



BOLLETTINO UFFICIALE REGIONE PIEMONTE

Torino, 14 febbraio 2002

DIREZIONE , REDAZIONE e ABBONAMENTI
Piazza Castello 165 , 10122 Torino
Tel 0114322100 - Fax 0114324363
Sito Internet : [http:// www.regione.piemonte.it](http://www.regione.piemonte.it)
e-mail bollettino.ufficiale@regione.piemonte.it
Il Bollettino Ufficiale della Regione Piemonte si pubblica ogni giovedì in Torino.

CONSULTAZIONE AL PUBBLICO
Giunta Regionale Piazza Castello 165 Torino, Sala consultazione dal lunedì al venerdì dalle 8,30 alle 18,30; sabato dalle 9,00 alle 12,00
Consiglio Regionale Via Alfieri 15 Torino, Settore Documentazione dal lunedì al venerdì dalle 9,00 alle 16,00.

URP - Torino Piazza Castello 165 - Tel. 0114324903
Alessandria Via dei Guasco 1- Tel. 0131285518
Asti Corso Alfieri 165 - Tel. 0141.324551
Biella Via Galimberti 10/a - Tel. 015.8551.568
Cuneo Piazza Libertà 7 - Tel. 0171603161
Novara Via Dominioni 4 - Tel. 0321393800
Verbania Via Albertazzi 3 - Tel. 0323502844
Vercelli Via Borgogna 1 - Tel. 0161600286

Spedizione in abbonamento postale Articollo 2 comma 20/c Legge n. 662/1996 (Filiale di La Spezia)



ATTI DELLA REGIONE - ATTI DELLO STATO

Sommario Parte I - II

Atti della Regione

- Leggi e regolamenti
- Decreti del Presidente della Giunta Regionale
- Decreti del Presidente del Consiglio Regionale
- 38 Deliberazioni della Giunta Regionale

- 46 Deliberazioni del Consiglio Regionale
- Deliberazioni dell'Ufficio di Presidenza del Consiglio Regionale
- Deliberazioni delle Conferenze dei Servizi
- 47 Determinazioni dei Dirigenti
- Circolari / Direttive
- 183 Comunicati

Atti dello Stato

- Leggi dello Stato
- 186 Altri Provvedimenti

Di particolare interesse in questo numero:**D.G.R. 4 febbraio 2002, n. 53 - 5237**

Leggi regionali n. 17 dell'8.7.1999, n. 44 del 26.4.2000 e n. 5 del 15.3.2001 - Ripartizione fondi agli EE.LL. per spese di funzionamento e spese di intervento. Forme di supporto regionale pag. 45

Comunicato dell'Assessorato alle Politiche Sociali della Regione Piemonte

Bando per l'istituzione dei Centri di Servizio per il volontariato pag. 183

Comunicato della Direzione Opere Pubbliche della Regione Piemonte

Legge regionale n. 44/2000, articolo 68, comma 1 lettere b) e c): trasferimento di funzioni agli enti locali in materia di opere pubbliche pag. 185

SUPPLEMENTI A QUESTO NUMERO:

1° Supplemento: "Legge regionale 11 aprile 2001, n. 7. Ordinamento contabile della Regione Piemonte. - D.C.R. 29 gennaio 2002, n. 221 - 3083. - Artt. 4 e 44 l.r. 7/2001. Regolamento per l'autonomia funzionale e contabile del Consiglio Regionale".

2° Supplemento: "D.C.R. 29 gennaio 2002, n. 219 - 2992 - Prima individuazione delle zone vulnerabili dai nitrati di origine agricola, ai sensi del decreto legislativo 11 maggio 1999 n. 152.".

INDICE CRONOLOGICO

Parte I ATTI DELLA REGIONE

DELIBERAZIONI DELLA GIUNTA REGIONALE

D.G.R. 4 febbraio 2002, n. 1-5187	pag. 38
D.G.R. 4 febbraio 2002, n. 2-5188	pag. 42
D.G.R. 4 febbraio 2002, n. 53 - 5237	pag. 45

DELIBERAZIONI DEL CONSIGLIO REGIONALE

D.C.R. 29 gennaio 2002, n. 220 - 2997	pag. 46
---------------------------------------	---------

DETERMINAZIONI DEI DIRIGENTI

La legenda esplicativa relativa ai codici delle Direzioni e dei Settori è pubblicata a pagina 188 del presente Bollettino (Ndr)

Consiglio regionale

Codice D4S3 D.D. 24 ottobre 2001, n. 656	pag. 47
Codice D1S3 D.D. 16 novembre 2001, n. 747	pag. 47
Codice D1S3 D.D. 16 novembre 2001, n. 749	pag. 47
Codice D4S3 D.D. 16 novembre 2001, n. 750	pag. 47
Codice D1S3 D.D. 16 novembre 2001, n. 751	pag. 47
Codice D1S3 D.D. 16 novembre 2001, n. 752	pag. 47
Codice D4S3 D.D. 16 novembre 2001, n. 753	pag. 48

Codice D4S3 D.D. 16 novembre 2001, n. 754	pag. 48
Codice D4S2 D.D. 19 novembre 2001, n. 758	pag. 48
Codice D1S3 D.D. 19 novembre 2001, n. 759	pag. 48
Codice D1S4 D.D. 19 novembre 2001, n. 760	pag. 48
Codice D4S1 D.D. 19 novembre 2001, n. 762	pag. 49
Codice D4S1 D.D. 19 novembre 2001, n. 763	pag. 49
Codice D4S1 D.D. 19 novembre 2001, n. 764	pag. 49
Codice D4S1 D.D. 19 novembre 2001, n. 766	pag. 50
Codice D4S1 D.D. 19 novembre 2001, n. 767	pag. 50
Codice D4S3 D.D. 20 novembre 2001, n. 770	pag. 50
Codice D4S3 D.D. 20 novembre 2001, n. 771	pag. 50
Codice D1S4 D.D. 20 novembre 2001, n. 773	pag. 51
Codice D1S3 D.D. 20 novembre 2001, n. 776	pag. 51
Codice D1S3 D.D. 20 novembre 2001, n. 777	pag. 51
Codice D1S3 D.D. 20 novembre 2001, n. 781	pag. 51
Codice D1S3 D.D. 20 novembre 2001, n. 782	pag. 51
Codice D4S1 D.D. 20 novembre 2001, n. 783	pag. 51
Codice D4S1 D.D. 20 novembre 2001, n. 784	pag. 52
Codice D1S3 D.D. 20 novembre 2001, n. 785	pag. 52
Codice D1S3 D.D. 20 novembre 2001, n. 786	pag. 52

Codice D4S3 D.D. 20 novembre 2001, n. 787	pag. 53	Codice D3S1 D.D. 23 novembre 2001, n. 809	pag. 56
Codice D4S3 D.D. 20 novembre 2001, n. 788	pag. 53	Codice D3S3 D.D. 23 novembre 2001, n. 810	pag. 56
Codice D4S3 D.D. 20 novembre 2001, n. 789	pag. 53	Codice D3S1 D.D. 26 novembre 2001, n. 812	pag. 57
Codice D1S3 D.D. 20 novembre 2001, n. 790	pag. 53	Codice D3S4 D.D. 26 novembre 2001, n. 813	pag. 57
Codice D1S4 D.D. 21 novembre 2001, n. 791	pag. 53	Codice D3S2 D.D. 26 novembre 2001, n. 814	pag. 57
Codice D4S3 D.D. 21 novembre 2001, n. 792	pag. 54	Codice D4 D.D. 26 novembre 2001, n. 815	pag. 57
Codice D1S3 D.D. 21 novembre 2001, n. 793	pag. 54	Codice D4S3 D.D. 26 novembre 2001, n. 816	pag. 57
Codice D1S3 D.D. 21 novembre 2001, n. 794	pag. 54	Codice D3S4 D.D. 26 novembre 2001, n. 817	pag. 57
Codice D1S3 D.D. 21 novembre 2001, n. 795	pag. 54	Codice D4S3 D.D. 27 novembre 2001, n. 818	pag. 57
Codice D1S3 D.D. 21 novembre 2001, n. 796	pag. 54	Codice D3S4 D.D. 27 novembre 2001, n. 819	pag. 57
Codice D1S3 D.D. 21 novembre 2001, n. 797	pag. 54	Codice D3S2 D.D. 27 novembre 2001, n. 820	pag. 58
Codice D4S2 D.D. 21 novembre 2001, n. 798	pag. 54	Codice D4 D.D. 27 novembre 2001, n. 821	pag. 58
Codice D1S4 D.D. 21 novembre 2001, n. 799	pag. 55	Codice D1S3 D.D. 28 novembre 2001, n. 822	pag. 58
Codice D1S4 D.D. 21 novembre 2001, n. 800	pag. 55	Codice D6 D.D. 28 novembre 2001, n. 824	pag. 58
Codice D2 D.D. 22 novembre 2001, n. 801	pag. 55	Codice D4S1 D.D. 28 novembre 2001, n. 825	pag. 58
Codice D3S3 D.D. 22 novembre 2001, n. 802	pag. 55	Codice D4S1 D.D. 28 novembre 2001, n. 826	pag. 59
Codice D3S1 D.D. 22 novembre 2001, n. 803	pag. 55	Codice D4S3 D.D. 28 novembre 2001, n. 827	pag. 59
Codice D3S3 D.D. 23 novembre 2001, n. 804	pag. 55	Codice D3S3 D.D. 3 dicembre 2001, n. 830	pag. 59
Codice D3S3 D.D. 23 novembre 2001, n. 805	pag. 55	Codice D4S2 D.D. 3 dicembre 2001, n. 831	pag. 59
Codice D1S3 D.D. 23 novembre 2001, n. 806	pag. 56	Codice D3S3 D.D. 3 dicembre 2001, n. 832	pag. 60
Codice D2 D.D. 23 novembre 2001, n. 807	pag. 56	Codice D3S2 D.D. 3 dicembre 2001, n. 833	pag. 60
Codice D2S1 D.D. 23 novembre 2001, n. 808	pag. 56	Codice D3S3 D.D. 4 dicembre 2001, n. 834	pag. 60

Codice D3S3 D.D. 4 dicembre 2001, n. 835	pag. 60	Codice D3S3 D.D. 12 dicembre 2001, n. 859	pag. 65
Codice D4S3 D.D. 4 dicembre 2001, n. 836	pag. 60	Codice D2S2 D.D. 13 dicembre 2001, n. 860	pag. 65
Codice D3S3 D.D. 4 dicembre 2001, n. 837	pag. 61	Codice D3S1 D.D. 13 dicembre 2001, n. 861	pag. 65
Codice D3S3 D.D. 4 dicembre 2001, n. 838	pag. 61	Codice D3S3 D.D. 13 dicembre 2001, n. 862	pag. 65
Codice D3S2 D.D. 4 dicembre 2001, n. 839	pag. 61	Codice D3S3 D.D. 13 dicembre 2001, n. 863	pag. 65
Codice D1 D.D. 4 dicembre 2001, n. 840	pag. 61	Codice D3S3 D.D. 17 dicembre 2001, n. 864	pag. 66
Codice D4 D.D. 4 dicembre 2001, n. 841	pag. 61	Codice D3S1 D.D. 17 dicembre 2001, n. 865	pag. 66
Codice D3S3 D.D. 4 dicembre 2001, n. 842	pag. 62	Codice D2S1 D.D. 17 dicembre 2001, n. 866	pag. 66
Codice D3S2 D.D. 4 dicembre 2001, n. 843	pag. 62	Codice D3S4 D.D. 17 dicembre 2001, n. 867	pag. 66
Codice D3S1 D.D. 4 dicembre 2001, n. 844	pag. 62	Codice D3S3 D.D. 17 dicembre 2001, n. 868	pag. 66
Codice D3S3 D.D. 4 dicembre 2001, n. 845	pag. 62	Codice D3S3 D.D. 17 dicembre 2001, n. 869	pag. 67
Codice D3S3 D.D. 4 dicembre 2001, n. 846	pag. 62	Codice D3S4 D.D. 18 dicembre 2001, n. 870	pag. 67
Codice D3S2 D.D. 4 dicembre 2001, n. 847	pag. 63	Codice D1 D.D. 19 dicembre 2001, n. 871	pag. 67
Codice D1 D.D. 5 dicembre 2001, n. 848	pag. 63	Codice D1 D.D. 19 dicembre 2001, n. 872	pag. 67
Codice D3S1 D.D. 10 dicembre 2001, n. 850	pag. 63	Codice D1 D.D. 19 dicembre 2001, n. 873	pag. 67
Codice D3S3 D.D. 11 dicembre 2001, n. 851	pag. 63	Codice D1 D.D. 19 dicembre 2001, n. 874	pag. 67
Codice D3S4 D.D. 11 dicembre 2001, n. 852	pag. 63	Codice D1 D.D. 19 dicembre 2001, n. 875	pag. 67
Codice D3S4 D.D. 11 dicembre 2001, n. 853	pag. 64	Codice D1 D.D. 19 dicembre 2001, n. 876	pag. 67
Codice D1S3 D.D. 11 dicembre 2001, n. 854	pag. 64	Codice D1 D.D. 19 dicembre 2001, n. 877	pag. 68
Codice D3S4 D.D. 12 dicembre 2001, n. 856	pag. 64	Codice D1 D.D. 19 dicembre 2001, n. 878	pag. 68
Codice D4 D.D. 12 dicembre 2001, n. 857	pag. 64	Codice D1 D.D. 19 dicembre 2001, n. 879	pag. 68
Codice D4 D.D. 12 dicembre 2001, n. 858	pag. 65	Codice D1 D.D. 19 dicembre 2001, n. 880	pag. 68

Codice D3S3 D.D. 19 dicembre 2001, n. 881	pag. 68	Codice D4 D.D. 20 dicembre 2001, n. 903	pag. 71
Codice D3S1 D.D. 19 dicembre 2001, n. 882	pag. 68	Codice D4 D.D. 20 dicembre 2001, n. 904	pag. 71
Codice D3S1 D.D. 19 dicembre 2001, n. 883	pag. 68	Codice D4 D.D. 20 dicembre 2001, n. 905	pag. 71
Codice D2 D.D. 19 dicembre 2001, n. 884	pag. 68	Codice D4 D.D. 20 dicembre 2001, n. 906	pag. 71
Codice D2 D.D. 19 dicembre 2001, n. 885	pag. 69	Codice D4 D.D. 20 dicembre 2001, n. 907	pag. 71
Codice D2 D.D. 19 dicembre 2001, n. 886	pag. 69	Codice D4 D.D. 20 dicembre 2001, n. 908	pag. 71
Codice D2 D.D. 19 dicembre 2001, n. 887	pag. 69	Codice D4 D.D. 20 dicembre 2001, n. 909	pag. 71
Codice D2 D.D. 19 dicembre 2001, n. 888	pag. 69	Codice D4 D.D. 20 dicembre 2001, n. 910	pag. 72
Codice D2 D.D. 19 dicembre 2001, n. 889	pag. 69	Codice D1S3 D.D. 21 dicembre 2001, n. 911	pag. 72
Codice D2 D.D. 19 dicembre 2001, n. 890	pag. 69	Codice D3 D.D. 24 dicembre 2001, n. 913	pag. 72
Codice D2 D.D. 19 dicembre 2001, n. 891	pag. 69	Codice D3 D.D. 24 dicembre 2001, n. 914	pag. 72
Codice D2 D.D. 19 dicembre 2001, n. 892	pag. 69	Codice D3 D.D. 24 dicembre 2001, n. 915	pag. 72
Codice D2 D.D. 19 dicembre 2001, n. 893	pag. 69	Codice D3 D.D. 24 dicembre 2001, n. 916	pag. 72
Codice D2 D.D. 19 dicembre 2001, n. 894	pag. 70	Codice D3 D.D. 24 dicembre 2001, n. 917	pag. 72
Codice D3S1 D.D. 19 dicembre 2001, n. 895	pag. 70	Codice D3 D.D. 24 dicembre 2001, n. 918	pag. 72
Codice D3S3 D.D. 19 dicembre 2001, n. 896	pag. 70	Codice D3 D.D. 24 dicembre 2001, n. 919	pag. 72
Codice D3S4 D.D. 20 dicembre 2001, n. 897	pag. 70	Codice D3S2 D.D. 24 dicembre 2001, n. 920	pag. 72
Codice D6 D.D. 20 dicembre 2001, n. 898	pag. 70	Codice D3S4 D.D. 24 dicembre 2001, n. 921	pag. 73
Codice D4 D.D. 20 dicembre 2001, n. 899	pag. 70	Codice D1S4 D.D. 24 dicembre 2001, n. 922	pag. 73
Codice D4 D.D. 20 dicembre 2001, n. 900	pag. 71	Codice D1 D.D. 27 dicembre 2001, n. 923	pag. 73
Codice D4 D.D. 20 dicembre 2001, n. 901	pag. 71	Codice D3 D.D. 27 dicembre 2001, n. 924	pag. 73
Codice D4 D.D. 20 dicembre 2001, n. 902	pag. 71	Codice D3 D.D. 28 dicembre 2001, n. 925	pag. 73

Codice D3S3 D.D. 28 dicembre 2001, n. 926	pag. 74	Codice 25.6 D.D. 16 ottobre 2001, n. 1462	pag. 83
Giunta regionale		Codice 25.2 D.D. 16 ottobre 2001, n. 1465	pag. 84
Codice 6.1 D.D. 29 novembre 2001, n. 314	pag. 74	Codice 25.7 D.D. 16 ottobre 2001, n. 1466	pag. 84
Codice 6.1 D.D. 12 dicembre 2001, n. 338	pag. 74	Codice 25.7 D.D. 16 ottobre 2001, n. 1467	pag. 84
Codice 6.1 D.D. 18 dicembre 2001, n. 340	pag. 75	Codice 25.2 D.D. 16 ottobre 2001, n. 1471	pag. 84
Codice 6.3 D.D. 18 dicembre 2001, n. 341	pag. 75	Codice 25.2 D.D. 16 ottobre 2001, n. 1472	pag. 84
Codice 6.3 D.D. 18 dicembre 2001, n. 342	pag. 75	Codice 25.2 D.D. 16 ottobre 2001, n. 1473	pag. 85
Codice 6.3 D.D. 18 dicembre 2001, n. 343	pag. 75	Codice 25.3 D.D. 16 ottobre 2001, n. 1475	pag. 85
Codice 6.3 D.D. 19 dicembre 2001, n. 344	pag. 75	Codice 25.3 D.D. 16 ottobre 2001, n. 1477	pag. 85
Codice 9.8 D.D. 19 ottobre 2001, n. 305	pag. 76	Codice 25.8 D.D. 17 ottobre 2001, n. 1479	pag. 85
Codice 18.2 D.D. 31 gennaio 2002, n. 14	pag. 76	Codice 25.3 D.D. 17 ottobre 2001, n. 1482	pag. 86
Codice 19.20 D.D. 11 dicembre 2001, n. 208	pag. 76	Codice 25.2 D.D. 18 ottobre 2001, n. 1485	pag. 87
Codice 19.20 D.D. 11 dicembre 2001, n. 209	pag. 77	Codice 25.2 D.D. 18 ottobre 2001, n. 1486	pag. 87
Codice 19.20 D.D. 11 dicembre 2001, n. 210	pag. 79	Codice 25 D.D. 18 ottobre 2001, n. 1487	pag. 87
Codice 19.20 D.D. 11 dicembre 2001, n. 211	pag. 81	Codice 25.2 D.D. 18 ottobre 2001, n. 1488	pag. 87
Codice 25.2 D.D. 15 ottobre 2001, n. 1454	pag. 82	Codice 25.2 D.D. 18 ottobre 2001, n. 1489	pag. 87
Codice 25.2 D.D. 15 ottobre 2001, n. 1455	pag. 82	Codice 25.2 D.D. 18 ottobre 2001, n. 1490	pag. 88
Codice 25.2 D.D. 15 ottobre 2001, n. 1456	pag. 82	Codice 25.2 D.D. 18 ottobre 2001, n. 1491	pag. 88
Codice 25.2 D.D. 15 ottobre 2001, n. 1457	pag. 82	Codice 25.2 D.D. 18 ottobre 2001, n. 1492	pag. 88
Codice 25.2 D.D. 15 ottobre 2001, n. 1458	pag. 83	Codice 25.2 D.D. 18 ottobre 2001, n. 1493	pag. 88
Codice 25.2 D.D. 15 ottobre 2001, n. 1459	pag. 83	Codice 25.2 D.D. 18 ottobre 2001, n. 1494	pag. 88
Codice 25.2 D.D. 15 ottobre 2001, n. 1460	pag. 83	Codice 25.2 D.D. 18 ottobre 2001, n. 1495	pag. 88

Codice 25.2 D.D. 18 ottobre 2001, n. 1496	pag. 88	Codice 25.2 D.D. 23 ottobre 2001, n. 1525	pag. 93
Codice 25.2 D.D. 18 ottobre 2001, n. 1497	pag. 88	Codice 25.2 D.D. 23 ottobre 2001, n. 1526	pag. 93
Codice 25.2 D.D. 18 ottobre 2001, n. 1498	pag. 89	Codice 25.2 D.D. 23 ottobre 2001, n. 1527	pag. 94
Codice 25.2 D.D. 18 ottobre 2001, n. 1499	pag. 89	Codice 25.2 D.D. 23 ottobre 2001, n. 1528	pag. 94
Codice 25.2 D.D. 18 ottobre 2001, n. 1500	pag. 89	Codice 25.2 D.D. 23 ottobre 2001, n. 1529	pag. 94
Codice 25.2 D.D. 18 ottobre 2001, n. 1501	pag. 89	Codice 25.2 D.D. 23 ottobre 2001, n. 1530	pag. 94
Codice 25.2 D.D. 18 ottobre 2001, n. 1502	pag. 89	Codice 25.2 D.D. 23 ottobre 2001, n. 1531	pag. 94
Codice 25.2 D.D. 18 ottobre 2001, n. 1503	pag. 89	Codice 25.6 D.D. 23 ottobre 2001, n. 1532	pag. 94
Codice 25.2 D.D. 18 ottobre 2001, n. 1504	pag. 89	Codice 25.6 D.D. 23 ottobre 2001, n. 1533	pag. 95
Codice 25.2 D.D. 18 ottobre 2001, n. 1505	pag. 89	Codice 25.10 D.D. 24 ottobre 2001, n. 1534	pag. 95
Codice 25.2 D.D. 18 ottobre 2001, n. 1506	pag. 89	Codice 25.10 D.D. 24 ottobre 2001, n. 1535	pag. 96
Codice 25.2 D.D. 18 ottobre 2001, n. 1507	pag. 90	Codice 25.10 D.D. 24 ottobre 2001, n. 1536	pag. 97
Codice 25.6 D.D. 19 ottobre 2001, n. 1510	pag. 90	Codice 25.2 D.D. 24 ottobre 2001, n. 1537	pag. 98
Codice 25.6 D.D. 19 ottobre 2001, n. 1511	pag. 90	Codice 25.2 D.D. 24 ottobre 2001, n. 1538	pag. 98
Codice 25.2 D.D. 19 ottobre 2001, n. 1512	pag. 91	Codice 25.2 D.D. 24 ottobre 2001, n. 1539	pag. 98
Codice 25.2 D.D. 22 ottobre 2001, n. 1513	pag. 91	Codice 25.3 D.D. 24 ottobre 2001, n. 1540	pag. 98
Codice 25.3 D.D. 22 ottobre 2001, n. 1514	pag. 91	Codice 25.3 D.D. 24 ottobre 2001, n. 1541	pag. 99
Codice 25.2 D.D. 23 ottobre 2001, n. 1520	pag. 91	Codice 25.3 D.D. 24 ottobre 2001, n. 1542	pag. 100
Codice 25.2 D.D. 23 ottobre 2001, n. 1521	pag. 91	Codice 25.9 D.D. 25 ottobre 2001, n. 1543	pag. 101
Codice 25.3 D.D. 23 ottobre 2001, n. 1522	pag. 91	Codice 25.9 D.D. 25 ottobre 2001, n. 1544	pag. 101
Codice 25.3 D.D. 23 ottobre 2001, n. 1523	pag. 92	Codice 25.9 D.D. 25 ottobre 2001, n. 1545	pag. 102
Codice 25.2 D.D. 23 ottobre 2001, n. 1524	pag. 93	Codice 25.9 D.D. 25 ottobre 2001, n. 1546	pag. 102

Codice 25.9 D.D. 25 ottobre 2001, n. 1547	pag. 103	Codice 25.3 D.D. 31 ottobre 2001, n. 1571	pag. 115
Codice 25.6 D.D. 25 ottobre 2001, n. 1548	pag. 103	Codice 25.4 D.D. 31 ottobre 2001, n. 1572	pag. 116
Codice 25.6 D.D. 25 ottobre 2001, n. 1549	pag. 103	Codice 25.3 D.D. 31 ottobre 2001, n. 1573	pag. 116
Codice 25.3 D.D. 25 ottobre 2001, n. 1550	pag. 104	Codice 25.3 D.D. 31 ottobre 2001, n. 1574	pag. 117
Codice 25.6 D.D. 26 ottobre 2001, n. 1551	pag. 105	Codice 25.2 D.D. 31 ottobre 2001, n. 1575	pag. 118
Codice 25.6 D.D. 26 ottobre 2001, n. 1552	pag. 105	Codice 25.2 D.D. 31 ottobre 2001, n. 1576	pag. 118
Codice 25 D.D. 26 ottobre 2001, n. 1553	pag. 106	Codice 25.6 D.D. 2 novembre 2001, n. 1577	pag. 118
Codice 25.6 D.D. 29 ottobre 2001, n. 1554	pag. 106	Codice 25.3 D.D. 5 novembre 2001, n. 1578	pag. 118
Codice 25.5 D.D. 29 ottobre 2001, n. 1555	pag. 107	Codice 25.6 D.D. 5 novembre 2001, n. 1579	pag. 119
Codice 25.5 D.D. 29 ottobre 2001, n. 1556	pag. 107	Codice 25.6 D.D. 5 novembre 2001, n. 1580	pag. 120
Codice 25.5 D.D. 29 ottobre 2001, n. 1557	pag. 108	Codice 25.7 D.D. 5 novembre 2001, n. 1581	pag. 121
Codice 25.5 D.D. 29 ottobre 2001, n. 1558	pag. 109	Codice 25.7 D.D. 5 novembre 2001, n. 1582	pag. 121
Codice 25.2 D.D. 29 ottobre 2001, n. 1559	pag. 109	Codice 25.3 D.D. 5 novembre 2001, n. 1583	pag. 121
Codice 25.7 D.D. 29 ottobre 2001, n. 1560	pag. 109	Codice 25.3 D.D. 5 novembre 2001, n. 1584	pag. 122
Codice 25.4 D.D. 29 ottobre 2001, n. 1562	pag. 110	Codice 25.5 D.D. 5 novembre 2001, n. 1585	pag. 123
Codice 25.2 D.D. 29 ottobre 2001, n. 1563	pag. 110	Codice 25.5 D.D. 5 novembre 2001, n. 1586	pag. 123
Codice 25.3 D.D. 29 ottobre 2001, n. 1564	pag. 110	Codice 25.5 D.D. 5 novembre 2001, n. 1587	pag. 124
Codice 25.3 D.D. 29 ottobre 2001, n. 1565	pag. 111	Codice 25.3 D.D. 6 novembre 2001, n. 1588	pag. 125
Codice 25.3 D.D. 29 ottobre 2001, n. 1566	pag. 112	Codice 25.3 D.D. 6 novembre 2001, n. 1589	pag. 125
Codice 25.9 D.D. 30 ottobre 2001, n. 1567	pag. 113	Codice 25.7 D.D. 6 novembre 2001, n. 1592	pag. 126
Codice 25.4 D.D. 30 ottobre 2001, n. 1568	pag. 113	Codice 25.7 D.D. 6 novembre 2001, n. 1593	pag. 127
Codice 25.3 D.D. 31 ottobre 2001, n. 1570	pag. 114	Codice 25.9 D.D. 7 novembre 2001, n. 1595	pag. 128

Codice 25.9 D.D. 7 novembre 2001, n. 1596	pag. 128	Codice 25.9 D.D. 7 novembre 2001, n. 1628	pag. 141
Codice 25.3 D.D. 7 novembre 2001, n. 1597	pag. 129	Codice 25.6 D.D. 8 novembre 2001, n. 1629	pag. 142
Codice 25.9 D.D. 7 novembre 2001, n. 1598	pag. 129	Codice 29.4 D.D. 5 dicembre 2001, n. 465	pag. 142
Codice 25.2 D.D. 7 novembre 2001, n. 1600	pag. 130	Codice 32.3 D.D. 14 dicembre 2001, n. 307	pag. 145
Codice 25.9 D.D. 7 novembre 2001, n. 1601	pag. 130	Codice 32.3 D.D. 14 dicembre 2001, n. 308	pag. 146
Codice 25.2 D.D. 7 novembre 2001, n. 1602	pag. 131	Codice 32.3 D.D. 14 dicembre 2001, n. 309	pag. 150
Codice 25.2 D.D. 7 novembre 2001, n. 1605	pag. 131	Codice 32.3 D.D. 14 dicembre 2001, n. 310	pag. 150
Codice 25.2 D.D. 7 novembre 2001, n. 1608	pag. 131	Codice 32.3 D.D. 14 dicembre 2001, n. 311	pag. 154
Codice 25.2 D.D. 7 novembre 2001, n. 1611	pag. 131	Codice 32.3 D.D. 14 dicembre 2001, n. 312	pag. 155
Codice 25.2 D.D. 7 novembre 2001, n. 1613	pag. 131	Codice 32.3 D.D. 14 dicembre 2001, n. 313	pag. 156
Codice 25.3 D.D. 7 novembre 2001, n. 1614	pag. 132	Codice 32.3 D.D. 14 dicembre 2001, n. 314	pag. 158
Codice 25.9 D.D. 7 novembre 2001, n. 1615	pag. 133	Codice 32.3 D.D. 14 dicembre 2001, n. 315	pag. 159
Codice 25.3 D.D. 7 novembre 2001, n. 1616	pag. 134	Codice 32.3 D.D. 14 dicembre 2001, n. 316	pag. 159
Codice 25.9 D.D. 7 novembre 2001, n. 1617	pag. 135	Codice 32.3 D.D. 14 dicembre 2001, n. 317	pag. 160
Codice 25.10 D.D. 7 novembre 2001, n. 1618	pag. 135	Codice 32.3 D.D. 14 dicembre 2001, n. 318	pag. 164
Codice 25.10 D.D. 7 novembre 2001, n. 1619	pag. 136	Codice 32.3 D.D. 14 dicembre 2001, n. 319	pag. 167
Codice 25.2 D.D. 7 novembre 2001, n. 1621	pag. 137	Codice 32.3 D.D. 14 dicembre 2001, n. 320	pag. 171
Codice 25.9 D.D. 7 novembre 2001, n. 1623	pag. 137	Codice S1.1 D.D. 19 novembre 2001, n. 1018	pag. 174
Codice 25.9 D.D. 7 novembre 2001, n. 1624	pag. 138	Codice S1 D.D. 23 novembre 2001, n. 1046	pag. 174
Codice 25.9 D.D. 7 novembre 2001, n. 1625	pag. 139	Codice S1 D.D. 23 novembre 2001, n. 1049	pag. 174
Codice 25.9 D.D. 7 novembre 2001, n. 1626	pag. 139	Codice S1.4 D.D. 12 dicembre 2001, n. 1160	pag. 174
Codice 25.9 D.D. 7 novembre 2001, n. 1627	pag. 140	Codice S1 D.D. 31 dicembre 2001, n. 1212	pag. 175

Codice S2 D.D. 28 dicembre 2001, n. 4	pag. 176	Codice S3 D.D. 9 novembre 2001, n. 43	pag. 179
Codice S2 D.D. 28 dicembre 2001, n. 5	pag. 176	Codice S3 D.D. 14 novembre 2001, n. 44	pag. 179
Codice S3 D.D. 12 giugno 2001, n. 19	pag. 177	Codice S3 D.D. 14 novembre 2001, n. 45	pag. 179
Codice S3 D.D. 2 luglio 2001, n. 21	pag. 177	Codice S3 D.D. 14 novembre 2001, n. 46	pag. 179
Codice S3 D.D. 6 luglio 2001, n. 23	pag. 177	Codice S3 D.D. 31 dicembre 2001, n. 54	pag. 179
Codice S3 D.D. 11 luglio 2001, n. 25	pag. 177	Codice S3 D.D. 31 dicembre 2001, n. 55	pag. 179
Codice S3 D.D. 17 luglio 2001, n. 26	pag. 177	Codice S4 D.D. 1 ottobre 2001, n. 59	pag. 180
Codice S3 D.D. 25 luglio 2001, n. 27	pag. 177	Codice S4 D.D. 1 ottobre 2001, n. 60	pag. 180
Codice S3 D.D. 27 luglio 2001, n. 28	pag. 177	Codice S4 D.D. 1 ottobre 2001, n. 61	pag. 180
Codice S3 D.D. 27 luglio 2001, n. 29	pag. 177	Codice S4 D.D. 1 ottobre 2001, n. 62	pag. 180
Codice S3 D.D. 3 agosto 2001, n. 30	pag. 177	Codice S4 D.D. 1 ottobre 2001, n. 63	pag. 181
Codice S3 D.D. 3 agosto 2001, n. 31	pag. 177	Codice S4 D.D. 10 ottobre 2001, n. 66	pag. 181
Codice S3 D.D. 7 agosto 2001, n. 32	pag. 178	Codice S4 D.D. 10 ottobre 2001, n. 67	pag. 181
Codice S3 D.D. 25 settembre 2001, n. 34	pag. 178	Codice S4 D.D. 10 ottobre 2001, n. 68	pag. 181
Codice S3 D.D. 25 settembre 2001, n. 35	pag. 178	Codice S4 D.D. 10 ottobre 2001, n. 69	pag. 182
Codice S3 D.D. 3 ottobre 2001, n. 36	pag. 178	Codice S4 D.D. 10 ottobre 2001, n. 70	pag. 182
Codice S3 D.D. 8 ottobre 2001, n. 37	pag. 178	Codice S4 D.D. 31 dicembre 2001, n. 110	pag. 182
Codice S3 D.D. 9 ottobre 2001, n. 38	pag. 178		
Codice S3 D.D. 16 ottobre 2001, n. 39	pag. 178		
Codice S3 D.D. 16 ottobre 2001, n. 40	pag. 178		
Codice S3 D.D. 31 ottobre 2001, n. 41	pag. 178		
Codice S3 D.D. 9 novembre 2001, n. 42	pag. 178		

COMUNICATI

Comunicato dell'Assessorato alle Politiche
Sociali della Regione Piemonte pag. 183

Comunicato della Direzione Opere Pubbliche pag. 185

Parte II ATTI DELLO STATO

Ministero delle Infrastrutture e dei Trasporti -
Magistrato per il Po - Parma pag. 187

Ministero delle Infrastrutture e dei Trasporti -
Magistrato per il Po - Parma pag. 187

ALTRI PROVVEDIMENTI

Ministero delle Infrastrutture e dei Trasporti -
Magistrato per il Po - Parma pag. 186

INDICE SISTEMATICO

AFFARI INTERNAZIONALI E COMUNITARI

Codice S1.4

D.D. 12 dicembre 2001, n. 1160

Premio Internazionale "Piemontese nel Mondo": Costituzione della Commissione giudicatrice per l'edizione speciale 2001 - art. 2 della l.r. 4/11/92 n. 46 pag. 174

ASSISTENZA

Comunicato dell'Assessorato alle Politiche Sociali della Regione Piemonte

Bando per l'istituzione dei Centri di Servizio per il volontariato pag. 183

BENI AMBIENTALI

Codice 19.20

D.D. 11 dicembre 2001, n. 208

D.P.R. 616/77, art. 82 - Beni Ambientali - Parere ai sensi dell'art. 32 - Legge 47/85 s.m.i. pag. 76

Codice 19.20

D.D. 11 dicembre 2001, n. 209

D.P.R. 616/77, art. 82, commi 1 e 2 - Titolo II del T.U. Beni Culturali e Ambientali (D.lgs. 29.10.1999 n. 490) - Beni Ambientali - Autorizzazione e reiezione d'interventi nelle zone soggette ai disposti del titolo II del T.U. Beni Culturali e Ambientali pag. 77

Codice 19.20

D.D. 11 dicembre 2001, n. 210

D.P.R. 616/77, art. 82, commi 1 e 2 - Titolo II del T.U. Beni Culturali e Ambientali (D.lgs. 29.10.1999 n. 490) - Beni Ambientali - Autorizzazione e reiezione d'interventi nelle zone soggette ai disposti del titolo II del T.U. Beni Culturali e Ambientali pag. 79

Codice 19.20

D.D. 11 dicembre 2001, n. 211

D.P.R. 616/77, art. 82 - Beni Ambientali - Parere ai sensi dell'art. 32 - Legge 47/85 s.m.i. pag. 81

COMUNICAZIONE

Codice 6.1

D.D. 29 novembre 2001, n. 314

Organizzazione, in collaborazione con l'Archivio di Stato di Torino, della mostra di Nini Maccagno - Spesa L. 8.220.000= Cap. 10370/2001 pag. 74

Codice 6.1

D.D. 12 dicembre 2001, n. 338

Parziale rettifica della determinazione n. 309 del 29.11.2001 per errata imputazione spesa pag. 74

Codice 6.1

D.D. 18 dicembre 2001, n. 340

Rettifica determinazione n. 314 del 29.11.2001 pag. 75

Codice 6.3

D.D. 18 dicembre 2001, n. 341

Rettifica determina n. 249 del 26.11.2001 pag. 75

Codice 6.3

D.D. 18 dicembre 2001, n. 342

Rettifica determina n. 271 del 14.11.2001 pag. 75

Codice 6.3

D.D. 18 dicembre 2001, n. 343

Rettifica determina n. 302 del 27.11.2001 pag. 75

Codice 6.3

D.D. 19 dicembre 2001, n. 344

D.G.R. n. 19-4080 dell'8.10.2001 - Integrazione determinazione n. 315 del 29.11.2001 - Spesa di L. 422.400.= cap. 11888/2001 pag. 75

CONSIGLIO REGIONALE**Codice D4S3****D.D. 24 ottobre 2001, n. 656**

Spese di rappresentanza. Impegno di spesa di L. 33.750.000 (Euro 17.430,42) (Cap. 2040, art. 1 - Bilancio anno 2001 pag. 47

Codice D1S3**D.D. 16 novembre 2001, n. 747**

Legge regionale 22/1/76 n. 7. Determinazione n. 725/1999. Modifica pag. 47

Codice D1S3**D.D. 16 novembre 2001, n. 749**

Consulta regionale dei Giovani. Convenzione con Università degli Studi di Torino Facoltà di Scienze della Formazione Corso di Laurea - DAMS. Realizzazione di Video da parte di studenti stagisti. Fornitura materiale di consumo. Affidamento alla Ditta Zenit. Impegno di spesa di L. 2.283.600 (Euro 1.179,38). Capitolo 6010 Art. 7 Bilancio 2001 pag. 47

Codice D4S3**D.D. 16 novembre 2001, n. 750**

Interventi di completamento delle attività collegate al progetto "Stati generali del Piemonte". Autorizzazione ed impegno di spesa di Euro 48908,47 pari a L. 96.700.000 capitolo 6040 art. 6 bilancio 2001 (P.R.) pag. 47

Codice D1S3**D.D. 16 novembre 2001, n. 751**

Legge n. 211 del 20/7/2000. Giorno della Memoria 2002, iniziative in collaborazione con l'Istituto storico della Resistenza in provincia di Cuneo. Impegno di spesa L. 7.000.000 (Euro 3.615,20) Cap. 6010 art. 6 bilancio 2001 pag. 47

Codice D1S3**D.D. 16 novembre 2001, n. 752**

Consulta regionale dei giovani. Aggiornamento del materiale informativo inerente le iniziative comunitarie, nazionali e regionali riguardanti il mondo giovanile. Affidamento dell'incarico all'Istituto Ricerche Economiche Sociali del Piemonte (I.R.E.S.). Impegno di spesa di L. 4.500.000 (Euro 2.324,06) Cap. 6010 art. 7 Bilancio 2001 pag. 47

Codice D4S3**D.D. 16 novembre 2001, n. 753**

Trattamento di missione e rimborso spese viaggio dei consiglieri regionali. Ulteriore impegno di spesa L. 62.500.000 (Euro 32.278,56) Cap. 1040 art. 1 bilancio 2001. (BM) pag. 48

Codice D4S3**D.D. 16 novembre 2001, n. 754**

Adempimenti relativi all'agenda-diario anno 2002. Autorizzazione e impegno di spesa di L. 82.368.450 o.f.c. (Euro 42.539,75) Cap. 3040 art. 3 bilancio 2001 pag. 48

Codice D4S2**D.D. 19 novembre 2001, n. 758**

Stampa e spedizione della rivista "Notizie della Regione Piemonte" - ulteriore impegno di spesa per l'anno 2001 di 61.974,82 euro (L. 120.000.000) sul cap. 3040, art. 4 pag. 48

Codice D1S3**D.D. 19 novembre 2001, n. 759**

Consulta europea - Acquisto magliette e sacche personalizzate consulta europea per partecipanti concorso diventiamo cittadini europei anno scolastico 2001-2002 - Affidamento incarico alla Ditta Publidex - Impegno di spesa di L. 14.340.000 o.f.c. (Euro 7.405,99) Cap. 6010 art. 5 bilancio 2001 del Consiglio regionale pag. 48

Codice D1S4**D.D. 19 novembre 2001, n. 760**

Conferimento d'incarico al CSI-Piemonte - per il periodo dal 1 gennaio 2001 al 31 dicembre 2002 - relativo ai servizi di implementazione e gestione dell'architettura informatica e di rete del sistema informativo consiliare. Approvazione bozza di convenzione ed impegno di spesa per l'anno 2001 di L. 876.300.000 (Euro 452571,18) o.f.c. sul cap. 3010, art. 3 es. finanz. 2001 pag. 48

Codice D4S1**D.D. 19 novembre 2001, n. 762**

Realizzazione di un volume di repertorio storico-artistico-bibliografico sui Comuni della Provincia di Cuneo. Approvazione ed impegno di spesa L. 46.126.080 o.f.c. pari a Euro 23.822,13 cap. 3040, art. 9, Esercizio Finanziario 2001 pag. 49

Codice D4S1**D.D. 19 novembre 2001, n. 763**

Ristampa del volumetto "La Costituzione Italiana e lo Statuto della Regione Piemonte" con relativo aggiornamento. Approvazione ed impegno di spesa di L. 11.891.880 o.f.c. pari a Euro 6141,64 cap. 3040, art. 9 Esercizio Finanziario 2001 pag. 49

Codice D4S1**D.D. 19 novembre 2001, n. 764**

Progetto: "Un soldo di storia - I simboli del Piemonte". Adempimenti relativi anno 2001. Approvazione ed impegno di spesa di L. 33.450.120 o.f.c. pari a Euro 17.275,55 pag. 49

Codice D4S1**D.D. 19 novembre 2001, n. 766**

Realizzazione di una pubblicazione sulle collezioni artistiche di Palazzo Lascaris, sede dell'Assemblea Regionale del Piemonte. Approvazione ed impegno di spesa di L. 11.325.600 o.f.c. pari a Euro 5849,18 cap. 3040, art. 9 Esercizio finanziario 2001 pag. 50

Codice D4S1**D.D. 19 novembre 2001, n. 767**

Ristampa di opuscoli realizzati da alcune Società sulla storia di Palazzo Lascaris sede dell'Assemblea regionale. Approvazione ed impegno di spesa di L. 15.135.120 o.f.c. pari ad Euro 7816,64 cap. 3040 art. 9 Esercizio finanziario 2001 pag. 50

Codice D4S3**D.D. 20 novembre 2001, n. 770**

Realizzazione e acquisto di materiale promozionale per incontri, convegni e manifestazioni varie. Approvazione ed impegno di spesa di L. 28.057.200 (Euro 14490,33) o.f.c. (Cap. 6040, art. 2 - Bilancio 2001) pag. 50

Codice D4S3**D.D. 20 novembre 2001, n. 771**

Acquisto di pubblicazioni di interesse regionale. Approvazione ed impegno di spesa di L. 50.151.000 (Euro 25900,83) sul cap. 3040, art. 9 - Esercizio finanziario 2001 pag. 50

Codice D1S4**D.D. 20 novembre 2001, n. 773**

Fornitura del software ProCLIP per la predisposizione di una ulteriore postazione di ritaglio e impaginazione nell'ambito del sistema della rassegna stampa informatizzata. Affidamento alla Micro Shop S.r.l., impegno di spesa di L. 12.624.000 (Euro 6519,75) o.f.c. sul Cap. 3010 - Art. 3, es. finanz. 2001 pag. 51

Codice D1S3**D.D. 20 novembre 2001, n. 776**

Consulta femminile regionale del Piemonte - Realizzazione CD della mostra "Con forza ed intelligenza" e "Dall'uguaglianza alla differenza" - Affidamento incarico al "Centro Studi e documentazione pensiero femminile" - Importo di Lire 22.050.000 (Euro 11387,87) O.F.C. - Primo impegno di spesa di Lire 17.900.000 (Euro 9244,58) o.f.c. sul cap. 6010 art. 3 del bilancio del Consiglio Regionale esercizio 2001 pag. 51

Codice D1S3**D.D. 20 novembre 2001, n. 777**

Consulta femminile dei giovani. Compagna internazionale "Non sopportiamo la tortura". Collaborazione con Amnesty International. Realizzazione iniziative anno 2001 - 2002. Impegno di spesa di L. 29.500.000 (Euro 15235,48). Art. 7. Capitolo 6010 bilancio 2001 del Consiglio regionale pag. 51

Codice D1S3**D.D. 20 novembre 2001, n. 781**

Consulta europea - Determinazione n. 638/01 - Concorso "Diventiamo cittadini europei" anno scolastico 2001-2002. Corso di aggiornamento per insegnanti (8-9 novembre 2001) - Integrazione impegno di spesa L. 740.742 al cap. 6010 art. 5 bilancio 2001 pag. 51

Codice D1S3**D.D. 20 novembre 2001, n. 782**

Consulta europea - Ristampa anastatica del periodico popolo europeo (1958-64) - Integrazione impegno di spesa L. 3.224.000 (Euro 1665,06) Cap. 6010 art. 5 bilancio 2001 pag. 51

Codice D4S1**D.D. 20 novembre 2001, n. 783**

Iniziative inerenti il progetto congiunto "Palazzo Lascaris visto da" e Concerti di Natale "Immagini e suoni da Palazzo Lascaris" Edizione 2001. Approvazione ed impegno di spesa di L. 34.277.760 o.f.c. pari a Euro 17.702,99 cap. 6040, art. 2 Esercizio finanziario 2001 pag. 51

Codice D4S1**D.D. 20 novembre 2001, n. 784**

Ristampa della pubblicazione didattica a fumetti "Alla scoperta del Consiglio Regionale", modifica del filmato istituzionale "Che cos'è la Regione Piemonte" ed acquisto di materiale promozionale da destinare agli studenti e alle scuole. Approvazione ed impegno di spesa di L. 38.342.700 o.f.c. pari a Euro 19.802,35 cap. 6040 art. 4 Esercizio finanziario 2001 pag. 52

Codice D1S3**D.D. 20 novembre 2001, n. 785**

Consulta europea - Acquisto volumi UTET Editore per concorso diventiamo cittadini europei - Impegno di spesa L. 8.400.000 (Euro 4.338,24) capitolo 6010 art. 5 bilancio 2001 pag. 52

Codice D1S3**D.D. 20 novembre 2001, n. 786**

Consulta europea - Accertamento economie di spese e ripristino disponibilità per complessive L. 7.474.276 (Euro 3.860,14), al capitolo 6010 articolo 5 bilancio 2001 pag. 52

Codice D4S3**D.D. 20 novembre 2001, n. 787**

Ulteriore acquisto di agende-diario e agendine del Consiglio Regionale del Piemonte - Anno 2002. Impegno di spesa di L. 30.000.000 (Euro 15.493,71) sul cap. 6040, art. 2 - Esercizio finanziario 2001 pag. 53

Codice D4S3**D.D. 20 novembre 2001, n. 788**

Organizzazione convegni e seminari. Autorizzazione ed impegno di spesa di Euro 61974,83 (L. 120.000.000) sul cap. 6040, art. 2 - Esercizio finanziario 2001 pag. 53

Codice D4S3**D.D. 20 novembre 2001, n. 789**

"Realizzazione e acquisto di manuali "Uso immagine coordinata". Impegno di spesa di L. 48.672.000 (Euro 25137,00) sul cap. 3040, art. 3 - Esercizio finanziario 2001 pag. 53

Codice D1S3**D.D. 20 novembre 2001, n. 790**

Consulta regionale dei giovani. Sviluppo sito web. Affidamento incarico a C.S.I. Piemonte. Impegno di spesa di L. 20.552.400 (euro 10.614,43) Cap. 6010 art. 7 Bilancio 2001 pag. 53

Codice D1S4**D.D. 21 novembre 2001, n. 791**

Fornitura di personal computers portatili e materiali informatico per gli uffici del Consiglio Regionale. Affidamento alla Ditta Venco Computer S.p.A. ed impegno di spesa di L. 37.363.788 (Euro 19.296,79) o.f.c. - Cap. 3010 Art. 3, Es. finanz. 2001 pag. 53

Codice D4S3**D.D. 21 novembre 2001, n. 792**

Acquisto agendine del Consiglio Regionale del Piemonte - Anno 2002 - Autorizzazione e impegno di spesa L. 41.241.360 (Euro 21.299,38) o.f.c.. Cap. 3040 Art. 3 bilancio 2001 pag. 54

Codice D1S3**D.D. 21 novembre 2001, n. 793**

Consulta regionale dei giovani. Ristampa aggiornata di n. 2.000 copie del cd-rom "Uno spazio per i giovani". Impegno di spesa di L. 18.240.000 (euro 9.420,17) Cap. 6010 art. 7 Bilancio 2001 pag. 54

Codice D1S3**D.D. 21 novembre 2001, n. 794**

Legge 22/1/76 n. 7. Stampa di n. 250 copie dell'opuscolo su Bruno Vasari. Impegno di spesa L. 3.536.000 (Euro 1.826,19) al Cap. 6010 art. 6 del Bilancio 2001 pag. 54

Codice D1S3**D.D. 21 novembre 2001, n. 795**

Legge regionale 22/1/76 n. 7 Concorso di storia contemporanea 2000/2001. Viaggio studio ai luoghi dello sbarco in Normandia. Saldo somma a carico del Consiglio regionale L. 10.523.150 (Euro 5.434,75) all'agenzia Hotelplan. Con impegno di spesa al Cap. 6010 art. 6 del Bilancio 2001 pag. 54

Codice D1S3**D.D. 21 novembre 2001, n. 796**

Legge n. 211 del 20/7/2000. Giorno della Memoria 2002. Realizzazione di uno spettacolo a percorso "Deportazione. Viaggio nella perdita dei diritti umani" in collaborazione con A.C.T.I. Teatri indipendenti. Primo impegno di spesa L. 27.000.000 (Euro 13.944,34) Cap. 6010 art. 6 bilancio 2001 pag. 54

Codice D1S3**D.D. 21 novembre 2001, n. 797**

Legge 22/1/76 n. 7. Stampa del volume "I bollettini di Dachau". Integrazione determinazione n. 614/00 D1 S3. Ulteriore impegno di spesa di L. 1.600.000 (Euro 826,33) al Cap. 6010 art. 6 del Bilancio 2001 pag. 54

Codice D4S2**D.D. 21 novembre 2001, n. 798**

Convenzione con l'agenzia ANSA per la ricezione dei notiziari, A, B, Quarta Rete e Regionale per il Piemonte e l'accesso all'archivio di documentazione elettronica (D.E.A.) - Rinnovo abbonamento televideo RAI - giornale telefonico CRP - Ulteriore impegno di spesa di 51.645,68 Euro (L. 100.000.000) sul cap. 3040, art. 5 - Esercizio finanziario 2001 pag. 54

Codice D1S4**D.D. 21 novembre 2001, n. 799**

Gara informale per l'affidamento a trattativa privata della fornitura di personal computers e stampanti per gli uffici del Consiglio Regionale ed acquisizione licenze software. Disposizioni impegno di spesa di L. 220.000.000 (Euro 113620,52) - Cap. 3010 Art. 3, Es. finanz. 2001 pag. 55

Codice D1S4**D.D. 21 novembre 2001, n. 800**

Determinazione n. 173/2001 "Interventi di manutenzione non rientranti nei servizi ordinari di assistenza tecnica hardware e spese urgenti - di limitata entità - per materiale informatico" integrazione impegno di spesa L. 600.000 (Euro 309,87) sul cap. 3010 Art. 3, Es. Finanz. 2001 pag. 55

Codice D2**D.D. 22 novembre 2001, n. 801**

Pubblicazioni giuridiche (Glossario consiliare - Atti della legge regionale su insindacabilità consiglieri) - Affidamento incarico alla Copisteria Cornia corrente in Torino per la realizzazione grafica e tiratura in 300 copie. Spesa complessiva di lire 4.276.800 o.f.c. (pari a 2208,79 euro) cap. 3020, art. 4, parte delle uscite del bilancio es. fin. anno 2001 pag. 55

Codice D3S3**D.D. 22 novembre 2001, n. 802**

Fornitura e posa in opera di sistema di videoproiezione presso la sede dell'ufficio relazioni con il pubblico di Via Arsenale, 14 - piano terra - Torino. Affidamento alla Ditta Molteco S.p.A. (corrente in Via Reiss Romoli, 148 - 10148 Torino) ed impegno di spesa di L. 46.000.000 (23.757,01) o.f.c. sul cap. 3030 art. 13 esercizio finanziario 2001 pag. 55

Codice D3S1**D.D. 22 novembre 2001, n. 803**

Presa d'atto del rimborso spese, di cui all'art. 3 L.R. N. 14/1994, come modificato dall'art. 2 L.R. N. 50/2000, nonché da L.R. N. 4/2001, corrispettivo delle presenze dei consiglieri regionali rilevate e autocertificate nel mese di settembre 2001, e autorizzazione alla corresponsione nel mese di novembre 2001 pag. 55

Codice D3S3**D.D. 23 novembre 2001, n. 804**

Fornitura e posa di arredi per la biblioteca del Consiglio regionale del Piemonte sito in Via Confienza 14. Adempimenti ai sensi dell'art. 41 della L.R. 23.01.84 N. 8. Nomina del collaudatore pag. 55

Codice D3S3**D.D. 23 novembre 2001, n. 805**

Lavori di miglioria funzionale e adeguamento alle norme di sicurezza degli impianti ascensore delle sedi degli uffici del Consiglio Regionale del Piemonte. Affidamento alla ditta Otis Servizi S.r.l. - Via Gnifetti n. 72 - Novara. Impegno di spesa di L. 14.566.800 (Euro 7.523,12) oneri fiscali compresi sul cap. 3030 art. 13 del bilancio del Consiglio Regionale per l'anno 2001 pag. 55

Codice D1S3**D.D. 23 novembre 2001, n. 806**

Consulta regionale dei giovani. Ulteriore ristampa cd-rom "Uno spazio per i giovani". Impegno di spesa di L. 3.374.400 (euro 1.742,73) Cap. 6010 art. 7 Bilancio 2001 pag. 56

Codice D2**D.D. 23 novembre 2001, n. 807**

Residui passivi relativi al bilancio 2000. Individuazione dettagliata delle somme impegnate e non più necessarie a seguito dell'adempimento delle relative obbligazioni. Eliminazione dal conto dei residui passivi pag. 56

Codice D2S1**D.D. 23 novembre 2001, n. 808**

"Le Regioni nell'Europa" - Gruppo di lavoro sulla revisione delle regole di tecnica legislativa. Osservazioni e suggerimenti al manuale Rescigno". Affidamento incarico alla Copisteria Cornia corrente in Torino per la realizzazione grafica e tiratura in complessive 500 copie. Spesa di lire 7.353.720 o.f.c. (pari a 3.797,88 euro) cap. 3020, art. 1, parte delle uscite del bilancio es. fin. anno 2001 pag. 56

Codice D3S1**D.D. 23 novembre 2001, n. 809**

Adempimenti ex art. 38 Legge 23.12.1999, N. 488, nei confronti dei consiglieri regionali interessati all'accreditamento dei contributi pensionistici per i periodi di aspettativa non retribuita pag. 56

Codice D3S3**D.D. 23 novembre 2001, n. 810**

Spese urgenti relative agli interventi di limitata entità per la riparazione e la manutenzione ordinaria e straordinaria delle sedi del Consiglio Regionale del Piemonte. Impegno di spesa integrativo di L. 35.000.000 (Euro 18.075,99) sul cap. 3030 (10210) - Articoli diversi - del bilancio del Consiglio Regionale 2001 pag. 56

Codice D3S1**D.D. 26 novembre 2001, n. 812**

Presa d'atto del trasferimento di domicilio dei consiglieri regionali Palma, Racchelli e Vaglio, ai fini della rideterminazione del rimborso chilometrico mensile spettante ai sensi dell'art. 3 L.R. 16.5.1994, n. 14, come modificato dall'art. 2 L.R. N. 50/2000 e da L.R. N. 4 del 9 marzo 2001 pag. 57

Codice D3S4**D.D. 26 novembre 2001, n. 813**

Realizzazione corso formativo interno per il personale non vedente del Consiglio Regionale. Autorizzazione alla spesa di L. 1.050.000 pari ad Euro (542,28) sul cap. 4030 - art. 10 - Esercizio finanziario 2001 pag. 57

Codice D3S2**D.D. 26 novembre 2001, n. 814**

Fornitura di modulistica, buste e carta intestata con il nuovo logo del Consiglio Regionale del Piemonte per gli uffici del Consiglio Regionale. Affidamento alla ditta ICAP S.p.A.. Autorizzazione ed impegno di spesa di L. 32.445.840 (Euro 16.756,88) o.f.c. sul cap. 3030 - art. 6 - esercizio finanziario 2001 pag. 57

Codice D4**D.D. 26 novembre 2001, n. 815**

L.R. 51/97 - Piano di attività della Direzione Comunicazione Istituzionale - Integrazione degli obiettivi assegnati - Iniziative di carattere informativo e promozionale - Impegno di spesa di Euro 77.469,00 pari a Lire 150.000.900 al capitolo 3040 articolo 3 - Autorizzazione pag. 57

Codice D4S3**D.D. 26 novembre 2001, n. 816**

Completamento progetto immagine coordinata del Consiglio Regionale. Impegno di spesa di L. 40.381.600 (Euro 20855,36) sul cap. 3040, art. 3 - Esercizio finanziario 2001 pag. 57

Codice D3S4**D.D. 26 novembre 2001, n. 817**

Ex dipendente Sig.ra Cravanzola Mirella. Omogeneizzazione trattamento di fine servizio. Legge regionale n. 64/1980 pag. 57

Codice D4S3**D.D. 27 novembre 2001, n. 818**

Contributi per l'organizzazione, adesione e partecipazione a convegni, congressi ed altre manifestazioni (L.R. 6/77 modificata con L.R. 49/78). Impegno di spesa di L. 180.000.000 (Euro 92962,25) sul cap. 6040, art. 3 - esercizio finanziario 2001 pag. 57

Codice D3S4**D.D. 27 novembre 2001, n. 819**

Nulla Osta al trasferimento della Sig.ra Maria Rosa Mocchi, cat. C.1 dipendente di ruolo del personale del Consiglio Regionale, presso l'INAIL - Direzione Regionale per la Sardegna pag. 57

Codice D3S2**D.D. 27 novembre 2001, n. 820**

Aggiornamento - a far data dall'1.10.2001 - del canone di locazione dei locali di proprietà del Banco di Sicilia S.p.A. siti in Torino - Via Arsenale n. 14 (7° piano) adibiti a sede di un gruppo consiliare. Presa d'atto pag. 58

Codice D4**D.D. 27 novembre 2001, n. 821**

Spese per il funzionamento del comitato regionale per le comunicazioni istituito con L.R. 7/1/2001, n. 1. Stampa di biglietti natalizi pag. 58

Codice D1S3**D.D. 28 novembre 2001, n. 822**

L.R. n. 7/1976. Determinazione n. 738/2001. "La memoria delle Alpi - Sentieri della Libertà". Progetti Interreg III "Italia-Francia" e "Italia-Svizzera". Correzioni errori materiali e precisazioni pag. 58

Codice D6**D.D. 28 novembre 2001, n. 824**

Incarico di collaborazione professionale a supporto della commissione speciale XX giochi olimpici invernali - Impegno di spesa di Lire 15.000.000 Cap. 6000 art. 1 pag. 58

Codice D4S1**D.D. 28 novembre 2001, n. 825**

Iniziativa per l'informazione e promozionale istituzionale mediante realizzazione di pannelli in plexiglas con stampe per l'U.R.P./Sportello del cittadino del Consiglio Regionale. Approvazione ed impegno di spesa di L. 7.902.720 pari ad Euro 4.081,41 - capitolo 3040 art. 3 - Esercizio finanziario 2001 pag. 58

Codice D4S1**D.D. 28 novembre 2001, n. 826**

Determinazione n. 707 D4S1 del 30/11/2000. Integrazione impegno di spesa di L. 1.664.000 o.f.c. pari a Euro 859,38 cap. 3040 art. 9 Esercizio finanziario 2001 pag. 59

Codice D4S3**D.D. 28 novembre 2001, n. 827**

Acquisto di pubblicazioni di interesse regionale. Approvazione ed impegno di spesa di L. 2.000.000, pari a Euro 1032,92 sul cap. 3040, art. 9 - Esercizio finanziario 2001 pag. 59

Codice D3S3**D.D. 3 dicembre 2001, n. 830**

Implementazione ed estensione dell'architettura di rete delle sedi consiliari. - Nomina del collaudatore pag. 59

Codice D4S2**D.D. 3 dicembre 2001, n. 831**

Spese varie in economia della Direzione Comunicazione Istituzionale dell'assemblea regionale per l'anno 2001 - Ulteriore impegno di spesa di 516,46 Euro (L. 1.000.000) sul cap. 3040, art. 1 pag. 59

Codice D3S3**D.D. 3 dicembre 2001, n. 832**

Adeguamento impianti tecnologici del secondo piano di Palazzo Lascaris. Approvazione della relazione del direttore lavori sul conto finale e del certificato di regolare esecuzione pag. 60

Codice D3S2**D.D. 3 dicembre 2001, n. 833**

Recupero e rifoderatura di n. 10 poltrone in stile barocco di proprietà del Consiglio Regionale del Piemonte. Autorizzazione ed impegno di spesa di L. 10.746.000 (Euro 5.549,85) sul cap. 3030 - art. 4 - Esercizio finanziario 2001 pag. 60

Codice D3S3**D.D. 4 dicembre 2001, n. 834**

Prestazioni straordinarie eccedenti la manutenzione ordinaria con eventuale fornitura del materiale per gli impianti elettrici, di traduzione simultanea, registrazione, amplificazione, video TV a circuito chiuso del Consiglio Regionale. Integrazione dell'impegno di spesa di L. 20.000.000 (Euro 10.329,13) oneri fiscali compresi a favore della Ditta Imp. Electric S.N.C. sul capitolo 3030 art. 13 del bilancio 2001 pag. 60

Codice D3S3**D.D. 4 dicembre 2001, n. 835**

Disposizioni per l'espletamento di una gara a trattativa privata (gara informale) per l'affidamento dei lavori di sistemazione dei locali dell'ex biblioteca del Consiglio Regionale del Piemonte di Palazzo Lascaris pag. 60

Codice D4S3**D.D. 4 dicembre 2001, n. 836**

Realizzazione materiale per incontri, convegni e manifestazioni varie. Impegno di spesa di L. 12.650.000 (Euro 6533,18) sul cap. 6040, art. 2 - Esercizio finanziario 2001 pag. 60

Codice D3S3**D.D. 4 dicembre 2001, n. 837**

Fornitura e posa di n. 3 corpi illuminanti artistici per il nuovo allestimento delle sale (ex biblioteca) al piano terra di Palazzo Lascaris sede del Consiglio Regionale di Via Alfieri, 15. Impegno di spesa di L. 60.000.000 (Euro 30.987,41) oneri fiscali compresi sul cap. 3030 art. 4 del bilancio del Consiglio Regionale per l'esercizio 2001

pag. 61

Codice D3S3**D.D. 4 dicembre 2001, n. 838**

Affidamento alla Ditta Molteco S.p.A. della fornitura ed installazione di accessori ed apparati per fotocopiatrici digitali. Impegno di spesa di L. 20.809.008 (Euro 10.746,96) o.f.c. sul cap. 3030 (10210) - art. 14 - Esercizio finanziario 2001

pag. 61

Codice D3S2**D.D. 4 dicembre 2001, n. 839**

Approvazione del verbale relativo alla gara informale per l'affidamento a trattativa privata della fornitura di due autovetture per il parco macchine del Consiglio Regionale del Piemonte con contestuale permuta di tre autovetture usate. Affidamento alla Ditta Fiat Auto Var S.r.l. ed impegno di spesa di L. 71.322.765 (Euro 36.835,13) o.f.c. sul cap. 3030 - art. 8 - esercizio finanziario 2001

pag. 61

Codice D1**D.D. 4 dicembre 2001, n. 840**

Commissione speciale per la revisione dello statuto della Regione Piemonte. - Impegno di spesa di Lire 100.000.000 Cap. 6000 art. 1

pag. 61

Codice D4**D.D. 4 dicembre 2001, n. 841**

Adempimenti relativi ad una collaborazione giornalistica a supporto della Direzione Comunicazione Istituzionale dell'Assemblea Regionale - Autorizzazione ed impegno di spesa - Euro 9.142,00 pari a Lire 17.700.000 al cap. 6040, art. 1 - Esercizio finanziario 2001

pag. 61

Codice D3S3**D.D. 4 dicembre 2001, n. 842**

Interventi di manutenzione ordinaria presso le sedi del Consiglio Regionale del Piemonte; affidamento a ditte operanti per il Consiglio Regionale - Impegno di spesa di L. 41.000.000 (Euro 21174,73) cap. 3030 - art. 11 - Esercizio finanziario 2001

pag. 62

Codice D3S2**D.D. 4 dicembre 2001, n. 843**

Rendiconto delle spese effettuate dalla cassa economale del Consiglio Regionale del Piemonte sul fondo economale nel periodo dall'01.11.2001 al 30.11.2001 pari a L. 106.216.409 (Euro 54.856,20). Approvazione e reintegro

pag. 62

Codice D3S1**D.D. 4 dicembre 2001, n. 844**

Spese bancarie per la gestione dei conti correnti del Consiglio Regionale accessi presso il tesoriere del Consiglio San Paolo - IMI - Impegno di Lire 1.500.000 al Cap. 3030 art. 7 bilancio del Consiglio regionale 2001

pag. 62

Codice D3S3**D.D. 4 dicembre 2001, n. 845**

Disposizioni per l'espletamento di una gara a trattativa privata (gara informale) per l'affidamento del servizio biennale di facchinaggio, traslochi, trasporto mobili, arredi e materiale vario del Consiglio regionale del Piemonte e dei gruppi consiliari

pag. 62

Codice D3S3**D.D. 4 dicembre 2001, n. 846**

Fornitura e posa di pareti divisorie per i locali di Via Santa Teresa 12 - Torino - da destinarsi ad uffici del CO.RE.COM.; affidamento alla Ditta "M.C. Commerciale" - Via Andezeno 26/B - Torino - Impegno di spesa di L. 21.032.352 (Euro 10862,30) cap. 3030 - art. 11 - Esercizio finanziario 2001

pag. 62

Codice D3S2**D.D. 4 dicembre 2001, n. 847**

Spese urgenti non programmabili e di limitata entità relative alla fornitura di materiale vario di consumo per gli uffici del Consiglio Regionale del Piemonte. Autorizzazione ed impegno di spesa ad integrazione della Determinazione del 09.03.2001, n. 141 di L. 31.440.072 (Euro 16.237,44) sul cap. 3030 - art. 6 - esercizio finanziario 2001

pag. 63

Codice D1**D.D. 5 dicembre 2001, n. 848**

Costituzione di un'unità flessibile a supporto dei lavori della commissione speciale per lo statuto della Regione Piemonte

pag. 63

Codice D3S1**D.D. 10 dicembre 2001, n. 850**

Ex Consigliere Bertoli Gian Pietro. Liquidazione dell'assegno vitalizio mensile. L.R. 1 marzo 1995 n. 27, L.R. 20 marzo 2000 n. 21 e L.R. 3 settembre 2001 n. 24. Bilancio Esercizio 2001

pag. 63

Codice D3S3**D.D. 11 dicembre 2001, n. 851**

Disposizioni per l'espletamento di una gara a trattativa privata (gara informale) per l'affidamento del servizio annuale di vigilanza e sicurezza delle sedi del Consiglio regionale

pag. 63

Codice D3S4**D.D. 11 dicembre 2001, n. 852**

Copertura a tempo indeterminato di n. 2 posti d'organico di categoria B.1 - Esecutore Amministrativo e di Segreteria per lo svolgimento di funzioni di dattilografia - tramite avviamento a selezione tra gli iscritti nelle particolari liste di collocamento relative ai disabili ai sensi della Legge 12/3/1999 n. 68. Approvazione modalità e criteri

pag. 63

Codice D3S4**D.D. 11 dicembre 2001, n. 853**

Nulla Osta al trasferimento della Sig.ra Angela Senatore, cat. C.3 dipendente di ruolo del personale del Consiglio Regionale, presso l'Azienda Sanitaria Locale 5 di Collegno

pag. 64

Codice D1S3**D.D. 11 dicembre 2001, n. 854**

Consulta delle Elette del Piemonte. Percorso formativo "Sapere per governare" - II edizione - Determinazione n. 742/2001. Impegno n. 495/2001. Erogazione anticipata

pag. 64

Codice D3S4**D.D. 12 dicembre 2001, n. 856**

Nuovo assetto organizzativo del personale assegnato ai gruppi consiliari - Liquidazione 11° acconto novembre 2001, ai sensi dell'art. 2, L.R. 11/11/1998 n. 33 e successive modificazioni ed integrazioni

pag. 64

Codice D4**D.D. 12 dicembre 2001, n. 857**

Spese per il funzionamento del comitato regionale per le comunicazioni istituito con L.R. 7/1/2001, n. 1. Convegno "Minori, TV e new media: quale tutela?" (Torino, 13.12.2001)

pag. 64

Codice D4**D.D. 12 dicembre 2001, n. 858**

Spese per il funzionamento del comitato regionale per le comunicazioni istituito con L.R. 7/1/2001, n. 1. Seminario "Il programma europeo eCONTENT"

pag. 65

Codice D3S3**D.D. 12 dicembre 2001, n. 859**

Nomina del geom. Claudio Minnicelli cat. D., con funzioni di collaboratore, referente, supervisore con verifica della progettazione preliminare, definitiva ed esecutiva per i locali dell'U.R.P.. Progettazione e direzione lavori per l'esecuzione di arredi per i locali dell'U.R.P.. Direzione lavori per i locali al piano terreno, ex biblioteca di Palazzo Lascaris (ai sensi dell'art. 17 e 18 della L. 109/94)

pag. 65

Codice D2S2**D.D. 13 dicembre 2001, n. 860**

Attuazione Deliberazione Ufficio di Presidenza n. 212 del 20 novembre 2001 relativa a istituzione di unità flessibile a supporto della Commissione speciale Olimpiadi Torino 2006 e sport invernali. Attribuzione responsabilità e definizione componenti

pag. 65

Codice D3S1**D.D. 13 dicembre 2001, n. 861**

Presa d'atto del rimborso spese, di cui all'art. 3 L.R. N. 14/1994, come modificato dall'art. 2 L.R. n. 50/2000, nonché da L.R. n. 4/2001, corrispettivo delle presenze dei consiglieri regionali rilevate e autocertificate nel mese di ottobre 2001, e autorizzazione alla corresponsione nel mese di dicembre 2001

pag. 65

Codice D3S3**D.D. 13 dicembre 2001, n. 862**

Fornitura e posa di n. 3 corpi illuminanti artistici per le sale denominate "Delle Allegorie" e "Di Sansone" presso il primo piano di Palazzo Lascaris sede del Consiglio Regionale di Via Alfieri, 15 - Torino. Adempimenti ai sensi dell'art. 41 della L.R. 23.01.84 n. 8. Nomina del collaudatore

pag. 65

Codice D3S3**D.D. 13 dicembre 2001, n. 863**

Fornitura e posa in opera di tende per l'ufficio relazioni con il pubblico di Via Arsenale, n. 14 - Torino e per le nuove vetrate del primo piano di Palazzo Lascaris, Via Alfieri, n. 15 - Torino. Autorizzazione al subappalto della posa di tendaggi - Ditta CI.TI.ELLE S.N.C. con sede in Torino - C.so Agnelli, n. 42

pag. 65

Codice D3S3**D.D. 17 dicembre 2001, n. 864**

Gestione dei servizi di ristoro del Consiglio Regionale del Piemonte della durata di anni uno. Approvazione degli atti relativi alla trattativa privata (gara informale), affidamento alla Ditta Coges S.r.l.. Spesa di L. 153.446.400 (Euro 79.278,45)

pag. 66

Codice D3S1**D.D. 17 dicembre 2001, n. 865**

Adempimenti ex art. 38 Legge 23.12.1999, n. 488, nei confronti dei consiglieri regionali interessati all'accredito dei contributi pensionistici per i periodi di aspettativa non retribuita

pag. 66

Codice D2S1**D.D. 17 dicembre 2001, n. 866**

Affidamento triennale del servizio di cellophanatura e confezione per la spedizione del periodico "Notiziario legislativo". Affidamento del servizio all'impresa Esse Pi Emme, corrente in Torino, via Bologna n. 220/76

pag. 66

Codice D3S4**D.D. 17 dicembre 2001, n. 867**

Concorso pubblico per esami a n. 4 posti di categoria C, per il profilo funzionale di "Collaboratore stenotipista resocontista elettronico" presso il Consiglio Regionale del Piemonte. Piano occupazionale 2001/2003. Utilizzazione della graduatoria finale di merito (L.R. n. 51/97, art. 37) pag. 66

Codice D3S3**D.D. 17 dicembre 2001, n. 868**

Sostituzione impianto antincendio a gas halon presso l'aula consiliare. Approvazione del certificato di regolare esecuzione pag. 66

Codice D3S3**D.D. 17 dicembre 2001, n. 869**

Presa d'atto della scissione parziale della Società F.lli Groppo S.N.C. di Groppo Claudio & C., mediante trasferimento di parte del suo patrimonio alla nuova società denominata F.lli Groppo S.r.l. e subentro della medesima nei rapporti contrattuali instaurati con il Consiglio Regionale del Piemonte pag. 67

Codice D3S4**D.D. 18 dicembre 2001, n. 870**

Accoglimento della richiesta di trasferimento nel ruolo del personale del Consiglio Regionale del sig. Vincenzo Cutri, cat. C.3, dipendente del Comune di Nichelino pag. 67

Codice D1**D.D. 19 dicembre 2001, n. 871**

Rinnovo conferimento posizione organizzativa di tipo A denominata "Generali operativi" (allegato n. 1 alla delibera Ufficio di Presidenza n. 105 del 21/6/99) al dipendente Vincenzo Veropalumbo pag. 67

Codice D1**D.D. 19 dicembre 2001, n. 872**

Rinnovo conferimento posizione organizzativa di tipo A denominata "Affari giuridico-istituzionali" (allegato n. 3 alla delibera Ufficio di Presidenza n. 105 del 21/6/99) alla dipendente Silvia Arneodo pag. 67

Codice D1**D.D. 19 dicembre 2001, n. 873**

Rinnovo conferimento posizione organizzativa di tipo a denominata "Segreteria commissioni nomine e regolamento" (allegato n. 7 alla delibera Ufficio di Presidenza n. 105 del 21/6/99) alla dipendente Rosa Calì pag. 67

Codice D1**D.D. 19 dicembre 2001, n. 874**

Rinnovo conferimento posizione organizzativa di tipo A denominata "Coordinamento amministrativo degli organismi consultivi" (allegato n. 11 alla delibera Ufficio di Presidenza n. 105 del 21/6/99) alla dipendente Rosa Maria Zucco pag. 67

Codice D1**D.D. 19 dicembre 2001, n. 875**

Rinnovo conferimento posizione organizzativa di tipo A denominata "Gestione del sistema informativo" (allegato n. 18 alla delibera Ufficio di Presidenza n. 105 del 21/6/99) alla dipendente Elena Fenoglio pag. 67

Codice D1**D.D. 19 dicembre 2001, n. 876**

Rinnovo conferimento posizione organizzativa di tipo B denominata "Esperto giuridico amministrativo a supporto della Direzione e dell'area di coordinamento" (allegato n. 2 alla delibera n. 105 del 21/6/99) al dipendente Angelo Casolo pag. 67

Codice D1**D.D. 19 dicembre 2001, n. 877**

Rinnovo conferimento posizione organizzativa di tipo C denominata "Supporto tecnico normativo per lo status dei consiglieri" (allegato n. 5 alla delibera Ufficio di Presidenza n. 105 del 21/6/99) alla dipendente Gabriella Zanon pag. 68

Codice D1**D.D. 19 dicembre 2001, n. 878**

Rinnovo conferimento posizione organizzativa di tipo C denominata "Supporto all'Ufficio di Presidenza" (allegato n. 9 alla delibera Ufficio di Presidenza n. 105 del 21/6/99) alla dipendente Anna Maria Arietti pag. 68

Codice D1**D.D. 19 dicembre 2001, n. 879**

Rinnovo conferimento posizione organizzativa di tipo c denominata "Comitato Resistenza e Costituzione" (allegato n. 13 alla delibera Ufficio di Presidenza n. 105 del 21/6/99) alla dipendente Carla Maria Bertolotto pag. 68

Codice D1**D.D. 19 dicembre 2001, n. 880**

Rinnovo conferimento posizione organizzativa di tipo C denominata "Supporto al laboratorio informatico e legistico-legimatico" (allegato n. 20 alla delibera Ufficio di Presidenza n. 105 del 21/6/99) alla dipendente Germana Panero pag. 68

Codice D3S3**D.D. 19 dicembre 2001, n. 881**

Sorveglianza sanitaria preventiva e periodica (D.Lgs. 626/94 e D.Lgs. 277/1991). Fornitura e installazione di n. 3 licenze software Medoffice. Affidamento alla Ditta Freedoft s.a.s. di Trapani Enzo e C. (Frazione Valleandona, 148 - 14100 Asti). Impegno di spesa di L. 18.000.000 (Euro 9.96,22) oneri fiscali compresi sul cap. 3030 art. 12 del bilancio del Consiglio Regionale per l'esercizio 2001 pag. 68

Codice D3S1**D.D. 19 dicembre 2001, n. 882**

Presa d'atto dell'elezione dei consiglieri Marengo e Galasso all'incarico di Presidente di commissione speciale, nonché dei Consiglieri Placido e Caracciolo alla carica di Vice Presidente, ai fini della corresponsione delle indennità di cui all'art. 1 L.R. n. 10/1972 e s.m.e.i., come sostituito dall'art. 1 L.R. N. 21/2000 pag. 68

Codice D3S1**D.D. 19 dicembre 2001, n. 883**

Presa d'atto dell'elezione dei consiglieri Caramella e D'Onofrio all'incarico di Vice Presidente di Commissione legislativa permanente, in sostituzione dei Consiglieri Bolla e Valvo, ai fini della corresponsione delle indennità di cui all'art. 1 L.R. N. 10/1972 e s.m.e.i., come sostituito dall'art. 1 L.R. N. 21/2000 pag. 68

Codice D2**D.D. 19 dicembre 2001, n. 884**

Rinnovo conferimento posizione organizzativa di tipo A denominata "Responsabile documentazione studi legislativi, supporto giuridico legale all'iniziativa normativa" (allegato n. 21 alla delibera Ufficio di Presidenza n. 105/8005 del 21/6/99 e successive modificazioni) al dipendente Fernando Bagnasco (D2S1) e correzione errore materiale nella D.D. 566/D2 del 20.9.2001 pag. 68

Codice D2**D.D. 19 dicembre 2001, n. 885**

Rinnovo conferimento posizione organizzativa di tipo C denominata "Staff tecnico esperto giuridico in materie relative al territorio e servizi alla persona" (allegato n. 23 alla delibera Ufficio di Presidenza n. 105/8005 del 21/6/99 e successive modificazioni) alla dipendente Claudia Parola (D2S1) pag. 69

Codice D2**D.D. 19 dicembre 2001, n. 886**

Rinnovo conferimento posizione organizzativa di tipo A denominata "Unità Organizzativa Programmazione, bilancio e personale" (allegato n. 27 alla delibera Ufficio di Presidenza n. 105/8005 del 21/6/99 e successive modificazioni) alla dipendente Laura Spagnolini (D2S2) pag. 69

Codice D2**D.D. 19 dicembre 2001, n. 887**

Rinnovo conferimento posizione organizzativa di tipo A denominata "Unità Organizzativa Pianificazione territoriale e urbanistica" (allegato n. 28 alla delibera Ufficio di Presidenza n. 105/8005 del 21/6/99 e successive modificazioni) alla dipendente Laura Autigna (D2S2) pag. 69

Codice D2**D.D. 19 dicembre 2001, n. 888**

Rinnovo conferimento posizione organizzativa di tipo A denominata "Unità Organizzativa Settori Economici primario e terziario" (allegato n. 29 alla delibera Ufficio di Presidenza n. 105/8005 del 21/6/99 e successive modificazioni) al dipendente Giovanni Battista Gallarate (D2S2) pag. 69

Codice D2**D.D. 19 dicembre 2001, n. 889**

Rinnovo conferimento posizione organizzativa di tipo A denominata "Unità Organizzativa Ambiente" (allegato n. 30 alla delibera Ufficio di Presidenza n. 105/8005 del 21/6/99 e successive modificazioni) alla dipendente Renata Regge (D2S2) pag. 69

Codice D2**D.D. 19 dicembre 2001, n. 890**

Rinnovo conferimento posizione organizzativa di tipo A denominata "Unità Organizzativa lavoro-servizi alla persona" (allegato n. 31 alla delibera Ufficio di Presidenza n. 105/8005 del 21/6/99 e successive modificazioni) al dipendente Fabio Poppi (D2S2) pag. 69

Codice D2**D.D. 19 dicembre 2001, n. 891**

Rinnovo conferimento posizione organizzativa di tipo A denominata "Unità organizzativa Affari Istituzionali" (allegato n. 32 alla delibera Ufficio di Presidenza n. 105/8005 del 21/6/99 e successive modificazioni) alla dipendente Giuseppina Nazario (D2S2) pag. 69

Codice D2**D.D. 19 dicembre 2001, n. 892**

Rinnovo conferimento posizione organizzativa di tipo C denominata "Staff Settore Commissioni per procedure Unione europea" (allegato n. 33 alla delibera Ufficio di Presidenza n. 105/8005 del 21/6/99 e successive modificazioni) alla dipendente Elsa Tersilla Aliberti (D2S2) pag. 69

Codice D2**D.D. 19 dicembre 2001, n. 893**

Rinnovo conferimento posizione organizzativa di tipo A denominata "Responsabile Segreteria Aula" (allegato n. 36 alla delibera Ufficio di Presidenza n. 105/8005 del 21/6/99 e successive modificazioni) alla dipendente Ornella Galliero (D2S3) pag. 69

Codice D2**D.D. 19 dicembre 2001, n. 894**

Rinnovo conferimento posizione organizzativa di tipo C denominata "Staff al Settore Assemblea regionale per resocontazione stenografica attività consiliare" (allegato n. 37 alla delibera Ufficio di Presidenza n. 105/8005 del 21/6/99 e successive modificazioni) al dipendente Alberto Bocci (D2S3) pag. 70

Codice D3S1**D.D. 19 dicembre 2001, n. 895**

Presa d'atto della costituzione del gruppo consiliare "Udeur per la margherita" da parte del Consigliere Di Benedetto, ai fini del riconoscimento allo stesso dell'indennità di presidente di gruppo pag. 70

Codice D3S3**D.D. 19 dicembre 2001, n. 896**

Fornitura e posa di arredi per l'allestimento dell'ufficio relazioni con il pubblico presso la sede del Consiglio Regionale di Via Arsenale, 14 - piano terra - Torino. Adempimenti ai sensi dell'art. 41 della L.R. 23.01.84 n. 8. Nomina del collaudatore pag. 70

Codice D3S4**D.D. 20 dicembre 2001, n. 897**

Concorso pubblico per esami a n. 6 posti di categoria D1 per il profilo professionale di "Funzionario addetto ad attività giuridica, legislativa, funzionale e di controllo presso il Consiglio Regionale del Piemonte". Utilizzazione della graduatoria finale di merito (L.R. n. 51/97, art. 37) pag. 70

Codice D6**D.D. 20 dicembre 2001, n. 898**

Rinnovo conferimento posizione organizzativa di tipo A denominata "Attività di supporto giuridico legislativo" (allegato n. 78 alla delibera Udp n. 105 del 21/6/99 e successive modificazioni) alla dipendente Aurelia Jannelli pag. 70

Codice D4**D.D. 20 dicembre 2001, n. 899**

Rinnovo conferimento posizione organizzativa di tipo A denominata "URP/Sportello al cittadino/Comunicazione interna" (allegato n. 60 alla delibera Udp n. 105 del 21/6/99 e successive modificazioni) al dipendente Claudio Bergamasco pag. 70

Codice D4**D.D. 20 dicembre 2001, n. 900**

Rinnovo conferimento posizione organizzativa di tipo A denominata "Coordinamento redazionale" (allegato n. 61 alla delibera Udp n. 105 del 21/6/99 e successive modificazioni) al dipendente Giovanni Boffa pag. 71

Codice D4**D.D. 20 dicembre 2001, n. 901**

Rinnovo conferimento posizione organizzativa di tipo A denominata "Biblioteca della Regione Piemonte" (allegato n. 64 alla delibera Udp n. 105 del 21/6/99 e successive modificazioni) al dipendente Giovanni Crosetto pag. 71

Codice D4**D.D. 20 dicembre 2001, n. 902**

Rinnovo conferimento posizione organizzativa di tipo A denominata "Cerimoniale e Relazioni Esterne" (allegato n. 62 alla delibera Udp n. 105 del 21/6/99 e successive modificazioni) alla dipendente Alessandrina Pont pag. 71

Codice D4**D.D. 20 dicembre 2001, n. 903**

Rinnovo conferimento posizione organizzativa di tipo A denominata "Documentazione" (allegato n. 63 alla delibera Udp n. 105 del 21/6/99 e successive modificazioni) alla dipendente Marilena Salvai pag. 71

Codice D4**D.D. 20 dicembre 2001, n. 904**

Rinnovo conferimento posizione organizzativa di tipo A denominata "Partecipazione e Comunicazione Istituzionale" (allegato n. 59 alla delibera Udp n. 105 del 21/6/99 e successive modificazioni) al dipendente Paolo Giovanni Vinai pag. 71

Codice D4**D.D. 20 dicembre 2001, n. 905**

Rinnovo conferimento posizione organizzativa di tipo B denominata Giornalista professionale - Addetto Stampa (allegato n. 65 alla delibera Udp n. 105 del 21/6/99 e successive modificazioni) al dipendente Alessandro Bruno pag. 71

Codice D4**D.D. 20 dicembre 2001, n. 906**

Rinnovo conferimento posizione organizzativa di tipo B denominata "Giornalista professionale - Addetto Stampa" (allegato n. 66 alla delibera Udp n. 105 del 21/6/99 e successive modificazioni) al dipendente Giovanni Monaco pag. 71

Codice D4**D.D. 20 dicembre 2001, n. 907**

Rinnovo conferimento posizione organizzativa di tipo C denominata "Osservatorio elettorale" (allegato n. 69 alla delibera Udp n. 105 del 21/6/99 e successive modificazioni) alla dipendente Silvana Bartolucci pag. 71

Codice D4**D.D. 20 dicembre 2001, n. 908**

Rinnovo conferimento posizione organizzativa di tipo C denominata "Progetti Culturali - Stati Generali" (allegato n. 68 alla delibera Udp n. 105 del 21/6/99 e successive modificazioni) al dipendente Pietro Ragionieri pag. 71

Codice D4**D.D. 20 dicembre 2001, n. 909**

Rinnovo conferimento posizione organizzativa di tipo C denominata "Supporto all'informazione" (allegato n. 67 alla delibera Udp n. 105 del 21/6/99 e successive modificazioni) alla dipendente Piera Savina pag. 71

Codice D4**D.D. 20 dicembre 2001, n. 910**

Rinnovo conferimento posizione organizzativa di tipo C denominata "Staff Direzione - Comitato regionale per la Comunicazione (CORECOM) già CORECOIN (allegato n. 70 alla delibera Udp n. 105 del 21/6/99 e successive modificazioni) alla dipendente Maria Angela Zanotti pag. 72

Codice D1S3**D.D. 21 dicembre 2001, n. 911**

Osservatorio regionale sul fenomeno dell'usura. Presentazione della ristampa aggiornata del volume "Usura, Economia e Società". Importo complessivo di euro 343 (L. 661.084). Impegno di spesa n. 484 del 9/11/2001 pag. 72

Codice D3**D.D. 24 dicembre 2001, n. 913**

Rinnovo conferimento posizione organizzativa di tipo C denominata "Trattamento Economico Consiglieri" (allegato n. 56 alla delibera Udp n. 105 del 21/6/99) alla dipendente Ajassa Lidia pag. 72

Codice D3**D.D. 24 dicembre 2001, n. 914**

Rinnovo conferimento posizione organizzativa di tipo A denominata "Gestione Finanziaria Consiglio Regionale" (allegato n. 43 alla delibera Udp n. 105 del 21/6/99) al dipendente Tomellini Albino pag. 72

Codice D3**D.D. 24 dicembre 2001, n. 915**

Rinnovo conferimento posizione organizzativa di tipo A denominata "Attività Negoziante" (allegato n. 38 alla delibera Udp n. 105 del 21/6/99) al dipendente Mignosi Giuseppe pag. 72

Codice D3**D.D. 24 dicembre 2001, n. 916**

Rinnovo conferimento posizione organizzativa di tipo A denominata "Organizzazione" (allegato n. 41 alla delibera Udp n. 105 del 21/6/99) al dipendente Pantè Michele pag. 72

Codice D3**D.D. 24 dicembre 2001, n. 917**

Rinnovo conferimento posizione organizzativa di tipo C denominata "Gestione Procedure di Reclutamento e Mobilità" (allegato n. 53 alla delibera Udp n. 105 del 21/6/99) alla dipendente Tempera Carmela pag. 72

Codice D3**D.D. 24 dicembre 2001, n. 918**

Rinnovo conferimento posizione organizzativa di tipo A denominata "Trattamento economico del personale di ruolo del Consiglio Regionale" (allegato n. 40 alla delibera Udp n. 105 del 21/6/99) alla dipendente Nieddu Paola pag. 72

Codice D3**D.D. 24 dicembre 2001, n. 919**

Rinnovo conferimento posizione organizzativa di tipo B denominata "Supporto Giuridico Legislativo" (allegato n. 45 alla delibera Udp n. 105 del 21/6/99) al dipendente Casavecchia Paolo pag. 72

Codice D3S2**D.D. 24 dicembre 2001, n. 920**

Rendiconto delle somme versate alla cassa economale del consiglio regionale del Piemonte nel periodo dall'01.07.2001 al 31.12.2001 pari a L. 198.600 (Euro 102,57). Accertamento e riscossione sul cap. 71 del bilancio del Consiglio Regionale - Esercizio finanziario 2000 pag. 72

Codice D3S4**D.D. 24 dicembre 2001, n. 921**

Concorso pubblico per esami a n. 1 posto di categoria C, per il profilo professionale di: "Collaboratore tecnico di informatica giuridica e documentale presso il Consiglio Regionale del Piemonte". Utilizzazione della graduatoria finale di merito (L.R. n. 51/97, n. 37) pag. 73

Codice D1S4**D.D. 24 dicembre 2001, n. 922**

Approvazione del verbale di gara per la fornitura di personal computers e stampanti per gli uffici del Consiglio Regionale. Affidamento alla Ditta A.T.E.M. S.r.l., spesa di L. 167.183.297 (Euro 86.342,97) o.f.c. sul cap. 3010 art. 3 (Impegno n. 545), es. finanz. 2001 pag. 73

Codice D1**D.D. 27 dicembre 2001, n. 923**

Rinnovo conferimento posizione organizzativa di tipo A denominata "Supporto giuridico amministrativo all'attività del Difensore civico" (allegato n. 80 alla delibera Ufficio di Presidenza n. 105 del 21/6/99) al dipendente Antonio De Lucia pag. 73

Codice D3**D.D. 27 dicembre 2001, n. 924**

Rinnovo conferimento posizione organizzativa di tipo A denominata "Manutenzione Patrimonio Immobiliare - Gestione 626" (allegato n. 39 alla delibera Udp n. 105 del 21/6/99) al dipendente Minnicelli Claudio pag. 73

Codice D3**D.D. 28 dicembre 2001, n. 925**

Pubblico incanto per la fornitura a titolo di noleggio del sistema di duplicazione, stampa e copiatura ad alta produttività per il centro stampa del Consiglio Regionale del Piemonte. Approvazione degli atti di gara, aggiudicazione definitiva ed affidamento in favore in Danka Italia S.p.A. pag. 73

Codice D3S3**D.D. 28 dicembre 2001, n. 926**

Affidamento dei lavori di sistemazione dei locali dell'ex biblioteca del Consiglio Regionale del Piemonte di Palazzo Lascaris. Approvazione degli atti relativi alla trattativa privata (gara informale), affidamento alla ditta Cisa di Cicirella S. - Impegno di spesa di L. 95.000.000 - Euro 49.063,41 o.f.c. sul cap. 3030 art. 11 esercizio finanziario 2001 pag. 74

CONTENZIOSO**Codice S1****D.D. 23 novembre 2001, n. 1046**

Determinazione con impegno di spesa. Annullamento determinazione - ingiunzione n. 1202 del 14/11/2000 a carico di (omissis). Adempimenti. Spesa L. 315.800.= (Cap. 15890/2001) pag. 174

Codice S3**D.D. 12 giugno 2001, n. 19**

Liquidazione competenze C.T.U. a seguito di ordinanza del Tribunale Civile e Penale di Mondovì. Spesa L. 500.000 (cap. 10560/2001) pag. 177

Codice S3**D.D. 2 luglio 2001, n. 21**

Liquidazione competenze professionali svolte dall'Arch. Monica Viale quale C.T.U.. Spesa (cap. 10560/2001) pag. 177

Codice S3**D.D. 6 luglio 2001, n. 23**

Liquidazione spese di giudizio a seguito di sentenza del Tribunale Ordinario di Torino del 26.01.2001. Beneficiario: (omissis). Spesa L. 2.246.610 (cap. 10560/2001) pag. 177

Codice S3**D.D. 11 luglio 2001, n. 25**

Patrocinio legale a favore ed Amministratore Regionale (omissis) ex art. 1, L.R. n. 21/89. Spesa L. 42.759.120 (cap. 10760/2001) e contestuale annullamento della determinazione n. 20 del 27.06.2001 pag. 177

Codice S3**D.D. 17 luglio 2001, n. 26**

Patrocinio legale ex art. 49 L.R. n. 34/89 a favore del dipendente (omissis). Spesa L. 22.483.248 (cap. 10760/2001) pag. 177

Codice S3**D.D. 25 luglio 2001, n. 27**

Patrocinio legale a favore del dipendente (omissis) ex art. 49 L.R. n. 34/89. Spesa L. 3.028.176 (cap. 10760/2001) pag. 177

Codice S3**D.D. 27 luglio 2001, n. 28**

Patrocinio legale a favore del dipendente (omissis) ex art. 49 L.R. n. 34/89. Spesa L. 15.111.313 (cap. 10760/2001) pag. 177

Codice S3**D.D. 27 luglio 2001, n. 29**

Patrocinio legale ex art. 49 L.R. n. 34/89 a favore del dipendente (omissis). Spesa L. 10.827.600 (cap. 10760/2001) e contestuale annullamento delle determinazioni n. 22 del 3.7.2001 e n. 24 del 9.7.2001 pag. 177

Codice S3**D.D. 3 agosto 2001, n. 30**

Liquidazione competenze professionali svolte dall'Ing. Andrea Gianasso quale C.T.U.. Spesa (cap. 10560/2001) pag. 177

Codice S3**D.D. 3 agosto 2001, n. 31**

Liquidazione competenze professionali svolte dal (omissis) quale C.T.U. Spesa L. 790.740 (cap. 10560/2001) pag. 177

Codice S3**D.D. 7 agosto 2001, n. 32**

Liquidazione spese di giudizio a seguito di sentenza del T.A.R. Piemonte n. 738/01. Beneficiari: (omissis). Spesa L. 750.000 (cap. 10560/2001) pag. 178

Codice S3**D.D. 25 settembre 2001, n. 34**

Liquidazione spese di giudizio a seguito di sentenza n. 3660/01 del Tribunale di Torino - Sezione Lavoro. Beneficiario avv. (omissis). Spesa L. 1.952.280 (cap. 10560/2001) pag. 178

Codice S3**D.D. 25 settembre 2001, n. 35**

Avv. Marco Piovano. Rimborso spese di iscrizione all'Albo professionale forense e relativa quota 2001. Spesa L. 1.055.000 (cap. 10560/2001) pag. 178

Codice S3**D.D. 3 ottobre 2001, n. 36**

Liquidazione spese di giudizio a seguito di sentenza del Tribunale di Biella n. 121 del 31.07.01. Beneficiario Sig. (omissis). Spesa L. 795.600 (cap. 10560/2001) pag. 178

Codice S3**D.D. 8 ottobre 2001, n. 37**

Liquidazione spese di giudizio a seguito di sentenza del Tribunale di Torino, sez. distaccata di Susa n. 134/00. Beneficiario dott. (omissis). Spesa L. 5.343.950 (cap. 10560/2001) pag. 178

Codice S3**D.D. 9 ottobre 2001, n. 38**

Liquidazione competenze professionali svolte dall'Ing. (omissis) quale C.T.U.. Spesa L. 1.907.700 (cap. 10560/2001) pag. 178

Codice S3**D.D. 16 ottobre 2001, n. 39**

Liquidazione spese di giudizio a seguito di sentenza del Tribunale di Torino - Sez. Lavoro n. 3897/01. Beneficiario avv. (omissis). Spesa L. 1.779.536 (cap. 10560/2001) pag. 178

Codice S3**D.D. 16 ottobre 2001, n. 40**

Patrocinio legale ex art. 49 L.R. n. 34/89 a favore del (omissis). Integrazione. Spesa L. 1.224.000 (cap. 10760/2001) pag. 178

Codice S3**D.D. 31 ottobre 2001, n. 41**

Patrocinio legale ex art. 49 L.R. n. 34/89 a favore del dipendente (omissis). Integrazione. Spesa L. 31.200.388 (cap. 10760/2001) pag. 178

Codice S3**D.D. 9 novembre 2001, n. 42**

Liquidazione competenze professionali svolte dall'Ing. Mario Capello quale C.T.U.. Spesa (cap. 10560/2001) pag. 178

Codice S3**D.D. 9 novembre 2001, n. 43**

Liquidazione competenze professionali svolte dall'Ing. Mario Capello quale C.T.U.. Spesa (cap. 10560/2001) pag. 179

Codice S3**D.D. 14 novembre 2001, n. 44**

Liquidazione spese di giudizio a seguito di sentenza del Tribunale di Torino - Sez. Lavoro, n. 3868/01. Beneficiario avv. (omissis). Spesa L. 1.468.800 (cap. 10560/2001) pag. 179

Codice S3**D.D. 14 novembre 2001, n. 45**

Liquidazione spese di giudizio a seguito di sentenza del Tribunale di Torino - Sez. Lavoro, n. 3888/01. Beneficiario avv. (omissis). Spesa L. 1.468.800 (cap. 10560/2001) pag. 179

Codice S3**D.D. 14 novembre 2001, n. 46**

Patrocinio legale ex art. 49, L.R. n. 34/89 a favore del dipendente (omissis). Spesa L. 9.609.606 (cap. 10760/2001) pag. 179

Codice S3**D.D. 31 dicembre 2001, n. 54**

Struttura Speciale Avvocatura Regionale. Attribuzione della posizione organizzativa vacante di tipo "A" all'avv. Maina Pier Carlo pag. 179

Codice S3**D.D. 31 dicembre 2001, n. 55**

Proroghe conferimenti delle posizioni organizzative di tipo "A" - "B" - "C" attribuite alla Struttura Organizzativa Speciale Avvocatura - S3/ pag. 179

CULTURA**Codice 32.3****D.D. 14 dicembre 2001, n. 307**

Acquisto pubblicazioni di interesse regionale per biblioteche scolastiche e pubbliche". Spesa L. 178.813.223/ Euro 92.349,32 (cap. 11610/01) pag. 145

Codice 32.3**D.D. 14 dicembre 2001, n. 308**

Organizzazione di attività espositive, rivolte in particolare ai giovani con produzione di dossier didattici". Assegnazione di contributi a Enti e Associazioni e affidamento incarichi per la realizzazione dei progetti didattici. Spesa L. 656.480.000/ Euro 339043,62 (cap. 11725/01 e cap. 11610/01) pag. 146

Codice 32.3**D.D. 14 dicembre 2001, n. 309**

Presentazione del cd "Omaggio al Piemonte". Spesa di L. 4.932.000 (Euro 2547,17). Cap. 11610/01 pag. 150

Codice 32.3**D.D. 14 dicembre 2001, n. 310**

Finanziamento a sostegno di attività progettuali presentate dalle scuole e da operatori del settore scolastico per l'a.s. 2001/2002. Impegno di spesa L. 1.800.000.000 Euro 929.622,42 (cap. 11725/2001); L. 546.000.000 Euro 281.985,47 (cap. 11610/2001) pag. 150

Codice 32.3**D.D. 14 dicembre 2001, n. 311**

Sostegno finanziario per laboratori linguistici per l'insegnamento della lingua italiana come "lingua 2" nelle scuole del ciclo primario, a.s. 2001/2002. Impegno di spesa di L. 3.000.000 (Euro1.549,37) (cap. 11725) e L. 27.000.000 (Euro 13.944,34) (cap. 11610) pag. 154

Codice 32.3**D.D. 14 dicembre 2001, n. 312**

Finanziamento per avvio laboratori linguistici della seconda lingua comunitaria per l'a.s. 2001/2002. Impegno di spesa di L. 26.000.000 (Euro 13.427,88) (cap. 11725/2001), di L. 138.000.000 (Euro 71.271,05) 8cap. 11610/2001) pag. 155

Codice 32.3**D.D. 14 dicembre 2001, n. 313**

Finanziamenti a sostegno dell'orientamento per l'anno scolastico 2001/2002. Impegno di spesa di L. 62.000.000 (Euro 32.020,33) (cap. 11610/01); di L. 167.000.000 (Euro 86.248,30) (cap. 11725/01) pag. 156

Codice 32.3**D.D. 14 dicembre 2001, n. 314**

L.R. 58/78. Assegnazione di contributi a Enti e Associazioni per la realizzazione di attività di spettacolo rivolte in particolare ai giovani, con il contemporaneo avvio di una banca dati su gusti e tendenze. Spesa L. 30.000.000 (Euro 15.493,71) (cap. 11725/01) pag. 158

Codice 32.3**D.D. 14 dicembre 2001, n. 315**

L.R. 58/78. Assegnazione di contributi a Enti e Associazioni per la realizzazione di iniziative culturali che promuovono il principio delle pari opportunità. Spesa L. 70.000.000 (Euro 36.151,98) (cap. 11725/01) pag. 159

Codice 32.3**D.D. 14 dicembre 2001, n. 316**

L.R. 58/78. Assegnazione di contributi a Enti e Associazioni per la realizzazione di iniziative di livello internazionale dedicate alla creatività giovanile. Spesa L. 1.300.000.000 (Euro 671.393,97) (cap. 11725/01) pag. 159

Codice 32.3**D.D. 14 dicembre 2001, n. 317**

L.R. 58/78. Assegnazione di contributi a Enti e Associazioni per la realizzazione di iniziative di formazione rivolte a operatori, insegnanti e giovani sui temi della multiculturalità, multimedialità e della valorizzazione del patrimonio culturale. Spesa L. 496.000.000 (Euro 256.162,62) (cap. 11725/01) pag. 160

Codice 32.3**D.D. 14 dicembre 2001, n. 318**

L.R. 58/78. Assegnazione di contributi a Enti e Associazioni per la realizzazione di attività di spettacolo, di laboratori teatrali e di lettura per ragazzi. Spesa L. 849.000.000 (Euro 438.471,91) (cap. 11725/01) pag. 164

Codice 32.3**D.D. 14 dicembre 2001, n. 319**

L.R. 58/78. Finanziamenti a Enti, Associazioni e Istituzioni Scolastiche per la realizzazione di scambi scolastici nazionali e internazionali e di attività extrascolastiche di avvio all'educazione musicale e alla conoscenza della storia della musica in Piemonte. Spesa L. 1.024.000.000 (Euro 528.851,86) di cui L. 654.000.000 (Euro 337.762,81) sul cap. 11725/01 e L. 370.000.000 (Euro 191.089,05) sul cap. 11610/01 pag. 167

Codice 32.3**D.D. 14 dicembre 2001, n. 320**

L.R. 58/78. Finanziamenti a sostegno di Enti e Associazioni per la realizzazione di manifestazioni culturali. Spesa L. 771.000.000 (Euro 398.188,27) di cui L. 575.000.000 (Euro 296.962,72) sul cap. 11725/01 e L. 196.000.000 (Euro 101.225,55) sul cap. 11610/01 pag. 171

EDILIZIA RESIDENZIALE**Codice 18.2****D.D. 31 gennaio 2002, n. 14**

Legge 5/8/1978, n. 457, art. 3 comma 1, lettera r-bis), Edilizia Residenziale Sovvenzionata e legge 5/4/1992, n. 104, art. 31, comma 2, Assistenza, Integrazione Sociale e Diritti delle persone handicappate - Contributi pubblici per soddisfare le esigenze abitative di persone portatrici di handicap - Assegnazione dei finanziamenti agli Enti attuatori pag. 76

INIZIATIVE TORINO 2006**Codice S1****D.D. 23 novembre 2001, n. 1049**

Attivazione struttura flessibile per l'attuazione del progetto "Interventi per i giochi olimpici invernali Torino2006" pag. 174

MUSEI E BIBLIOTECHE**Codice S4****D.D. 1 ottobre 2001, n. 59**

Riordino collezione paleontologica - Merlino Bruna - Spesa di L. 23.000.000 (euro 11878,51) - Cap. 11585/2001 pag. 180

Codice S4**D.D. 1 ottobre 2001, n. 60**

Stampa monografia "Revisione della sottofamiglia Apterogyninae" - Tipolito Subalpina - Spesa di L. 12.688.000 (euro 6552,81) - Cap. 11670/2001 pag. 180

Codice S4**D.D. 1 ottobre 2001, n. 61**

Stampa volumi 18 e 19 del "Bollettino del M.R.S.N." - Tipolito Subalpina - Spesa di L. 45.344.000 (euro 23418,22) - Cap. 11670/2001 pag. 180

Codice S4**D.D. 1 ottobre 2001, n. 62**

Stampa monografia "Xantholininae sensu novo of the oriental region" - Ages Arti Grafiche - Spesa di L. 39.384.800 (euro 20340,55) - Cap. 11670/2001. pag. 180

Codice S4**D.D. 1 ottobre 2001, n. 63**

Stampa Notiziario Società Lichenologica Arti Grafiche Zeppegnò - Spesa di L. 3.640.000 (euro 1879,90) Cap. 11670/2001 pag. 181

Codice S4**D.D. 10 ottobre 2001, n. 66**

Fornitura attrezzature: scatole legno ramino - Ditta Fa.Spi. di Rivoli Torinese - Spesa di L. 34.800.000 (euro 17972,70) - Cap. 20360/2001 pag. 181

Codice S4**D.D. 10 ottobre 2001, n. 67**

Restauro conservativo 5 esemplari zoologici - Ditta "L'Arte della Tassidermia" di Abbiategrosso - Spesa di L. 41.160.000 (euro 21257,36) - Cap. 11580/2001 pag. 181

Codice S4**D.D. 10 ottobre 2001, n. 68**

Acquisto collezione ambre dominicane; 119 pezzi - Sig. Francesco Sabatini - Spesa di L. 12.000.000 (euro 6197,48) - Cap. 20360/2001 pag. 181

Codice S4**D.D. 10 ottobre 2001, n. 69**

Acquisto 110.000 spilli entomologici - Ditta Emil Arlt di Vienna - Spesa di L. 5.767.741 (euro 2978,9); cap. 11580/2001 pag. 182

Codice S4**D.D. 10 ottobre 2001, n. 70**

Acquisto fotocamera digitale Leica DC 100 e software di immagine mangement Leica IM 1000 - Spesa di L. 21.000.000 (euro 10845,59) - Cap. 11580/2001 pag. 182

Codice S4**D.D. 31 dicembre 2001, n. 110**

Proroghe conferimenti delle posizioni organizzative di tipo A-B-C attribuite alla Struttura speciale Museo Regionale di Scienze Naturali - S4/ pag. 182

NAVIGAZIONE INTERNA E PORTI**Ministero delle Infrastrutture e dei Trasporti - Magistrato per il Po - Parma**

Ordinanza prot. n. 1438 del 28.1.2002 - (III - L/1 - NO - 83) - Delimitazione dell'alveo e della Spiaggia del Lago Maggiore in Comune di Belgirate (località 2° Porto) in fregio ai mappali 486, 548, 507, 547, 482, 546, 506, 545, 544 del fg. 2 pag. 186

Ministero delle Infrastrutture e dei Trasporti - Magistrato per il Po - Parma

Ordinanza prot. n. 1442 del 28.1.2002 - (III - L/1 - NO - 83) - Delimitazione dell'alveo e della Spiaggia del Lago Maggiore in Comune di Lesa (località Capoluogo) in fregio ai mappali 413, 412 del fg. 2 pag. 187

Ministero delle Infrastrutture e dei Trasporti - Magistrato per il Po - Parma

Ordinanza prot. n. 1454 del 29.1.2002 - (III - L/1 - NO - 83) - Delimitazione dell'alveo e della Spiaggia del Lago Maggiore in Comune di Belgirate (località 1° Porto) in fregio ai mappali 33, 306, 41, 313, 312, 305, 297, 304, 295 del fg. 4 ed i mappali 304, 316, 210 del fg. 3 pag. 187

OPERE PUBBLICHE**Codice 25.2****D.D. 15 ottobre 2001, n. 1454**

LL.RR. n° 38/78 e n° 18/84 - Comune di Mombaruzzo. Lavori di pronto intervento per sistemazione movimento franoso lungo la strada comunale Bordina. Contributo L. 46.000.000= pag. 82

Codice 25.2**D.D. 15 ottobre 2001, n. 1455**

LL.RR. n° 38/78 e n° 18/84 - Comune di Traversella. Lavori di pronto intervento per ripristino reti fognarie mista e bianca di Via S. Croce e Via XX Settembre. Contributo L. 42.000.000= pag. 82

Codice 25.2**D.D. 15 ottobre 2001, n. 1456**

LL.RR. n° 38/78 e n° 18/84 - Comune di Cantalupa. Lavori di pronto intervento per consolidamento frana su strada comunale Rocca. Contributo L. 60.000.000= pag. 82

Codice 25.2**D.D. 15 ottobre 2001, n. 1457**

LL.RR. n° 38/78 e n° 18/84 - Comune di Cortazzone. Lavori di pronto intervento per ripristino strada comunale del Negro. Contributo L. 45.000.000= pag. 82

Codice 25.2**D.D. 15 ottobre 2001, n. 1458**

LL.RR. n° 38/78 e n° 18/84 - Comune di Pavone Canavese. Lavori di pronto intervento per pulizia disalveo rio Ribes. Contributo L. 50.000.000= pag. 83

Codice 25.2**D.D. 15 ottobre 2001, n. 1459**

LL.RR. n° 38/78 e n° 18/84 - Comune di Ingria. Lavori di pronto intervento per ripristino viabilità di accesso alla fraz. Rivoira-Mombianco-Codebiollo. Contributo L. 51.000.000= pag. 83

Codice 25.2**D.D. 15 ottobre 2001, n. 1460**

LL.RR. n° 38/78 e n° 18/84 - Comune di Olmo Gentile. Lavori di pronto intervento per ripristino transito lungo la strada comunale Madonnina Langa. Contributo L. 38.000.000= pag. 83

Codice 25.6**D.D. 16 ottobre 2001, n. 1462**

Autorizzazione idraulica n. 3925 per la ricostruzione di un ponticello sul Combale Comba e manutenzione straordinaria ponticello sul Rio Cavoira in Comune di Valgrana - località Traia e Concentrico Urbano - Comune di Valgrana pag. 83

Codice 25.2**D.D. 16 ottobre 2001, n. 1465**

L. n. 471/94 - LL.RR. nn. 38/78 e 18/84. - Alluvione autunno 1993 - Comune di Groscavallo - Lavori di ripristino depuratore in fraz. Pialpette per loc. Richiardi (completamento) - Importo L. 70.000.000= pag. 84

Codice 25.7**D.D. 16 ottobre 2001, n. 1467**

O.M. N. 3090/2000 e s.m.i. - Evento alluvionale autunno 2000 - Conferenza di Servizi Novara - Comune di Arona - Lavori di realizzazione muro di sostegno in Via Campagna - Importo L. 30.000.000= pag. 84

Codice 25.2**D.D. 16 ottobre 2001, n. 1471**

L.R. n° 38/78 e Ordinanza Ministeriale n° 3027/99 - Alluvione ottobre '99 in Provincia di Alessandria. Comune di Fabbrica Curone. Lavori di ripristino fognatura in località Caldirola. Importo L. 10.000.000= pag. 84

Codice 25.2**D.D. 16 ottobre 2001, n. 1472**

L.R. n° 18/84 - Comune di Tigliole - Lavori di sistemazione strade comunali. - Rideterminazione definitiva e liquidazione del contributo di L. 46.890.895= pag. 84

Codice 25.2**D.D. 16 ottobre 2001, n. 1473**

L.R. n° 18/84 - Comune di Fraconalto - Lavori di sistemazione strade comunali. - Rideterminazione definitiva e liquidazione del contributo di L. 65.118.482= pag. 85

Codice 25.3**D.D. 16 ottobre 2001, n. 1475**

Autorizzazione idraulica n. Au-0425 per l'attraversamento del Rio Torto, con linea elettrica, in Comune di Frossasco Società richiedente. ENEL Distribuzione S.p.A. - Esercizio di Pinerolo - pag. 85

Codice 25.3**D.D. 16 ottobre 2001, n. 1477**

Autorizzazione Idraulica n. Au-0427 per l'attraversamento del Rio Moneta con linea elettrica, in Comune di Carmagnola Società richiedente: ENEL Distribuzione S.p.A. - Esercizio di Pinerolo pag. 85

Codice 25.8**D.D. 17 ottobre 2001, n. 1479**

Autorizzazione Idraulica n. 1813 - Enel Distribuzione - Zona di Vercelli - interferenza L.E. a 15 Kv. aerea con torrenti Rovasenda e Marchiazza nei Comuni di Albano e Villarboit pag. 85

Codice 25.3**D.D. 17 ottobre 2001, n. 1482**

Autorizzazione idraulica n. 3639 per la realizzazione di attraversamento del Rio della Vauda con tubazione per fognatura in PVC diametro 250 mm., all'interno di tubo guaina in acciaio diametro 400 mm. staffato all'impalcato del ponte esistente a servizio della Via Canova Pogliani in Comune di Leini, Ditta: Comune di Leini pag. 86

Codice 25.2**D.D. 18 ottobre 2001, n. 1485**

L.R. n° 18/84 - Comune di Falmenta - Lavori di sistemazione strada di accesso al cimitero a monte della strada provinciale. Autorizzazione all'utilizzo della quota residua di L. 2.341.448.= - Nessuna variazione degli impianti di spesa già assunti pag. 87

Codice 25.2**D.D. 18 ottobre 2001, n. 1486**

LL.RR. n° 38/78 e n° 18/84 - Comune di Rittana (CN). Lavori di ripristino strade Tetto Rimet. Contributo L. 30.000.000.= - Rettifica D.D. n° 1156 del 22/08/2001 pag. 87

Codice 25**D.D. 18 ottobre 2001, n. 1487**

L.R. n° 38/78 - D.D. n° 966 del 12/07/2001 concernente l'Amministrazione Provinciale di Cuneo e D.D. n° 967 del 12/07/2001 concernente il Comune di Frassinò. Rettifica pag. 87

Codice 25.2**D.D. 18 ottobre 2001, n. 1488**

LL.RR. n° 38/78 e n° 18/84 - Comune di Envie (CN). Lavori di ripristino s.c.le dei Ronchi. Contributo L. 65.000.000.=. Rettifica D.D. n° 1118 del 13/08/2001 pag. 87

Codice 25.2**D.D. 18 ottobre 2001, n. 1489**

L. n° 497/92 - D.L. n° 426/92 - LL.RR. n° 38/78 e n° 18/84 - Comune di Front (TO). Lavori di pronto intervento per regimazione idraulica torrente Frandaglia. Contributo L. 179.000.000= pag. 87

Codice 25.2**D.D. 18 ottobre 2001, n. 1490**

L.R. n° 38/78 - Evento alluvionale 10 - 14 giugno 2000 - Comune di Monterosso Grana (CN). Lavori di somma urgenza: ripristino s.c. Oggeri e Rossi e difesa spondale rio Bedale in B.ta Fucine. Contributo L. 15.000.000.= - Contabilità finale pag. 88

Codice 25.2**D.D. 18 ottobre 2001, n. 1491**

L.R. n° 38/78 - Evento alluvionale 10 - 14 giugno 2000 - Comune di Salmour (CN). Lavori di somma urgenza: ripristino s.c. lungo Stura ed area di scarico. Contributo L. 30.000.000.= - Contabilità finale pag. 88

Codice 25.2**D.D. 18 ottobre 2001, n. 1492**

L.R. n° 38/78 - Evento alluvionale 10 - 14 giugno 2000 - Comune di Venasca (CN). Lavori di somma urgenza: ripristino tratto acquedotto, rimozione materiali litoidi ed altri. Contributo L. 8.500.000.= - Contabilità finale pag. 88

Codice 25.2**D.D. 18 ottobre 2001, n. 1493**

L.R. n° 38/78 - Evento alluvionale 10 - 14 giugno 2000 - Comune di Borgo San Dalmazzo (CN). Lavori di somma urgenza: ripristino e pulitura tratto di fognatura V. Rocchioso e fr. Aradolo e lavori di emergenza. Contributo L. 78.500.000.= - Contabilità finale pag. 88

Codice 25.2**D.D. 18 ottobre 2001, n. 1494**

L.R. n° 38/78 - Evento alluvionale 10 - 14 giugno 2000 - Comune di Casteldelfino (CN). Lavori di somma urgenza: ripristino tubazione depuratore ripristino sezione deflusso presso i ponti Nuovo e Perrier ripristino 2 ponti in legno comunali. Contributo L. 40.000.000.= - Contabilità finale pag. 88

Codice 25.2**D.D. 18 ottobre 2001, n. 1495**

L.R. n° 38/78 - Evento alluvionale 10 - 14 giugno 2000 - Comune di Torre Mondovì (CN). Lavori di somma urgenza: ripristino strada Rivorea. Contributo L. 20.000.000.= - Contabilità finale pag. 88

Codice 25.2**D.D. 18 ottobre 2001, n. 1496**

L.R. n° 38/78 - Evento alluvionale 10 - 14 giugno 2000 - Comune di Peveragno (CN). Lavori di somma urgenza: ripristino s.c.li varie ripristino fognatura e sistemazioni idrauliche T. Cosina, consolidamento collina S. Giorgio. Contributo L. 340.000.000.= - Contabilità finale pag. 88

Codice 25.2**D.D. 18 ottobre 2001, n. 1497**

L.R. n° 38/78 - Evento alluvionale 10 - 14 giugno 2000 - Comune di Acceglio (CN). Lavori di somma urgenza: ripristino viabilità comunale e consolidamento movimento franoso. Contributo L. 250.000.000 - Contabilità finale pag. 88

Codice 25.2**D.D. 18 ottobre 2001, n. 1498**

L.R. n° 38/78 - Evento alluvionale 10 - 14 giugno 2000 - Amministrazione Provinciale di Cuneo. Lavori di somma urgenza: ripristino viabilità provinciale. Contributo L. 2.400.000.000 - Contabilità finale pag. 89

Codice 25.2**D.D. 18 ottobre 2001, n. 1499**

L.R. n° 38/78 - Evento alluvionale 10 - 14 giugno 2000 - Comune di Ostana (CN). Lavori di somma urgenza: ripristino e consolidamento scogliera fraz. Ciampetti. Contributo L. 15.000.000.= - Contabilità finale pag. 89

Codice 25.2**D.D. 18 ottobre 2001, n. 1500**

L.R. n° 38/78 - Evento alluvionale 10 - 14 giugno 2000 - Comune di Sambuco. Lavori di somma urgenza: ripristino strade comunali Alpe Ciaprea difese spondali e sistemazione idraulica, rifacimento tratto fognatura. Contributo L. 70.000.000.= - Contabilità finale pag. 89

Codice 25.2**D.D. 18 ottobre 2001, n. 1501**

L. 102/90 - LL.RR. 38/78, 54/75 e 18/84 - Alluvione agosto 1987 - Comune di Formazza - Lavori di ripristino strutture fermaneve in loc. Turciulti a protezione dell'abitato e della strada statale di Grovella - Importo L. 250.000.000 (Programma 93-94) pag. 89

Codice 25.2**D.D. 18 ottobre 2001, n. 1502**

L. 102/90 - LL.RR. 38/78, 54/75 e 18/84 - Alluvione agosto 1987 - Comune di Formazza - Lavori di sistemazione idraulica sul Rio Talli (II lotto). Importo L. 270.000.000 (parte di L. 800.000.000) pag. 89

Codice 25.2**D.D. 18 ottobre 2001, n. 1503**

L. n. 471/94 - LL.RR. 38/78 e 18/84 - Alluvione autunno 1993 - Comune di Boccioleto - Lavori di ricostruzione ponte su Torrente Chiappa loc. Ciabattino e S.C.le Palancato-Seletto Importo L. 10.000.000 pag. 89

Codice 25.2**D.D. 18 ottobre 2001, n. 1504**

LL.RR. n° 38/78 e n° 18/84 - Comune di Roletto. Lavori di pronto intervento per costruzione difesa su sponda sinistra rio Torto a protezione strada di accesso all'impianto di depurazione. Contributo L. 38.000.000= pag. 89

Codice 25.2**D.D. 18 ottobre 2001, n. 1505**

LL.RR. n° 38/78 e n° 18/84 - Comune di Montaldo Scarampi - Lavori di pronto intervento per consolidamento scarpata lungo la strada comunale Toreto - Contributo L. 28.000.000= pag. 89

Codice 25.2**D.D. 18 ottobre 2001, n. 1506**

Alluvione ottobre 2000. Terzo trasferimento alla Prefettura di Vercelli della somma necessaria per il ristoro delle spese, sostenute in emergenza degli Enti locali ai sensi dell'art. 6 dell'Ordinanza del Ministero dell'Interno con delega alla protezione civile n° 3090 del 18/10/2000 - Spesa di L. 2.000.000.000= pag. 89

Codice 25.2**D.D. 18 ottobre 2001, n. 1507**

Alluvione ottobre 2000. Terzo trasferimento alla Prefettura di Asti della somma necessaria per il ristoro delle spese, sostenute in emergenza degli Enti locali ai sensi dell'art. 6 dell'Ordinanza del Ministero dell'Interno con delega alla protezione civile n° 3090 del 18/10/2000 - Spesa di L. 300.000.000= pag. 90

Codice 25.6**D.D. 19 ottobre 2001, n. 1510**

Eventi alluvionali dell'autunno 2000 - Comune di Crissolo - Progetto per lavori di ricostruzione opere di difesa spondale e di regimazione idraulica del Fiume Po e rifacimento delle infrastrutture - Finanziamento di L. 1 miliardo pag. 90

Codice 25.6**D.D. 19 ottobre 2001, n. 1511**

R.D. 523/1904 - Realizzazione di muro in c.a. lungo il Rio Porre in Comune di Piasco - Richiedente: Salvi N.S.M. con sede in Comune di Piasco - pag. 90

Codice 25.2**D.D. 19 ottobre 2001, n. 1512**

L.R. n° 18/84 - Comune di Montegrosso d'Asti - Lavori di sistemazione cimiteri comunali del capoluogo e della frazione S. Stefano - Autorizzazione all'utilizzo della quota residua di L. 8.937.969.= Nessuna variazione degli impianti di spesa già assunti pag. 91

Codice 25.2**D.D. 22 ottobre 2001, n. 1513**

LL.RR. n° 38/78 e n° 18/84 - Comune di Traves - Lavori di pronto intervento per consolidamento movimento franoso in loc. Malacosta e di sostituzione rio Cenere - Contributo L. 30.000.000= pag. 91

Codice 25.3**D.D. 22 ottobre 2001, n. 1514**

Restituzione del deposito cauzionale versato a puntuale osservanza di quanto disposto dal disciplinare di autorizzazione in data 29/01/2001 n. di rep. 19 per l'estrazione e la successiva acquisizione di 2.443 mc di materiale litoide dall'alveo del torrente Gravio in Comune di Condove. Ditta: Cave di Caprie s.n.c. Importo cauzione: L. 610.750 pag. 91

Codice 25.2**D.D. 23 ottobre 2001, n. 1520**

L. n° 449/97 - art. 49 - comma 16 - Comune di Netro. Autorizzazione all'accorpamento di quote residue di mutui contratti con la Cassa DD.PP., per il finanziamento dei lavori di costruzione nuovo tratto fognario pag. 91

Codice 25.2**D.D. 23 ottobre 2001, n. 1521**

Alluvione ottobre 1996 - Comune di Ormea (CN) - Lavori di ripristino acquedotto fognatura, viabilità e area verde. Contributo L. 280.000.000.= - Contabilità finale pag. 91

Codice 25.3**D.D. 23 ottobre 2001, n. 1522**

Autorizzazione Idraulica n. 3637 per la realizzazione del canale scolmatore del rio Cresto con esecuzione del manufatto di scarico in sponda destra del rio Trona in Comune di Sant'Antonino di Susa pag. 91

Codice 25.3**D.D. 23 ottobre 2001, n. 1523**

Autorizzazione Idraulica n. 63/01 per la realizzazione di una scogliera in sponda sinistra del Torrente Dora di Melezet in loc. Campo Smith - zona B2-S10, e per il disalveo di 2270 metri cubi di materiale litoide con relativo stoccaggio in area comunale, in Comune di Bardonecchia. Ditta: Comune di Bardonecchia pag. 92

Codice 25.2**D.D. 23 ottobre 2001, n. 1524**

LL.RR. n° 38/78 e n° 18/84 - Consorzio Depurazione Acque Reflue Valle Ossola. Lavori di ripristino condotta fognaria consortile in corrispondenza dell'attraversamento torr. Selvapiana in Comune di Baveno. Contributo L. 70.000.000= pag. 93

Codice 25.2**D.D. 23 ottobre 2001, n. 1525**

LL.RR. n° 38/78 e n° 18/84 - Comune di Bra (CN) - Lavori di ripristino strada comunale Montenero. Contributo L. 250.000.000= pag. 93

Codice 25.2**D.D. 23 ottobre 2001, n. 1526**

Ordinanza del Ministero dell'Interno con delega alla protezione civile n° 2858 dell'1/10/1998. Erogazione saldo contributi a privati cittadini danneggiati a seguito degli eventi alluvionali dei giorni 4-5 settembre 1998 nelle province del Verbano-Cusio-Ossola e Vercelli. Spesa di L. 395.452.881.= - Cap. 24097/2001 pag. 93

Codice 25.2**D.D. 23 ottobre 2001, n. 1527**

Alluvione ottobre 1996 - Contributi a privati cittadini danneggiati. Erogazione saldo - Spesa di L. 70.637.500.= Cap. 24318/2001 pag. 94

Codice 25.2**D.D. 23 ottobre 2001, n. 1528**

Eventi calamitosi dei mesi di aprile, maggio e giugno 2000 - Ordinanza ministeriale n° 3124 del 12/04/2001 - Comune di Camerana - Variazione programmi precedentemente approvati pag. 94

Codice 25.2**D.D. 23 ottobre 2001, n. 1529**

LL.RR. n° 38/78 e n° 18/84 - Comune di Castelletto D'Erro - Lavori di pronto intervento per sondaggi e studio geologico dissesto franoso in località Duglio su strada comunale Nuora - Contributo L. 60.000.000= pag. 94

Codice 25.2**D.D. 23 ottobre 2001, n. 1530**

Alluvione autunno 2000 - Ordinanza ministeriale n° 3090 del 18/10/2000 e s.m.i. - Primo programma stralcio per la realizzazione di opere urgenti di ricostruzione e messa in sicurezza. Variazione programmi precedentemente approvati pag. 94

Codice 25.2**D.D. 23 ottobre 2001, n. 1531**

LL.RR. n° 38/78 e n° 18/84 - Comune di Sant'Agata Fossili - Lavori di pronto intervento per costruzione difesa spondale in dx rio Acquabella a protezione opere di presa Acquedotto comunale pulizia fori e revisione pompe - Contributo L. 41.000.000= pag. 94

Codice 25.6**D.D. 23 ottobre 2001, n. 1532**

R.D. 523/1904 - Polizia Fluviale n. 3924 - Realizzazione opera di presa per impianto idroelettrico sul T. Maira e attraversamento in subalveo del T. Maurin in Comune di Acceglio - Loc. Saretto - Richiedente: Sorgenti Maira S.a.s. con sede in Centallo - pag. 94

Codice 25.6**D.D. 23 ottobre 2001, n. 1533**

Ordinanza n. 3051 del 31/03/2000 - Amministrazione Provinciale di Cuneo (Comune di Valdieri) - Progetto per interventi per la mitigazione del rischio idrogeologico e per la eliminazione dei pericoli connessi sulla S.P. 22 Tronco: Borgo San Dalmazzo - Valdieri. Importo di L. 400 milioni. Finanziamento ordinanza 3051 del 31.03.2000 pag. 95

Codice 25.2**D.D. 24 ottobre 2001, n. 1537**

Alluvione ottobre 1996 - Comune di Vernante (CN) - Lavori di ripristino ponti e strade comunali loc. S. Giovanni, Chiusarot e Falchi due ponti. Contributo di L. 220.000.000.= - Contabilità finale pag. 98

Codice 25.2**D.D. 24 ottobre 2001, n. 1538**

L. n. 102/90 - LL.RR. 38/78, 54/75 e 18/84 - Alluvione agosto 1987 - Comunità Montana Valle Vigezzo - Lavori di potenziamento impianti a fune loc. la Piana nei Comuni di Craveggia e Toceno. Contributo L. 1.000.000.000 + 580.476.000 - Rettifica D.D. 1113 del 13.8.2001 pag. 98

Codice 25.2**D.D. 24 ottobre 2001, n. 1539**

L. n° 449/97 - art. 49 - comma 16 - Comune di Luserna S. Giovanni. Autorizzazione all'accorpamento di quote di mutui contratti con la Cassa DD.PP., per il finanziamento dei lavori di sistemazione di un tratto di Via ai Vola e strada dei Malanot pag. 98

Codice 25.3**D.D. 24 ottobre 2001, n. 1540**

Autorizzazione Idraulica n. 3646 per la realizzazione di ulteriori opere in corrispondenza delle opere di presa e di derivazione dal torrente Orco, della Ditta Pontfor S.r.l., in ottemperanza alle prescrizioni della Determinazione Dirigenziale n. 577/25 in data 03.05.2001 del Settore OO.PP. e Difesa Assetto Idrogeologico di Torino Ditta: Pontfor S.r.l. pag. 98

Codice 25.3**D.D. 24 ottobre 2001, n. 1541**

Autorizzazione Idraulica n. 65/01, in sanatoria, degli interventi di demolizione di un ponticello inutilizzato, sul Rio Sauglio, e di pulizia di un tratto del rio medesimo, in località Via Cuneo, in Comune di Trofarello. Ditta: Comune di Trofarello pag. 99

Codice 25.3**D.D. 24 ottobre 2001, n. 1542**

Autorizzazione Idraulica n. 3602 per la realizzazione di un attraversamento aereo con condotta fognaria e di uno scarico, proveniente dal pozzetto sfioratore, della fognatura mista comunale, nel corso d'acqua denominato Rio Tepice, in Comune di Chieri. Ditta: Comune di Chieri pag. 100

Codice 25.9**D.D. 25 ottobre 2001, n. 1543**

Sig. Dahm L. Alexander. Nulla osta ai soli fini idraulici per la realizzazione di un pontile fisso in Comune di Nonio antistante il mapp. 655 Fg. 9 pag. 101

Codice 25.9**D.D. 25 ottobre 2001, n. 1544**

Rinnovo dell'autorizzazione idraulica per l'attraversamento telefonico del torrente Cannobino nei Comuni di Falmenta e Cavaglio Spocchia. Ditta: Telecom Italia S.p.A. pag. 101

Codice 25.9**D.D. 25 ottobre 2001, n. 1545**

Autorizzazione idraulica per la realizzazione di interventi di manutenzione ai manufatti per la captazione dell'impianto idroelettrico di Possaccio sul torrente San Giovanni nei Comuni di Cambiasca e Vignone. Ditta: Idro 2000 S.p.A. pag. 102

Codice 25.9**D.D. 25 ottobre 2001, n. 1546**

Rinnovo dell'autorizzazione idraulica per l'attraversamento telefonico del torrente Diveria in Comune di Crevoladossola. Ditta: Telecom Italia S.p.A. pag. 102

Codice 25.9**D.D. 25 ottobre 2001, n. 1547**

L. 265/95. Interventi di manutenzione idraulica dei corsi d'acqua montani. Area Ossola e Area Cusio-Verbano. Ente attuatore: Settore antincendi boschivi e rapporti con il corpo forestale dello Stato Verbania (VB). Importo L. 235.336.000 pag. 103

Codice 25.6**D.D. 25 ottobre 2001, n. 1548**

Eventi alluvionali del 10/14 Giugno 2000 - Comune di Crissolo - Progetto per lavori di ricostruzione opere di difesa spondale e di regimazione idraulica del Fiume Po e rifacimento delle infrastrutture - Finanziamento di Lire 200 milioni pag. 103

Codice 25.6**D.D. 25 ottobre 2001, n. 1549**

Eventi alluvionali del 10/14 Giugno 2000 - Comune di Cuneo - Progetto per ripristino della scarpata e ricostruzione della strada privata - Proprietà Bersezio e Meineri pag. 103

Codice 25.3**D.D. 25 ottobre 2001, n. 1550**

Autorizzazione Idraulica n. 66/01 per l'esecuzione della sottomurazione di una difesa esistente danneggiata a seguito degli eventi alluvionali dell'ottobre 2000 ed il rifacimento di circa 20,00 m della medesima in Comune di Corio Ditta: Lamat S.p.A. pag. 104

Codice 25.6**D.D. 26 ottobre 2001, n. 1551**

Eventi alluvionali del 4/5 Maggio 99 - Comune di Dronero - Progetto per il ripristino delle strade borgata Ghio, Mestre, Eremita, Gianti, Fugirus, Tetti e Rimonda e sistemazione del Rio Piosasco in Fraz. Tetti concentrico - Finanziamento di L. 140 milioni pag. 105

Codice 25.6**D.D. 26 ottobre 2001, n. 1552**

Eventi alluvionali del 10/14 Giugno 2000 - Comune di Salbertrand (TO) - Progetto per la ricostruzione del ponte sul torrente Dora Riparia in località Martinetto. Importo complessivo di Lire 750 milioni di cui 595 milioni finanziati dall'alluvione di giugno 2000, 150 milioni dall'alluvione autunno 2000 e 5 milioni dal Comune pag. 105

Codice 25**D.D. 26 ottobre 2001, n. 1553**

Alluvione autunno 2000 - Predisposizione ed approvazione del 6° provvedimento attuativo del piano generale di ricostruzione di cui all'ordinanza del Ministro dell'Interno con delega alla protezione civile n. 3090 del 18.10.00 e s.m.i., approvato con le DD.G.R. n. 108-1821 del 18.12.2000 e n. 7-2077 del 23.01.01 pag. 106

Codice 25.6**D.D. 29 ottobre 2001, n. 1554**

Autorizzazione idraulica n. 3928 per la manutenzione e sistemazione idraulica degli alvei dei corsi d'acqua Pesio e Josina nei Comuni di Chiusa Pesio e Peveragno - Richiedente: Comunità Montana Valli Gesso - Verme-nagna e Pesio pag. 106

Codice 25.5**D.D. 29 ottobre 2001, n. 1555**

Autorizzazione idraulica n. 1126 per la regimazione delle acque sul rio San Rocco in Comune di Vesime. Richiedente: Comune di Vesime pag. 107

Codice 25.5**D.D. 29 ottobre 2001, n. 1556**

Autorizzazione idraulica n. 1127 per lavori di sistemazione idraulica del rio Maggiore in comune di Cisterna d'Asti. Richiedente: Comune di Cisterna d'Asti pag. 107

Codice 25.5**D.D. 29 ottobre 2001, n. 1557**

Autorizzazione idraulica n. 1128 per lavori di disalveo e regimazione idraulica sul rio Gravina in Comune di Antignano. Richiedente: Comune di Antignano pag. 108

Codice 25.5**D.D. 29 ottobre 2001, n. 1558**

Autorizzazione idraulica n. 1129 per opere di protezione in sponda sinistra sul rio Nevissano in Comune di Moncucco Torinese. Richiedente: Comune di Moncucco Torinese pag. 109

Codice 25.2**D.D. 29 ottobre 2001, n. 1559**

L.R. 38/78 - Evento alluvionale 10 - 14 giugno 2000 - Comune di Luserna S. Giovanni. Lavori di somma urgenza: disostruzione e costruzione tratto condotta fognaria in loc. Maddalena. L. 54.000.000. Contabilità finale pag. 109

Codice 25.7**D.D. 29 ottobre 2001, n. 1560**

Autorizzazione idraulica per la realizzazione di un'opera per lo scarico di acque meteoriche area industriale nel Rio Strego nel territorio del Comune di Boca. Ditta: Soc. Immobiliare Lyceum S.r.l. pag. 109

Codice 25.4**D.D. 29 ottobre 2001, n. 1562**

Ditta Sciandra Marco Via Gavazzana 23 Cassano Spinola. Autorizzazione alla realizzazione del progetto di manutenzione all'opera di presa centralina idroelettrica sul T. Lemme in Comune di Voltaggio mediante rimozione di materiali litoidi (mc. 600) pregiudizievoli al regolare funzionamento dell'opera pag. 110

Codice 25.2**D.D. 29 ottobre 2001, n. 1563**

Deliberazioni CIPE 9.7.98 e 6.8.99 - Erogazione 2° acconto del contributo concesso a favore del Comune di Rima S. Giuseppe per la messa in sicurezza del rio Grega - Spesa di L. 810.000.000= (Cap. 20052/2001) pag. 110

Codice 25.3**D.D. 29 ottobre 2001, n. 1564**

Autorizzazione Idraulica n. 67 per esecuzione di difesa in sponda destra del torrente Dora di Melezet a protezione del Campeggio "Pian del Colle" in Comune di Bardonecchia. Ditta: Pian del Colle S.r.l. pag. 110

Codice 25.3**D.D. 29 ottobre 2001, n. 1565**

Autorizzazione Idraulica n. 3647 all'attraversamento in subalveo del torrente Merdarello, con condotta di gas metano, in frazione Grangesises, in Comune di Sauze di Cesana. Ditta: Maggio 88 S.r.l. pag. 111

Codice 25.3**D.D. 29 ottobre 2001, n. 1566**

Autorizzazione Idraulica n. 3648 all'attraversamento in subalveo del torrente Moretta, con condotta idrica, in località Cappella Verde, in Comune di Cumiana. Ditta: Consorzio Acea pag. 112

Codice 25.9**D.D. 30 ottobre 2001, n. 1567**

L.R. 54/75. Lavori di sistemazione idrogeologica Rio delle Ganne a protezione abitato San Bartolomeo (VB). Ente attuatore: Comune di Cannobio (VB). Importo L. 90.000.000 pag. 113

Codice 25.4**D.D. 30 ottobre 2001, n. 1568**

Concessione di area demaniale per deposito inerti in Comune di Cabella Ligure, sul T. Borbera. Svincolo deposito cauzionale a favore della Ditta Boggeri S.r.l. pag. 113

Codice 25.3**D.D. 31 ottobre 2001, n. 1570**

Autorizzazione Idraulica n. 3651 per la realizzazione di un attraversamento del Rio Vallero (Vallo) con un ponte a servizio della Strada Fontaneto, per la ricalibratura di un tratto di alveo in prossimità del ponte medesimo e per n. 4 attraversamenti in subalveo con condotta fognaria comunale, in Comune di Chieri, in sostituzione dell'autorizzazione idraulica n. 3554 assentita con D.D. n. 91 in data 25.01.2001 pag. 114

Codice 25.3**D.D. 31 ottobre 2001, n. 1571**

Autorizzazione Idraulica n. 3652 per la realizzazione dell'attraversamento del torrente Combetta, con condotta di gas metano in PEAD DE 63 entro tubo guaina in acciaio DN 100, anorata ai muri d'ala del ponte a servizio della Str. Comunale, in frazione Rollieres, in Comune di Sauze di Cesana. Ditta: Metanalpi Valchisone S.r.l. pag. 115

Codice 25.4**D.D. 31 ottobre 2001, n. 1572**

Impresa Castello S.p.A. con sede in Ponte Nizza (PV). Autorizzazione alla realizzazione del progetto di regimazione idraulica di un tratto d'alveo del T. Curone nei Comuni di Pontecurone, Casalnoceto e Viguzzolo. Loc. frontistante la Cascina Rosano consistente in lavori di imbottimento spondale e colmature di bassure per circa mc. 3.570, nonchè con asportazione, previo pagamento di canone demaniale, di circa mc. 1.800 pag. 116

Codice 25.3**D.D. 31 ottobre 2001, n. 1573**

Autorizzazione Idraulica n. 3649 per scarico reflui derivanti da sistema fognario autonomo e relativo impianto di depurazione con immissione nel Rio Tepice in Comune di Pino Torinese. Ditta: Stola Riccardò pag. 116

Codice 25.3**D.D. 31 ottobre 2001, n. 1574**

Autorizzazione Idraulica n. 3650 per scarico reflui derivanti da sistema fognario autonomo e relativo impianto di depurazione con immissione nel Rio Tepice in Comune di Pino Torinese. Ditta: Stola Valeria pag. 117

Codice 25.2**D.D. 31 ottobre 2001, n. 1575**

Alluvione novembre 1994 - L. n° 265 - Comune di S. Benigno Canavese. Assestamento programma degli interventi di sistemazione idraulica nel territorio comunale pag. 118

Codice 25.2**D.D. 31 ottobre 2001, n. 1576**

Ordinanza Ministeriale n° 3090 del 18/10/2000 - Danni alluvionali autunno 2000 - Variazione ai programmi approvati a favore del Comune di Saliceto pag. 118

Codice 25.6**D.D. 2 novembre 2001, n. 1577**

Eventi alluvionali dell'anno 2000. Amministrazione Provinciale di Cuneo (Comune di Monteu Roero) - Progetto per lavori di ripristino del corpo stradale mediante opere di sostegno sulla S.P. N. 29 Tronco: Canale-Monteu Roero. Finanziamento di Lire 350 milioni pag. 118

Codice 25.3**D.D. 5 novembre 2001, n. 1578**

Autorizzazione Idraulica n. 3653 per la realizzazione dell'attraversamento del torrente Ripa, con condotta di gas metano in acciaio DN 50, staffata a valle dell'esistente ponte a servizio della Str. Comunale della Combetta, in frazione Rollieres del Comune di Sauze di Cesana. Ditta: Metanalpi Valchisone S.r.l. pag. 118

Codice 25.6**D.D. 5 novembre 2001, n. 1579**

Polizia Fluviale n. 3934 - Realizzazione difesa spondale e pulizia alveo del Rio Pradonne in Comune di Cissone - Richiedente: Consorzio di Miglioramento Fondiario "Agro di Brocchetto" - Cissone pag. 119

Codice 25.6**D.D. 5 novembre 2001, n. 1580**

Autorizzazione idraulica n. 3857 per la costruzione opera di difesa spondale in massi di pietra formanti una scogliera sul Torrente Pesio in Comune di Chiusa Pesio - Richiedente: Amministrazione Provinciale di Cuneo pag. 120

Codice 25.7**D.D. 5 novembre 2001, n. 1581**

O.M. n. 3090/2000 e s.m.i. - Evento alluvionale autunno 2000 - Conferenza di Servizi di Novara - Comune di Marano Ticino - Lavori di ripristino e messa in sicurezza del piano viabile di un tratto della strada comunale Costa-Cavagliago - Importo di progetto L. 130.000.000= - Importo finanziato L. 60.000.000= pag. 121

Codice 25.7**D.D. 5 novembre 2001, n. 1582**

O.M. n. 3090/2000 e s.m.i. - Evento alluvionale autunno 2000 - Conferenza di Servizi di Novara - Comune di Cureggio - Lavori di ripristino sezioni di deflusso, costruzione difese spondali e consolidamento manufatti esistenti sul Torrente Sizzano e lavori di ripristino sottofondazioni pile e risistemazioni viarie passerella pedonale in località Balchi - Importo L. 210.000.000= pag. 121

Codice 25.3**D.D. 5 novembre 2001, n. 1583**

Autorizzazione Idraulica n. 68/01 per l'esecuzione di ulteriori lavori di consolidamento della volta del ponticello sul Rio Santena, esistente al km. 22+503, della linea ferroviaria Torino-Genova, ubicato al confine tra i Comuni di Chieri e Riva presso Chieri. Ditta: Rete Ferroviaria Italiana - Divisione Infrastrutture di Torino pag. 121

Codice 25.5**D.D. 5 novembre 2001, n. 1585**

Autorizzazione idraulica n. 1130 per opere di sistemazione idraulico-forestale e di riqualificazione ambientale nel bacino idrografico del rio Val Bonina. Richiedente: Associazione tra i Comuni di Moransengo (capofila) e Cavagnolo pag. 123

Codice 25.5**D.D. 5 novembre 2001, n. 1586**

Autorizzazione idraulica n. 1131 per opere di sistemazione idrogeologica ed idraulico-forestale, regimazione delle acque e recupero delle strade a servizio del boschi. Richiedente: Comunità Montana "Langa Astigiana Valle Bormida" pag. 123

Codice 25.5**D.D. 5 novembre 2001, n. 1587**

Autorizzazione idraulica n. 1132 per la realizzazione di attraversamento del rio Spadaro (o del Prete) in Comune di Portacomaro, località Pollaro-Spadaro. Richiedente: Comune di Portacomaro pag. 124

Codice 25.3**D.D. 6 novembre 2001, n. 1588**

Autorizzazione idraulica n. Au-0431 per il mantenimento dell'attraversamento, con linea elettrica, del fiume Dora Riparia, in loc. ex ponte Principessa Clotilde, in Torino. Ditta: Azienda Energetica Metropolitana di Torino S.p.A. pag. 125

Codice 25.3**D.D. 6 novembre 2001, n. 1589**

Autorizzazione Idraulica n. 3654, intesa ad ottenere l'autorizzazione idraulica per la realizzazione di un manufatto di scarico di acque bianche nel Rio Vallero, in Comune di Chieri. Ditta: Comune di Chieri pag. 125

Codice 25.7**D.D. 6 novembre 2001, n. 1592**

Autorizzazione idraulica per la realizzazione dell'attraversamento del torrente Arbogna, con linea elettrica a 380 volt bt aerea, staffata al ponte a servizio di una strada di campagna, nel territorio del Comune di Garbagna Novarese. Ditta: ENEL Distribuzione S.p.A. pag. 126

Codice 25.7**D.D. 6 novembre 2001, n. 1593**

Autorizzazione idraulica per l'esecuzione di opere di sistemazione idrogeologica del rio Selvaprina e del versante in sponda dx in territorio del Comune di Massino Visconti. Ditta: Innino Italbrando pag. 127

Codice 25.9**D.D. 7 novembre 2001, n. 1595**

Rinnovo dell'autorizzazione idraulica per l'attraversamento telefonico del torrente Bogna e del rio Acqua Morta in Comune di Bognanco. Ditta: Telecom Italia S.p.A. pag. 128

Codice 25.9**D.D. 7 novembre 2001, n. 1596**

Rinnovo dell'autorizzazione idraulica per l'attraversamento telefonico del rio Secco in Comune di Belgirate (Art. 703). Ditta: Telecom Italia S.p.A. pag. 128

Codice 25.3**D.D. 7 novembre 2001, n. 1597**

Evento Alluvionale Ottobre 2000. Città di Castellamonte. Progetto di: "lavori di difesa spondale del torrente Malesina in località Sant'Antonio". Conferenza di servizi in data 31/10/2001. Finanziamento di L. 320.000.000, pari ad Euro 165.266,21 pag. 129

Codice 25.9**D.D. 7 novembre 2001, n. 1598**

Rinnovo dell'autorizzazione idraulica per l'attraversamento telefonico aereo del Torrente Anza in Comune di Ceppo Morelli. Ditta: Telecom Italia S.p.A. pag. 129

Codice 25.2**D.D. 7 novembre 2001, n. 1600**

D.L. 646/94 - Alluvione novembre 1994 - Integrazione pag. 130

Codice 25.9**D.D. 7 novembre 2001, n. 1601**

R.D. 25.07.1904 n. 523 - Polizia Idraulica. Ditta: Amigliarini snc. Lavori di asportazione materiale litoide per il ripristino delle sezioni di deflusso del torrente Diveria in Comune di Varzo pag. 130

Codice 25.2**D.D. 7 novembre 2001, n. 1602**

LL.RR. n° 38/78 e n° 18/84 - Comune di Valprato Soana. Lavori di pronto intervento per installazione apparecchi debatterizzatori per acquedotto comunale località Pianetto. Contributo L. 23.500.000= pag. 131

Codice 25.2**D.D. 7 novembre 2001, n. 1605**

LL.RR. n° 38/78 e n° 18/84 - Comune di Moncucco Torinese - Lavori di pronto intervento per ripristino torre campanaria - Contributo L. 50.000.000= pag. 131

Codice 25.2**D.D. 7 novembre 2001, n. 1608**

LL.RR. n° 38/78 e n° 18/84 - Comune di Cessole - Lavori di pronto intervento per ripristino transito lungo la strada comunale S. Antonio - Contributo L. 45.000.000= pag. 131

Codice 25.2**D.D. 7 novembre 2001, n. 1611**

LL.RR. n° 38/78 e n° 18/84 - Comune di Traversella - Lavori di pronto intervento per rifacimento attraversamento stradale e opere di disaggio a protezione strada comunale Fondo - Contributo L. 26.000.000= pag. 131

Codice 25.2**D.D. 7 novembre 2001, n. 1613**

LL.RR. n° 38/78 e n° 18/84 - Comune di Venaus - Lavori di pronto intervento per consolidamento movimento franoso in sponda sinistra rio bar a salvaguardia opera di presa dell'acquedotto comunale. Contributo L. 110.000.000= pag. 131

Codice 25.3**D.D. 7 novembre 2001, n. 1614**

Autorizzazione Idraulica n. 69/2001 per "opere di difesa spondale in sinistra orografica del torrente Chisone in località Meano, riprofilatura e ampliamento della sezione d'alveo in Comune di Perosa Argentina Ditta: Rete Gas Italia S.p.A. pag. 132

Codice 25.9**D.D. 7 novembre 2001, n. 1615**

O.M. n. 3090 del 18/10/2000. Evento alluvionale autunno 2000 - Conferenza di Servizi di Verbania. Comune di Bognanco. Lavori per sistemazione della strada comunale Graniga-San Bernardo a monte del ponte. Importo finanziato: L. 1.000.000.000=. Importo progetto: L. 1.000.000.000= pag. 133

Codice 25.3**D.D. 7 novembre 2001, n. 1616**

Autorizzazione Idraulica n. 70/01 per la realizzazione di una difesa spondale in sinistra orografica del Torrente Nocetto in Comune di Cantalupa Ditta: Demonte Mauro e Bellintani Ombretta pag. 134

Codice 25.9**D.D. 7 novembre 2001, n. 1617**

O.M. n. 3090 del 18/10/2000. Evento alluvionale autunno 2000 - Conferenza di Servizi di Verbania. Comune di Bognanco. Lavori di sistemazione e consolidamento versante su strada comunale per Moraso. Importo di L. 120.000.000= pag. 135

Codice 25.2**D.D. 7 novembre 2001, n. 1621**

Ordinanza Ministeriale n° 3090 del 18/10/2000 - Danni alluvionali autunno 2000 - Variazione ai programmi approvati a favore del Comune di Antrona Schieranco (VBC) pag. 137

Codice 25.9**D.D. 7 novembre 2001, n. 1623**

O.M. n. 3090 del 18/10/2000. Evento alluvionale autunno 2000 - Conferenza di Servizi di Verbania. Comune di Bognanco. Lavori di sistemazione colata detritica adiacente a condotta Enel a difesa abitazioni in località Pianezza e ripristino viabilità comunale strada Pianezza-Monticchio. Importo finanziato: L. 200.000.000=. Importo progetto: L. 200.000.000= pag. 137

Codice 25.9**D.D. 7 novembre 2001, n. 1624**

O.M. n. 3090 del 18/10/2000. Evento alluvionale autunno 2000 - Conferenza di Servizi di Verbania. Comune di San Bernardino Verbano. Lavori di regimazione acque e sistemazione strada com.le Via Santino in loc. Rovegro, Via G. Verdi, Via Piodetta e Via Europa in loc. Bieno. Importo di L. 165.000.000= pag. 138

Codice 25.9**D.D. 7 novembre 2001, n. 1625**

O.M. n. 3090 del 18/10/2000. Evento alluvionale autunno 2000 - Conferenza di Servizi di Verbania. Ditta: Erga S.p.A. (Gruppo Enel). Lavori di: ripristino opere di presa di Bogna e Vagna nel comune di Bognanco (VB) - Opere civili per il ripristino di danni causati dall'alluvione del 2000 pag. 139

Codice 25.9**D.D. 7 novembre 2001, n. 1626**

Autorizzazione idraulica per la realizzazione di un attraversamento elettrico aereo del Rio Eira in Comune di Cursolo Orasso. Ditta: Enel Distribuzione S.p.A. pag. 139

Codice 25.9**D.D. 7 novembre 2001, n. 1627**

Autorizzazione idraulica per la realizzazione di un attraversamento elettrico aereo del torrente Cairasca nei Comuni di Varzo e Trasquera. Ditta: Enel Distribuzione S.p.A. pag. 140

Codice 25.9**D.D. 7 novembre 2001, n. 1628**

Autorizzazione idraulica per il consolidamento delle spalle e delle pile del ponte ferroviario sul torrente Anza nei Comuni di Piedimulera e Pieve Vergonte. Ditta: RFI - Rete Ferroviaria Italiana pag. 141

Codice 25.6**D.D. 8 novembre 2001, n. 1629**

Eventi alluvionali dell'autunno 2000 - Comune di Brosasco - Progetto per lavori di intervento a sostegno versante per strada comunale San Mauro - Finanziamento di L. 20 milioni pag. 142

PERSONALE REGIONALE**Codice 9.8****D.D. 19 ottobre 2001, n. 305**

Proroga polizza n. 1289743 inerente la responsabilità civile ed amministrativa dei direttori e dirigenti regionali pag. 76

Codice S1**D.D. 31 dicembre 2001, n. 1212**

Proroghe conferimenti delle posizioni organizzative di tipo A - B - C - attribuite alla struttura speciale gabinetto della presidenza della giunta regionale - S1 pag. 175

Codice S2**D.D. 28 dicembre 2001, n. 4**

Art. 8 del C.C.N.L. del 31 marzo 1999 - Conferimento della posizione organizzativa A - "Monitoraggio dei costi del personale" pag. 176

Codice S2**D.D. 28 dicembre 2001, n. 5**

Art. 8 del C.C.N.L. del 31 marzo 1999 rinnovo incarichi di posizioni organizzative della Struttura Organizzativa Speciale Controllo di Gestione pag. 176

PROCESSO DI DELEGA**D.G.R. 4 febbraio 2002, n. 53 - 5237**

Leggi regionali n. 17 dell'8.7.1999, n. 44 del 26.4.2000 e n. 5 del 15.3.2001 - Ripartizione fondi agli EE.LL. per spese di funzionamento e spese di intervento. Forme di supporto regionale pag. 45

PROGRAMMAZIONE**Codice S1.1****D.D. 19 novembre 2001, n. 1018**

L.R. 52/95 - Norme per la formulazione e l'adozione dei piani comunali di coordinamento degli orari PCO. Assegnazione contributi. Spesa di L. 283.018.989 (Euro 146.167.11) - Capitolo 10926/01 pag. 174

SANITA'**Codice 29.4****D.D. 5 dicembre 2001, n. 465**

Secondo aggiornamento 2001 delle Aziende abilitate alla fornitura di presidi e ausili di cui all'elenco 2) del Decreto ministeriale 27.8.1999, n. 332 pag. 142

TUTELA DELL'AMBIENTE**D.C.R. 29 gennaio 2002, n. 220 - 2997**

Approvazione del Piano paesistico di una parte del territorio del Comune di San Maurizio d'Opaglio, ai sensi dell'articolo 8 quinquies della legge regionale 5 dicembre 1977, n. 56 pag. 46

Codice 25.3**D.D. 5 novembre 2001, n. 1584**

L.R. 40/1988 e s.m.i. - Fase di verifica della procedura di VIA inerente il progetto di sistemazione della Gora del Molino del Pascolo, in località Sanda-Vadò, in Comune di Moncalieri. Proponente: Zoppoli & Pulcher S.p.A. Costruzioni Generali. Esclusione dalla fase di valutazione di impatto ambientale pag. 122

TUTELA DEL SUOLO

Codice 25.7

D.D. 16 ottobre 2001, n. 1466

Ditta: "Campeggio Allegro" di Sora Maria Lucia. Lago d'Orta in Comune di Pettenasco. Nulla osta ai soli fini idraulici per il rifacimento di muro con accessi a lago, demolizione e rifacimento, con nuova collocazione, di due pontili fissi antistante il mapp. 132 Fg. 5 pag. 84

Codice 25.10

D.D. 7 novembre 2001, n. 1618

Autorizzazione idraulica n. 212 - Comune di Biella - Rio Bellone - Lavori di "Sistemazione area del rio Bellone: realizzazione di due passerelle pedonali" - Comune di Biella - Divisione Tecnica - Ufficio Parchi Giardini pag. 135

Codice 25.10

D.D. 7 novembre 2001, n. 1619

Autorizzazione idraulica n. 188 - Comune di Andorno Micca - Rio Parrone - Lavori di "Ampliamento piazzale dell'impianto di carburante AGIP con realizzazione di muro di sostegno in fregio al cavo demaniale" - Ditta AGIP Petroli S.p.A. pag. 136

URBANISTICA

D.G.R. 4 febbraio 2002, n. 1-5187

L.R. n. 56/77 e successive modificazioni. Comune di Macugnaga (V.C.O.). Approvazione della Variante di revisione al P.R.G.C. vigente pag. 38

D.G.R. 4 febbraio 2002, n. 2-5188

L.R. 5.12.1977 n. 56 e successive modificazioni. Comune di Montalenghe (TO). Variante Generale al Piano Regolatore Generale Comunale vigente. Approvazione pag. 42

URBANIZZAZIONE

Codice 25.10

D.D. 24 ottobre 2001, n. 1534

Autorizzazione idraulica n. 206 - Comune di Biella - Torrente Cervo - Lavori di "Ripristino manutentivo difese spondali" - Ditta Immobiliare Lanificio Maurizio Sella S.p.A. pag. 95

Codice 25.10

D.D. 24 ottobre 2001, n. 1535

Autorizzazione idraulica n. 189 - Comune di Sandigliano - Rio Moglie - Lavori di "Costruzione di un ponte agricolo" - Hotel Ristorante "Cascina Casazza" pag. 96

Codice 25.10

D.D. 24 ottobre 2001, n. 1536

Autorizzazione idraulica n. 195 - Comune di Cossato - Torrente Strona e Rio Clarolo - Lavori di "Realizzazione della fognatura del Rio Clarolo, delle zone a sud di via Mazzini e ad ovest della Regione Vercellotto, e del completamento del ramo scolmatore della fognatura di via Imer Zona" - Comune pag. 97

Parte I ATTI DELLA REGIONE

DELIBERAZIONI DELLA GIUNTA REGIONALE

Deliberazione della Giunta Regionale 4 febbraio 2002, n. 1-5187

L.R. n. 56/77 e successive modificazioni. Comune di Macugnaga (V.C.O.). Approvazione della Variante di revisione al P.R.G.C. vigente

(omissis)

LA GIUNTA REGIONALE

a voti unanimi ...

delibera

ART. 1

Di approvare, ai sensi degli artt. 15 e 17 della Legge Regionale 5.12.1977 n. 56 e successive modificazioni, la Variante di revisione al vigente Piano Regolatore Generale del Comune di Macugnaga, Provincia del Verbano-Cusio-Ossola, adottata e successivamente integrata e modificata con deliberazioni consiliari n. 14 in data 4.3.1999 e n. 11 in data 4.4.2001, subordinatamente all'introduzione "ex officio", negli elaborati progettuali, delle ulteriori modificazioni specificatamente riportate nell'allegato documento in data 3.12.2001, che costituisce parte integrante del presente provvedimento, fatte salve comunque le prescrizioni del D.L. 30.4.1992 n. 285 "Nuovo Codice della Strada" e del relativo Regolamento approvato con D.P.R. 16.12.1992 n. 495 e successive modificazioni.

ART. 2

La documentazione costituente la Variante di revisione al vigente Piano regolatore Generale del Comune di Macugnaga, debitamente vistata, si compone di:

- deliberazione consiliare n. 14 in data 4.3.1999, esecutiva ai sensi di legge, con allegato:

Elaborati urbanistici:

- Elab. - Esame osservazioni di P.R.G.C. - fascicoli 1 e 2

- Elab. - Allegato A - Relazione

- Elab. - Allegato B - Norme tecniche di attuazione

Tav.P/2 - Ubicazione ricorsi - Planimetria di P.R.G.C. - Pecetto-Staffa, in scala 1:2000

Tav.P/3 - Ubicazione ricorsi - Planimetria di P.R.G.C. - Isella-Borca-Pestarena, in scala 1:2000

Tav.P/1 - Planimetria di P.R.G.C. - territorio Comunale con previsione urbanistiche dei comuni contermini, in scala 1:10000

Tav.P/2 - Planimetria di P.R.G.C. - Pecetto-Staffa, in scala 1:2000

Tav.P/3 - Planimetria di P.R.G.C. - Isella-Borca-Pestarena, in scala 1:2000

Tav.P/4 - Planimetria di P.R.G.C. - Vecchi centri, A1-A2-A3-A4, Pecetto 1, Pecetto 2, Chiesa Vecchia, Opaco, in scala 1:1000

Tav.P/5 - Planimetria di P.R.G.C. - Vecchi centri, A5-A6-A7-A8, Ripa, Staffa, Ronco, Testa, in scala 1:1000

Tav.P/6 - Planimetria di P.R.G.C. - Vecchi centri, A9-A10-A11-A12-A13, Isella, Borca, Fornarelli 1, Fornarelli 2, Fornarelli Motta, in scala 1:1000

Tav.P/7 - Planimetria di P.R.G.C. - Vecchi centri, A14-A15, Pestarena 1, Pestarena 2, in scala 1:1000

Tav.R/1 - Inquadramento territoriale - corografia, in scala 1:50000

Tav.R/2 - Utilizzazione del suolo, in scala 1:25000

Tav.R/3 - Stato di fatto - viabilità e attrezzature pubbliche - Burki, Pecetto, Staffa, in scala 1:2000

Tav.R/4 - Stato di fatto - viabilità e attrezzature pubbliche - Isella, Borca, Pestarena, in scala 1:2000

Tav.R/5 - Stato di fatto - rete idrica e fognaria - Burki, Pecetto, Staffa in scala 1:2000

Tav.R/6 - Stato di fatto - rete idrica e fognaria - Isella, Borca, Pestarena, in scala 1:2000

Elab.R/7 - Vecchi centri - Stato di fatto: destinazioni d'uso e caratteristiche formali degli edifici

Elaborati geologici:

Elab.1 - Relazione 1 - Relazione geologica, geomorfologica ed idrogeologica

Elab.2 - Allegato 1 - Schede monografiche dei nuovi interventi

Elab.2a - Tavola 1a - Ubicazione schede monografiche e riprese - da Pecetto a Isella, in scala 1:2000

Elab.2b - Tavola 1b - Ubicazione schede monografiche e riprese - da Isella a Stabioli, in scala 1:2000

Elab.3 - Allegato 2 - Schede delle opere di sistemazione e delle limitazioni idrauliche

Elab.4 - Tavola 1 - Carta geologico-strutturale, in scala 1:10000

Elab.5 - Tavola 2 - Carta geomorfologica, dei dissesti, della dinamica fluviale e del reticolato idrografico, in scala 1:10000

Elab.6 - Tavola 3 - Carta delle valanghe, in scala 1:10000

Elab.7 - Tavola 4 - Carta geoidrologica, in scala 1:10000

Elab.8 - Tavola 5 - Carta dell'acclività, in scala 1:10000

Elab.9 - Tavola 6 - Carta delle opere di difesa idraulica ed antivalanghe, in scala 1:10000

Elab.10 - Tavola 7 - Carta della caratterizzazione litotecnica, in scala 1:10000

Elab.11 - Tavola 8 - Carta di sintesi della pericolosità geomorfologica e dell'idoneità all'utilizzazione urbanistica, in scala 1:10000

Elab.12a - Tavola 9a - Carta della zonizzazione geologico-tecnica - da Pecetto a Isella, in scala 1:2000

Elab.12b - Tavola 9b - Carta della zonizzazione geologico-tecnica - da Isella a Stabioli, in scala 1:2000

Elab.13 - Relazione 2 - Indagini a seguito delle osservazioni presentate in data 02.10.1997 dal Settore per la Prevenzione dal Rischio geologico, meteorologico e sismico della Regione Piemonte

Elab.14a - Tavola 10a - Aree di invasione massi - Località Pecetto, in scala 1:2000

Elab.14b - Tavola 10b - Aree di invasione massi
- Località Staffa, in scala 1:2000

Elab.14c - Tavola 10c - Aree di invasione massi -
Località Testa, in scala 1:2000

Elab.14d - Tavola 10d - Aree di invasione massi
- Località Borca, in scala 1:2000

Elab.14e - Tavola 10e - Aree di invasione massi -
Località Pestarena, in scala 1:2000

Elab.15a - Tavola 11a - Paleovalvi e dinamica
fluviale - Località Pecetto-Staffa (T. Tambach), in
scala 1:2000

Elab.15b - Tavola 11b - Paleovalvi e dinamica
fluviale - Località Isella, in scala 1:2000

Elab.15c - Tavola 11c - Paleovalvi e dinamica
fluviale - Località Fornarelli, in scala 1:2000

Elab.16 - Allegato 3 - Schede monografiche delle
valanghe

Elab.17 - Allegato 4 - Schede storiche degli even-
ti calamitosi.

- Deliberazione consiliare n. 11 in data 4.4.2001,
esecutiva ai sensi di legge, con allegato:

- Elab. A - Proposta di controdeduzione alle os-
servazioni e proposte di modifica della Regione,
con allegati:

-Elaborato Controdeduzioni su area residenziale
di completamento in località Pecetto (area n° 1)

-Elaborato Controdeduzioni su aree ad espansio-
ne residenziale turistica in località Pecetto (area n°
2)

-Elaborato Relazione geologica relativa ai campi
per attività golfistiche e circhi glaciali

- Elab.All.B -Norme tecniche di attuazione

Tav.P/1 - Planimetria di P.R.G.C. - territorio Co-
munale con previsione urbanistiche dei comuni
contermini, in scala 1:10000

Tav.P/2 - Planimetria di P.R.G.C. - Pecetto-Staffa,
in scala 1:2000

Tav.P/3 - Planimetria di P.R.G.C. - Isella-Borca-
Pestarena, in scala 1:2000

Tav.P/5 - Planimetria di P.R.G.C. - Vecchi centri
A5-A6-A7-A8- Ripa, Staffa, Ronco, Testa, in scala
1:1000.

(omissis)

Allegato

Elenco delle modifiche introdotte "ex officio"

Azzonamento

Tav. n. P/2

- correggere il perimetro del S.U.E. di cui all'am-
bito per attrezzature turistico - ricettive di riordino
A4.1 in località Staffa, secondo quanto riportato su-
gli elaborati adottati con deliberazioni del C.C. n.
58 in data 28.12.00 e n. 10 in data 4.4.01.

Tav. n. P/3

- eliminare l'area residenziale di completamento
RS/B n. 10 individuata in località Isella, ricondu-
cendola alla originaria destinazione prevista dallo
strumento urbanistico generale vigente (area agrico-
la inedificabile).

- stralciare l'area a destinazione bar-ristorante
ET/C n. 1 prevista in località Motta, riconducendola
alla originaria destinazione dello strumento urba-
nistico generale vigente (fascia di rispetto strada-
le/area agricola).

- eliminare l'area di espansione residenziale e tu-
ristica contrassegnata con la sigla RS/C n. 10 collo-
cata in Località Fornarelli, riclassificandola come
area agricola inedificabile coerentemente all'intorno
considerato.

Norme Tecniche Attuazione

Art. 26, punto 1)

- inserire quale ultimo trattino la seguente ulte-
riore voce: "- il territorio che negli elaborati 12a e
12b, tavole 9a e 9b, Carta della zonizzazione geolo-
gico-tecnica, scala 1:2000, è attribuito alla classe
IIIA."

Art. 27

- aggiungere quale ultimo comma la norma: "Re-
lativamente al tratto viario di circonvallazione della
frazione Borca, fermo restando quanto disposto dal
successivo art. 60, lett. b), nell'ambito della proget-
tazione esecutiva occorrerà ancora prendere in de-
bita considerazione le problematiche di tutela paes-
istico-ambientale del corso d'acqua e relative sponde,
operando i necessari scostamenti di tracciato per
una più incisiva tutela del paesaggio circostante."

Art. 37, ultimo comma

- aggiungere al termine della norma la seguente
frase: "con particolare attenzione agli interventi di
ripristino vegetativo e di compensazione della co-
pertura arborea ad alto fusto, volti a garantire
un'adeguata mitigazione della percezione visiva dei
nuovi fabbricati.

Per le aree di cui al presente articolo, come in
generale in tutti gli ambiti normativi in cui sono
ammesse nuove edificazioni, ampliamenti e sopra-
elevazioni, a prescindere dai limiti di altezza previ-
sti dai rispettivi articoli, dovrà comunque essere ga-
rantita la massima compatibilità, coerenza ed armo-
nia dei nuovi interventi edilizi, con i caratteri di-
mensionali, tipologici ed architettonici prevalenti de-
gli insediamenti circostanti, nonché il massimo ri-
spetto per i connotati paesaggistici, per la vegeta-
zione arborea, ed in genere, per gli elementi natu-
ralistici che contraddistinguono e caratterizzano i
rispettivi territori".

art. 38, voce "Parametri e prescrizioni ... per
ogni area di P.R.G."

- eliminare i capoversi "Area RS/C n. 10:it =
7.500 mc/ha; If = 1.20 mc/mq" e "Nell'area RS/C n.
10 lo strumento urbanistico dovrà preferibilmente
prevedere ... omissis ... inserirsi nel paesaggio circo-
stante e con l'edificazione".

- introdurre la seguente norma di indirizzo: "In
occasione dell'attivazione delle possibili trasforma-
zioni edilizie si dovrà evitare l'abbattimento delle
piante di pregio. L'eventuale taglio di alberi non di
pregio dovrà essere sempre limitato allo stretto ne-
cessario, assicurando comunque una equilibrata
compensazione delle essenze abbattute."

Art. 41, 9° comma

- sostituire la dizione: "Una quota di superficie
... omissis ... superiori" con "Cessione a titolo gra-
tuito alla proprietà Comunale della porzione di fab-
bricato denominato "Salone dei Congressi" così
come evidenziato negli atti progettuali e convenzio-
nali".

Art. 44, 3° comma

- eliminare la parola "preferibilmente"
- inserire dopo le parole "antica formazione,
(area RS/A2)" la frase "collocando i fabbricati di
maggior altezza nella porzione d'area più vicina
all'attigua struttura ricettiva, in modo tale da salva-
guardare le visuali sugli insediamenti di minor al-
tezza nonché sul versante montuoso di rilievo pae-
saggistico."

- aggiungere la seguente prescrizione: "Lo stru-
mento esecutivo dovrà altresì specificare e indivi-
duare gli interventi di arredo a verde delle aree di

pertinenza, di ripristino e compensazione della copertura arborea ad alto fusto, volti a garantire la massima mitigazione della percezione visiva delle nuove volumetrie e a salvaguardare le visuali sugli elementi di pregio paesistico ambientale.”.

Art. 59, 4° comma

- aggiungere dopo le parole “superficie utile massima di mq. 200 la specificazione: ”e due piani fuori terra;”.

Art. 60, lett. b)

- introdurre al termine del quarto comma la prescrizione che recita: “A parziale modifica ed integrazione delle indicazioni riportate nelle carte degli elaborati 12a e 12b, tavole 9a e 9b, della zonizzazione geologico - tecnica, si precisa quanto segue

a) Parcelle di territorio classificate IIIB

Nelle porzioni classificate IIIB negli elaborati 12a e 12 b, tavole 9a e 9b, fino all’attivazione di specifici cronoprogrammi o all’adeguamento dello strumento urbanistico al P.A.I. sono consentiti solo interventi di adeguamento igienico-funzionale sul patrimonio edilizio esistente.

b) Corsi d’acqua minori

Per i corsi d’acqua minori è istituita una fascia di rispetto inedificabile di mt 10,00 su entrambi i lati. Tale fascia di rispetto ha efficacia su tutto il territorio comunale, anche sulle porzioni ascritte alle classi I, II, III e relative sottoclassi di quest’ultima.

c) Frazione Pecetto

Nelle porzioni di territorio individuate come “paleovalvi del torrente Tambach”, classificate nella classe IIIA nell’elaborato 12a, tavola 9a, non sono consentiti interventi di nuova edificazione.

La fascia di rispetto di cui alla precedente voce “Corsi d’acqua minori” ha efficacia in particolare nell’ambito dell’area di espansione residenziale turistica, individuata sulla tavola P2, scala 1:2000, con la sigla RS/C n. 1.

d) Frazione Borca

L’elaborato 12b, tavola 9b, Carta della zonizzazione geologico-tecnica da Isella a Stabioli, scala 1:2000, è modificato secondo quanto indicato nella figura 1 di seguito riprodotta.



Figura 1: Estratto Elab. 12B tav. 9B. Borca, modifica alla carta della zonizzazione geologico-tecnica.


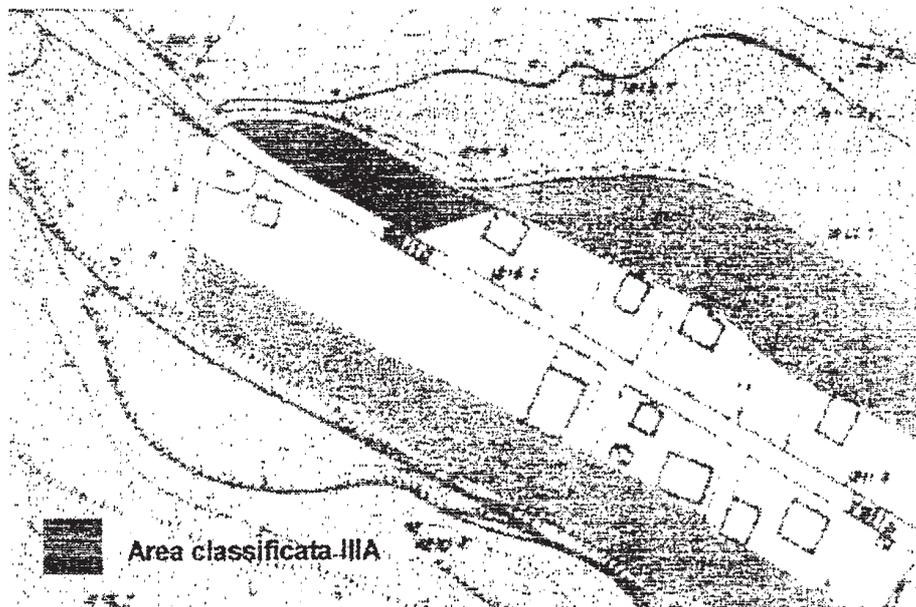


Figura 2: Estratto Elab. 12B tav. 9B (scala ridotta). Borca, inserimento fascia di rispetto inedificabile della profondità di 20 metri nel tratto A - B

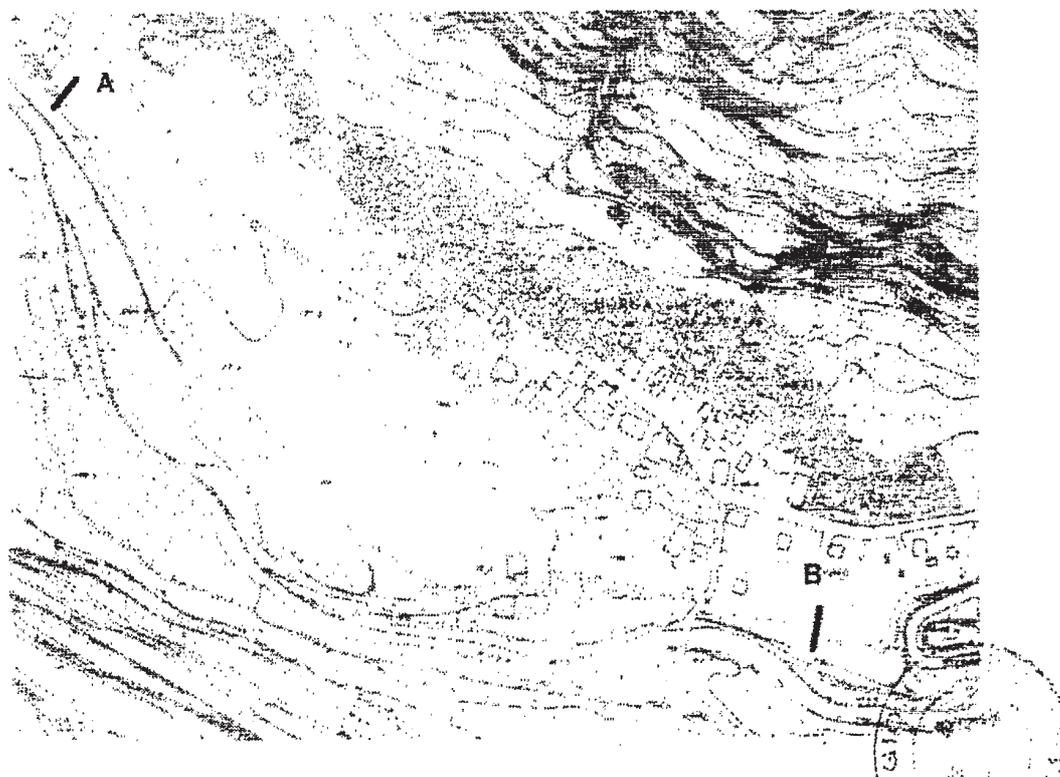

Con riferimento all'elaborato 12b, tavola 9b, è istituita una fascia di rispetto inedificabile della profondità di 20 mt in sponda sinistra idrografica del torrente Anza, come indicato nella precedente figura 2.

In conseguenza a ciò, la previsione viaria in fregio alla sponda sinistra del torrente Anza, ricadendo in ambiti sottoposti alla disciplina di inedificabilità della fascia di rispetto, è da ritenersi una semplice indicazione di massima, finalizzata ad evidenziare l'esigenza di risolvere i problemi della viabilità di accesso e di superamento del centro abitato; il tracciato definitivo dovrà essere riconsiderato nell'ambito di una futura Variante allo strumento urbanistico generale."

Art. 62

- introdurre al termine del testo il seguente ultimo comma: "Per l'utilizzo delle aree gravate da usi civici si fa esplicito riferimento alla Circolare P.G.R. 'Esercizio delle funzioni riguardanti gli usi civici: - Integrazione e parziale rettifica Circolare Regionale 30-12-1991, n. 20/Pre-Pt', pubblicata sul B.U.R. n. 10 in data 12.3.1997."

Deliberazione della Giunta Regionale 4 febbraio 2002, n. 2-5188

L.R. 5.12.1977 n. 56 e successive modificazioni. Comune di Montalenghe (TO). Variante Generale al Piano Regolatore Generale Comunale vigente. Approvazione

(omissis)

LA GIUNTA REGIONALE

a voti unanimi ...

delibera

ART. 1

Di approvare, ai sensi degli artt. 15 e 17 della Legge Regionale 5.12.1977 n. 56 e successive modificazioni, la Variante Generale al Piano Regolatore Generale vigente del Comune di Montalenghe, in Provincia di Torino, adottata e successivamente integrata e modificata con deliberazioni consiliari n. 26 in data 20.7.1999, n. 10 in data 24.2.2000, n. 14 in data 4.5.2000 e n. 21 in data 14.6.2001, subordinatamente all'introduzione "ex officio", negli elaborati progettuali, delle ulteriori modifiche specificatamente riportate nell'allegato documento in data 17.12.2001, che costituisce parte integrante del presente provvedimento, fatte comunque salve le prescrizioni del D.L. 30.4.1992 n. 285 "Nuovo Codice della Strada" e del relativo Regolamento approvato con D.P.R. 16.12.1992 n. 495 e successive modificazioni.

ART. 2

La documentazione costituente la Variante Generale al Piano Regolatore Generale vigente, adottata dal Comune di Montalenghe, debitamente vistata, si compone di:

- Deliberazioni Consiliari n. 26 in data 20.7.1999, n. 10 in data 24.2.2000 e n. 14 in data 4.5.2000, esecutive ai sensi di legge, con allegato:
 - Elab. - Scheda quantitativa dei dati urbani
 - Elab.B - Relazione illustrativa
 - Elab.C.1 - Schede aree urbanistiche

- Tav.C.2.1 - Uso agricolo del suolo, in scala 1:2000
- Tav.C.2.2 - Uso agricolo del suolo, in scala 1:2000
- Tav.C.3.1 - Infrastrutture - Rete fognatura, in scala 1:2000
- Tav.C.3.2 - Infrastrutture - Rete acquedotto, in scala 1:2000
- Tav.C.3.3 - Infrastrutture - Rete illuminazione pubblica, in scala 1:2000
- Tav.C.3.4 - Infrastrutture - Rete gasdotto, in scala 1:2000
- Tav.C.3.5 - Aree per servizi, in scala 1:2000
- Tav.C.4.1 - Stratificazione degli edifici, in scala 1:2000
 - Tav.C.4.1.1 - Stratificazione degli edifici, in scala 1:2000
- Tav.C.4.2 - Condizioni degli edifici, in scala 1:2000
- Tav.C.5 - Attività produttive e commerciali, in scala 1:2000
- Tav.D.1 - Planimetria sintetica di Piano e inquadramento territoriale, in scala 1:25000
- Tav.D.2 - Assetto territoriale del Piano, in scala 1:10000
- Tav.D.3 - Aree urbanizzate e urbanizzande, in scala 1:2000
 - Tav.D.3 - Aree urbanizzate ed urbanizzande (tavola integrativa), in scala 1:2000
 - Tav.D.3.1 - Assetto territoriale del Piano, in scala 1:2000
 - Tav.D.3.1 - Assetto territoriale del Piano (tavola integrativa), in scala 1:2000
 - Tav.D.4 - Centro storico, in scala 1:1000
- Elab.E - Norme di attuazione
- Elab.F - Controdeduzioni alle osservazioni formulate al Progetto Preliminare
- Elab. - Indagine geologico-tecnica-geomorfologica e idrogeologica finalizzata alla redazione e gestione della Variante al P.R.G.C.
- Elab. - Indagine geomorfologica sull'intero territorio comunale di Montalenghe ai fini della stesura della variante generale del P.R.G.C., con allegate:
 - Tav.1 - Carta della acclività, in scala 1:10000
 - Tav.2 - Carta geolitologica, in scala 1:10000
 - Tav.3 - Carta geomorfologica, del reticolo idrografico e dei dissesti, in scala 1:10000
 - Tav.4 - Carta di sintesi della pericolosità geomorfologica e dell'idoneità all'utilizzazione urbanistica, in scala 1:10000
- Deliberazione Consiliare n. 21 in data 14.6.2001, esecutiva ai sensi di legge, con allegato:
 - Elab. - Controdeduzioni alle osservazioni formulate dalla Regione Piemonte
 - Elab.B - Relazione illustrativa
 - Elab.C.1 - Schede di area
 - Elab.E - Norme tecniche di attuazione
 - Tav.C.2.1 - Uso agricolo del suolo, in scala 1:2000
 - Tav.C.2.2 - Uso agricolo del suolo, in scala 1:2000
 - Tav.C.3.1 - Infrastrutture - Rete fognatura, in scala 1:2000
 - Tav.C.3.2 - Infrastrutture - Rete acquedotto, in scala 1:2000
 - Tav.C.3.3 - Infrastrutture - Rete illuminazione pubblica, in scala 1:2000
 - Tav.C.3.4 - Infrastrutture - Rete gasdotto, in scala 1:2000

- Tav.C.3.5 - Aree per servizi, in scala 1:2000
- Tav.C.4.1 - Stratificazione degli edifici, in scala 1:2000
- Tav.C.4.1.1 - Stratificazione degli edifici, in scala 1:2000
- Tav.C.4.2 - Condizioni degli edifici, in scala 1:2000
- Tav.C.5 - Attività produttive e commerciali, in scala 1:2000
- Tav.D.1 - Planimetria sintetica di Piano e inquadramento territoriale, in scala 1:25000
- Tav.D.2 - Assetto territoriale del Piano, in scala 1:10000
- Tav.D.3 - Aree urbanizzate e urbanizzande, in scala 1:2000
- Tav.D.3.1 - Assetto territoriale del Piano, in scala 1:2000
- Tav.D.4 - Centro storico, in scala 1:1000.

(omissis)

Allegato

Modificazioni "ex officio" introdotte ai sensi dell'11° comma dell'art. 15 della L.R. 5.12.77 n. 56 e s.m.i., per le motivazioni espresse nella relazione in data 19.11.2001.

Testo normativo (elaborato E)

Art. 1 - Contenuti del P.R.G.

Al comma 1 si sostituiscono le parole "Il presente progetto preliminare di variante ..." con "La presente variante".

Art. 3 - Modalità di attuazione del P.R.G.

Al termine del punto 7 si aggiunge la seguente frase "Fatto salvo quanto disposto all'ultimo capoverso del punto 3 del successivo art. 9".

Art. 4 - Parametri urbanistici

Alla lettera e) "indice di utilizzazione territoriale Ut (mq/mq)" ed alla lettera f) "indice di utilizzazione fondiaria Uf (mq/mq)" si inserisce dopo le parole "massima superficie utile ..." il termine "... lorda ...".

Art. 7 - Interventi edilizi

Alla lettera D1) (ristr. A), alla quinta alinea si aggiungono dopo "... altezza degli edifici ..." le parole "... nonché delle quote di imposta e di colmo".

Al punto 2) di pag. 19 si completa il testo con: "E' in ogni caso inderogabile negli interventi di nuova costruzione e di ampliamento, la distanza di 10 mt. tra pareti finestrate".

Art. 8 - Indagine geologico-tecnica

Al termine del 1° comma, dopo le parole "Carta di Sintesi" si integra il testo con la frase "... e le relative classi di idoneità all'utilizzo urbanistico che costituiscono specifico riferimento per ogni nuova eventuale localizzazione di interventi strutturali ed infrastrutturali effettuati nell'ambito di varianti anche di livello comunale".

Art. 16 - Aree agricole

Dopo le parole "... progetto preliminare di P.R.G." alla 5ª alinea del 2° comma si aggiunge "Tale ampliamento potrà essere previsto fino alla concorrenza di 80 mq. utili".

Art. 20 e 20 bis - Centro storico e Fabbricati ex rurali

Nell'ultimo comma di entrambi gli articoli, dopo le parole "... subordinato al rispetto ... si sostituisce la parola "... delle ..." con la frase "... dei diritti di terzi con particolare riferimento alle ...".

Art. 26 - Aree RF

L'ultima riga è così sostituita: "Nelle aree RF01, RF02, RF04, RF06, RF09, in coerenza con le prescrizioni cartografiche, è fatto obbligo di attuazione mediante S.U.E., che potrà essere imposto con estensione all'intera area, a discrezione della C.I.E., in rapporto alle necessità di organizzare accessi e viabilità in tema dei singoli lotti. Lo S.U.E. dell'area RF09 potrà unicamente essere unitario (art. 26 bis)".

Art. 26 bis - Aree residenziali di espansione previste dal T.A.R.

Dopo il 1° comma, le parole "Questo prevede ... omissis ... confini dell'area stessa;" sono sostituite dal seguente testo: "In relazione alle evidenti caratteristiche di pregio dell'ambito in cui è inserita l'area RF09 si dispongono le seguenti cautele operative finalizzate a mitigare per quanto possibile l'impatto sul contesto paesaggistico-ambientale:

- il P.E.C. prescritto è unitario, non suddivisibile; il progetto urbanistico edilizio e la relativa convenzione dovranno prevedere quanto segue;

- nella realizzazione degli accessi all'area, dovrà essere garantito il rispetto assoluto dei percorsi rurali storici preesistenti;

- le sagome edificabili dovranno distare non meno di mt. 25 dal confine nord dell'area, per maggior tutela del manufatto storico vincolato presente al margine settentrionale dell'area stessa;

- gli edifici realizzabili potranno avere unicamente orientamento nord-sud in coerenza con quello prevalente del concentrico sottostante, coperture a due falde, e tipologia in linea o a schiera con profondità di manica contenuta, le cui forme compositive ed aggregative dovranno risultare pienamente coerenti con i caratteri della tipologia ricorrente tradizionale e connotate da uniformità architettonica;

- all'interno dell'area, nell'ambito delle prescritte dismissioni per standard urbanistici, dovranno essere realizzate le quote relative ai parcheggi pubblici o di uso pubblico ed il verde di quartiere, garantendo anche il rispetto delle quote di parcheggi pertinenziali previste dalla L. 122/89;

- il progetto deve essere supportato da uno studio geologico di dettaglio, con approfondimento commisurato alla classe geologica di appartenenza, che garantisca la sicurezza degli interventi previsti ed un corretto assetto idrogeologico dei terreni limitrofi;

- il P.E.C. dovrà essere corredato da uno studio di inserimento ambientale, redatto sulla scorta dei criteri sopra riportati, ed essere sottoposto prima dell'approvazione comunale al parere della competente Soprintendenza, per quanto attiene il rapporto con il contiguo sito vincolato.

Inoltre è prescritto ...".

Art. 28 - Aree PF

Al penultimo comma dopo le parole "... dovrà garantire ..." si aggiunge "... all'interno dell'area ..." e dopo le parole "... della L.R. 56/77 ..." si aggiunge "... per le singole destinazioni ammesse dal piano ...".

Art. 37 - Aree turistico-ricettive K

Al penultimo comma, dopo le parole "... si ritiene congruo fissare ..." si aggiunge la frase "... indicativamente, quale orientamento progettuale, ..."; inoltre se ne integra il testo con la precisazione: "... che dovrà essere oggetto di verifica in sede di P.P. e variante congiunta, ai quali è demandata la fissa-

zione e l'applicabilità di tutti i parametri edificatori.”.

L'ultimo comma si intende stralciato e sostituito dal seguente: “Per garantire un omogeneo intervento di complessiva riqualificazione dell'intero contesto territoriale interessato dai previsti potenziamenti del settore terziario, il P.P. e la variante congiunta sopra citati dovranno altresì riguardare contestualmente l'eventuale ampliamento della vicina area S03 per servizi privati, ed il potenziamento delle relative attività.”.

In fine nel comma 4 “Nelle more ... ecc.” dopo le parole strumento esecutivo sono ammessi ...” si aggiunge la parola “... unicamente ...”.

Art. 38 - Aree a servizi privati S

Al comma riferito all'area “S03”, dopo le parole “... solo tramite piano particolareggiato ...” si aggiunge la parola “... unitario ...” e dopo le parole “... verifica idrogeologica ...” si aggiunge la frase “... redatta secondo i criteri della circ. reg.le 7/LAP/96 e successiva Nota Tecnica Esplicativa.”.

Il penultimo comma si intende sostituito dal testo seguente: “Tutti gli altri parametri edificatori saranno stabiliti dal previsto piano particolareggiato”.

In fine, in calce all'articolo, si aggiunge il seguente ulteriore comma:

“Per garantire un omogeneo intervento di complessiva riqualificazione dell'intero contesto territoriale interessato dai previsti potenziamenti del settore terziario, l'eventuale ampliamento dell'area S03 e delle relative attività insediate dovrà essere previsto contestualmente alla variante e congiunto P.P. riferiti alle aree KE01 e KF01.

Si richiamano inoltre le prescrizioni specifiche riportate nella scheda normativa d'area S03 riferite a parametri e modalità attuative.”.

Art. 41 - Fasce di rispetto

Al termine del paragrafo “Stradale” si aggiunge il seguente comma:

“Le fasce di rispetto stradale all'esterno dei centri abitati, in presenza di carenti indicazioni cartografiche, devono in ogni caso essere osservate secondo le profondità stabilite dalle presenti norme e dalle leggi vigenti in materia.

E' fatto obbligo di rispettare gli arretramenti prescritti dal piano a livello cartografico in fregio alla viabilità principale, anche se sovrapposti ad aree con destinazione diversa da quella agricola.”.

Elaborati cartografici

Nella tavola D.31 in scala 1:2.000 si intende completata la fascia di rispetto del canale di Caluso, anche in corrispondenza dell'area S03 e della contigua area agricola ad est della stessa S03.

Schede di area (elaborato C1)

- In calce a tutte le schede normative d'area alla voce “Classi di idoneità” si intende inserita la seguente nota di carattere prescrittivo: “Tutti gli interventi di carattere incrementativo ammessi dalla presente scheda sono subordinati al rispetto delle prescrizioni di natura geologica ed idrogeologica stabilite dalla relazione geologico-tecnica allegata al piano e disposte dagli artt. 8 e 61 del testo N.T.A.”.

- Nella scheda d'area RF09, alla voce “dati generali”, si aggiunge il seguente rigo “Vincoli: prescrizioni particolari all'art. 26 bis”.

- Nella scheda d'area PF02, alla voce “dati generali” si aggiunge il seguente rigo “Vincoli: arretramento mt. 30 da viabilità di circonvallazione in progetto”.

- Nella scheda d'area PF04, alla voce “Vincoli” si sostituisce il riferimento di legge “... 1497/39 ...” con “... D. Leg. 490-29.10.99”.

- Nelle schede delle aree PE01 e PF01, alla voce “dati generali” si aggiunge il seguente rigo “Vincoli: arretramento mt. 30 da viabilità di circonvallazione in progetto”.

- Nelle schede delle aree KE01 e KF01 alla voce “destinazione primaria” si sostituisce la parola “produttività” con “terziaria-turistico-ricettiva”.

- Nella scheda d'area MD01, alla voce “destinazione primaria” si sostituisce la parola “residenziale” con “allevamenti e commercializzazione”.

- Nella scheda d'area MF02 alla voce “destinazione primaria” si sostituisce la parola “residenziale” con “terziaria polifunzionale”.

- Nelle schede d'area PE01, PE02, PF01, PF02, PF04 alla voce “destinazione primaria” si sostituisce la parola “residenziale” con “produttiva”.

- Nella scheda dell'area S03 si operano le seguenti modifiche ed integrazioni:

- alla voce “dati generali - definizione dell'area” si sostituisce “area a servizi” con “area per attrezzature sportive e commerciali inerenti il settore sportivo motoristico”;

- alla voce “destinazione primaria” si sostituisce “servizio” con “attrezzature sportive-commerciali private”;

- alla voce “modalità di attuazione” si intende eliminato il riferimento all'intervento diretto ed inserita la seguente disposizione: “Piano Particolareggiato unitario di iniziativa pubblica”;

- alla voce “quantità” si intende sostituito il parametro “rapporto di copertura mq/mq. 0,25” con “rapporto di utilizzazione territoriale mq/mq. 0,25”;

- alla voce “altezza massima” si aggiunge il parametro “2 piani f.t.”;

- alla voce “distanza dai confini” si aggiunge “mt. 10 per gli edifici”;

- alla voce “classe di idoneità” si inserisce la seguente disposizione: “Ogni intervento strutturale ed infrastrutturale dovrà risultare coerente con le disposizioni di accurato studio geologico ed idrogeologico che, redatto ai sensi della circ. reg.le 7/LAP/96, garantisca la sicurezza degli interventi previsti in rapporto ad un corretto assetto idrogeologico locale esteso ad un intorno territoriale significativo, nel rispetto del regime irriguo locale”.

Si intende inoltre inserito, in calce alla scheda, l'ulteriore seguente paragrafo:

“Prescrizioni particolari

- Il prescritto Piano Particolareggiato ex art. 40 L.R. 56/77 s.m.i., rigorosamente unitario, dovrà essere corredato da uno studio di compatibilità ambientale redatto secondo i criteri della legge 40/98 (e relative procedure ove necessario in rapporto ai limiti dimensionali dell'intervento), finalizzato in particolare a:

- risolvere le problematiche inerenti il necessario abbattimento dell'inquinamento, acustico, secondo tecniche e procedure stabilite dalle leggi vigenti di Settore;

- garantire l'adeguata messa in opera di impianti tecnici per la prevenzione dell'inquinamento dei terreni e delle falde acquifere;

- valutare esaurientemente le problematiche legate all'accessibilità ed al traffico veicolare indotto dal funzionamento a regime delle previste strutture anche con la predisposizione, all'interno dell'ambito, di adeguate aree di attestamento e sosta veicoli pri-

vati, commisurate alla reale utenza prevista; tale parte specifica dello studio dovrà essere sottoposta prima dell'approvazione del P.P. a parere di competenza degli uffici preposti della Provincia di Torino.”.

Deliberazione della Giunta Regionale 4 febbraio 2002, n. 53 - 5237

Leggi regionali n. 17 dell'8.7.1999, n. 44 del 26.4.2000 e n. 5 del 15.3.2001 - Ripartizione fondi agli EE.LL. per spese di funzionamento e spese di intervento. Forme di supporto regionale

(omissis)

LA GIUNTA REGIONALE

a voti unanimi ...

delibera

1) Di ripartire i fondi agli Enti destinatari delle funzioni trasferite secondo il prospetto sottoindicato:

Ai sensi della L.r.17/99

A) PERSONALE

(somma trasferita nel 2001 + 4,5%)

Alessandria	L.	3.605.527.000	Euro	1.862.099,29
Asti	L.	2.540.692.000	Euro	1.312.157,91
Biella	L.	739.426.000	Euro	381.881,66
Cuneo	L.	3.817.141.000	Euro	1.971.388,80
Novara	L.	2.378.609.000	Euro	1.233.097,14
Torino	L.	3.456.436.000	Euro	1.785.100,22
Verbania	L.	590.328.000	Euro	304.878,97
Vercelli	L.	1.639.210.000	Euro	846.581,31
TOTALE	L.	18.776.369.000	Euro	9.697.185,30

B) SPESE DI FUNZIONAMENTO

(somma trasferita nel 2001 +4,5% con gli stessi criteri 2001)

Alessandria	L.	821.476.796	Euro	424.257,36
Asti	L.	864.991.064	Euro	446.730,61
Biella	L.	432.314.133	Euro	223.271,62
Cuneo	L.	1.437.906.995	Euro	742.616,99
Novara	L.	414.305.680	Euro	213.971,03
Torino	L.	1.347.226.697	Euro	695.784,53
Verbania	L.	351.539.444	Euro	181.554,98
Vercelli	L.	444.431.191	Euro	229.529,56
TOTALE	L.	6.114.192.000	Euro	3.157.716,68

Comunità

Montane	L.	882.250.000	Euro	455.644,00
---------	----	-------------	------	------------

(somma trasferita nel 2001+ 4,5%con gli stessi criteri 2001)

Ai sensi delle LL.RR. n. 44/00 e 5/01

C) SPESE DI FUNZIONAMENTO

Province Piemontesi

(i criteri di suddivisione hanno tenuto conto della richiesta U.P.P.)

Alessandria	L.	2.101.788.000	Euro	1.085.482,91
Asti	L.	1.313.368.000	Euro	678.297,97
Biella	L.	1.207.580.000	Euro	623.663,97
Cuneo	L.	3.151.684.000	Euro	1.627.708,95

Novara	L.	1.732.528.000	Euro	894.776,04
Torino	L.	7.301.368.000	Euro	3.770.841,88
Verbania	L.	1.471.052.000	Euro	759.734,95
Vercelli	L.	1.680.632.000	Euro	867.973,99
TOTALE	L.	19.960.000.000	Euro	10.308.480,00

Comuni

Piemontesi	L.	1.564.897.500	Euro	808.202,00
------------	----	---------------	------	------------

(somma trasferita nel 2001+4,5%)

Comunità

montane	L.	546.326.000	Euro	282.154,00
---------	----	-------------	------	------------

(somma trasferita nel 2001 + 4,5% con gli stessi criteri 2001)

SPESE DI INTERVENTO (Spese correnti di settore Anno 2001)

Province piemontesi

Risorse idriche	L.	3.000.000.000	Euro	1.549.370,70
Politiche Sociali	L.	33.286.000.000	Euro	17.190.785,00
Cultura	L.	3.342.800.000	Euro	1.726.412,13

SPESE DI INVESTIMENTO (ANNO 2001)

Province Piemontesi

Edilizia

scolastica	L.	6.997.200.000	Euro	3.613.752,22
------------	----	---------------	------	--------------

2) Di supportare gli Enti Locali per l'anno 2002 con forme di collaborazione da definirsi caso per caso stipulando convenzioni per specifiche funzioni appositamente individuate;

3) Di trasferire il 50% delle somme sopra stabilite (punti A,B,C) di cui si hanno già i parametri predefiniti, entro il 15/2/2002, per le spese di intervento nonché per quelle relative agli investimenti, al momento della comunicazione degli Assessorati interessati e di trasferire la restante somma entro il 31/7/2002;

4) Di accantonare la somma di Euro 26.258.747,64 sul cap. 16005 del Bilancio 2002 ora unità previsionale di bilancio n. S. 1071 (Acc. 100458).

(omissis)

DELIBERAZIONI DEL CONSIGLIO REGIONALE

Deliberazione del Consiglio Regionale 29 gennaio 2002, n. 220 - 2997

Approvazione del Piano paesistico di una parte del territorio del Comune di San Maurizio d'Opaglio, ai sensi dell'articolo 8 quinquies della legge regionale 5 dicembre 1977, n. 56

(omissis)

IL CONSIGLIO REGIONALE

Vista la legge regionale 5 dicembre 1977, n. 56 (Tutela ed uso del suolo) e successive modificazioni ed integrazioni, e in particolare, l'articolo 8 quinquies che definisce le modalità di formazione ed approvazione del piano paesistico;

vista la legge regionale 3 aprile 1989, n. 20 (Norme in materia di tutela di beni culturali, ambientali e paesistici) e successive modificazioni ed integrazioni, e in particolare, gli articoli 4, 5 e 6 relativi alla pianificazione paesistica ed al contenuto ed agli elaborati del piano paesistico;

visto il piano territoriale regionale approvato con DCR n. 388-9126 del 19 luglio 1997 che individua tra le aree ad elevata qualità paesistico ambientale, da sottoporre a piano paesistico di competenza regionale, l'area "Zona del lago d'Orta";

vista la deliberazione della Giunta regionale n. 23 - 27621 del 21 giugno 1999 con la quale è stato adottato il piano paesistico di una parte del territorio del Comune di San Maurizio d'Opaglio, ricadente nella più ampia area "Zona del lago d'Orta" avanti citata;

vista la deliberazione della Giunta regionale n. 50 - 266 del 19 giugno 2000 con la quale sono state apportate modifiche alla tavola Foglio 1 in scala 1:2000 del piano paesistico adottato;

vista la deliberazione della Giunta regionale n. 2 - 3888 del 10 settembre 2001 con la quale:

1. sono state approvate le controdeduzioni alle osservazioni al piano paesistico pervenute ai sensi dell'art. 8 quinquies della l.r. 56/1977;

2. è stato preso atto del parere favorevole al piano espresso dalla Commissione tecnico-urbanistica e dalla Commissione regionale per la tutela e la valorizzazione dei beni culturali ed ambientali riunite in seduta congiunta;

3. sono stati adottati gli elaborati definitivi del piano per l'approvazione da parte del Consiglio regionale del piano paesistico;

sentita la competente commissione consiliare,

delibera

di approvare, ai sensi e per gli effetti dell'articolo 8 quinquies della l.r. 56/1977 e successive modificazioni ed integrazioni, il piano paesistico di una parte del territorio del Comune di San Maurizio d'Opaglio costituito dai seguenti elaborati che costituiscono parte integrante e sostanziale della presente deliberazione:

fascicolo contenente: relazione
tavole di analisi
tavole di piano
norme tecniche di attuazione

Tavole di approfondimento:

1. pianta parcheggi torrente Lagna; pianta pavimentazioni e illuminazione strade, scala 1:500;
2. pianta parcheggio via al Porto di Lagna, scala 1:100;
3. sezioni e dettagli parcheggio via al Porto Lagna, scala 1:100 e 1:20;
4. pianta parcheggio via Lungolago Fratelli di Dio, scala 1:500;
5. pianta pavimentazioni e illuminazione strada a lago, scala 1:500;
6. pianta pavimentazioni e illuminazione strada a lago, scala 1:500;
7. pianta pavimentazioni e illuminazione strada a lago fino a Pascolo, scala 1:500;
8. pianta pavimentazioni e illuminazione strade di Pascolo, scala 1:500;
9. pianta pavimentazioni e illuminazione strada per via Lungolago Beltrami, scala 1:500;
10. pianta pavimentazioni e illuminazione da via Pascolo a Lungolago, scala 1:500;
11. pianta pavimentazioni e illuminazione fino a Gozzano, scala 1:500;
12. pianta aree di sosta con tavoli di pietra, scala 1:50;
13. dettaglio plinto e collegamenti corpo illuminante; scala 1:10;
14. dettagli pavimentazioni in scala 1:10 - legenda;
 - 14.1 sassi di delimitazione su terra;
 - 14.2 lastre di pietra irregolari su terra;
 - 14.3 ciottoli di bordo su terra;
 - 14.4 ciottoli e cls su sottofondo;
 - 14.5 ciottoli e cls su sottofondo;
 - 14.6 ciottoli e cls su sottofondo (tra muri);
 - 14.7 ciottoli e lastre su sottofondo (tra muri)
 - 14.8 ciottoli e lastre su sottofondo;
 15. pianta area deposito rifiuti, scala 1:100;
 16. campeggio, scala 1:1000
 17. planimetria dei percorsi pedonali attrezzati per attività sportive (per-corsi salute), scala 1:2000;
 18. planimetria dei percorsi pedonali attrezzati per attività sportive, scala 1:2000

(omissis)

DETERMINAZIONI DEI DIRIGENTI

La legenda esplicativa relativa ai codici delle Direzioni e dei Settori è pubblicata a pagina 188 del presente Bollettino (Ndr)

Consiglio regionale

Codice D4S3
D.D. 24 ottobre 2001, n. 656

Spese di rappresentanza. Impegno di spesa di L. 33.750.000 (Euro 17.430,42) (Cap. 2040, art. 1 - Bilancio anno 2001

(omissis)

IL DIRETTORE

(omissis)

determina

1) Di autorizzare l'impegno di spesa di L. 33.750.000 (pari a 17.430,42 Euro) per far fronte a particolari e motivate esigenze di rappresentanza, quali servizi e forniture citati in premessa - secondo le indicazioni impartite di volta in volta dalla Presidenza del Consiglio regionale - rivolgendosi ai fornitori del Consiglio regionale indicati in narrativa o, ove occorra per forniture particolari e specifiche ad altre particolarmente specializzate, con imputazione al Cap. 2040, Art. 1 - Esercizio finanziario 2001;

2) di procedere agli ordini dei servizi e delle forniture che si renderanno necessarie, per mezzo di corrispondenza, secondo gli usi del commercio, ai sensi dell'art. 33, lett. d) della l.r. 23.1.84, n. 8;

3) di liquidare gli importi delle suddette prestazioni sulla base di regolari fatture, debitamente vistate;

4) di procedere inoltre, ai sensi degli artt. 22 e 23, lettera h) del Regolamento per l'autonomia funzionale e contabile del Consiglio regionale, ad autorizzare l'Economo del Consiglio stesso a provvedere al pagamento delle spese relative alla rappresentanza con reintegro successivo sui Fondi Economali nell'ambito dell'impegno di spesa assunto con la presente determinazione.

Il Direttore regionale
Luciano Conterno

Codice D1S3
D.D. 16 novembre 2001, n. 747

Legge regionale 22/1/76 n. 7. Determinazione n. 725/1999. Modifica

(omissis)

Il Direttore regionale
Maria Rovero

Codice D1S3
D.D. 16 novembre 2001, n. 749

Consulta regionale dei Giovani. Convenzione con Università degli Studi di Torino Facoltà di Scienze della Formazione Corso di Laurea - DAMS. Realizzazione di Video da parte di studenti stagisti. Fornitura materiale di consumo. Affidamento alla Ditta Zenit. Impegno di spesa di L. 2.283.600 (Euro 1.179,38). Capitolo 6010 Art. 7 Bilancio 2001

(omissis)

Il Direttore regionale
Maria Rovero

Codice D4S3
D.D. 16 novembre 2001, n. 750

Interventi di completamento delle attività collegate al progetto "Stati generali del Piemonte". Autorizzazione ed impegno di spesa di Euro 48908.47 pari a L. 96.700.000 capitolo 6040 art. 6 bilancio 2001 (P.R.)

(omissis)

Il Direttore regionale
Luciano Conterno

Codice D1S3
D.D. 16 novembre 2001, n. 751

Legge n. 211 del 20/7/2000. Giorno della Memoria 2002, iniziative in collaborazione con l'Istituto storico della Resistenza in provincia di Cuneo. Impegno di spesa L. 7.000.000 (Euro 3.615,20) Cap. 6010 art. 6 bilancio 2001

(omissis)

Il Direttore regionale
Maria Rovero

Codice D1S3
D.D. 16 novembre 2001, n. 752

Consulta regionale dei giovani. Aggiornamento del materiale informativo inerente le iniziative comunitarie, nazionali e regionali riguardanti il mondo giovanile. Affidamento dell'incarico all'Istituto Ricerche Economiche Sociali del Piemonte (I.R.E.S.). Impegno di spesa di L. 4.500.000 (Euro 2.324,06) Cap. 6010 art. 7 Bilancio 2001

(omissis)

Il Direttore regionale
Maria Rovero

Codice D4S3

D.D. 16 novembre 2001, n. 753

Trattamento di missione e rimborso spese viaggio dei consiglieri regionali. Ulteriore impegno di spesa L. 62.500.000 (Euro 32.278,56) Cap. 1040 art. 1 bilancio 2001. (BM)

(omissis)

IL DIRETTORE

(omissis)

determina

- Di impegnare, per le motivazioni espresse in premessa, la somma di L. 62.500.000 (Euro 32.278,56) sul Cap. 1040 Art. 1 "Spese missioni e viaggi Consiglieri regionali" Bilancio 2001;

- di autorizzare il Settore Bilancio e Ragioneria del Consiglio regionale alla liquidazione degli estratti conti presentati dalle Agenzie Viaggi in premessa citate, riferiti ad anticipi di missione e viaggi dei Consiglieri regionali;

- di autorizzare il Settore Patrimonio e Provveditorato ai sensi dell'art. 23 lettera n) del Regolamento attuativo della Legge 853 del 6.12.1973 (approvato con deliberazione del Consiglio regionale n. 742-7798 del 19.7.1984) ad erogare anticipazioni in conto missione e viaggi ai Consiglieri regionali con reintegro successivo sui fondi economici nell'ambito dell'impegno di spesa assunto con la presente determinazione.

Per la liquidazione delle missioni e dei viaggi (l.r. n. 35/97 e 18/01) stessi si provvederà con appositi provvedimenti di liquidazione la cui spesa verrà imputata al presente impegno.

Il Direttore regionale
Luciano Conterno

Codice D4S3

D.D. 16 novembre 2001, n. 754

Adempimenti relativi all'agenda-diario anno 2002. Autorizzazione e impegno di spesa di L. 82.368.450 o.f.c. (Euro 42.539,75) Cap. 3040 art. 3 bilancio 2001

(omissis)

IL DIRETTORE

(omissis)

determina

1. Di autorizzare - per le motivazioni espresse in premessa - la stampa e la fornitura delle Agende-Diario e degli inserti-indirizzario del Consiglio regionale del Piemonte anno 2002 - alla Ditta indicata in narrativa, per un ammontare complessivo, al netto dello sconto dello 0,5% operato quale esonero dal versamento del deposito cauzionale previsto dall'art. 37 della l.r. 23.1.84 n. 8, di L. 82.368.450 o.f.c. (Euro 42.539,75);

2. di stipulare - con la Ditta in questione - il relativo contratto a mezzo di lettera raccomandata secondo gli usi del commercio, ai sensi dell'art. 33 lett. d) della l.r. 23.1.84, n. 8;

3. di impegnare a tal fine la somma complessiva di L. 82.368.450 o.f.c. (Euro 42.539,75), con imputa-

zione sul Cap. 3040 Art. 3 - Esercizio Finanziario 2001;

4. di liquidare la relativa spesa sulla base di regolari fatture, debitamente vistate.

Il Direttore regionale
Luciano Conterno

Codice D4S2

D.D. 19 novembre 2001, n. 758

Stampa e spedizione della rivista "Notizie della Regione Piemonte" - ulteriore impegno di spesa per l'anno 2001 di 61.974,82 euro (L. 120.000.000) sul cap. 3040, art. 4

(omissis)

IL DIRETTORE

(omissis)

determina

1) Di impegnare - per quanto espresso in premessa - un'ulteriore somma di 61.974,82 Euro (L. 120.000.000) sul cap. 3040, art. 4 del Bilancio del Consiglio regionale per l'anno finanziario 2001.

Il Direttore regionale
Luciano Conterno

Codice D1S3

D.D. 19 novembre 2001, n. 759

Consulta europea - Acquisto magliette e sacche personalizzate consulta europea per partecipanti concorso diventiamo cittadini europei anno scolastico 2001-2002 - Affidamento incarico alla Ditta Publi-dec - Impegno di spesa di L. 14.340.000 o.f.c. (Euro 7.405,99) Cap. 6010 art. 5 bilancio 2001 del Consiglio regionale

(omissis)

Il Direttore regionale
Maria Rovero

Codice D1S4

D.D. 19 novembre 2001, n. 760

Conferimento d'incarico al CSI-Piemonte - per il periodo dal 1° gennaio 2001 al 31 dicembre 2002 - relativo ai servizi di implementazione e gestione dell'architettura informatica e di rete del sistema informativo consiliare. Approvazione bozza di convenzione ed impegno di spesa per l'anno 2001 di L. 876.300.000 (Euro 452571.18) o.f.c. sul cap. 3010, art. 3 es. finanz. 2001

(omissis)

Il Direttore regionale
Maria Rovero

Codice D4S1

D.D. 19 novembre 2001, n. 762

Realizzazione di un volume di repertorio storico-artistico-bibliografico sui Comuni della Provincia di Cuneo. Approvazione ed impegno di spesa L. 46.126.080 o.f.c. pari a Euro 23.822,13 cap. 3040, art. 9, Esercizio Finanziario 2001

(omissis)

IL DIRETTORE

(omissis)

determina

1. Di approvare - per le motivazioni espresse in premessa - il preventivo del 5/11/2001 (Prot. D4S1 n. 34205/5762 stessa data) - agli atti dell'Amministrazione - presentato dalla Società B.L.U. Editoriale S.r.l. (corrente in Torino - via Bellini n. 7) e di procedere, per l'importo complessivo (al netto dello sconto dell'1% operato per l'esonero del deposito cauzionale) di L. 46.126.080 o.f.c. pari a Euro 23.822,13 alla realizzazione di 1.000 volumi di repertorio storico-artistico-bibliografico sui consumi della Provincia di Cuneo;

2. di procedere a stipulare - con la Società in questione - il relativo contratto a mezzo di lettera commerciale secondo gli usi del commercio ai sensi dell'art. 33, lett. d) della L.R. 23/1/1984, n. 8;

3. di impegnare - a tal fine - la somma complessiva di L. 46.126.080 o.f.c. pari a Euro 23.822,13 da imputare sul cap. 3040, art. 9 del Bilancio di Previsione del C.R. Esercizio Finanziario 2001;

4. di liquidare le relative spese sulla base di regolari fatture debitamente vistate.

Il Direttore regionale
Luciano Conterno

Codice D4S1

D.D. 19 novembre 2001, n. 763

Ristampa del volumetto "La Costituzione Italiana e lo Statuto della Regione Piemonte" con relativo aggiornamento. Approvazione ed impegno di spesa di L. 11.891.880 o.f.c. pari a Euro 6141,64 cap. 3040, art. 9 Esercizio Finanziario 2001

(omissis)

IL DIRETTORE

(omissis)

determina

1. Di approvare, per le motivazioni espresse in premessa, il preventivo del 5/11/2001 (Prot. D4S1 n. 4207/5763 stessa data) - agli atti dell'Amministrazione - presentato dalla Società Milano Agende s.a.s. (corrente in Farigliano - Corso Ferrero n. 6) e di procedere, per l'importo complessivo (al netto dello sconto dell'1% operato per l'esonero del deposito cauzionale) di L. 11.891.880 o.f.c. pari a Euro 6141,64, alla ristampa con relativo aggiornamento di n. 10.000 volumetti de "La Costituzione Italiana e lo Statuto della Regione Piemonte";

2. di procedere a stipulare - con la ditta in questione - il relativo contratto a mezzo di lettera

commerciale secondo gli usi del commercio ai sensi dell'art. 33 lett. d) della L.R. 23/1/1984, n. 8;

3. di impegnare - a tal fine - la somma complessiva di L. 11.891.880 o.f.c. pari a Euro 6141,64 da imputare sul cap. 3040, art. 9 del Bilancio di Previsione del Consiglio Regionale Esercizio Finanziario 2001;

4. di liquidare la relativa spesa sulla base di regolari fatture debitamente vistate.

Il Direttore regionale
Luciano Conterno

Codice D4S1

D.D. 19 novembre 2001, n. 764

Progetto: "Un soldo di storia - I simboli del Piemonte". Adempimenti relativi anno 2001. Approvazione ed impegno di spesa di L. 33.450.120 o.f.c. pari a Euro 17.275,55

(omissis)

IL DIRETTORE

(omissis)

determina

1) Di approvare - per le motivazioni espresse in premessa - gli adempimenti relativi al progetto "Un soldo di storia - i simboli del Piemonte" per l'anno 2001;

2) di approvare altresì i preventivi delle sottolencate ditte - elencati in premessa ed agli atti dell'Amministrazione - a cui far riferimento per la realizzazione di detto progetto per l'anno in corso:

- Franco Ragni S.r.l. (corrente in Torino, via Principe Tommaso n. 49/f) preventivo del 7.11.2001 prot. D4S1 n. 34599/5831 stessa data. Importo complessivo per la riproduzione di tre serie di monete - nelle quantità enunciate in narrativa - (al netto dello sconto dell'1% operato per l'esonero del deposito cauzionale) L. 31.897.800 o.f.c. pari a Euro 16.473,84;

- Print Time s.n.c. (corrente in Torino - via Matera n. 9) preventivo n. 1703/01 del 7/11/2001 prot. D4S1 n. 34767/5862 dell'8.11.2001. Importo complessivo per la stampa del cartiglio di accompagnamento relativo a tre serie di monete (al netto dello sconto del 2% operato per l'esonero del deposito cauzionale) L. 1.552.320 o.f.c. pari a Euro 801,71;

3) di procedere con le ditte interpellate a stipulare i relativi contratti a mezzo lettera commerciale secondo gli usi del commercio ai sensi dell'art. 33, lett. d) della L.R. 23/1/1984, n. 8;

4) di impegnare - a tal fine - la somma complessiva di L. 33.450.120 o.f.c. pari a Euro 17.275,55 da imputare sul cap. 6040 art. 2 del Bilancio di previsione del C.R. Esercizio finanziario 2001;

5) di liquidare le relative spese sulla base di regolari fatture debitamente vistate.

Il Direttore regionale
Luciano Conterno

Codice D4S1

D.D. 19 novembre 2001, n. 766

Realizzazione di una pubblicazione sulle collezioni artistiche di Palazzo Lascaris, sede dell'Assemblea Regionale del Piemonte. Approvazione ed impegno di spesa di L. 11.325.600 o.f.c. pari a Euro 5849,18 cap. 3040, art. 9 Esercizio finanziario 2001

(omissis)

IL DIRETTORE

(omissis)

determina

1) Di approvare, per le motivazioni espresse in premessa, il preventivo della sottoelencata Casa Editrice (citato in narrativa ed agli atti dell'Amministrazione) e di procedere alla pubblicazione, in 5000 copie sulle collezioni artistiche (gli arazzi) di Palazzo Lascaris sede dell'Assemblea Regionale del Piemonte:

- Alpi Editrice S.r.l. editori della rivista Tracce di Piemonte (corrente in Torino - via Oropa n. 126) preventivo del 7/11/2001 prot. D4S1 n. 34595/5829 stessa data. Importo complessivo richiesto (al netto dello sconto dell'1% operato per esonero del deposito cauzionale) L. 11.325.600 o.f.c. pari a Euro 5849,18;

2) di procedere - con la Casa Editrice in questione - a stipulare il relativo contratto a mezzo di lettera commerciale secondo gli usi del commercio ai sensi dell'art. 33 lett. d) della L.R. 23/1/84, n. 8;

3) di impegnare - a tal fine - la somma complessiva di L. 11.325.600 o.f.c. pari a Euro 5849,18 da imputare sul cap. 3040 art. 9 del Bilancio del C.R. Esercizio Finanziario 2001;

4) di liquidare la relativa spesa sulla base di regolare fattura debitamente vistata.

Il Direttore regionale
Luciano Conterno

Codice D4S1

D.D. 19 novembre 2001, n. 767

Ristampa di opuscoli realizzati da alcune Società sulla storia di Palazzo Lascaris sede dell'Assemblea regionale. Approvazione ed impegno di spesa di L. 15.135.120 o.f.c. pari ad Euro 7816,64 cap. 3040 art. 9 Esercizio finanziario 2001

(omissis)

IL DIRETTORE

(omissis)

determina

1. Di approvare, per le motivazioni espresse in premessa, i preventivi delle sottoelencate Società (specificati in narrativa ed agli atti dell'Amministrazione) e di procedere - per l'importo complessivo di L. 15.135.120 o.f.c. pari a Euro 7.816,64 alla ristampa da ciascuna ditta di n. 5.000 opuscoli - da destinare agli studenti, associazioni e cittadini - sulla storia di Palazzo Lascaris sede dell'Assemblea regionale del Piemonte:

- Progest S.r.l. editori della rivista Itinerari Piemonte (corrente in Torino - Via Gaudenzio Ferrari n. 5) preventivo dell'8/11/2001 prot. D4S1 n. 34609/5836 stessa data. Importo complessivo richiesto (al netto dello sconto dell'1% operato per esonero del deposito cauzionale) L. 7.310.160 pari a Euro 3.775,38;

- Editoriale Giorgio Mondadori S.p.A. editori della rivista Bell'Italia (corrente in Milano - Corso Magenta n. 55) preventivo del 9/11/2001 prot. D4S1 n. 35006/5902 stessa data. Importo complessivo richiesto (al netto dello sconto dell'1% operato per esonero del deposito cauzionale) L. 7.824.960 o.f.c. pari a Euro 4.041,26

2. di procedere - con le Società in questione - a stipulare i relativi contratti a mezzo lettere commerciali secondo gli usi del commercio ai sensi dell'art. 33 lett. d) della L.R. 23/1/84 n. 8;

3. di impegnare - a tal fine - la somma complessiva di L. 15.135.120 o.f.c. pari a Euro 7.816,64 da imputare sul cap. 3040 art. 9 del Bilancio del Consiglio Regionale Esercizio Finanziario 2001.

Il Direttore regionale
Luciano Conterno

Codice D4S3

D.D. 20 novembre 2001, n. 770

Realizzazione e acquisto di materiale promozionale per incontri, convegni e manifestazioni varie. Approvazione ed impegno di spesa di L. 28.057.200 (Euro 14490,33) o.f.c. (Cap. 6040, art. 2 - Bilancio 2001)

(omissis)

IL DIRETTORE

(omissis)

determina

1) Di approvare - per le motivazioni espresse in premessa - l'acquisto del materiale dettagliatamente indicato in narrativa, per un ammontare complessivo di L. 28.057.200 (Euro 14490,33) o.f.c.;

2) di prendere atto che i prezzi praticati dalle Ditte elencate in narrativa sono al netto degli sconti operati a titolo di esonero dal versamento della cauzione prevista dall'art. 37 della l.r. 23/1/84, n. 8;

3) di procedere agli ordini delle forniture in questione, per mezzo di corrispondenza, secondo gli usi del commercio, ai sensi dell'art. 33, lett. d) della l.r. 23/1/84, n. 8;

4) di impegnare - a tal fine - la spesa complessiva di L. 28.057.200 (Euro 14490,33) o.f.c. sul Cap. 6040, Art. 2 del Bilancio 2001;

5) di liquidare le relative spese sulla base di regolari fatture, debitamente vistate.

Il Direttore regionale
Luciano Conterno

Codice D4S3

D.D. 20 novembre 2001, n. 771

Acquisto di pubblicazioni di interesse regionale. Approvazione ed impegno di spesa di L. 50.151.000

(Euro 25900,83) sul cap. 3040, art. 9 - Esercizio finanziario 2001

(omissis)

IL DIRETTORE

(omissis)

determina

1) Di approvare - per le motivazioni espresse in premessa - l'acquisto delle pubblicazioni dettagliatamente indicate in narrativa, per un importo complessivo di L. 50.151.000 (Euro 25.900,83);

2) di prendere atto che i prezzi praticati dalle Ditte indicate in narrativa, sono al netto degli sconti operati a titolo di esonero dal versamento della cauzione prevista dall'art. 37 della l.r. 23/1/84, n. 8;

3) di procedere agli ordini delle forniture in questione, per mezzo di corrispondenza, secondo gli usi del commercio, ai sensi dell'art. 33, lett. d) della l.r. 23/1/84, n. 8;

4) di impegnare - a tal fine - la spesa complessiva di L. 50.151.000 pari ad Euro 25.900,83 sul Cap. 3040, Art. 9 del Bilancio 2001;

5) di liquidare le relative spese sulla base di regolari fatture, debitamente vistate.

Il Direttore regionale
Luciano Conterno

Codice D1S4

D.D. 20 novembre 2001, n. 773

Fornitura del software ProCLIP per la predisposizione di una ulteriore postazione di ritaglio e impaginazione nell'ambito del sistema della rassegna stampa informatizzata. Affidamento alla Micro Shop S.r.l., impegno di spesa di L. 12.624.000 (Euro 6519,75) o.f.c. sul Cap. 3010 - Art. 3, es. finanz. 2001

(omissis)

Il Direttore regionale
Maria Rovero

Codice D1S3

D.D. 20 novembre 2001, n. 776

Consulta femminile regionale del Piemonte - Realizzazione CD della mostra "Con forza ed intelligenza" e "Dall'uguaglianza alla differenza" - Affidamento incarico al "Centro Studi e documentazione pensiero femminile" - Importo di Lire 22.050.000 (Euro 11387,87) O.F.C. - Primo impegno di spesa di Lire 17.900.000 (Euro 9244,58) o.f.c. sul cap. 6010 art. 3 del bilancio del Consiglio Regionale esercizio 2001

(omissis)

Il Direttore regionale
Maria Rovero

Codice D1S3

D.D. 20 novembre 2001, n. 777

Consulta femminile dei giovani. Compagna internazionale "Non sopportiamo la tortura". Collaborazione con Amnesty International. Realizzazione iniziative anno 2001 - 2002. Impegno di spesa di L. 29.500.000 (Euro 15235,48). Art. 7. Capitolo 6010 bilancio 2001 del Consiglio regionale

(omissis)

Il Direttore regionale
Maria Rovero

Codice D1S3

D.D. 20 novembre 2001, n. 781

Consulta europea - Determinazione n. 638/01 - Concorso "Diventiamo cittadini europei" anno scolastico 2001-2002. Corso di aggiornamento per insegnanti (8-9 novembre 2001) - Integrazione impegno di spesa L. 740.742 al cap. 6010 art. 5 bilancio 2001

(omissis)

Il Direttore regionale
Maria Rovero

Codice D1S3

D.D. 20 novembre 2001, n. 782

Consulta europea - Ristampa anastatica del periodico popolo europeo (1958-64) - Integrazione impegno di spesa L. 3.224.000 (Euro 1665,06) Cap. 6010 art. 5 bilancio 2001

(omissis)

Il Direttore regionale
Maria Rovero

Codice D4S1

D.D. 20 novembre 2001, n. 783

Iniziative inerenti il progetto congiunto "Palazzo Lascaris visto da" e Concerti di Natale "Immagini e suoni da Palazzo Lascaris" Edizione 2001. Approvazione ed impegno di spesa di L. 34.277.760 o.f.c. pari a Euro 17.702,99 cap. 6040, art. 2 Esercizio finanziario 2001

(omissis)

IL DIRETTORE

(omissis)

determina

1) Di approvare - per le motivazioni espresse in premessa - le iniziative inerenti il progetto congiunto: "Palazzo Lascaris visto da" e Concerti di Natale "Immagini e suoni da Palazzo Lascaris" che si svolgerà nella sede dell'Assemblea regionale del Piemonte nella giornata del 20/12/2001;

2) di approvare altresì i preventivi delle sottolencate ditte - dettagliatamente elencati in narrativa ed agli atti dell'Amministrazione - a cui far riferire

mento per la realizzazione del progetto in questione:

Consorzio Scuola di Alto Perfezionamento Musicale della Città di Saluzzo (corrente in Saluzzo - via dell'Annunziata 1/B) preventivo del 13/11/2001 prot. D4S1 n. 35274/5953 stessa data.

Il cachet richiesto per n. 2 concerti (mattino e pomeriggio) comprensivo degli oneri accessori (trasporto strumenti, dei versamenti INPS, ENPALS ecc.) L. 9.900.000 o.f.c. pari a Euro 5.112,92;

Calcografia "Al Pozzo" Stamperia d'arte (corrente in Dogliani Castello (CN) - via Fontana n. 3) preventivo del 7/11/2001 prot. D4S1 n. 34872/5871 del 9/11/2001.

Importo complessivo richiesto al netto dello sconto operato per esonero cauzionale L. 12.000.000 o.f.c. pari a Euro 6.197,48;

Print Time s.n.c. (corrente in Torino - via Matera n. 9) preventivo n. 1702 del 7/11/2001 prot. D4S1 n. 34768/5863 dell'8/11/2001.

Importo complessivo richiesto, al netto dello sconto operato per esonero cauzionale L. 8.114.400 o.f.c. pari a Euro 4.190,74;

Onama S.p.A. (corrente in Torino - corso Vinzaglio n. 17) preventivo del 9/11/2001 prot. D4S3 n. 34903/5879 stessa data.

Importo complessivo richiesto, al netto dello sconto operato per esonero cauzionale L. 3.363.360 o.f.c. pari a Euro 1.737,03;

3) di procedere con le diverse ditte interpellante a stipulare i relativi contratti a mezzo di lettera commerciale secondo gli usi del commercio ai sensi dell'art. 33 lett. d) della L.R. 23/1/84, n. 8;

4) di prevedere per quanto attiene ai 2 concerti l'eventuale pagamento - non quantificabile a priori - dei diritti d'autore alla SIAE, la cui spesa presunta viene determinata in L. 900.000 pari a Euro 464,82;

5) di impegnare - a tal fine - la somma complessiva di L. 34.277.760 o.f.c. pari a Euro 17.702,99 da imputare sul cap. 6040 art. 2 del Bilancio di previsione del C.R. Esercizio finanziario 2001;

6) di liquidare le relative spese sulla base di regolari fatture debitamente vistate.

Il Direttore regionale
Luciano Conterno

Codice D4S1

D.D. 20 novembre 2001, n. 784

Ristampa della pubblicazione didattica a fumetti "Alla scoperta del Consiglio Regionale", modifica del filmato istituzionale "Che cos'è la Regione Piemonte" ed acquisto di materiale promozionale da destinare agli studenti e alle scuole. Approvazione ed impegno di spesa di L. 38.342.700 o.f.c. pari a Euro 19.802,35 cap. 6040 art. 4 Esercizio finanziario 2001

(omissis)

IL DIRETTORE

(omissis)

determina

1) Di approvare per le motivazioni espresse in premessa, i preventivi delle sottoelencate ditte (dettagliatamente elencati in narrativa ed agli atti dell'Amministrazione) e di procedere - per l'importo

complessivo di L. 38.342.700 pari a Euro 19.802,35 alla ristampa della pubblicazione didattica a fumetti "Alla scoperta del Consiglio Regionale", alla modifica del filmato istituzionale "Che cos'è la Regione Piemonte" e all'acquisto di materiale promozionale da destinare agli studenti in visita a Palazzo Lascaris, sede dell'Assemblea regionale, alle scuole e a manifestazioni collaterali (ad es. Fiera del Libro, Ragazzi in Aula ecc.):

- Seven Days (corrente in Torino - Via Francesco Millio 41) preventivo dell'8/11/2001 Prot. D4S1 n. 34873/5872 del 9/11/2001. Importo complessivo richiesto (al netto dello sconto operato per esonero del deposito cauzionale) L. 1.009.800 o.f.c. pari a Euro 521,52;

- Sunshine Boulevard s.a.s. (corrente in Torino - via Sant'Anselmo 11) preventivi G.U. n. 915/B e n. 917/C del 9/11/2001 prot. D4S1 n. 35070/5919 e n. 35072/5920 del 12/11/2001.

Importo complessivo richiesto (al netto degli sconti operati per esonero del deposito cauzionale) L. 12.771.000 o.f.c. pari a Euro 6.595,67;

- Marenz S.r.l. (corrente in Volpiano - Via Brandizzo n. 115) preventivo n. 114 del 9/11/2001 prot. D4S1 n. 35193/5941 del 12/9/2001 e n. 115 del 13/11/2001 prot. D4S1 n. 35252/5950 stessa data.

Importo complessivo richiesto (al netto degli sconti operati per esonero del deposito cauzionale) L. 24.561.900 o.f.c. pari a Euro 12.685,16;

2) di procedere - con le ditte in questione - a stipulare i relativi contratti a mezzo di lettere commerciali secondo gli usi del commercio ai sensi dell'art. 33 lett. d) della L.R. 23/1/84, n. 8;

3) di impegnare - a tal fine - la somma complessiva di L. 38.342.700 pari a Euro 19.802,35 da imputare sul cap. 6040 art. 4 del Bilancio di Previsione del C.R. Esercizio Finanziario 2001;

4) di liquidare le relative spese sulla base di regolari fatture debitamente vistate.

Il Direttore regionale
Luciano Conterno

Codice D1S3

D.D. 20 novembre 2001, n. 785

Consulta europea - Acquisto volumi UTET Editore per concorso diventiamo cittadini europei - Impegno di spesa L. 8.400.000 (Euro 4.338,24) capitolo 6010 art. 5 bilancio 2001

(omissis)

Il Direttore regionale
Maria Rovero

Codice D1S3

D.D. 20 novembre 2001, n. 786

Consulta europea - Accertamento economie di spese e ripristino disponibilità per complessive L. 7.474.276 (Euro 3.860,14), al capitolo 6010 articolo 5 bilancio 2001

(omissis)

Il Direttore regionale
Maria Rovero

Codice D4S3

D.D. 20 novembre 2001, n. 787

Ulteriore acquisto di agende-diario e agendine del Consiglio Regionale del Piemonte - Anno 2002. Impegno di spesa di L. 30.000.000 (Euro 15.493,71) sul cap. 6040, art. 2 - Esercizio finanziario 2001

(omissis)

IL DIRETTORE

(omissis)

determina

1. Di autorizzare - per le motivazioni espresse in premessa - l'acquisto delle agendine - anno 2002 - dalle Ditte indicate in narrativa, per un ammontare complessivo di L. 30.000.000 o.f.c. pari a Euro 15493,71;

2. di prendere atto che i prezzi sono al netto dello sconto operato quale esonero del versamento della cauzione prevista dall'art. 37 della l.r. 23.1.1984 n. 8;

3. di procedere all'ordine della fornitura relativa, per mezzo di corrispondenza, secondo gli usi del commercio, ai sensi dell'art. 33, lett. d) della l.r. 23.1.1984 n. 8;

4. di impegnare la somma di L. 30.000.000 (Euro 15.493,71) sul Cap. 6040 Art. 2 e facendo fronte per L. 15.232.800 sui fondi impegnati con determinazioni n. 233/D4S3 del 12.4.01 e n. 656/D4S3 del 24.10.01 sul Cap. 2040 Art. 1 del Bilancio 2001;

5. di liquidare la suddetta spesa sulla base di regolari fatture, debitamente vistate.

Il Direttore regionale
Luciano Conterno

Codice D4S3

D.D. 20 novembre 2001, n. 788

Organizzazione convegni e seminari. Autorizzazione ed impegno di spesa di Euro 61974,83 (L. 120.000.000) sul cap. 6040, art. 2 - Esercizio finanziario 2001

(omissis)

IL DIRETTORE

(omissis)

determina

1) Di procedere - secondo le modalità e per le motivazioni espresse in narrativa - all'organizzazione delle iniziative programmate per il primo trimestre 2002;

2) di impegnare - a tal fine - la somma complessiva di 61974,83 Euro (pari a L. 120.000.000) o.f.c. sul Cap. 6040, Art. 2 - Esercizio finanziario 2001;

3) di rinviare a successive determinazioni - in relazione alla definizione dei programmi - la puntuale definizione dell'entità delle spese e l'individuazione dei fornitori cui affidare i servizi che si renderanno necessari per lo svolgimento delle iniziative di cui in premessa.

Il Direttore regionale
Luciano Conterno

Codice D4S3

D.D. 20 novembre 2001, n. 789

"Realizzazione e acquisto di manuali "Uso immagine coordinata". Impegno di spesa di L. 48.672.000 (Euro 25137,00) sul cap. 3040, art. 3 - Esercizio finanziario 2001

(omissis)

IL DIRETTORE

(omissis)

determina

1) Di autorizzare - per le motivazioni espresse in premessa - l'acquisto di n. 1.500 manuali "Uso immagine coordinata" del Consiglio regionale per gli uffici del Consiglio regionale ed i Gruppi consiliari, per un ammontare complessivo di L. 48.672.000 (Euro 25137,00);

2) di prendere atto che i prezzi praticati dalla Ditta indicata in narrativa - sono al netto dello sconto operato a titolo di esonero dal versamento della cauzione prevista dall'art. 37 della l.r. 23.1.84, n. 8;

3) di procedere all'ordine della fornitura in questione, per mezzo di corrispondenza, secondo gli usi del commercio, ai sensi dell'art. 33, lett. d) della l.r. 23.1.84, n. 8;

4) di impegnare a tal fine la somma di L. 48.672.000 (Euro 25137,00) con imputazione sul Cap. 3040, Art. 3, del Bilancio 2001;

5) di liquidare la relativa spesa sulla base di regolari fatture, debitamente vistate.

Il Direttore regionale
Luciano Conterno

Codice D1S3

D.D. 20 novembre 2001, n. 790

Consulta regionale dei giovani. Sviluppo sito web. Affidamento incarico a C.S.I. Piemonte. Impegno di spesa di L. 20.552.400 (euro 10.614,43) Cap. 6010 art. 7 Bilancio 2001

(omissis)

Il Direttore regionale
Maria Rovero

Codice D1S4

D.D. 21 novembre 2001, n. 791

Fornitura di personal computers portatili e materiali informatico per gli uffici del Consiglio Regionale. Affidamento alla Ditta Venco Computer S.p.A. ed impegno di spesa di L. 37.363.788 (Euro 19.296,79) o.f.c. - Cap. 3010 Art. 3, Es. finanz. 2001

(omissis)

Il Direttore regionale
Maria Rovero

Codice D4S3

D.D. 21 novembre 2001, n. 792

Acquisto agendine del Consiglio Regionale del Piemonte - Anno 2002 - Autorizzazione e impegno di spesa L. 41.241.360 (Euro 21.299,38) o.f.c.. Cap. 3040 Art. 3 bilancio 2001

(omissis)

IL DIRETTORE

(omissis)

determina

1. Di autorizzare - per le motivazioni espresse in premessa - l'acquisto delle agendine e degli inserti - anno 2002 - dalle Ditte indicate in narrativa, per un ammontare complessivo di L. 41.241.360 (Euro 21.299,38) o.f.c.;

2. di prendere atto che i prezzi sono al netto dello sconto operato quale esonero del versamento della cauzione prevista dall'art. 37 della l.r. 23.1.1984 n. 8;

3. di procedere all'ordine delle forniture relative, per mezzo di corrispondenza, secondo gli usi del commercio, ai sensi dell'art. 33, lett. d) della l.r. 23.1.1984 n. 8;

4. di impegnare la spesa complessiva di L. 41.241.360 (Euro 21.299,38) o.f.c. sul cap. 3040 art. 3 del bilancio 2001;

5. di liquidare le relative spese sulla base di regolari fatture, debitamente vistate.

Il Direttore regionale
Luciano Conterno

Codice D1S3

D.D. 21 novembre 2001, n. 793

Consulta regionale dei giovani. Ristampa aggiornata di n. 2.000 copie del cd-rom "Uno spazio per i giovani". Impegno di spesa di L. 18.240.000 (euro 9.420,17) Cap. 6010 art. 7 Bilancio 2001

(omissis)

Il Direttore regionale
Maria Rovero

Codice D1S3

D.D. 21 novembre 2001, n. 794

Legge 22/1/76 n. 7. Stampa di n. 250 copie dell'opuscolo su Bruno Vasari. Impegno di spesa L. 3.536.000 (Euro 1.826,19) al Cap. 6010 art. 6 del Bilancio 2001

(omissis)

Il Direttore regionale
Maria Rovero

Codice D1S3

D.D. 21 novembre 2001, n. 795

Legge regionale 22/1/76 n. 7 Concorso di storia contemporanea 2000/2001. Viaggio studio ai luoghi dello sbarco in Normandia. Saldo somma a carico del Consiglio regionale L. 10.523.150 (Euro 5.434,75)

all'agenzia Hotelplan. Con impegno di spesa al Cap. 6010 art. 6 del Bilancio 2001

(omissis)

IL DIRETTORE

(omissis)

determina

1. Di ridurre gli impegni indicati in premessa, così come specificati;

2. Di autorizzare per le motivazioni espresse in premessa, la liquidazione della somma di L. 10.523.150 (Euro 5.434,75) all'Agenzia Hotelplan (corrente in Torino Via Bertola 23);

3. Di impegnare a copertura della suddetta somma di L. 10.523.150 (Euro 5.434,75) al capp. 6010 art. 6 Bilancio 2001.

Il Direttore regionale
Maria Rovero

Codice D1S3

D.D. 21 novembre 2001, n. 796

Legge n. 211 del 20/7/2000. Giorno della Memoria 2002. Realizzazione di uno spettacolo a percorso "Deportazione. Viaggio nella perdita dei diritti umani" in collaborazione con A.C.T.I. Teatri indipendenti. Primo impegno di spesa L. 27.000.000 (Euro 13.944,34) Cap. 6010 art. 6 bilancio 2001

(omissis)

Il Direttore regionale
Maria Rovero

Codice D1S3

D.D. 21 novembre 2001, n. 797

Legge 22/1/76 n. 7. Stampa del volume "I bollettini di Dachau". Integrazione determinazione n. 614/00 D1 S3. Ulteriore impegno di spesa di L. 1.600.000 (Euro 826,33) al Cap. 6010 art. 6 del Bilancio 2001

(omissis)

Il Direttore regionale
Maria Rovero

Codice D4S2

D.D. 21 novembre 2001, n. 798

Convenzione con l'agenzia ANSA per la ricezione dei notiziari, A, B, Quarta Rete e Regionale per il Piemonte e l'accesso all'archivio di documentazione elettronica (D.E.A.) - Rinnovo abbonamento televideo RAI - giornale telefonico CRP - Ulteriore impegno di spesa di 51.645,68 Euro (L. 100.000.000) sul cap. 3040, art. 5 - Esercizio finanziario 2001

(omissis)

IL DIRETTORE

(omissis)

determina

1) Di rinnovare per l'anno 2002 - alle condizioni e per le motivazioni indicate in premessa - l'accordo con la Rai per il servizio di Televideo con validità 1.1.2002 - 31.12.2002;

2) di impegnare a copertura degli oneri derivanti dall'applicazione delle convenzioni in atto ed in corso di rinnovo con l'agenzia Ansa per la ricezione dei notiziari A, B, quarta rete e regionale, con la Rai per il servizio di Televideo e con CRP per il servizio informativo telefonico - la somma di 51.645,68 Euro (L. 100.000.000) sul cap. 3040, art. 5, Esercizio finanziario 2001;

3) di prendere atto che le bollette telefoniche relative all'anno 2002 del servizio informativo CRP trovano copertura finanziaria nell'ambito dell'impegno assunto dalla competente Direzione sul cap. 3030, Art. 15.

Il Direttore regionale
Luciano Conterno

Codice D1S4

D.D. 21 novembre 2001, n. 799

Gara informale per l'affidamento a trattativa privata della fornitura di personal computers e stampanti per gli uffici del Consiglio Regionale ed acquisizione licenze software. Disposizioni impegno di spesa di L. 220.000.000 (Euro 113620,52) - Cap. 3010 Art. 3, Es. finanz. 2001

(omissis)

Il Direttore regionale
Maria Rovero

Codice D1S4

D.D. 21 novembre 2001, n. 800

Determinazione n. 173/2001 "Interventi di manutenzione non rientranti nei servizi ordinari di assistenza tecnica hardware e spese urgenti - di limitata entità - per materiale informatico" integrazione impegno di spesa L. 600.000 (Euro 309,87) sul cap. 3010 Art. 3, Es. Finanz. 2001

(omissis)

Il Direttore regionale
Maria Rovero

Codice D2

D.D. 22 novembre 2001, n. 801

Pubblicazioni giuridiche (Glossario consiliare - Atti della legge regionale su insindacabilità consiglieri) - Affidamento incarico alla Copisteria Cornia corrente in Torino per la realizzazione grafica e tiratura in 300 copie. Spesa complessiva di lire 4.276.800 o.f.c. (pari a 2208,79 euro) cap. 3020, art. 4, parte delle uscite del bilancio es. fin. anno 2001

(omissis)

Il Direttore regionale
Adriana Garabello

Codice D3S3

D.D. 22 novembre 2001, n. 802

Fornitura e posa in opera di sistema di videoproiezione presso la sede dell'ufficio relazioni con il pubblico di Via Arsenale, 14 - piano terra - Torino. Affidamento alla Ditta Molteco S.p.A. (corrente in Via Reiss Romoli, 148 - 10148 Torino) ed impegno di spesa di L. 46.000.000 (23.757,01) o.f.c. sul cap. 3030 art. 13 esercizio finanziario 2001

(omissis)

Il Direttore regionale
Wally Montagnin

Codice D3S1

D.D. 22 novembre 2001, n. 803

Presca d'atto del rimborso spese, di cui all'art. 3 L.R. N. 14/1994, come modificato dall'art. 2 L.R. N. 50/2000, nonché da L.R. N. 4/2001, corrispettivo delle presenze dei consiglieri regionali rilevate e autocertificate nel mese di settembre 2001, e autorizzazione alla corresponsione nel mese di novembre 2001

(omissis)

Il Direttore regionale
Wally Montagnin

Codice D3S3

D.D. 23 novembre 2001, n. 804

Fornitura e posa di arredi per la biblioteca del Consiglio regionale del Piemonte sito in Via Confienza 14. Adempimenti ai sensi dell'art. 41 della L.R. 23.01.84 N. 8. Nomina del collaudatore

(omissis)

IL DIRETTORE

(omissis)

determina

1. Di incaricare - per le motivazioni illustrate in premessa - il dipendente Geom. Pierdomenico Albanese, funzionario del Settore Tecnico e Sicurezza, a svolgere le funzioni di collaudatore, ai sensi dell'Art. 41 della L.R. 23.01.84 n. 8, relativamente alla fornitura e posa di arredi per la biblioteca del Consiglio Regionale del Piemonte, di Via Confienza n. 14, affidata alla Ditta M.C. Commerciale, di Claudio Mariani e C. S.a.s. (corrente Via Andezeno, 26/b - 10156 Torino) - in esecuzione della Determinazione n. 527/D3S3 del 6 settembre 2001.

Il Direttore regionale
Wally Montagnin

Codice D3S3

D.D. 23 novembre 2001, n. 805

Lavori di miglioria funzionale e adeguamento alle norme di sicurezza degli impianti ascensore delle sedi degli uffici del Consiglio Regionale del Piemonte. Affidamento alla ditta Otis Servizi S.r.l. - Via

Gniffetti n. 72 - Novara. Impegno di spesa di L. 14.566.800 (Euro 7.523,12) oneri fiscali compresi sul cap. 3030 art. 13 del bilancio del Consiglio Regionale per l'anno 2001

(omissis)

IL DIRETTORE

(omissis)

determina

1. Di affidare - per quanto espresso in premessa - alla Ditta OTIS Servizi (corrente in Via Gniffetti 72 - Novara) - i lavori in premessa indicati per l'adeguamento degli impianti elevatori, alle condizioni dei preventivi (Prot. C.R. n. 35304 - n. 35222 - n. 35246 - n. 35248 - n. 35236 - n. 35234 del 13 novembre 2001 e Prot. C.R. 31650 del 15 ottobre 2001), agli atti dell'Ufficio competente, per un importo complessivo a corpo pari a L. 12.200.000 (Euro 6.300,77) I.V.A. esclusa;

2. Di prendere atto dello sconto del 0,5% effettuato quale esonero dal versamento della cauzione ai sensi dell'Art. 37 della Legge Regionale 23.01.84 n. 8, per cui l'importo effettivo ammonta a L. 12.139.000 (Euro 6.269,27) I.V.A. esclusa;

3. Di procedere alla stipula del contratto mediante corrispondenza secondo gli usi del commercio, ai sensi dell'Art. 33 lettera d) della L.R. 23.01.84 n. 8;

4. Di impegnare la spesa complessiva di L. 14.566.800 (Euro 7.523,12) oneri fiscali compresi, a carico del Cap. 3030 Art. 13 del Bilancio del Consiglio Regionale per l'esercizio 2001.

Il Direttore regionale
Wally Montagnin

Codice D1S3

D.D. 23 novembre 2001, n. 806

Consulta regionale dei giovani. Ulteriore ristampa cd-rom "Uno spazio per i giovani". Impegno di spesa di L. 3.374.400 (euro 1.742,73) Cap. 6010 art. 7 Bilancio 2001

(omissis)

Il Direttore regionale
Maria Rovero

Codice D2

D.D. 23 novembre 2001, n. 807

Residui passivi relativi al bilancio 2000. Individuazione dettagliata delle somme impegnate e non più necessarie a seguito dell'adempimento delle relative obbligazioni. Eliminazione dal conto dei residui passivi

(omissis)

Il Direttore regionale
Adriana Garabello

Codice D2S1

D.D. 23 novembre 2001, n. 808

"Le Regioni nell'Europa" - Gruppo di lavoro sulla revisione delle regole di tecnica legislativa. Osservazioni e suggerimenti al manuale Rescigno. Affidamento incarico alla Copisteria Cornia corrente in Torino per la realizzazione grafica e tiratura in complessive 500 copie. Spesa di lire 7.353.720 o.f.c. (pari a 3.797,88 euro) cap. 3020, art. 1, parte delle uscite del bilancio es. fin. anno 2001

(omissis)

Il Direttore regionale
Adriana Garabello

Codice D3S1

D.D. 23 novembre 2001, n. 809

Adempimenti ex art. 38 Legge 23.12.1999, N. 488, nei confronti dei Consiglieri regionali interessati all'accreditamento dei contributi pensionistici per i periodi di aspettativa non retribuita

(omissis)

IL DIRETTORE

(omissis)

determina

1) Di autorizzare la trattenuta sulle indennità di carica da corrispondere nel corrente mese di novembre 2001 ai Consiglieri della VII Legislatura interessati, indicati in premessa, relativa ai contributi pensionistici per il mese predetto, come riportati, in ottemperanza alle leggi nn. 675 e 676 del 31.12.1996 e successive modificazioni e integrazioni, nell'allegato "a" che costituisce parte integrante e sostanziale della presente Determinazione;

2) di autorizzare l'accantonamento delle trattenu- te in questione sul Cap. 71 del Bilancio di previsione del Consiglio regionale per l'anno 2001, in attesa del relativo versamento agli Enti previdenziali di competenza, menzionati nell'allegato "a" di cui sopra.

Il Direttore regionale
Wally Montagnin

Codice D3S3

D.D. 23 novembre 2001, n. 810

Spese urgenti relative agli interventi di limitata entità per la riparazione e la manutenzione ordinaria e straordinaria delle sedi del Consiglio Regionale del Piemonte. Impegno di spesa integrativo di L. 35.000.000 (Euro 18.075,99) sul cap. 3030 (10210) - Articoli diversi - del bilancio del Consiglio Regionale 2001

(omissis)

Il Direttore regionale
Wally Montagnin

Codice D3S1

D.D. 26 novembre 2001, n. 812

Presa d'atto del trasferimento di domicilio dei consiglieri regionali Palma, Racchelli e Vaglio, ai fini della rideterminazione del rimborso chilometrico mensile spettante ai sensi dell'art. 3 L.R. 16.5.1994, n. 14, come modificato dall'art. 2 L.R. N. 50/2000 e da L.R. N. 4 del 9 marzo 2001

(omissis)

Il Direttore regionale
Wally Montagnin

Codice D3S4

D.D. 26 novembre 2001, n. 813

Realizzazione corso formativo interno per il personale non vedente del Consiglio Regionale. Autorizzazione alla spesa di L. 1.050.000 pari ad Euro (542,28) sul cap. 4030 - art. 10 - Esercizio finanziario 2001

(omissis)

Il Direttore regionale
Wally Montagnin

Codice D3S2

D.D. 26 novembre 2001, n. 814

Fornitura di modulistica, buste e carta intestata con il nuovo logo del Consiglio Regionale del Piemonte per gli uffici del Consiglio Regionale. Affidamento alla ditta ICAP S.p.A.. Autorizzazione ed impegno di spesa di L. 32.445.840 (Euro 16.756,88) o.f.c. sul cap. 3030 - art. 6 - esercizio finanziario 2001

(omissis)

Il Direttore regionale
Wally Montagnin

Codice D4

D.D. 26 novembre 2001, n. 815

L.R. 51/97 - Piano di attività della direzione comunicazione istituzionale - Integrazione degli obiettivi assegnati - Iniziative di carattere informativo e promozionale - Impegno di spesa di Euro 77.469,00 pari a Lire 150.000.900 al capitolo 3040 articolo 3 - Autorizzazione

(omissis)

Il Direttore regionale
Luciano Conterno

Codice D4S3

D.D. 26 novembre 2001, n. 816

Completamento progetto immagine coordinata del Consiglio Regionale. Impegno di spesa di L. 40.381.600 (Euro 20855,36) sul cap. 3040, art. 3 - Esercizio finanziario 2001

(omissis)

IL DIRETTORE

(omissis)

determina

1) Di autorizzare - per quanto espresso in premessa - il completamento del progetto relativo all'immagine coordinata dell'Assemblea regionale e dei suoi organismi, affidando l'incarico allo Studio Franco Turcati e C. S.n.c. di Torino;

2) di prendere atto che i prezzi praticati dalla Ditta indicata in narrativa - sono al netto dello sconto operato a titolo di esonero dal versamento della cauzione prevista dall'art. 37 della l.r. 23.1.84, n. 8;

3) di procedere all'ordine dei servizi in questione, per mezzo di corrispondenza, secondo gli usi del commercio, ai sensi dell'art. 33, lett. d) della l.r. 23.1.84, n. 8;

4) di impegnare la somma di L. 40.381.600 (pari a 20855,36 Euro) con imputazione al Cap. 3040, Art. 3 del Bilancio del Consiglio regionale, esercizio finanziario 2001.

Il Direttore regionale
Luciano Conterno

Codice D3S4

D.D. 26 novembre 2001, n. 817

Ex dipendente Sig.ra Cravanzola Mirella. Omogeneizzazione trattamento di fine servizio. Legge regionale n. 64/1980

(omissis)

Il Direttore regionale
Wally Montagnin

Codice D4S3

D.D. 27 novembre 2001, n. 818

Contributi per l'organizzazione, adesione e partecipazione a convegni, congressi ed altre manifestazioni (L.R. 6/77 modificata con L.R. 49/78). Impegno di spesa di L. 180.000.000 (Euro 92962,25) sul cap. 6040, art. 3 - esercizio finanziario 2001

(omissis)

Il Direttore regionale
Luciano Conterno

Codice D3S4

D.D. 27 novembre 2001, n. 819

Nulla Osta al trasferimento della Sig.ra Maria Rosa Mocchi, cat. C.1 dipendente di ruolo del personale del Consiglio Regionale, presso l'INAIL - Direzione Regionale per la Sardegna

(omissis)

Il Direttore regionale
Wally Montagnin

Codice D3S2

D.D. 27 novembre 2001, n. 820

Aggiornamento - a far data dall'1.10.2001 - del canone di locazione dei locali di proprietà del Banco di Sicilia S.p.A. siti in Torino - Via Arsenale n. 14 (7° piano) adibiti a sede di un gruppo consiliare. Presa d'atto

(omissis)

IL DIRETTORE

(omissis)

determina

1) Di prendere atto - per le motivazioni espresse in premessa - che il canone di locazione dei locali di proprietà del Banco di Sicilia S.p.A. siti in Torino - Via Arsenale n. 14 (7° piano) adibiti a sede di un Gruppo Consiliare, viene aggiornato (ai sensi dell'art. 32 della Legge 392/78 così come sostituito dall'art. 1 punto 9 sexies della Legge 118/85 e così come previsto dall'art. 3 del contratto Rep. n. 3130 del 30.12.1999) nella misura annua di L. 43.430.700 (Euro 22.430,08) oltre l'IVA per il periodo dall'1/10/2001 al 30/9/2002 e per i successivi periodi se non verranno richiesti altri aggiornamenti;

2) di prendere altresì atto che l'aggiornamento del canone di locazione trova copertura con la somma impegnata con la Determinazione n. 302/D3S2 del 21.5.2001.

Il Direttore regionale
Wally Montagnin

Codice D4

D.D. 27 novembre 2001, n. 821

Spese per il funzionamento del comitato regionale per le comunicazioni istituito con L.R. 7/1/2001, n. 1. Stampa di biglietti natalizi

(omissis)

IL DIRETTORE

(omissis)

determina

1) Di affidare - per le motivazioni espresse in premessa - alla tipografia Arti Grafiche Giacone con sede in v.le Fasano 14 - Chieri - la stampa di n. 2000 biglietti natalizi, le cui caratteristiche sono descritte in premessa, al costo di euro 3006.40 (lire 5.821.200) o.f.c., esonerando la ditta dalla prestazione della cauzione di cui alla l.r. 8/84, avendo la stessa praticato sull'offerta lo sconto di euro 25.31 (lire 49.000), pari all'1%;

2) di far fronte alla spesa di cui sopra con il fondo impegnato, con determinazione 340/D4 del 1/6/2001, al cap. 6041, art. 1, del Bilancio 2001 del Consiglio regionale;

3) di procedere alla stipula del contratto di acquisto a mezzo di corrispondenza, secondo gli usi del commercio, ai sensi dell'art. 33 della l.r. 8/84.

Il Direttore regionale
Luciano Conterno

Codice D1S3

D.D. 28 novembre 2001, n. 822

L.R. n. 7/1976. Determinazione n. 738/2001. "La memoria delle Alpi - Sentieri della Libertà". Progetti Interreg III "Italia-Francia" e "Italia-Svizzera". Correzioni errori materiali e precisazioni

(omissis)

Il Direttore regionale
Maria Rovero

Codice D6

D.D. 28 novembre 2001, n. 824

Incarico di collaborazione professionale a supporto della commissione speciale XX Giochi Olimpici Invernali - Impegno di spesa di Lire 15.000.000 Cap. 6000 art. 1

(omissis)

IL DIRETTORE

(omissis)

determina

1. Di prendere atto che con deliberazione 21-36409 del 21 novembre 2001, l'Ufficio di Presidenza ha autorizzato ed affidato la collaborazione professionale indicata in premessa a supporto della Commissione speciale XX Giochi Olimpici Invernali;

2. di prendere atto che nella deliberazione sopra citata l'ufficio di presidenza ha approvato lo schema di convenzione dal quale risultano le caratteristiche della collaborazione professionale, la durata, il compenso e le modalità di espletamento della stessa;

3. di procedere alla stipulazione della Convenzione ai sensi della legge regionale 25 gennaio 1988, n. 6, come modificata dalla legge regionale del 31 agosto 1988, n. 41;

4. di procedere ad un primo impegno della somma di Lire 15.000.000 Cap. 6000 Art. 1 Esercizio finanziario 2001, rinviando a successive determinazioni l'impegno di spesa relativo ai successivi esercizi finanziari;

5. di procedere alla liquidazione delle competenze su presentazione delle parcelle che dovranno essere vistate dal Presidente della Commissione Speciale XX Giochi Olimpici Invernali 2006 e Sport Invernali.

Il Direttore regionale
Luciano Conterno

Codice D4S1

D.D. 28 novembre 2001, n. 825

Iniziativa per l'informazione e promozionale istituzionale mediante realizzazione di pannelli in plexiglas con stampe per l'U.R.P./Sportello del cittadino del Consiglio Regionale. Approvazione ed impegno di spesa di L. 7.902.720 pari ad Euro 4.081,41 - capitolo 3040 art. 3 - Esercizio finanziario 2001

(omissis)

Il Direttore regionale
Luciano Conterno

Codice D4S1

D.D. 28 novembre 2001, n. 826

Determinazione n. 707 D4S1 del 30/11/2000. Integrazione impegno di spesa di L. 1.664.000 o.f.c. pari a Euro 859,38 cap. 3040 art. 9 Esercizio finanziario 2001

(omissis)

IL DIRETTORE

(omissis)

determina

1) Di approvare - per le motivazioni espresse in premessa - l'integrazione della spesa di L. 1.664.000 o.f.c. (preventivo del 26/11/2001 Prot. D4S1 n. 36911/6233 stessa data ed agli atti dell'Amministrazione) a favore della Ditta Arti Grafiche Giacone s.a.s. (corrente in Chieri - viale Fasano n. 14) per l'ampliamento di 8 pagine in più del volume "Un soldo di storia. I simboli del Piemonte". Detto importo pari a Euro 859,38 è da considerarsi già comprensivo dello sconto per l'esonero del versamento del deposito cauzionale previsto dall'art. 37 della L.R. 23/1/84, n. 8;

2) di procedere con la ditta in questione - a stipulare il relativo contratto a mezzo di lettera commerciale secondo gli usi del commercio ai sensi dell'art. 33 lett. d) della L.R. n. 8 sopraccitata;

3) di integrare, a tal fine, la determinazione n. 704 D4S1 del 30/11/2000 con ulteriore impegno di spesa di L. 1.664.000 o.f.c. pari a Euro 859,38 sul cap. 3040 art. 9 del Bilancio del Consiglio Regionale Esercizio finanziario 2001;

4) di liquidare le relative spese sulla base di regolari fatture debitamente vistate.

Il Direttore regionale
Luciano Conterno

Codice D4S3

D.D. 28 novembre 2001, n. 827

Acquisto di pubblicazioni di interesse regionale. Approvazione ed impegno di spesa di L. 2.000.000, pari a Euro 1032,92 sul cap. 3040, art. 9 - Esercizio finanziario 2001

(omissis)

IL DIRETTORE

(omissis)

determina

1) Di approvare - per le motivazioni espresse in premessa - l'acquisto della pubblicazione indicata in narrativa, per un importo complessivo di L. 2.000.000, pari a Euro 1032,92;

2) di prendere atto che i prezzi praticati dalle Ditte indicate in narrativa, sono al netto degli sconti operati a titolo di esonero dal versamento della cauzione prevista dall'art. 37 della l.r. 23/1/84, n. 8;

3) di procedere all'ordine della fornitura in questione, per mezzo di corrispondenza, secondo gli usi del commercio, ai sensi dell'art. 33, lett. d) della l.r. 23/1/84, n. 8;

4) di impegnare - a tal fine - la spesa complessiva di L. 2.000.000, pari a Euro 1032,92 sul Cap. 3040, Art. 9 del Bilancio 2001;

5) di liquidare le relative spese sulla base di regolari fatture, debitamente vistate.

Il Direttore regionale
Luciano Conterno

Codice D3S3

D.D. 3 dicembre 2001, n. 830

Implementazione ed estensione dell'architettura di rete delle sedi consiliari. - Nomina del collaudatore

(omissis)

IL DIRETTORE

(omissis)

determina

1. Di incaricare - per le motivazioni illustrate in premessa - il dipendente ing. Eriberto Naddeo, Dirigente del Settore Tecnico e Sicurezza, a svolgere le funzioni di collaudatore, ai sensi dell'art. 41 della L.R. 23/1/84 n. 8, relativamente al progetto di adeguamento dell'architettura di rete della sede del Consiglio Regionale e dei Gruppi Consiliari, affidato al CSI - Piemonte - corrente in Torino, Corso Unione Sovietica n. 216 - in esecuzione della Determinazione n. 667/D3S3 del 24/11/99 (Prot. C.R. n. 14885 del 24/11/99).

Il Direttore regionale
Wally Montagnin

Codice D4S2

D.D. 3 dicembre 2001, n. 831

Spese varie in economia della Direzione Comunicazione Istituzionale dell'Assemblea Regionale per l'anno 2001 - Ulteriore impegno di spesa di 516,46 Euro (L. 1.000.000) sul cap. 3040, art. 1

(omissis)

IL DIRETTORE

(omissis)

determina

1) Di impegnare la restante somma di 516,46 Euro (L. 1.000.000) sul Cap. 3040, Art. 1 "Spese varie in economia" per le motivazioni espresse in premessa;

2) di liquidare e pagare sulla base di apposite fatture e scontrini fiscali per tramite dell'economista del Consiglio regionale e successivo reintegro con imputazione all'impegno di cui alla presente determina, le spese che si verranno a verificare nel corso dell'esercizio 2001.

Il Direttore regionale
Luciano Conterno

Codice D3S3

D.D. 3 dicembre 2001, n. 832

Adeguamento impianti tecnologici del secondo piano di Palazzo Lascaris. Approvazione della relazione del direttore lavori sul conto finale e del certificato di regolare esecuzione

(omissis)

Il Direttore regionale
Wally Montagnin

Codice D3S2

D.D. 3 dicembre 2001, n. 833

Recupero e rifoderatura di n. 10 poltrone in stile barocco di proprietà del Consiglio Regionale del Piemonte. Autorizzazione ed impegno di spesa di L. 10.746.000 (Euro 5.549,85) sul cap. 3030 - art. 4 - Esercizio finanziario 2001

(omissis)

Il Direttore regionale
Wally Montagnin

Codice D3S3

D.D. 4 dicembre 2001, n. 834

Prestazioni straordinarie eccedenti la manutenzione ordinaria con eventuale fornitura del materiale per gli impianti elettrici, di traduzione simultanea, registrazione, amplificazione, video TV a circuito chiuso del Consiglio Regionale. Integrazione dell'impegno di spesa di L. 20.000.000 (Euro 10.329,13) oneri fiscali compresi a favore della Ditta Imp. Electric S.N.C. sul capitolo 3030 art. 13 del bilancio 2001

(omissis)

Il Direttore regionale
Wally Montagnin

Codice D3S3

D.D. 4 dicembre 2001, n. 835

Disposizioni per l'espletamento di una gara a trattativa privata (gara informale) per l'affidamento dei lavori di sistemazione dei locali dell'ex biblioteca del Consiglio Regionale del Piemonte di Palazzo Lascaris

(omissis)

IL DIRETTORE

(omissis)

determina

1. Di disporre - per quanto espresso in premessa - il procedimento di gara a trattativa privata (gara informale) ai sensi dell'Art. 31 lettera g) della L.R. 23.01.84 n. 8, così come modificato dalla L.R. 18/92, per l'affidamento dei lavori di sistemazione dei locali dell'ex biblioteca del Consiglio Regionale del Piemonte di Palazzo Lascaris;

2. di approvare il quadro economico di spesa in premessa indicato, dell'importo complessivo lordo di L. 95.000.000 (Euro 49.063,40);

3. di approvare il Capitolato Speciale d'Appalto e la lettera di invito (allegati alla presente determinazione per farne parte integrante e sostanziale);

4. di invitare alla trattativa privata le Ditte indicate nell'elenco, allegato alla presente Determinazione per farne parte integrante e sostanziale;

5. di stabilire che le offerte delle Ditte invitate alla gara dovranno pervenire entro i termini indicati nella citata lettera di invito;

6. di stabilire che l'aggiudicazione dell'appalto avverrà a favore della Ditta che avrà presentato la migliore offerta determinata con il criterio del prezzo più basso stabilito mediante ribasso percentuale sull'importo a base di gara di L. 72.100.000 (Euro 37.236,54), oltre I.V.A., da indicare sul modulo dell'offerta (modulo "A") allegato alla lettera d'invito, ad esclusione della somma di L. 2.500.000 (Euro 1291,14) oltre I.V.A., per oneri per la sicurezza, non soggetta a ribasso, e che si potrà eventualmente procedere all'aggiudicazione della gara quand'anche pervenga una sola offerta, purchè valida, fatta salva la facoltà dell'Amministrazione del Consiglio Regionale di non procedere all'aggiudicazione anche per soli motivi di opportunità a prescindere dal regolare svolgimento della gara, con provvedimento motivato;

7. di stabilire che al formale impegno di spesa relativo al servizio di cui all'oggetto, si provvederà, subordinatamente all'esito positivo della gara, con specifica Determinazione.

Il Direttore regionale
Wally Montagnin

Codice D4S3

D.D. 4 dicembre 2001, n. 836

Realizzazione materiale per incontri, convegni e manifestazioni varie. Impegno di spesa di L. 12.650.000 (Euro 6533,18) sul cap. 6040, art. 2 - Esercizio finanziario 2001

(omissis)

IL DIRETTORE

(omissis)

determina

1. Di autorizzare la realizzazione del materiale dettagliatamente in narrativa, per un ammontare di L. 12.650.000, pari a Euro 6533,18;

2. di impegnare, conseguentemente, la somma di L. 12.650.000 (Euro 6533,18) o.f.c. sul Cap. 6040, Art. 2 - Esercizio finanziario 2001;

3. di procedere agli ordini delle forniture, per mezzo di corrispondenza, secondo gli usi del commercio ai sensi dell'art. 33, lett. d) della l.r. 23.1.84, n. 8;

4. di liquidare le relative spese sulla base di regolari fatture, debitamente vistate.

Il Direttore regionale
Luciano Conterno

Codice D3S3

D.D. 4 dicembre 2001, n. 837

Fornitura e posa di n. 3 corpi illuminanti artistici per il nuovo allestimento delle sale (ex biblioteca) al piano terra di Palazzo Lascaris sede del Consiglio Regionale di Via Alfieri, 15. Impegno di spesa di L. 60.000.000 (Euro 30.987,41) oneri fiscali compresi sul cap. 3030 art. 4 del bilancio del Consiglio Regionale per l'esercizio 2001

(omissis)

IL DIRETTORE

(omissis)

determina

1. Di affidare - per le motivazioni espresse in premessa - la fornitura e posa in opera di n. 3 corpi illuminanti artistici in conformità alle disposizioni adottate dall'Ufficio di Presidenza nella seduta n. 37 del 20.11.2001 per il nuovo allestimento delle sale ex biblioteca al piano terra di Palazzo Lascaris sede del Consiglio Regionale di Via Alfieri, 15 - Torino (corrente in Via Andrea Doria, 5 - 10123 Torino) per un importo complessivo di L. 49.500.000 (Euro 25.564,61) oltre l'I.V.A.;

2. Di esonerare la suddetta Ditta dal versamento della cauzione, in considerazione dello sconto del 2% offerto ai sensi dell'Art. 37 della L.R. 23.01.84 n. 8, per cui l'importo effettivo ammonta a L. 48.510.000 (Euro 25.053,32) oltre l'I.V.A.;

3. Di procedere a stipulare il relativo contratto a mezzo di corrispondenza, secondo gli usi del commercio, ai sensi dell'Art. 33 lettera d) della L.R. 23.01.84 n. 8;

4. Di impegnare a tal fine la somma complessiva di L. 60.000.000 (Euro 30.897,41) oneri fiscali compresi così ripartiti, L. 58.212.000 (Euro 30.063,98) oneri fiscali compresi per fare fronte agli oneri derivanti dalla fornitura e posa dei corpi illuminanti artistici e L. 1.788.000 (Euro 923,42) oneri fiscali compresi, per fare fronte ad eventuali imprevisti in corso d'opera, sul cap. 3030 Art. 4 del Bilancio del Consiglio Regionale per l'Esercizio Finanziario 2001.

Il Direttore regionale
Wally Montagnin

Codice D3S3

D.D. 4 dicembre 2001, n. 838

Affidamento alla Ditta Molteco S.p.A. della fornitura ed installazione di accessori ed apparati per fotocopiatrici digitali. Impegno di spesa di L. 20.809.008 (Euro 10.746,96) o.f.c. sul cap. 3030 (10210) - art. 14 - Esercizio finanziario 2001

(omissis)

IL DIRETTORE

(omissis)

determina

1. Di affidare - per le motivazioni espresse in premessa - la fornitura di accessori di finitura, di schede elettroniche di interfaccia con la rete informatica e del relativo software da installare sulle fotocopiatrici digitali utilizzate dagli uffici del Consi-

glio Regionale e del Gruppo Consiliare cui è stato fatto cenno in premessa alla Ditta Molteco S.p.A. (corrente in Torino - Via Reiss Romoli n. 148) alle condizioni dei preventivi Prot. C.R. n. 35919 del 16/11/2001 e n. 36187 del 20/11/01 per un importo complessivo di L. 17.516.000 Euro 9.046,26 oltre IVA;

2. di esonerare la Ditta Molteco S.p.A. dal versamento della cauzione in ragione dello sconto del 1% sui prezzi praticati ai sensi dell'art. 37 della L.R. n. 8/84, per cui l'importo effettivo della fornitura ed installazione di quanto richiesto ammonta a L. 17.516.000 Euro 9.046,26 oltre IVA;

3. di procedere alla stipulazione del relativo contratto a mezzo di corrispondenza, secondo gli usi del commercio, ai sensi dell'art. 33 lett. d) della L.R. n. 8 del 23/01/84;

4. di impegnare, a favore della suddetta Ditta la somma complessiva di L. 20.809.008 Euro 10.746,96 o.f.c. sul Cap. 3030 (10210) Art. 14 del Bilancio del Consiglio Regionale Esercizio Finanziario 2001.

Il Direttore regionale
Wally Montagnin

Codice D3S2

D.D. 4 dicembre 2001, n. 839

Approvazione del verbale relativo alla gara informale per l'affidamento a trattativa privata della fornitura di due autovetture per il parco macchine del Consiglio Regionale del Piemonte con contestuale permuta di tre autovetture usate. Affidamento alla Ditta Fiat Auto Var S.r.l. ed impegno di spesa di L. 71.322.765 (Euro 36.835,13) o.f.c. sul cap. 3030 - art. 8 - esercizio finanziario 2001

(omissis)

Il Direttore regionale
Wally Montagnin

Codice D1

D.D. 4 dicembre 2001, n. 840

Commissione speciale per la revisione dello Statuto della Regione Piemonte. - Impegno di spesa di Lire 100.000.000 Cap. 6000 art. 1

(omissis)

Il Direttore regionale
Maria Rovero

Codice D4

D.D. 4 dicembre 2001, n. 841

Adempimenti relativi ad una collaborazione giornalistica a supporto della Direzione Comunicazione Istituzionale dell'Assemblea Regionale - Autorizzazione ed impegno di spesa - Euro 9.142,00 pari a Lire 17.700.000 al cap. 6040, art. 1 - Esercizio finanziario 2001

(omissis)

IL DIRETTORE

(omissis)

determina

1) Di autorizzare - per le motivazioni espresse in premessa e dettagliatamente indicate nella convenzione agli atti della Amministrazione - gli adempimenti relativi ad una collaborazione giornalista a supporto della Direzione Comunicazione Istituzionale dell'Assemblea regionale;

2) di approvare lo schema di convenzione (agli atti dell'Amministrazione) dal quale risultano le caratteristiche della collaborazione, la durata, il compenso e le modalità di espletamento della stessa;

3) di autorizzare un primo impegno di spesa di Euro 9142,00 pari a lire 17.700.000 da imputare al capitolo 6040, articolo 1 del bilancio del Consiglio regionale per l'esercizio in corso, rinviando a successiva determinazione l'imputazione della restante spesa relativa al bilancio del Consiglio regionale per l'anno 2002.

Il Direttore regionale
Luciano Conterno

Codice D3S3

D.D. 4 dicembre 2001, n. 842

Interventi di manutenzione ordinaria presso le sedi del Consiglio Regionale del Piemonte; affidamento a ditte operanti per il Consiglio Regionale - Impegno di spesa di L. 41.000.000 (Euro 21174,73) cap. 3030 - art. 11 - Esercizio finanziario 2001

(omissis)

Il Direttore regionale
Wally Montagnin

Codice D3S2

D.D. 4 dicembre 2001, n. 843

Rendiconto delle spese effettuate dalla cassa economica del Consiglio Regionale del Piemonte sul fondo economico nel periodo dall'01.11.2001 al 30.11.2001 pari a L. 106.216.409 (Euro 54.856,20). Approvazione e reintegro

(omissis)

Il Direttore regionale
Wally Montagnin

Codice D3S1

D.D. 4 dicembre 2001, n. 844

Spese bancarie per la gestione dei conti correnti del Consiglio Regionale accessi presso il tesoriere del Consiglio San Paolo - IMI - Impegno di Lire 1.500.000 al Cap. 3030 art. 7 bilancio del Consiglio regionale 2001

(omissis)

Il Direttore regionale
Wally Montagnin

Codice D3S3

D.D. 4 dicembre 2001, n. 845

Disposizioni per l'espletamento di una gara a trattativa privata (gara informale) per l'affidamento del servizio biennale di facchinaggio, traslochi, trasporto mobili, arredi e materiale vario del Consiglio regionale del Piemonte e dei gruppi consiliari

(omissis)

IL DIRETTORE

(omissis)

determina

1. Di disporre - per le motivazioni espresse in premessa - il procedimento di gara a trattativa privata (gara informale) ai sensi dell'art. 31 lett. g) della L.R. 8/84, così come modificato dalla L.R. 18/92, per l'affidamento del servizio biennale di facchinaggio, traslochi, trasporto mobili, arredi e materiale vario presso le sedi del Consiglio Regionale del Piemonte e dei Gruppi Consiliari, per un importo presunto posto a base di gara di L. 133.289.278 Euro 68.838,17 oltre IVA

2. di approvare il capitolato speciale d'appalto e lo schema di lettera di invito (allegati alla presente Determinazione per farne parte integrante e sostanziale);

3. di invitare alla trattativa stessa le ditte indicate nell'elenco allegato alla presente determinazione per farne parte integrante e sostanziale;

4. di stabilire che le offerte delle ditte invitate alla gara dovranno pervenire entro i termini indicati nella citata lettera di invito;

5. di stabilire che l'aggiudicazione dell'appalto avverrà a favore della ditta che avrà presentato l'offerta economica complessivamente più conveniente per l'Amministrazione determinata mediante il criterio di calcolo indicato nel capitolato speciale d'appalto e nell'allegato A della lettera d'invito, e che si potrà eventualmente procedere all'aggiudicazione della gara quand'anche pervenga una sola offerta, purchè valida, fatta salva la facoltà per l'Amministrazione del Consiglio Regionale di non procedere ad alcuna aggiudicazione anche per soli motivi di opportunità ed a prescindere dal regolare svolgimento della gara, con provvedimento motivato;

6. di stabilire che al formale impegno di spesa relativo al servizio citato si provvederà, subordinatamente all'esito positivo della gara, con specifiche Determinazioni.

Il Direttore regionale
Wally Montagnin

Codice D3S3

D.D. 4 dicembre 2001, n. 846

Fornitura e posa di pareti divisorie per i locali di Via Santa Teresa 12 - Torino - da destinarsi ad uffici del CO.RE.COM.; affidamento alla Ditta "M.C. Commerciale" - Via Andezeno 26/B - Torino - Impegno di spesa di L. 21.032.352 (Euro 10862,30) cap. 3030 - art. 11 - Esercizio finanziario 2001

(omissis)

Il Direttore regionale
Wally Montagnin

Codice D3S2

D.D. 4 dicembre 2001, n. 847

Spese urgenti non programmabili e di limitata entità relative alla fornitura di materiale vario di consumo per gli uffici del Consiglio Regionale del Piemonte. Autorizzazione ed impegno di spesa ad integrazione della Determinazione del 09.03.2001, n. 141 di L. 31.440.072 (Euro 16.237,44) sul cap. 3030 - art. 6 - esercizio finanziario 2001

(omissis)

Il Direttore regionale
Wally Montagnin

Codice D1

D.D. 5 dicembre 2001, n. 848

Costituzione di un'unità flessibile a supporto dei lavori della commissione speciale per lo statuto della Regione Piemonte

(omissis)

Il Direttore regionale
Maria Rovero

Codice D3S1

D.D. 10 dicembre 2001, n. 850

Ex Consigliere Bertoli Gian Pietro. Liquidazione dell'assegno vitalizio mensile. L.R. 1 marzo 1995 n. 27, L.R. 20 marzo 2000 n. 21 e L.R. 3 settembre 2001 n. 24. Bilancio Esercizio 2001

(omissis)

Il Direttore regionale
Wally Montagnin

Codice D3S3

D.D. 11 dicembre 2001, n. 851

Disposizioni per l'espletamento di una gara a trattativa privata (gara informale) per l'affidamento del servizio annuale di vigilanza e sicurezza delle sedi del Consiglio regionale

(omissis)

IL DIRETTORE

(omissis)

determina

1. Di disporre - per le motivazioni espresse in premessa - il procedimento di gara a trattativa privata (gara informale) ai sensi dell'art. 31 lett. g) della L.R. 8/84, così come modificato dalla L.R. 18/92, per l'affidamento del servizio annuale di vigilanza e sicurezza delle sedi del Consiglio Regionale;

2. di approvare il capitolato speciale d'appalto e lo schema di lettera di invito (allegati alla presente Determinazione per farne parte integrante e sostanziale);

3. di invitare alla trattativa stessi gli Istituti di Sorveglianza riportati nell'elenco allegato alla pre-

sente determinazione per farne parte integrante e sostanziale;

4. di stabilire che le offerte degli Istituti invitati alla gara dovranno pervenire entro i termini indicati nella citata lettera di invito;

5. di stabilire che l'aggiudicazione dell'appalto avverrà a favore dell'Istituto che avrà presentato l'offerta economica complessivamente più conveniente per l'Amministrazione conformemente a quanto indicato nel capitolato speciale d'appalto e nell'allegato A della lettera d'invito, e che si potrà eventualmente procedere all'aggiudicazione della gara quand'anche pervenga una sola offerta, purchè valida, fatta salva la facoltà per l'Amministrazione del Consiglio Regionale di non procedere ad alcuna aggiudicazione anche per soli motivi di opportunità ed a prescindere dal regolare svolgimento della gara, con provvedimento motivato;

6. di stabilire che al formale impegno di spesa relativo al servizio citato si provvederà, subordinatamente all'esito positivo della gara, con specifiche Determinazioni, a carico del competente capitolo ed articolo del bilancio per l'esercizio 2002.

Il Direttore regionale
Wally Montagnin

Codice D3S4

D.D. 11 dicembre 2001, n. 852

Copertura a tempo indeterminato di n. 2 posti d'organico di categoria B.1 - Esecutore Amministrativo e di Segreteria per lo svolgimento di funzioni di dattilografia - tramite avviamento a selezione tra gli iscritti nelle particolari liste di collocamento relative ai disabili ai sensi della Legge 12/3/1999 n. 68. Approvazione modalità e criteri

(omissis)

IL DIRETTORE

(omissis)

determina

1. Di approvare la copertura con personale a tempo indeterminato di n. 2 posti d'organico vacanti di categoria B.1 per il profilo funzionale di "Esecutore Amministrativo e di Segreteria per lo svolgimento di funzioni di dattilografia" tramite avviamento a selezione tra gli iscritti nelle particolari liste di collocamento relative ai disabili ai sensi della Legge 12/3/1999 n. 68.

2. Di stabilire che:

per essere ammessi alla selezione i lavoratori, avviati dal Servizio Lavoro della Provincia di Torino Ufficio Collocamento disabili, devono essere in possesso dei seguenti requisiti alla data della richiesta inoltrata dall'Amministrazione:

- possesso della scuola dell'obbligo;

- cittadinanza italiana (per l'equiparazione valgono le norme in materia) ovvero cittadinanza di uno stato membro dell'Unione Europea;

- godimento dei diritti politici;

- non aver riportato condanne penali che determinano la non ammissione all'impiego pubblico;

- idoneità fisica allo svolgimento delle mansioni previste per la categoria di assunzione;

- aver ottemperato alle leggi sul reclutamento militare (solo per i candidati di sesso maschile);
non possono essere ammessi alla selezione:
- coloro che siano esclusi dall'elettorato attivo;
- coloro che siano stati destituiti o dispensati dall'impiego presso una Pubblica Amministrazione ovvero che siano stati dichiarati decaduti da un altro impiego pubblico ai sensi dell'art. 127, lett. d) del T.U. approvato con D.P.R. 10.1.1957, n. 3;
- i dipendenti dello Stato o di enti pubblico collocati a riposo anche in applicazione di disposizioni a carattere transitorio speciale;

3. Di dare atto che la Commissione giudicatrice della selezione, composta a norma della L.R. 25.07.1994, n. 26 e L.R. 8/8/1997 n. 51 verrà nominata con successivo provvedimento deliberativo;

4. Di definire in particolare che la Commissione ha il compito di verificare la compatibilità con le mansioni da svolgere, facendo luogo alla prova di selezione esprimendo, nei confronti dei lavoratori avviati dal Servizio Lavoro della Provincia di Torino Ufficio Collocamento disabili, un giudizio di idoneità o non idoneità senza formulazione di graduatoria;

5. La prova selettiva consisterà in una prova pratica di videoscrittura su personal computer e di una prova teorica mediante colloquio e/o somministrazione di test di cultura generale, subordinato alla prima prova, atto ad accertare la conoscenza dell'ordinamento regionale, la capacità di comprensione logica del candidato nonché a mettere in luce l'idoneità dello stesso a svolgere le funzioni specifiche previste dal profilo professionale;

6. Entro 20 giorni dalla ricezione da parte dell'Amministrazione delle comunicazioni di avviamento dal Servizio Lavoro della Provincia di Torino Ufficio Collocamento disabili, la Commissione giudicatrice dovrà inviare ai lavoratori avviati la comunicazione indicante il diario e la sede della prova selettiva;

7. L'assenza dalla prova è considerata come rinuncia alla selezione;

8. Tutti i lavoratori avviati alla prova selettiva avranno comunicazione della data, dell'ora e della sede in cui si svolgerà la prova almeno 10 giorni prima della selezione;

9. L'Amministrazione provvederà altresì a comunicare l'esito della selezione al Servizio Lavoro della Provincia di Torino Ufficio Collocamento disabili per gli adempimenti conseguenti, nonché l'eventuale richiesta di sostituzione di coloro che non si sono presentati o che non sono stati dichiarati idonei o che non hanno sottoscritto il contratto di lavoro;

10. Per sostenere la prova di selezione il candidato dovrà essere in possesso di un documento di riconoscimento.

11. Con successivo atto si provvederà a costituire rapporto di lavoro a tempo indeterminato a norma di legge o del contratto collettivo di lavoro con le persone avviate dal Servizio Lavoro della Provincia di Torino Ufficio Collocamento disabili che risulteranno idonee all'assunzione.

12. Di dare atto che alla spesa relativa al trattamento economico si farà fronte tramite imputazione ai competenti capitoli del Bilancio del Consiglio Regionale adeguati per lo scopo.

Il Direttore regionale
Wally Montagnin

Codice D3S4

D.D. 11 dicembre 2001, n. 853

Nulla Osta al trasferimento della Sig.ra Angela Senatore, cat. C.3 dipendente di ruolo del personale del Consiglio Regionale, presso l'Azienda Sanitaria Locale 5 di Collegno

(omissis)

Il Direttore regionale
Wally Montagnin

Codice D1S3

D.D. 11 dicembre 2001, n. 854

Consulta delle Elette del Piemonte. Percorso formativo "Sapere per governare" - II edizione - Determinazione n. 742/2001. Impegno n. 495/2001. Erogazione anticipo

(omissis)

Il Direttore regionale
Maria Rovero

Codice D3S4

D.D. 12 dicembre 2001, n. 856

Nuovo assetto organizzativo del personale assegnato ai gruppi consiliari - Liquidazione 11° acconto novembre 2001, ai sensi dell'art. 2, L.R. 11/11/1998 n. 33 e successive modificazioni ed integrazioni

(omissis)

Il Direttore regionale
Wally Montagnin

Codice D4

D.D. 12 dicembre 2001, n. 857

Spese per il funzionamento del comitato regionale per le comunicazioni istituito con L.R. 7/1/2001, n. 1. Convegno "Minori, TV e new media: quale tutela?" (Torino, 13.12.2001)

(omissis)

IL DIRETTORE

(omissis)

determina

1) Di procedere, secondo le modalità indicate in narrativa, agli adempimenti organizzativi del Convegno "Minori, tv e new media: quale tutela?" (Torino, Palazzo Lascaris, 13/12/01);

2) di far fronte alla spesa di cui sopra con il fondo impegnato, con determinazione 683/D4 del 6/11/01, al cap. 6041, art. 1, del Bilancio 2001 del Consiglio regionale;

3) di affidare gli incarichi per i servizi necessari allo svolgimento della suddetta iniziativa alle Ditte, con le modalità indicate in narrativa;

4) di procedere agli ordini dei citati servizi per mezzo di corrispondenza, secondo gli usi del com-

mercio, ai sensi dell'art. 33, lett. d) della l.r. 23/1/84, n. 8;

5) di liquidare le relative spese sulla base di regolari fatture, debitamente vistate.

Il Direttore regionale
Luciano Conterno

Codice D4

D.D. 12 dicembre 2001, n. 858

Spese per il funzionamento del comitato regionale per le comunicazioni istituito con L.R. 7/1/2001, n. 1. Seminario "Il programma europeo eCONTENT"

(omissis)

IL DIRETTORE

(omissis)

determina

1) Di procedere, secondo le modalità indicate in narrativa, agli adempimenti organizzativi del seminario "Il programma europeo econtent" (Torino, Palazzo Lascaris, 7/12/01);

2) di far fronte alla spesa di cui sopra con il fondo impegnato, con determinazione 340/D4 del 1/6/01, al cap. 6041, art. 1, del Bilancio 2001 del Consiglio regionale;

3) di stipulare il contratto con la Ditta Euphon a mezzo di corrispondenza, secondo gli usi del commercio, ai sensi dell'art. 33 della l.r. 8/84.

Il Direttore regionale
Luciano Conterno

Codice D3S3

D.D. 12 dicembre 2001, n. 859

Nomina del geom. Claudio Minnicelli cat. D., con funzioni di collaboratore, referente, supervisore con verifica della progettazione preliminare, definitiva ed esecutiva per i locali dell'U.R.P.. Progettazione e direzione lavori per l'esecuzione di arredi per i locali dell'U.R.P.. Direzione lavori per i locali al piano terreno, ex biblioteca di Palazzo Lascaris (ai sensi dell'art. 17 e 18 della L. 109/94)

(omissis)

Il Direttore regionale
Wally Montagnin

Codice D2S2

D.D. 13 dicembre 2001, n. 860

Attuazione Deliberazione Ufficio di Presidenza n. 212 del 20 novembre 2001 relativa a istituzione di unità flessibile a supporto della Commissione speciale Olimpiadi Torino 2006 e sport invernali. Attribuzione responsabilità e definizione componenti

(omissis)

Il Direttore regionale
Adriana Garabello

Codice D3S1

D.D. 13 dicembre 2001, n. 861

Presenza d'atto del rimborso spese, di cui all'art. 3 L.R. N. 14/1994, come modificato dall'art. 2 L.R. n. 50/2000, nonché da L.R. n. 4/2001, corrispettivo delle presenze dei consiglieri regionali rilevate e autocertificate nel mese di ottobre 2001, e autorizzazione alla corresponsione nel mese di dicembre 2001

(omissis)

Il Direttore regionale
Wally Montagnin

Codice D3S3

D.D. 13 dicembre 2001, n. 862

Fornitura e posa di n. 3 corpi illuminanti artistici per le sale denominate "Delle Allegorie" e "Di Sansone" presso il primo piano di Palazzo Lascaris sede del Consiglio Regionale di Via Alfieri, 15 - Torino. Adempimenti ai sensi dell'art. 41 della L.R. 23.01.84 n. 8. Nomina del collaudatore

(omissis)

IL DIRETTORE

(omissis)

determina

1. Di incaricare - per le motivazioni illustrate in premessa - l'ing. Eriberto Naddeo, Dirigente del Settore Tecnico e Sicurezza, a svolgere le funzioni di collaudatore, ai sensi dell'Art. 41 della L.R. 23.01.84 n. 8, relativamente alla fornitura e posa di n. 3 corpi illuminanti artistici per le sale denominate "Delle Allegorie" e "Di Sansone" presso il primo piano di Palazzo Lascaris sede del Consiglio Regionale di Via Alfieri, 15 - Torino affidata alla Ditta "Scanferla Illuminazione" (corrente Via Andrea Doria, 5 - 10123 Torino) - con Contratto stipulato mediante Lettera Commerciale del 29.10.2001 Prot. C.R. n. 33177 del 29.10.2001 - in esecuzione delle Determinazioni n. 644/D3S3 del 22.10.2001.

Il Direttore regionale
Wally Montagnin

Codice D3S3

D.D. 13 dicembre 2001, n. 863

Fornitura e posa in opera di tende per l'ufficio relazioni con il pubblico di Via Arsenale, n. 14 - Torino e per le nuove vetrate del primo piano di Palazzo Lascaris, Via Alfieri, n. 15 - Torino. Autorizzazione al subappalto della posa di tendaggi - Ditta CI.TI.ELLE S.N.C. con sede in Torino - C.so Agnelli, n. 42

(omissis)

Il Direttore regionale
Wally Montagnin

Codice D3S3

D.D. 17 dicembre 2001, n. 864

Gestione dei servizi di ristoro del Consiglio Regionale del Piemonte della durata di anni uno. Approvazione degli atti relativi alla trattativa privata (gara informale), affidamento alla Ditta Coges S.r.l.. Spesa di L. 153.446.400 (Euro 79.278,45)

(omissis)

IL DIRETTORE

(omissis)

determina

1. Di approvare - per quanto espresso in premessa - il verbale Rep. n. 35/2001 (allegato alla Determinazione per farne parte integrante) relativo alla gara a trattativa privata (gara informale) effettuata ai sensi dell'Art. 31, lett. a) della L.R. 23.01.84, n. 8 così come modificata dalla L.R. 30.03.92 n. 18, per la gestione dei servizi di ristoro del Consiglio Regionale del Piemonte;

2. Di affidare, per quanto sopra, il servizio per la durata di anni uno, alla ditta COGES S.r.l. (corrente in Via Piave 33 - Padova) che ha presentato l'unica offerta valida sul prezzo posto a base di gara di L. 128.000.000 o.f.e., in ragione di quanto stabilito nella lettera di invito pari ad un prezzo complessivo di L. 153.446.400 (Euro 79.248,45) o.f.c.;

3. Di procedere alla stipulazione del relativo contratto nei modi previsti dall'Art. 33 lett. b) della Legge Regionale 23.01.84 n. 8 per mezzo di scrittura privata;

4. Di rinviare a successivo provvedimento l'impegno della spesa a copertura degli oneri derivanti dal predetto servizio relative al periodo 1° gennaio - 31 dicembre 2001.

Il Direttore regionale
Wally Montagnin

Codice D3S1

D.D. 17 dicembre 2001, n. 865

Adempimenti ex art. 38 Legge 23.12.1999, n. 488, nei confronti dei consiglieri regionali interessati all'accreditamento dei contributi pensionistici per i periodi di aspettativa non retribuita

(omissis)

Il Direttore regionale
Wally Montagnin

Codice D2S1

D.D. 17 dicembre 2001, n. 866

Affidamento triennale del servizio di cellophanatura e confezione per la spedizione del periodico "Notiziario legislativo". Affidamento del servizio all'impresa Esse Pi Emme, corrente in Torino, via Bologna n. 220/76

(omissis)

Il Direttore regionale
Wally Montagnin

Codice D3S4

D.D. 17 dicembre 2001, n. 867

Concorso pubblico per esami a n. 4 posti di categoria C, per il profilo funzionale di "Collaboratore stenotipista resocontista elettronico" presso il Consiglio Regionale del Piemonte. Piano occupazionale 2001/2003. Utilizzazione della graduatoria finale di merito (L.R. n. 51/97, art. 37)

(omissis)

IL DIRETTORE

(omissis)

determina

In relazione al concorso pubblico per esami a n. 4 posti (successivamente elevati a 5) di categoria C, per il profilo funzionale di "Collaboratore stenotipista resocontista elettronico" (indetto con la deliberazione dell'Ufficio di Presidenza del Consiglio Regionale n. 154, del 15/10/99, ai sensi dell'art. 41, della L.R. 8/8/97 n. 51), la cui graduatoria è tuttora efficace:

a) di procedere (ai sensi della L.R. n. 51/97, art. 37) all'utilizzazione della graduatoria finale di merito, già approvata con determinazione dirigenziale n. 253/D3.S4 del 10.05.2000, al fine di provvedere alla copertura di un posto disponibile nello stesso profilo professionale sopra richiamato per soddisfare le esigenze della Direzione "Processo legislativo" del Consiglio Regionale, in conformità alle previsioni del Piano Occupazionale per il triennio 2001/2003, definito con procedura di concertazione il 29.11.2001 e recepito dall'Ufficio di Presidenza del Consiglio Regionale con provvedimento deliberativo n. 230 del 5.12.2001;

b) di dare atto che occorre provvedere alla stipulazione del contratto individuale di lavoro nei confronti del sesto concorrente idoneo (quale identificato in premessa) presente nella graduatoria finale di merito, ai sensi del vigente C.C.N.L.L., relativo al personale del comparto "Regioni - Autonomie locali";

c) di dare atto che al soggetto sopra citato, all'atto della firma del contratto di lavoro, sarà attribuita la categoria C, posizione economica C1, profilo professionale "Collaboratore stenotipista resocontista elettronico", con le mansioni attinenti alla categoria e il corrispondente trattamento economico previsto per tale posizione economica dalla normativa contrattuale in vigore.

Il Direttore regionale
Wally Montagnin

Codice D3S3

D.D. 17 dicembre 2001, n. 868

Sostituzione impianto antincendio a gas halon presso l'aula consiliare. Approvazione del certificato di regolare esecuzione

(omissis)

IL DIRETTORE

(omissis)

determina

1) Di approvare - per le motivazioni espresse in premessa - il certificato di regolare esecuzione redatto dalla Direzione dei Lavori STI S.r.l. concernente l'appalto dei lavori di sostituzione dell'impianto antincendio a gas halon presso l'aula consiliare;

2) di approvare gli atti di contabilità relativi ad altrettanti stati di avanzamento lavori per un importo complessivo di L. 320.433.501 (Euro 165.490,10) o.f.e.;

3) di autorizzare il pagamento della rata di saldo dei suddetti lavori per un importo di L. 17.623.843 (Euro 9.101,96) oltre IVA, somma ritenuta, ai sensi di legge, a garanzia dei lavori e per eventuali infortuni;

4) di autorizzare la Ditta Porzio & Isidori di Baldacci & C. S.a.s. allo svincolo della polizza fidejussoria, pari al 10% dell'importo dei lavori, a suo tempo presentata dall'Impresa quale deposito cauzionale dovuto a garanzia dell'adempimento degli obblighi contrattuali assunti.

Il Direttore regionale
Wally Montagnin

Codice D3S3

D.D. 17 dicembre 2001, n. 869

Presa d'atto della scissione parziale della Società F.Ili Groppo S.N.C. di Groppo Claudio & C., mediante trasferimento di parte del suo patrimonio alla nuova società denominata F.Ili Groppo S.r.l. e subentro della medesima nei rapporti contrattuali instaurati con il Consiglio Regionale del Piemonte

(omissis)

Il Direttore regionale
Wally Montagnin

Codice D3S4

D.D. 18 dicembre 2001, n. 870

Accoglimento della richiesta di trasferimento nel ruolo del personale del Consiglio Regionale del sig. Vincenzo Cutri, cat. C.3, dipendente del Comune di Nichelino

(omissis)

Il Direttore regionale
Wally Montagnin

Codice D1

D.D. 19 dicembre 2001, n. 871

Rinnovo conferimento posizione organizzativa di tipo A denominata "Generali operativi" (allegato n. 1 alla delibera Ufficio di Presidenza n. 105 del 21/6/99) al dipendente Vincenzo Veropalumbo

(omissis)

Il Direttore regionale
Maria Rovero

Codice D1

D.D. 19 dicembre 2001, n. 872

Rinnovo conferimento posizione organizzativa di tipo A denominata "Affari giuridico-istituzionali" (allegato n. 3 alla delibera Ufficio di Presidenza n. 105 del 21/6/99) alla dipendente Silvia Arneodo

(omissis)

Il Direttore regionale
Maria Rovero

Codice D1

D.D. 19 dicembre 2001, n. 873

Rinnovo conferimento posizione organizzativa di tipo A denominata "Segreteria commissioni nomine e regolamento" (allegato n. 7 alla delibera Ufficio di Presidenza n. 105 del 21/6/99) alla dipendente Rosa Calì

(omissis)

Il Direttore regionale
Maria Rovero

Codice D1

D.D. 19 dicembre 2001, n. 874

Rinnovo conferimento posizione organizzativa di tipo A denominata "Coordinamento amministrativo degli organismi consultivi" (allegato n. 11 alla delibera Ufficio di Presidenza n. 105 del 21/6/99) alla dipendente Rosa Maria Zucco

(omissis)

Il Direttore regionale
Maria Rovero

Codice D1

D.D. 19 dicembre 2001, n. 875

Rinnovo conferimento posizione organizzativa di tipo A denominata "Gestione del sistema informativo" (allegato n. 18 alla delibera Ufficio di Presidenza n. 105 del 21/6/99) alla dipendente Elena Fenoglio

(omissis)

Il Direttore regionale
Maria Rovero

Codice D1

D.D. 19 dicembre 2001, n. 876

Rinnovo conferimento posizione organizzativa di tipo B denominata "Esperto giuridico amministrativo a supporto della Direzione e dell'area di coordinamento" (allegato n. 2 alla delibera n. 105 del 21/6/99) al dipendente Angelo Casolo

(omissis)

Il Direttore regionale
Maria Rovero

Codice D1
D.D. 19 dicembre 2001, n. 877

Rinnovo conferimento posizione organizzativa di tipo C denominata "Supporto tecnico normativo per lo status dei consiglieri" (allegato n. 5 alla delibera Ufficio di Presidenza n. 105 del 21/6/99) alla dipendente Gabriella Zanon

(omissis)

Il Direttore regionale
Maria Rovero

Codice D3S3
D.D. 19 dicembre 2001, n. 881

Sorveglianza sanitaria preventiva e periodica (D.Lgs. 626/94 e D.Lgs. 277/1991). Fornitura e installazione di n. 3 licenze software Medoffice. Affidamento alla Ditta Freedoft s.a.s. di Trapani Enzo e C. (Frazione Valleandona, 148 - 14100 Asti). Impegno di spesa di L. 18.000.000 (Euro 9.96,22) oneri fiscali compresi sul cap. 3030 art. 12 del bilancio del Consiglio Regionale per l'esercizio 2001

(omissis)

Il Direttore regionale
Wally Montagnin

Codice D1
D.D. 19 dicembre 2001, n. 878

Rinnovo conferimento posizione organizzativa di tipo C denominata "Supporto all'Ufficio di Presidenza" (allegato n. 9 alla delibera Ufficio di Presidenza n. 105 del 21/6/99) alla dipendente Anna Maria Arietti

(omissis)

Il Direttore regionale
Maria Rovero

Codice D3S1
D.D. 19 dicembre 2001, n. 882

Presenza d'atto dell'elezione dei consiglieri Marengo e Galasso all'incarico di Presidente di commissione speciale, nonché dei Consiglieri Placido e Caracciolo alla carica di Vice Presidente, ai fini della corresponsione delle indennità di cui all'art. 1 L.R. n. 10/1972 e s.m.e.i., come sostituito dall'art. 1 L.R. N. 21/2000

(omissis)

Il Direttore regionale
Wally Montagnin

Codice D1
D.D. 19 dicembre 2001, n. 879

Rinnovo conferimento posizione organizzativa di tipo c denominata "Comitato Resistenza e Costituzione" (allegato n. 13 alla delibera Ufficio di Presidenza n. 105 del 21/6/99) alla dipendente Carla Maria Bertolotto

(omissis)

Il Direttore regionale
Maria Rovero

Codice D3S1
D.D. 19 dicembre 2001, n. 883

Presenza d'atto dell'elezione dei consiglieri Caramella e D'Onofrio all'incarico di Vice Presidente di Commissione legislativa permanente, in sostituzione dei Consiglieri Bolla e Valvo, ai fini della corresponsione delle indennità di cui all'art. 1 L.R. N. 10/1972 e s.m.e.i., come sostituito dall'art. 1 L.R. N. 21/2000

(omissis)

Il Direttore regionale
Wally Montagnin

Codice D1
D.D. 19 dicembre 2001, n. 880

Rinnovo conferimento posizione organizzativa di tipo C denominata "Supporto al laboratorio informatico e legistico-legimatico" (allegato n. 20 alla delibera Ufficio di Presidenza n. 105 del 21/6/99) alla dipendente Germana Panero

(omissis)

Il Direttore regionale
Maria Rovero

Codice D2
D.D. 19 dicembre 2001, n. 884

Rinnovo conferimento posizione organizzativa di tipo A denominata "Responsabile documentazione studi legislativi, supporto giuridico legale all'iniziativa normativa" (allegato n. 21 alla delibera Ufficio di Presidenza n. 105/8005 del 21/6/99 e successive modificazioni) al dipendente Fernando Bagnasco (D2S1) e correzione errore materiale nella D.D. 566/D2 del 20.9.2001

(omissis)

Il Direttore regionale
Adriana Garabello

Codice D2

D.D. 19 dicembre 2001, n. 885

Rinnovo conferimento posizione organizzativa di tipo C denominata "Staff tecnico esperto giuridico in materie relative al territorio e servizi alla persona" (allegato n. 23 alla delibera Ufficio di Presidenza n. 105/8005 del 21/6/99 e successive modificazioni) alla dipendente Claudia Parola (D2S1)

(omissis)

Il Direttore regionale
Adriana Garabello

Codice D2

D.D. 19 dicembre 2001, n. 886

Rinnovo conferimento posizione organizzativa di tipo A denominata "Unità Organizzativa Programmazione, bilancio e personale" (allegato n. 27 alla delibera Ufficio di Presidenza n. 105/8005 del 21/6/99 e successive modificazioni) alla dipendente Laura Spagnolini (D2S2)

(omissis)

Il Direttore regionale
Adriana Garabello

Codice D2

D.D. 19 dicembre 2001, n. 887

Rinnovo conferimento posizione organizzativa di tipo A denominata "Unità Organizzativa Pianificazione territoriale e urbanistica" (allegato n. 28 alla delibera Ufficio di Presidenza n. 105/8005 del 21/6/99 e successive modificazioni) alla dipendente Laura Autigna (D2S2)

(omissis)

Il Direttore regionale
Adriana Garabello

Codice D2

D.D. 19 dicembre 2001, n. 888

Rinnovo conferimento posizione organizzativa di tipo A denominata "Unità Organizzativa Settori Economici primario e terziario" (allegato n. 29 alla delibera Ufficio di Presidenza n. 105/8005 del 21/6/99 e successive modificazioni) al dipendente Giovanni Battista Gallarate (D2S2)

(omissis)

Il Direttore regionale
Adriana Garabello

Codice D2

D.D. 19 dicembre 2001, n. 889

Rinnovo conferimento posizione organizzativa di tipo A denominata "Unità Organizzativa Ambiente" (allegato n. 30 alla delibera Ufficio di Presidenza n.

105/8005 del 21/6/99 e successive modificazioni) alla dipendente Renata Regge (D2S2)

(omissis)

Il Direttore regionale
Adriana Garabello

Codice D2

D.D. 19 dicembre 2001, n. 890

Rinnovo conferimento posizione organizzativa di tipo A denominata "Unità Organizzativa lavoro-servizi alla persona" (allegato n. 31 alla delibera Ufficio di Presidenza n. 105/8005 del 21/6/99 e successive modificazioni) al dipendente Fabio Poppi (D2S2)

(omissis)

Il Direttore regionale
Adriana Garabello

Codice D2

D.D. 19 dicembre 2001, n. 891

Rinnovo conferimento posizione organizzativa di tipo A denominata "Unità organizzativa Affari Istituzionali" (allegato n. 32 alla delibera Ufficio di Presidenza n. 105/8005 del 21/6/99 e successive modificazioni) alla dipendente Giuseppina Nazario (D2S2)

(omissis)

Il Direttore regionale
Adriana Garabello

Codice D2

D.D. 19 dicembre 2001, n. 892

Rinnovo conferimento posizione organizzativa di tipo C denominata "Staff Settore Commissioni per procedure Unione europea" (allegato n. 33 alla delibera Ufficio di Presidenza n. 105/8005 del 21/6/99 e successive modificazioni) alla dipendente Elsa Tersilla Aliberti (D2S2)

(omissis)

Il Direttore regionale
Adriana Garabello

Codice D2

D.D. 19 dicembre 2001, n. 893

Rinnovo conferimento posizione organizzativa di tipo A denominata "Responsabile Segreteria Aula" (allegato n. 36 alla delibera Ufficio di Presidenza n. 105/8005 del 21/6/99 e successive modificazioni) alla dipendente Ornella Galliero (D2S3)

(omissis)

Il Direttore regionale
Adriana Garabello

Codice D2

D.D. 19 dicembre 2001, n. 894

Rinnovo conferimento posizione organizzativa di tipo C denominata "Staff al Settore Assemblea regionale per resocontazione stenografica attività consiliare" (allegato n. 37 alla delibera Ufficio di Presidenza n. 105/8005 del 21/6/99 e successive modificazioni) al dipendente Alberto Bocci (D2S3)

(omissis)

Il Direttore regionale
Adriana Garabello

Codice D3S1

D.D. 19 dicembre 2001, n. 895

Presa d'atto della costituzione del gruppo consiliare "Udeur per la margherita" da parte del Consigliere Di Benedetto, ai fini del riconoscimento allo stesso dell'indennità di presidente di gruppo

(omissis)

Il Direttore regionale
Wally Montagnin

Codice D3S3

D.D. 19 dicembre 2001, n. 896

Fornitura e posa di arredi per l'allestimento dell'ufficio relazioni con il pubblico presso la sede del Consiglio Regionale di Via Arsenale, 14 - piano terra - Torino. Adempimenti ai sensi dell'art. 41 della L.R. 23.01.84 n. 8. Nomina del collaudatore

(omissis)

Il Direttore regionale
Wally Montagnin

Codice D3S4

D.D. 20 dicembre 2001, n. 897

Concorso pubblico per esami a n. 6 posti di categoria D1 per il profilo professionale di "Funzionario addetto ad attività giuridica, legislativa, funzionale e di controllo presso il Consiglio Regionale del Piemonte". Utilizzazione della graduatoria finale di merito (L.R. n. 51/97, art. 37)

(omissis)

IL DIRETTORE

(omissis)

determina

In relazione al concorso pubblico per esami a n. 6 posti (successivamente elevati a 13 mediante utilizzo della graduatoria finale di merito, come in premessa analiticamente evidenziato) di categoria D1, bandito per il profilo professionale di "Funzionario addetto ad attività giuridica, funzionale e di controllo presso il Consiglio Regionale del Piemonte" (indetto con Deliberazione dell'Ufficio di presidenza del Consiglio regionale n. 56 del 14/03/2000),

di procedere (ai sensi della L.R. n. 51/97, art. 37, e in attuazione del Piano Occupazionale della Regione Piemonte per il triennio 2001/2003, definito il 29.11.2001 in sede di concertazione tra Amministrazione Regionale e Organizzazioni sindacali, e recepito con deliberazione dell'Ufficio di Presidenza del Consiglio Regionale n. 230 del 5.12.2001) all'utilizzazione della graduatoria finale di merito, già approvata con determinazione dirigenziale n. 465/D3.S4 del 26.7.2001, al fine di provvedere alla copertura di quattro posti resasi vacanti e disponibili nello stesso profilo professionale sopra richiamato all'interno delle Direzioni del Consiglio Regionale in premessa specificate;

di dare atto che occorre provvedere alla stipulazione dei contratti individuali di lavoro nei confronti dei concorrenti idonei presenti nella graduatoria finale di merito (dal 15° al 18° classificato), ai sensi del vigente C.C.N.L.L., relativo al personale del comparto "Regioni - Autonomie locali";

di dare atto che al soggetto sopra citato, all'atto della firma del contratto di lavoro, sarà attribuita la categoria D, posizione economica D1, profilo professionale "Funzionario addetto ad attività giuridica, amministrativa, funzionale e di controllo", con le mansioni attinenti alla categoria e il corrispondente trattamento economico previsto per tale posizione economica dalla normativa contrattuale in vigore.

Il Direttore regionale
Wally Montagnin

Codice D6

D.D. 20 dicembre 2001, n. 898

Rinnovo conferimento posizione organizzativa di tipo A denominata "Attività di supporto giuridico legislativo" (allegato n. 78 alla delibera Udp n. 105 del 21/6/99 e successive modificazioni) alla dipendente Aurelia Jannelli

(omissis)

Il Direttore regionale
Luciano Conterno

Codice D4

D.D. 20 dicembre 2001, n. 899

Rinnovo conferimento posizione organizzativa di tipo A denominata "URP/Sportello al cittadino/Comunicazione interna" (allegato n. 60 alla delibera Udp n. 105 del 21/6/99 e successive modificazioni) al dipendente Claudio Bergamasco

(omissis)

Il Direttore regionale
Luciano Conterno

Codice D4

D.D. 20 dicembre 2001, n. 900

Rinnovo conferimento posizione organizzativa di tipo A denominata "Coordinamento redazionale" (allegato n. 61 alla delibera Udp n. 105 del 21/6/99 e successive modificazioni) al dipendente Giovanni Boffa

(omissis)

Il Direttore regionale
Luciano Conterno

Codice D4

D.D. 20 dicembre 2001, n. 901

Rinnovo conferimento posizione organizzativa di tipo A denominata "Biblioteca della Regione Piemonte" (allegato n. 64 alla delibera Udp n. 105 del 21/6/99 e successive modificazioni) al dipendente Giovanni Crosetto

(omissis)

Il Direttore regionale
Luciano Conterno

Codice D4

D.D. 20 dicembre 2001, n. 902

Rinnovo conferimento posizione organizzativa di tipo A denominata "Cerimoniale e Relazioni Esterne" (allegato n. 62 alla delibera Udp n. 105 del 21/6/99 e successive modificazioni) alla dipendente Alessandrina Pont

(omissis)

Il Direttore regionale
Luciano Conterno

Codice D4

D.D. 20 dicembre 2001, n. 903

Rinnovo conferimento posizione organizzativa di tipo A denominata "Documentazione" (allegato n. 63 alla delibera Udp n. 105 del 21/6/99 e successive modificazioni) alla dipendente Marilena Salvai

(omissis)

Il Direttore regionale
Luciano Conterno

Codice D4

D.D. 20 dicembre 2001, n. 904

Rinnovo conferimento posizione organizzativa di tipo A denominata "Partecipazione e Comunicazione Istituzionale" (allegato n. 59 alla delibera Udp n. 105 del 21/6/99 e successive modificazioni) al dipendente Paolo Giovanni Vinai

(omissis)

Il Direttore regionale
Luciano Conterno

Codice D4

D.D. 20 dicembre 2001, n. 905

Rinnovo conferimento posizione organizzativa di tipo B denominata "Giornalista professionale - Ad-detto Stampa (allegato n. 65 alla delibera Udp n. 105 del 21/6/99 e successive modificazioni) al dipendente Alessandro Bruno

(omissis)

Il Direttore regionale
Luciano Conterno

Codice D4

D.D. 20 dicembre 2001, n. 906

Rinnovo conferimento posizione organizzativa di tipo B denominata "Giornalista professionale - Ad-detto Stampa (allegato n. 66 alla delibera Udp n. 105 del 21/6/99 e successive modificazioni) al dipendente Giovanni Monaco

(omissis)

Il Direttore regionale
Luciano Conterno

Codice D4

D.D. 20 dicembre 2001, n. 907

Rinnovo conferimento posizione organizzativa di tipo C denominata "Osservatorio elettorale" (allegato n. 69 alla delibera Udp n. 105 del 21/6/99 e successive modificazioni) alla dipendente Silvana Bartolucci

(omissis)

Il Direttore regionale
Luciano Conterno

Codice D4

D.D. 20 dicembre 2001, n. 908

Rinnovo conferimento posizione organizzativa di tipo C denominata "Progetti Culturali - Stati Generali" (allegato n. 68 alla delibera Udp n. 105 del 21/6/99 e successive modificazioni) al dipendente Pietro Ragionieri

(omissis)

Il Direttore regionale
Luciano Conterno

Codice D4

D.D. 20 dicembre 2001, n. 909

Rinnovo conferimento posizione organizzativa di tipo C denominata "Supporto all'informazione" (allegato n. 67 alla delibera Udp n. 105 del 21/6/99 e successive modificazioni) alla dipendente Piera Savina

(omissis)

Il Direttore regionale
Luciano Conterno

Codice D4

D.D. 20 dicembre 2001, n. 910

Rinnovo conferimento posizione organizzativa di tipo C denominata "Staff Direzione - Comitato regionale per la Comunicazione (CORECOM) già CORECOIN (allegato n. 70 alla delibera Udp n. 105 del 21/6/99 e successive modificazioni) alla dipendente Maria Angela Zanotti

(omissis)

Il Direttore regionale
Luciano Conterno

Codice D1S3

D.D. 21 dicembre 2001, n. 911

Osservatorio regionale sul fenomeno dell'usura. Presentazione della ristampa aggiornata del volume "Usura, Economia e Società". Importo complessivo di euro 343 (L. 661.084). Impegno di spesa n. 484 del 9/11/2001

(omissis)

Il Direttore regionale
Maria Rovero

Codice D3

D.D. 24 dicembre 2001, n. 913

Rinnovo conferimento posizione organizzativa di tipo C denominata "Trattamento Economico Consiglieri" (allegato n. 56 alla delibera Udp n. 105 del 21/6/99) alla dipendente Ajassa Lidia

(omissis)

Il Direttore regionale
Wally Montagnin

Codice D3

D.D. 24 dicembre 2001, n. 914

Rinnovo conferimento posizione organizzativa di tipo A denominata "Gestione Finanziaria Consiglio Regionale" (allegato n. 43 alla delibera Udp n. 105 del 21/6/99) al dipendente Tomellini Albino

(omissis)

Il Direttore regionale
Wally Montagnin

Codice D3

D.D. 24 dicembre 2001, n. 915

Rinnovo conferimento posizione organizzativa di tipo A denominata "Attività Negoziale" (allegato n. 38 alla delibera Udp n. 105 del 21/6/99) al dipendente Mignosi Giuseppe

(omissis)

Il Direttore regionale
Wally Montagnin

Codice D3

D.D. 24 dicembre 2001, n. 916

Rinnovo conferimento posizione organizzativa di tipo A denominata "Organizzazione" (allegato n. 41 alla delibera Udp n. 105 del 21/6/99) al dipendente Pantè Michele

(omissis)

Il Direttore regionale
Wally Montagnin

Codice D3

D.D. 24 dicembre 2001, n. 917

Rinnovo conferimento posizione organizzativa di tipo C denominata "Gestione Procedure di Reclutamento e Mobilità (allegato n. 53 alla delibera Udp n. 105 del 21/6/99) alla dipendente Tempera Carmela

(omissis)

Il Direttore regionale
Wally Montagnin

Codice D3

D.D. 24 dicembre 2001, n. 918

Rinnovo conferimento posizione organizzativa di tipo A denominata "Trattamento economico del personale di ruolo del Consiglio Regionale" (allegato n. 40 alla delibera Udp n. 105 del 21/6/99) alla dipendente Nieddu Paola

(omissis)

Il Direttore regionale
Wally Montagnin

Codice D3

D.D. 24 dicembre 2001, n. 919

Rinnovo conferimento posizione organizzativa di tipo B denominata "Supporto Giuridico Legislativo" (allegato n. 45 alla delibera Udp n. 105 del 21/6/99) al dipendente Casavecchia Paolo

(omissis)

Il Direttore regionale
Wally Montagnin

Codice D3S2

D.D. 24 dicembre 2001, n. 920

Rendiconto delle somme versate alla cassa economica del Consiglio Regionale del Piemonte nel periodo dall'01.07.2001 al 31.12.2001 pari a L. 198.600 (Euro 102,57). Accertamento e riscossione sul cap. 71 del bilancio del Consiglio Regionale - Esercizio finanziario 2000

(omissis)

Il Direttore regionale
Wally Montagnin

Codice D3S4

D.D. 24 dicembre 2001, n. 921

Concorso pubblico per esami a n. 1 posto di categoria C, per il profilo professionale di: "Collaboratore tecnico di informatica giuridica e documentale presso il Consiglio Regionale del Piemonte". Utilizzazione della graduatoria finale di merito (L.R. n. 51/97, n. 37)

(omissis)

IL DIRETTORE

(omissis)

determina

In relazione al concorso pubblico per esami a un posto di categoria C, bandito per il profilo professionale di "Collaboratore tecnico di informatica giuridica e documentale presso il Consiglio Regionale del Piemonte" (indetto con Deliberazione dell'Ufficio di Presidenza del Consiglio Regionale n. 61 del 27/3/2000),

di procedere (ai sensi della L.R. n. 51/97, art. 37 e in attuazione del Piano Occupazionale della Regione Piemonte per il triennio 2001/2003, definito il 29.11.2001 in sede di concertazione tra Amministrazione Regionale e Organizzazioni sindacali, e recepito con deliberazione dell'Ufficio di Presidenza del Consiglio Regionale n. 230 del 5.12.2001), all'utilizzazione della graduatoria finale di merito, già approvata con determinazione dirigenziale n. 463/D3.S4 del 23/7/2001, al fine di provvedere alla copertura di due posti resisi vacanti e disponibili nello stesso profilo professionale sopra richiamato all'interno delle Direzioni del Consiglio Regionale in premessa individuate;

di dare atto che occorre provvedere alla stipulazione dei contratti individuali di lavoro nei confronti del terzo e quarto concorrente idonei (come identificati nell'Allegato (A) del presente provvedimento, del quale è parte integrante e costitutiva) presenti nella graduatoria finale di merito, ai sensi del vigente C.C.N.L.L., relativo al personale del comparto "Regioni - Autonomie locali";

di dare atto che ai soggetti sopra citati, all'atto della firma del contratto di lavoro, sarà attribuita la categoria C, posizione economica C1, profilo professionale "Collaboratore tecnico di informatica giuridica e documentale", con le mansioni attinenti alla categoria e il corrispondente trattamento economico previsto per tale posizione economica dalla normativa contrattuale in vigore.

Il Direttore regionale
Wally Montagnin

Codice D1S4

D.D. 24 dicembre 2001, n. 922

Approvazione del verbale di gara per la fornitura di personal computers e stampanti per gli uffici del Consiglio Regionale. Affidamento alla Ditta A.T.E.M. S.r.l., spesa di L. 167.183.297 (Euro 86.342,97) o.f.c. sul cap. 3010 art. 3 (Impegno n. 545), es. finanz. 2001

(omissis)

Il Direttore regionale
Maria Rovero

Codice D1

D.D. 27 dicembre 2001, n. 923

Rinnovo conferimento posizione organizzativa di tipo A denominata "Supporto giuridico amministrativo all'attività del Difensore civico" (allegato n. 80 alla delibera Ufficio di Presidenza n. 105 del 21/6/99) al dipendente Antonio De Lucia

(omissis)

Il Direttore regionale
Maria Rovero

Codice D3

D.D. 27 dicembre 2001, n. 924

Rinnovo conferimento posizione organizzativa di tipo A denominata "Manutenzione Patrimonio Immobiliare - Gestione 626" (allegato n. 39 alla delibera Udp n. 105 del 21/6/99) al dipendente Minnicelli Claudio

(omissis)

Il Direttore regionale
Wally Montagnin

Codice D3

D.D. 28 dicembre 2001, n. 925

Pubblico incanto per la fornitura a titolo di noleggio del sistema di duplicazione, stampa e copiatura ad alta produttività per il centro stampa del Consiglio Regionale del Piemonte. Approvazione degli atti di gara, aggiudicazione definitiva ed affidamento in favore in Danka Italia S.p.A.

(omissis)

IL DIRETTORE

(omissis)

determina

1) Di approvare - per le motivazioni espresse in premessa - gli allegati verbali relativi al pubblico incanto per la fornitura, a titolo di noleggio, del sistema di duplicazione, stampa e copiatura ed alta produttività per il Centro Stampa del Consiglio regionale, facenti parte integrante e sostanziale della presente Determinazione (Rep. n. 6 del 20 aprile 2001, Rep. n. 11 del 22 giugno 2001, Rep. n. 12 del 29 giugno 2001, Rep. n. 14 del 9 luglio 2001, Rep. n. 15 del 12 luglio 2001, Rep. n. 22 del 20 settembre 2001, Rep. n. 23 del 28 settembre 2001, Rep. n. 24 del 2 ottobre 2001, Rep. n. 25 del 4 ottobre 2001, Rep. n. 26 del 22 ottobre 2001, Rep. n. 28 del 29 ottobre 2001, Rep. n. 33 del 16 novembre 2001 e Rep. n. 35 del 4 dicembre 2001);

2) di aggiudicare - per le motivazioni espresse in premessa - la fornitura, a titolo di noleggio, del sistema di duplicazione, stampa e copiatura ad alta produttività per il Centro Stampa del Consiglio regionale a Danka Italia S.p.A., con sede in Milano - Via Pisani Vittor n. 27, che ha ottenuto il punteggio più alto pari a punti 85,50/100;

3) di affidare, pertanto, l'appalto in questione a Danka Italia S.p.A. per la durata di quattro anni,

riconoscendo un canone contrattuale mensile di L. 13.766.075 - Euro 7.109,58 (corrispondente al canone complessivo di L. 660.771.600 - Euro 341.260,05), nonchè il prezzo copia unitario per tirature eccedenti le quantità comprese nel canone di L. 10,49 - Euro 0,0054176;

4) di subordinare l'affidamento di cui sopra all'assolvimento degli obblighi di cui alla normativa antimafia (D.lgs 8.8.1994, n. 490 e s.m.i.);

5) di procedere alla stipulazione del contratto di cui trattasi, per mezzo di scrittura privata ai sensi dell'art. 33 lett. b) della legge regionale 23 gennaio 1984 n. 8 e s.m.i., fatta salva la facoltà di disporre l'ordinazione della fornitura anche in pendenza della formale stipulazione del contratto;

6) di rinviare l'impegno della predetta spesa a successivi provvedimenti sui competenti capitoli dei bilanci degli esercizi finanziari 2002, 2003, 2004 e 2005.

Il Direttore regionale
Wally Montagnin

Codice D3S3

D.D. 28 dicembre 2001, n. 926

Affidamento dei lavori di sistemazione dei locali dell'ex biblioteca del Consiglio Regionale del Piemonte di Palazzo Lascaris. Approvazione degli atti relativi alla trattativa privata (gara informale), affidamento alla ditta Cisa di Cicirella S. - Impegno di spesa di L. 95.000.000 - Euro 49.063,41 o.f.c. sul cap. 3030 art. 11 esercizio finanziario 2001

(omissis)

IL DIRETTORE

(omissis)

determina

1. Di approvare - per quanto espresso in premessa - il verbale Rep. n. 38/2001 del 13/12/2001 (allegato alla presente Determinazione per farne parte integrante e sostanziale) relativo alla gara a trattativa privata (gara informale) per i lavori di sistemazione di locali ex Biblioteca interni al Palazzo Lascaris, per la realizzazione di tre Sale di rappresentanza dal quale risulta che la Ditta Cisa di Cicirella S. - via Bove 9 - Torino, ha presentato l'unica offerta valida ai sensi della lettera d'invito, mediante ribasso percentuale sul prezzo a base di gara di L. 72.100.000 (Euro 37.236,54) pari al 4% e cioè per un importo di L. 69.216.000 (Euro 35747,08) I.V.A. esclusa, ad esclusione della somma di L. 2.500.000 (Euro 1291,14) oltre I.V.A. per oneri per la sicurezza, non soggetta a ribasso;

2. Di esonerare la predetta Ditta dal versamento della cauzione prevista dall'art. 37 della L.R. n. 8/84 in ragione del ribasso del 2% a tal fine praticato, per cui l'importo effettivo ammonta a complessive L. 67.831.680 - Euro 35.032,14 - I.V.A. esclusa;

3. Di procedere alla stipulazione del relativo contratto mediante lettera commerciale, secondo gli usi del commercio, nei modi previsti dall'Art. 33 lett. d) della Legge Regionale 23 gennaio 1984 n. 8;

4. Di approvare il nuovo quadro economico dell'intervento allegato al presente provvedimento per farne parte integrante e sostanziale;

5. Di impegnare la somma complessiva, di L. 95.000.000 (Euro 49063,41) o.f.c. sul Cap. 3030 Art. 11 del Bilancio del Consiglio Regionale Esercizio Finanziario 2001 ai sensi dell'art. 31 comma 8 della L.R. 7/2001.

Il Direttore regionale
Wally Montagnin

Giunta regionale

Codice 6.1

D.D. 29 novembre 2001, n. 314

Organizzazione, in collaborazione con l'Archivio di Stato di Torino, della mostra di Nini Maccagno - Spesa L. 8.220.000= Cap. 10370/2001

(omissis)

IL DIRIGENTE

(omissis)

determina

Di impegnare, per le motivazioni espresse in premessa, e in attuazione della D.G.R. n. 2-1887 del 7.1.2001 avente per oggetto "DDL n. 216 del 21.12.2000. Autorizzazione all'esercizio provvisorio del bilancio per l'anno finanziario 2001. Accantonamento sui competenti capitoli di bilancio della Direzione Comunicazione Istituzionale, la D.G.R. n. 40 - 2649 del 2 aprile 2001 "L.R. n. 3 del 22.1.2001. Accantonamento di L. 3.457.000.000 sui competenti capitoli di bilancio della Direzione Comunicazione Istituzionale della Giunta Regionale" e la D.G.R. 28-4133 del 15.10.2001 "Accantonamento di L. 1.200.000.000= sui competenti capitoli di bilancio della Direzione Comunicazione Istituzionale della Giunta Regionale, la somma di L. 8.220.000= a copertura di spese per l'organizzazione, della mostra dedicata alla pittrice Nini Maccagno, in collaborazione con l'Archivio di Stato di Torino all'inizio del 2002.

Di autorizzare all'uopo la collaborazione con la Ditta Tipolito Subalpina S.r.l. con sede in Cascine Vica Rivoli, Via Genova 57 per un importo complessivo di L. 8.220.000= (euro 4.245,28).

Di provvedere alla liquidazione delle somme alla Ditta summenzionata, dietro presentazione di fatture documentate debitamente vistate per la regolarità della fornitura.

Alla spesa complessiva di L. 8.220.000= o.f.c. (euro 4.245,28) si farà fronte con gli stanziamenti di cui al cap. 10370/2001 acc. 100186.

Il Dirigente responsabile
Aldo Timossi

Codice 6.1

D.D. 12 dicembre 2001, n. 338

Parziale rettifica della determinazione n. 309 del 29.11.2001 per errata imputazione spesa

(omissis)

IL DIRETTORE

(omissis)

determina

Di provvedere, per i motivi in premessa specificati, a rettificare parzialmente la determina n. 309 del 29.11.2001 imputando la spesa complessiva di L. 12.759.120= sul cap. 10330/2001 acc. 100183 anzichè per L. 8.007.120= sul Cap. 10330/2001 acc. 100183 e per L. 4.752.000= sul cap. 10370/2001 acc. 100186 come erroneamente indicato.

Il Direttore regionale
Roberto Salvio

Codice 6.1

D.D. 18 dicembre 2001, n. 340

Rettifica determinazione n. 314 del 29.11.2001

(omissis)

IL DIRIGENTE

(omissis)

determina

Di rettificare, per le motivazioni espresse in premessa, la determinazione n. 314 del 29/11/2001 impegnando la somma di L. 7.644.000= sul Cap. 10370/2001 Acc. 100186.

Di impegnare altresì la somma di L. 576.000= sul cap. 10330/2001 Acc. 100183.

Di provvedere alla liquidazione della spesa alla Ditta Tipolito Subalpina S.r.l. con sede in Cascine Vica Rivoli, Via Genova 57 per un importo complessivo di L. 8.220.000= (euro 4.245.28).

Il Dirigente responsabile
Aldo Timossi

Codice 6.3

D.D. 18 dicembre 2001, n. 341

Rettifica determina n. 249 del 26.11.2001

(omissis)

IL DIRIGENTE

(omissis)

determina

- di rettificare la determinazione n. 294 del 26.11.2001 limitatamente alla variazione della Partita I.V.A. dell'Agenzia Orange 021 di Torino - Lungo Dora Colletta, 95.

Il Dirigente responsabile
Angelo Soria

Codice 6.3

D.D. 18 dicembre 2001, n. 342

Rettifica determina n. 271 del 14.11.2001

(omissis)

IL DIRIGENTE

(omissis)

determina

- di rettificare la determinazione n. 271 del 14.11.2001 limitatamente alla variazione della Partita I.V.A. dell'Agenzia Informix di Torino - Via Bogino, 23.

Il Dirigente responsabile
Angelo Soria

Codice 6.3

D.D. 18 dicembre 2001, n. 343

Rettifica determina n. 302 del 27.11.2001

(omissis)

IL DIRIGENTE

(omissis)

determina

- di rettificare la determinazione n. 302 del 27.11.2001 limitatamente alla variazione del concessionario da Effe Emme Media in Franco Martilla - Corso Galileo Ferraris, 107 Torino.

Il Dirigente responsabile
Angelo Soria

Codice 6.3

D.D. 19 dicembre 2001, n. 344

D.G.R. n. 19-4080 dell'8.10.2001 - Integrazione determinazione n. 315 del 29.11.2001 - Spesa di L. 422.400.= cap. 11888/2001

(omissis)

IL DIRIGENTE

(omissis)

determina

di affidare con lettera commerciale, secondo gli schemi in uso all'Amministrazione, l'incarico per la stampa in quadricromia del label del CD - relativo ai percorsi di adozione nazionale ed internazionale - alla ditta SMC corrente in Ivrea, Via Vermondo Arboreo 28, per un maggior importo di L. 422.400.= o.f.i.;

Alla spesa di L. 422.400.= si fa fronte con impegno da effettuare sul cap. 11888/2001 e sarà liquidata nei termini e secondo le modalità indicate nella determinazione n. 315 del 29.11.2001.

Il Dirigente responsabile
Angelo Soria

Codice 9.8

D.D. 19 ottobre 2001, n. 305

Proroga polizza n. 1289743 inerente la responsabilità civile ed amministrativa dei direttori e dirigenti regionali

(omissis)

IL DIRETTORE

(omissis)

determina

- di procedere, per i motivi in premessa indicati, alla proroga temporanea della polizza di responsabilità civile ed amministrativa dei direttori e dirigenti regionali con i Lloyd's di Londra, tramite il corrispondente Interstudio S.A.S. corrente in Vicenza, con effetto dal 1.10.2001 fino al 15.2.2002 al costo di L. 150.500= o.f.c. per ciascuna persona assicurata e per un totale di Lire 41.086.500 o.f.c., pari ad euro 21.219,406.

La spesa di L. 41.086.500 o.f.c., pari ad euro 21.219,406, viene imputata sul cap. 10190/2001 e trova capienza nell'impegno di cui alla determinazione n. 53 del 2.3.2001 (impegno 607).

Il Direttore regionale
Pierluigi Lesca

Codice 18.2

D.D. 31 gennaio 2002, n. 14

Legge 5/8/1978, n. 457, art. 3 comma 1, lettera r-bis), Edilizia Residenziale Sovvenzionata e legge 5/4/1992, n. 104, art. 31, comma 2, Assistenza, Integrazione Sociale e Diritti delle persone handicappate - Contributi pubblici per soddisfare le esigenze abitative di persone portatrici di handicap - Assegnazione dei finanziamenti agli Enti attuatori

(omissis)

IL DIRIGENTE

(omissis)

determina

1) di assegnare agli Enti attuatori, così come risulta dall'allegato "A" alla presente determinazione, il finanziamento ammissibile concesso con la determinazione dirigenziale n. 163 del 4 ottobre 2001, ai sensi della legge 5/8/1978 n. 457, art. 3 comma 1, lettera r-bis), e legge 5/4/1992 n. 104, art. 31, comma 2, per gli interventi atti a soddisfare le esigenze abitative di persone portatrici di handicap che risultano suddivisi in:

- A) di accesso all'immobile o alla singola unità immobiliare;

- B) di fruibilità e visitabilità dell'alloggio.

L'importo complessivo assegnato a ciascun Ente attuatore, fermo restando il finanziamento ammissibile per ciascun intervento individuato, risulta essere il seguente:

- A.T.C. di Torino	euro 1.535.064,84	pari a L. 2.972.300.000;
- A.T.C. di Asti	euro 169.811,03	pari a L. 328.800.000;
- A.T.C. di Biella	euro 58.757,30	pari a L. 113.770.000;
- A.T.C. di Novara	euro 12.911,42	pari a L. 25.000.000;
- Comune di Biella	euro 4.851,60	pari a L. 9.394.000;
- Comune di Sambuco (CN)	euro 15.493,71	pari a L. 30.000.000

per un importo complessivo pari a euro 1.796.889,90 pari a L. 3.479.264.000

2) di confermare, così come indicato al punto 5) dell'allegato 1 alla deliberazione della Giunta Regionale n. 1-2008 del 22 gennaio 2001, che gli interventi saranno attuati ai sensi della legge regionale 26 aprile 1993, n. 11 e s.m.i. ed in conformità al Regolamento regionale di attuazione degli interventi di Edilizia Residenziale Pubblica Sovvenzionata di cui al D.P.G.R. n. 1522 del 4 aprile 1995, pubblicato sul B.U.R. n. 15 del 12/4/1995 e s.m.i. Per quanto riguarda i criteri per la richiesta alla Cassa Depositi e Prestiti dei fondi attribuiti si fa riferimento alla D.G.R. n. 1-4297 del 5/11/2001

3) di stabilire, ai sensi dell'art. 3 della legge 17 febbraio 1992, n. 179 e s.m.i. che gli Enti attuatori di cui all'allegato "A" alla presente determinazione devono pervenire all'inizio dei lavori entro 13 mesi dalla data di pubblicazione della presente determinazione sul Bollettino Ufficiale della Regione Piemonte.

L'allegato "A" fa parte integrante e sostanziale della presente determinazione che sarà pubblicata

sul Bollettino Ufficiale della Regione Piemonte ai sensi dell'art. 8 della L.R. 51/97 e dell'art. 65 dello Statuto.

Il Dirigente responsabile
Giuseppina Franzo

Codice 19.20

D.D. 11 dicembre 2001, n. 208

D.P.R. 616/77, art. 82 - Beni Ambientali - Parere ai sensi dell'art. 32 - Legge 47/85 s.m.i.

Premesso che l'art. 82 del D.P.R. 616/77 delega alle Regioni l'esercizio delle funzioni amministrative già esercitate dagli organi centrali e periferici dello Stato in materia di tutela dei beni ambientali e paesaggistici, ed in particolare, al punto b) del comma 2 del citato articolo, delega espressamente le funzioni amministrative concernenti la concessione dei nulla-osta per la realizzazione di opere modificative dello stato dei luoghi nelle località soggette a vincolo di tutela paesistico-ambientale;

considerato che l'art. 32 della legge 28 febbraio 1985, n. 47 e successive modifiche e integrazioni subordina al parere favorevole delle amministrazioni preposte alla tutela del vincolo il rilascio della concessione o dell'autorizzazione in sanatoria per opere eseguite su aree sottoposte a vincolo;

constatato che, con l'entrata in vigore della legge regionale 8 agosto 1997, n. 51 "Norme sull'organizzazione degli uffici e sull'ordinamento del personale regionale" pubblicata sul B.U.R.P. del 3.9.97, si dà piena attuazione ai principi stabiliti dal D.Lgs. 29/93 in materia di pubblico impiego, ed in particolare a quello fondamentale di separazione tra attività di indirizzo e controllo ed attività di gestione, con la conseguente attribuzione alle competenti strutture regionali del potere di emanare i provvedimenti relativi;

tutto ciò premesso

IL DIRIGENTE

- visto l'art. 82, commi 1 e 2, del D.P.R. 616/77
- visto il Titolo II del T.U. sui Beni Culturali ed Ambientali (D.Lgs. 490/99)
- visto l'art. 32 della legge 47/85 s.m.i.;
- visti gli artt. 3 e 16 del D.Lgs. n. 29/93 come modificato dal D.Lgs. n. 470/93;
- visto l'art. 22 della L.R. n. 51/97;
- in conformità con gli indirizzi ed i criteri disposti nella materia del presente provvedimento dalla Giunta Regionale - Ufficio di Presidenza del Consiglio Regionale - con provvedimento deliberativo della Giunta Regionale n. 2/22503 del 22/9/97;
- vista l'istruttoria condotta dallo scrivente Settore Regionale in merito alle istanze indicate nell'allegato elenco A e le conseguenti relazioni favorevoli al rilascio del parere ex art. 32 L. 47/85 formulate dal Settore Beni Ambientali (relazioni che si intendono recepite integralmente nella presente determinazione).

determina

di esprimere, ai sensi dell'art. 32 della L. 47/85 s.m.i., parere favorevole alla conservazione delle opere indicate nell'elenco A allegato, che costituisce parte integrante della presente determinazione.

Avverso la presente determinazione è ammessa proposizione di ricorso Giurisdizionale avanti il Tribunale Amministrativo Regionale competente per il territorio entro 60 giorni dalla data di avvenuta notificazione o dalla piena conoscenza secondo le modalità di cui alla legge 6.12.1971 n. 1034; ovvero Ricorso Straordinario al Capo dello Stato entro 120 giorni dalla data di avvenuta notificazione ai sensi del Decreto del Presidente della Repubblica 24.11.1971 n. 1199.

Il Dirigente responsabile
Margherita Bianco

Elenco A

1) PAVONE CANAVESE

Parere ai sensi dell'art. 32 della Legge 47/85 s.m.i. -

Richiedente: MANCUSO LUIGI

2) PAVONE CANAVESE

Parere ai sensi dell'art. 32 della Legge 47/85 s.m.i. -

Richiedente: GROSSO GIOVANNI

3) GAVI

Parere ai sensi dell'art. 32 della Legge 47/85 s.m.i. -
Fabbricato uso deposito - Frazione Pratolungo

Richiedente: DE NEGRI O.

4) CANTALUPA

Parere ai sensi dell'art. 32 della Legge 47/85 s.m.i. -
Condomo edilizio Via Scrivanda 41

Richiedente: INCAUDO FRANCESCO - COCCO CATERINA

5) TORINO

Parere ai sensi dell'art. 32 della Legge 47/85 s.m.i. -
Condomo edilizio Corso Moncalieri 454

Richiedente: TESSITORE VINCENZO

Codice 19.20

D.D. 11 dicembre 2001, n. 209

D.P.R. 616/77, art. 82, commi 1 e 2 - Titolo II del T.U. Beni Culturali e Ambientali (D.Lgs. 29.10.1999 n. 490) - Beni Ambientali - Autorizzazione e reiezione d'interventi nelle zone soggette ai disposti del titolo II del T.U. Beni Culturali e Ambientali

Premesso che l'art. 82 del D.P.R. 616/77 delega alle Regioni l'esercizio delle funzioni amministrative già esercitate dagli organi centrali e periferici dello Stato in materia di tutela dei beni ambientali e paesaggistici, ed in particolare, al punto b) del comma 2 del citato articolo, delega espressamente le funzioni amministrative concernenti la concessione dei nulla-osta per la realizzazione di opere modificative dello stato dei luoghi nelle località soggette a vincolo di tutela paesistico-ambientale;

considerato che l'art. 151 del D.Lgs. 490/99 recante "Testo unico delle disposizioni legislative in materia di beni culturali ed ambientali" prevede l'obbligo di sottoporre alla Regione i progetti delle opere da realizzare nelle zone tutelate ai sensi del succitato decreto legislativo;

constatato che, con l'entrata in vigore della legge regionale 8 agosto 1997, n. 51 "Norme sull'organizzazione degli uffici e sull'ordinamento del personale regionale" pubblicata sul B.U.R.P. del 3.9.97, si dà piena attuazione ai principi stabiliti dal D.Lgs. 29/93 in materia di pubblico impiego, ed in particolare a quello fondamentale di separazione tra attività di indirizzo e controllo ed attività di gestione, con la conseguente attribuzione alle competenti strutture regionali del potere di emanare i provvedimenti relativi;

tutto ciò premesso

IL DIRIGENTE

- visto l'art. 82, commi 1 e 2, del D.P.R. 616/77
- visto il Titolo II del T.U. sui Beni Culturali ed Ambientali (D.Lgs. 490/99)
- visti gli artt. 3 e 16 del D.Lgs. 29/93, come modificato dal D.Lgs. 470/93
- visto l'art. 22 della L.R. 51/97
- in conformità con gli indirizzi e i criteri disposti nella materia del presente provvedimento dalla Giunta Regionale - Ufficio di Presidenza del Consiglio Regionale - con provvedimento deliberativo della Giunta Regionale n. 2/22503 del 22.9.97;
- vista l'istruttoria condotta dal competente Settore Regionale in merito alle istanze indicate nell'allegato elenco A e le conseguenti relazioni favorevoli

alla concessione dei nulla-osta, formulate dal Settore Beni Ambientali (relazioni che si intendono recepite integralmente nella presente determinazione)

- vista l'istruttoria condotta dal competente Settore Regionale in merito alle istanze indicate nell'allegato elenco B e le conseguenti relazioni favorevoli alla concessione dei nulla-osta, formulate dal Settore Beni Ambientali con l'indicazione di modalità, vincoli e condizioni sotto la cui osservanza il nulla-osta è concesso (relazioni che si intendono recepite integralmente nella presente determinazione)

determina

di autorizzare, ai sensi dell'art. 151 del D.Lgs. 490/99, l'esecuzione delle opere indicate nell'elenco A allegato, che costituisce parte integrante e sostanziale della presente determinazione;

di autorizzare, ai sensi dell'art. 151 del D.Lgs. 490/99, l'esecuzione - secondo le prescrizioni indicate nelle relazioni tecniche precisate - delle opere indicate nell'elenco B allegato, che costituisce parte integrante e sostanziale della presente determinazione;

Avverso la presente determinazione è ammessa proposizione di ricorso giurisdizionale avanti il Tribunale Amministrativo Regionale competente per il territorio entro 60 giorni dalla data di avvenuta notificazione o dalla piena conoscenza secondo le modalità di cui alla legge 6.12.71, n. 1034; ovvero ricorso straordinario al Capo dello Stato entro 120 giorni dalla data di avvenuta notificazione ai sensi del D.P.R. 24.11.71, n. 1199.

Il Dirigente responsabile
Margherita Bianco

Elenco A

1) PELLA

Autorizzazione per realizzazione di autorimessa interrata

Richiedente: BONGIO ANTONIO

2) VERBANIA

Autorizzazione per costruzione fabbricato uso autorimessa

Richiedente: MAFFIOLI CESARE

3) NICHELINO

Autorizzazione per rotonda stradale presso la Palazzina di Stupinigi. Abbattimento di n. 5 pioppi cipressini circostanti la Palazzina di Caccia

Richiedente: ORDINE MAURIZIANO

4) LIMONE PIEMONTE

Autorizzazione per progetto di variante in corso d'opera di ristrutturazione del tetto e nuovo locale magazzino - Fraz. Limonetto Tetti Liset

Richiedente: BIBOLLOTTI DOMINIQUE

5) SAN BERNARDINO VERBANO

Autorizzazione per conservazione di opere realizzate in assenza di autorizzazione

Richiedente: CRISTIANO MARIA FRANCESCA

6) CANNERO RIVIERA

Autorizzazione per costruzione di cabina di trasformazione semiinterrata con alimentazione sotterranea - Fg. 5 mapp. 337

Richiedente: ENEL DISTRIBUZIONE - ZONA DI VERBANIA

7) CRAVAGLIANA

Autorizzazione per lavori di pronto intervento per esecuzione barriere paramassi a protezione frazione Gula - Alluvione ottobre 2000

Richiedente: COMUNE DI CRAVAGLIANA

8) VERBANIA

Autorizzazione per opere di completamento alla C.E. n. 151/96 a fabbricato

Richiedente: SOC. IMMOBILIARE EMMEDUE S.r.l.

9) STRESA

Autorizzazione per nuova costruzione strutture agricole

Richiedente: PIRALLA ROBERTO

10) FORMAZZA

Autorizzazione per costruzione fabbricato uso abitazione

Richiedente: BORDIN BIANCA

11) ROCCHETTA TANARO

Autorizzazione per ampliamento implicato del ponte sul fiume Tanaro - Fiume Tanaro

Richiedente: PROVINCIA DI ASTI

12) LIMONE PIEMONTE

Autorizzazione per variante in corso d'opera - Fraz. Limonetto Loc. Tetti Piss -

Richiedente: WONDER FALLS S.r.l. AMM.RE POWERS-KELLY

13) MONCALIERI

Autorizzazione per conservazione opere abusivamente eseguite - Strada Carignano 43

Richiedente: VARVELLO GIUSEPPE

14) OGGEBBIO

Autorizzazione per chiusura tettoia esistente

Richiedente: POLLI LINA

15) OGGEBBIO

Autorizzazione per formazione deposito attrezzi agricoli

Richiedente: POLLI GIACOMO

16) COSSATO

Autorizzazione per sistemazione spondale lungo il Torrente Strona

Richiedente: GHIRARDI ANNA E CHINAGLIA EDVIGE

17) FRABOSA SOPRANA

Autorizzazione per costruzione di fabbricato ad uso deposito attrezzi agricoli - Fg. 7 mapp. 105 -

Richiedente: ASTEGIANO MARIO E BOTTERO LUCIA

18) BARDONECCHIA

Autorizzazione per realizzazione sala congressi in ampliamento al piano interrato

Richiedente: HOTEL DES GENEYS s.a.s.

19) TORTONA

Autorizzazione per realizzazione impianto tecnologico per teleradiocomunicazioni a servizio rete telefonia radiomobile GSM - Loc. C.na Ottavia

Richiedente: OMNITEL PRONTO ITALIA S.p.A.

20) SERRAVALLE SESIA

Autorizzazione per realizzazione di stazione per la raccolta differenziata dei rifiuti ed assimilati

Richiedente: COMUNE DI SERRAVALLE SESIA

Elenco B

1) LIMONE PIEMONTE

Autorizzazione per lavori di sistemazione a parcheggio di area adiacente il Centro Storico

Richiedente: COMUNE DI LIMONE PIEMONTE

2) DORMELLETO

Autorizzazione per ristrutturazione con recupero di sottotetto

Richiedente: SAVOINI MARCO

3) GHIFFA

Autorizzazione per costruzione cabina elettrica per servizi tecnologici

Richiedente: ENEL S.p.A. - ZONA DI VERBANIA

4) CRODO

Autorizzazione per progetto per la realizzazione del collettore fognario terminale e dell'impianto di depurazione

Richiedente: COMUNE DI CRODO

5) PINASCA

Autorizzazione per costruzione nuovo fabbricato uso magazzino esposizione - Fg. 43 mapp. 262

Richiedente: SOC. SCAGLIA S.r.l.

6) SAUZE DI CESANA

Autorizzazione per intervento di PEC 1 in frazione Rollieres

Richiedente: SOCIETA' IMMOBILIARE SALUZZO E TRUCCERO CARLO

7) BRUZOLO

Autorizzazione per lavori di ripristino dei canali irrigui e della viabilità e ripristino ambientale

Richiedente: S.I.T.A.F. S.p.A.

Codice 19.20

D.D. 11 dicembre 2001, n. 210

D.P.R. 616/77, art. 82, commi 1 e 2 - Titolo II del T.U. Beni Culturali e Ambientali (D.lgs. 29.10.1999 n. 490) - Beni Ambientali - Autorizzazione e reiezione d'interventi nelle zone soggette ai disposti del titolo II del T.U. Beni Culturali e Ambientali

Premesso che l'art. 82 del D.P.R. 616/77 delega alle Regioni l'esercizio delle funzioni amministrative già esercitate dagli organi centrali e periferici dello Stato in materia di tutela dei beni ambientali e paesaggistici, ed in particolare, al punto b) del comma 2 del citato articolo, delega espressamente le funzioni amministrative concernenti la concessione dei nulla-osta per la realizzazione di opere modificative dello stato dei luoghi nelle località soggette a vincolo di tutela paesistico-ambientale;

considerato che l'art. 151 del D.Lgs. 490/99 recante "Testo unico delle disposizioni legislative in materia di beni culturali ed ambientali" prevede l'obbligo di sottoporre alla Regione i progetti delle opere da realizzare nelle zone tutelate ai sensi del succitato decreto legislativo;

constatato che, con l'entrata in vigore della legge regionale 8 agosto 1997, n. 51 "Norme sull'organizzazione degli uffici e sull'ordinamento del personale regionale" pubblicata sul B.U.R.P. del 03.09.97, si dà piena attuazione ai principi stabiliti dal D.Lgs. 29/93 in materia di pubblico impiego, ed in particolare a quello fondamentale di separazione tra attività di indirizzo e controllo ed attività di gestione, con la conseguente attribuzione alle competenti strutture regionali del potere di emanare i provvedimenti relativi;

tutto ciò premesso

IL DIRIGENTE

- visto l'art. 82, commi 1 e 2, del D.P.R. 616/77
- visto il Titolo II del T.U. sui Beni Culturali ed Ambientali (D.Lgs. 490/99)
- visti gli artt. 3 e 16 del D.Lgs. 29/93, come modificato dal D.Lgs. 470/93
- visto l'art. 22 della L.R. 51/97
- in conformità con gli indirizzi e i criteri disposti nella materia del presente provvedimento dalla Giunta Regionale - Ufficio di Presidenza del Consiglio Regionale - con provvedimento deliberativo della Giunta Regionale n. 2/22503 del 22.9.97;
- vista l'istruttoria condotta dal competente Settore Regionale in merito alle istanze indicate nell'allegato elenco A e le conseguenti relazioni favorevoli alla concessione dei nulla-osta, formulate dal Settore Beni Ambientali (relazioni che si intendono recepite integralmente nella presente determinazione)
- vista l'istruttoria condotta dal competente Settore Regionale in merito alle istanze indicate nell'allegato elenco, B e le conseguenti relazioni favorevoli alla concessione dei nulla-osta, formulate dal Settore Beni Ambientali con l'indicazione di modalità, vincoli e condizioni sotto la cui osservanza il nulla-osta è concesso (relazioni che si intendono recepite integralmente nella presente determinazione)

determina

di autorizzare, ai sensi dell'art. 151 del D.Lgs. 490/99, l'esecuzione delle opere indicate nell'elenco A allegato, che costituisce parte integrante e sostanziale della presente determinazione;

di autorizzare, ai sensi dell'art. 151 del D.Lgs. 490/99, l'esecuzione - secondo le prescrizioni indicate nelle relazioni tecniche precisate - delle opere indicate nell'elenco B allegato, che costituisce parte integrante e sostanziale della presente determinazione;

Avverso la presente determinazione è ammessa proposizione di ricorso giurisdizionale avanti il Tribunale Amministrativo Regionale competente per il territorio entro 60 giorni dalla data di avvenuta notificazione o dalla piena conoscenza secondo le modalità di cui alla legge 6.12.71, n. 1034; ovvero ricorso straordinario al Capo dello Stato entro 120 giorni dalla data di avvenuta notificazione ai sensi del D.P.R. 24.11.71, n. 1199.

Il Dirigente responsabile
Margherita Bianco

Elenco A

1) TORINO

Autorizzazione per conservazione di insegne pubblicitarie e fa retti affissi senza autorizzazione -

Richiedente: MUSCARIELLO SALVATORE

2) CEVA

Autorizzazione per costruzione di impianto elettrico 15000 Volt per allacciamento nuovo posto di trasformazione e palo Bealera Soraglia - Via Garesio

Richiedente: ENEL DISTRIBUZIONE - ESERCIZIO DI CUNEO

3) VARALLO

Autorizzazione per costruzione di una pista ad uso agricolo in fraz. Parone - Loc. Colora

Richiedente: BONDETTI AGOSTINO

4) CANNOBIO

Autorizzazione per costruzione di edificio accessorio da adibire a deposito attrezzi da giardino - Loc. Cartiera - fg. 40 mapp. 134-133-145

Richiedente: CINGARI ANTONIO

5) MOLARE - MORBELLO

Autorizzazione per interventi di difesa spondale - Rio Amione Rio Caramagna

Richiedente: COMUNITA' MONTANA ALTA V. ORBA - ERRO - BORMIDA DI SPIGNO

6) VILLALVERNIA

Autorizzazione per costruzione portichetto - Via D. Carbone

Richiedente: CABELLA F.

7) VILLALVERNIA

Autorizzazione per costruzione legnaia - Via XX Settembre 20

Richiedente: CUZZOLIN F.

8) VIGLIANO D'ASTI

Autorizzazione per costruzione fabbricato uso ufficio - Fg. 7 n. 79

Richiedente: NEGRO A.

9) CANNOBIO

Autorizzazione per ampliamento fabbricato residenziale - Via Ponte Ballerino

Richiedente: PATRITTI CLAUDIO

10) COSSOGNO

Autorizzazione per costruzione di stalla per capre - Frazione Cicogna località Merina

Richiedente: GAIAZZI ROLANDO

11) ORTA SAN GIULIO

Autorizzazione per variante c.o. al Piano di Recupero ex Villa Natta

Richiedente: SOCIETA' FINARNO S.r.l. DI CLERICI GIULIO

12) NEBBIUNO

Autorizzazione per variante c.o. per formazione muri di contenimento a scogliera - Fg. 9/a mapp. 208 - 213 -

Richiedente: BONNAL LUIGI

13) TRECATE - CERANO

Autorizzazione per sistemazione di strade esistenti da destinare in parte a pista ciclabile - loc. Bosco Marino e loc. Crosa

Richiedente: ENTE DI GESTIONE DEL PARCO NATURALE DELLA VALLE DEL TICINO - CAMERI

14) CARTOSIO

Autorizzazione per costruzione fabbricato - Località Stradale 13

Richiedente: MALFATTI M. E R. - GAGLIARDO M.

15) PINEROLO

Autorizzazione per tamponamento di fienile con creazione di nuovo vano e balcone

Richiedente: MILANETTI FRANCO - LEONETTI GABRIELLA

16) PAVONE CANAVESE

Autorizzazione per ristrutturazione edilizia e sopraelevazione di fabbricato uso civile

Richiedente: D'AMICO SALVATORE

17) VERBANIA

Autorizzazione per ampliamento con sopraelevazione di un fabbricato esistente

Richiedente: SACCHI SILVANO

18) GIAVENO

Autorizzazione per realizzazione stazione radiobase per telefonia cellulare - Località Vernetta

Richiedente: NOKIA ITALIA S.p.A.

19) ORTA SAN GIULIO

Autorizzazione per variante c.o. per ristrutturazione fabbricato Fg. 6 mapp. 149

Richiedente: ENTE GIURIDICO MARIA AUSILIATRICE - NOVARA

20) ARONA

Autorizzazione per riconversione ex prato ora gerbido in pioppeto Fraz. Montrigiasco - fg. 38 mapp. 68 - fg. 42 mapp. 53

Richiedente: MAGGI ANITA CLOTILDE

21) STRESA

Autorizzazione per ristrutturazione di edificio rurale con cambio destinazione d'uso - Loc. Brisino - fg. 26 mapp. 31 - 495 - 496 - 497 - 498 -

Richiedente: IMMOBILIARE ARIETE s.a.s.

22) VAL DELLA TORRE

Autorizzazione per conservazione opere abusivamente eseguite - Via Fornace 47 Fg. 15 mapp. 169

Richiedente: CASTELLANETA GIOVANNI - MANGANARO ROSA

23) TRASQUERA

Autorizzazione per implementazione dell'impianto di teleradiocomunicazioni per telefonia cellulare

Richiedente: TELECOM ITALIA MOBILE S.p.A.

24) RUEGLIO

Autorizzazione per costruzione di nuovo fabbricato ad uso deposito attrezzi agricoli - Regione Vallet Fg. 15 mapp. 118 - 128

Richiedente: MORSONE MARCO - DUCE ANNA MARIA

Elenco B

1) BELFORTE MONFERRATO

Autorizzazione per costruzione di un box e di una legnaia - Via San Colombano 39

Richiedente: PESCE G.

2) SESSAME

Autorizzazione per ampliamento fabbricato - Regione Giardinetto

Richiedente: GIBELLI - MOCCAFIGHE

3) LUSERNETTA

Autorizzazione per realizzazione di muro in blocchi da scogliera soprastante costruzione di fabbricato da destinarsi a box equini

Richiedente: NOTA ANDREA

4) CAPREZZO - INTRAGNA

Autorizzazione per costruzione impianto elettrico a 400 Volt

Richiedente: ENEL DISTRIBUZIONE - ESERCIZIO DI NOVARA

5) REVELLO

Autorizzazione per abbattimento di n. 2 esemplari di Pino Bianco e n. 13 esemplari di Pino radicati nei pressi dell'Abbazia di Staffarda

Richiedente: ORDINE MAURIZIANO - TORINO

6) RONCO CANAVESE

Autorizzazione per sistemazione ed ampliamento fabbricato rurale Frazione Villanuova Fg. 30 mapp. 2 - 42 - 384 - 388

Richiedente: TRUCCANO RENATO

7) SCAGNELLO

Autorizzazione per costruzione di locale ad uso centrale termica e deposito legna - fg. 6 mapp. 190 - 191 -

Richiedente: ROZZO PIETRO ANDREA

8) STRESA

Autorizzazione per taglio di superficie boscata

Richiedente: BASALINI GIULIETTA

9) CANTALUPA

Autorizzazione per realizzazione locale uso deposito attrezzi agricoli

Richiedente: COASSOLO GIUSEPPINA

10) ANGROGNA

Autorizzazione per trasformazione pista agricola in strada privata

Richiedente: COGGIOLA TRIANO MARIO

11) SPARONE

Autorizzazione per ampliamento di cava di massi da scogliera Località Sottocastello

Richiedente: DITTA OBERT COSTRUZIONI S.r.l.

12) TORINO

Autorizzazione per abbattimento di n. 1 pianta di abete rosso - Strada del Cantello 24

Richiedente: CONTI CARLA

13) BARDONECCHIA

Autorizzazione per conservazione opere abusivamente eseguite - Via Montello 45

Richiedente: CAYRE MARIA SOLE - MINNI EMILIO

14) STRESA

Autorizzazione per opere di recupero del complesso immobiliare area Lido Carciano

Richiedente: COMUNE DI STRESA

Codice 19.20

D.D. 11 dicembre 2001, n. 211

D.P.R. 616/77, art. 82 - Beni Ambientali - Parere ai sensi dell'art. 32 - Legge 47/85 s.m.i.

Premesso che l'art. 82 del D.P.R. 616/77 delega alle Regioni l'esercizio delle funzioni amministrative già esercitate dagli organi centrali e periferici dello Stato in materia di tutela dei beni ambientali e paesaggistici, ed in particolare, al punto b) del comma 2 del citato articolo, delega espressamente le funzioni amministrative concernenti la concessione dei nulla-osta per la realizzazione di opere modificative dello stato dei luoghi nelle località soggette a vincolo di tutela paesistico-ambientale;

considerato che l'art. 32 della legge 28 febbraio 1985, n. 47 e successive modifiche e integrazioni subordina al parere favorevole delle amministrazioni preposte alla tutela del vincolo il rilascio della concessione o dell'autorizzazione in sanatoria per opere eseguite su aree sottoposte a vincolo;

constatato che, con l'entrata in vigore della legge regionale 8 agosto 1997, n. 51 "Norme sull'organizzazione degli uffici e sull'ordinamento del personale regionale" pubblicata sul B.U.R.P. del 3.9.97, si dà piena attuazione ai principi stabiliti dal D.Lgs. 29/93 in materia di pubblico impiego, ed in particolare a quello fondamentale di separazione tra attività di indirizzo e controllo ed attività di gestione, con la conseguente attribuzione alle competenti strutture regionali del potere di emanare i provvedimenti relativi;

tutto ciò premesso

IL DIRIGENTE

- visto l'art. 82, commi 1 e 2, del D.P.R. 616/77
- visto il Titolo II del T.U. sui Beni Culturali ed Ambientali (D.Lgs. 490/99)

- visto l'art. 32 della legge 47/85 s.m.i.;

- visti gli artt. 3 e 16 del D.lgs n. 29/93 come modificato dal D.lgs n. 470/93;

- visto l'art. 22 della L.R. n. 51/97;

- in conformità con gli indirizzi ed i criteri disposti nella materia del presente provvedimento dalla Giunta Regionale - Ufficio di Presidenza del Consiglio Regionale - con provvedimento deliberativo della Giunta Regionale n. 2/22503 del 22/09/97;

- vista l'istruttoria condotta dallo scrivente Settore Regionale in merito alle istanze indicate nell'allegato elenco A e le conseguenti relazioni favorevoli al rilascio del parere ex art. 32 L. 47/85 formulate dal Settore Beni Ambientali (relazioni che si intendono recepite integralmente nella presente determinazione);

- vista l'istruttoria condotta dal competente Settore Regionale in merito alle istanze indicate nell'allegato elenco B e le conseguenti relazioni favorevoli al rilascio del parere ex art. 32 L. 47/85 formulate dal Settore Beni Ambientali con l'indicazione di modalità, vincoli e condizioni sotto la cui osservanza il parere va concesso (relazioni che si intendono

recepite integralmente nella presente determinazione);

determina

di esprimere, ai sensi dell'art. 32 della L. 47/85 s.m.i., parere favorevole alla conservazione delle opere indicate nell'elenco A allegato, che costituisce parte integrante della presente determinazione;

di esprimere, ai sensi dell'art. 32 della L. 47/85 s.m.i., parere favorevole secondo le prescrizioni indicate nelle relazioni tecniche precisate, alla conservazione delle opere indicate nell'elenco B allegato, che costituisce parte integrante della presente determinazione;

Avverso la presente determinazione è ammessa proposizione di ricorso Giurisdizionale avanti il Tribunale Amministrativo Regionale competente per il territorio entro 60 giorni dalla data di avvenuta notificazione o dalla piena conoscenza secondo le modalità di cui alla legge 06.12.1971 n. 1034; ovvero Ricorso Straordinario al Capo dello Stato entro 120 giorni dalla data di avvenuta notificazione ai sensi del Decreto del Presidente della Repubblica 24.11.1971 n. 1199.

Il Dirigente responsabile
Margherita Bianco

Elenco A

1) BACENO

Parere ai sensi dell'art. 32 della Legge 47/85 s.m.i. - Condono fabbricato in legno - Loc. Cantone - Fg. 17 mapp. 199

Richiedente: CARETTI CARLO MARIO

2) CRISSOLO

Parere ai sensi dell'art. 32 della Legge 47/85 s.m.i. - Condono costruzione di volume accessorio al bar-ristorante in località Pian della Regina - Fg. 19 mapp. 456

Richiedente: GENRE GIOVANNI

Elenco B

1) CANNOBIO

Parere ai sensi dell'art. 32 della Legge 47/85 s.m.i. - Costruzione in ampliamento di un ripostiglio e doppio porticato - Loc. Rondonico.

Richiedente: FERRARI REMO

2) CANNOBIO

Parere ai sensi dell'art. 32 della Legge 47/85 s.m.i. - Costruzione ripostiglio in legname in loc. Rondonico.

Richiedente: FERRARI ENRICO

3) CANNOBIO

Parere ai sensi dell'art. 32 della Legge 47/85 s.m.i. - Costruzione ripostiglio agricolo in loc. Rondonico - condono

Richiedente: FERRARI REMO

4) CANNOBIO

Parere ai sensi dell'art. 32 della Legge 47/85 s.m.i. - Costruzione fabbricato rurale su due piani - condono

Richiedente: FERRARI REMO

5) CANNOBIO

Parere ai sensi dell'art. 32 della Legge 47/85 s.m.i. - Costruzione ripostiglio in loc. Rondonico - condono

Richiedente: FERRARI REMO

6) TORINO

Parere ai sensi dell'art. 32 della Legge 47/85 s.m.i. - Strada Val San Martino Superiore 285 (n. 5755).

Richiedente: FERRANDO - ZUNINO

7) TORINO

Parere ai sensi dell'art. 32 della Legge 47/85 s.m.i. - Strada Vai San Martino Superiore 285 (n. 5515).

Richiedente: FERRANDO - ZUNINO

8) TORINO

Parere ai sensi dell'art. 32 della Legge 47/85 s.m.i. Strada Val San Martino Superiore 285 (n. 5753)

Richiedente: FERRANDO - ZUNINO

Codice 25.2

D.D. 15 ottobre 2001, n. 1454

LL.RR. n. 38/78 e n. 18/84 - Comune di Mombaruzzo. Lavori di pronto intervento per sistemazione movimento franoso lungo la strada comunale Bordina. Contributo L. 46.000.000=

(omissis)

Il Dirigente responsabile
Andrea Tealdi

Codice 25.2

D.D. 15 ottobre 2001, n. 1455

LL.RR. n. 38/78 e n. 18/84 - Comune di Traversella. Lavori di pronto intervento per ripristino reti fognarie mista e bianca di Via S. Croce e Via XX Settembre. Contributo L. 42.000.000=

(omissis)

Il Dirigente responsabile
Andrea Tealdi

Codice 25.2

D.D. 15 ottobre 2001, n. 1456

LL.RR. n. 38/78 e n. 18/84 - Comune di Cantalupa. Lavori di pronto intervento per consolidamento frana su strada comunale Rocca. Contributo L. 60.000.000=

(omissis)

Il Dirigente responsabile
Andrea Tealdi

Codice 25.2

D.D. 15 ottobre 2001, n. 1457

LL.RR. n. 38/78 e n. 18/84 - Comune di Cortazzone. Lavori di pronto intervento per ripristino strada comunale del Negro. Contributo L. 45.000.000=

(omissis)

Il Dirigente responsabile
Andrea Tealdi

Codice 25.2

D.D. 15 ottobre 2001, n. 1458

LL.RR. n. 38/78 e n. 18/84 - Comune di Pavone Canavese. Lavori di pronto intervento per pulizia disalveo rio Ribes. Contributo L. 50.000.000=

(omissis)

Il Direttore regionale
Beniamino Napoli

Codice 25.2

D.D. 15 ottobre 2001, n. 1459

LL.RR. n. 38/78 e n. 18/84 - Comune di Ingria. Lavori di pronto intervento per ripristino viabilità di accesso alla fraz. Rivoira-Mombianco-Codebiollo. Contributo L. 51.000.000=

(omissis)

Il Dirigente responsabile
Andrea Tealdi

Codice 25.2

D.D. 15 ottobre 2001, n. 1460

LL.RR. n. 38/78 e n. 18/84 - Comune di Olmo Gentile. Lavori di pronto intervento per ripristino transito lungo la strada comunale Madonnina Langa. Contributo L. 38.000.000=

(omissis)

Il Dirigente responsabile
Andrea Tealdi

Codice 25.6

D.D. 16 ottobre 2001, n. 1462

Autorizzazione idraulica n. 3925 per la ricostruzione di un ponticello sul Combale Comba e manutenzione straordinaria ponticello sul Rio Cavoira in Comune di Valgrana - località Traia e Concentrico Urbano - Comune di Valgrana

(omissis)

IL DIRIGENTE

(omissis)

determina

Di autorizzare, ai soli fini idraulici il Comune di Valgrana ad eseguire le opere in oggetto, nella posizione e secondo le caratteristiche e modalità indicate nei disegni allegati all'istanza, che si restituiscono al richiedente vistati da questo Settore, e subordinatamente all'osservanza delle seguenti condizioni:

- l'opera deve essere realizzata nel rispetto delle prescrizioni tecniche indicate in premessa e nessuna variazione potrà essere introdotta senza la preventiva autorizzazione da parte di questo Settore;

- il materiale di risulta proveniente dagli scavi in alveo dovrà essere usato esclusivamente per la colmata di depressioni in alveo o di sponda, ove necessario, in prossimità dell'opera di cui trattasi,

mentre quello proveniente dalla eventuale demolizione di murature esistenti dovrà essere asportato dall'alveo;

- le sponde ed eventuali opere di difesa interessate dall'esecuzione dei lavori dovranno essere accuratamente ripristinate a regola d'arte, restando il soggetto autorizzato unico responsabile dei danni eventualmente cagionati;

- durante la costruzione delle opere non dovrà essere causata turbativa del buon regime idraulico del corso d'acqua;

- i lavori in argomento dovranno essere eseguiti, a pena decadenza della stessa dell'autorizzazione stessa, entro il termine di sei mesi, con la condizione che una volta iniziati dovranno essere eseguiti senza interruzione, salvo eventuali sospensioni dovute a causa di forza maggiore.

E' fatta salva l'eventuale concessione di proroga, su istanza del soggetto autorizzato, nel caso in cui, per giustificati motivi, l'inizio dei lavori non potesse avere luogo nei termini previsti;

- il committente dell'opera dovrà comunicare a questo Settore, a mezzo di lettera raccomandata, l'inizio e l'ultimazione dei lavori, al fine di consentire eventuali accertamenti tesi a verificare la rispondenza fra quanto previsto e quanto realizzato, nonché il nominativo del tecnico incaricato della direzione dei lavori. Ad avvenuta ultimazione il committente dovrà inviare dichiarazione del Direttore dei lavori attestante che le opere sono state eseguite conformemente al progetto approvato;

- l'autorizzazione si intende accordata con l'esclusione di ogni responsabilità dell'Amministrazione in ordine alla stabilità del manufatto (caso di danneggiamento o crollo) in relazione al variabile regime idraulico del corso d'acqua, anche in presenza di eventuali variazioni del profilo di fondo (abbassamenti o innalzamento d'alveo) in quanto resta l'obbligo del soggetto autorizzato di mantenere inalterata nel tempo la zona d'imposta dei manufatti mediante la realizzazione di quelle opere che saranno necessarie, sempre previa autorizzazione di questo Settore;

- il soggetto autorizzato, previa acquisizione della relativa autorizzazione, dovrà mettere in atto le operazioni di manutenzione ordinaria e straordinaria, sia dell'alveo che delle sponde, in corrispondenza ed immediatamente a monte e a valle dei manufatti, che si renderanno necessarie al fine di garantire il regolare deflusso delle acque;

- questo Settore si riserva la facoltà di ordinare, a cura e spese del soggetto autorizzato modifiche alle opere autorizzate, o anche di procedere alla revoca della presente autorizzazione, nel caso intervengano variazioni delle attuali condizioni del corso d'acqua o che le opere stesse siano, in seguito, giudicate incompatibili in relazione al buon regime idraulico del corso d'acqua interessato;

- l'autorizzazione è accordata ai soli fini idraulici, fatti salvi i diritti dei terzi, da rispettare pienamente sotto la personale responsabilità civile e penale del soggetto autorizzato, il quale terrà l'Amministrazione Regionale ed i suoi funzionari sollevati ed indenni da ogni pretesa o molestia da parte di terzi, e risponderà di ogni pregiudizio o danno che dovesse derivare ad essi in conseguenza della presente autorizzazione;

- il soggetto autorizzato, prima dell'inizio dei lavori, dovrà ottenere ogni autorizzazione necessaria secondo le vigenti leggi in materia (concessione edi-

lizia, autorizzazioni di cui alla L. 431/1985 - vincolo paesaggistico -, alla L.R. 45/1989 - vincolo idrogeologico - ecc.).

Con il presente provvedimento è autorizzata l'occupazione del sedime demaniale per la realizzazione dell'opera.

Con successivo atto verrà rilasciato il provvedimento concessorio al fine della regolarizzazione amministrativa e fiscale dell'occupazione delle aree demaniali in questione.

Avverso il provvedimento è ammesso ricorso entro il termine di 60 giorni innanzi al Tribunale Superiore delle Acque oppure al Tribunale Regionale delle Acque con sede a Torino, secondo le rispettive competenze.

Il Dirigente responsabile
Carlo Giraud

Codice 25.2

D.D. 16 ottobre 2001, n. 1465

L. n. 471/94 - LL.RR. nn. 38/78 e 18/84. - Alluvione autunno 1993 - Comune di Groscavallo - Lavori di ripristino depuratore in fraz. Pialpette per loc. Richiardi (completamento) - Importo L. 70.000.000=

(omissis)

Il Direttore regionale
Beniamino Napoli

Codice 25.7

D.D. 16 ottobre 2001, n. 1466

Ditta: "Campeggio Allegro" di Sora Maria Lucia. Lago d'Orta in Comune di Pettenasco. Nulla osta ai soli fini idraulici per il rifacimento di muro con accessi a lago, demolizione e rifacimento, con nuova collocazione, di due pontili fissi antistante il mapp. 132 Fg. 5

(omissis)

IL DIRIGENTE

(omissis)

determina

Che alla Sig.ra Sora Maria Lucia, titolare del "Campeggio Allegro" possa essere rilasciata l'autorizzazione per il rifacimento di muro con accessi a lago, demolizione e rifacimento, con nuova collocazione, di due pontili fissi antistante il mapp. 132 Fg. 5.

Il muro, gli accessi a lago ed i pontili fissi dovranno essere posti nella posizione e secondo le modalità indicate ed illustrate nel disegno allegato all'istanza in questione che, debitamente vistato da quest'Ufficio, viene restituito al richiedente, subordinatamente all'osservanza delle seguenti condizioni:

1) il muro ed i pontili dovranno essere posti in rapporto principalmente al buon regime idraulico delle acque del Lago interessato, restando a carico della richiedente il nulla osta ogni responsabilità di Legge, nei riguardi di terzi, per eventuali danni che potrebbero derivare dall'esecuzione delle opere stesse;

2) dovranno essere eseguiti accurati i calcoli statici delle opere in argomento;

3) la Sig.ra Sora Maria Lucia è direttamente responsabile verso terzi di ogni anno cagionato alle persone e alla proprietà, tenendo sollevata ed inderogabile l'Amministrazione Regionale da ogni ricorso o pretesa di chi si ritenesse danneggiato dall'esercizio del presente nulla osta.

Il soggetto autorizzato dovrà acquisire il provvedimento concessorio, anche per le eventuali occupazioni di carattere temporaneo, al fine di regolarizzare amministrativamente e fiscalmente la propria posizione per l'occupazione di sedimi del demanio pubblico conseguente all'attuazione delle opere di che trattasi.

Il soggetto autorizzato, prima dell'inizio dei lavori, dovrà ottenere ogni autorizzazione necessaria secondo le vigenti leggi in materia.

Avverso la presente determinazione è ammesso ricorso entro il termine di 60 giorni innanzi al Tribunale Superiore delle Acque oppure al Tribunale Regionale delle Acque con sede a Torino, secondo le rispettive competenze.

Il Dirigente responsabile
Piero Teseo Sassi

Codice 25.7

D.D. 16 ottobre 2001, n. 1467

O.M. N. 3090/2000 e s.m.i. - Evento alluvionale autunno 2000 - Conferenza di Servizi Novara - Comune di Arona - Lavori di realizzazione muro di sostegno in Via Campagna - Importo L. 30.000.000=

(omissis)

Il Dirigente responsabile
Piero Teseo Sassi

Codice 25.2

D.D. 16 ottobre 2001, n. 1471

L.R. n. 38/78 e Ordinanza Ministeriale n. 3027/99 - Alluvione ottobre '99 in Provincia di Alessandria. Comune di Fabbrica Curone. Lavori di ripristino fognatura in località Caldirola. Importo L. 10.000.000=

(omissis)

Il Dirigente responsabile
Andrea Tealdi

Codice 25.2

D.D. 16 ottobre 2001, n. 1472

L.R. n. 18/84 - Comune di Tigliole - Lavori di sistemazione strade comunali. - Rideterminazione definitiva e liquidazione del contributo di L. 46.890.895=

(omissis)

Il Dirigente responsabile
Andrea Tealdi

Codice 25.2

D.D. 16 ottobre 2001, n. 1473

L.R. n. 18/84 - Comune di Fraconalto - Lavori di sistemazione strade comunali. - Rideterminazione definitiva e liquidazione del contributo di L. 65.118.482=

(omissis)

Il Dirigente responsabile
Andrea Tealdi

Codice 25.3

D.D. 16 ottobre 2001, n. 1475

Autorizzazione idraulica n. Au-0425 per l'attraversamento del Rio Torto, con linea elettrica, in Comune di Frossasco Società richiedente. ENEL Distribuzione S.p.A. - Esercizio di Pinerolo -

(omissis)

IL DIRIGENTE

(omissis)

determina

nelle more della verifica tecnico-idraulica ed amministrativa del ponte interessato dall'impianto,

Di autorizzare, ai soli fini idraulici, fatti salvi i diritti dei terzi, l'ENEL - Esercizio di Pinerolo, con sede in Pinerolo, via Saluzzo n. 88, ad eseguire le opere in oggetto, nella posizione e secondo le caratteristiche e modalità indicate e illustrate negli elaborati progettuali allegati all'istanza, che si restituiscono al richiedente vistati da questo Settore, e subordinatamente all'osservanza delle seguenti prescrizioni:

1. si richiama al rispetto delle condizioni contenute nell'Atto di Sottomissione Generale (unito alla presente per farne parte integrante) sottoscritto avendo a mente l'art. 120 del R.D. 1775/1933, unito alla Convenzione Regione Piemonte - ENEL stipulata in data 10.05.1999;

2. il soggetto autorizzato, prima dell'inizio dei lavori in oggetto, dovrà ottenere ogni autorizzazione necessaria secondo le vigenti leggi (Autorizzazioni ambientali, L.R. 45/1989, L.R. 23/1984, D.P.R. 156/1972, ecc.);

3. in forza degli artt. 86 e 89 del D.Lgs. 112/1998, dell'art. 59 della L.R. 44/2000, del D.P.C.M. 22.12.2000 di cui in premessa, relativi alle nuove competenze attribuite alla Regione, con successivo atto verrà rilasciato il provvedimento concessorio (precedentemente di spettanza del Ministero delle Finanze), al fine della regolarizzazione amministrativa e fiscale circa l'interferenza dell'impianto con le aree demaniali in questione.

Avverso la presente determinazione è ammesso ricorso, entro il termine di 60 giorni, innanzi al Tribunale Superiore delle Acque oppure innanzi al Tribunale Regionale delle Acque con sede in Torino, secondo le rispettive competenze.

Il Dirigente responsabile
Giambattista Massera

Codice 25.3

D.D. 16 ottobre 2001, n. 1477

Autorizzazione Idraulica n. Au-0427 per l'attraversamento del Rio Moneta con linea elettrica, in Comune di Carmagnola Società richiedente: ENEL Distribuzione S.p.A. - Esercizio di Pinerolo

(omissis)

IL DIRIGENTE

(omissis)

determina

nelle more della verifica tecnico-idraulica ed amministrativa del manufatto di copertura interessato dall'impianto,

Di autorizzare, ai soli fini idraulici, fatti salvi i diritti dei terzi, l'ENEL - Esercizio di Pinerolo, con sede in Pinerolo, via Saluzzo n. 88, ad eseguire le opere in oggetto, nella posizione e secondo le caratteristiche e modalità indicate e illustrate negli elaborati progettuali allegati all'istanza, che si restituiscono al richiedente vistati da questo Settore, e subordinatamente all'osservanza delle seguenti prescrizioni:

1. si richiama al rispetto delle condizioni contenute nell'Atto di Sottomissione Generale (unito alla presente per farne parte integrante) sottoscritto avendo a mente l'art. 120 del R.D. 1775/1933, unito alla Convenzione Regione Piemonte - ENEL stipulata in data 10.05.1999;

2. il soggetto autorizzato, prima dell'inizio dei lavori in oggetto, dovrà ottenere ogni autorizzazione necessaria secondo le vigenti leggi (Autorizzazioni ambientali, L.R. 45/1989, L.R. 23/1984, D.P.R. 156/1972, ecc.);

3. in forza degli artt. 86 e 89 del D.Lgs. 112/1998, dell'art. 59 della L.R. 44/2000, del D.P.C.M. 22.12.2000 di cui in premessa, relativi alle nuove competenze attribuite alla Regione, fatti salvi gli adempimenti del Consorzio di Coutenza Canali Demaniali, con successivo atto verrà rilasciato il provvedimento concessorio (precedentemente di spettanza del Ministero delle Finanze), al fine della regolarizzazione amministrativa e fiscale circa l'interferenza dell'impianto con le aree demaniali in questione.

Avverso la presente determinazione è ammesso ricorso, entro il termine di 60 giorni, innanzi al Tribunale Superiore delle Acque oppure innanzi al Tribunale Regionale delle Acque con sede in Torino, secondo le rispettive competenze.

Il Dirigente responsabile
Giambattista Massera

Codice 25.8

D.D. 17 ottobre 2001, n. 1479

Autorizzazione Idraulica n. 1813 - Enel Distribuzione - Zona di Vercelli - interferenza L.E. a 15 Kv. aerea con torrenti Rovasenda e Marchiazza nei Comuni di Albano e Villarboit

(omissis)

IL DIRIGENTE

(omissis)

determina

Di autorizzare ai soli fini idraulici l'ENEL ad eseguire le opere in oggetto nella posizione e secondo le caratteristiche e le modalità indicate ed illustrate negli elaborati progettuali allegati all'istanza, di cui al richiedente viene restituita copia vistata da questo Settore, subordinatamente all'osservanza delle seguenti condizioni:

- i pali rispetto alle sponde dovranno essere posti a distanza tale da ottemperare alle vigenti normative nazionali e/o locali;

- l'opera deve essere realizzata come da progetto e nel rispetto delle prescrizioni tecniche di cui in premessa e nessuna variazione potrà essere introdotta senza la preventiva autorizzazione da parte di questo Settore;

- le opere eventualmente interessate dall'esecuzione dei lavori dovranno essere accuratamente ripristinate a regola d'arte, secondo il soggetto autorizzato unico responsabile dei danni eventualmente cagionati;

- i lavori in argomento dovranno essere eseguiti, a pena di decadenza entro il 31.10.2002.

E' fatta salva l'eventuale concessione di proroga; che dovrà comunque essere debitamente motivata, semprechè le condizioni locali non abbiano subito variazioni di rilievo;

- il Committente dell'opera dovrà comunicare al Settore OO.PP. di Vercelli, a mezzo lettera raccomandata, il nominativo del Tecnico Direttore dei Lavori, nonché la data d'inizio dei lavori, al fine di consentire eventuali accertamenti tesi a verificarne la rispondenza a quanto autorizzato;

- ad avvenuta ultimazione, l'Enel dovrà inviare al Settore scrivente dichiarazione del D.L. attestante che le opere sono state eseguite conformemente al progetto approvato;

- durante la costruzione dell'opera non dovrà essere causata turbativa del buon regime idraulico del corso d'acqua;

- l'autorizzazione si intende accordata con l'esclusione di ogni responsabilità dell'Amministrazione in ordine alla stabilità del manufatto (caso di danneggiamento o crollo) in relazione al variabile regime idraulico del corso d'acqua, anche in presenza di eventuali variazioni del profilo di fondo (abbassamenti o innalzamenti d'alveo) in quanto resta l'obbligo del soggetto autorizzato di mantenere inalterata nel tempo la zona d'imposta del manufatto mediante la realizzazione di quelle opere che saranno necessarie, sempre previa autorizzazione della competente Autorità;

- il soggetto autorizzato dovrà mettere in atto le operazioni di manutenzione ordinaria e straordinaria, in corrispondenza ed immediatamente a monte e a valle del manufatto, che si renderanno necessarie;

- l'Amministrazione concedente si riserva la facoltà di ordinare modifiche alle opere autorizzate o anche di procedere alla revoca della presente autorizzazione nel caso intervenissero variazioni delle attuali condizioni del corso d'acqua che lo rendessero necessario, o che le opere stesse siano in seguito giudicate incompatibili per il buon regime idraulico del corso d'acqua interessato ed in tal caso saranno a completo ed esclusivo carico dell'Enel i costi relativi all'esecuzione delle opere inerenti la rimozione e la ricollocazione delle condutture elettriche;

- l'autorizzazione è accordata nei soli riguardi della polizia idraulica, fatti salvi i diritti dei terzi, da rispettare pienamente sotto la personale respon-

sabilità civile e penale del soggetto autorizzato con l'obbligo di tenere sollevata l'Amministrazione Regionale da ogni ricorso o pretesa da parte di chi si ritenesse danneggiato dall'uso dell'autorizzazione stessa;

- il soggetto autorizzato prima dell'inizio dei lavori dovrà ottenere ogni altra autorizzazione necessaria secondo le vigenti leggi in materia (concessione edilizia, autorizzazioni di cui al D.Lgs. 490 del 29/10/1999, alla L.R. n. 45 del 9/8/1989 vincolo idrogeologico, ecc.).

Con il presente provvedimento sono autorizzati i lavori di posa della L.E. aerea a 15 Kv. interferente con i Torr. Rovasenda e Marchiazza nei Comuni di Albano e Villarboit.

Con successivo atto verrà rilasciato il provvedimento concessorio al fine della regolarizzazione amministrativa e fiscale dell'occupazione delle aree demaniali in questione.

Avverso la presente determinazione è ammesso ricorso entro il termine di 60 giorni innanzi al Tribunale Amministrativo Regionale del Piemonte.

Il Dirigente responsabile
Nino Chieppa

Codice 25.3

D.D. 17 ottobre 2001, n. 1482

Autorizzazione idraulica n. 3639 per la realizzazione di attraversamento del Rio della Vauda con tubazione per fognatura in PVC diametro 250 mm., all'interno di tubo guaina in acciaio diametro 400 mm. staffato all'impalcato del ponte esistente a servizio della Via Canova Pogliani in Comune di Leinì, Ditta: Comune di Leinì

(omissis)

IL DIRIGENTE

(omissis)

determina

nelle more della verifica della legittimità amministrativa e tecnico-idraulica del ponte interessato dall'impianto,

Di autorizzare, ai soli fini idraulici, il Comune di Leinì, ad eseguire le opere in oggetto, nella posizione e secondo le caratteristiche e modalità indicate e illustrate negli elaborati progettuali allegati all'istanza, che si restituiscono al richiedente vistati da questo Settore, e subordinatamente all'osservanza delle seguenti prescrizioni:

1. nessuna variazione alle opere progettate potrà essere introdotta senza la preventiva autorizzazione da parte di questo Settore;

2. siano eseguiti accuratamente i calcoli di verifica della stabilità delle staffe di sostegno del tubo guaina in acciaio, contenente la condotta fognaria di nuova realizzazione, ancorate all'impalcato del ponte esistente;

3. il materiale di risulta proveniente dalla eventuale demolizione di murature esistenti, dovrà essere asportato dall'alveo;

4. le sponde, le eventuali opere di difesa e le aree demaniali interessate dall'esecuzione dei lavori dovranno essere accuratamente ripristinate a regola d'arte, restando il soggetto autorizzato unico responsabile dei danni eventualmente cagionati;

5. durante la costruzione delle opere non dovrà essere causata turbativa del buon regime idraulico del corso d'acqua;

6. la presente autorizzazione ha validità per mesi 18 (diciotto) dalla data di ricevimento del presente atto e pertanto i lavori in argomento dovranno essere eseguiti, a pena decadenza della stessa, entro il termine sopraindicato, con la condizione che una volta iniziati dovranno essere eseguiti senza interruzione, salvo eventuali sospensioni dovute a causa di forza maggiore quali eventi di piena, condizioni climatologiche avverse ed altre simili circostanze; è fatta salva l'eventuale concessione di proroga, su istanza del soggetto autorizzato, nel caso in cui, per giustificati motivi, l'inizio dei lavori non potesse avere luogo nei termini previsti;

7. il committente dell'opera dovrà comunicare a questo Settore, a mezzo di lettera raccomandata, l'inizio e l'ultimazione dei lavori, al fine di consentire eventuali accertamenti tesi a verificare la rispondenza fra quanto previsto e quanto realizzato, nonché il nominativo del tecnico incaricato della direzione dei lavori; ad avvenuta ultimazione il committente dovrà inviare dichiarazione del Direttore dei lavori attestante che le opere sono state eseguite conformemente al progetto approvato;

8. l'autorizzazione si intende accordata con l'esclusione di ogni responsabilità dell'Amministrazione in ordine alla stabilità dei manufatti (caso di danneggiamento o crollo) in relazione al variabile regime idraulico del corso d'acqua, anche in presenza di eventuali variazioni del profilo di fondo (abbassamenti o innalzamento d'alveo);

9. questo Settore si riserva la facoltà di ordinare, a cura e spese del soggetto autorizzato modifiche alle opere autorizzate, o anche di procedere alla revoca della presente autorizzazione, nel caso intervengano variazioni delle attuali condizioni del corso d'acqua o che le opere stesse siano, in seguito, giudicate incompatibili in relazione al buon regime idraulico del corso d'acqua interessato;

10. l'autorizzazione è accordata ai soli fini idraulici, fatti salvi i diritti dei terzi, da rispettare pienamente sotto la personale responsabilità civile e penale del soggetto autorizzato, il quale terrà l'Amministrazione Regionale ed i suoi funzionari sollevati ed indenni da ogni pretesa o molestia da parte di terzi, e risponderà di ogni pregiudizio o danno che dovesse derivare ad essi in conseguenza della presente autorizzazione;

11. il soggetto autorizzato, prima dell'inizio dei lavori in oggetto, dovrà ottenere ogni autorizzazione necessaria secondo le vigenti leggi in materia (concessione o autorizzazione edilizia, autorizzazioni di cui al D.Lgs. 490/1999 - vincolo paesaggistico, alla L.R. 45/1989 - vincolo idrogeologico - ecc.).

Con il presente provvedimento è autorizzata l'occupazione del sedime demaniale per la realizzazione dell'opera.

Con successivo atto verrà rilasciato il provvedimento concessorio al fine della regolarizzazione amministrativa e fiscale dell'occupazione delle aree demaniali in questione.

Avverso la presente determinazione è ammesso ricorso entro il termine di 60 giorni innanzi al Tribunale Superiore delle Acque oppure innanzi al Tribunale Regionale delle Acque con sede in Torino, secondo le rispettive competenze.

Il Dirigente responsabile
Carlo Pelassa

Codice 25.2

D.D. 18 ottobre 2001, n. 1485

L.R. n. 18/84 - Comune di Falmenta - Lavori di sistemazione strada di accesso al cimitero a monte della strada provinciale. Autorizzazione all'utilizzo della quota residua di L. 2.341.448.= - Nessuna variazione degli impianti di spesa già assunti

(omissis)

Il Dirigente responsabile
Andrea Tealdi

Codice 25.2

D.D. 18 ottobre 2001, n. 1486

LL.RR. n. 38/78 e n. 18/84 - Comune di Rittana (CN). Lavori di ripristino strade Tetto Rimet. Contributo L. 30.000.000.= - Rettifica D.D. n. 1156 del 22/08/2001

(omissis)

Il Direttore regionale
Beniamino Napoli

Codice 25

D.D. 18 ottobre 2001, n. 1487

L.R. n. 38/78 - D.D. n. 966 del 12/07/2001 concernente l'Amministrazione Provinciale di Cuneo e D.D. n. 967 del 12/07/2001 concernente il Comune di Frassineto. Rettifica

(omissis)

Il Direttore regionale
Beniamino Napoli

Codice 25.2

D.D. 18 ottobre 2001, n. 1488

LL.RR. n. 38/78 e n. 18/84 - Comune di Envie (CN). Lavori di ripristino s.c.le dei Ronchi. Contributo L. 65.000.000.=. Rettifica D.D. n. 1118 del 13/08/2001

(omissis)

Il Direttore regionale
Beniamino Napoli

Codice 25.2

D.D. 18 ottobre 2001, n. 1489

L. n. 497/92 - D.L. n. 426/92 - LL.RR. n. 38/78 e n. 18/84 - Comune di Front (TO). Lavori di pronto intervento per regimazione idraulica torrente Frangaglia. Contributo L. 179.000.000.=

(omissis)

Il Direttore regionale
Beniamino Napoli

Codice 25.2
D.D. 18 ottobre 2001, n. 1490

L.R. n. 38/78 - Evento alluvionale 10 - 14 giugno 2000 - Comune di Monterosso Grana (CN). Lavori di somma urgenza: ripristino s.c. Oggeri e Rossi e difesa spondale rio Bedale in B.ta Fucine. Contributo L. 15.000.000.= - Contabilità finale

(omissis)

Il Dirigente responsabile
Andrea Tealdi

Codice 25.2
D.D. 18 ottobre 2001, n. 1494

L.R. n. 38/78 - Evento alluvionale 10 - 14 giugno 2000 - Comune di Casteldelfino (CN). Lavori di somma urgenza: ripristino tubazione depuratore ripristino sezione deflusso presso i ponti Nuovo e Perrier ripristino 2 ponti in legno comunali. Contributo L. 40.000.000.= - Contabilità finale

(omissis)

Il Dirigente responsabile
Andrea Tealdi

Codice 25.2
D.D. 18 ottobre 2001, n. 1491

L.R. n. 38/78 - Evento alluvionale 10 - 14 giugno 2000 - Comune di Salmour (CN). Lavori di somma urgenza: ripristino s.c. lungo Stura ed area di scarico. Contributo L. 30.000.000.= - Contabilità finale

(omissis)

Il Dirigente responsabile
Andrea Tealdi

Codice 25.2
D.D. 18 ottobre 2001, n. 1495

L.R. n. 38/78 - Evento alluvionale 10 - 14 giugno 2000 - Comune di Torre Mondovì (CN). Lavori di somma urgenza: ripristino strada Rivorea. Contributo L. 20.000.000.= - Contabilità finale

(omissis)

Il Dirigente responsabile
Andrea Tealdi

Codice 25.2
D.D. 18 ottobre 2001, n. 1492

L.R. n. 38/78 - Evento alluvionale 10 - 14 giugno 2000 - Comune di Venasca (CN). Lavori di somma urgenza: ripristino tratto acquedotto, rimozione materiali litoidi ed altri. Contributo L. 8.500.000.= - Contabilità finale

(omissis)

Il Dirigente responsabile
Andrea Tealdi

Codice 25.2
D.D. 18 ottobre 2001, n. 1496

L.R. n. 38/78 - Evento alluvionale 10 - 14 giugno 2000 - Comune di Peveragno (CN). Lavori di somma urgenza: ripristino s.c.li varie ripristino fognatura e sistemazioni idrauliche T. Cosina, consolidamento collina S. Giorgio. Contributo L. 340.000.000.= - Contabilità finale

(omissis)

Il Dirigente responsabile
Andrea Tealdi

Codice 25.2
D.D. 18 ottobre 2001, n. 1493

L.R. n. 38/78 - Evento alluvionale 10 - 14 giugno 2000 - Comune di Borgo San Dalmazzo (CN). Lavori di somma urgenza: ripristino e pulitura tratto di fognatura V. Rocchioso e fr. Aradolo e lavori di emergenza. Contributo L. 78.500.000.= - Contabilità finale

(omissis)

Il Dirigente responsabile
Andrea Tealdi

Codice 25.2
D.D. 18 ottobre 2001, n. 1497

L.R. n. 38/78 - Evento alluvionale 10 - 14 giugno 2000 - Comune di Acceglio (CN). Lavori di somma urgenza: ripristino viabilità comunale e consolidamento movimento franoso. Contributo L. 250.000.000 - Contabilità finale

(omissis)

Il Dirigente responsabile
Andrea Tealdi

Codice 25.2

D.D. 18 ottobre 2001, n. 1498

L.R. n. 38/78 - Evento alluvionale 10 - 14 giugno 2000 - Amministrazione Provinciale di Cuneo. Lavori di somma urgenza: ripristino viabilità provinciale. Contributo L. 2.400.000.000 - Contabilità finale

(omissis)

Il Dirigente responsabile
Andrea Tealdi

Codice 25.2

D.D. 18 ottobre 2001, n. 1499

L.R. n. 38/78 - Evento alluvionale 10 - 14 giugno 2000 - Comune di Ostana (CN). Lavori di somma urgenza: ripristino e consolidamento scogliera fraz. Ciampetti. Contributo L. 15.000.000.= - Contabilità finale

(omissis)

Il Dirigente responsabile
Andrea Tealdi

Codice 25.2

D.D. 18 ottobre 2001, n. 1500

L.R. n. 38/78 - Evento alluvionale 10 - 14 giugno 2000 - Comune di Sambuco. Lavori di somma urgenza: ripristino strade comunali Alpe Ciaprea difese spondali e sistemazione idraulica, rifacimento tratto fognatura. Contributo L. 70.000.000.= - Contabilità finale

(omissis)

Il Dirigente responsabile
Andrea Tealdi

Codice 25.2

D.D. 18 ottobre 2001, n. 1501

L. 102/90 - LL.RR. 38/78, 54/75 e 18/84 - Alluvione agosto 1987 - Comune di Formazza - Lavori di ripristino strutture fermaneve in loc. Turciulti a protezione dell'abitato e della strada statale di Grovella - Importo L. 250.000.000 (Programma 93-94)

(omissis)

Il Direttore regionale
Beniamino Napoli

Codice 25.2

D.D. 18 ottobre 2001, n. 1502

L. 102/90 - LL.RR. 38/78, 54/75 e 18/84 - Alluvione agosto 1987 - Comune di Formazza - Lavori di sistemazione idraulica sul Rio Talli (II lotto). Importo L. 270.000.000 (parte di L. 800.000.000)

(omissis)

Il Direttore regionale
Beniamino Napoli

Codice 25.2

D.D. 18 ottobre 2001, n. 1503

L. n. 471/94 - LL.RR. 38/78 e 18/84 - Alluvione autunno 1993 - Comune di Boccioleto - Lavori di ricostruzione ponte su Torrente Chiappa loc. Ciabattino e S.C.le Palancato-Seletto Importo L. 10.000.000

(omissis)

Il Direttore regionale
Beniamino Napoli

Codice 25.2

D.D. 18 ottobre 2001, n. 1504

LL.RR. n. 38/78 e n. 18/84 - Comune di Roletto. Lavori di pronto intervento per costruzione difesa su sponda sinistra rio Torto a protezione strada di accesso all'impianto di depurazione. Contributo L. 38.000.000=

(omissis)

Il Direttore regionale
Beniamino Napoli

Codice 25.2

D.D. 18 ottobre 2001, n. 1505

LL.RR. n. 38/78 e n. 18/84 - Comune di Montaldo Scarampi - Lavori di pronto intervento per consolidamento scarpata lungo la strada comunale Toreto - Contributo L. 28.000.000=

(omissis)

Il Direttore regionale
Beniamino Napoli

Codice 25.2

D.D. 18 ottobre 2001, n. 1506

Alluvione ottobre 2000. Terzo trasferimento alla Prefettura di Vercelli della somma necessaria per il ristoro delle spese, sostenute in emergenza degli Enti locali ai sensi dell'art. 6 dell'Ordinanza del Ministero dell'Interno con delega alla protezione civile n. 3090 del 18/10/2000 - Spesa di L. 2.000.000.000=

(omissis)

Il Direttore regionale
Beniamino Napoli

Codice 25.2

D.D. 18 ottobre 2001, n. 1507

Alluvione ottobre 2000. Terzo trasferimento alla Prefettura di Asti della somma necessaria per il ristoro delle spese, sostenute in emergenza degli Enti locali ai sensi dell'art. 6 dell'Ordinanza del Ministero dell'Interno con delega alla protezione civile n. 3090 del 18/10/2000 - Spesa di L. 300.000.000=

(omissis)

Il Direttore regionale
Beniamino Napoli

Codice 25.6

D.D. 19 ottobre 2001, n. 1510

Eventi alluvionali dell'autunno 2000 - Comune di Crissolo - Progetto per lavori di ricostruzione opere di difesa spondale e di regimazione idraulica del Fiume Po e rifacimento delle infrastrutture - Finanziamento di L. 1 miliardo

(omissis)

Il Dirigente responsabile
Carlo Giraud

Codice 25.6

D.D. 19 ottobre 2001, n. 1511

R.D. 523/1904 - Realizzazione di muro in c.a. lungo il Rio Porre in Comune di Piasco - Richiedente: Salvi N.S.M. con sede in Comune di Piasco -

(omissis)

IL DIRIGENTE

(omissis)

determina

Di autorizzare, ai soli fini idraulici, la Ditta Salvi N.S.M., con sede in Via Rossana, 7 12026 Piasco, ad eseguire le opere in oggetto, nella posizione e secondo le caratteristiche e modalità indicate e illustrate negli elaborati progettuali allegati all'istanza, che si restituiscono al richiedente vistati da questo Settore, e subordinatamente all'osservanza delle seguenti prescrizioni:

1. l'opera dovrà essere realizzata nel rispetto delle prescrizioni tecniche indicate in premessa e nessuna variazione potrà essere introdotta senza la preventiva autorizzazione da parte di questo Settore;

2. il materiale di risulta proveniente dagli scavi in alveo dovrà essere usato esclusivamente per la colmata di depressioni di alveo o di sponda, ove necessario, in prossimità dell'opera di che trattasi mentre quello eventualmente proveniente dalla demolizione di murature esistenti dovrà essere asportato dall'alveo;

3. le sponde ed eventuali opere di difesa interessate dall'esecuzione dei lavori dovranno essere accuratamente ripristinate a regola d'arte, restando il soggetto autorizzato unico responsabile dei danni eventualmente cagionati;

4. durante la costruzione delle opere non dovrà essere causata turbativa del buon regime idraulico del corso d'acqua;

5. la presente autorizzazione ha validità per mesi 12 (dodici) dalla data di ricevimento del presente atto e pertanto i lavori in argomento dovranno essere eseguiti, a pena decadenza della stessa, entro il termine sopraindicato, con la condizione che una volta iniziati dovranno essere eseguiti senza interruzione, salvo eventuali sospensioni dovute a causa di forza maggiore.

Sarà fatta salva l'eventuale concessione di proroga, su istanza del soggetto autorizzato, nel caso in cui, per giustificati motivi, l'inizio dei lavori non potesse avere luogo nei termini previsti;

6. il committente dell'opera dovrà comunicare a questo Settore, a mezzo di lettera raccomandata, l'inizio e l'ultimazione dei lavori, al fine di consentire eventuali accertamenti tesi a verificare la rispondenza fra quanto previsto e quanto realizzato, nonché il nominativo del tecnico incaricato della direzione dei lavori. Ad avvenuta ultimazione il committente dovrà inviare dichiarazione del Direttore dei lavori attestante che le opere sono state eseguite conformemente al progetto approvato ed alle prescrizioni impartite;

7. l'autorizzazione si intende accordata con l'esclusione di ogni responsabilità dell'Amministrazione in ordine alla stabilità del manufatto (caso di danneggiamento o crollo) in relazione al variabile regime idraulico del corso d'acqua, anche in presenza di eventuali variazioni del profilo di fondo (abbassamenti o innalzamento d'alveo) in quanto resta l'obbligo del soggetto autorizzato di mantenere inalterata nel tempo la zona d'imposta del manufatto mediante la realizzazione di quelle opere che saranno necessarie, sempre previa autorizzazione di questo Settore;

8. il soggetto autorizzato dovrà mettere in atto le operazioni di manutenzione ordinaria e straordinaria, sia dell'alveo che delle sponde, in corrispondenza ed immediatamente a monte e a valle del manufatto, che si renderanno necessarie al fine di garantire il regolare deflusso delle acque;

9. questo Settore si riserva la facoltà di ordinare modifiche alle opere autorizzate, o anche di procedere alla revoca della presente autorizzazione, nel caso intervengano variazioni delle attuali condizioni del corso d'acqua o che le opere stesse siano, in seguito, giudicate incompatibili in relazione al buon regime idraulico del corso d'acqua interessato;

10. l'autorizzazione è accordata ai soli fini idraulici, fatti salvi i diritti dei terzi, da rispettare pienamente sotto la personale responsabilità civile e penale del soggetto autorizzato, il quale terrà l'Amministrazione Regionale ed i suoi funzionari sollevati ed indenni da ogni pretesa o molestia da parte di terzi, e risponderà di ogni pregiudizio o danno che dovesse derivare ad essi in conseguenza della presente autorizzazione;

11. il soggetto autorizzato, prima dell'inizio dei lavori, dovrà ottenere ogni altra autorizzazione necessaria ai sensi delle vigenti leggi in materia (concessione edilizia, L.R. 45/1989, L.R. 20/89 ecc...).

Avverso la presente determinazione è ammesso ricorso entro il termine di 60 giorni innanzi al Tribunale Superiore delle Acque oppure innanzi al Tribunale Regionale delle Acque con sede in Torino, secondo le rispettive competenze.

Il Dirigente responsabile
Carlo Giraud

Codice 25.2

D.D. 19 ottobre 2001, n. 1512

L.R. n. 18/84 - Comune di Montegrosso d'Asti - Lavori di sistemazione cimiteri comunali del capoluogo e della frazione S. Stefano - Autorizzazione all'utilizzo della quota residua di L. 8.937.969.= Nessuna variazione degli impianti di spesa già assunti

(omissis)

Il Dirigente responsabile
Andrea Tealdi

Codice 25.2

D.D. 22 ottobre 2001, n. 1513

LL.RR. n. 38/78 e n. 18/84 - Comune di Traves - Lavori di pronto intervento per consolidamento movimento franoso in loc. Malacosta e di sostituzione rio Cenere - Contributo L. 30.000.000=3

(omissis)

Il Dirigente responsabile
Andrea Tealdi

Codice 25.3

D.D. 22 ottobre 2001, n. 1514

Restituzione del deposito cauzionale versato a puntuale osservanza di quanto disposto dal disciplinare di autorizzazione in data 29/01/2001 n. di rep. 19 per l'estrazione e la successiva acquisizione di 2.443 mc di materiale litoide dall'alveo del torrente Gravio in Comune di Condove. Ditta: Cave di Caprie s.n.c. Importo cauzione: L. 610.750

(omissis)

Il Direttore regionale
Beniamino Napoli

Codice 25.2

D.D. 23 ottobre 2001, n. 1520

L. n. 449/97 - art. 49 - comma 16 - Comune di Netro. Autorizzazione all'accorpamento di quote residue di mutui contratti con la Cassa DD.PP., per il finanziamento dei lavori di costruzione nuovo tratto fognario

(omissis)

Il Dirigente responsabile
Andrea Tealdi

Codice 25.2

D.D. 23 ottobre 2001, n. 1521

Alluvione ottobre 1996 - Comune di Ormea (CN) - Lavori di ripristino acquedotto fognatura, viabilità e area verde. Contributo L. 280.000.000.= - Contabilità finale

(omissis)

Il Direttore regionale
Beniamino Napoli

Codice 25.3

D.D. 23 ottobre 2001, n. 1522

Autorizzazione Idraulica n. 3637 per la realizzazione del canale scolmatore del rio Cresto con esecuzione del manufatto di scarico in sponda destra del rio Trona in Comune di Sant'Antonino di Susa

(omissis)

IL DIRIGENTE

(omissis)

determina

Di autorizzare, ai soli fini idraulici, il Comune di Sant'Antonino di Susa, ad eseguire il manufatto di scarico dello sfioratore il rio Cresto nel rio Trona, nella posizione e secondo le caratteristiche e modalità indicate e illustrate negli elaborati progettuali allegati all'istanza, che si restituiscono al richiedente vistati da questo Settore, e subordinatamente all'osservanza delle seguenti prescrizioni:

1. nessuna variazione delle opere relative al manufatto di scarico progettate potrà essere introdotta senza la preventiva autorizzazione da parte di questo Settore;

2. siano eseguiti accuratamente i calcoli di verifica della stabilità dell'opera di sostegno del manufatto di scarico nell'alveo del corso d'acqua in argomento, nei riguardi sia delle spinte dei terreni che delle pressioni e sotto spinte idrauliche indotte da eventi di piena, sia nei riguardi della struttura di fondazione il cui piano di appoggio dovrà essere posto ad una quota comunque inferiore di almeno mt. 2,00 rispetto alla quota più depressa di fondo alveo nelle sezioni trasversali interessate;

3. l'opera di sostegno del manufatto di scarico dovrà essere risolta per un tratto di sufficiente lunghezza ed idoneamente immorsata a monte nell'esistente sponda, mentre il parametro esterno dovrà essere raccordato senza soluzione di continuità con il profilo spondale esistente;

4. i massi costituenti l'opera di sostegno del manufatto di scarico dovranno essere posizionati in modo da offrire reciprocamente garanzie di stabilità. Non dovranno essere prelevati dall'alveo del corso d'acqua, ma provenire da cava. Essi dovranno essere a spacco di struttura compatta, non geliva né lamellare: dovranno avere volume non inferiore a 0,40 mc e peso superiore a 8,0 q.li; inoltre dovrà essere verificata analiticamente l'idoneità della dimensione dei massi impiegati a non essere mobilitati dalla corrente, tenendo conto degli opportuni coefficienti di sicurezza;

5. il materiale di risulta proveniente dagli scavi in alveo dovrà essere usato esclusivamente per la colmatatura di depressioni in alveo o di sponda, ove necessario, in prossimità dell'opera di cui trattasi, mentre quello proveniente dalla eventuale demolizione di murature esistenti dovrà essere asportato dall'alveo;

6. le sponde, le eventuali opere di difesa e le aree demaniali interessate dall'esecuzione dei lavori dovranno essere accuratamente ripristinate a regola d'arte, restando il soggetto autorizzato unico responsabile dei danni eventualmente cagionati;

7. durante la costruzione delle opere non dovrà essere causata turbativa del buon regime idraulico del corso d'acqua;

8. la presente autorizzazione ha validità per mesi 24 (ventiquattro) dalla data di ricevimento del presente atto e pertanto i lavori in argomento dovranno essere eseguiti, a pena decadenza della stessa, entro il termine sopraindicato, con la condizione che una volta iniziati dovranno essere eseguiti senza interruzione, salvo eventuali sospensioni dovute a causa di forza maggiore quali eventi di piena, condizioni climatologiche avverse ed altre simili circostanze; è fatta salva l'eventuale concessione di proroga, su istanza del soggetto autorizzato, nel caso in cui, per giustificati motivi, l'inizio dei lavori non potesse avere luogo nei termini previsti;

9. il committente dell'opera dovrà comunicare a questo Settore, a mezzo di lettera raccomandata, l'inizio e l'ultimazione dei lavori, al fine di consentire eventuali accertamenti tesi a verificare la rispondenza fra quanto previsto e quanto realizzato, nonché il nominativo del tecnico incaricato della direzione dei lavori; ad avvenuta ultimazione il committente dovrà inviare dichiarazione del Direttore dei lavori attestante che le opere sono state eseguite conformemente al progetto approvato;

10. l'autorizzazione si intende accordata con l'esclusione di ogni responsabilità dell'Amministrazione in ordine alla stabilità del manufatto (caso di danneggiamento o crollo) in relazione al variabile regime idraulico del corso d'acqua, anche in presenza di eventuali variazioni del profilo di fondo (abbassamenti o innalzamento d'alveo) in quanto resta l'obbligo del soggetto autorizzato di mantenere inalterata nel tempo la zona d'imposta dei manufatti mediante la realizzazione di quelle opere che saranno necessarie, sempre previa autorizzazione di questo Settore;

11. il soggetto autorizzato dovrà mettere in atto le operazioni di manutenzione ordinaria e straordinaria, sia dell'alveo che delle sponde, in corrispondenza ed immediatamente a monte e a valle dei manufatti, che si renderanno necessarie al fine di garantire il regolare deflusso delle acque, sempre previa autorizzazione di questo Settore;

12. questo Settore si riserva la facoltà di ordinare, a cura e spese del soggetto autorizzato modifiche alle opere autorizzate, o anche di procedere alla revoca della presente autorizzazione, nel caso intervengano variazioni delle attuali condizioni del corso d'acqua o che le opere stesse siano, in seguito, giudicate incompatibili in relazione al buon regime idraulico del corso d'acqua interessato;

13. l'autorizzazione è accordata ai soli fini idraulici, fatti salvi i diritti dei terzi, da rispettare pienamente sotto la personale responsabilità civile e penale del soggetto autorizzato, il quale terrà l'Amministrazione Regionale ed i suoi funzionari sollevati ed indenni da ogni pretesa o molestia da parte di terzi, e risponderà di ogni pregiudizio o danno che dovesse derivare ad essi in conseguenza della presente autorizzazione;

14. il soggetto autorizzato, prima dell'inizio dei lavori in oggetto, dovrà ottenere ogni autorizzazione necessaria secondo le vigenti leggi in materia (concessione o autorizzazione edilizia, autorizzazioni di cui al D. Lgs. 490/1999 - vincolo paesaggistico, alla L.R. 45/1989 - vincolo idrogeologico - ecc.).

Con il presente provvedimento è autorizzata l'occupazione del sedime demaniale per la realizzazione del manufatto di scarico.

Con successivo atto verrà rilasciato il provvedimento concessorio al fine della regolarizzazione

amministrativa e fiscale dell'occupazione delle aree demaniali in questione.

Avverso la presente determinazione è ammesso ricorso entro il termine di 60 giorni innanzi al Tribunale Superiore delle Acque oppure innanzi al Tribunale Regionale delle Acque con sede in Torino, secondo le rispettive competenze.

Il Dirigente responsabile
Giambattista Massera

Codice 25.3

D.D. 23 ottobre 2001, n. 1523

Autorizzazione Idraulica n. 63/01 per la realizzazione di una scogliera in sponda sinistra del Torrente Dora di Melezet in loc. Campo Smith - zona B2-S10, e per il disalveo di 2270 metri cubi di materiale litoide con relativo stoccaggio in area comunale, in Comune di Bardonecchia. Ditta: Comune di Bardonecchia

(omissis)

IL DIRIGENTE

(omissis)

determina

Di autorizzare, ai soli fini idraulici, il Comune di Bardonecchia, ad eseguire le opere in oggetto, nella posizione e secondo le caratteristiche e modalità indicate e illustrate negli elaborati progettuali allegati all'istanza, che si restituiscono al richiedente vistati da questo Settore, e subordinatamente all'osservanza delle seguenti prescrizioni:

1. nessuna variazione delle opere realizzate potrà essere introdotta senza la preventiva autorizzazione da parte di questo Settore;

2. siano eseguiti accuratamente i calcoli di verifica della stabilità dell'opera di sistemazione longitudinale dell'alveo del corso d'acqua in argomento, nei riguardi sia delle spinte dei terreni che delle pressioni e sotto spinte idrauliche indotte da eventi di piena, sia nei riguardi della struttura di fondazione il cui piano di appoggio dovrà essere posto ad una quota comunque inferiore di almeno mt. - 2,0 rispetto alla quota più depressa di fondo alveo nelle sezioni trasversali interessate;

3. l'opera di difesa sarà, a monte, risvoltata per un tratto di sufficiente lunghezza ed a valle raccordata con la spalla del ponte autorizzato con provvedimento in data 14/07/98 n. 3259, mentre il parametro esterno dovrà essere raccordato senza soluzione di continuità con il profilo spondale esistente;

4. il manufatto di difesa spondale dovrà essere mantenuto ad un'altezza non superiore alla quota dell'esistente piano di campagna;

5. l'estrazione del materiale d'alveo dovrà, per il successivo stoccaggio in area comunale, essere praticata con le dovute cautele e sorveglianza del caso, in periodo di magra del corso d'acqua, in conformità a quanto rappresentato negli elaborati grafici che corredano la presente; gli stessi scavi/movimentazioni in alveo dovranno essere eseguiti in senso longitudinale parallelamente all'asse del Torrente, procedendo per strisce successive, da valle verso monte e dallo specchio centrale verso riva per una profondità di scavo rispetto alla quota di fondo alveo massima di cm. 50 (ripetibili); durante il corso

dei lavori è fatto divieto assoluto di depositi, anche temporanei, di materiale che determinino la pregiudizievole restrizione della sezione idraulica nonchè l'utilizzo dei materiali medesimi, ad interruzione del regolare deflusso delle acque, per la formazione di accessi o per facilitare i lavori di disalveo;

6. i massi costituenti la difesa spondale dovranno essere posizionati in modo da offrire reciprocamente garanzie di stabilità. Non dovranno essere prelevati dall'alveo del corso d'acqua, ma provenire da cava. Essi dovranno essere a spacco di struttura compatta, non geliva nè lamellare: dovranno avere volume non inferiore a 0,40 mc e peso superiore a 8,0 q.li, inoltre dovrà essere verificata analiticamente l'idoneità della dimensione dei massi impiegati a non essere mobilitati dalla corrente, tenendo conto degli opportuni coefficienti di sicurezza;

7. il materiale di risulta proveniente dagli scavi in alveo per l'esecuzione della prevista scogliera dovrà essere usato esclusivamente per la colmatatura di depressioni in alveo o di sponda, ove necessario, in prossimità dell'opera di cui trattasi, mentre quello proveniente dalla eventuale demolizione di murature esistenti dovrà essere asportato dall'alveo;

8. le sponde, le eventuali opere di difesa e le aree demaniali interessate dall'esecuzione dei lavori dovranno essere accuratamente ripristinate a regola d'arte, restando il soggetto autorizzato unico responsabile dei danni eventualmente cagionati;

9. durante la costruzione delle opere non dovrà essere causata turbativa del buon regime idraulico del corso d'acqua;

10. la presente autorizzazione ha validità per mesi 18 (diciotto) dalla data di ricevimento del presente atto e pertanto i lavori in argomento dovranno essere eseguiti, a pena decadenza della stessa, entro il termine sopraindicato, con la condizione che una volta iniziati dovranno essere eseguiti senza interruzione, salvo eventuali sospensioni dovute a causa di forza maggiore quali eventi di piena, condizioni climatologiche avverse ed altre simili circostanze; è fatta salva l'eventuale concessione di proroga, su istanza del soggetto autorizzato, nel caso in cui, per giustificati motivi, l'inizio dei lavori non potesse avere luogo nei termini previsti;

11. il committente dell'opera dovrà comunicare a questo Settore, a mezzo di lettera raccomandata, l'inizio e l'ultimazione dei lavori, al fine di consentire eventuali accertamenti tesi a verificare la rispondenza fra quanto previsto e quanto realizzato, nonchè il nominativo del tecnico incaricato della direzione dei lavori; ad avvenuta ultimazione il committente dovrà inviare dichiarazione del Direttore dei lavori attestante che le opere sono state eseguite conformemente al progetto approvato;

12. l'autorizzazione si intende accordata con l'esclusione di ogni responsabilità dell'Amministrazione in ordine alla stabilità del manufatto (caso di danneggiamento o crollo) in relazione al variabile regime idraulico del corso d'acqua, anche in presenza di eventuali variazioni del profilo di fondo (abbassamenti o innalzamento d'alveo) in quanto resta l'obbligo del soggetto autorizzato di mantenere inalterata nel tempo la zona d'imposta dei manufatti mediante la realizzazione di quelle opere che saranno necessarie, sempre previa autorizzazione di questo Settore;

13. il soggetto autorizzato dovrà mettere in atto le operazioni di manutenzione ordinaria e straordinaria, sia dell'alveo che delle sponde, in corrispon-

denza ed immediatamente a monte e a valle dei manufatti, che si renderanno necessarie al fine di garantire il regolare deflusso delle acque, sempre previa autorizzazione di questo Settore;

14. questo Settore si riserva la facoltà di ordinare, a cura e spese del soggetto autorizzato modifiche alle opere autorizzate, o anche di procedere alla revoca della presente autorizzazione, nel caso intervengano variazioni delle attuali condizioni del corso d'acqua o che le opere stesse siano, in seguito, giudicate incompatibili in relazione al buon regime idraulico del corso d'acqua interessato;

15. l'autorizzazione è accordata ai soli fini idraulici, fatti salvi i diritti dei terzi, da rispettare pienamente sotto la personale responsabilità civile e penale del soggetto autorizzato, il quale terrà l'Amministrazione Regionale ed i suoi funzionari sollevati ed indenni da ogni pretesa o molestia da parte di terzi, e risponderà di ogni pregiudizio o danno che dovesse derivare ad essi in conseguenza della presente autorizzazione;

16. il soggetto autorizzato, prima dell'inizio dei lavori in oggetto, dovrà ottenere ogni autorizzazione necessaria secondo le vigenti leggi in materia (concessione o autorizzazione edilizia, autorizzazioni di cui al D. Lgs. 490/1999 - vincolo paesaggistico, alla L.R. 45/1989 - vincolo idrogeologico - ecc.).

Avverso la presente determinazione è ammesso ricorso entro il termine di 60 giorni innanzi al Tribunale Superiore delle Acque oppure innanzi al Tribunale Regionale delle Acque con sede in Torino, secondo le rispettive competenze.

Il Dirigente responsabile
Giambattista Massera

Codice 25.2
D.D. 23 ottobre 2001, n. 1524

LL.RR. n. 38/78 e n. 18/84 - Consorzio Depurazione Acque Reflue Valle Ossola. Lavori di ripristino condotta fognaria consortile in corrispondenza dell'attraversamento torr. Selvapiana in Comune di Baveno. Contributo L. 70.000.000=

(omissis)

Il Dirigente responsabile
Andrea Tealdi

Codice 25.2
D.D. 23 ottobre 2001, n. 1525

LL.RR. n. 38/78 e n. 18/84 - Comune di Bra (CN) - Lavori di ripristino strada comunale Montenero. Contributo L. 250.000.000=

(omissis)

Il Dirigente responsabile
Andrea Tealdi

Codice 25.2
D.D. 23 ottobre 2001, n. 1526

Ordinanza del Ministero dell'Interno con delega alla protezione civile n. 2858 dell'1/10/1998. Erogazione saldo contributi a privati cittadini danneggiati

a seguito degli eventi alluvionali dei giorni 4-5 settembre 1998 nelle province del Verbano-Cusio-Ossola e Vercelli. Spesa di L. 395.452.881.= - Cap. 24097/2001

(omissis)

Il Direttore regionale
Beniamino Napoli

Codice 25.2
D.D. 23 ottobre 2001, n. 1527

Alluvione ottobre 1996 - Contributi a privati cittadini danneggiati. Erogazione saldo - Spesa di L. 70.637.500.= Cap. 24318/2001

(omissis)

Il Direttore regionale
Beniamino Napoli

Codice 25.2
D.D. 23 ottobre 2001, n. 1528

Eventi calamitosi dei mesi di aprile, maggio e giugno 2000 - Ordinanza ministeriale n. 3124 del 12/04/2001 - Comune di Camerana - Variazione programmi precedentemente approvati

(omissis)

Il Direttore regionale
Beniamino Napoli

Codice 25.2
D.D. 23 ottobre 2001, n. 1529

LL.RR. n. 38/78 e n. 18/84 - Comune di Castelletto D'Erro - Lavori di pronto intervento per sondaggi e studio geologico dissesto franoso in località Duglio su strada comunale Nuora - Contributo L. 60.000.000=

(omissis)

Il Direttore regionale
Beniamino Napoli

Codice 25.2
D.D. 23 ottobre 2001, n. 1530

Alluvione autunno 2000 - Ordinanza ministeriale n. 3090 del 18/10/2000 e s.m.i. - Primo programma stralcio per la realizzazione di opere urgenti di ricostruzione e messa in sicurezza. Variazione programmi precedentemente approvati

(omissis)

Il Direttore regionale
Beniamino Napoli

Codice 25.2
D.D. 23 ottobre 2001, n. 1531

LL.RR. n. 38/78 e n. 18/84 - Comune di Sant'Agata Fossili - Lavori di pronto intervento per costruzione difesa spondale in dx rio Acquabella a protezione opere di presa Acquedotto comunale pulizia fori e revisione pompe - Contributo L. 41.000.000=

(omissis)

Il Direttore regionale
Beniamino Napoli

Codice 25.6
D.D. 23 ottobre 2001, n. 1532

R.D. 523/1904 - Polizia Fluviale n. 3924 - Realizzazione opera di presa per impianto idroelettrico sul T. Maira e attraversamento in subalveo del T. Maurin in Comune di Acceglio - Loc. Saretto - Richiedente: Sorgenti Maira S.a.s. con sede in Centallo -

(omissis)

IL DIRIGENTE

(omissis)

determina

Di autorizzare, ai soli fini idraulici, la Ditta Sorgenti Maira S.a.s. di Maria Rosa Battioli & C. con sede in Via Marino, 8, Centallo (CN), ad eseguire le opere in oggetto, nella posizione e secondo le caratteristiche e modalità indicate e illustrate negli elaborati progettuali allegati all'istanza, nel rispetto delle prescrizioni sopra riportate e con l'osservanza delle seguenti ulteriori condizioni:

1. l'opera dovrà essere realizzata nel rispetto delle prescrizioni tecniche indicate in premessa e nessuna variazione potrà essere introdotta senza la preventiva autorizzazione da parte di questo Settore;

2. il materiale di risulta proveniente dagli scavi in alveo dovrà essere usato esclusivamente per la colmataura di depressioni di alveo o di sponda, ove necessario, in prossimità dell'opera di che trattasi mentre quello eventualmente proveniente dalla demolizione di murature esistenti dovrà essere asportato dall'alveo;

3. le sponde ed eventuali opere di difesa interessate dall'esecuzione dei lavori dovranno essere accuratamente ripristinate a regola d'arte, restando il soggetto autorizzato unico responsabile dei danni eventualmente cagionati;

4. durante la costruzione delle opere non dovrà essere causata turbativa al buon regime idraulico del corso d'acqua;

5. la presente autorizzazione ha validità per mesi 12 (dodici). I lavori in argomento dovranno pertanto essere eseguiti entro il termine sopraindicato, con la condizione che una volta iniziati dovranno essere eseguiti senza interruzione, salvo eventuali sospensioni dovute a causa di forza maggiore.

E' fatta salva l'eventuale concessione di proroga nel caso in cui, per giustificati motivi, l'inizio dei lavori non potesse avere luogo nei termini previsti;

6. il committente dell'opera dovrà comunicare a questo Settore a mezzo di lettera raccomandata, le date di inizio e di ultimazione dei lavori, al fine di

consentire eventuali accertamenti tesi a verificare la rispondenza fra quanto previsto e quanto realizzato, nonché il nominativo del tecnico incaricato della direzione dei lavori. Ad avvenuta ultimazione il committente dovrà inviare dichiarazione del Direttore dei Lavori attestante che le opere sono state eseguite conformemente al progetto approvato ed alle prescrizioni impartite;

7. l'autorizzazione si intende accordata con l'esclusione di ogni responsabilità dell'Amministrazione in ordine alla stabilità del manufatto (caso di danneggiamento o crollo) in relazione al variabile regime idraulico del corso d'acqua, anche in presenza di eventuali variazioni del profilo di fondo (abbassamenti o innalzamento d'alveo) in quanto resta l'obbligo del soggetto autorizzato di mantenere inalterata nel tempo la zona d'imposta del manufatto mediante la realizzazione di quelle opere che saranno necessarie, sempre previa autorizzazione di questo Settore;

8. il soggetto autorizzato dovrà mettere in atto le operazioni di manutenzione ordinaria e straordinaria, sia dell'alveo che delle sponde, in corrispondenza ed immediatamente a monte e a valle del manufatto, che si renderanno necessarie al fine di garantire il regolare deflusso delle acque;

9. questo Settore si riserva la facoltà di ordinare modifiche alle opere autorizzate o anche di procedere alla revoca della presente autorizzazione nel caso intervenissero variazioni delle attuali condizioni del corso d'acqua che lo rendessero necessario o che le opere stesse fossero in seguito giudicate incompatibili per il buon regime idraulico del corso d'acqua interessato;

10. l'autorizzazione è accordata ai soli fini idraulici, fatti salvi i diritti dei terzi, da rispettare pienamente sotto la personale responsabilità civile e penale del soggetto autorizzato, il quale terrà l'Amministrazione Regionale ed i suoi funzionari sollevati ed indenni da ogni pretesa o molestia da parte di terzi e risponderà di ogni pregiudizio o danno che dovessero derivare a loro in conseguenza della presente autorizzazione;

11. il soggetto autorizzato, prima dell'inizio dei lavori, dovrà ottenere ogni altra autorizzazione necessaria ai sensi delle vigenti leggi in materia (concessione edilizia, L.R. 45/1989, L.R. 20/89 ecc....).

Con il presente provvedimento è autorizzata l'occupazione del sedime demaniale per la realizzazione dell'opera.

Con successivo atto verrà rilasciato provvedimento concessorio al fine della regolarizzazione amministrativa e fiscale dell'occupazione delle aree demaniali in questione.

Avverso la presente determinazione è ammesso ricorso entro il termine di 60 giorni innanzi al Tribunale Superiore delle Acque oppure al Tribunale Regionale delle Acque con sede a Torino, secondo le rispettive competenze.

Il Dirigente responsabile
Carlo Girauda

Codice 25.6

D.D. 23 ottobre 2001, n. 1533

Ordinanza n. 3051 del 31/03/2000 - Amministrazione Provinciale di Cuneo (Comune di Valdieri) - Progetto per interventi per la mitigazione del rischio idrogeologico e per la eliminazione dei pericoli con-

nessi sulla S.P. 22 Tronco: Borgo San Dalmazzo - Valdieri. Importo di L. 400 milioni. Finanziamento ordinanza 3051 del 31.03.2000

(omissis)

IL DIRIGENTE

(omissis)

determina

1) Di approvare il progetto per lavori di interventi per la mitigazione del rischio idrogeologico e per la eliminazione dei pericoli connessi sulla S.P. 22 Tronco: Borgo San Dalmazzo-Valdieri nel Comune di Valdieri (Cn) con le seguenti prescrizioni:

- in fase esecutiva sia predisposto un adeguato sistema di raccolta e allontanamento delle acque di pioggia in corrispondenza della struttura in progetto.

- siano integralmente rispettate le indicazioni della nota prot. n. 5757 del 10/10/2001 inviata dal Magistrato per il Po Ufficio Operativo di Alessandria;

2) di autorizzare l'esecuzione dei lavori di cui sopra ai sensi del D.lgs. 490/99; della L.R. 45/89; del R.D. 523/1904;

3) di dichiarare i lavori in oggetto di pubblica utilità, nonché urgenti ed indifferibili ai sensi della L. 2359/1865 e successive modifiche ed integrazioni.

Il Dirigente responsabile
Carlo Girauda

Codice 25.10

D.D. 24 ottobre 2001, n. 1534

Autorizzazione idraulica n. 206 - Comune di Biella - Torrente Cervo - Lavori di "Ripristino manutentivo difese spondali" - Ditta Immobiliare Lanificio Maurizio Sella S.p.A.

(omissis)

IL DIRIGENTE

(omissis)

determina

Di autorizzare ai soli fini idraulici la Ditta Immobiliare Lanificio Maurizio Sella S.p.A. ad eseguire le opere in oggetto nella posizione e secondo le caratteristiche e le modalità indicate ed illustrate negli elaborati progettuali, che si restituiscono al richiedente vistati da questo Settore, e subordinatamente all'osservanza delle seguenti condizioni:

- l'opera deve essere realizzata come da progetto e nessuna variazione potrà essere introdotta senza la preventiva autorizzazione da parte di questo Settore;

- il materiale di risulta proveniente dagli scavi in alveo dovrà essere usato esclusivamente per la colmata di depressioni in alveo o di sponda, ove necessario, in prossimità dell'opera di cui trattasi, mentre quello proveniente dalla demolizione di muraure esistenti dovrà essere asportato dall'alveo;

- le sponde ed eventuali opere di difesa interessate dall'esecuzione dei lavori dovranno essere accuratamente ripristinate a regola d'arte, restando il soggetto autorizzato unico responsabile dei danni eventualmente cagionati;

- i lavori in argomento dovranno essere eseguiti, a pena di decadenza entro il 31/10/2002, con la condizione che, una volta iniziati, dovranno essere eseguiti senza interruzione, salvo eventuali sospensioni dovute a causa di forza maggiore. E' fatta salva l'eventuale concessione di proroga che dovrà comunque essere debitamente motivata, semprechè le condizioni locali non abbiano subito variazioni di rilievo;

- il Committente dell'opera dovrà comunicare al Settore OO.PP. di Biella, a mezzo lettera raccomandata, l'inizio dei lavori al fine di consentire eventuali accertamenti tesi a verificare la rispondenza a quanto previsto nonchè il nominativo del Tecnico Direttore dei Lavori;

- ad avvenuta ultimazione, la Ditta dovrà inviare dichiarazione del D.L. attestante che le opere sono state eseguite conformemente al progetto approvato;

- durante la costruzione dell'opera non dovrà essere causata turbativa del buon regime idraulico del corso d'acqua;

- l'autorizzazione non solleva la Ditta dall'incombente di dover presentare comunicazione all'Amministrazione Provinciale competente, ai sensi dei RR.DD. 22/11/1914 n. 1486; 08/10/1931 n. 1604; dal D.P.R. 10/06/1955 n. 987; relativamente alle norme intese a garantire la tutela della fauna ittica dei fiumi, canali, specchi d'acqua;

- l'autorizzazione si intende accordata con l'esclusione di ogni responsabilità dell'Amministrazione in ordine alla stabilità del manufatto (caso di danneggiamento o crollo) in relazione al variabile regime idraulico del corso d'acqua, anche in presenza di eventuali variazioni del profilo di fondo (abbassamenti o innalzamenti d'alveo) in quanto resta l'obbligo del soggetto autorizzato di mantenere inalterata nel tempo la zona d'imposta del manufatto mediante la realizzazione di quelle opere che saranno necessarie, sempre previa autorizzazione della competente Autorità;

- il soggetto autorizzato, sempre previa autorizzazione di questo Settore, dovrà mettere in atto le operazioni di manutenzione ordinaria e straordinaria, sia dell'alveo che delle sponde, in corrispondenza ed immediatamente a monte e a valle del manufatto, che si renderanno necessarie al fine di garantire il regolare deflusso delle acque;

- l'Amministrazione concedente si riserva la facoltà di ordinare modifiche alle opere autorizzate, a cura e spese del soggetto autorizzato, o anche di procedere alla revoca della presente autorizzazione nel caso intervenissero variazioni delle attuali condizioni del corso d'acqua che lo rendessero necessario o che le opere stesse siano in seguito giudicate incompatibili per il buon regime idraulico del corso d'acqua interessato;

- l'autorizzazione è accordata nei soli riguardi della polizia idraulica, fatti salvi i diritti dei terzi, da rispettare pienamente sotto la personale responsabilità civile e penale del soggetto autorizzato, il quale terrà l'Amministrazione regionale ed i suoi funzionari sollevati ed indenni da ogni pretesa o molestia da parte di terzi e risponderà di ogni pregiudizio o danno che dovesse derivare ad essi in conseguenza della presente autorizzazione;

- il soggetto autorizzato, prima dell'inizio dei lavori, dovrà ottenere ogni altra autorizzazione necessaria secondo le vigenti leggi in materia (concessione edilizia, autorizzazioni di cui al D.L. n. 490 del

29/10/1999 vincolo paesaggistico, alla L.R. n. 45 del 9/8/1999 vincolo idrogeologico, ecc.).

Con il presente provvedimento è autorizzata l'occupazione del sedime demaniale per la realizzazione dell'opera.

Con successivo atto verrà rilasciato il provvedimento concessorio al fine della regolarizzazione amministrativa e fiscale dell'occupazione delle aree demaniali in questione.

Avverso il presente provvedimento è ammesso ricorso entro il termine di 60 giorni innanzi al Tribunale Superiore delle Acque - Roma, oppure al Tribunale Regionale delle Acque con sede a Torino, secondo le rispettive competenze.

Il Dirigente responsabile
Felice Storti

Codice 25.10

D.D. 24 ottobre 2001, n. 1535

Autorizzazione idraulica n. 189 - Comune di Sandigliano - Rio Moglie - Lavori di "Costruzione di un ponte agricolo" - Hotel Ristorante "Cascina Casazza"

(omissis)

IL DIRIGENTE

(omissis)

determina

Di autorizzare ai soli fini idraulici la Ditta Hotel Ristorante "Cascina Casazza" ad eseguire le opere in oggetto nella posizione e secondo le caratteristiche e le modalità indicate ed illustrate negli elaborati progettuali, che si restituiscono al richiedente vistati da questo Settore, e subordinatamente all'osservanza delle seguenti condizioni:

- l'opera deve essere realizzata come da progetto e nessuna variazione potrà essere introdotta senza la preventiva autorizzazione da parte di questo Settore;

- il materiale di risulta proveniente dagli scavi in alveo dovrà essere usato esclusivamente per la colmata di depressioni in alveo o di sponda, ove necessario, in prossimità dell'opera di cui trattasi, mentre quello proveniente dalla demolizione di murature esistenti dovrà essere asportato dall'alveo;

- le sponde ed eventuali opere di difesa interessate dall'esecuzione dei lavori dovranno essere accuratamente ripristinate a regola d'arte, restando il soggetto autorizzato unico responsabile dei danni eventualmente cagionati;

- i lavori in argomento dovranno essere eseguiti, a pena di decadenza entro il 31/10/2002, con la condizione che, una volta iniziati, dovranno essere eseguiti senza interruzione, salvo eventuali sospensioni dovute a causa di forza maggiore. E' fatta salva l'eventuale concessione di proroga che dovrà comunque essere debitamente motivata, semprechè le condizioni locali non abbiano subito variazioni di rilievo;

- il Committente dell'opera dovrà comunicare al Settore OO.PP. di Biella, a mezzo lettera raccomandata, l'inizio dei lavori al fine di consentire eventuali accertamenti tesi a verificare la rispondenza a quanto previsto nonchè il nominativo del Tecnico Direttore dei Lavori;

- ad avvenuta ultimazione, la Ditta dovrà inviare dichiarazione del D.L. attestante che le opere sono state eseguite conformemente al progetto approvato;

- durante la costruzione dell'opera non dovrà essere causata turbativa del buon regime idraulico del corso d'acqua;

- l'autorizzazione non solleva la Ditta dall'incombenza di dover presentare comunicazione all'Amministrazione Provinciale competente, ai sensi dei RR.DD. 22/11/1914 n. 1486; 08/10/1931 n. 1604; dal D.P.R. 10/06/1955 n. 987; relativamente alle norme intese a garantire la tutela della fauna ittica dei fiumi, canali, specchi d'acqua;

- l'autorizzazione si intende accordata con l'esclusione di ogni responsabilità dell'Amministrazione in ordine alla stabilità del manufatto (caso di danneggiamento o crollo) in relazione al variabile regime idraulico del corso d'acqua, anche in presenza di eventuali variazioni del profilo di fondo (abbassamenti o innalzamenti d'alveo) in quanto resta l'obbligo del soggetto autorizzato di mantenere inalterata nel tempo la zona d'imposta del manufatto mediante la realizzazione di quelle opere che saranno necessarie, sempre previa autorizzazione della competente Autorità;

- il soggetto autorizzato, sempre previa autorizzazione di questo Settore, dovrà mettere in atto le operazioni di manutenzione ordinaria e straordinaria, sia dell'alveo che delle sponde, in corrispondenza ed immediatamente a monte e a valle del manufatto, che si renderanno necessarie al fine di garantire il regolare deflusso delle acque;

- l'Amministrazione concedente si riserva la facoltà di ordinare modifiche alle opere autorizzate, a cura e spese del soggetto autorizzato, o anche di procedere alla revoca della presente autorizzazione nel caso intervenissero variazioni delle attuali condizioni del corso d'acqua che lo rendessero necessario o che le opere stesse siano in seguito giudicate incompatibili per il buon regime idraulico del corso d'acqua interessato;

- l'autorizzazione è accordata nei soli riguardi della polizia idraulica, fatti salvi i diritti dei terzi, da rispettare pienamente sotto la personale responsabilità civile e penale del soggetto autorizzato, il quale terrà l'Amministrazione regionale ed i suoi funzionari sollevati ed indenni da ogni pretesa o molestia da parte di terzi e risponderà di ogni pregiudizio o danno che dovesse derivare ad essi in conseguenza della presente autorizzazione;

- il soggetto autorizzato, prima dell'inizio dei lavori, dovrà ottenere ogni altra autorizzazione necessaria secondo le vigenti leggi in materia (concessione edilizia, autorizzazioni di cui al D.L. n. 490 del 29/10/1999 vincolo paesaggistico, alla L.R. n. 45 del 9/8/1999 vincolo idrogeologico, ecc.).

Con il presente provvedimento è autorizzata l'occupazione del sedime demaniale per la realizzazione dell'opera.

Con successivo atto verrà rilasciato il provvedimento concessorio al fine della regolarizzazione amministrativa e fiscale dell'occupazione delle aree demaniali in questione.

Avverso il presente provvedimento è ammesso ricorso entro il termine di 60 giorni innanzi al Tribunale Superiore delle Acque - Roma, oppure al Tribunale Regionale delle Acque con sede a Torino, secondo le rispettive competenze.

Il Dirigente responsabile
Felice Storti

Codice 25.10

D.D. 24 ottobre 2001, n. 1536

Autorizzazione idraulica n. 195 - Comune di Cosato - Torrente Strona e Rio Clarolo - Lavori di "Realizzazione della fognatura del Rio Clarolo, delle zone a sud di via Mazzini e ad ovest della Regione Vercellotto, e del completamento del ramo scolmatore della fognatura di via Imer Zona" - Comune

(omissis)

IL DIRIGENTE

(omissis)

determina

Di autorizzare ai soli fini idraulici il Comune ad eseguire le opere in oggetto nella posizione e secondo le caratteristiche e le modalità indicate ed illustrate negli elaborati progettuali, che si restituiscono al richiedente vistati da questo Settore, e subordinatamente all'osservanza delle seguenti condizioni:

- gli scavi dovranno essere attestati ad almeno 1 metro di profondità dal fondo alveo;

- il collettore ove possibile si dovrà distanziare con dal piede della sponda di 3-4 metri;

- i profili degli scavi in prossimità delle sponde dovranno essere verificati ai sensi del D.M. 11/03/88;

- in riferimento all'intervento relativo al completamento del collettore scolmatore della fognatura in via Imer Zona, l'intervento si ritiene autorizzato purchè venga mantenuto a cielo aperto l'impiuvio esistente per il ruscellamento delle acque di superficie ed il tubo posato a fondo alveo venga opportunamente protetto;

- l'opera deve essere realizzata come da progetto e nessuna variazione potrà essere introdotta senza la preventiva autorizzazione da parte di questo Settore;

- il materiale di risulta proveniente dagli scavi in alveo dovrà essere usato esclusivamente per la colmata di depressioni in alveo o di sponda, ove necessario, in prossimità dell'opera di cui trattasi, mentre quello proveniente dalla demolizione di murature esistenti dovrà essere asportato dall'alveo;

- le sponde ed eventuali opere di difesa interessate dall'esecuzione dei lavori dovranno essere accuratamente ripristinate a regola d'arte, restando il soggetto autorizzato unico responsabile dei danni eventualmente cagionati;

- i lavori in argomento dovranno essere eseguiti, a pena di decadenza entro il 31/10/2002, con la condizione che, una volta iniziati, dovranno essere eseguiti senza interruzione, salvo eventuali sospensioni dovute a causa di forza maggiore. E' fatta salva l'eventuale concessione di proroga che dovrà comunque essere debitamente motivata, semprechè le condizioni locali non abbiano subito variazioni di rilievo;

- il Committente dell'opera dovrà comunicare al Settore OO.PP. di Biella, a mezzo lettera raccomandata, l'inizio dei lavori al fine di consentire eventuali accertamenti tesi a verificare la rispondenza a quanto previsto nonchè il nominativo del Tecnico Direttore dei Lavori;

- ad avvenuta ultimazione, il Comune dovrà inviare dichiarazione del D.L. attestante che le opere sono state eseguite conformemente al progetto approvato;

- durante la costruzione dell'opera non dovrà essere causata turbativa del buon regime idraulico del corso d'acqua;

- l'autorizzazione non solleva il Comune dall'incombenza di dover presentare comunicazione all'Amministrazione Provinciale competente, ai sensi dei RR.DD. 22/11/1914 n. 1486; 08/10/1931 n. 1604; dal D.P.R. 10/06/1955 n. 987; relativamente alle norme intese a garantire la tutela della fauna ittica dei fiumi, canali, specchi d'acqua;

- l'autorizzazione si intende accordata con l'esclusione di ogni responsabilità dell'Amministrazione in ordine alla stabilità del manufatto (caso di danneggiamento o crollo) in relazione al variabile regime idraulico del corso d'acqua, anche in presenza di eventuali variazioni del profilo di fondo (abbassamenti o innalzamenti d'alveo) in quanto resta l'obbligo del soggetto autorizzato di mantenere inalterata nel tempo la zona d'imposta del manufatto mediante la realizzazione di quelle opere che saranno necessarie, sempre previa autorizzazione della competente Autorità;

- il soggetto autorizzato, sempre previa autorizzazione di questo Settore, dovrà mettere in atto le operazioni di manutenzione ordinaria e straordinaria, sia dell'alveo che delle sponde, in corrispondenza ed immediatamente a monte e a valle del manufatto, che si renderanno necessarie al fine di garantire il regolare deflusso delle acque;

- l'Amministrazione concedente si riserva la facoltà di ordinare modifiche alle opere autorizzate, a cura e spese del soggetto autorizzato, o anche di procedere alla revoca della presente autorizzazione nel caso intervenissero variazioni delle attuali condizioni del corso d'acqua che lo rendessero necessario o che le opere stesse siano in seguito giudicate incompatibili per il buon regime idraulico del corso d'acqua interessato;

- l'autorizzazione è accordata nei soli riguardi della polizia idraulica, fatti salvi i diritti dei terzi, da rispettare pienamente sotto la personale responsabilità civile e penale del soggetto autorizzato, il quale terrà l'Amministrazione regionale ed i suoi funzionari sollevati ed indenni da ogni pretesa o molestia da parte di terzi e risponderà di ogni pregiudizio o danno che dovesse derivare ad essi in conseguenza della presente autorizzazione;

- il soggetto autorizzato, prima dell'inizio dei lavori, dovrà ottenere ogni altra autorizzazione necessaria secondo le vigenti leggi in materia (concessione edilizia, autorizzazioni di cui al D.L. n. 490 del 29/10/1999 vincolo paesaggistico, alla L.R. n. 45 del 9/8/1999 vincolo idrogeologico, ecc.).

Con il presente provvedimento è autorizzata l'occupazione del sedime demaniale per la realizzazione dell'opera.

Con successivo atto verrà rilasciato il provvedimento concessorio al fine della regolarizzazione amministrativa e fiscale dell'occupazione delle aree demaniali in questione.

Avverso il presente provvedimento è ammesso ricorso entro il termine di 60 giorni innanzi al Tribunale Superiore delle Acque - Roma, oppure al Tribunale Regionale delle Acque con sede a Torino, secondo le rispettive competenze.

Il Dirigente responsabile
Felice Storti

Codice 25.2

D.D. 24 ottobre 2001, n. 1537

Alluvione ottobre 1996 - Comune di Vernante (CN) - Lavori di ripristino ponti e strade comunali loc. S. Giovanni, Chiusarot e Falchi due ponti. Contributo di L. 220.000.000.= - Contabilità finale

(omissis)

Il Direttore regionale
Beniamino Napoli

Codice 25.2

D.D. 24 ottobre 2001, n. 1538

L. n. 102/90 - LL.RR. 38/78, 54/75 e 18/84 - Alluvione agosto 1987 - Comunità Montana Valle Vigezzo - Lavori di potenziamento impianti a fune loc. la Piana nei Comuni di Craveggia e Toceno. Contributo L. 1.000.000.000 + 580.476.000 - Rettifica D.D. 1113 del 13.8.2001

(omissis)

Il Direttore regionale
Beniamino Napoli

Codice 25.2

D.D. 24 ottobre 2001, n. 1539

L. n. 449/97 - art. 49 - comma 16 - Comune di Luserna S. Giovanni. Autorizzazione all'accorpamento di quote di mutui contratti con la Cassa DD.PP., per il finanziamento dei lavori di sistemazione di un tratto di Via ai Vola e strada dei Malanot

(omissis)

Il Dirigente responsabile
Andrea Tealdi

Codice 25.3

D.D. 24 ottobre 2001, n. 1540

Autorizzazione Idraulica n. 3646 per la realizzazione di ulteriori opere in corrispondenza delle opere di presa e di derivazione dal torrente Orco, della Ditta Pontfor S.r.l., in ottemperanza alle prescrizioni della Determinazione Dirigenziale n. 577/25 in data 03.05.2001 del Settore OO.PP. e Difesa Assetto Idrogeologico di Torino Ditta: Pontfor S.r.l.

(omissis)

IL DIRIGENTE

(omissis)

determina

Di autorizzare, ai soli fini idraulici, la Ditta Pontfor, residente con sede in Pont Can.se, Via Roma n. 86, ad eseguire le opere descritte in precedenza, nella posizione e secondo le caratteristiche e modalità indicate e illustrate negli elaborati progettuali allegati all'istanza, che si restituiscono al richiedente vistati da questo Settore, e subordinatamente all'osservanza delle seguenti prescrizioni:

1. nessuna variazione delle opere realizzate potrà essere introdotta senza la preventiva autorizzazione da parte di questo Settore;

2. i massi costituenti la scogliera, dovranno essere posizionati in modo da offrire reciprocamente garanzie di stabilità e dovranno essere adeguatamente ancorati, e raccordati, con la difesa prevista dall'Ente Nazionale per le Strade; essi dovranno inoltre a spacco, con struttura compatta, non gelivane lamellare, e dovranno avere volume non inferiore a 0,40 mc e peso superiore a 8,0 q.li;

3. il materiale di risulta proveniente da eventuali scavi in alveo dovrà essere usato esclusivamente per la colmataura di depressioni in alveo o di sponda, ove necessario, in prossimità delle opere di presa e di derivazione, mentre quello proveniente dalla eventuale demolizione di murature esistenti dovrà essere asportato dall'alveo;

4. le sponde, le opere di difesa esistenti e le aree demaniali interessate dall'esecuzione dei lavori dovranno essere accuratamente ripristinate a regola d'arte, restando il soggetto autorizzato unico responsabile dei danni eventualmente cagionati;

5. durante la costruzione delle opere non dovrà essere causata turbativa del buon regime idraulico del corso d'acqua;

6. la presente autorizzazione ha validità per mesi 12 (dodici) dalla data di ricevimento del presente atto e pertanto i lavori in argomento dovranno essere eseguiti, a pena decadenza della stessa, entro il termine sopraindicato, con la condizione che una volta iniziati dovranno essere eseguiti senza interruzione, salvo eventuali sospensioni dovute a causa di forza maggiore quali eventi di piena, condizioni climatologiche avverse ed altre simili circostanze; è fatta salva l'eventuale concessione di proroga nel caso in cui, per giustificati motivi, il termine dei lavori non potesse avere luogo entro la data prevista;

7. il committente dell'opera dovrà comunicare a questo Settore, a mezzo di lettera raccomandata, l'inizio e l'ultimazione dei lavori, al fine di consentire eventuali accertamenti tesi a verificare la rispondenza fra quanto previsto e quanto realizzato, nonché il nominativo del tecnico incaricato della direzione dei lavori; ad avvenuta ultimazione il committente dovrà inviare dichiarazione del Direttore dei lavori attestante che le opere sono state eseguite conformemente al progetto approvato;

8. l'autorizzazione si intende accordata con l'esclusione di ogni responsabilità dell'Amministrazione in ordine alla stabilità dei manufatti (caso di danneggiamento o crollo) in relazione al variabile regime idraulico del corso d'acqua, anche in presenza di eventuali variazioni del profilo di fondo (abbassamenti o innalzamenti d'alveo), in quanto resta l'obbligo del soggetto autorizzato di mantenere inalterata nel tempo la zona d'imposta dei manufatti mediante la realizzazione di quelle opere che saranno necessarie, sempre previa autorizzazione di questo Settore;

9. il soggetto autorizzato dovrà mettere in atto le operazioni di manutenzione ordinaria e straordinaria, sia dell'alveo che delle sponde, in corrispondenza ed immediatamente a monte e a valle dei manufatti, che si renderanno necessarie al fine di garantire il regolare deflusso delle acque, nel Torrente Orco, sempre previa autorizzazione di questo Settore;

10. questo Settore si riserva la facoltà di ordinare, a cura e spese del soggetto autorizzato, modifiche delle opere di che trattasi o anche di procedere alla revoca della presente autorizzazione nel caso intervengano variazioni delle attuali condizioni del corso d'acqua o che le opere stesse siano, in seguito, giudicate incompatibili per il buon regime idraulico del corso d'acqua interessato;

11. l'autorizzazione è accordata ai soli fini idraulici, fatti salvi i diritti dei terzi, da rispettare pienamente sotto la personale responsabilità civile e penale del soggetto autorizzato, il quale terrà l'Amministrazione Regionale ed i suoi funzionari sollevati ed indenni da ogni pretesa o molestia da parte di terzi e risponderà di ogni pregiudizio o danno che dovessero derivare ad essi in conseguenza della presente autorizzazione;

12. il soggetto autorizzato, prima dell'inizio dei lavori in oggetto, dovrà ottenere ogni autorizzazione necessaria secondo le vigenti leggi in materia (approvazione da parte del competente Servizio Prov.le, concessione o autorizzazione edilizia, autorizzazioni di cui alla L. n. 431/1985 e s.m.i. - vincolo paesaggistico, alla L.R. n. 45/1989 - vincolo idrogeologico, ecc.);

13. con il presente provvedimento è autorizzata l'occupazione del sedime demaniale per la realizzazione dell'ulteriore paratoia; successivo atto sarà rilasciato il provvedimento concessorio, al fine della regolarizzazione amministrativa e fiscale dell'occupazione delle aree demaniali.

Avverso la presente determinazione è ammesso ricorso entro il termine di 60 giorni innanzi al Tribunale Superiore delle Acque oppure innanzi al Tribunale Regionale delle Acque con sede in Torino, secondo le rispettive competenze.

Il Dirigente responsabile
Giambattista Massera

Codice 25.3

D.D. 24 ottobre 2001, n. 1541

Autorizzazione Idraulica n. 65/01, in sanatoria, degli interventi di demolizione di un ponticello inutilizzato, sul Rio Sauglio, e di pulizia di un tratto del rio medesimo, in località Via Cuneo, in Comune di Trofarello. Ditta: Comune di Trofarello

(omissis)

IL DIRIGENTE

(omissis)

determina

Di autorizzare, ai soli fini idraulici, in sanatoria, il Comune di Trofarello per l'esecuzione dei lavori citati in premessa, con le seguenti condizioni:

1. nessuna variazione a quanto effettuato potrà essere introdotta senza la preventiva autorizzazione da parte di questo Settore;

2. l'autorizzazione si intende accordata con l'esclusione di ogni responsabilità dell'Amministrazione cedente in ordine alla stabilità dei manufatti (caso di danneggiamento o crollo) esistenti nell'area oggetto di intervento, in relazione al variabile regime idraulico del corso d'acqua, anche in presenza di eventuali variazioni del profilo di fondo (abbassamenti o innalzamenti d'alveo);

3. il soggetto autorizzato dovrà mettere in atto le operazioni di manutenzione ordinaria e straordinaria, sia dell'alveo che delle sponde, in corrispondenza ed immediatamente a monte e a valle del ponte esistente, che si renderanno necessarie al fine di garantire il regolare deflusso delle acque, sempre previa autorizzazione di questo Settore;

4. questo Settore si riserva la facoltà di ordinare, a cura e spese del soggetto autorizzato modifiche a quanto autorizzato, o anche di procedere alla revoca della presente autorizzazione, nel caso intervengano variazioni sostanziali delle attuali condizioni del corso d'acqua;

5. l'autorizzazione è accordata ai soli fini idraulici, fatti salvi i diritti dei terzi, da rispettare pienamente sotto la personale responsabilità civile e penale del soggetto autorizzato, il quale terrà l'Amministrazione Regionale ed i suoi funzionari sollevati ed indenni da ogni pretesa o molestia da parte di terzi, e risponderà di ogni pregiudizio o danno che dovesse ad essi derivare in conseguenza della presente autorizzazione.

Avverso la presente determinazione è ammesso ricorso entro il termine di 60 giorni innanzi al Tribunale Superiore delle Acque oppure innanzi al Tribunale Regionale delle Acque con sede in Torino, secondo le rispettive competenze.

Il Dirigente responsabile
Giambattista Massera

Codice 25.3

D.D. 24 ottobre 2001, n. 1542

Autorizzazione Idraulica n. 3602 per la realizzazione di un attraversamento aereo con condotta fognaria e di uno scarico, proveniente dal pozzetto sfioratore, della fognatura mista comunale, nel corso d'acqua denominato Rio Tepice, in Comune di Chieri. Ditta: Comune di Chieri

(omissis)

IL DIRIGENTE

(omissis)

determina,

Di autorizzare, ai soli fini idraulici, il Comune di Chieri, ad eseguire le opere in oggetto, nella posizione e secondo le caratteristiche e modalità indicate e illustrate nell'elaborato progettuale allegato all'istanza, che si restituisce al richiedente vistato da questo Settore, e subordinatamente all'osservanza delle seguenti prescrizioni:

1. nessuna variazione alle opere progettate potrà essere introdotta senza la preventiva autorizzazione da parte di questo Settore;

2. siano eseguiti accuratamente i calcoli di verifica della stabilità della nuova opera di attraversamento aereo nel corso d'acqua in argomento;

3. il materiale di risulta proveniente dagli scavi in alveo dovrà essere usato esclusivamente per la colmatatura di depressioni di alveo o di sponda, ove necessario, in prossimità dell'opera di che trattasi mentre quello eventualmente proveniente dalla demolizione di murature esistenti dovrà essere asportato dall'alveo;

4. le sponde, le eventuali opere di difesa e le aree demaniali interessate dall'esecuzione dei lavori

dovranno essere accuratamente ripristinate a regola d'arte, restando il soggetto autorizzato unico responsabile dei danni eventualmente cagionati;

5. durante la costruzione delle opere non dovrà essere causata turbativa al buon regime idraulico del corso d'acqua;

6. la presente autorizzazione ha validità per mesi 18 (diciotto) dalla data di ricevimento del presente atto e pertanto i lavori in argomento dovranno pertanto essere eseguiti entro il termine sopraindicato, con la condizione che una volta iniziati dovranno essere eseguiti senza interruzione, salvo eventuali sospensioni dovute a causa di forza maggiore quali eventi di piena, condizioni climatologiche avverse ed altre simili circostanze; è fatta salva l'eventuale concessione di proroga nel caso in cui, per giustificati motivi, l'inizio dei lavori non potesse avere luogo nei termini previsti;

7. il committente dell'opera dovrà comunicare a questo Settore a mezzo di lettera raccomandata, le date di inizio e di ultimazione dei lavori, al fine di consentire eventuali accertamenti tesi a verificare la rispondenza fra quanto previsto e quanto realizzato, nonchè il nominativo del tecnico incaricato della direzione dei lavori; ad avvenuta ultimazione il committente dovrà inviare dichiarazione del Direttore dei Lavori attestante che le opere sono state eseguite conformemente al progetto approvato;

8. l'autorizzazione si intende accordata con l'esclusione di ogni responsabilità dell'Amministrazione in ordine alla stabilità dei manufatti (caso di danneggiamento o crollo) in relazione al variabile regime idraulico del corso d'acqua, anche in presenza di eventuali variazioni del profilo di fondo (abbassamenti o innalzamento d'alveo) in quanto resta l'obbligo del soggetto autorizzato di mantenere inalterata nel tempo la zona d'imposta del manufatto mediante la realizzazione di quelle opere che saranno necessarie, sempre previa autorizzazione di questo Settore;

9. il soggetto autorizzato dovrà mettere in atto le operazioni di manutenzione ordinaria e straordinaria, sia dell'alveo che delle sponde, in corrispondenza ed immediatamente a monte e a valle del manufatto, che si renderanno necessarie al fine di garantire il regolare deflusso delle acque, sempre previa autorizzazione di questo Settore;

10. questo Settore si riserva la facoltà di ordinare, a cura e spese del soggetto autorizzato modifiche alle opere autorizzate, o anche di procedere alla revoca della presente autorizzazione nel caso intervenissero variazioni delle attuali condizioni del corso d'acqua che lo rendessero necessario o che le opere stesse fossero in seguito giudicate incompatibili per il buon regime idraulico del corso d'acqua interessato;

11. l'autorizzazione è accordata ai soli fini idraulici, fatti salvi i diritti dei terzi, da rispettare pienamente sotto la personale responsabilità civile e penale del soggetto autorizzato, il quale terrà l'Amministrazione Regionale ed i suoi funzionari sollevati ed indenni da ogni pretesa o molestia da parte di terzi e risponderà di ogni pregiudizio o danno che dovessero derivare a loro in conseguenza della presente autorizzazione;

12. il soggetto autorizzato, prima dell'inizio dei lavori, dovrà ottenere ogni altra autorizzazione necessaria secondo le vigenti leggi in materia (concessione o autorizzazione edilizia, autorizzazioni di cui alla L. 431/1985-vincolo paesaggistico, alla L.R. 45/1989 - vincolo idrogeologico - ecc.).

Con il presente provvedimento è autorizzata l'occupazione del sedime demaniale per la realizzazione dell'opera.

Con successivo atto verrà rilasciato provvedimento concessorio al fine della regolarizzazione amministrativa e fiscale dell'occupazione delle aree demaniali in questione.

Avverso la presente determinazione è ammesso ricorso entro il termine di 60 giorni innanzi al Tribunale Superiore delle Acque oppure al Tribunale Regionale delle Acque con sede a Torino, secondo le rispettive competenze.

Il Dirigente responsabile
Giambattista Massera

Codice 25.9

D.D. 25 ottobre 2001, n. 1543

Sig. Dahm L. Alexander. Nulla osta ai soli fini idraulici per la realizzazione di un pontile fisso in Comune di Nonio antistante il mapp. 655 Fg. 9

(omissis)

IL DIRIGENTE

(omissis)

determina

Che al Sig. Dahm Alexander possa essere rilasciata l'autorizzazione per la realizzazione di un pontile fisso nel Lago d'Orta in Comune di Nonio antistante il mapp. n. 655 del Fg. n. 9.

Il pontile fisso dovrà essere posto nella posizione e secondo le modalità indicate ed illustrate nel disegno allegato all'istanza in questione che, debitamente vistato da quest'Ufficio, viene restituito al richiedente, e subordinatamente all'osservanza delle seguenti condizioni:

1) il pontile fisso dovrà essere posto in rapporto principalmente al buon regime idraulico delle acque del Lago interessato, restando a carico del richiedente ogni responsabilità di legge, nei riguardi di terzi, per eventuali danni che potrebbero derivare dall'esecuzione delle opere stesse;

2) dovranno essere eseguiti accurati calcoli statici dell'opera in argomento;

3) il Sig. Dahm Alexander è direttamente responsabile verso terzi di ogni anno cagionato alle persone e alla proprietà, tenendo sollevata ed indenne l'Amministrazione Regionale da ogni ricorso o pretesa di chi si ritenesse danneggiato dall'esercizio del presente nulla osta.

Il soggetto autorizzato dovrà acquisire il provvedimento concessorio al fine di regolarizzare amministrativamente e fiscalmente la propria posizione per l'occupazione di sedimenti del demanio pubblico conseguente all'attuazione dell'opera di che trattasi.

Il soggetto autorizzato, prima dell'inizio dei lavori, dovrà ottenere ogni autorizzazione necessaria secondo le vigenti leggi in materia.

Avverso la presente determinazione è ammesso ricorso entro il termine di 60 giorni innanzi al Tribunale Superiore delle Acque oppure al Tribunale Regionale delle Acque con sede a Torino, secondo le rispettive competenze.

Il Dirigente responsabile
Giovanni Ercole

Codice 25.9

D.D. 25 ottobre 2001, n. 1544

Rinnovo dell'autorizzazione idraulica per l'attraversamento telefonico del torrente Cannobino nei Comuni di Falmenta e Cavaglio Spocchia. Ditta: Telecom Italia S.p.A.

(omissis)

IL DIRIGENTE

(omissis)

determina

Di autorizzare, ai soli fini idraulici, il rinnovo dell'autorizzazione idraulica rilasciata dal Servizio OO.PP. di Novara con disciplinare in data 11/02/92 per il mantenimento delle opere in oggetto, nella posizione e secondo le caratteristiche e modalità indicate nei disegni allegati alla precedente autorizzazione e che formano parte integrante della presente.

Resta comunque esclusa ogni responsabilità di questo Settore in ordine alla stabilità del manufatto (caso di danneggiamento o crollo) in relazione al variabile regime idraulico del corso d'acqua, anche in presenza di eventuali variazioni del profilo di fondo (abbassamenti o innalzamenti dell'alveo) in quanto resta l'obbligo del soggetto autorizzato di mantenere inalterata nel tempo la zona d'imposta del manufatto mediante la realizzazione di quelle opere che saranno necessarie, sempre previa autorizzazione di questo Settore.

Il presente rinnovo si intende accordato ai soli fini idraulici, fatti salvi i diritti dei terzi, da rispettare pienamente sotto la personale responsabilità civile e penale del soggetto autorizzato, il quale terrà l'Amministrazione regionale ed i suoi funzionari sollevati ed indenni da ogni pretesa o molestia da parte di terzi e risponderà di ogni pregiudizio o danno che dovesse derivare ad essi in conseguenza della presente autorizzazione.

Questo Settore si riserva la facoltà di ordinare modifiche alle opere autorizzate, a cura e spese del soggetto autorizzato, o anche di procedere alla revoca della presente autorizzazione nel caso intervengano variazioni delle attuali condizioni del corso d'acqua che lo rendessero necessario o che le opere stesse siano in seguito giudicate incompatibili per il buon regime idraulico del corso d'acqua interessato.

Con successivo atto si provvederà al rinnovo del provvedimento concessorio al fine della regolarizzazione amministrativa e fiscale dell'occupazione delle aree demaniali in questione.

Avverso la presente determinazione è ammesso ricorso entro il termine di 60 giorni innanzi al Tribunale Superiore delle Acque oppure al Tribunale Regionale delle Acque con sede a Torino, secondo le rispettive competenze.

Il Dirigente responsabile
Giovanni Ercole

Codice 25.9

D.D. 25 ottobre 2001, n. 1545

Autorizzazione idraulica per la realizzazione di interventi di manutenzione ai manufatti per la captazione dell'impianto idroelettrico di Possaccio sul torrente San Giovanni nei Comuni di Cambiasca e Vignone. Ditta: Idro 2000 S.p.A.

(omissis)

IL DIRIGENTE

(omissis)

determina,

Di autorizzare, ai soli fini idraulici, la Ditta Idro 2000 S.p.A. - con sede in Legnano (MI), ad eseguire le opere in oggetto nella posizione e secondo le caratteristiche e modalità indicate nei disegni allegati all'istanza, che si restituiscono al richiedente vistati da questo Settore, e subordinatamente all'osservanza delle seguenti condizioni:

1. l'opera deve essere realizzata nel rispetto degli elaborati progettuali e nessuna variazione potrà essere introdotta senza la preventiva autorizzazione da parte di questo Settore;

2. il materiale di risulta proveniente dagli scavi in alveo dovrà essere usato esclusivamente per la colmataura di depressioni di alveo o di sponda, ove necessario, in prossimità dell'opera di cui trattasi, mentre quello proveniente dalla demolizione di murature esistenti dovrà essere asportato dall'alveo;

3. le sponde ed eventuali opere di difesa interessate dall'esecuzione dei lavori dovranno essere accuratamente ripristinate a regola d'arte, restando il soggetto autorizzato unico responsabile dei danni eventualmente cagionati;

4. durante la costruzione delle opere non dovrà essere causata turbativa al buon regime idraulico del corso d'acqua;

5. i lavori in argomento dovranno essere eseguiti, a pena di decadenza dell'autorizzazione stessa, entro il termine di anni uno, con la condizione che, una volta iniziati, dovranno essere eseguiti senza interruzione, salvo eventuali sospensioni dovute a causa di forza maggiore.

E' fatta salva l'eventuale concessione di proroga nel caso in cui, per giustificati motivi, l'inizio dei lavori non potesse avere luogo nei termini previsti;

6. il committente dell'opera dovrà comunicare a questo Settore a mezzo di lettera raccomandata, le date di inizio e di ultimazione dei lavori, al fine di consentire eventuali accertamenti tesi a verificare la rispondenza fra quanto previsto e quanto realizzato, nonché il nominativo del tecnico incaricato della direzione dei lavori; ad avvenuta ultimazione il committente dovrà inviare dichiarazione del Direttore dei Lavori attestante che le opere sono state eseguite conformemente al progetto approvato;

7. l'autorizzazione si intende accordata con l'esclusione di ogni responsabilità dell'Amministrazione in ordine alla stabilità del manufatto (caso di danneggiamento o crollo) in relazione al variabile regime idraulico del corso d'acqua, anche in presenza di eventuali variazioni del profilo di fondo (abbassamenti o innalzamento dell'alveo) in quanto resta l'obbligo del soggetto autorizzato di mantenere inalterata nel tempo la zona d'imposta del manufatto mediante la realizzazione di quelle opere che sa-

ranno necessarie, sempre previa autorizzazione di questo Settore;

8. il soggetto autorizzato, sempre previa autorizzazione di questo Settore, dovrà mettere in atto le operazioni di manutenzione ordinaria e straordinaria, sia dell'alveo che delle sponde, in corrispondenza ed immediatamente a monte e a valle del manufatto, che si renderanno necessarie al fine di garantire il regolare deflusso delle acque;

9. questo Settore si riserva la facoltà di ordinare modifiche alle opere autorizzate, a cura e spese del soggetto autorizzato, o anche di procedere alla revoca della presente autorizzazione nel caso intervenissero variazioni delle attuali condizioni del corso d'acqua che lo rendessero necessario o che le opere stesse fossero in seguito giudicate incompatibili per il buon regime idraulico del corso d'acqua interessato;

10. l'autorizzazione è accordata ai soli fini idraulici, fatti salvi i diritti dei terzi, da rispettare pienamente sotto la personale responsabilità civile e penale del soggetto autorizzato, il quale terrà l'Amministrazione Regionale ed i suoi funzionari sollevati ed indenni da ogni pretesa o molestia da parte di terzi e risponderà di ogni pregiudizio o danno che dovessero derivare a loro in conseguenza della presente autorizzazione;

11. il soggetto autorizzato, prima dell'inizio dei lavori, dovrà ottenere ogni altra autorizzazione necessaria secondo le vigenti leggi in materia (concessione edilizia, autorizzazioni di cui alla L. 431/1985 - vincolo paesaggistico -, alla L.R. 45/1989 - vincolo idrogeologico - ecc.).

Avverso la presente determinazione è ammesso ricorso entro il termine di 60 giorni innanzi al Tribunale Superiore delle Acque oppure al Tribunale Regionale delle Acque con sede a Torino, secondo le rispettive competenze.

Il Dirigente responsabile
Giovanni Ercole

Codice 25.9

D.D. 25 ottobre 2001, n. 1546

Rinnovo dell'autorizzazione idraulica per l'attraversamento telefonico del torrente Diveria in Comune di Crevoladossola. Ditta: Telecom Italia S.p.A.

(omissis)

IL DIRIGENTE

(omissis)

determina

Di autorizzare, ai soli fini idraulici, il rinnovo dell'autorizzazione idraulica rilasciata dal Servizio OO.PP. di Novara con disciplinare in data 01/07/91, per il mantenimento delle opere in oggetto, nella posizione e secondo le caratteristiche e modalità indicate nei disegni allegati alla precedente autorizzazione e che formano parte integrante della presente.

Resta comunque esclusa ogni responsabilità di questo Settore in ordine alla stabilità del manufatto (caso di danneggiamento o crollo) in relazione al variabile regime idraulico del corso d'acqua, anche in presenza di eventuali variazioni del profilo di fondo (abbassamenti o innalzamenti dell'alveo) in quanto resta l'obbligo del soggetto autorizzato di

mantenere inalterata nel tempo la zona d'imposta del manufatto mediante la realizzazione di quelle opere che saranno necessarie, sempre previa autorizzazione di questo Settore.

Il presente rinnovo si intende accordato ai soli fini idraulici, fatti salvi i diritti dei terzi, da rispettare pienamente sotto la personale responsabilità civile e penale del soggetto autorizzato, il quale terrà l'Amministrazione regionale ed i suoi funzionari sollevati ed indenni da ogni pretesa o molestia da parte di terzi e risponderà di ogni pregiudizio o danno che dovesse derivare ad essi in conseguenza della presente autorizzazione.

Questo Settore si riserva la facoltà di ordinare modifiche alle opere autorizzate, a cura e spese del soggetto autorizzato, o anche di procedere alla revoca della presente autorizzazione nel caso intervengano variazioni delle attuali condizioni del corso d'acqua che lo rendessero necessario o che le opere stesse siano in seguito giudicate incompatibili per il buon regime idraulico del corso d'acqua interessato.

Con successivo atto si provvederà al rinnovo del provvedimento concessorio al fine della regolarizzazione amministrativa e fiscale dell'occupazione delle aree demaniali in questione.

Avverso la presente determinazione è ammesso ricorso entro il termine di 60 giorni innanzi al Tribunale Superiore delle Acque oppure al Tribunale Regionale delle Acque con sede a Torino, secondo le rispettive competenze.

Il Dirigente responsabile
Giovanni Ercole

Codice 25.9

D.D. 25 ottobre 2001, n. 1547

L. 265/95. Interventi di manutenzione idraulica dei corsi d'acqua montani. Area Ossola e Area Cusio-Verbano. Ente attuatore: Settore antincendi boschivi e rapporti con il corpo forestale dello Stato Verbania (VB). Importo L. 235.336.000

(omissis)

IL DIRIGENTE

(omissis)

determina

Di esprimere, sugli atti progettuali relativi ai lavori di Interventi di manutenzione idraulica dei corsi d'acqua montani della Provincia del Verbano Cusio Ossola, parere favorevole di approvazione e di autorizzare, ai soli fini idraulici, l'esecuzione delle opere in oggetto nella posizione e secondo le caratteristiche e modalità indicate e illustrate nei relativi disegni allegati subordinatamente all'osservanza delle seguenti condizioni:

- le sponde interessate dall'esecuzione dei lavori di taglio vegetazione dovranno essere accuratamente ripristinate a regola d'arte, restando il soggetto autorizzato unico responsabile dei danni eventualmente cagionati;

- durante l'esecuzione dei lavori non dovrà essere causata turbativa del buon regime idraulico del corso d'acqua;

- dovrà essere comunicato a questo Settore, al fine di consentire eventuali accertamenti tesi a verificare la rispondenza fra quanto previsto e quanto

realizzato, l'inizio e l'ultimazione dei lavori; inoltre, ad avvenuta ultimazione, dovrà essere inviata una dichiarazione del Direttore dei lavori attestante che le opere sono state eseguite conformemente al progetto approvato;

- l'autorizzazione è accordata ai soli fini idraulici, fatti salvi i diritti dei terzi, da rispettare pienamente sotto la responsabilità civile e penale dell'Ente autorizzato, il quale terrà l'Amministrazione regionale ed i suoi funzionari sollevati ed indenni da ogni pretesa o molestia da parte di terzi e risponderà di ogni pregiudizio o danno che dovesse derivare ad essi in conseguenza della presente autorizzazione;

- prima dell'inizio dei lavori, dovranno essere acquisite tutte le autorizzazioni necessarie secondo le vigenti leggi in materia.

Il Dirigente responsabile
Giovanni Ercole

Codice 25.6

D.D. 25 ottobre 2001, n. 1548

Eventi alluvionali del 10/14 Giugno 2000 - Comune di Crissolo - Progetto per lavori di ricostruzione opere di difesa spondale e di regimazione idraulica del Fiume Po e rifacimento delle infrastrutture - Finanziamento di Lire 200 milioni

(omissis)

IL DIRETTORE

(omissis)

determina

1) Di approvare il progetto per lavori di ricostruzione opere di difesa spondale e di regimazione idraulica del fiume Po e rifacimento delle infrastrutture nel Comune di Crissolo (Cn) con le seguenti prescrizioni:

- la prevista passerella pedonale venga alzata rispetto all'attuale piano di posa di almeno 70 cm ai fini di una migliore funzionalità idraulica;

- in fase esecutiva assicurarsi dell'effettiva stabilità del masso utilizzato come appoggio della passerella pedonale e inoltre venga opportunamente protetto con massi ciclopici al fine di evitare lo scalzamento e l'aggiramento in sponda destra;

- preso atto che è stato redatto un unico progetto relativo ai finanziamenti di giugno 2000 e autunno 2000, si richiede che in fase esecutiva siano effettuate contabilità disgiunte.

2) di autorizzare l'esecuzione dei lavori di cui sopra ai sensi della L. 490/99; del R.D. 523/1904; della L.R. 45/89.

3) di dichiarare i lavori in oggetto di pubblica utilità, nonchè urgenti ed indifferibili ai sensi della L. 2359/1865 e successive modifiche ed integrazioni.

Il Direttore regionale
Beniamino Napoli

Codice 25.6

D.D. 25 ottobre 2001, n. 1549

Eventi alluvionali del 10/14 Giugno 2000 - Comune di Cuneo - Progetto per ripristino della scarpata e

ricostruzione della strada privata - Proprietà Bersezio e Meineri

(omissis)

IL DIRETTORE

(omissis)

determina

1) Di approvare il progetto per lavori di ripristino della scarpata e ricostruzione della strada privata nella proprietà Bersezio e Meineri nel Comune di Cuneo con le seguenti prescrizioni:

- siano integralmente rispettate le indicazioni della nota del Magistrato per il Po Ufficio Operativo di Alessandria con lettera prot. n. 5898 del 15/10/2001;

2) di autorizzare l'esecuzione dei lavori di cui sopra ai sensi del R.D. 523/1904; del D.Lgs. 490/99 e della L.R. 45/89;

3) di dichiarare i lavori in oggetto di pubblica utilità, nonchè urgenti ed indifferibili ai sensi della L. 2359/1865 e successive modifiche ed integrazioni.

Il Direttore regionale
Beniamino Napoli

Codice 25.3

D.D. 25 ottobre 2001, n. 1550

Autorizzazione Idraulica n. 66/01 per l'esecuzione della sottomurazione di una difesa esistente danneggiata a seguito degli eventi alluvionali dell'ottobre 2000 ed il rifacimento di circa 20,00 m della medesima in Comune di Corio Ditta: Lamat S.p.A.

(omissis)

IL DIRIGENTE

(omissis)

determina

Di autorizzare, ai soli fini idraulici, la Ditta Lamat S.p.A. con sede in Corio, Via Pratolanzo, 26 ad eseguire gli interventi in oggetto, nella posizione e secondo le caratteristiche e modalità indicate e illustrate negli elaborati progettuali allegati all'istanza, che si restituiscono al richiedente vistati da questo Settore, e subordinatamente all'osservanza delle seguenti prescrizioni:

1. nessuna variazione delle opere realizzate potrà essere introdotta senza la preventiva autorizzazione da parte di questo Settore;

2. siano eseguiti accuratamente i calcoli di verifica della stabilità dell'opera di sistemazione longitudinale dell'alveo del corso d'acqua in argomento, nei riguardi sia delle spinte dei terreni che delle pressioni e sotto spinte idrauliche indotte da eventi di piena, sia nei riguardi della struttura di fondazione il cui piano di appoggio dovrà essere posto ad una quota comunque inferiore di almeno mt. - 1,0 rispetto alla quota più depressa di fondo alveo nelle sezioni trasversali interessate potendosi arrestare a quota superiore ogni qualvolta venga ad interferire con il substrato roccioso;

3. il tratto di opera di difesa in rifacimento (20 m) dovrà essere raccordata sia a monte che a valle con l'esistente ed il parametro esterno dovrà essere

anch'esso raccordato senza soluzione di continuità con il profilo spondale esistente;

4. il manufatto di difesa spondale dovrà essere mantenuto ad un'altezza non superiore alla quota dell'esistente piano di campagna;

5. i massi costituenti la difesa spondale dovranno essere posizionati in modo da offrire reciprocamente garanzie di stabilità. Non dovranno essere prelevati dall'alveo del corso d'acqua, ma provenire da cava. Essi dovranno essere a spacco di struttura compatta, non geliva nè lamellare: dovranno avere volume non inferiore a 0,40 mc e peso superiore a 8,0 q.li, inoltre dovrà essere verificata analiticamente l'idoneità della dimensione dei massi impiegati a non essere mobiliati dalla corrente, tenendo conto degli opportuni coefficienti di sicurezza;

6. il materiale di risulta proveniente dagli scavi in alveo dovrà essere usato esclusivamente per la colmata di depressioni di alveo o di sponda, ove necessario, in prossimità dell'opera di cui trattasi, mentre quello proveniente dalla demolizione di murature esistenti dovrà essere asportato dall'alveo;

7. le sponde, le eventuali opere di difesa e le aree interessate dall'esecuzione dei lavori dovranno essere accuratamente ripristinate a regola d'arte, restando il soggetto autorizzato unico responsabile dei danni eventualmente cagionati;

8. durante la costruzione delle opere non dovrà essere causata turbativa al buon regime idraulico del corso d'acqua;

9. la presente autorizzazione ha validità per mesi 12 (dodici) dalla data di ricevimento del presente atto e pertanto i lavori in argomento dovranno essere eseguiti, a pena di decadenza dell'autorizzazione stessa, entro il termine di anni uno, con la condizione che, una volta iniziati, dovranno essere eseguiti senza interruzione, salvo eventuali sospensioni dovute a causa di forza maggiore quali eventi di piena, condizioni climatologiche avverse ed altre simili circostanze; è fatta salva l'eventuale concessione di proroga nel caso in cui, per giustificati motivi, l'inizio dei lavori non potesse avere luogo nei termini previsti;

10. il committente dell'opera dovrà comunicare a questo Settore a mezzo di lettera raccomandata, l'inizio e l'ultimazione dei lavori, al fine di consentire eventuali accertamenti tesi a verificare la rispondenza fra quanto previsto e quanto realizzato, nonchè il nominativo del tecnico incaricato della direzione dei lavori; ad avvenuta ultimazione il committente dovrà inviare dichiarazione del Direttore dei Lavori attestante che le opere sono state eseguite conformemente al progetto approvato;

11. l'autorizzazione si intende accordata con l'esclusione di ogni responsabilità dell'Amministrazione in ordine alla stabilità del manufatto (caso di danneggiamento o crollo) in relazione al variabile regime idraulico del corso d'acqua, anche in presenza di eventuali variazioni del profilo di fondo (abbassamenti o innalzamento d'alveo) in quanto resta l'obbligo del soggetto autorizzato di mantenere inalterata nel tempo la zona d'imposta del manufatto mediante la realizzazione di quelle opere che saranno necessarie, sempre previa autorizzazione di questo Settore;

12. il soggetto autorizzato dovrà mettere in atto le operazioni di manutenzione ordinaria e straordinaria, sia dell'alveo che delle sponde, in corrispondenza ed immediatamente a monte e a valle del manufatto, che si renderanno necessarie al fine di

garantire il regolare deflusso delle acque sempre previa autorizzazione di questo Settore;

13. questo Settore si riserva la facoltà di ordinare, a cura e spese del soggetto autorizzato modifiche alle opere autorizzate, o anche di procedere alla revoca della presente autorizzazione nel caso intervenissero variazioni delle attuali condizioni del corso d'acqua che lo rendessero necessario o che le opere stesse fossero in seguito giudicate incompatibili per il buon regime idraulico del corso d'acqua interessato;

14. l'autorizzazione è accordata ai soli fini idraulici, fatti salvi i diritti dei terzi, da rispettare pienamente sotto la personale responsabilità civile e penale del soggetto autorizzato, il quale terrà l'Amministrazione Regionale ed i suoi funzionari sollevati ed indenni da ogni pretesa o molestia da parte di terzi e risponderà di ogni pregiudizio o danno che dovessero derivare a loro in conseguenza della presente autorizzazione;

15. il soggetto autorizzato, prima dell'inizio dei lavori, dovrà ottenere ogni altra autorizzazione necessaria secondo le vigenti leggi in materia (concessione o autorizzazione edilizia, autorizzazioni di cui al D. Lgs. 490/1999 - vincolo paesaggistico, alla L.R. 45/1989 - vincolo idrogeologico - ecc.).

Avverso la presente determinazione è ammesso ricorso entro il termine di 60 giorni innanzi al Tribunale Superiore delle Acque oppure al Tribunale Regionale delle Acque con sede a Torino, secondo le rispettive competenze.

Il Dirigente responsabile
Giambattista Massera

Codice 25.6

D.D. 26 ottobre 2001, n. 1551

Eventi alluvionali del 4/5 Maggio 99 - Comune di Dronero - Progetto per il ripristino delle strade borgata Ghio, Mestre, Eremita, Gianti, Fugirus, Tetti e Rimonda e sistemazione del Rio Piosasco in Fraz. Tetti concentrico - Finanziamento di L. 140 milioni

(omissis)

IL DIRETTORE

(omissis)

determina

1) Di approvare il progetto per il ripristino delle strade Borgata Ghio, Mestre, Eremita, Gianti, Fugirus, Tetti e Rimonda e sistemazione del Rio Piosasco in Fraz. tetti concentrico nel Comune di Dronero (Cn) con le seguenti prescrizioni:

- Interventi n. 6 e n. 8: sia approfondita la struttura di fondazione, il cui estradosso dovrà essere posto ad una profondità di almeno 0,5 metri dal fondo alveo e verificare in fase esecutiva la stabilità di tale struttura a possibili fenomeni di cedimenti, erosione e scalzamento.

Siano evitate soluzioni tali da comportare diminuzioni di sezione di deflusso idraulico, pertanto in corrispondenza di entrambi i ponticelli è necessario che il corso d'acqua conservi una larghezza d'alveo tale da permettere il passaggio della portata di progetto con un franco di almeno un metro e comunque non inferiore a $0.5 \cdot v^2/2 \cdot g$.

- Intervento n. 10: in fase esecutiva, al fine di stabilizzare la platea in progetto e proteggere la scarpata a valle siano previsti i seguenti interventi:

a) raccolta e allontanamento delle acque di pioggia;

b) opere di stabilizzazione del pendio con inserimento di gradonate e/o utilizzo di palificate.

La Conferenza di Servizi precisa che l'appalto ed esecuzione dei lavori del presente progetto comunque vincolato al rispetto delle altre prescrizioni raccolte in CdS n. 15 del 11/05/2001 e che vengono nuovamente elencate:

- Intervento n. 1: le opere previste in progetto, consistenti in 2 muretti in pietra da affiancare alle spalle del ponte e di una platea in cls, siano sostituite con un approfondito intervento di sottomurazione e con un risarcimento della muratura del ponte utilizzando materiali simili a quelli esistenti.

- Intervento n. 2: sia posta particolare attenzione nella realizzazione delle fondazioni per la ricostruzione della spalla del ponticello erosa dal corso d'acqua;

- Intervento n. 3 e 4: la scogliera dovrà essere risvoltata per un tratto di sufficiente lunghezza e idoneamente immorsata a monte nell'esistente sponda; l'opera di difesa spondale abbia la parte di monte (quella a contatto con il terreno) verticale; la sezione di deflusso sia idonea a consentire il passaggio della portata di piena con tempo di ritorno di 200 anni;

- Intervento n. 5, 7 e 16: in fase esecutiva siano eseguiti accuratamente i calcoli di verifica della stabilità delle opere di difesa spondale, anche nei riguardi della struttura di fondazione il cui piano di appoggio dovrà essere posto ad una quota inferiore a 1 metro rispetto alla quota di fondo alveo e la parte superiore della fondazione sia comunque al di sotto del fondo alveo;

- Intervento n. 9: in fase esecutiva sia eseguita una verifica di stabilità del muro di sostegno in progetto sia nei riguardi delle spinte idrauliche che dei terreni;

- Intervento n. 11, 13 e 14: i massi da porsi a difesa del piede della scarpata dovranno essere posizionati in modo da offrire reciprocamente garanzie di stabilità e inoltre dovrà essere verificata l'idoneità della loro dimensione affinché non siano spostati dalla corrente;

- Intervento n. 15: il previsto attraversamento stradale sia realizzato con tubazione in cls avente diametro di almeno 80 cm;

2) di autorizzare l'esecuzione dei lavori di cui sopra ai sensi, della L. 490/99; della L.R. 45/89.

3) di dichiarare i lavori in oggetto di pubblica utilità, nonchè urgenti ed indifferibili ai sensi della L. 2359/1865 e successive modifiche ed integrazioni.

Il Direttore regionale
Beniamino Napoli

Codice 25.6

D.D. 26 ottobre 2001, n. 1552

Eventi alluvionali del 10/14 Giugno 2000 - Comune di Salbertrand (TO) - Progetto per la ricostruzione del ponte sul torrente Dora Riparia in località Martinetto. Importo complessivo di Lire 750 milioni di cui 595 milioni finanziati dall'alluvione di giugno

2000, 150 milioni dall'alluvione autunno 2000 e 5 milioni dal Comune

(omissis)

IL DIRETTORE

(omissis)

determina

1) Di approvare il progetto per lavori di ricostruzione del ponte sul torrente Dora Riparia in località Martinetto nel Comune di Salbertrand (To) con le seguenti prescrizioni:

- i parametri esterni dei muri di sostegno, posti a raccordo tra le spalle del ponte e i rilevati di accesso, e quelli degli stessi muri di spalla, siano realizzati con materiale lapideo a spacco e giunti parzialmente aperti, in coerenza con le tradizioni costruttive locali;

- in fase esecutiva siano giustificati e valutati gli oneri per la sicurezza;

- la voce dell'elenco prezzi relativa all'impalcato da ponte sia uniformata al prezzario regionale;

- trattandosi di finanziamenti relativi all'alluvione di giugno 2000 e autunno 2000, in fase esecutiva dovranno essere redatte contabilità disgiunte;

- siano integralmente rispettate le prescrizioni contenute nel parere idraulico trasmesso dal Settore Decentrato OO.PP. di Torino con nota prot. n. 32043/25.3 del 26.09.2001 e che verrà inviato al Comune di Salbertrand insieme al parere della Conferenza di Servizi.

- in fase esecutiva siano effettuate le necessarie verifiche di stabilità per i pali di fondazione previsti in progetto.

2) di autorizzare l'esecuzione dei lavori di cui sopra ai sensi della L. 490/99;

3) di dichiarare i lavori in oggetto di pubblica utilità, nonchè urgenti ed indifferibili ai sensi della L. 2359/1865 e successive modifiche ed integrazioni.

Il Direttore regionale
Beniamino Napoli

Codice 25

D.D. 26 ottobre 2001, n. 1553

Alluvione autunno 2000 - Predisposizione ed approvazione del 6° provvedimento attuativo del piano generale di ricostruzione di cui all'ordinanza del Ministro dell'Interno con delega alla protezione civile n. 3090 del 18.10.00 e s.m.i., approvato con le DD.G.R. n. 108-1821 del 18.12.2000 e n. 7-2077 del 23.01.01

(omissis)

IL DIRETTORE

(omissis)

determina

1. Di approvare il sesto stralcio attuativo del piano di ricostruzione di cui all'art. 1 dell'ordinanza del Ministro dell'interno con delega alla protezione civile n. 3090/2000 così come dettagliato nell'elenco "A", allegato al presente provvedimento di cui costituisce parte integrante.

2. di precisare che l'onere complessivo di Lit. 38.800.000.000.= risulta compreso nei finanziamenti disposti dall'ordinanza del Ministero degli Interni con delega alla Protezione Civile n. 3135 del 12.04.2001;

3. all'impegno delle somme di cui sopra si provvederà con successivo atto.

Il Direttore regionale
Beniamino Napoli

Codice 25.6

D.D. 29 ottobre 2001, n. 1554

Autorizzazione idraulica n. 3928 per la manutenzione e sistemazione idraulica degli alvei dei corsi d'acqua Pesio e Josina nei Comuni di Chiusa Pesio e Peveragno - Richiedente: Comunità Montana Valli Gesso - Vermenagna e Pesio

(omissis)

IL DIRIGENTE

(omissis)

determina

Di autorizzare, ai soli fini idraulici, la Comunità Montana con sede in Robilante ad eseguire le opere in oggetto nella posizione e secondo le caratteristiche e modalità indicate nei disegni allegati all'istanza, che si restituiscono al richiedente vistati da questo Settore, e subordinatamente all'osservanza delle seguenti condizioni:

- l'opera deve essere realizzata nel rispetto delle prescrizioni tecniche indicate in premessa e nessuna variazione potrà essere introdotta senza la preventiva autorizzazione da parte di questo Settore;

- il materiale di risulta proveniente dagli scavi in alveo dovrà essere usato esclusivamente per la colmata di depressioni di alveo o di sponda, ove necessario, in prossimità dell'opera di che trattasi;

- le sponde ed eventuali opere di difesa interessate dall'esecuzione dei lavori dovranno essere accuratamente ripristinate a regola d'arte, restando il soggetto autorizzato unico responsabile dei danni eventualmente cagionati;

- durante l'esecuzione dei lavori non dovrà essere causata turbativa del buon regime idraulico del corso d'acqua;

- i lavori in argomento dovranno essere eseguiti, a pena di decadenza dall'autorizzazione stessa, entro il termine di mesi sei, con la condizione che, una volta iniziati, dovranno essere eseguiti senza interruzione, salvo eventuali sospensioni dovute a causa di forza maggiore.

E' fatta salva l'eventuale concessione di proroga nel caso in cui, per giustificati motivi, l'inizio dei lavori non potesse avere luogo nei termini previsti;

- il committente dell'opera dovrà comunicare a questo Settore, a mezzo di lettera raccomandata, l'inizio e l'ultimazione dei lavori, al fine di consentire eventuali accertamenti tesi a verificare la rispondenza fra quanto previsto e quanto realizzato, nonchè il nominativo del tecnico incaricato della direzione dei lavori; ad avvenuta ultimazione il committente dovrà inviare dichiarazione del Direttore dei lavori attestante che le opere sono state eseguite conformemente al progetto approvato;

- l'autorizzazione si intende accordata con l'esclusione di ogni responsabilità dell'Amministrazione in ordine alla stabilità del manufatto (caso di danneggiamento o crollo) in relazione al variabile regime idraulico del corso d'acqua, anche in presenza di eventuali variazioni di profilo di fondo (abbassamenti o innalzamenti d'alveo) in quanto resta l'obbligo del soggetto autorizzato di mantenere inalterata nel tempo la zona d'imposta del manufatto mediante la realizzazione di quelle opere che saranno necessarie, sempre previa autorizzazione di questo Settore;

- il soggetto autorizzato, sempre previa autorizzazione di questo Settore, dovrà mettere in atto le operazioni di manutenzione ordinaria e straordinaria, sia dell'alveo che delle sponde, in corrispondenza ed immediatamente a monte e a valle del manufatto, che si renderanno necessarie al fine di garantire il regolare deflusso delle acque;

- questo Settore si riserva la facoltà di ordinare modifiche alle opere autorizzate, a cura e spese del soggetto autorizzato o anche di procedere alla revoca della presente autorizzazione nel caso intervengano variazioni delle attuali condizioni del corso d'acqua che lo rendessero necessario o che le opere stesse siano in seguito giudicate incompatibili per il buon regime idraulico del corso d'acqua interessato;

- l'autorizzazione è accordata ai soli fini idraulici, fatti salvi i diritti dei terzi, da rispettare pienamente sotto la personale responsabilità civile e penale del soggetto autorizzato, il quale terrà l'Amministrazione regionale ed i suoi funzionari sollevati ed indenni a ogni pretesa o molestia da parte di terzi e risponderà di ogni pregiudizio o danno che dovesse derivare ad essi in conseguenza della presente autorizzazione.

Avverso la presente determinazione è ammesso ricorso entro il termine di 60 giorni innanzi al Tribunale Superiore delle Acque oppure al Tribunale Regionale delle Acque con sede a Torino, secondo le rispettive competenze.

Il Dirigente responsabile
Carlo Giraud

Codice 25.5

D.D. 29 ottobre 2001, n. 1555

Autorizzazione idraulica n. 1126 per la regimazione delle acque sul rio San Rocco in Comune di Vesime. Richiedente: Comune di Vesime

(omissis)

IL DIRIGENTE

(omissis)

determina

Di autorizzare, ai soli fini idraulici, il Comune di Vesime residente in Vesime, Piazza Vittorio Emanuele II n. 16 ad eseguire gli interventi in oggetto nella posizione e secondo le caratteristiche e modalità indicate nei disegni allegati all'istanza, che si restituiscono al richiedente vistati da questo Settore, e subordinatamente all'osservanza delle seguenti condizioni:

1. l'opera deve essere realizzata nel rispetto delle prescrizioni tecniche di cui in premessa e nessuna

variazione potrà essere introdotta senza la preventiva autorizzazione da parte di questo Settore;

2. il materiale di risulta proveniente dagli scavi in alveo dovrà essere usato esclusivamente per la colmata di depressioni di alveo o di sponda, ove necessario, in prossimità dell'opera di cui trattasi, mentre quello proveniente dalla demolizione di murature esistenti dovrà essere asportato dall'alveo;

3. le sponde ed eventuali opere di difesa interessate dall'esecuzione dei lavori dovranno essere accuratamente ripristinate a regola d'arte, restando il soggetto autorizzato unico responsabile dei danni eventualmente cagionati;

4. durante la costruzione delle opere non dovrà essere causata turbativa al buon regime idraulico del corso d'acqua;

5. il committente dell'opera dovrà comunicare a questo Settore a mezzo di lettera raccomandata, l'inizio e l'ultimazione dei lavori, al fine di consentire eventuali accertamenti tesi a verificare la rispondenza fra quanto previsto e quanto realizzato, nonché il nominativo del tecnico incaricato della direzione dei lavori; ad avvenuta ultimazione il committente dovrà inviare dichiarazione del Direttore dei Lavori attestante che le opere sono state eseguite conformemente al progetto approvato;

6. l'autorizzazione è accordata ai soli fini idraulici, fatti salvi i diritti dei terzi, da rispettare pienamente sotto la personale responsabilità civile e penale del soggetto autorizzato, il quale terrà l'Amministrazione Regionale ed i suoi funzionari sollevati ed indenni da ogni pretesa o molestia da parte di terzi e risponderà di ogni pregiudizio o danno che dovessero derivare a loro in conseguenza della presente autorizzazione;

7. il soggetto autorizzato, prima dell'inizio dei lavori, dovrà ottenere ogni altra autorizzazione necessaria secondo le vigenti leggi in materia (concessione edilizia, autorizzazioni di cui al D.Lgs. 490/99 - vincolo paesaggistico -, alla L.R. 45/1989 - vincolo idrogeologico -, ecc.).

Con il presente provvedimento è autorizzata l'occupazione del sedime demaniale per la realizzazione dell'opera.

Avverso la presente determinazione è ammesso ricorso entro il termine di 60 giorni innanzi al Tribunale Superiore delle Acque oppure al Tribunale Regionale delle Acque con sede a Torino, secondo le rispettive competenze.

Il Dirigente responsabile
Giovanni Ercole

Codice 25.5

D.D. 29 ottobre 2001, n. 1556

Autorizzazione idraulica n. 1127 per lavori di sistemazione idraulica del rio Maggiore in comune di Cisterna d'Asti. Richiedente: Comune di Cisterna d'Asti

(omissis)

IL DIRIGENTE

(omissis)

determina

Di autorizzare, ai soli fini idraulici, il Comune di Cisterna d'Asti residente in Cisterna d'Asti, ad ese-

guire gli interventi in oggetto nella posizione e secondo le caratteristiche e modalità indicate nei disegni allegati all'istanza, che si restituiscono al richiedente vistati da questo Settore, e subordinatamente all'osservanza delle seguenti condizioni:

1. l'opera deve essere realizzata nel rispetto delle prescrizioni tecniche di cui in premessa e nessuna variazione potrà essere introdotta senza la preventiva autorizzazione da parte di questo Settore;

2. il materiale di risulta proveniente dagli scavi in alveo dovrà essere usato esclusivamente per la colmata di depressioni di alveo o di sponda, ove necessario, in prossimità dell'opera di cui trattasi, mentre quello proveniente dalla demolizione di murature esistenti dovrà essere asportato dall'alveo;

3. le sponde ed eventuali opere di difesa interessate dall'esecuzione dei lavori dovranno essere accuratamente ripristinate a regola d'arte, restando il soggetto autorizzato unico responsabile dei danni eventualmente cagionati;

4. durante la costruzione delle opere non dovrà essere causata turbativa al buon regime idraulico del corso d'acqua;

5. il committente dell'opera dovrà comunicare a questo Settore a mezzo di lettera raccomandata, l'inizio e l'ultimazione dei lavori, al fine di consentire eventuali accertamenti tesi a verificare la rispondenza fra quanto previsto e quanto realizzato, nonché il nominativo del tecnico incaricato della direzione dei lavori; ad avvenuta ultimazione il committente dovrà inviare dichiarazione del Direttore dei Lavori attestante che le opere sono state eseguite conformemente al progetto approvato;

6. l'autorizzazione è accordata ai soli fini idraulici, fatti salvi i diritti dei terzi, da rispettare pienamente sotto la personale responsabilità civile e penale del soggetto autorizzato, il quale terrà l'Amministrazione Regionale ed i suoi funzionari sollevati ed indenni da ogni pretesa o molestia da parte di terzi e risponderà di ogni pregiudizio o danno che dovessero derivare a loro in conseguenza della presente autorizzazione;

7. il soggetto autorizzato, prima dell'inizio dei lavori, dovrà ottenere ogni altra autorizzazione necessaria secondo le vigenti leggi in materia (concessione edilizia, autorizzazioni di cui al D.Lgs. 490/99 - vincolo paesaggistico -, alla L.R. 45/1989 - vincolo idrogeologico -, ecc.).

Con il presente provvedimento è autorizzata l'occupazione del sedime demaniale per la realizzazione dell'opera.

Avverso la presente determinazione è ammesso ricorso entro il termine di 60 giorni innanzi al Tribunale Superiore delle Acque oppure al Tribunale Regionale delle Acque con sede a Torino, secondo le rispettive competenze.

Il Dirigente responsabile
Giovanni Ercole

Codice 25.5

D.D. 29 ottobre 2001, n. 1557

Autorizzazione idraulica n. 1128 per lavori di disalveo e regimazione idraulica sul rio Gravina in Comune di Antignano. Richiedente: Comune di Antignano

(omissis)

IL DIRIGENTE

(omissis)

determina

Di autorizzare, ai soli fini idraulici, il Comune di Antignano residente in Antignano (AT) piazza IV Novembre n. 10 ad eseguire gli interventi in oggetto nella posizione e secondo le caratteristiche e modalità indicate nei disegni allegati all'istanza, che si restituiscono al richiedente vistati da questo Settore, e subordinatamente all'osservanza delle seguenti condizioni:

1. l'opera deve essere realizzata nel rispetto delle prescrizioni tecniche di cui in premessa e nessuna variazione potrà essere introdotta senza la preventiva autorizzazione da parte di questo Settore;

2. il materiale di risulta proveniente dagli scavi in alveo dovrà essere usato esclusivamente per la colmata di depressioni di alveo o di sponda, ove necessario, in prossimità dell'opera di cui trattasi, mentre quello proveniente dalla demolizione di murature esistenti dovrà essere asportato dall'alveo;

3. le sponde ed eventuali opere di difesa interessate dall'esecuzione dei lavori dovranno essere accuratamente ripristinate a regola d'arte, restando il soggetto autorizzato unico responsabile dei danni eventualmente cagionati;

4. durante la costruzione delle opere non dovrà essere causata turbativa al buon regime idraulico del corso d'acqua;

5. il committente dell'opera dovrà comunicare a questo Settore a mezzo di lettera raccomandata, l'inizio e l'ultimazione dei lavori, al fine di consentire eventuali accertamenti tesi a verificare la rispondenza fra quanto previsto e quanto realizzato, nonché il nominativo del tecnico incaricato della direzione dei lavori; ad avvenuta ultimazione il committente dovrà inviare dichiarazione del Direttore dei Lavori attestante che le opere sono state eseguite conformemente al progetto approvato;

6. l'autorizzazione è accordata ai soli fini idraulici, fatti salvi i diritti dei terzi, da rispettare pienamente sotto la personale responsabilità civile e penale del soggetto autorizzato, il quale terrà l'Amministrazione Regionale ed i suoi funzionari sollevati ed indenni da ogni pretesa o molestia da parte di terzi e risponderà di ogni pregiudizio o danno che dovessero derivare a loro in conseguenza della presente autorizzazione;

7. il soggetto autorizzato, prima dell'inizio dei lavori, dovrà ottenere ogni altra autorizzazione necessaria secondo le vigenti leggi in materia (concessione edilizia, autorizzazioni di cui al D.Lgs. 490/99 - vincolo paesaggistico -, alla L.R. 45/1989 - vincolo idrogeologico -, ecc.).

Con il presente provvedimento è autorizzata l'occupazione del sedime demaniale per la realizzazione dell'opera.

Avverso la presente determinazione è ammesso ricorso entro il termine di 60 giorni innanzi al Tribunale Superiore delle Acque oppure al Tribunale Regionale delle Acque con sede a Torino, secondo le rispettive competenze.

Il Dirigente responsabile
Giovanni Ercole

Codice 25.5

D.D. 29 ottobre 2001, n. 1558

Autorizzazione idraulica n. 1129 per opere di protezione in sponda sinistra sul rio Nevissano in Comune di Moncuco Torinese. Richiedente: Comune di Moncuco Torinese

(omissis)

IL DIRIGENTE

(omissis)

determina

Di autorizzare il Comune di Moncuco Torinese (AT) residente in Via Mosso n. 4 Moncuco Torinese ad eseguire gli interventi in oggetto nella posizione e secondo le caratteristiche e modalità indicate nei disegni allegati all'istanza, che si restituiscono al richiedente vistati da questo Settore, e subordinatamente all'osservanza delle seguenti condizioni:

1. l'opera deve essere realizzata nel rispetto delle prescrizioni tecniche di cui in premessa e nessuna variazione potrà essere introdotta senza la preventiva autorizzazione da parte di questo Settore;

2. il materiale di risulta proveniente dagli scavi in alveo dovrà essere usato esclusivamente per la colmatare di depressioni di alveo o di sponda, ove necessario, in prossimità dell'opera di cui trattasi, mentre quello proveniente dalla demolizione di murature esistenti dovrà essere asportato dall'alveo;

3. le sponde ed eventuali opere di difesa interessate dall'esecuzione dei lavori dovranno essere accuratamente ripristinate a regola d'arte, restando il soggetto autorizzato unico responsabile dei danni eventualmente cagionati;

4. durante la costruzione delle opere non dovrà essere causata turbativa al buon regime idraulico del corso d'acqua;

5. il committente dell'opera dovrà comunicare a questo Settore a mezzo di lettera raccomandata, l'inizio e l'ultimazione dei lavori, al fine di consentire eventuali accertamenti tesi a verificare la rispondenza fra quanto previsto e quanto realizzato, nonché il nominativo del tecnico incaricato della direzione dei lavori; ad avvenuta ultimazione il committente dovrà inviare dichiarazione del Direttore dei Lavori attestante che le opere sono state eseguite conformemente al progetto approvato;

6. l'autorizzazione è accordata ai soli fini idraulici, fatti salvi i diritti dei terzi, da rispettare pienamente sotto la personale responsabilità civile e penale del soggetto autorizzato, il quale terrà l'Amministrazione Regionale ed i suoi funzionari sollevati ed indenni da ogni pretesa o molestia da parte di terzi e risponderà di ogni pregiudizio o danno che dovessero derivare a loro in conseguenza della presente autorizzazione;

7. il soggetto autorizzato, prima dell'inizio dei lavori, dovrà ottenere ogni altra autorizzazione necessaria secondo le vigenti leggi in materia (concessione edilizia, autorizzazioni di cui al D.Lgs. 490/99 - vincolo paesaggistico -, alla L.R. 45/1989 - vincolo idrogeologico -, ecc.).

Con il presente provvedimento è autorizzata l'occupazione del sedime demaniale per la realizzazione dell'opera.

Avverso la presente determinazione è ammesso ricorso entro il termine di 60 giorni innanzi al Tribunale Superiore delle Acque oppure al Tribunale

Regionale delle Acque con sede a Torino, secondo le rispettive competenze.

Il Dirigente responsabile
Giovanni Ercole

Codice 25.2

D.D. 29 ottobre 2001, n. 1559

L.R. 38/78 - Evento alluvionale 10 - 14 giugno 2000 - Comune di Luserna S. Giovanni. Lavori di somma urgenza: disostruzione e costruzione tratto condotta fognaria in loc. Maddalena. L. 54.000.000. Contabilità finale

(omissis)

Il Dirigente responsabile
Andrea Tealdi

Codice 25.7

D.D. 29 ottobre 2001, n. 1560

Autorizzazione idraulica per la realizzazione di un'opera per lo scarico di acque meteoriche area industriale nel Rio Strego nel territorio del Comune di Boca. Ditta: Soc. Immobiliare Lyceum S.r.l.

(omissis)

IL DIRIGENTE

(omissis)

determina

Di autorizzare il Comune di Moncuco Torinese (AT) residente in Via Mosso n. 4 Moncuco Torinese ad eseguire gli interventi in oggetto nella posizione e secondo le caratteristiche e modalità indicate nei disegni allegati all'istanza, che si restituiscono al richiedente vistati da questo Settore, e subordinatamente all'osservanza delle seguenti condizioni:

1. l'opera deve essere realizzata nel rispetto delle prescrizioni tecniche di cui in premessa e nessuna variazione potrà essere introdotta senza la preventiva autorizzazione da parte di questo Settore;

2. il materiale di risulta proveniente dagli scavi in alveo dovrà essere usato esclusivamente per la colmatare di depressioni di alveo o di sponda, ove necessario, in prossimità dell'opera di cui trattasi, mentre quello proveniente dalla demolizione di murature esistenti dovrà essere asportato dall'alveo;

3. le sponde ed eventuali opere di difesa interessate dall'esecuzione dei lavori dovranno essere accuratamente ripristinate a regola d'arte, restando il soggetto autorizzato unico responsabile dei danni eventualmente cagionati;

4. durante la costruzione delle opere non dovrà essere causata turbativa al buon regime idraulico del corso d'acqua;

5. il committente dell'opera dovrà comunicare a questo Settore a mezzo di lettera raccomandata, l'inizio e l'ultimazione dei lavori, al fine di consentire eventuali accertamenti tesi a verificare la rispondenza fra quanto previsto e quanto realizzato, nonché il nominativo del tecnico incaricato della direzione dei lavori; ad avvenuta ultimazione il committente dovrà inviare dichiarazione del Direttore

dei Lavori attestante che le opere sono state eseguite conformemente al progetto approvato;

6. l'autorizzazione è accordata ai soli fini idraulici, fatti salvi i diritti dei terzi, da rispettare pienamente sotto la personale responsabilità civile e penale del soggetto autorizzato, il quale terrà l'Amministrazione Regionale ed i suoi funzionari sollevati ed indenni da ogni pretesa o molestia da parte di terzi e risponderà di ogni pregiudizio o danno che dovessero derivare a loro in conseguenza della presente autorizzazione;

7. il soggetto autorizzato, prima dell'inizio dei lavori, dovrà ottenere ogni altra autorizzazione necessaria secondo le vigenti leggi in materia (concessione edilizia, autorizzazioni di cui al D.Lgs. 490/99 - vincolo paesaggistico -, alla L.R. 45/1989 - vincolo idrogeologico -, ecc.).

Con il presente provvedimento è autorizzata l'occupazione del sedime demaniale per la realizzazione dell'opera.

Avverso la presente determinazione è ammesso ricorso entro il termine di 60 giorni innanzi al Tribunale Superiore delle Acque oppure al Tribunale Regionale delle Acque con sede a Torino, secondo le rispettive competenze.

Il Dirigente responsabile
Giovanni Ercole

Codice 25.4

D.D. 29 ottobre 2001, n. 1562

Ditta Sciandra Marco Via Gavazzana 23 Cassano Spinola. Autorizzazione alla realizzazione del progetto di manutenzione all'opera di presa centralina idroelettrica sul T. Lemme in Comune di Voltaggio mediante rimozione di materiali litoidi (mc. 600) pregiudizievoli al regolare funzionamento dell'opera

(omissis)

IL DIRIGENTE

(omissis)

determina

Di autorizzare la Ditta Sciandra Marco con sede in Cassano Via Gavazzana 23, ad estrarre dall'alveo idrico del torrente Lemme in Comune di Voltaggio, 600 mc. (seicento metri cubi) di materiale litoide.

Il presente atto verrà inviato alla Direzione Generale Opere Pubbliche della Regione Piemonte ai sensi della L.R. 51/97.

Due copie conformi all'originale, in bollo, dovranno essere tempestivamente registrate.

Una copia dell'originale registrato dovrà essere immediatamente trasmessa a questo Settore, il tutto a cura e spese della Ditta.

Avverso la presente determinazione è ammesso ricorso, entro il termine di 60 giorni, innanzi al Tribunale Superiore delle Acque oppure al Tribunale Regionale delle Acque con sede a Torino, secondo le rispettive competenze.

Il Dirigente responsabile
Mauro Forno

Codice 25.2

D.D. 29 ottobre 2001, n. 1563

Deliberazioni CIPE 9.7.98 e 6.8.99 - Erogazione 2° acconto del contributo concesso a favore del Comune di Rima S. Giuseppe per la messa in sicurezza del rio Grega - Spesa di L. 810.000.000= (Cap. 20052/2001)

(omissis)

Il Direttore regionale
Beniamino Napoli

Codice 25.3

D.D. 29 ottobre 2001, n. 1564

Autorizzazione Idraulica n. 67 per esecuzione di difesa in sponda destra del torrente Dora di Melezet a protezione del Campeggio "Pian del Colle" in Comune di Bardonecchia. Ditta: Pian del Colle S.r.l.

(omissis)

IL DIRIGENTE

(omissis)

determina

Di autorizzare, ai soli fini idraulici, la Ditta Pian Del Colle S.r.l. con sede in Torino, ad eseguire le opere in oggetto, nella posizione e secondo le caratteristiche e modalità indicate e illustrate negli elaborati progettuali allegati all'istanza, che si restituiscono al richiedente vistati da questo Settore, e subordinatamente all'osservanza delle seguenti prescrizioni:

1. nessuna variazione delle opere realizzate potrà essere introdotta senza la preventiva autorizzazione da parte di questo Settore;

2. siano eseguiti accuratamente i calcoli di verifica della stabilità dell'opera di sistemazione longitudinale dell'alveo del corso d'acqua in argomento, nei riguardi sia delle spinte dei terreni che delle pressioni e sotto spinte idrauliche indotte da eventi di piena, sia nei riguardi della struttura di fondazione il cui piano di appoggio dovrà essere posto ad una quota comunque inferiore di almeno mt. 2,00 rispetto alla quota più depressa di fondo alveo nelle sezioni trasversali interessate;

3. l'opera di difesa dovrà essere risolta per un tratto di sufficiente lunghezza ed idoneamente immorsata a monte nell'esistente sponda, mentre il parametro esterno dovrà essere raccordato senza soluzione di continuità con il profilo spondale esistente;

4. i massi costituenti la difesa spondale dovranno essere posizionati in modo da offrire reciprocamente garanzie di stabilità. Non dovranno essere prelevati dall'alveo del corso d'acqua, ma provenire da cava. Essi dovranno essere a spacco di struttura compatta, non geliva nè lamellare: dovranno avere volume non inferiore a 0,40 mc e peso superiore a 8,0 q.li, inoltre dovrà essere verificata analiticamente l'idoneità della dimensione dei massi impiegati a non essere mobiliati dalla corrente, tenendo conto degli opportuni coefficienti di sicurezza;

5. il materiale di risulta proveniente dagli scavi in alveo dovrà essere usato esclusivamente per la colmatatura di depressioni di alveo o di sponda, ove

necessario, in prossimità dell'opera di cui trattasi, mentre quello proveniente dalla demolizione di muraure esistenti dovrà essere asportato dall'alveo;

6. le sponde, le eventuali opere di difesa e le aree interessate dall'esecuzione dei lavori dovranno essere accuratamente ripristinate a regola d'arte, restando il soggetto autorizzato unico responsabile dei danni eventualmente cagionati;

7. durante la costruzione delle opere non dovrà essere causata turbativa al buon regime idraulico del corso d'acqua;

8. la presente autorizzazione ha validità per mesi 18 (diciotto) dalla data di ricevimento del presente atto e pertanto i lavori in argomento dovranno essere eseguiti, a pena di decadenza dell'autorizzazione stessa, entro il termine di anni uno, con la condizione che, una volta iniziati, dovranno essere eseguiti senza interruzione, salvo eventuali sospensioni dovute a causa di forza maggiore quali eventi di piena, condizioni climatologiche avverse ed altre simili circostanze; è fatta salva l'eventuale concessione di proroga nel caso in cui, per giustificati motivi, l'inizio dei lavori non potesse avere luogo nei termini previsti;

9. il committente dell'opera dovrà comunicare a questo Settore a mezzo di lettera raccomandata, l'inizio e l'ultimazione dei lavori, al fine di consentire eventuali accertamenti tesi a verificare la rispondenza fra quanto previsto e quanto realizzato, nonché il nominativo del tecnico incaricato della direzione dei lavori; ad avvenuta ultimazione il committente dovrà inviare dichiarazione del Direttore dei Lavori attestante che le opere sono state eseguite conformemente al progetto approvato;

10. l'autorizzazione si intende accordata con l'esclusione di ogni responsabilità dell'Amministrazione in ordine alla stabilità del manufatto (caso di danneggiamento o crollo) in relazione al variabile regime idraulico del corso d'acqua, anche in presenza di eventuali variazioni del profilo di fondo (abbassamenti o innalzamento d'alveo) in quanto resta l'obbligo del soggetto autorizzato di mantenere inalterata nel tempo la zona d'imposta del manufatto mediante la realizzazione di quelle opere che saranno necessarie, sempre previa autorizzazione di questo Settore;

11. il soggetto autorizzato dovrà mettere in atto le operazioni di manutenzione ordinaria e straordinaria, sia dell'alveo che delle sponde, in corrispondenza ed immediatamente a monte e a valle del manufatto, che si renderanno necessarie al fine di garantire il regolare deflusso delle acque sempre previa autorizzazione di questo Settore;

12. questo Settore si riserva la facoltà di ordinare, a cura e spese del soggetto autorizzato modifiche alle opere autorizzate, o anche di procedere alla revoca della presente autorizzazione nel caso intervenissero variazioni delle attuali condizioni del corso d'acqua che lo rendessero necessario o che le opere stesse fossero in seguito giudicate incompatibili per il buon regime idraulico del corso d'acqua interessato;

13. l'autorizzazione è accordata ai soli fini idraulici, fatti salvi i diritti dei terzi, da rispettare pienamente sotto la personale responsabilità civile e penale del soggetto autorizzato, il quale terrà l'Amministrazione Regionale ed i suoi funzionari sollevati ed indenni da ogni pretesa o molestia da parte di terzi e risponderà di ogni pregiudizio o danno che

dovessero derivare a loro in conseguenza della presente autorizzazione;

14. il soggetto autorizzato, prima dell'inizio dei lavori, dovrà ottenere ogni altra autorizzazione necessaria secondo le vigenti leggi in materia (concessione o autorizzazione edilizia, autorizzazioni di cui al D. Lgs. 490/1999 - vincolo paesaggistico, alla L.R. 45/1989 - vincolo idrogeologico - ecc.).

Avverso la presente determinazione è ammesso ricorso entro il termine di 60 giorni innanzi al Tribunale Superiore delle Acque oppure al Tribunale Regionale delle Acque con sede in Torino, secondo le rispettive competenze.

Il Dirigente responsabile
Giambattista Massera

Codice 25.3

D.D. 29 ottobre 2001, n. 1565

Autorizzazione Idraulica n. 3647 all'attraversamento in subalveo del torrente Merdarello, con condotta di gas metano, in frazione Grangesises, in Comune di Sauze di Cesana. Ditta: Maggio 88 S.r.l.

(omissis)

IL DIRIGENTE

(omissis)

determina

Di autorizzare, ai soli fini idraulici, la Ditta Maggio 88 S.r.l., ad eseguire l'opera in oggetto, nella posizione e secondo le caratteristiche e modalità indicate e illustrate negli elaborati progettuali allegati all'istanza, che si restituiscono al richiedente vistati da questo Settore, e subordinatamente all'osservanza delle seguenti prescrizioni:

1. nessuna variazione alle opere progettate potrà essere introdotta senza la preventiva autorizzazione da parte di questo Settore;

2. siano eseguiti accuratamente i calcoli di verifica della stabilità dell'opera in argomento;

3. dovranno essere installati, lungo la rete di distribuzione del gas idonei dispositivi di interruzione dell'erogazione del gas a garanzia della massima sicurezza in caso di rottura accidentale e/o atti vandalici alle opere di attraversamento nel rispetto delle vigenti norme UNI-CIG e ulteriori disposizioni legislative relative alle prescrizioni sulla corretta esecuzione;

4. durante la costruzione delle opere non dovrà essere causata turbativa del buon regime idraulico del corso d'acqua;

5. le sponde, le aree demaniali interessate dall'esecuzione dei lavori dovranno essere accuratamente ripristinate a regola d'arte, restando il soggetto autorizzato unico responsabile dei danni eventualmente cagionati;

6. sia posta particolare attenzione alla quota di posa della trave contenente la tubazione gas, la cui generatrice superiore dovrà risultare, in ogni caso, ad una profondità di almeno mt 1,50 rispetto alla quota più depressa di fondo alveo nella sezione trasversale interessata;

7. la presente autorizzazione ha validità per mesi 18 (diciotto) dalla data di ricevimento del presente atto e pertanto i lavori in argomento dovranno essere eseguiti, a pena di decadenza dell'autorizzazio-

ne stessa, entro il termine di anni uno, con la condizione che, una volta iniziati, dovranno essere eseguiti senza interruzione, salvo eventuali sospensioni dovute a causa di forza maggiore quali eventi di piena, condizioni climatologiche avverse ed altre simili circostanze; è fatta salva l'eventuale concessione di proroga nel caso in cui, per giustificati motivi, l'inizio dei lavori non potesse avere luogo nei termini previsti;

8. le sponde, le aree demaniali interessate dall'esecuzione dei lavori dovranno essere accuratamente ripristinate a regola d'arte, restando il soggetto autorizzato unico responsabile dei danni eventualmente cagionati;

9. il committente dell'opera dovrà comunicare a questo Settore a mezzo di lettera raccomandata, l'inizio e l'ultimazione dei lavori, al fine di consentire eventuali accertamenti tesi a verificare la rispondenza fra quanto previsto e quanto realizzato, nonché il nominativo del tecnico incaricato della direzione dei lavori; ad avvenuta ultimazione il committente dovrà inviare dichiarazione del Direttore dei Lavori attestante che le opere sono state eseguite conformemente al progetto approvato;

10. l'autorizzazione si intende accordata con l'esclusione di ogni responsabilità dell'Amministrazione in ordine alla stabilità dell'opera, (caso di danneggiamento o crollo) in relazione al variabile regime idraulico del corso d'acqua, anche in presenza di eventuali variazioni del profilo di fondo (abbassamenti o innalzamento d'alveo) in quanto resta l'obbligo del soggetto autorizzato di mantenere inalterata nel tempo la zona d'imposta del manufatto mediante la realizzazione di quelle opere che saranno necessarie, sempre previa autorizzazione di questo Settore;

11. questo Settore si riserva la facoltà di ordinare, a cura e spese del soggetto autorizzato modifiche alle opere autorizzate, o anche di procedere alla revoca della presente autorizzazione nel caso intervenissero variazioni delle attuali condizioni del corso d'acqua che lo rendessero necessario o che le opere stesse fossero in seguito giudicate incompatibili per il buon regime idraulico del corso d'acqua interessato;

12. l'autorizzazione è accordata ai soli fini idraulici, fatti salvi i diritti dei terzi, da rispettare pienamente sotto la personale responsabilità civile e penale del soggetto autorizzato, il quale terrà l'Amministrazione Regionale ed i suoi funzionari sollevati ed indenni da ogni pretesa o molestia da parte di terzi e risponderà di ogni pregiudizio o danno che dovessero derivare a loro in conseguenza della presente autorizzazione;

Con il presente provvedimento è autorizzata l'occupazione del sedime demaniale per la realizzazione dell'opera.

Con successivo atto verrà rilasciato il provvedimento concessorio al fine della regolarizzazione amministrativa e fiscale dell'occupazione delle aree demaniali in questione.

Avverso la presente determinazione è ammesso ricorso entro il termine di 60 giorni innanzi al Tribunale Superiore delle Acque oppure al Tribunale Regionale delle Acque con sede in Torino, secondo le rispettive competenze.

Il Dirigente responsabile
Giambattista Massera

Codice 25.3

D.D. 29 ottobre 2001, n. 1566

Autorizzazione Idraulica n. 3648 all'attraversamento in subalveo del torrente Moretta, con condotta idrica, in località Cappella Verde, in Comune di Cumiana. Ditta: Consorzio Acea

(omissis)

IL DIRIGENTE

(omissis)

determina

Di autorizzare, ai soli fini idraulici, il Consorzio ACEA, con sede in via Vigone 42, Pinerolo (TO), ad eseguire l'opera in oggetto, nella posizione e secondo le caratteristiche e modalità indicate e illustrate negli elaborati progettuali allegati all'istanza, che si restituiscono al richiedente vistati da questo Settore, e subordinatamente all'osservanza delle seguenti prescrizioni:

1. nessuna variazione alle opere progettate potrà essere introdotta senza la preventiva autorizzazione da parte di questo Settore;

2. siano eseguiti accuratamente i calcoli di verifica della stabilità dell'opera in argomento;

3. durante la costruzione delle opere non dovrà essere causata turbativa del buon regime idraulico del corso d'acqua;

4. le sponde, le aree demaniali interessate dall'esecuzione dei lavori dovranno essere accuratamente ripristinate a regola d'arte, restando il soggetto autorizzato unico responsabile dei danni eventualmente cagionati;

5. sia posta particolare attenzione alla quota di posa della trave contenente la tubazione gas, la cui generatrice superiore dovrà risultare, in ogni caso, ad una profondità di almeno mt 2,00 rispetto alla quota più depressa di fondo alveo nella sezione trasversale interessata;

6. la presente autorizzazione ha validità per mesi 18 (diciotto) dalla data di ricevimento del presente atto e pertanto i lavori in argomento dovranno essere eseguiti, a pena di decadenza dell'autorizzazione stessa, entro il termine di anni uno, con la condizione che, una volta iniziati, dovranno essere eseguiti senza interruzione, salvo eventuali sospensioni dovute a causa di forza maggiore quali eventi di piena, condizioni climatologiche avverse ed altre simili circostanze; è fatta salva l'eventuale concessione di proroga nel caso in cui, per giustificati motivi, l'inizio dei lavori non potesse avere luogo nei termini previsti;

7. le sponde, le aree demaniali interessate dall'esecuzione dei lavori dovranno essere accuratamente ripristinate a regola d'arte, restando il soggetto autorizzato unico responsabile dei danni eventualmente cagionati;

8. il committente dell'opera dovrà comunicare a questo Settore a mezzo di lettera raccomandata, l'inizio e l'ultimazione dei lavori, al fine di consentire eventuali accertamenti tesi a verificare la rispondenza fra quanto previsto e quanto realizzato, nonché il nominativo del tecnico incaricato della direzione dei lavori; ad avvenuta ultimazione il committente dovrà inviare dichiarazione del Direttore dei Lavori attestante che le opere sono state eseguite conformemente al progetto approvato;

9. l'autorizzazione si intende accordata con l'esclusione di ogni responsabilità dell'Amministrazione in ordine alla stabilità dell'opera, (caso di danneggiamento o crollo) in relazione al variabile regime idraulico del corso d'acqua, anche in presenza di eventuali variazioni del profilo di fondo (abbassamenti o innalzamento d'alveo) in quanto resta l'obbligo del soggetto autorizzato di mantenere inalterata nel tempo la zona d'imposta del manufatto mediante la realizzazione di quelle opere che saranno necessarie, sempre previa autorizzazione di questo Settore;

10. questo Settore si riserva la facoltà di ordinare, a cura e spese del soggetto autorizzato modifiche alle opere autorizzate, o anche di procedere alla revoca della presente autorizzazione nel caso intervenissero variazioni delle attuali condizioni del corso d'acqua che lo rendessero necessario o che le opere stesse fossero in seguito giudicate incompatibili per il buon regime idraulico del corso d'acqua interessato;

11. l'autorizzazione è accordata ai soli fini idraulici, fatti salvi i diritti dei terzi, da rispettare pienamente sotto la personale responsabilità civile e penale del soggetto autorizzato, il quale terrà l'Amministrazione Regionale ed i suoi funzionari sollevati ed indenni da ogni pretesa o molestia da parte di terzi e risponderà di ogni pregiudizio o danno che dovessero derivare a loro in conseguenza della presente autorizzazione;

12. il soggetto autorizzato, prima dell'inizio dei lavori in oggetto, dovrà ottenere ogni autorizzazione necessaria secondo le vigenti leggi in materia (concessione o autorizzazione edilizia, autorizzazioni di cui alla L. 431/1985 - vincolo paesaggistico, alla L.R. 45/1989 - vincolo idrogeologico - ecc.).

Con il presente provvedimento è autorizzata l'occupazione del sedime demaniale per la realizzazione dell'opera.

Con successivo atto verrà rilasciato il provvedimento concessorio al fine della regolarizzazione amministrativa e fiscale dell'occupazione delle aree demaniali in questione.

Avverso la presente determinazione è ammesso ricorso entro il termine di 60 giorni innanzi al Tribunale Superiore delle Acque oppure al Tribunale Regionale delle Acque con sede in Torino, secondo le rispettive competenze.

Il Dirigente responsabile
Giambattista Massera

Codice 25.9
D.D. 30 ottobre 2001, n. 1567

L.R. 54/75. Lavori di sistemazione idrogeologica Rio delle Ganne a protezione abitato San Bartolomeo (VB). Ente attuatore: Comune di Cannobio (VB). Importo L. 90.000.000

(omissis)

IL DIRIGENTE

(omissis)

determina

Di esprimere, sugli atti progettuali relativi ai lavori di sistemazione idrogeologica del Rio delle Ganne (riportato sulle carte sotto il nome Rio Bar-

tolomeo) parere favorevole di approvazione e di autorizzare, ai soli fini idraulici, l'esecuzione delle opere in oggetto nella posizione e secondo le caratteristiche e modalità indicate e illustrate nei relativi disegni allegati subordinatamente all'osservanza delle seguenti condizioni:

- dovrà essere garantita in corso d'opera, per la realizzazione della sottomurazione, la stabilità delle sponde del corso d'acqua in corrispondenza dei lavori e le nuove difese spondali dovranno raccordarsi nel miglior modo possibile a quelle esistenti;

- le sponde ed eventuali opere di difesa interessate dall'esecuzione dei lavori dovranno essere accuratamente ripristinate a regola d'arte, restando il soggetto autorizzato unico responsabile dei danni eventualmente cagionati;

- durante la costruzione delle opere non dovrà essere causata turbativa del buon regime idraulico del corso d'acqua;

- dovrà essere comunicato a questo Settore, al fine di consentire eventuali accertamenti tesi a verificare la rispondenza fra quanto previsto e quanto realizzato, l'inizio e l'ultimazione dei lavori; inoltre, ad avvenuta ultimazione, dovrà essere inviata una dichiarazione del Direttore dei lavori attestante che le opere sono state eseguite conformemente al progetto approvato;

- l'autorizzazione è accordata ai soli fini idraulici, fatti salvi i diritti dei terzi, da rispettare pienamente sotto la responsabilità civile e penale dell'Ente autorizzato, il quale terrà l'Amministrazione regionale ed i suoi funzionari sollevati ed indenni da ogni pretesa o molestia da parte di terzi e risponderà di ogni pregiudizio o danno che dovesse derivare ad essi in conseguenza della presente autorizzazione;

- prima dell'inizio dei lavori, dovranno essere acquisite tutte le autorizzazioni necessarie secondo le vigenti leggi in materia.

Il Dirigente responsabile
Giovanni Ercole

Codice 25.4
D.D. 30 ottobre 2001, n. 1568

Concessione di area demaniale per deposito inerti in Comune di Cabella Ligure, sul T. Borbera. Svincolo deposito cauzionale a favore della Ditta Boggeri S.r.l.

(omissis)

IL DIRIGENTE

(omissis)

determina

- Che può essere dato corso allo svincolo, a favore della Ditta Boggeri S.r.l. con sede legale in Cabella Ligure, loc. Piano, della cauzione di L. 2.100.000 (lire duemilioni centomila) (Euro 1084,56) depositata presso la Tesoreria provinciale dello Stato sezione di Alessandria giuste quietanze n. 262 del 27/07/1992, posizione n. 128643 di L. 1.260.000 (lire un milione duecentosessantamila) (Euro 650,74) e n. 117 del 31/05/1996 posizione n. 129619 di L. 840.000 (lire ottocentoquarantamila) (Euro 433,82), ad integrazione del primo versamento, a garanzia degli obblighi derivanti dalla concessione in oggetto.

- Il presente atto verrà inviato alla Direzione Opere Pubbliche della Regione Piemonte ai sensi della L.R. 51/97.

Il Dirigente responsabile
Mauro Forno

Codice 25.3

D.D. 31 ottobre 2001, n. 1570

Autorizzazione Idraulica n. 3651 per la realizzazione di un attraversamento del Rio Vallero (Vallo) con un ponte a servizio della Strada Fontaneto, per la ricalibratura di un tratto di alveo in prossimità del ponte medesimo e per n. 4 attraversamenti in subalveo con condotta fognaria comunale, in Comune di Chieri, in sostituzione dell'autorizzazione idraulica n. 3554 assentita con D.D. n. 91 in data 25.01.2001

(omissis)

IL DIRIGENTE

(omissis)

determina

Di autorizzare, ai soli fini idraulici, il Comune di Chieri, ad eseguire le opere in oggetto, nella posizione e secondo le caratteristiche e modalità indicate e illustrate negli elaborati progettuali allegati all'istanza, che si restituiscono al richiedente vistati da questo Settore, e subordinatamente all'osservanza delle seguenti prescrizioni:

1. nessuna variazione delle opere realizzate potrà essere introdotta senza la preventiva autorizzazione da parte di questo Settore;

2. siano eseguiti accuratamente i calcoli di verifica della stabilità della nuova opera di attraversamento (ponte) del corso d'acqua in argomento, con particolare riguardo ai piani di fondazione che dovranno essere posti ad una quota comunque inferiore di mt. 1,50 rispetto alla quota più depressa di fondo alveo nelle sezioni trasversali interessate, mentre i micropali di consolidamento dovranno essere spinti ad una profondità di almeno m 15.00 rispetto ai piani di fondazione;

3. sia posta particolare attenzione alla quota di posa dei bauletti in cls, contenenti le condotte fognarie, le cui generatrici superiori dovranno risultare, in ogni caso, ad una profondità di almeno mt. 1.00 rispetto alla quota più depressa di fondo alveo nelle sezioni trasversali interessate;

4. il materiale di risulta proveniente dagli scavi in alveo dovrà essere usato esclusivamente per la colmata di depressioni di alveo o di sponda, nel tratto a monte e a valle del ponte a servizio della strada Fontaneto e per una lunghezza complessiva di 169 m, mentre quello proveniente dalla eventuale demolizione di murature esistenti dovrà essere asportato dall'alveo;

5. le sponde, le eventuali opere di difesa e le aree interessate dall'esecuzione dei lavori dovranno essere accuratamente ripristinate a regola d'arte, restando il soggetto autorizzato unico responsabile dei danni eventualmente cagionati;

6. durante la costruzione delle opere non dovrà essere causata turbativa al buon regime idraulico del corso d'acqua;

7. la presente autorizzazione ha validità per mesi 24 (ventiquattro) dalla data di ricevimento del pre-

sente atto e pertanto i lavori in argomento dovranno essere eseguiti, a pena di decadenza dell'autorizzazione stessa, entro il termine di anni uno, con la condizione che, una volta iniziati, dovranno essere eseguiti senza interruzione, salvo eventuali sospensioni dovute a causa di forza maggiore quali eventi di piena, condizioni climatologiche avverse ed altre simili circostanze; è fatta salva l'eventuale concessione di proroga nel caso in cui, per giustificati motivi, l'inizio dei lavori non potesse avere luogo nei termini previsti;

8. il committente dell'opera dovrà comunicare a questo Settore a mezzo di lettera raccomandata, l'inizio e l'ultimazione dei lavori, al fine di consentire eventuali accertamenti tesi a verificare la rispondenza fra quanto previsto e quanto realizzato, nonché il nominativo del tecnico incaricato della direzione dei lavori; ad avvenuta ultimazione il committente dovrà inviare dichiarazione del Direttore dei Lavori attestante che le opere sono state eseguite conformemente al progetto approvato;

9. l'autorizzazione si intende accordata con l'esclusione di ogni responsabilità dell'Amministrazione in ordine alla stabilità dei manufatti (caso di danneggiamento o crollo) in relazione al variabile regime idraulico del corso d'acqua, anche in presenza di eventuali variazioni del profilo di fondo (abbassamenti o innalzamento d'alveo) in quanto resta l'obbligo del soggetto autorizzato di mantenere inalterata nel tempo la zona d'imposta dei manufatti mediante la realizzazione di quelle opere che saranno necessarie, sempre previa autorizzazione di questo Settore;

10. il soggetto autorizzato dovrà mettere in atto le operazioni di manutenzione ordinaria e straordinaria, sia dell'alveo che delle sponde, in corrispondenza ed immediatamente a monte e a valle del manufatto, che si renderanno necessarie al fine di garantire il regolare deflusso delle acque sempre previa autorizzazione di questo Settore;

11. questo Settore si riserva la facoltà di ordinare, a cura e spese del soggetto autorizzato modifiche alle opere autorizzate, o anche di procedere alla revoca della presente autorizzazione nel caso intervenissero variazioni delle attuali condizioni del corso d'acqua che lo rendessero necessario o che le opere stesse fossero in seguito giudicate incompatibili per il buon regime idraulico del corso d'acqua interessato;

12. l'autorizzazione è accordata ai soli fini idraulici, fatti salvi i diritti dei terzi, da rispettare pienamente sotto la personale responsabilità civile e penale del soggetto autorizzato, il quale terrà l'Amministrazione Regionale ed i suoi funzionari sollevati ed indenni da ogni pretesa o molestia da parte di terzi e risponderà di ogni pregiudizio o danno che dovessero derivare a loro in conseguenza della presente autorizzazione;

13. il soggetto autorizzato, prima dell'inizio dei lavori, dovrà ottenere ogni altra autorizzazione necessaria secondo le vigenti leggi in materia (concessione o autorizzazione edilizia, autorizzazioni di cui alla L. 431/1985 - vincolo paesaggistico, alla L.R. 45/1989 - vincolo idrogeologico - ecc.);

14. la presente autorizzazione annulla e sostituisce l'autorizzazione idraulica n. 3554 assentita con Determinazione Dirigenziale n. 91 in data 25.01.01.

Con il presente provvedimento è autorizzata l'occupazione del sedime demaniale per la realizzazione dell'opera.

Con successivo atto verrà rilasciato il provvedimento concessorio al fine della regolarizzazione amministrativa e fiscale dell'occupazione delle aree demaniali in questione.

Avverso la presente determinazione è ammesso ricorso entro il termine di 60 giorni innanzi al Tribunale Superiore delle Acque oppure al Tribunale Regionale delle Acque con sede in Torino, secondo le rispettive competenze.

Il Dirigente responsabile
Giambattista Massera

Codice 25.3

D.D. 31 ottobre 2001, n. 1571

Autorizzazione Idraulica n. 3652 per la realizzazione dell'attraversamento del torrente Combetta, con condotta di gas metano in PEAD DE 63 entro tubo guaina in acciaio DN 100, anorata ai muri d'ala del ponte a servizio della Str. Comunale, in frazione Rollieres, in Comune di Sauze di Cesana. Ditta: Metanalpi Valchisone S.r.l.

(omissis)

IL DIRIGENTE

(omissis)

determina

nelle more della verifica della legittimità tecnico idraulica ed amministrativa del ponte interessato dall'attraversamento

Di autorizzare, ai soli fini idraulici, la Ditta Metanalpi Valchisone S.r.l., con sede in via Lamarmora 68 Torino, ad eseguire l'opera in oggetto, nella posizione e secondo le caratteristiche e modalità indicate e illustrate negli elaborati progettuali allegati all'istanza, che si restituiscano al richiedente vistati da questo Settore, e subordinatamente all'osservanza delle seguenti prescrizioni:

1. nessuna variazione delle opere realizzate potrà essere introdotta senza la preventiva autorizzazione da parte di questo Settore;

2. siano eseguiti accuratamente i calcoli di verifica della stabilità della struttura autoportante della tubazione in acciaio in argomento;

3. dovranno essere installati, lungo la rete di distribuzione del gas metano idonei dispositivi di interruzione dell'erogazione del gas a garanzia della massima sicurezza in caso di rottura accidentale e/o atti vandalici alle opere di attraversamento nel rispetto delle vigenti norme UNI-CIG e ulteriori disposizioni legislative relative alle prescrizioni sulla corretta esecuzione;

4. le sponde, le eventuali opere di difesa e le aree interessate dall'esecuzione dei lavori dovranno essere accuratamente ripristinate a regola d'arte, restando il soggetto autorizzato unico responsabile dei danni eventualmente cagionati;

5. durante la costruzione delle opere non dovrà essere causata turbativa al buon regime idraulico del corso d'acqua;

6. la presente autorizzazione ha validità per mesi 18 (diciotto) dalla data di ricevimento del presente atto e pertanto i lavori in argomento dovranno essere eseguiti, a pena di decadenza dell'autorizzazione stessa, entro il termine di anni uno, con la condizione che, una volta iniziati, dovranno essere ese-

guiti senza interruzione, salvo eventuali sospensioni dovute a causa di forza maggiore quali eventi di piena, condizioni climatologiche avverse ed altre simili circostanze; è fatta salva l'eventuale concessione di proroga nel caso in cui, per giustificati motivi, l'inizio dei lavori non potesse avere luogo nei termini previsti;

7. il committente dell'opera dovrà comunicare a questo Settore a mezzo di lettera raccomandata, l'inizio e l'ultimazione dei lavori, al fine di consentire eventuali accertamenti tesi a verificare la rispondenza fra quanto previsto e quanto realizzato, nonché il nominativo del tecnico incaricato della direzione dei lavori; ad avvenuta ultimazione il committente dovrà inviare dichiarazione del Direttore dei Lavori attestante che le opere sono state eseguite conformemente al progetto approvato;

8. l'autorizzazione si intende accordata con l'esclusione di ogni responsabilità dell'Amministrazione in ordine alla stabilità della tubazione autoportante (caso di danneggiamento o crollo) in quanto resta l'obbligo del soggetto autorizzato di mantenere inalterata nel tempo la zona d'imposta della suddetta tubazione mediante la realizzazione di quelle opere che saranno necessarie, sempre previa autorizzazione di questo Settore;

9. questo Settore si riserva la facoltà di ordinare, a cura e spese del soggetto autorizzato modifiche alle opere autorizzate, o anche di procedere alla revoca della presente autorizzazione nel caso intervenissero variazioni delle attuali condizioni del corso d'acqua che lo rendessero necessario o che le opere stesse fossero in seguito giudicate incompatibili per il buon regime idraulico del corso d'acqua interessato;

10. l'autorizzazione è accordata ai soli fini idraulici, fatti salvi i diritti dei terzi, da rispettare pienamente sotto la personale responsabilità civile e penale del soggetto autorizzato, il quale terrà l'Amministrazione Regionale ed i suoi funzionari sollevati ed indenni da ogni pretesa o molestia da parte di terzi e risponderà di ogni pregiudizio o danno che dovessero derivare a loro in conseguenza della presente autorizzazione;

12. il soggetto autorizzato, prima dell'inizio dei lavori, dovrà ottenere ogni altra autorizzazione necessaria secondo le vigenti leggi in materia (concessione o autorizzazione edilizia, autorizzazioni di cui alla L. 431/1985 - vincolo paesaggistico, alla L.R. 45/1989 - vincolo idrogeologico - ecc. alla Legge 267/98 Decreto Sarno).

Con il presente provvedimento è autorizzata l'occupazione del sedime demaniale per la realizzazione dell'opera.

Con successivo atto verrà rilasciato il provvedimento concessorio al fine della regolarizzazione amministrativa e fiscale dell'occupazione delle aree demaniali in questione.

Avverso la presente determinazione è ammesso ricorso entro il termine di 60 giorni innanzi al Tribunale Superiore delle Acque oppure al Tribunale Regionale delle Acque con sede in Torino, secondo le rispettive competenze.

Il Dirigente responsabile
Giambattista Massera

Codice 25.4

D.D. 31 ottobre 2001, n. 1572

Impresa Castello S.p.A. con sede in Ponte Nizza (PV). Autorizzazione alla realizzazione del progetto di regimazione idraulica di un tratto d'alveo del T. Curone nei Comuni di Pontecurone, Casalnoceto e Viguzzolo. Loc. frontistante la Cascina Rosano consistente in lavori di imbottimento spondale e colmature di bassure per circa mc. 3.570, nonchè con asportazione, previo pagamento di canone demaniale, di circa mc. 1.800

(omissis)

IL DIRIGENTE

(omissis)

determina

Di autorizzare l'Impresa Castelli S.p.A. con sede in Ponte Nizza (PV) ad estrarre dall'alveo idrico del Torrente Curone nei Comuni di Pontecurone, Casalnoceto e Viguzzolo mc. 1.800 (mille ottocento metri cubi) di materiale litoide.

Il presente atto verrà inviato alla Direzione Generale Opere Pubbliche della Regione Piemonte ai sensi della L.R. 51/97.

Due copie conformi all'originale, in bollo, dovranno essere tempestivamente registrate; una copia dell'originale registrato dovrà essere immediatamente trasmesso a questo Settore, il tutto a cura e spese della Ditta.

Avverso la presente determinazione è ammesso ricorso, nei termini di legge, innanzi al Tribunale Superiore delle Acque oppure al Tribunale Regionale delle Acque con sede in Torino secondo le rispettive competenze.

Il Dirigente responsabile
Mauro Forno

Codice 25.3

D.D. 31 ottobre 2001, n. 1573

Autorizzazione Idraulica n. 3649 per scarico reflui derivanti da sistema fognario autonomo e relativo impianto di depurazione con immissione nel Rio Tepice in Comune di Pino Torinese. Ditta: Stola Riccardo

(omissis)

IL DIRIGENTE

(omissis)

determina

Di autorizzare, ai soli fini idraulici, la Ditta Stola Riccardo residente in Moncalieri via San Matteo n. 37 ad eseguire l'opera in oggetto, nella posizione e secondo le caratteristiche e modalità indicate e illustrate negli elaborati progettuali allegati all'istanza, che si restituiscono al richiedente vistati da questo Settore, e subordinatamente all'osservanza delle seguenti prescrizioni:

1. nessuna variazione delle opere previste potrà essere introdotta senza la preventiva autorizzazione da parte di questo Settore;

2. siano eseguiti accuratamente i calcoli di verifica della stabilità dell'opera di sostegno della tubazione di scarico in argomento, nei riguardi sia delle spinte dei terreni che delle pressioni e sotto spinte idrauliche indotte da eventi di piena, sia nei riguardi della struttura di fondazione il cui piano di appoggio dovrà essere posto ad una quota comunque inferiore di almeno mt. 1,00 rispetto alla quota più depressa di fondo alveo nelle sezioni trasversali interessate;

3. il manufatto di sostegno della tubazione di scarico dovrà essere mantenuto ad un'altezza non superiore alla quota dell'esistente piano di campagna;

4. il materiale di risulta proveniente dagli scavi in alveo dovrà essere usato esclusivamente per la colmatura di depressioni in alveo o di sponda, ove necessario, in prossimità dell'opera di cui trattasi, mentre quello proveniente dalla eventuale demolizione di murature esistenti dovrà essere asportato dall'alveo;

5. le sponde, le eventuali opere di difesa e le aree interessate dall'esecuzione dei lavori dovranno essere accuratamente ripristinate a regola d'arte, restando il soggetto autorizzato unico responsabile dei danni eventualmente cagionati;

6. durante la costruzione delle opere non dovrà essere causata turbativa al buon regime idraulico del corso d'acqua;

7. la presente autorizzazione ha validità per mesi 18 (diciotto) dalla data di ricevimento del presente atto e pertanto i lavori in argomento dovranno essere eseguiti, a pena di decadenza dell'autorizzazione stessa, entro il termine di anni uno, con la condizione che, una volta iniziati, dovranno essere eseguiti senza interruzione, salvo eventuali sospensioni dovute a causa di forza maggiore quali eventi di piena, condizioni climatologiche avverse ed altre simili circostanze; è fatta salva l'eventuale concessione di proroga nel caso in cui, per giustificati motivi, l'inizio dei lavori non potesse avere luogo nei termini previsti;

8. il committente dell'opera dovrà comunicare a questo Settore a mezzo di lettera raccomandata, l'inizio e l'ultimazione dei lavori, al fine di consentire eventuali accertamenti tesi a verificare la rispondenza fra quanto previsto e quanto realizzato, nonchè il nominativo del tecnico incaricato della direzione dei lavori; ad avvenuta ultimazione il committente dovrà inviare dichiarazione del Direttore dei Lavori attestante che le opere sono state eseguite conformemente al progetto approvato;

9. l'autorizzazione si intende accordata con l'esclusione di ogni responsabilità dell'Amministrazione in ordine alla stabilità del manufatto (caso di danneggiamento o crollo) in relazione al variabile regime idraulico del corso d'acqua, anche in presenza di eventuali variazioni del profilo di fondo (abbassamenti o innalzamento d'alveo) in quanto resta l'obbligo del soggetto autorizzato di mantenere inalterata nel tempo la zona d'imposta del manufatto mediante la realizzazione di quelle opere che saranno necessarie, sempre previa autorizzazione di questo Settore;

10. il soggetto autorizzato dovrà mettere in atto le operazioni di manutenzione ordinaria e straordinaria, sia dell'alveo che delle sponde, in corrispondenza ed immediatamente a monte e a valle del manufatto, che si renderanno necessarie al fine di

garantire il regolare deflusso delle acque, sempre previa autorizzazione di questo Settore;

11. questo Settore si riserva la facoltà di ordinare, a cura e spese del soggetto autorizzato modifiche alle opere autorizzate, o anche di procedere alla revoca della presente autorizzazione nel caso intervenissero variazioni delle attuali condizioni del corso d'acqua che lo rendessero necessario o che le opere stesse fossero in seguito giudicate incompatibili per il buon regime idraulico del corso d'acqua interessato;

12. l'autorizzazione è accordata ai soli fini idraulici, fatti salvi i diritti dei terzi, da rispettare pienamente sotto la personale responsabilità civile e penale del soggetto autorizzato, il quale terrà l'Amministrazione Regionale ed i suoi funzionari sollevati ed indenni da ogni pretesa o molestia da parte di terzi e risponderà di ogni pregiudizio o danno che dovessero derivare a loro in conseguenza della presente autorizzazione;

13. il soggetto autorizzato, prima dell'inizio dei lavori, dovrà ottenere ogni altra autorizzazione necessaria secondo le vigenti leggi in materia (concessione o autorizzazione edilizia, autorizzazioni di cui al D.Lgs. 490/1999 - vincolo paesaggistico, alla L.R. 45/1989 - vincolo idrogeologico parere favorevole da parte dell'ARPA in merito al sistema di depurazione).

Con il presente provvedimento è autorizzata l'occupazione del sedime demaniale per la realizzazione dell'opera.

Con successivo atto verrà rilasciato il provvedimento concessorio al fine della regolarizzazione amministrativa e fiscale dell'occupazione delle aree demaniali in questione.

Avverso la presente determinazione è ammesso ricorso entro il termine di 60 giorni innanzi al Tribunale Superiore delle Acque oppure al Tribunale Regionale delle Acque con sede in Torino, secondo le rispettive competenze.

Il Dirigente responsabile
Giambattista Massera

Codice 25.3

D.D. 31 ottobre 2001, n. 1574

Autorizzazione Idraulica n. 3650 per scarico reflui derivanti da sistema fognario autonomo e relativo impianto di depurazione con immissione nel Rio Tepice in Comune di Pino Torinese. Ditta: Stola Valeria

(omissis)

IL DIRIGENTE

(omissis)

determina

Di autorizzare, ai soli fini idraulici, la Ditta Stola Valeria residente in Grugliasco, via Olevano n. 37 ad eseguire l'opera in oggetto, nella posizione e secondo le caratteristiche e modalità indicate e illustrate negli elaborati progettuali allegati all'istanza, che si restituiscono al richiedente vistati da questo Settore, e subordinatamente all'osservanza delle seguenti prescrizioni:

1. nessuna variazione delle opere previste potrà essere introdotta senza la preventiva autorizzazione da parte di questo Settore;

2. siano eseguiti accuratamente i calcoli di verifica della stabilità dell'opera di sostegno della tubazione di scarico in argomento, nei riguardi sia delle spinte dei terreni che delle pressioni e sotto spinte idrauliche indotte da eventi di piena, sia nei riguardi della struttura di fondazione il cui piano di appoggio dovrà essere posto ad una quota comunque inferiore di almeno mt. 1,00 rispetto alla quota più depressa di fondo alveo nelle sezioni trasversali interessate;

3. il manufatto di sostegno della tubazione di scarico dovrà essere mantenuto ad un'altezza non superiore alla quota dell'esistente piano di campagna;

4. il materiale di risulta proveniente dagli scavi in alveo dovrà essere usato esclusivamente per la colmata di depressioni in alveo o di sponda, ove necessario, in prossimità dell'opera di cui trattasi, mentre quello proveniente dalla eventuale demolizione di murature esistenti dovrà essere asportato dall'alveo;

5. le sponde, le eventuali opere di difesa e le aree interessate dall'esecuzione dei lavori dovranno essere accuratamente ripristinate a regola d'arte, restando il soggetto autorizzato unico responsabile dei danni eventualmente cagionati;

6. durante la costruzione delle opere non dovrà essere causata turbativa al buon regime idraulico del corso d'acqua;

7. la presente autorizzazione ha validità per mesi 18 (diciotto) dalla data di ricevimento del presente atto e pertanto i lavori in argomento dovranno essere eseguiti, a pena di decadenza dell'autorizzazione stessa, entro il termine di anni uno, con la condizione che, una volta iniziati, dovranno essere eseguiti senza interruzione, salvo eventuali sospensioni dovute a causa di forza maggiore quali eventi di piena, condizioni climatologiche avverse ed altre simili circostanze; è fatta salva l'eventuale concessione di proroga nel caso in cui, per giustificati motivi, l'inizio dei lavori non potesse avere luogo nei termini previsti;

8. il committente dell'opera dovrà comunicare a questo Settore a mezzo di lettera raccomandata, l'inizio e l'ultimazione dei lavori, al fine di consentire eventuali accertamenti tesi a verificare la rispondenza fra quanto previsto e quanto realizzato, nonchè il nominativo del tecnico incaricato della direzione dei lavori; ad avvenuta ultimazione il committente dovrà inviare dichiarazione del Direttore dei Lavori attestante che le opere sono state eseguite conformemente al progetto approvato;

9. l'autorizzazione si intende accordata con l'esclusione di ogni responsabilità dell'Amministrazione in ordine alla stabilità del manufatto (caso di danneggiamento o crollo) in relazione al variabile regime idraulico del corso d'acqua, anche in presenza di eventuali variazioni del profilo di fondo (abbassamenti o innalzamento d'alveo) in quanto resta l'obbligo del soggetto autorizzato di mantenere inalterata nel tempo la zona d'imposta del manufatto mediante la realizzazione di quelle opere che saranno necessarie, sempre previa autorizzazione di questo Settore;

10. il soggetto autorizzato dovrà mettere in atto le operazioni di manutenzione ordinaria e straordinaria, sia dell'alveo che delle sponde, in corrispon-

denza ed immediatamente a monte e a valle del manufatto, che si renderanno necessarie al fine di garantire il regolare deflusso delle acque, sempre previa autorizzazione di questo Settore;

11. questo Settore si riserva la facoltà di ordinare, a cura e spese del soggetto autorizzato modifiche alle opere autorizzate, o anche di procedere alla revoca della presente autorizzazione nel caso intervenissero variazioni delle attuali condizioni del corso d'acqua che lo rendessero necessario o che le opere stesse fossero in seguito giudicate incompatibili per il buon regime idraulico del corso d'acqua interessato;

12. l'autorizzazione è accordata ai soli fini idraulici, fatti salvi i diritti dei terzi, da rispettare pienamente sotto la personale responsabilità civile e penale del soggetto autorizzato, il quale terrà l'Amministrazione Regionale ed i suoi funzionari sollevati ed indenni da ogni pretesa o molestia da parte di terzi e risponderà di ogni pregiudizio o danno che dovessero derivare a loro in conseguenza della presente autorizzazione;

13. il soggetto autorizzato, prima dell'inizio dei lavori, dovrà ottenere ogni altra autorizzazione necessaria secondo le vigenti leggi in materia (concessione o autorizzazione edilizia, autorizzazioni di cui al D.Lgs. 490/1999 - vincolo paesaggistico, alla L.R. 45/1989 - vincolo idrogeologico parere favorevole da parte dell'ARPA in merito al sistema di depurazione).

Con il presente provvedimento è autorizzata l'occupazione del sedime demaniale per la realizzazione dell'opera.

Con successivo atto verrà rilasciato il provvedimento concessorio al fine della regolarizzazione amministrativa e fiscale dell'occupazione delle aree demaniali in questione.

Avverso la presente determinazione è ammesso ricorso entro il termine di 60 giorni innanzi al Tribunale Superiore delle Acque oppure al Tribunale Regionale delle Acque con sede in Torino, secondo le rispettive competenze.

Il Dirigente responsabile
Giambattista Massera

Codice 25.2

D.D. 31 ottobre 2001, n. 1575

Alluvione novembre 1994 - L. n. 265 - Comune di S. Benigno Canavese. Assestamento programma degli interventi di sistemazione idraulica nel territorio comunale

(omissis)

Il Direttore regionale
Beniamino Napoli

Codice 25.2

D.D. 31 ottobre 2001, n. 1576

Ordinanza Ministeriale n. 3090 del 18/10/2000 - Danni alluvionali autunno 2000 - Variazione ai programmi approvati a favore del Comune di Saliceto

(omissis)

Il Direttore regionale
Beniamino Napoli

Codice 25.6

D.D. 2 novembre 2001, n. 1577

Eventi alluvionali dell'anno 2000. Amministrazione Provinciale di Cuneo (Comune di Monteu Roero) - Progetto per lavori di ripristino del corpo stradale mediante opere di sostegno sulla S.P. N. 29 Tronco: Canale-Monteu Roero. Finanziamento di Lire 350 milioni

(omissis)

IL DIRIGENTE

(omissis)

determina

1) Di approvare il progetto per lavori di ripristino del corpo stradale mediante opere di sostegno sulla S.P. N. 29 Tronco: Canale-Monteu Roero nel Comune di Monteu Roero (Cn) con la seguente prescrizione:

- in fase esecutiva siano effettuate le necessarie verifiche di stabilità dei pali previsti in progetto;

2) di autorizzare l'esecuzione dei lavori di cui sopra ai sensi della L.R. 45/89;

3) di dichiarare i lavori in oggetto di pubblica utilità, nonchè urgenti ed indifferibili ai sensi della L. 2359/1865 e successive modifiche ed integrazioni.

Il Dirigente responsabile
Carlo Girauda

Codice 25.3

D.D. 5 novembre 2001, n. 1578

Autorizzazione Idraulica n. 3653 per la realizzazione dell'attraversamento del torrente Ripa, con condotta di gas metano in acciaio DN 50, staffata a valle dell'esistente ponte a servizio della Str. Comunale della Combetta, in frazione Rollieres del Comune di Sauze di Cesana. Ditta: Metanalpi Valchisone S.r.l.

(omissis)

IL DIRIGENTE

(omissis)

determina

nelle more della verifica della legittimità tecnico idraulica ed amministrativa del ponte interessato dall'attraversamento

Di autorizzare, ai soli fini idraulici, la Ditta Metanalpi Valchisone S.r.l., con sede in via Lamarmora 68 Torino, ad eseguire l'opera in oggetto, nella posizione e secondo le caratteristiche e modalità indicate e illustrate negli elaborati progettuali allegati all'istanza, che si restituiscono al richiedente vistati da questo Settore, e subordinatamente all'osservanza delle seguenti prescrizioni:

1. nessuna variazione alle opere progettate potrà essere introdotta senza la preventiva autorizzazione da parte di questo Settore;

2. siano eseguiti accuratamente i calcoli di verifica della stabilità dell'opera in argomento;

3. dovranno essere installati, lungo la rete di distribuzione del gas metano idonei dispositivi di interruzione dell'erogazione del gas a garanzia della massima sicurezza in caso di rottura accidentale

e/o atti vandalici alle opere di attraversamento nel rispetto delle vigenti norme UNI-CIG e ulteriori disposizioni legislative relative alle prescrizioni sulla corretta esecuzione;

4. le sponde e le aree demaniali interessate dall'esecuzione dei lavori dovranno essere accuratamente ripristinate a regola d'arte, restando il soggetto autorizzato unico responsabile dei danni eventualmente cagionati;

5. durante la costruzione delle opere non dovrà essere causata turbativa al buon regime idraulico del corso d'acqua;

6. la presente autorizzazione ha validità per mesi 18 (diciotto) dalla data di ricevimento del presente atto e pertanto i lavori in argomento dovranno essere eseguiti, a pena di decadenza dell'autorizzazione stessa, entro il termine di anni uno, con la condizione che, una volta iniziati, dovranno essere eseguiti senza interruzione, salvo eventuali sospensioni dovute a causa di forza maggiore quali eventi di piena, condizioni climatologiche avverse ed altre simili circostanze; è fatta salva l'eventuale concessione di proroga nel caso in cui, per giustificati motivi, l'inizio dei lavori non potesse avere luogo nei termini previsti;

7. il committente dell'opera dovrà comunicare a questo Settore a mezzo di lettera raccomandata, l'inizio e l'ultimazione dei lavori, al fine di consentire eventuali accertamenti tesi a verificare la rispondenza fra quanto previsto e quanto realizzato, nonché il nominativo del tecnico incaricato della direzione dei lavori; ad avvenuta ultimazione il committente dovrà inviare dichiarazione del Direttore dei Lavori attestante che le opere sono state eseguite conformemente al progetto approvato;

8. l'autorizzazione si intende accordata con l'esclusione di ogni responsabilità dell'Amministrazione in ordine alla stabilità della tubazione in acciaio (caso di danneggiamento o crollo) in quanto resta l'obbligo del soggetto autorizzato di mantenere inalterata nel tempo la zona d'imposta della suddetta tubazione mediante la realizzazione di quelle opere che saranno necessarie, sempre previa autorizzazione di questo Settore;

9. questo Settore si riserva la facoltà di ordinare, a cura e spese del soggetto autorizzato modifiche alle opere autorizzate, o anche di procedere alla revoca della presente autorizzazione nel caso intervenissero variazioni delle attuali condizioni del corso d'acqua che lo rendessero necessario o che le opere stesse fossero in seguito giudicate incompatibili per il buon regime idraulico del corso d'acqua interessato;

10. l'autorizzazione è accordata ai soli fini idraulici, fatti salvi i diritti dei terzi, da rispettare pienamente sotto la personale responsabilità civile e penale del soggetto autorizzato, il quale terrà l'Amministrazione Regionale ed i suoi funzionari sollevati ed indenni da ogni pretesa o molestia da parte di terzi e risponderà di ogni pregiudizio o danno che dovessero derivare a loro in conseguenza della presente autorizzazione;

11. il soggetto autorizzato, prima dell'inizio dei lavori, dovrà ottenere ogni altra autorizzazione necessaria secondo le vigenti leggi in materia (concessione o autorizzazione edilizia, autorizzazioni di cui alla L. 431/1985 - vincolo paesaggistico, alla L.R. 45/1989 - vincolo idrogeologico - ecc. alla Legge 267/98 Decreto Sarno).

Con il presente provvedimento è autorizzata l'occupazione del sedime demaniale per la realizzazione dell'opera.

Con successivo atto verrà rilasciato il provvedimento concessorio al fine della regolarizzazione amministrativa e fiscale dell'occupazione delle aree demaniali in questione.

Avverso la presente determinazione è ammesso ricorso entro il termine di 60 giorni innanzi al Tribunale Superiore delle Acque oppure al Tribunale Regionale delle Acque con sede in Torino, secondo le rispettive competenze.

Il Dirigente responsabile
Giambattista Massera

Codice 25.6

D.D. 5 novembre 2001, n. 1579

Polizia Fluviale n. 3934 - Realizzazione difesa spondale e pulizia alveo del Rio Pradonne in Comune di Cissone - Richiedente: Consorzio di Miglioramento Fondiario "Agro di Brocchetto" - Cissone

(omissis)

IL DIRIGENTE

(omissis)

determina

Di autorizzare, ai soli fini idraulici, il Consorzio di Miglioramento Fondiario "Agro di Brocchetto" ad eseguire le opere in oggetto nella posizione e secondo le caratteristiche e modalità indicate nei disegni allegati all'istanza, che si restituiscono al richiedente vistati da questo Settore, e subordinatamente all'osservanza delle seguenti condizioni:

- le opere dovranno essere realizzate nel rispetto delle prescrizioni tecniche indicate in premessa e nessuna variazione potrà essere introdotta senza la preventiva autorizzazione da parte di questo Settore;

- il materiale di risulta proveniente dagli scavi in alveo dovrà essere usato esclusivamente per la colmata di depressioni di alveo o di sponda, ove necessario, in prossimità dell'opera di che trattasi;

- le sponde ed eventuali opere di difesa interessate dall'esecuzione dei lavori dovranno essere accuratamente ripristinate a regola d'arte, restando il soggetto autorizzato unico responsabile dei danni eventualmente cagionati;

- durante la costruzione delle opere non dovrà essere causata turbativa del buon regime idraulico del corso d'acqua;

- i lavori in argomento dovranno essere eseguiti, a pena di decadenza dell'autorizzazione stessa, entro il termine di anni uno, con la condizione che, una volta iniziati, dovranno essere eseguiti senza interruzione, salvo eventuali sospensioni dovute a causa di forza maggiore.

E' fatta salva l'eventuale concessione di proroga nel caso in cui, per giustificati motivi, l'inizio dei lavori non potesse avere luogo nei termini previsti;

- il committente dell'opera dovrà comunicare a questo Settore, a mezzo di lettera raccomandata, l'inizio e l'ultimazione dei lavori, al fine di consentire eventuali accertamenti tesi a verificare la rispondenza fra quanto previsto e quanto realizzato, nonché il nominativo del tecnico incaricato della di-

reazione dei lavori; ad avvenuta ultimazione il committente dovrà inviare dichiarazione del Direttore dei lavori attestante che le opere sono state eseguite conformemente al progetto approvato;

- l'autorizzazione si intende accordata con l'esclusione di ogni responsabilità dell'Amministrazione in ordine alla stabilità dei manufatti (caso di danneggiamento o crollo) in relazione al variabile regime idraulico del corso d'acqua, anche in presenza di eventuali variazioni del profilo di fondo (abbassamenti o innalzamenti d'alveo) in quanto resta l'obbligo del soggetto autorizzato di mantenere inalterata nel tempo la zona d'imposta dei manufatti mediante la realizzazione di quelle opere che saranno necessarie, sempre previa autorizzazione di questo Settore;

- il soggetto autorizzato, sempre previa autorizzazione di questo Settore, dovrà mettere in atto le operazioni di manutenzione ordinaria e straordinaria, sia dell'alveo che delle sponde, in corrispondenza ed immediatamente a monte e a valle dei manufatti che si renderanno necessarie al fine di garantire il regolare deflusso delle acque;

- questo Settore si riserva la facoltà di ordinare modifiche alle opere autorizzate, a cura e spese del soggetto autorizzato o anche di procedere alla revoca della presente autorizzazione nel caso intervengano variazioni delle attuali condizioni del corso d'acqua che lo rendessero necessario o che le opere stesse siano in seguito giudicate incompatibili per il buon regime idraulico del corso d'acqua interessato;

- l'autorizzazione è accordata ai soli fini idraulici, fatti salvi i diritti dei terzi, da rispettare pienamente sotto la personale responsabilità civile e penale del soggetto autorizzato, il quale terrà l'Amministrazione regionale ed i suoi funzionari sollevati ed indenni da ogni pretesa o molestia da parte di terzi e risponderà di ogni pregiudizio o danno che dovesse derivare ad essi in conseguenza della presente autorizzazione;

- il soggetto autorizzato, prima dell'inizio dei lavori, dovrà ottenere ogni autorizzazione necessaria secondo le vigenti leggi in materia (concessione edilizia, autorizzazioni di cui alla L. 431/1985 - vincolo paesaggistico - alla L.R. 45/89 - vincolo idrogeologico, ecc.).

Avverso la presente determinazione è ammesso ricorso entro il termine di 60 giorni innanzi al Tribunale Superiore delle Acque oppure al Tribunale Regionale delle Acque con sede a Torino, secondo le rispettive competenze.

Il Dirigente responsabile
Carlo Giraud

Codice 25.6

D.D. 5 novembre 2001, n. 1580

Autorizzazione idraulica n. 3857 per la costruzione opera di difesa spondale in massi di pietra formanti una scogliera sul Torrente Pesio in Comune di Chiussano Pesio - Richiedente: Amministrazione Provinciale di Cuneo

(omissis)

IL DIRIGENTE

(omissis)

determina

Di autorizzare, ai soli fini idraulici, l'Amministrazione Prov.le di Cuneo ad eseguire le opere in oggetto nella posizione e secondo le caratteristiche e modalità indicate nei disegni allegati all'istanza, che si restituiscono al richiedente vistati da questo Settore, e subordinatamente all'osservanza delle seguenti condizioni:

- l'opera deve essere realizzata nel rispetto delle prescrizioni tecniche indicate in premessa e nessuna variazione potrà essere introdotta senza la preventiva autorizzazione da parte di questo Settore;

- le sponde ed eventuali opere di difesa interessate dall'esecuzione dei lavori dovranno essere accuratamente ripristinate a regola d'arte, restando il soggetto autorizzato unico responsabile dei danni eventualmente cagionati;

- durante la costruzione delle opere non dovrà essere causata turbativa del buon regime idraulico del corso d'acqua;

- i lavori in argomento dovranno essere eseguiti, a pena di decadenza dell'autorizzazione stessa, entro il termine di mesi sei, con la condizione che, una volta iniziati, dovranno essere eseguiti senza interruzione, salvo eventuali sospensioni dovute a causa di forza maggiore.

E' fatta salva l'eventuale concessione di proroga nel caso in cui, per giustificati motivi, l'inizio dei lavori non potesse avere luogo nei termini previsti;

- il committente dell'opera dovrà comunicare a questo Settore, a mezzo di lettera raccomandata, l'inizio e l'ultimazione dei lavori, al fine di consentire eventuali accertamenti tesi a verificare la rispondenza fra quanto previsto e quanto realizzato, nonché il nominativo del tecnico incaricato della direzione dei lavori; ad avvenuta ultimazione il committente dovrà inviare dichiarazione del Direttore dei lavori attestante che le opere sono state eseguite conformemente al progetto approvato;

- l'autorizzazione si intende accordata con l'esclusione di ogni responsabilità dell'Amministrazione in ordine alla stabilità del manufatto (caso di danneggiamento o crollo) in relazione al variabile regime idraulico del corso d'acqua, anche in presenza di eventuali variazioni del profilo di fondo (abbassamenti o innalzamenti d'alveo) in quanto resta l'obbligo del soggetto autorizzato di mantenere inalterata nel tempo la zona d'imposta del manufatto mediante la realizzazione di quelle opere che saranno necessarie, sempre previa autorizzazione di questo Settore;

- il soggetto autorizzato, sempre previa autorizzazione di questo Settore, dovrà mettere in atto le operazioni di manutenzione ordinaria e straordinaria, sia dell'alveo che delle sponde, in corrispondenza ed immediatamente a monte e a valle dei manufatti che si renderanno necessarie al fine di garantire il regolare deflusso delle acque;

- questo Settore si riserva la facoltà di ordinare modifiche alle opere autorizzate, a cura e spese del soggetto autorizzato o anche di procedere alla revoca della presente autorizzazione nel caso intervengano variazioni delle attuali condizioni del corso d'acqua che lo rendessero necessario o che le opere stesse siano in seguito giudicate incompatibili per il buon regime idraulico del corso d'acqua interessato;

- l'autorizzazione è accordata ai soli fini idraulici, fatti salvi i diritti dei terzi, da rispettare pienamente sotto la personale responsabilità civile e penale del soggetto autorizzato, il quale terrà l'Amministrazione regionale ed i suoi funzionari sollevati

ed indenni da ogni pretesa o molestia da parte di terzi e risponderà di ogni pregiudizio o danno che dovesse derivare ad essi in conseguenza della presente autorizzazione.

Con il presente provvedimento è autorizzata l'occupazione del sedime demaniale per la realizzazione dell'opera.

Con successivo atto verrà rilasciato il provvedimento concessorio al fine della regolarizzazione amministrativa e fiscale dell'occupazione delle aree demaniali in questione.

Avverso la presente determinazione è ammesso ricorso entro il termine di 60 giorni innanzi al Tribunale Superiore delle Acque oppure al Tribunale Regionale delle Acque con sede a Torino, secondo le rispettive competenze.

Il Dirigente responsabile
Carlo Giraudò

Codice 25.7

D.D. 5 novembre 2001, n. 1581

O.M. n. 3090/2000 e s.m.i. - Evento alluvionale autunno 2000 - Conferenza di Servizi di Novara - Comune di Marano Ticino - Lavori di ripristino e messa in sicurezza del piano viabile di un tratto della strada comunale Costa-Cavagliago - Importo di progetto L. 130.000.000= - Importo finanziato L. 60.000.000=

(omissis)

IL DIRIGENTE

(omissis)

determina

- Di approvare il progetto dei lavori di ripristino e messa in sicurezza del piano viabile di un tratto della strada comunale Costa-Cavagliago dell'importo complessivo di L. 130.000.000= di cui L. 60.000.000 ammessi a finanziamento;

- di autorizzare l'esecuzione dei lavori di cui sopra ai sensi del D.Lgs. 490/99 e della L.R. 45/89;

- di autorizzare l'esecuzione dei lavori alle condizioni di cui al parere sopracitato della Direzione Regionale Pianificazione e Gestione Urbanistica e di seguito elencate:

- le scarpate siano debitamente rimodellate, stabilizzate e inerite;

- il muro in sasso del quale è prevista la riparazione, sia ricostruito uguale all'esistente;

- i nuovi muri previsti in c.a. siano rifiniti con intonaco liscio.

- di dichiarare i lavori in oggetto di pubblica utilità, nonchè urgenti e indifferibili ai sensi della L. 2359/1865 e successive modifiche ed integrazioni, detti lavori dovranno iniziarsi entro anni uno e compiersi entro anni cinque dalla data della presente determina.

Avverso il presente provvedimento è ammesso ricorso entro il termine di 60 giorni innanzi al Tribunale Amministrativo Regionale del Piemonte.

Il Dirigente responsabile
Piero Teseo Sassi

Codice 25.7

D.D. 5 novembre 2001, n. 1582

O.M. n. 3090/2000 e s.m.i. - Evento alluvionale autunno 2000 - Conferenza di Servizi di Novara - Comune di Cureggio - Lavori di ripristino sezioni di deflusso, costruzione difese spondali e consolidamento manufatti esistenti sul Torrente Sizzano e lavori di ripristino sottofondazioni pile e risistemazioni viarie passerella pedonale in località Balchi - Importo L. 210.000.000=

(omissis)

IL DIRIGENTE

(omissis)

determina

- Di approvare il progetto dei lavori di ripristino sezioni di deflusso, costruzione difese spondali e consolidamento manufatti esistenti sul Torrente Sizzano e lavori di ripristino sottofondazioni pile e risistemazioni viarie passerella pedonale in località Balchi dell'importo di L. 210.000.000=;

- di autorizzare l'esecuzione dei lavori di cui sopra ai sensi del R.D. 523/1904 e del D.Lgs. 490/99;

- di autorizzare l'esecuzione dei lavori alle prescrizioni di seguito elencate:

- il ripristino ambientale a verde delle sponde sia realizzato mediante sistemi di bioingegneria, come da documentazione allegata;

- la passerella pedonale sia risistemata tramite posa di un nuovo assito in legno, recuperando l'attuale struttura di protezione in ferro debitamente riverniciata in color ferromicaceo;

- dovranno essere curati, a monte e a valle, i raccordi con la sponda esistente;

- l'andamento della difesa in gabbioni deve seguire quello planimetrico della sponda erosa evitando di indirizzare le acque verso la sponda opposta.

- di dichiarare i lavori in oggetto di pubblica utilità, nonchè urgenti e indifferibili ai sensi della L. 2359/1865 e successive modifiche ed integrazioni, detti lavori dovranno iniziarsi entro anni uno e compiersi entro anni cinque dalla data della presente determina.

Avverso il presente provvedimento è ammesso ricorso entro il termine di 60 giorni innanzi al Tribunale Amministrativo Regionale del Piemonte.

Il Dirigente responsabile
Piero Teseo Sassi

Codice 25.3

D.D. 5 novembre 2001, n. 1583

Autorizzazione Idraulica n. 68/01 per l'esecuzione di ulteriori lavori di consolidamento della volta del ponticello sul Rio Santena, esistente al km. 22+503, della linea ferroviaria Torino-Genova, ubicato al confine tra i Comuni di Chieri e Riva presso Chieri. Ditta: Rete Ferroviaria Italiana - Divisione Infrastrutture di Torino

(omissis)

IL DIRIGENTE

(omissis)

determina

Di autorizzare, ai soli fini della continuità dell'esercizio ferroviario, nelle more dell'adeguamento del manufatto alle prescrizioni della Direttiva n. 2, approvata dall'Autorità di Bacino del Fiume Po in data 11.05.1999, recante i "Criteri per la valutazione della compatibilità idraulica delle infrastrutture pubbliche all'interno delle fasce A e B", che al punto 3.3.1. prescrive l'applicazione di tali criteri anche ai corsi d'acqua di modeste dimensioni, la Rete Ferroviaria Italiana - Divisione Infrastrutture di Torino, con sede in Via Sacchi n. 3, ad eseguire gli interventi in oggetto, nella posizione e secondo le caratteristiche e modalità indicate e illustrate negli elaborati progettuali allegati all'istanza, che si restituiscono al richiedente vistati da questo Settore, e subordinatamente all'osservanza delle seguenti prescrizioni:

1. nessuna variazione agli interventi progettati potrà essere introdotta senza la preventiva autorizzazione da parte di questo Settore;

2. siano eseguiti accuratamente i calcoli di verifica della stabilità dell'opera di attraversamento;

3. il materiale di risulta proveniente da eventuali scavi in alveo dovrà essere usato esclusivamente per la colmataura di depressioni in alveo o di sponda, ove necessario, in prossimità dell'opera di cui trattasi, mentre quello proveniente dalla eventuale demolizione di murature esistenti dovrà essere asportato dall'alveo;

4. le sponde, le eventuali opere di difesa e le aree demaniali interessate dall'esecuzione dei lavori dovranno essere accuratamente ripristinate a regola d'arte, restando il soggetto autorizzato unico responsabile dei danni eventualmente cagionati;

5. durante la costruzione delle opere non dovrà essere causata turbativa al buon regime idraulico del corso d'acqua;

6. la presente autorizzazione ha validità per mesi 3 (tre) dalla data di ricevimento del presente atto e pertanto i lavori in argomento dovranno essere eseguiti, a pena di decadenza dell'autorizzazione stessa, entro il termine di anni uno, con la condizione che, una volta iniziati, dovranno essere eseguiti senza interruzione, salvo eventuali sospensioni dovute a causa di forza maggiore quali eventi di piena, condizioni climatologiche avverse ed altre simili circostanze; è fatta salva l'eventuale concessione di proroga nel caso in cui, per giustificati motivi, il termine dei lavori non potesse avere luogo entro la data prevista;

7. il committente dell'opera dovrà comunicare a questo Settore a mezzo di lettera raccomandata, l'inizio e l'ultimazione dei lavori, al fine di consentire eventuali accertamenti tesi a verificare la rispondenza fra quanto previsto e quanto realizzato, nonché il nominativo del tecnico incaricato della direzione dei lavori; ad avvenuta ultimazione il committente dovrà inviare dichiarazione del Direttore dei Lavori attestante che le opere sono state eseguite conformemente al progetto approvato;

8. l'autorizzazione si intende accordata con l'esclusione di ogni responsabilità dell'Amministrazione in ordine alla stabilità del manufatto esistente (caso di danneggiamento o crollo), in relazione al variabile regime idraulico del corso d'acqua, anche in presenza di eventuali variazioni del profilo di fondo (abbassamenti o innalzamenti d'alveo), in quanto resta l'obbligo del soggetto autorizzato di mantenere inalterata nel tempo la zona d'imposta dei manufatti mediante la realizzazione di quelle

opere che saranno necessarie, sempre previa autorizzazione di questo Settore;

9. il soggetto autorizzato nelle more dell'esecuzione degli interventi di adeguamento del manufatto di attraversamento esistente, dovrà mettere in atto le operazioni di manutenzione ordinaria e straordinaria sia dell'alveo che delle sponde, in corrispondenza ed immediatamente a monte e a valle dei manufatti, che si renderanno necessarie, al fine di garantire il regolare deflusso delle acque, sempre previa autorizzazione di questo Settore;

10. questo Settore si riserva la facoltà di ordinare, a cura e spese del soggetto autorizzato modifiche alle opere autorizzate, o anche di procedere alla revoca della presente autorizzazione nel caso intervenissero variazioni delle attuali condizioni del corso d'acqua che lo rendessero necessario o che le opere stesse fossero in seguito giudicate incompatibili per il buon regime idraulico del corso d'acqua interessato;

11. l'autorizzazione è accordata ai soli fini di garantire la continuità dell'esercizio ferroviario, fatti salvi i diritti dei terzi, da rispettare pienamente sotto la personale responsabilità civile e penale del soggetto autorizzato, in quale terrà l'Amministrazione Regionale ed i suoi funzionari sollevati ed indenni da ogni pretesa o molestia da parte di terzi, e risponderà di ogni pregiudizio o danno che dovesse derivare ad essi in conseguenza della presente autorizzazione, anche per quanto riguarda eventuali problemi di natura idraulica dovuti all'insufficienza della luce libera di deflusso in corrispondenza del manufatto in argomento;

12. il soggetto autorizzato, prima dell'inizio dei lavori, dovrà ottenere ogni altra autorizzazione necessaria secondo le vigenti leggi in materia (concessione o autorizzazione edilizia, autorizzazioni di cui al D.Lgs. n. 490/1999 - vincolo paesaggistico, alla L.R. n. 45/1989 - vincolo idrogeologico, ecc.).

Avverso la presente determinazione è ammesso ricorso entro il termine di 60 giorni innanzi al Tribunale Superiore delle Acque oppure al Tribunale Regionale delle Acque con sede in Torino, secondo le rispettive competenze.

Il Dirigente responsabile
Giambattista Massera

Codice 25.3

D.D. 5 novembre 2001, n. 1584

L.R. 40/1988 e s.m.i. - Fase di verifica della procedura di VIA inerente il progetto di sistemazione della Gora del Molino del Pascolo, in località Sanda-Vadò, in Comune di Moncalieri. Proponente: Zoppoli & Pulcher S.p.A. Costruzioni Generali. Esclusione dalla fase di valutazione di impatto ambientale

(omissis)

IL DIRIGENTE

(omissis)

determina

Di escludere, ai sensi del comma 3 dell'art. 10 della L.R. n. 40/1998, il progetto relativo alla sistemazione idraulica della Gora del Molino del Pascolo nel tratto compreso tra la Via Postiglione ed il Rio Palera, in località Sanda - Vadò del Comune di

Moncalieri, presentato dalla Ditta Zoppoli & Pulcher S.p.A. Costruzioni Generali, dalla fase di valutazione di impatto ambientale.

Al fine del rilascio dei successivi provvedimenti autorizzativi, necessari alla realizzazione dell'intervento, considerato quanto precedentemente esposto, visti anche i pareri della Direzione Regionale Pianificazione e Gestione Urbanistica e dell'Organo Tecnico del Servizi Prov.le Valutazione Impatto Ambientale, il proponente dovrà ricorrere ad una soluzione progettuale che non preveda restringimenti della sezione di deflusso del corso d'acqua, ciò in accordo sia all'art. 19 delle N.T.A. del P.R.G.C., sia alle indicazioni dell'Autorità di Bacino del Fiume Po.

Si segnala inoltre che per quanto riguarda l'inseadimento di nuove attività del terziario, previste nel Piano Particolareggiato del Comune di Moncalieri, in ordine al rischio idrogeologico dell'area, evidenziato sulla carta di sintesi allegata al P.R.G.C., dovranno essere effettuati i necessari approfondimenti.

La presente determinazione sarà trasmessa a tutti gli Enti/Amministrazioni interessate ed intervenute alla Conferenza di Servizi.

Avverso il presente provvedimento è ammesso il ricorso davanti al Tribunale Amministrativo Regionale per il Piemonte nel termine di 60 giorni dalla data di ricevimento del presente atto o dalla piena conoscenza.

Il Dirigente responsabile
Giambattista Massera

Codice 25.5

D.D. 5 novembre 2001, n. 1585

Autorizzazione idraulica n. 1130 per opere di sistemazione idraulico-forestale e di riqualificazione ambientale nel bacino idrografico del rio Val Bonina. Richiedente: Associazione tra i Comuni di Moransengo (capofila) e Cavagnolo

(omissis)

IL DIRIGENTE

(omissis)

determina

Di esprimere, sugli atti progettuali relativi alla sistemazione idraulico-forestale e di riqualificazione ambientale nel bacino idrografico del rio Val Bonina in comune di Moransengo, parere favorevole di approvazione e di autorizzare, ai soli fini idraulici, l'esecuzione delle opere in oggetto nella posizione e secondo le caratteristiche e modalità indicate nei disegni allegati all'istanza, che si restituiscono al richiedente vistati da questo Settore, e subordinatamente all'osservanza delle seguenti condizioni:

1. l'opera deve essere realizzata nel rispetto delle prescrizioni tecniche di cui in premessa e nessuna variazione potrà essere introdotta senza la preventiva autorizzazione da parte di questo Settore;

2. il materiale di risulta proveniente dagli scavi in alveo dovrà essere usato esclusivamente per la colmata di depressioni di alveo o di sponda, ove necessario, in prossimità dell'opera di cui trattasi, mentre quello proveniente dalla demolizione di murature esistenti dovrà essere asportato dall'alveo;

3. le sponde ed eventuali opere di difesa interessate dall'esecuzione dei lavori dovranno essere accuratamente ripristinate a regola d'arte, restando il soggetto autorizzato unico responsabile dei danni eventualmente cagionati;

4. durante la costruzione delle opere non dovrà essere causata turbativa del buon regime idraulico del corso d'acqua;

5. il committente dell'opera dovrà comunicare a questo Settore, a mezzo lettera raccomandata, l'inizio e l'ultimazione dei lavori, al fine di consentire eventuali accertamenti tesi a verificare la rispondenza fra quanto previsto e quanto realizzato, nonché il nominativo del tecnico incaricato della direzione dei lavori; ad avvenuta ultimazione il committente dovrà inviare dichiarazione del Direttore dei lavori attestante che le opere sono state eseguite conformemente al progetto approvato;

6. l'autorizzazione è accordata ai soli fini idraulici, fatti salvi i diritti dei terzi, da rispettare pienamente sotto la personale responsabilità civile e penale del soggetto autorizzato, il quale terrà l'Amministrazione Regionale ed i suoi funzionari sollevati ed indenni da ogni pretesa o molestia da parte di terzi, e risponderà di ogni pregiudizio o danno che dovesse derivare ad essi in conseguenza della presente autorizzazione;

7. il soggetto autorizzato, prima dell'inizio dei lavori, dovrà ottenere ogni autorizzazione necessaria secondo le vigenti leggi in materia (concessione edilizia, autorizzazioni di cui al D.Lgs. 490/1999 - vincolo paesaggistico -, alla L.R. 45/1989 - vincolo idrogeologico -, ecc.).

Con il presente provvedimento è autorizzata l'occupazione del sedime demaniale per la realizzazione dell'opera.

Avverso la presente determinazione è ammesso ricorso entro il termine di 60 giorni innanzi al Tribunale Superiore delle Acque oppure innanzi al Tribunale Regionale delle Acque con sede a Torino, secondo le rispettive competenze.

Il Dirigente responsabile
Giovanni Ercole

Codice 25.5

D.D. 5 novembre 2001, n. 1586

Autorizzazione idraulica n. 1131 per opere di sistemazione idrogeologica ed idraulico-forestale, regimazione delle acque e recupero delle strade a servizio del boschi. Richiedente: Comunità Montana "Langa Astigiana Valle Bormida"

(omissis)

IL DIRIGENTE

(omissis)

determina

Di autorizzare, ai soli fini idraulici, la Comunità Montana "Langa Astigiana Valle Bormida" residente in via Roma n. 8 Roccaverano (provincia di Asti), ad eseguire le opere in oggetto nella posizione e secondo le caratteristiche e modalità indicate nei disegni allegati all'istanza, che si restituiscono al richiedente vistati da questo Settore, e subordinatamente all'osservanza delle seguenti condizioni:

1. l'opera deve essere realizzata nel rispetto delle prescrizioni tecniche di cui in premessa e nessuna variazione potrà essere introdotta senza la preventiva autorizzazione da parte di questo Settore;

2. il materiale di risulta proveniente dagli scavi in alveo dovrà essere usato esclusivamente per la colmataura di depressioni di alveo o di sponda, ove necessario, in prossimità dell'opera di cui trattasi, mentre quello proveniente dalla demolizione di murature esistenti dovrà essere asportato dall'alveo;

3. le sponde ed eventuali opere di difesa interessate dall'esecuzione dei lavori dovranno essere accuratamente ripristinate a regola d'arte, restando il soggetto autorizzato unico responsabile dei danni eventualmente cagionati;

4. durante la costruzione delle opere non dovrà essere causata turbativa del buon regime idraulico del corso d'acqua;

5. il committente dell'opera dovrà comunicare a questo Settore, a mezzo lettera raccomandata, l'inizio e l'ultimazione dei lavori, al fine di consentire eventuali accertamenti tesi a verificare la rispondenza fra quanto previsto e quanto realizzato, nonché il nominativo del tecnico incaricato della direzione dei lavori; ad avvenuta ultimazione il committente dovrà inviare dichiarazione del Direttore dei lavori attestante che le opere sono state eseguite conformemente al progetto approvato;

6. l'autorizzazione è accordata ai soli fini idraulici, fatti salvi i diritti dei terzi, da rispettare pienamente sotto la personale responsabilità civile e penale del soggetto autorizzato, il quale terrà l'Amministrazione Regionale ed i suoi funzionari sollevati ed indenni da ogni pretesa o molestia da parte di terzi, e risponderà di ogni pregiudizio o danno che dovesse derivare ad essi in conseguenza della presente autorizzazione;

7. il soggetto autorizzato, prima dell'inizio dei lavori, dovrà ottenere ogni autorizzazione necessaria secondo le vigenti leggi in materia (concessione edilizia, autorizzazioni di cui al D.Lgs. 490/1999 - vincolo paesaggistico -, alla L.R. 45/1989 - vincolo idrogeologico -, ecc.).

Con il presente provvedimento è autorizzata l'occupazione del sedime demaniale per la realizzazione dell'opera.

Avverso la presente determinazione è ammesso ricorso entro il termine di 60 giorni innanzi al Tribunale Superiore delle Acque oppure innanzi al Tribunale Regionale delle Acque con sede a Torino, secondo le rispettive competenze.

Il Dirigente responsabile
Giovanni Ercole

Codice 25.5

D.D. 5 novembre 2001, n. 1587

Autorizzazione idraulica n. 1132 per la realizzazione di attraversamento del rio Spadaro (o del Prete) in Comune di Portacomaro, località Pollaro-Spadaro. Richiedente: Comune di Portacomaro

(omissis)

IL DIRIGENTE

(omissis)

determina

Di autorizzare, ai soli fini idraulici, il comune di Portacomaro - piazza Roggero n. 7 - Portacomaro (Asti) ad eseguire le opere in oggetto, nella posizione e secondo le caratteristiche e modalità indicate nei disegni allegati all'istanza, che si restituiscono al richiedente vistati da questo Settore, e subordinatamente all'osservanza delle seguenti condizioni:

1. l'opera deve essere realizzata nel rispetto delle prescrizioni tecniche di cui in premessa e nessuna variazione potrà essere introdotta senza la preventiva autorizzazione da parte di questo Settore;

2. il materiale di risulta proveniente dagli scavi in alveo dovrà essere usato esclusivamente per la colmataura di depressioni in alveo o rimbottimento di sponda, mentre quello proveniente dalla eventuale demolizione di murature esistenti dovrà essere asportato dall'alveo;

3. le sponde ed eventuali opere di difesa interessate dall'esecuzione dei lavori dovranno essere accuratamente ripristinate a regola d'arte, restando il soggetto autorizzato unico responsabile dei danni eventualmente cagionati;

4. durante la costruzione delle opere non dovrà essere causata turbativa del buon regime idraulico del corso d'acqua;

5. i lavori in argomento dovranno essere eseguiti, a pena decadenza della stessa, entro il termine di anni uno, con la condizione che una volta iniziati dovranno essere eseguiti senza interruzione, salvo eventuali sospensioni dovute a causa di forza maggiore.

E' fatta salva l'eventuale concessione di proroga, su istanza del soggetto autorizzato, nel caso in cui, per giustificati motivi, l'inizio dei lavori non potesse avere luogo nei termini previsti;

6. il committente dell'opera dovrà comunicare a questo Settore, a mezzo di lettera raccomandata, l'inizio e l'ultimazione dei lavori, al fine di consentire eventuali accertamenti tesi a verificare la rispondenza fra quanto previsto e quanto realizzato, nonché il nominativo del tecnico incaricato della direzione dei lavori; ad avvenuta ultimazione il committente dovrà inviare dichiarazione del Direttore dei lavori attestante che le opere sono state eseguite conformemente al progetto approvato;

7. l'autorizzazione si intende accordata con l'esclusione di ogni responsabilità dell'Amministrazione in ordine alla stabilità del manufatto di sostegno della tubazione di scarico, (caso di danneggiamento o crollo) in quanto resta l'obbligo del soggetto autorizzato di mantenere inalterata nel tempo la zona d'imposta della suddetta struttura mediante la realizzazione di quelle opere che saranno necessarie, sempre previa autorizzazione di questo Settore;

8. il soggetto autorizzato, sempre previa autorizzazione di questo Settore, dovrà mettere in atto le operazioni di manutenzione ordinaria e straordinaria, sia dell'alveo che delle sponde, in corrispondenza ed immediatamente a monte e a valle del manufatto, che si renderanno necessarie al fine di garantire il regolare deflusso delle acque;

9. questo Settore si riserva la facoltà di ordinare modifiche alle opere autorizzate, a cura e spese del soggetto autorizzato, o anche di procedere alla revoca della presente autorizzazione, nel caso intervengano variazioni delle attuali condizioni del corso d'acqua o che le opere stesse siano, in seguito, giudicate incompatibili in relazione al buon regime idraulico del corso d'acqua interessato;

10. l'autorizzazione è accordata ai soli fini idraulici, fatti salvi i diritti dei terzi, da rispettare pienamente sotto la personale responsabilità civile e penale del soggetto autorizzato, il quale terrà l'Amministrazione Regionale ed i suoi funzionari sollevati ed indenni da ogni pretesa o molestia da parte di terzi, e risponderà di ogni pregiudizio o danno che dovesse derivare ad essi in conseguenza della presente autorizzazione;

11. il soggetto autorizzato, prima dell'inizio dei lavori in oggetto, dovrà ottenere ogni autorizzazione necessaria secondo le vigenti leggi in materia (concessione edilizia, autorizzazioni di cui al D.Lgs. 490/1999 - vincolo paesaggistico -, alla L.R. 45/1989 - vincolo idrogeologico -, ecc.).

Con il presente provvedimento è autorizzata l'occupazione del sedime demaniale per la realizzazione dell'opera.

Con successivo atto verrà rilasciato il provvedimento concessorio al fine della regolarizzazione amministrativa e fiscale dell'occupazione delle aree demaniali in questione.

Avverso la presente determinazione è ammesso ricorso entro il termine di 60 giorni innanzi al Tribunale Superiore delle Acque oppure innanzi al Tribunale Regionale delle Acque con sede a Torino, secondo le rispettive competenze.

Il Dirigente responsabile
Giovanni Ercole

Codice 25.3

D.D. 6 novembre 2001, n. 1588

Autorizzazione idraulica n. Au-0431 per il mantenimento dell'attraversamento, con linea elettrica, del fiume Dora Riparia, in loc. ex ponte Principessa Clotilde, in Torino. Ditta: Azienda Energetica Metropolitana di Torino S.p.A.

(omissis)

IL DIRIGENTE

(omissis)

determina

Di autorizzare in sanatoria, ai soli fini idraulici, l'A.E.M. di Torino, con sede in Torino via Bertola n. 48, al mantenimento delle opere in oggetto, nella posizione e secondo le caratteristiche e modalità indicate e illustrate negli elaborati di rilievo allegati all'istanza, che si restituiscono al richiedente vistati da questo Settore, e subordinatamente all'osservanza delle seguenti prescrizioni:

1. nessuna variazione delle opere realizzate potrà essere introdotta senza la preventiva autorizzazione da parte di questo Settore;

2. l'autorizzazione si intende accordata con l'esclusione di ogni responsabilità dell'Amministrazione in ordine alla stabilità dei manufatti (caso di danneggiamento o crollo), anche in relazione al variabile regime idraulico del corso d'acqua, anche in presenza di eventuali variazioni del profilo di fondo (abbassamenti o innalzamento d'alveo);

3. questo Settore si riserva la facoltà di ordinare, a cura e spese del soggetto autorizzato modifiche alle opere autorizzate, o anche di procedere alla revoca della presente autorizzazione, nel caso intervengano variazioni delle attuali condizioni del corso

d'acqua o che le opere stesse siano, in seguito, giudicate incompatibili in relazione al buon regime idraulico del corso d'acqua interessato;

4. per quanto attiene agli aspetti di tutela idraulica, l'attraversamento aereo dovrà risultare conforme alle disposizioni di cui al D.M. LL.PP. 21.3.1988 e s.m.i. sia nei riguardi della stabilità dei sostegni, sia dell'altezza dei conduttori dalle sponde e dalle acque non navigabili; mentre, in ordine all'osservanza delle minime distanze di rispetto fluviale delle strutture di sostegno dai cigli di sponda, di cui all'art. 96 lettera f del R.D. 523/1904, dovrà essere accertata la deroga - sancita da norme locali (P.R.G.C.) così come già richiesto nella nota di questo Settore avente Prot. N. 34550/2001;

5. l'autorizzazione è accordata ai soli fini idraulici, fatti salvi i diritti dei terzi, da rispettare pienamente sotto la personale responsabilità civile e penale del soggetto autorizzato, il quale terrà l'Amministrazione Regionale ed i suoi funzionari sollevati ed indenni da ogni pretesa o molestia da parte di terzi, e risponderà di ogni pregiudizio o danno che dovesse derivare ad essi in conseguenza della presente autorizzazione;

6. in forza degli artt. 86 e 89 del D.Lgs. 112/1998, dell'art. 59 della L.R. 44/2000, del D.P.C.M. 22.12.2000, relativi alle nuove competenze attribuite alla Regione, con successivo atto verrà rilasciato il provvedimento concessorio (precedentemente di spettanza del Ministero delle Finanze), al fine della regolarizzazione amministrativa e fiscale circa l'interferenza dell'impianto con le aree demaniali in questione;

7. il soggetto autorizzato, prima dell'inizio dei lavori in oggetto, dovrà ottenere ogni autorizzazione necessaria secondo le vigenti leggi.

Avverso la presente determinazione è ammesso ricorso entro il termine di 60 giorni innanzi al Tribunale Superiore delle Acque oppure innanzi al Tribunale Regionale delle Acque con sede in Torino, secondo le rispettive competenze.

Il Dirigente responsabile
Giambattista Massera

Codice 25.3

D.D. 6 novembre 2001, n. 1589

Autorizzazione Idraulica n. 3654, intesa ad ottenere l'autorizzazione idraulica per la realizzazione di un manufatto di scarico di acque bianche nel Rio Vallero, in Comune di Chieri. Ditta: Comune di Chieri

(omissis)

IL DIRIGENTE

(omissis)

determina

Di autorizzare, ai soli fini idraulici, il Comune di Chieri, ad eseguire l'opera in oggetto, nella posizione e secondo le caratteristiche e modalità indicate e illustrate negli elaborati progettuali allegati all'istanza, che si restituiscono al richiedente vistati da questo Settore, e subordinatamente all'osservanza delle seguenti prescrizioni:

1. nessuna variazione alle opere progettate potrà essere introdotta senza la preventiva autorizzazione da parte di questo Settore;

2. il materiale di risulta proveniente dagli scavi in alveo dovrà essere usato esclusivamente per la colmatatura di depressioni in alveo o rimbottimento di sponda, mentre quello proveniente dalla eventuale demolizione di murature esistenti dovrà essere asportato dall'alveo;

3. le sponde e le aree demaniali interessate dall'esecuzione dei lavori dovranno essere accuratamente ripristinate a regola d'arte, restando il soggetto autorizzato unico responsabile dei danni eventualmente cagionati;

4. siano eseguiti accuratamente i calcoli di verifica della stabilità del manufatto di sostegno terminale della tubazione di scarico delle acque bianche, nel corso d'acqua in argomento, con particolare riguardo alla struttura di fondazione il cui piano di appoggio dovrà essere posto ad una quota comunque inferiore di almeno mt 1.00 rispetto alla quota più depressa di fondo alveo nelle sezioni trasversali interessate;

5. i massi costituenti la soglia antiersiviva di fondo alveo non dovranno essere prelevati dall'alveo del corso d'acqua, ma provenire da cava di prestito; inoltre dovrà essere verificata analiticamente l'idoneità della dimensione dei massi impiegati a non essere mobilitati dalla corrente;

6. durante la costruzione delle opere non dovrà essere causata turbativa del buon regime idraulico del corso d'acqua;

7. la presente autorizzazione ha validità per mesi 18 (diciotto) dalla data di ricevimento del presente atto e pertanto i lavori in argomento dovranno essere eseguiti, a pena decadenza della stessa, entro il termine sopraindicato, con la condizione che una volta iniziati dovranno essere eseguiti senza interruzione, salvo eventuali sospensioni dovute a causa di forza maggiore quale eventi di piena, condizioni climatologiche avverse ed altre simili circostanze; è fatta salva l'eventuale concessione di proroga, su istanza del soggetto autorizzato, nel caso in cui, per giustificati motivi, l'inizio dei lavori non potesse avere luogo nei termini previsti;

8. il committente dell'opera dovrà comunicare a questo Settore, a mezzo di lettera raccomandata, l'inizio e l'ultimazione dei lavori, al fine di consentire eventuali accertamenti tesi a verificare la rispondenza fra quanto previsto e quanto realizzato, nonché il nominativo del tecnico incaricato della direzione dei lavori; ad avvenuta ultimazione il committente dovrà inviare dichiarazione del Direttore dei lavori attestante che le opere sono state eseguite conformemente al progetto approvato;

9. l'autorizzazione si intende accordata con l'esclusione di ogni responsabilità dell'Amministrazione in ordine alla stabilità del manufatto di sostegno della tubazione di scarico, (caso di danneggiamento o crollo) in quanto resta l'obbligo del soggetto autorizzato di mantenere inalterata nel tempo la zona d'imposta della suddetta struttura mediante la realizzazione di quelle opere che saranno necessarie, sempre previa autorizzazione di questo Settore;

10. questo Settore si riserva la facoltà di ordinare, a cura e spese del soggetto autorizzato modifiche alle opere autorizzate, o anche di procedere alla revoca della presente autorizzazione, nel caso intervengano variazioni delle attuali condizioni del corso d'acqua o che le opere stesse siano, in seguito, giudicate incompatibili in relazione al buon regime idraulico del corso d'acqua interessato;

11. l'autorizzazione è accordata ai soli fini idraulici, fatti salvi i diritti dei terzi, da rispettare pienamente sotto la personale responsabilità civile e penale del soggetto autorizzato, il quale terrà l'Amministrazione Regionale ed i suoi funzionari sollevati ed indenni da ogni pretesa o molestia da parte di terzi, e risponderà di ogni pregiudizio o danno che dovesse derivare ad essi in conseguenza della presente autorizzazione;

12. il soggetto autorizzato, prima dell'inizio dei lavori in oggetto, dovrà ottenere ogni autorizzazione necessaria secondo le vigenti leggi in materia (concessione o autorizzazione edilizia, autorizzazioni di cui alla L. 431/1985 - vincolo paesaggistico, alla L.R. 45/1989 - vincolo idrogeologico, ecc.).

Con il presente provvedimento è autorizzata l'occupazione del sedime demaniale per la realizzazione dell'opera.

Con successivo atto verrà rilasciato il provvedimento concessorio al fine della regolarizzazione amministrativa e fiscale dell'occupazione delle aree demaniali in questione.

Avverso la presente determinazione è ammesso ricorso entro il termine di 60 giorni innanzi al Tribunale Superiore delle Acque oppure innanzi al Tribunale Regionale delle Acque con sede in Torino, secondo le rispettive competenze.

Il Dirigente responsabile
Giambattista Massera

Codice 25.7

D.D. 6 novembre 2001, n. 1592

Autorizzazione idraulica per la realizzazione dell'attraversamento del torrente Arbogna, con linea elettrica a 380 volt bt aerea, staffata al ponte a servizio di una strada di campagna, nel territorio del Comune di Garbagna Novarese. Ditta: ENEL Distribuzione S.p.A.

(omissis)

IL DIRIGENTE

(omissis)

determina

Di autorizzare, ai soli fini idraulici, l'ENEL Distribuzione Direzione Piemonte Esercizio di Novara con sede in Novara corso Cavallotti n. 31, ad eseguire l'opera in oggetto, nella posizione e secondo le caratteristiche e modalità indicate e illustrate negli elaborati progettuali allegati all'istanza, che si restituiscono al richiedente vistati da questo Settore, e subordinatamente all'osservanza delle seguenti condizioni:

- l'opera deve essere realizzata nel rispetto delle prescrizioni tecniche indicate in premessa e nessuna variazione potrà essere introdotta senza la preventiva autorizzazione da parte di questo Settore;

- le sponde ed eventuali opere di difesa interessate dall'esecuzione dei lavori dovranno essere accuratamente ripristinate a regola d'arte, restando il soggetto autorizzato unico responsabile dei danni eventualmente cagionati;

- durante la costruzione delle opere non dovrà essere causata turbativa del buon regime idraulico del corso d'acqua;

- i lavori in argomento dovranno essere eseguiti, a pena di decadenza dall'autorizzazione stessa, entro il termine di mesi sei, con la condizione che, una volta iniziati, dovranno essere eseguiti senza interruzione, salvo eventuali sospensioni dovute a causa di forza maggiore.

E' fatta salva l'eventuale concessione di proroga nel caso in cui, per giustificati motivi, l'inizio dei lavori non potesse avere luogo nei termini previsti;

- il committente dell'opera dovrà comunicare a questo Settore, a mezzo di lettera raccomandata, l'inizio e l'ultimazione dei lavori, al fine di consentire eventuali accertamenti tesi a verificare la rispondenza fra quanto previsto e quanto realizzato, nonché il nominativo del tecnico incaricato della direzione dei lavori.

Ad avvenuta ultimazione il committente dovrà inviare dichiarazione del Direttore dei lavori attestante che le opere sono state eseguite conformemente al progetto approvato;

-l'autorizzazione si intende accordata con l'esclusione di ogni responsabilità dell'Amministrazione in ordine alla stabilità del manufatto (caso di danneggiamento o crollo) in relazione al variabile regime idraulico del corso d'acqua, anche in presenza di eventuali variazioni del profilo di fondo (abbassamenti o innalzamento d'alveo) in quanto resta l'obbligo del soggetto autorizzato di mantenere inalterata nel tempo la zona d'imposta del manufatto mediante la realizzazione di quelle opere che saranno necessarie, sempre previa autorizzazione di questo Settore;

- il soggetto autorizzato, sempre previa autorizzazione di questo Settore, dovrà mettere in atto le operazioni di manutenzione ordinaria e straordinaria, sia dell'alveo che delle sponde, in corrispondenza ed immediatamente a monte e a valle del manufatto, che si renderanno necessarie al fine di garantire il regolare deflusso delle acque;

- questo Settore si riserva la facoltà di ordinare modifiche alle opere autorizzate, o anche di procedere alla revoca della presente autorizzazione, nel caso intervengano variazioni delle attuali condizioni del corso d'acqua o che le opere stesse siano, in seguito, giudicate incompatibili in relazione al buon regime idraulico del corso d'acqua interessato;

-l'autorizzazione è accordata ai soli fini idraulici, fatti salvi i diritti dei terzi, da rispettare pienamente sotto la personale responsabilità civile e penale del soggetto autorizzato, il quale terrà l'Amministrazione Regionale ed i suoi funzionari sollevati ed indenni da ogni pretesa o molestia da parte di terzi, e risponderà di ogni pregiudizio o danno che dovesse derivare ad essi in conseguenza della presente autorizzazione;

-il soggetto autorizzato, prima dell'inizio dei lavori in oggetto, dovrà ottenere ogni autorizzazione necessaria secondo le vigenti leggi in materia (concessione edilizia, autorizzazioni di cui al D.Lgs. 490/1999 - vincolo paesaggistico -, alla L.R. 45/1989 - vincolo idrogeologico - ecc.).

Con il presente provvedimento è autorizzata l'occupazione del sedime demaniale per la realizzazione dell'opera.

Con successivo atto verrà rilasciato il provvedimento concessorio al fine della regolarizzazione amministrativa e fiscale dell'occupazione delle aree demaniali in questione.

Avverso la presente determinazione è ammesso ricorso entro il termine di 60 giorni innanzi al Tri-

bunale Regionale delle Acque con sede a Torino, secondo le rispettive competenze.

Il Dirigente responsabile
Piero Teseo Sassi

Codice 25.7

D.D. 6 novembre 2001, n. 1593

Autorizzazione idraulica per l'esecuzione di opere di sistemazione idrogeologica del rio Selvaprina e del versante in sponda dx in territorio del Comune di Massino Visconti. Ditta: Innino Italbrando

(omissis)

IL DIRIGENTE

(omissis)

determina

Di autorizzare, ai soli fini idraulici, la Ditta Innino Italbrando, residente in Massino Visconti, via per Lesa n. 49, ad eseguire l'opera in oggetto, nella posizione e secondo le caratteristiche e modalità indicate e illustrate negli elaborati progettuali allegati all'istanza, che si restituiscono, visti da questo Settore, al richiedente e subordinatamente all'osservanza delle seguenti condizioni:

- l'opera deve essere realizzata nel rispetto delle prescrizioni tecniche indicate in premessa e nessuna variazione potrà essere introdotta senza la preventiva autorizzazione da parte di questo Settore;

- il materiale di risulta proveniente dagli scavi in alveo dovrà essere usato esclusivamente per la colmata di depressioni di alveo o di sponda, ove necessario, in prossimità dell'opera di cui trattasi, mentre quello proveniente dalla demolizione di murature esistenti dovrà essere asportato dall'alveo;

-le sponde ed eventuali opere di difesa interessate dall'esecuzione dei lavori dovranno essere accuratamente ripristinate a regola d'arte, restando il soggetto autorizzato unico responsabile dei danni eventualmente cagionati;

-durante la costruzione delle opere non dovrà essere causata turbativa del buon regime idraulico del corso d'acqua;

- la presente autorizzazione ha validità di anni uno e pertanto i lavori in argomento dovranno essere eseguiti, a pena di decadenza dall'autorizzazione stessa, entro il termine di mesi sei, con la condizione che, una volta iniziati, dovranno essere eseguiti senza interruzione, salvo eventuali sospensioni dovute a causa di forza maggiore.

E' fatta salva l'eventuale concessione di proroga nel caso in cui, per giustificati motivi, l'inizio dei lavori non potesse avere luogo nei termini previsti;

- il committente dell'opera dovrà comunicare a questo Settore, a mezzo di lettera raccomandata, l'inizio e l'ultimazione dei lavori, al fine di consentire eventuali accertamenti tesi a verificare la rispondenza fra quanto previsto e quanto realizzato, nonché il nominativo del tecnico incaricato della direzione dei lavori.

Ad avvenuta ultimazione il committente dovrà inviare dichiarazione del Direttore dei lavori attestante che le opere sono state eseguite conformemente al progetto approvato;

-l'autorizzazione si intende accordata con l'esclusione di ogni responsabilità dell'Amministrazione in

ordine alla stabilità del manufatto (caso di danneggiamento o crollo) in relazione al variabile regime idraulico del corso d'acqua, anche in presenza di eventuali variazioni del profilo di fondo (abbassamenti o innalzamento d'alveo) in quanto resta l'obbligo del soggetto autorizzato di mantenere inalterata nel tempo la zona d'imposta del manufatto mediante la realizzazione di quelle opere che saranno necessarie, sempre previa autorizzazione di questo Settore;

- il soggetto autorizzato, sempre previa autorizzazione di questo Settore, dovrà mettere in atto le operazioni di manutenzione ordinaria e straordinaria, sia dell'alveo che delle sponde, in corrispondenza ed immediatamente a monte e a valle del manufatto, che si renderanno necessarie al fine di garantire il regolare deflusso delle acque;

- questo Settore si riserva la facoltà di ordinare modifiche alle opere autorizzate, o anche di procedere alla revoca della presente autorizzazione, nel caso intervengano variazioni delle attuali condizioni del corso d'acqua o che le opere stesse siano, in seguito, giudicate incompatibili in relazione al buon regime idraulico del corso d'acqua interessato;

-l'autorizzazione è accordata ai soli fini idraulici, fatti salvi i diritti dei terzi, da rispettare pienamente sotto la personale responsabilità civile e penale del soggetto autorizzato, il quale terrà l'Amministrazione Regionale ed i suoi funzionari sollevati ed indenni da ogni pretesa o molestia da parte di terzi, e risponderà di ogni pregiudizio o danno che dovesse derivare ad essi in conseguenza della presente autorizzazione;

-il soggetto autorizzato, prima dell'inizio dei lavori in oggetto, dovrà ottenere ogni autorizzazione necessaria secondo le vigenti leggi in materia (concessione edilizia, autorizzazioni di cui alla L. 431/1985 - vincolo paesaggistico -, alla L.R. 45/1989 - vincolo idrogeologico - ecc.).

Con il presente provvedimento è autorizzata l'occupazione del sedime demaniale per la realizzazione dell'opera.

Avverso la presente determinazione è ammesso ricorso entro il termine di 60 giorni innanzi al Tribunale Regionale delle Acque con sede a Torino, secondo le rispettive competenze.

Il Dirigente responsabile
Piero Teseo Sassi

Codice 25.9
D.D. 7 novembre 2001, n. 1595

Rinnovo dell'autorizzazione idraulica per l'attraversamento telefonico del torrente Bogna e del rio Acqua Morta in Comune di Bognanco. Ditta: Telecom Italia S.p.A.

(omissis)

IL DIRIGENTE

(omissis)

determina

Di autorizzare, ai soli fini idraulici, il rinnovo dell'autorizzazione idraulica rilasciata dal Servizio OO.PP. di Novara il 19/03/98, per il mantenimento delle opere in oggetto, nella posizione e secondo le caratteristiche e modalità indicate nei disegni alle-

gati alla precedente autorizzazione e che formano parte integrante della presente.

Resta comunque esclusa ogni responsabilità di questo Settore in ordine alla stabilità del manufatto (caso di danneggiamento o crollo) in relazione al variabile regime idraulico del corso d'acqua, anche in presenza di eventuali variazioni del profilo di fondo (abbassamenti o innalzamenti dell'alveo) in quanto resta l'obbligo del soggetto autorizzazione di mantenere inalterata nel tempo la zona d'imposta del manufatto mediante la realizzazione di quelle opere che saranno necessarie, sempre previa autorizzazione di questo Settore.

Il presente rinnovo si intende accordato ai soli fini idraulici, fatti salvi i diritti dei terzi, da rispettare pienamente sotto la personale responsabilità civile e penale del soggetto autorizzato, il quale terrà l'Amministrazione regionale ed i suoi funzionari sollevati ed indenni da ogni pretesa o molestia da parte di terzi e risponderà di ogni pregiudizio o danno che dovesse derivare ad essi in conseguenza della presente autorizzazione.

Questo Settore si riserva la facoltà di ordinare modifiche alle opere autorizzate, a cura e spese del soggetto autorizzato, o anche di procedere alla revoca della presente autorizzazione nel caso intervengano variazioni delle attuali condizioni del corso d'acqua che lo rendessero necessario o che le opere stesse siano in seguito giudicate incompatibili per il buon regime idraulico del corso d'acqua interessato.

Con successivo atto si provvederà al rinnovo del provvedimento concessorio al fine della regolarizzazione amministrativa e fiscale dell'occupazione delle aree demaniali in questione.

Avverso la presente determinazione è ammessi ricorso entro il termine di 60 giorni innanzi al Tribunale Superiore delle Acque oppure al Tribunale Regionale delle Acque con sede a Torino, secondo le rispettive competenze.

Il Dirigente responsabile
Giovanni Ercole

Codice 25.9
D.D. 7 novembre 2001, n. 1596

Rinnovo dell'autorizzazione idraulica per l'attraversamento telefonico del rio Secco in Comune di Belgirate (Art. 703). Ditta: Telecom Italia S.p.A.

(omissis)

IL DIRIGENTE

(omissis)

determina

Di autorizzare, ai soli fini idraulici, il rinnovo dell'autorizzazione idraulica rilasciata dal Servizio OO.PP. di Novara il 26/09/95, per il mantenimento delle opere in oggetto, nella posizione e secondo le caratteristiche e modalità indicate nei disegni allegati alla precedente autorizzazione e che formano parte integrante della presente.

Resta comunque esclusa ogni responsabilità di questo Settore in ordine alla stabilità del manufatto (caso di danneggiamento o crollo) in relazione al variabile regime idraulico del corso d'acqua, anche in presenza di eventuali variazioni del profilo di fondo (abbassamenti o innalzamenti dell'alveo) in

quanto resta l'obbligo del soggetto autorizzazione di mantenere inalterata nel tempo la zona d'imposta del manufatto mediante la realizzazione di quelle opere che saranno necessarie, sempre previa autorizzazione di questo Settore.

Il presente rinnovo si intende accordato ai soli fini idraulici, fatti salvi i diritti dei terzi, da rispettare pienamente sotto la personale responsabilità civile e penale del soggetto autorizzato, il quale terrà l'Amministrazione regionale ed i suoi funzionari sollevati ed indenni da ogni pretesa o molestia da parte di terzi e risponderà di ogni pregiudizio o danno che dovesse derivare ad essi in conseguenza della presente autorizzazione.

Questo Settore si riserva la facoltà di ordinare modifiche alle opere autorizzate, a cura e spese del soggetto autorizzato, o anche di procedere alla revoca della presente autorizzazione nel caso intervengano variazioni delle attuali condizioni del corso d'acqua che lo rendessero necessario o che le opere stesse siano in seguito giudicate incompatibili per il buon regime idraulico del corso d'acqua interessato.

Con successivo atto si provvederà al rinnovo del provvedimento concessorio al fine della regolarizzazione amministrativa e fiscale dell'occupazione delle aree demaniali in questione.

Avverso la presente determinazione è ammessi ricorso entro il termine di 60 giorni innanzi al Tribunale Superiore delle Acque oppure al Tribunale Regionale delle Acque con sede a Torino, secondo le rispettive competenze.

Il Dirigente responsabile
Giovanni Ercole

Codice 25.3

D.D. 7 novembre 2001, n. 1597

Evento Alluvionale Ottobre 2000. Città di Castellamonte. Progetto di: "lavori di difesa spondale del torrente Malesina in località Sant'Antonio". Conferenza di servizi in data 31/10/2001. Finanziamento di L. 320.000.000, pari ad Euro 165.266,21

(omissis)

IL DIRIGENTE

(omissis)

determina

1. Di approvare il progetto dei lavori in oggetto alle condizioni contenute nella nota del Settore Regionale Settore Beni Ambientali in data 31/10/2001 prot. n. 19383/19/19.20 e nella nota del Settore Decentrato OO.PP. e Difesa Assetto Idrogeologico di Torino in data 30/10/2001 prot. n. 36781/25.3;

2. di autorizzare l'esecuzione dei lavori di cui sopra, ai sensi del R.D. n. 523/1904, della L.R. n. 45/89, della L. n. 431/85 e s.m.i., della L. n. 1497/39;

3. di dichiarare i lavori in oggetto di pubblica utilità, nonchè urgenti ed indifferibili, ai sensi della L. n. 2359/1865, e successive modifiche ed integrazioni.

4. di trasmettere, per i provvedimenti di competenza, copia della presente Determinazione, copia completa degli elaborati di progetto e della nota del Settore Regionale Gestione Beni Ambientali in data 31/10/2001 prot. n. 19383/19/19.20 alla Soprinten-

denza per i Beni Ambientali ed Architettonici del Piemonte.

Il Dirigente responsabile
Giambattista Massera

Codice 25.9

D.D. 7 novembre 2001, n. 1598

Rinnovo dell'autorizzazione idraulica per l'attraversamento telefonico aereo del Torrente Anza in Comune di Ceppo Morelli. Ditta: Telecom Italia S.p.A.

(omissis)

IL DIRIGENTE

(omissis)

determina

Di autorizzare, ai soli fini idraulici, il rinnovo dell'autorizzazione idraulica rilasciata dal Servizio OO.PP. di Novara il 01/07/91, per il mantenimento delle opere in oggetto, nella posizione e secondo le caratteristiche e modalità indicate nei disegni allegati alla precedente autorizzazione e che formano parte integrante della presente.

Resta comunque esclusa ogni responsabilità di questo Settore in ordine alla stabilità del manufatto (caso di danneggiamento o crollo) in relazione al variabile regime idraulico del corso d'acqua, anche in presenza di eventuali variazioni del profilo di fondo (abbassamenti o innalzamenti dell'alveo) in quanto resta l'obbligo del soggetto autorizzazione di mantenere inalterata nel tempo la zona d'imposta del manufatto mediante la realizzazione di quelle opere che saranno necessarie, sempre previa autorizzazione di questo Settore.

Il presente rinnovo si intende accordato ai soli fini idraulici, fatti salvi i diritti dei terzi, da rispettare pienamente sotto la personale responsabilità civile e penale del soggetto autorizzato, il quale terrà l'Amministrazione regionale ed i suoi funzionari sollevati ed indenni da ogni pretesa o molestia da parte di terzi e risponderà di ogni pregiudizio o danno che dovesse derivare ad essi in conseguenza della presente autorizzazione.

Questo Settore si riserva la facoltà di ordinare modifiche alle opere autorizzate, a cura e spese del soggetto autorizzato, o anche di procedere alla revoca della presente autorizzazione nel caso intervengano variazioni delle attuali condizioni del corso d'acqua che lo rendessero necessario o che le opere stesse siano in seguito giudicate incompatibili per il buon regime idraulico del corso d'acqua interessato.

Con successivo atto si provvederà al rinnovo del provvedimento concessorio al fine della regolarizzazione amministrativa e fiscale dell'occupazione delle aree demaniali in questione.

Avverso la presente determinazione è ammessi ricorso entro il termine di 60 giorni innanzi al Tribunale Superiore delle Acque oppure al Tribunale Regionale delle Acque con sede a Torino, secondo le rispettive competenze.

Il Dirigente responsabile
Giovanni Ercole

Codice 25.2

D.D. 7 novembre 2001, n. 1600

D.L. 646/94 - Alluvione novembre 1994 - Integrazione

(omissis)

Il Dirigente responsabile
Andrea Tealdi

Codice 25.9

D.D. 7 novembre 2001, n. 1601

R.D. 25.07.1904 n. 523 - Polizia Idraulica. Ditta: Amigliarini snc. Lavori di asportazione materiale litoide per il ripristino delle sezioni di deflusso del torrente Diveria in Comune di Varzo

(omissis)

IL DIRIGENTE

(omissis)

determina

Di autorizzare, ai soli riguardi idraulici, la Ditta Amigliarini snc - con sede in Crevoladossola (VB), ad eseguire i lavori di asportazione di materiale litoide del torrente Diveria per il ripristino delle sezioni di deflusso a seguito della formazione di una savanella nel Comune di Varzo comportanti un'asportazione di mc. 765 di materiale inerte, alle condizioni sottoelencate e secondo quanto previsto nel progetto allegato all'istanza:

Art. 1

L'autorizzazione ad asportare il materiale inerte sopra indicato si intende limitata alla zona di proprietà demaniale, cioè quella compresa fra le sponde fisse, giusto il disposto degli art. 93 e 94 del T.U. sulle opere idrauliche (R.D. del 25.07.1904 n. 523) corrispondente alla zona coperta dalle piene ordinarie ai sensi della Circolare 28.02.1907 n. 780 Div. IV del Ministero dei LL.PP. - Direzione Generale delle Opere Pubbliche - sulla delimitazione dell'alveo dei corsi d'acqua o sulle piantagioni in aree alluvionali.

L'Amministrazione si riserva la facoltà di impedire qualunque scavo in tratte di fiume o torrente che presentino caratteristiche o singolarità tali da richiedere una particolare loro tutela.

La zona di estrazione indicata nei grafici allegati all'istanza ed approvati da questo Ufficio deve essere delimitata con solidi picchetti e pali di idonee dimensioni, prontamente sostituiti in caso di asportazione o danneggiamenti, a cura e spese della Ditta titolare.

Art. 2

E' assolutamente vietata l'estrazione in zone non comprese nella presente autorizzazione.

Viene comunque vietato deviare od interrompere il corso delle acque per formare accessi o facilitare le estrazioni, nonchè a tutela del patrimonio ittico, di estrarre materiale nelle zone di frega dei pesci ed inquinare le acque. Nel caso di ritrovamento o sospetta esistenza di ordigni bellici la Ditta ha l'obbligo di provvedere immediatamente alla sospensione

dei lavori ed alla segnalazione a questo Ufficio ed all'Autorità di P.S..

Art. 3

L'autorizzazione avrà la durata di gg. 10 lavorativi decorrenti dalla data che il Concessionario avrà formalmente comunicato, almeno 15 gg. prima, a questo Settore, ma sarà tuttavia facoltà dell'Amministrazione di sospenderla, modificarla od anche revocarla in qualsiasi momento a suo libero ed esclusivo giudizio senza che il concessionario abbia titolo a qualsiasi reclamo, indirizzo o compenso.

Eventuali sospensioni dell'estrazione dovranno essere tempestivamente comunicate all'Ufficio concedente.

Dette sospensioni non costituiscono titolo per la richiesta di eventuali proroghe che comunque l'Ufficio scrivente si riserva di concedere solo per iscritto.

Art. 4

L'autorizzazione è valida per l'estrazione del solo quantitativo assentito, in quanto la data di scadenza indica soltanto il termine massimo entro cui resta valida l'autorizzazione.

Qualora, in base ad accertamenti e controlli, risultassero estratti abusivamente quantitativi maggiori di quelli concessi, il concessionario, salvo ogni altra azione penale nei suoi confronti, dovrà provvedere al pagamento dei relativi maggiori oneri fiscali mediante una sanzione amministrativa corrispondente a tre volte il canone demaniale unitario ordinario.

Art. 5

La presente autorizzazione è soggetta a tutte le norme di legge in vigore o emanate in materia idraulica e non potrà essere ceduta nè formalmente nè di fatto a terzi e sarà usufruita in modo da non danneggiare le proprietà pubbliche o private e non offendere precedenti diritti o concessioni.

Il concessionario è pertanto responsabile di qualsiasi danno che potesse derivare all'Amministrazione o a terzi per causa degli scavi effettuati e degli operai e dei mezzi d'opera usati ed è tenuto ad eseguire a sua cura e spesa i lavori di ripristino che si rendessero comunque necessari.

Art. 6

Il concessionario, dovrà all'atto dell'esecuzione, avere con se, l'autorizzazione ed esibirla ad ogni richiesta di pubblici Ufficiali e di Agenti Giurati.

Nel caso di inosservanza delle condizioni sopra stabilite, la concessione potrà essere sospesa e revocata ed il concessionario denunciato all'Autorità Giudiziaria, senza pregiudizio dei provvedimenti di ripristino dell'alveo e delle sponde a norma dell'art. 378 della legge 20.03.1865 n. 2248 all. f) e art. 1 del R.D. 19.11.1921 n. 1688.

Il Sindaco del Comune nel cui territorio è autorizzata l'estrazione, i Carabinieri, le Guardie Forestali e gli Agenti della Forza Pubblica, dovranno disporre la necessaria vigilanza per l'osservanza delle norme contenute nella concessione, a norma dell'art. 377 della già citata legge 20.03.1865 n. 2248 allegato f).

Art. 7

L'asportazione del materiale litoide dovrà essere esercitata senza creare pericoli per la pubblica incolumità.

Si elencano di seguito i mezzi d'opera che potranno essere impiegati:

1. Autocarro FIAT 330/35 targato AH 882 CP
2. Autocarro FIAT 330/35 targato BF 342 RH
3. Autocarro FIAT 330/35 targato VB 009445
4. Escavatore FIAT-HITACHI 222-2

Art. 8

Le sponde ed eventuali opere di difesa interessate dall'esecuzione dei lavori dovranno essere accuratamente ripristinate a regola d'arte, restando il soggetto autorizzato unico responsabile dei danni eventualmente cagionati.

Art. 9

E' vietato alla Ditta concessionaria, nel modo più assoluto, il carico di sabbia o ghiaia contenente acqua in quantità tale da provocare, durante il trasporto, lo stillicidio su strade aperte al pubblico transito.

Art. 10

Ad avvenuta estrazione del quantitativo assentito la Ditta deve sospendere i relativi lavori, dandone immediata comunicazione scritta a questo Ufficio, con esplicita dichiarazione di regolare esecuzione, sia come quantità estratta che come modalità esecutiva.

I controlli del caso vengono eseguiti in contraddittorio e la Ditta deve mettere a disposizione il personale e i mezzi occorrenti.

Qualora si accerti l'avvenuta estrazione di quantitativi superiori a quelli autorizzati, la Ditta, salvo ed impregiudicato ogni atto di legge, è ritenuta a pagamento di tutti i relativi maggiori oneri.

Ove questo Ufficio lo ritenesse necessario, la Ditta deve fornire, a proprie spese entro quindici giorni dalla relativa richiesta scritta, perizia giurata con rilievi planoaltimetrici dell'opera eseguita riferiti a quelli in progetto e redatti da perito abilitato.

Scaduto inutilmente il predetto termine, la concessione è da ritenere, iuris et de iure, revocata senza alcun diritto per la Ditta a compenso, rimborso e indennizzo.

Lo svincolo della cauzione avverrà, a seguito di esplicita richiesta della Ditta interessata, dopo la constatazione della regolarità dell'esecuzione dei lavori.

Art. 11

Al Geom. Giancarlo Stefanoni, nella sua qualità di Direttore dei Lavori, viene attribuito l'incarico di verificare puntualmente:

1. l'esatta corrispondenza dei lavori in argomento, rispetto a quanto previsto negli elaborati di progetto allegati all'istanza;
2. la stretta osservanza, della autorizzanda Ditta, a tutti i disposti previsti nella presente determinazione autorizzativa.

Avverso il presente provvedimento, è ammesso ricorso entro il termine di 60 giorni innanzi il Tribunale Superiore delle Acque oppure al Tribunale Regionale delle Acque con sede a Torino, secondo le rispettive competenze.

Il Dirigente responsabile
Giovanni Ercole

Codice 25.2

D.D. 7 novembre 2001, n. 1602

LL.RR. n. 38/78 e n. 18/84 - Comune di Valprato Soana. Lavori di pronto intervento per installazione apparecchi debatterizzatori per acquedotto comunale località Pianetto. Contributo L. 23.500.000=

(omissis)

Il Dirigente responsabile
Andrea Tealdi

Codice 25.2

D.D. 7 novembre 2001, n. 1605

LL.RR. n. 38/78 e n. 18/84 - Comune di Moncuoco Torinese - Lavori di pronto intervento per ripristino torre campanaria - Contributo L. 50.000.000=

(omissis)

Il Dirigente responsabile
Andrea Tealdi

Codice 25.2

D.D. 7 novembre 2001, n. 1608

LL.RR. n. 38/78 e n. 18/84 - Comune di Cessole - Lavori di pronto intervento per ripristino transito lungo la strada comunale S. Antonio - Contributo L. 45.000.000=

(omissis)

Il Dirigente responsabile
Andrea Tealdi

Codice 25.2

D.D. 7 novembre 2001, n. 1611

LL.RR. n. 38/78 e n. 18/84 - Comune di Traversella - Lavori di pronto intervento per rifacimento attraversamento stradale e opere di disaggio a protezione strada comunale Fondo - Contributo L. 26.000.000=

(omissis)

Il Dirigente responsabile
Andrea Tealdi

Codice 25.2

D.D. 7 novembre 2001, n. 1613

LL.RR. n. 38/78 e n. 18/84 - Comune di Venaus - Lavori di pronto intervento per consolidamento movimento franoso in sponda sinistra rio bar a salvaguardia opera di presa dell'acquedotto comunale. Contributo L. 110.000.000=

(omissis)

Il Dirigente responsabile
Andrea Tealdi

Codice 25.3

D.D. 7 novembre 2001, n. 1614

Autorizzazione Idraulica n. 69/2001 per "opere di difesa spondale in sinistra orografica del torrente Chisone in località Meano, riprofilatura e ampliamento della sezione d'alveo in Comune di Perosa Argentina Ditta: Rete Gas Italia S.p.A.

(omissis)

IL DIRIGENTE

(omissis)

determina

Di autorizzare, ai soli fini idraulici, la Rete Gas Italia S.p.A. con sede in San Donato Milanese ad eseguire le opere e gli interventi a in oggetto, nella posizione e secondo le caratteristiche e modalità indicate e illustrate negli elaborati progettuali allegati all'istanza, che si restituiscono al richiedente vistati da questo Settore, e subordinatamente all'osservanza delle seguenti prescrizioni:

1. nessuna variazione degli interventi progettati potrà essere introdotta senza la preventiva autorizzazione da parte di questo Settore;

2. siano eseguiti accuratamente i calcoli di verifica della stabilità delle opere di sistemazione longitudinale dell'alveo del corso d'acqua in argomento nei riguardi sia delle spinte dei terreni che delle pressioni e sotto spinte idrauliche indotte da eventi di piena, sia nei riguardi della struttura di fondazione il cui piano d'appoggio dovrà essere posto ad una quota comunque inferiore di almeno 4,50 m rispetto alla quota più depressa di fondo alveo nelle sezioni trasversali interessate;

3. l'opera di difesa dovrà essere risolta per un tratto di sufficiente lunghezza ed idoneamente immorsata a monte nell'esistente sponda, mentre il parametro esterno dovrà essere raccordato senza soluzione di continuità con il profilo spondale esistente;

4. le movimentazioni del materiale d'alveo dovranno essere praticate con le dovute cautele e sorveglianze del caso, in periodo di magra del corso d'acqua, in conformità a quanto rappresentato negli elaborati grafici che corredano la presente; gli stessi scavi di movimentazioni in alveo dovranno essere eseguiti in senso longitudinale parallelamente all'asse del Torrente, procedendo per strisce successive, da valle verso monte e dallo specchio centrale verso riva per una profondità di scavo rispetto alla quota di fondo alveo massima di 50 cm (ripetibili); durante il corso dei lavori di movimentazione è fatto divieto assoluto di depositi, anche temporanei, di materiale che determinino la pregiudizievole restrizione della sezione idraulica nonchè l'utilizzo dei materiali medesimi, ad interruzione del regolare deflusso delle acque, per la formazione di accessi o per facilitare l'estrazione stessa;

5. i massi costituenti la difesa spondale dovranno essere posizionati in modo da offrire reciprocamente garanzie di stabilità; non dovranno essere prelevati dall'alveo del corso d'acqua, ma provenire da cava di prestito; essi dovranno essere a spacco, con struttura compatta, non geliva nè lamellare, dovranno avere volume non inferiore a 1 mc e peso di almeno 25 q.li; inoltre dovrà essere verificata analiticamente l'idoneità della dimensione dei massi impiegati a non essere mobilitati dalla corrente, te-

nendo conto degli opportuni coefficienti di sicurezza;

6. il materiale legnoso sradicato, potrà essere liberamente rimosso ed allontanato dall'alveo in quanto non soggetto ad alcuna procedura nè valutazione economica;

7. il materiale di risulta proveniente dagli scavi in alveo dovrà essere usato esclusivamente per la colmatatura di depressioni in alveo o rimbottimento di sponda, mentre quello proveniente dalla eventuale demolizione di murature esistenti dovrà essere asportato dall'alveo;

8. le sponde, le eventuali opere di difesa e le aree demaniali interessate dall'esecuzione dei lavori dovranno essere accuratamente ripristinate a regola d'arte, restando il soggetto autorizzato unico responsabile dei danni eventualmente cagionati;

9. durante la costruzione delle opere non dovrà essere causata turbativa del buon regime idraulico del corso d'acqua;

10. la presente autorizzazione ha validità per mesi 12 dalla data di ricevimento del presente atto e pertanto i lavori in argomento dovranno essere eseguiti, a pena decadenza della stessa, entro il termine sopraindicato, con la condizione che una volta iniziati dovranno essere eseguiti senza interruzione, salvo eventuali sospensioni dovute a causa di forza maggiore quale eventi di piena, condizioni climatologiche avverse ed altre simili circostanze; è fatta salva l'eventuale concessione di proroga, su istanza del soggetto autorizzato, nel caso in cui, per giustificati motivi, l'inizio dei lavori non potesse avere luogo nei termini previsti;

11. il committente dell'opera dovrà comunicare a questo Settore, a mezzo di lettera raccomandata, l'inizio e l'ultimazione dei lavori, al fine di consentire eventuali accertamenti tesi a verificare la rispondenza fra quanto previsto e quanto realizzato, nonchè il nominativo del tecnico incaricato della direzione dei lavori; ad avvenuta ultimazione il committente dovrà inviare dichiarazione del Direttore dei lavori attestante che le opere sono state eseguite conformemente al progetto approvato;

12. l'autorizzazione si intende accordata con l'esclusione di ogni responsabilità dell'Amministrazione in ordine alla stabilità del manufatto (caso di danneggiamento o crollo) in relazione al variabile regime idraulico del corso d'acqua, anche in presenza di eventuali variazioni del profilo di fondo (abbassamenti o innalzamento d'alveo) in quanto resta l'obbligo del soggetto autorizzato di mantenere inalterata nel tempo la zona d'imposta del manufatto mediante la realizzazione di quelle opere che saranno necessarie, sempre previa autorizzazione di questo Settore;

13. il soggetto autorizzato dovrà mettere in atto le operazioni di manutenzione ordinaria e straordinaria, sia dell'alveo che delle sponde, in corrispondenza ed immediatamente a monte e a valle del manufatto, che si renderanno necessarie al fine di garantire il regolare deflusso delle acque, sempre previa autorizzazione di questo Settore;

14. questo Settore si riserva la facoltà di ordinare, a cura e spese del soggetto autorizzato modifiche alle opere autorizzate, o anche di procedere alla revoca della presente autorizzazione, nel caso intervengano variazioni delle attuali condizioni del corso d'acqua o che le opere stesse siano, in seguito, giudicate incompatibili in relazione al buon regime idraulico del corso d'acqua interessato;

15. l'autorizzazione è accordata ai soli fini idraulici, fatti salvi i diritti dei terzi, da rispettare pienamente sotto la personale responsabilità civile e penale del soggetto autorizzato, il quale terrà l'Amministrazione Regionale ed i suoi funzionari sollevati ed indenni da ogni pretesa o molestia da parte di terzi, e risponderà di ogni pregiudizio o danno che dovesse derivare ad essi in conseguenza della presente autorizzazione;

16. il soggetto autorizzato, prima dell'inizio dei lavori in oggetto, dovrà ottenere ogni autorizzazione necessaria secondo le vigenti leggi in materia (concessione o autorizzazione edilizia, autorizzazioni di cui alla L. 490-1999 - vincolo paesaggistico, alla L.R. 45/1989 - vincolo idrogeologico - ecc.).

Avverso la presente determinazione è ammesso ricorso entro il termine di 60 giorni innanzi al Tribunale Superiore delle Acque oppure innanzi al Tribunale Regionale delle Acque con sede in Torino, secondo le rispettive competenze.

Il Dirigente responsabile
Giambattista Massera

Codice 25.9

D.D. 7 novembre 2001, n. 1615

O.M. n. 3090 del 18/10/2000. Evento alluvionale autunno 2000 - Conferenza di Servizi di Verbania. Comune di Bognanco. Lavori per sistemazione della strada comunale Graniga-San Bernardo a monte del ponte. Importo finanziato: L. 1.000.000.000=. **Importo progetto: L. 1.000.000.000=**

(omissis)

IL DIRIGENTE

(omissis)

determina

- Di approvare il progetto dei lavori di sistemazione della strada comunale Graniga-San Bernardo a monte del ponte in Comune di Bognanco dell'importo complessivo di L. 1.000.000.000= così suddiviso:

a) per lavori di cui L. 39.000.000= non soggetti a ribasso d'asta	L. 780.357.559
b) somme a disposizione dell'Amministrazione:	
per I.V.A. lavori (10%)	L. 78.035.756
per spese generali (15%)	L. 117.053.634
per IVA su spese generali (20%)	L. 23.410.727
per indennità, servitù ed oneri vari	L. 1.000.000
per arrotondamenti	L. 142.324
Sommano	L. 219.642.441
Totale	L. 1.000.000.000

a condizione che:

- sia prevista lungo il corpo di frana una georete e/o gestuoia;

- vengano effettuate, in corso d'opera, verifiche per la determinazione della profondità dei drenaggi e della lunghezza dei micropali in relazione al raggruppamento del substrato roccioso;

- sia valutata la possibilità di realizzare i manufatti in progetto con masselli di dimensioni più contenute;

- le opere di sostegno siano parzialmente occultate raccordando il versante al manufatto e recuperando a verde la scarpata di nuova formazione con piantumazione di specie arboree ed arbustive autoctone,

e nel rispetto delle seguenti prescrizioni di carattere generale:

1) i lavori dovranno essere realizzati a regola d'arte, in conformità al progetto allegato all'istanza ed i movimenti di terreno dovranno essere limitati allo stretto necessario, tenendo in preminente considerazione in qualsiasi fase e circostanza la stabilità del terreno e il buon regime delle acque;

2) in corso d'opera dovranno essere adottati gli accorgimenti tecnici e provvisori più indicati per evitare in modo assoluto il verificarsi di smottamenti, scoscendimenti, dilavamenti e/o rotolamento di materiale a valle;

3) gli sbancamenti in depositi sciolti dovranno essere eseguiti con la creazione di pendenze di scavo adeguate e compatibili con le caratteristiche geotecniche dei materiali, realizzando le opere di sostegno in tempi brevi per evitare il dilavamento delle pareti di scavo ad opera di eventuali acque ruscellanti;

4) dovrà essere posta particolare cura nell'esecuzione delle opere di regimazione, captazione, drenaggio e smaltimento delle acque superficiali, onde evitare l'insorgere di fenomeni di dilavamento, erosione e/o ristagno, dimensionando in modo adeguato le canalette di raccolta, sottoponendole a una manutenzione periodica e garantendo il convogliamento delle acque stesse negli impluvi naturali; dovranno essere predisposte opportune opere di intercettazione delle acque di infiltrazione a tergo dei muri di sostegno;

5) i reinterri per la ricostruzione della morfologia circostante potrà avvenire con i materiali di risulta degli sbancamenti, evitando però l'impiego di orizzonti limosi eventualmente incontrati durante gli scavi;

6) i materiali di risulta degli scavi che non potranno essere riutilizzati nell'ambito degli interventi dovranno essere allontanati dall'area e comunque in nessun modo potranno interessare alvei e fasce spondali rii o colatori;

7) dovrà sempre e comunque essere ottemperato al disposto delle norme di cui al D.M. 11/03/1988 sulle norme geotecniche.

- Di autorizzare l'esecuzione dei lavori di cui sopra ai sensi del D.Lgs. n. 490/1999 e della L.R. n. 45/1989;

- Di dichiarare i lavori in oggetto di pubblica utilità, nonchè urgenti e indifferibili ai sensi della L. 2359/1865 e successive modifiche e integrazioni.

I lavori e le espropriazioni occorrenti per la realizzazione dell'opera di cui trattasi dovranno iniziarsi entro anni uno e compiersi entro anni cinque dalla data della presente determinazione.

Contro il presente provvedimento è possibile il ricorso al Tribunale Amministrativo Regionale del Piemonte entro 60 gg. dalla piena conoscenza dell'atto.

Il Dirigente responsabile
Giovanni Ercole

Codice 25.3

D.D. 7 novembre 2001, n. 1616

Autorizzazione Idraulica n. 70/01 per la realizzazione di una difesa spondale in sinistra orografica del Torrente Nocetto in Comune di Cantalupa Ditta: Demonte Mauro e Bellintani Ombretta

(omissis)

IL DIRIGENTE

(omissis)

determina

Di autorizzare, ai soli fini idraulici, la Ditta Demonte Mauro e Bellintani Ombretta ad eseguire l'opera in oggetto, nella posizione e secondo le caratteristiche e modalità indicate e illustrate negli elaborati progettuali allegati all'istanza, che si restituiscono al richiedente vistati da questo Settore, e subordinatamente all'osservanza delle seguenti prescrizioni:

1. nessuna variazione degli interventi progettati potrà essere introdotta senza la preventiva autorizzazione da parte di questo Settore;

2. siano eseguiti accuratamente i calcoli di verifica della stabilità delle opere di sistemazione longitudinale dell'alveo del corso d'acqua in argomento nei riguardi sia delle spinte dei terreni che delle pressioni e sotto spinte idrauliche indotte da eventi di piena, sia nei riguardi della struttura di fondazione il cui piano d'appoggio dovrà essere posto ad una quota comunque inferiore di almeno mt. 1 rispetto alla quota più depressa di fondo alveo nelle sezioni trasversali interessate;

3. l'opera di difesa dovrà essere adeguatamente attestata e collegata a monte e a valle in corrispondenza dei manufatti di difesa esistenti, verificando nel contempo la stabilità strutturale complessiva dell'intero sistema costituito da due ordini di scogliera e dai manufatti di difesa esistenti, prevedendo, ove necessario, adeguati accorgimenti, anche in termini di raccolta e regimazione delle acque meteoriche e di ruscellamento superficiale, al fine di prevenire possibili fenomeni di aggiramento ed erosione localizzata;

4. siano verificate, altresì, le caratteristiche geotecniche e di capacità portante del terreno di fondazione, tramite opportune indagini geognostiche e di laboratorio, soprattutto nel settore di sponda ove è prevista la realizzazione del secondo ordine di scogliera, per il quale dovrà essere garantita l'idoneità statica del medesimo terreno d'imposta a sopportare il carico verticale aggiuntivo determinato dalla seconda scogliera, impedendo, in tal senso, la possibilità di innescio di eventuali fenomeni di rottura e collasso per sovraccarico del manufatto principale di difesa spondale di che trattasi;

5. il manufatto di difesa spondale dovrà essere mantenuto ad un'altezza non superiore alla quota dell'esistente piano di campagna;

6. i massi costituenti le difese spondali dovranno essere posizionati in modo da offrire reciprocamente garanzie di stabilità; non dovranno essere prelevati dall'alveo del corso d'acqua, ma provenire da cava; essi dovranno essere a spacco di struttura compatta, non geliva nè lamellare: dovranno avere volume non inferiore a 0,50 mc e peso superiore a 8,0 q.li; inoltre dovrà essere verificata analiticamente l'idoneità della dimensione dei massi impiegati a

non essere mobilitati dalla corrente, tenendo conto degli opportuni coefficienti di sicurezza;

7. il materiale di risulta proveniente dagli scavi in alveo dovrà essere usato esclusivamente per la colmata di depressioni in alveo o rimbottimento di sponda, mentre quello proveniente dalla eventuale demolizione di murature esistenti dovrà essere asportato dall'alveo;

8. le sponde, le eventuali opere di difesa e le aree demaniali interessate dall'esecuzione dei lavori dovranno essere accuratamente ripristinate a regola d'arte, restando il soggetto autorizzato unico responsabile dei danni eventualmente cagionati;

9. durante la costruzione delle opere non dovrà essere causata turbativa del buon regime idraulico del corso d'acqua;

10. la presente autorizzazione ha validità per mesi 12 (dodici) dalla data di ricevimento del presente atto e pertanto i lavori in argomento dovranno essere eseguiti, a pena decadenza della stessa, entro il termine sopraindicato, con la condizione che una volta iniziati dovranno essere eseguiti senza interruzione, salvo eventuali sospensioni dovute a causa di forza maggiore quale eventi di piena, condizioni climatologiche avverse ed altre simili circostanze; è fatta salva l'eventuale concessione di proroga, su istanza del soggetto autorizzato, nel caso in cui, per giustificati motivi, l'inizio dei lavori non potesse avere luogo nei termini previsti;

11. il committente dell'opera dovrà comunicare a questo Settore, a mezzo di lettera raccomandata, l'inizio e l'ultimazione dei lavori, al fine di consentire eventuali accertamenti tesi a verificare la rispondenza fra quanto previsto e quanto realizzato, nonché il nominativo del tecnico incaricato della direzione dei lavori; ad avvenuta ultimazione il committente dovrà inviare dichiarazione del Direttore dei lavori attestante che le opere sono state eseguite conformemente al progetto approvato;

12. l'autorizzazione si intende accordata con l'esclusione di ogni responsabilità dell'Amministrazione in ordine alla stabilità dei manufatti (caso di danneggiamento o crollo) in relazione al variabile regime idraulico del corso d'acqua, anche in presenza di eventuali variazioni del profilo di fondo (abbassamenti o innalzamento d'alveo) in quanto resta l'obbligo del soggetto autorizzato di mantenere inalterata nel tempo la zona d'imposta dei manufatti mediante la realizzazione di quelle opere che saranno necessarie, sempre previa autorizzazione di questo Settore;

13. il soggetto autorizzato dovrà mettere in atto le operazioni di manutenzione ordinaria e straordinaria, sia dell'alveo che delle sponde, in corrispondenza ed immediatamente a monte e a valle del manufatto, che si renderanno necessarie al fine di garantire il regolare deflusso delle acque, sempre previa autorizzazione di questo Settore;

14. questo Settore si riserva la facoltà di ordinare, a cura e spese del soggetto autorizzato modifiche alle opere autorizzate, o anche di procedere alla revoca della presente autorizzazione, nel caso intervengano variazioni delle attuali condizioni del corso d'acqua o che le opere stesse siano, in seguito, giudicate incompatibili in relazione al buon regime idraulico del corso d'acqua interessato;

15. l'autorizzazione è accordata ai soli fini idraulici, fatti salvi i diritti dei terzi, da rispettare pienamente sotto la personale responsabilità civile e penale del soggetto autorizzato, il quale terrà l'Ammi-

nistrazione Regionale ed i suoi funzionari sollevati ed indenni da ogni pretesa o molestia da parte di terzi, e risponderà di ogni pregiudizio o danno che dovesse derivare ad essi in conseguenza della presente autorizzazione;

16. il soggetto autorizzato, prima dell'inizio dei lavori in oggetto, dovrà ottenere ogni autorizzazione necessaria secondo le vigenti leggi in materia (concessione o autorizzazione edilizia, autorizzazioni di cui alla L. 490-1999 - vincolo paesaggistico, alla L.R. 45/1989 - vincolo idrogeologico - ecc.).

Avverso la presente determinazione è ammesso ricorso entro il termine di 60 giorni innanzi al Tribunale Superiore delle Acque oppure innanzi al Tribunale Regionale delle Acque con sede in Torino, secondo le rispettive competenze.

Il Dirigente responsabile
Giambattista Massera

Codice 25.9

D.D. 7 novembre 2001, n. 1617

O.M. n. 3090 del 18/10/2000. Evento alluvionale autunno 2000 - Conferenza di Servizi di Verbania. Comune di Bognanco. Lavori di sistemazione e consolidamento versante su strada comunale per Moraso. Importo di L. 120.000.000=

(omissis)

IL DIRIGENTE

(omissis)

determina

- Di approvare il progetto dei lavori di sistemazione e consolidamento versante sulla strada comunale per Moraso in Comune di Bognanco dell'importo complessivo di L. 120.000.000 così suddiviso:

a) per lavori di cui non soggetti a ribasso d'asta L.	
3.000.000	L. 93.458.650
b) somme a disposizione dell'Amministrazione:	
per I.V.A. lavori (10%)	L. 9.345.865
per spese generali	L. 14.018.798
per IVA su spese generali	L. 3.140.211
per arrotondamenti	L. 36.476
Sommano	L. 26.541.350
Totale	L. 120.000.000

e nel rispetto delle seguenti prescrizioni di carattere generale:

1) i lavori dovranno essere realizzati a regola d'arte, in conformità al progetto allegato all'istanza ed i movimenti di terreno dovranno essere limitati allo stretto necessario, tenendo in preminente considerazione in qualsiasi fase e circostanza la stabilità del terreno e il buon regime delle acque;

2) in corso d'opera dovranno essere adottati gli accorgimenti tecnici e provvisori più indicati per evitare in modo assoluto il verificarsi di smottamenti, scoscendimenti, dilavamenti e/o rotolamento di materiale a valle;

3) gli sbancamenti in depositi sciolti dovranno essere eseguiti con la creazione di pendenze di scavo adeguate e compatibili con le caratteristiche geotecniche dei materiali, realizzando le opere di sostegno in tempi brevi per evitare il dilavamento delle

pareti di scavo ad opera di eventuali acque ruscel-lanti;

4) dovrà essere posta particolare cura nell'esecuzione delle opere di regimazione, captazione, drenaggio e smaltimento delle acque superficiali, onde evitare l'insorgere di fenomeni di dilavamento, erosione e/o ristagno, dimensionando in modo adeguato le canalette di raccolta, sottoponendole a una manutenzione periodica e garantendo il convogliamento delle acque stesse negli impluvi naturali; dovranno essere predisposte opportune opere di intercettazione delle acque di infiltrazione a tergo dei muri di sostegno;

5) i reinterri per la ricostruzione della morfologia circostante potrà avvenire con i materiali di risulta degli sbancamenti, evitando però l'impiego di orizzonti limosi eventualmente incontrati durante gli scavi;

6) i materiali di risulta degli scavi che non potranno essere riutilizzati nell'ambito degli interventi dovranno essere allontanati dall'area e comunque in nessun modo potranno interessare alvei e fasce spondali rii o colatori;

7) dovrà sempre e comunque essere ottemperato al disposto delle norme di cui al D.M. 11/03/1988 sulle norme geotecniche.

- Di autorizzare l'esecuzione dei lavori di cui sopra ai sensi del D.Lgs. n. 490/1999 e della L.R. n. 45/1989;

- Di dichiarare i lavori in oggetto di pubblica utilità, nonchè urgenti e indifferibili ai sensi della L. 2359/1865 e successive modifiche e integrazioni.

I lavori e le espropriazioni occorrenti per la realizzazione dell'opera di cui trattasi dovranno iniziarsi entro anni uno e compiersi entro anni cinque dalla data della presente determinazione.

Contro il presente provvedimento è possibile il ricorso al Tribunale Amministrativo Regionale del Piemonte entro 60 gg. dalla piena conoscenza dell'atto.

Il Dirigente responsabile
Giovanni Ercole

Codice 25.10

D.D. 7 novembre 2001, n. 1618

Autorizzazione idraulica n. 212 - Comune di Biella - Rio Bellone - Lavori di "Sistemazione area del rio Bellone: realizzazione di due passerelle pedonali" - Comune di Biella - Divisione Tecnica - Ufficio Parchi Giardini

(omissis)

IL DIRIGENTE

(omissis)

determina

Di autorizzare ai soli fini idraulici il Comune di Biella - Divisione Tecnica - Ufficio Parchi Giardini ad eseguire le opere in oggetto nella posizione e secondo le caratteristiche e le modalità indicate ed illustrate negli elaborati progettuali, che si restituiscono al richiedente vistati da questo Settore, e subordinatamente all'osservanza delle seguenti condizioni:

- l'opera deve essere realizzata come da progetto e nessuna variazione potrà essere introdotta senza

la preventiva autorizzazione da parte di questo Settore;

- il materiale di risulta proveniente dagli scavi in alveo dovrà essere usato esclusivamente per la colmata di depressioni in alveo o di sponda, ove necessario, in prossimità dell'opera di cui trattasi, mentre quello proveniente dalla demolizione di murature esistenti dovrà essere asportato dall'alveo;

- le sponde ed eventuali opere di difesa interessate dall'esecuzione dei lavori dovranno essere accuratamente ripristinate a regola d'arte, restando il soggetto autorizzato unico responsabile dei danni eventualmente cagionati;

- i lavori in argomento dovranno essere eseguiti, a pena di decadenza entro il 31/10/2002, con la condizione che, una volta iniziati, dovranno essere eseguiti senza interruzione, salvo eventuali sospensioni dovute a causa di forza maggiore.

E' fatta salva l'eventuale concessione di proroga che dovrà comunque essere debitamente motivata, semprechè le condizioni locali non abbiano subito variazioni di rilievo;

- il Committente dell'opera dovrà comunicare al Settore OO.PP. di Biella, a mezzo lettera raccomandata, l'inizio dei lavori al fine di consentire eventuali accertamenti tesi a verificare la rispondenza a quanto previsto nonché il nominativo del Tecnico Direttore dei Lavori;

- ad avvenuta ultimazione, il Comune dovrà inviare dichiarazione del D.L. attestante che le opere sono state eseguite conformemente al progetto approvato;

- durante la costruzione dell'opera non dovrà essere causata turbativa del buon regime idraulico del corso d'acqua;

- l'autorizzazione non solleva il Comune dall'incombenza di dover presentare comunicazione all'Amministrazione Provinciale competente, ai sensi dei RR.DD. 22/11/1914 n. 1486; 08/10/1931 n. 1604; del D.P.R. 10/06/1955 n. 987; relativamente alle norme intese a garantire la tutela della fauna ittica dei fiumi, canali, specchi d'acqua;

- l'autorizzazione s'intende accordata con l'esclusione di ogni responsabilità dell'Amministrazione in ordine alla stabilità del manufatto (caso di danneggiamento o crollo) in relazione al variabile regime idraulico del corso d'acqua, anche in presenza di eventuali variazioni del profilo di fondo (abbassamenti o innalzamenti d'alveo) in quanto resta l'obbligo del soggetto autorizzato di mantenere inalterata nel tempo la zona d'imposta del manufatto mediante la realizzazione di quelle opere che saranno necessarie, sempre previa autorizzazione della competente Autorità;

- il soggetto autorizzato, sempre previa autorizzazione di questo Settore, dovrà mettere in atto le operazioni di manutenzione ordinaria e straordinaria, sia dell'alveo sia delle sponde, in corrispondenza ed immediatamente a monte e a valle del manufatto, che si renderanno necessarie al fine di garantire il regolare deflusso delle acque;

- l'Amministrazione concedente si riserva la facoltà di ordinare modifiche alle opere autorizzate, a cura e spese del soggetto autorizzato, o anche di procedere alla revoca della presente autorizzazione nel caso intervenissero variazioni delle attuali condizioni del corso d'acqua che lo rendessero necessario o che le opere stesse siano in seguito giudicate incompatibili per il buon regime idraulico del corso d'acqua interessato;

- l'autorizzazione è accordata nei soli riguardi della polizia idraulica, fatti salvi i diritti dei terzi, da rispettare pienamente sotto la personale responsabilità civile e penale del soggetto autorizzato, il quale terrà l'Amministrazione regionale ed i suoi funzionari sollevati ed indenni da ogni pretesa o molestia da parte dei terzi e risponderà di ogni pregiudizio o danno che dovesse derivare ad essi in conseguenza della presente autorizzazione;

- il soggetto autorizzato, prima dell'inizio dei lavori, dovrà ottenere ogni altra autorizzazione necessaria secondo le vigenti leggi in materia (concessione edilizia, autorizzazioni di cui al D.L. n. 490 del 29/10/1999 vincolo paesaggistico, alla L.R. n. 45 del 9/8/1989 vincolo idrogeologico, ecc.).

Con il presente provvedimento è autorizzata l'occupazione del sedime demaniale per la realizzazione dell'opera.

Con successivo atto verrà rilasciato il provvedimento concessorio al fine della regolarizzazione amministrativa e fiscale dell'occupazione delle aree demaniali in questione.

Avverso il presente provvedimento è ammesso ricorso entro il termine di 60 giorni innanzi al Tribunale Superiore delle Acque - Roma, oppure al Tribunale Regionale delle Acque con sede a Torino, secondo le rispettive competenze.

Il Dirigente responsabile
Felice Storti

Codice 25.10

D.D. 7 novembre 2001, n. 1619

Autorizzazione idraulica n. 188 - Comune di Andorno Micca - Rio Parrone - Lavori di "Ampliamento piazzale dell'impianto di carburante AGIP con realizzazione di muro di sostegno in fregio al cavo demaniale" - Ditta AGIP Petroli S.p.A.

(omissis)

IL DIRIGENTE

(omissis)

determina

Di autorizzare ai soli fini idraulici la Ditta AGIP Petroli S.p.A. ad eseguire le opere in oggetto nella posizione e secondo le caratteristiche e le modalità indicate ed illustrate negli elaborati progettuali, che si restituiscono al richiedente vistati da questo Settore, e subordinatamente all'osservanza delle seguenti condizioni:

- l'opera deve essere realizzata come da progetto e nessuna variazione potrà essere introdotta senza la preventiva autorizzazione da parte di questo Settore;

- il materiale di risulta proveniente dagli scavi in alveo dovrà essere usato esclusivamente per la colmata di depressioni in alveo o di sponda, ove necessario, in prossimità dell'opera di cui trattasi, mentre quello proveniente dalla demolizione di murature esistenti dovrà essere asportato dall'alveo;

- le sponde ed eventuali opere di difesa interessate dall'esecuzione dei lavori dovranno essere accuratamente ripristinate a regola d'arte, restando il soggetto autorizzato unico responsabile dei danni eventualmente cagionati;

- i lavori in argomento dovranno essere eseguiti, a pena di decadenza entro il 31/10/2002, con la condizione che, una volta iniziati, dovranno essere eseguiti senza interruzione, salvo eventuali sospensioni dovute a causa di forza maggiore.

E' fatta salva l'eventuale concessione di proroga che dovrà comunque essere debitamente motivata, semprechè le condizioni locali non abbiano subito variazioni di rilievo;

- il Committente dell'opera dovrà comunicare al Settore OO.PP. di Biella, a mezzo lettera raccomandata, l'inizio dei lavori al fine di consentire eventuali accertamenti tesi a verificare la rispondenza a quanto previsto nonchè il nominativo del Tecnico Direttore dei Lavori;

- ad avvenuta ultimazione, il Comune dovrà inviare dichiarazione del D.L. attestante che le opere sono state eseguite conformemente al progetto approvato;

- durante la costruzione dell'opera non dovrà essere causata turbativa del buon regime idraulico del corso d'acqua;

- l'autorizzazione non solleva il Comune dall'incombenza di dover presentare comunicazione all'Amministrazione Provinciale competente, ai sensi dei RR.DD. 22/11/1914 n. 1486; 08/10/1931 n. 1604; del D.P.R. 10/06/1955 n. 987; relativamente alle norme intese a garantire la tutela della fauna ittica dei fiumi, canali, specchi d'acqua;

- l'autorizzazione s'intende accordata con l'esclusione di ogni responsabilità dell'Amministrazione in ordine alla stabilità del manufatto (caso di danneggiamento o crollo) in relazione al variabile regime idraulico del corso d'acqua, anche in presenza di eventuali variazioni del profilo di fondo (abbassamenti o innalzamenti d'alveo) in quanto resta l'obbligo del soggetto autorizzato di mantenere inalterata nel tempo la zona d'imposta del manufatto mediante la realizzazione di quelle opere che saranno necessarie, sempre previa autorizzazione della competente Autorità;

- il soggetto autorizzato, sempre previa autorizzazione di questo Settore, dovrà mettere in atto le operazioni di manutenzione ordinaria e straordinaria, sia dell'alveo sia delle sponde, in corrispondenza ed immediatamente a monte e a valle del manufatto, che si renderanno necessarie al fine di garantire il regolare deflusso delle acque;

- l'Amministrazione concedente si riserva la facoltà di ordinare modifiche alle opere autorizzate, a cura e spese del soggetto autorizzato, o anche di procedere alla revoca della presente autorizzazione nel caso intervenissero variazioni delle attuali condizioni del corso d'acqua che lo rendessero necessario o che le opere stesse siano in seguito giudicate incompatibili per il buon regime idraulico del corso d'acqua interessato;

- l'autorizzazione è accordata nei soli riguardi della polizia idraulica, fatti salvi i diritti dei terzi, da rispettare pienamente sotto la personale responsabilità civile e penale del soggetto autorizzato, il quale terrà l'Amministrazione regionale ed i suoi funzionari sollevati ed indenni da ogni pretesa o molestia da parte di terzi e risponderà di ogni pregiudizio o danno che dovesse derivare ad essi in conseguenza della presente autorizzazione;

- il soggetto autorizzato, prima dell'inizio dei lavori, dovrà ottenere ogni altra autorizzazione necessaria secondo le vigenti leggi in materia (concessione edilizia, autorizzazioni di cui al D.L. n. 490 del

29/10/1999 vincolo paesaggistico, alla L.R. n. 45 del 9/8/1989 vincolo idrogeologico, ecc.).

Con il presente provvedimento è autorizzata l'occupazione del sedime demaniale per la realizzazione dell'opera.

Con successivo atto verrà rilasciato il provvedimento concessorio al fine della regolarizzazione amministrativa e fiscale dell'occupazione delle aree demaniali in questione.

Avverso il presente provvedimento è ammesso ricorso entro il termine di 60 giorni innanzi al Tribunale Superiore delle Acque - Roma, oppure al Tribunale Regionale delle Acque con sede a Torino, secondo le rispettive competenze.

Il Dirigente responsabile
Felice Storti

Codice 25.2

D.D. 7 novembre 2001, n. 1621

Ordinanza Ministeriale n. 3090 del 18/10/2000 - Danni alluvionali autunno 2000 - Variazione ai programmi approvati a favore del Comune di Antrona Schieranco (VBC)

(omissis)

Il Direttore regionale
Beniamino Napoli

Codice 25.9

D.D. 7 novembre 2001, n. 1623

O.M. n. 3090 del 18/10/2000. Evento alluvionale autunno 2000 - Conferenza di Servizi di Verbania. Comune di Bognanco. Lavori di sistemazione colata detritica adiacente a condotta Enel a difesa abitazioni in località Pianezza e ripristino viabilità comunale strada Pianezza-Monticchio. Importo finanziato: L. 200.000.000=. **Importo progetto: L. 200.000.000=**

(omissis)

IL DIRIGENTE

(omissis)

determina

- Di approvare il progetto dei lavori di sistemazione colata detritica adiacente a condotta Enel a difesa abitazioni in località Pianezza e ripristino viabilità comunale strada Pianezza-Monticchio in Comune di Bognanco dell'importo complessivo di L. 200.000.000= così suddiviso:

a) per lavori di cui L. 2.500.000= non soggetti a ribasso d'asta	L. 144.500.000
b) somme a disposizione dell'Amministrazione:	
per I.V.A. lavori (20%)	L. 28.900.000
per spese generali (15%)	L. 21.675.000
per IVA su spese generali (20%)	L. 4.855.200
per arrotondamenti	L. 69.800
Sommano	L. 144.500.000
Totale	L. 200.000.000

a condizione che:

- vengano effettuate, in corso d'opera, verifiche per la determinazione della profondità dei drenaggi e della lunghezza dei micropali in relazione al raggiungimento del substrato roccioso;

nel rispetto delle seguenti prescrizioni di carattere generale:

1) i lavori dovranno essere realizzati a regola d'arte, in conformità al progetto allegato all'istanza ed i movimenti di terreno dovranno essere limitati allo stretto necessario, tenendo in preminente considerazione in qualsiasi fase e circostanza la stabilità del terreno e il buon regime delle acque;

2) in corso d'opera dovranno essere adottati gli accorgimenti tecnici e provvisori più indicati per evitare in modo assoluto il verificarsi di smottamenti, scossoni, dilavamenti e/o rotolamento di materiale a valle;

3) gli sbancamenti in depositi sciolti dovranno essere eseguiti con la creazione di pendenze di scavo adeguate e compatibili con le caratteristiche geotecniche dei materiali, realizzando le opere di sostegno in tempi brevi per evitare il dilavamento delle pareti di scavo ad opera di eventuali acque ruscellanti;

4) dovrà essere posta particolare cura nell'esecuzione delle opere di regimazione, captazione, drenaggio e smaltimento delle acque superficiali, onde evitare l'insorgere di fenomeni di dilavamento, erosione e/o ristagno, dimensionando in modo adeguato le canalette di raccolta, sottoponendole a una manutenzione periodica e garantendo il convogliamento delle acque stesse negli impluvi naturali; dovranno essere predisposte opportune opere di intercettazione delle acque di infiltrazione a tergo dei muri di sostegno;

5) i reinterri per la ricostruzione della morfologia circostante potrà avvenire con i materiali di risulta degli sbancamenti, evitando però l'impiego di orizzonti limosi eventualmente incontrati durante gli scavi;

6) i materiali di risulta degli scavi che non potranno essere riutilizzati nell'ambito degli interventi dovranno essere allontanati dall'area e comunque in nessun modo potranno interessare alvei e fasce spondali rii o colatori;

7) dovrà sempre e comunque essere ottemperato al disposto delle norme di cui al D.M. 11/03/1988 sulle norme geotecniche.

- Di autorizzare l'esecuzione dei lavori di cui sopra ai sensi del R.D. n. 523/1904 e della L.R. n. 45/1989;

- Di dichiarare i lavori in oggetto di pubblica utilità, nonché urgenti e indifferibili ai sensi della L. 2359/1865 e successive modifiche e integrazioni.

I lavori e le espropriazioni occorrenti per la realizzazione dell'opera di cui trattasi dovranno iniziarsi entro anni uno e compiersi entro anni cinque dalla data della presente determinazione.

Contro il presente provvedimento è possibile il ricorso al Tribunale Amministrativo Regionale del Piemonte entro 60 gg. dalla piena conoscenza dell'atto.

Il Dirigente responsabile
Giovanni Ercole

Codice 25.9

D.D. 7 novembre 2001, n. 1624

O.M. n. 3090 del 18/10/2000. Evento alluvionale autunno 2000 - Conferenza di Servizi di Verbania. Comune di San Bernardino Verbania. Lavori di regimazione acque e sistemazione strada com.le Via Santino in loc. Rovegno, Via G. Verdi, Via Piodetta e Via Europa in loc. Bieno. Importo di L. 165.000.000=

(omissis)

IL DIRIGENTE

(omissis)

determina

- Di approvare il progetto dei lavori di regimazione acque e sistemazione strada com.le Via Santino in loc. Rovegno, Via G. Verdi, Via Piodetta e Via Europa in loc. Bieno in Comune di San Bernardino Verbania dell'importo complessivo di L. 165.000.000 così suddiviso:

a) per lavori di cui L. 2.740.000= non soggetti a ribasso d'asta	L. 132.500.000
b) somme a disposizione dell'Amministrazione:	
per I.V.A. lavori (10%)	L. 13.250.000
per spese generali	L. 9.700.000
per IVA su spese generali (20%)	L. 2.665.600
per spese geologiche	L. 2.200.000
per servitù	L. 4.684.400
Sommano	L. 32.500.000
Totale	L. 165.000.000

a condizione che:

- venga curata l'esecuzione dei lavori di posa del tubo di scarico del rio;

- venga stralciato il ponticello di Via Verdi a favore del ripristino del guado esistente.

e nel rispetto delle seguenti prescrizioni di carattere generale:

1) i lavori dovranno essere realizzati a regola d'arte, in conformità al progetto allegato all'istanza ed i movimenti di terreno dovranno essere limitati allo stretto necessario, tenendo in preminente considerazione in qualsiasi fase e circostanza la stabilità del terreno e il buon regime delle acque;

2) in corso d'opera dovranno essere adottati gli accorgimenti tecnici e provvisori più indicati per evitare in modo assoluto il verificarsi di smottamenti, scossoni, dilavamenti e/o rotolamento di materiale a valle;

3) gli sbancamenti in depositi sciolti dovranno essere eseguiti con la creazione di pendenze di scavo adeguate e compatibili con le caratteristiche geotecniche dei materiali, realizzando le opere di sostegno in tempi brevi per evitare il dilavamento delle pareti di scavo ad opera di eventuali acque ruscellanti;

4) dovrà essere posta particolare cura nell'esecuzione delle opere di regimazione, captazione, drenaggio e smaltimento delle acque superficiali, onde evitare l'insorgere di fenomeni di dilavamento, erosione e/o ristagno, dimensionando in modo adeguato le canalette di raccolta, sottoponendole a una manutenzione periodica e garantendo il convogliamento delle acque stesse negli impluvi naturali; dovranno essere predisposte opportune opere di inter-

cettazione delle acque di infiltrazione a tergo dei muri di sostegno;

5) i reinterri per la ricostruzione della morfologia circostante potrà avvenire con i materiali di risulta degli sbancamenti, evitando però l'impiego di orizzonti limosi eventualmente incontrati durante gli scavi;

6) i materiali di risulta degli scavi che non potranno essere riutilizzati nell'ambito degli interventi dovranno essere allontanati dall'area e comunque in nessun modo potranno interessare alvei e fasce spondali rii o colatori;

7) dovrà sempre e comunque essere ottemperato al disposto delle norme di cui al D.M. 11/03/1988 sulle norme geotecniche.

- Di autorizzare l'esecuzione dei lavori di cui sopra ai sensi del R.D. n. 523/1904 e del D.Lgs. n. 490/1999;

- Di dichiarare i lavori in oggetto di pubblica utilità, nonchè urgenti e indifferibili ai sensi della L. 2359/1865 e successive modifiche e integrazioni.

I lavori e le espropriazioni occorrenti per la realizzazione dell'opera di cui trattasi dovranno iniziarsi entro anni uno e compiersi entro anni cinque dalla data della presente determinazione.

Contro il presente provvedimento è possibile il ricorso al Tribunale Amministrativo Regionale del Piemonte entro 60 gg. dalla piena conoscenza dell'atto.

Il Dirigente responsabile
Giovanni Ercole

Codice 25.9

D.D. 7 novembre 2001, n. 1625

O.M. n. 3090 del 18/10/2000. Evento alluvionale autunno 2000 - Conferenza di Servizi di Verbania. Ditta: Erga S.p.A. (Gruppo Enel). Lavori di ripristino opere di presa di Bogna e Vagna nel comune di Bognanco (VB) - Opere civili per il ripristino di danni causati dall'alluvione del 2000

(omissis)

IL DIRIGENTE

(omissis)

determina

- Di autorizzare l'esecuzione dei lavori di: ripristino delle opere di presa di Bogna e Vagna nel comune di Bognanco (VB).

ai sensi del D.Lgs. n. 490/1999, del R.D. 523/1904, della L.R. n. 45/1989,

a condizione che:

- per l'allontanamento di materiale litoide dall'opera di presa Vagna venga richiesta specifica autorizzazione

e nel rispetto delle seguenti prescrizioni di carattere generale:

1) i lavori dovranno essere realizzati a regola d'arte, in conformità al progetto allegato all'istanza ed i movimenti di terreno dovranno essere limitati allo stretto necessario, tenendo in preminente considerazione in qualsiasi fase e circostanza la stabilità del terreno e il buon regime delle acque;

2) in corso d'opera dovranno essere adottati gli accorgimenti tecnici e provvisori più indicati per

evitare in modo assoluto il verificarsi di smottamenti, scoscendimenti, dilavamenti e/o rotolamento di materiale a valle;

3) gli sbancamenti in depositi sciolti dovranno essere eseguiti con la creazione di pendenze di scavo adeguate e compatibili con le caratteristiche geotecniche dei materiali, realizzando le opere di sostegno in tempi brevi per evitare il dilavamento delle pareti di scavo ad opera di eventuali acque ruscellanti;

4) dovrà essere posta particolare cura nell'esecuzione delle opere di regimazione, captazione, drenaggio e smaltimento delle acque superficiali, onde evitare l'insorgere di fenomeni di dilavamento, erosione e/o ristagno, dimensionando in modo adeguato le canalette di raccolta, sottoponendole a una manutenzione periodica e garantendo il convogliamento delle acque stesse negli impluvi naturali; dovranno essere predisposte opportune opere di intercettazione delle acque di infiltrazione a tergo dei muri di sostegno;

5) i reinterri per la ricostruzione della morfologia circostante potrà avvenire con i materiali di risulta degli sbancamenti, evitando però l'impiego di orizzonti limosi eventualmente incontrati durante gli scavi;

6) i materiali di risulta degli scavi che non potranno essere riutilizzati nell'ambito degli interventi dovranno essere allontanati dall'area e comunque in nessun modo potranno interessare alvei e fasce spondali rii o colatori;

7) dovrà sempre e comunque essere ottemperato al disposto delle norme di cui al D.M. 11/03/1988 sulle norme geotecniche.

- Di dichiarare i lavori in oggetto di pubblica utilità, nonchè urgenti e indifferibili ai sensi della L. 2359/1865 e successive modifiche e integrazioni.

I lavori e le espropriazioni occorrenti per la realizzazione dell'opera di cui trattasi dovranno iniziarsi entro anni uno e compiersi entro anni cinque dalla data della presente determinazione.

Contro il presente provvedimento è possibile il ricorso al Tribunale Amministrativo Regionale del Piemonte entro 60 gg. dalla piena conoscenza dell'atto.

Il Dirigente responsabile
Giovanni Ercole

Codice 25.9

D.D. 7 novembre 2001, n. 1626

Autorizzazione idraulica per la realizzazione di un attraversamento elettrico aereo del Rio Eira in Comune di Cursolo Orasso. Ditta: Enel Distribuzione S.p.A.

(omissis)

IL DIRIGENTE

(omissis)

determina

Di autorizzare, ai soli fini idraulici, la Ditta ENEL Distribuzione S.p.A. - residente in Verbania ad eseguire le opere in oggetto, nella posizione e secondo le caratteristiche e modalità indicate nei disegni allegati all'istanza, che si restituiscono al ri-

chiedente vistati da questo Settore, e subordinatamente all'osservanza delle seguenti condizioni:

1. l'opera deve essere realizzata nel rispetto degli elaborati progettuali e nessuna variazione potrà essere introdotta senza la preventiva autorizzazione da parte di questo Settore;

2. le sponde ed eventuali opere di difesa interessate dall'esecuzione dei lavori dovranno essere accuratamente ripristinate a regola d'arte, restando il soggetto autorizzato unico responsabile dei danni eventualmente cagionati;

3. durante la costruzione delle opere non dovrà essere causata turbativa del buon regime idraulico del corso d'acqua;

4. i lavori in argomento dovranno essere eseguiti, a pena decadenza della stessa, entro il termine di anni uno, con la condizione che una volta iniziati dovranno essere eseguiti senza interruzione, salvo eventuali sospensioni dovute a causa di forza maggiore.

E' fatta salva l'eventuale concessione di proroga, su istanza del soggetto autorizzato, nel caso in cui, per giustificati motivi, l'inizio dei lavori non potesse avere luogo nei termini previsti;

5. il committente dell'opera dovrà comunicare a questo Settore, a mezzo di lettera raccomandata, l'inizio e l'ultimazione dei lavori, al fine di consentire eventuali accertamenti tesi a verificare la rispondenza fra quanto previsto e quanto realizzato, nonché il nominativo del tecnico incaricato della direzione dei lavori; ad avvenuta ultimazione il committente dovrà inviare dichiarazione del Direttore dei lavori attestante che le opere sono state eseguite conformemente al progetto approvato;

6. l'autorizzazione si intende accordata con l'esclusione di ogni responsabilità dell'Amministrazione in ordine alla stabilità del manufatto (caso di danneggiamento o crollo) in relazione al variabile regime idraulico del corso d'acqua, anche in presenza di eventuali variazioni del profilo di fondo (abbassamenti o innalzamento d'alveo) in quanto resta l'obbligo del soggetto autorizzato di mantenere inalterata nel tempo la zona d'imposta del manufatto mediante la realizzazione di quelle opere che saranno necessarie, sempre previa autorizzazione di questo Settore;

7. questo Settore si riserva la facoltà di ordinare, a cura e spese del soggetto autorizzato modifiche alle opere autorizzate, o anche di procedere alla revoca della presente autorizzazione, nel caso intervengano variazioni delle attuali condizioni del corso d'acqua o che le opere stesse siano, in seguito, giudicate incompatibili in relazione al buon regime idraulico del corso d'acqua interessato;

8. l'autorizzazione è accordata ai soli fini idraulici, fatti salvi i diritti dei terzi, da rispettare pienamente sotto la personale responsabilità civile e penale del soggetto autorizzato, il quale terrà l'Amministrazione Regionale ed i suoi funzionari sollevati ed indenni da ogni pretesa o molestia da parte di terzi, e risponderà di ogni pregiudizio o danno che dovesse derivare ad essi in conseguenza della presente autorizzazione;

9. il soggetto autorizzato, prima dell'inizio dei lavori, dovrà ottenere ogni autorizzazione necessaria secondo le vigenti leggi in materia (concessione edilizia, autorizzazioni di cui al D.Lgs. 490/1999 - vincolo paesaggistico-, alla L.R. 45/1989 - vincolo idrogeologico-, ecc.).

Con il presente provvedimento è autorizzata l'occupazione del sedime demaniale per la realizzazione dell'opera.

Con successivo atto verrà rilasciato il provvedimento concessorio al fine della regolarizzazione amministrativa e fiscale dell'occupazione delle aree demaniali in questione.

Avverso la presente determinazione è ammesso ricorso entro il termine di 60 giorni innanzi al Tribunale Superiore delle Acque oppure innanzi al Tribunale Regionale delle Acque con sede in Torino, secondo le rispettive competenze.

Il Dirigente responsabile
Giovanni Ercole

Codice 25.9

D.D. 7 novembre 2001, n. 1627

Autorizzazione idraulica per la realizzazione di un attraversamento elettrico aereo del torrente Cairasca nei Comuni di Varzo e Trasquera. Ditta: Enel Distribuzione S.p.A.

(omissis)

IL DIRIGENTE

(omissis)

determina

Di autorizzare, ai soli fini idraulici, la Ditta ENEL Distribuzione S.p.A. - con sede in Domodossola ad eseguire le opere in oggetto, nella posizione e secondo le caratteristiche e modalità indicate nei disegni allegati all'istanza, che si restituiscono al richiedente vistati da questo Settore, e subordinatamente all'osservanza delle seguenti condizioni:

1. l'opera deve essere realizzata nel rispetto degli elaborati progettuali e nessuna variazione potrà essere introdotta senza la preventiva autorizzazione da parte di questo Settore;

2. le sponde ed eventuali opere di difesa interessate dall'esecuzione dei lavori dovranno essere accuratamente ripristinate a regola d'arte, restando il soggetto autorizzato unico responsabile dei danni eventualmente cagionati;

3. durante la costruzione delle opere non dovrà essere causata turbativa del buon regime idraulico del corso d'acqua;

4. i lavori in argomento dovranno essere eseguiti, a pena decadenza della stessa, entro il termine di anni 1 (uno), con la condizione che una volta iniziati dovranno essere eseguiti senza interruzione, salvo eventuali sospensioni dovute a causa di forza maggiore.

E' fatta salva l'eventuale concessione di proroga, su istanza del soggetto autorizzato, nel caso in cui, per giustificati motivi, l'inizio dei lavori non potesse avere luogo nei termini previsti;

5. il committente dell'opera dovrà comunicare a questo Settore, a mezzo di lettera raccomandata, l'inizio e l'ultimazione dei lavori, al fine di consentire eventuali accertamenti tesi a verificare la rispondenza fra quanto previsto e quanto realizzato, nonché il nominativo del tecnico incaricato della direzione dei lavori; ad avvenuta ultimazione il committente dovrà inviare dichiarazione del Direttore dei lavori attestante che le opere sono state eseguite conformemente al progetto approvato;

6. l'autorizzazione si intende accordata con l'esclusione di ogni responsabilità dell'Amministrazione in ordine alla stabilità del manufatto (caso di danneggiamento o crollo) in relazione al variabile regime idraulico del corso d'acqua, anche in presenza di eventuali variazioni del profilo di fondo (abbassamenti o innalzamento d'alveo) in quanto resta l'obbligo del soggetto autorizzato di mantenere inalterata nel tempo la zona d'imposta del manufatto mediante la realizzazione di quelle opere che saranno necessarie, sempre previa autorizzazione di questo Settore;

7. questo Settore si riserva la facoltà di ordinare, a cura e spese del soggetto autorizzato modifiche alle opere autorizzate, o anche di procedere alla revoca della presente autorizzazione, nel caso intervengano variazioni delle attuali condizioni del corso d'acqua o che le opere stesse siano, in seguito, giudicate incompatibili in relazione al buon regime idraulico del corso d'acqua interessato;

8. l'autorizzazione è accordata ai soli fini idraulici, fatti salvi i diritti dei terzi, da rispettare pienamente sotto la personale responsabilità civile e penale del soggetto autorizzato, il quale terrà l'Amministrazione Regionale ed i suoi funzionari sollevati ed indenni da ogni pretesa o molestia da parte di terzi, e risponderà di ogni pregiudizio o danno che dovesse derivare ad essi in conseguenza della presente autorizzazione;

9. il soggetto autorizzato, prima dell'inizio dei lavori, dovrà ottenere ogni autorizzazione necessaria secondo le vigenti leggi in materia (concessione edilizia, autorizzazioni di cui al D.Lgs. 490/1999 - vincolo paesaggistico-, alla L.R. 45/1989 - vincolo idrogeologico-, ecc.).

Con il presente provvedimento è autorizzata l'occupazione del sedime demaniale per la realizzazione dell'opera.

Con successivo atto verrà rilasciato il provvedimento concessorio al fine della regolarizzazione amministrativa e fiscale dell'occupazione delle aree demaniali in questione.

Avverso la presente determinazione è ammesso ricorso entro il termine di 60 giorni innanzi al Tribunale Superiore delle Acque oppure innanzi al Tribunale Regionale delle Acque con sede in Torino, secondo le rispettive competenze.

Il Dirigente responsabile
Giovanni Ercole

Codice 25.9

D.D. 7 novembre 2001, n. 1628

Autorizzazione idraulica per il consolidamento delle spalle e delle pile del ponte ferroviario sul torrente Anza nei Comuni di Piedimulera e Pieve Vergonte. Ditta: RFI - Rete Ferroviaria Italiana

(omissis)

IL DIRIGENTE

(omissis)

determina

Di autorizzare, ai soli fini idraulici, la Ditta RFI - Rete Ferroviaria Italiana - con sede in Torino ad eseguire le opere in oggetto, nella posizione e secondo le caratteristiche e modalità indicate nei di-

segni allegati all'istanza, che si restituiscono al richiedente vistati da questo Settore, e subordinatamente all'osservanza delle seguenti condizioni:

1. l'opera deve essere realizzata nel rispetto degli elaborati progettuali e nessuna variazione potrà essere introdotta senza la preventiva autorizzazione da parte di questo Settore;

2. il materiale di risulta proveniente dagli scavi in alveo dovrà essere usato esclusivamente per la colmata di depressioni di alveo o di sponda, ove necessario, in prossimità dell'opera di cui trattasi, mentre quello proveniente dalla demolizione di murature esistenti dovrà essere asportato dall'alveo;

3. le sponde ed eventuali opere di difesa interessate dall'esecuzione dei lavori dovranno essere accuratamente ripristinate a regola d'arte, restando il soggetto autorizzato unico responsabile dei danni eventualmente cagionati;

4. durante la costruzione delle opere non dovrà essere causata turbativa del buon regime idraulico del corso d'acqua;

5. i lavori in argomento dovranno essere eseguiti, a pena decadenza della stessa, entro il termine di mesi 6 (sei), con la condizione che una volta iniziati dovranno essere eseguiti senza interruzione, salvo eventuali sospensioni dovute a causa di forza maggiore.

E' fatta salva l'eventuale concessione di proroga, su istanza del soggetto autorizzato, nel caso in cui, per giustificati motivi, l'inizio dei lavori non potesse avere luogo nei termini previsti;

6. il committente dell'opera dovrà comunicare a questo Settore, a mezzo di lettera raccomandata, l'inizio e l'ultimazione dei lavori, al fine di consentire eventuali accertamenti tesi a verificare la rispondenza fra quanto previsto e quanto realizzato, nonchè il nominativo del tecnico incaricato della direzione dei lavori; ad avvenuta ultimazione il committente dovrà inviare dichiarazione del Direttore dei lavori attestante che le opere sono state eseguite conformemente al progetto approvato;

7. l'autorizzazione si intende accordata con l'esclusione di ogni responsabilità dell'Amministrazione in ordine alla stabilità del manufatto (caso di danneggiamento o crollo) in relazione al variabile regime idraulico del corso d'acqua, anche in presenza di eventuali variazioni del profilo di fondo (abbassamenti o innalzamento d'alveo) in quanto resta l'obbligo del soggetto autorizzato di mantenere inalterata nel tempo la zona d'imposta del manufatto mediante la realizzazione di quelle opere che saranno necessarie, sempre previa autorizzazione di questo Settore;

8. il soggetto autorizzato, sempre previa autorizzazione di questo Settore, dovrà mettere in atto le operazioni di manutenzione ordinaria e straordinaria, sia dell'alveo che delle sponde, in corrispondenza ed immediatamente a monte e a valle del manufatto, che si renderanno necessarie al fine di garantire il regolare deflusso delle acque;

9. questo Settore si riserva la facoltà di ordinare, a cura e spese del soggetto autorizzato modifiche alle opere autorizzate, o anche di procedere alla revoca della presente autorizzazione, nel caso intervengano variazioni delle attuali condizioni del corso d'acqua o che le opere stesse siano, in seguito, giudicate incompatibili in relazione al buon regime idraulico del corso d'acqua interessato;

10. l'autorizzazione è accordata ai soli fini idraulici, fatti salvi i diritti dei terzi, da rispettare piena-

mente sotto la personale responsabilità civile e penale del soggetto autorizzato, il quale terrà l'Amministrazione Regionale ed i suoi funzionari sollevati ed indenni da ogni pretesa o molestia da parte di terzi, e risponderà di ogni pregiudizio o danno che dovesse derivare ad essi in conseguenza della presente autorizzazione;

11. il soggetto autorizzato, prima dell'inizio dei lavori, dovrà ottenere ogni autorizzazione necessaria secondo le vigenti leggi in materia (concessione edilizia, autorizzazioni di cui al D.Lgs. 490/1999 - vincolo paesaggistico-, alla L.R. 45/1989 - vincolo idrogeologico-, ecc.).

Avverso la presente determinazione è ammesso ricorso entro il termine di 60 giorni innanzi al Tribunale Superiore delle Acque oppure innanzi al Tribunale Regionale delle Acque con sede in Torino, secondo le rispettive competenze.

Il Dirigente responsabile
Giovanni Ercole

Codice 25.6

D.D. 8 novembre 2001, n. 1629

Eventi alluvionali dell'autunno 2000 - Comune di Brossasco - Progetto per lavori di intervento a sostegno versante per strada comunale San Mauro - Finanziamento di L. 20 milioni

(omissis)

IL DIRIGENTE

(omissis)

determina

1) Di approvare il progetto per lavori di intervento di sostegno versante per strada comunale San Mauro nel Comune di Brossasco (Cn) con le seguenti prescrizioni:

- In fase esecutiva sia valutata l'opportunità di utilizzare tipologie costruttive diverse (tipo palizzate) per non sovraccaricare il versante, adeguando eventualmente l'opera di contenimento in relazione alla configurazione del substrato roccioso; particolare cura dovrà essere rivolta al drenaggio e smaltimento delle acque superficiali predisponendo un adeguato sistema di allontanamento delle stesse (canalette stradali);

- In particolare per l'intervento n. 1 (strada San Mauro), in corrispondenza del ciglio della scarpata di controripa, dovrà essere eseguito un taglio della vegetazione;

- In fase esecutiva sia redatto il calcolo di verifica delle strutture di contenimento in progetto;

- l'Amministrazione Comunale applichi un'aliquota I.V.A. al 10% trattandosi di interventi su strade comunali;

- in fase esecutiva sia effettuata contabilità disgiunta trattandosi di interventi finanziati dall'alluvione di giugno 2000 e autunno 2000.

2) di autorizzare l'esecuzione dei lavori di cui sopra ai sensi della L.R. 45/89.

3) di dichiarare i lavori in oggetto di pubblica utilità, nonchè urgenti ed indifferibili ai sensi della L. 2359/1865 e successive modifiche ed integrazioni.

Il Dirigente responsabile
Carlo Giraud

Codice 29.4

D.D. 5 dicembre 2001, n. 465

Secondo aggiornamento 2001 delle Aziende abilitate alla fornitura di presidi e ausili di cui all'elenco 2) del Decreto ministeriale 27.8.1999, n. 332

Con deliberazione n. 1715-3270 del 9.3.1988 il Consiglio Regionale ha definito i criteri e le modalità per l'istituzione dell'elenco regionale delle aziende abilitate alla fornitura di protesi dirette al recupero funzionale e sociale dei soggetti affetti da minorazioni fisiche, psichiche e sensoriali, dipendenti da qualunque causa, di cui D.M. 11.7.1986.

Lo stesso Consiglio Regionale, con propria deliberazione n. 1020-5590 del 19.4.1989, ha modificato il punto 6) della sopraccitata deliberazione nei termini seguenti: si provvede all'aggiornamento dell'elenco regionale delle forniture di ausili e protesi entro il 30 giugno ed il 31 dicembre di ogni anno con l'inserimento delle aziende che entro il 31 maggio e il 30 novembre dell'anno ne facciano domanda secondo le modalità indicate al precedente punto 4).

Inoltre allo stesso punto 6) si precisa che ogni variazione dei requisiti previsti per l'iscrizione nell'elenco regionale deve essere segnalata entro 30 giorni all'Assessorato alla Sanità della Regione Piemonte per i provvedimenti di competenza.

Costatato che ai fini dell'erogazione dei dispositivi definiti "su misura" inclusi nell'allegato 1 del vigente Regolamento, le Aziende ortopediche e gli ottici, rivolgono domanda al Ministero della Sanità ai sensi dell'art. 11, comma 7, del D.Lgs. n. 46 del 1997.

Gli elenchi sono aggiornati tenendo conto delle modifiche apportate dal Regolamento medesimo.

Considerato che le aziende interessate all'iscrizione nell'elenco regionale delle protesi hanno presentato le istanze corredate dalla documentazione richiesta ai sensi del D.M. 27 agosto 1999, n. 332, si rende necessario approvare il "Secondo aggiornamento 2001 dell'elenco regionale delle aziende abilitate alla fornitura di dispositivo (ausili tecnici) di serie con spesa a totale carico del Fondo Sanitario Nazionale", inserendo le aziende che hanno presentato domanda entro i tempi previsti, nonché le aziende che hanno segnalato variazioni intervenute.

Tutto ciò premesso,

IL DIRIGENTE

Visti gli artt. 3 e 16 del D. Lgs. n. 29/33 come modificato dal D. Lgs. n. 470/93;

Visto il D.Lgs. n. 46/97;

Visto l'art. 23 della L.R. n. 51/97;

Visti altresì:

- le DD. del Consiglio Regionale n. 1715-3270 e n. 1020-5590 rispettivamente del 9.3.88 e 19.4.1989;

- il D.M. 27.8.1999 n. 332 - Regolamento recante norme per le prestazioni di assistenza protesica erogabili nell'ambito del Servizio sanitario nazionale: modalità di erogazione e tariffe;

- le proprie precedenti deliberazioni relative agli aggiornamenti precedenti;

determina

- di approvare per le motivazioni in premessa indicate il "Secondo aggiornamento 2001 dell'elenco regionale delle aziende abilitate alla fornitura di dispositivi (ausili tecnici) di serie con spesa a totale

carico del Fondo Sanitario Nazionale”, inserendo le aziende che hanno presentato domanda e segnalato variazioni o cancellazioni, indicate nell’allegato che fa parte integrante della presente determinazione.

- di stabilire che il predetto provvedimento venga trasmesso alle Aziende Sanitarie Locali, agli Assessorati alla Sanità delle Regioni italiane, nonché ai

rappresentanti di categoria A.N.A., F.I.O.T.O., CONSORT, FEDEROTTICA, FEDERFARMA, CONFESERCENTI;

Il Dirigente responsabile
Michele Oberto Tarena

Allegato

II° Aggiornamento 2001

Aziende abilitate alla fornitura di presidi e ausili di cui all’elenco 2) del D. M. 332/99

Aziende	A.S.L.	Codici ISO
Iscrizione		
REALE ANA ANGELA Via Genova, 16 10126 TORINO	1 acustici e fonetici	codici elenco 2 escluso ausili ottici
ORTOPEDIA SANITARI FERNANDA di Paganin Fernanda Corso Susa, 115 10098 RIVOLI già Sanitari Fernanda di Memo Antonio Corso Susa, 115 10098 Rivoli	5	codici elenco 2 escluso ausili ottici, acustici e fonetici
EUROSERVIZI S.r.l. Via Massa, 7 10023 CHIERI	8	codici elenco 2 escluso ausili ottici, acustici e fonetici
L'ORTOPEDIA Di LOPES MORENA Corso Marco Prestinari, 85 13100 VERCELLI	11	codici elenco 2 escluso ausili ottici, acustici e fonetici
Variazioni		
ERBORISTERIA RAVETTO di Ravetto dott. Aldo & C. S.a.s. Via Traforo, 23 10053 BUSSOLENO	5	codici elenco 2 escluso ausili ottici, acustici e fonetici
Ausili per la comunicazione e l’informazione e per la funzione visiva		
Iscrizione		
INOTTICA S.p.A. Corso Vittorio, 29 10100 TORINO	1	09.51 09.48 12.03 21.06 21.09 21.15
STUDIO OTTICO ALBERGHINA di Paradiso Carmela & C. S.n.c. Via Po, 39 10123 TORINO	1	21.06 21.09 21.15
STUDIO OTTICO ALBERGHINA di Paradiso Carmela & C. S.n.c. Corso Moncalieri, 257 10133 TORINO	1	21.06 21.09 21.15

STUDIO OTTICO ALBERGHINA di Paradiso Carmela & C. S.n.c. Corso Adriatico, 14 10129 TORINO	2	21.06 21.09 21.15
INOTTICA S.p.A. Via San Donato, 26 10149 TORINO	3	09.51 09.48 12.03 21.06 21.09 21.15
INOTTICA S.p.A. Corso Susa, 32 10098 RIVOLI	5	09.51 09.48 12.03 21.06 21.09 21.15
Studio Ottico Alberghina di Paradiso Carmela & C. S.n.c. Corso Susa, 301/307 10098 RIVOLI	5	21.06 21.09 21.15
Studio Ottico Alberghina di Paradiso Carmela & C. S.n.c. Via F.lli Piol, 46/d 10098 RIVOLI	5	21.06 21.09 21.15
Studio Ottico Alberghina di Paradiso Carmela & C. S.n.c. Via Ticino, 2/A 10098 RIVOLI	5	21.06 21.09 21.15
Studio Ottico Alberghina di Paradiso Carmela & C. S.n.c. Piazza Vittorio Veneto, 4 10044 PIANEZZA	5	21.06 21.09 21.15
Variazioni		
Ottica Foto Bracco Via Umberto I°, 12 10088 VOLPIANO	7	09.48 09.51 12.03 21.06 21.09 21.15
Cancellazioni		
SANITARI FERNANDA Di Memo Antonio Corso Susa, 115 10098 RIVOLI	5	
L'Ortopedia di Lopes Omar Piazza Vittorio Veneto, 26 13048 Santhià	11	
MONTI L'OTTICO Di Monti Massimo Strada San Mauro, 175/b 10156 TORINO	4	

Codice 32.3

D.D. 14 dicembre 2001, n. 307

Acquisto pubblicazioni di interesse regionale per biblioteche scolastiche e pubbliche". Spesa L. 178.813.223/ Euro 92.349,32 (cap. 11610/01)

(omissis)

IL DIRETTORE

(omissis)

determina

L'Assessorato alla Cultura, nell'ambito delle proprie attività volte a valorizzare la cultura, le arti visive, il patrimonio linguistico ed etnografico e lo spettacolo, intende affiancare alle iniziative realizzate in questi campi direttamente o in collaborazione con altri Enti, iniziative di diversa natura, promuovendo anche interventi a carattere divulgativo e didattico.

A tal fine, proprio per favorire la promozione, l'approfondimento e la conoscenza della realtà culturale piemontese, si ritiene utile diffondere pubblicazioni, volumi e ricerche che abbiano per oggetto iniziative promosse da Enti e Associazioni culturali del Piemonte o che riguardino temi e aree di intervento, in cui agisce l'Assessorato.

In tal senso, la VI Commissione del Consiglio Regionale competente per materia ha dato parere favorevole ai criteri per l'utilizzo dei fondi assegnati con DGR n.29-4568 del 26.11.01 alla Direzione Promozione Attività Culturali, Istruzione e Spettacolo, tra i quali figura "l'acquisto di pubblicazioni di interesse regionale per biblioteche scolastiche e pubbliche".

I volumi acquisiti verranno pertanto distribuiti presso le scuole piemontesi per implementare il piano d'offerta formativa, in special modo per gli studenti della scuola dell'obbligo. La distribuzione riguarderà inoltre le principali Biblioteche pubbliche del Piemonte e altri Enti e istituzioni specializzate, favorendo così la conoscenza e la promozione delle attività realizzate nel campo della promozione culturale, delle arti visive, della storia e della cultura locale, del patrimonio linguistico e dello spettacolo.

Gli interventi previsti sono rivolti all'acquisizione dei volumi elencati nell'Allegato A che costituisce parte integrante della presente determinazione, secondo le proposte d'acquisto a fianco di ciascuno di essi indicato.

Inoltre, considerata la data di approvazione dei criteri e i conseguenti tempi ristretti per la presentazione dei progetti, per la fase istruttoria e per la successiva assegnazione dei contributi e degli incarichi, gli impegni di spesa vengono assunti, in applicazione all'art. 31 comma 8 della L.R. 7/01.

Tutto ciò premesso,

IL DIRETTORE

visti gli artt. 3 e 16 del D.legs. n. 29/93 come modificato dal D.legs. n. 470/93;

visto l'art. 23 della L.R. 51/97;

vista la L.R. 7/01 dell'11.4.2001 "Ordinamento contabile della Regione Piemonte";

vista la DGR n. 29-4568 del 26.11.2001 "Direzione Promozione Attività Culturali, Istruzione e Spettacolo. Assegnazione fondi mediante accantonamento."

in conformità con i criteri esaminati dalla VI Commissione consigliare competente in data 29.11.2001;

visto il capitolo 11610/01 del bilancio regionale, che presenta la necessaria disponibilità,

determina

l'acquisizione dei seguenti volumi: "Michele Baretta", "Tina Ciravegna", "Montagna, gli aspetti dell'ambiente montano italiano 2001", "Il Popolo Kikuyu", "Omaggio a Carlo Terzolo", "La Terra nell'anno 2000", "Gli anni del Neorealismo", "Storie di pittori", "Uno scatto per lo sport", "Trenta scatti su Glauber Rocha", "Ho incontrato un prete. Vita di Don Giuseppe Giovine", "Exilles. Storia di una fortezza piemontese", "La pietra di Luserna", "Museo storico della Cavalleria", "Pubbliche fontane", "Incastellamento medievale", "Alle Fenestrelle", i Video "Conoscere la natura italiana", il Video documentario "Pastori", il CD "Esperimenta 2001" e gli atti della giornata di studio "Carlo Denina fra Berlino e Parigi", che verranno distribuiti presso le Biblioteche scolastiche, le Biblioteche civiche, gli Atenei, gli Enti, le Istituzioni, i Musei, le Associazioni, gli Istituti e Licei d'Arte piemontesi.

la spesa complessiva di L. 178.813.223 / Euro 92.349,32 (o.f.i.), alla cui liquidazione si provvederà previa consegna dei volumi e dietro presentazione di fatture vistate dal Responsabile del Settore competente, emesse dai soggetti elencati nell'Allegato A, per l'importo a fianco di ciascuno di essi indicato.

Ai sensi dell'art.37, comma 2 della L.R. 8/84 ai soggetti sopra indicati non viene richiesto deposito cauzionale in quanto hanno effettuato miglioramento prezzo sulle forniture. In caso di inadempienza o ritardo nella consegna dei materiali, prevista per il 31.12.1997, alle ditte verrà applicata una penale del 3% sul costo delle forniture. L'ordine d'acquisto verrà effettuato a mezzo di lettera, secondo gli usi del commercio.

Alla spesa complessiva di L. 178.813.223 Euro 92.349,32 (o.f.i.), si fa fronte con impegno sul cap. 11610 (n. accantonamento 101550) del bilancio per l'anno 2001.

La presente determinazione sarà pubblicata sul B.U. della Regione Piemonte, ai sensi dell'art. 65 dello Statuto.

Il Direttore regionale
Rita Marchiori

Allegato

Direzione Promozione Attività Culturali,
Istruzione e Spettacolo

Acquisto pubblicazioni 2001

- n. 100 copie del volume "Michele Baretta", pubblicato dalla Tipolitografia Giuseppini di Pinero, a L. 42.000 a copia per un importo complessivo di L. 4.200.000/ Euro 2169,12 (o.f.i.);

- n. 500 copie del volume "Tina Ciravegna", pubblicato dalle Grafiche Ferrero di Romano Canavese (TO), per un importo complessivo di L. 3.437.200/ Euro 1775,16 (o.f.i.);

- n. 281 copie del volume "Montagna, gli aspetti dell'ambiente montano italiano", pubblicato da Industrie Grafiche Editoriali Musumeci di Quart, a L. 17.783 a copia, per un importo complessivo di L. 4.997.023/Euro 2580,75 (o.f.i.);

- n. 200 copie del volume "Il popolo Kikuyu", pubblicato dalle Edizioni Missioni Consolata di Roma, a L. 50.000 a copia per un importo complessivo di L. 10.000.000/ Euro 5164,57 (o.f.i.);

- n. 100 copie del volume "Omaggio a Carlo Terzolo", pubblicato da Fabiano editore di Canelli (AT), a L. 20.000 a copia per un importo complessivo di L. 2.000.000/ Euro 1032,91 (o.f.i.);

- n. 300 copie del volume "La Terra nell'anno 2000", pubblicato da FIAF Federazione Italiana Associazioni Fotografiche di Torino, a L. 50.000 a copia per un importo complessivo di L.15.000.000/ Euro 7746,85 (o.f.i.);

n. 300 copie del volume "Gli anni del Neorealismo", pubblicato da FIAF Federazione Italiana Associazioni Fotografiche di Torino, a L. 50.000 a copia per un importo complessivo di L.15.000.000/ Euro 7746,85 (o.f.i.);

- n. 1000 copie del volume "Storie di pittori", pubblicato da Ages Arti Grafiche di Torino, a L.5.668 a copia, per un importo complessivo di L. 5.668.000/ Euro 2927,28 (o.f.i.);

- n. 5000 copie del catalogo "Uno scatto per lo sport", pubblicato dalla Polisportiva Torino Avis di Torino, a L. 1820 a copia, per un importo complessivo di L. 9.100.000/ Euro 4699,76 (o.f.i.);

- n. 80 copie del catalogo "Trenta scatti su Glauher Rocha", pubblicato da SEB 27 di Torino, a L. 15.000 a copia, per un importo complessivo di L. 1.200.000/ Euro 619,75 (o.f.i.).

- n. 500 copie del volume "Ho incontrato un prete. Vita di Don Giuseppe Giovine", pubblicato da E.Canepa sas di Spinetta Marengo (AL), a L. 29.750 a copia anziché L. 35.000, per un importo complessivo di L. 14.875.000/ Euro 7682, 30 (o.f.i.).

- n. 100 copie del volume "Exilles. Storia di una fortezza piemontese", pubblicato da Chiaramonte Roberto Produzioni grafiche, a L. 36.000 a copia anziché L. 45.000, per un importo complessivo di L. 3.600.000/ Euro 1859,24 (o.f.i.).

- n. 100 copie del volume "La pietra di Luserna", pubblicato da Chiaramonte Roberto Produzioni grafiche, a L. 96.000 a copia anziché L. 120.000, per un importo complessivo di L. 9.600.000/ Euro4957,99 (o.f.i.).

- n. 100 copie del volume "Museo storico della Cavalleria", pubblicato da Chiaramonte Roberto Produzioni grafiche, a L. 28.000 a copia anziché L. 35.000, per un importo complessivo di L.2.800.000/ Euro 1446,08 (o.f.i.).

- n. 100 copie del volume "Pubbliche fontane", pubblicato da Chiaramonte Roberto Produzioni grafiche, a L. 20.000 a copia anziché L. 25.000, per un importo complessivo di L. 2.000.000/ Euro1032,91 (o.f.i.).

- n. 100 copie del volume "Incastellamento medievale", pubblicato da Chiaramonte Roberto Produzioni grafiche, a L. 24.000 a copia anziché L. 30.000, per un importo complessivo di L.2.400.000/ Euro 1239,50 (o.f.i.).

- n. 300 copie del volume "Alle Fenestrelle", pubblicato da Chiaramonte Roberto Produzioni grafiche, a L. 14.400 a copia anziché L. 18.000, per un importo complessivo di L. 4.320.000/ Euro2231,09 (o.f.i.).

- n. 500 copie (4 video + 4 schede) VHS "Conoscere la natura italiana", pubblicato da Videoproduzioni ALCA di Duemila di Pisa, a L. 91.520 a copia, per un importo complessivo di L.45.760.000/ Euro 23633,07 (o.f.i.)

- n. 200 copie del documentario VHS "Pastori", pubblicato da Video Astolfo sulla Luna di Biella, a L. 24.000 a copia, per un importo complessivo di L.4.800.000/ Euro 2478,99 (o.f.i.);

- n. 250 copie degli atti della giornata di studio "Carlo Denina fra Berlino e Parigi", pubblicati dalle Edizioni dell'Orso di Alessandria, a L. 20.000 a copia, per un importo complessivo di L.5.000.000/ Euro 2582,28 (o.f.i.)

- n. 1000 copie del Cd musicale "Experimenta 2001", pubblicato dall'Associazione Culturale Doley Bolò di Cavour, a L. 13.056 a copia, per un importo complessivo di L. 13.056.000/ Euro6742,86 (o.f.i.)

Codice 32.3

D.D. 14 dicembre 2001, n. 308

Organizzazione di attività espositive, rivolte in particolare ai giovani con produzione di dossier didattici". Assegnazione di contributi a Enti e Associazioni e affidamento incarichi per la realizzazione dei progetti didattici. Spesa L. 656.480.000/ Euro 339043,62 (cap. 11725/01 e cap. 11610/01)

Uno degli obiettivi primari dell'Assessorato alla Cultura è la valorizzazione su tutto il territorio regionale del patrimonio culturale e artistico piemontese, attraverso la promozione delle arti visive, delle manifestazioni culturali e delle attività espositive in forma diretta o mediante sostegno finanziario.

In tal senso, la VI Commissione del Consiglio Regionale - competente per materia - ha dato parere favorevole ai criteri per l'utilizzo dei fondi assegnati con DGR n.29-4568 del 26.11.01 alla Direzione Promozione Attività Culturali, Istruzione e Spettacolo, tra i quali figura "organizzazione di attività espositive rivolte in particolare ai giovani con produzioni di dossier didattici".

Quindi, sulla base dei progetti e delle istanze di contributo pervenuti e verificato che gli stessi fossero rispondenti ai criteri di cui sopra, per l'anno 2001 si procede all'assegnazione di contributi a Enti e Associazioni di cui all'Allegato A, che costituisce parte integrante della presente determinazione e all'affidamento di incarichi ai soggetti di cui all'Allegato B, che costituisce parte integrante della presente determinazione.

Inoltre, considerata la data di approvazione dei criteri e i conseguenti tempi ristretti per la presentazione dei progetti, per la fase istruttoria e per la successiva assegnazione dei contributi e degli incarichi, gli impegni di spesa vengono assunti, in applicazione all'art. 31 comma 8 della L.R. 7/01.

Tutto ciò premesso,

IL DIRETTORE

visti gli artt. 3 e 16 del D.legs. n. 29/93 come modificato dal D.legs. n. 470/93;

visto l'art. 23 della L.R. 51/97;

vista la L.R. 7/01 dell'11.4.2001 "Ordinamento contabile della Regione Piemonte";

vista la L.R. 58/78 art. 7;

vista la DGR n. 29-4568 del 26.11.2001 "Direzione Promozione Attività Culturali, Istruzione e Spettacolo. Assegnazione fondi mediante accantonamento."

in conformità con i criteri approvati dalla VI Commissione consigliare competente in data 29.11.2001;

visto il cap. 11725/2001 e il cap. 11610/01 che presentano la necessaria disponibilità;

determina

- l'assegnazione di contributi, per una spesa complessiva di L. 180.000.000/ Euro 92962,24, a favore degli Enti e delle Associazioni di cui all'Allegato A, che costituisce parte integrante della presente determinazione, per l'importo a fianco di ciascuno di essi indicato.

La liquidazione dei contributi avverrà secondo le seguenti modalità:

- l'80% ad avvenuta registrazione dell'impegno di spesa;

- il 20% dietro presentazione di:

* relazione artistica sull'attività svolta, corredata da rassegna stampa;

* rendiconto finanziario articolato in entrate e uscite, da redigersi su apposita modulistica fornita dalla Direzione Promozione Attività Culturali, Istruzione e Spettacolo;

* copia dei materiali promozionali e divulgativi prodotti.

- l'affidamento di incarichi, per una spesa complessiva di L. 476.480.000/ Euro 246081,38 (o.f.i.), ai soggetti di cui all'Allegato B, che costituisce parte integrante della presente determinazione, per l'importo e per la realizzazione di progetti didattici a fianco di ciascuno di essi indicati.

La liquidazione e il pagamento delle spettanze previste avverrà dietro presentazione di fatture e/o parcelle, vistate per regolarità dal responsabile del Settore competente, secondo le modalità indicate nell'Allegato B. Gli incarichi verranno effettuati a mezzo di lettera sugli usi in commercio, in cui verranno specificati i tempi di realizzazione dei singoli lavori e le eventuali penali in caso di ritardi e inadempienze.

Per dare modo agli interessati alla fruizione delle iniziative di conoscerne contenuti e modalità di accesso, le stesse verranno pubblicizzate sui siti Internet della Regione Piemonte e della Direzione Generale per il Piemonte del Ministero Istruzione, Università e Ricerca.

Alla spesa complessiva di L. 656.480.000 / Euro 339043,62, si fa fronte mediante i fondi accantonati con la DGR n.29-4568 del 26.11.2001, di cui L. 180.000.000, con impegno sul cap. 11725/2001 (acc. n. 101551) e L. 476.480.000 con impegno sul cap. 11610/2001 (acc. n. 101550).

La presente determinazione sarà pubblicata sul B. U. della Regione Piemonte, ai sensi dell'articolo 65 dello Statuto.

Il Direttore regionale
Rita Marchiori

Allegato

Allegato A
cap. 11725/01

Denominazione del beneficiario	Attività	Contributo LIRE	EURO
Amici dell'Archivio di Stato	Nini Maccagno. Mostra di pittura visitabile presso l'Archivio di Stato, da scuole e operatori del settore.	20.000.000	10329,14
ASPLI	La piazza dei presepi. Rassegna di presepi, fruibile anche dalle scuole presso una tensostruttura in P.zza Carignano.	80.000.000	41316,55
Associazione Culturale Zenit	Art Fabrica Mostra-scambio con artisti olandesi, fruibile anche dalle scuole presso le Arcate dei Murazzi.	25.000.000	12911,42
Istituto Phoinix Genealogico	Ciclo di mostre fotografiche con fotografie storiche del periodo fra '800 e inizio del '900. La mostra è fruibile anche dalle scuole presso l'Associazione ALA.	30.000.000	15493,7
Politecnico di Torino	1° Congresso Teatro-Mostra. Esposizione di bozzetti e modellini di scenografie, visitabile dalle scuole presso il Teatro Regio.	25.000.000	12911,42
	TOTALE	180.000.000	92962,24

Allegato B
cap. 11610/01

Denominazione del beneficiario	Attività	LIRE	EURO
ASSOCIAZIONE DEL BUON GOVERNO	Crimini contro l'umanità Mostra fotografica con produzione di dossier didattici rivolta alle scuole, sui crimini posti in essere dai regimi totalitari. Storia dello sviluppo economico italiano del '900 Allestimento sistema multimediale e produzione di un dossier da inviare alle scuole.	320.000.000	165266,21
CHIESA BENVENUTO	Progettazione di dossier didattici, guida per gli insegnanti, coordinamento e supervisione dei materiali, riservati alle scuole e relativi a due mostre da realizzare a Palazzo Cavour.	7.680.000	3966,39
NOVA-T	Ricerca, duplicazione e assemblaggio di immagini di n. 3 mostre allestite a Palazzo Cavour, per VHS e Beta da diffondere presso le scuole	2.520.000	1301,47
OLMO CHIARA	Progettazione di dossier didattici, guida per gli insegnanti, coordinamento e supervisione dei materiali, riservati alle scuole e relativi a due mostre da realizzare a Palazzo Cavour.	9.420.000	4865,02
PARTNERS EDIZIONI	Progettazione e realizzazione del Sito Internet di Palazzo Cavour, dal quale è possibile scaricare materiale didattico a uso delle scuole elementari, medie e superiori	56.400.000	29128,17
SCHELLINO MARIA LUGIA	Progettazione di dossier didattici, guida per gli insegnanti, coordinamento e supervisione dei materiali, riservati alle scuole e relativi a due mostre da realizzare a Palazzo Cavour.	9.420.000	4865,02
STUDIO EMME	Scoop! Il Novecento in prima pagina. Mostra itinerante sulla storia del XX secolo, attraverso le prime pagine dei giornali che sarà allestita su pannelli presso le scuole.	21.120.000	10907,57
VANNONI DAVIDE	Ricerca di monitoraggio quantitativo sul rapporto fra eventi espositivi e pubblico, volta a individuare le strategie promozionali e di comunicazione più idonee per avvicinare le scuole al mondo dell'arte.	49.920.000	25781,53
		476.480.000	246081,38

Codice 32.3

D.D. 14 dicembre 2001, n. 309

Presentazione del cd "Omaggio al Piemonte". Spesa di L. 4.932.000 (Euro 2547,17). Cap. 11610/01

Con determinazione n. 182 del 19.09.2001 la Direzione Promozione Attività Culturali, Istruzione e Spettacolo approvava l'acquisto del compact disc musicale "Omaggio al Piemonte" realizzato da Pinopallo S.r.l., quale strumento da utilizzare in iniziative dedicate alla promozione della nostra regione, soprattutto nei suoi tratti culturali.

Si ritiene ora opportuno realizzare una presentazione ufficiale dell'opera acquisita al fine di promuovere la diffusione e la conoscenza del compact disc. In accordo con i realizzatori, è stata individuata la sera del 17 dicembre p.v. durante la quale avranno luogo un incontro pubblico e un buffet per i partecipanti.

A tal fine si è provveduto, ai sensi dell'art. 31 lettera g della L.R. 8/84, a chiedere ai soggetti di seguito elencati di presentare la loro migliore offerta per la fornitura dei servizi a fianco di ciascuno specificati:

- Opera Barolo per la disponibilità delle sale di Palazzo Barolo, sede ritenuta idonea all'iniziativa; l'Opera Barolo ha presentato un preventivo di L. 1.500.000 (Euro 774,69) o.f.i.;

- Beba di Cristina Fantino di Casale Monferrato, per la realizzazione di un buffet per 80 persone; la società Beba ha presentato un preventivo di L. 42.900 (Euro 22,16) a persona, IVA inclusa, per un totale complessivo di L. 3.432.000 (Euro 1772,48).

I prezzi applicati, al netto dello sconto praticato in luogo del deposito cauzionale, sono congrui in rapporto a precedenti esperienze, alle prestazioni previste e ai prezzi praticati sul mercato.

Tutto ciò premesso,

IL DIRETTORE

visti gli artt. 3 e 16 del D. lgs. n. 29/93 come modificato dal D. lgs. n. 470/93;

visto l'art. 23 della L.R. n. 51/97;

vista la L.R. n. 7/01;

vista la L.R. n. 8/84;

vista la D.G.R. n. 113-699 del 31.07.2000: "Approvazione del Programma di attività 2000-2001 della Direzione Promozione Attività Culturali, Istruzione e Spettacolo. Assegnazione fondi mediante accantonamenti di L. 47.717.000.000 (capitoli vari del bilancio 2000)";

nell'ambito delle risorse finanziarie assegnate dalla Giunta regionale con D.G.R. n. 29-4568 del 26.11.2001: "Direzione Promozione Attività Culturali, Istruzione e Spettacolo. Programma di attività 2000-2001. Assegnazione fondi mediante accantonamento di L. 25.050.000.000 (Euro 12.937.245,32) capitoli vari";

preso atto che tra i criteri individuati dalla Commissione Consiliare competente in data 29.11.2001 per il riparto dei fondi di cui alla sopra citata deliberazione si prevede che "soddisfatte le necessità legate all'applicazione di tali criteri, gli eventuali fondi residui, di importo comunque non superiore al 10% dello stanziamento complessivo, al fine di un corretto impiego delle risorse, saranno destinati al sostegno di iniziative che, pur di riconosciuta qualità, non hanno potuto essere prese nella dovuta con-

siderazione attraverso l'impiego dei fondi ordinari di bilancio";

visto il capitolo 11610 del bilancio regionale 2001, che presenta la necessaria disponibilità,

determina

- di approvare, per le ragioni illustrate in premessa, la realizzazione di una serata di presentazione ufficiale del compact disc musicale "Omaggio al Piemonte" al fine di promuoverne la diffusione e la conoscenza. In accordo con i realizzatori, è stata individuata la sera del 17 dicembre p.v. durante la quale avranno luogo un incontro pubblico e un buffet per i partecipanti.;

- di approvare gli esiti della trattativa privata, espletata ai sensi della L.R. 8/84 art. 31 lettera g, affidando ai soggetti di seguito elencati la fornitura dei servizi a fianco di ciascuno specificati:

- Opera Barolo per la disponibilità delle sale di Palazzo Barolo, sede ritenuta idonea all'iniziativa; l'Opera Barolo ha presentato un preventivo di L. 1.500.000 (Euro 774,69) o.f.i.;

- Beba di Cristina Fantino di Casale Monferrato, per la realizzazione di un buffet per 80 persone; la società Beba ha presentato un preventivo di L. 42.900 (Euro 22,16) a persona, IVA inclusa, per un totale complessivo di L. 3.432.000 (Euro 1772,48).

Le società affidatarie sono esonerate dall'obbligo di deposito cauzionale in quanto hanno praticato un miglioramento prezzi sulla fornitura, ai sensi dell'art. 37 della L.R. 8/84.

L'incarico verrà affidato a mezzo lettera, secondo gli usi del commercio. E' prevista l'applicazione di una penale pari al 10% del totale in caso di ritardi o inadempienze imputabili alle società.

I suddetti importi verranno liquidati dietro presentazione di regolari fatture, ad avvenuta realizzazione dell'iniziativa.

Alla spesa complessiva di L. 4.932.000 (Euro 2547,17) si fa fronte con lo stanziamento di cui al capitolo 11610 del bilancio regionale per l'anno 2001 (Acc. 101550).

La presente determinazione sarà pubblicata sul B.U. della Regione Piemonte ai sensi dell'art.65 dello Statuto.

Il Direttore regionale
Rita Marchiori

Codice 32.3

D.D. 14 dicembre 2001, n. 310

Finanziamento a sostegno di attività progettuali presentate dalle scuole e da operatori del settore scolastico per l'a.s. 2001/2002. Impegno di spesa L. 1.800.000.000 Euro 929.622,42 (cap. 11725/2001); L. 546.000.000 Euro 281.985,47 (cap. 11610/2001)

Vista la l.r. 58/1978 "Promozione della tutela e dello sviluppo delle attività e dei beni culturali";

visto il DPR 8 marzo 1999, n.275 recante norme in materia di autonomia delle istituzioni scolastiche;

visto in particolare l'art.4 del suddetto decreto che stabilisce il principio dell'autonomia didattica e l'art.6 che stabilisce l'autonomia di ricerca, sperimentazione e sviluppo;

considerato che le Autonomie scolastiche sono da alcuni anni impegnate in una attività di rinnova-

mento didattico, anche in vista della riforma dei cicli scolastici;

considerato inoltre che il Programma di attività predisposto da questa Direzione per l'anno 2000-2001 approvato con DGR 113-699 del 31 luglio 2000, nella parte dedicata alle Linee strategiche è riconosciuto, per quanto concerne la programmazione dell'istruzione, "il ruolo delle scuole non statali e la loro integrazione nel sistema formativo del Piemonte", in piena consonanza ormai con gli obiettivi del Ministero dell'Istruzione;

considerato infine che nel summenzionato Programma di attività è previsto nel settore istruzione del programma medesimo, l'obiettivo di appoggiare l'innovazione didattica nelle scuole;

vista la l.r. 19 novembre 2001, n.31 di variazione al bilancio di previsione per l'anno 2001 che destina fra l'altro nuovi fondi (sui capitoli 11725 e 11610) del bilancio 2001;

vista la DGR 29-4568 del 26/11/2001 "Direzione Promozione Attività Culturali, Istruzione e Spettacolo. Programma di attività 2000-2001. Assegnazione fondi mediante accantonamento" la quale stabilisce tra l'altro che "l'utilizzo dei fondi assegnati sarà effettuato nel rispetto dei criteri, che verranno sottoposti e approvati dalla VI Commissione Consiliare";

visti i criteri in merito, fatti propri dalla VI Commissione in data 29 novembre 2001;

visto che fra i criteri è menzionato: "Sostegno attività progettuali presentate da scuole e operatori del settore scolastico";

viste le richieste presentate dalle Autonomie scolastiche, dalle istituzioni scolastiche non statali e da operatori del settore scolastico indicate nell'allegato elenco, costituente l'Allegato 1 alla presente determina;

considerato inoltre opportuno attivare a favore delle scuole del Piemonte una serie di attività, incaricando in merito enti di comprovata efficacia, il tutto indicato nell'Allegato 2 alla presente determinazione;

visti i progetti ed i corrispondenti preventivi per le attività di cui sopra, agli atti di questa Direzione.

In relazione alla data di approvazione dei criteri e dei conseguenti tempi ristretti per la presentazione delle richieste dei progetti e per la conseguente individuazione dei soggetti destinatari dei finanziamenti e della relativa loro assegnazione, si fa riferimento alla l.r. 7/2001, art.31 comma 8 che prevede la possibilità di derogare dalla scadenza del 30 novembre per l'assunzione di impegni in caso di urgenza e indifferibilità.

Tutto ciò premesso e considerato

IL DIRETTORE

visto l'art.23 della l.r. 51/1997;

vista la l.r. 7/2001;

in relazione al Programma di attività per gli anni 2000/2001 della Direzione Promozione Attività culturali, Istruzione e Spettacolo, approvato con DGR 113-699 del 31 luglio 2000;

nell'ambito delle risorse finanziarie assegnate con la DGR 29-4568 del 26 novembre 2001 "Direzione Promozione Attività Culturali, Istruzione e Spettacolo. Programma di attività 2000-2001. Assegnazione fondi mediante accantonamento";

visti i capitoli 11610 e 11725 del bilancio regionale 2001, che presentano la necessaria disponibilità;

determina

- di approvare, ai sensi della l.r. 58/1978 per le motivazioni e secondo i criteri illustrati in premessa, l'assegnazione di un contributo complessivo di L. 1.800.000.000 per attività progettuali delle Autonomie scolastiche, istituzioni scolastiche non statali e di operatori del settore scolastico indicati nell'Allegato 1, parte integrante della presente determinazione, in conformità con i criteri approvati dalla VI Commissione Consiliare in data 29/11/2001, tra i quali figura "Sostegno attività progettuali presentate da scuole e operatori del settore scolastico".

- di approvare e autorizzare, sempre ai sensi della summenzionata legge e del summenzionato criterio approvato dalla Commissione, le iniziative, indicate nell'Allegato 2 alla presente determinazione, quale sua parte integrante, da effettuarsi a cura degli enti indicati nel citato allegato, secondo i rispettivi progetti e preventivi agli atti di questa Direzione.

Il contributo complessivo di L. 1.800.000.000 viene assegnato ai soggetti di cui all'Allegato 1 per l'importo indicato a fianco di ciascuno di essi.

La liquidazione dei rispettivi importi avverrà secondo le seguenti modalità:

- un acconto pari al 80% ad avvenuta esecutività della determinazione;

- il saldo del rimanente 20% dietro presentazione di:

relazione sull'attività svolta e di rendiconto consuntivo, da redigersi su apposita modulistica fornita dalla Direzione Promozione Attività Culturali, Istruzione e Spettacolo.

L'importo complessivo di L. 546.000.000 (o.f.i.) sarà liquidato agli enti di cui all'Allegato 2 secondo l'importo indicato per ciascuno di essi, dietro presentazione di fattura o rendicontazione delle spese sostenute, secondo le seguenti modalità:

all'Associazione Hiroschima mon amour, in considerazione delle particolari esigenze organizzative: 30% all'approvazione della presente determina, 30% dopo aver effettuato la metà del lavoro oggetto di incarico, 40% a saldo, a conclusione del lavoro;

agli altri enti di cui al citato Allegato 2: 30% all'approvazione della presente determina, 70% a saldo, a conclusione del lavoro.

Le altre modalità, i tempi di attuazione e le penali saranno fissate nelle rispettive lettere d'incarico.

Al fine di portare a conoscenza dei potenziali fruitori le iniziative individuate dalla presente determinazione, le stesse verranno pubblicate sui siti internet della Regione Piemonte e della Direzione generale per il Piemonte del Ministero Istruzione, Università e Ricerca.

Alla spesa di L. 1.800.000.000 (Euro 929.622,42) e a quella di L. 546.000.000 (Euro 281.985,47) si fa fronte rispettivamente con lo stanziamento di cui ai capitoli 11725 (accantonamento 101551) e 11610 (accantonamento 101550) del bilancio regionale per l'anno 2001.

La presente determinazione sarà pubblicata sul Bollettino Ufficiale ai sensi dell'art.65 dello Statuto.

Il Direttore regionale
Rita Marchiori

ENTE	COMUNE	CONTRIBUTO
Ist. SANTO SPIRITO-sc. media leg. ric.	Acqui Terme (AL)	3.000.000
Ist. MARIA AUSILIATRICE elementare parificata	Alessandria	15.000.000
Sc. El. ANGELO CUSTODE parificata	Alessandria	10.000.000
Sc. Media SAN GIOVANNI BOSCO - paritaria	Alessandria	3.000.000
Sc. Media SACRO CUORE leg. ric.	Casale Monf.to (AL)	10.000.000
I.C. DON MILANI	Ticineto (AL)	15.000.000
Sc. Media SAN GIUSEPPE leg. ric.	Tortona (AL)	2.000.000
Sc. Media Stat. PASCOLI	Valenza (AL)	2.000.000
ITG "GIOBERT"	Asti	7.000.000
Liceo Scientifico "VERCELLI"	Asti	5.000.000
Scuola Media "BROFFERIO"	Asti	2.000.000
D.D. di Canelli	Canelli (AT)	6.000.000
I.C. di CASTELL'ALFERO (Scuola Media De Rolandis)	Castell'Alfero (AT)	3.000.000
IPSIA "CASTIGLIANO" di Asti	Castigliano (AT)	4.000.000
I.C. MONCALVO	Moncalvo (AT)	9.000.000
I.C. di ROCCHETTA TANARO	Rocchetta Tanaro (AT)	10.000.000
Sc. Media "ALFIERI"	San Damiano (AT)	7.000.000
ITI SAN DOMENICO SAVIO leg. ric.	Bra (CN)	5.000.000
Sc. Media SAN DOMENICO SAVIO - leg. ric.	Bra (CN)	6.000.000
Associazione Internazionale Volontari Laici	Cuneo	15.000.000
Collegio DON BOSCO-leg. ric. (liceo ginnasio e linguistico)	Borgomanero (NO)	7.000.000
I. C. di MOMO in collaborazione con Ass. Usignolo Magico	Momo (NO)	4.000.000
Ist. IMMACOLATA delle Salesiane di Don Bosco-scuola media leg. ric.	Novara	24.000.000
Parrocchia San Giovanni Battista e Pietro di Avigliana (Associazione centro familiare DON BOSCO)	Avigliana (TO)	45.000.000
Istituto Superiore "FACCIO"	Castellamonte (TO)	2.500.000
Sc. Media SAN LUIGI - leg. ric.	Chieri (TO)	3.000.000
AGESC	Collegno (TO)	15.000.000
Liceo scient. DON BOSCO leg. ric.	Cumiana (TO)	13.000.000
Sc. Media Stat. MORGANDO	Cuornè (TO)	2.000.000
D.D. 1° Circolo GIAVENO	Giaveno (TO)	3.000.000
Distretto Scolastico 35	Giaveno (TO)	9.000.000
Istituto Professionale "PACCHIOTTI" leg. ric.	Giaveno (TO)	40.000.000
ITC PASCAL	Giaveno (TO)	5.000.000
Sc. Media MARIA AUSILIATRICE-leg. ric.	Giaveno (TO)	2.000.000
Ist. Missionario Salesiano CARD. CAGLIERO - sc. Media leg. ric.	Ivrea (TO)	4.000.000
Sc. Media DON BOSCO leg. ric.	Lombriasco (TO)	1.000.000
I.C. DI LUSERNA	Luserna (TO)	4.000.000
Comune di MEANA di SUSÀ	Meana di Susa (TO)	40.000.000
VITRUVIANA Ass. per la difesa del patrimonio architettonico ed artistico	Moncalieri (TO)	35.000.000
I.C. GOUTHIER statale	Perosa Argentina (TO)	54.000.000
SCUOLE PROFESSIONALI SALESIANE - leg. ric.	San Benigno Canavese (TO)	100.000.000
Sc. Materna DUCHESSA DI GENOVA	San Giusto C.se (TO)	2.000.000
I.C. SANT'ANTONINO DI SUSÀ	Sant'Antonino di Susa (TO)	9.000.000
Ass. VALSUSÀ e VALLI PINEROLESÌ	Susa (TO)	30.000.000
AGESC	Torino	152.000.000
CIOFS-Associazione Scuola Piemonte Valle d'Aosta	Torino	16.000.000

A.I.I.C.E. Associazione Internazionale Iniziative Culturali Educative	Torino	50.000.000
CENTRO RISORSE TERRITORIALI per la diffusione delle lingue comunitarie in Piemonte c/o Liceo Scient. VOLTA	Torino	20.000.000
Centro Studi SERENO REGIS	Torino	15.000.000
CNOS	Torino	30.000.000
COLLEGIO SAN GIUSEPPE - Scuola autorizzata (Liceo Scientifico-Liceo Europeo)	Torino	20.000.000
D.D. SALGARI	Torino	8.000.000
DIESSE	Torino	150.000.000
FISM - Federazione Italiana Scuole Materne	Torino	16.000.000
FORUM INTERREGIONALE PERMANENTE DEL VOLONTARIATO	Torino	15.000.000
I.C. FAA' DI BRUNO-leg. ric.	Torino	40.000.000
I.T.I. Salesiano EDOARDO AGNELLI-leg. ric.	Torino	36.000.000
IL PORTICO 89 (Onlus)	Torino	15.000.000
Ist. Mag. MARIA AUSILIATRICE	Torino	30.000.000
Ist. SANT'ANNA-paritario	Torino	55.000.000
ISTITUTO ADORAZIONE-parificato e leg. ric.	Torino	40.000.000
Istituto VIRGINIA AGNELLI - parificato	Torino	5.000.000
ITCG LA SALLE - paritario	Torino	6.000.000
Liceo VALSALICE - leg. ric.	Torino	3.000.000
Liceo TEATRO NUOVO - paritario	Torino	40.000.000
Liceo VITTORIA - leg. ric.	Torino	120.000.000
Sc. Media MICHELE RUA-leg. ric.	Torino	8.500.000
Scuola Magistrale MADRE MAZZARELLO-leg. ric.	Torino	12.000.000
Ass. GRUPPO DI SERVIZIO PER LA LETTERATURA GIOVANILE	Torino	15.000.000
Società Cooperativa ARKE'	Torino	20.000.000
Università degli Studi-Scienza della Formazione	Torino	220.000.000
I.C. RODARI	Torre Pellice (TO)	15.000.000
Liceo VALDESE - paritario	Torre Pellice (TO)	5.000.000
Sc. Media St. LESSONA	Venaria Reale (TO)	10.000.000
Distretto Scolastico 49	Borgosesia (VC)	7.000.000
Istituto Superiore CALAMANDREI	Crescentino (VC)	8.000.000
Comunità Montana "VALLE VIGEZZO"	Santa Maria Maggiore (VB)	5.000.000
	TOTALE	1.800.000.000

Allegato 2

SOGGETTO	ATTIVITA' OGGETTO	IMPORTO IN D'INCARICO	IMPORTE IN LIRE
Associazione Hiroshima mon amour . Via Bossoli, 83 Torino	Nuove tecnologie per nuove culture. Corsi e stages rivolti alle scuole superiori		315.600.000
Associazione per educatori e formatori. Corso San Maurizio, 53 Torino	Ricerca sulle iniziative di stages promosse dagli istituti superiori della provincia di Torino		26.400.000
Associazione "L'Azzurra" Via Camerana, 14 Torino	Organizzazione viaggi di studio presso le istituzioni europee per gli allievi delle scuole di ogni ordine e grado.		99.000.000
Centro Culturale Italo Arabo DAR AL HIKMA Via Fiocchetto, 15 Torino	Progetto per un ciclo di lezioni e di incontri riguardanti la cultura araba con interventi articolati nelle scuole.		105.000.000
	TOTALE		546.000.000

Codice 32.3

D.D. 14 dicembre 2001, n. 311

Sostegno finanziario per laboratori linguistici per l'insegnamento della lingua italiana come "lingua 2" nelle scuole del ciclo primario, a.s. 2001/2002. Impegno di spesa di L. 3.000.000 (Euro 1.549,37) (cap. 11725) e L. 27.000.000 (Euro 13.944,34) (cap. 11610)

Vista la l.r. 58/1978 "Promozione della tutela e dello sviluppo delle attività e dei beni culturali";

visto il DPR 8 marzo 1999, n.275 recante norme in materia di autonomia delle istituzioni scolastiche;

visto in particolare l'art.4 del suddetto decreto che stabilisce il principio dell'autonomia didattica e l'art.6 che stabilisce l'autonomia di ricerca, sperimentazione e sviluppo;

considerato che le Autonomie scolastiche sono da alcuni anni impegnate in una attività di rinnovamento didattico, anche in vista della riforma dei cicli scolastici;

considerato inoltre che il Programma di attività predisposto da questa Direzione per l'anno 2000-2001 approvato con DGR 113-699 del 31 luglio 2000, nella parte dedicata alle Linee strategiche è riconosciuto, per quanto concerne la programmazione dell'istruzione, "il ruolo delle scuole non statali e la loro integrazione nel sistema formativo del Piemonte", in piena consonanza ormai con gli obiettivi del Ministero dell'Istruzione;

considerato infine che nel summenzionato Programma di attività è previsto nel settore istruzione del programma medesimo, l'obiettivo di appoggiare l'innovazione didattica nelle scuole;

vista la l.r. 19 novembre 2001, n.31 di variazione al bilancio di previsione per l'anno 2001 che destina fra l'altro nuovi fondi (sui capitoli 11725 e 11610) del bilancio 2001;

vista la DGR 29-4568 del 26/11/2001 "Direzione Promozione Attività Culturali, Istruzione e Spettacolo. Programma di attività 2000-2001. Assegnazione fondi mediante accantonamento" la quale stabilisce tra l'altro che "l'utilizzo dei fondi assegnati sarà effettuato nel rispetto dei criteri, che verranno sottoposti e approvati dalla VI Commissione Consiliare";

visti i criteri in merito, fatti propri dalla VI Commissione in data 29 novembre 2001;

visto che fra i criteri è menzionato "Avvio laboratori linguistici per l'insegnamento della lingua italiana come "lingua 2" nelle scuole del ciclo primario";

viste le richieste presentate;

considerato inoltre opportuno attivare un laboratorio della lingua italiana destinato agli allievi di lingua araba, incaricando in merito Centro Italo Arabo "Dar Al Hikma" (Via Fiocchetto, 15 Torino), ente di riconosciuta competenza in tale settore;

visto il progetto e il corrispondente preventivo presentato dal centro e agli atti di questa Direzione;

visto che in relazione alla data di approvazione dei criteri e dei conseguenti tempi ristretti per la presentazione delle richieste dei progetti e per la conseguente individuazione dei soggetti destinatari dei finanziamenti e della relativa loro assegnazione, si fa riferimento alla l.r. 7/2001, art.31 comma 8 che prevede la possibilità di derogare dalla scadenza del 30 novembre per l'assunzione di impegni in caso di urgenza e indifferibilità.

Tutto ciò premesso e considerato

IL DIRETTORE

visto l'art.23 della l.r. 51/1997;

vista la l.r. 7/2001;

in relazione al Programma di attività per gli anni 2000/2001 della Direzione Promozione Attività culturali, Istruzione e Spettacolo, approvato con DGR 113-699 del 31 luglio 2000;

nell'ambito delle risorse finanziarie assegnate con la DGR 29-4568 del 26 novembre 2001 "Direzione Promozione Attività Culturali, Istruzione e Spettacolo. Programma di attività 2000-2001. Assegnazione fondi mediante accantonamento";

visti i capitoli 11725 e 11610 del bilancio regionale 2001, che presenta la necessaria disponibilità;

determina

- di approvare ai sensi della l.r. 58/1978 per le motivazioni e secondo i criteri illustrati in premessa l'assegnazione di un contributo di:

L. 3.000.000 (Euro 1.549,37) alla Direzione didattica "Salgari" di Torino per attivazione di laboratori linguistici per l'insegnamento della lingua italiana come "lingua 2", in conformità con i criteri approvati dalla VI Commissione Consiliare in data 29/11/2001, tra i quali figura "Avvio laboratori linguistici per l'insegnamento della lingua italiana come "lingua 2" nelle scuole del ciclo primario", disponendo che la liquidazione dell'importo avverrà secondo le seguenti modalità:

- un acconto pari al 80% ad avvenuta esecutività della determinazione;

- il saldo del rimanente 20% dietro presentazione di

relazione sull'attività svolta e di rendiconto consuntivo, da redigersi su apposita modulistica fornita dalla Direzione Promozione Attività Culturali, Istruzione e Spettacolo.

- di riconoscere, sempre in conformità al summenzionato criterio, al Centro Italo Arabo "Dar Al Hikma" (Via Fiocchetto, 15 Torino) un importo di L. 27.000.000 (o.f.i.) per attivazione di un laboratorio della lingua italiana destinato alle scuole, come da progetto e relativo preventivo agli atti di questa Direzione, disponendo che detto importo sarà liquidato dietro presentazione di fattura o rendiconto delle spese sostenute, con la seguente modalità:

30% all'avvio dei lavori

70% alla loro conclusione;

le altre modalità, i tempi di attuazione e le penali saranno fissate nella lettera di incarico.

Al fine di portare a conoscenza dei potenziali fruitori le iniziative individuate dalla presente determinazione, le stesse verranno pubblicate sui siti internet della Regione Piemonte e della Direzione generale per il Piemonte del Ministero Istruzione, Università e Ricerca.

Alla spesa di L. 3.000.000 (Euro 1549,37) e L. 27.000.000 (Euro 13.944,34) si fa fronte rispettivamente con lo stanziamento di cui al capitolo 11725 (acc. n. 101551) e capitolo 11610 (acc. n.101550) del bilancio regionale per l'anno 2001.

La presente determinazione sarà pubblicata sul Bollettino Ufficiale ai sensi dell'art.65 dello Statuto.

Il Direttore regionale
Rita Marchiori

Codice 32.3

D.D. 14 dicembre 2001, n. 312

Finanziamento per avvio laboratori linguistici della seconda lingua comunitaria per l'a.s. 2001/2002. Impegno di spesa di L. 26.000.000 (Euro 13.427,88) (cap. 11725/2001), di L. 138.000.000 (Euro 71.271,05) 8cap. 11610/2001)

Vista la l.r. 58/1978 "Promozione della tutela e dello sviluppo delle attività e dei beni culturali";

visto il DPR 8 marzo 1999, n.275 recante norme in materia di autonomia delle istituzioni scolastiche;

visto in particolare l'art.4 del suddetto decreto che stabilisce il principio dell'autonomia didattica e l'art.6 che stabilisce l'autonomia di ricerca, sperimentazione e sviluppo;

considerato che le Autonomie scolastiche sono da alcuni anni impegnate in una attività di rinnovamento didattico, anche in vista della riforma dei cicli scolastici;

considerato inoltre che il Programma di attività predisposto da questa Direzione per l'anno 2000-2001 approvato con DGR 113-699 del 31 luglio 2000, nella parte dedicata alle Linee strategiche è riconosciuto, per quanto concerne la programmazione dell'istruzione, "il ruolo delle scuole non statali e la loro integrazione nel sistema formativo del Piemonte", in piena consonanza ormai con gli obiettivi del Ministero dell'Istruzione;

considerato infine che nel summenzionato Programma di attività è previsto nel settore istruzione del programma medesimo, l'obiettivo di appoggiare l'innovazione didattica nelle scuole;

vista la l.r. 19 novembre 2001, n.31 di variazione al bilancio di previsione per l'anno 2001 che destina fra l'altro nuovi fondi (sui capitoli 11725 e 11610) del bilancio 2001;

vista la DGR 29-4568 del 26/11/2001 "Direzione Promozione Attività Culturali, Istruzione e Spettacolo. Programma di attività 2000-2001. Assegnazione fondi mediante accantonamento" la quale stabilisce tra l'altro che "l'utilizzo dei fondi assegnati sarà effettuato nel rispetto dei criteri, che verranno sottoposti e approvati dalla VI Commissione Consiliare";

visti i criteri in merito, fatti propri dalla VI Commissione in data 29 novembre 2001;

visto che fra i criteri è menzionato "Avvio di laboratori linguistici per sostenere l'insegnamento della seconda lingua comunitaria nella scuola dell'obbligo con particolare riferimento alle scuole del ciclo primario";

viste le richieste presentate in merito dalle istituzioni scolastiche indicate nell'allegato elenco, alla presente determina;

considerato inoltre opportuno attivare a favore delle scuole del Piemonte alcuni laboratori per l'apprendimento della lingua francese;

ritenuto opportuno incaricare in merito "Centre Culturel Francais" (Via Pomba,23 Torino), istituzione che da anni divulga con grande efficacia la lingua e la cultura francese;

visto il corrispondente progetto e annesso preventivo agli atti di questa Direzione;

In relazione alla data di approvazione dei criteri e dei conseguenti tempi ristretti per la presentazione delle richieste dei progetti e per la conseguente individuazione dei soggetti destinatari dei finanziamenti e della relativa loro assegnazione, si fa riferimento alla l.r. 7/2001, art.31 comma 8 che prevede

la possibilità di derogare dalla scadenza del 30 novembre per l'assunzione di impegni in caso di urgenza e indifferibilità.

Tutto ciò premesso e considerato

IL DIRETTORE

visto l'art.23 della l.r. 51/1997;

vista la l.r. 7/2001;

in relazione al Programma di attività per gli anni 2000/2001 della Direzione Promozione Attività culturali, Istruzione e Spettacolo, approvato con DGR 113-699 del 31 luglio 2000;

nell'ambito delle risorse finanziarie assegnate con la DGR 29-4568 del 26 novembre 2001 "Direzione Promozione Attività Culturali, Istruzione e Spettacolo. Programma di attività 2000-2001. Assegnazione fondi mediante accantonamento";

visti i capitoli 11610 e 11725 del bilancio regionale 2001, che presentano la necessaria disponibilità;

determina

- di approvare ai sensi della l.r. 58/1978 per le motivazioni e secondo i criteri illustrati in premessa l'assegnazione di un contributo complessivo di L. 26.000.000 (Euro 13.427,88) per attività progettuali delle istituzioni scolastiche indicate nell'Allegato, parte integrante della presente determinazione, in conformità con i criteri approvati dalla VI Commissione Consiliare in data 29/11/2001, tra i quali figura "Avvio di laboratori linguistici per sostenere l'insegnamento della seconda lingua comunitaria nella scuola dell'obbligo con particolare riferimento alle scuole del ciclo primario";

- di approvare e autorizzare, sempre ai sensi della summenzionata legge e del summenzionato criterio approvato dalla Commissione, l'incarico al "Centre Culturel Francais" (Via Pomba,23 Torino) per attivare a favore delle scuole del Piemonte alcuni laboratori per l'apprendimento della lingua francese, secondo il progetto e preventivo agli atti di questa Direzione;

Il contributo complessivo di L. 26.000.000 (Euro 13.427,88) viene assegnato ai soggetti di cui in allegato per l'importo indicato a fianco di ciascuno di essi.

La liquidazione dei rispettivi importi avverrà secondo le seguenti modalità:

- un acconto pari al 80% ad avvenuta esecutività della determinazione;

- il saldo del rimanente 20% dietro presentazione di:

relazione sull'attività svolta e di rendiconto consuntivo, da redigersi su apposita modulistica fornita dalla Direzione Promozione Attività Culturali, Istruzione e Spettacolo.

L'importo di L. 138.000.000 (Euro 71.271,05) sarà liquidato al "Centre Culturel Francais", dietro presentazione di fattura o rendiconto delle spese sostenute, con la seguente modalità:

30% all'avvio dei lavori

70% alla loro conclusione.

Le altre modalità, i tempi di attuazione e le penali saranno fissate nella lettera di incarico.

Al fine di portare a conoscenza dei potenziali fruitori le iniziative individuate dalla presente determinazione, le stesse verranno pubblicate sui siti internet della Regione Piemonte e della Direzione ge-

nerale per il Piemonte del Ministero Istruzione, Università e Ricerca.

Alla spesa di L. 26.000.000(Euro 13.427,88) e a quella di L. 138.000.000(Euro 71.271,05) si fa fronte rispettivamente con lo stanziamento di cui ai capitoli 11725 (acc. n. 101551) e 11610 (acc. n. 101550) del bilancio regionale per l'anno 2001.

La presente determinazione sarà pubblicata sul Bollettino Ufficiale ai sensi dell'art.65 dello Statuto.

Il Direttore regionale
Rita Marchiori

Allegato

ENTE	COMUNE	IMPORTO IN L.
Istituto Comprensivo "C. Gouthier"	Perosa Argentina (TO)	15.000.000
Direzione didattica di Susa	Susa (TO)	4.000.000
Scuola elementare "Sacro Cuore" parificata	Vercelli	7.000.000
	Totale	26.000.000

Codice 32.3

D.D. 14 dicembre 2001, n. 313

Finanziamenti a sostegno dell'orientamento per l'anno scolastico 2001/2002. Impegno di spesa di L. 62.000.000 (Euro 32.020,33) (cap. 11610/01); di L. 167.000.000 (Euro 86.248,30) (cap. 11725/01)

Vista la l.r. 58/1978 "Promozione della tutela e dello sviluppo delle attività e dei beni culturali";

visto il DPR 8 marzo 1999, n.275 recante norme in materia di autonomia delle istituzioni scolastiche;

visto in particolare l'art.4 del suddetto decreto che stabilisce il principio dell'autonomia didattica e l'art.6 che stabilisce l'autonomia di ricerca, sperimentazione e sviluppo;

considerato che le Autonomie scolastiche sono da alcuni anni impegnate in una attività di rinnovamento didattico, anche in vista della riforma dei cicli scolastici;

considerato inoltre che il Programma di attività predisposto da questa Direzione per l'anno 2000-2001 approvato con DGR 113-699 del 31 luglio 2000, nella parte dedicata alle Linee strategiche è riconosciuto, per quanto concerne la programmazione dell'istruzione, "il ruolo delle scuole non statali e la loro integrazione nel sistema formativo del Piemonte", in piena consonanza ormai con gli obiettivi del Ministero dell'Istruzione;

considerato infine che nel summenzionato Programma di attività è previsto nel settore istruzione del programma medesimo, l'obiettivo di appoggiare l'innovazione didattica nelle scuole;

vista la l.r. 19 novembre 2001, n.31 di variazione al bilancio di previsione per l'anno 2001 che destina fra l'altro nuovi fondi (sui capitoli 11725 e 11610) del bilancio 2001;

vista la DGR 29-4568 del 26/11/2001 "Direzione Promozione Attività Culturali, Istruzione e Spettacolo. Programma di attività 2000-2001. Assegnazione fondi mediante accantonamento" la quale stabilisce tra l'altro che "l'utilizzo dei fondi assegnati sarà effettuato nel rispetto dei criteri, che verranno sottoposti e approvati dalla VI Commissione Consiliare";

visti i criteri in merito, fatti propri dalla VI Commissione in data 29 novembre 2001;

visto che fra i criteri è menzionato il sostegno all'orientamento scolastico e professionale rivolto ad insegnanti ed alunni a conclusione dell'obbligo e del post-obbligo;

viste le richieste per attività progettuali di orientamento presentate dalle Autonomie scolastiche, dalle istituzioni scolastiche non statali e da operatori del settore scolastico indicate nell'allegato elenco, costituente l'Allegato 1 alla presente determina;

considerato inoltre opportuno attivare a favore delle scuole del Piemonte alcune attività di orientamento, incaricando in merito enti di comprovata efficacia, il tutto indicato nell'Allegato 2 alla presente determinazione;

visti i progetti ed i corrispondenti preventivi per le attività di cui sopra, agli atti di questa Direzione;

In relazione alla data di approvazione dei criteri e dei conseguenti tempi ristretti per la presentazione delle richieste dei progetti e per la conseguente individuazione dei soggetti destinatari dei finanziamenti e della relativa loro assegnazione, si fa riferimento alla l.r. 7/2001, art.31 comma 8 che prevede la possibilità di derogare dalla scadenza del 30 novembre per l'assunzione di impegni in caso di urgenza e indifferibilità.

Tutto ciò premesso e considerato

IL DIRETTORE

visto l'art.23 della l.r. 51/1997;

vista la l.r. 7/2001;

in relazione al Programma di attività per gli anni 2000/2001 della Direzione Promozione Attività culturali, Istruzione e Spettacolo, approvato con DGR 113-699 del 31 luglio 2000;

nell'ambito delle risorse finanziarie assegnate con la DGR 29-4568 del 26 novembre 2001 "Direzione Promozione Attività Culturali, Istruzione e Spettacolo. Programma di attività 2000-2001. Assegnazione fondi mediante accantonamento";

visti i capitoli 11610 e 11725 del bilancio regionale 2001, che presentano la necessaria disponibilità;

determina

- di approvare ai sensi della l.r. 58/1978 per le motivazioni e secondo i criteri illustrati in premessa l'assegnazione di un contributo complessivo di L. 167.000.000 per attività progettuali di orientamento delle Autonomie scolastiche, istituzioni scolastiche non statali e di operatori del settore scolastico indicati nell'Allegato 1, parte integrante della presente determinazione, in conformità con i criteri approvati dalla VI Commissione Consiliare in data 29/11/2001, tra i quali figura "Sostegno all'orientamento

mento scolastico e professionale rivolto ad insegnanti ed alunni a conclusione dell'obbligo e del post-obbligo".

- di approvare e autorizzare, sempre ai sensi della summenzionata legge e del summenzionato criterio approvato dalla Commissione, le iniziative di orientamento, indicate nell'Allegato 2 alla presente determinazione quale sua parte integrante, da effettuarsi a cura degli enti indicati nel citato allegato, secondo i rispettivi progetti e preventivi agli atti di questa Direzione.

Il contributo complessivo di L. 167.000.000 viene assegnato ai soggetti di cui all'Allegato 1 per l'importo indicato a fianco di ciascuno di essi.

La liquidazione dei rispettivi importi avverrà secondo le seguenti modalità:

- un acconto pari al 80% ad avvenuta esecutività della determinazione;

- il saldo del rimanente 20% dietro presentazione di relazione sull'attività svolta e di rendiconto consuntivo, da redigersi su apposita modulistica fornita dalla Direzione Promozione Attività Culturali, Istruzione e Spettacolo.

L'importo complessivo di L. 62.000.000 (o.f.i.) sarà liquidato agli enti di cui all'Allegato 2 secondo

l'importo indicato per ciascuno di essi, dietro presentazione di fattura o rendiconto delle spese sostenute, con la seguente modalità:

30% all'avvio dei lavori

70% alla loro conclusione.

Le altre modalità, i tempi di attuazione e le penali saranno fissate nelle rispettive lettere di incarico.

Al fine di portare a conoscenza dei potenziali fruitori le iniziative individuate dalla presente determinazione, le stesse verranno pubblicate sui siti internet della Regione Piemonte e della Direzione generale per il Piemonte del Ministero Istruzione, Università e Ricerca.

Alla spesa di L. 167.000.000 (Euro 86.248,30) e a quella di L. 62.000.000 (o.f.i.) (32.020,33) si fa fronte rispettivamente con lo stanziamento di cui ai capitoli 11725 (acc. n. 101551) e 11610 (acc. n. 101550) del bilancio regionale per l'anno 2001.

La presente determinazione sarà pubblicata sul Bollettino Ufficiale ai sensi dell'art.65 dello Statuto.

Il Direttore regionale
Rita Marchiori

		Allegato 1
ENTE	COMUNE	IMPORTO IN L.
Istituto Comprensivo Statale "Leardi"	Casale Monferrato (AL)	40.000.000
Istituto Comprensivo "Sacro Cuore" - parificato e legalmente riconosciuto	Casale Monferrato (AL)	4.000.000
Scuola media "San Giuseppe" legalmente riconosciuta	Tortona (AL)	2.000.000
Associazione Alternativa Studentesca di Biella	Biella	5.000.000
ITI "San Domenico Savio" legalmente riconosciuta	Bra (CN)	5.000.000
Scuola media "Bongioanni" legalmente riconosciuta	Fossano (CN)	4.000.000
Scuola media "Don Bosco" legalmente riconosciuta	Borgomanero (NO)	4.000.000
Scuola media, Liceo Scientifico "Don Bosco" Legalmente riconosciuta	Cumiana (TO)	3.000.000
Scuola media "Maria Ausiliatrice" legalmente riconosciuta	Giaveno (TO)	4.000.000
Scuola media "Don Bosco" legalmente riconosciuta	Lombriasco (TO)	6.000.000
Associazione "Un mestiere"	Pinerolo (TO)	2.000.000
Associazione culturale e socioassistenziale "Il Cammino" onlus	Torino	15.000.000
Cooperativa L'ARCA	Torino	20.000.000
Istituto Salesiano Internazionale "Edoardo Agnelli" legalmente riconosciuta	Torino	40.000.000
Scuola media "Don Bosco" legalmente riconosciuta	Torino	9.000.000
Scuola media "Maria Mazzarello" legalmente riconosciuta	Torino	4.000.000
	Totale	167.000.000

		Allegato 2
SOGGETTO	ATTIVITA' OGGETTO D'INCARICO	IMPORTO IN L.
Associazione per educatori e Formatori C.so S. Maurizio,53 Torino	Progetto orientamento per le scuole medie inferiori	30.000.000
Centro Bilancio di Competenze P.zza Maria Ausiliatrice,27 e 35 Torino	Percorso di orientamento per licei e ex istituti magistrali	32.000.000
	Totale	62.000.000

Codice 32.3

D.D. 14 dicembre 2001, n. 314

L.R. 58/78. Assegnazione di contributi a Enti e Associazioni per la realizzazione di attività di spettacolo rivolte in particolare ai giovani, con il contemporaneo avvio di una banca dati su gusti e tendenze. Spesa L. 30.000.000 (Euro 15.493,71) (cap. 11725/01)

Nel Programma di Attività per l'anno 2000/2001 predisposto dalla Direzione Promozione Attività Culturali, Istruzione e Spettacolo in ottemperanza con quanto previsto dalla L.R. 28.8.1978 n. 58, che ha acquisito in data 26.7.2000 il parere favorevole della competente Commissione consiliare e che è stato approvato dalla Giunta Regionale con provvedimento n. 113-699 del 31.7.2000, sono state individuate linee di indirizzo, criteri generali e priorità per l'assegnazione, ai sensi dell'art. 7 della citata legge regionale, di contributi a favore di iniziative culturali di rilievo regionale.

Con determinazioni n. 113 del 26.6.01, n. 151 del 25.7.01, n. 179 del 14.9.01, e n. 264 del 20.11.01 sono stati quindi assegnati dalla Direzione Regionale Promozione Attività Culturali, Istruzione e Spettacolo contributi al fine di promuovere e sostenere attività di elevato livello qualitativo, che hanno contribuito a creare una rete di opportunità culturali fitta e omogeneamente distribuita su tutto il territorio piemontese.

La Giunta Regionale ha ora ritenuto opportuno assegnare alla Direzione Promozione Attività Culturali, Istruzione e Spettacolo ulteriori risorse per il perseguimento degli obiettivi previsti nel richiamato programma di Attività e ha provveduto, con D.G.R. n. 29-4568 del 26.11.2001, ad accantonare l'importo di L. 7.050.000.000 sul capitolo 11725 del bilancio regionale per l'anno 2001.

Con la stessa deliberazione la Giunta Regionale ha altresì stabilito che l'assegnazione dei fondi venisse effettuata nel rispetto di specifici criteri la cui approvazione era demandata alla VI Commissione consiliare, che ha proceduto alla definizione degli stessi in data 29.11.2001.

Sulla base delle richieste pervenute e della loro rispondenza ai criteri sopra richiamati, si ritiene ora opportuno intervenire a sostegno della Società Cooperativa Unoteatro per la realizzazione di attività di ricerca e analisi sulle problematiche dell'universo infantile e sul mutare dei valori e dei linguaggi delle giovani generazioni, nell'ambito del progetto "Osservatorio dell'Immaginario" attuato nelle scuole primarie, con un contributo di L. 30.000.000 (Euro 15.493,71). Tale iniziativa trova riscontro nei citati criteri individuati dalla VI Commissione consiliare, tra cui figura il "sostegno ad attività di spettacolo rivolte in particolare ai giovani, con il contemporaneo avvio di una banca dati su gusti e tendenze".

Considerata la data di approvazione dei criteri e i conseguenti tempi ristretti per la presentazione dei progetti e per la successiva assegnazione dei contributi, si dà applicazione all'art. 31, comma 8, della L.R. 7/01, che prevede la possibilità di deroga rispetto alla scadenza del 30 novembre per l'assunzione di impegni di spesa in casi di urgenza e indifferibilità.

Tutto ciò premesso,

IL DIRETTORE

visti gli artt. 3 e 16 del legs. n. 29/93 come modificato dal D. legs. n. 470793;

visto l'art. 23 della L.R. 51/97;

vista la L.R. 7/01;

vista la L.R. 58/78;

nell'ambito degli indirizzi in materia fissati dalla Giunta regionale con provvedimento n. 113-699 del 31.07.2000;

in conformità con i criteri approvati dalla VI Commissione consiliare in data 29.11.2001;

nell'ambito delle risorse finanziarie assegnate dalla Giunta Regionale con provvedimento n. 29-4568 del 26.11.2001 "Direzione Promozione Attività Culturali, Istruzione e Spettacolo. Assegnazione fondi mediante accantonamento";

visto il capitolo 11725 del bilancio regionale 2001, che presenta la necessaria disponibilità,

determina

- di approvare, ai sensi della L.R. 58/78, per le motivazioni e secondo i criteri illustrati in premessa, l'assegnazione di un contributo di L. 30.000.000 (Euro 15.493,71) per la realizzazione di iniziative culturali che trovano specifico riscontro nei criteri individuati e approvati dalla VI Commissione consiliare in data 29.11.2001, tra i quali figura il "sostegno a attività di spettacolo rivolte in particolare ai giovani, con il contemporaneo avvio di una banca dati su gusti e tendenze".

Il contributo di L. 30.000.000 (Euro 15.493,71) viene assegnato alla Società Cooperativa Unoteatro per la realizzazione di attività di ricerca e analisi sulle problematiche dell'universo infantile e sul mutare dei valori e dei linguaggi delle giovani generazioni, nell'ambito del progetto "Osservatorio dell'Immaginario" attuato nelle scuole primarie.

Al fine di portare a conoscenza dei potenziali fruitori le iniziative individuate dalla presente determinazione, le stesse verranno pubblicate sui siti internet della Regione Piemonte e della Direzione Generale per il Piemonte del Ministero Istruzione, Università e Ricerca.

La liquidazione dell'importo avverrà secondo le seguenti modalità:

- un acconto pari all'80% ad avvenuta esecutività della presente determinazione;

- un saldo del 20% dietro presentazione di:

relazione sull'attività svolta, corredata da eventuale rassegna stampa;

rendiconto consuntivo articolato in entrate e uscite, da redigersi su apposita modulistica fornita dalla Direzione Promozione Attività Culturali, Istruzione e Spettacolo;

copia dei materiali divulgativi eventualmente prodotti.

Alla spesa di L. 30.000.000 (Euro 15.493,71) si fa fronte con lo stanziamento di cui al cap. 11725 del bilancio regionale 2001 (101551/A).

La presente determinazione sarà pubblicata sul B.U. della Regione Piemonte ai sensi dell'art. 65 dello Statuto.

Il Direttore regionale
Rita Marchiori

Codice 32.3

D.D. 14 dicembre 2001, n. 315

L.R. 58/78. Assegnazione di contributi a Enti e Associazioni per la realizzazione di iniziative culturali che promuovono il principio delle pari opportunità. Spesa L. 70.000.000 (Euro 36.151,98) (cap. 11725/01)

Nel Programma di Attività per l'anno 2000/2001 predisposto dalla Direzione Promozione Attività Culturali, Istruzione e Spettacolo in ottemperanza con quanto previsto dalla L.R. 28.8.1978 n. 58, che ha acquisito in data 26.7.2000 il parere favorevole della competente Commissione consiliare e che è stato approvato dalla Giunta Regionale con provvedimento n. 113-699 del 31.7.2000, sono state individuate linee di indirizzo, criteri generali e priorità per l'assegnazione, ai sensi dell'art. 7 della citata legge regionale, di contributi a favore di iniziative culturali di rilievo regionale.

Con determinazioni n. 113 del 26.6.01, n. 151 del 25.7.01, n. 179 del 14.9.01, e n. 264 del 20.11.01 sono stati quindi assegnati dalla Direzione Regionale Promozione Attività Culturali, Istruzione e Spettacolo contributi al fine di promuovere e sostenere attività di elevato livello qualitativo, che hanno contribuito a creare una rete di opportunità culturali fitta e omogeneamente distribuita su tutto il territorio piemontese.

La Giunta Regionale ha ora ritenuto opportuno assegnare alla Direzione Promozione Attività Culturali, Istruzione e Spettacolo ulteriori risorse per il perseguimento degli obiettivi previsti nel richiamato programma di Attività e ha provveduto, con D.G.R. n. 29-4568 del 26.11.2001, ad accantonare l'importo di L. 7.050.000.000 sul capitolo 11725 del bilancio regionale per l'anno 2001.

Con la stessa deliberazione la Giunta Regionale ha altresì stabilito che l'assegnazione dei fondi venisse effettuata nel rispetto di specifici criteri la cui approvazione era demandata alla VI Commissione consiliare, che ha proceduto alla definizione degli stessi in data 29.11.2001.

Sulla base delle richieste pervenute e della loro rispondenza ai criteri sopra richiamati, si ritiene ora opportuno intervenire a sostegno dell'associazione La Mo-Viola per la realizzazione di proiezioni mattutine per le scuole nell'ambito del "Festival Internazionale Cinema delle Donne" con un contributo di L. 70.000.000 (Euro 36.151,98). Tale iniziativa trova riscontro nei citati criteri individuati dalla VI Commissione consiliare, tra cui figura il "sostegno a iniziative culturali che promuovono il principio delle pari opportunità".

Considerata la data di approvazione dei criteri e i conseguenti tempi ristretti per la presentazione dei progetti e per la successiva assegnazione dei contributi, si dà applicazione all'art. 31, comma 8, della L.R. 7/01, che prevede la possibilità di deroga rispetto alla scadenza del 30 novembre per l'assunzione di impegni di spesa in casi di urgenza e indifferibilità.

Tutto ciò premesso,

IL DIRETTORE

visti gli artt. 3 e 16 del legs. n. 29/93 come modificato dal D. legs. n. 470793;

visto l'art. 23 della L.R. 51/97;

vista la L.R. 7/01;

vista la L.R. 58/78;

nell'ambito degli indirizzi in materia fissati dalla Giunta regionale con provvedimento n. 113-699 del 31.07.2000;

in conformità con i criteri approvati dalla VI Commissione consiliare in data 29.11.2001;

nell'ambito delle risorse finanziarie assegnate dalla Giunta Regionale con provvedimento n. 29-4568 del 26.11.2001 "Direzione Promozione Attività Culturali, Istruzione e Spettacolo. Assegnazione fondi mediante accantonamento";

visto il capitolo 11725 del bilancio regionale 2001, che presenta la necessaria disponibilità,

determina

- di approvare, ai sensi della L.R. 58/78, per le motivazioni e secondo i criteri illustrati in premessa, l'assegnazione di un contributo complessivo di L. 70.000.000 (Euro 36.151,98) per la realizzazione di iniziative culturali che trovano specifico riscontro nei criteri individuati e approvati dalla VI Commissione consiliare in data 29.11.2001, tra i quali figura il "sostegno a iniziative culturali che promuovono il principio delle pari opportunità".

Il contributo di L. 70.000.000 (Euro 36.151,98) viene assegnato all'associazione La Mo-Viola per la realizzazione di proiezioni mattutine per le scuole nell'ambito del "Festival Internazionale Cinema delle Donne".

Al fine di portare a conoscenza dei potenziali fruitori le iniziative individuate dalla presente determinazione, le stesse verranno pubblicate sui siti internet della Regione Piemonte e della Direzione Generale per il Piemonte del Ministero Istruzione, Università e Ricerca.

La liquidazione degli importi avverrà secondo le seguenti modalità:

- un acconto pari all'80% ad avvenuta esecutività della presente determinazione;

- un saldo del 20% dietro presentazione di: relazione sull'attività svolta, corredata da eventuale rassegna stampa;

rendiconto consuntivo articolato in entrate e uscite, da redigersi su apposita modulistica fornita dalla Direzione Promozione Attività Culturali, Istruzione e Spettacolo;

copia dei materiali divulgativi eventualmente prodotti.

Alla spesa di L. 70.000.000 (Euro 36.151,98) si fa fronte con lo stanziamento di cui al cap. 11725 del bilancio regionale 2001 (101551/A).

La presente determinazione sarà pubblicata sul B.U. della Regione Piemonte ai sensi dell'art. 65 dello Statuto.

Il Direttore regionale
Rita Marchiori

Codice 32.3

D.D. 14 dicembre 2001, n. 316

L.R. 58/78. Assegnazione di contributi a Enti e Associazioni per la realizzazione di iniziative di livello internazionale dedicate alla creatività giovanile. Spesa L. 1.300.000.000 (Euro 671.393,97) (cap. 11725/01)

Nel Programma di Attività per l'anno 2000/2001 predisposto dalla Direzione Promozione Attività Cul-

turali, Istruzione e Spettacolo in ottemperanza con quanto previsto dalla L.R. 28.8.1978 n. 58, che ha acquisito in data 26.7.2000 il parere favorevole della competente Commissione consiliare e che è stato approvato dalla Giunta Regionale con provvedimento n. 113-699 del 31.7.2000, sono state individuate linee di indirizzo, criteri generali e priorità per l'assegnazione, ai sensi dell'art. 7 della citata legge regionale, di contributi a favore di iniziative culturali di rilievo regionale.

Con determinazioni n. 113 del 26.6.01, n. 151 del 25.7.01, n. 179 del 14.9.01, e n. 264 del 20.11.01 sono stati quindi assegnati dalla Direzione Regionale Promozione Attività Culturali, Istruzione e Spettacolo contributi al fine di promuovere e sostenere attività di elevato livello qualitativo, che hanno contribuito a creare una rete di opportunità culturali fitta e omogeneamente distribuita su tutto il territorio piemontese.

La Giunta Regionale ha ora ritenuto opportuno assegnare alla Direzione Promozione Attività Culturali, Istruzione e Spettacolo ulteriori risorse per il perseguimento degli obiettivi previsti nel richiamato programma di Attività e ha provveduto, con D.G.R. n. 29-4568 del 26.11.2001, ad accantonare l'importo di L. 7.050.000.000 sul capitolo 11725 del bilancio regionale per l'anno 2001.

Con la stessa deliberazione la Giunta Regionale ha altresì stabilito che l'assegnazione dei fondi venisse effettuata nel rispetto di specifici criteri la cui approvazione era demandata alla VI Commissione consiliare, che ha proceduto alla definizione degli stessi in data 29.11.2001.

Sulla base delle richieste pervenute e della loro rispondenza ai criteri sopra richiamati, si ritiene ora opportuno intervenire a sostegno del Comitato Organizzatore BIG Torino 2002 per la Biennale Internazionale Arte Giovane, che vedrà la realizzazione di laboratori, dibattiti e seminari tenuti da artisti internazionali rivolti a studenti e operatori culturali, con un contributo di L. 1.200.000.000 (Euro 619.748,28) e del Torino Film Festival per proiezioni, incontri e dibattiti, rivolti ai giovani, con autori e registi, nell'ambito del "Torino Film Festival Cinema Giovani", con un contributo di L. 100.000.000 (Euro 51.645,69).

Tali iniziative trovano riscontro nei citati criteri individuati dalla VI Commissione consiliare, tra cui figura il "sostegno a iniziative di livello internazionale dedicate alla creatività giovanile".

Considerata la data di approvazione dei criteri e i conseguenti tempi ristretti per la presentazione dei progetti e per la successiva assegnazione dei contributi, si dà applicazione all'art. 31, comma 8, della L.R. 7/01, che prevede la possibilità di deroga rispetto alla scadenza del 30 novembre per l'assunzione di impegni di spesa in casi di urgenza e indifferibilità.

Tutto ciò premesso,

IL DIRETTORE

visti gli artt. 3 e 16 del legs. n. 29/93 come modificato dal D. legs. n. 470793;

visto l'art. 23 della L.R. 51/97;

vista la L.R. 7/01;

vista la L.R. 58/78;

nell'ambito degli indirizzi in materia fissati dalla Giunta regionale con provvedimento n. 113-699 del 31.07.2000;

in conformità con i criteri approvati dalla VI Commissione consiliare in data 29.11.2001;

nell'ambito delle risorse finanziarie assegnate dalla Giunta Regionale con provvedimento n. 29-4568 del 26.11.2001 "Direzione Promozione Attività Culturali, Istruzione e Spettacolo. Assegnazione fondi mediante accantonamento";

visto il capitolo 11725 del bilancio regionale 2001, che presenta la necessaria disponibilità,

determina

- di approvare, ai sensi della L.R. 58/78, per le motivazioni e secondo i criteri illustrati in premessa, l'assegnazione di un contributo complessivo di L. 1.300.000.000 (Euro 671.393,97) per la realizzazione di iniziative culturali che trovano specifico riscontro nei criteri individuati e approvati dalla VI Commissione consiliare in data 29.11.2001, tra i quali figura il "sostegno a iniziative di livello internazionale dedicate alla creatività giovanile".

Il contributo complessivo di L. 1.300.000.000 (Euro 671.393,97) viene così ripartito:

- L. 1.200.000.000 (Euro 619.748,28) al Comitato Organizzatore BIG Torino 2002 per la Biennale Internazionale Arte Giovane, che vedrà la realizzazione di laboratori, dibattiti e seminari tenuti da artisti internazionali rivolti a studenti e operatori culturali;

- L. 100.000.000 (Euro 51.645,69) al Torino Film Festival per proiezioni, incontri e dibattiti rivolti ai giovani con autori e registi, nell'ambito del "Torino Film Festival Cinema Giovani".

Al fine di portare a conoscenza dei potenziali fruitori le iniziative individuate dalla presente determinazione, le stesse verranno pubblicate sui siti internet della Regione Piemonte e della Direzione Generale per il Piemonte del Ministero Istruzione, Università e Ricerca.

La liquidazione degli importi avverrà secondo le seguenti modalità:

- un acconto pari all'80% ad avvenuta esecutività della presente determinazione;

- un saldo del 20% dietro presentazione di:

relazione sull'attività svolta, corredata da eventuale rassegna stampa;

rendiconto consuntivo articolato in entrate e uscite, da redigersi su apposita modulistica fornita dalla Direzione Promozione Attività Culturali, Istruzione e Spettacolo;

copia dei materiali divulgativi eventualmente prodotti.

Alla spesa di L. L. 1.300.000.000 (Euro 671.393,97) si fa fronte con lo stanziamento di cui al cap. 11725 del bilancio regionale 2001 (101551/A).

La presente determinazione sarà pubblicata sul B.U. della Regione Piemonte ai sensi dell'art. 65 dello Statuto.

Il Direttore regionale
Rita Marchiori

Codice 32.3

D.D. 14 dicembre 2001, n. 317

L.R. 58/78. Assegnazione di contributi a Enti e Associazioni per la realizzazione di iniziative di formazione rivolte a operatori, insegnanti e giovani sui temi della multiculturalità, multimedialità e della

valorizzazione del patrimonio culturale. Spesa L. 496.000.000 (Euro 256.162, 62) (cap. 11725/01)

Nel Programma di Attività per l'anno 2000/2001 predisposto dalla Direzione Promozione Attività Culturali, Istruzione e Spettacolo in ottemperanza con quanto previsto dalla L.R. 28.8.1978 n. 58, che ha acquisito in data 26.7.2000 il parere favorevole della competente Commissione consiliare e che è stato approvato dalla Giunta Regionale con provvedimento n. 113-699 del 31.7.2000, sono state individuate linee di indirizzo, criteri generali e priorità per l'assegnazione, ai sensi dell'art. 7 della citata legge regionale, di contributi a favore di iniziative culturali di rilievo regionale.

Con determinazioni n. 113 del 26.6.01, n. 151 del 25.7.01, n. 179 del 14.9.01, e n. 264 del 20.11.01 sono stati quindi assegnati dalla Direzione Regionale Promozione Attività Culturali, Istruzione e Spettacolo contributi al fine di promuovere e sostenere attività di elevato livello qualitativo, che hanno contribuito a creare una rete di opportunità culturali fitta e omogeneamente distribuita su tutto il territorio piemontese.

La Giunta Regionale ha ora ritenuto opportuno assegnare alla Direzione Promozione Attività Culturali, Istruzione e Spettacolo ulteriori risorse per il perseguimento degli obiettivi previsti nel richiamato programma di Attività e ha provveduto, con D.G.R. n. 29-4568 del 26.11.2001, ad accantonare l'importo di L. 7.050.000.000 sul capitolo 11725 del bilancio regionale per l'anno 2001.

Con la stessa deliberazione la Giunta Regionale ha altresì stabilito che l'assegnazione dei fondi venne effettuata nel rispetto di specifici criteri la cui approvazione era demandata alla VI Commissione consiliare, che ha proceduto alla definizione degli stessi in data 29.11.2001.

Sulla base delle richieste pervenute e della loro rispondenza ai criteri sopra richiamati, si ritiene ora opportuno intervenire a sostegno dei soggetti indicati nell'allegato elenco, che forma parte integrante della presente determinazione, per la realizzazione delle iniziative ivi segnalate per l'importo specificato a fianco di ciascuno di essi. Tali iniziative trovano riscontro nei citati criteri individuati dalla VI Commissione consiliare, tra cui figura il "sostegno a iniziative di formazione rivolte a operatori, insegnanti e giovani sui temi della multiculturalità, multimedialità e della valorizzazione del patrimonio culturale".

Considerata la data di approvazione dei criteri e i conseguenti tempi ristretti per la presentazione dei progetti e per la successiva assegnazione dei contributi, si dà applicazione all'art. 31, comma 8, della L.R. 7/01, che prevede la possibilità di deroga rispetto alla scadenza del 30 novembre per l'assunzione di impegni di spesa in casi di urgenza e indifferibilità.

Tutto ciò premesso,

IL DIRETTORE

visti gli artt. 3 e 16 del legs. n. 29/93 come modificato dal D. legs. n. 470793;

visto l'art. 23 della L.R. 51/97;

vista la L.R. 7/01;

vista la L.R. 58/78;

nell'ambito degli indirizzi in materia fissati dalla Giunta regionale con provvedimento n. 113-699 del 31.07.2000;

in conformità con i criteri approvati dalla VI Commissione consiliare in data 29.11.2001;

nell'ambito delle risorse finanziarie assegnate dalla Giunta Regionale con provvedimento n. 29-4568 del 26.11.2001 "Direzione Promozione Attività Culturali, Istruzione e Spettacolo. Assegnazione fondi mediante accantonamento";

visto il capitolo 11725 del bilancio regionale 2001, che presenta la necessaria disponibilità,

determina

- di approvare, ai sensi della L.R. 58/78, per le motivazioni e secondo i criteri illustrati in premessa, l'assegnazione di un contributo complessivo di L. 496.000.000 (Euro 256.162,62) per la realizzazione di iniziative culturali che trovano specifico riscontro nei criteri individuati e approvati dalla VI Commissione consiliare in data 29.11.2001, tra i quali figura il "sostegno a iniziative di formazione rivolte a operatori, insegnanti e giovani sui temi della multiculturalità, multimedialità e della valorizzazione del patrimonio culturale".

Il contributo di L. 496.000.000 (Euro 256.162,62) viene assegnato ai soggetti di cui all'allegato elenco, che forma parte integrante della presente determinazione, per l'importo indicato a fianco di ciascuno di essi.

Al fine di portare a conoscenza dei potenziali fruitori le iniziative individuate dalla presente determinazione, le stesse verranno pubblicate sui siti internet della Regione Piemonte e della Direzione Generale per il Piemonte del Ministero Istruzione, Università e Ricerca.

La liquidazione degli importi avverrà secondo le seguenti modalità:

- un acconto pari all'80% ad avvenuta esecutività della presente determinazione;

- un saldo del 20% dietro presentazione di:

relazione sull'attività svolta, corredata da eventuale rassegna stampa;

rendiconto consuntivo articolato in entrate e uscite, da redigersi su apposita modulistica fornita dalla Direzione Promozione Attività Culturali, Istruzione e Spettacolo;

copia dei materiali divulgativi eventualmente prodotti.

Alla spesa di L. 496.000.000 (Euro 256.162,62) si fa fronte con lo stanziamento di cui al cap. 11725 del bilancio regionale 2001 (101551/A).

La presente determinazione sarà pubblicata sul B.U. della Regione Piemonte ai sensi dell'art. 65 dello Statuto.

Il Direttore regionale
Rita Marchiori

Allegato

Assegnazione di contributi a Enti e Associazioni per la realizzazione di iniziative di formazione rivolte a operatori, insegnanti e giovani sui temi della multiculturalità, multimedialità e della valorizzazione del patrimonio culturale

PROVINCIA DI ALESSANDRIA

Soggetto	Attività	Contributo Lire	Contributo Euro
Provincia di Alessandria	Laboratorio drammaturgico teatrale per i giovani sul tema della mitica fabbrica di cappelli Borsalino	30.000.000	15.493,71

PROVINCIA DI TORINO

Soggetto	Attività	Contributo Lire	Contributo Euro
A.L.A. Aggregazione Libere Associazioni	I giovedì di A.L.A. Incontri per operatori e insegnanti su temi di attualità e multiculturalità	4.000.000	2.065,83
AIACE TORINO	Attività corsuali per insegnanti e allievi e proiezioni mattutine per studenti all'interno del progetto "Cinema e scuola"	65.000.000	33.569,70
Associazione Almaterra	Teatro e intercultura: due spettacoli, "Pepper Soup" e "Tutto compreso", e alcuni seminari per costruire un momento formativo per i giovani di riflessione e di confronto sul teatro interculturale in Italia	33.000.000	17.043,07
Associazione Anno Domini	Gospel Jubilee Festival: rassegna internazionale di musica gospel, workshop e seminari sulla musica e il canto	25.000.000	12.911,42
Associazione Liceo Musicale d'Ivrea	Corsi di avviamento musicale per i bambini dai quattro agli otto anni	15.000.000	7.746,85
Associazione Speranza Azzurra	Programma culturale 2001/02 articolato in attività di spettacolo e teatro per ragazzi	60.000.000	30.987,41
Associazione T.A.U.	Attività corsuale dell'Accademia Internazionale Arti e Media sui nuovi linguaggi tecnologici	30.000.000	15.493,71
Centro Culturale Piergiorgio Frassati	Programma culturale 2001/02 articolato in attività di studio, di ricerca e dibattiti per operatori e insegnanti su temi della multiculturalità e multimedialità.	30.000.000	15.493,71
Centro Studi Bruno Longo	Programma culturale 2001/02 articolato in attività di studio, di ricerca e dibattiti per operatori e insegnanti su temi della multiculturalità e multimedialità.	15.000.000	7.746,85

Soggetto	Attività	Contributo Lire	Contributo Euro
Comune di Giaveno (TO)	"Giaveno 1000 anni di storia": convegno e attività teatrali volti alla valorizzazione del patrimonio culturale per ragazzi, insegnanti e operatori culturali	30.000.000	15.493,71
Comune di Trontano (TO)	Programma culturale 2001/02: convegno sulla celebrazione e valorizzazione del patrimonio culturale locale rivolto a ragazzi, insegnanti e operatori culturali	14.000.000	7.230,4
Fondazione Carlo Donat Cattin	"Centenario Congregazione S.S. Sacramento": ricerca storica e convegno rivolti a insegnanti e operatori culturali.	30.000.000	15.493,71
Il Mutamento Zona Castalia	Progetto SpaziOsservatorio: "Oltre 2001 - Opere e visioni di Philip K. Dick". Progetto multidisciplinare rivolto ai giovani e realizzato in collaborazione con il Centro Regionale Universitario per il Cinema e gli Audiovisivi Mario Soldati	50.000.000	25.822,85
Società Cooperativa Biancaneve	"Tecnoteatro": attività multimediale rivolta ai giovani e realizzata con l'ausilio di docenti di Teoria e Tecnica del Linguaggio Audiovisivo del Dams di Torino	40.000.000	20.658,28
Teatro Zeta	Attività teatrale corsuale per i ragazzi delle scuole dell'obbligo	25.000.000	12.911,42
TOTALE		496.000.000	256.162,62

Codice 32.3

D.D. 14 dicembre 2001, n. 318

L.R. 58/78. Assegnazione di contributi a Enti e Associazioni per la realizzazione di attività di spettacolo, di laboratori teatrali e di lettura per ragazzi. Spesa L. 849.000.000 (Euro 438.471,91) (cap. 11725/01)

Nel Programma di Attività per l'anno 2000/2001 predisposto dalla Direzione Promozione Attività Culturali, Istruzione e Spettacolo in ottemperanza con quanto previsto dalla L.R. 28.8.1978 n. 58, che ha acquisito in data 26.7.2000 il parere favorevole della competente Commissione consiliare e che è stato approvato dalla Giunta Regionale con provvedimento n. 113-699 del 31.7.2000, sono state individuate linee di indirizzo, criteri generali e priorità per l'assegnazione, ai sensi dell'art. 7 della citata legge regionale, di contributi a favore di iniziative culturali di rilievo regionale.

Con determinazioni n. 113 del 26.6.01, n. 151 del 25.7.01, n. 179 del 14.9.01, e n. 264 del 20.11.01 sono stati quindi assegnati dalla Direzione Regionale Promozione Attività Culturali, Istruzione e Spettacolo contributi al fine di promuovere e sostenere attività di elevato livello qualitativo, che hanno contribuito a creare una rete di opportunità culturali fitta e omogeneamente distribuita su tutto il territorio piemontese.

La Giunta Regionale ha ora ritenuto opportuno assegnare alla Direzione Promozione Attività Culturali, Istruzione e Spettacolo ulteriori risorse per il perseguimento degli obiettivi previsti nel richiamato programma di Attività e ha provveduto, con D.G.R. n. 29-4568 del 26.11.2001, ad accantonare l'importo di L. 7.050.000.000 sul capitolo 11725 del bilancio regionale per l'anno 2001.

Con la stessa deliberazione la Giunta Regionale ha altresì stabilito che l'assegnazione dei fondi venisse effettuata nel rispetto di specifici criteri la cui approvazione era demandata alla VI Commissione consiliare, che ha proceduto alla definizione degli stessi in data 29.11.2001.

Sulla base delle richieste pervenute e della loro rispondenza ai criteri sopra richiamati, si ritiene ora opportuno intervenire a sostegno dei soggetti indicati nell'allegato elenco, che forma parte integrante della presente determinazione, per la realizzazione delle iniziative ivi segnalate per l'importo specificato a fianco di ciascuno di essi. Tali iniziative trovano riscontro nei citati criteri individuati dalla VI Commissione consiliare, tra cui figura il "sostegno ad attività di spettacolo, a laboratori teatrali e di lettura per ragazzi".

Considerata la data di approvazione dei criteri e i conseguenti tempi ristretti per la presentazione dei progetti e per la successiva assegnazione dei contributi, si dà applicazione all'art. 31, comma 8, della L.R. 7/01, che prevede la possibilità di deroga rispetto alla scadenza del 30 novembre per l'assunzione di impegni di spesa in casi di urgenza e indifferibilità.

Tutto ciò premesso,

IL DIRETTORE

visti gli artt. 3 e 16 del legs. n. 29/93 come modificato dal D. legs. n. 470793;

visto l'art. 23 della L.R. 51/97;

vista la L.R. 7/01;

vista la L.R. 58/78;

nell'ambito degli indirizzi in materia fissati dalla Giunta regionale con provvedimento n. 113-699 del 31.07.2000;

in conformità con i criteri approvati dalla VI Commissione consiliare in data 29.11.2001;

nell'ambito delle risorse finanziarie assegnate dalla Giunta Regionale con provvedimento n. 29-4568 del 26.11.2001 "Direzione Promozione Attività Culturali, Istruzione e Spettacolo. Assegnazione fondi mediante accantonamento";

visto il capitolo 11725 del bilancio regionale 2001, che presenta la necessaria disponibilità,

determina

- di approvare, ai sensi della L.R. 58/78, per le motivazioni e secondo i criteri illustrati in premessa, l'assegnazione di un contributo complessivo di L. 849.000.000 (Euro 438.471,91) per la realizzazione di iniziative culturali che trovano specifico riscontro nei criteri individuati e approvati dalla VI Commissione consiliare in data 29.11.2001, tra i quali figura il "sostegno ad attività di spettacolo, a laboratori teatrali e di lettura per ragazzi".

Il contributo di L. 849.000.000 (Euro 438.471,91) viene assegnato ai soggetti di cui all'allegato elenco, che forma parte integrante della presente determinazione, per l'importo indicato a fianco di ciascuno di essi.

All'fine di portare a conoscenza dei potenziali fruitori le iniziative individuate dalla presente determinazione, le stesse verranno pubblicate sui siti internet della Regione Piemonte e della Direzione Generale per il Piemonte del Ministero Istruzione, Università e Ricerca.

La liquidazione degli importi avverrà secondo le seguenti modalità:

- un acconto pari all'80% ad avvenuta esecutività della presente determinazione;

- un saldo del 20% dietro presentazione di: relazione sull'attività svolta, corredata da eventuale rassegna stampa;

rendiconto consuntivo articolato in entrate e uscite, da redigersi su apposita modulistica fornita dalla Direzione Promozione Attività Culturali, Istruzione e Spettacolo;

copia dei materiali divulgativi eventualmente prodotti.

Alla spesa di L. 849.000.000 (Euro 438.471,91) fa fronte con lo stanziamento di cui al cap. 11725 del bilancio regionale 2001 (101551/A).

La presente determinazione sarà pubblicata sul B.U. della Regione Piemonte ai sensi dell'art. 65 dello Statuto.

Il Direttore regionale
Rita Marchiori

Allegato

Assegnazione di contributi a Enti e Associazioni per la realizzazione di attività di spettacolo, di laboratori teatrali e di lettura per ragazzi.

PROVINCIA DI ALESSANDRIA

Soggetto	Attività	Contributo Lire	Contributo Euro
ASPAL	"Teatro Scuola" spettacoli, film e laboratori teatrali per la scuola dell'infanzia, elementare e media	20.000.000	10.329,14

PROVINCIA DI TORINO

Soggetto	Attività	Contributo Lire	Contributo Euro
A.C.T.I.	Progetto "Deportazione- Viaggio nella perdita dei diritti umani" evento-spettacolo allestito su un convoglio merci con un attore che ripercorre il tragitto verso i lager e con la testimonianza diretta di chi ha vissuto personalmente la deportazione	100.000.000	51.645,69
Accademia dello Spettacolo	Allestimento della commedia musicale "Gloria" realizzato da ragazzi per i ragazzi	15.000.000	7.746,86
AIACE TORINO	Presentazione in concorso di produzioni audiovisive realizzate dalle scuole e proiezioni riservate agli studenti al "Sottodiciotto Filmfestival"	40.000.000	20.658,28
Anna Cuculo Group	Laboratorio "Teatro e iconografia delle emozioni" indirizzato alle scuole medie superiori	50.000.000	25.822,84
Associazione Culturale Valsusa Filmfest	Partecipazione alle attività riservate alle scuole nell'ambito del "Valsusa Filmfest"	25.000.000	12.911,42
Associazione Immagina	Partecipazione delle scuole a laboratori e produzioni audiovisive nell'ambito del "Festival Videoscuola"	20.000.000	10.329,14
Associazione Lingotto Musica	Progetto "Giovani per i giovani": compositori ed esecutori provenienti dalle esperienze didattiche di maggior prestigio nazionale e internazionale incontrano i ragazzi per avvicinarli all'ascolto della musica classica	20.000.000	10.329,14
Associazione Spazio Futuro	"Tavagnasco Rock": vetrina di spettacolo con band ed artisti emergenti destinata ad un pubblico giovanile	60.000.000	30.987,41
Centro di Cultura Popolare	Attività formative rivolte agli studenti delle Scuole Medie Superiori al fine di divulgare e promuovere la conoscenza della musica tradizionale	14.000.000	7.230,4
CinemAmbiente	Proiezioni mattutine per le scuole nell'ambito di Eco Kids, sezione di "CinemAmbiente" Festival Internazionale	50.000.000	25.822,84

Soggetto	Attività	Contributo Lire	Contributo Euro
Comune di Torino	Osservatorio Letterario Giovanile. Settimana letteraria con percorsi editoriali e formativi rivolta ai giovani e agli operatori del settore	35.000.000	18.075,99
Fondazione Teatro Regio di Torino	Progetto "La Scuola all'Opera": attività didattico-musicali e laboratori, lirica e danza riservate alle scuole	100.000.000	51.645,69
Teatro dell'Angolo	Realizzazione di laboratori e rassegne per le scuole nell'ambito del "Progetto Teatro Ragazzi e Giovani Piemonte"	300.000.000	154.937,07
TOTALE		849.000.000	438.471,91

Codice 32.3

D.D. 14 dicembre 2001, n. 319

L.R. 58/78. Finanziamenti a Enti, Associazioni e Istituzioni Scolastiche per la realizzazione di scambi scolastici nazionali e internazionali e di attività extrascolastiche di avvio all'educazione musicale e alla conoscenza della storia della musica in Piemonte. Spesa L. 1.024.000.000 (Euro 528.851,86) di cui L. 654.000.000 (Euro 337.762,81) sul cap. 11725/01 e L. 370.000.000 (Euro 191.089,05) sul cap. 11610/01

Nel Programma di Attività per l'anno 2000/2001 predisposto dalla Direzione Promozione Attività Culturali, Istruzione e Spettacolo in ottemperanza con quanto previsto dalla L.R. 28.8.1978 n. 58, che ha acquisito in data 26.7.2000 il parere favorevole della competente Commissione consiliare e che è stato approvato dalla Giunta Regionale con provvedimento n. 113-699 del 31.7.2000, sono state individuate linee di indirizzo, criteri generali e priorità per l'assegnazione, ai sensi dell'art. 7 della citata legge regionale, di contributi a favore di iniziative culturali di rilievo regionale.

Con determinazioni n. 113 del 26.6.01, n. 151 del 25.7.01, n. 179 del 14.9.01, e n. 264 del 20.11.01 sono stati quindi assegnati dalla Direzione Regionale Promozione Attività Culturali, Istruzione e Spettacolo contributi al fine di promuovere e sostenere attività di elevato livello qualitativo, che hanno contribuito a creare una rete di opportunità culturali fitta e omogeneamente distribuita su tutto il territorio piemontese.

La Giunta Regionale ha ora ritenuto opportuno assegnare alla Direzione Promozione Attività Culturali, Istruzione e Spettacolo ulteriori risorse per il perseguimento degli obiettivi previsti nel richiamato programma di Attività e ha provveduto, con D.G.R. n. 29-4568 del 26.11.2001, ad accantonare l'importo di L. 7.050.000.000 sul capitolo 11725 e di L. 4.000.000.000 sul capitolo 11610 del bilancio regionale per l'anno 2001.

Con la stessa deliberazione la Giunta Regionale ha altresì stabilito che l'assegnazione dei fondi venisse effettuata nel rispetto di specifici criteri la cui approvazione era demandata alla VI Commissione consiliare, che ha proceduto alla definizione degli stessi in data 29.11.2001.

Sulla base delle richieste pervenute e della loro rispondenza ai criteri sopra richiamati, si ritiene ora opportuno intervenire a sostegno delle iniziative indicate negli allegati elenchi A) e B), che formano parte integrante della presente determinazione, per l'importo specificato a fianco di ciascuno di esse. Tali iniziative trovano riscontro nei citati criteri individuati dalla VI Commissione consiliare, tra cui figura il "sostegno a scambi scolastici nazionali e internazionali e ad attività extrascolastiche di avvio all'educazione musicale e alla conoscenza della storia della musica in Piemonte".

Per le iniziative di cui all'allegato A) si prevede un contributo complessivo di L. 654.000.000 (Euro 337.762,81) (cap.11725/01); per i progetti e le iniziative di cui all'allegato B) si prevede, invece, una partecipazione alle spese di realizzazione delle stesse per complessive L. 370.000.000 (Euro 191.089,05) o.f.i.

Considerata la data di approvazione dei criteri e i conseguenti tempi ristretti per la presentazione dei progetti e per la successiva assegnazione dei

contributi, si dà applicazione all' art. 31, comma 8, della L.R. 7/01, che prevede la possibilità di deroga rispetto alla scadenza del 30 novembre per l'assunzione di impegni di spesa in casi di urgenza e indifferibilità.

Tutto ciò premesso,

IL DIRETTORE

visti gli artt. 3 e 16 del legs. n. 29/93 come modificato dal D. legs. n. 470793;

visto l'art. 23 della L.R. 51/97;

vista la L.R. 7/01;

vista la L.R. 58/78;

nell'ambito degli indirizzi in materia fissati dalla Giunta regionale con provvedimento n. 113-699 del 31.07.2000;

in conformità con i criteri approvati dalla VI Commissione consiliare in data 29.11.2001;

nell'ambito delle risorse finanziarie assegnate dalla Giunta Regionale con provvedimento n. 29-4568 del 26.11.2001 "Direzione Promozione Attività Culturali, Istruzione e Spettacolo. Assegnazione fondi mediante accantonamento" ;

visti i capitoli 11610 e 11725 del bilancio regionale 2001, che presentano la necessaria disponibilità,

determina

- di approvare, per le motivazioni e secondo i criteri illustrati in premessa, l'assegnazione di un contributo complessivo di L. 654.000.000 (Euro 337.762,81) ai soggetti di cui all'allegato A), che costituisce parte integrante della presente determinazione, per le iniziative ivi indicate per l'importo specificato a fianco di ciascuno di essi;

- di approvare altresì una spesa complessiva di complessive L. 370.000.000 (Euro 191.089,05) o.f.i. per la partecipazione alle spese di realizzazione dei progetti e delle iniziative realizzate dai soggetti di cui all'allegato B) che costituisce parte integrante della presente determinazione.

Le iniziative culturali di cui agli allegati A) e B) trovano specifico riscontro nei criteri individuati e approvati dalla VI Commissione consiliare in data 29.11.2001, tra i quali figura il "sostegno a scambi scolastici nazionali e internazionali e ad attività extrascolastiche di avvio all'educazione musicale e alla conoscenza della storia della musica in Piemonte".

La liquidazione dei contributi assegnati ai soggetti di cui all'allegato A) avverrà secondo le seguenti modalità:

- un acconto pari all'80% ad avvenuta esecutività della presente determinazione;

- un saldo del 20% dietro presentazione di:

relazione sull'attività svolta, corredata da eventuale rassegna stampa;

rendiconto consuntivo articolato in entrate e uscite, da redigersi su apposita modulistica fornita dalla Direzione Promozione Attività Culturali, Istruzione e Spettacolo;

copia dei materiali divulgativi eventualmente prodotti.

Il pagamento delle spese di cui all'allegato B) avverrà dietro presentazione di regolari fatture, vistate dal Direttore Regionale o dal Responsabile del Settore competente, e di una relazione sull'attività svolta.

Al fine di portare a conoscenza dei potenziali fruitori le iniziative individuate dalla presente deter-

minazione, le stesse verranno pubblicate sui siti internet della Regione Piemonte e della Direzione Generale per il Piemonte del Ministero Istruzione, Università e Ricerca.

Alla spesa complessiva di L. 1.024.000.000 (Euro 528.851,86) si fa fronte per L. 654.000.000 (Euro 337.762,81) con lo stanziamento di cui al cap. 11725 (101551/A), e per L. 370.000.000 (Euro 191.089,05) con lo stanziamento di cui al cap. 11610 del bilancio regionale 2001 (101550/A).

La presente determinazione sarà pubblicata sul B.U. della Regione Piemonte ai sensi dell'art. 65 dello Statuto.

Il Direttore regionale
Rita Marchiori

Allegato

ALLEGATO A)

Assegnazione di contributi a Enti, Associazioni e Istituzioni Scolastiche per la realizzazione di scambi scolastici nazionali e internazionali e di attività extrascolastiche di avvio all'educazione musicale e alla conoscenza della storia della musica in Piemonte

PROVINCIA DI ALESSANDRIA

Soggetto	Attività	Contributo Lire	Contributo €
Conservatorio di Alessandria	"Scatola Sonora": spettacoli e master class rivolti agli studenti del Conservatorio, dell'Università e delle Scuole Medie Superiori	50.000.000	25.822,84
Istituto Comprensivo "P. Straneo" di Alessandria	Ampliamento del laboratorio musicale	4.000.000	2.065,83

PROVINCIA DI ASTI

Soggetto	Attività	Contributo Lire	Contributo €
Istituto Comprensivo di Montegrosso d'Asti	Progetto "Insieme SI FA LA musica"	3.000.000	1.549,37
Istituto Comprensivo di Castell'Alfero	Progetto "Musicassieme"	1.000.000	516,46
Istituto Comprensivo di Moncalvo	Crescendo in musica	5.000.000	2.582,28
Istituto Comprensivo di Nizza Monferrato	Primo concorso canoro per ragazzi delle scuole elementari e medie inferiori Città di Nizza Monferrato e attività laboratoriale di musica "Musicamonf"	5.000.000	2.582,28
Scuola Media Statale "Alfieri" di San Damiano d'Asti	Laboratorio pomeridiano di educazione musicale	3.000.000	1.549,37

PROVINCIA DI TORINO

Soggetto	Attività	Contributo Lire	Contributo €
Associazione "Amici della Musica" di Meana di Susa	Attività di ricerca, studio e valorizzazione del patrimonio etnico musicale della Valle di Susa	20.000.000	10.329,14
Direzione Didattica Statale "Carlo Casalegno"	Progetto di educazione al suono e alla musica	10.000.000	5.164,57
Istituto d'Istruzione Superiore Giovanni Giolitti	L'Istituto G. Giolitti, che ospita l'Unità territoriale di servizi per i docenti, realizza scambi scolastici nazionali e internazionali	500.000.000	258.228,45
Salesiani Don Bosco	Serate di concerto al Santuario del Colle don Bosco	40.000.000	20.658,28
Scuola Media Statale «M. Lessona » di Venaria Reale	Laboratorio musicale	3.000.000	1.549,37

PROVINCIA DI VERCELLI

Soggetto	Attività	Contributo Lire	Contributo €
Istituto Comprensivo "G. Ferrari" di Vercelli	Rassegna musicale "G. Rosetta"	3.000.000	1.549,37
Scuola Elementare "Sacro Cuore" di Vercelli	Vivere la musica come gioco	7.000.000	3.615,20

TOTALE 654.000.000 337.762,81

Codice 32.3

D.D. 14 dicembre 2001, n. 320

L.R. 58/78. Finanziamenti a sostegno di Enti e Associazioni per la realizzazione di manifestazioni culturali. Spesa L. 771.000.000 (Euro 398.188,27) di cui L. 575.000.000 (Euro 296.962,72) sul cap. 11725/01 e L. 196.000.000 (Euro 101.225,55) sul cap. 11610/01

Nel Programma di Attività per l'anno 2000/2001 predisposto dalla Direzione Promozione Attività Culturali, Istruzione e Spettacolo in ottemperanza con quanto previsto dalla L.R. 28.8.1978 n. 58, che ha acquisito in data 26.7.2000 il parere favorevole della competente Commissione consiliare e che è stato approvato dalla Giunta Regionale con provvedimento n. 113-699 del 31.7.2000, sono state individuate linee di indirizzo, criteri generali e priorità per l'assegnazione, ai sensi dell'art. 7 della citata legge regionale, di contributi a favore di iniziative culturali di rilievo regionale.

Con determinazioni n. 113 del 26.6.01, n. 151 del 25.7.01, n. 179 del 14.9.01, e n. 264 del 20.11.01 sono stati quindi assegnati dalla Direzione Regionale Promozione Attività Culturali, Istruzione e Spettacolo contributi al fine di promuovere e sostenere attività di elevato livello qualitativo, che hanno contribuito a creare una rete di opportunità culturali fitta e omogeneamente distribuita su tutto il territorio piemontese.

La Giunta Regionale ha ora ritenuto opportuno assegnare alla Direzione Promozione Attività Culturali, Istruzione e Spettacolo ulteriori risorse per il perseguimento degli obiettivi previsti nel richiamato programma di Attività e ha provveduto, con D.G.R. n. 29-4568 del 26.11.2001, ad accantonare l'importo di L. 7.050.000.000 sul capitolo 11725 e di L. 4.000.000.000 sul capitolo 11610 del bilancio regionale per l'anno 2001.

Con la stessa deliberazione la Giunta Regionale ha altresì stabilito che l'assegnazione dei fondi venisse effettuata nel rispetto di specifici criteri la cui approvazione era demandata alla VI Commissione consiliare, che ha proceduto alla definizione degli stessi in data 29.11.2001.

Preso atto che tra i criteri individuati dalla Commissione consiliare competente viene previsto che "soddisfatte le necessità legate all'applicazione di tali criteri, gli eventuali fondi residui, d'importo comunque non superiore al 10% dello stanziamento complessivo, al fine di un corretto impiego delle risorse, saranno destinati al sostegno di iniziative che, pur di riconosciuta qualità non hanno potuto essere prese nella dovuta considerazione attraverso l'impiego dei fondi ordinari di bilancio", si ritiene ora opportuno intervenire a sostegno delle iniziative indicate negli allegati elenchi A) e B), che formano parte integrante della presente determinazione, per l'importo specificato a fianco di ciascuno di essi.

Per le iniziative di cui all'allegato A) si prevede un contributo complessivo di L. 575.000.000 (Euro 296.962,72) (cap.11725/01); per il progetto di cui all'allegato B) si prevede, invece, una partecipazione alle spese di realizzazione dello stesso per complessive L. 196.000.000 (Euro 101.225,55) o.f.i.

Considerata la data di approvazione dei criteri e i conseguenti tempi ristretti per la presentazione dei progetti e per la successiva assegnazione dei contributi, si dà applicazione all' art. 31, comma 8,

della L.R. 7/01, che prevede la possibilità di deroga rispetto alla scadenza del 30 novembre per l'assunzione di impegni di spesa in casi di urgenza e indifferibilità.

Tutto ciò premesso,

IL DIRETTORE

visti gli artt. 3 e 16 del legs. n. 29/93 come modificato dal D. legs. n. 470793;

visto l'art. 23 della L.R. 51/97;

vista la L.R. 7/01;

vista la L.R. 58/78;

nell'ambito degli indirizzi in materia fissati dalla Giunta regionale con provvedimento n. 113-699 del 31.07.2000;

in conformità con i criteri approvati dalla VI Commissione consiliare in data 29.11.2001;

nell'ambito delle risorse finanziarie assegnate dalla Giunta Regionale con provvedimento n. 29-4568 del 26.11.2001 "Direzione Promozione Attività Culturali, Istruzione e Spettacolo. Assegnazione fondi mediante accantonamento" ;

visti i capitoli 11610 e 11725 del bilancio regionale 2001, che presentano la necessaria disponibilità,

determina

- di approvare, per le motivazioni e secondo i criteri illustrati in premessa, l'assegnazione di un contributo complessivo di L. 575.000.000 (Euro 296.962,72) ai soggetti di cui all'allegato A), che costituisce parte integrante della presente determinazione, per le iniziative ivi indicate per l'importo specificato a fianco di ciascuno di essi;

- di approvare altresì una spesa complessiva di L. 196.000.000 (Euro 101.225,55) o.f.i. per la partecipazione alle spese di realizzazione del progetto realizzato dal soggetto indicato nell'allegato B), che costituisce parte integrante della presente determinazione.

La liquidazione dei contributi assegnati ai soggetti di cui all'allegato A) avverrà secondo le seguenti modalità:

- un acconto pari all'80% ad avvenuta esecutività della presente determinazione;

- un saldo del 20% dietro presentazione di: relazione sull'attività svolta, corredata da eventuale rassegna stampa;

rendiconto consuntivo articolato in entrate e uscite, da redigersi su apposita modulistica fornita dalla Direzione Promozione Attività Culturali, Istruzione e Spettacolo;

copia dei materiali divulgativi eventualmente prodotti.

Il pagamento delle spese di cui all'allegato B) avverrà dietro presentazione di regolari fatture, vistate dal Direttore Regionale o dal Responsabile del Settore competente, e di una relazione sulla svolta.

Alla spesa complessiva di L. 771.000.000 (Euro 398.188,27) si fa fronte per L. 575.000.000 (Euro 296.962,72) con lo stanziamento di cui al cap. 11725 (101551/A). e per L.196.000.000 (Euro 101.225,55) con lo stanziamento di cui al cap. 11610 del bilancio regionale 2001 (101550/A).

La presente determinazione sarà pubblicata sul B.U. della Regione Piemonte ai sensi dell'art. 65 dello Statuto.

Il Direttore regionale
Rita Marchiori

Allegato

Allegato 10%

PROVINCIA DI ALESSANDRIA

Soggetto	Attività	Contributo Lire	Contributo €
Associazione Idea Val Cerrina	Attività musicali	40.000.000	20.658,28

PROVINCIA DI CUNEO

Soggetto	Attività	Contributo Lire	Contributo €
Proloco di Guarene	Attività culturali	30.000.000	15.493,71

PROVINCIA DI TORINO

Soggetto	Attività	Contributo Lire	Contributo €
Accademia Corale Stefano Tempia	Stagione musicale	20.000.000	10.329,14
Associazione Cultural Lab	Iniziative culturali per favorire la promozione sociale e la formazione extra scolastica attraverso la conoscenza di culture e lingue straniere	15.000.000	7.746,85
Associazione Culturale L'Altra Comunicazione	Festival Internazionale "Da Sodoma a Hollywood"	30.000.000	15.493,71
Associazione Museo Nazionale del Cinema	Rassegna retrospettiva "Torino città del cinema"	10.000.000	5.164,57
Associazione Orchestra Sinfonica Giovanile del Piemonte	Stagione musicale	20.000.000	10.329,14
Associazione Radar	Extra Torino Festival 2001	100.000.000	51.645,69
Città di Torino	Manifestazione spettacolare nel centro di Torino nella notte tra il 31.12.2001 e l'1.1.2002	200.000.000	103.291,38
Cooperativa Radio Torino Popolare	Ecofficina: mostra interattiva e multimediale sulle nuove pratiche ecologiche e artistiche.	10.000.000	5.164,57
Fondazione Palazzo Bricherasio	"Mario Calandri": retrospettiva dedicata a Calandri ampiamente documentata con opere incisorie, disegni, acquerelli e olii	80.000.000	41.316,54
Orchestra Filarmonica di Torino	Stagione musicale	20.000.000	10.329,14
TOTALE		575.000.000	296.962,72

ALLEGATO B

Finanziamenti a sostegno di Enti e Associazioni per la realizzazione di manifestazioni culturali

PROVINCIA DI TORINO

Soggetto	Attività	Spesa Lire	Spesa €
Unione Musicale	Circuito musicale regionale "Piemonte in Musica"	196.000.000	101.225,55
	TOTALE	196.000.000	101.225,55

Codice S1.1

D.D. 19 novembre 2001, n. 1018

L.R. 52/95 - "Norme per la formulazione e l'adozione dei piani comunali di coordinamento degli orari PCO. Assegnazione contributi. Spesa di L. 283.018.989 (Euro 146.167.11) - Capitolo 10926/01

(omissis)

IL DIRIGENTE

(omissis)

determina

Di accogliere le istanze dei comuni di cui all'allegato A della presente determinazione di cui fa parte integrante assegnando a ciascuno le somme indicate per un importo complessivo di L. 283.018.989 (pari a Euro 146.167,11);

di impegnare la somma di L. 283.018.989 (Euro 146.167,11) sul capitolo 10926/01.

Il Dirigente responsabile
Anna di Aichelburg

Allegato

L.R. 52/95 - "Norme per la formulazione e l'adozione dei piani comunali di coordinamento degli orari PCO. Assegnazione contributi".

Domande ammesse

Comune di Asti	L.	183.176.000 (Euro 94.602,51)
Comune di Borgiallo	L.	42.120.000 (Euro 21.753,16)
Comune di Collegno	L.	18.465.903 (Euro 9.536,84)
Comune di Settimo Torinese	L.	39.257.086 (Euro 20.274,59)
Totale	L.	283.018.989 (Euro 146.167,11)

Codice S1

D.D. 23 novembre 2001, n. 1046

Determinazione con impegno di spesa. Annullamento determinazione - ingiunzione n. 1202 del 14/11/2000 a carico di (omissis). Adempimenti. Spesa L. 315.800.= (Cap. 15890/2001)

(omissis)

IL DIRETTORE

(omissis)

determina

Di rimborsare al Sig. (Omissis) la somma di L. 315.800.= (capitale e spese).

La somma di L. 315.800.= è impegnata sul capitolo 15890 di spesa del Bilancio 2001 per il titolo di cui in premessa.

Il Direttore regionale
Giuliana Bottero

Codice S1

D.D. 23 novembre 2001, n. 1049

Attivazione struttura flessibile per l'attuazione del progetto "Interventi per i giochi olimpici invernali Torino2006"

(omissis)

IL DIRETTORE

(omissis)

determina

Per le motivazioni illustrate in premessa:

di attivare la Struttura flessibile per l'attuazione del progetto "Interventi per i Giochi Olimpici Invernali Torino2006" con le modalità previste dalla D.G.R. 1-3479 del 16.7.01 composta dai funzionari individuati dai Direttori (note di individuazione agli atti dell'Amministrazione regionale presso la Struttura Organizzativa Speciale Gabinetto presidenza della G.R.) così come sintetizzato nella Tabella riepilogativa in Allegato 1 facente parte integrante della presente determinazione.

Eventuali modifiche alla struttura flessibile per esigenze organizzative saranno disposte dal Direttore coordinatore.

Avverso la presente determinazione è ammesso il ricorso al T.A.R. Piemonte entro 60 giorni.

Il Direttore regionale
Giuliana Bottero

Codice S1.4

D.D. 12 dicembre 2001, n. 1160

Premio Internazionale "Piemontese nel Mondo": Costituzione della Commissione giudicatrice per l'edizione speciale 2001 - art. 2 della l.r. 4/11/92 n. 46

(omissis)

IL DIRETTORE

(omissis)

determina

La Commissione giudicatrice dell'edizione speciale 2001 del premio "Piemontese nel Mondo" risulta così costituita:

a) On.le Enzo Ghigo, Presidente della Giunta Regionale - Presidente;

b) Dr. Gianpiero Leo, Assessore regionale in materia di Cultura;

c) Dr.sa Mariangela Cotto, Assessore Regionale in materia di emigrazione;

d) Dr. Valerio Cattaneo, Avv. Ennio Galasso e Dr. Giancarlo Tapparo, Consiglieri Regionali;

e) Signor Andrea Flamini e Prof.sa Anna Abbona in rappresentanza della Consulta Regionale dell'Emigrazione;

f) Avv. Ugo Bertello in rappresentanza dell'Associazione Internazionale Piemontesi nel Mondo.

La Segreteria della Commissione è assicurata dalla Dr.ssa Roberta Bufano, funzionario regionale, dipendente della Direzione Affari Istituzionali e Processo di Delega.

Avverso la presente determinazione è ammesso ricorso entro il termine di 60 gg. innanzi al Tribunale Amministrativo Regionale (TAR) del Piemonte.

Il Direttore regionale
Giuliana Bottero

Codice S1

D.D. 31 dicembre 2001, n. 1212

Proroghe conferimenti delle posizioni organizzative di tipo A - B - C - attribuite alla struttura speciale gabinetto della Presidenza della Giunta Regionale - S1

(omissis)

IL DIRETTORE

(omissis)

determina

Di prorogare a far data dall'1/1/2002, per la durata di un anno, fino al 31/12/2002, o fino alla data di attuazione della ristrutturazione, se antecedente, l'incarico di titolare delle Posizioni organizzative di cui all'allegato elenco.

Gli incarichi potranno essere revocati prima della scadenza con formale provvedimento in relazione ad intervenuti mutamenti organizzativi o in conseguenza di specifici accertamenti di risultati negativi.

Il Direttore regionale
Giuliana Bottero

Allegato Numero 1

Direzione Gabinetto Presidenza Giunta Regionale S.1

Posizioni Organizzative

(8 A - 2 B - 6 C)

Direzione

Pos. Org. A

“Supporto all'attività gestionale della direzione con particolare riguardo al coordinamento intersettoriale”

Determina precedente n. 561 del 2/7/1999

dr. Alberto Malandrino

Pos. Org. A *

“Assistenza e supporto tecnico all'attività di coordinamento di grandi eventi e progetti”

Determina precedente n. 549 dell'11/5/2001

dr.a Silvana Bono

Pos. Org. B

“Supporto tecnico-gestionale alla direzione per prevenzioni rischi e gestione risorse finanziarie e strutturali assegnate”

Determina precedente n. 554 del 1/7/1999

Ing. Simonetta Jona

Pos. Org. C *

“Supporto all'organizzazione della Direzione”

Determina precedente n. 550 dell'11/5/2001

Bruna Gandolfo

Settori Rapporti Stato Regioni

Pos. Org. A

“Raccordo attività istituzionali”

Determina precedente n. 548 del 1/7/1999

sig.a Imelda Garino

Settore Ufficio di Roma

Pos. Org. C

“Gestione rapporti assessorati-ministeri-documentazione ed istruttoria parlamentare-istituzionale”

Determina precedente n. 557 del 1/7/1999

dr.a Luigina Remondino

Settore Affari Internazionali e Comunitari

Pos. Org. A

“Supporto di settore per l'attuazione delle attività internazionali, di cooperazione di politiche giovanili”

Determina precedente n. 562 del 2/7/1999

dr.a Maria La Cecilia

Pos. Org. A

“Cooperazione Internazionale”

Determina precedente n. 550 del 1/7/1999

dr. Giorgio Garelli

Pos. Org. A

“Supporto alle attività di internazionalizzazione del Piemonte”

Determina precedente n. 551 del 1/7/1999

dr. Giuseppe Magnaghi

Pos. Org. C

“Interventi regionali per i giovani e osservatorio sulla condizione giovanile”

Determina precedente n. 558 del 1/7/1999

dr. Riccardo Valesano

Pos. Org. C

“Emigrazione”

Determina precedente n. 559 del 1/7/1999

dr.a Paola Taraglio

Settore Protezione Civile

Pos. Org. A

“Programmazione e pianificazione attività protezione civile”

Determina precedente n. 552 del 1/7/1999

arch. Sandro Peressin

Pos. Org. A

“Promozione del volontariato di protezione civile”

Determina precedente n. 553 del 1/7/1999

dr. Alfredo Gamba

Pos. Org. B

“Rapporti con enti locali per pianificazione di protezione civile”

Determina precedente n. 555 del 1/7/1999

ing. Claudio D'Anna

Pos. Org. C

"Gestione emergenze"

Determina precedente n. 560 del 1/7/1999

sig. Claudio Drago

Codice S2

D.D. 28 dicembre 2001, n. 4

Art. 8 del C.C.N.L. del 31 marzo 1999 - Conferimento della posizione organizzativa A - "Monitoraggio dei costi del personale"

(omissis)

IL DIRIGENTE

(omissis)

determina

per le considerazioni espresse in premessa, di:

1) revocare la determinazione del Direttore della Struttura Organizzativa Speciale Controllo di Gestione n. 4, in data 30.6.1999, con la quale è stata attribuita al sig. Angelo Zuffrano la posizione organizzativa C "Monitoraggio dei centri di costo e controllo direzionale";

2) attribuire al sig. Angelo Zuffrano la posizione organizzativa A "Monitoraggio dei costi del personale";

3) dare atto che il presente incarico decorre dal 2.1.2002 e termina il 31.12.2002 ed è sottoposto alle verifiche periodiche secondo tempi e modalità previsti dal protocollo d'intesa sindacale e può essere revocato prima della scadenza per valutazione negativa della prestazione o per sopravvenuta esigenze organizzative;

4) dare atto che il trattamento economico, per tale incarico, nonchè l'eventuale retribuzione di ri-

sultato vengano attribuiti nelle misure previste dal protocollo d'intesa;

5) precisare che, per quanto concerne gli altri istituti di riferimento relativi alla posizione organizzativa conferita, si rinvia al contratto di categoria ed alla normativa vigente in materia;

6) dare atto che la suddetta posizione organizzativa è assegnata alla Struttura Organizzativa Speciale Controllo di Gestione;

L'originale sottoscritto dal Direttore responsabile è conservato presso la Struttura Organizzativa Speciale Controllo di Gestione, mentre copia conforme all'originale sarà inviata alle competenti Direzioni per gli adempimenti amministrativi e contabili conseguenti.

Il Direttore regionale
Sergio Rolando

Codice S2

D.D. 28 dicembre 2001, n. 5

Art. 8 del C.C.N.L. del 31 marzo 1999 rinnovo incarichi di posizioni organizzative della Struttura Organizzativa Speciale Controllo di Gestione

(omissis)

IL DIRIGENTE

(omissis)

determina

di rinnovare, dall'1.1.2002 fino al 31.12.2002 o fino alla data di attuazione della ristrutturazione, se antecedente, per le motivazioni indicate in premessa, gli incarichi di posizione organizzativa ai funzionari, così come riportato nella tabella seguente:

N. determina	Data	Tipo P.O.	Denominazione	Funzionario incaricato
1	30/3/99	A	Centri di costo e di provento - analisi degli scostamenti rispetto ai budget	Giovanni Lepri
2	30/3/99	A	Analisi e valutazione delle informazioni gestionali e finanziarie - valutazione politiche pubbliche	Fabrizio Zanella
5	30/3/99	C	Monitoraggio dei centri di provento e controllo direzionale	Fausto Pavia
2	22/10/01	A	Controllo di gestione Enti e aziende dipendenti dalla Regione	Marino Clara

di dare atto che il trattamento economico, per tale incarico, nonchè l'eventuale retribuzione di risultato vengano attribuiti nelle misure previste dal protocollo d'intesa;

di precisare che, per quanto concerne gli altri istituti di riferimento relativi alla posizione organiz-

zativa conferita, si rinvia al contratto di categoria ed alla normativa vigente in materia.

Il Direttore regionale
Sergio Rolando

Codice S3

D.D. 12 giugno 2001, n. 19

Liquidazione competenze C.T.U. a seguito di ordinanza del Tribunale Civile e Penale di Mondovì. Spesa L. 500.000 (cap. 10560/2001)

(omissis)

Il Direttore regionale
Giuliana Bottero

Codice S3

D.D. 25 luglio 2001, n. 27

Patrocinio legale a favore del dipendente (omissis) ex art. 49 L.R. n. 34/89. Spesa L. 3.028.176 (cap. 10760/2001)

(omissis)

Il Direttore regionale
Giuliana Bottero

Codice S3

D.D. 2 luglio 2001, n. 21

Liquidazione competenze professionali svolte dall'Arch. Monica Viale quale C.T.U.. Spesa (cap. 10560/2001)

(omissis)

Il Direttore regionale
Giuliana Bottero

Codice S3

D.D. 27 luglio 2001, n. 28

Patrocinio legale a favore del dipendente (omissis) ex art. 49 L.R. n. 34/89. Spesa L. 15.111.313 (cap. 10760/2001)

(omissis)

Il Direttore regionale
Giuliana Bottero

Codice S3

D.D. 6 luglio 2001, n. 23

Liquidazione spese di giudizio a seguito di sentenza del Tribunale Ordinario di Torino del 26.01.2001. Beneficiario: (omissis). Spesa L. 2.246.610 (cap. 10560/2001)

(omissis)

Il Direttore regionale
Giuliana Bottero

Codice S3

D.D. 27 luglio 2001, n. 29

Patrocinio legale ex art. 49 L.R. n. 34/89 a favore del dipendente (omissis). Spesa L. 10.827.600 (cap. 10760/2001) e contestuale annullamento delle determinazioni n. 22 del 3.7.2001 e n. 24 del 9.7.2001

(omissis)

Il Direttore regionale
Giuliana Bottero

Codice S3

D.D. 11 luglio 2001, n. 25

Patrocinio legale a favore Amministratore Regionale (omissis) ex art. 1, L.R. n. 21/89. Spesa L. 42.759.120 (cap. 10760/2001) e contestuale annullamento della determinazione n. 20 del 27.06.2001

(omissis)

Il Direttore regionale
Giuliana Bottero

Codice S3

D.D. 3 agosto 2001, n. 30

Liquidazione competenze professionali svolte dall'Ing. Andrea Gianasso quale C.T.U.. Spesa (cap. 10560/2001)

(omissis)

Il Direttore regionale
Giuliana Bottero

Codice S3

D.D. 17 luglio 2001, n. 26

Patrocinio legale ex art. 49 L.R. n. 34/89 a favore del dipendente (omissis). Spesa L. 22.483.248 (cap. 10760/2001)

(omissis)

Il Direttore regionale
Giuliana Bottero

Codice S3

D.D. 3 agosto 2001, n. 31

Liquidazione competenze professionali svolte quale C.T.U. Spesa L. 790.740 (cap. 10560/2001)

(omissis)

Il Direttore regionale
Giuliana Bottero

Codice S3

D.D. 7 agosto 2001, n. 32

Liquidazione spese di giudizio a seguito di sentenza del T.A.R. Piemonte n. 738/01. Beneficiari: (omissis). Spesa L. 750.000 (cap. 10560/2001)

(omissis)

Il Direttore regionale
Giuliana Bottero

Codice S3

D.D. 9 ottobre 2001, n. 38

Liquidazione competenze professionali svolte dall'Ing. (omissis) quale C.T.U.. Spesa L. 1.907.700 (cap. 10560/2001)

(omissis)

Il Direttore regionale
Giuliana Bottero

Codice S3

D.D. 25 settembre 2001, n. 34

Liquidazione spese di giudizio a seguito di sentenza n. 3660/01 del Tribunale di Torino - Sezione Lavoro. Beneficiario avv. (omissis). Spesa L. 1.952.280 (cap. 10560/2001)

(omissis)

Il Direttore regionale
Giuliana Bottero

Codice S3

D.D. 16 ottobre 2001, n. 39

Liquidazione spese di giudizio a seguito di sentenza del Tribunale di Torino - Sez. Lavoro n. 3897/01. Beneficiario avv. (omissis). Spesa L. 1.779.536 (cap. 10560/2001)

(omissis)

Il Direttore regionale
Giuliana Bottero

Codice S3

D.D. 25 settembre 2001, n. 35

Avv. Marco Piovano. Rimborso spese di iscrizione all'Albo professionale forense e relativa quota 2001. Spesa L. 1.055.000 (cap. 10560/2001)

(omissis)

Il Direttore regionale
Giuliana Bottero

Codice S3

D.D. 16 ottobre 2001, n. 40

Patrocinio legale ex art. 49 L.R. n. 34/89 a favore del dott. (omissis). Integrazione. Spesa L. 1.224.000 (cap. 10760/2001)

(omissis)

Il Direttore regionale
Giuliana Bottero

Codice S3

D.D. 3 ottobre 2001, n. 36

Liquidazione spese di giudizio a seguito di sentenza del Tribunale di Biella n. 121 del 31.07.01. Beneficiario Sig. (omissis). Spesa L. 795.600 (cap. 10560/2001)

(omissis)

Il Direttore regionale
Giuliana Bottero

Codice S3

D.D. 31 ottobre 2001, n. 41

Patrocinio legale ex art. 49 L.R. n. 34/89 a favore del dipendente Ing. (omissis). Integrazione. Spesa L. 31.200.388 (cap. 10760/2001)

(omissis)

Il Direttore regionale
Giuliana Bottero

Codice S3

D.D. 8 ottobre 2001, n. 37

Liquidazione spese di giudizio a seguito di sentenza del Tribunale di Torino, sez. distaccata di Susa n. 134/00. Beneficiario dott. (omissis). Spesa L. 5.343.950 (cap. 10560/2001)

(omissis)

Il Direttore regionale
Giuliana Bottero

Codice S3

D.D. 9 novembre 2001, n. 42

Liquidazione competenze professionali svolte dall'Ing. Mario Capello quale C.T.U.. Spesa L. (omissis) (cap. 10560/2001)

(omissis)

Il Direttore regionale
Giuliana Bottero

Codice S3

D.D. 9 novembre 2001, n. 43

Liquidazione competenze professionali svolte dall'Ing. Mario Capello quale C.T.U.. Spesa L. (omissis) (cap. 10560/2001)

(omissis)

Il Direttore regionale
Giuliana Bottero

Codice S3

D.D. 14 novembre 2001, n. 44

Liquidazione spese di giudizio a seguito di sentenza del Tribunale di Torino - Sez. Lavoro, n. 3868/01. Beneficiario avv. (omissis). Spesa L. 1.468.800 (cap. 10560/2001)

(omissis)

Il Direttore regionale
Giuliana Bottero

Codice S3

D.D. 14 novembre 2001, n. 45

Liquidazione spese di giudizio a seguito di sentenza del Tribunale di Torino - Sez. Lavoro, n. 3888/01. Beneficiario avv. (omissis). Spesa L. 1.468.800 (cap. 10560/2001)

(omissis)

Il Direttore regionale
Giuliana Bottero

Codice S3

D.D. 14 novembre 2001, n. 46

Patrocinio legale ex art. 49, L.R. n. 34/89 a favore del dipendente (omissis). Spesa L. 9.609.606 (cap. 10760/2001)

(omissis)

Il Direttore regionale
Giuliana Bottero

Codice S3

D.D. 31 dicembre 2001, n. 54

Struttura Speciale Avvocatura Regionale. Attribuzione della posizione organizzativa vacante di tipo "A" all'avv. Maina Pier Carlo

(omissis)

IL DIRETTORE

(omissis)

determina

Di attribuire la vacante posizione organizzativa di tipo "A" di cui in premessa al/alla dipendente Maina Pier Carlo con decorrenza dal 1.1.2002 e

fino al 31.12.2002 o fino alla data di attuazione della ristrutturazione, se antecedente.

Al dipendente competono, ai sensi dell'art. 10 del C.C.N.L. 31/3/99, dalla data della presa in servizio nella posizione organizzativa conferita ed in proporzione al servizio prestato, la retribuzione di posizione e la retribuzione di risultato come spettanti in base al protocollo di intesa 17/5/99 ed al contratto decentrato 27/5/99.

E' demandato alla competente Direzione Bilanci e Finanze l'impegno della spesa per il corrispondente trattamento economico sull'apposito capitolo di bilancio.

Il Direttore regionale
Giuliana Bottero

Codice S3

D.D. 31 dicembre 2001, n. 55

Proroghe conferimenti delle posizioni organizzative di tipo "A" - "B" - "C" attribuite alla Struttura Organizzativa Speciale Avvocatura - S3/

(omissis)

IL DIRETTORE

(omissis)

determina

Di prorogare a far data dall'1.1.2002, per la durata di un anno, fino al 31.12.2002, o fino alla data di attuazione della ristrutturazione, se antecedente, l'incarico di titolare delle posizioni organizzative di cui all'allegato elenco.

Gli incarichi potranno essere revocati prima della scadenza con formale provvedimento in relazione ad intervenuti mutamenti organizzativi o in conseguenza di specifici accertamenti di risultati negativi.

Il Direttore regionale
Giuliana Bottero

Struttura Organizzativa Speciale Avvocatura

Elenco Posizioni Organizzative:

Posizioni Organizzative di Tipo "A":

avv. Magliona Giulietta (determina precedente n. 26 del 30.6.1999)

avv. Mattioda Alessandro (determina precedente n. 24 del 30.6.1999)

avv. Salsotto Eugenia (determina precedente n. 25 del 30.6.1999)

Posizioni Organizzative di Tipo "B":

avv. Piovano Marco (determina precedente n. 47 del 14.11.2001)

avv. Rava Alessandria (determina precedente n. 28 del 7.6.2000)

Posizione Organizzativa di Tipo "C"

Lorenzatti Mirella (determina precedente n. 30 del 30.6.1999)

Codice S4

D.D. 1 ottobre 2001, n. 59

Riordino collezione paleontologica - Merlino Bruna - Spesa di L. 23.000.000 (euro 11878,51) - Cap. 11585/2001

(omissis)

IL DIRIGENTE

(omissis)

determina

- Di affidare, per le motivazioni illustrate in premessa, alla Dr.ssa Bruna Merlino il riordino di parte di una collezione paleontologica per un importo lordo di L. 23.000.000.

- Il contratto verrà stipulato ai sensi della L.R. 8/84 ed alle condizioni di cui alle premesse.

- La liquidazione dell'importo avverrà a seguito dell'esecuzione del lavoro, secondo le modalità in premessa indicate, e previo visto di conformità dei lavori eseguiti e previo visto sulla nota da parte del competente Dirigente del Museo ai sensi della L.R. 8/84.

- La somma complessiva di L. 23.000.000 è impegnata sul cap. 11585 del bilancio 2001 che presenta al riguardo sufficiente disponibilità (acc. n. 100420 assunto con D.G.R. 53-2245 del 12.2.2001).

Avverso la presente determinazione è ammesso ricorso innanzi al T.A.R. entro il termine di 60 giorni.

Il Dirigente responsabile
Maurizio Pagliassotto

Codice S4

D.D. 1 ottobre 2001, n. 60

Stampa monografia "Revisione della sottofamiglia Apterogyninae" - Tipolito Subalpina - Spesa di L. 12.688.000 (euro 6552,81) - Cap. 11670/2001

(omissis)

IL DIRIGENTE

(omissis)

determina

- di impegnare la somma complessiva di L. 12.688.000 sul cap. 11670 del bilancio 2001 che presenta al riguardo sufficiente disponibilità (acc. n. 100421 assunto con D.G.R. n. 53-2445 del 12.2.2001);

- di disporre, per le motivazioni illustrate in premessa, la liquidazione dell'importo di L. 12.688.000 a favore della ditta "Tipolito Subalpina" per la stampa di n. 300 copie della Monografia "Revisione della sottofamiglia Apterogyninae", ivi compresi 2000 order form e 300 scatole;

- la liquidazione dell'importo avverrà - previa attestazione di conformità all'ordinazione e su presentazione di fattura debitamente vistata dal competente Dirigente del Museo - ai sensi della L.R. 8/84.

Avverso la presente determinazione è ammesso ricorso, entro il termine di 60 giorni, innanzi al T.A.R.

Il Dirigente responsabile
Maurizio Pagliassotto

Codice S4

D.D. 1 ottobre 2001, n. 61

Stampa volumi 18 e 19 del "Bollettino del M.R.S.N." - Tipolito Subalpina - Spesa di L. 45.344.000 (euro 23418,22) - Cap. 11670/2001

(omissis)

IL DIRIGENTE

(omissis)

determina

- di impegnare la somma complessiva di L. 45.344.000 sul cap. 11670 del bilancio 2001 che presenta al riguardo sufficiente disponibilità (acc. n. 100421 assunto con D.G.R. n. 53-2445 del 12.2.2001);

- di disporre, per le motivazioni illustrate in premessa, la liquidazione dell'importo di L. 45.344.000 a favore della ditta Tipolito Subalpina per la stampa di 800 copie di ognuno dei volumi 18 e 19 del "Bollettino del Museo Regionale di Scienze Naturali";

- la liquidazione dell'importo avverrà - previa attestazione di conformità all'ordinazione e su presentazione di fattura debitamente vistata dal competente Dirigente del Museo - ai sensi della L.R. 8/84.

Avverso la presente determinazione è ammesso ricorso, entro il termine di 60 giorni, innanzi al T.A.R.

Il Dirigente responsabile
Maurizio Pagliassotto

Codice S4

D.D. 1 ottobre 2001, n. 62

Stampa monografia "Xantholininae sensu novo of the oriental region" - Ages Arti Grafiche - Spesa di L. 39.384.800 (euro 20340,55) - Cap. 11670/2001.

(omissis)

IL DIRIGENTE

(omissis)

determina

- di impegnare la somma complessiva di L. 39.384.800 sul cap. 11670 del bilancio 2001 che presenta al riguardo sufficiente disponibilità (acc. n. 100421 assunto con D.G.R. n. 53-2445 del 12.2.2001);

- di disporre, per le motivazioni illustrate in premessa, la liquidazione dell'importo di L. 39.384.800 a favore della ditta "Ages Arti Grafiche" per la stampa di n. 300 copie della Monografia "Xantholininae sensu novo of the oriental region", ivi compresi gli order form e le scatole;

- la liquidazione dell'importo avverrà - previa attestazione di conformità all'ordinazione e su present-

tazione di fattura debitamente vistata dal competente Dirigente del Museo - ai sensi della L.R. 8/84.

Avverso la presente determinazione è ammesso ricorso, entro il termine di 60 giorni, innanzi al T.A.R.

Il Dirigente responsabile
Maurizio Pagliassotto

Codice S4
D.D. 1 ottobre 2001, n. 63

Stampa Notiziario Società Lichenologica Arti Grafiche Zeppegno - Spesa di L. 3.640.000 (euro 1879,90) Cap. 11670/2001

(omissis)

IL DIRIGENTE

(omissis)

determina

- di impegnare la somma complessiva di L. 3.640.000 sul cap. 11670 del bilancio 2001 che presenta al riguardo sufficiente disponibilità (acc. n. 100421 assunto con D.G.R. n. 53-2445 del 12.2.2001);

- di disporre, per le motivazioni illustrate in premessa, la liquidazione dell'importo di L. 3.640.000 a favore della ditta "Officine Grafiche Zeppegno" per la stampa di n. 500 copie del "Notiziario della Società Italiana di Lichenologia", anno 2001;

- la liquidazione dell'importo avverrà - previa attestazione di conformità all'ordinazione e su presentazione di fattura debitamente vistata dal competente Dirigente del Museo - ai sensi della L.R. 8/84.

Avverso la presente determinazione è ammesso ricorso, entro il termine di 60 giorni, innanzi al T.A.R.

Il Dirigente responsabile
Maurizio Pagliassotto

Codice S4
D.D. 10 ottobre 2001, n. 66

Fornitura attrezzature: scatole legno ramino - Ditta Fa.Spi. di Rivoli Torinese - Spesa di L. 34.800.000 (euro 17972,70) - Cap. 20360/2001

(omissis)

IL DIRIGENTE

(omissis)

determina

- di impegnare la somma complessiva di L. 34.800.000 sul cap. 20360 del bilancio 2001 che presenta al riguardo sufficiente disponibilità (acc. n. 100422 assunto con D.G.R. n. 53-2445 del 12.2.2001);

- di disporre, per le motivazioni illustrate in premessa, la liquidazione dell'importo di L. 34.800.000 a favore della "Fa.Spi." di Rivoli Torinese per la fornitura di n. 700 scatole in legno ramino di tipo entomologico;

- la liquidazione dell'importo avverrà - previa attestazione di conformità all'ordinazione e su presentazione di fattura debitamente vistata dal competente Dirigente del Museo - ai sensi della L.R. 8/84.

- Il contratto verrà stipulato ai sensi della L.R. 8/84 ed alle condizioni di cui alle premesse.

Avverso la presente determinazione è ammesso ricorso, entro il termine di 60 giorni, innanzi al T.A.R.

Il Dirigente responsabile
Maurizio Pagliassotto

Codice S4
D.D. 10 ottobre 2001, n. 67

Restauro conservativo 5 esemplari zoologici - Ditta "L'Arte della Tassidermia" di Abbiategrosso - Spesa di L. 41.160.000 (euro 21257,36) - Cap. 11580/2001

(omissis)

IL DIRIGENTE

(omissis)

determina

- di impegnare la somma complessiva di L. 41.160.000 sul cap. 11580 del bilancio 2001 che presenta al riguardo sufficiente disponibilità (acc. n. 100419 assunto con D.G.R. n. 53-2445 del 12.2.2001);

- di disporre, per le motivazioni illustrate in premessa, la liquidazione dell'importo di L. 41.160.000 a favore della ditta "L'Arte della Tassidermia" di Abbiategrosso per il restauro di cinque esemplari zoologici storici;

- la liquidazione dell'importo avverrà - previa attestazione di conformità all'ordinazione e su presentazione di fattura debitamente vistata dal competente Dirigente del Museo - ai sensi della L.R. 8/84.

- Il contratto verrà stipulato ai sensi della L.R. 8/84 ed alle condizioni di cui alle premesse.

Avverso la presente determinazione è ammesso ricorso, entro il termine di 60 giorni, innanzi al T.A.R.

Il Dirigente responsabile
Maurizio Pagliassotto

Codice S4
D.D. 10 ottobre 2001, n. 68

Acquisto collezione ambre dominicane; 119 pezzi - Sig. Francesco Sabatini - Spesa di L. 12.000.000 (euro 6197,48) - Cap. 20360/2001

(omissis)

IL DIRIGENTE

(omissis)

determina

- di impegnare la somma complessiva di L. 12.000.000 sul cap. 20360 del bilancio 2001 che presenta al riguardo sufficiente disponibilità (acc. n. 100422 assunto con D.G.R. n. 53-2445 del 12.2.2001);

- di disporre, per le motivazioni illustrate in premessa, la liquidazione dell'importo di L. 12.000.000 a favore del Sig. Francesco Sabatini per l'acquisto di una collezione di ambre dominicane;

- la liquidazione dell'importo avverrà - previa attestazione di conformità all'ordinazione e su presentazione di nota debitamente vistata dal competente Dirigente del Museo - ai sensi della L.R. 8/84.

- Il contratto verrà stipulato ai sensi della L.R. 8/84 ed alle condizioni di cui alle premesse.

Avverso la presente determinazione è ammesso ricorso, entro il termine di 60 giorni, innanzi al T.A.R.

Il Dirigente responsabile
Maurizio Pagliassotto

Codice S4

D.D. 10 ottobre 2001, n. 69

Acquisto 110.000 spilli entomologici - Ditta Emil Arlt di Vienna - Spesa di L. 5.767.741 (euro 2978,9); cap. 11580/2001

(omissis)

IL DIRIGENTE

(omissis)

determina

- di impegnare la somma complessiva di L. 5.767.741 sul cap. 11580 del bilancio 2001 che presenta al riguardo sufficiente disponibilità (acc. n. 100419 assunto con D.G.R. n. 53-2445 del 12.2.2001);

- di disporre, per le motivazioni illustrate in premessa, la liquidazione dell'importo di L. 5.767.741 a favore della "Emil Arlt" di Vienna per la fornitura di n. 110.000 spilli di tipo entomologico; - la liquidazione dell'importo avverrà - previa attestazione di conformità all'ordinazione e su presentazione di nota debitamente vistata dal competente Dirigente del Museo - ai sensi della L.R. 8/84.

- Il contratto verrà stipulato ai sensi della L.R. 8/84 ed alle condizioni di cui alle premesse.

Avverso la presente determinazione è ammesso ricorso, entro il termine di 60 giorni, innanzi al T.A.R.

Il Dirigente responsabile
Maurizio Pagliassotto

Codice S4

D.D. 10 ottobre 2001, n. 70

Acquisto fotocamera digitale Leica DC 100 e software di immagine mangement Leica IM 1000 - Spesa di L. 21.000.000 (euro 10845,59) - Cap. 11580/2001

(omissis)

IL DIRIGENTE

(omissis)

determina

- di impegnare la somma complessiva di L. 21.000.000 sul cap. 11580 del bilancio 2001 che

presenta al riguardo sufficiente disponibilità (acc. n. 100419 assunto con D.G.R. n. 53-2445 del 12.2.2001);

- di disporre, per le motivazioni illustrate in premessa, la liquidazione dell'importo di L. 21.000.000 a favore della ditta "Leica microsystem" di Milano per la fornitura di una fotocamera digitale Leica DC 100 con software di image management Leica IM 1000;

- la liquidazione dell'importo avverrà - previa attestazione di conformità all'ordinazione e su presentazione di nota debitamente vistata dal competente Dirigente del Museo - ai sensi della L.R. 8/84.

- Il contratto verrà stipulato ai sensi della L.R. 8/84 ed alle condizioni di cui alle premesse.

Avverso la presente determinazione è ammesso ricorso, entro il termine di 60 giorni, innanzi al T.A.R.

Il Dirigente responsabile
Maurizio Pagliassotto

Codice S4

D.D. 31 dicembre 2001, n. 110

Proroghe conferimenti delle posizioni organizzative di tipo A-B-C attribuite alla Struttura speciale Museo Regionale di Scienze Naturali - S4/

(omissis)

IL DIRETTORE

(omissis)

determina

Di prorogare a far data dall'1/1/2002, per la durata di un anno, fino al 31/12/2002, o fino alla data di attuazione della ristrutturazione, se antecedente, l'incarico di titolare delle Posizioni organizzative di cui all'allegato elenco.

Gli incarichi potranno essere revocati prima della scadenza con formale provvedimento in relazione ad intervenuti mutamenti organizzativi o in conseguenza di specifici accertamenti di risultati negativi.

Il Direttore regionale
Giuliana Bottero

COMUNICATI

Comunicato dell'Assessorato alle Politiche Sociali della Regione Piemonte

Bando per l'istituzione dei Centri di Servizio per il volontariato

Il Direttore regionale rende noto che il Comitato di Gestione del Fondo speciale per il volontariato presso la Regione Piemonte ha indetto il bando per l'istituzione dei Centri di Servizio per il volontariato.

Tale bando prevede l'istituzione di nove Centri di Servizio, di cui uno per ciascuna delle province di Alessandria, Asti, Biella, Cuneo, Novara, Verbano Cusio Ossola, Vercelli e due per la provincia di Torino, ed è integralmente pubblicato in allegato.

Il Direttore regionale alle Politiche Sociali
Ruggero Teppa

Allegato

BANDO PER L'ISTITUZIONE DEI CENTRI DI SERVIZIO PER IL VOLONTARIATO DI CUI ALL'ART. 15 DELLA LEGGE 11 AGOSTO 1991, N. 266 E DEL DECRETO DEL MINISTERO DEL TESORO 8 OTTOBRE 1997.

Premesso che

* attualmente sono presenti sul territorio della Regione Piemonte tre Centri di servizio, con sede ad Asti, Biella e Torino;

* pur riconoscendo la validità dell'operato degli anzidetti Centri di servizio, è emersa l'esigenza di una più efficace distribuzione delle aree territoriali di competenza degli stessi al fine di garantire un maggior legame tra di essi e le organizzazioni fruitrici dei servizi;

* i Centri di servizio devono possedere snellezza e versatilità strutturale ed organizzativa, in modo da dare risposte valide ed effettivamente aderenti ai bisogni delle organizzazioni di volontariato;

* il Comitato di gestione, in considerazione delle peculiarità del volontariato e del territorio regionale, ritiene opportuno modificare le competenze territoriali dei Centri di servizio piemontesi, istituendone uno per ciascuna provincia ad eccezione della provincia di Torino per la quale, in base al fatto che oltre il 50% delle organizzazioni di volontariato piemontesi opera nell'ambito di detta provincia, ne sono previsti due;

* in conseguenza di quanto sopra, il Comitato di gestione, in ottemperanza alle disposizioni di cui all'art. 3, comma 5 del D.M. 8 ottobre 1997, ha deliberato, nella riunione del 21 novembre 2001, la cancellazione dall'Elenco, di cui alla lettera c), comma 6, art. 2 del D.M. 8 ottobre 1997, degli attuali Centri di servizio a decorrere dal 31 dicembre 2002 al fine di consentire il regolare completamento delle attività programmate e già ammesse a finanziamento per l'anno 2002;

Tutto ciò premesso

il Comitato di gestione del Fondo speciale per il volontariato presso la Regione Piemonte indice il seguente bando per l'istituzione di nove Centri di servizio, di cui uno per ciascuna delle province di

Alessandria, Asti, Biella, Cuneo, Novara, Verbano Cusio Ossola, Vercelli e due per la provincia di Torino.

I Centri di Servizio si costituiscono come strumenti per il sostegno e la qualificazione delle organizzazioni di volontariato, per il perseguimento delle finalità previste dalla normativa di riferimento e dal presente bando. Per esprimersi pienamente secondo gli obiettivi previsti i Centri di Servizio dovranno operare con metodologie e mezzi che ne assicurino l'efficienza e l'efficacia, in una logica di massima economicità, anche attraverso un radicamento diffuso nel territorio di competenza. Dovranno, pertanto, essere strutture prontamente riconvertibili all'occorrenza, rispondere alle esigenze effettivamente esistenti nelle diverse realtà, sfruttando appieno le opportunità già presenti localmente, ed operare per una razionale ottimizzazione delle risorse cercando il massimo rapporto tra loro e con tutti i soggetti pubblici e privati che possono contribuire al raggiungimento delle loro finalità.

1. Soggetti legittimati a proporre le istanze

Ai sensi dell'art. 3, comma 1 del D.M. 8 ottobre 1997, possono presentare richiesta per l'istituzione di un Centro di servizio di cui all'art. 15 della Legge 266/1991:

- (a) gli enti locali;
- (b) le organizzazioni di volontariato di cui all'art. 3 della legge 266/1991, in numero di almeno cinque;
- (c) gli enti e le casse di cui all'art. 1, comma 1 del D.M. 8 ottobre 1997;
- (d) le federazioni di volontariato di cui all'art. 12, comma 1 della legge 266/1991.

2. Centri di servizio

Possono essere Centri di servizio:

- (a) un'organizzazione di volontariato di cui all'art. 3 della legge n. 266/1991, regolarmente iscritta nel Registro del volontariato della Regione Piemonte;
- (b) oppure, in alternativa, un'entità giuridica con sede nella Regione Piemonte costituita da organizzazioni di volontariato o con presenza maggioritaria di esse, il cui atto costitutivo o statuto preveda l'effettivo svolgimento delle attività a favore delle organizzazioni di volontariato.

3. Modalità e termini di presentazione delle istanze

Le istanze devono essere avanzate al Comitato di gestione del Fondo speciale per il volontariato presso la Regione Piemonte, per il tramite dell'ente locale (Provincia) ove ciascun Centro di servizio intende istituire la propria sede. Una copia dell'istanza, con allegate le copie dei prescritti documenti, deve essere inviata, per conoscenza, direttamente al Comitato di gestione del Fondo speciale per il volontariato presso la Regione Piemonte - con sede in Torino, Corso Stati Uniti, n. 1, presso l'Assessorato alle Politiche Sociali della Regione Piemonte, corredata dall'attestazione del ricevimento da parte dell'ente locale interessato, e al Comune ove il Centro di Servizio avrà sede.

L'ente locale (Provincia), entro trenta giorni dalla ricezione dell'istanza, trasmette al Comitato di gestione il proprio parere in materia. Qualora l'ente locale non provveda ad inoltrare il parere di propria competenza entro il termine prefissato, il Co-

mitato di gestione procederà all'istruzione dell'istanza in assenza del suddetto parere.

Le istanze devono pervenire entro e non oltre le ore 12,00 del 24 aprile 2002.

4. Contenuto dell'istanza

L'istanza, sottoscritta dal/i legale/i rappresentante/i del/i soggetto/i richiedente/i, deve essere prodotta in carta semplice e recare l'indicazione e la sottoscrizione di chi assume la responsabilità amministrativa dell'istituendo Centro di servizio.

All'istanza devono essere allegati:

(a) idonea documentazione attestante il possesso dei requisiti che legittimano il/i soggetto/i richiedente/i a proporre la domanda;

(b) copia dell'atto costitutivo del soggetto candidato ad essere Centro di servizio e del suo statuto nel quale deve essere prevista la possibilità di ampliamento della base associativa al fine di favorire la più ampia partecipazione del volontariato locale;

(c) regolamento con cui si intende disciplinare il funzionamento del Centro di servizio, ai sensi dell'art. 3, comma 4, del D.M. 8 ottobre 1997;

(d) eventuale decreto di iscrizione nel Registro regionale;

(e) programma biennale dettagliato dell'istituendo Centro di servizio contenente gli elementi essenziali di seguito indicati al punto 5;

(f) attestazione del ricevimento dell'istanza da parte dell'ente locale (Provincia).

Qualora l'istanza sia inviata da un ente locale, i richiesti allegati a) e f) non devono essere trasmessi.

È in facoltà del soggetto proponente allegare all'istanza anche i "curriculum" delle persone che assumeranno incarichi manageriali e/o professionali nonché l'indicazione delle organizzazioni componenti la compagine dell'istituendo Centro di servizio.

Il Comitato di gestione, in sede di valutazione delle istanze ricevute, si riserva la facoltà di chiedere chiarimenti e/o ulteriore documentazione integrativa delle istanze presentate.

5. Elementi essenziali del programma

(a) La progettualità

Il programma per un Centro di servizio deve contenere i seguenti elementi:

- * obiettivi del Centro;
- * ambiti di intervento;
- * modalità/metodologia di intervento;
- * tempi di realizzazione;
- * descrizione analitica sia dei progetti, strumenti, iniziative, attività e servizi che il Centro di servizio intende realizzare per sostenere e qualificare l'attività delle organizzazioni di volontariato operanti nei diversi campi, sia delle relative modalità di attuazione, in un'ottica di rafforzamento della cultura della solidarietà, nonché di promozione di nuove iniziative di volontariato e di potenziamento di quelle esistenti;

- * budget di spesa per il primo biennio di attività (2003-2004), con specificazione dei mezzi posseduti, dei mezzi che si ricercano all'esterno delle provvidenze di cui alla legge sul volontariato, dei mezzi che si richiedono a titolo di finanziamento al Comitato di gestione, con descrizione analitica delle spese relative ai servizi offerti. Tali budget dovranno prevedere una calibrata distribuzione delle risorse

in modo che i costi fissi non superino indicativamente il 25% del preventivo di spesa del programma. I budget dovranno essere accompagnati da un "bilancio sociale".

(b) Ambiti e servizi

Sono finanziabili i progetti che prevedono interventi almeno in quattro dei seguenti ambiti:

- * servizi di crescita e rafforzamento della cultura della solidarietà, di promozione di nuove iniziative di volontariato e di incentivazione di quelle esistenti (attività di carattere locale, nazionale e internazionale delle organizzazioni di volontariato; analisi dei bisogni; attività sperimentali, etc.);

- * servizi di consulenza, sostegno ed assistenza qualificata in campo giuridico, fiscale, amministrativo contabile e commercialistico anche in relazione alla programmazione, all'avvio e alla realizzazione di attività specifiche (aiuto alla compilazione e stesura dei bilanci, etc.); costituzione e funzionamento delle organizzazioni di volontariato; legislazione nazionale e regionale, direttive dell'Unione Europea in materia; convenzioni e rapporti con gli enti pubblici e locali, organizzazioni di volontariato e legislazione nei paesi dell'Unione europea; consulenza su organizzazione, sviluppo e consolidamento delle organizzazioni di volontariato, etc.);

- * servizi di formazione e qualificazione in favore degli aderenti ad organizzazioni di volontariato anche con l'uso di nuove tecnologie e strumenti di formazione a distanza;

- * servizi di informazione e documentazione, trasmissione di notizie e dati in materia di volontariato locale, nazionale e internazionale (con particolare attenzione ai programmi europei); ricerca, documentazione e informazione sui vari settori di intervento delle organizzazioni di volontariato (ricerche sui campi di intervento del volontariato, banche dati, etc.); informazione sulle organizzazioni di volontariato in regione, in Italia e all'estero (per settori, consistenza, esperienze, possibili scambi di esperienze, collaborazioni e confronti); informazione - formazione su finanziamento, autofinanziamento, possibilità di finanziamento pubblico e privato, programmi della Commissione Europea; pubblicazioni di documentazione comunque informativa, ricerche, manuali su aspetti fiscali, legali, materiale e metodi di formazione, sostegno a pubblicazioni e a ricerche delle organizzazioni di volontariato;

- * supporti, sotto forma di servizi, per la progettazione, l'avvio e la realizzazione di specifiche attività;

- * attività di promozione della capacità progettuale del volontariato attraverso servizi finalizzati al supporto di specifici progetti realizzati dalle organizzazioni di volontariato.

6. Criteri di priorità

In sede di istruzione delle istanze e di valutazione dei relativi programmi, verranno considerati come elementi prioritari i seguenti criteri di valutazione:

(a) universalità nell'offerta dei servizi: vengono privilegiati i programmi che maggiormente garantiscono l'universalità dell'offerta dei servizi a favore delle organizzazioni di volontariato (iscritte e non iscritte al Registro regionale del volontariato) del territorio di competenza e che meglio esplicitano le metodologie e gli strumenti utilizzati per consentire

ad ogni organizzazione di usufruire dei servizi offerti;

(b) rappresentatività: tale criterio tiene conto del numero, del tipo e del radicamento sul territorio delle organizzazioni di volontariato chiamate ad essere - insieme ad altri soggetti giuridici - Centro di servizio per garantire la più ampia presenza del volontariato locale;

(c) gamma dei servizi offerti: vengono preferiti i programmi che prevedono lo svolgimento del maggiore numero delle attività/servizi indicati dal presente bando;

(d) articolazione dei servizi offerti: sono oggetto di particolare valutazione i programmi che prevedono una congrua e significativa articolazione territoriale delle attività svolte nell'ambito del territorio di competenza;

(e) ottimizzazione delle risorse: vengono privilegiati i programmi che prevedono adeguati livelli di collegamento e coordinamento operativo con gli altri Centri di servizio, con le altre realtà operanti nel mondo del volontariato e del terzo settore, con agenzie formative, banche dati, altri soggetti ed istituzioni (locali, regionali, nazionali ed internazionali) impegnati in attività che interessano il volontariato;

(f) specializzazione dei Centri di servizio: sarà particolarmente valutato il programma che offre maggiori garanzie sulla complementarietà tra i Centri di servizio;

(g) nuova progettualità: sono oggetto di positiva valutazione i Centri di servizio che sono in grado di promuovere la capacità progettuale delle organizzazioni di volontariato che si integrano con i diversi attori sociali e sulla base di bisogni espressi dal territorio;

(h) valorizzazione delle risorse locali: vengono privilegiati i programmi che prevedono una maggiore valorizzazione delle competenze, esperienze e specificità presenti sul territorio e la capacità di metterle a disposizione degli altri Centri di servizio;

(i) impiego delle risorse disponibili: vengono preferiti i programmi che prevedono il rapporto più elevato fra l'ammontare delle somme necessarie all'espletamento dei servizi a favore delle organizzazioni di volontariato e l'ammontare delle spese fisse necessarie al funzionamento del Centro di servizio, fermo restando il limite per le spese fisse di funzionamento come previsto al precedente punto 5) Elementi essenziali del programma, lettera a) La progettualità. Sarà prestata inoltre particolare attenzione ai programmi che prevedono l'utilizzo di strutture e mezzi propri degli istituendi Centri di servizio.

(j) modalità gestionale: sono particolarmente valutati i programmi che prevedono apparati "leggeri", che valorizzano le competenze maturate all'interno del mondo del volontariato e/o del terzo settore, con particolare riferimento alla capacità di mettere in rete, coordinare, collegare, progettare tra gruppi e in gruppi e organizzazioni diverse. In questo quadro, saranno privilegiati programmi che sviluppano forme di collaborazione con agenzie specializzate nei diversi ambiti, stimolando l'attivazione di professionalità nel terzo settore;

(k) finanziamento dei Centri di servizio: vengono privilegiati i programmi che, oltre all'utilizzo del Fondo speciale regionale, documentano il possibile ricorso a fonti di finanziamento alternative per le attività programmate;

(l) congruità dei budget preventivi: vengono privilegiati i programmi che prevedono il più congruo

rapporto fra le spese preventivate e il bacino territoriale servito, tenendo conto della qualità e quantità dei servizi offerti nella logica del customer satisfaction;

(m) esperienza nel settore: viene considerato come elemento qualificante la provata esperienza e capacità nella organizzazione e realizzazione di attività che favoriscono una migliore attivazione di azioni per il volontariato.

7. Istituzione dei Centri di servizio

Il Comitato di gestione, valutate le istanze pervenute nel termine indicato, istituisce i Centri di servizio che inizieranno la loro attività a decorrere dal 1° gennaio 2003.

Qualora per determinate province non venga avanzata alcuna istanza per l'istituzione del Centro di servizio ovvero le istanze non risultino ammissibili o i relativi programmi non vengano ritenuti adeguati, il Comitato di gestione si riserva di assegnare la competenza su tali province ai Centri di servizio delle province limitrofe, sentiti i Centri interessati.

Il Comitato di gestione provvede ad iscrivere i Centri di servizio nell'apposito elenco predisposto dal Comitato stesso, ai sensi di cui all'art. 2, comma 6, lett. e) D. M. 8 ottobre 1997, e pubblicato sul Bollettino Ufficiale della Regione Piemonte.

I Centri di servizio sono tenuti a redigere bilanci preventivi e consuntivi annuali, sulla base di schemi indicati dal Comitato di gestione. I Centri di servizio dovranno altresì predisporre un bilancio sociale annuale. Tali bilanci devono essere trasmessi per raccomandata al Comitato di gestione il quale provvederà a tutte le verifiche che riterrà necessarie.

I Centri di servizio così costituiti dovranno anche farsi carico di dare continuità alle convenzioni in corso, relativamente al territorio di competenza, stipulate dagli attuali Centri di servizio.

I nuovi Centri di servizio dovranno altresì farsi carico di proseguire, sempre relativamente al territorio di competenza, le attività programmate ed ammesse a finanziamento ma non ancora realizzate dagli attuali Centri di servizio: le risorse originariamente stanziare per tali iniziative saranno riassegnate dal Comitato ai nuovi Centri.

I Centri di servizio dovranno garantire, ai sensi della vigente normativa, l'accessibilità ai locali, nei quali saranno realizzate le loro iniziative, anche ai portatori di handicap.

Il presente bando verrà pubblicato sul Bollettino Ufficiale della Regione Piemonte.

Comunicato della Direzione Opere Pubbliche della Regione Piemonte

Legge regionale n. 44/2000, articolo 68, comma 1 lettere b) e c): trasferimento di funzioni agli enti locali in materia di opere pubbliche

L'articolo 68, comma 1, lettere b) e c) della legge regionale n. 44/2000 trasferisce ai comuni le seguenti funzioni amministrative già di competenza della Direzione regionale Opere pubbliche:

- rilascio delle autorizzazioni alla costruzione e all'esercizio di linee per la distribuzione dell'energia elettrica a bassa tensione;

- ricevimento e conservazione degli atti relativi alle denunce di costruzioni in cemento armato e di

strutture metalliche ai sensi della legge 5 novembre 1971, n. 1086 (Norme per la disciplina delle opere di conglomerato cementizio armato, normale e pre-compresso e a struttura metallica).

Secondo quanto disposto con D.G.R. n. 29-1864 del 28/12/2000 e richiamato dalla circolare del Presidente della Giunta regionale n. 2/PRE del 22/2/2001, è stata data agli enti locali destinatari del conferimento la facoltà di richiedere l'avvalimento degli uffici regionali per lo svolgimento delle funzioni trasferite e tale avvalimento è stato autorizzato, di norma, fino al 31/12/2001.

Per quanto riguarda le competenze oggetto del presente comunicato, è stato richiesto un ulteriore periodo di avvalimento fino al 28 febbraio 2002, decorso il quale termine si intende che le funzioni cominceranno ad essere autonomamente esercitate dalle amministrazioni comunali.

Pertanto, dal 1° marzo 2002 le richieste per il rilascio delle autorizzazioni alla costruzione e all'esercizio di linee per la distribuzione dell'energia elettrica a bassa tensione ed il ricevimento degli atti relativi alle denunce di costruzioni in cemento armato e strutture metalliche (legge 1086/1971) dovranno essere presentate al Comune territorialmente competente, laddove sia già stato effettuato il trasferimento delle pratiche.

Le esigenze connesse al materiale trasferimento dei fascicoli, infatti, non consentiranno il contestuale avvio delle funzioni presso ciascun comune, ma si stima comunque che le operazioni possano concludersi entro il mese di marzo 2002. Presso i Settori decentrati Opere pubbliche di questa Direzione i soggetti interessati potranno avere l'elenco aggiornato dei comuni per i quali il trasferimento è stato effettivamente attuato.

Per quanto riguarda gli archivi delle pratiche pregresse, si precisa che rimangono presso l'amministrazione regionale:

- le pratiche relative a procedimenti di autorizzazione alla costruzione di elettrodotti a bassa tensione conclusi al 20 febbraio 2001;
- le denunce di costruzione di elettrodotto presentate fino al 20 febbraio 2001;
- gli atti relativi a denunce di costruzioni in cemento armato e strutture metalliche presentate agli Uffici decentrati della Regione fino al 20 febbraio 2001.

Si precisa, inoltre, che per ragioni di unicità del fascicolo continueranno ad essere ricevute dai Settori decentrati Opere pubbliche competenti per territorio gli atti integrativi e la relazione di collaudo riferiti a denunce di costruzioni in cemento armato e strutture metalliche presentate alla Regione prima del 21 febbraio 2001.

Il Direttore
Beniamino Napoli

Parte II ATTI DELLO STATO

ALTRI PROVVEDIMENTI

Ministero delle Infrastrutture e dei Trasporti - Magistrato per il Po - Parma

Ordinanza prot. n. 1438 del 28.1.2002 - (III - L/1 - NO - 83) - Delimitazione dell'alveo e della Spiaggia del Lago Maggiore in Comune di Belgirate (località 2° Porto) in fregio ai mappali 486, 548, 507, 547, 482, 546, 506, 545, 544 del fg. 2

IL PRESIDENTE

Visti gli artt. 94 e 97 del R.D. 25 luglio 1904 n. 523;

Visti gli artt. 3 e 4 del D.R. 1.12.1895 n. 726; -

Vista la nota dell'Agenzia del Demanio, Filiale di Alessandria, n. 19341/01 in data 23.1.2001 avente per oggetto art. 1 Legge 16.5.1970 n. 281. Trasferimento alla Regione Piemonte dei porti lacuali situati sul Lago Maggiore e sul Lago d'Orta;

Vista la planimetria catastale nei luoghi interessati dalla delimitazione comprendente i mappali 486, 548, 507, 547, 482, 546, 506, 545, 544 fg. 2;

Visto il rilievo planimetrico eseguito in data 27.11.1997 dall'Ing. Rogora per conto della Regione Piemonte che definisce lo stato attuale dei luoghi;

Visto il sopralluogo preliminare effettuato in data 26.03.01;

Ritenuta quindi la necessità di eseguire un sopralluogo per gli opportuni accertamenti e per le eventuali osservazioni di tutti gli Enti Pubblici e degli eventuali soggetti privati interessati alla predetta delimitazione, prima di giungere all'emissione del relativo decreto;

ordina

E' disposta una nuova delimitazione dell'alveo del Lago Maggiore, nel Comune di Belgirate - Località 2° Porto, in Provincia di Verbania-Cusio-Ossola;

Il sopralluogo per le relative operazioni avverrà il giorno 21 febbraio 2002 con ritrovo dei rappresentanti degli organi dello Stato, della Regione Piemonte, degli Enti locali e delle Ditte interessate alle ore 11,45 presso il Municipio di Belgirate;

La presente ordinanza dovrà essere pubblicata, per la durata di 15 giorni consecutivi, all'Albo Pretorio del Comune di Belgirate, corredata dalla planimetria dei luoghi interessati dalla delimitazione, nonchè all'Albo Murale dell'Ufficio Operativo di Pavia e all'Albo Murale del Magistrato per il Po in Parma e inserita a cura del Magistrato per il Po, nel B.U.R. della Regione Piemonte.

La stessa ordinanza sarà infine comunicata all'Ufficio Operativo di Pavia, all'Agenzia del Demanio, Filiale di Alessandria, all'Agenzia del Demanio, Filiale di Torino, alla Regione Piemonte, settore OO.PP. e Difesa Assetto idrogeologico di Novara, alla Regione Piemonte, settore OO.PP. e Difesa Assetto idrogeologico di Verbania, alla Regione Piemonte, Direzione Trasporti, settore navigazione interna e merci di Torino,

alla Regione Piemonte, Direzione Patrimonio e Tecnico di Torino, al Comune di Lesa, ai Sig.ri Alessandro Falciola e Gianni Falciola.

Il Presidente
Ernesto Reali

Ministero delle Infrastrutture e dei Trasporti - Magistrato per il Po - Parma

Ordinanza prot. n. 1442 del 28.1.2002 - (III - L/1 - NO - 83) - Delimitazione dell'alveo e della Spiaggia del Lago Maggiore in Comune di Lesa (località Capoluogo) in fregio ai mappali 413, 412 del fg. 2

IL PRESIDENTE

Visti gli artt. 94 e 97 del R.D. 25 luglio 1904 n. 523;
Visti gli artt. 3 e 4 del D.R. 1.12.1895 n. 726; -

Vista la nota dell'Agenzia del Demanio, Filiale di Alessandria, n. 19341/01 in data 23.1.2001 avente per oggetto art. 1 Legge 16.5.1970 n. 281. Trasferimento alla Regione Piemonte dei porti lacuali situati sul Lago Maggiore e sul Lago d'Orta;

Vista la planimetria catastale nei luoghi interessati dalla delimitazione comprendente i mappali 413, 412 fg. 12;

Visto il rilievo planimetrico eseguito in data 27.11.1997 dall'Ing. Rogora per conto della Regione Piemonte che definisce lo stato attuale dei luoghi;

Visto il sopralluogo preliminare effettuato in data 26.03.01;

Ritenuta quindi la necessità di eseguire un sopralluogo per gli opportuni accertamenti e per le eventuali osservazioni di tutti gli Enti Pubblici e degli eventuali soggetti privati interessati alla predetta delimitazione, prima di giungere all'emissione del relativo decreto;

ordina

E' disposta una nuova delimitazione dell'alveo del Lago Maggiore, nel Comune di Lesa - Località Capoluogo, in Provincia di Novara;

Il sopralluogo per le relative operazioni avverrà il giorno 21 febbraio 2002 con ritrovo dei rappresentanti degli organi dello Stato, della Regione Piemonte, degli Enti locali e delle Ditte interessate alle ore 10.00 presso il Municipio di Lesa;

La presente ordinanza dovrà essere pubblicata, per la durata di 15 giorni consecutivi, all'Albo Pretorio del Comune di Lesa, corredata dalla planimetria dei luoghi interessati dalla delimitazione, nonché all'Albo Murale dell'Ufficio Operativo di Pavia e all'Albo Murale del Magistrato per il Po in Parma e inserita a cura del Magistrato per il Po, nel B.U.R. della Regione Piemonte.

La stessa ordinanza sarà infine comunicata all'Ufficio Operativo di Pavia, all'Agenzia del Demanio, Filiale di Alessandria, all'Agenzia del Demanio, Filiale di Torino, alla Regione Piemonte, settore OO.PP. e Difesa Assetto idrogeologico di Novara, alla Regione Piemonte, settore OO.PP. e Difesa Assetto idrogeologico di Verbania, alla Regione Piemonte, Direzione Trasporti, settore navigazione interna e merci di Torino, alla Regione Piemonte, Direzione Patrimonio e Tecnico di Torino, al Comune di Lesa, ai Sig.ri Fermi Noseda Adriana e Noja Sergio.

Il Presidente
Ernesto Reali

Ministero delle Infrastrutture e dei Trasporti - Magistrato per il Po - Parma

Ordinanza prot. n. 1454 del 29.1.2002 - (III - L/1 - NO - 83) - Delimitazione dell'alveo e della Spiaggia del Lago Maggiore in Comune di Belgirate (località 1° Porto) in fregio ai mappali 33, 306, 41, 313, 312, 305, 297, 304, 295 del fg. 4 ed i mappali 304, 316, 210 del fg. 3

IL PRESIDENTE

Visti gli artt. 94 e 97 del R.D. 25 luglio 1904 n. 523;

Visti gli artt. 3 e 4 del D.R. 1.12.1895 n. 726;

Vista la nota dell'Agenzia del Demanio, Filiale di Alessandria, n. 19341/01 in data 23.1.2001 avente per oggetto art. 1 Legge 16.5.1970 n. 281. Trasferimento alla Regione Piemonte dei porti lacuali situati sul Lago Maggiore e sul Lago d'Orta;

Vista la planimetria catastale nei luoghi interessati dalla delimitazione comprendente i mappali 33, 306, 41, 313, 312, 305, 297, 304, 295 fg. 4 ed i mappali 304, 316, 210 fg. 3.;

Visto il rilievo planimetrico eseguito in data 27.11.1997 dall'Ing. Rogora per conto della Regione Piemonte che definisce lo stato attuale dei luoghi;

Visto il sopralluogo preliminare effettuato in data 26.03.01;

Ritenuta quindi la necessità di eseguire un sopralluogo per gli opportuni accertamenti e per le eventuali osservazioni di tutti gli Enti Pubblici e degli eventuali soggetti privati interessati alla predetta delimitazione, prima di giungere all'emissione del relativo decreto;

ordina

E' disposta una nuova delimitazione dell'alveo del Lago Maggiore, nel Comune di Belgirate - Località 1° Porto, in Provincia di Verbania-Cusio-Ossola;

Il sopralluogo per le relative operazioni avverrà il giorno 21 febbraio 2002 con ritrovo dei rappresentanti degli organi dello Stato, della Regione Piemonte, degli Enti locali e delle Ditte interessate alle ore 14,45 presso il Municipio di Belgirate;

La presente ordinanza dovrà essere pubblicata, per la durata di 15 giorni consecutivi, all'Albo Pretorio del Comune di Belgirate, corredata dalla planimetria dei luoghi interessati dalla delimitazione, nonché all'Albo Murale dell'Ufficio Operativo di Pavia e all'Albo Murale del Magistrato per il Po in Parma e inserita a cura del Magistrato per il Po, nel B.U.R. della Regione Piemonte.

La stessa ordinanza sarà infine comunicata all'Ufficio Operativo di Pavia, all'Agenzia del Demanio, Filiale di Alessandria, all'Agenzia del Demanio, Filiale di Torino, alla Regione Piemonte, settore OO.PP. e Difesa Assetto idrogeologico di Novara, alla Regione Piemonte, settore OO.PP. e Difesa Assetto idrogeologico di Verbania, alla Regione Piemonte, Direzione Trasporti, settore navigazione interna e merci di Torino, alla Regione Piemonte, Direzione Patrimonio e Tecnico di Torino, al Comune di Belgirate, alla Società Immobiliare Fermi S.r.l., alla Società G.O.M.B.E. S.p.A.

Il Presidente
Ernesto Reali

Legenda delle codifiche delle Direzioni, dei Settori e delle Strutture speciali

- D1** Direzione SEGRETERIA DELL'ASSEMBLEA REGIONALE
- D1.S1** Settore Affari istituzionali e supporto giuridico legale
- D1.S2** Settore Segreteria Ufficio di Presidenza ed organi istituzionali interni
- D1.S3** Settore Organismi consultivi ed osservatori
- D1.S4** Settore Progettazione -sviluppo e gestione del sistema informativo e banca dati Arianna
- D2** Direzione PROCESSO LEGISLATIVO
- D2.S1** Settore Studi e documentazione legislativi
- D2.S2** Settore Commissioni legislative
- D2.S3** Settore Assemblea regionale
- D3** Direzione AMMINISTRAZIONE E PERSONALE
- D3.S1** Settore Bilancio, ragioneria, controllo di gestione
- D3.S2** Settore Patrimonio e provveditorato
- D3.S3** Settore Tecnico e sicurezza
- D3.S4** Settore Organizzazione e personale
- D4** Direzione COMUNICAZIONE ISTITUZIONALE DELL'ASSEMBLEA REGIONALE
- D4.S1** Settore Comunicazione e partecipazione dell'Assemblea Regionale
- D4.S2** Settore Informazione dell'Assemblea Regionale
- D4.S3** Settore Relazioni esterne dell'Assemblea Regionale
- D4.S4** Settore Documentazione
- DG** Struttura speciale GABINETTO DELLA PRESIDENZA DEL CONSIGLIO REGIONALE
- 5** Direzione AFFARI ISTITUZIONALI E PROCESSO DI DELEGA
- 5.1** Settore Autonomie locali
- 5.2** Settore Polizia locale
- 5.3** Settore Attività amministrativa a supporto della Giunta Regionale e delle Direzioni regionali
- 5.4** Settore Sezione di controllo territoriale di Torino
- 5.5** Settore Sezione di controllo territoriale di Alessandria
- 5.6** Settore Sezione di controllo territoriale di Cuneo
- 5.7** Settore Sezione di controllo territoriale di Novara
- 5.8** Settore Attività giuridico-legislativa a supporto della Giunta Regionale e delle Direzioni regionali
- 5.9** Settore Protocollo ed archivio generali
- 6** Direzione COMUNICAZIONE ISTITUZIONALE DELLA GIUNTA REGIONALE
- 6.1** Settore Relazioni esterne della Giunta Regionale
- 6.2** Settore Ufficio stampa della Giunta Regionale
- 6.3** Settore Comunicazione istituzionale della Giunta Regionale
- 6.4** Settore Ufficio relazioni con il pubblico
- 7** Direzione ORGANIZZAZIONE; PIANIFICAZIONE, SVILUPPO E GESTIONE DELLE RISORSE UMANE
- 7.1** Settore Organizzazione
- 7.2** Settore Formazione del personale
- 7.3** Settore Sistemi informativi ed informatica
- 7.4** Settore Reclutamento, mobilità, gestione dell'organico
- 7.5** Settore Stato giuridico ed ordinamento del personale
- 7.6** Settore Servizi generali operativi
- 8** Direzione PROGRAMMAZIONE E STATISTICA
- 8.1** Settore Programmazione regionale
- 8.2** Settore Statistico regionale
- 8.3** Settore Valutazione progetti e proposte di atti di programmazione negoziata
- 8.4** Settore Rapporti con società a partecipazione regionale
- 8.5** Settore Osservatorio statistico indicatori fisici enti locali
- 9** Direzione BILANCI E FINANZE
- 9.1** Settore Bilanci

- 9.2 Settore Ragioneria
- 9.3 Settore Tributi - addizionali e compartecipazione al gettito erariale
- 9.4 Settore Fiscalità passiva
- 9.5 Settore Controllo gestioni delegate
- 9.6 Settore Cassa economale
- 9.7 Settore Trattamento economico del personale
- 9.8 Settore Trattamento pensionistico, previdenziale ed assicurativo del personale
- 10 Direzione PATRIMONIO E TECNICO
- 10.1 Settore Beni mobili
- 10.2 Settore Patrimonio immobiliare
- 10.3 Settore Tecnico
- 10.4 Settore Sicurezza sedi ed ambienti di lavoro - prevenzione e protezione dal rischio
- 10.5 Settore Utenze
- 10.6 Settore Economato - Autocentro - Centro Stampa
- 10.7 Settore Attività negoziale e contrattuale - Espropri - Usi civici
- 11 Direzione PROGRAMMAZIONE E VALORIZZAZIONE DELL'AGRICOLTURA
- 11.1 Settore Programmazione in materia di agricoltura
- 11.2 Settore Tutela e valorizzazione dei prodotti agricoli
- 11.3 Settore Sviluppo agro-industriale
- 11.4 Settore Politiche comunitarie
- 12 Direzione SVILUPPO DELL'AGRICOLTURA
- 12.1 Settore Sviluppo delle produzioni animali
- 12.2 Settore Sviluppo delle produzioni vegetali
- 12.3 Settore Fitosanitario regionale
- 12.4 Settore Servizi di sviluppo agricolo
- 12.5 Settore Politiche delle strutture agricole
- 12.6 Settore Territoriale dell'agricoltura - Alessandria
- 12.7 Settore Territoriale dell'agricoltura - Asti
- 12.8 Settore Territoriale dell'agricoltura - Cuneo
- 12.9 Settore Territoriale dell'agricoltura - Novara e Verbania
- 12.10 Settore Territoriale dell'agricoltura - Vercelli e Biella
- 12.11 Settore Territoriale dell'agricoltura - Torino
- 13 Direzione TERRITORIO RURALE
- 13.1 Settore Infrastrutture rurali e territorio
- 13.2 Settore Avversità e calamità naturali
- 13.3 Settore Carburanti agricoli agevolati
- 13.4 Settore Caccia e pesca
- 14 Direzione ECONOMIA MONTANA E FORESTE
- 14.1 Settore Politiche comunitarie
- 14.2 Settore Politiche Forestali
- 14.3 Settore Gestione delle attività strumentali per l'economia montana e le foreste
- 14.4 Settore Economia montana
- 14.5 Settore Gestione proprietà forestali reg.li e vivaistiche (sede di Vercelli)
- 14.6 Settore Antincendi boschivi e rapporti con il corpo forestale dello Stato (sede di Novara)
- 14.7 Settore Idraulica Forestale e tutela del territorio (sede di Alessandria)
- 15 Direzione FORMAZIONE PROFESSIONALE - LAVORO
- 15.1 Settore Attività formativa
- 15.2 Settore Gestione amministrativa attività formative
- 15.3 Settore Standard formativi - qualità ed orientamento professionale
- 15.4 Settore Decentrato formazione professionale - area Cuneo
- 15.5 Settore Decentrato formazione professionale - area Alessandria
- 15.6 Settore Decentrato formazione professionale - area Torino
- 15.7 Settore Decentrato formazione professionale - area Casale e Vercelli
- 15.8 Settore Decentrato formazione professionale - area Valenza

- 15.9 Settore Servizi alle politiche per l'occupazione e per la promozione dello sviluppo locale
- 15.10 Settore Sviluppo dell'imprenditorialità
- 15.11 Settore Osservatorio del mercato del lavoro
- 16 Direzione INDUSTRIA
- 16.1 Settore Osservatorio settori produttivi industriali
- 16.2 Settore Valorizzazione dei sistemi produttivi locali
- 16.3 Settore Promozione e sviluppo delle P.M.I
- 16.4 Settore Pianificazione e verifica attività estrattiva
- 17 Direzione COMMERCIO E ARTIGIANATO
- 17.1 Settore Programmazione e interventi dei settori commerciali
- 17.2 Settore Tutela del consumatore - mercati all'ingrosso ed aree mercatali
- 17.3 Settore Rete carburanti e commercio su aree pubbliche
- 17.4 Settore Promozione e credito al commercio
- 17.5 Settore Sistema informativo-osservatorio dell'artigianato
- 17.6 Settore Disciplina e tutela dell'artigianato
- 17.7 Settore Promozione, sviluppo e credito dell'artigianato
- 18 Direzione EDILIZIA
- 18.1 Settore Osservatorio dell'edilizia
- 18.2 Settore Attuazione degli interventi in materia di edilizia
- 18.3 Settore Disciplina e vigilanza sulla gestione del patrimonio e sugli enti in materia di edilizia
- 18.4 Settore Programmazione e localizzazione delle risorse
- 19 Direzione PIANIFICAZIONE E GESTIONE URBANISTICA
- 19.1 Settore Pianificazione territoriale regionale
- 19.2 Settore Pianificazione territoriale operativa
- 19.3 Settore Sistema informativo territoriale
- 19.4 Settore Informatizzazione degli strumenti urbanistici - archivio
- 19.5 Settore Cartografico
- 19.6 Settore Vigilanza urbanistica
- 19.7 Settore Accordi di programma ed esame di conformità urbanistica
- 19.8 Settore Studi, regolamenti e programmi attuativi in materia urbanistica
- 19.9 Settore Verifica ed approvazione strumenti urbanistici
- 19.10 Settore Urbanistico territoriale - area Metropolitana
- 19.11 Settore Urbanistico territoriale - area Provincia di Torino
- 19.12 Settore Urbanistico territoriale - area Provincia di Alessandria
- 19.13 Settore Urbanistico territoriale - area Provincia di Asti
- 19.14 Settore Urbanistico territoriale - area Provincia di Vercelli
- 19.15 Settore Urbanistico territoriale - area Provincia di Cuneo
- 19.16 Settore Urbanistico territoriale - area Provincia di Novara
- 19.17 Settore Urbanistico territoriale - area Provincia di Biella
- 19.18 Settore Urbanistico territoriale - area Provincia di Verbania
- 19.19 Settore Pianificazione paesistica
- 19.20 Settore Gestione beni ambientali
- 20 Direzione SERVIZI TECNICI DI PREVENZIONE
- 20.1 Settore Progettazioni interventi geologico-tecnici e sismico
- 20.2 Settore Meteoidrografico e reti di monitoraggio
- 20.3 Settore Studi e ricerche geologiche - sistema informativo prevenzione rischi
- 20.4 Settore Prevenzione territoriale del rischio geologico area di Torino, Novara e Verbania - indagini geotecniche ed idrogeologiche
- 20.5 Settore Prevenzione territoriale del rischio geologico - area di Asti - Vercelli - Biella
- 20.6 Settore Prevenzione territoriale del rischio geologico - area di Cuneo
- 20.7 Settore Prevenzione territoriale del rischio geologico - area di Alessandria
- 21 Direzione TURISMO - SPORT - PARCHI
- 21.1 Settore Coordinamento della promozione domanda turistica -organizzazione degli eventi promozionali
- 21.2 Settore Offerta turistica - interventi comunitari in materia turistica

- 21.3 Settore Organizzazione turistica - turismo sociale - tempo libero
- 21.4 Settore Sport
- 21.5 Settore Pianificazione aree protette
- 21.6 Settore Gestione aree protette
- 21.7 Settore Programmazione - sviluppo interventi relativi alle terme - acque minerali e termali
- 22 Direzione TUTELA E RISANAMENTO AMBIENTALE - PROGRAMMAZIONE GESTIONE RIFIUTI
- 22.1 Settore Politiche di prevenzione - tutela e risanamento ambientale
- 22.2 Settore Sistema informativo ambientale e valutazione impatto ambientale
- 22.3 Settore Grandi rischi industriali
- 22.4 Settore Risanamento acustico ed atmosferico
- 22.5 Settore Programmazione e gestione rifiuti
- 22.6 Settore Tecnologie di smaltimento e recupero
- 22.7 Settore Programmazione interventi di risanamento e bonifiche
- 22.8 Settore Programmazione e risparmio in materia energetica
- 23 Direzione DIFESA DEL SUOLO
- 23.1 Settore Difesa assetto idrogeologico
- 23.2 Settore Pianificazione difesa del suolo
- 23.3 Settore Sbarramenti fluviali di ritenuta e bacini di accumulo
- 24 Direzione PIANIFICAZIONE DELLE RISORSE IDRICHE
- 24.1 Settore Pianificazione delle risorse idriche - bilancio idrico e disciplina delle utilizzazioni
- 24.2 Settore Rilevamento, controllo, tutela e risanamento delle acque - disciplina degli scarichi
- 24.3 Settore Disciplina dei servizi idrici - opere fognarie, di depurazione ed acquedottistiche
- 25 Direzione OPERE PUBBLICHE
- 25.1 Settore Opere pubbliche
- 25.2 Settore Infrastrutture e pronto intervento
- 25.3 Settore Decentrato OO.PP. e difesa assetto idrogeologico - Torino
- 25.4 Settore Decentrato OO.PP. e difesa assetto idrogeologico - Alessandria
- 25.5 Settore Decentrato OO.PP. e difesa assetto idrogeologico - Asti
- 25.6 Settore Decentrato OO.PP. e difesa assetto idrogeologico - Cuneo
- 25.7 Settore Decentrato OO.PP. e difesa assetto idrogeologico - Novara
- 25.8 Settore Decentrato OO.PP. e difesa assetto idrogeologico - Vercelli
- 25.9 Settore Decentrato OO.PP. e difesa assetto idrogeologico - Verbania
- 25.10 Settore Decentrato OO.PP. e difesa assetto idrogeologico - Biella
- 26 Direzione TRASPORTI
- 26.1 Settore Pianificazione dei trasporti
- 26.2 Settore Viabilità ed impianti fissi
- 26.3 Settore Trasporto pubblico locale
- 26.4 Settore Navigazione interna e merci
- 26.5 Settore Grandi infrastrutture e ferrovie
- 27 Direzione SANITA' PUBBLICA
- 27.1 Settore Igiene e sanità pubblica
- 27.2 Settore Prevenzione sanitaria negli ambienti di vita e di lavoro
- 27.3 Settore Sanità animale ed igiene degli allevamenti
- 27.4 Settore Vigilanza e controllo degli alimenti di origine animale
- 28 Direzione PROGRAMMAZIONE SANITARIA
- 28.1 Settore Programmazione sanitaria
- 28.2 Settore Emergenza sanitaria
- 28.3 Settore Assetto istituzionale e organi collegiali
- 28.4 Settore Edilizia ed attrezzature sanitarie
- 28.5 Settore Gestione e risorse finanziarie
- 29 Direzione CONTROLLO DELLE ATTIVITA' SANITARIE
- 29.1 Settore Osservatorio prezzi e monitoraggio del patrimonio aziendale sanitario
- 29.2 Settore Ispettivo e controllo di qualità in materia sanitaria
- 29.3 Settore Assistenza ospedaliera e territoriale

- 29.4** Settore Assistenza extra ospedaliera
- 29.5** Settore Assistenza farmaceutica
- 29.6** Settore Organizzazione, personale e formazione delle risorse umane
- 30** Direzione POLITICHE SOCIALI
- 30.1** Settore Programmazione e promozione interventi a sostegno della persona e della famiglia e per la qualificazione del personale socio-assistenziale
- 30.2** Settore Verifica e finanziamento attività enti gestori istituzionali
- 30.3** Settore Promozione della rete delle strutture, vigilanza e controllo sulla qualità dei servizi
- 30.4** Settore Promozione attività altri soggetti pubblici e del privato sociale
- 31** Direzione BENI CULTURALI
- 31.1** Settore Biblioteche, archivi ed istituti culturali
- 31.2** Settore Soprintendenza beni librari
- 31.3** Settore Musei e patrimonio culturale
- 31.4** Settore Università ed istituti scientifici
- 32** Direzione PROMOZIONE ATTIVITA' CULTURALI, ISTRUZIONE E SPETTACOLO
- 32.1** Settore Istruzione
- 32.2** Settore Edilizia scolastica
- 32.3** Settore Promozione attività culturali
- 32.4** Settore Spettacolo
- 32.5** Settore Promozione del patrimonio culturale e linguistico
- S1** Struttura speciale GABINETTO DELLA PRESIDENZA DELLA GIUNTA REGIONALE
- S1.1** Settore Rapporti Stato Regioni
- S1.2** Settore Supporto al coordinamento delle politiche comunitarie per l'accesso ai fondi strutturali - Ufficio di Bruxelles
- S1.3** Settore Ufficio di Roma
- S1.4** Settore Affari comunitari e internazionali
- S1.5** Settore Protezione civile
- S1.6** Settore Contenzioso amministrativo
- S2** Struttura speciale CONTROLLO DI GESTIONE
- S3** Struttura speciale AVVOCATURA
- S4** Struttura speciale MUSEO REGIONALE DI SCIENZE NATURALI

 **BOLLETTINO UFFICIALE
REGIONE PIEMONTE**

Direzione - Redazione

Piazza Castello 165, 10122 Torino - Tel. 011432 - 3299 / 4734 / 3994 / 4674 / 3559 - Fax 011432 4363

Sito internet: <http://www.regione.piemonte.it>

e-mail: bollettino.ufficiale@regione.piemonte.it

<i>Direttore</i> Laura Bertino	<i>Direttore responsabile</i> Roberto Salvio
<i>Dirigente</i> Valeria Repaci	<i>Redazione</i> Carmen Camicchi, Roberto Falco
<i>Abbonamenti</i> Daniela Romano	Sauro Paglini, Fernanda Zamboni
<i>Coordinamento informatico</i> Rosario Copia	<i>Coordinamento Immagine</i> Alessandra Fassio

Avviso

Si evidenzia agli Enti e ai soggetti, pubblici e privati, che inviano avvisi da pubblicare sul Bollettino Ufficiale la necessità che gli avvisi stessi siano redatti in conformità ai disposti della Legge n. 675/1996, con particolare riferimento alla disciplina dei dati sensibili.