

BOLLETTINO UFFICIALE REGIONE PIEMONTE

Torino, 19 settembre 2002

DIREZIONE, REDAZIONE e ABBONAMENTI

Piazza Castello 165, 10122 Torino
Tel 0114322100 - Fax 0114324363
Sito Internet : <http://www.regione.piemonte.it>
e-mail bollettino.ufficiale@regione.piemonte.it
Il Bollettino Ufficiale della Regione Piemonte si pubblica ogni giovedì in Torino.

CONSULTAZIONE AL PUBBLICO

Giunta Regionale Piazza Castello 165 Torino, Sala consultazione dal lunedì al venerdì dalle 8,30 alle 18,30; sabato dalle 9,00 alle 12,00
Consiglio Regionale Via Alfieri 15 Torino, Settore Documentazione dal lunedì al venerdì dalle 9,00 alle 16,00.

URP - Torino Piazza Castello 165 - Tel. 0114324903

Alessandria Via dei Guasco 1 - Tel. 0131285518
Asti Corso Alfieri 165 - Tel. 0141.324551
Biella Via Galimberti 10/a - Tel. 015.8551.568
Cuneo Piazza Libertà 7 - Tel. 0171603161
Novara Via Dominioni 4 - Tel. 0321393800
Verbania Via Albertazzi 3 - Tel. 0323502844
Vercelli Via Borgogna 1 - Tel. 0161600286

Spedizione in abbonamento postale Articolo 2 comma 20/c Legge n. 662/1996 (Filiale di La Spezia)



ATTI DELLA REGIONE - ATTI DELLO STATO

Sommario Parte I - II

Atti della Regione

- Leggi e regolamenti
- 34 Decreti del Presidente della Giunta Regionale
- Decreti del Presidente del Consiglio Regionale
- 36 Deliberazioni della Giunta Regionale

Deliberazioni del Consiglio Regionale

- Deliberazioni dell'Ufficio di Presidenza del Consiglio Regionale
- Deliberazioni delle Conferenze dei Servizi
- 55 Determinazioni dei Dirigenti
- Circolari / Direttive
- 186 Comunicati

Atti dello Stato

- Leggi dello Stato
- 190 Altri Provvedimenti

ABBONAMENTO AL BOLLETTINO UFFICIALE

	Atti della Regione e Atti dello Stato	Concorsi, Appalti, Annunci	Internet
12 Mesi	€ 103,29 Codice A1	€ 46,48 Codice A3	Consultazione gratuita
6 Mesi	€ 51,65 Codice S1	€ 23,24 Codice S3	

L'attivazione cronologica dell'abbonamento decorrerà dalla data di inserimento del nominativo del nuovo abbonato nell'apposito elenco e comunque non prima della ricezione da parte della Redazione dell'attestazione di pagamento.

Al fine di velocizzare la pratica e quindi l'inserimento nella banca dati è possibile inviare l'attestazione di pagamento alla Redazione tramite fax al numero 0114324363. È prevista la possibilità di sottoscrivere abbonamenti in qualunque periodo dell'anno.

I dati personali inviati alla Redazione del Bollettino Ufficiale per l'attivazione dell'abbonamento saranno utilizzati esclusivamente ai fini della spedizione dei fascicoli, nel rispetto del disposto della Legge n. 675/1996.

CONDIZIONI DI PAGAMENTO

Abbonamenti e Inserzioni

Esclusivamente tramite C/C Postale n. 30306104, intestato a
REGIONE PIEMONTE - Bollettino Ufficiale - Servizio Tesoreria - Piazza Castello 165, 10122 Torino.
La Direzione del Bollettino Ufficiale declina ogni responsabilità derivante da disguidi e ritardi postali.

INSERZIONI

Modalità

Le richieste di inserzioni devono pervenire alla Redazione del Bollettino Ufficiale entro le ore 12.00 del mercoledì della settimana precedente la data di uscita del fascicolo per il quale si richiede la pubblicazione.

Il testo deve essere inviato su carta bollata o, in caso di esenzione dalla tassa, (gli Enti Pub-

blici ne sono esentati) su carta uso bollo, corredato da una lettera di richiesta e dall'attestazione di avvenuto pagamento.

È possibile inviare il testo che deve essere pubblicato, anche tramite posta elettronica o tramite floppy disk usufruendo di uno sconto del 20% sull'importo dovuto per la pubblicazione; in

ogni caso alla Redazione deve pervenire il cartaceo tramite posta, fax o consegna a mano. L'importo viene calcolato per riga intendendosi tale una riga di 13 centimetri - Corpo 12 - Times New Roman battute. Le pubblicazioni sono gratuite per le materie elencate nella casella sottostante.

Gratuite	Pubblicazione Statuti Enti locali, Riclassificazione strade, Eventi alluvionali novembre 1994, ottobre 2000	
Costi per ogni riga o frazione di riga	Solo cartaceo (spedizione tramite posta, fax o consegna a mano)	€ 1,55
	E-Mail + fax	€ 1,24
	Floppy disk + consegna a mano	€ 1,24
	Floppy disk + spedizione tramite posta	€ 1,24

COSTI COPIA SINGOLA

Atti della Regione e Atti dello Stato	€ 2,58
Concorsi, Appalti, Annunci	€ 1,55
Supplementi fino a 256 pagine	€ 2,58
Supplementi oltre 256 pagine	Prezzo in copertina

VENDITA

Torino	Libreria Lattes, Via Garibaldi 3
	Libreria Giuridica, Via Sant'Agostino 8
	Libreria degli Uffici, C.so Vinzaglio 11

Di particolare interesse in questo numero:**D.G.R. 9 settembre 2002, n. 15-7062**

Legge 19/12/1992 n. 488. Settore commercio. Bando 2002. Conferma specifiche priorità regionali
pag. 48

D.G.R. 16 settembre 2002, n. 26-7105

Proroga del termine per la presentazione delle domande di contributo per le attività di protezione civile effettuate dagli Enti Locali (LL.RR. 41/86 e 10/90).
pag. 55

Codice S1.4**D.D. 13 settembre 2002, n. 497**

L.R. 67/95: approvazione del bando di concorso pubblico per l'assegnazione di borse di studio a studenti universitari e post-universitari che svolgono ricerche in materia di pace, cooperazione e solidarietà internazionale - Anno 2002
pag. 186

Codice S1.4**D.D. 13 settembre 2002, n. 498**

L.R.67/95: approvazione del bando pubblico per l'assegnazione di contributi a favore di progetti concernenti la promozione e la creazione d'impiego e d'impresa in Marocco -anno 2002
pag. 186

Codice S1.4**D.D. 13 settembre 2002, n. 499**

L.R. 67/95: approvazione del bando pubblico per l'assegnazione di contributi a favore di iniziative di cooperazione decentrata degli Enti Locali, - anno 2002
pag. 186

Comunicato della Commissione Consultiva per le Nomine

Elenco delle nomine, designazioni, proposte di nomina e conferme da effettuarsi nel secondo semestre 2002 da parte del Consiglio regionale (scadenza per la presentazione delle candidature 21.10.2002)
pag. 186

Comunicato della Commissione Consultiva per le Nomine

Sostituzione di soggetti nominati in diversi organismi (art. 10 della legge regionale 23 marzo 1995, n. 39). Scadenza per la presentazione delle candidature 7.10.2002
pag. 188

Quale allegato a questo Bollettino Ufficiale, viene pubblicato un supplemento concernente Deliberazioni di Giunta Regionale e Determinazioni Dirigenziali in materia di riconoscimento delle imprese artigiane (L.R. 21/97 - CAPO VI - Art. 28)

INDICE CRONOLOGICO

Parte I ATTI DELLA REGIONE

DECRETI DEL PRESIDENTE DELLA GIUNTA REGIONALE

D.P.G.R. 9 settembre 2002, n. 80	pag. 34
D.P.G.R. 9 settembre 2002, n. 81	pag. 35

DELIBERAZIONI DELLA GIUNTA REGIONALE

D.G.R. 9 settembre 2002, n. 5-7052	pag. 36
D.G.R. 9 settembre 2002, n. 6-7053	pag. 39
D.G.R. 9 settembre 2002, n. 15-7062	pag. 48
D.G.R. 9 settembre 2002, n. 23-7069	pag. 48
D.G.R. 16 settembre 2002, n. 26-7105	pag. 55

DETERMINAZIONI DEI DIRIGENTI

La legenda esplicativa relativa ai codici delle Direzioni e dei Settori è pubblicata a pagina 193 del presente Bollettino (Ndr)

Giunta regionale

ERRATA CORRIGE

Codice 29 D.D. 26 luglio 2001, n. 235	pag. 55
Codice 29.6 D.D. 12 marzo 2002, n. 57	pag. 55
Codice 29.6 D.D. 12 marzo 2002, n. 58	pag. 55
Codice 29.6 D.D. 13 marzo 2002, n. 59	pag. 56

Codice 29.6 D.D. 14 marzo 2002, n. 65		pag. 56
Codice 29.6 D.D. 14 marzo 2002, n. 66		pag. 56
Codice 29.6 D.D. 14 marzo 2002, n. 67		pag. 57
Codice 29.6 D.D. 14 marzo 2002, n. 68		pag. 57
Codice 29.6 D.D. 19 marzo 2002, n. 69		pag. 57
Codice 29.6 D.D. 19 marzo 2002, n. 70		pag. 57
Codice 29.6 D.D. 21 marzo 2002, n. 71		pag. 57
Codice 29.6 D.D. 21 marzo 2002, n. 72		pag. 57
Codice 29.6 D.D. 21 marzo 2002, n. 73		pag. 58
Codice 29.6 D.D. 27 marzo 2002, n. 83		pag. 58
Codice 29.6 D.D. 5 aprile 2002, n. 88		pag. 58
Codice 29.4 D.D. 9 aprile 2002, n. 94		pag. 58
Codice 29.6 D.D. 10 aprile 2002, n. 96		pag. 59
Codice 29.6 D.D. 15 aprile 2002, n. 98		pag. 59
Codice 29.6 D.D. 19 aprile 2002, n. 101		pag. 60
Codice 29.6 D.D. 24 aprile 2002, n. 104		pag. 60
Codice 29.3 D.D. 24 aprile 2002, n. 105		pag. 61
Codice 29.3 D.D. 24 aprile 2002, n. 106		pag. 61
Codice 29 D.D. 24 aprile 2002, n. 107		pag. 61

Codice 29 D.D. 30 aprile 2002, n. 110	pag. 61	Codice 29.6 D.D. 29 maggio 2002, n. 150	pag. 68
Codice 29 D.D. 3 maggio 2002, n. 113	pag. 61	Codice 29.6 D.D. 30 maggio 2002, n. 152	pag. 68
Codice 29.6 D.D. 7 maggio 2002, n. 114	pag. 62	Codice 29.4 D.D. 30 maggio 2002, n. 153	pag. 68
Codice 29.5 D.D. 9 maggio 2002, n. 115	pag. 62	Codice 29.4 D.D. 30 maggio 2002, n. 154	pag. 68
Codice 29.1 D.D. 10 maggio 2002, n. 116	pag. 62	Codice 29.4 D.D. 30 maggio 2002, n. 155	pag. 69
Codice 29 D.D. 13 maggio 2002, n. 117	pag. 63	Codice 29.4 D.D. 30 maggio 2002, n. 156	pag. 69
Codice 29.6 D.D. 13 maggio 2002, n. 118	pag. 63	Codice 29.3 D.D. 30 maggio 2002, n. 157	pag. 69
Codice 29.1 D.D. 14 maggio 2002, n. 119	pag. 64	Codice 29.6 D.D. 3 giugno 2002, n. 161	pag. 69
Codice 29.6 D.D. 14 maggio 2002, n. 120	pag. 64	Codice 29.6 D.D. 3 giugno 2002, n. 162	pag. 70
Codice 29.6 D.D. 29 maggio 2002, n. 136	pag. 64	Codice 29.6 D.D. 3 giugno 2002, n. 163	pag. 70
Codice 29.6 D.D. 29 maggio 2002, n. 138	pag. 64	Codice 29.6 D.D. 3 giugno 2002, n. 164	pag. 70
Codice 29.6 D.D. 29 maggio 2002, n. 139	pag. 65	Codice 29.6 D.D. 3 giugno 2002, n. 165	pag. 71
Codice 29.6 D.D. 29 maggio 2002, n. 140	pag. 65	Codice 29.5 D.D. 3 giugno 2002, n. 166	pag. 71
Codice 29.6 D.D. 29 maggio 2002, n. 141	pag. 65	Codice 29.6 D.D. 4 giugno 2002, n. 167	pag. 72
Codice 29.6 D.D. 29 maggio 2002, n. 142	pag. 66	Codice 29.6 D.D. 5 giugno 2002, n. 168	pag. 72
Codice 29.6 D.D. 29 maggio 2002, n. 143	pag. 66	Codice 29.1 D.D. 6 giugno 2002, n. 169	pag. 72
Codice 29.6 D.D. 29 maggio 2002, n. 144	pag. 66	Codice 29.6 D.D. 6 giugno 2002, n. 170	pag. 73
Codice 29.6 D.D. 29 maggio 2002, n. 145	pag. 66	Codice 29.1 D.D. 7 giugno 2002, n. 171	pag. 73
Codice 29.6 D.D. 29 maggio 2002, n. 146	pag. 67	Codice 29.1 D.D. 7 giugno 2002, n. 172	pag. 74
Codice 29.5 D.D. 29 maggio 2002, n. 147	pag. 67	Codice 29.1 D.D. 10 giugno 2002, n. 174	pag. 74
Codice 29.6 D.D. 29 maggio 2002, n. 149	pag. 67	Codice 29.1 D.D. 10 giugno 2002, n. 175	pag. 74

Codice 29.4 D.D. 10 giugno 2002, n. 176	pag. 75	Codice 29.6 D.D. 20 giugno 2002, n. 208	pag. 83
Codice 29.6 D.D. 11 giugno 2002, n. 177	pag. 75	Codice 29.4 D.D. 25 giugno 2002, n. 209	pag. 83
Codice 29.6 D.D. 11 giugno 2002, n. 178	pag. 75	Codice 29.5 D.D. 1 luglio 2002, n. 215	pag. 83
Codice 29.6 D.D. 11 giugno 2002, n. 179	pag. 75	Codice 29.3 D.D. 3 luglio 2002, n. 217	pag. 83
Codice 29.6 D.D. 11 giugno 2002, n. 180	pag. 75	Codice 29.5 D.D. 4 luglio 2002, n. 226	pag. 83
Codice 29.6 D.D. 11 giugno 2002, n. 182	pag. 76	Codice 29.3 D.D. 5 luglio 2002, n. 230	pag. 84
Codice 29.6 D.D. 11 giugno 2002, n. 183	pag. 76	Codice 29.1 D.D. 8 luglio 2002, n. 231	pag. 84
Codice 29.6 D.D. 11 giugno 2002, n. 184	pag. 76	Codice 29 D.D. 10 luglio 2002, n. 235	pag. 85
Codice 29.6 D.D. 11 giugno 2002, n. 185	pag. 76	Codice 29.4 D.D. 15 luglio 2002, n. 237	pag. 85
Codice 29.6 D.D. 11 giugno 2002, n. 186	pag. 76	Codice 29.4 D.D. 15 luglio 2002, n. 238	pag. 85
Codice 29.6 D.D. 11 giugno 2002, n. 187	pag. 76	Codice 29.4 D.D. 15 luglio 2002, n. 239	pag. 85
Codice 29.6 D.D. 11 giugno 2002, n. 188	pag. 76	Codice 29.4 D.D. 15 luglio 2002, n. 240	pag. 86
Codice 29.6 D.D. 11 giugno 2002, n. 189	pag. 76	Codice 30.3 D.D. 15 aprile 2002, n. 68	pag. 86
Codice 29.1 D.D. 11 giugno 2002, n. 190	pag. 77	Codice 30.3 D.D. 15 aprile 2002, n. 69	pag. 86
Codice 29.1 D.D. 11 giugno 2002, n. 191	pag. 78	Codice 30.3 D.D. 15 aprile 2002, n. 70	pag. 86
Codice 29.6 D.D. 12 giugno 2002, n. 193	pag. 79	Codice 30.3 D.D. 24 aprile 2002, n. 73	pag. 86
Codice 29.6 D.D. 12 giugno 2002, n. 194	pag. 79	Codice 30.3 D.D. 29 aprile 2002, n. 78	pag. 86
Codice 29.4 D.D. 13 giugno 2002, n. 196	pag. 79	Codice 30.3 D.D. 29 aprile 2002, n. 79	pag. 86
Codice 29.3 D.D. 13 giugno 2002, n. 197	pag. 79	Codice 30.3 D.D. 29 aprile 2002, n. 80	pag. 86
Codice 29.3 D.D. 13 giugno 2002, n. 198	pag. 80	Codice 30.3 D.D. 29 aprile 2002, n. 81	pag. 87
Codice 29.4 D.D. 17 giugno 2002, n. 200	pag. 80	Codice 30.3 D.D. 6 maggio 2002, n. 82	pag. 87

Codice 30 D.D. 7 maggio 2002, n. 83	pag. 87	Codice 30.1 D.D. 5 giugno 2002, n. 105	pag. 96
Codice 30.3 D.D. 13 maggio 2002, n. 84	pag. 87	Codice 30.1 D.D. 5 giugno 2002, n. 106	pag. 96
Codice 30 D.D. 13 maggio 2002, n. 85	pag. 87	Codice 30 D.D. 5 giugno 2002, n. 107	pag. 96
Codice 30.1 D.D. 13 maggio 2002, n. 86	pag. 87	Codice 30.3 D.D. 14 giugno 2002, n. 108	pag. 97
Codice 30.3 D.D. 13 maggio 2002, n. 87	pag. 88	Codice 30.3 D.D. 14 giugno 2002, n. 109	pag. 97
Codice 30.1 D.D. 13 maggio 2002, n. 88	pag. 88	Codice 30.3 D.D. 14 giugno 2002, n. 110	pag. 97
Codice 30.4 D.D. 14 maggio 2002, n. 89	pag. 88	Codice 30.3 D.D. 18 giugno 2002, n. 111	pag. 97
Codice 30.3 D.D. 14 maggio 2002, n. 90	pag. 88	Codice 30 D.D. 18 giugno 2002, n. 112	pag. 116
Codice 30.3 D.D. 16 maggio 2002, n. 91	pag. 88	Codice 30 D.D. 18 giugno 2002, n. 113	pag. 116
Codice 30.3 D.D. 23 maggio 2002, n. 92	pag. 89	Codice 30.3 D.D. 18 giugno 2002, n. 114	pag. 116
Codice 30.3 D.D. 23 maggio 2002, n. 93	pag. 89	Codice 30.3 D.D. 18 giugno 2002, n. 115	pag. 116
Codice 30.4 D.D. 24 maggio 2002, n. 94	pag. 89	Codice 30 D.D. 18 giugno 2002, n. 116	pag. 116
Codice 30.3 D.D. 30 maggio 2002, n. 96	pag. 89	Codice 30 D.D. 18 giugno 2002, n. 117	pag. 116
Codice 30.3 D.D. 30 maggio 2002, n. 97	pag. 89	Codice 30.3 D.D. 21 giugno 2002, n. 131	pag. 116
Codice 30.3 D.D. 30 maggio 2002, n. 98	pag. 89	Codice 30.2 D.D. 4 luglio 2002, n. 139	pag. 117
Codice 30.3 D.D. 30 maggio 2002, n. 99	pag. 89	Codice 30.1 D.D. 4 luglio 2002, n. 145	pag. 117
Codice 30.3 D.D. 30 maggio 2002, n. 100	pag. 90	Codice 30.2 D.D. 4 luglio 2002, n. 146	pag. 119
Codice 30 D.D. 30 maggio 2002, n. 101	pag. 90	Codice 30.4 D.D. 4 luglio 2002, n. 147	pag. 119
Codice 30.3 D.D. 30 maggio 2002, n. 102	pag. 96	Codice 30.1 D.D. 4 luglio 2002, n. 148	pag. 119
Codice 30 D.D. 4 giugno 2002, n. 103	pag. 96	Codice 30.1 D.D. 4 luglio 2002, n. 149	pag. 119
Codice 30.1 D.D. 4 giugno 2002, n. 104	pag. 96	Codice 30.4 D.D. 8 luglio 2002, n. 151	pag. 119

Codice 30.3 D.D. 8 luglio 2002, n. 152	pag. 120	Codice 31.1 D.D. 6 maggio 2002, n. 92	pag. 125
Codice 30.3 D.D. 8 luglio 2002, n. 153	pag. 120	Codice 31.1 D.D. 6 maggio 2002, n. 93	pag. 126
Codice 30.3 D.D. 8 luglio 2002, n. 154	pag. 120	Codice 31.1 D.D. 6 maggio 2002, n. 94	pag. 126
Codice 30.1 D.D. 10 luglio 2002, n. 160	pag. 120	Codice 31.1 D.D. 6 maggio 2002, n. 95	pag. 126
Codice 30.4 D.D. 11 luglio 2002, n. 161	pag. 120	Codice 31.1 D.D. 6 maggio 2002, n. 96	pag. 127
Codice 30.4 D.D. 11 luglio 2002, n. 162	pag. 120	Codice 31.1 D.D. 6 maggio 2002, n. 97	pag. 127
Codice 30.4 D.D. 11 luglio 2002, n. 163	pag. 121	Codice 31.3 D.D. 9 maggio 2002, n. 99	pag. 127
Codice 30 D.D. 16 luglio 2002, n. 164	pag. 121	Codice 31.1 D.D. 13 maggio 2002, n. 100	pag. 127
Codice 30.4 D.D. 16 luglio 2002, n. 167	pag. 121	Codice 31 D.D. 14 maggio 2002, n. 101	pag. 128
Codice 30.3 D.D. 17 luglio 2002, n. 169	pag. 121	Codice 31 D.D. 15 maggio 2002, n. 102	pag. 128
Codice 30.3 D.D. 18 luglio 2002, n. 173	pag. 121	Codice 31.3 D.D. 16 maggio 2002, n. 103	pag. 129
Codice 31.4 D.D. 18 aprile 2002, n. 82	pag. 122	Codice 31.3 D.D. 16 maggio 2002, n. 104	pag. 129
Codice 31.1 D.D. 19 aprile 2002, n. 83	pag. 122	Codice 31.3 D.D. 16 maggio 2002, n. 105	pag. 129
Codice 31.3 D.D. 24 aprile 2002, n. 84	pag. 124	Codice 31 D.D. 16 maggio 2002, n. 106	pag. 129
Codice 31.3 D.D. 24 aprile 2002, n. 85	pag. 124	Codice 31 D.D. 16 maggio 2002, n. 107	pag. 129
Codice 31.3 D.D. 24 aprile 2002, n. 86	pag. 124	Codice 31 D.D. 21 maggio 2002, n. 108	pag. 130
Codice 31.3 D.D. 2 maggio 2002, n. 87	pag. 124	Codice 31.1 D.D. 21 maggio 2002, n. 109	pag. 130
Codice 31.3 D.D. 2 maggio 2002, n. 88	pag. 125	Codice 31.1 D.D. 21 maggio 2002, n. 110	pag. 131
Codice 31.2 D.D. 2 maggio 2002, n. 89	pag. 125	Codice 31.3 D.D. 21 maggio 2002, n. 111	pag. 131
Codice 31.2 D.D. 2 maggio 2002, n. 90	pag. 125	Codice 31.3 D.D. 21 maggio 2002, n. 112	pag. 131
Codice 31.1 D.D. 6 maggio 2002, n. 91	pag. 125	Codice 31.3 D.D. 21 maggio 2002, n. 113	pag. 131

Codice 31.3 D.D. 21 maggio 2002, n. 114	pag. 132	Codice 31.1 D.D. 30 maggio 2002, n. 136	pag. 137
Codice 31 D.D. 22 maggio 2002, n. 115	pag. 132	Codice 31 D.D. 30 maggio 2002, n. 137	pag. 138
Codice 31.3 D.D. 22 maggio 2002, n. 116	pag. 132	Codice 31.1 D.D. 30 maggio 2002, n. 138	pag. 138
Codice 31 D.D. 22 maggio 2002, n. 117	pag. 132	Codice 31.2 D.D. 4 giugno 2002, n. 139	pag. 139
Codice 31.3 D.D. 23 maggio 2002, n. 118	pag. 132	Codice 31.3 D.D. 4 giugno 2002, n. 140	pag. 139
Codice 31.1 D.D. 23 maggio 2002, n. 119	pag. 132	Codice 31.3 D.D. 4 giugno 2002, n. 141	pag. 139
Codice 31.1 D.D. 23 maggio 2002, n. 120	pag. 132	Codice 31.3 D.D. 4 giugno 2002, n. 142	pag. 140
Codice 31.1 D.D. 24 maggio 2002, n. 121	pag. 133	Codice 31.3 D.D. 4 giugno 2002, n. 143	pag. 140
Codice 31.1 D.D. 28 maggio 2002, n. 122	pag. 133	Codice 31.1 D.D. 4 giugno 2002, n. 144	pag. 140
Codice 31.2 D.D. 28 maggio 2002, n. 123	pag. 133	Codice 31.3 D.D. 4 giugno 2002, n. 145	pag. 141
Codice 31.1 D.D. 29 maggio 2002, n. 125	pag. 134	Codice 31.1 D.D. 4 giugno 2002, n. 146	pag. 141
Codice 31 D.D. 29 maggio 2002, n. 126	pag. 134	Codice 31.3 D.D. 15 giugno 2002, n. 147	pag. 141
Codice 31 D.D. 30 maggio 2002, n. 127	pag. 134	Codice 31.3 D.D. 15 giugno 2002, n. 148	pag. 141
Codice 31 D.D. 30 maggio 2002, n. 128	pag. 134	Codice 31.1 D.D. 15 giugno 2002, n. 149	pag. 142
Codice 31.3 D.D. 30 maggio 2002, n. 129	pag. 135	Codice 31.1 D.D. 15 giugno 2002, n. 150	pag. 142
Codice 31 D.D. 30 maggio 2002, n. 130	pag. 135	Codice 31.4 D.D. 16 giugno 2002, n. 151	pag. 142
Codice 31.1 D.D. 30 maggio 2002, n. 131	pag. 135	Codice 31.3 D.D. 16 giugno 2002, n. 152	pag. 143
Codice 31.4 D.D. 30 maggio 2002, n. 132	pag. 135	Codice 31.3 D.D. 16 giugno 2002, n. 153	pag. 143
Codice 31.4 D.D. 30 maggio 2002, n. 133	pag. 136	Codice 31.3 D.D. 16 giugno 2002, n. 154	pag. 143
Codice 31.1 D.D. 30 maggio 2002, n. 134	pag. 136	Codice 31.3 D.D. 16 giugno 2002, n. 155	pag. 143
Codice 31.1 D.D. 30 maggio 2002, n. 135	pag. 136	Codice 31.3 D.D. 16 giugno 2002, n. 156	pag. 144

Codice 31.2 D.D. 16 giugno 2002, n. 157	pag. 144	Codice 31.4 D.D. 1 luglio 2002, n. 178	pag. 156
Codice 31.1 D.D. 16 giugno 2002, n. 158	pag. 144	Codice 31 D.D. 2 luglio 2002, n. 179	pag. 156
Codice 31.4 D.D. 13 giugno 2002, n. 159	pag. 145	Codice 31 D.D. 2 luglio 2002, n. 180	pag. 157
Codice 31.4 D.D. 13 giugno 2002, n. 160	pag. 145	Codice 31.1 D.D. 4 luglio 2002, n. 181	pag. 157
Codice 31.3 D.D. 14 giugno 2002, n. 161	pag. 146	Codice 31.1 D.D. 5 luglio 2002, n. 182	pag. 157
Codice 31.1 D.D. 14 giugno 2002, n. 162	pag. 146	Codice 31.4 D.D. 5 luglio 2002, n. 183	pag. 157
Codice 31.1 D.D. 14 giugno 2002, n. 163	pag. 148	Codice 31.4 D.D. 5 luglio 2002, n. 184	pag. 158
Codice 31.3 D.D. 17 giugno 2002, n. 164	pag. 150	Codice 31.4 D.D. 5 luglio 2002, n. 185	pag. 158
Codice 31.1 D.D. 20 giugno 2002, n. 165	pag. 150	Codice 31.3 D.D. 5 luglio 2002, n. 186	pag. 158
Codice 31.4 D.D. 20 giugno 2002, n. 166	pag. 152	Codice 31.3 D.D. 5 luglio 2002, n. 187	pag. 158
Codice 31.4 D.D. 20 giugno 2002, n. 167	pag. 152	Codice 31.1 D.D. 5 luglio 2002, n. 188	pag. 158
Codice 31.4 D.D. 20 giugno 2002, n. 168	pag. 152	Codice 31.1 D.D. 5 luglio 2002, n. 189	pag. 158
Codice 31.4 D.D. 20 giugno 2002, n. 169	pag. 152	Codice 31.4 D.D. 5 luglio 2002, n. 190	pag. 159
Codice 31.4 D.D. 20 giugno 2002, n. 170	pag. 152	Codice 31.4 D.D. 5 luglio 2002, n. 191	pag. 159
Codice 31 D.D. 25 giugno 2002, n. 171	pag. 152	Codice 31.1 D.D. 5 luglio 2002, n. 192	pag. 159
Codice 31.2 D.D. 26 giugno 2002, n. 172	pag. 152	Codice 31.3 D.D. 5 luglio 2002, n. 193	pag. 159
Codice 31.3 D.D. 27 giugno 2002, n. 173	pag. 153	Codice 31 D.D. 5 luglio 2002, n. 194	pag. 159
Codice 31.4 D.D. 1 luglio 2002, n. 174	pag. 156	Codice 31 D.D. 5 luglio 2002, n. 195	pag. 160
Codice 31.4 D.D. 1 luglio 2002, n. 175	pag. 156	Codice 31.4 D.D. 5 luglio 2002, n. 196	pag. 160
Codice 31.4 D.D. 1 luglio 2002, n. 176	pag. 156	Codice 31.3 D.D. 9 luglio 2002, n. 197	pag. 170
Codice 31.4 D.D. 1 luglio 2002, n. 177	pag. 156	Codice 32.3 D.D. 6 maggio 2002, n. 69	pag. 171

Codice 32.3 D.D. 7 maggio 2002, n. 70	pag. 171	Codice 32 D.D. 29 maggio 2002, n. 89	pag. 177
Codice 32 D.D. 8 maggio 2002, n. 71	pag. 171	Codice 32 D.D. 29 maggio 2002, n. 90	pag. 177
Codice 32.4 D.D. 8 maggio 2002, n. 72	pag. 172	Codice 32 D.D. 29 maggio 2002, n. 91	pag. 177
Codice 32.3 D.D. 10 maggio 2002, n. 73	pag. 172	Codice 32 D.D. 29 maggio 2002, n. 92	pag. 177
Codice 32.3 D.D. 10 maggio 2002, n. 74	pag. 172	Codice 32 D.D. 30 maggio 2002, n. 93	pag. 178
Codice 32.2 D.D. 10 maggio 2002, n. 75	pag. 173	Codice 32.3 D.D. 7 giugno 2002, n. 103	pag. 178
Codice 32.4 D.D. 13 maggio 2002, n. 76	pag. 173	Codice 32.2 D.D. 7 giugno 2002, n. 104	pag. 179
Codice 32 D.D. 14 maggio 2002, n. 77	pag. 173	Codice 32.4 D.D. 7 giugno 2002, n. 105	pag. 179
Codice 32.3 D.D. 14 maggio 2002, n. 78	pag. 173	Codice 32.1 D.D. 12 giugno 2002, n. 106	pag. 179
Codice 32.4 D.D. 16 maggio 2002, n. 79	pag. 174	Codice 32.3 D.D. 12 giugno 2002, n. 107	pag. 179
Codice 32.5 D.D. 16 maggio 2002, n. 80	pag. 174	Codice 32.3 D.D. 13 giugno 2002, n. 108	pag. 180
Codice 32 D.D. 20 maggio 2002, n. 81	pag. 174	Codice S1.4 D.D. 13 settembre 2002, n. 497	pag. 186
Codice 32.4 D.D. 22 maggio 2002, n. 82	pag. 175	Codice S1.4 D.D. 13 settembre 2002, n. 498	pag. 186
Codice 32 D.D. 22 maggio 2002, n. 83	pag. 175	Codice S1.4 D.D. 13 settembre 2002, n. 499	pag. 186
Codice 32 D.D. 24 maggio 2002, n. 84	pag. 175		
Codice 32.4 D.D. 24 maggio 2002, n. 85	pag. 175		
Codice 32.3 D.D. 24 maggio 2002, n. 86	pag. 176		
Codice 32.2 D.D. 27 maggio 2002, n. 87	pag. 176	Comunicato della Commissione Consultiva per le Nomine	pag. 186
Codice 32.3 D.D. 27 maggio 2002, n. 88	pag. 177	Comunicato della Commissione Consultiva per le Nomine	pag. 188

COMUNICATI

Parte II ATTI DELLO STATO

ALTRI PROVVEDIMENTI

Ministero delle Infrastrutture e dei Trasporti-
Magistrato per il Po -Parma pag. 190

INDICE SISTEMATICO

ARTIGIANATO

D.G.R. 9 settembre 2002, n. 23-7069

L.R. n. 21/97 e s.m.i. - Capo VI - Artigianato Artistico e Tipico di Qualita' - Art. 27 - Approvazione del Disciplinare di Produzione del Vetro nell'ambito del settore "Vetro, Ceramica, Pietra e affini" pag. 48

ASSISTENZA

Codice 30.3

D.D. 15 aprile 2002, n. 68

LL.RR. nn. 18/84, 22/90 e 59/96 Finanziamento Presidi Socio-Assistenziali - Assegnazione dei contributi in conto capitale (a rimborso) per l'anno 1997. - Autorizzazione alla liquidazione all'Ente "Fondazione Pietro Badoglio" di Grazzano Badoglio della 3ª rata di contributo concesso - Impegno di Euro 46.453,23 (Cap. 20630/02) pag. 86

Codice 30.3

D.D. 15 aprile 2002, n. 69

LL.RR. nn. 18/84, 22/90 e 59/96 Finanziamento Presidi Socio-Assistenziali - Assegnazione dei contributi in conto capitale (a rimborso) per l'anno 1996. - Autorizzazione alla liquidazione alla Casa di Riposo "A. E. Wild" di Piasco della 4ª rata di contributo concesso - Impegno di Euro 23.963,60 (Cap. 20630/02) pag. 86

Codice 30.3

D.D. 15 aprile 2002, n. 70

LL.RR. nn. 18/84, 22/90 e 59/96 Finanziamento Presidi Socio-Assistenziali - Assegnazione dei contributi in conto capitale (a rimborso) per l'anno 1996. - Autorizzazione alla liquidazione all'Ente "Opera Pia Domenica Pozzi Bollo" di Cerrina Monferrato della 3ª rata di contributo concesso - Impegno di Euro 50.509,49 (Cap. 20630/02) pag. 86

Codice 30.3

D.D. 24 aprile 2002, n. 73

LL.RR. nn. 18/84, 22/90 e 59/96 Finanziamento Presidi Socio-Assistenziali - Assegnazione dei contributi in conto capitale (a rimborso totale) per l'anno 1997. - Autorizzazione alla liquidazione alla Società "Soggiorno Valle Verde" S.r.l. di Mombello Monferrato della 3ª rata di contributo concesso - Impegno di Euro 73.779,64 (Cap. 20670/2002) pag. 86

Codice 30.3

D.D. 29 aprile 2002, n. 78

L. 67/88, Art. 20 - Azienda Regionale ASL n. 17 di Savigliano - Lavori di "Completamento RSA Villa Michelis-Allasina di Venasca" - Autorizzazione alla liquidazione della 4ª rata di contributo concesso - Impegno di Euro 20.658,27 sul Cap. 20776/2002 pag. 86

Codice 30.3

D.D. 29 aprile 2002, n. 79

LL.RR. nn. 18/84, 22/90 e 40/95 - Finanziamento Presidi Socio-Assistenziali - Assegnazione dei contributi in conto capitale (a rimborso) per l'anno 1995 - Autorizzazione alla liquidazione alla Comunità Montana "Alta Langa" della 4ª rata (pari al finale) di contributo concesso - Impegno di Euro 26.132,72 (Cap. 20550/02) pag. 86

Codice 30.3

D.D. 29 aprile 2002, n. 80

LL.RR. nn. 18/84 e 22/90 - Finanziamento Presidi socio-assistenziali - Assegnazione dei contributi in conto capitale per l'anno 1997 - Autorizzazione alla liquidazione all'Associazione "La Cascina" di Cuneo della 2ª rata di contributo concesso - Impegno di Euro 58.876,09 (Cap. 20630/2002) pag. 86

Codice 30.3**D.D. 29 aprile 2002, n. 81**

L. 67/88, Art. 20 - Azienda Sanitaria Locale n. 13 di Novara - Lavori di "Realizzazione di una R.S.A. per anziani in Oleggio" - Autorizzazione della liquidazione della 3a rata di contributo concesso - Impegno di Euro 743.697,93 (L. 1.440.000.000) sul Cap. 20776/2002 pag. 87

Codice 30.3**D.D. 6 maggio 2002, n. 82**

Volontariato, L.R. n. 38/94, art. 14 - impegno di Euro 619243,18 sul cap. n. 16005/02, acc. n. 100584, per i saldi dei contributi 2001 pag. 87

Codice 30**D.D. 7 maggio 2002, n. 83**

Rettifica DD.DD. nn. 241/30 del 6/7/2001 e 233/30 del 4/7/2001: albo cooperative sociali e consorzi sociali - Province di Alessandria e Asti pag. 87

Codice 30.3**D.D. 13 maggio 2002, n. 84**

LL.RR. nn. 18/84 e 43/97 - Comune di Arona - A.S.L. n. 13 - Lavori di "Progetto di sistemazione edificio esistente per realizzazione di Centro Diurno di Arona" - Progetto definitivo - Importo di Euro 1.084.559,49 (L. 2.100.000.000) - Approvazione - Concessione contributo di Euro 387.342,67 (L. 750.000.000) pag. 87

Codice 30**D.D. 13 maggio 2002, n. 85**

Rettifica DD.DD. nn. 220/30 e 225/30 del 25/6/2001: registro del volontariato - Province di Biella e Vercelli pag. 87

Codice 30.1**D.D. 13 maggio 2002, n. 86**

Concorso di idee "Storie di Migrazioni" edizione 2002 in collaborazione con il quotidiano La Stampa, Le Province Piemontesi e l'Associazione Piemontesi nel Mondo. Viaggio premio per gli studenti vincitori del concorso. Indizione di procedura a trattativa privata preceduta da gara informale per l'affidamento di incarico per l'organizzazione dell'iniziativa pag. 87

Codice 30.3**D.D. 13 maggio 2002, n. 87**

L.R. 73/96, art. 1 - Società "Senior Residence S.r.l." con sede in Lanzo Torinese - A.S.L. n. 3 - Lavori di "Realizzazione RSA e Centro Diurno per anziani non autosufficienti in Torino" - Presa d'atto della trasformazione della ragione sociale - Perizia di variante e suppletiva - Importo di perizia Euro 6.332.683,43 - Approvazione pag. 88

Codice 30.1**D.D. 13 maggio 2002, n. 88**

Attuazione D.G.R. 74-28035 del 02.08.1999. Assegnazione ed erogazione all'A.S.L. 8 di Chieri di somme per la copertura di quote socio assistenziali pregresse per l'importo di Euro 12.101,55= (cap. 11930/01 - imp. 6272) pag. 88

Codice 30.4**D.D. 14 maggio 2002, n. 89**

Istituto "Geriatrico Poirinese - ONLUS" con sede in Poirino (TO). Provvedimenti in ordine all'approvazione del nuovo statuto pag. 88

Codice 30.3**D.D. 14 maggio 2002, n. 90**

Residenza Sanitaria Assistenziale sita in Caluso (To) - Via Cesare Battisti, 13 - gestita direttamente dall'Azienda Sanitaria Locale n. 9 di Ivrea. Autorizzazione al funzionamento di n° 40 posti letto pag. 88

Codice 30.3**D.D. 16 maggio 2002, n. 91**

Residenza Sanitaria Assistenziale sita in Acqui Terme (AL) - via Alessandria n° 1 - gestita direttamente dall'Azienda Sanitaria Locale n. 22 di Novi Ligure. Autorizzazione al funzionamento di n° 60 posti letto pag. 88

Codice 30.3**D.D. 23 maggio 2002, n. 92**

Residenza Sanitaria Assistenziale sita in Torino - Via Spalato n. 14 - gestita direttamente dall'Azienda Sanitaria Locale n. 2. Recepimento verbale di sopralluogo pag. 89

Codice 30.3**D.D. 23 maggio 2002, n. 93**

LL.RR. nn. 18/84 e 43/97 - Comune di Druento - A.S.L. n. 6 - Lavori di "Ristrutturazione immobile per realizzazione R.A.F. di 10 p.l. in Druento" - Presa d'atto modifica quadro economico - Proroga dei termini di inizio dei lavori in sanatoria pag. 89

Codice 30.4**D.D. 24 maggio 2002, n. 94**

Scuola dell'Infanzia Umberto I° con sede in Moncalieri (TO). Provvedimenti in ordine al riconoscimento della personalità giuridica privata pag. 89

Codice 30.3**D.D. 30 maggio 2002, n. 100**

LR 73/96, art. 1 - Società "Porta Pila - S.r.l." con sede in Torino - ASL n. 3 - Lavori di "Nuova costruzione RSA per anziani con nucleo per demenze senili in Torino" - Proroga dei termini di ultimazione dei lavori pag. 90

Codice 30**D.D. 30 maggio 2002, n. 101**

LL.RR. 18/94 e 76/96, art. 19 - saldo di Euro 25.529,33 a favore di cooperative sociali e/o datori di lavoro, con stanziamento sul capitolo 16005/01 impegno n. 7225 pag. 90

Codice 30.3**D.D. 30 maggio 2002, n. 102**

LL.RR. nn. 18/84, 12/00, 43/97 - Azienda Sanitaria Locale n. 22 di Novi Ligure - Lavori di "Ampliamento presidio esistente per la realizzazione di un Centro Diurno 20 utenti in Ovada" - Proroga dei termini di inizio ed ultimazione dei lavori pag. 96

Codice 30.3**D.D. 30 maggio 2002, n. 96**

Residenza Sanitaria Assistenziale "Maria Barbero" sita in Collegno - Via Martiri XXX Aprile n. 30 - gestita direttamente dall'Azienda Sanitaria Locale n. 5 di Collegno. Recepimento verbale di sopralluogo pag. 89

Codice 30.3**D.D. 30 maggio 2002, n. 97**

Residenza Sanitaria Assistenziale "Don Giuseppe Menzio" sita in Avigliana - Via Gallo n. 11 - gestita direttamente dall'Azienda Sanitaria Locale n. 5 di Collegno. Recepimento verbale di sopralluogo pag. 89

Codice 30.3**D.D. 30 maggio 2002, n. 98**

Residenza Sanitaria Assistenziale per handicappati gravissimi ultraquattordicenni di C.so Svizzera 140 - Torino - gestita direttamente dall'A.S.L. n. 3. Recepimento verbale di sopralluogo e prescrizioni pag. 89

Codice 30.3**D.D. 30 maggio 2002, n. 99**

LL.RR. nn. 18/84, 22/90 e 16/97 - Associazione "La Cascina" di Cuneo - ASL n. 15 - Lavori di "Nuova costruzione Centro Diurno per disabili denominato "La Cascina" in Cuneo" - Proroga dei termini di ultimazione dei lavori pag. 89

Codice 30**D.D. 4 giugno 2002, n. 103**

LL.RR. n. 18/84 e n. 76/96 - Fondo di rotazione per le cooperative sociali. Autorizzazione a Finpiemonte S.p.A. a procedere alla concessione del finanziamento a favore della "Società Cooperativa Sociale Progetto Muret s.c.s. a r.l.", Via Eritrea n. 20/22 - Torino - Euro 21.691 pag. 96

Codice 30.1**D.D. 4 giugno 2002, n. 104**

Concorso di idee "Storie di Migrazioni" edizione 2002. Affidamento di incarico per l'organizzazione del viaggio-soggiorno premio per gli studenti vincitori del concorso attraverso procedura a trattativa privata preceduta da gara informale ai sensi della L.R. n. 8/84. Nomina della Commissione Giudicatrice pag. 96

Codice 30.1**D.D. 5 giugno 2002, n. 105**

L.R. n. 45/95 - Anno 2000 - Introito di Euro 165,74 dal Comune di Ivrea - Cap. 2400/02 pag. 96

Codice 30.1**D.D. 5 giugno 2002, n. 106**

Impegno di Euro 1.539.888,54 (L. 2.981.640.000) sul cap. 111905/2002 per contributi assegnati ai sensi della L. 104/92 con D.D. 534/30.1 del 29.11.2001 pag. 96

Codice 30**D.D. 5 giugno 2002, n. 107**

Organizzazione di volontariato Banco Alimentare Piemonte e Valle D'Aosta - Impegno e liquidazione contributo di cui alla D.G.R. 53-6111 del 23.05.2002. Spesa di Euro 51645,69 pag. 96

Codice 30.3**D.D. 14 giugno 2002, n. 108**

LL.RR. nn. 18/84 e 22/90 - Finanziamento Presidi Socio-Assistenziali - Assegnazione dei contributi in conto capitale per l'anno 1994 - Autorizzazione alla liquidazione al Comune di San Giorgio Monferrato della 4° rata di contributo concesso - Impegno di Euro 15.493,71 (Cap. 20550/2002) pag. 97

Codice 30.3**D.D. 14 giugno 2002, n. 109**

LL.RR. nn. 18/84 e 22/90 - Finanziamento Presidi Socio-Assistenziali - Assegnazione dei contributi in conto capitale per l'anno 1994 - Autorizzazione alla liquidazione al Comune di Busca della rata complessiva del contributo concesso - Impegno di Euro 25.822,85 (Cap. 20550/2002) pag. 97

Codice 30.3**D.D. 14 giugno 2002, n. 110**

LL.RR. nn. 18/84, 22/90 e 16/97 - Finanziamento Presidi Socio-Assistenziali - Assegnazione dei contributi in conto capitale (a rimborso) per l'anno 1997 - Autorizzazione alla liquidazione all'Ente Ospedale Civile "S. Spirito" di Cortemilia della 3° rata di contributo concesso - Impegno di Euro 25.177,27 (Cap. 20630/2002) pag. 97

Codice 30.3**D.D. 18 giugno 2002, n. 111**

LL.RR. nn. 3/73 e 32/84 - Contributi per interventi sulle strutture e sull'arredamento asili-nido comunali - Elenco dei progetti destinatari di una prima assegnazione di contributi in conto capitale per l'anno 2002 (importo Euro 1.776.379,80 Cap. 20480) - Elenco dei restanti progetti idonei da finanziarsi con eventuali future risorse - Elenco delle istanze rinviate a successiva valutazione pag. 97

Codice 30**D.D. 18 giugno 2002, n. 112**

LL.RR. n. 18/94 e n. 76/96 - Fondo di rotazione per le cooperative sociali. Autorizzazione a Finpiemonte S.p.A. a procedere alla concessione del finanziamento a favore della cooperativa sociale "Risorse a.r.l.", Via Muller n. 35 - Verbania - Euro 77.468,53 pag. 116

Codice 30**D.D. 18 giugno 2002, n. 113**

LL.RR. n. 18/94 e n. 76/96 - Fondo di rotazione per le cooperative sociali. Autorizzazione a Finpiemonte S.p.A. a procedere alla concessione del finanziamento a favore della cooperativa sociale "Mirafiori a r.l." C.so Sebastopoli 178 - Torino - Euro 42.342,00 pag. 116

Codice 30.3**D.D. 18 giugno 2002, n. 114**

LL.RR. nn. 18/84, 22/90 e 59/96 - Finanziamento Presidi Socio - Assistenziali - Assegnazione dei contributi in conto capitale (a rimborso) per l'anno 1996 - Autorizzazione alla liquidazione alla Casa di Riposo "G. Fogliotti" della 4° rata di contributo concesso - Impegno di Euro 22.879,04 (Cap. 20630/02) pag. 116

Codice 30.3**D.D. 18 giugno 2002, n. 115**

LL.RR. nn. 18/84, 22/90 e 16/97 - Finanziamento Presidi Socio - Assistenziali - Assegnazione dei contributi in conto capitale (a rimborso totale) per l'anno 1997 - Autorizzazione alla liquidazione alla Società "Soggiorno Valle Verde" S.r.l. di Mombello Monferrato della 4° rata di contributo concesso - Impegno di Euro 24.593,21 (Cap. 20670/2002) pag. 116

Codice 30**D.D. 18 giugno 2002, n. 116**

Sezione Registro Volontariato di VC: revoca della precedente DD. n. 85 del 13/05/2002 - "Gruppo Volontariato vincenziano Parrocchia Sant'Emiliano" con sede in Cigliano (VC), Via Umberto 30 pag. 116

Codice 30**D.D. 18 giugno 2002, n. 117**

Iscrizione nella Sezione regionale Organismi di Coordinamento e Collegamento dell'Associazione "SEA Italia" con sede in Torino, Via Toselli 1 pag. 116

Codice 30.3**D.D. 21 giugno 2002, n. 131**

Residenza Sanitaria Assistenziale sita in Ivrea (TO) - via G. Saudino n° 3/4 - gestita direttamente dall'Azienda Sanitaria Locale n. 9 di Ivrea. Autorizzazione al funzionamento di n° 60 posti letto pag. 116

Codice 30.2**D.D. 4 luglio 2002, n. 139**

Autorizzazione in sanatoria del percorso modulare di "Tecniche di sostegno alla persona" (II modulo - 350 ore) al Comune di Torino - S.F.E.P. - Formazione A.D.E.S.T., gestito dall'agenzia formativa C.E.P. - Consorzio Europeo per la formazione. Anno 2002 pag. 117

Codice 30.1**D.D. 4 luglio 2002, n. 145**

Attuazione DD.GG.RR. 74-28035 del 02.08.1999 e 43-3596 del 23.07.2001. Assegnazione ed erogazione agli Enti Gestori delle funzioni socio assistenziali del saldo delle spese sostenute per la copertura delle quote socio assistenziali dell'anno 2001 per l'importo complessivo di Euro 1.156.965,64= (cap. 11930/01 - Imp. 6272) pag. 117

Codice 30.2**D.D. 4 luglio 2002, n. 146**

Attività formative per il personale socio-assistenziale. Autorizzazione all'ampliamento del numero dei partecipanti al corso di 1ª Formazione ADEST - Anno 2002, istituito dal C.S.A.C. Consorzio Socio Assistenziale del Cuneese - Cuneo pag. 119

Codice 30.4**D.D. 4 luglio 2002, n. 147**

Fondazione "Pia Opera Glauco Pietro e Maddalena" con sede in Rueglio (TO). Provvedimenti in ordine all'approvazione del nuovo statuto pag. 119

Codice 30.1**D.D. 4 luglio 2002, n. 148**

Affidamento di incarico per la realizzazione di n. 2500 magliette t-shirt e n. 2500 cappellini bianchi con il logo del concorso "Storie di Migrazioni" pag. 119

Codice 30.1**D.D. 4 luglio 2002, n. 149**

L. 269/98 e L. 285/97. Modificazioni alla D.D. n. 523 del 28.11.2001, avente ad oggetto l'affidamento di incarichi per attività formative sul tema della prevenzione, rilevazione e presa in carico dei casi di abuso e maltrattamento ai danni di minori pag. 119

Codice 30.4**D.D. 8 luglio 2002, n. 151**

Asilo Infantile di Pernate, con sede in Pernate, frazione di Novara. Provvedimenti in ordine al riconoscimento della personalità giuridica privata pag. 119

Codice 30.3**D.D. 8 luglio 2002, n. 152**

L.R. n. 22/90 art. 4 - Ente Morale "Piovano Rusca" di Nole C.se (TO) - Lavori di "Manutenzione Straordinaria" - Presa d'atto rinuncia contributo e revoca del finanziamento previsto con D.G.R. n. 271-14370 del 25.11.1996 pag. 120

Codice 30.3**D.D. 8 luglio 2002, n. 153**

L.R. n. 22/90 art. 4 - Casa di Riposo "S.S. Giovanni e Andrea" di Frugarolo (AL) - Lavori di "Manutenzione Straordinaria" - Presa d'atto rinuncia contributo e revoca del finanziamento previsto con D.G.R. n. 271-14370 del 25.11.1996 pag. 120

Codice 30.3**D.D. 8 luglio 2002, n. 154**

LL.RR. nn. 3/73 e 32/84 - Comune di Cocconato d'Asti - Lavori di "Ristrutturazione immobile per creazione nuovo asilo-nido comunale" - Proroga del termine di ultimazione dei lavori pag. 120

Codice 30.1**D.D. 10 luglio 2002, n. 160**

Attuazione D.G.R. 74-28035 del 02.08.1999 - Assegnazione ed erogazione al Comune di Torino della somma di Euro 134.278,79= pari a L. 260.000.000=, a copertura delle spese sostenute per le rette di ricovero dei pazienti di provenienza psichiatrica - fascia B anziani - per l'anno 2000 (Cap. 11930/00 Imp. 6428) pag. 120

Codice 30.4**D.D. 11 luglio 2002, n. 161**

Scuola Materna "Asilo Infantile Trabucchi" di Malesco (VB). Provvedimenti in ordine al riconoscimento della personalità giuridica privata pag. 120

Codice 30.4**D.D. 11 luglio 2002, n. 162**

Fondazione Francesco Camandona con sede in San Giacomo Vercellese (VC). Provvedimenti in ordine al riconoscimento della personalità giuridica privata pag. 120

Codice 30.4**D.D. 11 luglio 2002, n. 163**

Scuola dell'infanzia "Teresa Olivetti Masera", con sede in Devesi, frazione di Ciriè (TO). Provvedimenti in ordine al riconoscimento della personalità giuridica privata pag. 121

Codice 30**D.D. 16 luglio 2002, n. 164**

LL.RR. n. 18/94 e n. 76/96 - Fondo di rotazione per le cooperative sociali. Autorizzazione a Finpiemonte S.p.A. a procedere alla concessione del finanziamento a favore della cooperativa sociale "La Rosa Blu S.c.s. a r.l.", Via Verdi n. 53 - Torino. Euro 77.468,00 pag. 121

Codice 30.4**D.D. 16 luglio 2002, n. 167**

Fondazione "Comunità Santa Lucia" con sede in Novara. Provvedimenti in ordine all'approvazione del nuovo statuto pag. 121

Codice 30.3**D.D. 17 luglio 2002, n. 169**

LR 73/96, art. 1 - Ente Parrocchia SS. Giacomo e Cristoforo di Beinette - ASL n. 15 - Lavori di "Ristrutturazione, ampliamento ed adeguamento alle norme del presidio" - Progetto definitivo - Importo Euro 1.806.932,23 - Approvazione - Concessione contributo in dieci annualità costanti di Euro 92.342,49 pag. 121

Codice 30.3**D.D. 18 luglio 2002, n. 173**

LR 73/96, art. 1 - Società "I Glicini" S.r.l. con sede a Torino - ASL n. 18 - Lavori di "Ristrutturazione ed ampliamento presidio esistente per realizzazione RSA e CDI" in Bra - Progetto definitivo - Importo Euro 1.553.618,11 - Approvazione - Concessione contributo in dieci annualità costanti di Euro 92.866,63 pag. 121

BENI CULTURALI**Codice 31.4****D.D. 18 aprile 2002, n. 82**

Istituti scientifici e culturali a partecipazione regionale. Finanziamento al CESMEO per l'anno 2002. Spesa Euro 77.500,00 (Acc. n. 100368 cap. 11750/02) pag. 122

Codice 31.1**D.D. 19 aprile 2002, n. 83**

Iniziative per la promozione del libro e della lettura. Spesa di Euro 155.600,00 (cap. 11720/2002) pag. 122

Codice 31.3**D.D. 24 aprile 2002, n. 84**

Convenzione tra la Regione Piemonte e l'Associazione Slow Food Arcigola per la realizzazione di uno studio di fattibilità finalizzato alla costituzione della Università di Scienze Gastronomiche di Pollenzo e Colorno pag. 124

Codice 31.3**D.D. 24 aprile 2002, n. 85**

Fondazione "Centro per lo studio e la documentazione delle Società di Mutuo Soccorso - Onlus". Contributo per l'attività 2002. Spesa di Euro 64.500 (cap. 11800/2002 - accantonamento 10369) pag. 124

Codice 31.3**D.D. 24 aprile 2002, n. 86**

Progetto Interreg II Italia-Francia 1994-99 n. 360 F.S.R. ex impegni 365094 e 365096 "Cantieri transfrontalieri di lavori per giovani volontari". D.G.R. n. 45-28306 del 4.10.1999 Erogazione del secondo acconto Spesa di Euro 40.883,10 (Euro 24.048,90 sul cap. 20974 ed Euro 16834,20 sul cap. 20977 bilancio 2002) pag. 124

Codice 31.3**D.D. 2 maggio 2002, n. 87**

Programma di interventi sui beni culturali del territorio piemontese. D.G.R. n. 46-5138 del 21.01.2002. Formalizzazione impegno di spesa. Spesa di Euro 1.330.392,97 (cap. 20400/2002) pag. 124

Codice 31.3**D.D. 2 maggio 2002, n. 88**

Programma di interventi sui beni del patrimonio culturale piemontese. D.G.R. n. 46-5138 del 21.01.2002. Formalizzazione impegno di spesa. Spesa di Euro 924.664,43. (cap. 20450/2002) pag. 125

Codice 31.2**D.D. 2 maggio 2002, n. 89**

D.D. n. 472 del 22.11.2001. Acquisto di due sculture del Gandhara (II sec.) presso Renzo Freschi Oriental Art di Milano pag. 125

Codice 31.2**D.D. 2 maggio 2002, n. 90**

Parziale rettifica D.D. n. 72 del 29.3.2002 per variazione importo dovuto alla casa d'aste Nagel Auctions di Stoccarda (Germania) pag. 125

Codice 31.1**D.D. 6 maggio 2002, n. 91**

Rettifica della determinazione dirigenziale n. 469 del 18.12.2000 pag. 125

Codice 31.1**D.D. 6 maggio 2002, n. 92**

Rettifica della determinazione dirigenziale n. 45 del 7.3.2002 pag. 125

Codice 31.1**D.D. 6 maggio 2002, n. 93**

Approvazione convenzione tra la Regione Piemonte e la Soprintendenza per il patrimonio storico, artistico e demotnoantropologico di Torino per l'adesione al polo regionale del Servizio Bibliotecario Nazionale (SBN) pag. 126

Codice 31.1**D.D. 6 maggio 2002, n. 94**

Approvazione convenzione tra la Regione Piemonte e la Fondazione Karmel ONLUS di Cremolino per l'adesione al polo regionale del Servizio Bibliotecario Nazionale (SBN) e al Sistema informativo regionale dei beni culturali (programma Guarini) pag. 126

Codice 31.1**D.D. 6 maggio 2002, n. 95**

Approvazione convenzione tra la Regione Piemonte e il Conservatorio Statale di musica "G.F. Ghedini" di Cuneo per l'adesione al polo regionale del Servizio Bibliotecario Nazionale (SBN), alla base dati SBN musica e al Sistema informativo regionale dei beni culturali (programma Guarini) pag. 126

Codice 31.1**D.D. 6 maggio 2002, n. 96**

Approvazione convenzione tra la Regione Piemonte e la Fondazione Ariodante Fabretti di Torino per l'adesione al polo regionale del Servizio Bibliotecario Nazionale (SBN) pag. 127

Codice 31.1**D.D. 6 maggio 2002, n. 97**

Approvazione convenzione tra la Regione Piemonte e l'Università degli Studi del Piemonte Orientale "Amedeo Avogadro" di Vercelli per l'adesione al polo regionale del Servizio Bibliotecario Nazionale (SBN) e al Sistema informativo regionale dei beni culturali (programma Guarini) pag. 127

Codice 31.3**D.D. 9 maggio 2002, n. 99**

Rinnovo della convenzione tra la Regione Piemonte e il Museo Nazionale della Montagna "Duca degli Abruzzi" del Club Alpino Italiano - Sezione di Torino per la valorizzazione del Museo Nazionale della Montagna e delle sue collezioni pag. 127

Codice 31.1**D.D. 13 maggio 2002, n. 100**

Commercializzazione di prodotti editoriali. Rinnovo della Convenzione con il Centro Studi Piemontesi per la gestione del servizio pag. 127

Codice 31**D.D. 14 maggio 2002, n. 101**

Realizzazione opuscolo avente ad oggetto "Le Residenze e Le Collezioni Reali - Torino Città Capitale e la Corona di Delizie". Impegno di spesa 44.053,17 Euro (capitolo 11615/2002 acc. 100364) pag. 128

Codice 31**D.D. 15 maggio 2002, n. 102**

Interventi regionali a favore dell'editoria locale. Approvazione commercializzazione volumi pag. 128

Codice 31.3**D.D. 16 maggio 2002, n. 103**

D.G.R. n. 41-574 del 4/8/1995. Erogazione dei saldi dei contributi assegnati al Comune di Cassine e al Comune di Asti per restauri alla chiesa di San Francesco e alla ex chiesa di San Giuseppe. Spesa complessiva di Euro 16.582,15 (cap. 20396/2002) pag. 129

Codice 31.3**D.D. 16 maggio 2002, n. 104**

D.G.R. n. 41-574 del 4/8/1995. Erogazione del saldo del contributo assegnato alla Parrocchia di Santa Lucia di Cissone (CN) per restauri nella chiesa Madonna della Neve. Spesa di Euro 20.658,28 (cap. 20466/2002) pag. 129

Codice 31.3**D.D. 16 maggio 2002, n. 105**

D.G.R. n. 39-572 del 4/8/1995 - impegno 229032/1995. Erogazione dei contributi assegnati ai Comuni di Asti, Magliano Alfieri (CN), Trecate (NO) per restauro architettonici. Spesa complessiva di 70.238,14 Euro (cap. 20396/2002) pag. 129

Codice 31**D.D. 16 maggio 2002, n. 106**

Contributo per l'organizzazione tecnica - amministrativa del Convegno "Le Residenze Reali Europee" nei giorni 16, 17 e 18 maggio 2002 presso la Margaria del Castello di Racconigi. Impegno di spesa 27.888,00 (capitolo 11720/2002 - acc. 100367) pag. 129

Codice 31**D.D. 16 maggio 2002, n. 107**

Aff. incarico ricerca di anteriorità e registrazione Marchio "Progetto La Venaria Reale". Impegno di spesa 6.489,83 Euro (cap. 11615/2002 - acc. 100364) pag. 129

Codice 31**D.D. 21 maggio 2002, n. 108**

Aff. incarico perizia economica e legale Marchio Artissima. Impegno di spesa 6.840,00 Euro (capitolo 11615/2002 - acc. 100364) pag. 130

Codice 31.1**D.D. 21 maggio 2002, n. 109**

Approvazione dell'accordo con l'Istituto Centrale del Catalogo Unico delle Biblioteche italiane (ICCU), la Regione Lombardia e la Regione Umbria per la realizzazione delle procedure SBN e relativo impegno di spesa. Spesa di Euro 11.568,63 (cap. 11615/02) pag. 130

Codice 31.1**D.D. 21 maggio 2002, n. 110**

Approvazione convenzione tra la Regione Piemonte e la Diocesi di Acqui Terme per l'adesione al polo regionale del Servizio Bibliotecario Nazionale (SBN) e al Sistema informativo regionale dei beni culturali (programma Guarini) pag. 131

Codice 31.3**D.D. 21 maggio 2002, n. 111**

Convenzione Rep. n. 7040/96 tra la Regione Piemonte e l'Associazione Piemontese Arte per l'affidamento dei servizi per la fruizione della Pinacoteca dell'Accademia Albertina: approvazione del bilancio finale e dell'avanzo di gestione. Accertamento di Euro 18.602,04 - capitolo 2340/2002 pag. 131

Codice 31.3**D.D. 21 maggio 2002, n. 112**

Convenzione Rep. n. 6918/2002 tra la Regione Piemonte e la Finpiemonte S.p.A. per l'attuazione del progetto di recupero e valorizzazione delle Residenze Sabaude: approvazione dell'avanzo di gestione relativo al precedente accordo pag. 131

Codice 31.3**D.D. 21 maggio 2002, n. 113**

Associazione Culturale "Castello di Rivoli - Museo d'Arte Contemporanea" - Rinnovo convenzione per la gestione del Castello di Rivoli e la realizzazione di attività espositive e culturali pag. 131

Codice 31.3**D.D. 21 maggio 2002, n. 114**

Determinazione della Direzione Beni Culturali n. 247 del 11.11.1998. Erogazione saldo del contributo alla Confraternita SS. Trinità di Biella. Spesa di Euro 7.230,40 (cap. 20450/2002) pag. 132

Codice 31**D.D. 22 maggio 2002, n. 115**

Convenzione RAI, Regione Piemonte, l'Associazione Castello di Rivoli - Museo di Arte Contemporanea e il Museo Nazionale di cinema per l'affidamento della collezione di beni e documenti pubblicitari - SIPRA -. Impegno di spesa 18.600,00 Euro (capitolo 11615/2002 - accant. 100.364). Accertamento 18.600,00 Euro (capitolo 2340/2002) pag. 132

Codice 31.3**D.D. 22 maggio 2002, n. 116**

Contributi alle Società di Mutuo Soccorso ex Società di Mutuo Soccorso per interventi sugli immobili. Spesa di Euro 830.000 (Euro 630.000.000 cap. 20460/2002, Euro 200.000,00 cap. 20460/2003) pag. 132

Codice 31**D.D. 22 maggio 2002, n. 117**

Spese per partecipazione a Museum Image & Museum Studio di Arezzo nei giorni 23, 24 e 25 maggio 2002. Impegno di spesa 18.046,00 Euro (cap. 11615 acc. 100364) e 21.600,00 (cap. 20370 acc. 100147) pag. 132

Codice 31.3**D.D. 23 maggio 2002, n. 118**

Determinazione della Direzione Beni Culturali n. 57 del 14.11.1997. Erogazione saldo del contributo alla Parrocchia di S. Agapito Martire di Lombardore (TO). Spesa di Euro 12.653,19 (cap. 20400/2002) pag. 132

Codice 31.1**D.D. 23 maggio 2002, n. 119**

Accordo di programma Quadro tra lo Stato e la Regione Piemonte in materia di beni culturali. Impegno Fondi CIPE ex Delibera n. 142/1999 in favore del Comune di Chieri. Spesa di Euro 1.291.142,23 (cap. 20408/2002) pag. 132

Codice 31.1**D.D. 23 maggio 2002, n. 120**

Accordo di Programma Quadro e la Regione Piemonte in materia di beni culturali. Recupero funzionale dell'edificio Ex Cotonificio Tabasso presso il Comune di Chieri da destinare a nuova biblioteca ed archivio. Spesa di Euro 258.228,44 (L. 500.000.000) (cap. 20400/2002) pag. 132

Codice 31.1**D.D. 24 maggio 2002, n. 121**

Convenzione rep. n. 7052 del 26.11.96 tra Regione Piemonte e Fondazione italiana per la fotografia: contributi previsti dall'art. 5 per il funzionamento della Fondazione e per le attività previste dall'art. 2. Spesa di Euro 171.898,60 (cap. 11750/2002) pag. 133

Codice 31.1**D.D. 28 maggio 2002, n. 122**

Approvazione convenzione tra la Regione Piemonte e la Diocesi di Asti per l'adesione al polo regionale del Servizio Bibliotecario Nazionale (SBN) e al Sistema informativo regionale dei beni culturali (programma Guarini) pag. 133

Codice 31.2**D.D. 28 maggio 2002, n. 123**

Acquisto volume antico in seguito a diniego esportazione definitiva ai sensi del D. lgs. 490/99. Spesa Euro 600 (Cap. 20370/2002) pag. 133

Codice 31.1**D.D. 29 maggio 2002, n. 125**

Approvazione convenzione tra la Regione Piemonte e la Fondazione Luigi Einaudi di Torino per l'adesione al polo regionale del Servizio Bibliotecario Nazionale (SBN) e al Sistema informativo regionale dei beni culturali (programma Guarini) pag. 134

Codice 31**D.D. 29 maggio 2002, n. 126**

Aff. incarico di collaborazione per l'acquisizione dei beni di arredo e materiale tecnologico destinate al Centro per la Conservazione e Restauro (Programma Quadro - La Reggia di Venaria e Borgo Castello). Impegno di spesa 48.360,00 Euro (capitolo 20015/2002 - acc. 100362) pag. 134

Codice 31**D.D. 30 maggio 2002, n. 127**

Acquisto di una pagina pubblicitaria sul supplemento speciale de "Il Giornale dell'Arte", intitolato "Il Giornale delle regioni e delle città d'arte". Spesa di Euro 6.198,00 (cap. 11615/02) pag. 134

Codice 31**D.D. 30 maggio 2002, n. 128**

Revoca della determinazione n. 124 del 29.5.2002 ed assegnazione alla Fondazione per il Salone del Libro e per il Salone della Musica del contributo per l'anno 2002. Spesa di Euro 598.000,00 (cap. 10940/2002) pag. 134

Codice 31.3**D.D. 30 maggio 2002, n. 129**

L.R. 35/95 Definizione delle date di presentazione delle richieste di contributo e di restituzione alla Regione Piemonte della modulistica relativa ai caratteri tipologici, costruttivi e decorativi oggetto di censimento pag. 135

Codice 31**D.D. 30 maggio 2002, n. 130**

Acquisto di materiale e attrezzature per la promozione del patrimonio culturale. Spesa di Euro 9.770,00 (cap. 11615/02) pag. 135

Codice 31.1**D.D. 30 maggio 2002, n. 131**

Archivio tesi di laurea sul Piemonte. Approvazione del piano di attività 2002/2003 del Centro UNESCO di Torino. Spesa di Euro 12.000 (cap. 11720/02) pag. 135

Codice 31.4**D.D. 30 maggio 2002, n. 132**

Istituzioni scientifiche e culturali a partecipazione regionale. Finanziamento al CESMEO per l'anno 2002. Spesa di Euro 77.500,00 (acc. n. 100368 cap. 11750/02) pag. 135

Codice 31.4**D.D. 30 maggio 2002, n. 133**

Istituzioni scientifiche e culturali a partecipazione regionale. Finanziamento alla Fondazione per le Biotecnologie per l'anno 2002. Spesa di Euro 104.000,00 (acc. n. 100368 cap. 11750/02) pag. 136

Codice 31.1**D.D. 30 maggio 2002, n. 134**

Interventi di valorizzazione ed inventariazione degli archivi storici. Determinazione n. 3 del 24.10.1997: saldi. Spesa di Euro 1.032,91 (cap. 11720/2002) pag. 136

Codice 31.1**D.D. 30 maggio 2002, n. 135**

Interventi di valorizzazione e inventariazione di archivi storici piemontesi. Piano 2000: saldi. Spesa di Euro 20.038,49 (cap. 11720/2002) pag. 136

Codice 31.1**D.D. 30 maggio 2002, n. 136**

Interventi di valorizzazione e inventariazione di archivi storici piemontesi. Piano 1999: saldi. Spesa di Euro 6.507,32 (cap. 11720/2002) pag. 137

Codice 31**D.D. 30 maggio 2002, n. 137**

Prosecuzione riordino dell'archivio dell'Assessorato alla Cultura, affidamento alla ditta Copat. Spesa di Euro 6.201,00 (cap. 11615/02) pag. 138

Codice 31.1**D.D. 30 maggio 2002, n. 138**

L.R. n. 49/84. Erogazione per il 2002 dei finanziamenti agli enti, istituti, fondazioni e associazioni di rilievo regionale. Spesa di Euro 617.000,00 (cap. 11630/2002) pag. 138

Codice 31.2**D.D. 4 giugno 2002, n. 139**

Affidamento incarico ditta Nicola Restauri S.r.l. per conservazione Peota Reale (1730). Spesa Euro 20.823,52 (Cap. 20370/02) pag. 139

Codice 31.3**D.D. 4 giugno 2002, n. 140**

Convenzione Rep. n. 5902/2001 tra la Regione Piemonte e la Fondazione Maria Adriana Prolo - Museo Nazionale del Cinema per la gestione e le attività del Museo Nazionale del Cinema. Assegnazione del contributo ordinario in qualità di socio fondatore. Spesa di Euro 258.228,45 (Cap. 11750/2002) pag. 139

Codice 31.3**D.D. 4 giugno 2002, n. 141**

Centro Ricerche Archeologiche e Scavi di Torino per il Medio Oriente e l'Asia - Assegnazione della quota regionale di partecipazione per l'anno 2002. Spesa di Euro 140.000 (Cap. 11750/2002) pag. 139

Codice 31.3**D.D. 4 giugno 2002, n. 142**

Perenzione 1998-329197. Determinazione della Direzione Beni Culturali n. 244 dell'11.11.1998. Erogazione saldo del contributo al Comune di Sinio (CN). Spesa di Euro 1.002,49 (L. 1.941.095) con economia di spesa (cap. 20400/1998) pag. 140

Codice 31.3**D.D. 4 giugno 2002, n. 143**

Perenzione 1998-329197. Determinazione della Direzione Beni Culturali n. 244 dell'11.11.1998. Erogazione saldo del contributo al Comune di Mombaldone (AT). Spesa di Euro 5.502,71 (L. 10.654.732) con economia di spesa (cap. 20400/1998) pag. 140

Codice 31.1**D.D. 4 giugno 2002, n. 144**

Interventi di valorizzazione ed inventariazione degli archivi storici. Determinazione dirigenziale n. 311 del 27.11.1998: saldi. Spesa di Euro 1.642,83 (cap. 11720/2002) pag. 140

Codice 31.3**D.D. 4 giugno 2002, n. 145**

Perenzione 1998/329208. Determinazione della Direzione Beni Culturali n. 247 del 11.11.1998. Erogazione del saldo del contributo al Comune di Lemie (TO). Spesa di Euro 1.243,31 (cap. 20450/2002) pag. 141

Codice 31.1**D.D. 4 giugno 2002, n. 146**

Progetto di inventariazione e valorizzazione degli archivi storici del Piemonte montano: piano 1996. Saldi. Spesa di Euro 4.152,31 (cap. 11720/2002) pag. 141

Codice 31.4**D.D. 13 giugno 2002, n. 160**

Sistemi bibliotecari. Contributi per il funzionamento e i progetti speciali anno 2001. Saldo. Spesa di Euro 619.650,00 (Cap. 11685/2002) pag. 145

Codice 31.3**D.D. 14 giugno 2002, n. 161**

Convenzione Rep. n. 1774/1999 tra la Regione Piemonte e l'Associazione Castello di Rivoli - Museo d'Arte Contemporanea. Approvazione del finanziamento destinato alla realizzazione del programma di attività 2002. Spesa di Euro 2.500.000,00 (Cap. 11750/2002) pag. 146

Codice 31.1**D.D. 14 giugno 2002, n. 162**

Iniziative per la promozione del libro e della lettura. Spesa di Euro 170.000,00 (cap. 11720/2002) pag. 146

Codice 31.1**D.D. 14 giugno 2002, n. 163**

Contributi per la realizzazione di interventi editoriali di interesse regionale. Spesa di Euro 129.000,00 (cap. 11720/2002) pag. 148

Codice 31.3**D.D. 15 giugno 2002, n. 147**

Convenzione Rep. n. 4847/2000 tra la Regione Piemonte e la Fondazione Scuola Nazionale di Cinema per la creazione di un Dipartimento di animazione, classica e computerizzata, della Scuola Nazionale di Cinema con sede in Torino. Assegnazione finanziamento a sostegno dei costi di funzionamento previsti per l'anno 2002. Spesa di Euro 500.000,00 (Cap. 11750/2002) pag. 141

Codice 31.3**D.D. 15 giugno 2002, n. 148**

Convenzione Rep. n. 5709 del 21/03/2001 tra la Regione Piemonte e la Provincia Italiana dell'Istituto della Carità. Assegnazione del contributo a sostegno del programma di fruizione e di valorizzazione della Sacra di San Michele per il 2002. Spesa di Euro 90.000,00 (Cap. 11750/2002) pag. 141

Codice 31.1**D.D. 15 giugno 2002, n. 149**

Approvazione convenzione tra la Regione Piemonte e il Centro di documentazione sindacale e biblioteca Camera del lavoro di Biella per l'adesione al Sistema Informativo Regionale dei beni culturali (programma Guarini) pag. 142

Codice 31.1**D.D. 15 giugno 2002, n. 150**

Approvazione convenzione tra la Regione Piemonte e la Diocesi di Tortona per l'adesione al polo regionale del Servizio Bibliotecario Nazionale (SBN) e al Sistema informativo regionale dei beni culturali (programma Guarini) pag. 142

Codice 31.4**D.D. 16 giugno 2002, n. 151**

Convenzione con il COREP per il funzionamento e lo svolgimento delle attività dell'Osservatorio regionale per l'Università e il Diritto allo Studio Universitario. Spesa Euro 206.583,00 (acc. n. 100365 cap. 11617/02) pag. 142

Codice 31.3**D.D. 16 giugno 2002, n. 152**

Accordo di Programma Quadro tra lo Stato e la Regione Piemonte in materia di Beni culturali. Impegno di 2.582.283 Euro a favore dei Comuni di Venaria, Rivoli e Moncalieri (cap. 20408/2002 Acc. n. 100738) pag. 143

Codice 31.3**D.D. 16 giugno 2002, n. 153**

Parziale rettifica della Determinazione della Direzione Regionale ai Beni Culturali n. 307 del 2/8/2001: modifica delle modalità di erogazione del contributo assegnato a favore del Museo Nazionale della Montagna "Duca degli Abruzzi" per gli interventi di riallestimento della sede del Museo pag. 143

Codice 31.3**D.D. 16 giugno 2002, n. 154**

Parziale rettifica della Determinazione della Direzione Regionale ai Beni Culturali n. 307 del 2/8/2001: modifica delle modalità di erogazione del contributo a favore del Museo Nazionale della Montagna per la prosecuzione degli interventi di recupero museale del Forte di Exilles pag. 143

Codice 31.3**D.D. 16 giugno 2002, n. 155**

Perenzione 1994/12278. D.G.R. n. 166-39939 del 07.11.1994. Erogazione del saldo del contributo al Comune di Corio (TO). Spesa di Euro 2.065,83 (cap. 20400/2002) pag. 143

Codice 31.3**D.D. 16 giugno 2002, n. 156**

Protocollo di Intesa Rep. n. 5940/2001 - Assegnazione del finanziamento per lo svolgimento dell'attività istituzionale dell'Osservatorio Culturale del Piemonte per l'anno 2002. Spesa di Euro 40.000,00 (Cap. 11750/2002) pag. 144

Codice 31.2**D.D. 16 giugno 2002, n. 157**

Affidamento incarico Dott. D'Ambrosio per lavori di riordino e catalogazione materiale bibliografico. Spesa Euro 3.600 (Cap. 11615/2002) pag. 144

Codice 31.1**D.D. 16 giugno 2002, n. 158**

Finanziamenti e Enti e Istituzioni culturali per la valorizzazione di fondi bibliografici, archivistici e fotografici. Spesa di Euro 67.000,00 (cap. 11720/2002) pag. 144

Codice 31.3**D.D. 17 giugno 2002, n. 164**

Perenzione 1998/329208. Determinazione della Direzione Beni Culturali n. 247 del 11.11.1998. Restituzione della somma di Euro 1.106,73 (L. 2.142.920) (cap. 20450) pag. 150

Codice 31.1**D.D. 20 giugno 2002, n. 165**

Progetti editoriali di diretto interesse regionale. Spesa di Euro 141.549,34 (cap. 11590/2002) di Euro 10.000,00 (cap. 10370/2002) pag. 150

Codice 31.4**D.D. 20 giugno 2002, n. 166**

Istituzioni scientifiche e culturali a partecipazione regionale. Finanziamento alla Fondazione ISI per l'anno 2002. Spesa di Euro 210.000,00 (acc. n. 100368 cap. 11750/02) pag. 152

Codice 31.4**D.D. 20 giugno 2002, n. 167**

Istituzioni scientifiche e culturali a partecipazione regionale. Finanziamento alla Fondazione Firpo per l'anno 2002. Spesa di Euro 93.000,00 (acc. n. 100367 cap. 11750/02) pag. 152

Codice 31.4**D.D. 20 giugno 2002, n. 168**

Istituzioni scientifiche e culturali a partecipazione regionale. Finanziamento all'ASP, Associazione per lo sviluppo scientifico e tecnologico del Piemonte, per l'anno 2002. Spesa di Euro 78.000,00 (acc. n. 100368 cap. 11750/02) pag. 152

Codice 31.4**D.D. 20 giugno 2002, n. 169**

Istituzioni scientifiche e culturali a partecipazione regionale. Finanziamento al CORIPE Piemonte per l'anno 2002. Spesa di Euro 16.000,00 (acc. n. 100368 cap. 11750/02) pag. 152

Codice 31.4**D.D. 20 giugno 2002, n. 170**

Istituzioni scientifiche e culturali a partecipazione regionale. Finanziamento all'ICER, Centro Internazionale di Ricerche Economiche, per l'anno 2002. Spesa di Euro 78.000,00 (acc. n. 100368 cap. 11750/02) pag. 152

Codice 31**D.D. 25 giugno 2002, n. 171**

Gara informale a trattativa privata, per la fornitura di opuscoli aventi ad oggetto "Le Residenze Reali e le Collezioni Reali - Torino Città Capitale e La Corona di Delizie". Nomina Commissione Giudicatrice pag. 152

Codice 31.2**D.D. 26 giugno 2002, n. 172**

Autorizzazione partecipazione Direzione Beni Culturali della Regione Piemonte all'asta Raymond de Nicolay - Parigi, 26.6.2002 per acquisire Pendola (1775-80) già appartenuta a Collezioni Sabaude pag. 152

Codice 31.3**D.D. 27 giugno 2002, n. 173**

Realizzazione di iniziative culturali di particolare rilievo regionale. Assegnazione dei finanziamenti. Spesa di Euro 897.000,00. (Cap. 11720/2002) pag. 153

Codice 31.4**D.D. 1 luglio 2002, n. 174**

Istituzioni scientifiche e culturali a partecipazione regionale. Finanziamento alla Fondazione Ariodante Fabretti per l'anno 2002. Spesa di Euro 24.000,00 (acc. n. 100368 cap. 11750/02) pag. 156

Codice 31.4**D.D. 1 luglio 2002, n. 175**

Convenzione rep. n. 7291 del 18.9.2001 per l'utilizzo dell'Osservatorio astronomico di Alpette. Spesa di Euro 26.000,00 (acc. n. 100368 cap. 11750/02) pag. 156

Codice 31.4**D.D. 1 luglio 2002, n. 176**

Istituzioni scientifiche e culturali a partecipazione regionale. Finanziamento al Centro Studi Nuccia Fonio Mortara per lo studio dell'età devolutiva per l'anno 2002. Spesa di Euro 52.000,00 (acc. n. 100368 cap. 11750/02) pag. 156

Codice 31.4**D.D. 1 luglio 2002, n. 177**

Istituzioni scientifiche e culturali a partecipazione regionale. Finanziamento all'ISAI DAT, Istituto Subalpino per l'Analisi e l'Insegnamento del Diritto delle Attività Transnazionali, per l'anno 2002. Spesa di Euro 55.000,00 (acc. n. 100368 cap. 11750/02) pag. 156

Codice 31.4**D.D. 1 luglio 2002, n. 178**

Istituzioni scientifiche e culturali a partecipazione regionale. Finanziamento al CSA, Centro Piemontese di Studi Africani, per l'anno 2002. Spesa di Euro 78.000,00 (acc. n. 100368 cap. 11750/02) pag. 156

Codice 31**D.D. 2 luglio 2002, n. 179**

Rassegna stampa per l'anno 2002. Affidamento alla Cooperativa Stampa e Comunicazione. Spesa di Euro 20.752,00 (cap. 11615/2002) pag. 156

Codice 31**D.D. 2 luglio 2002, n. 180**

Acquisto di una pagina pubblicitaria sul settimanale "I Viaggi di Repubblica". Spesa di Euro 6.200,00 (cap. 11615/02) pag. 157

Codice 31.1**D.D. 4 luglio 2002, n. 181**

Convenzione tra Regione Piemonte e Goethe-Institut Turin. Contributo per l'anno 2002. Spesa di Euro 24.536 (cap. 11720/2002) pag. 157

Codice 31.1**D.D. 5 luglio 2002, n. 182**

Parziale rettifica della determinazione dirigenziale n. 387 del 15/10/2001. Modifica oggetto del contributo pag. 157

Codice 31.4**D.D. 5 luglio 2002, n. 183**

Finanziamento al Consorzio Villa Gualino per interventi di manutenzione straordinaria e di adeguamento funzionale degli spazi interni ed esterni presso il complesso di Villa Gualino. Spesa Euro 516.456,00 (acc. n. 100891 cap. 20440/02) pag. 157

Codice 31.4**D.D. 5 luglio 2002, n. 184**

Convenzione rep. n. 1167 del 19.12.1991 con il Consorzio Villa Gualino per la gestione dei servizi ricettivi di Villa Gualino - attuazione art. 6. Spesa Euro 413.166,00 (acc. n. 100363 cap. 11600/02) pag. 158

Codice 31.4**D.D. 5 luglio 2002, n. 185**

Finanziamento all'Associazione Centro Scienza per l'organizzazione della XII Settimana della Cultura Scientifica e Tecnologica. Spesa di Euro 50.000,00 (acc. n. 100367 cap. 11720/02) pag. 158

Codice 31.3**D.D. 5 luglio 2002, n. 186**

Determinazione della Direzione Regionale ai Beni Culturali n. 194 del 9/7/1999 "Finanziamenti per la realizzazione di attività di promozione e valorizzazione dei musei e del patrimonio culturale piemontese" - impegno 354213/1999. Reimpegno e spesa di Euro 3.615,20. (Cap. 11720/2002) pag. 158

Codice 31.3**D.D. 5 luglio 2002, n. 187**

Determinazione della Direzione Regionale ai Beni Culturali n. 291 del 26/11/1998 - imp. 330345/1998 - "Finanziamenti per la realizzazione di attività di promozione, valorizzazione di Beni culturali e musei": reimpegno e liquidazione del saldo al Cerca - Centro Ricerche Cultura Alpina. Spesa di Euro 4.131,66. (Cap. 11720/2002) pag. 158

Codice 31.1**D.D. 5 luglio 2002, n. 188**

Convenzione tra l'Associazione Premio Grinzane Cavour e la Regione Piemonte. Contributo per l'anno 2002 a sostegno dell'attività. Spesa di Euro 461.520,00 (cap. 11867/2002) pag. 158

Codice 31.1**D.D. 5 luglio 2002, n. 189**

Interventi edilizi sulle sedi destinate a biblioteca ed archivio. Saldi relativi al piano ordinario di finanziamento - anno 2001. Spesa di Euro 13.103,00 (cap. 20400/2002) pag. 158

Codice 31.4**D.D. 5 luglio 2002, n. 190**

L.R. 29/99 "Interventi per l'Università ed il Diritto allo Studio Universitario". Contributi per i programmi di intervento per l'anno 2002. Spesa di Euro 12.329.137,98 (Euro 10.329.137,98 acc. n. 100156; Euro 2.000.000,00 acc. n. 100890, cap. 20457/02) pag. 159

Codice 31.4**D.D. 5 luglio 2002, n. 191**

Convenzione rep. n. 6082 del 3.8.01 tra Regione Piemonte e Università degli Studi di Torino per la promozione di attività e iniziative culturali. Spesa Euro 78.000,00 (acc. n. 100368 cap. 11750/02) pag. 159

Codice 31.1**D.D. 5 luglio 2002, n. 192**

Servizio di immagazzinamento e distribuzione delle pubblicazioni. Spesa di Euro 34.556,44 (cap. 11590/2002) pag. 159

Codice 31.3**D.D. 5 luglio 2002, n. 193**

Perenzione 1998/325225. Determinazione della Direzione Beni Culturali n. 184 dell'08.10.1998. Erogazione del saldo del contributo alla Congregazione della Missione S. Vincenzo de Paoli di Torino. Cap. 20390/2002. Spesa di Euro 20.658,28 (L. 40.000.000). Parziale rettifica dell'allegato alla Determinazione n. 184 dell'08.10.1998 in merito all'errata indicazione dell'ente beneficiario del contributo pag. 159

Codice 31**D.D. 5 luglio 2002, n. 194**

Acquisto di una pagina pubblicitaria sul settimanale "I Viaggi di Repubblica" approvata con determinazione n. 180 del 2.7.02, rettifica. Spesa di Euro 1.240,00 (cap. 11615/02) pag. 159

Codice 31**D.D. 5 luglio 2002, n. 195**

Finanziamento Redazione del II Rapporto sull'Economia della Cultura in Italia 1991 - 2000. (Impegno di spesa 8.000,00 Euro cap. 11615/2002 acc. 100877) pag. 160

Codice 31.4**D.D. 5 luglio 2002, n. 196**

Erogazione finanziamenti per iniziative convegnistico-seminariali. Spesa Euro 780.000,00 (Euro 770.000,00 acc. n. 100367 cap. 11720/02 e Euro 10.000,00 acc. n. 100413 cap. 10930/02) pag. 160

Codice 31.3**D.D. 9 luglio 2002, n. 197**

Interventi urgenti e di interesse regionale sui Beni culturali del territorio piemontese. Spesa di Euro 657.158 (capitolo 20450/2002) pag. 170

COMMERCIO**D.G.R. 9 settembre 2002, n. 15-7062**

Legge 19/12/1992 n. 488. Settore commercio. Bando 2002. Conferma specifiche priorità regionali pag. 48

COOPERAZIONE, AIUTI UMANITARI**Codice S1.4****D.D. 13 settembre 2002, n. 497**

L.R. 67/95: approvazione del bando di concorso pubblico per l'assegnazione di borse di studio a studenti universitari e post-universitari che svolgono ricerche in materia di pace, cooperazione e solidarietà internazionale - Anno 2002 pag. 186

Codice S1.4**D.D. 13 settembre 2002, n. 498**

L.R.67/95: approvazione del bando pubblico per l'assegnazione di contributi a favore di progetti concernenti la promozione e la creazione d'impiego e d'impresa in Marocco -anno 2002 pag. 186

Codice S1.4**D.D. 13 settembre 2002, n. 499**

L.R. 67/95: approvazione del bando pubblico per l'assegnazione di contributi a favore di iniziative di cooperazione decentrata degli Enti Locali, - anno 2002 pag. 186

CULTURA**Codice 32.3****D.D. 6 maggio 2002, n. 69**

Acquisizione n. 4 uscite pubblicitarie sul news magazine "L'Espresso", per la promozione delle iniziative dirette della Direzione Promozione Attività Culturali, Istruzione e Spettacolo. Spesa Euro 9.945,60 (cap. 11610/02) pag. 171

Codice 32.3**D.D. 7 maggio 2002, n. 70**

Determinazione n. 46 del 26 marzo 2002. Rinnovo incarico per il servizio di reception, biglietteria, presidio sale, pulizie e telesorveglianza per la mostra "Dal vero. Il paesaggismo napoletano da Gigante a De Nittis". Spesa Euro 35.891,94 (cap. 11610/02) pag. 171

Codice 32**D.D. 8 maggio 2002, n. 71**

Adesione della Direzione Promozione Attività Culturali, Istruzione e Spettacolo a enti di carattere culturale. Anno 2002. Spesa di 6.624,00 Euro (cap. 10940/02) pag. 171

Codice 32.4**D.D. 8 maggio 2002, n. 72**

L.R. 58/78. Assegnazione di contributi per la realizzazione di lavori edilizi di manutenzione straordinaria e acquisto di attrezzature e arredi a favore di centri culturali e dello spettacolo per l'anno 2002. Spesa di Euro 747.875,08 di cui Euro 644.583,70 sul cap. 20405/02 e Euro 103.291,38 sul cap. 20455/02 pag. 172

Codice 32.3**D.D. 10 maggio 2002, n. 73**

Contributo in servizi per la conferenza "L'attualità della lezione di Pannunzio" organizzata e realizzata dal Centro Pannunzio di Torino. Spedizione n. 3500 inviti pag. 172

Codice 32.3**D.D. 10 maggio 2002, n. 74**

Determinazione n. 68 del 24 aprile 2002. Attività collaterali nell'ambito della mostra "Dal vero. Il paesaggismo napoletano da Gigante a De Nittis". Integrazione costi relativi alla realizzazione di due concerti. Spesa Euro 2.520,00 (cap. 11610/02) pag. 172

Codice 32.4**D.D. 13 maggio 2002, n. 76**

Partecipazione dell'Orchestra Sinfonica Giovanile del Piemonte al circuito musicale regionale "Piemonte in Musica". Autorizzazione alla stipula di convenzione pag. 173

Codice 32**D.D. 14 maggio 2002, n. 77**

Esperimenta 2001 - proroga affidamento incarico per custodia invernale area Esperimenta. Spesa di Euro 15.746,08 (I.V.A. 20% inclusa) Cap. 11610/02 pag. 173

Codice 32.3**D.D. 14 maggio 2002, n. 78**

L.R. 58/78 art. 7. Parziale rettifica della determinazione n. 17 del 27.02.2002 per quanto attiene la sospensione del contributo di cui a determinazione n. 126 dell'8 luglio 1999 assegnato alla Fondazione Camillo Cavour a sostegno delle attività convegnistiche e di promozione culturale varia per l'anno 1999 pag. 173

Codice 32.4**D.D. 16 maggio 2002, n. 79**

Iniziative di promozione del progetto "Piemonte dal Vivo". Spesa di Euro 13.151,24 (cap. 11610/02) pag. 174

Codice 32.5**D.D. 16 maggio 2002, n. 80**

L.R. 26/90 e successive modifiche e integrazioni, L.R. 37/97. Proposizione del filmato "Il Patois: La lingua del cuore", in occasione della prossima Fiera Internazionale del Libro, all'interno dello stand del Settore Promozione del Patrimonio Culturale e Linguistico, dedicato alle lingue storiche del Piemonte. Spesa Euro 125,44 IVA inclusa. Cap. 12650/02 pag. 174

Codice 32**D.D. 20 maggio 2002, n. 81**

Determinazione n. 112 del 29 giugno 2001 "Conv. rep. n. 4263 del 26.4.2000. Servizio di immagazzinamento e distribuzione di pubblicazioni di interesse regionale". Maggior spesa di 3.013,10 Euro (cap. 11595/02) pag. 174

Codice 32.4**D.D. 22 maggio 2002, n. 82**

Reimpegno della somma di Euro 46.481,12 già stanziata con determinazione n. 129 del 21.07.1998 a favore del Comune di Ceva (Cn) e caduta in perenzione (cap. 20405/02) pag. 175

Codice 32**D.D. 22 maggio 2002, n. 83**

Determinazioni dirigenziali n. 310 e 312 del 14/12/2001. Autorizzazione all'Istituto Comprensivo "Gouthier" di Perosa Argentina ad utilizzare parte del contributo assegnato con determinazione n. 310 del 14/12/2001 per incrementare il contributo assegnato con determinazione n. 312 del 14/12/2001, a favore dell'Istituto medesimo pag. 175

Codice 32**D.D. 24 maggio 2002, n. 84**

Immagazzinamento materiali di allestimento presso la Ditta Gondrand S.p.A. di Torino. Spesa Euro 10.356,00 (cap. 11610/02) pag. 175

Codice 32.4**D.D. 24 maggio 2002, n. 85**

Partecipazione dell'Orchestra a Fiati "Antica Musica del Corpo Pompieri di Torino 1882" alla settimana di cultura italiana organizzata dall'Istituto Italiano di Cultura di Berlino. Realizzazione del concerto inaugurale. Contributo di Euro 12.170,00 (cap. 11725/02) pag. 175

Codice 32.3**D.D. 24 maggio 2002, n. 86**

Legge regionale 49/1991 art. 5 - Iscrizioni all'Albo regionale degli insegnanti nei corsi di orientamento musicale - Anno 2002 pag. 176

Codice 32.3**D.D. 27 maggio 2002, n. 88**

Rinnovo della convenzione Rep. n. 4338 del 24.11.1994 stipulata tra la Regione Piemonte e la Congregazione di San Filippo Neri per la realizzazione di attività culturali pag. 177

Codice 32**D.D. 29 maggio 2002, n. 89**

Laboratorio didattico sull'ambiente mediterraneo di Loano (SV). Anno 2002. Spesa di 258.228,45 Euro (cap. 11755/02) pag. 177

Codice 32**D.D. 29 maggio 2002, n. 90**

Servizio di immagazzinamento e distribuzione di pubblicazioni di interesse regionale. Conv. rep. n. 4263 del 26.4.00. Spesa di 38.000,00 Euro (cap. 11595/02) pag. 177

Codice 32**D.D. 29 maggio 2002, n. 91**

Osservatorio culturale del Piemonte. Anno 2002. Spesa di 36.151,99 Euro (cap. 11755/02) pag. 177

Codice 32**D.D. 29 maggio 2002, n. 92**

L.R. 51/97. Unità previsionali di base. Definizione dei limiti di spesa pag. 177

Codice 32**D.D. 30 maggio 2002, n. 93**

Integrazione det. n. 10 del 13.02.02 "Programma di attività 2002-2004. Spese urgenti e non preventivabili" Spesa di Euro 1.200,00 (Cap. 11610/02) pag. 178

Codice 32.3**D.D. 7 giugno 2002, n. 103**

Mostra: "Donde esta Oesterheld? Il fumetto argentino desaparecido". Integrazione alla spesa, per organizzazione di eventi collaterali e installazione di nuova postazione sonora. Spesa Euro 4.338,24 (cap. 11610/02) pag. 178

Codice 32.4**D.D. 7 giugno 2002, n. 105**

Variazione delle Determine n. 318 e n. 321 del 14.12.2001. Revoca di alcuni interventi finanziari e recupero relative somme pag. 179

Codice 32.1**D.D. 12 giugno 2002, n. 106**

L.R. 61/1996 - Determinazione n. 97 del 3 giugno 2002. Parziale rettifica con cambiamento del beneficiario pag. 179

Codice 32.3**D.D. 12 giugno 2002, n. 107**

Attività collaterali nell'ambito della mostra "Dal vero. Il paesaggismo napoletano da Gigante a De Nittis". Realizzazione conferenze. Spesa Euro 987,50 (cap. 11610/02) pag. 179

Codice 32.3**D.D. 13 giugno 2002, n. 108**

L.r. 26/1998 - Programma di assegnazione di contributi per le Celebrazioni regionali dell'anno 2002 - Primo intervento. Spesa di 344.700,00 Euro (capitolo 11837/2002) pag. 180

DIRITTO ALLO STUDIO**Codice 31.4****D.D. 13 giugno 2002, n. 159**

Contributo all'Ente Regionale per il Diritto allo Studio Universitario per l'erogazione della II rata delle borse per l'a.a. 2001/02. Spesa Euro 8.700.000,00 (Euro 7.619.504,00 acc. n. 101044 cap. 11280/02; Euro 1.080.496,00 acc. n. 100145 cap. 11290/02) pag. 145

EDILIZIA SCOLASTICA**Codice 32.2****D.D. 10 maggio 2002, n. 75**

L.R. 18/84 - Impegno e saldo Euro 14.265,94 a favore del Comune di Rocca Grimalda (AL) per lavori di ristrutturazione edificio scolastico di Via Parasio (2° lotto). Cap. 20220/2002 pag. 173

Codice 32.2**D.D. 27 maggio 2002, n. 87**

L.R. 18/84 - Impegno e saldo Euro 6.447,77 (L. 12.484.619) a favore del Comune di Pezzana (VC) per lavori di contenimento consumi energetici edificio scuola elementare cap. 20200/2002 pag. 176

Codice 32.2**D.D. 7 giugno 2002, n. 104**

L.R. 18/84 - Impegno e saldo Euro 10.629,36 (L. 20.581.319) a favore del Comune di Varisella (TO) per lavori di adeguamento norme di sicurezza ed eliminazione barriere architettoniche edificio scuola elementare. Cap. 20200/2002 pag. 179

ENTI LOCALI**D.G.R. 16 settembre 2002, n. 26-7105**

Proroga del termine per la presentazione delle domande di contributo per le attività di protezione civile effettuate dagli Enti Locali (LL.RR. 41/86 e 10/90). pag. 55

NOMINE**D.P.G.R. 9 settembre 2002, n. 80**

Art. 24, l.r. 70/1996 e art. 3, l.r. 7/1981 - Comitato regionale per il coordinamento delle attività venatorie e per la tutela della fauna selvatica e Comitato consultivo regionale per la pesca - Integrazione dei DD.P.G.R. n. 39 del 18.4.2001 e n. 30 dell'8.3.2001 - Ratifica delle DD.DD. n. 108 del 22.6.2001, n. 109 del 22.6.2001, n. 158 del 4.9.2001, n. 198 del 6.11.2001, n. 15 del 28.1.2002 e n. 30 del 18.2.2002 - Nomina del rappresentante della "Società Pescatori Valle Po e Varaita" pag. 34

D.P.G.R. 9 settembre 2002, n. 81

Aggiornamento del Decreto n. 120 del 21.11.2000: "Nomina membri consulta regionale dell'emigrazione, VII legislatura; legge regionale 1/87 - articolo 1 pag. 35

Comunicato della Commissione Consultiva per le Nomine

Elenco delle nomine, designazioni, proposte di nomina e conferme da effettuarsi nel secondo semestre 2002 da parte del Consiglio regionale (scadenza per la presentazione delle candidature 21.10.2002) pag. 186

Comunicato della Commissione Consultiva per le Nomine

Sostituzione di soggetti nominati in diversi organismi (art. 10 della legge regionale 23 marzo 1995, n. 39). Scadenza per la presentazione delle candidature 7.10.2002 pag. 188

SANITA'**ERRATA CORRIGE****Codice 29****D.D. 26 luglio 2001, n. 235**

D.G.R. n. 230 - 28956 del 19.10.1993 - Elenco medici competenti ex artt. 3 e 55 del D.Lgs n. 277/91. Rettifica pag. 55

Codice 29.6**D.D. 12 marzo 2002, n. 57**

D.M. 23.3.2000 - Corso di Formazione Specifica in Medicina Generale - Approvazione attività seminariali mese di aprile 2002 pag. 55

Codice 29.6**D.D. 12 marzo 2002, n. 58**

D.M. 31.5.2001 - Corso di Formazione specifica in Medicina Generale - Approvazione attività seminariali mesi di aprile e maggio 2002 pag. 55

Codice 29.6**D.D. 13 marzo 2002, n. 59**

Corso per medici ex art. 66 D.P.R. 270/2000. Prove finali di valutazione pag. 56

Codice 29.6**D.D. 14 marzo 2002, n. 65**

Riconoscimento idoneità al servizio sui mezzi di soccorso avanzato della dottoressa Magdalena Baibarac pag. 56

Codice 29.6**D.D. 14 marzo 2002, n. 66**

Riconoscimento idoneità al servizio sui mezzi di soccorso avanzato del dottor Giorgio Armato pag. 56

Codice 29.6**D.D. 14 marzo 2002, n. 67**

Riconoscimento idoneità al servizio sui mezzi di soccorso avanzato del dottor Luca Corti pag. 57

Codice 29.6**D.D. 14 marzo 2002, n. 68**

Riconoscimento idoneità al servizio sui mezzi di soccorso avanzato del dottor Marco Carraturo pag. 57

Codice 29.6**D.D. 19 marzo 2002, n. 69**

Determinazione n° 269 del 29/08/2000 corso TSRM. Esatta individuazione docente pag. 57

Codice 29.6**D.D. 19 marzo 2002, n. 70**

Determinazione n° 304 del 19/09/2001. Esatta individuazione docente pag. 57

Codice 29.6**D.D. 21 marzo 2002, n. 71**

Modifica per mero errore materiale della determinazione n. 417/2000. Individuazione sede formativa pag. 57

Codice 29.6**D.D. 21 marzo 2002, n. 72**

D.LVO 368/99 - D.M. 23.3.2000 - Corso di Formazione Specifica in Medicina Generale anni 2000-2002. Modifica di alcune date di svolgimento delle giornate inerenti il percorso formativo pag. 57

Codice 29.6**D.D. 21 marzo 2002, n. 73**

D.Lvo 368/99 - D.M. 31.5.2001 - Corso di formazione specifica in Medicina Generale. Modifica di alcune date di svolgimento delle giornate inerenti il percorso formativo pag. 58

Codice 29.6**D.D. 27 marzo 2002, n. 83**

Incontro Direzioni Assessorato Sanità con Direttori ASL del Piemonte per assegnazione linee-guida. Impegno di Euro 298,51 sul cap. 12170/2002 pag. 58

Codice 29.6**D.D. 5 aprile 2002, n. 88**

D.Lvo 368/99 - D.M. 23.3.2000 - Corso di formazione specifica in Medicina Generale. Modifica di alcune date di svolgimento delle giornate inerenti il percorso formativo pag. 58

Codice 29.4**D.D. 9 aprile 2002, n. 94**

Nuova Lamp S.r.l. - Richiesta autorizzazione al trasferimento del Laboratorio Analisi da Via San Rocco n. 5 a Via Cavour n. 38 - Settimo T.se e revoca settori specializzati di Chimica Clinica e Tossicologia ed Ematologia pag. 58

Codice 29.6**D.D. 10 aprile 2002, n. 96**

Nono Corso per l'integrazione dei medici nei servizi di emergenza sanitaria (ex art. 66 del D.P.R. 270/2000). Ammissione alla prova di valutazione finale pag. 59

Codice 29.6**D.D. 15 aprile 2002, n. 98**

Nono Corso per l'integrazione dei medici nei servizi di emergenza sanitaria (ex art. 66 del D.P.R. 270/2000). Organizzazione della prova finale di valutazione e costituzione della Commissione di valutazione pag. 59

Codice 29.6**D.D. 19 aprile 2002, n. 101**

D.M. 23.3.2000 - Corso di formazione specifica in Medicina Generale - Approvazione attività seminariali per il periodo maggio/giugno 2002 pag. 60

Codice 29.6**D.D. 24 aprile 2002, n. 104**

Promozione della Salute. Iniziativa Ama te stesso/Heritage. Impegno di spesa di Euro 6.196,80 sul Cap. 12170/2002 pag. 60

Codice 29.3**D.D. 24 aprile 2002, n. 105**

Casa di Cura Privata "La Bertalazona" sita in San Maurizio Canavese: prescrizioni pag. 61

Codice 29.3**D.D. 24 aprile 2002, n. 106**

Casa di Cura Privata "Major", sita in Torino: nomina del Direttore Sanitario Dr. Sandro Verdiriosi, in sostituzione del Prof. Gian Carlo M. Angela pag. 61

Codice 29**D.D. 24 aprile 2002, n. 107**

Impegno somma di Euro 258.228,44 (L. 500.000.000) sul Cap. 12170 del bilancio per l'anno 2002 (Accantonamento n. 100601/A) pag. 61

Codice 29**D.D. 30 aprile 2002, n. 110**

Casa di Cura privata "Villa Adriana" sita in Arignano.
Prescrizioni pag. 61

Codice 29**D.D. 3 maggio 2002, n. 113**

Corso di radioprotezione per medici odontoiatri - nomina Commissioni Esaminatrici - ASL 9 di Ivrea pag. 61

Codice 29.6**D.D. 7 maggio 2002, n. 114**

Campagna di sensibilizzazione per la promozione della professione infermieristica. Affidamento incarico. Impegno di spesa Euro 61.563,60 cap. 12170/2002 (A/100761) pag. 62

Codice 29.1**D.D. 10 maggio 2002, n. 116**

Autorizzazione all'Azienda Sanitaria Ospedaliera Maggiore della Carità di Novara, per l'alienazione dal Patrimonio disponibile della stessa, di terreni siti in Garbagna Novarese. Deliberazioni del Direttore Generale dell'Azienda, n. 198 del 05/02/2002 e n. 478 del 21/03/2002 pag. 62

Codice 29**D.D. 13 maggio 2002, n. 117**

Centri Informazione Salute Immigrati - D.G.R. n. 56-10571 del 15.7.1996. Parziale finanziamento delle Aziende Sanitarie Locali nn. 1, 2, 4, 5, 11, 12, 13, 14, 15 e 19. Spesa Euro 188.506,77= (pari a L. 365.000.000=), sul capitolo 12292/2001 (I. n. 7031 - determinazione n. 416 del 27.11.2001) pag. 63

Codice 29.6**D.D. 13 maggio 2002, n. 118**

Ristampa Agenda Salute "Dalla nascita all'adolescenza". Impegno di spesa di Euro 85.255,69 sul Cap. 12170/2002 pag. 63

Codice 29.1**D.D. 14 maggio 2002, n. 119**

Autorizzazione all'Azienda Sanitaria Locale n. 15 di Cuneo, alla cancellazione di beni mobili dal patrimonio indisponibile, iscrizione in quello disponibile ed alienazione degli stessi. Determinazione del D.G. dell'Azienda n. 67 del 14/02/2002 pag. 64

Codice 29.6**D.D. 14 maggio 2002, n. 120**

D.M. 31.5.2001 - Approvazione elenco Medici Tutori Ospedalieri pag. 64

Codice 29.6**D.D. 29 maggio 2002, n. 136**

D.M. 31.5.2001 - Corso di formazione specifica in Medicina Generale anni 2001/2003. Impegno delle somme approvate con DD 30/2002, 37/2002 e 58/2002 per l'organizzazione delle attività seminariali periodo Gennaio/maggio 2002 pag. 64

Codice 29.6**D.D. 29 maggio 2002, n. 138**

D.M. 23.3.2000 - Corso di formazione di Medicina Generale. Impegno della somma di Euro 7.810,00= sul cap. 12246/2002 (accantonamento 100847 DGR 46-6043 del 13.5.2002) per l'organizzazione delle attività di studio guidato pag. 64

Codice 29.6**D.D. 29 maggio 2002, n. 139**

D.M. 23.3.2000 - Corso di formazione in Medicina Generale. Compensi da erogare ai Coordinatori opportunamente individuati con DD 357/2000. Impegno della somma di Euro 9.300,00= sul cap. 12246/2002 (accantonamento 100847 DGR 46-6043 del 13.5.2002) pag. 65

Codice 29.6**D.D. 29 maggio 2002, n. 140**

D.M. 23.3.2000 - Corso di formazione in Medicina Generale. Impegno della somma di Euro 7.800,00= sul cap. 12246/2002 (accantonamento 100847 DGR 46-6043 del 13.5.2002) per l'organizzazione delle attività teoriche pag. 65

Codice 29.6**D.D. 29 maggio 2002, n. 141**

D.M. 31.5.2001 - Corso di formazione di Medicina Generale. Impegno della somma di Euro 12.148,00= sul cap. 12246/2002 (accantonamento 100847 DGR 46-6043 del 13.5.2002) per l'organizzazione delle attività di studio guidato pag. 65

Codice 29.6**D.D. 29 maggio 2002, n. 142**

D.M. 31.5.2001 - Corso di formazione in Medicina Generale. Compensi da erogare ai Coordinatori opportunamente individuati con DD 7 del 10.1.2002. Impegno della somma di Euro 9.300,00= sul cap. 12246/2002 (accantonamento 100847 DGR 46-6043 del 13.5.2002) pag. 66

Codice 29.6**D.D. 29 maggio 2002, n. 143**

D.M. 31.5.2001 - Corso di formazione di Medicina Generale. Impegno della somma di Euro 7.800,00= sul cap. 12246/2002 (accantonamento 100847 DGR 46-6043 del 13.5.2002) per l'organizzazione delle attività teoriche pag. 66

Codice 29.6**D.D. 29 maggio 2002, n. 144**

Corso di formazione specifica in Medicina Generale DM 31.5.2001. Impegno di spesa relativo alla borsa di studio prevista dal D.Lvo 368/99 pari a Euro 944.300,00= sul cap. 12550/2002 (accantonamento 100846 DGR 46/6043 del 13.5.2002) pag. 66

Codice 29.6**D.D. 29 maggio 2002, n. 145**

Organizzazione corso di aggiornamento sulle "Cure Palliative". Convenzione con il Centro Studi per le Cure Palliative per l'Assistenza Oncologica "Pallio". Impegno della somma di Euro 43.900,00= sul cap. 12176/2002 (accantonamento 100628 DGR 46-6043 del 13.5.2002) pag. 66

Codice 29.6**D.D. 29 maggio 2002, n. 146**

Organizzazione di due corsi di formazione per istruttori del corso di formazione all'uso del defibrillatore semiautomatico rivolto agli infermieri professionali del sistema 118 di cui alla DGR 48-3766 del 6.8.2001. Impegno della somma pari a Euro 2788,86 sul cap. 12174/2002. Erogazione all'ASO CTO di Torino pag. 67

Codice 29.6**D.D. 29 maggio 2002, n. 149**

Promozione Salute Piemonte. Iniziativa Fumo mercati. Impegno di spesa di Euro 132.000,00 sul Cap. 12250/2002 pag. 67

Codice 29.6**D.D. 29 maggio 2002, n. 150**

Promozione Salute Piemonte. Corso di formazione per insegnanti ed istruttori Autoscuole. Impegno di spesa di Euro 54.042,04 sul Cap. 12250/2002 pag. 68

Codice 29.6**D.D. 30 maggio 2002, n. 152**

Legge 5 giugno 1990 n. 135 - corso di formazione e di aggiornamento per gli operatori che intervengono nei programmi di lotta alle infezioni da HIV. Impegno di spesa di Euro 99.121,60 sul cap. 12510/2002. - Erogazione all'Azienda Sanitaria Locale 8 di Chieri degli oneri relativi all'assegno di studio e dei compensi relativi alle docenze prestate, attività di formazione, acquisto materiale didattico e quota IRAP pag. 68

Codice 29.4**D.D. 30 maggio 2002, n. 153**

C.P.G. Centro Pediatrico Gioco - Via E. De Sonnaz n. 5/A - Torino - Revoca autorizzazione settore specializzato di Microbiologia e Sieroinmunologia pag. 68

Codice 29.4**D.D. 30 maggio 2002, n. 154**

Casa di Cura San Carlo di Arona S.r.l. - Via Per Oleggio n. 8 - Mercurago (NO) - Autorizzazione variazione direzione tecnica pag. 68

Codice 29.4**D.D. 30 maggio 2002, n. 155**

Laboratorio di Analisi Cliniche I.R.M. S.r.l. - Indagini Ricerche Mediche - Via Torino n. 9 Pianezza (TO). Autorizzazione variazione direzione tecnica pag. 69

Codice 29.4**D.D. 30 maggio 2002, n. 156**

Laboratorio Privato di Analisi Cliniche "L.A.M.A.T." S.r.l. - Via Cibrario n. 53 - Torino. Richiesta autorizzazione ampliamento dei locali del laboratorio analisi e attivazione del settore specializzato di Citoistopatologia pag. 69

Codice 29.3**D.D. 30 maggio 2002, n. 157**

Casa di cura privata "Villa Papa Giovanni XXIII", sita in Pianezza: prescrizioni pag. 69

Codice 29.6**D.D. 3 giugno 2002, n. 161**

Organizzazione percorso di formazione continua rivolta al personale infermieristico operante nei Dipartimenti di Oncologia. Impegno della somma di Euro 41.350,00= sul cap. 12176/2002 (A 100628 DGR 46-6043 del 13.5.2002) pag. 69

Codice 29.6**D.D. 3 giugno 2002, n. 162**

Organizzazione percorso di formazione continua rivolta al personale infermieristico operante nei Dipartimenti di Assistenza Territoriale. Impegno della somma di Euro 41.350,00= sul cap. 12176/2002 (A 100628 DGR 46-6043 del 13.5.2002) pag. 70

Codice 29.6**D.D. 3 giugno 2002, n. 163**

Organizzazione percorso di formazione continua rivolta al personale infermieristico operante nei Dipartimenti di Geriatria e di Medicina Generale. Impegno della somma di Euro 41.350,00= sul cap. 12176/2002 (A 100628 DGR 46-6043 del 13.5.2002) pag. 70

Codice 29.6**D.D. 3 giugno 2002, n. 164**

Organizzazione percorso di formazione continua rivolta al personale infermieristico operante nei Dipartimenti di Psichiatria e nei Servizi di Salute Mentale. Impegno della somma di Euro 41.350,00= sul cap. 12176/2002 (A 100628 DGR 46-6043 del 13.5.2002) pag. 70

Codice 29.6**D.D. 3 giugno 2002, n. 165**

D.M. 31.5.2002 - Corso di Formazione Specifica in Medicina Generale - Approvazione attività seminariale mese di giugno 2002 pag. 71

Codice 29.6**D.D. 4 giugno 2002, n. 167**

Nono corso di 300 ore ex art. 66 del D.P.R. 270/2000. Spese per la Commissione di valutazione per gli esami finali. Individuazione capitolo di spesa e modificazione D.D. 128/29.6 del 20.5.2002 pag. 72

Codice 29.6**D.D. 5 giugno 2002, n. 168**

Organizzazione corso di formazione rivolto al personale infermieristico per l'abilitazione al servizio sui Mezzi di Soccorso Avanzato. Autorizzazione all'ASL 12 di Biella. Impegno della somma di Euro 5.180,00= sul cap. 12174/2002 (A100629 DGR 46-6043 del 13.5.2002) pag. 72

Codice 29.1**D.D. 6 giugno 2002, n. 169**

Autorizzazione all'Azienda Sanitaria Ospedaliera San Giovanni Battista di Torino, per cancellazione beni mobili dal patrimonio indisponibile e per alienazione degli stessi. Deliberazione del Direttore Generale dell'Azienda, n. 562/17/52/2002 del 22/04/2002 pag. 72

Codice 29.6**D.D. 6 giugno 2002, n. 170**

Seminario "Promuovere l'attività fisica" - 7 giugno 2002. Impegno di spesa di Euro 1.793,00 sul Cap. 12250/2002 pag. 73

Codice 29.1**D.D. 7 giugno 2002, n. 171**

Autorizzazione all'Azienda Sanitaria Ospedaliera San Giovanni Battista di Torino, per cancellazione beni mobili dal patrimonio indisponibile e per alienazione degli stessi. Deliberazione Commissario dell'Azienda, n. 501/18/52/2002 del 06/02/2002 pag. 73

Codice 29.1**D.D. 7 giugno 2002, n. 172**

Autorizzazione all'Azienda Sanitaria Ospedaliera San Giovanni Battista di Torino, per cancellazione beni mobili dal patrimonio indisponibile e per alienazione degli stessi. Deliberazione Direttore Generale dell'Azienda, 3961/138/52/2001 del 13/12/2001 pag. 74

Codice 29.1**D.D. 10 giugno 2002, n. 174**

Autorizzazione all'Azienda Sanitaria Locale n. 12 di Biella per alienazione dal patrimonio disponibile dell'immobile sito in Vigliano Biellese, Via Milano n. 31. Deliberazione del D.G. dell'Azienda, n. 685 del 28/07/2000 e n. 130 del 19/03/2001. Rettifica determinazione dirigenziale n. 364 del 24/10/2000 pag. 74

Codice 29.1**D.D. 10 giugno 2002, n. 175**

Trasferimento da Comuni vari, all'Azienda Sanitaria Locale n. 14 di Omegna, dei beni immobili esistenti al 31.12.1994, facenti parte del patrimonio immobiliare con vincolo di destinazione sanitaria. Rettifica ed integrazione DD.P.G.R. precedentemente emanati e determinazioni dirigenziali n. 13 del 22.10.1997, n. 211 del 22.07.1998 e n. 5 dell'08.01.2002 ai sensi dell'art. 24 della L.R. 12 dicembre 1997 n. 61 pag. 74

Codice 29.4**D.D. 10 giugno 2002, n. 176**

Casa di Cura Villa Ida - Autorizzazione all'apertura ed all'esercizio di un ambulatorio di recupero e rieducazione funzionale di 1° livello in Lanzo Torinese - Via Chalcant, 23 pag. 75

Codice 29.6**D.D. 11 giugno 2002, n. 177**

Legge 5 giugno 1990 n. 135 - corso di formazione e di aggiornamento per gli operatori che intervengono nei programmi di lotta alle infezioni da HIV. Impegno di spesa di Euro 952,60 sul cap. 12510/2002 - Erogazione all'Azienda Sanitaria Ospedaliera CTO/CRF/Maria Adelaide di Torino degli oneri relativi docenze prestate e quota IRAP pag. 75

Codice 29.6**D.D. 11 giugno 2002, n. 178**

Legge 5 giugno 1990 n. 135 - corso di formazione e di aggiornamento per gli operatori che intervengono nei programmi di lotta alle infezioni da HIV. Impegno di spesa di Euro 144,61 sul cap. 12510/2002 - Erogazione all'Azienda Sanitaria Ospedaliera SS. Antonio e Biagio e Cesare Arrigo di Alessandria pag. 75

Codice 29.6**D.D. 11 giugno 2002, n. 179**

Legge 5 giugno 1990 n. 135 - corso di formazione e di aggiornamento per gli operatori che intervengono nei programmi di lotta alle infezioni da HIV. Impegno di spesa di Euro 9.318,72 sul cap. 12510/2002 - Erogazione all'Azienda Sanitaria Ospedaliera SS. Antonio e Biagio e C. Arrigo di Alessandria pag. 75

Codice 29.6**D.D. 11 giugno 2002, n. 180**

Legge 5 giugno 1990 n. 135 - corso di formazione e di aggiornamento per gli operatori che intervengono nei programmi di lotta alle infezioni da HIV. Impegno di spesa di Euro 7.197,21 sul cap. 12510/2002 - Erogazione all'Azienda Sanitaria Ospedaliera SS. Antonio e Biagio e C. Arrigo di Alessandria

pag. 75

Codice 29.6**D.D. 11 giugno 2002, n. 182**

Legge 5 giugno 1990 n. 135 - corso di formazione e di aggiornamento per gli operatori che intervengono nei programmi di lotta alle infezioni da HIV. Impegno di spesa di Euro 65.253,43 sul cap. 12510/2002 - Erogazione all'Azienda Sanitaria Ospedaliera OIRM/S. Anna di Torino degli oneri relativi all'assegno di studio e dei compensi relativi alle docenze prestate e quota IRAP

pag. 76

Codice 29.6**D.D. 11 giugno 2002, n. 183**

Legge 5 giugno 1990 n. 135 - corso di formazione e di aggiornamento per gli operatori che intervengono nei programmi di lotta alle infezioni da HIV. Impegno di spesa di Euro 101.508,01 sul cap. 12510/2002 - Erogazione all'Azienda Sanitaria Locale 2 di Torino degli oneri relativi all'assegno di studio e dei compensi relativi alle docenze prestate, acquisto materiale didattico e quota IRAP

pag. 76

Codice 29.6**D.D. 11 giugno 2002, n. 184**

Legge 5 giugno 1990 n. 135 - corso di formazione e di aggiornamento per gli operatori che intervengono nei programmi di lotta alle infezioni da HIV. Impegno di spesa di Euro 84.239,96 sul cap. 12510/2002 - Erogazione all'Azienda Sanitaria Locale 6 di Ciriè degli oneri relativi all'assegno di studio e dei compensi relativi alle docenze prestate e quota IRAP

pag. 76

Codice 29.6**D.D. 11 giugno 2002, n. 185**

Legge 5 giugno 1990 n. 135 - corso di formazione e di aggiornamento per gli operatori che intervengono nei programmi di lotta alle infezioni da HIV. Impegno di spesa di Euro 10.411,77 sul cap. 12510/2002 - Erogazione all'Azienda Sanitaria Locale 12 di Biella degli oneri relativi all'assegno di studio e dei compensi relativi alle docenze prestate, quota IRAP

pag. 76

Codice 29.6**D.D. 11 giugno 2002, n. 186**

Legge 5 giugno 1990 n. 135 - corso di formazione e di aggiornamento per gli operatori che intervengono nei programmi di lotta alle infezioni da HIV. Impegno di spesa di Euro 8.893,39 sul cap. 12510/2002 - Erogazione all'Azienda Sanitaria Locale 21 di Casale Monferrato degli oneri relativi all'assegno di studio e delle spese per le attività di formazione

pag. 76

Codice 29.6**D.D. 11 giugno 2002, n. 187**

Legge 5 giugno 1990 n. 135 - corso di formazione e di aggiornamento per gli operatori che intervengono nei programmi di lotta alle infezioni da HIV. Impegno di spesa di Euro 4.389,89 sul cap. 12510/2002 - Erogazione all'Azienda Sanitaria Locale 21 di Casale Monferrato degli oneri relativi all'assegno di studio e delle spese per attività di formazione

pag. 76

Codice 29.6**D.D. 11 giugno 2002, n. 188**

Legge 5 giugno 1990 n. 135 - corso di formazione e di aggiornamento per gli operatori che intervengono nei programmi di lotta alle infezioni da HIV. Impegno di spesa di Euro 68.797,35 sul cap. 12510/2002 - Erogazione all'Ospedale Mauriziano Umberto I di Torino degli oneri relativi all'assegno di studio e dei compensi relativi alle docenze prestate, acquisto materiale didattico

pag. 76

Codice 29.6**D.D. 11 giugno 2002, n. 189**

Determinazione n. 304 del 19 settembre 2001. Esatta individuazione nominativo docente

pag. 76

Codice 29.1**D.D. 11 giugno 2002, n. 190**

Autorizzazione all'Azienda Sanitaria Locale n. 17 di Savigliano, per l'alienazione mediante permuta, dal patrimonio disponibile della stessa, di bene immobile denominato "Casa Raseri" sito in Racconigi. Determinazione del responsabile dell'U.O.A. patrimoniale, n. 97 del 07/02/2002

pag. 77

Codice 29.1**D.D. 11 giugno 2002, n. 191**

Trasferimento dal Comune di Torino all'Azienda Sanitaria Locale n. 1 di Torino, dei beni immobili esistenti al 31.12.1994, facenti parte del patrimonio immobile con vincolo di destinazione sanitaria, a seguito entrata in vigore L.R. 12 dicembre 1997 n. 61. Rettifica ed integrazione DD.P.G.R. precedentemente emanati e Determinazione Dirigenziale n. 21 del 29/01/2001

pag. 78

Codice 29.6**D.D. 12 giugno 2002, n. 193**

Organizzazione corso di formazione sulle metodologie PHTLS rivolto agli operatori del sistema 118 Piemonte. Erogazione all'ASO Maggiore della Carità di Novara della somma di Euro 7.200,00= (A 100629 DGR 46-6043 del 13.5.2002) pag. 79

Codice 29.6**D.D. 12 giugno 2002, n. 194**

Organizzazione di due corsi di formazione all'uso del defibrillatore semiautomatico rivolto agli infermieri professionali del sistema 118 di cui alla DGR 48-3766 del 6.8.2001. Erogazione all'ASO Maggiore della Carità di Novara della somma di Euro 2.400,00= (Acc. n. 100629 DGR 46-6043 del 13.5.2002) pag. 79

Codice 29.4**D.D. 13 giugno 2002, n. 196**

S.r.l. I.C.S. - Istituto di Cooperazione Sanitaria - Via Giolitti, 2 - Torino. Richiesta autorizzazione ristrutturazione dei locali dell'attività di diagnostica di laboratorio pag. 79

Codice 29.3**D.D. 13 giugno 2002, n. 197**

Casa di Cura privata "La Bertalazona", sita in San Maurizio Canavese: nomina del F.F. Direttore Sanitario Dr. Giuseppe Canaparo, in sostituzione del Dr. Sergio Caramalli pag. 79

Codice 29.3**D.D. 13 giugno 2002, n. 198**

Casa di Cura privata "Suore Domenicane", sita in Torino: nomina del F.F. Direttore Sanitario Dott. Eugenio Boccardo, in sostituzione del Prof. Ubaldo Vasario pag. 80

Codice 29.4**D.D. 17 giugno 2002, n. 200**

Primo aggiornamento 2002 delle Aziende abilitate alla fornitura di presidi e ausili di cui all'elenco 2 del Decreto ministeriale 27.8.1999 n. 332 pag. 80

Codice 29.6**D.D. 20 giugno 2002, n. 208**

Determinazione nn. 178 e 188 del 11 giugno 2002 - Rettifica pag. 83

Codice 29.4**D.D. 25 giugno 2002, n. 209**

Aggiornamento del gruppo di lavoro per la verifica dell'elenco del materiale di medicazione avanzata pag. 83

Codice 29.5**D.D. 1 luglio 2002, n. 215**

Modifica D.G.R. n. 196-33986 del 18.4.1994, n. 18-38088 del 5.9.1994 e n. 78-11812 del 2.9.1996 di autorizzazione alla distribuzione all'ingrosso di medicinali per uso umano, ai sensi del D.lgs 538/92, relativamente alla ragione sociale che varia da "Unione Farmaceutica Novarese Soc. Coop. a.r.l." a "Unico La Farmacia dei Farmacisti S.p.A." pag. 83

Codice 29.3**D.D. 3 luglio 2002, n. 217**

Casa di Cura privata "Villa Iris", sita in Pianezza: prescrizioni pag. 83

Codice 29.3**D.D. 5 luglio 2002, n. 230**

Casa di Cura "La Bertalazona" - sita in S. Maurizio Canavese (TO): approvazione condizionata del progetto di variazione di destinazione d'uso pag. 84

Codice 29.1**D.D. 8 luglio 2002, n. 231**

Autorizzazione all'Azienda Sanitaria Locale n. 18 di Alba, per l'alienazione dal patrimonio disponibile della stessa, di bene immobile denominato "Cascina Verdiero" sito in Bra e Cherasco. Determinazioni del D.G. dell'Azienda, n. 758 del 26.04.2001 e n. 1095 del 14.06.2001 pag. 84

Codice 29**D.D. 10 luglio 2002, n. 235**

PROME S.r.l. - Via Menabrea, 14 - Torino - Autorizzazione ampliamento attività Day Surgery pag. 85

Codice 29.4**D.D. 15 luglio 2002, n. 237**

Laboratorio Medico "Cesare Battisti" - Via Cesare Battisti n. 38 - Chieri (TO) - Autorizzazione variazione direzione tecnica pag. 85

Codice 29.4**D.D. 15 luglio 2002, n. 238**

C.D.C. S.p.A. - Via San Cristoforo n. 10 - Vercelli - Autorizzazione variazione direzione tecnica pag. 85

Codice 29.4**D.D. 15 luglio 2002, n. 239**

Casa di Cura Cellini S.p.A. - Via Cellini n. 5 - Torino - Autorizzazione variazione direzione tecnica pag. 85

Codice 29.4**D.D. 15 luglio 2002, n. 240**

C.D.C. S.p.A. - Via Baluardo Q. Sella n. 1 - Novara - Richiesta autorizzazione al trasferimento del laboratorio analisi da Via Baluardo Q. Sella n. 1 a Via S. Francesco d'Assisi n. 20 - Novara e revoca settore specializzato di Microbiologia e Sierologia pag. 86

SANITA'/FARMACIE

Codice 29.5

D.D. 9 maggio 2002, n. 115

Istituzione di un dispensario farmaceutico nel comune di Falmenta (VB) pag. 62

Codice 29.5

D.D. 29 maggio 2002, n. 147

Autorizzazione ex D.lgs 538/92 alla distribuzione all'ingrosso di materie prime farmacologicamente attive alla ditta Ardet S.r.l. per il deposito di via 1 Maggio n. 1, Villar San Costanzo, (CN). Revoca D.G.R. n. 29-1174 del 7.9.1995 pag. 67

Codice 29.5

D.D. 3 giugno 2002, n. 166

Modifica determinazione n. 293 del 25.9.2000 di autorizzazione alla distribuzione all'ingrosso di medicinali omeopatici sulla base di contratti di deposito e concessione di vendita, ai sensi del D.lgs 538/92, in capo alla ditta Laboratoires Boiron S.r.l., nella parte relativa alla sede legale trasferita a Milano, via Nirone 8 pag. 71

Codice 29.5

D.D. 4 luglio 2002, n. 226

Autorizzazione ex D.lgs 538/92 alla distribuzione all'ingrosso di materie prime farmacologicamente attive alla ditta ABC Farmaceutici S.p.A. per il deposito di strada vicinale dei Moretti, Località S. Bernardo, Ivrea (TO) pag. 83

TUTELA DEL SUOLO

Ministero delle Infrastrutture e dei Trasporti- Magistrato per il Po -Parma

Ordinanza di sopralluogo n. 14323/99 - 4897/00 (III-L-AL-112) del 7 agosto 2002 pag. 190

URBANISTICA

D.G.R. 9 settembre 2002, n. 5-7052

Legge Regionale n. 56/77 e s.m.i.. Comune di Saluzzo (CN). Variante n. 13 al Piano Regolatore Generale Comunale vigente. Approvazione pag. 36

D.G.R. 9 settembre 2002, n. 6-7053

Legge Regionale n. 56/77 e s.m.i.. Comune di Montegrosso d'Asti (AT). Terza Variante al Piano Regolatore Generale Comunale vigente. Approvazione pag. 39

Parte I ATTI DELLA REGIONE

DECRETI DEL PRESIDENTE DELLA GIUNTA REGIONALE

Decreto del Presidente della Giunta Regionale 9 settembre 2002, n. 80

Art. 24, l.r. 70/1996 e art. 3, l.r. 7/1981 - Comitato regionale per il coordinamento delle attività venatorie e per la tutela della fauna selvatica e Comitato consultivo regionale per la pesca - Integrazione dei DD.P.G.R. n. 39 del 18.4.2001 e n. 30 dell'8.3.2001 - Ratifica delle DD.DD. n. 108 del 22.6.2001, n. 109 del 22.6.2001, n. 158 del 4.9.2001, n. 198 del 6.11.2001, n. 15 del 28.1.2002 e n. 30 del 18.2.2002 - Nomina del rappresentante della "Società Pescatori Valle Po e Varaita"

IL PRESIDENTE DELLA GIUNTA REGIONALE

Vista la legge regionale 4 settembre 1996, n. 70 ed in particolare l'art. 25 che prevede la costituzione del Comitato regionale per il coordinamento delle attività venatorie e per la tutela della fauna selvatica;

visto il D.P.G.R. n. 39 del 18.4.2001 con il quale è stato costituito il Comitato anzidetto, del quale fanno parte tra gli altri quattro rappresentanti designati dalle organizzazioni ambientaliste operanti nel Piemonte;

vista la lettera n. 19 del 18.1.2002 con la quale il WWF Italia, Sezione Regionale del Piemonte e della Valle d'Aosta, ha nominato quale proprio rappresentante in seno al citato Comitato il sig. Roberto Macario in sostituzione del Sig. Maurizio Quirino;

vista la Determinazione Dirigenziale n. 30 del 18.2.2002 con cui si è provveduto a modificare il Comitato in argomento, nominando quale rappresentante del WWF Italia, Sezione regionale del Piemonte e della Valle d'Aosta, il Sig. Roberto Macario in sostituzione del Sig. Maurizio Quirino;

preso atto che tale determinazione è stata assunta dal Responsabile del competente Settore stante la necessità di consentire al Comitato in questione, nella sua legale completezza, di svolgere i propri compiti in prossimità di importanti scadenze quali la predisposizione del calendario venatorio e l'approvazione dei piani di prelievo selettivo relativi alla stagione venatoria 2002/2003;

vista inoltre la legge regionale 18.2.81, n. 7 ed in particolare l'art. 3 che prevede la costituzione del Comitato consultivo regionale per la pesca;

considerato che del citato Comitato consultivo regionale fa parte un rappresentante per ciascuna delle associazioni riconosciute ai sensi dell'art. 20 della predetta l.r. 7/81;

visto il D.P.G.R. n. 30 dell'8.3.2001 con il quale è stato costituito il Comitato consultivo regionale per la pesca;

viste le Determinazioni Dirigenziali nn. 108 e 109 del 22.6.2001 e n. 198 del 6.11.2001 con le quali

sono state riconosciute agli effetti della l.r. 7/81 le associazioni denominati "Coordinamento Associazioni Gestionali Piscatorie - C.A.GEP." con sede in Trecate (NO), "Associazione per la promozione e la difesa dell'ambiente fluviale del Po e dei suoi affluenti" con sede in Torre S. Giorgio (CN) e "Associazione Pesca Ambiente" con sede in Fossano (CN);

preso atto che le predette determinazioni sono state assunte dal Responsabile del competente Settore nel rispetto della D.G.R. n. 9-3179 dell'11.6.2001 con la quale sono stati definiti i requisiti per il riconoscimento, ai sensi dell'art. 20 della l.r. 7/81, delle associazioni piscatorie;

vista la nota del 9.7.2001 con la quale il "Coordinamento Associazioni Gestionali Piscatorie-C.A.GEP" nomina quale rappresentante il Sig. Maurizio Leonesi;

vista la nota pervenuta in data 26.7.2001 con la quale l'"Associazione per la promozione e la difesa dell'ambiente fluviale del Po e dei suoi affluenti" nomina quale rappresentante il Sig. Roberto Cava-gnero;

vista la nota del 14.11.2001 con la quale l'"Associazione Pesca Ambiente nomina quale rappresentante il Sig. Valter Paoletti;

vista altresì la nota n. 19 del 20.6.2001 con la quale l'"Associazione Italiana Cultura Sport-AICS" chiede di sostituire il Sig. Fabrizio Romerio con il Sig. Marco Baragioli;

viste le Determinazioni Dirigenziali n. 158 del 4.9.2001 e n. 15 del 28.1.2002 con le quali è stato modificato ed integrato in tal senso il citato Comitato;

considerato che le suddette sostituzioni sono state determinate dal Responsabile del Settore competente al fine di garantire la funzionalità del Comitato consultivo regionale in argomento;

ritenuto, pertanto, di ratificare le suddette Determinazioni Dirigenziali n. 108 del 22.6.2001, n. 109 del 22.6.2001, n. 158 del 4.9.2001, n. 198 del 6.11.2001, n. 15 del 28.1.2002 e n. 30 del 18.2.2002, provvedendo al riconoscimento delle associazioni piscatorie ed alla nomina dei loro rappresentanti nonché alla sostituzione dei componenti il Comitato regionale per il coordinamento delle attività venatorie e per la tutela della fauna selvatica e del Comitato consultivo regionale per la pesca, cui sopra si accenna, con atto di pari valore a quello costitutivo dei predetti organismi;

considerato, infine, che con il citato D.P.G.R. n. 30 dell'8.3.2001 si è dato che la "Società Piscatorie Valle Po e Varaita" non ha provveduto a designare un proprio rappresentante in seno al Comitato Consultivo regionale per la pesca a causa della mancanza di soggetti con adeguati requisiti;

vista la lettera pervenuta l'8.8.2002 con la quale la "Società Pescatori Valle Po e Varaita" ha comunicato di aver designato a rappresentarla, in seno al predetto Comitato, il Sig. Michelangelo Cerutti;

ritenuto, pertanto di provvedere alla nomina del Sig. Michelangelo Cerutti, quale componente del Comitato anzidetto;

decreta

Di ratificare per le considerazioni specificate nella premessa;

- la Determinazione Dirigenziale n. 30 del 18.2.2002, nominando, in seno al Comitato regionale per il coordinamento delle attività venatorie e

per la tutela della fauna selvatica, il Sig. Roberto Macario in sostituzione del Sig. Maurizio Quirico, quale rappresentante del WWF Italia, Sezione Regionale del Piemonte e della Valle d'Aosta;

- le Determinazioni Dirigenziali n. 108 e n. 109 del 22.6.2001 e n. 198 del 6.11.2001 con le quali sono state riconosciute le associazioni denominate "Coordinamento Associazioni Gestionali Piscatorie - C.A.GEP." con sede in Trecate (NO), "Associazione per la promozione e la difesa dell'ambiente fluviale del Po e dei suoi affluenti" con sede in Torre S. Giorgio (CN) e "Associazione Pesca Ambiente" con sede in Fossano (CN);

- le Determinazioni Dirigenziali n. 158 del 4.9.2001 e n. 15 del 28.1.2002 con le quali sono stati nominati i Sigg. Maurizio Leonesi, rappresentante del "Coordinamento Associazioni Gestionali Piscatorie - C.A.GEP.", Roberto Cavagnero, rappresentante "Associazione per la promozione e la difesa dell'ambiente fluviale del Po e dei suoi affluenti", Valter Paoletti, rappresentante dell'"Associazione Pesca Ambiente" e Marco Baragioli rappresentante dell'"Associazione Italiana Cultura Sport - AICS" in sostituzione del Sig. Fabrizio Romerio.

Di nominare, infine, per le motivazioni indicate in premessa, il Sig. Michelangelo Cerutti quale rappresentante della "Società Pescatori Valle Po e Vairaita" in seno al Comitato Consultivo regionale per la Pesca.

Enzo Ghigo

Decreto del Presidente della Giunta Regionale 9 settembre 2002, n. 81

Aggiornamento del Decreto n. 120 del 21.11.2000: "Nomina membri consulta regionale dell'emigrazione, VII legislatura; legge regionale 1/87 - articolo 1

IL PRESIDENTE DELLA GIUNTA REGIONALE

(omissis)

decreta

L'aggiornamento del Decreto n. 120 del 21 novembre 200 con la quale venivano nominati i componenti della Consulta Regionale dell'Emigrazione, prevista dagli articoli 1 e 4 della legge regionale 1/87 denominata: "Interventi regionali in materia di Movimenti Migratori", così come modificata dalla legge regionale n. 64/89 che risulta ora composta dai seguenti membri:

Presidente: Mariangela Cotto - Assessore all'emigrazione

art. 4 lett. b) quale Componente dell'Ufficio di Presidenza il Consigliere Segretario: Alessandro Di Benedetto

art. 4 lett. c) Presidente della VII A Commissione Consigliere: Cesare Valvo

art. 4 lett. d) Associazione Nazionale Comuni d'Italia ANCI:

D'Ottavio Umberto

Florio Luigi

Aiassa Silvio

art. 4 lett. e)

UNAIE:

Dario Rosso

Unione Italiana Lavoratori Frontalieri:

Sergio Deisvaldi

Supplente: Elio Badà

UCEI - Fondazione Migrantes Piemonte:

Boggio Caterina

FILEF: Ugo Boggero

Istituto Fernando Santi assorbito dalla FILEF

art. 4 lett. f)

Federazione delle Associazioni dei Piemontesi nel Mondo:

Michele Colombino

Associassion Piemontesisa: Andrea Flamini

Associazione Culturale "L'Arvancia": Donato Bosca

Supplente: Anna Abbona

Associazione Famija Canavesana: Antonio Gallo

Supplente: Mariuccia Manzone Paglia

art. 4 lett. g)

Associazione Bellunesi nel Mondo: Quattre Fanny

Supplente: Secondo Moretti

Associazione Circolo Culturale Sardo Sant'Efisio

Angelo Loddo

Supplente: Claudio Cancedda

Associazione tra i Cerignolani residenti a Torino e nel Piemonte "La Cicogna"

Vincenzo Carella

Supplente: Giovanni Dimopoli

art. 4 lett. i)

Patronato ENAS-UGL: Francesca Gasparini

Supplente: Ming Chen

Patronato INCA-CGIL: Lampis Felice

Supplente: Gianni Marchioro

Patronato ACLI: Raffaele Deleo

Patronato ITAL UIL: Casotti Gianluigi

SIAS - MCL Movimento Cristiano Lavoratori: Montali Angelo

Patronato INAS-CISL: Domenico Bozzola

art. 4 lett. l)

Sindacato CGIL: Ferdinando Sigismondi

Supplente: Lamine Sow

Sindacato CISL: Luca Bosio

Sindacato UIL: Parravano Lorena

Supplente: Friolotto Renzo

art. 4. lett. m)

Unione Camere di Commercio: Gino Bruno Camillo

Supplente: Flavio Arlenghi

art. 4 lett. n) I seguenti Consiglieri regionali:

1) Patrizia D'Onofrio

2) Emilio Bolla

3) Mario Contu

art. 4 lett. o) da un rappresentante dell'Ufficio Regionale del Lavoro Salvatore Napoli supplente: Vitale Michelantonio.

Il Presidente della Giunta Regionale si riserva, altresì, in relazione alle materie trattate, quando lo riterrà opportuno di designare volta per volta, a partecipare alle sedute della Consulta, un altro Assessore, ai sensi di quanto previsto dall'art. 4 lett. a) della L.R. 1/87 ed a invitare a partecipare ai lavori rappresentanti delle maggiori comunità italiane all'estero, nonché di amministrazioni, Associazioni ed Enti interessati agli argomenti in esame;

le funzioni di Segretario della Consulta saranno svolte dalla Dr.ssa Paola Alessandra Taraglio; la Consulta rimane in carica per la durata della legislatura regionale; ai componenti della Consulta che ne abbiano diritto, verranno corrisposti, se dovuti, i compensi di cui alla L.R. 2/7/1976 n. 33.

Enzo Ghigo

DELIBERAZIONI DELLA GIUNTA REGIONALE

Deliberazione della Giunta Regionale 9 settembre 2002, n. 5-7052

Legge Regionale n. 56/77 e s.m.i.. Comune di Saluzzo (CN). Variante n. 13 al Piano Regolatore Generale Comunale vigente. Approvazione

(omissis)

LA GIUNTA REGIONALE

a voti unanimi ...

delibera

ART. 1

Di approvare, ai sensi degli artt. 15 e 17 della Legge Regionale 5.12.1977 n. 56 e successive modificazioni, la Variante n. 13 al Piano Regolatore Generale vigente del Comune di Saluzzo, in Provincia di Cuneo, adottata e successivamente modificata con deliberazioni consiliari n. 105 in data 3.8.2000, n. 12 in data 15.1.2001 e n. 18 in data 5.3.2002, subordinatamente all'introduzione "ex officio", negli elaborati progettuali, delle ulteriori modifiche specificatamente riportate nell'allegato documento "A" in data 5.8.2002, che costituisce parte integrante del presente provvedimento, fatte comunque salve le prescrizioni del D.L. 30.4.1992 n. 285 "Nuovo Codice della Strada" e del relativo Regolamento approvato con D.P.R. 16.12.1992 n. 495 e successive modificazioni.

ART. 2

L'approvazione della presente variante al P.R.G. vigente del Comune di Saluzzo costituisce, con le modifiche introdotte "ex officio" di cui al precedente art.1, adeguamento al Piano Stralcio delle Fasce Fluviali (P.S.F.F.).

ART. 3

La documentazione relativa alla Variante n. 13 al Piano Regolatore Generale Comunale vigente, adottata dal Comune di Saluzzo, debitamente vistata, si compone di:


- Deliberazione consiliare n. 105 in data 3.8.2000, integrata con deliberazione consiliare n. 12 in data

15.1.2001, entrambe esecutive ai sensi di legge, con allegato:

- Elab. Fascicolo osservazioni-controdeduzioni
- Elab. Relazione illustrativa
- Elab. All.A Relazione geologico-tecnica
- Elab. All.B Schede, documentazione fotografica
- Tav.A Quadro d'unione e carta di sintesi delle aree alluvionali, in scala 1:25000
- Tav.B1 Carta geomorfologica (Dissesti, dinamica fluviale), in scala 1:10000
- Tav.B2 Carta geomorfologica (Dissesti, dinamica fluviale), in scala 1:10000
- Tav.B3 Carta geomorfologica (Dissesti, dinamica fluviale), in scala 1:10000
- Elab. Doc.2cII Originale e variante della scheda a.n.44.EP.02
- Elab. Doc.4 Norme di attuazione - Inserimento e rettifica articoli
- Tav.3b1 Assetto territoriale, in scala 1:10000
- Tav.Doc.3CI Originale e variante, Estratti - in scala 1:2000
- Tav.Doc.n.3CI Settore urbano occidentale, in scala 1:2000
- Tav. Trasposizione del tracciato P.S.F.F. sulla carta tecnica regionale - Saluzzo nord - in scala 1:10000
- Tav. Trasposizione del tracciato P.S.F.F. sulla carta tecnica regionale - Saluzzo sud - in scala 1:10000
- Tav. Trasposizione del tracciato P.S.F.F. sulla carta tecnica regionale - Staffarda - in scala 1:10000
- Tav. Legenda documento 3 CI - Originale e variante - Estratti - in scala 1:2000
- Tav. Legenda documento n. 3 CI - Settore urbano occidentale - in scala 1:2000
- Deliberazione consiliare n. 18 in data 5.3.2002, esecutiva ai sensi di legge, con allegato:
- Elab. Relazione relativa alle modificazioni richieste dalla Regione Piemonte a seguito valutazione di merito
- Elab. Doc.4 Norme di Attuazione. Inserimento e rettifica articoli
- Elab. Scheda Area Normativa 44EP01
- Tav.3.b1 Assetto territoriale, in scala 1:10000
- Tav.3.c1 Settore Urbano Occidentale, in scala 1:2000
- Tav. Trasposizione del tracciato P.S.F.F. sulla Carta Tecnica Regionale - Saluzzo Nord, in scala 1:10000
- Tav. Trasposizione del tracciato P.S.F.F. sulla Carta Tecnica Regionale - Saluzzo Sud, in scala 1:10000
- Tav.Doc.3.c1V Settore Urbano. La Revalanca, in scala 1:2000.

(omissis)

Allegato

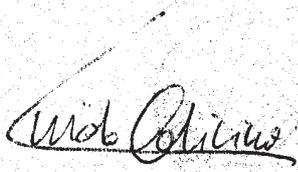

Direzione Pianificazione
e Gestione Urbanistica

direzione19@regione.piemonte.it

Torino: 05.08.02

Allegato "A" alla Deliberazione della Giunta Regionale n. 5-7052 in data 9/9/2002

OGGETTO : Comune di **SALUZZO**
VARIANTE n. 13 al P.R.G.C. di adeguamento al P.S.F.F.
L. R. 56/77 e s. m. i.

ELENCO DELLE MODIFICHE INTRODOTTE "EX OFFICIO"


MODIFICHE CARTOGRAFICHE

Il limite della Fascia B del P.S.F.F., nel tratto compreso tra Via Vecchia di Barge ed il Poligono di Tiro, nella Tav. 3C I in scala 1:2.000 è da intendersi posto lungo il lato di monte della Strada Vicinale di accesso al Poligono stesso, così come risulta dalla corografia che di seguito si allega.


MODIFICHE NORMATIVE

Al termine del testo dell'art. 22.6.3, come sostituito dal testo di controdeduzioni, dopo le parole "della stessa L.R.U." si intende aggiunta la seguente precisazione: "purchè non in contrasto con le norme del P.S.F.F. e del P.A.I."


Il Dirigente del Settore
Territoriale di Cuneo
arch. Franco VANDONE

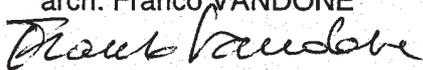

Il Referente d'Area
della Direzione Regionale
arch. Bernardo SARA'

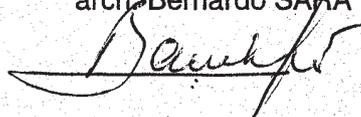

SALUZZO - VAR. n. 13 PRGC
(di adeguamento al P.S.F.F.)
Estratto Tav. " Doc. n. 3 C I "
in scala 1:2000 (allegata alla
D.C.C. n. 18 in data 5.3.2002)

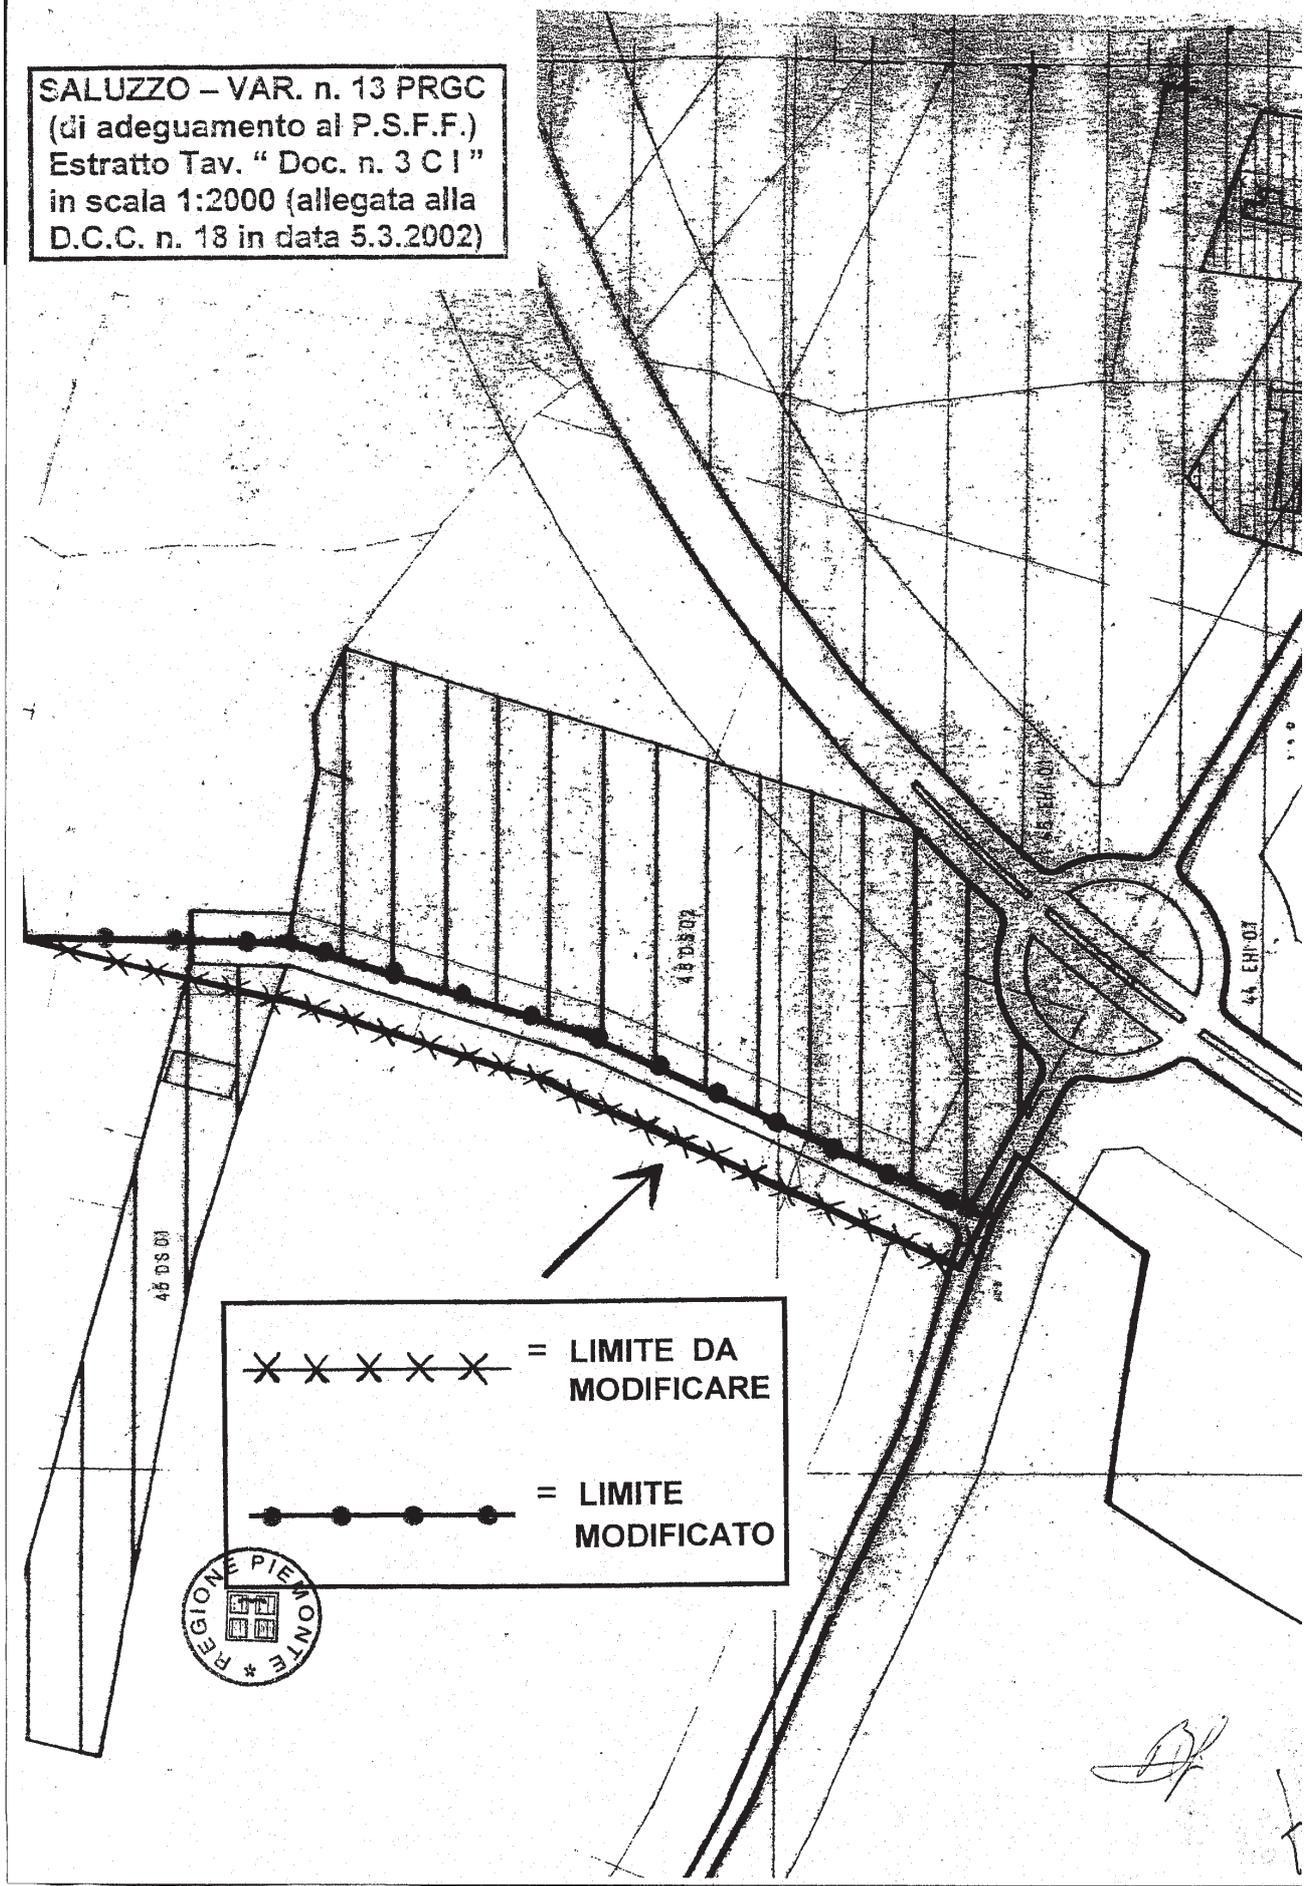

Deliberazione della Giunta Regionale 9 settembre 2002, n. 6-7053

Legge Regionale n. 56/77 e s.m.i.. Comune di Montegrosso d'Asti (AT). Terza Variante al Piano Regolatore Generale Comunale vigente. Approvazione

(omissis)

LA GIUNTA REGIONALE

a voti unanimi ...

delibera

ART. 1

Di approvare, ai sensi degli artt. 15 e 17 della Legge Regionale 5.12.1977 n. 56 e successive modificazioni, la terza Variante al Piano Regolatore Generale vigente del Comune di Montegrosso d'Asti, in Provincia di Asti, adottata e successivamente modificata con deliberazioni consiliari n. 3 in data 29.2.2000, n. 42 in data 13.10.2000 e n. 23 in data 17.9.2001, subordinatamente all'introduzione "ex officio", negli elaborati progettuali, delle ulteriori modifiche specificatamente riportate nell'allegato documento "A" in data 11.7.2002, che costituisce parte integrante del presente provvedimento, fatte comunque salve le prescrizioni del D.L. 30.4.1992 n. 285 "Nuovo Codice della Strada" e del relativo Regolamento approvato con D.P.R. 16.12.1992 n. 495 e successive modificazioni.

ART. 2

La documentazione definitiva relativa alla terza Variante al Piano Regolatore Generale vigente, adottata dal Comune di Montegrosso d'Asti, debitamente vistata, si compone di:

Atti Amministrativi

di adozione e successive modificazioni della variante al vigente P.R.G.C. in argomento

- D.C. n. 3 in data 29.2.2000, esecutiva ai sensi di legge;

- D.C. n. 42 in data 13.10.2000, esecutiva ai sensi di legge;

- D.C. n. 23 in data 17.9.2001, esecutiva ai sensi di legge;

Atti Tecnici

- Elab. Relazione di controdeduzione alle osservazioni regionali

- Elab. Relazione illustrativa;

- Elab. Norme Tecniche di attuazione;

- Elab. Schede di Sintesi normativa;

- Elab. Scheda quantitativa dei dati urbani;

- Tav.P.1 Sviluppo del territorio comunale, in scala 1:5.000;

- Tav.P.2 Sviluppo del concentrico, in scala 1:2.000;

- Tav.P.3 Frazioni: Vallumida e S. Stefano, in scala 1:2.000;

- Tav.P.4 Frazioni: Gorra e Tana, in scala 1:2.000;

- Tav.P.5 Sviluppo del Centro Storico, in scala 1:500;

- Elab. VOLUME 1:

Caratteristiche geomorfologiche, idrologiche e geotecniche del territorio comunale. Allegato tecnico al Progetto della Variante di P.R.G.C. (art. 14 della L.R. 5.12.1977, n. 56 e smi). Modificato ed integrato a seguito della relazione istruttoria prot. n. 8096/20.5 in data 20.7.2001 predisposta dalla Direzione Regionale Servizi Tecnici di Prevenzione -

Settore Prevenzione Territoriale del Rischio Geologico - Area Asti, Vercelli, Biella.

- Elab. VOLUME 2:

Caratteristiche geomorfologiche, idrologiche e geotecniche del territorio comunale. Allegato tecnico al Progetto della Variante di P.R.G.C. (art. 14 della L.R. 5.12.1977, n. 56 e smi). Modificato ed integrato a seguito della relazione istruttoria prot. n. 8096/20.5 in data 20.7.2001 predisposta dalla Direzione Regionale Servizi Tecnici di Prevenzione - Settore Prevenzione Territoriale del Rischio Geologico - Area Asti, Vercelli, Biella.

Comprendente a sua volta:

Allegato n.1

Verifica delle aree interessate da nuovi insediamenti residenziali e produttivi previsti dalla variante al P.R.G.C..

Allegato n.2

Prospezioni penetrometriche effettuate nelle aree VGS3 E C2.1 e verifiche di stabilità dei versanti sovrastanti.

Allegato n.3

Integrazioni ai calcoli idraulici sulle fasce di rispetto dei rii minori, comprensivo di 10 sezioni.

Allegato n.16

Controdeduzioni all'esposto contenente argomentazione e richieste di carattere idrogeologico presentate in data 3 novembre 2000.

- Tav. All.4 - Carta geologico strutturale, in scala 1:10.000;

- Tav. All.5 - n. 2 sezioni geologiche, in scala 1:10.000 - 1:5.000;

- Tav. All.6/A - Carta geoidrologica, in scala 1:10.000;

- Tav. All.6/B - Carta geoidrologica, in scala 1:10.000;

- Tav. All.7 - Sezione rappresentativa dell'assetto geoidrologico del territorio, in scala 1:5.000;

- Tav. All.8 - Carta geomorfologica dei dissesti, in scala 1:10.000;

- Tav. All.9 - Carta delle acclività, in scala 1:10.000;

- Tav. All.10 - Carta di Sintesi della pericolosità geomorfologica e dell'idoneità all'utilizzazione urbanistica, in scala 1:10.000;

- Tav. All.11 - Carta del censimento delle opere idrauliche, in scala 1:10.000;

- Elab. All.12 - Atlante fotografico delle opere idrauliche censite;

- Tav. All.13 n. 2 stralci (13/A concentrico e 13/B frazioni) della Carta di Sintesi della pericolosità geomorfologica e dell'idoneità all'utilizzazione urbanistica con indicazione delle aree interessate da nuovi insediamenti residenziali e produttivi, in scala 1:5.000;

- Tav. All.14 - Carta della comparazione tra i dissesti rilevati e quelli indicati dall'atlante dei rischi idraulici e idrogeologici del Progetto di Piano Stralcio per l'Assetto Idrogeologico (P.A.I.), in scala 1:10.000;

- Tav. All.15 - Stralcio della Carta di sintesi della pericolosità geomorfologia e dell'idoneità all'utilizzazione urbanistica, in scala 1:5.000;

- Tav. - Planimetria sintetica del piano rappresentativa anche delle fasce marginali dei comuni contermini, in scala 1:25.000.

(omissis)

Allegato

Allegato "A" alla deliberazione della Giunta Regionale n.6-7053 in data 9/9/2002

OGGETTO: Comune di **MONTEGROSSO**
Provincia di Asti
Controdeduzioni Variante al P.R.G.C. (13° comma)
D.C. n. 23 del 17.09.2001
Legge Regionale 05.12.1977, n. 56 e s.m.i.
Pratica n. **A20064**

Modifiche da introdurre "ex officio", ai sensi dell'11° comma art. 15, L.R. 56/77 e s.m.i., per effetto delle motivazioni espresse nella relazione di esame e nei suoi allegati (rif.: Direzione 19 - 3.7.2002):

Agli elaborati cartografici:


- Nella Legenda dell'Allegato 8, Tavola "Carta geomorfologica e dei dissesti", le definizioni delle zone TEb e TEm sono stralciate e sostituite con la seguente: "Aree riclassificate con grado di pericolosità tele."
- Sull'Allegato 10 "Carta di sintesi e della pericolosità geomorfologica e dell'idoneità all'utilizzazione urbanistica" e sull' Allegato n.13a relativo allo stralcio in scala 1:5.000 è modificata la classificazione di un versante trasformando alcune porzioni di classe IIIb in classe IIIa1 e riconfermando quelle in classe IIIa, secondo quanto puntualmente indicato nell'allegato cartografico (v. modifica 1).
- Nelle legende delle Tavole P1, P2, P3 e P4, alla voce "vincoli", alla descrizione: "Sede dell'area ferroviaria" è aggiunto il seguente riferimento: "...a cui corrisponde la fascia di rispetto di cui all'art.49 del D.P.R. 11/07/80, N. 753".
- Nella Legenda della Tav. P1, nella categoria "Aree a rischio ambientale" è inserita la seguente prescrizione: "Per la definizione delle fasce dei corsi d'acqua si deve far riferimento alla normativa geologica di cui al Volume 1 della Relazione Geologica allegata al Piano."
- Sulle tavole P1 e P2 è stralciata l'intera area B5.1.
- Sulle tavole P1 e P2 è stralciata la porzione dell'area C2.1 indicata nell'estratto cartografico allegato (v. modifica 2).
- Sulle tavole P1 e P2, è stralciata la porzione dall'area DC1 inserita in classe IIIa, così come rappresentato nell'allegato cartografico (v. modifica 3).



Ai Volumi della Relazione Geologica

- Nel Volume 1 della Relazione Geologica, le descrizioni delle Classi I di cui ai primi tre capoversi di pag. 57 e ai primi due capoversi di pag.60, sono stralciate e sostituite con il seguente:
"- Classe I: Tutti gli ambiti classificati in classe I siano essi localizzati nel fondovalle o nelle aree subpianeggianti e a debole acclività di raccordo fondovalle-versanti, sono assoggettati alla normativa prevista dalla Classe II con la necessità di realizzare, a corredo dei progetti di nuova edificazione, apposite Relazioni Geologica e Geotecnica contenenti le risultanze dell'indagine geognostica e della caratterizzazione geotecnica."
- Nel Volume 1 della Relazione Geologica, Classe IIIa di pianura a pag. 58, al primo capoverso è inserito dopo: "...deflusso delle acque di piena,..." il testo: "... quali ad esempio anche l'eliminazione di rilevati antropici esistenti..." e dopo: "...di 25 m.dalla sponda..." è inserito il testo: "...e comunque all'interno delle aree ricomprese in tale classe,..."
- Nel Volume 1 della Relazione Geologica, il terzo capoverso di pag. 61 è interamente stralciato.
- Nel Volume 1 della Relazione Geologica alla penultima riga dell'ultimo capoverso di pag.61, alla sesta riga del secondo capoverso di pag. 62 e alla quarta riga del quarto capoverso di pag. 62 sono stralciate le dizioni: "...e IIIb..."
- Nel Volume 1 della Relazione Geologica, al quinto capoverso di pag. 54 che descrive la Classe IIIb di collina, dopo: "...riassetto territoriale di carattere pubblico,..." è inserito il testo: "...la cui progettazione dovrà essere effettuata sulla base di studi geologici-geomorfologici ed indagini geognostiche le cui risultanze dovranno essere contenute all'interno di apposita Relazione Geologica e Geotecnica,..."
- Nel Volume 1 della Relazione Geologica, all'ultimo capoverso di pag. 56 che descrive la normativa delle Classi II e IIa, alla prima riga, le parole: "...della II° Classe..." sono sostituite con: "...comprese all'interno delle classi II e IIa ..." e al termine del capoverso è inserito il testo: "...e contenute all'interno di apposita relazione Geologica e Geotecnica."
- Nel Volume 2 della Relazione Geologica, pag. 86, al terzo paragrafo, quinta riga è stralciato il testo: "...per un'ampiezza di 25 m., ..."

Al testo delle Norme Tecniche di Attuazione:

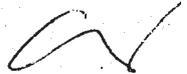- All'art. 23, pag. 13.
L'ultimo comma del paragrafo "TIPO A" è stralciato e inserito al termine del paragrafo "TIPO B".
Alla descrizione della tipologia "TIPO B", dopo "...anche mediante sostituzione..." è inserito il termine "...parziale...".
- 

- All'art.27bis, pag.15.

Al titolo dell'art. 27.bis i termini "COMPLETAMENTO E DI..." sono stralciati e inseriti nel successivo titolo dell'art. 27.ter dopo "INTERVENTI DI ..."

il primo comma dell'art. 27.bis è stralciato e inserito al termine dell'art. 27.ter

Allo stesso primo comma, seconda riga, dopo "...prescrizioni relative..." sono aggiunte le parole : "...ai parametri,..."

- Art. 28 bis, pag.17.

Al quinto capoverso che descrive la Classe IIIb di collina, dopo "...riassetto territoriale di carattere pubblico, ..." è inserita la frase: "...la cui progettazione dovrà essere effettuata sulla base di studi geologici-geomorfologici ed indagini geognostiche le cui risultanze dovranno essere contenute all'interno di apposita Relazione Geologica e Geotecnica,..."

- All'art. 28 bis, pag.18.

Al quart'ultimo capoverso che descrive la normativa delle Classi II e IIa, alla prima riga le parole: "...della II Classe ..." sono sostituite con "...comprese all'interno delle classi II e IIa ...", al termine del capoverso è inserito il testo: "...e contenute all'interno di apposita relazione Geologica e Geotecnica."

- All'art. 28 bis, pag.19.

Al quarto capoverso, dopo: "...deflusso delle acque di piena,..." è inserito il testo: "...quali ad esempio anche l'eliminazione di rilevati antropici esistenti...", e dopo: "...di 25 m.dalla sponda..." è inserito il testo: "...e comunque all'interno delle aree ricomprese in tale classe,..."

- All'art. 28 bis, pag.18 e pag. 20.

Gli ultimi tre capoversi che descrivono la Classe I di collina e a pag. 20 il sesto e settimo capoverso che descrivono la Classe I di pianura, sono stralciati e sostituiti con il seguente:

"- Classe I: Tutti gli ambiti classificati in classe I siano essi localizzati nel fondovalle o nelle aree subpianeggianti e a debole acclività di raccordo fondovalle-versanti, sono assoggettati alla normativa prevista dalla Classe II con la necessità di realizzare, a corredo dei progetti di nuova edificazione, apposite Relazioni Geologica e Geotecnica contenenti le risultanze dell'indagine geognostica e della caratterizzazione geotecnica."

- All'art. 28 bis, pag.21.

Il quarto capoverso che recita: "La quota topografica degli...(omissis)...entro la relazione geologico-tecnica di cui al D.M. 11/03/88 ." n.47." è integralmente stralciato.

- All'art. 28 bis, pag.21

Alla seconda riga del sesto capoverso e alla quarta riga del settimo capoverso, sono stralciate le dizioni: "...e IIIb..."

- All'art. 29, pag. 23.

Prima del punto A). è introdotta la seguente prescrizione: "L'attivazione delle aree per servizi pubblici dovrà avvenire nel pieno rispetto delle indicazioni e delle prescrizioni deducibili dalla relazione geologico tecnica allegata al Piano."

- All'art. 29, pag. 24.

all'ultimo comma dell'articolo. il valore "...mt. 2,50..." deve essere sostituito con "...mt. 2,00..."

- All'art.32, pag. 26.

Al nono comma, dopo: "Per gli edifici preesistenti..." è inserito il testo: "... , anche parzialmente crollati, ...", inoltre è stralciata la frase che recita: "... ed ora definiti come ruderi,..."

- All'art.43, pag.36.

Alla prima riga del paragrafo. "Requisiti generali": il testo: "...e di un'azienda part-time..." è sostituito con il seguente: "...e di una azienda di un imprenditore non a titolo principale,..."

- All'art.44, pag. 38.

Al settimo comma, il termine: "...di norma..." è sostituito con: "...esclusivamente..."

- All'art.44, pag.38.

All'ottavo comma, settima riga, il testo: "... L'insediamento di tali attività..." è sostituito con: "...L'insediamento delle attività..."

- All'art.44, pag.39.

All'ultimo comma, seconda riga, il termine "...di norma..." è stralciato.

L'intero primo comma della pagina che disciplina le aree TLS è stralciato dall'art. 44 e inserito quale primo comma del successivo art. 44bis " AREE PER ATTREZZATURE PRIVATE DI INTERESSE COLLETTIVO TLS "

- All'art. 50, pag.41.

Alla prima riga del terzo capoverso, il testo: "...edificazione di spazi e strutture..." è sostituito con il seguente: "...realizzazione di opere e interventi per riservare appositi spazi..."

- All'art.61, pag.47 e pag 49.

A pag. 47 dopo il paragrafo h) è inserito il nuovo paragrafo i), mentre a pag.49 dopo il paragrafo e) è inserito il nuovo paragrafo f), entrambi con il seguente testo:

"Muri di sostegno: Negli interventi di sistemazione del terreno dovranno essere contenute le altezze dei muri di sostegno (max mt.2,00), prevedendo finiture a intonaco tinteggiato o muratura a vista.

Sono altresì consentite opere che minimizzino l'impatto degli interventi con ricorso a strutture di ingegneria naturalistica o di strutture di contenimento a gradoni.

Eventuali deroghe in altezza saranno ammesse solo per motivate e documentate esigenze geotecniche e geomorfologiche dichiarate in specifica relazione di tecnico abilitato e le opere dovranno essere opportunamente mascherate con piantumazioni a verde, finitura ad intonaco tinteggiato e rivestimenti con mattoni a vista."

- All'art.62, pag.49.

Al punto A), prima riga, è stralciato il riferimento alfanumerico "...ACS,..."

Al punto C), prima riga il testo: "...di cui alla zona ACS,..." è sostituito con: "...relative alle singole zone..."

All'ultimo comma, prima riga, il testo: "...32 (ACS) all'art..." è stralciato.

Al testo delle Schede di intervento:

- Scheda di pag. 14, zona C5.

Nelle Note per prescrizioni è inserito un nuovo comma che recita: "- Dovrà essere mantenuta inedificabile la porzione di area più prossima alla viabilità a valle inserita in classe IIIa1; Inoltre si dovrà procedere in fase attuativa alla realizzazione di accurate ed approfondite indagini geognostiche (escludendo quindi a priori la possibilità di fare ricorso al punto A2 del D.M.11/03/88), di uno studio morfologico di dettaglio e di verifiche di stabilità del versante e dell'insieme opera-versante. Le risultanze di tali studi, contestualmente agli indirizzi per la corretta progettazione e realizzazione delle opere in progetto e agli eventuali interventi di mitigazione del rischio, dovranno essere contenute all'interno di Relazione Geologica e Geotecnica."

- Scheda di pag.18, B4.1.

Al secondo comma, l'altezza massima dei muri di sostegno "... (max mt. 3,00)..." è sostituita con: "... (max mt. 2,00)..." e al termine del comma è inserito il testo: "...favorendo in alternativa opere di ingegneria naturalistica."

Al termine dell'ultimo comma, dopo: "...una altezza massima di 2 piani f.t." è aggiunto il testo: "...considerando anche i piani fuori terra sul fronte a valle dell'edificio."

- Scheda di pag. 27, Bf2.

Nell'ultimo comma dopo: "...geologicamente a rischio..." è inserita la precisazione "... (Classe IIIa di pianura)..."


- Scheda di pag. 28, Af3.

Al secondo comma delle Note per prescrizioni, il termine "...concessione singola..." è sostituito con: "...concessione convenzionata...", e al termine del comma è aggiunto il testo: "... L'attivazione degli interventi sul lotto libero dovrà garantire una corretta razionalizzazione dell'accesso e il rispetto delle distanze dall'incrocio della strada pubblica, prevedendo l'individuazione in loco di un'area di manovra e a parcheggio pubblico; L'edificazione dovrà essere limitata alla parte sommitale del versante

- Scheda di pag.35, Af7.1.

Alle Note per prescrizioni, il comma che recita: "-Il lotto identificato in carta di PRG viene edificato in concessione singola con I.F.= 0,6 mc/mq" è sostituito con il seguente: " - Il lotto libero di intervento, identificato in cartografia di P.R.G. potrà essere edificato con I.F. = 0,6 mc/mq, solo previa attuazione di apposito S.U.E. di iniziativa pubblica finalizzato in particolare a garantire un'adeguata viabilità pubblica di accesso al lotto sulla base dei criteri di progettazione in uso (cfr.: C.N.R. Bollettino Ufficiale - Norme Tecniche - AXII n.60 del 26.04.1978), nonchè i dovuti collegamenti alle reti infrastrutturali pubbliche e gli standards urbanistici di legge."

Il Referente d'Area
della Direzione Regionale
arch. Ennio CASTELLANI

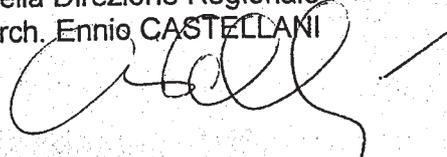


Modifica 1

COMUNE DI MONTEGROSSO

Provincia di Asti

Variante al P.R.G.C.

Modifiche alla Carta di Sintesi "Allegato 10" e stralcio "Allegato 13a"

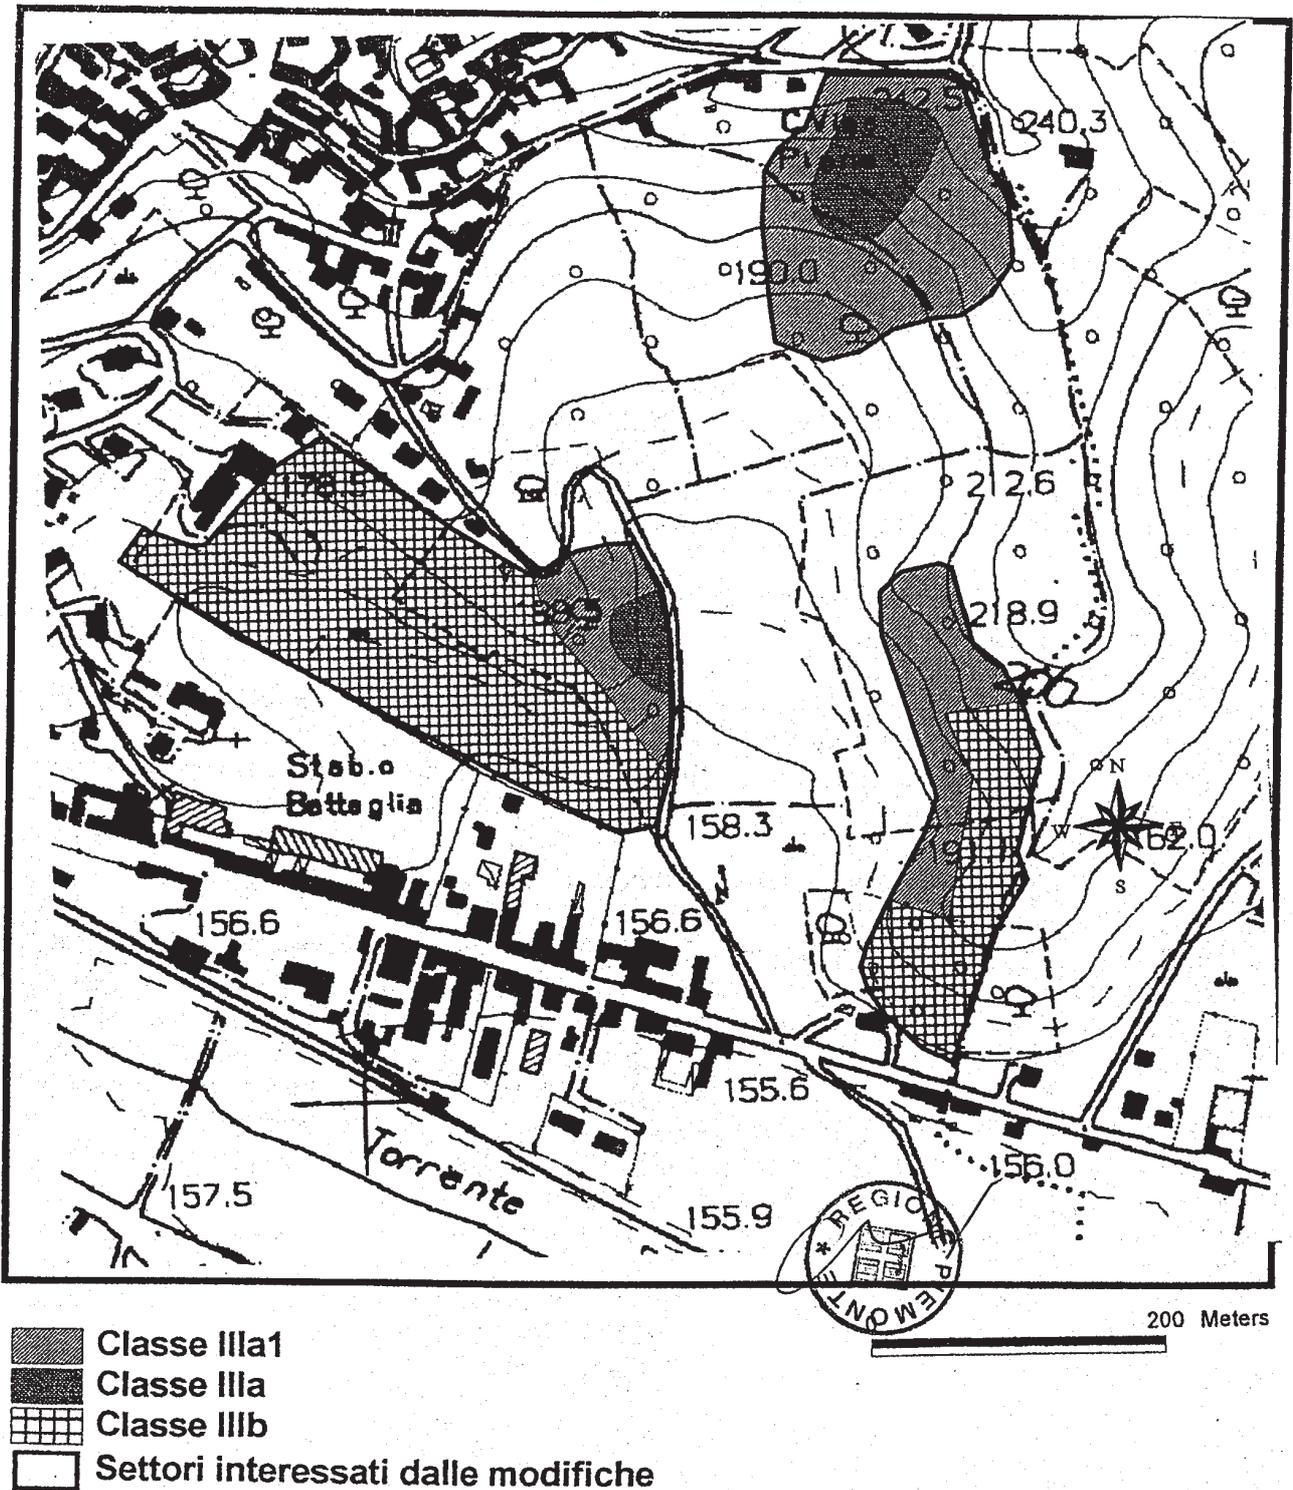


Modifica 2

COMUNE DI MONTEGROSSO
Provincia di Asti

Variante al P.R.G.C.

Modifiche alla Tav. P:1 "Sviluppo del territorio comunale" e P2 "Sviluppo del Concentrico"

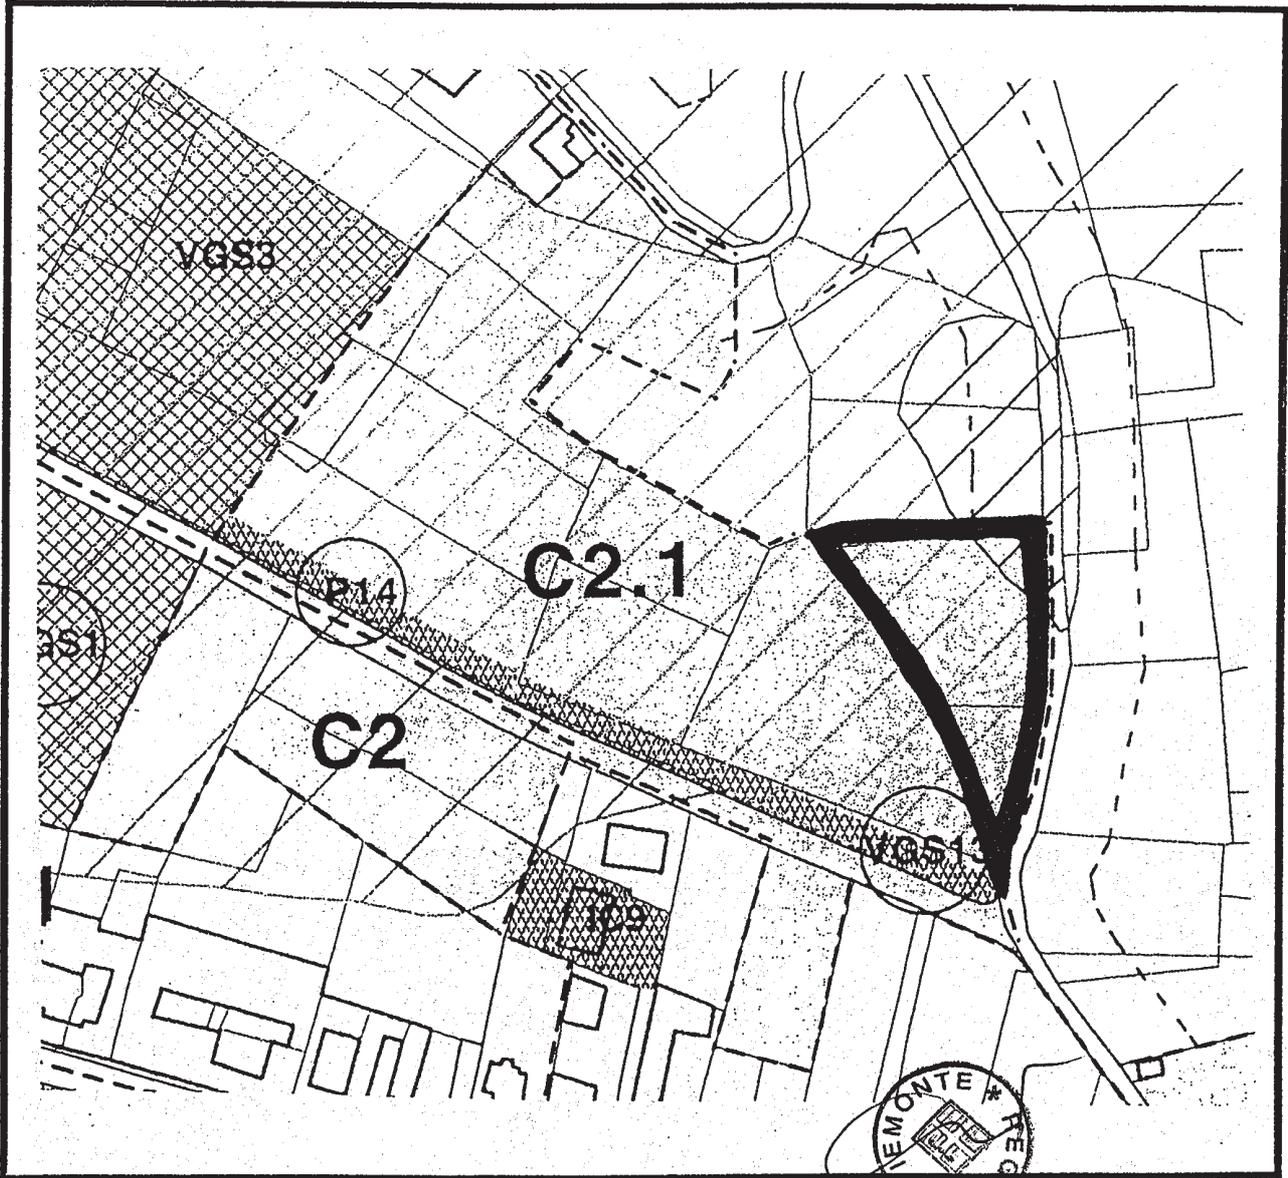

Scala 1:2.000

 Porzione dell'area C2.1 stralciata


Modifica 3

COMUNE DI MONTEGROSSO


Provincia di Asti

Variante al P.R.G.C.

Modifiche alla Tav. P:1 "Sviluppo del territorio comunale" e P2 "Sviluppo del Concentrico"

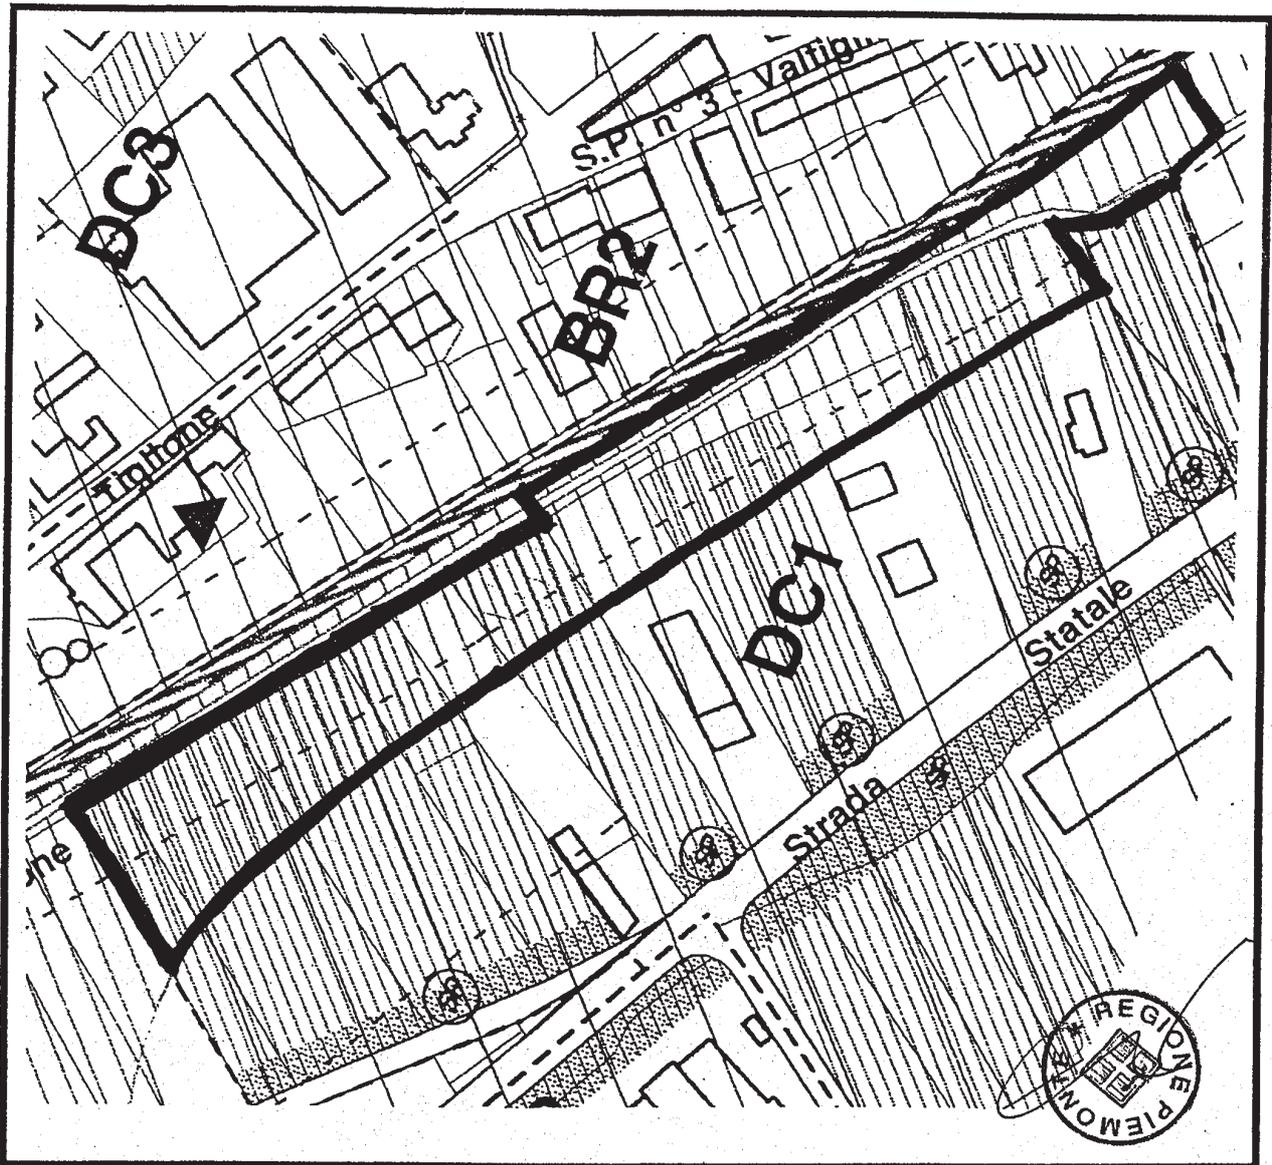

Scala 1:2.000

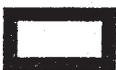

Porzione dell'area DC1 stralciata

Deliberazione della Giunta Regionale 9 settembre 2002, n. 15-7062

Legge 19/12/1992 n. 488. Settore commercio. Bando 2002. Conferma specifiche priorità regionali

A relazione dell'Assessore Pichetto Fratin:

La Legge 19/12/1992 n° 488, di conversione del Decreto Legge 22/10/1992 n° 415, ha organicamente disciplinato l'intervento straordinario nel Mezzogiorno d'Italia.

Il Decreto Ministeriale 20/10/1995 n° 527, e successive modificazioni ed integrazioni, ha stabilito modalità e procedure per la concessione ed erogazione delle agevolazioni in favore delle attività produttive nelle aree depresse del Paese.

La Legge 23/12/1998 n° 448, all'articolo 54, comma 2, ha esteso al settore del commercio le agevolazioni previste dalla Legge 488/92.

Il Ministro dell'Industria, del Commercio e dell'Artigianato, con propri decreti del 2/3/2000 e del 3/7/2000 ha, rispettivamente, fissato - in ottemperanza a quanto disposto dalla Legge 448/1998 - le direttive per la concessione e l'erogazione delle agevolazioni predette alle imprese operanti nel settore del commercio ed approvato il testo unico delle direttive per la concessione e l'erogazione delle agevolazioni ai sensi dell'articolo 1, comma 2, del citato Decreto Legge n° 415/1992, convertito, con modificazioni, nella Legge n° 488/1992.

Tale ultimo decreto prevede una rilevante partecipazione delle Regioni nel processo di programmazione ed assegnazione delle risorse finanziarie, nonché nel procedimento di formazione delle graduatorie relative alle istanze ammissibili.

In particolare, ciascuna Regione ha la facoltà di formulare proprie proposte inerenti settori di attività o aree territoriali ai quali intenda far assumere carattere di priorità ai fini della formazione di una graduatoria regionale speciale delle istanze ammissibili, da affiancare a quella ordinaria; contestualmente, ha la facoltà di individuare specifiche priorità, con riferimento ad aree del territorio, settori merceologici e tipologie di investimento particolari, ai fini della determinazione del punteggio relativo alla graduatoria sia ordinaria che speciale. Si specifica che la gestione della suddetta Legge fa capo al Ministero delle Attività Produttive.

La Giunta Regionale, con propria deliberazione n° 42-2739 del 9/4/2001, ha di conseguenza approvato le specifiche priorità di cui in premessa, ai fini della loro applicazione in fase istruttoria delle domande ed in funzione della formulazione della graduatoria delle medesime, relativamente al bando riferito all'anno 2000. Tali formulazioni sono riferite alla graduatoria speciale per attività e le priorità nell'ambito della graduatoria ordinaria, nei termini e con i punteggi di cui all'allegato al citato provvedimento n° 42-2739, nonché la riserva alla graduatoria speciale della quota massima consentita, pari al 50% delle risorse assegnate alla Regione Piemonte.

Successivamente con propria deliberazione n° 45-2979 del 14/5/2001, la Giunta Regionale ha confermato, ai fini della graduatoria delle domande del settore commercio ed a valere sul bando relativo all'anno 2001, quanto approvato con il citato provvedimento n° 42-2739 del 9/4/2001.

Con nota del 22/5/2002, il Ministero delle Attività Produttive ha comunicato alle Regioni l'ammontare delle risorse finanziarie disponibili per i bandi 2002 della Legge 488/92, anticipando alle stesse i criteri

di riparto delle risorse medesime tra i vari settori e tra le Regioni, assegnando altresì alla regione Piemonte, per il settore commercio, la somma di 1,537 milioni di Euro.

Con proprio decreto del 17/7/2002, il Ministro delle Attività Produttive, in relazione all'emanando bando relativo all'anno 2002 dei settori industria, turismo e commercio in materia di agevolazioni di cui alla Legge 488/99, ha fissato al 6 settembre 2002 il termine per le indicazioni, da parte delle Regioni, delle proposte concernenti la formazione delle citate graduatorie e relative risorse percentuali, delle specifiche priorità e relativi punteggi.

Tale decreto inoltre valida, per il bando relativo all'anno 2002, le indicazioni tecniche degli anni precedenti, relativamente alla formulazione delle proposte regionali, invitando altresì le Amministrazioni Regionali ad individuare le misure percentuali da riservare alle graduatorie speciali, tenuto conto del piano programmatico di riparto delle risorse allegato al presente decreto, che in riferimento alla Regione Piemonte ed al settore commercio, conferma la somma di 1,537 milioni di Euro.

Tutto ciò premesso;

considerato opportuno non modificare le scelte in precedenza deliberate relativamente ai criteri regionali, in riferimento al bando 2002 della Legge 488/97;

viste le Leggi n° 488/92 e 448/98;

visti i Decreti Ministeriali 20/10/1995 n° 527 e s.m.i., 2/3/2000, 3/7/2000, 7/8/2001, 17/7/2002;

viste le D.G.R. n° 42-2739 del 9/4/2001 e n° 45-2979 del 14/5/2001;

la Giunta Regionale, sulla base delle considerazioni in premessa, unanime, a voti espressi nelle forme di legge,

delibera

* di confermare, ai fini della formulazione della graduatoria delle domande del settore commercio - ai sensi della Legge 488/92 - ed a valere sul bando relativo all'anno 2002, quanto approvato con proprio provvedimento n° 42-2739 del 9/4/2001 e concernente, nello specifico, la graduatoria speciale per attività e le priorità nell'ambito della graduatoria ordinaria, nei termini e con i punteggi che si evincono dall'Allegato "1" al citato provvedimento, nonché la riserva della graduatoria speciale nella quota massima consentita, pari al 50% delle risorse assegnate alla Regione Piemonte;

* di trasmettere al competente Ministero delle Attività Produttive il presente provvedimento.

(omissis)

La D.G.R. n. 42-2739 del 9/4/2001, relativa alla D.G.R. sopra riportata, è stata pubblicata sul Bollettino Ufficiale n. 19 del 9 maggio 2001, Parte I, nell'apposita sezione (ndr)

Deliberazione della Giunta Regionale 9 settembre 2002, n. 23-7069

L.R. n. 21/97 e s.m.i. - Capo VI - Artigianato Artistico e Tipico di Qualità' - Art. 27 - Approvazione del Disciplinare di Produzione del Vetro nell'ambito del settore "Vetro, Ceramica, Pietra e affini"

(omissis)

LA GIUNTA REGIONALE

a voti unanimi ...

delibera

di approvare, sentita la Commissione Regionale per l'Artigianato e sentite le Associazioni di Categoria (Confartigianato, C.N.A., CASA), il Disciplinare di Produzione del Vetro, nell'ambito del settore "Vetro, Ceramica, Pietra e affini" allegato alla presente deliberazione quale parte integrante, predisposto dalla apposita Commissione di Disciplinare di Produzione.

(omissis)

Allegato

DISCIPLINARE DI PRODUZIONE
PER IL SETTORE VETRO

PRESENTAZIONE

L'ARTE DEL VETRO IN PIEMONTE (*)

Cenni storici.

Agli inizi del '900 le arti decorative conoscono un periodo di particolare rilancio e trovano il modo di esprimere i loro suggerimenti e le loro proposte innovative attraverso la creazione di una molteplicità di manufatti di grande gusto e raffinatezza.

Le lavorazioni della ceramica, dei gioielli, dei tessuti, dei metalli e di altri materiali raggiungono risultati di straordinaria bellezza e suggestione.

Nella lavorazione del vetro uno di questi risultati è costituito dalla vetrata artistica che ben presto si impone come componente d'arredo particolarmente apprezzato da architetti e progettisti del tempo per la costruzione delle dimore borghesi.

E' una tendenza che coinvolge più marcatamente alcuni Paesi europei e gli Stati Uniti: in Italia, città come Milano, Torino, Firenze, Roma, Venezia diventano sedi di attività artigianali, dedite alla costruzione di vetrate, di importanza storica.

Le tracce lasciate da questo rinnovamento stilistico in Piemonte sono più che evidenti e particolarmente diffuse nel capoluogo regionale.

"Torino è piena di vetri colorati. Basta percorrere uno dei bei corsi alberati, costruiti alla fine dell'Ottocento, Re Umberto, Regina Margherita, Duca degli Abruzzi, Vittorio Emanuele, entrare negli ampi androni, salire pochi gradini delle scale odorose di cera per ammirare, magari giù sulla porta del cortile, la luce scomposta nel prisma multicolore di una vetrata artistica.

Nel palazzo, ogni finestra è protetta dalla troppa luce e dai rumori della strada da un contro-vetro di simile fattura, in elegante stile Art Decò.

L'epoca tra Otto e Novecento segna uno dei momenti più alti nell'antica arte del vetro."

Occorre, infatti, risalire all'Alto Medioevo per ritrovarla applicata alla costruzione di questi manufatti che contribuivano ad accrescere la maestosità e la solennità di chiese e cattedrali.

"Le vetrate in funzione decorativa ed ornamentale, la cui origine si deve all'Oriente, furono adottate in Europa in seguito alle invasioni arabe tra il IX ed il X secolo e vennero a trovare un diffuso e crescente utilizzo nelle numerose cattedrali costruite sotto l'impulso religioso avutosi attorno all'anno 1000.

E' nel XII secolo che la vetrata raggiunge il suo massimo sviluppo, soprattutto nel Paesi del Nord Europa e in particolare in Francia dove la zona del Reno diviene un tradizionale e qualificatissimo centro di tale produzione.

Risalgono, infatti, a quel periodo alcuni dei massimi capolavori in questo campo come le famosissime vetrate delle cattedrali di Notre Dame a Parigi e di Chartres in Francia o quelle del Duomo di York in Inghilterra.

Anche in Italia, dove le più antiche vetrate sono considerate quelle della Basilica di S. Francesco ad Assisi, realizzate attorno alla metà del 1200, l'arte vetraistica conoscerà un costante sviluppo particolarmente nelle regioni del Centro e del Nord ed avrà, a partire dal XV secolo, uno dei suoi massimi centri in Milano dove, nell'ambito della costruzione del Duomo, verrà a crearsi una vera e propria scuola di pittura vetraria che avrà notevole influsso su tutta la produzione dell'Italia settentrionale.

Nel XVI secolo, con l'avvento della Riforma, inizia per l'arte della vetrata un lungo periodo di decadenza che una serie di eventi e di circostanze contribuirà successivamente a protrarre fino ai primi decenni dell'800...

...Proprio a queste famose vetrate del Duomo (di Milano), o per meglio dire, all'opera del loro restauro, si deve fare riferimento, volendo individuare l'inizio della rinascita dell'arte della vetrata in Italia nel nostro secolo ('900)...

Sempre nell'ambito milanese vennero ad operare, a partire dai primi decenni del secolo, alcune manifatture ed artisti che seppero sviluppare con originalità e perizia le moderne tendenze dell'arte della vetrata che, con il diffondersi del Liberty, conobbe una stagione particolarmente felice nelle svariate applicazioni di cui esse furono oggetto per le loro particolari caratteristiche decorative."

Vale la pena ricordare che "mai come nel periodo compreso tra la seconda metà dell'Ottocento e i primi trent'anni di questo secolo ('900) si è lottato per far perdere alle cosiddette arti minori (le arti decorative, appunto) il loro complesso di inferiorità.

E' noto quanto importante sia stata, per la rivalutazione dell'artigianato, l'opera di William Morris e delle Arts and Crafts, ma va sottolineato che i risultati maggiori si ottennero proprio a cavallo tra i due secoli, a partire cioè dall'ultimo ventennio dell'Ottocento fino al 1910 circa.

Gli anni seguenti non faranno che raccogliere quanto "seminato" in precedenza.

In questo periodo, comunemente chiamato Liberty oppure Art Nouveau, vediamo rifiorire la maggior parte delle "guilds", corporazioni artigianali, in Inghilterra; si instaurano preziosi contatti tra queste e il nascente Jugendstil austriaco con conseguenze di enorme importanza..."

Si deve a Emile Gallè e alla Scuola di Nancy in Francia la rinascita in questo periodo del vetro artistico che avrà ampie ripercussioni in tutto il mondo.

Negli Stati Uniti, i lunghi e attenti studi di Louis Comfort Tiffany sulla colorazione del vetro e su tutte le varietà possibili delle irridescenze metalliche portano alla realizzazione dei cosiddetti "favril glasses", di splendide lampade e di coloratissimi paralumi, di suggestive vetrate legate a piombo.

In Inghilterra manifatture come la Stevens & Williams, la Thomas Webb & Sons, la James Couper & Sons, la Whitefriars, per citarne alcune, elaborano nei loro laboratori stili e soluzioni decorative inconfondibili.

In quegli stessi anni si sviluppa una corrente stilistica denominata Art Decò, contrapposta al Liberty, del quale rifiuta le forme naturalistiche e floreali, che si afferma in particolare in Germania e in

Austria grazie al lavoro di alcune associazioni artigiane.

“Ispirandosi all’Arts and Crafts Movement inglese e alla linearità geometrica di Mackintosh, queste associazioni propongono una produzione stilisticamente sobria, semplice (anche nella scelta dei materiali), teoricamente adatta perciò alla riproduzione su vasta scala, ma poiché, contemporaneamente esse si fanno promotrici di una lavorazione di tipo artigianale, molto accurata e in massima parte manuale, finiscono per scontrarsi con inevitabili difficoltà economiche...”

Questo ritorno, sotto nuove forme, dell’ispirazione classica è riscontrabile soprattutto in Francia, dove l’Art Decò si sviluppa maggiormente e dà i suoi frutti più raffinati, e in Italia, dove attinge alle radici della cultura nazionale, ma è presente quasi ovunque nella produzione degli Anni Venti e Trenta.

Agli intenti di larga diffusione perseguiti, anche se con scarso successo, dall’Art Nouveau, il Decò contrappone una produzione volutamente limitata (spesso risolta nel pezzo unico), accurata, riservata ad un numero ristretto di clienti, e propone una scelta di materiali preziosi ed insoliti.

Con queste premesse è ovvio che la necessità di una produzione su scala industriale, che si affida perciò ad un “design” pulito, atto alla riproduzione meccanica, decreta la fine dell’Art Decò...”

In Francia gli esponenti più noti di questa corrente stilistica sono René Lalique che, tra il 1920 e il 1939, introduce nel settore svariati mezzi tecnici (lavorazioni meccaniche, incisioni ad acido etc.), utilizzati per arrivare a una produzione su scala industriale di una grande quantità di manufatti e ripresi anche dai fratelli Daum, da Maurice Marinot e altri.

Come si diceva in precedenza, il fascino di queste nuove proposte stilistiche dà origine a importanti attività manifatturiere nel settore della costruzione di vetrate artistiche in molte città italiane.

“Anche a Torino, nel 1899, viene fondata la “Albano & Macario” dove si formerà gran parte di quelle qualificate maestranze che negli anni successivi opereranno nei numerosi laboratori che via via sorgeranno nella città.

Tra gli altri, la ditta “Abrate” fondata attorno al 1920 o quella del tedesco Ihorgher che, nei pochi anni della sua attività, saprà distinguersi per l’ottimo impiego della tecnica della pittura a rilievo, ed ancora il laboratorio dello Janni (1923), che reduce dalla Francia, dove ha appreso il mestiere, chiama a collaborare il pittore Claudio Viale, già dipendente della “Albano & Macario”, il quale diverrà poi contitolare della nuova ditta che si specializzerà nelle vetrate d’arredamento e per mobili ed avrà un notevole sviluppo venendo a contare nel 1929 una trentina di operai, pittori e legatori come Paolino Rocca che, seguendo l’esempio di altri, fonderà a sua volta un proprio laboratorio tuttora attivo a Torino.”

(*) Antonio Angelo Baussano, “Indagine sulle attività di artigianato artistico e tipico di qualità. Settore vetro.”, Regione Piemonte, Assessorato Commercio e Artigianato, Marzo 2001, Torino.

PREMESSA

La stesura del presente Disciplinare di Produzione si inserisce nel quadro normativo - Titolo II Capo VI della L.R. 9 maggio 1997 n° 21 e s.m.i. L.R. 31 agosto 1999 n° 24 - predisposto dalla Regione Piemonte per la tutela e la valorizzazione delle lavorazioni artigiane che presentano elevati requisiti di carattere artistico o che estrinsecano valori economici collegati alla tipicità dei materiali impiegati, delle tecniche di lavorazione, dei luoghi di origine o alla cultura, anche di derivazione locale.

Secondo gli intendimenti della legge, la Regione Piemonte intende perseguire i seguenti obiettivi:

- a. tutela dei requisiti di professionalità e di origine delle produzioni dell’artigianato artistico e tipico;
- b. qualificazione e innovazione delle lavorazioni attuate sotto il profilo stilistico, tecnologico, dei materiali e dei processi utilizzati;
- c. valorizzazione delle produzioni realizzate sia sul mercato interno sia su quello internazionale;
- d. divulgazione e diffusione della conoscenza delle tecniche, delle produzioni realizzate e dei requisiti di manualità e professionalità insiti nelle lavorazioni artistiche e tipiche;
- e. acquisizione di documentazioni concernenti le origini, lo sviluppo storico ed i percorsi evolutivi delle lavorazioni;
- f. sostegno alla creazione e allo sviluppo di nuove imprese tramite progetti di recupero e rivitalizzazione di attività tradizionali o artistiche locali;
- g. favorire la partecipazione ad eventi e manifestazioni collettive di carattere culturale e fieristico che potranno essere organizzate;
- h. creare le condizioni per la trasmissione del “saper fare” da parte degli artigiani alle nuove generazioni attraverso una formazione pratica.

FINALITA’

Per conseguire gli obiettivi previsti dalla normativa regionale è fondamentale il riconoscimento delle Imprese Artigiane del Vetro nell’ambito del Settore “Vetro, Ceramica, Pietra e affini”

che esercitino lavorazioni artistiche e tipiche, mediante annotazione all’Albo delle Imprese Artigiane da parte delle Commissioni Provinciali per l’Artigianato competenti per territorio.

STRUMENTO

Strumento specifico è la predisposizione di un “Disciplinare di Produzione” che si propone di fornire regole, descrivere caratteri e comportamenti, definire tecniche produttive adottate, materiali impiegati e quanto altro occorra ad individuare e specificare le lavorazioni in essere, per le lavorazioni artistiche e tipiche.

RICONOSCIMENTO

Potranno ottenere il riconoscimento di Impresa Artigiana operante nel settore artistico, le imprese regolarmente iscritte all’Albo delle Imprese ai sensi della L. 443/85, nonché i Consorzi di Imprese, che avranno dimostrato di avere: Capacità, Esperienza, Fantasia, Creatività.

Art. 1

PERCORSI CULTURALI

L’impresa deve saper riconoscere e collocare criticamente la propria attività nel rispetto dei percorsi culturali che hanno prodotto le esperienze storiche dell’Artigianato Artistico.

Devono essere considerati quali caratteristiche peculiari dell'Impresa che opera nel settore:

- il richiamo alla tradizione, inteso come capacità acquisita di una cultura specifica, non solo materiale, appartenente ad un ambito operativo;
- l'innovazione intesa come volontà di ricercare nuovi modelli di comportamento e sperimentare nuovi fenomeni all'interno di un territorio senza più confini tra arte, design e manualità;
- l'aggiornamento professionale, ovvero la disponibilità a recepire stimoli e sollecitazioni provenienti dalle Istituzioni preposte o che svolgono attività di tutela, ricerca e valorizzazione del patrimonio culturale;
- il legame con le nuove generazioni, vale a dire la disponibilità ad offrire reali opportunità di formazione e apprendimento.

Art. 2 COMPARTI

Dalla più ampia definizione di "settore vetro" sono identificati i seguenti comparti:

- oggettistica
- arredo e complementi
- decorazione su vetro
- altre lavorazioni artistiche, tradizionali e innovative del vetro

Per ogni comparto valgono le regole generali dettate dal presente Disciplinare di Produzione con l'adeguata interpretazione relativa alla produzione. Pertanto per manufatto si intenderà " il prodotto finito della lavorazione di propria competenza". Le imprese potranno, qualora ne posseggano i requisiti, essere annotate contemporaneamente in più settori o comparti di Artigianato Artistico.

Art. 3 REQUISITI E SOGGETTI

Possono essere riconosciute solo le imprese che realizzano su progetto proprio o altrui i manufatti finiti e/o eseguono su di essi fasi di lavorazione specifica.

Il titolare dell'azienda deve avere una approfondita conoscenza del disegno per poter interpretare e tradurre eventuali progetti eseguiti da professionisti esterni; una perfetta conoscenza di tutte le tecniche di lavorazione tradizionali, dei sistemi produttivi, dei materiali e deve essere in grado di partecipare direttamente alle fasi produttive. E' richiesta un'esperienza almeno triennale nel settore, salvo comprovata capacità.

Per le aziende di nuova formazione sarà determinante sia l'aver svolto attività produttive nel settore, anche se da dipendente, con mansioni lavorative adeguate, come operaio o coadiuvante per almeno tre anni che una formazione specifica presso scuole di formazione accreditate, per un minimo di 1200 ore oppure diplomi di Maestro d'Arte o Maturità specifica.

Nel caso di imprese costituite da un tempo inferiore ai due anni e nel caso di imprese che volendo iniziare l'attività non siano ancora in possesso della documentazione necessaria, sono ritenuti indispensabili dei colloqui e, a discrezione della Commissione esaminatrice, eventuali sopralluoghi nei siti di produzione.

Nel caso di consorzi sarà indispensabile che almeno i 4/5 delle imprese che ne fanno parte siano riconosciute imprese dell'artigianato artistico.

3.1 NORME DI AMMISSIONE

Le imprese artigiane dovranno provare la propria capacità compilando il questionario predisposto, allegando un curriculum dettagliato in cui evidenziare esperienze

produttive, partecipazione ad esposizioni, partecipazione attiva ad Associazioni di categoria ed allegando documentazione fotografica di prodotti realizzati, possibilmente corredati da progetti originali.

3.2 ACCETTAZIONE DELLE DOMANDE

Il riconoscimento viene effettuato dalle Commissioni Provinciali per l'Artigianato competenti per territorio supportate da esperti, ai sensi delle normative vigenti.

La Commissione, esaminate le domande e le documentazioni prodotte, potrà richiedere specificazioni, documentazioni aggiuntive, colloqui diretti e fare sopralluoghi presso le aziende dei richiedenti.

3.3 POSSESSO DI LICENZA DI VENDITA

Potranno essere riconosciute le aziende artigiane munite di regolare licenza per il commercio a patto che l'attività commerciale sia secondaria e che non possa generare confusione tra il manufatto regolarmente prodotto in azienda e quello commercializzato.

3.4 TITOLARITA' DEL RICONOSCIMENTO

Referente per il riconoscimento è il titolare dell'azienda ed in caso di società, almeno uno dei soci deve essere in possesso dei requisiti. Nel caso di scioglimento o di modifica della compagine sociale (nel caso in cui il socio in possesso dei requisiti non ne faccia più parte) decadrà il riconoscimento che potrà comunque essere nuovamente richiesto.

3.5 CANCELLAZIONE DEL RICONOSCIMENTO

Per la cancellazione del riconoscimento valgono le norme della L.R. 21/97, art. 45 così come modificate dalla L.R. 24/99 che pertanto si ritengono estese alle norme dettate dal presente regolamento.

3.6 RICORSI

I ricorsi dovranno essere presentati con le stesse modalità dei ricorsi su iscrizioni e cancellazioni dall'Albo delle Imprese Artigiane, alla CRA che potrà avvalersi della consulenza della Commissione per i Disciplinari di produzione.

3.7 ITER PROCEDURALE

A riassunto e chiarimento di quanto sopra espresso si evidenziano le procedure di riconoscimento, che pertanto risultano :

- a. Compilazione della domanda-questionario;
- b. Primo grado di valutazione delle imprese dal questionario;
- c. Approfondimento eventuale con richiesta di colloquio;
- d. Predisposizione di controlli in azienda;
- e. Previsione della possibilità di ricorso.

Art. 4 FASI PRODUTTIVE

Le fasi produttive e la tecnica impiegata devono assicurare che il prodotto finito mantenga inalterate tutte le caratteristiche peculiari delle tipologie merceologiche.

Le lavorazioni devono essere eseguite all'interno dell'azienda.

Fasi di lavorazione di tipo accessorio potranno essere commissionate ad artigiani esterni, solo se anch'essi riconosciuti dall'Artigianato Artistico, fermo restando che le lavorazioni dovranno essere eseguite nel rispetto dei criteri del presente Disciplinare, o se di altre regioni, di provata capacità.

4.1 UTILIZZO DEI SEMILAVORATI

Non è assolutamente consentito rifinire o completare beni acquistati come semilavorati presso aziende che non possano dimostrare la loro appartenenza al settore dell'Artigianato Artistico.

E' vietato l'utilizzo di complementi realizzati con criteri industriali, fatta eccezione per gli accessori di assemblaggio.

4.2 MANUALITA'

La percentuale di manualità del processo lavorativo deve essere preponderante in tutti i prodotti e processi di lavorazione.

L'utilizzo di macchinari è consentito in tutti quei casi in cui normative vigenti non consentono per motivi di salvaguardia della salute dei lavoratori, gli originali e tradizionali sistemi di produzione.

Il titolare dell'azienda od il socio titolare del riconoscimento devono però saper dimostrare la loro completa competenza anche delle lavorazioni in disuso in quanto proprie dei comparti di appartenenza.

4.3 SERIALITA'

La serialità delle produzioni è da considerarsi assolutamente incompatibile.

Art. 5 TECNOLOGIA

La tecnologia deve essere di aiuto all'artigianato artistico solo in quei frangenti in cui viene migliorata la qualità delle lavorazioni eseguite, senza nulla togliere alla definizione finale del manufatto, ed è quindi consentito l'utilizzo di strumenti e attrezzature, anche ad alto contenuto tecnologico, fatto salvo quanto precisato riguardo alla serialità.

Le eventuali operazioni di decorazione e pittura dei manufatti devono essere effettuate rigorosamente a mano utilizzando grisaglie e smalti per la cottura a gran fuoco.

Per una più concreta definizione, si ritiene opportuno fare una distinzione tra prodotti realizzati con la tecnica tradizionale e prodotti realizzati con tecniche innovative.

5.1 TECNOLOGIE TRADIZIONALI

Sono consentite tecnologie che riproducono le modalità realizzative proprie della tradizione storica quali:

- legatura a piombo (è consentito anche l'utilizzo di piombo rivestito di ottone, rame o alpacca);
- legatura a stagno (detta " Tiffany");
- tecniche musive;
- altre tecniche.

5.2 TECNOLOGIE INNOVATIVE

Sono consentite tecnologie che assolvano alle esigenze di progetto e di ricerca estetica:

- incollaggio, fusione, incisione con getto di sabbia, incisione all'acido e tecniche varie di incisione e intaglio ecc..

Art. 6 MATERIALI IMPIEGATI

E' necessario che sia sempre garantito l'utilizzo dei materiali più idonei alla realizzazione dei manufatti.

6.1 PRODOTTI TRADIZIONALI

E' d'obbligo l'utilizzo di materiali che abbiano riscontro con la tradizione. In particolare, ad esempio, per la vetrata il piombo trafilato, lo stagno e il mastice, per il "Tiffany" il nastro di rame e lo stagno, per la decorazione le grisaglie e gli smalti per la cottura a gran fuoco ecc..

6.2 PRODOTTI INNOVATIVI

E' consentito, insieme ai materiali impiegati nei prodotti tradizionali, l'utilizzo di altri materiali che assolvano esigenze di progetto e di ricerca estetica.

Art. 7 PRODOTTO

La produzione dell'artigianato artistico dovrà essere caratterizzata dalla qualità dell'esecuzione con una particolare attenzione alla valenza estetico-formale.

I manufatti potranno essere considerati opere dell'artigianato artistico solo se tutti i loro componenti saranno stati eseguiti da artigiani regolarmente iscritti alle sezioni speciali dell'artigianato artistico.

Non potranno essere considerati opere dell'artigianato artistico quei manufatti che acquistati come semilavorati (quali Kit di assemblaggio preimpostati e pretagliati su disegno ecc.) siano solo stati finiti, rifiniti o completati.

7.1 PRODOTTI TRADIZIONALI

Si ritiene indispensabile, per la salvaguardia delle tradizioni, l'utilizzo delle materie prime, materiali e tecniche che rispettino fedelmente e/o si ispirino a modelli, forme, stili e decori propri di espressioni artistiche riconosciute storicamente.

Sono da ritenersi tali anche quei prodotti che impiegando materie, materiali e tecnica tradizionali esprimono la creatività e l'originalità di un progetto.

7.2 PRODOTTI INNOVATIVI

Sono da considerarsi tali quei prodotti che, insieme alle materie prime, utilizzano materiali e tecnologie diverse da quelle tradizionali là dove siano necessarie per particolari situazioni di progetto e di ricerca estetica.

Art. 8 DENOMINAZIONE

E' stata individuata la denominazione " Eccellenza Artigiana " con D.G.R. n° 30-322 del 29.06.2000, da attribuire alle imprese che hanno ottenuto il riconoscimento dell'artigianato artistico, tipico e tradizionale di ogni settore e conseguente annotazione specifica all'Albo provinciale delle imprese artigiane.

A tali imprese viene attribuito il marchio " Piemonte Eccellenza Artigiana " approvato con D.G.R. n° 3-1713 del 14.12.2000.

L'uso, lo sviluppo e la diffusione di tale marchio è disciplinato dal Regolamento approvato con D.G.R. n° 4-1714 del 14.12.2000.

Il richiamo all' "Artigianato Artistico" in mostre, esposizioni, manifestazioni, potrà essere utilizzato solo se il 90% delle imprese partecipanti risulteranno essere in possesso dell'annotazione all'Albo.

I concessionari utilizzatori della denominazione in oggetto, e dei rispettivi elementi identificativi, si

impegnano a proteggere il marchio e la sua immagine ed a compiere ogni sforzo per propagandolo.

In ogni caso, il proprietario esclusivo del marchio è la Regione Piemonte.

Art. 9 BOTTEGHE SCUOLA

Ai fini della costituzione delle "Botteghe Scuola", le imprese saranno riconosciute sulla base dei criteri previsti nel presente Disciplinare e di quelli stabiliti dalla Regione Piemonte, sentito il parere della Commissione Regionale per l'Artigianato (CRA).

Art. 10 CONTROLLI

La Regione potrà nell'ambito delle revisione degli Albi Provinciali delle Imprese Artigiane, attuare procedure al fine di verificare il persistere dei requisiti, come previsto dall'art. 44 della L.R. 9 maggio 97 n° 21.

L'Impresa si impegna a dare alla Commissione Provinciale per l'Artigianato designata ogni facoltà perché essa possa procedere di volta in volta a controlli di accertamento dei requisiti.

L'Impresa si impegna a dare spiegazione e a rilasciare ogni parte giustificativa necessaria dei documenti: fatture, registri, ecc.

Le Commissioni Provinciali dell'Artigianato, quindi, in qualsiasi momento lo ritenessero opportuno, potranno svolgere indagini ed ispezioni per assicurarsi sulla validità e sulla continuità di quanto dichiarato nella domanda d'iscrizione.

Norme per lo sviluppo e la qualificazione dell'artigianato

CAPO VI. ARTIGIANATO ARTISTICO E TIPICO DI QUALITÀ

Art. 26. Obiettivi

1. La Regione tutela e promuove le lavorazioni dell'artigianato che presentano elevati requisiti di carattere artistico o che estrinsecano valori economici collegati alla tipicità dei materiali impiegati, delle tecniche di lavorazione, dei luoghi di origine o alla cultura, anche di derivazione locale.

2. Con riferimento alle produzioni indicate al comma 1 la Regione persegue i seguenti obiettivi:

- a) tutela dei requisiti di professionalità e di origine delle produzioni dell'artigianato artistico e tipico;
- b) qualificazione e innovazione delle lavorazioni attuate sotto il profilo stilistico, tecnologico, dei materiali e dei processi utilizzati;
- c) valorizzazione delle produzioni realizzate sia sul mercato interno che su quello internazionale;
- d) divulgazione e diffusione della conoscenza delle tecniche, delle produzioni realizzate e dei requisiti di manualità e professionalità insiti nelle lavorazioni artistiche e tipiche;
- e) acquisizioni e documentazioni concernenti le origini, lo sviluppo storico e i percorsi evolutivi delle lavorazioni;
- f) sostegno alla creazione e allo sviluppo di nuove imprese tramite progetti di recupero e rivitalizzazione di attività tradizionali o artistiche locali.

3. L'individuazione delle lavorazioni dell'artigianato artistico e tipico tutelate è approvata dalla Giunta regionale, anche per settori di attività affini o complementari. La Giunta regionale si avvale della Commissione regionale per l'artigianato. Con lo

stesso provvedimento si individuano e si delimitano i territori interessati nel caso in cui le lavorazioni in essere risultino collegate a particolari ambiti territoriali di esecuzione o di approvvigionamento delle materie prime impiegate nella produzione, anche in riferimento al contenuto di cui all'articolo 15 della legge regionale 9 ottobre 1995, n. 72 e successive modificazioni.

Art. 27. (29) Disciplinari di produzione

1. Per le lavorazioni dell'artigianato artistico e tipico individuate dalla Giunta regionale sono predisposti appositi disciplinari con i quali sono descritti i caratteri delle tecniche produttive adottate, dei materiali impiegati e di quanto altro concorre a individuare e qualificare le lavorazioni in essere.

2. I disciplinari delle lavorazioni dell'artigianato artistico e tipico sono predisposti da apposite Commissioni e sono approvati dalla Giunta regionale, sentita la Commissione regionale per l'artigianato.

3. Le Commissioni di cui al comma 2 sono costituite da:

- a) due esperti di storia e tecnica delle particolari lavorazioni considerate;
- b) un imprenditore artigiano che risulti in attività da almeno sette anni nello stesso settore delle lavorazioni artistiche e tipiche oggetto di disciplinare, o da un imprenditore artigiano in quiescenza con esperienza di almeno sette anni nel settore oggetto del disciplinare;
- c) un rappresentante designato dall'ente locale presso cui risultano le maggiori consistenze produttive delle attività prese in esame;
- d) un rappresentante designato dalle associazioni e dalle confederazioni sindacali artigiane regionali maggiormente rappresentative;
- e) il dirigente della struttura regionale competente per materia o suo delegato.

4. L'individuazione degli esperti e dell'imprenditore artigiano di cui al comma 3, lettere a) e b) è effettuata dal responsabile della Direzione regionale competente per materia, a seguito di pubblicazione di avviso indicante i requisiti e le condizioni richieste per ricoprire l'incarico, sulla base di criteri stabiliti dalla Giunta regionale, sentita la Commissione regionale per l'artigianato.

5. Alla nomina delle Commissioni per i disciplinari, nonché alla loro reintegrazione nel caso in cui si determinino vacanze dagli incarichi conferiti o abbandoni, si provvede con determinazione della Direzione regionale competente per materia.

Art. 28. Imprese artigiane delle lavorazioni artistiche e tipiche

1. Le imprese artigiane che esercitano le lavorazioni artistiche e tipiche individuate dalla Giunta regionale, sono censite a cura delle Commissioni provinciali per l'artigianato competenti per territorio, previo accertamento della rispondenza delle produzioni attuate dai richiedenti con i requisiti stabiliti dai relativi disciplinari di produzione.

2. Gli imprenditori artigiani che esercitano attività nell'ambito delle lavorazioni artistiche e tipiche possono inoltrare domanda alla Commissione provinciale per l'artigianato, per ottenere il riconoscimento di impresa artigiana del settore artistico e tipico.

Sulla domanda di riconoscimento presentata dalle imprese la Commissione provinciale decide nei tempi e con le modalità previste per l'iscrizione all'albo provinciale delle imprese artigiane.

3. Il riconoscimento di impresa artigiana operante nel campo delle lavorazioni artistiche e tipiche é attuato mediante idonea annotazione nell'albo provinciale delle imprese artigiane, riportando altresì la descrizione della particolare lavorazione attuata.

4. Le modalità tecniche delle annotazioni da apporre agli albi provinciali delle imprese artigiane sono determinate dalla Giunta regionale, sentito il parere della Commissione regionale per l'artigianato, sulla base di criteri atti a garantire l'unitarietà del sistema informativo costituito dagli albi provinciali.

Art. 29 Interventi

1. Per il perseguimento degli obiettivi previsti all'articolo 26 la Giunta regionale promuove, anche in concorso con enti locali, enti pubblici e privati, fondazioni, confederazioni sindacali artigiane, associazioni e consorzi di imprese:

a) la predisposizione di appositi disciplinari di produzione di cui all'articolo 27;

b) la ricerca di nuovi modelli e la realizzazione e sperimentazione tecnica di nuovi prodotti nonché la realizzazione di marchi di qualità e d'origine;

c) la realizzazione di rassegne ed esposizioni tematiche di manufatti che documentino l'evoluzione della tecnica e degli stili legati alle produzioni realizzate nel campo delle lavorazioni artistiche e tipiche;

d) la realizzazione di pubblicazioni, cataloghi, supporti audiovisivi che illustrano l'evoluzione storica, le testimonianze, le tecniche produttive e i valori intrinseci delle produzioni dell'artigianato artistico e tipico;

e) la partecipazione delle imprese artigiane operanti nei settori delle lavorazioni artistiche e tipiche a rassegne e manifestazioni di carattere commerciale sia in Italia che all'estero;

f) l'allestimento, presso le strutture pubbliche di conservazione di beni culturali, di spazi idonei alla presentazione e alla vendita di oggetti e riproduzioni ispirati alle collezioni ivi esistenti;

g) la realizzazione di corsi di addestramento tecnico-pratico nelle botteghe artigiane, basati sull'apporto formativo diretto degli imprenditori artigiani, secondo quanto previsto all'articolo 31;

h) ogni altra iniziativa ritenuta utile e opportuna per la valorizzazione dell'artigianato artistico e tipico.

2. La Giunta regionale, entro il 30 novembre di ogni anno, sentita la Commissione regionale per l'artigianato e informata la Commissione consiliare competente, predispone il piano per l'anno successivo degli interventi per l'artigianato artistico e tipico.

3. Con il piano degli interventi vengono individuate le lavorazioni prioritarie da incentivare, anche con riferimento a determinati ambiti territoriali, i criteri di riparto dei contributi in relazione alle diverse tipologie di intervento previste, i limiti massimi di spesa per l'elaborazione dei disciplinari e per l'attuazione degli interventi, unitamente ai requisiti dei soggetti che vi fanno ricorso.

Art. 30 Modalità degli interventi

1. Gli interventi possono essere promossi direttamente dalla Regione o da soggetti esterni quali enti locali, consorzi di imprese, associazioni di categoria, enti vari, fondazioni e istituti operanti senza fini di lucro che si propongono scopi di promozione dell'artigianato artistico e tipico di qualità.

2. Il finanziamento degli interventi é disposto sulla base di un progetto delle iniziative da attuare, con cui

vengono determinati gli obiettivi che si intendono conseguire e il piano economico-finanziario previsto. La Giunta regionale, nei limiti degli stanziamenti appositamente autorizzati con l'approvazione del bilancio di previsione provvede fissando anche i termini e le modalità di attuazione delle iniziative programmate.

3. Nel caso in cui le iniziative siano promosse e realizzate previa richiesta di finanziamento da parte di terzi, i contributi regionali possono essere concessi fino all'80 per cento della spesa riconosciuta ammissibile e comunque per un importo non superiore a quanto determinato ai sensi dell'articolo 29, comma 3, in relazione a ciascuna tipologia di intervento prevista.

4. I progetti di intervento devono essere presentati alla Regione, dai soggetti indicati al comma 1, nei termini previsti dal piano degli interventi di cui all'art. 29, per poter ottenere il finanziamento, di norma, a carico dell'esercizio finanziario corrispondente allo stesso anno.

Art. 31 Istruzione e addestramento artigiano

1. Le imprese artigiane che hanno ottenuto dalla Commissione provinciale per l'artigianato il riconoscimento di imprese operanti nei settori delle lavorazioni artistiche e tipiche, così come definite dalla presente legge, possono essere chiamate a concorrere alla attuazione dell'istruzione artigiana, in qualità di botteghe scuola, sulla base di apposite convenzioni che valorizzino appieno la prevalente funzione formativa.

2. L'istruzione artigiana volta alla formazione nei settori artistici e tipici, deve essere svolta per almeno un terzo delle ore totali di insegnamento presso le imprese artigiane, singole o associate, individuate come botteghe-scuola.

3. In aggiunta agli interventi definiti attraverso i programmi e le azioni regionali nel campo della formazione professionale, la Regione può favorire la realizzazione di programmi di addestramento tecnico-pratico non previsti nei piani regionali di formazione professionale, rivolti alla trasmissione delle conoscenze tecniche e delle abilità di lavoro manuale connesse a particolari prestazioni concernenti anche e in particolare la riproduzione, la manutenzione e il restauro di beni di particolare interesse storico o pregio artistico.

4. Possono beneficiare dell'intervento regionale gli organismi associativi, operanti senza fini di lucro, costituiti da artigiani che vantano professionalità specifiche nei particolari mestieri da tutelare e tramandare; le singole imprese artigiane, con le stesse caratteristiche, che si impegnano a realizzare cicli di addestramento tecnico-pratico all'interno delle botteghe artigiane rivolti a soggetti che intendono acquisire le capacità tecnico-professionali connesse allo svolgimento delle lavorazioni. L'intervento regionale consiste in un contributo all'organismo o impresa che organizza i corsi per ogni allievo impegnato nell'attività di addestramento pratico. L'importo dei contributi regionali é determinato con il piano degli interventi di cui all'articolo 29, comma 2 e in ogni caso non può superare la metà del salario mensile di un apprendista, calcolato al netto dei contributi assicurativi e previdenziali, secondo i minimi tabellari contrattualmente in vigore per le corrispondenti categorie di attività, per non più di due anni consecutivi.

5. La concessione ed erogazione dei contributi é disposta sulla base dei criteri definiti con il piano annuale degli interventi di cui all'articolo 29, con deliberazione della Giunta regionale che determina

altresì le modalità di svolgimento delle attività di addestramento tecnico e di rendicontazione finale delle spese sostenute.

6. La Regione può concedere inoltre agli allievi che partecipano ai cicli di addestramento di cui al comma 4 borse di studio con i criteri e le modalità da stabilirsi con il Piano degli interventi di cui all'articolo 29, comma 2.

Deliberazione della Giunta Regionale 16 settembre 2002, n. 26-7105

Proroga del termine per la presentazione delle domande di contributo per le attività di protezione civile effettuate dagli Enti Locali (LL.RR. 41/86 e 10/90)

A relazione dell'Assessore Ferrero:

Vista la deliberazione n. 61-6244 del 3.6.2002 con la quale la Giunta Regionale ha stabilito per l'anno 2002 i criteri per l'assegnazione di contributi per le attività di protezione civile effettuate dagli Enti Locali ai sensi delle leggi regionali n. 41/86 e n. 10/90;

atteso che detta deliberazione ha fissato nel giorno 30 agosto 2002 il termine per la presentazione delle domande di contributo da parte degli Enti Locali;

visti i ripetuti ed eccezionali eventi atmosferici che stanno a tutt'oggi impegnando gli Enti Locali della Regione Piemonte nelle operazioni di quantificazione dei danni e ripristino;

considerato che sussistono concrete motivazioni per prorogare il termine per la presentazione delle domande;

la Giunta regionale, unanime,

delibera

di prorogare al 15 ottobre 2002 il termine per la presentazione delle domande di contributo per le attività di protezione civile effettuate dagli Enti Locali, scaduto il 30.8.2002.

(omissis)

DETERMINAZIONI DEI DIRIGENTI

La legenda esplicativa relativa ai codici delle Direzioni e dei Settori è pubblicata a pagina 193 del presente Bollettino (Ndr)

Giunta regionale

ERRATA CORRIGE

Codice 29

D.D. 26 luglio 2001, n. 235

D.G.R. n. 230 - 28956 del 19.10.1993 - Elenco medici competenti ex artt. 3 e 5 del D.Lgs n. 277/91. Rettifica.

Nell'oggetto della sopraindicata determinazione dirigenziale, pubblicata a pagina 192 del Bollettino

Ufficiale n. 37 - parte I - del 12 settembre 2002, è stata erroneamente indicata la data 26 luglio 2002 anzichè **26 luglio 2001**. (Ndr)

Codice 29.6

D.D. 12 marzo 2002, n. 57

D.M. 23.3.2000 - Corso di Formazione Specifica in Medicina Generale - Approvazione attività seminariali mese di aprile 2002

(omissis)

IL DIRIGENTE

(omissis)

determina

- Di approvare la programmazione del percorso delle attività teoriche del corso di formazione specifica in Medicina Generale per il mese di aprile 2002 così come si evince dal programma di cui all'allegato A), che costituisce parte integrante del presente atto;

- di individuare quali docenti dei seminari sopra precisati il personale medico indicato nell'allegato A) in argomento;

- di prevedere la corresponsione di un compenso ai medici di Medicina Generale che partecipano in qualità di docente, ai sensi dell'art. 15 punto 8 dell'accordo regionale per la Medicina Generale, (così come previsto dal D.L.vo 502/92 e dal D.P.R. 484/96), approvato con D.G.R. 127-15270 del 9.12.1996, pari a Euro 180,76= oltre I.V.A.

- di prevedere la corresponsione di un compenso ai Medici dipendenti dal S.S.R., che partecipano in qualità di docente, così come disposto dall'A.C.N.L. di categoria, pari a Euro 25,83= orarie lorde, oltre ai contributi previdenziali previsti dalla L. 335/95 e successive modifiche, e alle spese di trasferta.

Le spese di trasferta vengono sostenute in nome e per conto della Regione e rimborsate a piè di lista;

- di autorizzare la spesa complessiva per l'organizzazione dei seminari in argomento di cui all'allegato A) pari a Euro 2490,00=, relative ai compensi da erogare ai docenti determinate sulla base di quanto sopra specificato comprensiva di I.V.A. - contributi previdenziali e rimborso spese di trasferta;

- di rimandare l'impegno a successiva determinazione in attesa che vengano resi operativi i fondi sul cap. 12246 del bilancio regionale 2002;

- di rimandare a successivi atti formali l'organizzazione dei rimanenti seminari e le spese relative.

Il Dirigente responsabile
Patrizia Camandona

Codice 29.6

D.D. 12 marzo 2002, n. 58

D.M. 31.5.2001 - Corso di Formazione specifica in Medicina Generale - Approvazione attività seminariali mesi di aprile e maggio 2002

(omissis)

IL DIRIGENTE

(omissis)

determina

- Di approvare la programmazione del percorso delle attività teoriche del corso di formazione specifica in Medicina Generale per i mesi di aprile e maggio 2002 così come si evince dal programma di cui all'allegato A), che costituisce parte integrante del presente atto;

- di individuare quali docenti dei seminari sopra precisati il personale medico indicato nell'allegato A) in argomento;

- di prevedere la corresponsione di un compenso ai medici di Medicina Generale che partecipano in qualità di docente, ai sensi dell'art. 15 punto 8 dell'accordo regionale per la Medicina Generale, (così come previsto dal D.L.vo 502/92 e dal D.P.R. 484/96), approvato con D.G.R. 127-15270 del 9.12.1996, pari a Euro 180,76= oltre I.V.A.

- di prevedere la corresponsione di un compenso ai Medici dipendenti dal S.S.R., che partecipano in qualità di docente, così come disposto dall'A.C.N.L. di categoria, pari a Euro 25,83= orarie lorde, oltre ai contributi previdenziali previsti dalla L. 335/95 e successive modifiche, e alle spese di trasferta.

Le spese di trasferta vengono sostenute in nome e per conto della Regione e rimborsate a piè di lista;

- di autorizzare la spesa complessiva per l'organizzazione dei seminari in argomento di cui all'allegato A) pari a Euro 5300,00=, relative ai compensi da erogare ai docenti determinate sulla base di quanto sopra specificato comprensiva di I.V.A. - contributi previdenziali e rimborso spese di trasferta;

- di rimandare l'impegno a successiva determinazione in attesa che vengano resi operativi i fondi sul cap. 12246 del bilancio regionale 2002;

- di rimandare a successivi atti formali l'organizzazione dei rimanenti seminari e le spese relative.

Il Dirigente responsabile
Patrizia Camandona

Codice 29.6

D.D. 13 marzo 2002, n. 59

Corso per medici ex art. 66 D.P.R. 270/2000. Prove finali di valutazione

(omissis)

IL DIRIGENTE

(omissis)

determina

Per le ragioni espresse in premessa, di modificare il termine per lo svolgimento della verifica pratica, contenuto nella propria Determinazione n. 318/29.6 del 27.9.2001, prevedendo che l'espletamento della stessa possa avvenire entro il 30 marzo 2002, data entro la quale dovrà comunque essere fatta pervenire al Settore Organizzazione, Personale e Formazione delle Risorse Umane della Direzione Regionale Controllo delle Attività Sanitarie tutta la documentazione relativa alla valutazione finale effettuata presso le sedi formative, così da consentire l'ammissione dei candidati alla prova teorica finale.

Avverso la presente determinazione è possibile ricorso al Tribunale Amministrativo Regionale del Piemonte entro il termine di sessanta giorni.

Il Dirigente responsabile
Patrizia Camandona

Codice 29.6

D.D. 14 marzo 2002, n. 65

Riconoscimento idoneità al servizio sui mezzi di soccorso avanzato della dottoressa Magdalena Baibarac

(omissis)

IL DIRIGENTE

(omissis)

determina

- Di accogliere l'istanza presentata dalla dottoressa Magdalena Baibarac, al fine del riconoscimento dell'idoneità all'esercizio dell'attività di emergenza sanitaria territoriale ex art. 66 D.P.R. 484/1996 conseguita presso la Regione Campania - Azienda Sanitaria Locale "Napoli 2" il 17 gennaio 2001;

- di equiparare all'idoneità conseguita al termine dei corsi ex art. 66 del D.P.R. 270/2000 organizzati dalla Regione Piemonte l'idoneità conseguita dalla dottoressa Magdalena Baibarac, al termine del Corso di formazione per il personale di guardia medica ex art. 66 D.P.R. 484/1996 svoltosi presso l'Azienda Sanitaria Locale "Napoli 2" e conclusosi il 17 gennaio 2001.

Avverso la presente determinazione è possibile ricorso al Tribunale Amministrativo Regionale del Piemonte entro il termine di sessanta giorni.

Il Dirigente responsabile
Patrizia Camandona

Codice 29.6

D.D. 14 marzo 2002, n. 66

Riconoscimento idoneità al servizio sui mezzi di soccorso avanzato del dottor Giorgio Armato

(omissis)

IL DIRIGENTE

(omissis)

determina

- Di accogliere l'istanza presentata dal dottor Giorgio Armato, al fine del riconoscimento dell'idoneità all'esercizio dell'attività di emergenza sanitaria territoriale ex art. 22 D.P.R. 41/1991 conseguita presso la Regione Liguria - Azienda Unità Sanitaria Locale N° 3 "Genovese" nel luglio 1997;

- di equiparare all'idoneità conseguita al termine dei corsi ex art. 66 del D.P.R. 270/2000 organizzati dalla Regione Piemonte l'idoneità conseguita dal dottor Giorgio Armato, al termine del Corso di formazione per il personale di guardia medica ex art. 22 D.P.R. 41/1991 svoltosi presso l'Azienda U.S.L. 3 "Genovese" e conclusosi nel luglio 1997.

Avverso la presente determinazione è possibile ricorso al Tribunale Amministrativo Regionale del Piemonte entro il termine di sessanta giorni.

Il Dirigente responsabile
Patrizia Camandona

Codice 29.6

D.D. 14 marzo 2002, n. 67

Riconoscimento idoneità al servizio sui mezzi di soccorso avanzato del dottor Luca Corti

(omissis)

IL DIRIGENTE

(omissis)

determina

- Di accogliere l'istanza presentata dal dottor Luca Corti, al fine del riconoscimento dell'idoneità all'esercizio dell'attività di emergenza sanitaria territoriale ex art. 22 D.P.R. 41/1991 conseguita presso la Regione Toscana - Azienda Unità Sanitaria Locale n. 8 di Arezzo;

- di equiparare all'idoneità conseguita al termine dei corsi ex art. 66 del D.P.R. 270/2000 organizzati dalla Regione Piemonte l'idoneità conseguita in data 21.12.1995 dal dottor Luca Corti, al termine del Corso di formazione per il personale di guardia medica ex art. 22 D.P.R. 41/1991 svoltosi presso l'Azienda Unità Sanitaria Locale n. 8 di Arezzo.

Avverso la presente determinazione è possibile ricorso al Tribunale Amministrativo Regionale del Piemonte entro il termine di sessanta giorni.

Il Dirigente responsabile
Patrizia Camandona

Codice 29.6

D.D. 14 marzo 2002, n. 68

Riconoscimento idoneità al servizio sui mezzi di soccorso avanzato del dottor Marco Carraturo

(omissis)

IL DIRIGENTE

(omissis)

determina

- Di accogliere l'istanza presentata dal dottor Marco Carraturo, al fine del riconoscimento dell'idoneità all'esercizio dell'attività di emergenza sanitaria territoriale ex art. 66 D.P.R. 484/1996 conseguita presso la Regione Campania - Azienda Sanitaria Locale "Napoli 4" con sede in Pomigliano d'Arco;

- di equiparare all'idoneità conseguita al termine dei corsi ex art. 66 del D.P.R. 270/2000 organizzati dalla Regione Piemonte l'idoneità conseguita in data 15.6.2001 dal dottor Marco Carraturo, al termine del Corso di formazione per il personale di guardia medica ex art. 66 D.P.R. 484/1996 svoltosi presso l'Azienda Sanitaria Locale "Napoli 4" con sede in Pomigliano d'Arco.

Avverso la presente determinazione è possibile ricorso al Tribunale Amministrativo Regionale del Piemonte entro il termine di sessanta giorni.

Il Dirigente responsabile
Patrizia Camandona

Codice 29.6

D.D. 19 marzo 2002, n. 69

Determinazione n° 269 del 29/08/2000 corso TSRM. Esatta individuazione docente

(omissis)

IL DIRIGENTE

(omissis)

determina

Di approvare, in sanatoria e senza ulteriore spesa, l'esatta individuazione del docente del corso di formazione per Tecnici Sanitari di Radiologia Medica, svoltosi il 5 e 6 ottobre 2000 Sig.ra Bergero Erika.

Di autorizzare la liquidazione dei compensi spettanti alla succitata Sig.ra Bergero Erika.

Il Dirigente responsabile
Patrizia Camandona

Codice 29.6

D.D. 19 marzo 2002, n. 70

Determinazione n° 304 del 19/09/2001. Esatta individuazione docente

(omissis)

IL DIRIGENTE

(omissis)

determina

Di approvare, in sanatoria e senza ulteriore spesa, l'esatta individuazione del docente del corso di formazione per personale medico e dietista in servizio presso i SIAN delle ASL dal titolo "La prevenzione del sovrappeso e dell'obesità dell'età evolutiva" Dr. Maffeis Claudio dell'Università di Verona.

Di autorizzare la liquidazione dei compensi spettanti al succitato Dr. Maffeis Claudio.

Il Dirigente responsabile
Patrizia Camandona

Codice 29.6

D.D. 21 marzo 2002, n. 71

Modifica per mero errore materiale della determinazione n. 417/2000. Individuazione sede formativa

(omissis)

IL DIRIGENTE

(omissis)

determina

- Di modificare il terzo punto del dispositivo della determinazione n. 417 del 27.11.2001 in quanto, per mero errore materiale, è stata individuata quale sede formativa l'ASL 19 di Ivrea anziché l'ASL 9 di Ivrea.

Il Dirigente responsabile
Patrizia Camandona

Codice 29.6

D.D. 21 marzo 2002, n. 72

D.LVO 368/99 - D.M. 23.3.2000 - Corso di Formazione Specifica in Medicina Generale anni 2000-2002. Modifica di alcune date di svolgimento delle giornate inerenti il percorso formativo

(omissis)

IL DIRIGENTE

(omissis)

determina

- Di prendere atto, per le motivazioni espresse in premessa, della variazione delle giornate formative dedicate allo studio guidato inerenti il corso di formazione in Medicina generale di cui al DM 23.3.2000 e di modificare il percorso formativo approvato con determinazione n. 357/2000 come di seguito specificato:

16.11.2001 anzichè 3.8.2001.

Il Dirigente responsabile
Patrizia Camandona

Codice 29.6

D.D. 21 marzo 2002, n. 73

D.Lvo 368/99 - D.M. 31.5.2001 - Corso di formazione specifica in Medicina Generale. Modifica di alcune date di svolgimento delle giornate inerenti il percorso formativo

(omissis)

IL DIRIGENTE

(omissis)

determina

Di prendere atto della variazione delle giornate formative dedicate allo studio guidato inerenti il corso di formazione in Medicina generale di cui al DM 31.5.2001 e di modificare il percorso approvato con determinazione n. 7/2002 come di seguito specificato:

22.3.2002 anzichè 29.3.2002

17.5.2002 anzichè 10.5.2002

2.8.2002 anzichè 6.7.2002.

Il Dirigente responsabile
Patrizia Camandona

Codice 29.6

D.D. 27 marzo 2002, n. 83

Incontro Direzioni Assessorato Sanità con Direttori ASL del Piemonte per assegnazione linee-guida. Impegno di Euro 298,51 sul cap. 12170/2002

(omissis)

IL DIRIGENTE

(omissis)

determina

- Di autorizzare ora per allora il pagamento della spesa relativa all'utilizzo della sala riunione dell'Hotel Rojal S.r.l. il giorno 8 gennaio 2001, durante l'incontro tra le Direzioni dell'Assessorato alla Sanità ed i Direttori delle AA.SS.LL., con la presenza del presidente della Regione Piemonte e dell'Assessore alla Sanità, per l'assegnazione delle linee guida in materia sanitaria;

- di impegnare la somma di Euro 298,51 sul cap. 12170 del bilancio 2002 di cui alla D.G.R. n. 24-5497 dell'11.3.2002 accantonamento n. 100570/A;

- di liquidare la somma di Euro 298,51 all'Hotel Rojal S.r.l. - Corso Regina Margherita, 249 - 10144 Torino - a seguito di presentazione di fattura vista per regolarità della fornitura dal direttore regionale competente.

Il Dirigente responsabile
Patrizia Camandona

Codice 29.6

D.D. 5 aprile 2002, n. 88

D.Lvo 368/99 - D.M. 23.3.2000 - Corso di formazione specifica in Medicina Generale. Modifica di alcune date di svolgimento delle giornate inerenti il percorso formativo

(omissis)

IL DIRIGENTE

(omissis)

determina

- Di prendere atto della variazione di svolgimento delle giornate dedicate allo studio guidato inerenti il corso di formazione in Medicina generale di cui al DM 23.3.2000 e di modificare ora per allora il percorso formativo approvato con determinazione n. 357/2000 come di seguito specificato:

22.3.2002 anzichè 29.3.2002

17.5.2002 anzichè 10.5.2002

2.8.2002 anzichè 6.7.2002.

Il Dirigente responsabile
Patrizia Camandona

Codice 29.4

D.D. 9 aprile 2002, n. 94

Nuova Lamp S.r.l. - Richiesta autorizzazione al trasferimento del Laboratorio Analisi da Via San Rocco n. 5 a Via Cavour n. 38 - Settimo T.se e revoca settori specializzati di Chimica Clinica e Tossicologia ed Ematologia

(omissis)

IL DIRIGENTE

(omissis)

determina

- Di autorizzare, ai sensi dell'art. 14 della L.R. 55/87 la S.r.l. Nuova Lamp, al trasferimento del laboratorio analisi da Via San Rocco n. 5, presso i nuovi locali di Via Cavour n. 38 - Settimo T.se - con la classificazione funzionale di laboratorio generale di base e settore specializzato di Microbiologia e Sieroimmunologia, sotto la già confermata direzione tecnica del dott. Pier Paolo Longhin.

- di revocare la D.G.R. n. 174-21580 del 22.12.1992 per quanto concerne l'autorizzazione ai settori specializzati di Chimica Clinica e Tossicologia ed Ematologia;

- di autorizzare altresì, l'esercizio presso la nuova sede dell'attività di patologia clinica, erogata in regime di provvisorio accreditamento con il SSR di cui alla D.G.R. n. 77-10766 del 22.6.96.

L'Azienda Sanitaria Regionale ASL 7 territorialmente competente è tenuta ai compiti di vigilanza ai sensi dell'art. 16 della L.R. 55/87.

- Di far carico alla Società autorizzata del pagamento della tassa di cui al D.L. 230/91 e L.R. 60/97.

Il Dirigente responsabile
Michele Oberto Tarena

Codice 29.6

D.D. 10 aprile 2002, n. 96

Nono Corso per l'integrazione dei medici nei servizi di emergenza sanitaria (ex art. 66 del D.P.R. 270/2000). Ammissione alla prova di valutazione finale

(omissis)

IL DIRIGENTE

(omissis)

determina

- Di prendere atto dei sotto elencati nominativi di medici per i quali il direttore del corso presso ciascuna sede formativa ha richiesto l'ammissione alla prova finale di valutazione:

presso l'Azienda Sanitaria Locale 4 - Torino
Bello Silvia - Busso Donatella - D'Ambrosio Giancarlo - Mazzarino Alessandro - Ravaioli Maria Luisa - Ubaudi Annacristina - Uccellatore Maria Barbara;

presso l'Azienda Sanitaria Locale 12 - Biella
Adore Maria - Bruno Carmine - Calvi Fausto - Ceriati Massimo - Gianola Alessandra - Giglio Rocco Davide - Lombardo Salvatore - Messuti Mario - Muscolino Giovanni - Orso Rosetta - Orso Luciana - Pasqua Mauro - Vocino Michele;

presso l'Azienda Sanitaria Locale 14 - Omegna
Benina Placido - Ielo Donatella - Minocci Alessandro - Paltani Maurizio - Profazio Domenico Giacinto;

presso l'Azienda Sanitaria Locale 19 - Asti
Babuscio Stefano - Costanzo Antonio - Cuzzupè Placido - Impellizzeri Tindaro Francesco - Leone Annamaria - Occhipinti Santi - Russo Antonino - Stabbione Paolo - Villa Liliana - Viridis Speranza;

presso l'Azienda Ospedaliera "San Giovanni Battista" - Torino
Abdirashid Shek Yussuf Guled - Antisso Umberto - Curella Domenico - Farncois Villars - Milletari Maurizio - Mohamoud Ali Mohamed - Monge Raffaello Claudia - Nafisa Haji Abdulashi - Shamszadeh Seid Hamid - Vallese Gian Carlo;

presso l'Azienda Ospedaliera "SS. Antonio e Biagio e C. Arrigo" - Alessandria

Cedeno Ortega Edwin - Graziani Alberto - Juvara Andrea - Lo Gatto Patrizio - Maio Agostino - Mauro Pietro - Meandri Mauro - Morales Casal Victor Domingo - Quartarone Letterio - Quattrocchi Maurizio - Rouhi Mohammed Reza - Somaglino Carlo - Stanchi Sergio;

presso l'Azienda Ospedaliera "C.T.O./C.R.F./M. Adelaide" - Torino

Augerio Antonio - Naghi Mohammed Esmail - Berganton Elisa Maddalena - Capasso Filomena - De Pascalis Giuseppe - Fazio Provvidenza - Ilacqua Maria - Lo Mundo Salvatore - Mesturino Eva - Palamaro Domenico - Recupero Franco - Spinola Vincenzo - Tiralongo Corrado;

presso l'Azienda Ospedaliera "Santa Croce e Carle" - Cuneo

Balestro Roberto - Berta Annalisa - Colace Pierluca - Colonna Lucia - Lisanti Ettore - Mela Massimo - Tortore Andrea;

presso l'Azienda Ospedaliera "Maggiore della Carità" - Novara

Cavazzini Gloria - Fichera Sebastiano - Giunta Letizia - Lizzio Maria Maddalena - Lorusso Sabino - Merlo Daniela.

- di ammettere i sopra elencati medici alla prova finale di valutazione del nono corso di 300 ore per l'integrazione dei medici nei servizi di emergenza sanitaria (ex art. 66 del D.P.R. 270/2000), da svolgersi secondo le modalità di cui al programma formativo approvato con D.G.R. n. 24-4085 dell'8.10.2001;

- di rinviare ad altra determinazione l'individuazione della sede, della data di svolgimento della prova d'esame e della Commissione di valutazione, nonchè l'impegno delle somme a ciò necessarie.

Avverso la presente determinazione è possibile ricorso al Tribunale Amministrativo Regionale del Piemonte entro il termine di sessanta giorni.

Il Dirigente responsabile
Patrizia Camandona

Codice 29.6

D.D. 15 aprile 2002, n. 98

Nono Corso per l'integrazione dei medici nei servizi di emergenza sanitaria (ex art. 66 del D.P.R. 270/2000). Organizzazione della prova finale di valutazione e costituzione della Commissione di valutazione

(omissis)

IL DIRIGENTE

(omissis)

determina

- Di approvare la composizione della Commissione per l'esame finale del corso di 300 ore ex art. 66 del D.P.R. 270/2000, organizzato dalla Regione Piemonte ai sensi delle DD.GG.RR. n. 42-2344 del 26.2.2001, n. 42-28004 del 2.8.1999 e n. 24-4085 dell'8.10.2001, che risulta così costituita:

Componenti Titolari

Dr. Francesco Enrichens - Presidente

Dr. Antonio Sechi sede formativa A.S.L. 4 - Torino

Dr. Claudio Martina sede formativa A.S.L. 12 - Biella

Dr. Stefano Paoloni sede formativa A.S.L. 14 - Omegna

Dr. Giulio Pinna sede formativa A.S. 19 - Asti

Prof. Valerio Gai sede formativa A.O. "San Giovanni Battista" - Torino

Dr. Antonio Miletto sede formativa A.O. "C.T.O./C.R.F./M. Adelaide" - Torino

Dr.ssa Egle Valle sede formativa A.O. "Maggiore della Carità" - Novara

Dr. Ivo Casagrande sede formativa A.O. "SS. Antonio e Biagio e C. Arrigo" - Alessandria

Dr. Giuseppe Lauria sede formativa A.O. "Santa Croce e Carle" - Cuneo

Dr. Gianluca Ghiselli Responsabile Medico Organizzativo Centrale Operativa 118 di Torino

Dr. Danilo Bono Responsabile Medico organizzativo Centrale Operativa 118 di Savigliano

Rag. Michele Migliavacca Funzionario regionale - Settore Organizzazione Personale e Formazione Risorse Umane della Regione Piemonte

Dr. Paolo Fiore Funzionario regionale - con funzione di Segretario;

- di individuare nominativamente, in via precauzionale, i sotto elencati "sostituti" per eventuali sostituzioni che si dovessero rendere necessarie:

In sostituzione del Presidente e dei Direttori del corso:

Dr. Francesco Scaroina (dipendente ASL 4 Torino), Dr.ssa Maria Lodovica Bonino (dipendente ASO S. Giovanni Torino), Dr. Umberto Calogeo (dipendente ASL 12 Biella), Dr. Giorgio Di Domenico e Dr.ssa Rosa Gerardi (dipendenti ASL 14 Omegna), Dr. Roberto Goslino e Dr. Daniele Buttitta (dipendenti ASL 19 di Asti), Dr. Mario Raviolo e Dr.ssa Daniela De Caroli (dipendenti ASO CTO Torino), Dr. Mauro Marengo (dipendente ASO SS. Antonio e Biagio Alessandria), Dr. Giorgio Nova (dipendente ASO S. Croce Cuneo)

In sostituzione dei Responsabili Medico organizzativi di Centrale Operativa 118:

Dr. Rita Rossi - Responsabile Medico organizzativo Centrale Operativa 118 di Asti

Dr. Giovanni Lombardi - Responsabile Medico organizzativo Centrale Operativa 118 di Alessandria

In sostituzione del Funzionario Regione Piemonte e del Dipendente Regione Piemonte con funzione di Segretario: Sig.ra Anna Maria Lacerra

- di approvare, secondo quanto previsto dalla D.G.R. n. 24-4085 dell'8.10.2001, la spesa lorda per ciascun componente della Commissione di Euro 258,23;

- di prendere atto che eventuali addetti alla sorveglianza intervengono in orario di servizio, e pertanto non viene loro corrisposto alcun compenso;

- di stabilire che ai componenti la Commissione di valutazione che partecipano ai lavori della Commissione stessa sia corrisposto il rimborso delle spese di viaggio e dell'eventuale pasto, con la precisazione che le spese in argomento vengono sostituite in nome e per conto della Regione Piemonte;

- di stabilire che lo svolgimento della prova di valutazione finale avvenga il giorno 16 maggio 2002 alle ore 14,00 presso l'Aula 4 Sottopiano, Via Rosmini, 4/A Torino, posta a disposizione senza alcun onere;

- di approvare la spesa complessiva di Euro 5000,00 per lo svolgimento dell'esame in oggetto, rinviando a successivi atti formali l'impegno di tale somma sul capitolo 12289 del bilancio regionale 2002;

- di stabilire che i compensi relativi all'attività dei Commissari per lo svolgimento della prova siano liquidati a presentazione di idonea documentazione fiscale.

Avverso il presente provvedimento è possibile ricorso al Tribunale Amministrativo del Piemonte entro il termine di sessanta giorni.

Il Dirigente responsabile
Patrizia Camandona

Codice 29.6

D.D. 19 aprile 2002, n. 101

D.M. 23.3.2000 - Corso di formazione specifica in Medicina Generale - Approvazione attività seminari per il periodo maggio/giugno 2002

(omissis)

IL DIRIGENTE

(omissis)

determina

- Di approvare la programmazione del percorso delle attività teoriche del corso di formazione specifica in Medicina Generale per i mesi di maggio e giugno 2002 così come si evince dal programma di cui all'allegato A), che costituisce parte integrante del presente atto;

- di individuare quali docenti dei seminari sopra precisati il personale medico indicato nell'allegato A) in argomento;

- di prevedere la corresponsione di un compenso ai medici di Medicina Generale che partecipano in qualità di docente, ai sensi dell'art. 15 punto 8 dell'accordo regionale per la Medicina Generale, (così come previsto dal D.L.vo 502/92 e dal D.P.R. 484/96), approvato con D.G.R. 127-15270 del 9.12.1996, pari a Euro 180,76= oltre I.V.A.

- di prevedere la corresponsione di un compenso ai Medici dipendenti dal S.S.R., che partecipano in qualità di docente, così come disposto dall'A.C.N.L. di categoria, pari a Euro 25,83= orarie lorde, oltre ai contributi previdenziali previsti dalla L. 335/95 e successive modifiche, e alle spese di trasferta. Le spese di trasferta vengono sostenute in nome e per conto della Regione e rimborsate a piè di lista;

- di autorizzare la spesa complessiva per l'organizzazione dei seminari in argomento di cui all'allegato A) pari a Euro 4750,00=, relative ai compensi da erogare ai docenti determinate sulla base di quanto sopra specificato comprensive di I.V.A. - contributi previdenziali e rimborso spese di trasferta;

- di rimandare l'impegno a successiva determinazione in attesa che vengano resi operativi i fondi sul cap. 12246 del bilancio regionale 2002;

- di rimandare a successivi atti formali l'organizzazione dei rimanenti seminari e le spese relative.

Il Dirigente responsabile
Patrizia Camandona

Codice 29.6

D.D. 24 aprile 2002, n. 104

Promozione della Salute. Iniziativa Ama te stesso/Heritage. Impegno di spesa di Euro 6.196,80 sul Cap. 12170/2002

(omissis)

IL DIRIGENTE

(omissis)

determina

- Di autorizzare la partecipazione della Regione Piemonte all'iniziativa "Alessandria grande cuore" in qualità di sponsor ufficiale, presente con il Progetto Promozione Salute Piemonte "Ama te stesso" dedicato alla prevenzione primaria delle malattie cardiovascolari ed oncologiche, sperimentando l'avvio di un rapporto di collaborazione con Heritage Group, esclusivo rappresentante delle manifestazioni della Nazionale Calcio TV e Nazionale Direttori TV sui temi della salute;

- di impegnare la somma di Euro 6.196,80 (IVA 20% inclusa) sul cap. 12170 del bilancio di previsione 2002 Accantonamento n. 100570/A di cui alla D.G.R. n. 24-5497 dell'11.03.2002;

- di liquidare ad Heritage Group l'importo di Euro 6.196,80 dietro presentazione di regolare fattura vistata dal Direttore competente;

- di prevedere una penale pari all'1% dell'importo da liquidare per ogni giorno di ritardo non giustificato dalla data di consegna indicata nella lettera contratto;

- di provvedere alla stipulazione del contratto per mezzo di corrispondenza secondo gli usi del commercio (art. 3, lett. D della L.R. 8/84).

Il Dirigente responsabile
Patrizia Camandona

Codice 29.3

D.D. 24 aprile 2002, n. 105

Casa di Cura Privata "La Bertalazona" sita in San Maurizio Canavese: prescrizioni

(omissis)

Il Dirigente responsabile
Daniela Nizza

Codice 29.3

D.D. 24 aprile 2002, n. 106

Casa di Cura Privata "Major", sita in Torino: nomina del Direttore Sanitario Dr. Sandro Verdirosi, in sostituzione del Prof. Gian Carlo M. Angela

(omissis)

Il Dirigente responsabile
Daniela Nizza

Codice 29

D.D. 24 aprile 2002, n. 107

Impegno somma di Euro 258.228,44 (L. 500.000.000=) (o.f.i.) sul capitolo 12170 (A. n. 100601/A), del bilancio per l'anno 2002 al fine di procedere al pagamento delle fatture emesse dall'Azienda Ospedaliera Careggi con sede in Firenze - Villa Medicea - Viale Pieraccini n. 17, per la fornitura di materiale, raccolta ed elaborazione dati per il controllo di qualità interlaboratori in applicazione alla l.r. 24/88.

(omissis)

IL DIRETTORE

(omissis)

determina

- Di impegnare la somma di Euro 258.228,44 (L. 500.000.000=) (o.f.i.) sul capitolo 12170 (A. n. 100601/A), del bilancio per l'anno 2002 al fine di procedere al pagamento delle fatture emesse dall'Azienda Ospedaliera Careggi con sede in Firenze - Villa Medicea - Viale Pieraccini n. 17, per la fornitura di materiale, raccolta ed elaborazione dati per il controllo di qualità interlaboratori in applicazione alla l.r. 24/88.

Il Direttore regionale
Ciriaco Ferro

Codice 29

D.D. 30 aprile 2002, n. 110

Casa di Cura privata "Villa Adriana" sita in Arignano. Prescrizioni

(omissis)

Il Direttore regionale
Ciriaco Ferro

Codice 29

D.D. 3 maggio 2002, n. 113

Corso di radioprotezione per medici odontoiatri - nomina Commissioni Esaminatrici - ASL 9 di Ivrea

(omissis)

IL DIRETTORE

(omissis)

determina

- Di nominare le Commissioni esaminatrici per i corsi di radioprotezione per medici odontoiatri composta come di seguito specificato.

Sessione del 25 maggio 2002 - Villa Santa Croce Cuneo h. 10.00-12.00:

Gianni Perno (Aso Cuneo), Presidente - Luca Gentile (Asl 15), supplente

Piero Ossola (Asl 9), componente - Massimo Pasquino (Asl 9), supplente

A. Scarpone (Aso Cuneo), componente - Maurizio Grozzo (Aso Cuneo) supplente;

Sessione del 27 maggio 2002 - Asl 1 di Torino h. 15.00-17.00:

Roberto Ropolo (Aso S. Giovanni Battista), Presidente - Giorgini Maurizio (Direzione Provinciale del Lavoro), supplente

Veronica Rossetti (Aso S. Giovanni Battista), componente - Franco Simone (Aso S. Giovanni Battista), supplente

Libero Alberto (odontoiatra), componente - Luigi Tinivella (odontoiatra), supplente

Sessione del 1 giugno 2002 - Villa Santa Croce Cuneo h. 10.00-12.00:

Diego Nocentini (Regione Piemonte), Presidente - Silvano Orsello (Anpeq), supplente

- Roberto Terzi (Asl 12), componente - Gianni Perno (Aso Cuneo) supplente

- Paolo De Pascale (odontoiatra), componente - Alberto Libero (odontoiatra), supplente

Sessione del 3 giugno 2002 Aso Alessandria h. 15.00-17.00:

Santi Tofani (Asl 9), Presidente - Massimo Pasquino (Asl 9), supplente

Susanna Sala (Ordine Mauriziano), componente - Barbara Baiotto (Ordine Mauriziano), supplente

Francesco Musante (ASO CTO), componente - Carlo Faletti (Aso CTO), supplente

Sessione del 8 giugno 2002 - Villa Santa Croce Cuneo h. 10.00-12.00:

Franco Simone (Aso S. Giovanni Battista), Presidente - Milano Rolando (Aso Oirm/S. Anna), supplente

Vincenzo Amato, componente - Michele Stasi (Ordine Mauriziano), supplente

Maurizio Grosso (Aso Cuneo), componente - A. Scarrone (Aso Cuneo), supplente

Sessione del 10 giugno 2002 - Asl 1 di Torino h. 15.00,-17.00:

Maurizio Giorgini (Direzione Provinciale del Lavoro), Presidente - Antonella Rivolta (Ordine Mauriziano), supplente

Silvano Orsello (Anpeq), componente - Veronica Rossetti (Aso S. Giovanni Battista), supplente

Alessandra Lojacono (odontoiatra), componente - Libero Alberto (odontoiatra), supplente

Sessione del 15 giugno 2002 - P.O. Borgomanero h. 10.00-12.00:

Diego Nocentini (Regione Piemonte), Presidente - Giuseppe Scielzo (Ordine Mauriziano), supplente

Rolando Milani (Aso Oirm/S. Anna), componente - Roberto Ropolo (Aso S. Giovanni Battista), supplente

Alessandra Lojacono (odontoiatra), componente - Luigi Tivinella (odontoiatra), supplente

Sessione del 17 giugno 2002 - Ospedale Martini di Torino h. 15.00-17.00:

Franco Simone (Aso S. Giovanni Battista), Presidente - Roberto Ropolo (Aso S. Giovanni Battista), supplente

Andrea Chiecchio (Ordine Mauriziano), componente - Veronica Rossetti (Aso S. Giovanni Battista), supplente

Cesare Bosio (Aso CTO), componente - Carlo Falletti (Aso CTO), supplente

Sessione del 22 giugno 2002 - P.O. Borgomanero h. 10.00-12.00:

Diego Nocentini (Regione Piemonte), Presidente - Antonella Rivolta (Ordine Mauriziano), supplente

Giuliana Dall'Aglio (Asl 11), componente - Rolando Milani (Aso Oirm/S. Anna), supplente

Luigi Tivinella (odontoiatra), componente - Alberto Libero (odontoiatra), supplente

Sessione del 24 giugno 2002 - P.O. Borgomanero h. 15.00-17.00:

Massimo Pasquino (Asl 9), Presidente - Valeria Casanova Borca (Asl 9), supplente

Giuliana Dall'Aglio (Asl 11), componente - Vincenzo Amato, supplente

Luigi Tivinella (odontoiatra), componente - Alberto Libero (odontoiatra), supplente

Sessione del 29 giugno 2002 - Ospedale Martini di Torino h. 10.00-12.00:

Santi Tofani (Asl 9), Presidente - Piero Ossola (Asl 9), supplente

Maurizio Giorgini (Direzione Provinciale del Lavoro), componente - Pier Angelo Grosso (Asl 9), supplente

Cesare Bosio (Aso CTO), componente - Carlo Falletti (Aso CTO), supplente

- le funzioni di segreteria verranno svolte dal personale del Servizio di Fisica Sanitaria dell'ASL 9 di Ivrea.

Il Direttore regionale
Ciriaco Ferro

Codice 29.6

D.D. 7 maggio 2002, n. 114

Campagna di sensibilizzazione per la promozione della professione infermieristica. Affidamento incarico. Impegno di spesa Euro 61.563,60 cap. 12170/2002 (A/100761)

(omissis)

IL DIRETTORE

(omissis)

determina

- Di noleggiare le immagini pubblicitarie dalla Ditta Zefa visual media Italia S.r.l., Via San Michele del Carso 10 - Milano, alle condizioni di cui alla nota del 10.4.2002 per un importo complessivo di Euro 2.790,00 (IVA al 20% inclusa)

- di affidare, alla ditta Litografia Geda S.n.c., Via F.lli Bandiera 15 - 10042 Nichelino - la stampa del materiale pubblicitario necessario alla realizzazione della Campagna di sensibilizzazione della professione infermieristica, alle condizioni di cui ai preventivi n. 422 del 10.4.2002 e del 15.4.2002 di Euro 40.946,40 (IVA al 20% inclusa);

- di affidare l'azione pubblicitaria sui treni delle Ferrovie dello Stato alla Ditta Viacom Express S.p.A., Via Paolo Bassi, 9 - Milano - alle condizioni di cui alla nota n. 2555/ML del 2.4.2002 per un costo complessivo di Euro 10.080,00 (IVA al 20% inclusa);

- di affidare l'azione pubblicitaria sui mezzi di trasporto pubblico alla Ditta I.G.P. S.p.A., P.zza Cavour, 1 - Milano - alle condizioni di cui alla nota del 5.4.2002 per un costo complessivo di Euro 7.747,20 (IVA al 20% inclusa);

- di impegnare la somma di Euro 61.563,60 sul cap. 12170/2002 che presenta la necessaria disponibilità;

- di liquidare alle Ditte: Zefa Visual Media Italia S.r.l., Litografia Geda S.n.c.; Viacom Express S.p.A.; I.G.P. S.p.A. i relativi importi a seguito di presentazione di idonea fattura vistata per regolarità dal Direttore competente.

Il Direttore regionale
Ciriaco Ferro

Codice 29.5

D.D. 9 maggio 2002, n. 115

Istituzione di un dispensario farmaceutico nel comune di Falmenta (VB)

(omissis)

IL DIRIGENTE

(omissis)

determina

- Di istituire un dispensario farmaceutico nel comune di Falmenta (VB), per le motivazioni indicate in premessa;

- di demandare al Direttore Generale dell'Azienda Sanitaria Locale n. 14 l'adozione dei provvedimenti connessi alla gestione del medesimo.

Il Dirigente responsabile
Cristiana Pellegrini

Codice 29.1

D.D. 10 maggio 2002, n. 116

Autorizzazione all'Azienda Sanitaria Ospedaliera Maggiore della Carità di Novara, per l'alienazione dal Patrimonio disponibile della stessa, di terreni siti in Garbagna Novarese. Deliberazioni del Direttore

Generale dell'Azienda, n. 198 del 05/02/2002 e n. 478 del 21/03/2002

(omissis)

IL DIRIGENTE

(omissis)

determina

1) Di autorizzare ai sensi dell'art. 15 della L.R. n. 8/95, dell'art. 3 della L.R. n. 69/96 e dell'art. 5 comma 2° del d.lgs. 229/99, l'Azienda Sanitaria Ospedaliera Maggiore della Carità di Novara, all'alienazione dei terreni a catasto censiti:

Comune Garbagna Novarese: N.C.T.-Foglio 14, mappali nn. 288 - 678;

come risulta dalle pag. 19 (diciannove) dell'allegato facente parte integrante e sostanziale della Determinazione del Dirigente del Settore Regionale (29.1), n. 199 del 09/07/2001;

2) di dare atto che l'Azienda Sanitaria Ospedaliera Maggiore della Carità di Novara, dovrà procedere alla predisposizione delle pratiche amministrative e di tutta la documentazione necessaria ai fini dell'ottenimento di necessarie autorizzazioni da parte di altri Enti od Autorità competenti ed in particolare a quanto previsto dalla Legge 01/06/1939, n. 1089 e s.m.i.;

3) di dare atto che il ricavato dell'alienazione dei terreni di cui trattasi, determinato in Euro 4.229,78 (quattromila duecentoventinove/78) pari a lire 8.190.000 (ottomilioni centonovantamila), sarà destinato all'acquisto di computer e video per disegno in C.A.D., in conformità alla deliberazione del Direttore Generale dell'Azienda Sanitaria Ospedaliera Maggiore della Carità di Novara, n. 198 del 05/02/2002;

4) di prendere atto, di quanto espressamente dichiarato nella nota della Direzione Regionale Programmazione Sanitaria, in data 11/04/2002 prot. 4989/D28/28.4, pervenuta alla Direzione Regionale Controllo delle Attività Sanitarie - Settore Osservatorio Prezzi e Monitoraggio del Patrimonio Aziendale Sanitario, in data 17/04/2002, prot. 5842/29.1;

5) di prendere atto, alla luce del parere espresso dalla Direzione Regionale Programmazione Sanitaria ed al fine del rilascio della presente autorizzazione, che l'alienazione dei terreni di cui trattasi, del valore determinato in Euro 4.229,78 (quattromila duecentoventinove/78) pari a lire 8.190.000 (ottomilioni centonovantamila), è conforme alla programmazione a livello aziendale e regionale, in quanto espressamente dichiarato dal Direttore Generale dell'Azienda Sanitaria Ospedaliera Maggiore della Carità di Novara, con propria deliberazione n. 198 del 05/02/2002;

6) di dare atto che l'Azienda Sanitaria Ospedaliera Maggiore della Carità di Novara, dovrà procedere all'alienazione dei terreni oggetto della presente determinazione nel rispetto della normativa vigente in materia;

7) di dare atto che i beni immobili di cui sopra, fanno parte del patrimonio disponibile dell'A.S.O. Maggiore della Carità di Novara, come dichiarato nella deliberazione del Direttore Generale dell'Azienda n. 198 del 05/02/2002.

Il Dirigente responsabile
Giovanni Giannuzzi

Codice 29

D.D. 13 maggio 2002, n. 117

Centri Informazione Salute Immigrati - D.G.R. n. 56-10571 del 15.7.1996. Parziale finanziamento delle Aziende Sanitarie Locali nn. 1, 2, 4, 5, 11, 12, 13, 14, 15 e 19. Spesa Euro 188.506,77= (pari a L. 365.000.000=), sul capitolo 12292/2001 (I. n. 7031 - determinazione n. 416 del 27.11.2001)

(omissis)

IL DIRETTORE

(omissis)

determina

- Di erogare a ciascuna delle ASL 1, 4, 5, 11, 12, 13, 14, 15 e 19 la somma di Euro 18075,99 (pari a L. 35.000.000) per il funzionamento dell'attività relativa all'anno 2001 pari al 70% della somma complessiva di Euro 232405,60 (L. 450.000.000) impegnata con determinazione n. 416 del 27.11.2001 sul capitolo 12292/2001 (I. n. 7031).

Il residuo 30% sarà erogato non appena completata l'acquisizione dei dati relativi ai passaggi come da D.G.R. n. 56-4770 del 10.12.2001;

- di erogare la somma di Euro 25822,84 (L. 50.000.000) all'ASL 2 quale contributo iniziale per il funzionamento impegnata sul capitolo di spesa sopracitato.

Il Direttore regionale
Ciriaco Ferro

Codice 29.6

D.D. 13 maggio 2002, n. 118

Ristampa Agenda Salute "Dalla nascita all'adolescenza". Impegno di spesa di Euro 85.255,69 sul Cap. 12170/2002

(omissis)

IL DIRIGENTE

(omissis)

determina

- Di impegnare la somma di Euro 85.255,69 sul cap. 12170/2002 Accantonamento n. 100570/A di cui alla D.G.R. n. 24-5497 dell'11.3.2002;

- di liquidare alla Ditta Geda s.n.c. Via F.lli Bandiera, 15 - Nichelino la somma di Euro 85.255,69 a saldo della spesa complessiva di Euro 117.494,64 per la ristampa di n. 21.000 copia dell'Agenda di salute "Dalla nascita all'adolescenza" dietro presentazione di regolare fattura vistata dal Dirigente competente;

- di prevedere una penale pari all'1% dell'importo da liquidare per ogni giorno di ritardo non giustificato dalla data di consegna indicata nella lettera contratto;

- di provvedere alla stipulazione del contratto per mezzo di corrispondenza secondo gli usi del commercio (art. 3, lett. D della L.R. 8/84).

Il Dirigente responsabile
Patrizia Camandona

Codice 29.1

D.D. 14 maggio 2002, n. 119

Autorizzazione all'Azienda Sanitaria Locale n. 15 di Cuneo, alla cancellazione di beni mobili dal patrimonio indisponibile, iscrizione in quello disponibile ed alienazione degli stessi. Determinazione del D.G. dell'Azienda n. 67 del 14/02/2002

(omissis)

IL DIRIGENTE

(omissis)

determina

1) Di autorizzare ai sensi dell'art. 14 della L.R. 18/01/1995 n. 8, l'Azienda Sanitaria Locale n. 15 di Cuneo, alla cancellazione dal patrimonio indisponibile ed iscrizione in quello disponibile della stessa, dei beni mobili di cui alla Determinazione del Direttore Generale n. 67/02 del 14/02/2002;

2) di autorizzare l'Azienda Sanitaria Locale n. 15 di Cuneo, a seguito autorizzazione alla cancellazione dal patrimonio indisponibile ed iscrizione in quello disponibile, al punto 1) di cui sopra, ai sensi dell'art. 15 della L.R. 18/01/1995 n. 8, dell'art. 3 della L.R. n. 69/96 e s.m.i., per l'alienazione dei beni mobili di cui alla Determinazione del Direttore Generale n. 67/02 del 14/02/2002;

3) di dare atto che l'Azienda Sanitaria Locale n. 15 di Cuneo, dovrà procedere alla predisposizione delle pratiche amministrative e di tutta la documentazione necessaria ai fini dell'ottenimento di necessarie autorizzazioni da parte di altri Enti od Autorità competenti ed in particolare a quanto previsto dalla Legge 01/06/1939, n. 1089 e s.m.i.;

4) di dare atto che il ricavato dell'alienazione dei beni mobili di cui alla Determinazione del Direttore Generale n. 67/02 del 14/02/2002, verrà destinato a contributo delle spese di attrezzature e arredi destinati alle Unità Operative dell'Azienda;

5) di prendere atto, di quanto espressamente dichiarato nella nota della Direzione Regionale Programmazione Sanitaria, in data 22/04/2002 prot. n. 5389/29, pervenuta alla Direzione Regionale Controllo delle Attività Sanitarie - Settore Osservatorio Prezzi e Monitoraggio del Patrimonio Aziendale Sanitario, rispettivamente in data 23/04/2002 prot. n. 6372/29.1;

6) di prendere atto, alla luce del parere espresso dalla Direzione Regionale Programmazione Sanitaria ed al fine del rilascio delle presenti autorizzazioni, che l'alienazione dei beni mobili di cui trattasi, del valore determinato in complessivi Euro 310,91 (trecentodieci/91) pari a lire 602.000 (seicentoduemila) è conforme alla programmazione a livello aziendale e regionale, in quanto espressamente dichiarato dal Direttore Generale dell'Azienda Sanitaria Locale n. 15 di Cuneo, nella propria determinazione n. 67/02 del 14/02/2002;

7) di dare atto che l'Azienda Sanitaria Locale n. 15 di Cuneo, dovrà procedere all'alienazione dei beni mobili oggetto della presente determinazione nel rispetto della normativa vigente in materia;

8) di dare atto che i beni mobili di cui trattasi, fanno parte del patrimonio indisponibile dell'A.S.L. 15 di Cuneo.

Il Dirigente responsabile
Giovanni Giannuzzi

Codice 29.6

D.D. 14 maggio 2002, n. 120

D.M. 31.5.2001 - Approvazione elenco Medici Tutori Ospedalieri

(omissis)

IL DIRIGENTE

(omissis)

determina

- Di prendere atto delle segnalazioni trasmesse dalle ASR individuate quali sedi formative e di approvare l'elenco, per ognuna sede, del personale individuato dalle stesse ASR quale direttore locale del corso, responsabile di area specialistica, tutor nella disciplina specifica, così come si evince dall'allegato A) che fa parte integrante del presente atto.

Il Dirigente responsabile
Patrizia Camandona

Codice 29.6

D.D. 29 maggio 2002, n. 136

D.M. 31.5.2001 - Corso di formazione specifica in Medicina Generale anni 2001/2003. Impegno delle somme approvate con DD 30/2002, 37/2002 e 58/2002 per l'organizzazione delle attività seminariali periodo Gennaio/maggio 2002

(omissis)

IL DIRIGENTE

(omissis)

determina

- Di impegnare e liquidare la somma complessiva di Euro 14079,77 sul cap. 12246/2002 attingendo dall'accantonamento n. 100847 effettuato con D.G.R. 46-6043 del 13.5.2002 per lo svolgimento delle attività seminariali - periodo gennaio/maggio 2002 - del corso di formazione specifica in Medicina Generale - D.M. 31.5.2001, secondo quanto già definito con le proprie determinazioni n. 30 del 5.2.2002, n. 37 del 15.2.2002, n. 58 del 12.3.2002, a presentazione di regolare documentazione fiscale.

Il Dirigente responsabile
Patrizia Camandona

Codice 29.6

D.D. 29 maggio 2002, n. 138

D.M. 23.3.2000 - Corso di formazione di Medicina Generale. Impegno della somma di Euro 7.810,00= sul cap. 12246/2002 (accantonamento 100847 DGR 46-6043 del 13.5.2002) per l'organizzazione delle attività di studio guidato

(omissis)

IL DIRIGENTE

(omissis)

determina

- Di impegnare la somma di Euro 7.810,00= IVA compresa, relativa all'organizzazione delle attività di studio guidato e degli incontri per la valutazione dell'apprendimento relativo all'attività teorica relative al secondo anno del corso di formazione istituito ai sensi del DM 23.3.2000, sul cap. 12246/2002, che presenta la necessaria disponibilità finanziaria, attingendo dall'accantonamento n. 100847 effettuato con DGR 46-6043 del 13.5.2002, con la precisazione che vengono utilizzati, per le stesse finalità, fondi residui di esercizi precedenti a disposizione sul capitolo in argomento;

- di prevedere la corresponsione di un compenso ai medici di Medicina Generale che partecipano in qualità di docente, ai sensi dell'art. 15 punto 8 dell'accordo regionale per la Medicina Generale, approvato con D.G.R. 127-15270 del 9.12.1996, pari a Euro 216,91= I.V.A. inclusa per ogni sessione

- di liquidare le somme dovute ai coordinatori delle attività teoriche e pratiche (appositamente individuati con la determinazione n. 357 del 24.10.2000), che svolgono tali attività di docenza, a presentazione di regolare documentazione fiscale.

Il Dirigente responsabile
Patrizia Camandona

Codice 29.6

D.D. 29 maggio 2002, n. 139

D.M. 23.3.2000 - Corso di formazione in Medicina Generale. Compensi da erogare ai Coordinatori opportunamente individuati con DD 357/2000. Impegno della somma di Euro 9.300,00= sul cap. 12246/2002 (accantonamento 100847 DGR 46-6043 del 13.5.2002)

(omissis)

IL DIRIGENTE

(omissis)

determina

- Di stabilire che il compenso forfetario onnicomprensivo da erogare ai coordinatori delle attività inerenti il corso di formazione individuati con DD 357 del 24.10.2000, e precisamente Dr. Lupo Aldo e Dr.ssa Chiara Paola, relativamente al secondo anno formativo del corso di cui al DM 23.3.2000 siano pari a Euro 3.875,00=, procapite, al netto di I.V.A.

- di impegnare la somma complessiva di Euro 9.300,00= IVA compresa, sul cap. 12246/2002, attingendo dall'accantonamento n. 100847 effettuato con DGR 46-6043 del 13.5.2002, e con la precisazione che vengono utilizzati, per le stesse finalità, fondi residui di esercizi precedenti a disposizione sul capitolo in argomento;

- di liquidare le somme sopra precisate a presentazione di regolare documentazione fiscale.

Il Dirigente responsabile
Patrizia Camandona

Codice 29.6

D.D. 29 maggio 2002, n. 140

D.M. 23.3.2000 - Corso di formazione in Medicina Generale. Impegno della somma di Euro 7.800,00= sul cap. 12246/2002 (accantonamento 100847 DGR

46-6043 del 13.5.2002) per l'organizzazione delle attività teoriche

(omissis)

IL DIRIGENTE

(omissis)

determina

- Di riconfermare quale sede dei seminari e delle attività di studio guidato del corso di formazione di cui al DM 23.3.2000, che si svolgeranno nell'anno 2002, la sede del Centro di Formazione Permanente - Scuola Infermieri Professionali della Azienda - Presidio Ospedaliero di Moncalieri, Via Mirafiori 11 Borgo San Pietro - Moncalieri, già individuata con determinazione n. 357 del 24.10.2000 con una spesa pari a Euro 6.500,00= oltre IVA;

- di impegnare sul cap. 12246/2002, che presenta la necessaria disponibilità finanziaria, la somma complessiva derivante da quanto sopra esposto pari a 7.800,00= I.V.A. compresa attingendo dall'accantonamento n. 100847 effettuato con DGR 46-6043 del 13.5.2002, con la precisazione che vengono utilizzati, per le stesse finalità, fondi residui di esercizi precedenti a disposizione sul capitolo in argomento;

- di liquidare le somme dovute a presentazione di regolare documentazione fiscale.

Il Dirigente responsabile
Patrizia Camandona

Codice 29.6

D.D. 29 maggio 2002, n. 141

D.M. 31.5.2001 - Corso di formazione di Medicina Generale. Impegno della somma di Euro 12.148,00= sul cap. 12246/2002 (accantonamento 100847 DGR 46-6043 del 13.5.2002) per l'organizzazione delle attività di studio guidato

(omissis)

IL DIRIGENTE

(omissis)

determina

- Di impegnare la somma di Euro 12.148,00= IVA compresa, relativa all'organizzazione delle attività di studio guidato e degli incontri per la valutazione dell'apprendimento relativo all'attività teorica inerenti il percorso di formazione istituito ai sensi del DM 31.5.2001, sul cap. 12246/2002, che presenta la necessaria disponibilità finanziaria, attingendo dall'accantonamento n. 100847 effettuato con DGR 46-6043 del 13.5.2002, con la precisazione che vengono utilizzati, per le stesse finalità, fondi residui di esercizi precedenti a disposizione sul capitolo in argomento;

- di prevedere la corresponsione di un compenso ai medici di Medicina Generale che partecipano in qualità di docente, ai sensi dell'art. 15 punto 8 dell'accordo regionale per la Medicina Generale, approvato con D.G.R. 127-15270 del 9.12.1996, pari a Euro 216,91= I.V.A. inclusa per ogni sessione;

- di liquidare le somme dovute ai coordinatori delle attività teoriche e pratiche (appositamente individuati con la determinazione n. 7 del 10.1.2002),

che svolgono tali attività di docenza, a presentazione di regolare documentazione fiscale.

Il Dirigente responsabile
Patrizia Camandona

Codice 29.6

D.D. 29 maggio 2002, n. 142

D.M. 31.5.2001 - Corso di formazione in Medicina Generale. Compensi da erogare ai Coordinatori opportunamente individuati con DD 7 del 10.1.2002. Impegno della somma di Euro 9.300,00= sul cap. 12246/2002 (accantonamento 100847 DGR 46-6043 del 13.5.2002)

(omissis)

IL DIRIGENTE

(omissis)

determina

- Di stabilire che il compenso forfetario onnicomprensivo da erogare ai coordinatori delle attività inerenti il corso di formazione individuati con DD 7 del 10.1.2002, e precisamente Dr. Lupo Aldo e Dr.ssa Chiara Paola, relativamente al primo anno formativo del corso di cui al DM 31.5.2001 siano pari a Euro 3.875,00=, procapite, al netto di I.V.A.

- di impegnare la somma complessiva di Euro 9.300,00=, IVA compresa, sul cap. 12246/2002, attingendo dall'accantonamento n. 100847 effettuato con DGR 46-6043 del 13.5.2002, e con la precisazione che vengono utilizzati, per le stesse finalità, fondi residui di esercizi precedenti a disposizione sul capitolo in argomento;

- di liquidare le somme sopra precisate a presentazione di regolare documentazione fiscale.

Il Dirigente responsabile
Patrizia Camandona

Codice 29.6

D.D. 29 maggio 2002, n. 143

D.M. 31.5.2001 - Corso di formazione di Medicina Generale. Impegno della somma di Euro 7.800,00= sul cap. 12246/2002 (accantonamento 100847 DGR 46-6043 del 13.5.2002) per l'organizzazione delle attività teoriche

(omissis)

IL DIRIGENTE

(omissis)

determina

- Di riconfermare quale sede dei seminari che si svolgeranno nell'anno 2002 la sede del Centro di formazione Permanente - Scuola Infermieri Professionali della Azienda - Presidio Ospedaliero di Moncalieri, Via Mirafiori 11 Borgo San Pietro - Moncalieri, già individuata con determinazione n. 7 del 10.1.2002 con una spesa pari a Euro 6.500,00= oltre IVA;

- di impegnare sul cap. 12246/2002, che presenta la necessaria disponibilità finanziaria, la somma complessiva derivante da quanto sopra esposto pari a 7.800,00= I.V.A. compresa, attingendo dall'accantonamento n. 100847 effettuato con DGR 46-6043 del 13.5.2002, con la precisazione che vengono utilizzati, per le stesse finalità, fondi residui di esercizi precedenti a disposizione sul capitolo in argomento;

- di liquidare le somme dovute a presentazione di regolare documentazione fiscale.

Il Dirigente responsabile
Patrizia Camandona

Codice 29.6

D.D. 29 maggio 2002, n. 144

Corso di formazione specifica in Medicina Generale DM 31.5.2001. Impegno di spesa relativo alla borsa di studio prevista dal D.Lvo 368/99 pari a Euro 944.300,00= sul cap. 12550/2002 (accantonamento 100846 DGR 46/6043 del 13.5.2002)

(omissis)

IL DIRIGENTE

(omissis)

determina

- Di dare attivazione al progetto approvato con D.G.R. n. 46-6043 del 13.5.2002;

- di impegnare, per le motivazioni espresse in premessa, la somma pari a Euro 944.300,00= sul cap. 12550 del bilancio 2002 che presenta la necessaria disponibilità, attingendo dall'accantonamento n. 100846 di cui alla D.G.R. 46-6043 del 13.5.2002 con la precisazione che vengono utilizzati, per le stesse finalità, fondi residui di esercizi precedenti a disposizione sul capitolo in argomento;

- di corrispondere alle Aziende Sanitarie di seguito elencate la somma ad ognuna assegnata, necessaria per l'erogazione ai medici tirocinanti, assegnati con determinazione n. 7 del 10.1.2002, della borsa di studio prevista dal DM 31.5.2001, del versamento dell'imposta IRAP e dell'iscrizione all'INAIL:

ASR	Importo complessivo erogato
ASL 2 - Torino	Euro 206.000,00
ASL 4 - Torino	Euro 183.400,00
ASL 7 - Chivasso	Euro 45.200,00
ASL 9 - Ivrea	Euro 65.200,00
ASL 14 - Omegna	Euro 20.100,00
ASO SS. Antonio e Biagio - AL	Euro 65.300,00
ASO S. Croce - Cuneo	Euro 65.300,00
ASO S. Giovanni - Torino	Euro 180.800,00
ASO Maggiore Carità - Novara	Euro 113.000,00
Totale	Euro 944.300,00

Il Dirigente responsabile
Patrizia Camandona

Codice 29.6

D.D. 29 maggio 2002, n. 145

Organizzazione corso di aggiornamento sulle "Cure Palliative". Convenzione con il Centro Studi per le Cure Palliative per l'Assistenza Oncologica

"Pallio". Impegno della somma di Euro 43.900,00= sul cap. 12176/2002 (accantonamento 100628 DGR 46-6043 del 13.5.2002)

(omissis)

IL DIRIGENTE

(omissis)

determina

- Di approvare la programmazione del progetto relativo all'anno 2002 di cui alla D.G.R. 46-6043 del 13.5.2002;

- di stabilire che il corso in argomento venga svolto nelle settimane 21 - 26 ottobre 2002 e 17 - 22 febbraio 2003;

- di stipulare apposita convenzione con il Centro Studi per le Cure Palliative e l'Assistenza Oncologica "Pallio", per l'affidamento dell'incarico di realizzazione del programma di aggiornamento precisato in premessa, comprendente i servizi di segreteria e di organizzazione, della preparazione e della stampa delle dispense, degli audiovisivi, della messa a disposizione del materiale didattico e delle attrezzature didattiche audio-visive, dell'individuazione e del pagamento dei docenti, secondo lo schema di cui all'Allegato A alla presente determinazione;

- di approvare la spesa prevista di L. 43.900,00=, esente da I.V.A. ai sensi della legge 11.3.88 n. 67 art. 8 comma 34 e da circolare esplicativa del Ministero delle Finanze n. 551034 del 6.12.89;

- di erogare la somma L. 43.900,00= con le modalità previste nella convenzione sopra citata previa presentazione di idonea documentazione fiscale e di relazione sullo svolgimento dei corsi da trattenere agli atti del Settore competente;

- di impegnare la spesa complessiva di L. 43.900,00= sul cap. 12176/2002 attingendo dall'accantonamento n. 100628 di cui alla DGR 46-6043 del 13.5.2002.

Il Dirigente responsabile
Patrizia Camandona

Codice 29.6

D.D. 29 maggio 2002, n. 146

Organizzazione di due corsi di formazione per istruttori del corso di formazione all'uso del defibrillatore semiautomatico rivolto agli infermieri professionali del sistema 118 di cui alla DGR 48-3766 del 6.8.2001. Impegno della somma pari a Euro 2788,86 sul cap. 12174/2002. Erogazione all'ASO CTO di Torino

(omissis)

IL DIRIGENTE

(omissis)

determina

- Di dare attivazione al progetto approvato con DGR 48-3766 del 6.8.2001 e con D.G.R. 46-6043 del 13.5.2002;

- di impegnare la somma di Euro 2.788,86=, esente I.V.A. in base all'art. 8 comma 34 della L. 67 dell'11.3.88, approvata con determinazione n. 51 del 7.3.2002 sul cap. 12174/2002 attingendo dall'ac-

cantonamento n. 100629 effettuato con DGR 46-6043 del 13.5.2002;

- di erogare all'ASO C.T.O. C.R.F. M. Adelaide di Torino della somma di Euro 2.788,86=, esente I.V.A. in base all'art. 8 comma 34 della L. 67 dell'11.3.88; a seguito di presentazione di apposita documentazione fiscale.

Il Dirigente responsabile
Patrizia Camandona

Codice 29.5

D.D. 29 maggio 2002, n. 147

Autorizzazione ex D.lgs 538/92 alla distribuzione all'ingrosso di materie prime farmacologicamente attive alla ditta Ardet S.r.l. per il deposito di via 1 Maggio n. 1, Villar San Costanzo, (CN). Revoca D.G.R. n. 29-1174 del 7.9.1995

(omissis)

IL DIRIGENTE

(omissis)

determina

- Di autorizzare, ai sensi dell'art. 2 del D.lgs 538/92, la ditta Ardet S.r.l., con sede legale in Torino, p.zza Solferino 20, alla distribuzione all'ingrosso di materie prime farmacologiche attive, nel deposito di via 1 Maggio n. 1, Villar San Costanzo (CN);

- di revocare contestualmente la D.G.R. n. 29-1174 del 7.9.1995 che autorizzava la medesima Ditta alla distribuzione all'ingrosso di materie prime farmacologicamente attive per il deposito di Busca (CN), frazione Roata Raffo, via Cuneo 53.

Ogni eventuale variazione dei dati e dei requisiti documentati ai fini del rilascio della presente autorizzazione dovrà essere comunicata alla Regione ed alla Azienda Sanitaria Locale territorialmente competente per i conseguenti provvedimenti.

Il Dirigente responsabile
Cristiana Pellegrini

Codice 29.6

D.D. 29 maggio 2002, n. 149

Promozione Salute Piemonte. Iniziativa Fumo mercati. Impegno di spesa di Euro 132.000,00 sul Cap. 12250/2002

(omissis)

IL DIRIGENTE

(omissis)

determina

- Di affidare a Fiva Servizi Coop A.r.l. - Via Rivaloro, 3 bis/A - 10152 Torino - l'incarico di provvedere all'organizzazione della campagna di sensibilizzazione ed informazione contro il fumo, da realizzarsi dal 17 al 31 maggio 2002 nei mercati di 24 città del Piemonte, di cui all'allegato A) facente parte integrante della presente determinazione, che si concluderà con l'iniziativa di Piazza Castello a Torino, il 31 maggio, in occasione della Giornata mondiale OMS contro il fumo;

- di impegnare la somma di Euro 132.000 (IVA al 20% inclusa) sul cap. 12250 del bilancio di previsione dell'anno 2002 Accantonamento n. 10100797 di cui alla D.G.R. 46-5957 del 7.5.2002;

- di liquidare a FIVA Servizi Coop A.r.l. la somma complessiva di Euro 132.000,00 (IVA al 20% inclusa) a seguito di fattura vistata per regolarità dal Direttore della competente Direzione regionale;

- di provvedere alla stipulazione del contratto per mezzo di corrispondenza secondo gli usi del commercio (art. 3, lett. D della L.R. 8/84).

Il Dirigente responsabile
Patrizia Camandona

Codice 29.6

D.D. 29 maggio 2002, n. 150

Promozione Salute Piemonte. Corso di formazione per insegnanti ed istruttori Autoscuole. Impegno di spesa di Euro 54.042,04 sul Cap. 12250/2002

(omissis)

IL DIRIGENTE

(omissis)

determina

- Di affidare a Eclectica S.n.c. - Piazza Statuto, 16 - 10122 Torino - l'incarico di provvedere all'organizzazione dei corsi di formazione rivolti a insegnanti ed istruttori di autoscuola, con l'obiettivo promuovere un'azione di prevenzione volta a ridurre i rischi connessi alla guida pericolosa sotto l'effetto di bevande alcoliche e di sostanze stupefacenti, soprattutto per la fascia di giovani dai 18 ai 24 anni;

- di impegnare la somma di Euro 54.042,04 (IVA al 20% inclusa) sul cap. 12250 del bilancio di previsione dell'anno 2002 Accantonamento n. 100797 di cui alla D.G.R. 46-5957 del 7.5.2002;

- di liquidare a Eclectica S.n.c. la somma complessiva di Euro 54.042,04 (IVA al 20% inclusa) a seguito di fattura vistata per regolarità dal Direttore della competente Direzione regionale;

- di provvedere alla stipulazione del contratto per mezzo di corrispondenza secondo gli usi del commercio (art. 3, lett. D della L.R. 8/84).

Il Dirigente responsabile
Patrizia Camandona

Codice 29.6

D.D. 30 maggio 2002, n. 152

Legge 5 giugno 1990 n. 135 - corso di formazione e di aggiornamento per gli operatori che intervengono nei programmi di lotta alle infezioni da HIV. Impegno di spesa di Euro 99.121,60 sul cap. 12510/2002. - Erogazione all'Azienda Sanitaria Locale 8 di Chieri degli oneri relativi all'assegno di studio e dei compensi relativi alle docenze prestate, attività di formazione, acquisto materiale didattico e quota IRAP

(omissis)

IL DIRIGENTE

(omissis)

determina

- Di impegnare l'importo complessivo di Euro 99.121,60= sul cap. 12510 del bilancio 2002, economie di esercizi precedenti;

- di erogare all'Azienda Sanitaria Locale 8 di Chieri l'importo di 385.472,40 per quanto riguarda l'assegno di studio da erogare ai discenti indicati nell'allegato A) composto da 2 pagine; Euro 3.718,49 relativi ai compensi da erogare ai docenti indicati nell'allegato B); Euro 2.065,83 quali spese per le attività di formazione e organizzazione, ai sensi dell'art. 6 del D.M. 30 ottobre 1990, allegato C); Euro 1.084,56 per acquisto cancelleria per i corsi in argomento; Euro 7.680,32 quali rimborso quota IRAP.

Gli allegati A, B e C sono parte integrante e sostanziale del presente atto.

Il Dirigente responsabile
Patrizia Camandona

Codice 29.4

D.D. 30 maggio 2002, n. 153

C.P.G. Centro Pediatrico Gioco - Via E. De Sonnaz n. 5/A - Torino - Revoca autorizzazione settore specializzato di Microbiologia e Sieroimmunologia

(omissis)

IL DIRIGENTE

(omissis)

determina

- Di revocare l'autorizzazione alla S.r.l. C.P.G. Centro Pediatrico Gioco con sede in Torino - Via E. De Sonnaz n. 5/A, per l'attività del settore specializzato di Microbiologia e Sieroimmunologia rilasciata, ai sensi della L.R. 55/87, con D.P.G.R. n. 2109 del 31.5.96, permanendo soltanto la classificazione di laboratorio generale di base, sotto la direzione tecnica della dott.ssa Daria Migliorino.

Il Dirigente responsabile
Michele Oberto Tarena

Codice 29.4

D.D. 30 maggio 2002, n. 154

Casa di Cura San Carlo di Arona S.r.l. - Via Per Oleggio n. 8 - Mercurago (NO) - Autorizzazione variazione direzione tecnica

(omissis)

IL DIRIGENTE

(omissis)

determina

- Di autorizzare la S.r.l. Casa di Cura San Carlo di Arona S.r.l. sedente in Mercurago (NO) - Via Per Oleggio Castello n. 8, a nomina quale nuovo direttore tecnico del laboratorio analisi la dott.ssa Patrizia Rosetta, laureata in Scienze Biologiche, specialista

lizzata in Microbiologia e Virologia ed iscritta all'Ordine Nazionale dei Biologi.

- Di far carico alla Società autorizzata del pagamento della tassa di cui al D.L. 230/91 e L.R. 60/97.

Il Dirigente responsabile
Michele Oberto Tarena

Codice 29.4

D.D. 30 maggio 2002, n. 155

Laboratorio di Analisi Cliniche I.R.M. S.r.l. - Indagini Ricerche Mediche - Via Torino n. 9 Pianezza (TO). Autorizzazione variazione direzione tecnica

(omissis)

IL DIRIGENTE

(omissis)

determina

- Di autorizzare la S.r.l. I.R.M. - Indagini Ricerche Mediche sedente in Pianezza - Via Torino n. 19, a nominare quale nuovo direttore tecnico del laboratorio analisi la dott.ssa Valentina Piretto, laureata in Scienze Biologiche, specializzata in Patologia Clinica con Indirizzo Tecnico ed iscritta all'Ordine Nazionale dei Biologi.

- Di far carico alla Società autorizzata del pagamento della tassa di cui al D.L. 230/91 e L.R. 60/97.

Il Dirigente responsabile
Michele Oberto Tarena

Codice 29.4

D.D. 30 maggio 2002, n. 156

Laboratorio Privato di Analisi Cliniche "L.A.M.A.T." S.r.l. - Via Cibrario n. 53 - Torino. Richiesta autorizzazione ampliamento dei locali del laboratorio analisi e attivazione del settore specializzato di Citoistopatologia

(omissis)

IL DIRIGENTE

(omissis)

determina

- Di autorizzare, ai sensi dell'art. 14 della L.R. 55/87 la S.r.l. L.A.M.A.T., sedente in Torino - Via Cibrario n. 53, all'ampliamento dei locali del laboratorio analisi e all'attivazione del settore specializzato di Citoistopatologia, sotto la già confermata direzione tecnica del dott. Alessandro Zanfei;

- di prendere atto che la classificazione funzionale del laboratorio analisi risulta essere la seguente: laboratorio generale di base con i settori specializzati di Microbiologia e Sieroimmunologia, Chimica Clinica e Tossicologia e Citoistopatologia.

L'Azienda Sanitaria Locale territorialmente competente è tenuta ai compiti di vigilanza ai sensi dell'art. 16 della L.R. 55/87.

- Di far carico alla Società autorizzata del pagamento della tassa di cui al D.L. 230/91 e L.R. 60/97.

Il Dirigente responsabile
Michele Oberto Tarena

Codice 29.3

D.D. 30 maggio 2002, n. 157

Casa di cura privata "Villa Papa Giovanni XXIII", sita in Pianezza: prescrizioni

(omissis)

Il Dirigente responsabile
Daniela Nizza

Codice 29.6

D.D. 3 giugno 2002, n. 161

Organizzazione percorso di formazione continua rivolta al personale infermieristico operante nei Dipartimenti di Oncologia. Impegno della somma di Euro 41.350,00= sul cap. 12176/2002 (A 100628 DGR 46-6043 del 13.5.2002)

(omissis)

IL DIRIGENTE

(omissis)

determina

- Di dare attivazione al programma formativo approvato con D.G.R. 46-6043 del 13.5.2002 e previsto dal Piano Sanitario Regionale;

- di approvare il programma di formazione continua rivolto al personale dipendente delle ASR operante nei Dipartimenti/Servizi di Oncologia perseguendo gli obiettivi fissati nella convenzione di seguito precisata, per circa 200 ore complessive rivolto a 35 operatori:

- di fissare le seguenti date di svolgimento: 14-15-16-17-18-18/10/2002, 4-5-6-7-8/11, 16-17-18-19-20/12/2002, 20-21-22-23-24/1/2003, 26-27-28/2, 10-11/3, 24-25/3/2003;

- di stabilire i seguenti criteri di inserimento nel percorso formativo:

- un dipendente per ogni ASR (due per le ASR territorialmente più ampie)

- attività lavorativa espletata nel servizio specifico

- curriculum professionale e formativo;

- di affidare l'organizzazione delle attività formative al CESPI (Centro Studi Professioni Infermieristiche) di Via XX Settembre 76 Torino - stipulando apposita convenzione (allegato B), in considerazione della complessità, la particolarità e la specificità della materia in argomento;

- di impegnare la somma di Euro 41.350,00= sul cap. 12176/2002 attingendo dall'accantonamento n. 100628/A effettuato con DGR 46-6043 del 13.5.2002, necessaria per l'organizzazione del percorso formativo;

- di erogare la somma di Euro 41.350,00=, anche in misura graduale, al CESPI (Centro Studi Professioni Infermieristiche) a presentazione di una relazione redatta dai responsabili del progetto formativo sull'attività svolta e sui risultati ottenuti (che sarà trattenuta agli atti del Settore Regionale com-

petente), e di regolare documentazione fiscale che sarà vistata per regolarità della prestazione dal dirigente del Settore Regionale competente.

Il Dirigente responsabile
Patrizia Camandona

Codice 29.6

D.D. 3 giugno 2002, n. 162

Organizzazione percorso di formazione continua rivolta al personale infermieristico operante nei Dipartimenti di Assistenza Territoriale. Impegno della somma di Euro 41.350,00= sul cap. 12176/2002 (A 100628 DGR 46-6043 del 13.5.2002)

(omissis)

IL DIRIGENTE

(omissis)

determina

- Di dare attivazione al programma formativo approvato con D.G.R. 46-6043 del 13.5.2002 e previsto dal Piano Sanitario Regionale;

- di approvare il programma di formazione continua rivolto al personale dipendente delle ASR operante nei Dipartimenti di Psichiatria e nei Servizi di Salute Mentale, perseguendo gli obiettivi fissati nella convenzione di seguito precisata, per circa 200 ore complessive rivolto a 35 operatori:

- di fissare le seguenti date di svolgimento: 16-17-18-19-20/9/2002, 7-8-9-10-11/10- 11-12-13-14-15/11, 2-3-4-5-6/12/2002, 29-30-31/1/2003, 10-11-12-13/2/2003;

- di stabilire i seguenti criteri di inserimento nel percorso formativo:

- un dipendente per ogni ASL (due per le ASL territorialmente più ampie)

- attività lavorativa espletata nel servizio specifico

- curriculum professionale e formativo;

- di affidare l'organizzazione delle attività formative al CESPI (Centro Studi Professioni Infermieristiche) di Via XX Settembre 76 Torino - stipulando apposita convenzione (allegato B), in considerazione della complessità, la particolarità e la specificità della materia in argomento;

- di impegnare la somma di Euro 41.350,00= sul cap. 12176/2002 attingendo dall'accantonamento n. 100628/A effettuato con DGR 46-6043 del 13.5.2002, necessaria per l'organizzazione del percorso formativo;

- di erogare la somma di Euro 41.350,00=, anche in misura graduale, al CESPI (Centro Studi Professioni Infermieristiche) a presentazione di una relazione redatta dai responsabili del progetto formativo sull'attività svolta e sui risultati ottenuti (che sarà trattenuta agli atti del Settore Regionale competente), e di regolare documentazione fiscale che sarà vistata per regolarità della prestazione dal dirigente del Settore Regionale competente.

Il Dirigente responsabile
Patrizia Camandona

Codice 29.6

D.D. 3 giugno 2002, n. 163

Organizzazione percorso di formazione continua rivolta al personale infermieristico operante nei Dipartimenti di Geriatria e di Medicina Generale. Impegno della somma di Euro 41.350,00= sul cap. 12176/2002 (A 100628 DGR 46-6043 del 13.5.2002)

(omissis)

IL DIRIGENTE

(omissis)

determina

- Di dare attivazione al programma formativo approvato con D.G.R. 46-6043 del 13.5.2002 e previsto dal Piano Sanitario Regionale;

- di approvare il programma di formazione continua rivolto al personale dipendente delle ASR operante nei Servizi di geriatria e nei dipartimenti di Medicina Generale perseguendo gli obiettivi fissati nella convenzione di seguito precisata, per circa 200 ore complessive rivolto a 35 operatori:

- di fissare le seguenti date di svolgimento: 1-2-3-4/10/2002, 18-19-20-21/11, 9-10-11-12/2002, 15-16-17/1/2003, 5-6-7/2, 17-18-19/2, 3-4-5/3/2003;

- di stabilire i seguenti criteri di inserimento nel percorso formativo:

- un dipendente per ogni ASL (due per le ASL territorialmente più ampie)

- attività lavorativa espletata nel servizio specifico

- curriculum professionale e formativo;

- di affidare l'organizzazione delle attività formative al CESPI (Centro Studi Professioni Infermieristiche) di Via XX Settembre 76 Torino - stipulando apposita convenzione (allegato B), in considerazione della complessità, la particolarità e la specificità della materia in argomento;

- di impegnare la somma di Euro 41.350,00= sul cap. 12176/2002 attingendo dall'accantonamento n. 100628/A effettuato con DGR 46-6043 del 13.5.2002, necessaria per l'organizzazione del percorso formativo;

- di erogare la somma di Euro 41.350,00=, anche in misura graduale, al CESPI (Centro Studi Professioni Infermieristiche) a presentazione di una relazione redatta dai responsabili del progetto formativo sull'attività svolta e sui risultati ottenuti (che sarà trattenuta agli atti del Settore Regionale competente), e di regolare documentazione fiscale che sarà vistata per regolarità della prestazione dal dirigente del Settore Regionale competente.

Il Dirigente responsabile
Patrizia Camandona

Codice 29.6

D.D. 3 giugno 2002, n. 164

Organizzazione percorso di formazione continua rivolta al personale infermieristico operante nei Dipartimenti di Psichiatria e nei Servizi di Salute Mentale. Impegno della somma di Euro 41.350,00= sul cap. 12176/2002 (A 100628 DGR 46-6043 del 13.5.2002)

(omissis)

IL DIRIGENTE

(omissis)

determina

- Di dare attivazione al programma formativo approvato con D.G.R. 46-6043 del 13.5.2002 e previsto dal Piano Sanitario Regionale;

- di approvare il programma di formazione continua rivolto al personale dipendente delle ASR operante nei Dipartimenti di Psichiatria e nei Servizi di Salute Mentale, perseguendo gli obiettivi fissati nella convenzione di seguito precisata, per circa 200 ore complessive rivolto a 35 operatori:

- di fissare le seguenti date di svolgimento: 16-18/9/2002, 1-3/10, 14-16/10, 5-6/11, 19-20/11, 3-4/12, 17-18/12/2002, 14-15/01/2003, 28-29/1, 4-5/2, 25-26/2003;

- di stabilire i seguenti criteri di inserimento nel percorso formativo:

- un dipendente per ogni ASR (due per le ASR territorialmente più ampie)

- attività lavorativa espletata nel servizio specifico - curriculum professionale e formativo;

- di affidare l'organizzazione delle attività formative al CESPI (Centro Studi Professioni Infermieristiche) di Via XX Settembre 76 Torino - stipulando apposita convenzione (allegato B), in considerazione della complessità, la particolarità e la specificità della materia in argomento;

- di impegnare la somma di Euro 41.350,00= sul cap. 12176/2002 attingendo dall'accantonamento n. 100628/A effettuato con DGR 46-6043 del 13.5.2002, necessaria per l'organizzazione del percorso formativo;

- di erogare la somma di Euro 41.350,00=, anche in misura graduale, al CESPI (Centro Studi Professioni Infermieristiche) a presentazione di una relazione redatta dai responsabili del progetto formativo sull'attività svolta e sui risultati ottenuti (che sarà trattenuta agli atti del Settore Regionale competente), e di regolare documentazione fiscale che sarà vistata per regolarità della prestazione dal dirigente del Settore Regionale competente.

Il Dirigente responsabile
Patrizia Camandona

Codice 29.6

D.D. 3 giugno 2002, n. 165

D.M. 31.5.2002 - Corso di Formazione Specifica in Medicina Generale - Approvazione attività seminariale mese di giugno 2002

(omissis)

IL DIRIGENTE

(omissis)

determina

- Di approvare la programmazione del percorso delle attività teoriche del corso di formazione specifica in Medicina Generale per il mese di giugno 2002 così come si evince dal programma di cui all'allegato A), che costituisce parte integrante del presente atto;

- di individuare quali docenti dei seminari sopra precisati il personale medico indicato nell'allegato A) argomento;

- di prevedere la corresponsione di un compenso ai medici di Medicina Generale che partecipano in qualità di docente, ai sensi dell'art. 15 punto 8 dell'accordo regionale per la Medicina Generale, (così come previsto dal D.L.vo 502/92 e dal D.P.R. 484/96), approvato con D.G.R. 127-15270 del 9.12.1996, di Euro 180,76= oltre I.V.A. per ogni seminario di 4 ore;

- di prevedere la corresponsione di un compenso ai Medici dipendenti dal S.S.R., che partecipano in qualità di docente, così come disposto dall'A.C.N.L. di categoria, di Euro 25,83= orarie lorde, oltre ai contributi previdenziali previsti dalla normativa vigente, e alle spese di trasferta. Le spese di trasferta vengono sostenute in nome e per conto della Regione e rimborsate a più di lista;

- di autorizzare la spesa complessiva per l'organizzazione dei seminari in argomento di cui all'allegato A) di Euro 2000,00 relative ai compensi da erogare ai docenti determinate sulla base di quanto sopra specificato comprensive di I.V.A. - contributi previdenziali e rimborso spese di trasferta;

- di impegnare ed erogare la somma di Euro 2000,00 sul cap. 12246/2002 attingendo dall'accantonamento n. 100847 effettuato con D.G.R. n. 46-6043 del 13.5.2002, a presentazione di regolare documentazione fiscale;

- di rimandare a successivi atti formali l'organizzazione dei rimanenti seminari e le spese relative.

Il Dirigente responsabile
Patrizia Camandona

Codice 29.5

D.D. 3 giugno 2002, n. 166

Modifica determinazione n. 293 del 25.9.2000 di autorizzazione alla distribuzione all'ingrosso di medicinali omeopatici sulla base di contratti di deposito e concessione di vendita, ai sensi del D.lgs 538/92, in capo alla ditta Laboratoires Boiron S.r.l., nella parte relativa alla sede legale trasferita a Milano, via Nirone 8

(omissis)

IL DIRIGENTE

(omissis)

determina

- Di modificare la determinazione n. 293 del 25.9.2000, di autorizzazione ai sensi dell'art. 2 del D.lgs 538/92, alla distribuzione all'ingrosso di medicinali omeopatici sulla base di contratti di deposito e concessione di vendita, alla ditta Laboratoires Boiron S.r.l. relativamente alla sede legale che è stata trasferita, a far data dal 17.4.2000 da Pioltello (MI), via Bergamo 9, a Milano, via Nirone 8.

Ogni eventuale variazione dei dati e dei requisiti documentati ai fini del rilascio dell'autorizzazione di cui alla D.G.R. n. 206-35150 del 23.5.94 e del presente atto, dovrà essere comunicata alla Regione ed all'ASL territorialmente competente per i conseguenti provvedimenti.

Il Dirigente responsabile
Cristiana Pellegri

Codice 29.6

D.D. 4 giugno 2002, n. 167

Nono corso di 300 ore ex art. 66 del D.P.R. 270/2000. Spese per la Commissione di valutazione per gli esami finali. Individuazione capitolo di spesa e modificazione D.D. 128/29.6 del 20.5.2002

(omissis)

IL DIRIGENTE

(omissis)

determina

- Di modificare la propria Determinazione n. 128/29.6 del 20.5.2002, limitatamente al capitolo di spesa, impegnando la somma in essa individuata sul capitolo 12176 del bilancio regionale 2002, attingendo all'accantonamento n. 100628 effettuato con D.G.R. n. 46-6043 del 13.5.2002;

- di mantenere inalterato tutto il rimanente contenuto della propria determinazione n. 128/29.6 del 20.5.2002.

Avverso il presente provvedimento è possibile ricorso al Tribunale Amministrativo del Piemonte entro il termine di sessanta giorni.

Il Dirigente responsabile
Patrizia Camandona

Codice 29.6

D.D. 5 giugno 2002, n. 168

Organizzazione corso di formazione rivolto al personale infermieristico per l'abilitazione al servizio sui Mezzi di Soccorso Avanzato. Autorizzazione all'ASL 12 di Biella. Impegno della somma di Euro 5.180,00= sul cap. 12174/2002 (A100629 DGR 46-6043 del 13.5.2002)

(omissis)

IL DIRIGENTE

(omissis)

determina

- Di dare attivazione al progetto approvato con D.G.R. n. 46-6043 del 13.5.2002;

- di affidare alla Centrale Operativa 118 di Biella - ASL 12 la pianificazione e l'organizzazione del corso di formazione per l'abilitazione al servizio sui mezzi di soccorso avanzato 118 di personale infermieristico nelle dati del 3 - 4 - 5 giugno 2002;

- di impegnare la somma di Euro 5.180,00= sul cap. 12174/2002, attingendo dall'accantonamento n. 100629 di cui alla D.G.R. 46-6043 del 13.5.2002;

- di erogare ASL 12 di Biella la somma di Euro 5.180,00= a presentazione di apposita documentazione fiscale e secondo le modalità citate in premessa.

Il Dirigente responsabile
Patrizia Camandona

Codice 29.1

D.D. 6 giugno 2002, n. 169

Autorizzazione all'Azienda Sanitaria Ospedaliera San Giovanni Battista di Torino, per cancellazione beni mobili dal patrimonio indisponibile e per alienazione degli stessi. Deliberazione del Direttore Generale dell'Azienda, n. 562/17/52/2002 del 22/04/2002

(omissis)

IL DIRIGENTE

(omissis)

determina

1) Di autorizzare ai sensi dell'art. 14 della L.R. n. 8/95 e dell'art. 5 comma 2° del d.lgs. 229/99, l'Azienda Sanitaria Ospedaliera San Giovanni Battista di Torino, alla cancellazione dal patrimonio indisponibile e conseguente inserimento nel patrimonio disponibile della stessa, dei beni mobili di cui alla Relazione Tecnica di Stima, "allegato A" facente parte integrante e sostanziale della deliberazione del Direttore Generale dell'Azienda Sanitaria Ospedaliera San Giovanni Battista di Torino, n. 562/17/52/2002 del 22/04/2002;

2) di autorizzare, a seguito rilascio dell'autorizzazione regionale di cui al punto 1) del presente dispositivo, ai sensi dell'art. 15 della L.R. n. 8/95, dell'art. 3 della L.R. n. 69/96 e dell'art. 5 comma 2° del d.lgs. 229/99, l'Azienda Sanitaria Ospedaliera San Giovanni Battista di Torino, all'alienazione dal patrimonio della stessa, dei beni mobili di cui alla Relazione Tecnica di Stima, "allegato A" facente parte integrante e sostanziale della deliberazione del Direttore Generale dell'Azienda Sanitaria Ospedaliera San Giovanni Battista di Torino, n. 562/17/52/2002 del 22/04/2002;

3) di dare atto che l'Azienda Sanitaria Ospedaliera San Giovanni Battista di Torino, dovrà procedere alla predisposizione delle pratiche amministrative e di tutta la documentazione necessaria ai fini dell'ottenimento di necessarie autorizzazioni da parte di altri Enti od Autorità competenti ed in particolare a quanto previsto dalla Legge 01/06/1939, n. 1089 e s.m.i.;

4) di dare atto che il ricavato dall'alienazione di cui trattasi, determinato in Euro 35.205,57 (trentacinquemila duecentocinque/57) sarà utilizzato per l'acquisto di attrezzature d'ufficio e arredi destinati alle Strutture Speciali aziendali, in conformità alla deliberazione del Direttore Generale dell'Azienda Sanitaria Ospedaliera San Giovanni Battista di Torino, n. 562/17/52/2002 del 22/04/2002;

5) di prendere atto che l'alienazione dei beni mobili di cui trattasi, con relativo investimento del ricavato, è conforme alla programmazione a livello aziendale e regionale, come d'altronde espressamente dichiarato nella nota-fax della Direzione Regionale Programmazione Sanitaria prot. n. 7082/28 del 27/05/2002, pervenuta alla Direzione Regionale Controllo delle Attività Sanitarie - Settore Osservatorio Prezzi e Monitoraggio del Patrimonio Aziendale Sanitario - prot. n. 9311/29.1 del 30/05/2002;

6) di dare atto che l'Azienda Sanitaria Ospedaliera San Giovanni Battista di Torino, dovrà provvedere all'alienazione dei beni mobili oggetto della presente determinazione nel rispetto delle procedure previste dalla normativa vigente in materia;

7) di dare atto che i beni mobili di cui trattasi, fanno parte del patrimonio indisponibile dell'Azienda Sanitaria Ospedaliera San Giovanni Battista di Torino.

Il Dirigente responsabile
Giovanni Giannuzzi

Codice 29.6

D.D. 6 giugno 2002, n. 170

Seminario "Promuovere l'attività fisica" - 7 giugno 2002. Impegno di spesa di Euro 1.793,00 sul Cap. 12250/2002

(omissis)

IL DIRIGENTE

(omissis)

determina

- Di organizzare, in occasione della Giornata Mondiale della salute 2002, organizzata dall'O.M.S. e nell'ambito del programma di promozione Salute Piemonte, il convegno sul tema "Promuovere l'attività fisica" che si svolgerà a Torino il 7.6.2002;

- di impegnare la somma di Euro 1.793,00 sul cap. 12250 del bilancio di previsione per l'anno 2002, accantonamento n. 100797 di cui alla D.G.R. n. 46-5957 del 7.5.2002;

- di liquidare la somma di Euro 600 all'Istituto Tecnico Industriale Statale A. Avogadro - Corso S. Maurizio, 8 - 10124 Torino per le spese di utilizzo dell'Aula Magna e di n. 3 salette e relative attrezzature;

- di liquidare la somma di Euro 93 all'Hotel Royal S.r.l. - Corso Regina Margherita, 249 - 10144 Torino per le spese di pernottamento del Dott. Federico Schena

- di liquidare al Dott. Schena Federico, Direttore del Laboratorio di Ricerca CeBiSM, la somma di Euro 200 compreso pedaggi autostradali, come rimborso spese sostenute per il viaggio da Trento

- di liquidare alla Società Regola S.n.c. - Via Prati n. 3 - 10121 Torino l'importo di Euro 900 (inclusa IVA) per il noleggio di troupe per registrazione intervista presso Ufficio O.M.S. di Venezia al Responsabile europeo della promozione della Salute, da diffondere in sede di Convegno

dietro presentazione di documentazione fiscale vista dal Dirigente regionale competente.

Il Dirigente responsabile
Patrizia Camandona

Codice 29.1

D.D. 7 giugno 2002, n. 171

Autorizzazione all'Azienda Sanitaria Ospedaliera San Giovanni Battista di Torino, per cancellazione beni mobili dal patrimonio indisponibile e per alienazione degli stessi. Deliberazione Commissario dell'Azienda, n. 501/18/52/2002 del 06/02/2002

(omissis)

IL DIRIGENTE

(omissis)

determina

1) Di autorizzare ai sensi dell'art. 14 della L.R. n. 8/95 e dell'art. 5 comma 2° del d.lgs. 229/99, l'Azienda Sanitaria Ospedaliera San Giovanni Battista di Torino, alla cancellazione dal patrimonio indisponibile e conseguente inserimento nel patrimonio disponibile della stessa, dei beni mobili di cui alla Relazione Tecnica di Stima, "allegato A" facente parte integrante e sostanziale della deliberazione del Commissario dell'Azienda Sanitaria Ospedaliera San Giovanni Battista di Torino, n. 501/18/52/2002 del 06/02/2002;

2) di autorizzare, a seguito rilascio dell'autorizzazione regionale di cui al punto 1) del presente dispositivo, ai sensi dell'art. 15 della L.R. n. 8/95, dell'art. 3 della L.R. n. 69/96 e dell'art. 5 comma 2° del d.lgs. 229/99, l'Azienda Sanitaria Ospedaliera San Giovanni Battista di Torino, all'alienazione dal patrimonio della stessa, dei beni mobili di cui alla Relazione Tecnica di Stima, "allegato A" facente parte integrante e sostanziale della deliberazione del Commissario dell'Azienda Sanitaria Ospedaliera San Giovanni Battista di Torino, n. 501/18/52/2002 del 06/02/2002;

3) di dare atto che l'Azienda Sanitaria Ospedaliera San Giovanni Battista di Torino, dovrà procedere alla predisposizione delle pratiche amministrative e di tutta la documentazione necessaria ai fini dell'ottenimento di necessarie autorizzazioni da parte di altri Enti od Autorità competenti ed in particolare a quanto previsto dalla Legge 01/06/1939, n. 1089 e s.m.i.;

4) di dare atto che il ricavato dall'alienazione di cui trattasi, determinato in Euro 2.755,22 (duemilasettecentocinquantaquattro/22) pari a lire 5.334.854 (cinquemiliardi trecentotrentaquattromilioni ottocentocinquantaquattro) sarà utilizzato per l'acquisto di attrezzature d'ufficio e arredi destinati alle Unità Operative aziendali, in conformità alla deliberazione del Commissario dell'Azienda Sanitaria Ospedaliera San Giovanni Battista di Torino, n. 501/18/52/2002 del 06/02/2002;

5) di prendere atto che l'alienazione dei beni mobili di cui trattasi, con relativo investimento del ricavato, è conforme alla programmazione a livello aziendale e regionale, come d'altronde espressamente dichiarato nella nota della Direzione Regionale Programmazione Sanitaria - Settore Edilizia e Attrezzature Sanitarie - prot. n. 6987/D028/28.4 del 24/05/2002, pervenuta alla Direzione Regionale Controllo delle Attività Sanitarie - Settore Osservatorio Prezzi e Monitoraggio del Patrimonio Aziendale Sanitario - prot. n. 9070/29.1 del 27/05/2002;

6) di dare atto che l'Azienda Sanitaria Ospedaliera San Giovanni Battista di Torino, dovrà provvedere all'alienazione dei beni mobili oggetto della presente determinazione nel rispetto delle procedure previste dalla normativa vigente in materia;

7) di dare atto che i beni mobili di cui trattasi, fanno parte del patrimonio indisponibile dell'Azienda Sanitaria Ospedaliera San Giovanni Battista di Torino.

Il Dirigente responsabile
Giovanni Giannuzzi

Codice 29.1

D.D. 7 giugno 2002, n. 172

Autorizzazione all'Azienda Sanitaria Ospedaliera San Giovanni Battista di Torino, per cancellazione beni mobili dal patrimonio indisponibile e per alienazione degli stessi. Deliberazione Direttore Generale dell'Azienda, 3961/138/52/2001 del 13/12/2001

(omissis)

IL DIRIGENTE

(omissis)

determina

1) Di autorizzare ai sensi dell'art. 14 della L.R. n. 8/95 e dell'art. 5 comma 2° del d.lgs. 229/99, l'Azienda Sanitaria Ospedaliera San Giovanni Battista di Torino, alla cancellazione dal patrimonio indisponibile e conseguente inserimento nel patrimonio disponibile della stessa, dei beni mobili di cui alla Relazione Tecnica di Stima, "allegato A" facente parte integrante e sostanziale della deliberazione del Direttore Generale dell'Azienda Sanitaria Ospedaliera San Giovanni Battista di Torino, n. 3961/138/52/2001 del 13/12/2001;

2) di autorizzare, a seguito rilascio dell'autorizzazione regionale di cui al punto 1) del presente dispositivo, ai sensi dell'art. 15 della L.R. n. 8/95, dell'art. 3 della L.R. n. 69/96 e dell'art. 5 comma 2° del d.lgs. 229/99, l'Azienda Sanitaria Ospedaliera San Giovanni Battista di Torino, all'alienazione dal patrimonio della stessa, dei beni mobili di cui alla Relazione Tecnica di Stima, "allegato A" facente parte integrante e sostanziale della deliberazione del Direttore Generale dell'Azienda Sanitaria Ospedaliera San Giovanni Battista di Torino, n. 3961/138/52/2001 del 13/12/2001;

3) di dare atto che l'Azienda Sanitaria Ospedaliera San Giovanni Battista di Torino, dovrà procedere alla predisposizione delle pratiche amministrative e di tutta la documentazione necessaria ai fini dell'ottenimento di necessarie autorizzazioni da parte di altri Enti od Autorità competenti ed in particolare a quanto previsto dalla Legge 01/06/1939, n. 1089 e s.m.i.;

4) di dare atto che il ricavato dall'alienazione di cui trattasi, determinato in Euro 4502,67 (quattromilacinquecentodieci/67) pari a lire 8.718.391 (ottomilioni settecentodiciottomila trecentonovantuno) sarà utilizzato per l'acquisto di attrezzature d'ufficio e arredi destinati alle Unità Operative aziendali, in conformità alla deliberazione del Direttore Generale dell'Azienda Sanitaria Ospedaliera San Giovanni Battista di Torino, n. 3961/138/52/2001 del 13/12/2001;

5) di prendere atto che l'alienazione dei beni mobili di cui trattasi, con relativo investimento del ricavato, è conforme alla programmazione a livello aziendale e regionale, come d'altronde espressamente dichiarato nella nota della Direzione Regionale Programmazione Sanitaria - Settore Edilizia e Attrezzature Sanitarie - prot. n. 6987/D028/28.4 del 24/05/2002, pervenuta alla Direzione Regionale Controllo delle Attività Sanitarie - Settore Osservatorio Prezzi e Monitoraggio del Patrimonio Aziendale Sanitario - prot. n. 9070/29.1 del 27/05/2002;

6) di dare atto che l'Azienda Sanitaria Ospedaliera San Giovanni Battista di Torino, dovrà provvedere all'alienazione dei beni mobili oggetto della pre-

sente determinazione nel rispetto delle procedure previste dalla normativa vigente in materia;

7) di dare atto che i beni mobili di cui trattasi, fanno parte del patrimonio indisponibile dell'Azienda Sanitaria Ospedaliera San Giovanni Battista di Torino.

Il Dirigente responsabile
Giovanni Giannuzzi

Codice 29.1

D.D. 10 giugno 2002, n. 174

Autorizzazione all'Azienda Sanitaria Locale n. 12 di Biella per alienazione dal patrimonio disponibile dell'immobile sito in Vigliano Biellese, Via Milano n. 31. Deliberazione del D.G. dell'Azienda, n. 685 del 28/07/2000 e n. 130 del 19/03/2001. Rettifica determinazione dirigenziale n. 364 del 24/10/2000

(omissis)

IL DIRIGENTE

(omissis)

determina

1) Di sostituire il punto 4) del dispositivo della propria determinazione dirigenziale n. 364 del 24/10/2000 con il seguente testo:

"di dare atto che il ricavato dell'alienazione dell'immobile di cui trattasi dell'importo di lire 100.650.000 (centomilioni seicentocinquanta), verrà utilizzato per il completamento dell'adeguamento normativo dell'impianto gas-medicinali del Presidio ospedaliero di Biella, in conformità a quanto dichiarato nella deliberazione del Direttore Generale dell'Azienda Sanitaria Locale n. 12 di Biella, n. 130 del 19/03/2002";

2) di prendere atto che l'alienazione dell'immobile di cui trattasi, con nuovo investimento del ricavato, è conforme alla programmazione a livello aziendale e regionale, come d'altronde espressamente dichiarato nella nota in data 24/05/2002 prot. 6944/D028/28.4, inviata dalla Direzione Regionale Programmazione Sanitaria, alla Direzione Regionale Controllo delle Attività Sanitarie-Settore Osservatorio Prezzi e Monitoraggio del Patrimonio Aziendale Sanitario, in data 27/05/2002 prot. 9086/29.1.

Il Dirigente responsabile
Giovanni Giannuzzi

Codice 29.1

D.D. 10 giugno 2002, n. 175

Trasferimento da Comuni vari, all'Azienda Sanitaria Locale n. 14 di Omegna, dei beni immobili esistenti al 31.12.1994, facenti parte del patrimonio immobiliare con vincolo di destinazione sanitaria. Rettifica ed integrazione DD.P.G.R. precedentemente emanati e determinazioni dirigenziali n. 13 del 22.10.1997, n. 211 del 22.07.1998 e n. 5 dell'08.01.2002 ai sensi dell'art. 24 della L.R. 12 dicembre 1997 n. 61

(omissis)

IL DIRIGENTE

(omissis)

determina

1) Sono trasferiti all'Azienda Sanitaria Locale n. 14 di Omegna, ai sensi dell'art. 5, comma 2°, del D.Lgs. n. 502/92, così come modificato dall'art. 6 del D.Lgs. n. 517/93, dell'art. 24 della L.R. 61/97 e dell'art. 5 comma 1° del D.Lgs. 229/99, i beni immobili, esistenti al 31/12/1994, indicati nell'allegato elenco, composto da n. 7 (sette) pagine, conforme all'allegato "A" della Deliberazione del Direttore Generale n. 281 del 24/05/2002, che costituisce parte integrante e sostanziale della presente determinazione;

2) di dare atto che l'Azienda Sanitaria Locale n. 14 di Omegna riadotterà, nel rispetto delle procedure e della normativa vigente, le eventuali deliberazioni adottate dalla stessa in data anteriore alla presente determinazione, aventi per oggetto beni immobili, i cui dati identificativi sono stati rettificati od integrati con quest'ultima;

3) si dà atto che dai beni elencati risultano esclusi quelli appartenenti al Servizio Socio Assistenziale;

4) è fatto obbligo all'Azienda Sanitaria Locale n. 14 di Omegna, di procedere alla presa in carico ed inserimento nel proprio inventario dei beni immobili trasferiti con la presente determinazione;

5) è fatto obbligo all'Azienda Sanitaria Locale n. 14 di Omegna, di procedere alla predisposizione delle pratiche catastali e di tutta la documentazione necessaria per la trascrizione dei beni di cui trattasi presso la competente Conservatoria dei Registri Immobiliari, ai fini dell'acquisizione dell'effettiva titolarità degli stessi;

6) è fatto obbligo all'Azienda Sanitaria Locale n. 14 di Omegna, di procedere alla classificazione dei beni immobili trasferiti con la presente determinazione, ai sensi dell'art. 8 della L.R. 18/01/1995, n. 8 e s.m.i.;

7) si dà atto che la L.R. n. 9/83 è abrogata, ai sensi del comma 2 dell'art. 47 della L.R. 18/01/1995, n. 8, limitatamente ai beni oggetto del presente provvedimento.

Il Dirigente responsabile
Giovanni Giannuzzi

Codice 29.4

D.D. 10 giugno 2002, n. 176

Casa di Cura Villa Ida - Autorizzazione all'apertura ed all'esercizio di un ambulatorio di recupero e rieducazione funzionale di 1° livello in Lanzo Torinese - Via Challant, 23

(omissis)

IL DIRIGENTE

(omissis)

determina

- Di autorizzare ai sensi dell'art. 194 del T.U. LL.SS. 27.7.1934 n. 1265 e s.m.i. e della DCR 616-3149 del 22.2.2000, la Casa di Cura Villa Ida, di proprietà della S.r.l. S. Croce, all'apertura ed all'esercizio di un ambulatorio di recupero e rieducazione funzionale di 1° livello in Lanzo Torinese -

Via Challant, 23 - per lo svolgimento di attività extradegenziale;

- la direzione tecnica dell'ambulatorio di recupero e rieducazione funzionale di 1° livello autorizzato è affidata al Dott. Andrea Ferrero, laureato in Medicina e Chirurgia, specializzato in Medicina Fisica e Riabilitazione.

Il Dirigente responsabile
Michele Oberto Tarena

Codice 29.6

D.D. 11 giugno 2002, n. 177

Legge 5 giugno 1990 n. 135 - corso di formazione e di aggiornamento per gli operatori che intervengono nei programmi di lotta alle infezioni da HIV. Impegno di spesa di Euro 952,60 sul cap. 12510/2002 - Erogazione all'Azienda Sanitaria Ospedaliera CTO/CRF/Maria Adelaide di Torino degli oneri relativi docenze prestate e quota IRAP

(omissis)

Il Dirigente responsabile
Patrizia Camandona

Codice 29.6

D.D. 11 giugno 2002, n. 178

Legge 5 giugno 1990 n. 135 - corso di formazione e di aggiornamento per gli operatori che intervengono nei programmi di lotta alle infezioni da HIV. Impegno di spesa di Euro 144,61 sul cap. 12510/2002 - Erogazione all'Azienda Sanitaria Ospedaliera SS. Antonio e Biagio e Cesare Arrigo di Alessandria

(omissis)

Il Dirigente responsabile
Patrizia Camandona

Codice 29.6

D.D. 11 giugno 2002, n. 179

Legge 5 giugno 1990 n. 135 - corso di formazione e di aggiornamento per gli operatori che intervengono nei programmi di lotta alle infezioni da HIV. Impegno di spesa di Euro 9.318,72 sul cap. 12510/2002 - Erogazione all'Azienda Sanitaria Ospedaliera SS. Antonio e Biagio e C. Arrigo di Alessandria

(omissis)

Il Dirigente responsabile
Patrizia Camandona

Codice 29.6

D.D. 11 giugno 2002, n. 180

Legge 5 giugno 1990 n. 135 - corso di formazione e di aggiornamento per gli operatori che intervengono nei programmi di lotta alle infezioni da HIV. Impegno di spesa di Euro 7.197,21 sul cap. 12510/2002 - Erogazione all'Azienda Sanitaria Ospe-

daliera SS. Antonio e Biagio e C. Arrigo di Alessandria

(omissis)

Il Dirigente responsabile
Patrizia Camandona

Codice 29.6

D.D. 11 giugno 2002, n. 182

Legge 5 giugno 1990 n. 135 - corso di formazione e di aggiornamento per gli operatori che intervengono nei programmi di lotta alle infezioni da HIV. Impegno di spesa di Euro 65.253,43 sul cap. 12510/2002 - Erogazione all'Azienda Sanitaria Ospedaliera OIRM/S. Anna di Torino degli oneri relativi all'assegno di studio e dei compensi relativi alle docenze prestate e quota IRAP

(omissis)

Il Dirigente responsabile
Patrizia Camandona

Codice 29.6

D.D. 11 giugno 2002, n. 183

Legge 5 giugno 1990 n. 135 - corso di formazione e di aggiornamento per gli operatori che intervengono nei programmi di lotta alle infezioni da HIV. Impegno di spesa di Euro 101.508,01 sul cap. 12510/2002 - Erogazione all'Azienda Sanitaria Locale 2 di Torino degli oneri relativi all'assegno di studio e dei compensi relativi alle docenze prestate, acquisto materiale didattico e quota IRAP

(omissis)

Il Dirigente responsabile
Patrizia Camandona

Codice 29.6

D.D. 11 giugno 2002, n. 184

Legge 5 giugno 1990 n. 135 - corso di formazione e di aggiornamento per gli operatori che intervengono nei programmi di lotta alle infezioni da HIV. Impegno di spesa di Euro 84.239,96 sul cap. 12510/2002 - Erogazione all'Azienda Sanitaria Locale 6 di Ciriè degli oneri relativi all'assegno di studio e dei compensi relativi alle docenze prestate e quota IRAP

(omissis)

Il Dirigente responsabile
Patrizia Camandona

Codice 29.6

D.D. 11 giugno 2002, n. 185

Legge 5 giugno 1990 n. 135 - corso di formazione e di aggiornamento per gli operatori che intervengono nei programmi di lotta alle infezioni da HIV. Impegno di spesa di Euro 10.411,77 sul cap. 12510/2002 - Erogazione all'Azienda Sanitaria Loca-

le 12 di Biella degli oneri relativi all'assegno di studio e dei compensi relativi alle docenze prestate, quota IRAP

(omissis)

Il Dirigente responsabile
Patrizia Camandona

Codice 29.6

D.D. 11 giugno 2002, n. 186

Legge 5 giugno 1990 n. 135 - corso di formazione e di aggiornamento per gli operatori che intervengono nei programmi di lotta alle infezioni da HIV. Impegno di spesa di Euro 8.893,39 sul cap. 12510/2002 - Erogazione all'Azienda Sanitaria Locale 21 di Casale Monferato degli oneri relativi all'assegno di studio e delle spese per le attività di formazione

(omissis)

Il Dirigente responsabile
Patrizia Camandona

Codice 29.6

D.D. 11 giugno 2002, n. 187

Legge 5 giugno 1990 n. 135 - corso di formazione e di aggiornamento per gli operatori che intervengono nei programmi di lotta alle infezioni da HIV. Impegno di spesa di Euro 4.389,89 sul cap. 12510/2002 - Erogazione all'Azienda Sanitaria Locale 21 di Casale Monferato degli oneri relativi all'assegno di studio e delle spese per attività di formazione

(omissis)

Il Dirigente responsabile
Patrizia Camandona

Codice 29.6

D.D. 11 giugno 2002, n. 188

Legge 5 giugno 1990 n. 135 - corso di formazione e di aggiornamento per gli operatori che intervengono nei programmi di lotta alle infezioni da HIV. Impegno di spesa di Euro 68.797,35 sul cap. 12510/2002 - Erogazione all'Ospedale Mauriziano Umberto I di Torino degli oneri relativi all'assegno di studio e dei compensi relativi alle docenze prestate, acquisto materiale didattico

(omissis)

Il Dirigente responsabile
Patrizia Camandona

Codice 29.6

D.D. 11 giugno 2002, n. 189

Determinazione n. 304 del 19 settembre 2001. Esatta individuazione nominativo docente

(omissis)

IL DIRIGENTE

(omissis)

determina

- Di approvare, in sanatoria e senza ulteriore spesa, l'esatta individuazione della docente Dr.ssa Parisio Cinzia;

- di autorizzare la liquidazione del compenso spettante al succitato docente.

Il Dirigente responsabile
Patrizia Camandona

Codice 29.1

D.D. 11 giugno 2002, n. 190

Autorizzazione all'Azienda Sanitaria Locale n. 17 di Savigliano, per l'alienazione mediante permuta, dal patrimonio disponibile della stessa, di bene immobile denominato "Casa Raseri" sito in Racconigi. Determinazione del responsabile dell'U.O.A. patrimoniale, n. 97 del 07/02/2002

(omissis)

IL DIRIGENTE

(omissis)

determina

1) Di autorizzare ai sensi dell'art. 15 della L.R. n. 8/95, dell'art. 3 della L.R. n. 69/96 e dell'art. 5 comma 2° del d.lgs. 229/99, l'Azienda Sanitaria Locale n. 17 di Savigliano all'alienazione dell'immobile denominato "Casa Raseri", sito in Racconigi (CN), via Vittorio Emanuele III, 26, a catasto censito:

- N.C.E.U. - foglio 52, particelle: n. 56 sub. 1, 2, 3, 4, 5 e 6; n. 171 subb. 1, 2, 3, 4, 5 e 6;

come risulta dalla pag. 2 (due) dell'allegato facente parte integrante e sostanziale della Determinazione del Dirigente del Settore Regionale (29.1) n. 287 del 18/10/1999 e che a seguito del recepimento catastale del mod. D prot. n. 3800 del 10.10.1993, in atti dal 06.03.2000, ha assunto i seguenti nuovi identificativi:

Foglio	Particella N.	Sub.	Cat.	Cl.	Cons.	Rendita
52	56	7	A/3	1	4,5	387.000
52	56	8	A/3	1	4,5	387.000
52	56	9	A/3	1	4,5	387.000
52	56	10	A/3	1	4,5	387.000
52	56	11	A/3	1	4,5	387.000
52	56	12	A/3	1	4,5	387.000
52	56	13	C/6	3	18 mq.	176.400
52	56	14	C/6	3	16 mq.	156.800
52	56	15	C/6	3	14 mq.	137.200
52	56	16	C/6	3	15 mq.	147.000
52	56	17	C/6	3	15 mq.	147.000
52	56	18	C/2	1	101 mq.	252.500

2) di dare atto che l'Azienda Sanitaria Locale n. 17 di Savigliano, dovrà procedere alla predisposizione delle pratiche amministrative e di tutta la documentazione necessaria ai fini dell'ottenimento di necessarie autorizzazioni da parte di altri Enti od Autorità competenti ed in particolare a quanto previsto dalla Legge 01/06/1939, n. 1089 e s.m.i.;

3) di dare atto che i terreni dati in permuta dal Comune di Racconigi all'Azienda Sanitaria Locale n. 17 di Savigliano sono i seguenti:

Comune di Cavallermaggiore:

Fg. 40 n. 118 Prato Irr. Ha 06.50 R.D. L. 12.675 R.A. L. 10.400

120 Sem. Irr. Ha 30.76 R.D. L. 70.748 L. 49.216

121 Prato Irr. Ha 5.07.16 R.D. L. 988.962 L. 811.456

Totale Ha 5.44.42 R.D. L. 1.072.385 R.A. L. 871.072

Condotti in affitto dalla Ditta Gambino Giovanni.

Fg. 40 n. 6 Prato Irr. Ha 61.90 R.D. L. 95.945 R.A. L. 83.565

7 Sem. Irr. Ha 34.78 R.D. L. 53.909 R.A. L. 46.953

117 Prato Irr. Ha 1.56.42 R.D. L. 305.019 R.A. L. 250.272

119 Sem. Irr. Ha 65.28 R.D. L. 150.144 R.A. L. 104.448

122 Sem. Irr. Ha 22.15 R.D. L. 43.193 R.A. L. 35.440

Totale Ha 3.40.53 R.D. L. 648.210 R.A. L. 520.678

Condotti in affitto dalla Ditta Gambino-Verra.

I terreni in questione sono stati valutati nella stessa perizia redatta dal tecnico incaricato dalle due Amministrazioni. Da tale perizia si ricavano i seguenti valori:

Terreni in Cavallermaggiore coltivati dalla Ditta Gambino Giovanni Contratto in scadenza nell'anno 2007. g.te p.si 14,29
(Ha 5.44.42) x L. 16.000.000= L. 228.640.000

Terreni in Cavallermaggiore coltivati dalla Ditta Gambino Riccardo e Verra Stefania Contratto in scadenza nell'anno 2017. g.te p.si 8,94 (Ha 3.40.53) x L. 12.000.000= L. 107.280.000

Pertanto il valore dei terreni oggetto di permuta complessivamente viene quantificato in Euro 173.488,20 (centosettantatremila quattrocentottantotto/20) pari a lire 335.920.000 (trecentotrentacinquemilioni novecentoventimila). La differenza di valore di Euro 7.271,71 (settemila duecentosettantuno/71) pari a lire 14.080.000 (Euro 180.759,91 Casa Raseri - Euro 173.488,20 Terreni) verrà monetizzata da parte del Comune di Racconigi;

4) di dare atto che il ricavato dell'alienazione dei terreni dati in permuta dal Comune di Racconigi determinato in Euro 173.488,20 (centosettantatremila quattrocentottantotto/20) pari a lire 335.920.000 (trecentotrentacinquemilioni novecentoventimila) e della restante quota in denaro contante di Euro 7.271,71 (settemila duecentosettantuno/71) pari a lire 14.080.000 (quattordicimilioni ottantamila), per complessivi Euro 180.759,91 (centoottantamila settecentocinquantanove/91) pari a lire 350.000.000 (trecentocinquantomilioni), sarà utilizzato per l'acquisto di immobili nelle città di Savigliano e Saluzzo in modo tale da centralizzare i vari uffici e servizi, sanitari e non, nei distretti n. 1 e n. 2, attualmente

allocati in diverse sedi in locazione, in conformità alla determinazione del Responsabile dell'U.O.A. Patrimoniale dell'Azienda Sanitaria Locale n. 17 di Savigliano n. 97 del 07/02/2002;

5) di prendere atto, di quanto espressamente dichiarato nella nota della Direzione Regionale Programmazione Sanitaria, in data 23/05/2002 prot. n. 6857/D028/28.4, pervenuta alla Direzione Regionale Controllo delle Attività Sanitarie - Settore Osservatorio Prezzi e Monitoraggio del Patrimonio Aziendale Sanitario, in data 27/05/2002, prot. 9088/29.1, nella quale si invita l'Azienda "a comunicare al Settore scrivente" (Edilizia ed Attrezzature Sanitarie (28.4), e a tutti i Settori Regionali interessati l'avvenuto utilizzo della quota ricavata dalla vendita in questione onde permettere i necessari riscontri";

6) di prendere atto, alla luce del parere espresso dalla Direzione Regionale Programmazione Sanitaria ed al fine del rilascio della presente autorizzazione, che l'alienazione mediante permuta dell'immobile di proprietà dell'A.S.L. sito in Racconigi, via Vittorio Veneto III n. 26, del valore determinato in Euro 180.759,91 (centoottantamila settecentocinquantanove/91) pari a lire 350.000.000 (trecentocinquantomilioni), è conforme alla programmazione a livello aziendale e regionale, in quanto espressamente dichiarato dal Responsabile U.O.A. Patrimoniale dell'Azienda Sanitaria Locale n. 17 di Savigliano, nella propria Determinazione n. 97 del 07/02/2002;

7) di dare atto che l'Azienda Sanitaria Locale n. 17 di Savigliano, dovrà procedere all'alienazione dei terreni oggetto della presente determinazione nel rispetto della normativa vigente in materia;

8) di dare atto che il bene immobile denominato "Casa Raseri" di cui sopra, fa parte del patrimonio disponibile dell'A.S.L. n. 17 di Savigliano.

Il Dirigente responsabile
Giovanni Giannuzzi

Codice 29.1
D.D. 11 giugno 2002, n. 191

Trasferimento dal Comune di Torino all'Azienda Sanitaria Locale n. 1 di Torino, dei beni immobili esistenti al 31.12.1994, facenti parte del patrimonio immobile con vincolo di destinazione sanitaria, a seguito entrata in vigore L.R. 12 dicembre 1997 n. 61. Rettifica ed integrazione DD.P.G.R. precedentemente emanati e Determinazione Dirigenziale n. 21 del 29/01/2001

(omissis)

IL DIRIGENTE

(omissis)

determina

1) Sono trasferiti all'Azienda Sanitaria Locale n. 1 di Torino, ai sensi dell'art. 5, comma 2° del D.Lgs. n. 502/92, così come modificato dall'art. 6 del D.Lgs. n. 517/93, dell'art. 24 della L.R. 61/97 e dell'art. 5 comma 1° del D. Lgs. 229/99, i beni immobili, esistenti al 31/12/1994, indicati nell'allegato elenco composto da 2 (due) pagine, conforme all'allegato della Deliberazione del Direttore Generale n. 87/16/02 del 19/03/2002, che costituisce parte integrante e sostanziale della presente determinazione;

2) di dare atto che l'Azienda Sanitaria Locale n. 1 di Torino riadotterà, nel rispetto delle procedure e della normativa vigente, le eventuali deliberazioni adottate dalla stessa in data anteriore alla presente determinazione, aventi per oggetto beni immobili, i cui dati identificativi sono stati rettificati od integrati con quest'ultima;

3) si dà atto che dai beni elencati nell'allegato della presente determinazione risultano esclusi quelli appartenenti al Servizio socio Assistenziale;

4) è fatto obbligo all'Azienda Sanitaria Locale n. 1 di Torino, di procedere alla presa in carico ed inserimento nel proprio inventario, dei beni immobili trasferiti con la presente determinazione;

5) è fatto obbligo all'Azienda Sanitaria Locale n. 1 di Torino, di procedere alla predisposizione delle pratiche catastali e di tutta la documentazione necessaria per la trascrizione dei beni di cui trattasi presso la competente Conservatoria dei Registri Immobiliari, ai fini dell'acquisizione dell'effettiva titolarità degli stessi;

6) è fatto obbligo all'Azienda Sanitaria Locale n. 1 di Torino, di procedere alla classificazione dei beni immobili trasferiti con la presente determinazione, ai sensi dell'art. 8 della L.R. 18/01/1995, n. 8 e s.m.i.;

7) si dà atto che la L.R. n. 9/83 è abrogata, ai sensi del comma 2 dell'art. 47 della L.R. 18/1/1995, n. 8, limitatamente ai beni oggetto del presente provvedimento.

Il Dirigente responsabile
Giovanni Giannuzzi

Codice 29.6

D.D. 12 giugno 2002, n. 193

Organizzazione corso di formazione sulle metodologie PHTLS rivolto agli operatori del sistema 118 Piemonte. Erogazione all'ASO Maggiore della Carità di Novara della somma di Euro 7.200.00= (A 100629 DGR 46-6043 del 13.5.2002)

(omissis)

Il Dirigente responsabile
Patrizia Camandona

Codice 29.6

D.D. 12 giugno 2002, n. 194

Organizzazione di due corsi di formazione all'uso del defibrillatore semiautomatico rivolto agli infermieri professionali del sistema 118 di cui alla DGR 48-3766 del 6.8.2001. Erogazione all'ASO Maggiore della Carità di Novara della somma di Euro 2.400,00= (Acc. n. 100629 DGR 46-6043 del 13.5.2002)

(omissis)

Il Dirigente responsabile
Patrizia Camandona

Codice 29.4

D.D. 13 giugno 2002, n. 196

S.r.l. I.C.S. - Istituto di Cooperazione Sanitaria - Via Giolitti, 2 - Torino. Richiesta autorizzazione ri-

strutturazione dei locali dell'attività di diagnostica di laboratorio

(omissis)

IL DIRIGENTE

(omissis)

determina

- Di autorizzare, ai sensi dell'art. 14 della L.R. 55/87 la S.r.l. I.C.S. - Istituto di Cooperazione Sanitaria, sedente in Torino - Via Giolitti, 2 - alla ristrutturazione dei locali del laboratorio analisi con la classificazione funzionale di laboratorio generale di base con i settori specializzati di Ematologia, Microbiologia e Sieroimmunologia, Citoistopatologia, sotto la direzione tecnica del dott. Albino Careglio, laureato in Scienze Biologiche, specializzato in Igiene con Orientamento di laboratorio di Sanità Pubblica.

L'Azienda Sanitaria Locale territorialmente competente è tenuta ai compiti di vigilanza ai sensi dell'art. 16 della L.R. 55/87.

- Di far carico alla Società autorizzata del pagamento della tassa di cui al D.L. 230/91 e L.R. 60/97.

Il Dirigente responsabile
Michele Oberto Tarena

Codice 29.3

D.D. 13 giugno 2002, n. 197

Casa di Cura privata "La Bertalazona", sita in San Maurizio Canavese: nomina del F.F. Direttore Sanitario Dr. Giuseppe Canaparo, in sostituzione del Dr. Sergio Caramalli

(omissis)

IL DIRIGENTE

(omissis)

determina

Di autorizzare, sulla base della richiesta presentata dal Legale Rappresentante della Casa di Cura privata "La Bertalazona" sita in San Maurizio Canavese, Via Bertalazone 101, la nomina del Facente Funzioni Direttore Sanitario, nella persona del Dr. Giuseppe Canaparo, iscritto all'Ordine Provinciale dei Medici Chirurghi e degli Odontoiatri di Torino, in sostituzione del Dr. Sergio Caramalli;

di subordinare la sopraccitata autorizzazione alla verifica delle eventuali incompatibilità previste dalla normativa vigente. A tal fine il sanitario in oggetto dovrà far pervenire alla competente Azienda Sanitaria Locale 6 di Ciriè, immediata comunicazione di eventuali situazioni di incompatibilità;

di fare carico alla Società titolare della Casa di Cura in oggetto di richiedere autorizzazione, in via preventiva, per ogni eventuale elemento di variazione al presente od a precedenti provvedimenti autorizzativi.

Il Dirigente responsabile
Daniela Nizza

Codice 29.3

D.D. 13 giugno 2002, n. 198

Casa di Cura privata "Suore Domenicane", sita in Torino: nomina del F.F. Direttore Sanitario Dott. Eugenio Boccardo, in sostituzione del Prof. Ubaldo Vasario

(omissis)

IL DIRIGENTE

(omissis)

determina

Di autorizzare, sulla base della richiesta presentata dal Legale Rappresentante della Casa di Cura privata "Suore Domenicane" sita in Torino, Via Villa della Regina 19, la nomina del Facente Funzioni Direttore Sanitario, nella persona del Dott. Eugenio Boccardo, iscritto all'Ordine Provinciale dei Medici Chirurghi e degli Odontoiatri di Torino, in sostituzione del Prof. Ubaldo Vasario;

di subordinare la sopraccitata autorizzazione alla verifica delle eventuali incompatibilità previste dalla normativa vigente. A tal fine il sanitario in oggetto dovrà far pervenire alla competente Azienda Sanitaria Locale 1 di Torino immediata comunicazione di eventuali situazioni di incompatibilità;

di fare carico alla Società titolare della Casa di Cura in oggetto di richiedere autorizzazione, in via preventiva, per ogni eventuale elemento di variazione al presente od a precedenti provvedimenti autorizzativi.

Il Dirigente responsabile
Daniela Nizza

Codice 29.4

D.D. 17 giugno 2002, n. 200

Primo aggiornamento 2002 delle Aziende abilitate alla fornitura di presidi e ausili di cui all'elenco 2 del Decreto ministeriale 27.8.1999 n. 332

(omissis)

IL DIRIGENTE

(omissis)

determina

- Di approvare per le motivazioni in premessa indicate il "Primo aggiornamento 2002 dell'elenco regionale delle aziende abilitate alla fornitura di dispositivi di cui all'elenco 2) del D.M. 332/99, con spesa a totale carico del Fondo Sanitario Nazionale", inserendo le aziende che hanno presentato domanda e segnalate variazioni o cancellazioni, indicate nell'elenco che fa parte integrante della presente determinazione;

- di stabilire che il predetto provvedimento venga trasmesso alle Aziende Sanitarie Locali, agli Assessorati alla Sanità delle Regioni italiane, nonchè ai rappresentanti di categoria A.N.A., F.I.O.T.O., Consort, Ferottica, Federfarma, Confesercenti.

Il Dirigente responsabile
Michele Oberto Tarena

Allegato

1° AGGIORNAMENTO 2002**AZIENDE ABILITATE ALLA FORNITURA DI PRESIDI E AUSILI DI CUI ALL'ELENCO
2) DEL D.M. 332/99**

AZIENDE	A.S.L.	CODICI ISO
----------------	---------------	-------------------

INSERIMENTO

SANART Di Marangoni Vanda & C. S.n.c. Via XX Settembre, 75 10100 TORINO	1	Codici di cui all'elenco 2 escluso ausili acustici e fonetici
---	----------	--

P.S.C. EUROMEDIAL S.a.s. di Mazzilli Maria Pia & C. Corso Regina Margherita, 9 10124 TORINO	4	"
---	----------	----------

SANITY E..... Di Balaris Valeria Via Pinerolo, 43 10045 PIOSSACO	5	"
--	----------	----------

ORTOPEDIA BONGIOVANNI S.n.c. Via Santuario, 12 12084 MONDOVI'	17	"
--	-----------	----------

AUSILI OTTICI DI CUI ALL'ELENCO 2

OTTICA VISTA 2000 Di Costanzo Roberta	2	
---	----------	--

Via Garizio, 1
10139 TORINO

IN VISTA S.a.s.

Di Masino Lauretta & C.
Corso Francia 175
10093 COLLEGNO

AUDIOFOCUS S.a.s. 11
Di Gili Marzia & C.
Piazza Garibaldi, 50
15100 ALESSANDRIA

AUDIOFOCUS S.a.s. 13
Di Gili Marzia & C.
Via dei Mille, 1/e
28100 NOVARA

AUDIOFOCUS S.a.s. 14
Di Gili Marzia & C.
Via XXV Aprile, 13
28900 VERBANIA

CENTRO OTTICA CAVOUR 14
Di Mariani Aldo Luigi & C. S.n.c.
Corso Garibaldi, 32
28900 VERBANIA
già
Piazza Cavour, 2

L'OCCHIALERIA S.n.c. 15
Corso Nizza, 27
12100 CUNEO

PRESIDI ACUSTICI INSERIMENTO

ACUSTICA DALL'OGLIO 13 21,45
Corso Sempione, 16

28021 BORGOMANERO 21,36
21,39
21,42

Codice 29.6

D.D. 20 giugno 2002, n. 208

Determinazione nn. 178 e 188 del 11 giugno 2002 - Rettifica

(omissis)

IL DIRIGENTE

(omissis)

determina

- Di rettificare l'oggetto della determinazione n. 188 del 11 giugno 2002 relativamente all'impegno da assumersi correttamente sul capitolo 12510/2002;

- di rettificare l'importo, determinato con atto n. 178 del 11 giugno 2002, in Euro 144,61 da erogarsi all'Azienda Ospedaliera Antonio e Biagio e Cesare Arrigo di Alessandria con la precisazione che tale rettifica non comporta ulteriore spesa.

Il Dirigente responsabile
Patrizia Camandona

Codice 29.4

D.D. 25 giugno 2002, n. 209

Aggiornamento del gruppo di lavoro per la verifica dell'elenco del materiale di medicazione avanzata

(omissis)

IL DIRIGENTE

(omissis)

determina

Di provvedere all'aggiornamento delle determinazioni n. 340 del 16.11.1999 e n. 26 del 7.2.2000;

Di stabilire che il gruppo di lavoro è così composto:

Prof. Elia Ricci - P.A.C. di Vulnologia, polo universitario S. Luigi, Università di Torino; membro Consiglio Direttivo AIUC (Associazione Italiana Ulcere Cutanee), con funzioni di Presidente.

Prof. Mario Nano - Cattedra Chirurgia Geriatria, Università degli Studi di Torino.

Prof. Maria Grazia Bernengo - Cattedra di Dermatologia, Università degli Studi di Torino.

Dott. Roberto Cassino - Geriatria.

Dott. Alberto Bruno - Dirigente di I° livello Dipartimento medico chirurgo C.so Dogliotti U.O.A.S. Medicina Interna, Ambulatorio del Piede Diabetico. Specialista in Diabetologia e Medicina Interna.

Dott. Maurizio Stella - Centro Grandi Ustionati C.T.O. Torino, Specialista in Chirurgia Plastica.

IPAFD Battistino Paggi - Direzione Sanitaria Ospedaliera di Galliate, Vicepresidente AISL e C.

IPDAF Liliana Stradella - Cure Domiciliari A.S.L. 2 Torino.

Dott. Piercarlo Visconti Farmacista - Esperto in medicazioni avanzate.

Prof. Alberto Maria Raso - Direttore cattedra Scuola di Specialità di Chirurgia Vascolare.

Dott. Roberto Sivieri - Primario Diabetologia malattie del ricambio - C.T.O. - C.R.F.

Dott. Orazio Barresi - Responsabile A.D.I. A.S.L. 20 Alessandria.

Prof.a Paola Di Giulio - Professore associato di Infermieristica Clinica - Università di Torino.

Dott. Aldo Gospi - Specialista chirurgia generale, Ospedale di Galliate - Novara.

Dott. Marco Gaddi - Medico di base A.S.L. 6 Ciriè.

Dott. Stefano Zan - Dirigente Medico di I° livello Cattedra Scuola di specialità di Chirurgia Vascolare.

Il Dirigente responsabile
Michele Oberto Tarena

Codice 29.5

D.D. 1 luglio 2002, n. 215

Modifica D.G.R. n. 196-33986 del 18.4.1994, n. 18-38088 del 5.9.1994 e n. 78-11812 del 2.9.1996 di autorizzazione alla distribuzione all'ingrosso di medicinali per uso umano, ai sensi del D.lgs 538/92, relativamente alla ragione sociale che varia da "Unione Farmaceutica Novarese Soc. Coop. a.r.l." a "Unico La Farmacia dei Farmacisti S.p.A."

(omissis)

IL DIRIGENTE

(omissis)

determina

- Di modificare le D.G.R. n. 196-33986 del 18.4.94 e n. 18-38088 del 5.9.94, modificate con D.G.R. n. 78-11812 del 2.9.96, di autorizzazione alla distribuzione all'ingrosso di medicinali per uso umano, ai sensi dell'art. 2 del D.lgs n. 538/92, nei depositi siti rispettivamente a Novara, C.so Vercelli 120 C-D ed a Settimo Torinese, via Verga 30, nella dizione relativa alla ragione sociale della Ditta stessa che varia da "Unione Farmaceutica Novarese Soc. Coop. a.r.l." a "Unico La farmacia dei farmacisti S.p.A.", con sede legale in Lainate (MI), via per Garbagnate 63, a far data dal 1.7.2002.

Ogni eventuale variazione dei dati e dei requisiti documentati ai fini del rilascio della presente autorizzazione dovrà essere comunicata alla Regione ed all'Azienda Sanitaria Locale territorialmente competente per i conseguenti provvedimenti.

Il Dirigente responsabile
Cristiana Pellegri

Codice 29.3

D.D. 3 luglio 2002, n. 217

Casa di Cura privata "Villa Iris", sita in Pianezza: prescrizioni

(omissis)

Il Dirigente responsabile
Daniela Nizza

Codice 29.5

D.D. 4 luglio 2002, n. 226

Autorizzazione ex D.lgs 538/92 alla distribuzione all'ingrosso di materie prime farmacologicamente attive alla ditta ABC Farmaceutici S.p.A. per il depo-

sito di strada vicinale dei Moretti, Località S. Bernardo, Ivrea (TO)

(omissis)

IL DIRIGENTE

(omissis)

determina

- Di autorizzare, ai sensi dell'art. 2 del D.lgs 538/92, la ditta ABC Farmaceutici S.p.A., con sede legale in corso Vittorio Emanuele II, 72 - Torino, alla distribuzione all'ingrosso di materie prime farmacologicamente attive, per il deposito di strada vicinale dei Moretti - Località S. Bernardo, Ivrea (TO).

Ogni eventuale variazione dei dati e dei requisiti documentati ai fini del rilascio della presente autorizzazione dovrà essere comunicata alla Regione ed alla Azienda Sanitaria Locale territorialmente competente per i conseguenti provvedimenti.

Il Dirigente responsabile
Cristiana Pellegrini

Codice 29.3

D.D. 5 luglio 2002, n. 230

Casa di Cura "La Bertalazona" - sita in S. Maurizio Canavese (TO): approvazione condizionata del progetto di variazione di destinazione d'uso

(omissis)

IL DIRIGENTE

(omissis)

determina

- Di approvare il progetto di variazione di destinazione d'uso della Casa di Cura "La Bertalazona", sita in San Maurizio Canavese (TO), via Bertalazona n. 101, così come presentato in data 29/11/2001, condizionatamente al soddisfacimento delle specifiche richieste indicate nella relazione tecnica prot. n. 4730/D028/28.4 presentata dal Responsabile del Settore Edilizia e Attrezzature Sanitarie della Regione Piemonte ing. Gianpiero Cerutti; tale parere tecnico si allega, quale parte integrante e sostanziale al presente provvedimento;

- di dare mandato alla competente A.S.L. 6 - Ciriè, di verificare e comunicare la corretta e completa realizzazione del progetto, così come approvato condizionatamente con la presente;

- di far carico alla società titolare della Casa di Cura suddetta di richiedere autorizzazione preventiva per ogni eventuale elemento di variazione al presente od a precedenti provvedimenti autorizzativi.

Il Dirigente responsabile
Daniela Nizza

Codice 29.1

D.D. 8 luglio 2002, n. 231

Autorizzazione all'Azienda Sanitaria Locale n. 18 di Alba, per l'alienazione dal patrimonio disponibile della stessa, di bene immobile denominato "Cascina**Verdiero" sito in Bra e Cherasco. Determinazioni del D.G. dell'Azienda, n. 758 del 26.04.2001 e n. 1095 del 14.06.2001**

(omissis)

IL DIRIGENTE

(omissis)

determina

1) Di autorizzare ai sensi dell'art. 15 della L.R. n. 8/95, dell'art. 3 della L.R. n. 69/96 e dell'art. 5 comma 2° del d.lgs. 229/99, l'Azienda Sanitaria Locale n. 18 di Alba, all'alienazione dell'immobile denominato "Cascina Verdiero", sito in Bra-Cherasco (CN), a catasto terreni censito:

- Bra: foglio 46, mappali nn. 26, 30, 95, 126, 128, 142, 143, 153, 155, 158, 160, 161, 162;

- Bra: foglio n. 47, mappale n. 91;

- Bra: foglio 59, mappali nn. 11, 13, 17, 21, 27, 33, 35, 37, 39, 41, 121;

- Cherasco: foglio 16, mappale n. 1;

- Cherasco: foglio 17, mappali nn. 29, 30, 31, 34, 35, 36, 37, 49, 52;

- Cherasco: foglio 18, mappali nn. 7, 36, 41, 48;

come risulta dalle pagg. 1 (uno) e 2 (due) dell'allegato facente parte integrante e sostanziale della Determinazione del Dirigente del Settore Regionale (29.1), n. 266 dell'08/09/1998;

2) di dare atto che l'Azienda Sanitaria Locale n. 18 di Alba, dovrà procedere alla predisposizione delle pratiche amministrative e di tutta la documentazione necessaria ai fini dell'ottenimento di necessarie autorizzazioni da parte di altri Enti od Autorità competenti ed in particolare a quanto previsto dalla Legge 01/06/1939, n. 1089 e s.m.i.;

3) di dare atto che il ricavato dall'alienazione dell'immobile denominato "cascina Verdiero", determinato in Euro 816.001,90 (ottocentosedicimilano/90) pari a lire 1.580.000.000 (unmiliardo cinquecentoottantamiloni), sarà utilizzato:

- per l'acquisto dell'Ospedale Ricovero "P. Toso" di Canale per lire 500.000.000 (cinquecentomiloni), a titolo di acconto per la stipula del contratto preliminare;

- per la realizzazione di una cabina elettrica per il P.O. "San Lazzaro" di Alba per un importo presunto di lire 600.000.000 (seicentomiloni);

- per lavori di adeguamento dell'area ambulatoriale e servizi del P.O. di Alba e P.O. di Bra per un importo presunto di lire 480.000.000 (quattrocentoottantamiloni);

- di prendere atto, di quanto espressamente dichiarato con nota in data 12/07/2001 prot. 8777/D028/28.4, pervenuta alla Direzione Regionale Controllo delle Attività Sanitarie - Settore Osservatorio Prezzi e Monitoraggio del Patrimonio Aziendale Sanitario in data 17/07/2001, prot. 12145/29.1, la Direzione Regionale Programmazione Sanitaria - Settore n. 28.2, relativa al competente parere di compatibilità/conformità a livello aziendale e regionale su quanto previsto nella determinazione del Direttore Generale dell'Azienda Sanitaria Locale n. 18 di Alba, n. 1095 del 14/06/2001, successivamente integrata con nota in data 06/11/2001 prot. 13717/D028/28.4, ed a seguito chiarimenti da parte dell'Azienda con nota in data 22/04/2002 prot. 15422/P, nuovamente integrata con nota in data 09/05/2002 prot. 6160/D028/28.4 pervenuta al Settore

Osservatorio Prezzi e Monitoraggio del Patrimonio Aziendale Sanitario in data 18/06/2002 prot. 10522/29.1, inviata per conoscenza all'A.S.L.;

5) di prendere atto, alla luce del parere espresso dalla Direzione Regionale Programmazione Sanitaria ed al fine del rilascio della presente autorizzazione, che l'alienazione dell'immobile di proprietà dell'A.S.L. denominato "cascina Verdiero", sito in Bra-Cherasco, determinato in Euro 816.001,90 (ottocentosedicimilauno/90) pari a lire 1.580.000.000 (unmiliardo cinquecentoottantamiloni), è conforme alla programmazione a livello aziendale e regionale, in quanto espressamente dichiarato dal Direttore Generale dell'Azienda Sanitaria Locale n. 18 di Alba, nelle proprie Determinazioni n. 758 del 26/04/2001 e n. 1095 del 14/06/2001;

6) di dare atto che l'Azienda Sanitaria Locale n. 18 di Alba, dovrà procedere all'alienazione dell'immobile oggetto della presente determinazione nel rispetto della normativa vigente in materia;

7) di dare atto che il bene immobile denominato "cascina Verdiero", di cui sopra, fa parte del patrimonio disponibile dell'A.S.L. n. 18 di Alba.

Il Dirigente responsabile
Giovanni Giannuzzi

Codice 29

D.D. 10 luglio 2002, n. 235

PROMEIA S.r.l. - Via Menabrea, 14 - Torino - Autorizzazione ampliamento attività Day Surgery

(omissis)

IL DIRETTORE

(omissis)

determina

- Di autorizzare, ai sensi della DCR n° 616/00 e DGR n° 82/00, la S.r.l. Promea, con sede in Torino - via Menabrea n° 14 - all'ampliamento dell'attività di Day Surgery di tipo C, già autorizzata con DD n° 328 del 4.12.01, subordinatamente all'acquisizione del parere definitivo della competente ASL 1, per le procedure chirurgiche riferite alle branche di oculistica, ortopedia, otorinolaringoiatria, chirurgia vascolare e chirurgia plastica, sotto la direzione sanitaria della dott.ssa Marina Di Marco, medico chirurgo, specialista in Medicina Legale.

Ogni eventuale variazione dei requisiti documentati in sede di richiesta autorizzativi, dovrà essere comunicata alla Regione e all'Azienda Sanitaria Locale competente per territorio, cui è demandata l'attività di vigilanza.

Il Direttore regionale
Ciriaco Ferro

Codice 29.4

D.D. 15 luglio 2002, n. 237

Laboratorio Medico "Cesare Battisti" - Via Cesare Battisti n. 38 - Chieri (TO) - Autorizzazione variazione direzione tecnica

(omissis)

IL DIRIGENTE

(omissis)

determina

- Di autorizzare il Laboratorio Medico "Cesare Battisti" - sedente in Chieri - Via Cesare Battisti, 38 a nominare quale nuovo direttore tecnico del laboratorio analisi il dott. Giovanni Pasone, laureato in Medicina e Chirurgia, specializzato in Microbiologia ed iscritto all'Ordine Provinciale dei Medici Chirurghi e degli Odontoiatri della Provincia di Cuneo.

- Di far carico alla Società autorizzata del pagamento della tassa di cui al D.L. 230/91 e L.R. 60/97.

Il Dirigente responsabile
Michele Oberto Tarena

Codice 29.4

D.D. 15 luglio 2002, n. 238

C.D.C. S.p.A. - Via San Cristoforo n. 10 - Vercelli - Autorizzazione variazione direzione tecnica

(omissis)

IL DIRIGENTE

(omissis)

determina

- Di autorizzare la S.p.A. C.D.C. sedente in Vercelli - Via San Cristoforo n. 10, a nominare quale nuovo direttore tecnico del laboratorio analisi la dott.ssa Laura Fontana, laureata in Scienze Biologiche, specializzata in Biochimica e Chimica Clinica ed iscritta all'Ordine Nazionale dei Biologi.

- Di far carico alla Società autorizzata del pagamento della tassa di cui al D.L. 230/91 e L.R. 60/97.

Il Dirigente responsabile
Michele Oberto Tarena

Codice 29.4

D.D. 15 luglio 2002, n. 239

Casa di Cura Cellini S.p.A. - Via Cellini n. 5 - Torino - Autorizzazione variazione direzione tecnica

(omissis)

IL DIRIGENTE

(omissis)

determina

- Di autorizzare la S.p.A. Casa di Cura Cellini sedente in Torino - Via Cellini n. 5, a nominare quale nuovo direttore tecnico del laboratorio analisi la dott.ssa Nicoletta Vaudetti, laureata in Scienze Biologiche, specializzata in Igiene con Orientamento di Laboratorio di Sanità Pubblica ed iscritta all'Ordine Nazionale dei Biologi.

- Di far carico alla Società autorizzata del pagamento della tassa di cui al D.L. 230/91 e L.R. 60/97.

Il Dirigente responsabile
Michele Oberto Tarena

Codice 29.4

D.D. 15 luglio 2002, n. 240

C.D.C. S.p.A. - Via Baluardo Q. Sella n. 1 - Novara - Richiesta autorizzazione al trasferimento del laboratorio analisi da Via Baluardo Q. Sella n. 1 a Via S. Francesco d'Assisi n. 20 - Novara e revoca settore specializzato di Microbiologia e Sieroimmunologia

(omissis)

IL DIRIGENTE

(omissis)

determina

- Di autorizzare, ai sensi dell'art. 14 della L.R. 55/87 la S.p.A. C.D.C., al trasferimento del laboratorio analisi da Via Baluardo Q. Sella n. 1, presso i nuovi locali di Via S. Francesco d'Assisi n. 20 - Novara, con la classificazione funzionale di laboratorio generale di base, sotto la già confermata direzione tecnica della dott.ssa Filomena Fuoco;

- di revocare la D.G.R. n. 36-46187 del 24.10.1994 per la parte concernente l'autorizzazione al settore specializzato di Microbiologia e Sieroimmunologia.

L'Azienda Sanitaria Regionale ASL 13 territorialmente competente è tenuta ai compiti di vigilanza ai sensi dell'art. 16 della L.R. 55/87.

- Di far carico alla Società autorizzata del pagamento della tassa di cui al D.L. 230/91 e L.R. 60/97.

Il Dirigente responsabile
Michele Oberto Tarena

Codice 30.3

D.D. 15 aprile 2002, n. 68

LL.RR. nn. 18/84, 22/90 e 59/96 Finanziamento Presidi Socio-Assistenziali - Assegnazione dei contributi in conto capitale (a rimborso) per l'anno 1997. - Autorizzazione alla liquidazione all'Ente "Fondazione Pietro Badoglio" di Grazzano Badoglio della 3ª rata di contributo concesso - Impegno di Euro 46.453,23 (Cap. 20630/02)

(omissis)

Il Dirigente responsabile
Domenico Foghino

Codice 30.3

D.D. 15 aprile 2002, n. 69

LL.RR. nn. 18/84, 22/90 e 59/96 Finanziamento Presidi Socio-Assistenziali - Assegnazione dei contributi in conto capitale (a rimborso) per l'anno 1996. - Autorizzazione alla liquidazione alla Casa di Riposo "A. E. Wild" di Piasco della 4ª rata di contributo concesso - Impegno di Euro 23.963,60 (Cap. 20630/02)

(omissis)

Il Dirigente responsabile
Domenico Foghino

Codice 30.3

D.D. 15 aprile 2002, n. 70

LL.RR. nn. 18/84, 22/90 e 59/96 Finanziamento Presidi Socio-Assistenziali - Assegnazione dei contributi in conto capitale (a rimborso) per l'anno 1996. - Autorizzazione alla liquidazione all'Ente "Opera Pia Domenica Pozzi Bollo" di Cerrina Monferrato della 3ª rata di contributo concesso - Impegno di Euro 50.509,49 (Cap. 20630/02)

(omissis)

Il Dirigente responsabile
Domenico Foghino

Codice 30.3

D.D. 24 aprile 2002, n. 73

LL.RR. nn. 18/84, 22/90 e 59/96 Finanziamento Presidi Socio-Assistenziali - Assegnazione dei contributi in conto capitale (a rimborso totale) per l'anno 1997. - Autorizzazione alla liquidazione alla Società "Soggiorno Valle Verde" S.r.l. di Mombello Monferrato della 3ª rata di contributo concesso - Impegno di Euro 73.779,64 (Cap. 20670/2002)

(omissis)

Il Dirigente responsabile
Domenico Foghino

Codice 30.3

D.D. 29 aprile 2002, n. 78

L. 67/88, Art. 20 - Azienda Regionale ASL n. 17 di Savigliano - Lavori di "Completamento RSA Villa Michelis-Allasina di Venasca" - Autorizzazione alla liquidazione della 4ª rata di contributo concesso - Impegno di Euro 20.658,27 sul Cap. 20776/2002

(omissis)

Il Dirigente responsabile
Domenico Foghino

Codice 30.3

D.D. 29 aprile 2002, n. 79

LL.RR. nn. 18/84, 22/90 e 40/95 - Finanziamento Presidi Socio-Assistenziali - Assegnazione dei contributi in conto capitale (a rimborso) per l'anno 1995 - Autorizzazione alla liquidazione alla Comunità Montana "Alta Langa" della 4ª rata (pari al finale) di contributo concesso - Impegno di Euro 26.132,72 (Cap. 20550/02)

(omissis)

Il Dirigente responsabile
Domenico Foghino

Codice 30.3

D.D. 29 aprile 2002, n. 80

LL.RR. nn. 18/84 e 22/90 - Finanziamento Presidi socio-assistenziali - Assegnazione dei contributi in

conto capitale per l'anno 1997 - Autorizzazione alla liquidazione all'Associazione "La Cascina" di Cuneo della 2^a rata di contributo concesso - Impegno di Euro 58.876,09 (Cap. 20630/2002)

(omissis)

Il Dirigente responsabile
Domenico Foghino

Codice 30.3
D.D. 29 aprile 2002, n. 81

L. 67/88, Art. 20 - Azienda Sanitaria Locale n. 13 di Novara - Lavori di "Realizzazione di una R.S.A. per anziani in Oleggio" - Autorizzazione della liquidazione della 3a rata di contributo concesso - Impegno di Euro 743.697,93 (L. 1.440.000.000) sul Cap. 20776/2002

(omissis)

Il Dirigente responsabile
Domenico Foghino

Codice 30.3
D.D. 6 maggio 2002, n. 82

Volontariato, L.R. n. 38/94, art. 14 - impegno di Euro 619243,18 sul cap. n. 16005/02, acc. n. 100584, per i saldi dei contributi 2001

(omissis)

Il Direttore regionale
Sergio Di Giacomo

Codice 30
D.D. 7 maggio 2002, n. 83

Rettifica DD.DD. nn. 241/30 del 6/7/2001 e 233/30 del 4/7/2001: albo cooperative sociali e consorzi sociali - Province di Alessandria e Asti

(omissis)

IL DIRETTORE

(omissis)

determina

Di rettificare le precedenti DD.DD. nn. 241/30 del 6/7/2001 e 233/30 del 4/7/2001, stabilendo che: il "Consorzio Sociale Asti Alessandria Soc. Coop. Sociale a.r.l.", con sede legale in Asti, Via Cavour 73 è inserito nella sezione dell'albo delle cooperative sociali e dei consorzi sociali della Provincia di Asti anzichè nella sezione dello stesso della Provincia di Alessandria.

Copia del presente provvedimento sarà trasmesso alle Province di Alessandria e di Asti per gli adempimenti di competenza.

Il Direttore regionale
Sergio di Giacomo

Codice 30.3
D.D. 13 maggio 2002, n. 84

LL.RR. nn. 18/84 e 43/97 - Comune di Arona - A.S.L. n. 13 - Lavori di "Progetto di sistemazione edificio esistente per realizzazione di Centro Diurno di Arona" - Progetto definitivo - Importo di Euro 1.084.559,49 (L. 2.100.000.000) - Approvazione - Concessione contributo di Euro 387.342,67 (L. 750.000.000)

(omissis)

Il Dirigente responsabile
Domenico Foghino

Codice 30
D.D. 13 maggio 2002, n. 85

Rettifica DD.DD. nn. 220/30 e 225/30 del 25/6/2001: registro del volontariato - Province di Biella e Vercelli

(omissis)

IL DIRETTORE

(omissis)

determina

Di rettificare le precedenti DD.DD. nn. 220/30 e 225/30 del 25/6/2001, stabilendo che: il "Gruppo Volontario Vincenziano Parrocchia S. Emiliano", con sede legale in Cigliano, Via Umberto 30 è inserito nella sezione del registro delle Organizzazioni di Volontariato della Provincia di Biella anzichè nella sezione dello stesso della Provincia di Vercelli.

Copia del presente provvedimento sarà trasmesso alle Province di Biella e Vercelli per gli adempimenti di competenza.

Il Direttore regionale
Sergio Di Giacomo

Codice 30.1
D.D. 13 maggio 2002, n. 86

Concorso di idee "Storie di Migrazioni" edizione 2002 in collaborazione con il quotidiano La Stampa, Le Province Piemontesi e l'Associazione Piemontesi nel Mondo. Viaggio premio per gli studenti vincitori del concorso. Indizione di procedura a trattativa privata preceduta da gara informale per l'affidamento di incarico per l'organizzazione dell'iniziativa

(omissis)

LA DIRIGENTE

(omissis)

determina

1) Di dare atto che a conclusione del concorso di idee "Storie di Migrazioni" si darà vita all'organizzazione del viaggio-soggiorno premio previsto dal regolamento;

2) di indire stante i presupposti di fatto e le ragioni giuridiche espresse in premessa l'affidamento del servizio per l'organizzazione dell'iniziativa di cui al precedente punto mediante trattativa privata ai

sensi e per gli effetti dell'art. 31, lett. G della L. 8/84;

3) di invitare alla partecipazione le seguenti ditte:

1) Cisalpina Tour S.p.A. di via Madama Cristina, 84/a - 10126 Torino (TO);

2) Hotelplan di via Bertola, 23 - 10121 Torino (TO);

3) Quick Viaggi di via Arsenale, 25 - 10121 Torino (TO);

4) di dare atto che alla presunta spesa complessiva si farà fronte con la somma accantonata sul cap. 11917/01 con DGR n. 10-4080 del 08/10/01 (acc. n. 101296) ed impegnata con successiva DD n. 529/30.1 del 29.11.01 (impegno n. 0076060)

5) di demandare ai competenti uffici l'adozione degli atti necessari all'espletamento della gara "de quo".

Avverso alla presente determinazione è ammesso il ricorso entro il termine di 60 gg. innanzi al TAR del Piemonte.

Il Dirigente responsabile
Anna Toffanin

Codice 30.3

D.D. 13 maggio 2002, n. 87

L.R. 73/96, art. 1 - Società "Senior Residence S.r.l." con sede in Lanzo Torinese - A.S.L. n. 3 - Lavori di "Realizzazione RSA e Centro Diurno per anziani non autosufficienti in Torino" - Presa d'atto della trasformazione della ragione sociale - Perizia di variante e suppletiva - Importo di perizia Euro 6.332.683,43 - Approvazione

(omissis)

Il Dirigente responsabile
Domenico Foghino

Codice 30.1

D.D. 13 maggio 2002, n. 88

Attuazione D.G.R. 74-28035 del 02.08.1999. Assegnazione ed erogazione all'A.S.L. 8 di Chieri di somme per la copertura di quote socio assistenziali pregresse per l'importo di Euro 12.101,55= (cap. 11930/01 - imp. 6272)

(omissis)

Il Dirigente responsabile
Anna Toffanin

Codice 30.4

D.D. 14 maggio 2002, n. 89

Istituto "Geriatrico Poirinese - ONLUS" con sede in Poirino (TO). Provvedimenti in ordine all'approvazione del nuovo statuto

(omissis)

IL DIRIGENTE

(omissis)

determina

Di autorizzare ad iscrivere nel Registro Regionale centralizzato provvisorio delle persone giuridiche private di cui alla D.G.R. 39-2648 del 02/04/2001 il nuovo statuto, dell'Istituto "Geriatrico Poirinese - ONLUS" con sede in Poirino (TO) che si allega alla presente determinazione per farne parte integrante.

L'approvazione del nuovo statuto è determinata dall'iscrizione nel suddetto Registro.

Avverso la presente determinazione è ammesso ricorso entro il termine di 60 giorni innanzi al T.A.R..

Il Dirigente responsabile
Sergio Di Giacomo

Codice 30.3

D.D. 14 maggio 2002, n. 90

Residenza Sanitaria Assistenziale sita in Caluso (To) - Via Cesare Battisti, 13 - gestita direttamente dall'Azienda Sanitaria Locale n. 9 di Ivrea. Autorizzazione al funzionamento di n° 40 posti letto

(omissis)

IL DIRIGENTE

(omissis)

determina

- Di autorizzare l'apertura e l'esercizio, per complessivi n° 40 posti letto, della R.S.A. sita in Caluso, via Cesare Battisti n. 33, gestita direttamente dall'Azienda Sanitaria Locale n. 9 di Ivrea;

- di approvare il Regolamento per l'organizzazione e il funzionamento della R.S.A. suddetta che fa parte integrante e sostanziale del presente provvedimento.

Avverso la presente determinazione è ammesso ricorso al T.A.R. nel termine di 60 giorni dalla notificazione o dall'avvenuta piena conoscenza.

Il Dirigente responsabile
Domenico Foghino

Codice 30.3

D.D. 16 maggio 2002, n. 91

Residenza Sanitaria Assistenziale sita in Acqui Terme (AL) - via Alessandria n° 1 - gestita direttamente dall'Azienda Sanitaria Locale n. 22 di Novi Ligure. Autorizzazione al funzionamento di n° 60 posti letto

(omissis)

IL DIRIGENTE

(omissis)

determina

- Di autorizzare l'apertura e l'esercizio, per complessivi n° 60 posti letto, della R.S.A. sita in Acqui Terme (AL), via Alessandria n. 1, gestita direttamente dall'Azienda Sanitaria Locale n. 22 di Novi Ligure;

- di approvare il Regolamento per l'organizzazione e il funzionamento della R.A.S. suddetta, che fa parte integrante e sostanziale del presente provvedimento;

- di demandare ad un successivo sopralluogo la verifica dell'avvenuto adempimento ai rilievi contenuti nel verbale del giorno 11/4-2002 della Commissione di vigilanza, come in premessa dichiarato, che si allega al presente provvedimento per farne parte integrante e sostanziale, dandone comunque riscontro scritto, entro 90 giorni dal ricevimento del presente provvedimento, a questo Settore regionale.

Avverso la presente determinazione è ammesso ricorso al T.A.R. nel termine di 60 giorni dalla notificazione o dall'avvenuta piena conoscenza.

Il Dirigente responsabile
Domenico Foghino

Codice 30.3

D.D. 23 maggio 2002, n. 92

Residenza Sanitaria Assistenziale sita in Torino - Via Spalato n. 14 - gestita direttamente dall'Azienda Sanitaria Locale n. 2. Recepimento verbale di sopralluogo

(omissis)

Il Dirigente responsabile
Domenico Foghino

Codice 30.3

D.D. 23 maggio 2002, n. 93

LL.RR. nn. 18/84 e 43/97 - Comune di Druento - A.S.L. n. 6 - Lavori di "Ristrutturazione immobile per realizzazione R.A.F. di 10 p.l. in Druento" - Presa d'atto modifica quadro economico - Proroga dei termini di inizio dei lavori in sanatoria

(omissis)

Il Dirigente responsabile
Domenico Foghino

Codice 30.4

D.D. 24 maggio 2002, n. 94

Scuola dell'Infanzia Umberto I° con sede in Moncalieri (TO). Provvedimenti in ordine al riconoscimento della personalità giuridica privata

(omissis)

IL DIRIGENTE

(omissis)

determina

Di riconoscere l'idoneità all'iscrizione nel Registro regionale centralizzato provvisorio delle persone giuridiche private di cui alla D.G.R. 39-2648 del 02.04.2001 della Scuola dell'Infanzia Umberto I°, con sede in Moncalieri (TO), il cui statuto è allegato alla presente determinazione per farne parte integrante, con il vincolo della destinazione del patrimonio e delle relative rendite alle attività socio-assistenziali previste dallo Statuto.

Il riconoscimento della personalità giuridica è determinato dall'iscrizione nel suddetto Registro.

Ai sensi e per gli effetti dell'art. 38 della L.R. 62 del 13/4/1995 e dell'art. 115 della L.R. n. 5 del 15/3/2001, la cessione sotto qualunque forma, di beni immobili o diritti reali sugli stessi dovrà essere comunicata alla Provincia di Torino.

Dall'iscrizione si applicano all'Ente le disposizioni del codice civile concernenti le persone giuridiche private.

Il Presidente del Consiglio di Amministrazione è incaricato di curare l'espletamento degli atti conseguenti al riconoscimento della natura giuridica privatistica dell'Ente.

Avverso la presente determinazione è ammesso ricorso entro il termine di 60 giorni innanzi al T.A.R..

Il Dirigente responsabile
Sergio Di Giacomo

Codice 30.3

D.D. 30 maggio 2002, n. 96

Residenza Sanitaria Assistenziale "Maria Barbero" sita in Collegno - Via Martiri XXX Aprile n. 30 - gestita direttamente dall'Azienda Sanitaria Locale n. 5 di Collegno. Recepimento verbale di sopralluogo

(omissis)

Il Dirigente responsabile
Domenico Foghino

Codice 30.3

D.D. 30 maggio 2002, n. 97

Residenza Sanitaria Assistenziale "Don Giuseppe Menzio" sita in Avigliana - Via Gallo n. 11 - gestita direttamente dall'Azienda Sanitaria Locale n. 5 di Collegno. Recepimento verbale di sopralluogo

(omissis)

Il Dirigente responsabile
Domenico Foghino

Codice 30.3

D.D. 30 maggio 2002, n. 98

Residenza Sanitaria Assistenziale per handicappati gravissimi ultraquattordicenni di C.so Svizzera 140 - Torino - gestita direttamente dall'A.S.L. n. 3. Recepimento verbale di sopralluogo e prescrizioni

(omissis)

Il Dirigente responsabile
Domenico Foghino

Codice 30.3

D.D. 30 maggio 2002, n. 99

LL.RR. nn. 18/84, 22/90 e 16/97 - Associazione "La Cascina" di Cuneo - ASL n. 15 - Lavori di "Nuova costruzione Centro Diurno per disabili denominato

"La Cascina" in Cuneo" - Proroga dei termini di ultimazione dei lavori

(omissis)

Il Dirigente responsabile
Domenico Foghino

Codice 30.3

D.D. 30 maggio 2002, n. 100

LR 73/96, art. 1 - Società "Porta Pila - S.r.l." con sede in Torino - ASL n. 3 - Lavori di "Nuova costruzione RSA per anziani con nucleo per demenze senili in Torino" - Proroga dei termini di ultimazione dei lavori

(omissis)

Il Dirigente responsabile
Domenico Foghino

Codice 30

D.D. 30 maggio 2002, n. 101

LL.RR. 18/94 e 76/96, art. 19 - saldo di Euro 25.529,33 a favore di cooperative sociali e/o datori di lavoro, con stanziamento sul capitolo 16005/01 impegno n. 7225

(omissis)

IL DIRETTORE

(omissis)

determina

Di liquidare la somma complessiva di Euro 25.529,33 già impegnata sul cap. 16005/01 I. 7225 per il saldo di cui trattasi.

Gli assegnatari delle somme dovute a saldo, nonché i singoli importi, sono indicati nell'allegato facente parte sostanziale ed integrante del presente provvedimento.

Il Direttore regionale
Sergio Di Giacomo

Allegato



LL.RR. NN. 18/94 E 76/96, ART.19 - ANNO 2001

PROVINCIA DI ALESSANDRIA

DENOMINAZIONE	INDIRIZZO	PARTITA IVA	COORDINATE BANCARIE	SALDO
COOPERATIVA SOCIALE PUNTO LAVORO IMPRESSIONI GRAFICHE	Via Piave, 22			€ 1.164,35
TOTALE				€ 1.164,35

PROVINCIA DI CUNEO

DENOMINAZIONE	INDIRIZZO	PARTITA IVA	COORDINATE BANCARIE	SALDO
COOPERATIVA SOCIALE PROTEO	Via Cordero, 1			€ 647,64

DENOMINAZIONE	INDIRIZZO	PARTITA IVA	COORDINATE BANCARIE	SALDO
COOPERATIVA SOCIALE IL GINEPRO	Via Vida, 1			€ 3.946,76
PARROCCHIA DI S. ANDREA DI CASTIGLIONE TINELLA	Piazza XX Settembre, 1			€ 1.594,10
TOTALE				€ 5.540,86

PROVINCIA DI NOVARA

DENOMINAZIONE	INDIRIZZO	PARTITA IVA	COORDINATE BANCARIE	SALDO
COOPERATIVA SOCIALE COMUNITA' GIOVANILE LAVORO	Via de Amicis, 8/B			€ 515,42
COOPERATIVA SOCIALE IL FRUTTETO	Via Perrone, 6			€ 396,30
TOTALE				€ 911,72

PROVINCIA DI TORINO

DENOMINAZIONE	INDIRIZZO	PARTITA IVA	COORDINATE BANCARIE	SALDO
COOPERATIVA SOCIALE AGRIDEA	Via O. Vigliani, 104			€ 804,87
COOPERATIVA SOCIALE LUCI NELLA CITTA'	Via Eritrea, 20/22			€ 402,73
COOPERATIVA SOCIALE LA NUOVA COOPERATIVA	Via Martiri XXX Aprile, 30			€ 625,17
COOPERATIVA SOCIALE ARCOBALENO	C.so Trapani, 95/A			€ 7.881,91
COOPERATIVA SOCIALE RISORSE	Via O. Vigliani, 104			€ 718,37
COOPERATIVA SOCIALE LA ROSA BLU	Via Verdi, 53			€ 838,98
COOPERATIVA SOCIALE NUOVA SOCIALITA'	Via le Chiuse, 59			€ 19,88

DENOMINAZIONE	INDIRIZZO	PARTITA IVA	COORDINATE BANCARIE	SALDO
COOPERATIVA SOCIALE P.G. FRASSATI	Strada Pellerina, 22/7			€ 186,96
COOPERATIVA SOCIALE ECO L'IDEA	Via Spalato, 65 b			€ 1.819,32
COOPERATIVA SOCIALE OLTRE	C.so Francia, 15			€ 549,51
DITTA SIMONATO	C.so Vittorio Emanuele II, 68			€ 1.292,95
			TOTALE	€ 15.140,65

PROVINCIA DEL VERBANO CUSIO OSSOLA

DENOMINAZIONE	INDIRIZZO	PARTITA IVA	COORDINATE BANCARIE	SALDO
COOPERATIVA SOCIALE VALLE VERDE	Via Carale di Masera, 11			€ 446,66
COOPERATIVA SOCIALE IL SOGNO	Via Dell'Artigianato, 13			€ 2.325,09
			TOTALE	€ 2.771,75

Codice 30.3

D.D. 30 maggio 2002, n. 102

LL.RR. nn. 18/84, 12/00, 43/97 - Azienda Sanitaria Locale n. 22 di Novi Ligure - Lavori di "Ampliamento presidio esistente per la realizzazione di un Centro Diurno 20 utenti in Ovada" - Proroga dei termini di inizio ed ultimazione dei lavori

(omissis)

Il Dirigente responsabile
Domenico Foghino

Codice 30

D.D. 4 giugno 2002, n. 103

LL.RR. n. 18/84 e n. 76/96 - Fondo di rotazione per le cooperative sociali. Autorizzazione a Finpiemonte S.p.A. a procedere alla concessione del finanziamento a favore della "Società Cooperativa Sociale Progetto Muret s.c.s. a r.l.", Via Eritrea n. 20/22 - Torino - Euro 21.691

(omissis)

Il Direttore regionale
Sergio Di Giacomo

Codice 30.1

D.D. 4 giugno 2002, n. 104

Concorso di idee "Storie di Migrazioni" edizione 2002. Affidamento di incarico per l'organizzazione del viaggio-soggiorno premio per gli studenti vincitori del concorso attraverso procedura a trattativa privata preceduta da gara informale ai sensi della L.R. n. 8/84. Nomina della Commissione Giudicatrice

(omissis)

LA DIRIGENTE

(omissis)

determina

1) Di nominare, per i presupposti indicati in premessa, i componenti della Commissione Giudicatrice con il compito di valutare la regolarità e la completezza della documentazione Amministrativa e l'offerta economicamente più vantaggiosa dei concorrenti, individuandoli come segue:

- 1) Ruggero Teppa - Presidente
- 2) Anna Toffanin - Componente
- 3) Carlo Franco - Componente

2) di demandare ai competenti uffici regionali l'adozione dei conseguenti provvedimenti di competenza.

Il Dirigente responsabile
Anna Toffanin

Codice 30.1

D.D. 5 giugno 2002, n. 105

L.R. n. 45/95 - Anno 2000 - Introito di Euro 165,74 dal Comune di Ivrea - Cap. 2400/02

(omissis)

LA DIRIGENTE

(omissis)

determina

- Di autorizzare l'introito della somma di Euro 165,74 corrispondente alla differenza tra l'anticipo liquidato dalla Regione Piemonte per il progetto relativo alla L.R. 45/95 anno 2000 (Euro 25.523,71) e la spesa effettiva (Euro 25.357,97) (Acc. 527/02).

Avverso la presente determinazione è ammesso ricorso al T.A.R. entro il termine di 60 giorni dalla notificazione o dall'intervenuta piena conoscenza.

Il Dirigente responsabile
Anna Toffanin

Codice 30.1

D.D. 5 giugno 2002, n. 106

Impegno di Euro 1.539.888,54 (L. 2.981.640.000) sul cap. 111905/2002 per contributi assegnati ai sensi della L. 104/92 con D.D. 534/30.1 del 29.11.2001

(omissis)

LA DIRIGENTE

(omissis)

determina

Di impegnare la somma di Euro 1.539.888,54 (L. 2.981.640.000), già prenotata con D.G.R. n. 19-4080 dell'8.10.2001 (Prenotazione n° 100181) e confermata con D.G.R. n. 46-5138 del 21.01.2002 (Capitolo/Articolo 11905/1).

Avverso la presente determinazione è ammesso ricorso al T.A.R. nel termine di 60 giorni dalla notificazione o dall'intervenuta piena conoscenza.

Il Dirigente responsabile
Anna Toffanin

Codice 30

D.D. 5 giugno 2002, n. 107

Organizzazione di volontariato Banco Alimentare Piemonte e Valle D'Aosta - Impegno e liquidazione contributo di cui alla D.G.R. 53-6111 del 23.05.2002. Spesa di Euro 51645,69

(omissis)

IL DIRETTORE

(omissis)

determina

Di impegnare la somma di Euro 51645,69 sul capitolo 12022/2002 (accantonamento 100904) e di liquidare la somma stessa al Banco Alimentare Piemonte e Valle D'Aosta.

Avverso la presente determinazione è ammesso ricorso al T.A.R. entro il termine di 60 giorni dalla notificazione o dall'intervenuta piena conoscenza.

Il Direttore regionale
Ruggero Teppa

Codice 30.3

D.D. 14 giugno 2002, n. 108

LL.RR. nn. 18/84 e 22/90 - Finanziamento Presidi Socio-Assistenziali - Assegnazione dei contributi in conto capitale per l'anno 1994 - Autorizzazione alla liquidazione al Comune di San Giorgio Monferrato della 4° rata di contributo concesso - Impegno di Euro 15.493,71 (Cap. 20550/2002)

(omissis)

Il Dirigente responsabile
Domenico Foghino

Codice 30.3

D.D. 14 giugno 2002, n. 109

LL.RR. nn. 18/84 e 22/90 - Finanziamento Presidi Socio-Assistenziali - Assegnazione dei contributi in conto capitale per l'anno 1994 - Autorizzazione alla liquidazione al Comune di Busca della rata complessiva del contributo concesso - Impegno di Euro 25.822,85 (Cap. 20550/2002)

(omissis)

Il Dirigente responsabile
Domenico Foghino

Codice 30.3

D.D. 14 giugno 2002, n. 110

LL.RR. nn. 18/84, 22/90 e 16/97 - Finanziamento Presidi Socio-Assistenziali - Assegnazione dei contributi in conto capitale (a rimborso) per l'anno 1997 - Autorizzazione alla liquidazione all'Ente Ospedale Civile "S. Spirito" di Cortemilia della 3ª rata di contributo concesso - Impegno di Euro 25.177,27 (Cap. 20630/2002)

(omissis)

Il Dirigente responsabile
Domenico Foghino

Codice 30.3

D.D. 18 giugno 2002, n. 111

LL.RR. nn. 3/73 e 32/84 - Contributi per interventi sulle strutture e sull'arredamento asili-nido comunali - Elenco dei progetti destinatari di una prima assegnazione di contributi in conto capitale per l'anno 2002 (importo Euro 1.776.379,80 Cap. 20480) - Elenco dei restanti progetti idonei da finanziarsi con eventuali future risorse - Elenco delle istanze rinviate a successiva valutazione

(omissis)

IL DIRIGENTE

(omissis)

determina

- Di approvare la graduatoria dei progetti idonei al contributo, di cui all'allegato A, parte integrante e sostanziale della presente determinazione, com-

prendente n. 103 interventi per un fabbisogno complessivo di risorse regionali pari a Euro 7.539.386,39;

- Di approvare la graduatoria dei progetti idonei ammessi a finanziamento, di cui all'allegato B, parte integrante e sostanziale della presente determinazione, di assegnare i contributi secondo gli importi indicati per ciascun progetto, fino alla concorrenza dei fondi disponibili nel bilancio regionale dell'anno 2002 pari a Euro 1.776.379,80 (Cap. 20480), e di impegnare, in favore dei rispettivi soggetti richiedenti, la somma di Euro 1.776.379,80 sul Cap. 20480, accantonata nel modo seguente:

- Euro 547.676,20 accantonamento n. 100178 I. 2178;

- Euro 40.852,60 accantonamento n. 100182 (totale acc. Euro 588.528,80 di cui già impegnato Euro 547.676,20) I. 2179;

- Euro 1.187.851,00 accantonamento n. 101013 I. 2180.

- Di approvare la graduatoria dei progetti idonei, da contribuire al momento in cui si rendano disponibili le necessarie risorse finanziarie e nei limiti delle stesse, secondo gli indirizzi impartiti con D.G.R. n. 57-6240 del 3 giugno 2002, di cui all'allegato C, parte integrante e sostanziale della presente determinazione;

- Di approvare l'elenco delle istanze non idonee e quindi rinviate a successiva valutazione di cui all'allegato D, parte integrante e sostanziale della presente determinazione, per le motivazioni specifiche a fianco di ciascuna riportate;

- Di dare atto che, per gli interventi definiti alle lett. A e B) della premessa, l'erogazione del contributo avverrà in unica soluzione dopo l'ultimazione dei lavori e/o delle forniture, previa presentazione di apposito rendiconto finale delle spese sostenute, debitamente approvato con atto formale e corredato dalle fatture emesse, o, in alternativa dal Certificato di Regolare Esecuzione o fornitura, debitamente approvato;

- Di dare atto che, per gli interventi definiti alle lett. C) e D) della premessa, la concessione del contributo avverrà previa verifica della compatibilità del progetto definitivo rispetto alle norme settoriali contenute nelle Leggi Regionali di finanziamento (LL. RR. nn. 3/73 e 32/84) e secondo quanto indicato dalla D.G.R. n. 57-6240 del 3 giugno 2002, con la possibilità di concedere in futuro il contributo regionale anche a quei soggetti che abbiano iniziato l'esecuzione degli interventi utilizzando le proprie risorse previa la presentazione alla Direzione Politiche Sociali del progetto definitivo dei lavori, secondo le modalità specificate in premessa;

- Di dare atto che i contributi di cui trattasi, essendo finalizzati a parziale copertura finanziaria in conto capitale del costo di interventi strutturali eseguiti da soggetti senza fini di lucro, non sono assoggettati alla ritenuta di cui all'art. 28, comma 2, del D.P.R. n. 600/1973.

Avverso la presente determinazione è ammesso ricorso al T.A.R. nel termine di 60 giorni dalla notificazione o dall'intervenuta piena conoscenza.

Il Dirigente responsabile
Domenico Foghino

Allegato

L.R. 32/84

ALLEGATO A

Graduatoria progetti idonei al contributo regionale

richiedente	denominazione struttura	Indirizzo	Comune intervento	tipologia intervento	imp. Totale ammesso a contributo	importo contributo	criteri
Comune di Arquata Scrivia	Asilo Nido Comunale E. Morando	Via Roma 161	ARQUATA SCRIVIA	manutenzione straordinaria	51.645,69	25.822,84	A+E+F
Comune di Nichelino	Asilo Nido Comunale	Via Cacciatori 21/9	NICHELINO	manutenzione straordinaria e fornitura arredi	101.896,18	50.948,09	A+E+F
Comune di Pray	Asilo Nido Comunale	Via Roma	PRAY	manutenzione straordinaria e fornitura arredi	4.488,77	2.244,39	A+E
Comune di Forno Canavese	Asilo Nido Comunale	Via Aldo Moro 12	FORNO CANAVESE	manutenzione straordinaria e fornitura arredi	13.033,49	6.516,75	A+E
Comune di Dronero	Asilo Nido Comunale	P.zza Battaglione Alpini	DRONERO	manutenzione straordinaria	25.822,84	12.911,42	A+E
Comune di Lanzo Torinese	Asilo Nido Comunale	Via Savant 4 bis	LANZO TORINESE	manutenzione straordinaria	56.810,26	28.405,13	A+E
Comune di Savigliano	Asilo Nido Comunale Peter Pan	c.so Vittorio Veneto 46	SAVIGLIANO	manutenzione straordinaria (R)	16.318,58	8.159,29	A+F
Comune di Novi Ligure	Asilo Nido Comunale	Via Robotti	NOVI LIGURE	manutenzione straordinaria e fornitura arredi	20.151,12	10.075,56	A+F
Comune di Novi Ligure	Asilo Nido Comunale	Viale Rimembranza 107	NOVI LIGURE	manutenzione straordinaria e fornitura arredi	22.431,44	11.215,72	A+F
Comune di Collegno - Settore Lavori Pubblici - Sezione Fabbricati	Asilo Nido Comunale Salvo D'Acquisto		COLLEGNO	manutenzione straordinaria	31.943,13	15.971,56	A+F
Comune di Omegna	Asilo Nido Comunale di Omegna, ex Omni	Via Fossalone 13	OMEGNA	manutenzione straordinaria	43.898,84	21.949,42	A+F
Comune di Vercelli	Asilo Nido Comunale Peter Pan	Via Donizetti	VERCELLI	manutenzione straordinaria	46.955,92	23.477,96	A+F
Comune di Carmagnola	Asilo Nido Comunale in zona Lame	Via Lanzo 5	CARMAGNOLA	manutenzione straordinaria	51.645,69	25.822,84	A+F
Comune di Vercelli	Asilo Nido Comunale Girasole	Via Baracca	VERCELLI	manutenzione straordinaria	68.661,69	34.330,85	A+F

PROGRAMMA REGIONALE DI CONTRIBUTI LOCALI

richiedente	denominazione struttura	Indirizzo	Comune intervento	tipologia intervento	imp. Totale ammesso a contributo	importo contributo	criteri
Comune di Candelo	Asilo Nido Comunale	Via IV Novembre	CANDELO	manutenzione straordinaria e fornitura arredi	77.468,53	38.734,27	A+F
Comune di Nichelino	Asilo Nido Comunale	Via XXV Aprile, 105	NICHELINO	manutenzione straordinaria e fornitura arredi	101.757,70	50.878,85	A+F
Comune di Nichelino	Asilo Nido Comunale	Via Puccini, 41	NICHELINO	manutenzione straordinaria e fornitura arredi	103.150,44	51.575,22	A+F
Comune di Leini	Asilo Nido Comunale	Via Dogliotti 19	LEINI	manutenzione straordinaria	103.795,74	51.897,72	A+F
Comune di Strambino - Servizio scolastico	Asilo Nido Comunale	Via Botta 8	STRAMBINO	manutenzione straordinaria	109.860,71	54.930,36	A+F
Comune di Omegna	Asilo Nido Comunale di Crusinallo	P.zza Vittorio Veneto 1	OMEGNA	manutenzione straordinaria	154.937,07	77.468,53	A+F
Comune di Racconigi	Asilo Nido Comunale	Via F. Ton	RACCONIGI	manutenzione straordinaria e fornitura arredi	13.191,71	6.595,86	A
Comune di Vercelli	Asilo Nido Comunale Arcobaleno	Via Monte Bianco	VERCELLI	manutenzione straordinaria	27.530,78	13.765,39	A
Comune di Valenza	Asilo Nido Comunale Rota	Via Cavour 81	VALENZA	manutenzione straordinaria e fornitura arredi (R)	32.366,27	16.183,14	A
Comune di Acqui Terme	Asilo Nido Comunale	Reg. San Defendente	ACQUI TERME	manutenzione straordinaria	41.936,30	20.968,15	A
Comune di Cossato	Asilo Nido Comunale "Adolfo e Celeste Fila"	P.zza Perotti 6	COSSATO	manutenzione straordinaria	45.189,98	22.594,99	A
Comune di Torino - Divisione Servizi Educativi - Vice Direzione "Edifici Scolastici" - Settore Edilizia Scolastica	Asilo Nido Comunale	Via Tronzano 20	TORINO	manutenzione straordinaria	47.888,47	23.944,23	A
Comune di Valenza	Asilo Nido Comunale Camurati-Arcobaleno	Via Camurati 35	VALENZA	manutenzione straordinaria e fornitura arredi	76.022,30	38.011,15	A

richiedente	denominazione struttura	Indirizzo	Comune intervento	tipologia intervento	imp. Totale ammesso a contributo	importo contributo	crteri
Comune di Torre Pellice	Asilo Nido Comunale	Via Guillestre 9	TORRE PELLICE	manutenzione straordinaria	81.600,19	40.800,10	A
Comune di San Mauro Torinese	Asilo Nido Comunale Alcide De Gasperi	Via Italia 5	SAN MAURO TORINESE	manutenzione straordinaria	151.901,66	75.950,83	A
Comune di Torino - Divisione Servizi Educativi - Vice Direzione "Edifici Scolastici" - Settore Edilizia Scolastica	Asilo Nido Comunale	Via Ghedini 22	TORINO	manutenzione straordinaria	436.839,90	77.468,53	A
Comune di Alpignano	Asilo Nido Comunale "Don Minzoni"	Via Beracca 12	ALPIGNANO	fornitura arredi	12.394,97	6.197,48	B+E
CIM - Consorzio Intercomunale di Mappano	Asilo Nido Comunale	Via Costa	CASELLE TORINESE	fornitura arredi (R)	13.600,62	6.800,31	B+E
Comune di Treccate	Asilo Nido Comunale	Via Andante	TRECCATE	fornitura arredi (R)	4.226,63	2.113,32	B+F
Comune di Biella	Asilo Nido Comunale Chiaavazza	Via Coppa 31	BIELLA	fornitura arredi	7.605,55	3.802,77	B+F
Comune di Cerano	Asilo Nido Comunale "don E. Occhetta"	Via Bagno	CERANO	fornitura arredi	7.746,85	3.873,43	B+F
Comune di Castell'Alfero	Asilo Nido Comunale		CASTELL'ALFERO	fornitura arredi	9.812,68	4.906,34	B+F
Comune di Nizza Monferrato	Asilo Nido Comunale	Regione Colonia	NIZZA MONFERRATO	fornitura arredi	13.691,79	6.845,89	B+F
Comune di Moncalieri	Asilo Nido Comunale Arcobaleno	Via Ponchielli 4	MONCALIERI	fornitura arredi	19.212,20	9.606,10	B+F
Comune di Biella	Asilo Nido Comunale Vernato	Via Cacciatori 5	BIELLA	fornitura arredi	20.354,40	10.177,20	B+F
Comune di Biella	Asilo Nido Comunale Masarone	Via Trivero 1	BIELLA	fornitura arredi	20.878,71	10.439,35	B+F
Comune di Biella	Asilo Nido Comunale Paolo	Via Don Sturzo 23	BIELLA	fornitura arredi	23.875,19	11.937,59	B+F
Comune di Biella	Asilo Nido Comunale Pavignano	Via Betamellina 36	BIELLA	fornitura arredi	24.350,54	12.175,27	B+F
Comune di Piossasco	Asilo Nido Comunale "Collodi"	Via Alfieri 4	PIOSSASCO	fornitura arredi	25.822,84	12.911,42	B+F
Comune di Moncalieri	Asilo Nido Comunale Palloncino Blu	Str. Revigliasco 5 bis	MONCALIERI	fornitura arredi	71.942,45	35.971,22	B+F

richiedente	denominazione struttura	Indirizzo	Comune intervento	tipologia intervento	imp. Totale ammesso a contributo	importo contributo	criteri
Comune di Torino - Divisione D7 - Settore Acquisto di Beni e Servizi	Asilo Nido Comunale	Via Barletta 109/20	TORINO	fornitura arredi	762,29	381,15	B
Comune di Torino - Divisione D7 - Settore Acquisto di Beni e Servizi	Asilo Nido Comunale	Via Fontanesi 37	TORINO	fornitura arredi	1.402,66	701,33	B
Comune di Torino - Divisione D7 - Settore Acquisto di Beni e Servizi	Asilo Nido Comunale	Via Carutti 19	TORINO	fornitura arredi	1.959,51	979,76	B
Comune di Torino - Divisione D7 - Settore Acquisto di Beni e Servizi	Asilo Nido Comunale	Via Romita 19	TORINO	fornitura arredi	1.970,80	985,40	B
Comune di Torino - Divisione D7 - Settore Acquisto di Beni e Servizi	Asilo Nido Comunale	Via Spoleto 5	TORINO	fornitura arredi	2.076,63	1.038,32	B
Comune di Torino - Divisione D7 - Settore Acquisto di Beni e Servizi	Asilo Nido Comunale	Via Bardonecchia 36	TORINO	fornitura arredi	2.523,86	1.261,93	B
Comune di Cameri - Settore socio-Educativo	Asilo Nido Comunale	P.zza don Cleto Valli 3	CAMERI	fornitura arredi	2.741,77	1.370,88	B
Comune di Torino - Divisione D7 - Settore Acquisto di Beni e Servizi	Asilo Nido Comunale	C.so Sicilia 28	TORINO	fornitura arredi	3.567,69	1.783,84	B
Comune di Torino - Divisione D7 - Settore Acquisto di Beni e Servizi	Asilo Nido Comunale	P.zza Cavour 14	TORINO	fornitura arredi	3.604,83	1.802,41	B
Comune di Torino - Divisione D7 - Settore Acquisto di Beni e Servizi	Asilo Nido Comunale	Via Montenovegno 31	TORINO	fornitura arredi	4.779,70	2.389,85	B
Comune di Gattinara	Asilo Nido Comunale	P.zza Paolotti 8	GATTINARA	fornitura arredi	4.780,12	2.390,06	B
Comune di Torino - Divisione D7 - Settore Acquisto di Beni e Servizi	Asilo Nido Comunale	Via Deledda 13	TORINO	fornitura arredi	4.818,30	2.409,15	B
Comune di Torino - Divisione D7 - Settore Acquisto di Beni e Servizi	Asilo Nido Comunale	Via Ciriè 1	TORINO	fornitura arredi	6.707,31	3.353,66	B
Comune di Torino - Divisione D7 - Settore Acquisto di Beni e Servizi	Asilo Nido Comunale	Via Collino 12	TORINO	fornitura arredi	7.509,52	3.754,76	B
Comune di Torino - Divisione D7 - Settore Acquisto di Beni e Servizi	Asilo Nido Comunale	Via Principe Tommaso 25	TORINO	fornitura arredi	7.723,85	3.861,93	B
Comune di Torino - Divisione D7 - Settore Acquisto di Beni e Servizi	Asilo Nido Comunale	Via Garrone 61/80	TORINO	fornitura arredi	8.313,51	4.156,76	B
Comune di Torino - Divisione D7 - Settore Acquisto di Beni e Servizi	Asilo Nido Comunale	Via Delleani 25	TORINO	fornitura arredi	8.682,81	4.341,41	B

richiedente	denominazione struttura	Indirizzo	Comune intervento	tipologia intervento	imp. Totale ammesso a contributo	importo contributo	criteri
Comune di Torino - Divisione D7 - Settore Acquisito di Beni e Servizi	Asilo Nido Comunale	Via Passoni 13	TORINO	fornitura arredi	9.617,33	4.808,66	B
Comune di Torino - Divisione D7 - Settore Acquisito di Beni e Servizi	Asilo Nido Comunale	Via A. Di Bernezzo 23	TORINO	fornitura arredi	11.362,13	5.681,06	B
Comune di Torino - Divisione D7 - Settore Acquisito di Beni e Servizi	Asilo Nido Comunale	Via Scotellaro 7	TORINO	fornitura arredi	12.654,29	6.327,15	B
Comune di Torino - Divisione D7 - Settore Acquisito di Beni e Servizi	Asilo Nido Comunale	Via Beaumont 58	TORINO	fornitura arredi	13.275,31	6.637,65	B
Comune di Torino - Divisione D7 - Settore Acquisito di Beni e Servizi	Asilo Nido Comunale	Via Ventimiglia 199	TORINO	fornitura arredi	13.305,62	6.652,81	B
Comune di Torino - Divisione D7 - Settore Acquisito di Beni e Servizi	Asilo Nido Comunale	Via Poma 2	TORINO	fornitura arredi	14.213,28	7.106,64	B
Comune di Torino - Divisione D7 - Settore Acquisito di Beni e Servizi	Asilo Nido Comunale	Via Lugaro 6	TORINO	fornitura arredi	14.359,29	7.179,65	B
Comune di Torino - Divisione D7 - Settore Acquisito di Beni e Servizi	Asilo Nido Comunale	Str. Castello Mirafiori 45	TORINO	fornitura arredi	14.473,38	7.236,69	B
Comune di Settimo Torinese - Settore Servizi alla Persona - Servizio Politiche Educative	Asilo Nido Comunale "Papà Cervi"	Via San Martino, ang. Via Volturno	SETTIMO TORINESE	fornitura arredi e attrezzature	14.512,44	7.256,22	B
Comune di Settimo Torinese - Settore Servizi alla Persona - Servizio Politiche Educative	Asilo Nido Comunale "A. Moro"	Via Regio Parco, ang. Via R. Sanzio	SETTIMO TORINESE	fornitura arredi e attrezzature	14.512,44	7.256,22	B
Comune di Torino - Divisione D7 - Settore Acquisito di Beni e Servizi	Asilo Nido Comunale	Via Leoncavallo 61	TORINO	fornitura arredi	14.618,33	7.309,17	B
Comune di Torino - Divisione D7 - Settore Acquisito di Beni e Servizi	Asilo Nido Comunale	C.so Taranto 170	TORINO	fornitura arredi	14.789,22	7.394,61	B
Comune di Torino - Divisione D7 - Settore Acquisito di Beni e Servizi	Asilo Nido Comunale	Via Reiss Romoli 45	TORINO	fornitura arredi	15.896,61	7.948,30	B
Comune di Torino - Divisione D7 - Settore Acquisito di Beni e Servizi	Asilo Nido Comunale	Via Roveda 35/1	TORINO	fornitura arredi	16.740,00	8.370,00	B
Comune di Torino - Divisione D7 - Settore Acquisito di Beni e Servizi	Asilo Nido Comunale	Via Podgora 28	TORINO	fornitura arredi	16.761,67	8.380,83	B
Comune di Torino - Divisione D7 - Settore Acquisito di Beni e Servizi	Asilo Nido Comunale	Via Coppino 152	TORINO	fornitura arredi	17.463,00	8.731,50	B

richiedente	denominazione struttura	Indirizzo	Comune intervento	tipologia intervento	imp. Totale ammesso a contributo	importo contributo	criteri
Comune di Domodossola	Asilo Nido Comunale L'Aquilone	Via Innocenzo IV	DOMODOSSOLA	fornitura arredi	18.075,99	9.038,00	B
Comune di Torino - Divisione D7 - Settore Acquisto di Beni e Servizi	Asilo Nido Comunale	P.zza Alimonda 6	TORINO	fornitura arredi	18.376,81	9.188,40	B
Comune di Torino - Divisione D7 - Settore Acquisto di Beni e Servizi	Asilo Nido Comunale	Via Assisi 45	TORINO	fornitura arredi	19.993,01	9.996,51	B
Comune di Torino - Divisione D7 - Settore Acquisto di Beni e Servizi	Asilo Nido Comunale	Via Vittime di Bologna 10	TORINO	fornitura arredi	21.988,29	10.994,14	B
Comune di Torino - Divisione D7 - Settore Acquisto di Beni e Servizi	Asilo Nido Comunale	Via Fleming 20	TORINO	fornitura arredi	22.681,64	11.340,82	B
Comune di Torino - Divisione D7 - Settore Acquisto di Beni e Servizi	Asilo Nido Comunale	Via Ala di Stura 23	TORINO	fornitura arredi	23.962,61	11.981,30	B
Comune di Varallo	Asilo Nido Comunale	Voa Dorio 24	VARALLO	fornitura arredi	30.494,02	15.247,01	B
Comune di Torino - Divisione D7 - Settore Acquisto di Beni e Servizi	Asilo Nido Comunale	Via Terraneo 1	TORINO	fornitura arredi	31.186,18	15.593,09	B
Comune di Torino - Divisione D7 - Settore Acquisto di Beni e Servizi	Asilo Nido Comunale	Via Braccini 75	TORINO	fornitura arredi	34.586,36	17.293,18	B
Comune di Arona	Asilo Nido Comunale - Via Mottarone	Via Mottarone	ARONA	risanamento conservativo	82.116,65	61.587,49	C+E+F
Comune di Susa	Asilo Nido Comunale	C.so L. Couvert	SUSA	restauro dell'asilo nido	103.291,38	77.468,53	C+E+F
Comune di Serravalle Sesia	Asilo Nido Comunale	C.so Matteotti 15	SERRAVALLE SESIA	ristrutturazione e ampliamento	139.443,36	104.582,52	C+F
Comune di Omegna	Asilo Nido Comunale di Cireggio	Via Salvo D'Acquisto	OMEGNA	ampliamento e manutenzione straordinaria	459.646,64	344.734,96	C+F
Comune di Cumiana	Asilo Nido Comunale "Don Felice Pozzo"	Via M. Ferrero	CUMIANA	ampliamento dell'asilo nido comunale esistente	206.582,76	154.937,07	C
Comune di Borgaro Torinese	Asilo Nido Comunale	Via Savant-XX Settembre-Guglielmino	BORGARO TORINESE	fornitura arredi ed attrezzature per un asilo nido di nuova attivazione	84.958,20	63.718,65	D
Comune di Valdengo	Asilo Nido Comunale presso Villa Rivetti		VALDENGO	riadattamento di immobile per creazione di nuovo asilo nido	206.582,76	154.937,07	D

PROGRAMMA REGIONALE INTERVenti di Contributo Regionale

richiedente	denominazione struttura	Indirizzo	Comune intervento	tipologia intervento	imp. Totale ammesso a contributo	importo contributo	criteri
Comune di Castagnole delle Lanze	Nuovo Asilo Nido Comunale		CASTAGNOLE DELLE LANZE	riadattamento di immobile per creazione di nuovo asilo nido	299.545,00	224.658,75	D
Comune di Villanova Mondovì	Nuovo Asilo Nido Comunale		VILLANOVA MONDOVI'	nuova costruzione	511.292,33	383.469,25	D
Comune di Castelnuovo Belbo	Nuovo Asilo Nido Comunale		CASTELNUOVO BELBO	nuova costruzione	513.151,57	384.863,68	D
Comune di Novara	Nuovo Asilo Nido Comunale		NOVARA	ristrutturazione edilizia immobile esistente per realizzazione nuovo asilo nido	547.831,66	410.873,74	D
Comune di Riva Presso Chieri	Nuovo Asilo Nido Comunale	P.zza Patrocchia 4	RIVA presso CHIERI	nuova costruzione	593.925,43	445.444,08	D
Comune di Roletto	Nuovo Asilo Nido Comunale		ROLETTO	riadattamento di immobile per creazione di nuovo asilo nido	656.210,14	492.157,60	D
Comune di Lesa	Nuovo Asilo Nido Comunale		LESA	nuova costruzione	733.368,80	516.456,90	D
Comune di Rosta	Nuovo Asilo Nido Comunale		ROSTA	nuova costruzione	800.508,19	516.456,90	D
Comune di Cirié	Nuovo Asilo Nido Comunale		CIRIE	nuova costruzione	901.010,71	516.456,90	D
Comune di Biella	Nuovo Asilo Nido Comunale	Via delle Rogge	BIELLA	nuova costruzione	1.291.142,25	516.456,90	D
					12.487.044,64	7.539.386,39	

ALLEGATO B

L.R. 32/84
Graduatoria progetti idonei
ammessi a contributo fino alla concorrenza delle somme disponibili al Cap. 20480/2002

richiedente	denominazione struttura	Indirizzo	Comune intervento	tipologia intervento	imp. Totale ammesso a contributo	importo contributo	criteri	Cap. Imp. Acc.
Comune di Arquata Scrivia	Asilo Nido Comunale E. Morando	Via Roma 161	ARQUATA SCRIVIA	manutenzione straordinaria	51.645,69	25.822,84	A+E+F	€ 25.822,84 Cap. 20480/2002 acc. 100182
Comune di Nichelino	Asilo Nido Comunale	Via Cacciatori 21/9	NICHELINO	manutenzione straordinaria e fornitura arredi	101.896,18	50.948,09	A+E+F	€ 15.029,76 Cap. 20480/2002 acc. 100182 € 35.918,33 Cap. 20480/2002 acc. 100178
Comune di Pray	Asilo Nido Comunale	Via Roma	PRAY	manutenzione straordinaria e fornitura arredi	4.488,77	2.244,39	A+E	€ 2.244,39 Cap. 20480/2002 acc. 100178
Comune di Forno Canavese	Asilo Nido Comunale	Via Aldo Moro 12	FORNO CANAVESE	manutenzione straordinaria e fornitura arredi	13.033,49	6.516,75	A+E	€ 6.516,75 Cap. 20480/2002 acc. 100178
Comune di Dronero	Asilo Nido Comunale	P.zza Battaglione Alpini	DRONERO	manutenzione straordinaria	25.822,84	12.911,42	A+E	€ 12.911,42 Cap. 20480/2002 acc. 100178
Comune di Lanzo Torinese	Asilo Nido Comunale	Via Savant 4 bis	LANZO TORINESE	manutenzione straordinaria	56.810,26	28.405,13	A+E	€ 28.405,13 Cap. 20480/2002 acc. 100178
Comune di Savigliano	Asilo Nido Comunale Peter Pan	c.so Vittorio Veneto 46	SAVIGLIANO	manutenzione straordinaria (R)	16.318,58	8.159,29	A+F	€ 8.159,29 Cap. 20480/2002 acc. 100178
Comune di Novi Ligure	Asilo Nido Comunale	Via Robotti	NOVI LIGURE	manutenzione straordinaria e fornitura arredi	20.151,12	10.075,56	A+F	€ 10.075,56 Cap. 20480/2002 acc. 100178
Comune di Novi Ligure	Asilo Nido Comunale	Viale Rimembranza 107	NOVI LIGURE	manutenzione straordinaria e fornitura arredi	22.431,44	11.215,72	A+F	€ 11.215,72 Cap. 20480/2002 acc. 100178
Comune di Collegno - Settore Lavori Pubblici - Sezione Fabbricati	Asilo Nido Comunale Salvo D'Acquisto		COLLEGNO	manutenzione straordinaria	31.943,13	15.971,56	A+F	€ 15.971,56 Cap. 20480/2002 acc. 100178

richiedente	denominazione struttura	Indirizzo	Comune intervento	tipologia intervento	imp. Totale ammesso a contributo	importo contributo	criteri	Cap. Imp. Acc.
Comune di Omegna	Asilo Nido Comunale di Omegna, ex Omni	Via Fossalone 13	OMEGNA	manutenzione straordinaria	43.898,84	21.949,42	A+F	€ 21.949,42 Cap. 20480/2002 acc. 100178
Comune di Vercelli	Asilo Nido Comunale Peter Pan	Via Donizetti	VERCELLI	manutenzione straordinaria	46.955,92	23.477,96	A+F	€ 23.477,96 Cap. 20480/2002 acc. 100178
Comune di Carmagnola	Asilo Nido Comunale in zona Lame	Via Lanzo 5	CARMAGNOLA	manutenzione straordinaria	51.645,69	25.822,84	A+F	€ 25.822,84 Cap. 20480/2002 acc. 100178
Comune di Vercelli	Asilo Nido Comunale Girasole	Via Baracca	VERCELLI	manutenzione straordinaria	68.661,69	34.330,85	A+F	€ 34.330,85 Cap. 20480/2002 acc. 100178
Comune di Candelo	Asilo Nido Comunale	Via IV Novembre	CANDELO	manutenzione straordinaria e fornitura arredi	77.468,53	38.734,27	A+F	€ 38.734,27 Cap. 20480/2002 acc. 100178
Comune di Nichelino	Asilo Nido Comunale	Via XXV Aprile, 105	NICHELINO	manutenzione straordinaria e fornitura arredi	101.757,70	50.878,85	A+F	€ 50.878,85 Cap. 20480/2002 acc. 100178
Comune di Nichelino	Asilo Nido Comunale	Via Puccini, 41	NICHELINO	manutenzione straordinaria e fornitura arredi	103.150,44	51.575,22	A+F	€ 51.575,22 Cap. 20480/2002 acc. 100178
Comune di Leini	Asilo Nido Comunale	Via Dogliotti 19	LEINI	manutenzione straordinaria	103.795,74	51.897,72	A+F	€ 51.897,72 Cap. 20480/2002 acc. 100178
Comune di Strambino - Servizio scolastico	Asilo Nido Comunale	Via Botta 8	STRAMBINO	manutenzione straordinaria	109.860,71	54.930,36	A+F	€ 54.930,36 Cap. 20480/2002 acc. 100178
Comune di Omegna	Asilo Nido Comunale di Crusinallo	P.zza Vittorio Veneto 1	OMEGNA	manutenzione straordinaria	154.937,07	77.468,53	A+F	€ 62.660,57 Cap. 20480/2002 acc. 100178 € 14.807,96 Cap. 20480/2002 acc. 101013

richiedente	denominazione struttura	Indirizzo	Comune intervento	tipologia intervento	imp. Totale ammesso a contributo	importo contributo	criteri	Cap. Imp. Acc.
Comune di Racconigi	Asilo Nido Comunale	Via F. Ton	RACCONIGI	manutenzione straordinaria e fornitura arredi	13.191,71	6.595,86	A	€. 6.595,86 Cap. 20480/2002 acc. 101013
Comune di Vercelli	Asilo Nido Comunale Arcobaleno	Via Monte Bianco	VERCELLI	manutenzione straordinaria	27.530,78	13.765,39	A	€. 13.765,39 Cap. 20480/2002 acc. 101013
Comune di Valenza	Asilo Nido Comunale Rota	Via Cavour 81	VALENZA	manutenzione straordinaria e fornitura arredi (R)	32.366,27	16.183,14	A	€. 16.183,14 Cap. 20480/2002 acc. 101013
Comune di Acqui Terme	Asilo Nido Comunale	Reg. San Defendente	ACQUI TERME	manutenzione straordinaria	41.936,30	20.968,15	A	€. 20.968,15 Cap. 20480/2002 acc. 101013
Comune di Cossato	Asilo Nido Comunale "Adolfo e Celeste Fila"	P.zza Perotti 6	COSSATO	manutenzione straordinaria	45.189,98	22.594,99	A	€. 22.594,99 Cap. 20480/2002 acc. 101013
Comune di Torino - Divisione Servizi Educativi - Vice Direzione "Edifici Scolastici" - Settore Edilizia Scolastica	Asilo Nido Comunale	Via Tronzano 20	TORINO	manutenzione straordinaria	47.888,47	23.944,23	A	€. 23.944,23 Cap. 20480/2002 acc. 101013
Comune di Valenza	Asilo Nido Comunale Camurati-Arcobaleno	Via Camurati 35	VALENZA	manutenzione straordinaria e fornitura arredi	76.022,30	38.011,15	A	€. 38.011,15 Cap. 20480/2002 acc. 101013
Comune di Torre Pellice	Asilo Nido Comunale	Via Guillestre 9	TORRE PELLICE	manutenzione straordinaria	81.600,19	40.800,10	A	€. 40.800,10 Cap. 20480/2002 acc. 101013
Comune di San Mauro Torinese	Asilo Nido Comunale Alcide De Gasperi	Via Italia 5	SAN MAURO TORINESE	manutenzione straordinaria	151.901,66	75.950,83	A	€. 75.950,83 Cap. 20480/2002 acc. 101013
Comune di Torino - Divisione Servizi Educativi - Vice Direzione "Edifici Scolastici" - Settore Edilizia Scolastica	Asilo Nido Comunale	Via Ghedini 22	TORINO	manutenzione straordinaria	436.839,90	77.468,53	A	€. 77.468,53 Cap. 20480/2002 acc. 101013

richiedente	denominazione struttura	Indirizzo	Comune intervento	tipologia intervento	imp. Totale ammesso a contributo	importo contributo	criteri	Cap. Imp. Acc.
Comune di Alpignano	Asilo Nido Comunale "Don Minzoni"	Via Beracca 12	ALPIGNANO	fornitura arredi	12.394,97	6.197,48	B+E	€. 6.197,48 Cap. 20480/2002 acc. 101013
CIM - Consorzio Intercomunale di Mappano	Asilo Nido Comunale	Via Costa	CASELLE TORINESE	fornitura arredi (R)	13.600,62	6.800,31	B+E	€. 6.800,31 Cap. 20480/2002 acc. 101013
Comune di Trecate	Asilo Nido Comunale	Via Andante	TRECATE	fornitura arredi (R)	4.226,63	2.113,32	B+F	€. 2.113,32 Cap. 20480/2002 acc. 101013
Comune di Biella	Asilo Nido Comunale Chiavazza	Via Coppa 31	BIELLA	fornitura arredi	7.605,55	3.802,77	B+F	€. 3.802,77 Cap. 20480/2002 acc. 101013
Comune di Cerano	Asilo Nido Comunale "don E. Occhetta"	Via Bagno	CERANO	fornitura arredi	7.746,85	3.873,43	B+F	€. 3.873,43 Cap. 20480/2002 acc. 101013
Comune di Castell'Alfero	Asilo Nido Comunale		CASTELL'ALFERO	fornitura arredi	9.812,68	4.906,34	B+F	€. 4.906,34 Cap. 20480/2002 acc. 101013
Comune di Nizza Monferrato	Asilo Nido Comunale	Regione Colonia	NIZZA MONFERRATO	fornitura arredi	13.691,79	6.845,89	B+F	€. 6.845,89 Cap. 20480/2002 acc. 101013
Comune di Moncalieri	Asilo Nido Comunale Arcobaleno	Via Ponchielli 4	MONCALIERI	fornitura arredi	19.212,20	9.606,10	B+F	€. 9.606,10 Cap. 20480/2002 acc. 101013
Comune di Biella	Asilo Nido Comunale Vernato	Via Cacciatori 5	BIELLA	fornitura arredi	20.354,40	10.177,20	B+F	€. 10.177,20 Cap. 20480/2002 acc. 101013
Comune di Biella	Asilo Nido Comunale Masarone	Via Trivero 1	BIELLA	fornitura arredi	20.878,71	10.439,35	B+F	€. 10.439,35 Cap. 20480/2002 acc. 101013
Comune di Biella	Asilo Nido Comunale San Paolo	Via Don Sturzo 23	BIELLA	fornitura arredi	23.875,19	11.937,59	B+F	€. 11.937,59 Cap. 20480/2002 acc. 101013

richiedente	denominazione struttura	Indirizzo	Comune intervento	tipologia intervento	imp. Totale ammesso a contributo	importo contributo	criteri	Cap. Imp. Acc.
Comune di Biella	Asilo Nido Comunale Pavignano	Via Betamellina 36	BIELLA	fornitura arredi	24.350,54	12.175,27	B+F	€ 12.175,27 Cap. 20480/2002 acc. 101013
Comune di Piossasco	Asilo Nido Comunale "Collodi"	Via Alfieri 4	PIOSSASCO	fornitura arredi	25.822,84	12.911,42	B+F	€ 12.911,42 Cap. 20480/2002 acc. 101013
Comune di Moncalieri	Asilo Nido Comunale Palloncino Blu	Str. Revigliasco 5 bis	MONCALIERI	fornitura arredi	71.942,45	35.971,22	B+F	€ 35.971,22 Cap. 20480/2002 acc. 101013
Comune di Torino - Divisione D7 - Settore Acquisto di Beni e Servizi	Asilo Nido Comunale	Via Barletta 109/20	TORINO	fornitura arredi	762,29	381,15	B	€ 381,15 Cap. 20480/2002 acc. 101013
Comune di Torino - Divisione D7 - Settore Acquisto di Beni e Servizi	Asilo Nido Comunale	Via Fontanesi 37	TORINO	fornitura arredi	1.402,66	701,33	B	€ 701,33 Cap. 20480/2002 acc. 101013
Comune di Torino - Divisione D7 - Settore Acquisto di Beni e Servizi	Asilo Nido Comunale	Via Carutti 19	TORINO	fornitura arredi	1.959,51	979,76	B	€ 979,76 Cap. 20480/2002 acc. 101013
Comune di Torino - Divisione D7 - Settore Acquisto di Beni e Servizi	Asilo Nido Comunale	Via Romita 19	TORINO	fornitura arredi	1.970,80	985,40	B	€ 985,40 Cap. 20480/2002 acc. 101013
Comune di Torino - Divisione D7 - Settore Acquisto di Beni e Servizi	Asilo Nido Comunale	Via Spoleto 5	TORINO	fornitura arredi	2.076,63	1.038,32	B	€ 1.038,32 Cap. 20480/2002 acc. 101013
Comune di Torino - Divisione D7 - Settore Acquisto di Beni e Servizi	Asilo Nido Comunale	Via Bardonecchia 36	TORINO	fornitura arredi	2.523,86	1.261,93	B	€ 1.261,93 Cap. 20480/2002 acc. 101013
Comune di Cameri - Settore socio-Educativo	Asilo Nido Comunale	P.zza don Cleto Valli 3	CAMERI	fornitura arredi	2.741,77	1.370,88	B	€ 1.370,88 Cap. 20480/2002 acc. 101013
Comune di Torino - Divisione D7 - Settore Acquisto di Beni e Servizi	Asilo Nido Comunale	C.so Sicilia 28	TORINO	fornitura arredi	3.567,69	1.783,84	B	€ 1.783,84 Cap. 20480/2002 acc. 101013

richiedente	denominazione struttura	Indirizzo	Comune intervento	tipologia intervento	imp. Totale ammesso a contributo	importo contributo	criteri	Cap. Imp. Acc.
Comune di Torino - Divisione D7 - Settore Acquisto di Beni e Servizi	Asilo Nido Comunale	P.zza Cavour 14	TORINO	fornitura arredi	3.604,83	1.802,41	B	€. 1.802,41 Cap. 20480/2002 acc. 101013
Comune di Torino - Divisione D7 - Settore Acquisto di Beni e Servizi	Asilo Nido Comunale	Via Montenovegno 31	TORINO	fornitura arredi	4.779,70	2.389,85	B	€. 2.389,85 Cap. 20480/2002 acc. 101013
Comune di Gattinara	Asilo Nido Comunale	P.zza Paolotti 8	GATTINARA	fornitura arredi	4.780,12	2.390,06	B	€. 2.390,06 Cap. 20480/2002 acc. 101013
Comune di Torino - Divisione D7 - Settore Acquisto di Beni e Servizi	Asilo Nido Comunale	Via Deledda 13	TORINO	fornitura arredi	4.818,30	2.409,15	B	€. 2.409,15 Cap. 20480/2002 acc. 101013
Comune di Torino - Divisione D7 - Settore Acquisto di Beni e Servizi	Asilo Nido Comunale	Via Ciniè 1	TORINO	fornitura arredi	6.707,31	3.353,66	B	€. 3.353,66 Cap. 20480/2002 acc. 101013
Comune di Torino - Divisione D7 - Settore Acquisto di Beni e Servizi	Asilo Nido Comunale	Via Collino 12	TORINO	fornitura arredi	7.509,52	3.754,76	B	€. 3.754,76 Cap. 20480/2002 acc. 101013
Comune di Torino - Divisione D7 - Settore Acquisto di Beni e Servizi	Asilo Nido Comunale	Via Principe Tommaso 25	TORINO	fornitura arredi	7.723,85	3.861,93	B	€. 3.861,93 Cap. 20480/2002 acc. 101013
Comune di Torino - Divisione D7 - Settore Acquisto di Beni e Servizi	Asilo Nido Comunale	Via Garrone 61/80	TORINO	fornitura arredi	8.313,51	4.156,76	B	€. 4.156,76 Cap. 20480/2002 acc. 101013
Comune di Torino - Divisione D7 - Settore Acquisto di Beni e Servizi	Asilo Nido Comunale	Via Delleani 25	TORINO	fornitura arredi	8.682,81	4.341,41	B	€. 4.341,41 Cap. 20480/2002 acc. 101013
Comune di Torino - Divisione D7 - Settore Acquisto di Beni e Servizi	Asilo Nido Comunale	Via Passoni 13	TORINO	fornitura arredi	9.617,33	4.808,66	B	€. 4.808,66 Cap. 20480/2002 acc. 101013

richiedente	denominazione struttura	Indirizzo	Comune intervento	tipologia intervento	imp. Totale ammesso a contributo	importo contributo	criteri	Cap. Imp. Acc.
Comune di Torino - Divisione D7 - Settore Acquisto di Beni e Servizi	Asilo Nido Comunale	Via A. Di Bernezzo 23	TORINO	fornitura arredi	11.362,13	5.681,06	B	€ 5.681,06 Cap. 20480/2002 acc. 101013
Comune di Torino - Divisione D7 - Settore Acquisto di Beni e Servizi	Asilo Nido Comunale	Via Scotellaro 7	TORINO	fornitura arredi	12.654,29	6.327,15	B	€ 6.327,15 Cap. 20480/2002 acc. 101013
Comune di Torino - Divisione D7 - Settore Acquisto di Beni e Servizi	Asilo Nido Comunale	Via Beaumont 58	TORINO	fornitura arredi	13.275,31	6.637,65	B	€ 6.637,65 Cap. 20480/2002 acc. 101013
Comune di Torino - Divisione D7 - Settore Acquisto di Beni e Servizi	Asilo Nido Comunale	Via Ventimiglia 199	TORINO	fornitura arredi	13.305,62	6.652,81	B	€ 6.652,81 Cap. 20480/2002 acc. 101013
Comune di Torino - Divisione D7 - Settore Acquisto di Beni e Servizi	Asilo Nido Comunale	Via Poma 2	TORINO	fornitura arredi	14.213,28	7.106,64	B	€ 7.106,64 Cap. 20480/2002 acc. 101013
Comune di Torino - Divisione D7 - Settore Acquisto di Beni e Servizi	Asilo Nido Comunale	Via Lugaro 6	TORINO	fornitura arredi	14.359,29	7.179,65	B	€ 7.179,65 Cap. 20480/2002 acc. 101013
Comune di Torino - Divisione D7 - Settore Acquisto di Beni e Servizi	Asilo Nido Comunale	Str. Castello Mirafiori 45	TORINO	fornitura arredi	14.473,38	7.236,69	B	€ 7.236,69 Cap. 20480/2002 acc. 101013
Comune di Settimo Torinese - Settore Servizi alla Persona - Servizio Politiche Educative	Asilo Nido Comunale "Papà Cervi"	Via San Martino, ang. Via Volturno	SETTIMO TORINESE	fornitura arredi e attrezzature	14.512,44	7.256,22	B	€ 7.256,22 Cap. 20480/2002 acc. 101013
Comune di Settimo Torinese - Settore Servizi alla Persona - Servizio Politiche Educative	Asilo Nido Comunale "A. Moro"	Via Regio Parco, ang. Via R. Sanzio	SETTIMO TORINESE	fornitura arredi e attrezzature	14.512,44	7.256,22	B	€ 7.256,22 Cap. 20480/2002 acc. 101013
Comune di Torino - Divisione D7 - Settore Acquisto di Beni e Servizi	Asilo Nido Comunale	Via Leoncavallo 61	TORINO	fornitura arredi	14.618,33	7.309,17	B	€ 7.309,17 Cap. 20480/2002 acc. 101013

richiedente	denominazione struttura	Indirizzo	Comune intervento	tipologia intervento	imp. Totale ammesso a contributo	importo contributo	criteri	Cap. Imp. Acc.
Comune di Torino - Divisione D7 - Settore Acquisto di Beni e Servizi	Asilo Nido Comunale	C.so Taranto 170	TORINO	fornitura arredi	14.789,22	7.394,61	B	€ 7.394,61 Cap. 20480/2002 acc. 101013
Comune di Torino - Divisione D7 - Settore Acquisto di Beni e Servizi	Asilo Nido Comunale	Via Reiss Romoli 45	TORINO	fornitura arredi	15.896,61	7.948,30	B	€ 7.948,30 Cap. 20480/2002 acc. 101013
Comune di Torino - Divisione D7 - Settore Acquisto di Beni e Servizi	Asilo Nido Comunale	Via Roveda 35/1	TORINO	fornitura arredi	16.740,00	8.370,00	B	€ 8.370,00 Cap. 20480/2002 acc. 101013
Comune di Torino - Divisione D7 - Settore Acquisto di Beni e Servizi	Asilo Nido Comunale	Via Podgora 28	TORINO	fornitura arredi	16.761,67	8.380,83	B	€ 8.380,83 Cap. 20480/2002 acc. 101013
Comune di Torino - Divisione D7 - Settore Acquisto di Beni e Servizi	Asilo Nido Comunale	Via Coppino 152	TORINO	fornitura arredi	17.463,00	8.731,50	B	€ 8.731,50 Cap. 20480/2002 acc. 101013
Comune di Domodossola	Asilo Nido Comunale L'Aquilone	Via Innocenzo IV	DOMODOSSOLA	fornitura arredi	18.075,99	9.038,00	B	€ 9.038,00 Cap. 20480/2002 acc. 101013
Comune di Torino - Divisione D7 - Settore Acquisto di Beni e Servizi	Asilo Nido Comunale	P.zza Alimonda 6	TORINO	fornitura arredi	18.376,81	9.188,40	B	€ 9.188,40 Cap. 20480/2002 acc. 101013
Comune di Torino - Divisione D7 - Settore Acquisto di Beni e Servizi	Asilo Nido Comunale	Via Assisi 45	TORINO	fornitura arredi	19.993,01	9.996,51	B	€ 9.996,51 Cap. 20480/2002 acc. 101013
Comune di Torino - Divisione D7 - Settore Acquisto di Beni e Servizi	Asilo Nido Comunale	Via Vittime di Bologna 10	TORINO	fornitura arredi	21.988,29	10.994,14	B	€ 10.994,14 Cap. 20480/2002 acc. 101013
Comune di Torino - Divisione D7 - Settore Acquisto di Beni e Servizi	Asilo Nido Comunale	Via Fleming 20	TORINO	fornitura arredi	22.681,64	11.340,82	B	€ 11.340,82 Cap. 20480/2002 acc. 101013

richiedente	denominazione struttura	Indirizzo	Comune intervento	tipologia intervento	imp. Totale ammesso a contributo	importo contributo	criteri	Cap. Imp. Acc.
Comune di Torino - Divisione D7 - Settore Acquisto di Beni e Servizi	Asilo Nido Comunale	Via Ala di Stura 23	TORINO	fornitura arredi	23.962,61	11.981,30	B	€ 11.981,30 Cap. 20480/2002 acc. 101013
Comune di Varallo	Asilo Nido Comunale	Voa Dorio 24	VARALLO	fornitura arredi	30.494,02	15.247,01	B	€ 15.247,01 Cap. 20480/2002 acc. 101013
Comune di Torino - Divisione D7 - Settore Acquisto di Beni e Servizi	Asilo Nido Comunale	Via Terraneo 1	TORINO	fornitura arredi	31.186,18	15.593,09	B	€ 15.593,09 Cap. 20480/2002 acc. 101013
Comune di Torino - Divisione D7 - Settore Acquisto di Beni e Servizi	Asilo Nido Comunale	Via Braccini 75	TORINO	fornitura arredi	34.586,36	17.293,18	B	€ 17.293,18 Cap. 20480/2002 acc. 101013
Comune di Arona	Asilo Nido Comunale - Via Mottarone	Via Mottarone	ARONA	risanamento conservativo	82.116,65	61.587,49	C+E+F	€ 61.587,49 Cap. 20480/2002 acc. 101013
Comune di Susa	Asilo Nido Comunale	C.so L. Couvert	SUSA	restauro dell'asilo nido	103.291,38	77.468,53	C+E+F	€ 77.468,53 Cap. 20480/2002 acc. 101013
Comune di Serravalle Sesia	Asilo Nido Comunale	C.so Matteotti 15	SERRAVALLE SESIA	ristrutturazione e ampliamento	139.443,36	104.582,52	C+F	€ 104.582,52 Cap. 20480/2002 acc. 101013
Comune di Omegna *	Asilo Nido Comunale di Cireggio	Via Salvo D'Acquisto	OMEGNA	ampliamento e manutenzione straordinaria	459.646,64	193.452,19	C+F	€ 193.452,19 Cap. 20480/2002 acc. 101013
* contributo parziale					3.744.979,29	1.776.379,80		

ALLEGATO C

L.R. 32/84
Graduatoria progetti idonei da finanziarsi con future risorse

richiedente	denominazione struttura	Indirizzo	Comune intervento	tipologia intervento	imp. Totale ammesso a contributo	importo contributo	criteri
Comune di Omegna *	Asilo Nido Comunale di Cireggio	Via Salvo D'Acquisto	OMEGNA	ampliamento e manutenzione straordinaria	459.646,64	151.282,79	C+F
Comune di Cumiana	Asilo Nido Comunale "Don Felice Pozzo"	Via M. Ferrero	CUMIANA	ampliamento dell'asilo nido comunale esistente	206.582,76	154.937,07	C
Comune di Borgaro Torinese	Asilo Nido Comunale	Via Savant-XX Settembre-Guglielmino	BORGARO TORINESE	fornitura arredi ed attrezzature per un asilo nido di nuova attivazione	84.958,20	63.718,65	D
Comune di Valdengo	Asilo Nido Comunale presso Villa Rivetti		VALDENGO	riadattamento di immobile per creazione di nuovo asilo nido	206.582,76	154.937,07	D
Comune di Castagnole delle Lanze	Nuovo Asilo Nido Comunale		CASTAGNOLE DELLE LANZE	riadattamento di immobile per creazione di nuovo asilo nido	299.545,00	224.658,75	D
Comune di Villanova Mondovì	Nuovo Asilo Nido Comunale		VILLANOVA MONDOVI	nuova costruzione	511.292,33	383.469,25	D
Comune di Casteinuovo Belbo	Nuovo Asilo Nido Comunale		CASTELNUOVO BELBO	nuova costruzione	513.151,57	384.863,68	D
Comune di Novara	Nuovo Asilo Nido Comunale		NOVARA	ristrutturazione edilizia immobile esistente per realizzazione nuovo asilo nido	547.831,66	410.873,74	D
Comune di Riva Presso Chieri	Nuovo Asilo Nido Comunale	P.zza Parrocchia 4	RIVA presso CHIERI	nuova costruzione	593.925,43	445.444,08	D
Comune di Roletto	Nuovo Asilo Nido Comunale		ROLETTO	riadattamento di immobile per creazione di nuovo asilo nido	656.210,14	492.157,60	D
Comune di Lesa	Nuovo Asilo Nido Comunale		LESA	nuova costruzione	733.368,80	516.456,90	D
Comune di Rosta	Nuovo Asilo Nido Comunale		ROSTA	nuova costruzione	800.508,19	516.456,90	D
Comune di Cirié	Nuovo Asilo Nido Comunale		CIRIÉ	nuova costruzione	901.010,71	516.456,90	D
Comune di Biella	Nuovo Asilo Nido Comunale	Via delle Rogge	BIELLA	nuova costruzione	1.291.142,25	516.456,90	D
* contributo residuo					9.201.711,99	5.763.006,59	

Pagina 1

ALLEGATO D

L.R. 32/84
Elenco istanze rinviate a successiva valutazione

richiedente	denominazione struttura	Indirizzo struttura	Comune intervento	tipologia intervento	motivazione del rinvio
Comune di Varallo Pombia	Asilo Nido Comunale "G. Ingnoli"	Villa Soranzo	VARALLO POMBIA	ampliamento asilo nido esistente	documentazione tecnico-amministrativa da integrare con la presentazione degli elaborati progettuali
Comune di Torrazza Piemonte	Asilo Nido Comunale-Scuola Materna "A. Cappello"	Via Cappello 7	TORRAZZA PIEMONTE	ristrutturazione edilizia della Scuola Materna parzialmente destinata ad Asilo Nido	documentazione tecnico-amministrativa da integrare eliminando gli interventi già in corso di realizzazione e già parzialmente finanziati ai sensi L. 23/96 (edilizia scolastica)
Comune di Mongrando	Asilo Nido Comunale	Via Marconi 6	MONGRANDO	manutenzione straordinaria	contributi non cumulabili - l'istanza di contributo potrà essere presa in esame soltanto ad avvenuta esecuzione degli interventi finanziati nel corso dell'anno 2000
Comune di Ghemme	Asilo Nido Comunale	Via Rosmini	GHEMME	fornitura arredi	contributi non cumulabili - l'istanza di contributo potrà essere presa in esame soltanto ad avvenuta esecuzione degli interventi finanziati nel corso dell'anno 2000
Comune di Giaveno	Asilo Nido Comunale	Via Canonico Pio Rolla 4	GIAVENO	ampliamento e fornitura arredi	contributi non cumulabili - l'istanza di contributo potrà essere presa in esame soltanto ad avvenuta esecuzione degli interventi finanziati nel corso dell'anno 2000
Comune di Vercelli	Nuovo Asilo Nido Comunale		VERCELLI	nuova costruzione	documentazione tecnico-amministrativa da integrare con la presentazione degli elaborati progettuali
Comune di Biella	Asilo Nido Comunale Centro	Via Caraccio 16	BIELLA	fornitura arredi	contributi non cumulabili - l'istanza di contributo potrà essere presa in esame soltanto ad avvenuta esecuzione degli interventi finanziati nel corso dell'anno 2000
Comune di Valenza	Giocanido	Via Sassi	VALENZA	manutenzione straordinaria e fornitura arredi	tipologia di struttura da chiarire
Comune di Bellinzago Novarese	Asilo Nido Comunale	Via Liberio Miglio	BELLINZAGO NOVARESE	fornitura arredi	contributi non cumulabili - l'istanza di contributo potrà essere presa in esame soltanto ad avvenuta esecuzione degli interventi finanziati nel corso dell'anno 2000
Comune di Santhià	Asilo Nido Comunale	Via Michelangelo 29	SANTHIA'	manutenzione straordinaria	documentazione tecnico-amministrativa da integrare con la presentazione dell'atto formale di approvazione del progetto preliminare e del relativo piano finanziario

Codice 30

D.D. 18 giugno 2002, n. 112

LL.RR. n. 18/94 e n. 76/96 - Fondo di rotazione per le cooperative sociali. Autorizzazione a Finpiemonte S.p.A. a procedere alla concessione del finanziamento a favore della cooperativa sociale "Risorse a.r.l.", Via Muller n. 35 - Verbania - Euro 77.468,53

(omissis)

Il Direttore regionale
Ruggero Teppa

Codice 30

D.D. 18 giugno 2002, n. 113

LL.RR. n. 18/94 e n. 76/96 - Fondo di rotazione per le cooperative sociali. Autorizzazione a Finpiemonte S.p.A. a procedere alla concessione del finanziamento a favore della cooperativa sociale "Mirafiori a r.l." C.so Sebastopoli 178 - Torino - Euro 42.342,00

(omissis)

Il Direttore regionale
Ruggero Teppa

Codice 30.3

D.D. 18 giugno 2002, n. 114

LL.RR. nn. 18/84, 22/90 e 59/96 - Finanziamento Presidi Socio - Assistenziali - Assegnazione dei contributi in conto capitale (a rimborso) per l'anno 1996 - Autorizzazione alla liquidazione alla Casa di Riposo "G. Fogliotti" della 4ª rata di contributo concesso - Impegno di Euro 22.879,04 (Cap. 20630/02)

(omissis)

Il Dirigente responsabile
Domenico Foghino

Codice 30.3

D.D. 18 giugno 2002, n. 115

LL.RR. nn. 18/84, 22/90 e 16/97 - Finanziamento Presidi Socio - Assistenziali - Assegnazione dei contributi in conto capitale (a rimborso totale) per l'anno 1997 - Autorizzazione alla liquidazione alla Società "Soggiorno Valle Verde" S.r.l. di Mombello Monferrato della 4ª rata di contributo concesso - Impegno di Euro 24.593,21 (Cap. 20670/2002)

(omissis)

Il Dirigente responsabile
Domenico Foghino

Codice 30

D.D. 18 giugno 2002, n. 116

Sezione Registro Volontariato di VC: revoca della precedente DD. n. 85 del 13/05/2002 - "Gruppo Volontariato vincenziano Parrocchia Sant'Emiliano" con sede in Cigliano (VC), Via Umberto 30

(omissis)

Il Direttore regionale
Ruggero Teppa

Codice 30

D.D. 18 giugno 2002, n. 117

Iscrizione nella Sezione regionale Organismi di Coordinamento e Collegamento dell'Associazione "SEA Italia" con sede in Torino, Via Toselli 1

(omissis)

IL DIRETTORE

(omissis)

determina

Di iscrivere l'Associazione "SEA Italia" di Torino, Via Toselli n. 1 nella sezione regionale degli Organismi di coordinamento e collegamento togliendola contestualmente dalla sezione socio-assistenziale della provincia di Torino.

Il Direttore regionale
Ruggero Teppa

Codice 30.3

D.D. 21 giugno 2002, n. 131

Residenza Sanitaria Assistenziale sita in Ivrea (TO) - via G. Saudino n° 3/4 - gestita direttamente dall'Azienda Sanitaria Locale n. 9 di Ivrea. Autorizzazione al funzionamento di n° 60 posti letto

(omissis)

IL DIRIGENTE

(omissis)

determina

- Di autorizzare l'apertura e l'esercizio, per complessivi n° 60 posti letto, della R.S.A. sita in Ivrea, via G. Saudino n. 3/4, gestita direttamente dall'Azienda Sanitaria Locale n. 9 di Ivrea;

- di approvare il Regolamento per l'organizzazione e il funzionamento della R.S.A. suddetta, che fa parte integrante e sostanziale del presente provvedimento;

- di demandare ad un successivo sopralluogo la verifica della congruità dell'avvenuto adempimento di quanto prescritto nel verbale del 05/06/2002 della Commissione di vigilanza, come in premessa richiamato.

Avverso la presente determinazione è ammesso ricorso al T.A.R. nel termine di 60 giorni dalla notificazione o dall'avvenuta piena conoscenza.

Il Dirigente responsabile
Domenico Foghino

Codice 30.2

D.D. 4 luglio 2002, n. 139

Autorizzazione in sanatoria del percorso modulare di "Tecniche di sostegno alla persona" (II modulo - 350 ore) al Comune di Torino - S.F.E.P. - Formazione A.D.E.S.T., gestito dall'agenzia formativa C.E.P. - Consorzio Europeo per la formazione. Anno 2002

(omissis)

Il Dirigente responsabile
Attilio Miglio

Codice 30.1

D.D. 4 luglio 2002, n. 145

Attuazione DD.GG.RR. 74-28035 del 02.08.1999 e 43-3596 del 23.07.2001. Assegnazione ed erogazione agli Enti Gestori delle funzioni socio assistenziali del saldo delle spese sostenute per la copertura delle quote socio assistenziali dell'anno 2001 per l'importo complessivo di Euro 1.156.965,64= (cap. 11930/01 - Imp. 6272)

(omissis)

IL DIRIGENTE

(omissis)

determina

- Di assegnare ed erogare, agli Enti Gestori delle funzioni socio-assistenziali, gli importi a saldo delle spese sostenute per la quota socio assistenziale delle rette di ricovero dei pazienti di provenienza psichiatrica rivalutati o dai Centri di Riabilitazione ex art. 26 legge 883/78, secondo lo schema riportato nell'allegato "1" che forma parte integrante e sostanziale della presente determinazione;

- di far fronte alla spesa complessiva di Euro 1.156.965,64 con la somma disponibile sul cap. 11930/01 (Imp. 6272).

Avverso la presente determinazione dirigenziale è ammesso ricorso al T.A.R. nel termine di 60 giorni dalla notificazione o dall'intervenuta piena conoscenza.

Il Dirigente responsabile
Anna Toffanin

Allegato

Saldo della spesa sostenuta per le quote socio assistenziali dagli Enti Gestori per l'anno 2001

(Importi espressi in euro)

Nr.	ENTE	a			b			c			Saldo da erogare
		Accounto Erogato 2001	Spesa sostenuta 2001	Credito per l'anno 2000	
1	C.I.S.S.A.C.A. - Consorzio Interc. Servizi Socio Assistenziali dei Comuni dell'Alessandrino - Alessandria	434.803,00	556.436,10	67.193,11	434.803,00	556.436,10	67.193,11	434.803,00	556.436,10	67.193,11	54.439,99
2	CO.GE.SA. Consorzio per la Gestione dei servizi Socio Assistenziali - Asti	340.659,93	363.185,92	0,00	340.659,93	363.185,92	0,00	340.659,93	363.185,92	0,00	22.525,99
3	Comuni Convenzionati di Borgosesia e Serravalle Sesia c/o Comune di Borgosesia	12.394,97	12.482,25	0,00	12.394,97	12.482,25	0,00	12.394,97	12.482,25	0,00	87,28
4	C.I.S.A 31 - Consorzio Intercomunale Socio-Assistenziale - Carmagnola	19.510,50	23.519,20	0,00	19.510,50	23.519,20	0,00	19.510,50	23.519,20	0,00	4.008,70
5	C.I.S.S.A.B.O. Consorzio Intercomunale dei Servizi S.A. del Biellese Orientale Cossato	63.019,11	81.287,22	0,00	63.019,11	81.287,22	0,00	63.019,11	81.287,22	0,00	18.268,11
6	C.I.S.A.P. - Consorzio Intercomunale dei Servizi Alla Persona - Grugliasco	115.686,35	122.977,17	0,00	115.686,35	122.977,17	0,00	115.686,35	122.977,17	0,00	7.290,82
7	IN.RE.TE. - Consorzio Servizi sociali Interventi e Relazioni Territoriali - Ivrea	204.891,88	359.127,08	135.969,67	204.891,88	359.127,08	135.969,67	204.891,88	359.127,08	135.969,67	18.265,53
8	C.S.S.M. Consorzio Per i Servizi Socio Assistenziali del Monregalese - Mondovì	154.632,36	174.465,44	0,00	154.632,36	174.465,44	0,00	154.632,36	174.465,44	0,00	19.833,08
9	Consorzio Intercomunale dei Servizi alla Persona del Novese - Novi Ligure	104.255,60	132.898,18	2.173,77	104.255,60	132.898,18	2.173,77	104.255,60	132.898,18	2.173,77	26.468,81
10	Comune di Torino - Disabili	1.225.731,33	1.668.616,15	0,00	1.225.731,33	1.668.616,15	0,00	1.225.731,33	1.668.616,15	0,00	442.884,82
11	Comune di Torino - Anziani	516.456,90	1.077.845,55	0,00	516.456,90	1.077.845,55	0,00	516.456,90	1.077.845,55	0,00	561.388,65
12	C.I.S.S. Consorzio Intercomunale Servizi Sociali del Valenzano e Basso Monferrato - Valenza	129.319,77	165.263,63	0,00	129.319,77	165.263,63	0,00	129.319,77	165.263,63	0,00	35.943,86
TOTALE		2.886.558,70	4.181.667,79	138.143,44	2.886.558,70	4.181.667,79	138.143,44	2.886.558,70	4.181.667,79	138.143,44	1.156.965,64

Codice 30.2

D.D. 4 luglio 2002, n. 146

Attività formative per il personale socio-assistenziale. Autorizzazione all'ampliamento del numero dei partecipanti al corso di 1ª Formazione ADEST - Anno 2002, istituito dal C.S.A.C. Consorzio Socio Assistenziale del Cuneese - Cuneo

(omissis)

Il Dirigente responsabile
Attilio Miglio

Codice 30.4

D.D. 4 luglio 2002, n. 147

Fondazione "Pia Opera Glaudo Pietro e Maddalena" con sede in Rueglio (TO). Provvedimenti in ordine all'approvazione del nuovo statuto

(omissis)

IL DIRIGENTE

(omissis)

determina

Di autorizzare ad iscrivere nel Registro regionale centralizzato provvisorio delle persone giuridiche private di cui alla D.G.R. 39-2648 del 02/04/2001 il nuovo statuto della Fondazione "Pia Opera Glaudo Pietro e Maddalena" con sede in Rueglio (TO), che si allega alla presente determinazione per farne parte integrante.

Avverso la presente determinazione è ammesso ricorso entro il termine di 60 giorni innanzi al T.A.R..

Il Dirigente responsabile
Sergio Di Giacomo

Codice 30.1

D.D. 4 luglio 2002, n. 148

Affidamento di incarico per la realizzazione di n. 2500 magliette t-shirt e n. 2500 cappellini bianchi con il logo del concorso "Storie di Migrazioni"

(omissis)

LA DIRIGENTE

(omissis)

determina

- Di autorizzare, per le ragioni espresse in premessa la realizzazione di n° 2500 magliette t-shirt di colore bianco e n° 2500 cappellini parasole del medesimo colore, entrambi i capi con sovrastampato il logo del concorso di idee "Storie di Migrazioni"

- di dare atto che per l'affidamento di incarico per la fornitura di detto materiale sono stati richiesti dal Settore n° tre preventivi a tre ditte specializzate, conservati agli atti del Settore stesso;

- di affidare alla ditta Pro Pack, di Torino, via Oropa 28 l'incarico per la fornitura di cui sopra;

- di liquidare alla Ditta Pro Pack di Torino, Via Oropa 28 la somma totale di Euro 11.784,00 (IVA

20% inclusa) a fornitura effettuata e previa presentazione di regolare fattura.

Alla spesa predetta si farà fronte con la somma accantonata con DGR n. 19 - 4080 del 08/10/01 sul cap. 11917/01 (Acc. n. 101296) ed impegnata con DD n. 523/30.1 del 29/11/01 (imp. 7060).

Avverso la presente determinazione è ammesso il ricorso entro il termine di 60 gg. innanzi al T.A.R. del Piemonte.

Il Dirigente responsabile
Anna Toffanin

Codice 30.1

D.D. 4 luglio 2002, n. 149

L. 269/98 e L. 285/97. Modificazioni alla D.D. n. 523 del 28.11.2001, avente ad oggetto l'affidamento di incarichi per attività formative sul tema della prevenzione, rilevazione e presa in carico dei casi di abuso e maltrattamento ai danni di minori

(omissis)

Il Dirigente responsabile
Anna Toffanin

Codice 30.4

D.D. 8 luglio 2002, n. 151

Asilo Infantile di Pernate, con sede in Pernate, frazione di Novara. Provvedimenti in ordine al riconoscimento della personalità giuridica privata

(omissis)

IL DIRIGENTE

(omissis)

determina

Di riconoscere l'idoneità all'iscrizione nel Registro regionale centralizzato provvisorio delle persone giuridiche di cui alla D.G.R. 39-2648 del 02/04/2001 dell'Asilo Infantile di Pernate, con sede in Pernate, frazione di Novara, il cui statuto è allegato alla presente determinazione per farne parte integrante, con il vincolo della destinazione del patrimonio, e delle relative rendite, alle attività socio-assistenziali previste dallo statuto.

Il riconoscimento della personalità giuridica è determinata dall'iscrizione nel suddetto Registro.

Ai sensi e per gli effetti dell'art. 38 della L.R. 62 del 13/4/1995 e dell'art. 115 della L.R. n. 5 del 15/3/2001, la cessione sotto qualunque forma, di beni immobili o di diritti reali sugli stessi dovrà essere comunicata alla Provincia di Novara.

Dall'iscrizione si applicano all'Ente le disposizioni del codice civile concernenti le persone giuridiche private.

Il Presidente del Consiglio di Amministrazione è incaricato di curare l'espletamento degli atti conseguenti al riconoscimento della natura giuridica privatistica dell'Ente.

Avverso la presente determinazione è ammesso ricorso entro il termine di 60 giorni innanzi al T.A.R..

Il Dirigente responsabile
Sergio Di Giacomo

Codice 30.3
D.D. 8 luglio 2002, n. 152

L.R. n. 22/90 art. 4 - Ente Morale "Piovanò Rusca" di Nole C.se (TO) - Lavori di "Manutenzione Straordinaria" - Presa d'atto rinuncia contributo e revoca del finanziamento previsto con D.G.R. n. 271-14370 del 25.11.1996

(omissis)

Il Dirigente responsabile
Domenico Foghino

Codice 30.3
D.D. 8 luglio 2002, n. 153

L.R. n. 22/90 art. 4 - Casa di Riposo "S.S. Giovanni e Andrea" di Frugarolo (AL) - Lavori di "Manutenzione Straordinaria" - Presa d'atto rinuncia contributo e revoca del finanziamento previsto con D.G.R. n. 271-14370 del 25.11.1996

(omissis)

Il Dirigente responsabile
Domenico Foghino

Codice 30.3
D.D. 8 luglio 2002, n. 154

LL.RR. nn. 3/73 e 32/84 - Comune di Cocconato d'Asti - Lavori di "Ristrutturazione immobile per creazione nuovo asilo-nido comunale" - Proroga del termine di ultimazione dei lavori

(omissis)

Il Dirigente responsabile
Domenico Foghino

Codice 30.1
D.D. 10 luglio 2002, n. 160

Attuazione D.G.R. 74-28035 del 02.08.1999 - Assegnazione ed erogazione al Comune di Torino della somma di Euro 134.278,79= pari a L. 260.000.000=, a copertura delle spese sostenute per le rette di ricovero dei pazienti di provenienza psichiatrica - fascia B anziani - per l'anno 2000 (Cap. 11930/00 Imp. 6428)

(omissis)

Il Dirigente responsabile
Anna Toffanin

Codice 30.4
D.D. 11 luglio 2002, n. 161

Scuola Materna "Asilo Infantile Trabucchi" di Malesco (VB). Provvedimenti in ordine al riconoscimento della personalità giuridica privata

(omissis)

IL DIRIGENTE

(omissis)

determina

Di riconoscere l'idoneità all'iscrizione nel Registro regionale centralizzato provvisorio delle persone giuridiche private di cui alla D.G.R. 39-2648 del 02.04.2002 della scuola materna "Asilo Infantile Trabucchi", con sede in Malesco (VB), il cui statuto è allegato alla presente determinazione per farne parte integrante, con il vincolo della destinazione del patrimonio e delle relative rendite alle attività socio-assistenziali previste dallo statuto.

Il riconoscimento della personalità giuridica è determinata dall'iscrizione nel suddetto Registro.

Ai sensi e per gli effetti dell'art. 38 della L.R. 62 del 13/4/1995 e dall'art. 115 della L.R. n. 5 del 15/3/2001, la cessione sotto qualunque forma, di beni immobili o di diritti reali sugli stessi dovrà essere comunicata alla Provincia del Verbano Cusio Ossola.

Dall'iscrizione si applicano all'Ente le disposizioni del codice civile concernenti le persone giuridiche private.

Il Presidente del Consiglio di Amministrazione è incaricato di curare l'espletamento degli atti conseguenti al riconoscimento della natura giuridica privatistica dell'Ente.

Avverso la presente determinazione è ammesso ricorso entro il termine di 60 giorni innanzi al T.A.R..

Il Dirigente responsabile
Sergio Di Giacomo

Codice 30.4
D.D. 11 luglio 2002, n. 162

Fondazione Francesco Camandona con sede in San Giacomo Vercellese (VC). Provvedimenti in ordine al riconoscimento della personalità giuridica privata

(omissis)

IL DIRIGENTE

(omissis)

determina

Di riconoscere l'idoneità all'iscrizione nel Registro regionale centralizzato provvisorio delle persone giuridiche private di cui alla D.G.R. 39-2648 del 02.04.2001 della Fondazione Francesco Camandona, con sede in San Giacomo Vercellese (VC), il cui statuto è allegato alla presente determinazione per farne parte integrante, con il vincolo della destinazione del patrimonio e delle relative rendite alle attività socio-assistenziali previste dallo statuto.

Il riconoscimento della personalità giuridica è determinata dall'iscrizione nel suddetto Registro.

Ai sensi e per gli effetti dell'art. 38 della L.R. 62 del 13/4/1995 e dell'art. 115 della L.R. n. 5 del 15/3/2001, la cessione sotto qualunque forma, di beni immobili o di diritti reali sugli stessi dovrà essere comunicata alla Provincia di Vercelli.

Dall'iscrizione si applicano all'Ente le disposizioni del codice civile concernenti le persone giuridiche private.

Il Presidente del Consiglio di Amministrazione è incaricato di curare l'espletamento degli atti conseguenti al riconoscimento della natura giuridica privatistica dell'Ente.

Avverso la presente determinazione è ammesso ricorso entro il termine di 60 giorni innanzi al T.A.R..

Il Dirigente responsabile
Sergio Di Giacomo

Codice 30.4

D.D. 11 luglio 2002, n. 163

Scuola dell'infanzia "Teresa Olivetti Masera", con sede in Devesi, frazione di Ciriè (TO). Provvedimenti in ordine al riconoscimento della personalità giuridica privata

(omissis)

IL DIRIGENTE

(omissis)

determina

Di riconoscere l'idoneità all'iscrizione nel Registro regionale centralizzato provvisorio delle persone giuridiche private di cui alla D.G.R. 39-2648 del 02.04.2001 della Scuola dell'infanzia "Teresa Olivetti Masera", con sede in Devesi, frazione di Ciriè (TO), il cui statuto è allegato alla presente determinazione per farne parte integrante, con il vincolo della destinazione del patrimonio e delle relative rendite alle attività socio-assistenziali previste dallo Statuto.

Il riconoscimento della personalità giuridica è determinato dall'iscrizione nel suddetto Registro.

Ai sensi e per gli effetti dell'art. 38 della L.R. 62 del 13/4/1995 e dell'art. 115 della L.R. n. 5 del 15/3/2001, la cessione sotto qualunque forma, di beni immobili o di diritti reali sugli stessi dovrà essere comunicata alla Provincia di Torino.

Dall'iscrizione si applicano all'Ente le disposizioni del codice civile concernenti le persone giuridiche private.

Il Presidente del Consiglio di Amministrazione è incaricato di curare l'espletamento degli atti conseguenti al riconoscimento della natura giuridica privatistica dell'Ente.

Avverso la presente determinazione è ammesso ricorso entro il termine di 60 giorni innanzi al T.A.R..

Il Dirigente responsabile
Sergio Di Giacomo

Codice 30

D.D. 16 luglio 2002, n. 164

LL.RR. n. 18/94 e n. 76/96 - Fondo di rotazione per le cooperative sociali. Autorizzazione a Finpiemonte

S.p.A. a procedere alla concessione del finanziamento a favore della cooperativa sociale "La Rosa Blu S.c.s. a r.l.", Via Verdi n. 53 - Torino. Euro 77.468,00

(omissis)

Il Direttore regionale
Sergio Di Giacomo

Codice 30.4

D.D. 16 luglio 2002, n. 167

Fondazione "Comunità Santa Lucia" con sede in Novara. Provvedimenti in ordine all'approvazione del nuovo statuto

(omissis)

IL DIRIGENTE

(omissis)

determina

Di autorizzare ad iscrivere nel Registro regionale centralizzato provvisorio delle persone giuridiche private di cui alla D.G.R. 39-2648 del 02/04/2001 il nuovo statuto, della Fondazione "Comunità Santa Lucia" con sede in Novara, che si allega alla presente determinazione per farne parte integrante.

Avverso la presente determinazione è ammesso ricorso entro il termine di 60 giorni innanzi al T.A.R..

Il Dirigente responsabile
Sergio Di Giacomo

Codice 30.3

D.D. 17 luglio 2002, n. 169

LR 73/96, art. 1 - Ente Parrocchia SS. Giacomo e Cristoforo di Beinette - ASL n. 15 - Lavori di "Ristrutturazione, ampliamento ed adeguamento alle norme del presidio" - Progetto definitivo - Importo Euro 1.806.932,23 - Approvazione - Concessione contributo in dieci annualità costanti di Euro 92.342,49

(omissis)

Il Dirigente responsabile
Domenico Foghino

Codice 30.3

D.D. 18 luglio 2002, n. 173

LR 73/96, art. 1 - Società "I Glicini" S.r.l. con sede a Torino - ASL n. 18 - Lavori di "Ristrutturazione ed ampliamento presidio esistente per realizzazione RSA e CDI" in Bra - Progetto definitivo - Importo Euro 1.553.618,11 - Approvazione - Concessione contributo in dieci annualità costanti di Euro 92.866,63

(omissis)

Il Direttore regionale
Ruggero Teppa

Codice 31.4

D.D. 18 aprile 2002, n. 82

Istituti scientifici e culturali a partecipazione regionale. Finanziamento al CESMEO per l'anno 2002. Spesa Euro 77.500,00 (Acc. n. 100368 cap. 11750/02)

(omissis)

IL DIRETTORE

(omissis)

determina

Di erogare, per le motivazioni indicate in premessa, un primo contributo di Euro 77.500,00 al CESMEO, a sostegno parziale delle spese derivanti all'Istituto dal suo finanziamento e dallo svolgimento del programma di attività per l'anno 2002.

Tale somma, ente da ritenuta IRPEG ai sensi dell'art. 28 del D.P.R. n. 60/73, è liquidata al CESMEO, Istituto Internazionale di Studi Asiatici Avanzati, via Cavour, 17, Torino, ad avvenuta registrazione dell'impegno di spesa.

Alla spesa complessiva di Euro 77.500,00 si fa fronte con l'accantonamento n. 100368 sul cap. 11750 del bilancio provvisorio 2002.

Il Direttore regionale
Alberto Vanelli

Alla spesa si fa fronte con l'accantonamento di cui alla D.G.R. n. 46 - 5232 del 04/02/2002 relativo al capitolo 11720/2001 (Acc. n. 100367).

Il Direttore regionale
Alberto Vanelli

Allegato

Codice 31.1

D.D. 19 aprile 2002, n. 83

Iniziativa per la promozione del libro e della lettura. Spesa di Euro 155.600,00 (cap. 11720/2002)

(omissis)

IL DIRETTORE

(omissis)

determina

- Di approvare, per le iniziative di promozione e valorizzazione delle biblioteche, del libro e della lettura e per le motivazioni illustrate in premessa, il piano di contributo di Euro 155.600,00 secondo quanto indicato nell'allegato 1, che fa parte integrante della presente determinazione;

- di impegnare la somma complessiva di Euro 155.600,00 sul cap. 11720/2002 (A. 100367).

Le somme saranno liquidate ai soggetti beneficiari, secondo gli importi di cui all'allegato 1 con le seguenti modalità:

- l'acconto pari all'80% dell'importo ad avvenuta registrazione dell'impegno di spesa e previa dichiarazione del legale rappresentante in merito alla posizione del soggetto rispetto alla ritenuta fiscale IRPEG;

- il saldo pari al 20% dell'importo previa presentazione di una relazione sulle attività svolte, del rendiconto delle entrate e delle uscite inerenti l'intero intervento e della documentazione contabile attestante almeno la spesa relativa al contributo regionale.

Gli interventi dovranno essere conclusi entro un anno dalla comunicazione del contributo, pena revoca dello stesso.

Provincia	Comune	Soggetto beneficiario	Intervento	Contributo
AT	Asti	Consorzio per la gestione della Biblioteca Astense	Chiaroscuro – Tutti i colori del libro	€ 20.000,00
TO	Torino	Città di Settimo Torinese. Biblioteca Civica e Multimediale	Scrittura mutante: osservatorio sulla scrittura e sulla lettura in rete	€ 12.000,00
TO	Torino	FIDARE Federazione Italiana delle Associazioni Regionali degli Editori Via Gaudenzio Ferrari 5 10122 Torino	Spazio espositivo e ciclo di incontri. Fiera Internazionale del Libro di Torino 2002	€ 7.500,00
TO	Torino	La Nottola di Minerva. Associazione Culturale c/o Libreria Araba Fenice Via S. Tommaso 5 10122 Torino	Volamente – Standardi di poesia	€ 20.000,00
TO	Torino	Società Cooperativa Culturale Biancaneve Corso Francia 15	Produzione spettacolo di Moni Ovadia. Fiera Internazionale del Libro di Torino 2002	€ 11.000,00
TO	Cantalupa	Comune di Cantalupa	3° Ed. Canta - libri	€ 4.000,00
VC	Varallo	Comune di Varallo Biblioteca Civica Farinone Centa	Valsesia libri VII ed.	€ 1.000,00
VB	Verbania	Provincia del Verbano Cusio Ossola	La fabbrica di Carta. V ed. del Libro degli autori ed Editori del Verbano Cusio Ossola "Montagne di libri"	€ 5.000,00
FO	Martorano di Cesena	Arci Solidarietà Cesenate 47020 Martorano di Cesena (Forlì)	Un mare di sogni. Chiusura progetto 2001	€ 5.100,00
MI	Milano	Associazione Sant'Anselmo per la promozione della cultura teologica e religiosa Via Gioberti 7 Milano	Stand "La Bibbia. Personaggi, immagini, parola, annuncio, mistero" Convegno "Biblioteche Italia e Cultura religiosa" Pubblicazione "Una cultura per l'uomo. Atti del Convegno". Fiera Internazionale del Libro di Torino 2002	€ 57.000,00
ROMA	Roma	Centro Europeo per il Turismo Sport e Spettacolo	XXI Mostra Europea del Turismo Artigianato e delle Tradizioni Culturali. "Arte , Fede e Religioni: 35.000 anni di storia"	€ 13.000,00
TOTALE				€ 155.600,00

Codice 31.3

D.D. 24 aprile 2002, n. 84

Convenzione tra la Regione Piemonte e l'Associazione Slow Food Arcigola per la realizzazione di uno studio di fattibilità finalizzato alla costituzione della Università di Scienze Gastronomiche di Pollenzo e Colorno

(omissis)

IL DIRETTORE

(omissis)

determina

- Di approvare, per le motivazioni indicate in premessa, lo schema di convenzione, che si allega alla presente determinazione per farne parte integrante e sostanziale, tra la Regione Piemonte e l'Associazione Slow Food Agricola di Bra per la realizzazione di uno studio di fattibilità finalizzato alla costituzione dell'Università di Scienze Gastronomiche con sede presso la Reggia di Pollenzo (CN) e presso la Reggia di Colorno (PR);

- di riconoscere all'Associazione Slow Food Agricola un corrispettivo a titolo di rimborso spese per la realizzazione delle attività oggetto della convenzione pari a Euro 59.392,54, oneri fiscali inclusi, che sarà liquidato secondo le modalità descritte all'art. 6 della convenzione.

Alla spesa di Euro 59.392,54 si fa fronte con l'impegno n. 6529 assunto sul capitolo 10870/2001 con la determinazione della Direzione Regionale ai Beni Culturali n. 478 del 26/11/2001.

Il Direttore regionale
Alberto Vanelli

Codice 31.3

D.D. 24 aprile 2002, n. 85

Fondazione "Centro per lo studio e la documentazione delle Società di Mutuo Soccorso - Onlus". Contributo per l'attività 2002. Spesa di Euro 64.500 (cap. 11800/2002 - accantonamento 10369)

(omissis)

IL DIRETTORE

(omissis)

determina

- Di approvare, sulla base di quanto stabilito con la D.G.R. 46-5232 del 4.2.2002 ed in considerazione di quanto in premessa illustrato, il contributo di Euro 64.500 alla Fondazione "Centro per lo studio e la documentazione delle Società di Mutuo Soccorso - Onlus", per l'attività 2002.

La somma verrà liquidata, ad avvenuta registrazione dell'impegno di spesa, sul c/c bancario

Alla spesa di Euro 64.500 si fa fronte con lo stanziamento di cui al capitolo 11800 (accantonamento 10369).

Il Direttore regionale
Alberto Vanelli

Codice 31.3

D.D. 24 aprile 2002, n. 86

Progetto Interreg II Italia-Francia 1994-99 n. 360 F.S.R. ex impegni 365094 e 365096 "Cantieri transfrontalieri di lavori per giovani volontari". D.G.R. n. 45-28306 del 4.10.1999 Erogazione del secondo acconto Spesa di Euro 40.883,10 (Euro 24.048,90 sul cap. 20974 ed Euro 16834,20 sul cap. 20977 bilancio 2002)

(omissis)

IL DIRETTORE

(omissis)

determina

- Di autorizzare l'erogazione delle somme di Euro 24.048,90 (cap. 20974 - ex cap. 20973/99) e Euro 16834,20 (cap. 20977 - ex cap. 20976/99), quale secondo acconto del contributo di cui alla determina n. 373 del 2.11.1999

- di autorizzare il reimpegno della somma di Euro 24048,90 sul cap. 20974 (ex cap. 20973/99) 1115 I

- di autorizzare il reimpegno della somma di Euro 16834,20 sul cap. 20977 (ex cap. 20976/99) 1116 I

- di disporre l'immediata liquidazione ed il pagamento dell'importo ad avvenuta registrazione degli impegni di spesa, secondo le modalità previste dalla determina n. 373 del 2.11.1999.

Alla spesa di Euro 40.883,10 si fa fronte con lo stanziamento di cui ai capitoli 20974 e 20977 del bilancio 2002.

Il Direttore regionale
Alberto Vanelli

Codice 31.3

D.D. 2 maggio 2002, n. 87

Programma di interventi sui beni culturali del territorio piemontese. D.G.R. n. 46-5138 del 21.01.2002. Formalizzazione impegno di spesa. Spesa di Euro 1.330.392,97 (cap. 20400/2002)

(omissis)

IL DIRETTORE

(omissis)

determina

- Di formalizzare l'impegno della somma di Euro 1.330.392,97 (L. 2.576.000.000), accantonata a favore della Direzione Regionale ai Beni Culturali con la D.G.R. n. 46-5138 del 21.01.2002 e destinata alla realizzazione del "Programma di interventi sui beni culturali del territorio piemontese" approvato con la Determinazione della Direzione Beni Culturali n. 307 del 02/08/2001.

Alla spesa di Euro 1.330.392,97 (L. 2.576.000.000) si fa fronte con l'accantonamento n. 100150 di cui al capitolo 20400 del bilancio 2002.

Il Direttore regionale
Alberto Vanelli

Codice 31.3

D.D. 2 maggio 2002, n. 88

Programma di interventi sui beni del patrimonio culturale piemontese. D.G.R. n. 46-5138 del 21.01.2002. Formalizzazione impegno di spesa. Spesa di Euro 924.664,43. (cap. 20450/2002)

(omissis)

IL DIRETTORE

(omissis)

determina

- Di formalizzare l'impegno della somma di Euro 924.664,43 (L. 1.790.400.000), accantonata a favore della Direzione Regionale ai Beni Culturali con la D.G.R. n. 46-5138 del 21.01.2002 e destinata alla realizzazione del "Programma di interventi sui beni culturali del territorio piemontese" approvato con la Determinazione della Direzione Beni Culturali n. 307 del 02/08/2001.

Alla spesa di Euro 924.664,43 (L. 1.790.400.000) si fa fronte con l'accantonamento n. 100155 di cui al capitolo 20450 del bilancio 2002.

Il Direttore regionale
Alberto Vanelli

Codice 31.2

D.D. 2 maggio 2002, n. 89

D.D. n. 472 del 22.11.2001. Acquisto di due sculture del Gandhara (II sec.) presso Renzo Freschi Oriental Art di Milano

(omissis)

IL DIRETTORE

(omissis)

determina

Di acquistare, per le motivazioni illustrate in premessa, i seguenti beni, di cui alla determinazione n. 472 del 22.11.2001, presso il possessore e l'importo rispettivamente indicati:

due sculture del Gandhara, rispettivamente un Torso di Bodhisattva, Nord Pakistan, II secolo, scisto, h. cm 98, e un elemento di fregio figurato, Buddha assiso, Afghanistan, II secolo, scisto, cm 64 x 42.

Renzo Freschi Oriental Art, Via Gesù 17, Milano, Euro 245.317.

Le due sculture sono destinate alla Città di Torino per il costituendo Museo di Arte Orientale.

L'importo di Euro 245.317 sarà liquidato alla Galleria Renzo Freschi Oriental Art dietro presentazione di fattura vistata per regolarità dal Responsabile del Settore competente.

La consegna delle opere avverrà con modalità da concordarsi, che saranno precisate in sede di lettera d'ordine.

Alla suddetta spesa si fa fronte con la somma a ciò destinata con le determinazioni n. 472 del 22.11.2001, n. 504 del 3.12.2001 e n. 529 del 20.12.2001 (impegno n. 6251/2001).

Il Direttore regionale
Alberto Vanelli

Codice 31.2

D.D. 2 maggio 2002, n. 90

Parziale rettifica D.D. n. 72 del 29.3.2002 per variazione importo dovuto alla casa d'aste Nagel Auctions di Stoccarda (Germania)

(omissis)

IL DIRETTORE

(omissis)

determina

- Di rettificare parzialmente, per le motivazioni illustrate in premessa, la determinazione n. 72 del 29.3.2002, stabilendo di riconoscere alla casa d'aste Nagel Auctions - Adlerstrasse 31-33, Stuttgart (Germania) - un compenso di Euro 174 anziché Euro 150, ferma restando quant'altro previsto dalla citata determinazione;

- di liquidare alla casa d'aste Nagel Auctions la fattura datata 15.4.2002 avente un importo di Euro 174;

- di far fronte alla differenza di Euro 24 con la somma già impegnata con determinazione n. 472 del 22.11.01 sul cap. 20370/2001 (impegno n. 6251).

Il Direttore regionale
Alberto Vanelli

Codice 31.1

D.D. 6 maggio 2002, n. 91

Rettifica della determinazione dirigenziale n. 469 del 18.12.2000

(omissis)

IL DIRETTORE

(omissis)

determina

- Di procedere, per le motivazioni illustrate in premessa, alla parziale rettifica della determinazione n. 469 del 18.12.2000.

Pertanto, laddove nell'allegato A alla predetta determinazione compare (in relazione al contributo di L. 21.300.000 assegnato al Comune di Savigliano) la dicitura "materiale informatico per collegamento a scanner, si legga "acquisto arredi ed attrezzature informatiche".

Il Direttore regionale
Alberto Vanelli

Codice 31.1

D.D. 6 maggio 2002, n. 92

Rettifica della determinazione dirigenziale n. 45 del 7.3.2002

(omissis)

IL DIRETTORE

(omissis)

determina

- Di rettificare, per le motivazioni illustrate in premessa, la determinazione n. 45 del 7.3.2002 come segue:

1) la denominazione della colonna "contributo-lire" è da rettificare in "saldo-lire";

2) la somma di Euro 77,46 (L. 150.000) è dovuta a titolo di saldo per il riordino archivistico da destinarsi al "Comune di Coniolo-archivio Famiglia Marchesi Fassati", anzichè al riordino dell'archivio comunale di Coniolo;

3) la somma di Euro 216,91 (L. 420.000) è dovuta a titolo di saldo per il riordino archivistico da destinarsi al "Comune di Coniolo-archivio comunale", anzichè al riordino dell'archivio della Famiglia Marchesi Fassati presso il Comune di Coniolo stesso;

- di ridurre, per le motivazioni illustrate in premessa, della somma di Euro 232,40 l'impegno di spesa n. 397 (cap. 11720/2002) di cui alla determinazione n. 45 del 7.3.2002, in quanto il saldo del contributo calcolato in favore del Comune di Quaranti non era dovuto.

Il presente atto non sarà pubblicato sul BUR per mancanza di interesse reale e concreto.

Il Direttore regionale
Alberto Vanelli

Codice 31.1

D.D. 6 maggio 2002, n. 93

Approvazione convenzione tra la Regione Piemonte e la Soprintendenza per il patrimonio storico, artistico e demoetnoantropologico di Torino per l'adesione al polo regionale del Servizio Bibliotecario Nazionale (SBN)

(omissis)

IL DIRETTORE

(omissis)

determina

- Di approvare, per le motivazioni illustrate in premessa, la partecipazione della Soprintendenza per il patrimonio storico, artistico e demoetnoantropologico di Torino al Polo regionale piemontese del Servizio Bibliotecario Nazionale;

- di stipulare con la Soprintendenza per il patrimonio storico, artistico e demoetnoantropologico di Torino, per le motivazioni illustrate in premessa, la convenzione per l'adesione al Polo regionale piemontese del Servizio Bibliotecario Nazionale, secondo il testo posto in allegato che costituisce parte integrante della presente determinazione.

La presente determinazione non comporta impegno di spesa.

Il Direttore regionale
Alberto Vanelli

Codice 31.1

D.D. 6 maggio 2002, n. 94

Approvazione convenzione tra la Regione Piemonte e la Fondazione Karmel ONLUS di Cremolino per l'adesione al polo regionale del Servizio Bibliotecario Nazionale (SBN) e al Sistema informativo regionale dei beni culturali (programma Guarini)

(omissis)

IL DIRETTORE

(omissis)

determina

- Di approvare, per le motivazioni illustrate in premessa, la partecipazione della Fondazione Karmel ONLUS al Polo regionale piemontese del Servizio Bibliotecario Nazionale e al Sistema Informativo Regionale dei beni culturali;

- di stipulare con Fondazione Karmel ONLUS, per le motivazioni illustrate in premessa, la convenzione per l'adesione al Polo regionale piemontese del Servizio Bibliotecario Nazionale e al Sistema Informativo Regionale dei beni culturali, secondo il testo posto in allegato che costituisce parte integrante della presente determinazione.

La presente determinazione non comporta impegno di spesa.

Il Direttore regionale
Alberto Vanelli

Codice 31.1

D.D. 6 maggio 2002, n. 95

Approvazione convenzione tra la Regione Piemonte e il Conservatorio Statale di musica "G.F. Ghedini" di Cuneo per l'adesione al polo regionale del Servizio Bibliotecario Nazionale (SBN), alla base dati SBN musica e al Sistema informativo regionale dei beni culturali (programma Guarini)

(omissis)

IL DIRETTORE

(omissis)

determina

- Di approvare, per le motivazioni illustrate in premessa, la partecipazione del Conservatorio statale di musica "G.F. Ghedini" di Cuneo al Polo regionale piemontese del Servizio Bibliotecario Nazionale, alla base dati SBN musica e al Sistema Informativo Regionale dei beni culturali;

- di stipulare con il Conservatorio statale di musica "G.F. Ghedini" di Cuneo, per le motivazioni illustrate in premessa, la convenzione per l'adesione al Polo regionale piemontese del Servizio Bibliotecario Nazionale, alla base dati SBN musica e al Sistema Informativo Regionale dei beni culturali, secondo il testo posto in allegato che costituisce parte integrante della presente determinazione.

La presente determinazione non comporta impegno di spesa.

Il Direttore regionale
Alberto Vanelli

Codice 31.1

D.D. 6 maggio 2002, n. 96

Approvazione convenzione tra la Regione Piemonte e la Fondazione Ariodante Fabretti di Torino per l'adesione al polo regionale del Servizio Bibliotecario Nazionale (SBN)

(omissis)

IL DIRETTORE

(omissis)

determina

- Di approvare, per le motivazioni illustrate in premessa, la partecipazione della Fondazione Ariodante Fabretti di Torino al Polo regionale piemontese del Servizio Bibliotecario Nazionale;

- di stipulare con la Fondazione Ariodante Fabretti di Torino, per le motivazioni illustrate in premessa, la convenzione per l'adesione al Polo regionale piemontese del Servizio Bibliotecario Nazionale, secondo il testo posto in allegato che costituisce parte integrante della presente determinazione.

La presente determinazione non comporta impegno di spesa.

Il Direttore regionale
Alberto Vanelli

Codice 31.1

D.D. 6 maggio 2002, n. 97

Approvazione convenzione tra la Regione Piemonte e l'Università degli Studi del Piemonte Orientale "Amedeo Avogadro" di Vercelli per l'adesione al polo regionale del Servizio Bibliotecario Nazionale (SBN) e al Sistema informativo regionale dei beni culturali (programma Guarini)

(omissis)

IL DIRETTORE

(omissis)

determina

- Di approvare, per le motivazioni illustrate in premessa, la partecipazione dell'Università del Piemonte Orientale "Amedeo Avogadro" al Polo regionale piemontese del Servizio Bibliotecario Nazionale e al Sistema Informativo Regionale dei beni culturali;

- di stipulare con l'Università del Piemonte Orientale "Amedeo Avogadro", per le motivazioni illustrate in premessa, la convenzione per l'adesione al Polo regionale piemontese del Servizio Bibliotecario Nazionale e al Sistema Informativo Regionale dei beni culturali, secondo il testo posto in allegato che costituisce parte integrante della presente determinazione.

La presente determinazione non comporta impegno di spesa.

Il Direttore regionale
Alberto Vanelli

Codice 31.3

D.D. 9 maggio 2002, n. 99

Rinnovo della convenzione tra la Regione Piemonte e il Museo Nazionale della Montagna "Duca degli Abruzzi" del Club Alpino Italiano - Sezione di Torino per la valorizzazione del Museo Nazionale della Montagna e delle sue collezioni

(omissis)

IL DIRETTORE

(omissis)

determina

- Di approvare, per le motivazioni indicate in premessa, il rinnovo della convenzione tra la Regione Piemonte e il Museo Nazionale della Montagna "Duca degli Abruzzi" del Club Alpino Italiano - Sezione di Torino, per la valorizzazione del Museo Nazionale della Montagna e delle sue collezioni, secondo lo schema di convenzione che si allega alla presente per farne parte integrante e sostanziale;

- di rinviare all'assunzione di un successivo provvedimento amministrativo, a seguito della stipulazione della convenzione e previa verifica delle disponibilità di bilancio e dell'accantonamento disposto dalla Giunta Regionale a favore di questa Direzione, la definizione dell'ammontare del contributo regionale a sostegno della realizzazione dei piani di attività e di spesa presentati dal Museo Nazionale della Montagna ai sensi dell'art. 5 della convenzione.

La presente determinazione non comporta oneri di spesa a carico della Regione Piemonte.

Il Direttore regionale
Alberto Vanelli

Codice 31.1

D.D. 13 maggio 2002, n. 100

Commercializzazione di prodotti editoriali. Rinnovo della Convenzione con il Centro Studi Piemontesi per la gestione del servizio

(omissis)

IL DIRETTORE

(omissis)

determina

- Di approvare, per le motivazioni illustrate in premessa, la prosecuzione della collaborazione con il Centro Studi Piemontesi per la distribuzione e la vendita dei prodotti editoriali della Direzione ai Beni Culturali;

- di rinnovare la convenzione (rep. n. 9874/98) tra la Regione Piemonte ed il Centro Studi Piemontesi per due anni a partire dal 28/4/2002.

Il presente atto non comporta impegno di spesa.

Il Direttore regionale
Alberto Vanelli

Codice 31

D.D. 14 maggio 2002, n. 101

Realizzazione opuscolo avente ad oggetto "Le Residenze e Le Collezioni Reali - Torino Città Capitale e La Corona di Delizie". Impegno di spesa 44.053,17 Euro (capitolo 11615/2002 acc. 100364)

(omissis)

IL DIRETTORE

(omissis)

determina

- Di procedere alla realizzazione di un opuscolo avente ad oggetto "Le Residenze e Le Collezioni Reali - Torino Città Capitale e La Corona di Delizie" - in lingua italiana, francese ed inglese;

- di affidare allo Studio De Silva l'ideazione, il progetto grafico e bozzetto, comprensivo dell'impaaginazione, dell'opuscolo in epigrafe per un importo complessivo di 13.345,26 oltre I.V.A. per 2.269,05 pari a complessivi 15.614,31 Euro e di impegnare pertanto il medesimo importo al capitolo 11615 del Bilancio 2002;

- di affidare all'Arch. Germano Tagliasacchi la stesura dei testi per l'opuscolo in commento utilizzando, in parte, la documentazione esistente al fine dar vita ad una raccolta organica inerente Le Residenze e Collezioni Reali - Torino Città Capitale e La Corona di Delizie -, per un importo di 2.809,53 Euro oltre C.N.P.A.I.A. del 2% ed I.V.A. per 573,14 Euro per complessivi 3.438,86 Euro e di impegnare pertanto l'importo di 3.438,86 Euro al capitolo 11615 del Bilancio 2002;

- di esonerare i soggetti in epigrafe dal deposito cauzionale, ai sensi dell'art. 37 della L.R. 8/84, in considerazione del ribasso praticato;

- di affidare gli incarichi in commento per mezzo di corrispondenza, secondo gli usi del commercio, ai sensi dell'art. 33 della L.R. 8/84 e s.m. e i.;

- di procedere alla liquidazione delle spettante ai professionisti in commento al termine della realizzazione degli opuscoli de quo, verificata la regolarità degli elementi tecnici da parte della Direzione scrivente e previo ricevimento di idonea documentazione fiscale;

- di indire, stante la complessità e la specificità necessaria per la realizzazione dell'opuscolo descritto in epigrafe, una gara informale a trattativa privata, ai sensi dell'art. 31 L.R. 8/84 e s.m. e i. col criterio della migliore offerta come si evince dalla lettera d'invito che si allega alla presente farne parte integrante, a cui invitare le Tipografie, che hanno peculiari e notorie capacità ed hanno partecipato ad analoghe forniture con la Regione Piemonte, e precisamente:

1. Tipografia Alzani s.a.s. Via Grandi Achille, 5 Pinerolo (Torino)
2. Alicubi S.r.l. Via Galliari, 6 Torino
3. Grafiche Ferrero S.r.l. Viale Marconi, 53 Romano Canavese
4. Stylgrafica Pubblicitaria s.n.c. Via Ala di Stura, 71/18 Torino
5. Tipografia Sosso Via Martiri della Libertà, 36 Grugliasco (TO)
6. Tipo.Lito. Subalpina S.r.l. Via Genova, 57 Rivoli (TO)
7. Graphic Center S.r.l. Lungo Dora Voghera, 34 Torino

8. MarioGros Industrie Grafiche Corso Orbassano, 402/15 Torino

9. Tipografia A.G.A.T. Via Cottolengo, 19/a Torino

10. Stamp. Artistica Nazionale S.p.A. Corso Siracusa, 37 Torino

11. Marchisio G. Tipografia S.n.c. Via Maria Vittoria, 3 Torino

12. Tipografia Accademia Via della Accademia Albertina, 3 Torino

13. Ilte S.p.A. Via Postiglione Fortunato, 14 Moncalieri (Torino)

14. Copisteria Cornia di Cornia B. C.so Vinzaglio, 17 Torino

15. Tipografia Egizia S.r.l. Via Conte di Roccavione, 15 Torino

- di impegnare per l'acquisizione della fornitura in epigrafe la somma di 25.000,00 Euro e di rinviare a successivi provvedimenti la nomina dei componenti la commissione giudicatrice e dell'affidamento fornitura in commento.

Alla copertura della spesa si farà fronte con le risorse accantonate con D.G.R. 46 - 5138 del 21.01.2002 al capitolo n. 11615 "Spese per lo svolgimento di iniziative regionali volta a promuovere il patrimonio culturale piemontese" (L.R. 28/8/1978, n. 58 art. 4 e 7) del Bilancio 2002 (accantonamento 100364).

Il Direttore regionale
Alberto Vanelli

Codice 31

D.D. 15 maggio 2002, n. 102

Interventi regionali a favore dell'editoria locale. Approvazione commercializzazione volumi

(omissis)

IL DIRETTORE

(omissis)

determina

- Di approvare, per le motivazioni illustrate in premessa, la vendita (fatta salva, a garanzia di un'ampia fruizione, la distribuzione gratuita delle pubblicazioni delle biblioteche, ai musei, alle scuole alle associazioni e agli istituti culturali), in occasione di iniziative di promozione del libro organizzate dalla Regione Piemonte o con il suo concorso, dei prodotti editoriali di seguito elencati, acquistati dall'Amministrazione o realizzati con il suo sostegno, ai seguenti prezzi di copertina:

Le botteghe a Torino. Esterni e interni tra 1750 e 1930. Prezzo di copertina Euro 54;

Xilografie nelle edizioni piemontesi del XV e XVI secolo. Prezzo di copertina Euro 36;

Piazza San Carlo. Cronaca di un restauro. Prezzo di copertina Euro 38;

Il colore del gotico. La Precettoria di San Antonio di Ranverso. Prezzo di copertina Euro 52;

Chiese Barocche in Piemonte. Prezzo di copertina Euro 54;

Bibliofilia subalpina. Quaderno 2001. Prezzo di copertina Euro 18;

I sette forti di Exilles. Prezzo di copertina Euro 30.

- Di approvare la distribuzione gratuita dei volumi citati nell'elenco allegato alla presente per costituire parte integrante.

La commercializzazione delle pubblicazioni sarà direttamente gestita dal Centro Studi Piemontesi, ai sensi della convenzione con la Regione Piemonte (rep. N. 9874/98) approvata con D.G.R. n. 229-21975 del 06/08/1997 e rinnovata con determinazioni n. 60 del 23/03/2000 e n. 100 del 13/05/2002.

Il presente atto non comporta impegno di spesa.

Il Direttore regionale
Alberto Vanelli

Codice 31.3

D.D. 16 maggio 2002, n. 103

D.G.R. n. 41-574 del 4/8/1995. Erogazione dei saldi dei contributi assegnati al Comune di Cassine e al Comune di Asti per restauri alla chiesa di San Francesco e alla ex chiesa di San Giuseppe. Spesa complessiva di Euro 16.582,15 (cap. 20396/2002)

(omissis)

Il Direttore regionale
Alberto Vanelli

Codice 31.3

D.D. 16 maggio 2002, n. 104

D.G.R. n. 41-574 del 4/8/1995. Erogazione del saldo del contributo assegnato alla Parrocchia di Santa Lucia di Cissone (CN) per restauri nella chiesa Madonna della Neve. Spesa di Euro 20.658,28 (cap. 20466/2002)

(omissis)

Il Direttore regionale
Alberto Vanelli

Codice 31.3

D.D. 16 maggio 2002, n. 105

D.G.R. n. 39-572 del 4/8/1995 - impegno 229032/1995. Erogazione dei contributi assegnati ai Comuni di Asti, Magliano Alfieri (CN), Trecate (NO) per restauro architettonici. Spesa complessiva di 70.238,14 Euro (cap. 20396/2002)

(omissis)

Il Direttore regionale
Alberto Vanelli

Codice 31

D.D. 16 maggio 2002, n. 106

Contributo per l'organizzazione tecnica - amministrativa del Convegno "Le Residenze Reali Europee" nei giorni 16, 17 e 18 maggio 2002 presso la Margaria del Castello di Racconigi. Impegno di spesa 27.888,00 (capitolo 11720/2002 - acc. 100367)

(omissis)

IL DIRETTORE

(omissis)

determina

- Di prendere atto che l'Associazione delle Residenze Reali Europee - a cui aderisce, tra l'altro, il Governo Italiano e a cui ha richiesto di aderire la Regione Piemonte, ha organizzato un convegno avente ad oggetto "Le Residenze Reali Europee" presso il Castello di Racconigi - nota residenza Sabauda - nei giorni 16, 17 e 18 maggio 2002;

- di prendere atto che la Soprintendenza Regionale per i Beni e le Attività Culturali, d'intesa con la Direzione del Castello di Racconigi, ha affidato all'Associazione Culturale - Amici del Real Castello di Racconigi il coordinamento dell'organizzazione del convegno de quo;

- di riconoscere un contributo a favore dell'Associazione Culturale - Amici del Real Castello di Racconigi in quanto a margine del Convegno, stante la presenza di soggetti istituzionali, rappresentativi e particolarmente qualificati in ambito culturale, saranno proposte iniziative di promozione e conoscenza della realtà Culturale Piemontese;

- di quantificare in 27.888,00 Euro la somma ad erogarsi a favore dell'Associazione Culturale - Amici del Real Castello di Racconigi per l'organizzazione del convegno in oggetto e di impegnare, pertanto, la medesima somma capitolo 11720 del Bilancio 2002 a favore dell'Associazione Culturale - Amici del Real Castello di Racconigi - Piazza Castello - corrente in Racconigi (Torino);

- di provvedere, previa assunzione dell'impegno di spesa, all'erogazione di un acconto pari al 50% del contributo di cui in commento ovvero per una somma di 13.944,00 Euro a favore dell'Associazione Culturale - Amici del Real Castello di Racconigi;

- di provvedere all'erogazione delle ulteriori somme spettanti per la copertura delle spese sostenute previo ricevimento di idonea documentazione fiscale ed attestazione della regolarità del servizio, o della fornitura, inerente l'organizzazione del convegno oggetto della presente.

Alla copertura della spesa si farà fronte con le risorse accantonate con la D.G.R. 46 - 5232 del 04.02.2002 al capitolo 11720 "Contributo ad Enti Locali, istituzioni o associazioni culturali del Piemonte per la realizzazione di iniziative culturali di rilievo regionale e per l'attività istituzionale ordinaria" del Bilancio 2002 (accantonamento 100367).

Il Direttore regionale
Alberto Vanelli

Codice 31

D.D. 16 maggio 2002, n. 107

Aff. incarico ricerca di anteriorità e registrazione Marchio "Progetto La Venaria Reale". Impegno di spesa 6.489,83 Euro (cap. 11615/2002 - acc. 100364)

(omissis)

IL DIRETTORE

(omissis)

determina

- Di affidare alla Jacobacci e Partners S.p.A. - Corso Regio Parco, 27 - 10152 Torino un incarico di ricerca di anteriorità sul Marchio "Progetto La Venaria Reale", ed in caso di esito negativo, al Deposito Complesso in Italia ed al Deposito Comunitario, entrambi per dieci anni, su quattro classi di prodotti e servizi, nell'ambito della Classificazione Internazionale, del Marchio in commento e comunque come meglio dettagliato nella lettera d'incarico, che si allega alla presente per farne parte integrante e sostanziale;

- di procedere all'impegno della spesa, pari ad Euro 6.489,93 o.f.i. al Titolo I - capitolo 11615 "Spese per lo svolgimento di iniziative Regionali volte a promuovere il patrimonio culturale Piemontese" del Bilancio Finanziario 2002 a favore della Jacobacci e Partners S.p.A. - Corso Regio Parco, 27 - 10152 Torino;

- di esonerare la Jacobacci e Partners S.p.A. dalla cauzione, così come previsto dall'art. 37 della L.R. 8/84 e s.m. e i., in considerazione del miglioramento prezzo, rispetto al preventivo originario agli atti presso codesta amministrazione;

- di procedere all'affidamento dell'incarico de quo ai sensi dell'art. 33, lettera d), ovvero per mezzo di corrispondenza, secondo gli usi del commercio, della L.R. 8/84 e s. m. e.;

- di procedere alla liquidazione delle spettanze a favore Jacobacci e Partners S.p.A. ad avvenuta registrazione del Marchio secondo quanto disposto nell'allegata lettera d'incarico e previo ricevimento di idonea documentazione fiscale.

Alla copertura della spesa si farà fronte con le risorse accantonate con la D.G.R. 46 - 5138 del 21.01.2002 al capitolo n. 11615 "Spese per lo svolgimento di iniziative Regionali volta a promuovere il patrimonio culturale piemontese" (L.R. 28/8/1978, n. 58 art. 4 e 7) del Bilancio 2002 (accantonamento 100364).

Il Direttore regionale
Alberto Vanelli

Codice 31

D.D. 21 maggio 2002, n. 108

Aff. incarico perizia economica e legale Marchio Artissima. Impegno di spesa 6.840,00 Euro (capitolo 11615/2002 - acc. 100364)

(omissis)

IL DIRETTORE

(omissis)

determina

- Di affidare alla Jacobacci e Partners S.p.A. - Corso Regio Parco, 27 - 10152 Torino l'incarico di procedere ad una perizia al fine di valutare il costo per l'eventuale acquisizione del Marchio Artissima e comunque come meglio dettagliato nella lettera d'incarico che si allega alla presente per farne parte integrante e sostanziale;

- di procedere all'impegno della spesa, pari ad Euro 6.840,00 o.f.i. al Titolo I - capitolo 11615 "Spese per lo svolgimento di iniziative Regionali volte a promuovere il patrimonio culturale Piemontese" del Bilancio Finanziario 2002 a favore della

Jacobacci e Partners S.p.A. - Corso Regio Parco, 27 - 10152 Torino;

- di esonerare la Jacobacci e Partners S.p.A. dalla cauzione, così come previsto dall'art. 37 della L.R. 8/84 e s.m. e i., in considerazione del miglioramento prezzo, rispetto al preventivo originario agli atti presso codesta amministrazione;

- di procedere all'affidamento dell'incarico de quo ai sensi dell'art. 33, lettera d), ovvero per mezzo di corrispondenza, secondo gli usi del commercio, della L.R. 8/84 e s. m. e.;

- di procedere alla liquidazione delle spettanze a favore Jacobacci e Partners S.p.A. ad avvenuta registrazione del Marchio secondo quanto disposto nell'allegata lettera d'incarico e previo ricevimento di idonea documentazione fiscale.

Alla copertura della spesa si farà fronte con le risorse accantonate con la D.G.R. 46 - 5138 del 21.01.2002 al capitolo n. 11615 "Spese per lo svolgimento di iniziative Regionali volta a promuovere il patrimonio culturale piemontese" (L.R. 28/8/1978, n. 58 art. 4 e 7) del Bilancio 2002 (accantonamento 100364).

Il Direttore regionale
Alberto Vanelli

Codice 31.1

D.D. 21 maggio 2002, n. 109

Approvazione dell'accordo con l'Istituto Centrale del Catalogo Unico delle Biblioteche italiane (ICCU), la Regione Lombardia e la Regione Umbria per la realizzazione delle procedure SBN e relativo impegno di spesa. Spesa di Euro 11.568,63 (cap. 11615/02)

(omissis)

IL DIRETTORE

(omissis)

determina

- Di approvare l'allegato accordo tra l'Istituto Centrale per il Catalogo Unico delle Biblioteche italiane, la Regione Lombardia, la Regione Piemonte e la Regione Umbria per la realizzazione delle procedure di scarico dell'applicativo SBN-Adabas per SBN Unix client/server;

- di prendere atto che, ai sensi dell'art. 7 del citato accordo, si prevede una spesa a carico della Regione Piemonte pari a Euro 11.568,63 (lire 22.400.000);

- di approvare l'impegno di spesa di Euro 11.568,63 (lire 22.400.000) sul cap. 11615/01.

La somma sarà versata alla Società Lombardia Informatica S.p.A. al termine del lavoro, previa presentazione di fattura e certificazione del collaudo positivo dell'ICCU.

Alla spesa di Euro 11.568,63 (lire 22.400.000) si fa fronte mediante l'accantonamento n. 100364 sul cap. 11615/2002 approvato con D.G.R. n. 46-5232 del 04.02.02.

Il Direttore regionale
Alberto Vanelli

Codice 31.1

D.D. 21 maggio 2002, n. 110

Approvazione convenzione tra la Regione Piemonte e la Diocesi di Acqui Terme per l'adesione al polo regionale del Servizio Bibliotecario Nazionale (SBN) e al Sistema informativo regionale dei beni culturali (programma Guarini)

(omissis)

IL DIRETTORE

(omissis)

determina

- Di approvare, per le motivazioni illustrate in premessa, la partecipazione della Diocesi di Acqui Terme al Polo regionale piemontese del Servizio Bibliotecario Nazionale e al Sistema Informativo Regionale dei beni culturali;

- di stipulare con la Diocesi di Acqui Terme, per le motivazioni illustrate in premessa, la convenzione per l'adesione al Polo regionale piemontese del Servizio Bibliotecario Nazionale e al Sistema Informativo Regionale dei beni culturali, secondo il testo posto in allegato che costituisce parte integrante della presente determinazione.

La presente determinazione non comporta impegno di spesa.

Il Direttore regionale
Alberto Vanelli

Codice 31.3

D.D. 21 maggio 2002, n. 111

Convenzione Rep. n. 7040/96 tra la Regione Piemonte e l'Associazione Piemontese Arte per l'affidamento dei servizi per la fruizione della Pinacoteca dell'Accademia Albertina: approvazione del bilancio finale e dell'avanzo di gestione. Accertamento di Euro 18.602,04 - capitolo 2340/2002

(omissis)

IL DIRETTORE

(omissis)

determina

- Di approvare, per le motivazioni indicate in premessa e qui richiamate, il bilancio definitivo finale relativo all'incarico affidato mediante la convenzione Rep. n. 7040 del 22/11/1996 all'Associazione Piemontese Arte per la gestione dei servizi di pubblica fruizione della Pinacoteca dell'Accademia Albertina;

- di procedere al recupero e al conseguente introito sul capitolo 2340 del bilancio di previsione per l'anno 2002 (accertamento n. 494/02) della somma di Euro 18.602,04 dall'Associazione Piemontese Arte quale avanzo di gestione attivo proveniente dall'incarico sopra descritto;

- di comunicare all'Associazione Piemontese Arte, tramite lettera, il presente provvedimento; l'Associazione è tenuta alla restituzione della somma suddetta entro 30 giorni decorrenti dalla data di ricevimento della comunicazione tramite versamento sul conto corrente bancario n. 10/395258, ABI 01025 -

CAB 01100, intestato alla Tesoreria della Regione Piemonte.

La somma di Euro 18.602,04 sarà introitata sul capitolo 2340/2002.

Il Direttore regionale
Alberto Vanelli

Codice 31.3

D.D. 21 maggio 2002, n. 112

Convenzione Rep. n. 6918/2002 tra la Regione Piemonte e la Finpiemonte S.p.A. per l'attuazione del progetto di recupero e valorizzazione delle Residenze Sabaude: approvazione dell'avanzo di gestione relativo al precedente accordo

(omissis)

IL DIRETTORE

(omissis)

determina

- Di approvare, per le motivazioni indicate in premessa, il rendiconto presentato dalla Finpiemonte S.p.A. quale consuntivo delle spese sostenute in esecuzione dell'accordo Rep. n. 220/98 e successive modifiche;

- di autorizzare Finpiemonte S.p.A. ad utilizzare l'avanzo di gestione di Euro 133.191,10, IVA inclusa, quale integrazione del compenso previsto per la fornitura dei servizi oggetto della convenzione Rep. n. 6918 del 12/3/2002 "Convenzione tra la Regione Piemonte e la Finpiemonte S.p.A. per l'attuazione del progetto di recupero e valorizzazione delle Residenze Sabaude".

La presente determinazione non comporta oneri di spesa aggiuntivi a carico della Regione Piemonte.

Il Direttore regionale
Alberto Vanelli

Codice 31.3

D.D. 21 maggio 2002, n. 113

Associazione Culturale "Castello di Rivoli - Museo d'Arte Contemporanea" - Rinnovo convenzione per la gestione del Castello di Rivoli e la realizzazione di attività espositive e culturali

(omissis)

IL DIRETTORE

(omissis)

determina

- Di approvare, per le motivazioni indicate in premessa, lo schema di convenzione che si allega alla presente determinazione per farne parte integrante e sostanziale che disciplina gli impegni della Regione Piemonte e della Associazione Culturale "Castello di Rivoli - Museo d'Arte Contemporanea" per la gestione del Castello di Rivoli e per la realizzazione di programmi di attività culturali;

- di rinviare all'assunzione di successivi provvedimenti amministrativi, previa verifica delle disponibilità del bilancio regionale e degli accantonamenti

deliberativi a favore della Direzione Regionale ai Beni Culturali, la determinazione dei contributi per la realizzazione dei programmi di attività dell'Associazione Castello di Rivoli.

Il Direttore regionale
Alberto Vanelli

Codice 31.3
D.D. 21 maggio 2002, n. 114

Determinazione della Direzione Beni Culturali n. 247 del 11.11.1998. Erogazione saldo del contributo alla Confraternita SS. Trinità di Biella. Spesa di Euro 7.230,40 (cap. 20450/2002)

(omissis)

Il Direttore regionale
Alberto Vanelli

Codice 31
D.D. 22 maggio 2002, n. 115

Convenzione RAI, Regione Piemonte, l'Associazione Castello di Rivoli - Museo di Arte Contemporanea e il Museo Nazionale di cinema per l'affidamento della collezione di beni e documenti pubblicitari - SIPRA - Impegno di spesa 18.600,00 Euro (capitolo 11615/2002 - accant. 100.364). Accertamento 18.600,00 Euro (capitolo 2340/2002)

(omissis)

Il Direttore regionale
Alberto Vanelli

Codice 31.3
D.D. 22 maggio 2002, n. 116

Contributi alle Società di Mutuo Soccorso ex Società di Mutuo Soccorso per interventi sugli immobili. Spesa di Euro 830.000 (Euro 630.000.000 cap. 20460/2002, Euro 200.000,00 cap. 20460/2003)

(omissis)

Il Direttore regionale
Alberto Vanelli

Codice 31
D.D. 22 maggio 2002, n. 117

Spese per partecipazione a Museum Image & Museum Studio di Arezzo nei giorni 23, 24 e 25 maggio 2002. Impegno di spesa 18.046,00 Euro (cap. 11615 acc. 100364) e 21.600,00 (cap. 20370 acc. 100147)

(omissis)

Il Direttore regionale
Alberto Vanelli

Codice 31.3
D.D. 23 maggio 2002, n. 118

Determinazione della Direzione Beni Culturali n. 57 del 14.11.1997. Erogazione saldo del contributo alla Parrocchia di S. Agapito Martire di Lombardore (TO). Spesa di Euro 12.653,19 (cap. 20400/2002)

(omissis)

Il Direttore regionale
Alberto Vanelli

Codice 31.1
D.D. 23 maggio 2002, n. 119

Accordo di programma Quadro tra lo Stato e la Regione Piemonte in materia di beni culturali. Impegno Fondi CIPE ex Delibera n. 142/1999 in favore del Comune di Chieri. Spesa di Euro 1.291.142,23 (cap. 20408/2002)

(omissis)

IL DIRETTORE

(omissis)

determina

- Di impegnare, per le motivazioni illustrate in premessa, la somma di Euro 1.291.142,23 (L. 2.500.000.000), quale quota di finanziamento CIPE in favore del Comune di Chieri per la realizzazione dell'intervento di recupero funzionale del sito denominato "Ex Cotonificio Tabasso".

Tale somma sarà liquidata su presentazione da parte dell'ente beneficiario di stati di avanzamento lavori e certificati di pagamento equivalenti alla somma complessiva di Euro 1.291.142,23.

Alla spesa di Euro 1.291.142,23 (L. 2.500.000.000) si fa fronte con lo stanziamento di cui al cap. 20408/2002 (accantonamento n. 100738) di cui alla D.G.R. n. 17-5795 del 15.4.2002.

Il Direttore regionale
Alberto Vanelli

Codice 31.1
D.D. 23 maggio 2002, n. 120

Accordo di Programma Quadro e la Regione Piemonte in materia di beni culturali. Recupero funzionale dell'edificio Ex Cotonificio Tabasso presso il Comune di Chieri da destinare a nuova biblioteca ed archivio. Spesa di Euro 258.228,44 (L. 500.000.000) (cap. 20400/2002)

(omissis)

IL DIRETTORE

(omissis)

determina

- Di impegnare, per le motivazioni illustrate in premessa, un impegno di spesa complessivo Euro 258.228,44 in favore del Comune di Chieri per la prosecuzione dell'intervento di recupero funzionale dell'Ex Cotonificio Tabasso da destinare a nuova biblioteca ed archivio.

La somma di Euro 258.228,44 (L. 500.000.000) sarà liquidata con le seguenti modalità: l'80% ad avvenuta registrazione dell'impegno di spesa; il restante 20% su presentazione di stati di avanzamento lavori e certificati di pagamento almeno equivalenti al totale dei contributi regionali assegnati nell'arco temporale 2000-2002 con determinazione n. 464 del 18.12.2000 (pari a L. 500.000.000), con determina n. 77 del 14.3.2001 (pari a L. 500.000.000) e di Euro 258.228,44 (L. 500.000.000) assegnato con il presente provvedimento, per un totale complessivo di Euro 774.685,34 (L. 1.500.000.000).

Alla spesa complessiva di Euro 258.228,44 si fa fronte con l'accantonamento di cui alla D.G.R. n. 16-2146 del 5.2.2001 (Accantonamento n. 100033), sul capitolo 20400/2002.

Il Direttore regionale
Alberto Vanelli

Codice 31.1

D.D. 24 maggio 2002, n. 121

Convenzione rep. n. 7052 del 26.11.96 tra Regione Piemonte e Fondazione italiana per la fotografia: contributi previsti dall'art. 5 per il funzionamento della Fondazione e per le attività previste dall'art. 2. Spesa di Euro 171.898,60 (cap. 11750/2002)

(omissis)

IL DIRETTORE

(omissis)

determina

- Di approvare, per le motivazioni illustrate in premessa, l'assegnazione di un contributo di Euro 230.000 a favore della Fondazione Italiana per la Fotografia - ai sensi dell'art. 5 della convenzione rep. n. 7052 del 26.11.96 tra Regione Piemonte e Fondazione italiana per la fotografia approvata con D.G.R. n. 170 - 13161 del 21.10.96 - di cui Euro 154.937,07 per spese di funzionamento ordinari e Euro 75.062,93 per attività di cui all'art. 2 della convenzione;

- di prendere atto che una prima tranche di tale contributo, pari a Euro 58.101,4, finalizzata alle spese di funzionamento della Fondazione, è già stata impegnata ed erogata con determinazione n. 57 del 14.3.2002, rettificata con determinazione n. 61 del 19.3.2002;

- di impegnare Euro 171.898,60 sul cap. 11750 del bilancio di previsione per il 2002 (A. n. 100368).

Il contributo verrà erogato in due soluzioni:

- la somma di Euro 125.898,60, pari all'80% del contributo approvato di Euro 230.000 sottratto della somma di Euro 58.101,4, già impegnata ed erogata con determinazione n. 57 del 14.3.2002, rettificata con determinazione n. 61 del 19.3.2002, ad avvenuta registrazione dell'impegno di spesa;

- per la restante somma Euro 46.000 pari al 20% del contributo approvato di Euro 230.000, a saldo, dietro presentazione della relazione sulle attività svolte e del preconsuntivo previsti dall'art. 7 della convenzione.

Il Direttore regionale
Alberto Vanelli

Codice 31.1

D.D. 28 maggio 2002, n. 122

Approvazione convenzione tra la Regione Piemonte e la Diocesi di Asti per l'adesione al polo regionale del Servizio Bibliotecario Nazionale (SBN) e al Sistema informativo regionale dei beni culturali (programma Guarini)

(omissis)

IL DIRETTORE

(omissis)

determina

- Di approvare, per le motivazioni illustrate in premessa, la partecipazione della Diocesi di Asti al Polo regionale piemontese del Servizio Bibliotecario Nazionale e al Sistema Informativo Regionale dei beni culturali;

- di stipulare con la Diocesi di Asti, per le motivazioni illustrate in premessa, la convenzione per l'adesione al Polo regionale piemontese del Servizio Bibliotecario Nazionale e al Sistema Informativo Regionale dei beni culturali, secondo il testo posto in allegato che costituisce parte integrante della presente determinazione.

La presente determinazione non comporta impegno di spesa.

Il Direttore regionale
Alberto Vanelli

Codice 31.2

D.D. 28 maggio 2002, n. 123

Acquisto volume antico in seguito a diniego esportazione definitiva ai sensi del D. lgs. 490/99. Spesa Euro 600 (Cap. 20370/2002)

(omissis)

IL DIRETTORE

(omissis)

determina

Di acquistare, per le motivazioni illustrate in premessa, presso la Libreria Antiquaria Piemontese - Via Monte di Pietà, 13/6 - Torino, il volume Quintilianus, Marcus Fabius, Oratoriarum institutionum lib. XII ad optimorum exemplarium fidem..., Paris, Jacques Ker- ver, 1541; in 4; (4), CLXXVI, LX c. Legatura in piena pelle, doppia cornice e motivo romboidale a secco sui piatti, leone in oro al centro, tagli rossi. Ex libris di Luigi Cibrario, ad un costo di Euro 600.

Il suddetto importo sarà liquidato alla Libreria Antiquaria Piemontese dietro presentazione di fattura vistata per regolarità dal Responsabile del Settore competente.

Verrà dato corso al procedimento relativo al diniego, di cui al comma 7 dell'art. 66 del D. lgs. 490/99.

Alla spesa di Euro 600 si fa fronte con la somma prenotata sul cap. 20370/02 (n. pren. 100147), di cui è stata confermata assegnazione alla Direzione Regionale Beni Culturali con D.G.R. n. 46-5138 del 21.1.2002.

Il Direttore regionale
Alberto Vanelli

Codice 31.1

D.D. 29 maggio 2002, n. 125

Approvazione convenzione tra la Regione Piemonte e la Fondazione Luigi Einaudi di Torino per l'adesione al polo regionale del Servizio Bibliotecario Nazionale (SBN) e al Sistema informativo regionale dei beni culturali (programma Guarini)

(omissis)

IL DIRETTORE

(omissis)

determina

- Di approvare, per le motivazioni illustrate in premessa, la partecipazione della Fondazione Luigi Einaudi al Polo regionale piemontese del Servizio Bibliotecario Nazionale e al Sistema Informativo Regionale dei beni culturali;

- di stipulare con Fondazione Luigi Einaudi, per le motivazioni illustrate in premessa, la convenzione per l'adesione al Polo regionale piemontese del Servizio Bibliotecario Nazionale e al Sistema Informativo Regionale dei beni culturali, secondo il testo posto in allegato che costituisce parte integrante della presente determinazione.

La presente determinazione non comporta impegno di spesa.

Il Direttore regionale
Alberto Vanelli

Codice 31

D.D. 29 maggio 2002, n. 126

Affidamento incarico di collaborazione per l'acquisizione dei beni di arredo e materiale tecnologico destinate al Centro per la Conservazione e Restauro (Programma Quadro - La Reggia di Venaria e Borgo Castello). Impegno di spesa 48.360,00 Euro (capitolo 20015/2002 - acc. 100362)

(omissis)

IL DIRETTORE

(omissis)

determina

- Di affidare all'Arch. Pietro Derossi - corrente in Torino un incarico consulenza finalizzato alla predisposizione, in raccordo con i competenti uffici regionali, delle documentazioni inerenti l'acquisizione dei beni di arredo e del materiale tecnologico destinate al Centro per la Conservazione e il Restauro e successivamente all'assistenza tecnica, nelle varie fasi di acquisizione, e ad una valutazione finale, di congruità tecnica, della fornitura in commento;

- di procedere all'impegno di spesa, pari ad 48.960,00 Euro o.f.i., al Titolo II - Spese di investimento - capitolo 20015 "Spese per il finanziamento del completamento di opere infra strutturali (Legge 208/98)" Bilancio 2002 a favore dell'Arch. Pietro Derossi;

- di procedere all'affidamento dell'incarico de quo ai sensi dell'art. 33, lettera d), ovvero per mezzo di corrispondenza, secondo gli usi del commercio, della L.R. 8/84 e s. m. e i.;

- di procedere alla liquidazione delle spettanze a favore del Prof. Arch. Pietro Derossi previo ricevimento di idonea documentazione fiscale ed attestazione della regolarità della prestazione resa.

Alla copertura della spesa di farà fronte con le risorse accantonate con la D.G.R. n. 7 - 5691 del 03.04.2002 al capitolo 20015 del Bilancio 2002 (acc. 100362).

Il Direttore regionale
Alberto Vanelli

Codice 31

D.D. 30 maggio 2002, n. 127

Acquisto di una pagina pubblicitaria sul supplemento speciale de "Il Giornale dell'Arte", intitolato "Il Giornale delle regioni e delle città d'arte". Spesa di Euro 6.198,00 (cap. 11615/02)

(omissis)

IL DIRETTORE

(omissis)

determina

- La pubblicazione di una pagina pubblicitaria sull'attività svolta dalla Regione Piemonte sul supplemento speciale al mensile il Giornale dell'Arte intitolato "Il Giornale delle Regioni e delle città d'arte" del mese di giugno.

Il pagamento delle spettanze avverrà dietro presentazione di fattura da parte della Casa Editrice Allemandi, Via Mancini 8 - Torino.

Alla spesa di Euro 6198,00 si fa fronte con l'accantonamento n. 100364 effettuato con D.G.R. n. 46-5232 del 4.2.2002 sul cap. 11615/01.

Il Direttore regionale
Alberto Vanelli

Codice 31

D.D. 30 maggio 2002, n. 128

Revoca della determinazione n. 124 del 29.5.2002 ed assegnazione alla Fondazione per il Salone del Libro e per il Salone della Musica del contributo per l'anno 2002. Spesa di Euro 598.000,00 (cap. 10940/2002)

(omissis)

IL DIRETTORE

(omissis)

determina

- Di revocare, per le motivazioni illustrate in premessa, la determinazione n. 124 del 29.5.2002;

- di impegnare, per le motivazioni illustrate in premessa, una spesa complessiva di Euro 598.000,00 quale contributo per l'anno 2002 in favore della Fondazione per il Salone del Libro e per il Salone della Musica.

La somma di Euro 598.000,00 sarà erogata in un'unica soluzione ad avvenuta registrazione dell'impegno di spesa.

Entro un anno dalla data del presente provvedimento, l'ente beneficiario sarà comunque tenuto alla presentazione di una relazione sull'attività svolta nell'anno 2002 e del relativo bilancio.

Alla spesa complessiva di Euro 598.000,00 si fa fronte sul cap. 10940/2002 con l'accantonamento di cui alla DGR n. 17-5795 del 15.4.2002 (Acc. N. 100739).

Il Direttore regionale
Alberto Vanelli

Codice 31.3

D.D. 30 maggio 2002, n. 129

L.R. 35/95 Definizione delle date di presentazione delle richieste di contributo e di restituzione alla Regione Piemonte della modulistica relativa ai caratteri tipologici, costruttivi e decorativi oggetto di censimento

(omissis)

IL DIRETTORE

(omissis)

determina

- Di considerare ammissibili le richieste di contributo, ai sensi della L.R. 35/95, che perverranno alla Regione Piemonte secondo i criteri di seguito descritti:

a) richieste pervenute entro il periodo dal 01.08.2001 al 30.06.2002;

b) richieste formulate dai Comuni, purchè corredate dall'apposita modulistica allegata alla presente determinazione per farne parte integrante e sostanziale, che dovrà essere restituita alla Regione Piemonte entro e non oltre il 31.07.2002.

- di rinviare a successivo provvedimento la quantificazione delle risorse e delle somme da destinare ai Comuni ammessi a contributo, nonchè i relativi criteri per la loro erogazione.

Il Direttore regionale
Alberto Vanelli

Codice 31

D.D. 30 maggio 2002, n. 130

Acquisto di materiale e attrezzature per la promozione del patrimonio culturale. Spesa di Euro 9.770,00 (cap. 11615/02)

(omissis)

IL DIRETTORE

(omissis)

determina

- Di approvare, per le motivazioni indicate in premessa, l'individuazione delle ditte fornitrici e degli importi così come indicati in premessa fino alla spesa massima di Euro 9.770,00 (o.f.i.)

La liquidazione delle spettanze per le suddette ditte avverrà dietro presentazione di fatture vistate per regolarità dal Direttore Regionale.

Alla spesa di Euro 9.770,00 si fa fronte con lo stanziamento di cui al cap. 11615 già accantonato con D.G.R. n. 46-5232 del 4.2.2002 (Acc. 100364).

Il Direttore regionale
Alberto Vanelli

Codice 31.1

D.D. 30 maggio 2002, n. 131

Archivio tesi di laurea sul Piemonte. Approvazione del piano di attività 2002/2003 del Centro UNESCO di Torino. Spesa di Euro 12.000 (cap. 11720/02)

(omissis)

IL DIRETTORE

(omissis)

determina

- Di approvare, per le motivazioni illustrate in premessa, la prosecuzione del progetto "Torino e il Piemonte attraverso le tesi suoi studenti" nel 2002-2003 secondo quanto previsto dal piano presentato dal Centro Unesco di Torino;

- di approvare l'assegnazione al Centro Unesco di Torino di un contributo pari a Euro 12.000 per la realizzazione delle attività 2002-2003;

- di approvare l'impegno di spesa di Euro 12.000 sul cap. 11720/2002.

Il contributo verrà liquidato secondo le seguenti modalità:

- per l'80% ad avvenuta registrazione dell'impegno di spesa e sottoscrizione della convenzione, previa dichiarazione firmata dal legale rappresentante circa la posizione dell'ente rispetto la ritenuta fiscale IRPEG, anche in relazione all'utilizzo del contributo previsto dalla presente determinazione;

- per il 20% previa presentazione di una relazione sulle attività svolte dal Centro, di un rendiconto delle entrate e delle uscite e della documentazione contabile attestante almeno le spese sostenute con il contributo regionale in oggetto.

Alla spesa di Euro 12.000 si fa fronte mediante l'accantonamento n. 100367 sul cap. 11720/2002 approvato con D.G.R. n. 46 - 5232 del 4 febbraio 2002.

Il Direttore regionale
Alberto Vanelli

Codice 31.4

D.D. 30 maggio 2002, n. 132

Istituzioni scientifiche e culturali a partecipazione regionale. Finanziamento al Cesmeo per l'anno 2002. Spesa di Euro 77.500,00 (acc. n. 100368 cap. 11750/02)

(omissis)

IL DIRETTORE

(omissis)

determina

Di erogare, per le motivazioni indicate in premessa, la somma di Euro 77.500,00, quale secondo

contributo al Cesmeo, a sostegno parziale delle spese derivanti all'Istituto dal suo funzionamento e dallo svolgimento del programma di attività per l'anno 2002.

Tale somma, esente da ritenuta Irpeg ai sensi dell'art. 28 del D.P.R. n. 600/73, è liquidata al CE-SMEO, Istituto Internazionale di Studi Asiatici Avanzati, Via Cavour, 17, Torino, ad avvenuta registrazione dell'impegno di spesa.

Alla spesa complessiva di Euro 77.500,00 si fa fronte con l'accantonamento n. 100368 sul cap. 11750 del bilancio di previsione 2002.

Il Direttore regionale
Alberto Vanelli

Codice 31.4

D.D. 30 maggio 2002, n. 133

Istituzioni scientifiche e culturali a partecipazione regionale. Finanziamento alla Fondazione per le Biotecnologie per l'anno 2002. Spesa di Euro 104.000,00 (acc. n. 100368 cap. 11750/02)

(omissis)

IL DIRETTORE

(omissis)

determina

Di erogare, per le motivazioni indicate in premessa, un contributo di Euro 104.000,00 alla Fondazione per le Biotecnologie, a sostegno parziale delle spese derivanti dal suo funzionamento e dallo svolgimento del programma di attività per l'anno 2002.

Tale somma, esente da ritenuta Irpeg ai sensi dell'art. 28 del D.P.R. n. 600/73, è liquidata alla Fondazione per le Biotecnologie, Villa Gualino, Viale S. Severo, 65, Torino, ad avvenuta registrazione dell'impegno di spesa.

Alla spesa complessiva di Euro 104.000,00 si fa fronte con l'accantonamento n. 100368 sul cap. 11750 del bilancio di previsione 2002.

Il Direttore regionale
Alberto Vanelli

Codice 31.1

D.D. 30 maggio 2002, n. 134

Interventi di valorizzazione ed inventariazione degli archivi storici. Determinazione n. 3 del 24.10.1997: saldi. Spesa di Euro 1.032,91 (cap. 11720/2002)

(omissis)

IL DIRETTORE

(omissis)

determina

- Di assumere, per le motivazioni illustrate in premessa, un impegno di spesa complessivo pari ad Euro 1.032,91, quale somma relativa al saldo del contributo assegnato con determinazione n. 3 del 24.10.1997 per schedatura, riordino ed inventariazione degli archivi storici agli enti sottoindicati:

Ente	Contributo (lire)	Saldo 40%
Comune di Chieri (sez. IV e VII)	L. 3.800.000	Euro 785,01
Parrocchia Santa Maria Assunta di Villafranca d'Asti	L. 1.200.000	Euro 247,89
Totale		Euro 1.032,91

La somma di Euro 1.032,91 sarà liquidata con le modalità di pagamento previste dalla D.G.R. n. 110-34400 del 2.5.1994, ossia su presentazione di verbale di collaudo rilasciato dalla Soprintendenza Archivistica, copia dell'inventario dell'archivio riordinato, modulo attestante la conclusione dei lavori, consuntivo delle spese sostenute per l'intervento di riordino archivistico.

Alla spesa complessiva di Euro 1.032,91 si fa luogo con lo stanziamento di cui al cap. 11720/2002 (Accantonamento n. 100367) di cui alla D.G.R. n. 46-5232 del 4.2.2002.

Il Direttore regionale
Alberto Vanelli

Codice 31.1

D.D. 30 maggio 2002, n. 135

Interventi di valorizzazione e inventariazione di archivi storici piemontesi. Piano 2000: saldi. Spesa di Euro 20.038,49 (cap. 11720/2002)

(omissis)

IL DIRETTORE

(omissis)

determina

Di assumere, per le motivazioni e secondo le modalità illustrate in premessa, un impegno di spesa di Euro 20.038,49 quale somma relativa ai saldi dei contributi assegnati con determinazione n. 268 del 3.8.2000 agli enti elencati all'Allegato A alla presente determinazione, che ne fa parte integrante.

La liquidazione delle somme di cui all'allegato A ai destinatari (colonna Ente), per le somme indicate per ciascun destinatario (colonne saldo), avverrà ad avvenuta ricezione, da parte dell'ufficio regionale competente della seguente documentazione:

- pezze giustificative della spesa per l'intervento di schedatura, riordino e inventariazione di cui al contributo: mandati di pagamento e/o fatture o parcellate quietanzate;
- copia dell'inventario dell'archivio in forma cartacea e su supporto informativo;
- copia del collaudo del Soprintendente archivistico per il Piemonte e la Valle d'Aosta.

Alla spesa complessiva di Euro 20.038,49 si fa fronte con lo stanziamento di cui al capitolo 11720 del bilancio di previsione dell'anno 2002, accantonato con D.G.R. n. 46 - 5232 del 4.2.2002 (A. n. 100367).

Il Direttore regionale
Alberto Vanelli

Allegato

ALLEGATO A

Ente	contributo (Lire)	saldo (Lire)	saldo (Euro)
Comune di Bosco Marengo	19.000.000	7.600.000	3.925,07
Comune di Bruno	6.200.000	2.480.000	1.280,81
Comune di Mirabello Monferrato	4.300.000	1.720.000	888,30
Comune di Neviglie	4.400.000	1.760.000	908,96
Comune di Piverone	13.100.000	5.240.000	2.706,23
Comune di San Salvatore Monferrato	33.300.000	13.320.000	6.879,20
Comune di Trisobbio	5.700.000	2.280.000	1.177,52
Comune di Vialfrè	1.000.000	400.000	206,58
Curia Vescovile di Tortona	10.000.000	4.000.000	2.065,82
Totale		L. 38.800.000	€ 20.038,49

Codice 31.1

D.D. 30 maggio 2002, n. 136

Interventi di valorizzazione e inventariazione di archivi storici piemontesi. Piano 1999: saldi. Spesa di Euro 6.507,32 (cap. 11720/2002)

(omissis)

IL DIRETTORE

(omissis)

determina

Di assumere, per le motivazioni e secondo le modalità illustrate in premessa, un impegno di spesa di Euro 6.507,32 quale somma relativa ai saldi dei contributi assegnati con determinazione n. 219 del 13.7.1999 agli enti elencati all'Allegato A alla presente determinazione, che ne fa parte integrante.

La liquidazione delle somme di cui all'allegato A ai destinatari (colonna Ente), per le somme indicate

per ciascun destinatario (colonne saldo), avverrà ad avvenuta ricezione, da parte dell'ufficio regionale competente della seguente documentazione:

- pezze giustificative della spesa per l'intervento di schedatura, riordino e inventariazione di cui al contributo: mandati di pagamento e/o fatture o parcelle quietanzate;

- copia dell'inventario dell'archivio in forma cartacea e su supporto informativo;

- copia del collaudo del Soprintendente archivista per il Piemonte e la Valle d'Aosta.

Alla spesa complessiva di Euro 6.507,32 si fa fronte con lo stanziamento di cui al capitolo 11720 del bilancio di previsione dell'anno 2002, accantonato con D.G.R. n. 46 - 5232 del 4.2.2002 (A. n. 100367).

Il Direttore regionale
Alberto Vanelli

Allegato

ALLEGATO A

Ente	contributo (Lire)	saldo (Lire)	saldo (Euro)
Comune di Casorzo	10.500.000	3.675.000	1.897,97
Comune di Cuneo	3.600.000	1.260.000	650,73
Comune di Montabone	2.200.000	770.000	397,67
Comune di Romagnano Sesia	11.900.000	4.165.000	2.151,04
Comune di Viarigi	5.200.000	1.820.000	939,95
Parrocchia S. Giovanni Battista, Alagna Valsesia	1.000.000	350.000	180,75
Parrocchia S. Michele, Riva Valdobbia	1.600.000	560.000	289,21
Totale		L. 12.600.000	€ 6.507,32

Codice 31

D.D. 30 maggio 2002, n. 137

Proseguimento riordino dell'archivio dell'Assessorato alla Cultura, affidamento alla ditta Copat. Spesa di Euro 6.201,00 (cap. 11615/02)

(omissis)

IL DIRETTORE

(omissis)

determina

- Di approvare l'affidamento di incarico, per le motivazioni e per le attività descritte in premessa, alla Ditta Copat, Via Gropello 16 10100 Torino, per una spesa complessiva di Euro 6.201,6 (IVA inclusa).

Il pagamento delle spettanze avverrà, per quanto riguarda i lavori di inventariazione, in due tranches la prima pari al 50% ad avvenuta registrazione dell'impegno di spesa, la seconda, pari al restante 50%, al termine dei lavori dietro presentazione di regolare fattura, inventario e elenco di scarto.

Per quanto riguarda il trasporto del materiale della Soprintendenza ai Beni Librari dietro presentazione di fattura ad avvenuto spostamento del materiale.

Alla spesa totale di Euro 6.201,6 si fa fronte con l'accantonamento n. 100364 assunto con la DGR n. 46-5232 del 04.02.2002.

Il Direttore regionale
Alberto Vanelli

Codice 31.1

D.D. 30 maggio 2002, n. 138

L.R. n. 49/84. Erogazione per il 2002 dei finanziamenti agli enti, istituti, fondazioni e associazioni di rilievo regionale. Spesa di Euro 617.000,00 (cap. 11630/2002)

(omissis)

IL DIRETTORE

(omissis)

determina

- Di approvare, per le motivazioni illustrate in premessa, ai sensi dell'art. 3, I e II comma della L.R. n. 49/84, l'erogazione per il 2002 dei finanziamenti a enti, istituti, fondazioni e associazioni di rilievo regionale, secondo il riparto di cui all'allegato A, che fa parte integrante della presente determinazione, per un ammontare complessivo di Euro 617.000,00;

- di impegnare Euro 617.000,00 sul cap. 11630 del bilancio di previsione per il 2002 (Accantonamento n. 100366).

I contributi verranno liquidati ad avvenuta registrazione dell'impegno di spesa.

Enti, istituti, fondazioni e associazioni destinatari del contributo saranno tenuti a presentare entro il 15.5.2003 la seguente documentazione:

- bilancio consuntivo anno 2002;
- bilancio di previsione anno 2003;
- relazione sulle attività effettivamente svolte nel 2002;

- relazione sul piano di attività per l'anno 2003;
- composizione degli organi statutari.

Il Direttore regionale
Alberto Vanelli

*Allegato Numero 1 di 1**L.R. n. 49/84 - Finanziamenti anno 2002*

1. Fondazione Einaudi
Via P. Amedeo, 34 - 10123 Torino Euro 58.000
2. Accademia Delle Scienze
Via Accademia delle Scienze, 6 - 10123 Torino Euro 53.000
3. Centro Internazionale di Studi Rosminiani
C.so Umberto I, 15 - 28049 Stresa (NO) Euro 45.000
4. Fondazione Istituto Piemontese Antonio Gramsci
Via Vanchiglia, 3 - 10124 Torino Euro 42.000
5. Biblioteca Pubblica e Casa della Cultura
Fondazione Achille Marazza
Viale Marazza, 6 - 28021 Borgomanero (NO) Euro 37.000
6. Fondazione Rosselli
Via S. Quintino, 18/C - 10121 Torino Euro 35.000
7. Centro Studi Piero Gobetti
Via Fabro, 6 - 10122 Torino Euro 32.000
8. I.U.S.E. - Istituto Universitario di Studi Europei
Via Sacchi, 28 bis - 10128 Torino Euro 26.000
9. Centro Studi e Ricerche Mario Pannunzio
Via M. Vittoria, 35 - 10123 Torino Euro 21.000
10. Istituto Alvar AALTO e Museo dell'Architettura e delle Arti Applicate
Via Antonelli, 6 - 10025 Pino Torinese (TO) Euro 21.000
11. Istituto di Studi Storici Gaetano Salvemini
Via Vanchiglia, 3 bis - 10124 Torino Euro 21.000
12. Società di Studi Valdesi
Via C. Beckwith, 3 - 10066 Torre Pellice (TO) Euro 21.000
13. Centro Documentazione Sindacale e Camera del Lavoro di Biella
Via Lamarmora, 4 - 13051 Biella Euro 21.000
14. Fondazione Vera Nocentini
Via Barbaroux, 43 - 10122 Torino Euro 21.000
15. Fondazione Alberto Colonnetti
Largo Re Umberto, 102 bis - 10128 Torino Euro 19.000
16. Istituto per i Beni Musicali in Piemonte
Via O. Revel, 15 - 10121 Torino Euro 16.000
17. Centro Studi Piemontesi
Via O. Revel, 15 - 10121 Torino Euro 16.000
18. Deputazione Subalpina di Storia Patria
Via Accademia delle Scienze, 5 - 10123 Torino Euro 16.000
19. Società Italiana per l'Organizzazione Internazionale - Sezione Piemonte
C.so Unità d'Italia, 125 - 10127 Torino Euro 16.000
20. Fondazione Camillo Cavour

Castello Cavour - 10026 Santena (TO) Euro 13.000
 21. Accademia di Agricoltura di Torino
 Via A. Doria, 10 - 10123 Torino Euro 13.000
 22. Centro Culturale Piergiorgio Frassati
 Via XX Settembre, 22 - 10121 Torino Euro 11.000
 23. Centro per la Documentazione e Tutela
 della Cultura Biellese
 Fraz. Sella 37 - 13054 Mosso Santa Maria (VC) Euro
 11.000
 24. Società Piemontese di Archeologia e Belle Arti
 Via Napione, 2 - 10124 Torino Euro 8.000
 25. Accademia di Medicina
 Via Po, 18 - 10123 Torino Euro 8.000
 26. Archivio delle Tradizioni e del Costume
 Ebraici "Benvenuto e Alessandro Terracini"
 Piazzetta Primo Levi, 12 - 10125 Torino Euro 8.000
 27. Istituto per la Storia del Risorgimento Umano
 Comitato di Torino
 Via Accademia delle Scienze, 5 - 10123 Torino Euro
 8.000
 Totale Euro 617.000,00

Codice 31.2

D.D. 4 giugno 2002, n. 139

**Affidamento incarico ditta Nicola Restauri S.r.l.
 per conservazione Peota Reale (1730). Spesa Euro
 20.823,52 (Cap. 20370/02)**

(omissis)

IL DIRETTORE

(omissis)

determina

Di affidare, per le motivazioni illustrate in pre-
 messa, alla ditta Nicola Restauri S.r.l., sede ammi-
 nistrativa e legale: Via Santa Giulia, 65 - Torino, la-
 boratorio: Via Mazzini, 8 - Aramengo (AT), l'incarico
 relativo alla conservazione della Peota Reale,
 opera di Matteo Calderoni e Monsieur Egidio (Ve-
 nezia), 1730, di cui alla D.D. n. 73 del 5.4.2002, ri-
 conoscendo alla stessa ditta un importo complessivo
 di Euro 20.823,52 IVA compresa, riferito alla con-
 servazione dell'opera sino al 31 dicembre 2002.

La suddetta somma sarà liquidata alla ditta Nico-
 la Restauri S.r.l. dietro presentazione di fatture, a
 cadenza bimestrale, aventi ciascuna un importo di
 Euro 5.205,88 IVA compresa, vistate per regolarità
 dal Responsabile del Settore competente, ex art. 41
 L.R. 8/84.

I rapporti con la società Nicola Restauri saranno
 regolari da apposita lettera-contratto secondo gli usi
 del commercio.

Alla spesa di Euro 20.823,52 si fa fronte con la
 somma prenotata sul cap. 20370/02 (n. pren.
 100147), di cui è stata confermata assegnazione alla
 Direzione Regionale Beni Culturali con D.G.R. n.
 46-5138 del 21.1.2002.

Il Direttore regionale
 Alberto Vanelli

Codice 31.3

D.D. 4 giugno 2002, n. 140

**Convenzione Rep. n. 5902/2001 tra la Regione Pie-
 monte e la Fondazione Maria Adriana Prolo - Museo
 Nazionale del Cinema per la gestione e le attività del
 Museo Nazionale del Cinema. Assegnazione del con-
 tributo ordinario in qualità di socio fondatore. Spesa
 di Euro 258.228,45 (Cap. 11750/2002)**

(omissis)

IL DIRETTORE

(omissis)

determina

- Di assegnare, per le motivazioni indicate in pre-
 messa e qui richiamate, ai sensi dell'art. 4 della
 convenzione Rep. n. 5902/2001 la somma di Euro
 258.228,45 a favore del Museo Nazionale del Cine-
 ma - Fondazione Maria Adriana Prolo - Archivi di
 cinema, fotografia ed immagine - via Montebello 15
 - 10124 Torino quale quota annuale di contributo
 ordinario per l'anno 2002 in qualità di socio fonda-
 tore.

Il contributo sarà erogato in un'unica soluzione
 ad avvenuta registrazione dell'impegno di spesa: il
 Museo Nazionale del Cinema è tenuto, ai sensi
 dell'art. 3 della convenzione in vigore, a trasmettere
 entro il 30 luglio 2003, copia del proprio bilancio
 consuntivo.

Alla spesa di Euro 258.228,45 si fa fronte con
 l'accantonamento disposto a favore della Direzione
 ai Beni Culturali con la D.G.R. n. 46-5232 del
 4/2/2002 sul capitolo 11750 del bilancio di previsio-
 ne - esercizio 2002.

Il Direttore regionale
 Alberto Vanelli

Codice 31.3

D.D. 4 giugno 2002, n. 141

**Centro Ricerche Archeologiche e Scavi di Torino
 per il Medio Oriente e l'Asia - Assegnazione della
 quota regionale di partecipazione per l'anno 2002.
 Spesa di Euro 140.000 (Cap. 11750/2002)**

(omissis)

IL DIRETTORE

(omissis)

determina

- Di approvare, per le motivazioni indicate in
 premessa, l'assegnazione di un contributo di Euro
 140.000 a favore del Centro Ricerche Archeologiche
 e Scavi di Torino per il Medio Oriente e l'Asia con
 sede in Torino - Via Viberti 32, quale quota di par-
 tecipazione della Regione Piemonte alle spese di
 funzionamento e di sviluppo dell'ente per l'anno
 2002.

La somma di Euro 140.000 è esente da IRPEG e
 sarà erogata in due soluzioni: la prima, pari
 all'80%, ad avvenuta registrazione dell'impegno di
 spesa e la seconda, pari al restante 20%, a saldo,
 dietro presentazione di relazione sulle attività svolte
 dal Centro e del bilancio consuntivo 2002.

Alla spesa di Euro 140.000 si fa fronte con l'accantonamento assunto con la D.G.R. n. 46-5232 del 4/2/2002 sul capitolo 11750 del bilancio di previsione - esercizio 2002.

Il Direttore regionale
Alberto Vanelli

Codice 31.3

D.D. 4 giugno 2002, n. 142

Perenzione 1998-329197. Determinazione della Direzione Beni Culturali n. 244 dell'11.11.1998. Erogozione saldo del contributo al Comune di Sinio (CN). Spesa di Euro 1.002,49 (L. 1.941.095) con economia di spesa (cap. 20400/1998)

(omissis)

IL DIRETTORE

(omissis)

determina

- Di autorizzare, per le motivazioni di cui in premessa, l'erogazione della somma di Euro 1.002,49 (L. 1.941.095) relativa al saldo del contributo già assegnato con Determinazione n. 244 del 11.11.1998 al Comune di Sinio (CN) per la demolizione e rifacimento del tetto, del pavimento e dell'intonaco, della tinteggiatura e pulitura delle facciate, opere di lattoneria, serramenti in legno di piloni votivi e cappelle (L.R. 58/78, cap. 20400, ex impegno 329197 assunto con Determinazione della Direzione Beni Culturali n. 244 del 11.11.1998);

- di autorizzare il reimpegno della somma di Euro 1.002,49 (L. 1.941.095) sul capitolo 20400 del bilancio della Regione Piemonte per il 2002;

- di disporre la liquidazione e il pagamento dell'importo sopra indicato, ad avvenuta registrazione dell'impegno di spesa, a favore del Comune di Sinio (CN) per la demolizione e rifacimento del tetto, del pavimento e dell'intonaco, della tinteggiatura e pulitura delle facciate, opere di lattoneria, serramenti in legno di piloni votivi e cappelle secondo le modalità previste dalla citata Determinazione n. 244 dell'11.11.1998.

Alla spesa di Euro 1.002,49 (L. 1.941.095) si fa fronte con lo stanziamento di cui al capitolo 20400 del bilancio 2002.

Il Direttore regionale
Alberto Vanelli

Codice 31.3

D.D. 4 giugno 2002, n. 143

Perenzione 1998-329197. Determinazione della Direzione Beni Culturali n. 244 dell'11.11.1998. Erogozione saldo del contributo al Comune di Mombaldone (AT). Spesa di Euro 5.502,71 (L. 10.654.732) con economia di spesa (cap. 20400/1998)

(omissis)

IL DIRETTORE

(omissis)

determina

- Di autorizzare, per le motivazioni di cui in premessa, l'erogazione della somma di Euro 5.502,71 (L. 10.654.732) relativa al saldo del contributo già assegnato con Determinazione n. 244 del 11.11.1998 al Comune di Mombaldone (AT) per la ricostruzione del primo piano, rifacimento intonaci, pavimentazione e impianto elettrico, infissi del centro culturale "Del Carretto" (L.R. 58/78, cap. 20400, ex impegno 329197 assunto con Determinazione della Direzione Beni Culturali n. 244 del 11.11.1997);

- di autorizzare il reimpegno della somma di Euro 5.502,71 (L. 10.654.732.941.095) sul capitolo 20400 del bilancio della Regione Piemonte per il 2002;

- di disporre la liquidazione e il pagamento dell'importo sopra indicato, ad avvenuta registrazione dell'impegno di spesa, a favore del Comune di Mombaldone (AT) per la ricostruzione del primo piano, rifacimento intonaci, pavimentazione e impianto elettrico, infissi del centro culturale "Del Carretto" secondo le modalità previste dalla citata Determinazione n. 244 dell'11.11.1998.

Alla spesa di Euro 5.502,71 (L. 10.654.732) si fa fronte con lo stanziamento di cui al capitolo 20400 del bilancio 2002.

Il Direttore regionale
Alberto Vanelli

Codice 31.1

D.D. 4 giugno 2002, n. 144

Interventi di valorizzazione ed inventariazione degli archivi storici. Determinazione dirigenziale n. 311 del 27.11.1998: saldi. Spesa di Euro 1.642,83 (cap. 11720/2002)

(omissis)

IL DIRETTORE

(omissis)

determina

- Di assumere, per le motivazioni illustrate in premessa, un impegno di spesa pari a Euro 1.642,83, quale somma relativa ai saldi dei contributi assegnati per schedatura, riordino ed inventariazione ai sottoelencati enti con determinazione dirigenziale n. 311 del 27.1.1998:

Ente	Contributo (lire)	Slado 30% (Euro)
Comune di Monasterolo di Savigliano	L. 5.700.000	Euro 883,14
Comune di Settimo Torinese (sez. I)	L. 7.200.000	Euro 650,73
Parrocchia San Maurizio d'Opaglio	L. 700.000	Euro 108,45
Totale		Euro 1.642,83

La somma di Euro 1.642,83 sarà liquidata con le modalità di pagamento previste dalla D.G.R. n. 124-26118 del 23.11.1998, ossia su presentazione di verbale di collaudo della Soprintendenza Archivistica, copia dell'inventario dell'archivio riordinato, prospetto di rendiconto delle entrate e delle uscite inerente l'intero intervento di schedatura.

Alla spesa complessiva di Euro 1.642,83 si fa luogo con lo stanziamento di cui al cap. 11720/2002 (Accantonamento n. 100367).

Il Direttore regionale
Alberto Vanelli

Codice 31.3

D.D. 4 giugno 2002, n. 145

Perenzione 1998/329208. Determinazione della Direzione Beni Culturali n. 247 del 11.11.1998. Erogazione del saldo del contributo al Comune di Lemie (TO). Spesa di Euro 1.243,31 (cap. 20450/2002)

(omissis)

IL DIRETTORE

(omissis)

determina

- Di autorizzare, per le motivazioni di cui in premessa, l'erogazione della somma di Euro 1.243,31 (L. 2.407.375) relativa al saldo del contributo già assegnato con Determinazione n. 247 del 11.11.1998 al Comune di Lemie (TO), per la pulitura delle superfici, il consolidamento intonaci, le integrazioni cromatiche degli affreschi della Cappella di S. Giulio, (L.R. 58/78, cap. 20450, ex impegno 329208 assunto con Determinazione della Direzione Beni Culturali n. 247 dell'11.11.1998);

- di autorizzare il reimpegno della somma di Euro 1.243,31 (L. 2.407.375) sul capitolo 20450 del bilancio della Regione Piemonte per il 2001;

- di disporre la liquidazione e il pagamento dell'importo sopra indicato, ad avvenuta registrazione dell'impegno di spesa, a favore del Comune di Lemie (TO), secondo le modalità previste dalla citata Determinazione n. 247 dell'11.11.1998.

Alla spesa di Euro 1.243,31 (L. 2.407.375,80) si fa fronte con lo stanziamento di cui al capitolo 20450 del bilancio 2001.

Il Direttore regionale
Alberto Vanelli

Codice 31.1

D.D. 4 giugno 2002, n. 146

Progetto di inventariazione e valorizzazione degli archivi storici del Piemonte montano: piano 1996. Saldi. Spesa di Euro 4.152,31 (cap. 11720/2002)

(omissis)

IL DIRETTORE

(omissis)

determina

- Di assumere, per le motivazioni illustrate in premessa, un impegno di spesa pari ad Euro 4.152,31 quale somma dovuta a titolo di saldo del contributo assegnato con D.G.R. n. 273-11433 del 2.8.1996 al Comune di Domodossola.

La somma sopra indicata sarà liquidata con le modalità di pagamento previste dalla D.G.R. n. 273-11433 del 2.8.1996.

Alla spesa complessiva di Euro 4.152,31 si fa fronte sul cap. 11720/2002 con lo stanziamento di cui alla D.G.R. n. 46-5232 del 4.2.2002 (Accantonamento n. 100367).

Il Direttore regionale
Alberto Vanelli

Codice 31.3

D.D. 15 giugno 2002, n. 147

Convenzione Rep. n. 4847/2000 tra la Regione Piemonte e la Fondazione Scuola Nazionale di Cinema per la creazione di un Dipartimento di animazione, classica e computerizzata, della Scuola Nazionale di Cinema con sede in Torino. Assegnazione finanziamento a sostegno dei costi di funzionamento previsti per l'anno 2002. Spesa di Euro 500.000,00 (Cap. 11750/2002)

(omissis)

IL DIRETTORE

(omissis)

determina

- Di approvare, per le motivazioni indicate in premessa e qui richiamate, ai sensi di quanto previsto all'art. 3, lettera c), della convenzione Rep. n. 4847 stipulata il 12/9/2000 tra la Regione Piemonte e la Fondazione Scuola Nazionale di Cinema "per la creazione di un Dipartimento di animazione, classica e computerizzata, della Scuola Nazionale di Cinema, con sede in Torino", l'assegnazione di un finanziamento di Euro 500.000,00 a favore della Fondazione Scuola Nazionale di Cinema a parziale sostegno dei costi di funzionamento previsti per l'anno 2002;

- di procedere alla liquidazione della somma secondo quanto previsto all'art. 7 della convenzione in vigore e cioè in due soluzioni:

- una prima quota pari al 50%, ad avvenuta registrazione dell'impegno di spesa;

- una seconda quota, pari al restante 50%, a saldo previa presentazione di un preconsuntivo delle spese sostenute.

Alla spesa di Euro 500.000,00 si fa fronte con l'accantonamento assunto con la D.G.R. n. 46-5232 del 4/2/2002 sul capitolo 11750 del bilancio regionale - esercizio 2002.

Il Direttore regionale
Alberto Vanelli

Codice 31.3

D.D. 15 giugno 2002, n. 148

Convenzione Rep. n. 5709 del 21/03/2001 tra la Regione Piemonte e la Provincia Italiana dell'Istituto della Carità. Assegnazione del contributo a sostegno del programma di fruizione e di valorizzazione della Sacra di San Michele per il 2002. Spesa di Euro 90.000,00 (Cap. 11750/2002)

(omissis)

IL DIRETTORE

(omissis)

determina

- Di approvare, per le motivazioni indicate in premessa, l'assegnazione di un contributo di Euro 90.000,00 a favore della Provincia Italiana di San Maurizio dell'Istituto della Carità - Rosminiani con sede presso la Sacra di San Michele (10051 Avigliana) a sostegno del programma delle attività di fruizione e valorizzazione della Sacra di San Michele per il 2002, presentato ai sensi della convenzione Rep. n. 5709 del 21/03/2001.

La somma di Euro 90.000,00 è esente da Irpeg e sarà erogata secondo le modalità previste dall'art. 8 della convenzione suddetta e cioè in due soluzioni: la prima, pari all'80%, ad avvenuta registrazione dell'impegno di spesa e la seconda, pari al restante 20%, a saldo, dietro presentazione di relazione sulle attività svolte e rendiconto delle entrate e delle uscite, accompagnato da documentazione contabile relativa almeno all'ammontare del contributo regionale.

Alla spesa di Euro 900.000,00 si fa fronte con l'accantonamento disposto a favore della Direzione ai Beni Culturali con la D.G.R. n. 46-5232 del 4/2/2002 sul capitolo 11750 del bilancio di previsione - esercizio 2002.

Il Direttore regionale
Alberto Vanelli

Codice 31.1

D.D. 15 giugno 2002, n. 149

Approvazione convenzione tra la Regione Piemonte e il Centro di documentazione sindacale e biblioteca Camera del lavoro di Biella per l'adesione al Sistema Informativo Regionale dei beni culturali (programma Guarini)

(omissis)

IL DIRETTORE

(omissis)

determina

- Di approvare, per le motivazioni illustrate in premessa, la partecipazione del Centro di documentazione sindacale e biblioteca Camera del lavoro di Biella al Sistema Informativo Regionale dei beni culturali;

- di stipulare con il Centro di documentazione sindacale e biblioteca Camera del lavoro di Biella, per le motivazioni illustrate in premessa, la convenzione per l'adesione al Sistema Informativo Regionale dei beni culturali, secondo il testo posto in allegato che costituisce parte integrante della presente determinazione.

La presente determinazione non comporta impegno di spesa.

Il Direttore regionale
Alberto Vanelli

Codice 31.1

D.D. 15 giugno 2002, n. 150

Approvazione convenzione tra la Regione Piemonte e la Diocesi di Tortona per l'adesione al polo regionale del Servizio Bibliotecario Nazionale (SBN) e al Sistema informativo regionale dei beni culturali (programma Guarini)

(omissis)

IL DIRETTORE

(omissis)

determina

- Di approvare, per le motivazioni illustrate in premessa, la partecipazione della Diocesi di Tortona al Polo regionale piemontese del Servizio Bibliotecario Nazionale e al Sistema Informativo Regionale dei beni culturali;

- di stipulare con la Diocesi di Tortona, per le motivazioni illustrate in premessa, la convenzione per l'adesione al Polo regionale piemontese del Servizio Bibliotecario Nazionale e al Sistema Informativo Regionale dei beni culturali, secondo il testo posto in allegato che costituisce parte integrante della presente determinazione.

La presente determinazione non comporta impegno di spesa.

Il Direttore regionale
Alberto Vanelli

Codice 31.4

D.D. 16 giugno 2002, n. 151

Convenzione con il COREP per il funzionamento e lo svolgimento delle attività dell'Osservatorio regionale per l'Università e il Diritto allo Studio Universitario. Spesa Euro 206.583,00 (acc. n. 100365 cap. 11617/02)

(omissis)

IL DIRETTORE

(omissis)

determina

Di erogare al COREP, per le motivazioni illustrate in premessa e ai sensi degli artt. 5 e 6 della convenzione tra la Regione Piemonte e COREP, rep. n. 3110 del 30.12.1999 un contributo di Euro 206.583,00 pari al 60% del contributo complesso previsto per il 2002 per il funzionamento e per lo svolgimento dell'attività dell'Osservatorio regionale per l'Università e per il Diritto allo Studio.

Tale contributo, soggetto a ritenuta Irpeg, ai sensi dell'art. 29 del D.P.R. n. 600/73, è liquidato al COREP, C.so Duca degli Abruzzi 24, Torino, ad avvenuta registrazione dell'impegno di spesa.

Alla spesa complessiva di Euro 206.583,00 si fa fronte con l'accantonamento n. 100365 sul cap. 11617 del Bilancio di previsione 2002.

Il Direttore regionale
Alberto Vanelli

Codice 31.3

D.D. 16 giugno 2002, n. 152

Accordo di Programma Quadro tra lo Stato e la Regione Piemonte in materia di Beni culturali. Impegno di 2.582.283 Euro a favore dei Comuni di Venaria, Rivoli e Moncalieri (cap. 20408/2002 Acc. n. 100738)

(omissis)

IL DIRETTORE

(omissis)

determina

- Di impegnare, in attuazione dell'Accordo di Programma Quadro in materia di Beni culturali sottoscritto dal Ministero per i Beni e le Attività Culturali e dalla Regione Piemonte in data 21/5/2001 e dei singoli Accordi di programma attuativi dell'Accordo Quadro, le seguenti cifre, a favore dei soggetti di seguito indicati, per gli interventi previsti dai singoli Accordi, sul capitolo 20408/2002, Accantonamento n. 100738 (DGR 17-5795 del 15/4/2002):

- Euro 516.457 a favore del Comune di Venaria
- Euro 1.032.913 a favore del Comune di Moncalieri

- Euro 1.032.913 a favore del Comune di Rivoli;
- di erogare i finanziamenti ad avvenuta registrazione dell'impegno di spesa.

I soggetti beneficiari sono tenuti a rendicontare alla Regione le spese effettuate, trasmettendo alla stessa una relazione sui lavori svolti, un rendiconto delle entrate e delle uscite e la relativa documentazione contabile.

Le successive erogazioni previste dai singoli Accordi di Programma saranno subordinate alla rendicontazione dei lavori effettuati.

Alla spesa di Euro 2.582.283 si fa fronte con l'accantonamento n. 100738 di cui al capitolo 20408/2002.

Il Direttore regionale
Alberto Vanelli

Codice 31.3

D.D. 16 giugno 2002, n. 153

Parziale rettifica della Determinazione della Direzione Regionale ai Beni Culturali n. 307 del 2/8/2001: modifica delle modalità di erogazione del contributo assegnato a favore del Museo Nazionale della Montagna "Duca degli Abruzzi" per gli interventi di riallestimento della sede del Museo

(omissis)

IL DIRETTORE

(omissis)

determina

- Di procedere, per le motivazioni indicate in premessa e qui richiamate, alla parziale rettifica della Determinazione della Direzione Regionale ai Beni Culturali n. 307 del 2/8/2001 stabilendo che il contributo di Euro 229.823,32, approvato a favore del Museo Nazionale della Montagna a sostegno degli interventi di riallestimento della sede del Museo

Nazionale della Montagna, è erogato in due soluzioni, così come stabilito dall'art. 7 della convenzione Rep. n. 742/1998;

- di procedere, verificate le somme già corrisposte al Museo, alla immediata liquidazione della somma di Euro 68.947,66 a favore del Museo Nazionale della Montagna "Duca degli Abruzzi": la restante somma di Euro 45.964,66, pari al restante 20% dell'importo complessivo del contributo, sarà liquidata a saldo ad ultimazione dei lavori, previa presentazione da parte del legale rappresentante di una relazione sui lavori effettuati, di un rendiconto delle entrate e delle uscite relativo all'intero intervento e di un certificato di regolare esecuzione.

Resta invariate ogni altra disposizione assunta con la suddetta determinazione n. 307 del 2/8/2001.

La presente determinazione non comporta oneri di spesa aggiuntivi a carico della Regione Piemonte.

Il Direttore regionale
Alberto Vanelli

Codice 31.3

D.D. 16 giugno 2002, n. 154

Parziale rettifica della Determinazione della Direzione Regionale ai Beni Culturali n. 307 del 2/8/2001: modifica delle modalità di erogazione del contributo a favore del Museo Nazionale della Montagna per la prosecuzione degli interventi di recupero museale del Forte di Exilles

(omissis)

IL DIRETTORE

(omissis)

determina

- Di procedere, per le motivazioni indicate in premessa e qui richiamate, alla parziale rettifica della Determinazione della Direzione Regionale ai Beni Culturali n. 307 del 2/8/2001 stabilendo che il contributo di L. 700.000.000 (Euro 361.759,83) approvato a favore del Museo Nazionale della Montagna per la prosecuzione degli interventi di recupero museale del Forte di Exilles è erogato in un'unica soluzione, ai sensi dell'art. 6 della convenzione Rep. n. 3758/2000;

- di procedere, considerato che a favore del Museo Nazionale della Montagna risultano già versati L. 350.000.000, alla immediata liquidazione della restante parte, pari a Euro 180.759,92.

Resta invariate ogni altra disposizione assunta con il suddetto provvedimento.

La presente determinazione non comporta oneri di spesa aggiuntivi a carico della Regione Piemonte.

Il Direttore regionale
Alberto Vanelli

Codice 31.3

D.D. 16 giugno 2002, n. 155

Perenzione 1994/12278. D.G.R. n. 166-39939 del 07.11.1994. Erogazione del saldo del contributo al Comune di Corio (TO). Spesa di Euro 2.065,83 (cap. 20400/2002)

(omissis)

IL DIRETTORE

(omissis)

determina

- Di autorizzare, per le motivazioni di cui in premessa, l'erogazione della somma di Euro 2.065,83 (L. 4.000.000) relativa al saldo del contributo già assegnato con D.G.R. n. 166-39939 del 07.11.1994 al Comune di Corio (TO) per restauro e risanamento conservativo della struttura e degli affreschi della Confraternita di S. Croce (L.R. 58/78, cap. 20400, ex impegno 211278 assunto con D.G.R. n. 166-39939 del 07.11.1994);

- di autorizzare il reimpegno della somma di Euro 2.065,83 (L. 4.000.000) sul capitolo 20400 del bilancio della Regione Piemonte per il 2002;

- di disporre la liquidazione e il pagamento dell'importo sopra indicato, ad avvenuta registrazione dell'impegno di spesa, a favore del Comune di Corio (TO) secondo le modalità previste dalla citata D.G.R. n. 166-39939 del 07.11.1994.

Alla spesa di Euro 2.065,83 (L. 4.000.000) si fa fronte con lo stanziamento di cui al capitolo 20400 del bilancio 2002.

Il Direttore regionale
Alberto Vanelli

Codice 31.3

D.D. 16 giugno 2002, n. 156

Protocollo di Intesa Rep. n. 5940/2001 - Assegnazione del finanziamento per lo svolgimento dell'attività istituzionale dell'Osservatorio Culturale del Piemonte per l'anno 2002. Spesa di Euro 40.000,00 (Cap. 11750/2002)

(omissis)

IL DIRETTORE

(omissis)

determina

- Di approvare, per le motivazioni indicate in premessa, l'erogazione di un finanziamento di Euro 40.000,00 a sostegno delle spese necessarie allo svolgimento dell'attività istituzionale dell'Osservatorio Culturale istituito ai sensi della Convenzione Rep. n. 5940/2001;

- di ripartire il finanziamento, che sarà erogato in un'unica soluzione ad avvenuta registrazione dell'impegno di spesa, con le seguenti modalità, secondo quanto approvato dalla Commissione di Indirizzo istituita ai sensi dell'art. 4 della convenzione:

Euro 20.000,00 a favore dell'I.R.E.S. Piemonte - Istituto di Ricerche Economiche e Sociali del Piemonte - via Nizza 18 - Torino;

Euro 20.000,00 a favore della Fondazione Fitzcaraldo - corso Mediterraneo 94 - Torino.

Alla spesa di Euro 40.000,00 si fa fronte con l'accantonamento disposto a favore della Direzione ai Beni Culturali con la D.G.R. n. 46-5232 del 4/2/2002 sul capitolo 11750 del bilancio di previsione - esercizio 2002.

Il Direttore regionale
Alberto Vanelli

Codice 31.2

D.D. 16 giugno 2002, n. 157

Affidamento incarico Dott. D'Ambrosio per lavori di riordino e catalogazione materiale bibliografico. Spesa Euro 3.600 (Cap. 11615/2002)

(omissis)

IL DIRETTORE

(omissis)

determina

Di affidare, per le motivazioni illustrate in premessa, al Dott. Matteo D'Ambrosio l'incarico di eseguire le operazioni di riordino e catalogazione, descritte in premessa, del patrimonio librario posseduto dal Settore Soprintendenza Beni Librari della Regione Piemonte, per un importo massimo di Euro 3.600, oneri fiscali inclusi.

Il lavoro sarà suddiviso in tre scaglioni, con scadenze, rispettivamente, al 30 settembre 2002, 31 gennaio 2003 e 30 giugno 2003, e l'importo dovuto sarà parimenti ripartito in tre quote massimo di Euro 1.200 ciascuna, oneri fiscali inclusi, che saranno liquidate al Dott. Matteo Ambrosio, al termine dei lavori previsti in ciascun scaglione, dietro presentazione di rispettive note vistate per regolarità dal Responsabile del Settore competente ex art. 41 L.R. 8/84.

In caso di ritardi, per cause imputabili al Dott. Matteo D'Ambrosio, sarà applicata una penale di Euro 5 al giorno, mentre per gravi inadempienze sarà commisurata al danno emergente.

Al conferimento dell'incarico si provvederà con lettera secondo gli usi del commercio.

Alla spesa di Euro 3.600 si fa fronte con i fondi accantonati sul Cap. 11615/02 (n. acc. 100364) con D.G.R. n. 46-5232 del 4.2.02.

Il Direttore regionale
Alberto Vanelli

Codice 31.1

D.D. 16 giugno 2002, n. 158

Finanziamenti e Enti e Istituzioni culturali per la valorizzazione di fondi bibliografici, archivistici e fotografici. Spesa di Euro 67.000,00 (cap. 11720/2002)

(omissis)

IL DIRETTORE

(omissis)

determina

- Di approvare, per le motivazioni illustrate in premessa, il piano dei contributi per l'anno 2002 a Ente e Istituzioni culturali, per interventi di catalogazione e valorizzazione di fondi bibliografici, archivistici e fotografici, per un importo complessivo di Euro 67.000, per gli interventi e secondo il rapporto di cui all'allegato A, che fa parte integrante della presente determinazione;

- di impegnare la somma di Euro 67.000 sul cap. 11720 del bilancio di previsione per l'anno 2002 (Accantonamento n. 100367).

I contributi verranno liquidati agli Enti destinatari in due soluzioni:

- per l'80% ad avvenuta registrazione dell'impegno di spesa;
- per il restante 20% a saldo, dietro presentazione di una relazione sulle attività svolte, del rendiconto delle entrate e delle uscite inerente l'intero intervento e della documentazione contabile attestante almeno la spesa relativa al contributo regionale.

Gli interventi dovranno essere conclusi entro un anno dalla comunicazione del presente contributo.

Il Direttore regionale
Alberto Vanelli

Codice 31.4

D.D. 13 giugno 2002, n. 159

Contributo all'Ente Regionale per il Diritto allo Studio Universitario per l'erogazione della II rata delle borse per l'a.a. 2001/02. Spesa Euro 8.700.000,00 (Euro 7.619.504,00 acc. n. 101044 cap. 11280/02; Euro 1.080.496,00 acc. n. 100145 cap. 11290/02)

(omissis)

IL DIRETTORE

(omissis)

determina

Di approvare l'assegnazione a favore dell'Ente regionale per il Diritto allo Studio Universitario, Via Madama Cristina, 83, Torino, della somma di Euro

8.700.000,00, per l'erogazione della seconda rata delle borse di studio per l'anno accademico 2001/02.

Tale importo è liquidato ad avvenuta registrazione dell'impegno di spesa.

Alla spesa complessiva di Euro 8.700.000,00 si fa fronte per Euro 7.619.504,00 (I. 1879) con l'accantonamento n. 101044 di cui al cap. 11280 e per Euro 1.080.496,00 (I. 1880) con l'accantonamento n. 100145 di cui al capitolo 11290 del bilancio di previsione 2002.

Il Direttore regionale
Alberto Vanelli

Codice 31.4

D.D. 13 giugno 2002, n. 160

Sistemi bibliotecari. Contributi per il funzionamento e i progetti speciali anno 2001. Saldo. Spesa di Euro 619.650,00 (Cap. 11685/2002)

(omissis)

IL DIRETTORE

(omissis)

determina

Di approvare, per le motivazioni descritte in premessa, l'erogazione dei saldi relativi ai contributi assegnati ai sistemi bibliotecari per l'anno 2001 con Det. Dir. n. 269/2001, così come evidenziato nella seguente tabella, per un ammontare di Euro 619.650,00:

Ente	Contributo complessivo	Saldo
Comune di Acqui T.	£ 70.000.000 (€ 36.151,98)	€ 18.790,00
Comune di Alba	£ 100.000.000 (€ 51.645,68)	€ 26.850,00
Comune di Biella	£ 110.000.000 (€ 56.810,25)	€ 29.540,00
Comune di Borgomanero	£ 100.000.000 (€ 51.645,68)	€ 26.850,00
Comune di Casale M.to	£ 100.000.000 (€ 51.645,68)	€ 26.850,00
Comune di Cuneo	£ 135.000.000 (€ 69.721,68)	€ 36.250,00
Comune di Fossano	£ 179.000.000 (€ 92.445,78)	€ 48.070,00
Comune di Ivrea	£ 305.000.000 (€ 157.519,35)	€ 81.910,00
Comune di Lanzo	£ 70.000.000 (€ 36.151,98)	€ 18.790,00
Comune di Mondovì	£ 130.000.000 (€ 67.139,39)	€ 34.910,00
Comune di Novara	£ 70.000.000 (€ 36.151,98)	€ 18.790,00
Comune di Ovada	£ 70.000.000 (€ 36.151,98)	€ 18.790,00
Comune di Pinerolo	£ 370.000.000 (€ 191.089,05)	€ 99.360,00
Comune di Tortona	£ 109.000.000 (€ 56.293,80)	€ 29.270,00
Comune di Verbania	£ 100.000.000 (€ 51.645,68)	€ 26.850,00
Comune di Vercelli	£ 70.000.000 (€ 36.151,98)	€ 18.790,00
Bibl. Astense	£ 140.000.000 (€ 72.303,96)	€ 32.140,00
Comune di Torino	£ 100.000.000 (€ 51.645,68)	€ 26.850,00
Spesa complessiva	£ 2.328.000.000 (€ 1.202.311,64)	€ 619.650,00

di impegnare la cifra di Euro 619.650,00 sul capitolo 11685 del 2002 (Accantonamento n° 100146).

La liquidazione dei saldi avverrà dietro presentazione, ai competenti uffici della Direzione Regionale ai Beni Culturali, della seguente documentazione:

- relazione sull'attività svolta nel 2001;
- prospetto delle spese impegnate entro il 31.12.2001, congruenti al programma 2001 a suo tempo presentato agli uffici regionali e di importo almeno equivalente al contributo complessivo assegnato.

Il Direttore regionale
Alberto Vanelli

Codice 31.3

D.D. 14 giugno 2002, n. 161

Convenzione Rep. n. 1774/1999 tra la Regione Piemonte e l'Associazione Castello di Rivoli - Museo d'Arte Contemporanea. Approvazione del finanziamento destinato alla realizzazione del programma di attività 2002. Spesa di Euro 2.500.000,00 (Cap. 11750/2002)

(omissis)

IL DIRETTORE

(omissis)

determina

- Di approvare, per le motivazioni indicate in premessa, l'erogazione a favore dell'Associazione Culturale "Castello di Rivoli - Museo d'Arte Contemporanea" - piazza Mafalda di Savoia - 10098 Rivoli (TO) di un contributo di Euro 2.500.000,00 destinato alla parziale copertura degli oneri derivanti dalla gestione per l'anno 2002 del complesso denominato Castello di Rivoli, secondo quanto previsto dalla convenzione Rep. n. 1774/1999 in vigore tra la Regione Piemonte e l'Associazione.

Il finanziamento è soggetto a IRPEG e sarà erogato ai sensi dell'art. 5 della convenzione in due soluzioni: la prima quota pari all'80%, ad avvenuta registrazione dell'impegno di spesa; la seconda, pari al restante 20%, a saldo dietro presentazione del bilancio.

Alla spesa di Euro 2.500.000,00 si fa fronte con l'accantonamento disposto a favore della Direzione ai Beni Culturali con la D.G.R. n. 46-5232 del 4/2/2002 sul capitolo 11750 del bilancio di previsione - esercizio 2002.

Il Direttore regionale
Alberto Vanelli

Codice 31.1

D.D. 14 giugno 2002, n. 162

Iniziativa per la promozione del libro e della lettura. Spesa di Euro 170.000,00 (cap. 11720/2002)

(omissis)

IL DIRETTORE

(omissis)

determina

- Di approvare, per le iniziative di promozione e valorizzazione delle biblioteche, del libro e della lettura e per le motivazioni illustrate in premessa, il piano di contributo di Euro 170.000,00 secondo quanto indicato nell'allegato 1, che fa parte integrante della presente determinazione;

- di impegnare la somma complessiva di Euro 170.000,00 sul cap. 11720/2002 (A. 100367).

Le somme saranno liquidate ai soggetti beneficiari, secondo gli importi di cui all'allegato 1 con le seguenti modalità:

- l'acconto pari all'80% dell'importo ad avvenuta registrazione dell'impegno di spesa e previa dichiarazione del legale rappresentante in merito alla posizione del soggetto rispetto alla ritenuta fiscale IRPEG;

- il saldo pari al 20% dell'importo previa presentazione di una relazione sulle attività svolte, del rendiconto delle entrate e delle uscite inerenti l'intero intervento e della documentazione contabile attestante almeno la spesa relativa al contributo regionale.

Gli interventi dovranno essere conclusi entro un anno dalla comunicazione del contributo, pena revoca dello stesso.

Alla spesa di Euro 170.000,00 si fa fronte con l'accantonamento di cui alla D.R. n. 46 - 5232 del 04/02/2002 relativo al capitolo 11720/2002 (Acc. n. 100367).

Il Direttore regionale
Alberto Vanelli

Allegato

Provincia	Comune	Soggetto beneficiario	Intervento	Contributo
AL	Novi Ligure	Comune di Novi Ligure Assessorato alla Cultura	Librinmostra 2002	€ 3.000,00
BI	Biella	Comune di Biella Biblioteca Civica	Rassegna Libromaggio 2002	€ 8.000,00
CN	Cuneo	Comune di Cuneo Assessorato alla Cultura	Festa Europea degli Autori 2002. "Paura ...di te"	€ 40.000,00
CN	Cherasco	Comune di Cherasco	Premio Nazionale "Cherasco storia" Edizione 2002	€ 18.000,00
CN	Cavallermaggiore	Comune di Cavallermaggiore	Mostra del Libro della Granda 2002	€ 5.000,00
TO	Torino	Associazione Culturale "La Nottola di Minerva" Via S. Tommaso 5 - 10122 Torino	Progetto "Ludori" 2002-2003	€ 25.000,00
TO	Torino	Associazione Nesos Edizioni C.so Marconi 25 - 10125 Torino	Progetto "Il poliziotto: un amico in più". Partecipazione alla Fiera internazionale del Libro 2002 e stampa opuscoli a fumetti e segnalibri indirizzati ai ragazzi.	€ 5.500,00.
TO	Torino	ORSA Organizzazione per la Ricerca in Scienze e Arti Palazzo San Martino della Motta Via Botero 15- 10122 Torino	Golem Videofestival e attività 2002	€ 35.000,00
TO	Torino	Comitato Giulio Einaudi Via Santa Giulia 80 - 10124 Torino	Progetto "Frammenti di memoria". Raccolta di materiale audio e video(interviste)	€ 7.500,00
TO	Torino	Comunità montana "Dora Baltea Canavesana" Via Statale 26 n. 61 - 10100 Settimo Vittone (TO)	7° Mostra Mercato del Libro e dell'Editoria Canavesana	€ 5.000,00
VC	Vercelli	Università degli Studi del Piemonte Orientale Via Galileo Ferrarsi 109 - 13100 Vercelli	Avvio del progetto "Biblioteca Letteraria del Piemonte Orientale". Collana di Pubblicazioni	€ 10.000,00
VB	Verbania	Comune di Verbania	Rassegna Editoria & Giardini 2° Edizione	€ 8.000,00
TOTALE				€ 170.000,00

Codice 31.1

D.D. 14 giugno 2002, n. 163

Contributi per la realizzazione di interventi editoriali di interesse regionale. Spesa di Euro 129.000,00 (cap. 11720/2002)

(omissis)

IL DIRETTORE

(omissis)

determina

- Di approvare, per le motivazioni illustrate in premessa, l'assegnazione di contributi a sostegno dell'editoria per la realizzazione di interventi editoriali di cui all'allegato 1 alla presente determinazione di cui è parte integrante;

- di impegnare la somma complessiva di Euro 129.000,00 sul cap. 11720/2002 (A. 100367).

Le somme saranno liquidate ai soggetti beneficiari, secondo gli importi di cui all'allegato 2 con le seguenti modalità:

- l'acconto pari all'80% dell'importo ad avvenuta registrazione dell'impegno di spesa e previa dichiarazione del legale rappresentante in merito alla posizione del soggetto rispetto alla ritenuta fiscale IRPEG;

- il saldo pari al 20% dell'importo a pubblicazione realizzata, ad avvenuta consegna delle copie richieste a fronte del contributo e previa presentazione di un rendiconto delle entrate e delle uscite inerenti l'intero intervento.

Gli interventi dovranno essere conclusi entro un anno dalla comunicazione del contributo, pena revoca dello stesso.

Alla spesa di Euro 129.000,00 si fa fronte con l'accantonamento di cui alla D.G.R. n. 46 - 5232 del 04/02/2002 relativo al capitolo 11720/2002 (Acc. n. 100367).

Il Direttore regionale
Alberto Vanelli

Allegato

Num. prat.	Provincia	Titolo	Soggetto Richiedente	Contributo
D031/9/2001/151	Torino	Atti Convegno Naz. Scuole specializzazione in Ortognatodonzia- Giornata Europea su prevenzione	UNIVERSITA' DI TORINO - DIPARTIMENTO DI FISIOPATOLOGIA CLINICA OSPED. MAGGIORE S. GIOVANNI BATTISTA - VIA GENOVA 3 - TORINO	5.500,00
D031/9/2001/157	Torino	Fabbriche, opifici, testimonianze del lavoro: materiali per un censimento in provincia di Cuneo	POLITECNICO DI TORINO DIPARTIMENTO DI CASA-CITTA' - VIALE MATTIOLI 39 - TORINO	12.500,00
D031/9/2002/36	Torino	Annali 2002	CENTRO STUDI E RICERCHE MARIO PANNUNZIO - VIA MARIA VITTORIA, 35 H - TORINO	7.000,00
D031/9/2002/45	Torino	Ritratto a Nord Ovest	AMNESTY INTERNATIONAL C.so S. Maurizio 12 bis - TORINO	8.000,00
D031/9/2002/62	Verbania	Giardini ottocenteschi sul lago Maggiore	MUSEO DEL PAESAGGIO - RACCOLTE IN PALAZZO VIANI - DUGNANI - VIA RUGA 44 - PALLANZA VERBANIA	24.000,00
D031/9/2002/63	Torino	Atti delle III Giornate Patristiche Torinesi	ASSOCIAZIONE ITALIANA DI CULTURA CLASSICA DELEGAZIONE DI TORINO - VIALE E. THOVEZ 37 - TORINO	5.000,00
D031/9/2002/67	Asti	Programma editoriale 2002	PROVINCIA DI ASTI	7.000,00
D031/9/2002/68	Torino	Collana "Biblioteca di filosofia" Programma editoriale 2002.	CENTRO STUDI FILOSOFICO-RELIGIOSI LUIGI PAREYSON C/O DIPARTIMENTO DI DISCIPLINE FILOSOFICHE - VIA PO 18 - TORINO	7.000,00
D031/9/2002/69	Cuneo	Programma editoriale 2002	COMUNE DI MONDOVI'	8.000,00

D031/9/2002/70	Torino	Libro d'artista	VOLUMINA - via Bologna 105 - TORINO	25.000,00
D031/9/2002/82	Torino	Piemonte una definizione fotografica. Raymond Depardon	AGARTTHARTE - VIA SAN QUINTINO 28 - TORINO	20.000,00
TOTALE				129.000,00

Codice 31.3

D.D. 17 giugno 2002, n. 164

Perenzione 1998/329208. Determinazione della Direzione Beni Culturali n. 247 del 11.11.1998. Restituzione della somma di Euro 1.106,73 (L. 2.142.920) (cap. 20450)

(omissis)

IL DIRETTORE

(omissis)

determina

- Di rideterminare il contributo di cui in premessa di Euro 9.222,41 (L. 17.857,080) tenuto conto della quota di cofinanziamento;

- di disporre il recupero della somma di Euro 1.106,73 (L. 2.142.920) dato dalla differenza tra l'acconto erogato e la quota rideterminata come sopra;

- di ridurre il residuo perente 1998-329208 per un importo di Euro 2.582,28 (L. 5.000.000) in quanto non più dovuto;

- di comunicare al suddetto ente, il presente provvedimento.

Il Comune di Riva Presso Chieri (TO) è tenuto alla restituzione della somma di Euro 1.106,73 (L. 2.142.920) entro 60 giorni decorrenti dalla comunicazione del presente provvedimento.

La somma sarà accertata sul cap. 2400 del bilancio esercizio 2002 della Regione Piemonte.

Il Direttore regionale
Alberto Vanelli

- Di approvare, secondo quanto indicato in premessa, il piano di acquisto di pubblicazioni di interesse regionale, riguardanti la storia, la cultura e le tradizioni del Piemonte di cui all'allegato alla presente determinazione per farne parte integrante;

- di approvare conseguentemente l'impegno di spesa complessivo di Euro 151.549,34 di cui si farà fronte per Euro 141.549,00 sul cap. 11590/2002 (A/100071) e per i restanti Euro 10.000,00 sul cap. 10370/2002 (A/100415);

- di autorizzarne la liquidazione e il pagamento ai singoli beneficiari degli importi risultanti dall'allegato alla presente.

La liquidazione avverrà ad avvenuta registrazione dell'impegno di spesa, dietro presentazione di fattura o nota spese e previa consegna dei volumi.

Alla spesa di Euro 141.549,34 si fa fronte sul cap. 11590/2002 (A/100071) tramite le risorse prenotate con D.G.R. 58-2821 del 17/04/2001 ed accantonate con D.G.R. n. 46-5138 del 21/01/2002 e alla spesa di Euro 10.000,00 sul cap. 10370/2002 (A/100415) ai sensi della D.G.R. 37-5174 del 28/01/2001.

Il Direttore regionale
Alberto Vanelli

Allegato

Codice 31.1

D.D. 20 giugno 2002, n. 165

Progetti editoriali di diretto interesse regionale. Spesa di Euro 141.549,34 (cap. 11590/2002) di Euro 10.000,00 (cap. 10370/2002)

(omissis)

IL DIRETTORE

(omissis)

determina

Num. prat.	Titolo	Soggetto Richiedente	Prezzo Scontato	Copie proposte	Importo proposto
D031/17/2002/5	Abbazie del Piemonte	MICHELANGELO CARTA EDITORE - Via Enrico Cialdini, 6 - TORINO	2,950000	5000	14.750,00
D031/17/2002/30	BIBLIOGRAFIA GENERALE DELLA LINGUA E DELLA LETTERATURA ITALIANA - Vol. VIII	SALERNO EDITRICE S.R.L. - VIA VALADIER 52 - ROMA	206,580000	50	10.329,00
D031/17/2002/45	I CASTELLI DI BIELLA E VERCELLI	EDIZIONI GRIBAUDDO DI GRIBAUDDO E RIVOIRA - VIA TURCOTTO 4/B - CAVALLERMAGGIORE	25,820000	1000	25.820,00
D031/17/2002/49	Il mio Piemonte	INTERLINEA EDIZIONI - VIA PIETRO MICCA 24 - NOVARA		363	17.997,54
D031/17/2002/53	SANTI SOCIALI IN PIEMONTE	PRIULI & VERLUCCA EDITORI - STR. TORINO 11 - PAVONE CANAVESE	4,280000	5000	21.400,00
D031/17/2002/57	PIAZZA SAN CARLO. CRONACA DI UN RESTAURO	EDIZIONI LYBRA IMMAGINE - VIA VINCENZO MONTI 6 - MILANO	18,600000	475	8.835,00
D031/17/2002/60	C'E' NESSUNO?	EDIZIONI ANGOLO MANZONI - Via Cernaia, 34 - TORINO	7,200000	300	2.160,00
D031/17/2002/60	IL PALIO DELLE CONTRADE MORTE	EDIZIONI ANGOLO MANZONI - Via Cernaia, 34 - TORINO	12,000000	300	3.600,00
D031/17/2002/60	LE IRREGOLARI. BUENOS AIRES HORROR TOUR	EDIZIONI ANGOLO MANZONI - Via Cernaia, 34 - TORINO	13,600000	300	4.080,00
D031/17/2002/63	Caffè storici in Piemonte	CELID S.C.R.L. CASA EDITRICE - Via Cialdini, 26 - TORINO	14,400000	500	7.200,00
D031/17/2002/64	Dizionario dell'architettura internazionale del XX secolo	UMBERTO ALLEMANDI & C. SOCIETA' EDITRICE - VIA MANCINI 8 - TORINO	504,000000	20	10.080,00
D031/17/2002/65	Risidenze Sabaude	EDA AUTORI EDITORI - VIA A. AVOGADRO 22 - TORINO	51,650000	100	5.165,00
D031/17/2002/67	Residenze e Collezioni Reali in lingua italiana	L'EDITURIST EDIZIONI TURISTICHE D'ARTE - STRADA SANTA ANNA TORINO - TORINO	18,076000	500	9.038,00
D031/17/2002/67	Monografia sulla Reale Palazzina di Stupinigi	L'EDITURIST EDIZIONI TURISTICHE D'ARTE - STRADA SANTA ANNA TORINO - TORINO	8,000000	500	4.000,00
D031/17/2002/67	Residenze e Collezioni Reali. Brossura con sintesi in inglese e francese	L'EDITURIST EDIZIONI TURISTICHE D'ARTE - STRADA SANTA ANNA TORINO - TORINO	1,600000	1000	1.600,00
D031/17/2002/68	Le botteghe a Torino. Esterni e interni tra 1750 e 1930	CENTRO STUDI PIEMONTESI - VIA O. THAON DE REVEL 15 - TORINO	30,000000	100	3.000,00
D031/17/2002/69	Atti delle giornate patristiche torinesi	CELID S.C.R.L. CASA EDITRICE - Via Cialdini, 26 - TORINO	16,200000	154	2.494,80

151.549,34

Codice 31.4

D.D. 20 giugno 2002, n. 166

Istituzioni scientifiche e culturali a partecipazione regionale. Finanziamento alla Fondazione ISI per l'anno 2002. Spesa di Euro 210.000,00 (acc. n. 100368 cap. 11750/02)

(omissis)

Il Direttore regionale
Alberto Vanelli

Codice 31.4

D.D. 20 giugno 2002, n. 167

Istituzioni scientifiche e culturali a partecipazione regionale. Finanziamento alla Fondazione Firpo per l'anno 2002. Spesa di Euro 93.000,00 (acc. n. 100367 cap. 11750/02)

(omissis)

Il Direttore regionale
Alberto Vanelli

Codice 31.4

D.D. 20 giugno 2002, n. 168

Istituzioni scientifiche e culturali a partecipazione regionale. Finanziamento all'ASP, Associazione per lo sviluppo scientifico e tecnologico del Piemonte, per l'anno 2002. Spesa di Euro 78.000,00 (acc. n. 100368 cap. 11750/02)

(omissis)

Il Direttore regionale
Alberto Vanelli

Codice 31.4

D.D. 20 giugno 2002, n. 169

Istituzioni scientifiche e culturali a partecipazione regionale. Finanziamento al CORIPE Piemonte per l'anno 2002. Spesa di Euro 16.000,00 (acc. n. 100368 cap. 11750/02)

(omissis)

Il Direttore regionale
Alberto Vanelli

Codice 31.4

D.D. 20 giugno 2002, n. 170

Istituzioni scientifiche e culturali a partecipazione regionale. Finanziamento all'ICER, Centro Internazionale di Ricerche Economiche, per l'anno 2002. Spesa di Euro 78.000,00 (acc. n. 100368 cap. 11750/02)

(omissis)

Il Direttore regionale
Alberto Vanelli

Codice 31

D.D. 25 giugno 2002, n. 171

Gara informale a trattativa privata, per la fornitura di opuscoli aventi ad oggetto "Le Residenze Reali e le Collezioni Reali - Torino Città Capitale e La Corona di Delizie". Nomina Commissione Giudicatrice

(omissis)

IL DIRETTORE

(omissis)

determina

- Di prendere atto che sono pervenute a Codesta Amministrazione, nei termini previsti dalla lettera di invito, le offerte presentate dalle seguenti Ditte:

1. Tipografia Alzani s.a.s. Via Grandi Achille, 5 Pinerolo (To)

2. Grafiche Ferrero S.r.l. Viale Marconi, 53 Romano (To)

3. Stylgrafica Pubblicitaria s.n.c. Via Ala di Stura, 71/18 Torino

4. Tipografia Sosso Via Martiri della Libertà, 36 Grugliasco (To)

5. Tipo.Lito Subalpina S.r.l. Via Genova, 57 Rivoli (To)

6. Graphic Center S.r.l. Lungo Dora Voghera, 34 Torino

7. MarioGros Industrie Grafiche Corso Orbassano, 402/15 Torino

8. Tipografia A.G.A.T. Via Cottolengo, 19/a Torino

9. Stamperia Artistica Nazionale S.p.A. Corso Siracusa, 37 Torino

- di nominare i componenti della Commissione Giudicatrice con il compito di valutare la regolarità e la completezza della documentazione amministrativa e dell'offerta economica individuandoli come segue:

1) Dott.ssa Daniela Formento, Dirigente del Settore Musei della Direzione ai Beni Culturali;

2) Sig. Luciano Catena, Dipendente dell'Ufficio Amministrativo della Direzione;

3) Sig.ra Germana Romano, Dipendente dell'Ufficio Amministrativo della Direzione;

- di fissare entro e non oltre il 27.06.2002 la data per l'espletamento delle procedure di competenza al fine del successivo affidamento dell'incarico in narrativa.

La presente determinazione, che non comporta spesa a carico dell'amministrazione, sarà pubblicata sul Bollettino Ufficiale della Regione ai sensi dell'art. 65 dello Statuto della Regione Piemonte.

Il Direttore regionale
Alberto Vanelli

Codice 31.2

D.D. 26 giugno 2002, n. 172

Autorizzazione partecipazione Direzione Beni Culturali della Regione Piemonte all'asta Raymond de Nicolay - Parigi, 26.6.2002 per acquisire Pendola (1775-80) già appartenuta a Collezioni Sabaude

(omissis)

IL DIRETTORE

(omissis)

determina

Di autorizzare, per le motivazioni illustrate in premessa, la partecipazione, in forma scritta e/o telefonica, della Direzione Beni Culturali della Regione Piemonte all'Asta Raymond de Nicolay -20, Rue Drouot - Parigi, fissata per il giorno 26.6.2002 a Parigi, per acquisire una piccola pendola piramidale in bronzo dorato, attribuita al bronzista Francois Vion (Parigi, 1775-80) e già appartenuta alle Collezioni Sabaude, a partire dalla base d'asta di Euro 80/100.000 fino ad un rialzo non superiore a Euro 150.000, con un ulteriore margine di oscillazione del 10%. Da tale importo sono escluse le spese di commissione per la casa d'aste, le eventuali tasse e spese di trasporto per la consegna dell'opera.

Alla spesa derivante dall'eventuale acquisto si farà fronte con la somma già impegnata sul cap. 20370/2001 con determinazione n. 472 del 22.11.2001 (n. impegno 6251/2001), così come parzialmente rettificata con determinazione n. 531 del 21.12.2001.

Tali spese saranno liquidate alla casa d'aste Raymond de Nicolay dietro presentazione di fattura, vistata per regolarità dal Responsabile del Settore competente, ex art. 41 L.R. 8/84.

Il Direttore regionale
Alberto Vanelli

beneficiario di una relazione sull'attività svolta, di un rendiconto delle entrate e delle uscite inerente l'intera iniziativa e di documentazione contabile relativa almeno all'equivalente del contributo regionale.

Qualora dalla documentazione trasmessa risulti che la cifra erogata non è stata interamente utilizzata, il soggetto beneficiario è tenuto alla restituzione della quota non spesa; qualora, invece, risulti una economia rispetto alla cifra programmata, la Regione in sede di erogazione del saldo concorrerà fino alla copertura delle spese effettivamente sostenute revocando la parte rimanente del saldo.

I soggetti beneficiari non possono modificare la destinazione dei contributi e sono tenuti ad evidenziare con il dovuto rilievo il sostegno della Regione Piemonte alle iniziative: la mancata segnalazione del sostegno della Regione Piemonte potrà essere motivo di revoca del contributo.

I dati fiscali dei beneficiari e le modalità di versamento dei contributi saranno specificati all'atto della trasmissione agli uffici regionali competenti dei provvedimenti di liquidazione dei singoli importi.

Alla spesa complessiva di Euro 897.000,00 si fa fronte con l'accantonamento n. 100367 assunto con la D.G.R. n. 46-5232 del 4.2.2002 sul capitolo 11720 del bilancio 2002.

Il Direttore regionale
Alberto Vanelli

Allegato

Codice 31.3

D.D. 27 giugno 2002, n. 173

Realizzazione di iniziative culturali di particolare rilievo regionale. Assegnazione dei finanziamenti. Spesa di Euro 897.000,00. (Cap. 11720/2002)

(omissis)

IL DIRETTORE

(omissis)

determina

- Di assegnare ed erogare, per le motivazioni indicate in premessa e qui richiamate, i contributi destinati alla realizzazione dei progetti di iniziativa regionale che presentano rilevante interesse e che sono esecutivi di indirizzi di programmazione regionale di cui all'allegato facente parte integrante della presente determinazione, secondo gli importi indicati e per un ammontare di Euro 897.000,00.

I contributi fino ad un massimo di Euro 25.000,00 saranno liquidati in un'unica soluzione ad avvenuta registrazione dell'impegno di spesa. Il presidente o il legale rappresentante del soggetto beneficiario è tenuto a presentare a conclusione dell'iniziativa una relazione sull'attività svolta, un rendiconto delle entrate e delle uscite inerente l'intero intervento e documentazione contabile relativa almeno all'equivalente del contributo regionale.

I contributi superiori a Euro 25.000,00 saranno liquidati in due soluzioni: una prima quota, pari all'80% del contributo, ad avvenuta registrazione dell'impegno di spesa; la seconda, pari al restante 20%, a saldo dietro presentazione da parte del presidente o del legale rappresentante del soggetto be-

INTERVENTI PER LA REALIZZAZIONE DI INIZIATIVE CULTURALI DI PARTICOLARE RILIEVO REGIONALE				
Prov.	Comune	Soggetto richiedente	Oggetto d'intervento	contributo assegnato
CN	RACCONIGI	AMICI DEL REAL CASTELLO DI RACCONIGI - PIAZZA CASTELLO - RACCONIGI	PROGETTO PER LA REALIZZAZIONE DI INIZIATIVE TENDENTI ALLA VALORIZZAZIONE E MIGLIORE FRUIZIONE DEL CASTELLO E PARCO REALE DI RACCONIGI	€ 105.000,00
TO	CHIANOCCO	CERCA - CENTRO RICERCHE CULTURA ALPINA - VIA ROCCAFORTE 1 - CHIANOCCO	PIANO DI VALORIZZAZIONE 2002, ORGANIZZAZIONE CICLO DI CONFERENZE PRESSO I FORTI DI EXILLES E VINADIO	€ 17.000,00
TO	EXILLES	COMUNE DI EXILLES	INIZIATIVE CULTURALI PER L'ESTATE 2002	€ 37.000,00
TO	GIVOLETTO	ASSOCIAZIONE TURLOUGH O' CAROLAN GIVOLETTO - VIA DRUMENTO 8 - GIVOLETTO	FEASTA - FESTIVAL INTERNAZIONALE DI ARPA CELTICA IN PIEMONTE	€ 50.000,00
TO	PRALORMO	ASSOCIAZIONE PIEMONTE, AMBIENTE DA SCOPRIRE - Via Umberto I° n. 19 - PRALORMO	PROGETTO "FLORILEGIO MUSICALE"	€ 35.000,00
TO	TORINO	ARTISSIMA FIERA D'ARTE MODERNA E CONTEMPORANEA - CORSO GALILEO FERRARIS 26 - TORINO	ARTISSIMA - FIERA INTERNAZIONALE D'ARTE CONTEMPORANEA A TORINO	€ 200.000,00
TO	TORINO	ASSOCIAZIONE "IL TEATRO DELLE DIECI" - VIA LEINI' 40/F - TORINO	REALIZZAZIONE DI UN AUDIOVISIVO DEDICATO AI BENI AMBIENTALI IN PIEMONTE	€ 15.000,00
TO	TORINO	ASSOCIAZIONE AMICI DI PALAZZO REALE - PIAZZETTA REALE 1 - TORINO	INIZIATIVE DI VALORIZZAZIONE E MIGLIOR FRUIZIONE DELLE RESIDENZE SABAUDE.	€ 5.000,00

INTERVENTI PER LA REALIZZAZIONE DI INIZIATIVE CULTURALI DI PARTICOLARE RILIEVO REGIONALE				
Prov.	Comune	Soggetto richiedente	Oggetto d'intervento	contributo assegnato
TO	TORINO	ASSOCIAZIONE MUSICA 90 - VIA PRINCIPI D'ACAJA, 28 - TORINO	ART LIVE FESTIVAL INTERNAZIONALE DI CONTAMINAZIONI	€ 50.000,00
TO	TORINO	ASSOCIAZIONE MUSICA 90 - VIA PRINCIPI D'ACAJA, 28 - TORINO	REALIZZAZIONE DELLA NUOVA EDIZIONE DEL PROGETTO "ASSEDIO - SUONI E VOCI AL FORTE DI EXILLES"	€ 87.000,00
TO	TORINO	CENTRO DI CULTURA POPOLARE FOLKCLUB - PIAZZA SOLFERINO 3 - TORINO	REALIZZAZIONE DELLA NUOVA EDIZIONE DEL PROGETTO "ASSEDIO - SUONI E VOCI AL FORTE DI EXILLES"	€ 76.000,00
TO	TORINO	FONDAZIONE FITZCARRALDO - CORSO MEDITERRANEO 94 - TORINO	PROGETTO PLURIENNALE DI FORMAZIONE PER LA GESTIONE E LA VALORIZZAZIONE DEI MUSEI E DEI BENI CULTURALI DEL PIEMONTE 2002	€ 80.000,00
TO	TORINO	FONDAZIONE SANDRETTO RE REBAUDENGO -TORINO	ATTIVITA' ISTITUZIONALE ANNO 2002	€ 100.000,00
VC	VERCELLI	FONDAZIONE MUSEO FRANCESCO BORGOGNA - VIA A. BORGOGNA 6/8 - VERCELLI	INTEGRAZIONE AL CONTRIBUTO PER REALIZZAZIONE DELLA MOSTRA "VOLTI DA GROSSO A CASORATI"	€ 40.000,00
TOTALE CONTRIBUTI				€ 897.000,00

Codice 31.4
D.D. 1 luglio 2002, n. 174

Istituzioni scientifiche e culturali a partecipazione regionale. Finanziamento alla Fondazione Ariodante Fabretti per l'anno 2002. Spesa di Euro 24.000,00 (acc. n. 100368 cap. 11750/02)

(omissis)

Il Direttore regionale
Alberto Vanelli

Codice 31.4
D.D. 1 luglio 2002, n. 175

Convenzione rep. n. 7291 del 18.9.2001 per l'utilizzo dell'Osservatorio astronomico di Alpette. Spesa di Euro 26.000,00 (acc. n. 100368 cap. 11750/02)

(omissis)

IL DIRETTORE

(omissis)

determina

- Di erogare per l'anno 2002, così come indicato all'art. 11 della sopra citata convenzione rep. n. 7291 del 18.9.2001 tra Regione Piemonte, Provincia di Torino, Comune di Alpette e Scuola di Astronomia Francesco Zagar per l'utilizzo dell'Osservatorio astronomico di Alpette, i seguenti contributi:

Euro 15.880,00 al Comune di Alpette (TO), a copertura del 45% delle spese derivanti al Comune per la fornitura dei servizi di cui all'art. 4 della convenzione;

Euro 10.120,00 alla Scuola di Astronomia Francesco Zagar, c/o Studio Associato S.r.l., C.so Stati Uniti, 15, Torino, a copertura dell'80% delle spese derivanti alla Scuola per la fornitura dei servizi di cui all'art. 6 della convenzione.

I contributi sono liquidati, così come indicato all'art. 11 della convenzione sopra citata, in due soluzioni: la prima, pari al 70% ad avvenuta registrazione dell'impegno di spesa; la seconda, a saldo, dietro presentazione, per il Comune di Alpette, di rendiconto delle spese sostenute e, per la Scuola di Astronomia Francesco Zagar, dietro presentazione di relazione illustrativa delle attività svolte e rendiconto delle entrate e delle uscite.

I contributi sopra indicati sono esenti da ritenuta IRPEG ai sensi dell'art. 28 del D.P.R. n. 600/73.

Alla spesa complessiva di Euro 26.000,00 si fa fronte con l'accantonamento n. 100368 sul cap. 11750 del bilancio di previsione 2002.

Il Direttore regionale
Alberto Vanelli

Codice 31.4
D.D. 1 luglio 2002, n. 176

Istituzioni scientifiche e culturali a partecipazione regionale. Finanziamento al Centro Studi Nuccia Fonio Mortara per lo studio dell'età devolutiva per l'anno 2002. Spesa di Euro 52.000,00 (acc. n. 100368 cap. 11750/02)

(omissis)

Il Direttore regionale
Alberto Vanelli

Codice 31.4
D.D. 1 luglio 2002, n. 177

Istituzioni scientifiche e culturali a partecipazione regionale. Finanziamento all'ISAIDAT, Istituto Subalpino per l'Analisi e l'Insegnamento del Diritto delle Attività Transnazionali, per l'anno 2002. Spesa di Euro 55.000,00 (acc. n. 100368 cap. 11750/02)

(omissis)

Il Direttore regionale
Alberto Vanelli

Codice 31.4
D.D. 1 luglio 2002, n. 178

Istituzioni scientifiche e culturali a partecipazione regionale. Finanziamento al CSA, Centro Piemontese di Studi Africani, per l'anno 2002. Spesa di Euro 78.000,00 (acc. n. 100368 cap. 11750/02)

(omissis)

Il Direttore regionale
Alberto Vanelli

Codice 31
D.D. 2 luglio 2002, n. 179

Rassegna stampa per l'anno 2002. Affidamento alla Cooperativa Stampa e Comunicazione. Spesa di Euro 20.752,00 (cap. 11615/2002)

(omissis)

IL DIRETTORE

(omissis)

determina

- Di affidare, per le motivazioni illustrate in premessa, il servizio di rassegna stampa alla Cooperativa Stampa e Comunicazione - C.so Matteotti 11 - Torino, per una spesa di tasse incluse.

Le spettanze previste per la Società Cooperativa Stampa e Comunicazione verranno liquidate dietro presentazione di fatture vistate per regolarità per quanto riguarda la redazione e la consegna della rassegna stampa e, per quanto concerne i rimborsi relativi la sottoscrizione di abbonamenti a periodici, dietro la presentazione di nota spese.

Alla spesa complessiva di L. 20.752,00 si fa fronte con l'accantonamento n. 100877 sul cap. 11615 di cui alla D.G.R. n. 20-6205 del 3.6.2002.

Il Direttore regionale
Alberto Vanelli

Codice 31

D.D. 2 luglio 2002, n. 180

Acquisto di una pagina pubblicitaria sul settimanale "I Viaggi di Repubblica". Spesa di Euro 6.200,00 (cap. 11615/02)

(omissis)

IL DIRETTORE

(omissis)

determina

- Di approvare l'acquisto di una pagina pubblicitaria intera a colori riguardante per la promozione del Forte di Exilles sul settimanale "I Viaggi di Repubblica" in edicola il 20 giugno;

- di approvare la spesa di Euro 6.200,00 (IVA inclusa) a favore di A. Manzoni & C. Filiale di Torino C.so Vittorio Emanuele II, 68.

Il pagamento avverrà dietro presentazione di regolare fattura vistata dal Direttore Regionale.

Alla spesa complessiva di Euro 6.200,00 si fa fronte con l'accantonamento n. 100877 assunto con D.G.R. n. 20-6205 del 3.6.2002.

Il Direttore regionale
Alberto Vanelli

Codice 31.1

D.D. 4 luglio 2002, n. 181

Convenzione tra Regione Piemonte e Goethe-Institut Turin. Contributo per l'anno 2002. Spesa di Euro 24.536 (cap. 11720/2002)

(omissis)

Il Direttore regionale
Alberto Vanelli

Codice 31.1

D.D. 5 luglio 2002, n. 182

Parziale rettifica della determinazione dirigenziale n. 387 del 15/10/2001. Modifica oggetto del contributo

(omissis)

IL DIRETTORE

(omissis)

determina

- Di approvare, per le motivazioni illustrate in premessa, la rettifica della determinazione dirigenziale n. 387 del 15/10/2001 e il riutilizzo del contributo di L. 7.500.000 (Euro 3873,43) a favore della Fondazione Luigi Einaudi, finalizzato alla stampa del volume "Atti del convegno di studi La riforma

sociale nel sistema politico, sociale e politico-economico", per la pubblicazione già realizzata dal titolo "I diari di Luca Pietromarchi ambasciatore italiano a Mosca (1958-1961)";

- di approvare, per le motivazioni illustrate in premessa, la rettifica della determinazione dirigenziale n. 387 del 15/10/2001 e il riutilizzo del contributo di L. 5.000.000 (Euro 2582,28) a favore della Società per gli Studi Storici, Archeologici ed Artistici della Provincia di Cuneo per la stampa della pubblicazione "Comune civitatis Albe: vicende, giochi di potere e sviluppi nel XII XIII secolo" anziché del volume "I gruppi dirigenti cuneesi dalle origini ad oggi (1198-2000)" come originariamente previsto.

Il Direttore regionale
Alberto Vanelli

Codice 31.4

D.D. 5 luglio 2002, n. 183

Finanziamento al Consorzio Villa Gualino per interventi di manutenzione straordinaria e di adeguamento funzionale degli spazi interni ed esterni presso il complesso di Villa Gualino. Spesa Euro 516.456,00 (acc. n. 100891 cap. 20440/02)

(omissis)

IL DIRETTORE

(omissis)

determina

- Di approvare, per le motivazioni indicate in premessa, la realizzazione dei seguenti interventi nel complesso di proprietà regionale denominato Villa Gualino:

- riassetto delle camere da letto e delle salette del piano secondo della palazzina;

- riassetto dei pluviali, delle pavimentazioni esterne e ripresa della tinteggiatura del corpo basso del compendio;

- proseguimento delle opere di bonifica delle alberature del parco;

- proseguimento della sistemazione della segnaletica esterna;

- carotaggi per muro di cinta;

- sostituzione e collaudo di impianti antincendio;

- trattamento per la lucidatura dei pavimenti delle parti comuni;

- attrezzature audiovisive della Sala Gualino e della Sala A, adeguamento delle installazioni video della reception e acquisto tappeto elettrico ingresso palazzina;

- di autorizzare, ai sensi dell'art. 9 dell'atto di concessione rep. n. 206 del 28.10.1990, l'erogazione del Consorzio Villa Gualino di un finanziamento di Euro 516.456,00, quale rimborso delle spese derivanti dall'esecuzione degli interventi sopra descritti.

L'importo, esente da ritenuta IRPEG ai sensi dell'art. 28 del D.P.R. n. 600/73, è liquidato al Consorzio Villa Gualino s.c. a r.l., Viale Settimio Severo 65, Torino, ad avvenuta registrazione dell'impegno di spesa.

Il Consorzio Villa Gualino è tenuto a presentare, a lavori ultimati, un rendiconto illustrante gli interventi effettuati corredati di copia delle relative fatture.

Alla spesa complessiva di Euro 516.456,00 si fa fronte con l'accantonamento n. 100891 sul cap. 20440 del bilancio di previsione 2002.

Il Direttore regionale
Alberto Vanelli

Codice 31.4

D.D. 5 luglio 2002, n. 184

Convenzione rep. n. 1167 del 19.12.1991 con il Consorzio Villa Gualino per la gestione dei servizi ricettivi di Villa Gualino - attuazione art. 6. Spesa Euro 413.166,00 (acc. n. 100363 cap. 11600/02)

(omissis)

IL DIRETTORE

(omissis)

determina

Di erogare, per le motivazioni illustrate in premessa ed ai sensi dell'art. 6, comma 2, della convenzione rep. n. 1167 del 19.12.1991, la prima soluzione di Euro 413.166,00, pari al 42% del contributo complessivo dovuto per il 2002 per la gestione dei servizi ricettivi di Villa Gualino.

Tale contributo, soggetto a ritenuta fiscale IRPEG, è liquidato al Consorzio Villa Gualino s.c.a.r.l., Viale Settimio Severo, 65, Torino, ad avvenuta registrazione dell'impegno di spesa.

Alla spesa complessiva di Euro 413.166,00 si fa fronte con l'accantonamento n. 100363 sul cap. 11600 del bilancio di previsione 2002.

Il Direttore regionale
Alberto Vanelli

Codice 31.4

D.D. 5 luglio 2002, n. 185

Finanziamento all'Associazione Centro Scienza per l'organizzazione della XII Settimana della Cultura Scientifica e Tecnologica. Spesa di Euro 50.000,00 (acc. n. 100367 cap. 11720/02)

(omissis)

Il Direttore regionale
Alberto Vanelli

Codice 31.3

D.D. 5 luglio 2002, n. 186

Determinazione della Direzione Regionale ai Beni Culturali n. 194 del 9/7/1999 "Finanziamenti per la realizzazione di attività di promozione e valorizzazione dei musei e del patrimonio culturale piemontese" - impegno 354213/1999. Reimpegno e spesa di Euro 3.615,20. (Cap. 11720/2002)

(omissis)

IL DIRETTORE

(omissis)

determina

- Di approvare, per le motivazioni in premessa indicate, la liquidazione di Euro 3.615,20 a favore del CE.R.C.A. Centro Ricerche Cultura Alpina di Chianocco (TO) quale saldo del contributo già assegnato con la determinazione della Direzione Regionale ai Beni Culturali n. 194 del 9/7/1999 per la realizzazione del piano di valorizzazione 1999 della Valle di Susa;

- di autorizzare il reimpegno della somma di Euro 3.615,20 sul capitolo 11720 del bilancio di previsione della Regione Piemonte per il 2002;

- di disporre la liquidazione dell'importo sopra indicato, ad avvenuta registrazione dell'impegno di spesa.

Alla spesa di Euro 3.615,20 si fa fronte con lo stanziamento di cui al Capitolo 11720 del Bilancio di previsione per il 2002.

Il Direttore regionale
Alberto Vanelli

Codice 31.3

D.D. 5 luglio 2002, n. 187

Determinazione della Direzione Regionale ai Beni Culturali n. 291 del 26/11/1998 - imp. 330345/1998 - "Finanziamenti per la realizzazione di attività di promozione, valorizzazione di Beni culturali e musei": reimpegno e liquidazione del saldo al Cerca - Centro Ricerche Cultura Alpina. Spesa di Euro 4.131,66. (Cap. 11720/2002)

(omissis)

Il Direttore regionale
Alberto Vanelli

Codice 31.1

D.D. 5 luglio 2002, n. 188

Convenzione tra l'Associazione Premio Grinzane Cavour e la Regione Piemonte. Contributo per l'anno 2002 a sostegno dell'attività. Spesa di Euro 461.520,00 (cap. 11867/2002)

(omissis)

Il Direttore regionale
Alberto Vanelli

Codice 31.1

D.D. 5 luglio 2002, n. 189

Interventi edilizi sulle sedi destinate a biblioteca ed archivio. Saldi relativi al piano ordinario di finanziamento - anno 2001. Spesa di Euro 13.103,00 (cap. 20400/2002)

(omissis)

IL DIRETTORE

(omissis)

determina

- Di assumere, per le motivazioni illustrate in premessa, un impegno di spesa pari a Euro 13.103,00 (cap. 20400/2002) in favore degli enti sot-

toelencati, quale somma complessiva dovuta a titolo di saldo dei contributi concessi ai predetti enti con determinazione n. 283 del 30.7.2001:

Ente	Prov.	Contributo	Saldo 35%
Comune di Cinzano	TO	Euro 6.455,71	Euro 2.259,00
Comune di Pont Canavese (per ristrutturazione locali archivio)	TO	Euro 5.164,56	Euro 1.807,00
Seminario Vescovile di Alessandria	AL	Euro 25.822,84	Euro 9.037,00
Totale			Euro 13.103,00

Le predette somme saranno liquidate su presentazione della seguente documentazione: relazione tecnico-illustrativa dei lavori eseguiti o certificato di regolare esecuzione; prospetto di rendiconto delle entrate e delle uscite inerenti l'intero intervento e fatture almeno equivalenti al contributo regionale assegnato.

Alla spesa complessiva di Euro 13.103,00 si fa fronte sul cap. 20400/2002 con l'accantonamento di cui alla D.G.R. n. 46-5138 del 21.1.2002 (Accantonamento n. 100150).

Il Direttore regionale
Alberto Vanelli

Codice 31.4
D.D. 5 luglio 2002, n. 190

L.R. 29/99 "Interventi per l'Università ed il Diritto allo Studio Universitario". Contributi per i programmi di intervento per l'anno 2002. Spesa di Euro 12.329.137,98 (Euro 10.329.137,98 acc. n. 100156; Euro 2.000.000,00 acc. n. 100890, cap. 20457/02)

(omissis)

Il Direttore regionale
Alberto Vanelli

Codice 31.4
D.D. 5 luglio 2002, n. 191

Convenzione rep. n. 6082 del 3.8.01 tra Regione Piemonte e Università degli Studi di Torino per la promozione di attività e iniziative culturali. Spesa Euro 78.000,00 (acc. n. 100368 cap. 11750/02)

(omissis)

Il Direttore regionale
Alberto Vanelli

Codice 31.1
D.D. 5 luglio 2002, n. 192

Servizio di immagazzinamento e distribuzione delle pubblicazioni. Spesa di Euro 34.556,44 (cap. 11590/2002)

(omissis)

IL DIRETTORE

(omissis)

determina

- Di approvare, per le motivazioni illustrate in premessa, l'impegno di spesa di Euro 30.720,00 (IVA al 20% compresa) a favore della Ditta Gondrand S.p.A. Via Cigna 209 per la gestione del servizio di immagazzinamento e gestione delle pubblicazioni per il periodo luglio-dicembre 2002;

- di rinviare a successivo provvedimento amministrativo l'impegno della spesa di Euro 15.360,00 per la gestione del periodo 01/01/2003-31/03/2003;

- di impegnare la somma di Euro 3.836,44 quale conguaglio delle spese eccedenti del periodo di gestione 2001-2002.

Alla spesa complessiva di Euro 34.556,44 si farà fronte sul cap. 11590/2002 con le risorse accantonate con D.G.R. 46-5138 del 21/01/2002 (A. 100071).

La liquidazione di tale somma avrà luogo, ad esecutività della presente determinazione, dietro presentazione di fatture.

Il Direttore regionale
Alberto Vanelli

Codice 31.3
D.D. 5 luglio 2002, n. 193

Perenzione 1998/325225. Determinazione della Direzione Beni Culturali n. 184 dell'08.10.1998. Erogazione del saldo del contributo alla Congregazione della Missione S. Vincenzo de Paoli di Torino. Cap. 20390/2002. Spesa di Euro 20.658,28 (L. 40.000.000). Parziale rettifica dell'allegato alla Determinazione n. 184 dell'08.10.1998 in merito all'errata indicazione dell'ente beneficiario del contributo

(omissis)

Il Direttore regionale
Alberto Vanelli

Codice 31
D.D. 5 luglio 2002, n. 194

Acquisto di una pagina pubblicitaria sul settimanale "I Viaggi di Repubblica" approvata con determinazione n. 180 del 2.7.02, rettifica. Spesa di Euro 1.240,00 (cap. 11615/02)

(omissis)

IL DIRETTORE

(omissis)

determina

- Di approvare la spesa di Euro 1.240,00 a favore di A. Manzoni & C. Filiale di Torino C.so Vittorio Emanuele II, 68, come pagamento dell'IVA relativa alla spesa di Euro 6.200,00 di cui all'impegno 2286 del 2.7.02 approvato con determina n. 180 del 2.7.02.

Alla spesa complessiva di Euro 1.240,00 si fa fronte con l'accantonamento n. 100877 assunto con D.G.R. n. 20-6205 del 3.6.2002.

Il Direttore regionale
Alberto Vanelli

Codice 31
D.D. 5 luglio 2002, n. 195

Finanziamento Redazione del II Rapporto sull'Economia della Cultura in Italia 1991 - 2000. (Impegno di spesa 8.000,00 Euro cap. 11615/2002 acc. 100877)

(omissis)

IL DIRETTORE

(omissis)

determina

- Di finanziare, insieme allo Stato, C.M.R., Fondazioni Bancarie ed altre Regioni che riterranno opportuno aderire, l'iniziativa dell'Associazione per l'Economia della Cultura, Via dello Statuto 44 corrente in Roma, destinata alla redazione del II Rapporto sull'Economia della Cultura in Italia 1991 - 2000, che in maniera univoca e comparata, documenterà quanto svolto nel decennio di riferimento dalle Regioni, in particolare, nell'ambito delle politiche culturali sia a livello locale che nazionale;

- di impegnare per la realizzazione dell'iniziativa in commento, che veniva quantificata in complessivi 205.000,00 Euro, la somma di 8.000,00 Euro, quale quota parte a carico della Regione Piemonte, al capitolo 11.615 del Bilancio 2002 a favore della Associazione per l'Economia della Cultura, Via dello Statuto 44-00185 Roma;

- di procedere all'erogazione di un acconto nella misura del 75%, dell'importo complessivo del finanziamento, all'atto della registrazione dell'impegno di spesa e previa certificazione, da parte dell'Associazione, della non assoggettabilità a ritenuta fiscale dell'importo, in commento, ai sensi della normativa fiscale vigente;

- di procedere alla liquidazione dell'importo a saldo entro sessanta giorni dalla pubblicazione, e relativa diffusione, del II Rapporto sull'Economia della Cultura in Italia 1991 - 2000.

Alla copertura della spesa si farà fronte con le risorse finanziarie assegnate, ed in conformità con gli indirizzi in materia, disposti con la D.G.R. n. 20 - 6205 del 03.06.2002 con le quali sono state accantonate al capitolo 11615 "Spese per lo svolgimento di iniziative regionali volte a promuovere il patrimonio culturale piemontese" (L.R. 28/8/1978, n. 58 art. 4 e 7) del Bilancio 2002 le somme da destinare, tra l'altro, per la produzione di materiale documentario e di attività finalizzate alla predisposizione dello stesso.

Il Direttore regionale
Alberto Vanelli

Codice 31.4
D.D. 5 luglio 2002, n. 196

Erogazione finanziamenti per iniziative convegnistico-seminariali. Spesa Euro 780.000,00 (Euro 770.000,00 acc. n. 100367 cap. 11720/02 e Euro 10.000,00 acc. n. 100413 cap. 10930/02)

(omissis)

IL DIRETTORE

(omissis)

determina

- Di non accogliere le richieste di cui all'allegato A, che forma parte integrante della presente determinazione, in quanto non è pervenuta la documentazione integrativa richiesta;

- di erogare, per le motivazioni illustrate in premessa e ai sensi della D.G.R. n. 157-24758 del 3.5.1993, i contributi a sostegno delle iniziative convegnistico-seminariali che si svolgono nel territorio piemontese, così come indicato nell'allegato B, che forma parte integrante della presente determinazione, autorizzandone il pagamento per l'importo a fianco di ciascuna iniziativa, per una spesa complessiva di Euro 780.000,00.

La liquidazione, in applicazione del punto 6 della sopra citata D.G.R. n. 157-24758 del 3.5.1993, avviene a conclusione delle iniziative, dietro presentazione di relazione illustrativa e rendiconto consuntivo delle entrate e delle uscite.

Il rendiconto consuntivo consiste nel riepilogo analitico delle spese sostenute e delle entrate derivanti da contributi finalizzati alla realizzazione dell'iniziativa.

La rendicontazione costituisce autocertificazione della corrispondenza dei dati ivi contenuti con la documentazione di spesa (fatture, parcelle, note spese, scontrini, etc.).

Nella rendicontazione è ammessa l'esposizione di spese generali, anche non documentate, purchè accertabili, fino ad un massimo del 15% del totale.

E' altresì ammessa una diminuzione, fino ad un massimo del 20%, delle spese rendicontate rispetto a quelle indicate in sede di preventivo.

Qualora lo scostamento superi il 20% il contributo, in fase di liquidazione, è ridotto di un importo pari alla percentuale di scostamento tra consuntivo e preventivo.

Nel caso in cui, infine, in sede di rendicontazione, le uscite siano inferiori alle entrate, il contributo è liquidato per un importo pari al raggiungimento del pareggio.

I contributi sono assoggettati o meno della ritenuta IRPEG ai sensi dell'art. 28 del D.P.R. n. 600/1973, in relazione alla dichiarazione prodotta allo scopo da parte dei beneficiari.

E' facoltà dell'Amministrazione Regionale l'effettuazione di controlli a campione sulle rendicontazioni presentate, attraverso la richiesta della documentazione di spesa.

Alla spesa complessiva di Euro 780.000,00 si fa fronte per Euro 770.000,00 con l'accantonamento n. 100367 sul cap. 11720 e per Euro 10.000,00 con l'accantonamento n. 100413 sul cap. 10930 del bilancio di previsione 2002.

Il Direttore regionale
Alberto Vanelli

Allegato

INIZIATIVE CONVEGNISTICO-SEMINARIALI NON ACCOLTE - ALLEGATO A			
N. PRATICA	ENTE RICHIEDENTE	TITOLO	MOTIVAZIONE
D031/28/2002/19	COMUNE DI CASTELL'ALFERO (AT)	CONVEGNO RELATIVO ALL'ARCHIVIO STORICO	DOCUMENTAZIONE INTEGRATIVA RICHIESTA NON PERVENUTA
D031/28/2002/24	COMITATO TERRITORIALE SUBALPINO PER LE LIBERTA' "VLADIMIR BUKOVSKIJ" - TORINO	CONVEGNO ANNUALE DEI "COMITATI PER LE LIBERTA'"	DOCUMENTAZIONE INTEGRATIVA RICHIESTA NON PERVENUTA

INIZIATIVE CONVEGNISTICO SEMINARIALI - ALLEGATO B			
Num prat.	Ente beneficiario	TITOLO	Importo
D031/28/2002/37	CENTRO ITALIANO DI IPNOSI CLINICA SPERIMENTALE - CORSO FRANCIA 23 - TORINO	XXIV Corso base di ipnosi clinica e comunicazione ipnotica	3.000,00
D031/28/2002/49	UNIVERSITA' DI TORINO DIP. DI ANATOMIA, FARMACOLOGIA E MEDICINA LEGALE - CORSO MASSIMO D'AZEGLIO 52 - TORINO	Simposio "Population pharmacokinetic week at the University of Torino"	1.500,00
D031/28/2002/57	ASSOCIAZIONE CULTURALE MICHELE MORELLI - VIA MONTEBELLO 26 - TORINO	Convegno "Piemonte e Calabria: ceti sociali e cultura d'impresa a confronto nel quadro del federalismo solidale e dell'unione europea e nella prospettiva della globalizzazione"	2.500,00
D031/28/2002/62	POLITECNICO DI TORINO DIPARTIMENTO DI FISICA SEZIONE INFIM - CORSO DUCA DEGLI ABRUZZI 24 - TORINO	Scuola Nazionale di Fisica della Materia	13.000,00
D031/28/2002/76	C.I.F.S. CONSORZIO INTERUNIVERSITARIO PER LA FISICA SPAZIALE - VILLA GUALINO VIALE SETTIMIO SEVERO 63 - TORINO	Conferenze su progetti scientifici spaziali	9.000,00
D031/28/2002/82	ADA - ASSOCIAZIONE PER LA DIVULGAZIONE DELL'ASTROFISICA C/O OSSERVATORIO ASTRONOMIC DI TORINO - STRADA OSSERVATORIO 20 - PINO TORINESE	Quarto corso di orientamento di astronomia e astrofisica	4.000,00
D031/28/2002/116	CONSIGLIO NAZIONALE DELLE RICERCHE ISTITUTO DI SCIENZE DELL'ATMOSFERA E DEL CLIMA SEZIONE TORINO - C.SO FIUME 4 - TORINO	Convegno "Pattern and Form in Earth Dynamics"	10.000,00
D031/28/2002/120	FONDAZIONE PER LE BIOTECNOLOGIE VILLA GUALINO - VIALE SETTIMIO SEVERO 65 - TORINO	'RiceUconf' - Dissemination conference of current European Research on Rice"	2.000,00

Num prat.	Ente beneficiario	Titolo	2	
			Tipologia:	
D031/28/2002/1	COMITATO PER L'ORGANIZZAZIONE DEL CONVEGNO ANNUALE EPCS 2002 - C/O DIP. DI POLITICHE PUBBLICHE - UNIVERSITA' DEL PIEMONTE ORIENTALE - C.SO BORSALINO 50ALESSANDRIA	Convegno annuale della European Public Choice Society (E.P.C.S.)		10.000,00
D031/28/2002/2	UNIVERSITA' DEGLI STUDI DI TORINO DIPARTIMENTO DI PSICOLOGIA - VIA VERDI 10 - TORINO	Congresso Nazionale di Psicologia di Comunità		4.000,00
D031/28/2002/3	COMITATO PER L'ORGANIZZAZIONE DEL CONVEGNO DI STUDIO E CULTURA SANDOR FERENCZI - C/O DIP. DI PSICOLOGIA CLINICA - VIA PO 14 - TORINO	Convegno Internazionale su "Clinical Sandor Ferenczi"		25.000,00
D031/28/2002/4	COMITATO ORGANIZZATORE DEL CONVEGNO WORKSHOP ON INSTITUTIONAL EVOLUTION - C/O FACOLTA' DI GIURISPRUDENZA - C.SO BORSALINO 44 - ALESSANDRIA	Convegno "Institutional Evolution and Technological Change"		2.000,00
D031/28/2002/5	ASSOCIAZIONE NAZIONALE GIUDICI DI PACE CONSIGLIO DISTRETTUALE PIEMONTE VALLE D'AOSTA - VIALE DEI MUGHETTI 22 - TORINO	Convegno "Il giudice onorario nella Unione Europea - Armonizzazione dei sistemi di garanzia"		14.900,00
D031/28/2002/7	CONSULTA DI BIOETICA - VIA COSIMO DEL FANTE 13 - MILANO	Convegno "Scienza e religioni: un conflitto aperto?"		3.000,00
D031/28/2002/9	CENTRO STUDI NUOVO MILLENNIO - VIA N. SAURO 44 - COLLEGNO	Convegno "Piemontesi alle Crociate"		1.500,00
D031/28/2002/10	COMUNE DI SAVIGLIANO - Corso Roma, 36 - SAVIGLIANO	Convegno "Davide Calandra e la scultura italiana tra Ottocento e Novecento"		2.500,00
D031/28/2002/11	CENTRO UNESCO DI TORINO - CORSO UNITA DI ITALIA 125 - TORINO	Convegno "Donne e Scienza: comunicare in rete"		5.000,00
D031/28/2002/12	UNIVERSITA' DEGLI STUDI DI TORINO DIPARTIMENTO DI STORIA - VIA SANT. OTTAVIO 20 - TORINO	Convegno "Poies e Politeiai. Esperienze politiche, tradizioni letterarie e progetti costituzionali"		2.000,00
D031/28/2002/13	UNIVERSITA' DEGLI STUDI DI TORINO FACOLTA' DI SCIENZE DELLA FORMAZIONE - VIA S. OTTAVIO 20 - TORINO	Convegno "Le riviste d'arte in Italia dall'Ottocento all'età contemporanea"		1.500,00
D031/28/2002/14	IUSE - ISTITUTO UNIVERSITARIO DI STUDI EUROPEI - VIA MARIA VITTORIA 26 - TORINO	XII Edizione del Corso post-universitario di diritto del commercio internazionale		8.000,00
D031/28/2002/15	INNER WHEEL CLUB TORINO 45° PARALLELO - CORSO MONTECUCCO, 68/11 - TORINO	Ciclo di convegni "La scrittura femminile: ragioni e passioni"		1.000,00

D031/28/2002/16	INTERNATIONAL - DISTRETTO 2030 ITALIA PIEMONTE, LIGURIA, VALLE D'AOSTA - VIA SAN QUINTINO 10 - TORINO	Convegno "Verso il governo mondiale?"	4.000,00
D031/28/2002/17	ASSOCIAZIONE QUESTIONE GIUSTIZIA - VIA CASAL TIDEI 10 - ROMA	Convegno "La sicurezza possibile. Le risposte sociali e giudiziarie all'insicurezza"	6.000,00
D031/28/2002/18	ASSOCIAZIONE INTERNAZIONALE GIURISTI ITALIA-USA SEZ. PIEMONTE VALLE D'AOSTA "ATTILIO ROSSI" - VIA CONFINANZA 15 - TORINO	Forum di presentazione della traduzione in lingua italiana del "Model Penal Code"	1.500,00
D031/28/2002/20	COMUNE DI PAMPARATO - Via Marconi, 43 - PAMPARATO	Convegno "Il Castello di Valcasotto. Pamparato e i Savoia"	5.000,00
D031/28/2002/21	PRODURRE E RIPRODURRE CENTRO DI DOCUMENTAZIONE, RICERCA E COMUNICAZIONE TRA DONNE - VIA VANCHIGLIA 3 - TORINO	Convegno "Ci vogliono come fantasmi? I fantasmi possono oltrepassare i muri..."	7.000,00
D031/28/2002/22	ASSOCIAZIONE AMICI COLLABORATORI DEL MUSEO EGIZIO DI TORINO - VIA ACCADEMIA DELLE SCIENZE 6 - TORINO	Ciclo di conferenze "Attualità archeologica in Egitto"	2.000,00
D031/28/2002/25	CENTRO D'INIZIATIVA PER L'EUROPA DEL PIEMONTE - VIA CONTE VERDE 9 - TORINO	Convegno "National identities: i casi israeliano e palestinese"	2.500,00
D031/28/2002/26	ASSOCIAZIONE ITALIANA DI CULTURA CLASSICA DELEGAZIONE DI TORINO - VIALE E. THOVEZ 37 - TORINO	Convegno "Intellettuali e potere nel mondo antico"	75.000,00
D031/28/2002/27	EXALLIEVI DON BOSCO FEDERAZIONE ISPETTORIALE PIEMONTE E VALLE D'AOSTA - PIAZZA MARIA AUSILIATRICE 9 - TORINO	Convegno "DonBoscolinsieme 2002 - ACAB e NABOT: il padrone della terra"	8.000,00
D031/28/2002/28	UNION OF EUROPEAN EXPERTS CHAMBERS - VIA RANDACCIO 5 - TORINO	Dibattito su "Oro da Mosca"	2.000,00
D031/28/2002/29	A.I.C.E. ASSOCIAZIONE DI INGEGNERIA CIVILE EDILE - CORSO DUCA DEGLI ABRUZZI 24 - TORINO	Conferenze "L'Italia del nuovo millennio: le grandi opere"	2.000,00
D031/28/2002/30	FIDAPA - FEDERAZIONE ITALIANA DONNE ARTI PROFESSIONI AFFARI SEZIONE TORINO - C/O LAMARCA - VIALE NUVOLI 80/1 - RIVOLI	Convegno "Dalla parità all'uguaglianza: una nuova cultura per le donne"	3.500,00
D031/28/2002/31	UNIVERSITA' DEGLI STUDI DI TORINO DIPARTIMENTO DI SCIENZE DELL'EDUCAZIONE E DELLA FORMAZIONE - VIA GAUDENZIO FERRARI, 9-11 - TORINO	1° Congresso Nazionale sul Counseling Universitario	4.500,00
D031/28/2002/32	ASSOCIAZIONE TURISMO IN LANGA - VIA CAVOUR 16 - ALBA	Convegno "Il pubblico ed il privato per i beni culturali"	2.500,00
D031/28/2002/33	CIDAS - CENTRO ITALIANO DOCUMENTAZIONE AZIONE STUDI - VIA DELLA CONSOLATA 12 - TORINO	Ciclo di conferenze "L'Italia dall'Unità alla seconda Repubblica"	2.500,00

D031/28/2002/34	UNIVERSITA' DI TORINO - DIPARTIMENTO DI AGRONOMIA, SELVACOLTURA E GESTIONE DEL TERRITORIO - VIA LEONARDO DA VINCI 44 - GRUGLIASCO	Convegno "Salvaguardia, miglioramento e valorizzazione paesaggistica della rosa da giardino"	3.000,00
D031/28/2002/35	FOUNDAZIONE NOVALIA - VIA UMBERTO I N. 56 - CAVAJOBIO	Convegno "Restauro dei monumenti e degli edifici antichi"	7.000,00
D031/28/2002/36	CENTRO STUDI VIETNAMITI - VIA FEDERICO CAMPANA 24 - TORINO	Incontri Vietnamiti - Seminario di studi sulla letteratura vietnamita	800,00
D031/28/2002/38	ASSOCIAZIONE ITALIANA PER GLI STUDI GIAPPONESI - ALESSANDRIA C/O PROF. SSA ADRIANA BOSCARO - VIA DOGE D. M. CHIEL 8 - VENEZIA LIDO VENEZIA	XXVI Convegno annuale AISTUGIA	3.000,00
D031/28/2002/39	ISTITUTO DI MEDICINA DELLO SPORT DI TORINO - VIA FILADELFIA 88 - TORINO	Congresso Nazionale di Medicina dello Sport	5.000,00
D031/28/2002/40	COMUNE DI NOVARA SERVIZIO MUSEI E BENI CULTURALI - VIA GAUDENZIO FERRARI 13 - NOVARA	Convegno "L'importanza dei viaggi per la conoscenza scientifica"	4.000,00
D031/28/2002/42	ACCADEMIA DELLE SCIENZE DI TORINO - VIA ACCADEMIA DELLE SCIENZE, 6 - TORINO	Convegno "Effetto serra e forestizzazione nell'area mediterranea"	3.000,00
D031/28/2002/43	ASSOCIAZIONE EMILY DICKINSON - VIA VIOTTI 2 - TORINO	Seminario "Ricerca infantile e metodo psicoanalitico"	6.000,00
D031/28/2002/44	COMUNE DI MONDOVI' DIPARTIMENTO ISTRUZIONE CULTURA ASSISTENZA - C.so Statuto 15 - MONDOVI'	Convegno "Ligures celeberrimi. La Liguria interna nella seconda età del Ferro"	3.000,00
D031/28/2002/46	ASSOCIAZIONE PER TORINO DALLA CITTA' PER LA CITTA' C/O STUDIO PIER VITTORIO VIETTI#VIA REVEL 6 - TORINO	Ciclo di convegni "Società civile e cultura"	2.000,00
D031/28/2002/48	UNIVERSITA' DEGLI STUDI DI TORINO DIPARTIMENTO DI CHIMICA INORGANICA, CHIMICA FISICA E CHIMICA DEI MATERIALI - VIA PIETRO GIURIA 5 - TORINO	Scuola Internazionale "MSSC2002 - Ab initio Modeling in Solid State Chemistry"	6.000,00
D031/28/2002/50	COMITATO ORGANIZZATIVO TORINO UNIVERSITA' ESTATE - C/O UNIVERSITA' DI TORINO VIA S.OTTAVIO 8 - TORINO	Corso d'italiano per stranieri	8.000,00
D031/28/2002/51	AMICI DELL'ARCHIVIO DI STATO DI TORINO - PIAZZA CASTELLO 209 - TORINO	La fortuna della mediazione - Incontro di scrittori italiani e tedeschi	21.500,00
D031/28/2002/52	CESNUR-PIEMONTE CENTRO STUDI SULLE NUOVE RELIGIONI - VIA CONFENZA 19 - TORINO	Ciclo di seminari "Minoranze religiose e cultura della tolleranza"	10.000,00
D031/28/2002/53	COMITATO TORINESE PER LA LAICITA' DELLA SCUOLA - VIA DONIZETTI 16 BIS - TORINO	Convegno "Ci sarà ancora la pubblica istruzione? Il sistema scolastico tra unitarietà, articolazione e frammentazione"	1.500,00

D031/28/2002/54	I.P.S.E.G. ISTITUTO PIEMONTESE DI STUDI ECONOMICI E GIURIDICI - VIA BERTOLA 2 - TORINO	Master "L'odontoiatria e la sua responsabilità professionale- profili giuridici, medico legali e assicurativi"	1.000,00
D031/28/2002/55	UNIVERSITA' DEGLI STUDI DI TORINO DIPARTIMENTO DI DISCIPLINE FILOSOFICHE - VIA SANT'OTTAVIO 20 - TORINO	Workshop "I filosofi e la scrittura geroglifica - Philosophers and Hieroglyphs"	1.500,00
D031/28/2002/56	UNIONE CULTURALE FRANCO ANTONICELLI - VIA C. BATTISTI 4/B - TORINO	Conferenze del Concorso "Lucio Libertini 2002"	7.000,00
D031/28/2002/58	CONSORZIO PER LA FORMAZIONE UNIVERSITARIA IN ECONOMIA AZIENDALE - VIA CESARE BATTISTI 6 - PINEROLO	Seminario intensivo sulle Metodologie della Didattica	3.000,00
D031/28/2002/59	GRUPPO SIMPATIA C/O CLAUDIO MILANESIO - VIA LEOPARDI 43 - COLLEGGNO	Convegno "Valorizziamo le nostre colline"	1.000,00
D031/28/2002/60	CENTRO DI CULTURA E STUDI GIUSEPPE TONIOLO AMICI DELL'UNIVERSITA' CATTOLICA - CORSO MATTEOTTI 11 - TORINO	Convegno "La politica tra tecnica ed etica"	3.000,00
D031/28/2002/61	UNIVERSITA' DEGLI STUDI DI TORINO - DIPARTIMENTO DI SCIENZE DEL LINGUAGGIO E LETTERATURE MODERNE E COMPARATE - VIA S.OTTAVIO 20 - TORINO	III Seminario avanzato in Filologia germanica "I Germani e gli altri"	2.000,00
D031/28/2002/63	SPABA - SOCIETA' PIEMONTESE DI ARCHEOLOGIA E BELLE ARTI - O.N.L.U.S. - VIA NAPIONE 2 - TORINO	Convegno "I Gesuiti in Europa durante la soppressione (1759-1814): cultura, politica, religione"	1.500,00
D031/28/2002/64	GEAM - ASSOCIAZIONE GEORISORSE E AMBIENTE C/O DIP. GEORISORSE E TERRITORIO DEL POLITECNICO - CORSO DUCA DEGLI ABRUZZI 24 - TORINO	Convegno "Biogas da discarica - problematiche ed opportunità"	4.000,00
D031/28/2002/65	UNIVERSITA' DELLA TERZA ETA' S. ANTONINO DI SUSÀ - VIA TORINO 113 - SANT'ANTONINO DI SUSÀ	Convegno "Gli atti di affrancamento, caratteristiche ed utilità per le comunità locali, l'esperienza di Sant'Antonino"	2.300,00
D031/28/2002/66	UNIVERSITA' DEGLI STUDI DI TORINO DIPARTIMENTO DI STUDI POLITICI - VIA MARIA VITTORIA 19 - TORINO	Joint Sessions of Workshops	2.500,00
D031/28/2002/67	FONDAZIONE ARIODANTE FABRETTI - VIA E. DE SONNAZ 13 - TORINO	Convegno "La letteratura guarda la morte. Lo scrittore, la vecchiaia e la fine della vita"	2.000,00
D031/28/2002/68	MARCOVALDO - ASSOCIAZIONE CULTURALE - VIA CAPPUCCINI 29 - CARAGLIO	Convegno "Leggere il territorio: metodi d'indagine e finalità a confronto"	6.000,00
D031/28/2002/69	COMUNE DI ASTI - CENTRO STUDI SUI LOMBARDI E SUL CREDITO NEL MEDIOEVO - PALAZZO MAZZOLA - VIA CARD. MASSAIA 5 - ASTI	Ciclo di incontri "Credito e commercio nell'Europa basso medievale"	2.000,00

D031/28/2002/70	CENTRO PANNUNZIO ASSOCIAZIONE DI LIBERO PENSIERO - VIA M. VITTORIA 35 - TORINO	'Liberty Day 2002" - Giornata di studio dedicata ai temi della libertà	5.000,00
D031/28/2002/71	ASSOCIAZIONE AMICI DELL'UNIVERSITA' DEGLI STUDI DI TORINO - CORSO MATTEOTTI 42 BIS - TORINO	Ciclo di conferenze e seminari "Arte, musica, letteratura, attualità"	28.000,00
D031/28/2002/72	ASSOCIAZIONE CULTURALE POESIA ATTIVA - VIA SAN PIO V 30 BIS - TORINO	Convegno "Gioia e dolore nella letteratura"	15.700,00
D031/28/2002/73	CENTRO TORINESE DI DOCUMENTAZIONE PER LE RELIGIONI FEDERICO PEIRONE - VIA BARBAROUX 30 - TORINO	Ciclo di Seminari "Dialogo tra religioni 2002"	7.000,00
D031/28/2002/74	CURIA VESCOVILE DI PINEROLO - VIA VESCOVADO, 1 - PINEROLO	Convegno "Memoria come progetto: Ebrei e Cristiani lungo la storia"	3.000,00
D031/28/2002/75	CENTRO INTERNAZIONALE DI STUDI SUGLI INSEDIAMENTI MEDIEVALI PALAZZO COMUNALE - VIA VITTORIO EMANUELE II° N. 79 - CHERASCO	Convegno "La torre, la piazza, il mercato. L'architettura del potere nelle villenove del basso medioevo"	1.500,00
D031/28/2002/77	FONDAZIONE FITZCARRALDO - CORSO MEDITERRANEO 94 - TORINO	Corso di perfezionamento per responsabile di progetti culturali	33.000,00
D031/28/2002/78	ASSOCIAZIONE IL PONTE - VIA MAZZINI 1 - SUSA	Convegno "Una valle da sogno, un sogno per la valle"	10.000,00
D031/28/2002/79	REALE SOCIETA' GINNASTICA DI TORINO - VIA MAGENTA 11 - TORINO	Rassegna incontri con il mondo dello sport	2.500,00
D031/28/2002/80	CENTRO STUDI SERENO REGIS - VIA GARIBALDI 13 - TORINO	Convegno "Globalizzazioni, terrorismi e guerre: le alternative della nonviolenza"	9.000,00
D031/28/2002/81	CRISM - CENTRO DI RICERCA SULLE ISTITUZIONI E LE SOCIETA' MEDIEVALI - VIA MASSENA 95 - TORINO	Convegno "Lo spazio politico locale in età medievale, moderna e contemporanea. Ricerche italiane e riferimenti europei"	3.500,00
D031/28/2002/83	COMITATO "XV CONGRESSO NAZIONALE DELLA SOCIETA' ITALIANA DI CHIRURGIA GERIATRICA - NUOVE VIE PER LA CHIRURGIA DELL'ANZIANO" - C/O CENTRO CONGRESSI - VIA CERVINO 60 - TORINO	XV Congresso Nazionale della Società Italiana di Chirurgia Geriatrica - "Nuove vie per la chirurgia dell'anziano"	18.500,00
D031/28/2002/84	FONDAZIONE PER LO STUDIO DELLE MALATTIE ENDOCRINO-METABOLICHE - C/O CENTRO CONGRESSI - VIA CERVINO 60 - TORINO	Congresso "Hormones, Body composition and Physical performances"	18.500,00
D031/28/2002/85	COMUNE DI MONCALVO - MONCALVO	Convegno "Tra paesaggio, ambiente, cascine e vini"	3.000,00
D031/28/2002/86	O.N.L.U.S. CASA BORDINO CENTRO RICERCA INTERVENTO SUL DISAGIO PSICHICO - VIA S. DOMENICO 28 - TORINO	Convegno "Passato e presente della psichiatria a Torino"	1.500,00
D031/28/2002/87	ORSA - ASSOCIAZIONE PER LA RICERCA IN SCIENZE E ARTI - VIA BOTERO 15 - PALAZZO SAN MARTINO DELLA MOTTA - TORINO	Convegno internazionale "Le arti del novecento e Carmelo Bene"	13.000,00

D031/28/2002/88	HISTORIA MAGISTRA - VIA BERTHOLLET 33 - TORINO	Convegno "Revisioni e revisionismi nella storia d'Italia. Tre generazioni di storici a confronto"	5.500,00
D031/28/2002/89	CENTRO STUDI FILOSOFICO-RELIGIOSI LUIGI PAREYSON C/O DIPARTIMENTO DI DISCIPLINE FILOSOFICHE - VIA PO 18 - TORINO	Convegno "I filosofi italiani"	1.400,00
D031/28/2002/90	MUSEO E CENTRO STUDI STORICO-ETNOGRAFICI PROVINCIALE "AUGUSTO DORO" - PIAZZA PIO VII - ROCCA DE' BALDI	Convegno "Giochi nel Medioevo piemontese e ligure"	3.000,00
D031/28/2002/91	SOCIETA' PER GLI STUDI STORICI, ARCHEOLOGICI ED ARTISTICI DELLA PROVINCIA DI CUNEO - VIA CACCIATORI DELLE ALPI 9 - CUNEO	Convegno "La piet� dei laici: fra religiosit�, prestigio familiare e pratiche devozionali"	3.000,00
D031/28/2002/92	I.I.C.E. ISTITUTO ITALIANO PER LA CIVILT� EGIZIA - VIA MASSENA 52/A - TORINO	Convegno "Ruolo e funzione delle fondazioni nelle politiche culturali della Citt� e del Paese"	3.500,00
D031/28/2002/93	ARCHAEOLOGY SOCIETY - VIA MASSENA 52/A - TORINO	Convegno "F.A.D. - Formazione a distanza: l'insegnamento nell'era di internet, nuovi strumenti, metodologie ed esperienze d'impiego"	3.500,00
D031/28/2002/94	COREP - CONSORZIO PER LA RICERCA E L'EDUCAZIONE PERMANENTE C/O POLITECNICO DI TORINO - CORSO DUCA DEGLI ABRUZZI 24 - TORINO	Corso di specializzazione in economia e gestione di eventi culturali e servizi per il tempo libero	19.000,00
D031/28/2002/95	ASSOCIAZIONE CULTURAL LAB - LINGUA E CULTURA - VIA GIOLITTI 29 - TORINO	Convegno "Il volto e la maschera: il significato dell'esistenza in Pirandello, Ionesco e Beckett"	4.000,00
D031/28/2002/97	DIOTIMA - CONSORZIO INTERNAZIONALE PER LA FORMAZIONE A DISTANZA - VIA GIOLITTI 27 - TORINO	Seminario "Rapporti stato/societ� negli anni novanta e politiche di genere"	4.500,00
D031/28/2002/98	FONDAZIONE ISTITUTO PIEMONTESE ANTONIO GRAMSCI - VIA VANGHIGLIA 3 - TORINO	Convegno "Le fonti per la storia locale dei partiti di massa nella prima Repubblica"	4.000,00
D031/28/2002/99	POLITECNICO DI TORINO CENTRO DI SERVIZI PER LA GESTIONE DELLA SEDE DI MONDOVI' - VIA COTTOLENGO 29 - MONDOVI'	Workshop di progettazione "Costruire in campagna"	2.000,00
D031/28/2002/100	CERCA - CENTRO RICERCHE CULTURA ALPINA - VIA ROCCAFORTE 1 - CHIANOCOCO	Convegno "Caccia e attivit� venatorie nelle Alpi occidentali d'ancien r�gime"	5.500,00
D031/28/2002/101	GRUPPO ARCHEOLOGICO DEL BASSO PIEMONTE - VIA OVIGLIO 10 - VILLA DEL FOROALESSANDRIA	Ciclo di conferenze "Liguri - Celti - Etruschi le civilt� premane fra Po e Tanaro"	1.000,00
D031/28/2002/102	COMUNE DI NOVI LIGURE ASSESSORATO ALLA CULTURA - VIA MARCONI 66 - NOVI LIGURE	Convegno Internazionale degli Storici della Spagna Contemporanea 2002	4.000,00
D031/28/2002/103	ORDINE MAURIZIANO TORINO - VIA MAGELLANO 1 - TORINO	Convegno "Fasti della decorazione in terracotta nell'eta' gotica"	9.000,00
D031/28/2002/104	COMUNE DI ALESSANDRIA SERVIZI ISTITUTI CULTURALI TURISMO E GEMELLAGGI - VIA TRIPOLI 16 - ALESSANDRIA	Convegno "Forum Marengo 2002 - Gli spazi della borghesia e il governo del territorio tra '700 e '800"	9.000,00

D031/28/2002/105	COMITATO AGESC PIEMONTE - VIA MARIA AUSILIATRICE 32 - TORINO	Convegno "Riforma della scuola e ruolo dei genitori"	6.500,00
D031/28/2002/106	FONDAZIONE MUSEO DELLA CERAMICA VECCHIA MONDOVI - C/O STEFANI ANTONIO - VIA POLVERIERA 10 BIS - MONDOVI	Giornata Internazionale di studi sulla Ceramica "Vecchia Mondovi": ipotesi per un museo nel ricordo del dr. Marco Levi	1.500,00
D031/28/2002/107	MAGNA GRAECIA MILLENNIUM ASSOCIAZIONE CULTURALE - VIA GARIBOLDI 13 - TORINO	Convegno "San Bruno e l'Ordine Certosino a Torino"	2.000,00
D031/28/2002/108	IPSARS ASSOCIAZIONE CULTURALE - VIA MANZONI, 6 - SOLERO	Ciclo di incontri "Giorno per giorno"	1.500,00
D031/28/2002/109	ASSOCIAZIONE GIOVANILE SALESIANA - VIA MARIA AUSILIATRICE 32 - TORINO	Ciclo di conferenze e seminari sulla comunicazione	4.000,00
D031/28/2002/110	A.I.V.A.C. - ITALIA - ASSOCIAZIONE INTERNAZIONALE PER IL VIDEO NELLE ARTI E LA CULTURA - PIAZZA S. VITTORE 3 - CANNOBIO	Convegno "I primitivi del futuro" in occasione del Festival Internazionale d'Arte Video 2002	8.000,00
D031/28/2002/111	COMUNE DI AMENO - Piazza Marconi, 1 - AMENO	Convegno "Spazi di tempi fra natura e web"	3.000,00
D031/28/2002/112	EUROTRE - ASSOCIAZIONE EUROPEA PER LA TERZA ETA' - VIA VERDI 7 - TORINO	Convegno "La comunicazione on line - Quali vantaggi per la Terza Età? E quali pericoli per i minori?"	16.000,00
D031/28/2002/113	IL TEMPO DI ALICE - VIA VERDI 7 - TORINO	Convegno "Il tempo libero della terza età - Stati Uniti d'Europa a confronto"	16.000,00
D031/28/2002/114	CENTRO CULTURALE DIOCESANO - ARCHIVIO BIBLIOTECA MUSEO DI ARTE SACRA DI SUSA - VIA MAZZINI 1 - SUSA	Ciclo di seminari e convegno "La famiglia a Susa dal Concilio di Trento alla Rivoluzione Francese - composizione, organizzazione, rapporti con il territorio"	3.000,00
D031/28/2002/115	ASSOCIAZIONE CULTURALE IL MIRTO PARLANTE - VIA DELLA CONSOLATA, 2 - COLLEGGNO	Convegno "Guarigioni e altre terapie, antiche novità dal mondo"	2.500,00
D031/28/2002/118	ASSOCIAZIONE MEDICI CATTOLICI ITALIANI - SEZIONE DI TORINO - VIA CARLO ALBERTO 41 - TORINO	Convegno "Società multiculturale e bioetica"	2.000,00
D031/28/2002/119	SOCIETÀ ITALIANA DI IPPOLOGIA SIDI - C/O M.A.F. SERVIZI VIA G.B. VICO 7 - TORINO	Convegno "Benessere del cavallo da palio"	1.500,00
D031/28/2002/121	COMITATO ORGANIZZATORE VIRTUALITY - C.SO LOMBARDA 194 - TORINO	Virtuality 2002 - Annual Virtual Reality Conference	8.000,00
D031/28/2002/123	ASSOCIAZIONE SCUOLE DI SUSSIDIARIETA' ORIZZONTALE - VIA MELCHIORRE GIOIA 181 - MILANO	Scuola di sussidiarietà - Piemonte	15.000,00
D031/28/2002/124	CENTRO STUDI HOLDEN - CORSO DANTE 118 - TORINO	Seminario sul narrare con Ian McEwan	8.000,00
D031/28/2002/125	DIPARTIMENTO INTERATENEO TERRITORIO POLITECNICO E UNIVERSITA' DI TORINO - VIALE MATTIOLI 39 - TORINO	Convegno "Urban and Spatial European Policies: Levels of territorial Government"	1.500,00
D031/28/2002/126	CONSORZIO PER LA GESTIONE DELLA BIBLIOTECA ASTENSE - CORSO VITTORIO ALFIERI 375 - ASTI	Convegno "Il verbo leggere, come amare e sognare, non sopporta l'imperativo"	2.000,00

D031/28/2002/127	ASSOCIAZIONE PER LO SVILUPPO SCIENTIFICO E TECNOLOGICO DI ASTI A.S.T.A. - VIA ROMITA 3 - ASTI	Scuola estiva "Inferenza statistica in biologia umana - IX Corso: Inferenza statistica nella ricerca sperimentale e nella tecnologia"	2.000,00
D031/28/2002/128	SCUOLA INTERATENEI DI SPECIALIZZAZIONE PER LA FORMAZIONE DEGLI INSEGNANTI DELLA SCUOLA SECONDARIA SIS - VIA CARLO ALBERTO 10 - TORINO	Convegno "La formazione degli insegnanti: le nuove prospettive in Italia a confronto con le attuali tendenze europee"	3.000,00
D031/28/2002/130	FONDAZIONE EUROPEA DEL DISEGNO - STRADA STATALE N. 33 DEL SEMPIONE - MEINA	Seminario "Vedete e pensare"	8.000,00
D031/28/2002/131	ASSOCIAZIONE ITALIA NOSTRA SEZIONE DI ACQUI TERME - VIA SENATORE BELLA 1 - ACQUI TERME	Convegno "Il Monferrato, lo Stato che non è stato"	2.500,00
D031/28/2002/132	UNIVERSITA' DEL PIEMONTE ORIENTALE A. AVOGADRO - DIPARTIMENTO DI POLITICHE PUBBLICHE E SCELTE COLLETTIVE - POLIS - CORSO T. BORSALINO 50 - ALESSANDRIA	Ciclo di seminari "Ricreare i paesaggi storici del Basso Piemonte"	400,00
D031/28/2002/133	FONDAZIONE ROSSELLI - VIA S. QUINTINO 18/C - TORINO	Seminario "Quanto è brevettabile della scienza e tecnologia"	6.000,00

Num prat.	Tipologia: Ente beneficiario	Titolo	
D031/28/2002/8	CEMEA DEL PIEMONTE SOC. COOP. A.R.L. - VIA AVOGADRO 26 - TORINO	Ciclo di iniziative convegnistico-seminariali in occasione dei vent'anni di fondazione dei Cemea in Piemonte e dei cinquant'anni in Italia	8.000,00
D031/28/2002/41	DIPARTIMENTO DI SCIENZE LETTERARIE E FILOLOGICHE UNIVERSITA' DI TORINO - VIA S. OTTAVIO 20 - TORINO	Convegno "Presenza di Victor Hugo" in occasione del secondo centenario della nascita	2.000,00
D031/28/2002/45	POLITECNICO DI TORINO DIPARTIMENTO DI CASA-CITTA' - VIALE MATTIOLI 39 - TORINO	Giornata di studi su Paolo Verzone "Un viaggio tra luoghi e storia" in occasione del centenario della nascita	1.500,00
D031/28/2002/47	ASSOCIAZIONE DI STORIA E ARTE CANAVESANA - Piazza Ottinetti, 30 - IVREA	Convegno per il millenario della incoronazione di Re Arduino	1.000,00
D031/28/2002/117	CENTRO NOVARESE DI STUDI LETTERARI - VIA PORTA 24 - NOVARA	Convegno Nazionale a dieci anni dalla morte di Dante Graziosi	1.500,00
D031/28/2002/122	PROVINCIA DI ALESSANDRIA - PIAZZA DELLA LIBERTA' 17 - ALESSANDRIA	Convegno internazionale di studi storici sulla figura e l'opera di Papa Pio V in occasione del V Centenario della nascita	8.000,00
D031/28/2002/129	ACLI - ASSOCIAZIONI CRISTIANE LAVORATORI ITALIANI - SEZIONE PROVINCIALE - VIA PERRONE 3 BIS - TORINO	Convegno "Ragione con passione: Balducci e Turoldo, profeti ieri e oggi" in occasione del decennale della morte	3.500,00
TOTALE			780.000,00

Codice 31.3

D.D. 9 luglio 2002, n. 197

Interventi urgenti e di interesse regionale sui Beni culturali del territorio piemontese. Spesa di Euro 657.158 (capitolo 20450/2002)

IL DIRETTORE

(omissis)

determina

(omissis)

- Di approvare, per le motivazioni indicate in premessa, il seguente piano di interventi:

N.	Soggetti beneficiari	Descrizione intervento	Importo 2002	Importo 2003
1	Associazione Castello di Rivoli – Museo di Arte contemporanea	Adeguamento impianti dei locali adibiti a cucina e ristorante – Avvio progettazione aree attigue alla risalita meccanizzata	70.000	
2	Comune di Salerano Canavese	Progetto di riqualificazione del patrimonio storico e architettonico finalizzato	25.000	25.000

		alla creazione del circuito "Percorsi tra fede e ragione"		
3	Fondazione Bricherasio – via Lagrange 20 Torino	Allestimenti per la mostra sull'Antico Egizio	75.000	75.000
4	IRES - via Nizza 18 Torino	Censimento dei Musei e costituzione di una banca dati	49.579	49.579
5	Fondazione Fitzcarraldo – Corso Mediterraneo 94 – Torino	Censimento dei Musei e costituzione di una banca dati informatizzata	25.700	25.700
6	Fondazione Sandretto Re Rebaudengo - Corso Stati Uniti 39 Torino	Allestimenti spazi espositivi	130.000	120.000
7	Marcovaldo – Associazione Culturale – via Cappuccini 29 Caraglio	Allestimenti e restauri mostra inaugurazione Filatoio Rosso	90.000	
8	Fondazione Accorsi – via Po 55 Torino	Integrazione contributo per allestimenti mostra Cignaroli	50.000	
9	Associazione per la diffusione della cultura musicale RADAR – via Viotti 2 Torino	Allestimento area spettacoli nel cortile del Museo di scienze Naturali	118.000	

- di impegnare, per le motivazioni indicate in premessa, la somma di Euro 657.158 sul capitolo 20450/2002 (acc. n. 100886), da assegnare ai soggetti sopra indicati, per gli interventi e gli importi pure indicati;

- di rinviare a successivo provvedimento della Giunta regionale la prenotazione di Euro 319.158 sul capitolo 20450/2003 del bilancio pluriennale 2002 - 2004;

Per quanto riguarda gli interventi di cui ai nn. 1, 7, 8 e 9, le cifre impegnate saranno erogate per l'80% quale acconto, ad avvenuta registrazione, dell'impegno di spesa e previa comunicazione dei dati fiscali e contabili e per il restante 20% a saldo, previa presentazione da parte del legale rappresentante del soggetto beneficiario, di una relazione

sui lavori effettuati, di un rendiconto delle entrate e delle uscite e di documentazione contabile (copia fatture) relativa almeno all'equivalente del contributo regionale.

Per quanto riguarda gli interventi n. 2, 3, 4, 5 e 6, le cifre impegnate sull'esercizio finanziario 2002 saranno erogate - quali acconti - in un'unica soluzione, ad avvenuta registrazione dell'impegno di spesa e previa comunicazione dei dati fiscali e contabili.

Le somme che saranno prenotate sul bilancio 2003, saranno erogate - previo perfezionamento del relativo impegno di spesa quale saldo, previa presentazione, da parte del legale rappresentante del soggetto beneficiario, di una relazione sui lavori effettuati, di un rendiconto delle entrate e delle uscite

te e di documentazione contabile (copia fatture) relativa almeno all'equivalente del contributo regionale erogato per l'anno 2002 e per l'anno 2003.

I lavori dovranno essere conclusi e rendicontati di norma entro 24 mesi dalla data della presente documentazione.

Qualora entro 180 giorni dalla data della lettera di comunicazione dell'assegnazione del contributo non siano stati comunicati da parte del soggetto beneficiario i dati richiesti per la liquidazione dell'intero contributo o dell'acconto, oppure entro 24 mesi dalla data della presente determinazione i lavori non siano stati conclusi e rendicontati, la Regione provvederà di norma alla revoca del contributo.

Alla spesa complessiva di Euro 657.158 si farà fronte con l'accantonamento n. 100886 sul cap. 20450/2002.

Agli importi previsti a carico dell'esercizio finanziario 2003 e pari a complessivi Euro 319.158 si farà fronte con le somme previste sul cap. 20450 del bilancio pluriennale 2002-2004 - esercizio 2003 approvato con L.R. 13/2002 mediante prenotazione che sarà approvata dalla Giunta Regionale entro il termine del 30.11.2002.

Il Direttore regionale
Alberto Vanelli

Codice 32.3

D.D. 6 maggio 2002, n. 69

Acquisizione n. 4 uscite pubblicitarie sul news magazine "L'Espresso", per la promozione delle iniziative dirette della Direzione Promozione Attività Culturali, Istruzione e Spettacolo. Spesa Euro 9.945,60 (cap. 11610/02)

(omissis)

IL DIRETTORE

(omissis)

determina

L'acquisizione di n. 4 uscite sul news magazine "L'Espresso", per un importo totale di Euro 9.945,60, da pagare e liquidare alla concessionaria A. Manzoni S.p.A. di Torino, dietro presentazione di regolari fatture vistate dal Responsabile del Settore competente.

In caso di ritardi per cause accertate imputabili alla Manzoni S.p.A., sarà applicata una penale commisurata al danno emergente. Ai sensi dell'art. 37 della L.R. 8/84, la suddetta concessionaria è esonerata dalla prestazione della cauzione, in quanto ha effettuato congruo sconto.

Alla spesa complessiva di Euro 9.945,60 si fa fronte mediante i fondi accantonati con la DGR n. 25 - 5164 del 28.1.02, con impegno sul cap. 11610/2002 (acc. n. 100389).

Il Direttore regionale
Rita Marchiori

Codice 32.3

D.D. 7 maggio 2002, n. 70

Determinazione n. 46 del 26 marzo 2002. Rinnovo incarico per il servizio di reception, biglietteria, presidio sale, pulizie e telesorveglianza per la mostra "Dal Vero. Il paesaggio napoletano da Gigante a De Nittis". Spesa Euro 35.891,94 (cap. 11610/02)

(omissis)

IL DIRETTORE

(omissis)

determina

Di rinnovare l'incarico, per le motivazioni e con le modalità in premessa indicate, per il servizio di presidio sale, reception, biglietteria, pulizie e telesorveglianza relativo alla mostra "Dal Vero. Il paesaggio napoletano da Gigante a De Nittis" per il periodo 6 maggio - 9 giugno 2002 alla ditta Rear s.c.a.r.l. Via P. Belli 5, Torino per l'importo di Euro 35.891,94 (o.f.i.).

La liquidazione e il pagamento delle spettanze previste avverrà dietro presentazione di regolari fatture, da emettersi a conclusione del periodo di servizio sopra indicato, vistate dal Direttore Regionale o dal Responsabile del Settore competenti. In caso d'inadempienze o ritardi a loro imputabili, sarà applicata una penale pari al 10%.

Di riservarsi, di prorogare l'incarico alla ditta Rear, nel caso in cui entro la data del 9 giugno c.a. le procedure di pubblico incanto per l'affidamento del servizio integrato per la gestione dell'immobile denominato Palazzo Cavour, non vengano ultimate.

Alla spesa complessiva di Euro 35.891,94 si fa fronte mediante i fondi accantonati con la D.G.R. n. 25-5164 del 28.01.2002 con impegno sul cap. 11610/02 (acc. n. 100389).

Il Direttore regionale
Rita Marchiori

Codice 32

D.D. 8 maggio 2002, n. 71

Adesione della Direzione Promozione Attività Culturali, Istruzione e Spettacolo a enti di carattere culturale. Anno 2002. Spesa di 6.624,00 Euro (cap. 10940/02)

(omissis)

IL DIRETTORE

(omissis)

determina

- L'adesione, per l'anno 2002, alle reti culturali "Les Recontres", "Villes et Cinemas en Europe", "Ecsite" e "Circuito Giovani Artisti Italiani", inoltre "COTRAO (Comunità di Lavoro delle Alpi Occidentali), Commissione Educazione e Cultural", e ARE (Assemblea delle Regioni d'Europa), Commissione D".

- il versamento della somma complessiva di 6.624,00 Euro, quale quota di adesione per il 2002 alle seguenti reti, così ripartita:

- "Les Recontres, Paris", 1.000,00 Euro;

- "ECSITE (European Collaborative for Science Industry and Technology Exhibitions), Brussels (Belgio)", 200 Euro;

- "Villes et Cinemas en Europe, Paris (France)", 1.292,00 Euro;

- "Circuito Giovani Artisti Italiani, Torino", 4.132,00 Euro.

Alle spese di adesione a "COTRAO (Comunità di Lavoro delle Alpi Occidentali)", e "ARE (Assemblea delle Regioni d'Europa)" provvederà il Direttore della Direzione Gabinetto della Presidenza della Giunta Regionale con proprio provvedimento.

Alla spesa complessiva di 6.624,00 Euro si fa fronte mediante i fondi accantonati con D.G.R. n. 18-5796 del 15.4.2002 sul cap. 10940/02 (acc. n. 100743).

Il Direttore regionale
Rita Marchiori

Codice 32.4

D.D. 8 maggio 2002, n. 72

L.R. 58/78. Assegnazione di contributi per la realizzazione di lavori edili di manutenzione straordinaria e acquisto di attrezzature e arredi a favore di centri culturali e dello spettacolo per l'anno 2002. Spesa di Euro 747.875,08 di cui Euro 644.583,70 sul cap. 20405/02 e Euro 103.291,38 sul cap. 20455/02

(omissis)

IL DIRIGENTE

(omissis)

determina

- Di assegnare ai soggetti sotto elencati, già individuati con determinazione n. 272 del 23.11.2001, un contributo complessivo di Euro 614.583,70 per l'importo e le finalità indicate a fianco di ciascuno di essi secondo la seguente articolazione:

A) interventi di manutenzione straordinaria:

- Comune di Maglione (TO) per la ristrutturazione del Centro culturale comunale (2° lotto) Euro 82.633,10;

- Comitato Ponte Mosca di Torino per le spese di progettazione del Centro per la promozione e la diffusione culturale Euro 67.139,39;

- Torino Spettacoli - Teatro Stabile privato per la ristrutturazione del Teatro Alfieri di Torino Euro 258.228,45;

- Comune di Viù (Torino) per la ristrutturazione del Centro culturale comunale Euro 206.582,76.

B) acquisto di attrezzature e arredi:

Comunità Montane Dora Baltea Canavesana - Settimo Vittone (TO) per l'acquisto e il montaggio di una struttura ad archi metallici da allocarsi presso l'area spettacoli nel Comune di Tavagnasco Euro 103.291,38.

- di assegnare inoltre, per le considerazioni e stante la situazione d'urgenza illustrate in premessa, un contributo di Euro 30.000,00 a favore dell'Associazione Italiano Argentina di Torino per la ristrutturazione del centro culturale polivalente.

Alla liquidazione dei contributi si provvederà con le seguenti modalità:

A) interventi di manutenzione straordinaria:

Per quanto riguarda il Comitato Ponte Mosca di Torino, Torino Spettacoli - Teatro Stabile privato e Associazione Italiano Argentina in un'unica soluzione ad avvenuta esecutività della presente determinazione e ad avvenuta registrazione dell'impegno di spesa e dietro presentazione di dichiarazione di avvenuta conclusione dei lavori previsti nella richiesta di contributo regionale corredata da rendiconto consuntivo delle spese sostenute.

Per quanto riguarda il Comune di Maglione (TO) e il Comune di Viù (TO): il 50% in acconto dietro presentazione, da parte del direttore dei lavori o, in sua assenza, da parte del beneficiario del contributo, di dichiarazione attestante l'avvenuto inizio dei lavori;

il restante 50% dietro presentazione, da parte del direttore dei lavori o, in sua assenza, da parte del beneficiario del contributo, di dichiarazione attestante l'avvenuta conclusione degli interventi previsti nella richiesta di contributo e dietro presentazione di dettagliato rendiconto consuntivo delle opere realizzate articolato in entrate e uscite.

B) acquisto attrezzature e arredi:

- il 50%, in acconto, ad avvenuta esecutività della presente determinazione e ad avvenuta registrazione dell'impegno di spesa;

- il restante 50%, a saldo, dietro presentazione delle copie delle fatture quietanzate comprovanti l'avvenuto pagamento di quanto acquisto con il contributo regionale.

Alla spesa complessiva di Euro 747.875,08 si fa fronte per Euro 644.583,70 con lo stanziamento di cui al cap. 20405 (100250/A) e per Euro 103.291,38 con lo stanziamento di cui al capitolo 20455 (100251/A) del bilancio regionale per l'anno 2002.

Il Dirigente responsabile
Amanzio Borio

Codice 32.3

D.D. 10 maggio 2002, n. 73

Contributo in servizi per la conferenza "L'attualità della lezione di Pannunzio" organizzata e realizzata dal Centro Pannunzio di Torino. Spedizione n. 3500 inviti

(omissis)

IL DIRETTORE

(omissis)

determina

La spedizione di n. 3500 inviti relativi alla conferenza "L'attualità della lezione di Pannunzio", organizzata e realizzata dal Centro Pannunzio di Torino, che si terrà presso Palazzo Barolo il 15 maggio c.a..

Il Direttore regionale
Rita Marchiori

Codice 32.3

D.D. 10 maggio 2002, n. 74

Determinazione n. 68 del 24 aprile 2002. Attività collaterali nell'ambito della mostra "Dal vero. Il paesaggio napoletano da Gigante a De Nittis". Inte-

grazione costi relativi alla realizzazione di due concerti. Spesa Euro 2.520,00 (cap. 11610/02)

(omissis)

IL DIRETTORE

(omissis)

determina

Per le motivazioni in premessa indicate, di incaricare la ditta Ferrari Paolo Impianti Elettrici di Torino, dell'allestimento scenico dei due concerti che si terranno nell'ambito della mostra "Dal vero. Il paesaggismo napoletano da Gigante a De Nittis" concernente nella fornitura e posa service luci a noleggio, montaggio, assistenza durante in concerti e smontaggio, per l'importo di Euro 2.520,00 che verrà liquidato e pagato ad avvenuta conclusione dei lavori oggetto dell'incarico, dietro presentazione di regolare fattura, vistata per regolarità dal Responsabile del Settore competente.

In caso di ritardi o inadempienze imputabili alla ditta, verrà applicata una penale pari all'1% del corrispettivo dovuto.

Alla spesa di Euro 2.520,00 si fa fronte mediante i fondi accantonati con la D.G.R. n. 25-5164 del 28.01.2002 con impegno sul cap. 11610/02 (acc. n. 100389).

Il Direttore regionale
Rita Marchiori

Codice 32.2

D.D. 10 maggio 2002, n. 75

L.R. 18/84 - Impegno e saldo Euro 14.265,94 a favore del Comune di Rocca Grimalda (AL) per lavori di ristrutturazione edificio scolastico di Via Parasio (2° lotto). Cap. 20220/2002

(omissis)

Il Direttore regionale
Rita Marchiori

Codice 32.4

D.D. 13 maggio 2002, n. 76

Partecipazione dell'Orchestra Sinfonica Giovanile del Piemonte al circuito musicale regionale "Piemonte in Musica". Autorizzazione alla stipula di convenzione

(omissis)

IL DIRETTORE

(omissis)

determina

- Di approvare, per le ragioni illustrate in premessa, la collaborazione con l'Orchestra Sinfonica Giovanile del Piemonte di Ivrea, nell'ambito del circuito regionale "Piemonte in Musica" e in occasione di specifiche iniziative di carattere culturale o di avvenimenti celebrativi in Italia e all'estero, nonché per la realizzazione di attività di educazione musi-

cale e di formazione professionale nel settore della musica;

- di approvare lo schema di convenzione tra la Regione Piemonte e l'Orchestra Sinfonica Giovanile del Piemonte, che forma parte integrante della presente determinazione, approvandone la stipulazione.

Agli impegni finanziari derivanti da tale collaborazione si provvederà con l'assunzione di specifiche determinazioni, previa verifica delle disponibilità di bilancio.

Il Direttore regionale
Rita Marchiori

Codice 32

D.D. 14 maggio 2002, n. 77

Esperimenta 2001 - proroga affidamento incarico per custodia invernale area Esperimenta. Spesa di Euro 15.746,08 (I.V.A. 20% inclusa) Cap. 11610/02

(omissis)

IL DIRETTORE

(omissis)

determina

Di affidare per le motivazioni illustrate in premessa, alla Società Gierrevideo S.r.l. capofila ATI composta da Gierrevideo S.r.l., Poliedra Progetti Integrati S.p.A. e Mas Juarra, l'incarico per la gestione dell'area del Parco Michelotti ex zoo ospitante Esperimenta, per il periodo 16 aprile-10 giugno 2002, per l'esecuzione degli interventi di custodia e vigilanza diurna e notturna, per 56 giorni lavorativi su tre turni per 24 ore giornaliere, degli edifici e dell'area, mantenimento dell'area attraverso la pulizia ordinaria dei rifiuti e delle foglie, riconoscendo alla stessa l'importo di Euro 15.746,08 (I.V.A. 20% inclusa).

La liquidazione del suddetto importo, avverrà dietro presentazione di nota vistata per regolarità dal Direttore Regionale competente ex art. 41 L.R. 8/84.

Alla spesa complessiva di Euro 15.746,08 (I.V.A. 20% inclusa) si fa fronte mediante i fondi accantonati con la D.G.R. n. 25-5164 del 28.01.02 con impegno sul cap. 11610/02 (A 100389).

Il Direttore regionale
Rita Marchiori

Codice 32.3

D.D. 14 maggio 2002, n. 78

L.R. 58/78 art. 7. Parziale rettifica della determinazione n. 17 del 27.02.2002 per quanto attiene la sospensione del contributo di cui a determinazione n. 126 dell'8 luglio 1999 assegnato alla Fondazione Camillo Cavour a sostegno delle attività convegnistiche e di promozione culturale varia per l'anno 1999

(omissis)

IL DIRETTORE

(omissis)

determina

- La parziale rettifica della determinazione n. 17 del 27 febbraio 2002 per quanto attiene l'anticipo della somma di L. 20.000.000 (Euro 10.329,14) già liquidato alla Fondazione Camillo Cavour di Santena (To), quale 50% del contributo di L. 40.000.000 assegnato alla stessa, con la determinazione di questa Direzione Regionale n. 126 dell'8 luglio 1999;

- di non procedere pertanto nei confronti della Fondazione Camillo Cavour di Santena (TO) alla richiesta di restituzione della somma di L. 20.000.000 (Euro 10.329,14), già erogato ad avvenuta esecutività della determina n. 126 dell'8 luglio 1999.

Avverso la presente determinazione è ammessa proposizione di ricorso giurisdizionale avanti il Tribunale Amministrativo Regionale competente per territorio entro sessanta giorni dalla data di avvenuta notificazione ovvero il ricorso straordinario al Capo dello Stato entro centoventi giorni dalla data di avvenuta notificazione.

Il Direttore regionale
Rita Marchiori

Codice 32.4

D.D. 16 maggio 2002, n. 79

Iniziative di promozione del progetto "Piemonte dal Vivo". Spesa di Euro 13.151,24 (cap. 11610/02)

(omissis)

IL DIRETTORE

(omissis)

determina

- Di approvare ed autorizzare, per le motivazioni e con le finalità illustrate in premessa, una spesa di Euro 13.151,24, IVA esente, a copertura dei costi che l'AGIS di Torino - Associazione Generale Italiana dello Spettacolo, Delegazione Interregionale Piemonte e Valle d'Aosta, deve sostenere per la realizzazione, nell'ambito del progetto di valorizzazione culturale e turistica "Piemonte dal Vivo", di iniziative volte a rafforzare tale marchio, rendendolo sempre più riconoscibile e caratterizzato, quali la predisposizione e la divulgazione di una news letter cartacea volta a promuovere opportunamente le iniziative di spettacolo dei soggetti che aderiscono al progetto e la realizzazione di un momento di incontro e di presentazione dello stesso presso la Mole Antonelliana, sede del Museo Nazionale del Cinema, con la partecipazione di artisti, organizzatori culturali e operatori turistici.

La spesa complessiva di Euro 13.151,24 IVA esente, verrà liquidata all'AGIS di Torino - Associazione Generale Italiana dello Spettacolo, Delegazione Interregionale Piemonte e Valle d'Aosta, dietro presentazione di regolari fatture intestate alla Regione Piemonte.

Alla spesa di Euro 13.151,24 si fa fronte con lo stanziamento di cui al cap. 11610 (A. n. 100389) del bilancio regionale per l'anno 2002.

Il Direttore regionale
Rita Marchiori

Codice 32.5

D.D. 16 maggio 2002, n. 80

L.R. 26/90 e successive modifiche e integrazioni, L.R. 37/97. Proposizione del filmato "Il Patois: La lingua del cuore", in occasione della prossima Fiera Internazionale del Libro, all'interno dello stand del Settore Promozione del Patrimonio Culturale e Linguistico, dedicato alle lingue storiche del Piemonte. Spesa Euro 125,44 IVA inclusa. Cap. 12650/02

(omissis)

IL DIRIGENTE

(omissis)

determina

- Di approvare, per le motivazioni in premessa illustrate, l'acquisizione di una copia, su supporto Vhs, del filmato "Il Patois: la lingua del cuore", prodotto dalla Sede Rai di Bolzano, che verrà proposto, in occasione della prossima Edizione della Fiera Internazionale del Libro, nello spazio del Settore Promozione del Patrimonio Culturale e Linguistico, all'interno dello stand regionale, interamente dedicato alle lingue storiche del Piemonte;

- di autorizzare pertanto la spesa complessiva di Euro 125,44 IVA inclusa, necessari alla copertura della cessione dei diritti di utilizzazione non commerciali sul suddetto filmato da parte della Rai-Radiotelevisione Italiana.

Tale cifra verrà liquidata e pagata alla Rai-Radiotelevisione Italiana, Sede di Torino dietro presentazione di fattura, vistata per regolarità dal Dirigente del Settore competente, ad avvenuta acquisizione della copia su supporto Vhs del filmato in oggetto.

Alla spesa complessiva di Euro 125,44, IVA inclusa si fa fronte mediante stanziamento di cui al cap. 11650 (acc. 100391) dell'esercizio provvisorio del bilancio regionale per l'anno 2002.

Il Dirigente responsabile
Anna Maria Morello

Codice 32

D.D. 20 maggio 2002, n. 81

Determinazione n. 112 del 29 giugno 2001 "Conv. rep. n. 4263 del 26.4.2000. Servizio di immagazzinamento e distribuzione di pubblicazioni di interesse regionale". Maggior spesa di 3.013,10 Euro (cap. 11595/02)

(omissis)

IL DIRETTORE

(omissis)

determina

- Di constatare e giustificare una maggior spesa di 3.013,10 Euro per il servizio offerto dalla ditta Gondrand S.p.A., Filiale di Torino, ai sensi della convenzione rep. n. 4263 del 26.4.2000;

- di approvare la maggior spesa di 3.013,10 Euro, per le motivazioni indicate in premessa, a favore della ditta Gondrand S.p.A., Filiale di Torino.

L'importo di 3.013,10 Euro verrà pagato da avvenuta registrazione dell'impegno di spesa, dietro presentazione di fatture, vistate per regolarità dal Di-

rettore della Direzione regionale Promozione Attività Culturali, Istruzione e Spettacolo.

Alla spesa complessiva di 3.013,10 Euro (o.f.i.) a favore della ditta Gondrand S.p.A., Filiale di Torino, si fa fronte mediante impegno sul capitolo 11595/02 (acc. 100388).

Il Direttore regionale
Rita Marchiori

Codice 32.4

D.D. 22 maggio 2002, n. 82

Reimpegno della somma di Euro 46.481,12 già stanziata con determinazione n. 129 del 21.07.1998 a favore del Comune di Ceva (Cn) e caduta in perenzione (cap. 20405/02)

(omissis)

Il Dirigente responsabile
Amanzio Borio

Codice 32

D.D. 22 maggio 2002, n. 83

Determinazioni dirigenziali n. 310 e 312 del 14/12/2001. Autorizzazione all'Istituto Comprensivo "Gouthier" di Perosa Argentina ad utilizzare parte del contributo assegnato con determinazione n. 310 del 14/12/2001 per incrementare il contributo assegnato con determinazione n. 312 del 14/12/2001, a favore dell'Istituto medesimo

(omissis)

IL DIRETTORE

(omissis)

determina

Di autorizzare all'Istituto Comprensivo "Gouthier" di Perosa Argentina ad utilizzare parte del contributo assegnato con determinazione n. 310 del 14/12/2001 per incrementare il contributo assegnato con determinazione n. 312 del 14/12/2001, a favore dell'istituto medesimo.

Restano invariate le altre disposizioni delle due determinazioni di cui sopra.

Il Direttore regionale
Rita Marchiori

Codice 32

D.D. 24 maggio 2002, n. 84

Immagazzinamento materiali di allestimento presso la Ditta Gondrand S.p.A. di Torino. Spesa Euro 10.356,00 (cap. 11610/02)

(omissis)

IL DIRETTORE

(omissis)

determina

Di autorizzare, per le motivazioni illustrate in premessa, la spesa complessiva di Euro 10.356,00 IVA inclusa, a favore della Gondrand S.p.A. di Torino, Via Cigna 209, per l'immagazzinamento per l'anno 2002 dei materiali espositivi dell'ex Salone della Musica, di teche, pannelli e della mostra itinerante "Lo Spirito dei luoghi".

La Società sopra citata è esonerata dall'obbligo di deposito cauzionale in quanto ha praticato un miglioramento prezzi ai sensi dell'art. 37 della L.R. 8/84.

E' prevista l'applicazione di una penale del 10% del costo della fornitura del servizio in caso di inadempienze o eventuali danni procurati ai materiali immagazzinati, imputabili alla Società stessa.

L'incarico verrà affidato a mezzo lettera, secondo gli usi del commercio.

La somma di Euro 10.356,00 IVA inclusa, sarà liquidata alla Gondrand S.p.A. in due rate pari a Euro 5.178,00 IVA inclusa, ciascuna dietro presentazione delle relative fatture da emettersi rispettivamente entro il 30.06.2002 e il 31.12.2002.

Alla spesa complessiva di Euro 10.356,00 si fa fronte mediante i fondi accantonati con la D.G.R. n. 25-5164 del 28.01.2002 con impegno sul cap. 11610/02 (acc. n. 100389).

Il Direttore regionale
Rita Marchiori

Codice 32.4

D.D. 24 maggio 2002, n. 85

Partecipazione dell'Orchestra a Fiati "Antica Musica del Corpo Pompieri di Torino 1882" alla settimana di cultura italiana organizzata dall'Istituto Italiano di Cultura di Berlino. Realizzazione del concerto inaugurale. Contributo di Euro 12.170,00 (cap. 11725/02)

(omissis)

IL DIRETTORE

(omissis)

determina

- Di approvare ed autorizzare, per le motivazioni e con le finalità illustrate in premessa, un contributo di Euro 12.170,00 a parziale copertura dei costi sostenuti dall'Associazione Per la Storia dei Vigili del Fuoco per la realizzazione del concerto inaugurale della settimana di cultura italiana, organizzata dall'Istituto Italiano di Cultura di Berlino, che l'orchestra a fiati "Antica Musica del Corpo Pompieri di Torino 1882" terrà a Berlino l'8 giugno p.v. a Wolfsburg il 9 giugno p.v..

La liquidazione dell'importo avverrà in un'unica soluzione ad avvenuta registrazione dell'impegno di spesa. L'Associazione Per la Storia dei Vigili del Fuoco è tenuta a presentare, a conclusione dell'evento, una relazione artistica sull'attività svolta e un rendiconto consuntivo.

Alla spesa di Euro 12.170,00 si fa fronte con lo stanziamento di cui al cap. 11725 (A. 100396) del bilancio regionale 2002.

Il Direttore regionale
Rita Marchiori

Codice 32.3

D.D. 24 maggio 2002, n. 86

Legge regionale 49/1991 art. 5 - Iscrizioni all'Albo regionale degli insegnanti nei corsi di orientamento musicale - Anno 2002

(omissis)

IL DIRETTORE

(omissis)

determina

- Di approvare, in conformità a quanto previsto dall'art. 5 della legge regionale 49/1991 e dal Regolamento di cui a deliberazione del Consiglio regionale n. 346-4817 del 14 aprile 1992, l'iscrizione all'Albo regionale degli insegnanti nei corsi di orientamento musicale dei seguenti 22 docenti, abilitandoli ai tipi di corso di seguito specificati e attribuendo loro il punteggio totale di seguito elencato:

Cognome e Nome	Abilitazione a corsi di tipo:	Punteggio totale
Arlotta Felice	Strumentale	23,0
Bersia Federico	Corale - Strumentale	8,0
Bonetto Gilberto	Strumentale	8,5
Bordisio Daniela	Bandistico - Strumentale	8,0
Calandra Rosaria Giuseppina	Strumentale	47,0
Coluccio Giovanni	Bandistico - Strumentale	8,5
Di Gioia Anna	Bandistico - Strumentale	9,5
Elia Stefano	Corale - Strumentale	9,5
Fiora Paolo	Bandistico - Strumentale	8,0
Galatà Silvio	Bandistico - Strumentale	10,0

Gho Alessandra	Strumentale	29,5
Giorda Loris	Bandistico - Strumentale	8,5
Girotti Sabrina Domenica	Corale	9,0
Gugliotta Fabrizio	Bandistico - Strumentale	8,0
Morellini Damiano	Bandistico - Strumentale	28,0
Morellini Luca	Corale - Strumentale	35,0
Prelle Emanuela Elena	Corale	21,5
Repetto Giuseppe	Strumentale	32,0
Spagnolatti Roberto	Bandistico	2,0
Tagliaferro Giuseppe Luigi	Bandistico - Corale	8,5
Vezzoso Marco	Bandistico - Strumentale	9,0
Vigna Taglianti Andrea	Strumentale	9,0

- di dare atto che la presente determinazione non comporta oneri di spesa.

L'edizione 2002 dell'Albo regionale degli insegnanti nei corsi di orientamento musicale - comprendente i 22 docenti neo-iscritti e i docenti già inclusi nell'edizione 2001 dell'Albo aventi mantenuto i requisiti di iscrizione - verrà pubblicata con idoneo comunicato di questa Direzione regionale sul Bollettino Ufficiale della Regione Piemonte, così come disposto dal Regolamento di cui a deliberazione del Consiglio regionale n. 346-4817 del 14 aprile 1992.

Ai sensi del suddetto Regolamento, l'iscrizione dei docenti all'Albo approvata con la presente determinazione ha validità sino al raggiungimento dei 65 anni di età, fatte salve cancellazioni d'ufficio per perdita di uno o più dei requisiti sostanziali richiesti e cancellazioni su istanza di parte.

Avverso la presente determinazione è ammessa proposizione di ricorso giurisdizionale avanti il Tribunale Amministrativo Regionale competente per territorio entro sessanta giorni dalla data di avvenuta notificazione ovvero di ricorso straordinario al Capo dello Stato entro centoventi giorni dalla data di avvenuta notificazione.

Il Direttore regionale
Rita Marchiori

Codice 32.2

D.D. 27 maggio 2002, n. 87

L.R. 18/84 - Impegno e saldo Euro 6.447,77 (L. 12.484.619) a favore del Comune di Pezzana (VC) per

lavori di contenimento consumi energetici edificio scuola elementare cap. 20200/2002

(omissis)

Il Direttore regionale
Rita Marchiori

Codice 32.3

D.D. 27 maggio 2002, n. 88

Rinnovo della convenzione Rep. n. 4338 del 24.11.1994 stipulata tra la Regione Piemonte e la Congregazione di San Filippo Neri per la realizzazione di attività culturali

(omissis)

IL DIRETTORE

(omissis)

determina

Il rinnovo per il triennio giugno 2002/giugno 2002, della convenzione Rep. n. 4388 stipulata tra la Regione Piemonte e la Congregazione dell'Oratorio di San Filippo Neri di Torino per la realizzazione di manifestazioni culturali ed espositive.

Il Direttore regionale
Rita Marchiori

Codice 32

D.D. 29 maggio 2002, n. 89

Laboratorio didattico sull'ambiente mediterraneo di Loano (SV). Anno 2002. Spesa di 258.228,45 Euro (cap. 11755/02)

(omissis)

IL DIRETTORE

(omissis)

determina

- Di assegnare alla Città di Torino, per le motivazioni indicate in premessa, per l'anno 2002, la somma di 258.228,45 Euro per dare attuazione al rapporto di collaborazione tra la Città di Torino e la Regione Piemonte per l'estensione della frequenza al "Laboratorio didattico sull'ambiente mediterraneo" alle scuole elementari della regione.

Tale importo verrà liquidato in due soluzioni: 80% ad avvenuta registrazione dell'impegno di spesa e il rimanente 20% a seguito di presentazione di relazione scritta sull'attività svolta.

Alla spesa complessiva di 258.228,45 Euro, a favore della Città di Torino, si fa fronte con impegno sul capitolo 11755/02 (acc. n. 100866).

Il Direttore regionale
Rita Marchiori

Codice 32

D.D. 29 maggio 2002, n. 90

Servizio di immagazzinamento e distribuzione di pubblicazioni di interesse regionale. Conv. rep. n.**4263 del 26.4.00. Spesa di 38.000,00 Euro (cap. 11595/02)**

(omissis)

IL DIRETTORE

(omissis)

determina

- Di approvare la spesa complessiva di Euro 38.000,00 per le motivazioni e le finalità indicate in premessa, a favore della Ditta Gondrand S.p.A., Filiale di Torino.

L'importo di Euro 38.000,00 (o.f.i.) verrà liquidato ad avvenuta registrazione dell'impegno di spesa, dietro presentazione di fatture, vistate per regolarità dal Direttore della Direzione regionale Promozione Attività Culturali, Istruzione e Spettacolo.

Alla spesa complessiva di Euro 38.000,00 (o.f.i.), a favore della ditta Gondrand S.p.A. Filiale di Torino, si fa fronte con impegno sul capitolo 11595/02 (acc. n. 100388 e n. 100860).

Il Direttore regionale
Rita Marchiori

Codice 32

D.D. 29 maggio 2002, n. 91

Osservatorio culturale del Piemonte. Anno 2002. Spesa di 36.151,99 Euro (cap. 11755/02)

(omissis)

IL DIRETTORE

(omissis)

determina

- Di assegnare, per le motivazioni e le finalità illustrate in premessa la somma di 36.151,99 Euro alla Fondazione Fitzcarraldo per lo svolgimento delle attività dell'Osservatorio Culturale del Piemonte per il 2001.

Tale importo verrà liquidato in due soluzioni: 80% ad avvenuta esecutività del presente atto e il restante 20% dietro presentazione di relazione sull'attività svolta.

Alla spesa di 36.151,99 Euro a favore della Fondazione Fitzcarraldo si fa fronte con impegno sul cap. 11755/2002 (acc. n. 100397 e n. 100866).

Il Direttore regionale
Rita Marchiori

Codice 32

D.D. 29 maggio 2002, n. 92

L.R. 51/97. Unità previsionali di base. Definizione dei limiti di spesa

(omissis)

IL DIRETTORE

(omissis)

determina

- La definizione dei limiti di spesa per le UPB come di seguito indicato:

UPB	CAP.	Importo	N. Acc.
32011	11250	9.253.674,00	100855
32011	11260	1.535.201,00	100856
32011	11265	1.936.713,00	100851
32011	11300	85.216,00	100858
32031	10990	19.368,00	100853
32031	11270	193.671,00	100857
32031	11305	154.938,00	100859
32031	11780	232.406,00	100868
32031	11837	309.875,00	100871
32041	11226	116.203,00	100854
32041	11680	1.646.207,00	100863
32041	11690	1.316.965,00	100864
32041	11810	1.394.434,00	100869
32041	11820	290.508,00	100870
32042	20405	198.835,33	100873
32042	20455	619.748,62	100874
32042	20470	516.457,00	100875
32051	11650	506.177,00	100862
32051	11770	116.203,00	100867
32051	11840	232.406,00	100872

Il Dirigente competente provvederà all'utilizzo delle risorse accantonate e assegnate, ai sensi della l.r. 51/97 artt. 22 e 23.

Il Direttore regionale
Rita Marchiori

(omissis)

IL DIRETTORE

(omissis)

determina

Codice 32
D.D. 30 maggio 2002, n. 93

Integrazione det. n. 10 del 13.02.02 "Programma di attività 2002-2004. Spese urgenti e non preventivabili" Spesa di Euro 1.200,00 (Cap. 11610/02)

- Di approvare la spesa complessiva di 1.200,00 Euro;

- di integrare la determinazione n. 10 del 13.02.02 con i fornitori riportati nella seguente tabella per le forniture e fino ad un massimo degli importi indicati:

Ditta	Servizio / fornitura	Importo in Euro
Ristorante Solferino, Torino	ospitalità	550,00
Cartoleria MEGA, Torino	cancelleria e cartoleria	650,00
	Totale	1200,00

Alla spesa complessiva di 1.200,00 Euro si fa fronte mediante impegno sul cap. 11610/02 (acc. 100389).

Il Direttore regionale
Rita Marchiori

La liquidazione e il pagamento delle spettanze avverranno a seguito di presentazione di regolari fatture, debitamente firmate dal Dirigente competente della Direzione Promozione Attività Culturali, Istruzione e Spettacolo, comprovanti la regolare fornitura del servizio richiesto.

Codice 32.3
D.D. 7 giugno 2002, n. 103

Mostra: "Dónde esta Oesterheld? Il fumetto argentino desaparecido". Integrazione alla spesa, per organizzazione di eventi collaterali e installazione di

nuova postazione sonora. Spesa Euro 4.338,24 (cap. 11610/02)

(omissis)

IL DIRETTORE

(omissis)

determina

Di autorizzare la spesa complessiva di Euro 4338,24 (o.f.i.) per coprire i costi relativi sia alla realizzazione di due serate di esibizione di tango argentino presso il foyer teatro del Museo dell'Automobile, sia all'installazione - nella sala dedicata all'evocazione di "Plaza de Mayo" - di una seconda postazione sonora per la diffusione della musica d'ambiente.

La suddetta somma verrà pagata e liquidata alla Società Lo Scarabeo di Torino, dietro presentazione di regolare fattura vistata per regolarità dal Responsabile del Settore competente.

Alla spesa complessiva di Euro 4338,24 (o.f.i.) si fa fronte mediante i fondi accantonati con la DGR n. 10 - 6162 del 27.5.02, con impegno sul cap. 11610/02 (acc. n. 100861).

Il Direttore regionale
Rita Marchiori

Codice 32.2

D.D. 7 giugno 2002, n. 104

L.R. 18/84 - Impegno e saldo Euro 10.629,36 (L. 20.581.319) a favore del Comune di Varisella (TO) per lavori di adeguamento norme di sicurezza ed eliminazione barriere architettoniche edificio scuola elementare. Cap. 20200/2002

(omissis)

Il Direttore regionale
Rita Marchiori

Codice 32.4

D.D. 7 giugno 2002, n. 105

Variatione delle Determinine n. 318 e n. 321 del 14.12.2001. Revoca di alcuni interventi finanziari e recupero relative somme

(omissis)

IL DIRETTORE

(omissis)

determina

- Di approvare, per i motivi sopra illustrati, la revoca dei seguenti finanziamenti:

a) Euro 30.987,41 assegnati all'Associazione Spazio Futuro per la manifestazione Tavagnasco Rock con determinazione n. 318 del 14.12.2001, imputato sul cap. 11725/01 (imp. n. 7867);

b) Euro 87.797,67 assegnati all'AGIS - Associazione Generale Italiana dello Spettacolo, Delegazione Interregionale Piemonte e Valle d'Aosta per il progetto Piemonte dal Vivo, con determinazione n. 321

del 14.12.2001, imputata sul cap. 11610/01 (imp. n. 7872);

c) Euro 92.962,24 assegnati all'AGIS - Associazione Generale Italiana dello Spettacolo, Delegazione Interregionale Piemonte e Valle d'Aosta per il progetto Grandangolo, con determinazione n. 321 del 14.12.2001, imputata sul cap. 11610/01 (imp. n. 7872);

- di procedere pertanto alla diminuzione dell'impegno n. 7867 dell'importo di Euro 30.987,41 e dell'impegno n. 7872 dell'importo di Euro 180.759,91;

- di approvare altresì il recupero della somma di Euro 46.481,12 già liquidata all'AGIS - Associazione Generale Italiana dello Spettacolo, Delegazione Interregionale Piemonte e Valle d'Aosta, per la realizzazione del sopra citato progetto Grandangolo. Tale somma dovrà essere versata sul c.c.p. n. 10364107 intestato alla Regione Piemonte, piazza Castello n. 165, 10122 Torino, specificando in materia inequivocabile la causale del versamento stesso e dandone comunicazione scritta, accompagnata dall'attestato di versamento, alla Direzione Promozione Attività Culturali, Istruzione e Spettacolo - Settore Spettacolo, via Meucci n. 1, 10121 Torino. Tale somma sarà introitata sul cap. 2340 del bilancio regionale 2002 (Acc. 528/02).

Il Direttore regionale
Rita Marchiori

Codice 32.1

D.D. 12 giugno 2002, n. 106

L.R. 61/1996 - Determinazione n. 97 del 3 giugno 2002. Parziale rettifica con cambiamento del beneficiario

(omissis)

IL DIRIGENTE

(omissis)

determina

La parziale rettifica dell'allegato alla determinazione n. 97 del 3 giugno 2002 per quanto attiene i beneficiari, indicando anzichè la Scuola Materna autonoma "Fasciotti Sacco" di Castagnole delle Lanze il Comune di Castagnole delle Lanze e anzichè "l'Asilo Infantile Maria Immacolata" di Cerro Tanaro il Comune di Cerro Tanaro, fermo restando quant'altro previsto dalla determinazione suindicata.

Il Dirigente responsabile
Maria Luigia Gioria

Codice 32.3

D.D. 12 giugno 2002, n. 107

Attività collaterali nell'ambito della mostra "Dal vero. Il paesaggio napoletano da Gigante a De Nittis". Realizzazione conferenze. Spesa Euro 987,50 (cap. 11610/02)

(omissis)

IL DIRETTORE

(omissis)

determina

Di autorizzare la spesa complessiva di Euro 987,50 (o.f.i.) occorrenti per la realizzazione delle conferenze sul paesaggio nell'ambito della mostra "Dal vero. Il paesaggismo napoletano da Gigante a De Nittis" che si terranno nel periodo giugno/luglio c.a., da liquidarsi e pagarsi ai relatori esperti d'arte sottoelencati, nella misura a fianco di ciascuno di essi indicata:

Prof. Giovanni Romano

Prof.ssa Anna Ottani Cavina

Alla spesa di Euro 987,50 si fa fronte mediante i fondi accantonati con la D.G.R. n. 25-5164 del 28.01.2002 con impegno sul cap. 11610/02 (acc. n. 100389).

Il Direttore regionale
Rita Marchiori

Codice 32.3

D.D. 13 giugno 2002, n. 108

L.r. 26/1998 - Programma di assegnazione di contributi per le Celebrazioni regionali dell'anno 2002 - Primo intervento. Spesa di 344.700,00 Euro (capitolo 11837/2002)

(omissis)

LA DIRIGENTE

(omissis)

determina

- Di approvare, per le motivazioni e le finalità indicate in premessa, in applicazione dei criteri di cui alla l.r. 26/1998 art. 4 e dei criteri integrativi proposti dal Comitato regionale per le Celebrazioni del Piemonte, il Programma di Celebrazioni regionali per l'anno 2002 - Primo intervento e la assegnazione di contributi per una spesa complessiva di Euro 344.700,00 a favore dei soggetti e negli importi di cui all'Allegato 1, parte costitutiva e integrante del presente provvedimento;

- di approvare il non accoglimento delle iniziative proposte dai soggetti e per le motivazioni di cui all'Allegato 2, parte costitutiva e integrante del presente provvedimento.

Alla spesa complessiva di Euro 344.700,00 si fa fronte per Euro 103.291,00 con lo stanziamento di cui al capitolo 11837 (UPB 32031 - accantonamento n. 100405) e per Euro 241.909,00 con lo stanziamento di cui al capitolo 11837 (UPB 32031 - accantonamento n. 100871) del bilancio per l'esercizio 2002.

Ad avvenuta esecutività della presente determinazione, questo Settore provvederà a liquidare l'acconto del contributo sino alla misura massima dell'80% dell'importo assegnato in seguito all'invio, da parte dei soggetti inclusi nell'approvato Programma, di documentazione attestante l'effettivo avvio delle manifestazioni proposte e sostenute. Per i soggetti già inclusi nei precedenti Programmi regionali per l'anno 2001 (di cui a determinazione direttoriale n. 82/32 del 1 giugno 2001) o per l'anno 2000 (di cui a determinazione direttoriale n. 231/32 del 19 ottobre 2000) e in relazione a celebrazioni che proseguono nel 2002, la liquidazione dell'acconto del contributo sarà vincolata alla produzione, da parte dei medesimi, della completa rendicontazione affe-

rente le manifestazioni approvate dai precedenti programmi.

La liquidazione a conguaglio del contributo assegnato avverrà, in ottemperanza a quanto disposto dall'art. 4 comma 5) della legge regionale 26/1998, a seguito della presentazione, da parte dei soggetti inclusi nell'approvato Programma, della rendicontazione afferente le manifestazioni approvate e svolte, corredata di relazione illustrativa, rassegna-stampa e bilancio consuntivo. La misura del saldo sarà commisurata alla parte delle manifestazioni proposte e sostenute effettivamente svolta.

Avverso la presente determinazione è ammessa proposizione di ricorso giurisdizionale avanti il Tribunale Amministrativo Regionale competente per territorio entro sessanta giorni dalla data di avvenuta notificazione ovvero di ricorso straordinario al Capo dello Stato entro centoventi giorni dalla data di avvenuta notificazione.

Il Dirigente responsabile
Marilena Damberto

Allegato

Programma di Celebrazioni regionali per l'anno 2002 - Primo intervento**Assegnazioni di contributo****Provincia di ALESSANDRIA**

<i>Soggetto beneficiario e Comune-sede Denominazione e descrizione delle manifestazioni approvate</i>	<i>Categoria dell'evento</i>	<i>Contributo assegnato</i>
Associazione Ex-Allievi Ex-Allieve dell'Istituto "Sacro Cuore" di Sale - Sale "Centenario della nascita di Anna Maria Brizio, accademica e storica dell'arte (1902-2002)": Tavola rotonda e pubblicazione di volume sulla figura e l'opera di A.M. Brizio	regionale	€ 3.000,00
Comune di Acqui Terme "150° Anniversario della nascita di Giacomo Bove, esploratore (1852-2002)": Conservazione, digitalizzazione, sistemazione critica e pubblicazione degli scritti autografi del "fondo Bove", con conferenza di presentazione dell'opera	sub-reg.	€ 5.000,00
SUB-TOTALE CONTRIBUTI ASSEGNATI		€ 8.000,00

Provincia di ASTI

<i>Soggetto beneficiario e Comune-sede Denominazione e descrizione delle manifestazioni approvate</i>	<i>Categoria dell'evento</i>	<i>Contributo assegnato</i>
Comune di Asti "Celebrazioni Alfieriane - Anno 2002": 1) Laboratorio permanente di lettura dei testi alfieriani; 2) Concorso letterario nazionale "Certame alfieriano"; 3) Rappresentazione teatrale del "Saul" di Alfieri; 4) Convegno "Giornate alfieriane IV"	nazionale	€ 25.000,00
Associazione culturale "Terre e Memorie" - Asti "Cartapesta, lenzuola e manovelle - Celebrazioni in onore di Giovanni Pastrone, genio del cinema mondiale, nel 120° Anniversario della nascita (1882-2002)": 1) Rassegna cinematografica; 2) Cinque incontri su Pastrone e il cinema muto; 3) Mostra sull'epoca del muto in 5 sezioni; 4) Concerti, spettacoli, realizzazione di 2 video (uno su Pastrone e uno sull'evento)	nazionale	€ 50.000,00
Comune di Castelnuovo Calcea "Bicentenario della nascita di Angelo Brofferio (1802-2002)": Mostra permanente su A. Brofferio	regionale	€ 9.000,00
Comune di Cocconato "136° Anniversario della scomparsa di Angelo Bottino, patriota ed eroe del Risorgimento (1834-1866)": Scoprimiento di stele commemorativa e iniziative collaterali	sub-reg.	€ 5.000,00
SUB-TOTALE CONTRIBUTI ASSEGNATI		€ 89.000,00

Provincia di CUNEO

<i>Soggetto beneficiario e Comune-sede Denominazione e descrizione delle manifestazioni approvate</i>	<i>Categoria dell'evento</i>	<i>Contributo assegnato</i>
Comune di Grinzane Cavour	regionale	€ 1.400,00

"140° Anniversario della morte di Camillo Benso di Cavour": Convegno di studi		
Comune di Martiniana Po "Centenario della morte del pittore Giovanni Borgna (1902-2002)": Convegno con mostra di riproduzioni di opere del Borgna	regionale	€ 3.000,00
Comune di Ormea "101° Anniversario della nascita del gen. Stefano Cagna, eroe dell'aviazione militare (1901-1940)": 1) Convegno storico-aeronautico con presentazione di un volume sulla figura e le gesta del gen.Cagna; 2) Mostra sulle trasvolate oceaniche italiane, in collaborazione con l'Archivio Storico dell'Aeronautica Militare	regionale	€ 9.000,00
Curia Vescovile della Diocesi di Cuneo – Cuneo "Cinquantesimo della scomparsa di mons. Alfonso Maria Riberi, studioso di storia locale (1952-2002): Convegno di studi con ripubblicazione di scritti del Riberi e pubblicazione atti.	sub-reg.	€ 3.000,00
Genacolo "Clemente Rebora" – Savigliano "150° Anniversario della nascita di Edoardo Calandra (1852-2002)": 1) Una giornata di studi e due convegni su E.Calandra; 2) Presentazione di un volume sull'opera letteraria di Calandra, Rebora e Pavese; 3) Concorso letterario "E.Calandra" e relative borse di studio; 4) Due brevi rappresentazioni teatrali di estratti de "Ad oltranza" e "La bufera" di E.Calandra; 5) Un concerto e due interventi musicali	sub-reg.	€ 1.500,00
SUB-TOTALE CONTRIBUTI ASSEGNATI		€ 17.900,00

Provincia di TORINO

<i>Soggetto beneficiario e Comune-sede</i> <i>Denominazione e descrizione delle manifestazioni approvate</i>	<i>Categoria dell'evento</i>	<i>Contributo assegnato</i>
Società Storica delle Valli di Lanzo – Lanzo Torinese "200° Anniversario della nascita di Luigi Cibrario d'Usseglio (1802-2002)": 1) Realizzazione del volume "Luigi Cibrario d'Usseglio, cittadino torinese"; 2) Mostra temporanea su Cibrario e itinerari cibrariani a Usseglio; 3) Momenti culturali di commemorazione a Torino e Usseglio	nazionale	€ 7.000,00
Comune di Susa "Centenario della corsa automobilistica Susa-Moncenisio (1902-2002)"	nazionale	€ 10.000,00
A.G.I.S. (Associazione Generale Italiana dello Spettacolo) Delegazione Interregionale Piemonte e Valle d'Aosta – Torino "Centenario della nascita di Carlo Levi (1902-2002)": Convegno internazionale e performance teatrale a Glasgow (UK)	internaz.	€ 20.500,00
Associazione "Immagine per il Piemonte" – Torino "Bicentenario della nascita di Lajos Kossuth (1802-2002)": Convegno nazionale di studi storici sul tema "L.Kossuth tra Budapest e Torino" con scoprimento di targa commemorativa e concerto di musica classica ungherese	nazionale	€ 12.000,00
Comitato organizzatore del congresso per il Cinquantesimo della morte del prof. Gino Fano – Torino "Cinquantesimo della scomparsa di Gino Fano (1952-2002)": Convegno scientifico internazionale ("The Fano Conference") sulle varianti algebriche di Fano, modulato in 50 conferenze tenute da altrettanti relatori di rilievo internazionale	internaz.	€ 50.000,00

<p>Coro CAI UGET – Torino “75° Anniversario della canzone “La Montanara” di Toni Ortelli (1927-2002)”: Concerto a Viù e al Pian della Mussa (con diretta televisiva RAI) del Coro SAT di Trento</p>	nazionale	€ 5.000,00
<p>Museo Nazionale del Cinema / Fondazione “Maria Adriana Prolo” – Torino “Centenario della nascita di Erminio Macario (1902-2002) - Primo evento”: Serata-spettacolo alla Mole Antonelliana presentata da Piero Chiambretti, con filmati e personaggi del mondo dello spettacolo legati al grande attore piemontese</p>	nazionale	€ 7.800,00
<p>Università degli Studi di Torino / Dipartimento di Scienze Letterarie e Filologiche – Torino “Centenario della pubblicazione dell’“Estetica” e 50° Anniversario della scomparsa di Benedetto Croce”: Convegno nazionale sul tema <i>“Croce in Piemonte”</i></p>	nazionale	€ 13.000,00
<p>Associazione culturale “La Fornace Spazio Permanente” – Cambiano “Centenario di attività della Fornace Carena di Cambiano (1902-2002)”: Progetto teatrale <i>“6x12x24... mio nono fava i matoni...”</i>: ricerca storica, elaborazione del testo e rappresentazione dell’evento teatrale nella Fornace</p>	regionale	€ 17.000,00
<p>Federazione Nazionale Pro Natura – Torino “Centenario della nascita di Gianni Oberto Tarena, politico e ambientalista (1902-2002)”: Volume di scritti scelti di G. Oberto Tarena e iniziative collaterali</p>	regionale	€ 7.000,00
<p>“Progetto Scriptorium” Onlus – Torino “Bicentenario della morte del musicista Giacinto Calderara (1803-2003)”: 1) Acquisizione, trascrizione, revisione, ricostruzione, pubblicazione delle partiture dai manoscritti di Calderara; 2) Cinque concerti su musiche di Calderara (di cui il primo nel 2002); 3) Prima esecuzione moderna dell’opera di Calderara <i>“Ricimero”</i> presso il Teatro Carignano di Torino con edizione discografica e a stampa; 4) Edizione discografica e a stampa del repertorio sacro di Calderara. Le manifestazioni ineriscono al biennio 2002/2003</p>	regionale	€ 15.000,00
<p>Università degli Studi di Torino / Dipartimento di Studi Politici – Torino “Centenario della nascita di Walter Maturi, accademico e storico del Risorgimento (1902-2002)”: Convegno di studi</p>	regionale	€ 4.000,00
<p>Società Operaia Agricola di Mutuo Soccorso – Gassino Torinese “150° Anniversario di fondazione della Società Operaia Agricola di Mutuo Soccorso di Gassino (1852-2002)”: Mostra fotografica e dei cimeli della Società di Mutuo Soccorso con pubblicazione del volume <i>“150 ritratti per 150 anni di storia”</i></p>	sub-reg.	€ 4.000,00
<p>Associazione degli Operai – Settimo Torinese “150° Anniversario della costituzione della Società Operaia di Mutuo Soccorso di Settimo Torinese (1852-2002)”: 1) Tavola rotonda sul tema <i>“Il mutualismo operaio dalle origini ai giorni nostri e suoi sviluppi”</i>; 2) Mostra di fotografie d’epoca sul lavoro e il mutualismo; 3) Pubblicazione della seconda edizione del volume <i>“La bella stagione – 150 anni di mutualismo a Settimo Torinese”</i>; 4) Pittura murale di Romano Campagnoli</p>	sub-reg.	€ 7.000,00
<p>Congregazione delle Figlie della Carità di San Vincenzo de’ Paoli – Torino “150° Anniversario di fondazione della Scuola Materna</p>	sub-reg.	€ 2.500,00

Bonacossa (1852-2002) : Mostra fotografica, incontro culturale, spettacolo al Teatro Colosseo di Torino		
Istituto Tecnico Commerciale Statale "Germano Sommeiller" – Torino "150° Anniversario di fondazione dell'I.T.C.S. "G.Sommeiller", già "Regio Istituto Tecnico di Torino" (1852-2002): 1) Convegno di studi sull'istruzione tecnica con mostra di cimeli; 2) Pubblicazione e presentazione del volume "I.T.C. Sommeiller: 150 anni di storia" e dell'album fotografico "I.T.C. Sommeiller: raccolta di ricordi"; 3) Rappresentazione teatrale, su testo originale, vertente sulla storia dell'Istituto: anteprima e versione integrale. Le manifestazioni ineriscono al biennio 2002/2003	sub-reg.	€ 10.000,00
SUB-TOTALE CONTRIBUTI ASSEGNATI		€ 191.800,00

Provincia del VERBANO-CUSIO-OSSOLA

<i>Soggetto beneficiario e Comune-sede</i> <i>Denominazione e descrizione delle manifestazioni approvate</i>	<i>Categoria dell'evento</i>	<i>Contributo assegnato</i>
Comune di Malesco "Commemorazione del centenario della morte di Giacomo Pollini, storico, patriota e filantropo vigezzino (1902-2002)": Ciclo di 20 conferenze, 5 mostre, 6 pubblicazioni	sub-reg.	€ 7.000,00
SUB-TOTALE CONTRIBUTI ASSEGNATI		€ 7.000,00

Provincia di VERCELLI

<i>Soggetto beneficiario e Comune-sede</i> <i>Denominazione e descrizione delle manifestazioni approvate</i>	<i>Categoria dell'evento</i>	<i>Contributo assegnato</i>
Comune di Santhià "Canonizzazione del beato Ignazio di Santhià": 1) Ciclo di 10 conferenze; 2) Mostra di cimeli e reliquie del santo con pubblicazione di catalogo; 3) Targa commemorativa sulla casa-natale del santo; 4) Rappresentazione teatrale sulla vita del santo. Le manifestazioni ineriscono al biennio 2002/2003	regionale	€ 25.000,00
Comune di Rossa "170° Anniversario della morte del canonico Nicolao Sottile, intellettuale e filantropo (1832-2002): Convegno di studi con pubblicazione degli atti	sub-reg.	€ 3.000,00
Congregazione delle Suore Missionarie di Gesù Eterno Sacerdote – Varallo "Centenario della nascita di madre Margherita Maria Guaini, fondatrice della Congregazione delle Suore Missionarie di Gesù Eterno Sacerdote (1902-2002)": Convegno di studi sulla figura di madre M.M. Guaini e iniziative collaterali	sub-reg.	€ 3.000,00
SUB-TOTALE CONTRIBUTI ASSEGNATI		€ 31.000,00
TOTALE CONTRIBUTI ASSEGNATI		€ 344.700,00

Programma di Celebrazioni regionali per l'anno 2002 – Primo intervento**Non accoglimento motivato delle richieste di contributo**

<i>Soggetto proponente e Comune-sede Denominazione delle manifestazioni proposte</i>	<i>Motivazione del diniego</i>
Comune di Bra (CN) "1.600° Anniversario della battaglia di Pollentia (402-2002)"	La richiesta, priva di alcuni degli elementi sostanziali previsti dalla l.r. 26/1998, non è stata perfezionata
Provincia dei Frati Minori di San Diego nell'Insubria – Ameno (NO) "375° Anniversario di consacrazione della chiesa di San Francesco del convento del Monte Mesma (1628-2002)"	La richiesta, priva di alcuni degli elementi sostanziali previsti dalla l.r. 26/1998, non è stata perfezionata
Comune di Piossasco (TO) "Centenario di costruzione della Scuola "Umberto I" di Piossasco"	La richiesta, priva di alcuni degli elementi sostanziali previsti dalla l.r. 26/1998, non è stata perfezionata

Codice S1.4

D.D. 13 settembre 2002, n. 497

L.R. 67/95: approvazione del bando di concorso pubblico per l'assegnazione di borse di studio a studenti universitari e post-universitari che svolgono ricerche in materia di pace, cooperazione e solidarietà internazionale - Anno 2002

(omissis)

IL DIRIGENTE

(omissis)

determina

* di approvare il Bando di concorso pubblico per il finanziamento di borse di studio per sostenere ricerche e studi in materia di pace, cooperazione e solidarietà internazionale - anno 2002, rivolte agli studenti provenienti da scuole dirette a fini speciali, da corsi di diploma di laurea delle università e degli istituti universitari e da corsi degli istituti superiori di grado universitario che rilasciano titoli aventi valore legale, con sede in Piemonte, finalizzate a completare il percorso di studi di laurea, di specializzazione e di dottorato, allegato alla presente determinazione per farne parte integrante e sostanziale.

Alla determinazione dei beneficiari e dell'importo delle relative borse di studio si procederà a seguito delle risultanze dell'istruttoria e dell'esame da parte di una Commissione Giudicatrice appositamente nominata mediante successivi atti amministrativi.

La presente determinazione verrà pubblicata per estratto sul Bollettino Ufficiale della Regione Piemonte.

Il Dirigente responsabile
Anna di Aichelburg

Il bando relativo alla presente determinazione dirigenziale è pubblicato sul Bollettino Ufficiale n. 38 - parte III - del 19 settembre 2002 nella sezione "Annunci" (Ndr).

Codice S1.4

D.D. 13 settembre 2002, n. 498

L.R.67/95: approvazione del bando pubblico per l'assegnazione di contributi a favore di progetti concernenti la promozione e la creazione d'impiego e d'impresa in Marocco -anno 2002

(omissis)

IL DIRIGENTE

(omissis)

determina

* di approvare il Bando pubblico per l'assegnazione di contributi a favore di progetti concernenti la promozione e la creazione d'impiego e d'impresa in Marocco, - anno 2002 - allegato alla presente determinazione per farne parte integrante e sostanziale;

Avverso la presente determinazione è ammesso ricorso al TAR Piemonte entro 60 giorni.

La presente determinazione verrà pubblicata per estratto sul Bollettino Ufficiale della Regione Piemonte.

Il Dirigente responsabile

Anna di Aichelburg

Il bando relativo alla presente determinazione dirigenziale è pubblicato sul Bollettino Ufficiale n. 38 - parte III - del 19 settembre 2002 nella sezione "Annunci" (Ndr).

Codice S1.4

D.D. 13 settembre 2002, n. 499

L.R. 67/95: approvazione del bando pubblico per l'assegnazione di contributi a favore di iniziative di cooperazione decentrata degli Enti Locali, - anno 2002

(omissis)

IL DIRIGENTE

(omissis)

determina

* di approvare il Bando pubblico per l'assegnazione di contributi a favore di iniziative di cooperazione decentrata degli Enti Locali, - anno 2002 - allegato alla presente determinazione per farne parte integrante e sostanziale.

Avverso la presente determinazione è ammesso ricorso al TAR Piemonte entro 60 giorni.

La presente determinazione verrà pubblicata per estratto sul Bollettino Ufficiale della Regione Piemonte.

Il Dirigente responsabile

Anna di Aichelburg

Il bando relativo alla presente determinazione dirigenziale è pubblicato sul Bollettino Ufficiale n. 38 - parte III - del 19 settembre 2002 nella sezione "Annunci" (Ndr).

COMUNICATI

Comunicato della Commissione Consultiva per le Nomine

Elenco delle nomine, designazioni, proposte di nomina e conferme da effettuarsi nel secondo semestre 2002 da parte del Consiglio regionale (scadenza per la presentazione delle candidature 21.10.2002)

In applicazione della legge regionale 23 marzo 1995, n. 39, recante "Criteri e disciplina delle nomine ed incarichi pubblici di competenza regionale e dei rapporti tra la Regione ed i soggetti nominati" e successive modificazioni e integrazioni, ed in attuazione dell'articolo 8 della medesima norma, il Consiglio regionale deve procedere alle seguenti nomine:

Scadenza presentazione delle candidature: 21 ottobre 2002

Ente	Nomine da effettuare	Organo competente ad effettuare la nomina	Titolare del potere di designazione	Requisiti e condizioni	Compensi
<p>- Agenzia per la promozione Internazionale di Torino e del Piemonte I.T.P. (art. 7 Statuto) Consiglio di Amministrazione</p>	<p>2 membri</p>	<p>Consiglio regionale</p>			<p>gettone di presenza di € 155</p>
<p>- Consulta regionale per le adozioni e per gli affidamenti familiari e dell'Agenzia regionale per le adozioni internazionali (art. 4, comma 3, legge regionale n. 30/2001 e art. 5 Statuto) Collegio dei Revisori</p>	<p>3 membri effettivi e 2 supplenti</p>	<p>Consiglio regionale</p>		<p>possesso dei requisiti di incompatibilità stabiliti dall'articolo 2399 del codice civile. Iscritti nel Registro dei Revisori contabili</p>	<p>compensi secondo le prestazioni e le tariffe dell'Albo dei Revisori. Spetta altresì il rimborso delle spese di viaggio sostenute per lo svolgimento dell'incarico, nella misura prevista per i dirigenti regionali</p>
<p>- Fondazione Italiana per la Fotografia (artt. 7 e 13 Statuto) Consiglio di Amministrazione Collegio dei Revisori</p>	<p>2 rappresentanti 1 membro effettivo e 1 membro supplente</p>	<p>Consiglio regionale Consiglio regionale</p>		<p>di indiscussa capacità professionale e dirittura morale. Il Presidente dei Revisori dei Conti ed il primo dei supplenti devono essere scelti tra gli iscritti al ruolo ufficiale dei Revisori dei Conti</p>	<p>non sono previsti compensi, fatto salvo l'eventuale rimborso spese e le eventuali remunerazioni stabilite dal Consiglio in considerazioni di particolari incarichi</p>

Coloro che intendono presentare la propria candidatura, devono rivolgere apposita domanda al Presidente del Consiglio regionale - (Via Alfieri 15 - 10121 Torino), corredata dal curriculum vitae, contenente, a pena di irricevibilità:

- a) requisiti personali in riferimento alla carica da ricoprire;
- b) titoli di studio e requisiti specifici;
- c) attività lavorative ed esperienze svolte;
- d) cariche elettive, e non, ricoperte;
- e) eventuali condanne penali o carichi pendenti.

Contestualmente alla candidatura devono altresì pervenire la preventiva accettazione alla nomina, la dichiarazione di inesistenza di eventuali incompatibilità o l'impegno a rimuoverle, di ineleggibilità, nonché la dichiarazione della non sussistenza di alcune delle condizioni comportanti decadenza previste dall'articolo 15 della legge 19 marzo 1990, n. 55 (come modificata dalle leggi n. 16/1992 e n. 475/1999, abrogate dall'art. 274 del D.lgs n. 267/2000, fatte salve le disposizioni previste per gli amministratori regionali e qualsiasi incarico con riferimento al quale l'elezione o la nomina sia di competenza del Consiglio regionale).

Ai sensi dell'art. 38 del D.P.R. del 28 dicembre 2000, n. 445 l'istanza di candidatura deve essere sottoscritta dall'interessato in presenza del dipendente addetto del Settore Segreteria dell'Ufficio di Presidenza e Organi Istituzionali Interni, ovvero sottoscritta e presentata a mezzo posta o via fax al numero 011/5757446, unitamente a copia fotostatica non autenticata di un documento di identità del sottoscrittore, entro il 21.10.2002.

Nel caso di invio a mezzo posta, ai fini del rispetto del termine di scadenza, farà fede la data del timbro dell'Ufficio postale accettante.

Si fa presente inoltre che i dipendenti pubblici non possono svolgere incarichi retribuiti, che non siano stati autorizzati dall'Amministrazione di appartenenza (art. 53 D. Lgs. 165/2001).

Si ricorda che chiunque rilascia dichiarazioni mendaci, forma atti falsi o ne fa uso nei casi previsti dal D.P.R. del 28 dicembre 2000, n. 445 è punito ai sensi del codice penale e dalle leggi speciali in materia (ex art. 76 D.P.R. 445/00).

Ai sensi dell'art. 10 della legge n. 675 del 1996, i dati personali relativi ai nominati verranno inseriti, per lo svolgimento delle funzioni istituzionali, nella banca dati operante presso la Commissione consultiva per le nomine del Consiglio regionale del Piemonte.

I moduli per la presentazione delle candidature sono a disposizione presso l'Ufficio Nomine o nel sito: <http://www.consiglioregionale.piemonte.it/> alla sezione Organi/Altre Commissioni/Commissione consultiva per le Nomine.

Per ulteriori informazioni è possibile rivolgersi all'Ufficio Nomine - Segreteria dell'Ufficio di Presidenza e Organi Istituzionali Interni, ai numeri: 011 - 5757332 / 5757221 e 5757239.

Il Presidente della Commissione Consultiva
per le Nomine
Roberto Cota

n. 39). Scadenza per la presentazione delle candidature 7.10.2002

Richiamata integralmente la legge regionale 23 marzo 1995, n. 39;

Visto l'articolo 10, 1° comma, della legge regionale 23 marzo 1995, n. 39;

Preso atto che si sono verificati casi di persone che sono cessate dall'incarico per dimissioni, incompatibilità o altra causa e, in particolare:

- Sezione decentrata della Commissione regionale per la tutela e la valorizzazione dei beni culturali ed ambientali - Sede di Torino - signor Pier Giorgio Lucco Borlera nominato con deliberazione del Consiglio Regionale n. 248 dell'11.07.2002;

- Commissione tecnico consultiva per le attività di orientamento musicale - signor Federico Sirianni nominato con deliberazione del Consiglio Regionale n. 43 del 26.10.2000;

Il Consiglio regionale deve procedere alle seguenti sostituzioni:

Comunicato della Commissione Consultiva per le Nomine
Sostituzione di soggetti nominati in diversi organismi (art. 10 della legge regionale 23 marzo 1995,

Ente	Nomine da effettuare	Organo competente ad effettuare la nomina	Titolare del potere di designazione	Requisiti e condizioni	Compensi
- Sezione decentrata della Commissione regionale per la tutela e la valorizzazione dei beni culturali ed ambientali Sede di Torino (art. 8, L.r. n. 20/89)	1 esperto	Consiglio regionale		comprovata e specifica esperienza scientifica e professionale	L.r. n. 33/76
- Commissione tecnico consultiva per le attività di orientamento musicale (L.r. n. 49/91 mod. dall'art. 2 della L.r. n. 21/95)	1 esperto	Consiglio regionale		competenza nel campo della musica attestata da titoli o esperienze acquisite nel settore	L.r. n. 33/76

Coloro che intendono presentare la propria candidatura, devono rivolgere apposita domanda al Presidente del Consiglio regionale - (Via Alfieri 15 - 10121 Torino), corredata dal curriculum vitae, contenente, a pena di irricevibilità:

a) requisiti personali in riferimento alla carica da ricoprire;

b) titoli di studio e requisiti specifici;

c) attività lavorative ed esperienze svolte;

d) cariche elettive, e non, ricoperte;

e) eventuali condanne penali o carichi pendenti.

Contestualmente alla candidatura devono altresì pervenire la preventiva accettazione alla nomina, la dichiarazione di inesistenza di eventuali incompatibilità o l'impegno a rimuoverle, di ineleggibilità, nonché la dichiarazione della non sussistenza di alcune delle condizioni comportanti decadenza previste dall'articolo 15 della legge 19 marzo 1990, n. 55 (come modificata dalle leggi n. 16/1992 e n. 475/1999, abrogate dall'articolo 276 del Dlgs n. 267/2000, fatte salve le disposizioni previste per gli amministratori regionali e qualsiasi incarico con riferimento al quale l'elezione o la nomina sia di competenza del Consiglio regionale).

Ai sensi dell'art. 38 del D.P.R. del 28 dicembre 2000, n. 445 l'istanza di candidatura deve essere sottoscritta dall'interessato in presenza del dipendente addetto del Settore Segreteria dell'Ufficio di Presidenza e Organi Istituzionali Interni, ovvero sottoscritta e presentata a mezzo posta o via fax al numero 011/5757446, unitamente a copia fotostatica non autenticata di un documento di identità del sottoscrittore, entro il 7.10.2002.

Nel caso di invio a mezzo posta, ai fini del rispetto del termine di scadenza, farà fede la data del timbro dell'Ufficio postale accettante.

Si fa presente inoltre che i dipendenti pubblici non possono svolgere incarichi retribuiti, che non siano stati autorizzati dall'Amministrazione di appartenenza (art. 53 D. Lgs. 165/2001).

Si ricorda che chiunque rilascia dichiarazioni mendaci, forma atti falsi o ne fa uso nei casi previsti dal D.P.R. del 28 dicembre 2000, n. 445 è punito ai sensi del codice penale e dalle leggi speciali in materia (ex art. 76 D.P.R. 445/00).

Ai sensi dell'art. 10 della legge n. 675 del 1996, i dati personali relativi ai nominati verranno inseriti, per lo svolgimento delle funzioni istituzionali, nella banca dati operante presso la Commissione consultiva per le nomine del Consiglio regionale del Piemonte.

I moduli per la presentazione delle candidature sono a disposizione presso l'Ufficio Nomine o nel sito: <http://www.consiglioregionale.piemonte.it/> alla sezione Organi/Altre Commissioni/Commissione consultiva per le Nomine.

Per ulteriori informazioni è possibile rivolgersi all'Ufficio Nomine - Segreteria dell'Ufficio di Presidenza e Organi Istituzionali Interni, ai numeri: 011 - 5757332 / 5757221 e 5757239.

Il Presidente della Commissione Consultiva
per le Nomine
Roberto Cota

Parte II ATTI DELLO STATO

ALTRI PROVVEDIMENTI

Ministero delle Infrastrutture e dei Trasporti- Magistrato per il Po -Parma

Ordinanza di sopralluogo n. 14323/99 - 4897/00 (III-L-AL-112) del 7 agosto 2002

IL PRESIDENTE

Visti gli artt. 93 e 94 del R.D. 25.7.1904 n. 523;

Visto l'art. 5 della Legge 10. 10. 1962 n. 1484;

Vista la planimetria catastale nei luoghi interessati dalla delimitazione antistante i mappali 280, 180, 178, 140 del foglio n.20 del Comune di Montemarzino (F562);

Viste le istanze in data 06.04.1999 e 29.02.2000 della Ditta A.F.I.M. S.p.A. intese ad ottenere una nuova delimitazione dell'alveo del Torrente CURO-NE nel Comune Censuario di Montemarzino in provincia di Alessandria;

Visti i rilevamenti altimetrici, tenuto conto dell'attuale conformazione della linea di sponda del Torrente Curone nella zona anzidetta, nulla osta alla sdemanializzazione del nuovo alveo;

Ritenuta quindi l'opportunità di eseguire un sopralluogo per gli opportuni accertamenti e le eventuali osservazioni di tutti gli interessati alla predetta sdemanializzazione, prima di giungere alla emissione del relativo decreto;

Visto il nulla osta, agli effetti idraulici, dell'Ufficio Tecnico di questo Istituto per l'emissione dell'ordinanza di visita sopralluogo;

ordina

E' disposta una nuova delimitazione dell'alveo dei Torrente curone, nel Comune di Montemarzino, in provincia di Alessandria.

Il sopralluogo per le relative operazioni avverrà il giorno 28.08.2002 con ritrovo dei rappresentanti degli Organi dello Stato, della Regione Piemonte e della Ditta interessata, alle ore 10,00 presso la Casa Comunale di Montemarzino, in provincia di Alessandria.

Funzionari di questo Magistrato presenzieranno al sopralluogo.

La presente Ordinanza dovrà essere pubblicata, per la durata di 1 5 giorni consecutivi, all'Albo Pretorio del Comune Censuario di Montemarzino corredata dalla planimetria dei luoghi interessati dalla delimitazione, nonché, all'Albo Murale dell'Ufficio Operativo del Magistrato per il Po di Alessandria e all'Albo Murale del Magistrato per il Po in Parma, e inserita a cura dell'Ufficio Operativo nel B.U.R. della Regione Piemonte.

La stessa ordinanza sarà infine comunicata all'Ufficio Operativo del Magistrato per il Po di Alessandria al Dipartimento del Territorio - Sezione Staccata di Alessandria, all'Agenzia del Demanio di Alessandria, alla Regione Piemonte - Settore Opere

Pubbliche e Difesa Assetto Idrogeologico di Alessandria, nonché alla Ditta interessata presso il suo rappresentante

Parma, lì 07/08/2002

Il Presidente
Piero Vincenzo Telesca

PAGINA NON UTILIZZATA

Legenda delle codifiche delle Direzioni, dei Settori e delle Strutture speciali

- D1** Direzione SEGRETERIA DELL'ASSEMBLEA REGIONALE
- D1.S1** Settore Affari istituzionali e supporto giuridico legale
- D1.S2** Settore Segreteria Ufficio di Presidenza ed organi istituzionali interni
- D1.S3** Settore Organismi consultivi ed osservatori
- D1.S4** Settore Progettazione -sviluppo e gestione del sistema informativo e banca dati Arianna
- D2** Direzione PROCESSO LEGISLATIVO
- D2.S1** Settore Studi e documentazione legislativi
- D2.S2** Settore Commissioni legislative
- D2.S3** Settore Assemblea regionale
- D3** Direzione AMMINISTRAZIONE E PERSONALE
- D3.S1** Settore Bilancio, ragioneria, controllo di gestione
- D3.S2** Settore Patrimonio e provveditorato
- D3.S3** Settore Tecnico e sicurezza
- D3.S4** Settore Organizzazione e personale
- D4** Direzione COMUNICAZIONE ISTITUZIONALE DELL'ASSEMBLEA REGIONALE
- D4.S1** Settore Comunicazione e partecipazione dell'Assemblea Regionale
- D4.S2** Settore Informazione dell'Assemblea Regionale
- D4.S3** Settore Relazioni esterne dell'Assemblea Regionale
- D4.S4** Settore Documentazione
- DG** Struttura speciale GABINETTO DELLA PRESIDENZA DEL CONSIGLIO REGIONALE
- 5** Direzione AFFARI ISTITUZIONALI E PROCESSO DI DELEGA
- 5.1** Settore Autonomie locali
- 5.2** Settore Polizia locale
- 5.3** Settore Attività amministrativa a supporto della Giunta Regionale e delle Direzioni regionali
- 5.4** Settore Sezione di controllo territoriale di Torino
- 5.5** Settore Sezione di controllo territoriale di Alessandria
- 5.6** Settore Sezione di controllo territoriale di Cuneo
- 5.7** Settore Sezione di controllo territoriale di Novara
- 5.8** Settore Attività giuridico-legislativa a supporto della Giunta Regionale e delle Direzioni regionali
- 5.9** Settore Protocollo ed archivio generali
- 6** Direzione COMUNICAZIONE ISTITUZIONALE DELLA GIUNTA REGIONALE
- 6.1** Settore Relazioni esterne della Giunta Regionale
- 6.2** Settore Ufficio stampa della Giunta Regionale
- 6.3** Settore Comunicazione istituzionale della Giunta Regionale
- 6.4** Settore Ufficio relazioni con il pubblico
- 7** Direzione ORGANIZZAZIONE; PIANIFICAZIONE, SVILUPPO E GESTIONE DELLE RISORSE UMANE
- 7.1** Settore Organizzazione
- 7.2** Settore Formazione del personale
- 7.3** Settore Sistemi informativi ed informatica
- 7.4** Settore Reclutamento, mobilità, gestione dell'organico
- 7.5** Settore Stato giuridico ed ordinamento del personale
- 7.6** Settore Servizi generali operativi
- 8** Direzione PROGRAMMAZIONE E STATISTICA
- 8.1** Settore Programmazione regionale
- 8.2** Settore Statistico regionale
- 8.3** Settore Valutazione progetti e proposte di atti di programmazione negoziata
- 8.4** Settore Rapporti con società a partecipazione regionale
- 8.5** Settore Osservatorio statistico indicatori fisici enti locali
- 9** Direzione BILANCI E FINANZE
- 9.1** Settore Bilanci

- 9.2 Settore Ragioneria
- 9.3 Settore Tributi - addizionali e compartecipazione al gettito erariale
- 9.4 Settore Fiscalità passiva
- 9.5 Settore Controllo gestioni delegate
- 9.6 Settore Cassa economale
- 9.7 Settore Trattamento economico del personale
- 9.8 Settore Trattamento pensionistico, previdenziale ed assicurativo del personale
- 10 Direzione PATRIMONIO E TECNICO
- 10.1 Settore Beni mobili
- 10.2 Settore Patrimonio immobiliare
- 10.3 Settore Tecnico
- 10.4 Settore Sicurezza sedi ed ambienti di lavoro - prevenzione e protezione dal rischio
- 10.5 Settore Utenze
- 10.6 Settore Economato - Autocentro - Centro Stampa
- 10.7 Settore Attività negoziale e contrattuale - Espropri - Usi civici
- 11 Direzione PROGRAMMAZIONE E VALORIZZAZIONE DELL'AGRICOLTURA
- 11.1 Settore Programmazione in materia di agricoltura
- 11.2 Settore Tutela e valorizzazione dei prodotti agricoli
- 11.3 Settore Sviluppo agro-industriale
- 11.4 Settore Politiche comunitarie
- 12 Direzione SVILUPPO DELL'AGRICOLTURA
- 12.1 Settore Sviluppo delle produzioni animali
- 12.2 Settore Sviluppo delle produzioni vegetali
- 12.3 Settore Fitosanitario regionale
- 12.4 Settore Servizi di sviluppo agricolo
- 12.5 Settore Politiche delle strutture agricole
- 13 Direzione TERRITORIO RURALE
- 13.1 Settore Infrastrutture rurali e territorio
- 13.2 Settore Avversità e calamità naturali
- 13.3 Settore Carburanti agricoli agevolati
- 13.4 Settore Caccia e pesca
- 14 Direzione ECONOMIA MONTANA E FORESTE
- 14.1 Settore Politiche comunitarie
- 14.2 Settore Politiche Forestali
- 14.3 Settore Gestione delle attività strumentali per l'economia montana e le foreste
- 14.4 Settore Economia montana
- 14.5 Settore Gestione proprietà forestali reg.li e vivaistiche (sede di Vercelli)
- 14.6 Settore Antincendi boschivi e rapporti con il corpo forestale dello Stato (sede di Novara)
- 14.7 Settore Idraulica Forestale e tutela del territorio (sede di Alessandria)
- 15 Direzione FORMAZIONE PROFESSIONALE - LAVORO
- 15.1 Settore Attività formativa
- 15.2 Settore Gestione amministrativa attività formative
- 15.3 Settore Standard formativi - qualità ed orientamento professionale
- 15.9 Settore Servizi alle politiche per l'occupazione e per la promozione dello sviluppo locale
- 15.10 Settore Sviluppo dell'imprenditorialità
- 15.11 Settore Osservatorio del mercato del lavoro
- 16 Direzione INDUSTRIA
- 16.1 Settore Osservatorio settori produttivi industriali
- 16.2 Settore Valorizzazione dei sistemi produttivi locali
- 16.3 Settore Promozione e sviluppo delle P.M.I
- 16.4 Settore Pianificazione e verifica attività estrattiva
- 17 Direzione COMMERCIO E ARTIGIANATO
- 17.1 Settore Programmazione e interventi dei settori commerciali
- 17.2 Settore Tutela del consumatore - mercati all'ingrosso ed aree mercatali

- 17.3 Settore Rete carburanti e commercio su aree pubbliche
- 17.4 Settore Promozione e credito al commercio
- 17.5 Settore Sistema informativo-osservatorio dell'artigianato
- 17.6 Settore Disciplina e tutela dell'artigianato
- 17.7 Settore Promozione, sviluppo e credito dell'artigianato
- 18 Direzione EDILIZIA
- 18.1 Settore Osservatorio dell'edilizia
- 18.2 Settore Attuazione degli interventi in materia di edilizia
- 18.3 Settore Disciplina e vigilanza sulla gestione del patrimonio e sugli enti in materia di edilizia
- 18.4 Settore Programmazione e localizzazione delle risorse
- 19 Direzione PIANIFICAZIONE E GESTIONE URBANISTICA
- 19.1 Settore Pianificazione territoriale regionale
- 19.2 Settore Pianificazione territoriale operativa
- 19.3 Settore Sistema informativo territoriale
- 19.4 Settore Informatizzazione degli strumenti urbanistici - archivio
- 19.5 Settore Cartografico
- 19.6 Settore Vigilanza urbanistica
- 19.7 Settore Accordi di programma ed esame di conformità urbanistica
- 19.8 Settore Studi, regolamenti e programmi attuativi in materia urbanistica
- 19.9 Settore Verifica ed approvazione strumenti urbanistici
- 19.10 Settore Urbanistico territoriale - area Metropolitana
- 19.11 Settore Urbanistico territoriale - area Provincia di Torino
- 19.12 Settore Urbanistico territoriale - area Provincia di Alessandria
- 19.13 Settore Urbanistico territoriale - area Provincia di Asti
- 19.14 Settore Urbanistico territoriale - area Provincia di Vercelli
- 19.15 Settore Urbanistico territoriale - area Provincia di Cuneo
- 19.16 Settore Urbanistico territoriale - area Provincia di Novara
- 19.17 Settore Urbanistico territoriale - area Provincia di Biella
- 19.18 Settore Urbanistico territoriale - area Provincia di Verbania
- 19.19 Settore Pianificazione paesistica
- 19.20 Settore Gestione beni ambientali
- 20 Direzione SERVIZI TECNICI DI PREVENZIONE
- 20.1 Settore Progettazioni interventi geologico-tecnici e sismico
- 20.2 Settore Meteoidrografico e reti di monitoraggio
- 20.3 Settore Studi e ricerche geologiche - sistema informativo prevenzione rischi
- 20.4 Settore Prevenzione territoriale del rischio geologico area di Torino, Novara e Verbania - indagini geotecniche ed idrogeologiche
- 20.5 Settore Prevenzione territoriale del rischio geologico - area di Asti - Vercelli - Biella
- 20.6 Settore Prevenzione territoriale del rischio geologico - area di Cuneo
- 20.7 Settore Prevenzione territoriale del rischio geologico - area di Alessandria
- 21 Direzione TURISMO - SPORT - PARCHI
- 21.1 Settore Coordinamento della promozione domanda turistica -organizzazione degli eventi promozionali
- 21.2 Settore Offerta turistica - interventi comunitari in materia turistica
- 21.3 Settore Organizzazione turistica - turismo sociale - tempo libero
- 21.4 Settore Sport
- 21.5 Settore Pianificazione aree protette
- 21.6 Settore Gestione aree protette
- 21.7 Settore Programmazione - sviluppo interventi relativi alle terme - acque minerali e termali

- 22** Direzione TUTELA E RISANAMENTO AMBIENTALE - PROGRAMMAZIONE GESTIONE RIFIUTI
- 22.1** Settore Politiche di prevenzione - tutela e risanamento ambientale
- 22.2** Settore Sistema informativo ambientale e valutazione impatto ambientale
- 22.3** Settore Grandi rischi industriali
- 22.4** Settore Risanamento acustico ed atmosferico
- 22.5** Settore Programmazione e gestione rifiuti
- 22.6** Settore Tecnologie di smaltimento e recupero
- 22.7** Settore Programmazione interventi di risanamento e bonifiche
- 22.8** Settore Programmazione e risparmio in materia energetica
- 23** Direzione DIFESA DEL SUOLO
- 23.1** Settore Difesa assetto idrogeologico
- 23.2** Settore Pianificazione difesa del suolo
- 23.3** Settore Sbarramenti fluviali di ritenuta e bacini di accumulo
- 24** Direzione PIANIFICAZIONE DELLE RISORSE IDRICHE
- 24.1** Settore Pianificazione delle risorse idriche - bilancio idrico e disciplina delle utilizzazioni
- 24.2** Settore Rilevamento, controllo, tutela e risanamento delle acque - disciplina degli scarichi
- 24.3** Settore Disciplina dei servizi idrici - opere fognarie, di depurazione ed acquedottistiche
- 25** Direzione OPERE PUBBLICHE
- 25.1** Settore Opere pubbliche
- 25.2** Settore Infrastrutture e pronto intervento
- 25.3** Settore Decentrato OO.PP. e difesa assetto idrogeologico - Torino
- 25.4** Settore Decentrato OO.PP. e difesa assetto idrogeologico - Alessandria
- 25.5** Settore Decentrato OO.PP. e difesa assetto idrogeologico - Asti
- 25.6** Settore Decentrato OO.PP. e difesa assetto idrogeologico - Cuneo
- 25.7** Settore Decentrato OO.PP. e difesa assetto idrogeologico - Novara
- 25.8** Settore Decentrato OO.PP. e difesa assetto idrogeologico - Vercelli
- 25.9** Settore Decentrato OO.PP. e difesa assetto idrogeologico - Verbania
- 25.10** Settore Decentrato OO.PP. e difesa assetto idrogeologico - Biella
- 25.11** Settore Protezione Civile
- 26** Direzione TRASPORTI
- 26.1** Settore Pianificazione dei trasporti
- 26.2** Settore Viabilità ed impianti fissi
- 26.3** Settore Trasporto pubblico locale
- 26.4** Settore Navigazione interna e merci
- 26.5** Settore Grandi infrastrutture e ferrovie
- 27** Direzione SANITA' PUBBLICA
- 27.1** Settore Igiene e sanità pubblica
- 27.2** Settore Prevenzione sanitaria negli ambienti di vita e di lavoro
- 27.3** Settore Sanità animale ed igiene degli allevamenti
- 27.4** Settore Vigilanza e controllo degli alimenti di origine animale
- 28** Direzione PROGRAMMAZIONE SANITARIA
- 28.1** Settore Programmazione sanitaria
- 28.2** Settore Emergenza sanitaria
- 28.3** Settore Assetto istituzionale e organi collegiali
- 28.4** Settore Edilizia ed attrezzature sanitarie
- 28.5** Settore Gestione e risorse finanziarie
- 29** Direzione CONTROLLO DELLE ATTIVITA' SANITARIE
- 29.1** Settore Osservatorio prezzi e monitoraggio del patrimonio aziendale sanitario
- 29.2** Settore Ispettivo e controllo di qualità in materia sanitaria
- 29.3** Settore Assistenza ospedaliera e territoriale
- 29.4** Settore Assistenza extra ospedaliera
- 29.5** Settore Assistenza farmaceutica
- 29.6** Settore Organizzazione, personale e formazione delle risorse umane

- 30** Direzione POLITICHE SOCIALI
- 30.1** Settore Programmazione e promozione interventi a sostegno della persona e della famiglia e per la qualificazione del personale socio-assistenziale
- 30.2** Settore Verifica e finanziamento attività enti gestori istituzionali
- 30.3** Settore Promozione della rete delle strutture, vigilanza e controllo sulla qualità dei servizi
- 30.4** Settore Promozione attività altri soggetti pubblici e del privato sociale
- 31** Direzione BENI CULTURALI
- 31.1** Settore Biblioteche, archivi ed istituti culturali
- 31.2** Settore Soprintendenza beni librari
- 31.3** Settore Musei e patrimonio culturale
- 31.4** Settore Università ed istituti scientifici
- 32** Direzione PROMOZIONE ATTIVITA' CULTURALI, ISTRUZIONE E SPETTACOLO
- 32.1** Settore Istruzione
- 32.2** Settore Edilizia scolastica
- 32.3** Settore Promozione attività culturali
- 32.4** Settore Spettacolo
- 32.5** Settore Promozione del patrimonio culturale e linguistico
- S1** Struttura speciale GABINETTO DELLA PRESIDENZA DELLA GIUNTA REGIONALE
- S1.1** Settore Rapporti Stato Regioni
- S1.2** Settore Supporto al coordinamento delle politiche comunitarie per l'accesso ai fondi strutturali - Ufficio di Bruxelles
- S1.3** Settore Ufficio di Roma
- S1.4** Settore Affari comunitari e internazionali
- S1.6** Settore Contenzioso amministrativo
- S2** Struttura speciale CONTROLLO DI GESTIONE
- S3** Struttura speciale AVVOCATURA
- S4** Struttura speciale MUSEO REGIONALE DI SCIENZE NATURALI

RICHIESTA ABBONAMENTO DA INVIARE CON LETTERA O FAX AL NUMERO 011.432.4363
ALL'UFFICIO DEL BOLLETTINO UFFICIALE



Mittente: _____ li, / /

Prot n. _____

Spett . REGIONE PIEMONTE
Bollettino Ufficiale
P.zza Castello 165
10122 Torino

Con la presente vi richiediamo la sottoscrizione di abbonamento al BOLLETTINO UFFICIALE della Regione Piemonte optando tra le modalità di seguito elencate :

	Tipologia abbonamento e costo abbonamento	Codice	Numero Abbonamenti richiesti(*)
<input type="checkbox"/>	12 Mesi Atti della Regione e Atti dello Stato Fascicoli ordinari, + Supplementi € 103,29	A1	
<input type="checkbox"/>	6 Mesi Atti della Regione e Atti dello Stato Fascicoli ordinari, + Supplementi € 51,65	S1	
<input type="checkbox"/>	12 Mesi Concorsi Appalti Annunci € 46,48	A3	
<input type="checkbox"/>	6 Mesi Concorsi Appalti Annunci € 23,24	S3	

(*) In caso di più abbonamenti allegare elenco dettagliato dei diversi destinatari

In allegato si trasmette copia del versamento su C/CP n. 30306104 comprovante l'avvenuto pagamento.

Distinti saluti _____

incollare in questo spazio la ricevuta di versamento

I dati da Lei indicati saranno inseriti nella banca dati elettronica degli abbonati al Bollettino Ufficiale nel rispetto di quanto stabilito dalla legge 31 dicembre 1996 n.675 "Tutela delle persone e di altri soggetti rispetto al trattamento dei dati personali". I dati personali inviati alla Redazione del Bollettino Ufficiale per l'attivazione dell'abbonamento saranno utilizzati esclusivamente ai fini della spedizione dei fascicoli. Per essi Lei potrà chiedere modifiche, aggiornamenti, integrazioni ovvero cancellazioni scrivendo a: REGIONE PIEMONTE - Bollettino Ufficiale - P.zza Castello,165 - 10122 Torino.

AVVISO AI LETTORI

SONO IN VENDITA, PRESSO LE LIBRERIE AFFIDATARIE DELLA DISTRIBUZIONE DEL BOLLETTINO UFFICIALE IN EDIZIONE CARTACEA, LE EDIZIONI IN CD-ROM DEL BOLLETTINO UFFICIALE RELATIVE ALL'ANNO 2000 (Lire 50.000, Euro 25,82).

LA RACCOLTA STORICA 1970 - 1999 E' DISPONIBILE PRESSO LA DITTA MICRO-SHOP, C.SO MATTEOTTI N. 57, TORINO.

 BOLLETTINO UFFICIALE
REGIONE PIEMONTE

Direzione - Redazione

Piazza Castello 165, 10122 Torino - Tel. 011432 - 3299 / 4734 / 3994 / 4674 / 3559 - Fax 011432 4363
Sito internet: <http://www.regione.piemonte.it>
e-mail: bollettino.ufficiale@regione.piemonte.it

<i>Direttore</i> Laura Bertino	<i>Direttore responsabile</i> Roberto Salvio
<i>Dirigente</i> Valeria Repaci	<i>Redazione</i> Carmen Camicchi, Roberto Falco
<i>Abbonamenti</i> Daniela Romano	Sauro Paglini, Fernanda Zamboni
<i>Coordinamento informatico</i> Rosario Copia	<i>Coordinamento Immagine</i> Alessandra Fassio

Avviso

Si evidenzia agli Enti e ai soggetti, pubblici e privati, che inviano avvisi da pubblicare sul Bollettino Ufficiale la necessità che gli avvisi stessi siano redatti in conformità ai disposti della Legge n. 675/1996, con particolare riferimento alla disciplina dei dati sensibili.