

Di particolare interesse in questo numero:

D.G.R. 6 settembre 2004, n. 11-13320

D.P.R. n. 616/77 art.70, l.r. n. 17/99, L. 185/92 e s.m.i, art. 3, comma 2, lett. a) b), D.lgs.102/04. Criteri per la definizione delle rese medie ai sensi della decisione della Commissione UE del 23/12/03 pag. 28

Codice 22.4**D.D. 10 settembre 2004, n. 279**

D.P.R. 24 maggio 1988, n. 203, artt. 6, 12, 15, 7 e 8; D.C.R. n. 946-17595 del 13 dicembre 1994 e D.M. 16 gennaio 2004, n. 44 - Autorizzazioni di carattere generale per le emissioni in atmosfera provenienti dagli impianti a ciclo chiuso di pulizia a secco di tessuti e di pellami, escluse le pellicce, e dalle pulitintolavanderie a ciclo chiuso pag. 118

Codice 26**D.D. 10 settembre 2004, n. 458**

Approvazione modulistica afferente la certificazione dell'occupazione di aree e beni appartenenti al demanio della navigazione interna pag. 143

Regione Piemonte - Direzione Formazione Professionale Lavoro - SINAPSI - Ministero del Lavoro e della Previdenza Sociale - Unione Europea

Bando per l'accesso alle agevolazioni previste dalla sovvenzione globale. Programma Operativo Regione Piemonte ob. 3. Fondo Sociale Europeo 2000-2006 linea di intervento 1 "Sostegno alla permanenza in impresa di assegnatari di borse di ricerca, nell'ambito di progetti congiunti con le imprese" della Misura D4 "Miglioramento delle risorse umane nel settore della Ricerca e Sviluppo tecnologico" del Programma Operativo - F.S.E. 2000-2006 - Obiettivo 3 - periodo 2004-2006". pag. 227

Agenzia per la rappresentanza negoziale delle Pubbliche Amministrazioni

Protocollo per la definizione del calendario delle votazioni per il rinnovo delle rappresentanze unitarie del personale dei comparti. Tempistica delle procedure elettorali pag. 232

Iniziative Torino 2006: vedi gli atti amministrativi collocati nell'apposita voce dell'indice sistematico**Quali allegati a questo Bollettino Ufficiale, sono pubblicati i seguenti Supplementi:**

1° Supplemento, contenente *Determinazioni Dirigenziali*;

2° Supplemento, in materia di sicurezza, contenente la *D.G.R. 20 settembre 2004, n. 2-13416 "Approvazione Bando per la concessione di contributi volti a finanziare programmi per la realizzazione di un sistema integrato di sicurezza nell'ambito del territorio regionale"*, e la *ripubblicazione della legge regionale 23 marzo 2004, n. 6 "Politiche regionali integrate in materia di sicurezza"*, e della *D.G.R. 3 agosto 2004, n. 1-13184 "Legge Regionale 6/2004, art. 10 e 11. Criteri per l'erogazione dei contributi volti a finanziare progetti per la realizzazione di un sistema integrato di sicurezza, nell'ambito del territorio regionale"*.

3° Supplemento, contenente: *il Comunicato della Giunta regionale relativo all'avviso di nomina di due Sindaci effettivi di cui uno con funzioni di Presidente del collegio di Finpiemonte S.p.a; un Decreto del Presidente della Giunta Regionale in materia di turismo, Deliberazioni della Giunta Regionale e Determinazioni Dirigenziali.*

INDICE CRONOLOGICO

PARTE I ATTI DELLA REGIONE

DECRETI DEL PRESIDENTE DELLA GIUNTA REGIONALE

D.P.G.R. 13 settembre 2004, n. n. 101	pag. 24
D.P.G.R. 17 settembre 2004, n. 102	pag. 24

DELIBERAZIONI DELL'UFFICIO DI PRESIDENZA DEL CONSIGLIO REGIONALE

D.U.P.C.R. 5 agosto 2004, n. 119	pag. 24
D.U.P.C.R. 5 agosto 2004, n. 120	pag. 24
D.U.P.C.R. 5 agosto 2004, n. 121	pag. 25
D.U.P.C.R. 5 agosto 2004, n. 122	pag. 25

DELIBERAZIONI DELLA GIUNTA REGIONALE

D.G.R. 6 settembre 2004, n. 1-13310	pag. 25
D.G.R. 6 settembre 2004, n. 2-13311	pag. 25
D.G.R. 6 settembre 2004, n. 3-13312	pag. 25
D.G.R. 6 settembre 2004, n. 4-13313	pag. 26
D.G.R. 6 settembre 2004, n. 5-13314	pag. 26
D.G.R. 6 settembre 2004, n. 6-13315	pag. 26
D.G.R. 6 settembre 2004, n. 7-13316	pag. 26
D.G.R. 6 settembre 2004, n. 8-13317	pag. 27
D.G.R. 6 settembre 2004, n. 9-13318	pag. 27
D.G.R. 6 settembre 2004, n. 10-13319	pag. 27

D.G.R. 6 settembre 2004, n. 11-13320	pag. 28
D.G.R. 6 settembre 2004, n. 12-13321	pag. 29
D.G.R. 6 settembre 2004, n. 13-13322	pag. 29
D.G.R. 6 settembre 2004, n. 14-13323	pag. 29
D.G.R. 6 settembre 2004, n. 15-13324	pag. 29
D.G.R. 6 settembre 2004, n. 16-13325	pag. 30
D.G.R. 6 settembre 2004, n. 17-13326	pag. 30
D.G.R. 6 settembre 2004, n. 19-13328	pag. 30
D.G.R. 6 settembre 2004, n. 20-13329	pag. 30
D.G.R. 6 settembre 2004, n. 21-13330	pag. 31
D.G.R. 6 settembre 2004, n. 22-13331	pag. 31
D.G.R. 6 settembre 2004, n. 23-13332	pag. 31
D.G.R. 6 settembre 2004, n. 26-13333	pag. 32
D.G.R. 6 settembre 2004, n. 27-13334	pag. 32
D.G.R. 13 settembre 2004, n. 13-13347	pag. 32
D.G.R. 13 settembre 2004, n. 14-13348	pag. 35
D.G.R. 13 settembre 2004, n. 15-13349	pag. 37
D.G.R. 13 settembre 2004, n. 16-13350	pag. 49
D.G.R. 13 settembre 2004, n. 17-13351	pag. 52

DETERMINAZIONI DEI DIRIGENTI

La legenda esplicativa relativa ai codici delle Direzioni e dei Settori è pubblicata a pagina 234 del presente Bollettino (Ndr)

Codice 15.9	
D.D. 15 settembre 2004, n. 667	pag. 54
Codice 15.9	
D.D. 16 settembre 2004, n. 671	pag. 60
Codice 15.9	
D.D. 16 settembre 2004, n. 672	pag. 60

Codice 17.2 D.D. 7 settembre 2004, n. 263	pag. 61	Codice 21.5 D.D. 7 luglio 2004, n. 419	pag. 88
Codice 17.7 D.D. 14 settembre 2004, n. 265	pag. 76	Codice 21.5 D.D. 7 luglio 2004, n. 420	pag. 89
Codice 21.4 D.D. 28 giugno 2004, n. 391	pag. 83	Codice 21.5 D.D. 7 luglio 2004, n. 421	pag. 89
Codice 21.4 D.D. 28 giugno 2004, n. 392	pag. 83	Codice 21.5 D.D. 8 luglio 2004, n. 422	pag. 89
Codice 21.4 D.D. 28 giugno 2004, n. 393	pag. 83	Codice 21 D.D. 8 luglio 2004, n. 424	pag. 90
Codice 21.5 D.D. 29 giugno 2004, n. 394	pag. 83	Codice 21 D.D. 8 luglio 2004, n. 425	pag. 92
Codice 21.4 D.D. 30 giugno 2004, n. 396	pag. 84	Codice 21.4 D.D. 8 luglio 2004, n. 426	pag. 99
Codice 21.4 D.D. 30 giugno 2004, n. 398	pag. 84	Codice 21 D.D. 8 luglio 2004, n. 427	pag. 99
Codice 21.4 D.D. 30 giugno 2004, n. 399	pag. 84	Codice 21 D.D. 8 luglio 2004, n. 428	pag. 99
Codice 21 D.D. 30 giugno 2004, n. 400	pag. 85	Codice 21 D.D. 8 luglio 2004, n. 429	pag. 99
Codice 21.5 D.D. 2 luglio 2004, n. 401	pag. 85	Codice 21 D.D. 8 luglio 2004, n. 430	pag. 100
Codice 21.5 D.D. 2 luglio 2004, n. 402	pag. 85	Codice 21 D.D. 8 luglio 2004, n. 431	pag. 100
Codice 21 D.D. 5 luglio 2004, n. 403	pag. 85	Codice 21.4 D.D. 13 luglio 2004, n. 437	pag. 100
Codice 21 D.D. 5 luglio 2004, n. 404	pag. 86	Codice 21.4 D.D. 13 luglio 2004, n. 439	pag. 101
Codice 21 D.D. 5 luglio 2004, n. 405	pag. 86	Codice 21.4 D.D. 13 luglio 2004, n. 440	pag. 101
Codice 21 D.D. 5 luglio 2004, n. 406	pag. 86	Codice 21.4 D.D. 13 luglio 2004, n. 441	pag. 101
Codice 21.5 D.D. 6 luglio 2004, n. 412	pag. 87	Codice 21.5 D.D. 14 luglio 2004, n. 445	pag. 101
Codice 21.5 D.D. 6 luglio 2004, n. 413	pag. 87	Codice 21.5 D.D. 14 luglio 2004, n. 446	pag. 102
Codice 21.5 D.D. 6 luglio 2004, n. 414	pag. 87	Codice 21.5 D.D. 14 luglio 2004, n. 447	pag. 102
Codice 21.5 D.D. 6 luglio 2004, n. 415	pag. 87	Codice 21 D.D. 14 luglio 2004, n. 448	pag. 102
Codice 21.5 D.D. 7 luglio 2004, n. 418	pag. 88	Codice 21 D.D. 14 luglio 2004, n. 449	pag. 103

Codice 21 D.D. 14 luglio 2004, n. 450	pag. 103	Codice 21.4 D.D. 26 luglio 2004, n. 483	pag. 109
Codice 21 D.D. 14 luglio 2004, n. 451	pag. 103	Codice 21.4 D.D. 26 luglio 2004, n. 484	pag. 110
Codice 21.4 D.D. 15 luglio 2004, n. 453	pag. 104	Codice 21.4 D.D. 29 luglio 2004, n. 512	pag. 110
Codice 21 D.D. 15 luglio 2004, n. 456	pag. 104	Codice 21.4 D.D. 30 luglio 2004, n. 513	pag. 110
Codice 21.5 D.D. 16 luglio 2004, n. 457	pag. 104	Codice 21 D.D. 2 agosto 2004, n. 526	pag. 110
Codice 21.4 D.D. 19 luglio 2004, n. 460	pag. 105	Codice 21 D.D. 2 agosto 2004, n. 527	pag. 111
Codice 21.4 D.D. 19 luglio 2004, n. 461	pag. 105	Codice 21 D.D. 2 agosto 2004, n. 528	pag. 111
Codice 21.4 D.D. 19 luglio 2004, n. 462	pag. 105	Codice 21 D.D. 2 agosto 2004, n. 529	pag. 111
Codice 21 D.D. 19 luglio 2004, n. 464	pag. 106	Codice 21 D.D. 2 agosto 2004, n. 530	pag. 111
Codice 21 D.D. 19 luglio 2004, n. 465	pag. 106	Codice 21 D.D. 2 agosto 2004, n. 531	pag. 112
Codice 21 D.D. 19 luglio 2004, n. 466	pag. 106	Codice 21 D.D. 2 agosto 2004, n. 540	pag. 112
Codice 21.4 D.D. 20 luglio 2004, n. 472	pag. 106	Codice 22.3 D.D. 4 marzo 2004, n. 51	pag. 112
Codice 21 D.D. 20 luglio 2004, n. 473	pag. 107	Codice 22.3 D.D. 4 marzo 2004, n. 52	pag. 112
Codice 21 D.D. 20 luglio 2004, n. 474	pag. 107	Codice 22 D.D. 28 aprile 2004, n. 86	pag. 113
Codice 21 D.D. 20 luglio 2004, n. 475	pag. 107	Codice 22 D.D. 29 aprile 2004, n. 87	pag. 113
Codice 21.4 D.D. 22 luglio 2004, n. 476	pag. 108	Codice 22.7 D.D. 30 aprile 2004, n. 89	pag. 113
Codice 21 D.D. 23 luglio 2004, n. 477	pag. 108	Codice 22 D.D. 5 maggio 2004, n. 92	pag. 113
Codice 21 D.D. 23 luglio 2004, n. 478	pag. 108	Codice 22.7 D.D. 7 maggio 2004, n. 95	pag. 114
Codice 21.4 D.D. 26 luglio 2004, n. 479	pag. 108	Codice 22.7 D.D. 12 maggio 2004, n. 97	pag. 114
Codice 21.4 D.D. 26 luglio 2004, n. 480	pag. 109	Codice 22.5 D.D. 13 maggio 2004, n. 98	pag. 114
Codice 21.4 D.D. 26 luglio 2004, n. 482	pag. 109	Codice 22.5 D.D. 13 maggio 2004, n. 99	pag. 115

Codice 22 D.D. 13 maggio 2004, n. 100	pag. 115	Codice 25.9 D.D. 5 maggio 2004, n. 766	pag. 128
Codice 22.8 D.D. 20 maggio 2004, n. 103	pag. 115	Codice 25.9 D.D. 5 maggio 2004, n. 767	pag. 128
Codice 22.5 D.D. 21 maggio 2004, n. 110	pag. 115	Codice 25.9 D.D. 5 maggio 2004, n. 769	pag. 128
Codice 22.7 D.D. 25 maggio 2004, n. 116	pag. 116	Codice 25.4 D.D. 6 maggio 2004, n. 771	pag. 129
Codice 22.5 D.D. 26 maggio 2004, n. 119	pag. 116	Codice 25.4 D.D. 6 maggio 2004, n. 773	pag. 129
Codice 22 D.D. 27 maggio 2004, n. 122	pag. 116	Codice 25.4 D.D. 6 maggio 2004, n. 774	pag. 129
Codice 22.1 D.D. 31 maggio 2004, n. 126	pag. 116	Codice 25.4 D.D. 7 maggio 2004, n. 775	pag. 130
Codice 22.1 D.D. 31 maggio 2004, n. 127	pag. 117	Codice 25.4 D.D. 7 maggio 2004, n. 777	pag. 130
Codice 22.1 D.D. 31 maggio 2004, n. 128	pag. 117	Codice 25.3 D.D. 12 maggio 2004, n. 791	pag. 131
Codice 22 D.D. 31 maggio 2004, n. 129	pag. 117	Codice 25.3 D.D. 17 maggio 2004, n. 800	pag. 132
Codice 22.7 D.D. 31 maggio 2004, n. 130	pag. 118	Codice 25.8 D.D. 17 maggio 2004, n. 802	pag. 132
Codice 22.4 D.D. 10 settembre 2004, n. 279	pag. 118	Codice 25.3 D.D. 17 maggio 2004, n. 803	pag. 133
Codice 25.9 D.D. 29 aprile 2004, n. 730	pag. 125	Codice 25.3 D.D. 17 maggio 2004, n. 804	pag. 134
Codice 25.3 D.D. 30 aprile 2004, n. 743	pag. 125	Codice 25.3 D.D. 17 maggio 2004, n. 805	pag. 135
Codice 25.9 D.D. 4 maggio 2004, n. 745	pag. 127	Codice 25.3 D.D. 17 maggio 2004, n. 806	pag. 135
Codice 25.7 D.D. 4 maggio 2004, n. 746	pag. 127	Codice 25.3 D.D. 17 maggio 2004, n. 807	pag. 136
Codice 25.7 D.D. 4 maggio 2004, n. 747	pag. 128	Codice 25.3 D.D. 17 maggio 2004, n. 809	pag. 136
Codice 25.4 D.D. 4 maggio 2004, n. 748	pag. 128	Codice 25.3 D.D. 18 maggio 2004, n. 822	pag. 136
Codice 25.4 D.D. 4 maggio 2004, n. 749	pag. 128	Codice 25.7 D.D. 18 maggio 2004, n. 826	pag. 137
Codice 25.7 D.D. 4 maggio 2004, n. 750	pag. 128	Codice 25.7 D.D. 18 maggio 2004, n. 827	pag. 137
Codice 25.4 D.D. 4 maggio 2004, n. 751	pag. 128	Codice 25.7 D.D. 18 maggio 2004, n. 828	pag. 137

Codice 25.7 D.D. 18 maggio 2004, n. 829	pag. 137	Codice 32.4 D.D. 9 luglio 2004, n. 175	pag. 193
Codice 25.7 D.D. 20 maggio 2004, n. 849	pag. 137	Codice 32.4 D.D. 13 luglio 2004, n. 176	pag. 194
Codice 25.7 D.D. 20 maggio 2004, n. 850	pag. 138	Codice 32.5 D.D. 13 luglio 2004, n. 177	pag. 194
Codice 25.9 D.D. 20 maggio 2004, n. 853	pag. 138	Codice 32.5 D.D. 13 luglio 2004, n. 178	pag. 194
Codice 25.7 D.D. 25 maggio 2004, n. 868	pag. 138	Codice 32.5 D.D. 13 luglio 2004, n. 179	pag. 194
Codice 25.7 D.D. 25 maggio 2004, n. 870	pag. 138	Codice 32.5 D.D. 13 luglio 2004, n. 180	pag. 195
Codice 25.9 D.D. 27 maggio 2004, n. 882	pag. 139	Codice 32 D.D. 13 luglio 2004, n. 181	pag. 195
Codice 26 D.D. 9 settembre 2004, n. 457	pag. 140	Codice 32.5 D.D. 13 luglio 2004, n. 182	pag. 196
Codice 26 D.D. 10 settembre 2004, n. 458	pag. 143	Codice 32.1 D.D. 13 luglio 2004, n. 183	pag. 196
Codice 26 D.D. 15 settembre 2004, n. 466	pag. 174	Codice 32.4 D.D. 16 luglio 2004, n. 184	pag. 196
Codice 32 D.D. 5 luglio 2004, n. 163	pag. 174	Codice 32.4 D.D. 16 luglio 2004, n. 185	pag. 196
Codice 32.3 D.D. 6 luglio 2004, n. 164	pag. 174	Codice 32.5 D.D. 16 luglio 2004, n. 186	pag. 196
Codice 32.4 D.D. 6 luglio 2004, n. 165	pag. 175	Codice 32.5 D.D. 21 luglio 2004, n. 187	pag. 197
Codice 32.4 D.D. 6 luglio 2004, n. 166	pag. 175	Codice 32.4 D.D. 22 luglio 2004, n. 188	pag. 202
Codice 32.4 D.D. 6 luglio 2004, n. 167	pag. 177	Codice 32.4 D.D. 22 luglio 2004, n. 189	pag. 209
Codice 32.4 D.D. 7 luglio 2004, n. 168	pag. 182	Codice 32.5 D.D. 22 luglio 2004, n. 191	pag. 209
Codice 32.4 D.D. 7 luglio 2004, n. 169	pag. 182	Codice 32.5 D.D. 22 luglio 2004, n. 192	pag. 209
Codice 32.4 D.D. 7 luglio 2004, n. 171	pag. 182	Codice 32.5 D.D. 22 luglio 2004, n. 193	pag. 209
Codice 32.4 D.D. 7 luglio 2004, n. 172	pag. 193	Codice 32.5 D.D. 22 luglio 2004, n. 194	pag. 210
Codice 32.4 D.D. 7 luglio 2004, n. 173	pag. 193	Codice 32.4 D.D. 22 luglio 2004, n. 195	pag. 210
Codice 32.4 D.D. 9 luglio 2004, n. 174	pag. 193	Codice 32.4 D.D. 22 luglio 2004, n. 196	pag. 210

Codice 32.4
D.D. 22 luglio 2004, n. 197 pag. 223

Codice S1
D.D. 18 giugno 2004, n. 876 pag. 227

Codice S1.4
D.D. 16 settembre 2004, n. 1094 pag. 227

COMUNICATI

Regione Piemonte - Direzione Formazione
Professionale - Lavoro - SINAPSI - Ministero del
Lavoro e della Previdenza Sociale - Unione Europea
pag. 227

Parte II ATTI DELLO STATO

ALTRI PROVVEDIMENTI

Agenzia per la rappresentanza negoziale delle
Pubbliche Amministrazioni pag. 232

INDICE SISTEMATICO

AFFARI INTERNAZIONALI E COMUNITARI

D.G.R. 6 settembre 2004, n. 13-13322

Protocollo di intesa tra la Repubblica di Chuvashia (Russia) e la Regione Piemonte (Italia) pag. 29

AGRICOLTURA

D.G.R. 6 settembre 2004, n. 10-13319

D.P.R. n.616/77 art.70 - D.Lgs n. 102/04 - L. n. 204/04 - L.R. n.63/78 e successive modificazioni e integrazioni - Delimitazione zone e riconoscimento carattere eccezionalità delle grandinate avvenute tra il 13 giugno e il 20 giugno 2004 nelle province di Alessandria, Asti, Cuneo e Torino. Annullamento D.G.R. n. 111-13292 del 3/8/2004 pag. 27

D.G.R. 6 settembre 2004, n. 11-13320

D.P.R. n. 616/77 art.70, l.r. n.17/99, L. 185/92 e s.m.i, art. 3, comma 2, lett. a) b), D.lgs.102/04. Criteri per la definizione delle rese medie ai sensi della decisione della Commissione UE del 23/12/03 pag. 28

D.G.R. 6 settembre 2004, n. 26-13333

Classificazione delle varietà di vite per la produzione di vino (art. 19 Reg. CE 1493/99) integrazione varietà Ner d'ala pag. 32

ARTIGIANATO

Codice 17.7

D.D. 14 settembre 2004, n. 265

Legge Regionale n. 21/97 e s.m.i. artt. 16 e 18. Concessione contributi 2003 per la rilocalizzazione di imprese artigiane. Impegno di spesa di euro 240.257,70 sul capitolo 25569/2004, UPB 17072 (P100167/03; A 100167/04) pag. 76

ASSISTENZA

D.G.R. 6 settembre 2004, n. 17-13326

Individuazione di attività in materia socio-assistenziale - Quantificazione risorse destinate alla Direzione Politiche Sociali. Accantonamento di Euro 1.946.223,00 su capitoli vari bilancio regionale 2004

pag. 30

D.G.R. 6 settembre 2004, n. 15-13324

IPAB Opera Pia "Sacro Cuore" di Prazzo (CN) - Estinzione pag. 29

D.G.R. 6 settembre 2004, n. 16-13325

Istituto di Assistenza "Ernesto Stillo" con sede in Torino. Proroga dell'incarico di Commissario pag. 30

BILANCIO

D.G.R. 6 settembre 2004, n. 21-13330

Accensione di un mutuo di complessivi Euro 1.000.000.000,00 a ripiano del disavanzo per l'esercizio 2004 pag. 31

CACCIA

D.G.R. 6 settembre 2004, n. 12-13321

Art. 16, comma 5, l.r. 70/1996. Modifica territoriale dell'ACS "Campo Asinaro" ubicata nel territorio di competenza dell'ATC CN 5 ed istituita con D.G.R. n. 70-10128 del 28/7/2003 pag. 29

COMMERCIO

Codice 17.2

D.D. 7 settembre 2004, n. 263

D.G.R. 72-1340 del 13.11.2000 - D.D. 507 del 26.11.2003 Piano di Sviluppo Rurale 2000-2006 - Misura N - Azione N3 - interventi B e D. Graduatoria delle istanze ammesse al beneficio per gli interventi D1 e D2 pag. 61

CONSIGLIO REGIONALE

D.U.P.C.R. 5 agosto 2004, n. 119

Piano annuale delle assunzioni 2004 del personale del ruolo del Consiglio Regionale: rettifica parziale allegato A alla deliberazione U.D.P. n. 85 del 25.05.2004.(GA) pag. 24

D.U.P.C.R. 5 agosto 2004, n. 120

Determinazione modalità e numero delle unità di personale da acquisire agli uffici di comunicazione dell'Ufficio di Presidenza del Consiglio Regionale; funzioni e relative retribuzioni (l.r. n. 39/98 e s.m.i.: art. 1, comma 7). (Ratto Vittorio, Rua' Lucia) (MP/LS) pag. 24

D.U.P.C.R. 5 agosto 2004, n. 121

L.R. n. 30/2001: Dipendente Nieddu Paola: autorizzazione all'assunzione d'incarico di consulenza tecnica a favore dell'agenzia regionale per le adozioni internazionali. (GA) pag. 25

D.U.P.C.R. 5 agosto 2004, n. 122

"Presenza d'atto intesa sindacale 27/7/2004 in materia di disciplina delle modalità di ritenute stipendiali" (GA) pag. 25

CONTENZIOSO

D.G.R. 6 settembre 2004, n. 1-13310

Autorizzazione a resistere nei giudizi avanti il TAR Piemonte proposti da (omissis) per ottenere l'annullamento dell'aggiudicazione provvisoria dei sei lotti della gara per pubblico incanto ad oggetto la verifica degli elaborati progettuali della Reggia di Venaria Reale + 5. Patrocinio nei giudizi e nella successiva esecuzione dell'avv. Giovanna Scollo pag. 25

D.G.R. 6 settembre 2004, n. 2-13311

Autorizzazione a resistere nel giudizio avanti al TAR Piemonte proposto dall'Amministrazione statale delle Infrastrutture e dei Trasporti per l'annullamento dell'ordinanza della Direzione regionale Trasporti n. 6/2004. Patrocinio nel giudizio e nella successiva esecuzione dell'avv. Alessandra Rava pag. 25

D.G.R. 6 settembre 2004, n. 3-13312

Autorizzazione a resistere nel giudizio avanti il T.A.R. Lazio proposto da (omissis) per l'annullamento e sospensione della nota della Regione Piemonte prot. n. 231/AQA del 12.5.04 in materia di funzioni di controllo su produzione e commercializzazione dei vini. Patrocinio nel giudizio e nella successiva esecuzione degli avv.ti Pier Carlo Maina ed Emanuela Romanelli pag. 25

D.G.R. 6 settembre 2004, n. 4-13313

Autorizzazione a resistere nel giudizio avanti il T.A.R. Lazio proposto da (omissis) per l'annullamento e sospensione della nota della Regione Piemonte prot. n. 231/AQA del 12.5.04 in materia di funzioni di controllo su produzione e commercializzazione dei vini. Patrocinio nel giudizio e nella successiva esecuzione degli avv.ti Pier Carlo Maina ed Emanuela Romanelli pag. 26

COOPERAZIONE, AIUTI UMANITARI

Codice S1.4

D.D. 16 settembre 2004, n. 1094

L.R. 67/95. Approvazione del Bando pubblico per l'assegnazione di contributi a favore di progetti concernenti la promozione e la creazione d'impiego e d'impresa in Marocco, - anno 2004 pag. 227

CULTURA

Codice 32

D.D. 5 luglio 2004, n. 163

Partecipazione della Direzione Promozione Attività Culturali, Istruzione e Spettacolo alla realizzazione di iniziative culturali-educative del Sermig. Spesa di 24.210,00 Euro (capitolo 11610/2004) pag. 174

Codice 32.3

D.D. 6 luglio 2004, n. 164

Determinazione n. 146 del 15 giugno 2004. Parziale rettifica per mero errore materiale. Integrazione spesa Euro 12.424,00 (cap. 11610/04) pag. 174

Codice 32.4

D.D. 6 luglio 2004, n. 165

L.R. 68/80. Assegnazione di un contributo alla Fondazione Circuito Teatrale del Piemonte per le attività culturali dell'anno 2004. Spesa di Euro 500.000,00 (cap. 11680/2004) pag. 175

Codice 32.4

D.D. 6 luglio 2004, n. 166

Sostegno alle attività della Fondazione Film Commission Torino - Piemonte per l'anno 2004. Spesa di Euro 878.000,00 (di cui Euro 470.000,00 sul cap. 11725/04, Euro 30.000,00 sul cap. 11720/04 e Euro 376.000,00 sul cap. 11610/04) pag. 175

Codice 32.4

D.D. 6 luglio 2004, n. 167

L.R. 58/78, artt. 4 e 7. Assegnazione di contributi a Enti e Associazioni per la realizzazione di iniziative in ambito cinematografico. Spesa di Euro 1.081.000,00 (cap. 11725/2004) pag. 177

Codice 32.4

D.D. 7 luglio 2004, n. 168

Contratto tra la Regione Piemonte e la Società Stefilm International S.r.l. per il sostegno economico allo sviluppo del progetto produttivo di una serie di documentari dal titolo provvisorio "Questa terra - Il Piemonte raccontato dalla sua gente". Spesa di Euro 15.000,00 (cap. 11610/2004) pag. 182

Codice 32.4

D.D. 7 luglio 2004, n. 169

Ospitalità di una delegazione cinese nell'ambito dell'accordo di collaborazione tra la Regione Piemonte e la Provincia del Sichuan. Spesa di Euro 33.377,50 (cap. 11610/04) pag. 182

Codice 32.4

D.D. 7 luglio 2004, n. 171

L.R. 58/78. Assegnazione di contributi a Enti e Associazioni per la realizzazione di iniziative teatrali. Spesa Euro 1.029.500,00 (cap. 11725/04) e Euro 13.000,00 (cap. 11720/04) pag. 182

Codice 32.4

D.D. 7 luglio 2004, n. 172

Circuito musicale regionale "Piemonte in Musica". Spesa a favore dell'Unione Musicale di Torino di Euro 252.200,00 (cap. 11610/04) pag. 193

Codice 32.4

D.D. 7 luglio 2004, n. 173

Partecipazione dell'Orchestra Sinfonica Nazionale della RAI - Radio Televisione Italiana al circuito musicale regionale "Piemonte in Musica". Spesa di Euro 144.106,20 (cap. 11610/04) pag. 193

Codice 32.4**D.D. 9 luglio 2004, n. 174**

Centro Regionale Universitario per la Musica "Massimo Mila". Assegnazione contributo per la realizzazione delle attività dell'anno 2004 (Euro 24.900,00 Capitolo 11725/2004) pag. 193

Codice 32.4**D.D. 9 luglio 2004, n. 175**

Centro Regionale Universitario per la Danza "Bella Hutter". Assegnazione contributo per la realizzazione delle attività dell'anno 2004 (Euro 16.500,00 Capitolo 11725/2004) pag. 193

Codice 32.4**D.D. 13 luglio 2004, n. 176**

L.R. 10/1980: "Interventi regionali a favore della promozione musicale in Piemonte: contributi al Teatro Regio di Torino". Spesa di Euro 2.409.000,00 di cui Euro 2.159.000,00 sul cap. 11810/04 e Euro 250.000,00 sul cap. 11820/04 pag. 194

Codice 32.5**D.D. 13 luglio 2004, n. 177**

Determinazione n. 184 del 1 agosto 2003. Erogazione del saldo del finanziamento assegnato a Chandra d'Oc di Paesana - Cuneo. Spesa di Euro 8.523,46 (Capitolo 11650/2004) pag. 194

Codice 32.5**D.D. 13 luglio 2004, n. 178**

Determinazione n. 184 del 1 agosto 2003. Rettifica per mero errore materiale e contestuale erogazione del saldo del finanziamento assegnato a Priuli & Verlucca Editore. Spesa di Euro 25.125,00 (Capitolo 11650/2004) pag. 194

Codice 32.5**D.D. 13 luglio 2004, n. 179**

Determinazione n. 184 del 1 agosto 2003. Erogazione del saldo del finanziamento assegnato al Centro Studi Piemontesi - Ca de Studi Piemontèis. Spesa di Euro 76.688,00 (Capitolo 11650/2004) pag. 194

Codice 32.5**D.D. 13 luglio 2004, n. 180**

Determinazione n. 184 del 1 agosto 2003. Erogazione dei saldi dei finanziamenti assegnati all'Associazione Culturale Piemontèisa "Nòste Rèis" di Torino e a "Liberitutti" S.r.l. di Alessandria. Spesa di Euro 80.000,00 (Capitolo 11650/2004) pag. 195

Codice 32**D.D. 13 luglio 2004, n. 181**

Mostra Experimenta 2004 "SopraVVivere. Alla natura, al tempo, agli altri". Ulteriore affidamento incarichi per lavori, servizi e forniture occorrenti per la realizzazione della Mostra. Spesa di Euro 41.012,00 (Cap. 11610/2004) pag. 195

Codice 32.5**D.D. 13 luglio 2004, n. 182**

Determinazione n. 121 del 7.06.2004 "L.r. 58/78, art. 7. Programma di contributi regionali a sostegno di attività di valorizzazione e di promozione dell'etnografia e della storia e della cultura locale e dell'arco alpino per l'anno 2004. Spesa di Euro 409.850,00= Cap. 11725/04". Parziale rettifica, per mero errore materiale, relativa alla denominazione di un beneficiario individuato pag. 196

Codice 32.4**D.D. 16 luglio 2004, n. 184**

Associazione per il Circuito Giovani Artisti Italiani. Quota associativa annuale - anno 2004. Spesa di Euro 4.132,00 (cap. 10940/04) pag. 196

Codice 32.4**D.D. 16 luglio 2004, n. 185**

Proseguimento delle attività di collaborazione con l'Associazione per la Storia dei Vigili del Fuoco: partecipazione alle spese per l'acquisto di nuove divise della fanfara "Antica Musica del Corpo Pompieri di Torino 1882". Spesa di Euro 4.440,00 (cap. 11610/04) pag. 196

Codice 32.5**D.D. 16 luglio 2004, n. 186**

Determinazione n. 184 del 1 agosto 2003. Erogazione del saldo del finanziamento assegnato a Gioventù Piemontèisa di Torino. Spesa di Euro 60.000,00 (Capitolo 11650/2004) pag. 196

Codice 32.5**D.D. 21 luglio 2004, n. 187**

Legge regionale 28 agosto 1979, n. 58, art. 7. Programma di interventi, per l'anno 2004, a favore di Enti e Associazioni per la promozione e la valorizzazione delle Rievocazioni Storiche del Piemonte. Spesa di Euro 160.000,00 Cap. 11725/04 pag. 197

Codice 32.4**D.D. 22 luglio 2004, n. 188**

Legge regionale 30.05.1980 n. 68 "Norme per la promozione delle attività del teatro di prosa". Assegnazione di contributi a sostegno delle attività previste per l'anno 2004. Spesa di Euro 1.766.000,00 (cap. 11690/2004) pag. 202

Codice 32.4**D.D. 22 luglio 2004, n. 189**

Utilizzo del teatro Carignano di Torino per manifestazioni culturali e di spettacolo. Spesa, in parziale sanatoria, di Euro 13.944,29 (cap. 11610/04) pag. 209

Codice 32.5**D.D. 22 luglio 2004, n. 191**

L.r. 26/90 e successive modifiche e integrazioni. L.r. 37/97. Convenzione con il Dipartimento di Scienze del Linguaggio e Letterature moderne e comparate dell'Università degli Studi di Torino per la realizzazione dell'Atlante Linguistico Etnografico del Piemonte Occidentale (A.L.E.P.O.). Approvazione del programma di attività per l'anno 2004. Spesa Euro 70.000,00 Cap. 11650/04 pag. 209

Codice 32.5**D.D. 22 luglio 2004, n. 192**

L.r. 26/90 e successive modifiche e integrazioni. L.r. 37/97. Convenzione con il Dipartimento di Scienze del Linguaggio e Letterature moderne e comparate dell'Università degli Studi di Torino per la realizzazione dei materiali etnolinguistici del Piemonte dell'Atlante Linguistico italiano (A.L.I.). Approvazione del programma di attività per l'anno 2004. Spesa Euro 60.000,00 Cap. 11650/04 pag. 209

Codice 32.5**D.D. 22 luglio 2004, n. 193**

L.r. 26/90 e successive modifiche e integrazioni. L.r. 37/97. Convenzione con il Dipartimento di Scienze del Linguaggio e Letterature moderne e comparate dell'Università degli Studi di Torino per la realizzazione dell'Atlante Toponomastico del Piemonte Montano (A.T.P.M.). Approvazione del programma di attività per l'anno 2004. Spesa Euro 60.000,00 Cap. 11650/04 pag. 209

Codice 32.5**D.D. 22 luglio 2004, n. 194**

Determinazione n. 184 del 1 agosto 2003. Erogazione del saldo del finanziamento assegnato al Centro Studi Piemontesi - Ca de Studi Piemontèis di Torino. Spesa di Euro 22.000,00 (Capitolo 11650/2004) pag. 210

Codice 32.4**D.D. 22 luglio 2004, n. 195**

Progetto "Rai NuovaMusica". Stipula della convenzione con l'Orchestra Sinfonica Nazionale della Rai e la Città di Torino. Impegno di spesa di Euro 125.000,00 (cap. 11725/04) pag. 210

Codice 32.4**D.D. 22 luglio 2004, n. 196**

L.R. 58/1978, artt. 4 e 7. Assegnazione di contributi a Enti e Associazioni per la realizzazione di iniziative di carattere musicale. Spesa di Euro 2.580.000,00 (cap. 11725/04) pag. 210

Codice 32.4**D.D. 22 luglio 2004, n. 197**

L.R. 58/1978, artt. 4 e 7. Assegnazione di contributi a Enti e Associazioni per la realizzazione di iniziative di danza. Spesa di Euro 397.500,00 (cap. 11725/04) pag. 223

ECONOMIA MONTANA E FORESTE**D.G.R. 6 settembre 2004, n. 23-13332**

Reg. (CE) 1257/99 sul sostegno allo sviluppo rurale da parte del Fondo Europeo Agricolo di Orientamento e Garanzia (FEOGA). P.S.R. 2000-2006 della Regione Piemonte - Accantonamento delle disponibilità di bilancio a favore delle Direzioni regionali responsabili dell'attuazione degli interventi a titolarità regionale - Mis. N (Azione N1), Mis. S (Iniziativa a, c, d), Mis. T (Azione T2) - Euro 3.289.379,70 capitoli vari

pag. 31

EDILIZIA RESIDENZIALE**D.G.R. 6 settembre 2004, n. 5-13314**

Legge 8/02/2001 n. 21, art. 6, comma 3. Autorizzazione all'Agenzia Territoriale per la Casa della Provincia di Cuneo all'utilizzo diretto dell'importo di 103.766,64 per un programma di manutenzione straordinaria in Comuni della Provincia di Cuneo (P.I. n. 9504)

pag. 26

D.G.R. 6 settembre 2004, n. 8-13317

Legge 17/02/1992, n.179 Programma di Edilizia Residenziale Pubblica Sovvenzionata P.I. n. 1297 non pervenuto all'apertura del cantiere entro il 17/08/2004. Diffida all'Ente attuatore ad adempiere all'inizio dei lavori ai sensi dell'art.3, comma 8, della legge 17/02/1992, n. 179 e s.m.i. pag. 27

ENERGIA**Codice 22.8****D.D. 20 maggio 2004, n. 103**

Programma "Tetti fotovoltaici" avviato con decreto del Ministero dell'Ambiente n. 106 in data 16 marzo 2001. Impegno di spesa di euro 700.000,00 sul cap. 27018/2004 per l'erogazione dei contributi di cui alla graduatoria approvata con determinazione n. 149 del 21 maggio 2002 pag. 115

FORMAZIONE PROFESSIONALE - LAVORO**D.G.R. 6 settembre 2004, n. 14-13323**

Parziale modifica della D.G.R. n. 31-12827 del 21/06/2004 di approvazione della Direttiva Formazione Formatori 2004/2006, finalizzata alla formazione degli operatori degli Enti di formazione, mediante incremento di Euro 58.055,00 della dotazione finanziaria del primo sportello di avvio degli interventi e conseguente riduzione di pari importo della dotazione finanziaria del secondo sportello pag. 29

D.G.R. 6 settembre 2004, n. 22-13331

Agenzia Piemonte Lavoro. Approvazione del Piano delle Attività per l'anno 2004 pag. 31

Codice 15.9**D.D. 15 settembre 2004, n. 667**

Iniziativa comunitaria EQUAL, seconda fase. Graduatoria dei progetti presentati in base ai giudizi del Comitato di Valutazione pag. 54

Codice 15.9**D.D. 16 settembre 2004, n. 671**

Prog. Europeo Reti n. VS/2002/0553 Sostegno alle reti di operatori e servizi coinvolti in iniziative integrate rivolte a persone e imprese in programmi di politiche attive del lavoro e di sviluppo locale". Approvazione verbale di gara e affidamento incarico al Sig. Falletti Vittorio per sviluppo fase progettuale di valutazione indipendente. Impegno di spesa di euro 5.940,00 sul cap. 11059/04, Acc. 101245 (Imp. n.) pag. 60

Codice 15.9**D.D. 16 settembre 2004, n. 672**

Progetto europeo RETI n. VS/2002/0553 "Sostegno alle reti di operatori e di servizi coinvolti in iniziative integrate rivolte a persone e imprese in programmi di politiche attive del lavoro e di sviluppo locale". Approvazione verbale di gara indetta per l'affidamento di incarico per lo sviluppo della fase progettuale di organizzazione e elaborazione statistica dati pag. 60

**Regione Piemonte - Direzione Formazione Professionale
- Lavoro - SINAPSI - Ministero del Lavoro e della
Previdenza Sociale - Unione Europea**

Bando per l'accesso alle agevolazioni previste dalla sovvenzione globale. Programma Operativo Regione Piemonte ob. 3. Fondo Sociale Europeo 2000-2006 linea di intervento 1 "Sostegno alla permanenza in impresa di assegnatari di borse di ricerca, nell'ambito di progetti congiunti con le imprese" della Misura D4 "Miglioramento delle risorse umane nel settore della Ricerca e Sviluppo tecnologico" del Programma Operativo - F.S.E. 2000-2006 - Obiettivo 3 - periodo 2004-2006". pag. 227

INIZIATIVE TORINO 2006**Codice 26****D.D. 9 settembre 2004, n. 457**

Giochi Olimpici Invernali Torino 2006, "Intervento di sistemazione idraulica confluenza Torrenti Frejus - Melezet - Rochemolles". Opera connessa all'evento olimpico Torino 2006. Conferenza di servizi Preliminare ex art. 9, comma 1 e 2, della Legge 285/2000 e art. 10 L.R. 40/1998. Esclusione del progetto dalla fase di Valutazione di cui all'art. 12 della L.R. 40/1998 pag. 140

Codice 26**D.D. 15 settembre 2004, n. 466**

Giochi Olimpici Invernali Torino 2006. Opere connesse. Designazione del Responsabile del Procedimento relativo al progetto definitivo "Paesaggio 2006 - Realizzazione parco olimpico nel Comune di Pinerolo (TO) pag. 174

ISTRUZIONE**Codice 32.1****D.D. 13 luglio 2004, n. 183**

L.R. 10/2003 "Esercizio del diritto alla libera scelta educativa". Parziale rettifica delle Determine numero 48 del 26 marzo 2004 e numero 74 del 26 aprile 2004. Variazione beneficiari pag. 196

MUSEI E BIBLIOTECHE**D.G.R. 6 settembre 2004, n. 27-13334**

Accantonamento di Euro 4.000,00 sul cap. 10450/2004 per far fronte a spese minute e urgenti per il Museo regionale di Scienze Naturali

pag. 32

NAVIGAZIONE INTERNA E PORTI**Codice 26****D.D. 10 settembre 2004, n. 458**

Approvazione modulistica afferente la certificazione dell'occupazione di aree e beni appartenenti al demanio della navigazione interna pag. 143

NOMINE**D.P.G.R. 13 settembre 2004, n. n. 101**

Fondazione Maria Adriana Prolo Museo Nazionale del Cinema, Archivi di Cinema, Fotografia ed Immagine - Designazione del Presidente del Collegio dei Revisori Contabili pag. 24

D.P.G.R. 17 settembre 2004, n. 102

Programma di Edilizia Residenziale Pubblica Sovvenzionata P.I. 1297 localizzato nel Comune di Venaria Reale (TO) non pervenuto all'apertura del cantiere entro il 17 agosto 2004. Nomina del Commissario ad acta per gli adempimenti previsti dall'art. 3 comma 8 bis, della legge 17/02/1992, n. 179 e s.m.i.. pag. 24

D.G.R. 6 settembre 2004, n. 7-13316

Commissione Tecnico-consulativa ex art. 21, L.R. n. 11/93 e s.m.i., operante presso l'Agenzia Territoriale per la Casa della Provincia di Vercelli. Nomina Ing. Roberto Crivelli in qualità di funzionario regionale in sostituzione di precedente componente pag. 26

OPERE PUBBLICHE**Codice 25.8****D.D. 17 maggio 2004, n. 802**

Autorizzazione Idraulica - pratica n. 1906 - Comune di Varallo Sesia - manutenzione straordinaria acquedotto comunale mediante sostituzione di condotte idriche con attraversamento dei corsi d'acqua demaniali Rio Riale e Corso dell'Acqua pag. 132

Codice 25.7**D.D. 18 maggio 2004, n. 827**

O.M. n. 3090/2000 e n. 3237/2002 e s.m.i. - Eventi alluvionali autunno 2000 e primavera estate 2002. Conferenza di Servizi di Novara. Comune di Peltà. Lavori consolidamento scarpata a valle strada comunale per frazione Ronco in zona Giardini. Fase prima: importo euro 39.000,00 - Finanziamento euro 200.000,00

pag. 137

Codice 25.9**D.D. 29 aprile 2004, n. 730**

O.M. n. 3090 del 18/10/2000. Evento alluvionale autunno 2000 - Conferenza di Servizi di Verbania. Comune di Bognanco. Lavori di sistemazione strada comunale di collegamento alle frazioni Picciola, S. Martino. Importo euro 200.000,00=

pag. 125

Codice 25.3**D.D. 30 aprile 2004, n. 743**

Autorizzazione idraulica n. 20/04 per lavori di sistemazione idraulica del Rio Tepice in Comune di Chieri, nel tratto compreso tra il confine con il Comune di Pino Torinese e Via Monti. 2 lotto pag. 125

Codice 25.9**D.D. 4 maggio 2004, n. 745**

R.D. n. 523/1904. Autorizzazione idraulica n. 74/04 per i lavori di completamento muratura d'argine del rio San Carlo, nel Comune di Ornavasso (VB). Istante: Comune di Ornavasso pag. 127

Codice 25.7**D.D. 4 maggio 2004, n. 746**

Autorizzazione per ripristino aree riparali torrente Erno per fruizione pubblica in prossimità dello sbocco nel Lago Maggiore in Comune di Lesa (NO). Ditta: Comune di Lesa pag. 127

Codice 25.7**D.D. 4 maggio 2004, n. 747**

O.M. n. 3090/2000 e s.m.i. - Evento alluvionale autunno 2000. Comune di Sizzano (NO). Lavori di regimazione delle acque del versante collinare sovrastante l'abitato - 2_ lotto. Importo euro 340.000 00=-, pag. 128

Codice 25.4**D.D. 4 maggio 2004, n. 748**

Approvazione progetto definitivo di manutenzione ordinaria Torrente Stura in Comune di Ovada. Ripristino sezioni d'alveo mediante l'eliminazione di materiali litoidi pregiudizievoli al regolare deflusso delle acque, in località Pizzo di Gallo pag. 128

Codice 25.4**D.D. 4 maggio 2004, n. 749**

Approvazione progetto definitivo di manutenzione ordinaria Torrente Orba in Comune di Molare. Ripristino sezioni d'alveo mediante l'eliminazione di materiali litoidi pregiudizievoli al regolare deflusso delle acque, in località Ponte Vecchio pag. 128

Codice 25.7**D.D. 4 maggio 2004, n. 750**

O.M. n. 3090/2000 e n. 3237/2002. Eventi alluvionali 2000 e 2002. Conferenza di Servizi di Novara. Comune di Soriso. Lavori di ripristino difese e esecuzione opere manutentorie su affluente in destra rio Ottoprati. Importo euro 20.000,00 pag. 128

Codice 25.4**D.D. 4 maggio 2004, n. 751**

Approvazione progetto definitivo di manutenzione ordinaria Torrente Orba in Comune di Molare. Ripristino sezioni d'alveo mediante l'eliminazione di materiali litoidi pregiudizievoli al regolare deflusso delle acque, località Cimate-ro pag. 128

Codice 25.9**D.D. 5 maggio 2004, n. 766**

O.M. n. 3090 del 18/10/2000 e O.P.C.M. n. 3258 del 20.12.2002. Evento alluvionale primavera-estate 2002. Conferenza di Servizi di Verbania. Comune di Omegna. Lavori di sistemazione idrogeologica dei rii di Via Flogno con realizzazione di vasche di sedimentazione ed opere di regolarizzazione d'alveo. Importo finanziato: euro 100.000,00=. Importo progetto: euro. 100.000,00= pag. 128

Codice 25.9**D.D. 5 maggio 2004, n. 767**

O.M. n. 3090 del 18/10/2000 e O.P.C.M. n. 3237 del 12.8.2002. Eventi alluvionali primavera-estate 2002 - Conferenza di Servizi di Verbania. Comune di Stresa. Lavori di somma urgenza per ripristino condizioni di deflusso ed opere di sistemazione idrogeologica degli alvei del torrente Roddo e del rio Roddo. Importo finanziato: euro 40.000,00= (4_ stralcio). Importo progetto: euro 40.000,00= pag. 128

Codice 25.9**D.D. 5 maggio 2004, n. 769**

O.M. n. 3090 del 18/10/2000 e O.P.C.M. n. 3237 del 12/8/2002. Eventi alluvionali primavera estate 2002 - Conferenza di Servizi di Verbania. Comune di Arizzano. Lavori di sistemazione idrogeologica rii S. Rocco e Mulini con opere di difesa spondale e riqualificazione ambientale. Importo lavori: euro 37.971,15=. Importo finanziamento regionale: euro 33.972,34=. Importo finanziamento comunale: euro 3.998,81 pag. 128

Codice 25.4**D.D. 6 maggio 2004, n. 771**

Autorizzazione al transito sulla sommità arginale esistente in destra dei Fiume Po, rigurgito Torrente Scrivia, in Comune di Guazzora (AL). Ditta: Curti Rosalia. Corso d'acqua: Torrente Scrivia - P.I 2784 AL pag. 129

Codice 25.4**D.D. 6 maggio 2004, n. 773**

Lavori sul Torrente Lemme relativi alla manutenzione straordinaria e per ripristino danni alluvionali occorsi all'opera di presa del canale Irriguo Generassi in Comune di Gavi, frazione Rovereto località Generassi pag. 129

Codice 25.4**D.D. 6 maggio 2004, n. 774**

Scarico in corpo idrico superficiale di acque industriali e domestiche sul Rio Requaglia in Comune di Ovada, strada Rebba - località Cascina Broggia pag. 129

Codice 25.4**D.D. 7 maggio 2004, n. 775**

Collocazione di manufatti relativi a n. 2 punti di scarico in acque superficiali sul Rio Scapiano, affluente del Fiume Bormida pag. 130

Codice 25.4**D.D. 7 maggio 2004, n. 777**

Autorizzazione all'occupazione del suolo demaniale per la realizzazione di un guado in alveo del Rio Loreto nella zona di rigurgito in sinistra Fiume Tanaro in Comune di Alessandria - (T.U. 25/7/1904 n. 523). Ditta: Lombardini S.p.a. pag. 130

Codice 25.3**D.D. 12 maggio 2004, n. 791**

Autorizzazione idraulica n. 24/04 in sanatoria per il mantenimento di opere di difesa spondale in sinistra orografica del Rio Ollasio in Comune di Giaveno, realizzate a seguito dell'Ordinanza Sindacale n. 211/03 del 18/8/2003. Ditta: Barone Lanfranco pag. 131

Codice 25.3**D.D. 17 maggio 2004, n. 800**

Autorizzazione idraulica n. 25/04, per lavori di sistemazione spondale nel torrente Viana, lungo il versante del cimitero di Camagna, in Comune di Rivara. Ditta: Comune di Rivara pag. 132

Codice 25.3**D.D. 17 maggio 2004, n. 803**

Autorizzazione idraulica n. 3884 per la realizzazione di una passerella pedonale sul Rio Secco, in Comune di Bibiana. Richiedente: Comune di Bibiana pag. 133

Codice 25.3**D.D. 17 maggio 2004, n. 804**

Autorizzazione idraulica n. 22/04 per opere di disalveo di n. 2 tratti del torrente Fandaglia nelle Borgate Boschi e Fandaglia in Comune di Barbania pag. 134

Codice 25.3**D.D. 17 maggio 2004, n. 805**

Autorizzazione idraulica n. Au - 487 - per la realizzazione di n. 2 attraversamenti, di cui uno in subalveo e uno staffato a valle del costruendo ponte come da autorizzazione idraulica n. 3741 adottata con D.D. n. 32 del 14/1/2003, con linee elettriche MT 15 Kv, sul rivo Sangonetto, in Comune di Piosasco. Società richiedente: ENEL Distribuzione S.p.A. Esercizio di Pinerolo pag. 135

Codice 25.3**D.D. 17 maggio 2004, n. 806**

Autorizzazione idraulica n. - Au-488- per la realizzazione di n. 1 attraversamento, staffato a monte del ponte esistente, con linea elettrica MT 15 Kv, sul torrente Chisone, in Comune di Pragelato. Società richiedente: ENEL Distribuzione S.p.A. - Esercizio di Pinerolo pag. 135

Codice 25.3**D.D. 17 maggio 2004, n. 807**

Autorizzazione idraulica n. - Au-489- per la realizzazione di n. 2 attraversamenti, staffati a monte del ponte esistente, con linee elettriche MT 15 Kv, sul rivo Combeiraut, in Comune di Pragelato. Società richiedente: ENEL Distribuzione S.p.A. - Esercizio di Pinerolo pag. 136

Codice 25.3**D.D. 17 maggio 2004, n. 809**

D.C.R. del 28/2/89 n. 1000-CR 2838, D.G.R. del 5/12/89 n. 207-33394, T.U. 523/1904, D.G.R. n. 44- 2084/2001. Domanda per lavori di estrazione e successiva acquisizione di materiale litoide proveniente dall'alveo del torrente Sangone in Comune di Rivalta Torinese. Richiedente: Preve Costruzioni S.p.A. - Volume di materiale demaniale d'alveo in acquisizione mc. 10.000,00 pag. 136

Codice 25.3**D.D. 18 maggio 2004, n. 822**

D.C.R. del 28.2.89 n. 1000-CR 2838, D.G.R. del 5.12.89 n. 207-33394, T.U. 523/1904; D.G.R., n. 44-2084/2001. Domanda per lavori di estrazione e successiva acquisizione di materiale litoide proveniente dall'alveo del T. Orco in Comune di Locana loc. Davioni. Richiedente: Obert Costruzioni S.r.l. Volume di materiale demaniale d'alveo in acquisizione, mc. 3900,00. pag. 136

Codice 25.7**D.D. 18 maggio 2004, n. 826**

Lega Navale Italiana. Nulla osta ai soli fini idraulici per la posa di un pontile galleggiante e realizzazione scivolo di alaggio imbarcazioni in Comune di Arona pag. 137

Codice 25.7**D.D. 18 maggio 2004, n. 828**

O.M. n. 3090/2000 e s.m.i. - Evento alluvionale autunno 2000. Conferenza di Servizi di Novara. Comune di Briga Novarese. Lavori di costruzione difesa sponda sinistra torrente Agogna, in corrispondenza Ditta Texno. Importo euro 15.493,70 pag. 137

Codice 25.7**D.D. 18 maggio 2004, n. 829**

O.M. n. 3090/2000 e n. 3237/2002 e s.m.i. - Eventi alluvionali autunno 2000.e primavera estate 2002. Conferenza di Servizi di Novara. Comune di Arona. Lavori di rifacimenti tombinatura acque superficiali e muro di sostegno" in via Meina in frazione Dagnente. Importo euro 60.000,00 pag. 137

Codice 25.7**D.D. 20 maggio 2004, n. 849**

R.D. n. 523/1904 - Lavori di sistemazione idraulica rio Curto in Comune di Maggiore (NO) pag. 137

Codice 25.7**D.D. 20 maggio 2004, n. 850**

LL.RR. n. 54/75 e n. 18/84 - Programma Anno 2004. Lavori di sistemazione idraulica rii Boera e Prialmi in Comune di Lesa (NO). Importo euro 130.000,00 pag. 138

Codice 25.9**D.D. 20 maggio 2004, n. 853**

Lavori di regimazione e difesa idrogeologica del rio Vai dei Noce in Comune di Mergozzo (VB). Autorizzazione idraulica n. 81/04. Attuatore: Sig. Arcioli Cesare pag. 138

Codice 25.7**D.D. 25 maggio 2004, n. 868**

O.M. n. 3090/2000 e n. 3237/2002 e s.m.i. - Eventi alluvionali autunno 2000 e primavera estate 2002. Conferenza di Servizi di- Novara. Comune di Briga Novarese. Lavori ricostruzione difesa spondale torrente Agogna. Importo euro 45.000,00 pag. 138

Codice 25.7**D.D. 25 maggio 2004, n. 870**

Rinnovo dell'autorizzazione idraulica per il mantenimento di opere per lo scarico di acque industriali nel torrente Lagna, in territorio del Comune di San Maurizio d'Opaglio (NO). (art. 215 di 2_ C.D.). Ditta: Giacomini S.p.A. pag. 138

Codice 25.9**D.D. 27 maggio 2004, n. 882**

Autorizzazione idraulica n. 89/04 per la realizzazione di attraversamento del torrente Strona con condotta per gas metano in Comune di Omegna (VB). Richiedente: Società Molteni SpA pag. 139

PARCHI E RISERVE NATURALI**Codice 21.5****D.D. 29 giugno 2004, n. 394**

Legge regionale 22 marzo 1990 n. 12. Organizzazione del Convegno "Religioni e Sacri Monti" previsto dal 12 al 16 ottobre 2004 presso il Santuario e Sacro Monte di Crea. Assegnazione all'Ente di gestione del Parco del Sacro Monte di Crea di fondi necessari alla sua organizzazione e servizi in occasione della Conferenza Stampa di presentazione. Spesa di Euro 72.580,00 (Cap. 15650/2004) pag. 83

Codice 21.5**D.D. 2 luglio 2004, n. 401**

Legge regionale 16 maggio 1980, n. 47 e legge regionale 1 giugno 1993, n. 16. Autorizzazione al Sig. Gabriele Cislighi in qualità di Amministratore della Soc. Nautica Cislighi S.r.l., alle opere di manutenzione straordinaria della pavimentazione esterna, nel Comune di Dormelletto (NO), all'intero della Riserva naturale speciale dei Canneti di Dormelletto pag. 85

Codice 21.5**D.D. 2 luglio 2004, n. 402**

Legge regionale 14 marzo 1995, n. 31. Svolgimento di attività del Laboratorio Ecomusei della Regione Piemonte. Affidamento incarico per attività di manutenzione, aggiornamento ed implementazione del portale www.ecomusei.net. Spesa di Euro 30.000,00 (o.f.i.) sul Capitolo 15185/2004 (Acc. 100424) pag. 85

Codice 21.5**D.D. 6 luglio 2004, n. 412**

Attività del Centro di documentazione e ricerca sulle Aree protette. Acquisto copie di volumi per Parchi ed Ecomusei. Impegno e liquidazione della somma di Euro 9.114,00 (cap. 15650/2004) pag. 87

Codice 21.5**D.D. 6 luglio 2004, n. 413**

Integrazione Determinazione n. 624 del 13 novembre 2003 pag. 87

Codice 21.5**D.D. 6 luglio 2004, n. 414**

Attività del Centro di documentazione e ricerca sulle Aree protette. Acquisto copie di volumi per Parchi ed Ecomusei. Impegno e liquidazione della somma di Euro 2.691,50 (cap. 15650/2004) pag. 87

Codice 21.5**D.D. 6 luglio 2004, n. 415**

Realizzazione di 7.500 Cdrom sulle Aree protette piemontesi. Impegno e liquidazione della somma di 410.560,00 (Cap. 15650/2004) pag. 87

Codice 21.5**D.D. 7 luglio 2004, n. 418**

DOCUP Obiettivo 2 (2000-2006). Misura 3.1.b a titolarità regionale - Sistema della Corona Verde. Avvio dell'attuazione del Progetto relativo alla "Riqualificazione naturalistica della fascia fluviale in sponda destra del Torrente Sangone" in Comune di Bruino, presentato dal Comune di Bruino pag. 88

Codice 21.5**D.D. 7 luglio 2004, n. 419**

Attività del Centro di documentazione e ricerca sulle Aree protette. Partecipazione all'organizzazione della Rassegna Internazionale "Creare Paesaggi - Realizzazioni, teorie e progetti in Europa". Spesa di Euro 12.500,00 sul Capitolo 15650/2004 pag. 88

Codice 21.5**D.D. 7 luglio 2004, n. 420**

DOCUP Obiettivo 2 (2000-2006). Misura 3.1.b a titolarità regionale - Sistema della Corona Verde. Autorizzazione al Comune di Borgaro Torinese alla modifica del cronoprogramma di realizzazione e di rendicontazione degli interventi proposti, per il finanziamento nell'ambito del DOCUP OB.2 (2000-2006). Misura 3.1.b a titolarità regionale - Sistema della Corona Verde ed il cui avvio è stato stabilito con D.D. n. 320 del 9 giugno 2004 pag. 89

Codice 21.5**D.D. 7 luglio 2004, n. 421**

DOCUP Obiettivo 2 (2000-2006). Misura 3.1.b a titolarità regionale - Sistema della Corona Verde. Avvio dell'attuazione del Progetto relativo al Ripristino della rete idrica nel Parco naturale di Stupinigi, presentato dall'Ente di gestione del Parco naturale di Stupinigi pag. 89

Codice 21.5**D.D. 8 luglio 2004, n. 422**

Legge regionale 14 marzo 1995, n. 31. Organizzazione del ciclo di incontri "Patrimonio culturale e sviluppo locale". Modifica della Determinazione Dirigenziale n. 216 del 30 aprile 2004 pag. 89

Codice 21.5**D.D. 14 luglio 2004, n. 445**

DOCUP Obiettivo 2 (2000-2006). Misura 3.1.b a titolarità regionale - Sistema della Corona Verde. Avvio dell'attuazione del Progetto relativo al "Riassetto ambientale, paesistico e riqualificazione delle attrezzature dell'area di accesso al Castello, di parte della Via dei Pellegrini (Via Ortigara e Borgata Ulivè) e delle zone di pertinenza del Dinamitificio Nobel", presentato dall'Ente di gestione del P.N. dei Laghi di Avigliana pag. 101

Codice 21.5**D.D. 14 luglio 2004, n. 446**

V Programma quadro comunitario di ricerca, di sviluppo tecnologico e di dimostrazione (1998 - 2002). Progetto Nature GIS - Contract No.ITS-2001-34641. Liquidazione spese missioni Euro 1.319,93. Capitolo 15241/04 del Bilancio di previsione 2004 pag. 102

Codice 21.5**D.D. 14 luglio 2004, n. 447**

Convenzione tra la Regione Piemonte, l'Ente di gestione del Parco Naturale della Valle del Ticino, l'Azienda Agricola Allevamento Pesci e Surgelazione S.r.l. e l'Energia Italia S.r.l. - L.R. 21 agosto 1978, n. 53 e L.R. 7 febbraio 1992, n. 10. Parco Naturale della Valle del Ticino pag. 102

Codice 21.5**D.D. 16 luglio 2004, n. 457**

DOCUP Obiettivo 2 (2000-2006). Misura 3.1.b a titolarità regionale - Sistema della Corona Verde. Avvio dell'attuazione del Progetto relativo a "Riqualificazione ambientale e miglioramento dei sistemi di fruizione della Riserva Naturale Speciale del Bosco del Vaj e del Sito di Importanza Comunitaria del Bosc Grand" nei Comuni di Castagneto Po e di Casalborgone, presentato dall'Ente di gestione delle Aree protette della Collina T.se pag. 104

PARTECIPAZIONI REGIONALI**Codice 21****D.D. 30 giugno 2004, n. 400**

Programma regionale delle infrastrutture turistiche e sportive Piemonte 2006, Art. 21 L. n. 166/02. Impegno della somma di Euro 18.383.735,00 sul capitolo 25598/2004 ai fini della sottoscrizione dell'aumento di capitale della Terme di Acqui S.p.A., Art. 9 della L.R. n. 12/2004; D.G.R. n. 1-12897 del 30.6.2004 pag. 85

PATRIMONIO**D.G.R. 6 settembre 2004, n. 19-13328**

Indirizzi e obiettivi per l'attività della Direzione Patrimonio e Tecnico. Accantonamento di Euro 70.000,00 sul bilancio 2004 (Capitolo 10500/04)

pag. 30

PERSONALE REGIONALE**Agenzia per la rappresentanza negoziale delle Pubbliche Amministrazioni**

Protocollo per la definizione del calendario delle votazioni per il rinnovo delle rappresentanze unitarie del personale dei comparti. Tempistica delle procedure elettorali pag. 232

D.G.R. 6 settembre 2004, n. 6-13315

L.R. n. 11/1993, art. 20 e s.m.i.. Approvazione rideterminazione dotazione organica del personale dell'Agenzia Territoriale per la casa della Provincia di Novara pag. 26

Codice 21**D.D. 20 luglio 2004, n. 473**

Attribuzione della Posizione Organizzativa di tipo "C" - "Attività di supporto giuridico-amministrativo" collocata presso il Settore Offerta Turistica pag. 107

Codice 21**D.D. 20 luglio 2004, n. 474**

Attribuzione della Posizione Organizzativa di tipo "C" - "Coordinamento organizzativo ed operativo delle attività informatiche" collocata presso il Settore Organizzazione Turistica pag. 107

Codice 21**D.D. 23 luglio 2004, n. 478**

Attribuzione della Posizione Organizzativa di tipo "C" - "Attività tecnico-amministrativa e contabile a supporto del Settore" collocata presso il Settore Pianificazione Aree Protette pag. 108

Codice S1**D.D. 18 giugno 2004, n. 876**

Struttura organizzativa speciale "Gabinetto della Presidenza della Giunta Regionale" - S1/.Attribuzione dell'incarico della posizione organizzativa di tipo C denominata "Attività di supporto per problematiche inerenti la sicurezza - Palazzo della Giunta regionale" al Signor Dario De Filippi pag. 227

SANITÀ/FARMACIE**D.G.R. 6 settembre 2004, n. 20-13329**

Comune di Villadossola (Vb): modifica dei confini territoriali delle sedi farmaceutiche "Zona 1" e "Zona 2" pag. 30

SPORT**Codice 21.4****D.D. 28 giugno 2004, n. 391**

L.R. 93/95 - D.G.R. n. 55 - 11718 del 9.02.2004. Progetto "Estate 2004: Sport, Cultura, Eventi". Impegno e liquidazione di Euro 22.000,00 IVA inclusa, sul cap. 14620/2004 (acc. n. 100455) pag. 83

Codice 21.4**D.D. 28 giugno 2004, n. 392**

L.R. 93/95 - D.G.R. n. 55 - 11718 del 9.02.2004. Torneo Internazionale di Tennis Femminile. Impegno e liquidazione di Euro 40.000,00 IVA inclusa, sul cap. 14620/2004 (acc. n. 100455) pag. 83

Codice 21.4**D.D. 28 giugno 2004, n. 393**

L.R. 93/95 - D.G.R. n. 55 - 11718 del 9.02.2004. Sponsoring attività del settore giovanile. Impegno e liquidazione di Euro 20.000,00 IVA inclusa, sul cap. 14620/2004 (acc. n. 100455) pag. 83

Codice 21.4**D.D. 30 giugno 2004, n. 396**

L.R. 93/95 - D.G.R. n. 55 - 11718 del 9.02.2004. Partecipazione a tre manifestazioni di Badminton in ambito nazionale ed internazionale. Impegno e liquidazione di Euro 2.400,00 IVA inclusa, sul cap. 14620/2004 (acc. n. 100455) pag. 84

Codice 21.4**D.D. 30 giugno 2004, n. 398**

L.R. 93/95 - D.G.R. n. 55 - 11718 del 9.02.2004. Sponsoring attività del settore giovanile. Impegno e liquidazione di Euro 22.000,00 IVA inclusa, sul cap. 14620/2004 (acc. n. 100455) pag. 84

Codice 21.4**D.D. 30 giugno 2004, n. 399**

L.R. 93/95 - D.G.R. n. 55 - 11718 del 9.02.2004. Partecipazione a manifestazioni calcistiche giovanili: "esordienti" e "pulcini". Impegno e liquidazione di Euro 15.000,00 IVA inclusa, sul cap. 14620/2004 (acc. n. 100455) pag. 84

Codice 21.4**D.D. 8 luglio 2004, n. 426**

L.R. n. 93/95 - D.G.R. n. 55-11718 del 9.2.2004 - "7_ Gran Premio Nobili Rubinetterie" - Associazione ciclistica Arona - Euro 25.000,00= Cap. 14620/2004 (acc. n. 100455) pag. 99

Codice 21**D.D. 8 luglio 2004, n. 428**

Squadra giovanile di calcio della G.S. Usaf Favari. Impegno di Euro 13.000,00 sul Cap. 14610/2004 pag. 99

Codice 21**D.D. 8 luglio 2004, n. 429**

Manifestazione raduno alpino interregionale 15-16-17 ottobre 2004 - Impegno di Euro 5.000,00 sul Cap. 14610/2004 pag. 99

Codice 21**D.D. 8 luglio 2004, n. 430**

Sezione giovanile di pallavolo della GS Pino Torinese. Impegno di Euro 28.000,00 sul Cap. 14610/2004. (acc. n. 100453) pag. 100

Codice 21.4**D.D. 13 luglio 2004, n. 437**

L.R. 93/95 - D.G.R. n. 55 - 11718 del 9/02/2004. Partecipazione alla manifestazione denominata "6 Giorni di Torino". Impegno e liquidazione di Euro 25.000,00 IVA inclusa, sul cap. 14620/2004 (acc. n. 100455) pag. 100

Codice 21.4**D.D. 13 luglio 2004, n. 439**

L.R. 93/95 - D.G.R. n. 55 - 11718 del 9/02/2004. Partecipazione alla manifestazione denominata 7 Trofeo Città di Chivasso. Impegno e liquidazione di Euro 25.000,00 IVA inclusa, sul cap. 14620/2004 (acc. n. 100455) pag. 101

Codice 21.4**D.D. 13 luglio 2004, n. 440**

L.R. 93/95 - D.G.R. n. 55 - 11718 del 9/02/2004. Partecipazione alla maratona di mountain - bike denominata Iron Bike. Impegno e liquidazione di Euro 27.000,00 IVA inclusa, sul cap. 14620/2004 (acc. n. 100455) pag. 101

Codice 21.4**D.D. 13 luglio 2004, n. 441**

L.R. 93/95 - D.G.R. n. 55 - 11718 del 9/02/2004. Sponsoring attività sportiva delle squadre giovanili. Impegno e liquidazione di Euro 10.000,00 IVA inclusa, sul cap. 14620/2004 (acc. n. 100455) pag. 101

Codice 21**D.D. 14 luglio 2004, n. 450**

Campionati di bocce in notturna Settembre 2004. Impegno di Euro 5.000,00 sul Cap. 14610/2004 (acc. 100453) pag. 103

Codice 21**D.D. 14 luglio 2004, n. 451**

Rivista amministrazione civile. Impegno di Euro 12.000,00 sul Cap. 14610/2004 (acc. 100453) pag. 103

Codice 21.4**D.D. 15 luglio 2004, n. 453**

L.R. 93/95 - D.G.R. n. 55 - 11718 del 9.02.2004. Manifestazione sportiva denominata "Campionato Italiano di Trial" edizione 2004. Impegno e liquidazione di Euro 1.000,00 IVA inclusa, sul cap. 14620/2004 (acc. n. 100455) pag. 104

Codice 21.4**D.D. 19 luglio 2004, n. 460**

L.R. 93/95 - D.G.R. n. 55 - 11718 del 9/02/2004. 20_ Meeting di Atletica Leggera "Per non essere più diversi" - Unione Veterani dello Sport di Biella - Euro 5.000,00= Cap. 14620/2004 (acc. n. 100455) pag. 105

Codice 21.4**D.D. 19 luglio 2004, n. 461**

L.R. 93/95 - D.G.R. n. 55 - 11718 del 9/02/2004. Partecipazione all'incontro internazionale di rugby tra le nazionali di Italia e Stati Uniti. Impegno e liquidazione di Euro 5.500,00 IVA inclusa, sul cap. 14620/2004 (acc. n. 100455) pag. 105

Codice 21.4**D.D. 19 luglio 2004, n. 462**

L.R. 93/95 - D.G.R. n. 55 - 11718 del 9/02/2004. Compartecipazione alla manifestazione denominata "Notturba di Condove". Impegno e liquidazione di Euro 10.000,00, IVA inclusa, sul cap. 14620/2004 (acc. n. 100455) pag. 105

Codice 21.4**D.D. 20 luglio 2004, n. 472**

L.R. 93/95 - D.G.R. n. 55 - 11718 del 9/02/2004. Manifestazioni sportive denominate "3 Trofeo Nazionale Tetti Blu" edizione 2004 e "1 Coppa Quartiere Maiasco Est". Impegno e liquidazione di Euro 1.000,00 IVA inclusa, sul cap. 14620/2004 (acc. n. 100455) pag. 106

Codice 21.4**D.D. 22 luglio 2004, n. 476**

L.R. 93/95 - D.G.R. n. 55-11718 del 9.02.2004. Manifestazione "2 Maratonina dell'Abate Guglielmo". Impegno e liquidazione di Euro 8.000,00 o.f.i. sul cap. 14620/2004 (acc. n. 100455) a favore dell'Ass. Runner Team '99 di Volpiano (TO) pag. 108

Codice 21.4**D.D. 26 luglio 2004, n. 479**

L.R. 93/95 - D.G.R. n. 55-11718 del 9.02.2004. 1 Torneo delle Regioni di calcio femminile. Impegno e liquidazione di Euro 3.000,00 o.f.i. sul cap. 14620/2004 (acc. n. 100455) a favore dell'Ass. U.R.S. Chivasso (TO) pag. 108

Codice 21.4**D.D. 26 luglio 2004, n. 480**

L.R. 93/95 - D.G.R. n. 55-11718 del 9.02.2004. Compartecipazione alla manifestazione denominata "Forza Ragazzi Cup". Impegno e liquidazione di Euro 4.000,00, IVA inclusa, sul cap. 14620/2004 (acc. n. 100455) pag. 109

Codice 21.4**D.D. 26 luglio 2004, n. 482**

L.R. 93/95 - D.G.R. n. 55-11718 del 9.02.2004. Compartecipazione alla manifestazione denominata "VII Campionato Nazionale Maestri di Golf". Impegno e liquidazione di Euro 35.000,00, IVA inclusa, sul cap. 14620/2004 (acc. n. 100455) pag. 109

Codice 21.4**D.D. 26 luglio 2004, n. 483**

L.R. 93/95 - D.G.R. n. 55-11718 del 9.02.2004. Compartecipazione alla manifestazione denominata "6 Trofeo Città di Castiglione". Impegno e liquidazione di Euro 6.000,00, IVA inclusa, sul cap. 14620/2004 (acc. n. 100455) pag. 109

Codice 21.4**D.D. 26 luglio 2004, n. 484**

L.R. 93/95 - D.G.R. n. 55-11718 del 9.02.2004. Compartecipazione alla VI Edizione della Turin Half Marathon Gran Premio Città di Moncalieri. Impegno e liquidazione di Euro 25.000,00, IVA inclusa, sul cap. 14620/2004 (acc. n. 100455) pag. 110

Codice 21.4**D.D. 29 luglio 2004, n. 512**

L.R. 93/95 - D.G.R. n. 55-11718 del 9.02.2004. Compartecipazione alla manifestazione denominata "Mediterranean Cup 2004". Impegno e liquidazione di Euro 20.000,00, IVA inclusa, sul cap. 14620/2004 (acc. n. 100455) pag. 110

Codice 21.4**D.D. 30 luglio 2004, n. 513**

Compartecipazione al "Meeting Internazionale di Atletica Leggera". Impegno di Euro 30.000,00, IVA inclusa, sul Cap. 14610/2004 (acc. N. 100453) pag. 110

TRASPORTI**D.G.R. 6 settembre 2004, n. 9-13318**

Conferenza di Servizi indetta dal Ministero delle Infrastrutture e dei Trasporti - Dipartimento per il coordinamento dello sviluppo del territorio - per l'approvazione del progetto di interventi di ripristino strutturale dei viadotti Solbrito, Cipollina, Val Bosone e Rio Quarto del tronco A21: Torino-Piacenza. Rappresentanza della Regione Piemonte pag. 27

TURISMO**Codice 21****D.D. 5 luglio 2004, n. 403**

Realizzazione Volume "Sacri Monti" da parte delle Edizioni San Paolo. Impegno di Euro 30.000,00 sul Cap. 14610/2004 (acc. n. 100453) pag. 85

Codice 21**D.D. 5 luglio 2004, n. 404**

Progetto Turistico Valsesia. Impegno di Euro 22.000,00 sul Cap. 14610/2004 (acc. 100453) pag. 86

Codice 21**D.D. 5 luglio 2004, n. 405**

Progetto "Fili d'acqua". Impegno di Euro 25.000,00 sul Cap. 14610/2004 (acc. 100453/04) pag. 86

Codice 21**D.D. 5 luglio 2004, n. 406**

Progetto "I music Piemonte is in tour" - Impegno di Euro 30.000,00 sul cap. 14610/2004 pag. 86

Codice 21**D.D. 8 luglio 2004, n. 424**

Accordo di programma quadro "Valorizzazione turistica delle risorse e delle località termali" stipulato in data 10/1/2003 tra la Regione Piemonte e il Ministero dell'Economia e delle Finanze. Impegno di Euro 3.813.791,35= sul cap. 25592/2004 (P. 100225 - I.) pag. 90

Codice 21**D.D. 8 luglio 2004, n. 425**

Reg. (CE) 1260/99 DOCUP 2000/2006 (Aree ob. 2 e phasing out) e Complemento di programmazione. Linea di intervento 2.5b "Sviluppo del sistema dei prodotti turistici territoriali e termali". Impegni di spesa di Euro 3.800.000,00= (Ob. 2) e di Euro 1.550.000,00 (phasing out) su capitoli vari del Bilancio 2004 pag. 92

Codice 21**D.D. 8 luglio 2004, n. 427**

Progetto scuola calcio e di educazione ambientale. Impegno di Euro 76.000,00 di cui 36.000,00 sul Cap. 14610/2004 e di Euro 40.000,00 sul Cap. 15183/04 pag. 99

Codice 21**D.D. 8 luglio 2004, n. 431**

Realizzazione Catalogo turistico Comune Torre Canavese - Impegno di Euro 12.000,00 sul Cap. 14610/2004 pag. 100

Codice 21**D.D. 14 luglio 2004, n. 448**

Compartecipazione alle manifestazioni nel territorio di Pinerolo. Impegno di Euro 10.000,00 sul Cap. 14610/2004 (acc. n. 100453) pag. 102

Codice 21**D.D. 14 luglio 2004, n. 449**

Compartecipazione alle manifestazioni storico - turistico culturale di Rivoli 14 - 24 luglio 2004. Impegno e liquidazione di Euro 20.000,00 sul Cap. 14610/2004. (acc. n. 100453) pag. 103

Codice 21**D.D. 15 luglio 2004, n. 456**

L.R. 40/1998; D.G.R. n. 23-5879 del 22.04.2002; D.G.R. n. 16-6646 del 01.07.2002. Designazione del Responsabile del procedimento per il progetto di "Pista da sci da fondo a Biathlon agonistica e turistica da realizzarsi dalla Certosa di Pesio al Pian delle Gorre, nel Comune di Chiusa di Pesio (CN)" pag. 104

Codice 21**D.D. 19 luglio 2004, n. 464**

Tornei di bocce itineranti. Impegno di Euro 5.000,00 sul Cap. 14610/2004 (acc. 100453) pag. 106

Codice 21**D.D. 19 luglio 2004, n. 465**

Incontro interregionale "sistema poule" ottobre 2004. Impegno di Euro 7.500,00 sul Cap. 14610/2004 (acc. 100453) pag. 106

Codice 21**D.D. 19 luglio 2004, n. 466**

Torneo volley a San Sebastiano Po. Impegno di Euro 2.000,00 sul Cap. 14610/2004 (acc. 100453) pag. 106

Codice 21**D.D. 20 luglio 2004, n. 475**

Compartecipazione al Festival del cabaret ottobre 2004. Impegno di Euro 3.000,00 sul Cap. 14610/2004 (acc. n. 100453) pag. 107

Codice 21**D.D. 23 luglio 2004, n. 477**

Autorizzazione ai sensi dell'art. 6 commi 1, 2, 3, della L.R. 45/89. Intervento: "Realizzazione ponte - pista di fondo per attraversamento del torrente Riana e strada comunale e realizzazione di illuminazione pista" nel Comune di Santa Maria Maggiore, finanziato nell'ambito del Programma regionale delle infrastrutture turistiche e sportive "Piemonte 2006", predisposto ai sensi dell'art. 21 L. 166/2002 pag. 108

Codice 21**D.D. 2 agosto 2004, n. 526**

L.r. 6/88. Affidamento di incarico di collaborazione coordinata e continuativa alla Dott.ssa Paola Galasso con la struttura Direzione 21. Approvazione dello schema di convenzione. Impegno di spesa di Euro 10.328,00= o.f.i. (acc. n. 101118) sul Cap. 10870/2004 pag. 110

Codice 21**D.D. 2 agosto 2004, n. 527**

L.r. 6/88. Affidamento di consulenza all'Avv. Dott. Gaidano Fabrizio con la struttura Direzione 21. Approvazione dello schema di convenzione. Impegno di spesa di Euro 11.166,64= o.f.i. (acc. n. 101118) sul Cap. 10870/2004 pag. 111

Codice 21**D.D. 2 agosto 2004, n. 528**

L.r. 6/88. Affidamento di incarico di collaborazione coordinata e continuativa al Sig. Fabrizio Napoli con la struttura Direzione 21. Approvazione dello schema di convenzione. Impegno di spesa di Euro 6.740,52= o.f.i. (acc. n. 101118) sul Cap. 10870/2004 pag. 111

Codice 21**D.D. 2 agosto 2004, n. 529**

L.r. 6/88. Affidamento di incarico di collaborazione coordinata e continuativa al Sig. Guido Massimo Arri con la struttura Direzione 21. Approvazione dello schema di convenzione. Impegno di spesa di Euro 17.310,00= o.f.i. (acc. n. 101118) sul Cap. 10870/2004 pag. 111

Codice 21**D.D. 2 agosto 2004, n. 530**

L.r. 6/88. Affidamento di incarico di collaborazione coordinata e continuativa alla Sig.ra Flavia Curti con la struttura Direzione 21. Approvazione dello schema di convenzione. Impegno di spesa di Euro 8.040,00= o.f.i. (acc. n. 101118) sul Cap. 10870/2004 pag. 111

Codice 21**D.D. 2 agosto 2004, n. 531**

L.r. 6/88. Affidamento di incarico di collaborazione coordinata e continuativa al Sig. Franco D'Amato con la struttura Direzione 21. Approvazione dello schema di convenzione. Impegno di spesa di Euro 14.460,00= o.f.i. (acc. n. 101118) sul Cap. 10870/2004 pag. 112

Codice 21**D.D. 2 agosto 2004, n. 540**

Reg. (CE) 1260/99 DOCUP 2000/2006 - Linea di intervento 2.5 b - Area ob2 - Rideterminazione della spesa ammissibile e del contributo a seguito dell'aggiudicazione dei lavori relativi agli interventi realizzati dai seguenti Enti: Comune di Gabiano, Comune di Traversella pag. 112

TUTELA DELL'AMBIENTE**Codice 22.3****D.D. 4 marzo 2004, n. 51**

Convenzione tra la Regione Piemonte e la società RAMS&E p.s.c.a.r.l. per la realizzazione dell'attività di ricerca "Rilievo degli elementi territoriali vulnerabili in prossimità degli stabilimenti a rischio di incidente rilevante della Regione Piemonte". Impegno di spesa di euro 32.976,40 (o.f.i.) sul cap. 10870/2004 (A. 100047) pag. 112

Codice 22.3**D.D. 4 marzo 2004, n. 52**

Collaborazione con il Politecnico di Torino - Dipartimento di Energetica - per la realizzazione di "attività consultive in tema di dismissione del parco nucleare". Impegno di spesa di euro 24.000,00 o.f.i. sul cap. 10870/2004 (A. 100047) pag. 112

Codice 22**D.D. 28 aprile 2004, n. 86**

Integrazione della determinazione dirigenziale n. 552/22.7 del 17 dicembre 2002 per il finanziamento dell'intervento assegnato al Consorzio Valorizzazione Rifiuti 14 (Covar 14) ex Consorzio Intercomunale To-Sud (CITS) per la definitiva chiusura in sicurezza della discarica per RSU sita in comune di Beinasco, Loc. Borgo Melano pag. 113

Codice 22**D.D. 29 aprile 2004, n. 87**

Variazione del quadro economico dell'intervento di bonifica a seguito di perizia di variante approvata con D.G.C. n. 18 del 10/3/2004 pag. 113

Codice 22.7**D.D. 30 aprile 2004, n. 89**

Comune di Alessandria. Bonifica dell'area p.v. Kuwait Petroleum Italia S.p.A., Reg. San Michele. Accettazione delle garanzie finanziarie prestate dalla Kuwait petroleum italia S.p.A. con sede a Roma, V.le, dell'Oceano Indiano n. 13. Importo euro 48.636,00 (quarantottomilaseicentotrentasei/00) pag. 113

Codice 22**D.D. 5 maggio 2004, n. 92**

L.R. 42/2000 - Verifica dei presupposti per l'inserimento nel programma a breve termine di cui agli articoli 8 e 9 della L.R. 42/2000 dei siti proposti dalle Province per il programma di finanziamento 2004 per interventi di bonifica da realizzarsi in danno da parte dei Comuni pag. 113

Codice 22.7**D.D. 7 maggio 2004, n. 95**

Comune di Greggio (VC). Bonifica del sito "ex Pramatti". Accettazione delle garanzie finanziarie prestate dalla Società Seliport S.r.l. con sede in Milano, Via Senato, 6. Importo euro 146.065,17 pag. 114

Codice 22.7**D.D. 12 maggio 2004, n. 97**

Comune di Novi Ligure (AL). Bonifica per ripristino ambientale area Ip/6, Via E. Raggio. Accettazione delle garanzie finanziarie prestate dalla Società "Forno dell'Antica Ricetta" S.n.c. con sede in Via Antica Genova n. 26, Novi Ligure. Importo euro 36.313,42 (Euro trentaseimilatrecentotredici/42). pag. 114

Codice 22**D.D. 13 maggio 2004, n. 100**

Presa d'atto del nuovo quadro economico a seguito dell'aggiudicazione dell'intervento di bonifica del sito "Cascina Beatrice" nel comune di Borgomanero pag. 115

Codice 22.5**D.D. 13 maggio 2004, n. 98**

D.G.R. n. 16-409 del 10.7.2000. Consorzio di Bacino Basso Novarese (C.B.N.) di Novara. Progetto territoriale della raccolta differenziata dei rifiuti urbani nel Basso Novarese - sottoprogetto A. Ammissione a finanziamento regionale e concessione dei contributo pag. 114

Codice 22.5**D.D. 13 maggio 2004, n. 99**

D.G.R. 16-409 del 10.7.2000. Progetti territoriali di raccolta differenziata dei rifiuti -D.D. 54 del 26.2.2002. Consorzio Gestione Rifiuti Medio Novarese di Borgomanero. Progetto Borgomanero. Sistema integrato raccolta rifiuti urbani nel Comune di Borgomanero e realizzazione stazione di conferimento. Rendicontazione finale e liquidazione saldo contributo pag. 115

Codice 22.5**D.D. 21 maggio 2004, n. 110**

Ditta Safety Kleen Italia S.p.A. di Mazza di Rho (MI). Spedizioni transfrontaliere di rifiuti di cui al modulo di notifica n. 1T003572. Restituzione garanzie finanziarie di cui alla fidejussione assicurativa n. 1490534 del 1'2 novembre 2002 emessa dalla Compagnia di Assicurazioni "Viscontea Coface" - Agenzia di Milano pag. 115

Codice 22.7**D.D. 25 maggio 2004, n. 116**

Comune di Settimo Torinese. Bonifica del sito "102", Linea Alta Capacità TO-MI, sub-tratta TO-NO pk 000+670. Accettazione delle garanzie finanziarie prestate dal Consorzio Alta Velocità Torino Milano - C.A.V. TO-MI con sede in Sesto San Giovanni, V.le Italia 1. Importo euro 153,232,31 pag. 116

Codice 22.5**D.D. 26 maggio 2004, n. 119**

D.G.R. 16-409 del 10.7.2000. Progetti territoriali di raccolta differenziata. Consorzio Smaltimento Rifiuti Area Biellese (Co.S.R.A.B.) di Biella. Sistema integrato di raccolta dei rifiuti urbani ed assimilati nei comuni di Cossato, Vigliano Biellese, Candelo, Pralungo, Sordevolo. Rendicontazione finale e liquidazione saldo contributo pag. 116

Codice 22**D.D. 27 maggio 2004, n. 122**

Supporto tecnico-scientifico ai fini dell'attuazione dell'attività riguardante la bonifica di siti contaminati. Affidamento di incarico di collaborazione coordinata e continuativa alla dott.sa Serena Fornò; approvazione dello schema di convenzione e impegno della spesa complessiva di euro 20.500,00 (cap.1087012004) pag. 116

Codice 22.1**D.D. 31 maggio 2004, n. 126**

L.R. 2.11.1982 n. 32 - articolo 35: "Raccolta a fini scientifici e didattici". Legge 23.8.93 n. 352 - articolo 8.- Autorizzazione alla raccolta funghi a fini scientifici e didattici al "Centro di Studio sulla Micologia del Terreno" Consiglio Nazionale delle Ricerche a favore del Signor Meotto Francesco pag. 116

Codice 22.1**D.D. 31 maggio 2004, n. 127**

L.R. 2.11.1982 n. 32 articolo 35: "Raccolta a fini scientifici e didattici". Legge 23.8.93 n. 352 - articolo 8.- Autorizzazione alla raccolta funghi a fini scientifici e didattici al "Centro di Studio sulla Micologia del Terreno" Consiglio Nazionale delle Ricerche a favore della Signora Faccio Antonella pag. 117

Codice 22.1**D.D. 31 maggio 2004, n. 128**

L.R. 2.11.1982 n. 32 - articolo 35: "Raccolta a fini scientifici e didattici". Legge 23.8.93 n. 352 articolo 8.- Autorizzazione alla raccolta funghi a fini scientifici e didattici al "Centro di Studio sulla Micologia del Terreno" Consiglio Nazionale delle Ricerche a favore della Signora Martini Isabella pag. 117

Codice 22**D.D. 31 maggio 2004, n. 129**

Presenza d'atto del nuovo quadro economico a seguito dell'aggiudicazione dei lavori riguardante l'area sita nel comune di Rivarolo canavese, occupata da una ex discarica di rifiuti dell'industria conciaria "Salp" pag. 117

Codice 22.7**D.D. 31 maggio 2004, n. 130**

Comune di Borgosesia. Intervento di bonifica sito interno area produttiva Soc. Pizzi S.p.A., Via Crevacuore n. 9. Svincolo delle garanzie finanziarie prestate dalla Società Cauzioni S.p.A. con sede a Roma, in Via Crescenzo, n. 12. Importo L. 15.400.000 pag. 118

Codice 22.4**D.D. 10 settembre 2004, n. 279**

D.P.R. 24 maggio 1988, n. 203, artt. 6, 12, 15, 7 e 8; D.C.R. n. 946-17595 del 13 dicembre 1994 e D.M. 16 gennaio 2004, n. 44 - Autorizzazioni di carattere generale per le emissioni in atmosfera provenienti dagli impianti a ciclo chiuso di pulizia a secco di tessuti e di pellami, escluse le pellicce, e dalle pulitintolavanderie a ciclo chiuso pag. 118

URBANISTICA**D.G.R. 13 settembre 2004, n. 13-13347**

L.R. n. 56/77 e successive modificazioni. Comune di Chieri (TO). Approvazione del Piano Particolareggiato relativo all'area denominata "Piazzale Brigata Alpina Taurinense" e della contestuale Variante n. 2 allo Strumento Urbanistico Generale Comunale vigente pag. 32

D.G.R. 13 settembre 2004, n. 14-13348

Legge Regionale n. 56/77 e s.m.i.. Comune di Caraglio (CN). Variante al Piano Regolatore Generale Comunale vigente di adeguamento al Piano Stralcio per l'Assetto Idrogeologico (P.A.I.). Approvazione pag. 35

D.G.R. 13 settembre 2004, n. 15-13349

L.R. n. 56/77 e successive modificazioni. Comune di Rocchetta Tanaro (AT). Approvazione della Variante n. 2 al Piano Regolatore Generale Intercomunale vigente pag. 37

D.G.R. 13 settembre 2004, n. 16-13350

L.R. n. 56/77 e successive modificazioni. Comune di La Morra (CN). Variante al Piano Regolatore Generale Comunale vigente, denominata "Variante strutturale n. 2". Approvazione pag. 49

D.G.R. 13 settembre 2004, n. 17-13351

Legge Regionale n. 56/77 e s.m.i.. Comunità Montana Monte Rosa - Sub Area 2, relativa ai Comuni di Bannio Anzino, Ceppo Morelli e Vanzone con San Carlo (V.C.O.). Variante Strutturale 2000 al Piano Regolatore Generale Intercomunale vigente. Approvazione pag. 52

Parte I ATTI DELLA REGIONE

DECRETI DEL PRESIDENTE DELLA GIUNTA REGIONALE

Decreto del Presidente della Giunta Regionale 13 settembre 2004, n. 101

Fondazione Maria Adriana Prolo Museo Nazionale del Cinema, Archivi di Cinema, Fotografia ed Immagine - Designazione del Presidente del Collegio dei Revisori Contabili

IL PRESIDENTE DELLA GIUNTA REGIONALE

(omissis)

decreta

di designare il Dott. Maurizio Giletti quale Presidente del Collegio dei Revisori Contabili della Fondazione Maria Adriana Prolo Museo Nazionale del Cinema, Archivi di Cinema, Fotografia ed Immagine.

Enzo Ghigo

Decreto del Presidente della Giunta Regionale 17 settembre 2004, n. 102

Programma di Edilizia Residenziale Pubblica Sovvenzionata P.I. 1297 localizzato nel Comune di Venaria Reale (TO) non pervenuto all'apertura del cantiere entro il 17 agosto 2004. Nomina del Commissario ad acta per gli adempimenti previsti dall'art. 3 comma 8 bis, della legge 17/02/1992, n. 179 e s.m.i..

IL PRESIDENTE DELLA GIUNTA REGIONALE

(omissis)

decreta

di nominare ai sensi dell'art. 3, comma 8 della legge 17 febbraio 1992, n. 179 e s.m.i., l'Arch. Mario Mana, funzionario regionale della Direzione Edilizia, Settore Attuazione degli Interventi, Commissario ad acta per il seguente Programma di Edilizia Residenziale Pubblica Sovvenzionata finanziato ai sensi della Legge 17/2/1992, n° 179:

- Programma di Intervento n. 1297, Ente attuatore l'Agenzia Territoriale per la Casa della Provincia di Torino, localizzato nel Comune di Venaria Reale nella zona PEEP GI/100 - Via Dante Corso Gozzano, di nuova costruzione (tipo intervento NC1).

Enzo Ghigo

DELIBERAZIONI DELL'UFFICIO DI PRESIDENZA DEL CONSIGLIO REGIONALE

Deliberazione dell'Ufficio di Presidenza del Consiglio Regionale 5 agosto 2004, n. 119

Piano annuale delle assunzioni 2004 del personale del ruolo del Consiglio Regionale: rettifica parziale allegato A alla deliberazione U.D.P. n. 85 del 25.05.2004.(GA)

(omissis)

IL PRESIDENTE DELL'UFFICIO DI PRESIDENZA
DEL CONSIGLIO REGIONALE

delibera

1. di approvare così come indicato dettagliatamente in premessa la rettifica parziale di cui allegato A della deliberazione U.d.P. n. 85 del 25.05.2004 relativamente al Piano delle assunzioni per l'anno 2004 afferente il ruolo del personale del Consiglio Regionale;

2. di demandare alla competente direzione l'attuazione di quanto sopra;

3. di trasmettere il presente atto alla Giunta Regionale per gli adempimenti di competenza.

Deliberazione dell'Ufficio di Presidenza del Consiglio Regionale 5 agosto 2004, n. 120

Determinazione modalità e numero delle unità di personale da acquisire agli uffici di comunicazione dell'Ufficio di Presidenza del Consiglio Regionale; funzioni e relative retribuzioni (l.r. n. 39/98 e s.m.i.: art. 1, comma 7). (Ratto Vittorio, Rua' Lucia) (MP/LS)

(omissis)

IL PRESIDENTE DELL'UFFICIO DI PRESIDENZA
DEL CONSIGLIO REGIONALE

delibera

1. di dare atto della stipula del contratto di diritto privato ai sensi della L.R. 11/12/98 n. 39 e s.m.i da parte del Sig.:

- Ratto Vittorio (omissis) contratto di collaborazione coordinata e continuativa ai sensi della L.R. n. 39/98 presso l'Ufficio di Comunicazione dell'Ufficio di Presidenza - Consigliere Segretario Beppe Pozzo, con incarico di: "Supporto tematiche legislative, ricerche normative e relazioni con organi e organismi della Regione" a fronte di un compenso per il periodo dal 9 agosto 2004 al 31 dicembre 2004 o, se antecedente, fino alla permanenza in carica del Consigliere di riferimento;

- Rua' Lucia Antonia (omissis) contratto di collaborazione coordinata e continuativa, ai sensi della L.R. n. 39/98, riferito a: redazione comunicati stampa in ordine ai compiti istituzionali del Vice Presidente Toselli nell'ambito dell'Ufficio di Comunicazione dell'Ufficio di Presidenza, a fronte di un compenso lordo per il periodo 1° settembre 2004 -31 dicembre 2004 o, se antecedente, fino alla permanenza in carica del Vice Presidente;

2. di dare atto che, a seguito della richiesta di risoluzione anticipata del contratto di collaborazione coordinata e continuativa del Sig. Panero Massimiliano, esso si intende risolto dal 31 luglio 2004 e il compenso di quest'ultimo mese è considerato saldo delle spettanze del collaboratore;

3. di dare atto che, per quanto riguarda il costo di detto personale, si è provveduto con deliberazione dell'Ufficio di Presidenza n. 12 del 27/01/2004 a destinare sul Cap. 4030 le risorse per il pagamento del personale addetto agli Uffici di Comunicazione.

Deliberazione dell'Ufficio di Presidenza del Consiglio Regionale 5 agosto 2004, n. 121

L.R. n. 30/2001: Dipendente Nieddu Paola: autorizzazione all'assunzione d'incarico di consulenza tecnica a favore dell'agenzia regionale per le adozioni internazionali. (GA)

(omissis)

IL PRESIDENTE DELL'UFFICIO DI PRESIDENZA
DEL CONSIGLIO REGIONALE

delibera

1. di autorizzare, ai sensi degli artt. 3 e 6 della L.R. 23.1.89 n. 10, la dipendente Nieddu Paola ad assumere l'incarico di consulenza tecnica (pari a ventiquattro ore mensili e con un compenso(omissis), nei confronti dell'"Agenzia Regionale per le adozioni internazionali" (Ente ausiliario istituito con L.R. n. 30/2001, in attuazione della L. n. 476/1998), per il periodo 1 settembre 2004- 31 dicembre 2004.

2. lo svolgimento dell'incarico dovrà avvenire fuori dall'orario di servizio, oppure mediante impegno a recuperare le ore non lavorate presso l'Amministrazione regionale entro i 90 giorni successivi all'assenza;

3. l'assunzione dell'incarico di cui trattasi comporta il diritto a percepire indennità o rimborsi spese eventualmente corrisposti che saranno liquidati direttamente al dipendente.

Deliberazione dell'Ufficio di Presidenza del Consiglio Regionale 5 agosto 2004, n. 122

"Presa d'atto intesa sindacale 27/7/2004 in materia di disciplina delle modalità di ritenute stipendiali" (GA)

(omissis)

IL PRESIDENTE DELL'UFFICIO DI PRESIDENZA
DEL CONSIGLIO REGIONALE

delibera

1. di prendere atto dell'intesa in data 27.07.2004 tra la delegazione trattante di parte pubblica e quella di parte sindacale in materia di disciplina delle modalità di ritenute stipendiali come da allegato A) al presente provvedimento.

2. di dare mandato alla competente Direzione l'attuazione di quanto sopra.

DELIBERAZIONI DELLA GIUNTA REGIONALE

Deliberazione della Giunta Regionale 6 settembre 2004, n. 1-13310

Autorizzazione a resistere nei giudizi avanti il TAR Piemonte proposti da (omissis) per ottenere l'annullamento dell'aggiudicazione provvisoria dei sei lotti della gara

per pubblico incanto ad oggetto la verifica degli elaborati progettuali della Reggia di Venaria Reale + 5. Patrocinio nei giudizi e nella successiva esecuzione dell'avv. Giovanna Scollo

(omissis)

LA GIUNTA REGIONALE

a voti unanimi ...

delibera

di autorizzare la costituzione della Regione Piemonte in persona del Presidente della Giunta regionale nei giudizi avanti il T.A.R. Piemonte in premessa descritti ed all'esplicazione di ogni conseguente attività processuale a tutela dell'interesse dell'Ente nei giudizi e nella eventuale successiva esecuzione, mediante la rappresentanza e difesa dell'avv. Giovanna Scollo ed eleggendo domicilio presso la stessa in Torino, Piazza Castello 165.

La presente deliberazione sarà pubblicata sul B.U. della Regione Piemonte ai sensi dell'art. 65 dello Statuto e dell'art. 14 del D.P.G.R. n. 8/R/2002.

(omissis)

Deliberazione della Giunta Regionale 6 settembre 2004, n. 2-13311

Autorizzazione a resistere nel giudizio avanti al TAR Piemonte proposto dall'Amministrazione statale delle Infrastrutture e dei Trasporti per l'annullamento dell'ordinanza della Direzione regionale Trasporti n. 6/2004. Patrocinio nel giudizio e nella successiva esecuzione dell'avv. Alessandra Rava

(omissis)

LA GIUNTA REGIONALE

a voti unanimi ...

delibera

di autorizzare il Presidente della Giunta regionale a costituirsi nel giudizio avanti il T.A.R. Piemonte in premessa descritto ed all'esplicazione di ogni conseguente attività processuali a tutela dell'interesse dell'Ente nel giudizio e nella eventuale successiva esecuzione, mediante la rappresentanza e difesa dell'avv. Alessandra Rava ed eleggendo domicilio presso la stessa in Torino, Piazza Castello 165.

La presente deliberazione sarà pubblicata sul B.U. della Regione Piemonte ai sensi dell'art. 65 dello Statuto e dell'art. 14 del D.P.G.R. n. 8/R/2002.

(omissis)

Deliberazione della Giunta Regionale 6 settembre 2004, n. 3-13312

Autorizzazione a resistere nel giudizio avanti il T.A.R. Lazio proposto da (omissis) per l'annullamento e sospensione della nota della Regione Piemonte prot. n. 231/AQA del 12.5.04 in materia di funzioni di controllo su produzione e commercializzazione dei vini. Patrocinio nel giudizio e nella successiva esecuzione degli avv. Pier Carlo Maina ed Emanuela Romanelli

(omissis)

LA GIUNTA REGIONALE

a voti unanimi ...

delibera

di autorizzare il Presidente della Giunta regionale a costituirsi nel giudizio avanti il T.A.R. Lazio in premessa descritto ed alle conseguenti attività processuali a tutela dell'interesse dell'Ente nel giudizio e nella eventuale successiva esecuzione, mediante la rappresentanza e difesa dell'avv. Pier Carlo Maina e dell'avv. Emanuela Romanelli ed eleggendo domicilio presso lo studio di quest'ultima in Roma, Viale Giulio Cesare n. 14.

La spesa afferente l'incarico all'avv. Emanuela Romanelli sarà liquidata ed impegnata con apposito atto deliberativo previa presentazione della parcella vistata dal competente Ordine Professionale.

La presente deliberazione sarà pubblicata sul B.U. della Regione Piemonte ai sensi dell'art. 65 dello Statuto e dell'art. 14 del D.P.G.R. n. 8/R/2002.

(omissis)

Deliberazione della Giunta Regionale 6 settembre 2004, n. 4-13313

Autorizzazione a resistere nel giudizio avanti il T.A.R. Lazio proposto da (omissis) per l'annullamento e sospensione della nota della Regione Piemonte prot. n. 231/AQA del 12.5.04 in materia di funzioni di controllo su produzione e commercializzazione dei vini. Patrocinio nel giudizio e nella successiva esecuzione degli avv.ti Pier Carlo Maina ed Emanuela Romanelli

(omissis)

LA GIUNTA REGIONALE

a voti unanimi ...

delibera

di autorizzare il Presidente della Giunta regionale a costituirsi nel giudizio avanti il T.A.R. Lazio in premessa descritto ed alle conseguenti attività processuali a tutela dell'interesse dell'Ente nel giudizio e nella eventuale successiva esecuzione, mediante la rappresentanza e difesa dell'avv. Pier Carlo Maina e dell'avv. Emanuela Romanelli ed eleggendo domicilio presso lo studio di quest'ultima in Roma, Viale Giulio Cesare n. 14.

La spesa afferente l'incarico all'avv. Emanuela Romanelli sarà liquidata ed impegnata con apposito atto deliberativo previa presentazione della parcella vistata dal competente Ordine Professionale.

La presente deliberazione sarà pubblicata sul B.U. della Regione Piemonte ai sensi dell'art. 65 dello Statuto e dell'art. 14 del D.P.G.R. n. 8/R/2002.

(omissis)

Deliberazione della Giunta Regionale 6 settembre 2004, n. 5-13314

Legge 8/02/2001 n. 21, art. 6, comma 3. Autorizzazione all'Agenzia Territoriale per la Casa della Provincia di Cuneo all'utilizzo diretto dell'importo di 103.766,64 per un programma di manutenzione straordinaria in Comuni della Provincia di Cuneo (P.I. n. 9504)

(omissis)

LA GIUNTA REGIONALE

a voti unanimi ...

delibera

di autorizzare, ai sensi dell'art. 6, comma 3, legge 21/2001, l'Agenzia Territoriale per la Casa della Provincia di Cuneo all'utilizzo diretto dell'importo di euro 103.766,64 relativo alle disponibilità accantonate in Gestione Speciale, depositate presso l'ATC, per la realizzazione del programma di manutenzione straordinaria su immobili affidati in gestione all'ATC, situati in diversi Comuni della provincia di Cuneo (P.I. n. 9504).

La presente deliberazione sarà pubblicata sul B.U. della Regione Piemonte, ai sensi dell'art. 65 dello Statuto e dell'art. 14 del D.P.G.R. n. 8/R/2002.

(omissis)

Deliberazione della Giunta Regionale 6 settembre 2004, n. 6-13315

L.R. n. 11/1993, art. 20 e s.m.i.. Approvazione rideterminazione dotazione organica del personale dell'Agenzia Territoriale per la casa della Provincia di Novara

(omissis)

LA GIUNTA REGIONALE

a voti unanimi ...

delibera

di approvare la rideterminazione della dotazione organica del personale dell'Agenzia Territoriale per la Casa della Provincia di Novara trasmessa alla Regione con la deliberazione del Consiglio di amministrazione dell'Agenzia citata in premessa, raffigurata nel prospetto di cui all'allegato 1) a tale atto deliberativo e a sua volta allegato alla presente deliberazione, scevro dei nominativi dei dipendenti (omissis), per costituirne parte integrante e sostanziale.

La presente deliberazione sarà pubblicata sul B.U. della Regione Piemonte, ai sensi dell'art. 65 dello Statuto e dell'art. 14 del D.P.G.R. n. 8/R/2002.

(omissis)

Deliberazione della Giunta Regionale 6 settembre 2004, n. 7-13316

Commissione Tecnico-consulativa ex art. 21, L.R. n. 11/93 e s.m.i., operante presso l'Agenzia Territoriale per la Casa della Provincia di Vercelli. Nomina Ing. Roberto Crivelli in qualità di funzionario regionale in sostituzione di precedente componente

(omissis)

LA GIUNTA REGIONALE

a voti unanimi ...

delibera

di nominare all'interno della Commissione tecnico-consulativa operante presso l'Agenzia Territoriale per la Casa della Prov. di Vercelli il sig. ing. Roberto Crivelli, in qualità di funzionario regionale ed in sostituzione del precedente componente, in virtù della designazione citata in premessa.

L'incarico attribuito con il presente provvedimento avrà termine allo scadere della durata in carica della Commissione, ai sensi del comma 10 dell'art. 21 della L.R. n. 11/93 e s.m.i..

La presente deliberazione sarà pubblicata sul B.U. della Regione Piemonte, ai sensi dell'art. 65 dello Statuto e dell'art. 14 del D.P.G.R. n. 8/R/2002.

(omissis)

Deliberazione della Giunta Regionale 6 settembre 2004, n. 8-13317

Legge 17/02/1992, n.179 Programma di Edilizia Residenziale Pubblica Sovvenzionata P.I. n. 1297 non pervenuto all'apertura del cantiere entro il 17/08/2004. Diffida all'Ente attuatore ad adempiere all'inizio dei lavori ai sensi dell'art.3, comma 8, della legge 17/02/1992, n. 179 e s.m.i.

(omissis)

LA GIUNTA REGIONALE

a voti unanimi ...

delibera

di diffidare l'Agenzia Territoriale per la Casa della Provincia di Torino, Ente attuatore dell'intervento di Edilizia Residenziale Pubblica Sovvenzionata finanziato ai sensi della legge 17/2/1992, n° 179, P.I. n° 1297 localizzato nel comune di Venaria Reale, di cui all'allegato "A", a provvedere, per quanto di sua competenza, alla predisposizione degli atti per addivenire all'inizio dei lavori, nelle more di nomina del Commissario ad acta da parte del Presidente della Giunta Regionale, entro il 16 settembre 2004.

L'allegato "A", di cui sopra, fa parte integrante della presente deliberazione che sarà pubblicata sul Bollettino Ufficiale della Regione Piemonte ai sensi dell'art. 65 dello Statuto e dell'art. 14 del D.P.G.R. n. 8/R/2002.

(omissis)

Deliberazione della Giunta Regionale 6 settembre 2004, n. 9-13318

Conferenza di Servizi indetta dal Ministero delle Infrastrutture e dei Trasporti - Dipartimento per il coordinamento dello sviluppo del territorio - per l'approvazione del progetto di interventi di ripristino strutturale dei viadotti Solbrito, Cipollina, Val Bosone e Rio Quarto del tronco A21: Torino-Piacenza. Rappresentanza della Regione Piemonte

(omissis)

LA GIUNTA REGIONALE

a voti unanimi ...

delibera

di nominare l'arch. Claudio Fumagalli, dirigente regionale del Settore Accordi di programma ed esame di conformità urbanistica, quale rappresentante unico della Regione Piemonte nella Conferenza di Servizi indetta dal Ministero delle Infrastrutture e dei Trasporti - Dipartimento per il coordinamento dello sviluppo del territorio - divisione II - per il giorno 15 settembre 2004 - ed eventuali futuri aggiornamenti - per la definizione dell'intesa con lo Stato, finalizzata alla localizzazione urbanistica dell'opera ed alla conseguente approvazione del progetto citato nelle premesse del presente provvedimento deliberativo.

La presente deliberazione sarà pubblicata sul Bollettino Ufficiale della Regione Piemonte ai sensi dell'art. 65 dello Statuto e dell'art. 14 del D.P.G.R. n. 8/R/2002.

(omissis)

Deliberazione della Giunta Regionale 6 settembre 2004, n. 10-13319

D.P.R. n.616/77 art.70 - D.Lgs n° 102/04 - L. n°204/04 - L.R. n°63/78 e successive modificazioni e integrazioni - Delimitazione zone e riconoscimento carattere eccezionalità delle grandinate avvenute tra il 13 giugno e il 20 giugno 2004 nelle province di Alessandria, Asti, Cuneo e Torino. Annullamento D.G.R. n. 111-13292 del 3/8/2004

(omissis)

LA GIUNTA REGIONALE

a voti unanimi ...

delibera

- di annullare - in via di autotutela - la propria D.G.R. n° 111-13292 del 3/8/2004, al fine di fornire, con il presente provvedimento, l'elenco più completo delle zone danneggiate dagli eventi atmosferici avversi più sopra citati;

- di richiedere al Ministero delle Politiche Agricole e Forestali, ai sensi dell'art. 70 del D.P.R. n° 616/77, ai fini dell'applicazione delle agevolazioni previste dall'art.3 del D.lgs n.102/04 così come modificato dalla Legge n° 204/04, la declaratoria dell'esistenza del carattere di eccezionalità delle grandinate che nel periodo 13 - 20 giugno 2004 hanno colpito le province di Alessandria, Asti, Cuneo e Torino;

- di delimitare i territori danneggiati nei quali saranno applicabili gli interventi previsti dal D.lgs n.102/04, con le modifiche introdotte dalla L. n° 204/04, come più sotto riportato;

- di definire con maggiore precisione, in sede del successivo provvedimento di riparto delle somme stanziati dal Fondo di Solidarietà Nazionale, i tipi di intervento applicabili previsti dal comma 2° dell'art.5 del D.lgs. n° 102/04, sulla base delle risorse che lo Stato renderà disponibili alla Regione Piemonte;

Provincia di Alessandria

- Grandinate del 20 giugno 2004
- Applicazione art. 5 comma 2, del D.lgs n.102/04 per danni alle coltivazioni nel territorio dei seguenti comuni:
- 1) Capriata D'Orba - Fogli di mappa: 11, 16;
- 2) Carpeneto - Fogli di mappa: 1, 2, 3, 4, 5, 6, 7, 8, 11 e 12;
- 3) Casalnoceto - Fogli di mappa: 4, 5, 6, 7, 8, 9, 10, 11, 12, 13, 14 e 15;
- 4) Castellar Guidobono - intero territorio comunale;
- 5) Castelletto D'Orba - Fogli di mappa: 3p, 4, 5, 6p, 7, 8p, 9p, 10p, 11p;
- 6) Montaldo Bormida - Fogli di mappa: 1, 2, 3, 4, 6p;
- 7) Orsara Bormida - Fogli di mappa: 1, 2p, 3p, 4;
- 8) Pontecurone - Fogli di mappa: 13, 14, 29;
- 9) Predosa - Fogli di mappa: 14p, 37, 38, 39;
- 10) Rivalta Bormida - intero territorio comunale;
- 11) Rocca Grimalda - Fogli di mappa: 1, 2, 3, 4p, 5, 6, 7, 8, 9p, 10p, 11p;
- 12) Sezzadio - Fogli di mappa: 33p, 34p, 35, 36p, 37p, 38p, 39, 40, 41;
- 13) Silvano d'Orba - Fogli di mappa: 2, 5p;
- 14) Strevi - Fogli di mappa: 3p, 4p, 5p, 6p, 7p, 8p, 9, 10, 11, 12p, 13p, 14, 15, 16;
- 15) Viguzzolo - Fogli di mappa: 8p, 15p, 16p, 17p, 19p, 20p, 21p;

16) Volpedo - Fogli di mappa: 1p, 2p, 3, 4p;

17) Volpeglino - intero territorio comunale.

Applicazione art. 5 comma 3, del D.lgs n.102/04 per danni alle strutture aziendali e alle scorte nel territorio dei seguenti comuni:

- 1) Carpeneto - Fogli di mappa: 1, 2, 3, 4, 5, 6, 7, 8, 11 e 12;
- 2) Castelletto d'Orba - Fogli di mappa: 3p, 4, 5, 6p, 7, 8p, 9p, 10p, 11p;
- 3) Montaldo Bormida - Fogli di mappa: 1, 2, 3, 4, 6p;
- 4) Orsara Bormida - Fogli di mappa: 1, 2p, 3p, 4;
- 5) Rivalta Bormida - intero territorio comunale;
- 6) Rocca Grimalda - Fogli di mappa: 1, 2, 3, 4p, 5, 6, 7, 8, 9p, 10p, 11p;
- 7) Sezzadio - Fogli di mappa: 33p, 34p, 35, 36p, 37p, 38p, 39, 40, 41;
- 8) Strevi - Fogli di mappa: 3p, 4p, 5p, 6p, 7p, 8p, 9, 10, 11, 12p, 13p, 14, 15, 16;

Provincia di Asti

- Grandinate del 20 giugno 2004
- Applicazione art. 5 comma 2, del D.lgs n.102/04 per danni alle coltivazioni nel territorio dei seguenti comuni:
 - 1) Cantarana - Loc. Bricco Barrano, Bricco Morra, Millefiori;
 - 2) S.Damiano D'asti - Loc. San Giacomo;
 - 3) Tigliole - Loc. Bricco Gallo, Valperosa, San Carlo Alto, Pocola e zone limitrofe.

Provincia di Cuneo

- Grandinate del 20 giugno 2004
- Applicazione art. 5 comma 2, del D.lgs n.102/04 per danni alle coltivazioni nel territorio dei seguenti comuni:
 - 1) Bagnolo Piemonte - sinistra della str.Prov.le per Cavour, Loc. S.Paolo fino a via Marghera;
 - 2) Barge - Loc.Torriana in confine con Envie, Bricco S.Quirico e loc. Brunetta (Fig. 49, 50, 51) e zona Baita Bruciata e depuratore, via Soleabo (Fig. 44, 45, 46);
 - 3) Brondello - Fogli di mappa: 5, 6, 7, 13, 14, 15, e (relativamente a una striscia a destra del fiume Bronda) 16p, 17p, 19p;
 - 4) Castellar - Fogli di mappa: 2, 3p (alla destra del fiume Bronda), 4;
 - 5) Costigliole Saluzzo - Fogli di mappa: 1p 2, 3, 4, 4, 5, 6p, 7p, 20p, 21p;
 - 6) Envie - Fogli di mappa: 2, 17, 18, 19, 20;
 - 7) Fossano - Zona a sud del concentrico, fraz. Murazzo, Piovani, Mellea, Maddalene, S.Vittore, Gerbo fino al canale Mellea, S.Sebastiano fino alla ferrovia;
 - 8) Lagnasco - Zona a sud-ovest (parte dei Fig. XI e XIII) e a est del concentrico (Fig. V, XV, XVI, XVII, XVIII, XIX, XX);
 - 9) Manta - Zona a est del concentrico (Fig. X, XI, XII, XIII);
 - 10) Martiniana Po - intero territorio comunale (limitatamente ai frutteti);
 - 11) Pagno - Fogli di mappa: 1, 2, 3, 4, 5, 6p (relativamente a una striscia a destra del fiume Bronda);
 - 12) Pamparato - Intero territorio comunale;
 - 13) Revello - Fogli di mappa: 20p, 21p, 23, 24, 25, 28p, 29p, 30p;
 - 14) Saluzzo - Zone frutticole: a) tra la prov.le Saluzzo-Revello e la via Antica di Barge (Reg.Bronda), b) collina della fraz.S.Lazzaro verso Castellar, c) Reg. Colombaro dei Rossi verso Manta e Lagnasco;

15) Savigliano - Zone frutticole delle fraz. Pomarolo e Cavallotta, a confine coi Comuni di Villafalletto, Vottignasco e Costigliole Saluzzo;

16) Verzuolo - Fogli di mappa: 4p, 5p, 6, 7, 8, 9, 10, 11, 12p, 13p, 22, 23, 24, 25, 26, 3 Villanovetta parte, 4 Villanovetta parte;

17) Vicoforte M.vì - Intero territorio comunale;

18) Villafalletto - Zone frutticole delle fraz.Terminè e Monsola, zone Cantarane e Gerbola;

19) Viola - Loc.Crivella, Moncarvo, Chiappera, La Suria e Griffo.

Provincia di Torino

- Grandinate del 13 e del 20 giugno 2004

- Applicazione art. 5 comma 2, del D.lgs n.102/04 per danni alle coltivazioni nel territorio dei seguenti comuni:

1) Bibiana - Zona 1: Nord-Ovest da via Pinerolo a via Bagnolo - limite zona boschi; Zona 2: Fig. XXIII, XXIV, XXVII, XXVII, XXV (parte) e XXVI (parte);

2) Cavour - Zona compresa fra le loc. Cappella del Bosco, S.Michele, Mombello, S.Giacomo, Gemberello (parte verso il concentrico) e Castellani;

- di autorizzare i competenti Uffici alla ricezione delle domande che dovranno essere presentate dagli agricoltori danneggiati entro il termine perentorio di 45 giorni stabilito dalla normativa in epigrafe richiamata, dalla pubblicazione sulla Gazzetta Ufficiale del Decreto Ministeriale di declaratoria e di individuazione delle zone interessate.

La presente deliberazione sarà pubblicata sul Bollettino Ufficiale della Regione Piemonte ai sensi dell'art. 65 dello Statuto e dell'art. 14 del D.P.G.R. n. 8/R/2002.

(omissis)

Deliberazione della Giunta Regionale 6 settembre 2004, n. 11-13320

D.P.R. n. 616/77 art.70, l.r. n. 17/99, L. 185/92 e s.m.i, art. 3, comma 2, lett. a) b), D.lgs.102/04. Criteri per la definizione delle rese medie ai sensi della decisione della Commissione UE del 23/12/03

(omissis)

LA GIUNTA REGIONALE

a voti unanimi ...

delibera

- in attuazione della decisione della Commissione UE C(2003)4328 fin del 16/12/2003 relativa all'applicazione della legge 185/92 e del successivo D.lgs 102/04, anche al fine di portare a conclusione i procedimenti amministrativi che con la legge 185/92 hanno avuto avvio e in particolare i conteggi dei contributi spettanti agli aventi diritto per eventi avversi eccezionali occorsi nel 2003, di approvare le tabelle per le rese medie ad ettaro delle varie colture espresse nelle tabelle di ciascuna Provincia e concordate a livello provinciale insieme alle Comunità Montane, allegate alla presente deliberazione per farne parte integrante, ivi compresa la tabella per la Provincia di Verbania con le modifiche introdotte;

- di dare istruzione agli Enti Territoriali, cui la materia compete per trasferimento ai sensi della l.r. n°17/99, affinché provvedano - nell'istruttoria delle domande pervenute per gli eventi dell'anno 2003 - ad utilizzare i valori tabellari riferiti alle rese medie del triennio di produzione normale per l'anno 2003 così come definite collegialmente da ciascuna Provincia con la collaborazione delle Comunità Montane e, per la Provincia di Verbania, con le tabelle approvate con il presente provvedimento;

- di estendere la validità delle tabelle di cui sopra a tutto l'anno 2004, tenuto conto che il 2003 non può essere preso a riferimento come anno di produzione normale - a causa del suo andamento climatico eccezionalmente avverso su tutto il territorio regionale - ai fini di un aggiornamento delle predette tabelle per l'anno in corso e che pertanto gli anni di riferimento su cui basare i calcoli per il 2004 sono gli stessi che hanno determinato le tabelle per il 2003;

- di consentire che, in sede di istruttoria, possano eventualmente essere utilizzati valori che si discostino dalle medie approvate, nei casi in cui si trovi a operare in particolari situazioni locali di cui l'Ufficio Istruttore è a conoscenza e purché la variazione sia opportunamente motivata e documentata in fase di istruttoria delle domande pervenute da tali zone;

- di ammettere che, nei casi di colture innovative o comunque non comprese nell'elenco provinciale, l'Ufficio Istruttore possa di volta in volta adottare stime a livello locale, eventualmente concordate con i soggetti interessati (OO.SS. di categoria, Commissioni Consultive Comunali, ecc...), anche in questo caso motivate e documentate.

Le tabelle delle rese medie del triennio di produzione normale calcolate dalle Province congiuntamente alle Comunità Montane - compresa la Provincia di Verbania con le modifiche apportate - per l'anno 2003 e validate anche per il 2004, sono accluse, per ciascuna Provincia, alla presente deliberazione sotto forma di n°8 allegati, che di essa fanno parte integrante.

La presente deliberazione sarà pubblicata sul Bollettino Ufficiale della Regione Piemonte ai sensi dell'articolo 65 dello Statuto e dell'art.14 del D.P.G.R. n°8/R/2002.

(omissis)

Deliberazione della Giunta Regionale 6 settembre 2004, n. 12-13321

Art. 16, comma 5, l.r. 70/1996. Modifica territoriale dell'ACS "Campo Asinaro" ubicata nel territorio di competenza dell'ATC CN 5 ed istituita con D.G.R. n. 70-10128 del 28/7/2003

(omissis)

LA GIUNTA REGIONALE

a voti unanimi ...

delibera

- di autorizzare, per le motivazioni esposte in premessa, il Comitato di gestione dell'ATC CN 5 Cortemilia a ridurre la superficie dell'ACS Campo Asinaro, la cui istituzione è stata autorizzata con DGR n. 70-10128 del 28.7.2003, da Ha 266 ad Ha 29 ricadenti nel Comune di Camerana (CN). Restano invariate le modalità di fruizione ed il periodo di validità dell'area in questione.

La presente deliberazione sarà pubblicata sul B.U. della Regione Piemonte ai sensi dell'art. 65 dello Statuto e dell'art. 14 del D.P.G.R. n. 8/R/2002.

(omissis)

Deliberazione della Giunta Regionale 6 settembre 2004, n. 13-13322

Protocollo di intesa tra la Repubblica di Chuvashia (Russia) e la Regione Piemonte (Italia)

(omissis)

LA GIUNTA REGIONALE

a voti unanimi ...

delibera

- di approvare lo schema di Protocollo di collaborazione con la Repubblica di Chuvashia (Russia), redatto in duplice copia in lingua italiana e russa, entrambi facenti fede ed allegati alla presente deliberazione della quale sono parte integrante;

- di autorizzare il Presidente della Giunta Regionale o un suo Delegato a sottoscrivere il sopracitato Protocollo.

La presente deliberazione sarà pubblicata sul B.U. della Regione Piemonte ai sensi dell'art. 65 dello Statuto e dell'art. 14 del D.P.G.R. n. 8/R/2002.

(omissis)

Deliberazione della Giunta Regionale 6 settembre 2004, n. 14-13323

Parziale modifica della D.G.R. n. 31-12827 del 21/06/2004 di approvazione della Direttiva Formazione Formatori 2004/2006, finalizzata alla formazione degli operatori degli Enti di formazione, mediante incremento di Euro 58.055,00 della dotazione finanziaria del primo sportello di avvio degli interventi e conseguente riduzione di pari importo della dotazione finanziaria del secondo sportello

(omissis)

LA GIUNTA REGIONALE

a voti unanimi ...

delibera

- di modificare parzialmente la D.G.R. n. 31-12827 del 21/06/2004 incrementando, per le motivazioni di cui in premessa, la dotazione finanziaria relativa al primo sportello di presentazione dei progetti inerenti la Direttiva finalizzata alla formazione e aggiornamento degli operatori delle Agenzie Formative del Piemonte da Euro 400.000,00 ad Euro 458.055,00 e riducendo l'ammontare delle risorse destinate al secondo sportello da Euro 350.000,00 ad Euro 291.945,00.

Il presente provvedimento non comporta oneri aggiuntivi per l'Amministrazione Regionale.

La presente deliberazione verrà pubblicata sul B.U. della Regione Piemonte ai sensi dell'art. 65 dello Statuto e dell'art. 14 del D.P.G.R. n. 8/R/2002.

(omissis)

Deliberazione della Giunta Regionale 6 settembre 2004, n. 15-13324

IPAB Opera Pia "Sacro Cuore" di Prazzo (CN) - Estinzione

(omissis)

LA GIUNTA REGIONALE

a voti unanimi ...

delibera

L'estinzione dell'Opera Pia "Sacro Cuore" di Prazzo (CN), ed il trasferimento dell'intero patrimonio, eventuali passività incluse, al Comune di Prazzo, con il vincolo della destinazione dei beni, e delle relative rendite, a servizi socio-assistenziali.

Il Sindaco del Comune di Prazzo è incaricato, in esecuzione del presente provvedimento, di curare l'espletta-

mento degli atti necessari al trasferimento dei beni al Comune medesimo.

La presente deliberazione sarà pubblicata sul B.U. della Regione Piemonte ai sensi dell'art. 65 dello Statuto e dell'art. 14 del D.P.G.R. n. 8/R/2002.

(omissis)

Deliberazione della Giunta Regionale 6 settembre 2004, n. 16-13325

Istituto di Assistenza "Ernesto Stillo" con sede in Torino. Proroga dell'incarico di Commissario

(omissis)

LA GIUNTA REGIONALE

a voti unanimi ...

delibera

- di prorogare l'incarico di Commissario dell'Istituto "Ernesto Stillo" con sede in Torino al Dott. Giorgio Merlo, determinando l'indennità di carica nella misura di Euro 387,34 mensili, al lordo delle ritenute di legge, a carico dell'Ente commissariato;

- di dare atto che la predetta proroga ha la durata di mesi sei, o fino alla ricostituzione del Consiglio di Amministrazione, se antecedente, fatti salvi gli atti eventualmente adottati nel periodo decorrente dalla scadenza del precedente incarico alla notifica del presente provvedimento.

La presente deliberazione sarà pubblicata sul B.U. della Regione Piemonte ai sensi dell'art. 65 dello Statuto e dell'art. 14 del D.P.G.R. n. 8/R/2002.

(omissis)

Deliberazione della Giunta Regionale 6 settembre 2004, n. 17-13326

Individuazione di attività in materia socio-assistenziale - Quantificazione risorse destinate alla Direzione Politiche Sociali. Accantonamento di Euro 1.946.223,00 su capitoli vari bilancio regionale 2004

(omissis)

LA GIUNTA REGIONALE

a voti unanimi ...

delibera

1. di individuare attività regionali in materia socio assistenziale per l'anno 2004 la cui realizzazione comporta l'utilizzo di risorse finanziarie, definendo i programmi da realizzare, come indicato nell'allegato A che forma parte integrante della presente deliberazione;

2. di quantificare le risorse da destinare alle diverse attività secondo gli importi individuati nell'allegato A e di operare i conseguenti accantonamenti sul bilancio 2004, così come indicato nello stesso allegato;

3. di assegnare alla Direzione Politiche Sociali le risorse per la realizzazione dei singoli programmi e le attività previsti.

La presente deliberazione sarà pubblicata sul B.U. della Regione Piemonte, ai sensi dell'art. 65 dello Statuto e dell'art. 14 del D.P.G.R. n. 8/R/2002.

(omissis)

Deliberazione della Giunta Regionale 6 settembre 2004, n. 19-13328

Indirizzi e obiettivi per l'attività della Direzione Patrimonio e Tecnico. Accantonamento di Euro 70.000,00 sul bilancio 2004 (Capitolo 10500/04)

(omissis)

LA GIUNTA REGIONALE

a voti unanimi ...

delibera

- di accantonare, per il raggiungimento degli obiettivi indicati in premessa, la somma di 70.000,00 sul Capitolo 10500/04. (A. 100316)

La presente deliberazione sarà pubblicata sul B.U. della Regione Piemonte, ai sensi dell'art. 65 dello Statuto e dell'art. 14 del D.P.G.R. n. 8/R/2002.

(omissis)

Deliberazione della Giunta Regionale 6 settembre 2004, n. 20-13329

Comune di Villadossola (Vb): modifica dei confini territoriali delle sedi farmaceutiche Zona 1 e Zona 2

(omissis)

LA GIUNTA REGIONALE

a voti unanimi ...

delibera

- di approvare, al fine di dare luogo al trasferimento della farmacia Gallenzi come in premessa specificato, la modifica territoriale della Zona 1 e Zona 2, mantenendo invariata la Zona 3, del Comune di Villadossola, la cui Pianta Organica delle sedi farmaceutiche risulta la seguente:

Sede di Villadossola	
Abitanti	7.060
Farmacie previste	1
Farmacie esistenti di fatto	3
Farmacie in soprannumero	2

Zona 1

Confini territoriali: Piazza Bagnolini, Via San Maurizio, Gaggitti, Piaggio, Pianasca, torrente Ovesca fino al confine con il Comune di Montescheno, Varchignoli, Sogno, linea ideale fino al Rio di Maianco, Via Motetto, Via Croppo, Via Ferdinando Poscio, Via San Bartolomeo, Via Campo Sportivo, Ferrovia Novara-Domodossola, Via Vittore Ceretti, Via Fabbri il solo lato sinistro a scendere verso la Stazione e Piazza Bagnolini;

Zona 2

Confini territoriali: Via Bianchi, Via Fabbri il solo lato destro a scendere verso la Stazione, Piazza Stazione, Via Toce, torrente Ovesca, Superstrada n. 33 del Sempione, confine con il Comune di Pallanzeno, Via Pedemonte e Via Bianchi.

Zona 3 (invariata)

Confini territoriali: Via Murata, Case Rossigni, Murata, Valpiana, Tappia, confine con il Comune di Domodossola, Gabi Valle, Superstrada n. 33 del Sempione, Via Beura, Ferrovia Novara-Domodossola, sottopasso Ferrovia Novara-Domodossola e Via Murata.

La presente deliberazione sarà pubblicata sul Bollettino Ufficiale della Regione Piemonte ai sensi dell'art. 65 dello Statuto e dell'art. 14 del D.P.G.R. n. 8/R/2002.

(omissis)

Deliberazione della Giunta Regionale 6 settembre 2004, n. 21-13330

Accensione di un mutuo di complessivi Euro 1.000.000.000,00 a ripiano del disavanzo per l'esercizio 2004

(omissis)

LA GIUNTA REGIONALE

a voti unanimi ...

delibera

Per quanto in premessa indicato:

* di autorizzare la contrazione di un mutuo a ripiano del disavanzo, per l'esercizio 2004, per un importo massimo di Euro 1.000.000.000,00;

* che alla copertura degli oneri finanziari si provvederà, ai sensi dell'art. 5 comma 5 della L. R. n. 10 del 14 maggio 2004;

* di autorizzare il Direttore - Bilanci e Finanze - a compiere gli atti necessari per l'accensione del suddetto mutuo.

La presente deliberazione sarà pubblicata sul B.U. della Regione Piemonte ai sensi dell'art. 65 dello Statuto e dell'art. 14 del D.P.G.R. n. 8/R/2002.

(omissis)

Deliberazione della Giunta Regionale 6 settembre 2004, n. 22-13331

Agenzia Piemonte Lavoro. Approvazione del Piano delle Attività per l'anno 2004

A relazione dell'Assessore Ferrero:

Visto il d. lgs 469/97 "Conferimento alle Regioni e agli Enti Locali di funzioni e compiti in materia di mercato del lavoro" e, in particolare, l'art 2: "Organizzazione delle funzioni regionali e locali in materia di mercato del lavoro";

visto l'art. 9 della legge regionale n. 41/98, con il quale si istituisce l'Agenzia Piemonte Lavoro, attribuendo ad essa funzioni di assistenza tecnica e di monitoraggio nelle materie di cui all'art. 2 del d. lgs. 469/97;

considerato che la legge regionale citata, accanto a funzioni generali di assistenza tecnico-progettuale e di monitoraggio, attribuisce ad Agenzia Piemonte Lavoro compiti di collaborazione all'integrazione tra servizi per l'impiego, politiche attive del lavoro e politiche formative, di supporto alla programmazione, gestione, monitoraggio e valutazione delle politiche regionali del lavoro, di proposta alla Giunta regionale degli standard qualitativi dei servizi, di realizzazione di monitoraggio e valutazione dei servizi per il lavoro sulla base dei criteri definiti dalla Giunta regionale, di definizione e proposta di azioni innovative per la qualificazione dei servizi;

visto l'art. 6 c. 2 L.R. 51/2000 che stabilisce il ruolo di Agenzia Piemonte Lavoro per quanto attiene ai compiti di gestione, monitoraggio e valutazione degli interventi regionali in materia di collocamento al lavoro dei disabili;

visto l'art. 3 del decreto legislativo 196/2000, relativo alle attività di supporto tecnico delle strutture regionali

di assistenza tecnica alle consigliere e ai consiglieri di parità;

vista la D.G.R. n. 43-7920 del 02.12.2002, di affidamento all'Agenzia Piemonte Lavoro del supporto alla Direzione regionale Formazione Professionale - Lavoro in ordine a gestione, monitoraggio e controllo della L.R. 28/93 Titolo III;

visto il Piano di attività 2004 predisposto da Agenzia Piemonte Lavoro, contenente indicazioni in ordine a compiti, strategie, organizzazione;

valutate, nel merito, le attività indicate nel predetto Piano: istituzionali, di monitoraggio e valutazione, di assistenza tecnica, di gestione di attività amministrativa contabile in materia di disabilità, di gestione dell'attività amministrativa contabile in materia di fasce deboli, di progetti (Interreg III, Nuovo modello di servizi per il lavoro, Progetto Piemonte), di gestione della banca dati dei dirigenti, di realizzazione di Piani di Inserimento Professionale (PIP), di funzioni progettuali di studio, ricerca, innovazione, di comunicazione istituzionale;

considerate le predette strategie ed attività in sintonia con le scelte regionali in materia di politiche attive del lavoro e di politiche formative;

vista la nota economico-finanziaria del 16.07.2004 relativa al predetto Piano a cura del Direttore di Agenzia Piemonte Lavoro;

considerato che sussistono le risorse finanziarie a sostegno delle attività previste nel predetto piano;

visti i pareri favorevoli in merito a strategie ed attività espressi dai Dirigenti dei Settori Attività Formative e Sviluppo dell'Imprenditorialità;

visto l'art. 3 L.R. 51/97;

LA GIUNTA REGIONALE

a voti unanimi ...

delibera

di approvare il Piano di Attività 2004 di Agenzia Piemonte Lavoro allegato al presente provvedimento per farne parte integrante.

La presente deliberazione sarà pubblicata sul B.U. della Regione Piemonte ai sensi dell'art. 65 dello Statuto e dell'art. 14 del D.P.G.R. n. 8/R/2002.

(omissis)

Deliberazione della Giunta Regionale 6 settembre 2004, n. 23-13332

Reg. (CE) 1257/99 sul sostegno allo sviluppo rurale da parte del Fondo Europeo Agricolo di Orientamento e Garanzia (FEOGA). P.S.R. 2000-2006 della Regione Piemonte - Accantonamento delle disponibilità di bilancio a favore delle Direzioni regionali responsabili dell'attuazione degli interventi a titolarità regionale - Mis. N (Azione N1), Mis. S (Iniziativa a, c, d), Mis. T (Azione T2) - Euro 3.289.379,70 capitoli vari

(omissis)

LA GIUNTA REGIONALE

a voti unanimi ...

delibera

sulla base delle considerazioni svolte in premessa,

di disporre l'accantonamento per ogni singolo intervento a titolarità regionale previsto dal Piano di Sviluppo Rurale 2000-2006 della Regione Piemonte, a favore delle Direzioni Regionali responsabili dell'attuazione, per i capitoli e secondo gli importi di seguito indicati:

* capitolo n. 23352/2004: Euro 1.247.550,13 a favore della Direzione Economia montana e foreste per l'attuazione della Misura N - Azione N1 (accantonamento n. 101375);

* capitolo n. 23299/2004: Euro 977.733,19 a favore della Direzione Commercio e artigianato per l'attuazione della Misura S - Iniziative a), c), d) (accantonamento n. 101377);

* capitolo n. 23299/2004: Euro 1.064.096,38 a favore della Direzione Economia montana e foreste per l'attuazione della Misura T - Azione T2 (accantonamento n. 101376).

La presente deliberazione sarà pubblicata sul B.U. della Regione Piemonte ai sensi dell'art. 65 dello Statuto e dell'art. 14 del D.P.G.R. n. 8/R/2002.

(omissis)

Deliberazione della Giunta Regionale 6 settembre 2004, n. 26-13333

Classificazione delle varietà di vite per la produzione di vino (art. 19 Reg. CE 1493/99) integrazione varietà Ner d'ala

(omissis)

LA GIUNTA REGIONALE

a voti unanimi ...

delibera

Di integrare la classificazione delle varietà di vite per la produzione di vino disposta con D.G.R. n. 77-7840 del 25/11/2002 inserendo, per unità amministrativa finitima, nell'elenco delle varietà idonee alla coltivazione nella Regione Piemonte la varietà "Ner D'Ala" iscritta nel Registro Nazionale delle Varietà di Viti, pubblicato dal Ministero delle Politiche Agricole con D.M. 11/10/1999, nella Sezione vitigni ad uve da vino con il Numero 354

La presente deliberazione sarà pubblicata sul Bollettino Ufficiale della Regione Piemonte ai sensi dell'art. 65 dello Statuto e dell'art. 14 del D.P.G.R. n. 8/R/2002.

(omissis)

Deliberazione della Giunta Regionale 6 settembre 2004, n. 27-13334

Accantonamento di Euro 4.000,00 sul cap. 10450/2004 per far fronte a spese minute e urgenti per il Museo regionale di Scienze Naturali

(omissis)

LA GIUNTA REGIONALE

a voti unanimi ...

delibera

- di accantonare la somma di Euro 4.000,00 sul cap. 10450/2004 (A. 101401), con assegnazione al Museo Regionale di Scienze Naturali, per far fronte alle spese minute e urgenti connesse con la gestione ordinaria del Museo stesso.

La presente deliberazione sarà pubblicata sul B.U. della Regione Piemonte ai sensi dell'art. 65 dello Statuto e dell'art. 14 del D.P.G.R. n. 8/R/2002.

(omissis)

Deliberazione della Giunta Regionale 13 settembre 2004, n. 13-13347

L.R. n. 56/77 e successive modificazioni. Comune di Chieri (TO). Approvazione del Piano Particolareggiato relativo all'area denominata "Piazzale Brigata Alpina Taurinense" e della contestuale Variante n. 2 allo Strumento Urbanistico Generale Comunale vigente

(omissis)

LA GIUNTA REGIONALE

a voti unanimi ...

delibera

Art. 1

Di approvare, ai sensi degli artt. 17 e 40 della Legge Regionale 5.12.1977 n. 56 e successive modificazioni, il Piano Particolareggiato relativo all'area denominata "Piazzale Brigata Alpina Taurinense" e la contestuale Variante n. 2 al Piano Regolatore Generale vigente adottati ed integrati dal Comune di Chieri, in provincia di Torino, con deliberazioni consiliari n. 46 in data 30.6.2003 e n. 26 in data 5.4.2004, subordinatamente all'introduzione "ex officio", negli elaborati progettuali, delle modifiche specificatamente riportate nell'allegato documento "A" in data 13.7.2004 che costituisce parte integrante al presente provvedimento, fatte salve comunque le prescrizioni del D.L. 30.4.1992 n. 285 "Nuovo Codice della Strada" e del relativo Regolamento approvato con D.P.R. 16.12.1992 n. 495 e successive modificazioni.

Art. 2

Di decidere le osservazioni presentate a seguito della pubblicazione degli atti dello Strumento Urbanistico Esecutivo, in Variante al Piano Regolatore Generale Comunale vigente, secondo quanto specificato in narrativa.

Art. 3

Di stabilire in anni 10, dalla data del presente provvedimento, i tempi entro i quali dovrà essere attuato il Piano Particolareggiato in argomento ed i termini entro cui, a norma di legge, dovranno essere espletate le procedure di acquisizione delle aree.

Art. 4

La documentazione relativa al Piano Particolareggiato relativo all'area denominata "Piazzale Brigata Alpina Taurinense" ed alla contestuale Variante n. 2 al Piano Regolatore Generale vigente, adottata dal Comune di Chieri, debitamente vistata, si compone di:

- Deliberazioni consiliari n. 46 in data 30.6.2003 e n. 26 in data 5.4.2004, esecutive ai sensi di legge (comprendenti delle controdeduzioni Comunali alle osservazioni presentate a seguito della pubblicazione degli atti), con allegato:

Elaborati afferenti il Piano Particolareggiato

- Elab. Relazione illustrativa di progetto, comprensiva della documentazione fotografica dell'intervento

- Elab. Norme tecniche di attuazione

- Elab. Relazione tecnica e finanziaria

- Elab. Piano particellare di esproprio

- Elab. Schema di convenzione

- Tav.1 Estratti di mappa e P.R.G.C. - Planimetrie, in scale varie

- Tav.2 Tipologia edilizia: Pianta - Sezioni - Prospetti

- Tav.3 Conteggi

- Tav.4 Opere di urbanizzazione, in scale varie;

Elaborati afferenti la contestuale Variante n. 2 al vigente P.R.G.C.

- Elab. Relazione illustrativa

- Elab.D.S. Norme tecniche di attuazione (Stralcio)

- Tav.C5 Centro storico - Utilizzazione delle aree e individuazione interventi (Stralcio del P.R.G.C. vigente), in scala 1:1000

- Tav.C5 Centro storico - Utilizzazione delle aree e individuazione interventi (Stralcio al P.R.G.C. in variante), in scala 1:1000

- Tav.C5 Centro storico - Utilizzazione delle aree e individuazione interventi, in scala 1:1000.

La presente deliberazione sarà pubblicata sul Bollettino Ufficiale della Regione Piemonte ai sensi dell'art. 65 dello Statuto e dell'art. 14 del D.P.G.R. n. 8/R/2002.

(omissis)

Allegato

**REGIONE
PIEMONTE**Direzione Pianificazione
e Gestione Urbanistica

Direzione19@regione.piemonte.it

Allegato alla deliberazione

n. 13/13347 del 13/8/2004

Il Segretario Verbalizzante

Data 13.07.2004

Protocollo

Allegato "A" alla Deliberazione G.R. n° 13/13347 in data 13/8/2004 relativa all'approvazione del Piano Particolareggiato e variante strutturale congiunta n.2 al P.R.G.C. vigente del Comune di Chieri (TO).

Elenco delle modifiche introdotte "ex officio" ai sensi dell'11° comma dell'art. 15 della L.R. 5.12.1977 n° 56.

1. NORME TECNICHE DI ATTUAZIONE PIANO PARTICOLAREGGIATO

Art. 5 - Destinazioni d'uso e quantità massima di edificazione

Al termine del secondo capoverso, dopo le parole "periodo di validità del Piano Particolareggiato", si aggiunga la frase seguente: *"e potrà essere modificata solo mantenendo i caratteri di uso sociale pubblico."*

Alla fine del presente articolo, dopo le parole "La quantità massima di edificazione ammessa è regolata dalle prescrizioni" si aggiungano pertanto le parole: *"dell'art. 31.1 - aree Ar 1/2 - punto 2-XI delle N.T.A. del P.R.G.C.,"*

Art. 10 Periodo di validità del Piano Particolareggiato.

Al termine del presente articolo si aggiunga la frase seguente:

"Il Piano Particolareggiato dovrà comunque essere attuato entro 10 anni a decorrere dalla data di approvazione dello stesso."

Il Responsabile del Settore
Territoriale - Area Metropolitana
arch. Grazia SARTORIO

Il Direttore
arch. Franco FERRERO

Deliberazione della Giunta Regionale 13 settembre 2004, n. 14-13348

Legge Regionale n. 56/77 e s.m.i.. Comune di Caraglio (CN). Variante al Piano Regolatore Generale Comunale vigente di adeguamento al Piano Stralcio per l'Assetto Idrogeologico (P.A.I.). Approvazione

(omissis)

LA GIUNTA REGIONALE

a voti unanimi ...

delibera

Art. 1

Di approvare, ai sensi degli artt. 15 e 17 della Legge Regionale 5.12.1977 n. 56 e successive modificazioni, la Variante al Piano Regolatore Generale vigente di adeguamento al P.A.I., del Comune di Caraglio, in Provincia di Cuneo, adottata con deliberazione consiliare n. 68 in data 29.12.2003, subordinatamente all'introduzione "ex officio", nell'elaborato normativo, delle modifiche, specificatamente riportate nell'allegato documento "A" in data 11.6.2004, che costituisce parte integrante del presente provvedimento, fatte comunque salve le prescrizioni del D.L. 30.4.1992 n. 285 "Nuovo Codice della Strada" e del relativo Regolamento approvato con D.P.R. 16.12.1992 n. 495 e successive modificazioni.

Art.2

Con l'approvazione della presente Variante - introdotte le modifiche "ex officio" di cui al precedente Art.1 - lo Strumento Urbanistico Generale vigente del Comune di Caraglio si ritiene adeguato al Piano per l'Assetto Idrogeologico (P.A.I.), approvato con D.P.C.M. in data 24.5.2001.

Art.3

La documentazione relativa alla Variante al Piano Regolatore Generale vigente, adottata dal Comune di Caraglio, debitamente vistata, si compone di:

- Deliberazione consiliare n. 68 in data 29.12.2003, esecutiva ai sensi di legge, con allegato:

- . Elab. - Osservazioni e controdeduzioni
- . Elab. - Relazione illustrativa
- . Elab. - Norme di attuazione e tabelle di zona
- . Tav.3a1 - Assetto generale, Variante, in scala 1:5000
- . Tav.3b1 - Assetto generale, Variante, in scala 1:5000
- . Tav.4a1 - Assetto generale, Variante, in scala 1:2000
- . Tav.4 1 - Assetto generale, Variante, in scala 1:2000
- . Tav.3a1 - Assetto generale, Piano vigente, in scala 1:5000
- . Tav.3b1 - Assetto generale, Piano vigente, in scala 1:5000
- . Tav.4a1 - Assetto generale, Piano vigente, in scala 1:2000
- . Tav.4 1 - Assetto generale, Piano vigente, in scala 1:2000
- . Elab. - Osservazioni e controdeduzioni geologiche
- . Elab.1 - Relazione e normativa geologica
- . Elab.2 - Analisi del rischio idraulico nella fascia fluviale del torrente Grana
- . Tav.1 - Fasce di pericolosità del torrente Grana, in scala 1:10000
- . Tav.2 - Carta geomorfologica e dei dissesti, in scala 1:10000
- . Tav.3 - Carta della dinamica fluviale, del reticolo idrografico minore e delle opere di difesa idraulica censite, in scala 1:10000
- . Tav.4 - Carta geoidrologica e schema litostratigrafico, in scala 1:10000

. Tav.5 - Carta della caratterizzazione litotecnica dei terreni, in scala 1:10000

. Tav.6 - Carta di sintesi della pericolosità geomorfologica e dell'idoneità all'utilizzazione urbanistica, in scala 1:10000

. Foglio - Dichiarazione datata 16.12.2003 di recepimento delle valutazioni espresse da parte delle Direzioni Regionali.

La presente deliberazione sarà pubblicata sul Bollettino Ufficiale della Regione Piemonte ai sensi dell'art. 65 dello Statuto e dell'art. 14 del D.P.G.R. n. 8/R/2002.

(omissis)

Allegato



11 GIU. 2004

Allegato "A" alla deliberazione della Giunta Regionale n° 14-13348 in data 13/9/2004 relativa all'approvazione della Variante al P.R.G.C., di adeguamento al Piano Stralcio per l'Assetto Idrogeologico (P.A.I.), del comune di CARAGLIO (CN)

Elenco delle modificazioni introdotte "ex officio" ai sensi dell'11° comma dell'art. 15 della L.R. 5.12.1977 n° 56 e s.m.i.

MODIFICHE NORMATIVE

Art. 3 – Elaborati del P.R.G.

Al termine dell'articolo si intende aggiunto il seguente testo: "L'Amministrazione Comunale si assume la responsabilità e l'onere di aver correttamente interpretato e riportato, sulla nuova base cartografica informatizzata, le previsioni urbanistiche vigenti sul territorio comunale così come in precedenza approvate."

Art. 17 – I – Aree inedificabili

Al punto 4) le parole "mt. 20" sono da intendersi sostituite con le parole "mt. 200". Dopo le parole "acquedotti pubblici" si intende inserito il seguente testo: "ai sensi del D.P.R. 236/88 e s.m.i., fatte salve eventuali maggiori profondità individuate cartograficamente".

Art. 32 – Prescrizioni geologico tecniche

Al termine dell'articolo oggetto di Variante si intende aggiunto il seguente testo: "In osservanza delle prescrizioni di cui alla D.G.R. n. 61-11017 del 17.11.2003 e Circolare P.G.R. n. 1/DOP del 27.4.2004, relative ai comuni sismici in zona 3 come Caraglio, dovranno essere rispettate le seguenti procedure:

- i progetti delle nuove costruzioni private (compresi gli interventi sulle costruzioni esistenti) devono essere depositati, ai sensi dell'art. 93 del D.P.R. 6/6/2001 n. 380, presso lo sportello unico dell'edilizia, ove costituito, ovvero presso i Comuni competenti per territorio;
- per i progetti di cui al punto precedente si applica il controllo a campione da effettuarsi secondo le procedure previste dall'art. 3 della L.R. 19/85 come risultanti a seguito della L.R. 28/2002 e con modalità definite nelle relative deliberazioni attuative. Lo sportello unico per l'edilizia o i Comuni singoli, per i casi in cui lo sportello unico non sia operante, sono altresì tenuti a comunicare trimestralmente alla Direzione OO.PP. l'elenco dei progetti presentati;
- i progetti degli edifici pubblici sono sottoposti ad autorizzazione ai sensi dell'art. 94 del D.P.R. 6/6/2001 n. 380 e sono depositati presso la Provincia, la quale rilascia l'autorizzazione di cui sopra per gli effetti dell'art. 2 della L.R. 28/2002.

Gli strumenti urbanistici generali e loro Varianti nonché gli strumenti urbanistici esecutivi sono tenuti al rispetto dell'art. 89 del D.P.R. 6/6/2001 n. 380, secondo le modalità stabilite dalla L.R. 19/85 e relativa D.G.R. n. 2-19274 del 8.3.1988, così come aggiornate con L.R. 28/2002 e relativa D.G.R. n. 37-8397 del 10.2.2003".

Il Dirigente del Settore
Territoriale di Cuneo
arch. Franco VANDONE

Il Direttore Regionale
arch. Franco FERRERO

Deliberazione della Giunta Regionale 13 settembre 2004, n. 15-13349

L.R. n. 56/77 e successive modificazioni. Comune di Rocchetta Tanaro (AT). Approvazione della Variante n. 2 al Piano Regolatore Generale Intercomunale vigente

(omissis)

LA GIUNTA REGIONALE

a voti unanimi ...

delibera

Art. 1

Di approvare, ai sensi del combinato disposto di cui agli artt. 15 e 17 della Legge Regionale 5.12.1977 n. 56 e successive modificazioni, la Variante n. 2 al Piano Regolatore Generale Intercomunale vigente riferita unicamente al Comune di Rocchetta Tanaro (AT) e dallo stesso adottata e successivamente modificata e integrata con deliberazioni consiliari n. 12 in data 3.3.2001, n. 7 in data 14.3.2002, n. 15 in data 16.5.2002 e n. 11 in data 6.3.2004, subordinatamente all'introduzione "ex officio", negli elaborati progettuali, delle ulteriori modifiche, specificatamente riportate nell'allegato documento "A" in data 3.8.2004, che costituisce parte integrante del presente provvedimento e fatte salve comunque le prescrizioni del D.L. 30.4.1992 n. 285 "Nuovo Codice della Strada" e del relativo Regolamento approvato con D.P.R. 16.12.1992 n. 495 e successive modificazioni.

Art. 2

L'approvazione della presente variante al Piano Regolatore Generale Intercomunale vigente, riferita al solo Comune di Rocchetta Tanaro costituisce, per il medesimo Comune - con le modifiche introdotte "ex officio" di cui al precedente Art. 1 - adeguamento sia al Piano Stralcio delle Fasce Fluviali del Fiume Po, sia ai disposti del Piano per l'Assetto Idrogeologico (P.A.I.) approvato con D.P.C.M. in data 24.5.2001;

Art. 3

La documentazione relativa alla Variante n. 2 al Piano Regolatore Generale Intercomunale vigente, relativa al solo Comune di Rocchetta Tanaro e dallo stesso predisposta ed adottata, debitamente vistata, si compone di:

Atti Amministrativi

di adozione e successive modificazioni della Variante strutturale al P.R.G.C. in argomento

- D.C. n. 12 in data 3.3.2001, esecutiva ai sensi di legge

- D.C. n. 7 in data 14.3.2002, esecutiva ai sensi di legge

- D.C. n. 15 in data 16.5.2002, esecutiva ai sensi di legge

- D.C. n. 22 in data 2.10.2003, esecutiva ai sensi di legge

- D.C. n. 11 in data 6.3.2004, esecutiva ai sensi di legge

Elaborati Tecnici

. Tav. P1 Assetto generale del territorio. Progetto (tavola modificata a seguito delle controdeduzioni alle osservazioni regionali), scala 1:5.000;

. Tav. P2 a Progetto. Concentrico (tavola modificata a seguito delle controdeduzioni alle osservazioni regionali), scala 1:2.000;

. Tav. P2 b Progetto. Centro storico (tavola modificata a seguito delle controdeduzioni alle osservazioni regionali), scala 1:1.000;

. Tav. P3 Progetto. Sviluppo dei nuclei frazionari. Loc. S. Emiliano (tavola modificata a seguito delle controdeduzioni alle osservazioni regionali), scala 1:2.000;

. Tav. P4 Progetto. Sviluppo dei nuclei frazionari. Fr. Cornalea (tavola modificata a seguito delle controdeduzioni alle osservazioni regionali), scala 1:2.000;

. Tav. P5 Progetto. Sviluppo dei nuclei frazionari - Mogliotti - Castagnassa (tavola modificata a seguito delle controdeduzioni alle osservazioni regionali), scala 1:2.000;

. Tav. P6 Progetto. Sviluppo dei nuclei frazionari. Fr. Asinara (tavola modificata a seguito delle controdeduzioni alle osservazioni regionali), scala 1:2.000;

. Tav. P7 Progetto. Area artigianale (tavola modificata a seguito delle controdeduzioni alle osservazioni regionali), scala 1:2.000;

. Elab. Relazione integrativa (modificata a seguito delle controdeduzioni alle osservazioni regionali);

. Elab. Norme Tecniche di Attuazione (modificate a seguito delle controdeduzioni alle osservazioni regionali);

. Elab. Schede di sintesi normativa (modificate a seguito delle controdeduzioni alle osservazioni regionali);

. Elab. Indagine geologica e idrogeologica sul territorio comunale e geologico-tecnica sulle aree di prevista espansione urbanistica, Relazione (modificata a seguito delle controdeduzioni alle osservazioni regionali);

. Tav. G1 Indagine geologica e idrogeologica sul territorio comunale e geologico-tecnica sulle aree di prevista espansione urbanistica - Carta geologica (modificata a seguito delle controdeduzioni alle osservazioni regionali), scala 1:10.000;

. Tav. G2 Indagine geologica e idrogeologica sul territorio comunale e geologico-tecnica sulle aree di prevista espansione urbanistica - Carta geomorfologico-tecnica e dei dissesti (modificata a seguito delle controdeduzioni alle osservazioni regionali), scala 1:10.000;

. Tav. G3 Indagine geologica e idrogeologica sul territorio comunale e geologico-tecnica sulle aree di prevista espansione urbanistica - Carta delle acclività (modificata a seguito delle controdeduzioni alle osservazioni regionali), scala 1:10.000;

. Tav. G4 Indagine geologica e idrogeologica sul territorio comunale e geologico-tecnica sulle aree di prevista espansione urbanistica - Carta geoidrologica (modificata a seguito delle controdeduzioni alle osservazioni regionali), scala 1:10.000;

. Tav. G5 Indagine geologica e idrogeologica sul territorio comunale e geologico-tecnica sulle aree di prevista espansione urbanistica - Carta delle altezze d'acqua nel centro abitato (Alluvione 4-6/11/94) (modificata a seguito delle controdeduzioni alle osservazioni regionali), scala 1:1.000;

. Tav. G6 Indagine geologica e idrogeologica sul territorio comunale e geologico-tecnica sulle aree di prevista espansione urbanistica - Carta litotecnica (modificata a seguito delle controdeduzioni alle osservazioni regionali), scala 1:10.000;

. Tav. G7 Indagine geologica e idrogeologica sul territorio comunale e geologico-tecnica sulle aree di prevista espansione urbanistica - Carta del censimento delle opere idrauliche (modificata a seguito delle controdeduzioni alle osservazioni regionali), scala 1:10.000;

. Tav. G8 Indagine geologica e idrogeologica sul territorio comunale e geologico-tecnica sulle aree di prevista espansione urbanistica - Carta di sintesi della pericolosità geomorfologica e dell'idoneità all'utilizzazione urbanistica (modificata a seguito delle controdeduzioni alle osservazioni regionali), scala 1:10.000.

La presente deliberazione sarà pubblicata sul Bollettino Ufficiale della Regione Piemonte ai sensi dell'art. 65 dello Statuto e dell'art. 14 del D.P.G.R. n. 8/R/2002.

(omissis)

Allegato



3 AGO. 2004

Allegato "A" alla Deliberazione della Giunta Regionale n° 15-13349
In data 13/9/2004 relativa all'approvazione della Variante al P.r.g.c. vigente del
Comune di Rocchetta Tanaro

Elenco modificazioni introdotte "ex officio" ai sensi dell'11° comma dell'art. 15 della L.r.
5.12.1977 n° 56 e s.m.i..

1. NORMATIVA

Elaborato "Relazione" (geologica)

- Capitolo 14.2.1 pag. 38;
Al Capitolo 14.2.1., il titolo: "14.2.1.1. Classe III A1" è sostituito con il nuovo titolo e i paragrafi seguenti:
"14.2.1.1. Classe III A1 che comprende
Fascia di deflusso della Piena - Fascia A (art. 29 del P.A.I.)
1. Nella Fascia A il Piano persegue l'obiettivo di garantire le condizioni di sicurezza assicurando il deflusso della piena di riferimento, il mantenimento e/o il recupero delle condizioni di equilibrio dinamico dell'alveo, e quindi favorire, ovunque possibile, l'evoluzione naturale del fiume in rapporto alle esigenze di stabilità delle difese e delle fondazioni delle opere d'arte, nonché a quelle di mantenimento in quota dei livelli idrici di magra.
2. Nella Fascia A sono vietate:
a) le attività di trasformazione dello stato dei luoghi, che modifichino l'assetto morfologico, idraulico, infrastrutturale, edilizio, fatte salve le prescrizioni dei successivi articoli;
b) la realizzazione di nuovi impianti di smaltimento e di recupero dei rifiuti, l'ampliamento degli stessi impianti esistenti, nonché l'esercizio delle operazioni di smaltimento e recupero dei rifiuti, così come definiti dal D.Lgs. 5 febbraio 1997, n. 22, fatto salvo quanto previsto al successivo comma 3, lett. l);
c) la realizzazione di nuovi impianti di trattamento delle acque reflue, nonché l'ampliamento degli impianti esistenti di trattamento delle acque reflue, fatto salvo quanto previsto al successivo comma 3, lett. m);
d) le coltivazioni erbacee non permanenti e arboree, fatta eccezione per gli interventi di bioingegneria forestale e gli impianti di rinaturazione con specie autoctone, per una ampiezza di almeno 10 m dal ciglio di sponda, al fine di assicurare il mantenimento o il ripristino di una fascia continua di vegetazione spontanea lungo le sponde dell'alveo inciso, avente funzione di stabilizzazione delle sponde e riduzione della velocità della corrente; le Regioni provvederanno a disciplinare tale divieto nell'ambito degli interventi di trasformazione e gestione del suolo e del soprassuolo, ai sensi dell'art. 41 del D.Lgs. 11 maggio 1999, n. 152 e successive modifiche e integrazioni, ferme restando le disposizioni di cui al Capo VII del R.D. 25 luglio 1904, n. 523;
e) la realizzazione di complessi ricettivi all'aperto;
f) il deposito a cielo aperto, ancorché provvisorio, di materiali di qualsiasi genere.

Corso Bolzano, 44
10121 Torino
Tel. 011.4321430
Fax. 011.4324004

3. Sono per contro consentiti:

- a) i cambi colturali, che potranno interessare esclusivamente aree attualmente coltivate;
- b) gli interventi volti alla ricostituzione degli equilibri naturali alterati e alla eliminazione, per quanto possibile, dei fattori incompatibili di interferenza antropica;
- c) le occupazioni temporanee se non riducono la capacità di portata dell'alveo, realizzate in modo da non arrecare danno o da risultare di pregiudizio per la pubblica incolumità in caso di piena;
- d) i prelievi manuali di ciottoli, senza taglio di vegetazione, per quantitativi non superiori a 150 m³ annui;
- e) la realizzazione di accessi per natanti alle cave di estrazione ubicate in golena, per il trasporto all'impianto di trasformazione, purché inserite in programmi individuati nell'ambito dei Piani di settore;
- f) i depositi temporanei conseguenti e connessi ad attività estrattiva autorizzata ed agli impianti di trattamento del materiale estratto e presente nel luogo di produzione da realizzare secondo le modalità prescritte dal dispositivo di autorizzazione;
- g) il miglioramento fondiario limitato alle infrastrutture rurali compatibili con l'assetto della fascia;
- h) il deposito temporaneo a cielo aperto di materiali che per le loro caratteristiche non si identificano come rifiuti, finalizzato ad interventi di recupero ambientale comportanti il ritombamento di cave;
- i) il deposito temporaneo di rifiuti come definito all'art. 6, comma 1, let. m), del D.Lgs. 5 febbraio 1997, n. 22;
- l) l'esercizio delle operazioni di smaltimento e recupero dei rifiuti già autorizzate ai sensi del D.Lgs. 5 febbraio 1997, n. 22 (o per le quali sia stata presentata comunicazione di inizio attività, nel rispetto delle norme tecniche e dei requisiti specificati all'art. 31 dello stesso D.Lgs. 22/1997) alla data di entrata in vigore del Piano, limitatamente alla durata dell'autorizzazione stessa. Tale autorizzazione può essere rinnovata fino ad esaurimento della capacità residua derivante dalla autorizzazione originaria per le discariche e fino al termine della vita tecnica per gli impianti a tecnologia complessa, previo studio di compatibilità valicato dall'Autorità competente. Alla scadenza devono essere effettuate le operazioni di messa in sicurezza e ripristino del sito, così come definite all'art. 6 del suddetto decreto legislativo;
- m) l'adeguamento degli impianti esistenti di trattamento delle acque reflue alle normative vigenti, anche a mezzo di eventuali ampliamenti funzionali.

4. Per esigenze di carattere idraulico connesse a situazioni di rischio, l'Autorità idraulica preposta può in ogni momento effettuare o autorizzare tagli di controllo della vegetazione spontanea eventualmente presente nella Fascia A.

5. Gli interventi consentiti debbono assicurare il mantenimento o il miglioramento delle condizioni di drenaggio superficiale dell'area, l'assenza di interferenze negative con il regime delle falde freatiche presenti e con la sicurezza delle opere di difesa esistenti.

Fascia di Esondazione – Fascia B (art. 30 del P.A.I.)

1. Nella Fascia B il Piano persegue l'obiettivo di mantenere e migliorare le condizioni di funzionalità idraulica ai fini principali dell'invaso e della laminazione delle piene, unitamente alla conservazione e al miglioramento delle caratteristiche naturali e ambientali.

2. Nella Fascia B sono vietati:

- a) gli interventi che comportino una riduzione apprezzabile o una parzializzazione della capacità di invaso, salvo che questi interventi prevedano un pari aumento delle capacità di invaso in area idraulicamente equivalente;
- b) la realizzazione di nuovi impianti di smaltimento e di recupero dei rifiuti, l'ampliamento degli stessi impianti esistenti, nonché l'esercizio delle operazioni di smaltimento e recupero dei rifiuti, così come definiti dal D.Lgs. 5 febbraio 1997, n. 22, fatto salvo quanto previsto al precedente art. 29, comma 3, let. l);
- c) in presenza di argini, interventi e strutture che tendano a orientare la corrente verso il rilevato e scavi o abbassamenti del piano di campagna che possano compromettere la stabilità



fondazioni dell'argine.

3. Sono per contro consentiti, oltre agli interventi di cui al precedente comma 3 dell'art. 29:

a) gli interventi di sistemazione idraulica quali argini o casse di espansione e ogni altra misura idraulica atta ad incidere sulle dinamiche fluviali, solo se compatibili con l'assetto di progetto dell'alveo derivante dalla delimitazione della fascia;

b) gli impianti di trattamento d'acque reflue, qualora sia dimostrata l'impossibilità della loro localizzazione al di fuori delle fasce, nonché gli ampliamenti e messa in sicurezza di quelli esistenti; i relativi interventi sono soggetti a parere di compatibilità dell'Autorità di bacino ai sensi e per gli effetti del successivo art. 38, espresso anche sulla base di quanto previsto all'art. 38 bis;

c) la realizzazione di complessi ricettivi all'aperto, previo studio di compatibilità dell'intervento con lo stato di dissesto esistente;

d) l'accumulo temporaneo di letame per uso agronomico e la realizzazione di contenitori per il trattamento e/o stoccaggio degli effluenti zootecnici, ferme restando le disposizioni all'art. 38 del D.Lgs. 152/1999 e successive modifiche e integrazioni;

e) il completamento degli esistenti impianti di smaltimento e recupero dei rifiuti a tecnologia complessa, quand'esso risultasse indispensabile per il raggiungimento dell'autonomia degli ambiti territoriali ottimali così come individuati dalla pianificazione regionale e provinciale; i relativi interventi sono soggetti a parere di compatibilità dell'Autorità di bacino ai sensi e per gli effetti del successivo art. 38, espresso anche sulla base di quanto previsto all'art. 38 bis.

4. Gli interventi consentiti debbono assicurare il mantenimento o il miglioramento delle condizioni di drenaggio superficiale dell'area, l'assenza di interferenze negative con il regime delle falde freatiche presenti e con la sicurezza delle opere di difesa esistenti.

Aree Posizionate dietro la Fascia B di progetto e Fascia C

...

• Capitolo 14.2.1 pag. 39;

Al titolo: "14.2.1.2. Classe III A2..." dopo "- fasce di rispetto del reticolo idrografico secondario..." è stralciato l'ultimo comma e sostituito con i seguenti:

" Per le Frane Attive FA riportate nella Tav. G2 (comma 2 art. 9 del P.A.I.)

Fatto salvo quanto previsto dall'art. 3 ter del D.L. 12 ottobre 2000, n. 279, convertito in L. 11 dicembre 2000, n. 365, nelle aree Fa sono esclusivamente consentiti:

- gli interventi di demolizione senza ricostruzione;
- gli interventi di manutenzione ordinaria degli edifici, così come definiti alla lettera a) dell'art. 31 della L. 5 agosto 1978, n. 457;
- gli interventi volti a mitigare la vulnerabilità degli edifici e degli impianti esistenti e a migliorare la tutela della pubblica incolumità, senza aumenti di superficie e volume, senza cambiamenti di destinazione d'uso che comportino aumento del carico insediativo;
- gli interventi necessari per la manutenzione ordinaria e straordinaria di opere pubbliche o di interesse pubblico e gli interventi di consolidamento e restauro conservativo di beni di interesse culturale, compatibili con la normativa di tutela;
- le opere di bonifica, di sistemazione e di monitoraggio dei movimenti franosi;
- le opere di regimazione delle acque superficiali e sotterranee;
- la ristrutturazione e la realizzazione di infrastrutture lineari e a rete riferite a servizi pubblici essenziali non altrimenti localizzabili, previo studio di compatibilità dell'intervento con lo stato di dissesto esistente valicato dall'Autorità competente. Gli interventi devono comunque garantire la sicurezza dell'esercizio delle funzioni per cui sono destinati, tenuto conto dello stato di dissesto in essere.

Per le frane quiescenti (comprehensive di quelle non opportunamente classificate come stabilizzate) riportate nella tav. G2 (comma 3 art.9 del P.A.I.)

Nelle aree Fq, oltre agli interventi di cui al precedente comma 2, sono consentiti:

- gli interventi di manutenzione straordinaria, di restauro e di risanamento conservativo



come definiti alle lettere b) e c) dell'art. 31 della L. 5 agosto 1978, n. 457, senza aumenti di superficie e volume;

- gli interventi di ampliamento degli edifici esistenti per adeguamento igienico funzionale;
- gli interventi di ampliamento e ristrutturazione di edifici esistenti;
- la realizzazione di nuovi impianti di trattamento delle acque reflue e l'ampliamento di quelli esistenti, previo studio di compatibilità dell'opera con lo stato di dissesto esistente validato dall'Autorità competente; sono comunque escluse la realizzazione di nuovi impianti di smaltimento e recupero dei rifiuti, l'ampliamento degli stessi impianti esistenti, l'esercizio delle operazioni di smaltimento e recupero dei rifiuti, così come definiti dal D. Lgs. 5 febbraio 1997, n.22. E' consentito l'esercizio delle operazioni di smaltimento e recupero dei rifiuti già autorizzate ai sensi dello stesso D.Lgs. 22/1997 (o per le quali sia stata presentata comunicazione di inizio attività, nel rispetto delle norme tecniche e dei requisiti specificati all'art. 31 del D.Lgs. 22/1997) alla data di entrata in vigore del Piano, limitatamente alla durata dell'autorizzazione stessa. Tale autorizzazione può essere rinnovata fino ad esaurimento della capacità residua derivante dalla autorizzazione originaria per le discariche e fino al termine della vita tecnica per gli impianti a tecnologia complessa, previo studio di compatibilità validato dall'Autorità competente. Alla scadenza devono essere effettuate le operazioni di messa in sicurezza e ripristino del sito, così come definite all'art. 6 del suddetto decreto legislativo.

Per le aree inondabili del reticolato idrografico minore riportate nella tav. G2 (comma 5 art. 9 del P.A.I.)..

Fatto salvo quanto previsto dall'art. 3 ter del D.L. 12 ottobre 2000, n. 279, convertito in L. 11 dicembre 2000, n. 365, nelle aree Ee sono esclusivamente consentiti:

- gli interventi di demolizione senza ricostruzione;
- gli interventi di manutenzione ordinaria e straordinaria, di restauro e di risanamento conservativo degli edifici, così come definiti alle lettere a), b) e c) dell'art. 31 della L. 5 agosto 1978, n. 457;
- gli interventi volti a mitigare la vulnerabilità degli edifici e degli impianti esistenti e a migliorare la tutela della pubblica incolumità, senza aumenti di superficie e volume, senza cambiamenti di destinazione d'uso che comportino aumento del carico insediativo;
- gli interventi necessari per la manutenzione ordinaria e straordinaria di opere pubbliche e di interesse pubblico e di restauro e di risanamento conservativo di beni di interesse culturale, compatibili con la normativa di tutela;
- i cambiamenti delle destinazioni colturali, purché non interessanti una fascia di ampiezza di 4 m dal ciglio della sponda ai sensi del R.D. 523/1904;
- gli interventi volti alla ricostituzione degli equilibri naturali alterati e alla eliminazione, per quanto possibile, dei fattori incompatibili di interferenza antropica;
- le opere di difesa, di sistemazione idraulica e di monitoraggio dei fenomeni;
- la ristrutturazione e la realizzazione di infrastrutture lineari e a rete riferite a servizi pubblici essenziali non altrimenti localizzabili e relativi impianti, previo studio di compatibilità dell'intervento con lo stato di dissesto esistente validato dall'Autorità competente. Gli interventi devono comunque garantire la sicurezza dell'esercizio delle funzioni per cui sono destinati, tenuto conto delle condizioni idrauliche presenti;
- l'ampliamento o la ristrutturazione degli impianti di trattamento delle acque reflue;
- l'esercizio delle operazioni di smaltimento e recupero dei rifiuti già autorizzate ai sensi del D.Lgs. 5 febbraio 1997, n. 22 (o per le quali sia stata presentata comunicazione di inizio attività, nel rispetto delle norme tecniche e dei requisiti specificati all'art. 31 dello stesso D.Lgs. 22/1997) alla data di entrata in vigore del Piano, limitatamente alla durata dell'autorizzazione stessa. Tale autorizzazione può essere rinnovata fino ad esaurimento della capacità residua derivante dalla autorizzazione originaria per le discariche e fino al termine della vita tecnica per gli impianti a tecnologia complessa, previo studio di compatibilità validato dall'Autorità competente. Alla scadenza devono essere effettuate le operazioni di messa in sicurezza e ripristino del sito, così come definite all'art. 6 del suddetto decreto legislativo.



Per quanto riguarda le restanti casistiche si propone di adottare quanto previsto per le frane quiescenti.

- Capitolo 14.2.2. pag. 40;

Dopo la frase "...verranno sui seguenti aspetti..." è inserito il seguente punto: *

" - Al fine di minimizzare improbabili ma comunque possibili effetti legati a fenomeni alluvionali legati all'asta del Tanaro, si consiglia, qualora possibile, di impostare i nuovi edifici su piloti".

- Capitolo 14.2.2. pag. 40;

Dopo la frase "...- obbligo di sopraelevazioni..." è aggiunto il capoverso che recita:

"...riducendo comunque il rilevato allo stretto indispensabile (ambito edificato connesso ad ogni singola nuova costruzione); la quota del piano di calpestio inferiore delle nuove costruzioni non potrà essere sopraelevata rigidamente sino alla quota delle acque raggiunta nell'evento del '94 in quanto in ambito fortemente antropizzato occorrerà tenere in debita considerazione i piani campagna a cui sono posti gli edifici contermini esistenti per non aggravare le attuali condizioni di rischio anche in funzione di problematiche legate a difficoltà di drenaggio del reticolato idrografico minore e allagamenti in genere. La quota di sopraelevazione dovrà essere quindi stabilita da appositi studi ed analisi finalizzati alla minimizzazione del rischio e verificati affinché non rechino danni a terzi; la quota del piano di calpestio inferiore dovrà essere fissata sulla base di uno studio critico supportato da una indagine geomorfologica particolareggiata con rilievi altimetrici; possibilmente tale studio andrà affrontato non a livello di singoli lotti ma globalmente".

- Capitolo sull'analisi delle Aree oggetto di Variante, pag. 2;

Al punto 2.1, il titolo dell'Area RN1 è integrato con la sigla dell'area" RN3"

- Capitolo sull'analisi delle Aree oggetto di Variante, pag. 4;

Al punto 2.2., nell'estratto cartografico della figura 4, è inserita la seguente nota: "L'analisi dell'area RNB2 (Località S.Emiliano) è da intendersi estesa all'intera ampiezza dell'area urbanistica fino alla strada S. Bernardo"

- Capitolo sull'analisi delle Aree oggetto di Variante, pag. 6;

Al punto 2.3 Area RC1 (loc. S.Emiliano) al comma "Ubicazione" è inserita la frase: "L'analisi dell'area è da intendersi comprensiva dello studio svolto nella prima stesura della relazione geologico tecnica (marzo 2002 approvata con d.c.c. n.7 del 14 marzo 2002) di cui si richiamano i contenuti riportati a pag. 10, punto 2.7."

Elaborato "Relazione Integrativa"

- Nella Scheda quantitativa dei dati urbani allegata alla Relazione Integrativa, il valore della C.I.R. di "3.161" abitanti è corretto in "3.134" abitanti.

Elaborato "Norme Tecniche di Attuazione"

- pag. 28, art.13, paragrafo 1)

Al 6 Comma dopo: "...immobili che il P.R.G. definisce di interesse storico - artistico..." è inserito il richiamo: "... , tutela architettonica e tutela di facciata..."

- pag.31 , art. 13 paragrafo 4) RC;

Al 5 comma, dopo : "...dovranno essere rispettati i seguenti parametri edilizi:" è aggiunto il parametro: " ♦ I.F. = 0,4 mc./mq."



- pag. 31, art. 13 paragrafo 5) RN;
Al 3 comma, dopo : "...dovranno essere rispettati i seguenti parametri edilizi:" è aggiunto il parametro: "♦ I.T. = 0,4 mc./mq."

- pag. 31, art. 13 paragrafo 4) RC- Aree di completamento;
Al termine del paragrafo è inserito un nuovo comma che recita:
" L'attivazione degli interventi di nuova costruzione nei lotti liberi individuati in cartografia nelle Aree di completamento RC, è subordinata alla cessione delle aree a Servizi sociali di cui all'art.21 della L.R.56/77 s.m.i."

- pag. 32, art. 13 paragrafo 5) RN – Aree di Nuovo Impianto;
Al termine del paragrafo è inserito un nuovo comma che recita:
" L'attivazione degli interventi di nuova costruzione, con o senza S.U.E., nelle Aree di Nuovo Impianto RN, sono subordinati alla cessione delle aree a Servizi sociali di cui all'art.21 della L.R. 56/77 s.m.i."

- pag. 31, art. 13, paragrafo 4) RC - Aree di completamento;
Al termine del paragrafo è riportata la prescrizione: "Per tutti i lotti compresi nelle aree RC2, RC3 e RC4 qualora possibile, al fine di minimizzare improbabili ma comunque possibili effetti legati a fenomeni alluvionali legati all'asta del Tanaro si consiglia di costruire i nuovi edifici su piloti.


Qualora non ritenuto possibile per vari aspetti, si concorda con la necessità di sopraelevare il p.c., riducendo comunque il rilevato allo stretto indispensabile (ambito edificato connesso ad ogni singolo nuovo edificio); la quota del piano di calpestio inferiore delle nuove costruzioni non potrà essere sopraelevata rigidamente sino alla quota delle acque raggiunta nell'evento del '94 in quanto in ambito fortemente antropizzato occorrerà tenere in debita considerazione i piani campagna a cui sono posti gli edifici contermini esistenti per non aggravare le attuali condizioni di rischio anche in funzione di problematiche legate a difficoltà di drenaggio del reticolato idrografico minore e allagamenti in genere. La quota di sopraelevazione dovrà essere quindi stabilita da appositi studi ed analisi finalizzati alla minimizzazione del rischio e verificati affinché non rechino danni a terzi; la quota del piano di calpestio inferiore dovrà essere fissata sulla base di uno studio critico supportato da una indagine geomorfologica particolareggiata con rilievi altimetrici; possibilmente tale studio andrà affrontato non a livello di singoli lotti ma globalmente.

Per tutte le aree, ma in particolare per l'area RC2, qualora non si preveda l'edificazione su piloti, si ritiene necessario prevedere un apposito studio per la corretta regimazione e convogliamento delle acque considerando gli effetti che i nuovi rilevati possono arrecare e provvedendo alla realizzazione degli interventi necessari alla minimizzazione della problematica e alla successiva periodica manutenzione.

E' fatto salvo il divieto di piani interrati e la necessità di realizzare gli impianti tecnologici, oltre il livello raggiunto dalle acque nell'evento '94."

- pag. 32, art. 13 paragrafo 5) RN – Aree di Nuovo Impianto;
Al termine del paragrafo è inserito un nuovo comma che recita:
" L'attivazione degli interventi di nuova costruzione nelle Aree di Nuovo Impianto RN, sono subordinati, oltre alla cessione delle aree a Servizi secondo i disposti di legge, anche al reperimento e cessione di opportune aree di manovra e inversione di marcia collegate alla viabilità pubblica"

- pag. 32, art. 13 paragrafo 5) RN – Aree di Nuovo Impianto;
Al termine del paragrafo è inserito il nuovo comma che recita: "L'attivazione del Piano Particolareggiato e/o degli interventi sull'ambito di intervento B dell'area di nuovo impianto

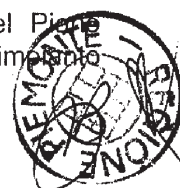

Residenziale **RN2** è subordinata, in caso di mancata acquisizione pubblica dei lotti gravati del vincolo "non aedificandi" di cui al 19° comma dell'art.25 della L.R.56/77 s.m.i., al preventivo trasferimento di detto vincolo su altri mappali localizzati in zona agricola, ovvero allo stralcio dei lotti agricoli "non aedificandi".

- pag. 62, art. 18, paragrafo 2) Aree di dissesto

L'intero articolato è stralciato e sostituito con il seguente: "Per le aree di dissesto e l'utilizzo della carta di sintesi della pericolosità geomorfologica e della idoneità all'utilizzazione urbanistica occorre far riferimento al Capitolo 14 (pag.35 e seguenti) della Relazione Geologica approvata dal C.C. con delibera n°11 del 06/03/04"

- pag. 64, art. 18, paragrafo 4);

Nel titolo del paragrafo dopo la sigla VR è aggiunta la sigla "...VP..."

Nell'ultimo comma dopo "...eventualmente esistenti in aree VR..." è aggiunto: "...e VP..."

- pag. 68, art. 18 paragrafo 7) Altre fasce di rispetto;

Dopo "...e prevalgono su eventuali disposizioni in contrasto." è aggiunta la prescrizione: "Nelle fasce fluviali definite dal P.S.F.F., prevalgono sulla presente normativa le prescrizioni e limitazioni previste nel Titolo II delle N.t.A. del P.A.I.

- pag. 68, art. 18 paragrafo 7) Altre fasce di rispetto;

Al paragrafo "Corsi d'acqua " dopo "...di superficie utile non superiore a mq.150." è inserito il richiamo "...Per i corsi d'acqua dovranno essere garantite la fasce di rispetto definite dallo studio idrogeologico tra cui la Tav. G4 Carta Geoidrologica."

- pag. 69, art. 18, paragrafo 7;

Al Termine della pagina, il comma che disciplina le fasce di rispetto delle ferrovie è stralciato.

Elaborato "Schede di sintesi normativa"

- Sul frontespizio dell'Elaborato è inserita la seguente precisazione:

" Le presenti schede sono integrative e non sostitutive delle Norme di Attuazione a cui occorre far riferimento per le prescrizioni attuative."

- Nelle Schede relative al nucleo frazionale Sant'Emiliano;

Nelle note per prescrizioni speciali edilizie e urbanistiche relative alla zona RN2 è riportata la frase: "L'attivazione del Piano Particolareggiato e/o degli interventi nell'ambito di intervento B dell'area di nuovo impianto Residenziale **RN2** è subordinata al preventivo trasferimento del vincolo "non aedificandi" su altro mappale localizzato in zona agricola.

- Nelle Schede relative al nucleo frazionale Sant'Emiliano:

Nelle note per prescrizioni speciali edilizie e urbanistiche relative alla zona RN2 è riportata la frase: "L'attivazione delle aree nei due ambiti di intervento A e B è subordinata al mantenimento della prescritta fascia di rispetto dal rio che li attraversa così come definita dallo studio geologico e dalla Tav. G4 Carta Geoidrologica"

- Nelle Schede relative al Concentrico,

Nelle note per prescrizioni speciali edilizie e urbanistiche relative alle zone RC2, RC3, RC4 è riportata la prescrizione: "Per tutti i lotti compresi nelle aree RC2, RC3 e RC4 qualora possibile, al fine di minimizzare improbabili ma comunque possibili effetti legati a fenomeni alluvionali legati all'asta del Tanaro si consiglia di costruire i nuovi edifici su piloti.

Qualora non ritenuto possibile per vari aspetti, si concorda con la necessità di sopraelevare



p.c., riducendo comunque il rilevato allo stretto indispensabile (ambito edificato connesso ad ogni singolo nuovo edificio); la quota del piano di calpestio inferiore delle nuove costruzioni non potrà essere sopraelevata rigidamente sino alla quota delle acque raggiunta nell'evento del '94 in quanto in ambito fortemente antropizzato occorrerà tenere in debita considerazione i piani campagna a cui sono posti gli edifici contermini esistenti per non aggravare le attuali condizioni di rischio anche in funzione di problematiche legate a difficoltà di drenaggio del reticolato idrografico minore e allagamenti in genere. La quota di sopraelevazione dovrà essere quindi stabilita da appositi studi ed analisi finalizzati alla minimizzazione del rischio e verificati affinché non rechino danni a terzi; la quota del piano di calpestio inferiore dovrà essere fissata sulla base di uno studio critico supportato da una indagine geomorfologica particolareggiata con rilievi altimetrici; possibilmente tale studio andrà affrontato non a livello di singoli lotti ma globalmente.

Per tutte le aree, ma in particolare per l'area RC2, qualora non si preveda l'edificazione su piloti, si ritiene necessario prevedere un apposito studio per la corretta regimazione e convogliamento delle acque considerando gli effetti che i nuovi rilevati possono arrecare e provvedendo alla realizzazione degli interventi necessari alla minimizzazione della problematica e alla successiva periodica manutenzione.

E' fatto salvo il divieto di piani interrati e la necessità di realizzare gli impianti tecnologici, oltre il livello raggiunto dalle acque nell'evento '94."

2. CARTOGRAFIA

Nella Tav. G8 – Carta di sintesi della pericolosità geomorfologica e dell'idoneità all'utilizzazione urbanistica,

- I settori attualmente classificati in classe II indicati negli estratti cartografici allegati sono inseriti in classe IIIA2 così come è inserita la nuova frana quiescente indicata, puntualmente rappresentati negli allegati Modifiche cartografiche 1 e 2.

Nella legenda della Tav. P1

- All'inizio della legenda è inserita la frase "La rappresentazione delle classi di pericolosità geomorfologica sono integrate dalle indicazioni della Tav. G2 - Carta geomorfologico-Tecnica e dei dissesti e dalla Tav. G8 - Carta di sintesi della pericolosità e dell'idoneità all'utilizzazione urbanistica, puntualmente aggiornata dalle introduzioni ex officio, prevalendo in ogni caso le indicazioni più restrittive."
- All'inizio della legenda è inserita la frase "Le indicazioni degli studi idrogeologici sono integrati dalla trasposizione delle Fasce Fluviali così come rappresentate nelle tavole del P.S.F.F e richiamate nella Tav. G7."

Nelle legende delle tavole .P1; P2a; P2b; P3; P4; P6; P7;

- All'inizio delle legende, è inserita una frase che recita: "Nei casi di difformità nella rappresentazione grafica delle indicazioni urbanistiche prevalgono le indicazioni della tavola in scala di maggior dettaglio"

Le definizioni delle legende sono integrate e/o corrette secondo quanto di seguito evidenziato.

- Alla definizione: "Aree artigianali di nuovo insediamento" è riportata la sigla "PNA" anziché l'erronea e ripetuta sigla "PS".
- Nella definizione della Zona inedificabile di rispetto ambientale alla sigla: "VR" è aggiunta la sigla "VP";
- La definizione "VP Zona di vincolo paesaggistico" è sostituita con "VN Zona di Vincolo paesaggistico – Area del parco naturale di Rocchetta Tanaro"



- Alla definizione: "RC Zona di completamento" è aggiunta la frase: "...con edificazione nei lotti liberi delimitati dalla linea tratteggiata"



Nella legenda della Tav. G2 - Carta geomorfologico-Tecnica e dei dissesti,

- L'indicazione "FS10: Frane stabilizzate composite (FS)", è sostituita con "FQ10: Frane quiescenti composite (riattivabili)"

Il Responsabile
del Settore Territoriale Urbanistico
Area Provincia di Asti
Arch. Agostino NOVARA



Il Referente d'Area
della Direzione Regionale
Arch. Margherita BIANCO

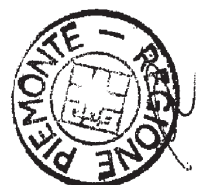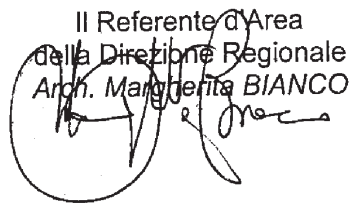

Modifica Cartografica 1. COMUNE DI ROCCHETTA TANARO

Provincia di Asti

Variante al P.R.G.I. Pratica A40303


Modifiche alla Tav. G8. "Carta di Sintesi della pericolosità geomorfologica e dell'idoneità all'utilizzazione urbanistica"



Modifica Cartografica 2. COMUNE DI **ROCCHETTA TANARO**

Provincia di Asti
Variante al P.R.G.I. Pratica A40303

Modifiche alla Tav. G8. "Carta di Sintesi della pericolosità geomorfologica e dell'idoneità all'utilizzazione urbanistica"

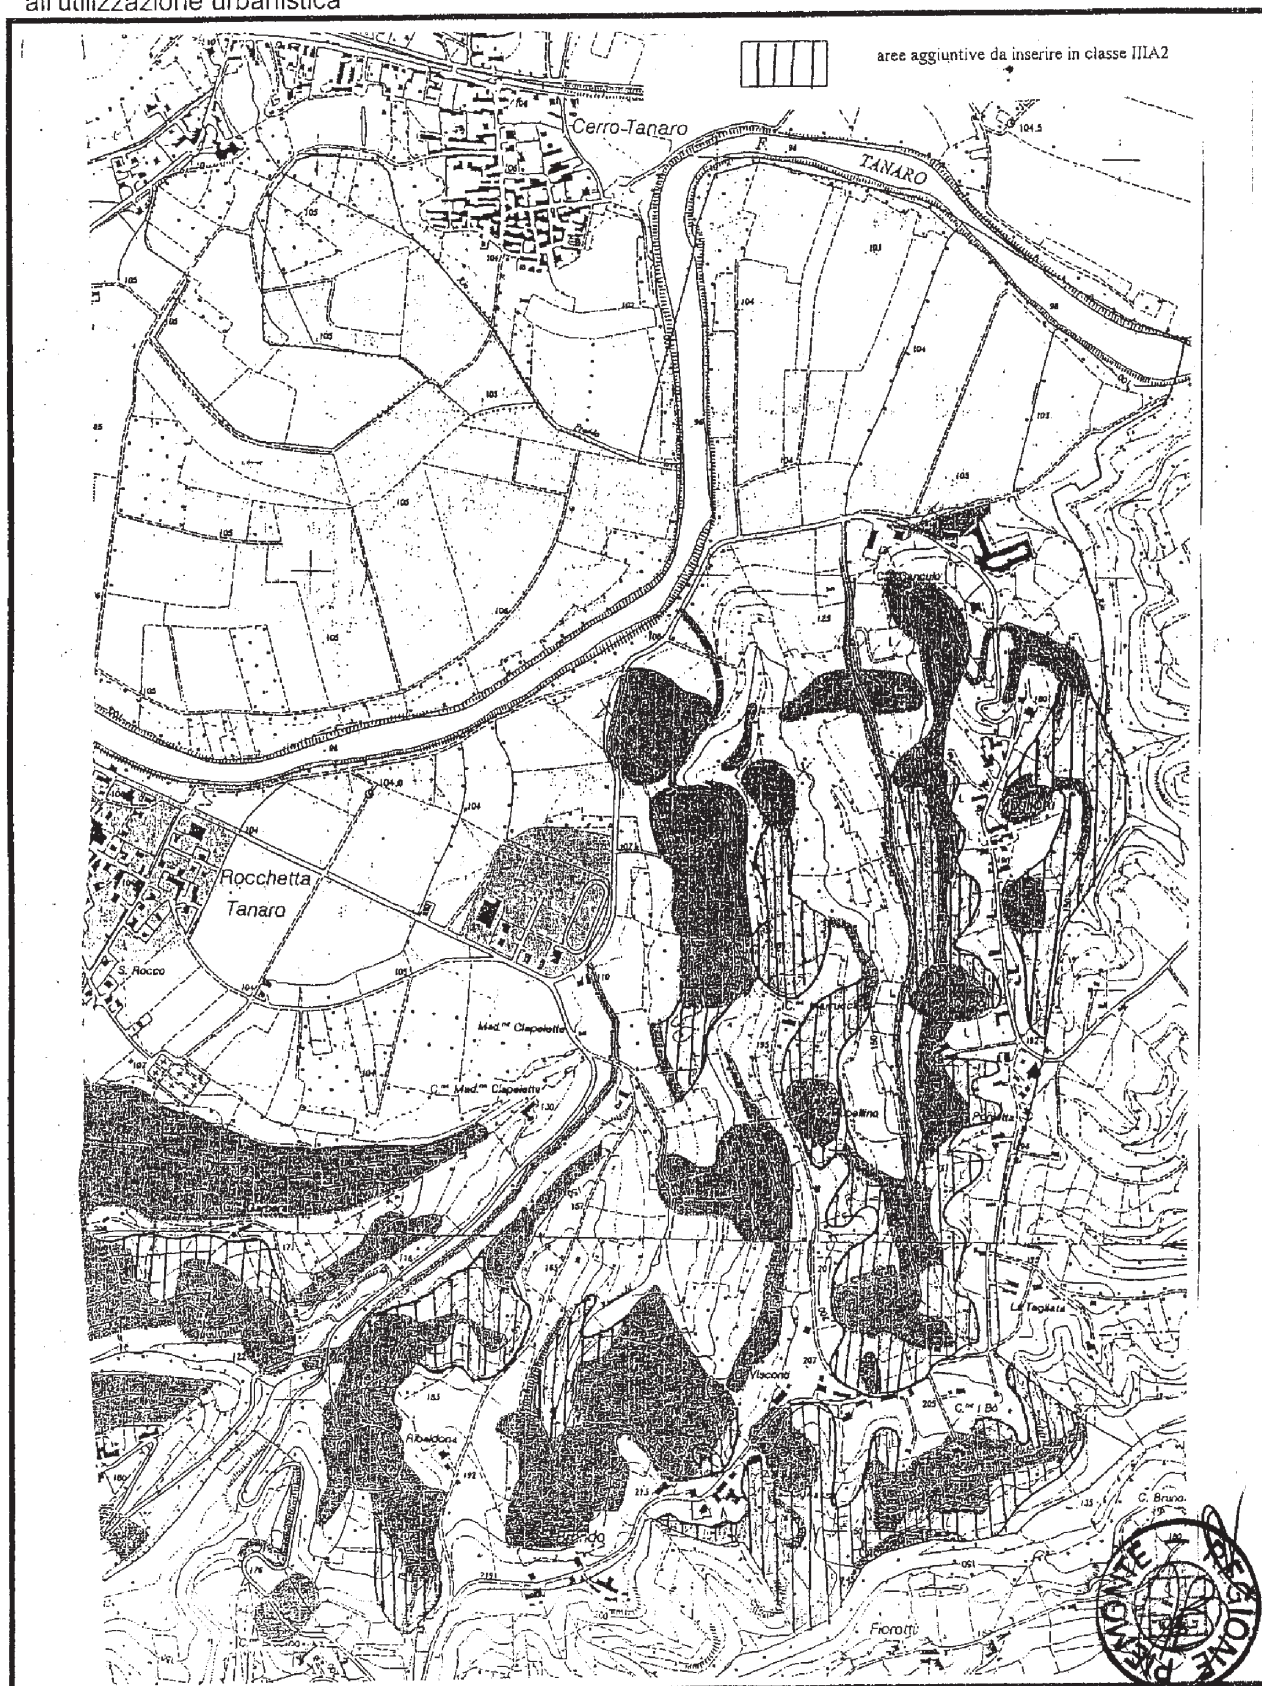

Deliberazione della Giunta Regionale 13 settembre 2004, n. 16-13350

L.R. n. 56/77 e successive modificazioni. Comune di La Morra (CN). Variante al Piano Regolatore Generale Comunale vigente, denominata "Variante strutturale n. 2". Approvazione

(omissis)

LA GIUNTA REGIONALE

a voti unanimi ...

delibera

Art. 1

Di approvare, ai sensi degli artt. 15 e 17 della Legge Regionale 5.12.1977 n. 56 e successive modificazioni, la Variante strutturale n. 2 al Piano Regolatore Generale vigente del Comune di La Morra, in Provincia di Cuneo, adottata e successivamente integrata con deliberazioni consiliari n. 28 in data 27.5.2003 e n. 5 in data 5.3.2004, subordinatamente all'introduzione "ex officio", negli elaborati progettuali, delle modifiche, specificatamente riportate nell'allegato documento "A" in data 22.7.2004, che costituisce parte integrante del presente provvedimento, fatte salve comunque le prescrizioni del D.L. 30.4.1992 n. 285 "Nuovo Codice della Strada" e del relativo Regolamento approvato con D.P.R. 16.12.1992 n. 495 e successive modificazioni.

Art. 2

La documentazione relativa alla Variante strutturale n. 2 al Piano Regolatore Generale vigente del Comune di La Morra, debitamente vistata, si compone di:

- deliberazioni consiliari n. 28 in data 27.5.2003 e n. 5 in data 5.3.2004, esecutive ai sensi di legge, con allegato:

. Tav.1 Relazione, Stralci planimetrici, Norme, Schede, Tabelle

. Elab. Relazione geologico tecnica

. Elab. Valutazione di congruità della proposta di zonizzazione acustica.

La presente deliberazione sarà pubblicata sul Bollettino Ufficiale della Regione Piemonte ai sensi dell'art. 65 dello Statuto e dell'art. 14 del D.P.G.R. n. 8/R/2002.

(omissis)

Allegato



Direzione Pianificazione
e Gestione Urbanistica

Direzione19@regione.piemonte.it

22 LUG. 2004

Allegato "A" alla Deliberazione della Giunta Regionale n° 16-13350
In data 12.9.2004... relativa all'approvazione della Variante al P.R.G.I. vigente
del Comune di La Morra

**Elenco modificazioni introdotte "ex officio" ai sensi dell'11° comma dell'art. 15 della
L.R. 5.12.1977 n. 56 e s.m.i.**

**Modifiche da introdurre nel Fascicolo contenente Relazione, Stralci planimetrici,
Norme, Schede e Tabelle:**

a) punto 3 del Fascicolo "Aree per Servizi Pubblici" (Relazione illustrativa):

pag. 24, riga 13, sostituire il dato numerico errato: "100" con quello corretto, ossia:
"...110..." e il numero: "224.950" con l'esatto valore numerico: "...224.960..."

pag. 24, riga 16, sostituire il dato numerico errato "224.950", con quello corretto
ossia: "...224.960..."

pag. 24, riga 16, stralciare la percentuale: "49,23" ed in suo luogo inserire il dato:
"...49,24..."

b) punto 4, 5 e 6 del Fascicolo (Norme d'Attuazione):

**punto 4 - Art. 48 - Aree per insediamenti turistico - ricettivi esistenti e di nuovo
impianto.**

pag. 26, comma 1, riga 1, inserire dopo la dizione: "L'attuazione.." la frase che recita:
"*... del complesso alberghiero previsto tramite sostituzione con aumento di volume dei
fabbricati esistenti è subordinata alla formazione di uno Strumento Urbanistico
Esecutivo esteso all'intero ambito;...*"

pag. 26, riga 15, inserire dopo le parole: "...Tipologia di intervento :..." la seguente
locuzione che recita: "*...manutenzione ordinaria, straordinaria e ristrutturazione
edilizia dei fabbricati esistenti secondo i titoli abilitanti (d.i.a. o permesso di costruire)
previsti dalla legislazione vigente*".

punto 5 Scheda:

**AREE PER INSEDIAMENTI ALBERGHIERO RICETTIVI DI
COMPLETAMENTO (Aar6).**

pag. 27, all'interno della Scheda sostituire alla voce "Superficie fondiaria", il dato
numerico: "19.412" con la dizione che recita: "...19.512..."



punto 6. Tabelle di Area:

TAB. 116 bis – pag. 28 - eliminare all'interno della Tab. 116 bis, del Fascicolo, il titolo e tutto il contenuto della lettera f. In suo luogo introdurre la nuova formulazione che recita:

"f. MODALITA' E TIPI DI INTERVENTO:

1 – La demolizione e successiva ricostruzione secondo i parametri di cui all'art. 48 del complesso denominato Serradenari è subordinata a preventiva formazione ed approvazione di Strumento Urbanistico Esecutivo.

2 – In caso di intervento su singoli fabbricati esistenti sono consentiti unicamente i seguenti tipi di intervento: manutenzione ordinaria, straordinaria e ristrutturazione edilizia secondo i titoli abilitanti (d.i.a. o permesso di costruire) previsti dalla legislazione vigente".

TAB. 19 bis – pag. 29, sostituire all'interno della Tab. 19 bis, del Fascicolo, alla lettera a. "SUPERFICIE FONDIARIA", il dato numerico: "100", con la cifra: "...110...".

Il Responsabile
del Settore Territoriale
arch. Franco Olivero

Il Direttore
della Direzione Regionale
arch. Franco Ferrero



Deliberazione della Giunta Regionale 13 settembre 2004, n. 17-13351

Legge Regionale n. 56/77 e s.m.i.. Comunità Montana Monte Rosa - Sub Area 2, relativa ai Comuni di Bannio Anzino, Ceppo Morelli e Vanzone con San Carlo (V.C.O.). Variante Strutturale 2000 al Piano Regolatore Generale Intercomunale vigente. Approvazione

(omissis)

LA GIUNTA REGIONALE

a voti unanimi ...

delibera

Art. 1

Di approvare, ai sensi degli artt. 15 e 17 della Legge Regionale 5.12.1977 n. 56 e successive modificazioni, la "Variante Strutturale 2000" al Piano Regolatore Generale Intercomunale vigente della Comunità Montana Monte Rosa - Sub Area 2, in Provincia del Verbano Cusio Ossola, adottata e successivamente modificata con deliberazioni consiliari n. 41 in data 22.10.2001, n. 10 in data 28.2.2002, n. 3 in data 31.3.2003 e n. 22 in data 23.9.2003, subordinatamente all'introduzione "ex officio", negli elaborati progettuali, delle ulteriori modifiche specificatamente riportate nell'allegato documento "A" in data 6.9.2004, che costituisce parte integrante al presente provvedimento, fatte comunque salve le prescrizioni del D.L. 30.4.1992 n. 285 "Nuovo Codice della Strada" e del relativo Regolamento approvato con D.P.R. 16.12.1992 n. 495 e successive modificazioni.

Art. 2

La documentazione relativa alla "Variante Strutturale 2000" al Piano Regolatore Generale Intercomunale vigente, adottata dalla Comunità Montana Monte Rosa - Sub Area 2, debitamente vistata, si compone di:

- Deliberazione consiliare n. 41 in data 22.10.2001, integrata con deliberazione consiliare n. 10 in data 28.2.2002, entrambe esecutive ai sensi di legge, con allegato:

- Elab. Relazione
- Tav. 3.3 bis Planimetria del Piano, Previsioni del P.R.G.I. - Ceppo Morelli I° in scala 1:2.000
- Tav. 3.3 bis Planimetria del Piano, Previsioni del P.R.G.I. - Vanzone con San Carlo, in scala 1:2.000
- Tav. 3.3 bis Planimetria del Piano, Previsioni del P.R.G.I. - Bannio Anzino, in scala 1:2.000
- Elab.5.6 Relazione Geologico Tecnica
- Tav. B Carta di zonizzazione geologico-tecnica in scala 1:10.000.

Deliberazione consiliare n. 3 in data 31.3.2003, integrata con deliberazione consiliare n. 22 in data 23.9.2003, entrambe esecutive ai sensi di legge, con allegato:

- Elab. Carta di sintesi della pericolosità geomorfologica e dell'idoneità all'utilizzazione urbanistica: stralci cartografici relativi alle opere in variante;
- Elab. Normativa Geologico Tecnica.

La presente deliberazione sarà pubblicata sul Bollettino Ufficiale della Regione Piemonte ai sensi dell'art. 65 dello Statuto e dell'art. 14 del D.P.G.R. n. 8/R/2002.

(omissis)

**REGIONE
PIEMONTE**Direzione Pianificazione
e Gestione Urbanistica

direzione19@regione.piemonte.it

Data **6 SET. 2004**

Protocollo



**Allegato "A" alla Deliberazione della Giunta Regionale n° 17-13351
in data 13/8/2004 relativa all'approvazione della Variante al P.R.G.C.M.
vigente della Comunità Montana MONTE ROSA.**

Elenco modificazioni normative introdotte "ex officio" ai sensi dell'11° comma
dell'art. 15 della L.R. 5.12.1977 n° 56 e s.m.i.:

**ART. 44bis - CAUTELE DA OSSERVARSI NELL'EDIFICAZIONE SOTTO IL
PROFILO IDROGEOLOGICO**

E' inserita quale nuovo punto "5bis" la locuzione: "Sono fatte salve ulteriori
individuazioni cartografiche relative ad infrastrutture viarie disposte da successive
varianti approvate previo assenso dei competenti organi sovraordinati".

ART. 44ter - RISCHIO SISMICO

E' inserito quale nuovo articolo "ART. 44ter - RISCHIO SISMICO" il seguente:
"Richiamata la D.G.R. 17 novembre 2003 n. 61-11017, pubblicata sul B.U.R. n. 48 del
27/11/2003, con la quale i Comuni di Ceppo Morelli e Vanzone con S. Carlo vengono
inseriti nell'elenco dei Comuni classificati in ZONA 3, i relativi strumenti urbanistici
Generali e le loro varianti strutturali, nonché gli strumenti urbanistici esecutivi, sono
tenuti al rispetto degli adempimenti in essa contenuti".

Il Responsabile del Settore
Urbanistico Territoriale Provincia di Verbania
Arch. Pietro GAMALERO

Il Direttore
Arch. Franco FERRERO

DETERMINAZIONI DEI DIRIGENTI

La legenda esplicativa relativa ai codici delle Direzioni e dei Settori è pubblicata a pagina 234 del presente Bollettino (Ndr)

Giunta regionale

Codice 15.9

D.D. 15 settembre 2004, n. 667

Iniziativa comunitaria EQUAL, seconda fase. Graduatoria dei progetti presentati in base ai giudizi del Comitato di Valutazione

Visto l'Avviso 02 del 20.04.2004 del Ministero del Lavoro e delle Politiche Sociali, pubblicato sulla Gazzetta Ufficiale n° 108 del 10.05.2004, con il quale viene dato avvio alla seconda fase dell'iniziativa comunitaria Equal;

vista, in particolare, la disposizione del predetto Avviso in base alla quale, ai fini dell'ammissione all'Azione 1, i progetti proposti dalle PS geografiche sono valutati e approvati dalle Regioni, le quali si avvalgono di Comitati appositamente costituiti;

vista la D.G.R. n. 15-3493 del 16.07.2001 di costituzione del Comitato di valutazione per i progetti presentati nella prima fase di Equal;

considerato che tale atto non prevede una scadenza e che pertanto, l'attività del Comitato può proseguire anche per la seconda fase di Equal, con possibilità per i responsabili delle Direzioni di sostituire o integrare i membri precedentemente individuati;

vista la DGR n. 74-12970 del 05.07.2004 con la quale la Giunta regionale, nel contesto dell'iniziativa comunitaria Equal, seconda fase, in considerazione dell'elevato numero di progetti pervenuti, ha ritenuto opportuno avvalersi di professionalità esterne al fine di integrare, sotto l'aspetto delle competenze metodologiche, il Comitato di Valutazione dei progetti;

vista la conseguente determinazione di affidamento di incarico a società esterna per la valutazione metodologica dei progetti ed il riscontro, in termini di reclutamento di esperti metodologi e di organizzazione delle attività di valutazione dei progetti realizzata dalla stessa;

viste le designazioni dei valutatori interni effettuata dai Direttori regionali Formazione Professionale - Lavoro, Politiche Sociali, Gabinetto della Giunta regionale e dal Direttore di Agenzia Piemonte Lavoro;

vista la determinazione n. 525 del 19.07.2004 di approvazione delle Linee guida per la valutazione dei progetti da parte del Comitato di valutazione;

considerato, in particolare, che tale provvedimento:

- indica i compiti del Comitato, sia per quanto riguarda la valutazione dei progetti vera e propria, sia per quanto concerne la redazione articolata, per ogni singola voce e sottovoce, dei giudizi;

- stabilisce sede, durata in carico del Comitato e figura del coordinatore;

- indica i modi e i tempi per la verifica dei requisiti di ammissibilità;

- stabilisce che ciascun valutatore dichiara se si trovi in situazione di incompatibilità con alcuni progetti e la natura dell'incompatibilità stessa;

- stabilisce che il Coordinatore designi, per ciascun progetto, quattro valutatori, due incaricati di giudicare la

coerenza con le politiche del lavoro e dell'inclusione sociale e due esperti in valutazione metodologica.

- stabilisce che la valutazione sia svolta separatamente, secondo la seguente regola:

Area di competenza A): Valutazione di coerenza con le politiche del lavoro e dell'inclusione sociale. Ciascun valutatore giudicherà i seguenti ambiti del formulario di candidatura:

- coerenza della proposta con le politiche nazionali ed europee per il lavoro e l'inclusione sociale

- partenariato nazionale

- partenariato transnazionale

- mainstreaming

- identificabilità del valore aggiunto della proposta rispetto alle politiche della Regione, con particolare riferimento alle priorità e specificità indicate nel DOCUP

Area di competenza B): Valutazione metodologica in ordine alla capacità dei progetti di migliorare significativamente le condizioni dei beneficiari e il funzionamento delle strutture e dei sistemi interessati. Ciascun valutatore giudicherà i seguenti ambiti del formulario di candidatura:

- coerenza della proposta con l'analisi del problema

- coerenza interna della proposta

- innovatività

- capacità gestionale e finanziaria

- preventivo

Ciascun valutatore esprime, per la propria area di competenza, sia una valutazione espressa in numeri, fino al punteggio massimo stabilito per ciascun ambito dal citato Avviso del MdL, sia un giudizio approfondito sui singoli ambiti valutati, mettendo in evidenza aspetti positivi e punti di debolezza.

Nel caso in cui i due giudizi di ciascuna Area di Competenza, espressi in punteggi, divergano, per ogni singola voce, fino ad un massimo del 20%, il punteggio finale è calcolato come media aritmetica fra i due giudizi.

Nel caso in cui la differenza ecceda il 20%, ciascun valutatore sarà messo a conoscenza dei punteggi e delle motivazioni espresse dall'altro valutatore. Ciascun esperto, sulla base di tali dati, potrà riconsiderare il proprio giudizio. Successivamente a tale confronto ed alla eventuale revisione dei giudizi, i punteggi, qualora permanga una discordanza superiore al 20%, saranno composti attraverso una media aritmetica.

L'esito della valutazione complessiva dei quattro valutatori determina la posizione in graduatoria di ciascun progetto.

La soglia di ammissione è stabilita in 700 punti, per cui il finanziamento viene riconosciuto soltanto a quei progetti che abbiano ottenuto un punteggio compreso fra 700 e 1250 punti, in ordine decrescente, a partire da 1250 punti, fino ad esaurimento della disponibilità finanziaria per misura.

visto l'Allegato n. 1 al citato Avviso, che stabilisce la dotazione finanziaria a sostegno delle partnership geografiche e dei relativi progetti riservata alla Regione Piemonte, così suddivisa per Asse: Occupabilità euro 6.146.456,82 - Imprenditorialità euro 5.844.924,91 - Adattabilità euro 7.664.491,63 - Pari Opportunità euro 2.666.475,53;

considerato che, nel termine stabilito dal citato avviso, sono pervenute all'Amministrazione regionale n. 77 candidature, di cui n. 33 sull'asse Occupabilità, n. 13 sull'asse Imprenditorialità, n. 24 sull'asse Adattabilità, n. 7 sull'asse Pari Opportunità;

vista la D.G.R. n. 45-12524 del 18.05.2004 in base alla quale la Giunta regionale ha stabilito i criteri per la gestione dell'iniziativa comunitaria Equal, seconda fase;

considerato che il predetto provvedimento stabilisce che l'articolazione della graduatoria, risultante dai giudizi espressi dal Comitato di valutazione, debba distinguere fra: 1. proposte progettuali ammesse e finanziate = le prime in graduatoria per ciascun Asse, fino all'esaurimento dei fondi disponibili; 2. proposte progettuali ammesse ma non finanziabili per esaurimento dei fondi = quelle che abbiano ottenuto un punteggio superiore a quello minimo stabilito, ma che, per esaurimento delle risorse, intervenuto nonostante l'eventuale ridimensionamento del budget dei progetti che le precedono in graduatoria, non sono destinatarie di finanziamento; 3. proposte progettuali non finanziabili per mancato raggiungimento della soglia minima di punteggio stabilita da apposito atto dirigenziale;

preso atto dei giudizi sui progetti espressi dal Comitato di Valutazione;

Tutto ciò premesso e considerato,

IL DIRETTORE

visti gli artt. 4 e 17 del D.Lgs. n. 165/2001 e s.m.i.;

visto l'art. 23 della L.R.51/97;

in conformità con gli indirizzi ed i criteri disposti in materia dalla Giunta Regionale con il provvedimento deliberativo n. 45-12524 del 18 maggio 2004;

determina

di approvare le graduatorie, così come risultanti dagli schemi allegati alla presente per farne parte integrante.

La presente determinazione sarà integralmente pubblicata sul Bollettino Ufficiale della Regione Piemonte ai sensi dell'articolo 65 dello Statuto e dell'art. 16 del D.P.G.R. n.8/R/2002.

Avverso la presente determinazione è ammesso ricorso entro 60 giorni dalla pubblicazione sul Bollettino Ufficiale della Regione Piemonte avanti al TAR Piemonte, ai sensi dell'art. 21, c. 1, l. 1034/71.

Il Direttore regionale
Giuseppe De Pascale

Allegato

INIZIATIVA COMUNITARIA EQUAL FASE 2**ASSE OCCUPABILITA'****BUDGET € 6.146.456,83****PROGETTI AMMESSI E FINANZIATI**

TITOLO	CODICE	PUNTEGGIO VALUTAZIONE	CONTRIBUTO RICHIESTO	CONTIBUTO CONCESSO
P.E.R.LA	IT-G2-PIE-008	1.137,00	1.245.000,00	1.245.000,00
LA GHIANDA-OLTRE IL TRAUMA	IT-G2-PIE-052	1.050,00	1.020.480,00	1.020.480,00
Pr.IM.E. A.L.I.	IT-G2-PIE-063	1.047,00	1.206.760,00	1.206.760,00
VISIBILI-INVISIBILI	IT-G2-PIE-028	858,50	1.226.720,00	1.226.720,00
ROM Cittadini d'Europa	IT-G2-PIE-023	807,00	1.353.000,00	1.353.000,00
TOTALE				6.051.960,00

*Residuo su budget di misura € 94.496,82***PROGETTI AMMESSI MA NON FINANZIATI PER ESAURIMENTO BUDGET**

TITOLO	CODICE	PUNTEGGIO VALUTAZIONE	CONTRIBUTO RICHIESTO	CONTIBUTO CONCESSO
COPERNICO	IT-G2-PIE-010	768,00	2.500.000,00	0,00
W.IN.G.	IT-G2-PIE-070	747,50	1.007.800,00	0,00
APRITI SESAMO	IT-G2-PIE-075	733,50	843.000,00	0,00
DIS-OPPORTUNITY	IT-G2-PIE-041	731,00	1.290.000,00	0,00
INTEGRA	IT-G2-PIE-076	721,00	1.320.225,82	0,00
RESTART	IT-G2-PIE-040	718,50	1.045.000,00	0,00

PROGETTI NON AMMESSI

TITOLO	CODICE	PUNTEGGIO VALUTAZIONE	CONTRIBUTO RICHIESTO	CONTIBUTO CONCESSO
ACCURATO	IT-G2-PIE-026	690,00	1.119.640,00	0,00
LAVORO NOMADE	IT-G2-PIE-035	686,00	800.700,00	0,00
A.I.D.A.	IT-G2-PIE-060	686,00	893.630,00	0,00
PRESSING	IT-G2-PIE-062	683,50	980.000,00	0,00
OPEN DOOR	IT-G2-PIE-053	663,00	1.023.917,50	0,00
ZILION	IT-G2-PIE-021	653,00	1.200.000,00	0,00
OFAF	IT-G2-PIE-047	633,00	1.027.400,00	0,00
LA NOSTRA IMPRESA	IT-G2-PIE-022	609,00	1.520.300,00	0,00
IMA	IT-G2-PIE-046	605,50	1.047.700,00	0,00
E-POLIS	IT-G2-PIE-017	602,50	1.277.338,00	0,00
CoOPERA	IT-G2-PIE-066	601,50	1.100.610,00	0,00
LA CITTADELLA	IT-G2-PIE-001	601,00	839.200,00	0,00
A.S.S.O.	IT-G2-PIE-072	575,00	830.800,00	0,00
ZOOM	IT-G2-PIE-074	571,00	1.015.000,00	0,00
IN-FORMA VCO	IT-G2-PIE-039	528,00	800.100,00	0,00
INNOVAZIONE E TRADIZIONE	IT-G2-PIE-018	523,50	1.033.700,00	0,00
TRUST	IT-G2-PIE-027	472,50	914.500,00	0,00
DOMO	IT-G2-PIE-038	447,50	936.335,00	0,00
TURISMO ECOPERCORRIBILE	IT-G2-PIE-055	238,60	1.498.860,00	0,00
IDEE IN GIOSTRA	IT-G2-PIE-048	219,00	1.250.000,00	0,00
ATELIER DEDALUS	IT-G2-PIE-015	193,20	1.160.500,00	0,00
ALILI	IT-G2-PIE-019	186,20	896.000,00	0,00

INIZIATIVA COMUNITARIA EQUAL FASE 2**ASSE IMPRENDITORIALITA'****BUDGET € 5.844.924,91****PROGETTI AMMESSI E FINANZIATI**

TITOLO	CODICE	PUNTEGGIO VALUTAZIONE	CONTRIBUTO RICHIESTO	CONTIBUTO CONCESSO
START-UP GO FAR	IT-G2-PIE- 037	919,50	837.600,00	837.600,00
SolidAssistenza	IT-G2-PIE-009	870,50	1.222.800,00	1.222.800,00
PERCORSI D'IMPRESA E TECNOLOGIE SOCIALI	IT-G2-PIE-069	784,50	1.573.000,00	1.573.000,00
Reti.QU.A.L	IT-G2-PIE-059	773,50	1.064.500,00	1.064.500,00
* FOOD'S VALUE	IT-G2-PIE-067	770,75	1.500.000,00	1.147.024,91
TOTALE				5.844.924,91

Progetto finanziato fino a concorrenza budget di misura*PROGETTI AMMESSI MA NON FINANZIATI PER ESAURIMENTO BUDGET**

TITOLO	CODICE	PUNTEGGIO VALUTAZIONE	CONTRIBUTO RICHIESTO	CONTIBUTO CONCESSO
ESSERCI	IT-G2-PIE-057	725,00	1.431.800,00	0,00
SVILUPPO DISTRETTI DI ECONOMIA SOLIDALE NELLE PROVINCE DI TORINO E ALESSANDRIA	IT-G2-PIE-002	721,50	919.900,00	0,00

PROGETTI NON AMMESSI

TITOLO	CODICE	PUNTEGGIO VALUTAZIONE	CONTRIBUTO RICHIESTO	CONTIBUTO CONCESSO
GO EQUAL	IT-G2-PIE-077	691,00	793.399,51	0,00
NUOVODINUOVO	IT-G2-PIE-071	656,00	1.289.575,00	0,00
A.M.A.RE.	IT-G2-PIE-014	638,00	996.700,00	0,00
NON PIU' SOLI	IT-G2-PIE-044	511,75	1.020.000,00	0,00
SISTEMA BIELLA	IT-G2-PIE-006	469,10	996.500,00	0,00
EqualiAT	IT-G2-PIE-030	439,00	1.600.000,00	0,00

INIZIATIVA COMUNITARIA EQUAL FASE 2

ASSE ADATTABILITA' BUDGET € 7.664.491,63

PROGETTI AMMESSI E FINANZIATI

TITOLO	CODICE	PUNTEGGIO VALUTAZIONE	CONTRIBUTO RICHIESTO	CONTRIBUTO CONCESSO
IN.NO.V.A.R.E	IT-G2-PIE-064	1.080,00	960.000,00	960.000,00
VAL.I	IT-G2-PIE-020	1.044,00	2.000.000,00	2.000.000,00
OBIETTIVO PERSONA	IT-G2-PIE-042	986,00	924.761,50	924.761,50
SKILL ³	IT-G2-PIE-032	959,00	825.241,29	825.241,29
L3 CLUB	IT-G2-PIE-004	923,00	2.170.000,00	2.170.000,00
*RICOMINCIO DA 45	IT-G2-PIE-050	884,50	1.180.395,00	784.488,84
TOTALE				7.664.491,63

*Progetto finanziato fino a concorrenza budget di misura

PROGETTI AMMESSI MA NON FINANZIATI PER ESAURIMENTO BUDGET

TITOLO	CODICE	PUNTEGGIO VALUTAZIONE	CONTRIBUTO RICHIESTO	CONTRIBUTO CONCESSO
R.A.D.A	IT-G2-PIE-051	868,50	1.006.610,00	0,00
COMPET-ITALY-Meccanica	IT-G2-PIE-013	866,50	995.275,00	0,00
P.O.N.TE.	IT-G2-PIE-007	800,50	1.097.800,00	0,00
LAB 50	IT-G2-PIE-025	787,00	870.000,00	0,00
MISCODE	IT-G2-PIE-065	775,50	893.720,00	0,00
LAVORO IN FORMA	IT-G2-PIE-068	760,50	2.145.800,00	0,00
MICROIMPRESE MOTORE DELLO SVILUPPO DEL TERRITORIO	IT-G2-PIE-034	732,00	1.579.456,00	0,00
C.I.L.Os	IT-G2-PIE-012	729,00	976.814,00	0,00
ADATTO	IT-G2-PIE-029	702,50	1.388.300,00	0,00
V.O.L.P.E	IT-G2-PIE-016	700,50	1.299.100,00	0,00

PROGETTI NON AMMESSI

TITOLO	CODICE	PUNTEGGIO VALUTAZIONE	CONTRIBUTO RICHIESTO	CONTRIBUTO CONCESSO
NUVOLA	IT-G2-PIE-054	664,50	1.250.000,00	0,00
E.F.E.S.T.O	IT-G2-PIE-024	650,50	953.000,00	0,00
De.L.F.O.S	IT-G2-PIE-031	603,50	1.037.400,00	0,00
LEVEL 45	IT-G2-PIE-073	581,50	899.300,00	0,00
InnovaZIONE	IT-G2-PIE-058	574,00	1.150.000,00	0,00
C.O.A.CH	IT-G2-PIE-045	506,00	1.020.000,00	0,00
M.E.R.L.I.N.O	IT-G2-PIE-003	483,50	1.302.000,00	0,00
ADATTABILITA' DEL SISTEMA ECONOMICO FINANZIARIO	IT-G2-PIE-043	372,20	1.020.000,00	0,00

INIZIATIVA COMUNITARIA EQUAL FASE 2**ASSE PARI OPPORTUNITA'****BUDGET € 2.666.475,53****PROGETTI AMMESSI E FINANZIATI**

TITOLO	CODICE	PUNTEGGIO VALUTAZIONE	CONTRIBUTO RICHIESTO	CONTIBUTO CONCESSO
SFIDE!!!	IT-G2-PIE-036	1.043,00	878.000,00	878.000,00
WEBFEM	IT-G2-PIE-061	986,00	896.930,00	896.930,00
* ITER	IT-G2-PIE-056	979,50	950.000,00	891.545,53
TOTALE				2.666.475,53

Progetto finanziato fino a concorrenza budget di misura*PROGETTI AMMESSI MA NON FINANZIATI PER ESAURIMENTO BUDGET**

TITOLO	CODICE	PUNTEGGIO VALUTAZIONE	CONTRIBUTO RICHIESTO	CONTIBUTO CONCESSO
W.W.W. WELFARE FOR WOMEN IN WORK	IT-G2-PIE-049	879,00	1.063.000,00	0,00

PROGETTI NON AMMESSI

TITOLO	CODICE	PUNTEGGIO VALUTAZIONE	CONTRIBUTO RICHIESTO	CONTIBUTO CONCESSO
DONNA HELPER	IT-G2-PIE-005	552,50	1.356.718,00	0,00
WOMAN	IT-G2-PIE-033	492,00	824.441,25	0,00
P.O.T.E.Re	IT-G2-PIE-011	428,00	979.681,00	0,00

Codice 15.9

D.D. 16 settembre 2004, n. 671

Prog. Europeo Reti n. VS/2002/0553 Sostegno alle reti di operatori e servizi coinvolti in iniziative integrate rivolte a persone e imprese in programmi di politiche attive del lavoro e di sviluppo locale". Approvazione verbale di gara e affidamento incarico al Sig. Falletti Vittorio per sviluppo fase progettuale di valutazione indipendente. Impegno di spesa di euro 5.940,00 sul cap. 11059/04, Acc. 101245 (Imp. n. ...)

Vista la D.G.R. n. 95 - 13276 del 3.8.2004, avente per oggetto: "Integrazione D.G.R. n. 56 - 13087 del 19.7.2004 recante il Progetto europeo Reti n. VS/2002/0553. Sostegno alle reti di operatori e di servizi coinvolti in iniziative integrate rivolte a persone e imprese in programmi di Politiche attive del Lavoro e di Sviluppo Locale. Accantonamento di euro 239.610,30 sul ca. 11059/04 ed assegnazione alla Direzione Formazione Professionale - Lavoro", con cui la Giunta regionale autorizza il Direttore regionale Formazione professionale - Lavoro a Individuare con proprio atto i soggetti cui affidare la realizzazione delle fasi previste nel Progetto;

Vista la Determina n. 616 del 9.8.2004, con cui è stato indetto l'affidamento dell'incarico in oggetto mediante trattativa privata ai sensi di quanto disposto dalla l.r. 8/84 e per un compenso onnicomprensivo massimo pari ad euro 6.000,00 (IVA inclusa);

viste le lettere di invito del 19.8.2004, con cui è stata espletata apposita trattativa privata interpellando i Signori:

Alberto Martini c/o Progetto Valutazione, Via Donati 17 - 10121 Torino,

Marco Sisti, c/o Progetto Valutazione, Via Donati 17 - 10121 Torino

Vittorio Falletti, Via Po 53 - 10124 Torino;

preso atto che dal verbale di gara, allegato al presente provvedimento (All. A) e redatto dalla Commissione nominata con la D.D. n. 616 del 9.8.2004, risulta che l'unica offerta economica pervenuta entro i termini stabiliti è stata formulata dal Sig. Falletti Vittorio e che tale offerta è vantaggiosa per l'Amministrazione regionale;

preso atto che l'offerta economica formulata dal Sig. Falletti Vittorio, pari ad euro 5.950,00, è migliorativa rispetto all'importo massimo indicato nella D.D. n. 616 del 9.8.2004;

visto che la Scheda Tecnica Descrittiva, allegata alla predetta lettera d'invito, avvertiva che, ai sensi della normativa vigente in materia, il soggetto invitato a partecipare alla trattativa privata doveva indicare nell'offerta economica il miglioramento del prezzo pari ad almeno l'1% dell'importo netto e che, in tale caso, si poteva, prescindere dalla costituzione di idonea cauzione;

visto che, nel caso di offerta migliorativa, la Scheda Tecnica Descrittiva disponeva che il prezzo doveva essere la risultante dell'importo netto, dedotto il miglioramento del prezzo, più IVA, e che occorreva esprimere nell'offerta le rispettive percentuali ed i rispettivi importi;

preso atto che il miglioramento del prezzo proposto, pari ad euro 50,00, è stato indicato dal Sig. Falletti Vittorio sul prezzo complessivo lordo di euro 6.000,00;

considerato, tuttavia, che, come previsto nella succitata Scheda Tecnica, il miglioramento del prezzo era da computarsi sul netto e non sul lordo dell'importo complessivo e che, pertanto, applicando il miglioramento del prezzo, pari ad euro 50,00, sull'importo netto pari ad euro 5.000,00 risulta che l'importo finale lordo è pari ad euro 5.940,00 (IVA inclusa);

ritenuto, ai sensi della l.r. 8/84, di provvedere alla stipula nel contratto per mezzo corrispondenza sulla base

dello schema riportato nella lettera d'ordine allegata al presente provvedimento (All. B);

considerato che la predetta Scheda Tecnica Descrittiva stabiliva che il pagamento per la realizzazione della fase progettuale di valutazione indipendente sarebbe stato effettuato con le seguenti modalità:

- 50% della somma aggiudicata alla presentazione della relazione di valutazione intermedia del Progetto Reti;
- - 50% della somma aggiudicata alla presentazione della relazione di valutazione finale del Progetto Reti,
- e dietro presentazione di regolari fatture/parcelle intestate a: Regione Piemonte, Direzione regionale Formazione Professionale - Lavoro, Settore Servizi alle Politiche per l'Occupazione e per la Promozione dello Sviluppo Locale, P. IVA 02843860012;

- letti gli atti ed i documenti d'ufficio relativi al procedimento e ritenuto conveniente aderire alle indicazioni fornite al riguardo dalla Commissione anzidetta;

- vista la l.r. 8/84;

- vista la l.r. 7/01;

- tutto ciò premesso e considerato

IL DIRETTORE

visto l'art. 23 della l.r. 51/97;

visto il D.Lgs. 165/2001;

in conformità con gli indirizzi ed i criteri disposti in materia della Giunta Regionale con la Delibera n. 95 - 13278 del 3.8.2004,

determina

di approvare il verbale di gara (All. A) e lo schema della lettera d'ordine (All. B) allegati al presente provvedimento di cui fanno parte integrante.

Di procedere, per lo svolgimento dell'attività di valutazione indipendente, all'affidamento dell'incarico in oggetto al Sig. Falletti Vittorio per l'importo onnicomprensivo pari ad euro 5.940,00 (IVA inclusa) con le motivazioni esposte in premessa.

Di impegnare la somma di euro 5.940,00 sul cap. 11059/04, Acc. 101245 (Imp. n. ...) che presenta la necessaria disponibilità.

Il pagamento della suddetta somma verrà effettuato a stato avanzamento dei lavori e precisamente:

- 50% della somma aggiudicata alla presentazione della relazione di valutazione intermedia del Progetto Reti;
- - 50% della somma aggiudicata alla presentazione della relazione di valutazione finale del Progetto Reti,
- e dietro presentazione di regolari fatture/parcelle intestate a: Regione Piemonte, Direzione regionale Formazione Professionale - Lavoro, Settore Servizi alle Politiche per l'Occupazione e per la Promozione dello Sviluppo Locale, (omissis).

- Di demandare ai competenti Uffici regionali l'adozione degli atti conseguenti alla presente Determinazione.

- Il presente provvedimento sarà pubblicato sul B.U. della Regione Piemonte ai sensi dell'art. 65 dello Statuto e dell'art. 16 del DPGR 8/R/2002.

Il Direttore regionale
Giuseppe De Pascale

Codice 15.9

D.D. 16 settembre 2004, n. 672

Progetto europeo RETI n. VS/2002/0553 "Sostegno alle reti di operatori e di servizi coinvolti in iniziative integrate rivolte a persone e imprese in programmi di politiche attive del lavoro e di sviluppo locale". Approvazione verbale di gara indetta per l'affidamento di incarico per lo

sviluppo della fase progettuale di organizzazione e elaborazione statistica dati

Vista la D.G.R. n. 95 - 13278 del 3.8.2004, avente per oggetto: "Integrazione D.G.R. n. 56 - 13087 del 19.7.2004 recante il Progetto europeo RETI n. VS/2002/0553. Sostegno alle reti di operatori e di servizi coinvolti in iniziative integrate rivolte a persone e imprese in programmi di Politiche attive del Lavoro e di Sviluppo Locale. Accantonamento di euro 239.610,30 sul cap. 11059/04 ed assegnazione alla Direzione Formazione Professionale - Lavoro", con cui la Giunta regionale autorizza il Direttore regionale Formazione professionale - Lavoro a individuare con proprio atto i soggetti cui affidare la realizzazione delle fasi previste nel Progetto;

vista la Determina n. 617 del 9.8.2004, con cui è stato indetto l'affidamento dell'incarico in oggetto mediante trattativa privata ai sensi di quanto disposto dalla l. r. 8/84 e per un compenso onnicomprensivo massimo pari ad euro 3.200,00 (IVA inclusa);

viste le lettere di invito del 19.8.2004, con cui è stata espletata apposita trattativa privata interpellando i Signori:

Gianluca Bo, Strada del Lauro 42/A - 10132 Torino,
Veronica Baldisserri, Via Arvier 4 - 10141 Torino,
Flavio Bonifacio, Via Pascoli 14 - 10042 Nichelino (TO);

preso atto che dal verbale di gara, allegato al presente provvedimento (All. A) e redatto dalla Commissione nominata con la D.D. n. 617 del 9.8.2004, risulta che l'unica offerta economica pervenuta entro i termini stabiliti è stata formulata dal Sig. Bonifacio Flavio;

visto che la lettera d'invito prevedeva che l'offerta doveva essere corredata da una dichiarazione da cui risultasse, unitamente ad altri requisiti, il possesso di diploma di laurea in Scienze Politiche, Sociologia, Giurisprudenza, Scienze della Formazione o equipollenti;

preso atto che dalla documentazione pervenuta risulta che il Sig. Bonifacio è in possesso del diploma di laurea in Filosofia;

considerato che tale diploma di laurea non è considerato, ai sensi della normativa nazionale finora emanata, equipollente ad alcuno dei titoli di studio contemplati nella succitata lettera d'invito;

ritenuto, pertanto, di non procedere all'aggiudicazione della gara;

letti gli atti ed i documenti d'ufficio relativi al procedimento e reputato conveniente aderire alle indicazioni fornite al riguardo dalla Commissione anzidetta;

vista la l. r. 8/84;

vista la l. r. 7/01;

tutto ciò premesso e considerato,

IL DIRETTORE

visto l'art. 23 della l. r. 51/97;

visto il D. Lgs. 165/2001;

in conformità con gli indirizzi ed i criteri disposti in materia dalla Giunta Regionale con la Delibera n. 95 - 13278 del 3.8.2004,

determina

di approvare, con le motivazioni esposte in premessa, il verbale di gara (All. A) allegato al presente provvedimento, di cui fa parte integrante.

Di demandare ai competenti Uffici regionali l'adozione degli atti conseguenti alla presente Determinazione.

Il presente provvedimento sarà pubblicato sul B.U. della Regione Piemonte ai sensi dell'art. 65 dello Statuto e dell'art. 16 del DPGR 8/R/2002.

Il Direttore Regionale
Giuseppe De Pascale

Codice 17.2

D.D. 7 settembre 2004, n. 263

**D.G.R. 72-1340 del 13.11.2000 - D.D. 507 del 26.11.2003
Piano di Sviluppo Rurale 2000-2006 - Misura N - Azione
N3 - interventi B e D. Graduatoria delle istanze ammesse
al beneficio per gli interventi D1 e D2**

(omissis)

IL DIRIGENTE

(omissis)

determina

per le considerazioni espresse in premessa

* di approvare gli Allegati "1" "2" "3" "4" "5" "6" "7", per farne parte integrante e sostanziale del presente atto, per le ragioni esposte nella parte narrativa del presente provvedimento che qui integralmente e sostanzialmente si richiama

* di vincolare i soggetti ammessi al beneficio per gli Interventi D1 e D2 al rispetto delle condizioni e dei termini stabiliti con la D.D. n. 507 del 26/11/2003 e con il presente atto. In particolare, ai fini della liquidazione dei contributi, per gli Interventi D1 e D2 è perentorio e improrogabile il termine del 28/02/2006 per la consegna della documentazione indicata nell' Allegato 7.

Avverso la presente determinazione è ammesso ricorso innanzi al T.A.R. della Regione Piemonte entro il termine di giorni sessanta dalla piena conoscenza del presente atto da parte del destinatario.

La presente determinazione sarà pubblicata sul Bollettino Ufficiale della Regione Piemonte, ai sensi dell'art. 65 dello Statuto e dell'art. 8 della L.R. 51/97.

Il Dirigente responsabile
Carlo Salvatore

Allegato

GRADUATORIA COMUNI AMMESSI per INTERVENTO "D1"

numero d'ordine	punteggio totale	punteggio parziale progetto	Comune sede di intervento	luogo dell'intervento	Totale spesa ammessa	contributo complessivo
1	9,70	5,70	Vernante (CN)	piazza Vernemagna	€ 59.270,78	€ 47.416,62
2	9,30	5,30	Netro (BI)	piazze Piave e XX Settembre	€ 94.263,79	€ 75.411,03
3	9,30	5,30	Quarna Sotto (VCO)	piazza Santa Rita	€ 117.982,12	€ 94.385,70
4	9,30	6,30	Valdieri (CN)	piazza Regina Elena	€ 72.034,65	€ 57.627,72
5	8,80	4,80	Mosso (BI)	piazza Italia	€ 49.238,66	€ 39.390,93
6	8,70	4,70	Fenestrelle (TO)	via Martiri della Libertà	€ 48.651,78	€ 38.921,42
7	8,60	4,60	Pessinetto (TO)	piazza Centro	€ 44.645,03	€ 35.716,02
8	8,40	4,40	Priero (CN)	piazza Vittorio Emanuele II	€ 122.447,57	€ 97.958,06
9	8,30	4,30	Fiano (TO)	piazza XXV Aprile	€ 47.388,22	€ 37.910,58
10	8,20	4,20	Demonte (CN)	piazza Renzo Spada	€ 372.485,74	€ 297.988,59
11	8,10	4,10	Vico Canavese (TO)	via Drusacco	€ 86.717,09	€ 69.373,67
12	8,00	4,00	Niella Belbo (CN)	piazza G. Giordano	€ 51.790,42	€ 41.432,34
13	7,60	4,60	Coassolo Torinese (TO)	piazza Capoluogo	€ 65.570,25	€ 52.456,20
14	7,60	3,60	Crissolo (CN)	piazza Umberto I° e vie limitrofe	€ 236.804,91	€ 189.443,93
15	7,50	4,50	Chiesanuova (TO)	piazza Grande	€ 100.311,00	€ 80.248,80
16	7,30	4,30	Quincinetto (TO)	Centro sportivo polivalente	€ 211.145,54	€ 168.916,43
17	7,00	3,00	Brosso (TO)	via Cairoli	€ 15.531,89	€ 12.425,51
18	6,90	3,90	Vinadio (CN)	piazza Umberto I° e piazza limitrofa	€ 331.811,73	€ 265.449,38
19	6,20	2,20	Villar Pellice (TO)	viale I° maggio ang. via Roma	€ 9.456,85	€ 7.565,48
20	5,20	2,20	Rocca Canavese (TO)	a lato di via G. Peroglio	€ 128.227,62	€ 102.582,10
21	5,00	2,00	Pamparato (CN)	piazza Guglielmo Marconi	€ 82.200,54	€ 65.760,43
22	4,90	2,90	Mezenile (TO)	piazzale San Rocco	€ 79.097,40	€ 63.277,92
23	4,50	1,50	Drugno (VCO)	piazza Colonia	€ 42.246,79	€ 33.797,43
24	4,40	3,40	Frabosa Sottana (CN)	piazzale Dott. Sacco	€ 28.553,38	€ 22.842,70
sommatoria contributi ammessi						€ 1.998.299,00

Specificazione della spesa ammessa per l'intervento "D1"

numero d'ordine	Punteggio graduatoria	Comune sede dell'intervento	note	quadro economico di spesa ammessa				Spese tecniche (IVA e oneri compresi)	altre voci ammesse	Totale spesa ammessa
				quota lavori a base d'asta	quota oneri di sicurezza	I.V.A. al 10%				
1	9,70	Vernante (CN)	1	46.967,12	568,15	4.753,53		6.981,98		€ 59.270,78
2	9,30	Netro (BI)	1	74.143,30	1.282,22	7.542,55		11.295,72		€ 94.263,79
3	9,30	Quarna Sotto (VCO)	2	93.133,84	1.862,68	9.499,65		13.485,95		€ 117.982,12
4	9,30	Valdieri (CN)	3	55.778,65	1.111,06	5.688,97		8.355,97	1.100,00	€ 72.034,65
5	8,80	Mosso (BI)	1	38.745,24	744,26	3.948,95		5.800,21		€ 49.238,66
6	8,70	Fenestrelle (TO)		39.625,80	809,00	4.043,48		4.173,50		€ 48.651,78
7	8,60	Pessinetto (TO)	4	35.170,95	668,25	3.583,92		5.221,91		€ 44.645,03
8	8,40	Priero (CN)	1	96.277,62	1.925,55	9.820,32		14.424,08		€ 122.447,57
9	8,30	Fiano (TO)	5	36.316,71	726,33	3.704,30		5.440,88	1.200,00	€ 47.388,22
10	8,20	Demonte (CN)	6	291.187,63	5.942,60	29.713,02		43.642,49	2.000,00	€ 372.485,74
11	8,10	Vico Canavese (TO)	7	64.544,58	1.290,89	6.583,55		9.669,92	4.628,15	€ 86.717,09
12	8,00	Niella Belbo (CN)	8	40.721,58	814,43	4.153,60		6.100,81		€ 51.790,42
13	7,60	Coassolo Torinese (TO)	9	51.655,06	981,44	5.263,65		7.670,10		€ 65.570,25
14	7,60	Crissolo (CN)	10	203.091,06	895,40	20.398,65		12.419,80		€ 236.804,91
15	7,50	Chiesanuova (TO)	11	76.120,21	1.522,40	7.764,26		11.404,13	3.500,00	€ 100.311,00
16	7,30	Quincinetto (TO)	12	165.952,33	3.386,78	16.933,91		24.872,52		€ 211.145,54
17	7,00	Brosso (TO)	13	10.664,44	213,29	1.087,77		1.566,39	2.000,00	€ 15.531,89
18	6,90	Vinadio (CN)	14	261.305,59	4.808,02	26.611,36		39.086,76		€ 331.811,73
19	6,20	Villar Pellice (TO)	15	7.286,95		728,70		109,30	1.331,90	€ 9.456,85
20	5,20	Rocca Canavese (TO)	16	97.638,16	1.992,62	9.963,08		14.633,76	4.000,00	€ 128.227,62
21	5,00	Pamparato (CN)	17	64.676,00	1.293,52	6.596,95		9.634,07		€ 82.200,54
22	4,90	Mezenile (TO)	18	63.317,19	1.266,34	6.458,35		8.055,52		€ 79.097,40
23	4,50	Druogno (VCO)	8	33.217,65	664,35	3.388,20		4.976,59		€ 42.246,79
24	4,40	Frabosa Sottana (CN)	19	22.450,84	449,02	2.289,99		3.363,53		€ 28.553,38

Annotazioni	
1	Nella colonna "spese tecniche" è indicato il massimo importo concedibile, ai sensi della D.D. n. 507 del 26/11/2003, pari al 12% dell'importo dei lavori ammessi, (comprensivo di I.V.A. e oneri)
2	Nella colonna "oneri di sicurezza" è indicato il massimo importo concedibile, ai sensi della D.D. n. 507 del 26/11/2003, pari al 2% dell'importo dei lavori a base d'asta.
3	Nella colonna "lavori a base d'asta" è indicato l'importo delle opere ritenute ammissibili ai fini del presente Bando: la struttura di copertura non rientra fra queste. L'importo dell'imposta indicato nella colonna "I.V.A." è calcolato con aliquota al 10% e non al 20%, come nel quadro economico di progetto. Nella colonna "spese tecniche" è indicato il massimo importo concedibile, ai sensi della D.D. n. 507 del 26/11/2003, pari al 12% dell'importo dei lavori ammessi, (comprensivo di I.V.A. e oneri) Nella colonna "altre voci ammesse" è indicata la spesa prevista per contributo di allacciamento alle reti tecnologiche.
4	Nella colonna "spese tecniche" è indicato il massimo importo concedibile, ai sensi della D.D. n. 507 del 26/11/2003, pari al 12% dell'importo dei lavori ammessi, (comprensivo di I.V.A. e oneri) - Nello stesso importo è compresa una quota pari a 188,16 € per il compenso al R.U.P. ex Legge 109/94, esposta nel Quadro economico di spesa del progetto definitivo.
5	Nella colonna "oneri di sicurezza" è indicato il massimo importo concedibile, ai sensi della D.D. n. 507 del 26/11 Nella colonna "spese tecniche" è indicato il massimo importo concedibile, ai sensi della citata D.D. n. 507/2003, pari al 12% dell'importo dei lavori ammessi (comprensivo di I.V.A. e oneri). Nella colonna "altre voci ammesse" è indicata la spesa prevista per contributo di allacciamento alla rete elettrica.
6	Nella colonna "oneri di sicurezza" è indicato il massimo importo concedibile, ai sensi della D.D. n. 507 del 26/11/2003, pari al 2% dell'importo dei lavori a base d'asta. Nella colonna "spese tecniche" è indicato il massimo importo concedibile, ai sensi della citata D.D. n. 507/2003, pari al 12% dell'importo dei lavori ammessi, (comprensivo di I.V.A. e oneri) Nella colonna "altre voci ammesse" è indicata la spesa prevista per contributo di allacciamento alle reti tecnologiche.
7	Nella colonna "oneri di sicurezza" è indicato il massimo importo concedibile, ai sensi della D.D. n. 507 del 26/11/2003, pari al 2% dell'importo dei lavori a base d'asta. Nella colonna "spese tecniche" è indicato il massimo importo concedibile, ai sensi della D.D. n. 507 del 26/11/2003, pari al 12% dell'importo dei lavori ammessi, (comprensivo di I.V.A. e oneri). Nella colonna "altre voci ammesse" è indicata la spesa prevista (I.V.A. compresa) per contributo di allacciamento alle reti tecnologiche, erroneamente indicate nel Computo metrico estimativo fra le voci a base d'asta (progetto definitivo).
8	Nella colonna "oneri di sicurezza" è indicato il massimo importo concedibile, ai sensi della D.D. n. 507 del 26/11/2003, pari al 2% dell'importo dei lavori a base d'asta. Nella colonna "spese tecniche" è indicato il massimo importo concedibile, ai sensi della citata D.D. n. 507/2003, pari al 12% dell'importo dei lavori ammessi, (comprensivo di I.V.A. e oneri)
9	Nella colonna "spese tecniche" è indicato il massimo importo concedibile, ai sensi della D.D. n. 507 del 26/11/2003, pari al 12% dell'importo dei lavori ammessi, (comprensivo di I.V.A. e oneri) - Nello stesso importo è compresa una quota pari a 273,00 € per il compenso al R.U.P. ex Legge 109/94, esposta nel Quadro economico di spesa del progetto definitivo.
10	L'importo dell'imposta indicato nella colonna "I.V.A." è calcolato interamente con aliquota al 10% e non parzialmente al 20%, come nel quadro economico di progetto. Nella colonna "spese tecniche" è indicato l'importo concedibile, costituito da una quota destinata all'incentivo di cui all'art. 18 della Legge 109/94 e s.m.i. (3.059,80 €) e da una quota per progettazione esterna (comprensiva di IVA e oneri).

11	Nella colonna "lavori a base d'asta" è indicato l'importo delle opere ritenute ammissibili ai fini del presente Bando: le strutture di sostegno ai terrapieni, necessarie per "creare" l'area, nonché le pavimentazioni eccedenti la superficie di vendita ammissibile, non rientrano fra queste.
	Nella colonna "oneri di sicurezza" è indicato il massimo importo concedibile, ai sensi della D.D. n. 507 del 26/11/2003, pari al 2% dell'importo dei lavori a base d'asta.
	Nella colonna "spese tecniche" è indicato il massimo importo concedibile, ai sensi della citata D.D. n. 507/2003, pari al 12% dell'importo dei lavori ammessi, (comprensivo di I.V.A. e oneri)
	Nella colonna "altre voci ammesse" è indicata la spesa prevedibile (I.V.A. compresa) per contributo di allacciamento alla rete elettrica, pari al 50% di quella indicata nel Quadro economico del progetto definitivo, nel quale risulta unita alle voci "imprevisti e arrotondamenti".
12	Nella colonna "lavori a base d'asta" è indicato l'importo delle opere ritenute ammissibili ai fini del presente Bando: le opere di chiusura dell'area mercatale, nonché le pavimentazioni eccedenti la superficie di vendita ammissibile, non rientrano fra queste.
	L'importo dell'imposta indicato nella colonna "I.V.A." è calcolato con aliquota al 10% e non al 20%, come nel quadro economico di progetto.
	Nella colonna "spese tecniche" è indicato il massimo importo concedibile, ai sensi della D.D. n. 507 del 26/11/2003, pari al 12% dell'importo dei lavori ammessi, (comprensivo di I.V.A. e oneri).
13	Nella colonna "oneri di sicurezza" è indicato il massimo importo concedibile, ai sensi della D.D. n. 507 del 26/11/2003, pari al 2% dell'importo dei lavori a base d'asta.
	L'importo dell'imposta indicato nella colonna "I.V.A." è calcolato con aliquota al 10% e non al 20%, come nel quadro economico di progetto.
	Nella colonna "spese tecniche" è indicato il massimo importo concedibile, ai sensi della citata D.D. n. 507/2003, pari al 12% dell'importo dei lavori ammessi (comprensivo di I.V.A. e oneri).
	Nella colonna "altre voci ammesse" è indicata la spesa prevista per contributo di allacciamento alla rete elettrica.
14	Nella colonna "lavori a base d'asta" è indicato l'importo delle opere ritenute ammissibili ai fini del presente Bando: alcune opere di arredo urbano e verde, nonché le opere relative alla illuminazione di aree diverse dalla superficie di vendita ammissibile, non rientrano fra queste.
	Nella colonna "spese tecniche" è indicato il massimo importo concedibile, ai sensi della D.D. n. 507 del 26/11/2003, pari al 12% dell'importo dei lavori ammessi, (comprensivo di I.V.A. e oneri).
15	Nella colonna "spese tecniche" è indicata la quota destinata all'incentivo di cui all'art. 18 della Legge 109/94 e s.m.i. (1,50% dell'importo dei lavori).
	Nella colonna "altre voci ammesse" è indicata la spesa prevista per forniture fuori appalto (comprensiva di I.V.A.).
16	Nella colonna "lavori a base d'asta" è indicato l'importo delle opere ritenute ammissibili ai fini del presente Bando: le opere e le pavimentazioni relative alle aree eccedenti la superficie di vendita ammissibile, non rientrano fra queste.
17	Nella colonna "oneri di sicurezza" è indicato il massimo importo concedibile, ai sensi della D.D. n. 507 del 26/11/2003, pari al 2% dell'importo dei lavori a base d'asta.
	Nella colonna "spese tecniche" è indicato il massimo importo concedibile, ai sensi della citata D.D. n. 507/2003, pari al 12% dell'importo dei lavori ammessi, (comprensivo di I.V.A. e oneri) - Nello stesso importo è compresa una quota pari a 990,00 € per il compenso al R.U.P. ex Legge 109/94, esposta nel Quadro economico di spesa del progetto definitivo.
18	Nella colonna "lavori a base d'asta" è indicato l'importo delle opere ritenute ammissibili ai fini del presente Bando: le strutture di sostegno ai terrapieni, necessarie per "creare" l'area, nonché le pavimentazioni eccedenti la superficie di vendita ammissibile, non rientrano fra queste.
	Nella colonna "oneri di sicurezza" è indicato il massimo importo concedibile, ai sensi della D.D. n. 507 del 26/11/2003, pari al 2% dell'importo dei lavori a base d'asta.
19	Nella colonna "lavori a base d'asta" è indicato l'importo delle opere ritenute ammissibili ai fini del presente Bando: la struttura di copertura non rientra fra queste.
	Nella colonna "oneri di sicurezza" è indicato il massimo importo concedibile, ai sensi della D.D. n. 507 del 26/11/2003, pari al 2% dell'importo dei lavori a base d'asta.
	Nella colonna "spese tecniche" è indicato il massimo importo concedibile, ai sensi della citata D.D. n. 507/2003, pari al 12% dell'importo dei lavori ammessi, (comprensivo di I.V.A. e oneri)

numero d'ordine	Comune sede dell'intervento	tipologia intervento	Motivazione dell'inammissibilità
1	Vesime (AT)	D1	(omissis)
2	Spigno Monferrato (AL)	D1	(omissis)
3	Strona (BI)	D1	(omissis)

numero d'ordine	Comune sede dell'intervento	tipologia intervento	Motivazione dell'inammissibilità
4	Feisoglio (CN)	D1	(omissis)
5	Toceno (VCO)	D1	(omissis)

numero d'ordine	Comune sede dell'intervento	tipologia intervento	Motivazione dell'inammissibilità
6	Montechiaro d'Acqui (AL)	D1	(omissis)
6	(segue) Montechiaro d'Acqui (AL)	D1	(omissis)

numero d'ordine	Comune sede dell'intervento	tipologia intervento	Motivazione dell'inammissibilità
7	Colleretto Castelnuovo (TO)	D1	(omissis)

GRADUATORIA COMUNI AMMESSI per INTERVENTO "D2"

numero d'ordine	punteggio totale	punteggio parziale progetto	Comune sede di intervento	luogo dell'intervento	Totale spesa ammessa	contributo complessivo	note
1	13,70	5,70	Pisano (NO)	piazza Vittorio Veneto	€ 60.000,00	€ 48.000,00	1
2	12,10	4,10	Bossolasco (CN)	corso Paolo della Valle	€ 58.792,80	€ 47.034,24	
3	11,80	5,80	Roccaspavera (CN)	località Piano Quinto	€ 54.934,79	€ 43.947,83	
4	11,00	3,00	Trasquera (VCO)	via Alpi Lepontine	€ 60.000,00	€ 48.000,00	1
5	10,50	4,50	Montemarzino (AL)	località Barca	€ 59.103,56	€ 47.282,85	
6	10,30	4,30	Caprauna (CN)	loc. Poggio - piazza S. Antonino	€ 54.761,94	€ 43.809,55	
7	9,80	3,80	Briga Alta (CN)	frazione Upega	€ 37.433,28	€ 29.946,62	
8	9,10	3,10	Campertogno (VC)	piazza Pier Celestino Gilardi	€ 60.000,00	€ 48.000,00	2
9	8,90	2,90	Pareto (AL)	piazza Cesare Battisti	€ 60.000,00	€ 48.000,00	1
10	8,50	1,50	Sessame (AT)	piazza Martiri della Liberazione	€ 51.590,22	€ 41.272,18	
11	8,10	2,10	Cabella Ligure (AL)	piazza Vittoria	€ 23.754,15	€ 19.003,32	

sommatoria contributi ammessi	€ 464.296,59
--------------------------------------	---------------------

Annotazioni

<p>1 L'istanza di ammissione al contributo è stata presentata per l' Intervento D1; tuttavia, dai provvedimenti di istituzione ed approvazione del Regolamento, si evince che l'attività mercatale si svolge con un numero massimo di "SEI POSTI BANCO" , configurando cioè un "gruppo di posteggi": pertanto, d'ufficio, si assimila alle istanze per l' Intervento D2.</p>

Contributo calcolato in base al limite massimo di spesa ammissibile, ai sensi della D.D. n. 507 del 26.11.2003
--

2 Contributo calcolato in base al limite massimo di spesa ammissibile, ai sensi della D.D. n. 507 del 26.11.2003

Specificazione della spesa ammessa per l'intervento "D2"

numero d'ordine	Punteggio graduatoria	Comune sede dell'intervento	note	quadro economico di spesa ammessa				Totale spesa ammessa
				quota lavori a base d'asta	quota oneri di sicurezza	I.V.A. al 10%	Spese tecniche (I/V.A e oneri compresi)	
1	13,70	Pisano (NO)	1	303.199,97	4.863,59	30.806,36	45.248,38	€ 384.118,30
						<i>limite massimo di spesa ammissibile</i>		€ 60.000,00
2	12,10	Bossolasco (CN)	2	46.400,00	928,00	4.732,80	6.732,00	€ 58.792,80
3	11,80	Roccasparvera (CN)	3	41.700,00	834,00	4.253,40	6.247,39	€ 54.934,79
4	11,00	Trasquera (VCO)	4	51.064,62	1.021,29	5.208,59	7.800,39	€ 65.094,89
						<i>limite massimo di spesa ammissibile</i>		€ 60.000,00
5	10,50	Montemarzino (AL)	5	47.262,51		4.726,25	6.364,80	€ 59.103,56
6	10,30	Caprauna (CN)	6	43.026,88	860,54	4.388,74	6.485,78	€ 54.761,94
7	9,80	Briga Alta (CN)	7	29.500,00	500,00	3.000,00	4.433,28	€ 37.433,28
8	9,10	Campertogno (VC)	1	75.160,53	368,29	7.552,88	10.876,15	€ 93.957,85
						<i>limite massimo di spesa ammissibile</i>		€ 60.000,00
9	8,90	Pareto (AL)	8	68.761,00	1.375,22	7.013,62	10.144,82	€ 89.294,66
						<i>limite massimo di spesa ammissibile</i>		€ 60.000,00
10	8,50	Sessame (AT)	9	40.637,17	812,74	4.144,99	5.995,32	€ 51.590,22
11	8,10	Cabella Ligure (AL)	10	19.006,96		1.900,70	2.846,49	€ 23.754,15

Annotazioni	
1	Nella colonna "spese tecniche" è indicato il massimo importo concedibile, ai sensi della D.D. n. 507 del 26/11/2003, pari al 12% dell'importo dei lavori ammessi, (comprensivo di I.V.A. e oneri)
2	Nella colonna "oneri di sicurezza" è indicato il massimo importo concedibile, ai sensi della D.D. n. 507 del 26/11/2003, pari al 2% dell'importo dei lavori a base d'asta.
3	Nella colonna "oneri di sicurezza" è indicato il massimo importo concedibile, ai sensi della D.D. n. 507 del 26/11/2003, pari al 2% dell'importo dei lavori a base d'asta. Nella colonna "spese tecniche" è indicato il massimo importo concedibile, ai sensi della citata D.D. n. 507/2003, pari al 12% dell'importo dei lavori ammessi (comprensivo di I.V.A. e oneri). Nella colonna "altre voci ammesse" è indicata la spesa prevista per contributo di allacciamento alle reti elettrica e idrica.
4	Nella colonna "oneri di sicurezza" è indicato il massimo importo concedibile, ai sensi della D.D. n. 507 del 26/11/2003, pari al 2% dell'importo dei lavori a base d'asta. Nella colonna "spese tecniche" è indicato il massimo importo concedibile, ai sensi della citata D.D. n. 507/2003, pari al 12% dell'importo dei lavori ammessi, (comprensivo di I.V.A. e oneri) - L'importo dell'imposta indicato nella colonna "I.V.A." è calcolato con aliquota al 10% e non al 20%, come nel quadro economico del progetto definitivo.
5	Nella colonna "altre voci ammesse" è indicata la spesa prevista per contributo di allacciamento alle reti elettrica e idrica.
6	Nella colonna "oneri di sicurezza" è indicato il massimo importo concedibile, ai sensi della D.D. n. 507 del 26/11/2003, pari al 2% dell'importo dei lavori a base d'asta. Nella colonna "spese tecniche" importo è compresa una quota pari a 350,00 € per il compenso al R.U.P. ex Legge 109/94, esposta nel Quadro economico di spesa del progetto definitivo.
7	Nella colonna "quota lavori a base d'asta" è compreso un importo pari a 1.652,92, vincolati alla esecuzione del manufatto di scarico delle acque bianche nel Torrente Negrone. E' fatto obbligo che tale manufatto sia opportunamente progettato e computato negli elaborati da realizzare per la fase esecutiva del progetto. Nella colonna "spese tecniche" stesso importo è compresa una quota pari a 240,00 € per il compenso al R.U.P. ex Legge 109/94, esposta nel Quadro economico di spesa del progetto definitivo.
8	Nella colonna "oneri di sicurezza" è indicato il massimo importo concedibile, ai sensi della D.D. n. 507 del 26/11/2003, pari al 2% dell'importo dei lavori a base d'asta. Nella colonna "spese tecniche" importo è compresa una quota pari a 700,00 € per il compenso al R.U.P. ex Legge 109/94, esposta nel Quadro economico di spesa del progetto definitivo. Nella colonna "altre voci ammesse" è indicata la spesa prevista per contributo di allacciamento alle reti elettrica e idrica.
9	Nella colonna "oneri di sicurezza" è indicato il massimo importo concedibile, ai sensi della D.D. n. 507 del 26/11/2003, pari al 2% dell'importo dei lavori a base d'asta. Nella colonna "spese tecniche" importo è compresa una quota pari a 414,50 € per il compenso al R.U.P. ex Legge 109/94, esposta nel Quadro economico di spesa del progetto definitivo.
10	L'importo dell'imposta indicato nella colonna "I.V.A." è calcolato con aliquota al 10% e non al 20%, come nel quadro economico del progetto definitivo.

numero d'ordine	Comune sede dell'intervento	tipologia intervento	Motivazione dell'inammissibilità
1	Perletto (CN)	D2	(omissis)
2	San Giorgio Scarampi (AT)	D2	(omissis)
3	Cessole (AT)	D2	(omissis)
4	Loazzolo (AT)	D2	(omissis)
5	Malvicino (AL)	D2	(omissis)

**CONDIZIONI E TERMINI PER LA LIQUIDAZIONE
DELLE AGEVOLAZIONI****INTERVENTI D1 e D2**

Art. I – Documentazione utile per la liquidazione dei contributi e relativi termini di consegna

Art. II – Condizioni per la liquidazione dei contributi e vincoli

Art. I - Documentazione utile per la liquidazione dei contributi e relativi termini di consegna

Secondo quanto stabilito con la D.D. n. 507 del 26/11/2003, i soggetti beneficiari sono tenuti a trasmettere agli uffici regionali competenti:

entro il 30/11/2004:

- il progetto esecutivo delle opere, redatto secondo le indicazioni fornite dal c.5 art. 16 della L. 109/94 e s.m.i. e dal D.P.R. 554/1999 (articoli da 35 a 45), recepito con provvedimento dell'Amministrazione comunale secondo la normativa vigente in materia
In allegato al progetto esecutivo delle opere deve essere trasmesso il relativo Verbale di Validazione, redatto dal Responsabile del Procedimento ai sensi degli artt. 47 e 48 del D.P.R. 554/99. Si evidenzia che detto Verbale, qualora il Responsabile del Procedimento si sia avvalso delle facoltà di cui alla Legge 109/94 e s.m.i. - art. 16, comma 2, deve contenere l'elenco degli elaborati costituenti il livello di progettazione esecutiva, secondo le indicazioni contenute nel Documento Preliminare all'avvio della Progettazione (ad integrazione ovvero a modificazione di quelli elencati nell'art. 35 del D.P.R. 554/99).
- la dichiarazione di compartecipazione finanziaria relativa alla spesa ammessa e non finanziata dall'ente regionale
- la dichiarazione di non aver ottenuto e/o richiesto, né di richiedere altre agevolazioni di parte pubblica, relativamente alle opere oggetto del contributo regionale

entro il 2/05/2005:

- il contratto di appalto dei lavori e il verbale di inizio lavori;
- esclusivamente nel caso di gara esperita con il metodo dell'offerta a prezzi unitari, l'elenco prezzi offerti dalla ditta aggiudicatrice

entro il 30/09/2005 devono essere trasmesse notizie in merito all'andamento dei lavori.

Ciascun contributo viene erogato previa presentazione, nel termine perentorio del 28 febbraio 2006, pena la decadenza del beneficio, della documentazione sotto elencata:

- gli atti di contabilità finale dei lavori, recepiti con provvedimento dell'Amministrazione comunale secondo la normativa vigente in materia
- per gli Interventi D1 e D2 relativi ad "aree mercatali di nuova istituzione", l'atto formale, opportunamente approvato dall'Amministrazione comunale, attestante l'avvenuto avvio del mercato

Sulla base della documentazione citata l'Amministrazione regionale dispone i provvedimenti ritenuti necessari per l'eventuale rideterminazione del beneficio ammesso.

Il termine del 28/02/2006 è perentorio. Gli uffici regionali competenti, conseguentemente, adottano gli atti necessari per autorizzare l'organismo competente nazionale AGEA ex AIMA alla erogazione dei rispettivi contributi.

Art. II – Condizioni per la liquidazione dei contributi e vincoli

- 1) In ottemperanza a quanto stabilito dalle norme in materia di Lavori Pubblici, i progetti esecutivi delle opere devono essere redatti nel rispetto dei relativi progetti definitivi e i lavori previsti, conseguentemente, sono affidati nei modi e per gli importi indicati nel relativo Capitolato speciale d'appalto (integrato dallo Schema di contratto): pertanto, si evidenzia che la creazione di un "lotto" esecutivo, attuata mediante lo "scorporo" di alcune opere rientranti tra le previsioni progettuali di livello definitivo, non è accoglibile e comporta la revoca del beneficio ammesso.
- 2) Nel caso in cui sia necessario procedere alla **revisione** ovvero all'**aggiornamento** dei progetti tecnici ammessi, esclusivamente per contingenti e documentati motivi, i progetti revisionati e/o aggiornati devono essere trasmessi agli uffici regionali competenti che li esaminano per valutarne la coerenza con le finalità progettuali originarie.
I progetti revisionati e/o aggiornati si intendono accolti qualora non intervenga il motivato dissenso da parte degli uffici regionali, trascorsi trenta giorni dal ricevimento dei medesimi. Successivamente all'accoglimento di tali revisioni progettuali, ove necessario, si provvede a rideterminare il contributo concesso nell'importo pari a quello delle opere ritenute ammissibili e rientranti tra le finalità del beneficio.
- 3) Si precisa che, qualora si rendesse necessaria una **variante in corso d'opera** (da redigere secondo i disposti della Legge 109/94 art. 25 e del D.P.R. 554/99 art. 134), questa deve essere immediatamente comunicata all'Amministrazione Regionale mediante l'invio dei relativi atti tecnici, corredati dal provvedimento di approvazione della stessa, il quale deve contenere il nuovo quadro economico di spesa comparato con quello originario.
L'accoglimento o il diniego della variante in corso d'opera segue le procedure indicate al precedente punto 2) ed ha come conseguenza l'adozione dei medesimi provvedimenti.
Nel caso in cui la variante in corso d'opera non possa essere accolta si provvede alla revoca del beneficio ammesso.
In ogni caso, gli oneri aggiuntivi derivanti dalla realizzazione della variante in corso d'opera sono a totale carico del Comune, siano essi causati da maggiori lavori, da incremento di spese tecniche o da altri fattori.
- 4) La **liquidazione del beneficio è effettuata in unica soluzione**. La riduzione del costo dei lavori, in seguito all'applicazione del ribasso d'asta offerto in sede di gara, comporta la rideterminazione del contributo assegnato, da effettuarsi all'atto dell'erogazione del contributo.
- 5) Qualora trattasi di "**mercato di nuova istituzione**", unitamente agli atti di contabilità finale dei lavori, le Amministrazioni comunali beneficiarie devono trasmettere l'atto formale, opportunamente approvato, attestante l'avvenuto avvio del mercato.
- 6) I Comuni devono **vincolare le opere** ricadenti negli interventi D1 e D2 alla destinazione ammessa al beneficio, per almeno dieci anni dalla data di fruizione della agevolazione. La variazione della destinazione d'uso, in assenza di preventiva autorizzazione, comporta la revoca dei benefici, la conseguente restituzione dei contributi erogati e la maggiorazione degli stessi con l'applicazione degli interessi di legge.

Codice 17.7

D.D. 14 settembre 2004, n. 265

Legge Regionale n° 21/97 e s.m.i. artt. 16 e 18. Concessione contributi 2003 per la rilocalizzazione di imprese artigiane. Impegno di spesa di euro 240.257,70 sul capitolo 25569/2004, UPB 17072 (P100167/03; A 100167/04)

Premesso che:

la L. R. n. 21/97 e s.m.i. prevede, agli artt. 16 e 18 la concessione di contributi regionali in conto capitale fino al 40% della spesa complessiva ritenuta ammissibile, dedotti gli oneri fiscali, a imprese artigiane singole e associate per progetti di localizzazione o rilocalizzazione in aree idonee sotto il profilo urbanistico e ambientale, la cui tipologia è definita dalla normativa medesima;

con D.G.R. n° 59 -10042 del 21/07/2003 la Giunta regionale ha approvato il Programma degli Interventi di cui alla citata normativa, individuando gli ambiti di intervento, i criteri e le modalità di concessione dei contributi e le modalità e i termini di presentazione delle domande;

con D.D. n. 277 del 23/07/2003 il Settore Promozione Sviluppo e Credito dell' Artigianato ha approvato la modulistica per la presentazione delle domande di contributo;

le domande pervenute ai sensi della normativa citata sono 125, di cui 1 fuori termine;

le domande sono state istruite e valutate dal settore regionale competente in conformità ai criteri e le modalità del citato programma degli interventi;

in particolare il calcolo delle spese ammissibili al contributo è stato effettuato in base alla media dei costi di tutte le istanze presentate che è risultata pari a Euro 360,00/mq e alla destinazione d'uso delle superfici oggetto di contributo individuata in base ai contenuti delle domande ed alla documentazione ad esse allegata;

sono risultate ammissibili 94 imprese mentre 30 sono state valutate inammissibili e una ha rinunciato;

il comitato tecnico istituito con il citato programma degli interventi ha espresso parere positivo sulle modalità e le risultanze dell'istruttoria nella seduta del 19/05/2004, il cui verbale è conservato agli atti del settore competente;

con D.D. n.178 del 05/07/2004, è stata pertanto approvata la graduatoria relativa alle 94 imprese ammissibili al contributo regionale per l'anno 2003, con l'indicazione per ciascuna dell'investimento ammissibile a contributo;

il citato Programma degli interventi approvato con DGR n. 59-10042 del 21/07/2003, prevede, al paragrafo IV, che, ove la dotazione finanziaria fosse insufficiente a concedere a tutte le imprese in graduatoria per il 2003 il contributo nella misura massima del 40% delle spese ammissibili, la Giunta Regionale si riserva di ridurre il contributo in misura percentuale uguale per tutti i soggetti e/o prevedere la concessione del contributo alle imprese ammissibili, ma non finanziabili per carenza di fondi, a valere sul successivo stanziamento di risorse nell'esercizio finanziario 2004, ove si rendessero disponibili le citate risorse per le medesime finalità;

con D.G.R. n.79 - 13262 del 3/8/2004 la Giunta Regionale ha stabilito che i contributi in questione sono concessi alle imprese della graduatoria 2003 nella misura del 30% della spesa dichiarata ammissibile e per un importo comunque non superiore a euro 100.000,00;

le risorse necessarie per la concessione dei predetti contributi sono pari a euro 5.931.036,00, di cui:

- euro 5.690.778,30 disponibili sul capitolo 25569, UPB 17072, del bilancio regionale 2003 e pluriennale

2003-2005, già accantonate (A 100465 e A 101715) ed impegnate (I 6396 e I 7570);

- euro 240.257,70 disponibili sul capitolo 25569, UPB 17072, del bilancio regionale 2004 (P 100167/03; A 100167/04) per cui è necessario provvedere all'impegno contabile;

IL DIRIGENTE

visto il D. Lgs. n. 165/2001;

visto l'art. 22 della L.R. n. 51/1997;

vista la L.R. 7/01;

vista la L. R. n. 21/97 e s.m.i.;

vista la L.R. 3/03;

vista la L.R. 10/2004;

in conformità agli indirizzi in materia disposti dalla Giunta Regionale e nell'ambito delle risorse accantonate con D.G.R. 21-12290 del 13/04/2004 e di quelle prenotate con D.G.R. n. 29-10463 del 22/09/2003 e confermate con DGR n. 58-11605 del 26/01/2004;

viste le note del Direttore Regionale Commercio ed Artigianato n° 4952/17.00 del 27/4/04 e n° 2062/17.00 del 16/2/2004 di assegnazione delle risorse al settore;

vista la nota del Direttore Regionale Bilanci e Finanze prot. n. 19945/9 del 16/07/2004;

determina

Per le motivazioni di cui in premessa:

di approvare la concessione dei contributi 2003 per la localizzazione e rilocalizzazione ai sensi della L.R. 21/97 e s.m.i., artt 16 e 18, alle imprese di cui all'allegato 1 alla presente determinazione per farne parte integrante, per l'importo a fianco di ciascuna indicato;

agli oneri previsti dal presente provvedimento, che ammontano complessivamente a euro 5.931.036,00 si fa fronte:

- per euro 5.690.778,30 sul capitolo 25569, UPB 17072 del bilancio regionale 2003 e pluriennale 2003-2005, già accantonate (A 100465 e A 101715) ed impegnate (I 6396 e I 7570);

- con l'impegno di euro 240.257,70 sul capitolo 25569, UPB 17072, del bilancio regionale 2004 (P 100167/03; A 100167/04) che presenta la necessaria disponibilità;

ai sensi del Programma degli interventi approvato con D.G.R. n. 59 -10042 del 21/07/2003, i beneficiari devono iniziare i lavori entro quattro mesi dalla data di concessione dei contributi, salvo richiesta di proroga motivata dal ritardo nel rilascio di concessioni ed autorizzazioni da parte di soggetti terzi adeguatamente documentati; i lavori devono concludersi entro 45 mesi dal rilascio della concessione edilizia;

nel corso della procedura di finanziamento l'impresa ammessa ha la facoltà di sostituire a sé medesima un'altra impresa che abbia i requisiti previsti dal Bando per la concessione del contributo;

le motivazioni relative alla inammissibilità di 30 imprese saranno oggetto di successivo provvedimento.

Le agevolazioni alle imprese previste nel presente provvedimento sono soggette alla disciplina degli aiuti "de minimis" di cui alla normativa comunitaria in materia di aiuti di Stato, Regolamento C.E. n. 69/2001 del 12/01/2001, e pertanto non sussiste l'obbligo di notifica alla U.E..

Ai sensi dell'art. 13 del D.Lgs. 196/2003 i dati personali forniti sono raccolti presso il Settore Promozione Sviluppo e Credito dell'Artigianato della Regione Piemonte per le sole finalità di gestione. Ai sensi dell'art. 7 del D.Lgs. 196/2003 gli interessati possono far valere

i diritti loro spettanti nei confronti della Regione Piemonte e del dirigente del citato Settore, rispettivamente titolare e responsabile del trattamento dei dati personali. Il suddetto trattamento rientra nei casi di esclusione di notifica al Garante ai sensi dell'art. 37 del citato D.Lgs. 196/03.

Avverso la presente determinazione sono ammessi il ricorso al TAR entro 60 giorni dalla piena conoscenza del provvedimento da parte dell'interessato e il ricorso straordinario al Presidente della Repubblica entro 120 giorni dalla piena conoscenza del provvedimento da parte dell'interessato.

La presente determinazione sarà pubblicata sul BU della Regione Piemonte ai sensi dell'art. 65 dello Statuto, dell'art. 8 della LR 51/97 e dell' art. 16 del D.P.G.R. n. 8/R/2002

Il Dirigente Responsabile del Settore
Lucia Barberis

Allegato

ALL. 1 L.R. 21/97 ARTT. 16 E 18 - PROGRAMMA DEGLI INTERVENTI PER LA LOCALIZZAZIONE E LA RILOCALIZZAZIONE DELLE IMPRESE ARTIGIANE ELENCO DOMANDE IN GRADUATORIA - ANNO 2003											
GRAD.	PUNTI	POS.	DATA	ORA	BENEFICIARIO	COMUNE	PROV	CAP	VALORE INVESTIMENTO	CONTRIBUTO 30%	CUMULATO
1	6	12	11/10/03	10.46	CODINI FABRIZIO	NOVARA	NO	28100	€ 15.300,00	€ 4.590,00	€ 4.590,00
2	6	77	20/10/03	11.45	TECNOALLUMINIO SNC DI BALTERA	BIELLA	BI	13835	€ 233.100,00	€ 69.930,00	€ 74.520,00
3	5	55	17/10/03	16.10	ELECTRIC MASTER DI FRANGUELLI G. IMPRESA EDILE	ROMAGNANO SESIA	NO	28078	€ 180.000,00	€ 54.000,00	€ 128.520,00
4	5	57	17/10/03	16.12	GEOM. AGARLA SILVANO IMPR. EDILE	ROMAGNANO SESIA	NO	28078	€ 52.020,00	€ 15.606,00	€ 144.126,00
5	5	75	20/10/03	11.42	BARBERIS NEGRA LUIGINO TESSITURA CURTARELLO DI CURTARELLO OTTAVIO E F. SNC	TRIVERO	BI	13835	€ 130.140,00	€ 39.042,00	€ 183.168,00
6	5	76	20/10/03	11.44	IMPRESA GIAMETTA SNC	TRIVERO	BI	13835	€ 244.080,00	€ 73.224,00	€ 256.392,00
7	5	94	20/10/03	12.30	DI GIAMETTA CALOGERO E C. EDILTORRE DI	CASALE M.TO	AL	15033	€ 83.340,00	€ 25.002,00	€ 281.394,00
8	3	17	17/10/03	12.26	PETRALIA ANTONINO & C. SAS AUTORIPARAZIONI	CASTELLETTO M.TO	AL	15040	€ 252.540,00	€ 75.762,00	€ 357.156,00
9	3	74	20/10/03	11.33	SPEED DI FERROTTO & CAMPAGNA SNC IMPRESA EDILE	S. SALVATORE M.TO	AL	15046	€ 336.960,00	€ 100.000,00	€ 457.156,00
10	3	108	20/10/03	11.34	MISITI MICHELE PULISERVICE DI	CASTELLETTO M.TO	AL	15040	€ 108.000,00	€ 32.400,00	€ 489.556,00
11	2	11	08/10/03	16.33	ADRIANO GIORDANA PRO.CO. S.R.L.	ROCCAIONE	CN	12018	€ 1.143.900,00	€ 100.000,00	€ 589.556,00
12	2	32	16/10/03	12.30	DI BECCARIA GIANCARLO GIORDANO	SALUZZO	CN	12037	€ 342.000,00	€ 100.000,00	€ 689.556,00
13	2	110	20/10/03	12.04	COSTRUZIONI SRL DI GIORDANO C. I.C.O.S. SNC DI	MONDOVI'	CN	12084	€ 232.560,00	€ 69.768,00	€ 759.324,00
14	1	2	04/09/03	11.36	MANFREDI C. E SERVETTI F. MANZO FRANCESCO	CASTELLETTO STURA	CN	12040	€ 117.000,00	€ 35.100,00	€ 794.424,00
15	1	3	04/09/03	11.37	DI MANZO ENRICO MANZO MASSIMO	CASTELLETTO STURA	CN	12040	€ 42.480,00	€ 12.744,00	€ 807.168,00
16	1	4	04/09/03	11.37	MANZO MASSIMO	CASTELLETTO STURA	CN	12040	€ 42.480,00	€ 12.744,00	€ 819.912,00
17	1	5	04/09/03	11.38	TALLONE DANILO PUBLIMARKET DI	MONTANERA	CN	12040	€ 131.940,00	€ 39.582,00	€ 859.494,00
18	1	6	04/09/03	11.38	BASSO F. & C. SNC VIGLIETTI ANTONIO	CUNEO	CN	12100	€ 145.800,00	€ 43.740,00	€ 903.234,00
19	1	7	04/09/03	11.39	E FIGLIO SNC RECOS - COSTRUZIONI - DI REVELLI P.M. E S. SNC	MONTANERA	CN	12040	€ 160.200,00	€ 48.060,00	€ 951.294,00
20	1	8	04/09/03	11.39	DI REVELLI P.M. E S. SNC	SAVIGLIANO	CN	12038	€ 160.740,00	€ 48.222,00	€ 999.516,00

GRAD.	PUNTI	POS.	DATA	ORA	BENEFICIARIO	COMUNE	PROV	CAP	VALORE INVESTIMENTO AMMISSIBILE	CONTRIBUTO 30%	CUMULATO
21	1	19	14/10/03	12.30	RG2 DI RACCA GIACOMO	BRA	CN	12042	€ 268.200,00	€ 80.460,00	€ 1.079.976,00
22	1	22	14/10/03	12.30	BERGESE GIOVANNI E C. SAS	BRA	CN	12042	€ 122.400,00	€ 36.720,00	€ 1.116.696,00
23	1	23	14/10/03	12.30	MONDIALCAR SERVICE SNC DI BOGLIONE FRANCO E C.	BRA	CN	12042	€ 488.880,00	€ 100.000,00	€ 1.216.696,00
24	1	37	16/10/03	12.30	EDIL GIARA SRL DI RAVERA DARIO	FOSSANO	CN	12045	€ 370.980,00	€ 100.000,00	€ 1.316.696,00
25	1	72	16/10/03	12.50	AISI SYSTEM SRL DI ZILIOOTTO ILARIO	ALBA	CN	12051	€ 1.345.320,00	€ 100.000,00	€ 1.416.696,00
26	1	38	16/10/03	15.29	CENTALFERRO SNC DI OLIVERO IVO	CENTALLO	CN	12044	€ 734.400,00	€ 100.000,00	€ 1.516.696,00
27	1	41	16/10/03	15.32	ARIAUDO DUE DI ARIAUDO MICHELE E C.	CENTALLO	CN	12044	€ 331.200,00	€ 99.360,00	€ 1.616.056,00
28	1	111	20/10/03	12.06	BICIELLE SRL	FOSSANO	CN	12045	€ 264.240,00	€ 79.272,00	€ 1.695.328,00
29	1	82	20/10/03	12.10	EDILCHIRICO DI CHIRICO ROBERTO & C. SNC	VILLAFRANCA D'ASTI	AT	14018	€ 129.060,00	€ 38.718,00	€ 1.734.046,00
30	1	81	20/10/03	12.12	SEGHERIA LONGO SNC	FERRERE	AT	14012	€ 1.087.200,00	€ 100.000,00	€ 1.834.046,00
31	1	83	20/10/03	12.14	CHIRICO BRUNO	VILLAFRANCA D'ASTI	AT	14018	€ 44.280,00	€ 13.284,00	€ 1.847.330,00
32	1	87	20/10/03	12.18	FONGO MARIO	ROCCHETTA TANARO	AT	14030	€ 320.220,00	€ 96.066,00	€ 1.943.396,00
33	1	71	20/10/03	12.20	IDROTERMOSANITARIA DI BLUA GUIDO	VILLAFALLETTO	CN	12020	€ 98.100,00	€ 29.430,00	€ 1.972.826,00
34	1	114	20/10/03	12.20	EDIL.MO.TER. SNC	VILLAFRANCA D'ASTI	AT	14018	€ 109.260,00	€ 32.778,00	€ 2.005.604,00
35	1	96	20/10/03	13.35	ZEMAST SAS DI GHIGLIANO ING. ERNESTO & C.	MONDOVI'	CN	12084	€ 225.000,00	€ 67.500,00	€ 2.073.104,00
36	1	104	20/10/03	15.13	VIOLI CATERINA	CARPIGNANO SESIA	NO	28064	€ 73.980,00	€ 22.194,00	€ 2.095.298,00
37	1	70	20/10/03	17.53	PEANO PIERFRANCO	TARANTASCA	CN	12020	€ 405.360,00	€ 100.000,00	€ 2.195.298,00
38	1	107	20/10/03	18.00	MEAZZA SERVICE DI MEAZZA FULVIO	ASTI	AT	14100	€ 91.620,00	€ 27.486,00	€ 2.222.784,00
39	0	16	13/10/03	15.47	C.I.VA DI CIRAVEGNA VALERIO	FOSSANO	CN	12045	€ 337.320,00	€ 100.000,00	€ 2.322.784,00
40	0	18	14/10/03	12.30	DALMASSO GIAN FRANCO	FOSSANO	CN	12045	€ 477.720,00	€ 100.000,00	€ 2.422.784,00
41	0	20	14/10/03	12.30	MILANESIO SILVIO	FOSSANO	CN	12045	€ 36.360,00	€ 10.908,00	€ 2.433.692,00

GRAD.	PUNTI	POS.	DATA	ORA	BENEFICIARIO	COMUNE	PROV	CAP	VALORE INVESTIMENTO AMMISSIBILE	CONTRIBUTO 30%	CUMULATO
42	0	39	16/10/03	15.30	CESANO FABRIZIO	VILLAFALLETTO	CN	12020	€ 345.600,00	€ 100.000,00	€ 2.533.692,00
43	0	40	16/10/03	15.31	ARIAUDO MARIO & C. SNC	CENTALLO	CN	12044	€ 734.400,00	€ 100.000,00	€ 2.633.692,00
44	0	43	17/10/03	12.30	MTM DI TASSONE MARIO & C. SNC	BEINETTE	CN	12081	€ 431.100,00	€ 100.000,00	€ 2.733.692,00
45	0	44	17/10/03	12.30	TIPOLITOGRAFIA NUOVA STAMPA DI CASTELLINO & C. SNC	REVELLO	CN	12036	€ 259.200,00	€ 77.760,00	€ 2.811.452,00
46	0	51	17/10/03	15.45	RINI DI RINAUDO ORESTE E NIVELLO DOMENICO SNC	TARANTASCA	CN	12020	€ 133.560,00	€ 40.068,00	€ 2.851.520,00
47	0	52	17/10/03	15.46	PA.COM. MECCANICA SNC DI PAROLA F. E COMBA S.	PEVERAGNO	CN	12016	€ 475.200,00	€ 100.000,00	€ 2.951.520,00
48	0	53	17/10/03	15.46	AL-FRA DI DAZIANO ALESSIO & C. SAS	BEINETTE	CN	12081	€ 643.500,00	€ 100.000,00	€ 3.051.520,00
49	0	54	17/10/03	15.47	RICCI GIOVANNI E MONDINO RICCARDO SNC	BEINETTE	CN	12081	€ 378.000,00	€ 100.000,00	€ 3.151.520,00
50	0	59	17/10/03	18.59	BERGOMI STEFANO	S. PIETRO MOSEZZO	NO	28060	€ 108.720,00	€ 32.616,00	€ 3.184.136,00
51	0	61	17/10/03	19.01	GREEN SERVICE DI ORNAGHI GIANLUCA	NOVARA	NO	28100	€ 41.760,00	€ 12.528,00	€ 3.196.664,00
52	0	112	20/10/03	12.07	PANERO BARTOLOMEO	CERVERE	CN	12040	€ 365.040,00	€ 100.000,00	€ 3.296.664,00
53	0	79	20/10/03	12.08	GEM. SNC DI MORANDO SERGIO E MARCO B & B DI BIANCHI ALDO E	OVIGLIO	AL	15026	€ 189.720,00	€ 56.916,00	€ 3.353.580,00
54	0	85	20/10/03	12.16	BONOMO GIOVANNA MARIA SNC	SOLERO	AL	15029	€ 304.200,00	€ 91.260,00	€ 3.444.840,00
55	0	86	20/10/03	12.17	COP. REM SAS DI ANGARAMO GEOM. A.	FOSSANO	CN	12030	€ 255.240,00	€ 76.572,00	€ 3.521.412,00
56	0	88	20/10/03	12.22	COSTAMAGNA GUIDO	MONDOVI'	CN	12084	€ 82.800,00	€ 24.840,00	€ 3.546.252,00
57	0	90	20/10/03	12.30	CCM DI CELLA GERARDO	CLAVESANA	CN	12060	€ 286.920,00	€ 86.076,00	€ 3.632.328,00
58	0	95	20/10/03	13.00	CLEANING-KART DI ASTORINO ROSA	ASTI	AT	14100	€ 35.100,00	€ 10.530,00	€ 3.642.858,00
59	0	98	20/10/03	13.46	PASSALACQUA ANTONIO	CERRO TANARO	AT	14030	€ 58.320,00	€ 17.496,00	€ 3.660.354,00
60	0	99	20/10/03	13.48	PASSALACQUA GIULIANO	CERRO TANARO	AT	14030	€ 49.500,00	€ 14.850,00	€ 3.675.204,00
61	0	103	20/10/03	15.10	DOSSETTO ADRIANO & C. SNC IM.Q. DI QUAGLIA RICCARDO	SANFRONT	CN	12030	€ 392.400,00	€ 100.000,00	€ 3.775.204,00
62	0	69	20/10/03	17.47	IMPIANTI ELETTRICI	BUSCA	CN	12022	€ 183.420,00	€ 55.026,00	€ 3.830.230,00

GRAD.	PUNTI	POS.	DATA	ORA	BENEFICIARIO	COMUNE	PROV	CAP	VALORE INVESTIMENTO AMMISSIBILE	CONTRIBUTO 30%	CUMULATO
63	0	116	20/10/03	17.59	TERMOCLIMA IMPIANTI DI ASTORINO P. ORSAL DI SALVATICO PAOLO RENATO E OREGIA R. SAS	ASTI	AT	14100	€ 53.460,00	€ 16.038,00	€ 3.846.288,00
64	2	1	20/08/03	10.15		BUSCA	CN	12020	€ 244.800,00	€ 73.440,00	€ 3.919.708,00
65	1	28	16/10/03	12.20	D'AMBROSIO AGNELLO	COLLEGNO	TO	10093	€ 141.840,00	€ 42.552,00	€ 3.962.260,00
66	3	105	20/10/03	15.15	A.T.V. SNC DI TABACHI MAURIZIO	PREMOSELLO CHIOVENDA	VB	28803	€ 165.600,00	€ 49.680,00	€ 4.011.940,00
67	1	47	17/10/03	12.37	MORGANTI FERRUCCIO & C. SNC	GOZZANO	NO	28024	€ 179.280,00	€ 53.784,00	€ 4.065.724,00
68	1	115	20/10/03	13.49	MONDIAL PIETRE SNC DI CANTA V. E C.	CARRU'	CN	12061	€ 196.740,00	€ 59.022,00	€ 4.124.746,00
69	0	24	15/10/03	12.30	TESTA & GOZZARINO SNC DI TESTA E.	LGNASCO	CN	12030	€ 275.400,00	€ 82.620,00	€ 4.207.366,00
70	0	26	15/10/03	12.30	MALANETTO BILANCE DI MALANETTO P. ELETTRAUTO MIGLIARETTI SNC DI MIGLIARETTI VALERIO E C.	SALUZZO	CN	12037	€ 208.800,00	€ 62.640,00	€ 4.270.006,00
71	0	58	17/10/03	16.13	IMM. LANGHE SAS DI GEOM. BOTTALLO & C.	GALLIATE	NO	28066	€ 129.600,00	€ 38.880,00	€ 4.308.886,00
72	0	68	20/10/03	12.45		CASTAGNOLE LANZE	AT	14054	€ 150.300,00	€ 45.090,00	€ 4.353.976,00
73	0	97	20/10/03	13.15	BORRA ROBERTO E MARIO DI BORRA R.	CARRU'	CN	12061	€ 230.400,00	€ 69.120,00	€ 4.423.096,00
74	4	101	20/10/03	13.58	F.B. DI F.LLI BONFIGLIO SNC	ALESSANDRIA	AL	15100	€ 249.300,00	€ 74.790,00	€ 4.497.886,00
75	3	102	20/10/03	13.59	G.B.M. DI MAGRO M. E PRIMAVERA G. SNC	ALESSANDRIA	AL	15100	€ 180.360,00	€ 54.108,00	€ 4.551.994,00
76	1	34	16/10/03	8.34	COS.PEL SRL DI PELLEGRINO P.	VILLANOVA M.VI'	CN	12089	€ 905.400,00	€ 100.000,00	€ 4.651.994,00
77	1	29	16/10/03	12.37	TOMAINO MARMI E GRANITI DI TOMAINO G.	CASTELLAMONTE	TO	10081	€ 310.680,00	€ 93.204,00	€ 4.745.198,00
78	1	63	18/10/03	11.09	F.LLI TOPINO SAS DI TOPINO C. E C.	PRIOCCA	CN	12040	€ 335.520,00	€ 100.000,00	€ 4.845.198,00
79	1	64	18/10/03	11.49	MA.DI.CAR. - VALENZA SRL DI VALENZA G.	S DAMIANO D'ASTI	AT	14015	€ 290.340,00	€ 87.102,00	€ 4.932.300,00
80	1	65	18/10/03	11.57	G & G SNC DI MONTICONE GUIDO E PACE G.	S DAMIANO D'ASTI	AT	14015	€ 396.000,00	€ 100.000,00	€ 5.032.300,00
81	1	66	18/10/03	11.59	CAVE GABBIO F.LLI SNC DI GABBIO V. E C.	PRIOCCA	CN	12040	€ 358.560,00	€ 100.000,00	€ 5.132.300,00
82	1	84	20/10/03	12.15	GALLO IMPIANTI DI GALLO WALTER	S DAMIANO D'ASTI	AT	14015	€ 198.000,00	€ 59.400,00	€ 5.191.700,00
83	1	91	20/10/03	12.30	MANOR PRODUCTS DI ROGER W. PARSONS	POZZOLO FORMIGARO	AL	15068	€ 464.220,00	€ 100.000,00	€ 5.291.700,00

GRAD.	PUNTI	POS.	DATA	ORA	BENEFICIARIO	COMUNE	PROV	CAP	VALORE INVESTIMENTO AMMISSIBILE	CONTRIBUTO 30%	CUMULATO
84	1	121	20/10/03	17.17	CAFFE' OCOA SRL	MANDURIA	TA	74024	€ 308.880,00	€ 92.664,00	€ 5.384.364,00
85	0	10	02/10/03	12.30	ROVETTO SNC DI ROVETTO P. & C.	TORRE SAN GIORGIO	CN	12030	€ 393.480,00	€ 100.000,00	€ 5.484.364,00
86	0	15	13/10/03	12.30	AFFILOTECNICA DI RAMONDETTI D.	MONDOVI'	CN	12084	€ 135.000,00	€ 40.500,00	€ 5.524.864,00
87	0	36	16/10/03	12.30	PEIRONE DOMENICO	VILLANOVA M.VI'	CN	12089	€ 873.000,00	€ 100.000,00	€ 5.624.864,00
88	0	30	16/10/03	12.39	MIELE FRANCO	BRANDIZZO	TO	10032	€ 166.860,00	€ 50.058,00	€ 5.674.922,00
89	0	31	16/10/03	12.40	MIELE VITO	BRANDIZZO	TO	10032	€ 166.860,00	€ 50.058,00	€ 5.724.980,00
90	0	45	17/10/03	12.30	CAFFE' VALLE DI VALLE GUIDO E C.	S. DAMIANO D'ASTI	AT	14015	€ 578.520,00	€ 100.000,00	€ 5.824.980,00
91	0	46	17/10/03	12.30	FILIPPI FABRIZIO	VILLANOVA M.VI'	CN	12089	€ 192.600,00	€ 57.780,00	€ 5.882.760,00
92	0	62	18/10/03	10.48	GIORDANO GIANFRANCO	ROBILANTE	CN	12017	€ 46.260,00	€ 13.878,00	€ 5.896.638,00
93	0	122	20/10/03	17.18	VIVALDA SNC DI VIVALDA CLAUDIO & FIGLI	CARIGNANO	TO	10041	€ 30.600,00	€ 9.180,00	€ 5.905.818,00
94	0	123	20/10/03	17.19	VARRONE OSCAR	CARIGNANO	TO	10041	€ 84.060,00	€ 25.218,00	€ 5.931.036,00
						TOTALI			€ 25.910.100,00	€ 5.931.036,00	

Codice 21.4

D.D. 28 giugno 2004, n. 391

L.R. 93/95 - D.G.R. n. 55 - 11718 del 9.02.2004. Progetto "Estate 2004: Sport, Cultura, Eventi". Impegno e liquidazione di Euro 22.000,00 IVA inclusa, sul cap. 14620/2004 (acc. n. 100455)

(omissis)

IL DIRETTORE

(omissis)

determina

Per le motivazioni espresse in premessa;

- di partecipare al progetto "Estate 2004. Sport, Cultura, Eventi", essendo un progetto di particolare rilevanza regionale, organizzato dall'Endas Piemonte;

- Il contratto partirà dal 4 luglio p.v. e si concluderà il 26 settembre 2004;

- di impegnare a tale scopo la somma di Euro 22.000,00 IVA inclusa sul cap. 14620/2004 (acc. n. 100455), a favore dell'Endas Piemonte con sede in via Giolitti n. 19 - 10123 Torino, che sarà liquidata dietro presentazione di fattura (vistata per conformità dal Dr. Gorreta Giancarlo);

- di approvare lo schema di contratto, allegato alla presente determinazione dirigenziale quale parte integrante, da stipularsi tra l'Endas Piemonte e la Regione Piemonte Direzione Turismo, Sport, ai sensi della lettera d) comma 2, art. 33 della L.R. 8/84, al fine della regolazione dei rapporti tra le parti contraenti e la definizione delle modalità e dei tempi di attuazione dell'incarico.

Il Direttore regionale
Gaudenzio De Paoli

Codice 21.4

D.D. 28 giugno 2004, n. 392

L.R. 93/95 - D.G.R. n. 55 - 11718 del 9.02.2004. Torneo Internazionale di Tennis Femminile. Impegno e liquidazione di Euro 40.000,00 IVA inclusa, sul cap. 14620/2004 (acc. n. 100455)

(omissis)

IL DIRETTORE

(omissis)

determina

Per le motivazioni espresse in premessa;

- di partecipare all'organizzazione del Torneo Internazionale Femminile di Tennis 2004 che si svolgerà a Biella dal 20 al 27 settembre 2004, essendo un progetto di particolare rilevanza internazionale organizzato dal Circolo Tennis Biella;

- di impegnare a tale scopo la somma di Euro 42.000,00 IVA inclusa sul cap. 14620/2004 (acc. n. 100455), a favore del Circolo Tennis Biella con sede in via Liguria, 2 - 13900 Biella, che sarà liquidata dietro presentazione di fattura (vistata per conformità dal Dr. Gorreta Giancarlo);

- di approvare lo schema di contratto, allegato alla presente determinazione dirigenziale quale parte integrante, da stipularsi tra il Circolo Tennis Biella e la Regione Piemonte Direzione Turismo, Sport, ai sensi della lettera d) comma 2, art. 33 della L.R. 8/84, al fine della regolazione dei rapporti tra le parti contraenti e la definizione delle modalità e dei tempi di attuazione dell'incarico.

Il Direttore regionale
Gaudenzio De Paoli

Codice 21.4

D.D. 28 giugno 2004, n. 393

L.R. 93/95 - D.G.R. n. 55 - 11718 del 9.02.2004. Sponsoring attività del settore giovanile. Impegno e liquidazione di Euro 20.000,00 IVA inclusa, sul cap. 14620/2004 (acc. n. 100455)

(omissis)

IL DIRETTORE

(omissis)

determina

Per le motivazioni espresse in premessa;

- di sponsorizzare l'attività del settore giovanile, essendo un progetto di particolare rilevanza regionale e nazionale organizzato dal Club di Scherma;

- il contratto partirà dal 1° settembre p.v. e si concluderà il 30 maggio 2005;

- di impegnare a tale scopo la somma di Euro 20.000,00 IVA inclusa sul cap. 14620/2004 (acc. n. 100455), a favore del Club di Scherma con sede in Via Ceppi, 5 - 10125 Torino, che sarà liquidata dietro presentazione di fattura (vistata per conformità dal Dr. Gorreta Giancarlo);

- di approvare lo schema di contratto, allegato alla presente determinazione dirigenziale quale parte integrante, da stipularsi tra il Club di Scherma e la Regione Piemonte Direzione Turismo, Sport, ai sensi della lettera d) comma 2, art. 33 della L.R. 8/84, al fine della regolazione dei rapporti tra le parti contraenti e la definizione delle modalità e dei tempi di attuazione dell'incarico.

Il Direttore regionale
Gaudenzio De Paoli

Codice 21.5

D.D. 29 giugno 2004, n. 394

Legge regionale 22 marzo 1990 n. 12. Organizzazione del Convegno "Religioni e Sacri Monti" previsto dal 12 al 16 ottobre 2004 presso il Santuario e Sacro Monte di Crea. Assegnazione all'Ente di gestione del Parco del Sacro Monte di Crea di fondi necessari alla sua organizzazione e servizi in occasione della Conferenza Stampa di presentazione. Spesa di Euro 72.580,00 (Cap. 15650/2004)

(omissis)

IL DIRIGENTE

(omissis)

determina

Di garantire lo sviluppo delle attività gestionali necessarie per l'organizzazione del Convegno "Religioni e Sacri Monti" dedicato agli aspetti religiosi, storici ed artistici dei Monti Sacri e dei Complessi devozionali in dialogo tra le grandi religioni europee ed asiatiche. Il Convegno prenderà avvio da Torino ma avrà luogo principalmente presso il Santuario e Sacro Monte di Crea dal 12 al 16 ottobre 2004, con visite presso i Sacri Monti di Varallo, Oropa e Varese.

Di assegnare a tal fine all'Ente di gestione del Parco naturale e Area attrezzata del Sacro Monte di Crea la somma di Euro 70.000,00 quale anticipo dei fondi necessari a fare fronte alle spese necessarie per la gestione del Convegno.

Di garantire i servizi necessari per l'organizzazione della Conferenza Stampa di presentazione del Convegno prevista per il giorno 30 giugno 2004 presso l'Aula Ma-

gna del Rettorato dell'Università degli Studi di Torino ed in particolare:

- buffet per 100 persone a cura della Ditta Bar Mandria di Domenico Matarrese, Viale Carlo Emanuele n. 256, 10078 Venaria Reale, Torino,

Nota del 14 giugno 2004 (Prot. n. 13441/21.5 del 25 giugno 2004)

Euro 1.980,00 (o.f.i.)

- lettura di brani tratti dal Volume "Alpi e Santuari" di Samuel Butter, edito nel 1981 e recentemente ripubblicato dal Centro di Documentazione de Sacri Monti, Calvari e Complessi devozionali europei, a cura dell'attrice Francesca Vettori, Via Lagrange n. 3, 10123 Torino

Nota del 23 giugno 2004 (Prot. n. 13462/21.5 del 25 giugno 2004)

Euro 600,00 (o.f.i.)

La scelta dei brani sarà effettuata in collaborazione con il curatore Pier Francesco Gasparetto.

Di impegnare per lo svolgimento delle attività e dei servizi sopra indicati la somma di Euro 72.580,00 (o.f.i.).

Alla spesa di Euro 72.580,00 si può fare fronte con la somma di Euro 900.000,00 accantonata e assegnata a favore della Direzione 21 (Turismo-Sport-Parchi) con D.G.R. n. 43-11648 del 2 febbraio 2004 sul Capitolo 15650 del Bilancio di previsione per l'anno 2004 (Acc. 100426).

La liquidazione delle somme spettanti alla Ditta Bar Mandria di Domenico Matarrese ed all'Attrice Francesca Vettori, saranno erogate a seguito di presentazione di fatture e di parcelle vistate per regolarità dal Responsabile del Settore Pianificazione Aree protette.

La liquidazione della somma di Euro 70.000,00 spettante all'Ente di gestione del Parco naturale ed Area attrezzata del Sacro Monte di Crea sarà erogata immediatamente e rendicontata dall'Ente stesso a seguito dello svolgimento del Convegno.

Il Dirigente responsabile
Ermanno De Biaggi

Codice 21.4

D.D. 30 giugno 2004, n. 396

**L.R. 93/95 - D.G.R. n. 55 - 11718 del 9.02.2004. Compar-
tecipazione a tre manifestazioni di Badminton in ambito
nazionale ed internazionale. Impegno e liquidazione di
Euro 2.400,00 IVA inclusa, sul cap. 14620/2004 (acc. n.
100455)**

(omissis)

IL DIRETTORE

(omissis)

determina

Per le motivazioni espresse in premessa;

- di partecipare alle tre manifestazioni di Badminton, essendo un progetto di particolare rilevanza regionale, nazionale ed internazionale organizzato dall'Associazione Sportiva Libertas San Biagio;

- il contratto partirà dal 11 settembre p.v. e si concluderà il 15 maggio 2005;

- di impegnare a tale scopo la somma di Euro 2.400,00 IVA inclusa sul cap. 14620/2004 (acc. n. 100455), a favore dell'Associazione Sportiva Acqui Badminton con sede in Str. Moirano, 142 - 15011 Acqui Terme (AL), che sarà liquidata dietro presentazione di fattura (vistata per conformità dal Dr. Gorreta Giancarlo);

- di approvare lo schema di contratto, allegato alla presente determinazione dirigenziale quale parte integrante, da stipularsi tra l'Associazione Sportiva Acqui Badminton e la Regione Piemonte Direzione Turismo, Sport, ai sensi della lettera d) comma 2, art. 33 della L.R. 8/84, al fine della regolazione dei rapporti tra le parti contraenti e la definizione delle modalità e dei tempi di attuazione dell'incarico.

Il Direttore regionale
Gaudenzio De Paoli

Codice 21.4

D.D. 30 giugno 2004, n. 398

**L.R. 93/95 - D.G.R. n. 55 - 11718 del 9.02.2004. Sponso-
rizzazione attività del settore giovanile. Impegno e liqui-
dazione di Euro 22.000,00 IVA inclusa, sul cap. 14620/2004
(acc. n. 100455)**

(omissis)

IL DIRETTORE

(omissis)

determina

Per le motivazioni espresse in premessa;

- di sponsorizzare l'attività del settore giovanile, essendo un progetto di particolare rilevanza regionale, organizzato dall'Associazione Sportiva Rivoli Rugby;

- il contratto partirà dal 1 settembre p.v. e si concluderà il 15 maggio 2005;

- di impegnare a tale scopo la somma di Euro 22.000,00 IVA inclusa sul cap. 14620/2004 (acc. n. 100455), a favore dell'Associazione Sportiva Rivoli Rugby con sede in via Frejus, 38/A - 10098 Rivoli (TO) che sarà liquidata dietro presentazione di fattura (vistata per conformità dal Dr. Gorreta Giancarlo);

- di approvare lo schema di contratto, allegato alla presente determinazione dirigenziale quale parte integrante, da stipularsi tra l'Associazione Sportiva Rivoli Rugby e la Regione Piemonte Direzione Turismo, Sport, ai sensi della lettera d) comma 2, art. 33 della L.R. 8/84, al fine della regolazione dei rapporti tra le parti contraenti e la definizione delle modalità e dei tempi di attuazione dell'incarico.

Il Direttore regionale
Gaudenzio De Paoli

Codice 21.4

D.D. 30 giugno 2004, n. 399

**L.R. 93/95 - D.G.R. n. 55 - 11718 del 9.02.2004. Compar-
tecipazione a manifestazioni calcistiche giovanili: "esor-
dienti" e "pulcini". Impegno e liquidazione di Euro
15.000,00 IVA inclusa, sul cap. 14620/2004 (acc. n. 100455)**

(omissis)

IL DIRETTORE

(omissis)

determina

Per le motivazioni espresse in premessa;

- di partecipare ai tornei di calcio giovanile dedicati a "Salvatore Giunta" e "Don Giorgio Coda", essendo un progetto di particolare rilevanza regionale organizzato dall'Associazione Sportiva Libertas San Biagio;

- il contratto partirà dal 20 agosto p.v. e si concluderà il 10 ottobre 2004;

- di impegnare a tale scopo la somma di Euro 15.000,00 IVA inclusa sul cap. 14620/2004 (acc. n. 100455), a favore dell'Associazione Sportiva Libertas San Biagio con sede in Via Belletti Bona, 25 - 13900 Biella che sarà liquidata dietro presentazione di fattura (vistata per conformità dal Dr. Gorreta Giancarlo);

- di approvare lo schema di contratto, allegato alla presente determinazione dirigenziale quale parte integrante, da stipularsi tra l'Associazione Sportiva Libertas San Biagio e la Regione Piemonte Direzione Turismo, Sport, ai sensi della lettera d) comma 2, art. 33 della L.R. 8/84, al fine della regolazione dei rapporti tra le parti contraenti e la definizione delle modalità e dei tempi di attuazione dell'incarico.

Il Direttore regionale
Gaudenzio De Paoli

Codice 21

D.D. 30 giugno 2004, n. 400

Programma regionale delle infrastrutture turistiche e sportive Piemonte 2006, Art. 21 L. n. 166/02. Impegno della somma di Euro 18.383.735,00 sul capitolo 25598/2004 ai fini della sottoscrizione dell'aumento di capitale della Terme di Acqui S.p.A., Art. 9 della L.R. n. 12/2004; D.G.R. n. 1-12897 del 30.6.2004

(omissis)

IL DIRETTORE

(omissis)

determina

Di impegnare, sul capitolo 25598 del Bilancio di previsione per l'anno finanziario 2004 (A/101187), la somma di Euro 18.383.735,00 a favore della Terme di Acqui S.p.A., con sede legale in Acqui Terme (AL), Piazza Italia n. 1 ai fini della sottoscrizione dell'aumento di capitale di pari importo, come previsto dall'art. 9 della L.R. n. 12/2004, per la realizzazione del progetto di riqualificazione del Polo turistico termale di Acqui Terme in attuazione e a completamento del Programma regionale delle infrastrutture turistiche e sportive Piemonte 2006, ex lege 166/2002, Art. 21.

Alla sottoscrizione dell'aumento di capitale ovvero alla liquidazione del corrispondente importo si provvederà secondo quanto previsto dalle norme vigenti in materia.

Il Direttore regionale
Gaudenzio De Paoli

Codice 21.5

D.D. 2 luglio 2004, n. 401

Legge regionale 16 maggio 1980, n. 47 e legge regionale 1 giugno 1993, n. 16. Autorizzazione al Sig. Gabriele Cislighi in qualità di Amministratore della Soc. Nautica Cislighi S.r.l., alle opere di manutenzione straordinaria della pavimentazione esterna, nel Comune di Dormelletto (NO), all'intero della Riserva naturale speciale dei Canneti di Dormelletto

(omissis)

IL DIRIGENTE

(omissis)

determina

Di autorizzare, ai sensi dell'art. 11, comma 3, punto 2) della legge regionale 16 maggio 1980, n. 47, il Sig. Ga-

briele Cislighi, in qualità di Amministratore della Società Nautica Cislighi S.r.l. alla realizzazione di opere di manutenzione straordinaria della pavimentazione esterna, ad uso commerciale, in via Colombo, nel Comune di Dormelletto, all'interno della Riserva naturale Speciale dei Canneti di Dormelletto a condizione che la soluzione tecnica proposta non impermeabilizzi completamente il terreno.

E' fatta salva ogni altra autorizzazione prevista per legge.

Il Dirigente responsabile
Ermanno De Biaggi

Codice 21.5

D.D. 2 luglio 2004, n. 402

Legge regionale 14 marzo 1995, n. 31. Svolgimento di attività del Laboratorio Ecomusei della Regione Piemonte. Affidamento incarico per attività di manutenzione, aggiornamento ed implementazione del portale www.ecomusei.net. Spesa di Euro 30.000,00 (o.f.i.) sul Capitolo 15185/2004 (Acc. 100424)

(omissis)

IL DIRIGENTE

(omissis)

determina

Di garantire lo sviluppo delle attività di manutenzione, aggiornamento ed implementazione delle sezioni del portale www.ecomusei.net necessarie per procedere alla effettuazione di miglioramenti grafici e strutturali e ad ottenere una migliore accessibilità.

Di affidare tale attività alla Società Alicubi S.r.l., Via Bernardino Galliari n. 6, 10125 Torino, che ha progettato e realizzato nel 2001 lo stesso portale garantendo un alto livello dei servizi prodotti e tempestività e precisione nell'apportare le modifiche resesi necessarie.

Di regolare l'affidamento della fornitura richiesta alla Società Alicubi S.r.l., Via Bernardino Galliari n. 6, 10125 Torino mediante apposita Lettera Contratto allegata alla presente Determinazione per farne parte integrante, così come previsto dall'articolo 33 della legge regionale 23 gennaio 1984, n. 8.

Di impegnare la somma complessiva di Euro 30.000,00 (o.f.i.) disponibile sul Capitolo 15185 del Bilancio di previsione per l'esercizio finanziario 2004 (Acc. 100424) necessaria per garantire le attività succitate.

La liquidazione della somma spettante alla Società Alicubi S.r.l. avverrà a seguito di presentazione di stati di avanzamento dei lavori sulla base di fatture vistate per regolarità dal Responsabile del Settore Pianificazione Aree protette.

Il Dirigente responsabile
Ermanno De Biaggi

Codice 21

D.D. 5 luglio 2004, n. 403

Realizzazione Volume "Sacri Monti" da parte delle Edizioni San Paolo. Impegno di Euro 30.000,00 sul Cap. 14610/2004 (acc. n. 100453)

(omissis)

IL DIRETTORE

(omissis)

determina

Di compartecipare, per le motivazioni espresse in premessa, alla realizzazione del volume "Sacri Monti", mettendo a disposizione una somma di Euro 30.000,00 o.f.i. alle Edizioni San Paolo S.r.l.

A fronte di tale compartecipazione le Edizioni San Paolo S.r.l. dovrà provvedere che sia data massima visibilità e veicolazione alla Regione Piemonte attraverso l'inserimento del logo istituzionale "Regione Piemonte" e dei loghi "Sport pulito" e "Piemonte scopritelo adesso" così come esplicitato nella bozza di contratto, parte integrante della presente determinazione.

Di impegnare a favore della Edizioni San Paolo S.r.l. la cifra di Euro 30.000,00 sul Cap. 14610/2004 (n. acc. 100453).

Di approvare la bozza del contratto, parte integrante della presente determinazione così come previsto dalla lettera d) comma 2, art. 33 L.R. 8/84, a mezzo di corrispondenza secondo gli usi del commercio.

Di liquidare alle Edizioni San Paolo S.r.l., la somma di Euro 30.000,00 o.f.i., alla presentazione della documentazione fiscale corredata da relazione finale della manifestazione, da materiale probante l'effettiva veicolazione dei loghi e da rassegna stampa e quant'altro riportato nel contratto, vistata per regolarità della fornitura dal Direttore dott. Gaudenzio De Paoli o da altro funzionario incaricato.

Il Direttore regionale
Gaudenzio De Paoli

Codice 21

D.D. 5 luglio 2004, n. 404

Progetto Turistico Valsesia. Impegno di Euro 22.000,00 sul Cap. 14610/2004 (acc. 100453)

(omissis)

IL DIRETTORE

(omissis)

determina

Di compartecipare, per le motivazioni espresse in premessa, al progetto turistico Valsesia della società Interlinea S.r.l., mettendo a disposizione una somma di Euro 22.000,00 o.f.i..

A fronte di tale compartecipazione la società Interlinea S.r.l. dovrà provvedere a che sia data massima visibilità e veicolazione alla Regione Piemonte attraverso l'inserimento del logo istituzionale "Regione Piemonte" e dei loghi "Sport pulito" e "Piemonte scopritelo adesso" come esplicitato nella bozza del contratto allegato alla presente determinazione.

Di impegnare a favore della società Interlinea S.r.l. la cifra di Euro 22.000,00 sul Cap. 14610/2004 (acc. 100453).

Di approvare la bozza del contratto, parte integrante della presente determinazione, così come previsto dalla lettera d) comma 2, art. 33 L.R. 8/84, a mezzo di corrispondenza secondo gli usi del commercio.

Di liquidare alla società Interlinea S.r.l. la somma di Euro 22.000,00 o.f.i., alla presentazione della documentazione fiscale probante vistata per regolarità della fornitura dal Direttore Regionale dott. Gaudenzio De Paoli.

Il Direttore regionale
Gaudenzio De Paoli

Codice 21

D.D. 5 luglio 2004, n. 405

Progetto "Fili d'acqua". Impegno di Euro 25.000,00 sul Cap. 14610/2004 (acc. 100453/04)

(omissis)

IL DIRETTORE

(omissis)

determina

Di compartecipare, per le motivazioni espresse in premessa, per la creazione di Totem inerenti il progetto "Fili d'acqua" della Fondazione per lo studio e la Documentazione Delle Società di Mutuo Soccorso, mettendo a disposizione una somma di Euro 25.000,00 o.f.i..

A fronte di tale compartecipazione della Fondazione per lo studio e la Documentazione Delle Società di Mutuo Soccorso dovrà provvedere a che sia data massima visibilità e veicolazione alla Regione Piemonte attraverso l'inserimento del logo istituzionale "Regione Piemonte" e dei loghi "Sport pulito" e "Piemonte scopritelo adesso" come descritto nella bozza del contratto, parte integrante della presente determinazione.

Di impegnare a favore della Fondazione per lo studio e la Documentazione Delle Società di Mutuo Soccorso la cifra di Euro 25.000,00 sul Cap. 14610/2004 (n. acc. 100453/04).

Di approvare la bozza del contratto, parte integrante della presente determinazione, così come previsto dalla lettera d) comma 2, art. 33 L.R. 8/84, a mezzo di corrispondenza secondo gli usi del commercio.

Di liquidare alla Fondazione per lo studio e la Documentazione Delle Società di Mutuo Soccorso la somma di Euro 25.000,00 o.f.i., alla presentazione della documentazione fiscale probante vistata per regolarità della fornitura dal Direttore Regionale Dott. Gaudenzio De Paoli.

Il Direttore regionale
Gaudenzio De Paoli

Codice 21

D.D. 5 luglio 2004, n. 406

Progetto "I music Piemonte is in tour" - Impegno di Euro 30.000,00 sul cap. 14610/2004

(omissis)

IL DIRETTORE

(omissis)

determina

Di compartecipare, per le motivazioni espresse in premessa, alle attività dell'associazione I Music Piemonteis per la manifestazione itinerante nei paesi del nord, mettendo a disposizione una somma di Euro 30.000,00 o.f.i..

A fronte di tale compartecipazione l'associazione I Music Piemonteis dovrà provvedere a che sia data massima visibilità e veicolazione alla Regione Piemonte attraverso l'inserimento del logo istituzionale "Regione Piemonte" e dei loghi "Sport pulito" e "Piemonte scopritelo adesso" come descritto nella bozza del contratto, parte integrante della presente determinazione.

Di impegnare a favore dell'associazione I Music Piemonteis la cifra di Euro 30.000,00 sul Cap. 14610/2004 (n. acc. 100453).

Di approvare la bozza del contratto, parte integrante della presente determinazione, così come previsto dalla lettera d) comma 2, art. 33 L.R. 8/84, a mezzo di corrispondenza secondo gli usi del commercio.

Di liquidare all'associazione I Music Piemonte la somma di Euro 30.000,00 o.f.i., alla presentazione della documentazione fiscale probante vistata per regolarità della fornitura dal Direttore Regionale Dott. Gaudenzio De Paoli o da altro funzionario incaricato.

Il Direttore regionale
Gaudenzio De Paoli

Codice 21.5

D.D. 6 luglio 2004, n. 412

Attività del Centro di documentazione e ricerca sulle Aree protette. Acquisto copie di volumi per Parchi ed Ecomusei. Impegno e liquidazione della somma di Euro 9.114,00 (cap. 15650/2004)

(omissis)

IL DIRIGENTE

(omissis)

determina

Di acquistare dalla Ditta Priuli & Verlucca editori S.r.l., corrente in Pavone Canadese (TO) - Stradale Torino, 11 le seguenti pubblicazioni:

- "Case contadine in Savoia" n. 100 copie a Euro 11,79 caduno contro Euro 19,63 cad. prezzo di copertina;

- "La riscoperta delle Alpi con gli sci" n. 100 copie a Euro 11,79 caduno contro Euro 19,63 cad. prezzo di copertina;

- "Astronomia e geometria nelle antiche chiese alpine" n. 100 copie da Euro 11,79 caduno contro Euro 19,63 cad. prezzo di copertina;

- "Antichi sistemi di irrigazione nell'arco alpino" n. 100 copie a Euro 10,50 caduno contro Euro 17,50 cad. prezzo di copertina;

- "Blins, l'abitare di una comunità delle Alpi Occitane" n. 100 copie a Euro 11,79 caduno contro Euro 19,63 cad. prezzo di copertina;

- "Santuari Mariani dell'arco alpino italiano" n. 100 copie a Euro 21,69 caduno contro Euro 36,15 cad. prezzo di copertina;

- "I sacri monti dell'arco alpino italiano" n. 100 copie a Euro 11,79 caduno contro Euro 19,63 cad. prezzo di copertina;

di impegnare sul capitolo 15650 del Bilancio 2004 (Acc. 100426), nell'ambito della somma complessiva di Euro 900.000,00 accantonata ed assegnata con D.G.R. n. 43-11648 del 2 febbraio 2004, alla Direzione Turismo, Sport, Parchi, la somma di Euro 9.114,00 (o.f.i.) per l'acquisto delle sopraelencate pubblicazioni;

di provvedere alla liquidazione di tale somma a presentazione di fattura, debitamente vistata per regolarità dal Responsabile del Settore Pianificazione Aree protette, a favore della Ditta Priuli & Verlucca Editori S.r.l. - Stradale Torino, 11 - 10018 Pavone Canavese (TO).

Il Dirigente responsabile
Ermanno De Biaggi

Codice 21.5

D.D. 6 luglio 2004, n. 413

Integrazione Determinazione n. 624 del 13 novembre 2003

(omissis)

IL DIRIGENTE

(omissis)

determina

Di integrare la determinazione n. 624 del 13 novembre 2003 prevedendo che con la somma di Euro 30.879,83 disponibile sul Capitolo 10365 del Bilancio di previsione per l'anno finanziario 2003 (I. 5869) si farà fronte alle spese per la stesura di articoli e pubblicazioni anche dello speciale "Parole e Immagini sulla Natura" della Rivista Piemonte Parchi.

Il Dirigente responsabile
Ermanno De Biaggi

Codice 21.5

D.D. 6 luglio 2004, n. 414

Attività del Centro di documentazione e ricerca sulle Aree protette. Acquisto copie di volumi per Parchi ed Ecomusei. Impegno e liquidazione della somma di Euro 2.691,50 (cap. 15650/2004)

(omissis)

IL DIRIGENTE

(omissis)

determina

Di acquistare dalla Ditta Blu Edizioni, corrente in Torino - Corso Cairoli, 8 bis le seguenti pubblicazioni:

- "Natural Textures" n. 70 copie a Euro 17,00 caduno contro Euro 34,00 cad. prezzo di copertina;

- "In cerca della natura" n. 70 copie a Euro 7,00 caduno contro Euro 14,00 cad. prezzo di copertina;

- "Naturalmente in giardino" n. 70 copie a Euro 7,45 caduno contro Euro 14,90 cad. prezzo di copertina;

- "Sillabario della natura" n. 70 copie a Euro 7,00 caduno contro Euro 14,00 cad. prezzo di copertina;

di impegnare sul capitolo 15650 del Bilancio 2004 (Acc. 100426), nell'ambito della somma complessiva di Euro 900.000,00 accantonata ed assegnata con D.G.R. n. 43-11648 del 2 febbraio 2004, alla Direzione Turismo, Sport, Parchi, la somma di Euro 2.691,50 (o.f.i.) per l'acquisto delle succitate copie;

di provvedere alla liquidazione di tale somma a disposizione di fattura, debitamente vistata per regolarità dal Responsabile del Settore Pianificazione Aree protette, a favore della Ditta Blu Edizioni - Corso Cairoli, 8 bis - 10123 Torino.

Il Dirigente responsabile
Ermanno De Biaggi

Codice 21.5

D.D. 6 luglio 2004, n. 415

Realizzazione di 7.500 Cd rom sulle Aree protette piemontesi. Impegno e liquidazione della somma di 410.560,00 (Cap. 15650/2004)

(omissis)

IL DIRIGENTE

(omissis)

determina

Di affidare alla Ditta Certicasa S.r.l., Corso Vittorio Emanuele II n. 105, 10128 Torino l'incarico per la for-

nitura di n. 7500 Cd rom attinenti le Aree protette della Regione Piemonte contenente immagini in 3D, immagini tradizionali, filmati e parti di testo forniti dal Settore Pianificazione Aree protette;

di impegnare a tal fine sul capitolo 15650 del Bilancio di previsione per l'anno 2004 nell'ambito della somma di Euro 900.000,00 iscritta sul Capitolo 15650 del Bilancio di previsione per l'esercizio 2004 (Acc. 100426) accantonata ed assegnata a favore della Direzione Turismo-Sport-Parchi, con D.G.R. n. 43-11648 del 2 febbraio 2004, l'importo di Euro 10.560,00 (o.f.c.);

di approvare la lettera contratto, allegata alla presente determinazione per farne parte integrante, tra la Regione Piemonte, Settore Pianificazione Aree Protette, e la Ditta Certicasa S.r.l. che stabilisce le modalità di realizzazione e di esecuzione della fornitura dei Cdrom.

Alla liquidazione della somma si provvederà a seguito della fornitura del materiale, alla verifica complessiva della loro qualità e corrispondenza a quanto richiesto e alla presentazione di fatture vistate per regolarità dal Dirigente del Settore Pianificazione Aree protette.

Il Dirigente responsabile
Ermanno De Biaggi

Codice 21.5

D.D. 7 luglio 2004, n. 418

DOCUP Obiettivo 2 (2000-2006). Misura 3.1.b a titolarità regionale - Sistema della Corona Verde. Avvio dell'attuazione del Progetto relativo alla "Riqualificazione naturalistica della fascia fluviale in sponda destra del Torrente Sangone" in Comune di Bruino, presentato dal Comune di Bruino

(omissis)
IL DIRIGENTE
(omissis)
determina

Di disporre l'avvio della fase di attuazione degli interventi proposti, per il finanziamento nell'ambito del DOCUP Obiettivo 2 (2000-2006), Misure 3.1b a titolarità regionale - Sistema della Corona Verde, dal Comune di Bruino con Deliberazione della Giunta Comunale n. 104 del 14 ottobre 2003 (Prot. n. 21335/21.5 del 20 ottobre 2003), secondo il quadro economico e finanziario ed il cronoprogramma di seguito riportati.

Intervento - Riqualificazione naturalistica della fascia fluviale in sponda destra del Torrente Sangone

Quadro economico

Importo complessivo lordo - Euro 245.000,00

Spesa ammissibile - Euro 231.564,00

Contributo pubblico ammesso - Euro 138.000,00

Quota di cofinanziamento - Euro 93.565,00

Cronoprogramma

Approvazione progettazione esecutiva - entro 31 marzo 2005

Aggiudicazione e affidamento lavori - entro 30 giugno 2005

Inizio lavori - entro 31 luglio 2005

Stato di avanzamento al raggiungimento del 30% dell'investimento - entro 31 agosto 2005

Fine lavori - entro 31 ottobre 2005

Collaudo o Certificato regolare esecuzione lavori e rendicontazione delle spese sostenute - entro 31 dicembre 2005

Di disporre pertanto la concessione del contributo pubblico nella somma complessiva di Euro 138.000,00.

Di definire i rapporti tra la Regione Piemonte e il Comune di Bruino al fine di garantire la corretta e puntuale gestione dell'intervento secondo la Convenzione allegata alla presente Determinazione per farne parte integrante (Allegato A).

Le procedure e le norme per la gestione, il monitoraggio, la rendicontazione e il controllo dell'intervento sono disciplinati secondo quanto disposto nel documento Allegato alla presente Determinazione per farne parte integrante (Allegato B).

L'impegno e la liquidazione della somma di Euro 138.000,00 ammessa al contributo pubblico saranno effettuati con le modalità e la tempistica stabilite al paragrafo 4.8 (Flussi finanziari) dell'Allegato B in relazione ai cronoprogrammi degli specifici interventi.

Alla spesa necessaria si provvede con le risorse previste dal Piano finanziario del DOCUP Obiettivo 2 (2000-2006) così come dettagliato dal "Complemento di programmazione".

Qualora, a seguito della rideterminazione dei quadri economici degli interventi ammessi al finanziamento pubblico, ovvero di rinunce allo sviluppo di progetti ammessi al finanziamento pubblico, si rendessero disponibili ulteriori somme, queste potranno essere destinate ad ulteriori sviluppo del progetto presentato dal Comune di Bruino fatta salva la loro coerenza con gli obiettivi del Progetto Corona Verde e la garanzia della loro realizzazione nei tempi e nelle modalità stabilite dal DOCUP Obiettivo 2 (2000-2006).

Il Dirigente responsabile
Ermanno De Biaggi

Codice 21.5

D.D. 7 luglio 2004, n. 419

Attività del Centro di documentazione e ricerca sulle Aree protette. Partecipazione all'organizzazione della Rassegna Internazionale "Creare Paesaggi - Realizzazioni, teorie e progetti in Europa". Spesa di Euro 12.500,00 sul Capitolo 15650/2004

(omissis)
IL DIRIGENTE
(omissis)
determina

Di partecipare alla organizzazione della Rassegna Internazionale "Creare Paesaggi - Realizzazioni, teorie e progetti in Europa" che prevede una mostar dall'8 al 21 luglio 2004 presso la Fondazione Sandretto Re Rebaudengo dal titolo "Only with nature - III Biennale Europea del Paesaggio" ed un Convegno presso il Centro Incontri della Regione Piemonte dall'8 al 9 luglio 2004 sul tema "In ogni modo / Alwais / De toute facon", garantendo un contributo di Euro 12.500,00 all'Ordine degli Architetti, Pianificatori, Paesaggisti e Conservatori della Provincia di Torino, Via Giolitti n. 1, 10123 Torino.

Alla spesa di Euro 12.500,00 si fa fronte con lo stanziamento di Euro 900.000,00 disponibile sul Capitolo 15650 del Bilancio di previsione per l'esercizio finanziario 2004 (Acc. 100426).

Il Dirigente responsabile
Ermanno De Biaggi

Codice 21.5

D.D. 7 luglio 2004, n. 420

DOCUP Obiettivo 2 (2000-2006). Misura 3.1.b a titolarità regionale - Sistema della Corona Verde. Autorizzazione al Comune di Borgaro Torinese alla modifica del cronoprogramma di realizzazione e di rendicontazione degli interventi proposti, per il finanziamento nell'ambito del DOCUP OB.2 (2000-2006). Misura 3.1.b a titolarità regionale - Sistema della Corona Verde ed il cui avvio è stato stabilito con D.D. n. 320 del 9 giugno 2004

(omissis)

IL DIRIGENTE

(omissis)

determina

Di autorizzare, come previsto dalla Convenzione il cui schema è stato approvato con Determinazione n. 320 del 9 giugno 2004, le modifiche riportate in premessa al cronoprogramma per l'esecuzione degli interventi proposti, per il finanziamento nell'ambito del DOCUP Obiettivo 2 (2000-2006), Misure 3.1b a titolarità regionale - Sistema della Corona Verde, dal Comune di Borgaro Torinese, in quanto compatibili con il rispetto dei tempi di attuazione del DOCUP Obiettivo 2 (2000-2006).

Il cronoprogramma per la realizzazione dell'intervento di "Riqualificazione ecologica e paesaggistica degli ambiti progettuali 8 e 9 del corridoio ecologico urbano tra il Fiume Po e La Mandria a nord del Torrente Stura di Lanzo con rimozione di forme di degrado - Progetto PRUSST "Tangenziale Verde" (2010 Plan - Urban)" è modificato come segue:

Cronoprogramma

Approvazione progettazione esecutiva - entro il 30 settembre 2004

Aggiudicazione e affidamento lavori - entro il 15 novembre 2004

Inizio lavori - entro 30 novembre 2004

Stato di avanzamento al raggiungimento del 30% dell'investimento - entro il 30 aprile 2005

Fine lavori - entro il 15 novembre 2005

Collaudo o Certificato regolare esecuzione lavori e rendicontazione delle spese sostenute - entro il 31 dicembre 2005.

Il Dirigente responsabile
Ermanno De Biaggi

Codice 21.5

D.D. 7 luglio 2004, n. 421

DOCUP Obiettivo 2 (2000-2006). Misura 3.1.b a titolarità regionale - Sistema della Corona Verde. Avvio dell'attuazione del Progetto relativo al Ripristino della rete idrica nel Parco naturale di Stupinigi, presentato dall'Ente di gestione del Parco naturale di Stupinigi

(omissis)

IL DIRIGENTE

(omissis)

determina

Di disporre l'avvio della fase di attuazione degli interventi proposti, per il finanziamento nell'ambito del DOCUP Obiettivo 2 (2000-2006), Misure 3.1b a titolarità regionale - Sistema della Corona Verde, dall'Ente di gestione del Parco naturale di Stupinigi con nota Prot. n. 18818/21.5 del 22 settembre 2003, secondo il quadro

economico e finanziario ed il cronoprogramma di seguito riportati.

Intervento - Ripristino della rete idrica nel Parco naturale di Stupinigi

Quadro economico

Importo complessivo lordo - Euro 303.047,05

Spesa ammissibile - Euro 303.047,05

Contributo pubblico ammesso - Euro 303.000,00

Cronoprogramma

Approvazione progettazione esecutiva - entro 30 agosto 2004

Aggiudicazione e affidamento lavori - entro 31 ottobre 2004

Inizio lavori - entro 30 novembre 2004

Stato di avanzamento al raggiungimento del 30% dell'investimento - entro 31 febbraio 2005

Fine lavori - entro 30 settembre 2005

Collaudo o Certificato regolare esecuzione lavori e rendicontazione delle spese sostenute - entro 31 dicembre 2005

Di disporre pertanto la concessione del contributo pubblico nella somma complessiva di Euro 303.000,00.

Di definire i rapporti tra la Regione Piemonte e l'Ente di gestione del Parco naturale di Stupinigi al fine di garantire la corretta e puntuale gestione dell'intervento secondo la Convenzione allegata alla presente Determinazione per farne parte integrante (Allegato A).

Le procedure e le norme per la gestione, il monitoraggio, la rendicontazione e il controllo dell'intervento sono disciplinati secondo quanto disposto nel documento Allegato alla presente Determinazione per farne parte integrante (Allegato B).

L'impegno e la liquidazione della somma di Euro 303.000,00 ammessa al contributo pubblico saranno effettuati con le modalità e la tempistica stabilite al paragrafo 4.8 (Flussi finanziari) dell'Allegato B in relazione ai cronoprogrammi degli specifici interventi.

Alla spesa necessaria si provvede con le risorse previste dal Piano finanziario del DOCUP Obiettivo 2 (2000-2006) così come dettagliato dal "Complemento di programmazione".

Qualora, a seguito della rideterminazione dei quadri economici degli interventi ammessi al finanziamento pubblico, ovvero di rinunce allo sviluppo di progetti ammessi al finanziamento pubblico, si rendessero disponibili ulteriori somme, queste potranno essere destinate ad ulteriori sviluppo del progetto presentato dall'Ente di gestione del Parco naturale di Stupinigi fatta salva la loro coerenza con gli obiettivi del Progetto Corona Verde e la garanzia della loro realizzazione nei tempi e nelle modalità stabilite dal DOCUP Obiettivo 2 (2000-2006).

Il Dirigente responsabile
Ermanno De Biaggi

Codice 21.5

D.D. 8 luglio 2004, n. 422

Legge regionale 14 marzo 1995, n. 31. Organizzazione del ciclo di incontri "Patrimonio culturale e sviluppo locale". Modifica della Determinazione Dirigenziale n. 216 del 30 aprile 2004

(omissis)

IL DIRIGENTE

(omissis)

determina

Di modificare come segue l'elenco complessivo delle attività e dei servizi, e le relative spese necessarie per garantire lo svolgimento del ciclo di Incontri "Patrimonio culturale e sviluppo locale", organizzato nell'ambito delle attività in materia di Ecomusei della Regione Piemonte, e oggetto di Determinazione Dirigenziale n. 216 del 30 aprile 2004.

Fondazione Atrium Torino, Via Pietro Micca n. 21, 10121 Torino

Spesa presunta - Euro 6.000,00 (o.f.i.)

Società Hotel Victoria S.r.l. Via Nino Costa n. 4, 10123 Torino

Spesa definitiva - Euro 824,00 (o.f.i.)

Società Ristorante Solferino S.n.c. di Falaschi Manrico & C. - Piazza Solferino n. 3, 10121 Torino

Spesa definitiva - Euro 130,00 (o.f.i.)

Società Tre Galline S.a.s. di Riccardo De Giuli, Via Bellezia n. 37, 10122 Torino

Spesa definitiva - Euro 815,50 (o.f.i.)

Rimborso spese di viaggio ai relatori (Peter Davies, André Desvallès, Francesco Remotti, Massimo Montanari, Gianluigi Bravo, Enrico Capanni, Marie-Josè Gaze-Gontier, André Gontier, Madeliene Aurouze)

Spesa presunta - Euro 1.764,90 (o.f.i.)

Società Publikompass S.p.A. Corso Massimo D'Aze-
glio n. 60, 10126 Torino

Acquisto di una mezza pagina a colori (cm 218 x cm 150) redazionale sul numero di TorinoSette in edicola venerdì 9 luglio 2004

Spesa prevista - Euro 1.245,60 (o.f.i.)

Servizio di catering per 50 persone presso la sede dell'Associazione Caraglio 101, Via San Paolo 101, 10141 Torino

Spesa prevista - Euro 1.120,00 (o.f.i.)

Di dare atto che l'importo complessivo dell'impegno assunto con Determinazione n. 216 del 30 aprile 2004 è pari ad Euro 11.900,00 (o.f.i.) rimane invariato.

La liquidazione delle somme sopra indicate avverrà a seguito di presentazione di fatture o note spese vistate per regolarità dal Responsabile del Settore Pianificazione Aree protette.

Il Dirigente responsabile
Ermanno De Biaggi

Codice 21

D.D. 8 luglio 2004, n. 424

Accordo di programma quadro "Valorizzazione turistica delle risorse e delle località termali" stipulato in data 10/1/2003 tra la Regione Piemonte e il Ministero dell'Economia e delle Finanze. Impegno di Euro 3.813.791,35= sul cap. 25592/2004 (P. 100225 - I.)

(omissis)

IL DIRETTORE

(omissis)

determina

Di impegnare la somma di Euro 3.813.791,35= disponibile sul cap. 25592 del Bilancio di previsione 2004 e pluriennale 2004-2006 (P. 100225 - I. 3068), quale quota a valere sull'anno 2004, a favore degli Enti locali attuatori degli interventi compresi nell'Accordo di programma Quadro "Valorizzazione turistica delle risorse e delle località termali" sottoscritto tra la Regione Piemonte e il Ministero dell'Economia e delle Finanze in data 10.1.2003 - di cui all'allegato A parte integrante della

presente determinazione - affinché sia data attuazione all'Accordo stessa.

L'erogazione del finanziamento avverrà secondo le modalità definite con determinazione n. 14/21 del 19/1/2004.

Il Direttore regionale
Gaudenzio De Paoli

Allegato

ALLEGATO A

Interventi compresi nell'Accordo di Programma Quadro per la valorizzazione turistica delle risorse e delle località termali" sottoscritto in data 10/1/2003 tra la Regione Piemonte e il Ministero dell'Economia e delle Finanze					
N.	SOGGETTI ATTUATORI	PROV.	TITOLO INTERVENTO	Importo Progetto	Finanziamento CIPE
1	Comune di Premia	VCO	Lavori di realizzazione centro termale "Acqua calda di Longia" - Il° Lotto, con costruzione di vallo paramassi a protezione e rete acquedotto di servizio	€ 8.400.600,00	€ 6.131.546,88
2	Comune di Vinadio	CN	"Le acque della salute"- valorizzazione e recupero del territorio termale dei Bagni di Vinadio	€ 495.275,95	€ 396.220,76
3	Comune di Vanzone con S. Carlo	VCO	Canalizzazione arsenico-mangano-ferruginosa della Fonte dei Cani e realizzazione struttura per utilizzo termale	€ 1.032.913,80	€ 826.331,04
4	Comune di Acqui Terme	AL	Potenziamento e adeguamento di infrastrutture per il miglioramento della fruizione di attività economiche e di sostegno alla produzione locale tipica già insediata in regione Barbato	€ 2.725.474,63	€ 2.180.379,70
TOTALE				€ 12.654.264,38	€ 9.534.478,38
QUOTA CIPE A VALERE SULL'ANNO 2004				€	3.813.791,35

Codice 21

D.D. 8 luglio 2004, n. 425

Reg. (CE) 1260/99 DOCUP 2000/2006 (Aree ob. 2 e phasing out) e Complemento di programmazione. Linea di intervento 2.5b "Sviluppo del sistema dei prodotti turistici territoriali e termali". Impegni di spesa di Euro 3.800.000,00= (Ob. 2) e di Euro 1.550.000,00 (phasing out) su capitoli vari del Bilancio 2004

Con successivi provvedimenti si provvederà a completare i necessari impegni contabili a favore dei beneficiari elencati in allegato secondo la ripartizione annuale prevista dai bilanci regionali della dotazione complessiva della Linea di intervento 2.5b.

Il Direttore regionale
Gaudenzio De Paoli

Allegato

(omissis)

IL DIRETTORE

(omissis)

determina

Per le considerazioni in premessa illustrate,

di impegnare, ai fini dell'attuazione della Linea di intervento 2.5b "Sviluppo del sistema dei prodotti turistici e termali", compresa nel Complemento di Programmazione di cui al "Documento Unico di Programmazione - ob. 2 e del Programma a Sostegno Transitorio (phasing out) - periodo 2000/2006" Reg. (CE) 1260/99, le somme a tale scopo destinate dal Bilancio di previsione per l'anno 2004 e pluriennale per gli anni 2004-2006, pari rispettivamente a Euro 3.800.000,00= per le aree ob. 2 e di Euro 1.550.000,00= per le aree phasing out, secondo l'articolazione sotto riportata, a favore dei beneficiari che sono stati ammessi a contributo a valere su detta Linea, così come elencati nell'Allegato 1 (area ob2) e nell'Allegato 2 (area phasing out) della presente determinazione;

- Aree Obiettivo 2, Euro 3.800.000,00= in totale, di cui:

Euro 1.900.000,00= Cap. 26842/04 (Acc. N. 100339; I. 3077; quota FESR);

Euro 1.330.000,00= Cap. 26840/04 (Acc. N. 100340; I. 3079; quota Stato);

Euro 570.000,00= Cap. 26844/04 (Acc. N. 100341; I. 3080; quota Regione).

- Aree Phasing out, Euro 1.550.000,00= in totale, di cui:

Euro 775.000,00= Cap. 26848/04 (Acc. N. 100351; I. 3081; quota FESR);

Euro 542.000,00= Cap. 26846/04 (Acc. N. 100352; I. 3082; quota Stato);

Euro 232.500,00= Cap. 26822/04 (Acc. N. 100353; I. 3083; quota Regione);

di provvedere con specifico atto dirigenziale ad integrare l'elenco dei beneficiari del contributo Docup 2000-2006 - qualora si rendano disponibili risorse sulla dotazione della Linea di intervento a seguito di rinunce dei beneficiari o di variazioni del Piano finanziario del Docup 2000-2006 - con i progetti ancora in lista d'attesa relativi al primo intervallo e i progetti pervenuti negli intervalli successivi al primo, a seguito dell'approvazione delle graduatorie.

La liquidazione delle somme impegnate sarà effettuata secondo le modalità stabilite nell'Avviso pubblico per l'apertura dei termini per la presentazione delle manifestazioni di interesse per l'attuazione delle Misure/Linee di intervento a "regia regionale", Parte prima "Disposizioni generali" (punto 6) e dalle determinazioni n. 55/16 del 30.4.2003 e n. 20/16 del 5.2.2004.

REG. (CE) n.1260/99 - DOCUP 2000/2006 - Linea di intervento 2.5b "Sviluppo del Sistema dei prodotti turistici territoriali e termali"

AREA OB.2 - INTERVENTI AMMESSI A CONTRIBUTO						
N.	SOGGETTI	PROV.	TITOLO INTERVENTO	Spesa ammissibile	Contributo teorico provvisorio concedibile comprensivo di "premiabilità"	Quota premiabilità concedibile
1	Comune di Bellino	CN	Museo del tempo delle meridiane	€ 121.314,51	€ 97.051,61	€ 6.065,73
2	Comune di Viola	CN	Costruzione pista di pattinaggio ed area per attività ludico-sportive	€ 1.205.076,69	€ 964.061,35	€ 120.507,67
3	Comune di Almesse	TO	Centro di informazione territoriale e qualificazione recupero ambientale del borgo medievale di S. Mauro con ristrutturazione Torre e ricetto ad uso centro di informazione turistica sul territorio della Val Messa	€ 319.895,49	€ 255.916,39	€ 15.994,77
4	Comune di Agliano Terme	AT	Progetto di potenziamento e valorizzazione delle risorse ricettive e ricreative del campeggio comunale, in funzione della fruizione turistica delle risorse termali con collegamento dell'area dello stabilimento termale Fons salutis	€ 853.767,25	€ 683.013,80	€ 85.376,73
5	Comune di Chiaverano	TO	Forme del paesaggio e della geologia a Scalveis e Chiaverano. Centro di documentazione	€ 290.175,76	€ 232.140,61	€ 14.508,79
6	Comune di Gottasecca	CN	Consolidamento castello e punto espositivo	€ 301.176,80	€ 240.941,44	€ 15.058,84
7	Comune di Traversella	TO	Ristrutturazione di edifici e completamento, con impianti di servizio e arredi del complesso "Le miniere e soggiorno montano"	€ 1.148.640,00	€ 918.912,00	€ 114.864,00
8	Comune di Fobello	VC	Completamento area sportivo-ricreativa per il potenziamento dell'offerta turistica in località Oltracqua	€ 464.805,40	€ 371.844,32	€ 23.240,27

N.	SOGGETTI	PROV.	TITOLO INTERVENTO	Spesa ammissibile	Contributo teorico provvisorio concedibile comprensivo di "premiabilità"	Quota premialità concedibile
9	Comune di Chiusa S. Michele	TO	Planetario e museo	€ 439.538,45	€ 351.630,76	€ 43.953,85
10	Comune di Rocchetta Palafea	AT	Punto di informazione turistica	€ 217.235,09	€ 173.788,07	€ 10.861,75
11	Comune di Vialfrè	TO	Progetto per la realizzazione di punto di informazione turistica, percorsi tematici, area sosta camper	€ 135.160,86	€ 108.128,69	€ 6.758,04
12	C.M. Antigorio Divedro Formazza	VCO	Realizzazione centro di preparazione sport invernali	€ 502.737,35	€ 351.916,15	€ 50.273,74
13	Comune di Gabbiano	AL	Progetto di riqualificazione urbana e valorizzazione del borgo in fraz. Varengo e creazione di un ostello-foresteria per la ricettività sociale	€ 297.077,91	€ 237.662,33	€ 14.853,90
14	Comune di Sale San Giovanni	CN	Lavori di ampliamento e trasformazione di immobili di proprietà comunale per la realizzazione di "Ostello della gioventù"	€ 420.813,05	€ 336.650,44	€ 21.040,65
15	C.M. Valle Vigizzo	VCO	Completamento della rete ciclopedonale Valle Vigizzo	€ 2.150.000,00	€ 1.500.000,00	€ 0,00
16	C.M. Alto Verbanò	VCO	Recupero e valorizzazione gallerie fortificate Monte Morissolo	€ 270.007,32	€ 216.005,86	€ 13.500,37
17	Comune di Marsaglia	CN	Realizzazione area attrezzata per camper	€ 447.731,50	€ 358.185,20	€ 22.386,58
18	C.M. Alta Valle Tanaro	CN	Completamento museo del territorio con centro di documentazione sull'etnografia e la cultura materiale dell'Alta Valle Tanaro	€ 429.798,15	€ 343.838,52	€ 21.489,91
19	C.M. Monte Rosa	VCO	Formazione di aree attrezzate per la sosta e lo svago nel territorio della C.M. Monte Rosa	€ 293.399,83	€ 234.719,86	€ 14.669,99
20	C.M. Alta Valle Orba Erro Bormida di Spigno	AL	Realizzazione di aree verdi attrezzate-percorsi naturalistici	€ 179.594,40	€ 143.675,52	€ 8.979,72
21	Comune di Caprile	BI	Rivitalizzazione Alpe Novels	€ 125.136,00	€ 100.108,80	€ 6.256,80
22	Comune di Vignole Borbera	AL	Centro espositivo prodotti tipici, promozione turistica ed attività museale	€ 303.004,40	€ 242.403,52	€ 15.150,22

N.	SOGGETTI	PROV.	TITOLO INTERVENTO	Spesa ammissibile	Contributo teorico provvisorio concedibile comprensivo di "premiabilità"	Quota premiabilità concedibile
23	Comune di Borghetto Borbera	AL	Polo turistico fieristico e congressuale - edificio di promozione attività turistica "Una porta aperta sul nostro Piemonte"	€ 1.971.990,06	€ 1.500.000,00	€ 119.606,96
24	Comune di Roure	TO	Palestra di roccia, nuova via ferrata e torre artificiale per arrampicata	€ 63.892,96	€ 51.114,37	€ 3.194,65
25	Comune di Calasca Castiglione	VCO	Sentieri, aree sosta, centro di documentazione	€ 606.398,22	€ 485.118,58	€ 60.639,82
26	Comune di Cassinasso	AT	Progetto per la realizzazione punto informazione turistica e centro promozione prodotti tipici	€ 353.400,00	€ 282.720,00	€ 17.670,00
27	Comune di Carcoforo	VC	Realizzazione di centro polifunzionale a servizio area attrezzata della pista di sci di fondo e completamento area sportiva	€ 123.600,00	€ 98.880,00	€ 6.180,00
28	Comune di Piverone	TO	Valorizzazione del centro storico-progetto di riqualificazione struttura ricettiva e della torre - punto di informazione	€ 752.588,18	€ 602.070,54	€ 75.258,82
29	Comune di Castelletto Uzzone	CN	Riqualificazione centri storici per potenziamento offerta turistica	€ 383.080,00	€ 306.464,00	€ 19.154,00
30	Comune di Castagneto Po	TO	Riqualificazione del complesso termale di S. Genesio	€ 94.547,31	€ 75.637,85	€ 4.727,37
31	Comune di Garbagna	AL	Arredo urbano e urbanizzazioni	€ 351.934,45	€ 281.547,56	€ 17.596,72
32	Comune di Casteldelfino	CN	Piazza Valentino-Piazza Municipio, area Casermette ed aree di forni da pane delle borgate - riqualificazione urbana	€ 351.570,51	€ 281.256,41	€ 17.578,53
33	Comune di Battifollo	CN	Area attrezzata per camper in località Pian Del Mondo	€ 495.259,45	€ 396.207,56	€ 24.762,97
34	Comune di Caprauna	CN	Creazione spazio polivalente (museo antropologico, punto immagine e vendita prodotti tipici)	€ 404.403,64	€ 323.522,91	€ 20.220,18

N.	SOGGETTI	PROV.	TITOLO INTERVENTO	Spesa ammissibile	Contributo teorico provvisorio concedibile comprensivo di "premiabilità"	Quota premiabilità concedibile
35	Arciconfraternita SS. Trinità Opera Diocesana di Assistenza - Onlus	VC	Potenziamento attività turistica - ricettiva nel piano di sviluppo turistico della C.M. Valsesia	€ 572.123,81	€ 311.307,37	€ -
36	Centro Studi Piero Ginocchi	VCO	Allestimento museo acque minerali "Carlo Brazzolo"	€ 266.838,73	€ 186.787,11	€ 13.341,94
37	Comune di Cremolino	AL	Valorizzazione del borgo medievale di Cremolino	€ 170.913,83	€ 136.731,06	€ 8.545,69
38	Comune di Scopello	VC	Completamento palazzetto polisportivo	€ 1.311.009,09	€ 1.048.807,27	€ 131.100,91
39	Comune di Druogno	VCO	Bimbinciclo (centro per l'educazione stradale)	€ 618.952,81	€ 495.162,25	€ 61.895,28
40	Comune di Caselette	TO	Realizzazione salone polivalente	€ 945.061,45	€ 756.049,16	€ 94.506,15
41	Comune di Guardabosone	VC	Riqualificazione edificio ed area a ricettività sociale	€ 355.462,24	€ 284.369,79	€ 17.773,11
42	Comune di Perosa C.se	TO	Sistemazione viabilità e inserimento di segnaletica	€ 44.802,65	€ 35.842,12	€ 2.240,13

REG. (CE) n.1260/99 - DOCUP 2000-2006 - Linea di intervento 2.5b "Sviluppo del sistema dei prodotti turistici territoriali e termali"

EM

AREA PHASING OUT - INTERVENTI AMMESSI A CONTRIBUTO						
N.	SOGGETTI	PROV.	TITOLO INTERVENTO	Spesa ammissibile	Contributo teorico provvisorio concesso comprensivo di "premieria"	Quota premialità concedibile
1	Comune di Premeno	VCO	Completamento di Villa Bernocchi e recupero area parco per la fruizione turistica	€ 276.483,12	€ 221.186,50	€ 13.824,16
2	Comune di Pont Canavese	TO	Interventi di qualificazione turistica pertinenze Torre Fernanda e area camper lungo il torrente Soana	€ 144.631,36	€ 115.705,09	€ 7.231,57
3	Comune di Sauze d'Oulx	TO	Realizzazione di nuova sede per l'ufficio di accoglienza turistica in Viale Genevris	€ 773.246,71	€ 618.597,37	€ 77.324,67
4	Comune di Baveno	VCO	Sistemazione ambientale del lungo lago di Baveno Capoluogo III lotto	€ 622.994,41	€ 498.395,53	€ 62.299,44
5	Comune di Serravalle Langhe	CN	Spazio espositivo per prodotti enogastronomici	€ 260.929,37	€ 208.743,50	€ 13.046,47
6	Comune di Marmora	CN	Progetto di valorizzazione del turismo ambientale nel Comune di Marmora	€ 788.129,01	€ 630.503,21	€ 78.812,90
7	Comune di Usseglio	TO	Recupero e valorizzazione ai fini turistici del percorso detto "della processione"	€ 177.692,98	€ 142.154,38	€ 8.884,65

N.	SOGGETTI	PROV.	TITOLO INTERVENTO	Spesa ammissibile	Contributo teorico provvisorio concedibile comprensivo di "premialità"	Quota premialità concedibile
8	Comune di Sant'Agata Fossili	AL	Completamento struttura turistico-ricettiva	€ 661.745,25	€ 463.221,68	
9	Icif	AT	Realizzazione di nuove strutture didattiche per l'ICIF comprensive di biblioteca storica dell'arte culinaria ed enologica	€ 4.918.329,79	€ 1.101.492,74	

Codice 21.4

D.D. 8 luglio 2004, n. 426

L.R. n. 93/95 - D.G.R. n. 55-11718 del 9.2.2004 - "7° Gran Premio Nobili Rubinetterie" - Associazione ciclistica Arona - Euro 25.000,00= Cap. 14620/2004 (acc. n. 100455)

(omissis)

IL DIRETTORE

(omissis)

determina

Per le motivazioni espresse in premessa:

- di compartecipare nella misura di Euro 25.000,00= IVA inclusa, per far fronte agli impegni organizzativi della manifestazione sportiva "7° Gran premio Nobili Rubinetterie Coppa Papà Carlo" che si svolgerà il 25 agosto p.v. ad Arona;

- di incaricare, l'associazione sportiva Associazione ciclistica Arona corrente in Arona - Piazza Gorizia, 1 - organizzatrice della suddetta manifestazione sportiva affinché provveda a diffondere i messaggi etici legati alla campagna istituzionale "Regione Piemonte Sport Pulito" promuovendone e veicolandone il marchio sul materiale cartaceo e striscioni prodotti per l'evento sportivo;

- di approvare lo schema di contratto di compartecipazione, allegata al presente provvedimento per farne parte integrante, secondo gli schemi in uso all'amministrazione regionale e con la previsione di penalità pari al 10% del corrispettivo per inadempienze contrattuali e ritardi nell'esecuzione delle obbligazioni;

- di impegnare la somma di Euro 25.000,00= sul cap. 14620 (n. acc. 100455) del Bilancio 2004 che sarà liquidata secondo le indicazioni fornite dal beneficiario ed a presentazione di documentazione fiscale, debitamente firmata per regolarità degli adempimenti contrattuali, dal Responsabile della Direzione Turismo - Sport Dott. Gaudenzio De Paoli.

Il Direttore regionale
Gaudenzio De Paoli

Codice 21

D.D. 8 luglio 2004, n. 427

Progetto scuola calcio e di educazione ambientale. Impegno di Euro 76.000,00 di cui 36.000,00 sul Cap. 14610/2004 e di Euro 40.000,00 sul Cap. 15183/04

(omissis)

IL DIRETTORE

(omissis)

determina

Di compartecipare, per le motivazioni espresse in premessa, al progetto scuola calcio e di educazione ambientale organizzato dalla Football club Pino mettendo a disposizione una somma di Euro 76.000,00 o.f.i..

A fronte di tale compartecipazione il Football club Pino dovrà provvedere a che sia data massima visibilità e veicolazione durante il progetto alla Regione Piemonte attraverso l'inserimento del logo istituzionale "Regione Piemonte" e dei loghi "Sport pulito" e "Piemonte scopritelo adesso" così come esplicitato nella bozza di contratto, parte integrante della presente determinazione.

Di impegnare a favore del Football club Pino, la cifra di Euro 76.000,00 di cui Euro 36.000,00 sul Cap. 14610/2004 (n. acc. 100453) e di Euro 40.000,00 sul cap. 15183/04 (acc. 100976).

Di approvare la bozza del contratto, parte integrante della presente determinazione, così come previsto dalla lettera d) comma 2, art. 33, L.R. 8/84, a mezzo di corrispondenza secondo gli usi del commercio.

Di liquidare al Football club Pino la somma di Euro 76.000,00 o.f.i., alla presentazione della documentazione fiscale probante vistata per regolarità della fornitura dal Direttore Regionale dott. Gaudenzio De Paoli o da altro funzionario incaricato.

Il Direttore regionale
Gaudenzio De Paoli

Codice 21

D.D. 8 luglio 2004, n. 428

Squadra giovanile di calcio della G.S. Usaf Favari. Impegno di Euro 13.000,00 sul Cap. 14610/2004

(omissis)

IL DIRETTORE

(omissis)

determina

Di compartecipare, per le motivazioni espresse in premessa, all'attività della Squadra giovanile di calcio della G.S. Usaf Favari organizzato dalla Società G.S. Usaf Favari, mettendo a disposizione una somma di Euro 13.000,00 o.f.i..

A fronte di tale compartecipazione la Società G.S. Usaf Favari dovrà provvedere a che sia data massima visibilità e veicolazione durante il progetto alla Regione Piemonte attraverso l'inserimento del logo istituzionale "Regione Piemonte" e dei loghi "Sport pulito" e "Piemonte scopritelo adesso" così come esplicitato nella bozza di contratto, parte integrante della presente determinazione.

Di impegnare a favore della Società G.S. Usaf Favari, la cifra di Euro 13.000,00 sul Cap. 14610/2004 (n. acc. 100453).

Di approvare la bozza del contratto, parte integrante della presente determinazione, così come previsto dalla lettera d) comma 2, art. 33, L.R. 8/84, a mezzo di corrispondenza secondo gli usi del commercio.

Di liquidare alla Società G.S. Usaf Favari la somma di Euro 13.000,00 o.f.i., alla presentazione della documentazione fiscale probante vistata per regolarità della fornitura dal Direttore Regionale dott. Gaudenzio De Paoli o da altro funzionario incaricato.

Il Direttore regionale
Gaudenzio De Paoli

Codice 21

D.D. 8 luglio 2004, n. 429

Manifestazione raduno alpino interregionale 15-16-17 ottobre 2004 - Impegno di Euro 5.000,00 sul Cap. 14610/2004

(omissis)

IL DIRETTORE

(omissis)

determina

Di compartecipare, per le motivazioni espresse in premessa, alle attività dell'Ass. Nazionale Alpini di Casale Monf.to con sede in Casale Monferrato (Al) in via T. De Cristoforis, 16 15033 per la manifestazione di otto-

bre, mettendo a disposizione una somma di Euro 5.000,00 o.f.i..

A fronte di tale compartecipazione l'Ass. Nazionale Alpini di Casale Monf.to dovrà provvedere a che sia data massima visibilità e veicolazione durante il progetto alla Regione Piemonte attraverso l'inserimento del logo istituzionale "Regione Piemonte" e dei loghi "Sport pulito" e "Piemonte scopritelo adesso" così come esplicito nella bozza di contratto, parte integrante della presente determinazione.

Di impegnare a favore dell'Ass. Nazionale Alpini di Casale Monf.to, la cifra di Euro 5.000,00 sul Cap. 14610/2004 (n. acc. 100453).

Di approvare la bozza del contratto, parte integrante della presente determinazione, così come previsto dalla lettera d) comma 2, art. 33, L.R. 8/84, a mezzo di corrispondenza secondo gli usi del commercio.

Di liquidare all'Ass. Nazionale Alpini di Casale Monf.to la somma di Euro 5.000,00 o.f.i., alla presentazione della documentazione fiscale probante vistata per regolarità della fornitura dal Direttore Regionale dott. Gaudenzio De Paoli o da altro funzionario incaricato.

Il Direttore regionale
Gaudenzio De Paoli

Codice 21

D.D. 8 luglio 2004, n. 430

Sezione giovanile di pallavolo della GS Pino Torinese. Impegno di Euro 28.000,00 sul Cap. 14610/2004. (acc. n. 100453)

(omissis)

IL DIRETTORE

(omissis)

determina

Di compartecipare, per le motivazioni espresse in premessa, alla sezione giovanile di pallavolo, mettendo a disposizione una somma di Euro 28.000,00 o.f.i. alla GS Pino via Tetto Nuovo, 10 - 10025.

A fronte di tale compartecipazione la G S Pino dovrà provvedere a che sia data massima visibilità e veicolazione durante il progetto alla Regione Piemonte attraverso l'inserimento del logo istituzionale "Regione Piemonte" e dei loghi "Sport pulito" e "Piemonte scopritelo adesso" così come esplicito nella bozza di contratto, parte integrante della presente determinazione.

Di impegnare a favore della G S Pino la cifra di Euro 28.000,00 sul Cap. 14610/2004 (n. acc. 100453).

Di approvare la bozza del contratto, parte integrante della presente determinazione, così come previsto dalla lettera d) comma 2, art. 33, L.R. 8/84, a mezzo di corrispondenza secondo gli usi del commercio.

Di liquidare alla G S Pino, la somma di Euro 28.000,00 o.f.i., alla presentazione della documentazione fiscale probante vistata per regolarità della fornitura dal Direttore Regionale dott. Gaudenzio De Paoli o da altro funzionario incaricato.

Il Direttore regionale
Gaudenzio De Paoli

Codice 21

D.D. 8 luglio 2004, n. 431

Realizzazione Catalogo turistico Comune Torre Canavese - Impegno di Euro 12.000,00 sul Cap. 14610/2004

(omissis)

IL DIRETTORE

(omissis)

determina

Di compartecipare, per le motivazioni espresse in premessa, alla realizzazione del catalogo turistico del Comune Torre Canavese da parte del Comune di Torre Canavese, mettendo a disposizione una somma di Euro 12.000,00 o.f.i..

A fronte di tale Comune Torre Canavese compartecipazione dovrà provvedere a che sia data massima visibilità e veicolazione alla Regione Piemonte attraverso l'inserimento del logo istituzionale "Regione Piemonte" e del logo "Piemonte scopritelo adesso" come descritto nella bozza del contratto allegato alla presente determinazione.

Di impegnare a favore del Comune Torre Canavese la cifra di Euro 12.000,00 sul Cap. 14610/2004 (n. acc. 100453).

Di approvare la bozza del contratto, parte integrante della presente determinazione, così come previsto dalla lettera d) comma 2, art. 33 L.R. 8/84, a mezzo di corrispondenza secondo gli usi del commercio.

Di liquidare al Comune Torre Canavese la somma di Euro 12.000,00 o.f.i., alla presentazione della documentazione fiscale probante vistata per regolarità della fornitura dal Direttore Regionale dott. Gaudenzio De Paoli.

Il Direttore regionale
Gaudenzio De Paoli

Codice 21.4

D.D. 13 luglio 2004, n. 437

L.R. 93/95 - D.G.R. n. 55 - 11718 del 9/02/2004. Compartecipazione alla manifestazione denominata "6 Giorni di Torino". Impegno e liquidazione di Euro 25.000,00 IVA inclusa, sul cap. 14620/2004 (acc. n. 100455)

(omissis)

IL DIRETTORE

(omissis)

determina

Per le motivazioni espresse in premessa;

- di compartecipare alla manifestazione denominata "6 giorni di Torino" che si svolgerà dal 14 al 19 luglio 2004 e organizzata dalla Società Sportiva Comm. P. Francone;

- di impegnare a tale scopo la somma di Euro 25.000,00 IVA inclusa sul cap. 14620/2004 (acc. n. 100455), a favore della Società Sportiva Comm. P. Francone con sede in Ghetto, 1 - 10070 San Francesco al Campo (TO) - che sarà liquidata dietro presentazione di fattura;

- di approvare lo schema di contratto, allegato alla presente determinazione dirigenziale quale parte integrante, da stipularsi tra la Società Sportiva Comm. P. Francone e la Regione Piemonte Direzione Turismo, Sport, ai sensi della lettera d) comma 2, art. 33 della L.R. 8/84, al fine della regolazione dei rapporti tra le parti contraenti e la definizione delle modalità e dei tempi di attuazione dell'incarico.

La somma di Euro 25.000,00 IVA inclusa, sarà liquidata secondo le modalità stabilite dal contratto, a favore della Società Sportiva Comm. P. Francone, con sede in Via Ghetto, 1 - 10070 San Francesco al Campo (TO) -

dietro presentazione di fattura, vistata per conformità dal Dott. Giancarlo Gorreta.

Il Direttore regionale
Gaudenzio De Paoli

Codice 21.4

D.D. 13 luglio 2004, n. 439

L.R. 93/95 - D.G.R. n. 55 - 11718 del 9/02/2004. Compartecipazione alla manifestazione denominata 7° Trofeo Città di Chivasso. Impegno e liquidazione di Euro 25.000,00 IVA inclusa, sul cap. 14620/2004 (acc. n. 100455)

(omissis)

IL DIRETTORE

(omissis)

determina

Per le motivazioni espresse in premessa;

- di partecipare alla 7° Edizione del "Trofeo Città di Chivasso" progetto di particolare rilevanza regionale, nazionale ed internazionale organizzato dalla Società Sportiva Trofeo Città di Chivasso;
- di impegnare a tale scopo la somma di Euro 25.000,00 IVA inclusa sul cap. 14620/2004 (acc. n. 100455), a favore della Società Sportiva Trofeo Città di Chivasso con sede in Via San Carlo, 21 - 10034 Chivasso (TO), che sarà liquidata dietro presentazione di fattura (vistata per conformità dal Dr. Gorreta Giancarlo);
- di approvare lo schema di contratto, allegato alla presente determinazione dirigenziale quale parte integrante, da stipularsi tra la Società Sportiva Trofeo Città di Chivasso e la Regione Piemonte Direzione Turismo, Sport, ai sensi della lettera d) comma 2, art. 33 della L.R. 8/84, al fine della regolazione dei rapporti tra le parti contraenti e la definizione delle modalità e dei tempi di attuazione dell'incarico.

Il Direttore regionale
Gaudenzio De Paoli

Codice 21.4

D.D. 13 luglio 2004, n. 440

L.R. 93/95 - D.G.R. n. 55 - 11718 del 9/02/2004. Compartecipazione alla maratona di mountain - bike denominata Iron Bike. Impegno e liquidazione di Euro 27.000,00 IVA inclusa, sul cap. 14620/2004 (acc. n. 100455)

(omissis)

IL DIRETTORE

(omissis)

determina

Per le motivazioni espresse in premessa;

- di partecipare alla maratona di mountain-bike iniziativa denominata Iron Bike del Gruppo Ciclistico Tuttociclo Mondialpol;
- di impegnare a tale scopo la somma di Euro 27.000,00 IVA inclusa sul cap. 14620/2004 (acc. n. 100455), a favore del Gruppo Ciclistico Tuttociclo Mondialpol con sede in Corso Francia, 102 - 12100 Cuneo - che sarà liquidata dietro presentazione di fattura (vistata per conformità dal Dr. Gorreta Giancarlo);
- di approvare lo schema di contratto, allegato alla presente determinazione dirigenziale quale parte integrante, da stipularsi tra il Gruppo Ciclistico Tuttociclo Mon-

dialpol e la Regione Piemonte Direzione Turismo, Sport, ai sensi della lettera d) comma 2, art. 33 della L.R. 8/84, al fine della regolazione dei rapporti tra le parti contraenti e la definizione delle modalità e dei tempi di attuazione dell'incarico.

La somma di Euro 27.000,00, IVA inclusa, sarà liquidata secondo le modalità stabilite dal contratto, a favore del Gruppo Ciclistico Mondialpol, con sede in Corso Francia, 102 - 12100 Cuneo - dietro presentazione di fattura, vistata per conformità dal Dott. Giancarlo Gorreta.

Il Direttore regionale
Gaudenzio De Paoli

Codice 21.4

D.D. 13 luglio 2004, n. 441

L.R. 93/95 - D.G.R. n. 55 - 11718 del 9/02/2004. Sponsorizzazione attività sportiva delle squadre giovanili. Impegno e liquidazione di Euro 10.000,00 IVA inclusa, sul cap. 14620/2004 (acc. n. 100455)

(omissis)

IL DIRETTORE

(omissis)

determina

Per le motivazioni espresse in premessa;

- di sponsorizzare l'attività sportiva - agonistica delle squadre giovanili dell'Associazione Sportiva Il Cerro Basket Club Asti;
- di impegnare a tale scopo la somma di Euro 10.000,00 IVA inclusa sul cap. 14620/2004 (acc. n. 100455), a favore dell'Associazione Sportiva Il Cerro Basket Club Asti con sede in Via Brovardi, 26 - 14100 Asti - che sarà liquidata dietro presentazione di fattura (vistata per conformità dal Dr. Gorreta Giancarlo);
- di approvare lo schema di contratto, allegato alla presente determinazione dirigenziale quale parte integrante, da stipularsi tra l'Associazione Sportiva Il Cerro Basket Club Asti e la Regione Piemonte Direzione Turismo, Sport, ai sensi della lettera d) comma 2, art. 33 della L.R. 8/84, al fine della regolazione dei rapporti tra le parti contraenti e la definizione delle modalità e dei tempi di attuazione dell'incarico.

La somma di Euro 107.000,00, IVA inclusa, sarà liquidata secondo le modalità stabilite dal contratto, a favore dell'Associazione Sportiva Il Cerro Basket Club Asti, con sede in Via Brovardi, 26 - 14100 Asti, dietro presentazione di fattura, vistata per conformità dal Dott. Giancarlo Gorreta.

Il Direttore regionale
Gaudenzio De Paoli

Codice 21.5

D.D. 14 luglio 2004, n. 445

DOCUP Obiettivo 2 (2000-2006). Misura 3.1.b a titolarità regionale - Sistema della Corona Verde. Avvio dell'attuazione del Progetto relativo al "Riassetto ambientale, paesistico e riqualificazione delle attrezzature dell'area di accesso al Castello, di parte della Via dei Pellegrini (Via Ortigara e Borgata Ulivè) e delle zone di pertinenza del Dinamitificio Nobel", presentato dall'Ente di gestione del P.N. dei Laghi di Avigliana

(omissis)

IL DIRIGENTE

(omissis)

determina

Di disporre l'avvio della fase di attuazione degli interventi proposti, per il finanziamento nell'ambito del DO-CUP Obiettivo 2 (2000-2006), Misure 3.1b a titolarità regionale - Sistema della Corona Verde, dall'Ente di gestione del Parco naturale dei Laghi di Avigliana con nota n. 980 del 5 aprile 2004 (Prot. n. 7096/21.5 del 6 aprile 2004), secondo il quadro economico e finanziario ed il cronoprogramma di seguito riportati.

Intervento - Riassetto ambientale, paesistico e riqualificazione delle attrezzature dell'area di accesso al Castello, di parte della Via di Pellegrini (Via Ortigara e Borgata Ulivè) e delle zone di pertinenza del Dinamitificio Nobile in Comune di Avigliana

Quadro economico

Importo complessivo lordo - Euro 224.346,40

Spesa ammissibile - Euro 206.184,00

Contributo pubblico ammesso - Euro 206.184,00

Cronoprogramma

Approvazione progettazione esecutiva - entro 28 febbraio 2005

Aggiudicazione e affidamento lavori - entro 15 aprile 2005

Inizio lavori - entro 1 maggio 2005

Stato di avanzamento al raggiungimento del 30% dell'investimento - entro 30 settembre 2005

Fine lavori - entro 30 settembre 2005

Collaudo o Certificato regolare esecuzione lavori e rendicontazione delle spese sostenute - entro 31 dicembre 2005

Di disporre pertanto la concessione del contributo pubblico nella somma complessiva di Euro 206.184,00.

Di definire i rapporti tra la Regione Piemonte e l'Ente di gestione del Parco naturale dei Laghi di Avigliana al fine di garantire la corretta e puntuale gestione dell'intervento secondo la Convenzione allegata alla presente Determinazione per farne parte integrante (Allegato A).

Le procedure e le norme per la gestione, il monitoraggio, la rendicontazione e il controllo dell'intervento sono disciplinati secondo quanto disposto nel documento Allegato alla presente Determinazione per farne parte integrante (Allegato B).

L'impegno e la liquidazione della somma di Euro 206.184,00 ammessa al contributo pubblico saranno effettuati con le modalità e la tempistica stabilite al paragrafo 4.8 (Flussi finanziari) dell'Allegato B in relazione ai cronoprogrammi degli specifici interventi.

Alla spesa necessaria si provvede con le risorse previste dal Piano finanziario del DOCUP Obiettivo 2 (2000-2006) così come dettagliato dal "Complemento di programmazione".

Qualora, a seguito della rideterminazione dei quadri economici degli interventi ammessi al finanziamento pubblico, ovvero di rinunce allo sviluppo di progetti ammessi al finanziamento pubblico, si rendessero disponibili ulteriori somme, queste potranno essere destinate ad ulteriori sviluppo del progetto presentato dall'Ente di gestione del Parco naturale dei Laghi di Avigliana fatta salva la loro coerenza con gli obiettivi del Progetto Corona Verde e la garanzia della loro realizzazione nei tempi e nelle modalità stabilite dal DOCUP Obiettivo 2 (2000-2006).

Il Dirigente responsabile
Ermanno De Biaggi

Codice 21.5

D.D. 14 luglio 2004, n. 446

V Programma quadro comunitario di ricerca, di sviluppo tecnologico e di dimostrazione (1998 - 2002). Progetto Nature GIS - Contract No.ITS-2001-34641. Liquidazione spese missioni Euro 1.319,93. Capitolo 15241/04 del Bilancio di previsione 2004

(omissis)

Il Dirigente responsabile
Ermanno De Biaggi

Codice 21.5

D.D. 14 luglio 2004, n. 447

Convenzione tra la Regione Piemonte, l'Ente di gestione del Parco Naturale della Valle del Ticino, l'Azienda Agricola Allevamento Pesci e Surgelazione S.r.l. e l'Energia Italia S.r.l. - L.R. 21 agosto 1978, n. 53 e L.R. 7 febbraio 1992, n. 10. Parco Naturale della Valle del Ticino

(omissis)

IL DIRIGENTE

(omissis)

determina

Di approvare la bozza di convenzione allegata alla presente determinazione, di cui costituisce parte integrante, da stipularsi con l'Ente di gestione del Parco Naturale della Valle del Ticino, l'Azienda Agricola Allevamento Pesci e Surgelazione S.r.l. e l'Energia Italia S.r.l., relativa agli interventi di restauro e riattivazione della Centralina idroelettrica "Sessa Strona & C." con realizzazione della vasca per la risalita dei pesci sul Naviglio Langosco e di realizzazione della nuova Centralina idroelettrica interrata "Dogana" con ripristino ambientale dello scaricatore del Canale Cavour in Ticino nel Comune di Galliate (NO), località Dogana, in corrispondenza del Naviglio Langosco, ai sensi dell'art. 12, primo comma, lettera h) della legge regionale 21 agosto 1978, n. 53, così come modificata dalla legge regionale 7 febbraio 1992, n. 10.

Il Dirigente responsabile
Ermanno De Biaggi

Codice 21

D.D. 14 luglio 2004, n. 448

Compartecipazione alle manifestazioni nel territorio di Pinerolo. Impegno di Euro 10.000,00 sul Cap. 14610/2004 (acc. n. 100453)

(omissis)

IL DIRETTORE

(omissis)

determina

Di compartecipare, per le motivazioni espresse in premessa, alla realizzazione delle manifestazioni di Pinerolo, mettendo a disposizione una somma di Euro 10.000,00 o.f.i. all'Associazione sportiva Bodj Bulding center.

A fronte di tale compartecipazione l'Associazione sportiva Bodj Building center dovrà provvedere che durante tutta la durata della manifestazione sia data massima visibilità e veicolazione alla Regione Piemonte attraverso l'inserimento del logo istituzionale "Regione Pie-

monte” e del logo “Il Piemonte scopritelo adesso” così come esplicitato nella bozza di contratto, parte integrante della presente determinazione.

Di impegnare a favore dell'Associazione sportiva Bodj Bulding center la cifra di Euro 10.000,00 sul Cap. 14610/2004 (n. acc. 100453).

Di approvare la bozza del contratto, parte integrante della presente determinazione, così come previsto dalla lettera d) comma 2, art. 33 L.R. 8/84, a mezzo di corrispondenza secondo gli usi del commercio.

Di liquidare all'Associazione sportiva Bodj Bulding center, la somma di Euro 10.000,00 o.f.i., alla presentazione della documentazione fiscale corredata da relazione finale della manifestazione, da materiale fotografico probante l'effettiva veicolazione dei loghi e da rassegna stampa e quant'altro riportato nel contratto, vistata per regolarità della fornitura dal Direttore dott. Gaudenzio De Paoli.

Il Direttore regionale
Gaudenzio De Paoli

Codice 21

D.D. 14 luglio 2004, n. 449

Compartecipazione alle manifestazioni storico - turistico culturale di Rivoli 14 - 24 luglio 2004. Impegno e liquidazione di Euro 20.000,00 sul Cap. 14610/2004. (acc. n. 100453)

(omissis)

IL DIRETTORE

(omissis)

determina

Di compartecipare, per le motivazioni espresse in premessa, alla realizzazione delle manifestazioni di Rivoli, mettendo a disposizione una somma di Euro 20.000,00 o.f.i. al Consorzio per la promozione e lo sviluppo Turistico della Città di Rivoli.

A fronte di tale compartecipazione il Consorzio per la promozione e lo sviluppo Turistico della Città di Rivoli dovrà provvedere che durante tutta la durata della manifestazione sia data massima visibilità e veicolazione alla Regione Piemonte attraverso l'inserimento del logo istituzionale “Regione Piemonte” e del logo “Il Piemonte scopritelo adesso” così come esplicitato nella bozza di contratto, parte integrante della presente determinazione.

Di impegnare a favore del Consorzio per la promozione e lo sviluppo Turistico della Città di Rivoli la cifra di Euro 20.000,00 sul Cap. 14610/2004 (n. acc. 100453).

Di approvare la bozza del contratto, parte integrante della presente determinazione, così come previsto dalla lettera d) comma 2, art. 33 L.R. 8/84, a mezzo di corrispondenza secondo gli usi del commercio.

Di liquidare al Consorzio per la promozione e lo sviluppo Turistico della Città di Rivoli, la somma di Euro 20.000,00 o.f.i., alla presentazione della documentazione fiscale corredata da relazione finale della manifestazione, da materiale fotografico probante l'effettiva veicolazione dei loghi e da rassegna stampa e quant'altro riportato nel contratto, vistata per regolarità della fornitura dal Direttore dott. Gaudenzio De Paoli.

Il Direttore regionale
Gaudenzio De Paoli

Codice 21

D.D. 14 luglio 2004, n. 450

Campionati di bocce in notturna Settembre 2004. Impegno di Euro 5.000,00 sul Cap. 14610/2004 (acc. 100453)

(omissis)

IL DIRETTORE

(omissis)

determina

Di compartecipare, per le motivazioni espresse in premessa, alla realizzazione della manifestazione organizzata dal Circolo ricreativo Mossetto, mettendo a disposizione una somma di Euro 5.000,00 o.f.i..

A fronte di tale compartecipazione il Circolo ricreativo Mossetto dovrà provvedere a che sia data massima visibilità e veicolazione alla Regione Piemonte attraverso l'inserimento del logo istituzionale “Regione Piemonte” e dei loghi “Sport pulito” e “Piemonte scopritelo adesso” come esplicitato nella bozza del contratto allegato alla presente determinazione.

Di impegnare a favore Il Circolo ricreativo Mossetto la cifra di Euro 5.000,00 sul Cap. 14610/2004 (acc. 100453).

Di approvare la bozza del contratto, parte integrante della presente determinazione, così come previsto dalla lettera d) comma 2, art. 33 L.R. 8/84, a mezzo di corrispondenza secondo gli usi del commercio.

Di liquidare Il Circolo ricreativo Mossetto con sede in via Lungo Dora Agrigento, 16 10152 Torino, la somma di Euro 5.000,00 o.f.i., alla presentazione della documentazione fiscale probante vistata per regolarità della fornitura dal Direttore Regionale dott. Gaudenzio De Paoli.

Il Direttore regionale
Gaudenzio De Paoli

Codice 21

D.D. 14 luglio 2004, n. 451

Rivista amministrazione civile. Impegno di Euro 12.000,00 sul Cap. 14610/2004 (acc. 100453)

(omissis)

IL DIRETTORE

(omissis)

determina

Di compartecipare, per le motivazioni espresse in premessa, alla realizzazione della Politalia S.r.l. con sede in via Felice Casati, 17 Milano, mettendo a disposizione una somma di Euro 12.000,00 o.f.i..

A fronte di tale compartecipazione la Politalia S.r.l. dovrà provvedere a che sia data massima visibilità e veicolazione alla Regione Piemonte attraverso l'inserimento del logo istituzionale “Regione Piemonte” e dei loghi “Sport pulito” e “Piemonte scopritelo adesso” come esplicitato nella bozza del contratto allegato alla presente determinazione.

Di impegnare a favore della Politalia S.r.l. la cifra di Euro 12.000,00 sul Cap. 14610/2004 (acc. 100453).

Di approvare la bozza del contratto, parte integrante della presente determinazione, così come previsto dalla lettera d) comma 2, art. 33 L.R. 8/84, a mezzo di corrispondenza secondo gli usi del commercio.

Di liquidare alla Politalia S.r.l., la somma di Euro 12.000,00 o.f.i., alla presentazione della documentazione

fiscale probante vistata per regolarità della fornitura dal Direttore Regionale dott. Gaudenzio De Paoli.

Il Direttore regionale
Gaudenzio De Paoli

Codice 21.4

D.D. 15 luglio 2004, n. 453

L.R. 93/95 - D.G.R. n. 55 - 11718 del 9.02.2004. Manifestazione sportiva denominata "Campionato Italiano di Trial" edizione 2004. Impegno e liquidazione di Euro 1.000,00 IVA inclusa, sul cap. 14620/2004 (acc. n. 100455)

(omissis)

IL DIRETTORE

(omissis)

determina

Per le motivazioni espresse in premessa;
di partecipare alla manifestazione denominata "Campionato Italiano di Trial" che si svolgerà a Montecrestese (NO) il 1° agosto 2004;

di impegnare a tale scopo la somma di Euro 1.000,00 IVA inclusa, sul cap. 14620/04 (n. acc. 100455) a favore dell'Associazione Sportiva Moto Club Domo '70 con sede c/o il Circolo Ricreativo Badulero - 28037 Domo-dossola (NO);

di approvare lo schema di contratto, allegato alla presente determinazione quale parte integrante, da stipularsi tra la Regione Piemonte, Direzione Regionale Turismo - Sport - Parchi e l'Associazione Sportiva Moto Club Domo '70.

La somma di Euro 1.000,00 IVA inclusa, sarà liquidata secondo le modalità stabilite nel contratto, a favore dell'Associazione Sportiva Moto Club Domo '70, dietro presentazione della documentazione fiscale probante, vistata per regolarità contabile da un funzionario del settore sport.

Il Direttore regionale
Gaudenzio De Paoli

Codice 21

D.D. 15 luglio 2004, n. 456

L.R. 40/1998; D.G.R. n. 23-5879 del 22.04.2002; D.G.R. n. 16-6646 del 01.07.2002. Designazione del Responsabile del procedimento per il progetto di "Pista da sci da fondo a Biathlon agonistica e turistica da realizzarsi dalla Certosa di Pesio al Pian delle Gorre, nel Comune di Chiusa di Pesio (CN)"

(omissis)

IL DIRETTORE

(omissis)

determina

Di designare il dott. Ermanno De Biaggi, dirigente del Settore Pianificazione Aree Protette della Direzione Turismo Sport Parchi, Responsabile del procedimento ai fini dell'espletamento della Fase di valutazione della procedura di V.I.A. di cui agli artt. 4 e 12 della L.R. 40/1998 relativamente al progetto di "Pista da sci da fondo a Biathlon agonistica e turistica da realizzarsi dalla Certosa di Pesio al Pian delle Gorre, nel Comune di Chiusa di Pesio (CN)", presentato dall'Ente di Gestione Parchi e Riserve Naturali Cuneesi;

di individuare l'ing. Giuseppe Borgogno, funzionario della medesima Direzione, quale referente per le procedure di cui sopra, in relazione agli adempimenti previsti dalle norme vigenti.

Il Direttore regionale
Gaudenzio De Paoli

Codice 21.5

D.D. 16 luglio 2004, n. 457

DOCUP Obiettivo 2 (2000-2006). Misura 3.1.b a titolarità regionale - Sistema della Corona Verde. Avvio dell'attuazione del Progetto relativo a "Riqualficazione ambientale e miglioramento dei sistemi di fruizione della Riserva Naturale Speciale del Bosco del Vaj e del Sito di Importanza Comunitaria del Bosc Grand" nei Comuni di Castagneto Po e di Casalborgone, presentato dall'Ente di gestione delle Aree protette della Collina T.se

(omissis)

IL DIRIGENTE

(omissis)

determina

Di disporre l'avvio della fase di attuazione degli interventi proposti, per il finanziamento nell'ambito del DOCUP Obiettivo 2 (2000-2006), Misure 3.1b a titolarità regionale - Sistema della Corona Verde, dall'Ente di gestione delle Aree protette della Collina Torinese con nota n. 1429 del 28 ottobre 2003 (Prot. 22132 del 30 ottobre 2003), secondo il quadro economico e finanziario ed il cronoprogramma di seguito riportati.

Intervento - Riqualficazione ambientale e miglioramento dei sistemi di fruizione della Riserva Naturale Speciale del Bosco del Vaj e del Sito di Importanza Comunitaria del Bosc Grand.

Quadro economico

Importo complessivo lordo - Euro 161.999,99

Spesa ammissibile - Euro 150.431,20

Contributo pubblico ammesso - Euro 150.431,20

Cronoprogramma

Approvazione progettazione esecutiva - entro 31 agosto 2004

Aggiudicazione e affidamento lavori - entro 31 dicembre 2004

Inizio lavori - entro 20 gennaio 2005

Stato di avanzamento al raggiungimento del 30% dell'investimento - entro 30 aprile 2005

Fine lavori - entro 20 ottobre 2005

Collaudo o Certificato regolare esecuzione lavori e rendicontazione delle spese sostenute - entro 31 dicembre 2005

Di disporre pertanto la concessione del contributo pubblico nella somma complessiva di Euro 150.431,20.

Di definire i rapporti tra la Regione Piemonte e l'Ente di gestione delle Aree protette della Collina Torinese al fine di garantire la corretta e puntuale gestione dell'intervento secondo la Convenzione allegata alla presente Determinazione per farne parte integrante (Allegato A).

Le procedure e le norme per la gestione, il monitoraggio, la rendicontazione e il controllo dell'intervento sono disciplinati secondo quanto disposto nel documento Allegato alla presente Determinazione per farne parte integrante (Allegato B).

L'impegno e la liquidazione della somma di Euro 150.431,20 ammessa al contributo pubblico saranno effettuati con le modalità e la tempistica stabilite al para-

grafo 4.8 (Flussi finanziari) dell'Allegato B in relazione ai cronoprogrammi degli specifici interventi.

Alla spesa necessaria si provvede con le risorse previste dal Piano finanziario del DOCUP Obiettivo 2 (2000-2006) così come dettagliato dal "Complemento di programmazione".

Qualora, a seguito della rideterminazione dei quadri economici degli interventi ammessi al finanziamento pubblico, ovvero di rinunce allo sviluppo di progetti ammessi al finanziamento pubblico, si rendessero disponibili ulteriori somme, queste potranno essere destinate ad ulteriori sviluppo del progetto presentato dall'Ente di gestione delle Aree protette della Collina Torinese fatta salva la loro coerenza con gli obiettivi del Progetto Corona Verde e la garanzia della loro realizzazione nei tempi e nelle modalità stabilite dal DOCUP Obiettivo 2 (2000-2006).

Il Dirigente responsabile
Ermanno De Biaggi

Codice 21.4

D.D. 19 luglio 2004, n. 460

L.R. 93/95 - D.G.R. n. 55 - 11718 del 9/02/2004. 20° Meeting di Atletica Leggera "Per non essere più diversi" - Unione Veterani dello Sport di Biella - Euro 5.000,00= Cap. 14620/2004 (acc. n. 100455)

(omissis)

IL DIRETTORE

(omissis)

determina

Per le motivazioni espresse in premessa;

- di partecipare nella misura di Euro 5.000,00= IVA inclusa, per far fronte agli impegni organizzativi della manifestazione sportiva "Per non essere diversi" meeting di atletica leggera per disabili che si svolgerà il 24 luglio p.v. presso lo studio "Lamormora" di Biella;

- di incaricare, l'associazione Sportiva Unione Nazionale Veterani dello sport Sezione Ridor Armando Millanone corrente in Biella - Piazza Curiel, 13 - organizzatrice della suddetta manifestazione sportiva affinché provveda a diffondere i messaggi etici legati alla campagna istituzionale "Regione Piemonte Sport Pulito" promuovendone e veicolandone il marchio sul materiale cartaceo, striscioni e pannelli prodotti per l'evento sportivo;

- di approvare lo schema di contratto di partecipazione, allegata al presente provvedimento per farne parte integrante, secondo gli schemi in uso all'amministrazione regionale e con la previsione di penalità pari al 10% del corrispettivo per inadempimenti contrattuali e ritardi nell'esecuzione delle obbligazioni;

- di impegnare la somma di Euro 5.000,00= sul cap. 14620 (n. acc. 100455) del Bilancio 2004 che sarà liquidata secondo le indicazioni fornite dal beneficiario ed a presentazione di documentazione fiscale, debitamente firmata per regolarità degli adempimenti contrattuali, dal Responsabile della Direzione Turismo - Sport Dott. Gaudenzio De Paoli.

Il Direttore regionale
Gaudenzio De Paoli

Codice 21.4

D.D. 19 luglio 2004, n. 461

L.R. 93/95 - D.G.R. n. 55 - 11718 del 9/02/2004. Compartecipazione all'incontro internazionale di rugby tra le na-

zionali di Italia e Stati Uniti. Impegno e liquidazione di Euro 5.500,00 IVA inclusa, sul cap. 14620/2004 (acc. n. 100455)

(omissis)

IL DIRETTORE

(omissis)

determina

Per le motivazioni espresse in premessa;

- di partecipare all'incontro internazionale di rugby tra le Nazionali di Italia e Stati Uniti che si svolgerà a Biella presso lo stadio "La Marmorata" il 26 novembre 2004, organizzato dall'Associazione Sportiva Biella Rugby 1997;

- di impegnare a tale scopo la somma di Euro 5.500,00, IVA inclusa sul cap. 14620/2004 (acc. n. 100455), a favore dell'Associazione Sportiva Biella Rugby 1997 con sede in Via Galimberti, 39 - 13900 Biella;

- di approvare lo schema di contratto, allegato alla presente determinazione dirigenziale quale parte integrante, da stipularsi tra l'Associazione Sportiva Biella Rugby 1997 e la Regione Piemonte Direzione Turismo, Sport, ai sensi della lettera d) comma 2, art. 33 della L.R. 8/84, al fine della regolazione dei rapporti tra le parti contraenti e la definizione delle modalità e dei tempi di attuazione dell'incarico.

La somma di Euro 5.500,00, IVA inclusa, sarà liquidata secondo le modalità stabilite dal contratto, a favore dell'Associazione Sportiva Biella Rugby 1997 con sede in Via Galimberti, 39 - 13900 Biella - dietro presentazione di fattura, vistata per conformità dal Dott. Giancarlo Gorreta.

Il Direttore regionale
Gaudenzio De Paoli

Codice 21.4

D.D. 19 luglio 2004, n. 462

L.R. 93/95 - D.G.R. n. 55 - 11718 del 9/02/2004. Compartecipazione alla manifestazione denominata "Notturba di Condove". Impegno e liquidazione di Euro 10.000,00, IVA inclusa, sul cap. 14620/2004 (acc. n. 100455)

(omissis)

IL DIRETTORE

(omissis)

determina

Per le motivazioni espresse in premessa;

- di partecipare alla manifestazione relativa alla Gara Nazionale di corsa su strada denominata "Notturba di Condove" che si svolgerà il 31 luglio 2004 a Condove organizzata dall'Associazione Sportiva Notturba di Condove;

- di impegnare a tale scopo la somma di Euro 10.000,00, IVA inclusa sul cap. 14620/2004 (acc. n. 100455), a favore dell'Associazione Sportiva Notturba di Condove con sede in Piazza Martiri della Libertà, 7 - 10055 Condove (TO);

- di approvare lo schema di contratto, allegato alla presente determinazione dirigenziale quale parte integrante, da stipularsi tra l'Associazione Sportiva Notturba di Condove e la Regione Piemonte Direzione Turismo, Sport, ai sensi della lettera d) comma 2, art. 33 della L.R. 8/84, al fine della regolazione dei rapporti tra le

parti contraenti e la definizione delle modalità e dei tempi di attuazione dell'incarico.

La somma di Euro 10.000,00, IVA inclusa, sarà liquidata secondo le modalità stabilite dal contratto, a favore dell'Associazione Sportiva Notturna di Condove con sede in Piazza Martiri della Libertà, 7 - 10055 Condove (TO) - dietro presentazione di fattura, vistata per conformità dal Dott. Giancarlo Gorreta.

Il Direttore regionale
Gaudenzio De Paoli

Codice 21

D.D. 19 luglio 2004, n. 464

Tornei di bocce itineranti. Impegno di Euro 5.000,00 sul Cap. 14610/2004 (acc. 100453)

(omissis)

IL DIRETTORE

(omissis)

determina

Di partecipare, per le motivazioni espresse in premessa, alla realizzazione delle manifestazioni di bocce organizzate dall'Associazione sportiva Paracchi, mettendo a disposizione una somma di Euro 5.000,00 o.f.i..

A fronte di tale partecipazione l'Associazione sportiva Paracchi, dovrà provvedere a che sia data massima visibilità e veicolazione alla Regione Piemonte attraverso l'inserimento del logo istituzionale "Regione Piemonte" e dei loghi "Sport pulito" e "Piemonte scopritelo adesso" come esplicitato nella bozza del contratto allegato alla presente determinazione.

Di impegnare a favore l'Associazione sportiva Paracchi la cifra di Euro 5.000,00 sul Cap. 14610/2004 (acc. 100453).

Di provvedere la bozza del contratto, parte integrante della presente determinazione, così come previsto dalla lettera d) comma 2, art. 33 L.R. 8/84, a mezzo di corrispondenza secondo gli usi del commercio.

Di liquidare l'Associazione sportiva Paracchi con sede in Via Torino la somma di Euro 5.000,00 o.f.i., alla presentazione della documentazione fiscale probante vistata per regolarità della fornitura dal Direttore Regionale dott. Gaudenzio De Paoli.

Il Direttore regionale
Gaudenzio De Paoli

Codice 21

D.D. 19 luglio 2004, n. 465

Incontro interregionale "sistema poule" ottobre 2004. Impegno di Euro 7.500,00 sul Cap. 14610/2004 (acc. 100453)

(omissis)

IL DIRETTORE

(omissis)

determina

Di partecipare, per le motivazioni espresse in premessa, alla realizzazione della manifestazione organizzata dall'Associazione sportiva Fortino, mettendo a disposizione una somma di Euro 7.500,00 o.f.i..

A fronte di tale partecipazione l'Associazione sportiva Fortino, dovrà provvedere a che sia data massima visibilità e veicolazione alla Regione Piemonte attra-

verso l'inserimento del logo istituzionale "Regione Piemonte" e dei loghi "Sport pulito" e "Piemonte scopritelo adesso" come esplicitato nella bozza del contratto allegato alla presente determinazione.

Di impegnare a favore l'Associazione sportiva Fortino la cifra di Euro 7.500,00 sul Cap. 14610/2004 (acc. 100453).

Di provvedere la bozza del contratto, parte integrante della presente determinazione, così come previsto dalla lettera d) comma 2, art. 33 L.R. 8/84, a mezzo di corrispondenza secondo gli usi del commercio.

Di liquidare l'Associazione sportiva Fortino con sede in strada del Fortino 20/b 10152 Torino la somma di Euro 7.500,00 o.f.i., alla presentazione della documentazione fiscale probante vistata per regolarità della fornitura dal Direttore Regionale dott. Gaudenzio De Paoli.

Il Direttore regionale
Gaudenzio De Paoli

Codice 21

D.D. 19 luglio 2004, n. 466

Torneo volley a San Sebastiano Po. Impegno di Euro 2.000,00 sul Cap. 14610/2004 (acc. 100453)

(omissis)

IL DIRETTORE

(omissis)

determina

Di partecipare, per le motivazioni espresse in premessa, alla realizzazione delle manifestazioni di bocce organizzate La Pro Loco di San Sebastiano Po, mettendo a disposizione una somma di Euro 2.000,00 o.f.i..

A fronte di tale partecipazione la Pro Loco di San Sebastiano Po, dovrà provvedere a che sia data massima visibilità e veicolazione alla Regione Piemonte attraverso l'inserimento del logo istituzionale "Regione Piemonte" e dei loghi "Sport pulito" e "Piemonte scopritelo adesso" come esplicitato nella bozza del contratto allegato alla presente determinazione.

Di impegnare a favore la Pro Loco di San Sebastiano Po la cifra di Euro 2.000,00 sul Cap. 14610/2004 (acc. 100453).

Di provvedere la bozza del contratto, parte integrante della presente determinazione, così come previsto dalla lettera d) comma 2, art. 33 L.R. 8/84, a mezzo di corrispondenza secondo gli usi del commercio.

Di liquidare la Pro Loco di San Sebastiano Po con sede in piazza Vecchio Municipio, 2 10020 San Sebastiano Po (TO) la somma di Euro 2.000,00 o.f.i., alla presentazione della documentazione fiscale probante vistata per regolarità della fornitura dal Direttore Regionale dott. Gaudenzio De Paoli.

Il Direttore regionale
Gaudenzio De Paoli

Codice 21.4

D.D. 20 luglio 2004, n. 472

L.R. 93/95 - D.G.R. n. 55 - 11718 del 9/02/2004. Manifestazioni sportive denominate "3° Trofeo Nazionale Tetti Blu" edizione 2004 e "1° Coppa Quartiere Maiasco Est". Impegno e liquidazione di Euro 1.000,00 IVA inclusa, sul cap. 14620/2004 (acc. n. 100455)

(omissis)

IL DIRETTORE

(omissis)

determina

Per le motivazioni espresse in premessa;

- di compartecipare alle manifestazioni denominate "3° Trofeo Nazionale Tetti Blu" edizione 2004 e "1° Coppa Quartiere Maiasco Est", che si svolgeranno a Cascine Vica (TO) nei giorni 25/26 settembre 2004;

- di impegnare a tale scopo la somma di Euro 1.000,00 IVA inclusa, sul cap. 14620/04 (n. acc. 100455) a favore dell'Associazione Sportiva Rivoli Roller Time con sede in Via Randaccio, 8 - 10146 Torino;

- di approvare lo schema di contratto di compartecipazione, allegato alla presente determinazione quale parte integrante, da stipularsi tra la Regione Piemonte, Direzione Regionale Turismo - Sport - Parchi e l'Associazione Sportiva Rivoli Roller Time.

La somma di Euro 1.000,00 IVA inclusa, sarà liquidata secondo le modalità stabilite nel contratto, a favore dell'Associazione Sportiva Rivoli Roller Time, dietro presentazione della documentazione fiscale probante, vi-stata per regolarità contabile da un funzionario del settore sport.

Il Direttore regionale
Gaudenzio De Paoli

Codice 21

D.D. 20 luglio 2004, n. 473

Attribuzione della Posizione Organizzativa di tipo "C"
- "Attività di supporto giuridico-amministrativo" collocata presso il Settore Offerta Turistica

(omissis)

IL DIRETTORE

(omissis)

determina

Per le motivazioni espresse in premessa, di:

- attribuire alla dipendente Dott.ssa Silvia Pesare, la Posizione organizzativa di tipo "C", avente come denominazione "Attività di supporto giuridico - amministrativo";

- dare atto che il presente incarico decorre dal 21.07.2004 o dalla data di assunzione dell'incarico se successiva e sino al 31.07.2007.

La posizione organizzativa di tipo "C", avente come denominazione "Attività di supporto giuridico - amministrativo", è collocata nel settore Offerta Turistica.

Agli oneri previsti con il seguente atto si farà fronte con le somme iscritte nei capitoli relativi alla spesa del personale del Bilancio di previsione.

Avverso il presente provvedimento è possibile proporre ricorso avanti il giudice competente, nei termini di legge.

Il Direttore regionale
Gaudenzio De Paoli

Codice 21

D.D. 20 luglio 2004, n. 474

Attribuzione della Posizione Organizzativa di tipo "C"
- "Coordinamento organizzativo ed operativo delle attività informatiche" collocata presso il Settore Organizzazione Turistica

(omissis)

IL DIRETTORE

(omissis)

determina

Per le motivazioni espresse in premessa, di:

- attribuire al dipendente Sig. Giorgio Benci, la Posizione organizzativa di tipo "C", avente come denominazione "Coordinamento organizzativo ed operativo delle attività informatiche";

- dare atto che il presente incarico decorre dal 21.07.2004 o dalla data di assunzione dell'incarico se successiva e sino al 31.07.2007.

La posizione organizzativa di tipo "C", avente come denominazione "Coordinamento organizzativo ed operativo delle attività informatiche", è collocata nel settore Organizzazione Turistica.

Agli oneri previsti con il seguente atto si farà fronte con le somme iscritte nei capitoli relativi alla spesa del personale del Bilancio di previsione.

Avverso il presente provvedimento è possibile proporre ricorso avanti il giudice competente, nei termini di legge.

Il Direttore regionale
Gaudenzio De Paoli

Codice 21

D.D. 20 luglio 2004, n. 475

Compartecipazione al Festival del cabaret ottobre 2004.
Impegno di Euro 3.000,00 sul Cap. 14610/2004 (acc. n. 100453)

(omissis)

IL DIRETTORE

(omissis)

determina

Di compartecipare, per le motivazioni espresse in premessa, alla realizzazione della manifestazione del festival del cabaret, mettendo a disposizione una somma di Euro 3.000,00 o.f.i. all'Associazione Il Coro.

A fronte di tale compartecipazione l'Associazione Il Coro, dovrà provvedere a che sia data massima visibilità e veicolazione alla Regione Piemonte attraverso l'inserimento del logo istituzionale "Regione Piemonte" e dei loghi "Sport pulito" e "Piemonte scopritelo adesso" come esplicitato nella bozza del contratto allegato alla presente determinazione.

Di impegnare a favore l'Associazione Il Coro la cifra di Euro 3.000,00 sul Cap. 14610/2004 (acc. 100453).

Di provvedere la bozza del contratto, parte integrante della presente determinazione, così come previsto dalla lettera d) comma 2, art. 33 L.R. 8/84, a mezzo di corrispondenza secondo gli usi del commercio.

Di liquidare l'Associazione Il Coro, la somma di Euro 3.000,00 o.f.i., alla presentazione della documentazione fiscale corredata da relazione finale della manifestazione, da materiale fotografico probante l'effettiva veicolazione dei loghi e da rassegna stampa e quant'altro riportato nel contratto, vistata per regolarità della fornitura dal Direttore Regionale dott. Gaudenzio De Paoli.

Il Direttore regionale
Gaudenzio De Paoli

Codice 21.4

D.D. 22 luglio 2004, n. 476

L.R. 93/95 - D.G.R. n. 55-11718 del 9.02.2004. Manifestazione "2° Maratonina dell'Abate Guglielmo". Impegno e liquidazione di Euro 8.000,00 o.f.i. sul cap. 14620/2004 (acc. n. 100455) a favore dell'Ass. Runner Team '99 di Volpiano (TO)

(omissis)

IL DIRETTORE

(omissis)

determina

Di partecipare alla realizzazione della gara podistica di mezza maratona denominata: "2^ maratonina dell'Abate Guglielmo", che si svolgerà il 3 ottobre 2004;

di impegnare a tale scopo la somma di Euro 8.000,00 oneri fiscali inclusi, sul cap. 14620/04 (n. acc. 100455) a favore dell'Associazione sportiva dilettantistica "Runner Team Volpiano '99", con sede in via Brandizzo, 201 - 10088 Volpiano (TO);

di approvare lo schema di contratto, allegato alla presente determinazione quale parte integrante, da stipularsi tra la Regione Piemonte, Direzione Regionale Turismo - Sport - Parchi e l'Associazione sportiva dilettantistica "Runner Team Volpiano '99";

la somma di Euro 8.000,00 oneri fiscali inclusi, sarà liquidata secondo le modalità stabilite nel contratto, a favore dell'Associazione sportiva dilettantistica "Runner Team Volpiano '99", con sede in Via Brandizzo, 201 - 10088 Volpiano (TO) - dietro presentazione della documentazione fiscale probante, vistata per regolarità da un funzionario del settore sport.

Il Direttore regionale
Gaudenzio De Paoli

Codice 21

D.D. 23 luglio 2004, n. 477

Autorizzazione ai sensi dell'art. 6 commi 1, 2, 3, della L.R. 45/89. Intervento: "Realizzazione ponte - pista di fondo per attraversamento del torrente Riana e strada comunale e realizzazione di illuminazione pista" nel Comune di Santa Maria Maggiore, finanziato nell'ambito del Programma regionale delle infrastrutture turistiche e sportive "Piemonte 2006", predisposto ai sensi dell'art. 21 L. 166/2002

(omissis)

IL DIRIGENTE

(omissis)

determina

Di autorizzare, ai sensi della Legge Regionale 9 agosto 1989 n. 45, e alla luce delle risultanze istruttorie contenute nei pareri di cui agli allegati A e B, parti integranti della presente determinazione, il Comune di Santa Maria Maggiore all'attuazione dell'intervento avente per oggetto lavori per la "Realizzazione di un ponte-pista di fondo per l'attraversamento del torrente Riana e strada comunale e realizzazione di impianto di illuminazione pista", localizzati nel territorio del Comune, finanziato nell'ambito del Programma regionale delle infrastrutture turistiche e sportive "Piemonte 2006", predisposto ai sensi dell'art. 21 L. 166/2002.

L'autorizzazione è subordinata al rispetto delle prescrizioni contenute nei pareri di cui agli allegati A e B del presente provvedimento, di cui costituiscono parte integrante, rispettivamente (A) dell'Agenzia Regionale per la Protezione Ambientale, Settore Meteoridrografico e Reti di monitoraggio e (B) del Ministero delle Politiche Agricole e Forestali - Corpo Forestale dello Stato - Coordinamento Provinciale Verbano Cusio Ossola, nonché al rispetto di quanto previsto nell'Accordo di programma attuativo del "Piano degli interventi" inerente l'ambito provinciale del Verbano Cusio Ossola, stralcio del succitato Programma regionale "Piemonte 2006".

Sono fatti salvi i diritti e gli interessi di terzi e le competenze di altri Organi, Amministrazioni o Enti.

Il Dirigente responsabile
Marzia Baracchino

Codice 21

D.D. 23 luglio 2004, n. 478

Attribuzione della Posizione Organizzativa di tipo "C" - "Attività tecnico-amministrativa e contabile a supporto del Settore" collocata presso il Settore Pianificazione Aree Protette

(omissis)

IL DIRETTORE

(omissis)

determina

Per le motivazioni espresse in premessa, di:

- attribuire alla dipendente Sig.ra Antonietta Macaluso, la Posizione organizzativa di tipo "C", avente come denominazione "Attività tecnico-amministrativa e contabile a supporto del settore";

- dare atto che il presente incarico decorre dal 26.07.2004 o dalla data di assunzione dell'incarico se successiva e sino al 31.07.2007.

La posizione organizzativa di tipo "C", avente come denominazione "Attività tecnico-amministrativa e contabile a supporto del settore", è collocata nel settore Pianificazione aree protette.

Agli oneri previsti con il seguente atto si farà fronte con le somme iscritte nei capitoli relativi alla spesa del personale del Bilancio di previsione.

Avverso il presente provvedimento è possibile proporre ricorso avanti il giudice competente, nei termini di legge.

Il Direttore regionale
Gaudenzio De Paoli

Codice 21.4

D.D. 26 luglio 2004, n. 479

L.R. 93/95 - D.G.R. n. 55-11718 del 9.02.2004. 1° Torneo delle Regioni di calcio femminile. Impegno e liquidazione di Euro 3.000,00 o.f.i. sul cap. 14620/2004 (acc. n. 100455) a favore dell'Ass. U.R.S. Chivasso (TO)

(omissis)

IL DIRETTORE

(omissis)

determina

Di partecipare alla realizzazione del 1° Trofeo delle Regioni - calcio femminile, che si svolgerà dal 3 al

12 settembre 2004, presso il campo sportivo comunale di Chivasso;

di impegnare a tale scopo la somma di Euro 3.000,00 oneri fiscali inclusi, sul cap. 14620/04 (n. acc. 100455) a favore dell'Associazione sportiva "U.R.S. La Chivasso", con sede in viale Matteotti, 11 - Chivasso (TO);

di approvare lo schema di contratto, allegato alla presente determinazione quale parte integrante, da stipularsi tra la Regione Piemonte, Direzione Regionale Turismo - Sport - Parchi e l'Associazione sportiva "U.R.S. La Chivasso", con sede in viale Matteotti, 11 - Chivasso (TO).

La somma di Euro 3.000,00 oneri fiscali inclusi, sarà liquidata secondo le modalità stabilite nel contratto, a favore dell'Associazione sportiva "U.R.S. La Chivasso", con sede in viale Matteotti, 11 - Chivasso (TO), dietro presentazione della documentazione fiscale probante, vistata per regolarità da un funzionario del settore sport.

Il Direttore regionale
Gaudenzio De Paoli

Codice 21.4

D.D. 26 luglio 2004, n. 480

L.R. 93/95 - D.G.R. n. 55-11718 del 9.02.2004. Compartecipazione alla manifestazione denominata "Forza Ragazzi Cup". Impegno e liquidazione di Euro 4.000,00, IVA inclusa, sul cap. 14620/2004 (acc. n. 100455)

(omissis)

IL DIRETTORE

(omissis)

determina

Per le motivazioni espresse in premessa;

- di compartecipare al Trofeo denominato "Forza Ragazzi Cup" che si svolgerà presso gli impianti sportivi di Arè di Caluso dall'11 settembre al 10 ottobre 2004 organizzato dall'Associazione Sportiva FCA Real Canavese;

- di impegnare a tale scopo la somma di Euro 4.000,00 IVA inclusa sul cap. 14620/2004 (acc. n. 100455), a favore dell'Associazione Sportiva FCA Real Canavese con sede in Via Duca degli Abruzzi - 10014 Arè di Caluso (TO);

- di approvare lo schema di contratto, allegato alla presente determinazione quale parte integrante, da stipularsi tra l'Associazione Sportiva denominata FCA Real Canavese e la Regione Piemonte Direzione Turismo, Sport, ai sensi della lettera d) comma 2, art. 33 della L.R. 8/84, al fine della regolazione dei rapporti tra le parti contraenti e la definizione delle modalità e dei tempi di attuazione dell'incarico.

La somma di Euro 4.000,00 IVA inclusa, sarà liquidata secondo le modalità stabilite dal contratto, a favore dell'Associazione Sportiva FCA Real Canavese con sede in Via Duca degli Abruzzi - 10014 Arè di Caluso (TO).

Il Direttore regionale
Gaudenzio De Paoli

Codice 21.4

D.D. 26 luglio 2004, n. 482

L.R. 93/95 - D.G.R. n. 55-11718 del 9.02.2004. Compartecipazione alla manifestazione denominata "VII Campionato Nazionale Maestri di Golf". Impegno e liquidazione di Euro 35.000,00, IVA inclusa, sul cap. 14620/2004 (acc. n. 100455)

(omissis)

IL DIRETTORE

(omissis)

determina

Per le motivazioni espresse in premessa;

- di compartecipare alla manifestazione denominata "VII Campionato Nazionale Maestri Professionisti di Golf" che si svolgerà il 11, 22 e 23 settembre 2004 presso il Golf Club des Iles Borromèe, situato tra le colline del Vergante tra Stresa e Lesa (VB), organizzata dall'Associazione dei Maestri Professionisti di Golf Italiani;

- di impegnare a tale scopo la somma di Euro 35.000,00 IVA inclusa sul cap. 14620/2004 (acc. n. 100455), a favore dell'Associazione dei Maestri Professionisti di Golf Italiani con sede in Via Marangoni, 3 - 20124 Milano;

- di approvare lo schema di contratto, allegato alla presente determinazione quale parte integrante, da stipularsi tra l'Associazione dei Maestri Professionisti di Golf Italiani e la Regione Piemonte Direzione Turismo, Sport, ai sensi della lettera d) comma 2, art. 33 della L.R. 8/84, al fine della regolazione dei rapporti tra le parti contraenti e la definizione delle modalità e dei tempi di attuazione dell'incarico.

La somma di Euro 35.000,00 IVA inclusa, sarà liquidata secondo le modalità stabilite dal contratto, a favore dell'Associazione dei Maestri Professionisti di Golf Italiani, con sede in Via Marangoni, 3 - 20124 Milano - dietro presentazione di fattura, vistata per conformità dal Dott. Giancarlo Gorreta.

Il Direttore regionale
Gaudenzio De Paoli

Codice 21.4

D.D. 26 luglio 2004, n. 483

L.R. 93/95 - D.G.R. n. 55-11718 del 9.02.2004. Compartecipazione alla manifestazione denominata "6° Trofeo Città di Castiglione". Impegno e liquidazione di Euro 6.000,00, IVA inclusa, sul cap. 14620/2004 (acc. n. 100455)

(omissis)

IL DIRETTORE

(omissis)

determina

Per le motivazioni espresse in premessa;

- di compartecipare al Torneo di rilevanza internazionale denominato "6° Torneo Città di Castiglione" che si svolgerà dal 4 settembre al 24 ottobre 2004 a Castiglione Torinese organizzato dal Gruppo Sportivo Castiglione;

- di impegnare a tale scopo la somma di Euro 6.000,00 IVA inclusa sul cap. 14620/2004 (acc. n. 100455), a favore del Gruppo Sportivo Castiglione con sede in Via Fornaci, 1 - 10090 Castiglione Torinese (TO);

- di approvare lo schema di contratto, allegato alla presente determinazione quale parte integrante, da stipularsi tra il Gruppo Sportivo Castiglione e la Regione Piemonte Direzione Turismo, Sport, ai sensi della lettera d) comma 2, art. 33 della L.R. 8/84, al fine della regolazione dei rapporti tra le parti contraenti e la definizione delle modalità e dei tempi di attuazione dell'incarico.

La somma di Euro 6.000,00 IVA inclusa, sarà liquidata secondo le modalità stabilite dal contratto, a favore del Gruppo Sportivo Castiglione, con sede in via Fornaci.

ci, 1 - 10090 Castiglione Torinese (TO), dietro presentazione di fattura, vistata per conformità dal Dott. Giancarlo Gorreta.

Il Direttore regionale
Gaudenzio De Paoli

Codice 21.4

D.D. 26 luglio 2004, n. 484

L.R. 93/95 - D.G.R. n. 55-11718 del 9.02.2004. Compartecipazione alla VI Edizione della Turin Half Marathon Gran Premio Città di Moncalieri. Impegno e liquidazione di Euro 25.000,00, IVA inclusa, sul cap. 14620/2004 (acc. n. 100455)

(omissis)

IL DIRETTORE

(omissis)

determina

Per le motivazioni espresse in premessa;
- di compartecipare alla VI Edizione della Turin Half Marathon Gran Premio Città di Moncalieri progetto di particolare rilevanza regionale, nazionale ed internazionale organizzato dalla Turin Marathon S.r.l.;
- di impegnare a tale scopo la somma di Euro 25.000,00 IVA inclusa sul cap. 14620/2004 (acc. n. 100455), a favore della Turin Marathon S.r.l. con sede in Via Ventimiglia, 145 - 10127 Torino;
- di approvare lo schema di contratto, allegato alla presente determinazione quale parte integrante, da stipularsi tra la Turin Marathon S.r.l. e la Regione Piemonte Direzione Turismo, Sport, ai sensi della lettera d) comma 2, art. 33 della L.R. 8/84, al fine della regolazione dei rapporti tra le parti contraenti e la definizione delle modalità e dei tempi di attuazione dell'incarico.

Il Direttore regionale
Gaudenzio De Paoli

Codice 21.4

D.D. 29 luglio 2004, n. 512

L.R. 93/95 - D.G.R. n. 55-11718 del 9.02.2004. Compartecipazione alla manifestazione denominata "Mediterranean Cup 2004". Impegno e liquidazione di Euro 20.000,00, IVA inclusa, sul cap. 14620/2004 (acc. n. 100455)

(omissis)

IL DIRETTORE

(omissis)

determina

Per le motivazioni espresse in premessa;
- di compartecipare alla manifestazione denominata "Mediterranean Cup 2004" che si svolgerà a Torino, dal 5 al 9 agosto 2004, organizzata dall'Associazione Sportiva Euro Team;
- di impegnare a tale scopo la somma di Euro 20.000,00 IVA inclusa sul cap. 14620/2004 (acc. n. 100455), a favore dell'Associazione Sportiva Euro Team con sede in Via della Molinetta, 2 - 10041 Carignano (TO);
- di approvare lo schema di contratto, allegato alla presente determinazione quale parte integrante, da stipularsi tra l'Associazione Sportiva Euro Team e la Regione Piemonte Direzione Turismo, Sport, ai sensi della let-

tera d) comma 2, art. 33 della L.R. 8/84, al fine della regolazione dei rapporti tra le parti contraenti e la definizione delle modalità e dei tempi di attuazione dell'incarico.

La somma di Euro 20.000,00 IVA inclusa, sarà liquidata secondo le modalità stabilite dal contratto, a favore dell'Associazione Sportiva Euro Team con sede in Via della Molinetta, 2 - 10041 Carignano (TO).

Il Direttore regionale
Gaudenzio De Paoli

Codice 21.4

D.D. 30 luglio 2004, n. 513

Compartecipazione al "Meeting Internazionale di Atletica Leggera". Impegno di Euro 30.000,00, IVA inclusa, sul Cap. 14610/2004 (acc. N. 100453)

(omissis)

IL DIRETTORE

(omissis)

determina

Per le motivazioni espresse in premessa;
- di compartecipare alla manifestazione denominata "Meeting Internazionale di Atletica Leggera" che si svolgerà il 1° agosto 2004 a Sestriere, organizzato dal Comitato Maratona di Torino;
- di impegnare a tale scopo la somma di Euro 30.000,00 IVA inclusa sul cap. 14620/2004 (acc. n. 100455), a favore del Comitato Maratona di Torino con sede in Via Ventimiglia, 145 - 10127 Torino;
- di approvare lo schema di contratto, allegato alla presente determinazione quale parte integrante, da stipularsi tra il Comitato Maratona di Torino e la Regione Piemonte Direzione Turismo, Sport, ai sensi della lettera d) comma 2, art. 33 della L.R. 8/84, al fine della regolazione dei rapporti tra le parti contraenti e la definizione delle modalità e dei tempi di attuazione dell'incarico.

La somma di Euro 30.000,00 IVA inclusa, sarà liquidata secondo le modalità stabilite dal contratto, a favore del Comitato Maratona di Torino, con sede in Via Ventimiglia, 145 - 10127 Torino.

Il Direttore regionale
Gaudenzio De Paoli

Codice 21

D.D. 2 agosto 2004, n. 526

L.r. 6/88. Affidamento di incarico di collaborazione coordinata e continuativa alla Dott.ssa Paola Galasso con la struttura Direzione 21. Approvazione dello schema di convenzione. Impegno di spesa di Euro 10.328,00= o.f.i. (acc. n. 101118) sul Cap. 10870/2004

(omissis)

IL DIRETTORE

(omissis)

determina

Di impegnare la somma di Euro 10.328,00= o.f.i. (acc. n. 101118) sul Cap. 10870/2004 per fare fronte al pagamento di incarico di collaborazione coordinata e continuativa per le attività di promozione turistica per quanto di competenza della Direzione 21, nonché al progetto "Piemonte 2006" alla Dr.ssa Paola Galasso;

di autorizzare la stipula della convenzione, il cui schema tipo è allegato quale parte integrante alla presente determinazione, da stipularsi tra la Regione Piemonte Direzione Regionale Turismo-Sport-Parchi e la Dr.ssa Paola Galasso;

di liquidare la somma di Euro 10.328,00= o.f.i. cap. 10870 (acc. n. 101118/04) per la durata dell'incarico di collaborazione coordinata e continuativa, così come esplicitato nella bozza di convenzione, parte integrante della presente determinazione, a seguito della presentazione di nota di addebito, vistata per regolarità dal Responsabile della Direzione Regionale Turismo, Sport e Parchi.

Il Direttore regionale
Gaudenzio De Paoli

Codice 21

D.D. 2 agosto 2004, n. 527

L.r. 6/88. Affidamento di consulenza all'Avv. Dott. Gaidano Fabrizio con la struttura Direzione 21. Approvazione dello schema di convenzione. Impegno di spesa di Euro 11.166,64= o.f.i. (acc. n. 101118) sul Cap. 10870/2004

(omissis)

IL DIRETTORE

(omissis)

determina

Di impegnare la somma di Euro 11.166,64 o.f.i. (acc. n. 101118) sul Cap. 10870/2004 per fare fronte al pagamento di incarico di consulenza per la "Collaborazione di consulenza amministrativa contrattuale relativo al progetto "Piemonte 2006" per quanto di competenza della Direzione 21 all'Avv. Fabrizio Gaidano;

di autorizzare la stipula della convenzione, il cui schema tipo è allegato quale parte integrante alla presente determinazione, da stipularsi tra la Regione Piemonte Direzione Regionale Turismo-Sport-Parchi e l'Avv. Fabrizio Gaidano; di liquidare la somma di Euro 11.166,64 o.f.i. cap. 10870 (acc. n. 101118/04) per la durata dell'incarico di consulenza, così come esplicitato nella bozza di convenzione, parte integrante della presente determinazione, a seguito della presentazione di nota di addebito, vistata per regolarità dal Responsabile della Direzione Regionale Turismo, Sport e Parchi.

Il Direttore regionale
Gaudenzio De Paoli

Codice 21

D.D. 2 agosto 2004, n. 528

L.r. 6/88. Affidamento di incarico di collaborazione coordinata e continuativa al Sig. Fabrizio Napoli con la struttura Direzione 21. Approvazione dello schema di convenzione. Impegno di spesa di Euro 6.740,52= o.f.i. (acc. n. 101118) sul Cap. 10870/2004

(omissis)

IL DIRETTORE

(omissis)

determina

Di impegnare la somma di Euro 6.740,52 o.f.i. (acc. n. 101118) sul Cap. 10870/2004 per fare fronte al pagamento di incarico di collaborazione coordinata e continuativa per le attività di promozione turistica per quanto

riguarda l'organizzazione e gestione di eventi, fiere ecc., inerente al progetto "Piemonte 2006" per quanto di competenza della Direzione 21, al Sig. Fabrizio Napoli;

di autorizzare la stipula della convenzione, il cui schema tipo è allegato quale parte integrante alla presente determinazione, da stipularsi tra la Regione Piemonte Direzione Regionale Turismo-Sport-Parchi e il Sig. Fabrizio Napoli; di liquidare la somma di Euro 6.740,52= o.f.i. cap. 10870 (acc. n. 101118/04) per la durata dell'incarico di collaborazione coordinata e continuativa, così come esplicitato nella bozza di convenzione, parte integrante della presente determinazione, a seguito della presentazione di nota di addebito, vistata per regolarità dal Responsabile della Direzione Regionale Turismo, Sport e Parchi.

Il Direttore regionale
Gaudenzio De Paoli

Codice 21

D.D. 2 agosto 2004, n. 529

L.r. 6/88. Affidamento di incarico di collaborazione coordinata e continuativa al Sig. Guido Massimo Arri con la struttura Direzione 21. Approvazione dello schema di convenzione. Impegno di spesa di Euro 17.310,00= o.f.i. (acc. n. 101118) sul Cap. 10870/2004

(omissis)

IL DIRETTORE

(omissis)

determina

Di impegnare la somma di Euro 17.310,00= o.f.i. (acc. n. 101118) sul Cap. 10870/2004 per fare fronte al pagamento di incarico di collaborazione coordinata e continuativa per le attività di comunicazione, sviluppo piani di accompagnamento e di promozione relativi al progetto "Piemonte 2006" per quanto di competenza della Direzione 21, al Sig. Guido Massimo Arri;

di autorizzare la stipula della convenzione, il cui schema tipo è allegato quale parte integrante alla presente determinazione, da stipularsi tra la Regione Piemonte Direzione Regionale Turismo-Sport-Parchi e il Sig. Guido Massimo Arri; di liquidare la somma di Euro 17.310,00= o.f.i. cap. 10870 (acc. n. 101118/04) per la durata dell'incarico di collaborazione coordinata e continuativa, così come esplicitato nella bozza di convenzione, parte integrante della presente determinazione, a seguito della presentazione di nota di addebito, vistata per regolarità dal Responsabile della Direzione Regionale Turismo, Sport e Parchi.

Il Direttore regionale
Gaudenzio De Paoli

Codice 21

D.D. 2 agosto 2004, n. 530

L.r. 6/88. Affidamento di incarico di collaborazione coordinata e continuativa alla Sig.ra Flavia Curti con la struttura Direzione 21. Approvazione dello schema di convenzione. Impegno di spesa di Euro 8.040,00= o.f.i. (acc. n. 101118) sul Cap. 10870/2004

(omissis)

IL DIRETTORE

(omissis)

determina

Di impegnare la somma di Euro 8.040,00= o.f.i. (acc. n. 101118) sul Cap. 10870/2004 per fare fronte al pagamento di incarico di collaborazione coordinata e continuativa per lo sviluppo di comunicazione all'interno delle manifestazioni, convegni ecc. inerenti al progetto "Piemonte 2006" per quanto di competenza della Direzione 21 a favore della Sig.ra Flavia Curti;

di autorizzare la stipula della convenzione, il cui schema tipo è allegato quale parte integrante alla presente determinazione, da stipularsi tra la Regione Piemonte Direzione Regionale Turismo-Sport-Parchi e la Sig.ra Flavia Curti;

di liquidare la somma di Euro 8.040,00= o.f.i. cap. 10870 (acc. n. 101118/04) per la durata dell'incarico di collaborazione coordinata e continuativa, così come esplicitato nella bozza di convenzione, parte integrante della presente determinazione, a seguito della presentazione di nota di addebito, vistata per regolarità dal Responsabile della Direzione Regionale Turismo, Sport e Parchi.

Il Direttore regionale
Gaudenzio De Paoli

Codice 21

D.D. 2 agosto 2004, n. 531

L.r. 6/88. Affidamento di incarico di collaborazione coordinata e continuativa al Sig. Franco D'Amato con la struttura Direzione 21. Approvazione dello schema di convenzione. Impegno di spesa di Euro 14.460,00= o.f.i. (acc. n. 101118) sul Cap. 10870/2004

(omissis)

IL DIRETTORE

(omissis)

determina

Di impegnare la somma di Euro 14.460,00= o.f.i. (acc. n. 101118) sul Cap. 10870/2004 per fare fronte al pagamento di incarico di collaborazione coordinata e continuativa per la "realizzazione di servizi video relativi al progetto "Piemonte 2006" e avvio di riprese sul territorio interessato agli avvenimenti sportivi legati all'evento delle Olimpiadi 2006" per quanto di competenza della Direzione 21 a favore del Sig. Franco D'Amato;

di autorizzare la stipula della convenzione, il cui schema tipo è allegato quale parte integrante alla presente determinazione, da stipularsi tra la Regione Piemonte Direzione Regionale Turismo-Sport-Parchi e il Sig. Franco D'Amato;

di liquidare la somma di Euro 14.460,00= o.f.i. cap. 10870 (acc. n. 101118/04) per la durata dell'incarico di collaborazione coordinata e continuativa, così come esplicitato nella bozza di convenzione, parte integrante della presente determinazione, a seguito della presentazione di nota di addebito, vistata per regolarità dal Responsabile della Direzione Regionale Turismo, Sport e Parchi.

Il Direttore regionale
Gaudenzio De Paoli

Codice 21

D.D. 2 agosto 2004, n. 540

Reg. (CE) 1260/99 DOCUP 2000/2006 - Linea di intervento 2.5 b - Area ob2 - Rideterminazione della spesa ammissibile e del contributo a seguito dell'aggiudicazione

dei lavori relativi agli interventi realizzati dai seguenti Enti: Comune di Gabiano, Comune di Traversella

(omissis)

IL DIRETTORE

(omissis)

determina

- Di procedere alla rideterminazione - a seguito del ribasso d'asta conseguente all'aggiudicazione dei lavori - all'investimento approvato e quindi del relativo contributo assegnato nell'ambito della Linea di intervento 2.5b Docup 2000-06 con D.D. 22/21 del 31.1.2003, per gli interventi di cui all'Allegato A) che costituisce parte integrante della presente determinazione.

Alla liquidazione del contributo si provvederà secondo le modalità stabilite dall'Avviso pubblico per l'apertura dei termini per la presentazione delle manifestazioni di interesse per l'attuazione delle Misure/Linee di intervento a "regia regionale", Parte prima "Disposizioni generali" (punto 6) e delle determinazioni n. 55/16 del 30/4/2003 e n. 20/16 del 5.2.2004.

Il Direttore regionale
Gaudenzio De Paoli

Codice 22.3

D.D. 4 marzo 2004, n. 51

Convenzione tra la Regione Piemonte e la società RAMS&E p.s.c.a.r.l. per la realizzazione dell'attività di ricerca "Rilievo degli elementi territoriali vulnerabili in prossimità degli stabilimenti a rischio di incidente rilevante della Regione Piemonte". Impegno di spesa di euro 32.976,40 (o.f.i.) sul cap. 10870/2004 (A. 100047)

(omissis)

IL DIRIGENTE

(omissis)

determina

- di impegnare la somma di euro 32.976,40 (o.f.i.) sul cap. 10870/2004, nell'ambito delle risorse assegnate a favore della Direzione Tutela e Risanamento Ambientale - Programmazione Gestione Rifiuti con D.G.R. n. 58-11605 del 26 gennaio 2004 (A. 100047), che il Direttore, con nota prot. n. 38071 del 1° marzo 2004, provvedeva ad attribuire al Settore Grandi Rischi Industriali, a favore della società Rams&E p.s.c.a.r.l. (omissis), con sede in Asti, via Palazzo di Città 11, rappresentata dal suo responsabile legale Celeste Carpignano, per il completamento dell'attività di ricerca "Rilievo degli elementi territoriali vulnerabili in prossimità degli stabilimenti a rischio di incidente rilevante della Regione Piemonte" nel corrente anno.

Per il suddetto impegno si presume di completare le fasi della spesa entro il corrente esercizio finanziario.

Avverso la presente determinazione è ammesso il ricorso entro il termine di 60 giorni innanzi al TAR della Regione Piemonte.

Il Dirigente responsabile
Michele Palumbo

Codice 22.3

D.D. 4 marzo 2004, n. 52

Collaborazione con il Politecnico di Torino - Dipartimento di Energetica - per la realizzazione di "attività

consultive in tema di dismissione del parco nucleare".
Impegno di spesa di euro 24.000,00 o.f.i. sul cap.
10870/2004 (A. 100047)

(omissis)

IL DIRIGENTE

(omissis)

determina

- di impegnare la somma di euro 24.000,00 (o.f.i.) sul cap. 10870/2004, nell'ambito delle risorse assegnate a favore della Direzione Tutela e Risanamento Ambientale - Programmazione Gestione Rifiuti con D.G.R. n. 58-11605 del 26 gennaio 2004 (A. 100047), che il Direttore, con nota prot. n. 3871 del 1° marzo 2004, provvedeva ad attribuire al Settore Grandi Rischi Industriali, a favore del Politecnico di Torino - Dipartimento di Energetica - per la realizzazione di "attività consultive in tema di dismissione del parco nucleare" nel corrente anno.

Per il suddetto impegno si presume di completare le fasi della spesa entro il corrente esercizio finanziario.

Avverso la presente determinazione è ammesso il ricorso entro il termine di 60 giorni innanzi al TAR della Regione Piemonte.

Il Dirigente responsabile
 Michele Palumbo

Codice 22

D.D. 28 aprile 2004, n. 86

Integrazione della determinazione dirigenziale n. 552/22.7 del 17 dicembre 2002 per il finanziamento dell'intervento assegnato al Consorzio Valorizzazione Rifiuti 14 (COVAR 14) ex Consorzio Intercomunale To-Sud (CITS) per la definitiva chiusura in sicurezza della discarica per RSU sita in comune di Beinasco, Loc. Borgo Melano

(omissis)

IL DIRIGENTE

(omissis)

determina

- di integrare parzialmente la determinazione dirigenziale n. 552/22.7 del 17 dicembre 2002, sia nelle premesse che nel dispositivo, accettando il piano di rientro finanziario proposto dal COVAR 14;

- di stabilire, tra le condizioni per l'erogazione del finanziamento, che "il COVAR 14 presti impegno formale, tramite atto scritto, a restituire le somme che gli verranno erogate entro e non oltre 10 anni, fornendo a tal fine un coerente piano di restituzione, ovvero anticipatamente alla scadenza suddetta in caso di positiva definizione dei contenziosi in atto"

Alla presente determinazione è ammesso ricorso entro 60 giorni avanti al TAR Piemonte ovvero ricorso straordinario al Capo dello Stato entro 120 giorni.

Il Dirigente responsabile
 Stefano Rigatelli

Codice 22

D.D. 29 aprile 2004, n. 87

Variazione del quadro economico dell'intervento di bonifica a seguito di perizia di variante approvata con D.G.C. n. 18 del 10/3/2004

(omissis)

IL DIRIGENTE

(omissis)

determina

- di prendere atto che il quadro economico del progetto di bonifica del sito n. ord. 2 "Ex Barco - Cascina Pulcianetta, lotto 1" nel comune di Castellazzo Bormida a seguito della variante tecnica approvata dalla Giunta comunale con deliberazione n. 18 del 10 marzo 2004 risulta essere così definito:

<u>N. ord.</u>	<u>2</u>
Prov.	AL
Comune	Castellazzo Bormida
Località	Ex Barco - Cascina Pulcianetta
	Lotto 1
Lavori [euro]	1.796.854,20
Somme a disposizione [euro]	540.368,80
I V.A. sui lavori (10%) [euro]	179.685,42
spese tecniche, verifiche e monitoraggio ambientale (OFI) [euro]	358.753,98
imprevisti [euro]	1.929,40
TOTALE [euro]	2.337.223,00

- di procedere, in coerenza con quanto stabilito dalla determinazione dirigenziale n. 316 del 20 giugno 2001, al trasferimento di euro 449.528,02 - di cui euro 91.601,66 a valere sulle risorse in precedenza impegnate con la determinazione dirigenziale n. 420 del 2 agosto 2000 (I. 3755) ed euro 357.926,36 a valere sulle risorse in precedenza impegnate con la determinazione dirigenziale n. 162 del 27 maggio 2002 (I. 1476) - somma che consente di raggiungere la liquidazione del 90% del nuovo quadro economico a seguito della seconda perizia di variante.

Alla presente determinazione è ammesso ricorso entro 60 giorni avanti al TAR Piemonte ovvero ricorso straordinario al Capo dello Stato entro 120 giorni.

Il Dirigente responsabile
 Stefano Rigatelli

Codice 22.7

D.D. 30 aprile 2004, n. 89

Comune di Alessandria. Bonifica dell'area p.v. Kuwait Petroleum Italia S.p.A., Reg. San Michele. Accettazione delle garanzie finanziarie prestate dalla Kuwait petroleum italia S.p.A. con sede a Roma, V.le, dell'Oceano Indiano n. 13. Importo euro 48.636,00 (quarantottomilaseicentotrentasei/00)

(omissis)

Il Dirigente responsabile
 Paolo Piazzano

Codice 22

D.D. 5 maggio 2004, n. 92

L.R. 42/2000 — Verifica dei presupposti per l'inserimento nel programma a breve termine di cui agli articoli 8 e 9 della L.R. 42/2000 dei siti proposti dalle Province per il programma di finanziamento 2004 per interventi di bonifica da realizzarsi in danno da parte dei Comuni

(omissis)

IL DIRIGENTE

(omissis)

determina

Di ritenere ammissibili all'aggiornamento del programma a breve termine di cui agli artt. 8 e 9 della legge regionale 42/2000, i seguenti siti, fra quelli proposti dalle province in attuazione di quanto disposto con D.G.R. n. 52 - 10810 del 27 ottobre 2003:

PROV.	COMUNE	DENOMINAZIONE	TIPOLOGIA	N.ORD	I.R.
NO	GOZZANO	SVERSAMENTO GASOLIO LAGO D'ORTA	MISE	1220	196
CN	S. ALBANO STURA	VIA CERIOLO 30	MISE + PDC+ PROG	1060	194
NO	VESPOLATE E NIBBIOLA	PIETRISCO FERROVIARIO	MISE + PDC	1235	174
VC	SERRAVALLE SESIA E BORGOSESIA	fr. BORNATE	PDC + PROG	1162	232
CN	REVELLO	BRAIDA GRIMAUDDO	INTERVENTO	1190	230
VC	QUARONA	SOLVENTI CLORURATI	PDC + PROG	857	216
NO	AMENO	CORTILE DEL COMUNE DI AMENO	PDC	1093	192
NO	TRECCATE	VIA G. MORO	PDC	1179	183
NO	OLEGGIO CASTELLO	LOC. PRATO GRANDE	INTERVENTO	1200	170

Avverso alla presente è ammesso ricorso entro 60 giorni avanti il TAR Piemonte ovvero ricorso straordinario al Capo dello Stato entro 120 giorni.

Il Dirigente responsabile
Stefano Rigatelli

Codice 22.7

D.D. 7 maggio 2004, n. 95

Comune di Greggio (VC). Bonifica del sito "ex Pramattì". Accettazione delle garanzie finanziarie prestate dalla Società Seliport S.r.l. con sede in Milano, Via Senato, 6. Importo euro 146.065,17

(omissis)

Il Dirigente responsabile
Paolo Piazzano

Codice 22.7

D.D. 12 maggio 2004, n. 97

Comune di Novi Ligure (AL). Bonifica per ripristino ambientale area Ip/6, Via E. Raggio. Accettazione delle garanzie finanziarie prestate dalla Società "Forno dell'Antica Ricetta" S.n.c. con sede in Via Antica Genova n. 26, Novi Ligure. Importo euro 36.313,42 (Euro trenta-seimilatrecentotredici/42).

(omissis)

Il Dirigente responsabile
Paolo Piazzano

Codice 22.5

D.D. 13 maggio 2004, n. 98

D.G.R. n. 16-409 del 10.7.2000. Consorzio di Bacino Basso Novarese (C.B.N.) di Novara. Progetto territoriale della raccolta differenziata dei rifiuti urbani nel Basso Novarese - sottoprogetto A. Ammissione a finanziamento regionale e concessione dei contributo

(omissis)

IL DIRIGENTE

(omissis)

determina

per le considerazioni espresse in premessa:

- di ammettere a finanziamento, ai sensi della D.G.R. n. 16-409 del 10.7.2000, il "Progetto territoriale per la raccolta differenziata dei rifiuti urbani nel Basso Novarese - sottoprogetto A" presentato dal Consorzio Smaltimento Rifiuti concernente l'attivazione di ulteriori servizi di raccolta differenziata finalizzati al completamento del sistema integrato di raccolta dei rifiuti urbani del Basso Novarese, compresa la realizzazione delle stazioni di conferimento nei Comuni di Marano-Ticino San Nazzario Sesia e Casalino;

- di individuare, quale Ente titolare del finanziamento, sulla base di quanto previsto all'art. 6 dell'accordo di programma sottoscritto dai soggetti citati in premessa ed a parziale deroga a quanto previsto dalla legge regionale n. 24/2002 e dalla D.G.R. 87-10253 del 1.8.2003, il Consorzio di Bacino Basso Novarese (C.B.N.), Via Gni-fetti 78, 28100 Novara (NO);

- di approvare in Euro 356.215,53, pari al 50% della spesa ammissibile come determinata dal quadro economico riportato in allegato alla presente determinazione quale parte integrante, il contributo spettante ai Consorzio di

Bacino Basso Novarese (C.B.N.) di Novara, per la realizzazione del "Progetto territoriale per la raccolta differenziata dei rifiuti urbani nel Basso Novarese - sottoprogetto "A". Il contributo concesso al Consorzio sarà corrisposto nei termini e con le modalità previste dalla D.G.R. n. 16-409 del 10 luglio 2000, allegato 1, punto 9;

- di imputare la spesa di Euro 356.215,53 a valere sulle risorse impegnate al cap. 26984/2002 con la Determinazione dirigenziale n. 511 del 27.11.2002 (Impegno n. 6067).

La definizione degli adempimenti a carico della Regione, della Provincia di Novara, dei Consorzio Smaltimento Rifiuti Solidi Urbani (C.S.R.S.U.) di Novara, dei Comuni di Marano Ticino e San Nazzaro Sesia e dell'Unione Basso Novarese (Comuni di Casalino e Granozzo con Monticello), conseguenti all'ammissione a finanziamento e connessi alla realizzazione del progetto, è stata effettuata con la stipula dell'accordo richiamato in premessa.

Avverso la presente determinazione è ammesso ricorso, entro 60 giorni dal ricevimento della stessa, al tribunale Amministrativo Regionale del Piemonte.

Il Dirigente responsabile
Agata Milone

Codice 22.5

D.D. 13 maggio 2004, n. 99

D.G.R. 16-409 del 10.7.2000. Progetti territoriali di raccolta differenziata dei rifiuti -D.D. 54 del 26.2.2002. Consorzio Gestione Rifiuti Medio Novarese di Borgomanero. Progetto Borgomanero. Sistema integrato raccolta rifiuti urbani nel Comune di Borgomanero e realizzazione stazione di conferimento. Rendicontazione finale e liquidazione saldo contributo

(omissis)

Il Dirigente responsabile
Agata Milone

Codice 22

D.D. 13 maggio 2004, n. 100

Presa d'atto del nuovo quadro economico a seguito dell'aggiudicazione dell'intervento di bonifica del sito "Cascina Beatrice" nel comune di Borgomanero

(omissis)

IL DIRIGENTE

(omissis)

determina

- di prendere atto che a seguito dell'aggiudicazione ed ai fini della erogazione delle successive anticipazioni previste dalla determinazione dirigenziale n. 545/22.7 del 13 dicembre 2002 il quadro economico dell'intervento di bonifica del sito denominato "Cascina Beatrice" nel Comune di Borgomanero, comprensivo delle attività di caratterizzazione, indagine e progettazione, risulta essere, per i lavori di competenza del Comune, cos+ definito:

Prov.	NO
Comune	Borgomanero
Località	Cascina Beatrice
Lavori (euro)	420.381,46
Somme a disposizione (euro)	481.303,97
totale (euro)	901.685,43

- di procedere, in coerenza con quanto stabilito dalla determinazione dirigenziale n. 545/22.7 del 13 dicembre 2002, al trasferimento di euro 270.505,63 pari al 30% del nuovo importo a seguito dell'aggiudicazione per la sola parte del Comune, considerando quanto riportato in premessa, sul cap. 26938 a valere sulle risorse in precedenza impegnate con la determinazione dirigenziale n. 418/22.7 del 17 ottobre 2002 (I. 4705)

- di considerare non più utilizzabile per ulteriori interventi la somma di euro 53.862,84, quota parte dell'impegno I. 365852/99 soggetto a perenzione amministrazione.

- Alla presente determinazione è ammesso ricorso entro 60 giorni avanti al TAR Piemonte ovvero ricorso straordinario al Capo dello Stato entro 120 giorni.

La presente determinazione verrà pubblicata sul Bollettino Ufficiale della Regione Piemonte, ai sensi dell'articolo 65 dello Statuto.

Il Dirigente responsabile
Stefano Rigatelli

Codice 22.8

D.D. 20 maggio 2004, n. 103

Programma "Tetti fotovoltaici" avviato con decreto del Ministero dell'Ambiente n. 106 in data 16 marzo 2001. Impegno di spesa di euro 700.000,00 sul cap. 27018/2004 per l'erogazione dei contributi di cui alla graduatoria approvata con determinazione n. 149 del 21 maggio 2002

(omissis)

IL DIRIGENTE

(omissis)

determina

di impegnare, nell'ambito delle risorse accantonate con deliberazione della Giunta regionale n. 13-12282 del 13 aprile 2004 (100800/A) e assegnate al Settore con nota prot. n. 7567/22 del 21 aprile 2004, la somma di euro 700.000,00 sul cap. 27018/04, per il finanziamento della graduatoria approvata con determinazione n. 149 del 21 maggio 2002 relativa alle domande di contributo presentate nell'ambito del bando "Tetti fotovoltaici";

di dare atto che al momento le risorse suddette sono da destinare ai beneficiari del contributo le cui domande risultano inserite in graduatoria dalla posizione 1 alla posizione 60 per l'intero contributo concesso, mentre per la domanda inserita alla posizione 61 solo per una quota parte, così come evidenziato nella tabella- allegata alla determinazione n. 323 in data 7 agosto 2002.

Avverso la presente determinazione è ammesso ricorso al T.A.R. Piemonte entro 60 giorni.

Il Dirigente responsabile
Roberto Quaglia

Codice 22.5

D.D. 21 maggio 2004, n. 110

Ditta Safety Kleen Italia S.p.A. di Mazza di Rho (MI). Spedizioni transfrontaliere di rifiuti di cui al modulo di notifica n. 1T003572. Restituzione garanzie finanziarie di cui alla fidejussione assicurativa n. 1490534 del 1°2 novembre 2002 emessa dalla Compagnia di Assicurazioni "Viscontea Coface" - Agenzia di Milano

(omissis)

Il Dirigente responsabile
Agata Milone

Codice 22.7

D.D. 25 maggio 2004, n. 116

Comune di Settimo Torinese. Bonifica del sito "102", Linea Alta Capacità TO-MI, sub-tratta TO-NO pk 000+670. Accettazione delle garanzie finanziarie prestate dal Consorzio Alta Velocità Torino Milano - C.A.V. TO-MI con sede in Sesto San Giovanni, V.le Italia 1. Importo euro 153,232,31

(omissis)

Il Dirigente responsabile
Paolo Piazzano

Codice 22.5

D.D. 26 maggio 2004, n. 119

D.G.R. 16-409 del 10.7.2000. Progetti territoriali di raccolta differenziata. Consorzio Smaltimento Rifiuti Area Biellese (Co.S.R.A.B.) di Biella. Sistema integrato di raccolta dei rifiuti urbani ed assimilati nei comuni di Cossato, Vigliano Biellese, Candelo, Pralungo, Sordevolo. Rendicontazione finale e liquidazione saldo contributo

(omissis)

Il Dirigente responsabile
Agata Milone

Codice 22

D.D. 27 maggio 2004, n. 122

Supporto tecnico-scientifico ai fini dell'attuazione dell'attività riguardante la bonifica di siti contaminati. Affidamento di incarico di collaborazione coordinata e continuativa alla dott.sa Serena Fornò; approvazione dello schema di convenzione e impegno della spesa complessiva di euro 20.500,00 (cap.1087012004)

(omissis)

IL DIRETTORE

(omissis)

determina

- di affidare un incarico di collaborazione coordinata e continuativa della durata di mesi dodici, per il supporto tecnico-scientifico ai fini dell'attuazione dell'attività riguardante l'anagrafe regionale dei siti da bonificare di cui alla L.R. 42/2000, alla dott.sa Serena Fornò, per le motivazioni esplicitate in premessa ed alle condizioni stabilite nel contratto di conferimento dell'incarico;

- di approvare lo schema di contratto, che regola il rapporto tra la Regione Piemonte e la dott.sa Serena Fornò, allegato alla presente determinazione di cui costituisce parte integrante;

- di impegnare sul capitolo 10870 del bilancio 2004 (I. 1876) in favore della dott.sa Serena Fornò la somma complessiva di 20.500,00 euro accantonata con la D.G.R. n. 22 - 12548 del 24.5.2004 a favore della Direzione "Tutela e Risanamento Ambientale - Programmazione Gestione Rifiuti" (A. 100967), da destinare come segue:

- 18.000,00 euro a titolo di compenso forfetario lordo, comprensivo di ogni onere fiscale, contributivo e assicurativo a carico del collaboratore

- 2.500,00 euro a titolo di rimborso delle spese, preventivamente autorizzate, eventualmente sostenute per spostamenti o trasferte dal luogo abituale di svolgimento

- di stabilire che la suddetta somma sarà erogata nei termini di cui allo schema di contratto allegato;

- di dare atto che per le spese relative all'anno 2005, pari a complessivi euro 6.000,00 si farà fronte nell'ambito delle risorse prenotate per le medesime finalità con la succitata D.G.R. n. 22 - 12548 del 24.5.2004, sul cap. 10870/2005 (P. 100133).

La presente determinazione sarà pubblicata sul B.U. della Regione Piemonte, ai sensi dell'art. 65 dello Statuto.

Il Direttore regionale
Laura Bruna

Codice 22.1

D.D. 31 maggio 2004, n. 126

L.R. 2.11.1982 n. 32 - articolo 35: "Raccolta a fini scientifici e didattici". Legge 23.8.93 n. 352 - articolo 8.- Autorizzazione alla raccolta funghi a fini scientifici e didattici al "Centro di Studio sulla Micologia del Terreno" Consiglio Nazionale delle Ricerche a favore del Signor Meotto Francesco

(omissis)

IL DIRIGENTE

(omissis)

determina

di autorizzare ai sensi dell'articolo 35 della legge regionale 2.11.1982 n. 32 e dell'art. 8 della Legge 23.8.93 n. 352 il Signor Meotto Francesco nato a Rivoli il 12.5.1942 alla raccolta e alla detenzione di esemplari di specie fungine, nel quantitativo necessario per lo svolgimento della ricerca.

Degli esemplari raccolti è autorizzata la detenzione presso il "Istituto per la protezione delle piante" - Consiglio Nazionale delle Ricerche - Viale P.A. Mattioli 25 10125 Torino.

L'attività è consentita su tutto il territorio regionale, per un periodo di un anno dalla data della presente determinazione, in deroga a quanto previsto dall'art. 20 della L.R. 2.11.82 n. 32 ed ai sensi dell'art. 8 della Legge 23.8.93 n. 352.

L'autorizzazione rilasciata a fini scientifici e didattici, è finalizzata alla determinazione e alla distribuzione delle specie di funghi epigei e delle relative micorrize;

La presente autorizzazione è valida esclusivamente per il territorio regionale non soggetto ad ulteriori e più restrittive norme di tutela e, nell'eventualità di raccolta in aree protette, questa deve uniformarsi alle disposizioni localmente vigenti: si ricorda inoltre che relativamente alla raccolta dei funghi epigei il soggetto testé autorizzato, in quanto dipendente di un ente pubblico istituzionalmente deputato alle attività di ricerca e controllo scientifico in campo micologico, è, esclusivamente nell'espletamento di mansioni di servizio e nel relativo orario certificabile, esentato dal possesso dell'autorizzazione alla raccolta di cui all'art. 22 "Istituzione del tesserino per la raccolta dei funghi" della legge regionale 2.11.1982 n. 32.

Avverso la presente determinazione è ammesso ricorso entro il termine di 60 al TAR Piemonte.

Il Dirigente responsabile
Carlo Bonzanino

Codice 22.1

D.D. 31 maggio 2004, n. 127

L.R. 2.11.1982 n. 32 articolo 35: "Raccolta a fini scientifici e didattici". Legge 23.8.93 n. 352 - articolo 8.- Autorizzazione alla raccolta funghi a fini scientifici e didattici al "Centro di Studio sulla Micologia del Terreno" Consiglio Nazionale delle Ricerche a favore della Signora Faccio Antonella

(omissis)

IL DIRIGENTE

(omissis)

determina

di autorizzare ai sensi dell'articolo 35 della legge regionale 2.11.1982 n. 32 e dell'art. 8 della Legge 23.8.93 n. 352 la Signora Faccio Antonella nata a Torino il 19.10.1964 alla raccolta e alla detenzione di esemplari di specie fungine, nel quantitativo necessario per lo svolgimento della ricerca.

Degli esemplari raccolti è autorizzata la detenzione presso il "Istituto per la protezione delle piante" - Consiglio Nazionale delle Ricerche - Viale P.A. Mattioli 25 10125 Torino.

L'attività è consentita su tutto il territorio regionale, per un periodo di un anno dalla data della presente determinazione, in deroga a quanto previsto dall'art. 20 della L.R. 2.11.82 n. 32 ed ai sensi dell'art. 8 della Legge 23.8.93 n. 352.

L'autorizzazione rilasciata a fini scientifici e didattici, è finalizzata alla determinazione e alla distribuzione delle specie di funghi epigei e delle relative micorrize;

La presente autorizzazione è valida esclusivamente per il territorio regionale non soggetto ad ulteriori e più restrittive norme di tutela e, nell'eventualità di raccolta in aree protette, questa deve uniformarsi alle disposizioni localmente vigenti: si ricorda inoltre che relativamente alla raccolta dei funghi epigei il soggetto testé autorizzato, in quanto dipendente di un ente pubblico istituzionalmente deputato alle attività di ricerca e controllo scientifico in campo micologico, è, esclusivamente nell'espletamento di mansioni di servizio e nel relativo orario certificabile, esentato dal possesso dell'autorizzazione alla raccolta di cui all'art. 22 "Istituzione del tesserino per la raccolta dei funghi" della legge regionale 2.11.1982 n. 32.

Avverso la presente determinazione è ammesso ricorso entro il termine di 60 giorni al TAR Piemonte.

Il Dirigente responsabile
Carlo Bonzanino

Codice 22.1

D.D. 31 maggio 2004, n. 128

L.R. 2.11.1982 n. 32 - articolo 35: "Raccolta a fini scientifici e didattici". Legge 23.8.93 n. 352 articolo 8.- Autorizzazione alla raccolta funghi a fini scientifici e didattici al "Centro di Studio sulla Micologia del Terreno" Consiglio Nazionale delle Ricerche a favore della Signora Martini Isabella

(omissis)

IL DIRIGENTE

(omissis)

determina

di autorizzare ai sensi dell'articolo 35 della legge regionale 2.11.1982 n. 32 e dell'art. 8 della Legge 23.8.93 n. 352 la Signora Martini Isabella nata a Reggio Calabria il 5.9.1953 alla raccolta e alla detenzione di esemplari di specie fungine, nel quantitativo necessario per lo svolgimento della ricerca.

Degli esemplari raccolti è autorizzata la detenzione presso il "Istituto per la protezione delle piante" - Consiglio Nazionale delle Ricerche - Viale P.A. Mattioli 25 10125 Torino.

L'attività è consentita su tutto il territorio regionale, per un periodo di un anno dalla data della presente determinazione, in deroga a quanto previsto dall'art. 20 della L.R. 2.11.82 n. 32 ed ai sensi dell'art. 8 della Legge 23.8.93 n. 352

L'autorizzazione rilasciata a fini scientifici e didattici, è finalizzata alla determinazione e alla distribuzione delle specie di funghi epigei e delle relative micorrize;

La presente autorizzazione è valida esclusivamente per il territorio regionale non soggetto ad ulteriori e più restrittive norme di tutela e, nell'eventualità di raccolta in aree protette, questa deve uniformarsi alle disposizioni localmente vigenti: si ricorda inoltre che relativamente alla raccolta dei funghi epigei il soggetto testé autorizzato, in quanto dipendente di un ente pubblico istituzionalmente deputato alle attività di ricerca e controllo scientifico in campo micologico, è, esclusivamente nell'espletamento di mansioni di servizio e nel relativo orario certificabile, esentato dal possesso dell'autorizzazione alla raccolta di cui all'art. 22 "Istituzione del tesserino per la raccolta dei funghi" della legge regionale 2.11.1982 n. 32.

Avverso la presente determinazione è ammesso ricorso entro il termine di 60 giorni al TAR Piemonte.

Il Dirigente responsabile
Carlo Bonzanino

Codice 22

D.D. 31 maggio 2004, n. 129

Presa d'atto del nuovo quadro economico a seguito dell'aggiudicazione dei lavori riguardante l'area sita nel comune di Rivarolo canavese, occupata da una ex discarica di rifiuti dell'industria conciaria "Salp"

(omissis)

IL DIRIGENTE

(omissis)

determina

- di prendere atto ai fini dell'erogazione delle successive anticipazioni previste dalla determinazione dirigenziale n. 275/22.7 del 1 luglio 2003, a seguito dell'aggiudicazione dei lavori, del nuovo quadro economico dell'intervento di bonifica del sito denominato "SALP" nel comune di Rivarolo canavese, che risulta essere così definito:

N° ord.	662
Prov.	TO
Comune	Rivarolo Canavese
Località	Ex Discarica SALP
lavori	859.093,84
somme a disposizione	135.282,32
iva su lavori	85.909,38
Spese tecniche (OFI)	23.845,64
Indagini integrative (OFI)	4.431,00

altri oneri (OFI)	21.096,30
totale	994.376,17

Alla presente determinazione è ammesso ricorso entro 60 giorni avanti al TAR Piemonte ovvero ricorso straordinario al Capo dello Stato entro 120 giorni.

Il Dirigente responsabile
Stefano Rigatelli

Codice 22.7

D.D. 31 maggio 2004, n. 130

Comune di Borgosesia. Intervento di bonifica sito interno area produttiva Soc. Pizzi S.p.A., Via Crevacuore n. 9. Svincolo delle garanzie finanziarie prestate dalla Società Cauzioni S.p.A. con sede a Roma, in Via Crescenzo, n. 12. Importo L. 15.400.000

(omissis)

Il Dirigente responsabile
Paolo Piazzano

Codice 22.4

D.D. 10 settembre 2004, n. 279

D.P.R. 24 maggio 1988, n. 203, artt. 6, 12, 15, 7 e 8; D.C.R. n. 946-17595 del 13 dicembre 1994 e D.M. 16 gennaio 2004, n. 44 - Autorizzazioni di carattere generale per le emissioni in atmosfera provenienti dagli impianti a ciclo chiuso di pulizia a secco di tessuti e di pellami, escluse le pellicce, e dalle pulitintolavanderie a ciclo chiuso

Visto il D.P.R. 24 maggio 1988, n. 203 recante norme in materia di qualità dell'aria, relativamente a specifici inquinanti, e di inquinamento prodotto da impianti industriali;

atteso che per l'art. 4 del D.P.R. n. 203/88 spetta alla Regione la fissazione dei valori delle emissioni di impianti sulla base della migliore tecnologia disponibile e tenendo conto delle linee guida fissate dallo Stato e dei relativi valori di emissione;

visti gli artt. 6 e 15 del D.P.R. n. 203/1988 con i quali sono sottoposte a preventiva autorizzazione la costruzione di un nuovo impianto, la modifica sostanziale di un impianto che comporti variazioni qualitative e/o quantitative delle emissioni inquinanti, il trasferimento di un impianto in altra località;

vista la D.C.R. n. 946-17595 del 13 dicembre 1994 nella quale sono stabiliti i criteri e le modalità per l'attivazione delle procedure semplificate di autorizzazione per specifici settori produttivi o attività;

vista la Legge 28 dicembre 1993, n. 549 "Misure a tutela dell'ozono stratosferico e dell'ambiente", modificata dalla legge 16 Giugno 1997, n. 179, che stabilisce i termini per la cessazione dell'impiego delle sostanze lesive dell'ozono stratosferico;

visto il D.M. 16 gennaio 2004, n. 44 che disciplina, in attuazione della direttiva 99/13/CE, relativa alla limitazione delle emissioni di composti organici volatili di talune attività, e dell'art. 3, comma 2, del D.P.R. n. 203/88, i valori limite di emissione, i criteri temporali di adeguamento e i metodi di analisi e di valutazione delle emissioni per le attività individuate all'allegato I del medesimo;

considerato che il D.M. 16 gennaio 2004, n. 44 all'allegato I individua al punto 4) la "Pulitura a secco" senza alcuna indicazione di soglia minima di consumo di solvente e pertanto tutti gli impianti a ciclo chiuso di

pulizia a secco di tessuti e di pellami, escluse le pellicce, e le pulitintolavanderie a ciclo chiuso debbono essere autorizzati;

considerato che gli impianti a ciclo chiuso di pulizia a secco di tessuti e di pellami, escluse le pellicce, e le pulitintolavanderie a ciclo chiuso erano esenti da autorizzazione ai sensi dell'art. 2 del D.P.R. 25 luglio 1991, il legislatore ha previsto all'art. 9 del D.M. 16 gennaio 2004, n. 44 che le autorità competenti rilascino autorizzazioni di carattere generale per tali impianti ed è pertanto necessario procedere a tale adempimento;

considerato che l'art. 2, comma 1, lettera s) del D.M. 16 gennaio 2004, n. 44 dispone che si considerino esistenti gli impianti a ciclo chiuso di pulizia a secco di tessuti e di pellami, escluse le pellicce, e le pulitintolavanderie a ciclo chiuso, in esercizio al 12 marzo 2004 e che entro il 12 marzo 2005 comunichino di avvalersi della detta autorizzazione generale emanata dalla Regione;

ritenuto che la presentazione, entro il 12 marzo 2005, della domanda di autorizzazione in via generale da parte degli impianti a ciclo chiuso di pulizia a secco di tessuti e di pellami, escluse le pellicce, e delle pulitintolavanderie a ciclo chiuso esistenti al 12 marzo 2004 ottemperi all'obbligo, previsto all'art. 6, comma 3 del D.M. 16 gennaio 2004, n. 44, di presentare, entro il 12 marzo 2005, una relazione tecnica contenente la descrizione dell'attività e delle tecnologie adottate per prevenire l'inquinamento, della qualità e quantità delle emissioni e, qualora necessario, un progetto di adeguamento;

valutato che le soluzioni tecnologiche e gestionali individuate nell'allegato 2 alla presente determinazione ottemperano al disposto di cui all'art. 3, comma 1 del D.M. 16 gennaio 2004, n. 44;

ritenuto che gli enti e le imprese che intendano avvalersi della procedura semplificata di autorizzazione per gli impianti a ciclo chiuso per la pulizia a secco di tessuti e di pellami, escluse le pellicce, e per le pulitintolavanderie a ciclo chiuso debbano presentare domanda secondo i modelli di cui agli allegati 1A o 1B;

vista la legge regionale 26 aprile 2000, n. 44 che all'art. 44, comma 1, lett. c) attribuisce alle Province il controllo delle emissioni atmosferiche, ivi compresi i provvedimenti di autorizzazione, di diffida, di sospensione, di revisione e di revoca delle autorizzazioni agli impianti che producono emissioni, attribuzione già precisata nella specifica legge regionale 7 aprile 2000, n. 43 all'art. 3, comma 1, lett. d), e divenuta operativa dal 21 febbraio 2001;

considerato che per il combinato disposto della sopra citata legge regionale 44/2000 e della D.C.R. n. 946-17595 del 13 dicembre 1994, gli enti e le imprese che presentano domanda di autorizzazione secondo i modelli di cui agli allegati 1A o 1B e si impegnano a rispettare le prescrizioni di cui all'allegato 2 sono autorizzati in via generale ai sensi degli artt. 6, 12, 15 e 7 del D.P.R. n. 203/1988 anche in relazione a quanto disposto dal D.M. 16 gennaio 2004, n. 44, con effetto dalla data di ricevimento della domanda da parte della Provincia competente per territorio;

visto il D.P.R. 24 maggio 1988, n. 203;

visto il D.P.R. 25 luglio 1991 pubblicato nella Gazzetta Ufficiale n. 175 del 27 luglio 1991;

vista la D.C.R. n. 946-17595 del 13 dicembre 1994;

vista la legge regionale 13 aprile 1995, n. 60, come modificata con legge regionale 20 novembre 2002, n. 28;

viste le leggi regionali 26 aprile 2000, n. 44 e 7 aprile 2000, n. 43;

visto il D. M. 16 gennaio 2004, n. 44 pubblicato nella Gazzetta Ufficiale n. 47 del 26 febbraio 2004;

visti gli artt. 3 e 16 del Decreto legislativo n. 29/93 come modificato dal D.lgs. n. 470/93;

visto l'art. 22 della legge regionale 8 agosto 1997, n. 51;

in conformità con gli indirizzi e i criteri disposti nella materia del presente provvedimento dalla Giunta Regionale con provvedimento deliberativo n. 40-23049 del 10 novembre 1997;

IL DIRIGENTE

determina

di attivare la procedura semplificata di autorizzazione prevista all'art. 9, comma 2 del D.M. 16 gennaio 2004, n. 44 per gli impianti a ciclo chiuso per la pulizia a secco di tessuti e di pellami, escluse le pellicce, e per le pulitintolavanderie a ciclo chiuso.

Gli enti e le imprese che intendono avvalersi di tale procedura semplificata devono presentare la domanda secondo i modelli di cui agli allegati 1A o 1B e rispettare i requisiti tecnico-costruttivi e gestionali di cui all'allegato 2.

Copia della domanda di autorizzazione trasmessa alla Provincia deve essere contestualmente inviata al Sindaco e al Dipartimento provinciale dell'Agenzia Regionale per la Protezione Ambientale (A.R.P.A.) competenti per territorio.

Gli enti e le imprese che presentano la domanda di autorizzazione di cui agli allegati 1A o 1B, impegnandosi a rispettare le prescrizioni di cui all'allegato 2, sono autorizzati in via generale ai sensi degli artt. 6, 12, 15 e 7 del D.P.R. n. 203/1988 anche in relazione a quanto disposto dal D.M. 16 gennaio 2004, n. 44, con effetto dalla data di ricevimento della domanda da parte della Provincia.

L'autorizzazione ottenuta in via generale ai sensi degli artt. 6, 15 e 7 del D.P.R. 203/88 da un ente o impresa può essere revocata dalla Provincia competente per territorio sulla base di eventuali rilievi motivati del Sindaco in merito alla domanda, pervenuti ai sensi dell'art. 7, comma 2 del D.P.R. n. 203/1988.

Gli enti e le imprese che esercitano o che intendano installare, modificare o trasferire impianti a ciclo chiuso per la pulizia a secco di tessuti e di pellami, escluse le pellicce, e per le pulitintolavanderie a ciclo chiuso con caratteristiche tecnico-costruttive e gestionali diverse da quelle previste nell'allegato 2, devono presentare domanda di autorizzazione seguendo le normali procedure previste dal D.P.R. n. 203/1988 ai fini di ottenere l'autorizzazione, rilasciata esplicitamente dalla Provincia.

Ai sensi della Legge Regionale 13 aprile 1995, n. 60 e s.m.i., le attività di vigilanza e controllo del rispetto delle prescrizioni autorizzatorie di cui all'allegato 2 sono affidate ai Dipartimenti provinciali o subprovinciali dell'A.R.P.A. competenti per territorio.

In caso di inosservanza delle prescrizioni autorizzatorie la Provincia procederà secondo quanto previsto dall'art. 10 del D.P.R. 203/1988.

Sono fatti salvi ogni altro parere, nulla osta, autorizzazione, ecc. previsto dalla normativa vigente, nonché specifici e motivati interventi da parte dell'Autorità Sanitaria ai sensi dell'art. 217 T.U.L.S. approvato con R.D. 27 luglio 1934, n. 1265.

Gli enti e le imprese autorizzati in via generale dovranno comunicare alla Provincia, al Comune ed al Dipartimento provinciale dell'A.R.P.A. competenti per territorio, eventuale variazione di ragione sociale ai fini della volturazione della documentazione agli atti.

Gli enti e le imprese autorizzati in via generale dovranno comunicare alla Provincia, al Comune ed al Dipartimento provinciale dell'A.R.P.A. competenti per territorio la cessazione dell'attività degli impianti autorizzati e la data prevista per l'eventuale smantellamento degli stessi.

Gli enti e le imprese autorizzati in via generale a trasferire gli impianti da altra località dovranno inviare alla Provincia, al Comune ed al Dipartimento provinciale dell'A.R.P.A. competenti per territorio relativamente alla precedente sede di impianto:

- richiesta di chiusura della pratica ex D.P.R. n. 203/1988 nel caso in cui il trasferimento autorizzato attenga a tutti gli impianti installati nella precedente sede;

- elaborati tecnici aggiornati relativi agli impianti rimasti nella precedente sede nel caso in cui il trasferimento autorizzato attenga solo a parte degli impianti installati nella stessa.

Gli allegati 1A, 1B e 2 sono da considerarsi parte integrante della presente determinazione.

La presente determinazione potrà essere modificata secondo quanto disposto dal D.P.R. n. 203/1988.

La presente determinazione sarà pubblicata sul B.U. della Regione Piemonte ai sensi dell'art. 65 dello Statuto e dell'art. 14 del D.P.G.R. n. 8/R/2002.

Il Dirigente responsabile
Carla Contardi

Allegato

ALLEGATO 1A



BOLLO

Alla **Provincia** di
Via n.

e p. c. Al **Sindaco del Comune** di

All'**A.R.P.A.**
Dipartimento di
Via n.

Oggetto: Domanda di **AUTORIZZAZIONE IN VIA GENERALE** per impianti a ciclo chiuso per la pulizia a secco di tessuti e di pellami, escluse le pellicce, e per le pulitintolavanderie a ciclo chiuso, ai sensi del D.P.R. n. 203/1988 e del D.M. 16 gennaio 2004, n. 44.

Il sottoscritto
nato a il .../.../... residente a
in via/corso n.
in qualità di legale rappresentante dell'impresa
con sede legale in via/corso n.
chiede l'**AUTORIZZAZIONE IN VIA GENERALE** per:

^[1].....**installare un nuovo impianto** in Comune di via/corso n.

^[1].....**modificare un impianto** in Comune di via/corso n.

^[1].....**trasferire un impianto** dal Comune di via/corso n.
al Comune di via/corso n.

attivando un impianto a ciclo chiuso per la pulizia a secco di tessuti e di pellami, escluse le pellicce, e pulitintolavanderia a ciclo chiuso **costituito da n. macchine di lavaggio a ciclo chiuso**. Pertanto si impegna a rispettare i requisiti tecnico costruttivi e gestionali nonché le prescrizioni di cui all'Allegato 2 della D.D. n. del

Allega scheda informativa generale dello stabilimento in cui sarà attivato l'impianto.

Data .../.../...

IL LEGALE RAPPRESENTANTE
.....

NOTE PER LA COMPILAZIONE DELLA DOMANDA PER OTTENERE L'AUTORIZZAZIONE IN VIA GENERALE.

^[1] indicare con una X la motivazione della richiesta di autorizzazione.

La domanda di autorizzazione in BOLLO deve essere inviata alla PROVINCIA, copia della medesima deve essere contestualmente trasmessa al SINDACO e al Dipartimento provinciale dell'A.R.P.A. competenti per territorio.

ALLEGATO 1B



BOLLO

Alla **Provincia** di
Via n.

e p. c. Al **Sindaco del Comune** di
.....

All'**A.R.P.A.**
Dipartimento di
Via n.
.....

Oggetto: Domanda di **AUTORIZZAZIONE IN VIA GENERALE** per impianti a ciclo chiuso per la pulizia a secco di tessuti e di pellami, escluse le pellicce, e per le pulitintolavanderie a ciclo chiuso, ai sensi del D.P.R. n. 203/1988 e del D.M. 16 gennaio 2004, n. 44.

Il sottoscritto
nato a il .../.../... residente a
..... in via/corso n.
in qualità di legale rappresentante dell'impresa
con sede legale in via/corso n.

chiede l'**AUTORIZZAZIONE IN VIA GENERALE** per **continuare ad esercire** l'impianto a ciclo chiuso per la pulizia a secco di tessuti e di pellami, escluse le pellicce, e pulitintolavanderia a ciclo chiuso ubicato nel Comune di
via/corso n.
costituito da n. macchine di lavaggio a ciclo chiuso ed esistente al 12 marzo 2004

e si impegna

a rispettare i requisiti tecnico costruttivi e gestionali nonché le prescrizioni di cui all'Allegato 2 della D.D. n. del

Allega la scheda informativa generale dello stabilimento nonché la documentazione tecnica di cui al punto C dell'Allegato 2 della medesima D.D. n. del

Data .../.../....

IL LEGALE RAPPRESENTANTE
.....

La domanda di autorizzazione in BOLLO deve essere inviata alla PROVINCIA, copia della medesima deve essere contestualmente trasmessa al SINDACO e al Dipartimento provinciale dell'A.R.P.A. competenti per territorio.

SCHEDA INFORMATIVA GENERALE**1. UNITA' LOCALE OPERATIVA:**

(coincide con il luogo in cui materialmente si trova l'impianto per il quale si sta presentando domanda di autorizzazione)

1.1. RAGIONE SOCIALE.....

INDIRIZZO.....

COMUNE..... PROVINCIA

C.A.P. TELEFONO

1.2. CLASSIFICAZIONE INDUSTRIA INSALUBRE:

CLASSE 1 [] A [] B [] C []

CLASSE 2 [] A [] B [] C []

NON CLASSIFICATA []

1.3. NUMERO ADDETTI:**1.4. CODICI ATTIVITA' ISTAT:.....****1.5. EVENTUALE ASSOCIAZIONE DI CATEGORIA DI APPARTENENZA:****1.6. LEGALE RAPPRESENTANTE.**

COGNOME E NOME

NATO A IL

RESIDENTE A PROVINCIA.....

VIA N°

2. SEDE LEGALE

IMPRESA [] ENTE []

2.1. PARTITA IVA CODICE FISCALE**2.2. ISCRIZIONE CAMERA DI COMMERCIO N°****2.3. RAGIONE SOCIALE**

INDIRIZZO

COMUNE PROVINCIA

C.A.P. TELEFONO FAX

Data: / /

IL LEGALE RAPPRESENTANTE
(timbro e firma)

ALLEGATO 2**IMPIANTI A CICLO CHIUSO PER LA PULIZIA A SECCO DI TESSUTI E PELLAMI, ESCLUSE LE PELLICCE, E PULITINTOLAVANDERIE A CICLO CHIUSO**

Le macchine a ciclo chiuso per la pulizia a secco di tessuti e pellami, escluse le pellicce, e per le pulitintolavanderie a ciclo chiuso verranno di seguito denominate "MACCHINE LAVASECCO A CICLO CHIUSO"

A) CARATTERISTICHE TECNICO-COSTRUTTIVE DELLE MACCHINE LAVASECCO A CICLO CHIUSO

Nelle macchine lavasecco a ciclo chiuso possono essere utilizzati solventi organici o solventi organici clorurati con l'esclusione delle sostanze di cui alla legge 28 dicembre 1993 n. 549 "Misure a tutela dell'ozono stratosferico e dell'ambiente" e s.m.i, e delle sostanze o preparati classificati ai sensi del Decreto Legislativo 3 febbraio 1977, n. 52 e s.m.i, come cancerogeni, mutageni o tossici per la riproduzione ai quali sono state assegnate etichette con le frasi di rischio R45, R46, R49, R60, R61.

Le macchine lavasecco a ciclo chiuso lavorano secondo cicli di lavaggio che comprendono le seguenti fasi:

- lavaggio
- centrifugazione
- asciugatura
- deodorizzazione
- distillazione e recupero solvente

Tutte le fasi sono svolte in una macchina ermetica la cui unica emissione di solvente nell'aria può avvenire al momento dell'apertura dell'oblò al termine del ciclo di lavaggio.

Le macchine lavasecco a ciclo chiuso sono dotate di un ciclo frigorifero in grado di fornire le frigorificazioni necessarie per avere la massima condensazione del solvente (per il percloroetilene, temperature inferiori a -10 °C), in modo da ridurre al minimo le emissioni di solvente.

Le macchine lavasecco devono avere una emissione di solvente inferiore ai 20 g di solvente per ogni kg di prodotto pulito e asciugato.

B) PRESCRIZIONI RELATIVE ALL'INSTALLAZIONE E ALL'ESERCIZIO:

- 1) L'esercizio e la manutenzione degli impianti devono essere tali da garantire le condizioni operative e il rispetto del limite di emissione indicati al punto A.
- 2) Qualunque anomalia di funzionamento della macchina lavasecco a ciclo chiuso tale da non permettere il rispetto delle condizioni operative fissate, comporta la sospensione della lavorazione per il tempo necessario alla rimessa in efficienza della macchina stessa.
- 3) L'impresa che ha installato, modificato o trasferito una o più macchine lavasecco deve comunicare, con almeno 15 giorni di anticipo, alla Provincia, al Sindaco e al Dipartimento provinciale dell'A.R.P.A territorialmente competenti, la data in cui intende dare inizio alla messa in esercizio delle macchine. La comunicazione di cui sopra deve essere accompagnata dalla documentazione tecnica di cui al successivo punto C. Il termine per la messa a regime dell'impianto è stabilito in 30 giorni a partire dalla data di inizio della messa in esercizio.
- 4) L'impresa è esentata dall'effettuare i rilevamenti delle emissioni di cui all'art. 8, comma 2 del D.P.R. n. 203/1988, nonchè ulteriori rilevamenti periodici.
- 5) Al fine di dimostrare la conformità dell'impianto al valore limite di emissione ed elaborare annualmente il piano di gestione dei solventi di cui all'allegato IV al D.M. 16 gennaio 2004, n. 44, l'ente o l'impresa deve registrare per ciascuna macchina lavasecco installata:
 - Il quantitativo di solvente presente nella macchina all'inizio dell'anno solare considerato, in kg (A)

- la data di carico o di reintegro e il quantitativo di solvente caricato o reintegrato, in kg (B)
 - giornalmente il quantitativo di prodotto pulito e asciugato, in kg (C), ovvero il numero di cicli di lavaggio effettuati e il carico/ciclo massimo della macchina in kg
 - la data di smaltimento e il contenuto di solvente presente nei rifiuti smaltiti, in kg (D)
 - il quantitativo di solvente presente nella macchina al termine dell'anno solare considerato, in kg (E)
- 6) Annualmente deve essere elaborato il piano di gestione dei solventi verificando che la massa di solvente emesso per chilogrammo di prodotto pulito o asciugato sia inferiore a 20g/kg, ovvero che:

$$(A + \Sigma B - \Sigma D - E) / (\Sigma C) < 0,020$$

dove Σ sta per sommatoria di tutte le registrazioni effettuate nell'anno solare considerato

- 7) L'impresa deve conservare in stabilimento, a disposizione degli organismi preposti al controllo copia della documentazione trasmessa alla Provincia per ottenere l'autorizzazione in via generale, copia delle registrazioni di cui al punto 5) e della elaborazione annuale del piano di gestione dei solventi di cui al punto 6).

C) DOCUMENTAZIONE TECNICA

Compilare lo schema sotto riportato indicando per ciascuna macchina lavasecco installata:

- il tipo di solvente utilizzato
- il quantitativo annuo massimo di solvente utilizzabile
- il quantitativo annuo massimo teorico di prodotto pulito e asciugato
- il volume del tamburo della macchina lavasecco

IMPIANTO				
Macchina n. Modello	Volume tamburo [m ³]	Tipo di solvente utilizzato	Quantitativo annuo massimo di solvente utilizzato [kg]	Quantitativo annuo massimo di prodotto pulito e asciugato [kg]

Allegare la planimetria generale dell'impianto, in scala adeguata, nella quale sia indicata la collocazione delle macchine utilizzate.

Allegare scheda di sicurezza del solvente utilizzato

Codice 25.9

D.D. 29 aprile 2004, n. 730

O.M. n. 3090 del 18/10/2000. Evento alluvionale autunno 2000 - Conferenza di Servizi di Verbania. Comune di Bognanco. Lavori di sistemazione strada comunale di collegamento alle frazioni Picciola, S. Martino. Importo euro 200.000,00=

(omissis)

IL DIRIGENTE

(omissis)

determina

- di approvare il progetto dei lavori di "sistemazione strada comunale di collegamento alle frazioni Picciola, S. Martino" in Comune di Bognanco dell'importo complessivo di euro 200.000,00 così suddiviso:

- a) per lavori euro 154.601,10
- di cui per oneri per la sicurezza non soggetti a ribasso euro 4.638,03
- b) somme a disposizione dell'Amministrazione:
 - per I.V.A. 10% sui lavori euro 15.460,11
 - per spese generali e tecniche di progettazione euro 23.190,17
 - per I.V.A. 20% su spese tecniche euro 4.638,03
 - per art. 18 L. 109/94 euro 1.546,01
 - per imprevisti e oneri vari euro 564,01
 - Sommano euro 45.398,33
 - Euro 45.398,33
 - Totale euro 200.000,00
- A condizione che:

- venga verificata in fase esecutiva la possibilità di utilizzare solo micropali senza tiranti e con valori della coesione che si ritengono adeguati, in caso contrario venga giustificato l'utilizzo dei tiranti;

- vengono previsti tubi di drenaggio per i muri di sostegno a valle della strada;

- sia previsto l'utilizzo di palizzate e/o georeti antierosive sulla scarpata del rilevato stradale;

- vengano dettagliati voce per voce gli oneri per la sicurezza del computo metrico estimativo ai sensi del DPR n. 222/03;

- i prezzi oggetto di analisi siano riferiti alle voci del prezziario regionale;

- le caratteristiche del materiale lapideo impiegato siano coerenti per cromatismo e tipologia a quelle delle pietre presenti nei luoghi d'intervento;

- i muri in cls abbiano un rivestimento in pietra di adeguato spessore tale da essere coerenti, da un punto di vista paesaggistico, con la muratura in pietrame esistente

- e nel rispetto delle seguenti prescrizioni di carattere generale:

- 1) i lavori dovranno essere realizzati a regola d'arte, in conformità al progetto allegato all'istanza ed i movimenti di terreno dovranno essere limitati allo stretto necessario, tenendo in preminente considerazione qualsiasi fase e circostanza la stabilità del terreno e il buon regime delle acque;

- 2) in corso d'opera dovranno essere adottati gli accorgimenti tecnici e provvisori più indicati per evitare in modo assoluto il verificarsi di smottamenti, scossoni, dilavamenti e/o rotolamento di materiale a valle;

- 3) gli sbancamenti in depositi sciolti dovranno essere seguiti con la creazione di pendenze di scavo adeguate e compatibili con le caratteristiche geotecniche dei materiali, realizzando le opere di sostegno in tempi brevi per evitare il dilavamento delle pareti di scavo ad opera di eventuali acque ruscellanti;

- 4) dovrà essere posta particolare cura nell'esecuzione delle opere di regimazione, captazione, drenaggio e smaltimento delle acque superficiali, onde evitare l'insorgere di fenomeni di dilavamento, erosione e/o ristagno, dimensionando in modo adeguato le canalette di raccolta, sottoponendole a una manutenzione periodica e garantendo il convogliamento delle acque stesse negli impluvi naturali; dovranno essere predisposte opportune opere di intercettazione delle acque di infiltrazione a tergo dei muri di sostegno;

- 5) i reinterri per la ricostruzione della morfologia circostante potranno avvenire con i materiali di risulta degli sbancamenti, evitando però l'impiego di orizzonti limosi eventualmente incontrati durante gli scavi;

- 6) i materiali di risulta degli scavi che non potranno essere riutilizzati nell'ambito degli interventi dovranno essere allontanati dall'area e comunque in nessun modo potranno interessare alvei e fasce spondali di rii o colatori;

- 7) dovrà sempre e comunque essere ottemperato al disposto delle norme di cui al D.M. 11/3/1988 sulle norme geotecniche.

- Di autorizzare l'esecuzione dei lavori di cui sopra ai sensi della L.R. n. 45/1989 e del R.D. n. 523/1904;

- Di dichiarare i lavori in oggetto di pubblica utilità, nonché urgenti e indifferibili ai sensi della L. 2359/1865 e successive modifiche e integrazioni.

- I lavori e le espropriazioni occorrenti per la realizzazione dell'opera di cui trattasi dovranno iniziarsi entro anni 1 (uno) e compiersi entro anni 5 (cinque) dalla data della presente determinazione.

- Contro il presente provvedimento è possibile il ricorso al tribunale amministrativo regionale del Piemonte entro 60 gg. dalla piena conoscenza dell'atto.

Il Dirigente responsabile
Giovanni Ercole

Codice 25.3

D.D. 30 aprile 2004, n. 743

Autorizzazione idraulica n. 20/04 per lavori di sistemazione idraulica del Rio Tepice in Comune di Chieri, nel tratto compreso tra il confine con il Comune di Pino Torinese e Via Monti. 2 lotto

(omissis)

IL DIRIGENTE

(omissis)

determina

di autorizzare, ai soli fini idraulici, il Comune di Chieri ad eseguire le opere in oggetto nella posizione e secondo le caratteristiche e modalità indicate e illustrate negli elaborati progettuali allegati all'istanza, che si restituiscono al richiedente vistati da questo Settore, e subordinatamente all'osservanza delle seguenti prescrizioni:

1. nessuna variazione agli interventi progettati potrà essere introdotta senza la preventiva autorizzazione da parte di questo Settore;

2. siano eseguiti accuratamente i calcoli di verifica della stabilità delle opere di sistemazione longitudinali e trasversali della tratta d'alveo del corso d'acqua in argomento, nei riguardi sia delle spinte dei terreni che delle pressioni e sotto spinte idrauliche indotte da eventi di piena, sia nei riguardi delle strutture di fondazione, i cui piani di appoggio dovranno essere posti alle quote previste dagli elaborati di progetto precedentemente richiamati;

3. le opere di difesa spondale dovranno essere risolte, ove necessario, per un tratto di sufficiente lunghezza ed idoneamente immorsate a monte nell'esistente sponda, ovvero, opportunamente attestate e strutturalmente collegate in corrispondenza di eventuali manufatti esistenti e/o previsti in altri lotti di progetto; il paramento esterno delle difese dovrà essere, inoltre, raccordato senza soluzione di continuità con il profilo spondale esistente;

4. sia approfondita la quota del piano di appoggio delle fondazioni delle previste soglie in massi vincolati fino ad almeno 1 m di profondità rispetto alla quota più depressa di fondo alveo nelle sezioni trasversali interessate;

5. le gabbionate previste in sponda sinistra e destra tra le sezioni trasversali nn. 61-66, dovranno essere mantenute ad un'altezza non superiore alla quota del piano campagna sistemato come da elaborati di progetto;

6. la movimentazione ed l'asportazione del materiale d'alveo deve essere praticata con le dovute cautele e sorveglianze del caso, in periodo di magra del corso d'acqua, in conformità a quanto rappresentato negli elaborati grafici che corredano la presente; gli stessi scavi/movimentazioni dovranno essere eseguiti in senso longitudinale parallelamente all'asse del torrente, procedendo per strisce successive, da valle verso monte e dallo specchio centrale verso riva per una profondità di scavo rispetto alla quota di fondo alveo massima di cm. 50 (ripetibili); durante il corso dei lavori di disalveo è fatto divieto assoluto di depositi, anche temporanei, di materiale che determinino la pregiudizievole restrizione della sezione idraulica nonché l'utilizzo dei materiali medesimi, ad interruzione del regolare deflusso delle acque, per la formazione di accessi o per facilitare l'estrazione stessa;

7. il materiale litoide proveniente dal disalveo e dalla ricalibratura delle sezioni di deflusso (complessivamente 11973m³), dovrà essere depositato e sistemato nell'area di stoccaggio all'uopo individuata nell'elaborato progettasse denominato Ali. 1 - ESPR, corrispondente alla particella n. 57 del Foglio di mappa catastale n. 55 (così come dichiarato anche dal Comune di Chieri con nota in data 19/1/2004 prot. N. 1825);

8. il materiale di risulta proveniente dagli scavi in alveo dovrà essere usato esclusivamente per la colmatatura di depressioni in alveo o di sponda, ove necessario, in prossimità delle opere di che trattasi, mentre quello proveniente dalla eventuale demolizione di murature esistenti dovrà essere asportato dall'alveo;

9. il materiale legnoso prelevato dall'alveo, dovrà essere depositato in apposita area di stoccaggio lontana da zone soggette a dissesto idrogeologico, nel pieno rispetto dei criteri e delle indicazioni di cui alla D.G.R. n. 49-28011 del 2/8/1999 relativa all'approvazione degli indirizzi tecnici e procedurali in materia di manutenzione idraulico-forestale;

10. le sponde, le eventuali opere di difesa e le aree demaniali interessate dall'esecuzione dei lavori dovranno essere accuratamente ripristinate a regola d'arte, restando il soggetto autorizzato unico responsabile dei danni eventualmente cagionati;

11. durante la costruzione delle opere non dovrà essere causata turbativa del buon regime idraulico del corso d'acqua;

12. la presente autorizzazione ha validità per mesi 24 (ventiquattro) dalla data di ricevimento del presente atto e pertanto i lavori in argomento dovranno essere eseguiti, a pena decadenza della stessa, entro il termine sopra indicato, con la condizione che una volta iniziati dovranno essere eseguiti senza interruzione, salvo eventuali so-

spensioni dovute a causa di forza maggiore quali eventi di piena, condizioni climatologiche avverse ed altre simili circostanze; è fatta salva l'eventuale concessione di proroga, su istanza del soggetto autorizzato, nel caso in cui, per giustificati motivi, l'inizio dei lavori non potesse avere luogo nei termini previsti;

13. il committente delle opere dovrà comunicare a questo Settore, a mezzo di lettera raccomandata, l'inizio e l'ultimazione dei lavori, al fine di consentire eventuali accertamenti tesi a verificare la rispondenza fra quanto previsto e quanto realizzato, nonché il nominativo del tecnico incaricato della direzione dei lavori; ad avvenuta ultimazione il committente dovrà inviare dichiarazione del Direttore dei lavori attestante che l'opera è stata eseguita conformemente al progetto approvato;

14. l'autorizzazione si intende accordata con l'esclusione di ogni responsabilità dell'Amministrazione Regionale in ordine alla stabilità dei manufatti (caso di danneggiamento o crollo) in relazione al variabile regime idraulico del corso d'acqua, anche in presenza di

eventuali variazioni del profilo di fondo (abbassamenti o innalzamento d'alveo) in quanto resta l'obbligo del soggetto autorizzato di mantenere inalterata nel tempo la zona d'impasto dei manufatti mediante la realizzazione di quelle opere che saranno necessarie, sempre previa autorizzazione di questo Settore;

15. il soggetto autorizzato dovrà mettere in atto le operazioni di manutenzione ordinaria e straordinaria, sia dell'alveo che delle sponde, in corrispondenza ed immediatamente a monte e a valle dei manufatti, che si renderanno necessarie al fine di garantire il regolare deflusso delle acque, sempre previa autorizzazione di questo Settore;

16. questo Settore si riserva la facoltà di ordinare, a cura e spese del soggetto autorizzato modifiche all'opera autorizzata, o anche di procedere alla revoca della presente autorizzazione, nel caso intervengano variazioni delle attuali condizioni del corso d'acqua o che le opere stesse siano, in seguito, giudicate incompatibili in relazione al buon regime idraulico del corso d'acqua interessato;

17. l'autorizzazione è accordata ai soli fini idraulici, fatti i salvi i diritti dei terzi, da rispettare pienamente sotto la personale responsabilità civile e penale del soggetto autorizzato, il quale terrà l'Amministrazione Regionale ed i suoi funzionari sollevati ed indenni da ogni pretesa o molestia da parte di terzi, e risponderà di ogni pregiudizio o danno che dovesse derivare ad essi in conseguenza della presente autorizzazione;

18. il soggetto autorizzato, prima dell'inizio dei lavori in oggetto, dovrà ottenere ogni autorizzazione necessaria secondo le vigenti leggi in materia (concessione o autorizzazione edilizia, autorizzazioni di cui al D.Lgs. 490/1999-vincolo paesaggistico, alla L.R. 45/1989-vincolo idrogeologico-ecc);

19. dovrà essere richiesta, dai singoli proprietari, specifica autorizzazione idraulica a norma del R.D. 523/1904, mediante apposita istanza in bollo corredata dagli elaborati progettuali di rito da presentare al Settore scrivente, finalizzata al mantenimento e/o alla sistemazione e/o alla realizzazione dei manufatti di scarico individuati in sponda destra e sinistra negli elaborati grafici di progetto;

20. le opere previste nel II Lotto del progetto di sistemazione idraulica del Rio Tepice di cui alla presente autorizzazione idraulica n. 20/04, dovranno essere realizzate, in ogni caso, contestualmente ed in perfetto coordinamento esecutivo agli interventi previsti con il I lotto di progetto, di cui all'istanza dell'Amministrazione Comunale di Chieri in data 28/10/2003 prot. n. 29054, per i

quali è stata rilasciata specifica autorizzazione idraulica n. 19/04.

Con il presente provvedimento è autorizzata l'occupazione del sedime demaniale per la realizzazione delle opere di che trattasi. Con successivo atto verrà rilasciato il provvedimento concessorio al fine della regolarizzazione amministrativa e fiscale dell'occupazione delle aree demaniali in questione.

Avverso la presente determinazione è ammesso ricorso entro il termine di 60 giorni innanzi al Tribunale Superiore dalle Acque oppure innanzi al Tribunale Regionale delle Acque con sede in Torino, secondo le rispettive competenze.

Il Dirigente responsabile
Andrea Tealdi

Codice 25.9

D.D. 4 maggio 2004, n. 745

R.D. n. 523/1904. Autorizzazione idraulica n. 74/04 per i lavori di completamento muratura d'argine del rio San Carlo, nel Comune di Ornavasso (VB). Istante: Comune di Ornavasso

(omissis)
IL DIRIGENTE
(omissis)
determina

di autorizzare, ai soli fini idraulici, il Comune di Ornavasso, con sede a Ornavasso (VB) in Piazza Del Municipio n. 10, ad eseguire le opere in oggetto, nella posizione e secondo le caratteristiche e modalità indicate e illustrate nei disegni allegati all'istanza che debitamente vistati da questo Ufficio, vengono restituiti al richiedente, subordinatamente all'osservanza delle seguenti condizioni:

- in fase esecutiva dovrà essere limitata il più possibile la movimentazione, per ridurre al minimo l'impatto e devono essere previsti sistemi di riduzione della diffusione delle polveri (umidificazione dei terreni interessati dai lavori di cantiere);

- all'opera non potrà essere prodotta nessuna variazione senza la preventiva autorizzazione da parte di questo Settore;

- il materiale di risulta proveniente dagli scavi in alveo dovrà essere usato esclusivamente per la colmatare di depressioni di alveo o di sponda, ove necessario, in prossimità dell'opera di cui trattasi, mentre quello proveniente dalla demolizione di murature esistenti dovrà essere asportato dall'alveo;

- le sponde ed eventuali opere di difesa interessate dall'esecuzione dei lavori dovranno essere accuratamente ripristinate a regola d'arte, restando il soggetto autorizzato unico responsabile dei danni eventualmente cagionati;

- durante la costruzione delle opere non dovrà essere causata turbativa del buon regime idraulico del corso d'acqua;

- la presente autorizzazione ha validità di anni 2, e pertanto i lavori in argomento dovranno essere eseguiti, a pena di decadenza della stessa, entro il termine sopra indicato, con la condizione che una volta iniziati dovranno essere eseguiti senza interruzione, salvo eventuali sospensioni dovute a causa di forza maggiore. E' fatta salva l'eventuale concessione di proroga nel caso in cui, per giustificati motivi, l'inizio dei lavori non potesse avere luogo nei termini previsti;

- il committente dell'opera dovrà comunicare a questo Settore, a mezzo lettera raccomandata, l'inizio e l'ulti-

mazione dei lavori, al fine di consentire eventuali accertamenti tesi a verificare la rispondenza fra quanto previsto e quanto realizzato, nonché il nominativo del tecnico incaricato della direzione dei lavori. Ad avvenuta ultimazione il committente dovrà inviare dichiarazione del Direttore dei lavori attestante che le opere sono state eseguite conformemente al progetto approvato;

- l'autorizzazione si intende accordata con l'esclusione di ogni responsabilità dell'Amministrazione in ordine alla stabilità del manufatto (caso di danneggiamento o crollo) in relazione al variabile regime idraulico del corso d'acqua, anche in presenza di eventuali variazioni del profilo di fondo (abbassamenti o innalzamenti d'alveo) in quanto resta l'obbligo del soggetto autorizzato di mantenere inalterata nel tempo la zona d'imposta del manufatto mediante la realizzazione di quelle opere che saranno necessarie, sempre previa autorizzazione di questo Settore;

- il soggetto autorizzato, previa acquisizione della relativa autorizzazione, dovrà mettere in atto le operazioni di manutenzione ordinaria e straordinaria, sia dell'alveo che delle sponde, in corrispondenza ed immediatamente a monte e a valle del manufatto, che si renderanno necessarie al fine di garantire il regolare deflusso delle acque;

- questo Settore si riserva la facoltà di ordinare, a cura e spese del soggetto autorizzato, modifiche alle opere di che trattasi o anche di procedere alla revoca della presente autorizzazione nel caso intervengano variazioni delle attuali condizioni del corso d'acqua che lo rendessero necessario o che le opere stesse siano in seguito giudicate incompatibili con il buon regime idraulico del corso d'acqua interessato;

- l'autorizzazione è accordata ai soli fini idraulici, fatti salvi i diritti dei terzi, da rispettare pienamente sotto la personale responsabilità civile e penale del soggetto autorizzato, il quale terrà l'Amministrazione regionale ed i suoi funzionari sollevati ed indenni da ogni pretesa o molestia da parte di terzi e risponderà di ogni pregiudizio o danno che dovesse derivare ad essi in conseguenza della presente autorizzazione;

- il soggetto autorizzato, prima dell'inizio dei lavori, dovrà ottenere ogni autorizzazione necessaria secondo le vigenti leggi in materia (concessione edilizia, autorizzazioni di cui al D.lgs. 490/1999 -vincolo paesaggistico-, alla L.R. 45/1989 -vincolo idrogeologico-, ecc.), ed inoltre dovrà comunicare, con congruo anticipo, all'Amministrazione Provinciale competente per territorio, l'esecuzione delle opere in parola, al fine di predisporre gli opportuni interventi per la tutela della fauna ittica.

Avverso il presente provvedimento è ammesso ricorso entro il termine di 60 giorni innanzi al Tribunale Superiore delle Acque oppure al Tribunale Regionale delle Acque con sede a Torino, secondo le rispettive competenze.

Il Dirigente responsabile
Giovanni Ercole

Codice 25.7

D.D. 4 maggio 2004, n. 746

Autorizzazione per ripristino aree ripariali torrente Erno per fruizione pubblica in prossimità dello sbocco nel Lago Maggiore in Comune di Lesa (NO). Ditta: Comune di Lesa

(omissis)

Il Dirigente responsabile
Piero Teseo Sassi

Codice 25.7

D.D. 4 maggio 2004, n. 747

O.M. n. 3090/2000 e s.m.i. - Evento alluvionale autunno 2000. Comune di Sizzano (NO). Lavori di regimazione delle acque del versante collinare sovrastante l'abitato - 2° lotto. Importo euro 340.000 00=.

(omissis)

Il Dirigente responsabile
Piero Teseo Sassi

Codice 25.4

D.D. 4 maggio 2004, n. 748

Approvazione progetto definitivo di manutenzione ordinaria Torrente Stura in Comune di Ovada. Ripristino sezioni d'alveo mediante l'eliminazione di materiali litoidi pregiudizievoli al regolare deflusso delle acque, in località Pizzo di Gallo

(omissis)

IL DIRIGENTE

(omissis)

determina

Di approvare il progetto definitivo di regimazione idraulica di un tratto d'alveo del Torrente Stura in Comune di Ovada (AL), loc. Pizzo di Gallo.

Avverso il presente provvedimento è ammesso ricorso nei termini di legge.

Il Dirigente responsabile
Mauro Forno

Codice 25.4

D.D. 4 maggio 2004, n. 749

Approvazione progetto definitivo di manutenzione ordinaria Torrente Orba in Comune di Molare. Ripristino sezioni d'alveo mediante l'eliminazione di materiali litoidi pregiudizievoli al regolare deflusso delle acque, in località Ponte Vecchio

(omissis)

IL DIRIGENTE

(omissis)

determina

Di approvare il progetto definitivo di regimazione idraulica di un tratto d'alveo del Torrente Orba in Comune di Molare (AL), loc. Ponte Vecchio.

Avverso il presente provvedimento è ammesso ricorso nei termini di legge.

Il Dirigente responsabile
Mauro Forno

Codice 25.7

D.D. 4 maggio 2004, n. 750

O.M. n. 3090/2000 e n. 3237/2002. Eventi alluvionali 2000 e 2002. Conferenza di Servizi di Novara. Comune di Soriso. Lavori di ripristino difese e esecuzione opere manutentorie su affluente in destra rio Ottoprati. Importo euro 20.000,00

(omissis)

Il Dirigente responsabile
Piero Teseo Sassi

Codice 25.4

D.D. 4 maggio 2004, n. 751

Approvazione progetto definitivo di manutenzione ordinaria Torrente Orba in Comune di Molare. Ripristino sezioni d'alveo mediante l'eliminazione di materiali litoidi pregiudizievoli al regolare deflusso delle acque, località Cimitero

(omissis)

IL DIRIGENTE

(omissis)

determina

Di approvare il progetto definitivo di regimazione idraulica di un tratto d'alveo del Torrente Orba in Comune di Molare (AL), loc. Cimitero.

Avverso il presente provvedimento è ammesso ricorso nei termini di legge.

Il Dirigente responsabile
Mauro Forno

Codice 25.9

D.D. 5 maggio 2004, n. 766

O.M. n. 3090 del 18/10/2000 e O.P.C.M. n. 3258 del 20.12.2002. Evento alluvionale primavera-estate 2002. Conferenza di Servizi di Verbania. Comune di Omegna. Lavori di sistemazione idrogeologica dei rii di Via Flogno con realizzazione di vasche di sedimentazione ed opere di regolarizzazione d'alveo. Importo finanziato: euro 100.000,00=. Importo progetto: euro. 100.000,00=

(omissis)

Il Dirigente responsabile
Giovanni Ercole

Codice 25.9

D.D. 5 maggio 2004, n. 767

O.M. n. 3090 del 18/10/2000 e O.P.C.M. n. 3237 del 12.8.2002. Eventi alluvionali primavera-estate 2002 - Conferenza di Servizi di Verbania. Comune di Stresa. Lavori di somma urgenza per ripristino condizioni di deflusso ed opere di sistemazione idrogeologica degli alvei del torrente Roddo e del rio Roddo. Importo finanziato: euro 40.000,00= (4° stralcio). Importo progetto: euro 40.000,00=

(omissis)

Il Dirigente responsabile
Giovanni Ercole

Codice 25.9

D.D. 5 maggio 2004, n. 769

O.M. n. 3090 del 18/10/2000 e O.P.C.M. n. 3237 del 12/8/2002. Eventi alluvionali primavera estate 2002 - Conferenza di Servizi di Verbania. Comune di Arizzano. Lavori di sistemazione idrogeologica rii S. Rocco e Mulini con opere di difesa spondale e riqualificazione ambientale. Importo lavori: euro 37.971,15=. Importo finanziamento

regionale: euro 33.972,34=. Importo finanziamento comunale: euro 3.998,81

(omissis)

Il Dirigente responsabile
Giovanni Ercole

Codice 25.4

D.D. 6 maggio 2004, n. 771

Autorizzazione al transito sulla sommità arginale esistente in destra del Fiume Po, rigurgito Torrente Scrivia, in Comune di Guazzora (AL). Ditta: Curti Rosalia. Corso d'acqua: Torrente Scrivia - P.I 2784 AL

(omissis)

IL DIRIGENTE

(omissis)

determina

- di autorizzare la Ditta Curti Rosalia al transito arginale lungo il rilevato esistente in destra del Fiume Po, rigurgito Torrente Scrivia, in Comune di Guazzora, rispettando scrupolosamente le prescrizioni tecniche contenute nel nulla osta idraulico dell'AIPO - Ufficio Operativo di Alessandria, citato in premessa;

- di quantificare in euro 160,00 (euro centosessanta/00), più eventuale variazione ISTAT, la somma dovuta a titolo di indennizzo annuale per il transito arginale, in forma extra contrattuale, salvo conguaglio da corrispondere all'atto della formalizzazione del provvedimento di concessione da adottare;

- di dare atto che la Ditta Curti Rosalia ha provveduto al versamento della somma di euro 120,00 (euro centoventi/00) per il transito dal mese di aprile al mese di dicembre 2004 e che la medesima sarà introitata sul capitolo n. 2130 accertamento 80/04 del bilancio 2004;

- di stabilire che la presente autorizzazione ha validità a partire dalla data odierna e fino al rilascio del provvedimento di cui alla lettera successiva;

- di rinviare la regolarizzazione amministrativa e fiscale dei transiti in oggetto ad un successivo provvedimento da adottarsi a seguito della definizione della regolamentazione regionale della materia.

Il presente atto verrà inviato alla Direzione Opere Pubbliche della Regione Piemonte ai sensi della L.R. 51/97.

Avverso la presente determinazione è ammesso ricorso, nei termini di legge, innanzi agli Organi giurisdizionali competenti.

Il Dirigente responsabile
Mauro Forno

Codice 25.4

D.D. 6 maggio 2004, n. 773

Lavori sul Torrente Lemme relativi alla manutenzione straordinaria e per ripristino danni alluvionali occorsi all'opera di presa del canale Irriguo Generassi in Comune di Gavi, frazione Rovereto località Generassi

(omissis)

IL DIRIGENTE

(omissis)

determina

di autorizzare, ai soli fini idraulici, il Consorzio Irriguo Generassi, con sede in Gavi, frazione Rovereto, località Generassi, ad eseguire le opere in oggetto nella posizione e secondo le caratteristiche e modalità indicate e illustrate negli elaborati progettuali allegati, che formano parte integrante della presente determinazione, e subordinatamente all'osservanza delle seguenti condizioni:

- L'intervento dovrà essere realizzato in, conformità al progetto e nessuna variazione potrà essere introdotta senza la preventiva autorizzazione da parte di questo Settore;

- il materiale di risulta proveniente dagli scavi in alveo dovrà essere usato esclusivamente per la colmata di depressioni di alveo o di sponda, nel tratto interessato dai lavori e sue adiacenze,

- durante l'esecuzione dei lavori non dovrà essere causata turbativa del buon regime idraulico del corso d'acqua

- la presente autorizzazione ha validità di anni uno, e pertanto i lavori in argomento dovranno essere eseguiti, a pena di decadenza della stessa, entro il termine sopra-indicato, con la condizione che una volta iniziati dovranno essere eseguiti senza interruzione, salvo eventuali sospensioni dovute a causa di forza maggiore. E' fatta salva l'eventuale concessione di proroga nel caso in cui, per giustificati motivi, l'inizio dei lavori non potesse avere luogo nei termini previsti;

- il committente dell'opera dovrà comunicare a questo Settore, a mezzo lettera raccomandata, l'inizio e l'ultimazione dei lavori, al fine di consentire eventuali accertamenti tesi a verificare la rispondenza fra quanto previsto e quanto realizzato, nonché il nominativo del tecnico incaricato della direzione dei lavori. Ad avvenuta ultimazione, il committente dovrà inviare la dichiarazione del Direttore dei lavori attestante che le opere sono state eseguite conformemente al progetto approvato;

L'autorizzazione è accordata ai soli fini idraulici, fatti salvi i diritti dei terzi, da rispettare pienamente sotto la personale responsabilità civile e penale del soggetto autorizzato, il quale terrà l'Amministrazione Regionale ed i suoi funzionari sollevati ed indenni da ogni pretesa o molestia da parte di terzi e risponderà di ogni pregiudizio o danno che dovesse derivare ad essi in conseguenza della presente autorizzazione. Il soggetto autorizzato, prima dell'inizio dei lavori, dovrà ottenere ogni eventuale, ulteriore autorizzazione che si rendesse necessaria secondo le vigenti norme.

Il presente atto verrà inviato alla Direzione Regionale Opere Pubbliche della Regione Piemonte ai sensi della L.R. 51/97.

Avverso la presente determinazione è ammesso ricorso, entro il termine di 60 giorni, innanzi ai competenti organi giurisdizionali.

Il Dirigente responsabile
Mauro Forno

Codice 25.4

D.D. 6 maggio 2004, n. 774

Scarico in corpo idrico superficiale di acque industriali e domestiche sul Rio Requaglia in Comune di Ovada, strada Rebba - località Cascina Broggia

(omissis)

IL DIRIGENTE

(omissis)

determina

di autorizzare, ai soli fini idraulici, la Ditta VE.CA di Maio Francesco & C. S.n.c. con sede legale in via Trento, 4 16013 Campo Ligure ad eseguire le opere in oggetto nella posizione e secondo le caratteristiche e modalità indicate e illustrate negli elaborati progettuali allegati, che formano parte integrante della presente determinazione, e subordinatamente all'osservanza delle seguenti condizioni:

- L'intervento dovrà essere realizzato in conformità al progetto e nessuna variazione potrà essere introdotta senza la preventiva autorizzazione da parte di questo Settore;

- durante l'esecuzione dei lavori non dovrà essere causata turbativa del buon regime idraulico del corso d'acqua

- la presente autorizzazione ha validità di anni uno, e pertanto i lavori in argomento dovranno essere eseguiti, a pena di decadenza della stessa, entro il termine sopra indicato, con la condizione che una volta iniziati dovranno essere eseguiti senza interruzione, salvo eventuali sospensioni dovute a causa di forza maggiore. E' fatta salva l'eventuale concessione di proroga nel caso in cui, per giustificati motivi, l'inizio dei lavori non potesse avere luogo nei termini previsti;

- il committente dell'opera dovrà comunicare a questo Settore, a mezzo lettera raccomandata, l'inizio e l'ultimazione dei lavori, al fine di consentire eventuali accertamenti tesi a verificare la rispondenza fra quanto previsto e quanto realizzato, nonché il nominativo del tecnico incaricato della direzione dei lavori. Ad avvenuta ultimazione, il committente dovrà inviare la dichiarazione del Direttore dei lavori attestante che le opere sono state eseguite conformemente al progetto approvato;

L'autorizzazione è accordata ai soli fini idraulici, fatti salvi i diritti dei terzi, da rispettare pienamente sotto la personale responsabilità civile e penale del soggetto autorizzato, il quale terrà l'Amministrazione Regionale ed i suoi funzionari sollevati ed indenni da ogni pretesa o molestia da parte di terzi e risponderà di ogni pregiudizio o danno che dovesse derivare ad essi in conseguenza della presente autorizzazione. Il soggetto autorizzato, prima dell'inizio dei lavori, dovrà ottenere ogni eventuale, ulteriore autorizzazione che si rendesse necessaria secondo le vigenti norme.

Con il presente provvedimento è autorizzata l'occupazione del sedime demaniale per la realizzazione dell'opera. Con successivo atto verrà rilasciato il provvedimento concessorio al fine della regolarizzazione amministrativa e fiscale delle aree demaniali in questione.

Il presente atto verrà inviato alla Direzione Regionale Opere Pubbliche della Regione Piemonte ai sensi della L.R. 51/97.

Avverso la presente determinazione è ammesso ricorso, entro il termine di 60 giorni, innanzi ai competenti organi giurisdizionali.

Il Dirigente responsabile
Mauro Forno

Codice 25.4

D.D. 7 maggio 2004, n. 775

Collocazione di manufatti relativi a n. 2 punti di scarico in acque superficiali sul Rio Scapiano, affluente del Fiume Bormida

(omissis)

IL DIRIGENTE

(omissis)

determina

di autorizzare, ai soli fini idraulici, la Ditta Emilio Abbiate residente in Sezzadio Sr. Castelnuovo, Tenuta Borio n. 4 ad eseguire le opere in oggetto nella posizione e secondo le caratteristiche e modalità indicate e illustrate negli elaborati progettuali allegati, che formano parte integrante della presente determinazione, e subordinatamente all'osservanza delle seguenti condizioni:

- L'intervento dovrà essere realizzato in conformità al progetto e nessuna variazione potrà essere introdotta senza la preventiva autorizzazione da parte di questo Settore;

- durante l'esecuzione dei lavori non dovrà essere causata turbativa del buon regime idraulico del corso d'acqua

- la presente autorizzazione ha validità di anni uno, e pertanto i lavori in argomento dovranno essere eseguiti, a pena di decadenza della stessa, entro il termine sopra indicato, con la condizione che una volta iniziati dovranno essere eseguiti senza interruzione, salvo eventuali sospensioni dovute a causa di forza maggiore. E' fatta salva l'eventuale concessione di proroga nel caso in cui, per giustificati motivi, l'inizio dei lavori non potesse avere luogo nei termini previsti;

- il committente dell'opera dovrà comunicare a questo Settore, a mezzo lettera raccomandata, l'inizio e l'ultimazione dei lavori, al fine di consentire eventuali accertamenti tesi a verificare la rispondenza fra quanto previsto e quanto realizzato, nonché il nominativo del tecnico incaricato della direzione dei lavori. Ad avvenuta ultimazione, il committente dovrà inviare la dichiarazione del Direttore dei lavori attestante che le opere sono state eseguite conformemente al progetto approvato;

L'autorizzazione è accordata ai soli fini idraulici, fatti salvi i diritti dei terzi, da rispettare pienamente sotto la personale responsabilità civile e penale del soggetto autorizzato, il quale terrà l'Amministrazione Regionale ed i suoi funzionari sollevati ed indenni da ogni pretesa o molestia da parte di terzi e risponderà di ogni pregiudizio o danno che dovesse derivare ad essi in conseguenza della presente autorizzazione. Il soggetto autorizzato, prima dell'inizio dei lavori, dovrà ottenere ogni eventuale, ulteriore autorizzazione che si rendesse necessaria secondo le vigenti norme.

Con il presente provvedimento è autorizzata l'occupazione del sedime demaniale per la realizzazione dell'opera. Con successivo atto verrà rilasciato il provvedimento concessorio al fine della regolarizzazione amministrativa e fiscale delle aree demaniali in questione.

Il presente atto verrà inviato alla Direzione Regionale Opere Pubbliche della Regione Piemonte ai sensi della L.R. 51/97.

Avverso la presente determinazione è ammesso ricorso, entro il termine di 60 giorni, innanzi ai competenti organi giurisdizionali.

Il Dirigente responsabile
Mauro Forno

Codice 25.4

D.D. 7 maggio 2004, n. 777

Autorizzazione all'occupazione del suolo demaniale per la realizzazione di un guado in alveo del Rio Loreto nella zona di rigurgito in sinistra Fiume Tanaro in Comune di Alessandria - (T.U. 25/7/1904 n. 523). Ditta: Lombardini S.p.a.

(omissis)

IL DIRIGENTE

(omissis)

determina

di autorizzare la Ditta Lombardini S.p.A all'occupazione temporanea del suolo demaniale per la realizzazione di un guado in alveo del Rio Loreto nella zona di rigurgito in sinistra del Fiume Tanaro in Comune di Alessandria nell'ambito dei lavori di costruzione della variante di Alessandria

- (T.U. 25/7/1904 n.523).

Nell'uso dell'area la Ditta Lombardini S.p.a. dovrà osservare scrupolosamente le prescrizioni tecniche contenute nel nulla-osta idraulico dell'AIPO - Ufficio Operativo di Alessandria - citato in premessa.

La Ditta dovrà provvedere ad informare questo Settore e L'AIPO - Ufficio Operativo di Alessandria della data di inizio e di ultimazione delle opere autorizzate al fine di poter provvedere agli accertamenti del caso.

- I lavori dovranno essere eseguiti in modo da non danneggiare proprietà pubbliche e private e da non ledere diritti.

- La Ditta è responsabile di qualsiasi danno che possa derivare per causa dei lavori effettuati, degli operai e dei mezzi d'opera usati, ed è tenuta ad eseguire a propria cura e spese, tutti i lavori che si rendessero comunque necessari per ripristinare lo stato dei luoghi al fine di garantire il regolare deflusso delle acque.

- Di quantificare in euro 320,00 (trecentoventi/00) la somma dovuta a titolo di indennizzo annuale per l'occupazione extracontrattuale dell'area demaniale, salvo conguaglio da corrispondere all'atto della formalizzazione del provvedimento di concessione.

Di dare atto che la Ditta Lombardini S.p.a. ha provveduto al versamento della somma di euro 240,00 (Euro duecentoquaranta/00) per, l'occupazione dal mese di aprile 2004 al mese di dicembre 2004 e che la medesima sarà introitata sul capitolo 2130 (accertamento n. 80/04) del bilancio 2004.

- Di stabilire che la presente autorizzazione ha validità a partire dalla data odierna e fino al rilascio del provvedimento di cui alla lettera successiva.

- Di rinviare la regolarizzazione amministrativa e fiscale dell'occupazione in oggetto ad un successivo provvedimento, da adottarsi a seguito della definizione della regolamentazione regionale della materia.

- Con la presente si autorizza l'accesso in alveo e l'occupazione temporanea del suolo demaniale interessato dai lavori.

- Il presente atto verrà inviato alla Direzione Opere pubbliche della Regione Piemonte ai sensi della L.R. 51/97.

Avverso la presente determinazione è ammesso ricorso, nei termini di legge, innanzi agli Organi giurisdizionali competenti.

Il Dirigente responsabile
Mauro Forno

Codice 25.3

D.D. 12 maggio 2004, n. 791

Autorizzazione idraulica n. 24/04 in sanatoria per il mantenimento di opere di difesa spondale in sinistra orografica del Rio Ollasio in Comune di Giaveno, realizzate a seguito dell'Ordinanza Sindacale n. 211/03 del 18/8/2003. Ditta: Barone Lanfranco

(omissis)

IL DIRIGENTE

(omissis)

determina

di autorizzare, in sanatoria, ai soli fini idraulici, la Ditta Bramante Giuseppe a mantenere le opere in oggetto, nella posizione e secondo le caratteristiche e modalità indicate ed illustrate negli elaborati progettuali allegati all'istanza, che si restituiscono al richiedente vistati da questo Settore, e subordinatamente all'osservanza delle seguenti prescrizioni:

1. nessuna variazione alle opere realizzate potrà essere introdotta senza la preventiva autorizzazione da parte di questo Settore;

2. siano eseguiti accuratamente i calcoli di verifica della stabilità delle opere di sistemazione longitudinale (nuova gabbionata e rinforzo gabbionata esistente) dell'alveo in argomento, nei riguardi sia delle spinte dei terreni che delle pressioni e sotto spinte idrauliche indotte da eventi di piena, sia nei riguardi delle strutture di fondazione il cui piano di appoggio deve risultare posto ad 1 m di profondità rispetto alla quota più depressa di fondo alveo nelle sezioni trasversali interessate;

3. l'opera di difesa realizzata deve risultare adeguatamente attestata e strutturalmente collegata a monte e a valle in corrispondenza dei manufatti esistenti;

4. la stessa difesa spondale dovrà essere mantenuta ad un'altezza non superiore alla quota dell'esistente piano di campagna;

5. dovrà essere realizzato il risvolto spondale di m. 2 previsto in progetto a monte della gabbionata esistente al fine di prevenire l'insorgere di fenomeni di aggiramento e di erosione da parte della corrente;

6. l'autorizzazione si intende accordata con l'esclusione di ogni responsabilità dell'Amministrazione Regionale in ordine alla stabilità dei manufatti (caso di danneggiamento o crollo) in relazione al variabile regime idraulico del corso d'acqua, anche in presenza di eventuali variazioni del profilo di fondo (abbassamenti o innalzamento d'alveo) in quanto resta l'obbligo del soggetto autorizzato di mantenere inalterata nel tempo la zona d'imposta dei manufatti mediante la realizzazione di quelle opere che saranno necessarie, sempre previa autorizzazione di questo Settore;

7. il soggetto autorizzato dovrà mettere in atto le operazioni di manutenzione ordinaria e straordinaria, sia dell'alveo che delle sponde, in corrispondenza ed immediatamente a monte e a valle dei manufatti, che si renderanno necessarie al fine di garantire il regolare deflusso delle acque, previa autorizzazione di questo Settore;

8. questo Settore si riserva la facoltà di ordinare, a cura e spese del soggetto autorizzato modifichè all'opera autorizzata, o anche di procedere alla revoca della presente autorizzazione, nel caso intervengano variazioni delle attuali condizioni del corso d'acqua o che le opere stesse siano, in seguito, giudicate incompatibili in relazione al buon regime idraulico del corso d'acqua interessato;

9. la presente autorizzazione in sanatoria è accordata esclusivamente ai fini idraulici, fatti i salvi i diritti dei terzi, da rispettare pienamente sotto la personale responsabilità civile e penale del soggetto autorizzato, il quale terrà l'Amministrazione Regionale ed i suoi funzionari sollevati ed indenni da ogni pretesa o molestia da parte di terzi, e risponderà di ogni pregiudizio o danno che dovesse derivare ad essi in conseguenza della presente autorizzazione.

Avverso la presente determinazione è ammesso ricorso entro il termine di 60 giorni innanzi al Tribunale Superiore dalle Acque oppure innanzi al Tribunale Regionale

delle Acque con sede in Torino, secondo le rispettive competenze.

Il Dirigente responsabile
Andrea Tealdi

Codice 25.3

D.D. 17 maggio 2004, n. 800

Autorizzazione idraulica n. 25/04, per lavori di sistemazione spondale nel torrente Viana, lungo il versante del cimitero di Camagna, in Comune di Rivara. Ditta: Comune di Rivara

(omissis)

IL DIRIGENTE

(omissis)

determina

di autorizzare, ai soli fini idraulici, il Comune di Rivara, ad eseguire le opere in oggetto, nella posizione e secondo le caratteristiche e modalità indicate e illustrate negli elaborati progettuali allegati all'istanza, che si costituiscono al richiedente vistati da questo Settore, e subordinatamente

all'osservanza delle seguenti prescrizioni:

1. nessuna variazione alle opere progettate potrà essere introdotta senza la preventiva autorizzazione da parte di questo Settore;

2. siano eseguiti accuratamente i calcoli di verifica della stabilità dell'opera in argomento nei riguardi sia delle spinte dei terreni che delle pressioni e sottospinte idrauliche indotte da eventi di piena; il piano di appoggio della struttura di fondazione dovrà essere posta ad una profondità di almeno m 1,70 rispetto alla quota più depressa di fondo alveo, nelle sezioni trasversali interessate;

3. durante la costruzione delle opere non dovrà essere causata turbativa del buon regime idraulico del corso d'acqua;

4. i massi costituenti la difesa spondale dovranno essere posizionati in modo da offrire reciprocamente garanzie di stabilità; non dovranno essere prelevati dall'alveo del corso d'acqua, ma provenire da cava di prestito; essi dovranno essere a spacco, con struttura compatta, non geliva né lamellare, dovranno avere volume non inferiore a 0,30 mc e peso superiore a 8,0 quintali;

5. il materiale disalveato, che sarà utilizzato ad imbottimento del versante del cimitero di Camagna, a ridosso della scogliera in progetto, dovrà essere adeguatamente compattato, mentre il materiale proveniente da eventuali demolizioni di murature esistenti dovrà essere asportato dall'alveo;

6. le sponde, le aree demaniali interessate dall'esecuzione dei lavori dovranno essere accuratamente ripristinate a regola d'arte, restando il soggetto autorizzato unico responsabile dei danni eventualmente cagionati;

7. l'approvazione definitiva del progetto in argomento dovrà avere validità limitata al termine stabilito dall'O.M.I. 3090/2000 e pertanto i lavori in argomento dovranno essere eseguiti, a pena decadenza della stessa, entro il termine sopraindicato, con la condizione che una volta iniziati dovranno essere eseguiti senza interruzione, salvo eventuali sospensioni dovute a causa di forza maggiore quali eventi di piena, condizioni climatologiche avverse ed altre simili circostanze; è fatta salva l'eventuale concessione di proroga, su istanza del committente, nel caso in cui, per giustificati motivi, l'inizio dei lavori non potesse avere luogo nei termini previsti;

8. il committente dell'opera dovrà comunicare a questo Settore, a mezzo di lettera raccomandata, l'inizio e l'ultimazione dei lavori, al fine di consentire eventuali accertamenti tesi a verificare la rispondenza fra quanto previsto e quanto realizzato, nonché il nominativo del tecnico incaricato della direzione dei lavori; ad avvenuta ultimazione il committente dovrà inviare dichiarazione del Direttore dei lavori attestante che le opere sono state eseguite conformemente al progetto approvato;

9. l'autorizzazione si intende accordata con l'esclusione di ogni responsabilità dell'Amministrazione in ordine alla stabilità dell'opera, (caso di danneggiamento o crollo) in relazione al variabile regime idraulico del corso d'acqua, anche in presenza di eventuali variazioni del profilo di fondo (abbassamenti o innalzamento d'alveo) in quanto resta l'obbligo del soggetto autorizzato di mantenere inalterata nel tempo la zona d'imposta del manufatto mediante la realizzazione di quelle opere che saranno necessarie, sempre previa autorizzazione di questo Settore;

10. il soggetto autorizzato dovrà mettere in atto le operazioni di manutenzione ordinaria e straordinaria, sia dell'alveo che delle sponde, in corrispondenza ed immediatamente a monte e a valle dei manufatti, che si renderanno necessarie al fine di garantire il regolare deflusso delle acque, sempre previa autorizzazione di questo Settore;

11. questo Settore si riserva la facoltà di ordinare, a cura e spese del soggetto autorizzato modifiche alle opere autorizzate, o anche di procedere alla revoca della presente autorizzazione, nel caso intervengano variazioni delle attuali condizioni del corso d'acqua o che le opere stesse siano, in seguito, giudicate incompatibili in relazione al buon regime idraulico del corso d'acqua interessato;

12. l'autorizzazione è accordata ai soli fini idraulici, fatti i salvi i diritti dei terzi, da rispettare pienamente sotto la personale responsabilità civile e penale del soggetto autorizzato, il quale terrà l'Amministrazione Regionale ed i suoi funzionari sollevati ed indenni da ogni pretesa o molestia da parte di terzi, e risponderà di ogni pregiudizio o danno che dovesse derivare ad essi in conseguenza della presente autorizzazione;

13. il soggetto autorizzato, prima dell'inizio dei lavori in oggetto, dovrà ottenere ogni autorizzazione necessaria secondo le vigenti leggi in materia (concessione o autorizzazione edilizia, autorizzazioni di cui alla L. 431/1985-vincolo paesaggistico, alla L.R. 45/1989 - vincolo idrogeologico ecc.

Avverso la presente determinazione è ammesso ricorso entro il termine di 60 giorni innanzi al Tribunale Superiore dalle Acque oppure innanzi al Tribunale Regionale delle Acque con sede in Torino, secondo le rispettive competenze.

Il Dirigente responsabile
Andrea Tealdi

Codice 25.8

D.D. 17 maggio 2004, n. 802

Autorizzazione Idraulica - pratica n. 1906 - Comune di Varallo Sesia - manutenzione straordinaria acquedotto comunale mediante sostituzione di condotte idriche con attraversamento dei corsi d'acqua demaniali Rio Riale e Corso dell'Acqua

(omissis)

IL DIRIGENTE

(omissis)

determina

- di autorizzare ai soli fini idraulici il Comune di Varallo Sesia ad eseguire le opere in oggetto nella posizione e secondo le caratteristiche e le modalità indicate ed illustrate negli elaborati progettuali allegati all'istanza, di cui al richiedente viene restituita copia vistata da questo Settore, subordinatamente all'osservanza delle seguenti condizioni:

- l'opera deve essere realizzata come da progetto e nessuna variazione potrà essere introdotta senza la preventiva autorizzazione da parte di questo Settore;

- il materiale di risulta proveniente dagli scavi in alveo dovrà essere usato esclusivamente per la colmatare di depressioni di alveo o di sponda e se necessario, in prossimità delle opere di cui trattasi, mentre quello proveniente dalla demolizione di murature esistenti dovrà essere trasportato a discarica e comunque non utilizzato all'interno dell'alveo;

- le sponde ed eventuali opere di difesa interessate dall'esecuzione dei lavori dovranno essere accuratamente ripristinate a regola d'arte, restando il soggetto autorizzato unico responsabile dei danni eventualmente cagionati;

- i lavori in argomento dovranno essere eseguiti, a pena di decadenza entro il 30/5/2005. È fatta salva l'eventuale concessione di proroga; che dovrà comunque essere debitamente motivata, sempreché le condizioni locali non abbiano subito variazioni di rilievo;

- il Committente dell'opera dovrà comunicare al Settore 00.PP di Vercelli, a mezzo lettera raccomandata, il nominativo del Tecnico Direttore dei Lavori, nonché la data d'inizio dei lavori, al fine di consentire eventuali accertamenti tesi a verificarne la rispondenza a quanto autorizzato;

- ad avvenuta ultimazione, il Comune di Varallo Sesia dovrà inviare al Settore scrivente dichiarazione del D.L. attestante che le opere sono state eseguite conformemente al progetto approvato;

- durante la costruzione dell'opera non dovrà essere causata turbativa del buon regime idraulico dei corsi d'acqua;

- l'autorizzazione non solleva il Comune di Varallo Sesia dall'incombenza di dover presentare comunicazione all'Amministrazione Provinciale competente, ai sensi dei RR.DD. 22/11/1914 n. 1486; 8/10/1931 n. 1604; del D.P.R. 10/6/1955 n. 987, relativamente alle norme intese a garantire la tutela della fauna ittica dei fiumi, canali, specchi d'acqua;

- l'autorizzazione si intende accordata con l'esclusione di ogni responsabilità dell'Amministrazione in ordine alla stabilità del manufatto (caso di danneggiamento o crollo) in relazione al variabile regime idraulico dei corsi d'acqua, anche in presenza di eventuali variazioni del profilo di fondo (abbassamenti o innalzamenti d'alveo) in quanto resta l'obbligo del soggetto autorizzato di mantenere inalterata nel tempo la zona d'imposta dei manufatti mediante la realizzazione di quelle opere che saranno necessarie, sempre previa autorizzazione della competente Autorità;

- il soggetto autorizzato dovrà mettere in atto le operazioni di manutenzione ordinaria e straordinaria, sia degli alvei che delle aree ripali, in corrispondenza ed immediatamente a monte e a valle dei manufatti, che si renderanno necessarie per il mantenimento di buone condizioni di officiosità delle sezioni, al fine di garantire il regolare deflusso delle acque;

- l'Amministrazione concedente si riserva la facoltà di ordinare modifiche alle opere autorizzate o anche di procedere alla revoca della presente autorizzazione nel caso

intervenissero variazioni delle attuali condizioni dei corsi d'acqua che lo rendessero necessario o che le opere stesse siano in seguito giudicate incompatibili per il buon regime idraulico dei corsi d'acqua interessati;

- l'autorizzazione è accordata nei soli riguardi della polizia idraulica, fatti salvi i diritti dei terzi, da rispettare pienamente sotto la personale responsabilità civile e penale del soggetto autorizzato con l'obbligo di tenere sollevata l'Amministrazione Regionale da ogni ricorso o pretesa da parte di chi si ritenesse danneggiato dall'uso dell'autorizzazione stessa;

- il soggetto autorizzato prima dell'inizio dei lavori dovrà ottenere ogni altra autorizzazione necessaria secondo le vigenti leggi in materia (concessione edilizia, D.L. n.490 del 29/10/1999 e L.R. n. 45 del 9/8/1989 in merito al vincolo idrogeologico, ecc.).

Con il presente provvedimento sono autorizzati i lavori di manutenzione straordinaria dell'acquedotto comunale, con sostituzione condotte idriche e attraversamento del Rio Riale e del Croso dell'Acqua nel Comune di Varallo Sesia.

La presente costituisce autorizzazione all'occupazione del sedime demaniale per la realizzazione dell'opera.

Con successivo atto verrà rilasciato il provvedimento concessorio al fine della regolarizzazione amministrativa e fiscale dell'occupazione delle aree demaniali in questione.

Avverso il presente provvedimento è ammesso ricorso entro il termine 60 giorni al Tribunale Superiore delle Acque - Roma, oppure al Tribunale Regionale delle Acque con sede a Torino, secondo le rispettive competenze.

Il Dirigente responsabile
Arturo Bracco

Codice 25.3

D.D. 17 maggio 2004, n. 803

Autorizzazione idraulica n. 3884 per la realizzazione di una passerella pedonale sul Rio Secco, in Comune di Bibiana. Richiedente: Comune di Bibiana

(omissis)

IL DIRIGENTE

(omissis)

determina

di autorizzare, ai soli fini idraulici, il Comune di Bibiana, con sede in via Cavour 2, ad eseguire gli interventi in oggetto, nella posizione e secondo le caratteristiche e modalità indicate e illustrate negli elaborati progettuali allegati all'istanza, che si restituiscono ai richiedenti vistati da questo Settore, e subordinatamente all'osservanza delle seguenti prescrizioni:

1. nessuna variazione delle opere realizzate potrà essere introdotta senza la preventiva autorizzazione da parte di questo Settore;

2. siano eseguiti accuratamente i calcoli di verifica della stabilità dell'opera di attraversamento del corso d'acqua in argomento, ivi compresi i tratti di muri d'argine esistenti da utilizzarsi come spalle di sostegno dell'impalcato, nei riguardi sia delle spinte dei terreni che delle pressioni e sotto spinte idrauliche indotte da eventi di piena;

3. sia verificata prima dell'inizio lavori, la compatibilità con le norme del codice della strada, delle previste rampe di accesso al ponticello sulla sede viaria del v.le della Rimembranza;

4. il materiale di risulta proveniente dalla eventuale demolizione di murature esistenti dovrà essere asportato dall'alveo;

5. le sponde, le eventuali opere di difesa e le aree demaniali interessate dall'esecuzione dei lavori dovranno essere accuratamente ripristinate a regola d'arte, restando il soggetto autorizzato unico responsabile dei danni eventualmente cagionati;

6. durante la costruzione delle opere non dovrà essere causata turbativa del buon regime idraulico del corso d'acqua;

7. il manufatto in progetto non dovrà costituire in nessun caso restrizione della sezione di deflusso del corso d'acqua in argomento;

8. la presente autorizzazione ha validità per mesi 24 (ventiquattro) dalla data di ricevimento del presente atto e pertanto i lavori in argomento dovranno essere eseguiti, a pena decadenza della stessa, entro il termine sopra-indicato, con la condizione che una volta iniziati dovranno essere eseguiti senza interruzione, salvo eventuali sospensioni dovute a causa di forza maggiore quali eventi di piena, condizioni climatologiche avverse ed altre simili circostanze; è fatta salva l'eventuale concessione di proroga, su istanza del soggetto autorizzato, nel caso in cui, per giustificati motivi, l'inizio dei lavori non potesse avere luogo nei termini previsti;

9. il committente dell'opera dovrà comunicare a questo Settore, a mezzo di lettera raccomandata, l'inizio e l'ultimazione dei lavori, al fine di consentire eventuali accertamenti tesi a verificare la rispondenza fra quanto previsto e quanto realizzato, nonché il nominativo del tecnico incaricato della direzione dei lavori; ad avvenuta ultimazione il committente dovrà inviare dichiarazione del Direttore dei lavori attestante che le opere sono state eseguite conformemente al progetto approvato;

10. l'autorizzazione si intende accordata con l'esclusione di ogni responsabilità dell'Amministrazione in ordine alla stabilità del manufatto (caso di danneggiamento o crollo) in relazione al variabile regime idraulico del corso d'acqua, anche in presenza di eventuali variazioni del profilo di fondo (abbassamenti o innalzamento d'alveo) in quanto resta l'obbligo del soggetto autorizzato di mantenere inalterata nel tempo la zona d'imposta dei manufatti mediante la realizzazione di quelle opere che saranno necessarie, sempre previa autorizzazione di questo Settore;

11. il soggetto autorizzato dovrà mettere in atto le operazioni di manutenzione ordinaria e straordinaria, sia dell'alveo che delle sponde, in corrispondenza ed immediatamente a monte e a valle del manufatto, che si renderanno necessarie al fine di garantire il regolare deflusso delle acque, sempre previa autorizzazione di questo Settore;

12. questo Settore si riserva la facoltà di ordinare, a cura e spese del soggetto autorizzato modifiche alle opere autorizzate, o anche di procedere alla revoca della presente autorizzazione, nel caso intervengano variazioni delle attuali condizioni del corso d'acqua o che le opere stesse siano, in seguito, giudicate incompatibili in relazione al buon regime idraulico del corso d'acqua interessato;

13. l'autorizzazione è accordata ai soli fini idraulici, fatti i salvi i diritti dei terzi, da rispettare pienamente sotto la personale responsabilità civile e penale del soggetto autorizzato, il quale terrà l'Amministrazione Regionale ed i suoi funzionari sollevati ed indenni da ogni pretesa o molestia da parte di terzi, e risponderà di ogni pregiudizio o danno che dovesse derivare ad essi in conseguenza della presente autorizzazione;

14. il soggetto autorizzato, prima dell'inizio dei lavori in oggetto, dovrà ottenere ogni autorizzazione necessaria secondo le vigenti leggi in materia (concessione o autorizzazione edilizia, autorizzazioni di cui al D.Lgs. 490/1999-vincolo paesaggistico, alla L.R. 45/1989-vincolo idrogeologico-ecc).

Con il presente provvedimento è autorizzata l'occupazione del sedime demaniale per la realizzazione dell'opera. Con successivo atto verrà rilasciato il provvedimento concessorio al fine della regolarizzazione amministrativa e fiscale dell'occupazione delle aree demaniali in questione.

Avverso la presente determinazione è ammesso ricorso entro il termine di 60 giorni innanzi al Tribunale Superiore dalle Acque oppure innanzi al Tribunale Regionale delle Acque con sede in Torino, secondo le rispettive competenze.

Il Dirigente responsabile
Andrea Tealdi

Codice 25.3

D.D. 17 maggio 2004, n. 804

Autorizzazione idraulica n. 22/04 per opere di disalveo di n. 2 tratti del torrente Fandaglia nelle Borgate Boschi e Fandaglia in Comune di Barbania

(omissis)

IL DIRIGENTE

(omissis)

determina

di autorizzare, ai soli fini idraulici, il Comune di Barbania, ad eseguire le opere in oggetto, nella posizione e secondo le caratteristiche e modalità indicate e illustrate negli elaborati progettuali allegati all'istanza, che si restituiscono al richiedente vistati da questo Settore, e subordinatamente all'osservanza delle seguenti prescrizioni:

1. nessuna variazione delle opere realizzate potrà essere introdotta senza la preventiva autorizzazione da parte di questo Settore;

2. siano eseguiti accuratamente i calcoli di verifica della stabilità dell'opera di sistemazione trasversale dell'alveo del corso d'acqua in argomento, nei riguardi sia delle spinte dei terreni che delle pressioni e sotto spinte idrauliche indotte da eventi di piena

3. l'estrazione e la movimentazione del materiale d'alveo deve essere praticata con le dovute cautele e sorveglianze del caso, in periodo di magra del corso d'acqua, in conformità a quanto rappresentato negli elaborati grafici che corredano la presente; gli stessi scavi/movimentazioni in alveo dovranno essere eseguiti in senso longitudinale parallelamente all'asse del Torrente, procedendo per strisce successive, da valle verso monte e dallo specchio centrale verso riva per una profondità di scavo rispetto alla quota di fondo alveo massima di cm. 50 (ripetibili); durante il corso dei lavori d'estrazione è fatto divieto assoluto di depositi, anche temporanei, di materiale che determinino la pregiudizievole restrizione della sezione idraulica nonché l'utilizzo dei materiali medesimi, ad interruzione del regolare deflusso delle acque, per la formazione di accessi o per facilitare l'estrazione stessa;

4. i massi costituenti la contro soglia dovranno essere posizionati in modo da offrire reciprocamente garanzie di stabilità. Non dovranno essere prelevati dall'alveo del corso d'acqua, ma provenire da cava. Essi dovranno essere a spacco di struttura compatta, non geliva né lamellare: dovranno avere volume non inferiore a 0,40 mc e

peso superiore a 8,0 q.li, inoltre dovrà essere verificata analiticamente l'idoneità della dimensione dei massi impiegati a non essere mobilitati dalla corrente, tenendo conto degli opportuni coefficienti di sicurezza;

5. il materiale di risulta proveniente dagli scavi in alveo dovrà essere usato esclusivamente per la colmatatura di depressioni in alveo o di sponda, ove necessario, in prossimità dell'opera di cui trattasi o usato per il ripristino di tratti della S.C. adiacente al torrente Fandaglia, mentre quello proveniente dalla eventuale demolizione di murature esistenti dovrà essere asportato dall'alveo;

6. le sponde, le eventuali opere di difesa e le aree demaniali interessate dall'esecuzione dei lavori dovranno essere accuratamente ripristinate a regola d'arte, restando il soggetto autorizzato unico responsabile dei danni eventualmente cagionati;

7. durante l'esecuzione degli interventi non dovrà essere causata turbativa del buon regime idraulico del corso d'acqua;

8. la presente autorizzazione ha validità per mesi 18 (diciotto) dalla data di ricevimento del presente atto e pertanto i lavori in argomento dovranno essere eseguiti, a pena decadenza della stessa, entro il termine sopraindicato, con la condizione che una volta iniziati dovranno essere eseguiti senza interruzione, salvo eventuali sospensioni dovute a causa di forza maggiore quali eventi di piena, condizioni climatologiche avverse ed altre simili circostanze; è fatta salva l'eventuale concessione di proroga, su istanza del soggetto autorizzato, nel caso in cui, per giustificati motivi, l'inizio dei lavori non potesse avere luogo nei termini previsti;

9. il committente dell'opera dovrà comunicare a questo Settore, a mezzo di lettera raccomandata, l'inizio e l'ultimazione dei lavori, al fine di consentire eventuali accertamenti tesi a verificare la rispondenza fra quanto previsto e quanto realizzato, nonché il nominativo del tecnico incaricato della direzione dei lavori; ad avvenuta ultimazione il committente dovrà inviare dichiarazione del Direttore dei lavori attestante che le opere / gli interventi sono state/i eseguite/i conformemente al progetto approvato;

10. questo Settore si riserva la facoltà di ordinare, a cura e spese del soggetto autorizzato modifiche alle opere autorizzate, o anche di procedere alla revoca della presente autorizzazione, nel caso intervengano variazioni delle attuali condizioni del corso d'acqua o che le opere stesse siano, in seguito, giudicate incompatibili in relazione al buon regime idraulico del corso d'acqua interessato;

11. l'autorizzazione è accordata ai soli fini idraulici, fatti salvi i diritti dei terzi, da rispettare pienamente sotto la personale responsabilità civile e penale del soggetto autorizzato, il quale terrà l'Amministrazione Regionale ed i suoi funzionari sollevati ed indenni da ogni pretesa o molestia da parte di terzi, e risponderà di ogni pregiudizio o danno che dovesse derivare ad essi in conseguenza della presente autorizzazione;

12. il soggetto autorizzato, prima dell'inizio dei lavori in oggetto, dovrà ottenere ogni autorizzazione necessaria secondo le vigenti leggi in materia (concessione o autorizzazione edilizia, autorizzazioni di cui al D. Lgs. 490/1999-vincolo paesaggistico, alla L.R. 45/1989-vincolo idrogeologico-ecc).

Avverso la presente determinazione è ammesso ricorso entro il termine di 60 giorni innanzi al Tribunale Superiore dalle Acque oppure innanzi al Tribunale Regionale delle Acque con sede in Torino, secondo le rispettive competenze.

Il Dirigente responsabile
Andrea Tealdi

Codice 25.3

D.D. 17 maggio 2004, n. 805

Autorizzazione idraulica n. Au - 487 - per la realizzazione di n. 2 attraversamenti, di cui uno in subalveo e uno staffato a valle del costruendo ponte come da autorizzazione idraulica n. 3741 adottata con D.D. n. 32 del 14/1/2003, con linee elettriche MT 15 Kv, sul rivo Sangonetto, in Comune di Piosasco. Società richiedente: ENEL Distribuzione S.p.A. Esercizio di Pinerolo

(omissis)

IL DIRIGENTE

(omissis)

determina

nelle more della verifica tecnico-idraulica del ponte interessato da uno degli impianti, di autorizzare, ai soli fini idraulici, fatti salvi i diritti dei terzi, l'ENEL - Esercizio di Pinerolo, con sede in Pinerolo via Saluzzo n. 88, (omissis), ad eseguire le opere in oggetto, nella posizione e secondo le caratteristiche e modalità indicate e illustrate nell'elaborato progettuale allegato all'istanza, che si restituisce al richiedente vistato da questo Settore, e subordinatamente all'osservanza delle seguenti prescrizioni:

1. si richiama al rispetto delle condizioni contenute nell'Atto di Sottomissione Generale (unito alla presente per farne parte integrante) sottoscritto avendo a mente l'art. 120 del R.D. 1775/1933, unito alla Convenzione Regione Piemonte - ENEL stipulata in data 10.05.1999;

2. il soggetto autorizzato, prima dell'inizio dei lavori in oggetto, dovrà ottenere ogni autorizzazione necessaria secondo le vigenti leggi (Autorizzazioni ambientali, L.R. 45/1989, L.R. 23/1984, D.P.R. 156/1972, ecc.);

3. in forza degli artt. 86 e 89 del D.Lgs. 112/1998, dell'art. 59 della L.R. 44/2000, del D.P.C.M. 22.12.2000 di cui in premessa, relativi alle nuove competenze attribuite alla Regione, con successivo atto verrà rilasciato il provvedimento concessorio (precedentemente di spettanza del Ministero delle Finanze), al fine della regolarizzazione amministrativa e fiscale circa l'interferenza dell'impianto con le aree demaniali in questione.

Avverso la presente determinazione è ammesso ricorso, entro il termine di 60 giorni, innanzi al Tribunale Superiore dalle Acque oppure innanzi al Tribunale Regionale delle Acque con sede in Torino, secondo le rispettive competenze.

Il Dirigente responsabile
Andrea Tealdi

Codice 25.3

D.D. 17 maggio 2004, n. 806

Autorizzazione idraulica n. - Au-488- per la realizzazione di n. 1 attraversamento, staffato a monte del ponte esistente, con linea elettrica MT 15 Kv, sul torrente Chisone, in Comune di Pragelato. Società richiedente: ENEL Distribuzione S.p.A. - Esercizio di Pinerolo

(omissis)

IL DIRIGENTE

(omissis)

determina

nelle more della verifica tecnico-idraulica e amministrativa del ponte interessato dall'impianto, di autorizzare, ai soli fini idraulici, fatti salvi i diritti dei terzi,

l'ENEL - Esercizio di Pinerolo con sede in Pinerolo via Saluzzo n. 88, (omissis), ad eseguire l'opera in oggetto, nella posizione e secondo le caratteristiche e modalità indicate e illustrate nell'elaborato progettuale allegato all'istanza, che si restituisce al richiedente vistato da questo Settore, e subordinatamente all'osservanza delle seguenti prescrizioni:

1. si richiama al rispetto delle condizioni contenute nell'Atto di Sottomissione Generale (unito alla presente per farne parte integrante) sottoscritto avendo a mente l'art. 120 del R.D. 1775/1933, unito alla Convenzione Regione Piemonte - ENEL stipulata in data 10.5.1999;

2. il soggetto autorizzato, prima dell'inizio dei lavori in oggetto, dovrà ottenere ogni autorizzazione necessaria secondo le vigenti leggi (Autorizzazioni ambientali, L.R. 45/1989, L.R. 23/1984, D.P.R. 156/1972, ecc.);

3. in forza degli artt. 86 e 89 del D.Lgs. 112/1998, dell'art. 59 della L.R. 44/2000, del D.P.C.M. 22.12.2000 di cui in premessa, relativi alle nuove competenze attribuite alla Regione, con successivo atto verrà rilasciato il provvedimento concessorio (precedentemente di spettanza del Ministero delle Finanze), al fine della regolarizzazione amministrativa e fiscale circa l'interferenza dell'impianto con le aree demaniali in questione.

Avverso la presente determinazione è ammesso ricorso, entro il termine di 60 giorni, innanzi al Tribunale Superiore delle Acque oppure innanzi al Tribunale Regionale delle Acque con sede in Torino, secondo le rispettive competenze.

Il Dirigente responsabile
Andrea Tealdi

Codice 25.3

D.D. 17 maggio 2004, n. 807

Autorizzazione idraulica n. - Au-489- per la realizzazione di n. 2 attraversamenti, staffati a monte del ponte esistente, con linee elettriche MT 15 Kv, sul rivo Combeiraud, in Comune di Pragelato. Società richiedente: ENEL Distribuzione S.p.A. -Esercizio di Pinerolo

(omissis)

IL DIRIGENTE

(omissis)

determina

nelle more della verifica tecnico-idraulica e amministrativa del ponte interessato dagli impianti, di autorizzare, ai soli fini idraulici, fatti salvi i diritti dei terzi, l'ENEL - Esercizio di Pinerolo, con sede in Pinerolo via Saluzzo n. 88, (omissis), ad eseguire le opere in oggetto, nella posizione e secondo le caratteristiche e modalità indicate e illustrate nell'elaborato progettuale allegato all'istanza, che si restituisce al richiedente vistato da questo Settore, e subordinatamente all'osservanza delle seguenti prescrizioni:

1. si richiama al rispetto delle condizioni contenute nell'Atto di Sottomissione Generale (unito alla presente per farne parte integrante) sottoscritto avendo a mente l'art. 120 del R.D. 1775/1933, unito alla Convenzione Regione Piemonte - ENEL stipulata in data 10.5.1999;

2. il soggetto autorizzato, prima dell'inizio dei lavori in oggetto, dovrà ottenere ogni autorizzazione necessaria secondo le vigenti leggi (Autorizzazioni ambientali, L.R. 45/1989, L.R. 23/1984, D.P.R. 156/1972, ecc.);

3. in forza degli artt. 86 e 89 del D.Lgs. 112/1998, dell'art. 59 della L.R. 44/2000, dei D.P.C.M. 22.12.2000 di cui in premessa, relativi alle nuove competenze attri-

buite alla Regione, con successivo atto verrà rilasciato il provvedimento concessorio (precedentemente di spettanza del Ministero delle Finanze), al fine della regolarizzazione amministrativa e fiscale circa l'interferenza dell'impianto con le aree demaniali in questione.

Avverso la presente determinazione è ammesso ricorso, entro il termine di 60 giorni, innanzi al Tribunale Superiore delle Acque oppure innanzi al Tribunale Regionale delle Acque con sede in Torino, secondo le rispettive competenze.

Il Dirigente responsabile
Andrea Tealdi

Codice 25.3

D.D. 17 maggio 2004, n. 809

D.C.R. del 28/2/89 n. 1000-CR 2838, D.G.R. del 5/12/89 n. 207-33394, T.U. 523/1904, D.G.R. n. 44- 2084/2001. Domanda per lavori di estrazione e successiva acquisizione di materiale litoide proveniente dall'alveo del torrente Sangone in Comune di Rivalta Torinese. Richiedente: Preve Costruzioni S.p.A. - Volume di materiale demaniale d'alveo in acquisizione mc. 10.000,00

(omissis)

IL DIRIGENTE

(omissis)

determina

a) di approvare il Disciplinare di Autorizzazione Rep. N.63 in data 6.5.2004, già sottoscritto dalla Ditta Preve Costruzioni S.p.A. di Roccavione (CN) regolarmente Registrato all'Agenzia delle Entrate - ufficio di Cuneo in data 12.5.2004 al n. 2970 serie 3°, con tutte le condizioni in esso contenute, facente parte integrante della presente determinazione;

b) di concedere, ai fini idraulici ed erariali, per quanto di competenza, alla Ditta suddetta, l'estrazione e l'acquisizione di materiale litoide demaniale dall'alveo del Torrente Sangone nel territorio del Comune di Rivalta T.se, per mc 10.000,00 secondo quanto previsto dagli elaborati progettuali allegati al Disciplinare facente parte integrante della presente.

La presente Determinazione sarà pubblicata sul B.U.R Piemonte ai sensi dell'art. 65 dello Statuto.

Avverso il presente provvedimento è ammesso ricorso nei termini di Legge.

Il Dirigente responsabile
Andrea Tealdi

Codice 25.3

D.D. 18 maggio 2004, n. 822

D.C.R. del 28.2.89 n. 1000-CR 2838, D.G.R. del 5.12.89 n. 207-33394, T.U.,523/1904; D.G.R., n. 44-2084/2001. Domanda per lavori di estrazione e successiva acquisizione di materiale litoide proveniente dall'alveo del T. Orco in Comune di Locana loc. Davioni. Richiedente: Obert Costruzioni S.r.l. Volume di materiale demaniale d'alveo in acquisizione, mc. 3900,00.

(omissis)

IL DIRIGENTE

(omissis)

determina

a) di approvare il Disciplinare di Autorizzazione Rep. n. 64 in data 13.5.2004, già sottoscritto dalla Ditta Obert Costruzioni S.r.l. con sede in Rivara (TO), Via A. Grosso, 9 (omissis), regolarmente Registrato all'Agenzia delle Entrate - ufficio di Cuornè in data 13.5.2004 al n. 577 mod. 3, con tutte le condizioni in esso contenute, facente parte integrante della presente determinazione;

b) di concedere, ai fini idraulici ed erariali, per quanto di competenza, alla Ditta suddetta, l'estrazione e l'acquisizione di materiale litoide demaniale dall'alveo del torrente Orco, nel territorio del Comune di Locana località Davioni, per mc 3900,00 secondo quanto previsto dagli elaborati progettuali allegati al Disciplinare facente parte integrante della presente.

Il Dirigente responsabile
Andrea Tealdi

Codice 25.7

D.D. 18 maggio 2004, n. 826

Lega Navale Italiana. Nulla osta ai soli fini idraulici per la posa di un pontile galleggiante e realizzazione scivolo di alaggio imbarcazioni in Comune di Arona

(omissis)

IL DIRIGENTE

(omissis)

determina

Che alla Lega Navale Italiana - Sezione di Arona con sede in C.so Europa possa essere rilasciata. l'autorizzazione per la posa di un pontile galleggiante, con passerella di accesso fissa, e la realizzazione di uno scivolo di alaggio imbarcazioni nel Lago Maggiore in Comune di Arona, nello specchio d'acqua antistante il mappale 36 del foglio 29.

Le strutture dovranno essere poste nella posizione e secondo le modalità indicate ed illustrate nel disegno allegato all'istanza in questione che, debitamente vistati da quest'Ufficio, viene restituito al richiedente, subordinatamente all'osservanza delle seguenti condizioni:

1) le strutture dovranno essere poste in rapporto principalmente al buon regime idraulico delle acque del Lago interessato, restando a carico di codesta Ditta ogni responsabilità di legge, nei riguardi di terzi, per eventuali danni che potrebbero derivare dall'esecuzione delle opere stesse;_

2) dovranno essere eseguiti accurati calcoli di verifica della stabilità delle opere in argomento, anche in considerazione della notevole escursione del livello delle acque del lago Maggiore;

3) la Lega Navale Italiana - Sezione di Arona è direttamente responsabile verso terzi di ogni danno cagionato alle persone e alla proprietà, tenendo sollevata ed indenne l'Amministrazione Regionale da ogni ricorso o pretesa di chi si ritenesse danneggiato dall'esercizio del presente nulla osta;

4) restano espressamente salvi i diritti spettanti al Consorzio dei Ticino costituito con R.D.L. 14.6.1928, n. 1595 per la costituzione, la manutenzione e l'esercizio dell'Opera regolatrice dell'invaso del Lago Maggiore. In particolare il presente nulla osta è subordinato, per quanto riguarda il livello dell'acqua del Lago, ai limiti di escursione che il Consorzio del Ticino deve osservare in virtù delle norme dettate dal R.D.L. 14.6.1928, n. 1595 e successive disposizioni nonché a quei nuovi livelli che eventualmente venissero stabiliti in seguito anche d'intesa con il Governo Svizzero.

Il soggetto autorizzato dovrà acquisire il provvedimento concessorio al fine di regolarizzare amministrativa-

mente e fiscalmente la propria posizione per l'occupazione di sedimi del demanio pubblico conseguente all'attuazione dell'opera di che trattasi.

Il soggetto autorizzato, prima dell'inizio dei lavori, dovrà ottenere ogni autorizzazione necessaria secondo le vigenti leggi in materia (concessione edilizia, autorizzazioni di cui alla L. n. 431/1985 - vincolo paesaggistico -, alla L.R. n. 45/1989 - vincolo idrogeologico -, ecc.).

Avverso la presente determinazione è ammesso ricorso entro il termine di 60 giorni innanzi al Tribunale Superiore delle Acque oppure al Tribunale Regionale delle Acque con sede a Torino, secondo le rispettive competenze.

Il Dirigente responsabile
Piero Teseo Sassi

Codice 25.7

D.D. 18 maggio 2004, n. 827

O.M. n. 3090/2000 e n. 3237/2002 e s.m.i. - Eventi alluvionali autunno 2000 e primavera estate 2002. Conferenza di Servizi di Novara. Comune di Pelta. Lavori consolidamento scarpata a valle strada comunale per frazione Ronco in zona Giardini. Fase prima: importo euro 39.000,00 - Finanziamento euro 200.000,00

(omissis)

Il Dirigente responsabile
Piero Teseo Sassi

Codice 25.7

D.D. 18 maggio 2004, n. 828

O.M. n. 3090/2000 e s.m.i. - Evento alluvionale autunno 2000. Conferenza di Servizi di Novara. Comune di Briga Novarese. Lavori di costruzione difesa sponda sinistra torrente Agogna, in corrispondenza Ditta Texno. Importo euro 15.493,70

(omissis)

Il Dirigente responsabile
Piero Teseo Sassi

Codice 25.7

D.D. 18 maggio 2004, n. 829

O.M. n. 3090/2000 e n. 3237/2002 e s.m.i. - Eventi alluvionali autunno 2000. e primavera estate 2002. Conferenza di Servizi di Novara. Comune di Arona. Lavori di rifacimenti tombinatura acque superficiali e muro di sostegno" in via Meina in frazione Dagnente. Importo euro 60.000,00

(omissis)

Il Dirigente responsabile
Piero Teseo Sassi

Codice 25.7

D.D. 20 maggio 2004, n. 849

R.D. n. 523/1904 - Lavori di sistemazione idraulica rio Curto in Comune di Maggiora (NO)

(omissis)

Il Dirigente responsabile
Piero Teseo Sassi

Codice 25.7

D.D. 20 maggio 2004, n. 850

LL.RR. n. 54/75 e n. 18/84 - Programma Anno 2004. Lavori di sistemazione idraulica rii Boera e Prialmi in Comune di Lesa (NO). Importo euro 130.000,00

(omissis)

Il Dirigente responsabile
Piero Teseo Sassi

Codice 25.9

D.D. 20 maggio 2004, n. 853

Lavori di regimazione e difesa idrogeologica del rio Vai dei Noce in Comune di Mergozzo (VB). Autorizzazione idraulica n. 81/04. Attuatore: Sig. Arcioli Cesare

(omissis)

IL DIRIGENTE

(omissis)

determina

di autorizzare, ai soli fini idraulici, il Sig. Arcioli Cesare. (omissis) ad eseguire le opere in oggetto nella posizione e secondo le caratteristiche e modalità indicate nei disegni allegati all'istanza, che si restituiscono al richiedente vistati da questo Settore, nonché all'osservanza delle seguenti condizioni:

1. l'opera deve essere realizzata nel rispetto degli elaborati progettuali e nessuna variazione potrà essere introdotta senza la preventiva autorizzazione da parte di questo Settore;

2. dovrà essere fatta periodica manutenzione della briglia;

3. l'opera non dovrà compromettere in alcun modo i muri in pietra a secco già presenti in sinistra idrografica del Rio Val del Noce;

4. il materiale di risulta proveniente dagli scavi in alveo dovrà essere usato esclusivamente per la colmatatura di depressioni di alveo o di sponda, ove necessario, in prossimità dell'opera di cui trattasi, mentre quello proveniente dalla demolizione di murature esistenti dovrà essere asportato dall'alveo;

5. le sponde ed eventuali opere di difesa interessate dall'esecuzione dei lavori dovranno essere accuratamente ripristinate a regola d'arte, restando il soggetto unico responsabile dei danni eventualmente cagionati;

6. durante la costruzione delle opere non dovrà essere causata turbativa del buon regime idraulico del corso d'acqua;

7. i lavori in argomento dovranno essere eseguiti, a pena di decadenza dell'autorizzazione stessa, entro il termine di anni due, con la condizione che, una volta iniziati, dovranno essere eseguiti senza interruzione, salvo eventuali sospensioni dovute a causa di forza maggiore. E' fatta salva l'eventuale concessione di proroga nel caso in cui, per giustificati motivi, l'inizio dei lavori non potesse avere luogo nei termini previsti;

8. il committente dell'opera dovrà comunicare a questo Settore, a mezzo lettera raccomandata, l'inizio e l'ultimazione dei lavori, al fine di consentire eventuali accertamenti tesi a verificare la rispondenza fra quanto previsto e quanto realizzato, nonché il nominativo del tecnico incaricato della direzione dei lavori; ad avvenuta ultimazione il committente dovrà inviare dichiarazione del Direttore dei lavori attestante che le opere sono state eseguite conformemente al progetto approvato;

9. l'autorizzazione si intende accordata con l'esclusione di ogni responsabilità dell'Amministrazione in ordine alla stabilità del manufatto (caso di danneggiamento o crollo) in relazione del variabile regime idraulico del corso d'acqua, anche in presenza di eventuali variazioni del profilo di fondo (abbassamenti o innalzamenti d'alveo) in quanto resta l'obbligo del soggetto autorizzato di mantenere inalterata nel tempo la zona d'imposta del manufatto mediante la realizzazione di quelle opere che saranno necessarie, sempre previa autorizzazione di questo Settore;

10. il soggetto autorizzato, sempre previa autorizzazione di questo Settore, dovrà mettere in atto le operazioni di manutenzione ordinaria e straordinaria, sia dell'alveo che delle sponde, in corrispondenza ed immediatamente a monte e a valle del manufatto, che si renderanno necessarie al fine di garantire il regolare deflusso delle acque;

11. questo Settore si riserva la facoltà di ordinare modifiche alle opere autorizzate, a cura e spese del soggetto autorizzato, o anche di procedere alla revoca della presente autorizzazione nel caso intervengano variazioni delle attuali condizioni del corso d'acqua che lo rendessero necessario o che le opere stesse siano in seguito giudicate incompatibili per il buon regime idraulico del corso d'acqua interessato

12. l'autorizzazione è accordata ai soli fini idraulici, fatti salvi i diritti dei terzi, da rispettare pienamente sotto la personale responsabilità civile e penale del soggetto autorizzato, il quale terrà l'Amministrazione regionale ed i suoi funzionari sollevati ed indenni da ogni pretesa o molestia da parte di terzi e risponderà di ogni pregiudizio o danno che dovesse derivare ad essi in conseguenza della presente autorizzazione;

13. il soggetto autorizzato, prima dell'inizio dei lavori, dovrà ottenere ogni autorizzazione necessaria secondo le vigenti leggi in materia (concessione edilizia, autorizzazioni di cui alla D.Lgs. 490/99 - vincolo paesaggistico; alla L.R. 45/89 - vincolo idrogeologico; ecc.) ed inoltre dovrà comunicare con congruo anticipo all'Amministrazione Provinciale competente per territorio l'esecuzione delle opere in parola, al fine di predisporre gli opportuni interventi per la tutela della fauna ittica.

Avverso la presente determinazione è ammesso ricorso entro il termine di 60 gg innanzi al Tribunale Superiore delle Acque oppure al Tribunale Regionale delle Acque con sede a Torino, secondo le rispettive competenze.

Il Dirigente responsabile
Giovanni Ercole

Codice 25.7

D.D. 25 maggio 2004, n. 868

O.M. n. 3090/2000 e n. 3237/2002 e s.m.i. - Eventi alluvionali autunno 2000 e primavera estate 2002. Conferenza di Servizi di- Novara. Comune di Briga Novarese. Lavori ricostruzione difesa spondale torrente Agogna. Importo euro 45.000,00

(omissis)

Il Dirigente responsabile
Piero Teseo Sassi

Codice 25.7

D.D. 25 maggio 2004, n. 870

Rinnovo dell'autorizzazione idraulica per il mantenimento di opere per lo scarico di acque industriali nel torrente Lagna, in territorio del Comune di San Maurizio

d'Opaglio (NO). (art. 215 di 2° C.D.). Ditta: Giacomini S.p.A.

(omissis)
IL DIRIGENTE
(omissis)
determina

di autorizzare, ai soli fini idraulici, il rinnovo dell'autorizzazione idraulica per il mantenimento dell'opera in oggetto, nella posizione e secondo le caratteristiche e modalità indicate nei disegni allegati alla precedente autorizzazione e che formano parte integrante della presente.

Resta comunque esclusa ogni responsabilità -di questo Settore in ordine alla stabilità del manufatto (in caso di danneggiamento o crollo) in relazione al variabile regime idraulico del corso d'acqua, anche in presenza di eventuali variazioni del profilo di fondo (abbassamenti o innalzamenti d'alveo) in quanto resta l'obbligo del soggetto autorizzato di mantenere inalterata nel tempo la zona d'imposta del manufatto mediante la realizzazione di quelle opere che saranno necessarie, sempre previa autorizzazione di questo Settore.

Il presente rinnovo si intende accordato ai soli fini idraulici, fatti salvi i diritti dei terzi, da rispettare pienamente sotto la personale responsabilità civile e penale del soggetto autorizzato, il quale terrà l'Amministrazione regionale ed i suoi funzionari sollevati ed indenni da ogni pretesa o molestia da parte di terzi e risponderà di ogni pregiudizio o danno che dovesse derivare ad essi in conseguenza della presente autorizzazione.

Questo Settore si riserva la facoltà di ordinare modifiche alle opere autorizzate, a cura e spese del soggetto autorizzato, o anche di procedere alla revoca della presente autorizzazione nel caso intervengano variazioni delle attuali condizioni del corso d'acqua che lo rendessero necessario o che le opere stesse siano in seguito giudicate incompatibili con il buon regime idraulico del corso d'acqua interessato.

Con successivo atto si provvederà al rinnovo del provvedimento concessorio al fine della regolarizzazione amministrativa e fiscale dell'occupazione delle aree demaniali in questione. Avverso la presente determinazione è ammesso ricorso entro il termine di 60 giorni innanzi al Tribunale Superiore delle Acque oppure al Tribunale Regionale delle Acque con sede a Torino, secondo le rispettive competenze.

Il Dirigente responsabile
Piero Teseo Sassi

Codice 25.9

D.D. 27 maggio 2004, n. 882

Autorizzazione idraulica n. 89/04 per la realizzazione di attraversamento del torrente Strona con condotta per gas metano in Comune di Omegna (VB). Richiedente: Società Molteni SpA

(omissis)
IL DIRIGENTE
(omissis)
determina

di autorizzare, ai soli fini idraulici, la Società Molteni S.p.a., con sede in Viale Bianca Maria, 13 - 20122 Milano, ad eseguire le opere in oggetto nella posizione e secondo le caratteristiche e modalità indicate nei disegni

allegati all'istanza, che si restituiscono al richiedente visti da questo Settore, e subordinatamente all'osservanza delle seguenti condizioni:

1. l'opera deve essere realizzata nel rispetto degli elaborati progettuali e nessuna variazione potrà essere introdotta senza la preventiva autorizzazione da parte di questo Settore;

2. il materiale di risulta proveniente dagli scavi in alveo dovrà essere usato esclusivamente per la colmatare di depressioni di alveo o di sponda, ove necessario, in prossimità dell'opera di cui trattasi, mentre quello proveniente dalla demolizione di murature esistenti dovrà essere asportato dall'alveo;

3. le sponde ed eventuali opere di difesa interessate dall'esecuzione dei lavori dovranno essere accuratamente ripristinate a regola d'arte, restando il soggetto unico responsabile dei danni eventualmente cagionati;

4. durante la costruzione delle opere non dovrà essere causata turbativa del buon regime idraulico del corso d'acqua;

5. i lavori in argomento dovranno essere iniziati, a pena di decadenza dell'autorizzazione stessa, entro il termine di anni due, con la condizione che, una volta iniziati, dovranno essere eseguiti senza interruzione, salvo eventuali sospensioni dovute a causa di forza maggiore. E' fatta salva l'eventuale concessione di proroga nel caso in cui, per giustificati motivi, l'inizio dei lavori non potesse avere luogo nei termini previsti;

6. il committente dell'opera dovrà comunicare a questo Settore, a mezzo lettera raccomandata, l'inizio e l'ultimazione dei lavori, al fine di consentire eventuali accertamenti tesi a verificare la rispondenza fra quanto previsto e quanto realizzato, nonché il nominativo del tecnico incaricato della direzione dei lavori; ad avvenuta ultimazione il committente dovrà inviare dichiarazione del Direttore dei lavori attestante che le opere sono state eseguite conformemente al progetto approvato;

7. l'autorizzazione si intende accordata con l'esclusione di ogni responsabilità dell'Amministrazione in ordine alla stabilità del manufatto (caso di danneggiamento o crollo) in relazione al variabile regime idraulico del corso d'acqua, anche in presenza di eventuali variazioni del profilo di fondo (abbassamenti o innalzamenti d'alveo) in quanto resta l'obbligo del soggetto autorizzato di mantenere inalterata nel tempo la zona d'imposta del manufatto mediante la realizzazione di quelle opere che saranno necessarie, sempre previa autorizzazione di questo Settore;

8. il soggetto autorizzato, sempre previa autorizzazione di questo Settore, dovrà mettere in atto le operazioni di manutenzione ordinaria e straordinaria, sia dell'alveo che delle sponde, in corrispondenza ed immediatamente a monte e a valle del manufatto, che si renderanno necessarie al fine di garantire il regolare deflusso delle acque;

9. questo Settore si riserva la facoltà di ordinare modifiche alle opere autorizzate, a cura e spese del soggetto autorizzato, o anche di procedere alla revoca della presente autorizzazione nel caso intervengano variazioni delle attuali condizioni del corso d'acqua che lo rendessero necessario o che le opere stesse siano in seguito giudicate incompatibili per il buon regime idraulico del corso d'acqua interessato;

10. l'autorizzazione è accordata ai soli fini idraulici, fatti salvi i diritti dei terzi, da rispettare pienamente sotto la personale responsabilità civile e penale del soggetto autorizzato, il quale terrà l'Amministrazione regionale ed i suoi funzionari sollevati ed indenni da ogni pretesa o molestia da parte di terzi e risponderà di ogni pregiudizio o danno che dovesse derivare ad essi in conseguenza della presente autorizzazione;

11. il soggetto autorizzato, prima dell'inizio dei lavori, dovrà ottenere ogni autorizzazione necessaria secondo le vigenti leggi in materia (concessione edilizia, autorizzazioni di cui al D.Lgs. 490/99- vincolo paesaggistico; alla L.R. 45/89 - vincolo idrogeologico; ecc.).

Con il presente provvedimento è autorizzata l'occupazione del sedime demaniale per la realizzazione dell'opera. Con successivo atto verrà rilasciato il provvedimento concessorio al fine della regolarizzazione amministrativa e fiscale dell'occupazione delle aree demaniali in questione.

Avverso la presente determinazione è ammesso ricorso entro il termine di 60 gg innanzi al Tribunale Superiore delle Acque oppure al Tribunale Regionale delle Acque con sede a Torino, secondo le rispettive competenze.

Il Dirigente responsabile
Giovanni Ercole

Codice 26

D.D. 9 settembre 2004, n. 457

Giochi Olimpici Invernali Torino 2006, "Intervento di sistemazione idraulica confluenza Torrenti Frejus - Melezet - Rochemolles". Opera connessa all'evento olimpico Torino 2006. Conferenza di servizi Preliminare ex art. 9, comma 1 e 2, della Legge 285/2000 e art. 10 L.R. 40/1998. Esclusione del progetto dalla fase di Valutazione di cui all'art. 12 della L.R. 40/1998

Premesso che:

in data 13/07/2004, con nota prot. 8457/26/2004, il Comune di Bardonecchia ha trasmesso alla Direzione Regionale Trasporti, la richiesta d'attivazione della Conferenza dei Servizi ai sensi dei commi 1 e 2, art. 9 della legge 9 ottobre 2000, n. 285 e dell'art. 10 della legge regionale 14 dicembre 1998 n. 40, relativamente al progetto preliminare per "Intervento di sistemazione idraulica confluenza Torrenti "Frejus - Melezet - Rochemolles" nel comune di Bardonecchia (TO), allegando la documentazione richiesta per la fase di verifica di compatibilità ambientale (ex art. 10 della L.R. 40/98), unitamente alla deliberazione della Giunta Comunale n. 50 del 7/4/2004 relativa all'approvazione del progetto preliminare, la relativa copertura finanziaria e l'elenco delle autorizzazioni, dei nulla osta, dei pareri da acquisire ai fini della realizzazione e dell'esercizio dell'opera in oggetto;

contestualmente il proponente ha provveduto al deposito degli elaborati di cui all'articolo 10, comma 1 della L.R. 40/98 presso l'Ufficio di deposito progetti regionale di cui all'art. 19 della predetta legge regionale, determinando così l'avvio del procedimento;

il progetto presentato rientra nella L.R. 40/98 categoria progettuale n. 13 dell'Allegato B1: "opere di regolazione del corso dei fiumi e dei torrenti, canalizzazione e interventi di bonifica idraulica ed altri simili destinati ad incidere sul regime delle acque, compresi quelli di estrazione di materiali litoidi dal demanio fluviale e lacuale, ad eccezione delle difese spondali con materiali impiegati secondo le tecniche di ingegneria naturalistica o con massi d'alveo o di cava non intasati con conglomerato cementizio e con altezza non superiore alla quota della sponda naturale";

con D.G.R. n. 16 - 6446 è stata individuata nella Direzione Trasporti la struttura regionale competente per tutte le opere di cui alla Legge n. 285/2000 da sottoporre alla fase di verifica, specificazione e valutazione della procedura di valutazione di V.I.A. ex L.R. 40/98;

con determinazione n. 359 del 22/7/2004 il Direttore della Direzione Trasporti ha designato l'Ing. Tommaso

Turinetti, Dirigente del settore Navigazione interna e merci, già assegnato in posizione di staff intermedia alla Direzione Trasporti per le attività relative ai Giochi Olimpici Invernali Torino 2006 Responsabile del procedimento ai sensi della L. 285/2000 e s.m.i., relativo al progetto preliminare per "Intervento di sistemazione idraulica confluenza Torrenti "Frejus - Melezet - Rochemolles" nel comune di Bardonecchia (TO);

l'autorità competente ha provveduto quindi a dare notizia dell'avvenuto deposito del progetto sul n. 30 del Bollettino Ufficiale della Regione del 22/7/2004 e del conseguente avvio del procedimento inerente la fase di verifica della procedura di V.I.A. ai sensi della L.R. n. 40/98 e della legge n. 285/2000, individuando il relativo responsabile del procedimento;

la Regione Piemonte, con deliberazione n. 1-6429 del 25/06/2002 ha inserito nelle opere connesse finanziabili come interventi prioritari la sistemazione della confluenza dei torrenti Frejus, Melezet, Rochemolles, per un finanziamento complessivo di euro 1.859.000;

il progetto non ricade neppure parzialmente in aree naturali protette e ricade in area sottoposta a vincolo idrogeologico ai sensi della L.R. 45/90 e vincolo paesaggistico ai sensi del D.lgs. n. 42/2004;

il sito oggetto di intervento è ubicato nel comune di Bardonecchia, a valle dell'abitato dove confluiscono i torrenti Frejus, Melezet, Rochemolles. In corrispondenza di tale confluenza è presente un attraversamento costituito da un ponte in cemento armato appoggiato su due pile centrali e da argini in pietra e cemento. Le pile centrali limitano notevolmente il regolare deflusso del torrente Frejus, contribuendo a diminuire la velocità della corrente. Gli interventi in progetto hanno come obiettivo quello di ampliare la sezione idraulica realizzando un nuovo ponte prefabbricato a campata unica, la costruzione di un muro in cemento armato al fine di stabilizzare le sponde dei torrenti e la pulizia del tratto di alveo dagli inerti presenti;

l'autorità competente, attuando quanto previsto dal combinato disposto dell'art. 10 della L.R. 40/1998 e dell'art. 9 della L. 285/2000, ha in particolare avviato la Conferenza di servizi con i soggetti territoriali e istituzionali interessati, tra i quali i soggetti titolari delle autorizzazioni;

il responsabile del procedimento ha dato quindi attuazione, per quanto di competenza, a quanto previsto dall'art. 14 della L.R. 40/1998 in materia di partecipazione;

i lavori della C.d.S. si sono espletati nelle riunioni del 27 luglio e del 31 agosto 2004 e nel corso del sopralluogo e dell'organo tecnico effettuati in data 31 agosto 2004;

l'istruttoria è stata svolta con il supporto tecnico-scientifico dell'ARPA;

a seguito del deposito del progetto presso l'Ufficio di deposito progetti regionale, non sono pervenute osservazioni da parte del pubblico;

il proponente è stato invitato a partecipare alla riunione della conferenza di servizi in data 27 luglio e 31 agosto 2004 nel cui ambito ha fornito opportuni chiarimenti in merito agli elaborati progettuali presentati a corredo dell'istanza ed in particolare sul programma predisposto per la realizzazione dei Giochi Olimpici Invernali di Torino 2006 e sulle misure di mitigazione d'impatto ambientale previste;

l'autorità competente ha avviato la Conferenza dei Servizi con i soggetti territoriali e istituzionali interessati, tra i quali i soggetti titolari delle autorizzazioni richieste ed individuate dal soggetto proponente, invitando i seguenti soggetti:

Comune di Bardonecchia;
Nucleo Centrale dell'Organo Tecnico;
Direzione Regionale Tutela e Risanamento ambientale,
Programmazione Gestione Rifiuti;
Direzione Regionale Pianificazione e Gestione Urbanistica;
Direzione Regionale Opere Pubbliche;
Direzione Regionale OO.PP. Segreteria CROP;
Direzione Regionale OO.PP. Settore Decentrato Assetto Idrogeologico di Torino;
Direzione Regionale Pianificazione Risorse Idriche;
Osservatorio Regionale dei lavori Pubblici;
Direzione Regionale Patrimonio e Tecnico settore Usi Civici;
Direzione Regionale Difesa del Suolo;
Direzione Regionale Territorio Rurale;
Direzione Regionale Industria;
Comunità Montana Alta Val di Susa;
Provinciale di Torino;
Corpo Forestale dello Stato;
Arpa Piemonte settore Prevenzione Rischio Geologico e Sismico;
Arpa Piemonte;
R.F.I. Direzione Infrastrutture;
Soprintendenza Archeologica del Piemonte;
Soprintendenza per i beni Architettonici e per il paesaggio del Piemonte;
Considerato che:

con Deliberazione della Giunta Comunale n. 50 del 7/4/2004 il comune di Bardonecchia ha approvato il progetto preliminare di lavori di sistemazione idraulica confluenza torrenti Frejus - Melezet - Rochemolles e la relativa copertura finanziaria;

con Determina n. 149 bis del 6/7/2004 il comune di Bardonecchia nella persona del geom. Durando in qualità di Responsabile del Servizio e di Responsabile Unico del Procedimento, ha approvato l'elaborato di verifica alla fattibilità ambientale dell'intervento ad integrazione del progetto approvato con deliberazione di G.C. n. 50 del 7/4/2004;

il sito oggetto degli interventi si configura come ambito urbano attraversato dall'alveo dei torrenti Frejus, Melezet, Rochemolles, ed è caratterizzato dalla presenza di infrastrutture viarie ed arginature che hanno parzialmente compromesso lo stato dei luoghi;

i lavori in progetto si svolgono in ambiente urbano, non sono pertanto interferite aree utilizzate a scopi agricoli. Nell'area di intervento non sono presenti derivazioni o captazioni ad uso irriguo;

Dato atto che:

entro la conclusione della seconda e conclusiva riunione di Conferenza dei Servizi si sono espressi i seguenti soggetti:

* Direzione Regionale Settore Pianificazione e verifica attività estrattive, pervenuta al prot. n. 9351/26 del 3/8/2004;

* Direzione Regionale Settore Pianificazione Difesa del Suolo, pervenuta al prot. n. 9413/26 del 4/8/2004;

* Direzione Regionale Settore Pianificazione e Gestione Urbanistica, pervenuta al prot. n. 10126/26/04 del 1/9/2004;

* Provincia di Torino, Area Ambiente, Parchi, Risorse Idriche e Tutela della Fauna, servizio VIA Pianificazione e Gestione Attività Estrattive, pervenuta al prot. n. 10170/26/04 del 3/09/2004;

* Provincia di Torino, Area Territorio, Trasporti e Protezione Civile Servizio Difesa del Suolo, prot. n. 233218 del 31/8/2004;

* Direzione Regionale Territorio Rurale Assessorato Ambiente - Agricoltura e Qualità - Caccia e Pesca - Energia Risorse Idriche - Pianificazione e Vigilanza Parchi, pervenuta al prot. n. 10238/26/04 del 7/09/2004;

* Direzione Regionale Tutela e Risanamento Ambientale, programmazione Gestione Rifiuti prot. n. 15579/22.01 del 06/09/2004;

in forza di quanto espressamente previsto dalla Deliberazione della Giunta Regionale n°44-7807 del 25/11/2002 il responsabile del procedimento adotta l'atto finale di conclusione della C.d.S., anche in assenza dei pareri delle amministrazioni che, pur regolarmente convocate nel rispetto delle modalità di cui ai commi 2 e 3 dell'art.14 ter della L.241/90, non vi abbiano partecipato, ai sensi del combinato disposto dei commi 7 e 9 dell'art.14 ter della L.241/90 e dei commi dell'art.9 della L.285/2000 nonché nei termini esplicitati dalla D.G.R. n°42-4336 del 5/11/2001 e dalla successiva D.G.R. n°41-7279 del 7/10/2002.

Tutto ciò premesso e considerato,

Vista la L. 9 ottobre 2000 n. 285 e s.m.i.;

Vista la L.R. 14 dicembre 1998 n. 40;

Vista la L.R. 51/97, art. 22;

Visto il D.lgs. n. 42/2004;

Vista la L.R. 45/90, art. 22;

Visto il R.D. n. 523/1904

Vista l'ordinanza D. P.C.M. 3274/2003 e D.G.R. 61 - 11017 del 17/11/2003;

Visti i verbali delle riunioni della Conferenza dei servizi e dell'Organo Tecnico, acquisiti agli atti;

Visti i pareri ed i contributi tecnici acquisiti agli atti.

Per tutto quanto sopra esposto

IL DIRIGENTE

determina

che il progetto "Intervento di sistemazione idraulica confluenza Torrenti Frejus - Melezet - Rochemolles" sito in Bardonecchia, presentato dal comune di Bardonecchia ai sensi dell'art. 10 della L.R. 14 dicembre 1998 n. 40, non debba essere sottoposto alla fase di valutazione di cui all'art. 12 della suddetta legge regionale;

che la compatibilità ambientale possa essere garantita dall'osservanza delle seguenti prescrizioni, utili anche ai sensi del comma 1 e 2, art. 9 della L. 9 ottobre 2000 n. 285. Il progetto definitivo dovrà essere redatto secondo le seguenti disposizioni e prescrizioni:

1. dovranno essere redatti elaborati di progetto a carattere definitivo degli interventi previsti e indicati nella relazione tecnico illustrativa del progetto preliminare e relativi alla realizzazione del nuovo ponte prefabbricato in c.a., delle opere di difesa spondale previste (murature in c.a. rivestite in pietrame, scogliere in massi, scogliere in massi con talee) e della sistemazione delle aree attigue al ponte in progetto (parcheggi, area attrezzata, area verde, illuminazione, etc.), con indicazioni in merito alla sistemazione complessiva di tali ambiti comprensiva di tipologie prescelte e materiali da porre in opera;

2. dovranno essere condotti approfondimenti progettuali relativi alle soluzioni compositive adottate ed alla tipologia prescelta, da valutare in considerazione dell'ambito di intervento che, seppure segnato da interventi antropici, è localizzato in un contesto sottoposto a vincolo di tutela paesistico ambientale e necessita di particolare attenzione in merito all'inserimento paesaggistico delle opere in progetto;

3. dovrà essere prodotta ampia documentazione fotografica a colori del contesto d'intervento con indicazione delle aree interessate dagli interventi in progetto e inserimento virtuale del ponte in progetto;

4. per quanto disposto dal D.P.R. 11/7/1980 n. 752, gli interventi in progetto che saranno realizzati nella fascia di rispetto di 30 metri dalla più vicina rotaia, dovranno essere soggetti al preventivo benessere della Rete Ferroviaria Italiana;

5. per quanto disposto dalla L. 17/5/1985 n. 210 comma 2 art. 15, si precisa che qualora risultassero da espropriare aree di proprietà della Rete Ferroviaria Italiana, le stesse non potranno essere sottratte alla loro destinazione senza il preventivo consenso della società stessa;

6. dovranno essere evidenziati gli eventuali disalvei eseguiti a seguito del recente evento alluvionale verificatosi in data 6-7/8/2004;

7. dovranno essere redatti i profili longitudinali nel torrente Dora di Melezet e del torrente Frejus estesi per un tratto significativo sia a valle che a monte dell'intervento;

8. dovrà essere effettuata la verifica della sezione idraulica del ponte esistente sotto l'azione del nuovo regime idraulico unitamente a uno studio idraulico relativo all'interazione tra le opere in progetto (scogliera, muro) e le pile del ponte FS.;

9. dovrà essere redatta relazione tecnica dalla quale, a seguito della realizzazione dei nuovi manufatti che andrebbero ad attestarsi in corrispondenza delle pile del ponte ferroviario, risulti garantita la stabilità del ponte stesso;

11. considerato che l'area di cantiere è posta in prossimità della confluenza dei torrenti Frejus e Melezet, dovranno essere adottati tutti i provvedimenti necessari per limitare l'intorbidamento delle acque e soprattutto per evitare sversamenti accidentali di materiali, in modo da eliminare tutte le possibilità d'inquinamento delle acque;

12. al termine dei lavori i cantieri dovranno essere tempestivamente smantellati e dovrà essere effettuato lo sgombero e lo smaltimento dei materiali utilizzati per la realizzazione dell'opera, evitando la creazione di accumuli permanenti in loco;

13. durante l'esecuzione degli interventi in alveo dovrà essere garantito il deflusso delle acque del torrente Frejus senza procedere all'intubamento delle acque con opere provvisorie;

14. le soglie in massi dovranno essere realizzate in modo da evitare la completa impermeabilizzazione del letto per permettere il deflusso delle acque in subalveo;

15. prima dell'esecuzione degli interventi in alveo dovranno essere effettuate le operazioni di allontanamento dell'ittiofauna presente e dovranno essere realizzate opere provvisorie a monte e a valle dell'area di intervento per impedire l'accesso della fauna ittica in quest'area;

16. al fine di tutelare maggiormente le popolazioni ittiche presenti, dovrà essere effettuata una sospensione dei lavori in alveo in concomitanza con il periodo riproduttivo della trota fario (dal 1 novembre al 1 marzo);

17. poiché le soglie previste in progetto potrebbero costituire una barriera al movimento della fauna ittica, al fine di assicurare la continuità dell'ambiente fluviale, il proponente dovrà progettare e realizzare tali soglie con una pendenza tale da essere agevolmente superate dall'ittiofauna. Nel caso in cui, per motivi di sicurezza idraulica, le soglie dovessero avere un'altezza o una pendenza tali da renderle insormontabili, il proponente dovrà provvedere alla progettazione e alla realizzazione di una scala di rimonta per i pesci;

18. qualora nell'ambito delle attività di scavo e di disalveo venga rinvenuta la presenza di amianto all'interno di eventuali lenti ofiolitiche presenti nei litotipi prevalenti attribuibili ai calcescisti, si prescrive che:

a. nella predisposizione degli elaborati relativi alla pianificazione della sicurezza ai sensi del D.Lgs. 494/1996

si dovrà tenere conto dei disposti di cui al D.Lgs. 277/1991 e s.m.i., nonché per quanto applicabili dei decreti ministeriali emanati in forza della legge 257/1992, ai fini della loro immediata attuazione in caso di necessità;

b. ai fini di un continuo monitoraggio ambientale della componente "aria" dovrà essere previsto dal progetto che la stazione appaltante i lavori assuma gli opportuni accordi affinché il sistema di campionamento per il rilevamento di fibre aerodisperse nell'area interessata dai cantieri olimpici ed in corrispondenza di alcuni recettori potenzialmente sensibili realizzato dall'Agenzia Torino 2006, secondo modalità e programmi di monitoraggio concordati con A.R.P.A. Piemonte, venga esteso anche ai siti oggetto dei lavori in oggetto;

c. si sottolinea che ai materiali comunque derivanti da attività di scavo dovranno essere applicate le disposizioni di cui alla normativa vigente con attuale riferimento ai commi 17, 18 e 19 dell'art.1 della L. 443/2001;

19. dovranno essere rappresentati e collocati planimetricamente gli interventi previsti per la ricostruzione morfologica dei siti, per il consolidamento, la sistemazione superficiale e il drenaggio dei terreni, nonché per il contenimento e la mitigazione dell'impatto ambientale e per il reinserimento paesaggistico dei luoghi alterati durante i lavori e delle infrastrutture edificate. A tal proposito dovranno essere prodotti elaborati completi (relazioni tecniche, planimetrie, sezioni, assonometrie, particolari costruttivi ecc.), propri della progettazione definitiva, atti a descrivere le opere progettate, nonché le opportune valutazioni sul dimensionamento e sulle verifiche di stabilità delle opere di sostegno e di drenaggio delle acque superficiali previste negli interventi di recupero e sistemazione. Ai fini di una corretta valutazione quali-quantitativa delle medesime, esse devono trovare riscontro negli elaborati relativi all'analisi prezzi e nel computo metrico del progetto definitivo, nonché negli allegati relativi alla definizione dei piani di manutenzione delle opere previsti ai sensi delle vigenti normative di legge;

20. si richiede che nella risistemazione delle superfici circostanti l'asta fluviale e destinate a spazi pubblici siano il più possibile adottate soluzioni che prevedano l'arredo a verde di tali aree, sia attraverso la messa a dimora di soggetti arborei e arbustivi appartenenti a specie autoctone e collocati secondo i corretti canoni della forestazione urbana (cavalletti tutori, ecc.) sia provvedendo alla realizzazione delle aree di sosta con tipologie quali "elementi modulari in c.l.s. inerbite" altrimenti denominati "blocchetti in calcestruzzo con tappeto erboso carrabile" o con soluzioni che permettano il sicuro ed apprezzabile inerbimento in termini percentuali di tali aree (ad es. salvaprato plastico a griglie componibili ecc.);

21. gli inerti di scavo e il materiale di disalveo derivanti dalle operazioni di cantiere dovranno essere destinati prioritariamente al riutilizzo in loco o in cantieri di lavoro limitrofi alle aree interessate dal progetto in oggetto ed in ogni caso la loro destinazione, in base al regime giuridico di riferimento, dovrà essere chiara: dovrà quindi essere limitato alle sole fasi di cantiere l'uso di aree di deponia temporanea ed esclusi stoccaggi provvisori di tali materiali; nel caso di smaltimento degli stessi o di altri materiali di rifiuto direttamente in discariche autorizzate ai sensi della normativa vigente, queste dovranno essere già esplicitamente individuate in fase progettuale definitiva;

22. dovrà essere redatto un adeguato piano di manutenzione delle opere realizzate, con particolare riferimento a quelle di sistemazione idrogeologica ed i derivanti oneri economici dovranno essere evidenziati nel progetto;

23. la conduzione del cantiere dovrà essere tale da prevenire qualsiasi inquinamento delle componenti ambientali presenti: in particolare si richiede uno specifico elaborato che illustri le cautele che saranno messe in atto per evitare l'inquinamento del corpo idrico e limitare i fenomeni di inquinamento acustico e atmosferico dovuti al cantiere, anche in relazione alla vicinanza dell'abitato e delle popolazioni residenti;

24. dovrà essere esaminata la possibilità di contaminazione delle matrici suolo, sottosuolo, acque sotterranee, acque superficiali a causa delle attività di cantiere e di quelle ad esse connesse. Tale sezione dovrà inoltre descrivere le misure e gli accorgimenti atti ad evitare sversamenti, accumuli, scarichi di sostanze inquinanti ed altre azioni che possono creare situazioni di contaminazioni e di conseguente riduzione delle caratteristiche qualitative e quantitative delle matrici ambientali. Nel caso in cui da tale studio risulti la possibilità, anche accidentale, di pregiudizio di tali matrici, lo studio dovrà illustrare i sistemi di intervento nelle ipotesi di manifestarsi di situazioni di emergenza;

25. per la realizzazione delle scogliere dovrà essere valutata l'opportunità di realizzarle mediante intasamento con tallee o con terra e non cementate, nelle quali si possono spontaneamente radicare specie pioniere tipiche della vegetazione ripariale;

26. nella redazione del progetto definitivo dovrà essere stralciata la scogliera prevista a valle della confluenza tra i torrenti Frejus e Dora di Melezet in sponda destra a monte del ponte ferroviario;

27. nella redazione del progetto definitivo dovrà essere verificato nel dettaglio le disposizioni degli strumenti urbanistici vigenti al fine di valutare se risulti necessaria la predisposizione della Variazione Urbanistica ai sensi della L. 285/2000 riferita alla strumentazione urbanistica vigente.

Contro il presente provvedimento è ammessa proposizione di ricorso Giurisdizionale avanti al Tribunale Amministrativo Regionale competente per il territorio entro 60 giorni dalla data d'avvenuta pubblicazione o della piena conoscenza secondo le modalità di cui alla legge 6.12.1971, n. 1034; ovvero Ricorso Straordinario al Capo dello Stato entro 120 giorni dalla data d'avvenuta notificazione ai sensi del Decreto del Presidente della Repubblica 25.11.1971, n. 1199.

La presente determinazione sarà pubblicata sul bollettino della Regione Piemonte ai sensi dell'art. 65 dello Statuto.

Il Dirigente responsabile
Tommaso Turinetti

Codice 26

D.D. 10 settembre 2004, n. 458

Approvazione modulistica afferente la certificazione dell'occupazione di aree e beni appartenenti al demanio della navigazione interna

Com'è noto, con la l.r. n. 44/2000 e s.m.i. la Regione Piemonte ha inteso dare piena attuazione al processo di riforma della Pubblica Amministrazione concernente il conferimento di funzioni e compiti amministrativi dallo Stato alle Regioni ed agli Enti locali, iniziato con la legge 15 marzo 1997 n. 59 e il decreto legislativo 21 marzo 1998 n. 112 attuativo della medesima.

A seguito del D.P.C.M. 13 novembre 2000 e della successiva deliberazione della Giunta regionale n. 47-2448 del 12 marzo 2001, attuativa della L.R. n. 44/2000 s.m.i., decorre l'effettivo trasferimento delle funzioni.

Nello specifico, dall' 01.01.2001 la Regione è competente alla determinazione dei canoni di concessione sulle aree del demanio idrico nonché all'introito dei relativi proventi.

Con l'art. 2 della legge regionale 18 maggio 2004, n. 12, "Disposizioni collegate alla legge finanziaria per l'anno 2004", la Regione Piemonte ha posto le basi per la risoluzione definitiva delle questioni connesse al rilascio delle concessioni sulle aree appartenenti al demanio della navigazione interna piemontese.

Con il "Regolamento regionale sulla disciplina delle concessioni sulle aree appartenenti al demanio della navigazione interna piemontese" n. 6/R del 05.08.2004 (pubblicato sul B.U. n. 34 del 26.08.2004 ed in vigore dal 10.09.2004), comprensivo delle tabelle allegate, ove sono riportati gli importi di riferimento per le occupazioni delle aree/beni di che trattasi vengono, inoltre, precisate le funzioni amministrative dei Comuni interessati territorialmente e delineati gli indirizzi operativi, con essi concertati, per la gestione tecnica di tali funzioni, nonché stabilite specifiche procedure per la creazione della "banca dati" propedeutica alla formazione di un'anagrafe regionale delle utilizzazioni delle aree e dei beni appartenenti al demanio idrico della navigazione interna.

In particolare il comma 6, dell'articolo 21 del "Regolamento regionale sulla disciplina delle concessioni sulle aree appartenenti al demanio della navigazione interna piemontese" n. 6/R del 05.08.2004, recita testualmente:

6. Le istanze, di cui all'articolo 2, commi 8 e 9 della l.r. 18.05.2004, n. 12, e le autocertificazioni di cui al comma 5, devono essere presentata alla autorità concedente territorialmente interessata, entro e non oltre i 150 giorni successivi all'entrata in vigore della presente disciplina, pena la nullità della valenza dei documenti presentati.

Alla luce di quanto sopra, con il presente atto si intende pertanto procedere negli adempimenti d'ufficio volti alla definizione ed approvazione delle apposite modulistiche concernenti le varie casistiche di istanze e autocertificazioni previste dalle normative regionali succitate.

Tutto ciò premesso,

IL DIRIGENTE

Visti gli artt. 4 e 16 D.Lgs. 165/2001.

Visto l'art. 22 della L.R. n. 51/97.

Visti i commi 8 e 9, dell'articolo 2, della l.r. 18.05.2004, n. 12 "Disposizioni collegate alla legge finanziaria per l'anno 2004".

Visto il comma 6, dell'articolo 21 del "Regolamento regionale sulla disciplina delle concessioni sulle aree appartenenti al demanio della navigazione interna piemontese" n. 6/R del 05.08.2004.

determina

Di approvare, per le motivazioni in premessa riportate, le modulistiche concernenti le varie casistiche di istanze e autocertificazioni previste dai commi 8 e 9, dell'articolo 2, della l.r. 18.05.2004, n. 12 "Disposizioni collegate alla legge finanziaria per l'anno 2004" e dal comma 6, dell'articolo 21 del "Regolamento regionale sulla disciplina delle concessioni sulle aree appartenenti al demanio della navigazione interna piemontese" n. 6/R del 05.08.2004, riportate nell'allegato A) facente parte integrante del presente atto.

La presente determinazione sarà pubblicata sul B.U. della Regione Piemonte, ai sensi dell'art. 65 dello Statuto e dell'art. 8 della L.R. 08.09.1997, n. 51.

Il Dirigente responsabile
Luigi Serra

Allegato

SIDNI – Sistema Informativo Demanio della Navigazione Interna



BOLLO

MODELLO DOMANDA S5*(occupazione avvenuta con la prescritta concessione)*AMMINISTRAZIONE COMPETENTE:
(barrare la relativa casella)Regione Piemonte ☐Comune ☐**AUTOCERTIFICAZIONE RELATIVA ALL'OCCUPAZIONE DI AREE/BENI DEL DEMANIO
IDRICO AVVENUTA A SEGUITO DELLA PRESCRITTA CONCESSIONE**Codice fiscale del
richiedente.....**Tipo di concessione** (barrare la relativa casella)Area in acqua..... ☐Area a terra..... ☐Boe..... ☐Pontili..... ☐Altro..... ☐**Quadri compilati** (barrare la relativa casella)☐ A - RICHIEDENTE – Persona fisica☐ B - RICHIEDENTE – Soggetto diverso da persona fisica☐ C - RICHIEDENTE – Soggetto pubblico*Il/La sottoscritto/a dichiara che tutte le informazioni contenute nella presente autocertificazione sono
veritiere***Spazio riservato all'Ufficio**

Numero protocollo in arrivo Amministrazione.....

Data protocollo in arrivo.....

<p style="text-align: center;">Quadro A Richiedente: Persona fisica</p>

Codice Fiscale

Sesso (barrare la relativa casella) M ☐ F ☐

Cognome.....

Nome.....

Data di nascita..... (giorno-mese-anno).

Comune (o Stato estero) di nascita.....

C.A.P..... Provincia (sigla).....

Cittadinanza (barrare la relativa casella)

Italiana ☐ Estera ☐

(Nel caso si possenga la cittadinanza Italiana ed Estera barrare unicamente la casella "Italiana")

Comune (o Stato Estero) di residenza.....

Frazione (o Comune Estero) di residenza.....

C.A.P.....Provincia (sigla).....

Indirizzo (via, piazza).....

Numero civico.....

Telefono (facoltativo)..... Fax (facoltativo).....

E-mail (facoltativo).....

Quadro B
Richiedente: soggetto diverso da persona fisica

Codice Fiscale del richiedente

Ragione sociale/denominazione.....

.....

.....

.....

Denominazione abbreviata (eventuale)

Comune (o Stato Estero) della sede legale.....

Frazione (o Comune Estero) della sede legale

C.A.P. Provincia (sigla).....

Indirizzo (via, piazza).....

Numero civico.....

Telefono (facoltativo)..... Fax (facoltativo).....

E-mail (facoltativo).....

SEDE SECONDARIA (compilare solo nel caso in cui le comunicazioni relative al procedimento debbano essere inviate presso tale sede)

Comune (o Stato Estero) della sede legale.....

Frazione (o Comune Estero) della sede legale

C.A.P. Provincia (sigla).....

Indirizzo (via, piazza).....

Numero civico.....

Telefono (facoltativo)..... Fax (facoltativo).....

E-mail (facoltativo).....

DATI ANAGRAFICI (del rappresentante legale/titolare)

Codice Fiscale

Sesso (barrare la relativa casella) M ☐ F ☐

Cognome.....

Nome.....

Data di nascita..... (giorno-mese-anno).

Comune (o Stato estero) di nascita.....

C.A.P..... Provincia (sigla).....

Cittadinanza (barrare la relativa casella)

Italiana ☐ Estera ☐

(Nel caso si possenga la cittadinanza Italiana ed Estera barrare unicamente la casella "Italiana")

Comune (o Stato Estero) di residenza.....

Frazione (o Comune Estero) di residenza.....

C.A.P.....Provincia (sigla).....

Indirizzo (via, piazza).....

Numero civico.....

Telefono (facoltativo)..... Fax (facoltativo).....

E-mail (facoltativo).....

(Quadro B – Richiedente: soggetto diverso da persona fisica)

<p style="text-align: center;">Quadro C Richiedente: Soggetto pubblico</p>

Codice Fiscale del richiedente

Denominazione (per esteso) dell'Amministrazione

.....

Denominazione (per esteso) della Direzione/Settore/Sezione/Ufficio/ ecc. (eventuale)

.....

Denominazione abbreviata (eventuale)

Comune della sede della Direzione/Settore/Sezione/Ufficio/ ecc.

.....

Frazione (o Comune Estero) della sede legale

.....

C.A.P. Provincia (sigla)

Indirizzo (via, piazza)

Numero civico

Telefono (facoltativo) Fax (facoltativo)

E-mail (facoltativo)

DATI ANAGRAFICI (del rappresentante legale o delegato)

Codice Fiscale

Sesso (barrare la relativa casella) M ☐ F ☐

Cognome.....

Nome.....

Data di nascita..... (giorno-mese-anno).

Comune (o Stato estero) di nascita.....

C.A.P. Provincia (sigla).....

Cittadinanza (barrare la relativa casella)

Italiana ☐ Estera ☐

(Nel caso si possenga la cittadinanza Italiana ed Estera barrare unicamente la casella "Italiana")

Incarico rivestito c/o Amministrazione

.....
.....

Estremi atto conferimento poteri per l'espletamento del presente procedimento

.....
.....

(Quadro C – Richiedente: Amministrazione pubblica)

**DOCUMENTAZIONE ALLEGATA A CORREDO DELLA AUTOCERTIFICAZIONE
PARERI/AUTORIZZAZIONI IN POSSESSO - Fg. 1 -****Amministrazione concedente**

.....
.....

Tipologia atto

Numero protocollo data.....

Amministrazione concedente

.....
.....

Tipologia atto

Numero protocollo data.....

Amministrazione concedente

.....
.....

Tipologia atto

Numero protocollo data.....

Amministrazione concedente

.....
.....

Tipologia atto

Numero protocollo data.....

**DOCUMENTAZIONE ALLEGATA A CORREDO DELLA AUTOCERTIFICAZIONE
PARERI/AUTORIZZAZIONI IN POSSESSO - Fg. 2 -****Amministrazione concedente**

.....
.....

Tipologia atto

Numero protocollo data.....

Amministrazione concedente

.....
.....

Tipologia atto

Numero protocollo data.....

Amministrazione concedente

.....
.....

Tipologia atto

Numero protocollo data.....

Amministrazione concedente

.....
.....

Tipologia atto

Numero protocollo data.....

VERSAMENTI EFFETTUATI RELATIVI ALLA CONCESSIONE**Periodo antecedente al 31.12.2000****Amministrazione concedente** (barrare la relative casella)Regione Piemonte ☐ Agenzia del Demanio ☐ Intendenza di Finanza ☐Tipologia versamento: c/c postale ☐ c/c bancario ☐ Mod. F23 ☐

data.....annualità.....Importo.....

documentazione allegata: si ☐ no ☐**Amministrazione concedente** (barrare la relative casella)Regione Piemonte ☐ Agenzia del Demanio ☐ Intendenza di Finanza ☐Tipologia versamento: c/c postale ☐ c/c bancario ☐ Mod. F23 ☐

data.....annualità.....Importo.....

documentazione allegata: si ☐ no ☐**Amministrazione concedente** (barrare la relative casella)Regione Piemonte ☐ Agenzia del Demanio ☐ Intendenza di Finanza ☐Tipologia versamento: c/c postale ☐ c/c bancario ☐ Mod. F23 ☐

data.....annualità.....Importo.....

documentazione allegata: si ☐ no ☐**Amministrazione concedente** (barrare la relative casella)Regione Piemonte ☐ Agenzia del Demanio ☐ Intendenza di Finanza ☐Tipologia versamento: c/c postale ☐ c/c bancario ☐ Mod. F23 ☐

data.....annualità.....Importo.....

documentazione allegata: si ☐ no ☐

VERSAMENTI EFFETTUATI RELATIVI ALLA CONCESSIONE**Periodo dal 01.01.2001 al 31.12.2004****Amministrazione concedente** (barrare la relative casella)Regione Piemonte ☐ Comune di Prov. ☐Tipologia versamento: c/c postale ☐ c/c bancario ☐ Mod. F23 ☐

data.....annualità.....Importo.....

documentazione allegata: si ☐ no ☐**Amministrazione concedente** (barrare la relative casella)Regione Piemonte ☐ Comune di Prov. ☐Tipologia versamento: c/c postale ☐ c/c bancario ☐ Mod. F23 ☐

data.....annualità.....Importo.....

documentazione allegata: si ☐ no ☐**Amministrazione concedente** (barrare la relative casella)Regione Piemonte ☐ Comune di Prov. ☐Tipologia versamento: c/c postale ☐ c/c bancario ☐ Mod. F23 ☐

data.....annualità.....Importo.....

documentazione allegata: si ☐ no ☐**Amministrazione concedente** (barrare la relative casella)Regione Piemonte ☐ Comune di Prov. ☐Tipologia versamento: c/c postale ☐ c/c bancario ☐ Mod. F23 ☐

data.....annualità.....Importo.....

documentazione allegata: si ☐ no ☐

[illegible]

SIDNI – Sistema Informativo Demanio della Navigazione Interna



BOLLO

MODELLO DOMANDA S8

(Istanza sanatoria occupazione avvenuta in assenza della prescritta concessione)

AMMINISTRAZIONE COMPETENTE:
(barrare la relativa casella)

Regione Piemonte ☐

Comune ☐

DOMANDA DI RILASCIO CONCESSIONE IN SANATORIA PER OCCUPAZIONE AREE/BENI DEL DEMANIO IDRICO AVVENUTA IN ASSENZA DELLA PRESCRITTA CONCESSIONE

Codice fiscale del richiedente.....

Tipo di occupazione (barrare la relativa casella)

Area in acqua..... ☐

Area a terra..... ☐

Boe..... ☐

Pontili..... ☐

Altro..... ☐

Quadri compilati (barrare la relativa casella)

☐ A - RICHIEDENTE – Persona fisica

☐ B - RICHIEDENTE – Soggetto diverso da persona fisica

☐ C - RICHIEDENTE – Soggetto pubblico

Il/La sottoscritto/a dichiara che tutte le informazioni contenute nella presente domanda sono veritiere

L uogo e data

Firma

Spazio riservato all'Ufficio

Numero protocollo in arrivo
amministrazione.....

Data protocollo in
arrivo.....

Quadro A
Richiedente: Persona fisica

Codice Fiscale

Sesso (barrare la relativa casella) M ☐ F ☐

Cognome.....

Nome.....

Data di nascita..... (giorno-mese-anno).

Comune (o Stato estero) di nascita.....

C.A.P..... Provincia (sigla).....

Cittadinanza (barrare la relativa casella)

Italiana ☐Estera ☐

(Nel caso si possenga la cittadinanza Italiana ed Estera barrare unicamente la casella "Italiana")

Comune (o Stato Estero) di residenza.....

Frazione (o Comune Estero) di residenza.....

C.A.P.....Provincia (sigla).....

Indirizzo (via, piazza).....

Numero civico.....

Telefono (facoltativo)..... Fax (facoltativo).....

E-mail (facoltativo).....

Quadro B
Richiedente: soggetto diverso da persona fisica

Codice Fiscale del richiedente

Ragione sociale/denominazione.....

.....

.....

.....

Denominazione abbreviata (eventuale)

Comune (o Stato Estero) della sede legale.....

Frazione (o Comune Estero) della sede legale

C.A.P. Provincia (sigla).....

Indirizzo (via, piazza).....

Numero civico.....

Telefono (facoltativo)..... Fax (facoltativo).....

E-mail (facoltativo).....

SEDE SECONDARIA (compilare solo nel caso in cui le comunicazioni relative al procedimento debbano essere inviate presso tale sede)

Comune (o Stato Estero) della sede legale.....

Frazione (o Comune Estero) della sede legale

C.A.P. Provincia (sigla).....

Indirizzo (via, piazza).....

Numero civico.....

Telefono (facoltativo)..... Fax (facoltativo).....

E-mail (facoltativo).....

DATI ANAGRAFICI (del rappresentante legale/titolare)

Codice Fiscale

Sesso (barrare la relativa casella) M ☐ F ☐

Cognome.....

Nome.....

Data di nascita..... (giorno-mese-anno).

Comune (o Stato estero) di nascita.....

C.A.P..... Provincia (sigla).....

Cittadinanza (barrare la relativa casella)

Italiana ☐ Estera ☐

(Nel caso si possieda la cittadinanza Italiana ed Estera barrare unicamente la casella "Italiana")

Comune (o Stato Estero) di residenza.....

Frazione (o Comune Estero) di residenza.....

C.A.P.....Provincia (sigla).....

Indirizzo (via, piazza).....

Numero civico.....

Telefono (facoltativo)..... Fax (facoltativo).....

E-mail (facoltativo).....

(Quadro B – Richiedente: soggetto diverso da persona fisica)

<p style="text-align: center;">Quadro C Richiedente: Soggetto pubblico</p>
--

Codice Fiscale del richiedente

Denominazione (per esteso) dell'Amministrazione

.....
.....

Denominazione (per esteso) della Direzione/Settore/Sezione/Ufficio/ ecc. (eventuale)

.....
.....
.....

Denominazione abbreviata (eventuale)

Comune della sede della Direzione/Settore/Sezione/Ufficio/ ecc.

.....
.....

Frazione (o Comune Estero) della sede legale

.....

C.A.P. Provincia (sigla)

Indirizzo (via, piazza)

Numero civico

Telefono (facoltativo) Fax (facoltativo)

E-mail (facoltativo)

DATI ANAGRAFICI (del rappresentante legale o delegato)

Codice Fiscale

Sesso (barrare la relativa casella) M ☐ F ☐

Cognome.....

Nome.....

Data di nascita..... (giorno-mese-anno).

Comune (o Stato estero) di nascita.....

C.A.P. Provincia (sigla).....

Cittadinanza (barrare la relativa casella)

Italiana ☐ Estera ☐

(Nel caso si possieda la cittadinanza Italiana ed Estera barrare unicamente la casella "Italiana")

Incarico rivestito c/o Amministrazione

.....
.....

Estremi atto conferimento poteri per l'espletamento del presente procedimento

.....
.....

(Quadro C – Richiedente: Amministrazione pubblica)

ULTERIORI INFORMAZIONI

[illegible]

SIDNI – Sistema Informativo Demanio della Navigazione Interna



BOLLO

MODELLO DOMANDA S9

(Istanza sanatoria occupazione avvenuta in attesa della prescritta concessione)

AMMINISTRAZIONE COMPETENTE:
(barrare la relativa casella)

Regione Piemonte ☐

Comune ☐

DOMANDA DI RILASCIO CONCESSIONE IN SANATORIA PER OCCUPAZIONE AREE/BENI DEL DEMANIO IDRICO AVVENUTA IN ATTESA DELLA PRESCRITTA CONCESSIONE

Codice fiscale del richiedente.....

Tipo di occupazione (barrare la relativa casella)

Area in acqua..... ☐

Area a terra..... ☐

Boe..... ☐

Pontili..... ☐

Altro..... ☐

Quadri compilati (barrare la relativa casella)

☐ A - RICHIEDENTE – Persona fisica

☐ B - RICHIEDENTE – Soggetto diverso da persona fisica

☐ C - RICHIEDENTE – Soggetto pubblico

Il/La sottoscritto/a dichiara che tutte le informazioni contenute nella presente domanda sono veritiere

Luogo e data..... Firma.....

Spazio riservato all'Ufficio

Numero protocollo in arrivo
Amministrazione.....

Data protocollo in
arrivo.....

<p style="text-align: center;">Quadro A Richiedente: Persona fisica</p>

Codice Fiscale

Sesso (barrare la relativa casella) M ☐ F ☐

Cognome.....

Nome.....

Data di nascita..... (giorno-mese-anno).

Comune (o Stato estero) di nascita.....

C.A.P..... Provincia (sigla).....

Cittadinanza (barrare la relativa casella)

Italiana ☐ Estera ☐

(Nel caso si possenga la cittadinanza Italiana ed Estera barrare unicamente la casella "Italiana")

Comune (o Stato Estero) di residenza.....

Frazione (o Comune Estero) di residenza.....

C.A.P.....Provincia (sigla).....

Indirizzo (via, piazza).....

Numero civico.....

Telefono (facoltativo)..... Fax (facoltativo).....

E-mail (facoltativo).....

Quadro B
Richiedente: soggetto diverso da persona fisica

Codice Fiscale del richiedente

Ragione sociale/denominazione.....

.....

.....

.....

Denominazione abbreviata (eventuale)

Comune (o Stato Estero) della sede legale.....

Frazione (o Comune Estero) della sede legale

C.A.P. Provincia (sigla).....

Indirizzo (via, piazza).....

Numero civico.....

Telefono (facoltativo)..... Fax (facoltativo).....

E-mail (facoltativo).....

SEDE SECONDARIA (compilare solo nel caso in cui le comunicazioni relative al procedimento debbano essere inviate presso tale sede)

Comune (o Stato Estero) della sede legale.....

Frazione (o Comune Estero) della sede legale

C.A.P. Provincia (sigla).....

Indirizzo (via, piazza).....

Numero civico.....

Telefono (facoltativo)..... Fax (facoltativo).....

E-mail (facoltativo).....

DATI ANAGRAFICI (del rappresentante legale/titolare)

Codice Fiscale

Sesso (barrare la relativa casella)

M

☐

F

☐

Cognome.....

Nome.....

Data di nascita..... (giorno-mese-anno).

Comune (o Stato estero) di nascita.....

C.A.P..... Provincia (sigla).....

Cittadinanza (barrare la relativa casella)

Italiana ☐Estera ☐

(Nel caso si possenga la cittadinanza Italiana ed Estera barrare unicamente la casella "Italiana")

Comune (o Stato Estero) di residenza.....

Frazione (o Comune Estero) di residenza.....

C.A.P.....Provincia (sigla).....

Indirizzo (via, piazza).....

Numero civico.....

Telefono (facoltativo)..... Fax (facoltativo).....

E-mail (facoltativo).....

(Quadro B – Richiedente: soggetto diverso da persona fisica)

<p style="text-align: center;">Quadro C Richiedente: Soggetto pubblico</p>
--

Codice Fiscale del richiedente

Denominazione (per esteso) dell'Amministrazione

.....
.....

Denominazione (per esteso) della Direzione/Settore/Sezione/Ufficio/ ecc. (eventuale)

.....
.....
.....

Denominazione abbreviata (eventuale)

Comune della sede della Direzione/Settore/Sezione/Ufficio/ ecc.

.....
.....

Frazione (o Comune Estero) della sede legale

.....

C.A.P. Provincia (sigla)

Indirizzo (via, piazza)

Numero civico

Telefono (facoltativo) Fax (facoltativo)

E-mail (facoltativo)

DATI ANAGRAFICI (del rappresentante legale o delegato)

Codice Fiscale

Sesso (barrare la relativa casella) M ☐ F ☐

Cognome.....

Nome.....

Data di nascita..... (giorno-mese-anno).

Comune (o Stato estero) di nascita.....

C.A.P. Provincia (sigla).....

Cittadinanza (barrare la relativa casella)

Italiana ☐Estera ☐

(Nel caso si possenga la cittadinanza Italiana ed Estera barrare unicamente la casella "Italiana")

Incarico rivestito c/o Amministrazione

.....
.....

Estremi atto conferimento poteri per l'espletamento del presente procedimento

.....
.....

(Quadro C – Richiedente: Amministrazione pubblica)

**DOCUMENTAZIONE ALLEGATA A CORREDO DELLA AUTOCERTIFICAZIONE
PARERI/AUTORIZZAZIONI IN POSSESSO - Fg. 1 -****Amministrazione concedente**

.....
.....

Tipologia atto

Numero protocollo data.....

Amministrazione concedente

.....
.....

Tipologia atto

Numero protocollo data.....

Amministrazione concedente

.....
.....

Tipologia atto

Numero protocollo data.....

Amministrazione concedente

.....
.....

Tipologia atto

Numero protocollo data.....

**DOCUMENTAZIONE ALLEGATA A CORREDO DELLA AUTOCERTIFICAZIONE
PARERI/AUTORIZZAZIONI IN POSSESSO - Fg. 2 -****Amministrazione concedente**

.....
.....

Tipologia atto

Numero protocollo data.....

Amministrazione concedente

.....
.....

Tipologia atto

Numero protocollo data.....

Amministrazione concedente

.....
.....

Tipologia atto

Numero protocollo data.....

Amministrazione concedente

.....
.....

Tipologia atto

Numero protocollo data.....

VERSAMENTI EFFETTUATI RELATIVI ALLA CONCESSIONE**Periodo antecedente al 31.12.2000****Amministrazione concedente** (barrare la relative casella)Regione Piemonte ☐ Agenzia del Demanio ☐ Intendenza di Finanza ☐Tipologia versamento: c/c postale ☐ c/c bancario ☐ Mod. F23 ☐

data.....annualità.....Importo.....

documentazione allegata: si ☐ no ☐**Amministrazione concedente** (barrare la relative casella)Regione Piemonte ☐ Agenzia del Demanio ☐ Intendenza di Finanza ☐Tipologia versamento: c/c postale ☐ c/c bancario ☐ Mod. F23 ☐

data.....annualità.....Importo.....

documentazione allegata: si ☐ no ☐**Amministrazione concedente** (barrare la relative casella)Regione Piemonte ☐ Agenzia del Demanio ☐ Intendenza di Finanza ☐Tipologia versamento: c/c postale ☐ c/c bancario ☐ Mod. F23 ☐

data.....annualità.....Importo.....

documentazione allegata: si ☐ no ☐**Amministrazione concedente** (barrare la relative casella)Regione Piemonte ☐ Agenzia del Demanio ☐ Intendenza di Finanza ☐Tipologia versamento: c/c postale ☐ c/c bancario ☐ Mod. F23 ☐

data.....annualità.....Importo.....

documentazione allegata: si ☐ no ☐

VERSAMENTI EFFETTUATI RELATIVI ALLA CONCESSIONE**Periodo dal 01.01.2001 al 31.12.2004****Amministrazione concedente** (barrare la relative casella)Regione Piemonte ☐ Comune di Prov. ☐Tipologia versamento: c/c postale ☐ c/c bancario ☐ Mod. F23 ☐

data.....annualità.....Importo.....

documentazione allegata: si ☐ no ☐**Amministrazione concedente** (barrare la relative casella)Regione Piemonte ☐ Comune di Prov. ☐Tipologia versamento: c/c postale ☐ c/c bancario ☐ Mod. F23 ☐

data.....annualità.....Importo.....

documentazione allegata: si ☐ no ☐**Amministrazione concedente** (barrare la relative casella)Regione Piemonte ☐ Comune di Prov. ☐Tipologia versamento: c/c postale ☐ c/c bancario ☐ Mod. F23 ☐

data.....annualità.....Importo.....

documentazione allegata: si ☐ no ☐**Amministrazione concedente** (barrare la relative casella)Regione Piemonte ☐ Comune di Prov. ☐Tipologia versamento: c/c postale ☐ c/c bancario ☐ Mod. F23 ☐

data.....annualità.....Importo.....

documentazione allegata: si ☐ no ☐

[illegible]

Codice 26

D.D. 15 settembre 2004, n. 466

Giochi Olimpici Invernali Torino 2006. Opere connesse. Designazione del Responsabile del Procedimento relativo al progetto definitivo "Paesaggio 2006 - Realizzazione parco olimpico nel Comune di Pinerolo (TO)"

La Legge 285/2000 e ss.mm.ii. prevede, ai fini dell'accelerazione delle procedure, l'attivazione di una Conferenza di Servizi in capo alla Regione Piemonte e disciplina il relativo iter autorizzativo finalizzato alla realizzazione delle infrastrutture olimpiche.

Relativamente all'iter autorizzativo, la D.G.R. n. 51-8364 del 03.02.2003 ha stabilito di applicare anche alle Opere dichiarate Connesse le modalità ed i tempi delle procedure per l'approvazione dei progetti per i Giochi Olimpici Invernali Torino 2006, così come definite dalla D.G.R. n. 42-4336 del 05.11.2001 e modificate dalla D.G.R. n. 41-7279 del 07.10.2002 e dalla D.G.R. n. 44-7807 del 25.11.2002.

In base alle citate deliberazioni le attività della Conferenza di Servizi prevista dall'art. 9 della L. 285/2000 sono ricondotte alla responsabilità gestionale della Direzione regionale Trasporti, in quanto struttura di riferimento dell'Assessore delegato dal Presidente della Giunta Regionale alle infrastrutture olimpiche.

La Provincia di Torino, con sede in Torino, Corso Lanza 75, ha presentato alla Direzione regionale Trasporti (prot. reg. di ricevimento n. 10473/26/2004 del 13.09.2004) domanda di attivazione della C.d.S. definitiva relativa al progetto "Paesaggio 2006 - Realizzazione parco olimpico nel Comune di Pinerolo (TO)", ai sensi dell'art. 9, commi 3-9, della Legge 285/2000, secondo quanto disposto dalla D.G.R. n. 42-4336 del 05.11.2001 e ss.mm.ii.

Con nota prot. n. 3022/26/2004 del 09.03.2004 il Coordinatore delle Conferenze di Servizi per i Giochi Olimpici Invernali Torino 2006 è stato autorizzato dalla Responsabile della Struttura Flessibile Torino 2006 ad avvalersi per la gestione delle Conferenze di Servizi dei Dirigenti della Direzione Trasporti, compresi i Responsabili di strutture flessibili per l'attuazione di progetti di rilevanza strategica istituiti, ai sensi dell'art. 12 della L.R. 51/97, presso la Direzione Trasporti.

Con D.G.R. n. 68-11286 del 09.12.2003, l'ing. Enzo Gino è stato individuato nell'ambito della Direzione Trasporti quale Responsabile ex art. 12 L.R. 51/97 di una struttura organizzativa flessibile per l'attuazione di progetti di rilevanza strategica.

Alla luce di quanto esposto si ritiene pertanto di attribuire la responsabilità del procedimento in oggetto all'ing. Enzo Gino.

Tutto ciò premesso,

IL DIRETTORE

Vista la L. 285/00 e ss.mm.ii.

Vista la L. 241/90

Vista la L.R. 51/97

Vista la D.G.R. n. 51-8364 del 03.02.2003

Vista la D.G.R. n. 42-4336 del 05.11.2001 e ss.mm.ii.

Vista la D.G.R. n. 68-11286 del 09.12.2003

determina

di designare l'ing. Enzo Gino, Responsabile ex art. 12 L.R. 51/97 di una struttura flessibile nell'ambito della Direzione Trasporti, Responsabile del Procedimento (ai sensi dell'articolo 4 e seguenti della L. 241/90 e secondo le indicazioni della L.R. 51/97) relativo al progetto definitivo "Paesaggio 2006 - Realizzazione parco olimpico nel Comune di Pinerolo (TO)".

Il Direttore Regionale
Aldo Manto

Codice 32

D.D. 5 luglio 2004, n. 163

Partecipazione della Direzione Promozione Attività Culturali, Istruzione e Spettacolo alla realizzazione di iniziative culturali-educative del Sermig. Spesa di 24.210,00 Euro (capitolo 11610/2004)

(omissis)

IL DIRETTORE

(omissis)

determina

- Di riconoscere l'importanza delle attività anche di tipo culturale-educativo svolte dal Sermig, in particolare quelle collegate al 40.esimo della fondazione, e dall'Università del Dialogo;

- di approvare la partecipazione della Regione Piemonte - Direzione Promozione Attività Culturali, Istruzione e Spettacolo alla realizzazione delle iniziative programmate, per le motivazioni indicate in premessa;

- di partecipare alle spese per la realizzazione, delle iniziative programmate dal Sermig attraverso la fornitura di articoli utili e adeguati, per le motivazioni indicate in premessa;

- di approvare la spesa complessiva di 24.210,00 Euro (o.f.i.) a favore di Acuson (Torino) per l'acquisto di attrezzature audio e video (indicate in premessa) da destinare al Sermig (Torino).

L'incarico verrà affidato a mezzo lettera secondo gli usi del commercio.

L'importo di 24.210,00 Euro verrà liquidato e pagato ad avvenuta registrazione dell'impegno di spesa, dietro presentazione di regolari fatture emesse da parte di Acuson (Torino), vistate per regolarità dal Direttore della Direzione regionale Promozione Attività Culturali, Istruzione e Spettacolo e di dichiarazione di regolare fornitura del Sermig (Torino).

Alla spesa complessiva di 24.210,00 Euro (o.f.i.), si fa fronte con impegno sul capitolo 11610/2004, mediante i fondi accantonati con D.G.R. n. 30-12556 del 24 maggio 2004 (acc. n. 100938).

Il Direttore regionale
Rita Marchiori

Codice 32.3

D.D. 6 luglio 2004, n. 164

Determinazione n. 146 del 15 giugno 2004. Parziale rettifica per mero errore materiale. Integrazione spesa Euro 12.424,00 (cap. 11610/04)

(omissis)

IL DIRETTORE

(omissis)

determina

Di rettificare, per mero errore materiale, la determinazione n. 146 del 15.06.2004 per quanto attiene il compenso dovuto al Prof. Davide Vannoni che risulta essere di Euro 47.424,00 (IVA e oneri previdenziali inclusi) anzichè Euro 35.000,00 provvedendo all'integrazione della differenza pari a Euro 12.424,00;

di rettificare inoltre le modalità di pagamento del compenso di cui sopra nel seguente modo:

Euro 18.896,80 (o.f.i.) ad avvenuta registrazione dell'impegno di spesa; Euro 28.345,20 ad avvenuta consegna dei report completi (settembre 2004), fermo restando quant'altro previsto dalla determinazione su indicata.

Alla spesa di Euro 12.424,00 si fa fronte mediante i fondi accantonati con la D.G.R. n. 30-12556 del 24 maggio 2004 con impegno sul cap. 11610 (acc. n. 100938).

Il Direttore regionale
Rita Marchiori

Codice 32.4

D.D. 6 luglio 2004, n. 165

L.R. 68/80. Assegnazione di un contributo alla Fondazione Circuito Teatrale del Piemonte per le attività culturali dell'anno 2004. Spesa di Euro 500.000,00 (cap. 11680/2004)

(omissis)

IL DIRIGENTE

(omissis)

determina

- Di approvare, ai sensi del D.P.G.R. n. 10/R del 31.07.2001 "Regolamento degli interventi a sostegno delle attività teatrali di cui alla legge regionale 30 maggio 1980 n. 68" e sulla base delle motivazioni illustrate in premessa, l'assegnazione alla Fondazione Circuito Teatrale del Piemonte di Torino di un contributo di Euro 500.000,00, per la realizzazione delle attività previste per l'anno 2004.

La liquidazione avverrà ad avvenuta esecutività della presente determinazione e ad avvenuta registrazione del relativo impegno di spesa.

Alla spesa di Euro 500.000,00 si fa fronte con lo stanziamento di cui al capitolo 11680 (A. 100940) del bilancio regionale per l'anno 2004.

Avverso la presente determinazione è ammesso ricorso innanzi al Tribunale Amministrativo Regionale entro il termine di 60 (sessanta) giorni dalla data di ricevimento della comunicazione ufficiale da parte del soggetto richiedente.

Il Dirigente responsabile
Amanzio Borio

Codice 32.4

D.D. 6 luglio 2004, n. 166

Sostegno alle attività della Fondazione Film Commission Torino - Piemonte per l'anno 2004. Spesa di Euro 878.000,00 (di cui Euro 470.000,00 sul cap. 11725/04, Euro 30.000,00 sul cap. 11720/04 e Euro 376.000,00 sul cap. 11610/04)

(omissis)

IL DIRETTORE

(omissis)

determina

- Di approvare, per le motivazioni illustrate in premessa e ai sensi della L.R. 58/1978, l'assegnazione alla Fondazione Film Commission Torino - Piemonte di un secondo contributo per le attività previste per l'anno 2004, per un importo complessivo di Euro 500.000,00, così articolato:

- Euro 450.000,00 destinato all'attività ordinaria dell'Ente;

- Euro 20.000,00 proseguimento nel 2004 dell'intervento in qualità di sponsor istituzionale per il triennio 2003/05 del Premio David di Donatello;

- Euro 30.000,00, per l'avvio del progetto Film Commission Network.

La somma complessiva di Euro 500.000,00 sarà liquidata secondo la seguente articolazione:

- acconto dell'80%, pari a Euro 400.000,00, ad avvenuta registrazione dell'impegno di spesa della presente determinazione;

- saldo del 20%, pari a Euro 100.000,00, a presentazione del preconsuntivo del bilancio e delle attività della Fondazione per l'anno 2004 e di specifica relazione relativa al progetto "Film Commission Network";

- di approvare altresì, per le motivazioni illustrate in premessa, un intervento straordinario pari a Euro 376.000,00 quale parziale copertura delle spese sostenute dalla Fondazione Film Commission Torino - Piemonte per il sostegno ai progetti produttivi di cui all'allegato elenco, che forma parte integrante e sostanziale della presente determinazione, e articolato secondo gli importi indicati a fianco di ciascuno di essi.

La somma complessiva di Euro 376.000,00 sarà liquidata per l'importo relativo ai singoli progetti produttivi individuati nel citato allegato, a seguito della presentazione per ciascun progetto, da parte della Fondazione Film Commission Torino - Piemonte, di note di addebito e rendiconto dettagliato delle spese sostenute.

Alla spesa complessiva di Euro 876.000,00 si fa fronte per Euro 470.000,00 con lo stanziamento di cui al cap. 11725 (A 100943), per Euro 30.000,00 con lo stanziamento di cui al cap. 11720 (A 100399) e per Euro 376.000,00 con lo stanziamento di cui al cap. 11610 (A 100938) del bilancio regionale per l'anno 2004.

Avverso la presente determinazione è ammesso ricorso innanzi al Tribunale Amministrativo Regionale entro il termine di 60 (sessanta) giorni dalla data di ricevimento della comunicazione ufficiale da parte del soggetto richiedente.

Il Direttore regionale
Rita Marchiori

Allegato

INTERVENTI A SOSTEGNO DELLA PRODUZIONE CINEMATOGRAFICA
FILM COMMISSION TORINO-PIEMONTE
ANNO 2004

PROGETTI PRODUTTIVI SPECIALI

Società	Titolo	Intervento economico Regione Piemonte
Associazione Cosmo	Spaceland	50.000,00
Progetto Immagine	Le cinque giornate di Milano	25.000,00
Leone Cinematografica	Virginia, la monaca di Monza	25.000,00
Cosmo Production	La Contessa di Castiglione	30.000,00
Lumiq	Promo Comuni	32.000,00
Talia srl	- Vivere - Centovetrine	130.000,00
Titania Produzioni srl	The Dance	25.000,00
Leader Production	Elisa di Rivombrosa – 2 ^a serie	40.000,00
Star Film	Don Gnocchi	15.000,00
Lux Vide	Don Bosco	4.000,00
Totale		376.000,00

IL DIRETTORE REGIONALE
PROMOZIONE ATTIVITA' CULTURALI
ISTRUZIONE E SPETTACOLO
Dr. Rita MARCHIORI

Codice 32.4

D.D. 6 luglio 2004, n. 167

L.R. 58/78, artt. 4 e 7. Assegnazione di contributi a Enti e Associazioni per la realizzazione di iniziative in ambito cinematografico. Spesa di Euro 1.081.000,00 (cap. 11725/2004)

(omissis)

IL DIRETTORE

(omissis)

determina

Di approvare, in applicazione rispettivamente degli indirizzi generali e dei criteri di cui al Programma di Attività per il triennio 2002/04 della Direzione Promozione Attività Culturali, Istruzione e Spettacolo approvato con deliberazione della Giunta Regionale n. 10-6162 del 27.05.2002 e della successiva integrazione dei criteri di valutazione approvata con deliberazione n. 34-8243 del 20.1.2003, nonché sulla base di quanto illustrato e richiamato in premessa, l'assegnazione di contributi per la realizzazione di iniziative di carattere cinematografico a quei soggetti che hanno presentato istanza di contributo ai sensi della legge regionale 58/78 e il cui programma di attività, visti gli esiti dell'istruttoria, è risultato rispondente al dettato della legge, agli obiettivi generali e ai criteri sopra richiamati, per una spesa complessiva di Euro 1.081.000,00, ripartita come indicato nell'allegato elenco che costituisce parte integrante della presente determinazione, nel quale sono indicati i soggetti beneficiari, la specificazione delle iniziative che si intendono sostenere e l'importo dei singoli contributi.

L'assegnazione dei contributi ai soggetti beneficiari avverrà con le seguenti modalità:

- liquidazione dell'80% dell'importo ad avvenuta registrazione dell'impegno di spesa della presente determinazione;

- liquidazione del 20% dell'importo successivamente alla presentazione, a consuntivo, della documentazione di seguito indicata:

1. relazione artistica sull'attività svolta, con l'indicazione delle presenze complessive (specificando se ricavate da distinte d'incasso), corredata della relativa rassegna stampa;

2. bilancio consuntivo analitico, articolato in entrate e uscite, redatto su apposita modulistica predisposta dal Settore Spettacolo e relativa dichiarazione sostitutiva dell'atto di notorietà;

3. copia di tutti i materiali prodotti per l'occasione, a stampa o con altri mezzi tecnologici.

La documentazione sopra elencata dovrà essere presentata dai soggetti interessati nei seguenti termini:

- entro il 10 novembre 2004 per le iniziative terminate entro il 30 settembre 2004;

- entro quarantacinque giorni dalla conclusione delle iniziative per quelle terminate successivamente al 30 settembre 2004.

Il mancato rispetto dei suindicati termini di presentazione della rendicontazione comporterà di conseguenza la non liquidazione della quota a saldo del contributo.

Per le iniziative già realizzate e rendicontate il contributo sarà erogato in un'unica soluzione.

Il rendiconto finanziario deve essere presentato in forma di dichiarazione sostitutiva dell'atto di notorietà, ai sensi del D.P.R. 445/2000 "Testo unico delle disposizioni legislative e regolamentari in materia di documentazione amministrativa", unitamente a copia fotostatica non autenticata di un documento di identità del legale rappresentante sottoscrittore, e deve attestare la corrispon-

denza fra le spese dichiarate e la relativa documentazione giustificativa (fatture, ricevute fiscali, note spese, ecc.), che deve restare a disposizione per eventuali controlli, a campione o mirati, sulla veridicità delle dichiarazioni sostitutive degli atti di notorietà, che il competente Settore effettuerà in applicazione di quanto disposto dall'art. 71 del richiamato D.P.R. 445/2000.

Nella rendicontazione saranno ammesse spese generali, anche non documentate, purché accertabili, fino a un massimo del 10%.

Qualora il bilancio consuntivo presenti una spesa complessiva inferiore al 20% a quanto indicato nel bilancio preventivo, in base al quale è stato determinato l'importo del contributo regionale, sarà d'obbligo per il beneficiario fornire ampia e dettagliata motivazione scritta al Settore competente che, previa verifica, potrà provvedere al proporzionale ridimensionamento del contributo attraverso il recupero parziale o totale della somma già erogata, ovvero alla riduzione o non liquidazione del saldo.

Alla revoca del contributo si provvederà altresì nel caso in cui, a seguito dei controlli sopra citati, la documentazione contabile presentata dai soggetti controllati risulti non specificatamente riferibile o attinente all'attività finanziata.

Alla spesa complessiva di Euro 1.081.000,00 si fa fronte con lo stanziamento di cui al capitolo n. 11725 (accantonamento n. 100943) del bilancio regionale per l'anno 2004.

Avverso alla presente determinazione è ammessa proposizione di ricorso giurisdizionale innanzi al Tribunale Amministrativo Regionale del Piemonte entro sessanta giorni dalla data di ricevimento della relativa comunicazione.

Il Direttore regionale
Rita Marchiori

Allegato

CINEMA**PROVINCIA DI ALESSANDRIA**

Denominazione del Beneficiario	Città	Prov	Attività ammessa a contributo	Sede dell'iniziativa	Contributo assegnato
A.S.P.A.L. S.p.A.	Alessandria	AL	"Adelio Ferrero" Festival della critica 2004"	Alessandria	15.000,00
La Città del Cinema Società Cooperativa a r.l.	Torino	TO	"I film più amati di Quentin Tarantino" – Gavi Musica e Cinema	Gavi (AL)	15.000,00

TOTALE €. 30.000,00**PROVINCIA DI CUNEO**

Denominazione del Beneficiario	Città	Prov	Attività ammessa a contributo	Sede dell'iniziativa	Contributo assegnato
Cinema Spirituale Associazione	Torino	TO	"Infinity Festival 2004" – III edizione	Cuneo	6.000,00
Circolo del Cinema La Contessa Berta	Monforte d'Alba	CN	"Food in Film Festival 2004"	Comuni delle Langhe	10.000,00
Città di Bra	Bra	CN	Festival "Cinema Corio in Bra 2004" – V edizione	Bra (CN)	15.000,00

TOTALE €. 31.000,00

PROVINCIA DI NOVARA

Denominazione del Beneficiario	Città	Prov	Attività ammessa a contributo	Sede dell'iniziativa	Contributo assegnato
Overlook Associazione	Milano	MI	"Orta Film Festival 2004" e Workshop di Cinema Under 30	Orta San Giulio (NO)	10.000,00

TOTALE € 10.000,00

PROVINCIA DI TORINO

Denominazione del Beneficiario	Città	Prov	Attività ammessa a contributo	Sede dell'iniziativa	Contributo assegnato
A.G.I.S. Delegazione Interregionale Piemonte e Valle d'Aosta	Torino	TO	"Leggere di cinema 2004"	Torino	11.500,00
A.G.I.S. Delegazione Interregionale Piemonte e Valle d'Aosta	Torino	TO	"Grandangolo 2004" – IX edizione	Torino	52.000,00
AIACE Torino	Torino	TO	"Sottodiciotto Film Festival"	Torino	20.000,00
AIACE Torino	Torino	TO	Piemonte al cinema- Il cinema diffuso 2004/2005	Territorio regionale	48.000,00
AIACE Torino	Torino	TO	Attività istituzionale 2004	Torino	10.000,00
AIACE Torino	Torino	TO	Cinema e Scuola 2004/2005	Territorio regionale	35.000,00
AIACE Associazione Amici del cinema d'essai	Torino	TO	FAICinema. Un circuito del cinema di qualità	Territorio regionale	30.000,00
Azimut Associazione Culturale	Torino	TO	"Flash festival – Animazioni liberate dalla rete" III edizione	Torino	9.000,00
Camera del Lavoro Provinciale di Torino	Torino	TO	Premio Cipputi 2004 – IX edizione	Torino	3.000,00
CinemAmbiente	Torino	TO	Festival Internazionale di Cinema e Cultura Ambientale – 2004 - VII edizione	Torino	30.000,00
Comitato Organizzatore Virtuality	Torino	TO	"Virtuality-Annual Virtual Reality Conference 2004" – V edizione	Torino	13.000,00

Denominazione del Beneficiario	Città	Prov	Attività ammessa a contributo	Sede dell'iniziativa	Contributo assegnato
Comune di Pont Canavese	Pont Canavese (TO)	TO	"Eco Film Festival 2004. L'uomo e l'ambiente" - V edizione	Valli Orco e Soana	35.500,00
Deinos Cultura e Cinema Associazione	Torino	TO	TOHORROR Film Festival 2004 - V edizione	Torino	5.000,00
Documè Associazione	Torino	TO	Progetto Documè - Circuito per la proiezione di documentari	Territorio regionale	8.000,00
Antenna Media Torino c/o Associazione F.E.R.T.	Torino	TO	"Giornate europee del cinema e dell'audiovisivo" - II edizione	Torino	10.000,00
F.E.R.T. Associazione	Torino	TO	Affabula Readings 2004	Torino	5.000,00
Immagina Associazione	Leini	TO	"Festival videoscuola 2004" - IV edizione	Leini (TO)	10.000,00
I 313 Associazione Culturale	Torino	TO	Cinema in strada - Festival di popoli e di cinema di strada e documentario "Trasguardi"	Torino	3.000,00
L'Altra Comunicazione Associazione	Torino	TO	"Da Sodoma a Hollywood 2004" Festival internazionale di film a tematica omosessuale - XIX edizione	Torino	8.000,00
La Città del Cinema Società Cooperativa a r.l.	Torino	TO	Rassegna di film "Il Piemonte e il cinema" 2004	Città internazionali	50.000,00
La Città del Cinema Società Cooperativa a r.l.	Torino	TO	Implementazione e aggiornamento sito "Torino città del cinema - Piemonte terra di cinema"	Torino	15.000,00
La MO-VIOLA	Torino	TO	Festival Internazionale Cinema delle Donne 2004 - XI edizione.	Torino	115.000,00
Associazione Movimento Sviluppo e Pace	Torino	TO	Centro di documentazione Ecumenica - 2004	Torino	21.000,00
S.C.S. Tarta Piccola Società Cooperativa a r.l.	Torre Pellice	TO	Cinema in Piazza 2004 - VII edizione.	Comuni del Pinerolese	10.000,00
T.A.U Associazione	Torino	TO	Attività ordinaria "Progetto Accademia Internazionale Arti e Media"	Torino	30.000,00
Torino Film Festival	Torino	TO	22° Torino Film Festival Cinema Giovani e Anteprema Spazio Torino	Torino	362.000,00

TOTALE € 949.000,00

PROVINCIA DI VERBANIA

Denominazione del Beneficiario	Città	Prov	Attività ammessa a contributo	Sede dell'iniziativa	Contributo assegnato
Comune di Malesco	Malesco	VB	"Malescorfo 2004" Festival Internazionale del cortometraggio - V edizione	Malesco (VB)	11.000,00
Premio Grinzane Cavour	Torino	TO	Festival "Grinzane Cinema" 2004 - I edizione	Stresa (VB)	50.000,00

TOTALE € 61.000,00

TOTALE COMPLESSIVO € 1.081.000,00

Codice 32.4

D.D. 7 luglio 2004, n. 168

Contratto tra la Regione Piemonte e la Società Stefilm International S.r.l. per il sostegno economico allo sviluppo del progetto produttivo di una serie di documentari dal titolo provvisorio "Questa terra - Il Piemonte raccontato dalla sua gente". Spesa di Euro 15.000,00 (cap. 11610/2004)

(omissis)

IL DIRETTORE

(omissis)

determina

- Di approvare, per le ragioni illustrate in premessa, l'intervento di Euro 15.000,00, oneri fiscali inclusi, a sostegno dello sviluppo del progetto produttivo di una serie di documentari dal titolo provvisorio "Questa terra - Il Piemonte raccontato dalla sua gente", realizzato dalla Società Stefilm International S.r.l. di Torino

- di approvare lo schema di contratto allegato alla presente determinazione, di cui fa parte integrante e sostanziale, che regola i rapporti fra la Regione Piemonte e la Società Stefilm International S.r.l. e dal quale risulta che, a fronte dell'intervento economico di Euro 15.000,00, spettano alla Regione i diritti di utilizzo del progetto produttivo e, in particolare del video promozionale, per scopi non commerciali (presentazioni pubbliche, proiezioni all'interno di manifestazioni e rassegne culturali) nonchè di duplicazione e distribuzione dello stesso presso enti locali, istituzioni culturali, istituti scolastici, biblioteche all'interno del territorio piemontese.

La liquidazione dell'importo di Euro 15.000,00 avverrà secondo le seguenti modalità e tempistiche, stabilite dall'art. 3 commi 2 e 3 del contratto:

- un acconto del 50%, pari a Euro 7.500,00 (settemilacinquecento/00) viene liquidato alla presentazione presso gli uffici del Settore Spettacolo di una fattura di pari importo intestata alla Regione e di una dichiarazione sottoscritta dal legale rappresentante della Società, attestante l'avvenuto inizio della fase di sviluppo del progetto, che deve aver luogo entro 120 giorni dalla data di sottoscrizione del contratto;

- il saldo del 50%, pari a Euro 7.500,00 (settemilacinquecento/00), viene liquidato alla presentazione di una fattura di pari importo intestata alla Regione e della documentazione di seguito indicata:

a) copia del video pilota dimostrativo in formato VHS;

b) bilancio consuntivo analitico, articolato in entrate e uscite, redatto su apposita modulistica predisposta dalla Regione;

c) dichiarazione relativa all'assolvimento di oneri e tasse;

d) relazione dettagliata sulla realizzazione delle fasi di sviluppo elencate nell'art. 2 del contratto.

La documentazione sopraelencata deve essere consegnata ai competenti uffici della Direzione Promozione Attività Culturali, Istruzione e Spettacolo improrogabilmente entro 180 giorni dalla data di avvio della fase di sviluppo del progetto.

Alla spesa complessiva di Euro 15.000,00 si fa fronte con lo stanziamento di cui al cap. 11610 (A. 100938) del bilancio regionale per l'anno 2004.

Avverso la presente determinazione è ammesso ricorso innanzi al Tribunale Amministrativo Regionale entro il termine di 60 (sessanta) giorni dalla data di ricevimento

della comunicazione ufficiale da parte del soggetto richiedente.

Il Direttore regionale
Rita Marchiori

Codice 32.4

D.D. 7 luglio 2004, n. 169

Ospitalità di una delegazione cinese nell'ambito dell'accordo di collaborazione tra la Regione Piemonte e la Provincia del Sichuan. Spesa di Euro 33.377,50 (cap. 11610/04)

(omissis)

IL DIRETTORE

(omissis)

determina

- Di approvare ed autorizzare, per le motivazioni illustrate in premessa, nell'ambito del rapporto di collaborazione tra la Regione Piemonte e la Provincia del Sichuan, l'ospitalità della delegazione artistica cinese a Torino dal 10 al 20 luglio p.v. per la realizzazione degli spettacoli acrobatici che si terranno rispettivamente ad Acqui Terme, Stresa e Cuneo

- di approvare una spesa complessiva di Euro 33.377,50, IVA inclusa, per l'organizzazione dell'ospitalità della sopra richiamata delegazione, affidando i necessari incarichi ai soggetti di seguito richiamati:

- UVET Viaggi e Turismo S.p.A. di Torino, per una spesa di Euro 28.315,00, IVA inclusa con la fornitura dei servizi di sistemazione alberghiera, trasporti interni ed esterni al Piemonte, interpretariato e ristorazione ad Acqui Terme, Stresa e Cuneo, nonchè nelle trasferte a Venezia, Milano e Genova;

- China Culture Club di Torino, per una spesa di Euro 2.062,50, IVA inclusa, per la fornitura dei pasti durante il periodo di permanenza a Torino;

- Fondiaria-SAI, Divisione Sai, per una spesa di Euro 3.000,00, per la stipulazione della polizza assicurativa relativa alla troupe acrobatica cinese (caso morte, invalidità permanente e rimborso spese mediche).

I primi due soggetti sopra citati sono esonerati dall'obbligo di deposito cauzionale in quanto hanno praticato un miglioramento sui prezzi delle forniture, ai sensi dell'art. 37 della L.R. 8/84.

L'importo complessivo di Euro 33.377,50, IVA inclusa, verrà liquidato dietro presentazione di regolari fatture, ad avvenuta effettuazione delle forniture e per quanto attiene la polizza assicurativa ad esecutività della presente determinazione.

Gli incarichi verranno affidati a mezzo lettera secondo gli usi del commercio. E' prevista l'applicazione di una penale del 10% del costo complessivo in caso di inadempienze imputabili alle strutture incaricate.

Alla spesa complessiva di Euro 33.377,50, IVA inclusa, si fa fronte con lo stanziamento di cui al cap. 11610 del bilancio regionale 2004 (A. 100938).

Il Direttore regionale
Rita Marchiori

Codice 32.4

D.D. 7 luglio 2004, n. 171

L.R. 58/78. Assegnazione di contributi a Enti e Associazioni per la realizzazione di iniziative teatrali. Spesa Euro 1.029.500,00 (cap. 11725/04) e Euro 13.000,00 (cap. 11720/04)

(omissis)
IL DIRETTORE
(omissis)
determina

Di approvare, in applicazione rispettivamente degli indirizzi generali e dei criteri di cui al Programma di Attività per il triennio 2002/04 della Direzione Promozione Attività Culturali, Istruzione e Spettacolo approvato con deliberazione della Giunta Regionale n. 10-6162 del 27.05.2002 e della successiva integrazione dei criteri di valutazione approvata con deliberazione n. 34-8243 del 20.1.2003, nonché sulla base di quanto illustrato e richiamato in premessa, l'assegnazione di contributi per la realizzazione di iniziative di carattere teatrale a quei soggetti che hanno presentato istanza di contributo ai sensi della legge regionale 58/78 e il cui programma di attività, visti gli esiti dell'istruttoria, è risultato rispondente al dettato della legge, agli obiettivi generali e ai criteri sopra richiamati, per una spesa complessiva di Euro 1.042.500,00, ripartita come indicato nell'allegato elenco che costituisce parte integrante della presente determinazione, nel quale sono indicati i soggetti beneficiari, la specificazione delle iniziative che si intendono sostenere e l'importo dei singoli contributi.

L'assegnazione dei contributi ai soggetti beneficiari avverrà con le seguenti modalità:

- liquidazione dell'80% dell'importo ad avvenuta registrazione dell'impegno di spesa della presente determinazione;

- liquidazione del 20% dell'importo successivamente alla presentazione, a consuntivo, della documentazione di seguito indicata:

1. relazione artistica sull'attività svolta, con l'indicazione delle presenze rilevate nei singoli spettacoli, da riportarsi nello schema predisposto dal Settore Spettacolo (specificando se ricavate da borderò);

2. bilancio consuntivo analitico, articolato in entrate e uscite, redatto su apposita modulistica predisposta dal Settore Spettacolo;

3. dichiarazione sostitutiva dell'atto di notorietà relativa all'avvenuto versamento dei contributi previdenziali e assistenziali di legge per i lavoratori occupati nell'attività di spettacolo oggetto della sovvenzione regionale;

4. copia di tutti i materiali prodotti per l'occasione, a stampa con altri mezzi tecnologici.

La documentazione sopra elencata dovrà essere presentata dai soggetti interessati nei seguenti termini:

- entro il 10 novembre 2004 per le iniziative terminate entro il 30 settembre 2004;

- entro quarantacinque giorni dalla conclusione delle iniziative per quelle terminate successivamente al 30 settembre 2004.

Il mancato rispetto dei suindicati termini di presentazione della rendicontazione comporterà di conseguenza la non liquidazione della quota a saldo del contributo.

Per le iniziative già realizzate e rendicontate il contributo sarà erogato in un'unica soluzione.

Il rendiconto finanziario deve essere presentato in forma di dichiarazione sostitutiva dell'atto di notorietà, ai sensi del D.P.R. 445/2000 "Testo unico delle disposizioni legislative e regolamentari in materia di documentazione amministrativa", unitamente a copia fotostatica non autenticata di un documento di identità del legale rappresentante sottoscrittore, e deve attestare la corrispondenza fra le spese dichiarate e la relativa documentazione giustificativa (fatture, ricevute fiscali, note spese, ecc.), che deve restare a disposizione per eventuali controlli, a campione o mirati, sulla veridicità delle dichiara-

zioni sostitutive agli atti di notorietà, che il competente Settore effettuerà in applicazione di quanto disposto dall'art. 71 del richiamato D.P.R. 445/2000.

Nella rendicontazione saranno ammesse spese generali, anche non documentate, purché accertabili, fino a un massimo del 10%.

Qualora il bilancio consuntivo presenti una spesa complessiva inferiore del 20% a quanto indicato nel bilancio preventivo, in base al quale è stato determinato l'importo del contributo regionale, sarà d'obbligo per il beneficiario fornire ampia e dettagliata motivazione scritta al Settore competente che, previa verifica, potrà provvedere al proporzionale ridimensionamento del contributo attraverso il recupero parziale o totale della somma già erogata, ovvero alla riduzione o non liquidazione del saldo.

Alla revoca del contributo si provvederà altresì nel caso in cui, a seguito dei controlli sopra citati, la documentazione contabile presentata dai soggetti controllati risulti non specificatamente riferibile o attinente all'attività finanziata.

Alla spesa complessiva di Euro 1.042.500,00 si fa fronte per Euro 1.029.500,00 con lo stanziamento di cui al capitolo n. 11725 (accantonamento n. 100943) del bilancio regionale per l'anno 2004 e per Euro 13.000,00 con lo stanziamento di cui al cap. 11720 (accantonamento n. 101031) per quanto concerne l'iniziativa "Il teatro racconta la nostra storia" realizzata dalla Città di Torino - Direzione Funzioni Istituzionali - Circoscrizione 5.

Avverso alla presente determinazione è ammessa proposizione di ricorso giurisdizionale innanzi al Tribunale Amministrativo Regionale del Piemonte entro sessanta giorni dalla data di ricevimento della relativa comunicazione.

Il Direttore regionale
Rita Marchiori

Allegato

L.R. 58/78. Assegnazione di contributo a Enti e Associazioni per la realizzazione di iniziative teatrali

TEATRO PROVINCIA DI ALESSANDRIA

Denominazione del Beneficiario	Città	PR.	Attività ammessa a contributo	Sede dell'iniziativa	Contributo Assegnato
ASPAL S.p.A.	Alessandria	AL	Spettacolo Scuola - Stagione 2003/2004 al Teatro Comunale di Alessandria	Alessandria	8.000,00
GRUPPO DUE SOTTO L'OMBRELLO ASSOCIAZIONE	Ovada	AL	"Incontemporanea - Anteprima"	Ovada	7.000,00
TOTALE					15.000,00

PROVINCIA DI ASTI

Denominazione del Beneficiario	Città	PR.	Attività ammessa a contributo	Sede dell'iniziativa	Contributo Assegnato
COMUNE DI ASTI	Asti	AT	Asti Teatro Alfieri - XXVI ed.	Asti	60.000,00
COMUNITA' DELLE COLLINE TRA LANGA E MONFERRATO	Costigliole d'Asti	AT	Granteatrofestival 2004 - III ed.	7 comuni delle colline	10.000,00
TOTALE					70.000,00

PROVINCIA DI BIELLA

Denominazione del Beneficiario	Città	PR.	Attività ammessa a contributo	Sede dell'iniziativa	Contributo Assegnato
CITTA' DI COSSATO	Cossato	BI	Stagione teatrale 2003/2004 del Teatro comunale di Cossato	Cossato	5.000,00
STALKER TEATRO SOCIETA' COOPERATIVA	Torino	TO	Differenti sensazioni XVII ed. Festival Internazionale delle Arti	Biella	22.000,00
TEATRO POPOLARE DI SORDEVOLO ASSOCIAZIONE	Sordevolo	BI	"La Passione 2005" I ^a fase	Sordevolo	13.000,00
ZERO GRAVITA' ASSOCIAZIONE	Sordevolo	BI	Rassegna Effetto Serra 2004	Villa Cernigliaro	5.000,00
TOTALE					45.000,00

PROVINCIA DI CUNEO

Denominazione del Beneficiario	Città	PR.	Attività ammessa a contributo	Sede dell'iniziativa	Contributo Assegnato
ALFA ASSOCIAZIONE CULTURALE	Torino	TO	Sangiaco Puppets Festival - VI ed.	S. Giacomo di Roburent Provincia di Cuneo	15.000,00
ASSEMBLEA TEATRO scrì	Torino	TO	Grinzane Festival – IX ed.	Langhe e Monferrato	66.000,00
BURATTINARTE ASSOCIAZIONE CULTURALE	La Morra	CN	Burattinarte	Provincia di Cuneo	7.500,00
CITTA' DI ALBA	Alba	CN	Teatro sociale: Invito a teatro	Alba	10.000,00
CITTA' DI FOSSANO	Fossano	CN	Fossano Cabaret	Fossano	5.000,00
COMUNE DI SANTO STEFANO BELBO	Santo Stefano Roero	CN	Pavese Festival 2004. Cesare Pavese e le donne - IV ed.	Province di Cuneo Alessandria Asti Torino	10.000,00
PREMIO GRINZANE CAVOUR	Torino	TO	Grinzane Festival – IX ed.	Langhe e Monferrato	15.000,00
PROGETTO CANTOREGI ASSOCIAZIONE	Saluzzo	CN	Rassegna "La fabbrica delle idee 2004 Racconigi Festival" - IV ed.	Racconigi	18.000,00
PROVINCIA DI CUNEO	Cuneo	CN	Rappresentazioni teatrali estive	Provincia di Cuneo	5.000,00
VOCI ERRANTI ASSOCIAZIONE ONLUS	Racconigi	CN	Convegno "Teatro e carcere"	Saluzzo	10.000,00
TOTALE				TOTALE	161.500,00

PROVINCIA DI NOVARA

Denominazione del Beneficiario	Città	PR.	Attività ammessa a contributo	Sede dell'iniziativa	Contributo Assegnato
ASCET - GRUPPO DEL CERCHIO ASSOCIAZIONE	Trofarello	TO	Attività teatrale-letteraria 2004	Province di Novara Asti Cuneo Torino	2.000,00
PROVINCIA DI NOVARA	Novara	NO	Il teatro della memoria	Provincia di Novara	7.000,00
TEATRO DELLE SELVE ASSOCIAZIONE	Ameno	NO	Teatri andanti	Lago d'Orta	1.500,00
TOTALE					10.500,00

PROVINCIA DI TORINO

Denominazione del Beneficiario	Città	PR.	Attività ammessa a contributo	Sede dell'iniziativa	Contributo Assegnato
ABC ANIMAZIONE DEL BENE CULTURALE ASSOCIAZIONE	Torino	TO	Laboratorio e spettacolo teatrale con giovani traumatizzati cranici	Torino	7.000,00
ACS ASSOCIAZIONE CULTURA E SPETTACOLO	Torino	TO	Teatro Incontra 2004	Torino	10.000,00
ACTI TEATRI INDIPENDENTI ASSOCIAZIONE	Torino	TO	Progetto "Anime Schiave"	Torino	8.000,00
AGIESSE ASSOCIAZIONE CULTURALE	Torino	TO	Festival Operette sotto le stelle IV ed.	Torino	20.000,00

Denominazione del Beneficiario	Città	PR.	Attività ammessa a contributo	Sede dell'iniziativa	Contributo Assegnato
ALMATERRA ASSOCIAZIONE	Torino	TO	Progetto speciale - S. Salvatio Cantiere: Pensieri Meticci	Torino	15.000,00
ANNA CUCULO GROUP ASSOCIAZIONE CULTURALE TEATRALE	Torino	TO	Rassegna Aquilegia Blu - XV ed.	Torino	35.000,00
ARCIDIOCESI DI TORINO - PASTORALE DELLA CULTURA E DELL'UNIVERSITA'	Torino	TO	Progetti teatrali "Processo a Gesù" e "Bariona, o il figlio del tuono"	Territorio regionale	30.000,00
ASSEMBLEA TEATRO scrì	Torino	TO	Le Fenestrelle - 10 anni Attorno alla fortezza	Valli Chisone e Germanasca	15.000,00
ASSEMBLEA TEATRO scrì	Torino	TO	Il Teatro delle Religioni "I Vangeli: la scrittura e il sacro" - VIII ed.	Provincia Torino	5.000,00
BARETTI ASSOCIAZIONE	Torino	TO	Progetto speciale - S. Salvatio Cantiere: Globe	Torino	15.000,00
BIANCANEVE SOCIETA' COOPERATIVA TEATRALE	Torino	TO	Il laboratorio di "Area Zelig Cabaret" a Torino	Torino	5.000,00
CENTRO STUDI HOLDEN ASSOCIAZIONE	Torino	TO	Progetto Teatro - VI ed.	Torino	12.000,00
CINETEATRO MONTEROSA ASSOCIAZIONE	Torino	TO	Stagione teatrale e cinematografica 2003/2004	Torino	10.000,00
COMUNE DI BARDONECCHIA	Bardonecchia	TO	"Dov'è l'elefante" III ^a Rassegna Internazionale di nuovo circo contemporaneo	Bardonecchia	8.000,00

ID: BAREFEST 2004 1000 10000

Denominazione del Beneficiario	Città	PR.	Attività ammessa a contributo	Sede dell'iniziativa	Contributo Assegnato
CITTA' DI CHIVASSO	Chivasso	TO	Chivasso in Scena e Chivasso in musica	Chivasso	14.000,00
CITTA' DI GRUGLIASCO	Grugliasco	TO	Rassegna Internazionale "Sul filo del Circo Contemporaneo - Au fil du Cirque Contemporain" - III ed.	Grugliasco	30.000,00
COMUNE DI NICHELINO	Nichelino	TO	Stagione teatrale 2003/2004 del Teatro Superga	Nichelino	30.000,00
CITTA' DI TORINO DIVISIONE FUNZIONI ISTITUZIONALI CIRCOSCRIZIONE 5	Torino	TO	Il teatro racconta la nostra storia	Torino	25.000,00
COMUNE DI SAUZE D'OULX	Sauze d'Oulx	TO	Sauze d'Oulx Teatro Festival - VI ed.	Sauze d'Oulx	10.000,00
COMUNITA' MONTANA VAL PELLICE	Torre Pellice	TO	Festivalmontagna. Suoni immagini ed emozioni da scenari naturali - V ed	Val Pellice	8.000,00
COMUNQUE ANOMALI ASSOCIAZIONE CULTURALE	Torino	TO	Festival di Teatro Comico e Cabaret del Piemonte Comunque Anomali - VIII ed.	Territorio regionale	12.000,00
COORDINAMENTO MONCALIERI TEATRO ASSOCIAZIONE CULTURALE	Moncalieri	TO	Theatropolis 2004 VII ed.	Moncalieri	15.000,00
C.S.D. Compagnia Sperimentale Drammatica - ONLUS	Torino	TO	Marginalia - VII ed.	Torino	6.000,00
FESTIVAL DELLE COLLINE TORINESI ASSOCIAZIONE	Torino	TO	Festival delle Colline Torinesi - IX ed.	Provincia di Torino	60.000,00
IL CONTATO DEL CANAVESE ASSOCIAZIONE	Ivrea	TO	Stagione teatrale 2003-2004 al Teatro Giacosa di Ivrea	Ivrea	80.000,00

Denominazione del Beneficiario	Città	PR.	Attività ammessa a contributo	Sede dell'iniziativa	Contributo Assegnato
IL MUTAMENTO - ZONA CASTALIA ASSOCIAZIONE DI CULTURA GLOBALE	Torino	TO	Il Sacro attraverso l'ordinario - XI ed.	Torino	6.000,00
IL TEATRO EUROPEO ASSOCIAZIONE CULTURALE	Torino	TO	Progetto speciale - Il teatro europeo - IV ed. Una festa per la nuova Europa	Torino	39.000,00
I LUNATICI ASSOCIAZIONE CULTURALE	Torino	TO	Lunathica - III ed.	Mathi C.se e dintorni	3.000,00
LABORATORIO PERMANENTE DI RICERCA SULL'ARTE DELL'ATTORE ASSOCIAZIONE	Torino	TO	Sulle orme del Simurgh	Torino e provincia	6.000,00
LA TERRA GALLEGGIANTE ASSOCIAZIONE	Pinerolo	TO	Festival Internazionale del Teatro di figura Immagini dell'interno - X ed.	Pinerolese	8.000,00
LIBERI PENSATORI PAUL VALERY ASSOCIAZIONE	Torino	TO	Eventi teatrali 2004/2005	Territorio regionale	10.000,00
LICEO SCIENTIFICO STATALE "A. VOLTA"	Torino	TO	Festival studentesco europeo di teatro plurilingue Lingue in scena - VI ed.	Torino	7.000,00
M.A.S. JUVARRA srl	Torino	TO	Progetto speciale - Follemente: Follia dei linguaggi	Torino	13.000,00
ONDA TEATRO ASSOCIAZIONE	Torino	TO	Lo spettacolo della montagna - IX ed.	Provincia di Torino	13.000,00
ONDA TEATRO ASSOCIAZIONE	Torino	TO	Progetto speciale - Montagne in città	Torino	9.000,00

Denominazione del Beneficiario	Città	PR.	Attività ammessa a contributo	Sede dell'iniziativa	Contributo Assegnato
OSSERVATORIO DELL'IMMAGINARIO ASSOCIAZIONE CULTURALE	Torino	TO	Attività annuale dell'Osservatorio dell'Immaginario	Torino e Ivrea	15.000,00
O ZOO NO ASSOCIAZIONE CULTURALE	Torino	TO	Progetto Prima/Dopo	Torino	10.000,00
POLITECNICO DI TORINO DIPARTIMENTO DI PROGETTAZIONE ARCHITETTONICA	Torino	TO	Progetto teatrale "Le Prosopopée di una Donna in musica"	Torino	5.000,00
QANAT ARTE E SPETTACOLO ASSOCIAZIONE	Torino	TO	Festival CIRKO 2004	Torino e Moncucco	6.000,00
SERVI DI SCENA ASSOCIAZIONE	Avigliana	TO	Malafestival - III ed.	Torino e Avigliana	6.000,00
STALKER TEATRO SOCIETA' COOPERATIVA	Torino	TO	"Caos" Teatro sociale d'Innovazione	Torino	10.000,00
TANGRAM TEATRO ASSOCIAZIONE	Torino	TO	Prova d'Attore - IX ed. Concorso Nazionale attori ed attrici di prosa	Torino	14.500,00
TANGRAM TEATRO ASSOCIAZIONE	Torino	TO	Progetto speciale - Follemente: Elogio alla follia	Torino	15.000,00
TEATRO DEL BARATTO ASSOCIAZIONE	Torino	TO	Progetto speciale - Follemente: Dal pregiudizio alla cittadinanza IV	Provincia di Torino	20.000,00
TEATRO DELL'ANGOLO	Torino	TO	Progetto speciale - Il Gioco del Teatro	Torino	5.000,00
			TOTALE	TOTALE	106.500,00

PROVINCIA DI VERBANIA

Denominazione del Beneficiario	Città	PR.	Attività ammessa a contributo	Sede dell'iniziativa	Contributo Assegnato
COMUNE DI VILLADOSSOLA	Villadossola	VB	Attività culturali al Teatro "La Fabbrica". Stagione 2003 - 2004	Villadossola	5.000,00
TOTALE				TOTALE	5.000,00

PROVINCIA DI VERCELLI

Denominazione del Beneficiario	Città	PR.	Attività ammessa a contributo	Sede dell'iniziativa	Contributo Assegnato
CITTA' DI VARALLO	Varallo Sesia	VC	Stagione teatrale al Teatro Civico	Varallo	5.000,00
FABER TEATER ASSOCIAZIONE CULTURALE	Chivasso	TO	Teatri di confine. Tra le acque - VI ed.	Province di Vercelli Torino Alessandria Asti	25.000,00
TOTALE				TOTALE	30.000,00

TOTALE GENERALE 1.042.500,00

Codice 32.4

D.D. 7 luglio 2004, n. 172

Circuito musicale regionale "Piemonte in Musica". Spesa a favore dell'Unione Musicale di Torino di Euro 252.200,00 (cap. 11610/04)

(omissis)

IL DIRETTORE

(omissis)

determina

- Di autorizzare l'Unione Musicale di Torino, sulla base di quanto illustrato in premessa, a sostenere spese per la realizzazione dell'edizione 2004 del circuito musicale regionale "Piemonte in Musica" fino ad una concorrenza massima di Euro 252.200,00, IVA inclusa, di cui Euro 200.000,00 IVA inclusa, a parziale copertura dei costi derivanti dagli onorari degli artisti e delle formazioni musicali chiamati a operare in "Piemonte in Musica", nonchè a parziale sostegno delle spese necessarie alla predisposizione dei materiali tecnici e promozionali, e Euro 52.200,00, IVA inclusa, per la copertura delle spese relative al secondo semestre di gestione tecnico-organizzativa e finanziaria del richiamato circuito, sulla base del preventivo presentato dalla stessa Unione Musicale (prot. n. 20173/32 del 19.11.2003) ritenuto congruo in rapporto a precedenti esperienze, alle prestazioni previste e ai prezzi praticati sul mercato.

La liquidazione di tali somme avverrà dietro presentazione da parte dell'Unione Musicale di Torino di regolari fatture corredate da una relazione sulle attività svolte.

Alla spesa complessiva di Euro 252.200,00 si fa fronte con lo stanziamento di cui al cap. 11610 del bilancio regionale 2004 (Acc. n. 100938).

Il Direttore regionale
Rita Marchiori

Codice 32.4

D.D. 7 luglio 2004, n. 173

Partecipazione dell'Orchestra Sinfonica Nazionale della RAI - Radio Televisione Italiana al circuito musicale regionale "Piemonte in Musica". Spesa di Euro 144.106,20 (cap. 11610/04)

(omissis)

IL DIRETTORE

(omissis)

determina

- Di approvare, per le motivazioni illustrate in premessa, l'assegnazione alla RAI - Radio Televisione Italiana - di un finanziamento di Euro 144.106,20, IVA inclusa, a parziale copertura dei costi derivanti dalla realizzazione di concerti effettuati nel primo semestre dell'anno in corso dall'Orchestra Sinfonica Nazionale e dalle diverse formazioni cameristiche, nell'ambito della partecipazione al circuito musicale regionale "Piemonte in Musica".

Tale somma sarà liquidata alla RAI ad avvenuta registrazione dell'impegno di spesa, dietro presentazione di regolari fatture intestate alla Regione Piemonte e di una relazione sull'attività espletata.

Alla spesa di Euro 144.106,20, IVA inclusa, si fa fronte con i fondi di cui al cap. 11610 del bilancio regionale 2004 (Acc. n. 100938).

Il Direttore regionale
Rita Marchiori

Codice 32.4

D.D. 9 luglio 2004, n. 174

Centro Regionale Universitario per la Musica "Massimo Mila". Assegnazione contributo per la realizzazione delle attività dell'anno 2004 (Euro 24.900,00 Capitolo 11725/2004)

(omissis)

IL DIRETTORE

(omissis)

determina

- Di approvare, per le motivazioni illustrate in premessa, l'assegnazione di un contributo di Euro 24.900,00 alla Facoltà di Scienze della Formazione dell'Università degli Studi di Torino per la realizzazione, nell'anno 2004, delle attività didattiche, di documentazione, di studio e di ricerca del Centro Regionale Universitario per la Musica "Massimo Mila", secondo quanto previsto dalla convenzione repertorio n. 8172 del 10.07.2003.

Alla liquidazione del contributo di Euro 24.900,00 si provvederà con le seguenti modalità:

- un acconto dell'80% dell'importo ad avvenuta registrazione dell'impegno di spesa della presente determinazione;

- un saldo del 20% dell'importo successivamente alla presentazione, a consuntivo, di una relazione sull'attività svolta e di un bilancio consuntivo analitico.

Alla spesa complessiva di Euro 24.900,00 si fa fronte con gli stanziamenti di cui al capitolo n. 11725 (accantonamento n. 100311) del bilancio regionale per l'anno 2004.

Il Direttore regionale
Rita Marchiori

Codice 32.4

D.D. 9 luglio 2004, n. 175

Centro Regionale Universitario per la Danza "Bella Hutter". Assegnazione contributo per la realizzazione delle attività dell'anno 2004 (Euro 16.500,00 Capitolo 11725/2004)

(omissis)

IL DIRETTORE

(omissis)

determina

- Di approvare, per le motivazioni illustrate in premessa, l'assegnazione di un contributo di Euro 16.500,00 alla Facoltà di Scienze della Formazione dell'Università degli Studi di Torino per la realizzazione, nell'anno 2004, delle attività didattiche, di documentazione, di studio e di ricerca del Centro Regionale Universitario per la Danza "Bella Hutter", secondo quanto previsto dalla convenzione repertorio n. 8702 dell'11.12.2003.

Alla liquidazione del contributo di Euro 16.500,00 si provvederà con le seguenti modalità:

- un acconto dell'80% dell'importo ad avvenuta registrazione dell'impegno di spesa della presente determinazione;

- un saldo del 20% dell'importo successivamente alla presentazione, a consuntivo, di una relazione sull'attività svolta e di un bilancio consuntivo analitico.

Alla spesa complessiva di Euro 16.500,00 si fa fronte con gli stanziamenti di cui al capitolo n. 11725 (accantonamento n. 100311) del bilancio regionale per l'anno 2004.

Il Direttore regionale
Rita Marchiori

Codice 32.4

D.D. 13 luglio 2004, n. 176

L.R. 10/1980: "Interventi regionali a favore della promozione musicale in Piemonte: contributi al Teatro Regio di Torino". Spesa di Euro 2.409.000,00 di cui Euro 2.159.000,00 sul cap. 11810/04 e Euro 250.000,00 sul cap. 11820/04

(omissis)

IL DIRIGENTE

(omissis)

determina

- Di approvare, ai sensi della legge regionale 25.2.1980 n. 10, art. 1, lettere a) e b), l'assegnazione alla Fondazione Teatro Regio di Torino di un contributo complessivo di Euro 2.409.000,00 esente da trattenuta IRPEG, di cui Euro 2.159.000,00 per la realizzazione della stagione lirica e concertistica 2004/2005, e Euro 250.000,00 per l'attività di decentramento degli spettacoli musicali nell'ambito del circuito musicale regionale "Piemonte in Musica", nonché per le attività indirizzate specificatamente agli studenti delle scuole piemontesi.

Il contributo di Euro 2.159.000,00 sarà liquidato secondo le seguenti modalità:

- Euro 1.000.000,00 ad avvenuta registrazione dell'impegno di spesa;

- Euro 1.000.000,00 entro il 31.12.2004;

- Euro 159.000,00 entro il 31.03.2005.

Il contributo di Euro 250.000,00, relativo all'attività di decentramento, sarà liquidato entro il 31.12.2004, dietro presentazione di una relazione sull'attività svolta e sulle spese sostenute.

Alla spesa complessiva di Euro 2.409.000,00 si fa fronte per Euro 2.159.000,00 con lo stanziamento di cui al cap. 11810 (A. 100947); alla spesa complessiva di Euro 250.000,00 si fa fronte con lo stanziamento di cui al cap. 11820 (A. 100948) del bilancio regionale 2004.

Il Dirigente responsabile
Amanzio Borio

Codice 32.5

D.D. 13 luglio 2004, n. 177

Determinazione n. 184 del 1 agosto 2003. Erogazione del saldo del finanziamento assegnato a Chambra d'Oc di Paesana - Cuneo. Spesa di Euro 8.523,46 (Capitolo 11650/2004)

(omissis)

IL DIRIGENTE

(omissis)

determina

- Di autorizzare l'erogazione di Euro 8.523,46 (o.f.i.) a favore di Chambra d'Oc di Paesana - CN, per l'avvenuta realizzazione del corso di primo livello "Viatge dins las valadas occitanas - Letture e itinerari" e del corso di terzo livello "La pluma e lo còr", secondo le modalità previste dalla determinazione dirigenziale n. 184 del 1 agosto 2003.

Alla spesa di Euro 8.523,46 (o.f.i.) si fa fronte con l'accantonamento n. 100699, capitolo 11650, U.P.B. 3205, del bilancio di previsione per il corrente anno.

Avverso la presente Determinazione è ammessa la proposizione di ricorso giurisdizionale avanti il Tribunale Amministrativo Regionale competente per territorio entro sessanta giorni dalla data di avvenuta notificazione, ovvero il ricorso straordinario al Capo dello Stato entro centoventi giorni dall'avvenuta notificazione.

Il Dirigente responsabile
Anna Maria Morello

Codice 32.5

D.D. 13 luglio 2004, n. 178

Determinazione n. 184 del 1 agosto 2003. Rettifica per mero errore materiale e contestuale erogazione del saldo del finanziamento assegnato a Priuli & Verlucca Editore. Spesa di Euro 25.125,00 (Capitolo 11650/2004)

(omissis)

IL DIRIGENTE

(omissis)

determina

Di procedere alla parziale rettifica per mero errore materiale della Determinazione n. 184 del 1 agosto 2003, integrando la descrizione delle attività progettuali di Priuli & Verlucca Editori con quella relativa alla pubblicazione del volume "Funghi e licheni".

Di prendere atto che la parziale rettifica sopra descritta non comporta oneri di spesa aggiuntivi a carico della Regione Piemonte.

Di autorizzare l'erogazione di Euro 25.125,00 (o.f.i.) a favore dell'Editore Priuli & Verlucca di Pavone Canavese (TO), relativamente alla pubblicazione del volume "Funghi e licheni" dell'Atlante Linguistico ed Etnografico del Piemonte Montano - ALEPO.

Alla spesa complessiva di Euro 25.125,00 (o.f.i.) si fa fronte con l'accantonamento n. 100699, capitolo 11650, U.P.B. 3205, del bilancio di previsione per il corrente anno.

Avverso la presente Determinazione è ammessa la proposizione di ricorso giurisdizionale avanti il Tribunale Amministrativo Regionale competente per territorio entro sessanta giorni dalla data di avvenuta notificazione, ovvero il ricorso straordinario al Capo dello Stato entro centoventi giorni dall'avvenuta notificazione.

Il Dirigente responsabile
Anna Maria Morello

Codice 32.5

D.D. 13 luglio 2004, n. 179

Determinazione n. 184 del 1 agosto 2003. Erogazione del saldo del finanziamento assegnato al Centro Studi Piemontesi - Ca de Studi Piemontèis. Spesa di Euro 76.688,00 (Capitolo 11650/2004)

(omissis)
 IL DIRIGENTE
 (omissis)
determina

- Di autorizzare l'erogazione di Euro 40.000,00 (o.f.i.) a favore del Centro Studi Piemontesi - Ca de Studi Piemontèis di Torino, relativamente al "Corso di formazione 2003 - 2004 - Il piemontese per tutti: scrive, parlè" rivolto a docenti delle scuole di ogni ordine e grado;

- di autorizzare l'erogazione di Euro 14.688,00 (o.f.i.) a favore del Centro Studi Piemontesi - Ca de Studi Piemontèis di Torino, relativamente al progetto "Prima minn" corso di lingua e cultura piemontese per la scuola d'infanzia e primaria 2003-2004;

- di autorizzare l'erogazione di Euro 22.000,00 (o.f.i.) a favore del Centro Studi Piemontesi - Ca de Studi Piemontèis di Torno, relativamente alla pubblicazione della "Storia e antologia della letteratura in piemontese" - Volume secondo e terzo, secondo le modalità previste dalla determinazione dirigenziale n. 184 del 1 agosto 2003.

Alla spesa di Euro 76.688,00 (o.f.i.) si fa fronte con l'accantonamento n. 100699, capitolo 11650, U.P.B. 3205, del bilancio di previsione per il corrente anno.

Avverso la presente Determinazione è ammessa la proposizione di ricorso giurisdizionale avanti il Tribunale Amministrativo Regionale competente per territorio entro sessanta giorni dalla data di avvenuta notificazione, ovvero il ricorso straordinario al Capo dello Stato entro centoventi giorni dall'avvenuta notificazione.

Il Dirigente responsabile
 Anna Maria Morello

Codice 32.5
 D.D. 13 luglio 2004, n. 180

Determinazione n. 184 del 1 agosto 2003. Erogazione dei saldi dei finanziamenti assegnati all'Associazione Culturale Piemontèisa "Nòste Rèis" di Torino e a "Liberitutti" S.r.l. di Alessandria. Spesa di Euro 80.000,00 (Capitolo 11650/2004)

(omissis)
 IL DIRIGENTE
 (omissis)
determina

- Di autorizzare l'erogazione di Euro 60.000,00 (o.f.i.) a favore dell'Associazione Culturale Piemontèisa "Nòste Rèis" di Torino, relativo a "L'arbut del Piemont 2003-2004 - Piemontèis lenga d'Europa" - Corsi facoltativi di lingua piemontese, per gli allievi di ogni ordine e grado, secondo le modalità previste dalla determinazione dirigenziale n. 184 del 1 agosto 2003.

- di autorizzare l'erogazione di Euro 20.000,00 (o.f.i.) a favore di "Liberitutti" S.r.l. di Alessandria per la realizzazione di un "Dizionario illustrato della lingua italiana" da realizzarsi in collaborazione con le scuole elementari, secondo le modalità previste dalla determinazione dirigenziale n. 184 del 1 agosto 2003.

Alla spesa di Euro 80.000,00 (o.f.i.) si fa fronte con l'accantonamento n. 100699, capitolo 11650, U.P.B. 3205, del bilancio dell'esercizio provvisorio 2004.

Avverso la presente Determinazione è ammessa la proposizione di ricorso giurisdizionale avanti il Tribunale Amministrativo Regionale competente per territorio entro sessanta giorni dalla data di avvenuta notificazione, ov-

vero il ricorso straordinario al Capo dello Stato entro centoventi giorni dall'avvenuta notificazione.

Il Dirigente responsabile
 Anna Maria Morello

Codice 32
 D.D. 13 luglio 2004, n. 181

Mostra Experimenta 2004 "Sopra VVivere. Alla natura, al tempo, agli altri". Ulteriore affidamento incarichi per lavori, servizi e forniture occorrenti per la realizzazione della Mostra. Spesa di Euro 41.012,00 (Cap. 11610/2004)

(omissis)
 IL DIRETTORE
 (omissis)
determina

Di affidare per le motivazioni illustrate in premessa, gli incarichi relativi ai lavori ed alle forniture descritte in premessa alle ditte di seguito elencate per gli importi a fianco di ciascuna di esse indicati:

ditta La Futura (Torino), per ulteriori lavori edili, Euro 3.240,00 (o.f.i.);

ditta Aosta 2000 (Ao), per la fornitura di pietrisco pisello, Euro 2.646,00 (o.f.i.);

Comando V.V.F. di Torino, per il servizio di vigilanza antincendio alla struttura denominata "Ponte Tibetano", Euro 12.744,00 (o.f.i.);

ditta Molinaro (Grugliasco To), per il corretto funzionamento di un condizionatore di marca Ariagel, che risulta, completamente privo di gas refrigerante, Gas R22, Euro 174,00 (o.f.i.);

ditta Officina Martino (Leinì TO), per lavori di fornitura e posa in opera di struttura tubolare e sostituzione serrature su n. 4 serrande, Euro 4.380,00 (o.f.i.)

ditta CAS (S. Albano di Stura Cn), per l'intervento di manutenzione all'impianto "Rotor", Euro 9.160,00 (o.f.i.);

ditta Amiat (Torino), per servizi di raccolta rifiuti speciali e non, Euro 3.896,00 (o.f.i.)

ditta AEM, Azienda Energetica Municipale di Torino, per ulteriori congruagli utenze 2004, Euro 500,00 (o.f.i.)

ditta Decorazioni Tessari Monica di Caluso To per ulteriori lavori di decorazione presso il padiglione "Survival", Euro 4.272,00 (o.f.i.).

Per gli incarichi di cui all'elenco sopra citato non sono previsti depositi cauzionali in quanto le ditte individuate sono di consolidata capacità ed hanno proceduto in sede di trattativa, a praticare un ribasso a titolo di esonero dalla cauzione.

Al conferimento dei suddetti incarichi si procederà con lettera contratto secondo gli usi del commercio.

In caso di ritardi, per cause imputabili alle suddette ditte, sarà applicata una penale dell'1% sull'imponibile al giorno, mentre per gravi inadempienze sarà commisurata al danno emergente.

I suddetti importi saranno liquidati alle rispettive ditte successivamente al termine dei lavori ed alla consegna delle forniture, dietro presentazione di fattura e/o nota d'addebito o parcella vistata per regolarità dal Direttore Regionale competente ex art. 41 L.R. 8/84.

Alla spesa complessiva di Euro 41.012,00 I.V.A. compresa si fa fronte mediante i fondi accantonati con la D.G.R. n. 30-12556 del 24 maggio 2004 con impegno sul cap. 11610/04 (A 100938).

Avverso la presente determinazione è ammessa proposizione di ricorso giurisdizionale avanti il Tribunale Am-

ministrativo Regionale competente per territorio entro sessanta giorni dalla data di avvenuta notificazione ovvero il ricorso straordinario al Capo dello Stato entro centoventi giorni dalla data di avvenuta notificazione.

Il Direttore regionale
Rita Marchiori

Codice 32.5

D.D. 13 luglio 2004, n. 182

Determinazione n. 121 del 7.06.2004 "L.r. 58/78, art. 7. Programma di contributi regionali a sostegno di attività di valorizzazione e di promozione dell'etnografia e della storia e della cultura locale e dell'arco alpino per l'anno 2004. Spesa di Euro 409.850,00= Cap. 11725/04". Parziale rettifica, per mero errore materiale, relativa alla denominazione di un beneficiario individuato

(omissis)
IL DIRETTORE
(omissis)
determina

- Di approvare, per le finalità e le motivazioni in premessa illustrate, la parziale rettifica, per mero errore materiale, della Determinazione n. 121 del 07 giugno 2004 "L.r. 58/78, art. 7. Programma di contributi regionali a sostegno di attività di valorizzazione e di promozione dell'etnografia e della storia e della cultura locale e dell'arco alpino per l'anno 2004", per quanto riguarda la denominazione di uno dei beneficiari, sostituendo la dizione "Museo Etnografico di Alessandria C'era una volta" con la denominazione "Associazione Amici del Museo di Valle S. Bartolomeo" (AL), lasciando invariato tutto quant'altro previsto nella determinazione sopra citata.

Il Direttore regionale
Rita Marchiori

Codice 32.1

D.D. 13 luglio 2004, n. 183

L.R. 10/2003 "Esercizio del diritto alla libera scelta educativa". Parziale rettifica delle Determine numero 48 del 26 marzo 2004 e numero 74 del 26 aprile 2004. Variazione beneficiari

(omissis)
Il Direttore regionale
Rita Marchiori

Codice 32.4

D.D. 16 luglio 2004, n. 184

Associazione per il Circuito Giovani Artisti Italiani. Quota associativa annuale - anno 2004. Spesa di Euro 4.132,00 (cap. 10940/04)

(omissis)
IL DIRETTORE
(omissis)
determina

- Di approvare la corresponsione, ad avvenuta registrazione dell'impegno di spesa della presente determinazione, della somma di Euro 4.132,00, a titolo di quota as-

sociativa per l'anno 2004, all'Associazione per il Circuito Giovani Artisti Italiani di Torino.

Alla spesa di Euro 4.132,00 si fa fronte con lo stanziamento di cui al cap. 10940 del bilancio regionale 2004 (acc. n. 101195).

Il Direttore regionale
Rita Marchiori

Codice 32.4

D.D. 16 luglio 2004, n. 185

Proseguimento delle attività di collaborazione con l'Associazione per la Storia dei Vigili del Fuoco: partecipazione alle spese per l'acquisto di nuove divise della fanfara "Antica Musica del Corpo Pompieri di Torino 1882". Spesa di Euro 4.440,00 (cap. 11610/04)

(omissis)
IL DIRETTORE
(omissis)
determina

- Di approvare ed autorizzare, per le motivazioni e con le finalità illustrate in premessa, una spesa complessiva di Euro 4.440,00, IVA inclusa, a copertura dei costi sostenuti dalla ditta Manifattura Confezione Barberini & C. S.p.A. per la realizzazione delle nuove dieci divise della filarmonica "Antica Musica del Corpo Pompieri di Torino 1882", in quanto formazione in grado di rappresentare, in varie occasioni in Italia e all'estero, la tradizione musicale bandistica piemontese.

La spesa complessiva di Euro 4.440,00, IVA inclusa, verrà liquidata alla Manifattura Confezione Barberini & C. S.p.A., dietro presentazione di regolare fattura intestata alla Regione Piemonte.

Alla spesa di Euro 4.440,00 si fa fronte con lo stanziamento di cui al cap. 11610 (A. 100938) del bilancio regionale per l'anno 2004.

Il Direttore regionale
Rita Marchiori

Codice 32.5

D.D. 16 luglio 2004, n. 186

Determinazione n. 184 del 1 agosto 2003. Erogazione del saldo del finanziamento assegnato a Gioventù Piemontesa di Torino. Spesa di Euro 60.000,00 (Capitolo 11650/2004)

(omissis)
IL DIRIGENTE
(omissis)
determina

- Di autorizzare l'erogazione di Euro 60.000,00 (o.f.i.) a favore di Gioventù Piemontesa di Torino, relativamente al progetto: Arbut "Il piemontese a scuola - El piemontès a scòla". Corsi facoltativi di lingua piemontese per gli allievi delle scuole di ogni ordine e grado, secondo le modalità previste dalla determinazione dirigenziale n. 184 del 1 agosto 2003.

Alla spesa complessiva di Euro 60.000,00 (o.f.i.) si fa fronte con l'accantonamento n. 100699, capitolo 11650, U.P.B. 3205, del bilancio di previsione per il corrente anno.

Avverso la presente Determinazione è ammessa la proposizione di ricorso giurisdizionale avanti il Tribunale

Amministrativo Regionale competente per territorio entro sessanta giorni dalla data di avvenuta notificazione, ovvero il ricorso straordinario al Capo dello Stato entro centoventi giorni dall'avvenuta notificazione.

Il Dirigente responsabile
Anna Maria Morello

Codice 32.5

D.D. 21 luglio 2004, n. 187

Legge regionale 28 agosto 1979, n. 58, art. 7. Programma di interventi, per l'anno 2004, a favore di Enti e Associazioni per la promozione e la valorizzazione delle Rievocazioni Storiche del Piemonte. Spesa di Euro 160.000,00 Cap. 11725/04

(omissis)

IL DIRETTORE

(omissis)

determina

- Di approvare, per le finalità e con le motivazioni in premessa illustrate, l'assegnazione di un contributo, per l'anno 2004, per la promozione e la valorizzazione delle rievocazioni storiche del Piemonte, agli Enti e Associazioni di cui all'allegato elenco che forma parte integrante del presente atto, per l'importo e le attività a fianco di ciascuno indicato, per un ammontare complessivo di Euro 160.000,00=

- di autorizzare la liquidazione e il pagamento dei contributi ai soggetti beneficiari, per l'importo a fianco di ciascuno indicato, con le seguenti modalità:

- un acconto, pari all'80%, ad avvenuta registrazione dell'impegno di spesa della presente determinazione;

- il restante 20%, a saldo, dietro presentazione di relazione sull'attività svolta, corredata da eventuale rassegna stampa, dal rendiconto consuntivo dell'attività (articolato in entrate e uscite), e di copia di eventuali materiali prodotti.

Il contributo potrà altresì essere liquidato e pagato in un'unica soluzione dietro presentazione della documentazione di cui sopra qualora le iniziative siano già state realizzate.

Il rendiconto finanziario deve essere presentato in forma di autocertificazione, ai sensi del D.P.R. 28 dicembre 2000, n. 445, "Testo unico delle disposizioni legislative e regolamenti in materia di documentazione amministrativa".

L'autocertificazione deve attestare la corrispondenza tra le spese esposte e la relativa documentazione giustificativa (fatture, ricevute fiscali, parcelle, scontrini, ecc.) che deve essere conservata presso il beneficiario del contributo a disposizione per eventuali verifiche.

Nella rendicontazione sarà ammessa l'esposizione di spese generali, anche non documentate, purché accertabili, fino a un massimo del:

- 15% per iniziative dal costo complessivo sino a Euro 51.000,00;

- 10% per iniziative dal costo complessivo superiore a Euro 51.000,00.

Resta comunque facoltà dell'Amministrazione regionale l'effettuazione di controlli anche a campione sulle rendicontazioni, attraverso la richiesta della documentazione originale di spesa.

Sono esclusi dai contributi per un triennio i soggetti che, a seguito dei controlli di cui sopra, risultino aver presentato documentazioni non veritiere o comunque difformi dal contenuto della rendicontazione.

Le iniziative dovranno essere realizzate nel corso dell'esercizio finanziario nel quale è stato assegnato il contributo e rendicontate entro il 15 marzo dell'anno successivo, salvo diversa determinazione seriamente motivata e concordata con la Direzione.

Non si effettueranno erogazioni prima che sia avvenuta la regolare rendicontazione finale del contributo eventualmente concesso nell'anno precedente.

Qualora la rendicontazione finale documenti un importo di spesa inferiore a quanto dichiarato in sede di preventivo, sarà obbligo per il beneficiario di fornire ampia e dettagliata motivazione scritta alla competente Direzione regionale che, previa verifica, potrà provvedere, ove occorra, all'eventuale ridimensionamento del contributo attraverso il recupero parziale o totale delle somme già erogate, ovvero alla riduzione o alla mancata liquidazione del saldo.

Alla spesa complessiva di Euro 160.000,00 si fa fronte mediante stanziamento di cui al cap. 11725/04 (accantonamento n. 100311).

Avverso la presente Determinazione è ammessa proposizione di ricorso giurisdizionale innanzi il Tribunale Amministrativo Regionale competente per territorio entro sessanta giorni dalla data di avvenuta notificazione, ovvero il ricorso straordinario al Capo dello Stato entro centoventi giorni dalla data di avvenuta notificazione.

Il Direttore regionale
Rita Marchiori

Allegato

N° progr.	Prov.	Soggetto Richiedente	Attività	Contributo assegnato
1	AL	Arca Grup O.N.L.U.S. - Cassine	"Festa Medioevale"	€ 15.000,00
2	AL	Associazione Aleramica di Alessandria - Alessandria	"Radici nel Borgo Rovereto" - III Edizione	€ 3.000,00
3	AL	Comune di Albera Ligure	"Palio dei Gampi tra i Comuni dell'Antica Via del Sale"	€ 1.000,00
4	AT	Comune di Canelli	Rievocazione Storica "L'Assedio di Canelli - anno 1613"	€ 16.000,00
5	AT	Gruppo Storico "I Signori di Rivalba" - Castelnuovo Don Bosco	"Rievocazione Storica Alla Corte dei Rivalba" - VIII Edizione	€ 3.000,00
6	CN	Comune di Bergolo	"Saga delle Nobili Famiglie dei 'Del Carretto'" - Edizione 2004	€ 3.000,00
7	CN	Comune di Bra	"Week End alla moda dei Romani"	€ 5.000,00
8	CN	Comune di Sambuco	"Vivere sambucano: il recupero del patrimonio culturale"	€ 4.000,00

N° progr.	Prov.	Soggetto Richiedente	Attività	Contributo assegnato
9	CN	Gruppo Storico "Ponte dei Corni" - Ormea	"Le prime notti del Marchese"	€ 2.000,00
10	CN	Gruppo Storico del Saluzzese - Saluzzo	"Un giorno a Saluzzo accadde..." - XIV Rievocazione Storica	€ 3.000,00
11	NO	Agenzia Turistica Locale della Provincia di Novara - Novara	"Novara Risorgimentale 2004"	€ 9.000,00
12	NO	Associazione "La Turrisella", il castello ai Novaresi - Novara	"Col ferro e col fuoco" - L'assedio di Novara del 1513	€ 5.000,00
13	NO	Associazione Turistica Pro Loco Galliate - Galliate	"Cronache d'altri tempi - 1651 - Dono delle reliquie dei Santi Martiri"	€ 2.000,00
14	NO	Comune di Vespolate	"Le colpe di Giovannina"	€ 2.000,00
15	TO	Associazione "La Maschera di Ferro" - Pinerolo	"La Maschera di Ferro"	€ 9.000,00
16	TO	Associazione Culturale Poggio Oddone - Perosa Argentina	"Poggio Oddone Terra di Confine" - V Edizione	€ 5.000,00
17	TO	Associazione Culturale Terra Taurina - Torino	"Il Ferro degli Eroi"	€ 8.000,00

N° progr.	Prov.	Soggetto Richiedente	Attività	Contributo assegnato
18	TO	Associazione Reggimento Piemonte - Barbania	Attività dell'Associazione	€ 1.000,00
19	TO	Associazione Scrima Torino - Rivoli	Attività dell'Associazione	€ 3.000,00
20	TO	Associazione Turistica Pro Loco di Susa - Susa	"Torneo Storico dei Borghi di Susa" - XVIII Edizione.	€ 2.000,00
21	TO	Comune di Chieri	"Nella Rocca di Landolfo"	€ 3.000,00
22	TO	Comune di Pavone Canavese	"Ferie Medievali"	€ 2.000,00
23	TO	Comune di Piossasco	"Piossasco nei secoli - Una storia d'amore. Sentimenti e passioni tra i castelli e le ville nella romantica Piossasco del passato"	€ 7.000,00
24	TO	Consorzio per la Promozione e lo Sviluppo Turistico della Città di Rivoli - Rivoli	"C'era un volta un Re"	€ 9.000,00
25	TO	Gruppo Storico "La Motta" - Sparone	Rievocazione Storica di Re Arduino	€ 3.000,00
26	TO	Gruppo Storico Militare Carlo Emanuele II ed il Reggimento delle Guardie della Venaria Reale - Venaria Reale	"Assalto alla Reggia"	€ 2.000,00

N° progr.	Prov.	Soggetto Richiedente	Attività	Contributo assegnato
27	TO	Gruppo Storico Ottone III di Giaveno - Associazione Promozione Sociale e Culturale - Giaveno	"MenoMille" III Edizione	€ 3.000,00
28	TO	Pro Loco Chivasso "L'Agricola" - Chivasso	"Rievocazione Storica dell'Assedio di Chivasso del 1705"	€ 5.000,00
29	VB	Consorzio Turistico Valle Vigizzo - Santa Maria Maggiore	"Festival dell'Insubria Lepontina" III edizione	€ 20.000,00
30	VC	Provincia di Vercelli	"I giorni di Cavour"	€ 5.000,00
TOTALE				€ 160.000,00

Codice 32.4

D.D. 22 luglio 2004, n. 188

Legge regionale 30.05.1980 n. 68 "Norme per la promozione delle attività del teatro di prosa". Assegnazione di contributi a sostegno delle attività previste per l'anno 2004. Spesa di Euro 1.766.000,00 (cap. 11690/2004)

(omissis)

IL DIRETTORE

(omissis)

determina

- Di approvare, ai sensi del D.P.G.R. n. 10/R del 31.07.2001 "Regolamento degli interventi a sostegno delle attività teatrali di cui alla legge regionale 30 maggio 1980 n. 68" e sulla base delle motivazioni illustrate in premessa, l'assegnazione per le attività teatrali previste per l'anno 2004 di un contributo di Euro 1.466.000,00 (a integrazione del contributo di Euro 321.100,00 già assegnato in qualità di acconto con determinazione n. 230 del 25.9.2003, per un totale complessivo di Euro 1.787.100,00), ai soggetti indicati nell'elenco allegato, che costituisce parte integrante della presente determinazione, per l'importo indicato a fianco di ciascuno di essi.

La liquidazione dei singoli contributi avverrà secondo le modalità previste dall'art. 3 del Regolamento sopra richiamato.

- di approvare altresì, ai sensi degli articoli 1, 2 e 3 della L.R. 68/1980 e sulla base delle motivazioni illustrate in premessa, l'assegnazione di un contributo di Euro 300.000,00 al Comune di Novara per la realizzazione delle attività della stagione 2003/04 del Teatro Coccia.

La liquidazione del contributo al Comune di Novara avverrà secondo le seguenti modalità:

- liquidazione dell'80% dell'importo ad avvenuta registrazione dell'impegno di spesa della presente determinazione;

- liquidazione del 20% dell'importo successivamente alla presentazione, a consuntivo, della documentazione di seguito indicata:

1. relazione artistica sull'attività svolta, con l'indicazione delle presenze complessive (specificando se ricavate da distinte d'incasso), corredata della relativa rassegna stampa;

2. bilancio consuntivo analitico, articolato in entrate e uscite, redatto su apposita modulistica predisposta dal Settore Spettacolo e relativa dichiarazione sostitutiva dell'atto di notorietà;

3. dichiarazione sostitutiva dell'atto di notorietà relativa all'avvenuto versamento dei contributi previdenziali e assistenziali di legge per i lavoratori occupati nell'attività di spettacolo oggetto della sovvenzione regionale;

4. copia di tutti i materiali prodotti per l'occasione, a stampa o con altri mezzi tecnologici.

La documentazione sopra elencata dovrà essere presentata dai soggetti interessati nei seguenti termini:

- entro il 10 novembre 2004 per le iniziative terminate entro il 30 settembre 2004;

- entro quarantacinque giorni dalla conclusione delle iniziative per quelle terminate successivamente al 30 settembre 2004.

Il mancato rispetto dei suindicati termini di presentazione della rendicontazione comporterà di conseguenza la non liquidazione della quota a saldo del contributo.

Per le iniziative già realizzate e rendicontate il contributo sarà erogato in un'unica soluzione.

Il rendiconto finanziario deve essere presentato in forma di dichiarazione sostitutiva dell'atto di notorietà, ai sensi del D.P.R. 445/2000 "Testo unico delle disposizioni legislative e regolamentari in materia di documentazione amministrativa", unitamente a copia fotostatica non autenticata di un documento di identità del legale rappresentante sottoscrittore, e deve attestare la corrispondenza fra le spese dichiarate e la relativa documentazione giustificativa (fatture, ricevute fiscali, note spese, ecc.), che deve restare a disposizione per eventuali controlli, a campione o mirati, sulla veridicità delle dichiarazioni sostitutive degli atti di notorietà, che il competente Settore effettuerà in applicazione di quanto disposto dall'art. 71 del richiamato D.P.R. 445/2000.

Nella rendicontazione saranno ammesse spese generali, anche non documentate, purché accertabili, fino a un massimo del 10%.

Qualora il bilancio consuntivo presenti una spesa complessiva inferiore al 20% a quanto indicato nel bilancio preventivo, in base al quale è stato determinato l'importo del contributo regionale, sarà d'obbligo per il beneficiario fornire ampia e dettagliata motivazione scritta al Settore competente che, previa verifica, potrà provvedere al proporzionale ridimensionamento del contributo attraverso il recupero parziale o totale della somma già erogata, ovvero alla riduzione o non liquidazione del saldo.

Alla revoca del contributo si provvederà altresì nel caso in cui, a seguito dei controlli sopra citati, la documentazione contabile presentata dai soggetti controllati risulti non specificatamente riferibile o attinente all'attività finanziata.

Alla spesa complessiva di Euro 1.766.000,00 si fa fronte con lo stanziamento di cui al capitolo n. 11690 (A. 100942) del bilancio regionale per l'anno 2004.

Avverso la presente determinazione è ammesso ricorso innanzi al Tribunale Amministrativo Regionale entro il termine di 60 (sessanta) giorni dalla data di ricevimento della comunicazione ufficiale da parte del soggetto richiedente.

Il Direttore regionale
Rita Marchiori

Allegato

D.P.G.R. n. 10/R del 31.07.2001
"Regolamento degli interventi a sostegno delle attività teatrali di cui alla legge regionale 30 maggio
1980 n. 68"

ATTIVITA' TEATRALE STABILE (art. 5)

Denominazione del Beneficiario	Contributo totale previsto	Acconto corrisposto con determina n. 230 del 25.09.2003	Saldo attività 2004
Teatro dell'Angolo s.c.r.l.	150.000,00	35.500,00	114.500,00
Torino Spettacoli s.r.l.	200.000,00	47.500,00	152.500,00

TOTALE € 267.000,00

COMPAGNIE TEATRALI (art. 6)**FASCIA A (Soggetti con oltre 600 giornate lavorative)**

Denominazione del Beneficiario	Contributo attività	Quota esercizio (art. 6 c. 4)	Quota progetto (art. 6 c. 4)	Contributo totale assegnato
Agiesse Associazione Culturale	17.000,00	3.000,00		20.000,00
Alfa Associazione Culturale - Comp. Marionette Grilli	33.000,00			33.000,00
Art Quarium Piccola Società Cooperativa a r.l.	30.000,00			30.000,00
Arte & Studio di Molino & C. S.n.C..	20.000,00			20.000,00
ARTEC s.r.l.	11.000,00			11.000,00
Assemblea Teatro s.c.r.l.	72.000,00	5.000,00	8.000,00	85.000,00
Casa degli Alfieri Piccola Soc. Coop.	50.000,00		10.000,00	60.000,00
C.A.S.T. s.a.s. di Carapelle Franco & c.	20.000,00			20.000,00
Coltelleria Einstein Piccola s.c.a.r.l.	24.000,00			24.000,00
Coordinamento Moncalieri Teatro Associazione	15.000,00			15.000,00
C.S.D. Compagnia Sperimentale Drammatica Bergamasco e Alasjarvi	25.000,00			25.000,00
Il Melarancio Piccola s.c.a.r.l.	20.000,00			20.000,00
Il Mutamento - Zona Castalia Associazione	26.000,00			26.000,00
Marcido Marcidorjs e Famosa Mimosa Assoc. Culturale	47.000,00		8.000,00	55.000,00

Denominazione del Beneficiario	Contributo attività	Quota esercizio (art. 6 c. 4)	Quota progetto (art. 6 c. 4)	Contributo totale assegnato
M.A.S. Juvarra s.c.a r.l.	80.000,00	7.000,00		87.000,00
Museo della Marionetta Compagnia Marionette Lupi Associazione	23.000,00			23.000,00
Nonsoloteatro Piccola s.c.a.r.l.	23.000,00	4.000,00		27.000,00
Onda Teatro Associazione Culturale	26.000,00			26.000,00
Progetto Cantoregi Associazione	16.000,00			16.000,00
Progetto U.R.T. s.r.l.	28.000,00		3.000,00	31.000,00
Santibriganti Teatro Associazione	16.000,00			16.000,00
Stalker Teatro Piccola s.ca.r.l.	30.000,00			30.000,00
Tangram Teatro Associazione Culturale	15.000,00	3.000,00		18.000,00
Teatro D'Uomo Compagnia Anna Bolens Associazione Culturale	20.000,00			20.000,00
Teatro delle Forme Associazione Culturale	18.000,00			18.000,00
Teatro di Dioniso Associazione Culturale	50.000,00			50.000,00
Unoteatro s.c.a.r.l.	70.000,00			70.000,00
Viantisti Teatro Assoc. Culturale	29.000,00			29.000,00

TOTALE € 905.000,00

FASCIA B (Soggetti che hanno da 300 a 599 giornate lavorative)

Denominazione del Beneficiario	Contributo assegnato
Anna Cuculo Group Associazione Culturale Teatrale	10.000,00
Circolo Teatro Carillon Associazione Culturale	12.000,00
Compagnia Raffaella De Vita Associazione Culturale	12.000,00
I Replicanti - Teatro del Canto S.c.r.l.	7.000,00
Il Teatro delle Dieci Associazione Culturale	7.000,00
La Terra Galleggiante Associazione Culturale	12.000,00
Pathfinder Piccola Società Cooperativa a r.l.	8.000,00
Teatro del Rimbalzo Associazione	12.000,00
Teatro Zeta Associazione Culturale	12.000,00

TOTALE € 92.000,00

CIRCUITI TEATRALI (art. 7)

Denominazione del Beneficiario	Denominazione del Circuito	Contributo previsto	Acconto corrisposto con determina n. 230 del 25.09.2003.	Saldo attività 2004
Teatro dell'Angolo s.c. a r.l.	Progetto Teatro Ragazzi e Giovani Piemonte	192.600,00	160.600,00	32.000,00

TOTALE € 32.000,00**RESIDENZE MULTIDISCIPLINARI (art. 8)**

Denominazione del Beneficiario	Denominazione e luogo della residenza	Contributo assegnato 2004
C.S.D. Compagnia Sperimentale Drammatica Bergamasco e Alasjarvi	Progetto Teatro Europeo e Internazionale – Torino	18.000,00
Il Melarancio Piccola Soc. coop. a r.l.	"L'Officina" – Cuneo	18.000,00
Il Mutamento - Zona Castalia Associazione	Il Teatro Europeo e Internazionale Torino	25.000,00
Soc. Coop. Stalker Teatro	Residenza Multidisciplinare di Biella Comuni di Brusnengo, Candelo, Cossato, Gaglianico e Provincia di Biella	25.000,00
Teatro delle Forme Associazione Culturale	Residenza Multidisciplinare delle Due Province – Prov. di Torino e Cuneo e Comuni di Carignano, Carmagnola, Bra, Savigliano	20.000,00
Teatro di Dioniso Associazione Culturale	Residenza Multidisciplinare di Ivrea e del Canavese	29.000,00
Viaartisti Teatro Associazione	Residenza Multidisciplinare Teatro Impegno Civile – Grugliasco (TO)	35.000,00

TOTALE € 170.000,00

CENTRO REGIONALE UNIVERSITARIO PER IL TEATRO (C.R.U.T.) (art. 9)

Denominazione del Beneficiario	Contributo previsto	Acconto corrisposto con determina n. 230 del 25.09.2003	Saldo attività 2004
Università degli Studi di Torino – Facoltà di Scienze della Formazione	77.500,00	77.500,00	0,00

TOTALE COMPLESSIVO € 1.466.000,00

Codice 32.4

D.D. 22 luglio 2004, n. 189

Utilizzo del teatro Carignano di Torino per manifestazioni culturali e di spettacolo. Spesa, in parziale sanatoria, di Euro 13.944,29 (cap. 11610/04)

(omissis)

IL DIRETTORE

(omissis)

determina

- Di approvare in parziale sanatoria, per le motivazioni illustrate in premessa, una spesa complessiva di Euro 13.944,29 IVA inclusa, per l'utilizzo del Teatro Carignano per la realizzazione, dal 20 al 25 aprile u.s., di sette repliche dello spettacolo teatrale "L'ultimo clochard", allestito dall'Associazione Arte & Studio di Molino e Bellettrutti e, l'1 e 2 ottobre p.v., per l'effettuazione di uno spettacolo, a scopo benefico, della compagnia Masaniello, organizzato in collaborazione con l'Università di Torino, Centro Multidisciplinare di Ricerche di Immunopatologia e Documentazione su malattie rare.

La spesa sopra richiamata verrà rimborsata all'Associazione Teatro Stabile di Torino dietro presentazione di relativa fattura.

Alla spesa complessiva di Euro 13.944,29 IVA inclusa si fa fronte con lo stanziamento di cui al cap. 11610/04 (n. accantonamento 100938).

Il Direttore regionale
Rita Marchiori

Codice 32.5

D.D. 22 luglio 2004, n. 191

L.r. 26/90 e successive modifiche e integrazioni. L.r. 37/97. Convenzione con il Dipartimento di Scienze del Linguaggio e Letterature moderne e comparate dell'Università degli Studi di Torino per la realizzazione dell'Atlante Linguistico Etnografico del Piemonte Occidentale (A.L.E.P.O.). Approvazione del programma di attività per l'anno 2004. Spesa Euro 70.000,00 Cap. 11650/04

(omissis)

IL DIRIGENTE

(omissis)

determina

- Di approvare il programma di lavoro, relativo all'anno 2004, articolato nelle attività individuate nel dettaglio in narrativa, per la realizzazione dell'Atlante Linguistico ed Etnografico del Piemonte Occidentale (A.L.E.P.O.);

- di autorizzare conseguentemente la spesa complessiva di Euro 70.000,00 (oneri fiscali inclusi), per la sua realizzazione, nonché la liquidazione e il pagamento, a copertura degli oneri derivanti dalle attività previste per l'esercizio in corso.

Tale somma verrà erogata e pagata al Dipartimento di Scienze del Linguaggio e Letterature Moderne e Comparative dell'Università degli Studi di Torino, dietro presentazione di note spese corredate dalla copia degli originali di spesa, previa verifica del Settore competente sulla conformità delle spese sostenute rispetto al programma presentato.

Alla spesa complessiva di Euro 70.000,00 (oneri fiscali inclusi) si fa fronte con lo stanziamento di cui al

Cap. 11650/04 per Euro 59.663,54 accantonamento n. 100699 e per Euro 10.336,46 accantonamento n. 100939).

Avverso la presente Determinazione è ammessa proposizione di ricorso giurisdizionale avanti il Tribunale Amministrativo Regionale competente per territorio entro sessanta giorni dalla data di avvenuta notificazione, ovvero il ricorso straordinario al Capo dello Stato entro centoventi giorni dalla data di avvenuta notificazione.

Il Dirigente responsabile
Anna Maria Morello

Codice 32.5

D.D. 22 luglio 2004, n. 192

L.r. 26/90 e successive modifiche e integrazioni. L.r. 37/97. Convenzione con il Dipartimento di Scienze del Linguaggio e Letterature moderne e comparate dell'Università degli Studi di Torino per la realizzazione dei materiali etnolinguistici del Piemonte dell'Atlante Linguistico italiano (A.L.I.). Approvazione del programma di attività per l'anno 2004. Spesa Euro 60.000,00 Cap. 11650/04

(omissis)

IL DIRIGENTE

(omissis)

determina

- Di approvare il programma di lavoro, relativo all'anno 2004, articolato nelle attività individuate nel dettaglio in narrativa, per la redazione dei materiali etnolinguistici piemontesi dell'Atlante Linguistico Italiano (A.L.I.);

- di autorizzare conseguentemente la spesa complessiva di Euro 60.000,00 (oneri fiscali inclusi), per la sua realizzazione, nonché la liquidazione e il pagamento, a copertura degli oneri derivanti dalle attività previste per l'esercizio in corso.

Tale somma verrà erogata e pagata al Dipartimento di Scienze del Linguaggio e Letterature Moderne e Comparative dell'Università degli Studi di Torino, dietro presentazione di note spese corredate dalla copia degli originali di spesa, previa verifica del Settore competente sulla conformità delle spese sostenute rispetto al programma presentato.

Alla spesa complessiva di Euro 60.000,00 (oneri fiscali inclusi) si fa fronte con lo stanziamento di cui al Cap. 11650/04 (accantonamento n. 100699).

Avverso la presente Determinazione è ammessa proposizione di ricorso giurisdizionale avanti il Tribunale Amministrativo Regionale competente per territorio entro sessanta giorni dalla data di avvenuta notificazione, ovvero il ricorso straordinario al Capo dello Stato entro centoventi giorni dalla data di avvenuta notificazione.

Il Dirigente responsabile
Anna Maria Morello

Codice 32.5

D.D. 22 luglio 2004, n. 193

L.r. 26/90 e successive modifiche e integrazioni. L.r. 37/97. Convenzione con il Dipartimento di Scienze del Linguaggio e Letterature moderne e comparate dell'Università degli Studi di Torino per la realizzazione dell'Atlante Toponomastico del Piemonte Montano (A.T.P.M.). Approvazione del programma di attività per l'anno 2004. Spesa Euro 60.000,00 Cap. 11650/04

(omissis)
 IL DIRIGENTE
 (omissis)
determina

- Di approvare il programma di lavoro, relativo all'anno 2004, articolato nelle attività individuate nel dettaglio in narrativa, per la redazione dei materiali etnolinguistici piemontesi dell'Atlante Toponomastico del Piemonte Montano (A.T.P.M.);

- di autorizzare conseguentemente la spesa complessiva di Euro 60.000,00 (oneri fiscali inclusi), per la sua realizzazione, nonché la liquidazione e il pagamento, a copertura degli oneri derivanti dalle attività previste per l'esercizio in corso.

Tale somma verrà erogata e pagata al Dipartimento di Scienze del Linguaggio e Letterature Moderne e Comparative dell'Università degli Studi di Torino, dietro presentazione di note spese corredate dalla copia degli originali di spesa, previa verifica del Settore competente sulla conformità delle spese sostenute rispetto al programma presentato.

Alla spesa complessiva di Euro 60.000,00 (oneri fiscali inclusi) si fa fronte con lo stanziamento di cui al Cap. 11650/04 (accantonamento n. 100699).

Avverso la presente Determinazione è ammessa proposizione di ricorso giurisdizionale avanti il Tribunale Amministrativo Regionale competente per territorio entro sessanta giorni dalla data di avvenuta notificazione, ovvero il ricorso straordinario al Capo dello Stato entro centoventi giorni dalla data di avvenuta notificazione.

Il Dirigente responsabile
 Anna Maria Morello

Codice 32.5
 D.D. 22 luglio 2004, n. 194

Determinazione n. 184 del 1 agosto 2003. Erogazione del saldo del finanziamento assegnato al Centro Studi Piemontesi - Ca de Studi Piemontèis di Torino. Spesa di Euro 22.000,00 (Capitolo 11650/2004)

(omissis)
 IL DIRIGENTE
 (omissis)
determina

- Di autorizzare l'erogazione di Euro 22.000,00 (o.f.i.) a favore del Centro Studi Piemontesi - Ca de Studi Piemontèis di Torino, relativamente alla pubblicazione della "Storia e antologia della letteratura in piemontese" - volume secondo e terzo.

Alla spesa complessiva di Euro 22.000,00 (o.f.i.) si fa fronte con l'accantonamento n. 100939, capitolo 116507/2004, U.P.B. 32.05, del bilancio di previsione per il corrente anno.

Avverso la presente Determinazione è ammessa la proposizione di ricorso giurisdizionale avanti il Tribunale Amministrativo Regionale competente per territorio entro sessanta giorni dalla data di avvenuta notificazione, ovvero il ricorso straordinario al Capo dello Stato entro centoventi giorni dall'avvenuta notificazione.

Il Dirigente responsabile
 Anna Maria Morello

Codice 32.4
 D.D. 22 luglio 2004, n. 195

Progetto "Rai NuovaMusica". Stipula della convenzione con l'Orchestra Sinfonica Nazionale della Rai e la Città di Torino. Impegno di spesa di Euro 125.000,00 (cap. 11725/04)

(omissis)
 IL DIRETTORE
 (omissis)
determina

- Di approvare, per le ragioni indicate in premessa, l'attivazione di una collaborazione stabile con l'Orchestra Sinfonica Nazionale della Rai e con la Città di Torino per la realizzazione, nel triennio 2004-2006, del progetto "Rai NuovaMusica", volto alla valorizzazione e alla divulgazione della conoscenza della musica contemporanea;

- di approvare la stipulazione di una convenzione tra la Regione Piemonte, la Città di Torino e l'Orchestra Sinfonica Nazionale della Rai per la regolamentazione dei relativi, reciproci rapporti di collaborazione, secondo lo schema allegato, che forma parte integrante della presente determinazione;

- di approvare l'assegnazione all'Orchestra Sinfonica Nazionale della Rai di un contributo di Euro 125.000,00 per la realizzazione dell'edizione 2004 del richiamato progetto "Rai NuovaMusica".

L'assegnazione del contributo avverrà con le seguenti modalità:

- liquidazione dell'80% dell'importo ad avvenuta registrazione dell'impegno di spesa della presente determinazione;

- liquidazione del 20% dell'importo successivamente alla presentazione, a consuntivo, della documentazione relativa all'attività effettuata e alle spese sostenute.

Alla spesa complessiva di Euro 125.000,00 si fa fronte con lo stanziamento di cui al capitolo n. 11725 (accantonamento n. 100311) del bilancio regionale per l'anno 2004.

Il Direttore regionale
 Rita Marchiori

Codice 32.4
 D.D. 22 luglio 2004, n. 196

L.R. 58/1978, artt. 4 e 7. Assegnazione di contributi a Enti e Associazioni per la realizzazione di iniziative di carattere musicale. Spesa di Euro 2.580.000,00 (cap. 11725/04)

(omissis)
 IL DIRETTORE
 (omissis)
determina

- Di approvare, in applicazione rispettivamente degli indirizzi generali e dei criteri di cui al Programma di Attività per il triennio 2002/04 della Direzione Promozione Attività Culturali, Istruzione e Spettacolo approvato con deliberazione della Giunta Regionale n. 10-6162 del 27.05.2002, e sulla base di quanto illustrato e richiamato in premessa, l'assegnazione dei contributi per la realizzazione di iniziative, rassegne e festival musicali di rilievo regionale per l'anno 2004 a quei soggetti che hanno avanzato istanza ai sensi della legge regionale 58/1978 e il cui programma di attività, visti gli esiti

dell'istruttoria, è risultato rispondente al dettato della legge, agli obiettivi generali e ai criteri sopra richiamati, per un importo complessivo di Euro 2.580.000,00, ripartito come indicato nell'allegato elenco che costituisce parte integrante della presente determinazione, nel quale sono indicati i soggetti beneficiari, la specificazione delle iniziative che si intendono sostenere e l'importo dei singoli contributi.

La liquidazione dei contributi ai soggetti beneficiari avverrà secondo le seguenti modalità:

- liquidazione dell'80% dell'importo ad avvenuta registrazione dell'impegno di spesa della presente determinazione;

- liquidazione del 20% dell'importo successivamente alla presentazione, a consuntivo, della documentazione di seguito indicata:

1. relazione artistica sull'attività svolta, con l'indicazione delle presenze complessive (specificando se ricavate da borderò), corredata della relativa rassegna stampa;

2. bilancio consuntivo analitico, articolato in entrate e uscite, redatto su apposita modulistica predisposta dal Settore Spettacolo;

3. dichiarazione sostitutiva dell'atto di notorietà relativa all'avvenuto versamento dei contributi previdenziali e assistenziali di legge per i lavoratori occupati nell'attività di spettacolo oggetto della sovvenzione regionale;

4. copia di tutti i materiali prodotti per l'occasione, a stampa o con altri mezzi tecnologici.

La documentazione sopra elencata dovrà essere presentata dai soggetti interessati nei seguenti termini:

- entro il 10 novembre 2004 per le iniziative terminate entro il 30 settembre 2004;

- entro quarantacinque giorni dalla conclusione delle iniziative per quelle terminate successivamente al 30 settembre 2004.

Il mancato rispetto dei suindicati termini di presentazione della rendicontazione comporterà di conseguenza la non liquidazione della quota a saldo del contributo.

Per le iniziative già realizzate e rendicontate il contributo sarà erogato in un'unica soluzione.

Il rendiconto finanziario deve essere presentato in forma di dichiarazione sostitutiva dell'atto di notorietà, ai sensi del D.P.R. 445/2000 "Testo unico delle disposizioni legislative e regolamentari in materia di documentazione amministrativa", unitamente a copia fotostatica non autenticata di un documento di identità del legale rappresentante sottoscrittore, e deve attestare la corrispondenza fra le spese dichiarate e la relativa documentazione giustificativa (fatture, ricevute fiscali, note spese, ecc.), che deve restare a disposizione per eventuali controlli, a campione o mirati, sulla veridicità delle dichiarazioni sostitutive degli atti di notorietà, che il competente Settore effettuerà in applicazione di quanto disposto dall'art. 71 del richiamato D.P.R. 445/2000.

Nella rendicontazione saranno ammesse spese generali, anche non documentate, purché accertabili, fino a un massimo del 10%.

Qualora il bilancio consuntivo presenti una spesa complessiva inferiore al 20% a quanto indicato nel bilancio preventivo, in base al quale è stato determinato l'importo del contributo regionale, sarà d'obbligo per il beneficiario fornire ampia e dettagliata motivazione scritta al Settore competente che, previa verifica, potrà provvedere al proporzionale ridimensionamento del contributo attraverso il recupero parziale o totale della somma già erogata, ovvero alla riduzione o non liquidazione del saldo.

Alla revoca del contributo si provvederà altresì nel caso in cui, a seguito dei controlli sopra citati, la documentazione contabile presentata dai soggetti controllati

risulti non specificatamente riferibile o attinente all'attività finanziata.

Alla spesa complessiva di Euro 2.580.000,00 si fa fronte con lo stanziamento di cui al capitolo n. 11725 (accantonamenti n. 100311) del bilancio regionale per l'anno 2004.

Avverso la presente determinazione è ammesso ricorso innanzi al Tribunale Amministrativo Regionale entro il termine di 60 (sessanta) giorni dalla data di ricevimento della comunicazione ufficiale da parte del soggetto richiedente.

Il Direttore regionale
Rita Marchiori

Allegato

MUSICA 2004

1. ORCHESTRE - FORMAZIONI CORALI E STRUMENTALI

Denominazione del Beneficiario	Città	Prov.	Attività ammessa a contributo	Sede dell'iniziativa	Contributo assegnato
Associazione Alexandria Classica	Alessandria	AL	Stagione concertistica "Provincia in Orchestra"	Alessandria	10.000,00
La Polifonica di Serravalle Scrivia	Serravalle	AL	Attività musicale 2004	Provincia di Alessandria	10.000,00
Ass. Orchestra Bartolomeo Bruni	Cuneo	CN	Stagione concertistica 2004	Provincia di Cuneo	8.000,00
Accademia Corale Stefano Tempia	Torino	TO	Stagione musicale 2004	Torino	30.000,00
Ass. Cult. Artisti Lirici Torinesi "F. Tamagno"	Torino	TO	La religiosità nell'opera lirica	Territorio regionale	5.000,00
Ass. Orchestra Filarmonica di Torino	Torino	TO	Stagione sinfonica 2003-2004	Torino	35.000,00
Ass. Orchestra Sinfonica Giovanile del Piemonte	Ivrea	TO	Stagione musicale 2003-2004	Torino	35.000,00
Il Nuovo Carro di Tespi	Rivalba	TO	Circolo lirico 2004 e Festival d'opera e d'operetta di Fenestrelle 2004	Torino	10.000,00
Insieme Vocale Daltrocanto	Rivalba	TO	Attività 2004	Fenestrelle	4.000,00
Nuova Compagnia Lirica	Torino	TO	Stagione lirica "Melomania 2004"	Torino	10.000,00
Ass. Camerata Ducale	Torino	TO	Stagione concertistica "L'Arco Incantato" 2004	Vercelli	35.000,00
TOTALE				TOTALE	192.000,00

2. SOCIETA' DI CONCERTI

Denominazione del Beneficiario	Città	Prov.	Attività ammessa a contributo	Sede dell'iniziativa	Contributo assegnato
Ass. Tempo Vivo	Asti	AT	Attività musicali 2004	Astigiano	4.000,00
Ente Concerti Castello di Belveglio	Belveglio	AT	Attività concertistica e Concorsi 2004	Territorio regionale	8.000,00
Accademia di Alta Formazione Artistica e Musicale L. Perosi	Biella	BI	Stagione concertistica 2004	Vigliano Biellese	18.000,00
Amici della Musica V. Cocito	Novara	NO	Stagione concertistica e attività musicali 2004	Novara, Orta San Giulio	20.000,00
Accademia di Musica	Pinerolo	TO	Stagione concertistica 2004	Pinerolo	7.000,00
Ass. Lingotto Musica	Torino	TO	Sintonie	Torino	280.000,00
Ass. Lingotto Musica	Torino	TO	"I concerti del Lingotto" e "Giovani per i Giovani"	Torino	50.000,00
Camerata Strumentale Alfredo Casella	Torino	TO	XXXVII Stagione concertistica	Manta, Saluzzo, Bellino, Savigliano, Torino, Staffarda	8.000,00
Unione Musicale	Torino	TO	Attività concertistica 2003/2004	Torino	72.000,00
Unione Musicale	Torino	TO	L'altro suono 2004	Torino	8.000,00
Società del Quartetto	Vercelli	VC	Stagione concertistica	Vercelli	10.000,00
TOTALE					485.000,00

3. RASSEGNE E FESTIVAL

Denominazione del Beneficiario	Città	Prov.	Attività ammessa a contributo	Sede dell'iniziativa	Contributo assegnato
A.S.P.A.L.	Alessandria	AL	Alessandria Wave – IX ed.	Alessandria	8.000,00
Ass. culturale Arte in Scena	Belforte Monferrato	AL	Una Provincia all'Opera	Provincia di Alessandria	45.000,00
Ass. culturale Ethnosuoni	Casale Monferrato	AL	Folkermesse – XXI ed.	Territorio regionale	25.000,00
Ass. Idea Valcerrina	Cerrina	AL	Armonie in Valcerrina – V ed.	Valcerrina	18.000,00
Ass. cult. Luigi Tenco	Ricaldone	AL	L'Isola in Collina – XIII ed.	Ricaldone	17.000,00
Ass. musicale Romualdo Marengo	Novi Ligure	AL	Festival itinerante Luoghi Immaginari	Territorio regionale	15.000,00
Comune di Acqui Terme	Acqui Terme	AL	Acqui in Jazz – X ed.	Acqui Terme	5.000,00
Comune di Gavi	Gavi	AL	Festival Internazionale A. F. Lavagnino - IV ed.	Gavi	10.000,00
Conservatorio di Alessandria	Alessandria	AL	Scatola Sonora – VII ed.	Alessandria	10.000,00

Ente Festival Perosiano	Tortona	AL	Perosiana 2004	Tortona	8.000,00
Ass. Cult. Monferrato delle Culture	Asti	AT	Terre d'Asti Festival	Monferrato, Roero	70.000,00
Comune di Asti	Asti	AT	Asti Musica - IX ed.	Asti	8.000,00
Provincia di Asti	Asti	AT	Attività musicali 2004	Astigiano	5.000,00
Ass. Anno Domini	Santena	TO	Anno Domini Multifestival	Oropa	3.000,00
Comunità Collinare Intorno al Lago	Viverone	BI	Settimane Musicali Internazionali della Comunità Collinare	Territorio regionale	3.000,00
Comunità Monastica di Bose	Magnano	BI	V Stagione concertistica "I Vesperti"	Magnano	7.000,00
Festival di Musica Antica a Magnano	Magnano	BI	Festival di Musica Antica a Magnano e Convegni	Magnano	8.000,00
Ass. Amici della Musica di Savigliano	Savigliano	CN	Le ferie di Augusto - IV ed.	Bene Vagienna	7.000,00
Ass. Amici della Musica di Savigliano	Savigliano	CN	MonfortinJazz - I ed.	Monforte	3.000,00
Ass. Corale Polifonica di Sommariva Bosco	Sommariva	CN	Festival "Musica al tempo di Carlo Emanuele I di Savoia"	Cuneese	8.000,00
Ass. Cult. Gezzamila	Caraglio	CN	Storie narrate in forma di jazz - V ed.	Caraglio	6.000,00

Ass. ricreativa sportiva e cult. La Beda	Cuneo	CN	Festival dello studente - Memorial Duilio Del prete	Cuneo	2.000,00
Comune di Bergolo	Bergolo	CN	Canté Magg - XXIX ed.	Bergolo	3.000,00
Comune di Guarene	Guarene	CN	Canté J'euv Roero - IV ed.	Territorio regionale	6.000,00
Comune di Pamparato	Pamparato	CN	Festival dei Saraceni - XXXVII ed. Corso di musica antica - XXXII ed.	Pamparato	5.000,00
Coumboscuro Centre Prouvencial	Coumboscuro	CN	Festenal - XXVIII ed.	Territorio regionale	17.000,00
Promocuneo	Cuneo	CN	Festival "Isola di Mondo"	Cuneo	25.000,00
Ass. Novara Street Festival	Novara	NO	Novara Street Festival - III ed.	Novara	50.000,00
Centro Italiano di Musica Antica	Novara	NO	Festival del Piemonte d'Oriente - II ed.	Territorio regionale	5.000,00
I Gaudenziani	Novara	NO	Festival di musica sacra "In concerto sotto la cupola"	Novara	5.000,00
A.GI.MUS.	Moncalieri	TO	VII Rassegna Internazionale "Moncalieri Jazz"	Moncalieri	8.000,00
A.I.C.S. - Circolo Contromusica	Torino	TO	X Festival Internazionale del Jazz di Torino	Torino	20.000,00
Accademia del Ricerare	S. Raffaele Cimena	TO	Antiqua 2004	Colline torinesi	45.000,00
Antidogma Musica	Torino	TO	XXVII Festival Internazionale di musica antica e contemporanea	Torino, Pinerolo, Staffarda, Manta	8.000,00
Ass. Artistico Cult. Ippogrifo	Torino	TO	Demiourgos e Autunno in musica 2004	Torino	12.000,00

Ass. Artistico Culturale Arpa di Noè	Pino Torinese	TO	Not& Pitture. Itinerario musicale tra i dipinti caravaggeschi in Piemonte	Territorio regionale	5.000,00
Ass. Barrumba	Torino	TO	Chicobum Festival 2004	Borgaro Torinese	25.000,00
Ass. Cult. Centro Musica Creativa	Torino	TO	Art Studio & Centro Musica Creativa: 30 anni di ricerca musicale in Piemonte	Torino	8.000,00
Ass. Cult. L'Opera di Sciolze	Sciolze	TO	Piccolo Festival di Sciolze 2004	Sciolze	5.000,00
Ass. Cult. LUCAS	Torino	TO	Stradabilante 3 ^a edizione	Torino	25.000,00
Ass. Cult. Situazione Xplosiva	Torino	TO	Club to club IV edizione	Torino	7.000,00
Ass. Ensemble L'Astrée	Torino	TO	Torino e il Piemonte: le radici culturali della musica settecentesca europea	Torino	8.000,00
Ass. Musicale ARSIS	Asti	AT	Due Laghi Jazz Festival XI ed.	Avigliana	7.000,00
Ass. Musicale Contrattempo	Torino	TO	Tastar de corda 2004	Torino, Avigliana, Rivoli, Collegno, Giaveno	5.000,00
Ass. Musicaround	Piossasco	TO	Summer 2004	Piossasco e comuni limitrofi	8.000,00
Ass. Piemonte Danza Musica Teatro	Torino	TO	I concerti del pomeriggio 2004	Torino	3.000,00
Ass. Progetto San Carlo	Fenestrelle	TO	Le Fenestrelle 2004	Fenestrelle	12.000,00
Ass. Radar	Torino	TO	Traffic - Torino Free Festival	Torino	65.000,00
Ass. Radar	Torino	TO	Colonia Sonora 2004	Collegno	55.000,00
Ass. Radar	Torino	TO	Museo Sera 2004	Torino	20.000,00
Ass. Sandro Fuga	Torino	TO	An die musik 2004	Bardonecchia	2.500,00
Ass. Sfera	Torino	TO	Klezmer & Gypsy Music Festival VIII edizione	Pinerolo	18.000,00
Ass. Spazio Futuro	Tavagnasco	TO	Tavagnasco Rock 2004	Tavagnasco	34.000,00
Ass. Terra del Fuoco	Torino	TO	Belleville 2004	Torino	62.000,00
Ass. Xenia Ensemble	Torino	TO	Est-Ovest. Un viaggio nella musica di oggi 2004	Torino e Caraglio	4.000,00
Centro di Cultura Popolare	Torino	TO	XVI Stagione Folkclub	Torino	20.000,00

Centro Jazz Torino	Torino	TO	Blues al femminile 2004	Torino e territorio regionale	70.000,00
Città di Torino - Divisione Servizi Culturali - Settore Arti Musicali	Torino	TO	Torino Settembre Musica 2004	Torino	150.000,00
Città di Torino - Circoscrizione VII	Torino	TO	Campo Sonoro 2004	Torino	7.000,00
Comune di Pino Torinese	Pino Torinese	TO	New Orleans Classic Jazz Festival 2004	Pino Torinese	18.000,00
Musica 90 Onlus	Torino	TO	Dalle Nuove Musiche al Suono Mondiale XV ed.	Torino	115.000,00
Soc. Coop. Culturale Biancaneve ar.l.	Torino	TO	Traffic - Torino Free Festival	Torino	75.000,00
Soundtown - Centro di Coop. Culturale	Torino	TO	Musincanto IV ed.	Torino e Provincia	7.000,00
Suzuki Talent Center	Torino	TO	Festival musicale della Via Francigena Canavesana 2004	Canavese	13.000,00
Ass. Settimane Musicali di Stresa	Stresa	VB	Festival Settimane Musicali di Stresa	Lago Maggiore e Lago d'Orta	64.000,00
Comune di Baveno	Baveno	VB	Festival Umberto Giordano - VII ed.	Baveno	7.000,00
Gioventù Musicale d'Italia	Milano	MI	Lago Maggiore Musica	Lago Maggiore	4.000,00
Provincia del Verbano Cusio Ossola	Verbania	VB	Progetto Carosello	Verbania	5.000,00
Sphere Malatesta Jazz Club	Domodossola	VB	Fall in Jazz - IV ed.	Lago Maggiore	15.000,00
Ass. Cult. Storici Organi del Piemonte	Pray	BI	Festival Storici Organi della Valsesia	Valsesia	8.000,00
Città di Gattinara	Gattinara	VC	Rosso & Blues - IV ed.	Gattinara	2.000,00
Comune di Vercelli	Vercelli	VC	Folkermesse - XXI ed.	Vercelli	10.000,00
Provincia di Vercelli	Vercelli	VC	Ghiringaia - I ed.	Vercelli	20.000,00
				TOTALE	1.488.500,00

4. CONCORSI

Denominazione del Beneficiario	Città	Prov.	Attività ammessa a contributo	Sede dell'iniziativa	Contributo assegnato
Ass. Cult. C.A.M.T.	Ovada	AL	Concorso Internazionale di Interpretazione flautistica Città di Ovada	Ovada	3.000,00
Comitato Permanente Promotore del Concorso Int. "M. Pittaluga"	Alessandria	AL	XXVII Concorso Internazionale di Chitarra Classica "M. Pittaluga" e VI Concorso Internazionale di Composizione per chitarra classica	Alessandria	23.000,00
Comune di Acqui Terme	Acqui Terme	AL	Concorso Nazionale "Terzo Musica" XVI ed.	Terzo	5.000,00
Ass. Sandro Fuga	Torino	TO	Concorso Naz. di Musica da Camera Sandro Fuga 2004	Torino	10.000,00
Ass. Valsesia Musica	Varallo	VC	XX Concorso Internazionale Valsesia Musica e V Concorso Internazionale Valsesia Musica Juniores	Varallo Sesia	10.000,00
Società del Quartetto	Vercelli	VC	LV Concorso Internazionale G.B. Viotti	Vercelli	10.000,00
TOTALE					61.000,00

5. ATTIVITA' DI FORMAZIONE E PERFEZIONAMENTO MUSICALE

Denominazione del Beneficiario	Città	Prov.	Attività ammessa a contributo	Sede dell'iniziativa	Contributo assegnato
Parrocchia San Rocco	Alessandria	AL	Musica in San Rocco	Alessandria	18.000,00
La Nuova Arca Onlus	Torino	TO	Attività dell'Accademia della Voce di Torino 2004/2005	Torino	130.000,00
Suzuki Talent Center	Torino	TO	Attività musicali 2004	Torino	10.000,00
TOTALE					158.000,00

6. ATTIVITA' DI PROMOZIONE E DIFFUSIONE MUSICALE

Denominazione del Beneficiario	Città	Prov.	Attività ammessa a contributo	Sede dell'iniziativa	Contributo assegnato
Ass. Musica d'Oggi	Acqui Terme	AL	Omaggio al Minimalismo e Omaggio a Dallapiccola e Pettrassi	Acqui Terme	8.000,00
Ass. Cori Piemontesi	Biella	BI	Manifestazioni corali 2004	Territorio regionale	3.000,00
Ass. Teatro Popolare di Sordevolo	Sordevolo	BI	Colonna sonora della Passione di Cristo di Sordevolo	Sordevolo	12.000,00
A.GI.MUS.	Moncalieri	TO	Musiche da films 2004	Moncalieri	7.000,00
Ass. Coro La Gerla	Torino	TO	Rassegne corali "Senti chi canta" e "Piemonte canta e prega"	Territorio regionale	6.000,00
Ass. Cult. Doremi	Torino	TO	Il palco che cercavi	Torino	4.000,00
Ass. Cult. El Barrio Tanguero	Torino	TO	Iniziative concertistiche 2004	Torino	3.000,00
Ass. di cultura musicale Orpheus	Torino	TO	Premi Orpheus d'Oro 2004	Torino	2.000,00
Ass. Ex Alunni Istituto Sociale	Torino	TO	Concerto sinfonico benefico	Torino	6.000,00
Ass. Italiana Amici di José Carreras	Torino	TO	Concerto benefico al Teatro Regio	Torino	5.000,00
Ass. Laboratorio Musicale del Graal	Torino	TO	Spettacolo "Nel Segno del Graal"	Torino	10.000,00
Ass. Musicale Rive-Guache Concerti	Torino	TO	Produzione CD "La voce contemporanea in Italia"	Torino	7.000,00
Ass. Pro Orchestra Giovanile di Torino	Piossasco	TO	Attività didattiche e culturali 2004	Territorio regionale	5.000,00
C.U.S. Torino	Torino	TO	Concerto d'Altura e Concerto dell'Epifania	Bardonecchia - Torino	8.000,00

Centro Jazz Torino	Torino	TO	Iniziative di promozione nel campo della musica jazz 2004	Torino e territorio regionale	32.000,00
Comunità Giovanile "Gli Alunni del Cielo"	Torino	TO	Musical su testi biblici	Territorio regionale	15.000,00
Coro CAI-UGET	Torino	TO	Attività 2004	Territorio nazionale	5.000,00
De Sono Associazione per la Musica	Torino	TO	Attività musicali e editoriali 2004	Torino	30.000,00
Il Tempo di Alice	Torino	TO	La canzone racconta	Torino	15.500,00
Parrocchia Beata Vergine delle Grazie	Torino	TO	Weekend all'inferno	Torino	12.000,00
TOTALE					195.500,00

TOTALE COMPLESSIVO 2.580.000,00

Codice 32.4

D.D. 22 luglio 2004, n. 197

L.R. 58/1978, artt. 4 e 7. Assegnazione di contributi a Enti e Associazioni per la realizzazione di iniziative di danza. Spesa di Euro 397.500,00 (cap. 11725/04)

(omissis)

IL DIRETTORE

(omissis)

determina

- Di approvare, in applicazione rispettivamente degli indirizzi generali e dei criteri di cui al Programma di Attività per il triennio 2002/04 della Direzione Promozione Attività Culturali, Istruzione e Spettacolo approvato con deliberazione della Giunta Regionale n. 10-6162 del 27.05.2002, e sulla base di quanto illustrato e richiamato in premessa, l'assegnazione dei contributi per la realizzazione di iniziative, rassegne e festival musicali di rilievo regionale per l'anno 2004 a quei soggetti che hanno avanzato istanza ai sensi della legge regionale 58/1978 e il cui programma di attività, visti gli esiti dell'istruttoria, è risultato rispondente al dettato della legge, agli obiettivi generali e ai criteri sopra richiamati, per un importo complessivo di Euro 397.500,00, a saldo di quanto già assegnato con determinazione n. 209 del 16.09.2003, a sostegno delle attività di cui è prevista la realizzazione nel corso del 2004, così come indicato nell'allegato elenco che costituisce parte integrante della presente determinazione, nel quale sono indicati i soggetti beneficiari, la specificazione delle iniziative che si intendono sostenere e l'importo dei singoli contributi.

La liquidazione dei contributi ai soggetti beneficiari avverrà secondo le seguenti modalità:

- liquidazione dell'80% dell'importo ad avvenuta registrazione dell'impegno di spesa della presente determinazione;

- liquidazione del 20% dell'importo successivamente alla presentazione, a consuntivo, della documentazione di seguito indicata:

1. relazione artistica sull'attività svolta, con l'indicazione delle presenze complessive (specificando se ricavate da borderò), corredata della relativa rassegna stampa;

2. bilancio consuntivo analitico, articolato in entrate e uscite, redatto su apposita modulistica predisposta dal Settore Spettacolo;

3. dichiarazione sostitutiva dell'atto di notorietà relativa all'avvenuto versamento dei contributi previdenziali e assistenziali di legge per i lavoratori occupati nell'attività di spettacolo oggetto della sovvenzione regionale;

4. copia di tutti i materiali prodotti per l'occasione, a stampa o con altri mezzi tecnologici.

La documentazione sopra elencata dovrà essere presentata dai soggetti interessati nei seguenti termini:

- entro il 10 novembre 2004 per le iniziative terminate entro il 30 settembre 2004;

- entro quarantacinque giorni dalla conclusione delle iniziative per quelle terminate successivamente al 30 settembre 2004.

Il mancato rispetto dei suindicati termini di presentazione della rendicontazione comporterà di conseguenza la non liquidazione della quota a saldo dei contributi.

Per le iniziative già realizzate e rendicontate il contributo sarà erogato in un'unica soluzione.

Il rendiconto finanziario deve essere presentato in forma di dichiarazione sostitutiva dell'atto di notorietà, ai sensi del D.P.R. 445/2000 "Testo unico delle disposizioni legislative e regolamentari in materia di documentazione amministrativa", unitamente a copia fotostatica non

autenticata di un documento di identità del legale rappresentante sottoscrittore, e deve attestare la corrispondenza fra le spese dichiarate e la relativa documentazione giustificativa (fatture, ricevute fiscali, note spese, ecc.), che deve restare a disposizione per eventuali controlli, a campione o mirati, sulla veridicità delle dichiarazioni sostitutive degli atti di notorietà, che il competente Settore effettuerà in applicazione di quanto disposto dall'art. 71 del richiamato D.P.R. 445/2000.

Nella rendicontazione saranno ammesse spese generali, anche non documentate, purché accertabili, fino a un massimo del 10%.

Qualora il bilancio consuntivo presenti una spesa complessiva inferiore al 20% a quanto indicato nel bilancio preventivo, in base al quale è stato determinato l'importo del contributo regionale, sarà d'obbligo per il beneficiario fornire ampia e dettagliata motivazione scritta al Settore competente che, previa verifica, potrà provvedere al proporzionale ridimensionamento del contributo attraverso il recupero parziale o totale della somma già erogata, ovvero alla riduzione o non liquidazione del saldo.

Alla revoca del contributo si provvederà altresì nel caso in cui, a seguito dei controlli sopra citati, la documentazione contabile presentata dai soggetti controllati risulti non specificatamente riferibile o attinente all'attività finanziata.

Alla spesa di Euro 397.500,00 si fa fronte con lo stanziamento di cui al capitolo n. 11725 (accantonamento n. 100311) del bilancio regionale per l'anno 2004.

Avverso la presente determinazione è ammesso ricorso innanzi al Tribunale Amministrativo Regionale entro il termine di 60 (sessanta) giorni dalla data di ricevimento della comunicazione ufficiale da parte del soggetto richiedente.

Il Direttore regionale
Rita Marchiori

Allegato

Fascia a)

Festival, rassegne e stagioni di balletto che per rilevanza, partecipazione di pubblico e numero di spettacoli si configurano come appuntamenti tradizionali, consolidati nel tempo

ENTE ORGANIZZATORE	INIZIATIVA	SEDE	CONTRIBUTO 2004 A SALDO	CONTRIBUTO 2004
Balletto Teatro di Torino	Stagione di balletto 2003/04	Torino	1) 11.000,00	
Balletto Teatro di Torino	Festival dei Laghi (X ed.)	Omegna, Orta San Giulio	2) 10.000,00	
Città di Torino	Torinodanza 2004	Torino		50.000,00
Comune di Acqui Terme	Acqui in Palcoscenico (XXI ed.)	Acqui Terme	3) 23.000,00	
Fondazione Teatro Nuovo per la Danza	Il Gesto e l'Anima (XXVI ed.)	Torino	4) 22.000,00	
Fondazione Teatro Nuovo per la Danza	Vignaledanza (XXVI ed.)	Vignale Monferrato	5) 102.500,00	

Fascia b)

Festival e rassegne con proposte di innovazione e aggiornamento sulla produzione coreografica contemporanea

ENTE ORGANIZZATORE	INIZIATIVA	SEDE	CONTRIBUTO 2004 A SALDO	CONTRIBUTO 2004
Associazione Culturale Mosaico	Interplay (IV ed.)	Torino	6) 17.000,00	
Balletto Teatro di Torino	Asti Danza (I ed.)	Asti		10.000,00
teatro della terra	Festival delle Rocche (VIII ed.)	Montà d'Alba	7) 10.000,00	

Fascia c)

Festival, rassegne e progetti produttivi di rivisitazione di tradizioni etniche e di incontro con culture di altri paesi

ENTE ORGANIZZATORE	INIZIATIVA	SEDE	CONTRIBUTO 2004 A SALDO	CONTRIBUTO 2004
Associazione Ritmi e Danze Afro	Afro e oltre e...altro (V ed.)	Torino	8) 12.000,00	
Aziza – Centro Studi di danza, musica e	Festival di Danza, Musica e Cultura	Torino	9) 12.000,00	

cultura orientale	Orientale (III ed.)			
Compagnia Raffaella De Vita	Lontano. Viaggio intorno all'emigrazione attraverso il tango	Torino		8.000,00
Folkclub	Flamenca (II ed.)	Torino		20.000,00
Union Civica	Tur- in -Tango	Torino		10.000,00

Fascia d)

Attività realizzate da Compagnie che operano nella nostra regione con criteri di professionalità nell'ambito della produzione coreografica contemporanea

ENTE ORGANIZZATORE	INIZIATIVA	SEDE	CONTRIBUTO 2004 A SALDO	CONTRIBUTO 2004
Balletto dell'Esperia	Produzione e circuitazione di spettacoli	Territorio regionale, nazionale e estero	10) 18.000,00	
Fondazione Centro di Studio della Danza "J. e S. Egri"	Produzione e circuitazione di spettacoli	Territorio regionale, nazionale e estero	11) 18.000,00	

Fascia e)

Produzione di singoli spettacoli o rassegne realizzati da Compagnie e Associazioni che operano secondo criteri di professionalità

ENTE ORGANIZZATORE	INIZIATIVA	SEDE	CONTRIBUTO 2004 A SALDO	CONTRIBUTO 2004
Associazione Culturale Giovanile Teatro Ensemble	Rassegna "Il Musical a Ponte Mosca", "Fire & Night" e Festival di Rivarolo	Torino		10.000,00

Fascia f)

Progetti e iniziative volte alla promozione della danza di ricerca e delle nuove realtà coreografiche emergenti

ENTE ORGANIZZATORE	INIZIATIVA	SEDE	CONTRIBUTO 2004 A SALDO	CONTRIBUTO 2004
Associazione	Rassegna per il	Torino		4.000,00

Culturale Agar	decennale della Compagnia			
Associazione Didee	La Piattaforma - Teatrocoreografico torinese	Torino		20.000,00
Coordinamento Danza Piemonte	Attività 2004	Torino		10.000,00

TOTALE**COMPLESSIVO****397.500,00**

1. A saldo del contributo complessivo per l'anno 2004 di € 25.000,00
2. A saldo del contributo complessivo per l'anno 2004 di € 23.000,00
3. A saldo del contributo complessivo per l'anno 2004 di € 36.000,00
4. A saldo del contributo complessivo per l'anno 2004 di € 30.000,00
5. A saldo del contributo complessivo per l'anno 2004 di € 140.000,00
6. A saldo del contributo complessivo per l'anno 2004 di € 26.000,00
7. A saldo del contributo complessivo per l'anno 2004 di € 22.000,00
8. A saldo del contributo complessivo per l'anno 2004 di € 29.000,00
9. A saldo del contributo complessivo per l'anno 2004 di € 20.000,00
10. A saldo del contributo complessivo per l'anno 2004 di € 32.000,00
11. A saldo del contributo complessivo per l'anno 2004 di € 32.000,00

Codice S1

D.D. 18 giugno 2004, n. 876

Struttura organizzativa speciale "Gabinetto della Presidenza della Giunta Regionale" - S1/Attribuzione dell'incarico della posizione organizzativa di tipo C denominata "Attività di supporto per problematiche inerenti la sicurezza - Palazzo della Giunta regionale" al Signor Dario De Filippi

(omissis)

IL DIRIGENTE

(omissis)

determina

Per le ragioni illustrate in premessa:

di assegnare direttamente in staff alla Struttura Organizzativa Speciale Gabinetto della Presidenza della Giunta regionale -S1/ la posizione organizzativa di tipo C "Attività di supporto per problematiche inerenti la sicurezza - Palazzo della Giunta regionale";

di attribuire al signor Dario De Filippi la posizione organizzativa di cui al precedente punto con decorrenza 21/6/2004 e fino al 31/7/2007;

- di dare espressamente atto che il presente provvedimento risulta congruo rispetto alle disponibilità budgetarie.

L'incarico potrà essere revocato prima della scadenza con formale provvedimento in relazione ad intervenuti mutamenti organizzativi o in conseguenza di specifici accertamenti di risultati negativi.

Agli oneri previsti dal presente atto si farà fronte con le somme iscritte sui competenti capitoli del bilancio regionale 2004, relativi alle spese per il personale.

La presente determinazione sarà pubblicata sul B.U. della Regione Piemonte ai sensi dell'art. 65 dello Statuto e dell'art. 14 del D.P.G.R. n. 8/R/2002.

Il Direttore regionale
Giuliana Bottero

Codice S1.4

D.D. 16 settembre 2004, n. 1094

L.R. 67/95. Approvazione del Bando pubblico per l'assegnazione di contributi a favore di progetti concernenti la promozione e la creazione d'impiego e d'impresa in Marocco, - anno 2004

(omissis)

IL DIRIGENTE

(omissis)

determina

Di approvare il Bando pubblico per l'assegnazione di contributi a favore di progetti concernenti la promozione e la creazione d'impiego e d'impresa in Marocco, - anno 2004 - allegato alla presente determinazione per farne parte integrante e sostanziale.

Avverso la presente determinazione è ammesso ricorso al TAR Piemonte entro 60 giorni.

La presente determinazione verrà pubblicata per estratto sul Bollettino Ufficiale della Regione Piemonte.

Il Direttore regionale
Giuliana Bottero

Il Bando relativo alla presente determinazione dirigenziale è pubblicato sul Bollettino Ufficiale n. 38 - Parte III - del 23 settembre 2004, nella sezione Annunci legali (Ndr).

COMUNICATI

Regione Piemonte - Direzione Formazione Professionale Lavoro - SINAPSI - Ministero del Lavoro e della Previdenza Sociale - Unione Europea

Bando per l'accesso alle agevolazioni previste dalla sovvenzione globale. Programma Operativo Regione Piemonte ob. 3. Fondo Sociale Europeo 2000-2006 linea di intervento 1 "Sostegno alla permanenza in impresa di assegnatari di borse di ricerca, nell'ambito di progetti congiunti con le imprese" della Misura D4 "Miglioramento delle risorse umane nel settore della Ricerca e Sviluppo tecnologico" del Programma Operativo - F.S.E. 2000-2006 - Obiettivo 3 - periodo 2004-2006".

La società consortile a r.l. SINAPSI, di seguito denominata "SINAPSI", con sede legale in C.so Unione Sovietica 612/3/E a Torino, in qualità di Organismo Intermediario per la gestione della Sovvenzione Globale avente ad oggetto l'attuazione della Misura D.4 linea 1 "Sostegno alla permanenza in impresa di assegnatari di borse di ricerca, nell'ambito di progetti congiunti con le imprese" della Misura D4 "Miglioramento delle risorse umane nel settore della Ricerca e Sviluppo tecnologico" del Programma Operativo - F.S.E. 2000-2006 - Obiettivo 3 - periodo 2004-2005".

BANDISCE

Fino ad esaurimento fondi

Agevolazioni finanziarie per soggetti interessati a:

- proporre ricerche innovative e ad alto contenuto di conoscenza, da sviluppare in collaborazione con imprese o enti.

- partecipare ad attività di progettazione e/o di realizzazione di progetti di trasferimento tecnologico derivanti dalla collaborazione tra uno o più Atenei o Centri di ricerca, da un lato, e una o più imprese o enti, dall'altro.

Ai fini del presente bando si intende:

- per impresa ogni struttura che esercita attività economica (Racc. della Commissione Europea del 6 maggio 2003 relativa alla definizione delle microimprese, piccole e medie imprese)

- per Ente ogni struttura non riconducibile al concetto di impresa o di Ateneo o Centro di ricerca¹

- per Ateneo o Centro di ricerca ogni ente pubblico o privato vigilato dal MIUR, ovvero le Università, secondo quanto previsto dall'Art. 6 della Legge 9 maggio 1989, n.168 "Istituzione del Ministero dell'Università e della Ricerca Scientifica e Tecnologica" (GURI 9 maggio 1989 n.50), il CNR, l'Istituto Nazionale di geofisica e vulcanologia, l'Istituto nazionale di fisica nucleare (INFN), l'Istituto per la ricerca scientifica e tecnologica sulla montagna, l'Agenzia spaziale italiana (ASI), l'Ente nazionale per le energie alternative (ENEA), gli Osservatori astronomici ed astrofisici, nonché gli enti e istituzioni pubbliche nazionali di ricerca a carattere non strumentale individuati con decreto del Presidente della Repubblica conformemente al disposto dell'Art. 8 della legge menzionata.

(1) Quali ad esempio associazioni, fondazioni, enti locali, ecc.

INVITO**Aperto fino al 2 novembre 2004 ore 12.30**

Copia integrale del bando e ulteriori informazioni sono disponibili:

- sul sito Internet: **www.sinapsipiemonte.it**,
- presso i **SINAPSI Point**, presenti sul territorio regionale ai seguenti indirizzi:

SINAPSI Point di Alessandria
Via Pisacane, 33 – 15100 - Alessandria
Orario di apertura al pubblico: 8.30 - 12.30
tel. 0131-360711 - fax 0131-222889
e-mail: sp.alessandria@sinapsipiemonte.it

SINAPSI Point di Cuneo
Piazza Europa, 20 – 12100 – Cuneo
Orario di apertura al pubblico: 09.00-13.00
tel. 0171/697459 – fax 0171/698562
e-mail: sp.cuneo@sinapsipiemonte.it

SINAPSI Point di Novara
Via Aldo Moro, 1 – 28100 – Novara
Orario di apertura al pubblico: 08.30-12.30
tel. 0321/398464 – fax 0321/31255
e-mail: sp.novara@sinapsipiemonte.it

SINAPSI Point di Torino
Via Pianezza, 123 – 10151- Torino
Orario di apertura al pubblico: 09.00-13.00 /14.00-18.00
tel. 011/4513332 – fax 011/4551150
e-mail: sp.torino@sinapsipiemonte.it

- Presso gli altri **Punti di contatto** di SINAPSI sul territorio:

* Presso gli altri Punti di contatto di SINAPSI sul territorio:

Punto di contatto di Alba
Via Vivaro 25 – Alba
Orario di apertura al pubblico: 08.30-12.30
tel. 0173/229104
e-mail: sp.alba@sinapsipiemonte.it

Punto di contatto di Asti
Via Testa 89 – Asti
Orario di apertura al pubblico: lunedì, martedì, giovedì, venerdì 14.00-18.00/mercoledì 08.30-12.30
tel. 0141/354013
e-mail: sp.asti@sinapsipiemonte.it

Punto di contatto di Biella
Via Maestri del Commercio, 1 - Biella
Orario di apertura al pubblico: 10.00 - 13.00
tel. 015/8408156
e-mail: sp.biella@sinapsipiemonte.it

Punto di contatto di Ivrea
Via Torino 50 - Ivrea
Orario di apertura al pubblico: 08.30-12.30 /14.30-17.30
tel. 0125/2331201
e-mail: sp.ivrea@sinapsipiemonte.it

Punto di contatto di Pinerolo
Via Cesare Battisti 6 - Pinerolo
Orario di apertura al pubblico: lunedì , martedì, giovedì 09.00-12.00 / 14.00-17.00
mercoledì , venerdì, 09.00-12.00
tel. 0121/74039
e-mail: sp.pinerolo@sinapsipiemonte.it

Punto di contatto di Verbania Fondo Toce
Via delle Industrie 20 - Verbania Fondo Toce
Orario di apertura al pubblico: 08.30-12.30
tel. 0323/586514
e-mail: sp.verbania@sinapsipiemonte.it

Punto di contatto di Vercelli
Via Duomo 6 - Vercelli
Orario di apertura al pubblico: 08.30-12.30
tel. 0161/261584
e-mail: sp.vercelli@sinapsipiemonte.it

Ai sensi di quanto previsto dall'art. 13 della legge 196/03 SINAPSI informa che i dati personali del/la candidato/a verranno utilizzati solo ed esclusivamente nell'ambito dei trattamenti necessari all'espletamento delle attività di assegnazione, valutazione, monitoraggio e controllo delle agevolazioni e dei servizi oggetto del presente bando.

PREMESSA

Il presente bando fa riferimento:

- al Regolamento (CE) N. 1260/1999 del Consiglio del 21 giugno 1999 recante disposizioni generali sui Fondi Strutturali;
- al Regolamento (CE) N. 1784/1999 del Parlamento Europeo e del Consiglio del 12 luglio 1999 relativo al Fondo Sociale Europeo;
- al Regolamento (CE) N.448/2004 della Commissione del 10 marzo 2004 che modifica il Regolamento n. 1685/2000 del 28 giugno 2000 recante disposizioni di applicazione del Regolamento (CE) N 1260/1999 del Consiglio per quanto riguarda l'ammissibilità delle spese concernenti le operazioni cofinanziate dai Fondi Strutturali;
- al Q.C.S. Ob. 3 relativo alle regioni del centro nord per il periodo 2000/2006, approvato dalla Commissione Europea con decisione C/1120 del 18/07/2000 ed adottato con D.G.R. n.46-995 del 21 settembre 2000 così come riprogrammato;
- al Regolamento (CE) N.1159/2000 del 31 maggio 2000 recante disposizioni in materia di informazione e pubblicità degli interventi dei Fondi Strutturali.
- al Programma Operativo Ob. 3 FSE della Regione Piemonte periodo 2000/2006 approvato dalla Commissione Europea con decisione n° C (2000) del 21/09/2000 adottato con la D.G.R. n.46-995 del 21 settembre 2000 così come riprogrammato;
- al Complemento di Programmazione Ob. 3 adottato con D.G.R. n.44-1879 del 28 dicembre 2000 e sue successive modifiche ed integrazioni;
- alla delibera C.I.P.E dell'8 agosto 1995 "criteri, termini e modalità di presentazione delle proposte di sovvenzione globale finalizzate agli obiettivi dei piani di sviluppo regionale";
- alla deliberazione della Giunta regionale n.23-7132 del 23 settembre 2002 avente ad oggetto l'attuazione della Misura D4 intitolata: "Miglioramento delle risorse umane nel settore della ricerca e sviluppo tecnologico" della linea 1 "Sostegno alla permanenza in impresa di assegnatari di borse di ricerca nell'ambito di progetti congiunti con le imprese"
- alla Legge regionale 8/2003 "Disposizioni normative in materia di rendicontazione delle attività cofinanziate dal Fondo Sociale Europeo";
- al Regolamento (CE) n. 438/2001 della Commissione del 2 marzo 2001;
- alla determinazione n.1202 del 20/12/2002 con cui è stata individuata la società consortile SINAPSI, quale organismo intermediario per la gestione della Sovvenzione Globale di cui al punto precedente;
- alla convenzione per la gestione della Sovvenzione Globale tra la Regione Piemonte e SINAPSI il cui schema è stato approvato dalla Regione Piemonte con Determina n. 320 del 2 maggio 2003;
- alla D.G.R. n. 96-13279 del 3 agosto 2004.
- alla D.D.R. n. 670 del 15 settembre 2004.

INTRODUZIONE

La Sovvenzione Globale rappresenta uno strumento d'intervento innovativo promosso dalla Regione Piemonte nell'ambito del Fondo Sociale Europeo, che assume quale propria missione lo sviluppo di strumenti - tecnici, metodologici e procedurali - in grado di contribuire a rendere permanenti le sedi di confronto e di interscambio tra imprese, in particolare PMI, localizzate sul territorio regionale e il sistema piemontese della ricerca.

SINAPSI agisce in qualità di Organismo Intermediario per la gestione della Sovvenzione Globale avente ad oggetto l'attuazione della Linea 1 "Sostegno alla permanenza in impresa di assegnatari di borse di ricerca, nell'ambito di progetti congiunti con le imprese" relativa alla Misura D4 "Miglioramento delle risorse umane nel settore della Ricerca e Sviluppo tecnologico" del Programma Operativo - F.S.E. 2000-2006 - Obiettivo 3.

SINAPSI si rivolge a giovani ed adulti, donne e uomini, diplomati e laureati in possesso di adeguate competenze tecnico-scientifiche, in particolare laureandi, laureati, inoccupati e disoccupati, dottorandi e dottori di ricerca, possessori di titoli di formazione post-laurea, residenti o domiciliati in Piemonte.

A questi destinatari SINAPSI offre agevolazioni finanziarie a supporto di azioni per la diffusione dell'innovazione tecnologica attraverso la promozione dell'inserimento anche temporaneo di ricercatori presso le imprese e servizi di accompagnamento e tutoring a sostegno del miglioramento delle risorse umane nel settore della ricerca e dello sviluppo tecnologico.

SINAPSI garantisce pari opportunità a uomini e donne per l'accesso alle agevolazioni finanziarie oggetto del presente bando.

FINALITA' E OGGETTO DEL PRESENTE BANDO

Finalità:

Promuovere agevolazioni finanziarie per persone interessate a proporre ricerche innovative ad alto contenuto di conoscenza, da sviluppare in collaborazione con imprese o enti e per persone interessate a partecipare ad attività di progettazione e/o di realizzazione di progetti di trasferimento tecnologico derivanti dalla collaborazione tra uno o più Atenei o Centri di ricerca, da un lato, e una o più imprese o enti, dall'altro.

Oggetto:

Oggetto del presente bando sono:

- 1) Borse di ricerca;
- 2) Incentivi economici per partecipazioni ad attività formative e/o eventi;
- 3) Agevolazioni per consulenze specialistiche

1. BORSE DI RICERCA.

Per borse di ricerca si intendono agevolazioni destinate a persone interessate a partecipare ad attività di progettazione e/o di realizzazione di progetti di ricerca o di trasferimento tecnologico da sviluppare in collaborazione con una o più imprese o enti ed eventualmente in collaborazione con uno o più Atenei o Centri di ricerca (condizione quest'ultima obbligatoria per i progetti di trasferimento tecnologico).

La borsa di ricerca è assegnata alla singola persona ed è incompatibile e non cumulabile con altre borse di studio né con assegni, sovvenzioni di analoga natura, stipendi, retribuzioni, o compensi corrisposti da altri soggetti pubblici o privati.

Il valore massimo della borsa di ricerca è di 1.290,00 al mese, al lordo di tutti gli oneri fiscali, assicurativi, contributivi e previdenziali diretti e indiretti eventualmente previsti dalla legge e viene calcolato nel Piano di attività in base alla durata di quest'ultimo, che non potrà essere inferiore a 6 mesi e superiore a 9 mesi. Le attività di ricerca dovranno avere inizio al massimo entro 90 giorni dalla comunicazione al/la candidato/a dell'assegnazione della borsa.

1.1 Destinatari delle borse di ricerca.

Possono accedere alle borse di ricerca giovani ed adulti, donne e uomini, diplomati e laureati in possesso di adeguate competenze tecnico-scientifiche, in particolare laureandi, laureati, inoccupati e disoccupati, dottorandi e dottori di ricerca, possessori di titoli di formazione post-laurea, residenti o domiciliati in Piemonte.

2. Incentivi economici per partecipazioni ad attività formative e/o eventi

Per incentivi economici si intendono agevolazioni finanziarie per partecipazioni ad attività formative e/o eventi finalizzati ad aumentare le conoscenze tecniche dei beneficiari, quali:

- partecipazione ad iniziative di formazione specialistica;
- partecipazione a convegni, forum, meeting e seminari;
- partecipazione a fiere;
- partecipazione ad incontri finalizzati alla realizzazione di partnership produttive, commerciali, finanziarie, tecnologiche;
- partecipazione ad incontri dimostrativi delle applicazioni prototipali realizzate, incontri di joint venture;
- visite in aziende italiane e straniere, per effettuare analisi di benchmarking sulle tecnologie utilizzate per lo sviluppo del progetto.

L'agevolazione per partecipazione ad attività formative e/o eventi è assegnata alla singola persona.

Il valore complessivo di ciascun incentivo viene calcolato nel Piano di attività fino ad un massimo di 1.000,00, compatibilmente con le risorse disponibili.

2.1 Destinatari degli incentivi per partecipazione ad attività formative e/o eventi.

Esclusivamente i soggetti beneficiari di una borsa di ricerca attribuita ai sensi del presente bando.

La richiesta di incentivi può essere fatta sia contestualmente alla presentazione della candidatura per la borsa di ricerca sia successivamente, in tal caso la concessione degli stessi sarà subordinata alla disponibilità di risorse residue.

3. Agevolazioni per consulenze specialistiche.

Al fine di aumentare le conoscenze tecniche dei beneficiari sono previste agevolazioni finanziarie per usufruire di consulenze nei seguenti ambiti:

- assistenza brevettuale
- assistenza legale
- valutazione tecnologica
- valutazione di mercato
- reperimento fondi (fund raising)

Il valore complessivo delle agevolazioni per consulenze specialistiche per singolo/a beneficiario/a viene calcolato nel Piano di attività fino ad un massimo di 1.000,00, compatibilmente con le risorse disponibili.

3.1 Destinatari delle agevolazioni per consulenze specialistiche

Possono richiedere agevolazioni per consulenze specialistiche esclusivamente i soggetti beneficiari di una borsa di ricerca attribuita ai sensi del presente bando.

La richiesta di agevolazione per consulenze specialistiche può essere fatta sia contestualmente alla presentazione della candidatura per la borsa di ricerca sia successivamente, in tal caso la concessione dell'agevolazione sarà subordinata alla disponibilità di risorse residue.

MODALITA' DI PRESENTAZIONE

Le candidature dovranno essere redatte sull'apposito formulario reso disponibile per la compilazione sul sito internet <http://www.sinapsipiemonte.it>. La compilazione avverrà mediante procedura informatizzata. Il formulario dovrà essere compilato esclusivamente per via telematica. Coloro che non disponessero delle dotazioni informatiche necessarie al fine della presentazione della candidatura potranno usufruire, previo appuntamento, delle strutture messe a disposizione dai Sinapsi Point sopra indicati.

Oltre alla compilazione del formulario il/la candidato/a dovrà predisporre una copia cartacea della Sezione 1 del formulario stesso, "Richiesta di ammissione a beneficiare delle agevolazioni", compilata in tutte le sue parti e firmata in originale.

La Richiesta di ammissione dovrà essere consegnata presso uno dei 4 SINAPSI Point sopra indicati in orario di apertura al pubblico, unitamente alla seguente documentazione:

1. Fotocopia del documento di identità, in corso di validità, del firmatario della Richiesta;
2. Dichiarazione dell'impresa/ente interessata/o alla realizzazione del progetto, su copia cartacea - timbrata e sottoscritta in originale - del modulo generato dalla procedura informatizzata (Sezione 5 del formulario);
3. Fotocopia del documento di identità, in corso di validità, del firmatario della Dichiarazione.
4. Copia di visura camerale su carta semplice in corso di validità per le imprese o Atto Costitutivo o atto equivalente per gli altri Enti (le Amministrazioni pubbliche non sono tenute alla presentazione di tale documentazione).

Nel caso di Richiesta relativa ad un progetto di trasferimento tecnologico dovrà essere obbligatoriamente allegata anche la:

5. Dichiarazione di un Ateneo o Centro di ricerca su copia cartacea - timbrata e sottoscritta in originale - del modulo generato dalla procedura informatizzata (Sezione 6 del formulario).

Le candidature in tutto o in parte prive della documentazione sopra indicata non saranno ammesse alla fase di valutazione.

Ogni candidato/a potrà presentare una unica candidatura.

SINAPSI non si assume responsabilità per la perdita di comunicazioni imputabili a responsabilità di terzi, a caso fortuito o forza maggiore. SINAPSI si riserva di richiedere al soggetto presentatore ulteriore documentazione integrativa che sia necessaria ai fini della verifica di ammissibilità della candidatura o connessa ai successivi controlli.

Le attestazioni rese nelle forme dell'autocertificazione ai sensi del D.P.R. 445/2000 potranno essere soggette a controlli anche successivamente alla fase di istruttoria delle domande. L'eventuale accertamento di condizioni effettive in contrasto con le attestazioni suddette, fatte salve le maggiori sanzioni previste dalla legge, comporterà l'immediata decadenza della domanda dai benefici e l'eventuale avvio del procedimento di revoca.

PROCEDURA DI VALUTAZIONE

L'istruttoria delle candidature ritenute ammissibili verrà realizzata da un apposito nucleo di valutazione. Sarà

facoltà del nucleo di valutazione richiedere chiarimenti e/o integrazioni sui progetti.

La valutazione di merito sarà basata sui seguenti criteri:

a) qualità del progetto di ricerca/trasferimento tecnologico (chiarezza, congruenza e organicità di contenuti, obiettivi, piano di attività, soggetti coinvolti, ecc.);

b) profilo del/la candidato/a (curriculum personale, esperienze formative e professionali e loro coerenza rispetto al progetto);

c) grado di innovatività del progetto;

A ciascuno di tali criteri è abbinato ad un giudizio quali-quantitativo mediante l'utilizzo dei seguenti valori con una scala da 1 a 5 così articolata:

1. insufficiente
2. sufficiente
3. discreto
4. buono
5. ottimo

Saranno considerate prioritarie le candidature riferite a progetti:

- presentati da persone residenti o domiciliate in zona obiettivo (Ob. 2 o Phasing-out) secondo la zonizzazione approvata dalla decisione della Commissione europea n. 2000/530 del 27 luglio 2000 (2)

- in cui siano coinvolte PMI;

- in cui siano coinvolte imprese e/o enti localizzati in Piemonte;

- in cui siano coinvolti Atenei o Centri di ricerca;

- di ricerca in campo socio - economico: analisi e studi di settori economici, indagini su aree territoriali aventi caratteristiche omogenee di dimensione infra-provinciale, implementazione di nuovi modelli di organizzazione aziendale, impatto dell'introduzione di tecnologia nelle PMI, studio e implementazione di prodotti/servizi innovativi a favore dei cittadini.

A seguito della valutazione, ad ogni candidatura verrà attribuito un punteggio alla cui determinazione gli elementi di priorità sopra indicati concorrono nella misura che segue:

	Punti
a) Residenza o domicilio del/la candidato/a in zona Ob.2 o <i>Phasing out</i>	0/1
b) Supporto di una PMI	0/1
c) Supporto di impresa/ente localizzata/o in Piemonte	0/1
d) Supporto di un Ateneo o Centro di ricerca	0/1
e) Progetto di ricerca socio economica	0/1

² L'elenco delle zone Ob.2 e *Phasing out* (aree in fase di mutazione socioeconomica ammesse a beneficiare del sostegno FESR dal 2000 fino rispettivamente al 2006 e 2005), può essere consultato all'indirizzo Internet: <http://www.regione.piemonte.it/industria/docup/elecom.htm>

Il Nucleo di valutazione, sulla base dei punteggi assegnati, stilerà una graduatoria.

Saranno considerate ammissibili al finanziamento le candidature che, a seguito della valutazione di merito, abbiano ottenuto un punteggio complessivo dei 3 criteri sopra indicati almeno pari a 7 punti e che nessun criterio abbia ottenuto una valutazione inferiore a 2 punti.

SINAPSI riconoscerà le agevolazioni di cui al presente bando in funzione della graduatoria a partire dal punteggio più alto, fino ad esaurimento fondi. In caso di esaurimento delle risorse, a parità di punteggio le agevolazioni saranno attribuite sulla base del numero di protocollo.

La graduatoria potrà essere soggetta a scorrimento, nel caso in cui si rendessero disponibili risorse a seguito di rinunce o per eventuali residui, fino a una data compatibile con la possibilità di realizzazione completa dei progetti presentati.

L'esito della valutazione sarà sottoposto all'approvazione del Consiglio di Amministrazione di SINAPSI.

Il risultato della valutazione verrà reso noto agli assegnatari mediante invio di e-mail e lettera raccomandata

a.r. e pubblicato sul sito Internet <http://www.sinapsipiemonte.it>.

L'assegnazione delle agevolazioni finanziarie, nonché la loro possibile revoca saranno regolate da un apposito atto sottoscritto da SINAPSI e dal/la beneficiario/a per accettazione.

Con la sottoscrizione del suddetto atto il/la beneficiario/a sarà tenuto/a alla frequenza di un corso di formazione su temi a sostegno dell'attività di ricerca e della sua trasferibilità predisposto da SINAPSI.

L'attivazione dei contratti avrà luogo entro il 31 dicembre 2004.

Torino, 3 settembre 2004

Il Presidente di Sinapsi
Paola Pasotto

Parte II

ATTI DELLO STATO

ALTRI PROVVEDIMENTI

Agenzia per la rappresentanza negoziale delle Pubbliche Amministrazioni

Protocollo per la definizione del calendario delle votazioni per il rinnovo delle rappresentanze unitarie del personale dei comparti. Tempistica delle procedure elettorali

In data 22 marzo 2004, alle ore 16.00, presso la sede dell'ARAN ha avuto luogo l'incontro tra:

L'ARAN :
nella persona del Presidente - Avv. Guido Fantoni
(firmato)

e le seguenti Confederazioni sindacali:

CGIL (firmato)

CISL (firmato)

UIL (firmato)

CISAL (firmato)

CONFSAL (firmato)

RDB CUB (firmato)

UGL (firmato)

USAE (firmato)

La riunione ha per oggetto la definizione del calendario e della tempistica per le elezioni per le rappresentanze sindacali unitarie del personale dei comparti del pubblico impiego ai sensi dell'Accordo quadro del 7 agosto 1998.

Al termine della riunione, avvenuta alle ore 17.00 le parti suddette sottoscrivono il presente protocollo:

**PROTOCOLLO PER LA DEFINIZIONE DEL
CALENDARIO DELLE VOTAZIONI PER IL RINNOVO
DELLE RAPPRESENTANZE UNITARIE DEL
PERSONALE DEI COMPARTI
TEMPISTICA DELLE PROCEDURE ELETTORALI**

ART. 1

Indizione delle elezioni

1. Ai sensi dell'art. 1 dell'Accordo collettivo quadro del 7 agosto 1998, parte II, nei giorni 15 - 18 novembre 2004 sono indette, su iniziativa delle Confederazioni firmatarie del presente documento, le elezioni per il rinnovo delle Rappresentanze sindacali unitarie (RSU) per il

personale dei seguenti comparti delle pubbliche amministrazioni:

- Comparto del personale delle Agenzie fiscali;
- Comparto del personale delle Amministrazioni dello Stato ad ordinamento autonomo;
- Comparto del personale degli Enti pubblici non economici;
- Comparto del personale delle Istituzioni e degli enti di ricerca e sperimentazione;
- Comparto del personale dei Ministeri;
- Comparto del personale della Presidenza del Consiglio dei Ministri;
- Comparto del personale delle Regioni e delle Autonomie locali;
- Comparto del personale del Servizio sanitario nazionale;
- Comparto del personale dell'Università.

ART. 2

Calendario e tempistica delle procedure elettorali e termine per le adesioni

1. Le procedure elettorali si svolgeranno con la tempistica di seguito indicata:

27 settembre 2004 - annuncio delle elezioni e contestuale inizio della procedura elettorale

28 settembre 2004 - le amministrazioni rendono disponibile l'elenco generale alfabetico degli elettori e ne consegnano copia a tutte le organizzazioni sindacali che ne fanno richiesta. Contestualmente, inizia la raccolta delle firme per la presentazione delle liste

6 ottobre 2004 - termine per l'insediamento della Commissione elettorale

12 ottobre 2004 - termine per la costituzione formale della Commissione elettorale

18 ottobre 2004 - termine per la presentazione delle liste elettorali

8 novembre 2004 - affissione delle liste elettorali all'albo dell'amministrazione

15-18 novembre 2004 - votazioni

19 novembre 2004 - scrutinio

19-24 novembre 2004 - affissione risultati elettorali all'albo dell'amministrazione

25-29 novembre 2004 - le amministrazioni inviano il verbale elettorale finale all'ARAN.

2. Le organizzazioni sindacali aderenti alle confederazioni sottoscrittrici del presente protocollo e le altre organizzazioni sindacali che comunque abbiano già aderito all'Accordo quadro del 7 agosto 1998 per la costituzione delle RSU in occasione di precedenti elezioni, ai fini della presentazione delle liste elettorali non devono produrre alcuna adesione all'Accordo quadro medesimo.

3. Le organizzazioni sindacali rappresentative e non rappresentative che non versano nelle condizioni del punto 2), entro il termine ultimo fissato al 18 ottobre 2004, dovranno produrre formale adesione all'Accordo quadro del 7 agosto 1998 per la costituzione delle RSU e per la definizione del relativo regolamento elettorale.

ART. 3

Mappatura delle sedi elettorali

1. Le amministrazioni articolate sul territorio in sedi e strutture periferiche dei comparti Agenzie fiscali, Amministrazioni dello Stato ad ordinamento autonomo, Enti pubblici non economici, Istituzioni e Enti di ricerca e sperimentazione, Ministeri e Presidenza del Consiglio dei

Ministri, dovranno procedere, entro il 24 settembre 2004, tramite appositi protocolli con le organizzazioni sindacali rappresentative nel comparto, alla mappatura delle sedi di contrattazione integrativa ove dovranno essere presentate le liste elettorali delle RSU. Copia di tali protocolli dovrà essere inviata all'Aran e alle Confederazioni firmatarie del presente documento entro il 6 ottobre 2004 ed affissa all'albo dell'amministrazione.

2. Le amministrazioni dei comparti delle Regioni e delle Autonomie locali, del Servizio sanitario nazionale e dell'Università non devono procedere ad alcuna mappatura essendo la sede di elezione della RSU unica di amministrazione.

ART. 4

Accordi integrativi di comparto

1. Mantengono tuttora la loro validità gli accordi integrativi di comparto, di seguito indicati, che integrano, adattandola, la disciplina generale delle elezioni:

- Amministrazioni dello Stato ad ordinamento autonomo accordo integrativo del 5 novembre 1998
- Enti pubblici non economici accordo integrativo del 3 novembre 1998
- Ministeri accordo integrativo del 3 novembre 1998
- Regioni e Autonomie locali accordo integrativo del 22 ottobre 1998
- Servizio sanitario nazionale accordo integrativo del 16 ottobre 1998

2. Ai comparti delle Agenzie fiscali e della Presidenza del Consiglio dei Ministri si estendono, al momento, le regole stabilite dall'accordo integrativo relativo al comparto Ministeri.

ART. 5

Norma finale

1. Le parti concordano che, al fine di facilitare le operazioni elettorali, l'Aran riassume in un testo unitario le numerose note di chiarimenti che si sono rese necessarie nelle passate elezioni per definire alcuni dettagli procedurali non esplicitati nel regolamento elettorale.

Legenda delle codifiche delle Direzioni, dei Settori e delle Strutture speciali

D1	Direzione SEGRETERIA DELL'ASSEMBLEA REGIONALE
D1.S1	Settore Affari istituzionali e supporto giuridico legale
D1.S2	Settore Segreteria Ufficio di Presidenza ed organi istituzionali interni
D1.S3	Settore Organismi consultivi ed osservatori
D1.S4	Settore Progettazione -sviluppo e gestione del sistema informativo e banca dati Arianna
D2	Direzione PROCESSO LEGISLATIVO
D2.S1	Settore Studi e documentazione legislativi
D2.S2	Settore Commissioni legislative
D2.S3	Settore Assemblea regionale
D3	Direzione AMMINISTRAZIONE E PERSONALE
D3.S1	Settore Bilancio, ragioneria, controllo di gestione
D3.S2	Settore Patrimonio e provveditorato
D3.S3	Settore Tecnico e sicurezza
D3.S4	Settore Organizzazione e personale
D4	Direzione COMUNICAZIONE ISTITUZIONALE DELL'ASSEMBLEA REGIONALE
D4.S1	Settore Comunicazione e partecipazione dell'Assemblea Regionale
D4.S2	Settore Informazione dell'Assemblea Regionale
D4.S3	Settore Relazioni esterne dell'Assemblea Regionale
D4.S4	Settore Documentazione
DG	Struttura speciale GABINETTO DELLA PRESIDENZA DEL CONSIGLIO REGIONALE
5	Direzione AFFARI ISTITUZIONALI E PROCESSO DI DELEGA
5.1	Settore Autonomie locali
5.2	Settore Polizia locale
5.3	Settore Attività amministrativa a supporto della Giunta Regionale e delle Direzioni regionali
5.4	Settore Sezione di controllo territoriale di Torino
5.5	Settore Sezione di controllo territoriale di Alessandria
5.6	Settore Sezione di controllo territoriale di Cuneo
5.7	Settore Sezione di controllo territoriale di Novara
5.8	Settore Attività giuridico-legislativa a supporto della Giunta Regionale e delle Direzioni regionali
5.9	Settore Protocollo ed archivio generali
6	Direzione COMUNICAZIONE ISTITUZIONALE DELLA GIUNTA REGIONALE
6.1	Settore Relazioni esterne della Giunta Regionale
6.2	Settore Ufficio stampa della Giunta Regionale
6.3	Settore Comunicazione istituzionale della Giunta Regionale
6.4	Settore Ufficio relazioni con il pubblico
7	Direzione ORGANIZZAZIONE; PIANIFICAZIONE, SVILUPPO E GESTIONE DELLE RISORSE UMANE
7.1	Settore Organizzazione
7.2	Settore Formazione del personale
7.3	Settore Sistemi informativi ed informatica
7.4	Settore Reclutamento, mobilità, gestione dell'organico
7.5	Settore Stato giuridico ed ordinamento del personale
7.6	Settore Servizi generali operativi
8	Direzione PROGRAMMAZIONE E STATISTICA
8.1	Settore Programmazione regionale
8.2	Settore Statistico regionale
8.3	Settore Valutazione progetti e proposte di atti di programmazione negoziata
8.4	Settore Rapporti con società a partecipazione regionale
8.5	Settore Osservatorio statistico indicatori fisici enti locali
9	Direzione BILANCI E FINANZE
9.1	Settore Bilanci

- 9.2 Settore Ragioneria
- 9.3 Settore Tributi - addizionali e compartecipazione al gettito erariale
- 9.4 Settore Fiscalità passiva
- 9.5 Settore Controllo gestioni delegate
- 9.6 Settore Cassa economale
- 9.7 Settore Trattamento economico del personale
- 9.8 Settore Trattamento pensionistico, previdenziale ed assicurativo del personale
- 10 Direzione PATRIMONIO E TECNICO
- 10.1 Settore Beni mobili
- 10.2 Settore Patrimonio immobiliare
- 10.3 Settore Tecnico
- 10.4 Settore Sicurezza sedi ed ambienti di lavoro - prevenzione e protezione dal rischio
- 10.5 Settore Utenze
- 10.6 Settore Economato - Autocentro - Centro Stampa
- 10.7 Settore Attività negoziale e contrattuale - Espropri - Usi civici
- 11 Direzione PROGRAMMAZIONE E VALORIZZAZIONE DELL'AGRICOLTURA
- 11.1 Settore Programmazione in materia di agricoltura
- 11.2 Settore Tutela e valorizzazione dei prodotti agricoli
- 11.3 Settore Sviluppo agro-industriale
- 11.4 Settore Politiche comunitarie
- 12 Direzione SVILUPPO DELL'AGRICOLTURA
- 12.1 Settore Sviluppo delle produzioni animali
- 12.2 Settore Sviluppo delle produzioni vegetali
- 12.3 Settore Fitosanitario regionale
- 12.4 Settore Servizi di sviluppo agricolo
- 12.5 Settore Politiche delle strutture agricole
- 13 Direzione TERRITORIO RURALE
- 13.1 Settore Infrastrutture rurali e territorio
- 13.2 Settore Avversità e calamità naturali
- 13.3 Settore Carburanti agricoli agevolati
- 13.4 Settore Caccia e pesca
- 14 Direzione ECONOMIA MONTANA E FORESTE
- 14.1 Settore Politiche comunitarie
- 14.2 Settore Politiche Forestali
- 14.3 Settore Gestione delle attività strumentali per l'economia montana e le foreste
- 14.4 Settore Economia montana
- 14.5 Settore Gestione proprietà forestali reg.li e vivaistiche (sede di Vercelli)
- 14.6 Settore Antincendi boschivi e rapporti con il corpo forestale dello Stato (sede di Novara)
- 14.7 Settore Idraulica Forestale e tutela del territorio (sede di Alessandria)
- 15 Direzione FORMAZIONE PROFESSIONALE - LAVORO
- 15.1 Settore Attività formativa
- 15.2 Settore Gestione amministrativa attività formative
- 15.3 Settore Standard formativi - qualità ed orientamento professionale
- 15.9 Settore Servizi alle politiche per l'occupazione e per la promozione dello sviluppo locale
- 15.10 Settore Sviluppo dell'imprenditorialità
- 15.11 Settore Osservatorio del mercato del lavoro
- 16 Direzione INDUSTRIA
- 16.1 Settore Osservatorio settori produttivi industriali
- 16.2 Settore Valorizzazione dei sistemi produttivi locali
- 16.3 Settore Promozione e sviluppo delle P.M.I
- 16.4 Settore Pianificazione e verifica attività estrattiva
- 17 Direzione COMMERCIO E ARTIGIANATO
- 17.1 Settore Programmazione e interventi dei settori commerciali
- 17.2 Settore Tutela del consumatore - mercati all'ingrosso ed aree mercatali

- 17.3 Settore Rete carburanti e commercio su aree pubbliche
- 17.4 Settore Promozione e credito al commercio
- 17.5 Settore Sistema informativo-osservatorio dell'artigianato
- 17.6 Settore Disciplina e tutela dell'artigianato
- 17.7 Settore Promozione, sviluppo e credito dell'artigianato
- 18 Direzione EDILIZIA
- 18.1 Settore Osservatorio dell'edilizia
- 18.2 Settore Attuazione degli interventi in materia di edilizia
- 18.3 Settore Disciplina e vigilanza sulla gestione del patrimonio e sugli enti in materia di edilizia
- 18.4 Settore Programmazione e localizzazione delle risorse
- 19 Direzione PIANIFICAZIONE E GESTIONE URBANISTICA
- 19.1 Settore Pianificazione territoriale regionale
- 19.2 Settore Pianificazione territoriale operativa
- 19.3 Settore Sistema informativo territoriale
- 19.4 Settore Informatizzazione degli strumenti urbanistici - archivio
- 19.5 Settore Cartografico
- 19.6 Settore Vigilanza urbanistica
- 19.7 Settore Accordi di programma ed esame di conformità urbanistica
- 19.8 Settore Studi, regolamenti e programmi attuativi in materia urbanistica
- 19.9 Settore Verifica ed approvazione strumenti urbanistici
- 19.10 Settore Urbanistico territoriale - area Metropolitana
- 19.11 Settore Urbanistico territoriale - area Provincia di Torino
- 19.12 Settore Urbanistico territoriale - area Provincia di Alessandria
- 19.13 Settore Urbanistico territoriale - area Provincia di Asti
- 19.14 Settore Urbanistico territoriale - area Provincia di Vercelli
- 19.15 Settore Urbanistico territoriale - area Provincia di Cuneo
- 19.16 Settore Urbanistico territoriale - area Provincia di Novara
- 19.17 Settore Urbanistico territoriale - area Provincia di Biella
- 19.18 Settore Urbanistico territoriale - area Provincia di Verbania
- 19.19 Settore Pianificazione paesistica
- 19.20 Settore Gestione beni ambientali
- 20 Direzione SERVIZI TECNICI DI PREVENZIONE
- 20.1 Settore Progettazioni interventi geologico-tecnici e sismico
- 20.2 Settore Meteoidrografico e reti di monitoraggio
- 20.3 Settore Studi e ricerche geologiche - sistema informativo prevenzione rischi
- 20.4 Settore Prevenzione territoriale del rischio geologico area di Torino, Novara e Verbania - indagini geotecniche ed idrogeologiche
- 20.5 Settore Prevenzione territoriale del rischio geologico - area di Asti - Vercelli - Biella
- 20.6 Settore Prevenzione territoriale del rischio geologico - area di Cuneo
- 20.7 Settore Prevenzione territoriale del rischio geologico - area di Alessandria
- 21 Direzione TURISMO - SPORT - PARCHI
- 21.1 Settore Coordinamento della promozione domanda turistica -organizzazione degli eventi promozionali
- 21.2 Settore Offerta turistica - interventi comunitari in materia turistica
- 21.3 Settore Organizzazione turistica - turismo sociale - tempo libero
- 21.4 Settore Sport
- 21.5 Settore Pianificazione aree protette
- 21.6 Settore Gestione aree protette
- 21.7 Settore Programmazione - sviluppo interventi relativi alle terme - acque minerali e termali

- 22** Direzione TUTELA E RISANAMENTO AMBIENTALE - PROGRAMMAZIONE GESTIONE RIFIUTI
- 22.1** Settore Politiche di prevenzione - tutela e risanamento ambientale
- 22.2** Settore Sistema informativo ambientale e valutazione impatto ambientale
- 22.3** Settore Grandi rischi industriali
- 22.4** Settore Risanamento acustico ed atmosferico
- 22.5** Settore Programmazione e gestione rifiuti
- 22.6** Settore Tecnologie di smaltimento e recupero
- 22.7** Settore Programmazione interventi di risanamento e bonifiche
- 22.8** Settore Programmazione e risparmio in materia energetica
- 23** Direzione DIFESA DEL SUOLO
- 23.1** Settore Difesa assetto idrogeologico
- 23.2** Settore Pianificazione difesa del suolo
- 23.3** Settore Sbarramenti fluviali di ritenuta e bacini di accumulo
- 24** Direzione PIANIFICAZIONE DELLE RISORSE IDRICHE
- 24.1** Settore Pianificazione delle risorse idriche - bilancio idrico e disciplina delle utilizzazioni
- 24.2** Settore Rilevamento, controllo, tutela e risanamento delle acque - disciplina degli scarichi
- 24.3** Settore Disciplina dei servizi idrici - opere fognarie, di depurazione ed acquedottistiche
- 25** Direzione OPERE PUBBLICHE
- 25.1** Settore Opere pubbliche
- 25.2** Settore Infrastrutture e pronto intervento
- 25.3** Settore Decentrato OO.PP. e difesa assetto idrogeologico - Torino
- 25.4** Settore Decentrato OO.PP. e difesa assetto idrogeologico - Alessandria
- 25.5** Settore Decentrato OO.PP. e difesa assetto idrogeologico - Asti
- 25.6** Settore Decentrato OO.PP. e difesa assetto idrogeologico - Cuneo
- 25.7** Settore Decentrato OO.PP. e difesa assetto idrogeologico - Novara
- 25.8** Settore Decentrato OO.PP. e difesa assetto idrogeologico - Vercelli
- 25.9** Settore Decentrato OO.PP. e difesa assetto idrogeologico - Verbania
- 25.10** Settore Decentrato OO.PP. e difesa assetto idrogeologico - Biella
- 25.11** Settore Protezione Civile
- 26** Direzione TRASPORTI
- 26.1** Settore Pianificazione dei trasporti
- 26.2** Settore Viabilità ed impianti fissi
- 26.3** Settore Trasporto pubblico locale
- 26.4** Settore Navigazione interna e merci
- 26.5** Settore Grandi infrastrutture e ferrovie
- 27** Direzione SANITA' PUBBLICA
- 27.1** Settore Igiene e sanità pubblica
- 27.2** Settore Prevenzione sanitaria negli ambienti di vita e di lavoro
- 27.3** Settore Sanità animale ed igiene degli allevamenti
- 27.4** Settore Vigilanza e controllo degli alimenti di origine animale
- 28** Direzione PROGRAMMAZIONE SANITARIA
- 28.1** Settore Programmazione sanitaria
- 28.2** Settore Emergenza sanitaria
- 28.3** Settore Assetto istituzionale e organi collegiali
- 28.4** Settore Edilizia ed attrezzature sanitarie
- 28.5** Settore Gestione e risorse finanziarie
- 29** Direzione CONTROLLO DELLE ATTIVITA' SANITARIE
- 29.1** Settore Osservatorio prezzi e monitoraggio del patrimonio aziendale sanitario
- 29.2** Settore Ispettivo e controllo di qualità in materia sanitaria
- 29.3** Settore Assistenza ospedaliera e territoriale
- 29.4** Settore Assistenza extra ospedaliera
- 29.5** Settore Assistenza farmaceutica
- 29.6** Settore Organizzazione, personale e formazione delle risorse umane

- 30** Direzione POLITICHE SOCIALI
 - 30.1** Settore Programmazione e promozione interventi a sostegno della persona e della famiglia e per la qualificazione del personale socio-assistenziale
 - 30.2** Settore Verifica e finanziamento attività enti gestori istituzionali
 - 30.3** Settore Promozione della rete delle strutture, vigilanza e controllo sulla qualità dei servizi
 - 30.4** Settore Promozione attività altri soggetti pubblici e del privato sociale
- 31** Direzione BENI CULTURALI
 - 31.1** Settore Biblioteche, archivi ed istituti culturali
 - 31.2** Settore Soprintendenza beni librari
 - 31.3** Settore Musei e patrimonio culturale
 - 31.4** Settore Università ed istituti scientifici
- 32** Direzione PROMOZIONE ATTIVITA' CULTURALI, ISTRUZIONE E SPETTACOLO
 - 32.1** Settore Istruzione
 - 32.2** Settore Edilizia scolastica
 - 32.3** Settore Promozione attività culturali
 - 32.4** Settore Spettacolo
 - 32.5** Settore Promozione del patrimonio culturale e linguistico
- S1** Struttura speciale GABINETTO DELLA PRESIDENZA DELLA GIUNTA REGIONALE
 - S1.1** Settore Rapporti Stato Regioni
 - S1.2** Settore Supporto al coordinamento delle politiche comunitarie per l'accesso ai fondi strutturali - Ufficio di Bruxelles
 - S1.3** Settore Ufficio di Roma
 - S1.4** Settore Affari comunitari e internazionali
 - S1.6** Settore Contenzioso amministrativo
- S2** Struttura speciale CONTROLLO DI GESTIONE
- S3** Struttura speciale AVVOCATURA
- S4** Struttura speciale MUSEO REGIONALE DI SCIENZE NATURALI

RICHIESTA ABBONAMENTO DA INVIARE CON LETTERA O FAX AL NUMERO 011.432.4363
ALL'UFFICIO DEL BOLLETTINO UFFICIALE



Mittente:

_____ li, / /

Prot n. _____

Spett . REGIONE PIEMONTE
Bollettino Ufficiale
P.zza Castello 165
10122 Torino

Con la presente vi richiediamo la sottoscrizione di abbonamento al BOLLETTINO UFFICIALE della Regione Piemonte optando tra le modalità di seguito elencate :

Tipologia abbonamento e costo abbonamento	Codice	Numero Abbonamenti richiesti(*)
12 Mesi Atti della Regione e Atti dello Stato Fascicoli ordinari, + Supplementi € 104,00	A1	
6 Mesi Atti della Regione e Atti dello Stato Fascicoli ordinari, + Supplementi € 52,00	S1	
12 Mesi Concorsi Appalti Annunci € 46,00	A3	
6 Mesi Concorsi Appalti Annunci € 23,00	S3	

(*) In caso di più abbonamenti allegare elenco dettagliato dei diversi destinatari

In allegato si trasmette copia del versamento su C/CP n. 30306104 comprovante l'avvenuto pagamento.

Distinti saluti _____

incollare in questo spazio la ricevuta di versamento

Ai sensi dell'articolo 13 del decreto legislativo 30 giugno 2003, n.196 si informa il sottoscrittore dell'abbonamento che il trattamento dei dati personali dal sottoscrittore medesimo forniti con questa richiesta o comunque acquisiti a tal fine dal Responsabile del Settore Protocollo ed archivio generali della Regione Piemonte, è finalizzato unicamente all'espletamento delle attività intese all'attivazione dell'abbonamento, ed avverrà a cura dei dipendenti incaricati del trattamento con ordine di servizio 28.4.2000 prot.n.7133/5.9 del Dirigente del Settore Protocollo ed archivio generali, in quanto Responsabile del trattamento, presso la Redazione del Bollettino Ufficiale, sita in Torino, Piazza Castello 165, con l'utilizzo di procedure anche informatizzate, nei modi e nei limiti necessari per perseguire le predette finalità, anche in caso di eventuale comunicazione a terzi (Poste italiane e ditta appaltatrice del servizio di stampa). Il conferimento di tali dati è necessario per l'attivazione dell'abbonamento e la loro mancata indicazione può precludere la medesima. Al sottoscrittore dell'abbonamento in quanto interessato sono riconosciuti i diritti di cui all'articolo 7 del d.lgs. n.196/2003, in particolare il diritto di accedere ai propri dati personali, di chiederne la rettifica, l'aggiornamento e la cancellazione, se incompleti, erronei o raccolti in violazione di legge, nonché di opporsi al loro trattamento per motivi legittimi rivolgendo le richieste al Responsabile del Settore Protocollo ed archivio generali, Piazza Castello 165, Torino.