



BOLLETTINO UFFICIALE REGIONE PIEMONTE

Torino, 28 ottobre 2004

DIREZIONE , REDAZIONE e ABBONAMENTI
Piazza Castello 165, 10122 Torino
Tel 0114322100 - Fax 0114324363
Sito Internet: [http:// www.regione.piemonte.it](http://www.regione.piemonte.it)
e-mail bollettino.ufficiale@regione.piemonte.it
Il Bollettino Ufficiale della Regione Piemonte si pubblica ogni giovedì in Torino.

CONSULTAZIONE AL PUBBLICO
Giunta Regionale Piazza Castello 165 Torino, presso la Redazione del Bollettino Ufficiale dal lunedì al venerdì ore 9,00 - 12,00 (causa lavori in corso nel Palazzo della Giunta Regionale). Consiglio Regionale Via Alfieri 15 Torino, Settore Documentazione dal lunedì al venerdì dalle 9,00 alle 16,00.

URP - Torino Piazza Castello 165 - Tel. 0114324903
Alessandria Via dei Guasco 1- Tel. 0131285518
Asti Corso Alfieri 165 - Tel. 0141.324551
Biella Via Galimberti 10/a - Tel. 015.8551.568
Cuneo Piazza Libertà 7 - Tel. 0171603161
Novara Via Dominioni 4 - Tel. 0321393800
Verbania Via Albertazzi 3 - Tel. 0323502844
Vercelli Via Borgogna 1 - Tel. 0161600286



Foto di Franco Turcati

Il Castello di Serralunga d'Alba

ATTI DELLA REGIONE - ATTI DELLO STATO

Sommario Parte I - II

Atti della Regione

- 42 Leggi e regolamenti
- 43 Decreti del Presidente della Giunta Regionale
- Decreti del Presidente del Consiglio Regionale
- 44 Deliberazioni della Giunta Regionale

- 76 Deliberazioni del Consiglio Regionale
- Deliberazioni dell'Ufficio di Presidenza del Consiglio Regionale
- 97 Deliberazioni delle Conferenze dei Servizi
- 100 Determinazioni dei Dirigenti
- Circolari / Direttive
- 248 Comunicati

- Enti Strumentali ed ausiliari della Regione Piemonte
- Comitato di Regia per i XX Giochi Olimpici Invernali Torino 2006

Atti dello Stato

- Leggi dello Stato
- Altri Provvedimenti

ABBONAMENTO AL BOLLETTINO UFFICIALE

	Atti della Regione e Atti dello Stato	Concorsi, Appalti, Annunci	Internet
12 Mesi	€ 104,00 Codice A1	€ 46,00 Codice A3	Consultazione gratuita
6 Mesi	€ 52,00 Codice S1	€ 23,00 Codice S3	
<p>L'attivazione cronologica dell'abbonamento decorrerà dalla data di inserimento del nominativo del nuovo abbonato nell'apposito elenco e comunque non prima della ricezione da parte della Redazione dell'attestazione di pagamento.</p> <p>Al fine di velocizzare la pratica e quindi l'inserimento nella banca dati è possibile inviare l'attestazione di pagamento alla Redazione tramite fax al numero 0114324363. È prevista la possibilità di sottoscrivere abbonamenti in qualunque periodo dell'anno.</p> <p>I dati personali inviati alla Redazione del Bollettino Ufficiale per l'attivazione dell'abbonamento saranno utilizzati esclusivamente ai fini della spedizione dei fascicoli, nel rispetto del disposto del Decreto Legislativo 196/2003.</p>			

CONDIZIONI DI PAGAMENTO

Abbonamenti e Inserzioni

Esclusivamente tramite C/C Postale n. 30306104, intestato a
 REGIONE PIEMONTE - Bollettino Ufficiale - Servizio Tesoreria - Piazza Castello 165, 10122 Torino.
 La Direzione del Bollettino Ufficiale declina ogni responsabilità derivante da disguidi e ritardi postali.

AVVISO

Si rammenta che, al fine di permettere l'immediata attivazione delle richieste di abbonamento, con qualsiasi modalità vengano effettuate, è indispensabile inoltrare, contestualmente, le ricevute di pagamento tramite fax (011 4324363).

INSERZIONI

Modalità

Le richieste di inserzioni devono pervenire alla Redazione del Bollettino Ufficiale entro le ore 12.00 del mercoledì della settimana precedente la data di uscita del fascicolo per il quale si richiede la pubblicazione. Il testo deve essere inviato su carta bollata o, in caso di esenzione dalla tassa, (gli Enti pubblici ne sono esentati) su carta libera, corredato da una lettera di richiesta e dall'attestazione di avvenuto pagamento.

È possibile richiedere la pubblicazione degli avvisi usufruendo di una tariffa ridotta se questi vengono inoltrati alla Redazione del B.U. tramite la procedura WEB accessibile all'indirizzo www.regione.piemonte.it/bollettino; in ogni caso alla Redazione deve pervenire il cartaceo tramite posta, fax o consegna a mano. In caso di mancata ricezione del cartaceo, non si dà corso alla pubblicazione. La Direzione del

Bollettino Ufficiale declina ogni responsabilità in caso di mancata ricezione del cartaceo cagionata da disservizi postali o disguidi tecnici degli strumenti telematici o informatici. L'importo viene calcolato per riga intendendosi tale una riga di 13 centimetri - Corpo 12 - Times New Roman (o similare). Le pubblicazioni sono gratuite per le materie elencate nella casella sottostante.

Gratuite	Pubblicazione Statuti Enti locali, Riclassificazione strade, Eventi alluvionali novembre 1994, ottobre 2000	
Costi per ogni riga o frazione di riga (dal 1° febbraio 2003)	Solo cartaceo (spedizione tramite posta, fax o consegna a mano)	€ 1,80
	Fax + Procedura WEB	€ 1,20

COSTI COPIA SINGOLA

Atti della Regione e Atti dello Stato	€ 2,60
Concorsi, Appalti, Annunci	€ 1,60
Supplementi fino a 256 pagine	€ 2,60
Supplementi oltre 256 pagine	Prezzo in copertina
Raccolta annuale in CD-ROM a partire dal 2000	€ 25,82

VENDITA

Torino	Libreria Lattes, Via Garibaldi 3
	Libreria Giuridica, Via Sant'Agostino 8

Di particolare interesse in questo numero:

Legge regionale 25 ottobre 2004, n. 28

Modifica alla legge regionale 24 aprile 1990 n. 51 (Istituzione della riserva naturale speciale del Fondo Toce). pag. 42

Deliberazione della Giunta Regionale 18 ottobre 2004, n. 21-13675

Programma regionale di applicazione del Decreto 11 settembre 1999, n. 401 "Regolamento recante norme di attuazione dell'articolo 1, commi 3 e 4, del decreto legislativo 30 aprile 1998, n. 173 per la concessione di aiuti a favore della produzione ed utilizzazione di fonti energetiche rinnovabili nel settore agricolo". pag. 74

Deliberazione della Giunta Regionale 25 ottobre 2004 n. 72-13776

L.R. 10/2004 - L.R. 36/2003. Accant. ed asseg. alla Dir. Reg. Turismo-Sport-Parchi, euro 50.000,00 - cap. 20938/2004 e euro 150.000,00 - cap. 20933/2004. Approvazione criteri per la concessione di contributi ai Comuni, alle Comunità montane e collinari, alle Ass. e Soc. sport. affiliate alla F.I.P.T e/o alla F.I.P.A.P. e/o agli E.P.S., per iniziative concernenti la Pallapugno e Pallatamburello - anno 2004. pag. 75

Deliberazione della Giunta Regionale 25 ottobre 2004 n. 73-13777

L.R. 32/2002. Approvazione criteri per la concessione di contributi a favore delle Associazioni Sportive Storiche del Piemonte capitolo 20937/2004 - euro 500.000,00 (acc. n. 100262). pag. 76

Deliberazione del Consiglio Regionale 5 ottobre 2004, n. 382 - 28517

Direttive di carattere programmatico con validità triennale. Legge regionale 17 agosto 1995, n. 67 (Interventi regionali per la promozione di una cultura ed educazione di pace, per la cooperazione e la solidarietà internazionale). Articolo 8 pag. 76

Codice 13.3**D.D. 20 ottobre 2004, n. 248**

Programma regionale di applicazione del Decreto MIPAF 401/99 "Regolamento recante norme di attuazione dell'art 1, commi 3 e 4 del decreto legislativo 30 aprile 1998, n. 173 per la concessione di aiuti a favore della produzione ed utilizzazione di fonti energetiche rinnovabili nel settore agricolo" - D.G.R. n. 21-13675 del 18/10/04 - Modalità di attuazione e modulistica pag. 139

Codice 21.4**D.D. 26 ottobre 2004 n. 683**

L.R. 36/2003 - D.G.R. n. 72 - 13776 del 25/10/2004 - D.P.R. 445/2000. Approvazione "Avviso per presentare le domande di contributo in conto capitale discipline Pallapugno e Pallatamburello, Programma di interventi, approvato con DGR n. 47 - 13461 del 20/09/2004 e dei Criteri approvati con la D.G.R. n. 72 - 13776 del 25/10/2004. Anno 2004", "Modello di domanda di contributo - anno 2004" e "Modello di questionario". pag. 220

Codice 21.4**D.D. 26 ottobre 2004 n. 684**

L.R. 32/2002 - D.G.R. n. 73 - 13777 del 25/10/2004 - D.P.R. 445/2000. Approvazione "Avviso per presentare le domande di contributo in conto capitale da parte delle Associazioni Sportive Storiche, di cui alle misure 2.1., 2.2., 2.3., 3.2. del Programma Pluriennale 2003/2005 - anno 2004", "Modello di domanda di contributo - anno 2004" e "Modello di questionario". pag. 222

AVVISO AGLI ENTI LOCALI

Concessione ai Comuni di contributi per l'adozione e l'attuazione dei piani di coordinamento degli orari e per la promozione delle banche del tempo: prossima scadenza del termine per la presentazione delle domande.

Si rammenta che il termine per la presentazione delle domande intese all'erogazione dei contributi di cui all'avviso pubblico in oggetto **scade il 29 ottobre 2004** e che al fine del rispetto del termine testè citato fa fede:

- la data di protocollo, apposta sulle domande consegnate a mano esclusivamente alla Segreteria della Direzione Affari Istituzionali e Processo di Delega (Piazza Castello, 165 - 2° piano-Torino) nei giorni lavorativi (ore 9,00 - 12,00 / 14,00 - 16,00), ed entro le ore 12,00 dell'ultimo giorno utile;
- la data del timbro dell'ufficio di spedizione, per le domande spedite a mezzo posta (a mezzo raccomandata con avviso di ricevimento).

Per tutte le informazioni utili alla redazione della domanda di contributo, si rinvia all'avviso pubblicato sul Bollettino Ufficiale della Regione Piemonte n. 25 del 23 giugno 2004, parte I, a pagina 57, quale allegato alla Determinazione Dirigenziale 17 giugno 2004, n. 65 della Direzione Affari Istituzionali e Processo di Delega.

AVVISO

Si rammenta che il termine per la presentazione delle domande di concessione dei contributi previsti dalla Legge Regionale 23 marzo 2004, n. 6 "Politiche regionali integrate in materia di sicurezza", è prorogato al giorno 13 novembre 2004, per effetto della Deliberazione della Giunta Regionale 11 ottobre 2004, n. 3-13587 pubblicata sul Bollettino Ufficiale n. 41 del 14 ottobre 2004.

INDICE CRONOLOGICO

Parte I ATTI DELLA REGIONE

LEGGI E REGOLAMENTI

Avviso di rettifica
Legge regionale 18 maggio 2004, n. 12. pag. 42

Avviso di rettifica
Legge regionale 18 ottobre 2004, n. 26.

Concorso al mantenimento di Lucrezia Cavallaro figlia di Giovanni Cavallaro, vittima dell'attentato terroristico di Nassiriya. pag. 42

Legge regionale 25 ottobre 2004, n. 28.

Modifica alla legge regionale 24 aprile 1990 n. 51 (Istituzione della riserva naturale speciale del Fondo Toce). pag. 42

DECRETI DEL PRESIDENTE DELLA GIUNTA REGIONALE

D.P.G.R. 14 ottobre 2004, n. 110 pag. 43

D.P.G.R. 18 ottobre 2004, n. 111 pag. 43

D.P.G.R. 18 ottobre 2004, n. 112 pag. 43

DELIBERAZIONI DELLA GIUNTA REGIONALE

D.G.R. 27 settembre 2004, n. 1-13469 pag. 44

D.G.R. 27 settembre 2004, n. 2-13470 pag. 45

D.G.R. 27 settembre 2004, n. 3-13471 pag. 45

D.G.R. 27 settembre 2004, n. 4-13472 pag. 45

D.G.R. 27 settembre 2004, n. 5-13473 pag. 45

D.G.R. 27 settembre 2004, n. 6-13474 pag. 45

D.G.R. 27 settembre 2004, n. 7-13475 pag. 46

D.G.R. 27 settembre 2004, n. 8-13476 pag. 46

D.G.R. 27 settembre 2004, n. 9-13477 pag. 46

D.G.R. 27 settembre 2004, n. 10-13478 pag. 46

D.G.R. 27 settembre 2004, n. 11-13479 pag. 46

D.G.R. 27 settembre 2004, n. 12-13480 pag. 47

D.G.R. 27 settembre 2004, n. 15-13483 pag. 47

D.G.R. 27 settembre 2004, n. 17-13485 pag. 47

D.G.R. 27 settembre 2004, n. 18-13486 pag. 47

D.G.R. 27 settembre 2004, n. 21-13489 pag. 48

D.G.R. 27 settembre 2004, n. 22-13490 pag. 48

D.G.R. 27 settembre 2004, n. 23-13491 pag. 48

D.G.R. 27 settembre 2004, n. 24-13492 pag. 49

D.G.R. 27 settembre 2004, n. 25-13493 pag. 49

D.G.R. 27 settembre 2004, n. 26-13494 pag. 49

D.G.R. 27 settembre 2004, n. 27-13495 pag. 49

D.G.R. 27 settembre 2004, n. 28-13496 pag. 50

D.G.R. 27 settembre 2004, n. 29-13497 pag. 50

D.G.R. 27 settembre 2004, n. 30-13498 pag. 50

D.G.R. 27 settembre 2004, n. 31-13499 pag. 50

D.G.R. 27 settembre 2004, n. 32-13500 pag. 51

D.G.R. 27 settembre 2004, n. 33-13501 pag. 52

D.G.R. 27 settembre 2004, n. 34-13502 pag. 52

D.G.R. 27 settembre 2004, n. 35-13503 pag. 52

D.G.R. 27 settembre 2004, n. 36-13504 pag. 52

D.G.R. 27 settembre 2004, n. 37-13505 pag. 53

D.G.R. 27 settembre 2004, n. 38-13506 pag. 53

D.G.R. 27 settembre 2004, n. 41-13507 pag. 53

D.G.R. 27 settembre 2004, n. 42-13508 pag. 54

D.G.R. 27 settembre 2004, n. 43-13509 pag. 55

D.G.R. 18 ottobre 2004, n. 16-13670 pag. 55

D.G.R. 18 ottobre 2004, n. 18-13672 pag. 57

D.G.R. 18 ottobre 2004, n. 19-13673 pag. 61

D.G.R. 18 ottobre 2004, n. 20-13674 pag. 64

D.G.R. 18 ottobre 2004, n. 21-13675 pag. 74

D.G.R. 25 ottobre 2004 n. 72-13776	pag. 75
D.G.R. 25 ottobre 2004 n. 72-13777	pag. 76

DELIBERAZIONI DEL CONSIGLIO REGIONALE

D.C.R. 5 ottobre 2004, n. 382 - 28517	pag. 76
D.C.R. 5 ottobre 2004, n. 383 - 28587	pag. 83
D.C.R. 5 ottobre 2004, n. 384 - 28589	pag. 88

DELIBERAZIONI DELLE CONFERENZE DEI SERVIZI

Deliberazione della Conferenza dei Servizi 12 ottobre 2004, n. 12115/17.1	pag. 97
Deliberazione della Conferenza dei Servizi 14 ottobre 2004, n. 12302/17.1	pag. 98

DETERMINAZIONI DEI DIRIGENTI

La legenda esplicativa relativa ai codici delle Direzioni e dei Settori è pubblicata a pagina 258 del presente Bollettino (Ndr)

Giunta regionale

Codice 5.2 D.D. 29 luglio 2004, n. 98	pag. 100
Codice 5.2 D.D. 3 agosto 2004, n. 99	pag. 100
Codice 5.2 D.D. 4 agosto 2004, n. 100	pag. 100
Codice 5.2 D.D. 4 agosto 2004, n. 101	pag. 101
Codice 5.2 D.D. 6 settembre 2004, n. 104	pag. 101
Codice 5.2 D.D. 8 settembre 2004, n. 105	pag. 101
Codice 5.2 D.D. 15 settembre 2004, n. 106	pag. 102

Codice 5.2 D.D. 20 settembre 2004, n. 107	pag. 102
Codice 5.2 D.D. 22 settembre 2004, n. 108	pag. 102
Codice 5.2 D.D. 22 settembre 2004, n. 109	pag. 102
Codice 8.4 D.D. 19 maggio 2004, n. 10	pag. 103
Codice 8.4 D.D. 18 giugno 2004, n. 13	pag. 103
Codice 8 D.D. 23 giugno 2004, n. 22	pag. 103
Codice 8.1 D.D. 30 giugno 2004, n. 23	pag. 104
Codice 8.4 D.D. 1 luglio 2004, n. 24	pag. 104
Codice 8.1 D.D. 5 luglio 2004, n. 25	pag. 104
Codice 8.4 D.D. 13 luglio 2004, n. 28	pag. 104
Codice 8.4 D.D. 13 luglio 2004, n. 29	pag. 104
Codice 10.7 D.D. 6 maggio 2004, n. 519	pag. 105
Codice 10.7 D.D. 18 maggio 2004, n. 551	pag. 105
Codice 10.7 D.D. 19 maggio 2004, n. 567	pag. 105
Codice 10.7 D.D. 27 maggio 2004, n. 605	pag. 105
Codice 10.7 D.D. 31 maggio 2004, n. 617	pag. 106
Codice 10.4 D.D. 7 giugno 2004, n. 632	pag. 106
Codice 10.7 D.D. 8 giugno 2004, n. 634	pag. 106
Codice 10.7 D.D. 9 giugno 2004, n. 644	pag. 107
Codice 10.7 D.D. 10 giugno 2004, n. 649	pag. 107
Codice 10.7 D.D. 10 giugno 2004, n. 650	pag. 107
Codice 10.7 D.D. 10 giugno 2004, n. 651	pag. 108

Codice 10.7 D.D. 10 giugno 2004, n. 652	pag. 108	Codice 10.1 D.D. 8 luglio 2004, n. 770	pag. 114
Codice 10.4 D.D. 15 giugno 2004, n. 666	pag. 108	Codice 10.1 D.D. 8 luglio 2004, n. 771	pag. 114
Codice 10.7 D.D. 17 giugno 2004, n. 674	pag. 108	Codice 10.1 D.D. 8 luglio 2004, n. 772	pag. 114
Codice 10.7 D.D. 17 giugno 2004, n. 676	pag. 109	Codice 10.1 D.D. 8 luglio 2004, n. 773	pag. 114
Codice 10.7 D.D. 22 giugno 2004, n. 702	pag. 109	Codice 10.7 D.D. 8 luglio 2004, n. 774	pag. 114
Codice 10.7 D.D. 22 giugno 2004, n. 707	pag. 109	Codice 10.7 D.D. 9 luglio 2004, n. 775	pag. 115
Codice 10.2 D.D. 22 giugno 2004, n. 708	pag. 109	Codice 10.1 D.D. 9 luglio 2004, n. 777	pag. 115
Codice 10.4 D.D. 25 giugno 2004, n. 715	pag. 109	Codice 10.1 D.D. 9 luglio 2004, n. 779	pag. 115
Codice 10.7 D.D. 28 giugno 2004, n. 720	pag. 110	Codice 10.1 D.D. 9 luglio 2004, n. 780	pag. 115
Codice 10.4 D.D. 29 giugno 2004, n. 725	pag. 110	Codice 10.6 D.D. 12 luglio 2004, n. 781	pag. 115
Codice 10.1 D.D. 29 giugno 2004, n. 727	pag. 110	Codice 10.1 D.D. 12 luglio 2004, n. 783	pag. 115
Codice 10.1 D.D. 29 giugno 2004, n. 728	pag. 111	Codice 10.1 D.D. 12 luglio 2004, n. 784	pag. 115
Codice 10.7 D.D. 1 luglio 2004, n. 742	pag. 111	Codice 10.1 D.D. 13 luglio 2004, n. 786	pag. 116
Codice 10.1 D.D. 1 luglio 2004, n. 744	pag. 111	Codice 10.1 D.D. 13 luglio 2004, n. 787	pag. 116
Codice 10.7 D.D. 1 luglio 2004, n. 746	pag. 111	Codice 10.6 D.D. 13 luglio 2004, n. 788	pag. 116
Codice 10.1 D.D. 2 luglio 2004, n. 752	pag. 112	Codice 10.1 D.D. 14 luglio 2004, n. 790	pag. 116
Codice 10.1 D.D. 2 luglio 2004, n. 753	pag. 112	Codice 10.7 D.D. 15 luglio 2004, n. 791	pag. 116
Codice 10.7 D.D. 5 luglio 2004, n. 754	pag. 112	Codice 10.1 D.D. 15 luglio 2004, n. 796	pag. 117
Codice 10.1 D.D. 6 luglio 2004, n. 757	pag. 112	Codice 10.1 D.D. 15 luglio 2004, n. 797	pag. 117
Codice 10.7 D.D. 7 luglio 2004, n. 760	pag. 112	Codice 10.7 D.D. 19 luglio 2004, n. 803	pag. 117
Codice 10.7 D.D. 8 luglio 2004, n. 762	pag. 113	Codice 10.1 D.D. 20 luglio 2004, n. 809	pag. 117
Codice 10.7 D.D. 8 luglio 2004, n. 763	pag. 113	Codice 10.1 D.D. 20 luglio 2004, n. 810	pag. 117

Codice 10.1 D.D. 20 luglio 2004, n. 811	pag. 118	Codice 10.7 D.D. 29 luglio 2004, n. 851	pag. 123
Codice 10.1 D.D. 20 luglio 2004, n. 812	pag. 118	Codice 10.7 D.D. 29 luglio 2004, n. 852	pag. 123
Codice 10.7 D.D. 20 luglio 2004, n. 814	pag. 118	Codice 10.7 D.D. 29 luglio 2004, n. 853	pag. 123
Codice 10.7 D.D. 20 luglio 2004, n. 815	pag. 118	Codice 10.2 D.D. 29 luglio 2004, n. 854	pag. 123
Codice 10.1 D.D. 20 luglio 2004, n. 816	pag. 119	Codice 10.2 D.D. 29 luglio 2004, n. 857	pag. 123
Codice 10.1 D.D. 20 luglio 2004, n. 817	pag. 119	Codice 10.2 D.D. 29 luglio 2004, n. 858	pag. 123
Codice 10.1 D.D. 20 luglio 2004, n. 818	pag. 119	Codice 10.7 D.D. 29 luglio 2004, n. 859	pag. 123
Codice 10.7 D.D. 20 luglio 2004, n. 819	pag. 119	Codice 10.7 D.D. 29 luglio 2004, n. 860	pag. 124
Codice 10.6 D.D. 23 luglio 2004, n. 831	pag. 119	Codice 10.7 D.D. 30 luglio 2004, n. 864	pag. 124
Codice 10.7 D.D. 23 luglio 2004, n. 833	pag. 119	Codice 10.7 D.D. 30 luglio 2004, n. 865	pag. 125
Codice 10.6 D.D. 26 luglio 2004, n. 835	pag. 120	Codice 10.2 D.D. 2 agosto 2004, n. 866	pag. 125
Codice 10.2 D.D. 26 luglio 2004, n. 836	pag. 120	Codice 10.2 D.D. 2 agosto 2004, n. 867	pag. 125
Codice 10.2 D.D. 26 luglio 2004, n. 837	pag. 120	Codice 10.2 D.D. 2 agosto 2004, n. 869	pag. 125
Codice 10.2 D.D. 26 luglio 2004, n. 838	pag. 121	Codice 10.2 D.D. 3 agosto 2004, n. 872	pag. 125
Codice 10.2 D.D. 26 luglio 2004, n. 839	pag. 121	Codice 10.7 D.D. 3 agosto 2004, n. 873	pag. 125
Codice 10.7 D.D. 26 luglio 2004, n. 842	pag. 121	Codice 10.7 D.D. 3 agosto 2004, n. 874	pag. 126
Codice 10.7 D.D. 26 luglio 2004, n. 843	pag. 121	Codice 10.7 D.D. 3 agosto 2004, n. 876	pag. 126
Codice 10.2 D.D. 27 luglio 2004, n. 844	pag. 122	Codice 10.7 D.D. 3 agosto 2004, n. 877	pag. 126
Codice 10.2 D.D. 27 luglio 2004, n. 845	pag. 122	Codice 10.7 D.D. 4 agosto 2004, n. 878	pag. 127
Codice 10.2 D.D. 28 luglio 2004, n. 847	pag. 122	Codice 10.7 D.D. 4 agosto 2004, n. 879	pag. 127
Codice 10.2 D.D. 28 luglio 2004, n. 848	pag. 122	Codice 10.7 D.D. 4 agosto 2004, n. 880	pag. 127
Codice 10.2 D.D. 29 luglio 2004, n. 850	pag. 122	Codice 10.7 D.D. 4 agosto 2004, n. 881	pag. 127

Codice 10.7 D.D. 4 agosto 2004, n. 882	pag. 128	Codice 10.2 D.D. 19 agosto 2004, n. 916	pag. 132
Codice 10.7 D.D. 4 agosto 2004, n. 883	pag. 128	Codice 10.2 D.D. 19 agosto 2004, n. 917	pag. 132
Codice 10.7 D.D. 5 agosto 2004, n. 885	pag. 129	Codice 10.7 D.D. 24 agosto 2004, n. 924	pag. 132
Codice 10.2 D.D. 5 agosto 2004, n. 887	pag. 129	Codice 10.7 D.D. 25 agosto 2004, n. 929	pag. 133
Codice 10.2 D.D. 5 agosto 2004, n. 888	pag. 129	Codice 12.3 D.D. 19 luglio 2004, n. 150	pag. 133
Codice 10.2 D.D. 5 agosto 2004, n. 889	pag. 130	Codice 12.4 D.D. 20 luglio 2004, n. 151	pag. 133
Codice 10.2 D.D. 6 agosto 2004, n. 891	pag. 130	Codice 12.4 D.D. 21 luglio 2004, n. 154	pag. 134
Codice 10.2 D.D. 9 agosto 2004, n. 892	pag. 130	Codice 12.4 D.D. 21 luglio 2004, n. 155	pag. 134
Codice 10.2 D.D. 10 agosto 2004, n. 893	pag. 130	Codice 12.4 D.D. 22 luglio 2004, n. 158	pag. 134
Codice 10.7 D.D. 11 agosto 2004, n. 895	pag. 130	Codice 12.4 D.D. 9 agosto 2004, n. 177	pag. 137
Codice 10.7 D.D. 12 agosto 2004, n. 901	pag. 131	Codice 12.4 D.D. 9 agosto 2004, n. 178	pag. 137
Codice 10.2 D.D. 19 agosto 2004, n. 905	pag. 131	Codice 12.4 D.D. 9 agosto 2004, n. 179	pag. 137
Codice 10.2 D.D. 19 agosto 2004, n. 906	pag. 131	Codice 12 D.D. 9 agosto 2004, n. 180	pag. 137
Codice 10.2 D.D. 19 agosto 2004, n. 907	pag. 131	Codice 12.4 D.D. 11 agosto 2004, n. 181	pag. 137
Codice 10.2 D.D. 19 agosto 2004, n. 908	pag. 131	Codice 12.4 D.D. 11 agosto 2004, n. 182	pag. 137
Codice 10.2 D.D. 19 agosto 2004, n. 909	pag. 131	Codice 12.4 D.D. 11 agosto 2004, n. 183	pag. 137
Codice 10.2 D.D. 19 agosto 2004, n. 910	pag. 131	Codice 12.4 D.D. 11 agosto 2004, n. 184	pag. 137
Codice 10.2 D.D. 19 agosto 2004, n. 911	pag. 131	Codice 12.4 D.D. 11 agosto 2004, n. 185	pag. 137
Codice 10.2 D.D. 19 agosto 2004, n. 912	pag. 132	Codice 12.4 D.D. 11 agosto 2004, n. 186	pag. 138
Codice 10.2 D.D. 19 agosto 2004, n. 913	pag. 132	Codice 12.4 D.D. 31 agosto 2004, n. 192	pag. 138
Codice 10.2 D.D. 19 agosto 2004, n. 914	pag. 132	Codice 12.4 D.D. 31 agosto 2004, n. 194	pag. 138
Codice 10.2 D.D. 19 agosto 2004, n. 915	pag. 132	Codice 12 D.D. 21 settembre 2004, n. 216	pag. 138

Codice 12 D.D. 21 settembre 2004, n. 217	pag. 138	Codice 14.7 D.D. 24 agosto 2004, n. 541	pag. 155
Codice 13.3 D.D. 20 ottobre 2004, n. 248	pag. 139	Codice 14.4 D.D. 24 agosto 2004, n. 542	pag. 155
Codice 14.4 D.D. 12 luglio 2004, n. 466	pag. 147	Codice 14.3 D.D. 25 agosto 2004, n. 543	pag. 155
Codice 14.3 D.D. 13 luglio 2004, n. 472	pag. 147	Codice 14.4 D.D. 25 agosto 2004, n. 544	pag. 155
Codice 14.4 D.D. 16 luglio 2004, n. 483	pag. 147	Codice 14.4 D.D. 25 agosto 2004, n. 545	pag. 158
Codice 14.4 D.D. 16 luglio 2004, n. 484	pag. 148	Codice 14.4 D.D. 26 agosto 2004, n. 547	pag. 158
Codice 14.4 D.D. 16 luglio 2004, n. 485	pag. 148	Codice 14.4 D.D. 26 agosto 2004, n. 548	pag. 158
Codice 14.4 D.D. 16 luglio 2004, n. 486	pag. 148	Codice 14.4 D.D. 26 agosto 2004, n. 549	pag. 158
Codice 14.4 D.D. 16 luglio 2004, n. 488	pag. 151	Codice 14.4 D.D. 26 agosto 2004, n. 550	pag. 158
Codice 14.4 D.D. 16 luglio 2004, n. 490	pag. 151	Codice 15.11 D.D. 16 febbraio 2004 , n. 110	pag. 158
Codice 14.4 D.D. 20 luglio 2004, n. 496	pag. 152	Codice 15.11 D.D. 24 febbraio 2004 , n. 131	pag. 158
Codice 14.3 D.D. 21 luglio 2004, n. 501	pag. 152	Codice 15.11 D.D. 4 marzo 2004 , n. 153	pag. 159
Codice 14.4 D.D. 22 luglio 2004, n. 504	pag. 152	Codice 15.1 D.D. 8 marzo 2004 , n. 155	pag. 159
Codice 14.3 D.D. 29 luglio 2004, n. 514	pag. 152	Codice 15.11 D.D. 9 marzo 2004 , n. 174	pag. 159
Codice 14.3 D.D. 2 agosto 2004, n. 516	pag. 153	Codice 15.1 D.D. 29 marzo 2004 , n. 229	pag. 159
Codice 14.4 D.D. 9 agosto 2004, n. 527	pag. 153	Codice 15.9 D.D. 8 aprile 2004 , n. 250	pag. 160
Codice 14.4 D.D. 11 agosto 2004, n. 531	pag. 153	Codice 15.2 D.D. 26 aprile 2004 , n. 281	pag. 160
Codice 14.7 D.D. 12 agosto 2004, n. 533	pag. 153	Codice 15.1 D.D. 6 maggio 2004 , n. 311	pag. 160
Codice 14.4 D.D. 17 agosto 2004, n. 536	pag. 154	Codice 15.1 D.D. 12 maggio 2004 , n. 315	pag. 160
Codice 14.4 D.D. 17 agosto 2004, n. 537	pag. 154	Codice 15.10 D.D. 12 maggio 2004 , n. 320	pag. 160
Codice 14.3 D.D. 19 agosto 2004, n. 538	pag. 154	Codice 15.9 D.D. 13 maggio 2004 , n. 322	pag. 161
Codice 14.4 D.D. 23 agosto 2004, n. 539	pag. 154	Codice 15.1 D.D. 19 maggio 2004 , n. 336	pag. 161

Codice 15.10 D.D. 20 maggio 2004 , n. 337	pag. 162	Codice 15.1 D.D. 8 giugno 2004 , n. 393	pag. 175
Codice 15.9 D.D. 20 maggio 2004 , n. 339	pag. 170	Codice 15.10 D.D. 10 giugno 2004 , n. 394	pag. 175
Codice 15.9 D.D. 21 maggio 2004 , n. 340	pag. 170	Codice 15.10 D.D. 10 giugno 2004 , n. 395	pag. 175
Codice 15.10 D.D. 21 maggio 2004 , n. 341	pag. 170	Codice 15.10 D.D. 10 giugno 2004 , n. 396	pag. 176
Codice 15.10 D.D. 21 maggio 2004 , n. 342	pag. 170	Codice 15.10 D.D. 10 giugno 2004 , n. 397	pag. 176
Codice 15.10 D.D. 21 maggio 2004 , n. 343	pag. 170	Codice 15.10 D.D. 10 giugno 2004 , n. 398	pag. 176
Codice 15.10 D.D. 21 maggio 2004 , n. 344	pag. 171	Codice 15.10 D.D. 10 giugno 2004 , n. 399	pag. 176
Codice 15.10 D.D. 21 maggio 2004 , n. 345	pag. 171	Codice 15.9 D.D. 14 giugno 2004 , n. 401	pag. 179
Codice 15.10 D.D. 21 maggio 2004 , n. 346	pag. 171	Codice 15.9 D.D. 14 giugno 2004 , n. 402	pag. 179
Codice 15.10 D.D. 27 maggio 2004 , n. 356	pag. 171	Codice 15.9 D.D. 14 giugno 2004 , n. 403	pag. 179
Codice 15.10 D.D. 27 maggio 2004 , n. 357	pag. 171	Codice 15.10 D.D. 14 giugno 2004 , n. 404	pag. 179
Codice 15.10 D.D. 27 maggio 2004 , n. 363	pag. 172	Codice 15 D.D. 14 giugno 2004 , n. 405	pag. 180
Codice 15.10 D.D. 28 maggio 2004 , n. 366	pag. 172	Codice 15.10 D.D. 15 giugno 2004 , n. 412	pag. 167
Codice 15.10 D.D. 31 maggio 2004 , n. 371	pag. 174	Codice 15.10 D.D. 15 giugno 2004 , n. 413	pag. 180
Codice 15.10 D.D. 3 giugno 2004 , n. 372	pag. 174	Codice 15.2 D.D. 16 giugno 2004 , n. 414	pag. 180
Codice 15.10 D.D. 3 giugno 2004 , n. 373	pag. 174	Codice 15.2 D.D. 16 giugno 2004 , n. 415	pag. 181
Codice 15.10 D.D. 3 giugno 2004 , n. 374	pag. 174	Codice 15.2 D.D. 16 giugno 2004 , n. 416	pag. 181
Codice 15.10 D.D. 3 giugno 2004 , n. 375	pag. 174	Codice 15.2 D.D. 16 giugno 2004 , n. 417	pag. 181
Codice 15.10 D.D. 3 giugno 2004 , n. 382	pag. 174	Codice 15.2 D.D. 16 giugno 2004 , n. 418	pag. 181
Codice 15 D.D. 7 giugno 2004 , n. 384	pag. 174	Codice 15.2 D.D. 16 giugno 2004 , n. 419	pag. 182
Codice 15 D.D. 8 giugno 2004 , n. 390	pag. 175	Codice 15.2 D.D. 16 giugno 2004 , n. 420	pag. 182
Codice 15.10 D.D. 8 giugno 2004 , n. 392	pag. 175	Codice 15 D.D. 16 giugno 2004 , n. 424	pag. 182

Codice 15 D.D. 16 giugno 2004 , n. 425	pag. 182	Codice 15 D.D. 17 giugno 2004 , n. 447	pag. 187
Codice 15 D.D. 16 giugno 2004 , n. 426	pag. 182	Codice 15 D.D. 17 giugno 2004 , n. 448	pag. 187
Codice 15 D.D. 16 giugno 2004 , n. 427	pag. 183	Codice 15 D.D. 17 giugno 2004 , n. 449	pag. 188
Codice 15 D.D. 16 giugno 2004 , n. 428	pag. 183	Codice 15 D.D. 17 giugno 2004 , n. 450	pag. 188
Codice 15 D.D. 16 giugno 2004 , n. 429	pag. 183	Codice 15.10 D.D. 17 giugno 2004 , n. 454	pag. 188
Codice 15 D.D. 16 giugno 2004 , n. 430	pag. 183	Codice 15.10 D.D. 18 giugno 2004 , n. 455	pag. 188
Codice 15 D.D. 16 giugno 2004 , n. 431	pag. 183	Codice 15.10 D.D. 18 giugno 2004 , n. 456	pag. 188
Codice 15 D.D. 16 giugno 2004 , n. 432	pag. 184	Codice 15.9 D.D. 21 giugno 2004 , n. 457	pag. 189
Codice 15 D.D. 16 giugno 2004 , n. 433	pag. 184	Codice 15.10 D.D. 22 giugno 2004 , n. 460	pag. 189
Codice 15 D.D. 16 giugno 2004 , n. 434	pag. 184	Codice 15.10 D.D. 22 giugno 2004 , n. 461	pag. 189
Codice 15 D.D. 16 giugno 2004 , n. 435	pag. 184	Codice 15.1 D.D. 22 giugno 2004 , n. 464	pag. 189
Codice 15 D.D. 16 giugno 2004 , n. 436	pag. 185	Codice 15.10 D.D. 25 giugno 2004 , n. 471	pag. 189
Codice 15 D.D. 16 giugno 2004 , n. 437	pag. 185	Codice 15.10 D.D. 25 giugno 2004 , n. 472	pag. 189
Codice 15 D.D. 16 giugno 2004 , n. 438	pag. 185	Codice 15.10 D.D. 25 giugno 2004 , n. 473	pag. 189
Codice 15 D.D. 17 giugno 2004 , n. 439	pag. 185	Codice 15.10 D.D. 28 giugno 2004 , n. 478	pag. 189
Codice 15 D.D. 17 giugno 2004 , n. 440	pag. 185	Codice 15.10 D.D. 29 giugno 2004 , n. 480	pag. 190
Codice 15 D.D. 17 giugno 2004 , n. 441	pag. 186	Codice 15.10 D.D. 30 giugno 2004 , n. 485	pag. 190
Codice 15 D.D. 17 giugno 2004 , n. 442	pag. 186	Codice 15.10 D.D. 2 luglio 2004 , n. 486	pag. 190
Codice 15 D.D. 17 giugno 2004 , n. 443	pag. 186	Codice 15.10 D.D. 8 luglio 2004 , n. 503	pag. 190
Codice 15 D.D. 17 giugno 2004 , n. 444	pag. 186	Codice 15.10 D.D. 13 luglio 2004 , n. 515	pag. 190
Codice 15 D.D. 17 giugno 2004 , n. 445	pag. 187	Codice 15.1 D.D. 13 luglio 2004 , n. 519	pag. 190
Codice 15 D.D. 17 giugno 2004 , n. 446	pag. 187	Codice 15.10 D.D. 21 luglio 2004 , n. 535	pag. 191

Codice 15.10 D.D. 21 luglio 2004 , n. 536	pag. 191	Codice 19.2 D.D. 6 aprile 2004, n. 62	pag. 206
Codice 15.10 D.D. 21 luglio 2004 , n. 537	pag. 191	Codice 19.2 D.D. 8 aprile 2004, n. 63	pag. 207
Codice 15.10 D.D. 21 luglio 2004 , n. 538	pag. 191	Codice 19.2 D.D. 19 aprile 2004, n. 72	pag. 207
Codice 16.4 D.D. 8 luglio 2004, n. 147	pag. 191	Codice 19.2 D.D. 11 maggio 2004, n. 82	pag. 207
Codice 16.2 D.D. 21 luglio 2004, n. 161	pag. 192	Codice 19.2 D.D. 17 maggio 2004, n. 86	pag. 207
Codice 16.3 D.D. 23 luglio 2004, n. 163	pag. 192	Codice 19.1 D.D. 18 maggio 2004, n. 90	pag. 207
Codice 16.4 D.D. 6 agosto 2004, n. 179	pag. 192	Codice 19.2 D.D. 19 maggio 2004, n. 91	pag. 207
Codice 16.3 D.D. 6 agosto 2004, n. 180	pag. 193	Codice 19.5 D.D. 25 maggio 2004, n. 93	pag. 208
Codice 16.2 D.D. 6 agosto 2004, n. 181	pag. 194	Codice 19.2 D.D. 28 maggio 2004, n. 96	pag. 208
Codice 16.4 D.D. 9 agosto 2004, n. 182	pag. 194	Codice 19.5 D.D. 28 maggio 2004, n. 97	pag. 208
Codice 16.2 D.D. 9 agosto 2004, n. 183	pag. 195	Codice 19.5 D.D. 3 giugno 2004, n. 101	pag. 208
Codice 16.3 D.D. 9 agosto 2004, n. 185	pag. 200	Codice 19.2 D.D. 3 giugno 2004, n. 102	pag. 209
Codice 16.3 D.D. 31 agosto 2004, n. 189	pag. 203	Codice 19.2 D.D. 3 giugno 2004, n. 103	pag. 209
Codice 16.2 D.D. 31 agosto 2004, n. 190	pag. 203	Codice 19.2 D.D. 3 giugno 2004, n. 104	pag. 209
Codice 16.4 D.D. 9 settembre 2004, n. 201	pag. 203	Codice 19.2 D.D. 3 giugno 2004, n. 105	pag. 209
Codice 17 D.D. 20 ottobre 2004, n. 346	pag. 204	Codice 19 D.D. 7 giugno 2004, n. 107	pag. 209
Codice 19.5 D.D. 10 febbraio 2004, n. 25	pag. 205	Codice 19.2 D.D. 14 giugno 2004, n. 112	pag. 209
Codice 19 D.D. 18 marzo 2004, n. 46	pag. 205	Codice 19.2 D.D. 30 giugno 2004, n. 161	pag. 210
Codice 19.2 D.D. 25 marzo 2004, n. 51	pag. 206	Codice 19.5 D.D. 1 luglio 2004, n. 162	pag. 210
Codice 19.2 D.D. 29 marzo 2004, n. 56	pag. 206	Codice 19.8 D.D. 7 luglio 2004, n. 165	pag. 210
Codice 19.2 D.D. 5 aprile 2004, n. 59	pag. 206	Codice 19.2 D.D. 7 luglio 2004, n. 166	pag. 212
Codice 19.2 D.D. 5 aprile 2004, n. 60	pag. 206	Codice 19.8 D.D. 13 luglio 2004, n. 169	pag. 212

Codice 19.8 D.D. 16 luglio 2004, n. 172	pag. 214
Codice 19 D.D. 19 luglio 2004, n. 175	pag. 217
Codice 19 D.D. 19 luglio 2004, n. 176	pag. 217
Codice 19.2 D.D. 20 luglio 2004, n. 177	pag. 217
Codice 19.2 D.D. 22 luglio 2004, n. 178	pag. 217
Codice 19.5 D.D. 26 luglio 2004, n. 182	pag. 218
Codice 19.8 D.D. 4 agosto 2004, n. 190	pag. 218
Codice 19.8 D.D. 4 agosto 2004, n. 191	pag. 220
Codice 21.4 D.D. 26 ottobre 2004 n. 683	pag. 220
Codice 21.4 D.D. 26 ottobre 2004 n. 684	pag. 222
Codice 29.3 D.D. 14 ottobre 2004, n. 335	pag. 248
Codice 32.1 D.D. 10 settembre 2004, n. 220	pag. 248
Codice 32.1 D.D. 15 settembre 2004, n. 221	pag. 248

COMUNICATI

Comunicato dell'Assessorato alla Sanità della Regione Piemonte	pag. 248
---	----------

INDICE SISTEMATICO

AGRICOLTURA

D.G.R. 27 settembre 2004, n. 31-13499

Variazione al bilancio di previsione per l'anno finanziario 2004. Iscrizione della somma di euro 150.000,00 per il finanziamento di allevatori in attuazione dell'articolo 2 e 3 della legge 2 giugno 1998, n. 218 pag. 50

D.G.R. 18 ottobre 2004, n. 21-13675

Programma regionale di applicazione del Decreto 11 settembre 1999, n. 401 "Regolamento recante norme di attuazione dell'articolo 1, commi 3 e 4, del decreto legislativo 30 aprile 1998, n. 173 per la concessione di aiuti a favore della produzione ed utilizzazione di fonti energetiche rinnovabili nel settore agricolo" pag. 74

Codice 12.3

D.D. 19 luglio 2004, n. 150

L.R. 63/78. Art. 47. Spese per le attività ed il funzionamento dei laboratori agrochimici, fitopatologici e dell'agrometeorologia del Settore Fitosanitario Regionale. Euro 9.015,61. (Cap. 12990/2004) pag. 133

Codice 12.4

D.D. 20 luglio 2004, n. 151

Programma di divulgazione agricola 2004 - Stampa di un supplemento monografico ai "Quaderni della Regione Piemonte - Agricoltura" intitolato "Il riso in Piemonte". Spesa Euro 4.993,56 (Cap. 13510/2004) pag. 133

Codice 12.4

D.D. 21 luglio 2004, n. 154

Programma di divulgazione agricola 2004 - Acquisto di una fotocamera digitale. Spesa Euro 1.523,51 (Cap. 13510/2004) pag. 134

Codice 12.4

D.D. 21 luglio 2004, n. 155

Legge 499/99 - Programmi Interregionali - Servizi di Sviluppo - Biennio 2004 - 2005. Azione di informazione e aggiornamento. Corso sull'audit aziendale per tecnici dei servizi di sviluppo agricolo del 27 - 28 aprile e 5 maggio 2004 - Impegno e liquidazione Euro 4.505,93 (Cap. 12688/2004) pag. 134

Codice 12.4

D.D. 22 luglio 2004, n. 158

L.R. 17/99 art. 2 e L.R. 63/78 artt. 47 e 48 - Impegno e secondo trasferimento risorse finanziarie alle Province per piani sperimentali di consulenza aziendale finalizzati all'audit aziendale ed alla rintracciabilità obbligatoria - Attività 2003 - 2004: Euro 780.100,00 (Cap. n. 13480/2004) pag. 134

Codice 12.4

D.D. 9 agosto 2004, n. 177

D.G.R. n. 50 - 7288 del 7.10.02. Programma regionale 2002 - 2003 in favore del rafforzamento e dello sviluppo delle imprese di trasformazione e commercializzazione dei prodotti agricoli in attuazione del D.lgs n. 173/98 articolo 13 comma 1. Approvazione del progetto di ricerca generale della Ditta: Cantina Sociale di Castagnole Monferrato S.c.r.l. pag. 137

Codice 12.4

D.D. 9 agosto 2004, n. 178

D.G.R. n. 50 - 7288 del 7.10.02. Programma regionale 2002 - 2003 in favore del rafforzamento e dello sviluppo delle imprese di trasformazione e commercializzazione dei prodotti agricoli in attuazione del D.lgs n. 173/98 articolo 13 comma 1. Approvazione del progetto di ricerca generale della Ditta: Cantina Sociale di Ricaldone S.c.r.l. pag. 137

Codice 12.4

D.D. 9 agosto 2004, n. 179

D.G.R. n. 50 - 7288 del 7.10.02. Programma regionale 2002 - 2003 in favore del rafforzamento e dello sviluppo delle imprese di trasformazione e commercializzazione dei prodotti agricoli in attuazione del D.lgs n. 173/98 articolo 13 comma 1. Approvazione del progetto di ricerca generale della Ditta: Cantina Sociale di Tortona S.c.r.l. pag. 137

Codice 12

D.D. 9 agosto 2004, n. 180

Servizi di Sviluppo Agricolo - Rettifica della Determinazione Dirigenziale n. 75/12 del 27.05.2004 pag. 137

Codice 12.4

D.D. 11 agosto 2004, n. 181

D.G.R. n. 50 - 7288 del 7.10.02. Programma regionale 2002 - 2003 in favore del rafforzamento e dello sviluppo delle imprese di trasformazione e commercializzazione dei prodotti agricoli in attuazione del D.lgs n. 173/98 articolo 13 comma 1. Approvazione del progetto di ricerca generale della Ditta: Piemonte Asprocor S.c.c.r.l. pag. 137

Codice 12.4

D.D. 11 agosto 2004, n. 182

D.G.R. n. 50 - 7288 del 7.10.02. Programma regionale 2002 - 2003 in favore del rafforzamento e dello sviluppo delle imprese di trasformazione e commercializzazione dei prodotti agricoli in attuazione del D.lgs n. 173/98 articolo 13 comma 1. Approvazione del progetto di ricerca generale della Ditta: Agrifruit S.c.r.l. pag. 137

Codice 12.4

D.D. 11 agosto 2004, n. 183

D.G.R. n. 50 - 7288 del 7.10.02. Programma regionale 2002 - 2003 in favore del rafforzamento e dello sviluppo delle imprese di trasformazione e commercializzazione dei prodotti agricoli in attuazione del D.lgs n. 173/98 articolo 13 comma 1. Approvazione del progetto di ricerca generale della Ditta: Terre da Vino S.p.A. pag. 137

Codice 12.4**D.D. 11 agosto 2004, n. 184**

D.G.R. n. 50 - 7288 del 7.10.02. Programma regionale 2002 - 2003 in favore del rafforzamento e dello sviluppo delle imprese di trasformazione e commercializzazione dei prodotti agricoli in attuazione del D.lgs n. 173/98 articolo 13 comma 1. Approvazione del progetto di ricerca generale della Ditta: Cantina Sociale Della Serra S.c.r.l. pag. 137

Codice 12.4**D.D. 11 agosto 2004, n. 185**

D.G.R. n. 50 - 7288 del 7.10.02. Programma regionale 2002 - 2003 in favore del rafforzamento e dello sviluppo delle imprese di trasformazione e commercializzazione dei prodotti agricoli in attuazione del D.lgs n. 173/98 articolo 13 comma 1. Approvazione del progetto di ricerca generale della Ditta: Cantina Sociale di Bricherasio S.c.r.l. pag. 137

Codice 12.4**D.D. 11 agosto 2004, n. 186**

D.G.R. n. 50 - 7288 del 7.10.02. Programma regionale 2002 - 2003 in favore del rafforzamento e dello sviluppo delle imprese di trasformazione e commercializzazione dei prodotti agricoli in attuazione del D.lgs n. 173/98 articolo 13 comma 1. Approvazione del progetto di ricerca generale della Ditta: Il Frutto Permesso S.c. a.r.l. pag. 138

Codice 12.4**D.D. 31 agosto 2004, n. 192**

Servizi di Sviluppo Agricolo - Programma regionale di ricerca, sperimentazione e dimostrazione agricola 2004 - Individuazione di CAPAC che subentra ad Asprocer Piemonte in qualità di Ente capofila per la realizzazione del progetto di ricerca dal titolo: "Orientamento della scelta degli ibridi e delle tecniche colturali per la maiscoltura piemontese" pag. 138

Codice 12.4**D.D. 31 agosto 2004, n. 194**

D.G.R. n. 50 - 7288 del 7.10.02. Programma regionale 2002 - 2003 in favore del rafforzamento e dello sviluppo delle imprese di trasformazione e commercializzazione dei prodotti agricoli in attuazione del D.lgs n. 173/98 articolo 13 comma 1. Approvazione del progetto di ricerca generale della Ditta: Cantina Sociale di Mombercelli S.c.r.l. pag. 138

Codice 12**D.D. 21 settembre 2004, n. 216**

Legge 10 febbraio 1992, n. 164, art. 10, lettera d). Abbassamento del titolo alcolometrico minimo naturale delle uve destinate alla produzione di alcuni V.Q.P.R.D. del Piemonte pag. 138

Codice 12**D.D. 21 settembre 2004, n. 217**

Integrazione alla Determinazione Dirigenziale n. 189 del 18/8/04 - avente come oggetto: "L.164/92 art. 10 lettera c) e d) - riduzione resa ettaro vino classificabile per motivi di mercato, vincolo di destinazione dei prodotti esclusi dalla D.O.C.G. "Asti", per la vendemmia 2004 pag. 138

Codice 13.3**D.D. 20 ottobre 2004, n. 248**

Programma regionale di applicazione del Decreto MIPAF 401/99 "Regolamento recante norme di attuazione dell'art 1, commi 3 e 4 del decreto legislativo 30 aprile 1998, n. 173 per la concessione di aiuti a favore della produzione ed utilizzazione di fonti energetiche rinnovabili nel settore agricolo" - D.G.R. n. 21-13675 del 18/10/04 - Modalità di attuazione e modulistica pag. 139

AGRICOLTURA**D.G.R. 27 settembre 2004, n. 15-13483**

L.R. 63/78 - art. 50. Credito di conduzione in favore di aziende agricole piemontesi associate a cooperative di trasformazione operanti nel settore lattiero-caseario. D.G.R. n. 67-10125 del 28 luglio 2003. Proroga pag. 47

ASSISTENZA**D.G.R. 27 settembre 2004, n. 23-13491**

DGR n. 60-9690 del 16 giugno 2003. Bando per la "promozione della rete delle strutture socio-assistenziali destinate a persone disabili" di cui alla L.R. 4 agosto 1997 n. 43. Ulteriori determinazioni e previsioni di spesa pag. 48

ASSOCIAZIONI, FONDAZIONI**Codice 10.7****D.D. 3 agosto 2004, n. 876**

Fondazione Casa dell'Anziano - Maria Madre della Divina Grazia ONLUS siglabile "Fondazione Casa dell'Anziano - ONLUS", con sede in Pinerolo (TO). Provvedimenti in ordine al riconoscimento della personalità giuridica pag. 126

Codice 10.7**D.D. 24 agosto 2004, n. 924**

Associazione Museo dell'Automobile Carlo Biscaretti di Ruffia abbreviabile Museo dell'Automobile con sede in Torino - Corso Unità d'Italia n. 40. Provvedimenti in ordine all'approvazione del nuovo statuto pag. 132

Codice 10.7**D.D. 25 agosto 2004, n. 929**

Associazione di Volontariato per l'Assistenza agli anziani di Lombriasco siglabile "AVAL" con sede in Lombriasco (TO), Via Cesare Ponte n. 34. Provvedimenti in ordine al riconoscimento della personalità giuridica pag. 133

BILANCIO**Avviso di rettifica****Legge regionale 18 maggio 2004, n. 12.**

Disposizioni collegate alla legge finanziaria per l'anno 2004. pag. 42

D.G.R. 27 settembre 2004, n. 43-13509

Accantonamento ed assegnazione alla Struttura Speciale Controllo di Gestione delle somme stanziare sul capitolo 10648/2004 pag. 55

CACCIA**D.G.R. 27 settembre 2004, n. 17-13485**

Art. 6 l.r. 70/96. Piano faunistico-venatorio della Provincia di Asti. Assenso pag. 47

CARTOGRAFIA**Codice 19.5****D.D. 10 febbraio 2004, n. 25**

Pubblico incanto per l'affidamento del servizio di aggiornamento della Carta Tecnica Regionale Numerica 1/10.000 con specifiche Intesa Gis. Modifica della bozza di contratto approvato con determinazione dirigenziale n. 1230/10, del 22.12.2003, a seguito di riscontrate inesattezze redazionali pag. 205

Codice 19.5**D.D. 25 maggio 2004, n. 93**

Confezione di pannelli per l'esposizione in sede delle ortoimmagini digitali IT2000/CGR relative all'area metropolitana torinese. Spesa Euro 911,40 Cap. 15070R/2004 pag. 208

Codice 19.5**D.D. 28 maggio 2004, n. 97**

Acquisto di materiale informatico per migliorare le dotazioni del Settore Cartografico. Impegno di Euro 6.971,33 sul cap. 15070 del Bilancio 2004 pag. 208

Codice 19.5**D.D. 3 giugno 2004, n. 101**

CTR 1/50.000, Foglio 211 (Dego). Rifacimento tipi e scansione. Spesa Euro 458,64. Cap. 15070/2004 pag. 208

Codice 19.5**D.D. 1 luglio 2004, n. 162**

Prototipo di database topografico a grande scala sul territorio dell'Unione dei Comuni "Collina Torinese". Nomina del Direttore Lavori e affidamento della prestazione di Collaudo in corso d'opera. Spesa Euro 8.236,20 / cap. 23770/2004 pag. 210

Codice 19.5**D.D. 26 luglio 2004, n. 182**

Acquisizione della Licenza d'uso delle ortoimmagini digitali 1/10.000 del programma Terraitaly IT2000NR relativa alla Provincia di Asti. Spesa di Euro 83.427,84. Cap. 23770/2004 pag. 218

CAVE E TORBIERE**Codice 16.4****D.D. 8 luglio 2004, n. 147**

L.R. 69/1978 "Coltivazione di cave e torbiere" e l.r. 28/1990 e s.m.i.. Autorizzazione relativa al secondo quinquennio del progetto esecutivo di sistemazione definitiva del subambito previsto all'interno dell'Ambito 15 del Piano d'Area del Sistema delle Aree Protette della Fascia Fluviale del Po tramite ampliamento della cava in loc. Germaire dei Comuni di Carmagnola e Carignano, istanza della Soc. Cave Germaire S.p.A. pag. 191

Codice 16.4**D.D. 9 settembre 2004, n. 201**

L.r. 40/1998 - Fase di Verifica della procedura di V.I.A. Permesso di ricerca per idrocarburi "Nibbia", presentato dalla Northern Petroleum Plc, localizzato nella Prov. di Novara e contestuale valutazione di incidenza, di cui al D.P.G.R. 16.11.2001 n. 16/R, concernente i siti S.I.C. "Palude di Casalbeltrame" (IT1150003), "Baraggia di Bellinzago" (IT1150008) e S.I.C. - ZPS "Garzaia di S. Bernardino" (IT1150006) pag. 203

COMMERCIO**D.G.R. 27 settembre 2004, n. 18-13486**

Utilizzazione del Fondo unico regionale L.83/89 e L. 394/81 pag. 47

Deliberazione della Conferenza dei Servizi 12 ottobre 2004, n. 12115/17.1

Comune di Romagnano Sesia (No) Soc. G.S. spa - Richiesta di autorizzazione amministrativa ai sensi dell'art. 9 del D.lgs. 114/98, della L.R. 28/99 e della D.C.R. n. 563-13414 del 29.10.1999. Conferenza dei Servizi seduta del 30.9.2004 pag. 97

Deliberazione della Conferenza dei Servizi 14 ottobre 2004, n. 12302/17.1

Comune di Valenza (Al) Soc. Esselunga spa - Richiesta di autorizzazione amministrativa ai sensi dell'art. 9 del D.lgs. 114/98, della L.R. 28/99 e della D.C.R. n. 563-13414 del 29.10.1999. Conferenza dei Servizi seduta del 16.9.2004 pag. 98

COMUNITA' MONTANE**Codice 14.4****D.D. 25 agosto 2004, n. 544**

Legge regionale 2 luglio 1999, n. 16, articolo 51 - Legge regionale 22 luglio 2003, n. 19 - Utilizzo del Fondo regionale per la Montagna anno 2004 - Impegno e ripartizione alle Comunità Montane del Piemonte della somma di Euro 1.680.234,70 sul Capitolo 23251/2004 quale terzo acconto pag. 155

CONTENZIOSO**D.G.R. 27 settembre 2004, n. 1-13469**

Ricorso proposto da (omissis) per l'annullamento in primis di Atti Provinciali relativi a lavori di manutenzione straordinaria delle Strade Provinciali nn. 172 e 173, opere connesse all'evento olimpico, nonché, della determina dirigenziale - Direzione Trasporti - n. 267 del 10.6.04 avanti al TAR Piemonte. Patrocinio nel giudizio dell'avv. Marco Piovano pag. 44

D.G.R. 27 settembre 2004, n. 2-13470

Autorizzazione a resistere nel giudizio avanti il T.A.R. Piemonte proposto dalla (omissis) per l'annullamento delle determinazioni del settore Programmazione e Interventi dei Settori Commerciali nn. 113 e 114 373 e 374 del 2003. Patrocinio nel giudizio e nella successiva esecuzione dell'avv. Giovanna Scollo pag. 45

D.G.R. 27 settembre 2004, n. 3-13471

Autorizzazione a resistere nel giudizio avanti il T.A.R. Piemonte proposto da (omissis) avverso provv. 7.4.2004 del Dirigente Settore Assistenza Farmaceutica con cui è stata concessa al Comune di Carmagnola una proroga per l'attivazione della farmacia Comunale. Patrocinio nel giudizio e nella successiva esecuzione dell'avv. Irma Lima pag. 45

D.G.R. 27 settembre 2004, n. 4-13472

Parziale modifica della D.G.R. n. 10-1974 del 15 gennaio 2001. Giudizi pendenti avanti al Consiglio di Stato tra Regione Piemonte e (omissis) pag. 45

D.G.R. 27 settembre 2004, n. 5-13473

Parziale modifica della D.G.R. n. 10-3369 del 2.7.2001. Giudizio pendente avanti al T.A.R. Lazio tra Regione Piemonte e (omissis) pag. 45

D.G.R. 27 settembre 2004, n. 6-13474

Parziale modifica della D.G.R. n. 3-5623 del 25 marzo 2002. Giudizio pendente avanti al T.A.R. Lazio tra Regione Piemonte e (omissis) pag. 45

D.G.R. 27 settembre 2004, n. 7-13475

Parziale modifica della D.G.R. n. 4-10171 dell'1.8.2003. Giudizio pendente avanti al T.A.R. Lazio tra Regione Piemonte e (omissis) pag. 46

D.G.R. 27 settembre 2004, n. 8-13476

Parziale modifica della D.G.R. n. 5-11853 del 2 marzo 2004. Giudizio pendente avanti al Tribunale Superiore delle Acque Pubbliche tra Regione Piemonte e (omissis) pag. 46

COOPERAZIONE, AIUTI UMANITARI**D.C.R. 5 ottobre 2004, n. 382 - 28517**

Direttive di carattere programmatico con validità triennale. Legge regionale 17 agosto 1995, n. 67 (Interventi regionali per la promozione di una cultura ed educazione di pace, per la cooperazione e la solidarietà internazionale). Articolo 8 pag. 76

DELEGA DI FUNZIONI**D.P.G.R. 18 ottobre 2004, n. 111**

Assegnazione temporanea delle funzioni di Vice Presidente della Giunta Regionale pag. 43

ECONOMIA MONTANA E FORESTE**D.G.R. 27 settembre 2004, n. 36-13504**

P.I.C. Interreg III A 2000-2006 Italia-Francia (Alcotra) - Accantonamento della somma di euro 2.537.706,40 a favore della Direzione Economia Montana e Foreste; della somma di euro 417.680,00 a favore della Direzione Promozione Attività Culturali Istruzione e Spettacolo e della somma di euro 263.724,83 a favore della Direzione regionale Formazione Professionale - Lavoro. (capitoli vari) pag. 52

D.G.R. 27 settembre 2004, n. 37-13505

Legge regionale 12/03/2002 n. 10. Testo Unico delle Leggi regionali in materia di raccolta, coltivazione, conservazione e commercializzazione dei tartufi. Accantonamento a favore della Direzione Economia Montana e Foreste. euro 515.880,00 (capitoli vari) pag. 53

Codice 14.4**D.D. 12 luglio 2004, n. 466**

Legge regionale 9 agosto 1989, n. 45 - Determinazione n. 755 del 05.09.2000 - Svincolo deposito cauzionale - Ditta L.I.F.T. S.p.A. da Limone Piemonte (CN) - Modificazione suolo necessaria alla realizzazione di pista di discesa e raccordi alla seggiovia "Panice Soprana - Morel - Limonetto" - Comune di Limone Piemonte - località "Panice Soprana - Limonetto" - Impegno di Euro 1.327,81 sul Capitolo 40160/2004 pag. 147

Codice 14.3**D.D. 13 luglio 2004, n. 472**

Legge regionale n. 6/88. Conferimento incarico di collaborazione alla Casa Editrice "Edizione Estel di Pietro Giovannini", per la realizzazione di un numero speciale della pubblicazione: "Quaderni della Regione Piemonte - Montagna" dedicato alla didattica sul mondo del tartufo ed alla sua produzione e valorizzazione. Impegno di Euro 5.000,00 sul capitolo n. 10870/2004 pag. 147

Codice 14.4**D.D. 16 luglio 2004, n. 483**

Legge regionale 2 luglio 1999, n. 16, articolo 29 - Legge regionale 22 luglio 2003, n. 19 - Finanziamento aggiuntivo al Fondo regionale per la Montagna anno 2004 - Progetto "Realizzazione di una rete Wi Fi per la creazione di VPN sul territorio della Comunità Montana" - Beneficiaria la Comunità Montana Alta Langa (CN) - Approvazione progetto definitivo pag. 147

Codice 14.4**D.D. 16 luglio 2004, n. 484**

Legge regionale 2 luglio 1999, n. 16, articolo 29 - Legge regionale 22 luglio 2003, n. 19 - Finanziamento aggiuntivo al Fondo regionale per la Montagna - anno 2004 - Approvazione Perizia suppletiva di variante al progetto "Realizzazione nuovo complesso scolastico di scuola elementare in Comune di Roccasparvera" - Beneficiaria la Comunità Montana Valle Stura (CN) pag. 148

Codice 14.4**D.D. 16 luglio 2004, n. 485**

Legge regionale 2 luglio 1999, n. 16, articolo 29 - Legge regionale 22 luglio 2003, n. 19 - Utilizzo del Finanziamento aggiuntivo al Fondo regionale per la Montagna - anno 2004 - Determinazione n. 334 del 19.05.2003 di approvazione del Progetto "Realizzazione nuovo blocco mensa a servizio dell'edificio scolastico media-elementare in Comune di Demonte" - Beneficiaria la Comunità Montana Valle Stura (CN) pag. 148

Codice 14.4**D.D. 16 luglio 2004, n. 486**

Legge regionale 2 luglio 1999, n. 16, articolo 51 - Legge regionale 22 luglio 2003, n. 19 - Utilizzo del Fondo regionale per la Montagna - anno 2004 - Impegno e ripartizione alle Comunità Montane del Piemonte della somma di Euro 10.500.000,00= sul Capitolo 23250/2004 quale secondo acconto pag. 148

Codice 14.4**D.D. 16 luglio 2004, n. 488**

Spese per lavori di manutenzione, riparazione e sistemazione degli immobili e relativi impianti. Fornitura e posa in opera di pannelli divisorii, targhe porta-nome e scaffali nei nuovi locali del Settore Economia Montana - Sede di Cuneo pag. 151

Codice 14.4**D.D. 16 luglio 2004, n. 490**

Legge regionale 2 luglio 1999, n. 16, articolo 51 - Iniziative della Giunta regionale ammissibili a finanziamento - anno 2004 pag. 151

Codice 14.4**D.D. 20 luglio 2004, n. 496**

Legge Regionale 4 settembre 1979, n. 57, articolo 14. Autorizzazione al Comune di Pamparato (CN) per taglio piante d'alto fusto e polloni di ceduo superiore a 35 anni di età radicati nel Comune di Pamparato (CN) - località Zietto-Brunello pag. 152

Codice 14.3**D.D. 21 luglio 2004, n. 501**

Impegno della somma di Euro 29.100,00 sul capitolo n. 23236/2004 a favore del Settore - 14.5 - Gestione Proprietà Forestali Regionali e Vivaistiche. Prima annualità delle voci di costi: "Spese per il personale", "Acquisti materiali" nell'ambito del progetto: "Verchamp" del P.I.C. Interreg III A - Alcotra Italia-Francia pag. 152

Codice 14.4**D.D. 22 luglio 2004, n. 504**

Legge regionale 2 luglio 1999 n. 16, art. 29 Finanziamento aggiuntivo al Fondo regionale per la Montagna. Determinazione Dirigenziale n. 354 del 26.05.2004. Integrazione pag. 152

Codice 14.3**D.D. 29 luglio 2004, n. 514**

L.r. n. 16/99 art. n. 29. D.G.R. n. 68-3237 del 11.06.2001. Contributo in c/capitale alla C.M. Val Pellice per la realizzazione del progetto integrato speciale denominato: "Progetto per la valorizzazione e l'accoglienza del turismo in Val Pellice: La Porta di Valle". Impegno e liquidazione della somma di Euro 98.228,45 sul capitolo 23252/04 per la liquidazione del saldo relativo all'anticipo del contributo concesso pag. 152

Codice 14.3**D.D. 2 agosto 2004, n. 516**

L.r. n. 16/99, art. n. 29. D.D. n. 609 del 03.09.1998. Reimpegno e liquidazione della somma di Euro 254.223,55 sul capitolo n. 23252/04, al fine di erogare il saldo del contributo alla C.M. Bassa Val Susa e Val Cenischia per la realizzazione del progetto speciale integrato, denominato: "Valorizzazione territoriale della Comunità Montana" pag. 153

Codice 14.4**D.D. 9 agosto 2004, n. 527**

D.G.R. n. 74-8827 del 25.03.2003 Azioni d'iniziativa della Giunta Regionale anno 2003 - Legge regionale n. 16/99 art. 51 - comma 1 - lettera b). Impegno di Euro 54.120,00 sul Capitolo 23252/2004 pag. 153

Codice 14.4**D.D. 11 agosto 2004, n. 531**

Legge Regionale n. 16/99 art. 29, come modificato dalla Legge Regionale n. 19/03. Ordine del giorno del Consiglio Regionale n. 1058 del 09.09.1999. Finanziamento aggiuntivo al Fondo reg.le per la Montagna. Progetto "Fruizione bistagionale: terza fase di intervento". Beneficiaria la Comunità Montana Valle Monregalesi. Impegno di Euro 225.364,00 sul Capitolo 23268/2004 pag. 153

Codice 14.7**D.D. 12 agosto 2004, n. 533**

L.R. 09.08.1989 n. 45 - Ditta: Comunità Montana Monte Rosa - Comuni: Bannio Anzino, Calasca Castiglione, Ceppo Morelli e Vanzone con San Carlo (VB) - Tipo di intervento: autorizzazione "Interventi per la difesa spondale e dei versanti del bacino idrografico del Torrente Anza" pag. 153

Codice 14.4**D.D. 17 agosto 2004, n. 536**

Legge regionale n. 16/99 art. 29 - Finanziamento aggiuntivo al Fondo regionale per la Montagna Progetti "Nuovo complesso scolastico di scuola elementare in Comune di Roccasparvera (CN)" e "Nuovo blocco mensa a servizio dell'edificio scolastico di Demonte (CN)". Beneficiaria la Comunità Montana Valle Stura. Impegno di Euro 660.653,31 sul Capitolo 23268/04 pag. 154

Codice 14.4**D.D. 17 agosto 2004, n. 537**

Legge Regionale 4/9/1979, n. 57, art. 14. Autorizzazione alla Comunità Montana Valli Mongia, Cevetta e Langa Cebana con sede in Ceva (CN) per taglio piante d'alto fusto e polloni di ceduo superiore a 35 anni di età radicati in località Odaglie del Comune di Battifollo (CN) e località Terpin in Comune di Viola (CN) pag. 154

Codice 14.3**D.D. 19 agosto 2004, n. 538**

Legge regionale n. 63/78, art. n. 25, punto 4. Contributo al Consorzio Forestale Alta Valle Susa - anno 2003. Approvazione perizia di variante relativa agli interventi selvicolturali pag. 154

Codice 14.4**D.D. 23 agosto 2004, n. 539**

Piano di sviluppo rurale della Regione Piemonte 2000 - 2006 - azione I.2.d - Legge regionale 9 agosto 1989, n. 45 - Proroga al Comune di Aisone (CN) sino al 11 ottobre 2004, per lavori di miglioramento della viabilità forestale in località "vallone Igosa - vallone Valletta" del Comune di Aisone pag. 154

Codice 14.7**D.D. 24 agosto 2004, n. 541**

P.S.R. 2000 - 2006 - Aiuto di stato regionali aggiuntivi, Anno 2004 - Importo previsto per la Misura T Euro 920.000,00. Ammissione ai finanziamenti domande utilmente inserite in graduatoria pag. 155

Codice 14.4**D.D. 24 agosto 2004, n. 542**

Legge regionale 2 luglio 1999, n. 16, articolo 29 - Legge regionale 22 luglio 2003, n. 19 - Finanziamento aggiuntivo al Fondo regionale per la Montagna anno 2004 - Progetto "Adeguamento strutturale e completamento funzionale degli edifici costituenti il nuovo polo etnobotanico transfrontaliero Gramigna" in Comune di Gaiola (CN) - Beneficiaria la Comunità Montana Valle Stura (CN) - Approvazione progetto definitivo pag. 155

Codice 14.3**D.D. 25 agosto 2004, n. 543**

L.R. 16/99 art. 29 e s.m.i. - D.G.R. n. 68-3237 dell'11.06.2001 - Prog. Spec. Integr. "Realizzazione di un centro per la lavorazione del legno presso l'immobile di proprietà della Cooper. Valli Unite del Canavese in loc. Filia di Castellamonte" - Risorse ordinarie anno 2001 - Operatività della convenzione tra la C.M. Valle Sacra, il Consorzio A.S.A. - Azienda Servizi Ambiente - e la Cooperativa Valli Unite del Canavese pag. 155

Codice 14.4**D.D. 25 agosto 2004, n. 545**

Legge regionale 2 luglio 1999, n. 16, articolo 29 - Legge regionale 22 luglio 2003, n. 19 - Finanziamento aggiuntivo al Fondo regionale per la Montagna anno 2004 - Progetto "Completamento area turistica attrezzata ad integrazione del sistema di offerta di Espaci Occitan" in Comune di Dronero - Beneficiaria la Comunità Montana Valle Maira (CN) - Approvazione progetto definitivo pag. 158

Codice 14.4**D.D. 26 agosto 2004, n. 547**

Legge regionale 2 luglio 1999, n. 16, articolo 29 - Legge regionale 22 luglio 2003, n. 19 - Finanziamento aggiuntivo al Fondo regionale per la Montagna - Progetto "Lavori di realizzazione Via Ferrata di Camoglieres" in Comune di Macra - Beneficiaria la Comunità Montana Valle Maira (CN) - Approvazione progetto definitivo pag. 158

Codice 14.4**D.D. 26 agosto 2004, n. 548**

Legge regionale 2 luglio 1999, n. 16, articolo 29 - Legge regionale 22 luglio 2003, n. 19 - Finanziamento aggiuntivo al Fondo regionale per la Montagna - Progetto "Recupero di un fabbricato da adibire ad Ufficio Postale" in Comune di Cartignano - Beneficiaria la Comunità Montana Valle Maira (CN) - Approvazione progetto definitivo pag. 158

Codice 14.4**D.D. 26 agosto 2004, n. 549**

Legge regionale 2 luglio 1999, n. 16, articolo 29 - Legge regionale 22 luglio 2003, n. 19 - Finanziamento aggiuntivo al Fondo regionale per la Montagna - Progetto "Lavori di realizzazione Sentiero dei Ciclamini" in Comune di Macra - Beneficiaria la Comunità Montana Valle Maira (CN) - Approvazione progetto definitivo pag. 158

Codice 14.4**D.D. 26 agosto 2004, n. 550**

Legge regionale 2 luglio 1999, n. 16, articolo 29 - Legge regionale 22 luglio 2003, n. 19 - Finanziamento aggiuntivo al Fondo regionale per la Montagna - Progetto "Recupero di casa medioevale in Via Casana da adibire a Museo dei Fratelli Zabrerri" in Comune di San Damiano Macra - Beneficiaria la Comunità Montana Valle Maira (CN) - Approvazione progetto definitivo pag. 158

EDILIZIA RESIDENZIALE**D.G.R. 27 settembre 2004, n. 11-13479**

Legge n. 21/2001, art. 6, comma 3. Autorizzazione all'utilizzo diretto di euro 40.403,46 (derivante da economie del P.I. n. 9070), da parte dell'A.T.C. di Cuneo, per un intervento di manutenzione straordinaria in Cavallermaggiore (CN). P.I. 9505 pag. 46

D.G.R. 27 settembre 2004, n. 12-13480

Approvazione dell'obiettivo ed accantonamento di euro 17.339.428,35 sul capitolo 15045 del finanziamento statale per l'anno 2004 di competenza della Direzione Regionale dell'Edilizia ed attribuzione delle risorse alla medesima Direzione (art. 17, lett. C della L.R. 8.8.1997, n. 51) pag. 47

EDILIZIA SCOLASTICA**Codice 32.1****D.D. 15 settembre 2004, n. 221**

L.R. 18/84 - Impegno e saldo euro 9.063,19 a favore del Comune di Scopello per lavori di rifacimento tetto nell'edificio della scuola materna. Cap. n° 20220/2004 pag. 248

ESPROPRIAZIONI**Codice 10.7****D.D. 1 luglio 2004, n. 742**

Espropriazione degli immobili siti nel territorio del Comune di Vernante necessari ai lavori di captazione della Renetta a favore della S.p.A. Acquedotto "Langhe e Alpi Cuneesi" di Cuneo. Provvedimento finale di espropriazione pag. 111

Codice 10.7**D.D. 26 luglio 2004, n. 843**

Nulla-osta allo svincolo della somma di L. 10.520.000 a favore della Sig.ra Gianotti Daniela e della somma di L. 4.560.000 a favore del Comune di Settimo T.se quali indennità di servitù di fognatura depositate alla Cassa DD.PP. per la realizzazione di collettori fognari consortili - 2° lotto - in Comune di Settimo T.se pag. 121

Codice 10.7**D.D. 29 luglio 2004, n. 851**

Asservimento degli immobili necessari per la ricostruzione nel Comune di Cuornè della linea elettrica n. 2717 alla tensione di 15 kV, a seguito degli eventi calamitosi dell'Ottobre 2000. Esecuzione del piano particellare di asservimento pag. 123

Codice 10.7**D.D. 29 luglio 2004, n. 852**

Asservimento inamovibile a favore della S.r.l. "AEM.TE", Trasporto Energia, degli immobili siti nel Comune di Grugliasco (TO), necessari alla costruzione della "variante alla L.E. 1388/TO (rinominata 2731/TO) a 132.000 V costituita dall'interramento di cavi, nei comuni di Grugliasco e Torino e demolizione di n. 7 sostegni e tratto di linea esistente di m. 950 circa sino al sostegno 213" pag. 123

Codice 10.7**D.D. 29 luglio 2004, n. 853**

Espropriazione a favore dell'ENEL Distribuzione S.p.A. degli immobili interessati dalla cabina elettrica "Bauducco" in Comune di Vinovo. Esecuzione del piano particellare di esproprio pag. 123

Codice 10.7**D.D. 4 agosto 2004, n. 879**

Asservimento inamovibile a favore della S.p.A. T.E.R.N.A. (Trasmissione Elettricità Rete Nazionale) degli immobili, siti in Comune di Pinasca, necessari alla realizzazione della linea elettrica aerea a 132 kV in entra-esce dall'esistente elettrodotto Pinerolo - Pinasca T. 636, per il collegamento alla nuova stazione di smistamento di Pinasca. Deposito piano di asservimento inamovibile pag. 127

Codice 10.7**D.D. 4 agosto 2004, n. 880**

Asservimento inamovibile a favore della S.p.A. T.E.R.N.A. (Trasmissione Elettricità Rete Nazionale) degli immobili necessari alla realizzazione della linea elettrica n. 1376/CN denominata "Carrù - Ceva T. 704". Impianto a 132 KV in Comune di Castellino Tanaro. Deposito piano di asservimento inamovibile pag. 127

Codice 10.7**D.D. 4 agosto 2004, n. 881**

Asservimento a favore della S.p.A. ENEL Distribuzione degli immobili siti nel territorio del Comune di Torre San Giorgio, necessari alla realizzazione della linea elettrica a 15 Kv n. 1310. Versamento alla Cassa DD.PP. delle indennità rifiutate pag. 127

Codice 10.2**D.D. 19 agosto 2004, n. 908**

Interporto di Torino-Orbassano. Realizzazione di un'area attrezzata industriale nei Comuni di Rivoli e Rivalta di Torino. Versamento presso la Cassa Depositi e Prestiti dell'indennità definitiva di espropriazione a favore della (omissis). Spesa di Euro 153.697,58 (Cap. 23600/04 - A. 100390) pag. 131

FORMAZIONE PROFESSIONALE - LAVORO**Codice 15.10****D.D. 15 giugno 2004, n. 412**

Asse E - Misura E1 - Bando annuale azioni linee d'intervento 3 e 4 - anno 2002. Progetto "Teoria, prassi@buone prassi.it". Operatore: Gal Giarolo Leader S.r.l. Rettifica per mero errore materiale della D.D. n. 445 del 13/06/03. Annullamento Allegato di Autorizzazione di cui all'All. A, parte integrante della D.D. n. 445 del 13.06.03. Approvazione nuovo Allegato di Autorizzazione pag. 180

D.G.R. 27 settembre 2004, n. 22-13490

Direttiva 2002-2003 attività formative per apprendisti. Annullamento accantonamenti disposti in riferimento alla DGR n. 75-7234 del 30/09/2002 su capitoli vari del Bilancio pluriennale 2002/2004 -anno 2004 per l'importo di Euro 7.000.000,00 e prenotazione di pari importo su capitoli vari del Bilancio pluriennale 2004-2006 - anno 2005 pag. 48

D.G.R. 27 settembre 2004, n. 32-13500

LR 41/98, art. 2, co. 3, lett. d): politiche attive del lavoro che richiedono l'unitario esercizio a livello regionale - Programmazione e indirizzo del sistema informativo regionale per il lavoro. integrazione della DGR 52-13023 del 12/07/04. Assegnazione alla Direzione 15 FP-L somma di euro 2.000.000,00 tramite accantonamento su capp. vari del bilancio dell'anno 2004 pag. 51

D.G.R. 27 settembre 2004, n. 33-13501

Misura E1 - Linea 1 del Complemento P.O.R. 2000/2006 F.S.E. Ob. 3. Parziale modifica alla D.G.R. n. 13 - 3642 del 01/08/01 pag. 52

Codice 15.11**D.D. 16 febbraio 2004, n. 110**

Affidamento di consulenza al dr. Vito Trusolino a supporto dell'Amministrazione regionale relativa al conferimento di funzioni e compiti alla Regione ed altri Enti Locali in materia di lavoro. Spesa complessiva Euro 50.000,00 lorde o.f.c. Capitolo 10870 Bilancio 2004 pag. 158

Codice 15.11**D.D. 24 febbraio 2004, n. 131**

Affidamento incarico di consulenza all'avv. Alberta Cricuolo in materia di assistenza tecnica in relazione ai regimi di aiuti di stato alla formazione e all'occupazione. Spesa prevista di Euro 18.000,00 (o.f.c.) pag. 158

Codice 15.11**D.D. 4 marzo 2004, n. 153**

Affidamento incarico di consulenza al Prof. Avv. Luciano Spagnuolo Vigorita a supporto delle attività regionali relativamente alla definizione di provvedimenti e norme attuative del D.Lgs. 276/03. Spesa prevista di Euro 25.000,00 (o.f.c.) pag. 159

Codice 15.1**D.D. 8 marzo 2004, n. 155**

Determinazioni di autorizzazione alle variazioni anagrafiche e variazioni per fusioni, e stipula delle relative convenzioni o inoltro degli atti di adesione: parziale modifica pag. 159

Codice 15.1**D.D. 29 marzo 2004, n. 229**

Determinazioni di autorizzazione alle variazioni anagrafiche e variazioni per fusioni, e stipula delle relative convenzioni o inoltro degli atti di adesione: parziale modifica pag. 159

Codice 15.9**D.D. 8 aprile 2004, n. 250**

L.R. 28/93 Titolo III. Destinazione contributo di Euro 2.637,08 originariamente a favore dell'impresa Ennegi di Cidda Anna Maria all'impresa Ennegi S.a.s. di Cidda Anna Maria & C. (cap. 11175/02) pag. 160

Codice 15.2**D.D. 26 aprile 2004, n. 281**

DGR del 23/12/03 n. 74-11412 modificata con DGR del 30/03/04 n. 18-12115 - D.D. n. 100 del 09/02/2004 inerente la collaborazione del Sig. Alfio Vescovo (IAL Formazione) con il Settore "Gestione Amministrativa Attività Formative" per la realizzazione di attività di monitoraggio fisico e finanziario inerente le azioni del POR 2000-2006 - Impegno di spesa Euro 8.143,54 - Capp. vari - Bilancio 2004 - Misura F1 pag. 160

Codice 15.1**D.D. 6 maggio 2004, n. 311**

Determinazioni di autorizzazione alle variazioni anagrafiche e variazioni per fusioni, e stipula delle relative convenzioni o inoltro degli atti di adesione: parziale modifica pag. 160

Codice 15.1**D.D. 12 maggio 2004, n. 315**

Determinazioni di autorizzazione alle variazioni anagrafiche e variazioni per fusioni, e stipula delle relative convenzioni o inoltro degli atti di adesione: parziale modifica pag. 160

Codice 15.10**D.D. 12 maggio 2004, n. 320**

L.R. 28/93, modificata ed integrata dalla L.R. 22/97. Art. 6bis, comma 2. Società in nome collettivo "La Suerte" di Venaria (TO). Finanziamento concesso con Determinazione n. 813 del 02.10.2000. Attuazione del Progetto di impresa pag. 160

Codice 15.9**D.D. 13 maggio 2004, n. 322**

Revoca parziale delle D.D. n. 826 del 18.11.2003 e n. 887 del 27.11.2003 pag. 161

Codice 15.1**D.D. 19 maggio 2004, n. 336**

Direttiva occupati anno 2003 - Interventi a gestione unitaria regionale - Bando per la chiamata dei progetti di formazione destinati agli operatori delle aree montate del Piemonte: pubblicazione degli esiti delle domande presentate dal 15.12.03 al 18.2.04 fase 2 approvazione delle graduatorie e finanziamento delle attività. Spesa complessiva Euro 424.718,00= di cui Euro 212.359,00= sul Bilancio 2004 capp. vari pag. 161

Codice 15.10**D.D. 20 maggio 2004, n. 337**

L.R. 28/93, modificata ed integrata con L.R. 22/97. Contributi a nuove iniziative imprenditoriali di cui all'art. 4, comma 1, lett. a) e b). Impegno ed erogazione delle somme relative alle spese di avvio (cap. 11172/2004) per l'importo di Euro 493.127,22 ed alle spese di assistenza tecnica e gestionale (cap. 11173/2004) per l'importo di Euro 81.862,24 pag. 162

Codice 15.9**D.D. 20 maggio 2004, n. 339**

L.R. 28/93 Titolo III. Gestione dell'iniziativa anno 2004. Impegno di Euro 994.113,00 (Cap. 11175/04) a favore di Agenzia Piemonte Lavoro e trasferimento di tale somma alla stessa APL pag. 170

Codice 15.9**D.D. 21 maggio 2004, n. 340**

L.R. 55/84 e s.m., art. 9, comma 3 - Presa d'atto del rendiconto della Provincia di Novara relativo al contributo dell'esercizio finanziario 2001. Impegno della somma di Euro 16.24,54 sul cap. 11100/04 e di Euro 4.489,84 sul cap. 11110/04, e contestuale liquidazione pag. 170

Codice 15.10**D.D. 21 maggio 2004, n. 341**

L.R. 28/93, modificata ed integrata dalla L.R. 22/97. Art. 6 bis, comma 2. Impresa individuale "Effebi di Forzani Bocchio Daniele" di Strona (BI). Finanziamento concesso con Determinazione n. 629 del 17.07.2000. Verifica attuazione del Progetto d'Impresa pag. 170

Codice 15.10**D.D. 21 maggio 2004, n. 342**

L.R. 28/93, modificata ed integrata dalla L.R. 22/97. Art. 6 bis, comma 2. Impresa individuale "Oltre il Caffè di Blanchet Stefano" di Cesana Torinese (TO). Finanziamento concesso con Determinazione n. 111 del 06.02.2001. Attuazione del Progetto di impresa pag. 170

Codice 15.10**D.D. 21 maggio 2004, n. 343**

L.R. 28/93, modificata ed integrata dalla L.R. 22/97. Art. 6 bis, comma 2. Società in nome collettivo "Zone" di Limone Piemonte (CN). Finanziamento concesso con Determinazione n. 986 del 22.11.2000. Attuazione del Progetto di impresa pag. 170

Codice 15.10**D.D. 21 maggio 2004, n. 344**

L.R. 28/93, modificata ed integrata dalla L.R. 22/97. Art. 6 bis, comma 2. Società in accomandita semplice "Cris Market" di Cuorgnè (TO). Verifica attuazione del Progetto d'Impresa pag. 171

Codice 15.10**D.D. 21 maggio 2004, n. 345**

L.R. 28/93, modificata ed integrata dalla L.R. 22/97. Art. 6 bis, comma 2. Società in nome collettivo "Round Up" di Casale Monferrato (AL). Finanziamento concesso con Determinazione n. 1111 del 14.12.2000. Attuazione del Progetto di impresa pag. 171

Codice 15.10**D.D. 21 maggio 2004, n. 346**

L.R. 28/93, modificata ed integrata dalla L.R. 22/97. Art. 6 bis, comma 2. Società in nome collettivo "Romitage" di Lanzo Torinese (TO). Finanziamento concesso con Determinazione n. 814 del 02.10.2000. Verifica attuazione del Progetto di impresa pag. 171

Codice 15.10**D.D. 27 maggio 2004, n. 363**

Asse E, Misura E 1, Linee di intervento 3-4, Bando 2002. D.G.R. n. 70-8902 del 31.03.2003. Scorrimento delle graduatorie di cui alla Determinazione n. 443 del 13.06.2003. Impegno di Euro 3.864.162,40 su capitoli vari del bilancio 2004, per la corresponsione degli anticipi e dei saldi ai beneficiari degli interventi pag. 172

Codice 15.10**D.D. 28 maggio 2004, n. 366**

Legge regionale 28/1993, modificata ed integrata dalla legge regionale 22/1997. Concessione dei finanziamenti agevolati alle imprese e società ammesse ai benefici di legge indicate nell'allegato. Autorizzazione a Finpiemonte ad erogare gli importi ammessi con il concorso bancario pag. 172

Codice 15.10**D.D. 31 maggio 2004, n. 371**

Legge regionale 21 dicembre 1994, n. 67, così come modificata dall'art. 6 della legge regionale 18 maggio 2004, n. 12. Integrazione alla determinazione n. 69 del 29.01.2004 relativa alle modalità per la presentazione e l'esame delle domande presentate da società cooperative di cui all'art. 2 della predetta legge pag. 174

Codice 15.10**D.D. 3 giugno 2004, n. 372**

L.R. 28/93, modificata ed integrata dalla L.R. 22/97. Art. 6bis, comma 2. Società in accomandita semplice "Trinca & Branca" di Torino. Finanziamento concesso con Determinazione n. 205 del 27/02/2001. Attuazione del Progetto di impresa pag. 174

Codice 15.10**D.D. 3 giugno 2004, n. 373**

L.R. 28/93, modificata ed integrata dalla L.R. 22/97. Art. 6bis, comma 2. Società in accomandita semplice "Caffetteria Blue-Ice" di Torino. Finanziamento concesso con Determinazione n. 987 del 22.11.2000. Verifica attuazione del Progetto d'Impresa pag. 174

Codice 15.10**D.D. 3 giugno 2004, n. 374**

L.R. 28/93, modificata ed integrata dalla L.R. 22/97. Art. 6bis, comma 2. Società in nome collettivo "Nueva Vida" di Lesa (NO). Finanziamento concesso con Determinazione n. 776 del 19.09.2000. Attuazione del Progetto di impresa pag. 174

Codice 15.10**D.D. 3 giugno 2004, n. 375**

L.R. 28/93, modificata ed integrata dalla L.R. 22/97. Art. 6bis, comma 2. Società in accomandita semplice "Melweb" di Stresa (VB). Finanziamento concesso con Determinazione n. 1070 del 06.12.2000. Attuazione del Progetto di impresa pag. 174

Codice 15**D.D. 8 giugno 2004, n. 390**

Utilizzazione dei risultati della ricerca "Le donne imprenditrici. Carattere ed evoluzione dell'imprenditoria femminile in Piemonte negli ultimi 50 anni" - Realizzazione, in formato elettronico, della ricerca stessa. Spesa di Euro 10.000,00 (cap. 10750/04) pag. 175

Codice 15.10**D.D. 8 giugno 2004, n. 392**

P.O.R. Ob.3 - 2000/2006 - Misura D3 (linee 1, 2, 3) Atto di Indirizzo di cui alla D.G.R. n. 52 - 12705 del 07.06.2004. Approvazione del modello di atto aggiuntivo alle convenzioni stipulate fra la Regione Piemonte e le Province per la realizzazione delle attività relative alle linee 1, 2 e 3 della Misura D3 del P.O.R. - Ob. 3 per gli anni 2002 e 2003 pag. 175

Codice 15.1**D.D. 8 giugno 2004, n. 393**

Determinazioni di autorizzazione alle variazioni anagrafiche e variazioni per fusioni, e stipula delle relative convenzioni o inoltro degli atti di adesione: parziale modifica pag. 175

Codice 15.10**D.D. 10 giugno 2004, n. 394**

P.O.R. 2000-2006. Misura D3 linea 4. Impegno ed erogazione della somma di Euro 1.500.000,00 a favore di Piemonte S.p.A. su capitoli vari del bilancio 2004 pag. 175

Codice 15.10**D.D. 10 giugno 2004, n. 395**

Legge Regionale 67/94. P.S.C. a.r.l. "Peter Pan" di Bagnolo Piemonte (CN). Finanziamento e contributo concesso con determinazione n. 527 del 01.06.2001. Attuazione del progetto di sviluppo pag. 175

Codice 15.10**D.D. 10 giugno 2004, n. 396**

L.R. 67/94. P.S.C. a.r.l. "Teatrzione Service" di Torino. Finanziamento e contributo concesso con determinazione n. 1076 del 20.11.2002. Erogazione contributo per spese di formazione: Euro 7.447,61 sul cap. 11150/2002 ed Euro 1.638,36 sul cap. 11150/2003; integrazione al contributo per spese di avviamento: erogazione di Euro 2.805,50 sul cap. 20130/2002. Attuazione del progetto di sviluppo pag. 176

Codice 15.10**D.D. 10 giugno 2004, n. 397**

L.R. 67/94. P.S.C. a.r.l. "Irazu Immagine" di Torino. Finanziamento e contributo concesso con determinazione n. 426 del 15.04.2002. Erogazione contributo per spese di formazione: Euro 535,24 sul cap. 11150/2003. Attuazione del progetto di sviluppo pag. 176

Codice 15.10**D.D. 10 giugno 2004, n. 398**

L.R. 67/94. P.S.C. a.r.l. "Miele & Cri Cri" di Samone (TO). Finanziamento e contributo concesso con determinazione n. 1075 del 20.11.2002. Attuazione del progetto di sviluppo pag. 176

Codice 15.10**D.D. 10 giugno 2004, n. 399**

Legge regionale 28/1993, modificata ed integrata dalla l.r. 22/1997. Concessione dei finanziamenti agevolati alle imprese e società ammesse ai benefici di legge indicate nell'allegato. Autorizzazione a Finpiemonte ad erogare le somme deliberate con il concorso bancario pag. 176

Codice 15.9**D.D. 14 giugno 2004, n. 401**

L.R. 28/93 Titolo III. Tutor per gli inserimenti lavorativi. Attribuzione del compenso originariamente assegnato al sig. Paolo Berteà al Consorzio Sociale Abele Lavoro S.C. a.r.l. e liquidazione relative spettanze di Euro 1.032,80 (Capitoli 11340-11358-11357 del bilancio 2004) pag. 179

Codice 15.9**D.D. 14 giugno 2004, n. 402**

L.R. 28/93 Titolo III. Tutor per gli inserimenti lavorativi. Attribuzione del compenso originariamente assegnato al sig. Georges Tabacchi al Consorzio Sociale Abele Lavoro S.C. a.r.l. e liquidazione relative spettanze di Euro 516,40 (Capitoli 11340-11358-11357 del bilancio 2004) pag. 179

Codice 15.9**D.D. 14 giugno 2004, n. 403**

L.R. 28/93 Titolo III. Tutor per gli inserimenti lavorativi. Attribuzione del compenso originariamente assegnato al sig. Giovanni Gandolfo al Consorzio Sociale Abele Lavoro S.C. a.r.l. e liquidazione relative spettanze di Euro 516,40 (Capitoli 11340-11358-113657 del bilancio 2003) pag. 179

Codice 15.10**D.D. 14 giugno 2004, n. 404**

Legge 215/1992 e art. 21 del d.p.r. 314/2000. Disciplina dei rapporti tra la Direzione regionale Formazione Professionale - Lavoro e Unioncamere Piemonte e modalità di gestione del programma regionale - V bando. Somma prevista di Euro 135.000,00 sui capp. 20145/2002 e 11035/2002 pag. 179

Codice 15**D.D. 14 giugno 2004, n. 405**

D.Lgs. 23.5.2000 n. 196 art. 9. Funzionamento Sito Informatizzato "Kila - la Web Community delle donne. Parità e dintorni". Impegno di spesa di complessivi Euro 35.325,00 a favore della ditta Index Piccola Società Cooperativa a.r.l. Capitoli vari/Bilancio 2004 pag. 180

Codice 15.10**D.D. 15 giugno 2004, n. 413**

Asse E - Misura E1 - Bando annuale azioni linee d'intervento 3 e 4 - anno 2002. Progetto "Parità di genere". Operatore: Comune di Settimo Torinese. Rettifica per mero errore materiale della D.D. n. 154 del 27.02.03. Annullamento Allegato di Autorizzazione di cui all'All. C, parte integrante della D.D. n. 154 del 27.02.03. Approvazione nuovo Allegato di Autorizzazione pag. 180

Codice 15.2**D.D. 16 giugno 2004, n. 414**

Trasferimento risorse finanziarie a favore delle Province per l'attuazione delle azioni sperimentali afferenti il Diritto/Dovere di Istruzione e Formazione Professionale periodo 2004-2007 di cui alla DGR del 2.03.2004 n. 55-11901 - Spesa complessiva Euro 69.514.000,00 di cui 19.111.111,11 con impegno su Capitoli vari del Bilancio 2004 pag. 180

Codice 15.2**D.D. 16 giugno 2004, n. 415**

Determinazione n. 482 del 01.07.2003 inerente la proroga degli incarichi dei Sigg.ri Bosticco Claudia, Becchio Paolo, Como Gaudenzio, Beraudo Giuseppe, Piegai Domenico e Rutigliano Carmen, presso i Settori della Direzione Formazione Professionale-Lavoro - Impegno di spesa Euro 7.458,00 - Cap. 11357 - Bilancio 2004 - Misure B1 - C1 - F1 pag. 181

Codice 15.2**D.D. 16 giugno 2004, n. 416**

Progetti di Istruzione e Formazione Tecnica Superiore (IFTS) 2002/03 di cui alla D.G.R. del 31.03.2003 n. 73-8905 - Determinazione n. 649 del 23.09.2003 - Erogazione ulteriori quote di finanziamento - Impegno di spesa Euro 1.128.427,25 - Capitoli vari - Bilancio 2004. Misura C 3 pag. 181

Codice 15.2**D.D. 16 giugno 2004, n. 417**

Direttiva finalizzata alla formazione degli operatori degli Enti di formazione di cui alla D.G.R. del 11.03.2002 n. 56-5528 - Determinazione n. 735 del 09.07.2002 - Erogazione ulteriori quote di finanziamento - Impegno di spesa Euro 130.447,83 - Capitoli vari - Bilancio 2004 - Misura C1 pag. 181

Codice 15.2**D.D. 16 giugno 2004, n. 418**

Direttiva finalizzata alla formazione degli operatori degli Enti di formazione di cui alla D.G.R. del 11.03.2002 n. 56-5528 - Determinazione n. 909 del 04.12.2002 - Erogazione ulteriori quote di finanziamento - Impegno di spesa Euro 409.014,95 - Capitoli vari - Bilancio 2004 - Misura C1 pag. 181

Codice 15.2**D.D. 16 giugno 2004, n. 419**

L. 236/93 - Intervento 1/C - Determinazioni n. 200 del 26.02.2001, n. 984 del 29.10.2001 e n. 1048 del 9.11.2001 - Erogazione saldi - Reimpegno della somma di Euro 509.232,58 sul Cap. 11536 del Bilancio 2004 pag. 182

Codice 15.2**D.D. 16 giugno 2004, n. 420**

DGR del 27.10.1997 n. 93-22892 di approvazione dei progetti interessanti la Regione Piemonte ammessi a finanziamento in riferimento all'Iniziativa Comunitaria Interreg II Italia-Francia 1994-1999 - Reimpegno della somma di Euro 31.002,300 a favore del Politecnico di Torino, sede di Mondovì - Cap. 20977 - Bilancio 2004 pag. 182

Codice 15.10**D.D. 17 giugno 2004, n. 454**

Legge regionale 28/1993 modificata ed integrata dalla legge regionale 22/1997, art. 4, comma 3. Erogazione a favore di Finpiemonte S.p.A. della somma di Euro 4.000.000,00 sul cap. 20155/04 (100444/A) relativa alla gestione del Fondo rotativo pag. 188

Codice 15.10**D.D. 18 giugno 2004, n. 455**

Ammissione ai benefici della L.R. 67/94. Artt. 2-4-5-9-11. S.C.S. a r.l. "Il Cortile" di Mondovì (CN). Finanziamento investimenti: quota regionale Euro 85.403,00; autorizzazione a Finpiemonte ad erogare Euro 85.403,00 pag. 188

Codice 15.10**D.D. 18 giugno 2004, n. 456**

Ammissione ai benefici della L.R. 67/94. Artt. 2-4-5-9-11. S.C.S. a r.l. "Logistica e Servizi" di Castiglione Torinese (TO). Finanziamento investimenti: quota regionale Euro 35.000,00; autorizzazione a Finpiemonte ad erogare Euro 35.000,00. Contributi: formazione Euro 6.325,00 (capp. 11150/2003 e 11150/2004) pag. 188

Codice 15.9**D.D. 21 giugno 2004, n. 457**

Parziale rettifica D.D. 322 del 13 maggio 2004 pag. 189

Codice 15.10**D.D. 22 giugno 2004, n. 460**

L.R. 28/93, modificata ed integrata dalla L.R. 22/97. Art. 6bis, comma 2. Società in nome collettivo "BU.CO." di Torino. Finanziamento concesso con Determinazione n. 610 del 26.06.2001. Attuazione del Progetto di impresa pag. 189

Codice 15.10**D.D. 22 giugno 2004, n. 461**

L.R. 28/93, modificata ed integrata dalla L.R. 22/97. Art. 6bis, comma 2. Società in accomandita semplice "Fochi Davide & C." di Pontechianale (CN). Finanziamento concesso con Determinazione n. 596 del 21.06.2001. Attuazione del Progetto di impresa pag. 189

Codice 15.1**D.D. 22 giugno 2004, n. 464**

DGR N. 47-5233 del 04.02.2002. Attività rivolte a Guardie Ecologiche Volontarie per l'anno 2004. Impegno di spesa di Euro 42.349,47. Capitolo 11400 Bilancio 2004 pag. 189

Codice 15.10**D.D. 25 giugno 2004, n. 471**

L.R. 28/93, modificata ed integrata dalla L.R. 22/97. Art. 6bis, comma 2. Impresa individuale "Tabaccheria Bechis Davide" di Baldissero (TO). Finanziamento concesso con Determinazione n. 604 del 25.06.2001. Attuazione del Progetto di impresa pag. 189

Codice 15.10**D.D. 25 giugno 2004, n. 472**

L.R. 28/93, modificata ed integrata dalla L.R. 22/97. Art. 6bis, comma 2. Impresa individuale "Di Pierro Donato" di San Maurizio Canavese (TO). Finanziamento concesso con Determinazione n. 600 del 21.06.2001. Attuazione del Progetto di impresa pag. 189

Codice 15.10**D.D. 25 giugno 2004, n. 473**

Ammissione ai benefici della L.R. 67/94. Artt. 2-4-5-9-11 - S.C. a r.l. "Global Pack" di Rivoli (TO). Finanziamento investimenti: quota regionale Euro 53.250,00; autorizzazione a Finpiemonte ad erogare Euro 53.250,00. Contributi: formazione Euro 6.000,00 (capp. 11150/2003 e 11150/2004) pag. 189

Codice 15.10**D.D. 28 giugno 2004, n. 478**

Ammissione ai benefici della L.R. 67/94. Artt. 2-4-5-9-11 - P.S.C. a r.l. "Bluedit" di Torino. Finanziamento investimenti: quota regionale Euro 17.968,00; autorizzazione a Finpiemonte ad erogare Euro 17.968,00. Contributi: avviamento Euro 1.515,47 (cap. 20130/2003), erogazione; formazione Euro 295,00 (cap. 11150/2003) pag. 189

Codice 15.10**D.D. 29 giugno 2004, n. 480**

Ammissione ai benefici della L.R. 67/94. Artt. 2-4-5-9 - S.C. a r.l. "Insieme 2000" di Castagnole Monferrato (AT). Finanziamento investimenti: quota regionale Euro 199.500,00; autorizzazione a Finpiemonte ad erogare Euro 199.500,00 pag. 190

Codice 15.10**D.D. 30 giugno 2004, n. 485**

Autorizzazione alla cancellazione della trascrizione dell'atto di vincolo presso la Conservatoria dei Registri Immobiliari Torino 1 relativo all'immobile che è stato acquisito dalla Società Cooperativa Opera di Torino mediante finanziamento agevolato previsto dalla legge regionale 67/1994 pag. 190

Codice 15.10**D.D. 2 luglio 2004, n. 486**

Asse E - Misura E1 - Bando annuale azioni linee d'intervento 3 e 4 - anno 2002 - finalizzato al sostegno alla partecipazione delle donne al lavoro dipendente ed autonomo e promozione imprenditoria femminile. Variazione ragione sociale soggetto attuatore pag. 190

Codice 15.10**D.D. 8 luglio 2004, n. 503**

Legge regionale 67/1994, art. 23, comma 3. L.r. 28/1994 e L.r. 44/1988. Somma di Euro 7.061,72 da introitare sul cap. 2340/04, quale onere per la cancellazione della trascrizione dell'atto di vincolo presso la Conservatoria dei R.R.I.I. di Novara apposto su immobili oggetto di contributo a fondo perduto concesso alla Cooperativa C.N.P. di Novara (oggi Piccola Società cooperativa) ai sensi delle citate leggi pag. 190

Codice 15.10**D.D. 13 luglio 2004, n. 515**

Autorizzazione a Finpiemonte S.p.A. a prelevare la somma di Euro 35.291,48 quale corrispettivo per le spese di gestione del IV bando della Legge 215/1992 pag. 190

Codice 15.1**D.D. 13 luglio 2004, n. 519**

Corso IFTS denominato "Tecnico Sistema Informativo Aziendale" - Anno Formativo 1999/2000 di cui alla DD n. 952 del 30.11.99 - Operatore "F 12 - ITIS Avogadro". Parziale rettifica della predetta DD e riconoscimento spese fino alla concorrenza del preventivo pag. 190

Codice 15.10**D.D. 21 luglio 2004, n. 535**

Legge regionale 67/1994. Revoca del finanziamento agevolato di Euro 41.316,55 (L. 80.000.000), fatto salvo il minore debito residuo, e autorizzazione alla cancellazione della trascrizione dell'atto di vincolo presso la Conservatoria dei R.R.I.I. di Alessandria. Sezione staccata di Tortona, apposto su immobile acquistato dalla Società Cooperativa Carpenteria Tortonese di Tortona (AL) pag. 191

Codice 15.10**D.D. 21 luglio 2004, n. 536**

Ammissione ai benefici della L.R. 67/94. Artt. 2-4-5-9-11 - S.C.S. a r.l. "Mechor" di Torino. Finanziamento investimenti: quota regionale Euro 175.000,00; autorizzazione a Finpiemonte ad erogare Euro 175.000,00. Contributi: formazione Euro 20.000,00 (capp. 11150/2002 e 11150/2003). Revoca determinazione n. 40 del 20.01.2003 pag. 191

Codice 15.10**D.D. 21 luglio 2004, n. 537**

Legge regionale 28/1993 e legge regionale 22/1997. Revoca della determinazione n. 522 del 14.07.2004 pag. 191

Codice 15.10**D.D. 21 luglio 2004, n. 538**

Legge regionale 28/1993 e legge regionale 22/1997, così come modificate dall'art. 7 della legge regionale 12/2004. Integrazione alla determinazione n. 972 del 24.12.2003 relativa alle modalità per la presentazione e l'esame delle domande presentate da imprese individuali, società di persone e società di capitali pag. 191

INDUSTRIA**Codice 16.2****D.D. 21 luglio 2004, n. 161**

Reg. (CE) 1260/99 DOCUP 2000/2006 (Aree Ob. 2 e Phasing Out) e Complemento di Programmazione. Misura di intervento 3.2. Impegno di spesa sul Bilancio 2004 di Euro 10.450.000,00 (Ob. 2) e di Euro 2.730.800,00 (Phasing Out) pag. 192

Codice 16.3**D.D. 23 luglio 2004, n. 163**

Incentivi automatici di cui all'art. 1 L. 341/95 e s.m.i. ed all'art. 8 c. 2 L. 266/97 (Bando anno 2001). Integrazione bonus fiscale pag. 192

Codice 16.3**D.D. 6 agosto 2004, n. 180**

Proroga - per l'anno 2004 - dell'affidamento a MCC S.p.A. delle prestazioni connesse alla concessione ed erogazione degli incentivi automatici di cui all'art. 13 L. 140/97, all'art. 1 L. 341/95 ed all'art. 8 C. 2 L. 266/97 pag. 193

Codice 16.2**D.D. 6 agosto 2004, n. 181**

L.R. 9/80. Azienda Consortile per l'A.I.A. del Monregalese. Area Industriale Attrezzata di Dogliani. Approvazione piano di restituzione. Provvedimento ex art. 10, 2° comma. Entrata per Euro 50.000,00 cap. 2535/e/2005 pag. 194

Codice 16.2**D.D. 9 agosto 2004, n. 183**

Reg. (CE) 1260/99 - FESR - Area Ob. 2 DOCUP 2000/2006 Misura 3.2. Interventi di riqualificazione locale effettuati da soggetti pubblici. Rideterminazione contributo DOCUP ai soggetti beneficiari pag. 195

Codice 16.3**D.D. 9 agosto 2004, n. 185**

Reg. (CE) 1260/99 FESR - Area Ob. 2 DOCUP 2000/2006 Misura 4.1a): Riqualificazione edifici ed aree a funzione sociale plurima. Rideterminazione contributo DOCUP ai soggetti beneficiari pag. 200

Codice 16.3**D.D. 31 agosto 2004, n. 189**

Reg. (CE) 1260/99. DOCUP 2000/2006 e Complemento di Programmazione. Misura 2.3 aree Obiettivo 2. Impegno di spesa sul Bilancio 2004 di Euro 6.925.000,00 (capp. vari) pag. 203

Codice 16.2**D.D. 31 agosto 2004, n. 190**

Reg. (CE) 1260/99. DOCUP 2000/2006 e Complemento di Programmazione. Misura 3.2 aree Phasing Out. Impegno di spesa sul Bilancio 2004 di Euro 2.500.000,00 (capp. vari) pag. 203

INFORMATICA**D.G.R. 27 settembre 2004, n. 29-13497**

Adesione della Regione Piemonte al Consorzio "Topix - Torino e Piemonte Exchange Point". Accantonamento di euro 150.000,00 sul cap. 10940/04 a favore della Direzione Organizzazione; Pianificazione, Sviluppo e Gestione delle Risorse Umane pag. 50

INIZIATIVE SPECIALI**Avviso di rettifica****Legge regionale 18 ottobre 2004, n. 26.**

Concorso al mantenimento di Lucrezia Cavallaro figlia di Giovanni Cavallaro, vittima dell'attentato terroristico di Nasiriyah. pag. 42

ISTRUZIONE**Codice 32.1****D.D. 10 settembre 2004, n. 220**

L.R. 10/2003 - Bando Modalità e procedure per la presentazione delle domande di assegnazione del contributo regionale alla libera scelta educativa - anno scolastico 2003/2004 - Determinazioni n. 48 del 26.3.2004 e n. 74 del 26.4.2004 - Parziale rettifica con cambiamento del beneficiario pag. 248

MINIERE**Codice 16.4****D.D. 6 agosto 2004, n. 179**

R.D. 1443/1927 e s.m.i.. Rinnovo della concessione mineraria per magnesite ed olivina "Bric Carlevà" nei Comuni di Vidracco, Baldissero Canavese e Castellamonte. Istanza della ditta Nuova Cives S.r.l. pag. 192

Codice 16.4**D.D. 9 agosto 2004, n. 182**

L.r. 40/98. Fase di verifica ex art. 10 e contestuale valutazione di incidenza nei confronti del S.I.C. "Monte Fenere" cod IT 1120003 relative al rinnovo del Permesso di ricerca per caolino, terre da sbianca, argilla per porcellana e terraglia forte, terre con grado di refrattarietà superiore a 1630° C, feldspati e associati denominato "Pernice" in comune di Gargallo (NO). Istanza Soc. Mineraria di Boca S.r.l. pag. 194

MONTAGNA**D.G.R. 27 settembre 2004, n. 38-13506**

Gestione Stazione Sperimentale Alpina di Sauze d'Oulx - Affidamento al Formont pag. 53

NOMINE**D.P.G.R. 14 ottobre 2004, n. 110**

Nomina dei componenti il Comitato di Monitoraggio relativo ai Sondaggi Geognostici per la caratterizzazione del sottosuolo attraversato dalla infrastruttura ferroviaria Torino-Lione, Sezione Internazionale, parte comune italo-francese - Tratta Italiana pag. 43

D.P.G.R. 18 ottobre 2004, n. 112

Istituzione del Comitato per la valutazione dei progetti ai sensi dell'art. 2 e dell'art. 7 della legge regionale 23 marzo 1995, n. 45 (Impiego di detenuti in semilibertà, ammessi al lavoro all'esterno, affidati in prova al servizio sociale o in detenzione domiciliare per lavori socialmente utili), come modificata ed integrata dalla legge regionale 8 gennaio 2004, n. 1 e dall'art. 6 del suo regolamento di attuazione pag. 43

Codice 15.10**D.D. 27 maggio 2004, n. 356**

Legge regionale 67/1994 - Nomina Comitato Tecnico ai sensi dell'art. 8 pag. 171

Codice 17**D.D. 20 ottobre 2004, n. 346**

D.M. 24 luglio 1996, n.501, art. 7. Nomina dei componenti il Consiglio della Camera di Commercio, Industria, Artigianato e Agricoltura di Vercelli pag. 204

OCCUPAZIONI D'URGENZA**Codice 10.7****D.D. 5 luglio 2004, n. 754**

Nulla-osta allo svincolo a favore della s.s. Fornace Bellezza delle indennità di occupazione d'urgenza dovute per la realizzazione dell'Interporto Torino-Orbassano, "Asse viario Nord-Sud" riferite ai mappali n. 61 (ex 13 p) e n. 10 (ex 10/p) del Fg. 3 di Orbassano, n. 65 (ex 15/p) e n. 18 del Fg. 68 di Rivoli, n. 6 del Fg. 20 di Grugliasco. Rettifica parziale del proprio provvedimento n. 625 del 03.06.2004 pag. 112

Codice 10.7**D.D. 26 luglio 2004, n. 842**

Occupazione d'urgenza, a favore della S.r.l. A.E.M. TE (A.E.M. Trasporto Energia), degli immobili siti nel Comune di Grugliasco, necessari alla costruzione della variante alla L.E. 1388/TO (rinominata 2731/TO) a 132.000 Volt costituito dall'interramento di cavi, nei Comuni di Grugliasco e Torino, e demolizione di n° 7 sostegni e tratto di linea esistente di m. 950 circa dal sostegno 208 sino al sostegno 213 pag. 121

Codice 10.2**D.D. 19 agosto 2004, n. 905**

Versamento alla Cassa Depositi e Prestiti dell'indennità spettante alla (omissis) per l'occupazione d'urgenza di aree per la realizzazione del progetto "Lavoro 21 Bis" presso l'Interporto di Torino-Orbassano. Spesa di Euro 2.472,36 (Cap. 23780/2000 - I. 2870) pag. 131

PARCHI E RISORSE NATURALI**Legge regionale 25 ottobre 2004, n. 28.**

Modifica alla legge regionale 24 aprile 1990 n. 51 (Istituzione della riserva naturale speciale del Fondo Toce). pag. 42

PARI OPPORTUNITA'**Codice 15.11****D.D. 9 marzo 2004, n. 174**

D.Lgs. 23.5.2000 n. 196. Affidamento servizi logistici per la partecipazione della Consigliera regionale di parità al Salone Internazionale delle Elette delle pari opportunità "Expoelette". Spesa complessiva Euro 1.041,84. Cap. 10330 Bilancio 2004 pag. 159

Codice 15.10**D.D. 27 maggio 2004, n. 357**

Conferimento incarico di collaborazione coordinata e continuativa relativo all'attivazione di un figura esperta in materia di Pari Opportunità ed in affiancamento alla struttura del P.O.R. Ob.3 F.S.E. 2000/2006. Spesa complessiva Euro 73.595,11 capp. vari bil. 2004 pag. 171

Codice 15.10**D.D. 3 giugno 2004, n. 382**

Legge 215/1992 e d.p.r. 314/2000, art. 21. Erogazione della somma di Euro 8.000,00 sui capp. 11035/02 e 20145/02 a favore della Regione Toscana - Dipartimento Sviluppo Economico, Area pari Opportunità nelle iniziative economiche - per il network con le regioni in materia di imprenditoria femminile pag. 174

Codice 15**D.D. 7 giugno 2004, n. 384**

L.R. 46/86 art. 1 - CRPO. Spese di funzionamento per attività anno 2004. Rimborso spese di viaggio, missioni e spettanze. Impegno di spesa della somma di Euro 10.000,00 accantonata con D.G.R. n. 48-11831 del 23.2.2004 sul capitolo 10590/04 (100570/A) pag. 174

PARTECIPAZIONI REGIONALI**D.G.R. 27 settembre 2004, n. 10-13478**

Terme di Acqui S.p.A. - Assemblea ordinaria e straordinaria del 30 settembre 2004. Partecipazione della Regione Piemonte. Indirizzi e vincoli pag. 46

D.G.R. 27 settembre 2004, n. 9-13477

Protocollo d'intenti relativo al nuovo assetto proprietario del Centro Congressi Lingotto. Approvazione atto modificativo pag. 46

Codice 8.4**D.D. 19 maggio 2004, n. 10**

I.R.E.S. - Contributo anno 2004. Ulteriore erogazione pag. 103

Codice 8.4**D.D. 18 giugno 2004, n. 13**

L.R. 14 maggio 2004 n. 9 art. 26. Sottoscrizione di nuove azioni di GEAC S.p.A.. Impegno di Euro 405.216,00 sul capitolo n. 20061/2004 (UPB 08042) pag. 103

Codice 8.4**D.D. 1 luglio 2004, n. 24**

L.R. 14 maggio 2004 n. 9 art. 3. Sottoscrizione di nuove azioni di Città Studi S.p.A.. Impegno di Euro 159.312,00 sul capitolo n. 27173/2004 (UPB 08042) pag. 104

Codice 8.4**D.D. 13 luglio 2004, n. 28**

Ires - Contributo annuo 2004 - Erogazione di Euro 700.000,00 (ultima tranche) pag. 104

Codice 8.4**D.D. 13 luglio 2004, n. 29**

Concessione al C.S.I. Piemonte del contributo annuale di funzionamento per l'anno 2004 (prima tranche) - Cap. n. 10900/2004 (UPB 08041) pag. 104

PATRIMONIO**Codice 10.7****D.D. 6 maggio 2004, n. 519**

Liquidazione fatture relative alla pubblicazione di avvisi di gare d'appalto alla Società "Arcus" S.r.l. - Milano pag. 105

Codice 10.7**D.D. 18 maggio 2004, n. 551**

Liquidazione fatture relative alla pubblicazione di avvisi di gare d'appalto alla Società R.C.S. Editori S.p.A. - Milano pag. 105

Codice 10.7**D.D. 19 maggio 2004, n. 567**

Liquidazione fatture relative alla pubblicazione di avvisi di gare alla Società Manzoni S.p.A. - Torino pag. 105

Codice 10.7**D.D. 27 maggio 2004, n. 605**

Appalto - concorso per l'affidamento del servizio di realizzazione tecnica, gestione editoriale e diffusione territoriale di una rassegna quotidiana di informazioni televisive locali del Piemonte. Ammissione Ditte ed approvazione lettera d'invito pag. 105

Codice 10.7**D.D. 31 maggio 2004, n. 617**

Fornitura e posa in opera di un manufatto destinato ad ospitare un maneggio coperto presso il Centro del Cavallo, nel Parco Regionale La Mandria. - Indivisione di gara ed approvazione atti pag. 106

Codice 10.4**D.D. 7 giugno 2004, n. 632**

Riqualificazione ed adeguamento normativo per gli impianti tecnologici e speciali degli immobili regionali siti in: AL - p.zza Turati 1; CN - c.so IV Novembre 6; CN - c.so IV Novembre 22; CN - c.so Einaudi 2; CN - c.so Kennedy 7; CN - c.so Nizza 72; VB - p.le Flaim 15; VB - p.zza Matteotti 34; Pinerolo (TO) - via San Giuseppe 39 pag. 106

Codice 10.7**D.D. 8 giugno 2004, n. 634**

Servizio di controllo, assistenza e supervisione a supporto delle attività di gestione, verifica ed implementazione, inerenti la realizzazione del sistema di servizi per la gestione e l'innovazione degli impianti tecnologici e speciali all'interno dell'Ente Regione Piemonte (Global Service Tecnologico). Nomina Commissione pag. 106

Codice 10.7**D.D. 9 giugno 2004, n. 644**

Pubblico incanto per fornitura ed installazione di attrezzature informatiche (Workstation compatibili con sistema operativo Windows 2000/XP, scanner, stampanti di grande formato) da destinare a sedi della Regione Piemonte. Approvazione verbali di gara, aggiudicazione definitiva e conseguente affidamento della fornitura alla Società Gruppo Elettrodato S.p.A. - Peschiera Borromeo (MI) pag. 107

Codice 10.7**D.D. 10 giugno 2004, n. 649**

Liquidazione fatture relative alla pubblicazione di avvisi di gare d'appalto alla Ditta "Il Sole 24 ore" - Milano pag. 107

Codice 10.7**D.D. 10 giugno 2004, n. 650**

Liquidazione fatture relative alla pubblicazione di avvisi di gare d'appalto alla Ditta Publikompass S.p.A. - Torino pag. 107

Codice 10.7**D.D. 10 giugno 2004, n. 651**

Pubblico incanto affidamento servizi ingegneria inerenti intervento di sviluppo e riqualificazione della Tenuta Cannona nei Comuni di Carpeneto d'Acqui e Rocca Grimalda (AL). Approvazione verbali di gara, aggiudicazione definitiva ed affidamento del servizio all'ATI Studio Libidarch e associati (Capogruppo) - Studio Ferro, Cerioni - Ing. Stellio - Arch. Chiaramonte - Arch. Como - Ing. Marengo corrente in TO, Via Berthollet 42 pag. 108

Codice 10.7**D.D. 10 giugno 2004, n. 652**

Pubblico incanto per l'affidamento di tutte le opere, somministrazioni e forniture necessarie per la sistemazione esterna del Palazzo Callori sito in Vignale Monferrato (AL). Approvazione bando integrale, relativo estratto e documento complementare "Disciplinare di gara" pag. 108

Codice 10.4**D.D. 15 giugno 2004, n. 666**

Attività istituzionale del Settore Sicurezza sedi ed ambienti di lavoro - prevenzione e protezione del rischio. Impegno fondi a favore dello studio legale Pavia & Ansaldo - Milano. Spesa complessiva di Euro 50.000,00 o.f.i. (cap. 23605 Acc. 100308) pag. 108

Codice 10.7**D.D. 17 giugno 2004, n. 674**

Pubblico incanto per l'accensione di un mutuo con oneri a carico dello Stato per il finanziamento delle opere connesse per lo svolgimento dei Giochi Olimpici Invernali Torino 2006. Approvazione bando integrale, relativo estratto e documento complementare "Disciplinare di gara" pag. 108

Codice 10.7**D.D. 17 giugno 2004, n. 676**

Pubblico incanto per l'accensione di un mutuo con oneri a carico dello Stato per il finanziamento di interventi nel settore trasporti. Approvazione bando integrale, relativo estratto e documento complementare "Disciplinare di gara" pag. 109

Codice 10.7**D.D. 22 giugno 2004, n. 702**

Realizzazione del Nuovo Palazzo Regionale destinato ad uffici della Regione Piemonte. Commissione Tecnica - Reimpegno residui passivi, perenti agli effetti amministrativi, sul cap. 10870/04 pag. 109

Codice 10.7**D.D. 22 giugno 2004, n. 707**

Licitazione privata per servizio di vigilanza presso immobili regionali (lotto A) e del servizio di piantonamento presso l'immobile di Torino - Piazza Castello 165 (lotto B). Approvazione bando integrale, relativo estratto e documento complementare "Disciplinare di gara" pag. 109

Codice 10.2**D.D. 22 giugno 2004, n. 708**

Concessione in uso all'AEM Torino Distribuzione S.p.A. di un locale facente parte del compendio immobiliare sito in Torino, Corso Casale n. 476. Introito di Euro 51,64 (Cap. 2100/2004) pag. 109

Codice 10.4**D.D. 25 giugno 2004, n. 715**

Rettifica D.D. n. 213 del 26.02.2004 recante: sorveglianza fisica per la radioprotezione ed acquisto di strumentazione specifica e D.P.I. per gli addetti alle collezioni mineralogiche radioattive presso il MRSN. Identificazione beneficiario pag. 109

Codice 10.7**D.D. 28 giugno 2004, n. 720**

Pubblico incanto per affidamento servizio di progettazione preliminare e definitiva, connessi servizi di rilievo piano altimetrico, dei manufatti, prestazioni geologiche, servizio di coordinamento della sicurezza in fase progettuale ex DLgs 494/96 s.m.i. indagini geognostiche prove geotecniche, inerente la ricostruzione del fabbricato I del Borgo Castello sito nel Parco Regionale "La Mandria". Nomina commissione tecnica pag. 110

Codice 10.4**D.D. 29 giugno 2004, n. 725**

D.Lgs 626/94 e s.m.i. e D.Lgs 494/96 - Acquisto di indumenti tecnici per il Settore Utenza/TLC - Spesa complessiva di Euro 2.742,00 o.f.c. (cap. 23605 Acc. 100308) pag. 110

Codice 10.1**D.D. 29 giugno 2004, n. 727**

Affidamento, mediante trattativa privata, fornitura pubblicazioni da assegnare ad uffici regionali diversi. Spesa di Euro 416,50 (Cap. 10323/04) pag. 110

Codice 10.1**D.D. 29 giugno 2004, n. 728**

Affidamento, mediante trattativa privata, della fornitura di rilegatrici e taglierina uffici vari. Spesa di Euro 1.005,48 (Cap. 10552/04) pag. 111

Codice 10.1**D.D. 1 luglio 2004, n. 744**

Dichiarazione fuori uso attrezzature informatiche di proprietà regionale. Cessione gratuita alla Scuola Media Statale "A. Palazzeschi" di Torino pag. 111

Codice 10.7**D.D. 1 luglio 2004, n. 746**

Servizi di validazione e verifica e servizio di controllo dei tempi di realizzazione, controllo della qualità funzionale e prestazionale, monitoraggio della regolare esecuzione delle opere ai fini delle necessarie autorizzazioni/certificazioni/colaudi inerenti il progetto e la realizzazione del "Nuovo Palazzo per Uffici della Regione Piemonte". Indizione pubblico incanto. Approvazione atti di gara pag. 111

Codice 10.1**D.D. 2 luglio 2004, n. 752**

Dichiarazione fuori uso attrezzature informatiche di proprietà regionale. Cessione gratuita all'Istituto Comprensivo di Caselette pag. 112

Codice 10.1**D.D. 2 luglio 2004, n. 753**

Dichiarazione fuori uso attrezzature informatiche di proprietà regionale. Cessione gratuita all'Istituto Comprensivo Moncalieri - Moriondo - Testona di Moncalieri pag. 112

Codice 10.1**D.D. 6 luglio 2004, n. 757**

Fornitura motopompe autoadescanti Settore Protezione Civile. Completamento. Spesa di Euro 28.896,00 (Cap. 10552/04) pag. 112

Codice 10.7**D.D. 7 luglio 2004, n. 760**

Appalto - concorso per fornitura ed installazione del completamento della rete di monitoraggio delle acque sotterranee. Approvazione verbali di gara, aggiudicazione definitiva ed affidamento della fornitura alla A.T.I. Geodes S.r.l. - RCT S.r.l. - Risorse Idriche S.p.A. - Torino pag. 112

Codice 10.7**D.D. 8 luglio 2004, n. 762**

Pubblico incanto per il servizio di manutenzione aree verdi presso gli immobili regionali siti in Torino - Villanova d'Asti - Cuneo - Ceres. Approvazione verbali di gara, aggiudicazione definitiva ed affidamento del servizio alla Ditta Euroverde S.a.s. corrente in Torino pag. 113

Codice 10.7**D.D. 8 luglio 2004, n. 763**

Fornitura e posa in opera di sistemi di movimentazione per unità di classificazione (U.D.C.). Nomina Commissione Tecnica pag. 113

Codice 10.1**D.D. 8 luglio 2004, n. 770**

Affidamento, mediante trattativa privata, fornitura attrezzature audio-video Direzione Opere Pubbliche. Spesa di Euro 32.512,87 (Cap. 10552/04) pag. 114

Codice 10.1**D.D. 8 luglio 2004, n. 771**

Affidamento, mediante trattativa privata, fornitura e posa di targhe in ottone presso i locali siti in Torino - P.zza Castello n. 71. Determinazione n. 414 del 08.04.2004. Sostituzione schema contratto pag. 114

Codice 10.1**D.D. 8 luglio 2004, n. 772**

Dichiarazione fuori uso attrezzature informatiche di proprietà regionale. Cessione gratuita al Circolo Culturale Sardo "Su Nuraghe" di Alessandria pag. 114

Codice 10.1**D.D. 8 luglio 2004, n. 773**

Dichiarazione fuori uso attrezzature informatiche di proprietà regionale. Cessione gratuita all'Istituto Comprensivo di Brandizzo pag. 114

Codice 10.7**D.D. 8 luglio 2004, n. 774**

Liquidazione fatture relative alla pubblicazione di avvisi di gara alla Società Manzoni S.p.A. - Torino. Spesa di Euro 15.088,62= (Cap. 10390/04 - D.G.R. n. 46-11593 del 26.01.2004) pag. 114

Codice 10.7**D.D. 9 luglio 2004, n. 775**

Pubblico incanto per l'affidamento del servizio di lavaggio e manutenzione tende negli uffici regionali siti in Torino. Approvazione verbale di gara, aggiudicazione definitiva ed affidamento del servizio alla Ditta De Sia e Idea Tenda S.a.s. corrente in Sant'Anastasia (NA) pag. 115

Codice 10.1**D.D. 9 luglio 2004, n. 777**

Dichiarazione di fuori uso strumenti di laboratorio e cessione gratuita all'Istituto Tecnico Industriale Statale "Alessandro Volta" - Alessandria pag. 115

Codice 10.1**D.D. 9 luglio 2004, n. 779**

Dichiarazione fuori uso attrezzature informatiche di proprietà regionale. Cessione gratuita all'A R I Associazione Radioamatori Italiani - Sezione di Torino pag. 115

Codice 10.1**D.D. 9 luglio 2004, n. 780**

Dichiarazione fuori uso attrezzature informatiche di proprietà regionale. Cessione gratuita alla Direzione Didattica Statale "Pietro Baricco" di Torino pag. 115

Codice 10.6**D.D. 12 luglio 2004, n. 781**

Fornitura di carta formato A4 (21x29,7) per macchine fotocopiatrici per i servizi regionali. Spesa di Euro 25.872,00 o.f.c. (cap. 10430 Acc. 100380/2004) pag. 115

Codice 10.1**D.D. 12 luglio 2004, n. 783**

Dichiarazione fuori uso beni mobili di proprietà regionale ubicati in Biella - Via Tripoli 33. Cessione gratuita alla Ditta Faiella Nicola pag. 115

Codice 10.1**D.D. 12 luglio 2004, n. 784**

Dichiarazione fuori uso attrezzature informatiche di proprietà regionale. Cessione gratuita al Coordinamento Provinciale del Volontariato di Protezione Civile del Verbano Cusio Ossola pag. 115

Codice 10.1**D.D. 13 luglio 2004, n. 786**

Dichiarazione fuori uso attrezzature informatiche di proprietà regionale. Cessione gratuita all'Azienda Sanitaria Locale 8 - Struttura Complessa Assistenza Sanitaria Territoriale di Chieri pag. 116

Codice 10.1**D.D. 13 luglio 2004, n. 787**

Dichiarazione fuori uso attrezzature informatiche di proprietà regionale. Cessione gratuita all'Istituto Magistrale Statale "D. Berti" di Torino pag. 116

Codice 10.6**D.D. 13 luglio 2004, n. 788**

Affidamento alla Ditta Grafica Ferriere di lavori straordinari per uffici regionali. Spesa di Euro 7.334,99 o.f.c. (Cap. 10430 Acc. 100380) pag. 116

Codice 10.1**D.D. 14 luglio 2004, n. 790**

Fornitura arredi uffici vari. Affidamento a trattativa privata. Spesa di Euro 333,23 (Cap. 10550/04) pag. 116

Codice 10.7**D.D. 15 luglio 2004, n. 791**

Appalto concorso per la fornitura di corpi illuminanti a piantana e a soffitto per la riqualificazione ed il restauro della Reggia di Venaria Reale. Approvazione verbali di gara, aggiudicazione definitiva ed affidamento della fornitura della ditta I Guzzini Illuminazione S.r.l. corrente in Recanati (MC) pag. 116

Codice 10.1**D.D. 15 luglio 2004, n. 796**

Fornitura e posa, mediante trattativa privata, di tende veneziane presso i locali siti in Torino - Via Avogadro, 30. Completamento. Spesa di Euro 389,82 (Cap. 10550/04) pag. 117

Codice 10.1**D.D. 15 luglio 2004, n. 797**

Affidamento, mediante trattativa privata, fornitura fotocamera digitale Assessore all'Identità del Piemonte. Spesa di Euro 192,07 (Cap. 10552/04) pag. 117

Codice 10.7**D.D. 19 luglio 2004, n. 803**

Pubblico incanto per la fornitura di divise al personale regionale. Approvazione bando integrale, estratto e documento complementare "Disciplinare di gara" pag. 117

Codice 10.1**D.D. 20 luglio 2004, n. 809**

Dichiarazione fuori uso attrezzature informatiche di proprietà regionale. Cessione gratuita alla Direzione Didattica Statale "Collodi" di Torino pag. 117

Codice 10.1**D.D. 20 luglio 2004, n. 810**

Dichiarazione fuori uso attrezzature informatiche di proprietà regionale. Cessione gratuita alla Città di Torino - Divisione Servizi Educativi XXIX Circolo Didattico pag. 117

Codice 10.1**D.D. 20 luglio 2004, n. 811**

Dichiarazione fuori uso attrezzature informatiche di proprietà regionale. Cessione gratuita all'Associazione Sportiva Dilettantistica "Ippica Cascina Costantino" di S. Rocco Castagnaretta - Cuneo pag. 118

Codice 10.1**D.D. 20 luglio 2004, n. 812**

Dichiarazione fuori uso attrezzature informatiche di proprietà regionale. Cessione gratuita alla Società Sportiva "Football Club Rivese" di Riva di Pinerolo (TO) pag. 118

Codice 10.1**D.D. 20 luglio 2004, n. 816**

Dichiarazione fuori uso attrezzature informatiche di proprietà regionale. Cessione gratuita alla Pro Loco di Borgaro T.se pag. 119

Codice 10.1**D.D. 20 luglio 2004, n. 817**

Dichiarazione fuori uso attrezzature informatiche di proprietà regionale. Cessione gratuita al Circolo Amici del Fiume di Torino pag. 119

Codice 10.1**D.D. 20 luglio 2004, n. 818**

Dichiarazione fuori uso attrezzature informatiche di proprietà regionale. Cessione gratuita alla Fondazione Rippa Peracca - O.N.L.U.S. pag. 119

Codice 10.7**D.D. 20 luglio 2004, n. 819**

Acquisizione dei Servizi di Gestione del Rischio inclusi i Servizi Assicurativi contro i rischi di Responsabilità Civile verso Terzi e Dipendenti delle Aziende Sanitarie e Ospedaliere della Regione Piemonte. Indizione gara a procedura negoziata ed approvazione relativi atti pag. 119

Codice 10.6**D.D. 23 luglio 2004, n. 831**

Affidamento alla Ditta Grafica Ferriere di lavori straordinari per uffici regionali. Spesa di Euro 4.288,74 o.f.c. (Cap. 10430 Acc. 100380) pag. 119

Codice 10.7**D.D. 23 luglio 2004, n. 833**

Esecuzione di tutte le opere e provviste occorrenti per la ristrutturazione ed il restauro della Reggia di Venaria Reale, limitatamente ai corpi ricompresi nei lotti "C" e "D" nonché realizzazione di opere di completamento. Integrazione impegno di spesa assunto con determinazione n. 397 del 6.4.2004 ed approvazione. Protocollo d'intesa pag. 119

Codice 10.6**D.D. 26 luglio 2004, n. 835**

Affidamento alla Ditta Valsecchi della fornitura di nr. 2.400 risme di carta f.to A4 per il Centro Stampa Regionale. Spesa di Euro 5.816,45 o.f.c. (Cap. 10430 Acc. 100380) pag. 120

Codice 10.2**D.D. 26 luglio 2004, n. 836**

Oneri derivanti dal rilascio di garanzie bancarie. Entrata di Euro 97.499,97 (cap. 3050/2004). Spesa di Euro 97.499,97 (cap. 40170/2004) pag. 120

Codice 10.2**D.D. 26 luglio 2004, n. 837**

Affidamento del Servizio di vigilanza presso l'immobile di Torino - Piazza Castello n. 71 sede di uffici regionali all'A.T.I. - Cittadini dell'Ordine S.p.A. - Servizi Fargo S.r.l. di Torino. Spesa di Euro 912,40 (Cap. 10400/2004) pag. 120

Codice 10.2**D.D. 26 luglio 2004, n. 838**

Servizio di vigilanza presso l'immobile di Torino - Via XX Settembre n. 88. Spesa di Euro 1.000,92 (Cap. 10400/2004) pag. 121

Codice 10.2**D.D. 26 luglio 2004, n. 839**

Servizio di piantonamento presso l'immobile sito in Torino, Piazza Castello n. 165, sede della Giunta Regionale effettuato dall'A.T.I. Cittadini dell'Ordine S.p.A. - Servizi Fargo S.r.l. di Torino. Spesa di Euro 37.925,57 (Cap. 10400/2004) pag. 121

Codice 10.2**D.D. 27 luglio 2004, n. 844**

Conferimento all'avv. Marco Casavecchia dell'incarico di consulenza giuridico legale e di assistenza, nella definizione ed esecuzione dell'acquisto del complesso immobiliare sito in Torino, Via Nizza n. 312. Spesa di Euro 96.000,00 o.f.c. (Cap. 23600/2004) pag. 122

Codice 10.2**D.D. 27 luglio 2004, n. 845**

Pagamento oneri accessori per l'anno 2003 relativi a n. 3 posti auto nello stabile sito in Torino - Via Bertola 3/A per il posteggio delle autovetture in dotazione alla Direzione Patrimonio e Tecnico. Spesa di Euro 795,18 (Cap. 10400/2004) pag. 122

Codice 10.2**D.D. 28 luglio 2004, n. 847**

Pagamento saldo delle spese condominiali per l'anno 2003 relative ai locali siti in Torino - Via Lagrange n. 24 sede di uffici regionali. Spesa di Euro 3.955,74 (Cap. 10400/2004) pag. 122

Codice 10.2**D.D. 28 luglio 2004, n. 848**

Pagamento saldo delle spese condominiali per l'anno 2003 relative ai locali siti in Torino - Piazza Castello 153 - sede di uffici regionali. Spesa di Euro 543,29 (cap. 10400/2004) pag. 122

Codice 10.2**D.D. 29 luglio 2004, n. 850**

L.R. 18.5.2004 n. 11. Approvazione dei complessi immobiliari ospedalieri della CIOV. Conferimento al geom. Secondo Scanavino dell'incarico per la stima del valore. Spesa di Euro 58.000,00 o.f.c. (Cap. 23600/2004) pag. 122

Codice 10.2**D.D. 29 luglio 2004, n. 854**

Rimborso all'Ordine Mauriziano delle spese di riscaldamento per il periodo 08.04.2004/20.04.2004 e delle spese per consumo acqua per il 4° trimestre 2003 per i locali siti in Roma - Via Vicenza n. 7 sede degli Uffici di Rappresentanza della Regione Piemonte. Spesa di Euro 369,66 (Cap. 10404/2004) pag. 123

Codice 10.2**D.D. 29 luglio 2004, n. 857**

Reggia Venaria Reale (TO). Fornitura pavimentazioni in cotto affidata a Impresa Fornace Ballatore: contratto rep. n. 6449 del 20.11.01: assicurazione incendio e furto per merce in deposito. Impegno di spesa di Euro 1.608,85 (Cap. 10500/2004) pag. 123

Codice 10.2**D.D. 29 luglio 2004, n. 858**

Accettazione della cessione del contratto stipulato dall'Ente di Gestione del Parco Regionale La Mandria e dei Parchi e delle Riserve Naturali delle Valli di lanzo per la progettazione dell'intervento di ristrutturazione del Castello dei Laghi nel Parco Regionale La Mandria da adibire a struttura congressuale e complementari attività ricettive. Spesa di Euro 941.101,37 (Cap. 23600/2004) pag. 123

Codice 10.7**D.D. 29 luglio 2004, n. 859**

Licitazione privata per servizio di vigilanza presso immobili regionali (lotto A) e del servizio di piantonamento presso l'immobile di Torino - Piazza Castello 165 (lotto B). Ammissione e non ammissione Ditte ed approvazione lettera d'invito pag. 123

Codice 10.7**D.D. 29 luglio 2004, n. 860**

Indizione gara a procedura aperta per l'affidamento dell'esecuzione dei lavori di completamento del restauro della Cascina Rubbianetta e relative pertinenze. Approvazione atti di gara pag. 124

Codice 10.7**D.D. 30 luglio 2004, n. 864**

Servizi di verifica ai sensi della L. 19/94 s.m.i. e Servizi di Controllo Tecnico della Qualità e della Sicurezza in corso d'opera. Project Auditing di parte terza. Aggiudicazione definitiva e approvazione dei verbali di gara pag. 124

Codice 10.7**D.D. 30 luglio 2004, n. 865**

Licitazione privata per fornitura di n. 15 moduli antincendio per allestimento temporaneo di camion ACL 75 per il servizio antincendi boschivi della Regione Piemonte. Approvazione verbali di gara, aggiudicazione definitiva ed affidamento del servizio alla Società Fireco S.r.l. - Gussago (BS) pag. 125

Codice 10.2**D.D. 2 agosto 2004, n. 866**

Pagamento acconto delle spese di riscaldamento e condominiali per la stagione 2004/2005 relative ai locali siti in Cuneo - Corso IV Novembre n. 22, sede di uffici regionali. Spesa di Euro 4.005,00 (Cap. 10400/2004) pag. 125

Codice 10.2**D.D. 2 agosto 2004, n. 867**

Pagamento primo acconto delle spese di riscaldamento per la stagione 2004/2005 relative ai locali siti in Torino - Via Sospello 197/A - 199 sede di uffici e magazzini regionali. Spesa di Euro 23.686,78 (Cap. 10404/2004) pag. 125

Codice 10.2**D.D. 2 agosto 2004, n. 869**

Pagamento primo acconto delle spese di riscaldamento per la stagione 2004/2005 relative ai locali siti in Torino - Via Sospello n. 211 ad uso magazzino deposito regionale. Spesa di Euro 15.850,07 (Cap. 10404/2004) pag. 125

Codice 10.2**D.D. 3 agosto 2004, n. 872**

Appalto per l'esecuzione di tutte le opere e provviste occorrenti per la ristrutturazione urgente del manto di copertura del Castello Reale di Casotto - Comune di Garessio (CN). Autorizzazione subappalto impresa Giordan Rinaldo pag. 125

Codice 10.7**D.D. 3 agosto 2004, n. 873**

Fornitura e posa in opera di un manufatto destinato ad ospitare un maneggio coperto presso il Centro del Cavallo, nel Parco Regionale La Mandria - Ammissione Ditte ed approvazione lettera d'invito pag. 125

Codice 10.7**D.D. 3 agosto 2004, n. 877**

Pubblico incanto affidamento-esecuzione di tutte le opere, somministrazioni e forniture necessarie per la realizzazione opere edili e opere impiantistiche relative alla ristrutturazione, adeguamento normativo impianto natatorio sito nell'immobile di P.zza Bernini 12 a Torino. Approvazione verbali gara, aggiudicazione definitiva e affidamento dei lavori all'A.T.I. Florio S.r.l. (capogruppo) - M.I.T. S.r.l. - Alpi gnano (TO) pag. 126

Codice 10.7**D.D. 4 agosto 2004, n. 878**

Liquidazione fatture relative alla pubblicazione di avvisi di gare d'appalto alla Società R.C.S. Editori S.p.A. - Milano. Spesa di Euro 16.110,90= O.F.I. pag. 127

Codice 10.7**D.D. 5 agosto 2004, n. 885**

Servizio di controllo, assistenza e supervisione a supporto attività di gestione, verifica ed implementazione, inerenti la realizzazione del sistema di servizi per la gestione e l'innovazione degli impianti tecnologici e speciali all'interno dell'Ente Regione Piemonte (G.S.T.). Approvaz. verbali di gara, aggiudicaz. definitiva ed affidam. servizio all'A.T.I.: Italsocotec S.p.A. - ABVS Progetti S.r.l., corrente in Roma pag. 129

Codice 10.2**D.D. 5 agosto 2004, n. 887**

Rimborso all'IPLA delle spese sostenute per la fornitura e installazione della caldaia nel prefabbricato facente parte della tenuta Millerose di proprietà regionale. Spesa di Euro 5.205,89 o.f.c. (Cap. 10490/2004) pag. 129

Codice 10.2**D.D. 5 agosto 2004, n. 888**

Affidamento alla Ditta Boni S.p.A. di Banchette d'Ivrea di un intervento di disinfestazione da zecche di piccioni, pulizia e rimozione presso l'immobile di Vignale Monferrato - Palazzo Callori di proprietà regionale. Spesa di Euro 3.564,00 (Cap. 10400/2004) pag. 129

Codice 10.2**D.D. 5 agosto 2004, n. 889**

Pagamento del canone di occupazione dell'autorimessa sita in Verbania - Via Zara di proprietà del Comune di Verbania adibita a ricovero dell'autovettura in dotazione al Corpo Forestale dello Stato Coordinamento Provinciale di Verbania. Spesa di Euro 6.160,00 (Cap. 10400/2004) pag. 130

Codice 10.2**D.D. 6 agosto 2004, n. 891**

Pagamento acconto delle spese condominiali e di riscaldamento per la gestione 2004/2005 relative ai locali siti in Vercelli - Via Borgogna n. 1 sede dell'Ufficio regionale Relazioni con il Pubblico. Spesa di Euro 1.573,77 (Cap. 10400/2004) pag. 130

Codice 10.2**D.D. 9 agosto 2004, n. 892**

Forte di Exilles. Interventi di recupero del "Cavaliere". Approvazione del progetto preliminare ed indizione di gara a pubblico incanto per l'affidamento di servizi d'ingegneria. Spesa di Euro 614.463,25 - Cap. 23600/2004 pag. 130

Codice 10.2**D.D. 10 agosto 2004, n. 893**

Rimborso alla Soc. Rilux s.a.s. delle spese per consumo acqua per i locali siti in Biella - Via Tripoli n. 33 di uffici. Spesa di Euro 84,80 o.f.c. (Cap. 10400/2004) pag. 130

Codice 10.7**D.D. 12 agosto 2004, n. 901**

Indizione di gara di appalto a procedura aperta per l'affidamento del servizio di bonifica bellica nelle aree destinate a nuovi giardini e dei lavori di demolizione di strutture, opere esistenti, fabbricati, bonifica da amianto, scavi di sbancamento, formazione di rilevato per strade e giardini localizzati nella Reggia di Venaria Reale Lotti C e D. Intervento 1 e 2. Approvazione atti di gara pag. 131

Codice 10.2**D.D. 19 agosto 2004, n. 906**

Servizio di piantonamento presso l'immobile sito in Torino, Piazza Castello n. 165, sede della Giunta Regionale effettuato dall'A.T.I. Cittadini dell'Ordine S.p.A. - Servizi Fargo S.r.l. di Torino. Spesa di Euro 36.878,10 (Cap. 10400/2004) pag. 131

Codice 10.2**D.D. 19 agosto 2004, n. 907**

Aggiornamento ai sensi dell'art. 32 della L. 392/78 del canone di affitto dei locali siti in Torino - Corso Stati Uniti 1, di proprietà della Cassa Italiana Previdenza e Assistenza Geometri - sedi di uffici. Spesa di Euro 8.007,91 (Cap. 10400/2004) pag. 131

Codice 10.2**D.D. 19 agosto 2004, n. 909**

Aggiornamento ai sensi dell'art. 32 della L. 392/78 del canone di locazione della porzione immobiliare sita in Torino, Piazza Castello n. 153, di proprietà della SAI S.p.A. sede di uffici regionali. Spesa di Euro 1.993,25 (Cap. 10400/2004) pag. 131

Codice 10.2**D.D. 19 agosto 2004, n. 910**

Aggiornamento del canone di occupazione dei locali siti in Torino - C.so Regina Margherita 304 di proprietà della S.r.l. Indagini Ricerche Mediche. Spesa di Euro 4.275,60 (Cap. 10400/2004) pag. 131

Codice 10.2**D.D. 19 agosto 2004, n. 911**

Rinnovo per il periodo dall'1.8.2004 al 31.7.2013 del contratto di affitto dei locali siti in Torino - Via Meucci n. 1, di proprietà della Soc. Semplice Sogide, sede di uffici regionali e aggiornamento canone ai sensi dell'art. 32 della L. 392/78. Spesa di Euro 205,35 (Cap. 10400/2004) pag. 131

Codice 10.2**D.D. 19 agosto 2004, n. 912**

Aggiornamento ai sensi dell'art. 32 della L. 392/78 del canone di locazione dell'immobile sito in Torino - Via Magenta n. 12 di proprietà della Immobiliare Tiziana s.n.c. sede di uffici regionali. Spesa di Euro 5.946,52 (Cap. 10400/2004) pag. 132

Codice 10.2**D.D. 19 agosto 2004, n. 913**

Aggiornamento ai sensi dell'art. 32 della L. 392/78 del canone di locazione dell'immobile sito in Torino - C.so G. Ferraris 2 di proprietà della Soc. Minot S.r.l. - sede del Corpo Forestale dello Stato. Coordinamento regionale di Torino. Spesa di Euro 125,71 (Cap. 10400/2004) pag. 132

Codice 10.2**D.D. 19 agosto 2004, n. 914**

Rinnovo per il periodo dall'01.05.2003 al 30.4.2009 del contratto di affitto dei locali siti in Torino - Via Sospello n. 211, di proprietà della S.r.l. Delonge ad uso magazzino-archivio regionale e aggiornamento canone ai sensi dell'art. 32 della L. 392/78. Spesa di Euro 6.134,46 (Cap. 10400/2004) pag. 132

Codice 10.2**D.D. 19 agosto 2004, n. 915**

Complesso immobiliare denominato "Certosa di Valcasotto" in comune di Garessio (CN). Autorizzazione affidamento indagini geologiche, strutturali, idrauliche con relative relazioni tecniche ed elaborati grafici ai sensi art. 17, comma 12 della L. 109/94 pag. 132

Codice 10.2**D.D. 19 agosto 2004, n. 916**

Aggiornamento, ai sensi dell'art. 32 della L. 392/78 del canone di locazione di parte dell'immobile sito in Torino - Corso Orbassano n. 336 di proprietà della Soc. Nadim S.p.A. sede di uffici e servizi regionali. Spesa di Euro 3.804,15 (Cap. 10400/2004) pag. 132

Codice 10.2**D.D. 19 agosto 2004, n. 917**

Rinnovo per il periodo dall'01.6.2005 al 31.5.2014 del contratto di affitto dei locali siti in Torino - Via Meucci n. 1 di proprietà della Soc. Semplice Desona, sede di uffici regionali e aggiornamento canone ai sensi dell'art. 32 della L. 392/78. Spesa di Euro 1.016,10 (Cap. 10400/2004) pag. 132

PERSONALE REGIONALE**D.G.R. 27 settembre 2004, n. 41-13507**

Legge n. 191/2004. Direttive in merito alle spese per missioni pag. 53

Codice 8**D.D. 23 giugno 2004, n. 22**

Conferimento di incarico al dipendente Anna Marisa Cavalero della posizione organizzativa C denominata "Funzioni di Staff di Direzione per le attività istruttorie e di comunicazione" pag. 103

Codice 15**D.D. 16 giugno 2004, n. 424**

Assegnazione posizione organizzativa di tipo C denominata "Istruttoria e raccordo tecnico istituzionale formazione continua" al sig. Guido Bellotto pag. 182

Codice 15**D.D. 16 giugno 2004, n. 425**

Assegnazione posizione organizzativa di tipo C denominata "Istruttoria e raccordo tecnico istituzionale riferiti alla formazione mercato del lavoro e al diritto/dovere di istruzione e formazione professionale" alla sig.ra Gabriella Del Maestro pag. 182

Codice 15**D.D. 16 giugno 2004, n. 426**

Assegnazione posizione organizzativa di tipo C denominata "Analisi follow-up, placement e indicatori di impatto. Manutenzione sistema formativo della formazione professionale" alla sig.ra Bruna Rustichelli pag. 182

Codice 15**D.D. 16 giugno 2004, n. 427**

Assegnazione posizione organizzativa di tipo C denominata "Controllo della regolarità amministrativo/contabile degli atti amministrativi della direzione. Gestione dei movimenti finanziari mediante supporto informatico" alla sig.ra Paola Avramo pag. 183

Codice 15**D.D. 16 giugno 2004, n. 428**

Assegnazione posizione organizzativa di tipo C denominata "Controllo dei rendiconti, delle spese relative alle attività programmate, con particolare riferimento dai settori 15.1 e 15.3" al sig. Gianfranco Perrero pag. 183

Codice 15**D.D. 16 giugno 2004, n. 429**

Assegnazione posizione organizzativa di tipo C denominata "Controllo dei rendiconti, delle spese relative alle attività programmate, con particolare riferimento dal settore 15.10" al sig. Gerolamo Zerbo pag. 183

Codice 15**D.D. 16 giugno 2004, n. 430**

Assegnazione posizione organizzativa di tipo C denominata "Controllo dei rendiconti, delle spese relative alle attività programmate, con particolare riferimento dal settore 15.9" al sig. Francesco De Fezza pag. 183

Codice 15**D.D. 16 giugno 2004, n. 431**

Assegnazione posizione organizzativa di tipo C denominata "Attività di elaborazione, con il concorso delle Province dei manuali, monitoraggio e attività di produzione stampe e report del settore" al sig. Paolo Cipolla pag. 183

Codice 15**D.D. 16 giugno 2004, n. 432**

Assegnazione posizione organizzativa di tipo C denominata "Attività di istruttoria e coordinamento istituzionale in materia di orientamento professionale" al sig. Liris Schiavi pag. 184

Codice 15**D.D. 16 giugno 2004, n. 433**

Assegnazione posizione organizzativa di tipo C denominata "Attività di istruttoria e di coordinamento istituzionale in materia di accreditamento delle sedi formative. Segreteria Comitato guida per la qualità" al sig. Leonardo Liuni pag. 184

Codice 15**D.D. 16 giugno 2004, n. 434**

Assegnazione posizione organizzativa di tipo C denominata "Attività di istruttoria relativa alle politiche di inserimento lavorativo di soggetti svantaggiati" alla sig.ra Patrizia Cerruti pag. 184

Codice 15**D.D. 16 giugno 2004, n. 435**

Assegnazione posizione organizzativa di tipo C denominata "Attività di istruttoria e di coordinamento istituzionale in materia di promozione della partecipazione femminile al mercato del lavoro" alla sig.ra Franca De Battista pag. 184

Codice 15**D.D. 16 giugno 2004, n. 436**

Assegnazione posizione organizzativa di tipo C denominata "Adempimenti regionali in materia di ammortizzatori sociali previsti dall'art. 13 della l.r. 41/98 in un contesto unitario con l'attività svolta in materia dalla Commissione regionale di concertazione" alla sig.ra Teresa Zoccolan pag. 185

Codice 15**D.D. 16 giugno 2004, n. 437**

Assegnazione posizione organizzativa di tipo C "Supporto tecnico informatico al complesso di attività di natura statistica realizzate dall'osservatorio sul mercato del lavoro e alla diffusione su web dei risultati, in raccordo con lo staff informatico di direzione e con il CSI Piemonte" al sig. Piergiorgio Silvestro pag. 185

Codice 15**D.D. 16 giugno 2004, n. 438**

Assegnazione della posizione organizzativa di tipo C "Adempimenti in materia di gestione del personale della direzione, ivi compresi quello del ruolo speciale ad esaurimento assegnato alle società consortili (art. 15 l.r. 63/95). Gestione delle collaborazioni esterne alla Direzione" alla sig.ra Monica Primitivi pag. 185

Codice 15**D.D. 17 giugno 2004, n. 439**

Assegnazione della posizione di Alta Professionalità denominata "Esperto in materia di riforma del mercato del lavoro in riferimento al nodo regionale della borsa continua nazionale del lavoro e dei conseguenti e connessi servizi" al sig. Mario Scollo. Revoca assegnazione della posizione di tipo A "Responsabile del sistema informativo della Direzione" pag. 185

Codice 15**D.D. 17 giugno 2004, n. 440**

Assegnazione della posizione di alta professionalità denominata "Esperto in programmi comunitari settoriali" al sig. Ermanno Zanutto. Revoca assegnazione della posizione di tipo A "Standard formativi" pag. 185

Codice 15**D.D. 17 giugno 2004, n. 441**

Assegnazione della posizione di alta professionalità denominata "Esperto in controllo e monitoraggio finanziario, fisico e procedurale delle azioni cofinanziate dal F.S.E. e conseguente certificazione delle spese" al sig. Gianpietro Perfumo. Revoca assegnazione della posizione di tipo A "Controllo di gestione" pag. 186

Codice 15**D.D. 17 giugno 2004, n. 442**

Assegnazione della posizione di alta professionalità denominata "Esperto in materia di sostegno all'imprenditoria anche cooperativistica" alla sig.ra Susanna Barreca. Revoca assegnazione posizione di tipo A "Creazione di imprese e sostegno all'imprenditoria cooperativistica" pag. 186

Codice 15**D.D. 17 giugno 2004, n. 443**

Assegnazione della posizione di alta professionalità denominata "Esperto del sistema delle rilevazioni ed analisi in materia di mercato del lavoro" al sig. Mauro Durando. Revoca assegnazione della posizione di tipo A "Coordinamento di attività ed analisi e pubblicazioni ORML" pag. 186

Codice 15**D.D. 17 giugno 2004, n. 444**

Assegnazione della posizione di alta professionalità denominata "Esperto finanziario di bilancio per la direzione e per la realizzazione del programma operativo ai sensi della l.r. 7/2001" al sig. Giancarlo Belzer. Revoca assegnazione della posizione di tipo A "Gestione finanziaria e contabile" pag. 186

Codice 15**D.D. 17 giugno 2004, n. 445**

Assegnazione della posizione di alta professionalità denominata "Esperto in materia di contratti di lavoro a causa mista e apprendistato" al sig. Pietro Viotti. Revoca assegnazione della posizione di tipo A "Attività formative innovative e sperimentali" pag. 187

Codice 15**D.D. 17 giugno 2004, n. 446**

Assegnazione della posizione di alta professionalità denominata "Esperto dei sistemi integrati di formazione professionale, in riferimento alla realizzazione del secondo canale - istruzione e formazione professionale - previsto dalla l.r. 53/03" al sig. Piero Domenico Martina. Revoca assegnazione della posizione di tipo A "Programmazione attività formative per disoccupati" pag. 187

Codice 15**D.D. 17 giugno 2004, n. 447**

Assegnazione della posizione di alta professionalità denominata "Esperto in materia di riforma del mercato del lavoro per quanto riguarda l'organizzazione dei servizi all'impiego pubblico-privati" al sig. Giuseppe Fogliati. Revoca assegnazione della posizione di tipo A "Politica attiva del lavoro e standard qualità servizi" pag. 187

Codice 15**D.D. 17 giugno 2004, n. 448**

Assegnazione della posizione professionale di tipo B denominata "Programmazione e coordinamento istituzionale iniziativa comunitaria Equal" al sig. Paolo Bonesso. Revoca assegnazione posizione di tipo C "Attività di sostegno all'occupazione (incentivi) e raccordo con le Amministrazioni provinciali e Agenzia Piemonte Lavoro" pag. 187

Codice 15**D.D. 17 giugno 2004, n. 449**

Assegnazione della posizione professionale di tipo B denominata "Referente tecnico professionale per attività contabile-finanziaria connessa alle risorse economiche per lo sviluppo dell'imprenditorialità" al sig. Mario Gobello. Revoca della posizione di tipo C "Gestione contabile e finanziaria a favore dell'imprenditoria" pag. 188

Codice 15**D.D. 17 giugno 2004, n. 450**

Assegnazione della posizione professionale di tipo B denominata "Coordinamento delle attività istituzionali con gli organismi comunitari e nazionali di riferimento per il F.S.E. e del segretariato del Comitato di sorveglianza POR FSE e del segretariato di cui alla l.r. 63/95" al sig. Giovanni Casassa. Revoca della posizione di tipo C pag. 188

PIANIFICAZIONE TERRITORIALE**Codice 19.2****D.D. 25 marzo 2004, n. 51**

Progetto Enplan. Affidamento incarico al CSI-Piemonte per la realizzazione e stampa di un pieghevole illustrativo. Spesa Euro 9.420,00 cap. 15050/03, Acc. 100624, Imp. 1116 (Euro 4.710,00 FESR) e Cap. 15048/03, Acc. 100625, Imp. 1117 (Euro 4.710,00 CPN) pag. 206

Codice 19.2**D.D. 29 marzo 2004, n. 56**

Adesione a Metrex - Rete delle regioni e delle Aree Metropolitane d'Europa. Quota associativa 2004. Impegno e liquidazione della somma di 4.500,00 Euro (Cap. 10940/04) pag. 206

Codice 19.2**D.D. 5 aprile 2004, n. 59**

Programma Operativo Interreg IIIB Medocc. Progetto CVT. Liquidazione trasferte del mese di febbraio 2004, Euro 3.701,80 - Euro 1.850,00 sul Cap. 15050/03 (FESR) ed Euro 1.850,90 sul Cap. 15048/02 (CPN). Di tale cifra, Euro 3.591,48 sono da ritenere accertamento di entrata a favore della Regione Piemonte, Euro 81,74 da liquidare a favore dell'arch. Mariella Olivier ed Euro 28,58 da liquidare a favore dell'arch. Giovanni Ferrero pag. 206

Codice 19.2**D.D. 5 aprile 2004, n. 60**

Programma Operativo Interreg IIIB Medocc. Progetto Enplan. Liquidazione trasferte mese marzo 2004, Euro 448,28 - Euro 224,14 sul Cap. 15050/03 (FESR) ed Euro 224,14 sul Cap. 15048/03 (CPN). Di tale cifra, Euro 173,00 sono da ritenere accertamento di entrata a favore della Regione Piemonte, Euro 40,12 da liquidare a favore di Mariella Olivier, Euro 204,16 a favore di Franco ferrero, Euro 31,00 a favore di Giovanni Paludi pag. 206

Codice 19.2**D.D. 6 aprile 2004, n. 62**

Programma Operativo Interreg IIIB Spazio Alpino. Progetto CulturAlp. Organizzazione Giornata Informativa. Affidamento fornitura di servizi Euro 635,00 - Euro 317,50 sul Cap. 15050/03 (Acc. 100480 - Imp. 412 - FESR) e Euro 317,50 sul Cap. 15048/03 (Acc. 100481 - Imp. 412 - co-finanziamento nazionale) pag. 206

Codice 19.2**D.D. 8 aprile 2004, n. 63**

Fornitura di riprese fotografiche degli insediamenti storici di rilevanza regionale. Affidamento. Spesa di Euro 28.512,00 (Cap. 10.800/03, Imp. n. 6778) pag. 207

Codice 19.2**D.D. 19 aprile 2004, n. 72**

Programma Operativo Interreg IIIB Spazio Alpino. Progetto CulturAlp. Organizzazione Giornata Informativa. Affidamento fornitura di servizi. Euro 635,00 - Euro 317,50 sul Cap. 15050/03 (Acc. 100480 - Imp. 412 - FESR), e Euro 317,50 sul Cap. 15048/03 (Acc. 100481 - Imp. 412 - co-finanziamento nazionale). Rettifica, per mero errore materiale, della determinazione n. 62 del 6.04.2004 pag. 207

Codice 19.2**D.D. 11 maggio 2004, n. 82**

Programma Operativo Interreg IIIB Spazio Alpino. Progetto CulturAlp. Liquidazione trasferta del mese di aprile 2004, Euro 1.252,80 - Euro 626,40 sul Cap. 15050/03 (Acc. 100480 - Imp. 412 - FESR) ed Euro 626,40 sul Cap. 15048/03 (Acc. 100481 - Imp. 413 - CPN). Di tale cifra, Euro 1.197,06 sono da ritenere accertamento di entrata a favore della Regione Piemonte, Euro 55,74 da liquidare a favore dell'arch. Tiziana Dell'Olmo pag. 207

Codice 19.2**D.D. 17 maggio 2004, n. 86**

Programma Operativo Interreg IIIB Medocc. Progetto CVT. Pubblicazione del Volume "Valutare i programmi urbani complessi". Affidamento. Spesa di Euro 25.708,80 - Euro 12.854,40 sul Cap. 15050/03 (Acc. 100626 - Imp. 1295 - FESR) e Euro 12.854,40 sul Cap. 15048/03 (Acc. 100628 - Imp. 1296 - cofinanziamento nazionale) pag. 207

Codice 19.1**D.D. 18 maggio 2004, n. 90**

Pagamento della quota associativa della Regione Piemonte all'Istituto Nazionale di Urbanistica per l'anno 2004. Spesa di Euro 8.250,00 (cap. 10940/04) pag. 207

Codice 19.2**D.D. 19 maggio 2004, n. 91**

Programma Operativo Interreg IIIB Medocc. Progetto CVT. Liquidazione trasferte del mese di aprile 2004, Euro 436,30 - Euro 218,15 sul Cap. 15050/03 (FESR) ed Euro 218,15 sul Cap. 15048/03 (CPN). Di tale cifra, Euro 357,00 sono da ritenere accertamento di entrata a favore della Regione Piemonte, Euro 79,30 da liquidare a favore dell'Arch. Giovanni Ferrero pag. 207

Codice 19.2**D.D. 28 maggio 2004, n. 96**

Progetto CVT. Affidamento incarico al CSI-Piemonte per la realizzazione e stampa di un pieghevole illustrativo. Spesa Euro 4.320,00 cap. 15050/03, Acc. 100624, Imp. 1116 (Euro 2.160,00 FESR) e Cap. 1548/03, Acc. 100625, Imp. 1117 (Euro 2.160,00 CPN) pag. 208

Codice 19.2**D.D. 3 giugno 2004, n. 102**

Progetto CulturALP. Affidamento incarico di Consulenza alla dott.ssa Raffaella Cardia; approvazione dello schema di convenzione. Spesa complessiva di Euro 3.360,00, Cap. 15050/03, Acc. 100480, Imp. 412 (Euro 1.680,00 FESR) e Cap. 15048/03, Acc. 100481 Imp. 413 (Euro 1.680,00 CPN) pag. 209

Codice 19.2**D.D. 3 giugno 2004, n. 103**

Progetto CulturALP. Liquidazione spese generali sostenute dall'arch. Mariella Olivier. Spesa Complessiva Euro 40,00 - Euro 20,00 sul Cap. 15050/03 (Acc. 100480 - Imp. 412 - FESR) e Euro 20,00 sul Cap. 15048/03 (Acc. 100481 - Imp. 413 - CPN) pag. 209

Codice 19.2**D.D. 3 giugno 2004, n. 104**

Programma Operativo Interreg IIIB Spazio Alpino. Progetto CulturAlp. Liquidazione trasferta del mese di aprile 2004 ai consulenti del Politecnico. Euro 1.317,66 - Euro 658,83 sul Cap. 15050/03 (Acc. 100480 - Imp. 412 - FESR) ed Euro 658,83 sul Cap. 15048/03 (Acc. 100481 - Imp. 413 - CPN) pag. 209

Codice 19.2**D.D. 3 giugno 2004, n. 105**

Programma Operativo Interreg IIIB Medocc. Progetto ENPLAN. Liquidazione trasferite del mese di maggio 2004, Euro 4.978,82 - Euro 2.489,41 sul Cap. 15050/03 (FESR) ed Euro 2.489,41 sul Cap. 15048/03 (CPN). Di tale cifra, Euro 4.553,30 sono da ritenere accertamento di entrata a favore della Regione Piemonte, Euro 188,92 da liquidare a favore di Mariella Olivier, Euro 56,22 a favore di Franco Ferrero, Euro 180,38 a favore di Giovanni Paludi pag. 209

Codice 19.2**D.D. 14 giugno 2004, n. 112**

Programma Operativo Interreg IIIB Medocc. Progetto Enplan. Organizzazione Seminario Tecnico. Affidamento fornitura di servizi. Euro 2.090,88 - Euro 1.045,44 sul Cap. 15050/03 (Acc. 100624 - Imp. 1116 - FESR) e Euro 1.045,44 sul Cap. 15048/03 (Acc. 100625 - Imp. 1117 - CPF) pag. 209

Codice 19.2**D.D. 30 giugno 2004, n. 161**

Programma Operativo Interreg IIIB Medocc. Progetto Enplan. Integrazione liquidazione trasferite del mese di maggio 2004 a favore di Franco Ferrero. Euro 25,74 - Euro 12,87 sul Cap. 15050/03 (FESR) ed Euro 12,87 sul Cap. 15048/03 (CPN) pag. 210

Codice 19.2**D.D. 7 luglio 2004, n. 166**

Programma Operativo Interreg IIIB Medocc. Progetto CVT. Affidamento incarico per la stampa di un pieghevole illustrativo. Spesa di Euro 1.920,00 - Euro 960,00 sul Cap. 15050/03 (Acc. 100626 - Imp. 1295 - FESR) e Euro 960,00 sul Cap. 15048/03 (Acc. 100628 - Imp. 1296 - co-finanziamento nazionale) pag. 212

Codice 19.2**D.D. 20 luglio 2004, n. 177**

Programma Operativo Interreg IIIC West Zone di cooperazione transnazionale. Progetto Intermetrex. Impegno di spesa sul capitolo 15050/04 Euro 15.667,50 (FESR) e sul capitolo 15048/04 Euro 10967,25 (co-finanziamento nazionale) pag. 217

Codice 19.2**D.D. 22 luglio 2004, n. 178**

Programma Operativo Interreg IIIB Spazio Alpino. Progetto CulturAlp. Allestimento di mostra informativa nel Comune di Chiomonte. Affidamento fornitura di materiali. Euro 1.433,92 - Euro 716,96 sul Cap. 15050/04 (Acc. 100480 - Imp. 412 - FESR) e Euro 716,96 sul Cap. 15048/04 (Acc. 100481 - Imp. 413 - co-finanziamento nazionale) pag. 217

POLITICHE COMUNITARIE**D.G.R. 27 settembre 2004, n. 34-13502**

Regolamento (CE) n. 1260/99. DOCUP ob. 2 - Periodo di programmazione 2000/2006. Sostituzione componente Comitato di Sorveglianza pag. 52

POLIZIA LOCALE**Codice 5.2****D.D. 4 agosto 2004, n. 101**

Acquisto di materiali per la realizzazione di mostre e fiere curate dal Settore Polizia Locale. Spesa euro 2.376,00. UPB 05021. Cap. 11180/2004 pag. 101

Codice 5.2**D.D. 29 luglio 2004, n. 98**

Adesione della Regione Piemonte al ventunesimo Campionato di Tiro a Segno di Polizia Municipale. Erogazione di contributo euro 7.500,00. UPB 05021. Cap. 11190/2004 pag. 100

Codice 5.2**D.D. 3 agosto 2004, n. 99**

Stampa di quattro pubblicazioni per la Polizia Locale. Spesa euro 10.192,00. UPB 05021. Cap. 11180/2004 pag. 100

Codice 5.2**D.D. 4 agosto 2004, n. 100**

Iniziative per la formazione, la qualificazione e l'aggiornamento della Polizia Municipale: acquisto di materiale promozionale. Spesa euro 3.208,80. UPB 05021. Cap. 11180/2004 pag. 100

Codice 5.2**D.D. 6 settembre 2004, n. 104**

Realizzazione di un opuscolo sulla Polizia Locale. Spesa euro 6720,00. UPB 05021. Cap. 11180/2004 pag. 101

Codice 5.2**D.D. 8 settembre 2004, n. 105**

Stampa di un opuscolo sulla Polizia Locale. Spesa euro 2008,80. UPB 05021. Cap. 11180/2004 pag. 101

Codice 5.2**D.D. 15 settembre 2004 n. 106**

Acquisto di materiale per la 1° Festa della Polizia Locale. Spesa euro 696,00. UPB 05021. Cap. 11180/2004. pag. 102

Codice 5.2**D.D. 20 settembre 2004, n. 107**

Stampa degli inviti per la Festa della Polizia Locale. Spesa euro 2760,00. UPB 05021. Cap. 11180/2004 pag. 102

Codice 5.2**D.D. 22 settembre 2004, n. 108**

Servizi di ristorazione per iniziative rivolte alla Polizia. Spesa euro 17.369,00. UPB 05021. Cap. 11180/2004 pag. 102

Codice 5.2**D.D. 22 settembre 2004, n. 109**

Visita e scambi di esperienze e di formazione/informazione con la delegazione di Comandanti della Polizia Locale della Regione Catalunya (Spagna). Spesa euro 3.265,00. UPB 05021. Cap. 11180/2004 pag. 102

PROGRAMMAZIONE

Codice 8.1

D.D. 30 giugno 2004, n. 23

Affidamento incarico di collaborazione per il supporto tecnico specialistico alle attività di valutazione e verifica degli investimenti pubblici del Nucleo ex L. 144/99. Spesa complessiva Euro 23.500,00 cap. 10595/2004 (Acc. n° 101172) pag. 104

Codice 8.1

D.D. 5 luglio 2004, n. 25

Progetto di organizzazione di un Sistema di supporto per la finanza di progetto e la P.P.P. legge 144/99 - Incarico alla Finpiemonte di collaborazione tecnico specialistica. Impegno di spesa 27.600,00 cap. 10595/2004 (Acc. n° 101172) pag. 104

SANITA'

D.G.R. 27 settembre 2004, n. 24-13492

Accantonamento di euro 25.000,00 sul capitolo 12319/04 a favore della Direzione Controllo Attività Sanitarie per il monitoraggio dei consumi farmaceutici delle Aziende sanitarie regionali pag. 49

D.G.R. 27 settembre 2004, n. 25-13493

AA.SS.RR - Procedimento regionale di verifica degli atti aziendali - Art.3 D.Lgs. n.502/1992 s.m.i.- D.G.R n. 80-1700 dell'11.12.2000. ASL 2 di Torino - Atto n. 123/DG/01/04 del 28/07/2004 " Parziale modifica della deliberazione n. 42/DG/01/04 del 12/03/2004 - Atto Aziendale A.S.L. 2 - a seguito di rilievi regionali". Formulazione di rilievi pag. 49

D.G.R. 27 settembre 2004, n. 26-13494

AA.SS.RR - Procedimento regionale di verifica degli atti aziendali - Art.3 D.Lgs. n.502/1992 s.m.i.- D.G.R n. 80-1700 dell'11.12.2000. ASL 13 di Novara - Atto n. 1741 del 30.07.2004 "Parziale modifica ed integrazione Atto Aziendale ASL 13". Formulazione di rilievi pag. 49

D.G.R. 27 settembre 2004, n. 27-13495

Controllo sugli atti delle AA.SS.RR.- l.r. 31/92 s.m.i. - DGR 18-23906 del 2.2.1998. Conferenza di Servizi 13.09.2004. Provvedimenti pag. 49

D.G.R. 27 settembre 2004, n. 28-13496

Determinazione delle tariffe per i dispositivi compresi nell'elenco 1 del D.M. 27 agosto 1999 n.332 pag. 50

Codice 29.3

D.D. 14 ottobre 2004, n. 335

Approvazione della Graduatoria provvisoria unica regionale, valida per l'anno 2005 prevista dall'Accordo Collettivo Nazionale per la regolamentazione dei rapporti con i medici di medicina generale, i medici di continuità' assistenziale ed i medici addetti alla medicina dei servizi pag. 248

Comunicato dell'Assessorato alla Sanità della Regione Piemonte

Graduatoria provvisoria dei Medici di Medicina Generale pag. 248

SPORT

D.G.R. 27 settembre 2004, n. 35-13503

Riduzione dell'accantonamento n. 100453 sul capitolo 14610 del bilancio di previsione per l'anno finanziario 2004 per un importo di euro 600.000,00 pag. 52

D.G.R. 25 ottobre 2004 n. 72-13776

L.R. 10/2004 - L.R. 36/2003. Accant. ed asseg. alla Dir. Reg. Turismo-Sport-Parchi, euro 50.000,00 - cap. 20938/2004 e euro 150.000,00 - cap. 20933/2004. Approvazione criteri per la concessione di contributi ai Comuni, alle Comunità montane e collinari, alle Ass. e Soc. sport. affiliate alla F.I.P.T e/o alla F.I.P.A.P. e/o agli E.P.S., per iniziative concernenti la Pallapugno e Pallatamburello - anno 2004. pag. 75

D.G.R. 25 ottobre 2004 n. 73-13777.

L.R. 32/2002. Approvazione criteri per la concessione di contributi a favore delle Associazioni Sportive Storiche del Piemonte capitolo 20937/2004 - euro 500.000,00 (acc. n. 100262). pag. 76

Codice 21.4

D.D. 26 ottobre 2004 n. 683

L.R. 36/2003 - D.G.R. n. 72 - 13776 del 25/10/2004 - D.P.R. 445/2000. Approvazione "Avviso per presentare le domande di contributo in conto capitale discipline Pallapugno e Pallatamburello, Programma di interventi, approvato con DGR n. 47 - 13461 del 20/09/2004 e dei Criteri approvati con la D.G.R. n. 72 - 13776 del 25/10/2004. Anno 2004", "Modello di domanda di contributo - anno 2004" e "Modello di questionario". pag. 220

Codice 21.4

D.D. 26 ottobre 2004 n. 684

L.R. 32/2002 - D.G.R. n. 73 - 13777 del 25/10/2004 - D.P.R. 445/2000. Approvazione "Avviso per presentare le domande di contributo in conto capitale da parte delle Associazioni Sportive Storiche, di cui alle misure 2.1., 2.2., 2.3., 3.2. del Programma Pluriennale 2003/2005 - anno 2004", "Modello di domanda di contributo - anno 2004" e "Modello di questionario". pag. 222

STATISTICA

D.G.R. 27 settembre 2004, n. 42-13508

Progetto Monitoraggio degli Accordi di Programma Quadro (APQ), delibera CIPE n. 17/2003 (Finanziaria2003). Assegnazione e accantonamento alla Direzione Programmazione e Statistica, risorse per assistenza tecnica, per un importo di euro 660.000,00 sul cap. 10730 del Bilancio regionale 2004 (L.R. 10/2004) UPB 08031. Provvedimenti organizzativi e nomina del Responsabile del Progetto Monitoraggio APQ - Regione Piemonte pag. 54

URBANISTICA**D.C.R. 5 ottobre 2004, n. 383 - 28587**

Approvazione del piano territoriale provinciale della Provincia di Novara. Legge regionale 5 dicembre 1977, n. 56 (Tutela ed uso del suolo) - Articolo 7 pag. 83

D.C.R. 5 ottobre 2004, n. 384 - 28589

Approvazione del piano territoriale provinciale della Provincia di Asti. Legge regionale 5 dicembre 1977, n. 56 (Tutela ed uso del suolo)". Articolo 7 pag. 88

D.G.R. 18 ottobre 2004, n. 16-13670

Legge Regionale n. 56/77 e s.m.i.. Comune di Pinerolo (TO). Variante al Piano Regolatore Generale Comunale vigente, denominata "Variante n. 4 - zona D6.1 - Fonderie Beloit". Approvazione pag. 55

D.G.R. 18 ottobre 2004, n. 18-13672

L.R. n. 56/77 e successive modificazioni. Comune di Ozzano Monferrato (AL). Variante al Piano Regolatore Generale Intercomunale vigente interessante il Comune stesso. Approvazione pag. 57

D.G.R. 18 ottobre 2004, n. 19-13673

Legge Regionale n. 56/77 e s.m.i.. Comune di Varallo Pombia (NO). Variante n. 3 al Piano Regolatore Generale Intercomunale vigente. Approvazione pag. 61

D.G.R. 18 ottobre 2004, n. 20-13674

Legge Regionale n. 56/77 e s.m.i.. Comune di Lemie (TO). Piano Regolatore Generale Comunale. Approvazione pag. 64

Codice 19**D.D. 18 marzo 2004, n. 46**

Pubblicazione di un volume. Indizione di procedura a trattativa privata preceduta da gara informale e approvazione elenco ditte pag. 205

Codice 19**D.D. 7 giugno 2004, n. 107**

Incarico per la pubblicazione di 3.500 copie di un volume relativo all'illustrazione delle attività e delle competenze della Direzione regionale alla Pianificazione e Gestione Urbanistica. Spesa di Euro 30.790,00 sul cap. 10800/04 pag. 209

Codice 19.8**D.D. 7 luglio 2004, n. 165**

Contributi per l'adeguamento obbligatorio degli strumenti urbanistici ai sensi della L.R. 24/96. Erogazione di acconti ai Comuni aventi titolo. Impegno di spesa sul capitolo 26645/04 di Euro 24.712,39 pag. 210

Codice 19.8**D.D. 13 luglio 2004, n. 169**

Erogazione di saldi ai Comuni per l'adeguamento dei P.R.G. al Piano di Assetto Idrogeologico. Impegno di spesa sul capitolo 26331/04 di Euro 44.276,97 pag. 212

Codice 19.8**D.D. 16 luglio 2004, n. 172**

Erogazione dei saldi alle Comunità Montane per l'adeguamento dei P.R.G. al Piano di Assetto Idrogeologico. Impegno di spesa sul capitolo 26331/04 di Euro 223.893,23 pag. 214

Codice 19**D.D. 19 luglio 2004, n. 175**

Progetto CulturAlp. Proroga dei termini di affidamento incarico di Collaborazione Coordinata e Continuativa alla dott.ssa Patrizia Borsotto; approvazione dello schema di convenzione. Spesa complessiva di Euro 7.300,00 Cap. 15050/03, Acc. 100624, Imp. 1116 (Euro 3650,00 FESR) e Cap. 15048/03, Acc. 100625, Imp. 1117 (Euro 3650,00 CPN) pag. 217

Codice 19**D.D. 19 luglio 2004, n. 176**

Progetto Enplan. Proroga dei termini di affidamento incarico di Collaborazione Coordinata e Continuativa all'arch. Silvana Pellerino, approvazione dello schema di convenzione. Spesa complessiva di Euro 3.000,00 Cap. 15050/03, Acc. 100624, Imp. 1116 (Euro 1.500,00 FESR) e Cap. 15048/03, Acc. 100625, Imp. 1117 (Euro 1.500,00 CPN) pag. 217

Codice 19.8**D.D. 4 agosto 2004, n. 190**

Erogazione di acconti ai Comuni per l'adeguamento dei P.R.G. al Piano di Assetto Idrogeologico. Impegno di spesa sul capitolo 26631/04 di Euro 190.807,07 pag. 218

Codice 19.8**D.D. 4 agosto 2004, n. 191**

Erogazione di contributi ai Comuni per l'adeguamento dei P.R.G. al Piano di Assetto Idrogeologico. Impegno di spesa sul capitolo 26631/04 di Euro 97.678,29 pag. 220

URBANIZZAZIONE**D.G.R. 27 settembre 2004, n. 21-13489**

Accantonamento ed assegnazione alla Direzione Pianificazione delle Risorse idriche della somma di Euro 3.000.000,00 sul cap. 24741/2004 per l'attuazione dell'Accordo di Programma Quadro del 26.7.2001 per il Settore delle Infrastrutture idriche di approvvigionamento e distribuzione delle acque ad uso potabile pag. 48

USI CIVICI**Codice 10.7****D.D. 20 luglio 2004, n. 814**

Comune di Graglia (BI). Regolamento per l'esercizio del diritto di uso civico di pascolo nel comprensorio comunale. Approvazione pag. 118

Codice 10.7**D.D. 20 luglio 2004, n. 815**

Comune di Rueglio (TO). Autorizzazione al mutamento temporaneo di destinazione d'uso, per un periodo di venti anni, dei terreni comunali gravati da uso civico (mq. 31500), necessari per l'esecuzione di interventi di miglioramento fondiario dei pascoli di Cima Bossola, mediante la sistemazione e l'adeguamento dell'esistente pista pastorale e la costruzione dell'acquedotto rurale nei versanti Sud e Nord-Est
pag. 118

Codice 10.7**D.D. 3 agosto 2004, n. 874**

Comune di Fenestrelle (TO) - Istanza di sdemanializzazione per la successiva alienazione a privati di terreni comunali di uso civico per complessivi mq. 5.080. Autorizzazione
pag. 126

Codice 10.7**D.D. 4 agosto 2004, n. 882**

Crevoladossola (VCO). Conciliazione con privati inerente precedenti alienazioni, senza autorizzazione, di terreni comunali gravati da uso civico, per complessivi mq. 7.630. Autorizzazione
pag. 128

Codice 10.7**D.D. 4 agosto 2004, n. 883**

Comune di Castelmagno (CN). Istanza di rinnovo di concessione amministrativa di terreni comunali gravati da uso civico, distinti al NCT Fg. 34 mapp. 2p - 3 - 4 - 5p, ad uso alpeggio denominato "Alpe Pra Giulian" di complessivi mq. 2.332.969. Autorizzazione
pag. 128

Codice 10.7**D.D. 11 agosto 2004, n. 895**

Comune di Cesana Torinese (TO) - Mutamento temporaneo di destinazione d'uso di terreno comunale di uso civico di compless. mq. 373, con contestuale concessione amministrativa a terzi per realizzazione struttura prefabbricata adibita a bar-ristorante in loc. La Sellette. Autorizzazione
pag. 130

VIABILITA'**D.G.R. 27 settembre 2004, n. 30-13498**

Variazione al bilancio di previsione per l'anno finanziario 2004. Iscrizione della somma di euro 22.809,69 per il finanziamento della mobilità ciclistica
pag. 50

Parte I ATTI DELLA REGIONE

LEGGI E REGOLAMENTI

Avviso di rettifica

Legge regionale 18 maggio 2004, n. 12.

Disposizioni collegate alla legge finanziaria per l'anno 2004.

All'interno della legge regionale in oggetto, pubblicata sul Bollettino Ufficiale 20 maggio 2004, n. 20, parte I, all'articolo 1 comma 4 la locuzione all'inizio della riga prima è da intendersi correttamente "Per le occupazioni di cui al comma 3, lettera a)", e non "Per le occupazioni di cui al comma 2, lettera a)", come pubblicato per mero errore materiale contenuto nel testo originale della legge regionale medesima.

Avviso di rettifica

Legge regionale 18 ottobre 2004, n. 26.

Concorso al mantenimento di Lucrezia Cavallaro figlia di Giovanni Cavallaro, vittima dell'attentato terroristico di Nassiriyah.

I lavori preparatori della legge regionale in oggetto, pubblicata sul Bollettino Ufficiale 21 ottobre 2004, n. 42, Parte I, a pagina 29, sono stati pubblicati in una versione non corretta, per difformità contenute nel testo originale dei medesimi, relativamente ai nominativi dei presentatori della legge. Pertanto si pubblica di seguito il testo corretto dei lavori preparatori.

LAVORI PREPARATORI

Proposta di legge n. 610

Presentata dai Consiglieri Roberto Cota, Mariangela Cotto, Valerio Cattaneo, Antonello Angeleri, Marco Botta, Claudio Dutto, Giancarlo Tapparo, Giovanni Caracciolo, Cesare Maurizio Valvo, Costantino Giordano, Alessandro Di Benedetto, Domenico Mercurio, Sergio Deorsola, Luca Pedrale, Luca Caramella, il 18 dicembre 2003.

- Assegnata alla IV commissione in sede referente il 30 dicembre 2003.

- Testo licenziato dalla commissione referente il 12 ottobre 2004 con relazione di Antonello Angeleri.

- Approvata in Aula il 12 ottobre 2004 con 30 voti favorevoli e 2 non votanti.

Legge regionale 25 ottobre 2004, n. 28.

Modifica alla legge regionale 24 aprile 1990 n. 51 (Istituzione della riserva naturale speciale del Fondo Toce).

Il Consiglio regionale ha approvato.

IL PRESIDENTE DELLA GIUNTA REGIONALE

promulga

la seguente legge:

Art. 1.

(Modifica all'articolo 6 della legge regionale 24 aprile 1990, n. 51)

1. Dopo il comma 3 dell'articolo 6 della legge regionale 24 aprile 1990, n. 51 (Istituzione della Riserva naturale speciale del Fondo Toce), è aggiunto il seguente:

"3 bis. La realizzazione di infrastrutture ed impianti previsti da piani e programmi di rilievo regionale e nazionale, ovvero da piani di settore, è subordinata alla stipulazione di apposita convenzione con la Regione, che prevede opportune misure di compensazione ambientale, sentito il parere dell'ente di gestione."

La presente legge regionale sarà pubblicata nel Bollettino Ufficiale della Regione.

E' fatto obbligo a chiunque spetti di osservarla e di farla osservare come legge della Regione Piemonte.

Data a Torino, addì 25 ottobre 2004

Enzo Ghigo

LAVORI PREPARATORI

Disegno di legge n. 666.

- Presentato dalla Giunta regionale il 12 ottobre 2004.

- Assegnato alla V commissione in sede referente il 15 ottobre 2004.

- Testo licenziato dalla V Commissione referente il 15 ottobre 2004 con relazione di Cesare Maurizio Valvo.

- Approvato in Aula il 19 ottobre 2004 con 27 voti favorevoli.

NOTE

Il testo delle note qui pubblicato è redatto al cura della Direzione Processo Legislativo del Consiglio Regionale al solo scopo di facilitare la lettura delle disposizioni di legge modificate o alle quali è operato il rinvio. Restano invariati il valore e l'efficacia degli atti legislativi qui trascritti. I testi delle leggi regionali nella versione storica e nella versione coordinata vigente sono anche reperibili nella Banca Dati Arianna sul sito www.consiglioregionale.piemonte.it.

Nota all'articolo 1

- Il testo dell'articolo 6 della legge regionale 24 aprile 1990, n. 51, come modificato dalla legge qui pubblicata, è il seguente:

"Art. 6. Norme generali di salvaguardia

1. Sull'intero territorio della Riserva naturale speciale del Fondo Toce, oltre al rispetto delle leggi statali e regionali in materia di tutela dell'ambiente, della flora e della fauna, nonché delle leggi sulla caccia e sulla pesca, e' fatto divieto di:

a) aprire e coltivare cave;

b) esercitare l'attività venatoria;

c) alterare e modificare le condizioni naturali di vita degli animali;

d) danneggiare e distruggere i vegetali di ogni specie e tipo, fatte salve le normali operazioni connesse all'attività agricola;

e) costruire nuove strade e ampliare le esistenti se non in funzione delle attività agricole presenti sul territorio o della fruibilità della Riserva;

f) esercitare attività ricreative e sportive con mezzi meccanici fuori strada;

g) effettuare interventi di demolizione di edifici esistenti o di costruzione di nuovi edifici o di strutture, stabili o temporanee, che possano deteriorare le caratteristiche ambientali dei luoghi. Gli edifici e le strutture relativi ad attività produttive e turistiche esistenti possono essere oggetto di adeguamenti funzionali e di opportune riconversioni d'uso, previa autorizzazione ai sensi della legge 8 agosto 1985, n. 431.

2. Il Piano naturalistico della Riserva naturale speciale, redatto a norma dell'art. 7 della legge regionale 4 settembre 1979, n. 57, e successive modificazioni, può prevedere ulteriori norme

finalizzate alla conservazione dell'area e delle sue caratteristiche naturali ed ambientali.

3. Fino all'approvazione del Piano naturalistico di cui al comma precedente, i tagli boschivi sono regolati in base alle norme di cui all'art. 12 della legge regionale n. 57/79 e successive modificazioni.

3 bis. La realizzazione di infrastrutture ed impianti previsti da piani e programmi di rilievo regionale e nazionale, ovvero da piani di settore, è subordinata alla stipulazione di apposita convenzione con la Regione, che prevede opportune misure di compensazione ambientale, sentito il parere dell'ente di gestione."

DECRETI DEL PRESIDENTE DELLA GIUNTA REGIONALE

Decreto del Presidente della Giunta Regionale 14 ottobre 2004, n. 110

Nomina dei componenti il Comitato di Monitoraggio relativo ai Sondaggi Geognostici per la caratterizzazione del sottosuolo attraversato dalla infrastruttura ferroviaria Torino-Lione, Sezione Internazionale, parte comune italo-francese - Tratta Italiana

IL PRESIDENTE DELLA GIUNTA REGIONALE

(omissis)

decreta

1. In rappresentanza della Regione Piemonte sono nominati:

ing. Enzo Gino in qualità di Presidente;
dott. Andrea Lazzari in qualità di membro esperto;
ing. Gabriella Giunta in qualità di membro supplente.

1. Il Comitato di Monitoraggio dei Sondaggi Geognostici per la caratterizzazione del sottosuolo attraversato dalla infrastruttura ferroviaria Torino-Lione, Sezione Internazionale, parte comune italo-francese - Tratta Italiana, istituito con l'Accordo Procedimentale citato in premessa è quindi composto da:

Presidente:

ing. Enzo Gino (designato dalla Regione Piemonte);

Componenti:

dott. Andrea Lazzari (designato dalla Regione Piemonte);

ing. Stefania Borgna (designato dalla Provincia di Torino);

dott. Franco Gallara'. (designato dalla LTF S.p.A.)

Supplenti:

ing. Gabriella Giunta (designato dalla Regione Piemonte);

arch. Marta Petruzzelli (designato dalla Provincia di Torino);

ing. Marco Rettighieri (designato dalla LTF S.p.A.).

2. Il numero di componenti potrà essere integrato, fino ad un massimo di ulteriori tre membri, nel caso di adesione all'Accordo Procedimentale di cui in premessa degli Enti Locali interessati. Il Comitato sarà allora ricostituito tramite nuovo Decreto del Presidente della Regione Piemonte.

3. Il Presidente del Comitato provvede, di volta in volta, alla convocazione dei membri designati sulla base degli argomenti all'ordine del giorno.

4. L'incarico affidato con il presente provvedimento ha durata di due anni dalla data di comunicazione del provvedimento medesimo.

5. I componenti del Comitato all'atto dell'accettazione dell'incarico provvederanno a rilasciare dichiarazione di impegno a non assumere incarichi di qualsivoglia natura da parte di società od imprese terze coinvolte e/o interessate alla realizzazione dei sondaggi geognostici relativi all'infrastruttura ferroviaria Torino-Lione.

6. Le modalità operative che regolano le attività del Comitato sono definite dall'Accordo Procedimentale citato in premessa.

7. Il Presidente del Comitato riferisce alla Cabina di Regia di cui all'art. 7 dell'Accordo sugli esiti delle attività e periodicamente sull'andamento generale.

8. Ciascun componente e/o relativo supplente potrà essere sostituito con provvedimento del Presidente della Regione Piemonte ad iniziativa del soggetto che lo ha designato.

9. Il Presidente del Comitato in caso di due assenze consecutive alle riunioni dei componenti e supplenti del Comitato, o rilevando gravi inadempienze, ne dà comunicazione al Presidente della Regione Piemonte per la procedura di sostituzione, ove si tratti di componente designato dalla Regione stessa, ovvero per la segnalazione all'Autorità designante.

10. La LTF S.p.A. provvede al supporto tecnico-logistico necessario per garantire l'operatività del Comitato e assicura la copertura delle relative spese di funzionamento per tutta la durata dei lavori, nel limite fissato dal comma 6 dell'art. 5 dell'Accordo Procedimentale.

11. L'ammontare dei compensi per i membri del Comitato è il seguente:

- al Presidente compete un gettone di presenza di 160 euro (centosessanta euro) a seduta al lordo delle ritenute di legge;

- a ciascun componente (membro effettivo o supplente) compete un gettone di presenza di 140 euro (centoquaranta euro) a seduta al lordo delle ritenute di legge.

Enzo Ghigo

Decreto del Presidente della Giunta Regionale 18 ottobre 2004, n. 111

Assegnazione temporanea delle funzioni di Vice Presidente della Giunta Regionale

IL PRESIDENTE DELLA GIUNTA REGIONALE

(omissis)

decreta

di attribuire, temporaneamente, le funzioni di Vice Presidente della Giunta regionale, con delega a sostituire il Presidente della Giunta regionale nella mattinata del 19 ottobre 2004 e del pomeriggio del 21 ottobre 2004 all'Assessore Gilberto Pichetto Fratin.

Enzo Ghigo

Decreto del Presidente della Giunta Regionale 18 ottobre 2004, n. 112

Istituzione del Comitato per la valutazione dei progetti ai sensi dell'art. 2 e dell'art. 7 della legge regionale 23 marzo 1995, n. 45 (Impiego di detenuti in semilibertà, ammessi al lavoro all'esterno, affidati in prova al servizio sociale o in detenzione domiciliare per lavori socialmente utili), come modificata ed integrata dalla legge regionale 8 gen-

naio 2004, n. 1 e dall'art. 6 del suo regolamento di attuazione

IL PRESIDENTE DELLA GIUNTA REGIONALE

Visto l'art. 121 della Costituzione come modificato dalla legge costituzionale 1/1999;

Visto che il secondo comma dell'art. 2 della legge regionale 23 marzo 1995, n. 45 (Impiego di detenuti in semilibertà, ammessi al lavoro all'esterno, affidati in prova al servizio sociale o in detenzione domiciliare per lavori socialmente utili), come modificata ed integrata dalla legge regionale 8 gennaio 2004, n. 1, prevede che la Giunta regionale individui annualmente i progetti da approvare, presentati da comuni, comunità montane e province interessate ai sensi della suddetta legge, avvalendosi del parere espresso da un apposito comitato;

Visto che l'art. 7 della suddetta legge regionale prevede che la composizione e le modalità di nomina di un apposito comitato che esprime parere sulla proposta dei progetti da finanziare annualmente siano stabilite da uno specifico regolamento attuativo approvato con DGR n. 24-13128 del 26 luglio 2004 ed emanato con Decreto del Presidente della Giunta Regionale 4/R del 26 luglio 2004;

Visto che il l'art. 6 del citato regolamento di attuazione della legge regionale 23 marzo 1995, n. 45 (Impiego di detenuti in semilibertà, ammessi al lavoro all'esterno, affidati in prova al servizio sociale o in detenzione domiciliare per lavori socialmente utili), come modificata ed integrata dalla legge regionale 8 gennaio 2004, n. 1, stabilisce che il Comitato per la valutazione dei progetti venga nominato con decreto del Presidente della Giunta regionale, e sia costituito da:

- a) due rappresentanti designati dal Provveditorato regionale dell'Amministrazione penitenziaria;
- b) un rappresentante designato dall'ANCI;
- c) un rappresentante designato dall'UPP;
- d) un funzionario della Direzione Formazione Professionale, Lavoro;
- e) un funzionario della Direzione Tutela Ambientale;
- f) un funzionario della Direzione Beni Culturali;
- g) il dirigente del Settore Programmazione della Direzione Politiche Sociali o suo delegato in qualità di coordinatore.

Il comitato, che svolge la sua attività a titolo gratuito, può avvalersi della collaborazione di esperti, i suoi componenti durano in carica 5 anni e possono essere rinominati più di una volta.

Premesso che la Direzione Politiche Sociali ha richiesto alle varie Istituzioni e Direzioni Regionali previste nell'art. 6 del suddetto regolamento d'attuazione, la designazione dei propri rappresentanti;

Considerate le lettere di risposta, agli atti della Direzione Politiche Sociali, con le quali vengono designati i rappresentanti delle varie Istituzioni e Direzioni Regionali previste nell'art. 6 del suddetto regolamento d'attuazione,

Visto che la Direzione Politiche Sociali ha inviato le richieste di designazione il 17 agosto 2004 e che, nonostante i diversi solleciti effettuati, l'A.N.C.I. ha comunicato che, a causa di problemi interni, non potrà far pervenire la propria candidatura in tempi brevi;

Considerato che è peraltro necessario riunire il Comitato per permettere la valutazione dei progetti presentati entro il 30 settembre e conseguentemente il successivo finanziamento dei progetti approvati impegnando le risorse nel rispetto dei tempi contabili del bilancio regionale;

Dato atto che il presente decreto varrà integrato a seguito della nomina del rappresentante dell'ANCI.

decreta

di approvare la seguente composizione del Comitato per la valutazione dei progetti previsto dall'art. 2 e 7 della L.R. 45/1995 come modificata dalla L.R. 1/2004, ai sensi dell'art. 6 del regolamento di attuazione della L.R. L.R. 45/1995 come modificata dalla L.R. 1/2004:

Rappresentanti del Provveditorato regionale dell'Amministrazione Penitenziaria del Piemonte e Valle d'Aosta - Dip. Amministrazione Penitenziaria - Ministero della Giustizia:

Lucia Bertini

Angiolina Magnino

Rappresentante dell'U.P.P. - Unione Province Piemontesi

Eleonora Artesio

Designato dalla Direzione regionale Formazione Professionale, Lavoro

Patrizia Cerruti

Designato dalla Direzione Beni Culturali

Giuseppina Negro

Designato dalla Direzione Tutela Ambientale

Mario Longhin

Designato dalla Direzione Politiche Sociali

Carla Martoglio

Il comitato verrà successivamente integrato dal rappresentante dell'ANCI, non appena perverrà alla Direzione la sua nomina.

Le funzioni di segreteria del Comitato saranno svolte dal personale del Settore Programmazione della Direzione Politiche Sociali.

Enzo Ghigo

DELIBERAZIONI DELLA GIUNTA REGIONALE

Deliberazione della Giunta Regionale 27 settembre 2004, n. 1-13469

Ricorso proposto da (omissis) per l'annullamento in primis di Atti Provinciali relativi a lavori di manutenzione straordinaria delle Strade Provinciali nn. 172 e 173, opere connesse all'evento olimpico, nonchè, della determina dirigenziale - Direzione Trasporti - n. 267 del 10.6.04 avanti al TAR Piemonte. Patrocinio nel giudizio dell'avv. Marco Piovano

(omissis)

LA GIUNTA REGIONALE

a voti unanimi ...

delibera

di autorizzare il Presidente della Giunta regionale a costituirsi nel giudizio avanti il T.A.R. Piemonte in premessa descritto ed alle conseguenti attività processuali a tutela dell'interesse dell'Ente nel giudizio e nella eventuale successiva esecuzione, mediante la rappresentanza e difesa dell'avv. Marco Piovano ed eleggendo domicilio presso lo stesso in Torino, Piazza Castello 165.

La presente deliberazione sarà pubblicata sul Bollettino Ufficiale della Regione Piemonte ai sensi dell'art. 65 dello Statuto e dell'art. 14 del D.P.G.R. n. 8/R/2002.

(omissis)

Deliberazione della Giunta Regionale 27 settembre 2004, n. 2-13470

Autorizzazione a resistere nel giudizio avanti il T.A.R. Piemonte proposto dalla (omissis) per l'annullamento delle determinate del Settore Programmazione e Interventi dei Settori Commerciali nn. 113 e 114 373 e 374 del 2003. Patrocinio nel giudizio e nella successiva esecuzione dell'avv. Giovanna Scollo

(omissis)

LA GIUNTA REGIONALE

a voti unanimi ...

delibera

di autorizzare il Presidente della Giunta Regionale a costituirsi nel giudizio avanti il T.A.R. Piemonte in premessa descritto ed alle conseguenti attività processuali a tutela dell'interesse dell'Ente nel giudizio e nella eventuale successiva esecuzione, mediante la rappresentanza e difesa dell'avv. Giovanna Scollo ed eleggendo domicilio presso la stessa in Torino, Piazza Castello 165.

La presente deliberazione sarà pubblicata sul Bollettino Ufficiale della Regione Piemonte ai sensi dell'art. 65 dello Statuto e dell'art. 14 del D.P.G.R. n. 8/R/2002.

(omissis)

Deliberazione della Giunta Regionale 27 settembre 2004, n. 3-13471

Autorizzazione a resistere nel giudizio avanti il T.A.R. Piemonte proposto da (omissis) avverso provv. 7.4.2004 del Dirigente Settore Assistenza Farmaceutica con cui è stata concessa al Comune di Carmagnola una proroga per l'attivazione della farmacia Comunale. Patrocinio nel giudizio e nella successiva esecuzione dell'avv. Irma Lima

(omissis)

LA GIUNTA REGIONALE

a voti unanimi ...

delibera

di autorizzare il Presidente della Giunta regionale a costituirsi nel giudizio avanti il T.A.R. Piemonte in premessa descritto ed alle conseguenti attività processuali a tutela dell'interesse dell'Ente nel giudizio e nella eventuale successiva esecuzione, mediante la rappresentanza e difesa dell'avv. Irma Lima ed eleggendo domicilio presso la stessa in Torino, Piazza Castello 165.

La presente deliberazione sarà pubblicata sul Bollettino Ufficiale della Regione Piemonte ai sensi dell'art. 65 dello Statuto e dell'art. 14 del D.P.G.R. n. 8/R/2002.

(omissis)

Deliberazione della Giunta Regionale 27 settembre 2004, n. 4-13472

Parziale modifica della D.G.R. n. 10-1974 del 15 gennaio 2001. Giudizi pendenti avanti al Consiglio di Stato tra Regione Piemonte e (omissis)

(omissis)

LA GIUNTA REGIONALE

a voti unanimi ...

delibera

di modificare per le motivazioni di cui in premessa la propria deliberazione n. 10-1974 del 15 gennaio 2001 sostituendo nell'incarico di rappresentanza e difesa in giudizio insieme all'avvocato Anita Ciavarrà l'avv. Enrico Romanelli con l'avv. Gabriele Pafundi ed elezione di domicilio presso di lui sempre nello studio in Roma, viale Giulio Cesare n. 14.

La spesa afferente all'incarico all'avv. Gabriele Pafundi sarà impegnata e liquidata con successivo provvedimento previa presentazione della relativa parcella vistata dal competente ordine professionale.

La presente deliberazione sarà pubblicata sul Bollettino Ufficiale della Regione Piemonte ai sensi dell'art. 65 dello Statuto e dell'art. 14 del D.P.G.R. n. 8/R/2002.

(omissis)

Deliberazione della Giunta Regionale 27 settembre 2004, n. 5-13473

Parziale modifica della D.G.R. n. 10-3369 del 2.7.2001. Giudizio pendente avanti al T.A.R. Lazio tra Regione Piemonte e (omissis)

(omissis)

LA GIUNTA REGIONALE

a voti unanimi ...

delibera

di modificare per le motivazioni di cui in premessa la propria deliberazione n. 10-3369 del 2 luglio 2001 sostituendo nell'incarico di rappresentanza e difesa in giudizio insieme all'avvocato Anita Ciavarrà l'avv. Enrico Romanelli con l'avv. Emanuela Romanelli ed elezione di domicilio presso di lei sempre nello studio in Roma, viale Giulio Cesare n. 14.

La spesa afferente all'incarico all'avv. Emanuela Romanelli sarà impegnata e liquidata con successivo provvedimento previa presentazione della relativa parcella vistata dal competente ordine professionale.

La presente deliberazione sarà pubblicata sul Bollettino Ufficiale della Regione Piemonte ai sensi dell'art. 65 dello Statuto e dell'art. 14 del D.P.G.R. n. 8/R/2002.

(omissis)

Deliberazione della Giunta Regionale 27 settembre 2004, n. 6-13474

Parziale modifica della D.G.R. n. 3-5623 del 25 marzo 2002. Giudizio pendente avanti al T.A.R. Lazio tra Regione Piemonte e (omissis)

(omissis)

LA GIUNTA REGIONALE

a voti unanimi ...

delibera

di modificare per le motivazioni di cui in premessa la propria deliberazione n. 3-5623 del 25 marzo 2002 sostituendo nell'incarico di rappresentanza e difesa in giudizio insieme all'avvocato Anita Ciavarrà l'avv. Enrico Romanelli con l'avv. Emanuela Romanelli ed elezione di domicilio presso di lei sempre nello studio in Roma, viale Giulio Cesare n. 14.

La spesa afferente all'incarico all'avv. Emanuela Romanelli sarà impegnata e liquidata con successivo provvedimento previa presentazione della relativa parcella vistata dal competente ordine professionale.

La presente deliberazione sarà pubblicata sul Bollettino Ufficiale della Regione Piemonte ai sensi dell'art. 65 dello Statuto e dell'art. 14 del D.P.G.R. n. 8/R/2002.

(omissis)

Deliberazione della Giunta Regionale 27 settembre 2004, n. 7-13475

Parziale modifica della D.G.R. n. 4-10171 dell'1.8.2003. Giudizio pendente avanti al T.A.R. Lazio tra Regione Piemonte e (omissis)

(omissis)

LA GIUNTA REGIONALE

a voti unanimi ...

delibera

di modificare per le motivazioni di cui in premessa la propria deliberazione n. 4-10171 dell'1.8.2003 sostituendo nell'incarico di rappresentanza e difesa in giudizio insieme all'avvocato Anita Ciavarra l'avv. Enrico Romanelli con l'avv. Emanuela Romanelli ed elezione di domicilio presso di lei sempre nello studio in Roma, viale Giulio Cesare n. 14.

La spesa afferente all'incarico all'avv. Emanuela Romanelli sarà impegnata e liquidata con successivo provvedimento previa presentazione della relativa parcella vistata dal competente ordine professionale.

La presente deliberazione sarà pubblicata sul Bollettino Ufficiale della Regione Piemonte ai sensi dell'art. 65 dello Statuto e dell'art. 14 del D.P.G.R. n. 8/R/2002.

(omissis)

Deliberazione della Giunta Regionale 27 settembre 2004, n. 8-13476

Parziale modifica della D.G.R. n. 5-11853 del 2 marzo 2004. Giudizio pendente avanti al Tribunale Superiore delle Acque Pubbliche tra Regione Piemonte e (omissis)

(omissis)

LA GIUNTA REGIONALE

a voti unanimi ...

delibera

di modificare per le motivazioni di cui in premessa la propria deliberazione n. 5-11853 del 2 marzo 2004 sostituendo nell'incarico di rappresentanza e difesa in giudizio insieme all'avvocato Anita Ciavarra l'avv. Enrico Romanelli con l'avv. Gabriele Pafundi ed elezione di domicilio presso di lui sempre nello studio in Roma, viale Giulio Cesare n. 14.

La spesa afferente all'incarico all'avv. Gabriele Pafundi sarà impegnata e liquidata con successivo provvedimento previa presentazione della relativa parcella vistata dal competente ordine professionale.

La presente deliberazione sarà pubblicata sul Bollettino Ufficiale della Regione Piemonte ai sensi dell'art. 65 dello Statuto e dell'art. 14 del D.P.G.R. n. 8/R/2002.

(omissis)

Deliberazione della Giunta Regionale 27 settembre 2004, n. 9-13477

Protocollo d'intenti relativo al nuovo assetto proprietario del Centro Congressi Lingotto. Approvazione atto modificativo

(omissis)

LA GIUNTA REGIONALE

a voti unanimi ...

delibera

- di approvare, nel testo allegato alla presente deliberazione per farne parte integrante e sostanziale, l'atto modificativo del Protocollo di intenti relativo al nuovo assetto proprietario del Centro Congressi Lingotto già approvato con DD.G.R. nn. 56-12709 del 7 giugno 2004 e 3-13107 del 26 luglio 2004;

- di autorizzarne la sottoscrizione da parte dell'Assessore Ettore Racchelli.

La presente deliberazione sarà pubblicata sul Bollettino Ufficiale della Regione Piemonte, ai sensi dell'art. 65 dello Statuto e dell'art. 14 del D.P.G.R. n. 8/R/2002.

(omissis)

Deliberazione della Giunta Regionale 27 settembre 2004, n. 10-13478

Terme di Acqui S.p.A. - Assemblea ordinaria e straordinaria del 30 settembre 2004. Partecipazione della Regione Piemonte. Indirizzi e vincoli

(omissis)

LA GIUNTA REGIONALE

a voti unanimi ...

delibera

di fornire gli indirizzi e vincoli di cui in premessa, che si allegano alla presente deliberazione, al rappresentante dell'Amministrazione regionale che parteciperà all'Assemblea straordinaria ed ordinaria di Terme di Acqui S.p.A. fissata in seconda convocazione per il giorno 30 settembre 2004 presso il Grand Hotel Nuove Terme.

La presente deliberazione sarà pubblicata sul Bollettino Ufficiale della Regione Piemonte, ai sensi dell'art. 65 dello Statuto e dell'art. 14 del D.P.G.R. n. 8/R/2002.

(omissis)

Deliberazione della Giunta Regionale 27 settembre 2004, n. 11-13479

Legge n. 21/2001, art. 6, comma 3. Autorizzazione all'utilizzo diretto di euro 40.403,46 (derivante da economie del P.I. n. 9070), da parte dell'A.T.C. di Cuneo, per un intervento di manutenzione straordinaria in Cavaller-maggiore (CN). P.I. 9505

(omissis)

LA GIUNTA REGIONALE

a voti unanimi ...

delibera

di autorizzare, ai sensi dell'art. 6, comma 3, legge 21/2001, l'Agenzia Territoriale per la Casa della provincia di Cuneo all'utilizzo diretto dell'importo di euro 40.403,46 rappresentato dalle economie del P.I. n. 9070 per l'effettuazione di un programma di manutenzione

straordinaria in Cavallermaggiore (CN), attribuendo a quest'ultimo il numero di programma 9505.

La presente deliberazione sarà pubblicata sul Bollettino Ufficiale della Regione Piemonte, ai sensi dell'art. 65 dello Statuto e dell'art. 14 del D.P.G.R. n. 8/R/2002.

(omissis)

Deliberazione della Giunta Regionale 27 settembre 2004, n. 12-13480

Approvazione dell'obiettivo ed accantonamento di euro 17.339.428,35 sul capitolo 15045 del finanziamento statale per l'anno 2004 di competenza della Direzione Regionale dell'Edilizia ed attribuzione delle risorse alla medesima Direzione (art. 17, lett. C della L.R. 8.8.1997, n. 51)

(omissis)

LA GIUNTA REGIONALE

a voti unanimi ...

delibera

di approvare l' obiettivo della Direzione Regionale per l'Edilizia;

di approvare l'accantonamento delle risorse finanziarie per la loro realizzazione e l'attribuzione alla struttura di seguito indicata:

Settore Disciplina e Vigilanza sulla Gestione del Patrimonio e sugli Enti in Materia di Edilizia - unità previsionale di base 18.03.1

Obiettivo: erogazione di fondi ai Comuni derivanti dal riparto del fondo nazionale per il sostegno all'accesso delle abitazioni in locazione (L. 431/1998)

Cap. 15045 accantonamento di euro 17.339.428,35 (101436/A)

Si da atto che i criteri e le priorità per l'erogazione dei contributi relativi all'obiettivo sopra citato sono contenuti nelle leggi di riferimento e/o nei relativi atti amministrativi di attuazione.

La presente deliberazione sarà pubblicata sul Bollettino Ufficiale della Regione Piemonte ai sensi dell'art. 65 dello Statuto e dell'art. 14 del D.P.G.R. n. 8/R/2002.

(omissis)

Deliberazione della Giunta Regionale 27 settembre 2004, n. 15-13483

L.R. 63/78 - art. 50. Credito di conduzione in favore di aziende agricole piemontesi associate a cooperative di trasformazione operanti nel settore lattiero-caseario. D.G.R. n. 67-10125 del 28 luglio 2003. Proroga

(omissis)

LA GIUNTA REGIONALE

a voti unanimi ...

delibera

1. di autorizzare la proroga della concessione del concorso regionale negli interessi su prestiti di conduzione, in favore delle aziende e/o imprese agricole piemontesi, riportate nell'elenco allegato alla presente deliberazione per farne parte integrante, associate a cooperative agricole di raccolta, di trasformazione e di commercializzazione operanti nel settore lattiero-caseario, pari al 50% di quelli già ottenuti ai sensi della D.G.R. n. 67-10125 del 28 luglio 2003.

2. Le ditte interessate dovranno inoltrare domanda all'istituto di credito prescelto ed all'Assessorato Am-

biente, Agricoltura e Qualità - Direzione Programmazione e Valorizzazione dell'Agricoltura entro il 29 ottobre 2004, avvalendosi degli appositi modelli predisposti dall'Assessorato Agricoltura.

3. Di autorizzare la Direzione Programmazione e Valorizzazione dell'Agricoltura ad emettere i nulla osta e a concedere l'agevolazione, applicando le condizioni ed i parametri indicati in premessa.

4. Al conseguente onere a carico regionale pari a euro 20.121,59, così come indicato nell'elenco allegato alla presente deliberazione per farne parte integrante, si fa fronte con gli stanziamenti sul capitolo n. 22030/2004 (Acc.100162).

La presente deliberazione sarà pubblicata sul Bollettino Ufficiale della Regione Piemonte ai sensi dell'art. 65 dello Statuto e dell'art. 14 del D.P.G.R. n. 8/R/2002.

(omissis)

Deliberazione della Giunta Regionale 27 settembre 2004, n. 17-13485

Art. 6 L.r. 70/96. Piano faunistico-venatorio della Provincia di Asti. Assenso

(omissis)

LA GIUNTA REGIONALE

a voti unanimi ...

delibera

- di esprimere, ai sensi dell'art. 6 della L.r. 70/96, l'assenso al Piano faunistico-venatorio della Provincia di Asti approvato con D.C.P. n. 3635 del 26.04.2004, comprensivo delle integrazioni apportate, che costituiscono parte integrante del Piano.

La presente deliberazione sarà pubblicata sul Bollettino Ufficiale della Regione Piemonte ai sensi dell'art. 65 dello Statuto e dell'art. 14 del D.P.G.R. n. 8/R/2002.

(omissis)

Deliberazione della Giunta Regionale 27 settembre 2004, n. 18-13486

Utilizzazione del Fondo unico regionale L.83/89 e L. 394/81

(omissis)

LA GIUNTA REGIONALE

a voti unanimi ...

delibera

di approvare le sottoindicate modalità per accedere all'utilizzo delle disponibilità del Fondo unico per incentivi alle imprese nell'anno 2004 per consorzi export di cui alla Legge 83/89 e agroalimentari e turistico alberghieri di cui alla Legge 394/81, art. 10;

di approvare la misura del contributo, a fronte della disponibilità di euro 938.415,63, fatte salve alcune circostanziate deroghe più sotto riportate, secondo i limiti percentuali ed ai sensi dei criteri preferenziali fissati dagli articoli 3 e 4, e allegato n. 1, del D.M. 25 marzo 1992;

di accettare dai consorzi interessati fino a tre progetti di promozione all'estero (in paesi extra UE) che devono pervenire all'Assessorato al Commercio Estero, Direzione Commercio e Artigianato, Settore Promozione e Credito al Commercio, Piazza Nizza 44, 10126 Torino, entro il 20 ottobre 2004. I progetti potranno essere avviati dopo

la loro approvazione che avverrà contestualmente alla firma dell'atto dirigenziale di impegno dei fondi loro assegnati, fatta salva la possibilità da parte dei consorzi di presentare proposte di progetto già da loro poste in calendario nel periodo compreso fra l'approvazione della presente e la successiva Determinazione di impegno, e che abbiano i requisiti richiesti così come indicato nei successivi paragrafi;

di valutare come misura dell'entità del contributo quella contenuta nei bandi regionali delle Leggi di riferimento, ovvero:

- fino ad un massimo del 40% delle spese promozionali per i consorzi che alla data della presentazione del progetto risultino costituiti da più di 5 anni, fatte salve le deroghe sottoindicate;

- fino al 70% delle spese promozionali per i consorzi che al momento della presentazione del progetto risultino costituiti da non più di 5 anni fatte salve le deroghe sottoindicate;

di ritenere che, in deroga a quanto sopra espresso, può essere riconosciuto un contributo fino al 70% delle spese promozionali connesse all'attuazione di progetti aventi caratteristiche multiregionali o che si attuino nell'ambito di un programma nazionale (in collaborazione con ICE e/o MAP e/o MAE), o che comunque rivestano un'importanza strategica per la Regione Piemonte ai sensi dei criteri espressi nella D.G.R.n. 69-10954 dell'11.11.2003;

di ritenere come tempo massimo per la realizzazione dei progetti il 31.12.2005.

La presente deliberazione sarà pubblicata sul Bollettino Ufficiale della Regione Piemonte ai sensi dell'art. 65 dello Statuto e dell'art. 14 del D.P.G.R. n. 8/R/2002.

(omissis)

Deliberazione della Giunta Regionale 27 settembre 2004, n. 21-13489

Accantonamento ed assegnazione alla Direzione Pianificazione delle Risorse idriche della somma di Euro 3.000.000,00 sul cap. 24741/2004 per l'attuazione dell'Accordo di Programma Quadro del 26.7.2001 per il Settore delle Infrastrutture idriche di approvvigionamento e distribuzione delle acque ad uso potabile

(omissis)

LA GIUNTA REGIONALE

a voti unanimi ...

delibera

di accantonare ed assegnare alla Direzione Pianificazione delle risorse idriche la somma di euro 3.000.000,00 sul cap. 24741/2004 per l'attuazione degli interventi compresi nell'Accordo di Programma Quadro del 26.7.2001 per il Settore delle infrastrutture idriche di approvvigionamento e distribuzione delle acque ad uso potabile (A. 101427)

La presente deliberazione sarà pubblicata sul Bollettino Ufficiale della Regione Piemonte ai sensi dell'art. 65 dello Statuto e dell'art. 14 del D.P.G.R. n. 8/R/2002.

(omissis)

Deliberazione della Giunta Regionale 27 settembre 2004, n. 22-13490

Direttiva 2002-2003 attività formative per apprendisti. Annullamento accantonamenti disposti in riferimento alla DGR n. 75-7234 del 30/09/2002 su capitoli vari del Bilancio

pluriennale 2002/2004 -anno 2004 per l'importo di Euro 7.000.000,00 e prenotazione di pari importo su capitoli vari del Bilancio pluriennale 2004-2006 - anno 2005

(omissis)

LA GIUNTA REGIONALE

a voti unanimi ...

delibera

di annullare, per le considerazioni esposte in premessa, gli accantonamenti sotto elencati, disposti in riferimento alla deliberazione n. 75-7234 del 30/09/2002, nella misura a fianco di ciascuno indicata, per l'importo complessivo di Euro 7.000.000,00:

Cap. 11546/04 100052/A Euro 3.150.000,00

Cap. 11442/04 100053/A Euro 3.080.000,00

Cap. 11540/04 100054/A Euro 770.000,00

di prenotare, a favore della Direzione Formazione Professionale-Lavoro, la somma di Euro 7.000.000,00 sui sotto indicati capitolo del Bilancio pluriennale 2004-2006, anno 2005 per la realizzazione delle attività di cui alla DGR n. 75-7234 del 30/09/2002:

Cap. 11546/05 Euro 3.150.000,00 100174/P

Cap. 11442/05 Euro 3.080.000,00 100175/P

Cap. 11540/05 Euro 770.000,00 100176/P

La presente deliberazione verrà pubblicata sul Bollettino Ufficiale della Regione Piemonte ai sensi dell'art. 65 dello Statuto e dell'art. 14 del D.P.G.R. n. 8/R/2002.

(omissis)

Deliberazione della Giunta Regionale 27 settembre 2004, n. 23-13491

DGR n. 60-9690 del 16 giugno 2003. Bando per la "promozione della rete delle strutture socio-assistenziali destinate a persone disabili" di cui alla L.R. 4 agosto 1997 n. 43. Ulteriori determinazioni e previsioni di spesa

(omissis)

LA GIUNTA REGIONALE

a voti unanimi ...

delibera

- di estendere i contributi finalizzati alla realizzazione di strutture per disabili, pari a complessivi euro 7.829.470,79, alle 19 istanze risultate idonee per completezza della documentazione allegata, con conseguente aumento delle somme a disposizione, prevedendo a tal fine uno stanziamento sufficiente da imputare sul capitoli del bilancio di previsione 2005 corrispondente al cap. 20535 del Bilancio di competenza;

-

- di prevedere il completamento delle graduatorie per le istanze giudicate perfezionabili, previo recepimento delle prescrizioni richieste e definizione di eventuali successive limitazioni operative, utilizzando al proposito le risorse che saranno disponibili nei futuri esercizi finanziari sui corrispondenti capitoli di bilancio.

La presente deliberazione sarà pubblicata sul Bollettino Ufficiale della Regione Piemonte ai sensi dell'art. 65 dello Statuto e dell'art. 14 del D.P.G.R. n. 8/R/2002.

(omissis)

Deliberazione della Giunta Regionale 27 settembre 2004, n. 24-13492

Accantonamento di euro 25.000,00 sul capitolo 12319/04 a favore della Direzione Controllo Attività Sanitarie per il monitoraggio dei consumi farmaceutici delle Aziende sanitarie regionali

(omissis)

LA GIUNTA REGIONALE

a voti unanimi ...

delibera

- di accantonare, per l'elaborazione dei dati dei consumi farmaceutici delle Aziende sanitarie regionali relativi all'anno 2004, la somma di euro 25.000,00 o.f.c. sul capitolo 12319/04 (Acc. 101435) a favore della Direzione regionale Controllo delle Attività sanitarie già incaricata, con D.G.R. n. 11-10299 del 5/8/2003, della rilevazione telematica permanente di tali dati.

La presente deliberazione sarà pubblicata sul Bollettino Ufficiale della Regione Piemonte ai sensi dell'art. 65 dello Statuto e dell'art. 14 del D.P.G.R. n. 8/R/2002.

(omissis)

Deliberazione della Giunta Regionale 27 settembre 2004, n. 25-13493

AA.SS.RR - Procedimento regionale di verifica degli atti aziendali - Art.3 D.Lgs. n.502/1992 s.m.i.- D.G.R. n. 80-1700 dell'11.12.2000. ASL 2 di Torino - Atto n. 123/DG/01/04 del 28/07/2004 " Parziale modifica della deliberazione n. 42/DG/01/04 del 12/03/2004 - Atto Aziendale A.S.L. 2 - a seguito di rilievi regionali". Formulazione di rilievi

(omissis)

LA GIUNTA REGIONALE

a voti unanimi ...

delibera

* di prendere atto dell'adozione, da parte del Direttore Generale dell'ASL 2 di Torino, dell'atto n. 123/DG/01/04 del 28/07/2004 avente ad oggetto " Parziale modifica della deliberazione n. 42/DG/01/04 del 12/03/2004 - Atto Aziendale A.S.L. 2 - a seguito di rilievi regionali";

* di formulare, ai sensi e per gli effetti di cui alla D.G.R. n. 80-1700 dell'11.12.2000, i seguenti rilievi:

la collocazione della Struttura Complessa "Assistenza Farmaceutica" nell'ambito del Dipartimento dei Servizi Diagnostici e della Struttura Semplice "Farmacia Territoriale" in due Dipartimenti strutturali (Dipartimento Servizi Diagnostici e Dipartimento Territoriale) si pone in contrasto con le disposizioni regionali di indirizzo di cui alla citata DGR 80-1700 dell'11.12.2000;

* la comunicazione all'Azienda Sanitaria avverrà nei termini previsti dalla D.G.R. n. 80-1700 dell'11.12.2000 e con le modalità di cui alla D.D. 18/2001.

La presente deliberazione sarà pubblicata sul Bollettino Ufficiale della Regione Piemonte ai sensi dell'art. 65 dello Statuto e dell'art. 14 del DPGR 8/R/2002.

(omissis)

Deliberazione della Giunta Regionale 27 settembre 2004, n. 26-13494

AA.SS.RR - Procedimento regionale di verifica degli atti aziendali - Art.3 D.Lgs. n.502/1992 s.m.i.- D.G.R. n. 80-1700 dell'11.12.2000. ASL 13 di Novara - Atto n. 1741 del 30.07.2004 "Parziale modifica ed integrazione Atto Aziendale ASL 13". Formulazione di rilievi

(omissis)

LA GIUNTA REGIONALE

a voti unanimi ...

delibera

- di prendere atto dell'adozione, da parte del Direttore Generale dell'ASL 13 di Novara, della deliberazione n. 1741 del 30.07.2004, avente ad oggetto "Parziale modifica ed integrazione Atto Aziendale ASL 13";

- di formulare, ai sensi e per gli effetti di cui alla D.G.R. n. 80-1700 dell'11.12.2000, i seguenti rilievi:

- la previsione inerente la costituzione del Dipartimento "Organizzativo Gestionale dei Servizi Sanitari" non è conforme alla definizione normativa di dipartimento ospedaliero (l.r.10/95 - artt 21 e 22; l.r. 61/97 - all. A, par. 2.3; D.G.R. 80-1700 dell'11.12.2000 - all. B, titolo I);

- la struttura organizzativa "Prevenzione del rischio infettivo", deve essere "attivata nell'ambito della SC "Prevenzione e Protezione" (D.C.R. n. 616-3149 del 22.2.2000, par. -Organizzazione e gestione della sicurezza-);

- la realizzazione dei contenuti dell'Atto Aziendale concernenti l'assetto organizzativo, ed in particolare la riorganizzazione di attività e l'istituzione di nuove strutture organizzative, di qualunque tipo, per l'eventuale, espansione o avvio di nuove attività, è subordinata alla compatibilità con le risorse economiche assegnate all'Azienda in esito ai provvedimenti regionali di programmazione ed indirizzo, tenuto conto, prioritariamente, delle esigenze di razionalizzazione delle attività e recupero di efficienza gestionale;

- la comunicazione all'Azienda Sanitaria avverrà nei termini previsti dalla D.G.R. n. 80-1700 dell'11.12.2000 e con le modalità di cui alla D.D. 18/2001.

La presente deliberazione sarà pubblicata sul Bollettino Ufficiale della Regione Piemonte ai sensi dell'art. 65 dello Statuto e dell'art. 14 del DPGR 8/R/2002.

(omissis)

Deliberazione della Giunta Regionale 27 settembre 2004, n. 27-13495

Controllo sugli atti delle AA.SS.RR.- l.r. 31/92 s.m.i. - DGR 18-23906 del 2.2.1998. Conferenza di Servizi 13.09.2004. Provvedimenti

(omissis)

LA GIUNTA REGIONALE

a voti unanimi ...

delibera

* di approvare, ai sensi e per gli effetti di cui alla l.r. 31 del 30.06.1992 s.m.i., i seguenti atti:

A.S.O. O.I.R.M./S.Anna di Torino - Atto n. 1009 del 29.06.04 avente ad oggetto "Convenzione con l'Università degli Studi di Padova per attività di tirocinio - Anno 2004", con le precisazioni di cui alla nota prot. n. 21199/P/OSR del 27/08/2004, integrata con la nota prot. n. 22065/P/OSR del 08/09/2004;

A.S.L. 9 di Ivrea - Atto n. 837 del 18/08/2004 avente ad oggetto "Convenzione tra ASL 9 di Ivrea ed Università degli Studi di Padova - Dipartimento di Psicologia Generale - per lo svolgimento di tirocinio pratico di studenti del master di Neuropsicologia dei disturbi cognitivi acquisiti. Periodo 16/08/2004 - 15/07/2005";

A.S. 3 di Torino - Atto n. 579/013/04 del 30/08/2004 avente ad oggetto "Convenzione tra la S.I.A.B. Società di Analisi Bioenergetica sede di Roma e l'A.S.L. 3 di Torino per lo svolgimento di tirocinio da parte di medici e psicologi iscritti alla Scuola di specializzazione in Psicoterapia";

A.S.L. 21 di Casale Monferrato - Atto n. 870 del 25/08/2004 avente ad oggetto "Convenzione con la Scuola di Specializzazione in Ortognatodonzia dell'Università di Torino per l'utilizzo dell'UOA Odontostomatologia dell'ASL 21 - Casale Monf.to quale struttura extrauniversitaria per la formazione degli specializzandi. A.A. 2003/2004";

* di approvare l'atto dell'A.S.L. 3 di Torino n. 575/013/04 del 20/08/2004 avente ad oggetto "Convenzione tra l'Università degli Studi di Torino-Facoltà di Medicina e Chirurgia e l'Azienda Sanitaria Locale 3 di Torino per l'utilizzazione di strutture sanitarie da parte degli studenti del corso di master universitario di 1° livello in organizzazione e coordinamento dell'assistenza", a condizione che non comporti l'assunzione di oneri di spesa a carico dell'Azienda, la quale pertanto dovrà richiedere il rimborso finanziario per l'attività svolta da proprio personale incaricato di svolgere le funzioni di "tutor" universitario;

* la comunicazione all'Azienda Sanitaria avverrà con le modalità e nei termini previsti dalla l.r. n. 31 del 30.6.1992 e successive modificazioni.

La presente deliberazione sarà pubblicata sul Bollettino Ufficiale della Regione Piemonte ai sensi dell'art. 65 dello Statuto e dell'art. 14 del DPGR n. 8/R/2002.

(omissis)

Deliberazione della Giunta Regionale 27 settembre 2004, n. 28-13496

Determinazione delle tariffe per i dispositivi compresi nell'elenco 1 del D.M. 27 agosto 1999 n.332

(omissis)

LA GIUNTA REGIONALE

a voti unanimi ...

delibera

1. di procedere ad un aumento tariffario per i dispositivi compresi nell'elenco 1 del D.M. 27.8.1999 N. 332;

2. di stabilire che l'aumento tariffario da attribuire consiste in un aumento del 9% sulle tariffe attualmente in vigore;

3. di stabilire che l'erogazione del predetto aumento avverrà per il 5% a far data dal 1° luglio 2004 e per l'ulteriore 4% dal 1° gennaio 2005 a valere per tutto l'anno 2005.

4. di dare atto che la maggiore spesa derivante dalla presente graverà sul sottoconto di Bilancio delle Aziende Sanitarie Locali con codice n. 3100411 dell'Assistenza Protetica.

La presente deliberazione sarà pubblicata sul Bollettino Ufficiale della Regione Piemonte ai sensi dell'art. 65 dello Statuto e dell'art. 14 del D.P.G.R. n. 8/R/2002.

(omissis)

Deliberazione della Giunta Regionale 27 settembre 2004, n. 29-13497

Adesione della Regione Piemonte al Consorzio "Topix - Torino e Piemonte Exchange Point". Accantonamento di euro 150.000,00 sul cap. 10940/04 a favore della Direzione Organizzazione; Pianificazione, Sviluppo e Gestione delle Risorse Umane

(omissis)

LA GIUNTA REGIONALE

a voti unanimi ...

delibera

- di approvare l'adesione della Regione Piemonte al Consorzio Topix - Torino e Piemonte Exchange Point, con sede legale in Torino - Via Bogino, 9;

- di accantonare sul cap. 10940/04 la somma di euro 150.000,00 a favore della Direzione Organizzazione; Pianificazione, Sviluppo e Gestione delle Risorse Umane che provvederà con successivo atto determinativo ad effettuare il relativo impegno di spesa (Acc. 101440).

La presente deliberazione sarà pubblicata sul Bollettino Ufficiale della Regione Piemonte ai sensi dell'art. 65 dello Statuto e dell'art. 14 del D.P.G.R. n. 8/R/2002.

(omissis)

Deliberazione della Giunta Regionale 27 settembre 2004, n. 30-13498

Variazione al bilancio di previsione per l'anno finanziario 2004. Iscrizione della somma di euro 22.809,69 per il finanziamento della mobilità ciclistica

(omissis)

LA GIUNTA REGIONALE

a voti unanimi ...

delibera

di variare il bilancio della Regione secondo le indicazioni di cui all'allegato A, parte integrante della presente deliberazione.

La presente deliberazione sarà pubblicata sul Bollettino Ufficiale della Regione Piemonte ai sensi dell'articolo 65 dello Statuto e dell'art. 14 del D.P.G.R. n. 8/R/2002.

(omissis)

Deliberazione della Giunta Regionale 27 settembre 2004, n. 31-13499

Variazione al bilancio di previsione per l'anno finanziario 2004. Iscrizione della somma di euro 150.000,00 per il finanziamento di allevatori in attuazione dell'articolo 2 e 3 della legge 2 giugno 1998, n. 218

(omissis)

LA GIUNTA REGIONALE

a voti unanimi ...

delibera

di variare il bilancio della Regione secondo le indicazioni di cui all'allegato A, parte integrante della presente deliberazione.

La presente deliberazione sarà pubblicata sul Bollettino Ufficiale della Regione Piemonte ai sensi dell'articolo 65 dello Statuto e dell'art. 14 del D.P.G.R. n. 8/R/2002.

(omissis)

Deliberazione della Giunta Regionale 27 settembre 2004, n. 32-13500

LR 41/98, art. 2, co. 3, lett. d): politiche attive del lavoro che richiedono l'unitario esercizio a livello regionale - Programmazione e indirizzo del sistema informativo regionale per il lavoro. integrazione della DGR 52-13023 del 12/07/04. Assegnazione alla Direzione 15 FP-L somma di euro 2.000.000,00 tramite accantonamento su capp. vari del bilancio dell'anno 2004

A relazione dell'Assessore Pichetto Fratin:

Vista la legge regionale 14 dicembre 1998, n. 41 "Organizzazione delle funzioni regionali e locali in materia di mercato del lavoro";

preso atto che l'art. 2 della predetta legge prevede la distribuzione delle funzioni in materia di mercato del lavoro tra la Regione e le Province, riservando alla Regione l'esercizio delle funzioni di programmazione, indirizzo, coordinamento e valutazione del sistema regionale dei servizi pubblici per il lavoro, attribuendo alle Province la gestione ed erogazione dei servizi connessi alle funzioni ed ai compiti relativi alle politiche attive del lavoro conferite alla Regione ai sensi dell'articolo 2, comma 2 del Dlgs 469/97, fatta eccezione per quelli che richiedono l'unitario esercizio a livello regionale;

preso atto altresì che l'art. 14 della predetta legge prevede, in conformità con l'art. 11, comma 7 del citato Dlgs 469/97, la creazione del sistema informativo regionale per il lavoro in connessione con le banche dati delle Province, dei Comuni, delle Comunità Montane e del sistema informativo lavoro nazionale in base ad idonei protocolli d'intesa;

vista la deliberazione della Giunta Regionale n. 26 - 1368 del 20/11/2000 di programmazione ed indirizzo delle modalità e termini di utilizzo delle risorse destinate alla realizzazione, di concerto con le Province piemontesi, delle azioni previste dalla Misura A1 del Programma Operativo Regionale (P.O.R.) relativo all'obiettivo 3 del Fondo Sociale Europeo per il periodo 2000/2006 e considerato altresì che la predetta deliberazione prevedeva nell'arco triennale di esercizio del bilancio pluriennale 2000/2002 - quale servizio connesso alle funzioni e compiti relativi alle politiche attive del lavoro conferite alla Regione ai sensi dell'art. 2, comma 2 del Dlgs 469/97 che richiedono l'unitario esercizio a livello regionale - la creazione di un sistema informativo del lavoro e sua sovrintendenza, in attuazione del citato art. 14 della LR 41/98;

considerato altresì l'evolversi, nel corso del predetto arco temporale triennale e nel successivo anno, della normativa statale in materia di mercato del lavoro e servizi per l'impiego, contenuta nel decreto legislativo 21/04/2000, n. 81, nel decreto legislativo 19/12/2002, n. 297, nella legge 14/02/2003, n. 30 e nel collegato decreto legislativo 10/09/2003, n. 276 che, complessivamente, attribuiscono alle Regioni ulteriori funzioni e compiti in materia di mercato del lavoro e relativo sistema informativo;

ritenuto di provvedere allo sviluppo ed al potenziamento del sistema informativo regionale per il lavoro, di cui all'art. 14 della citata LR 41/98, preesistente, in relazione agli accresciuti compiti di servizio e di responsabilità che la Regione attende nei confronti del funzionamento del sistema dei servizi regionali e locali per l'impiego relativamente al raggiungimento degli obiettivi di sua massima efficienza e considerando che tale potenzia-

mento comprende, quale priorità, l'efficace collegamento in rete tra operatori pubblici istituzionali dei servizi per l'impiego, operatori pubblici e privati accreditati ed utenti;

considerato che il Comitato di Sorveglianza di cui all'art. 35 del Regolamento (CE) 1260/99 del 21/06/1999 riunitosi ad Alessandria il 22 gennaio 2004 ha approvato la proposta di riprogrammazione a medio termine del P.O.R. 2000/2006 e la modifica del relativo Complemento;

considerato altresì che la predetta modificazione prevede, in ambito dell'Asse A, Misura A1, l'implementazione dei servizi per l'impiego e la messa in rete delle strutture pubbliche e private accreditate ai servizi per il lavoro e che in particolare la relativa linea d'intervento 1) preveda le azioni: - "1.2) riguardante il completamento dell'adeguamento strutturale dei centri per l'impiego, 1.3) riguardante il potenziamento della dotazione strumentale dei centri per l'impiego, 1.4) riguardante la costituzione del nodo regionale della borsa continua nazionale del lavoro e supporto alla messa in rete informatica di tutti gli operatori pubblici e privati al fine di realizzare un sistema aperto di incontro domanda-offerta di lavoro, 1.5) riguardante l'implementazione della borsa continua nazionale del lavoro con tutte le informazioni utili a tale scopo immesse nel sistema stesso sia dagli operatori pubblici e privati, accreditati, sia direttamente dai lavoratori e dalle imprese" - ;

ritenuto che le sopra indicate azioni della linea d'intervento 1) della Misura A1 del Por Fse ob. 3 2000/2006 così come definite dal Complemento di programmazione modificato dal citato Comitato di Sorveglianza nella seduta del 21 e 22 gennaio 2004 definiscano, tra l'altro, relativamente al citato sistema regionale per il lavoro il raggiungimento di più avanzati obiettivi di sistema e che tale obiettivo, pertanto, richieda la predisposizione e realizzazione di un conforme e coerente progetto di sviluppo e potenziamento del preesistente sistema informativo regionale per il lavoro medesimo;

considerato che la predisposizione e realizzazione del citato progetto di sviluppo e potenziamento del sistema sia attinente l'effettuazione di servizi connessi alle funzioni ed ai compiti relativi alle politiche attive del lavoro conferite alla Regione ai sensi dell'articolo 2, comma 2 del Dlgs 469/97, di cui all'art. 2, comma 3, lett. d) della LR 41/98 sopra citata, che richiedono l'unitario esercizio a livello regionale;

ritenuto, nelle more di approvazione da parte della Commissione Europea, della sopra indicata proposta di riprogrammazione di medio termine e dei conseguenti provvedimenti della Giunta Regionale, ivi compreso l'atto di indirizzo, programmazione delle spese a carico del bilancio pluriennale 2004/2006, per la realizzazione delle azioni di politica del lavoro previste dal P.O.R., di pertinenza delle Province piemontesi e della Regione Piemonte, di provvedere in via transitoria, previo l'affidamento del relativo servizio, alla destinazione di prime risorse a favore della realizzazione, entro il corrente anno, della prima parte del sopra citato progetto di sviluppo del sistema informativo regionale per il lavoro del Piemonte;

ritenuto, pertanto, di provvedere allo sviluppo del preesistente sistema informativo regionale per il lavoro, dando mandato alla competente Direzione Regionale di adottare tutti i relativi atti esecutivi;

vista la deliberazione della Giunta Regionale n. 52-13023 del 12/07/2004 avente per oggetto: "LR 41/98, art. 2, co. 3, lett. d): politiche attive del lavoro che richiedono l'unitario esercizio a livello regionale - Programmazione e indirizzo del sistema informativo regio-

nale per il lavoro. Assegnazione alla Direzione 15 FP-L somma di euro 1.500.000,00 tramite accantonamento su capp. vari del bilancio dell'anno 2004";

ritenuto di integrare la predetta deliberazione assegnando alla Direzione regionale 15 formazione professionale - lavoro, l'ulteriore somma di euro 2.000.000,00 tramite accantonamento su capitoli vari del bilancio per l'esercizio finanziario dell'anno 2004;

vista la legge regionale 14/05/2004, n. 10: "Bilancio di previsione per l'anno 2004" e pluriennale 2004/2006 e preso atto della disponibilità dei capp. 11341/04, 11357/04, 11359/04;

vista la legge regionale 8 agosto 1997, n. 51, art. 17 "Competenza dell'organo di direzione politica";

vista la legge regionale 11 aprile 2001, n. 7: "Ordinamento contabile della Regione Piemonte";

dato atto dell'istruttoria del presente provvedimento e preso atto di quanto in premessa indicato;

la Giunta Regionale, ai sensi di legge, unanime,

delibera

Di stabilire l'integrazione della deliberazione della Giunta Regionale n. 52-13023 del 12/07/2004 al fine di assegnare alla competente Direzione Regionale ulteriori somme per fare fronte, nel corso del corrente anno 2004, alla realizzazione del progetto di sviluppo del sistema informativo regionale del lavoro ivi previsto.

Di stabilire l'assegnazione alla Direzione regionale 15 formazione professionale - lavoro della somma di euro 2.000.000,00 tramite accantonamento della quota di euro 900.000,00 sul cap. 11341/04 (101429/A), della quota di euro 880.000,00 sul cap. 11359/04 (101430/A) e della quota di euro 220.000,00 sul cap. 11357/04 (101431/A).

La presente deliberazione sarà pubblicata sul Bollettino Ufficiale della Regione Piemonte ai sensi dell'art. 65 dello Statuto e dell'art. 14 del Decreto del Presidente della Giunta Regionale n. 8/R/2002.

(omissis)

Deliberazione della Giunta Regionale 27 settembre 2004, n. 33-13501

Misura E1 - Linea 1 del Complemento P.O.R. 2000/2006 F.S.E. Ob. 3. Parziale modifica alla D.G.R. n. 13 - 3642 del 01/08/01

(omissis)

LA GIUNTA REGIONALE

a voti unanimi ...

delibera

- per le motivazioni espresse in premessa di non trasferire l'annualità 2003 consistente in euro 4.544.820,71 e di rimandare a successivi provvedimenti l'annullamento della prenotazione sull'anno 2005 effettuata con D.G.R. n. 27 - 10611 del 06/10/03;

- di aumentare l'importo mensile del voucher a euro 1000,00;

- di prorogare il periodo di erogazione del voucher per un massimo di 12 mesi successivi all'inserimento stesso;

- di dare mandato al Direttore regionale Formazione Professionale - Lavoro di predisporre i successivi atti amministrativi di modifica alla convenzione ed alle linee guida per la gestione dei voucher relativamente alla gestione delle risorse per le annualità 2001 e 2002.

La presente deliberazione sarà pubblicata sul Bollettino Ufficiale della Regione Piemonte ai sensi dell'art. 65 dello Statuto e dell'art. 14 del D.P.G.R. n. 8/R/2002.

(omissis)

Deliberazione della Giunta Regionale 27 settembre 2004, n. 34-13502

Regolamento (CE) n. 1260/99. DOCUP ob. 2 - Periodo di programmazione 2000/2006. Sostituzione componente Comitato di Sorveglianza

(omissis)

LA GIUNTA REGIONALE

a voti unanimi ...

delibera

per le considerazioni illustrate in premessa, di prendere atto della comunicazione pervenuta dalla Provincia di Torino e di provvedere quindi alla nomina dell'Assessore Giuseppina De Santis in sostituzione della Prof.ssa Mercedes Bresso, quale membro effettivo in rappresentanza della Provincia di Torino, in seno al Comitato di Sorveglianza del Docup (Documento Unico di Programmazione) della Regione Piemonte in applicazione del Regolamento (CE) 1260/99 - Docup ob. 2 - periodo di programmazione 2000/2006 e del Phasing Out.

La presente deliberazione sarà pubblicata sul Bollettino Ufficiale della Regione Piemonte ai sensi dell'art. 65 dello Statuto e dell'art. 14 del D.P.G.R. n. 8/R/2002.

(omissis)

Deliberazione della Giunta Regionale 27 settembre 2004, n. 35-13503

Riduzione dell'accantonamento n. 100453 sul capitolo 14610 del bilancio di previsione per l'anno finanziario 2004 per un importo di euro 600.000,00

(omissis)

LA GIUNTA REGIONALE

a voti unanimi ...

delibera

per le motivazioni riportate in premessa:

* di ridurre l'accantonamento n. 100453 di euro 600.000,00 sul capitolo 14610 del bilancio di previsione per l'anno 2004 - UPB - 21991.

L'accantonamento n. 100453 di euro 4.500.000,00 in seguito alla riduzione di euro 600.000,00 diventa pari a euro 3.900.000,00.

La presente deliberazione sarà pubblicata sul Bollettino Ufficiale della Regione Piemonte ai sensi dell'art. 65 dello Statuto e dell'art. 14 del D.P.G.R. n. 8/R/2002.

(omissis)

Deliberazione della Giunta Regionale 27 settembre 2004, n. 36-13504

P.I.C. Interreg III A 2000-2006 Italia-Francia (Alcotra) - Accantonamento della somma di euro 2.537.706,40 a favore della Direzione Economia Montana e Foreste; della somma di euro 417.680,00 a favore della Direzione Promozione Attività Culturali Istruzione e Spettacolo e della somma di euro 263.724,83 a favore della Direzione regionale Formazione Professionale - Lavoro. (capitoli vari)

(omissis)

LA GIUNTA REGIONALE

a voti unanimi ...

delibera

sulla base delle considerazioni espresse in premessa,
- di disporre l'accantonamento a favore della Direzione Economia Montana e Foreste, Autorità di Pagamento del P.I.C., della somma complessiva di euro 2.537.706,40 per concedere anticipi sul contributo concesso ai progetti approvati dai Comitati di programmazione, secondo le modalità previste dal programma, sul:

Capitolo 23276/04 737.706,40 euro (quota Fesr - contributi) (101423/Acc.)

Capitolo 23256/04 1.800.000,00 euro (quota Stato - contributi) (101424/Acc.)

- di disporre l'accantonamento a favore della Direzione Promozione Attività Culturali Istruzione e Spettacolo della somma complessiva di 417.680,00 euro per l'attuazione del progetto "Montagne in scena", finanziato nell'ambito del programma Alcotra, sul :

Capitolo 23256/04 417.680,00 euro (quota Stato - contributi) (101425/Acc.)

di disporre l'accantonamento a favore della Direzione Regionale Formazione Professionale - Lavoro della somma complessiva di 263.724,83 euro per l'attuazione del progetto "Transalp- lavoro senza frontiere", finanziato nell'ambito del programma Alcotra, sul :

Capitolo 23256/04 263.724,83 euro (quota Stato - contributi) (101426/Acc.)

La presente deliberazione sarà pubblicata sul Bollettino Ufficiale della Regione Piemonte ai sensi dell'art. 65 dello Statuto e dell'art. 14 del D.P.G.R. n. 8/R/2002.

(omissis)

Deliberazione della Giunta Regionale 27 settembre 2004, n. 37-13505

Legge regionale 12/03/2002 n. 10. Testo Unico delle Leggi regionali in materia di raccolta, coltivazione, conservazione e commercializzazione dei tartufi. Accantonamento a favore della Direzione Economia Montana e Foreste. euro 515.880,00 (capitoli vari)

(omissis)

LA GIUNTA REGIONALE

a voti unanimi ...

delibera

per l'attuazione degli interventi di miglioramento, sviluppo, tutela e valorizzazione della tartuficoltura piemontese di accantonare a favore della Direzione regionale Economia montana e foreste la somma complessiva di euro 515.880,00 iscritta sui capitoli del bilancio regionale come di seguito indicato:

* euro 351.847,00 cap. 13880/04, (101432/Acc.)

* euro 37.185,00 cap. 14880/04, (101433/Acc.)

* euro 126.848,00 cap. 14890/04. (101434/Acc.).

La presente deliberazione sarà pubblicata sul Bollettino Ufficiale della Regione Piemonte ai sensi dell'articolo 65 dello Statuto e dell'articolo 14 del D.P.G.R. n. 8/R/2002.

(omissis)

Deliberazione della Giunta Regionale 27 settembre 2004, n. 38-13506

Gestione Stazione Sperimentale Alpina di Sauze d'Oulx - Affidamento al Formont

(omissis)

LA GIUNTA REGIONALE

a voti unanimi ...

delibera

- di individuare il Formont quale soggetto incaricato della gestione delle strutture della Stazione Alpina di Sauze d'Oulx di proprietà della Regione Piemonte;

- di stabilire che, presso tali strutture, il Formont potrà svolgere attività formative rivolte agli operatori della montagna;

- di stabilire che, al fine di compensare le minori entrate derivanti dalla messa a disposizione gratuita delle strutture della Stazione Alpina, per i corsi di formazione e le altre attività didattiche che il Formont realizzerà presso la stessa su specifico incarico della Regione Piemonte, saranno corrisposti importi non superiori al prezzo di costo effettivo;

- di subordinare la gestione delle strutture di proprietà regionale e lo svolgimento delle attività formative di cui sopra, al proseguimento, da parte dello stesso Formont, delle attività di sperimentazione e divulgazione già svolte dal Consorzio Vittorino Vezzani presso la Stazione Alpina di Sauze d'Oulx, tramite la gestione, diretta o indiretta, dell'annessa azienda agricola;

- di stabilire che le attività di sperimentazione e divulgazione saranno definite nell'ambito di programmi annuali approvati dalla Direzione Economia Montana e Foreste, elaborati di concerto con l'Istituto Sperimentale per la Zootecnia e con soggetti, Enti, Facoltà Universitarie e Istituzioni competenti in materia, che dovranno essere realizzati a cura del Formont; il finanziamento delle attività ivi previste sarà fissato in relazione ai contributi forniti a tal fine dai soggetti che parteciperanno all'elaborazione dei programmi e alle risorse disponibili a valere sulla dotazione finanziaria del capitolo 13960;

- di demandare alla Direzione Economia Montana e Foreste l'assunzione degli opportuni atti amministrativi e, in particolare, la stipulazione di una specifica convenzione con il Formont che preveda che lo stesso, in qualità di soggetto gestore delle strutture della Stazione Sperimentale Alpina di Sauze d'Oulx, sia tenuto a svolgere le attività formative e divulgative previste dai programmi annuali di cui sopra, tramite la gestione, diretta o indiretta, dell'annessa azienda agricola.

La presente deliberazione sarà pubblicata sul Bollettino Ufficiale della Regione Piemonte, ai sensi dell'art. 65 dello Statuto e dell'art. 14 del D.P.G.R. n. 8/R/2002.

(omissis)

Deliberazione della Giunta Regionale 27 settembre 2004, n. 41-13507

Legge n. 191/2004. Direttive in merito alle spese per missioni

(omissis)

LA GIUNTA REGIONALE

a voti unanimi ...

delibera

- di emanare la seguente direttiva concernente le disposizioni per l'applicazione dell'articolo 1 commi 10 ed 11, del decreto-legge 12 luglio 2004, n. 168 in merito alla razionalizzazione delle spese di funzionamento, con specifico riferimento alle missioni, prevedendo l'esecuzione di quanto segue:

a) ridurre al minimo le unità di personale necessarie per la missione;

b) evitare di prenotare voli aerei in business class, ma preferire la economy class; ridurre la richiesta di biglietti aerei a tariffa piena/aperti, preferendo le tariffe ridotte/chiusi/speciali e low-cost; prenotare sempre un biglietto di A/R, anziché due distinti biglietti di sola andata e solo ritorno;

c) ridurre i pernottamenti non essenziali, qualora sia ad esempio possibile recarsi in giornata nella sede di missione;

d) prenotare pernottamenti non superiori alla categoria 3 stelle, salvo casi di utilizzo di convenzioni con hotel 4 stelle il cui costo sia equiparabile alla categoria inferiore;

e) incaricare la Direzione Bilanci e Finanze di adottare convenzioni particolarmente vantaggiose con le principali catene alberghiere e con le imprese associate di servizio-taxi per il trasporto tra l'abitazione del dipendente e l'aeroporto di Torino (al fine di ridurre i costi del parcheggio dell'auto propria), nonché tra l'aeroporto di Roma e la sede di destinazione;

f) privilegiare l'uso del trasporto pubblico e consentire l'uso del taxi solamente in presenza di specifiche esigenze quali:

* arrivo o partenza nella/dalla località di missione tra le ore 22 e le 6, in quanto durante tale periodo è presumibile non siano operativi i mezzi di trasporto pubblici;

* trasporto di bagaglio, altro materiale o strumenti occorrenti per l'espletamento dell'incarico, particolarmente pesanti, ingombranti o di particolare valore;

* raggiungere luoghi, all'interno della località di missione, non collegati con mezzi di trasporto pubblici o collegati in modo particolarmente disagiata in conseguenza del tempo o del numero di mezzi pubblici da utilizzare;

* indifferibili esigenze di tempestività che trovino giustificazione, ad esempio, con una riduzione dei costi di pernottamento;

g) ridurre le autorizzazioni per corsi di formazione/aggiornamento all'estero;

h) utilizzare, qualora possibile, gli uffici di Roma e di Bruxelles per evitare di recarsi in missione esclusivamente per acquisire notizie e documenti;

i) incentivare la compartecipazione alle spese di missione degli enti od organizzazioni partner e/o di supporto;

j) prevedere l'adozione di un budget di Direzione relativo alle missioni;

k) predisporre uno studio di fattibilità circa l'uso delle carte di credito, ai sensi degli artt. 30 e 32 del Regolamento regionale di contabilità del 5 dicembre 2001, n. 18/R, analizzando anche le applicazioni sperimentate con successo in altre pubbliche amministrazioni;

- di prevedere che il limite di spesa per le missioni estere di cui all'articolo 1, commi 10 ed 11 del decreto-legge 12 luglio 2004, n. 168, possa essere superato solo dietro lettera scritta e motivata del Direttore responsabile, inviata contestualmente alla richiesta al Gabinetto della Presidenza della Giunta Regionale, nei seguenti "casi eccezionali":

a) dimostrabili motivazioni di natura tecnico-economica;

b) apprezzabili vantaggi e benefici che deriverebbero direttamente dalla missione;

c) altre valutazioni comprovabili in termini di costo/opportunità;

- di dar facoltà al Gabinetto della Presidenza della Giunta Regionale di adottare, nel pieno rispetto dei casi eccezionali sopra evidenziati, un motivato provvedimento

per il superamento del suddetto limite, previa comunicazione alla Struttura Organizzativa Speciale Controllo di Gestione, che è tenuta ad esprimersi esclusivamente sul merito delle giustificazioni addotte in termini di costo/opportunità;

- di far salve le autorizzazioni nel frattempo concesse, qualora coerenti con le motivazioni per il supero, considerati i tempi necessari per l'applicazione della norma;

- di prevedere peculiari indicazioni in ordine al contenimento delle spese per le missioni politico-istituzionali, in coerenza con le finalità della presente deliberazione;

- di dare mandato alla Struttura Organizzativa Speciale Controllo di Gestione, in accordo con le Direzioni Bilanci e Finanze ed Organizzazione, Pianificazione, Sviluppo e Gestione delle Risorse Umane, affinché siano celermente definiti altri eventuali provvedimenti e note di chiarimento d'immediata adozione;

- di istituire, ai sensi dell'art. 12 della l.r. 51/97, una struttura temporanea flessibile per la realizzazione di specifiche azioni necessarie per un'applicazione graduale degli interventi più strutturati di razionalizzazione e contenimento della spesa per le missioni;

- di incardinare la struttura temporanea presso la Struttura Organizzativa Speciale Controllo di Gestione;

- di prevedere che la struttura temporanea sia composta da tre unità di personale e termini i propri lavori entro un anno dalla sua costituzione, con l'obbligo di elaborare una relazione intermedia per la Giunta Regionale entro il primo semestre ed una relazione conclusiva contenente lo stato di avanzamento dei progetti di razionalizzazione intrapresi;

- di dare mandato ai direttori regionali della Struttura Organizzativa Speciale Controllo di Gestione, delle Direzioni Bilanci e Finanze, nonché Organizzazione, Pianificazione, Sviluppo e Gestione delle Risorse Umane, affinché siano celermente individuati i rispettivi componenti designati;

- di disporre che i responsabili degli uffici di comunicazione, per l'attività dell'organo politico, nonché i direttori regionali, per il personale sia dirigente che delle categorie, diffondano i contenuti della presente deliberazione.

La presente deliberazione sarà pubblicata sul Bollettino Ufficiale della Regione Piemonte ai sensi dell'art. 65 dello Statuto e dell'art. 14 del D.P.G.R. n. 8/R/2002.

(omissis)

Deliberazione della Giunta Regionale 27 settembre 2004, n. 42-13508

Progetto Monitoraggio degli Accordi di Programma Quadro (APQ), delibera CIPE n. 17/2003 (Finanziaria2003). Assegnazione e accantonamento alla Direzione Programmazione e Statistica, risorse per assistenza tecnica, per un importo di euro 660.000,00 sul cap. 10730 del Bilancio regionale 2004 (L.R. 10/2004) UPB 08031. Provvedimenti organizzativi e nomina del Responsabile del Progetto Monitoraggio APQ - Regione Piemonte

(omissis)

LA GIUNTA REGIONALE

a voti unanimi ...

delibera

- di individuare il Responsabile del Progetto Monitoraggio APQ per la Regione Piemonte nella figura del Direttore della Programmazione e Statistica, dott. Franco Amato, in quanto le funzioni della Direzione sono perti-

nenti alle richieste ministeriali, così come specificato in premessa;

- di prevedere che nell'esercizio delle funzioni così assegnate il dott. Franco Amato possa avvalersi, tramite delega, di un esperto in materia di programmazione negoziata e investimenti pubblici, di attuazione dell'Intesa Istituzionale di Programma, con esperienze professionali sulle procedure di monitoraggio degli APQ e spiccate capacità di organizzazione e di comunicazione interna ed esterna alla Regione, da individuare, con priorità, all'interno della propria struttura.

- di approvare i seguenti indirizzi per la costituzione della Segreteria Tecnica del Progetto Monitoraggio:

* la struttura dovrà essere costituita nell'ambito della Direzione Programmazione e Statistica e dovrà articolarsi in una posizione di Responsabile della Segreteria Tecnica e di almeno due dipendenti e/o collaboratori;

* il Responsabile della Segreteria Tecnica, nel caso di esercizio del potere di delega da parte del Responsabile del Progetto Monitoraggio, dovrà coincidere con il soggetto delegato. Nel caso non venga esercitata la delega, il Responsabile della Segreteria Tecnica coinciderà con il Responsabile del Progetto Monitoraggio;

* i dipendenti e/o collaboratori assegnati alla Segreteria dovranno essere individuati all'interno della Direzione Programmazione e Statistica fra coloro che posseggano spiccate attitudini al lavoro non routinario e alle relazioni con soggetti interni ed esterni alla Regione;

* in relazione alla novità e alla complessità delle prestazioni richieste ai componenti della struttura segretariale dovranno essere studiate e previste, d'intesa con la Direzione Organizzazione, Pianificazione e Gestione delle Risorse Umane, forme di incentivazione economica che, peraltro, non comportino oneri a carico del bilancio regionale e risultino condivise dal MEF;

- di assegnare e accantonare a favore della Direzione Programmazione e Statistica la somma di euro 660.000,00 disponibile sul capitolo 10730/2004, UPB 08031 (101442/A), ai sensi della legge di Bilancio regionale n.10/2004.

La presente deliberazione sarà pubblicata sul Bollettino Ufficiale della Regione Piemonte ai sensi dell'art. 65 dello Statuto e dell'art. 14 del D.P.G.R. n. 8/R/2002.

(omissis)

Deliberazione della Giunta Regionale 27 settembre 2004, n. 43-13509

Accantonamento ed assegnazione alla Struttura Speciale Controllo di Gestione delle somme stanziare sul capitolo 10648/2004

(omissis)

LA GIUNTA REGIONALE

a voti unanimi ...

delibera

* di accantonare ed assegnare interamente alla Struttura Speciale Controllo di Gestione - S2 le somme stanziare sul capitolo 10648 (spese per il supporto tecnico, la formazione, nonché per l'acquisizione di hardware e software finalizzati al rafforzamento dell'attività dei nuclei CPT - delibera CIPE n.36 del 3 maggio 2002), pari ad euro 255.600,00 (A. 101443).

La presente deliberazione sarà pubblicata sul Bollettino Ufficiale della Regione Piemonte ai sensi dell'art. 65 dello Statuto e dell'art. 14 del D.P.G.R. n. 8/R/2002.

(omissis)

Deliberazione della Giunta Regionale 18 ottobre 2004, n. 16-13670

Legge Regionale n. 56/77 e s.m.i.. Comune di Pinerolo (TO). Variante al Piano Regolatore Generale Comunale vigente, denominata "Variante n. 4 - zona D6.1 - Fonderie Beloit". Approvazione

(omissis)

LA GIUNTA REGIONALE

a voti unanimi ...

delibera

ART. 1

Di approvare, ai sensi degli artt. 15 e 17 della Legge Regionale 5.12.1977 n. 56 e successive modificazioni, la Variante n. 4 - zona D6.1 - Fonderie Beloit - al Piano Regolatore Generale vigente del Comune di Pinerolo, in Provincia di Torino, adottata e successivamente integrata, e modificata con deliberazioni consiliari n. 3 in data 28-30.1.2003, n. 33 in data 27.5.2003, e n. 33 in data 25.5.2004, subordinatamente all'introduzione "ex officio", nell'elaborato normativo, delle ulteriori modifiche, specificatamente riportate nell'allegato documento in data 3.9.2004, che costituisce parte integrante del presente provvedimento, fatte comunque salve le prescrizioni del D.L. 30.4.1992 n. 285 "Nuovo Codice della Strada" e del relativo Regolamento approvato con D.P.R. 16.12.1992 n. 495 e successive modificazioni.

ART. 2

La documentazione relativa alla Variante n. 4 - zona D6.1 - Fonderie Beloit - al Piano Regolatore Generale vigente, adottata dal Comune di Pinerolo, debitamente vistata, si compone di:

- Deliberazioni consiliari n. 3 in data 28-30.1.2003 e n. 33 in data 27.5.2003, esecutive ai sensi di legge, con allegato:

. Elab. - Relazione tecnico illustrativa

. Elab. - Schede di P.R.G.C., controdeduzioni

. Elab. - Relazione geologica

. Tav.I.F. - Utilizzo del suolo, sviluppo centri abitati, stato di fatto, in scala 1:2000

. Tav.I.F. - Utilizzo del suolo, sviluppo centri abitati, variante, in scala 1:2000

- Deliberazione consiliare n. 33 in data 25.5.2004, esecutiva ai sensi di legge, con allegato:

. Elab. - Relazione tecnico illustrativa

. Elab. - Relazione tecnico illustrativa a seguito delle osservazioni della Regione Piemonte

. Elab. - Schede di P.R.G.C. a seguito delle osservazioni della Regione Piemonte

. Elab. - Relazione geologica

. Tav.I.F. - Utilizzo del suolo, sviluppo centri abitati, stato di fatto, in scala 1:2000

. Tav.I.F. - Utilizzo del suolo, sviluppo centri abitati, variante, in scala 1:2000.

La presente deliberazione sarà pubblicata sul Bollettino Ufficiale della Regione Piemonte ai sensi dell'art. 65 dello Statuto e dell'art. 14 del D.P.G.R. n. 8/R/2002.

(omissis)

Allegato



Direzione Pianificazione
e Gestione Urbanistica

Direzione19@regione.piemonte.it

Data 3.9.2004

Protocollo

Allegato alla D.G.R. n. 16-12670 in data 18-10-2004 relativa all'approvazione della Variante n. 4 al P.R.G.C. vigente, relativa alla zona D 6.1 – Fonderie Beloit, predisposta dal Comune di Pinerolo e adottata con successive Deliberazioni Consiliari n° 3 in data 28.01.2003, n° 33 in data 27.05.2003 e n° 33 in data 25.05.2004.

Elenco modificazioni introdotte “ex officio” ai sensi dell’11° comma dell’art. 15 della L.R. 5.12.1977 n. 56 e s.m.i..

- Nella scheda normativa relativa all’area RU6.3b si aggiunge alla fine del primo capoverso dopo le parole “...operazioni di bonifica del sito industriale.” La seguente precisazione “La trasformazione edilizia ed infrastrutturale dell’area è in ogni caso subordinata, prima del rilascio dei titoli edificatori, all’avvenuta esecuzione delle opere di bonifica ambientale che risultassero necessarie in base alle verifiche effettuate dall’Amministrazione Comunale.”.

Il Responsabile del Settore
Territoriale Provincia di Torino
arch. Maurizio Vetere

Il Direttore
arch. Franco Ferrero

Deliberazione della Giunta Regionale 18 ottobre 2004, n. 18-13672

L.R. n. 56/77 e successive modificazioni. Comune di Ozzano Monferrato (AL). Variante al Piano Regolatore Generale Intercomunale vigente interessante il Comune stesso. Approvazione

(omissis)

LA GIUNTA REGIONALE

a voti unanimi ...

delibera

ART. 1

Di approvare, ai sensi degli artt. 15 e 17 della Legge Regionale 5.12.1977 n. 56 e successive modificazioni, la Variante al Piano Regolatore Generale Intercomunale vigente dei Comuni di Ozzano Monferrato, Cellamonte, Rosignano Monferrato, Sala Monferrato, Terruggia e Treville, interessante unicamente il Comune di Ozzano Monferrato (AL) e dallo stesso adottata con deliberazione consiliare n. 15 in data 11.6.2003 e successivamente integrata e modificata con deliberazioni consiliari n. 27 in data 24.9.2003 e n. 2 in data 13.2.2004, subordinatamente all'introduzione "ex-officio", negli elaborati progettuali, delle ulteriori modificazioni specificatamente riportate nell'allegato documento "A" in data 21.9.2004, che costituisce parte integrante al presente provvedimento, fatte comunque salve le prescrizioni del D.L. 30.4.1992 n. 285 "Nuovo Codice della Strada" e del relativo Regolamento approvato con D.P.R. 16.12.1992 n. 495 e successive modificazioni.

ART. 2

L'approvazione della presente Variante al Piano Regolatore Generale Intercomunale vigente, riferita al solo Comune di Ozzano Monferrato, costituisce per il medesimo Comune - con le modifiche introdotte "ex officio" di cui al precedente Art. 1 - adeguamento ai disposti del Piano per l'Assetto Idrogeologico (P.A.I.) approvato con D.P.C.M. in data 24.5.2001.

ART. 3

La documentazione relativa alla Variante al Piano Regolatore Generale Intercomunale vigente interessante il Comune di Ozzano Monferrato, debitamente vistata, si compone di:

- deliberazioni consiliari n. 15 in data 11.6.2003 e n. 27 in data 24.9.2003, esecutive ai sensi di legge, con allegato:

- . Elab. Relazione illustrativa del progetto e analisi e valutazione di impatto ambientale

- . Elab. Norme Tecniche di Attuazione

- . Tav.1 Planimetria riguardante proposta tracciato SS. 457,

zonizzazione delle aree, individuazione vincolo idrogeologico L.R. 45-09.08.89, L.R. 56/77 art. 29 e vincolo fluviale L. 431 - 08.08.85, in scala 1:2000

- . Tav.2 Planimetria riguardante proposta tracciato SS. 457, zonizzazione delle aree poste ad ovest del territorio comunale adiacenti la SS. 457, in scala 1:2000

- . Tav.3 Zonizzazione e vincoli dell'intero territorio comunale contornato da parte del territorio di tutti i comuni confinanti, in scala 1:5000

- . Tav.3A Planimetria individuante gli addensamenti commerciali di tipo A1, in scala 1:5000

- . Tav.4 Sviluppi dei nuclei storico-ambientali, in scala 1:1000

- . Tav.5 Planimetria individuante zone vincolo idrogeologico, proposta tracciato SS. 457, vincolo fluviale (L.R. 56/77 art. 29), in scala 1:10000

- . Tav.6 Planimetria sintetica di piano, con indicazione delle fasce marginali dei comuni contermini, (art. 15 della L.R. 56/77), in scala 1:25000

- . Tav.7 Planimetria riportante il tracciato della rete fognaria esistente su tutto il territorio, in scala 1:2000

- . Tav.8 Tavola riportante gli usi del suolo delle aree edificabili di completamento tipo C e produttive tipo D, in scala 1:5000

- . Tav.9 Planimetria di confronto tra il P.R.G.I. e quello di Variante riferita alla Tav. n. 1, in scala 1:2000

- . Tav.10 Planimetria di confronto tra il P.R.G.I. e quello di Variante riferita alla Tav. n. 2, in scala 1:2000

- . Tav.11 Planimetria di confronto tra il P.R.G.I. e quello di Variante riferita alla Tav. n. 3, in scala 1:5000

- . Elab. Scheda quantitativa dei dati urbani

- . Elab. Allegati 1,2,3,4 alla Scheda C della Circolare P.G.R. n. 16/URE del 18/07/1989

- . Elab. Relazione geologica

- . Elab. Prescrizioni tecniche di carattere geologico

- . Elab. Schede aree di Variante

- . Elab. Schede rilevamento frane, schede rilevamento processi lungo la rete idrografica

- . Elab. Verifiche idrauliche, schede rilevamento opere idrauliche

- . Tav.1/1 Carta geologica, in scala 1:10000

- . Tav.1/2 Carta geologica, in scala 1:10000

- . Tav.2/1 Carta geomorfologica e dei dissesti, in scala 1:10000

- . Tav.2/2 Carta geomorfologica e dei dissesti, in scala 1:10000

- . Tav.3/1 Carta litotecnica e idrogeologica, in scala 1:10000

- . Tav.3/2 Carta litotecnica e idrogeologica, in scala 1:10000

- . Tav. 4 Carta delle pendenze, in scala 1:20000

- . Tav.5/1 Carta di zonizzazione e di idoneità all'utilizzazione urbanistica, in scala 1:10000

- . Tav.5/2 Carta di zonizzazione e di idoneità all'utilizzazione urbanistica, in scala 1:10000

- . Tav.6/1 Carta del reticolo idrografico; censimento delle

opere idrauliche; principali effetti indotti dalla dinamica fluviale e torrentizia, in scala 1:4000.

- . Tav.6/2 Carta del reticolo idrografico; censimento delle opere idrauliche; principali effetti indotti dalla dinamica fluviale e torrentizia, in scala 1:4000.

- . Tav.6/3 Carta del reticolo idrografico; censimento delle opere idrauliche; principali effetti indotti dalla dinamica fluviale e torrentizia, in scala 1:4000.

- . Tav.6/4 Carta del reticolo idrografico; censimento delle opere idrauliche; principali effetti indotti dalla dinamica fluviale e torrentizia, in scala 1:4000.

- . Tav.6/5 Carta del reticolo idrografico; censimento delle opere idrauliche; principali effetti indotti dalla dinamica fluviale e torrentizia, in scala 1:4000.

- . Tav.6/6 Carta del reticolo idrografico; censimento delle opere idrauliche; principali effetti indotti dalla dinamica fluviale e torrentizia, in scala 1:4000.

- . Tav.6/7 Carta del reticolo idrografico; censimento delle opere idrauliche; principali effetti indotti dalla dinamica fluviale e torrentizia, in scala 1:4000;

- deliberazione consiliare n. 2 in data 13.2.2004, esecutiva ai sensi di legge, con allegato:

- . Elab. Relazione illustrativa del progetto e analisi e valutazione di impatto ambientale

- . Elab. Norme Tecniche di Attuazione

- . Tav. 1 Planimetria comprendente zona centro storico, fraz. Lavello e fraz. Dionigi-Rollini relativa a: zonizzazione delle aree, proposta tracciato S.S. 457, individua-

zione vincolo idrogeologico L.R. 45 - 09, L.R. 56/77 art. 29 e vincolo fluviale L. 431 - 08.08.85

. Tav. 2 Planimetria riguardante proposta tracciato S.S. 457, zonizzazione delle aree poste ad ovest del territorio comunale adiacenti la S.S. 457 e zona di strada provinciale per Cellamonte, in scala 1:2.000;

. Tav. 3 Zonizzazione e vincoli dell'intero territorio comunale contornato da parte del territorio di tutti i comuni confinanti, in scala 1:5.000

. Tav. 3A Planimetria individuante gli addensamenti commerciali di tipo A1, in scala 1:5.000;

. Tav. 4 Sviluppi dei nuclei storico-ambientali, in scala 1:1.000;

. Tav. 5 Planimetria individuante zone vincolo idrogeologico, proposta tracciato S.S. 457, vincolo fluviale (L.R. 56/77 art. 29), in scala 1:10.000;

. Tav. 6 Planimetria sintetica di piano, con indicazione delle fasce marginali dei comuni contermini, (art. 15 della L.R. 56/77), in scala 1:25.000;

. Tav. 7 Planimetria riportante il tracciato della rete fognaria esistente su tutto il territorio, in scala 1:2.000;

. Tav. 8 Tavola riportante gli usi del suolo delle aree edificabili di completamento tipo C e produttive tipo D, in scala 1:5.000;

. Elab. Scheda quantitativa dei dati urbani, secondo modello regionale (art. 14, punto 2, lett. C della L.R. 56/77 e s.m.i.);

. Elab. Allegati 1, 2, 3, 4, alla Scheda C della Circolare P.G.R. n. 16/URE del 18/07/1989;


. Elab. Indagini Geologiche e Geomorfologiche inerenti la 3^a Variante al Piano Regolatore Generale Comunale - Schede Aree di Variante

. Elab. Dichiarazione del Sindaco, attestante la regolarità di esecuzione degli interventi sotto indicati come richiesto dalla relazione d'esame della variante al P.R.G.I. predisposta dalla Direzione Regionale Pianificazione e Gestione Urbanistica, e precisamente punto 3 osservazioni lettera b).

La presente deliberazione sarà pubblicata sul Bollettino Ufficiale della Regione Piemonte a norma dell'art. 65 dello Statuto e dell'art.14 del D.P.G.R. n.8/R/2002.

(omissis)

Allegato

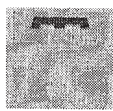**REGIONE
PIEMONTE**Direzione Pianificazione
e Gestione Urbanistica

Direzione19@regione.piemonte.it

21 SET. 2004

Allegato "A" alla Deliberazione della Giunta Regionale n° 18-13676
In data 18-10-2004... relativa all'approvazione della Variante al P.R.G.I. vigente
del Comune di Ozzano Monferrato

Elenco modificazioni introdotte "ex officio" ai sensi dell'11° comma dell'art. 15 della
L.R. 5.12.1977 n. 56 e s.m.i.

Modifiche alle Norme Tecniche d'Attuazione

art. 7 - Destinazioni d'uso.

Dopo il titolo inserire la seguente espressione che recita: *"Dal momento che il comune di Ozzano Monferrato risulta classificato nell'Allegato A – Classificazione sismica dei Comuni italiani - della sopracitata Ordinanza 3274/2003, in ZONA 4, dovranno essere individuati gli "edifici strategici" e le opere infrastrutturali la cui funzionalità durante gli eventi sismici assume rilievo fondamentale per le finalità di protezione civile - edifici e opere infrastrutturali che possono assumere rilevanza in relazione alle conseguenze di un eventuale collasso, ai sensi della DGR n. 64 – 11402 del 23 dicembre 2003 (pubblicata sul BUR n. 53 del 31 dicembre 2003). I progetti relativi a tali edifici ed infrastrutture dovranno seguire le definizioni tecniche e procedurali indicate al punto 5. "Zona 4" della Circolare del Presidente della Giunta Regionale del 27 aprile 2004, n. 1/DOP pubbl. sul BU n. 17 del 29 aprile 2004"*

art. 8 – Tipi di intervento

Dopo il titolo "Tipi di intervento" inserire la seguente dizione che recita: *"Dal momento che il comune di Ozzano Monferrato risulta classificato nell'Allegato A – Classificazione sismica dei Comuni italiani - della sopracitata Ordinanza 3274/2003, in ZONA 4, dovranno essere individuati gli "edifici strategici" e le opere infrastrutturali la cui funzionalità durante gli eventi sismici assume rilievo fondamentale per le finalità di protezione civile - edifici e opere infrastrutturali che possono assumere rilevanza in relazione alle conseguenze di un eventuale collasso, ai sensi della DGR n. 64 – 11402 del 23 dicembre 2003 (pubblicata sul BUR n. 53 del 31 dicembre 2003). I progetti relativi a tali edifici ed infrastrutture dovranno seguire le definizioni tecniche e procedurali indicate al punto 5. "Zona 4" della Circolare del Presidente della Giunta Regionale del 27 aprile 2004, n. 1/DOP pubbl. sul BU n. 17 del 29 aprile 2004"*

art. 8 d) – Aree ed edifici di tipo D

punto 2 – aree libere di tipo D2

Al termine del punto occorre inserire la seguente integrazione normativa che recita: *"In ogni caso qualsiasi intervento di nuova costruzione dovrà essere opportunamente valutato al fine di non compromettere le caratteristiche ambientali e paesaggistiche del territorio. In particolare il progetto del nuovo intervento dovrà comprendere la messa a dimora di opportune essenze arboree ed arbustive locali con funzioni di mitigazione visiva e sonora. Il progetto dovrà altresì assicurare la puntuale sistemazione esterna, finalizzata ad integrare coerentemente le nuove strutture nell'ambito circostante, nonché a rendere maggiormente apprezzabile la visuale del nuovo insediamento nel contesto paesaggistico interessato."*

art. 8 e) – Aree ed edifici a destinazione agricola – zona E di tipo E

- lettera b) **Fabbricati a servizio dell'attività agricola quali stalle, magazzini, depositi, scuderie, ecc.**

- Il testo adottato che recita: "... eccezion fatta per i silos per la zootecnia e per la conservazione dei prodotti agricoli o per eventuali impianti di cogenerazione utilizzando come combustibile legnami e/o scarti della lavorazione dei legnami." S'intende integralmente stralciato.

- A pag. 26, riga 22°, andrà eliminata la dizione "...al punto 9.9.1." e sostituita con la seguente che recita: "*all'art. 8, punto 8.e.2 e all'art. 9, punto 9.9.1.*".

art. 9.4 – Aree a vincolo idrogeologico

Alla riga 9 di pag. 35 stralciare la dizione: "... - classe 1 tav. 0.1.11, allegato tecnico n.1 - ..." e sostituirla dalla seguente: "*...Tav. 4 – Carta delle pendenze in scala 1:10.000...*".

Al termine dell'art. 18 inserire un nuovo articolo che recita:

"Art. 19 – Norme d'indirizzo derivanti dall'elaborato "Analisi e valutazione di impatto ambientale".

Per tutti gli interventi ammessi dalle presenti norme, siano esse nuove edificazioni, interventi su edifici esistenti o altre modificazioni del suolo, s'intendono richiamate le disposizioni contenute al paragrafo 7.3 dell'elaborato - Analisi e valutazione di impatto ambientale".

Il Responsabile
del Settore Territoriale
arch. Franco Olivero

Il Referente d'Area
della Direzione Regionale
arch. Margherita Bianco

Deliberazione della Giunta Regionale 18 ottobre 2004, n. 19-13673

Legge Regionale n. 56/77 e s.m.i.. Comune di Varallo Pombia (NO). Variante n. 3 al Piano Regolatore Generale Intercomunale vigente. Approvazione

(omissis)

LA GIUNTA REGIONALE

a voti unanimi ...

delibera

ART. 1

Di approvare, ai sensi degli artt. 15 e 17 della Legge Regionale 5.12.1977 n. 56 e successive modificazioni, la Variante n. 3 al Piano Regolatore Generale Intercomunale vigente interessante unicamente il Comune di Varallo Pombia, in Provincia di Novara, adottata e modificata con deliberazioni consiliari n. 16 in data 25.3.2002, n. 33 in data 30.8.2002, n. 55 in data 16.12.2003 e n. 7 in data 5.3.2004, subordinatamente all'introduzione "ex officio", negli elaborati progettuali, delle ulteriori modifiche specificatamente riportate nell'allegato documento "A" in data 27.9.2004, che costituisce parte integrante del presente provvedimento, fatte comunque salve le prescrizioni del D.L. 30.4.1992 n. 285 "Nuovo Codice della Strada" e del relativo Regolamento approvato con D.P.R. 16.12.1992 n. 495 e successive modificazioni.

ART. 2

La documentazione relativa alla Variante n. 3 al Piano Regolatore Generale Intercomunale vigente, adottata dal Comune di Varallo Pombia, debitamente vistata, si compone di:

- Deliberazione consiliare n. 16 in data 25.3.2002, integrata con deliberazione consiliare n. 33 in data 30.8.2002, entrambe esecutive ai sensi di legge, con allegato:

- Elab. Fascicolo delle controdeduzioni alle osservazioni

- Elab. Relazione

- Elab. Norme Tecniche di Attuazione (con carattere corsivo il testo eliminato: con carattere grassetto il testo aggiunto)

- Elab. Tabelle di normativa

- Tav. 1 Comparti di analisi, aggiornamento cartografico luglio 2000, in scala 1: 2.000, su cartografia del piano vigente

- Tav. 2 Comparti di analisi, aggiornamento cartografico luglio 2000, in scala 1: 2.000, su cartografia del piano vigente

- Tav. 3 Grafico delle osservazioni in scala 1: 5.000 su tavola azzonamento progetto preliminare

- Tav. 4 Grafico delle osservazioni in scala 1: 2.000 su tavola azzonamento progetto preliminare

- Tav. 5 Grafico delle osservazioni (frazione Cascinetta), in scala 1: 2.000, su tavola azzonamento progetto preliminare

- Tav. 6 Grafico delle osservazioni, in scala 1:750, su tavola Aree Ambientali e Documentarie

- Tav. 7 Individuazione e delimitazione delle aree oggetto della variante su PRGI vigente, in scala 1: 5.000. Azzonamento Aree Urbane

- Tav. 8 Individuazione e delimitazione delle aree oggetto della variante su PRGI vigente, in scala 1: 2.000. Azzonamento Aree Urbane

- Tav. 9 Individuazione e delimitazione delle aree oggetto della variante su PRGI vigente (frazione Cascinetta), in scala 1:2.000. Azzonamento Aree Urbane

- Tav. 10 Individuazione e delimitazione delle aree oggetto della variante su PRGI vigente, in scala 1: 750. Aree Ambientali e Documentarie

- Tav. 11 Azzonamento Aree Urbane, in scala 1: 5.000

- Tav. 12 Azzonamento Aree Urbane, in scala 1: 2.000

- Tav. 13 Azzonamento Aree Urbane, frazione Cascinetta, in scala 1: 2.000

- Tav. 14 Aree Ambientali e Documentarie, in scala 1:750

- Elab. Relazione geologica

- Elab. Fascicolo contenente allegati alla relazione geologica

- Elab. Integrazioni alla Relazione geologica.

- Deliberazione consiliare n. 55 in data 16.12.2003, integrata con deliberazione consiliare n. 7 in data 5.3.2004, entrambe esecutive ai sensi di legge, con allegato:

- Elab. Determinazioni in merito alle osservazioni e proposte di modifica formulate dalla Direzione Regionale Pianificazione e Gestione Urbanistica. - Proposta di controdeduzioni alle modifiche ed integrazioni richieste dalla Regione, Assessorato all'Urbanistica;

- Elab. Integrazioni Relazione geologica, con allegate:

- a) Tav. 1 carta geomorfologia, in scala 1:10.000;

- b) Tav. 2 carta geoidrologica, in scala 1:10.000;

- Elab. Norme Tecniche di Attuazione (con carattere corsivo il testo eliminato; con carattere grassetto e colore rosso le modifiche conseguenti all'accoglimento delle osservazioni della Regione);

- Elab. Tabelle di Normativa (con colore rosso le modifiche conseguenti all'accoglimento delle osservazioni della Regione);

- Tav. 1/bis Comparti di analisi, con le modifiche ed integrazioni richieste da: Assessorato Regionale Urbanistica, Pianificazione Territoriale e dell'area metropolitana, Edilizia Residenziale, in scala 1: 2.000;

- Tav. 2/bis Comparti di analisi, - Frazione Cascinetta - con le modifiche ed integrazioni richieste da: Assessorato Regionale Urbanistica, Pianificazione Territoriale e dell'area metropolitana, Edilizia Residenziale, in scala 1: 2.000;

- Tav. 11/bis Azzonamento Aree Urbane, con le modifiche ed integrazioni richieste da: Assessorato Regionale Urbanistica, Pianificazione Territoriale e dell'area metropolitana, Edilizia Residenziale, in scala 1: 5.000;

- Tav. 12/bis Azzonamento Aree Urbane con le modifiche ed integrazioni richieste da: Assessorato Regionale Urbanistica, Pianificazione Territoriale e dell'area metropolitana, Edilizia Residenziale, in scala 1: 2.000;

- Tav. 13/bis Azzonamento Aree Urbane, - Frazione Cascinetta - con le modifiche ed integrazioni richieste da: Assessorato Regionale Urbanistica, Pianificazione Territoriale e dell'area metropolitana, Edilizia Residenziale, in scala 1: 2.000;

La presente deliberazione sarà pubblicata sul Bollettino Ufficiale della Regione Piemonte ai sensi dell'art. 65 dello Statuto e dell'art. 14 del D.P.G.R. n. 8/R/2002.

(omissis)

Allegato



Allegato "A" alla Deliberazione della Giunta Regionale n° 18-13643
In data 18-10-2004 relativa all'approvazione della Variante al P.R.G.I.
vigente del Comune di VARALLO POMBIA

Elenco modificazioni introdotte "ex officio" ai sensi dell'11° comma dell'art. 15 della
L.R. 5.12.1977 n° 56 e s.m.i..

1. Azzonamento

Tav. 12 bis - Azzonamento aree urbane

Ripristinare la destinazione produttiva in corrispondenza alla modifica indicata con il numero 38.

Stralciare la porzione di area produttiva della modifica numero 94 rientrante nella fascia di rispetto stradale.

Eliminare la previsione viaria e le aree per insediamenti produttivi di nuovo impianto introdotti in Variante con i numeri di riferimento 47 e 93.

2. Normativa

Art. 26 – Classi di edificabilità

Inserire alla fine dell'articolo:

"Gli interventi sono soggetti alle seguenti prescrizioni:

- E' fatto divieto di edificazione in zone di dissesto in atto o incipiente.
- Lungo le sponde dei corsi d'acqua e dei canali intubati presenti nel territorio comunale è prevista una fascia di rispetto inedificabile non inferiore a 10 metri; in tali fasce non potranno essere realizzati nuovi interventi edilizi, compresi box, pertinenze e simili.
- E' fatto divieto di realizzare sia coperture di corsi d'acqua di qualsiasi tipo e portata, sia opere che possano comportare in qualche modo occlusioni d'alveo anche parziali.

- Al piede dei versanti deve essere mantenuta un'adeguata fascia di rispetto, subordinando i nuovi interventi edilizi ad una specifica verifica delle possibili problematiche relative alla stabilità dei versanti, nonché al ruscellamento diffuso e concentrato;
- E' fatto divieto di realizzare interventi edificatori interrati nelle zone di pianura inondabili o interessate dall'escursione della falda freatica che in occasione di eventi meteorici intensi può risalire fino a quote prossime al piano di campagna;
- Qualora siano necessari sbancamenti artificiali delle scarpate e riporti di materiale, gli stessi devono essere sostenuti e drenati al fine di garantire, a breve ed a lungo termine, la stabilità dei pendii."

Il Responsabile
del Settore Territoriale
Ing. Maurello NEGRO

Il Referente d'Area
della Direzione Regionale
Arch. Margherita BIANCO

Deliberazione della Giunta Regionale 18 ottobre 2004, n. 20-13674

Legge Regionale n. 56/77 e s.m.i.. Comune di Lemie (TO). Piano Regolatore Generale Comunale. Approvazione

(omissis)

LA GIUNTA REGIONALE

a voti unanimi ...

delibera

ART. 1

Di approvare, ai sensi dell'art. 15 della Legge Regionale 5.12.1977 n. 56 e successive modificazioni, il Piano Regolatore Generale del Comune di Lemie (TO), adottato e successivamente modificato ed integrato con deliberazioni consiliari n. 31 in data 30.11.2000, n. 24 in data 10.12.2001, n. 12 in data 2.8.2002, n. 21 in data 30.9.2003 e n. 5 in data 22.3.2004, subordinatamente all'introduzione "ex officio", negli elaborati progettuali, delle ulteriori modifiche specificatamente riportate nell'allegato documento "A" in data 2.9.2004, che costituisce parte integrante del presente provvedimento, fatte comunque salve le prescrizioni del D.L. 30.4.1992 n. 285 "Nuovo Codice della Strada" e del relativo Regolamento approvato con D.P.R. 16.12.1992 n. 495 e successive modificazioni.

ART. 2

La documentazione definitiva relativa al Piano Regolatore Generale del Comune di Lemie e dallo stesso predisposta, debitamente vistata, si compone di:

- deliberazione consiliare n. 31 in data 30.11.2000, integrata e rettificata con deliberazioni consiliari n. 24 in data 10.12.2001 e n. 12 in data 2.8.2002, tutte esecutive ai sensi di legge, con allegato:

- Elab. Norme di attuazione
- Elab. Relazione illustrativa
- Elab. Relazione geologica preliminare
- Elab. Controdeduzioni alle osservazioni
- Elab. Relazione geologica
- Elab. Allegato 1 e 2 alla scheda C della circolare 16/URE/1989

- Tav.P1 Planimetria sintetica di PRGC, in scala 1:10000

- Tav.P2/1 Progetto di PRGC intero territorio comunale, in scala 1:5000

- Tav.P2/2 Progetto di PRGC intero territorio comunale, in scala 1:5000

- Tav.P3/1 Progetto di PRGC - Aree urbanizzate, in scala 1:2000

- Tav.P3/2 Progetto di PRGC - Aree urbanizzate, in scala 1:2000

- Tav.P4/1 Sviluppi del PRGC nei vecchi nuclei, in scala 1:500

- Tav.P4/2 Sviluppi del PRGC nei vecchi nuclei, in scala 1:500

- Tav.A1 Inquadramento territoriale, in scala 1:50000

- Tav.A2 Elementi oro-idrografici-fisici caratteristici e fasce altimetriche, in scala 1:10000

- Tav.A3 Uso agricolo del territorio : colture in atto, in scala 1:10000

- Tav.A4/1 Vincoli-infrastrutture-urbanizzazioni- Inse-
diamenti nel territorio comunale, in scala 1:5000

- Tav.A4/2 Vincoli-infrastrutture-urbanizzazioni- Inse-
diamenti nel territorio comunale, in scala 1:5000

- Tav.A5/1 Stato di fatto degli insediamenti: densità e
principali utilizzi, in scala 1:2000

- Tav.A5/2 Stato di fatto degli insediamenti: densità e
principali utilizzi, in scala 1:2000

- Tav.A6/1 Analisi preesistenze edificate nei vecchi
nuclei: destinazioni e consistenze in atto, in scala 1:500

- Tav.A6/2 Analisi preesistenze edificate nei vecchi
nuclei: destinazioni e consistenze in atto, in scala 1:500

- Tav.A7/1 Analisi preesistenze edificate nei vecchi
nuclei: elementi significativi, in scala 1:500

- Tav.A7/2 Analisi preesistenze edificate nei vecchi
nuclei: elementi significativi, in scala 1:500

- Tav.1 Carta geolitologica, in scala 1:10000

- Tav.2 Carta geomorfologica e dei dissesti, in scala
1:10000

- Tav.3/a Carta delle portate dei torrenti Stura e Ova-
da - Sezioni trasversali, in scala 1:200

- Tav.3/b Carta delle portate dei torrenti Stura e Ova-
da - Sezioni trasversali, in scala 1:200

- Tav.3/c Carta delle portate dei torrenti Stura e Ova-
da - aree ed esondabilità, in scala 1:5000

- Tav.4/a Carta di sintesi della pericolosità geomorfo-
logica e della idoneità alla utilizzazione urbanistica, in
scala 1:5000

- Tav.4/b Carta di sintesi della pericolosità geomorfo-
logica e della idoneità alla utilizzazione urbanistica, in
scala 1:5000

- Tav.P3/1 Localizzazione delle osservazioni, in scala
1:2000

- Tav.P3/2 Localizzazione delle osservazioni, in scala
1:2000

- Elab. Dichiarazione relativa all'adeguamento delle
definizioni uniformate dei parametri e degli indici edilizi
ed urbanistici

- Elab. Scheda quantitativa dei dati urbani

- Tav.P1 Planimetria sintetica di PRGC, in scala
1:25000

- Tav.P2/1 Sovrapposizione carta di sintesi - Tav. 4/a,
in scala 1:5000

- Tav.P2/2 Sovrapposizione carta di sintesi - Tav. 4/b,
in scala 1:5000;

- deliberazione Consiliare n. 21 in data 30.9.2003, in-
tegrata con deliberazione consiliare n. 5 in data
22.3.2004, entrambe esecutive ai sensi di legge, con al-
legato:

- Elab. All."A" Relazione di controdeduzioni e deter-
minazioni alle osservazioni Regionali espresse;

- Elab. Relazione illustrativa - Modificata a seguito
delle osservazioni Regionali del 16.11.02 e 17.12.02 ;

- Elab. Norme di attuazione - Modificate a seguito
delle osservazioni Regionali del 16.11.02 e 17.12.02 ;

- Tav. A4/1 Vincoli-Infrastrutture-Urbanizzazioni-Inse-
diamenti nel territorio comunale - modificata - , scala
1:5.000;

- Tav. A4/2 Vincoli-infrastrutture-urbanizzazioni- Inse-
diamenti nel territorio comunale - modificata, in scala
1:5.000;

- Tav. P1 Planimetria sintetica di PRGC- modificata,
in scala 1:25.000;

- Tav. P1 Planimetria sintetica di PRGC- modificata,
in scala 1:10.000;

- Tav. P2/1 Progetto di PRGC intero territorio comu-
nale,- modificata a seguito delle osservazioni Regionali
del 16.11.02 e 17.12.02, in scala 1:5.000;

- Tav. P2/2 Progetto di PRGC intero territorio comu-
nale,- modificata a seguito delle osservazioni Regionali
del 16.11.02 e 17.12.02, in scala 1:5.000;

- Tav. P3/1 Progetto di PRGC - Aree urbanizzate -
modificata a seguito delle osservazioni Regionali del
16.11.02 e 17.12.02, in scala 1:2.000;

- Tav. P3/2 Progetto di PRGC - Aree urbanizzate - modificata a seguito delle osservazioni Regionali del 16.11.02 e 17.12.02, in scala 1:2.000;
 - Tav. P4/1 Sviluppi del PRGC nei vecchi nuclei - modificata a seguito delle osservazioni Regionali del 16.11.02 e 17.12.02, in scala 1:500;
 - Tav. P4/2 Sviluppi del PRGC nei vecchi nuclei - modificata a seguito delle osservazioni Regionali del 16.11.02 e 17.12.02, in scala 1:500;
 - Elab. Scheda quantitativa dei dati urbani, aggiornata;
 - Elab. Relazione geologica, aggiornata;
 - Elab. Relazione geologica - aree di nuovo inserimento- modificata;
 - Tav. 1 Carta geolitologica - modificata a seguito delle osservazioni Regionali del 16.11.02 e 17.12.02, in scala 1:10.000;
 - Tav. 2 Carta geomorfologica e dei dissesti - modificata a seguito delle osservazioni Regionali del 16.11.02 e 17.12.02, in scala 1:10.000;
 - Tav. 3/c Carta delle portate dei torrenti Stura e Ovarda - aree di esondabilità, in scala 1:5.000;
 - Tav. 4/a Carta di sintesi della pericolosità geomorfologica e della idoneità alla utilizzazione urbanistica - modificata a seguito delle osservazioni Regionali del 16.11.02 e 17.12.02, in scala 1:5.000;
 - Tav. 4/b Carta di sintesi della pericolosità geomorfologica e della idoneità alla utilizzazione urbanistica - modificata a seguito delle osservazioni Regionali del 16.11.02 e 17.12.02, in scala 1:5.000;
 - Tav. 5 Carta del reticolo idrografico - modificata a seguito delle osservazioni Regionali del 16.11.02 e 17.12.02, in scala 1:10.000;
 - Tav. 6 Carta delle pendenze - modificata a seguito delle osservazioni Regionali del 16.11.02 e 17.12.02, in scala 1:10.000;
 - Tav. 7A Carta di sintesi della pericolosità geomorfologia e della idoneità alla utilizzazione urbanistica, in scala 1:2.000, aggiornata ed in sostituzione della precedente Tav. P2/1;
 - Tav. 7B Carta di sintesi della pericolosità geomorfologia e della idoneità alla utilizzazione urbanistica, in scala 1:2.000, aggiornata ed in sostituzione della precedente Tav. P2/2;
 - Elab. ALL."B" Adeguamento Piano Regolatore Generale Comunale, ai sensi degli artt. 3 e 4 della L.R. n. 28/99, in attuazione del D.Lgs. n. 114/98;
 - Tav. P5/1 Adeguamento P.R.G.C., ai sensi degli artt. 3 e 4 della L.R. n. 28/99, in attuazione del D.Lgs. n. 114/98, in scala 1:2.000, modificata a seguito delle osservazioni Regionali del 16.11.02 e 17.12.02;
 - Tav. P5/2 Adeguamento P.R.G.C., ai sensi degli artt. 3 e 4 della L.R. n. 28/99, in attuazione del D.Lgs. n. 114/98, in scala 1:2.000, modificata a seguito delle osservazioni Regionali del 16.11.02 e 17.12.02.
- La presente deliberazione sarà pubblicata sul Bollettino Ufficiale della Regione Piemonte ai sensi dell'art. 65 dello Statuto e dell'art. 14 del D.P.G.R. n. 8/R/2002.

(omissis)

Allegato



Direzione Pianificazione
e Gestione Urbanistica

Settore Urbanistico Territoriale – Area Provincia di Torino

maurizio.vetere@regione.piemonte.it

Data 2 settembre 2004

Protocollo

Allegato “A” alla Deliberazione della Giunta Regionale n°
in data **relativa all’approvazione del PRGC del Comune di Lemie (TO) e**
adottata con Deliberazioni del Consiglio Comunale n. 31 del 30.11.00 (integrata con D.C.
n. 24 del 10.12.2001) e D.C. n. 21 del 30.09.2003 (integrata con D.C. n. 05 in data
22.03.2004)

Elenco delle modifiche da introdurre “ex officio”, ai sensi dell’11° comma dell’art. 15
della L.R. 56/77 e s.m.i.

ELABORATI CARTOGRAFICI

Elaborati progettuali di analisi e di sintesi del P.R.G.C., tavole urbanistiche di progetto con particolare riferimento alle tavv. nn. P3/1 e P3/2, scala 1:2000

Si intende rappresentato l’intero corso del rio in località Saletta fino alla confluenza nel torrente Stura di Viù, comprensivo dei tratti eventualmente intubati che dovranno essere chiaramente evidenziati.

Carta del reticolo idrografico, tav. n. 5 - scala 1:10.000

Si associa un’intensità del processo/indice di pericolosità molto elevata (Ee_L) al Rio Ovarda e a tutti i corsi d’acqua interessati da attività di versante e/o da valanghe e/o da conoidi nel fondovalle.

Alle aree di esondazione del torrente Stura di Viù, perimetrate nella tav. 3/c - scala 1:5000, (compreso il settore di confluenza con il Rio Ovarda) si associa un dissesto areale con intensità del processo molto elevata (Ee_A).

Si integra inoltre la legenda con la seguente dicitura: “Ee processo/indice di pericolosità molto elevata”

Carta delle portate dei torrenti Stura e Ovarda, tav. n. 3/c - scala 1:5.000

Alle aree di esondazione del torrente Stura di Viù (compreso il settore di confluenza con il Rio Ovarda) si associa un dissesto areale con intensità del processo molto elevata (Ee_A).

Si integra la prima voce della legenda con la seguente dicitura: “ Ee_A processo/indice di pericolosità molto elevata”

Carta di Sintesi, tavv. nn. 4/a e 4/b - scala 1:5000 e tavv. nn. 7/a e 7/b - scala 1:2000

Secondo le perimetrazioni prescritte negli stralci cartografici contenuti nel parere ARPA e allegati alla presente D.G.R. (figg. 1,2,3) si introducono le seguenti modifiche:

- le previsioni di classe I e di classe II in alcuni settori delle località Saletta, Casa Pancian, abitato di Lemie, Villa e Forno, si intendono ascritte alla classe di pericolosità geomorfologica IIIa per le porzioni inedificate e alla IIIb per le parti edificate.
- gli ambiti individuati in classe IIIb in sinistra orografica del torrente Stura di Viù, località Chiandusseglio, nonché lungo la S.P. tra le località Villa e Forno, si intendono ascritti alla classe IIIa in quanto aree non edificate.
- le aree di fondovalle poste lungo il torrente Stura di Viù e inserite in classe III sono riclassificate in classe IIIa.

Inoltre, per il rio in località Saletta di cui si è disposta la rappresentazione cartografica nei vari elaborati progettuali di piano, si prevede anche l'inserimento di una fascia di rispetto di almeno 25 m per sponda, da porre in classe IIIa per i tratti liberi e in IIIb per quelli edificati; detta fascia si intende riportata per l'intero tracciato del corso d'acqua fino alla confluenza nel torrente Stura di Viù, compreso il percorso nel concentrico eventualmente intubato.

Tav. n. P1 - scala 1:10000, tav. n. P2/1 - scala 1:5000

Si intendono eliminate le campiture di retino corrispondenti agli interventi residenziali in località Chiandusseglio nn. 3bis - 4 e n. 5 nel Capoluogo, nonché agli interventi ATc1 (campeggio) e APn (insediamento produttivo) in località Forno - Villa e AT in frazione Villa, che assumono nuovamente la destinazione agricola.

Tav. n. P3/1, scala 1:2000

Per il rio in località Saletta si dispone l'inserimento di una fascia di rispetto di almeno 25 m per sponda, riportata per l'intero tracciato del corso d'acqua fino alla confluenza nel torrente Stura di Viù, compreso il percorso nel concentrico eventualmente intubato.

Tav. n. P3/1 - scala 1:2000, tav. n. P5/1 - scala 1:2000, tav. n. 7/A - scala 1:2000

Si intendono stralciati i lotti residenziali nn. 3bis e 4 in frazione Chiandusseglio ed il lotto n. 5 nel Capoluogo, che assumono nuovamente la destinazione agricola.

Dalla legenda si elimina il riferimento all'area produttiva di nuovo impianto APn.

Tav. n. P3/2 - scala 1:2000, tav. n. P5/2 - scala 1:2000, tav. n. 7/B - scala 1:2000

Si intendono stralciate le aree APn e ATc1 in frazione Forno - Villa, AT in frazione Villa. Si stralcia inoltre il retino corrispondente al lotto n. 11 in fraz. Villa. Tali aree assumono nuovamente la destinazione agricola.

NORME DI ATTUAZIONE

Art. 11.2: si inserisce quale ultimo comma la seguente prescrizione “5. *Nel caso di insediamento di attività commerciali o assimilabili nell'addensamento storico A1, è previsto il ricorso allo strumento della monetizzazione degli standard a parcheggio esclusivamente in presenza di un'area destinata a parcheggio pubblico, localizzata in prossimità dell'esercizio commerciale e in posizione tale da essere agevolmente fruibile da parte della clientela, con dimensioni sufficienti a soddisfare sia gli standard richiesti dal nuovo intervento, sia le esigenze dell'utenza alla quale l'area stessa è già destinata.*”.

Art. 15: si inserisce quale ultimo comma la frase “8. *Qualora si riscontrino discordanze tra l'andamento dei corsi d'acqua demaniali, così come riportati sulle mappe catastali, e*

l'andamento indicato nella cartografia di piano, le fasce di rispetto previste ai sensi del R.D. n. 523/1904, si intendono applicate all'alveo attivo delimitato dai cigli superiori di sponda, rimanendo di proprietà demaniale l'alveo eventualmente abbandonato ai sensi e per gli effetti della L. n. 37/1994, nonché in ragione dell'art. 32, c. 3, titolo II delle N. di A. del PAI."

Art. 19.1, c. 1: al testo si premette la seguente disposizione *"Il P.R.G.C. individua ai sensi dei punti 1) e 2) del 1° comma dell'art. 24 L.R. 56/77 tutti i CS ed i CA Molar, Borgial e S. Antonio, in valle Orsera."*

Art. 20, c. 3, a): si inserisce, a conclusione del punto, la prescrizione *"La fattibilità dello stesso, in relazione ai rischi geologici che caratterizzano la zona, dovrà essere verificata in sede di variante di adeguamento al PAI sulla base dei necessari approfondimenti d'indagine."*

Art. 25, c. 1: in calce al comma si inserisce la prescrizione *"Si applicano i disposti di cui agli artt. 49 c. 15 e art. 40 c. 8 della L.R. 56/77 e s.m.i."*

Art. 26, c. 1: si inserisce, dopo le parole *"tav. P4/1 e 2 di Piano."*, la precisazione *"In particolare si evidenziano i centri ambientali di Molar, Borgial e S. Antonio."*. Inoltre, a conclusione del comma, si inserisce la frase *"Si applicano i disposti di cui agli artt. 49 c. 15 e art. 40 c. 8 della L.R. 56/77 e s.m.i."*

Art. 28: si sostituisce il titolo dell'articolo con la seguente dicitura *"Area per nuovo insediamento a carattere turistico-ricettivo Atn"*.

c. 1: si eliminano le parole *"suddivisa in due parti ... omissis ... Apn; la seconda"* e il secondo capoverso che si sostituisce con la frase seguente *"L'area risulta prevalentemente ineditata e compatibile con gli obiettivi prioritari perseguiti dal Piano."*

c. 2: si eliminano le parole *"in dette aree"* e *"o limitato alle due parti individuate,"*

c. 3: si stralcia l'intero comma e si inserisce la seguente prescrizione *"In considerazione della presenza di un fenomeno di instabilità di versante segnalato dal PAI e della classificazione geologica dell'area in IIb2, ogni sua futura utilizzazione urbanistica è subordinata all'esito favorevole delle indagini approfondite che l'Amministrazione comunale dovrà definire prima della fase attuativa, con la predisposizione di un adeguato cronoprogramma."*

c. 5: si stralciano le parole *"In entrambe le due aree"*.

Art. 29, c. 13: si stralcia l'intero comma.

Art. 30, c. 3: si sostituisce il 4° punto con la frase seguente *"la capienza complessiva non dovrà indicativamente superare i 30 posti - piazzole per tende e altri mezzi;"*

c. 6: si stralcia la prima frase relativa all'area Atc 1.

Art. 31: si stralcia l'intero articolo.

Art. 34, c. 4: si inserisce, in calce al comma, la seguente prescrizione *"In ogni caso, per gli interventi da realizzarsi tramite piano esecutivo convenzionato o concessione convenzionata, le quantità di servizi da dismettere, valutati nelle tabelle d'area allegate alle presenti norme,*

devono essere verificate in relazione all'applicazione del disposto di cui all'art. 9, c. 4 che esclude la possibilità di monetizzare le quote di servizi da destinarsi a verde e parcheggi.”.

c. 7: si stralcia la frase dopo le parole “classe geologica IIIa” e si introducono le prescrizioni “e in aree a rischio esondabilità, sono consentiti unicamente usi di superficie (aree verdi e parcheggi), escludendo la possibilità di edificare strutture fisse al suolo. Inoltre il loro utilizzo stagionale è subordinato al monitoraggio periodico sulla sicurezza dei singoli siti che l'Amministrazione comunale è tenuta ad effettuare nell'ambito del piano di protezione civile”.

c. 9: si inserisce come ultimo comma la frase “9. In tutte le aree destinate a servizi ascritte alla classe geologica IIIa è vietata la realizzazione di interventi di movimentazione terra atti a sopraelevare l'attuale piano di campagna.”.

Art. 38, c. 1: in calce al comma si inserisce la precisazione seguente “Pertanto le disposizioni e le limitazioni imposte dalle classificazioni geologiche previste ai sensi della Circolare P.G.R. n. 7/LAP/96 si intendono prevalenti sull'eventuale operatività edilizia stabilita dal piano.”.

c. 4: si inserisce il seguente comma “4. Nelle more di formazione ed approvazione della variante specifica di adeguamento al PAI, supportata da completi ed esaustivi studi geologici redatti in conformità alla Circolare regionale 7/LAP, l'intero territorio comunale è soggetto al quadro del dissesto definito dal PAI ed alle relative prescrizioni con particolare riferimento agli artt. 9, 13, 18bis, 23, 50, 51 delle N. di A.”.

c. 5: si inserisce quale ultimo comma la disposizione “Il Comune è tenuto, ai sensi dell'art. 18 c. 7 delle Norme di Attuazione del PAI, ad informare i soggetti attuatori delle previsioni dello strumento urbanistico sulle limitazioni cui sono soggette le aree in dissesto e sugli interventi prescritti per la loro messa in sicurezza. E' tenuto inoltre ad inserire nel certificato di destinazione urbanistica anche i dati relativi alla classificazione del territorio in funzione del dissesto e a richiedere al soggetto attuatore la sottoscrizione di un atto liberatorio che escluda ogni responsabilità dell'amministrazione pubblica in ordine ad eventuali futuri danni a cose e persone comunque derivanti dal dissesto segnalato.”.

Art. 38 bis: si introduce il nuovo articolo con la seguente dicitura “Art. 38 bis - Ulteriori prescrizioni derivanti disposizioni del Settore regionale Opere Pubbliche

1. Nelle aree poste in classe II in prossimità dei corsi d'acqua minori, ogni intervento di ampliamento e di nuova edificazione ammesso dovrà essere preceduto, oltre che da uno studio di fattibilità condotto secondo quanto previsto dal D.M. 11.03.98, anche da uno specifico studio idraulico approfondito del bacino idrologico interessato, verificando la capacità di smaltimento delle attuali sezioni di deflusso del rio esistente, anche in considerazione della presenza di eventuali manufatti di attraversamento, di intubamenti e di altre criticità idrauliche che potrebbero costituire pregiudizio per le possibilità edificatorie della zona prescelta.

2. Per gli estesi ambiti montani posti in classe III (indifferenziata) si richiamano i contenuti della N.T.E./99 alla Circolare P.G.R. n. 7/LAP/96 (paragg. Nn. 6.1 e 6.2); pertanto l'analisi di dettaglio necessaria ad identificare eventuali situazioni locali meno pericolose, potenzialmente attribuibili alle classi IIIb nonché alla classe II, dovrà essere, in sede di future varianti di piano, adeguatamente supportata da studi geomorfologici locali e da specifici studi idraulici a scala locale e/o di bacino, in caso di aree situate in prossimità di corsi d'acqua.

A..

Le presenti limitazioni e prescrizioni possono essere applicate anche per eventuali singoli edifici isolati esistenti ricadenti in classe IIIa e non evidenziati alla scala di piano, ad eccezione dei fabbricati situati in aree di dissesto attivo.

3. L'eliminazione e/o la riduzione della pericolosità attraverso l'esecuzione di interventi di riassetto territoriale, che consentano la realizzazione di nuove opere e nuove costruzioni nelle aree ricadenti in classe IIIb, potrà avvenire solo a seguito di collaudo e di relativa emissione di apposita certificazione attestante che gli interventi eseguiti abbiano raggiunto l'obiettivo di minimizzazione del rischio, ai fini della fruibilità urbanistica, delle aree interessate da eventuali previsioni di piano, in accordo e nel pieno rispetto dei contenuti di cui ai paragrafi 7.6 e 7.10 della N.T.E./99 della Circolare P.G.R. n. 7/LAP/96."

SCHEDE NORMATIVE AREE DI INTERVENTO P.R.G.C.

Area d'intervento ATn – Località Forno-Villa

3. destinazioni d'uso: si inserisce la seguente precisazione "*localizzazione commerciale di tipo L2 ai sensi della L.R. n. 28/99 e della DCR n. 563-13414 del 29.10.99 e s.m.i.;*"

Si eliminano le seguenti schede:

Area d'intervento n. 3 bis – Località Chiandusseoglio

Area d'intervento n. 4 – Località Chiandusseoglio


Area d'intervento n. 5 – Località Capoluogo


Area d'intervento APn – Località Forno-Villa


Area d'intervento ATc1 – Località Forno-Villa


Area d'intervento AT – Località Villa

Il Dirigente responsabile
del Settore Territoriale Urbanistico
Provincia di Torino
arch. Maurizio VETERE

Il Direttore
arch. Franco Ferrero

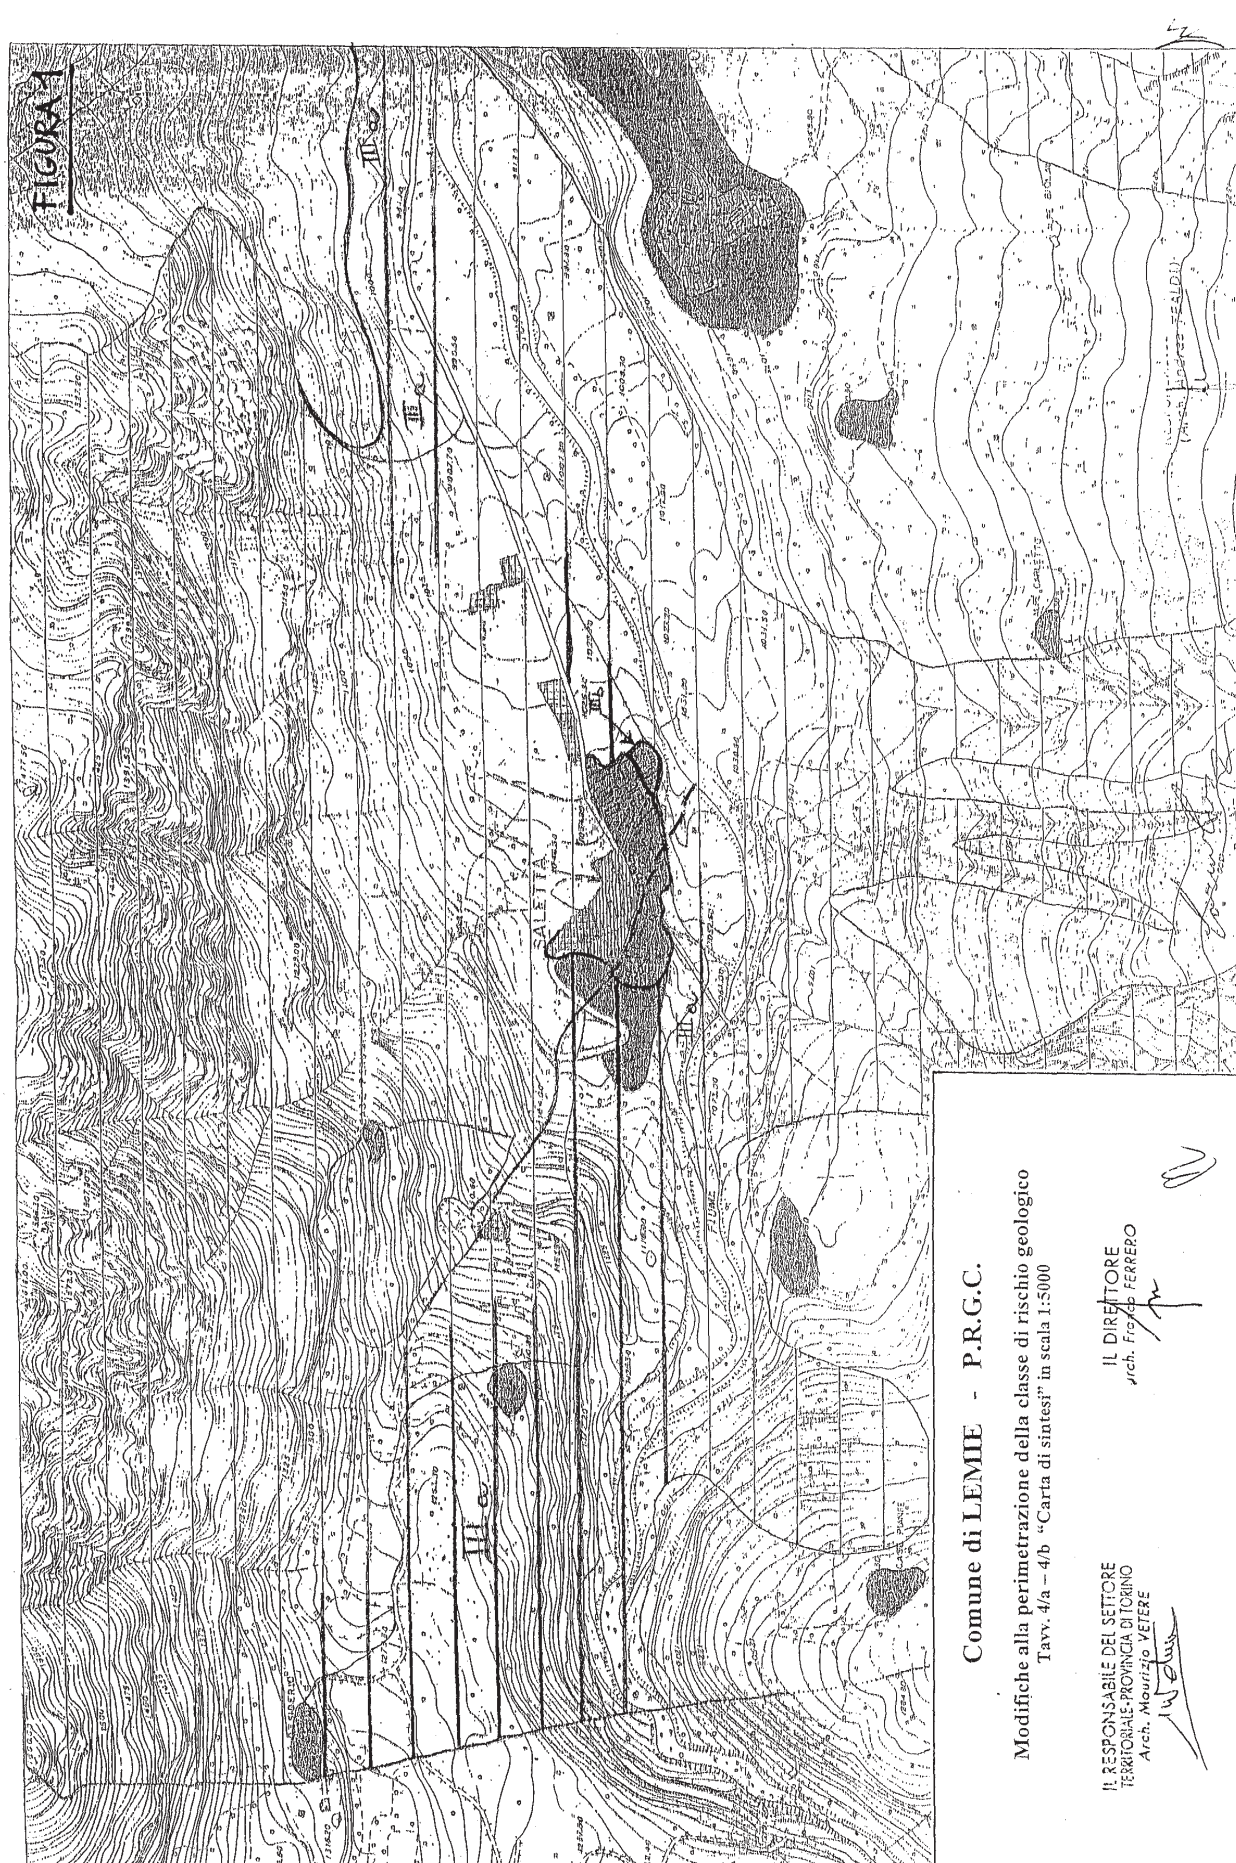

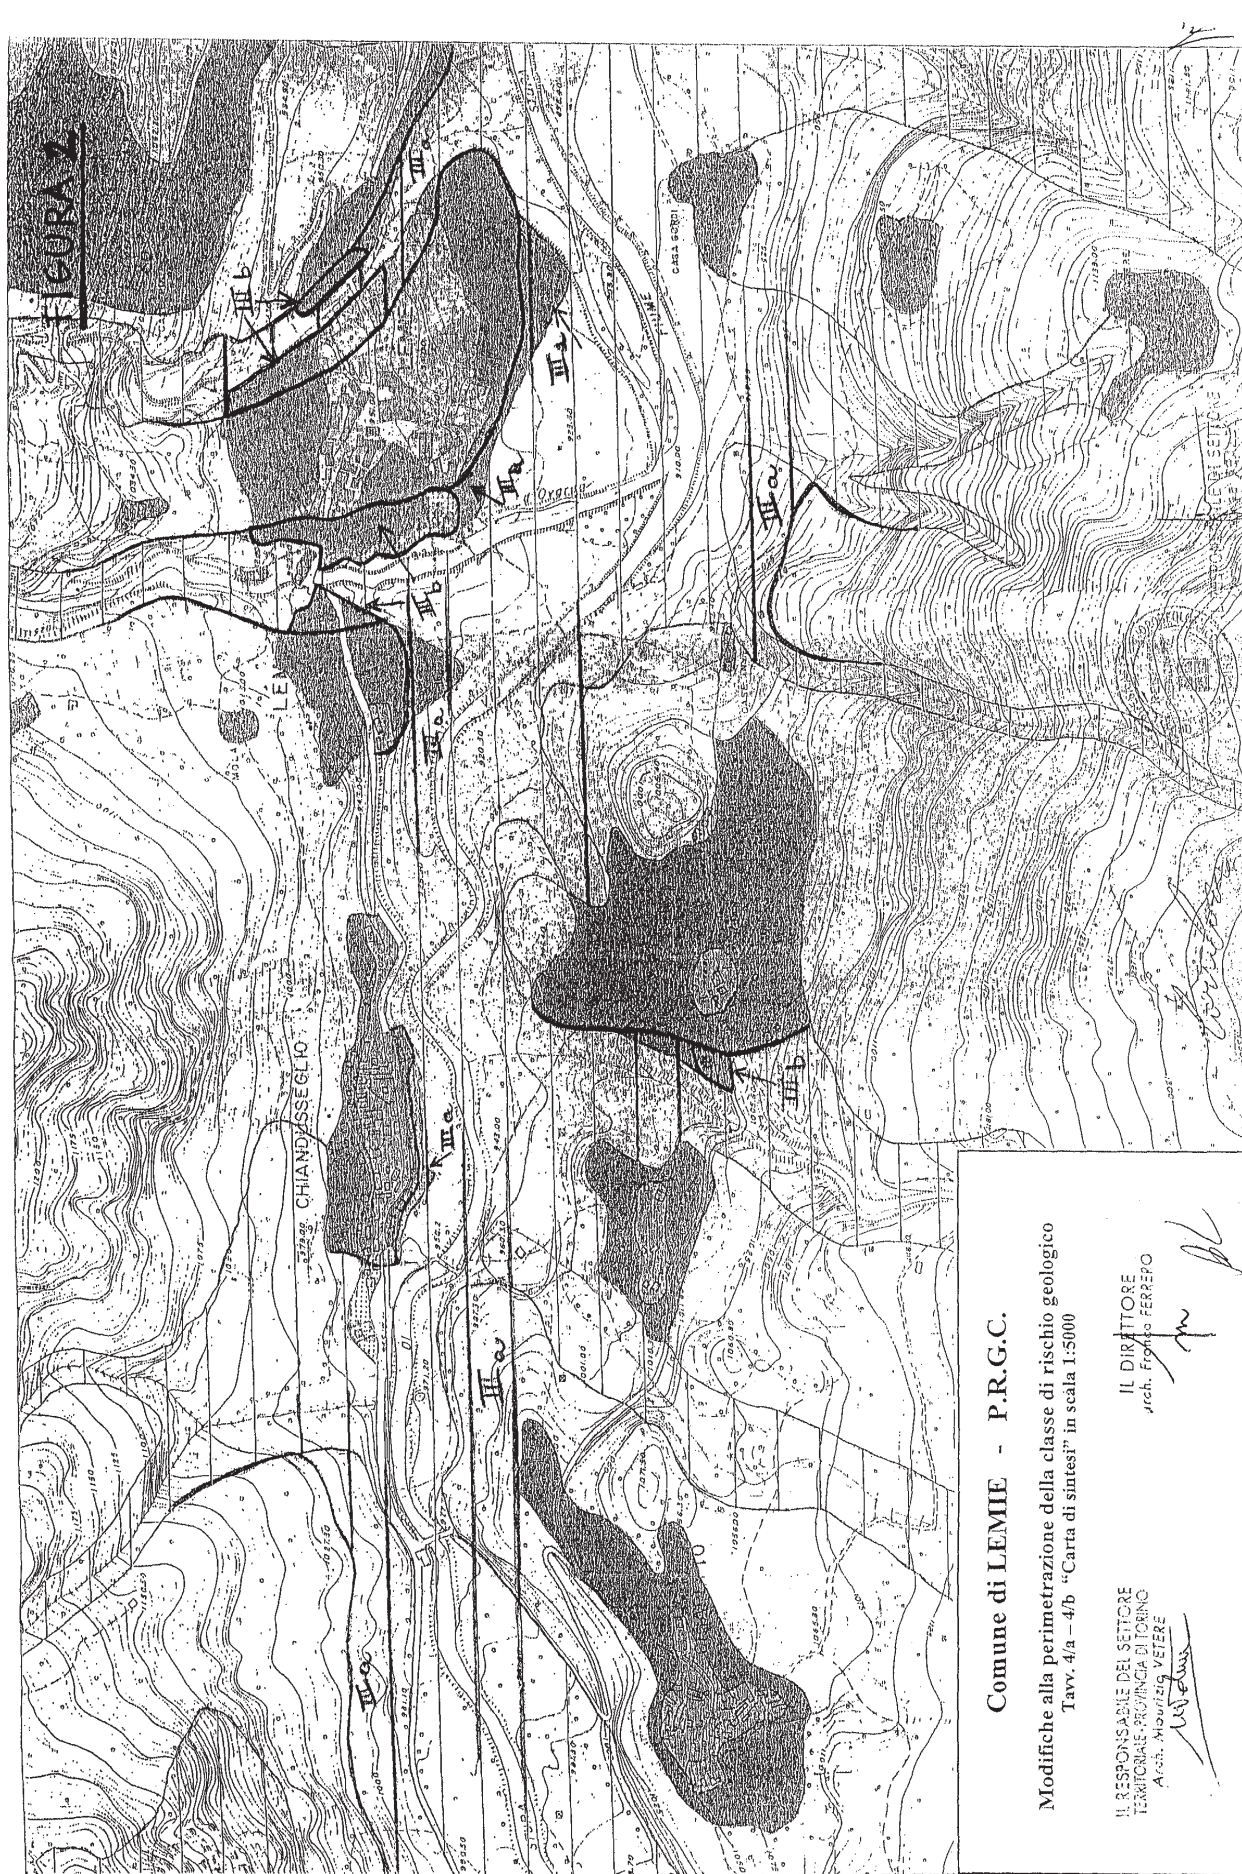

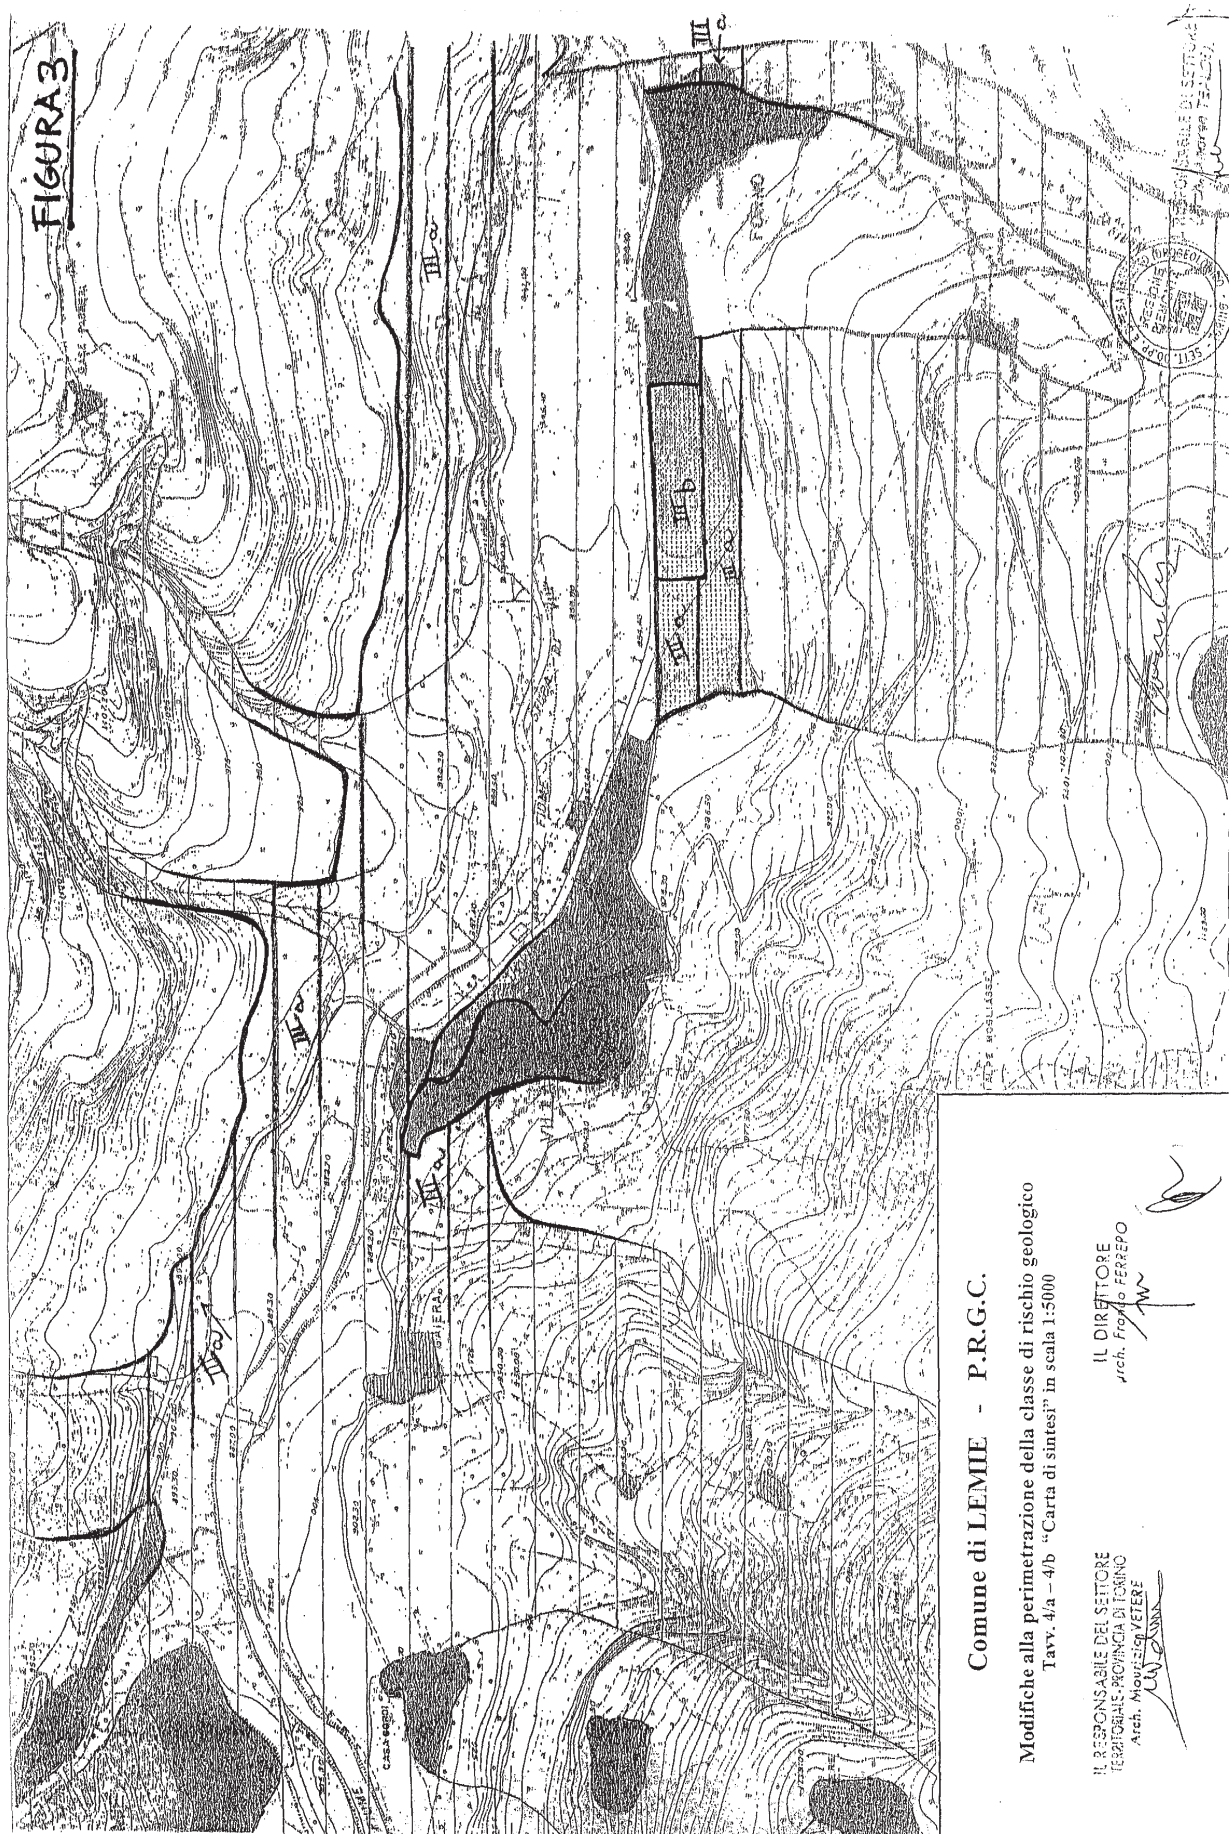


Deliberazione della Giunta Regionale 18 ottobre 2004, n. 21-13675

Programma regionale di applicazione del Decreto 11 settembre 1999, n. 401 "Regolamento recante norme di attuazione dell'articolo 1, commi 3 e 4, del decreto legislativo 30 aprile 1998, n. 173 per la concessione di aiuti a favore della produzione ed utilizzazione di fonti energetiche rinnovabili nel settore agricolo"

(omissis)

LA GIUNTA REGIONALE

a voti unanimi ...

delibera

1) di approvare il programma di finanziamento in applicazione del Decreto MIPAF 11 settembre 1999, n. 401, allegato alla presente deliberazione per farne parte integrante (allegato "A");

2) di destinare al presente programma i fondi assegnati dallo Stato con apposito Decreto del Ministero delle Politiche Agricole e Forestali del 23 ottobre 2000, n. 155816.

La presente deliberazione sarà pubblicata sul Bollettino Ufficiale della Regione Piemonte, ai sensi dell'articolo 65 dello Statuto e dell'art. 14 del D.P.G.R. n. 8/R/2002.

(omissis)

Allegato

DECRETO M.I.P.A. 11 settembre 1999, N. 401 - "CONCESSIONE DI CONTRIBUTI IN CONTO CAPITALE A FAVORE DELLA PRODUZIONE ED UTILIZZAZIONE DI FONTI ENERGETICHE RINNOVABILI NEL SETTORE AGRICOLO"

III Programma regionale per l'applicazione
Elettrificazione degli alpeggi montani
Settembre 2004

**PROGRAMMA REGIONALE DI ATTUAZIONE DEL
DECRETO M.I.P.A. 11 settembre 1999, N. 401**

1 RIFERIMENTI NORMATIVI

1. Il presente programma applica in Piemonte il Decreto MIPA 11 settembre 1999, n. 401 di attuazione del decreto legislativo 30 aprile 1998, n. 173, art. 1, commi 3 e 4.

2. Legge 9 gennaio 1991, n. 10, per alcuni criteri di valutazione degli interventi.

3. Piano Energetico Ambientale Regionale, approvato con approvato con D.C.R. n. 351-3642 del 3 febbraio 2004.

2 INTERVENTI FINANZIABILI

Elettrificazione con fonti rinnovabili di alpeggi montani

1. Sono ammessi interventi di elettrificazione mediante impianti fotovoltaici, idroelettrici, eolici di fabbricati rurali localizzati in territori classificati montani. L'uso di tali fabbricati deve essere esclusivamente agricolo, annuale o stagionale.

2. I fabbricati ed i siti dove essi sono localizzati non devono essere allacciati alla rete elettrica.

3. La potenza massima ammissibile è di 400 W per gli impianti fotovoltaici e di 5 kW per gli impianti idroelettrici.

3 LIMITI DI SPESA

1. La spesa minima ammissibile per ciascuno degli interventi non dovrà essere inferiore a Euro 6.000, IVA esclusa.

2. La spesa massima ammissibile per ciascuno degli interventi non dovrà essere superiore a 40.000 Euro, IVA esclusa.

3. Le domande dovranno essere relative a interventi da realizzarsi successivamente alla data di presentazione della stessa.

4 BENEFICIARI

1. Coltivatori diretti o imprenditori agricoli a titolo principale singoli o associati.

2. Enti pubblici proprietari di alpeggi.

5 ENTITA' DELLE AGEVOLAZIONI

1. Per la realizzazione degli interventi sono concessi contributi in conto capitale nella misura del 40% della spesa ammissibile, con l'esclusione dell'IVA.

2. Per gli enti pubblici proprietari di alpeggi il contributo è elevato al 50%.

3. Sono ammesse le spese tecniche per un importo fino al 8% del costo complessivo dell'intervento.

4. I contributi non sono cumulabili con altri contributi pubblici ottenuti per lo stesso intervento.

5. Non possono essere concessi contributi per interventi resi necessari da obblighi di legge.

6 GRADUATORIE E PRIORITA'

1. La graduatoria verrà stabilita in base al rapporto fra kW installati e spesa prevista, moltiplicando per un coefficiente 20 nel caso di impianto fotovoltaico.

2. A parità di indice di valutazione saranno ritenuti prioritari:

a) Interventi che utilizzano in modo integrato fonti rinnovabili e interventi di risparmio energetico;

b) Interventi proposti da agricoltori a titolo principale fra i 18 e i 40 anni. Per le aziende associate almeno il 50% di agricoltori fra i 18 e i 40 anni.

7 PROCEDURE

A - Presentazione delle domande

1. Le domande, redatte sugli appositi moduli, dovranno essere inviate in plico raccomandato con avviso di ricevimento, alla Regione Piemonte, Assessorato Regionale all'Agricoltura, Direzione Territorio rurale, Corso Stati Uniti 21, 10128 Torino. Le domande possono essere altresì consegnate a mano allo stesso indirizzo dalle ore 9.00 alle ore 12.00, dal lunedì al venerdì.

2. Le domande di contributo potranno essere presentate a partire dalla data di pubblicazione del presente Bando.

3. Le scadenze per la presentazione delle domande è fissata per le ore 12.00 del 10 febbraio 2004.

4. Ogni plico, che riporterà sulla busta la dicitura: "Domanda di contributo per elettrificazione di alpeggi", dovrà contenere una sola domanda; la data di presentazione sarà quella risultante dal timbro apposto dall'ufficio regionale di cui sopra.

5. Il soggetto che intende presentare domanda di contributo per più interventi per un unico beneficiario può presentare un'unica domanda corredata dalle schede e dalla documentazione tecnica per ogni singolo intervento.

6. Gli interventi funzionalmente connessi e ubicati nello stesso sito dovranno essere oggetto di un'unica domanda.

7. Le domande, redatte sull'apposita modulistica o su fotocopia integrale della stessa, dovranno essere correttamente compilate, sottoscritte e corredate, a pena di esclusione, da:

a) una o più schede tecniche che illustrino ogni intervento proposto;

b) relazione esplicativa dell'intervento firmata da un tecnico iscritto all'albo di un Ordine o Collegio profes-

sionale competente per materia. La relazione suddetta dovrà essere redatta seguendo lo schema predisposto dalla Regione Piemonte allegato alla modulistica;

c) Corografia e planimetria dell'alpeggio.

8. Le domande il cui stampato o le relative schede tecniche risultino incomplete, riportino dati illeggibili o non coerenti con i dati richiesti dalla modulistica non saranno inserite nella graduatoria.

9. La modulistica da utilizzare per la presentazione delle domande è quella che sarà approvata con apposita determinazione dirigenziale. Tale modulistica potrà essere scaricata dal sito internet della Regione Piemonte.

B - Finanziamento delle domande

1 Per le domande finanziabili viene redatto apposito provvedimento di impegno attraverso Determinazione Dirigenziale nel quale vengono indicati la spesa ammessa, il contributo concesso, le eventuali prescrizioni ed il tempo per l'esecuzione delle opere.

2 Chi intende iniziare i lavori o procedere agli acquisti prima di tale provvedimento è tenuto a darne comunicazione scritta, pena il decadimento del contributo, e, in ogni caso, ciò non comporta nessun impegno da parte della Regione.

C - Obblighi del richiedente

1. Il richiedente si impegna a completare le opere oggetto dell'intervento ed a trasmettere alla Regione la documentazione necessaria, entro 6 mesi dalla data in cui riceve la comunicazione del provvedimento di impegno.

2. Su motivata istanza può essere concessa la proroga del termine di cui al precedente comma per un massimo improrogabile di ulteriori 6 mesi, qualora le opere siano già iniziate.

3. Eventuali variazioni in corso d'opera dovranno essere preventivamente comunicate ed approvate dalla Regione.

D - Procedure per l'erogazione del contributo

1. L'erogazione del contributo sarà effettuata a lavori ultimati, su presentazione di copia autentica delle fatture quietanzate relative alle spese ammesse, accompagnate dalla certificazione a norma di legge delle opere, ove necessaria. La Regione si riserva la facoltà di verificare la conformità dell'opera al progetto presentato, anche mediante sopralluogo.

2. Il beneficiario può chiedere un'acconto fino all'80% del contributo approvato, a seguito di presentazione della dichiarazione di inizio lavori garantita da polizza fidejussoria bancaria o assicurativa pari alla cifra richiesta, che verrà svincolata dopo il saldo.

3. Qualora la spesa documentata sia inferiore a quella ammessa, il contributo sarà computato sulla spesa documentata nella percentuale approvata.

E - Revoca del contributo

1. La Regione si riserva la facoltà di verificare, anche a campione, l'esistenza degli impianti e la loro efficienza, relativamente ai periodi di durata tecnica, stabilita dal metodo Enea per i singoli interventi.

2. Il contributo è revocato nei seguenti casi:

a) in caso di mancato conseguimento del risparmio energetico dichiarato a causa dell'asportazione, della disattivazione o della mancata o inadeguata manutenzione relativamente ai periodi di durata tecnica degli impianti di cui al precedente punto 1.

b) In caso di anticipato inizio lavori o acquisti senza preventiva comunicazione scritta di cui alla lettera C, punto 2.

nel caso di discordanze significative tra la documentazione finale inviata e quanto accertato in loco dagli uf-

fici regionali. In tale evenienza la Regione avanza contestazione al beneficiario il quale deve dare risposta entro 30 giorni. Nell'eventualità che la risposta non sia soddisfacente il contributo viene revocato;

3. In caso di revoca il beneficiario è tenuto a restituire le somme percepite, maggiorate degli interessi legali, al momento della richiesta. In caso di mancata restituzione nel termine di 30 giorni dalla richiesta vengono avviate le procedure per la riscossione.

F - Ricorso

In caso di mancato accoglimento della domanda di contributo, o di revoca dello stesso, riferita alle lettere a) e b) del precedente punto F, può essere ammesso ricorso gerarchico entro 30 giorni al Responsabile della Direzione regionale Territorio rurale.

Deliberazione della Giunta Regionale 25 ottobre 2004 n. 72-13776.

L.R. 10/2004 - L.R. 36/2003. Accant. ed asseg. alla Dir. Reg. Turismo-Sport-Parchi, euro 50.000,00 - cap. 20938/2004 e euro 150.000,00 - cap. 20933/2004. Approvazione criteri per la concessione di contributi ai Comuni, alle Comunità montane e collinari, alle Ass. e Soc. sport. affiliate alla F.I.P.T e/o alla F.I.P.A.P. e/o agli E.P.S., per iniziative concernenti la Pallapugno e Pallatamburello - anno 2004.

(omissis)

LA GIUNTA REGIONALE

delibera

per le motivazioni esposte in premessa:

-di approvare i criteri e gli obiettivi stabiliti e riportati nell'allegato al presente provvedimento per farne parte integrante e sostanziale, per la concessione di contributi ai soggetti giuridici interessati, per l'acquisto di attrezzature necessarie all'esercizio delle attività sportive e della preparazione degli atleti, per la predisposizione di cartellonistica stradale, per la manutenzione straordinaria, potenziamento e messa a norma degli sferisteri per l'esercizio degli sport della Pallapugno e della Pallatamburello in Piemonte - anno 2004";

-di dare atto che con successiva deliberazione saranno stabiliti i punteggi per la valutazione delle proposte di intervento;

-di stabilire che per l'assegnazione dei contributi verranno formulate due graduatorie, una relativa alle domande di contributo presentate per la misura 3.1 ed una per le domande relative alle misure 3.2 e 3.3;

-di accantonare ed assegnare alla Direzione Regionale Turismo-Sport-Parchi, le risorse stanziate sui seguenti capitoli contenuti nella l.r. 10/2004 "Bilancio di previsione per l'anno finanziario 2004 e bilancio pluriennale per gli anni finanziari 2004/2006":

Capitolo 20938 - UPB 21042 - Settore Sport - 50.000,00:

"Contributi in conto capitale a favore delle Associazioni e Società sportive per l'acquisto di attrezzature necessarie all'esercizio degli sport della Pallapugno e della Pallatamburello (L.R. 36/2003)" Acc. 101575 - Asse 3, Misura 3.1;

Capitolo 20933 - UPB 21042 - Settore Sport - 150.000,00:

"Contributi in conto capitale a favore degli Enti locali e delle Comunità collinari per la manutenzione straordinaria, il potenziamento e la messa a norma degli sferisteri e delle altre strutture necessarie all'esercizio degli

sport della Pallapugno e della Pallatamburello (L.R. 36/2003)" Acc. 101576 Asse 3, Misure 3.2 e 3.3.

In relazione alle necessità di dare rapida e massima attuazione al "Programma di interventi per la tutela e la valorizzazione del patrimonio storico e culturale e la promozione delle attività sportive della pallapugno e della pallatamburello e per interventi di investimento - anno 2004", si può procedere ad impegnare le risorse finanziarie che saranno accantonate con il presente provvedimento sul cap. 20938/2004 e sul 20933/2004, anche successivamente al 30 novembre 2004, per ragioni d'urgenza e indifferibilità, ai sensi dell'art. 31 comma 8, della L.R. 7/2001.

La presente determinazione sarà pubblicata sul B.U.R. della Regione Piemonte, ai sensi dell'art. 65 dello Statuto e dell'art. 14 del D.P.G.R. n. 8/R/2002.

Deliberazione della Giunta Regionale 25 ottobre 2004 n. 73-13777.

L.R. 32/2002. Approvazione criteri per la concessione di contributi a favore delle Associazioni Sportive Storiche del Piemonte capitolo 20937/2004 - euro 500.000,00 (acc. n. 100262).

(omissis)

LA GIUNTA REGIONALE

delibera

per le motivazioni espone in premessa:

-di approvare i criteri e gli obiettivi stabiliti e riportati nell'allegato al presente provvedimento per farne parte integrante e sostanziale, per la concessione di contributi in conto capitale relativi ad interventi di conservazione, ripristino, restauro, riqualificazione dei beni mobili ed immobili di interesse storico, artistico, architettonico delle Associazioni Sportive Storiche del Piemonte di cui alle misure 2.1, 2.2, 2.3, 3.2 del Programma Pluriennale 2003/2005, approvato con DGR 44 - 10432 del 15.09.2003", per l'anno 2004;

-di dare atto che con successiva deliberazione saranno stabiliti i punteggi per la valutazione delle proposte di intervento;

-di stabilire che per l'assegnazione dei contributi sarà formulata un'unica graduatoria che comprenderà tutte le proposte di intervento ammessi a finanziamento, indipendentemente dal tipo di misura.

In relazione alle necessità di dare rapida e massima attuazione al "Programma di interventi per la tutela e la valorizzazione del patrimonio storico e culturale e la promozione delle attività sportive della pallapugno e della pallatamburello e per interventi di investimento - anno 2004", si può procedere ad impegnare le risorse finanziarie già accantonate (acc. n. 100262) con D.G.R. n. 41-11545 del 19/01/2004 sul cap. 20937/2004, anche successivamente al 30 novembre 2004, per ragioni d'urgenza e indifferibilità, ai sensi dell'art. 31 comma 8, della L.R. 7/2001.

La presente determinazione sarà pubblicata sul B.U.R. della Regione Piemonte, ai sensi dell'art. 65 dello Statuto e dell'art. 14 del D.P.G.R. n. 8/R/2002.

DELIBERAZIONI DEL CONSIGLIO REGIONALE

Deliberazione del Consiglio Regionale 5 ottobre 2004, n. 382 - 28517

Direttive di carattere programmatico con validità triennale. Legge regionale 17 agosto 1995, n. 67 (Interventi regionali per la promozione di una cultura ed educazione di pace, per la cooperazione e la solidarietà internazionale). Articolo 8

(omissis)

Tale deliberazione, nel testo che segue, è posta in votazione: il Consiglio approva.

IL CONSIGLIO REGIONALE

* Vista la legge regionale 17 agosto 1995, n. 67 (Interventi regionali per la promozione di una cultura ed educazione di pace, per la cooperazione e la solidarietà internazionale) e sue successive modificazioni e, in particolare, il comma 1 dell'articolo 8, il quale prevede che la Giunta regionale proponga al Consiglio regionale le direttive di carattere programmatico con validità triennale;

* vista la DGR n. 46 - 3599 del 23 luglio 2001 ed il relativo allegato intitolato "Direttive di carattere programmatico con validità triennale, legge regionale 17 agosto 1995, n. 67 "Interventi regionali per la promozione di una cultura ed educazione di pace, per la cooperazione e la solidarietà internazionale" e preso atto delle motivazioni ivi addotte;

* sentito il parere favorevole espresso dalla VI Commissione consiliare permanente nella seduta del 29 ottobre 2002

delibera

di approvare le direttive di carattere programmatico generale per il triennio 2001 - 2003 degli interventi regionali per la promozione di una cultura di educazione e di pace per la cooperazione e la solidarietà internazionale previste dalla legge regionale 17 agosto 1995, n. 67 e sue successive modificazioni, riportate nell'allegato A), che costituisce parte integrante e sostanziale della presente deliberazione.

Allegato A

Direttive di carattere programmatico con validità triennale - Articolo 8, legge regionale 17 agosto 1995, n. 67

FONDAMENTO NORMATIVO DELLE DIRETTIVE

Le Direttive di carattere generale con validità triennale trovano il loro fondamento normativo nell'articolo 8 della legge regionale 17 agosto 1995, n. 67, che stabilisce che la Giunta Regionale per l'attuazione degli interventi previsti dagli articoli 4, 5 e 6 della legge "...propone al Consiglio Regionale, che approva con propria deliberazione, le direttive di carattere programmatico con validità triennale."

In particolare le Direttive devono fornire l'indirizzo regionale in materia ed individuare gli obiettivi generali e le priorità d'intervento.

Non rientrano nella programmazione triennale gli interventi di emergenza e soccorso e quelli volti a garantire la sicurezza alimentare in paesi meno sviluppati.

PREMESSA

Prima di definire gli obiettivi generali è utile richiamare alcuni elementi del dibattito internazionale svilup-

pato da alcuni dei maggiori organismi internazionali, che attualmente interessa l'educazione di pace, la cooperazione e la solidarietà internazionale, anche sulla base delle tendenze più recenti emerse nella società civile e che hanno trovato riferimento in alcune importanti innovazioni attualmente in esame in sede legislativa nazionale.

Da un punto di vista etico politico tre possono considerarsi le principali motivazioni che possono indurre un ente locale ad occuparsi di cooperazione allo sviluppo e di educazione interculturale:

a) L'aspetto umanitario:

un quinto della popolazione mondiale vive in condizioni di estrema povertà mentre i tre quarti vive in condizioni di indigenza.

Ogni intervento volto a migliorare le loro condizioni di vita è un imperativo morale di ogni singola comunità ed è un'azione concreta per la creazione di condizioni di pace e per il radicamento di tale concetto nella realtà locale.

b) parlare di Pace, cooperazione e solidarietà è anche nostro specifico interesse. Un clima di maggiore sicurezza diminuisce le tensioni sociali (xenofobia, intolleranza, ecc.) e ambientali che discendono dalle pressioni migratorie. La stabilità e la coesione di una comunità limitano i rischi della violenza e della criminalità i cui effetti si fanno sentire tanto nelle nostre società come in quelle dei paesi in via di sviluppo.

c) Il mondo si sta trovando a dover affrontare i fenomeni sempre più evidenti ed incisivi della globalizzazione economica e culturale, ed in questo senso la solidarietà e la collaborazione tra le comunità anche locali sono necessarie per affrontare e risolvere problematiche comuni nonché perseguire aspirazioni comuni per lo sviluppo economico e sociale, in un quadro di valori condivisi.

L'allargamento della comunità di valori è oggi indispensabile per gestire anche a livello locale problemi che non sono costretti nei confini nazionali (terrorismo, fenomeni migratori, criminalità, ambiente, disoccupazione, narcotraffico ecc.), e per l'affermazione di principi universali di giustizia ed eguaglianza tra i popoli.

La diffusione di una cultura e di un'educazione di pace diventa uno degli elementi fondamentali di sostegno a tale processo.

Per tali ragioni le Amministrazioni locali hanno importanti ruoli da svolgere non soltanto nel promuovere la collaborazione tra i paesi del Nord e del Sud del Mondo, ma anche far crescere nella propria comunità la sensibilità verso queste tematiche affinché l'azione regionale sia sostenuta da un consenso generale della collettività regionale.

IL RUOLO DELLA REGIONE

A fronte di uno scenario internazionale in rapida trasformazione caratterizzato da un lato dai processi di globalizzazione e dall'altro da marcate instabilità in aree regionali (Balcani, Medio oriente, Africa centrale) l'Italia sta assumendo un ruolo sempre più attivo all'interno dei processi decisionali.

Pertanto le iniziative volte a diffondere una cultura di pace e le politiche per lo sviluppo e la cooperazione internazionale non concernono solo l'attività governativa e degli organismi internazionali, ma riguardano anche gli enti locali e la società civile, essendo mutato il modo di concepire i rapporti internazionali tra i popoli, in un mondo sempre più interdipendente.

La Regione Piemonte sta perseguendo da diversi anni un piano politico regionale diretto a promuovere ed accrescere il proprio ruolo internazionale, poiché intervenire attivamente su tali processi è diventato di interesse

prioritario, per portare il proprio contributo specifico alla definizione delle nuove politiche internazionali.

L'azione politica ed amministrativa della Regione Piemonte deve quindi tener conto del contesto in cui andrà ad operare, caratterizzato dall'emergere di nuovi fondamentali fenomeni quali la globalizzazione sociale, culturale ed economica, comportante importanti riflessi anche a livello locale, l'internazionalizzazione delle attività economiche, lo sviluppo di sistemi politico-economici a livello macroregionale.

L'evoluzione di tale contesto, in cui il Piemonte è già presente in molteplici settori sia nel campo economico che in quello degli aiuti umanitari e degli interventi di cooperazione, richiede un rinnovato impegno soprattutto in quei settori di sostegno ai processi di pace e di costruzione di istituzioni democratiche.

PRINCIPIO DI SUSSIDIARIETÀ E DECENTRAMENTO

Nel corso degli ultimi quattro anni i provvedimenti legislativi nazionali hanno determinato un incisivo trasferimento di competenze dal Governo centrale alle Autonomie locali, in attuazione del cosiddetto principio di sussidiarietà.

Nel campo dei rapporti fra pubbliche istituzioni, tale principio significa che le decisioni da assumere per la soddisfazione dei bisogni della collettività spettano alle istituzioni più vicine ai cittadini e, che le istituzioni maggiori esercitano nell'interesse comune soltanto le competenze che le istituzioni minori non possono adeguatamente esercitare.

Il principio di sussidiarietà ha costituito uno dei criteri della legge delega che ha avviato il profondo processo di decentramento di funzioni e compiti a Regioni ed Enti locali.

LE ATTIVITÀ DI PROMOZIONE E EDUCAZIONE ALLA PACE

Coerentemente con le tendenze in atto nel panorama nazionale ed internazionale i principi di sussidiarietà e decentramento comportano un nuovo ruolo della Regione nello svolgere le attività in materia di promozione della cultura di pace, di sensibilizzazione della comunità regionale e di formazione.

Essa deve consolidare il proprio ruolo di soggetto in grado di recepire le istanze provenienti dal territorio e di tradurle in programmi ed azioni che siano in grado di valorizzare il più possibile la ricchezza ed il patrimonio di esperienze dei soggetti presenti sul proprio territorio, favorendo ed incentivando sinergie tra gli stessi e massimizzando i benefici della loro collaborazione nel rispetto delle peculiarità di ciascuno.

In tale contesto, sulla base della positiva esperienza degli ultimi anni in tali materie la Regione deve promuovere le azioni dei soggetti pubblici e privati presenti sul territorio e collocarsi in un ruolo di coordinamento e accompagnamento degli stessi.

Coerentemente con le attuali tendenze rivolte al decentramento dei compiti e delle funzioni, si intende coinvolgere gli Enti locali (in particolare le Province) promuovendone e sostenendone un ruolo attivo nelle attività di sensibilizzazione delle comunità locali intorno al valore della pace e della solidarietà tra i popoli, e corresponsabilizzandole nell'attuazione della politica regionale.

IL DECENTRAMENTO E LA COOPERAZIONE ALLO SVILUPPO -LA COOPERAZIONE DECENTRATA-

In ambito di cooperazione si considera il decentramento come una delle strategie su cui sviluppare ulteriormente i rapporti di cooperazione, come testimonia il documento "La cooperazione decentrata allo sviluppo -Linee di indirizzo e modalità attuative" - approvato lo

scorso anno dalla Direzione generale per la cooperazione allo sviluppo del Ministero degli Affari Esteri.

In tale quadro i protagonisti della cooperazione diventano non più i soli governi centrali ma l'insieme delle forze dei due territori (quello italiano e quello del paese partner), pubbliche e private, sociali ed economiche, lucrative e non lucrative, che operano in un quadro promosso e coordinato dalle pubbliche amministrazioni competenti.

La cosiddetta cooperazione decentrata non rappresenta pertanto un nuovo strumento o un tema d'azione della cooperazione allo sviluppo, quanto piuttosto un completamento delle tradizionali attività intergovernative.

In questo senso, l'obiettivo della cooperazione decentrata è innanzitutto lo sviluppo attraverso una maggior presa in conto dei bisogni e delle priorità espressi dalle popolazioni.

Nello specifico, essa mira a rafforzare il ruolo della società civile nei processi di sviluppo e consiste, da una parte nell'associare e fare collaborare gli attori economici e sociali del Nord e del Sud, dall'altra nel suscitare la partecipazione attiva e determinante dei beneficiari alle diverse fasi delle azioni di cui sono i destinatari.

In tale contesto la cooperazione decentrata costituisce un approccio che ancorato al territorio e all'interazione tra soggetti sociali, instaura un rapporto di partnership tra Nord e Sud.

In uno scenario internazionale caratterizzato da processi di regionalizzazione e da forti spinte al rafforzamento dei poteri locali, la cooperazione decentrata può contribuire in modo significativo al consolidamento della democrazia, rafforzando i soggetti istituzionali e sociali presenti sul territorio.

Essa appare inoltre suscettibile di garantire una maggiore trasparenza decisionale e gestionale dei programmi di cooperazione e, soprattutto una maggiore valorizzazione del Know-how di cui risulta portatore quel tessuto di attori istituzionali, associazioni sociali e professionali, ONG, soggetti economici medi e piccoli presenti sul territorio dei paesi del nord.

OBIETTIVI GENERALI

L'obiettivo definito dal legislatore prevede che l'azione della Regione sia finalizzata a favorire il radicamento nella comunità piemontese della cultura di pace e dei suoi presupposti quali le libertà democratiche, i diritti umani, la non violenza, la solidarietà, la cooperazione internazionale e l'educazione allo sviluppo sostenibile.

Per dare attuazione a tale finalità il legislatore prevede che la Regione operi sia sul territorio regionale sia nei Paesi in via di Sviluppo (PVS) che nei Paesi dell'Europa Centrale ed Orientale (PECO), realizzando iniziative proprie, promuovendo e valorizzando i potenziali e originali contributi dei soggetti e delle istituzioni che operano sul territorio regionale.

Anche l'attività all'estero è concepita come presupposto della pace, per cui ci poniamo l'obiettivo di radicare nella comunità piemontese, nei soggetti e negli operatori, sia pubblici che privati il desiderio e la capacità di cooperare con realtà sociali e culturali di altri paesi.

Lo sviluppo degli interessi internazionali della Regione Piemonte pone al governo regionale una serie di problemi (come orientare questi processi riducendone le conseguenze negative) ma offre nel medesimo tempo una serie di opportunità:

* possibilità di esercitare, in un quadro di generale riconoscimento, un ruolo di leadership autorevole (il processo di internazionalizzazione richiede una forte azione di coordinamento che nessun ente più della Regione e' istituzionalmente in grado di garantire)

* possibilità di aumentare la propria visibilità pubblica dentro e fuori i confini nazionali

In tale contesto le attività di cooperazione dovranno essere realizzate il più possibile attraverso il coinvolgimento dei soggetti piemontesi e dei PVS, in un'ottica di cooperazione decentrata

La Regione dovrebbe dunque operare al fine di stabilizzare e consolidare la sua posizione di centro di riferimento dell'informazione locale sulla cooperazione e del patrimonio di progetti e di materiale informativo dei singoli soggetti operanti in Piemonte.

Per concretizzare questi obiettivi è necessario che l'azione regionale sia finalizzata in modo particolare alla costituzione e al consolidamento di reti di relazioni con il territorio, promuovendosi quale soggetto in grado di svolgere un ruolo di coordinamento e di collegamento con le istanze nazionali ed internazionali tra Associazioni, ONG, Istituzioni pubbliche e private, Imprese, Organismi religiosi, ecc.

Occorre pertanto che si favorisca sotto il profilo organizzativo e finanziario la partecipazione nei programmi degli Enti locali, ed è fondamentale individuare referenti sul territorio che possano rendere il più efficace e diffusa possibile la comunicazione e l'informazione.

I progetti che prevederanno la realizzazione di servizi dovranno essere concepiti per coinvolgere il più possibile le istituzioni locali e le associazioni attive sul territorio e, si dovrà evitare la tendenza a centralizzarli nella sola area torinese allargando il campo più possibile a tutte le province del Piemonte.

PRIORITA' DI INTERVENTO

Appare evidente come il corretto sviluppo dell'azione regionale debba necessariamente poggiarsi su una serie di priorità di intervento che esprimano da un lato la necessità di fare tesoro delle iniziative positivamente avviate nel passato e, dall'altro tengano conto del dibattito e delle nuove tendenze che si stanno affermando e che stanno sempre più guidando le modalità di intervento in questa materia.

La Regione deve esprimere una effettiva capacità di ascolto e di monitoraggio di tutta la complessa realtà territoriale, con la finalità primaria di "mettere in rete" tutte le situazioni suscettibili di evoluzioni sinergiche.

A tale scopo il forum annuale potrà costituire un valido momento di confronto tra gli operatori del settore, in grado di fornire indicazioni generali sulle attività e i programmi.

Alla luce di tali considerazioni, si ritiene di dover accordare la priorità ad azioni che :

1. consolidano le esperienze e i programmi che, già avviati in precedenza, hanno fornito risultati positivi;
2. sono finalizzati a sperimentare le modalità della cooperazione decentrata ;
3. favoriscono la partecipazione attiva e il cofinanziamento delle iniziative da parte degli Enti locali;
4. Sono rivolte al coinvolgimento attivo degli Enti locali nelle attività di sensibilizzazione delle comunità locali intorno ai valori della pace, della solidarietà tra i popoli e della cooperazione internazionale.
5. promuovono ed indirizzano le attività di ricerca del sistema universitario piemontese che hanno attinenza con le attività svolte dalla Regione per l'attuazione della legge regionale n. 67/1995;
6. promuovono la collaborazione tra soggetti omologhi e tra quelli le cui competenze sono complementari;
7. sono connessi direttamente o indirettamente a programmi riguardanti più ambiti di intervento definiti dalla legge ;

8. rafforzano il ruolo della Regione quale centro di riferimento informativo sulle tematiche della legge.

9. si collocano nel quadro di piani e programmi che coinvolgono soggetti ed organismi nazionali ed internazionali o che prevedono la partecipazione congiunta delle altre Regioni o istituzioni e delle altre Direzioni Regionali.

FORUM

Come indicato dalla legge, è importante che le sedute del forum non abbiano risvolti solo formali, ma possano effettivamente divenire un reale laboratorio di confronto tra i soggetti interessati, gli enti e le istituzioni pubbliche sulle tematiche indicate dalla legge.

E' pertanto opportuno predisporre apposite procedure per consentire la convocazione delle sessioni ordinarie e straordinarie del forum e l'organizzazione di gruppi di lavoro su temi specifici.

AMBITI DI INTERVENTO

CULTURALI, DI RICERCA E DI INFORMAZIONE

A) Definizione

Si intendono attività culturali tutte quelle iniziative che sono finalizzate a promuovere l'approfondimento delle tematiche della pace, della cooperazione e della solidarietà internazionale affinché diventino parte della coscienza civica di una persona.

Si intendono attività di ricerca tutte quelle iniziative di analisi, indagine e studio dei fenomeni connessi alle tematiche disciplinate dalla legge.

Si intendono attività di informazione tutte quelle iniziative finalizzate alla raccolta, coordinamento, organizzazione sistematica e diffusione di notizie, dati e materiale documentale nel campo delle materie pace, cooperazione e solidarietà internazionale.

B) Obiettivi da raggiungere nell'arco del triennio

Considerato che la Regione Piemonte è stata dichiarata dal Consiglio regionale Regione di Pace, nell'arco del triennio essa dovrà assumere il ruolo centrale di orientamento, iniziativa e coordinamento per le attività culturali, di ricerca ed informazione.

Tale ruolo dovrà necessariamente coinvolgere le istituzioni locali, gli enti e le varie forme di associazionismo presenti sul territorio.

C) Le tematiche da trattare e le relative priorità.

Le iniziative da valorizzare saranno quelle che permetteranno l'implementazione e l'ampliamento del sistema informativo Regionale sulla Pace, Cooperazione e Solidarietà Internazionale "Agorà Piemonte".

L'obiettivo è quello di sviluppare il Sistema affinché si evolva il più possibile in qualità di un vero e proprio "portale" informativo di riferimento per tutti i soggetti, piemontesi e non, che si occupano di pace, cooperazione e solidarietà internazionale.

A tal scopo sarà utile identificare eventuali campagne di informazione che promuovano la conoscenza e l'utilizzo di tali strumenti da parte degli operatori e della collettività piemontese e le modalità per contribuire, mediante l'apporto del proprio materiale documentale, all'evoluzione ed all'ampliamento della rete.

A seconda dell'indice di gradimento riscontrato dal sistema presso i soggetti e le istituzioni pubbliche e private, potranno essere attivate campagne di promozione adeguate al grado ed alle potenzialità oggettive dell'iniziativa.

Nel corso del triennio si dovranno predisporre appositi programmi finalizzati a coinvolgere sinergicamente istituzioni locali e le capacità propositive, progettuali e realizzative delle associazioni presenti sul territorio regionale.

Nell'ambito del ruolo di raccordo e di promozione, potranno inoltre essere promosse adeguate campagne di informazione rivolte a favorire la conoscenza, da parte degli operatori del settore e della comunità regionale, delle iniziative avviate dalla U.E. nelle materie disciplinate dalla legge e, qualora siano previste forme di partecipazione attiva dei soggetti pubblici e privati, illustrare le modalità per prendervi parte.

Saranno inoltre sviluppati strumenti informativi per la divulgazione e la diffusione agli enti, scuole, organizzazioni non governative ecc. dei contenuti della legge e delle sue esperienze attuative (es. newsletter, ecc.).

Al tempo stesso è necessario offrire strumenti affinché gli enti e le associazioni che non hanno esperienze in materia possano partecipare alle attività e concorrere ai finanziamenti previsti dalla legge (es. creazione di uno sportello per la pace).

Tali attività dovranno avere una caratterizzazione istituzionale e dovranno pertanto valorizzare, nell'ambito delle competenze consiliari, il ruolo dei gruppi di lavoro del forum previsti dalla legge regionale n. 67/1995.

Le attività di realizzazione di strumenti informativi (newsletter, sportello) dovranno essere impostate in modo da produrre ricadute anche nell'ambito delle iniziative di educazione e sensibilizzazione.

Saranno inoltre incentivate e sostenute quelle attività che promuovono ed indirizzano le attività di ricerca del sistema universitario piemontese che hanno attinenza con le attività svolte dalla Regione per l'attuazione della legge regionale n. 67/95;

La Regione inoltre promuoverà e sosterrà quelle iniziative che hanno carattere sperimentale sia sotto il profilo metodologico che sotto quello dei contenuti.

D) Il ruolo della Regione

La Regione dovrà favorire l'informazione capillare a tutti i livelli culturali attraverso adeguate campagne di informazione, incontri, tavole rotonde, seminari.

Saranno inoltre sostenute attività editoriali e di produzione di materiale didattico inerenti le materie disciplinate dalla legge.

Una particolare attenzione dovrà essere rivolta all'ambito scolastico, quale luogo di incontro tra le diverse componenti sociali: giovani, famiglie, insegnanti, ecc.

Tale collegamento dovrà concretizzarsi in adeguate attività informative e propositive presso i Consigli di istituto e i Consigli di classe, in modo da consentire di programmare una didattica sulla cultura di pace, cooperazione e solidarietà internazionale all'interno di ogni istituto.

A tal fine, nelle sedi in cui sono presenti ed operanti strumenti informatici, sarà utile favorire la conoscenza e l'accesso alla banca dati Agorà.

La logica di tale intervento è quella di fare in modo che la Regione possa assumere il ruolo di centro di riferimento informativo, con lo specifico compito di favorire l'incrocio tra domanda e offerta di iniziative, stimolando di conseguenza le collaborazioni tra i diversi soggetti nell'attuazione delle iniziative.

E) Indirizzi per l'attuazione delle attività

Valutando l'efficacia ed efficienza degli interventi, un'attenzione particolare dovrà essere rivolta alle:

- * iniziative d'ampliamento ed implementazione di Agorà;

- * iniziative culturali e di ricerca che arricchiscono dinamicamente la sfera delle conoscenze utili ad operare proficuamente negli altri ambiti di intervento;

Le modalità di intervento potranno prevedere la stipulazione di convenzioni con enti pubblici e privati, contratti di collaborazione ed eventuali incarichi professionali.

L'eventuale concessione dei contributi sarà commisurata alla qualità e quantità delle prestazioni svolte.

Le attività di valutazione e verifica dovranno essere svolte anche allo scopo di patrimonializzare e valorizzare le esperienze realizzate.

Anche nell'ambito di tali attività si intende promuovere il coinvolgimento degli enti locali (in particolare le Province) mediante l'attivazione della collaborazione a livello promozionale, gestionale e di compartecipazione finanziaria al progetto

EDUCAZIONE E SENSIBILIZZAZIONE DELLA COMUNITA' REGIONALE

A) Definizione

Si intendono attività di educazione quelle iniziative rivolte a favorire l'acquisizione e l'apprendimento di quei principi intellettuali e morali connessi alla pace, cooperazione e solidarietà internazionale in accordo con le esigenze dell'individuo e della società.

Si intendono attività di sensibilizzazione quelle iniziative rivolte a suscitare l'attenzione e l'interesse della comunità regionale al fine di accrescerne la capacità di intendere e di avvertire le realtà e le problematiche nel campo delle tematiche della pace, cooperazione e solidarietà.

B) Gli obiettivi da raggiungere nel triennio.

La Regione Piemonte ha maturato nel corso degli ultimi quattro anni una significativa esperienza nell'ambito di tali iniziative.

A partire dal 1997 ha, infatti promosso annualmente due bandi di concorso per il sostegno di iniziative sui temi della legge regionale n. 67/1995, uno rivolto alle scuole medie superiori e l'altro agli enti, associazioni, associazioni non governative (ONG).

Coerentemente con le attuali tendenze rivolte al decentramento dei compiti e delle funzioni, si intende coinvolgere gli enti locali (in particolare le Province) promuovendone un ruolo attivo nelle attività di sensibilizzazione delle comunità locali intorno al valore della pace e della solidarietà tra i popoli, e corresponsabilizzandole nell'attuazione della politica regionale.

L'obiettivo è quello di realizzare tali iniziative mediante l'attivazione della collaborazione e il coinvolgimento delle province piemontesi a livello promozionale, gestionale e di compartecipazione finanziaria al progetto

Sulla base delle esperienze maturate negli anni passati, sarà necessario individuare, con la collaborazione degli enti coinvolti, percorsi idonei che permettano la valorizzazione delle capacità progettuali del territorio e l'accesso ai finanziamenti in condizioni di pari opportunità.

Per quanto concerne l'ambito scolastico dovrà essere incentivata la promozione di scambi tra le scuole piemontesi e dei paesi terzi come momento di educazione alla pace, alla conoscenza e al rispetto delle altre culture e momenti didattici di ricerca, scambio reciproco tra docenti e studenti omologhi, da effettuarsi in campi studio e di lavoro nei PVS e PECO.

Nell'ambito delle iniziative di sensibilizzazione, potranno inoltre essere promosse e sostenute iniziative di gemellaggio con enti ed istituzioni dei paesi in via di sviluppo e PECO.

Le attività dovranno essere divulgate nel modo più idoneo.

C) Le tematiche da trattare e le relative priorità

Sono strettamente connesse all'ambito di intervento sulle attività culturali, ricerca ed informazione, in tale ottica i due ambiti devono sinergicamente intersecarsi per creare un ambiente omogeneo ed univoco finalizzato a non disperdere energie.

Le iniziative idonee saranno quelle rivolte alla presa di coscienza dei problemi, approfondimento degli stessi, elaborazioni di soluzioni concrete. L'attività, pertanto, dovrà essere indirizzata sulla conoscenza delle situazioni in aree di crisi, utilizzando idonei strumenti informativi.

La consapevolezza dei problemi dovrà svilupparsi in approfondimenti in grado di creare una coscienza sui concetti di pace, solidarietà e cooperazione internazionale.

Gli stessi temi dovranno altresì formare oggetto di apposite campagne dedicate a tutti gli strati della collettività piemontese, così da creare negli ambienti familiari, di lavoro, di volontariato, un clima favorevole ad accogliere e favorire le iniziative.

In termini metodologici si ritiene fondamentale promuovere e indirizzare la progettualità dei soggetti sul territorio affinché le iniziative di sensibilizzazione:

- * prevedano il più possibile la partecipazione attiva di più soggetti tra loro complementari (associazioni e realtà formative, associazioni multiethniche e associazioni di volontariato, ecc.) e di enti locali (in quanto rappresentanti istituzionali di comunità di cittadini) ;

- * Costituiscano occasioni di pubblicizzazione, promozione e divulgazione di iniziative concrete realizzate sul territorio piemontese e dei PVS sulle tematiche della legge;

- * Come già precisato nel precedente ambito di intervento, saranno inoltre sviluppati strumenti informativi per la divulgazione e la diffusione agli enti, scuole, organizzazioni non governative ecc. dei contenuti della legge e delle sue esperienze attuative (es. newsletter, ecc.) e per offrire strumenti affinché gli enti e le associazioni che non hanno esperienze in materia possano partecipare alle attività e concorrere ai finanziamenti previsti dalla legge (es. creazione di uno sportello per la pace).

Tali attività dovranno essere impostate in modo da produrre ricadute anche nell'ambito delle iniziative di educazione e sensibilizzazione.

La Regione inoltre promuoverà e sosterrà quelle iniziative che hanno carattere sperimentale sia sotto il profilo metodologico che sotto quello dei contenuti.

D) Il ruolo della Regione

La Regione deve proporsi come snodo fondamentale e punto di riferimento e coordinamento delle iniziative promosse sul territorio regionale rivolte ai PVS e PECO, promuovendo l'interazione tra le Istituzioni scolastiche, gli Enti locali, le ONG, le Associazioni culturali e di volontariato

Come già specificato in precedenza si intende in particolare promuovere il coinvolgimento degli Enti locali (in particolare le Province) nelle attività di sensibilizzazione delle comunità locali intorno al valore della pace e della solidarietà tra i popoli, in un'ottica di corresponsabilizzazione nell'attuazione della politica regionale.

In tale quadro il ruolo della Regione Piemonte deve mirare all'individuazione di priorità e obiettivi, affidando alle Province il compito di identificare i progetti locali meritevoli di sostegno, con l'obiettivo di realizzare tali iniziative mediante l'attivazione della collaborazione e il coinvolgimento delle province piemontesi a livello promozionale, gestionale e di compartecipazione finanziaria al progetto,

E) Indirizzi per l'attuazione delle attività

Trattandosi di un ambito che persegue obiettivi analoghi e che si rivolge sostanzialmente agli stessi soggetti, si ritiene di confermare gli stessi criteri, modalità e priorità definiti nel precedente ambito di attività culturale, ricerca e informazione.

FORMAZIONE

A) Definizione

Si intendono attività di formazione quelle iniziative volte a fornire agli operatori nelle materie disciplinate dalla legge, mediante momenti informativi e di tirocinio, un insieme di conoscenze e di capacità necessarie alla lettura dei bisogni, ideazione, progettazione, realizzazione e valutazione degli interventi nel campo della pace, della cooperazione e della solidarietà internazionale.

B) Obiettivi da raggiungere nell'arco del triennio

Si tratta di realizzare una rete di collegamento culturale proiettata sull'attività operativa dei soggetti pubblici e privati, singoli ed associati, tale da creare interscambi di professionalità.

Nel triennio l'attività formativa, utilizzando prioritariamente e contemporaneamente gli obiettivi degli ambiti che precedono, dovrà individuare i soggetti idonei a fungere attivamente quali collaboratori nelle attività di formazione o quali fruitori di tale attività.

L'attività formativa e di tirocinio non dovrà essere promossa come fine a se stessa, bensì sarà intesa come reciproco scambio di conoscenze e di arricchimento finalizzata alla produzione di progetti mirati ad interventi che evolvano in modo dinamico. Essa dovrà dunque essere indirizzata ai soggetti ed agli operatori sia pubblici che privati.

La possibilità di offrire a cittadini piemontesi opportunità professionali presso Organismi internazionali o presso ONG che operano in questo settore, suggerisce di sviluppare azioni formative volte ad ottenere elevati livelli di qualificazione, anche adottando strumenti in uso per la formazione professionale promossa dalla Regione. E' opportuno inoltre sensibilizzare, informare ed orientare giovani verso tali tipi di professioni e al contesto al quale si riferiscono con interventi a basso rapporto costo/contatto.

C) Le tematiche da trattare e le relative priorità

Nell'ambito delle indicazioni riportate all'articolo 6 della legge regionale n. 67/1995, si dovrà tenere in debita considerazione il fenomeno della pressione migratoria verso la Regione e la vocazione del sistema di cooperazione della Regione verso i paesi a più basso indice di sviluppo umano.

I percorsi formativi potranno essere svolti sia direttamente sia mediante il sostegno di iniziative indirizzate agli immigrati dai suddetti paesi, onde formare operatori di cooperazione da reinserire nei paesi di origine e favorire le operazioni di rientro degli immigrati.

La Regione inoltre promuoverà e sosterrà quelle iniziative che hanno carattere sperimentale sia sotto il profilo metodologico che sotto quello dei contenuti.

D) Il ruolo della Regione

L'azione della Regione sarà orientata a creare condizioni ambientali favorevoli a fornire occasioni di formazione di livello elevato per quadri ed organismi che operano sui temi della legge regionale n. 67/1995. La formazione dovrà altresì essere rivolta ai responsabili politici e ai funzionari dell'Amministrazione regionale e degli Enti locali interessati, in modo da creare i presupposti e favorire l'elaborazione di un valido programma di attività a sostegno delle iniziative di pace, cooperazione e solidarietà internazionale.

La Regione, quale punto di riferimento e organismo propulsore, utilizzerà e favorirà la conoscenza di quelle professionalità e di quelle esperienze attive sul territorio regionale, singole ed associate, sia pubbliche che private.

E) Indirizzi per l'attuazione delle attività

La forma della contribuzione sarà il percorso privilegiato che sarà attuato direttamente dall'Amministrazione

regionale. Le proposte formative ed i progetti organizzati in forma diretta potranno beneficiare di contributi specifici se gli attuatori saranno soggetti esterni alla Regione.

Saranno erogati contributi economici anche quando i progetti di formazione saranno attuati su iniziativa o mediante convenzione con soggetti esterni.

Le priorità sono quelle dirette al grado di efficacia nel conseguire gli obiettivi formativi, che dovranno essere indicati in forma analitica e completa.

I benefici economici saranno erogati in base allo stato di avanzamento del progetto, che dovrà essere periodicamente oggetto di monitoraggio per verificarne dinamicamente i contenuti e gli obiettivi conseguiti.

COOPERAZIONE INTERNAZIONALE

A) Definizione

Si intendono attività di cooperazione internazionale quelle relative ad azioni rivolte a promuovere, sostenere e diffondere lo sviluppo economico, sociale e culturale delle popolazioni dei paesi in via di sviluppo (PVS) e dell'Europa centrale ed orientale (PECO), al fine di contribuire attivamente, mediante interventi mirati, al miglioramento delle condizioni generali di vita delle popolazioni interessate.

Si intende per cooperazione decentrata l'azione di cooperazione allo sviluppo svolta dalle autonomie locali italiane, singolarmente o in consorzio fra loro, anche con il concorso delle espressioni della società civile organizzata del territorio di relativa competenza amministrativa, attuata in rapporto di partenariato prioritariamente con omologhe istituzioni dei PVS favorendo la partecipazione attiva delle diverse componenti rappresentative della società civile dei paesi partner nel processo decisionale finalizzato allo sviluppo sostenibile del loro territorio.

B) Obiettivi da raggiungere nell'arco del triennio

Nel corso del triennio occorre sviluppare iniziative volte a definire, sperimentare e consolidare le relazioni, i ruoli e le procedure necessarie per concretizzare azioni di cooperazione decentrata, ove i diversi soggetti pubblici e privati presenti sul territorio regionale siano coinvolti per concorrere con la loro competenza alla realizzazione di programmi di cooperazione allo sviluppo.

C) Le tematiche da trattare e le relative priorità

In linea generale i programmi di cooperazione dovranno ovviamente avere un carattere multisettoriale in quanto la cosiddetta "cooperazione decentrata" prevede l'attivazione di rapporti di partenariato tra le diverse componenti della società civile della nostra regione e quelle delle realtà territoriali nelle quali si interverrà.

Le iniziative di cooperazione internazionale saranno finalizzate al soddisfacimento dei bisogni primari, alla salvaguardia della vita umana, alla autosufficienza alimentare, alla valorizzazione delle risorse umane, alla conservazione del patrimonio ambientale, all'attuazione e al consolidamento dei processi di sviluppo endogeno e alla crescita economica sociale e culturale dei Paesi interessati, al miglioramento della condizione femminile e dell'infanzia, a sostegno della promozione della donna.

In ogni caso sarà riconosciuta la priorità alle materie nelle quali la Regione ha una propria specifica competenza quali il governo del territorio, il sistema sociosanitario locale, la formazione professionale, il sostegno delle attività economiche e delle istituzioni pubbliche dei PVS e dei PECO.

L'azione politica ed amministrativa della Regione Piemonte si colloca in un contesto caratterizzato da alcuni fenomeni fondamentali e di grande rilevanza:

* globalizzazione sociale, culturale ed economica (le cui conseguenze - a cominciare dai flussi migratori - si avvertono sempre di più a livello locale);

* aumento dell'intensità competitiva all'interno del sistema economico;

* internazionalizzazione delle attività economiche come condizione di sopravvivenza ed espansione, con possibilità di trasferimento dei centri decisionali;

* sviluppo di sistemi economico-politici di taglio macro regionale (es. "corridoio 5" dalla mitteleuropa ai Balcani; asse est-ovest dalla Spagna all'est europeo; bacino Mediterraneo, ecc.);

* redistribuzione dei poteri fra i diversi livelli di governo (decentramento dallo Stato alle Regioni; espansione delle competenze in capo all'Unione europea, ecc.).

In un tale contesto l'esperienza maturata nelle attività di cooperazione ha permesso di individuare una serie di priorità territoriali alcune delle quali sono già oggetto di consolidati programmi di cooperazione (Bosnia, Sahel, Marocco, Tunisia, Ungheria), mentre altre rappresentano aree di interesse strategico sulle quali sarà necessario individuare le opportunità di future azioni di cooperazione.

Le aree di interesse sono:

* Corridoio 5 (Slovenia, Ungheria,...) allo scopo di rafforzare la direttrice di sviluppo europeo più coerente con gli interessi piemontesi, favorendo investimenti comunitari e di creare i legami con aree che offrono al sistema economico piemontese maggiore facilità di relazioni;

* Balcani, al fine di localizzare la Regione Piemonte in un'area che sarà oggetto di cospicui investimenti da parte della comunità internazionale e rafforzare la stabilità della regione;

* Maghreb (Tunisia, Marocco), al fine di creare le condizioni per cogliere le opportunità conseguenti alla liberalizzazione degli scambi commerciali con la sponda sud del mediterraneo (prevista per il 2010).

A tal fine si svilupperanno collaborazioni con la Tunisia al fine di stabilire legami con il mercato più avanzato della regione (porta d'ingresso economico al Maghreb) e con il Marocco che rappresenta il paese da cui proviene la quota maggiore degli immigrati piemontesi;

Le altre aree saranno individuate di volta in volta tenendo conto degli interessi regionali prevalenti e delle indicazioni provenienti dalla società civile piemontese.

Ciò al fine di arricchire iniziative già avviate con ulteriori competenze ed attività correlate alle azioni in corso di realizzazione.

Da un punto di vista metodologico occorre che l'azione regionale sia finalizzata in modo particolare alla costituzione e al consolidamento di reti di relazioni con il territorio, promuovendosi quale soggetto in grado di svolgere un ruolo di coordinamento e di collegamento con le istanze nazionali ed internazionali tra Associazioni, ONG, Istituzioni pubbliche e private, Imprese, Organismi religiosi, ecc.

Si ritiene inoltre molto importante favorire ed incentivare sotto il profilo organizzativo e finanziario le azioni di cooperazione degli enti locali sia realizzate autonomamente sia nel quadro di programmi ed azioni promossi a livello nazionale e regionale.

Particolare interesse rivestono inoltre le iniziative provenienti dal sistema universitario piemontese. La Regione promuoverà e sosterrà le iniziative proposte dalle Facoltà e dai Dipartimenti particolarmente significative sul piano sperimentale e nelle quali l'Università assume un ruolo di catalizzatore di competenze presenti nelle diverse componenti della società civile piemontese.

La Regione inoltre promuoverà e sosterrà quelle iniziative che hanno carattere sperimentale sia sotto il profilo metodologico che sotto quello dei contenuti.

D) Il ruolo della Regione

L'azione regionale dovrà essere finalizzata prioritariamente a :

1) costruire relazioni con le Amministrazioni locali ed istituzionali dei paesi di intervento, anche definendo apposite linee di lavoro coordinate con le azioni degli organismi internazionali e del Ministero degli Affari Esteri;

2) promuovere, sensibilizzare e sostenere i soggetti interessati presenti sul territorio piemontese e dei PVS, affinché la competenza di ciascuno possa contribuire alla predisposizione delle linee di lavoro e, successivamente, alla realizzazione di apposite iniziative e progetti da inserire nel quadro precedentemente definito;

3) definire, nell'ambito delle linee di lavoro, apposite azioni che, coordinate e coerenti con le politiche centrali, mirino al rafforzamento delle istituzioni locali nell'esercizio di competenze tecniche ed amministrative proprie e favoriscano il rafforzamento degli attori decentralizzati e la loro partecipazione alla definizione delle politiche a livello nazionale;

4) promuovere e sostenere una progettazione che coinvolga a diversi livelli una gamma varia e pluralista di attori competenti e/o rappresentativi dei diversi settori della società, e favorisca gli scambi di esperienza e di conoscenza e la valorizzazione delle tradizioni e delle conoscenze locali;

5) promuovere e sostenere una progettazione "economicamente sostenibile" rivolta cioè a generare processi di sviluppo autonomo, economicamente trasparente per assicurare la buona amministrazione e la responsabilità degli attori, adattabile ai cambiamenti, e aperta a metodi di monitoraggio e di valutazione partecipativi;

6) monitorare e valutare congiuntamente con le autorità locali dei paesi terzi le iniziative avviate nell'ambito delle attività di collaborazione.

E) Indirizzi per l'attuazione delle attività

Per la realizzazione di iniziative di cooperazione internazionale potranno essere utilizzate apposite convenzioni per definire, con i soggetti esecutori, i ruoli le azioni e le competenze di ciascun attore.

Per le iniziative che saranno promosse, saranno gli stessi piani annuali a definire, area per area, le modalità, le priorità e le procedure con le quali i soggetti interessati potranno richiedere appositi contributi.

EMERGENZA E SOCCORSO

A) Definizione

Si intendono attività di emergenza quel complesso di iniziative destinate a contenere situazioni originate da avvenimenti imprevedibili o calamità eccezionali, al fine di ristabilire nel più breve tempo possibile normali e dignitose condizioni di vita.

Si intendono attività di soccorso quelle iniziative destinate a prestare un aiuto immediato, tempestivo e circoscritto alle popolazioni in situazioni di imminente pericolo o di grave necessità.

Considerata la particolarità e la non prevedibilità degli eventi che giustificano tale tipologia di interventi, le attività di emergenza e di soccorso sono avviate, su proposta del Comitato di Solidarietà, a seguito di deliberazione del Consiglio regionale, il quale definisce anche le linee d'azione e le modalità dell'intervento regionale.

Si rimanda pertanto a tale sede l'individuazione degli obiettivi da perseguire, delle priorità, del ruolo della Regione, e delle modalità di concessione dei contributi.

Al fine di garantire una maggiore efficacia degli interventi occorrerà creare un luogo di scambio e di reciproco incontro tra il Comitato regionale di Solidarietà e l'associazionismo maggiormente impegnato su specifiche

emergenze, valorizzando, nell'ambito delle competenze consiliari, il ruolo dei gruppi di lavoro del Forum previsti dalla legge regionale n. 67/1995.

(omissis)

Deliberazione del Consiglio Regionale 5 ottobre 2004, n. 383 - 28587

Approvazione del piano territoriale provinciale della Provincia di Novara. Legge regionale 5 dicembre 1977, n. 56 (Tutela ed uso del suolo) - Articolo 7

(omissis)

Tale deliberazione, nel testo che segue, è posta in votazione: il Consiglio approva.

IL CONSIGLIO REGIONALE

Visto l'articolo 20 del decreto legislativo 18 agosto 2000, n. 267 (Testo unico delle leggi sull'ordinamento degli enti locali) che attribuisce alla provincia il compito di predisporre e di adottare il Piano territoriale di coordinamento;

vista la legge regionale 5 dicembre 1977, n. 56 (Tutela ed uso del suolo) e, in particolare, l'articolo 7, come modificato dall'articolo 7 della legge regionale 10 novembre 1994, n. 45, relativo alla formazione ed approvazione dei Piani territoriali;

vista la deliberazione n. 388-9126 del 19 giugno 1997, con la quale il Consiglio regionale ha approvato il Piano territoriale regionale;

vista la deliberazione del Consiglio provinciale di Novara n. 5/2002 dell'8 febbraio 2002, con la quale è stato adottato il Piano territoriale provinciale costituito dai seguenti elaborati:

- elaborati di progetto:
 - elab. relazione illustrativa
 - elab. norme tecniche di attuazione
 - tav. A caratteri territoriali e paesistici, in scala 1:50.000
 - tav. B indirizzi di governo del territorio, in scala 1:50.000
 - tav. C infrastrutture e rete per la mobilità, in scala 1:50.000
 - elaborati descrittivi:
 - quadro analitico conoscitivo:
 - elab. 1 - il contesto regionale - interregionale e allegati statistici
 - elab. 2 - il sistema provinciale e le specificità locali, con i seguenti allegati:
 - . capitolo 2.1 - struttura e dinamiche economiche
 - . capitolo 2.2 - struttura insediativa
 - . capitolo 2.3 - le reti e i servizi di mobilità
 - . capitolo 2.4 - l'assetto geoambientale (capitolo comprensivo dei contenuti della "Relazione geologica preliminare", parte del fascicolo "Il sistema provinciale e le specificità locali")
 - . capitolo 2.5 - l'assetto storico-culturale
 - . capitolo 2.6.1 - vincoli paesistici e ambientali
 - . capitolo 2.6.2 - ambiti paesistici
 - tav. 1 - struttura insediativa: mosaico degli strumenti urbanistici comunali, in scala 1:50000
 - tav. 2 - sub classificazione tecnico-funzionale della viabilità esistente e in progetto, in scala 1:50000
 - tav. 3 - uso del suolo, in scala 1:50000
 - tav. 4 - carta delle unità geo-ambientali, in scala 1:50000
 - tav. 5 - beni urbanistici, architettonici ed archeologici, in scala 1:50000

tav. 6 - vincoli paesistici ed ambientali, in scala 1:50000

tav. 7 - paesaggio e ambiente, in scala 1:50000

tav. 8 - vincolo idrogeologico, in scala 1:50000;

vista la deliberazione della Giunta regionale n. 9 - 10651 del 13 ottobre 2003, con la quale si propone al Consiglio regionale di approvare, ai sensi della l.r. 56/1977 il Piano territoriale provinciale della Provincia di Novara, adottato dal Consiglio provinciale con la deliberazione n. 5/2002 avanti citata, così come definito a seguito dell'esame condotto dalla Commissione Tecnica Urbanistica e dalla Commissione Regionale per la tutela e la valorizzazione dei beni culturali e ambientali riunite in seduta congiunta, con le modifiche, le integrazioni e le precisazioni specificatamente riportate nella "Relazione sulla conformità del Piano territoriale provinciale (P.T.P.) della Provincia di Novara" (allegato A) del 10 settembre 2003 costituente parte integrante della citata DGR n. 9 - 10651 del 13 ottobre 2003;

sentita la competente Commissione consiliare,

delibera

di approvare ai sensi e per gli effetti dell'articolo 7 della legge regionale 5 dicembre 1977, n. 56 (Tutela ed uso del suolo), come modificato dall'articolo 7 della legge regionale 10 novembre 1994, n. 45, il Piano territoriale provinciale della Provincia di Novara, adottato dal Consiglio provinciale con deliberazione n. 5/2002 dell'8 febbraio 2002, con le modifiche, le integrazioni e le precisazioni specificatamente riportate nella allegata "Relazione sulla conformità del Piano territoriale provinciale (P.T.P.) della Provincia di Novara" (allegato A).

L'allegato A e la deliberazione del Consiglio provinciale di Novara n. 5/2002 dell'8 febbraio 2002, completa di tutti gli elaborati come elencati in premessa, costituiscono parte integrante e sostanziale della presente deliberazione.

(omissis)

allegato



*Direzione Pianificazione
e Gestione Urbanistica*

direzione19@regione.piemonte.it

Data 10 settembre 2003

Protocollo

Pratica n. A20250

Oggetto: Provincia di Novara - Piano Territoriale Provinciale

Allegato A

**RELAZIONE SULLA CONFORMITA'
DEL PIANO TERRITORIALE PROVINCIALE (PTP)
DELLA PROVINCIA DI NOVARA**

(articolo 7, comma 2, della legge regionale 5 dicembre 1977, n. 56 e s.m.i.)

Esaminati gli atti e gli elaborati del PTP della Provincia di Novara;
discussa la relazione istruttoria del 18 aprile 2003 predisposta dalla Direzione Regionale Pianificazione e Gestione Urbanistica e comprendente i pareri espressi da altre Direzioni Regionali;
sulla base del parere espresso, in seduta congiunta, dalla commissione Tecnica Urbanistica e dalla Commissione Regionale per la Tutela e la Valorizzazione dei Beni Culturali e Ambientali, di cui al verbale n. 8/1, nella seduta del 16 giugno 2003;
sentiti i rappresentanti dell'Amministrazione Provinciale di Novara;
in forza dell'istruttoria tecnica svolta e dei pareri di legge acquisiti

si esprimono, ai sensi dell'articolo 7, comma 2, della legge regionale 5 dicembre 1977, n. 56 e s.m.i., le seguenti osservazioni:

*C.so Bolzano, 44
10121 Torino
Tel. 011.4321428
Fax 011.4324804*

- 1) il Piano Territoriale Provinciale della Provincia di Novara è da considerarsi, sotto l'aspetto dei contenuti e delle normative vigenti, conforme al Piano Territoriale Regionale;
- 2) ai sensi dell'articolo 8, comma 4, della legge regionale 5 dicembre 1977, n. 56 e s.m.i., le disposizioni del PTP immediatamente prevalenti sulla disciplina di livello comunale vigente, e vincolanti anche nei confronti degli interventi settoriali e dei privati, sono quelle definite all'articolo 1.3. del PTP, comma 1, lettera d) "prescrizioni", sia discendenti da leggi vigenti o da piani sovraordinati, sia introdotte "ex novo" dalla Provincia. Sono pertanto di seguito elencati gli articoli del PTP contenenti disposizioni prescrittive, evidenziando (in corsivo e qualora esistenti) le variazioni introdotte al fine dell'effettiva conformità del PTP:

Art. 2.4. - Sistema delle aree di rilevante valore naturalistico di livello Regionale e Provinciale, comma 4.

Art. 2.5. - Altri ambiti di competenza Regionale, comma 2:
è stralciato il secondo capoverso del comma 2, in quanto non è accoglibile la proposta di modifica del perimetro dell'area soggetta a PTR Ovest Ticino.

Art. 2.6. - Ambiti di elevata qualità paesistico-ambientale sottoposti a Piano Paesistico di competenza provinciale, comma 4:
 la formulazione tra parentesi è così riscritta *"(fatta esclusione di eventuali lotti di completamento e/o interclusi in aree già normate al contorno per funzioni insediative, se gli stessi risultano non in contrasto con gli indirizzi e le direttive enunciati ai precedenti punti 2 e 3)".*

Al termine del comma 4, è aggiunto: *"I Comuni sono tenuti ad indicare all'interno degli ambiti, le aree che rivestono caratteristiche di pregio tali da non consentirne la trasformazione urbanistica."*

Al punto 10.3 le righe 7^a, 8^a e 9^a sono stralciate e riscritte come segue: *"ristrutturazione edilizia di tipo A del volume esistente ai sensi della Circolare Pres.G.R.n.5/SG/URB del 27.04.1984", con esclusione degli interventi di demolizione e ricostruzione e nel rispetto delle limitazioni e delle prescrizioni dei PRGC vigenti".*

Art. 2.7. Aree di particolare rilevanza paesistica, comma 4:
 al termine del comma è aggiunto il testo seguente: *"Per ampliamenti, nuove costruzioni e cambi di destinazione d'uso è richiesto il preliminare parere di compatibilità ambientale nonché la conformità urbanistica rispetto al PRGC vigente."*

Art. 2.10 - Il paesaggio agrario della pianura, comma 4.

Art. 2.13 - Beni archeologici e paleontologici, comma 4.

Art. 2.14 - Centri storici, comma 4.

Art. 2.15 - Emergenze architettoniche, beni di riferimento territoriale, beni diffusi di caratterizzazione, comma 4:
 l'ultima riga è così riscritta: *"tipo-morfologici, matrici e decorativi degli edifici e gli spazi aperti di contesto, nel rispetto delle prescrizioni legislative vigenti in materia di conservazione."*

Art. 3.2 - Formazione di una cartografia provinciale, comma 3.

Art. 3.3 - Compiti e funzioni della Provincia in relazione al P.A.I. (piano stralcio per l'assetto idrogeologico del bacino del fiume Po), comma 3.

Art. 3.4 - Equilibrato sfruttamento delle risorse geoambientali, comma 3:
 ultimo paragrafo il termine *"Particolareggiati"* è sostituito da *"d'Area"*.

Art. 3.5 - Salvaguardia e tutela dei valori geoambientali, comma 3.

Art. 3.6 - Pianificazione geologica del territorio nell'ambito della formazione e dell'adeguamento degli strumenti urbanistici comunali, comma 3:
 il paragrafo che recita *"Il parere del Servizio Prevenzione... omissis...del territorio."* è stralciato.

Art. 3.7 - Fasce di rispetto dei corsi d'acqua, comma 3:
 alla terza riga è aggiunto: *"...Comunali, previo approfondimento degli studi geologico-tecnici ed idraulici di cui alla Circolare P.G.R. 7/LAP, e comunque...."*

Art. 4.1 - Aree di riorganizzazione e concentrazione degli insediamenti produttivi in corrispondenza dei caselli autostradali, comma 4.

Art. 4.2 - Aree di concentrazione di insediamenti produttivi da confermare, riqualificare e sviluppare, comma 4.

Art. 4.3 - Ambiti di individuazione coordinata delle opportunità insediative per le attività produttive, terziarie e di servizio, comma 4:

la 1^a riga è così riscritta:

"Con l'approvazione del PTP:

- *sono fatti salvi i contenuti di cui agli indirizzi del PTR Ovest Ticino per le aree interessate dalle schede d'Ambito;*
- *gli ambiti perimetrati dalla Tavola B), si configurano come aree-problema e sono finalizzati a contenere e riorganizzare gli insediamenti esistenti, limitando l'individuazione di nuove aree a casi motivati finalizzati a razionalizzare e superare situazioni problematiche derivanti dagli insediamenti esistenti;*
- *l'individuazione di ulteriori aree di nuovo impianto di estensione superiore a 20.000 mq. ...".*

Al punto 4.2, la 4^a e 5^a riga sono così integrate: "...destinazione produttiva comprensiva anche degli insediamenti esistenti di dimensione pari a 300.000 mq., dovranno, attraverso l'accordo di pianificazione, prendere in considerazione la riorganizzazione dell'intero comparto. Il conseguito..."

Art. 4.4 - Norme generali per la localizzazione di aree per l'insediamento di funzioni di carattere produttivo, comma 4.

Art. 4.5 - Area estrattiva e produttiva del bacino petrolifero novarese, comma 4.

Art. 4.8 - Aree di concentrazione di attività terziarie, commerciali e di servizio di scala provinciale, comma 4.

Art. 4.11. Aree di concentrazione di insediamenti e servizi turistici in presenza di elevati valori ambientali, comma 4.

Art. 4.12 - Aree di concentrazione di funzioni turistiche da riqualificare, comma 4.

Art. 4.13 - Aree di controllo degli effetti ambientali e paesaggistici dello sviluppo insediativo residenziale, comma 4.

Art. 4.15 - Ambito territoriale dell'Ovest Ticino settentrionale sottoposto a specifico P.T.O., comma 4:
il punto 4.3: è stralciato.

Art. 4.17 - Ambito di valorizzazione turistico-ricreativa de'"Est Sesia", sottoposto a specifico P.T.O., comma 4.

Art. 5.1 - Classificazione delle strade, comma 4.

Art. 5.2 - Segmento da integrare nel collegamento pedemontano dell'Italia nord-occidentale, comma 4.

Art. 5.3 - Percorso in variante a tracciato storico (connesso e contestuale ai relativi interventi di riqualificazione ambientale e funzionale), comma 4,

Art. 5.6 - Principali punti di riorganizzazione degli svincoli autostradali in connessione con la rete locale, comma 4.

Art. 5.7 - Fascia di territorio interessata dal percorso della linea ad alta capacità, comma 4.

Art. 5.8 - Tracciato ferroviario con previsione di incremento del traffico delle merci con effetti sul territorio urbano, comma 4.

Art. 5.9. Previsione di nuovo tracciato ferroviario, comma 2.

Art. 5.10 - Area riservata al C.I.M. e al polo logistico novarese, comma 4:
così riscritto: *"Dalla data di adozione del PTP gli interventi nell'area sono subordinati all'accordo di pianificazione attraverso il quale sarà definito il perimetro dell'ambito omogeneo ed il tipo di strumento esecutivo da attivare. Sono fatte salve le previsioni della strumentazione urbanistica vigente e/o adottata; in tutto il perimetro individuato possono essere ammessi interventi di completamento esclusivamente per attività produttive, trasportistiche, della logistica e del terziario di servizio (non commerciale) esistenti: tale prescrizione si applica anche alle eventuali trasformazioni d'uso di aree dimesse."*

Art. 5.12 - Aree di potenziamento delle funzioni di interscambio del trasporto delle persone, comma 4.

Art. 5.13 - Ambiti da sottoporre a pianificazione unitaria ed integrata della mobilità locale, comma 4.

- 3) al fine di conseguire una più stretta conformità e coerenza del PTP con il Piano Territoriale Regionale e le politiche regionali sono introdotte negli elaborati di progetto (Relazione illustrativa, Norme Tecniche di Attuazione) del PTP di Novara le seguenti modifiche:

Art. 2.6. delle Norme Tecniche di Attuazione e Punto 3.3. della Relazione: dagli ambiti di elevata qualità paesistico-ambientale sottoposti a Piano Paesistico di competenza provinciale, sono stralciati gli ambiti del Lago d'Orta e del Lago Maggiore, in quanto aree di particolare delicatezza e complessità, ricadenti sul territorio di più province (Novara e Verbano-Cusio-Ossola), per le quali sono stati già avviati studi ed esperienze da parte della Regione e per le quali è opportuno che la redazione di un piano paesistico sia di competenza regionale.

Art. 2.7. delle Norme Tecniche di Attuazione al comma 3.2, 6^a riga: dopo le parole "destinazione d'uso" è aggiunto il seguente testo "di tipo non impattante e compatibile con le caratteristiche dell'ambiente,"; il comma 3.6: è così riscritto "Per gli ambiti di cui ai precedenti commi 3.4 e 3.5, sino alla formazione del previsto P.T.O., i Comuni interessati sono comunque tenuti a porre in essere le cautele e le verifiche necessarie sotto il profilo paesistico, dei piani attuativi e dei progetti già assentiti dai P.R.G. vigenti in modo che vengano valorizzate le qualità paesistiche.".

Art. 2.10 delle Norme Tecniche di Attuazione al comma 3.9, al termine è aggiunto il testo seguente: "Detta fascia costituisce divieto anche per gli allevamenti di bestiame.".

Art. 2.12 delle Norme Tecniche di Attuazione al comma 3.3: alla 3^a ultima riga, dopo le parole "approvazione del P.T.P." è aggiunto "nonché prescrizioni più restrittive già previste sui manufatti edilizi esistenti.".

Art. 2.14 delle Norme Tecniche di Attuazione: è stralciato il comma 3.4, che prevede la possibilità per i Comuni di rivedere la delimitazione dei centri storici, escludendo parti considerate non più originarie.

Art. 2.15. delle Norme Tecniche di Attuazione il comma 3.4. è così riscritto: "Sui beni diffusi di caratterizzazione possono essere ammessi interventi di ristrutturazione edilizia di tipo A ai sensi della Circolare Pres.G.R.n.5/SG/URB del 27.04.1984 e con esclusione di interventi di demolizione e ricostruzione, purché non vengano alterate le condizioni di lettura dei caratteri tipologici e morfologici degli edifici e dei complessi, conservandone i materiali tipici di costruzione (intonaci, pietre, legni, colori, ecc.).".

Art. 4.1. delle Norme Tecniche di Attuazione: il comma 3.3 è modificato come segue "I piani per gli insediamenti produttivi e/o gli strumenti urbanistici esecutivi, redatti secondo le disposizioni legislative in materia, devono contenere specifiche indicazioni morfologiche e di inserimento di costruzioni e manufatti".

Art. 4.4 delle Norme Tecniche di Attuazione al comma 3.; alla 3^a riga il termine "ricependo" è sostituito con "secondo".

Art. 4.5 delle Norme Tecniche di Attuazione al comma 3: la 1^a riga è così integrata: Lo strumento urbanistico esecutivo di iniziativa pubblica, corredato...".

Art. 5.10 delle Norme Tecniche di Attuazione al comma 3.1, la 1^a, 2^a e 3^a riga sono così riscritte: "La pianificazione locale, mediante specifici strumenti urbanistici esecutivi di iniziativa pubblica, estesi ad ambiti omogenei all'interno dell'area perimetrata, da definirsi con ricorso ad appositi 'accordi di pianificazione' tra Comuni ...".

Il Dirigente del Settore
Pianificazione Territoriale Regionale

arch. Mauro GIUDICE

Il Dirigente del Settore
Urbanistico Territoriale - Area Provincia di Novara

arch. Angela Maria MALOSSO

Deliberazione del Consiglio Regionale 5 ottobre 2004, n. 384 - 28589

Approvazione del piano territoriale provinciale della Provincia di Asti. Legge regionale 5 dicembre 1977, n. 56 (Tutela ed uso del suolo)". Articolo 7

(omissis)

Tale deliberazione, nel testo che segue, è posta in votazione: il Consiglio approva.

IL CONSIGLIO REGIONALE

Visto l'articolo 20 del decreto legislativo 18 agosto 2000, n. 267 (Testo unico delle leggi sull'ordinamento degli enti locali) che attribuisce alla provincia il compito di predisporre e di adottare il Piano territoriale di coordinamento;

vista la legge regionale 5 dicembre 1977, n. 56 (Tutela ed uso del suolo) e, in particolare, l'articolo 7, come modificato dall'articolo 7 della legge regionale 10 novembre 1994, n. 45, relativo alla formazione ed approvazione dei Piani territoriali;

vista la deliberazione n. 388-9126 del 19 giugno 1997, con la quale il Consiglio regionale ha approvato il Piano territoriale regionale;

vista la deliberazione del Consiglio provinciale di Asti n. 47517 dell'8 luglio 2002, con la quale è stato adottato il Piano territoriale provinciale costituito dai seguenti elaborati:

- elaborati costitutivi del piano (di cui all'allegato A alla d.c.p. n. 47517/2002)

Relazione illustrativa generale, con gli allegati:

a1) analisi di compatibilità ambientale (ai sensi dell'art. 20, l.r. 40/1998)

a2) metodologia e criteri per la valutazione degli impatti sul paesaggio

a3) linee guida per la classificazione acustica comunale

Tavole di piano

tav. 1A sistema dell'assetto idrogeologico - pericolosità geomorfologia per processi di instabilità dei versanti e per processi nella rete idrografica, in scala 1:75000

tav. 1B sistema dell'assetto idrogeologico - tutela delle risorse idriche sotterranee, in scala 1:75000

tav. 02 sistema dell'assetto storico-culturale e paesaggistico, in scala 1:75000

tav. 03 sistema dell'assetto naturale e agricolo forestale, in scala 1:75000

tav. 04 sistema ambientale, in scala 1:75000

tav. 05 sistema relazionale-infrastrutturale, in scala 1:75000

tav. 06 sistema dell'assetto economico insediativo, in scala 1:75000

Norme tecniche di attuazione

- elaborati tecnici e statistici depositati agli atti (di cui all'allegato B alla d.c.p. n. 47517/2002):

quaderno 0 relazione socio economica

quaderno 1 sistema dell'assetto idrogeologico

allegato al quaderno 1: schede censimento frane, dati pluviometrici

quaderno 2 sistema dell'assetto storico culturale e paesaggistico

quaderno 3 sistema dell'assetto naturale e agricolo forestale

quaderno 4 sistema ambientale

quaderno 5 sistema relazionale infrastrutturale

quaderno 6 sistema economico insediativo

quaderno 7 il recupero degli edifici rurali nella Provincia di Asti

quaderno 8 concorso dei comuni, della comunità montana e delle comunità collinari, ai sensi dell'art. 9 ter, l. r. 56/1977

vista la deliberazione della Giunta regionale n. 13 - 11861 del 2 marzo 2004, con la quale si propone al Consiglio regionale di approvare, ai sensi della l.r. 56/1977, il Piano territoriale provinciale della Provincia di Asti, adottato dal Consiglio provinciale con la deliberazione n. 47517/2002 avanti citata, così come definito a seguito dell'esame condotto dalla Commissione Tecnica Urbanistica e dalla Commissione Regionale per la tutela e la valorizzazione dei beni culturali e ambientali riunite in seduta congiunta, con le modifiche, le integrazioni e le precisazioni specificatamente riportate nella "Relazione sulla conformità del Piano territoriale provinciale (P.T.P.) della Provincia di Asti" (allegato A) del 2 febbraio 2004 costituente parte integrante della citata DGR n. 13 - 11861 del 2 marzo 2004;

sentita la competente Commissione consiliare,

delibera

di approvare ai sensi e per gli effetti dell'articolo 7 della legge regionale 5 dicembre 1977, n. 56 (Tutela ed uso del suolo), come modificato dall'articolo 7 della legge regionale 10 novembre 1994, n. 45, il Piano territoriale provinciale della Provincia di Asti, adottato dal Consiglio provinciale con deliberazione n. 47517 dell'8 luglio 2002, con le modifiche, le integrazioni e le precisazioni specificatamente riportate nella allegata "Relazione sulla conformità del Piano territoriale provinciale (P.T.P.) della Provincia di Asti" (allegato A).

L'allegato A e la deliberazione del Consiglio provinciale di Asti n. 47517 dell'8 luglio 2002, completa di tutti gli elaborati come elencati in premessa, costituiscono parte integrante e sostanziale della presente deliberazione.

(omissis)

allegato



Data 2 febbraio 2004

Protocollo

Pratica n. A20912

Oggetto: Provincia di Asti - Piano Territoriale Provinciale

Allegato A

**RELAZIONE SULLA CONFORMITA'
DEL PIANO TERRITORIALE PROVINCIALE (PTP)
DELLA PROVINCIA DI ASTI**

(articolo 7, comma 2, della legge regionale 5 dicembre 1977, n. 56 e s.m.i.)

Esaminati gli atti e gli elaborati del Ptp della Provincia di Asti;
discussa la relazione istruttoria del 5 settembre 2003 predisposta dalla Direzione regionale Pianificazione e Gestione Urbanistica e comprendente i pareri espressi da altre Direzioni regionali;
sulla base del parere espresso, in seduta congiunta, dalla Commissione Tecnica Urbanistica e dalla Commissione Regionale per la Tutela e la Valorizzazione dei Beni Culturali e Ambientali, di cui al verbale n.12, nella seduta del 26 novembre 2003;
sentiti i rappresentanti dell'Amministrazione provinciale di Asti;
in forza dell'istruttoria tecnica svolta e dei pareri di legge acquisiti

si esprimono, ai sensi dell'articolo 7, comma 2, della legge regionale 5 dicembre 1977, n. 56 e s.m.i., le seguenti osservazioni:

*C.so Bolzano, 44
10121 Torino
Tel. 011.4321428
Fax 011.4324804*

- 1) il Piano territoriale provinciale della Provincia di Asti è da considerarsi, sotto l'aspetto dei contenuti e delle normative vigenti, conforme al Piano territoriale regionale;
- 2) ai sensi dell'articolo 8, comma 4, della legge regionale 5 dicembre 1977, n. 56 e s.m.i., le disposizioni del Ptp immediatamente prevalenti sulla disciplina di livello comunale vigente, e vincolanti anche nei confronti degli interventi settoriali e dei privati, sono quelle definite al comma 3 dei seguenti articoli:
Art. 10. Pericolosità geomorfologica per processi nella rete idrografica
Art. 11. Pericolosità geomorfologica per processi di instabilità dei versanti
Art. 12. Tutela delle risorse idriche sotterranee
Art. 15. Aree ad elevata qualità paesistica e ambientale
Art. 21. Aree protette, siti di particolare interesse, Aree di salvaguardia e zone di interesse naturalistico e paesistico
Art. 24. Aria
Art. 25. Acque superficiali
Art. 26. Suolo
Art. 28. Rumore
Art. 29. Campi elettromagnetici
Art. 30. Infrastrutture stradali
Art. 36. Attività commerciali
- 3) sono di seguito elencate le "prescrizioni immediatamente vincolanti" nelle quali, al fine dell'effettiva conformità del Ptp, sono state introdotte variazioni (evidenziate in corsivo):

art. 24. Aria

comma 3.1: dopo le parole "alla realizzazione di Viabilità di I° e II° livello" è aggiunto il richiamo: ", *così come definite al punto 1.2 del successivo art. 30,*"

art. 28. Rumore

Al **comma 3** è aggiunto un punto 3.2:

"3.2 Ai sensi della L.r. 52 del 20/10/2000, i Comuni, in forma singola o associata, esercitano le competenze di cui all'art.6 della L. 447/1995, attenendosi alle indicazioni impartite dalla Regione ai sensi dell'art. 3, comma 1 e di cui alla D.G.R. 6 agosto 2001, n.85-3802."

art. 30. Infrastrutture stradali

comma 3.1: dopo le parole "ivi previste" è aggiunta la frase: ", secondo quanto rappresentato da eventuali Piani o Progetti di massima o attuativi in possesso dell'Ente preposto alla infrastruttura."

comma 3.2: prima della lett. a), dopo "e della sicurezza della circolazione" è aggiunta la frase: "...secondo quanto rappresentato da eventuali Piani o Progetti di massima o attuativi in possesso dell'Ente preposto alla infrastruttura."

art. 36. Attività commerciali

comma 3.1: l'articolo deve contenere "prescrizioni immediatamente vincolanti" in merito all'adeguamento alla Lr 28/99 in vigore, pertanto il punto 3.1 è sostituito con il seguente: "*3.1 I comuni sono tenuti ad adeguare gli strumenti urbanistici generali ed attuativi e i regolamenti di polizia locale, nonché ad adottare i criteri per il rilascio delle autorizzazioni di cui all'art. 8, comma 3, del D.lgs n.114/1999, nel rispetto e secondo gli indirizzi e i criteri di cui all'art. 3 della Lr 28/99.* ".

- 4) sono di seguito elencati gli altri articoli delle Norme di Attuazione del Ptp oggetto di modifiche e/o integrazioni al fine dell'effettiva conformità; sono evidenziate in corsivo le variazioni introdotte.

art. 10. Pericolosità geomorfologica per processi nella rete idrografica

Le "prescrizioni immediatamente vincolanti" di cui ai punti 3.1 e 3.2 che richiamano le aree individuate al punto 2.1 lett. a) FASCIA PF1 e lett. b) FASCIA PF2, in quanto riconducibili a studi geologici di livello intermedio devono richiedere la preventiva attuazione attraverso il recepimento negli studi di maggior dettaglio allegati ai Prg dei Comuni.

Pertanto i citati punti 3.1 e 3.2 delle "prescrizioni immediatamente vincolanti" sono stralciati e sostituiti con la frase "*3.1. Le disposizioni contenute nel presente articolo non necessitano di prescrizioni immediatamente vincolanti.*", e sono trascritti nei punti 4.1. e 4.2. delle "Prescrizioni che esigono attuazione". Prima del punto 4.1 sono quindi inseriti i punti 3.1 e 3.2 del precedente paragrafo riclassificati in 4.1 e 4.2, mentre gli attuali punti 4.1, 4.2, 4.3, sono riclassificati in 4.3, 4.4, 4.5.

art. 11. Pericolosità geomorfologica per processi di instabilità dei versanti

Le "prescrizioni immediatamente vincolanti" di cui al punto 3.1 e 3.2 che richiamano le aree individuate al punto 2.1 lett. a) CLASSE A FRANE ATTIVE e lett. b) CLASSE B FRANE QUIESCENTI, in quanto riconducibili a studi geologici di livello intermedio devono richiedere la preventiva attuazione attraverso il recepimento negli studi di maggior dettaglio allegati ai Prg dei Comuni.

Pertanto i citati punti 3.1 e 3.2 delle "prescrizioni immediatamente vincolanti" sono stralciati e sostituiti con la frase "3.1. Le disposizioni contenute nel presente articolo non necessitano di prescrizioni immediatamente vincolanti", e sono trascritti ai punti 4.1 e 4.2. delle "Prescrizioni che esigono attuazione". Prima del punto 4.1 sono quindi inseriti i punti 3.1 e 3.2 del precedente paragrafo riclassificati in 4.1 e 4.2, mentre gli attuali punti 4.1, 4.2, 4.3, 4.4, sono riclassificati in 4.3, 4.4, 4.5, 4.6.

art. 15. Aree ad elevata qualità paesistica e ambientale

comma 2.1: alla lett. b2) dopo le parole "interesse archeologico", sono aggiunte le seguenti: *"ed ogni altra categoria di beni tutelati ai sensi dell'art. 142, comma 1, del D.Lgs. 42/2004."*

E' eliminata la nota n. 32.

comma 4.2:

- lett. b): dopo le parole "nel presente articolo" sono aggiunte le seguenti: *"e nel massimo rispetto degli elementi di valore riconosciuti dai rispettivi dispositivi di vincolo paesaggistico-ambientale;"*

- lett. c): dopo le parole "di maggiori superfici.", sono aggiunte le seguenti: *"Il progetto dell'arredo a verde dovrà prevedere la messa a dimora di specie arboree e/o arbustive coerenti con quelle caratteristiche della località, tenendo conto della loro funzionalità eco-sistemica (di raccordo e compensazione) in relazione alla vegetazione eventualmente presente nell'intorno."*

comma 5.1: l'elenco è integrato con il seguente indirizzo:

"f) regolamentare gli interventi di trasformazione d'uso dei suoli tenendo conto della necessità di garantire la funzionalità eco-sistemica delle sponde dei corsi d'acqua, prescrivendo quindi il mantenimento e/o ripristino di fasce di vegetazione arborea e arbustiva allo stato naturale, ed escludendo interventi che possano dar luogo a soluzioni di continuità dei corridoi ecologici costituiti da dette fasce. Si richiama inoltre quanto disposto dall'art. 41 del D.Lgs. 11 maggio 1999 n. 152, in materia di tutela delle aree di pertinenza dei corpi idrici, al fine di assicurare il mantenimento della vegetazione spontanea."

art. 20. Aree boscate

comma 4.1:

- la dicitura "f) proprietà comunali e gli usi civici." è sostituita con la seguente "*f) proprietà comunali destinate all'uso collettivo*" in quanto le aree destinate ad usi civici rientrano nell'art. 142 del D.Lgs. 42/2004 richiamate nel punto 3 dell'art. 15.
- dopo la lett. f) è inserito un nuovo punto:
" g) *alberi monumentali da tutelare e valorizzare ai sensi della Lr 50/95*"

comma 5.2: la parola "individuano" è sostituita con "*possono individuare, nel rispetto dei più recenti orientamenti legislativi del settore forestale (D.Lgs. 227/2001),*"

art. 21. Aree protette, siti di particolare interesse, aree di salvaguardia e zone di interesse naturalistico e paesistico**comma 2.1:**

- al termine del punto "d) zone di interesse naturalistico e paesistico" è inserito il richiamo alla nota "45bis" e a fondo pagina è inserita la nota 45bis che recita: "*sono individuate due aree oggetto di tutela, la prima è localizzata nei comuni di Albugnano, Capriglio, Castelnuovo Don Bosco, Cerreto, Passerano Marmorito, Pino d'Asti, Piovà Massaia, Montafia; la seconda è localizzata nei comuni di Bruno e Mombaruzzo.*"
- nell'elencazione delle aree individuate nella TAV 03 dopo la lett. d) deve essere inserito un nuovo punto:
"e) *Percorsi naturalistici segnalati dai comuni*"

art. 22. Rete di corridoi biologici e fasce di salvaguardia

comma 2.1: al termine del punto "b1) fasce di salvaguardia delle acque pubbliche" è inserito il richiamo alla nota "45ter" mentre a fondo pagina è aggiunta la nota 45ter che recita: "*Definite ai sensi della Circolare Regionale 14/LAP/PET del 08/10/1998 secondo i disposti dell'art. 29 della Lr 56/77 s.m.i.*"

comma 5.1: al punto h), dopo le parole "vegetazione naturale", sono aggiunte le seguenti: "*ed escludere la realizzazione di opere e/o manufatti che possano dar luogo a interruzioni dei corridoi biologici e delle fasce di salvaguardia in oggetto.*"

art. 23. Aree a destinazione agricola**comma 5.2, lett. d):**

- le parole "a tempo parziale" sono sostituite con "*non a titolo principale*";
- dopo le parole: "ai fini della sua apertura" è aggiunto il seguente richiamo: "*secondo i disposti dell'art. 25 della Lr 56/77 s.m.i.*"
- alla terza riga, è stralciato il termine "ex novo"

- dopo le parole "a condizione che siano garantiti" è aggiunta la seguente frase: *"l'esistenza in loco di una azienda agricola, che i soggetti richiedenti abbiano residenza e domicilio nell'azienda interessata,..."*

art. 25. Acque superficiali

comma 2: dopo le parole "hanno ad oggetto le acque pubbliche" è aggiunto il richiamo : *"così come definite dalla Circolare Regionale 14/LAP/PET del 08/10/1998, e"*

comma 4.1: dopo le parole "adeguamento dei propri piani di settore," è aggiunto il richiamo: *"secondo i disposti della Direttiva CEE 1999/31/CE e il D.Lgs 13/01/2003 n. 36,"*

art. 26. Suolo

comma 4.4: dopo le parole: "come definiti dalla normativa vigente," è aggiunto il richiamo *"(DM 9 maggio 2001 e art. 14 del D.Lgs 334/1999)"*

comma 4.5: dopo le parole: "come previsto dalla normativa vigente," è aggiunto il richiamo *"(art.17, comma 4, del D.M. 471 del 25/10/1999 e art. 30, comma 2, della DP.R.380/2001)".*

art. 30. Infrastrutture stradali

comma 1.2: dopo il punto e) è aggiunto il punto:

"f) la tangenziale sud-ovest di Asti (dall'innesto sulla S.S. 231 sino allo svincolo Asti-Ovest dell'A21)."

comma 5.1: lettera b) dopo le parole: "lungo la viabilità di II° livello" sono aggiunte le seguenti: *"e di III° livello,"*.

Art. 34 . Servizi

comma 2.1: per conformità con la Tav. 06, dopo il punto a2) sono aggiunti i punti:

*"a3) poli terziari di secondo livello
a4) poli terziari di terzo livello."*

comma 5.1:

- lett. a2): dopo le parole: "l'immissione diretta di singoli insediamenti su Viabilità" è inserito il termine *"anche"*.

- lett. a4): dopo le parole "soletta di copertura delle costruzioni" sono aggiunte le seguenti: *"fatti salvi, in ogni caso, i disposti di cui al precedente articolo 15, comma 4.2, lettera c);"*

Dopo il punto 5.1 è aggiunto il punto:

"5.2 I Comuni nel formare ed adeguare i propri Prg individuano le aree per servizi pubblici secondo le disposizioni della Lr 56/77 s.m.i. tenendo conto dei seguenti criteri e indirizzi:

- *Recuperare aree degradate del tessuto edificato;*
- *Coordinare le aree a servizi con le destinazioni d'uso delle aree normative di riferimento;*
- *Individuare la fruibilità delle aree pubbliche in relazione al loro utilizzo;*
- *Coordinare fra di loro le stesse aree per una corretta economia di utilizzo;*
- *Valorizzare l'utilizzo con la creazione di strumenti di attrazione abbinate;*
- *Coordinare le aree con la rete viaria pubblica e gli accessi pedonali*
- *Minimizzare gli eventuali impatti ambientali creando i mezzi per il loro corretto inserimento;*
- *Valorizzare e collegare tali aree con le valenze storico culturali presenti in zona."*

Art. 35. Attività produttive

comma 4.3: dopo le parole: "limitarne le conseguenze." è aggiunto il richiamo *"(DM 9 maggio 2001 e art. 14 del D.Lgs 334/1999)."*

comma 5.1:

- lett. a3): dopo le parole: "l'immissione diretta di singoli insediamenti su Viabilità" è inserito il termine *"anche"*.
- lett. a6): dopo le parole "soletta di copertura delle costruzioni" sono aggiunte le seguenti: *"fatti salvi, in ogni caso, i disposti di cui al precedente articolo 15, comma 4.2, lettera c);"*

Art 36. Attività commerciali

comma 5.1, lett. a2): dopo le parole : " l'immissione diretta di singoli insediamenti su Viabilità" è inserito il termine *"anche"*.

Art. 37. Residenza

comma 4.1: le lettere a),b),c),d) ed e) del comma 5.1 "Indirizzi e criteri di compatibilità" sono trasferite al comma 4.1. "Prescrizioni che esigono attuazione"

pertanto il nuovo comma 4.1 recita: "4.1. I Comuni nel formare e adeguare i propri Prg, se intendono individuare nuove aree a destinazione residenziale, interpretano e traducono a livelli di analisi del proprio strumento i seguenti indirizzi e criteri generali, applicabili a tutte le aree residenziali:

- a) privilegiare il completamento e la ricucitura degli insediamenti esistenti rispetto a nuove previsioni edificatorie che possano coinvolgere gli elementi di maggior pregio della tessitura agraria, coerentemente a quanto previsto all'art.23 delle presenti norme;
- b) evitare che i nuovi insediamenti residenziali siano collocati in porzioni di territorio non collegate ad insediamenti residenziali esistenti dotati di opere di urbanizzazione primaria collegate funzionalmente alle reti esistenti;
- c) commisurare la previsione di nuove aree alle dinamiche demografiche più recenti, privilegiando il soddisfacimento della domanda abitativa attraverso il recupero dei centri storici, la riqualificazione ed il consolidamento dell'esistente nonché la ristrutturazione urbanistica;
- d) assicurare la persistenza e la riproducibilità delle componenti del sistema insediativo astigiano, perseguendo elevati livelli di qualità e mantenendo la qualità architettonica e paesaggistica, coerentemente con quanto previsto dagli articoli 13,14,15,16,17,18 e 19 delle presenti norme;
- e) prevedere, per i nuovi insediamenti, adeguate dotazioni di sottoservizi, reti energetiche, viabilità, trasporto collettivo, aree per la sosta di mezzi pubblici e per servizi all'utenza, servizi essenziali. Nel caso di inadeguata disponibilità di servizi sono da valutare tempi e condizioni ragionevoli di accesso ai servizi non presenti né programmati negli abitati medesimi, coerentemente con quanto previsto all'art. 34 delle presenti norme;"

comma 5.1:

- al punto 5.1. le lettere a), b), c), d) ed e) sono stralciate e le lettere f) e g) diventano a) e b)
- lett. f2) ora a2): dopo le parole "l'immissione diretta di singoli insediamenti su Viabilità" è inserito il termine "anche".
- lett. f5) ora a5): dopo le parole "soletta di copertura delle costruzioni", sono aggiunte le seguenti: "fatti salvi, in ogni caso, i disposti di cui al precedente articolo 15, comma 4.2, lettera c);"

- 5) Sono infine di seguito elencate le variazioni introdotte alla cartografia del Piano al fine dell'effettiva conformità del Ptp:

Tavola 02

Centri storici

In legenda i centri storici di notevole rilevanza regionale devono corrispondere al simbolo di colore verde, mentre i centri storici di media rilevanza regionale devono corrispondere al simbolo di colore azzurro.

Aree ad elevata qualità paesistico ambientale

Al fine di una maggiore chiarezza, l'Oasi del Tanaro e la Zona attigua al castello di Canelli devono essere rappresentate con una simbologia differente rispetto alle restanti aree ad elevata qualità paesistico ambientale - individuate dall'art. 15, comma 2.2. punto 4. delle NdA - le quali sono sottoposte alla formazione di Piano territoriale o Piano paesistico.

Tavola 05

Tutta la Viabilità di primo livello in progetto deve essere definita con la medesima rappresentazione grafica.

Il Dirigente del Settore
Pianificazione Territoriale Regionale
Arch. Mauro GIUDICE

Il Dirigente del Settore
Urbanistico Territoriale - Area Provincia di Asti
Arch. Agostino NOVARA

Il Referente Area Urbanistica
Arch. Margherita BLANCO

DELIBERAZIONI DELLE CONFERENZE DEI SERVIZI

Deliberazione della Conferenza dei Servizi 12 ottobre 2004, n. 12115/17.1

Comune di Romagnano Sesia (No) Soc. G.S. spa - Richiesta di autorizzazione amministrativa ai sensi dell'art. 9 del D.lgs. 114/98, della L.R. 28/99 e della D.C.R. n. 563-13414 del 29.10.1999. Conferenza dei Servizi seduta del 30.9.2004

Premesso che:

il giorno 30 del mese di settembre dell'anno 2004 alle ore 14.30, si è riunita presso la sala riunioni piano terra della sede regionale di Piazza Nizza 44 Torino, la seduta della Conferenza dei Servizi, con la partecipazione obbligatoria degli Enti Locali e la presenza facoltativa degli Enti ed Associazioni di cui all'art. 9 comma 4 del D.lgs. 114/98, convocati preventivamente con nota n. 10391/17.1 del 1.9.2004

In data 4.5.2004 (pervenuta in Regione Piemonte il 5.5.2004) la Soc. G.S. S.p.A. ha presentato all'Amministrazione Comunale di Romagnano Sesia (No) la richiesta per il rilascio dell'autorizzazione amministrativa relativa all'attivazione di un centro commerciale classico (Tipologia G-CC1), con superficie di vendita di mq. 3789, settore alimentare e non alimentare, ubicato in Via Novara, così composto:

1 esercizio di grande struttura di vendita non alimentare mq. 1610

1 esercizio di media struttura alimentare e non alimentare mq. 1499

7 esercizi di vicinato con superficie inferiore a 150 mq. mq. 680 compi.

Preso atto che la Conferenza dei Servizi, nella seduta del 2.8.2004, aveva deciso il rinvio della seduta per consentire all'amministrazione comunale una rivalutazione della viabilità dell'intera localizzazione L2, con particolare riguardo alla bretella di alleggerimento del traffico, parallela alla SP 299, tenendo conto delle decisioni già assunte dalle precedenti Conferenze dei servizi per il rilascio delle autorizzazioni degli altri insediamenti commerciali, nonché per l'acquisizione di ulteriore documentazione inerente l'impatto di viabilità e analisi di tipo ambientale secondo i criteri di cui all'art. 26 e 27 della DCR n. 347-42514 del 23.12.2003 modificativa della DCR n. 563-13414 del 29.10.99.

Preso atto che la Conferenza dei Servizi, nella seduta del 30.9.2004, dopo ampia discussione, valutati gli atti acquisiti, ha all'unanimità dei presenti aventi diritto, espresso parere favorevole all'istanza presentata dalla Soc. G.S. spa relativamente alla richiesta di attivazione di un centro commerciale classico (tipologia G-CC1), con superficie di vendita di mq. 3789, settore alimentare e non alimentare, sito in Via Novara (Localizzazione L2 riconosciuta con DCC n. 23 del 4.7.2003) così composto: una grande struttura non alimentare G-SE1 con superficie di vendita di mq. 1610, una media struttura alimentare e non alimentare M-SAM3 con superficie di vendita di mq. 1499 e circa 7 esercizi di vicinato con superficie inferiore a mq. 150 per complessivi mq. 680 con le seguenti prescrizioni.

In considerazione del fatto che nella localizzazione L2 di Romagnano Sesia sono già state autorizzate dalla Conferenza dei Servizi, tre istanze per l'attivazione di centri commerciali (Soc. Il Torchio e Soc. Piemont En-

gineering srl) con relative prescrizioni su opere di viabilità che dovranno essere realizzate e funzionali all'attivazione dei centri commerciali, la Conferenza dei Servizi per l'istanza in oggetto, ha stabilito che gli effetti indotti andassero verificati sia separatamente che congiuntamente alle istanze già esaminate.

Pertanto per l'attivazione del centro commerciale in oggetto, le opere di viabilità che dovranno essere realizzate e funzionanti a carico della società proponente, prima dell'attivazione del centro commerciale, come da ultime tavole progettuali datate 2.8.2004 sono:

a) qualora non vengano realizzati gli interventi già previsti a carico delle Società Il Torchio e Piemont Engineering;

- rotatoria 1 tra via san Martino e la S.P. 299

- rotatoria 3 sulla SP 299 o in alternativa la rotatoria n. 6 sul raccordo autostradale

- adeguamento della via San Martino.

b) qualora le opere di viabilità prescritte alle Soc. Il Torchio e Piemont Engineering siano realizzate:

- rotatoria n. 3 sulla S.P. 299 o in alternativa la rotatoria n.6 sul raccordo autostradale

- adeguamento della via San Martino dalla rotatoria 1 (da realizzarsi a carico della Società Il Torchio) sino alla rotatoria che tra la n. 3 e la n. 6 verrà realizzata

Inoltre:

- obbligo dell'acquisizione della fase di verifica d'impatto ambientale prevista ai sensi della legge 40/98

- Obbligo della sottoscrizione di un atto d'obbligo registrato che formalizzi l'impegno a corrispondere un onere aggiuntivo computato in una percentuale compresa tra il 30 ed il 50 per cento degli oneri di urbanizzazione primaria e secondaria prevista dall'art. 17 comma 4ter della DCR n. 347-42514 del 23.12.2003 che ha modificato la DCR n. 563-13414 del 29.10.99

- Obbligo dell'acquisizione dell'autorizzazione urbanistica prevista dall'art. 26 della LR 56/77 preventiva al rilascio della concessione edilizia che conterrà tutte le prescrizioni sulla viabilità di cui sopradetto e tutte le prescrizioni che emergeranno dalla fase di verifica di valutazione d'impatto ambientale prevista dalla legge 40/98

Udita la relazione di conformità alla DCR n. 563-13414 del 29.10.99 modificata dalla DCR n. 347-42514 del 23.12.2003 del rappresentante della Regione Piemonte;

udito l'intervento di conformità del rappresentante dell'Amministrazione Comunale di Romagnano Sesia;

udito l'intervento del rappresentante della Provincia di Novara;

preso atto delle risultanze dei processi verbali allegati agli atti del procedimento;

sentiti gli interventi dei rappresentanti degli Enti e delle Associazioni a partecipazione facoltativa.

Preso atto delle risultanze dei processi verbali allegati agli atti del procedimento;

Visto l'art. 9 del decreto legislativo 31 marzo 1998 n. 114 "Riforma della disciplina relativa al settore del commercio, a norma dell'articolo 4, comma 4, della legge 15 marzo 1997 n. 59";

visti gli artt. 3 e 5 della legge regionale 12 novembre 1999 n. 28 "Disciplina, sviluppo ed incentivazione del Commercio in Piemonte, in attuazione del decreto legislativo 31 marzo 1998, n. 114";

visti gli artt. 6, 8, 14, 17, 23, 24, 25, 26, 27 della deliberazione del Consiglio Regionale n. 347-42514 del 23.12.2003 che ha modificato la DCR n. 563-13414 del 29.10.99 "Indirizzi generali e criteri di programmazione urbanistica per l'insediamento del commercio al dettaglio in sede fissa, in attuazione del D.lgs. 31 marzo 1998 n. 114"

visti gli artt. 5, 9, 10, 11 e 12 della deliberazione della Giunta Regionale n. 100-13283 del 3.8.2004 "Integrazioni e modifiche relative al procedimento per il rilascio delle autorizzazioni per grandi strutture di vendita di cui all'allegato A della DGR n. 43-29533 dell'1.3.2000 - D.lgs. 114/98 - art. 9 L.R. 28/99 art. 3 - disposizioni in materia di procedimento concernente le autorizzazioni per le grandi strutture di vendita"

vista l'autorizzazione amministrativa n. 382 del 23.4.1999 rilasciata dal Comune di Romagnano Sesia alla Soc. G.S. spa, ubicata in Via Novara, per una superficie di vendita di mq. 574 per le tabelle merceologiche I, II, VI, IX, X, XII, XIII, XIV;

vista la nota del 4.5.2004 con la quale la Soc. G.S. spa dichiara che al rilascio dell'autorizzazione amministrativa per l'attivazione del centro commerciale, rinuncerà alla autorizzazione amministrativa n. 382 del 23.4.1999;

visto l'art. 10 della legge regionale n. 40 del 14.12.1998 "Disposizioni concernenti la compatibilità ambientale e le procedure di valutazione"

visto l'art. 26 comma 11 della legge regionale 5 dicembre 1977 n. 56 "Tutela ed uso del suolo" e successive modifiche ed integrazioni

la Conferenza dei Servizi, con voti unanimi, espressi dai soggetti a partecipazione obbligatoria presenti alla seduta

delibera

1. di accogliere la richiesta di autorizzazione amministrativa della soc. G.S. spa per l'attivazione di un centro commerciale classico (tipologia G-CC1) avente una superficie di vendita di mq. 3789 ubicata nel Comune di Romagnano Sesia (No), - Via Novara SP 299 - (Localizzazione L2 riconosciuta con DCC n. 23 del 4.7.2003) settore alimentare e non alimentare, avente le seguenti caratteristiche:

a) superficie di vendita Mq. 3789 così composto:

1 esercizio di media struttura alimentare e non alimentare (M-SAM3) mq. 1499

1 esercizio di grande struttura non alimentare (G-SE1) mq. 1610

7 es. Vicinato con superficie inf. mq. 150 mq. 680 compi.

b) superficie complessiva del centro commerciale mq. 5465

c) fabbisogno di parcheggi ed altre aree di sosta per la tipologia di strutture distributive centro commerciale classico (G-CC1) di mq. 3789, che deve essere: non inferiore a mq. 8344 pari a posti auto n. 298 di cui almeno il 50% pubblici, secondo le prescrizioni contenute nell'art. 25 della D.C.R. n. 563-13414 del 29.10.1999, modificata dalla DCR n. 347-42514 del 23.12.2003; in relazione alla superficie utile lorda ed al rispetto dell'art. 21 comma 1 sub 3 e comma 2 della L.R. 56/77 s.m.i., lo standard dei parcheggi pubblici non deve essere inferiore alla SUL; in relazione al volume del fabbricato la superficie destinata a parcheggi privati non deve essere inferiore a quella prevista dalla L. 122/89;

d) aree carico-scarico merci mq. 895

2. di prescrivere che l'autorizzazione commerciale preveda che le seguenti opere di viabilità siano realizzate e funzionali all'apertura del centro commerciale, come da ultime tavole progettuali datate 2.8.2004 sono:

a) qualora non vengano realizzati gli interventi già previsti a carico delle Società Il Torchio e Piemont Engineering la Società proponente dovrà realizzare:

- rotatoria 1 tra via San Martino e la S.P. 299

- rotatoria 3 sulla SP 299 o in alternativa la rotatoria n. 6 sul raccordo autostradale

- l'adeguamento della via San Martino.

b) qualora le opere di viabilità prescritte alle Soc. Il Torchio e Piemont Engineering siano realizzate la Società proponente dovrà realizzare:

- rotatoria n. 3 sulla S.P. 299 o in alternativa la rotatoria n. 6 sul raccordo

autostradale

- l'adeguamento della via San Martino dalla rotatoria 1 (da realizzarsi a carico della Società Il Torchio) sino alla rotatoria che tra la n. 3 e la n. 6 verrà realizzata

3. di prescrivere che prima del rilascio dell'autorizzazione amministrativa sia sottoscritto un atto d'obbligo registrato che formalizzi l'impegno da parte della Società G.S. spa a corrispondere un onere aggiuntivo computato in una percentuale compresa tra il 30 ed il 50 per cento degli oneri di urbanizzazione primaria e secondaria, specificatamente destinato a contribuire alla rivitalizzazione e riqualificazione delle zone di insediamento commerciale urbano.

4. di prescrivere l'obbligo di acquisizione della fase di verifica d'impatto ambientale prevista ai sensi dell'art. 10 della legge regionale n. 40 del 14.12.1998.

5. di prescrivere l'obbligo di acquisizione dell'autorizzazione urbanistica prevista ai sensi della LR 56/77 preventiva al rilascio delle concessioni edilizie che sarà subordinata alle prescrizioni di cui ai punti precedenti

6. di far salvo il rispetto dei regolamenti locali di polizia urbana, annonaria, igienico-sanitaria, dei regolamenti edilizi, delle norme urbanistiche e di quelle relative alla destinazione d'uso.

Il Presidente della Conferenza dei Servizi

Dirigente Settore Programmazione

ed interventi dei Settori Commerciali

Patrizia Vernoni

Deliberazione della Conferenza dei Servizi 14 ottobre 2004, n. 12302/17.1

Comune di Valenza (Al) Soc. Esselunga spa - Richiesta di autorizzazione amministrativa ai sensi dell'art. 9 del D.lgs. 114/98, della L.R. 28/99 e della D.C.R. n. 563-13414 del 29.10.1999. Conferenza dei Servizi seduta del 16.9.2004

Premesso che:

il giorno 16 del mese di settembre dell'anno 2004 alle ore 11.00, si è riunita presso la sala riunioni piano terra della sede regionale di Piazza Nizza 44 Torino, la seduta della Conferenza dei Servizi, con la partecipazione obbligatoria degli Enti Locali e la presenza facoltativa degli Enti ed Associazioni di cui all'art. 9 comma 4 del D.lgs. 114/98, convocati preventivamente con nota n. 9660/17.1 del 3.8.2004.

In data 10.6.2004 (pervenuta in Regione Piemonte il 10.6.2004) la Soc. Esselunga

spa ha presentato all'Amministrazione Comunale di Valenza la richiesta per il rilascio dell'autorizzazione amministrativa relativa all'attivazione di una grande struttura di vendita (Tipologia G-SM1), con superficie di vendita di mq. 3085, settore alimentare e non alimentare, ubicato in Via Repubblica/Via Brescia Valenza.

Preso atto che la Conferenza dei Servizi, nella seduta del 16.9.2004, dopo ampia discussione, valutati gli atti acquisiti, all'unanimità dei presenti aventi diritto, ha espresso parere favorevole all'istanza presentata dalla Soc. Esselunga S.p.A., relativamente alla richiesta di attivazione di una grande struttura di vendita (tipologia G-SM1), con superficie di vendita di mq. 3085, settore alimentare e non alimentare, sito in Via Repubblica ang. Via Brescia (Localizzazione L2 riconosciuta con DCC n.

30 del 16.4.2003) con la prescrizione che le seguenti opere di viabilità siano realizzate e funzionali all'apertura della grande struttura:

- Realizzazione di una rotatoria all'intersezione tra Viale della Repubblica e via Brescia;

- Realizzazione di una arteria ad anello che collega l'intero complesso edilizio previsto dal PEC con l'area PEEP località Fraiteria;

- Allargamento e rettifica di via Brescia con realizzazione di una rotatoria tra via Brescia e la nuova arteria ad anello;

L'incrocio tra viale della Repubblica e la nuova strada in progetto verso l'area di carico scarico, deve essere riprogettato concordandone la sistemazione con il Comune di Valenza, con l'obiettivo di aumentare le condizioni di sicurezza dei veicoli e dell'utenza debole.

Inoltre:

- Obbligo al rilascio dell'autorizzazione commerciale della sottoscrizione di un atto d'obbligo registrato che formalizzi l'impegno a corrispondere un onere aggiuntivo computato in una percentuale compresa tra il 30 ed il 50 per cento degli oneri di urbanizzazione primaria e secondaria prevista dall'art. 17 comma 4ter della DCR n. 347-42514 del 23.12.2003 che ha modificato la DCR n. 563-13414 del 29.10.99

- Obbligo dell'acquisizione dell'autorizzazione urbanistica prevista dall'art. 26 della L.R. 56/77 preventiva al rilascio della concessione edilizia che conterrà tutte le prescrizioni sulla viabilità di cui sopradetto

Udita la relazione di conformità alla DCR n. 347-42514 del 23.12.2003 che ha modificato la DCR n. 563-13414 del 29.10.99 del rappresentante della Regione Piemonte;

udita la relazione di conformità del rappresentante dell'Amministrazione Comunale di Valenza;

udita la relazione del rappresentante della Provincia di Alessandria che subordina il proprio parere favorevole all'acquisizione di una dichiarazione suffragata da uno studio adeguato, in cui si dimostri e si attesti che la viabilità extraurbana adiacente la zona interessata dall'incremento di flusso di traffico, non subisce una modificazione significativa dei livelli di servizio.

preso atto delle risultanze dei processi verbali allegati agli atti del procedimento;

sentiti gli interventi dei rappresentanti degli Enti e delle Associazioni a partecipazione facoltativa.

Visto l'art. 9 del decreto legislativo 31 marzo 1998 n. 114 "Riforma della disciplina relativa al settore del commercio, a norma dell'articolo 4, comma 4, della legge 15 marzo 1997 n. 59"

visti gli artt. 3 e 5 della legge regionale 12 novembre 1999 n. 28 smi "Disciplina, sviluppo ed incentivazione del Commercio in Piemonte, in attuazione del decreto legislativo 31 marzo 1998, n. 114";

visti gli artt. 6, 8, 14, 17, 23, 24, 25, 26, 27 della deliberazione del Consiglio Regionale n. 347-42514 del 23.12.2003 che ha modificato la DCR n. 563-13414 del 29.10.99 "indirizzi generali e criteri di programmazione urbanistica per l'insediamento del commercio al dettaglio in sede fissa, in attuazione del d.lgs. 31 marzo 1998 n. 114"

visti gli artt. 5, 9, 10, 11 e 12 della deliberazione della Giunta Regionale n. 100-13283 del 3.8.2004 "integrazioni e modifiche relative al procedimento per il rilascio delle autorizzazioni per grandi strutture di vendita di cui all'allegato A della DGR n. 43-29533 del 1.3.2000 - D.lgs. 114/98 - art. 9 L.R. 28/99 art. 3 - disposizioni in materia di procedimento concernente le autorizzazioni per le grandi strutture di vendita"

vista l'autorizzazione amministrativa n. 3 del 18.3.2003 rilasciata dal Comune di Valenza alla Soc. Onda S.r.l. per l'attivazione di una media struttura di vendita tipologia M-SAM4 con superficie di vendita di mq. 2499 ubicata in Viale Repubblica/Via Brescia

preso atto sia della dichiarazione della Soc. Onda S.r.l. del 31.5.2004 con la quale rinuncia all'autorizzazione amministrativa n. 3 del 18.3.2003 sia della nota con la quale la stessa Società dichiara di concedere alla Società Esselunga la piena e completa disponibilità dei locali dell'immobile destinato a funzioni commerciali posto all'angolo tra viale della Repubblica e Via Brescia

vista la determina dirigenziale n. 238 del 1.7.2003 inerente il rilascio dell'autorizzazione regionale preventiva al rilascio delle concessioni edilizie per insediamenti commerciali ai sensi della L.R. 56/77 smi art. 26 comma 7 e seguenti - Comune di Valenza Al - Istanza Soc. Onda srl

preso altresì atto che la Provincia di Alessandria ha acquisito la dichiarazione suffragata dallo studio di viabilità, con la quale la Società Esselunga ha dimostrato che la viabilità extraurbana adiacente la zona interessata dall'incremento di flusso di traffico, non subisce una modificazione significativa dei livelli di servizio.

Preso atto che con propria nota n. 125095 del 7.10.2004 la Provincia di Alessandria ha confermato il proprio parere favorevole, richiedendo, ai fini di una conferma dei risultati e delle conclusioni dello studio, il formale invio dei dati di traffico rilevati sulla tratta extra urbana della ex SS 494 "Vigevanese" lato Alessandria, nei dodici mesi successivi all'apertura del centro commerciali, nei giorni di giovedì, venerdì, sabato e domenica con frequenza bimestrale a cura e spese della Società proponente.

visto l'art. 26 comma 11 della legge regionale 5 dicembre 1977 n. 56 "Tutela ed uso del suolo" e successive modifiche ed integrazioni

la Conferenza dei Servizi, con voti unanimi, espressi dai soggetti a partecipazione obbligatoria presenti alla seduta

delibera

1. di accogliere la richiesta di autorizzazione amministrativa della soc. Esselunga S.p.A. per l'attivazione di una grande struttura di vendita (tipologia G-SM1) avente una superficie di vendita di mq. 3085 ubicata nel Comune di Valenza (Ai), - Via Repubblica Via Brescia (Localizzazione L2 riconosciuta con DCC n. 30 del 16.4.2003) settore alimentare e non alimentare, avente le seguenti caratteristiche:

a) superficie di vendita Mq. 3085

b) superficie complessiva della grande struttura mq. 5000

c) fabbisogno di parcheggi ed altre aree di sosta per la tipologia di strutture distributive

grande struttura di vendita (G-SMI) di mq. 3085, che deve essere: non inferiore a mq. 10136 pari a posti auto n. 362 di cui almeno il 50% pubblici, secondo le prescrizioni contenute nell'art. 25 della D.C.R. n. 563-13414 del 29.10.1999 modificata dalla DCR n. 347-42514 del 29.10.99; in relazione alla superficie utile lorda ed al rispetto dell'art. 21 comma 1 sub 3 e comma 2 della L.R. 56/77 s.m.i, lo standard dei parcheggi pubblici non deve essere inferiore alla SUL; in relazione al volume del fabbricato la superficie destinata a parcheggi privati non deve essere inferiore a quella prevista dalla L. 122/89;

d) aree carico-scarico merci mq. 1791

2. di prescrivere che al rilascio dell'autorizzazione amministrativa sia sottoscritto un atto d'obbligo registrato

che formalizzi l'impegno da parte della Società Esselunga S.p.A. a corrispondere un onere aggiuntivo computato in una percentuale compresa tra il 30 ed il 50 per cento degli oneri di urbanizzazione primaria e secondaria, specificatamente destinato a contribuire alla rivitalizzazione e riqualificazione delle zone di insediamento commerciale urbano.

3. di prescrivere che l'autorizzazione commerciale preveda che le seguenti opere di viabilità siano realizzate e funzionali all'apertura della grande struttura di vendita:

- Realizzazione di una rotatoria all'intersezione tra Viale della Repubblica e via Brescia;
- Realizzazione di una arteria ad anello che collega l'intero complesso edilizio previsto
- dal PEC con l'area PEEP località Fraiteria;
- Allargamento e rettificazione di via Brescia con realizzazione di una rotatoria tra via Brescia e la nuova arteria ad anello;

L'incrocio tra viale della Repubblica e la nuova strada in progetto verso l'area di carico-scarico, deve essere riprogettato concordandone la sistemazione con il Comune di Valenza, con l'obiettivo di aumentare le condizioni di sicurezza dei veicoli e dell'utenza debole.

4. di prescrivere l'obbligo dell'acquisizione dell'autorizzazione urbanistica prevista dall'art. 26 commi 11 e seguenti della L.R. 56/77 e s.m.i che sarà subordinata alle prescrizioni dei punti precedenti e all'apertura del centro commerciale dovrà, a cura della Società, essere previsto un monitoraggio nei 12 mesi successivi all'apertura, onde verificare la valutazione del traffico indotto dal centro commerciale lungo la ex SS 494 "Vigevanese" lato Alessandria

5. di far salvo il rispetto dei regolamenti locali di polizia urbana, annonaria, igienico-sanitaria, dei regolamenti edilizi, delle norme urbanistiche e di quelle relative alla destinazione d'uso.

Il Presidente della Conferenza dei Servizi
Dirigente Settore Programmazione
ed interventi dei Settori Commerciali
Patrizia Vernoni

DETERMINAZIONI DEI DIRIGENTI

La legenda esplicativa relativa ai codici delle Direzioni e dei Settori è pubblicata a pagina del presente Bollettino (Ndr)

Giunta regionale

Codice 5.2

D.D. 29 luglio 2004, n. 98

Adezione della Regione Piemonte al ventunesimo Campionato di Tiro a Segno di Polizia Municipale. Erogazione di contributo euro 7.500,00. UPB 05021. Cap. 11190/2004

(omissis)

Il Dirigente responsabile
Stefano Bellezza

Codice 5.2

D.D. 3 agosto 2004, n. 99

Stampa di quattro pubblicazioni per la Polizia Locale. Spesa euro 10.192,00. UPB 05021. Cap. 11180/2004

(omissis)

IL DIRIGENTE

(omissis)

determina

- di affidare, mediante trattativa privata la stampa e la fornitura di 5.000 copie per i quaderni n. 34 di aggiornamento professionale per gli operatori di Polizia Locale, relativo a "La tutela degli animali: problematiche d'interesse della Polizia Municipale" e altrettanto per il n. 35 relativo a "La vigilanza ambientale nell'attività della Polizia Municipale" e di 1000 copie per i volumi n. 9 di atti del Convegno "Italia e Marocco: reati minori e microcriminalità. Leggi e metodo a confronto" e n. 10 di atti del Convegno "Il giudizio di opposizione in materia di violazioni stradali. Ordinanza 9/09/2003 del Ministro della Sanità", alla Ditta Tipolitografia F.lli Scaravaglio - corrente in Torino - via C. Massaia n. 106 - (omissis);

- Le condizioni per la stampa e per la fornitura sono quelle di cui alla lettera di invito alla trattativa privata, inviata in data 12 Luglio 2004 prot. n. 9262/5, nonché quelle risultanti dalla lettera con la quale sarà comunicata alla ditta aggiudicataria l'affidamento dei lavori.

- La relativa spesa ammonta a complessivi euro 10.192,00 di cui euro 392,00 per IVA ed è impegnata sull'UPB 05021 Cap. 11180/2004 che presenta la necessaria disponibilità. L'obbligazione avrà scadenza entro il corrente anno finanziario;

- La somma sarà erogata, liquidata e pagata a seguito di presentazione di regolare fattura vistata dal responsabile del Settore Polizia Locale, per conformità all'ordinazione alla Ditta Tipolitografia F.lli Scaravaglio - via C. Massaia n. 106 - 10147 Torino - (omissis).

Avverso alla presente determinazione è ammesso ricorso al Tribunale Amministrativo Regionale competente entro 60 giorni dalla data di ricevimento.

Il Dirigente responsabile
Stefano Bellezza

Codice 5.2

D.D. 4 agosto 2004, n. 100

Iniziativa per la formazione, la qualificazione e l'aggiornamento della Polizia Municipale: acquisto di materiale promozionale. Spesa euro 3.208,80. UPB 05021. Cap. 11180/2004

(omissis)

IL DIRIGENTE

(omissis)

determina

- di affidare, mediante trattativa privata, la stampa e la fornitura di n. 3.000 calendari e 8000 calendarietti per la Polizia Locale, con le caratteristiche in premessa illustrate, alla ditta Multigraf s.n.c. di Tucci G. & C. (omissis) con sede in Via del Collegio, 14 - 10034 Chivasso (TO);

- di impegnare la somma complessiva di euro 3.208,80 (comprensiva di IVA al 20%) a favore della ditta Multigraf s.n.c.;

- di erogare e liquidare tale somma a seguito di consegna del materiale, presentazione di regolare fattura vistata dal responsabile del Settore Polizia Locale per conformità all'ordinazione.

Alla somma complessiva di euro 3.208,80 si fa fronte con lo stanziamento di cui all'UPB 05021 cap.11180/2004 che presenta la necessaria disponibilità. L'obbligazione avrà scadenza entro il corrente anno finanziario.

Avverso la presente determinazione è ammesso il ricorso innanzi al Tribunale Amministrativo Regionale competente entro 60 giorni dalla data di ricevimento della stessa.

Il Dirigente responsabile
Stefano Bellezza

Codice 5.2

D.D. 4 agosto 2004, n. 101

Acquisto di materiali per la realizzazione di mostre e fiere curate dal Settore Polizia Locale. Spesa euro 2.376,00. UPB 05021. Cap. 11180/2004

(omissis)

IL DIRIGENTE

(omissis)

determina

- di predisporre materiali per allestire mostre e fiere curate dal Settore Polizia Locale;

- di incaricare la Ditta Mycrom s.r.l. con sede in via Spalato n. 59/a - Torino - alla realizzazione di uno striscione in PVC con anelli dimensioni 100x300 cm con logo e scritta come richiesto, di un pannello formato 70x150 cm e la fornitura di n. 200 gancetti e n. 50 catenelle da mt. 1 cadauna;

- di impegnare, a favore della Ditta Mycrom s.r.l., la somma complessiva di euro 2.376,00 (IVA inclusa) a titolo rimborso spese per la realizzazione e fornitura del materiale su descritto;

- di autorizzare l'erogazione, la liquidazione ed il pagamento ad avvenuta registrazione dell'impegno, previa presentazione della fattura vistata per conformità dal Dirigente Responsabile del Settore Polizia Locale, della somma di euro 2.376,00 (IVA compresa) alla Ditta Mycrom (omissis) con sede in via Spalato n. 59/A - Torino;

- di stabilire che alla somma complessiva di euro 2.376,00 si fa fronte con lo stanziamento di cui alla UPB 05021, Cap. 11180 del bilancio 2004 che presenta la necessaria disponibilità;

L'obbligazione avrà scadenza entro il corrente anno finanziario;

Avverso alla presente determinazione è ammesso il ricorso innanzi al Tribunale Amministrativo Regionale competente entro 60 giorni dalla data di ricevimento della stessa.

Il Dirigente responsabile
Stefano Bellezza

Codice 5.2

D.D. 6 settembre 2004, n. 104

Realizzazione di un opuscolo sulla Polizia Locale. Spesa euro 6720,00. UPB 05021. Cap. 11180/2004

(omissis)

IL DIRIGENTE

(omissis)

determina

- di incaricare la Società "Intesta" s.r.l. con sede legale in Via Washington, 17 - Milano e sede operativa in Via Luisa del Carretto, 65 - Torino, dello studio creativo e realizzazione di un ottavino sulla Polizia Locale, divulgativo ed esplicativo delle competenze della stessa;

- di impegnare, a favore della Ditta "Intesta" sopra citata la somma complessiva di euro 6720,00 (IVA inclusa) a titolo di compenso per lo studio creativo e realizzazione dell'ottavino sopra citato, incluse le attività di: creatività (ideazione e realizzazione dell'impostazione generale), studio pay-off istituzionale, revisione testi forniti dal Settore Polizia Locale, finalizzazioni ed esecutivi della proposta scelta, interventi di elaborazione elettronica e di fotoritocco;

- di autorizzare l'erogazione, la liquidazione ed il pagamento ad avvenuta registrazione dell'impegno, previa presentazione della fattura vistata per conformità dal Dirigente Responsabile del Settore Polizia Locale, della somma di euro 6720,00 (IVA compresa) alla Ditta Intesta s.r.l. (omissis) con sede operativa in via Luisa del Carretto, 65 Torino e sede legale in Via Washington, 17 - Milano;

- di stabilire che alla somma complessiva di euro 6720,00 si fa fronte con lo stanziamento di cui alla UPB 05021, Cap. 11180 del bilancio 2004 che presenta la necessaria disponibilità;

L'obbligazione avrà scadenza entro il corrente anno finanziario;

Avverso alla presente determinazione è ammesso il ricorso innanzi al Tribunale Amministrativo Regionale competente entro 60 giorni dalla data di ricevimento della stessa.

Il Dirigente responsabile
Stefano Bellezza

Codice 5.2

D.D. 8 settembre 2004, n. 105

Stampa di un opuscolo sulla Polizia Locale. Spesa euro 2008,80. UPB 05021. Cap. 11180/2004

(omissis)

IL DIRIGENTE

(omissis)

determina

- di incaricare la ditta De Stijl srl, con sede legale in Via Vespucci, 9 - 10128 Torino - della riproduzione in 20.000 copie di un opuscolo divulgativo sulla Polizia Locale;

- di impegnare, a favore della Ditta De Stijl srl sopra citata la somma complessiva di euro 2008,08 (IVA inclusa) a titolo di compenso per tale riproduzione, compresi i costi di impianto;

- di autorizzare l'erogazione, la liquidazione ed il pagamento ad avvenuta registrazione dell'impegno, previa presentazione della fattura vistata per conformità dal Dirigente Responsabile del Settore Polizia Locale, della somma di euro 2008,80 (IVA inclusa) alla Ditta De Stijl srl (omissis) con sede in Via Vespucci, 9 - Torino;

- di stabilire che alla somma complessiva di euro 2008,80 si fa fronte con lo stanziamento di cui alla UPB 05021, Cap. 11180 del bilancio 2004 che presenta la necessaria disponibilità;

L'obbligazione avrà scadenza entro il corrente anno finanziario.

Avverso alla presente determinazione è ammesso il ricorso innanzi al Tribunale Amministrativo Regionale

competente entro 60 giorni dalla data di ricevimento della stessa.

Il Dirigente responsabile
Stefano Bellezza

Codice 5.2

D.D. 15 settembre 2004 n. 106

Acquisto di materiale per la 1° Festa della Polizia Locale. Spesa euro 696,00. UPB 05021. Cap. 11180/2004.

(omissis)

IL DIRIGENTE

(omissis)

determina

- di acquistare dalla Ditta GIEMME di D'Agostino F. s.r.l.- P. IVA 05641680011 - con sede in Via Tesso 30 - TORINO - n. 30 pergamene da 230 grammi cadauna e n. 4 targhe con incisione;

- di impegnare la somma complessiva di euro 696,00 a favore della ditta GIEMME di D'Agostino F. s.r.l.;

- di erogare, liquidare e pagare tale somma ad avvenuta registrazione dell'impegno a seguito della consegna dei materiali, presentazione di regolare fattura vistata dal responsabile del Settore Polizia Locale per conformità all'ordinazione;

Alla somma complessiva di euro 696,00 si fa fronte con lo stanziamento di cui all' UPB 05021 cap.11180/2004 che presenta la necessaria disponibilità. L'obbligazione avrà scadenza entro il corrente anno finanziario.

Avverso la presente determinazione è ammesso il ricorso innanzi al Tribunale Amministrativo Regionale competente entro 60 giorni dalla data di ricevimento della stessa.

Il Dirigente Responsabile
Stefano Bellezza

Codice 5.2

D.D. 20 settembre 2004, n. 107

Stampa degli inviti per la Festa della Polizia Locale. Spesa euro 2760,00. UPB 05021. Cap. 11180/2004

(omissis)

IL DIRIGENTE

(omissis)

determina

- di incaricare la Ditta Mycrom s.r.l. con sede in via Spalato n. 59/a - Torino - della realizzazione e riproduzione in 5000 copie dell'invito e di 4760 talloncini vari per la Festa della Polizia Locale;

- di impegnare, a favore della Ditta Mycrom s.r.l., la somma complessiva di euro 2.760,00 (IVA inclusa) a titolo di compenso per tali riproduzioni;

- di autorizzare l'erogazione, la liquidazione ed il pagamento ad avvenuta registrazione dell'impegno, previa presentazione della fattura vistata per conformità dal Dirigente Responsabile del Settore Polizia Locale, della somma di euro 2.760,00 (IVA compresa) alla Ditta Mycrom (omissis) con sede in via Spalato n. 59/A - Torino;

- di stabilire che alla somma complessiva di euro 2.760,00 si fa fronte con lo stanziamento di cui alla

UPB 05021, Cap. 11180 del bilancio 2004 che presenta la necessaria disponibilità;

L'obbligazione avrà scadenza entro il corrente anno finanziario.

Avverso alla presente determinazione è ammesso il ricorso innanzi al Tribunale Amministrativo Regionale competente entro 60 giorni dalla data di ricevimento della stessa.

Il Dirigente responsabile
Stefano Bellezza

Codice 5.2

D.D. 22 settembre 2004, n. 108

Servizi di ristorazione per iniziative rivolte alla Polizia. Spesa euro 17.369,00. UPB 05021. Cap. 11180/2004

(omissis)

IL DIRIGENTE

(omissis)

determina

- di incaricare la Ditta Simini s.n.c. con sede in Corso Racconigi, 30/F/H - Torino - della realizzazione di cinque servizi vari di catering legati ad iniziative facenti parte della Festa della Polizia Locale;

- di impegnare, a favore della Ditta Simini s.n.c., la somma complessiva di euro 17.369,00 (IVA 10% inclusa) a titolo di compenso per tali servizi;

- di autorizzare l'erogazione, la liquidazione ed il pagamento ad avvenuta registrazione dell'impegno, previa presentazione della fattura vistata per conformità dal Dirigente Responsabile del Settore Polizia Locale, della somma di euro 17.369,00 (I.V.A. 10% compresa) alla Ditta Simini s.n.c. (omissis) con sede in C.so Racconigi, 30/F/H - Torino;

- di stabilire che alla somma complessiva di euro 17.369,00 si fa fronte con lo stanziamento di cui alla UPB 05021, Cap. 11180 del bilancio 2004 che presenta la necessaria disponibilità;

L'obbligazione avrà scadenza entro il corrente anno finanziario.

Avverso alla presente determinazione è ammesso il ricorso innanzi al Tribunale Amministrativo Regionale competente entro 60 giorni dalla data di ricevimento della stessa.

Il Dirigente responsabile
Stefano Bellezza

Codice 5.2

D.D. 22 settembre 2004, n. 109

Visita e scambi di esperienze e di formazione/informazione con la delegazione di Comandanti della Polizia Locale della Regione Catalunya (Spagna). Spesa euro 3.265,00. UPB 05021. Cap. 11180/2004

(omissis)

IL DIRIGENTE

(omissis)

determina

- di realizzare uno scambio di esperienze e di formazione/informazione con la delegazione composta da n. 21 Comandanti della Polizia Locale della Regione Catalunya (Spagna);

- di affidare il servizio di pernottamento e prima colazione per la suddetta delegazione per il periodo dal 29 settembre al 2 ottobre 2004 compreso, all'Ordine dei Servi di Maria, custodi della Basilica di Superga;

- di impegnare a favore dell'Ordine dei Servi di Maria la somma di euro 1.680,00;

- di incaricare del servizio di accompagnamento e di interprete della lingua spagnola, l'ispettore della Polizia Municipale del Comune di Moncalieri (Torino) sig. Mauro Viola;

- di impegnare a favore del sig. Mauro Viola la somma di euro 360,00 a titolo di rimborso spese per il servizio di accompagnamento ed interprete;

- di affidare il servizio di ristoro (aperitivo e cena di rappresentanza) ai margini della giornata seminariale, con la suddetta delegazione per la giornata del 30 settembre 2004, al Ristorante Castello di Mango;

- di impegnare a favore del Ristorante Castello di Mango s.r.l. la somma di euro 1.225,00.

- di autorizzare l'erogazione, la liquidazione ed il pagamento ad avvenuta registrazione dell'impegno, previa presentazione della nota spesa/fattura vistata per conformità dal Dirigente del Settore Polizia Locale, della somma di euro 1.680,00 all'Ordine Servi di Maria, strada della Basilica di Superga, 73- 10132 Torino - (omissis); della somma di euro 360,00 (o.f.p.i.) all'ispettore di P.M. del Comune di Moncalieri (Torino) sig. Mauro Viola (omissis); della somma di euro 1.225,00 al Ristorante Castello di Mango s.r.l. sito in Piazza XX Settembre - 12056 Mango (CN) - (omissis);

- di stabilire che alla somma complessiva di euro 3.265,00 si fa fronte con lo stanziamento di cui alla UPB 05021, Cap. 11180 del bilancio 2004 che presenta la necessaria disponibilità.

L'obbligazione avrà scadenza entro il corrente anno finanziario.

Avverso alla presente determinazione è ammesso il ricorso innanzi al Tribunale Amministrativo Regionale competente entro 60 giorni dalla data di ricevimento della stessa.

Il Dirigente responsabile
Stefano Bellezza

Codice 8.4

D.D. 19 maggio 2004, n. 10

I.R.E.S. - Contributo anno 2004. Ulteriore erogazione

(omissis)

IL DIRIGENTE

(omissis)

determina

- Di impegnare sul cap. n. 10960/2004 (UPB 08041) la spesa di Euro 2.840.13,34 quale ulteriore erogazione a titolo di contributo regionale all'IRES dovuto, per l'anno 2004, ai sensi dell'art. 24 della legge regionale n. 43/91;

- di dar corso con immediatezza alla fase liquidatoria della relativa somma;

- di rinviare a successivi provvedimenti la gestione della rimanente somma stanziata sul cap. n. 10960/2004 (UPB 08041).

Il Dirigente responsabile
Roberto Corgnati

Codice 8.4

D.D. 18 giugno 2004, n. 13

L.R. 14 maggio 2004 n. 9 art. 26. Sottoscrizione di nuove azioni di GEAC S.p.A.. Impegno di Euro 405.216,00 sul capitolo n. 20061/2004 (UPB 08042)

(omissis)

IL DIRIGENTE

(omissis)

determina

- Di impegnare sul cap. 20061/2004 la spesa complessiva di Euro 405.216,00

- di dare atto che detta somma rappresenta quanto dettagliatamente dovuto per la sottoscrizione della quota optabile dell'aumento di capitale della Geac S.p.A., deliberato dall'Assemblea straordinaria del 30 gennaio 2004, che ammonta a n. 185.983 nuove azioni;

- di dare corso, con immediatezza, alla relativa fase liquidatoria al fine di consentire il più sollecito versamento.

Il Dirigente responsabile
Roberto Corgnati

Codice 8

D.D. 23 giugno 2004, n. 22

Conferimento di incarico al dipendente Anna Marisa Cavallero della posizione organizzativa C denominata "Funzioni di Staff di Direzione per le attività istruttorie e di comunicazione"

(omissis)

IL DIRETTORE

(omissis)

determina

Di approvare la graduatoria per l'attribuzione della posizione organizzativa del profilo professionale C denominata: "Funzioni di Staff di Direzione per le attività istruttorie e di comunicazione"; così come evidenziato nel prospetto agli atti della Direzione;

Di assegnare la posizione organizzativa del profilo professionale C denominata: "Funzioni di Staff di Direzione per le attività istruttorie e di comunicazione"; alla Sig.ra Anna Marisa Cavallero, categoria contrattuale D2, che nella graduatoria interna ha conseguito il maggior punteggio con punti 65.

Di attribuire al dipendente in parola l'assegnazione dell'incarico con decorrenza dal 23 giugno 2004 (ovvero dalla data di effettiva presa di servizio) e fino al 31 luglio 2007.

Di dare atto che il trattamento economico, per tale incarico, nonchè l'eventuale retribuzione di risultato vengono attribuiti nelle misure previste dal protocollo d'intesa.

Di precisare che, per quanto concerne gli altri istituti di riferimento relativi alla posizione organizzativa conferita, si rinvia al contratto di categoria ed alla normativa vigente in materia.

La spesa relativa all'incarico di cui trattasi dovrà essere impegnata dalla Direzione regionale Bilanci e finanze competente in materia.

La posizione è assegnata alla Direzione Programmazione e Statistica - Staff di Direzione.

Il Direttore regionale
Franco Amato

Codice 8.1

D.D. 30 giugno 2004, n. 23

Affidamento incarico di collaborazione per il supporto tecnico specialistico alle attività di valutazione e verifica degli investimenti pubblici del Nucleo ex L. 144/99. Spesa complessiva Euro 23.500,00 cap. 10595/2004 (Acc. n° 101172)

(omissis)

IL DIRIGENTE

(omissis)

determina

- Di affidare al Dott. Igor Benati, nell'ambito di un rapporto di collaborazione coordinata continuativa senza vincolo di subordinazione, l'incarico di fornire il supporto tecnico specialistico per l'implementazione e il coordinamento delle attività progettuali del Nucleo di valutazione e di verifica degli investimenti pubblici di cui alla L. 144/99;

- Di corrispondere al Dott. Igor Benati per tale incarico della durata di 12 mesi un compenso di Euro 21.000,00 nonchè il rimborso delle spese per eventuali trasferte e altre spese indicate in premessa inerenti l'attività in argomento e strettamente connesse all'espletamento dell'incarico nella misura massima di Euro 2.500,00;

- La spesa complessiva di Euro 23.500,00 è impegnata sui fondi statali appositamente stanziati per le attività del Nucleo di valutazione e verifica degli investimenti pubblici, al cap. 10595/2004 (Accantonamento n° 101172).

Il Dirigente responsabile
Giuliano Reinerio

Codice 8.4

D.D. 1 luglio 2004, n. 24

L.R. 14 maggio 2004 n. 9 art. 3. Sottoscrizione di nuove azioni di Città Studi S.p.A.. Impegno di Euro 159.312,00 sul capitolo n. 27173/2004 (UPB 08042)

(omissis)

IL DIRIGENTE

(omissis)

determina

- Di impegnare sul capitolo n. 27173/2004 la spesa di Euro 159.312,00;

- di dare atto che detta somma rappresenta quanto dovuto, ai sensi dell'art. 2439 C.C., per la sottoscrizione di n. 637.247 nuove azioni emesse da Città Studi S.p.A.;

- di dar corso, con immediatezza, alla relativa fase liquidatoria al fine di consentirne il più sollecito versamento.

Il Dirigente responsabile
Roberto Corgnati

Codice 8.1

D.D. 5 luglio 2004, n. 25

Progetto di organizzazione di un Sistema di supporto per la finanza di progetto e la P.P.P. legge 144/99 - Incarico alla Finpiemonte di collaborazione tecnico specialistica. Impegno di spesa 27.600,00 cap. 10595/2004 (Acc. n° 101172)

(omissis)

IL DIRIGENTE

(omissis)

determina

- Di affidare alla Finpiemonte S.p.A. Galleria San Federico, 54 Torino, l'incarico di fornire la collaborazione tecnico specialistica per l'organizzazione di un "Sistema di supporto alla finanza di progetto" (SISFIP), secondo quanto richiamato in premessa e sulla base della bozza di convenzione allegata alla presente determinazione;

- Di corrispondere alla Finpiemonte S.p.A. per il primo anno di collaborazione la somma di Euro 23.000,00 (+ IVA) da liquidare secondo le modalità indicate nella convenzione, impegnando la spesa totale di Euro 27.600,00 sul cap. 10595 del bilancio 2004 (Acc. n° 101172) relativo alle attività di valutazione e verifica degli investimenti pubblici;

- Le somme relative ai compensi per la prosecuzione della collaborazione negli anni successivi al primo, saranno impegnate sugli stanziamenti di bilancio dei relativi esercizi riguardanti le attività di valutazione e verifica degli investimenti pubblici, di cui alla legge 144/99, previa verifica dell'attività e conferma della prosecuzione della collaborazione.

Il Dirigente responsabile
Gualtiero Reinerio

Codice 8.4

D.D. 13 luglio 2004, n. 28

Ires - Contributo annuo 2004 - Erogazione di Euro 700.000,00 (ultima tranche)

(omissis)

IL DIRIGENTE

(omissis)

determina

- Di impegnare sul cap. n. 10960/2004 (UPB 08041) la spesa di Euro 700.000,00 quale ulteriore erogazione a titolo di contributo regionale all'IREs dovuto, per l'anno 2004, ai sensi dell'art. 24 della legge regionale n. 43/91;

- di dar corso con immediatezza alla fase liquidatoria della relativa somma.

Il Dirigente responsabile
Roberto Corgnati

Codice 8.4

D.D. 13 luglio 2004, n. 29

Concessione al C.S.I. Piemonte del contributo annuale di funzionamento per l'anno 2004 (prima tranche) - Cap. n. 10900/2004 (UPB 08041)

(omissis)

IL DIRIGENTE

(omissis)

determina

- Di impegnare sul capitolo di spesa n. 10900/2004 la spesa complessiva di Euro 103.291,00 al lordo della ritenuta alla fonte a titolo di acconto nella misura del 4%, quale contributo di funzionamento al C.S.I. Piemonte per l'esercizio 2004;

- di autorizzare la liquidazione della somma di Euro 82.632,80 lordi in via anticipata;

- di riservarsi, con successiva determinazione, l'autorizzazione alla liquidazione del conguaglio secondo le modalità descritte in premessa.

Il Dirigente responsabile
Roberto Corgnati

Codice 10.7

D.D. 6 maggio 2004, n. 519

Liquidazione fatture relative alla pubblicazione di avvisi di gare d'appalto alla Società "Arcus" S.r.l. - Milano

(omissis)

IL DIRETTORE

(omissis)

determina

- Di procedere, per le ragioni indicate in narrativa, alla liquidazione delle sotto elencate 5 fatture relative alla pubblicazione di avvisi di gara alla Ditta "Arcus Pubblicità S.r.l." corrente in Milano - Via G. Negri n. 4:

- Fatt. n. 2.002 del 24.02.2004 di Euro 1.511,00 oltre IVA per Euro 302,20 e così per complessivi Euro 1.813,20= O.F.I.

- Fatt. n. 2.988 del 09.03.2004 di Euro 1.511,00 oltre IVA per Euro 302,20 e così per complessivi Euro 1.813,20= O.F.I.

- Fatt. n. 3.503 del 22.03.2004 di Euro 1.511,00 oltre IVA per Euro 302,20 e così per complessivi Euro 1.813,20= O.F.I.

- Fatt. n. 4.675 del 08.04.2004 di Euro 1.511,00 oltre IVA per Euro 302,20 e così per complessivi Euro 1.813,20= O.F.I.

- Fatt. n. 4.886 del 15.04.2004 di Euro 1.009,00 oltre IVA, per Euro 201,80 e così per complessivi Euro 1.210,80= O.F.I.

- dando atto che l'importo complessivo delle sopraindicate 5 fatture ammonta ad Euro 8.463,60 O.F.I.;

- di impegnare la somma di Euro 8.463,60 sul cap. 10390 delle uscite del bilancio per l'esercizio finanziario 2004 (D.G.R. n. 46-11593 del 26.01.2004 acc. n. 100374)

- di demandare ai competenti uffici regionali l'adozione dei conseguenti provvedimenti di competenza.

Il Direttore regionale
Maria Grazia Ferreri

Codice 10.7

D.D. 18 maggio 2004, n. 551

Liquidazione fatture relative alla pubblicazione di avvisi di gare d'appalto alla Società R.C.S. Editori S.p.A. - Milano

(omissis)

IL DIRETTORE

(omissis)

determina

- Di procedere, per le ragioni indicate in narrativa, alla liquidazione delle sotto elencate 4 fatture relative alla pubblicazione di avvisi di gara alla Ditta "RCS Editori S.p.A." corrente in Milano - Via Mecenate n. 91:

- Fatt. n. 2004011376 del 29.02.2004 di Euro 1.989,00= oltre IVA per Euro 397,80 e così per complessivi Euro 2.386,80= o.f.i.;

- Fatt. n. 2004023195 del 30.03.2004 di Euro 1.491,75= oltre IVA per Euro 298,35 e così per complessivi Euro 1.790,10= o.f.i.;

- Fatt. n. 2004028773 del 13.04.2004 di Euro 994,50= oltre IVA per Euro 198,90 e così per complessivi Euro 1.193,40= o.f.i.;

- Fatt. n. 2004033409 del 27.04.2004 di Euro 1.740,37= oltre IVA per Euro 348,07 e così per complessivi Euro 2.088,44= o.f.i.;

- dando atto che l'importo complessivo delle sopraindicate 5 fatture ammonta ad Euro 7.458,74 O.F.I.;

- di impegnare la somma di Euro 7.458,74= O.F.I. sul cap. 10390 delle uscite del bilancio per l'esercizio finanziario 2004 (D.G.R. n. 46-11593 del 26.01.2004 acc. n. 100374)

- di demandare ai competenti uffici regionali l'adozione dei conseguenti provvedimenti di competenza.

Il Direttore regionale
Maria Grazia Ferreri

Codice 10.7

D.D. 19 maggio 2004, n. 567

Liquidazione fatture relative alla pubblicazione di avvisi di gare alla Società Manzoni S.p.A. - Torino

(omissis)

IL DIRETTORE

(omissis)

determina

- Di procedere, per le ragioni indicate in narrativa, alla liquidazione delle sotto elencate 2 fatture relative alla pubblicazione di avvisi di gara alla Ditta "Manzoni & C. S.p.A." corrente in Torino - C.so Vittorio Emanuele II n. 68:

- Fatt. n. 300082 del 29.02.2004 di Euro 1.855,35 oltre IVA per Euro 371,07 e così per complessivi Euro 2.226,42= O.F.I.

- Fatt. n. 300158 del 15.04.2004 di Euro 4.123,00 oltre IVA per Euro 824,60 e così per complessivi Euro 4.947,60= O.F.I.

- dando atto che l'importo complessivo delle sopraindicate 2 fatture ammonta ad Euro 7.174,02;

- di impegnare la somma di Euro 7.1274,02= O.F.I. sul cap. 10390 delle uscite del bilancio per l'esercizio finanziario 2004 (D.G.R. n. 46-11593 del 26.01.2004 acc. n. 100374)

- di demandare ai competenti uffici regionali l'adozione dei conseguenti provvedimenti di competenza.

Il Direttore regionale
Maria Grazia Ferreri

Codice 10.7

D.D. 27 maggio 2004, n. 605

Appalto - concorso per l'affidamento del servizio di realizzazione tecnica, gestione editoriale e diffusione territoriale di una rassegna quotidiana di informazioni televisive locali del Piemonte. Ammissione Ditte ed approvazione lettera d'invito

(omissis)

IL DIRETTORE

(omissis)

determina

- Di ammettere alla gara, per le ragioni di fatto e di diritto indicate in narrativa, i concorrenti di cui all'elenco "A", allegato alla presente determinazione per farne parte integrante e sostanziale;

- di approvare la lettera d'invito, da trasmettere, ai sensi dell'art. 10 comma 3 del D.Lgs. 157/95 s.m.i., ai concorrenti ammessi alla gara d'appalto in argomento, disciplinante le modalità di presentazione dell'offerta tecnica ed economica, allegata alla presente determinazione, per farne parte integrante e sostanziale;

- di approvare il verbale reg. n. 26/2004 del giorno 28.4.2004, in cui è stata verificata la regolarità e completezza della documentazione amministrativa presentata a corredo della domanda di partecipazione;

- di demandare ai competenti uffici amministrativi l'adozione dei provvedimenti di competenza.

Il Direttore regionale
Maria Grazia Ferreri

Codice 10.7

D.D. 31 maggio 2004, n. 617

Fornitura e posa in opera di un manufatto destinato ad ospitare un maneggio coperto presso il Centro del Cavallo, nel Parco Regionale La Mandria. - Indizione di gara ed approvazione atti

(omissis)

IL DIRETTORE

(omissis)

determina

- Di procedere, per le motivazioni di fatto e di diritto indicate in narrativa, all'indizione di gara a procedura ristretta (appalto concorso) ex art. 9 comma 1 lett. c) D.Lgs. 358/1992 s.m.e.i. secondo il criterio di aggiudicazione di cui all'art. 19 comma 1 lett. b) del medesimo decreto legislativo (offerta economicamente più vantaggiosa) per la fornitura e posa in opera di cui all'oggetto;

- di approvare il bando integrale, l'estratto, il documento complementare "Disciplinare di Gara", indicanti l'oggetto della gara, l'elenco dei requisiti richiesti per la partecipazione, le modalità di presentazione della domanda di partecipazione, l'importo a base di gara è di Euro 1.956.232,76, oltre I.V.A. di cui: importo fornitura Euro 1.469.472,85, importo lavori cat. OG1 Euro 244.210,24, importo lavori OG11 Euro 215.010,00, oneri per la sicurezza non soggetti a ribasso Euro 27.539,67;

- di approvare il progetto guida contenuto nel C.S.A. e negli allegati tecnici;

- di dare atto che alla spesa necessaria si farà fronte con i fondi DOCUP 2000-2006 - Sistema della Residenza Sabaude - già impegnati sui Capitoli 26844 - 26842 e 26840 con determinazione n. 436 del 28.11.2003;

- di demandare ai competenti Uffici Amministrativi l'adozione dei conseguenti provvedimenti di competenza.

Il Direttore regionale
Maria Grazia Ferreri

Codice 10.4

D.D. 7 giugno 2004, n. 632

Riqualficazione ed adeguamento normativo per gli impianti tecnologici e speciali degli immobili regionali siti in: AL - p.zza Turati 1; CN - c.so IV Novembre 6; CN - c.so IV Novembre 22; CN - c.so Einaudi 2; CN - c.so Kennedy 7; CN - c.so Nizza 72; VB - p.le Flaim 15; VB - p.zza Matteotti 34; Pinerolo (TO) - via San Giuseppe 39

(omissis)

IL DIRETTORE

(omissis)

determina

- Di approvare la perizia di variante, agli atti dell'Amministrazione, relativa alla riqualificazione e adeguamento normativo per gli impianti tecnologici e speciali degli immobili regionali siti in: AL - p.zza Turati 1; CN - c.so IV Novembre 6; Cuneo - c.so IV Novembre 22; CN - c.so Einaudi 2; CN - c.so Kennedy 7; CN - c.so Nizza 72; VB - p.le Flaim 15; VB - p.zza Matteotti 34; Pinerolo - TO via San Giuseppe 39 predisposta dalla Direzione Lavori a seguito della quale l'importo complessivo dei lavori risulta rideterminato in Euro 225.309,92 oltre IVA;

- di approvare l'atto di sottomissione che verrà stipulato mediante scrittura privata ai sensi dell'art. 33, comma 2, lett. b) della L.R. 23.1.1984 n. 8, con il quale l'impresa IMEG S.r.l. - c.so Traiano 10/12 Torino ha assunto l'impegno di eseguire le opere previste nella perizia sopracitata alle stesse condizioni e agli stessi prezzi di cui al contratto rep. n. 8401 del 24.9.2003 per il maggior importo di Euro 1.959,50 o.f.c..

Alla maggiore spesa di Euro 1.959,50 o.f.c. si fa fronte con i fondi del Capitolo 23605 impegno n. 7073 (A. 100454) del bilancio per l'esercizio 2002.

Il Direttore regionale
Maria Grazia Ferreri

Codice 10.7

D.D. 8 giugno 2004, n. 634

Servizio di controllo, assistenza e supervisione a supporto delle attività di gestione, verifica ed implementazione, inerenti la realizzazione del sistema di servizi per la gestione e l'innovazione degli impianti tecnologici e speciali all'interno dell'Ente Regione Piemonte (Global Service Tecnologico). Nomina Commissione Tecnica

(omissis)

IL DIRETTORE

(omissis)

determina

- Di nominare, per i presupposti di fatto e di diritto indicati in narrativa, i componenti della Commissione Giudicatrice con il compito di valutare le offerte tecniche ed economiche individuandoli come segue:

- Arch. Luciano Funtò - Dirigente del Settore Regionale Economato - Autocentro - Centro stampa - Presidente - in qualità di esperto di procedure di validazione;

- Dott. Marco Piletta - Funzionario del Settore Regionale Economato - Autocentro - Centro Stampa - Componente - in qualità di esperto di procedure di validazione;

- Geom. Giorgio Tamietto - Funzionario del Settore Regionale Sicurezza sedi ed ambienti di lavoro - prevenzione e protezione del rischio - Componente - in qualità di esperto della gestione del servizio di Global Service Tecnologico

- di demandare ai competenti uffici regionali l'adozione dei conseguenti provvedimenti di competenza.

Il Direttore regionale
Maria Grazia Ferreri

Codice 10.7

D.D. 9 giugno 2004, n. 644

Pubblico incanto per fornitura ed installazione di attrezzature informatiche (Workstation compatibili con sistema operativo Windows 2000/XP, scanner, stampanti di grande formato) da destinare a sedi della Regione Piemonte. Approvazione verbali di gara, aggiudicazione definitiva e conseguente affidamento della fornitura alla Società Gruppo Elettrodata S.p.A. - Peschiera Borromeo (MI)

(omissis)

IL DIRETTORE

(omissis)

determina

- Di approvare, per le ragioni di fatto e di diritto indicate in narrativa, i verbali di gara regg. nn. 109/03 del 6.11.2003, relativo alla verifica della regolarità e completezza della documentazione amministrativa, 6/04, 6bis/04, 6ter/04, 7bis/04 e 13bis/04 rispettivamente del 21.1.2004, 27.1.2004, 29.1.2004, 5.2.2004 e 19.2.2004, relativi ai lavori della Commissione Tecnica e 19/2004 del 4.3.2004 relativo all'apertura delle offerte economiche dai quali risulta che la Società Gruppo Elettrodata S.p.A. corrente in Peschiera Borromeo (MI) - Via Walter Tobagi 8/3, avendo prodotto offerta economicamente più vantaggiosa, totalizzando un punteggio di 100/100, è stata dichiarata aggiudicataria provvisoria della fornitura in oggetto per l'importo di Euro 535.137,82 o.f.e.;

- di procedere all'aggiudicazione definitiva ed al conseguente affidamento della fornitura ed installazione di attrezzature informatiche (Workstation compatibili con sistema operativo Windows 2000/XP, scanner, stampanti di grande formato) da destinare a sedi della Regione Piemonte, alla Società Gruppo Elettrodata S.p.A. corrente in Peschiera Borromeo (MI) - Via Walter Tobagi 8/3, per l'importo pari ad Euro 535.137,82 o.f.e. oltre I.V.A. per Euro 107.027,56 e così per complessivi Euro 642.165,38 o.f.i.;

- di dare atto che al formale impegno della spesa complessiva di Euro 642.165,38 o.f.i. ha provveduto il Settore Sistemi Informativi ed Informatica con propria determinazione facendovi fronte con le risorse finanziarie disponibili sul cap. 10650/03 (imp. n. 3258/03);

- di procedere alla stipulazione del relativo contratto mediante scrittura privata ai sensi dell'art. 33 lett. b) della L.R. 8/84, secondo lo schema di contratto allegato al presente atto di cui costituisce parte integrante e sostanziale;

- di porre in esecuzione anticipata la medesima nelle more della stipulazione del relativo contratto e, comunque, dopo aver acquisito l'autocertificazione, resa dal legale rappresentante della Società aggiudicataria, ex art. 5 D.Lgs. 490/94 e 5 D.P.R. 252/98, attestante l'insussistenza di cause ostative alla stipulazione dei contratti d'appalto e all'espletamento della fornitura in oggetto e previo invio ex art. 4, comma 5, del D.Lgs. 490/94 della richiesta di informazioni antimafia alla Prefettura competente e, comunque, sottoponendolo alla condizione risolutiva, in caso di esito non favorevole della informativa antimafia nonché della verifica, in corso di esecuzione presso gli Enti competenti, in ordine alla sussistenza dei requisiti etici di cui all'art. 11, comma 1 lett. a), b), c), d) e) ed f) D.Lgs. 358/92 s.m.i.;

- di demandare ai competenti uffici regionali l'adozione dei conseguenti provvedimenti di competenza.

Il Direttore regionale
Maria Grazia Ferreri

Codice 10.7

D.D. 10 giugno 2004, n. 649

Liquidazione fatture relative alla pubblicazione di avvisi di gare d'appalto alla Ditta "Il Sole 24 ore" - Milano

(omissis)

IL DIRETTORE

(omissis)

determina

- Di procedere, per le ragioni indicate in narrativa, alla liquidazione delle sotto elencate 4 fatture relative alla pubblicazione di avvisi di gara alla Ditta "Il Sole 24 Ore - System" corrente in Milano, Via Castellanza 11:

- Fatt. n. 23074429 del 08.04.2004 di Euro 2.043,00 oltre IVA per Euro 408,60 e così per complessivi Euro 2.451,60 o.f.i.

- Fatt. n. 23074430 del 08.04.2004 di Euro 1.362,00 oltre IVA per Euro 272,40 e così per complessivi Euro 1.634,40 o.f.i.

- Fatt. n. 23075135 del 16.04.2004 di Euro 1.362,00 oltre IVA per Euro 272,40 e così per complessivi Euro 1.634,40 o.f.i.

- Fatt. n. 23075136 del 16.04.2004 di Euro 3.405,00 oltre IVA per Euro 681,00 e così per complessivi Euro 4.086,00 o.f.i.

- di dare atto che con determinazione n. 403 del 15.05.2001 il Sole 24 Ore autorizza il Settore Ragioneria ad effettuare i pagamenti delle fatture emesse dalla Società "Il Sole 24 Ore System" S.p.A. a favore della Società Farmafactoring S.p.A. corrente in Milano - Via Domenichino 5, in qualità di cessionaria dei crediti predetti;

- dando atto che l'importo complessivo delle sopraindicate 4 fatture ammonta ad Euro 9.806,40= O.F.I.;

- di impegnare la somma di Euro 9.806,40= O.F.I. sul cap. 10390 delle uscite del bilancio per l'esercizio finanziario 2004 (D.G.R. n. 46-11593 del 26.01.2004)

- di demandare ai competenti uffici regionali l'adozione dei conseguenti provvedimenti di competenza.

Il Direttore regionale
Maria Grazia Ferreri

Codice 10.7

D.D. 10 giugno 2004, n. 650

Liquidazione fatture relative alla pubblicazione di avvisi di gare d'appalto alla Ditta Publikompass S.p.A. - Torino

(omissis)

IL DIRETTORE

(omissis)

determina

- Di procedere, per le ragioni indicate in narrativa, alla liquidazione delle sotto elencate 5 fatture relative alla pubblicazione di avvisi di gara alla Ditta "Publikompass S.p.A." corrente in Torino - C.so Massimo D'Azeglio n. 60:

- Fatt. n. SO3363 del 29.03.2004 di Euro 3.183,00 oltre IVA per Euro 636,60 e così per complessivi Euro 3.819,60 o.f.i.

- Fatt. n. SO3364 del 29.03.2004 di Euro 1.591,50 oltre IVA per Euro 318,30 e così per complessivi Euro 1.909,80 o.f.i.

- Fatt. n. SO4565 del 28.04.2004 di Euro 1.591,50 oltre IVA per Euro 318,30 e così per complessivi Euro 1.909,80 o.f.i.

- Fatt. n. SO4566 del 28.04.2004 di Euro 1.591,50 oltre IVA per Euro 318,30 e così per complessivi Euro 1.909,80 o.f.i.

- Fatt. n. SO4567 del 28.04.2004 di Euro 2.121,98 oltre IVA per Euro 424,40 e così per complessivi Euro 2.546,38 o.f.i.

- dando atto che l'importo complessivo delle sopraindicate 5 fatture ammonta ad Euro 12.095,38 O.F.I.;

- di impegnare la somma di Euro 12.095,38= O.F.I. sul cap. 10390 delle uscite del bilancio per l'esercizio finanziario 2004 (D.G.R. n. 46-11593 del 26.01.2004 acc. n. 100374)

- di demandare ai competenti uffici regionali l'adozione dei conseguenti provvedimenti di competenza.

Il Direttore regionale
Maria Grazia Ferreri

Codice 10.7

D.D. 10 giugno 2004, n. 651

Pubblico incanto affidamento servizi ingegneria inerenti intervento di sviluppo e riqualificazione della Tenuta Cannona nei Comuni di Carpeneto d'Acqui e Rocca Grimalda (AL). Approvazione verbali di gara, aggiudicazione definitiva ed affidamento del servizio all'ATI Studio Libidarch e associati (Capogruppo) - Studio Ferro, Cerioni - Ing. Stellio - Arch. Chiaramonte - Arch. Como - Ing. Marengo corrente in TO, Via Berthollet 42

(omissis)

IL DIRETTORE

(omissis)

determina

- Di approvare, per le motivazioni di fatto e di diritto indicate in narrativa, i verbali di gara regg. nn. 3/2004 del 20.1.2004, relativo alla verifica della regolarità e completezza della documentazione amministrativa, 21/2004, 22/2004, 23/2004 e 24/2004, rispettivamente del 30.3.2004, 31.3.2004, 7.4.2004 e 8.4.2004, relativi ai lavori della Commissione Giudicatrice, 25/2004 del 16.4.2004 relativo all'apertura delle offerte economiche dai quali risulta che il servizio in oggetto è stato aggiudicato in via provvisoria al Raggruppamento temporaneo costituito da Studio Lidibarch associato Arch. E. Ceretto - A. Mascardi V. Mazzella (Capogruppo) - Studio Ingg. Ferro e Cerioni - Ing. L. Nelva Stellio - Arch. P. Chiaramonte - Arch. E. Como - Ing. Geol. L. Marengo corrente in Torino, Via C. Barthollet n. 42, per l'importo pari ad Euro 577.013,17 oltre contributi CNPAIA ed I.V.A.;

- di dare atto che alla spesa complessiva di Euro 706.264,12 o.f.i. si farà fronte secondo le seguenti modalità:

- per Euro 100.000,00 o.f.i. con i fondi già impegnati con determinazione n. 1065 del 12.11.2003 (imp. 5743) sul capitolo 23600 delle uscite del bilancio per l'esercizio finanziario 2003;

- per Euro 606.264,12 o.f.i. con impegno sul Cap. 23600 delle uscite del bilancio per l'esercizio finanziario 2004 - D.G.R. n. 41-11593 del 26.1.2004 (acc. 100390);

- di procedere, previa acquisizione della informazione attestante che nei confronti dei legali rappresentanti del Raggruppamento aggiudicatario non sussiste alcuna delle cause ostative previste dalle leggi 575/65, 47/94, dal

D.Lgs. 490/94 e dal D.P.R. 252/98, alla stipulazione del relativo contratto mediante scrittura privata ai sensi dell'art. 33 lett. b) della L.R. 8/84, secondo lo schema di contratto già approvato con determinazione n. 1065 del 12.11.2003 ed allegato alla presente determinazione quale parte integrante e sostanziale;

- di demandare ai competenti uffici regionali l'adozione dei conseguenti provvedimenti di competenza.

Il Direttore regionale
Maria Grazia Ferreri

Codice 10.7

D.D. 10 giugno 2004, n. 652

Pubblico incanto per l'affidamento di tutte le opere, somministrazioni e forniture necessarie per la sistemazione esterna del Palazzo Callori sito in Vignale Monferrato (AL). Approvazione bando integrale, relativo estratto e documento complementare "Disciplinare di gara"

(omissis)

IL DIRETTORE

(omissis)

determina

- Di approvare, per i presupposti di fatto e di diritto e per le motivazioni indicate in narrativa, il bando integrale, il relativo estratto, il documento complementare "Disciplinare di gara", allegati alla presente determinazione per farne parte integrante e sostanziale;

- di demandare ai competenti Uffici Amministrativi l'adozione dei conseguenti provvedimenti di competenza.

Il Direttore regionale
Maria Grazia Ferreri

Codice 10.4

D.D. 15 giugno 2004, n. 666

Attività istituzionale del Settore Sicurezza sedi ed ambienti di lavoro - prevenzione e protezione del rischio. Impegno fondi a favore dello studio legale Pavia & Ansaldo - Milano. Spesa complessiva di Euro 50.000,00 o.f.i. (cap. 23605 Acc. 100308)

(omissis)

IL DIRETTORE

(omissis)

determina

Di impegnare la somma di Euro 50.000,00 o.f.i. a favore dello studio legale Pavia & Ansaldo con sede in Milano - Via del Lauro n. 7, sul cap. 23605 delle uscite del bilancio per l'esercizio finanziario 2004 facendovi fronte con le risorse finanziarie accantonate (Acc. n. 100308) con D.G.R. n. 46 - 11593 del 26.01.2004;

di demandare ai competenti uffici regionali l'adozione dei conseguenti provvedimenti di competenza.

Il Direttore regionale
Maria Grazia Ferreri

Codice 10.7

D.D. 17 giugno 2004, n. 674

Pubblico incanto per l'accensione di un mutuo con oneri a carico dello Stato per il finanziamento delle opere connesse per lo svolgimento dei Giochi Olimpici Invernali

Torino 2006. Approvazione bando integrale, relativo estratto e documento complementare "Disciplinare di gara"

(omissis)

IL DIRETTORE

(omissis)

determina

- Di approvare, per i presupposti di fatto e di diritto e per le motivazioni indicate in narrativa, il bando integrale, il relativo estratto ed il documento complementare "Disciplinare di gara" allegati alla presente determinazione per farne parte integrante e sostanziale;

- di demandare ai competenti Uffici Amministrativi l'adozione dei conseguenti provvedimenti di competenza.

Il Direttore regionale
Maria Grazia Ferreri

Codice 10.7

D.D. 17 giugno 2004, n. 676

Pubblico incanto per l'accensione di un mutuo con oneri a carico dello Stato per il finanziamento di interventi nel settore trasporti. Approvazione bando integrale, relativo estratto e documento complementare "Disciplinare di gara"

(omissis)

IL DIRETTORE

(omissis)

determina

- Di approvare, per i presupposti di fatto e di diritto e per le motivazioni indicate in narrativa, il bando integrale, il relativo estratto ed il documento complementare "Disciplinare di gara" allegati alla presente determinazione per farne parte integrante e sostanziale;

- di demandare ai competenti Uffici Amministrativi l'adozione dei conseguenti provvedimenti di competenza.

Il Direttore regionale
Maria Grazia Ferreri

Codice 10.7

D.D. 22 giugno 2004, n. 702

Realizzazione del Nuovo Palazzo Regionale destinato ad uffici della Regione Piemonte. Commissione Tecnica - Reimpegno residui passivi, perenti agli effetti amministrativi, sul cap. 10870/04

(omissis)

IL DIRETTORE

(omissis)

determina

- Di reimpegnare, per i presupposti di fatto e di diritto indicati in narrativa, i residui passivi, perenti agli effetti amministrativi, sul cap. 10870 delle uscite del bilancio per l'esercizio finanziario 2004 corrispondenti alla somma complessiva di Euro 12.240,00 facendovi fronte con i fondi già impegnati con determinazione n. 50 del 2.2.2001 - imp. 279/01;

- di dare atto che la somma reimpegnata sarà utilizzata per la liquidazione delle fatture emesse dall'Avv. Carlo Merani dello Studio legale Brosio, Casati in Associa-

zione con Allen & Overy corrente in Torino - C.so Vittorio Emanuele II n. 68, per un importo complessivo di Euro 12.240,00.

Il Direttore regionale
Maria Grazia Ferreri

Codice 10.7

D.D. 22 giugno 2004, n. 707

Licitazione privata per servizio di vigilanza presso immobili regionali (lotto A) e del servizio di piantonamento presso l'immobile di Torino - Piazza Castello 165 (lotto B). Approvazione bando integrale, relativo estratto e documento complementare "Disciplinare di gara"

(omissis)

IL DIRETTORE

(omissis)

determina

- Di approvare, per i presupposti di fatto e di diritto e per le motivazioni indicate in narrativa, il bando integrale, il relativo estratto ed il documento complementare "Disciplinare di gara" allegati alla presente determinazione per farne parte integrante e sostanziale;

- di demandare ai competenti Uffici Amministrativi l'adozione dei conseguenti provvedimenti di competenza.

Il Direttore regionale
Maria Grazia Ferreri

Codice 10.2

D.D. 22 giugno 2004, n. 708

Concessione in uso all'AEM Torino Distribuzione S.p.A. di un locale facente parte del compendio immobiliare sito in Torino, Corso Casale n. 476. Introito di Euro 51,64 (Cap. 2100/2004)

(omissis)

IL DIRETTORE

(omissis)

determina

- Di approvare la concessione in uso alla Società A.E.M. Torino Distribuzione S.p.A. di un locale ubicato al piano seminterrato del compendio immobiliare sito in Torino - C.so Casale 476 - di proprietà regionale per la durata di anni 29 a decorrere dalla data di stipulazione dell'atto, al canone annuo di Euro 51,64 ed alle altre condizioni dell'allegato schema di atto, che sarà stipulato secondo la forma prevista dalla lettera b) dell'art. 33 della L.R. 23.1.1984, n. 8.

L'importo di Euro 51,64 sarà introitato sul cap. 2100 del bilancio dell'anno 2004 e quelli per gli anni successivi nel competente capitolo dei relativi bilanci corrispondenti al cap. 2100 del bilancio 2004.

Il Direttore regionale
Maria Grazia Ferreri

Codice 10.4

D.D. 25 giugno 2004, n. 715

Rettifica D.D. n. 213 del 26.02.2004 recante: sorveglianza fisica per la radioprotezione ed acquisto di strumentazione specifica e D.P.I. per gli addetti alle collezioni mine-

ralogiche radioattive presso il MRSN. Identificazione beneficiario

(omissis)

IL DIRETTORE

(omissis)

determina

Per quanto in premessa descritto:

di individuare la Società Rad - Quality S.a.s. - C.so Montecucco n. 24 Torino, quale beneficiario delle prestazioni citate nella determinazione n. 213 del 26.02.2004;

di autorizzare la Società Rad - Quality S.a.s. - C.so Montecucco, 24 Torino all'emissione delle relative fatture.

Il Direttore regionale
Maria Grazia Ferreri

Codice 10.7

D.D. 28 giugno 2004, n. 720

Pubblico incanto per affidamento servizio di progettazione preliminare e definitiva, connessi servizi di rilievo plano altimetrico, dei manufatti, prestazioni geologiche, servizio di coordinamento della sicurezza in fase progettuale ex DLgs 494/96 smi, indagini geognostiche, prove geotecniche, inerente la ricostruzione del fabbricato I del Borgo Castello sito nel Parco Regionale "La Mandria". Nomina commissione tecnica

(omissis)

IL DIRETTORE

(omissis)

determina

- Di nominare, per i presupposti di fatto e di diritto indicati in narrativa, i componenti della Commissione Tecnica con il compito di valutare le offerte tecniche individuandoli come segue:

- Ing. Annamaria Facipieri - Responsabile del Progetto "Nuovo Palazzo Regionale" - Presidente

- Ing. Carlo Savasta - Funzionario della Direzione Patrimonio e Tecnico - Componente

- Ing. Francesco Pernice - Soprintendente per i Beni Architettonici ed il Paesaggio del Piemonte - Componente

- di demandare ai competenti Uffici Amministrativi l'adozione dei conseguenti provvedimenti di competenza.

Il Direttore regionale
Maria Grazia Ferreri

Codice 10.4

D.D. 29 giugno 2004, n. 725

D.Lgs 626/94 e s.m.i. e D.Lgs 494/96 - Acquisto di indumenti tecnici per il Settore Utenza/TLC - Spesa complessiva di Euro 2.742,00 o.f.c. (cap. 23605 Acc. 100308)

(omissis)

IL DIRETTORE

(omissis)

determina

Di affidare per i motivi di cui in premessa alla Società Ronco Alpinismo s.n.c. di Ronco Agostino, C.so Monte Grappa, 31 - 10146 Torino, la fornitura di:

- n. 5 giacche;

- n. 5 scarpe;

- n. 5 guanti;

- n. 5 beretti;

così come descritto nel preventivo presentato a mezzo fax e conservato agli atti presso il Settore Utenza/TLC, per un importo totale di Euro 2.285,00 o.f.e.;

di procedere alla stipulazione del relativo contratto mediante corrispondenza, secondo gli usi del commercio, ai sensi dell'art. 33 comma 2 lettera d) della L.R. 8/84;

di far fronte alla conseguente spesa ammontante a Euro 2.742,00 o.f.c. con i fondi accantonati sul capitolo 23605 del bilancio 2004 (Acc. 100308).

Il Direttore regionale
Maria Grazia Ferreri

Codice 10.1

D.D. 29 giugno 2004, n. 727

Affidamento, mediante trattativa privata, fornitura pubblicazioni da assegnare ad uffici regionali diversi. Spesa di Euro 416,50 (Cap. 10323/04)

(omissis)

IL DIRIGENTE

(omissis)

determina

- Di affidare, mediante trattativa privata, alla Libreria Bicos S.r.l. corrente in Torino - Via Montevideo 14/E - la fornitura di pubblicazioni da assegnare in dotazione ad uffici regionali al prezzo di Euro 416,50 e al netto dello sconto del 2%;

- di esonerare la ditta sopraccitata dal versamento della cauzione in considerazione del ribasso offerto ai sensi dell'art. 37 della L.R. 8/84;

- di procedere alla stipulazione del contratto per mezzo di corrispondenza, secondo gli usi del commercio, ai sensi dell'art. 33 lett. d) della L.R. 23.01.1984 n. 8;

- di approvare lo schema di contratto allegato alla presente determinazione.

Alla spesa di Euro 416,50 si fa fronte con i fondi del Cap. 10323 del bilancio per l'esercizio 2004 accantonati con D.G.R. n. 21-11526 del 19.01.2004 (A. 100317).

Il Dirigente responsabile
Marisa Long

Codice 10.1

D.D. 29 giugno 2004, n. 728

Affidamento, mediante trattativa privata, della fornitura di rilegatrici e taglierina uffici vari. Spesa di Euro 1.005,48 (Cap. 10552/04)

(omissis)

IL DIRIGENTE

(omissis)

determina

- Di affidare, mediante trattativa privata, alla Ditta ESSE.GLESSE con sede in Torino - Via Druento 36 - la fornitura e posa di una taglierina Mod. LP 42 Neocut e di una rilegatrice - perforatrice Mod. Rexel CB355, corredata di spirali, presso il Settore Edilizia Scolastica - Torino - Via S. Teresa 23, e di una rilegatrice-perforatrice Mod. Rexel CB355, corredata da spirali, presso la Direzione Opere Pubbliche - Torino - C.so Bolzano 44 - al prezzo complessivo di Euro 837,90 oltre I.V.A. e al netto del ribasso del 2%;

- di esonerare la suddetta ditta dal versamento della cauzione in considerazione del ribasso offerto ai sensi dell'art. 37 della L. 8/84;

- di procedere alla stipulazione del contratto per mezzo di corrispondenza, secondo gli usi del commercio, ai sensi dell'art. 33 lett. d) della L.R. 23.1.1984 n. 8;

- di approvare lo schema di contratto allegato alla presente determinazione.

Alla spesa di Euro 1.005,48 o.f.c. si fa fronte con i fondi del Cap. 10552 del bilancio per l'esercizio 2004 accantonati con D.G.R. n. 21-11526 del 19.01.2004 (A. 100325).

Il Dirigente responsabile
Marisa Long

Codice 10.7

D.D. 1 luglio 2004, n. 742

Espropriazione degli immobili siti nel territorio del Comune di Vernante necessari ai lavori di captazione della Renetta a favore della S.p.A. Acquedotto "Langhe e Alpi Cuneesi" di Cuneo. Provvedimento finale di espropriazione

(omissis)

IL DIRETTORE

(omissis)

determina

Art. 1

In favore della S.p.A. Acquedotto "Langhe e Alpi Cuneesi" di Cuneo è pronunciata l'espropriazione degli immobili siti nel territorio del Comune di Vernante, necessari alla realizzazione dell'opera descritta in narrativa e descritti nell'allegato elenco che forma parte integrante del presente provvedimento. La predetta Società è pertanto autorizzata a procedere all'occupazione permanente e definitiva degli immobili sopra indicati.

Art. 2

Il Direttore della S.p.A. Acquedotto "Langhe e Alpi Cuneesi" di Cuneo è incaricato della notifica della presente determinazione presente decreto agli aventi diritto nelle forme previste per la notifica degli atti processuali civili. Lo stesso Direttore provvederà inoltre, in termini di urgenza, alla trascrizione del presente decreto presso il competente Ufficio dei Registri Immobiliari ed adempierà altresì tutte le formalità necessarie affinché le volture catastali e le trascrizioni apparenti dai libri censuari risultino in piena corrispondenza con la traslazione dei beni immobili disposta con il presente provvedimento.

Art. 3

Avverso il presente provvedimento potrà essere proposto ricorso al Tribunale Amministrativo Regionale entro sessanta giorni dalla data di notifica, ovvero ricorso straordinario al Presidente della Repubblica entro centoventi giorni dalla data medesima.

Art. 4

Estratto del presente provvedimento sarà pubblicato sul Bollettino Ufficiale della Regione Piemonte.

Il Direttore regionale
Maria Grazia Ferreri

Codice 10.1

D.D. 1 luglio 2004, n. 744

Dichiarazione fuori uso attrezzature informatiche di proprietà regionale. Cessione gratuita alla Scuola Media Statale "A. Palazzeschi" di Torino

(omissis)

Il Dirigente responsabile
Marisa Long

Codice 10.7

D.D. 1 luglio 2004, n. 746

Servizi di validazione e verifica e servizio di controllo dei tempi di realizzazione, controllo della qualità funzionale e prestazionale, monitoraggio della regolare esecuzione delle opere ai fini delle necessarie autorizzazioni/certificazioni/collaudi inerenti il progetto e la realizzazione del "Nuovo Palazzo per Uffici della Regione Piemonte". Indizione pubblico incanto. Approvazione atti di gara

(omissis)

IL DIRETTORE

(omissis)

determina

- Di procedere, per le motivazioni di fatto e di diritto indicate in narrativa, all'indizione di gara a procedura aperta (pubblico incanto) ex art. 6 comma 1 lett. b) del medesimo D.Lgs. (offerta economicamente più vantaggiosa), per l'affidamento dei servizi di cui all'oggetto;

- di approvare il bando di gara, il relativo avviso, i documenti complementari tra cui il Disciplinare di gara indicante l'oggetto dell'appalto, l'elenco dei requisiti richiesti per la partecipazione, le modalità di presentazione dell'offerta, l'importo presunto a base d'asta stabilito in Euro 3.808.125,00 oltre IVA, nonché lo schema di contratto e la tabella dei corrispettivi, allegati alla presente determinazione per farne parte integrante e sostanziale;

- di dare atto che con D.G.R. n. 46-11593 del 26.1.2004 (cap. 23600/04) si è proceduto alla copertura finanziaria dei servizi in oggetto;

- di demandare ai competenti Uffici Amministrativi, l'adozione dei conseguenti provvedimenti di competenza.

Il Direttore regionale
Maria Grazia Ferreri

Codice 10.1

D.D. 2 luglio 2004, n. 752

Dichiarazione fuori uso attrezzature informatiche di proprietà regionale. Cessione gratuita all'Istituto Comprensivo di Caselette

(omissis)

Il Dirigente responsabile
Marisa Long

Codice 10.1

D.D. 2 luglio 2004, n. 753

Dichiarazione fuori uso attrezzature informatiche di proprietà regionale. Cessione gratuita all'Istituto Comprensivo Moncalieri - Moriondo" - Testona di Moncalieri

(omissis)

Il Dirigente responsabile
Marisa Long

Codice 10.7

D.D. 5 luglio 2004, n. 754

Nulla-osta allo svincolo a favore della s.s. Fornace Bellezza delle indennità di occupazione d'urgenza dovute per la realizzazione dell'Interporto Torino-Orbassano, "Asse viario Nord-Sud" riferite ai mappali n. 61 (ex 13 p) e n. 10 (ex 10/p) del Fg. 3 di Orbassano, n. 65 (ex 15/p) e n. 18 del Fg. 68 di Rivoli, n. 6 del Fg. 20 di Grugliasco. Rettifica parziale del proprio provvedimento n. 625 del 03.06.2004

(omissis)

IL DIRETTORE

(omissis)

determina

Art. 1

Ferma restando ogni altra parte del proprio provvedimento n. 625 del 03.06.2004, nel testo dell'art. 1 la dizione errata:

"L. 14.995.100 pari ad Euro 7.744,32 (euro settemila-settecentoquarantaquattro/32) facente parte della somma di L. 17.194.120 di cui alla quietanza n. 58 del 16.2.2000 di pos. 437006"

è sostituita dalla seguente dicitura corretta:

"L. 14.995.100 pari ad Euro 7.744,32 (euro settemila-settecentoquarantaquattro/32) facente parte della somma di L. 17.994.120 di cui alla quietanza n. 58 del 16.2.2000 di pos. 437006"

mentre nel testo dell'art. 2 la dizione errata:

"- L. 6.715.000 pari a Euro 3.468,01 (euro tremila-quattrocentosessantotto/01) facente parte della somma di L. 40.293.600 di cui alla quietanza n. 388 del 25.05.1999, di pos. 436381

- L. 2.999.020 pari ad Euro 1.548,86 (euro millecinquecentoquarantotto/86) facente parte della somma di L. 17.194.120 di cui alla quietanza n. 58 del 16.02.2000 di pos. 437006"

è sostituita dalla seguente dicitura corretta:

"- L. 6.715.600 pari a Euro 3.468,32 (euro tremila-quattrocentosessantotto/32) facente parte della somma di L. 40.293.600 di cui alla quietanza n. 388 del 25.05.1999, di pos. 436381

- L. 2.999.020 pari ad Euro 1.548,86 (euro millecinquecentoquarantotto/86) facente parte della somma di L. 17.994.12 di cui alla quietanza n. 58 del 16.02.2000 di pos. 437006"

Art. 2

Il presente provvedimento forma parte integrante della propria determinazione n. 625 in data 03.06.2004.

Il Direttore regionale
Maria Grazia Ferreri

Codice 10.1

D.D. 6 luglio 2004, n. 757

Fornitura motopompe autoadescanti Settore Protezione Civile. Completamento. Spesa di Euro 28.896,00 (Cap. 10552/04)

(omissis)

IL DIRIGENTE

(omissis)

determina

- Di affidare, mediante trattativa privata, alla Ditta La Generali Agricola S.r.l. con sede in Alcamo - Contrada Gammara 3 - la fornitura e posa di n. 4 motopompe autoadescanti Mod. PK 100 L/1 con accessori per il Settore Protezione Civile - Torino - C.so Regina Margherita 304 - per l'importo complessivo di Euro 24.080,00 oltre I.V.A. a completamento di motopompe fornite precedentemente;

- di procedere alla stipulazione del contratto per mezzo di corrispondenza, secondo gli usi del commercio, ai sensi dell'art. 33 lett. d) della L.R. 23.01.1984 n. 8;

- di approvare lo schema di contratto allegato alla presente determinazione.

Alla spesa di Euro 28.896,00 o.f.c. si fa fronte con i fondi del Cap. 10552 del bilancio per l'esercizio 2004 accantonati con D.G.R. n. 21-11526 del 19.01.2004 (A. 100325).

Il Dirigente responsabile
Marisa Long

Codice 10.7

D.D. 7 luglio 2004, n. 760

Appalto - concorso per fornitura ed installazione del completamento della rete di monitoraggio delle acque sotterranee. Approvazione verbali di gara, aggiudicazione definitiva ed affidamento della fornitura alla A.T.I. Geodes S.r.l. - RCT S.r.l. - Risorse Idriche S.p.A. - Torino

(omissis)

IL DIRETTORE

(omissis)

determina

- Di approvare, per le motivazioni di fatto e di diritto indicate in narrativa i verbali di gara reg. n. 17/04 del 3.3.2004; relativo alla verifica della regolarità e completezza della documentazione amministrativa presentata a corredo dell'offerta, 20/04 del 24.3.2004 relativo ai lavori della Commissione Tecnica, dal quale risulta che la fornitura in argomento è stata aggiudicata in via provvisoria

soria alla A.T.I. Geodes S.r.l. - RCT S.r.l. - Risorse Idriche S.p.A., corrente in Torino - Corso Galileo Ferraris n. 80, la quale ha totalizzato un punteggio pari a 85,63/100 ed esposto offerta pari ad Euro 320.483,84 o.f.e.;

- di procedere all'aggiudicazione definitiva ed al conseguente affidamento della fornitura ed installazione del completamento della rete di monitoraggio delle acque sotterranee alla A.T.I. Geodes S.r.l. - RCT S.r.l. - Risorse Idriche S.p.A., corrente in Torino - Corso Galileo Ferraris n. 80, per l'importo di Euro 320.483,84 oltre I.V.A. per Euro 64.096,77 e così per complessivi Euro 384.580,61 o.f.i.;

- di dare atto che alla spesa complessiva di Euro 384.580,61 o.f.i. si farà fronte con le risorse finanziarie già impegnate dalla Direzione Pianificazione delle Risorse Idriche con determinazione n. 156 del 12.6.2003 sui capitoli di uscita del bilancio per l'esercizio finanziario 2003 14156/03 (A100746) e 15219/03 (A100748) e prenotate con D.G.R. 75-8907 del 31.03.2003;

- di procedere, previa acquisizione della informazione attestante che nei confronti del legale rappresentante del Raggruppamento aggiudicatario non sussiste alcuna delle cause ostative previste dalle leggi 575/65, 47/94, dal D.Lgs. 490/94 e dal D.P.R. 252/98, alla stipulazione del relativo contratto mediante scrittura privata ai sensi dell'art. 33 lett. b) della L.R. 8/84, secondo lo schema allegato al presente atto di cui costituisce parte integrante e sostanziale;

- di porre in esecuzione anticipata la fornitura in oggetto nelle more della stipulazione del relativo contratto e, comunque, dopo aver acquisito l'autocertificazione, resa dal legale rappresentante del raggruppamento aggiudicatario, ex art. 5 D. Lgs. 490/94 e 5 D.P.R. 252/98, attestante l'insussistenza di cause ostative alla stipulazione dei contratti d'appalto e all'espletamento della fornitura in oggetto previo invio ex art. 4, comma 5, del D. Lgs. 490/94 della richiesta di informazioni antimafia alla Prefettura competente e, comunque, sottoponendolo alla condizione risolutiva, in caso di esito non favorevole della informativa medesima,

- di demandare ai competenti uffici regionali l'adozione dei conseguenti provvedimenti di competenza.

Il Direttore regionale
Maria Grazia Ferreri

Codice 10.7

D.D. 8 luglio 2004, n. 762

Pubblico incanto per il servizio di manutenzione aree verdi presso gli immobili regionali siti in Torino - Villanova d'Asti - Cuneo - Ceres. Approvazione verbali di gara, aggiudicazione definitiva ed affidamento del servizio alla Ditta Euroverde S.a.s. corrente in Torino

(omissis)

IL DIRETTORE

(omissis)

determina

- Di approvare, per le motivazioni di fatto e di diritto indicate in narrativa, il verbale di gara n. 36/2004 del 16.6.2004 dal quale risulta che il servizio in oggetto è stato aggiudicato in via provvisoria alla Ditta Euroverde S.a.s. di Greco Sergio e C. C.so Moncalieri, 252 - 10133 Torino, per un importo pari ad Euro 56.751,68 oltre I.V.A.;

- di procedere alla aggiudicazione definitiva ed al conseguente affidamento del servizio di manutenzione aree verdi presso gli immobili regionali siti in Torino - Villanova d'Asti - Cuneo - Ceres alla Ditta Euroverde S.a.s. di Greco Sergio e C. C.so Moncalieri, 252 - 10133 Torino, per un importo pari ad Euro 56.751,68 oltre I.V.A. per Euro 11.350,34 e così per complessivi Euro 68.102,02 o.f.i.;

- di dare atto che il contratto ha durata di 48 mesi dalla data di stipulazione e che, pertanto, la relativa spesa dovrà essere ripartita sui bilanci degli esercizi finanziari 2004 - 2008;

- di impegnare la somma di Euro 16.095,20 per l'esercizio finanziario 2004, facendovi fronte con i fondi accantonati con D.G.R. n. 46-11593 del 26.01.2004 sul capitolo 10400/04 (acc. 100375);

- di dare altresì atto che il Settore Patrimonio Immobiliare, con successivi e separati atti, provvederà all'espletamento delle formalità inerenti l'accantonamento e il successivo impegno della spesa residua pari a Euro 52.006,82 o.f.i. sui competenti capitoli delle uscite dei bilanci per gli esercizi finanziari 2005-2008;

- di procedere alla stipulazione del relativo contratto mediante scrittura privata ai sensi dell'art. 33 lett. b) della L.R. 23.01.1984 n. 8 secondo lo schema allegato al presente atto di cui costituisce parte integrante e sostanziale;

- di demandare ai competenti uffici regionali l'adozione dei conseguenti provvedimenti di competenza.

Il Direttore regionale
Maria Grazia Ferreri

Codice 10.7

D.D. 8 luglio 2004, n. 763

Fornitura e posa in opera di sistemi di movimentazione per unità di classificazione (U.D.C.). Nomina Commissione Tecnica

(omissis)

IL DIRETTORE

(omissis)

determina

- Di nominare, per i presupposti di fatto e di diritto indicati in narrativa, i componenti della Commissione Giudicatrice con il compito di valutare le offerte tecniche individuandoli come segue:

- Ing. Giovanni Arcuri - Dirigente del Settore Tecnico - Presidente;

- Arch. Claudio Fioretti - Funzionario del Settore Tecnico - Componente;

- Ing. Ezio Giacobone - Funzionario della Direzione Patrimonio e Tecnico - Componente;

- Ing. Roberto Regaldo - Funzionario del Settore Tecnico - Componente;

- Ing. Carlo Savasta - Funzionario della Direzione Patrimonio e Tecnico - Componente

- di demandare ai competenti uffici regionali l'adozione dei conseguenti provvedimenti di competenza.

Il Direttore regionale
Maria Grazia Ferreri

Codice 10.1

D.D. 8 luglio 2004, n. 770

Affidamento, mediante trattativa privata, fornitura attrezzature audio-video Direzione Opere Pubbliche. Spesa di Euro 32.512,87 (Cap. 10552/04)

(omissis)

IL DIRIGENTE

(omissis)

determina

- Di affidare, mediante trattativa privata, alla Ditta S.G.A. S.r.l. con sede in Vinovo - Via Sestriere 121 - la fornitura e il montaggio di attrezzature audio-video varie per la Direzione Opere Pubbliche - Torino - C.so Bolzano 44 - al prezzo complessivo di Euro 27.094,06 al netto del ribasso del 2%;

- di esonerare la suddetta Ditta dal versamento della cauzione in considerazione del ribasso offerto ai sensi dell'art. 37 della L. 8/84;

- di procedere alla stipulazione del contratto per mezzo di corrispondenza, secondo gli usi del commercio, ai sensi dell'art. 33 lett. d) della L.R. 23.01.1984 n. 8;

- di approvare lo schema di contratto allegato alla presente determinazione.

Alla spesa di Euro 32.512,87 o.f.c. si fa fronte con i fondi del Cap. 10552 del bilancio per l'esercizio 2004 accantonati con D.G.R. n. 21-11526 del 19.01.2004 (A. 100325).

Il Dirigente responsabile
Marisa Long

Codice 10.1

D.D. 8 luglio 2004, n. 771

Affidamento, mediante trattativa privata, fornitura e posa di targhe in ottone presso i locali siti in Torino - P.zza Castello n. 71. Determinazione n. 414 del 08.04.2004. Sostituzione schema contratto

(omissis)

IL DIRIGENTE

(omissis)

determina

Di sostituire, per le motivazioni espresse in premessa, lo schema di contratto allegato alla determinazione n. 414 del 08.04.2004, relativa all'affidamento della fornitura di n. 8 targhe in ottone presso i locali siti in Torino - Piazza Castello n. 71 alla Ditta Bigio Ing. Massimo di Torino - Via Alfieri 20/E al prezzo complessivo di Euro 1018,22 oltre I.V.A. al netto del ribasso del 2%, con gli schemi di contratto allegati alla presente determinazione e da stipulare ai sensi dell'art. 34 lett. d) della L.R. 23.01.1984 n. 8.

La spesa di Euro 1221,86 o.f.c. è già impegnata con la citata determinazione n. 414 del 08.04.2004 (I 1079).

Il Dirigente responsabile
Marisa Long

Codice 10.1

D.D. 8 luglio 2004, n. 772

Dichiarazione fuori uso attrezzature informatiche di proprietà regionale. Cessione gratuita al Circolo Culturale Sardo "Su Nuraghe" di Alessandria

(omissis)

Il Dirigente responsabile
Marisa Long

Codice 10.1

D.D. 8 luglio 2004, n. 773

Dichiarazione fuori uso attrezzature informatiche di proprietà regionale. Cessione gratuita all'Istituto Comprensivo di Brandizzo

(omissis)

Il Dirigente responsabile
Marisa Long

Codice 10.7

D.D. 8 luglio 2004, n. 774

Liquidazione fatture relative alla pubblicazione di avvisi di gara alla Società Manzoni S.p.A. - Torino. Spesa di Euro 15.088,62= (Cap. 10390/04 - D.G.R. n. 46-11593 del 26.01.2004)

(omissis)

IL DIRETTORE

(omissis)

determina

- Di procedere, per le ragioni indicate in narrativa, alla liquidazione delle sotto elencate 5 fatture relative alla pubblicazione di avvisi di gara alla Ditta "Manzoni & C. S.p.A." corrente in Torino - C.so Vittorio Emanuele II n. 68:

- Fatt. n. 300099 del 11.03.2004 di Euro 1.855,35 oltre IVA per Euro 371,07 e così per complessivi Euro 2.226,42= O.F.I.

- Fatt. n. 300114 del 18.03.2004 di Euro 1.236,00 oltre IVA per Euro 247,20 e così per complessivi Euro 1.483,20= O.F.I.

- Fatt. n. 300287 del 10.06.2004 di Euro 2.473,80 oltre IVA per Euro 494,76 e così per complessivi Euro 2.968,56= O.F.I.

- Fatt. n. 300303 del 24.06.2004 di Euro 3.710,70 oltre IVA per Euro 742,14 e così per complessivi Euro 4.452,84= O.F.I.

- Fatt. n. 300304 del 24.06.2004 di Euro 3.298,00 oltre IVA per Euro 659,60 e così per complessivi Euro 3.957,60= O.F.I.

- dando atto che l'importo complessivo delle sopraindicate 5 fatture ammonta ad Euro 15.088,62;

- di impegnare la somma di Euro 15.088,62= O.F.I. sul cap. 10390 delle uscite del bilancio per l'esercizio finanziario 2004 (D.G.R. n. 46-11593 del 26.01.2004 acc. n. 100374)

- di demandare ai competenti uffici regionali l'adozione dei conseguenti provvedimenti di competenza.

Il Direttore regionale
Maria Grazia Ferreri

Codice 10.7

D.D. 9 luglio 2004, n. 775

Pubblico incanto per l'affidamento del servizio di lavaggio e manutenzione tende negli uffici regionali siti in Torino. Approvazione verbale di gara, aggiudicazione definitiva ed affidamento del servizio alla Ditta De Sia e Idea Tenda S.a.s. corrente in Sant'Anastasia (NA)

(omissis)

IL DIRETTORE

(omissis)

determina

- Di approvare, per le motivazioni di fatto e di diritto indicate in narrativa, il verbale di gara n. 30/2004 del 12.5.2004 dal quale risulta che il servizio in oggetto è stato aggiudicato in via provvisoria alla Ditta De Sia e Idea Tenda S.a.s. di Vincenzo De Simone Via Umberto I, 22 - 80048 Sant'Anastasia (NA), per un importo pari ad Euro 139.837,07 oltre I.V.A.;

- di procedere alla aggiudicazione definitiva ed al conseguente affidamento del servizio di lavaggio e manutenzione tende negli uffici regionali siti in Torino alla Ditta De Sia e Idea Tenda S.a.s. di Vincenzo De Simone Via Umberto I, 22 - 80048 Sant'Anastasia (NA), per un importo pari ad Euro 139.837,07 di cui Euro 2.280,00 per oneri sicurezza non soggetti a ribasso, oltre I.V.A. per Euro 27.967,41 e così per complessivi Euro 167.804,48 o.f.i.;

- di dare atto che il contratto ha durata biennale e che, pertanto, la relativa spesa dovrà essere ripartita sui bilanci degli esercizi finanziari 2005 - 2006;

- di dare altresì atto che il Settore Beni Mobili, con successivi e separati atti, provvederà all'espletamento delle formalità inerenti l'accantonamento e il successivo impegno della spesa complessiva pari ad Euro 167.804,48 o.f.i. sui competenti capitoli delle uscite dei bilanci per gli esercizi finanziari 2005-2006;

- di procedere alla stipulazione del relativo contratto mediante scrittura privata ai sensi dell'art. 33 lett. b) della L.R. 23.01.1984 n. 8 secondo lo schema allegato al presente atto di cui costituisce parte integrante e sostanziale;

- di affidare al Geom. M. Rosaria De Lucia, dipendente del Settore Beni Mobili, l'incarico di Direzione Lavori;

- di demandare ai competenti uffici regionali l'adozione dei conseguenti provvedimenti di competenza.

Il Direttore regionale
Maria Grazia Ferreri

Codice 10.1

D.D. 9 luglio 2004, n. 777

Dichiarazione di fuori uso strumenti di laboratorio e cessione gratuita all'Istituto Tecnico Industriale Statale "Alessandro Volta" - Alessandria

(omissis)

Il Dirigente responsabile
Marisa Long

Codice 10.1

D.D. 9 luglio 2004, n. 779

Dichiarazione fuori uso attrezzature informatiche di proprietà regionale. Cessione gratuita all'A R I Associazione Radioamatori Italiani - Sezione di Torino

(omissis)

Il Dirigente responsabile
Marisa Long

Codice 10.1

D.D. 9 luglio 2004, n. 780

Dichiarazione fuori uso attrezzature informatiche di proprietà regionale. Cessione gratuita alla Direzione Didattica Statale "Pietro Baricco" di Torino

(omissis)

Il Dirigente responsabile
Marisa Long

Codice 10.6

D.D. 12 luglio 2004, n. 781

Fornitura di carta formato A4 (21x29,7) per macchine fotocopiatrici per i servizi regionali. Spesa di Euro 25.872,00 o.f.c. (cap. 10430 Acc. 100380/2004)

(omissis)

IL DIRIGENTE

(omissis)

determina

Di affidare alla Ditta Valsecchi - Via Massarenti 24 - Milano - la fornitura di n. 11.000 risme di carta f.to A4 per un totale complessivo di Euro 25.872,00 o.f.c..

Alla spesa di Euro 25.872,00 o.f.c. si farà fronte con lo stanziamento del cap. 10430/2004 Acc. 100380.

Il Dirigente responsabile
Luciano Funtò

Codice 10.1

D.D. 12 luglio 2004, n. 783

Dichiarazione fuori uso beni mobili di proprietà regionale ubicati in Biella - Via Tripoli 33. Cessione gratuita alla Ditta Faiella Nicola

(omissis)

Il Dirigente responsabile
Marisa Long

Codice 10.1

D.D. 12 luglio 2004, n. 784

Dichiarazione fuori uso attrezzature informatiche di proprietà regionale. Cessione gratuita al Coordinamento Provinciale del Volontariato di Protezione Civile del Verbano Cusio Ossola

(omissis)

Il Dirigente responsabile
Marisa Long

Codice 10.1

D.D. 13 luglio 2004, n. 786

Dichiarazione fuori uso attrezzature informatiche di proprietà regionale. Cessione gratuita all'Azienda Sanitaria Locale 8 - Struttura Complessa Assistenza Sanitaria Territoriale di Chieri

(omissis)

Il Dirigente responsabile
Marisa Long

Codice 10.1

D.D. 13 luglio 2004, n. 787

Dichiarazione fuori uso attrezzature informatiche di proprietà regionale. Cessione gratuita all'Istituto Magistrale Statale "D. Berti" di Torino

(omissis)

Il Dirigente responsabile
Marisa Long

Codice 10.6

D.D. 13 luglio 2004, n. 788

Affidamento alla Ditta Grafica Ferriere di lavori straordinari per uffici regionali. Spesa di Euro 7.334,99 o.f.c. (Cap. 10430 Acc. 100380)

(omissis)

IL DIRIGENTE

(omissis)

determina

Di affidare, alla ditta Grafica Ferriere corrente in Buttigliera, Via della Praia n. 12/B - la riproduzione e stampa di:

- n. 3.000 volumi "I numeri dell'Assistenza in Piemonte 2004" richiesti dal Settore Verifica e Finanziamento Attività Enti gestori Istituzionali con nota prot. N. 5437 del 3.06.2004;

- n. 2.000 depliant "Regione Piemonte - Bacini Artificiali e Traverse in Piemonte" richiesti dal Settore Sbaramenti Fluviali di Ritenuta e Bacini di Accumulo con nota prot. N. 4873 del 29.06.2004;

- n. 1.000 cartoncini intestati a relative buste richiesti dall'Assessorato alla Devoluzione, Identità del Piemonte con nota prot. N. 347 del 29.06.2004;

- n. 500 buste americane come da campione allegato, richieste dall'Assessorato all'Industria con nota prot. N. 752 del 21.06.2004 e citati nel preventivo della Ditta Grafica Ferriere;

di procedere alla stipulazione del contratto per mezzo di corrispondenza sottoscritta dal dirigente responsabile.

Alla spesa di Euro 7.334,99 o.f.c. si farà fronte con lo stanziamento del cap. 10430/2004 Acc. 100380.

Il Dirigente responsabile
Luciano Funtò

Codice 10.1

D.D. 14 luglio 2004, n. 790

Fornitura arredi uffici vari. Affidamento a trattativa privata. Spesa di Euro 333,23 (Cap. 10550/04)

(omissis)

IL DIRIGENTE

(omissis)

determina

- Di affidare, mediante trattativa privata, alla Ditta Ammadue S.r.l. con sede in Grugliasco - C.so Allamano 15 - la fornitura e posa di poggiapiedi per uffici vari per l'importo complessivo di Euro 277,69 oltre I.V.A. al netto dello sconto del 2%;

- di esonerare la suddetta ditta dal versamento della cauzione in considerazione del ribasso offerto ai sensi dell'art. 37 della L.R. 8/84;

- di procedere alla stipulazione del contratto per mezzo di corrispondenza, secondo gli usi del commercio, ai sensi dell'art. 33 lett. d) della L.R. 23.01.1984 n. 8;

- di approvare lo schema di contratto allegato alla presente determinazione.

Alla spesa di Euro 333,23 o.f.c. si fa fronte con i fondi del Cap. 10550 del bilancio per l'esercizio 2004 accantonati con D.G.R. n. 21 - 11526 del 19.01.2004 (A. 100320).

Il Dirigente responsabile
Marisa Long

Codice 10.7

D.D. 15 luglio 2004, n. 791

Appalto concorso per la fornitura di corpi illuminanti a piantana e a soffitto per la riqualificazione ed il restauro della Reggia di Venaria Reale. Approvazione verbali di gara, aggiudicazione definitiva ed affidamento della fornitura della ditta I Guzzini Illuminazione S.r.l. corrente in Recanati (MC)

(omissis)

IL DIRETTORE

(omissis)

determina

- Di approvare, per le ragioni di fatto e di diritto indicate in narrativa, il verbale di gara reg. n. 7/2003 del 04/02/2003 relativo alla verifica della regolarità e completezza della documentazione amministrativa, n. 9 bis del 24/02/2003 relativo ai lavori della Commissione Tecnica e n. 23/2003 del 10/04/2003 relativo all'apertura dell'offerta economica dai quali risulta che la Società I Guzzini Illuminazione S.r.l. corrente in Recanati (MC) - SS 77 Km 102, avendo prodotto offerta economicamente più vantaggiosa, totalizzando un punteggio di 68,08/100, è stata dichiarata aggiudicataria provvisoria della fornitura in oggetto per l'importo di Euro 586.840,00 o.f.e.;

- di procedere all'aggiudicazione definitiva ed al conseguente affidamento della fornitura di corpi illuminanti a piantana e a soffitto per la riqualificazione ed il restauro della Reggia di Venaria Reale alla Società I Guzzini Illuminazione S.r.l. corrente in Recanati (MC) - SS 77 Km 102, per l'importo complessivo pari ad Euro 586.840,00 o.f.i.;

- che alla copertura della spesa si farà fronte con l'impegno assunto con la Determinazione della Direzione Patrimonio e Tecnico n. 1265 del 29 novembre 2002 al capitolo 26842 del Bilancio 2002 (impegno n. 6879) per un importo di Euro 586.840,00;

- di dichiarare, ai sensi della L.R. 7/2001, economia di spesa la somma di Euro 749.960,00, corrispondente al maggior impegno rispetto all'importo dell'affidamento di cui in commento, impegnata con Determinazione della

Direzione Patrimonio e Tecnico n. 1265 del 29 novembre;

- di procedere, previa acquisizione della informazione attestante che nei confronti del legale rappresentante della Società aggiudicataria non sussiste alcuna delle cause ostative previste dalle leggi 575/65, 47/94, dal D.Lgs. 490/94 e dal D.P.R. 252/98, alla stipulazione del relativo contratto mediante scrittura privata ai sensi dell'art. 33 lett. b) della L.R. 8/84, secondo lo schema di contratto allegato al presente atto di cui costituisce parte integrante e sostanziale;

- di porre in esecuzione anticipata la fornitura in oggetto nelle more della stipulazione del relativo contratto e, comunque, dopo aver acquisito l'autocertificazione, resa dal legale rappresentante del raggruppamento aggiudicatario, ex art. 5 D. Lgs. 490/94 e 5 D.P.R. 252/98, attestante l'insussistenza di cause ostative alla stipulazione dei contratti d'appalto e all'espletamento della fornitura in oggetto previo invio ex art. 4, comma 5, del D. Lgs. 490/94 della richiesta di informazioni antimafia alla Prefettura competente e, comunque, sottoponendolo alla condizione risolutiva, in caso di esito non favorevole della informativa medesima,

- di demandare ai competenti uffici regionali l'adozione dei conseguenti provvedimenti di competenza.

Il Direttore regionale
Maria Grazia Ferreri

Codice 10.1

D.D. 15 luglio 2004, n. 796

Fornitura e posa, mediante trattativa privata, di tende veneziane presso i locali siti in Torino - Via Avogadro, 30. Completamento. Spesa di Euro 389,82 (Cap. 10550/04)

(omissis)

IL DIRIGENTE

(omissis)

determina

Di affidare, mediante trattativa privata, alla Ditta Siparriette con sede in Torino, Via Volta n. 1/B - la fornitura e installazione di tende veneziane presso un locale sito al primo piano dell'immobile in Torino - Via Avogadro n. 30 - al prezzo complessivo di Euro 324,85 oltre I.V.A. al netto sconto del 2%, a completamento di tende già fornite;

di esonerare la Ditta sopraindicata dal versamento della cauzione in considerazione del ribasso offerto ai sensi dell'art. 37 della L.R. 8/84;

di procedere alla stipulazione del contratto per mezzo di corrispondenza, secondo gli usi del commercio, ai sensi dell'art. 33 lett. d) della L.R. 23.01.1984 n. 8;

di approvare lo schema della lettera di contratto allegato alla presente determinazione.

Alla spesa di Euro 389,82 o.f.c. si fa fronte con i fondi del Cap. 10550 del bilancio 2004 accantonati con D.G.R. n. 21-11526 del 19.01.2004 (A 100320).

Il Dirigente responsabile
Marisa Long

Codice 10.1

D.D. 15 luglio 2004, n. 797

Affidamento, mediante trattativa privata, fornitura fotocamera digitale Assessore all'Identità del Piemonte. Spesa di Euro 192,07 (Cap. 10552/04)

(omissis)

IL DIRIGENTE

(omissis)

determina

- Di affidare, mediante trattativa privata, alla Ditta Euphoto S.n.c. con sede in Torino - C.so Siracusa 196 e Filiale in P.zza Carlo Felice 23 - la fornitura di una fotocamera digitale Mod. Olympus-C-350 da assegnare all'Ufficio Stampa dell'Assessore Identità del Piemonte - Torino - P.zza Castello 165 - al prezzo complessivo di Euro 160,06 al netto del ribasso del 2%;

- di esonerare la suddetta Ditta dal versamento della cauzione in considerazione del ribasso offerto ai sensi dell'art. 37 della L. 8/84;

- di procedere alla stipulazione del contratto per mezzo di corrispondenza, secondo gli usi del commercio, ai sensi dell'art. 33 lett. d) della L.R. 23.01.1984 n. 8;

- di approvare lo schema di contratto allegato alla presente determinazione.

Alla spesa di Euro 192,07 o.f.c. si fa fronte con i fondi del Cap. 10552 del bilancio per l'esercizio 2004 accantonati con D.G.R. n. 21-11526 del 19.01.2004 (A. 100325).

Il Dirigente responsabile
Marisa Long

Codice 10.7

D.D. 19 luglio 2004, n. 803

Pubblico incanto per la fornitura di divise al personale regionale. Approvazione bando integrale, estratto e documento complementare "Disciplinare di gara"

(omissis)

IL DIRETTORE

(omissis)

determina

- Di approvare, per i presupposti di fatto e di diritto e per le motivazioni indicate in narrativa, il bando integrale, il relativo estratto ed il documento complementare "Disciplinare di gara" allegati alla presente determinazione per farne parte integrante e sostanziale;

- di demandare ai competenti Uffici Amministrativi l'adozione dei conseguenti provvedimenti di competenza.

Il Direttore regionale
Maria Grazia Ferreri

Codice 10.1

D.D. 20 luglio 2004, n. 809

Dichiarazione fuori uso attrezzature informatiche di proprietà regionale. Cessione gratuita alla Direzione Didattica Statale "Collodi" di Torino

(omissis)

Il Dirigente responsabile
Marisa Long

Codice 10.1

D.D. 20 luglio 2004, n. 810

Dichiarazione fuori uso attrezzature informatiche di proprietà regionale. Cessione gratuita alla Città di Torino - Divisione Servizi Educativi XXIX Circolo Didattico

(omissis)

Il Dirigente responsabile
Marisa Long

Codice 10.1

D.D. 20 luglio 2004, n. 811

Dichiarazione fuori uso attrezzature informatiche di proprietà regionale. Cessione gratuita all'Associazione Sportiva Dilettantistica "Ippica Cascina Costantino" di S. Rocco Castagnaretta - Cuneo

(omissis)

Il Dirigente responsabile
Marisa Long

Codice 10.1

D.D. 20 luglio 2004, n. 812

Dichiarazione fuori uso attrezzature informatiche di proprietà regionale. Cessione gratuita alla Società Sportiva "Football Club Rivese" di Riva di Pinerolo (TO)

(omissis)

Il Dirigente responsabile
Marisa Long

Codice 10.7

D.D. 20 luglio 2004, n. 814

Comune di Graglia (BI). Regolamento per l'esercizio del diritto di uso civico di pascolo nel comprensorio comunale. Approvazione

(omissis)

IL DIRETTORE

(omissis)

determina

Di approvare il regolamento comunale per l'esercizio del diritto di uso civico di pascolo nel comprensorio del Comune di Graglia (BI) allegato alla presente per farne parte integrante;

di dare atto che presso l'Amministrazione Comunale di Graglia (BI), oltre che agli atti dell'Ufficio Regionale Usi Civici, è depositato l'elenco particellare dei terreni comunali di uso civico destinati a pascolo, suddivisi per "unità di pascolo"

di dare, parimenti, atto che tutte le somme pervenute al Comune dall'utilizzazione di beni civici, nella fattispecie dall'uso pascolivo, dovranno essere utilizzati per opere di miglioramento fondiario ovvero per realizzazione di nuove opere di interesse generale della collettività ai sensi art. 24 L. 1766/27.

Avverso la presente determinazione è ammesso ricorso, entro il termine di giorni 60 (sessanta) dalla data di ricevimento della stessa, innanzi al Tribunale Amministrativo Regionale.

Il Direttore regionale
Maria Grazia Ferreri

Codice 10.7

D.D. 20 luglio 2004, n. 815

Comune di Rueglio (TO). Autorizzazione al mutamento temporaneo di destinazione d'uso, per un periodo di venti anni, dei terreni comunali gravati da uso civico (mq. 31500), necessari per l'esecuzione di interventi di miglioramento fondiario dei pascoli di Cima Bossola, mediante la sistemazione e l'adeguamento dell'esistente pista pasto-

rale e la costruzione dell'acquedotto rurale nei versanti Sud e Nord-Est

(omissis)

IL DIRETTORE

(omissis)

determina

- Di sanare, a titolo gratuito e a favore del Comune di Rueglio, la costruzione e il passato esercizio dell'esistente pista pastorale che è oggetto di nuovo intervento, in quanto, come evidenziato dal Comune, sin dall'origine è stata prevalentemente utilizzata a scopo agro-silvo-pastorale;

- di autorizzare il Comune di Rueglio (TO), a titolo gratuito e a proprio favore, per un periodo di anni venti, a mutare la destinazione d'uso di 31.500 mq di terreno comunale gravato da uso civico, così come a seguito individuato;

per la realizzazione della pista pastorale:

- mq. 4.500, al foglio N.C.T. di Rueglio n. 1, mappa n. 4;

- mq. 21.900, al foglio N.C.T. di Rueglio n. 2, mappa n. 43;

per la realizzazione dell'acquedotto rurale versante sud:

- mq. 1.180, al foglio N.C. T. di Rueglio n. 1, mappa n. 4;

- mq. 840, al foglio N.C. T. di Rueglio n. 2, mappa n. 43;

per la realizzazione dell'acquedotto rurale versante nord-est;

- mq. 3.080, al foglio N.C.T. di Rueglio n. 2, mappa n. 43;

- che il Comune non potrà operare sulle aree in argomento prima di aver conseguito tutte le eventuali autorizzazioni regionali e non, che sono o potranno rendersi necessarie per la realizzazione di quanto richiesto;

- di dare atto che:

- i terreni oggetto del presente provvedimento rimangono gravati da uso civico, pertanto sono disciplinati dalla Legge 16 giugno 1927, n. 1766, dal D.P.R. 24 luglio 1977, n. 616 e sottoposte ai vincoli di cui al D.Lgs. n. 42 del 22.01.2004 nonché alle direttive regionali formulate con Circolare Regionale n. 20 PRE - P.T. del 30 dicembre 1991, confermata dalla Circolare Regionale n. 3/FOP del 4 marzo 1997, inoltre, al termine o al decadere dell'autorizzazione, salvo rinnovo della stessa, dovranno essere restituiti alla collettività ripristinati per gli eventuali danni dal punto di vista ambientale, secondo le prescrizioni delle competenti autorità, a cura e spese del Comune; qualora ricorra il caso, un primo intervento di recupero delle aree dovrà essere effettuato al termine dei lavori di realizzazione delle opere;

- tutte le spese amministrative, notarili o equipollenti nonché quelle di eventuali frazionamenti, inerenti l'autorizzazione di cui al presente provvedimento, sono a carico del Comune, secondo quanto di competenza;

- il Comune di Rueglio dovrà impegnarsi a garantire l'utilizzo delle opere insistenti sui beni gravati da uso civico di cui alla presente autorizzazione esclusivamente ai soggetti posti a tutela di detti beni, e ai soggetti aventi diritto all'utilizzo dei beni gravati da uso civico di cui dette nuove opere costituiscono miglioramento fondiario; ogni ulteriore utilizzo diverso da quello avanti evidenziato, potrà essere rilasciato esclusivamente previa regolare autorizzazione rilasciata ai sensi di legge con il pagamento del relativo canone di concessione.

Avverso la presente determinazione è ammesso ricorso, entro il termine di giorni 60 (sessanta) dalla data di ricevimento della stessa, innanzi al Tribunale Amministrativo Regionale.

Il Direttore regionale
Maria Grazia Ferreri

Codice 10.1

D.D. 20 luglio 2004, n. 816

Dichiarazione fuori uso attrezzature informatiche di proprietà regionale. Cessione gratuita alla Pro Loco di Borgaro T.se

(omissis)

Il Dirigente responsabile
Marisa Long

Codice 10.1

D.D. 20 luglio 2004, n. 817

Dichiarazione fuori uso attrezzature informatiche di proprietà regionale. Cessione gratuita al Circolo Amici del Fiume di Torino

(omissis)

Il Dirigente responsabile
Marisa Long

Codice 10.1

D.D. 20 luglio 2004, n. 818

Dichiarazione fuori uso attrezzature informatiche di proprietà regionale. Cessione gratuita alla Fondazione Rippa Peracca - O.N.L.U.S.

(omissis)

Il Dirigente responsabile
Marisa Long

Codice 10.7

D.D. 20 luglio 2004, n. 819

Acquisizione dei Servizi di Gestione del Rischio inclusi i Servizi Assicurativi contro i rischi di Responsabilità Civile verso Terzi e Dipendenti delle Aziende Sanitarie e Ospedaliere della Regione Piemonte. Indizione gara a procedura negoziata ed approvazione relativi atti

(omissis)

IL DIRETTORE

(omissis)

determina

- Di procedere, per le motivazioni di fatto e di diritto indicate in narrativa, all'indizione di gara a procedura negoziata ai sensi dell'art. 7 comma 1 lett. c) D.Lgs. 157/95 s.m.i., secondo il criterio del prezzo più basso, relativa ai seguenti quattro lotti:

Lotto 1) servizi di gestione dei sinistri, limitatamente ai danni rientranti nelle franchigie contrattuali nonchè al coordinamento della gestione dei sinistri in relazione ai tre livelli di assicurazione;

Lotto 2) polizza denominata "Primary" o di primo livello;

Lotto 3) polizza denominata "Working Layer" o di secondo livello;

Lotto 4) polizza denominata "Excess Layer", per un importo complessivo triennale di Euro 42.600.000,00 o.f.e. ed un importo complessivo annuo pari ad Euro 14.200.000,00 o.f.e.;

- di approvare il bando integrale, il relativo estratto, il documento complementare "Disciplinare di gara", il Capitolato Speciale d'appalto relativo al Lotto 1 ed il Capitolato Speciale d'appalto relativo ai Lotti 2, 3 e 4, nonchè le note informative, allegati alla presente determinazione a farne parte integrante e sostanziale;

- di dare atto che il servizio in oggetto avrà durata triennale;

- di dare altresì atto che alla spesa complessiva presunta di Euro 42.600.000,00 o.f.e. si farà fronte con le risorse finanziarie disponibili nel Fondo Speciale istituito con L.R. 9/04 nell'UPB 28051 - cap. 12364 del bilancio pluriennale 2004-2006, accantonate e prenotate, a tal fine con deliberazione di Giunta Regionale;

- di dare atto che il bando di gara ed il relativo estratto saranno pubblicati in ottemperanza alle prescrizioni normative vigenti in materia;

- di demandare ai competenti uffici regionali l'adozione dei provvedimenti di competenza.

Il Direttore regionale
Maria Grazia Ferreri

Codice 10.6

D.D. 23 luglio 2004, n. 831

Affidamento alla Ditta Grafica Ferriere di lavori straordinari per uffici regionali. Spesa di Euro 4.288,74 o.f.c. (Cap. 10430 Acc. 100380)

(omissis)

IL DIRIGENTE

(omissis)

determina

Di affidare, alla ditta Grafica Ferriere corrente in Buttigliera, Via della Praia n. 12/B - la riproduzione e stampa di:

- n. 1000 buste intestate e stampate a colori richiesti dall'Assessorato all'Artigianato con nota prot. 574 del 14.07.2004;

- n. 200 risme da 500 fogli di carta colorata da 80 gr. richiesti dal Centro Stampa Regionale in data 13.07.2004;

- n. 3500 opuscoli "Medicina Veterinaria Preventiva" richiesti dalla Direzione Sanità Pubblica con nota prot. 10003 dell'8.07.2004 e citati nel preventivo alla Ditta Grafica Ferriere;

di procedere alla stipulazione del contratto per mezzo di corrispondenza sottoscritta dal dirigente responsabile.

Alla spesa di Euro 4.288,74 o.f.c. si farà fronte con lo stanziamento del cap. 10430/2004 Acc. 100380.

Il Dirigente responsabile
Luciano Funtò

Codice 10.7

D.D. 23 luglio 2004, n. 833

Esecuzione di tutte le opere e provviste occorrenti per la ristrutturazione ed il restauro della Reggia di Venaria Reale, limitatamente ai corpi ricompresi nei lotti "C" e "D" nonchè realizzazione di opere di completamento. In-

tegrazione impegno di spesa assunto con determinazione n. 397 del 6.4.2004 ed approvazione. Protocollo d'intesa

(omissis)

IL DIRETTORE

(omissis)

determina

- Di prendere atto, per le motivazioni di fatto e di diritto indicate in narrativa, del Decreto di Revoca di Aggiudicazione Definitiva del 27.5.2004 prot. n. 10598 della Soprintendenza per i Beni Architettonici e il Paesaggio del Piemonte, agli atti presso questa amministrazione, con il quale è stata revocata l'aggiudicazione - per le opere di cui all'oggetto - al Raggruppamento International Syre Geye - capogruppo Gemmo (mandatario) - Pouchan (mandante);

- di prendere atto del Verbale di Aggiudicazione definitiva della Soprintendenza per i Beni Architettonici e il Paesaggio del Piemonte del 22.7.2004, agli atti presso questa amministrazione, con il quale Raggruppamento Consorzio Cooperative Costruzioni - capogruppo (mandatario) e la C.I.T.E. soc. coop. a r.l. (mandante) - CEMS Soc. coop. a r.l. (mandante) e la Edil Atellana s.c.a.r.l. (mandante) - di seguito Consorzio Cooperative Costruzioni - per un importo complessivo pari ad Euro 9.726.316,79 oltre IVA per Euro 972.631,67 e così per complessivi Euro 10.698.948,46;

- di approvare lo schema di Protocollo D'Intesa, allegato alla presente determinazione quale parte integrante e sostanziale, con il quale vengono quantificati i costi a carico rispettivamente della Soprintendenza per i Beni Architettonici ed il Paesaggio del Piemonte e la Regione Piemonte in merito all'affidamento in commento ed in particolare per la Regione Piemonte di un importo di 7.489.263,92 Euro nell'ambito dei Fondi Docup 2000 2006;

- di procedere all'incremento degli impegni nn. 1169, 1170, 1171, assunti con determinazione n. 397 del 6.4.2004, per un importo complessivo pari ad Euro 1.526.539,71 secondo il seguente prospetto, facendovi fronte con le risorse finanziarie accantonate con D.G.R. n. 33-11582 del 26.1.2004:

Euro 763.269,87	Cap. 26842/04	acc. 100333	1169
Euro 534.288,89	Cap. 26840/04	acc. 100334	1170
Euro 228.980,95	Cap. 26944/04	acc. 100335	1171

- di prendere atto che la somma complessivamente impegnata a favore dell'A.T.I. affidataria dell'incarico di cui all'oggetto, ovvero il Raggruppamento Consorzio Cooperative Costruzioni, ammonta ad Euro 7.489.263,92 o.f.i.

- di autorizzare la liquidazione delle fatture emesse da il Raggruppamento Consorzio Cooperative Costruzioni, nell'ambito dell'incarico di cui all'oggetto.

Il Direttore regionale
Maria Grazia Ferreri

Codice 10.6

D.D. 26 luglio 2004, n. 835

Affidamento alla Ditta Valsecchi della fornitura di nr. 2.400 risme di carta f.to A4 per il Centro Stampa Regionale. Spesa di Euro 5.816,45 o.f.c. (Cap. 10430 Acc. 100380)

(omissis)

IL DIRIGENTE

(omissis)

determina

Di affidare, alla ditta Valsecchi - Via Massarenti n. 24 - Milano - la fornitura di risme di carta f.to A4 Special Qualità da 80 gr. per fotocopiatrici a colori;

di procedere alla stipulazione del contratto per mezzo di corrispondenza sottoscritta dal dirigente responsabile.

Alla spesa di Euro 5.816,45 o.f.c. si farà fronte con lo stanziamento del cap. 10430/2004 Acc. 100380.

Il Dirigente responsabile
Luciano Funtò

Codice 10.2

D.D. 26 luglio 2004, n. 836

Oneri derivanti dal rilascio di garanzie bancarie. Entrata di Euro 97.499,97 (cap. 3050/2004). Spesa di Euro 97.499,97 (cap. 40170/2004)

(omissis)

IL DIRETTORE

(omissis)

determina

- Di introitare, per la motivazione di cui in premessa, sul capitolo 3050 del bilancio per l'esercizio 2004, la somma di Euro 97.499,97 che sarà versata dall'IPI Investimenti S.r.l. con sede in Torino, Via Nizza 262/42, in tre rate, ciascuna dell'importo di Euro 32.499,99, due giorni prima di ciascuna delle scadenze previste nel piano dei pagamenti delle commissioni bancarie della garanzie di cui in premessa ed allegato in copia alla presente determinazione per costituirne parte integrante;

- di impegnare sul capitolo 40170 del bilancio per l'esercizio 2004 la somma di Euro 97.499,97 necessaria per il versamento a favore del Sanpaolo IMI S.p.A., secondo il calendario risultante dall'allegato piano, delle commissioni bancarie derivanti dal rilascio delle garanzie di cui in premessa;

- di provvedere all'accertamento dell'entrate ed all'assunzione del relativo impegno di spesa di competenza del bilancio per l'esercizio riferito all'anno 2005 ed, eventualmente, a quello dell'anno 2006, con determinazioni dirigenziali che saranno adottate nei relativi esercizi.

Il Direttore regionale
Maria Grazia Ferreri

Codice 10.2

D.D. 26 luglio 2004, n. 837

Affidamento del Servizio di vigilanza presso l'immobile di Torino - Piazza Castello n. 71 sede di uffici regionali all'A.T.I. - Cittadini dell'Ordine S.p.A. - Servizi Fargo S.r.l. di Torino. Spesa di Euro 912,40 (Cap. 10400/2004)

(omissis)

Il Direttore regionale
Maria Grazia Ferreri

Codice 10.2

D.D. 26 luglio 2004, n. 838

Servizio di vigilanza presso l'immobile di Torino - Via XX Settembre n. 88. Spesa di Euro 1.000,92 (Cap. 10400/2004)

(omissis)

IL DIRETTORE

(omissis)

determina

- Di affidare all'A.T.I. Cittadini dell'Ordine S.p.A. - Servizi Fargo S.r.l. corrente in Torino - Via Carlo Alberto 32 - il servizio di vigilanza presso l'immobile sito in Torino - Via XX Settembre n. 88, sede di uffici regionali, al prezzo di Euro 834,10 oltre I.V.A. al netto del ribasso dell'1% per il periodo dal 02.08.2004 al 14.08.2004;

- di esonerare, ai sensi dell'art. 37 della L.R. 23.01.1984 n. 8, l'A.T.I. sopracitata dalla prestazione della cauzione in considerazione del ribasso all'uopo offerto;

- di procedere alla stipulazione del contratto per mezzo di corrispondenza secondo gli usi del commercio, sottoscritta dal Direttore della Direzione Patrimonio e Tecnico, ai sensi dell'art. 33 lett. d) della L.R. 23.01.1984 n. 8.

Alla spesa di Euro 1.000,92 o.f.c. si farà fronte con i fondi del capitolo 10400 del bilancio 2004, già accantonati con D.G.R. n. 46-11593 del 26.01.2004 (A/100375).

Il Direttore regionale
Maria Grazia Ferreri

Codice 10.2

D.D. 26 luglio 2004, n. 839

Servizio di piantonamento presso l'immobile sito in Torino, Piazza Castello n. 165, sede della Giunta Regionale effettuato dall'A.T.I. Cittadini dell'Ordine S.p.A. - Servizi Fargo S.r.l. di Torino. Spesa di Euro 37.925,57 (Cap. 10400/2004)

(omissis)

Il Direttore regionale
Maria Grazia Ferreri

Codice 10.7

D.D. 26 luglio 2004, n. 842

Occupazione d'urgenza, a favore della S.r.l. A.E.M. TE (A.E.M. Trasporto Energia), degli immobili siti nel Comune di Grugliasco, necessari alla costruzione della variante alla L.E. 1388/TO (rinominata 2731/TO) a 132.000 Volt costituito dall'interramento di cavi, nei Comuni di Grugliasco e Torino, e demolizione di n° 7 sostegni e tratto di linea esistente di m. 950 circa dal sostegno 208 sino al sostegno 213

(omissis)

IL DIRETTORE

(omissis)

determina

Art. 1

In favore della S.r.l. "AEM TE" (A.E.M. Trasporto Energia) è autorizzata l'occupazione d'urgenza degli immobili necessari alla realizzazione dell'opera indicata in premessa e descritti nell'allegato elenco, che costituisce parte integrante del presente provvedimento, anche attraverso i legittimi accessi.

Art. 2

L'occupazione disposta con il presente provvedimento potrà essere protratta sino al termine di efficacia della dichiarazione di pubblica utilità stabilito con il provvedimento dirigenziale n. 948, in data 10/06/2004, citato in premessa.

Art. 3

Il presente provvedimento perderà la propria efficacia ove l'occupazione degli immobili di cui al precedente articolo non segua entro il termine di tre mesi la data di emissione del provvedimento stesso.

Art. 4

La S.r.l. "AEM TE" (A.E.M. Trasporto Energia) è incaricata della notifica del presente atto agli aventi diritto.

Art. 5

Avverso il presente provvedimento potrà essere proposto ricorso al Tribunale Amministrativo Regionale, entro sessanta giorni dalla data di notifica, ovvero ricorso straordinario al Presidente della Repubblica entro centoventi giorni dalla data medesima.

Art. 6

I Sigg. Ribaldone Paolo, Baima Luca, Secci Efisio, dipendenti della società richiedente l'occupazione, procederanno alla compilazione degli stati di consistenza degli immobili da occupare per gli scopi indicati in premessa e descritti nell'allegato elenco, di cui all'articolo 1.

A tal fine i citati dipendenti potranno introdursi nelle proprietà private, previo avviso da notificare agli aventi diritto, con le modalità e le indicazioni di cui all'art. 13 della Legge Regionale 26.4.1984 n. 23.

Il Direttore regionale
Maria Grazia Ferreri

Codice 10.7

D.D. 26 luglio 2004, n. 843

Nulla-osta allo svincolo della somma di L. 10.520.000 a favore della Sig.ra Gianotti Daniela e della somma di L. 4.560.000 a favore del Comune di Settimo T.se quali indennità di servitù di fognatura depositate alla Cassa DD.PP. per la realizzazione di collettori fognari consortili - 2° lotto - in Comune di Settimo T.se

(omissis)

IL DIRETTORE

(omissis)

determina

Art. 1

Nulla osta allo svincolo ed al pagamento dell'indennità di asservimento depositata alla Cassa Depositi e Prestiti ed amministrata dall'Ufficio Provinciale del Tesoro di Torino come da quietanza n. 103 in data 15.02.2001, di pos. n. 437985 unitamente agli interessi maturati e maturandi, limitatamente alla somma di L. 10.520.000 pari a Euro 5.433,13 (euro cinquemilaquattrocentotrentatre/13), relativa al mapp. n. 337 del Fg. 18, a favore della (omissis).

Art. 2

Nulla osta allo svincolo ed al pagamento dell'indennità di asservimento depositata alla Cassa Depositi e Prestiti ed amministrata dall'Ufficio Provinciale del Tesoro di Torino come da quietanza n. 103 in data 15.02.2001, di pos. n. 437985, di cui al precedente art. 1, unitamente agli interessi maturati e maturandi, limitatamente alle somme di L. 2.400.000 e di L. 2.160.000 per un totale di L. 4.560.000 pari a Euro 2.355,04 (Euro duemilatrecentocinquantacinque/04), relative agli ex mappali n. 334 e 340 del Fg. 18 (ora n. 447 - 428), a favore del Comune di Settimo T.se.

Art. 3

L'amministratore Delegato della S.M.A.T. S.p.A. è incaricato degli adempimenti necessari presso la Cassa DD.PP. affinché gli importi indicati ai precedenti articoli vengano percepiti dagli aventi diritto.

Il Direttore regionale
Maria Grazia Ferreri

Codice 10.2

D.D. 27 luglio 2004, n. 844

Conferimento all'avv. Marco Casavecchia dell'incarico di consulenza giuridico legale e di assistenza, nella definizione ed esecuzione dell'acquisto del complesso immobiliare sito in Torino, Via Nizza n. 312. Spesa di Euro 96.000,00 o.f.c. (Cap. 23600/2004)

(omissis)

IL DIRETTORE

(omissis)

determina

- Di formalizzare all'avv. Marco Casavecchia dello Studio Casavecchia-Santilli, Torino, Via Sacchi 44, l'incarico di assistenza e di consulenza giuridico legale di cui in premessa;

- di determinare gli onorari e quanto allo stesso dovuto facendo riferimento a quanto stabilito dal Consiglio nazionale forense e approvato dal Ministero della Giustizia;

- di impegnare la somma di Euro 80.000,00 oltre ad euro 16.000,00 a titolo di IVA al 20%, sul capitolo 23600 del bilancio per l'esercizio 2004 (A. 100390), presuntivamente quantificata quale necessaria per il pagamento dei corrispettivi dovuti per l'espletamento dell'incarico.

Il Direttore regionale
Maria Grazia Ferreri

Codice 10.2

D.D. 27 luglio 2004, n. 845

Pagamento oneri accessori per l'anno 2003 relativi a n. 3 posti auto nello stabile sito in Torino - Via Bertola 3/A per il posteggio delle autovetture in dotazione alla Direzione Patrimonio e Tecnico. Spesa di Euro 795,18 (Cap. 10400/2004)

(omissis)

Il Dirigente responsabile
Carla Cima

Codice 10.2

D.D. 28 luglio 2004, n. 847

Pagamento saldo delle spese condominiali per l'anno 2003 relative ai locali siti in Torino - Via Lagrange n. 24 sede di uffici regionali. Spesa di Euro 3.955,74 (Cap. 10400/2004)

(omissis)

Il Dirigente responsabile
Carla Cima

Codice 10.2

D.D. 28 luglio 2004, n. 848

Pagamento saldo delle spese condominiali per l'anno 2003 relative ai locali siti in Torino - Piazza Castello 153 - sede di uffici regionali. Spesa di Euro 543,29 (cap. 10400/2004)

(omissis)

Il Dirigente responsabile
Carla Cima

Codice 10.2

D.D. 29 luglio 2004, n. 850

L.R. 18.5.2004 n. 11. Approvazione dei complessi immobiliari ospedalieri della CIOV. Conferimento al geom. Secondino Scanavino dell'incarico per la stima del valore. Spesa di Euro 58.000,00 o.f.c. (Cap. 23600/2004)

(omissis)

IL DIRETTORE

(omissis)

determina

- Di conferire al geom. Secondino Scanavino dello Studio Tecnico Associato ing. Alberto Guglielmetto - geom. Secondino Scanavino, l'incarico della stima del valore, sulla base di una perizia tecnica giurata asseverata, dei presidi ospedalieri di Pomaretto e Torre Pellice e dell'Ospedale evangelico Valdese di Torino, necessaria per la loro acquisizione al patrimonio della Regione Piemonte come disposto dalla legge regionale 18.5.2004 n. 11 recante "Misure straordinarie per i presidi ospedalieri della Commissione Istituti Ospitalieri Valdesi (CIOV)";

- di procedere alla stipulazione del contratto per mezzo di accettazione sottoscritta in calce alla lettera-contratto, ai sensi dell'art. 33, comma 2, lettera c) della L.R. 8/84, allegata in bozza alla presente determinazione dirigenziale per costituire parte integrante, il quale verrà sottoscritto, per la Regione, dal Direttore della Direzione Patrimonio e Tecnico, ai sensi dell'art. 23 della L.R. 51/97;

- di impegnare la somma di Euro 58.000,00, oneri fiscali e previdenziali compresi, sul capitolo 23600 del bilancio per l'esercizio 2004 (A. 100390), presuntivamente quantificata quale necessaria per il pagamento del corrispettivo che verrà riconosciuto a compenso dello svolgimento delle suddette stime;

- di recuperare, per la motivazione di cui in premessa e con le modalità che saranno definite in apposito atto dirigenziale, l'importo della spesa corrispondente a quello della parcella che sarà liquidata a favore del geom. Scanavino all'avvenuto assolvimento dell'incarico.

Il Direttore regionale
Maria Grazia Ferreri

Codice 10.7

D.D. 29 luglio 2004, n. 851

Asservimento degli immobili necessari per la ricostruzione nel Comune di Cuorgnè della linea elettrica n. 2717 alla tensione di 15 kV, a seguito degli eventi calamitosi dell'Ottobre 2000. Esecuzione del piano particellare di asservimento

(omissis)

IL DIRETTORE

(omissis)

determina

Il piano particellare di asservimento, allegato alla propria determinazione n. 46 in data 22.01.2004, si esegua.

Il Direttore regionale
Maria Grazia Ferreri

Codice 10.7

D.D. 29 luglio 2004, n. 852

Asservimento inamovibile a favore della S.r.l. "AEM.TE", Trasporto Energia, degli immobili siti nel Comune di Grugliasco (TO), necessari alla costruzione della "variante alla L.E. 1388/TO (rinominata 2731/TO) a 132.000 V costituita dall'interramento di cavi, nei comuni di Grugliasco e Torino e demolizione di n. 7 sostegni e tratto di linea esistente di m. 950 circa sino al sostegno 213"

(omissis)

IL DIRETTORE

(omissis)

determina

Il deposito, per la durata di quindici giorni consecutivi, del piano particellare di asservimento dei beni stabili necessari per la costruzione dell'opera sopraccitata, con annessa offerta degli indennizzi, dandone avviso pubblico all'Albo comunale contenente il luogo, la durata e lo scopo, affinché chiunque abbia interesse, possa prenderne visione, presso la Segreteria del comune di Grugliasco (TO).

A cura del richiedente, tale avviso dovrà essere inserito sul Bollettino Ufficiale della Regione Piemonte.

Il Direttore regionale
Maria Grazia Ferreri

Codice 10.7

D.D. 29 luglio 2004, n. 853

Espropriazione a favore dell'ENEL Distribuzione S.p.A. degli immobili interessati dalla cabina elettrica "Bauducco" in Comune di Vinovo. Esecuzione del piano particellare di esproprio

(omissis)

IL DIRETTORE

(omissis)

determina

Il piano particellare di espropriazione, allegato alla propria determinazione n. 396 in data 06.04.2004, si esegua.

Il Direttore regionale
Maria Grazia Ferreri

Codice 10.2

D.D. 29 luglio 2004, n. 854

Rimborso all'Ordine Mauriziano delle spese di riscaldamento per il periodo 08.04.2004/20.04.2004 e delle spese per consumo acqua per il 4° trimestre 2003 per i locali siti in Roma - Via Vicenza n. 7 sede degli Uffici di Rappresentanza della Regione Piemonte. Spesa di Euro 369,66 (Cap. 10404/2004)

(omissis)

Il Dirigente responsabile
Carla Cima

Codice 10.2

D.D. 29 luglio 2004, n. 857

Reggia Venaria Reale (TO). Fornitura pavimentazioni in cotto affidata a Impresa Fornace Ballatore: contratto rep. n. 6449 del 20.11.01: assicurazione incendio e furto per merce in deposito. Impegno di spesa di Euro 1.608,85 (Cap. 10500/2004)

(omissis)

Il Direttore regionale
Maria Grazia Ferreri

Codice 10.2

D.D. 29 luglio 2004, n. 858

Accettazione della cessione del contratto stipulato dall'Ente di Gestione del Parco Regionale La Mandria e dei Parchi e delle Riserve Naturali delle Valli di lanzo per la progettazione dell'intervento di ristrutturazione del Castello dei Laghi nel Parco Regionale La Mandria da adibire a struttura congressuale e complementari attività ricettive. Spesa di Euro 941.101,37 (Cap. 23600/2004)

(omissis)

Il Direttore regionale
Maria Grazia Ferreri

Codice 10.7

D.D. 29 luglio 2004, n. 859

Licitazione privata per servizio di vigilanza presso immobili regionali (lotto A) e del servizio di piantonamento presso l'immobile di Torino - Piazza Castello 165 (lotto B). Ammissione e non ammissione Ditte ed approvazione lettera d'invito

(omissis)

IL DIRETTORE

(omissis)

determina

- Di ammettere alla gara, per le ragioni di fatto e di diritto indicate in narrativa, i concorrenti di cui agli Elenchi "A 1" e "B 1", relativi rispettivamente ai lotti A e B, allegati alla presente determinazione per farne parte integrante e sostanziale;

- di non ammettere alla gara in argomento, per i presupposti di fatto e di diritto indicati in narrativa, i concorrenti indicati nell'elenco "A 2" relativo al lotto A, allegato alla presente determinazione per farne parte inte-

grante e sostanziale per le motivazioni indicate nell'elenco medesimo;

- di approvare la lettera d'invito da trasmettere ai concorrenti ammessi alla gara d'appalto in argomento, allegata alla presente determinazione per farne parte integrante e sostanziale;

- di demandare ai competenti Uffici Amministrativi l'adozione dei conseguenti provvedimenti di competenza.

Il Direttore regionale
Maria Grazia Ferreri

Codice 10.7

D.D. 29 luglio 2004, n. 860

Indizione gara a procedura aperta per l'affidamento dell'esecuzione dei lavori di completamento del restauro della Cascina Rubbianetta e relative pertinenze. Approvazione atti di gara

(omissis)

IL DIRETTORE

(omissis)

determina

- Di procedere, per le motivazioni di fatto e di diritto indicate in narrativa, all'indizione di gara a procedura aperta (pubblico incanto) ex art. 20 comma 1 L. 109/94 s.m.i., art. 76, comma 1, D.P.R. 554/99 e secondo disciplina D.P.R. 34/2000 e D.P.R. 222/03 secondo il criterio di cui all'art. 21, commi 1, lett. b) e 1-bis, della medesima legge mediante offerta a prezzi unitari al netto degli oneri per l'attuazione dei piani di sicurezza per i lavori di cui all'oggetto;

- di approvare l'estratto, il bando di gara, il documento complementare "Disciplinare di gara", la Lista delle Categorie, il C.S.A. e gli elaborati progettuali indicanti l'oggetto della gara, l'elenco dei requisiti richiesti per la partecipazione, le modalità di presentazione dell'offerta, l'importo a base di gara complessivo corrispondente ad Euro 1.499.754,30 oltre I.V.A., nonché lo schema di contratto, allegati al presente atto quale parte integrante e sostanziale;

- di dare atto che alla copertura della spesa si farà fronte con le risorse finanziarie già impegnate con Determinazione della Direzione Patrimonio e Tecnico n. 436 del 28 novembre 2003 nell'ambito dei capitoli di spesa inerenti i fondi DOCUP 2000 - 2006 misura 2.5 a) "Sistema delle Residenze Sabaude";

- di demandare ai competenti Uffici Amministrativi l'adozione dei conseguenti provvedimenti di competenza.

Il Direttore regionale
Maria Grazia Ferreri

Codice 10.7

D.D. 30 luglio 2004, n. 864

Servizi di verifica ai sensi della L. 19/94 s.m.i. e Servizi di Controllo Tecnico della Qualità e della Sicurezza in corso d'opera. Project Auditing di parte terza. Aggiudicazione definitiva e approvazione dei verbali di gara

(omissis)

IL DIRETTORE

(omissis)

determina

- Di approvare, per le motivazioni di fatto e di diritto indicate in narrativa, il verbale di gara reg. n. 5/04 del 21.1.2004, relativo alla verifica della regolarità e completezza della documentazione amministrativa, i verbali di gara regg. nn. 16/BIS/04, 19/BIS/04, 20/BIS/04, 22/BIS/04, 22/TER/04, 24/BIS/04, 24/TER/04, 25/BIS/04 rispettivamente del 02/03/04, 05/03/04, 25/03/04, 01/04/04, 02/04/04, 08/04/04, 09/04/04, 16/04/04, relativi ai lavori svolti dalla Commissione Tecnica ed il verbale reg. n. 32/04 del 24.5.2004 relativo all'apertura delle offerte economiche dai quali risultano aggiudicatarie provvisorie le seguenti società:

- Lotto A: A.T.I. Qualiconsult - NO GAP - ICMQ, corrente in Torino Centro Mirafiori, 2 C.so Unione Sovietica 612/15C, per l'importo di Euro 1.261.506,43;

- Lotto B : Conteco S.p.A., corrente in Milano, Via Righi 1, per l'importo Euro 122.379,95;

- Lotto C: Conteco S.p.A., corrente in Milano, Via Righi 1, per l'importo di Euro 84.455,38;

- Lotto D: Conteco S.p.A., corrente in Milano, Via Righi 1, per l'importo di Euro 233.003,53;

- Lotto E: Conteco S.p.A. , corrente in Milano, Via Righi 1, per l'importo di Euro 108.075,16;

- Lotto F: Conteco S.p.A., corrente in Milano, Via Righi 1, per l'importo di Euro 200.890,77;

determinando un importo complessivo pari ad Euro 2.010.311,22 oltre I.V.A. per Euro 402.062,24 e così per complessivi Euro 2.412.373,46 o.f.i.;

- di procedere all'aggiudicazione definitiva e conseguentemente all'affidamento dei Servizi di verifica ai sensi della L. 109/94 s.m.i. e Servizi di Controllo Tecnico della Qualità e della Sicurezza in corso d'opera, Project Auditing di parte terza come sopra indicato;

- di dare atto che alla spesa complessiva di Euro 2.412.373,46 o.f.i. si farà fronte con i fondi già impegnati con determinazione n. 1063 del 11.11.2003 (imp. nn. 6000/03 e 6002/03);

- di procedere alla stipulazione dei lotti B, C, ed D relativi contratti mediante scrittura privata ai sensi dell'art. 33 lett. b) della L.R. 8/84, secondo gli schemi allegati al presente atto quale parte integrante e sostanziale, e, comunque, sottoponendoli alla condizione risolutiva, in caso di esito non favorevole della verifica, in corso di esecuzione in capo alle Società aggiudicatarie, sulla sussistenza dei requisiti di ordine etico di cui all'art. 12, D.Lgs. 157/1995 s.m.i.;

- porre in esecuzione anticipata il servizio, a far data dal giorno 1.9.2004 per i lotti A, E ed F, nelle more della stipulazione dei relativi contratti, stante l'urgenza e l'indifferibilità della decorrenza dei medesimi, dopo aver acquisito l'autocertificazione, resa dai legali rappresentanti delle Società aggiudicatarie, ex art. 5 D. Lgs. 490/94 e 5 D.P.R. 252/98, attestante l'insussistenza di cause ostative alla stipulazione dei contratti d'appalto e all'espletamento del servizio in oggetto e previo invio ex art. 4, comma 5, del D.Lgs. 490/94 della richiesta di informazioni antimafia alla Prefettura competente, e, comunque, sottoponendoli alla condizione risolutiva, in caso di esito non favorevole della verifica, in corso di esecuzione, sulla sussistenza dei requisiti di ordine etico di cui all'art. 12, comma 1 lett. a), b), c), d) e) ed f) D.Lgs. 157/95 s.m.i.;

- di demandare ai competenti uffici regionali l'adozione dei conseguenti provvedimenti di competenza.

Il Direttore regionale
Maria Grazia Ferreri

Codice 10.7

D.D. 30 luglio 2004, n. 865

Licitazione privata per fornitura di n. 15 moduli antincendio per allestimento temporaneo di camion ACL 75 per il servizio antincendi boschivi della Regione Piemonte. Approvazione verbali di gara, aggiudicazione definitiva ed affidamento del servizio alla Società Fireco S.r.l. - Gussago (BS)

(omissis)

IL DIRETTORE

(omissis)

determina

- Di approvare, per le ragioni di fatto e di diritto indicate in narrativa, i verbali di gara reg. nn. 123/03 del 17.12.2003, relativo alla verifica della regolarità e completezza della documentazione amministrativa, 23/bis/04 del 7.4.2004 relativo ai lavori della Commissione Tecnica, 38/04 del 18.6.2004 relativo all'apertura delle offerte economiche dai quali risulta che la fornitura in oggetto è stata aggiudicata in via provvisoria alla Società Fireco S.r.l. corrente in Gussago (BS), Via Enrico Fermi 56 - Località Mandolossa, la quale ha totalizzato un punteggio pari a 95,53/100 ed esposto offerta unitaria, relativamente al modulo 2+3, pari ad Euro 11.200,00 (Euro 10.600,00 + 600,00 optional) oltre IVA;

- di procedere all'affidamento della fornitura di n. 15 moduli antincendio per allestimento temporaneo di camion ACL 75 per il servizio antincendi boschivi della Regione Piemonte alla Società Fireco S.r.l. corrente in Gussago (BS), Via Enrico Fermi 56 - Località Mandolossa, per l'importo di Euro 168.000,00 oltre I.V.A. per Euro 33.600,00 e così per complessivi Euro 201.600,00 o.f.i.;

- di dare atto che alla spesa complessiva di Euro 201.600,00 o.f.i. si farà fronte con i fondi già impegnati dal Settore Antincendi Boschivi e Rapporti con il Corpo Forestale dello Stato con determinazione n. 984 del 26.11.2003 sul Cap. 23025/2003 (imp. 6521);

- di procedere alla stipulazione del relativo contratto mediante scrittura privata ai sensi dell'art. 33 lett. b) della L.R. 8/84, secondo lo schema allegato al presente atto quale parte integrante e sostanziale;

- di demandare ai competenti uffici regionali l'adozione dei conseguenti provvedimenti di competenza.

Il Direttore regionale
Maria Grazia Ferreri

Codice 10.2

D.D. 2 agosto 2004, n. 866

Pagamento acconto delle spese di riscaldamento e condominiali per la stagione 2004/2005 relative ai locali siti in Cuneo - Corso IV Novembre n. 22, sede di uffici regionali. Spesa di Euro 4.005,00 (Cap. 10400/2004)

(omissis)

Il Dirigente responsabile
Carla Cima

Codice 10.2

D.D. 2 agosto 2004, n. 867

Pagamento primo acconto delle spese di riscaldamento per la stagione 2004/2005 relative ai locali siti in Torino -

Via Sospello 197/A - 199 sede di uffici e magazzini regionali. Spesa di Euro 23.686,78 (Cap. 10404/2004)

(omissis)

Il Dirigente responsabile
Carla Cima

Codice 10.2

D.D. 2 agosto 2004, n. 869

Pagamento primo acconto delle spese di riscaldamento per la stagione 2004/2005 relative ai locali siti in Torino - Via Sospello n. 211 ad uso magazzino deposito regionale. Spesa di Euro 15.850,07 (Cap. 10404/2004)

(omissis)

Il Dirigente responsabile
Carla Cima

Codice 10.2

D.D. 3 agosto 2004, n. 872

Appalto per l'esecuzione di tutte le opere e provviste occorrenti per la ristrutturazione urgenti del manto di copertura del Castello Reale di Casotto - Comune di Garesio (CN). Autorizzazione subappalto impresa Giordan Rinaldo

(omissis)

IL DIRETTORE

(omissis)

determina

Di autorizzare l'Associazione Temporanea di Imprese costituita da: Impresa Editel S.r.l. con sede in Via Nazionale n. 107 a Nucetto (CN) - (capogruppo) - Frazzo Bruno - (mandante), aggiudicataria dell'appalto per l'esecuzione di tutte le opere e provviste occorrenti per la ristrutturazione urgente del manto di copertura del Castello Reale di Casotto - Comune di Garesio (CN), ad affidare in subappalto all'impresa Giordan Rinaldo con sede in Località Rive n. 290 ad Angrogna (TO), la realizzazione di parte dei lavori di posa in opera di lose in pietra sulla copertura dell'edificio, per un importo presunto di Euro 25.000,00=.

La presente determinazione non comporta impegno di spesa.

Il Direttore regionale
Maria Grazia Ferreri

Codice 10.7

D.D. 3 agosto 2004, n. 873

Fornitura e posa in opera di un manufatto destinato ad ospitare un maneggio coperto presso il Centro del Cavallo, nel Parco Regionale La Mandria - Ammissione Ditte ed approvazione lettera d'invito

(omissis)

IL DIRETTORE

(omissis)

determina

- Di ammettere alla gara, per le ragioni di fatto e di diritto indicate in narrativa, i concorrenti di cui all'elen-

co "A", allegato alla presente determinazione per farne parte integrale e sostanziale;

- di approvare la lettera d'invito da trasmettere ai concorrenti ammessi alla gara d'appalto in argomento, allegata alla presente determinazione per farne parte integrante e sostanziale;

- di demandare ai competenti Uffici Amministrativi l'adozione dei conseguenti provvedimenti di competenza.

Il Direttore regionale
Maria Grazia Ferreri

Codice 10.7

D.D. 3 agosto 2004, n. 874

Comune di Fenestrelle (TO) - Istanza di sdemanializzazione per la successiva alienazione a privati di terreni comunali di uso civico per complessivi mq. 5.080. Autorizzazione

(omissis)

IL DIRETTORE

(omissis)

determina

Di autorizzare il Comune di Fenestrelle (TO) a sdemanializzare i terreni comunali di uso civico distinto al NCT Fg. 22 mapp. 278 di mq. 1.402, n. 281 di mq. 401, n. 289 di mq. 146, n. 290 di mq. 399, n. 291 di mq. 362, n. 147 di mq. 1.833, Fg. 10 mapp. 88 di mq. 537 per la successiva alienazione a privati che ne hanno fatto richiesta;

di dare atto che le alienazioni in parola non potranno essere stipulate per importi inferiori a quanto disposto dalla Commissione Tecnico-Consultiva per gli Usi Civici, ovvero ad Euro 15,00 al mq. per i terreni Fg. 22 mapp. 278, 281, 289, 290, 291; Euro 5,00 al mq. per il terreno Fg. 22 mapp. 147; Euro 2,00 al mq. per il terreno Fg. 10 mapp. 88 censuario di Mentoulles;

Di dare altresì atto che:

il Comune di Fenestrelle (TO) dovrà investire le somme pervenutegli a seguito del presente provvedimento in costruzione di opere permanenti di interesse generale della popolazione, ai sensi dell'art. 24 della L. 1766/27;

il Comune di Fenestrelle (TO) dovrà inviare all'Ufficio Usi Civici della Regione Piemonte copia degli atti di vendita che verranno stipulati con i privati relativamente alle istanze in argomento, dando atto che sarà cura del Comune stesso ottemperare all'obbligo di tutte le registrazioni e trascrizioni di legge connesse e conseguenti alla presente autorizzazione;

tutte le eventuali spese notarili o equipollenti nonchè derivanti da eventuali frazionamenti, inerenti l'autorizzazione di cui al presente provvedimento, sono a totale carico dei privati acquirenti.

Avverso la presente determinazione è ammesso ricorso, entro il termine di giorni 60 (sessanta) dalla data di ricevimento della stessa, innanzi al Tribunale Amministrativo Regionale.

Il Direttore regionale
Maria Grazia Ferreri

Codice 10.7

D.D. 3 agosto 2004, n. 876

Fondazione Casa dell'Anziano - Maria Madre della Divina Grazia ONLUS siglabile "Fondazione Casa dell'Anziano - ONLUS", con sede in Pinerolo (TO). Prov-

vedimenti in ordine al riconoscimento della personalità giuridica

(omissis)

IL DIRETTORE

(omissis)

determina

Di riconoscere l'idoneità all'iscrizione nel Registro Regionale centralizzato provvisorio delle persone giuridiche, di cui alla D.G.R. n. 39 - 2648 del 02.04.2001, della Fondazione Casa dell'Anziano - Maria Madre della Divina Grazia ONLUS siglabile "Fondazione Casa dell'Anziano - ONLUS", con sede in Pinerolo (TO) il cui statuto è allegato alla presente determina per farne parte integrante.

Il riconoscimento della personalità giuridica privata è determinato dall'iscrizione nel suddetto Registro.

Il Direttore regionale
Maria Grazia Ferreri

Codice 10.7

D.D. 3 agosto 2004, n. 877

Pubblico incanto affidamento-esecuzione di tutte le opere, somministrazioni e forniture necessarie per la realizzazione opere edili e opere impiantistiche relative alla ristrutturazione, adeguamento normativo impianto natatorio sito nell'immobile di P.zza Bernini 12 a Torino. Approvazione verbali gara, aggiudicazione definitiva e affidamento dei lavori all'A.T.I. Florio S.r.l. (capogruppo) - M.I.T. S.r.l. - Alpignano (TO)

(omissis)

IL DIRETTORE

(omissis)

determina

- Di approvare, per le motivazioni di fatto e di diritto indicate in narrativa il verbale di gara regg. nn. 33/04 del 31.5.2004, relativo all'apertura e verifica in ordine alla regolarità e completezza della documentazione amministrativa, nonchè all'apertura delle offerte economiche, 35 del 8.6.2004 relativo alla riammissione di un raggruppamento escluso in data 31.5.2004 ed alla conseguente apertura dell'offerta economica dal quale risulta che i lavori di cui all'oggetto sono stati aggiudicati, in via provvisoria, all'A.T.I. Florio S.r.l. (capogruppo) - M.I.T. S.r.l., Via XI Febbraio, 5 - 10091 Alpignano (TO), la quale ha offerto un ribasso di 16.065 punti percentuali sull'importo a base di gara, determinando l'importo di aggiudicazione in Euro 309.188,24 oltre oneri di sicurezza per Euro 23.228,16 oltre I.V.A. per Euro 66.483,28 e così per complessivi Euro 398.899,68 o.f.i.;

- di procedere all'aggiudicazione definitiva e conseguentemente all'affidamento dell'esecuzione di tutte le opere, le somministrazioni e le forniture necessarie per la realizzazione delle opere edili e delle opere impiantistiche relative alla ristrutturazione ed adeguamento normativo dell'impianto natatorio sito nell'immobile di P.zza Bernini 12 a Torino all'A.T.I. Florio S.r.l. (capogruppo) - M.I.T. S.r.l., Via XI Febbraio, 5 - 10091 Alpignano (TO), per l'importo di aggiudicazione in Euro 309.188,24 oltre oneri di sicurezza per Euro 23.228,16 oltre I.V.A. per Euro 66.483,28 e così per complessivi Euro 398.899,68 o.f.i.;

- di dare atto che alla spesa complessiva di Euro 398.899,68 si farà fronte con i fondi già impegnati con determinazione n. 298 del 11.3.2004 del Settore Patrimonio Immobiliare sul Cap. 23600/2004 - acc. n. 100390 - imp. n. 681;

- di procedere alla stipulazione del relativo contratto mediante scrittura privata ai sensi dell'art. 33 lett. b) della L.R. 23.01.1984 n. 8 secondo lo schema allegato al presente atto di cui costituisce parte integrante e sostanziale;

- di demandare ai competenti uffici regionali l'adozione degli atti di competenza.

Il Direttore regionale
Maria Grazia Ferreri

Codice 10.7

D.D. 4 agosto 2004, n. 878

Liquidazione fatture relative alla pubblicazione di avvisi di gare d'appalto alla Società R.C.S. Editori S.p.A. - Milano. Spesa di Euro 16.110,90= O.F.I.

(omissis)

IL DIRETTORE

(omissis)

determina

- Di procedere, per le ragioni indicate in narrativa, alla liquidazione delle sotto elencate 4 fatture relative alla pubblicazione di avvisi di gara alla Ditta "RCS Editori S.p.A." corrente in Milano - Via Mecenate n. 91:

- Fatt. n. 2004036352 del 30.04.2004 di Euro 2.983,50= oltre IVA per Euro 596,70 e così per complessivi Euro 3.580,20= o.f.i.;

- Fatt. n. 2004054696 del 15.06.2004 di Euro 4.475,25= oltre IVA per Euro 895,05 e così per complessivi Euro 5.370,00= o.f.i.;

- Fatt. n. 2004060368 del 29.06.2004 di Euro 2.983,50= oltre IVA per Euro 596,70 e così per complessivi Euro 3.580,20= o.f.i.;

- Fatt. n. 2004066289 del 13.07.2004 di Euro 2.983,50= oltre IVA per Euro 596,70 e così per complessivi Euro 3.580,20= o.f.i.

- dando atto che l'importo complessivo delle sopraindicate 4 fatture ammonta ad Euro 16.110,90 O.F.I.

- di impegnare la somma di Euro 16.110,90= O.F.I. sul cap. 10380 delle uscite del bilancio per l'esercizio finanziario 2004 (DGR n. 46 - 11593 del 26.01.2004 Acc. n. 100374)

- di demandare ai competenti uffici regionali l'adozione dei conseguenti provvedimenti di competenza.

Il Direttore regionale
Maria Grazia Ferreri

Codice 10.7

D.D. 4 agosto 2004, n. 879

Asservimento inamovibile a favore della S.p.A. T.E.R.N.A. (Trasmissione Elettricità Rete Nazionale) degli immobili, siti in Comune di Pinasca, necessari alla realizzazione della linea elettrica aerea a 132 kV in entra-esce dall'esistente elettrodotto Pinerolo - Pinasca T. 636, per il collegamento alla nuova stazione di smistamento di Pinasca. Deposito piano di asservimento inamovibile

(omissis)

IL DIRETTORE

(omissis)

determina

Il deposito, per la durata di quindici giorni consecutivi, del piano particellare di asservimento inamovibile dei beni stabili necessari per la costruzione dell'opera sopracitata, con annessa offerta degli indennizzi, dandone avviso pubblico all'Albo comunale contenente il luogo, la durata e lo scopo, affinché chiunque abbia interesse, possa prenderne visione, presso la Segreteria del Comune di Pinasca.

A cura del richiedente, tale avviso dovrà essere inserito sul Bollettino Ufficiale della Regione Piemonte.

Il Direttore regionale
Maria Grazia Ferreri

Codice 10.7

D.D. 4 agosto 2004, n. 880

Asservimento inamovibile a favore della S.p.A. T.E.R.N.A. (Trasmissione Elettricità Rete Nazionale) degli immobili necessari alla realizzazione della linea elettrica n. 1376/CN denominata "Carrù - Ceva T. 704". Impianto a 132 KV in Comune di Castellino Tanaro. Deposito piano di asservimento inamovibile

(omissis)

IL DIRETTORE

(omissis)

determina

Il deposito, per la durata di quindici giorni consecutivi, del piano particellare di asservimento inamovibile dei beni stabili necessari per la costruzione dell'opera sopracitata, con annessa offerta degli indennizzi, dandone avviso pubblico all'Albo comunale contenente il luogo, la durata e lo scopo, affinché chiunque abbia interesse, possa prenderne visione, presso la Segreteria del Comune di Castellino Tanaro.

A cura del richiedente, tale avviso dovrà essere inserito sul Bollettino Ufficiale della Regione Piemonte.

Il Direttore regionale
Maria Grazia Ferreri

Codice 10.7

D.D. 4 agosto 2004, n. 881

Asservimento a favore della S.p.A. ENEL Distribuzione degli immobili siti nel territorio del Comune di Torre San Giorgio, necessari alla realizzazione della linea elettrica a 15 Kv n. 1310. Versamento alla Cassa DD.PP. delle indennità rifiutate

(omissis)

IL DIRETTORE

(omissis)

determina

L'ENEL Distribuzione S.p.A., verserà alla Cassa Depositi e Prestiti in favore degli aventi diritto, le indennità rifiutate, determinate con proprio provvedimento n. 1133 in data 26.11.2003.

Il Direttore regionale
Maria Grazia Ferreri

Codice 10.7

D.D. 4 agosto 2004, n. 882

Crevoladossola (VCO). Conciliazione con privati inerente precedenti alienazioni, senza autorizzazione, di terreni comunali gravati da uso civico, per complessivi mq. 7.630. Autorizzazione

(omissis)

IL DIRETTORE

(omissis)

determina

Di autorizzare il Comune di Crevoladossola (VCO) a: sdemanializzare le aree gravate da uso civico, di complessivi mq. 7.630, provenienti da precedenti alienazioni non autorizzate e attualmente nel possesso esclusivo di fatto di privati, qui di seguito riportate:

a) Sig. Amigliarini Alfio - Fg. 58 - mapp. 348 di mq. 370;

b) Ditta "Amigliarini S.n.c." - Fg. 58 - mapp. 350-558, per complessivi mq. 7.260;

effettuare la conciliazione con i precitati privati per regolarizzare il possesso illegittimo delle aree in argomento, derivante da precedenti atti inficiati da nullità assoluta, per mancanza di autorizzazione da parte dell'Ente competente, dietro versamento da parte di questi ultimi al Comune, in via transattiva, delle somme disposte dalla Commissione Tecnico-consulativa per gli Usi Civici, opportunamente aggiornate e nei termini parimenti disposti dalla stessa Commissione;

stipulare atti di vendita a favore dei privati sopracitati al fine di trasferirgli la piena proprietà, libera dal vincolo di uso civico, delle aree di complessivi mq. 7.630 in argomento;

di subordinare la stipula degli atti relativi alle conciliazioni in argomento al rilascio, da parte dei privati interessati, di formale rinuncia a ogni futura controversia, inerente l'argomento, nei confronti del Comune e dei dante causa;

di disporre che gli importi dovuti dai summenzionati privati dovranno, se versati oltre il sessantesimo giorno, essere maggiorati della rivalutazione monetaria nonché dell'interesse legale in vigore, a far data dal sessantunesimo giorno dalla pubblicazione del presente atto;

di dare atto che:

- la non accettazione delle condizioni prescritte dal presente atto o l'eventuale ricorso all'autorità competente, fa venir meno i benefici previsti dalla D.G.R. n. 25-1910 del 07/01/2001, prorogata dalla D.G.R. n. 14-8176 del 07.01.2003 e, nel caso di eventuale fallimento degli esperimenti di conciliazione, il Comune dovrà procedere alla reintegra delle aree gravate da uso civico con quanto ivi costruito, fatti salvi i dovuti congruagli per la parte economica, secondo legge;

- le conciliazioni oggetto del presente atto possono essere portate a termine singolarmente, indipendentemente dal buon esito delle altre che saranno le uniche destinatarie, se del caso, delle disposizioni di cui al paragrafo precedente;

- questa Amministrazione si riserva la possibilità di ricalcolare analiticamente, sulla base di effettivi riscontri, o adeguare la parte economica di quelle istanze eventualmente oggetto rispettivamente di conciliazione non giunta a buon fine o di revisione dei valori periziati e rideterminati, da parte dell'Agenzia del Territorio competente, in occasione di future verifiche a campione, su richiesta delle parti (Comune - Concessionario) o in conseguenza di differenze di superficie che venissero rilevate in seguito all'effettuazione di verifiche demaniali;

- il Comune di Crevoladossola (VCO) dovrà investire tutte le somme percepite in virtù della presente autorizzazione, comprese quelle già percepite all'epoca del primo atto nullo attualizzate, per la parte eventualmente non già investita secondo legge, in costruzione di opere permanenti di interesse generale della popolazione ai sensi dell'art. 24 della L. 1766/27 e, nell'eventuale attesa, investire in titoli del debito pubblico intestati a se stesso ma con vincolo a favore della Regione Piemonte, per utilizzarle al bisogno, previo svincolo da parte di questa Amministrazione, come suddetto;

- il Comune di Crevoladossola (VCO) dovrà inviare all'Ufficio Usi Civici della Regione Piemonte copia degli atti di vendita che verranno stipulati con i privati relativamente alle istanze in argomento, dando atto che sarà cura del Comune stesso ottemperare all'obbligo di tutte le registrazioni e trascrizioni di legge connesse e conseguenti alla presente autorizzazione;

- tutte le spese notarili o equipollenti, fatte salve le esenzioni di legge nonché derivanti da eventuali frazionamenti, inerenti le autorizzazioni di cui al presente provvedimento, sono a totale carico dei privati acquirenti.

Avverso la presente determinazione è ammesso ricorso, entro il termine di giorni 60 (sessanta) dalla data di ricevimento della stessa, innanzi al Tribunale Amministrativo Regionale.

Il Direttore regionale
Maria Grazia Ferreri

Codice 10.7

D.D. 4 agosto 2004, n. 883

Comune di Castelmagno (CN). Istanza di rinnovo di concessione amministrativa di terreni comunali gravati da uso civico, distinti al NCT Fg. 34 mapp. 2p - 3 - 4 - 5p, ad uso alpeggio denominato "Alpe Pra Giulian" di complessivi mq. 2.332.969. Autorizzazione

(omissis)

IL DIRETTORE

(omissis)

determina

Di autorizzare il Comune di Castelmagno (CN), a dare in concessione amministrativa a terzi ad uso pascolo estivo per un periodo di anni quattro, a far data dalla stagione pascoliva 2004, eventualmente rinnovabili (fatte salve diverse disposizioni di legge), i terreni comunali gravati da uso civico indicati in premessa;

che il Comune di Castelmagno (CN) dovrà inviare all'Ufficio Usi Civici della Regione Piemonte copia dell'atto di concessione che verrà stipulato con il privato relativamente all'istanza in argomento, dando atto che sarà cura del Comune stesso ottemperare all'obbligo delle registrazioni e trascrizioni di legge connesse e conseguenti alla presente autorizzazione;

di dare atto che:

- i terreni oggetto del presente provvedimento rimangono gravati da uso civico, pertanto, sono disciplinati dalla Legge 16 giugno 1927, n. 1766, dal D.P.R. 24 luglio 1977, n. 616 e sottoposti ai vincoli di cui al D.Lgs. n. 42/04 nonché alle direttive regionali formulate con Circolare Regionale n. 20 PRE - P.T. del 30 dicembre 1991, confermata dalla Circolare Regionale n. 3/FOP del 4 marzo 1997, inoltre, al termine o al decadere delle concessioni, salvo rinnovo delle stesse, dovranno essere restituiti al Comune ripristinati, per gli eventuali danni dal punto di vista ambientale, secondo le prescrizioni

delle competenti Autorità, a cura e spese del concessionario;

- il Comune di Castelmagno (CN) dovrà destinare tutti gli importi percepiti in virtù della presente autorizzazione, alla costruzione di opere permanenti di interesse generale della popolazione, ai sensi dell'articolo 24 della legge 16 giugno 1927, n. 1766;

- tutte le spese notarili o equipollenti nonché quelle di eventuali frazionamenti, inerenti l'autorizzazione di cui al presente provvedimento, sono a totale carico dei concessionari.

Avverso la presente determinazione è ammesso ricorso, entro il termine di giorni 60 (sessanta) dalla data di ricevimento della stessa, innanzi al Tribunale Amministrativo Regionale.

Il Direttore regionale
Maria Grazia Ferreri

Codice 10.7

D.D. 5 agosto 2004, n. 885

Servizio di controllo, assistenza e supervisione a supporto attività di gestione, verifica ed implementazione, inerenti la realizzazione del sistema di servizi per la gestione e l'innovazione degli impianti tecnologici e speciali all'interno dell'Ente Regione Piemonte (G.S.T.). Approvaz. verbali di gara, aggiudicaz. definitiva ed affidam. servizio all'A.T.I.: Italsocotec S.p.A. - ABVS Progetti S.r.l., corrente in Roma

(omissis)

IL DIRETTORE

(omissis)

determina

- Di approvare, per le motivazioni di fatto e di diritto indicate in narrativa, i verbali di gara regg. nn. 34/04 del 4.6.2004, relativo alla verifica della regolarità e completezza della documentazione amministrativa, 35/bis/04, 37/04 e 37/bis/04 rispettivamente del 10.6.2004 e 17.6.2004, relativo ai lavori della Commissione Tecnica, 39/04 del 28.6.2004 relativo a comunicazioni, 40/04 del 30.6.2004 relativo all'apertura dell'offerta economica dai quali risulta che il servizio in oggetto è stato aggiudicato in via provvisoria all'A.T.I. Italsocotec S.p.A. - ABVS Progetti S.r.l., corrente in Roma - Via Vallombrosa 88, per l'importo complessivo pari ad Euro 565.500,00 oltre I.V.A.;

- di procedere all'aggiudicazione definitiva e conseguentemente all'affidamento del servizio di controllo, assistenza e supervisione a supporto delle attività di gestione, verifica ed implementazione, inerenti la realizzazione del sistema di servizi per la gestione e l'innovazione degli impianti tecnologici e speciali all'interno dell'Ente Regione Piemonte (Global Service Tecnologico) all'A.T.I. Italsocotec S.p.A. - ABVS Progetti S.r.l., corrente in Roma - Via Vallombrosa 88, per l'importo complessivo pari ad Euro 565.500,00 oltre I.V.A. per Euro 113.100,00 e così per complessivi Euro 678.600,00 o.f.i.;

- di dare atto che il servizio ha durata pluriennale e che la relativa spesa deve essere ripartita sui capitoli delle uscite dei bilanci per gli esercizi finanziari 2005-2008

- di dare atto che le prime obbligazioni contrattuali sorgeranno a partire dall'esercizio finanziario 2005 e pertanto di demandare a successivi e separati atti l'espletamento delle formalità inerenti l'accantonamento ed il

successivo impegno della spesa complessiva di Euro 678.600,00 o.f.i. sul competente capitolo delle uscite del bilancio per gli esercizi finanziari 2005 - 2008;

- di procedere alla stipulazione del relativo contratto mediante scrittura privata ai sensi dell'art. 33 lett. b) della L.R. 8/84, secondo lo schema allegato al presente atto quale parte integrante e sostanziale;

- di porre in esecuzione anticipata il contratto medesimo, stante l'urgenza e l'indifferibilità della decorrenza del servizio, fissata per il giorno 22.08.2004, e, comunque dopo aver acquisito l'autocertificazione, resa dai legali rappresentanti dell'A.T.I. aggiudicataria, ex art. 5 D.Lgs. 490/94 e 5 D.P.R. 252/98, attestante l'insussistenza di cause ostative alla stipulazione dei contratti d'appalto e all'espletamento del servizio in oggetto e previo invio ex art. 4, comma 5, del D. Lgs. 490/94 della richiesta di informazioni antimafia alla Prefettura competente;

- di demandare ai competenti uffici regionali l'adozione dei conseguenti provvedimenti di competenza.

Il Direttore regionale
Maria Grazia Ferreri

Codice 10.2

D.D. 5 agosto 2004, n. 887

Rimborso all'IPLA delle spese sostenute per la fornitura e installazione della caldaia nel prefabbricato facente parte della tenuta Millerose di proprietà regionale. Spesa di Euro 5.205,89 o.f.c. (Cap. 10490/2004)

(omissis)

Il Direttore regionale
Maria Grazia Ferreri

Codice 10.2

D.D. 5 agosto 2004, n. 888

Affidamento alla Ditta Boni S.p.A. di Banchette d'Ivrea di un intervento di disinfestazione da zecche di piccioni, pulizia e rimozione presso l'immobile di Vignale Monferrato - Palazzo Callori di proprietà regionale. Spesa di Euro 3.564,00 (Cap. 10400/2004)

(omissis)

IL DIRETTORE

(omissis)

determina

- Di autorizzare l'affidamento alla Ditta Boni S.p.A. corrente in Banchette d'Ivrea - Via Roma, 8 di un intervento di disinfestazione da zecche di piccione, pulizia e rimozione guano presso l'immobile di Vignale Monferrato - Palazzo Callori di proprietà regionale al corrispettivo di Euro 2.970,00 oltre I.V.A. al netto del ribasso offerto nella misura dell'1%;

- di esonerare, ai sensi dell'art. 37 della L.R. 23.01.1984 n. 8, la Ditta sopracitata dalla prestazione della cauzione in considerazione del ribasso all'uopo offerto;

- di provvedere alla stipulazione del contratto secondo gli usi del commercio ai sensi dell'art. 33 lettera d) della sopraindicata legge regionale mediante corrispondenza sottoscritta dal Direttore della Direzione Patrimonio e Tecnico.

Alla spesa di Euro 3.564,00 o.f.c. si farà fronte con i fondi del cap. 10400 del bilancio 2004 già accantonati con D.G.R. n. 46-11593 del 26.01.2004 (A/100375).

Il Direttore regionale
Maria Grazia Ferreri

Codice 10.2

D.D. 5 agosto 2004, n. 889

Pagamento del canone di occupazione dell'autorimessa sita in Verbania - Via Zara di proprietà del Comune di Verbania adibita a ricovero dell'autovettura in dotazione al Corpo Forestale dello Stato Coordinamento Provinciale di Verbania. Spesa di Euro 6.160,00 (Cap. 10400/2004)

(omissis)

Il Direttore regionale
Maria Grazia Ferreri

Codice 10.2

D.D. 6 agosto 2004, n. 891

Pagamento acconto delle spese condominiali e di riscaldamento per la gestione 2004/2005 relative ai locali siti in Vercelli - Via Borgogna n. 1 sede dell'Ufficio regionale Relazioni con il Pubblico. Spesa di Euro 1.573,77 (Cap. 10400/2004)

(omissis)

Il Dirigente responsabile
Carla Cima

Codice 10.2

D.D. 9 agosto 2004, n. 892

Forte di Exilles. Interventi di recupero del "Cavaliere". Approvazione del progetto preliminare ed indizione di gara a pubblico incanto per l'affidamento di servizi d'ingegneria. Spesa di Euro 614.463,25 - Cap. 23600/2004

(omissis)

IL DIRETTORE

(omissis)

determina

- Di approvare il progetto preliminare agli atti dell'Amministrazione relativo agli interventi di recupero del corpo di fabbrica del "Cavaliere", nel Forte di Exilles, redatto dagli architetti Francesco Barrera e Agostino Magnaghi;

- di autorizzare l'esperimento di gara a pubblico incanto, ai sensi dell'art. 6, comma 1 lett. a), del D.Lgs. 17.3.1995, n. 157 e s.m.i. secondo il criterio di cui all'art. 23, 1° comma, lett. b) dello stesso decreto, per l'affidamento del servizio in premessa indicato;

- di approvare lo schema di contratto disciplinante lo svolgimento del servizio;

- di trasmettere la presente determinazione al Settore Attività Negoziale per il compimento di tutte le formalità di legge inerenti l'espletamento della gara.

Alla spesa presunta di Euro 614.463,25 si fa fronte con i fondi del cap. 23600 del bilancio 2004.

L'importo complessivo della spesa sarà determinato a seguito dell'espletamento della gara.

Il Direttore regionale
Maria Grazia Ferreri

Codice 10.2

D.D. 10 agosto 2004, n. 893

Rimborso alla Soc. Rilux s.a.s. delle spese per consumo acqua per i locali siti in Biella - Via Tripoli n. 33 di uffici. Spesa di Euro 84,80 o.f.c. (Cap. 10400/2004)

(omissis)

Il Dirigente responsabile
Carla Cima

Codice 10.7

D.D. 11 agosto 2004, n. 895

Comune di Cesana Torinese (TO) - Mutamento temporaneo di destinazione d'uso di terreno comunale di uso civico di compless. mq. 373, con contestuale concessione amministrativa a terzi per realizzazione struttura prefabbricata adibita a bar-ristorante in loc. La Sellette. Autorizzazione

(omissis)

IL DIRETTORE

(omissis)

determina

Di autorizzare il Comune di Cesana Torinese (TO) a:

Ordinare la sospensione temporanea dell'esercizio dell'uso civico da parte della collettività locale su porzione del terreno di uso civico distinto al NCT Fg. VII mapp. 1 del comune censuario di Cesana torinese;

Mutare temporaneamente, anni 25, la destinazione d'uso di porzione di mq. 373 del su indicato terreno sito in loc. Le Sellette per consentire la realizzazione di un edificio prefabbricato ad uso bar ristorante;

stipulare atto di concessione del terreno di cui al paragrafo precedente con la soc. M.D. sas di Vottero Mario & C. che ne ha fatto richiesta per anni 25, eventualmente rinnovabili ad una somma non inferiore a quanto determinato dalla perizia di cui in premessa, che verrà adeguata annualmente secondo gli indici di rivalutazione monetaria determinati dall'ISTAT;

di dare atto che:

- il Comune di Cesana Torinese (TO) dovrà investire tutte le somme percepite in virtù della presente autorizzazione, in costruzione di opere permanenti di interesse generale della popolazione ai sensi dell'art. 24 della L. 1766/27;

- il Comune di Cesana Torinese (TO) dovrà inviare all'Ufficio Usi Civici della Regione Piemonte copia dell'atto di concessione che verrà stipulato con il privato relativamente all'istanza in argomento, dando atto che sarà cura del Comune stesso ottemperare all'obbligo di tutte le registrazioni e trascrizioni di legge connesse e conseguenti alla presente autorizzazione;

- tutte le spese notarili o equipollenti, fatte salve le esenzioni di legge nonchè derivanti da eventuali frazionamenti, inerenti l'autorizzazione di cui al presente provvedimento, sono a totale carico dei concessionari.

Avverso la presente determinazione è ammesso ricorso, entro il termine di giorni 60 (sessanta) dalla data di ricevimento della stessa, innanzi al Tribunale Amministrativo Regionale.

Il Direttore regionale
Maria Grazia Ferreri

Codice 10.7

D.D. 12 agosto 2004, n. 901

Indizione di gara di appalto a procedura aperta per l'affidamento del servizio di bonifica bellica nelle aree destinate a nuovi giardini e dei lavori di demolizione di strutture, opere esistenti, fabbricati, bonifica da amianto, scavi di sbancamento, formazione di rilevato per strade e giardini localizzati nella Reggia di Venaria Reale Lotti C e D. Intervento 1 e 2. Approvazione atti di gara

(omissis)

IL DIRETTORE

(omissis)

determina

- Di procedere, per le motivazioni di fatto e di diritto indicate in narrativa, all'indizione di gara a procedura aperta (pubblico incanto) ex art. 20 comma 1 L. 109/94 s.m.i., art. 76, comma 1, D.P.R. 554/99 e secondo disciplina D.P.R. 34/2000 e D.P.R. 222/03 e di affidare ad un unico aggiudicatario per entrambi gli Interventi (1 e 2) secondo il criterio di cui all'art. 21, commi 1, lett. b) e 1-bis, della medesima legge mediante massimo ribasso percentuale al netto degli oneri per l'attuazione dei piani di sicurezza per i lavori di cui all'oggetto;

- di approvare l'estratto, il bando di gara, il disciplinare di gara, i C.S.A. e i relativi elaborati progettuali, indicanti l'oggetto della gara, l'elenco dei requisiti richiesti per la partecipazione, le modalità di presentazione dell'offerta, l'importo a base di gara complessivo corrispondente ad Euro 1.277.828,62 oltre I.V.A.;

- di dare atto che alla copertura della spesa si farà fronte con l'impegno assunto con Determinazione della Direzione Patrimonio e Tecnico n. 436 del 28 novembre 2003 nell'ambito dei capitoli di spesa inerenti i fondi DOCUP 2000 - 2006 misura 2.5 a) "Sistema della Residenze Sabaude;

- di dare, altresì, atto che alla trasmissione della presente Determinazione si procede, in sanatoria, in data odierna in quanto in data 22.7.2004 per mero errore materiale la trasmissione della medesima è stata omessa;

- di demandare ai competenti Uffici Amministrativi l'adozione dei conseguenti provvedimenti di competenza.

Il Direttore regionale
Maria Grazia Ferreri

Codice 10.2

D.D. 19 agosto 2004, n. 905

Versamento alla Cassa Depositi e Prestiti dell'indennità spettante alla (omissis) per l'occupazione d'urgenza di aree per la realizzazione del progetto "Lavoro 21 Bis" presso l'Interporto di Torino-Orbassano. Spesa di Euro 2.472,36 (Cap. 23780/2000 - I. 2870)

(omissis)

Il Dirigente responsabile
Carla Cima

Codice 10.2

D.D. 19 agosto 2004, n. 906

Servizio di piantonamento presso l'immobile sito in Torino, Piazza Castello n. 165, sede della Giunta Regionale effettuato dall'A.T.I. Cittadini dell'Ordine S.p.A. - Servizi

Fargo S.r.l. di Torino. Spesa di Euro 36.878,10 (Cap. 10400/2004)

(omissis)

Il Direttore regionale
Maria Grazia Ferreri

Codice 10.2

D.D. 19 agosto 2004, n. 907

Aggiornamento ai sensi dell'art. 32 della L. 392/78 del canone di affitto dei locali siti in Torino - Corso Stati Uniti 1, di proprietà della Cassa Italiana Previdenza e Assistenza Geometri - sedi di uffici. Spesa di Euro 8.007,91 (Cap. 10400/2004)

(omissis)

Il Dirigente responsabile
Carla Cima

Codice 10.2

D.D. 19 agosto 2004, n. 908

Interporto di Torino-Orbassano. Realizzazione di un'area attrezzata industriale nei Comuni di Rivoli e Rivalta di Torino. Versamento presso la Cassa Depositi e Prestiti dell'indennità definitiva di espropriazione a favore della (omissis). Spesa di Euro 153.697,58 (Cap. 23600/04 - A. 100390)

(omissis)

Il Dirigente responsabile
Carla Cima

Codice 10.2

D.D. 19 agosto 2004, n. 909

Aggiornamento ai sensi dell'art. 32 della L. 392/78 del canone di locazione della porzione immobiliare sita in Torino, Piazza Castello n. 153, di proprietà della SAI S.p.A. sede di uffici regionali. Spesa di Euro 1.993,25 (Cap. 10400/2004)

(omissis)

Il Dirigente responsabile
Carla Cima

Codice 10.2

D.D. 19 agosto 2004, n. 910

Aggiornamento del canone di occupazione dei locali siti in Torino - C.so Regina Margherita 304 di proprietà della S.r.l. Indagini Ricerche Mediche. Spesa di Euro 4.275,60 (Cap. 10400/2004)

(omissis)

Il Dirigente responsabile
Carla Cima

Codice 10.2

D.D. 19 agosto 2004, n. 911

Rinnovo per il periodo dall'1.8.2004 al 31.7.2013 del contratto di affitto dei locali siti in Torino - Via Meucci n. 1, di proprietà della Soc. Semplice Sogide, sede di uffici

regionali e aggiornamento canone ai sensi dell'art. 32 della L. 392/78. Spesa di Euro 205,35 (Cap. 10400/2004)

(omissis)

Il Dirigente responsabile
Carla Cima

Codice 10.2

D.D. 19 agosto 2004, n. 912

Aggiornamento ai sensi dell'art. 32 della L. 392/78 del canone di locazione dell'immobile sito in Torino - Via Magenta n. 12 di proprietà della Immobiliare Tiziana s.n.c. sede di uffici regionali. Spesa di Euro 5.946,52 (Cap. 10400/2004)

(omissis)

Il Dirigente responsabile
Carla Cima

Codice 10.2

D.D. 19 agosto 2004, n. 913

Aggiornamento ai sensi dell'art. 32 della L. 392/78 del canone di locazione dell'immobile sito in Torino - C.so G. Ferraris 2 di proprietà della Soc. Minot S.r.l. - sede del Corpo Forestale dello Stato. Coordinamento regionale di Torino. Spesa di Euro 125,71 (Cap. 10400/2004)

(omissis)

Il Dirigente responsabile
Carla Cima

Codice 10.2

D.D. 19 agosto 2004, n. 914

Rinnovo per il periodo dall'01.05.2003 al 30.4.2009 del contratto di affitto dei locali siti in Torino - Via Sospello n. 211, di proprietà della S.r.l. Delonge ad uso magazzino-archivio regionale e aggiornamento canone ai sensi dell'art. 32 della L. 392/78. Spesa di Euro 6.134,46 (Cap. 10400/2004)

(omissis)

Il Dirigente responsabile
Carla Cima

Codice 10.2

D.D. 19 agosto 2004, n. 915

Complesso immobiliare denominato "Certosa di Valcasotto" in comune di Garessio (CN). Autorizzazione affidamento indagini geologiche, strutturali, idrauliche con relative relazioni tecniche ed elaborati grafici ai sensi art. 17, comma 12 della L. 109/94

(omissis)

IL DIRETTORE

(omissis)

determina

- Di autorizzare, per le motivazioni indicate in premessa, l'affidamento fiduciario, ai sensi dell'art. 17, comma 12 della legge 11.2.1994, n. 109, dell'incarico per lo svolgimento di indagini geologiche, strutturali,

idrauliche con relative relazioni tecniche ed elaborati grafici da effettuarsi presso il complesso immobiliare denominato "Certosa di Valcasotto" sita nel Comune di Garessio (CN);

- di approvare l'avviso di selezione, il relativo estratto, lo schema di contratto con allegato il relativo disciplinare d'incarico "specifiche tecniche per l'affidamento del servizio" disciplinanti lo svolgimento dell'incarico, secondo il testo allegato alla presente determinazione;

- di trasmettere la presente determinazione al Settore Attività Negoziale per la pubblicazione degli avvisi di selezione.

Alla spesa presunta di Euro 87.000,00, oltre oneri fiscali e previdenziali, computata al lordo della riduzione, nella misura del 20%, degli onorari ex art. 4, comma 12 bis della legge 155/89 si farà fronte con i fondi del capitolo 23600 del bilancio per l'esercizio 2004, con impegno che sarà assunto con la determinazione di affidamento delle prestazioni.

Il Direttore regionale
Maria Grazia Ferreri

Codice 10.2

D.D. 19 agosto 2004, n. 916

Aggiornamento, ai sensi dell'art. 32 della L. 392/78 del canone di locazione di parte dell'immobile sito in Torino - Corso Orbassano n. 336 di proprietà della Soc. Nadim S.p.A. sede di uffici e servizi regionali. Spesa di Euro 3.804,15 (Cap. 10400/2004)

(omissis)

Il Dirigente responsabile
Carla Cima

Codice 10.2

D.D. 19 agosto 2004, n. 917

Rinnovo per il periodo dall'01.6.2005 al 31.5.2014 del contratto di affitto dei locali siti in Torino - Via Meucci n. 1 di proprietà della Soc. Semplice Desona, sede di uffici regionali e aggiornamento canone ai sensi dell'art. 32 della L. 392/78. Spesa di Euro 1.016,10 (Cap. 10400/2004)

(omissis)

Il Dirigente responsabile
Carla Cima

Codice 10.7

D.D. 24 agosto 2004, n. 924

Associazione Museo dell'Automobile Carlo Biscaretti di Ruffia abbreviabile Museo dell'Automobile con sede in Torino - Corso Unità d'Italia n. 40. Provvedimenti in ordine all'approvazione del nuovo statuto

(omissis)

IL DIRETTORE

(omissis)

determina

Di iscrivere nel Registro Regionale centralizzato provvisorio delle persone giuridiche il nuovo statuto dell'Associazione Museo dell'Automobile con sede in Torino.

Lo statuto in questione è allegato al presente provvedimento per farne parte integrante.

L'approvazione del nuovo statuto è determinata dall'iscrizione nel suddetto Registro.

Il Direttore regionale
Maria Grazia Ferreri

Codice 10.7

D.D. 25 agosto 2004, n. 929

Associazione di Volontariato per l'Assistenza agli anziani di Lombriasco siglabile "AVAL" con sede in Lombriasco (TO), Via Cesare Ponte n. 34. Provvedimenti in ordine al riconoscimento della personalità giuridica

(omissis)

IL DIRETTORE

(omissis)

determina

Di riconoscere l'idoneità all'iscrizione nel Registro Regionale centralizzato delle persone giuridiche, di cui alla D.G.R. n. 39 - 2648 del 02.04.2001, dell'Associazione di Volontariato per l'Assistenza agli anziani di Lombriasco siglabile "AVAL", con sede in Lombriasco (TO), Via Cesare Ponte n. 34 il cui statuto è allegato alla presente determina per farne parte integrante.

Il riconoscimento della personalità giuridica privata è determinato dall'iscrizione nel suddetto Registro.

Il Direttore regionale
Maria Grazia Ferreri

Codice 12.3

D.D. 19 luglio 2004, n. 150

L.R. 63/78. Art. 47. Spese per le attività ed il funzionamento dei laboratori agrochimici, fitopatologici e dell'agrometeorologia del Settore Fitosanitario Regionale. Euro 9.015,61. (Cap. 12990/2004)

(omissis)

IL DIRIGENTE

(omissis)

determina

- Di affidare, mediante trattativa privata, ai sensi dell'art. 31, punto 1, lettera g), della L.R. 23 gennaio 1984, n. 8, e successive modificazioni ed integrazioni, alle sottoelencate ditte la fornitura dei materiali e dei servizi a fianco di ciascuna indicate:

a) Environment Park S.p.A., Galleria San Federico 54, Torino, per Euro 1.200,00, oneri fiscali compresi ed al netto dello sconto praticato in sostituzione del deposito cauzionale: verifica e collaudo rete gas metano per sede Torino;

b) Rivoira S.p.A., V. Durini, 7 Milano - per Euro 576,00, oneri fiscali compresi ed al netto dello sconto di Euro 20,00 praticato in sostituzione del deposito cauzionale: cella lettura rilevatore ossigeno per impianto gas sede Torino;

c) Erreci S.r.l., V. Roma 18 - 20090 Pieve Emanuele (MI), per Euro 3.578,40, oneri fiscali compresi ed al netto dello sconto praticato in sostituzione del deposito cauzionale: intervento revisore spettrofotometro GBC UV-VIS per laboratorio agrochimico Torino;

d) CPS Analitica S.r.l., Via Neera 8/A, Milano - per Euro 2.165,70, oneri fiscali compresi ed al netto dello sconto di Euro 162,30 praticato in sostituzione del depo-

sito cauzionale: parti ricambio per apparecchiatura HPLC Agilent per laboratorio agrochimico Torino;

e) CPS Analitica S.r.l., Via Neera 8/A, Milano - per Euro 1.268,40, oneri fiscali compresi ed al netto dello sconto di Euro 50,06 praticato in sostituzione del deposito cauzionale: prodotti consumabili per apparecchiatura HPLC Agilent per laboratorio agrochimico Torino;

f) Appendino LabLine S.r.l. - Via Ponchielli, 31 - 10154 Torino, per Euro 144,00, oneri fiscali compresi ed al netto dello sconto praticato in sostituzione del deposito cauzionale: intervento tecnico su micropipette per laboratorio Ceva;

g) Tardivello Imaging S.r.l., Via Piria, 7, 10144 Torino, per Euro 83,11, oneri fiscali compresi ed al netto dello sconto di Euro 0,43 praticato in sostituzione del deposito cauzionale: copie poster convegno;

- di esonerare le sopra citate ditte dal versamento della cauzione in considerazione dello sconto a tal uopo praticato ai sensi dell'art. 37 della L.R. citata in precedenza n. 8/84 e successive modificazioni ed integrazioni;

- di liquidare le competenze alle ditte sopracitate dietro presentazione di apposite fatture e del certificato di collaudo, ai sensi della L.R. 8/84 e successive modificazioni ed integrazioni;

- di liquidare alle ditte fornitrici, ai sensi del D.Lgs. n. 231 del 9.10.02, l'importo di dette fatture entro i termini concordati con le ditte stesse; in caso di tardato pagamento per causa imputabile alla Regione Piemonte saranno pagati alle ditte citate gli interessi di mora calcolati al tasso legale vigente;

- di applicare nei confronti delle ditte fornitrici, ai sensi dell'art. 37, comma 3, della L.R. 8/84 e successive modificazioni ed integrazioni, una penale, per ogni decade di ingiustificato ritardo, pari all'1% sull'ammontare della fornitura non consegnata entro 90 giorni dalla data di ricevimento del relativo buono di ordinazione.

La spesa complessiva di Euro 9.015,61, oneri fiscali compresi, è impegnata sul Cap. 12990 del bilancio per l'anno 2004 (accantonamento n. 100518).

Contro la presente determinazione è possibile ricorrere davanti al T.A.R. entro 60 giorni dalla pubblicazione.

Il Dirigente responsabile
Ivano Scapin

Codice 12.4

D.D. 20 luglio 2004, n. 151

Programma di divulgazione agricola 2004 - Stampa di un supplemento monografico ai "Quaderni della Regione Piemonte - Agricoltura" intitolato "Il riso in Piemonte". Spesa Euro 4.993,56 (Cap. 13510/2004)

(omissis)

IL DIRIGENTE

(omissis)

determina

Di affidare a trattativa privata alla Ditta Grafiche Desi con sede in Riva presso Chieri (TO), strada Casassa 1 bis, la stampa della pubblicazione specificata in premessa per un importo complessivo di Euro 4993,56 (sconto 1% in sostituzione del deposito cauzionale e IVA al 4% compresi);

di provvedere alla stipulazione del contratto per mezzo di corrispondenza secondo gli usi del commercio ai sensi dell'art. 33 lett. D della L.R. n. 8/84.

La fornitura di cui sopra dovrà avvenire secondo le caratteristiche e le modalità contenute nella lettera con-

tratto e nel capitolato che sono agli atti del Settore "Servizi di Sviluppo Agricolo".

In caso di ritardo nella consegna, accertato dall'Ufficio competente, verrà applicata una penale pari all'1% dell'importo dovuto per ogni giorno di mora. Se il ritardo dovesse superare i 30 giorni la Regione avrà diritto di risolvere il contratto.

Alla liquidazione della spesa si provvederà previa presentazione di fattura e collaudo fornitura ai sensi dell'art. 41 3° comma della L.R. 8/84.

La spesa di Euro 4993,56 è impegnata sul cap. 13510 del bilancio regionale 2004.

Il Dirigente responsabile
Caterina Ronco

Codice 12.4

D.D. 21 luglio 2004, n. 154

Programma di divulgazione agricola 2004 - Acquisto di una fotocamera digitale. Spesa Euro 1.523,51 (Cap. 13510/2004)

(omissis)

IL DIRIGENTE

(omissis)

determina

Di acquistare a trattativa privata alla Ditta "Bottega della Fotografia", via Genova 20 bis/D, 10126 Torino, una fotocamera digitale così come specificato in premessa per un importo complessivo di Euro 1523,51 (sconto del 2% in sostituzione del deposito cauzionale e IVA al 20% compresi);

di provvedere alla stipulazione del contratto per mezzo di corrispondenza secondo gli usi del commercio ai sensi dell'art. 33 lett. D della L.R. n. 8/84.

La fornitura di cui sopra dovrà avvenire secondo le caratteristiche e le modalità contenute nella lettera contratto e nel capitolato che sono agli atti del Settore "Servizi di Sviluppo Agricolo".

In caso di ritardo nella consegna, accertato dall'Ufficio competente, verrà applicata una penale pari all'1% dell'importo dovuto per ogni giorno di mora. Se il ritardo dovesse superare i 30 giorni la Regione avrà diritto di risolvere il contratto.

Alla liquidazione della spesa si provvederà previa presentazione di fattura e collaudo fornitura ai sensi dell'art. 41 3° comma della L.R. 8/84.

La Regione Piemonte provvederà al pagamento delle fatture entro 90 giorni dal loro ricevimento o, se successiva, dalla data di consegna della fornitura. Qualora il pagamento della prestazione non sia effettuato, per causa imputabile alla Regione Piemonte, saranno dovuti gli interessi moratori nella misura del 9,10%.

La spesa di Euro 1523,51 è impegnata sul cap. 13510 del bilancio regionale 2004 (accantonamento n. 100528 DGR n. 13 - 11731 del 16.02.2004).

Il Dirigente responsabile
Caterina Ronco

Codice 12.4

D.D. 21 luglio 2004, n. 155

Legge 499/99 - Programmi Interregionali - Servizi di Sviluppo - Biennio 2004 - 2005. Azione di informazione e aggiornamento. Corso sull'audit aziendale per tecnici dei servizi di sviluppo agricolo del 27 - 28 aprile e 5 maggio 2004 - Impegno e liquidazione Euro 4.505,93 (Cap. 12688/2004)

(omissis)

IL DIRIGENTE

(omissis)

determina

Per quanto descritto in premessa,

1) di impegnare e liquidare, nell'ambito del Programma Interregionale Servizi di Sviluppo e all'interno dell'azione di informazione e aggiornamento ai sensi della Legge 499/99, la spesa complessiva di Euro 4.505,93 così come risulta in dettaglio sulla tabella allegata alla presente determinazione per far parte integrante, per la realizzazione del primo corso sull'audit aziendale rivolto ai tecnici agricoli pubblici che andranno ad effettuare controlli aziendali tesi a verificare il possesso dei requisiti minimi in materia di ambiente, igiene e benessere degli animali e delle piante, sicurezza aziendale e tracciabilità nonché la redditività delle aziende agricole, che si è tenuto nei giorni 27-28 aprile e 5 maggio 2004 a Torino.

2) La spesa di Euro 4.505,93 è impegnata sul capitolo 12688 del Bilancio Regionale anno 2004.

Il Dirigente responsabile
Caterina Ronco

Codice 12.4

D.D. 22 luglio 2004, n. 158

L.R. 17/99 art. 2 e L.R. 63/78 artt. 47 e 48 - Impegno e secondo trasferimento risorse finanziarie alle Province per piani sperimentali di consulenza aziendale finalizzati all'audit aziendale ed alla rintracciabilità obbligatoria - Attività 2003 - 2004: Euro 780.100,00 (Cap. n. 13480/2004)

(omissis)

IL DIRIGENTE

(omissis)

determina

1. Di impegnare e trasferire alle Amministrazioni Provinciali del Piemonte le sottoindicate risorse finanziarie, per un totale di Euro 780.100,00, necessarie al completamento del contributo complessivo di Euro 2.180.100,00 (concesso con DGR n. 70-10053 del 21.07.2003), per la realizzazione dei piani sperimentali provinciali di consulenza aziendale presentati ed attuati dalle tre Organizzazioni Professionali Agricole regionali più rappresentative ed indicate nell'allegato n. 1 alla presente determinazione per farne parte integrante:

Province	Risorse finanziarie complessive approvate con DGR n. 70-10053 del 21.07.2003	1° trasferimento fondi effettuato con D.D. n. 243/21.04 del 12.11.2003	2° trasferimento - fondi impegnati con la presente determinazione
Alessandria	319.200,00	204.981,42	114.218,58
Asti	355.800,00	228.484,93	127.315,07
Biella	63.600,00	40.842,16	22.757,84

Cuneo	604.800,00	388.385,86	216.414,14
Novara	126.300,00	81.106,37	45.193,63
Torino	522.600,00	335.599,28	187.000,72
Verbania C.O.	50.400,00	32.365,50	18.034,50
Vercelli	137.400,00	88.234,48	49.165,52
Totale	2.180.100,00	1.400.000,00	780.100,00

2. la somma complessiva di Euro 780.100,00 è impegnata sul cap. n. 13480 del bilancio regionale per l'anno 2004 (accantonamento n. 101260, effettuato con DGR n. 16-13047 del 19.07.2004, in favore della Direzione 12 Sviluppo dell'Agricoltura).

Il Dirigente responsabile
Caterina Ronco

Allegato

FINANZIAMENTO DEI PIANI SPERIMENTALI PROVINCIALI DI CONSULENZA AZIENDALE 2003 - 2004

PROVINCIA	CONFEDERAZIONE NAZIONALE COLDIRETTI - SEDE REGIONALE DEL PIEMONTE		CONFEDERAZIONE ITALIANA AGRICOLTORI - SEDE REGIONALE DEL PIEMONTE		CONFEDERAZIONE GENERALE DELL'AGRICOLTURA ITALIANA - SEDE REGIONALE DEL PIEMONTE		TOTALI PER PROVINCIA			TRASFERIMENTO FONDI REGIONALI ALLE PROVINCE	
	N° AZIENDE	SPESA AMMESSA	N° AZIENDE	SPESA AMMESSA	N° AZIENDE	SPESA AMMESSA	N. AZIENDE	SPESA AMMESSA	CONTRIBUTO 80%	1° TRASFERIMENTO FONDI EFFETTUATO CON D.D. N. 243/12.04 DEL 12.11.2003	2° TRASFERIMENTO - FONDI IMPEGNATI CON LA PRESENTE DETERMINAZIONE
ALESSANDRIA	420	157.500,00	424	159.000,00	220	82.500,00	1.064	399.000,00	319.200,00	204.981,42	114.218,58
ASTI	573	214.875,00	344	129.000,00	269	100.875,00	1.186	444.750,00	355.800,00	228.484,93	127.315,07
BIELLA	71	26.625,00	106	39.750,00	35	13.125,00	212	79.500,00	63.600,00	40.842,16	22.757,84
CUNEO	1466	549.750,00	341	127.875,00	209	78.375,00	2.016	756.000,00	604.800,00	388.385,86	216.414,14
NOVARA	200	75.000,00	109	40.875,00	112	42.000,00	421	157.875,00	126.300,00	81.106,37	45.193,63
TORINO	1060	397.500,00	323	121.125,00	359	134.625,00	1.742	653.250,00	522.600,00	335.599,28	187.000,72
VERBANIA C. O.	100	37.500,00	68	25.500,00	0	-	168	63.000,00	50.400,00	32.365,50	18.034,50
VERCELLI	317	118.875,00	106	39.750,00	35	13.125,00	458	171.750,00	137.400,00	88.234,48	49.165,52
TOTALE	4207	1.577.625,00	1.821	682.875,00	1.239	464.625,00	7.267	2.725.125,00	2.180.100,00	1.400.000,00	780.100,00

Codice 12.4

D.D. 9 agosto 2004, n. 177

D.G.R. n. 50 - 7288 del 7.10.02. Programma regionale 2002 - 2003 in favore del rafforzamento e dello sviluppo delle imprese di trasformazione e commercializzazione dei prodotti agricoli in attuazione del D.lgs n. 173/98 articolo 13 comma 1. Approvazione del progetto di ricerca generale della Ditta: Cantina Sociale di Castagnole Monferrato S.c.r.l.

(omissis)

Il Dirigente responsabile
Caterina Ronco

Codice 12.4

D.D. 9 agosto 2004, n. 178

D.G.R. n. 50 - 7288 del 7.10.02. Programma regionale 2002 - 2003 in favore del rafforzamento e dello sviluppo delle imprese di trasformazione e commercializzazione dei prodotti agricoli in attuazione del D.lgs n. 173/98 articolo 13 comma 1. Approvazione del progetto di ricerca generale della Ditta: Cantina Sociale di Ricaldone S.c.r.l.

(omissis)

Il Dirigente responsabile
Caterina Ronco

Codice 12.4

D.D. 9 agosto 2004, n. 179

D.G.R. n. 50 - 7288 del 7.10.02. Programma regionale 2002 - 2003 in favore del rafforzamento e dello sviluppo delle imprese di trasformazione e commercializzazione dei prodotti agricoli in attuazione del D.lgs n. 173/98 articolo 13 comma 1. Approvazione del progetto di ricerca generale della Ditta: Cantina Sociale di Tortona S.c.r.l.

(omissis)

Il Dirigente responsabile
Caterina Ronco

Codice 12

D.D. 9 agosto 2004, n. 180

Servizi di Sviluppo Agricolo - Rettifica della Determinazione Dirigenziale n. 75/12 del 27.05.2004

(omissis)

IL DIRETTORE

(omissis)

determina

Si rettifica la Determinazione Dirigenziale n. 75/12 del 27.5.2004 sostituendo il nominativo del Dr. Agr. Giovanni Maiorca con quello del Dr. Raffaele Spadea Falbo quale rappresentante della Regione Calabria nell'elenco dei rappresentanti regionali del Comitato del progetto interregionale "Caratterizzazione delle superfici pascolive di aree marginali e loro utilizzazione a fini zootecnici e di difesa del territorio".

Il Direttore regionale
Vito Viviano

Codice 12.4

D.D. 11 agosto 2004, n. 181

D.G.R. n. 50 - 7288 del 7.10.02. Programma regionale 2002 - 2003 in favore del rafforzamento e dello sviluppo delle imprese di trasformazione e commercializzazione dei prodotti agricoli in attuazione del D.lgs n. 173/98 articolo 13 comma 1. Approvazione del progetto di ricerca generale della Ditta: Piemonte Asprocor S.c.c.r.l.

(omissis)

Il Dirigente responsabile
Caterina Ronco

Codice 12.4

D.D. 11 agosto 2004, n. 182

D.G.R. n. 50 - 7288 del 7.10.02. Programma regionale 2002 - 2003 in favore del rafforzamento e dello sviluppo delle imprese di trasformazione e commercializzazione dei prodotti agricoli in attuazione del D.lgs n. 173/98 articolo 13 comma 1. Approvazione del progetto di ricerca generale della Ditta: Agrifruit S.c.r.l.

(omissis)

Il Dirigente responsabile
Caterina Ronco

Codice 12.4

D.D. 11 agosto 2004, n. 183

D.G.R. n. 50 - 7288 del 7.10.02. Programma regionale 2002 - 2003 in favore del rafforzamento e dello sviluppo delle imprese di trasformazione e commercializzazione dei prodotti agricoli in attuazione del D.lgs n. 173/98 articolo 13 comma 1. Approvazione del progetto di ricerca generale della Ditta: Terre da Vino S.p.A.

(omissis)

Il Dirigente responsabile
Caterina Ronco

Codice 12.4

D.D. 11 agosto 2004, n. 184

D.G.R. n. 50 - 7288 del 7.10.02. Programma regionale 2002 - 2003 in favore del rafforzamento e dello sviluppo delle imprese di trasformazione e commercializzazione dei prodotti agricoli in attuazione del D.lgs n. 173/98 articolo 13 comma 1. Approvazione del progetto di ricerca generale della Ditta: Cantina Sociale Della Serra S.c.r.l.

(omissis)

Il Dirigente responsabile
Caterina Ronco

Codice 12.4

D.D. 11 agosto 2004, n. 185

D.G.R. n. 50 - 7288 del 7.10.02. Programma regionale 2002 - 2003 in favore del rafforzamento e dello sviluppo delle imprese di trasformazione e commercializzazione dei prodotti agricoli in attuazione del D.lgs n. 173/98 articolo

13 comma 1. Approvazione del progetto di ricerca generale della Ditta: Cantina Sociale di Bricherasio S.c.r.l.

(omissis)

Il Dirigente responsabile
Caterina Ronco

Codice 12.4

D.D. 11 agosto 2004, n. 186

D.G.R. n. 50 - 7288 del 7.10.02. Programma regionale 2002 - 2003 in favore del rafforzamento e dello sviluppo delle imprese di trasformazione e commercializzazione dei prodotti agricoli in attuazione del D.lgs n. 173/98 articolo 13 comma 1. Approvazione del progetto di ricerca generale della Ditta: Il Frutto Permesso S.c. a.r.l.

(omissis)

Il Dirigente responsabile
Caterina Ronco

Codice 12.4

D.D. 31 agosto 2004, n. 192

Servizi di Sviluppo Agricolo - Programma regionale di ricerca, sperimentazione e dimostrazione agricola 2004 - Individuazione di CAPAC che subentra ad Asprocer Piemonte in qualità di Ente capofila per la realizzazione del progetto di ricerca dal titolo: "Orientamento della scelta degli ibridi e delle tecniche colturali per la maiscoltura piemontese"

(omissis)

IL DIRIGENTE

(omissis)

determina

Di accettare la sostituzione di Asprocer Piemonte, in qualità di Ente capofila per il progetto "Orientamento della scelta degli ibridi e delle tecniche colturali per la maiscoltura piemontese", con CAPAC - via S. Antonio da Padova, 1 - 10121 Torino.

Il Dirigente responsabile
Caterina Ronco

Codice 12.4

D.D. 31 agosto 2004, n. 194

D.G.R. n. 50 - 7288 del 7.10.02. Programma regionale 2002 - 2003 in favore del rafforzamento e dello sviluppo delle imprese di trasformazione e commercializzazione dei prodotti agricoli in attuazione del D.lgs n. 173/98 articolo 13 comma 1. Approvazione del progetto di ricerca generale della Ditta: Cantina Sociale di Mombercelli S.c.r.l.

(omissis)

Il Dirigente responsabile
Caterina Ronco

Codice 12

D.D. 21 settembre 2004, n. 216

Legge 10 febbraio 1992, n. 164, art. 10, lettera d). Abbassamento del titolo alcolometrico minimo naturale delle**uve destinate alla produzione di alcuni V.Q.P.R.D. del Piemonte**

(omissis)

IL DIRIGENTE

(omissis)

determina

di consentire un titolo alcolometrico volumico minimo naturale inferiore di mezzo grado a quello stabilito dai rispettivi disciplinari, ancorché entro i limiti stabiliti dalla U.E. per taluni vini a Denominazione d'Origine prodotti in Piemonte e qui elencati:

Barbaresco
Barolo
Barbera d'Alba
Colli Tortonesi
Dolcetto d'Alba
Dolcetto di Dogliani
Dolcetto di Diano d'Alba
Dolcetto delle Langhe Monregalesi
Roero
Roero Arneis
Langhe Arneis
Langhe Bianco
Langhe Chardonnay
Langhe Dolcetto
Langhe Nebbiolo
Langhe Favorita
Langhe Freisa
Langhe Rosso
Nebbiolo d'Alba
Verduno Pelaverga

Comprese, ove non altrimenti specificato, tutte le tipologie previste da ciascun disciplinare di produzione, anche con riferimento alle eventuali sottozone o menzioni geografiche aggiuntive.

La presente autorizzazione non è applicabile per tutti quei vini il cui titolo alcolometrico volumico minimo naturale stabilito dal disciplinare si trovi già ai minimi consentiti dalla U.E. e cioè 9,5 gradi per i vini e 9,0 gradi per gli spumanti.

La presente determinazione sarà pubblicata sul Bollettino Ufficiale della Regione Piemonte ai sensi dell'art. 65 dello Statuto e dell'art.16 del D.P.G.R. n. 8/R/2002

Il Dirigente responsabile
Enrico Zola

Codice 12

D.D. 21 settembre 2004, n. 217

Integrazione alla Determinazione Dirigenziale n. 189 del 18/8/04 - avente come oggetto: L.164/92 art. 10 lettera c) e d) - riduzione resa ettaro vino classificabile per motivi di mercato, vincolo di destinazione dei prodotti esclusi dalla D.O.C.G. "Asti", per la vendemmia 2004

(omissis)

IL DIRIGENTE

(omissis)

determina

Di integrare la determinazione n. 189 del 18 agosto 2004 inserendo, dopo il capoverso: "Non è consentita la riclassificazione del mosto atto per Moscato d'Asti e Asti Spumante", il seguente capoverso:

“Nel caso di doppia rivendicazione dovranno essere dichiarate, prima della presentazione della denuncia di produzione delle uve di cui all’art. 16 della legge 10/2/92, n. 164, alla competente Camera di Commercio, le superfici di riferimento delle rispettive denominazioni per consentire il rispetto dei massimali di produzione classificabile”.

La presente determinazione sarà pubblicata sul Bollettino Ufficiale della Regione Piemonte ai sensi dell’art. 65 dello Statuto e dell’art. 16 del decreto del P.G.R. n. 8/R/2002.

Il Dirigente responsabile
Enrico Zola

Codice 13.3

D.D. 20 ottobre 2004, n. 248

Programma regionale di applicazione del Decreto MI-PAF 401/99 “Regolamento recante norme di attuazione dell’art 1, commi 3 e 4 del decreto legislativo 30 aprile 1998, n. 173 per la concessione di aiuti a favore della produzione ed utilizzazione di fonti energetiche rinnovabili nel settore agricolo” - D.G.R. n. 21-13675 del 18/10/04 - Modalita’ di attuazione e modulistica

(omissis)

IL DIRIGENTE

(omissis)

determina

1. di approvare la modulistica per la presentazione delle domande di contributo ai sensi Decreto 11 settembre 1999, n. 401 di cui all’allegato della presente determinazione, per farne parte integrante

La presente determinazione sarà pubblicata sul Bollettino Ufficiale della Regione Piemonte, ai sensi dell’articolo 65 dello Statuto e dell’art. 16 del d.P.G.R. n. 8/2002.

Il Dirigente responsabile
Attilio Baldi

Allegato



DIREZIONE TERRITORIO RURALE
Settore Carburanti agricoli agevolati

<i>Spazio riservato all'ufficio</i>
Protocollo:
Data di ricevimento della domanda:

MODULO DI DOMANDA

**BANDO 2004 - CONCESSIONE DI CONTRIBUTI IN CONTO CAPITALE
A FAVORE DELLA PRODUZIONE ED UTILIZZAZIONE DI FONTI ENERGETICHE RINNOVABILI NEL
SETTORE AGRICOLO AI SENSI DEL DECRETO M.I.P.A.F. 11 settembre 1999, N. 401**

[COMPILARE A MACCHINA O IN STAMPATELLO]

Domanda di contributo ai sensi del Decreto M.I.P.A.F. 11 settembre 1999, N. 401 a favore
dell'elettificazione degli alpeggi montani

Il sottoscritto _____ nato a _____ il _____
residente in _____,
codice fiscale _____ nella sua qualità di ⁽¹⁾ _____
di ⁽²⁾ _____

CHIEDE

la concessione di un contributo in conto capitale per la realizzazione di interventi ai sensi del Decreto
M.I.P.A. 11 settembre 1999, N. 401 a favore dell'elettificazione degli alpeggi montani non allacciati alla rete
elettrica, consistenti nella seguente tipologia d'impianto:

da realizzarsi in (sito dell'intervento/i) ⁽³⁾

per un investimento complessivo di €. _____

A tal fine si allegano ⁽⁴⁾ :

- scheda tecnica riassuntiva degli interventi proposti
- relazione tecnica-illustrativa
- corografia e planimetria dell'alpeggio
- fotocopia della carta d'identità

DICHIARA INOLTRE CHE:

- i dati contenuti nella presente domanda corrispondono a verità;
- le opere ammesse a contributo non saranno rimosse per un periodo minimo di anni 12;
- si impegna a terminare e documentare le opere oggetto della presente richiesta entro 6 mesi dalla comunicazione di concessione del contributo salvo richiesta di proroga;
- di non aver ottenuto altri contributi pubblici per il medesimo intervento.

pag. 1



DIREZIONE TERRITORIO RURALE
Settore Carburanti agricoli agevolati

DATI GENERALI⁽⁴⁾

1. DATI RELATIVI AL RICHIEDENTE

denominazione della ditta _____
indirizzo _____ cap _____ tel. _____
codice fiscale _____
partita IVA _____
iscrizione C.C.I.A.A. _____

2. COMUNICAZIONI

riferimento per comunicazioni in merito alla domanda	
denominazione _____	
indirizzo _____	
cap _____	Comune _____
tel. _____	fax _____ E-mail _____

3. EVENTUALI COMUNICAZIONI INTEGRATIVE

Data _____

Firma (per esteso e leggibile) _____

Tutela delle persone e di altri soggetti rispetto all'utilizzo dei dati personali

I dati contenuti nella presente domanda e sui documenti allegati saranno utilizzati per il procedimento tecnico amministrativo relativo alla concessione dei contributi e per studi statistici in forma aggregata.

NOTE ALLA COMPILAZIONE

1. Titolarità o potere di rappresentanza (esempio: titolare, presidente del Consorzio, legale rappresentante, altro da specificare).
2. Eventuale nominativo e sede dell'ente, della società o altro rappresentata.
3. Indicare l'indirizzo completo di Comune, via, numero civico e provincia.
4. Documentazione obbligatoria a pena di annullamento della domanda.



DIREZIONE TERRITORIO RURALE
Settore Carburanti agricoli agevolati

Scheda tecnica

allegata alla domanda di contributo ai sensi del decreto MIPAF 401/99 per la produzione di energia elettrica in alpeggio montano non allacciato alla rete presentata da

_____ nella sua qualità di ⁽¹⁾
_____ di ⁽²⁾
_____, da realizzarsi al servizio di ⁽³⁾
localizzato nel Comune di _____.

A - Dati aziendali⁽⁴⁾

- 1) Numero di fabbricati dell'alpeggio/azienda _____
- 2) Superficie destinata ad abitazione umana _____ m²
- 3) Superficie destinata al ricovero bestiame coperta _____ m² scoperta _____ m²
- 4) Numero di capi mediamente monticati/ bovini _____ di cui vacche _____
presenti in azienda ovini _____ caprini _____ equini _____
- 5) Superficie a pascolo dell'alpeggio/azienda _____
- 6) Numero di persone mediamente presenti _____
- 7) Periodo medio della stagione di alpeggio dal ____/____ al ____/____

B - Dati tecnici

B1 - Utenze previste da alimentare con l'impianto da realizzare

- ☐ Illuminazione
- ☐ Utenze domestiche varie (radio, televisore, piccoli elettrodomestici, ecc.)
- ☐ Frigorifero
- ☐ Attrezzature professionali per la lavorazione del latte
- ☐ Mungitrice

NOTE: (1) Titolarità o potere di rappresentanza (es. Proprietario, Affittuario, Legale rappresentante, Sindaco, ecc.).

(2) Eventuale nominativo dell'ente o della società rappresentata.

(3) Indicare nome dell'alpeggio.

(4) Descrivere la situazione dell'ultima stagione di alpeggio;



DIREZIONE TERRITORIO RURALE
Settore Carburanti agricoli agevolati

B2 - Caratteristiche dell'impianto da realizzare - FOTOVOLTAICO

- | | |
|---|----------|
| 1) Potenza di picco dei moduli | _____ w |
| 2) Numero di moduli | _____ |
| 3) Potenza utile del campo fotovoltaico | _____ w |
| 4) Capacità totale degli accumulatori | _____ Ah |
| 5) Numero di accumulatori | _____ |
| 6) Tensione di lavoro dei moduli | _____ V |
| 7) Tensione di lavoro dell'impianto elettrico | _____ V |

C – Spesa prevista

- | | |
|---|---------|
| 1) Moduli | € _____ |
| 2) Sistemi di supporto | € _____ |
| 3) Accumulatori | € _____ |
| 4) Elettronica di controllo | € _____ |
| 5) Impianto elettrico (materiali) | € _____ |
| 6) Motogeneratore integrativo | € _____ |
| 7) Altro (specificare) _____ | € _____ |
| 8) Spese di installazione (max 20%) | € _____ |
| 9) Spese tecniche (max 8%) | € _____ |
| | _____ |
| TOTALE SU CUI SI RICHIEDE IL CONTRIBUTO | € _____ |

Eventuali annotazioni:

FIRMA DEL RICHIEDENTE _____



DIREZIONE TERRITORIO RURALE
Settore Carburanti agricoli agevolati

B2 - Caratteristiche dell'impianto da realizzare - IDROELETTRICO

- | | |
|-----------------------------------|-------------|
| 1) Portata media annua derivabile | _____ l/sec |
| 2) Portata massima derivabile | _____ l/sec |
| 3) Salto nominale | _____ m |
| 4) Potenza installata | _____ kW |
| 5) Rendimento complessivo atteso | _____ % |
| 6) Producibilità media annua | _____ kWh |

C – Spesa prevista

- | | |
|---|---------|
| 1) Opera di presa | € _____ |
| 2) Scavi | € _____ |
| 3) Tubazioni | € _____ |
| 4) Accumulatori | € _____ |
| 5) Elettronica di controllo | € _____ |
| 6) Dispersori | _____ |
| 7) Impianto elettrico (materiali + installazione) | € _____ |
| 8) Altro (specificare) _____ | € _____ |
| 9) Spese tecniche (max 8%) | € _____ |
| | _____ |
| TOTALE SU CUI SI RICHIEDE IL CONTRIBUTO | € _____ |

Eventuali annotazioni:

FIRMA DEL RICHIEDENTE _____



DIREZIONE TERRITORIO RURALE
Settore Carburanti agricoli agevolati

B2 - Caratteristiche dell'impianto da realizzare - EOLICO

- | | |
|--|----------|
| 1) Potenza nominale del generatore | _____ w |
| 2) Numero di generatori | _____ |
| 3) Numero di ore di produzione previste/giorno | _____ |
| 4) Capacità totale degli accumulatori | _____ Ah |
| 5) Numero di accumulatori | _____ |

C – Spesa prevista

- | | |
|---|---------|
| 9) Generatori | € _____ |
| 10) Sistemi di supporto | € _____ |
| 11) Accumulatori | € _____ |
| 12) Elettronica di controllo | € _____ |
| 13) Impianto elettrico (materiali) | € _____ |
| 14) Motogeneratore integrativo | € _____ |
| 15) Altro (specificare) _____ | € _____ |
| 16) Spese di installazione (max 20%) | € _____ |
| 9) Spese tecniche (max 8%) | € _____ |
| | _____ |
| TOTALE SU CUI SI RICHIEDE IL CONTRIBUTO | € _____ |

Eventuali annotazioni:

FIRMA DEL RICHIEDENTE _____



DIREZIONE TERRITORIO RURALE
Settore Carburanti agricoli agevolati

SCHEMA DI RELAZIONE TECNICA

La relazione tecnica deve contenere i seguenti elementi:

1. descrizione dell'alpeggio;
2. descrizione delle utenze elettriche reali e presunte dell'alpeggio e dei loro consumi;
3. descrizione del sistema di approvvigionamento energetico attuale;
4. descrizione dell'impianto di approvvigionamento energetico che si vuole realizzare (anche con la combinazione di più fonti di approvvigionamento e più tecnologie);
5. costi dell'investimento nel dettaglio.

La relazione tecnica deve essere firmata da un tecnico iscritto ad un albo professionale abilitato per materia e deve riportare in calce la seguente dicitura:

ASSEVERAZIONE

Il sottoscritto -----, con studio in -----(indirizzo), P. IVA -----, iscritto all'ordine dei ----- al n° -----, incaricato dal Sig. -----, residente a -----(indirizzo), quale legale rappresentante di ----- (es. Az. Agricola -----), per la realizzazione di -----(intervento), esperiti gli opportuni accertamenti

ASSEVERA

la congruità dei prezzi indicati nella perizia a quelli di mercato, a seguito di idonea indagine;

In fede
(timbro e firma)

Codice 14.4

D.D. 12 luglio 2004, n. 466

Legge regionale 9 agosto 1989, n. 45 - Determinazione n. 755 del 05.09.2000 - Svincolo deposito cauzionale - Ditta L.I.F.T. S.p.A. da Limone Piemonte (CN) - Modificazione suolo necessaria alla realizzazione di pista di discesa e raccordi alla seggiovia "Panice Soprana - Morel - Limonetto" - Comune di Limone Piemonte - località "Panice Soprana - Limonetto" - Impegno di Euro 1.327,81 sul Capitolo 40160/2004

(omissis)

IL DIRETTORE

(omissis)

determina

- Per i motivi indicati in premessa, di restituire alla Ditta Limone Impianti Funiviari e Turistici, avente sede in Limone Piemonte (CN), Via Roma n. 38, la somma di Euro 1.327,81 quale deposito cauzionale versato in esecuzione della Determinazione n. 755 del 05.09.2000 e del D.P.G.R. n. 3889 del 07.10.1996;

- di impegnare l'importo di Euro 1.327,81 a favore della Ditta Limone Impianti Funiviari e Turistici sul Capitolo 40160 del Bilancio della Regione Piemonte per l'anno 2004.

Il Direttore regionale
Nino Berger

Codice 14.3

D.D. 13 luglio 2004, n. 472

Legge regionale n. 6/88. Conferimento incarico di collaborazione alla Casa Editrice "Edizione Estel di Pietro Giovannini", per la realizzazione di un numero speciale della pubblicazione: "Quaderni della Regione Piemonte - Montagna" dedicato alla didattica sul mondo del tartufo ed alla sua produzione e valorizzazione. Impegno di Euro 5.000,00 sul capitolo n. 10870/2004

(omissis)

IL DIRIGENTE

(omissis)

determina

- Di affidare, alla Casa Editrice "Edizione Estel di Pietro Giovannini", l'incarico per la realizzazione di un numero speciale della pubblicazione: "Quaderni della Regione Piemonte - Montagna" dedicato alla didattica sul mondo del tartufo ed alla sua produzione e valorizzazione;

- di approvare lo schema di convenzione tra la Regione Piemonte - Settore Gestione delle Attività Strumentali per l'Economia Montana e le Foreste e la Casa Editrice "Edizioni Estel di Pietro Giovannini" dell'importo complessivo di Euro 5.000,00 o.f.i., (allegato alla presente determinazione per farne parte integrante);

- di impegnare Euro 5.000,00 sul capitolo n. 10870/2004 al fine di poter liquidare la fattura relativa all'incarico di cui sopra.

Il Dirigente responsabile
Carlo Torrenco

Codice 14.4

D.D. 16 luglio 2004, n. 483

Legge regionale 2 luglio 1999, n. 16, articolo 29 - Legge regionale 22 luglio 2003, n. 19 - Finanziamento aggiuntivo al Fondo regionale per la Montagna anno 2004 - Progetto "Realizzazione di una rete Wi Fi per la creazione di VPN sul territorio della Comunità Montana" - Beneficiaria la Comunità Montana Alta Langa (CN) - Approvazione progetto definitivo

(omissis)

IL DIRETTORE

(omissis)

determina

- Di approvare le risultanze del Verbale di Istruttoria citato in premessa;

- di approvare il progetto definitivo "Realizzazione di una rete Wi Fi per la creazione di VPN sul territorio della Comunità Montana di supporto alle attività socio-economiche" presentato dalla Comunità Montana Alta Langa (CN) dell'importo complessivo di spesa di Euro 336.000,00 e di contributo di Euro 205.262,00=, come evidenziato nel quadro economico riepilogativo di seguito riportato:

Fornitura, installazione e programmazione

apparecchiature	Euro	280.000,00
IVA 20%	Euro	56.000,00
Totale progetto	Euro	336.000,00

A completamento di quanto sopra, si propongono le sotto elencate prescrizioni e modalità di erogazione del finanziamento:

a) Prima dell'inizio dei lavori, dovranno essere prodotte le autorizzazioni e concessioni inerenti le opere in progetto, previste dalla normativa vigente. L'Amministrazione Regionale declina comunque ogni responsabilità conseguente l'esecuzione di interventi privi delle regolari autorizzazioni.

b) Ad avvenuto e documentato avvio delle iniziative, potrà essere liquidato un anticipo pari al 50% del contributo spettante.

A tal fine dovrà essere trasmessa al Settore Economia Montana la seguente documentazione:

- lettera della Comunità Montana di dichiarazione di avvio degli interventi e di richiesta di corresponsione dell'anticipo

- copia del contratto stipulato con l'impresa fornitrice.

c) Eventuali variazioni, che potranno intervenire in corso d'opera e tali da modificare significativamente le categorie di spesa riassunte nella Determinazione di approvazione del progetto, dovranno essere immediatamente segnalate.

d) Le possibili varianti, che comportino un incremento del costo complessivo di progetto, dovranno prevedere la copertura dell'eccedenza di spesa da parte dell'Ente beneficiario.

e) La conclusione degli interventi dovrà avvenire entro 18 mesi dalla data della presente Determinazione di approvazione del progetto e di assegnazione definitiva del contributo.

f) Per la liquidazione del saldo, dovranno pervenire al Settore Economia Montana i seguenti documenti:

- relazione finale e quadro economico generale degli interventi effettivamente realizzati;

- copia della contabilità finale dei lavori;

- atti della Comunità Montana di approvazione della contabilità finale;
- lettera di richiesta di corresponsione del saldo, vincolato al pagamento delle fatture in sospeso maturate e non ancora liquidate;
- copia conforme delle fatture già quietanzate con la liquidazione dell'anticipo, accompagnate da copia del mandato di pagamento.

A liquidazione di saldo avvenuta, la Comunità Montana trasmetterà copia conforme delle successive fatture liquidate, accompagnate da copia del mandato di pagamento.

- g) Le opere realizzate dovranno mantenere la destinazione d'uso prevista per almeno 10 anni, pena la decadenza e restituzione del contributo concesso.

L'Amministrazione Regionale non potrà essere ritenuta responsabile di eventuali danni o molestie verso terzi derivanti dall'esecuzione delle opere finanziate.

Il Direttore regionale
Nino Berger

Codice 14.4

D.D. 16 luglio 2004, n. 484

Legge regionale 2 luglio 1999, n. 16, articolo 29 - Legge regionale 22 luglio 2003, n. 19 - Finanziamento aggiuntivo al Fondo regionale per la Montagna - anno 2004 - Approvazione Perizia suppletiva di variante al progetto "Realizzazione nuovo complesso scolastico di scuola elementare in Comune di Roccasparvera" - Beneficiaria la Comunità Montana Valle Stura (CN)

(omissis)

Il Direttore regionale
Nino Berger

Codice 14.4

D.D. 16 luglio 2004, n. 485

Legge regionale 2 luglio 1999, n. 16, articolo 29 - Legge regionale 22 luglio 2003, n. 19 - Utilizzo del Finanziamento aggiuntivo al Fondo regionale per la Montagna - anno 2004 - Determinazione n. 334 del 19.05.2003 di approvazione del Progetto "Realizzazione nuovo blocco mensa a servizio dell'edificio scolastico media-elementare in Comune di Demonte" - Beneficiaria la Comunità Montana Valle Stura (CN)

(omissis)

IL DIRETTORE

(omissis)

determina

- Di approvare le risultanze del Verbale di Istruttoria citato in premessa;

- di approvare l'utilizzo, da parte della Comunità Montana Valle Stura (CN), del finanziamento aggiuntivo al Fondo regionale per la Montagna anno 2004 (euro 222.750,07), per la realizzazione del nuovo blocco mensa a servizio scolastico media-elementare in Comune di Demonte, ferme restando le disposizioni contenute nella Determinazione n. 334 del 19.05.2004 di approvazione del progetto definitivo;

- l'ultimazione dei lavori dovrà avvenire entro mesi 12 dalla data della presente Determinazione.

Il Direttore regionale
Nino Berger

Codice 14.4

D.D. 16 luglio 2004, n. 486

Legge regionale 2 luglio 1999, n. 16, articolo 51 - Legge regionale 22 luglio 2003, n. 19 - Utilizzo del Fondo regionale per la Montagna - anno 2004 - Impegno e ripartizione alle Comunità Montane del Piemonte della somma di Euro 10.500.000,00= sul Capitolo 23250/2004 quale secondo acconto

(omissis)

IL DIRETTORE

(omissis)

determina

- Di disporre, in attuazione della legge regionale 2 luglio 1999, n. 16, e con riferimento alle disposizioni emanate con D.G.R. 42 - 12139 in data 30.03.2004, l'erogazione di un secondo acconto di riparto del Fondo regionale per la Montagna - anno 2004, nell'ammontare complessivo di Euro 10.500.000,00 come indicato nell'allegato prospetto, parte integrante e sostanziale della presente Determinazione;

- di provvedere con successiva Determinazione dirigenziale ad effettuare il riparto definitivo dell'intera somma attribuita sui diversi capitoli del Bilancio regionale afferenti al Fondo regionale per la Montagna, procedendo a congruare gli acconti già erogati.

La somma di Euro 10.500.000,00 è impegnata sul Capitolo 23250 del Bilancio della Regione Piemonte per l'anno 2004.

Il Direttore regionale
Nino Berger

Allegato

stanziamento da ripartire secondo coefficiente
(70% sup. montana - 30% pop. Montana)

2° acconto di euro 10.500.000,00

N.°	Comunità Montane	Superficie montana (ha)	Popolazione montana al 31/12/2002	Coefficiente di riparto %	Totale riparto 2° acconto (euro)
PROVINCIA DI ALESSANDRIA					
1	Valli Curone Grue Ossona	23.920	6.251	1,554623018	163.235,00
2	Val Borbera e Valle Spinti	29.935	8.943	1,995947184	209.574,00
3	Alta Val Lemme ed Alto Ovadese	20.757	6.053	1,37733158	144.620,00
4	Alta Valle Orba, Valle Erro e Bormida di Spigno	31.991	8.793	2,098650513	220.358,00
PROVINCIA DI ASTI					
5	Langa Astigiana e Val Bormida	15.517	5.455	1,071474265	112.505,00
PROVINCIA DI BIELLA					
6	Valle Sessera	11.556	10.350	1,080836075	113.488,00
7	Valle di Mosso	13.629	18.728	1,568120764	164.653,00
8	Valle del Cervo - La Bursch	11.222	16.019	1,318104871	138.401,00
9	Alta Valle dell'Elvo	12.066	10.428	1,111495333	116.707,00
10	Bassa Valle dell'Elvo	2.976	12.051	0,700605177	73.564,00
11	Prealpi Biellesi	6.562	22.923	1,380640474	144.967,00
PROVINCIA DI CUNEO					
12	Valli Po, Bronda ed Infernotto	36.995	17.683	2,765002962	290.325,00
13	Valle Varaita	44.528	12.993	2,955020775	310.277,00
14	Valle Maira	58.151	11.661	3,620318872	380.133,00
15	Valle Grana	21.204	13.479	1,735224944	182.199,00
16	Valle Stura	60.133	9.644	3,635086098	381.684,00
17	Valli Gesso, Vermentagna Pesio	51.507	9.938	3,189105174	334.856,00
18	Valli Monregalesi	36.252	14.354	2,575676754	270.446,00
19	Alta Valle Tanaro	40.491	8.094	2,519702757	264.569,00
20	Valli Mongia, Cevetta e Langa Cebana	24.070	11.439	1,796017436	188.582,00
21	Alta Langa	20.829	7.752	1,457602861	153.048,00
22	Langa delle Valli Belbo, Bormida ed Uzzone	20.309	8.152	1,447916561	152.031,00
23	Bisalta	19.047	16.005	1,734041541	182.074,00
PROVINCIA DI NOVARA					
24	Dei Due Laghi	4.657	4.901	0,468413909	49.183,00
PROVINCIA DI TORINO					
25	Valle Pellice	29.302	22.731	2,582573983	271.170,00
26	Valli Chisone e Germanasca	55.824	19.096	3,830942315	402.249,00
27	Pinerolese e Pedemontano	10.072	13.669	1,151157278	120.872,00

N.°	Comunità Montane	Superficie montana (ha)	Popolazione montana al 31/12/2002	Coefficiente di riparto %	Totale riparto 2° acconto (euro)
28	Val Sangone	16.728	26.905	2,100981883	220.603,00
29	Bassa Val di Susa e Val Cenischia	42.485	55.611	4,763652984	500.184,00
30	Alta Valle di Susa	66.356	13.094	4,12158578	432.767,00
31	Val Ceronda e Casternone	9.017	8.653	0,869323191	91.279,00
32	Valli di Lanzo	69.473	24.591	4,804772573	504.501,00
33	Alto Canavese	9.918	22.741	1,551110059	162.867,00
34	Valli Orco e Soana	61.607	8.294	3,652818229	383.546,00
35	Val Chiusella	14.264	5.384	1,001576081	105.165,00
36	Valle Sacra	8.941	10.770	0,960521542	100.855,00
37	Dora Baltea Canavesana	7.641	5.417	0,650483102	68.301,00
	PROVINCIA DI VERBANIA				
38	Antigorio e Formazza	61.018	11.894	3,783427306	397.260,00
39	Valle Vigezzo	21.221	6.175	1,407521581	147.790,00
40	Valle Antrona	15.985	8.296	1,22420554	128.542,00
41	Monte Rosa (Valle Anzasca)	30.159	7.222	1,930443779	202.697,00
42	Valle Ossola	32.258	34.056	3,249451573	341.192,00
43	Cusio - Mottarone	15.110	25.012	1,929680669	202.616,00
44	Val Strona	9.609	12.805	1,08763779	114.202,00
45	Valgrande	13.512	7.160	1,041445686	109.352,00
46	Alto Verbano	7.828	6.058	0,689276824	72.374,00
47	Valle Cannobina	11.969	5.932	0,904055601	94.926,00
	PROVINCIA DI VERCELLI				
48	Valsesia	76.315	33.157	5,554394754	583.211,00
	Totale Regione	1.314.916	666.812	100,00	10.500.000,00

Codice 14.4

D.D. 16 luglio 2004, n. 488

Spese per lavori di manutenzione, riparazione e sistemazione degli immobili e relativi impianti. Fornitura e posa in opera di pannelli divisorii, targhe porta-nome e scaffali nei nuovi locali del Settore Economia Montana - Sede di Cuneo

(omissis)

IL DIRETTORE

(omissis)

determina

Di affidare alle sotto elencate Ditte le seguenti forniture:

- Ditta Fratelli Ferrero s.n.c. Ferramenta in Via Tiziano, 4 - Cuneo la fornitura di scaffali, duplicati chiavi e materiale vario di ferramenta, per un importo di Euro 1.150,00 + I.V.A.;

- Ditta Market Compensati Via Benezia, 5/a Fraz. Madonna dell'Olmo - Cuneo la fornitura e posa in opera di pannelli divisorii in legno truciolo, per un importo di Euro 261,86 + I.V.A.;

- Ditta Tuttufficio Centrocopie Via Sacco e Vanzetti, 5/7 - Cuneo - la fornitura di stampe fotografiche di ampie dimensioni e plastificate, aventi argomento naturalistico - montano, per la copertura dei pannelli divisorii in legno, per un importo di Euro 784,00 + I.V.A.;

- Ditta Sola Neon s.n.c. Via Vecchia Cuneo - Borgo San Dalmazzo la fornitura di targhe porta nome utili all'individuazione degli Uffici e dei Funzionari in servizio, per un importo di Euro 427,38 + I.V.A..

La somma complessiva di Euro 3.147,89 trova copertura nell'impegno contabile n. 2962 sul Capitolo 10490/2004.

Alla liquidazione delle spese si provvederà previa presentazione della fattura e verifica della fornitura ai sensi della L.R. 8/84.

Il Direttore regionale
Nino Berger

Codice 14.4

D.D. 16 luglio 2004, n. 490

Legge regionale 2 luglio 1999, n. 16, articolo 51 - Iniziative della Giunta regionale ammissibili a finanziamento - anno 2004

(omissis)

IL DIRETTORE

(omissis)

determina

- Di concedere quale contributo a carattere straordinario la somma di Euro 186.000,00= ai sotto indicati beneficiari, per la gestione delle seguenti iniziative:

Comune di Valprato Soana (TO) - contributo per intervento e sostegno apertura nuovo asilo Euro 20.000,00

A.G.R.A.P. (CN) - contributo per sostegno iniziative di valorizzazione dei rifugi alpini, dell'escursionismo e dell'alpinismo Euro 6.000,00

Torino Calcio S.p.A. (TO) - contributo per sostegno attività sportiva giovanile Torino Calcio nei territori delle Valli Occitane Euro 80.000,00

Comunità Montana Valle Varaita (CN) - contributo per azioni di sostegno all'artigianato del legno in Valle Varaita Euro 30.000,00

Espaci Occitan - Dronero (CN) - contributo per il supporto di attività promozionali del territorio delle Valli Occitane Euro 10.000,00

Comune di Macra (CN) - contributo per l'adeguamento normativo e la messa in sicurezza in locale pluriuso Euro 15.000,00

Comune di Pezzolo Valle Uzzone (CN) - contributo per interventi di messa in sicurezza rete stradale borgate periferiche Euro 12.500,00

Comune di Perletto (CN) - contributo per interventi di messa in sicurezza rete stradale borgate periferiche Euro 12.500,00

- di liquidare il contributo concesso ai beneficiari secondo le seguenti modalità:

a) Comune di Valprato Soana (TO) - a presentazione di un quadro economico di spesa e dell'attestazione delle spese sostenute, approvate dall'Ente, comprovante i lavori di adeguamento dei locali e l'acquisto di arredi e attrezzature per il progetto di apertura del nuovo Asilo-Baby Parking Comunale, si provvederà all'erogazione dell'intero importo del contributo assegnato.

b) Associazione Gestori Rifiuti Alpini e Posti Tappa del Piemonte - Onlus (CN) - a presentazione di un programma di spesa relativo al progetto di valorizzazione storico-culturale dei rifugi alpini, dell'escursionismo e dell'alpinismo ed a presentazione della documentazione delle spese sostenute per realizzazione di materiale promozionale cartaceo, implementazione del sito web e degli stand espositivi, aggiornamento della mappatura dei rifiuti, si provvederà all'erogazione dell'intero importo del contributo assegnato.

c) Torino Calcio S.p.A. (TO) - a presentazione del quadro economico di spesa in dettaglio, relativo al progetto di sviluppo di iniziative ed eventi sportivi nel settore calcistico nei territori delle Valli Occitane, potrà essere corrisposta un'anticipazione del 50% del contributo assegnato. Ad iniziativa conclusa sulla base del consuntivo finale di spesa comprovato da idonea documentazione delle spese sostenute, si provvederà all'erogazione del saldo del contributo.

d) Comunità Montana Valle Varaita (CN) - a seguito di presentazione di un quadro economico di spesa attestante le spese per la realizzazione del progetto Centro Servizi - Parco Tecnologico del Legno per azioni di sostegno, formazione, sviluppo e promozione dell'artigianato del legno in Valle Varaita, potrà essere corrisposta un'anticipazione del 50% del contributo assegnato. A presentazione del quadro economico finale di spesa, del consuntivo degli interventi realizzati, approvato dall'Ente e supportato da idonea documentazione comprovante le spese sostenute, si provvederà all'erogazione del saldo del contributo.

e) Espaci Occitan (CN) - a presentazione del programma di attività e all'attestazione delle spese sostenute, relative al progetto di collaborazione nei territori montani dell'area occitana con la Società Torino Calcio, al fine dell'organizzazione di proposte culturali, turistiche e di promozione della minoranza occitana, a supporto dell'attività sportiva calcistica, si provvederà all'erogazione del contributo.

f) Comune di Macra (CN) - al ricevimento di copia del progetto esecutivo approvato dall'ente, relativo ai lavori di adeguamento normativo e di messa in sicurezza del centro d'incontro "sala pro loco Rucicapra", potrà essere corrisposta un'anticipazione del 70% del contributo assegnato. A presentazione della contabilità finale dell'intervento, approvata e supportata da idonea documentazione comprovante le spese sostenute, si provvederà all'erogazione del saldo del contributo.

g) Comune di Pezzolo Valle Uzzone (CN) - a seguito di presentazione del conto economico di spesa, approvato dall'Ente, ed a comunicazione di inizio lavori del progetto di messa in sicurezza dei collegamenti stradali per le borgate periferiche, si provvederà all'erogazione dell'intero contributo.

h) Comune di Perletto (CN) - a seguito di presentazione del conto economico di spesa, approvato dall'Ente, ed a comunicazione di inizio lavori del progetto di messa in sicurezza dei collegamenti stradali per le borgate periferiche, si provvederà all'erogazione dell'intero contributo.

La somma complessiva di Euro 186.000,00 verrà impegnata con successivo provvedimento sul capitolo del bilancio della Regione Piemonte per l'anno 2004.

Il Direttore regionale
Nino Berger

Codice 14.4

D.D. 20 luglio 2004, n. 496

Legge Regionale 4 settembre 1979, n. 57, articolo 14. Autorizzazione al Comune di Pamparato (CN) per taglio piante d'alto fusto e polloni di ceduo superiore a 35 anni di età radicati nel Comune di Pamparato (CN) - località Zietto-Brunello

(omissis)
Il Direttore regionale
Nino Berger

Codice 14.3

D.D. 21 luglio 2004, n. 501

Impegno della somma di Euro 29.100,00 sul capitolo n. 23236/2004 a favore del Settore - 14.5 - Gestione Proprietà Forestali Regionali e Vivaistiche. Prima annualità delle voci di costi: "Spese per il personale", "Acquisti materiali" nell'ambito del progetto: "Verchamp" del P.I.C. Interreg III A - Alcotra Italia-Francia

(omissis)
IL DIRIGENTE
(omissis)
determina

1. Di conferire al Responsabile del Settore Gestione Proprietà Forestali Regionali e Vivaistiche, l'incarico per l'assegnazione della mano d'opera forestale per la realizzazione del progetto; (1 direttore dei lavori per un periodo presuntivamente di mesi uno; un operaio specializzato super per un periodo presunto di mesi 2 e di n. 1 o 2 operai specializzati per un periodo di complessivi mesi 6);

2. di demandare al Responsabile del Settore Gestione Proprietà Forestali Regionali e Vivaistiche, l'iter amministrativo per l'acquisizione dei materiali di consumo, necessari per la realizzazione del progetto in oggetto citato;

3. di richiedere al Responsabile del Settore Gestione Proprietà Forestali Regionali e Vivaistiche di trasmettere, al Settore Gestione Attività Strumentali per l'Economia Montana e le foreste di Torino, la documentazione certificante gli importi dei salari e degli stipendi e quella certificante l'acquisto dei materiali di consumo (i mandati di pagamento per la liquidazione delle fatture corredati dalla relativa documentazione);

4. di impegnare la somma di Euro 29.100,00 (Euro: ventinovemilacento/00), sul capitolo n. 23236/2004 (accantonamento n. 100737), a favore del Settore Gestione Proprietà Forestali Regionali e Vivaistiche per i pagamenti delle spese di cui sopra, tale importo è così suddiviso:

- Euro 20.600,00 per mano d'opera (stipendi e salari per gli addetti forestali);
- Euro 8.500,00 per l'acquisto dei materiali di consumo.

Il Dirigente responsabile
Carlo Torrenzo

Codice 14.4

D.D. 22 luglio 2004, n. 504

Legge regionale 2 luglio 1999 n. 16, art. 29 Finanziamento aggiuntivo al Fondo regionale per la Montagna. Determinazione Dirigenziale n. 354 del 26.05.2004. Integrazione

(omissis)
IL DIRETTORE
(omissis)
determina

- Di integrare la propria determinazione n. 354 del 26.5.2004, ricomprendendo tra le Comunità Montane elencate nel provvedimento, la Comunità Montana Valli Mongia Cevetta e Langa Cebana e le richieste di corresponsione dell'anticipo del contributo prodotte con nota n. 3391 del 8.6.2004 dalla Comunità Montana Valli Mongia Cevetta e Langa Cebana e con note n. 2709 del 19.5.2004 - n. 3465 del 2.7.2004 dalla Comunità Montana Valli Gesso e Vermenagna.

Il Direttore regionale
Nino Berger

Codice 14.3

D.D. 29 luglio 2004, n. 514

L.r. n. 16/99 art. n. 29. D.G.R. n. 68-3237 del 11.06.2001. Contributo in c/capitale alla C.M. Val Pellice per la realizzazione del progetto integrato speciale denominato: "Progetto per la valorizzazione e l'accoglienza del turismo in Val Pellice: La Porta di Valle". Impegno e liquidazione della somma di Euro 98.228,45 sul capitolo 23252/04 per la liquidazione del saldo relativo all'anticipo del contributo concesso

(omissis)
IL DIRIGENTE
(omissis)
determina

- D'impegnare e liquidare la somma di Euro 98.228,45 (Euro: novantottomiladuecentoventotto/45), sul capitolo n. 23252/2004 (accantonamento n. 101168) per la liquidazione del saldo relativo all'anticipo del contributo concesso alla Comunità Montana Val Pellice per la realizzazione del progetto, integrato speciale, denominato: "Progetto per la valorizzazione e l'accoglienza del turismo in Val Pellice: La Porta di Valle".

Il Dirigente responsabile
Carlo Torrenzo

Codice 14.3

D.D. 2 agosto 2004, n. 516

L.r. n. 16/99, art. n. 29. D.D. n. 609 del 03.09.1998. Reimpegno e liquidazione della somma di Euro 254.223,55 sul capitolo n. 23252/04, al fine di erogare il saldo del contributo alla C.M. Bassa Val Susa e Val Cenischia per la realizzazione del progetto speciale integrato, denominato: "Valorizzazione territoriale della Comunità Montana"

(omissis)

IL DIRIGENTE

(omissis)

determina

- Di reimpegnare e liquidare l'importo di Euro 254.223,55, sul capitolo n. 23252/2004, al fine di poter erogare il saldo del contributo, per la realizzazione del progetto, speciale integrato, denominato: "Valorizzazione territoriale della Comunità Montana", a favore della Comunità Montana Bassa Val Susa e Val Cenischia;

- di accertare nei confronti dell'impegno n. 320807/1998 una economia di Euro 71.643,35, di cui si dispone il disimpegno.

Il Dirigente responsabile
Carlo Torrenzo

Codice 14.4

D.D. 9 agosto 2004, n. 527

D.G.R. n. 74-8827 del 25.03.2003 Azioni d'iniziativa della Giunta Regionale anno 2003 - Legge regionale n. 16/99 art. 51 - comma 1 - lettera b). Impegno di Euro 54.120,00 sul Capitolo 23252/2004

(omissis)

IL DIRETTORE

(omissis)

determina

- Di impegnare la somma complessiva di Euro 54.120,00 sul Cap. 23252/2004 da destinare alla liquidazione del contributo attribuito al TOROC con la determinazione n. 1074 del 24.12.2003;

- di stabilire che a seguito di presentazione di un programma di ampliamento dell'offerta formativa afferente il Progetto "Sport, Montagna e valori Olimpici" potrà essere erogata un'anticipazione del 50% del contributo concesso;

- per la liquidazione del saldo, dovrà essere trasmessa al Settore Economia Montana la documentazione comprovante l'avvenuta conclusione delle attività programmate, unitamente a copia della documentazione fiscale attestante le spese sostenute.

Il Direttore regionale
Nino Berger

Codice 14.4

D.D. 11 agosto 2004, n. 531

Legge Regionale n. 16/99 art. 29, come modificato dalla Legge Regionale n. 19/03. Ordine del giorno del Consiglio Regionale n. 1058 del 09.09.1999. Finanziamento aggiuntivo al Fondo reg.le per la Montagna. Progetto "Fruizione bistagionale: terza fase di intervento". Beneficiaria la Comunità Montana Valle Monregalesi. Impegno di Euro 225.364,00 sul Capitolo 23268/2004

(omissis)

IL DIRETTORE

(omissis)

determina

- Di impegnare, per le motivazioni esplicitate in premessa, la somma complessiva di Euro 225.364,00 Cap. 23268/2004 da destinare alla liquidazione dell'anticipo del contributo spettante alla Comunità Montana beneficiaria Valli Monregalesi, per la realizzazione di progetti coerenti con le finalità di cui alla L.r. 16/99 art. 29.

Il Direttore regionale
Nino Berger

Codice 14.7

D.D. 12 agosto 2004, n. 533

L.R. 09.08.1989 n. 45 - Ditta: Comunità Montana Monte Rosa - Comuni: Bannio Anzino, Calasca Castiglione, Ceppo Morelli e Vanzone con San Carlo (VB) - Tipo di intervento: autorizzazione "Interventi per la difesa spondale e dei versanti del bacino idrografico del Torrente Anza"

(omissis)

IL DIRIGENTE

(omissis)

determina

Di autorizzare ai sensi della legge regionale 09.08.1989 n. 45, la Ditta Comunità Montana Monte Rosa, con sede in Bannio Anzino (VB) Via Monte Rosa, 16, ad effettuare le trasformazioni del suolo necessarie alla realizzazione degli Interventi per la difesa spondale e dei versanti del bacino idrografico del Torrente Anza nei Comuni di Bannio Anzino, Calasca Castiglione, Ceppo Morelli e Vanzone con San Carlo (VB) sui terreni correttamente individuati dalla documentazione tecnico-progettuale e a condizione che i lavori siano effettuati rispettando scrupolosamente il progetto allegato all'istanza.

Si rileva inoltre che:

- l'intervento in Comune di Vanzone con San Carlo non è assoggettabile all'autorizzazione di cui alla L.R. 45/89 in quanto non ricadente in area soggetta a vincolo ai sensi del R.D. 3267/23 e s.m.i.;

- l'intervento in Comune di Ceppo Morelli, relativo al disalveo in corrispondenza di un tratto del torrente Anza, possa essere escluso dall'autorizzazione in quanto riconducibile alla fattispecie di cui al punto 3 della D.G.R. 02.08.99 n. 49-28011;

- che sotto l'aspetto geologico si possano autorizzare limitatamente gli interventi nei Comuni di Bannio Anzino e Calasca Superiore.

L'autorizzazione dovrà avvenire nel rispetto delle seguenti prescrizioni:

1) I lavori dovranno essere eseguiti a regola d'arte, rispettando le indicazioni tecnico-costruttive previste negli elaborati progettuali nonchè nel rispetto della normativa tecnica di settore;

2) occorrerà attenersi strettamente alle prescrizioni e alle risultanze contenute nella relazione geologica in particolare per quanto concerne le necessità di eseguire, prima dell'inizio dei lavori "l'analisi geotecniche e geomeccanica mirata a definire le caratteristiche progettuali delle opere da definirsi localmente, attraverso indagini rivolte e standardizzate anche ai sensi della normativa vigente" le valutazioni e le risultanze di cui sopra dovranno essere richiamate nel successivo collaudo/certificato di regolare esecuzione;

3) in corso d'opera, si dovrà verificare la stabilità degli scavi, dei riporti e di tutti i pendii, anche provvisori e di cantiere, in accordo con i disposti del D.M. 11 marzo 1988. Gli scavi dovranno essere opportunamente armati, ove necessario;

4) nel corso dei lavori si dovranno verificare gli assunti geotecnici al fine di adempiere al dettato del D.M. 11 marzo 1988. Tali verifiche e, se del caso, l'eventuale ricontrollo delle analisi di stabilità, dovranno far parte integrante della relazione di collaudo/certificato di regolare esecuzione; nel caso di accertata instabilità, sarà necessario provvedere con idonee opere di consolidamento;

5) si dovrà provvedere ad una corretta regimazione delle acque meteoriche e superficiali, al fine di impedirne la loro permeazione nel terreno, il formarsi di pericolosi ristagni ed il ruscellamento incontrollato delle stesse, previa verifica attraverso calcoli idrologici ed idraulici che consentano l'adeguato dimensionamento delle opere in progetto;

6) i movimenti di terra ed il taglio della vegetazione dovranno essere limitati allo stretto necessario e conformi al progetto presentato;

7) si dovrà porre la massima attenzione affinché il materiale di risulta non venga scaricato all'intero delle linee di impluvio e non dovrà essere recata turbativa al naturale scorrere dei corsi d'acqua esistenti;

8) le superfici smosse dovranno essere stabilizzate e prontamente inerbite;

9) i terreni movimentati dovranno essere opportunamente stoccati in loco in attesa del riutilizzo, il materiale in eccedenza dovrà essere trasportato presso discariche autorizzate.

I lavori dovranno essere ultimati entro il termine fissato dal Capitolato Speciale d'Appalto e comunque non oltre 4 mesi dalla data della presente determinazione.

E' fatta salva la possibilità di dettare ulteriori prescrizioni qualora se ne accertasse la necessità a seguito di verifiche, effettuate dai soggetti competenti, in corso d'opera o al termine dei lavori.

Ai sensi degli artt. 8 e 9 della Legge regionale 9 agosto 1989 n. 45 si deroga dal versamento del deposito cauzionale e del corrispettivo del rimboschimento in trattasi di opere pubbliche.

La presente autorizzazione è rilasciata esclusivamente per gli interventi oggetto di istruttoria. Sono fatti salvi i diritti e gli interessi di Terzi, le competenze di altri Organi, Amministrazioni od Enti, nonché la possibilità di dettare ulteriori prescrizioni qualora se ne accertasse la necessità.

Eventuali violazioni e/o omissioni dei disposti della presente determinazione saranno perseguite a norma delle leggi vigenti.

Il Dirigente responsabile
Valter Vescovi

Codice 14.4

D.D. 17 agosto 2004, n. 536

Legge regionale n. 16/99 art. 29 - Finanziamento aggiuntivo al Fondo regionale per la Montagna Progetti "Nuovo complesso scolastico di scuola elementare in Comune di Roccasparvera (CN)" e "Nuovo blocco mensa a servizio dell'edificio scolastico di Demonte (CN)". Beneficiaria la Comunità Montana Valle Stura. Impegno di Euro 660.653,31 sul Capitolo 23268/04

(omissis)

Il Direttore regionale
Nino Berger

Codice 14.4

D.D. 17 agosto 2004, n. 537

Legge Regionale 4/9/1979, n. 57, art. 14. Autorizzazione alla Comunità Montana Valli Mongia, Cevetta e Langa Cebana con sede in Ceva (CN) per taglio piante d'alto fusto e polloni di ceduo superiore a 35 anni di età radicati in località Odaglie del Comune di Battifollo (CN) e località Terpin in Comune di Viola (CN)

(omissis)

Il Direttore regionale
Nino Berger

Codice 14.3

D.D. 19 agosto 2004, n. 538

Legge regionale n. 63/78, art. n. 25, punto 4. Contributo al Consorzio Forestale Alta Valle Susa - anno 2003. Approvazione perizia di variante relativa agli interventi selvicolturali

(omissis)

IL DIRIGENTE

(omissis)

determina

- Di approvare la perizia di variante relativa agli interventi selvicolturali sulle proprietà forestali gestite dal Consorzio Forestale Alta Valle Susa su delega dei comuni consorziati per l'importo di Euro 50.000,00.

Il Dirigente responsabile
Carlo Torrenzo

Codice 14.4

D.D. 23 agosto 2004, n. 539

Piano di sviluppo rurale della Regione Piemonte 2000 - 2006 - azione I.2.d - Legge regionale 9 agosto 1989, n. 45 - Proroga al Comune di Aisone (CN) sino al 11 ottobre 2004, per lavori di miglioramento della viabilità forestale in località "vallone Igosa - vallone Valletta" del Comune di Aisone

(omissis)

IL DIRETTORE

(omissis)

determina

Di rinnovare sino al 11.10.2004, ai sensi della Legge regionale 9.8.89, n. 45, la Determinazione dirigenziale n. 226 in data 11.04.2003 rilasciata al Comune di Aisone (CN), al fine di consentire l'ultimazione dei lavori di realizzazione delle opere di miglioramento della rete di viabilità forestale ed in particolare di una pista tra il vallone Igosa ed il vallone Valletta della lunghezza di metri 1.808 su una superficie di mq 5.000 (di cui boscati mq 4.000 - esemplari di alto fusto destinati al taglio n. 40 circa e ceppaie di castagno n. 30), sui terreni iscritti al N.C.T. ai fogli n. 8 e 9 mappali diversi del Comune di Aisone (CN) in località Pinet.

Restano valide tutte le prescrizioni contenute nella Determinazione dirigenziale n. 226 in data 11.04.2003 ed è fatta salva la possibilità di dettare ulteriori prescrizioni qualora se ne accertasse la necessità.

Eventuali violazioni e/o omissioni dei disposti della presente Determinazione saranno perseguite a termine delle leggi vigenti.

Il Direttore regionale
Nino Berger

Codice 14.7

D.D. 24 agosto 2004, n. 541

P.S.R. 2000 - 2006 - Aiuto di stato regionali aggiuntivi, Anno 2004 - Importo previsto per la Misura T Euro 920.000,00. Ammissione ai finanziamenti domande utilmente inserite in graduatoria

(omissis)

IL DIRIGENTE

(omissis)

determina

1. Di ammettere a finanziamento, per le ragioni in premessa illustrate, a valere sulla somma relativa agli Aiuti di stato aggiuntivi regionali, anno 2004, Misura T, P.S.R. 2000-2006, pari a Euro 920.000,00= le domande presentate dai seguenti Enti:

- C.M. Dei Due Laghi (NO), 2° stralcio funzionale intervento, domanda ex graduatoria 2° bando, Misura T, P.S.R. 2000-2006, per Euro 324.417,00=

- C.M. Valle Varaita (CN), domanda ex graduatoria 2° bando, Misura T, P.S.R. 2000-2006 per Euro 500.000,00=

- Comune di Cherasco (CN), domanda ex graduatoria 1° bando, Misura T, P.S.R. 2000-2006 per Euro 51.646,00=

- Comune di Calamandrana (AT), domanda ex graduatoria 1° bando, Misura T, P.S.R. 2000-2006 per Euro 40.903,39=

2. di revocare conseguentemente le indicazioni di cui al punto 5 della precedente DD n. 727 del 25.09.2003;

3. di dare formale comunicazione di ammissione al finanziamento agli Enti beneficiari indicati al precedente punto 1.;

4. di impegnare gli Enti beneficiari interessati relativamente agli adempimenti procedurali occorrenti ad attenersi alle indicazioni contenute nelle precedenti note prot. n. 31796 del 25.09.2003 e prot. n. 37996 del 03.11.2003, fatto saldo i riferimenti temporali previsti;

5. di rinviare inoltre alle disposizioni contenute nella DD n. 322 del 14.05.2003 di approvazione del 2° bando della Misura T in questione, in particolare per il capitolo di disciplina delle spese ammissibili e delle modalità di erogazione del finanziamento.

Il Dirigente responsabile
Valter Vescovi

Codice 14.4

D.D. 24 agosto 2004, n. 542

Legge regionale 2 luglio 1999, n. 16, articolo 29 - Legge regionale 22 luglio 2003, n. 19 - Finanziamento aggiuntivo al Fondo regionale per la Montagna anno 2004 - Progetto "Adeguamento strutturale e completamento funzionale degli edifici costituenti il nuovo polo etnobotanico transfrontaliero Gramigna" in Comune di Gaiola (CN) - Beneficiaria la Comunità Montana Valle Stura (CN) - Approvazione progetto definitivo

(omissis)

Il Direttore regionale
Nino Berger

Codice 14.3

D.D. 25 agosto 2004, n. 543

L.R. 16/99 art. 29 e s.m.i. - D.G.R. n. 68-3237 dell'11.06.2001 - Prog. Spec. Integr. "Realizzazione di un centro per la lavorazione del legno presso l'immobile di proprietà della Cooper. Valli Unite del Canavese in loc. Filia di Castellamonte" - Risorse ordinarie anno 2001 - Operatività della convenzione tra la C.M. Valle Sacra, il Consorzio A.S.A. - Azienda Servizi Ambiente - e la Cooperativa Valli Unite del Canavese

(omissis)

IL DIRIGENTE

(omissis)

determina

Di rendere operante, ai sensi dell'art. 29 della L.R. 2 luglio 1999 n. 16 così come modificato dalla L.R. 22 luglio 2003 n. 19, la convenzione che regola e perfeziona i rapporti tra la Comunità Montana Valle Sacra (Ente capofila), la Cooperativa "Valli Unite del Canavese" S.c.r.l., con sede legale in Borgiallo (TO) - Via Cigliana n. 1 e il Consorzio A.S.A. - Azienda Servizi Ambiente - con sede legale in Castellamonte (TO) - Strada del Ghiaro, per l'attuazione del Progetto Speciale Integrato "Realizzazione di un centro per la lavorazione del legno presso l'immobile di proprietà della Cooperativa Valli Unite del Canavese in loc. Filia di Castellamonte".

Il Dirigente responsabile
Carlo Torrenzo

Codice 14.4

D.D. 25 agosto 2004, n. 544

Legge regionale 2 luglio 1999, n. 16, articolo 51 - Legge regionale 22 luglio 2003, n. 19 - Utilizzo del Fondo regionale per la Montagna anno 2004 - Impegno e ripartizione alle Comunità Montane del Piemonte della somma di Euro 1.680.234,70 sul Capitolo 23251/2004 quale terzo acconto

(omissis)

IL DIRETTORE

(omissis)

determina

- Di disporre, in attuazione della legge regionale 2 luglio 1999, n. 16, e con riferimento alle disposizioni emanate con D.G.R. 42 - 12139 in data 30.03.2004, l'erogazione di un terzo acconto di riparto del Fondo regionale per la Montagna - anno 2004, nell'ammontare complessivo di Euro 1.680.234,70, come indicato nell'allegato prospetto, parte integrante e sostanziale della presente determinazione;

- di provvedere, con successiva determinazione dirigenziale, ad effettuare il riparto definitivo dell'intera somma attribuita sui diversi capitoli del Bilancio regionale afferente al Fondo regionale per la Montagna, procedendo a congruare gli acconti già erogati.

La somma di Euro 1.680.234,70 è impegnata sul Capitolo 23251 del Bilancio della Regione Piemonte per l'anno 2004.

Il Direttore regionale
Nino Berger

Allegato

stanziamento da ripartire secondo coefficiente
(70% sup. montana - 30% pop. Montana)

3° acconto di euro 1.680.234,70

N.°	Comunità Montane	Superficie montana (ha)	Popolazione montana al 31/12/2002	Coefficiente di riparto %	Totale riparto 3° acconto (euro)
	PROVINCIA DI ALESSANDRIA				
1	Valli Curone Grue Ossona	23.920	6.251	1,554623018	26.121,32
2	Val Borbera e Valle Spinti	29.935	8.943	1,995947184	33.536,60
3	Alta Val Lemme ed Alto Ovadese	20.757	6.053	1,37733158	23.142,40
4	Alta Valle Orba, Valle Erro e Bormida di Spigno	31.991	8.793	2,098650513	35.262,25
	PROVINCIA DI ASTI				
5	Langa Astigiana e Val Bormida	15.517	5.455	1,071474265	18.003,28
	PROVINCIA DI BIELLA				
6	Valle Sessera	11.556	10.350	1,080836075	18.160,58
7	Valle di Mosso	13.629	18.728	1,568120764	26.348,11
8	Valle del Cervo - La Bursch	11.222	16.019	1,318104871	22.147,26
9	Alta Valle dell'Elvo	12.066	10.428	1,111495333	18.675,73
10	Bassa Valle dell'Elvo	2.976	12.051	0,700605177	11.771,81
11	Prealpi Biellesi	6.562	22.923	1,380640474	23.198,00
	PROVINCIA DI CUNEO				
12	Valli Po, Bronda ed Infernotto	36.995	17.683	2,765002962	46.458,54
13	Valle Varaita	44.528	12.993	2,955020775	49.651,28
14	Valle Maira	58.151	11.661	3,620318872	60.829,85
15	Valle Grana	21.204	13.479	1,735224944	29.155,85
16	Valle Stura	60.133	9.644	3,635086098	61.077,98
17	Valli Gesso, Vermentagna Pesio	51.507	9.938	3,189105174	53.584,45
18	Valli Monregalesi	36.252	14.354	2,575676754	43.277,41
19	Alta Valle Tanaro	40.491	8.094	2,519702757	42.336,92
20	Valli Mongia, Cevetta e Langa Cebana	24.070	11.439	1,796017436	30.177,31
21	Alta Langa	20.829	7.752	1,457602861	24.491,15
22	Langa delle Valli Belbo, Bormida ed Uzzone	20.309	8.152	1,447916561	24.328,40
23	Bisalta	19.047	16.005	1,734041541	29.135,97
	PROVINCIA DI NOVARA				
24	Dei Due Laghi	4.657	4.901	0,468413909	7.870,45
	PROVINCIA DI TORINO				
25	Valle Pellice	29.302	22.731	2,582573983	43.393,30
26	Valli Chisone e Germanasca	55.824	19.096	3,830942315	64.368,82
27	Pinerolese e Pedemontano	10.072	13.669	1,151157278	19.342,14

N.°	Comunità Montane	Superficie montana (ha)	Popolazione montana al 31/12/2002	Coefficiente di riparto %	Totale riparto 3° acconto (euro)
28	Val Sangone	16.728	26.905	2,100981883	35.301,43
29	Bassa Val di Susa e Val Cenischia	42.485	55.611	4,763652984	80.040,55
30	Alta Valle di Susa	66.356	13.094	4,12158578	69.252,31
31	Val Ceronda e Casternone	9.017	8.653	0,869323191	14.606,67
32	Valli di Lanzo	69.473	24.591	4,804772573	80.731,46
33	Alto Canavese	9.918	22.741	1,551110059	26.062,29
34	Valli Orco e Soana	61.607	8.294	3,652818229	61.375,92
35	Val Chiusella	14.264	5.384	1,001576081	16.828,83
36	Valle Sacra	8.941	10.770	0,960521542	16.139,02
37	Dora Baltea Canavesana	7.641	5.417	0,650483102	10.929,64
	PROVINCIA DI VERBANIA				
38	Antigorio e Formazza	61.018	11.894	3,783427306	63.570,46
39	Valle Vigezzo	21.221	6.175	1,407521581	23.649,67
40	Valle Antrona	15.985	8.296	1,22420554	20.569,53
41	Monte Rosa (Valle Anzasca)	30.159	7.222	1,930443779	32.435,99
42	Valle Ossola	32.258	34.056	3,249451573	54.598,41
43	Cusio - Mottarone	15.110	25.012	1,929680669	32.423,16
44	Val Strona	9.609	12.805	1,08763779	18.274,87
45	Valgrande	13.512	7.160	1,041445686	17.498,73
46	Alto Verbano	7.828	6.058	0,689276824	11.581,47
47	Valle Cannobina	11.969	5.932	0,904055601	15.190,26
	PROVINCIA DI VERCELLI				
48	Valsesia	76.315	33.157	5,554394754	93.326,87
	Totale Regione	1.314.916	666.812	100,00	1.680.234,70

Codice 14.4

D.D. 25 agosto 2004, n. 545

Legge regionale 2 luglio 1999, n. 16, articolo 29 - Legge regionale 22 luglio 2003, n. 19 - Finanziamento aggiuntivo al Fondo regionale per la Montagna anno 2004 - Progetto "Completamento area turistica attrezzata ad integrazione del sistema di offerta di Espaci Occitan" in Comune di Dronero - Beneficiaria la Comunità Montana Valle Maira (CN) - Approvazione progetto definitivo

(omissis)

Il Direttore regionale
Nino Berger

Codice 14.4

D.D. 26 agosto 2004, n. 547

Legge regionale 2 luglio 1999, n. 16, articolo 29 - Legge regionale 22 luglio 2003, n. 19 - Finanziamento aggiuntivo al Fondo regionale per la Montagna - Progetto "Lavori di realizzazione Via Ferrata di Camoglieres" in Comune di Macra - Beneficiaria la Comunità Montana Valle Maira (CN) - Approvazione progetto definitivo

(omissis)

Il Direttore regionale
Nino Berger

Codice 14.4

D.D. 26 agosto 2004, n. 548

Legge regionale 2 luglio 1999, n. 16, articolo 29 - Legge regionale 22 luglio 2003, n. 19 - Finanziamento aggiuntivo al Fondo regionale per la Montagna - Progetto "Recupero di un fabbricato da adibire ad Ufficio Postale" in Comune di Cartignano - Beneficiaria la Comunità Montana Valle Maira (CN) - Approvazione progetto definitivo

(omissis)

Il Direttore regionale
Nino Berger

Codice 14.4

D.D. 26 agosto 2004, n. 549

Legge regionale 2 luglio 1999, n. 16, articolo 29 - Legge regionale 22 luglio 2003, n. 19 - Finanziamento aggiuntivo al Fondo regionale per la Montagna - Progetto "Lavori di realizzazione Sentiero dei Ciclamini" in Comune di Macra - Beneficiaria la Comunità Montana Valle Maira (CN) - Approvazione progetto definitivo

(omissis)

Il Direttore regionale
Nino Berger

Codice 14.4

D.D. 26 agosto 2004, n. 550

Legge regionale 2 luglio 1999, n. 16, articolo 29 - Legge regionale 22 luglio 2003, n. 19 - Finanziamento aggiuntivo al Fondo regionale per la Montagna - Progetto "Recupero di casa medioevale in Via Casana da adibire a Museo dei Fratelli Zabreri" in Comune di San Damiano Macra -

Beneficiaria la Comunità Montana Valle Maira (CN) - Approvazione progetto definitivo

(omissis)

Il Direttore regionale
Nino Berger

Codice 15.11

D.D. 16 febbraio 2004, n. 110

Affidamento di consulenza al dr. Vito Trusolino a supporto dell'Amministrazione regionale relativa al conferimento di funzioni e compiti alla Regione ed altri Enti Locali in materia di lavoro. Spesa complessiva Euro 50.000,00 lorde o.f.c. Capitolo 10870 Bilancio 2004

(omissis)

IL DIRETTORE

(omissis)

determina

- Di affidare al dr. Vito Trusolino la proroga senza soluzione di continuità dell'incarico di consulenza a supporto della Direzione Formazione Professionale - Lavoro relativamente alle materie di cui al Decreto Legislativo 23 dicembre 1997, n. 469, "Conferimento alle regioni e agli enti locali di funzioni e compiti in materia di mercato del lavoro", per una spesa lorda di Euro 50.000,00 o.f.c.;

- di approvare il testo della convenzione allegata.

In particolare:

- la consulenza è proroga senza soluzione di continuità dal 1.01.2004 fino al 31.12.2004;

- il compenso di Euro 50.000,00 o.f.c. sarà liquidato secondo le modalità definite nella convenzione a seguito di regolari note, vistate dal Dirigente responsabile del Settore Osservatorio sul mercato del lavoro.

Con successivo provvedimento amministrativo verrà predisposto l'impegno relativo alla spesa complessiva di Euro 50.000,00 sul cap. 10870 del bilancio 2004 a seguito dell'entrata in vigore della legge di bilancio per l'anno finanziario 2004 e bilancio pluriennale per gli anni finanziari 2004-2006.

Il Direttore regionale
Giuseppe De Pascale

Codice 15.11

D.D. 24 febbraio 2004, n. 131

Affidamento incarico di consulenza all'avv. Alberta Criscuolo in materia di assistenza tecnica in relazione ai regimi di aiuti di stato alla formazione e all'occupazione. Spesa prevista di Euro 18.000,00 (o.f.c.)

(omissis)

IL DIRETTORE

(omissis)

determina

- Di affidare alla dott.ssa Alberta Criscuolo un incarico di consulenza in relazione ai regimi di aiuti di stato alla formazione e all'occupazione, per una spesa lorda di Euro 18.000,00 o.f.c.;

- di approvare il testo della convenzione allegata quale parte integrante del presente atto, che sarà stipulata dal Direttore alla Formazione Professionale - Lavoro

In particolare:

- la consulenza decorrerà dalla data della stipula e scadrà il 31.12.2004;

- il compenso di Euro 18.000,00 o.f.c. sarà liquidato secondo le modalità definite nella convenzione a seguito di regolari progetti di notula, vistate dal Dirigente responsabile del Settore Osservatorio sul mercato del lavoro.

Con successivo provvedimento amministrativo verrà predisposto l'impegno relativo alla spesa complessiva di Euro 18.000,00 sul cap. 10870 del bilancio 2004 a seguito dell'entrata in vigore della legge di bilancio per l'anno finanziario 2004 e bilancio pluriennale per gli anni finanziari 2004-2006, nel limite delle risorse assegnate con DGR 77-11415 del 23.12.2003 (Acc. 100280).

Il Direttore regionale
Giuseppe De Pascale

Codice 15.11

D.D. 4 marzo 2004 , n. 153

Affidamento incarico di consulenza al Prof. Avv. Luciano Spagnuolo Vigorita a supporto delle attività regionali relativamente alla definizione di provvedimenti e norme attuative del D.Lgs. 276/03. Spesa prevista di Euro 25.000,00 (o.f.c.)

(omissis)

IL DIRETTORE

(omissis)

determina

- Di affidare al Prof. Avv. Luciano Spagnuolo Vigorita un incarico di consulenza relativamente alla definizione di provvedimenti e norme attuative del D.Lgs. 276/03, per una spesa lorda di Euro 25.000,00 o.f.c.;

- di approvare il testo della convenzione allegata quale parte integrante del presente atto, che sarà stipulata dal Direttore alla Formazione Professionale - Lavoro

In particolare:

- la consulenza decorrerà dalla data della stipula e scadrà il 31.12.2004;

- il compenso di Euro 25.000,00 o.f.c. sarà liquidato secondo le modalità definite nella convenzione a seguito di regolari fatture, emesse dallo Studio Associato Spagnuolo Vigorita, di cui il prof. Avv. Luciano Spagnuolo Vigorita è legale rappresentante, vistate dal Dirigente responsabile del Settore Osservatorio sul mercato del lavoro.

Con successivo provvedimento amministrativo verrà predisposto l'impegno relativo alla spesa complessiva di Euro 25.000,00 sul cap. 10870 del bilancio 2004 a seguito dell'entrata in vigore della legge di bilancio per l'anno finanziario 2004 e bilancio pluriennale per gli anni finanziari 2004-2006, nel limite delle risorse assegnate con DGR 77-11415 del 23.12.2003 (Acc. 100280).

Il Direttore regionale
Giuseppe De Pascale

Codice 15.1

D.D. 8 marzo 2004 , n. 155

Determinazioni di autorizzazione alle variazioni anagrafiche e variazioni per fusioni, e stipula delle relative convenzioni o inoltro degli atti di adesione: parziale modifica

(omissis)

IL DIRIGENTE

(omissis)

determina

Di autorizzare, per le motivazioni di cui in premessa, le variazioni dei dati descritti sull'allegato "A", parte integrante della presente Determinazione, da apportare ai testi delle relative convenzioni o inoltro degli atti di adesione a suo tempo approvate, ferma restando ogni altra condizione previste dalle convenzioni stesse.

Il Dirigente responsabile
Francesco Viano

Codice 15.11

D.D. 9 marzo 2004 , n. 174

D.Lgs. 23.5.2000 n. 196. Affidamento servizi logistici per la partecipazione della Consiglieria regionale di parità al Salone Internazionale delle Elette delle pari opportunità "Expoelette". Spesa complessiva Euro 1.041,84. Cap. 10330 Bilancio 2004

(omissis)

IL DIRETTORE

(omissis)

determina

Di impegnare la somma complessiva di Euro 1.041,84 o.f.c. sul capitolo 10330 del bilancio 2004 (acc. 100574), a favore di:

- CCI, Compagnia dei Congressi, via Cervino 60, 10155 Torino, per un importo totale di Euro 429,84;

- Media Ambiente, corso Traiano 109, 10135 Torino, per un importo totale di Euro 396,00;

- CO.TE.CO Service, Corso Turati, 11/c 10128 Torino, per un importo totale di Euro 216,00.

All'erogazione della predetta spesa si provvederà con presentazione all'Amministrazione regionale di regolari fatture vistate dal Dirigente responsabile del Settore Osservatorio sul mercato del lavoro.

Il Direttore regionale
Giuseppe De Pascale

Codice 15.1

D.D. 29 marzo 2004 , n. 229

Determinazioni di autorizzazione alle variazioni anagrafiche e variazioni per fusioni, e stipula delle relative convenzioni o inoltro degli atti di adesione: parziale modifica

(omissis)

IL DIRIGENTE

(omissis)

determina

Di autorizzare, per le motivazioni di cui in premessa, le variazioni dei dati descritti sull'allegato "A", parte integrante della presente Determinazione, da apportare ai testi delle relative convenzioni o inoltro degli atti di adesione a suo tempo approvate, ferma restando ogni altra condizione previste dalle convenzioni stesse.

Il Dirigente responsabile
Francesco Viano

Codice 15.9

D.D. 8 aprile 2004 , n. 250

L.R. 28/93 Titolo III. Destinazione contributo di Euro 2.637,08 originariamente a favore dell'impresa Ennegi di Cidda Anna Maria all'impresa Ennegi S.a.s. di Cidda Anna Maria & C. (cap. 11175/02)

(omissis)

IL DIRETTORE

(omissis)

determina

Di assegnare il contributo regionale per l'assunzione della lavoratrice indicata al punto 119) della graduatoria approvata con determinazione del Direttore regionale Formazione Professionale - Lavoro n. 1142 del 28.11.2002, all'impresa Ennegi S.a.s. di Cidda Anna Maria & C. con sede legale in Candia C.se (TO) - Via del Rossetto 13, in cui è conferita l'impresa Ennegi di Cidda Anna Maria titolare del contributo, con medesima sede legale, secondo quanto esposto in premessa;

di ridurre il contributo di Euro 11.878,51 a favore dell'impresa Ennegi S.a.s. di Cidda Anna Maria & C., previsto con determinazione n. 1142 del 28.11.2002, a Euro 2.637,08 in quanto residuo da destinare all'impresa per raggiungere limite "de minimis" e di erogarlo alla medesima;

alla spesa di Euro 2.637,08 si fa fronte con la somma impegnata con determinazione n. 1142 del 28.11.2002 sul capitolo 11175/02 (impegno n. 6816);

di registrare un'economia di Euro 9.241,43 sull'impegno n. 6816 (cap. 11175/02).

Il Direttore regionale
Giuseppe De Pascale

Codice 15.2

D.D. 26 aprile 2004 , n. 281

DGR del 23/12/03 n. 74-11412 modificata con DGR del 30/03/04 n. 18-12115 - D.D. n. 100 del 09/02/2004 inerente la collaborazione del Sig. Alfio Vescovo (IAL Formazione) con il Settore "Gestione Amministrativa Attività Formative" per la realizzazione di attività di monitoraggio fisico e finanziario inerente le azioni del POR 2000-2006 - Impegno di spesa Euro 8.143,54 - Capp. vari - Bilancio 2004 - Misura F1

(omissis)

IL DIRETTORE

(omissis)

determina

Di autorizzare, per le considerazioni esposte in premessa, l'erogazione della somma di Euro 8.143,54, a favore dell'Ente IAL Formazione, a copertura degli oneri inerenti la collaborazione del Sig. Alfio Vescovo presso il Settore "Gestione Amministrativa Attività Formative" per il periodo 01.01.2004-29.02.2004;

di erogare la predetta somma dietro presentazione di regolare fattura, previa verifica dei fogli presenza firmati dal Responsabile di Settore, come previsto all'art. 3 della convenzione Rep. n. 8958 del 25.02.2004.

Alla spesa di Euro 8.143,54 si fa fronte con impegno sui sotto indicati Capitoli del Bilancio 2004:

Euro	3.664,59	Cap. 11341/04	(100713/A)	I. 1328
Euro	3.583,16	Cap. 11359/04	(100714/A)	I. 1329
Euro	895,79	Cap. 11357/04	(100715/A)	I. 1330.

Il Direttore regionale
Giuseppe De Pascale

Codice 15.1

D.D. 6 maggio 2004 , n. 311

Determinazioni di autorizzazione alle variazioni analitiche e variazioni per fusioni, e stipula delle relative convenzioni o inoltro degli atti di adesione: parziale modifica

(omissis)

IL DIRIGENTE

(omissis)

determina

Di autorizzare, per le motivazioni di cui in premessa, le variazioni dei dati descritti sull'allegato "A", parte integrante della presente Determinazione, da apportare ai testi delle relative convenzioni o inoltro degli atti di adesione a suo tempo approvate, ferma restando ogni altra condizione previste dalle convenzioni stesse.

Il Dirigente responsabile
Francesco Viano

Codice 15.1

D.D. 12 maggio 2004 , n. 315

Determinazioni di autorizzazione alle variazioni analitiche e variazioni per fusioni, e stipula delle relative convenzioni o inoltro degli atti di adesione: parziale modifica

(omissis)

IL DIRIGENTE

(omissis)

determina

Di autorizzare, per le motivazioni di cui in premessa, le variazioni dei dati descritti sull'allegato "A", parte integrante della presente Determinazione, da apportare ai testi delle relative convenzioni o inoltro degli atti di adesione a suo tempo approvate, ferma restando ogni altra condizione previste dalle convenzioni stesse.

Il Dirigente responsabile
Francesco Viano

Codice 15.10

D.D. 12 maggio 2004 , n. 320

L.R. 28/93, modificata ed integrata dalla L.R. 22/97. Art. 6bis, comma 2. Società in nome collettivo "La Suerte" di Venaria (TO). Finanziamento concesso con Determinazione n. 813 del 02.10.2000. Attuazione del Progetto di impresa

(omissis)

Il Direttore regionale
Giuseppe De Pascale

Codice 15.9

D.D. 13 maggio 2004, n. 322

Revoca parziale delle D.D. n. 826 del 18.11.2003 e n. 887 del 27.11.2003

(omissis)

IL DIRETTORE

(omissis)

determina

Di revocare la D.D. n. 826 del 18.11.2003 solo nella parte in cui indice la trattativa privata per l'affidamento dei servizi specialistici relativi agli ambiti di consulenza 1 e 2, come meglio descritti nell'allegato B della predetta D.D. 826.

Di revocare, di conseguenza, la D.D. n. 887 del 27.11.2003 solo nella parte in cui prevede l'impegno di spesa delle somme accantonate da corrispondersi a favore degli esperti individuati nelle persone di Zulian Gianfranco (per l'ambito di consulenza 1.a - 1), Desana Maurizio (per l'ambito di consulenza 1.a - 2), Burroni Paola (per l'ambito di consulenza 1.b).

Di disporre, pertanto, il disimpegno delle somme accantonate per le spese di cui al punto precedente, per un ammontare complessivo pari ad Euro 51.645,40 così distribuita:

Euro 23.240,43	cap. 11340 (A. 100207) (Imp. N. 6972)
Euro 22.723,98	cap. 11358 (A. 100208) (Imp. N. 6974)
Euro 5.680,99	cap. 11357 (A. 100209) (Imp. N. 6977)

Di confermare l'impegno di spesa previsto a favore di Mocci Antonio, per un ammontare complessivo pari ad Euro 17.315,13 comprensivo di Euro 14.000,00 a titolo di remunerazione della prestazione professionale ed Euro 3.315,13 a titolo di rimborso spese.

Di impegnare, per le finalità sopra evidenziate e descritte, la somma di Euro 17.315,13 accantonata sui capitoli 11340 (A. 100207), 11358 (A. 100208) e 11357 (A. 100209) del bilancio regionale 2003, così ripartita:

Euro 7.791,81	cap. 11340 (A. 100207) (Imp. N. 6972)
Euro 7.618,66	cap. 11358 (A. 100208) (Imp. N. 6974)
Euro 1.904,66	cap. 11357 (A. 100209) (Imp. N. 6977).

Di disporre che il pagamento delle rispettive due tranches verrà effettuato a stato di avanzamento e, precisamente:

- 50% dell'importo lordo previsto per ogni consulenza, dopo lo svolgimento della prima metà della prestazione stabilita e dietro presentazione di relazione intermedia sull'attività svolta, nonchè di regolare parcella o fattura;
- 50% dell'importo lordo previsto per ogni consulenza, dopo lo svolgimento della seconda metà della prestazione stabilita e dietro presentazione di relazione finale sull'attività svolta, nonchè di regolare parcella o fattura.

Il Direttore regionale
Giuseppe De Pascale

Codice 15.1

D.D. 19 maggio 2004, n. 336

Direttiva occupati anno 2003 - Interventi a gestione unitaria regionale - Bando per la chiamata dei progetti di formazione destinati agli operatori delle aree montate del Piemonte: pubblicazione degli esiti delle domande presentate dal 15.12.03 al 18.2.04 fase 2 approvazione delle graduatorie e finanziamento delle attività. Spesa complessiva

Euro 424.718,00= di cui Euro 212.359,00= sul Bilancio 2004 capp. vari

(omissis)

IL DIRETTORE

(omissis)

determina

- Di approvare la pubblicazione degli esiti di valutazione delle domande presentate dal 15.12.2003 al 18.2.2004 (Fase 2) ai sensi del Bando per la chiamata dei progetti di formazione destinati agli operatori delle aree montane del Piemonte approvato mediante la propria Determinazione n. 194 del 17.3.2003, in applicazione della Direttiva relativa alla formazione dei lavoratori occupati - anno 2003 - Interventi a gestione unitaria regionale;

gli esiti suddetti sono distintamente descritti nei seguenti allegati, parti integranti della presente determinazione:

allegato "A" - Elenco delle domande non ammissibili con relativa motivazione;

allegato "B" - Elenco dei singoli interventi non ammissibili con relativa motivazione;

allegato "C" - Graduatorie dei corsi approvati per ciascuna azione, in relazione alle risorse disponibili;

allegato "D" - Dettaglio degli interventi finanziabili per ognuno dei rispettivi operativi.

- di definire quale termine massimo non derogabile per l'avvio dei corsi approvati con la presente Determinazione, il 30.9.2004, trascorso il quale i corsi non iniziati saranno cancellati d'ufficio ed i relativi importi saranno resi disponibili;

- di definire quale termine per la conclusione dei corsi il 30.6.2005;

- di affidare al Responsabile del Settore Gestione Amministrativa l'esame delle eventuali richieste motivate di deroga al solo termine di conclusione suddetto, e la relativa approvazione;

- di approvare la spesa complessiva massima di Euro 424.718,00= relativa al contributo a carico della parte pubblica per lo svolgimento delle attività approvate e finanziabili.

Alla spesa complessiva di Euro 424.718,00= si fa fronte per Euro 212.359,00= relativi all'erogazione di una prima quota degli importi autorizzati - ivi comprese quote di anticipazione e/o eventuali quote di saldo determinate a conclusione dei corsi, dietro presentazione di rendiconto e previa verifica delle attività effettivamente svolte e delle spese effettivamente sostenute e dimostrate - mediante impegno sui sottoelencati capitoli del bilancio 2004:

per Euro 95.561,55= sul cap. 11546/2004 F.S.E. (100064/A)

per Euro 93.437,96= sul cap. 11442/2004 F. Rotazione (100065/A)

per Euro 23.359,49= sul cap. 11400/2004 Bilancio Regionale (100066/A)

e per la differenza di Euro 212.359,00= con successive Determinazioni, nei limiti delle risorse già assegnate con la d.g.r. n. 79 - 7317 del 7/10/2002.

Il rapporto con gli operatori è regolato da apposito atto di adesione, conforme alla propria Determinazione n. 1078 del 19.11.2001.

Trattandosi di attività formativa, i contributi di cui alla presente determinazione sono esenti da ritenuta d'acconto, ai sensi della L.N. n. 67/88.

Il Direttore regionale
Giuseppe De Pascale

Codice 15.10

D.D. 20 maggio 2004 , n. 337

L.R. 28/93, modificata ed integrata con L.R. 22/97. Contributi a nuove iniziative imprenditoriali di cui all'art. 4, comma 1, lett. a) e b). Impegno ed erogazione delle somme relative alle spese di avvio (cap. 11172/2004) per l'importo di Euro 493.127,22 ed alle spese di assistenza tecnica e gestionale (cap. 11173/2004) per l'importo di Euro 81.862,24

(omissis)

IL DIRETTORE

(omissis)

determina

Di impegnare sul capitolo n. 11172/2004 (imp. n. 1757) (acc. n. 100441) la somma di Euro 493.127,22 e di erogare tale somma, a favore dei beneficiari e secondo gli importi indicati nella tabella "A" contenuta nella presente determinazione, quale contributo per spese di avvio.

Di operare sul contributo la ritenuta d'acconto del 4%, ai sensi del D.P.R. 600/73 e successive modifiche ed integrazioni.

Di impegnare sul capitolo n. 11173/2004 (imp. n. 1758) (acc. n. 100442) la somma di Euro 81.862,24 e di erogare tale somma a favore dei beneficiari e secondo gli importi indicati nella tabella "B" contenuta nella presente determinazione, quale contributo per spese di assistenza tecnica e gestionale.

Il Direttore regionale
Giuseppe De Pascale

Allegato

TABELLA
"A"

"L.R. n. 28/93, modificata ed integrata con L.R. n. 22/97. Contributi a nuove iniziative imprenditoriali di cui all'art. 4, comma 1, lett. a). Impegno ed erogazione delle somme relative alle spese di avvio: € 493.127,22 (cap. 11172/2004)".

Denominazione impresa	Comune	Prov.	Partita IVA	Contributo per spese di avvio
PANPIZZA DI BARRERI STEFANO S.r.l. (09/01)	Carmagnola	TO		12.463,23
VILLANOVA FIORI DI GAVIGLIO KATIA MATILDE D.i. (01/02)	Villanova canavese	TO		3.108,58
BARCELONA BY DANA DI BERTONE D.C. D.i. (05/02)	Pinerolo	TO		1.413,23
UNO PISCINE S.r.l. (01/02)	Comignago	NO		7.096,00
CLASSIC CARS DI D'ACUNTO PIETRO & C. S.n.c. (01/02)	Torino	TO		3.079,12
EL.PA DI DI BENEDETTO P. E TARDANICO E. S.n.c. (05/02)	Nichelino	TO		2.684,70
S.R. DI SCHIAVON ROBERTO D.i. (05/02)	Castiglione Torinese	TO		4.165,00
GI.VI. DI VINCENZO TORTORA & C. S.n.c. (05/02)	Valenza	AL		2.443,13
NOL.CAT DI CONCETTA PALATO & C. S.a.s. (05/02)	Rivarolo Canavese	TO		5.435,28
A.B.C. S.r.l. (05/02)	Nichelino	TO		1.727,01
ESSEPI S.n.c. (05/02)	Alessandria	AL		1.000,00
FARMACIA DR. CALCAGNILE LUCA D.i. (05/02)	Bossolasco	CN		1.292,50
CATTIN WALTER D.i. (05/02)	Torino	TO		4.229,50
IL BELLO DELLE DONNE DI LOSENNO ROBERTA D.i. (05/02)	Borgo San Martino	AL		6.000,00
GAIA GIANLUCA D.i. (05/02)	Castellamonte	TO		327,54
TIMELINE DI BOERIS BARBARA E SPEGNO A. S.n.c. (05/02)	Torino	TO		4.307,60
BOLZON ROBERTO D.i. (05/02)	Valfenera	AT		80,05
L'ANGOLO DEI SAPORI DI TORRAZZA ANDREA & S.a.s. (05/02)	Fabbrica Curone	AL		5.500,00
EURISKO S.r.l. (05/02)	Cascinette d'Ivrea	TO		1.500,00
SPARK IMPIANTI ELETTRICI DI ZAMBOTTO F. D.i. (05/02)	Savigliano	CN		1.170,00
4 STAGIONI DI ROSELLI LUIGI E LOMBARDO S.n.c. (05/02)	Torino	TO		12.503,35
INFOPER S.r.l. (05/02)	Torino	TO		5.395,30

F.LLI TERMINE DI TERMINE CALOGERO & C. S.a.s. (05/02)	Torino	TO	569,36
ENNEPI PROGRESS S.r.l. (09/02)	Torino	TO	2.742,46
DA.MA. GLOBAL SERVICE DI CURCI MARIELLA S.a.s. (09/02)	Torino	TO	2.198,09
CREATIVE DI ALFIERI A. E LA PORTA A. & C S.a.s. (05/02)	Alba	CN	12.911,42
HAVANA CAFE' DI DE MASI E OLIVIA S.n.c. (05/02)	Torino	TO	11.470,53
PISCINA VALLINA DI POLETTI RAFFAELLA D.i. (05/02)	Cureggio	NO	2.163,67
ATON DI COTTON ROSARIA E C. S.n.c. (05/02)	Alessandria	AL	4.976,02
RIFUGIO TOMMASO D.i. (05/02)	None	TO	564,24
VIOLA GIUSEPPINA D.i. (09/02)	Nizza Monferrato	AT	2.036,54
PIZZA DOC 5 DI DELAURENTI MONICA D.i. (09/02)	Rivarolo Canavese	TO	11.840,00
DOLCE E SALATO DI HANGLER F. D.i. (09/02)	Biella	BI	2.197,85
S.T.E.L.P. DI MATTIAUDA ORNELLA D.i. (09/02)	Pinerolo	TO	12.850,00
DONDA MARIELLA D.i. (09/02)	Torino	TO	8.600,00
VASCHETTO ANGELA D.i. (09/02)	Castagnito	CN	440,76
ANSELMO ERICA D.i. (09/02)	Torino	TO	3.635,00
NON TI SCORDAR DI LEANTI DANIELA D.i. (09/02)	Pinerolo	TO	9.749,63
MELIS ROSALBA D.i. (09/02)	Rosazza	BI	8.806,98
TIME BREAK DI AMBRUNO MONIA D.i. (09/02)	Torino	TO	8.293,36
BS.LA. DI BASILICATA ANGELA E LUCIA S.n.c. (09/02)	Fraz. S.Giuliano	AL	8.680,80
ROBY & GIUSY DI ROBERTO DOGLIOLI & C. S.a.s. (09/02)	Castellazzo Bormida	AL	12.911,00
QUADWORLD S.r.l. (09/02)	Piossasco	TO	8.707,06
V.I.P. DI TEMPERA PLACIDO D.i. (09/02)	Bruino	TO	12.787,50
QUARGNUL GIANLUCA D.i. (09/02)	Santhià	VC	151,00
QUINTA DIMENSIONE DI MASSIMO SALVAGNO D.i. (09/02)	Saluzzo	CN	425,01
EURO-EDILE DI UNGARO ANTONIO D.i. (09/02)	Torino	TO	6.912,96
CAPELLO LOREDANA E FRANCHELLO MONICA & C S.n.c. (09/02)	Alba	CN	7.047,79
AL.CA. S.r.l. (09/02)	Ciriè	TO	

VALENTI SIMONA D.i. (09/02)	Torino	TO	4.158,75
MOTORSPORT DI BORZONE G. & C. S.a.s. (05/02)	Alba	CN	2.586,00
STORIE DI VIAGGI DI SBURLATI & C. S.a.s. (09/02)	Torino	TO	2.742,59
BLUE FANTASY DI FAVRE LORELLA & C. S.n.c. (09/02)	Strambino	TO	2.963,00
LES GOURMANDS DI PANARELLI S.n.c. (09/02)	Cuneo	CN	3.384,55
GALLO ALESSANDRO D.i. (09/02)	Asti	AT	12.835,00
TRABANO SIVIGLIA CRISTINA D.i. (09/02)	Canelli	AT	1.749,38
CENTRO ESTETICO HORUS DI FERRIGNO CARMEL D.i. (09/02)	Momo	NO	860,50
INTIMO GIULIA DI GAZET GIULIA D.i. (09/02)	Druento	TO	3.648,91
JOGURTERIA DI LIETTA MARA D.i. (09/02)	Verbania-Intra	VB	1.576,06
PANETTERIA RONDONI DI TONIETTI DEBORA D.i. (09/02)	Domodossola	VB	12.911,42
L'ANGOLO DEI GOLOSI DI CAMIOLO GIUSEPPA D.i. (09/02)	Sangano	TO	12.911,42
LA SNACKERIA DI VITTI D. E CHIANALE N. S.n.c. (09/02)	Oulx	TO	11.500,56
VALMAR S.r.l. (05/02)	Caselle Torinese	TO	5.502,04
A.G.F. DI ATZENI GIANLUCA D.i. (05/02)	Alessandria	AL	8.708,37
INTERNATIONAL SCHOOL DI V. GOBBI & C. S.a.s. (05/02)	Chivasso	TO	2.591,26
SOLE & LUNA RICEVIMENTI DI FLORIAN & C. S.a.s. (09/02)	Asti	AT	9.357,81
L.B. DI BALESTRA LUIGI D.i. (09/02)	Vigone	TO	8.393,20
SIMON AUDIO CAR SAT DI BORELLA SIMONE D.i. (09/02)	Biella	BI	3.478,23
MONDO PIZZA DI DIFONZO PAOLA D.i. (09/02)	Poirino	TO	2.044,48
MUSICLAND DI LAURINI MARCO D.i. (09/02)	Domodossola	VB	12.911,42
BIANCO ROSSO ROSE' DI FARANO F. E CRISTI S.n.c. (09/02)	Magliano Alfieri	CN	3.070,89
24 SELF VIDEO DI ARGENTIERI CHRISTIAN D.i. (09/02)	Torino	TO	3.802,90
O.F. DEMARIA DI GROSSO P. DOMENICO D.i. (09/02)	Sanfront	CN	219,94
TOOL TRADE S.r.l. (09/02)	Nebbiuno	NO	7.422,41
PONZANO CARLO ANTONIO D.i. (09/02)	Castellar G. Bono	AL	1.104,50
			457,50

TRATTORIA VECCHIO BORGO DI GUERRI SIMONA D.i. (09/02)	Borgosesia	VC	7.894,02
GAMON DI GATTI R. & C. S.a.s. (09/02)	Sale	AL	5.060,06
IL RUSTICONE DI BISCEGLIA C. & C. S.a.s. (09/02)	Torino	TO	12.562,55
BORGOGNO & DALMASSO S.n.c. (09/02)	Bra	CN	12.544,14
VITAL BEAUTY FARM CENTRO ESTETICOAYURVEDICO DI COPPA E MANFRONI S.n.c. (09/02)	Ovada	AL	5.112,77
PICCOLO FORNO DI FERRARI A. & PERRI S. S.n.c. (09/02)	Biella	BI	4.642,16
DUEVI S.r.l. (09/02)	S.Maurizio d'Opaglio	NO	8.967,30
LA MEJOR DI FONSATTI NADIA D.i. (01/03)	Casale Monferrato	AL	3.378,35
RISTORANTE LE TORRI DI RINAUDI MARIA C. D.i. (09/02)	Castiglione Falletto	CN	12.911,42
SICUREZZA FISCALE DI AMATO ROSANNA D.i. (01/03)	Beinasco	TO	712,47
FIRST LINGUE SENZA FRONTIERE E INTERNET ON LINE DI RICCA D.i. (01/03)	Avigliana	TO	6.175,77
PIZZA IL COLIBRI' DI BOZZOTTI DONATELLA D.i. (01/03)	Borgomanero	NO	12.911,42
THERME AND BEAUTY DI BLARDONE SUSANNA D.i. (01/03)	Villadossola	VB	4.569,50
DIRE FARE GIOCARE DI CARZEDDA E CIRIELLO S.n.c. (01/03)	Verbania	VB	2.202,05
			493.127,22

TABELLA

"B"

"L.R. n. 28/93, modificata ed integrata con L.R. n. 22/97. Contributi a nuove iniziative imprenditoriali di cui all'art. 4, comma 1, lett. b). Impegno ed erogazione delle somme relative alle spese di assistenza tecnica e gestionale: € 81.862,24 (cap. 11173/2004)".

Denominazione impresa	Comune	Prov.	Partita IVA	Contributo per spese di assistenza tecnica e gestionale
PANPIZZA DI BARRERI STEFANO S.r.l. (09/01)	Carmagnola	TO		5.164,57
BARCELONA BY DANA DI BERTONE D.C. D.i. (05/02)	Pinerolo	TO		203,43
UNO PISCINE S.r.l. (01/02)	Comignago	NO		2.756,11
CLASSIC CARS DI D'ACUNTO PIETRO & C. S.n.c. (01/02)	Torino	TO		475,14
EL.PA DI DI BENEDETTO P. E TARDANICO E. S.n.c. (05/02)	Nichelino	TO		65,00
S.R. DI SCHIAVON ROBERTO D.i. (05/02)	Castiglione Torinese	TO		740,31
NOL.CAT DI CONCETTA PALATO & C. S.a.s. (05/02)	Rivarolo Canavese	TO		662,33
A.B.C. S.r.l. (05/02)	Nichelino	TO		217,91
ESSEPI S.n.c. (05/02)	Alessandria	AL		2.500,00
FARMACIA DR. CALCAGNILE LUCA D.i. (05/02)	Bossolasco	CN		3.213,33
IL BELLO DELLE DONNE DI LOSENNO ROBERTA D.i. (05/02)	Borgo San Martino	AL		570,22
GAIA GIANLUCA D.i. (05/02)	Castellamonte	TO		363,75
TIMELINE DI BOERIS BARBARA E SPEGNO A. S.n.c. (05/02)	Torino	TO		106,60
BOLZON ROBERTO D.i. (05/02)	Valfenera	AT		306,97
L'ANGOLO DEI SAPORI DI TORRAZZA ANDREA & S.a.s. (05/02)	Fabbrica Curone	AL		1.532,28
EURISKIO S.r.l. (05/02)	Cascinette d'Ivrea	TO		2.292,43
SPARK IMPIANTI ELETTRICI DI ZAMBOTTO F. D.i. (05/02)	Savigliano	CN		432,90
4 STAGIONI DI ROSELLI LUIGI E LOMBARDO S.n.c. (05/02)	Torino	TO		1.461,00
DA.MA. GLOBAL SERVICE DI CURCI MARIELLA S.a.s. (09/02)	Torino	TO		346,89
CREATIVE DI ALFIERI A. E LA PORTA A. & C S.a.s. (05/02)	Alba	CN		2.263,55
HAVANA CAFE' DI DE MASI E OLIVIA S.n.c. (05/02)	Torino	TO		2.250,00

PISCINA VALLINA DI POLETTI RAFFAELLA D.i. (05/02)	Cureggio	NO	84,80
ATON DI COTTON ROSARIA E C. S.n.c. (05/02)	Alessandria	AL	3.098,74
RIFUGIO TOMMASO D.i. (05/02)	None	TO	330,00
PIZZA DOC 5 DI DELAURENTI MONICA D.i. (09/02)	Rivarolo Canavese	TO	499,09
DOLCE E SALATO DI HANGLER F. D.i. (09/02)	Biella	BI	420,00
S.T.E.L.P. DI MATTIAUDA ORNELLA D.i. (09/02)	Pinerolo	TO	1.582,52
DONDA MARIELLA D.i. (09/02)	Torino	TO	729,11
VASCHETTO ANGELA D.i. (09/02)	Castagnito	CN	347,09
ANSELMO ERICA D.i. (09/02)	Torino	TO	723,00
NON TI SCORDAR DI LEANTI DANIELA D.i. (09/02)	Pinerolo	TO	689,50
MELIS ROSALBA D.i. (09/02)	Rosazza	BI	400,45
TIME BREAK DI AMBRUNO MONIA D.i. (09/02)	Torino	TO	511,00
BS.LA. DI BASILICATA ANGELA E LUCIA S.n.c. (09/02)	Fraz. S.Giuliano	AL	270,00
ROBY & GIUSY DI ROBERTO DOGLIOLI & C. S.a.s. (09/02)	Castellazzo Bormida	AL	2.036,86
QUADWORLD S.r.l. (09/02)	Piossasco	TO	1.250,00
QUARGNUL GIANLUCA D.i. (09/02)	Santhià	VC	214,20
QUINTA DIMENSIONE DI MASSIMO SALVAGNO D.i. (09/02)	Saluzzo	CN	110,00
EURO-EDILE DI UNGARO ANTONIO D.i. (09/02)	Torino	TO	422,84
CAPELLO LOREDANA E FRANCHELLO MONICA & C S.n.c. (09/02)	Alba	CN	747,42
AL.CA. S.r.l. (09/02)	Ciriè	TO	1.418,03
VALENTI SIMONA D.i. (09/02)	Torino	TO	571,03
MOTORSPORT DI BORZONE G. & C. S.a.s. (05/02)	Alba	CN	569,00
BLUE FANTASY DI FAVRE LORELLA & C. S.n.c. (09/02)	Strambino	TO	375,18
LES GOURMANDS DI PANARELLI S.n.c.(09/02)	Cuneo	CN	335,58
GALLO ALESSANDRO D.i. (09/02)	Asti	AT	600,00
TRABANO SIVIGLIA CRISTINA D.i. (09/02)	Canelli	AT	709,92

INTIMO GIULIA DI GAZET GIULIA D.i. (09/02)	Druento	TO	452,00
JOGURTERIA DI LIETTA MARA D.i. (09/02)	Verbania-Intra	VB	600,00
PANETTERIA RONDONI DI TONIETTI DEBORA D.i. (09/02)	Domodossola	VB	1.500,00
VALMAR S.r.l. (05/02)	Caselle Torinese	TO	1.308,47
INTERNATIONAL SCHOOL DI V. GOBBI & C. S.a.s. (05/02)	Chivasso	TO	205,93
SOLE & LUNA RICEVIMENTI DI FLORIAN & C. S.a.s. (09/02)	Asti	AT	5.000,00
L.B. DI BALESTRA LUIGI D.i. (09/02)	Vigone	TO	2.130,54
SIMON AUDIO CAR SAT DI BORELLA SIMONE D.i. (09/02)	Biella	BI	456,67
MONDO PIZZA DI DIFONZO PAOLA D.i. (09/02)	Poirino	TO	765,89
MUSICLAND DI LAURINI MARCO D.i. (09/02)	Domodossola	VB	711,96
BIANCO ROSSO ROSE' DI FARANO F. E CRISTI S.n.c. (09/02)	Magliano Alfieri	CN	445,77
24 SELF VIDEO DI ARGENTIERI CHRISTIAN D.i. (09/02)	Torino	TO	392,00
O.F. DEMARIA DI GROSSO P. DOMENICO D.i. (09/02)	Sanfront	CN	418,67
TOOL TRADE S.r.l. (09/02)	Nebbiuno	NO	842,40
PONZANO CARLO ANTONIO D.i. (09/02)	Castellar G. Bono	AL	154,45
TRATTORIA VECCHIO BORGO DI GUERRI SIMONA D.i. (09/02)	Borgosesia	VC	645,57
GAMON DI GATTI R. & C. S.a.s. (09/02)	Sale	AL	248,24
IL RUSTICONE DI BISCEGLIA C. & C. S.a.s. (09/02)	Torino	TO	913,92
BORGOGNO & DALMASSO S.n.c. (09/02)	Bra	CN	456,99
VITAL BEAUTY FARM CENTRO ESTETICOAYURVEDICO DI COPPA E MANFRONI S.n.c. (09/02)	Ovada	AL	750,00
PICCOLO FORNO DI FERRARI A. & PERRI S. S.n.c. (09/02)	Biella	BI	4.255,00
DUEVI S.r.l. (09/02)	S.Maurizio d'Opaglio	NO	3.480,45
LA MEJOR DI FONSATTI NADIA D.i. (01/03)	Casale Monferrato	AL	578,73
RISTORANTE LE TORRI DI RINAUDI MARIA C. D.i. (09/02)	Castiglione Falletto	CN	2.185,33
SICUREZZA FISCALE DI AMATO ROSANNA D.i. (01/03)	Beinasco	TO	181,00
FIRST LINGUE SENZA FRONTIERE E INTERNET ON LINE DI RICCA D.i. (01/03)	Avigliana	TO	4.000,00

PIZZA IL COLIBRI' DI BOZZOTTI DONATELLA D.i. (01/03)	Borgomanero	NO	1.225,00
THERME AND BEAUTY DI BLARDONE SUSANNA D.i. (01/03)	Villadossola	VB	394,81
DIRE FARE GIOCARE DI CARZEDDA E CIRIELLO S.n.c. (01/03)	Verbania	VB	192,37
			81.862,24

Codice 15.9

D.D. 20 maggio 2004 , n. 339

L.R. 28/93 Titolo III. Gestione dell'iniziativa anno 2004. Impegno di Euro 994.113,00 (Cap. 11175/04) a favore di Agenzia Piemonte Lavoro e trasferimento di tale somma alla stessa APL

(omissis)

IL DIRETTORE

(omissis)

determina

Di impegnare la somma di Euro 994.113,00 sul cap. 11175 del bilancio regionale per l'esercizio finanziario 2004 (A. 100673) a favore di Agenzia Piemonte Lavoro per le attività connesse alla erogazione dei contributi a favore delle imprese che propongono istanza di contributo per l'anno 2004, per l'assunzione di soggetti deboli del mercato del lavoro con riferimento al Titolo III della L.R. 28/93.

Di trasferire tale somma ad Agenzia Piemonte Lavoro per i fini sopraindicati.

Il Direttore regionale
Giuseppe De Pascale

Codice 15.9

D.D. 21 maggio 2004 , n. 340

L.R. 55/84 e s.m., art. 9, comma 3 - Presa d'atto del rendiconto della Provincia di Novara relativo al contributo dell'esercizio finanziario 2001. Impegno della somma di Euro 16.24,54 sul cap. 11100/04 e di Euro 4.489,84 sul cap. 11110/04, e contestuale liquidazione

(omissis)

IL DIRETTORE

(omissis)

determina

Di prendere atto del rendiconto, di cui all'art. 9, comma 3 della LR 55/84, presentato dalla Provincia di Novara, relativo alla realizzazione di cantieri di lavoro di Enti Locali per disoccupati di cui all'art. 2 della predetta legge, autorizzati nell'anno 2001, da cui risulta che a favore della Provincia di Novara deve essere liquidata la somma totale di Euro 20.730,38.

Di impegnare, considerata la disponibilità finanziaria sul cap. 11100/04 la somma di Euro 16.240,54 (I. 1785), e sul cap. 11110/04 la somma di Euro 4.489,84 (I. 1786).

Di liquidare, per effetto di quanto sopra indicato, contestualmente e con apposito atto esecutivo del presente

provvedimento, la somma di Euro 20.730,38 a favore della Provincia di Novara.

Di dare atto che la documentazione riguardante il sopra indicato rendiconto, è trattenuta agli atti del Settore Servizi alle Politiche per l'Occupazione e per la Promozione dello Sviluppo Locale presso la Direzione Regionale 15 Formazione Professionale - Lavoro, cui compete la verifica dell'attinenza della documentazione stessa alla finalità del contributo concesso ed alla sua regolarità formale.

Il Direttore regionale
Giuseppe De Pascale

Codice 15.10

D.D. 21 maggio 2004 , n. 341

L.R. 28/93, modificata ed integrata dalla L.R. 22/97. Art. 6 bis, comma 2. Impresa individuale "Effe di Forzani Bocchio Daniele" di Strona (BI). Finanziamento concesso con Determinazione n. 629 del 17.07.2000. Verifica attuazione del Progetto d'Impresa

(omissis)

Il Direttore regionale
Giuseppe De Pascale

Codice 15.10

D.D. 21 maggio 2004 , n. 342

L.R. 28/93, modificata ed integrata dalla L.R. 22/97. Art. 6 bis, comma 2. Impresa individuale "Oltre il Caffè di Blanchet Stefano" di Cesana Torinese (TO). Finanziamento concesso con Determinazione n. 111 del 06.02.2001. Attuazione del Progetto di impresa

(omissis)

Il Direttore regionale
Giuseppe De Pascale

Codice 15.10

D.D. 21 maggio 2004 , n. 343

L.R. 28/93, modificata ed integrata dalla L.R. 22/97. Art. 6 bis, comma 2. Società in nome collettivo "Zone" di Limone Piemonte (CN). Finanziamento concesso con Determinazione n. 986 del 22.11.2000. Attuazione del Progetto di impresa

(omissis)

Il Direttore regionale
Giuseppe De Pascale

Codice 15.10

D.D. 21 maggio 2004 , n. 344

L.R. 28/93, modificata ed integrata dalla L.R. 22/97. Art. 6 bis, comma 2. Società in accomandita semplice "Cris Market" di Cuorgnè (TO). Verifica attuazione del Progetto d'Impresa

(omissis)

Il Direttore regionale
Giuseppe De Pascale

Codice 15.10

D.D. 21 maggio 2004 , n. 345

L.R. 28/93, modificata ed integrata dalla L.R. 22/97. Art. 6 bis, comma 2. Società in nome collettivo "Round Up" di Casale Monferrato (AL). Finanziamento concesso con Determinazione n. 1111 del 14.12.2000. Attuazione del Progetto di impresa

(omissis)

Il Direttore regionale
Giuseppe De Pascale

Codice 15.10

D.D. 21 maggio 2004 , n. 346

L.R. 28/93, modificata ed integrata dalla L.R. 22/97. Art. 6 bis, comma 2. Società in nome collettivo "Romitage" di Lanzo Torinese (TO). Finanziamento concesso con Determinazione n. 814 del 02.10.2000. Verifica attuazione del Progetto di impresa

(omissis)

Il Direttore regionale
Giuseppe De Pascale

Codice 15.10

D.D. 27 maggio 2004 , n. 356

Legge regionale 67/1994 - Nomina Comitato Tecnico ai sensi dell'art. 8

(omissis)

IL DIRETTORE

(omissis)

determina

Di istituire, ai sensi dell'art. 8, della l.r. 67/1994 un Comitato Tecnico di consulenza e di collaborazione della Giunta regionale per l'esame e la valutazione tecnica delle domande e degli allegati progetti di sviluppo, con la seguente composizione:

Sig.ra Susanna Barreca

Funzionario regionale nonché presidente del Comitato medesimo.

Dr. Giorgio Diquattro

Esperto individuato tra il personale dell'Ente strumentale denominato Finpiemonte S.p.A.

Dr. Stefano Gattiglia

Esperto di gestione aziendale.

Avv. Andrea Voltolini

Esperto di diritto.

Dr. Massimo Feira

Esperto economico.

Di indicare per la Segreteria del Comitato, con i compiti di cui in premessa, il dr. Mario Gobello.

Ai componenti del Comitato Tecnico di cui all'art. 8, comma 3, lett. c), sono riconosciuti, per ogni seduta, i compensi di cui alla Legge Regionale 2 luglio 1976, n. 33 (Compensi ai componenti di commissioni, consigli, comitati e collegi operanti presso l'Amministrazione Regionale) e successive modificazioni ed integrazioni, nonché un compenso pari a Euro 258,23 per ogni singolo caso trattato, come stabilito dalla determinazione n. 396 del 12.04.2001.

Alle spese di funzionamento e alle spese di consulenza si provvederà con appositi atti.

Il Direttore regionale
Giuseppe De Pascale

Codice 15.10

D.D. 27 maggio 2004 , n. 357

Conferimento incarico di collaborazione coordinata e continuativa relativo all'attivazione di un figura esperta in materia di Pari Opportunità ed in affiancamento alla struttura del P.O.R. Ob.3 F.S.E. 2000/2006. Spesa complessiva Euro 73.595,11 capp. vari bil. 2004

(omissis)

IL DIRETTORE

(omissis)

determina

Di approvare la prosecuzione dell'incarico di consulenza affidato con determinazione n. 477 del 29.04.2002 per l'attivazione di una figura esperta in materia di Pari Opportunità in affiancamento alla struttura regionale per la gestione del POR Ob. 3 F.S.E. 2000/2006 per l'anno 2004.

Di approvare il contratto di collaborazione coordinata e continuativa, parte integrante del presente provvedimento, tra la Regione Piemonte rappresentata dal Direttore regionale alla Formazione Professionale-Lavoro, dr. Giuseppe De Pascale, e la Sig.ra Giovanna Rolle.

Di approvare la spesa complessiva di Euro 73.595,11 (o.f.c.), per la durata dell'intero periodo della collaborazione, dalla data di stipulazione del contratto al 31.12.2004.

Alla spesa complessiva di Euro 73.595,11 si fa fronte mediante impegno sui sottoelencati capitoli del bilancio 2004:

- Euro 33.117,80 sul cap. 11341/2004 (A 100805) I. 2058

- Euro 32.381,85 sul cap. 11359/2004 (A 100806) I. 2059

- Euro 8.095,46 sul cap. 11357/2004 (A 100807) I. 2060

Si dà atto che la spesa sarà erogata secondo le modalità previste nel contratto di collaborazione coordinata e continuativa allegato come parte integrante del presente provvedimento.

Il Direttore regionale
Giuseppe De Pascale

Codice 15.10

D.D. 27 maggio 2004 , n. 363

Asse E, Misura E 1, Linee di intervento 3-4, Bando 2002. D.G.R. n. 70-8902 del 31.03.2003. Scorrimento delle graduatorie di cui alla Determinazione n. 443 del 13.06.2003. Impegno di Euro 3.864.162,40 su capitoli vari del bilancio 2004, per la corresponsione degli anticipi e dei saldi ai beneficiari degli interventi

(omissis)

IL DIRETTORE

(omissis)

determina

Di impegnare la somma di Euro 3.864.162,40, destinata alla corresponsione, degli anticipi e dei saldi a favore dei beneficiari degli interventi, su sottoelencati capitoli del bilancio 2004, secondo la seguente suddivisione:

- Euro 1.738.873,08 sul cap. 11546/2004 (Acc. 100094) - F.S.E. I. 2213

- Euro 1.700.231,46 sul cap. 11442/2004 (Acc. 100095) - F.R. I. 2214

- Euro 425.057,86 sul cap. 11540/2004 (Acc. 100096) - Cof. I. 2215

Le predette somme verranno erogate secondo le modalità previste dall'art. 13 del bando approvato con D.G.R. n. 75-6737 del 22.07.2002.

Il Direttore regionale
Giuseppe De Pascale

Il Direttore regionale
Giuseppe De Pascale

Allegato

Codice 15.10

D.D. 28 maggio 2004 , n. 366

Legge regionale 28/1993, modificata ed integrata dalla legge regionale 22/1997. Concessione dei finanziamenti agevolati alle imprese e società ammesse ai benefici di legge indicate nell'allegato. Autorizzazione a Finpiemonte ad erogare gli importi ammessi con il concorso bancario

(omissis)

IL DIRETTORE

(omissis)

determina

Di ammettere ai benefici della l.r. 28/1993, modificata ed integrata dalla l.r. 22/1997 le domande presentate dalle imprese individuali e dalle società indicate nell'allegato alla presente determinazione, di cui fa parte integrante.

Di determinare gli importi del finanziamento agevolato, relativo alle spese per la realizzazione di investimenti, come riportato nell'allegato alla presente determinazione e di autorizzare Finpiemonte S.p.A. al prelievo delle relative somme dal fondo rotativo regionale, 50% dell'importo ammesso, ed alla sua successiva erogazione a favore delle imprese beneficiarie.

Per quanto riguarda le fasi successive all'erogazione del finanziamento agevolato si rimanda a quanto previsto dalla determinazione n. 589 del 21.06.2001 e dalla convenzione n. 5989 del 11.07.2001, che disciplinano i rapporti tra la Direzione regionale Formazione Professionale-lavoro e Finpiemonte S.p.A. e le modalità di gestione degli incentivi previsti dalla l.r. 28/1993 modificata ed integrata dalla l.r. 22/1997.

Legge Regionale 28/1993 modificata ed integrata dalla L.R. 22/1997																			
progr.	PRAT.	SCAD.	DENOMINAZIONE	SOC.	COMUNE	PROV.	IMPORTO TOTALE AMMESSO DI FINANZIAMENTO												
1	87	1/02	LA COMBRICCOLA DEL FIASCO DI AMOGGI FABIO	IMP.I.	MONCALIERI	TO	€ 14.078,00												
2	67	9/02	VULCANO ART CAFE' DI MICELI LORENZO	IMP.I.	TORINO	TO	€ 25.000,00												
3	239	9/02	UNICUT	SRL	FONTANETO D'AGOGNA	NO	€ 104.170,00												
4	328	9/02	AL RITROVO DI MAIORINO PIERA PAOLA	SNC	PINEROLO	TO	€ 41.000,00												
5	3	1/03	R.N.T. DI NAPOLITANO C. & C.	SAS	TORINO	TO	€ 80.000,00												
6	111	1/03	OLIMPION DI GILI MARCO E CUBEDDU MARTINA	SNC	TORINO	TO	€ 104.898,00												
7	133	1/03	ORIGINAL SIN	SNC	TORINO	TO	€ 40.000,00												
8	179	1/03	ESSEPI AUTO DI SOLDO PANCRAZIO	IMP.I.	TORINO	TO	€ 15.395,00												
9	209	1/03	PROMOTOR SERVICE DI MARARENKO OLGA E C.	SAS	TORINO	TO	€ 51.568,00												
10	221	1/03	PASTICCERIA BONETTI DI BONETTI ROBERTA & C.	SAS	SANTA MARIA MAGGIORE	VB	€ 103.000,00												
11	243	1/03	SERETEC	SRL	CASALE M.TO	AL	€ 103.291,00												
12	268	1/03	SOTTOSOPRA CAFE' DI TISCIONE STEFANIA	IMP.I.	NOVARA	NO	€ 31.918,00												
13	270	1/03	STAR MOVIE DI MORELLI SONIA	IMP.I.	NOVARA	NO	€ 40.000,00												
14	271	1/03	LA PESA DI ADRIAN E C.	SAS	VERBANIA	VB	€ 39.806,00												
15	276	1/03	LITTLE MARKET	SNC	BORGOMANERO	NO	€ 59.200,00												
16	279	1/03	SUNRISE	SAS	SALUZZO	CN	€ 36.400,00												
17	283	1/03	FIORENZA HOTELS	SNC	VERBANIA	VB	€ 16.671,00												
18	6	5/03	L'ANGOLO DELLA BONTA' DI BAUDINO ROBERTO	SNC	LEINI'	TO	€ 65.480,00												
19	31	5/03	ALMA	SAS	ALESSANDRIA	AL	€ 67.000,00												
20	39	5/03	ORSO POLARE DI RASO GIOVANNI	IMP.I.	GIAVENO	TO	€ 54.504,00												
21	50	5/03	C.M.V. DENTAL DI COCCO MATTEO	SNC	TORINO	TO	€ 52.551,00												
22	63	5/03	RINI	SAS	MONCALIERI	TO	€ 82.000,00												
23	77	5/03	CALABRO' ARREDA DI CALABRO' FRANCESCO	IMP.I.	TORINO	TO	€ 24.000,00												
24	92	5/03	LA PETITE CREPERIE	SAS	COLLEGGNO	TO	€ 33.445,00												
25	116	5/03	SOLIVE ERIC	IMP.I.	CHIESANUOVA	TO	€ 20.000,00												
26	132	5/03	IT PERSUASION DI BIONDI FRANCESCA	IMP.I.	S. RAFFAELE CIMENA	TO	€ 25.000,00												
27	155	5/03	FARMACIA VELA DELLA DR.SSA RUBIANO MONICA	IMP.I.	TORINO	TO	€ 68.000,00												
28	176	5/03	ZUCANO ANTONIO	IMP.I.	VILLADOSSOLA	VB	€ 44.095,00												
29	180	5/03	DIMENSIONE ARMI DI CELADA SAMANTA	IMP.I.	TORINO	TO	€ 32.553,00												
30	211	5/03	BLU COBALTO DI GIOVANNA ELISA	IMP.I.	TORINO	TO	€ 39.800,00												
31	216	5/03	2MILA-MEMBER CINEMASTORE GROUP	SAS	VENARIA REALE	TO	€ 90.340,00												
32	229	5/03	DIMENSIONE NOTTE DI GEREMIA DAMIELA	IMP.I.	CARMAGNOLA	TO	€ 45.603,00												
33	249	5/03	HAIR FASHION DI MAZARESE	IMP.I.	S. GIORGIO M.TO	AL	€ 15.000,00												
34	266	5/03	SILVY'S FLOWERS DI ISVORANO SILVIA	IMP.I.	CARRU'	CN	€ 25.000,00												
35	285	5/03	GHIARDO IMPIANTI E AUTOMAZIONI DI GHIARDO SIMONE	IMP.I.	TOLLEGNO	BI	€ 16.671,00												
36	289	5/03	IL FORNAIO..PASTICCERE DI MACCARI PATRIZIA	IMP.I.	VILLAR PEROSA	TO	€ 26.000,00												
37	308	5/03	NON SOLO SPORT DI LA ROSA ANNA MARIA E D'ARRIGO SANTINA	SNC	S. MAURO T.SE	TO	€ 17.700,00												
38	314	5/03	CONSAB	SNC	NOVARA	NO	€ 24.000,00												
39	329	5/03	L'ESSENCE DU BOIS	SNC	POLLONE	BI	€ 30.000,00												
40	330	5/03	IL PARADISO DEI MONELLI	SNC	PINEROLO	TO	€ 20.100,00												
41	378	5/03	DON ALFONSO	SRL	OLEGGIO CASTELLO	NO	€ 103.291,00												

Codice 15.10

D.D. 31 maggio 2004 , n. 371

Legge regionale 21 dicembre 1994, n. 67, così come modificata dall'art. 6 della legge regionale 18 maggio 2004, n. 12. Integrazione alla determinazione n. 69 del 29.01.2004 relativa alle modalità per la presentazione e l'esame delle domande presentate da società cooperative di cui all'art. 2 della predetta legge

(omissis)

IL DIRETTORE

(omissis)

determina

Di stabilire che il periodo compreso dal 1° al 30 giugno 2004, la presentazione delle domande di contributo e finanziamento agevolato da parte delle società cooperative avvenga come segue:

dal 01.06.2004 al 03.06.2004 nel rispetto della l.r. 67/1994;

dal 04.06.2004 al 30.06.2004 nel rispetto della l.r. 67/1994, così come modificata dall'art. 6 della l.r. 12/2004.

Il Direttore regionale
Giuseppe De Pascale

Codice 15.10

D.D. 3 giugno 2004 , n. 372

L.R. 28/93, modificata ed integrata dalla L.R. 22/97. Art. 6bis, comma 2. Società in accomandita semplice "Trinca & Branca" di Torino. Finanziamento con Determinazione n. 205 del 27/02/2001. Attuazione del Progetto di impresa

(omissis)

Il Direttore regionale
Giuseppe De Pascale

Codice 15.10

D.D. 3 giugno 2004 , n. 373

L.R. 28/93, modificata ed integrata dalla L.R. 22/97. Art. 6bis, comma 2. Società in accomandita semplice "Caffetteria Blue-Ice" di Torino. Finanziamento con Determinazione n. 987 del 22.11.2000. Verifica attuazione del Progetto d'Impresa

(omissis)

Il Direttore regionale
Giuseppe De Pascale

Codice 15.10

D.D. 3 giugno 2004 , n. 374

L.R. 28/93, modificata ed integrata dalla L.R. 22/97. Art. 6bis, comma 2. Società in nome collettivo "Nueva Vida" di Lesa (NO). Finanziamento con Determinazione n. 776 del 19.09.2000. Attuazione del Progetto di impresa

(omissis)

Il Direttore regionale
Giuseppe De Pascale

Codice 15.10

D.D. 3 giugno 2004 , n. 375

L.R. 28/93, modificata ed integrata dalla L.R. 22/97. Art. 6bis, comma 2. Società in accomandita semplice "Melweb" di Stresa (VB). Finanziamento con Determinazione n. 1070 del 06.12.2000. Attuazione del Progetto di impresa

(omissis)

Il Direttore regionale
Giuseppe De Pascale

Codice 15.10

D.D. 3 giugno 2004 , n. 382

Legge 215/1992 e d.p.r. 314/2000, art. 21. Erogazione della somma di Euro 8.000,00 sui capp. 11035/02 e 20145/02 a favore della Regione Toscana - Dipartimento Sviluppo Economico, Area pari Opportunità nelle iniziative economiche - per il network con le regioni in materia di imprenditoria femminile

(omissis)

IL DIRETTORE

(omissis)

determina

Di assegnare ed erogare la somma di Euro 8.000,00, prelevando 50% dalle risorse statali e 50% dalle risorse regionali già impegnate sui capitoli 20145/02 e 11035/02, a favore della Regione Toscana Via Di Novoli, 26 - 50127 Firenze - Dipartimento Sviluppo Economico - Area Pari Opportunità nelle iniziative economiche, come contributo per il "Network fra le Regioni".

Il Direttore regionale
Giuseppe De Pascale

Codice 15

D.D. 7 giugno 2004 , n. 384

L.R. 46/86 art. 1 - CRPO. Spese di funzionamento per attività anno 2004. Rimborso spese di viaggio, missioni e spettanze. Impegno di spesa della somma di Euro 10.000,00 accantonata con D.G.R. n. 48-11831 del 23.2.2004 sul capitolo 10590/04 (100570/A)

(omissis)

IL DIRETTORE

(omissis)

determina

Di impegnare la somma di Euro 10.000,00 sul capitolo 10590 (100570/A) del bilancio regionale per l'esercizio finanziario dell'anno 2004, per il periodo dal 1 gennaio 2004 al 31 dicembre 2004, a favore delle componenti della Commissione Regionale Pari Opportunità per i fini d'istituto, previsti dalla L.R. 46/86.

Di liquidare con apposito atto esecutivo del presente provvedimento, alle componenti della predetta Commissione la somma di Euro 10.000,00 relativamente al rimborso delle spese di viaggio, di trasferta, di indennità di trasferta, nonché al pagamento dei gettoni di presenza alle adunanze della Commissione, per il periodo dal 1 gennaio 2004 al 31 dicembre 2004, successivamente e subordinatamente la presentazione all'Amministrazione Regionale di idonea documentazione.

Il Direttore regionale
Giuseppe De Pascale

Codice 15

D.D. 8 giugno 2004 , n. 390

Utilizzazione dei risultati della ricerca “Le donne imprenditrici. Carattere ed evoluzione dell’imprenditoria femminile in Piemonte negli ultimi 50 anni” - Realizzazione, in formato elettronico, della ricerca stessa. Spesa di Euro 10.000,00 (cap. 10750/04)

(omissis)

IL DIRETTORE

(omissis)

determina

Di affidare all’Istituto di Studi Storici Gaetano Salvemini, Via Vanchiglia n. 3 - 10124 Torino, la realizzazione, in formato elettronico, della ricerca dallo stesso curata “Le donne imprenditrici. Carattere ed evoluzione dell’imprenditoria femminile in Piemonte negli ultimi 50 anni”, in visita della utilizzazione dei risultati della stessa.

Di impegnare la somma di Euro 10.000,00 o.f.c. sul capitolo 10750 del Bilancio Regionale per l’esercizio finanziario dell’anno 2004, nell’ambito delle risorse accantonate con D.G.R. n. 48 - 11831 del 23 febbraio 2004 (100569/A).

Di liquidare la somma di Euro 10.000,00 o.f.c. a favore dell’Istituto di Studi Storici Gaetano Salvemini - Via Vanchiglia, 3 - 10124 Torino - con apposito atto esecutivo del presente provvedimento, successivamente e subordinatamente la presentazione della ricerca, corredata della presentazione della Commissione (che avverrà a cura dell’Ufficio di Presidenza prima della versione finale), intestata alla Regione Piemonte - Direzione formazione professionale-lavoro - Commissione Regionale pari Opportunità - via Pisano, 6 - 10152 Torino - e dietro presentazione di nota spesa con relativi giustificativi.

La ricerca medesima verrà consegnata in numero due copie di formato cartaceo, oltre al formato elettronico.

Il Direttore regionale
Giuseppe De Pascale

Codice 15.10

D.D. 8 giugno 2004 , n. 392

P.O.R. Ob.3 - 2000/2006 - Misura D3 (linee 1, 2, 3) Atto di Indirizzo di cui alla D.G.R. n. 52 - 12705 del 07.06.2004. Approvazione del modello di atto aggiuntivo alle convenzioni stipulate fra la Regione Piemonte e le Province per la realizzazione delle attività relative alle linee 1, 2 e 3 della Misura D3 del P.O.R. - Ob. 3 per gli anni 2002 e 2003

(omissis)

IL DIRETTORE

(omissis)

determina

Di approvare il modello di atto aggiuntivo ad integrazione delle convenzioni sottoelencate e stipulate tra la Regione Piemonte e le Province per la realizzazione della Misura D3, linee 1, 2 e 3.

Provincia	Data Stipulazione	N. Repertorio
Alessandria	22 Aprile 2002	6996
Asti	22 Aprile 2002	6998
Biella	24 Aprile 2002	7000
Cuneo	9 Maggio 2002	7027
Novara	24 Aprile 2002	7001

Torino	22 Aprile 2002	6997
Verbania	24 Aprile 2002	7002
Vercelli	16 Maggio 2002	7024

Il modello di atto aggiuntivo è allegato alla presente determinazione per farne parte integrante.

Il Direttore regionale
Giuseppe De Pascale

Codice 15.1

D.D. 8 giugno 2004 , n. 393

Determinazioni di autorizzazione alle variazioni anagrafiche e variazioni per fusioni, e stipula delle relative convenzioni o inoltro degli atti di adesione: parziale modifica

(omissis)

IL DIRIGENTE

(omissis)

determina

Di autorizzare, per le motivazioni di cui in premessa, le variazioni dei dati descritti sull’allegato “A”, parte integrante della presente Determinazione, da apportare ai testi delle relative convenzioni o inoltro degli atti di adesione a suo tempo approvate, ferma restando ogni altra condizione previste dalle convenzioni stesse.

Il Dirigente responsabile
Francesco Viano

Codice 15.10

D.D. 10 giugno 2004 , n. 394

P.O.R. 2000-2006. Misura D3 linea 4. Impegno ed erogazione della somma di Euro 1.500.000,00 a favore di Piemonte S.p.A. su capitoli vari del bilancio 2004

(omissis)

IL DIRETTORE

(omissis)

determina

Di impegnare e di erogare a favore di Finpiemonte S.p.A. la somma di Euro 1.600.000,00 relativa alla Misura D3 Linea 4, come segue:

Euro 675.000,00 sul cap. 11546/2004 FSE (acc. 100215) I. 2554

Euro 660.000,00 sul cap. 11442/2004 FR (acc. 100216) I. 2555

Euro 165.000,00 sul cap. 11540/2004 Cof. reg. (acc. 100217) I. 2556.

Il Direttore regionale
Giuseppe De Pascale

Codice 15.10

D.D. 10 giugno 2004 , n. 395

Legge Regionale 67/94. P.S.C. a r.l. “Peter Pan” di Bagnolo Piemonte (CN). Finanziamento e contributo concesso con determinazione n. 527 del 01.06.2001. Attuazione del progetto di sviluppo

(omissis)

Il Direttore regionale
Giuseppe De Pascale

Codice 15.10

D.D. 10 giugno 2004 , n. 396

L.R. 67/94. P.S.C. a r.l. "Teatrzione Service" di Torino. Finanziamento e contributo concesso con determinazione n. 1076 del 20.11.2002. Erogazione contributo per spese di formazione: Euro 7.447,61 sul cap. 11150/2002 ed Euro 1.638,36 sul cap. 11150/2003; integrazione al contributo per spese di avviamento: erogazione di Euro 2.805,50 sul cap. 20130/2002. Attuazione del progetto di sviluppo

(omissis)

Il Direttore regionale
Giuseppe De Pascale

Per quanto riguarda le fasi successive l'erogazione del finanziamento agevolato si rimanda a quanto previsto dalla determinazione n. 589 del 21.06.2001 e dalla convenzione n. 5989 del 11.07.2001, che disciplinano i rapporti tra la Direzione regionale Formazione Professionale-Lavoro e Finpiemonte S.p.A. e le modalità di gestione degli incentivi previsti dalla l.r. 28/1993 modificata ed integrata dalla l.r. 22/1997.

Avverso la presente determinazione è ammesso ricorso innanzi al T.A.R. entro il termine di 60 gg. dalla notifica della stessa.

Il Direttore regionale
Giuseppe De Pascale

Allegato

Codice 15.10

D.D. 10 giugno 2004 , n. 397

L.R. 67/94. P.S.C. a r.l. "Irazu Immagine" di Torino. Finanziamento e contributo concesso con determinazione n. 426 del 15.04.2002. Erogazione contributo per spese di formazione: Euro 535,24 sul cap. 11150/2003. Attuazione del progetto di sviluppo

(omissis)

Il Direttore regionale
Giuseppe De Pascale

Codice 15.10

D.D. 10 giugno 2004 , n. 398

L.R. 67/94. P.S.C. a r.l. "Miele & Cri Cri" di Samone (TO). Finanziamento e contributo concesso con determinazione n. 1075 del 20.11.2002. Attuazione del progetto di sviluppo

(omissis)

Il Direttore regionale
Giuseppe De Pascale

Codice 15.10

D.D. 10 giugno 2004 , n. 399

Legge regionale 28/1993, modificata ed integrata dalla l.r. 22/1997. Concessione dei finanziamenti agevolati alle imprese e società ammesse ai benefici di legge indicate nell'allegato. Autorizzazione a Finpiemonte ad erogare le somme deliberate con il concorso bancario

(omissis)

IL DIRETTORE

(omissis)

determina

Di ammettere ai benefici della l.r. 28/1993, modificata ed integrata dalla l.r. 22/1997 le domande presentate dalle imprese individuali e dalle società indicate nell'allegato alla presente determinazione, di cui fa parte integrante.

Di determinare gli importi del finanziamento agevolato, relativo alle spese per la realizzazione di investimenti, come riportato nell'allegato alla presente determinazione e di autorizzare Finpiemonte S.p.A. al prelievo delle relative somme dal fondo rotativo regionale, 50% dell'importo ammesso, ed alla successiva erogazione a favore delle imprese beneficiarie.

Legge Regionale 28/1993 modificata ed integrata dalla L.R. 22/1997			S.C.		COMUNE		IMPORTO TOTALE AMMESSO DI FINANZIAMENTO
pr.	dom.	SCAD. DENOMINAZIONE	I.I.	PROV.	VALENZA	PROV.	
1	281	05/02 RIVETTA GIOIELLI DI RIVETTA MONICA	I.I.	AL	VALENZA	AL	€ 59.429,00
2	366	05/02 PALESTRA@GYM	S.N.C.	AL	NOVI LIGURE	AL	€ 31.959,00
3	433	05/02 SPORTELLEUROPA	S.R.L.	TO	TORINO	TO	€ 57.900,00
4	92	09/02 GALFIRE DI FREDDA LUCA, PANE ALESSANDRO, PEGOLO G.	S.N.C.	TO	TORINO	TO	€ 48.176,00
5	94	09/02 NON SOLO FRUTTA DI SGROI ANDREA & C.	S.A.S.	TO	TORINO	TO	€ 26.500,00
6	14	01/03 DITTA COMI 1898 DI ALICE MARIA CRISTINA	I.I.	TO	TORINO	TO	€ 45.280,00
7	35	01/03 PADALINO ANNA MARIA	I.I.	NO	NOVARA	NO	€ 23.000,00
8	81	01/03 MODARELLI DANILO	I.I.	TO	RIVALTA DI TORINO	TO	€ 45.110,00
9	91	01/03 PATTY IN FOTO DI BUSOLLI PATRIZIA	I.I.	TO	LEINI'	TO	€ 24.961,00
10	94	01/03 PASTICCERIA ACCORNERO DI OLIVERI GIANLUCA	I.I.	TO	TORINO	TO	€ 19.000,00
11	130	01/03 ARCA DI CALAON FABIO & ARMANDO CLAUDIO	S.N.C.	TO	VIGONE	TO	€ 50.000,00
12	141	01/03 R.G. DI RAVA NICOLETTA E C.	S.A.S.	AL	ALESSANDRIA	AL	€ 30.000,00
13	217	01/03 WALLY 2 DI MONTINARO FEDERICA & MONTINARO VALERIA	S.N.C.	TO	TORINO	TO	€ 103.290,00
14	249	01/03 BAR CAFFE' NOVEMBRE DI TAGUENZA SABAH	I.I.	CN	CUNEO	CN	€ 59.350,00
15	253	01/03 OIOLI CAFFE' DI OIOLI FAUSTO	I.I.	NO	PARUZZARO	NO	€ 25.000,00
16	17	05/03 TENDENZE DI ROSSI ANNA	I.I.	VC	BORGESIA	VC	€ 17.800,00
17	18	05/03 ARCHI IDEA DI FULINIELLO ROBERTO	I.I.	TO	TORINO	TO	€ 26.487,00
18	20	05/03 LE CANDELE DEGLI ANGELI DI PIETOSI GRAZIA	I.I.	TO	TORINO	TO	€ 23.816,13
19	30	05/03 BURROCCAO DI PORTOSO BARBARA E VALENZA CRISTINA	S.N.C.	TO	SANGANO	TO	€ 30.000,00
20	42	05/03 VIDEOTRE DI BOFFA FABRIZIO GHIONE ROBERTO E GOMBA G.	S.N.C.	CN	ALBA	CN	€ 30.000,00
21	43	05/03 LOCATELLI LUCA	I.I.	VB	CRODO	VB	€ 47.975,00
22	51	05/03 STEGIA DI PISANO STEFANO & SANNA GIANMARCO	S.N.C.	TO	ORBASSANO	TO	€ 21.254,00
23	54	05/03 MIAR. DI ARECCO DANILO & C.	S.A.S.	AL	OVADA	AL	€ 66.013,00
24	60	05/03 LA ROSA BLU DI VITALE SUSANNA VERUSKA	I.I.	TO	SANTENA	TO	€ 76.988,00
25	99	05/03 Albergo Ristorante Paciarinetto di Costamagna Stefania, C.	S.N.C.	CN	BENE VAGIENNA	CN	€ 52.000,00
26	102	05/03 BIANCO MARZIA	I.I.	NO	DORMELLETO	NO	€ 29.647,00
27	106	05/03 ORTICELLI CRISTINA	I.I.	TO	SAN MAURO TORINESE	TO	€ 24.000,00
28	125	05/03 MAJBIELLA	S.R.L.	BI	CANDELO	BI	€ 50.000,00
29	126	05/03 EPUBLIC	S.R.L.	NO	GALLIATE	NO	€ 29.652,00
30	140	05/03 MASTELLOTTI GABRIELE	I.I.	VC	BORGESIA	VC	€ 35.000,00
31	150	05/03 FRANZERO MAURIZIO	I.I.	CN	ALBA	CN	€ 15.000,00
32	153	05/03 CROCCO DANTE DI CROCCO DANTE	I.I.	TO	BEINASCIO	TO	€ 21.800,00
33	171	05/03 UBIQ DI GARLONE PATRIZIA	I.I.	TO	TORRE PELLICE	TO	€ 50.160,00
34	191	05/03 RAMPONE ROSSELLA	I.I.	TO	TORINO	TO	€ 50.000,00
35	214	05/03 PLACENTINO DECORAZIONI DI PLACENTINO MICHELE	I.I.	TO	CARMAGNOLA	TO	€ 15.211,00

358-48640-12504

36	228	05/03	LA ROSA BLU DI MONTICONE ORNELLA	I.I.	MONCALIERI	TO	€.	26.500,00
37	236	05/03	GILLIO MARA	I.I.	CHIERI	TO	€.	87.658,00
38	250	05/03	BOVE PAOLO	I.I.	BORGOFRANCO D'IVREA	TO	€.	30.000,00
39	274	05/03	SOLE E BELLEZZA DI CAGNA ERIKA	I.I.	ALBA	CN	€.	48.050,00
40	313	05/03	ALEX DI MURDACA FAUSTINA E MONTELEONE ZELIA	S.N.C.	BIELLA	BI	€.	77.799,00
41	319	05/03	QUADRIFOGLIO DI LINGUA ALESSANDRO E C.	S.A.S.	VILLANOVA D'ASTI	AT	€.	15.989,00
42	359	05/03	MOONLIGHT VIDEO DI RISPOLI ANTONINO E GIUDICI FABIO	S.N.C.	TORINO	TO	€.	40.400,00
43	377	05/03	LE DUE D DESIGN	S.R.L.	TORINO	TO	€.	25.000,00

Codice 15.9

D.D. 14 giugno 2004 , n. 401

L.R. 28/93 Titolo III. Tutor per gli inserimenti lavorativi. Attribuzione del compenso originariamente assegnato al sig. Paolo Berteà al Consorzio Sociale Abele Lavoro S.C. a r.l. e liquidazione relative spettanze di Euro 1.032,80 (Capitoli 11340-11358-11357 del bilancio 2004)

(omissis)

IL DIRETTORE

(omissis)

determina

Di assegnare al Consorzio Sociale Abele Lavoro S.C. a r.l. - C.so Trapani n. 95 - Torino, anziché al sig. Paolo Berteà il compenso di Euro 1032,80 per le motivazioni specificate in premessa relativo ad una prestazione di complessive ore 40, con riferimento ai seguenti impegni economici assunti con determinazione del Direttore Regionale Formazione Professionale - Lavoro n. 101 del 10.2.2004

- impegno n. 394 (cap. 11340/04) di Euro 464,76,
- impegno n. 395 (cap. 11358/04) di Euro 454,43,
- impegno n. 396 (cap. 11357/04) di Euro 113,61.

di liquidare l'importo di Euro 1032,80 lordi al Consorzio Sociale Abele Lavoro S.C. a r.l. (C.so Trapani n. 95 - Torino) - a seguito di presentazione di nota fiscalmente valida.

Il Direttore regionale
Giuseppe De Pascale

Codice 15.9

D.D. 14 giugno 2004 , n. 402

L.R. 28/93 Titolo III. Tutor per gli inserimenti lavorativi. Attribuzione del compenso originariamente assegnato al sig. Georges Tabacchi al Consorzio Sociale Abele Lavoro S.C. a r.l. e liquidazione relative spettanze di Euro 516,40 (Capitoli 11340-11358-11357 del bilancio 2004)

(omissis)

IL DIRETTORE

(omissis)

determina

Di assegnare al Consorzio Sociale Abele Lavoro S.C. a r.l. - C.so Trapani n. 95 - Torino - anziché al sig. Georges Tabacchi il compenso di Euro 516,40 per le motivazioni specificate in premessa relativo ad una prestazione di complessive ore 20, con riferimento ai seguenti impegni economici assunti con determinazione del Direttore Regionale Formazione Professionale - Lavoro n. 101 del 10.2.2004:

- impegno n. 394 (cap. 11340/04) di Euro 232,38,
- impegno n. 395 (cap. 11358/04) di Euro 227,22,
- impegno n. 396 (cap. 11357/04) di Euro 56,80,

di liquidare l'importo di Euro 516,40 lordi al Consorzio Sociale Abele Lavoro S.C. a r.l. (C.so Trapani n. 95 - Torino) - a seguito di presentazione di nota fiscalmente valida.

Il Direttore regionale
Giuseppe De Pascale

Codice 15.9

D.D. 14 giugno 2004 , n. 403

L.R. 28/93 Titolo III. Tutor per gli inserimenti lavorativi. Attribuzione del compenso originariamente assegnato al sig. Giovanni Gandolfo al Consorzio Sociale Abele Lavoro S.C. a r.l. e liquidazione relative spettanze di Euro 516,40 (Capitoli 11340-11358-113657 del bilancio 2003)

(omissis)

IL DIRETTORE

(omissis)

determina

Di assegnare al Consorzio Sociale Abele Lavoro S.C. a r.l. - C.so Trapani n. 95 - Torino - anziché al sig. Giovanni Gandolfo il compenso di Euro 516,40 per le motivazioni specificate in premessa relativo ad una prestazione di complessive ore 20, con riferimento ai seguenti impegni economici assunti con determinazione del Direttore Regionale Formazione Professionale - Lavoro n. 229 del 27.03.2003:

- impegno n. 1072 (cap. 11340/03) di Euro 232,38,
- impegno n. 1073 (cap. 11358/03) di Euro 227,22,
- impegno n. 1074 (cap. 11357/03) di Euro 56,80,

di liquidare l'importo di Euro 516,40 lordi al Consorzio Sociale Abele Lavoro S.C. a r.l. (C.so Trapani n. 95 - Torino) - a seguito di presentazione di nota fiscalmente valida.

Il Direttore regionale
Giuseppe De Pascale

Codice 15.10

D.D. 14 giugno 2004 , n. 404

Legge 215/1992 e art. 21 del d.p.r. 314/2000. Disciplina dei rapporti tra la Direzione regionale Formazione Professionale - Lavoro e Unioncamere Piemonte e modalità di gestione del programma regionale - V bando. Somma prevista di Euro 135.000,00 sui capp. 20145/2002 e 11035/2002

(omissis)

IL DIRETTORE

(omissis)

determina

Di demandare a Unioncamere Piemonte la gestione del programma regionale - V bando previsto dall'art. 12 della l. 215/1992 e dall'art. 21 del d.p.r. 314/2000 secondo le seguenti indicazioni:

- per lo sviluppo dei servizi di assistenza tecnica gestionale, dal momento della presentazione delle domande dei possibili destinatari in tutte le sue fasi secondo quanto previsto dal punto F del medesimo, compresa la valutazione finale della rendicontazione e l'analisi dei risultati, ad eccezione dell'erogazione dei contributi ai soggetti ammessi ai benefici che sarà di competenza del Settore Sviluppo dell'Imprenditorialità della Direzione regionale citata;

- per l'analisi dei bisogni del territorio ed il montaggio dell'imprenditoria femminile esistente sul territorio;

- per la realizzazione del mentoring, dalla scelta delle imprenditrici, compresa la valutazione del sostegno fornito dall'impresa "mentore" all'impresa "giovane" e la verifica della rendicontazione delle spese relative alla formazione integrata prestata, ad eccezione dell'erogazione dei contributi alle imprese mentori che sarà di compe-

tenza del Settore Sviluppo dell'Imprenditorialità della Direzione regionale citata.

Di approvare lo schema di convenzione allegato alla presente determinazione, di cui costituisce parte integrante, e di provvedere alla stipulazione di formale convenzione con Unioncamere Piemonte.

Di prendere atto dell'allegato progetto alla presente determinazione, di cui fa parte integrante, relativo alle modalità di realizzazione dell'analisi dei bisogni e monitoraggio dell'imprenditoria femminile esistente.

Di stabilire che all'erogazione della somma di Euro 135.000,00, quale rimborso spese e compenso per la realizzazione del programma si provvederà con le modalità stabilite dall'allegata convenzione.

Il Direttore regionale
Giuseppe De Pascale

Codice 15

D.D. 14 giugno 2004 , n. 405

D.Lgs. 23.5.2000 n. 196 art. 9. Funzionamento Sito Informatizzato "Kila - la Web Community delle donne. Parità e dintorni". Impegno di spesa di complessivi Euro 35.325,00 a favore della ditta Index Piccola Società Cooperativa a r.l. Capitoli vari/Bilancio 2004

(omissis)

Il Direttore regionale
Giuseppe De Pascale

Codice 15.10

D.D. 15 giugno 2004, n. 412

Asse E - Misura E1 - Bando annuale azioni linee d'intervento 3 e 4 - anno 2002. Progetto "Teoria, prassi@buone prassi.it". Operatore: Gal Giarolo Leader S.r.l. Rettifica per mero errore materiale della D.D. n. 445 del 13/06/03. Annullamento Allegato di Autorizzazione di cui all'All. A, parte integrante della D.D. n. 445 del 13.06.03. Approvazione nuovo Allegato di Autorizzazione

(omissis)

IL DIRETTORE

(omissis)

determina

Di annullare l'Allegato di Autorizzazione compreso nell'All. A, facente parte integrante della Determinazione n. 445 del 13.06.03, relativo al progetto "Teoria, prassi@buone prassi.it" presentato dall'operatore "Gal Giarolo Leader S.r.l." e di sostituirlo con il nuovo Allegato di Autorizzazione, conforme ai criteri previsti nel bando e che costituisce parte integrante della presente determinazione (All. A).

Il Direttore regionale
Giuseppe De Pascale

Codice 15.10

D.D. 15 giugno 2004 , n. 413

Asse E - Misura E1 - Bando annuale azioni linee d'intervento 3 e 4 - anno 2002. Progetto "Parità di genere". Operatore: Comune di Settimo Torinese. Rettifica per mero errore materiale della D.D. n. 154 del 27.02.03. Annullamento Allegato di Autorizzazione di cui all'All. C, parte integrante della D.D. n. 154 del 27.02.03. Approvazione nuovo Allegato di Autorizzazione

(omissis)

IL DIRETTORE

(omissis)

determina

Di annullare l'Allegato di Autorizzazione compreso nell'All. C, facente parte integrante della Determinazione n. 154 del 27.02.03, relativo al progetto "Parità di genere" presentato dall'operatore "Comune di Settimo Torinese" e di sostituirlo con il nuovo Allegato di Autorizzazione, conforme ai criteri previsti nel bando e che costituisce parte integrante della presente determinazione (All. A).

Il Direttore regionale
Giuseppe De Pascale

Codice 15.2

D.D. 16 giugno 2004 , n. 414

Trasferimento risorse finanziarie a favore delle Province per l'attuazione delle azioni sperimentali afferenti il Diritto/Dovere di Istruzione e Formazione Professionale periodo 2004-2007 di cui alla DGR del 2.03.2004 n. 55-11901 - Spesa complessiva Euro 69.514.000,00 di cui 19.111.111,11 con impegno su Capitoli vari del Bilancio 2004

(omissis)

IL DIRETTORE

(omissis)

determina

Di autorizzare, secondo le modalità previste dalla deliberazione del 21.12.2001 n. 15-4882, modificata con deliberazione del 14.04.2003 n. 47-9056, il trasferimento a favore delle Province delle risorse finalizzate all'attuazione delle azioni, sperimentali afferenti il Diritto/Dovere di Istruzione e Formazione Professionale, nei limiti finanziari previsti dall'atto di indirizzo approvato con deliberazione del 2.03.2005 n. 55-11901;

di approvare la spesa complessiva di Euro 69.514.000,00 relativa al contributo a carico della parte pubblica per la realizzazione delle predette attività sperimentali per il periodo 2004-2007.

Alla spesa di Euro 69.514.000,00 si fa fronte per Euro 19.111.111,11 con impegno sui sotto indicati Capitoli del Bilancio 2004:

Cap. 11547/04	Euro 5.000.000,00	100750/A	I. 2425
Cap. 11443/04	Euro 4.888.888,89	100751/A	I. 2426
Cap. 11540/04	Euro 1.222.222,22	100752/A	I. 2427
Cap. 11406/04	Euro 8.000.000,00	100753/A	I. 2428

Per la quota di Euro 46.722.888,89 si farà fronte con successivi provvedimenti nel limite delle risorse finanziarie prenotate con deliberazione del 6.04.2004 n. 22-12181 e per la restante quota di Euro 3.680.000,00 si provvederà a seguito della reimpostazione sul Cap. 11406 delle risorse statali di cui al D.D. n. 172/V/2003 del 1.07.2003.

Trattandosi di attività formative i contributi di cui alla presente determinazione sono esenti da ritenuta d'accanto ai sensi dell'art. 8 della L. n. 67/88.

Il Direttore regionale
Giuseppe De Pascale

Codice 15.2

D.D. 16 giugno 2004 , n. 415

Determinazione n. 482 del 01.07.2003 inerente la proroga degli incarichi dei Sigg.ri Bosticco Claudia, Becchio Paolo, Como Gaudenzio, Beraudo Giuseppe, Piegaia Domenico e Rutigliano Carmen, presso i Settori della Direzione Formazione Professionale-Lavoro - Impegno di spesa Euro 7.458,00 - Cap. 11357 - Bilancio 2004 - Misure B1 - C1 - F1

(omissis)

IL DIRETTORE

(omissis)

determina

Di autorizzare, per le considerazioni esposte in premessa, l'erogazione della somma di Euro 7.458,00 a favore degli enti IAL Formazione, ENAIP Piemonte, C.S.E.A. e Casa di Carità, per le collaborazioni dei Sigg.ri Bosticco Claudia, Becchio Paolo, Como Gaudenzio, Beraudo Giuseppe, Piegaia Domenico e Rutigliano Carmen, presso i Settori della Direzione Formazione Professionale - Lavoro per il periodo 01.07.2003 - 30.09.2003.

Alla spesa di Euro 7.458,00, la cui erogazione avverrà a seguito di presentazione di regolare fattura, si fa fronte con impegno sul cap. 11357 del Bilancio 2004 (100972/A).

Il Direttore regionale
Giuseppe De Pascale

Codice 15.2

D.D. 16 giugno 2004 , n. 416

Progetti di Istruzione e Formazione Tecnica Superiore (IFTS) 2002/03 di cui alla D.G.R. del 31.03.2003 n. 73-8905 - Determinazione n. 649 del 23.09.2003 - Erogazione ulteriori quote di finanziamento - Impegno di spesa Euro 1.128.427,25 - Capitoli vari - Bilancio 2004. Misura C 3

(omissis)

IL DIRETTORE

(omissis)

determina

Di autorizzare, per le considerazioni esposte in premessa, l'erogazione della somma di Euro 1.128.427,25 a favore degli operatori di cui alla determinazione n. 649 del 23.09.2003 e secondo le modalità previste dalla determinazione n. 15 del 13.01.2003.

Alla spesa di Euro 1.128.427,25 si fa fronte con impegno sui sotto elencati Capitoli del Bilancio 2004;

Euro 507.792,26	Cap. 11546/04	(100106/A) I. 2439
Euro 496.507,99	Cap. 11442/04	(100107/A) I. 2440
Euro 124.127,00	Cap. 11540/04	(100108/A) I. 2441

Trattandosi di attività formative i contributi di cui alla presente determinazione sono esenti da ritenuta d'acconto ai sensi dell'art. 8 della L. n. 67/88.

Il Direttore regionale
Giuseppe De Pascale

Codice 15.2

D.D. 16 giugno 2004 , n. 417

Direttiva finalizzata alla formazione degli operatori degli Enti di formazione di cui alla D.G.R. del 11.03.2002 n. 56-5528 - Determinazione n. 735 del 09.07.2002 - Erogazione ulteriori quote di finanziamento - Impegno di spesa Euro 130.447,83 - Capitoli vari - Bilancio 2004 - Misura C1

(omissis)

IL DIRETTORE

(omissis)

determina

Di autorizzare, per le considerazioni esposte in premessa, l'erogazione della somma di Euro 130.447,83 a favore degli Enti di formazione e secondo le modalità di cui alla determinazione n. 735 del 09.07.2002.

Alla spesa di Euro 130.447,83 si fa fronte con impegno sui sotto elencati Capitoli del bilancio 2004;

Euro 58.701,52	Cap. 11546/04	(100007/A) I. 2442
Euro 57.397,05	Cap. 11442/04	(100008/A) I. 2443
Euro 14.349,26	Cap. 11540/04	(100009/A) I. 2444

Trattandosi di attività formative i contributi di cui alla presente determinazione sono esenti da ritenuta d'acconto ai sensi dell'art. 8 della L. n. 67/88.

Il Direttore regionale
Giuseppe De Pascale

Codice 15.2

D.D. 16 giugno 2004 , n. 418

Direttiva finalizzata alla formazione degli operatori degli Enti di formazione di cui alla D.G.R. del 11.03.2002 n. 56-5528 - Determinazione n. 909 del 04.12.2002 - Erogazione ulteriori quote di finanziamento - Impegno di spesa Euro 409.014,95 - Capitoli vari - Bilancio 2004 - Misura C1

(omissis)

IL DIRETTORE

(omissis)

determina

Di autorizzare, per le considerazioni esposte in premessa, l'erogazione della somma di Euro 409.014,95 a favore degli Enti di formazione e secondo le modalità di cui alla determinazione n. 909 del 04.12.2003.

Alla spesa di Euro 409.014,95 si fa fronte con impegno sui sotto elencati Capitoli del bilancio 2004;

Euro 184.056,73	Cap. 11546/04	(100007/A) I. 2446
Euro 179.966,58	Cap. 11442/04	(100008/A) I. 2447
Euro 44.991,64	Cap. 11540/04	(100009/A) I. 2448

Trattandosi di attività formative i contributi di cui alla presente determinazione sono esenti da ritenuta d'acconto ai sensi dell'art. 8 della L. n. 67/88.

Il Direttore regionale
Giuseppe De Pascale

Codice 15.2

D.D. 16 giugno 2004 , n. 419

L. 236/93 - Intervento 1/C - Determinazioni n. 200 del 26.02.2001, n. 984 del 29.10.2001 e n. 1048 del 9.11.2001 - Erogazione saldi - Reimpegno della somma di Euro 509.232,58 sul Cap. 11536 del Bilancio 2004

(omissis)

IL DIRETTORE

(omissis)

determina

Di autorizzare, per le considerazioni esposte in premessa, l'erogazione della somma di Euro 509.232,58 a copertura dei saldi dovuti agli operatori di cui agli allegati, parti integranti della presente determinazione, nella misura a fianco di ciascuno indicata, di cui Euro 152.603,38 a favore degli operatori di cui alla determinazione n. 200 del 26.02.2001, Euro 158.823,74 a favore degli operatori finanziati con determinazione n. 984 del 29.10.2001 ed Euro 197.805,46 a favore degli operatori di cui alla determinazione n. 1048 del 9.11.2001.

Alla spesa di Euro 509.232,58 si fa fronte con reimpegno sul capitolo 11536 del bilancio 2004 come di seguito indicato:

Euro 311.427,12 sul Cap. 11536/04	I. 2488
Euro 197.805,46 sul Cap. 11536/04	I. 2490

Trattandosi di attività formative i finanziamenti di cui alla presente determinazione sono esenti da ritenuta d'acconto ai sensi dell'art. 8 della L. n. 67/88.

Il Direttore regionale
Giuseppe De Pascale

Codice 15.2

D.D. 16 giugno 2004 , n. 420

DGR del 27.10.1997 n. 93-22892 di approvazione dei progetti interessanti la Regione Piemonte ammessi a finanziamento in riferimento all'Iniziativa Comunitaria Interreg II Italia-Francia 1994-1999 - Reimpegno della somma di Euro 31.002,300 a favore del Politecnico di Torino, sede di Mondovì - Cap. 20977 - Bilancio 2004

(omissis)

IL DIRETTORE

(omissis)

determina

Di autorizzare, per le considerazioni esposte in premessa, l'erogazione della somma di Euro 31.002,30 a favore del Politecnico di Torino, sede di Mondovì, Via Cottolengo 29, quale quota a saldo per la realizzazione del progetto N. 192 - Diploma Ingegneria - approvato con deliberazione del 27.10.1997 n. 93-22892.

Alla spesa di Euro 31.002,30 si fa fronte con reimpegno sul Cap. 20977 del Bilancio 2004.

Trattandosi di attività formative il contributo di cui alla presente determinazione è esente da ritenuta d'acconto ai sensi dell'art. 8 della L. n. 67/88.

Il Direttore regionale
Giuseppe De Pascale

Codice 15

D.D. 16 giugno 2004 , n. 424

Assegnazione posizione organizzativa di tipo C denominata "Istruttoria e raccordo tecnico istituzionale formazione continua" al sig. Guido Bellotto

(omissis)

IL DIRETTORE

(omissis)

determina

Di assegnare al sig. Guido Bellotto la posizione organizzativa di tipo C denominata "Istruttoria e raccordo tecnico istituzionale formale continua" a far data dal 21.06.2004 o dalla data di effettiva assunzione dell'incarico se successiva e fino al 31.07.2007.

La posizione è assegnata al Settore Attività Formativa.

Alle spese relative all'incarico attribuito si farà fronte con le risorse disponibili sui capitoli 10120 e 10160 del bilancio regionale.

Il Direttore regionale
Giuseppe De Pascale

Codice 15

D.D. 16 giugno 2004 , n. 425

Assegnazione posizione organizzativa di tipo C denominata "Istruttoria e raccordo tecnico istituzionale riferiti alla formazione mercato del lavoro e al diritto/dovere di istruzione e formazione professionale" alla sig.ra Gabriella Del Mastro

(omissis)

IL DIRETTORE

(omissis)

determina

Di assegnare alla sig.ra Gabriella Del Mastro la posizione organizzativa di tipo C denominata "Istruttoria e raccordo tecnico istituzionale riferiti alla formazione mercato del lavoro e al diritto/dovere di istruzione e formazione professionale" a far data dal 21.06.2004 o dalla data di effettiva assunzione dell'incarico se successiva e fino al 31.07.2007.

La posizione è assegnata al Settore Attività Formativa.

Alle spese relative all'incarico attribuito si farà fronte con le risorse disponibili sui capitoli 10120 e 10160 del bilancio regionale.

Il Direttore regionale
Giuseppe De Pascale

Codice 15

D.D. 16 giugno 2004 , n. 426

Assegnazione posizione organizzativa di tipo C denominata "Analisi follow-up, placement e indicatori di impatto. Manutenzione sistema formativo della formazione professionale" alla sig.ra Bruna Rustichelli

(omissis)

IL DIRETTORE

(omissis)

determina

Di assegnare alla sig.ra Bruna Rustichelli la posizione organizzativa di tipo C denominata "Analisi follow-up, placement e indicatori di impatto. Manutenzione sistema formativo della formazione professionale" a far data dal 21.06.2004 o dalla data di effettiva assunzione dell'incarico se successiva e fino al 31.07.2007.

La posizione è assegnata al Settore Attività Formativa.

Alle spese relative all'incarico attribuito si farà fronte con le risorse disponibili sui capitoli 10120 e 10160 del bilancio regionale.

Il Direttore regionale
Giuseppe De Pascale

Codice 15

D.D. 16 giugno 2004 , n. 427

Assegnazione posizione organizzativa di tipo C denominata "Controllo della regolarità amministrativo/contabile degli atti amministrativi della direzione. Gestione dei movimenti finanziari mediante supporto informatico" alla sig.ra Paola Avramo

(omissis)

IL DIRETTORE

(omissis)

determina

Di assegnare alla sig.ra Paola Avramo la posizione organizzativa di tipo C denominata "Controllo della regolarità amministrativo-contabile degli atti amministrativi della direzione. Gestione dei movimenti finanziari mediante supporto informatico" a far data dal 21.06.2004 o dalla data di effettiva assunzione dell'incarico se successiva e fino al 31.07.2007.

La posizione è assegnata al Settore Gestione amministrativa attività formativa.

Alle spese relative all'incarico attribuito si farà fronte con le risorse disponibili sui capitoli 10120 e 10160 del bilancio regionale.

Il Direttore regionale
Giuseppe De Pascale

Codice 15

D.D. 16 giugno 2004 , n. 428

Assegnazione posizione organizzativa di tipo C denominata "Controllo dei rendiconti, delle spese relative alle attività programmate, con particolare riferimento dai settori 15.1 e 15.3" al sig. Gianfranco Perrero

(omissis)

IL DIRETTORE

(omissis)

determina

Di assegnare al sig. Gianfranco Perrero la posizione organizzativa di tipo C denominata "Controllo dei rendiconti, delle spese relative alle attività programmate, con particolare riferimento dai settori 15.1 e 15.3" a far data dal 21.06.2004 o dalla data di effettiva assunzione dell'incarico se successiva e fino al 31.07.2007.

La posizione è assegnata al Settore Gestione amministrativa attività formative.

Alle spese relative all'incarico attribuito si farà fronte con le risorse disponibili sui capitoli 10120 e 10160 del bilancio regionale.

Il Direttore regionale
Giuseppe De Pascale

Codice 15

D.D. 16 giugno 2004 , n. 429

Assegnazione posizione organizzativa di tipo C denominata "Controllo dei rendiconti, delle spese relative alle attività programmate, con particolare riferimento dal settore 15.10" al sig. Gerolamo Zerbo

(omissis)

IL DIRETTORE

(omissis)

determina

Di assegnare al sig. Gerolamo Zerbo la posizione organizzativa di tipo C denominata "Controllo dei rendiconti, delle spese relative alle attività programmate, con particolare riferimento dal settore 15.10" a far data dal 21.06.2004 o dalla data di effettiva assunzione dell'incarico se successiva e fino al 31.07.2007.

La posizione è assegnata al Settore Gestione amministrativa attività formativa.

Alle spese relative all'incarico attribuito si farà fronte con le risorse disponibili sui capitoli 10120 e 10160 del bilancio regionale.

Il Direttore regionale
Giuseppe De Pascale

Codice 15

D.D. 16 giugno 2004 , n. 430

Assegnazione posizione organizzativa di tipo C denominata "Controllo dei rendiconti, delle spese relative alle attività programmate, con particolare riferimento dal settore 15.9" al sig. Francesco De Fezza

(omissis)

IL DIRETTORE

(omissis)

determina

Di assegnare al sig. Francesco De Fezza la posizione organizzativa di tipo C denominata "Controllo dei rendiconti, delle spese relative alle attività programmate, con particolare riferimento dal settore 15.9" a far data dal 21.06.2004 o dalla data di effettiva assunzione dell'incarico se successiva e fino al 31.07.2007.

La posizione è assegnata al Settore Gestione amministrativa attività formativa.

Alle spese relative all'incarico attribuito si farà fronte con le risorse disponibili sui capitoli 10120 e 10160 del bilancio regionale.

Il Direttore regionale
Giuseppe De Pascale

Codice 15

D.D. 16 giugno 2004 , n. 431

Assegnazione posizione organizzativa di tipo C denominata "Attività di elaborazione, con il concorso delle Pro-

vince dei manuali, monitoraggio e attività di produzione stampe e report del settore” al sig. Paolo Cipolla

(omissis)

IL DIRETTORE

(omissis)

determina

Di assegnare al sig. Paolo Cipolla la posizione organizzativa di tipo C denominata “Attività di elaborazione, con il concorso delle Province, dei manuali, monitoraggio e attività di produzione stampe e report del settore” a far data dal 21.06.2004 o dalla data di effettiva assunzione dell’incarico se successiva e fino al 31.07.2007.

La posizione è assegnata al Settore Standard formativi, qualità ed orientamento professionale.

Alle spese relative all’incarico attribuito si farà fronte con le risorse disponibili sui capitoli 10120 e 10160 del bilancio regionale.

Il Direttore regionale
Giuseppe De Pascale

Codice 15

D.D. 16 giugno 2004 , n. 432

Assegnazione posizione organizzativa di tipo C denominata “Attività di istruttoria e coordinamento istituzionale in materia di orientamento professionale” al sig. Liris Schiavi

(omissis)

IL DIRETTORE

(omissis)

determina

Di assegnare al sig. Liris Schiavi la posizione organizzativa di tipo C denominata “Attività di istruttoria e coordinamento istituzionale in materia di orientamento professionale” a far data dal 21.06.2004 o dalla data di effettiva assunzione dell’incarico se successiva e fino al 31.07.2007.

La posizione è assegnata al Settore Standard formativi, qualità ed orientamento professionale.

Alle spese relative all’incarico attribuito si farà fronte con le risorse disponibili sui capitoli 10120 e 10160 del bilancio regionale.

Il Direttore regionale
Giuseppe De Pascale

Codice 15

D.D. 16 giugno 2004 , n. 433

Assegnazione posizione organizzativa di tipo C denominata “Attività di istruttoria e di coordinamento istituzionale in materia di accreditamento delle sedi formative. Segreteria Comitato guida per la qualità” al sig. Leonardo Liuni

(omissis)

IL DIRETTORE

(omissis)

determina

Di assegnare al sig. Leonardo Liuni la posizione organizzativa di tipo C denominata “Attività di istruttoria e coordinamento istituzionale in materia di accreditamento

delle sedi formative. Segreteria Comitato guida per la qualità” a far data dal 21.06.2004 o dalla data di effettiva assunzione dell’incarico se successiva e fino al 31.07.2007.

La posizione è assegnata al Settore Standard formativi, qualità ed orientamento professionale.

Alle spese relative all’incarico attribuito si farà fronte con le risorse disponibili sui capitoli 10120 e 10160 del bilancio regionale.

Il Direttore regionale
Giuseppe De Pascale

Codice 15

D.D. 16 giugno 2004 , n. 434

Assegnazione posizione organizzativa di tipo C denominata “Attività di istruttoria relativa alle politiche di inserimento lavorativo di soggetti svantaggiati” alla sig.ra Patrizia Cerruti

(omissis)

IL DIRETTORE

(omissis)

determina

Di assegnare alla sig.ra Patrizia Cerruti la posizione organizzativa di tipo C denominata “Attività di istruttoria relativa alle politiche di inserimento lavorativo di soggetti svantaggiati” a far data dal 21.06.2004 o dalla data di effettiva assunzione dell’incarico se successiva e fino al 31.07.2007.

La posizione è assegnata al Settore Servizi alle politiche per l’occupazione e per la promozione dello sviluppo locale. Alle spese relative all’incarico attribuito si farà fronte con le risorse disponibili sui capitoli 10120 e 10160 del bilancio regionale.

Il Direttore regionale
Giuseppe De Pascale

Codice 15

D.D. 16 giugno 2004 , n. 435

Assegnazione posizione organizzativa di tipo C denominata “Attività di istruttoria e di coordinamento istituzionale in materia di promozione della partecipazione femminile al mercato del lavoro” alla sig.ra Franca De Battista

(omissis)

IL DIRETTORE

(omissis)

determina

Di assegnare alla sig.ra Franca De Battista la posizione organizzativa di tipo C denominata “Attività di istruttoria e di coordinamento istituzionale in materia di promozione della partecipazione femminile al mercato del lavoro” a far data dal 21.06.2004 o dalla data di effettiva assunzione dell’incarico se successiva e fino al 31.07.2007.

La posizione è assegnata al Settore Sviluppo dell’imprenditorialità.

Alle spese relative all’incarico attribuito si farà fronte con le risorse disponibili sui capitoli 10120 e 10160 del bilancio regionale.

Il Direttore regionale
Giuseppe De Pascale

Codice 15

D.D. 16 giugno 2004 , n. 436

Assegnazione posizione organizzativa di tipo C denominata "Adempimenti regionali in materia di ammortizzatori sociali previsti dall'art. 13 della l.r. 41/98 in un contesto unitario con l'attività svolta in materia dalla Commissione regionale di concertazione" alla sig.ra Teresa Zoccolan

(omissis)

IL DIRETTORE

(omissis)

determina

Di assegnare alla sig.ra Teresa Zoccolan la posizione organizzativa di tipo C denominata "Adempimenti regionali in materia di ammortizzatori sociali previsti dall'art. 13 della L.R. 41/98 in un contesto unitario con l'attività svolta in materia della Commissione regionale di concertazione" a far data dal 21.06.2004 o dalla data di effettiva assunzione dell'incarico se successiva e fino al 31.07.2007.

La posizione è assegnata al Settore Osservatorio sul mercato del lavoro.

Alle spese relative all'incarico attribuito si farà fronte con le risorse disponibili sui capitoli 10120 e 10160 del bilancio regionale.

Il Direttore regionale
Giuseppe De Pascale

Codice 15

D.D. 16 giugno 2004 , n. 437

Assegnazione posizione organizzativa di tipo C "Supporto tecnico informatico al complesso di attività di natura statistica realizzate dall'osservatorio sul mercato del lavoro e alla diffusione su web dei risultati, in raccordo con lo staff informatico di direzione e con il CSI Piemonte" al sig. Piergiorgio Silvestro

(omissis)

IL DIRETTORE

(omissis)

determina

Di assegnare al sig. Piergiorgio Silvestro la posizione organizzativa di tipo C denominata "Supporto tecnico informatico al complesso di attività di natura statistica realizzate dall'osservatorio sul mercato del lavoro e alla diffusione su web dei risultati, in raccordo con lo staff informatico di direzione e con il CSI Piemonte" a far data dal 21.06.2004 o dalla data di effettiva assunzione dell'incarico se successiva e fino al 31.07.2007.

La posizione è assegnata al Settore Osservatorio sul mercato del lavoro.

Alle spese relative all'incarico attribuito si farà fronte con le risorse disponibili sui capitoli 10120 e 10160 del bilancio regionale.

Il Direttore regionale
Giuseppe De Pascale

Codice 15

D.D. 16 giugno 2004 , n. 438

Assegnazione della posizione organizzativa di tipo C "Adempimenti in materia di gestione del personale della direzione, ivi compresi quello del ruolo speciale ad esauri-

mento assegnato alle società consortili (art. 15 l.r. 63/95). Gestione delle collaborazioni esterne alla Direzione" alla sig.ra Monica Primitivi

(omissis)

IL DIRETTORE

(omissis)

determina

Di assegnare alla sig.ra Monica Primitivi la posizione organizzativa di tipo C denominata "Adempimenti in materia di gestione del personale della direzione, ivi compresi quello del ruolo speciale ad esaurimento assegnato alle società consortili (art. 15 l.r. 63/95). Gestione delle collaborazioni esterne alla direzione" a far data dal 21.06.2004 o dalla data di effettiva assunzione dell'incarico se successiva e fino al 31.07.2007.

La posizione è assegnata allo Staff di Direzione.

Alle spese relative all'incarico attribuito si farà fronte con le risorse disponibili sui capitoli 10120 e 10160 del bilancio regionale.

Il Direttore regionale
Giuseppe De Pascale

Codice 15

D.D. 17 giugno 2004 , n. 439

Assegnazione della posizione di Alta Professionalità denominata "Esperto in materia di riforma del mercato del lavoro in riferimento al nodo regionale della borsa continua nazionale del lavoro e dei conseguenti e connessi servizi" al sig. Mario Scollo. Revoca assegnazione della posizione di tipo A "Responsabile del sistema informativo della Direzione"

(omissis)

IL DIRETTORE

(omissis)

determina

Di assegnare al sig. Mario Scollo la posizione di alta professionalità "Esperto in materia di riforma del mercato del lavoro in riferimento al nodo regionale della borsa continua nazionale del lavoro e dei conseguenti e connessi servizi" a far data dal 21.06.2004 o dalla data di effettiva assunzione dell'incarico se successiva e fino al 31.07.2007.

Di revocare al sig. Mario Scollo l'attribuzione della posizione di tipo A "Responsabile del sistema informativo della Direzione" a far data dal 21.06.2004 o dalla data di effettiva assunzione del nuovo incarico se successiva.

La posizione è assegnata allo Staff di Direzione.

Alle spese relative all'incarico attribuito si farà fronte con le risorse disponibili sui capitoli 10120 e 10160 del bilancio regionale.

Il Direttore regionale
Giuseppe De Pascale

Codice 15

D.D. 17 giugno 2004 , n. 440

Assegnazione della posizione di alta professionalità denominata "Esperto in programmi comunitari settoriali" al sig. Ermanno Zanutto. Revoca assegnazione della posizione di tipo A "Standard formativi"

(omissis)

IL DIRETTORE

(omissis)

determina

Di assegnare al sig. Ermanno Zanutto la posizione di alta professionalità "Esperto in programmi comunitari settoriali" a far data dal 21.06.2004 o dalla data di effettiva assunzione dell'incarico se successiva e fino al 31.07.2007.

Di revocare al sig. Ermanno Zanutto l'attribuzione della posizione di tipo A "Standard formativi" a far data dal 21.06.2004 o dalla data di effettiva assunzione del nuovo incarico se successiva.

La posizione è assegnata al Settore standard formativi-qualità ed orientamento professionale.

Alle spese relative all'incarico attribuito si farà fronte con le risorse disponibili sui capitoli 10120 e 10160 del bilancio regionale.

Il Direttore regionale
Giuseppe De Pascale

Codice 15

D.D. 17 giugno 2004 , n. 441

Assegnazione della posizione di alta professionalità denominata "Esperto in controllo e monitoraggio finanziario, fisico e procedurale delle azioni cofinanziate dal F.S.E. e conseguente certificazione delle spese" al sig. Gianpietro Perfumo. Revoca assegnazione della posizione di tipo A "Controllo di gestione"

(omissis)

IL DIRETTORE

(omissis)

determina

Di assegnare al sig. Gianpietro Perfumo la posizione di alta professionalità "Esperto in controllo e monitoraggio finanziario, fisico e procedurale delle azioni cofinanziate dal FSE e conseguente certificazione delle spese" a far data dal 21.06.2004 o dalla data di effettiva assunzione dell'incarico se successiva e fino al 31.07.2007.

Di revocare al sig. Gianpietro Perfumo l'attribuzione della posizione di tipo A "Controllo di gestione" a far data dal 21.06.2004 o dalla data di effettiva assunzione del nuovo incarico se successiva.

La posizione è assegnata al Settore gestione amministrativa.

Alle spese relative all'incarico attribuito si farà fronte con le risorse disponibili sui capitoli 10120 e 10160 del bilancio regionale.

Il Direttore regionale
Giuseppe De Pascale

Codice 15

D.D. 17 giugno 2004 , n. 442

Assegnazione della posizione di alta professionalità denominata "Esperto in materia di sostegno all'imprenditoria anche cooperativistica" alla sig.ra Susanna Barreca. Revoca assegnazione posizione di tipo A "Creazione di imprese e sostegno all'imprenditoria cooperativistica"

(omissis)

IL DIRETTORE

(omissis)

determina

Di assegnare alla sig.ra Susanna Barreca la posizione di alta professionalità "Esperto in materia di sostegno alla imprenditoria anche cooperativistica" a far data dal 21.06.2004 o dalla data di effettiva assunzione dell'incarico se successiva e fino al 31.07.2007.

Di revocare alla sig.ra Susanna Barreca l'attribuzione della posizione di tipo A "Creazione di imprese a sostegno all'imprenditoria cooperativistica" a far data dal 21.06.2004 o dalla data di effettiva assunzione del nuovo incarico se successiva.

La posizione è assegnata al Settore sviluppo dell'imprenditorialità.

Alle spese relative all'incarico attribuito si farà fronte con le risorse disponibili sui capitoli 10120 e 10160 del bilancio regionale.

Il Direttore regionale
Giuseppe De Pascale

Codice 15

D.D. 17 giugno 2004 , n. 443

Assegnazione della posizione di alta professionalità denominata "Esperto del sistema delle rilevazioni ed analisi in materia di mercato del lavoro" al sig. Mauro Durando. Revoca assegnazione della posizione di tipo A "Coordinamento di attività ed analisi e pubblicazioni ORML"

(omissis)

IL DIRETTORE

(omissis)

determina

Di assegnare al sig. Mauro Durando la posizione di alta professionalità "Esperto del sistema delle rilevazioni ed analisi in materia di mercato del lavoro" a far data dal 21.06.2004 o dalla data di effettiva assunzione dell'incarico se successiva e fino al 31.07.2007.

Di revocare al sig. Mauro Durando l'attribuzione della posizione di tipo A "Coordinamento di attività ed analisi e pubblicazioni ORML" a far data dal 21.06.2004 o dalla data di effettiva assunzione del nuovo incarico se successiva.

La posizione è assegnata al Settore osservatorio sul mercato del lavoro.

Alle spese relative all'incarico attribuito si farà fronte con le risorse disponibili sui capitoli 10120 e 10160 del bilancio regionale.

Il Direttore regionale
Giuseppe De Pascale

Codice 15

D.D. 17 giugno 2004 , n. 444

Assegnazione della posizione di alta professionalità denominata "Esperto finanziario di bilancio per la direzione e per la realizzazione del programma operativo ai sensi della l.r. 7/2001" al sig. Giancarlo Belzer. Revoca assegnazione della posizione di tipo A "Gestione finanziaria e contabile"

(omissis)

IL DIRETTORE

(omissis)

determina

Di assegnare al sig. Giancarlo Belzer la posizione di alta professionalità "Esperto finanziario di bilancio per la

direzione e per la realizzazione del programma operativo ai sensi della l.r. 7/2001" a far data dal 21.06.2004 o dalla data di effettiva assunzione dell'incarico se successiva e fino al 31.07.2007.

Di revocare al sig. Giancarlo Belzer l'attribuzione della posizione di tipo A "Gestione finanziaria e contabile" a far data dal 21.06.2004 o dalla data di effettiva assunzione del nuovo incarico se successiva.

La posizione è assegnata al Settore gestione amministrativa.

Alle spese relative all'incarico attribuito si farà fronte con le risorse disponibili sui capitoli 10120 e 10160 del bilancio regionale.

Il Direttore regionale
Giuseppe De Pascale

Codice 15

D.D. 17 giugno 2004 , n. 445

Assegnazione della posizione di alta professionalità denominata "Esperto in materia di contratti di lavoro a causa mista e apprendistato" al sig. Pietro Viotti. Revoca assegnazione della posizione di tipo A "Attività formative innovative e sperimentali"

(omissis)
IL DIRETTORE
(omissis)
determina

Di assegnare al sig. Pietro Viotti la posizione di alta professionalità "Esperto in materia di contratti di lavoro a causa mista e apprendistato" a far data dal 21.06.2004 o dalla data di effettiva assunzione dell'incarico se successiva e fino al 31.07.2007.

Di revocare al sig. Pietro Viotti l'attribuzione della posizione di tipo A "Attività formative innovative e sperimentali" a far data dal 21.06.2004 o dalla data di effettiva assunzione del nuovo incarico se successiva.

La posizione è assegnata al Settore attività formativa.

Alle spese relative all'incarico attribuito si farà fronte con le risorse disponibili sui capitoli 10120 e 10160 del bilancio regionale.

Il Direttore regionale
Giuseppe De Pascale

Codice 15

D.D. 17 giugno 2004 , n. 446

Assegnazione della posizione di alta professionalità denominata "Esperto dei sistemi integrati di formazione professionale, in riferimento alla realizzazione del secondo canale - istruzione e formazione professionale - previsto dalla l.r. 53/03" al sig. Piero Domenico Martina. Revoca assegnazione della posizione di tipo A Programmazione attività formative per disoccupati

(omissis)
IL DIRETTORE
(omissis)
determina

Di assegnare al sig. Piero Domenico Martina la posizione di alta professionalità "Esperto dei sistemi integrati di formazione professionale, in riferimento alla realizzazione del secondo canale "istruzione e formazione professionale" previsto dalla L.R. 53/03" a far data dal

21.06.2004 o dalla data di effettiva assunzione dell'incarico se successiva e fino al 31.07.2007.

Di revocare al sig. Piero Domenico Martina l'attribuzione della posizione di tipo A "Attività formative innovative e sperimentali" a far data dal 21.06.2004 o dalla data di effettiva assunzione del nuovo incarico se successiva.

La posizione è assegnata al Settore attività formativa.

Alle spese relative all'incarico attribuito si farà fronte con le risorse disponibili sui capitoli 10120 e 10160 del bilancio regionale.

Il Direttore regionale
Giuseppe De Pascale

Codice 15

D.D. 17 giugno 2004 , n. 447

Assegnazione della posizione di alta professionalità denominata "Esperto in materia di riforma del mercato del lavoro per quanto riguarda l'organizzazione dei servizi all'impiego pubblico-privati" al sig. Giuseppe Fogliati. Revoca assegnazione della posizione di tipo A "Politica attiva del lavoro e standard qualità servizi"

(omissis)
IL DIRETTORE
(omissis)
determina

Di assegnare al sig. Giuseppe Fogliati la posizione di alta professionalità "Esperto in materia di riforma del mercato del lavoro per quanto riguarda l'organizzazione dei servizi all'impiego pubblico-privati" a far data dal 21.06.2004 o dalla data di effettiva assunzione dell'incarico se successiva e fino al 31.07.2007.

Di revocare al sig. Giuseppe Fogliati l'attribuzione della posizione di tipo A "Politica attiva del lavoro e standard qualità servizi" a far data dal 21.06.2004 o dalla data di effettiva assunzione del nuovo incarico se successiva.

La posizione è assegnata al Settore servizi alle politiche per l'occupazione e per la promozione dello sviluppo locale.

Alle spese relative all'incarico attribuito si farà fronte con le risorse disponibili sui capitoli 10120 e 10160 del bilancio regionale.

Il Direttore regionale
Giuseppe De Pascale

Codice 15

D.D. 17 giugno 2004 , n. 448

Assegnazione della posizione professionale di tipo B denominata "Programmazione e coordinamento istituzionale iniziativa comunitaria Equal" al sig. Paolo Bonesso. Revoca assegnazione posizione di tipo C "Attività di sostegno all'occupazione (incentivi) e raccordo con le Amministrazioni provinciali e Agenzia Piemonte Lavoro"

(omissis)
IL DIRETTORE
(omissis)
determina

Di assegnare al dr. Paolo Bonesso la posizione di tipo B "Programmazione e coordinamento istituzionale iniziativa comunitaria Equal" a far data dal 21.06.2004 o dal-

la data di effettiva assunzione dell'incarico se successiva e fino al 31.07.2007.

Di revocare al dr. Paolo Bonesso l'attribuzione della posizione di tipo C "Attività di sostegno all'occupazione (incentivi) e raccordo con le Amministrazioni provinciali e Agenzia Piemonte Lavoro", a far data dal 21.06.2004 o dalla data di effettiva assunzione del nuovo incarico se successiva.

La posizione è assegnata al Settore Servizi alle politiche per l'occupazione e per la promozione dello sviluppo locale.

Alle spese relative all'incarico attribuito si farà fronte con le risorse disponibili sui capitoli 10120 e 10160 del bilancio regionale.

Il Direttore regionale
Giuseppe De Pascale

Codice 15

D.D. 17 giugno 2004 , n. 449

Assegnazione della posizione professionale di tipo B denominata "Referente tecnico professionale per attività contabile-finanziaria connessa alle risorse economiche per lo sviluppo dell'imprenditorialità" al sig. Mario Gobello. Revoca della posizione di tipo C "Gestione contabile e finanziaria a favore dell'imprenditoria"

(omissis)

IL DIRETTORE

(omissis)

determina

Di assegnare al dr. Mario Gobello la posizione di tipo B "Referente tecnico professionale per attività contabile-finanziaria connessa alle risorse economiche per lo sviluppo dell'imprenditorialità" a far data dal 21.06.2004 o dalla data di effettiva assunzione dell'incarico se successiva e fino al 31.07.2007.

Di revocare al dr. Mario Gobello l'attribuzione della posizione di tipo C "Gestione contabile e finanziaria a favore dell'imprenditoria", a far data dal 21.06.2004 o dalla data di effettiva assunzione del nuovo incarico se successiva.

La posizione è assegnata al Settore Sviluppo dell'imprenditorialità.

Alle spese relative all'incarico attribuito si farà fronte con le risorse disponibili sui capitoli 10120 e 10160 del bilancio regionale.

Il Direttore regionale
Giuseppe De Pascale

Codice 15

D.D. 17 giugno 2004 , n. 450

Assegnazione della posizione professionale di tipo B denominata "Coordinamento delle attività istituzionali con gli organismi comunitari e nazionali di riferimento per il F.S.E. e del segretariato del Comitato di sorveglianza POR FSE e del segretariato di cui alla l.r. 63/95" al sig. Giovanni Casassa. Revoca della posizione di tipo C

(omissis)

IL DIRETTORE

(omissis)

determina

Di assegnare al dr. Giovanni Casassa la posizione di tipo B "Coordinamento delle attività istituzionali con gli organismi comunitari e nazionali di riferimento per il FSE e del segretariato del comitato di sorveglianza POR FSE e del segretariato di cui alla l.r. 63/95" a far data dal 21.06.2004 o dalla data di effettiva assunzione dell'incarico se successiva e fino al 31.07.2007.

Di revocare al dr. Giovanni Casassa l'attribuzione della posizione di tipo C "Attività di raccordo con gli organismi comunitari, comitati di sorveglianza, ob. 2 e 3, analisi pianificazione e riprogrammazione programmi comunitari", a far data dal 21.06.2004 o dalla data di effettiva assunzione del nuovo incarico se successiva.

La posizione è assegnata al Settore Attività Formativa.

Alle spese relative all'incarico attribuito si farà fronte con le risorse disponibili sui capitoli 10120 e 10160 del bilancio regionale.

Il Direttore regionale
Giuseppe De Pascale

Codice 15.10

D.D. 17 giugno 2004 , n. 454

Legge regionale 28/1993 modificata ed integrata dalla legge regionale 22/1997, art. 4, comma 3. Erogazione a favore di Finpiemonte S.p.A. della somma di Euro 4.000.000,00 sul cap. 20155/04 (100444/A) relativa alla gestione del Fondo rotativo

(omissis)

IL DIRETTORE

(omissis)

determina

Di impegnare la somma di Euro 4.000.000,00 (100444/A) con la presente determinazione sul capitolo 20155 del bilancio per l'anno 2004 (imp. n...).

Di erogare la somma di Euro 4.000.000,00 a favore della Finpiemonte S.p.A. avente sede sociale in Galleria San Federico n. 54, 10122 Torino, quale erogazione dello stanziamento relativo all'anno 2004 secondo le modalità stabilite dall'art. 2 e dall'art. 10 della convenzione, citata in premessa e prevista dall'art. 4, comma 3, della l.r. 28/1993 modificata ed integrata dalla l.r. 22/1997.

Il Direttore regionale
Giuseppe De Pascale

Codice 15.10

D.D. 18 giugno 2004 , n. 455

Ammissione ai benefici della L.R. 67/94. Artt. 2-4-5-9-11. S.C.S. a r.l. "Il Cortile" di Mondovì (CN). Finanziamento investimenti: quota regionale Euro 85.403,00; autorizzazione a Finpiemonte ad erogare Euro 85.403,00

(omissis)

Il Direttore regionale
Giuseppe De Pascale

Codice 15.10

D.D. 18 giugno 2004 , n. 456

Ammissione ai benefici della L.R. 67/94. Artt. 2-4-5-9-11. S.C.S. a r.l. "Logistica e Servizi" di Castiglione Torinese (TO). Finanziamento investimenti: quota regionale Euro 35.000,00; autorizzazione a Finpiemonte ad erogare

Euro 35.000,00. Contributi: formazione Euro 6.325,00 (capp. 11150/2003 e 11150/2004)

(omissis)

Il Direttore regionale
Giuseppe De Pascale

Codice 15.9

D.D. 21 giugno 2004 , n. 457

Parziale rettifica D.D. 322 del 13 maggio 2004

(omissis)

IL DIRETTORE

(omissis)

determina

Di rettificare il dispositivo della determinazione dirigenziale n. 322 del 13 maggio 2004, recante "Revoca parziale delle D.D. n. 826 del 18.11.2003 e n. 887 del 27.11.2003" come segue:

- sostituzione, al capoverso III°, del termine erroneo "disimpegno" con quello corretto "riduzione" e del termine erroneo "accantonate" con quello corretto "impegnate";

- sostituzione del capoverso V°, incongruo nelle prime tre righe dell'enunciato che, così correttamente redatto nella nuova estensione, recita: "L'impegno di spesa previsto a favore di Mocci Antonio per un ammontare complessivo pari ad Euro 17.315,13 verrà così ripartito".

Il Direttore regionale
Giuseppe De Pascale

Codice 15.10

D.D. 22 giugno 2004 , n. 460

L.R. 28/93, modificata ed integrata dalla L.R. 22/97. Art. 6bis, comma 2. Società in nome collettivo "BU.CO." di Torino. Finanziamento concesso con Determinazione n. 610 del 26.06.2001. Attuazione del Progetto di impresa

(omissis)

Il Direttore regionale
Giuseppe De Pascale

Codice 15.10

D.D. 22 giugno 2004 , n. 461

L.R. 28/93, modificata ed integrata dalla L.R. 22/97. Art. 6bis, comma 2. Società in accomandita semplice "Fochi Davide & C." di Pontechianale (CN). Finanziamento concesso con Determinazione n. 596 del 21.06.2001. Attuazione del Progetto di impresa

(omissis)

Il Direttore regionale
Giuseppe De Pascale

Codice 15.1

D.D. 22 giugno 2004 , n. 464

DGR N. 47-5233 del 04.02.2002. Attività rivolte a Guardie Ecologiche Volontarie per l'anno 2004. Impegno di spesa di Euro 42.349,47. Capitolo 11400 Bilancio 2004

(omissis)

IL DIRETTORE

(omissis)

determina

Di autorizzare l'impegno di spesa di Euro 42.349,47 relativo al finanziamento del Piano Triennale delle attività di formazione professionale e aggiornamento per Guardie Ecologiche Volontarie sul Capitolo 11400 del Bilancio 2004 (100006/A).

Detta somma sarà erogata alle Amministrazioni Provinciali secondo le modalità previste al punto 14 dell'Allegato 1 della DGR n. 47/5233 del 4/2/2002.

Trattandosi di attività formative i contributi di cui alla presente determinazione sono esenti da ritenuta d'acconto ai sensi dell'art. 8 della Legge n. 67/88.

Il Direttore regionale
Giuseppe De Pascale

Codice 15.10

D.D. 25 giugno 2004 , n. 471

L.R. 28/93, modificata ed integrata dalla L.R. 22/97. Art. 6bis, comma 2. Impresa individuale "Tabaccheria Bechis Davide" di Baldissero (TO). Finanziamento concesso con Determinazione n. 604 del 25.06.2001. Attuazione del Progetto di impresa

(omissis)

Il Direttore regionale
Giuseppe De Pascale

Codice 15.10

D.D. 25 giugno 2004 , n. 472

L.R. 28/93, modificata ed integrata dalla L.R. 22/97. Art. 6bis, comma 2. Impresa individuale "Di Pierro Donato" di San Maurizio Canavese (TO). Finanziamento concesso con Determinazione n. 600 del 21.06.2001. Attuazione del Progetto di impresa

(omissis)

Il Direttore regionale
Giuseppe De Pascale

Codice 15.10

D.D. 25 giugno 2004 , n. 473

Ammissione ai benefici della L.R. 67/94. Artt. 2-4-5-9-11 - S.C. a r.l. "Global Pack" di Rivoli (TO). Finanziamento investimenti: quota regionale Euro 53.250,00; autorizzazione a Finpiemonte ad erogare Euro 53.250,00. Contributi: formazione Euro 6.000,00 (capp. 11150/2003 e 11150/2004)

(omissis)

Il Direttore regionale
Giuseppe De Pascale

Codice 15.10

D.D. 28 giugno 2004 , n. 478

Ammissione ai benefici della L.R. 67/94. Artt. 2-4-5-9-11 - P.S.C. a r.l. "Bluedit" di Torino. Finanziamento investimenti: quota regionale Euro 17.968,00; autorizzazione a Finpiemonte ad erogare Euro 17.968,00. Contributi: av-

viamento Euro 1.515,47 (cap. 20130/2003), erogazione; formazione Euro 295,00 (cap. 11150/2003)

(omissis)

Il Direttore regionale
Giuseppe De Pascale

Codice 15.10

D.D. 29 giugno 2004 , n. 480

Ammissione ai benefici della L.R. 67/94. Artt. 2-4-5-9 - S.C. a r.l. "Insieme 2000" di Castagnole Monferrato (AT). Finanziamento investimenti: quota regionale Euro 199.500,00; autorizzazione a Finpiemonte ad erogare Euro 199.500,00

(omissis)

Il Direttore regionale
Giuseppe De Pascale

Codice 15.10

D.D. 30 giugno 2004 , n. 485

Autorizzazione alla cancellazione della trascrizione dell'atto di vincolo presso la Conservatoria dei Registri Immobiliari Torino 1 relativo all'immobile che è stato acquisito dalla Società Cooperativa Opera di Torino mediante finanziamento agevolato previsto dalla legge regionale 67/1994

(omissis)

Il Direttore regionale
Giuseppe De Pascale

Codice 15.10

D.D. 2 luglio 2004 , n. 486

Asse E - Misura E1 - Bando annuale azioni linee d'intervento 3 e 4 - anno 2002 - finalizzato al sostegno alla partecipazione delle donne al lavoro dipendente ed autonomo e promozione imprenditoria femminile. Variazione ragione sociale soggetto attuatore

(omissis)

IL DIRETTORE

(omissis)

determina

Di autorizzare, per le motivazioni indicate in premessa, il recepimento della variazione della ragione sociale del soggetto attuatore di un progetto presentato sull'Asse - Misura E1 - Bando annuale azioni linee d'intervento 3 e 4 - anno 2002, così come riportato nell'Allegato, parte integrante della presente determinazione, ferma restando ogni altra condizione.

Il Direttore regionale
Giuseppe De Pascale

Codice 15.10

D.D. 8 luglio 2004 , n. 503

Legge regionale 67/1994, art. 23, comma 3. L.r. 28/1994 e L.r. 44/1988. Somma di Euro 7.061,72 da introitare sul cap. 2340/04, quale onere per la cancellazione della trascrizione dell'atto di vincolo presso la Conservatoria dei

R.R.I.I. di Novara apposto su immobili oggetto di contributo a fondo perduto concesso alla Cooperativa C.N.P. di Novara (oggi Piccola Società cooperativa) ai sensi delle citate leggi

(omissis)

Il Direttore regionale
Giuseppe De Pascale

Codice 15.10

D.D. 13 luglio 2004 , n. 515

Autorizzazione a Finpiemonte S.p.A. a prelevare la somma di Euro 35.291,48 quale corrispettivo per le spese di gestione del IV bando della Legge 215/1992

(omissis)

IL DIRETTORE

(omissis)

determina

Di autorizzare, ai sensi dell'art. 2 e dell'art. 8 della convenzione stipulata in data 11.06.2001, rep. 5882, Finpiemonte S.p.A. - Galleria S. Federico, 54, 10121 Torino, al prelievo di Euro 35.291,48 IVA compresa, dalle risorse assegnate, corrispondenti alle spese da questa sostenute e indicate nel dettagliato rendiconto presentato alla Direzione regionale Formazione Professionale-Lavoro, in data 03.03.2004 prot. n. 7292/15.10, per le attività di gestione del IV bando della l. 215/1992.

Il Direttore regionale
Giuseppe De Pascale

Codice 15.1

D.D. 13 luglio 2004 , n. 519

Corso IFTS denominato "Tecnico Sistema Informativo Aziendale" - Anno Formativo 1999/2000 di cui alla DD n. 952 del 30.11.99 - Operatore "F 12 - ITIS Avogadro". Parziale rettifica della predetta DD e riconoscimento spese fino alla concorrenza del preventivo

(omissis)

IL DIRETTORE

(omissis)

determina

- Di rettificare parzialmente la DD n. 952 del 30.11.99 e riconoscere all'Operatore "F 12 - ITIS Avogadro", per le considerazioni espresse in premessa, l'ulteriore importo di L. 26.560.000 (Euro 13.717,10) per il corso IFST denominato "Tecnico Sistema Informativo Aziendale" - Anno Formativo 1999/2000 - di cui alla DD sopra richiamata - mediante l'erogazione di risorse pubbliche (di derivazione CIPE e L. 440/97) destinate allo svolgimento di corsi IFTS 1999/2000;

- di demandare al MIUR i successivi adempimenti connessi alla corresponsione della somma sopra indicata, necessaria alla copertura finanziaria dei costi sostenuti per la realizzazione del corso in oggetto.

Il Direttore regionale
Giuseppe De Pascale

Codice 15.10

D.D. 21 luglio 2004, n. 535

Legge regionale 67/1994. Revoca del finanziamento agevolato di Euro 41.316,55 (L. 80.000.000), fatto salvo il minore debito residuo, e autorizzazione alla cancellazione della trascrizione dell'atto di vincolo presso la Conservatoria dei R.R.I.I. di Alessandria. Sezione staccata di Tortona, apposto su immobile acquistato dalla Società Cooperativa Carpenteria Tortonese di Tortona (AL)

(omissis)

Il Direttore regionale
Giuseppe De Pascale

Codice 15.10

D.D. 21 luglio 2004, n. 536

Ammissione ai benefici della L.R. 67/94. Artt. 2-4-5-9-11 - S.C.S. a r.l. "Mechor" di Torino. Finanziamento investimenti: quota regionale Euro 175.000,00; autorizzazione a Finpiemonte ad erogare Euro 175.000,00. Contributi: formazione Euro 20.000,00 (capp. 11150/2002 e 11150/2003). Revoca determinazione n. 40 del 20.01.2003

(omissis)

Il Direttore regionale
Giuseppe De Pascale

Codice 15.10

D.D. 21 luglio 2004, n. 537

Legge regionale 28/1993 e legge regionale 22/1997. Revoca della determinazione n. 522 del 14.07.2004

(omissis)

IL DIRETTORE

(omissis)

determina

Di revocare la determinazione n. 522 del 14.07.2004 in quanto, per mero errore materiale, è stato fatto riferimento all'art. 3 della l.r. 67/1994 in materia di sostegno alle società cooperative.

Il Direttore regionale
Giuseppe De Pascale

Codice 15.10

D.D. 21 luglio 2004, n. 538

Legge regionale 28/1993 e legge regionale 22/1997, così come modificate dall'art. 7 della legge regionale 12/2004. Integrazione alla determinazione n. 972 del 24.12.2003 relativa alle modalità per la presentazione e l'esame delle domande presentate da imprese individuali, società di persone e società di capitali

(omissis)

IL DIRETTORE

(omissis)

determina

Di stabilire che per il periodo compreso dal 1° al 30 settembre 2004, la presentazione delle domande di contributo e finanziamento agevolato da parte delle imprese individuali, società di persone e società di capitali av-

venga nel rispetto delle l.r. 28/1993 e l.r. 22/1997, così come modificate dall'art. 7 della l.r. 12/2004.

Il Direttore regionale
Giuseppe De Pascale

Codice 16.4

D.D. 8 luglio 2004, n. 147

L.R. 69/1978 "Coltivazione di cave e torbiere" e l.r. 28/1990 e s.m.i.. Autorizzazione relativa al secondo quinquennio del progetto esecutivo di sistemazione definitiva del subambito previsto all'interno dell'Ambito 15 del Piano d'Area del Sistema delle Aree Protette della Fascia Fluviale del Po tramite ampliamento della cava in loc. Germaire dei Comuni di Carmagnola e Carignano, istanza della Soc. Cave Germaire S.p.A.

(omissis)

IL DIRETTORE

(omissis)

determina

1. La Società Cave Germaire S.p.A. con sede legale in Carignano (TO) Regione Germaire, è autorizzata ai sensi della l.r. 22 novembre 1978 n. 69, alla prosecuzione, all'ampliamento dell'attività estrattiva in località Germaire nei Comuni di Carignano e Carmagnola (TO) ed alla realizzazione degli interventi di valorizzazione ambientale progettati e previsti nella seconda fase quinquennale del progetto generale in oggetto, sino al 29 giugno 2009.

2. La coltivazione ed il recupero della cava devono essere attuati nell'osservanza di tutte le prescrizioni contenute negli allegati A e B, che costituiscono parte integrante della presente determinazione e fermo restando il rispetto delle disposizioni di cui al D.P.R. 128/1959 sulle norme di Polizia Mineraria e di quelle previste dal Codice Civile o dai regolamenti locali.

3. La coltivazione ed il recupero devono inoltre essere attuati nell'osservanza di tutte le prescrizioni contenute nella deliberazione della Giunta Regionale n. 10-4661 del 30 novembre 2001 ai sensi dell'art. 12 della l.r. 40/1998 con la quale l'Amministrazione regionale ha espresso il giudizio positivo di compatibilità ambientale.

4. La Società esercente è tenuta, entro 20 giorni dalla comunicazione del presente atto, a presentare a favore dell'Amministrazione regionale fidejussione tramite polizza assicurativa o bancaria dell'importo di Euro 1.788.000 (unmilione settecento ottantottomila/00) ai sensi dell'art. 7 co. III l.r. 69/1978. Copia della suddetta fidejussione dovrà essere inviata alle Amministrazioni comunali di Carignano e Carmagnola (TO) e all'Ente di Gestione dell'Area Protetta. La fidejussione prevista nel presente punto è sostitutiva di quella attualmente in vigore stipulata in ottemperanza alla determina dirigenziale n. 190 del 23 dicembre 1999. La fidejussione deve prevedere le seguenti condizioni:

- estinzione solo a seguito di assenso scritto di liberazione da parte della Regione Piemonte che comunque non potrà avvenire prima di 24 mesi dalla data di scadenza dell'attuazione;

- esclusione dell'applicazione dell'art. 1957 del Codice Civile;

- obbligo di pagamento delle somme eventualmente dovute, in base alla fidejussione, entro il termine massimo di 30 giorni dal ricevimento della richiesta scritta della Regione Piemonte, restando inteso che, ai sensi dell'art. 1944 del Codice Civile, il fidejussore deve ri-

nunciare al beneficio della preventiva escussione del debitore principale;

- obbligo di pagamento delle somme eventualmente dovute, a seguito di semplice avviso alla Società esercente la cava, senza necessità di preventivo consenso da parte di quest'ultima, che nulla potrà eccepire al fidejussore in merito al pagamento stesso.

5. La Società esercente è tenuta, entro 60 giorni dalla comunicazione del presente atto, a presentare ai sensi dell'art. 18 comma 7 Norme di Attuazione del PAI a sottoscrivere atto liberatorio che escluda ogni responsabilità dell'Amministrazione Pubblica in ordine ad eventuali danni a cose o persone che potranno verificarsi nell'area interessata dal progetto comunque derivanti dai dissesti dovuti alle periodiche esondazioni del fiume. L'atto liberatorio deve essere inviato ai Comuni di Carignano e Carmagnola (TO), all'Amministrazione regionale e all'Ente di Gestione dell'Area Protetta.

6. L'inosservanza ad ogni singola prescrizione prevista nella presente determinazione, negli allegati A e B e nella deliberazione della Giunta Regionale n. 10-4661 del 30 novembre 2001 ai sensi dell'art. 12 della l.r. 40/1998 costituisce motivo per l'avvio della procedura di decadenza dell'autorizzazione ai sensi della l.r. 69/1978.

7. La presente determinazione verrà inviata ai Comuni di Carignano e Carmagnola (TO) e all'Ente di Gestione del "Sistema delle Aree Protette della Fascia Fluviale del Po - tratto torinese", per opportuna conoscenza e per i compiti di vigilanza ai sensi della l.r. 69/1978.

8. La presente determinazione fa salve le competenze di altri Organi ed Amministrazioni e comunque i diritti dei terzi.

9. Avverso alla presente determinazione, è ammessa da parte dei soggetti legittimati, proposizione di ricorso Giurisdizionale avanti il Tribunale Amministrativo Regionale per il Piemonte, entro il termine di 60 giorni dalla data di avvenuta notificazione o dalla piena conoscenza, secondo le modalità di cui alla Legge 6 dicembre 1971 n. 1034 oppure Ricorso Straordinario al Capo dello Stato entro 120 giorni dalla data di avvenuta notificazione ai sensi del decreto del Presidente della Repubblica 24 novembre 1971 n. 1199.

Il Direttore regionale
Giuseppe Benedetto

Codice 16.2

D.D. 21 luglio 2004, n. 161

Reg. (CE) 1260/99 DOCUP 2000/2006 (Aree Ob. 2 e Phasing Out) e Complemento di Programmazione. Misura di intervento 3.2. Impegno di spesa sul Bilancio 2004 di Euro 10.450.000,00 (Ob. 2) e di Euro 2.730.800,00 (Phasing Out)

(omissis)

IL DIRETTORE

(omissis)

determina

Per le considerazioni in premessa illustrate, ai fini dell'attuazione della misura 3.2 del Documento Unico di Programmazione - Obiettivo 2 - periodo 2000/2006,

di procedere all'impegno di parte delle risorse finanziarie necessarie per gli interventi nelle aree comprese nell'Obiettivo 2, di cui all'allegato A della determinazione n. 132 del 23.06.04, per un totale di Euro 10.450.000,00 come di seguito:

per la quota FESR Euro 5.500.000,00 sul Cap. 26842/04 (100330/A) (imp. 3435)

per la quota Statale Euro 4.950.000,00 sul Cap. 26840/04 (100331/A) (imp. 3436)

di far riferimento per quanto riguarda la quota Regionale alle somme impegnate con determinazione dirigenziale n. 202 del 26.11.03;

di procedere all'impegno di parte delle risorse finanziarie necessarie per gli interventi nelle aree comprese nel phasing out, di cui all'allegato A della determinazione n. 54 del 01.04.04 e alla determinazione n. 245 del 22.12.03, per un totale di Euro 2.730.800,00 come di seguito:

per la quota FESR Euro 1.396.800,00 sul Cap. 26848/04 (100348/A) (imp. 3437)

per la quota Statale Euro 1.257.000,00 sul Cap. 26846/04 (100349/A) (imp. 3438)

per la quota Regionale Euro 77.000,00 sul Cap. 26822/04 (100350/A) (imp. 3439)

di procedere con successivi atti, debitamente vistati dal Responsabile del Settore Valorizzazione dei settori produttori locali alla liquidazione dei finanziamenti riconosciuti, dietro presentazione da parte dei beneficiari di richiesta di erogazione del contributo e di adeguata documentazione;

di provvedere all'impegno delle restanti risorse con successivi atti amministrativi in base alle richieste dei soggetti beneficiari.

Il Direttore regionale
Giuseppe Benedetto

Codice 16.3

D.D. 23 luglio 2004, n. 163

Incentivi automatici di cui all'art. 1 L. 341/95 e s.m.i. ed all'art. 8 c. 2 L. 266/97 (Bando anno 2001). Integrazione bonus fiscale

(omissis)

IL DIRIGENTE

(omissis)

determina

1. Di riconoscere in favore dell'impresa Cobola Falegnameria S.r.l., un'integrazione del bonus fiscale pari a Euro 7.894,10 a fronte degli investimenti non ritenuti ammissibili in prima istanza pari a Euro 85.712,22;

2. di fare fronte a tale integrazione con le somme impegnate con la determinazione del Responsabile della Direzione Industria n. 194 del 2.10.2001.

Il Direttore responsabile
Giulio Givone

Codice 16.4

D.D. 6 agosto 2004, n. 179

R.D. 1443/1927 e s.m.i.. Rinnovo della concessione mineraria per magnesite ed olivina "Bric Carlevà" nei Comuni di Vidracco, Baldissero Canavese e Castellamonte. Istanza della ditta Nuova Cives S.r.l.

(omissis)

IL DIRETTORE

(omissis)

determina

Art. 1. Alla Società Nuova Cives S.r.l., con sede legale in Savona - Via Paleocapa n. 11/9, in persona del legale rappresentante Sig. Matteo Ferrero, è accordato il rinnovo della concessione mineraria per magnesite ed olivina denominata "Bric Carlevà" nei territori dei Comuni di Baldissero Canavese, Castellamonte e Vidracco, provincia di Torino. La scadenza della vigenza del titolo minerario è fissata al 18 settembre 2006.

Art. 2. I lavori di coltivazione, oggetto della presente Determina, devono essere eseguiti in conformità con il progetto presentato. Inoltre la concessionaria è tenuta a:

- presentare relazione annuale con elaborati topografici, planimetrie e sezioni di aggiornamento concernente i lavori di coltivazione e di recupero ambientale eseguiti. La suddetta relazione deve essere inviata alla Direzione Industria, al Comune di Vidracco, alla Provincia di Torino e all'A.R.P.A.;

- realizzare attività di monitoraggio volte a verificare l'integrità e la vitalità delle specie e degli habitat presenti nel S.I.C. con riferimento in particolare a quelle dichiarate di importanza comunitaria e prioritarie. Tale attività deve essere oggetto di uno specifico protocollo da concordare entro 30 giorni dalla data di rinnovo della concessione mineraria, con l'Ente di gestione dell'Area protetta e con il Settore Pianificazione Aree protette;

- ripristinare i luoghi già dismessi dall'attività median- te il riutilizzo della coltre pedologica e delle zolle dei cotici naturali rimosse dalle zone di nuova attività mine- raria;

- utilizzare per gli interventi di recupero ambientale previsti nelle nuove aree minerarie i materiali di scotico precedentemente accantonati; possono essere utilizzati materiali di provenienza alloctona, qualora nel corso degli interventi di recupero non siano sufficienti i quantita- tivi di terreno agrario reperibili nel sito di miniera, pre- via comunicazione all'Ente di Gestione dell'Area protetta e accertamento in merito alla compatibilità con le carat- teristiche del sito.

Art. 3

a) Di fissare il canone annuo anticipato a decorrere dal 4.07.2003 in Euro 4168,75 (quattromilacentosessan- totto/75) pari a Euro 33,35 (trentatre/35) per ogni ettaro o frazione di ettaro compreso nell'area di Concessione, quale canone dovuto per l'anno 2003, che sarà introitato sul capitolo 2120 del bilancio 2003 (Accertamento n. 58/04) mediante versamento sul Conto Corrente Postale intestato alla "Tesoreria Regione Piemonte", causale "Concessione mineraria Bric Carlevà, Comuni di Baldis- sero Canavese, Castellamonte e Vidracco, provincia di Torino". L'importo dei canoni per gli anni seguenti sarà introitato sui corrispondenti capitoli dei relativi bilanci;

b) di fissare la tassa regionale sulle concessioni regio- nali pari al 100% del canone annuo, corrispondente a Euro 4168,75 (quattromilacentosessantotto/75) pari a Euro 33,35 (trentatre/35) per ogni ettaro o frazione di ettaro compreso nell'area di concessione di cui alla pre- cedente lettera a), ai sensi della Legge 16 maggio 1970, n. 281, da versare tramite Conto Corrente Postale inte- stato alla "Tesoreria Regione Piemonte" - capitolo 50 (Accertamento n. 58/04) per l'anno 2003, causale "Tassa sulle concessioni regionali, concessione mineraria Bric Carlevà, Comuni di Baldissero Canavese, Castellamonte e Vidracco, provincia di orino";

c) i sopraccitati importi saranno aggiornati annualmen- te, a cura del Settore Pianificazione e Verifica Attività Estrattiva, in misura pari alle variazioni dell'indice me- dio dei prezzi al consumo per le famiglie di operai ed impiegati dell'anno precedente, accertate dall'ISTAT.

Art. 4. Il titolare della concessione mineraria è tenuto a:

a) iniziare i lavori di coltivazione entro due mesi dalla data di notifica della presente Determinazione;

b) fornire ai Funzionari del Settore Pianificazione e Verifica Attività Estrattive tutti i mezzi necessari per vi- sitare i lavori ed a comunicare i dati statistici e le infor- mazioni che venissero richieste;

c) attenersi alle disposizioni di legge ed alle prescri- zioni che venissero comunque impartite dall'Amministra- zione competente ai fini del controllo e della regolare esecuzione dei lavori nonchè della tutela dei pubblici in- teressi;

d) corrispondere alla Tesoreria della Regione Piemon- te, specificando le causali dei versamenti, gli importi in- dicati all'Art. 3 lettera "a" e "b" e l'imposta di bollo di Euro 10,33 ai sensi dell'art. 6 del D.L. 565/1995;

e) far pervenire al Settore Pianificazione e Verifica Attività Estrattiva, entro 3 (tre) mesi dalla data di notifi- ca della Determinazione di rinnovo, copia autentica della nota di avvenuta trascrizione all'Ufficio del Registro Im- mobiliare.

Art. 5. Qualora per la coltivazione della miniera sia necessario procedere a modifiche rispetto al progetto ap- provato ai sensi della L.R. 40/1998 la Ditta concessiona- ria prima di dare corso alla suddetta variante è tenuta a richiedere la verifica di compatibilità ambientale prevista ai sensi dell'art. 10 della citata L.R. 40/1998.

Art. 6. Alla scadenza della concessione mineraria il ti- tolare, qualora ritenga di chiedere una ulteriore proroga, è tenuto a richiedere l'avvio della fase di valutazione di compatibilità ambientale per i lavori che non siano già stati autorizzati antecedentemente con la citata Determina Regionale n. 48 del 23 marzo 2004.

Art. 7. Nel caso i possessori dei fondi si appongano ai lavori di coltivazione, il titolare potrà rivolgersi al Prefetto della Provincia per la necessaria assistenza.

Art. 8. Il rinnovo della concessione mineraria è accor- dato senza pregiudizio dei diritti dei terzi.

Art. 9. La presente determinazione sarà pubblicata sul Bollettino Ufficiale della Regione Piemonte. E' fatto ob- bligo a chiunque spetti di osservarlo e di farlo osservare.

Avverso la presente determinazione è ammesso ricorso entro il termine di giorni 60 (sessanta) innanzi al T.A.R. per il Piemonte.

Il Direttore regionale
Giuseppe Benedetto

Codice 16.3

D.D. 6 agosto 2004, n. 180

Proroga - per l'anno 2004 - dell'affidamento a MCC S.p.A. delle prestazioni connesse alla concessione ed ero- gazione degli incentivi automatici di cui all'art. 13 L. 140/97, all'art. 1 L. 341/95 ed all'art. 8 C. 2 L. 266/97

(omissis)

IL DIRETTORE

(omissis)

determina

- Di affidare a MCC S.p.A. (Capitalia Gruppo Banca- rio), ai sensi dell'art. 6, comma 2, della legge 24 dicem- bre 1993, n. 537 (come modificato dall'art. 44 della leg- ge 23 dicembre 1994, n. 724), per l'anno 2004 la ges- tione delle attività strumentali e connesse alla conces- sione ed erogazione degli incentivi automatici basati sull'art. 13 L. 140/97, sull'art. 1 L. 341/95 e sull'art. 8 c. 2 L. 266/97 alle medesime condizioni già in vigore nell'anno 2003 e che qui sinteticamente si richiamano:

- il rapporto contrattuale è disciplinato conformemente a quanto prescritto nelle convenzioni a suo tempo stipulate fra il gestore MCC S.p.A. ed il Ministero per le Attività Produttive e nelle successive convenzioni aggiuntive stipulate tra il gestore e la Regione (rep. 4306 e rep. 4307 in data 16.5.2000), ivi incluso l'obbligo per il gestore di completare tutti gli adempimenti previsti da dette convenzioni anche oltre la data di scadenza del presente affidamento;

- il corrispettivo dovuto dalla Regione al gestore risulta determinato dalla sommatoria tra il corrispettivo indicato nelle convenzioni sopra citate ridotto del 3% (tre per cento) ed il compenso per prestazioni aggiuntive convenuto in Euro 23,24 per domanda presentata.

- di far fronte alla spesa conseguente mediante impegni di spesa che saranno assunti e quantificati in corrispondenza delle prestazioni rese dal gestore in rapporto all'entità delle domande di accesso all'incentivo effettivamente pervenute, con imputazione ai capitoli 15100 e 15995 (del bilancio 2004 per le spese in scadenza nell'esercizio in corso e del bilancio 2005 per le spese in scadenza nell'esercizio successivo).

Il Direttore regionale
Giuseppe Benedetto

Codice 16.2

D.D. 6 agosto 2004, n. 181

L.R. 9/80. Azienda Consortile per l'A.I.A. del Monregalese. Area Industriale Attrezzata di Dogliani. Approvazione piano di restituzione. Provvedimento ex art. 10, 2° comma. Entrata per Euro 50.000,00 cap. 2535/e/2005

(omissis)

IL DIRETTORE

(omissis)

determina

Di prendere atto della documentazione trasmessa dal Comune di Dogliani, ai sensi dell'art. 10 della L.R. n. 9/80;

di stabilire, in attuazione del 2° comma del sopraccitato art. 10 della L.R. n. 9/80, che il contributo regionale di Euro 507.979,35 concesso all'Azienda Consortile per l'AIA del Monregalese, per l'acquisizione aree e la realizzazione delle opere di urbanizzazione dell'area attrezzata di Dogliani, sia restituito alla Regione Piemonte dal Comune di Dogliani, in base alla convenzione stipulata tra il Comune stesso e l'Azienda Consortile medesima, con le seguenti modalità:

- per Euro 50.000,00 entro il 31.12.2005,
- per Euro 50.000,00 entro il 31.12.2006,
- per Euro 50.000,00 entro il 31.12.2007,
- per Euro 50.000,00 entro il 31.12.2008,
- per Euro 307.979,35 entro il 31.12.2009,

per un importo complessivo di Euro 507.979,35.

Le predette somme saranno versate sul c/c intestato a Tesoreria Regione Piemonte, Istituto Bancario S. Paolo IMI, e saranno introitate dall'Amministrazione Regionale per Euro 50.000,00 sul cap. 2535/e/2005 dello stato di previsione dell'entrata per l'anno 2005 e per le restanti quote sui corrispondenti capitoli di entrata che saranno iscritti nello stato di previsione medesimo per gli anni successivi.

Il Direttore regionale
Giuseppe Benedetto

Codice 16.4

D.D. 9 agosto 2004, n. 182

L.r. 40/98. Fase di verifica ex art. 10 e contestuale valutazione di incidenza nei confronti del S.I.C. "Monte Fenera" cod IT 1120003 relative al rinnovo del Permesso di ricerca per caolino, terre da sbianca, argilla per porcellana e terraglia forte, terre con grado di refrattarietà superiore a 1630° C, feldspati e associati denominato "Pernice" in comune di Gargallo (NO). Istanza Soc. Mineraria di Boca S.r.l.

(omissis)

IL DIRETTORE

(omissis)

determina

- Di ritenere che il progetto relativo al rinnovo del permesso di ricerca mineraria per caolino, terre da sbianca, argilla per porcellana e terraglia forte, terre con grado di refrattarietà superiore a 1630° C, feldspati e associati, denominato "Pernice" nel comune di Gargallo (NO), presentato dalla società Mineraria di Boca S.r.l. con sede in Milano, Via Boschetti 6, sia escluso dalla fase di valutazione di cui all'articolo 12 della l.r. 40/1998 in quanto gli interventi previsti non determinano, nei confronti delle caratteristiche ambientali, impatti irreversibili e comunque limitati nel periodo di ricerca.

- L'esclusione dalla fase di valutazione ex art. 12 l.r. 40/1998 è vincolata alle seguenti condizioni:

- sia redatto uno studio concernente la caratterizzazione delle falde con particolare riferimento al sistema di alimentazione dei punti di captazione delle risorse idropotabili già in corso di sfruttamento;

- il cantiere sia dotato di sistemi di contenimento e di raccolta delle sostanze che accidentalmente potrebbero inquinare il sito di ricerca;

- i mezzi di cantiere siano conformi alle norme vigenti in materia di emissione di rumore e di sostanza aeriformi;

- la conduzione dei cantieri e la loro chiusura sono realizzati secondo la buona tecnica vigente;

- la società ricercatrice sia infine tenuta a dare comunicazione ad A.R.P.A. - Dipartimento di Novara - dell'inizio e del termine dei lavori nonchè sia inviata al medesimo Dipartimento di A.R.P.A. relazione in merito all'attuazione delle misure di mitigazione previste e prescritte;

- l'istanza ex R.D. 1443/1927, conseguente alla chiusura della presente procedura di verifica e di valutazione di incidenza, deve riguardare la conclusione delle ricerche del permesso "Pernice", peraltro iniziata a seguito di Decreto Distrettuale in data 26.3.1986;

- Per quanto concerne la valutazione di incidenza nei confronti del S.I.C. "Monte Fenera" cod. IT 1120003 il progetto di rinnovo è compatibile purchè siano realizzate le seguenti misure di controllo e compensazione:

- i lavori siano eseguiti nel periodo compreso tra novembre e febbraio in coincidenza con il periodo di migrazione della cicogna nera;

- a maggior tutela dell'avifauna protetta la società ricercatrice è tenuta, prima di iniziare i lavori nel periodo suddetto, a chiedere al Parco "Monte Fenera" una verifica per accertare la non presenza della cicogna nera.

Copia della presente determinazione verrà inviata al proponente ed ai soggetti interessati di cui all'articolo 9 della l.r. 40/1998 e depositata presso l'Ufficio di depositi progetti della Regione.

Avverso la presente determinazione è ammesso ricorso al Tribunale Amministrativo Regionale entro il termine di sessanta giorni.

Il Direttore regionale
Giuseppe Benedetto

Codice 16.2

D.D. 9 agosto 2004, n. 183

Reg. (CE) 1260/99 - FESR - Area Ob. 2 DOCUP 2000/2006 Misura 3.2. Interventi di riqualificazione locale effettuati da soggetti pubblici. Rideterminazione contributo DOCUP ai soggetti beneficiari

(omissis)

IL DIRETTORE

(omissis)

determina

- Di procedere alla rideterminazione del contributo concesso ai Comuni di Ceppo Morelli e Scagnello localizzato in area Obiettivo 2, come risulta dall'allegato elenco A), che costituisce parte integrante della presente determinazione e che modifica e sostituisce l'allegato A) approvato con la determinazione del Responsabile della Direzione Industria n. 132 del 23.06.2004;

- di trasferire la titolarità del contributo concesso, con determinazione n. 244 del 22.12.2003, alla Provincia Piemontese dell'ordine dei Servi di Maria a favore del Comune di Saluzzo per l'attuazione dell'intervento denominato "Piano di riadattamento in chiave di impianto turistico ricettivo a fini della valorizzazione turistica".

Il Direttore regionale
Giuseppe Benedetto

Allegato

DIREZIONE INDUSTRIA
DOCUP OBIETTIVO 2 - 2000/6
Interventi approvati e totale contributo concesso zona Obiettivo 2
a valere sulla misura "3.2"

RIDETERMINAZIONE

ALLEGATO A

ZONA	AMBITO TEMPALE	ENTE BENEFICIARIO	INTERVENTO	MISURA	AZIONE	INVESTIMENTO APPROVATO	CONTRIBUTO CONCESSO	DI CUI PREMIALITA'	RIDETERMINAZIONE CONTRIBUTO (Det. n. ... del)
3.2		ABBZIA 1515 ONLUS	COMPLETAMENTO DEL RESTAURO E AMPLIAMENTO DELLA CERTOSA DI SAN FRANCESCO IN AVIGLIANA	3.2	B.4	4.351.293,20	2.996.738,85	428.105,55	determinazione n. 209 del 27/11/03
		AISA	PROGETTO PER REALIZZAZIONE DI STAZIONE DI CONFERIMENTO RIFIUTI DERIVANTI DALLA RACCOLTA DIFFERENZIATA IN COMUNE DI MONTANARO E COMUNI LIMITROFI CONSORZIATI AISA	3.2	A.2	545.949,00	436.759,20	54.594,90	_____
		ASS. AMICI SCUOLA LATINA	PROGETTO "SCUOLA LATINA - GLI ANTICHI MESTIERI"	3.2	B.4	274.356,66	178.331,83		determinazione n. 87 del 03/05/2004
		BIOINDUSTRY PARK DEL CANAVESE SPA	INIZIATIVA BIOINCUBATORE: REALIZZAZIONE DI UNA INFRASTRUTTURA DEDICATA PER LA CREAZIONE E LO SVILUPPO DI NUOVE IMPRESSE IN SETTORI AD ALTA TECNOLOGIA CON PARTICOLARE RIFERIMENTO AI SETTORI LEGATI ALLE SCIENZE DELLA VITA	3.2	C.5				revocato con determinazione n. 41 del 09/03/04
		COMUNE DI AILOCHE	RISTRUTTURAZIONE EDIFICI PER SALE POLIVALENTI E RICETTIVITA' TURISTICA	3.2	C.6	306.429,22	245.143,38	15.321,46	determinazione n. 209 del 27/11/03 rideterminato con la determinazione n. 132 del 23/06/2003
		COMUNE DI ALICE BEL COLLE	PROGETTO DI RECUPERO DELL'EX ASILO DI ALICE BEL COLLE IN FUNZIONE DI "PRESIDIO DEL TERRITORIO"	3.2	B.4	259.292,68	207.434,14	12.964,63	determinazione n. 22 del 05/02/04
		COMUNE DI ANTRONA SCHIERANCO	EDIFICIO POLIVALENTE A DESTINAZIONE TURISTICA	3.2	C.5	449.945,83	359.956,66	22.497,29	determinazione n. 209 del 27/11/03
		COMUNE DI ARAMENGO	RECUPERO DI UNITA' IMMOBILIARE DA DESTINARSI ALL'INSEDIAMENTO DI BOTTEGHE ARTIGIANE E LABORATORI DI TECNICA ARTIGIANA	3.2	C.6	376.608,37	301.286,69	18.830,42	determinazione n. 227 del 09/12/03
		COMUNE DI ARBORIO	PROGETTO LAVORI DI RECUPERO FABBRICATI EX CASERMA ED ALBERGO DA DESTINARE A CENTRO SOCIALE-CULTURALE E DI RIABILITAZIONE	3.2	B.4	1.324.111,52	1.059.289,22	132.411,15	determinazione n. 209 del 27/11/03
		COMUNE DI BALMUCCIA	RESTAURO DELL'EDIFICIO DENOMINATO TEATRO SOCIALE	3.2	B.4	289.335,47	231.468,38	14.466,77	determinazione n. 233 del 16/12/03
		COMUNE DI BANNIO ANZINO	RECUPERO EX ALBERGO ALPINO	3.2	D.9	356.529,72	285.223,78	17.826,49	determinazione n. 227 del 09/12/03
		COMUNE DI BEINASCO	PROGETTO DI RECUPERO E RIQUALIFICAZIONE AREE INDUSTRIALI CAVE BOTTONE E CANAVERA	3.2	D.9	4.314.921,43	3.020.445,00	431.492,14	determinazione n. 209 del 27/11/03
		COMUNE DI BEURA CARDEZZA	REALIZZAZIONE PARCHEGGIO AREA ATTREZZATA CON ARREDO URBANO	3.2	D.9	119.945,06	95.956,05	5.997,25	determinazione n. 176 del 22/10/03
		COMUNE DI BOGNANCO	LAVORI DI COSTRUZIONE STRADA DI COLLEGAMENTO BOGNANCO FONTI-VALPIANA	3.2	A.1	1.016.942,95	813.554,36	101.694,29	determinazione n. 22 del 05/02/04
		COMUNE DI BRONDELLO	LAVORI DI POTENZIAMENTO RETE IDRICA COMUNALE A SERVIZIO DELLE AREE PRODUTTIVE	3.2	D.9	204.327,55	163.462,04	10.216,38	determinazione n. 209 del 27/11/03
		COMUNE DI BUROLO	PPE ES1-ES2-ES3-ES4-ES5-ES6 INTERVENTO DI URBANIZZAZIONE PER IL MIGLIORAMENTO DELLA FRUIZIONE DI ATTIVITA': ECONOMICO-PRODUTTIVE INSEDIATE.	3.2	C.8	591.812,35	473.449,88	59.181,23	determinazione n. 209 del 27/11/03
		COMUNE DI CAMPERTOGNO	RECUPERO ED ADEGUAMENTO CENTRO POLIFUNZIONALE FRA' DOLCINO	3.2	B.4	523.521,08	418.816,86	52.352,11	determinazione n. 209 del 27/11/03 e rideterminato con la determinazione n. 41 del 9/3/2004
		COMUNE DI CANELLI	OPERE DI CONSERVAZIONE E RIUSO EX CHIESA DI SAN ROCCO	3.2	D.9	106.122,31	74.285,62	5.306,12	_____
		COMUNE DI CANNERO RIVIERA	POTENZIAMENTO E MIGLIORAMENTO DEL SISTEMA DELLA SOSTA PUBBLICA E RIQUALIFICAZIONE DEGLI SPAZI PUBBLICI AL SERVIZIO DELLE ATTIVITA' PRODUTTIVE TURISTICO-RICETTIVE	3.2	D.9	1.260.273,16	1.008.218,53	126.027,32	determinazione n. 227 del 09/12/03
		COMUNE DI CASTELLETTO D'ORBA	COLLEGAMENTO INFRASTRUTTURALE (OPERE DI URBANIZZAZIONE PRIMARIA) DIRETTAMENTE FUNZIONALE E COMPLEMENTARE AD INSEDIAMENTI PRODUTTIVI ED ALLA VALORIZZAZIONE DELLE RISORSE PER LO SVILUPPO LOCALE	3.2	B.4	2.308.818,49	1.847.054,79	230.881,85	determinazione n. 96 del 15/07/03
		COMUNE DI CASTELNUOVO BELBO	RESTAURO, RISANAMENTO CONSERVATIVO, CONSOLIDAMENTO STRUTTURALE E RIFUNZIONALIZZAZIONE DEL PALAZZO COMUNALE - VALORIZZAZIONE DEL PALAZZO COMUNALE E RISTRUTTURAZIONE DEL PIANO SECONDO E SOTTOTETTO AL FINE DELLA REALIZZAZIONE DI UNA STRUTTURA MUSEALE	3.2	C.5	786.047,16	628.837,73	78.604,72	determinazione n. 209 del 27/11/03
		COMUNE DI CAVATORE	RISTRUTTURAZIONE FABBRICATO COMUNALE SCUTI, DA ADIBIRSI A SEDE DI ATTIVITA' CULTURALI, RICETTIVE, TURISTICHE.	3.2	B.4	1.835.591,51	1.468.473,21	183.559,15	determinazione n. 176 del 22/10/03 rideterminato con la determinazione n. 41 del 09/03/04
		COMUNE DI CEPPO MORELLI	RECUPERO DI SITO DISMESSO COSTITUITO DALL'ALPE CORTENERO (ALT. S.L.M. MT2036) FINALIZZATO ALLO SVILUPPO DI ATTIVITA' TURISTICO CULTURALI.	3.2	D.9	191.421,19	143.565,90	_____	rideterminato con la presente determinazione
		COMUNE DI CERRINA	COSTRUZIONE TRONCO DI FOGNATURA IN VIA CASALE GHIAIE	3.2	B.4	82.352,84	65.882,28	4.117,64	determinazione n. 209 del 27/11/03
		COMUNE DI CEVA	RECUPERO FABBRICATO EX ILSA PER LA REALIZZAZIONE DEL CENTRO SERVIZI DEL CEBANO	3.2	C.5	1.881.001,15	1.504.800,92	188.100,11	determinazione n. 64 del 08/04/04
		COMUNE DI CHIVASSO	RISTRUTTURAZIONE FABBRICATO EX CASERMA GIORDANA FINALIZZATO ALLA REALIZZAZIONE DI UNA STRUTTURA A SUPPORTO DELLE ATTIVITA' IMPRENDITORIALI DEL BACINO DEL BASSO CANAVESE - PALAZZO DELL'ECONOMIA E DEL LAVORO LUIGI EINAUDI - 3° LOTTO	3.2	C.5	1.246.383,52	872.468,46	124.638,35	determinazione n. 209 del 27/11/03
		COMUNE DI COAZZOLO	RECUPERO DI UN EDIFICIO EX SCUOLA ELEMENTARE PER COSTRUZIONE DI UN CENTRO SERVIZIO MULTIFUNZIONALE (TURISMO RURALE - PRODUZIONI TIPICHE)	3.2	A.3	109.984,87	87.987,89	5.499,24	determinazione n. 227 del 09/12/03

MISURA	AMBITO TEMPRALE	ENTE BENEFICIARIO	INTERVENTO	MISURA	AZIONE	INVESTIMENTO APPROVATO	CONTRIBUTO CONCESSO	DI CUI PREMIALITA'	RIDETERMINAZIONE CONTRIBUTO (Det. n. ... del)
		COMUNE DI COGGIOLA	INTERVENTI DI SALVAGUARDIA DEGLI INSEDIAMENTI ARTIGIANALI E INDUSTRIALI CON RIDUZIONE DEL RISCHIO IDRAULICO. AI FINI SI CONSERVAZIONE E INCREMENTO DELLE ATTIVITÀ PRODUTTIVE E DEI LIVELLI OCCUPAZIONALI	3.2	B.4	880.010,24	704.008,19	88.001,02	determinazione n. 143 del 08/09/03
		COMUNE DI COLLEGNO	ECOMUSEO DEL VILLAGGIO LEUMANN - PROGETTI INTEGRATI DI VALORIZZAZIONE DI UN VILLAGGIO OPERAIO TRA PRESENTE, PASSATO E FUTURO	3.2	C.5	674.320,80	472.024,56	67.432,08	determinazione n. 41 del 09/03/04
		COMUNE DI CORTEMILIA	PROGETTO DI RISTRUTTURAZIONE DEL COMPLESSO PRODUTTIVO DISMESSO DENOMINATO EX LANGATESSILE	3.2	B.4	685.318,94	548.255,15	68.531,89	determinazione n. 209 del 27/11/03
		COMUNE DI CREVA CUORE	CENTRO DI DOCUMENTAZIONE MUSICALE E SALE POLIFUNZIONALI	3.2	C.6	513.751,86	411.001,49	51.375,19	determinazione n. 209 del 27/11/03
		COMUNE DI CREVALDROSSOLA	RECUPERO VILLA RENZIUSCONI A CREVALDROSSOLA	3.2	C.8	1.884.268,26	1.507.414,61	188.426,83	determinazione n. 209 del 27/11/03
		COMUNE DI CRODO	RIQUALIFICAZIONE FABBRICATO COMUNALE DENOMINATO FORO BOARIO	3.2	D.9	1.058.053,43	846.442,74	105.805,34	determinazione n. 249 del 24/12/03
		COMUNE DI FOGLIZZO	MIGLIORAMENTO ACCESSO AL CASTELLO	3.2	C.8	307.444,42	245.955,54	15.372,22	determinazione n. 176 del 22/10/03
		COMUNE DI GASSINO TORINESE	INTERVENTO DI TRASFORMAZIONE DI EDIFICIO COMUNALE DA DESTINARSI AD ATTIVITÀ SOCIALI, CULTURALI E RICREATIVE CON SISTEMAZIONE DELLA PIAZZA SAMPIERI ANTISTANTE	3.2	C.5	544.712,80	435.770,24	54.471,28	determinazione n. 176 del 22/10/03
		COMUNE DI GAVI	RECUPERO STRUTTURE AREE DISMESSE RISTRUTTURAZIONE DI FABBRICATO DI PROPRIETÀ COMUNALE	3.2	B.4	828.550,40	662.840,32	82.855,04	determinazione n. 176 del 22/10/03 e n. 227 del 09/12/03
		COMUNE DI GAVENO	PROGETTO DI RIQUALIFICAZIONE URBANA PER FAVORIRE L'ACCESSIBILITÀ A SITI DI INTERESSE STORICO-CULTURALE	3.2	C.5	189.248,70	132.474,09	9.462,44	determinazione n. 249 del 24/12/03
		COMUNE DI GRUGLIASCO	RISTRUTTURAZIONE COMPLESSO "VILLA CLARETTA"	3.2	C.5	5.787.459,41	4.051.221,59	578.745,94	-----
		COMUNE DI MACUGNAGA	RECUPERO STRUTTURA PER INSEDIAMENTO SOCIALE - CULTURALE - FUNZIONALE	3.2	D.9				revocato con determinazione n. 87 del 03/05/2004
		COMUNE DI MALESCO	REALIZZAZIONE CAPOLINEA DEL SISTEMA NAVETTA CON IL PARCO NAZIONALE DELLA VAL GRANDE	3.2	C.6	374.337,69	299.470,15	18.716,88	determinazione n. 209 del 27/11/03
		COMUNE DI MANTA	PROGETTO DI SVILUPPO SOSTENIBILE PER LA RIQUALIFICAZIONE DELL'OFFERTA TURISTICA E DI SERVIZIO SOCIALE	3.2	C.5	691.936,52	553.549,22	69.193,65	determinazione n. 176 del 22/10/03
		COMUNE DI MOMBARCARO	RECUPERO VECCHIO FABBRICATO IN CENTRO STORICO DA DESTINARE AD OSTELLO	3.2	B.4	332.411,23	265.928,99	16.620,56	determinazione n. 227 del 09/12/03
		COMUNE DI MONASTERO BORMIDA	CENTRO DI DOCUMENTAZIONE E RICERCA "AUGUSTO MONTI"	3.2	B.4	315.806,56	252.645,25	15.790,33	determinazione n. 233 del 16/12/03
		COMUNE DI MONEGLIO	RISTRUTTURAZIONE FABBRICATO DENOMINATO EX FILANDA	3.2	A.3	1.009.321,01	807.456,81	100.932,10	determinazione n. 233 del 16/12/03
		COMUNE DI MONTALTO DORA	COMPLETAMENTO CANALE SCOLMATORE ROGIA BOASCA E REALIZZAZIONE ARGINATURE A DIFESA DELL'AREA ARTIGIANALE DI MONTALTO DORA	3.2	D.9	1.398.808,82	1.119.047,05	139.880,88	determinazione n. 209 del 27/11/03 rettificato con determinazione n. 132 del 23/06/2004
		COMUNE DI MONTANARO	LAVORI DI COSTRUZIONE FOGNATURA MISTA COMUNALE A SERVIZIO DELLE AREE PER ATTIVITÀ PRODUTTIVA ARTIGIANALE ED INDUSTRIALE	3.2	C.5	181.718,39	136.288,79		determinazione n. 64 del 08/04/04 rettificato con determinazione n. 132 del 23/06/2004
		COMUNE DI MONTEGROSSO D'ASTI	RECUPERO DI EDIFICIO DISMESSO DELLA EX SCUOLA ELEMENTARE IN FRAZIONE VALLUMIDA, FINALIZZATO ALLA COSTITUZIONE DI CENTRO DI SERVIZIO MULTIFUNZIONALE PER LA PROMOZIONE DEL TURISMO RURALE E DELLE PRODUZIONI TIPICHE LOCALI.	3.2	C.5	227.050,01	181.640,01	11.352,50	determinazione n. 209 del 27/11/03
		COMUNE DI MORANSENGO	RECUPERO DI FABBRICATO DA DESTINARSI A STRUTTURA DI ACCOGLIENZA E INFORMAZIONE TURISTICA E LOCALI DI PROMOZIONE E VALORIZZAZIONE DEI PRODOTTI TIPICI DEL TERRITORIO CONNESSI A PUNTO RICETTIVO DI RISTORAZIONE.	3.2	B.4	210.150,28	168.120,22	10.507,51	determinazione n. 176 del 22/10/03
		COMUNE DI MORBELLO	RECUPERO E RIQUALIFICAZIONE DI UN EDIFICIO STORICO A DESTINAZIONE RICETTIVO	3.2	D.9	794.369,33	635.495,47	79.436,93	determinazione n. 249 del 24/12/03
		COMUNE DI ORMEA	RIQUALIFICAZIONE DELL'EX CARTIERA DI ORMEA PER L'INSEDIAMENTO DI ATTIVITÀ ECONOMICHE-PRODUTTIVE	3.2	B.4	2.046.396,78	1.637.117,42	204.639,68	determinazione n. 209 del 27/11/03
		COMUNE DI PALLANZENGO	PROGETTO PER ALLESTIMENTO MUSEO ARREDI SACRI, ANTICHI E OGGETTI TELA TRADIZIONE POPOLARE	3.2	B.4	414.422,69	331.538,15	20.721,13	determinazione n. 139 del 1/09/03
		COMUNE DI PASSERANO MARMORITO	RECUPERO DEL PATRIMONIO STORICO, ARCHITETTONICO, URBANO E RURALE PER FAVORIRE LO SVILUPPO SOSTENIBILE DI ATTIVITÀ SOCIALI, CULTURALI ED ECONOMICHE FUNZIONALI ALLE VOCAZIONI ED ALLE NECESSITÀ DEL TERRITORIO (LOTTO 1A/1B/1C/1D).	3.2	B.4	319.910,60	255.928,48	15.995,53	determinazione n. 233 del 16/12/03
		COMUNE DI PEZZOLO VALLE UZZONE	PROGETTO DI RECUPERO EX EDIFICIO RELIGIOSO SCONSCRATO A FINI TURISTICO-CULTURALI	3.2	B.4	65.290,75	52.232,60	3.264,54	determinazione n. 132 del 23/06/2004
		COMUNE DI PIANEZZA	RECUPERO DEL NUCLEO STORICO. IL RICETTO DI PIANEZZA: ANTICHE STRUTTURE, EDIFICI STORICI E PUNTI PANORAMICI	3.2	A.1	687.120,55	480.984,39	68.712,06	determinazione n. 249 del 24/12/03
		COMUNE DI PIEDIMULERA	OPERE DI SOSTITUZIONE E POTENZIAMENTO RETE ACQUEDOTTO AREA INDUSTRIALE LA SASSONIA DEL CAPOLUOGO	3.2	C.5	201.649,96	161.319,97	10.082,50	determinazione n. 209 del 27/11/03
		COMUNE DI PIOBESI T.S.E.	RECUPERO E RIUTILIZZO COMPLESSO DENOMINATO CASTELLO COMUNALE. RISISTEMAZIONE PIAZZA VITTORIO VENETO ANTISTANTE IL COMPLESSO	3.2	C.8	2.087.711,27	1.670.169,01	208.771,13	determinazione n. 233 del 16/12/03
		COMUNE DI PIOSSASCO	RIQUALIFICAZIONE AREA EX MULINO, PER LA REALIZZAZIONE DI UNA STRUTTURA POLIVALENTE DA DESTINARE A FESTE, SPETTACOLI, CONCERTI, CONVEGNI, ESPOSIZIONI, DEGUSTAZIONE DI PRODOTTI TIPICI. MEDiateca	3.2	B.4	1.228.538,34	859.976,84	122.853,83	determinazione n. 5 del 20/01/2004
		COMUNE DI POSTUA	PUNTO DI ACCOGLIENZA E INFORMAZIONE, STRUTTURA MUSEALE E AREA PER LA PROMOZIONE E VALORIZZAZIONE DEI PRODOTTI TIPICI DEL TERRITORIO	3.2	B.4	441.093,11	352.874,49	22.054,66	determinazione n. 209 del 27/11/03
		COMUNE DI PREDOSA	UNA VETRINA SULL'ORBA	3.2	C.5	839.210,66	671.368,53	83.921,07	determinazione n. 209 del 27/11/03
		COMUNE DI PRUNETTO	PROGETTO DI RIQUALIFICAZIONE DELLA "CASCINA COSTE" A CENTRO TERAPEUTICO POLIFUNZIONALE ATTREZZATO PER IPPOTERAPIA E RIABILITAZIONE.	3.2	B.4	1.077.876,21	862.300,97	107.787,62	determinazione n. 209 del 27/11/03 e rettificato con determinazione n. 227 del 09/12/03

MISURA	AMBITO TEMPRALE	ENTE BENEFICIARIO	INTERVENTO	MISURA	AZIONE	INVESTIMENTO APPROVATO	CONTRIBUTO CONCESSO	DI CUI PREMIALITA'	RIDETERMINAZIONE CONTRIBUTO (Det. n. ... del ...)
		COMUNE DI QUARANTI	RECUPERO EX ASILO E RIASSETTO VIARIO VIA DI ACCESSO MUSEO-ENOTECA	3.2	B.4	123.695,17	98.956,14	6.184,76	determinazione n. 249 del 24/12/03
		COMUNE DI RIFREDDO	REALIZZAZIONE LOCALE ADIBITO A SERVIZIO IGIENICO SANITARIO E RISTRUTTURAZIONE MURO PERIMETRALE DEL MONASTERO CISTERCENSE FEMMINILE	3.2	B.4	69.101,92	55.281,53	3.455,10	determinazione n. 176 del 22/10/03
		COMUNE DI RIVALBA	INTERVENTI DI RIQUALIFICAZIONE URBANA PER FAVORIRE L'INSEDIAMENTO DI ATTIVITA' CULTURALE	3.2	D.9	222.102,62	177.682,10	11.105,13	determinazione n. 209 del 27/11/03
		COMUNE DI ROCCA GRIMALDA	PROGETTO FOGNATURA ED IMPIANTO DI SOLLEVAMENTO PER GLI INSEDIAMENTI PRODUTTIVI SITI IN LOCALITA' MALVISTA	3.2	D.9	119.757,80	95.806,24	5.987,89	determinazione n. 5 del 20/01/2004
		COMUNE DI ROCCHETTA TANARO	INTERVENTO DI MIGLIORAMENTO DEL SISTEMA VIARIO, ATTRAVERSO IL RECUPERO DELLA STRADA DELL'ANTICO RICETTO, AL FINE DI MIGLIORARE L'ACCESSO AI LUOGHI DI ATTRAZIONE TURISTICO-CULTURALI DEL PAESE.	3.2	C.5	88.528,68	70.822,95	4.426,43	determinazione n. 22 del 05/02/04
		COMUNE DI RUEGLIO	RIQUALIFICAZIONE DELLA ZONA TURISTICO- RICETTIVA LOCALITA' MARCIANA	3.2	B.4				revocato con determinazione n. 209 del 27/11/03
		COMUNE DI SALICETO	RIQUALIFICAZIONE LOTTO FUNZIONALE DEL CASTELLO DI SALICETO	3.2	B.4	466.831,32	373.465,06	23.341,57	determinazione n. 209 del 27/11/03
		COMUNE DI SALUZZO	RESTAURO E RIQUALIFICAZIONE DEL CASTELLO DEI MARCHESI DI SALUZZO - LA CASTIGLIA QUALE CENTRO TURISTICO ESPOSITIVO E CULTURALE	3.2	C.8	6.226.949,92	4.358.864,94	622.694,99	determinazione n. 209 del 27/11/03
		COMUNE DI SAN CRISTOFORO	RECUPERO CASA LUNGA E PARCO CASTELLO	3.2	D.9	305.108,83	244.087,07	15.258,44	determinazione n. 176 del 22/10/03
		COMUNE DI SAN GILLIO	REALIZZAZIONE DELL'AMPLIAMENTO E SISTEMAZIONE DI VIA PIER FERDINANDO BONINO	3.2	B.4	237.785,38	190.228,31	11.889,27	determinazione n. 176 del 22/10/03
		COMUNE DI SAN MARZANO OLIVETO	OPERE DI RECUPERO ARCHITETTONICO E RIQUALIFICAZIONE AMBIENTALE CON CAMBIO DI DESTINAZIONE D'USO PER LA REALIZZAZIONE DI UN CENTRO POLIVALENTE	3.2	B.4	524.459,69	419.567,75	52.445,97	determinazione n. 227 del 09/12/03
		COMUNE DI SAN RAFFAELE CIMENA	RECUPERO DELL'EDIFICIO EX PALAZZO COMUNALE CON ADIACENTE CISTERNA INTERRATA DA ADIBIRE A STRUTTURA RICETTIVA ALBERGHIERA E SALA CONFERENZE	3.2	C.8	486.712,03	389.369,62	48.671,20	determinazione n. 209 del 27/11/03
		COMUNE DI SAN SEBASTIANO CURONE	RECUPERO IMMOBILE SETTECENTESCO DENOMINATO "CASA DEL PRINCIPE" (EX PALAZZO DORIA) DA DESTINARE A SPAZIO ESPOSITIVO CONGRESSUALE	3.2	B.4	207.988,33	166.390,66	10.399,42	determinazione n. 209 del 27/11/03
		COMUNE DI SANFRONT	PROGETTO DI RIQUALIFICAZIONE E RECUPERO DEL COMPLESSO DI BALMA BOVES	3.2	C.7	285.168,20	228.134,56	14.258,41	determinazione n. 176 del 22/10/03
		COMUNE DI SANTA MARIA MAGGIORE	RECUPERO AREA DISMESSA DA RINATURALIZZARE MEDIANTE SPECIE VEGETALI AUTOCTONE DEL PARCO NAZIONALE DELLA VAL GRANDE	3.2	C.6	292.734,37	234.187,50	14.636,72	determinazione n. 227 del 09/12/03
		COMUNE DI SCAGNELLO	RIQUALIFICAZIONE URBANA DEL CONCENTRICO. REALIZZAZIONE DI STRUTTURE A CARATTERE COMUNITARIO	3.2	C.6	349.812,02	262.359,01		rideterminato con la presente determinazione
		COMUNE DI SCARNAFIGI	LAVORI DI RISTRUTTURAZIONE DEL RICOVERO POVERI VECCHI IN PRESIDIO SOCIO- ASSISTENZIALE	3.2	A.1	1.017.731,98	814.185,58	101.773,20	determinazione n. 176 del 22/10/03
		COMUNE DI SCOPELLO	INFRASTRUTTURAZIONE IDRICA ALPE DI MERA	3.2	D.9	2.291.950,00	1.833.560,00	229.195,00	_____
		COMUNE DI SETTIMO VITTONI	COMPLETAMENTO OPERE DI URBANIZZAZIONE PRIMARIA A SERVIZIO DI INSEDIAMENTI PRODUTTIVI NELL'AREA IP DELLA FRAZIONE MONTESTRUTTO	3.2	B.4	309.776,30	247.821,04	15.488,81	determinazione n. 209 del 27/11/03
		COMUNE DI SILVANO D'ORBA	RISTRUTTURAZIONE VECCHIO MUNICIPIO PER INSEDIAMENTO ATTIVITA' CULTURALI E SOCIALI	3.2	C.5	217.749,56	174.199,65	10.887,48	determinazione n. 249 del 24/12/03
		COMUNE DI SPIGNO MONFERRATO	RECUPERO DI STRUTTURA ESISTENTE PER INSEDIAMENTO DI ATTIVITA' ECONOMICA E SOCIALE FUNZIONALE ALLE NECESSITA' DELLA COMUNITA' MONTANA DI APPARTENENZA (RECUPERO EDIFICIO COMUNALE PER CREAZIONE DELL'"OSTELLO SACRO CUORE")	3.2	C.5	1.027.931,64	822.345,31	102.793,16	determinazione n. 176 del 22/10/03
		COMUNE DI TORINO	INTERVENTO DI REALIZZAZIONE DI IMMOBILI A FINI PRODUTTIVI E SERVIZI ALLE IMPRESE NELL'AREA EX VITALI	3.2	C.5	13.242.540,33	7.792.364,84	1.113.170,62	determinazione n. 233 del 16/12/03
		COMUNE DI TRINO	RECUPERO DEL PALAZZO PALEOLOGO DI TRINO	3.2	B.4	3.710.331,06	2.968.264,85	371.033,11	determinazione n. 209 del 27/11/03
		COMUNE DI TRISOBBIO	RECUPERO E RIUSO DELLE VECCHIE SCUOLE CON INSERIMENTO DI NUOVE ATTIVITA' DI TIPO ECONOMICO, SOCIALE E CULTURALE.	3.2	C.5	219.815,14	175.852,11	10.990,76	determinazione n. 209 del 27/11/03
		COMUNE DI VARZO	RESTAURO E RISANAMENTO CONSERVATIVO TORRETTA MEDIEVALE NEL CENTRO STORICO PER USO ESPOSITIVO MUSEALE	3.2	B.4	425.920,00	319.440,00		determinazione n. 132 del 23/06/2004
		COMUNE DI VENASCA	RECUPERO SITO INDUSTRIALE "EX SICITA" PER CENTRO SOCIALE E CULTURALE	3.2	C.5	865.539,05	692.431,24	86.553,90	determinazione n. 209 del 27/11/03
		COMUNE DI VERZUOLO	INTERVENTI DI RECUPERO RIQUALIFICAZIONE E VALORIZZAZIONE DI FABBRICATI ED AREE URBANE	3.2	B.4	1.559.988,68	1.247.990,95	155.998,87	determinazione n. 22 del 05/02/04
		COMUNE DI VICO CANAVESE	RIQUALIFICAZIONE EX SCUOLA ELEMENTARE DI FRAZIONE INVERSO QUALE STRUTTURA TURISTICO RICETTIVA	3.2	C.5	145.810,74	116.648,59	7.290,54	determinazione n. 227 del 09/12/03
		COMUNE DI VILLOSSOLA	RECUPERO ED URBANIZZAZIONE AREA EX-SISMA IN LOCALITA' VILLA-2	3.2	C.5	5.862.579,79	4.690.063,83	586.257,98	determinazione n. 209 del 27/11/03
		COMUNE DI VILLANOVA D'ASTI	RESTAURO E RIQUALIFICAZIONE DI PALAZZO RICETTA	3.2	B.4	831.927,36	665.541,89	83.192,74	determinazione n. 176 del 22/10/03
		COMUNE DI VILLARBASSE	RISTRUTTURAZIONE EDILIZIA PER IL RIUTILIZZO DELL'EX SCUOLA MATERNA	3.2	B.4	376.985,16	301.588,13	18.849,26	determinazione n. 139 del 1/09/03
		COMUNE DI VINCHIO	RECUPERO DI EDIFICIO E DI PERCORSI A SERVIZIO DELLA PROMOZIONE DEI PRODOTTI TIPICI DEL TERRITORIO E DELLE ATTIVITA' SOCIALI E CULTURALI CONNESSE CON LA FRUIZIONE DELLA RISERVA NATURALE SPECIALE DELLA VAL SARMASSA	3.2	C.8	177.875,05	142.300,04	8.893,75	determinazione n. 41 del 09/03/04
		COMUNE DI VOGOGNA	INFRASTRUTTURAZIONE FINALIZZATA AL POTENZIAMENTO DELLE RISORSE IDRICHE E DEI SISTEMI ANTINCENDIO AL SERVIZIO DEL CASTELLO VISCONTI	3.2	D.9	98.226,02	78.580,82	4.911,30	determinazione n. 176 del 22/10/03
		COMUNITA' MONTANA DI VALLESSESSERA	LAVORI DI RISTRUTTURAZIONE EX ASILO ED EX CINEMA AD USO LABORATORIO/MUSEO DELL'ARTE BIANCA	3.2	B.4	1.273.487,52	1.018.790,01	127.348,75	determinazione n. 209 del 27/11/03
		COMUNITA' MONTANA DI VALLI CURONE GRUE OSSONA	RECUPERO E RIFUNZIONALIZZAZIONE DI UN EDIFICIO DISMESSO CON REALIZZAZIONE DI UN CALL CENTER IN COMUNE DI MONLEALE (AL).	3.2	C.5	324.014,22	257.463,24	16.096,45	_____

MISURA	AMBITO TEMPRALE	ENTE BENEFICIARIO	INTERVENTO	MISURA	AZIONE	INVESTIMENTO APPROVATO	CONTRIBUTO CONCESSO	DI CUI PREMIALITA'	RIDETERMINAZIONE CONTRIBUTO (Det. n. ... del ...)
		CONSORZIO DEPURAZIONE ACQUE REFLUE DELLA VALLE DELL'ORBA	COMPLETAMENTO COLLETTORI FOGNARI CONSORTILI VALLE ORBA (Z.I. CAPRIATA - PREDOSA - BASALUZZO - CASTELLETTO D'ORBA) ED IMPIANTO BOTTINI.	3.2	A.1	1.330.260,69	1.064.208,55	133.026,07	determinazione n. 139 del 01/09/03 e n. 227 del 09/12/03
		COSRAB	REALIZZAZIONE DI STAZIONE DI CONFERIMENTO SEPARATO DELLE FRAZIONI DI RIFIUTO RECUPERABILE	3.2	A.2	295.422,84	234.990,00	14.686,89	_____
		ENTE DI GESTIONE PARCHI E RISERVE NATURALI CUNEESI	REALIZZAZIONE DI STRUTTURE TURISTICO RICETTIVE A SERVIZIO DEL PARCO. LOTTO 1: RESTAURO DI EDIFICIO DESTINATO A CENTRO ACCOGLIENZA. LOTTO 2: AREE E STRUTTURE AL COLLE DEI SIGNORI - RIFUGIO DON BARBERA.	3.2	C.5	603.563,76	482.851,01	60.356,38	determinazione n. 176 del 22/10/03
		OPERA DEL DIVINO AMORE	CASTELLO DI VISCHE - PROGETTO PER UNA STRUTTURA A PREVALENTE ACCOGLIENZA RESIDENZIALE	3.2	C.6	5.885.898,22	4.120.128,76	588.589,82	rideterminato con det. n. 5 del 20/01/04 rettificato con determinazione n. 22 del 05/02/04
		PROVINCIA DI TORINO	INTERVENTI DI RISTRUTTURAZIONE PRESSO L'EX SEMINARIO DI RIVOLI PER LA CREAZIONE DI UN NUOVO OSTELLO DELLA GIOVENTU' - VIALE GIOVANNI XXIII - N 25- RIVOLI	3.2	C.5	1.344.553,24	941.187,27	134.455,32	determinazione n. 209 del 27/11/03
		SNOS-SPAZI PER NUOVE OPPORTUNITA' DI SVILUPPO-SPA	TRASFORMAZIONE AREE EX ACCIAIERIE FERRERO. RECUPERO EDIFICI INDUSTRIALI ESISTENTI PER L'INSERIMENTO DI ATTIVITA' ARTIGIANALI E DI SERVIZIO	3.2	C.5	9.241.682,48	5.797.488,97	828.212,71	determinazione n. 249 del 24/12/03
		SO.P.R.IN. S.P.A.	BUSINESS PARK - PARCO DORA BALTEA	3.2	C.5	16.160.337,19	6.493.855,39	927.693,63	determinazione n. 233 del 16/12/03
	I ^a Determinazione n. 244 del 22/12/2003	CONGREGAZIONE DELLE PICCOLE SUORE MISSIONARIE DELLA CARITA'	RECUPERO AREA DISMESSA E DEGRADATE CON RICONVERSIONE IN RESIDENZA ASSISTENZIALE	3.2	C.6	2.262.578,00	1.583.804,60	226.257,80	
	I ^a Determinazione n. 244 del 22/12/2003	COMUNE DI SALUZZO	PIANO DI RIADATTAMENTO IN CHIAVE DI IMPIANTO TURISTICO RICETTIVO A FINI DI VALORIZZAZIONE TURISTICA	3.2	B.4	2.199.844,44	1.539.891,11	219.984,44	variazione della titolarità con la presente determinazione
	I ^a Determinazione n. 244 del 22/12/2003	SOCIETA' METROPOLITANA ACQUE TORINO SPA	AUMENTO DELLE CARATTERISTICHE QUALITATIVE DEI FANGHI AL FINE DELL'UTILIZZO IN AGRICOLTURA	3.2	A.2	2.142.858,00	1.500.000,60	214.285,80	
	I ^a Determinazione n. 244 del 22/12/2003	COMUNE DI PIEVE VERGONTE	URBANIZZAZIONI AREA P.I.P. ZONA ARSA	3.2	D.9	634.299,81	507.439,85	63.429,98	
	I ^a Determinazione n. 244 del 22/12/2003	COMUNE DI VOGOGNA	INFRASTRUTTURAZIONE FINALIZZATA AL RECUPERO FUNZIONALE DEL CASTELLO VISCONTEO - PROGETTO I.A.C.	3.2	B.4	249.590,27	199.672,21	12.479,51	
	I ^a Determinazione n. 244 del 22/12/2003	COMUNE DI RIVOLI	RECUPERO EX ZOO PARCO TURATI	3.2	C.6	160.142,57	112.099,80	8.007,13	
	I ^a Determinazione n. 244 del 22/12/2003	COMUNE DI VIGANELLA	RECUPERO E VALORIZZAZIONE ANTICO FABBRICATO "CASA VANNI" FINALIZZATO ALLA REALIZZAZIONE DI STRUTTURA RICETTIVA	3.2	C.5	351.272,33	281.017,86	17.563,62	
	I ^a Determinazione n. 244 del 22/12/2003	AZIENDA CONSORTILE INTERCOMUNALE BACINO DELLO SCRIVIA	OPERE DI AMPLIAMENTO DELL'IMPIANTO DI DEPURAZIONE DI BORGHETTO BORBERA E OPERE DI COLLETTAMENTO	3.2	A.1	1.785.768,92	1.428.615,14	178.576,89	
	I ^a Determinazione n. 244 del 22/12/2003	A.M.I.A.T. SPA	LAVORI DI MANUTENZIONE STRAORDINARIA DI UNO STABILIMENTO IN VOLPIANO	3.2	C.5	1.095.694,39	766.986,07	109.569,44	
	I ^a Determinazione n. 244 del 22/12/2003	OSPIZIO DI CARITA' ISTITUTO DEROSI	PROGETTO PER IL COMPLETAMENTO DI STRUTTURA RICETTIVA PER ANZIANI	3.2	C.6	899.687,60	719.750,08	89.968,76	
	I ^a Determinazione n. 244 del 22/12/2003	ISTITUTO ROSSETTI E VALENTINI	RESTAURO E RISANAMENTO CONSERVATIVO EDIFICIO DENOMINATO SCUOLA DI BELLE ARTI ROSSETTI VALENTINI	3.2	B.4	118.842,17	83.189,51	5.942,11	
	I ^a Determinazione n. 244 del 22/12/2003	COMUNE DI PONZONE	RISTRUTTURAZIONE EDIFICIO PER LA REALIZZAZIONE DI STRUTTURA A CARATTERE COMUNITARIO, CENTRO DI INCONTRO	3.2	C.6	1.097.213,38	877.770,70	54.860,67	
	I ^a Determinazione n. 244 del 22/12/2003	ASILO INFANTILE DI PRIERO	RECUPERO EX ASILO INFANTILE A CENTRO POLIFUNZIONALE FAMIGLIA-BIMBI	3.2	C.6	256.713,14	179.699,20	12.835,66	
	I ^a Determinazione n. 244 del 22/12/2003	FONDO PER L'AMBIENTE ITALIANO	PROGETTO DI RESTAURO CONSERVATIVO E DI RIFUNZIONALIZZAZIONE DEL PALAZZO DELLE CARROZZE DEL CASTELLO	3.2	B.4	1.140.551,13	798.385,79	114.055,11	
	I ^a Determinazione n. 244 del 22/12/2003	COMUNE DI CASSINE	RECUPERO EX VASERIA	3.2	C.5	2.915.634,04	2.332.507,23	291.563,40	
	I ^a Determinazione n. 244 del 22/12/2003	COMUNITA' MONTANAVALLI CHISONE E GERMANASCA	VALORIZZAZIONE DEL PATRIMONIO MINERARIO. RECUPERO STRUTTURALE E CONSERVATIVO A FINI TURISTICO-CULTURALI	3.2	B.4	1.129.813,57	903.850,86	112.981,36	
	I ^a Determinazione n. 244 del 22/12/2003	COMUNE DI RIMASCO	RISANAMENTO CONSERVATIVO E RECUPERO DI FABBRICATO D'EPOCA IN FRAZIONE PRIAMI DA DESTINARE AD USO RICETTIVO PER RESIDENZA CICLICA	3.2	C.5	624.615,29	499.692,23	62.461,53	
	I ^a Determinazione n. 244 del 22/12/2003	COMUNE DI MOASCA	PROGETTO DI RIFUNZIONALIZZAZIONE E RESTAURO DEL CASTELLO DI MOASCA	3.2	B.4	572.764,58	458.211,66	57.276,46	
	I ^a Determinazione n. 244 del 22/12/2003	ENTE DI GESTIONE DEL SISTEMA DELLE AREE PROTETTE DELLA FASCIA FLUVIALE DEL PO - VC/AL E DEL TORRENTE ORBA	RIQUALIFICAZIONE IDROGEOLOGICA E AMBIENTALE DELL'ISOLA COLONIA DI PALAZZOLO VERCELLESE	3.2	C.7	261.161,02	208.928,82	13.058,05	
	I ^a Determinazione n. 244 del 22/12/2003	COMUNE DI CASTELNUOVO BORMIDA	INTERVENTI DI RIQUALIFICAZIONE LOCALE. PROMOZIONE DELLE ATTIVITA' ECONOMICHE "UNIONE DEI CASTELLI TRA L'ORBA E LA BORMIDA"	3.2	C.5	807.371,81	645.897,45	80.737,18	
	I ^a Determinazione n. 244 del 22/12/2003	COMUNE DI LESEGNIO	PROGETTO DI RISTRUTTURAZIONE EDILIZIA PER REALIZZAZIONE DI CENTRO DI VACANZA E PICCOLO MUSEO ETNOGRAFICO	3.2	C.6	139.986,66	111.989,33	6.999,33	
	I ^a Determinazione n. 244 del 22/12/2003	COMUNE DI CERRETO D'ASTI	RIFUGIO DEI VIANDANTI LUNGO I SENTIERI DELLA RIVIERA DEL MONFERRATO. RISTRUTTURAZIONE FABBRICATO	3.2	C.5	251.551,41	201.241,13	12.577,57	
	I ^a Determinazione n. 244 del 22/12/2003	COMUNE DI MONCESTINO	PROGETTO DI RECUPERO, RESTAURO E VALORIZZAZIONE DEL PALAZZO COMUNALE ED AREA ANTISTANTE	3.2	B.4	303.095,60	242.476,48	15.154,78	
	I ^a Determinazione n. 244 del 22/12/2003	COMUNE DI SOSTEGNO	RISTRUTTURAZIONE EX ASILO ANTONIOTTI REALIZZAZIONE MUSEO DEL BRAMATERRA	3.2	B.4	226.611,33	181.289,06	11.330,57	
	I ^a Determinazione n. 244 del 22/12/2003	COMUNE DI ALAGNA VALSESIA	COMPLEMENTO INFRASTRUTTURE PER LO SVILUPPO DEL COMPARTO SCIISTICO	3.2	B.4	1.646.227,86	1.316.982,29	164.622,79	
Totale 3.2						155.534.111,94	109.302.487,51	13.705.479,65	
						Risorse disponibili per misura ed area		697.512,49	

Codice 16.3

D.D. 9 agosto 2004, n. 185

Reg. (CE) 1260/99 FESR - Area Ob. 2 DOCUP 2000/2006 Misura 4.1a): Riqualificazione edifici ed aree a funzione sociale plurima. Rideterminazione contributo DOCUP ai soggetti beneficiari

(omissis)

IL DIRETTORE

(omissis)

determina

- Di procedere alla rettifica dell'investimento approvato e del contributo concesso al Comune di Inverso Pinasca - localizzato in area Obiettivo 2 come risulta dall'allegato elenco A), che costituisce parte integrante della presente determinazione e che modifica e sostituisce l'allegato A) approvato con la determinazione del Responsabile della Direzione Industria n. 49 del 24.3.2004;

- di procedere alla rettifica dell'investimento approvato e del contributo concesso al Comune di Leinì - localizzato in area Obiettivo 2, come risulta dall'allegato elenco A), che costituisce parte integrante della presente determinazione e che modifica e sostituisce l'allegato A) approvato con la determinazione del Responsabile della Direzione Industria n. 49 del 24.3.2004.

Il Direttore regionale
Giuseppe Benedetto

Allegato

DIREZIONE INDUSTRIA
DOCUP OBIETTIVO 2 - 2000/6
Interventi approvati e totale contributo concesso zona Obiettivo 2
a valere sulla misura "4.1"

RIDETERMINAZIONE

ALLEGATO A

ZONA OBIETTIVO 2

Determinazione n. 226 del 19/12/2002	Zona	Ente proponente	Localizzazione	Prov.	Titolo intervento	Misura	Azione	Totale Investimento approvato	Totale contributo	di cui premialità	RIDETERMINAZIONE CONTRIBUTO (Det. n. ... del)
I° Determinazione n. 226 del 19/12/2002	Obiettivo 2	ASSOCIAZIONE DI VOLONTARIATO SPERANZA AZZURRA 2000	TORINO	TO	PROGETTO DI COMPLETAMENTO DI CENTRO POLIFUNZIONALE "STRUTTURA A FUNZIONE SOCIALE PLURIMA"	4.1	A.1	6.149.791,51	4.304.854,06	614.979,15	determinazione n° 35 del 02/03/2004
I° Determinazione n. 226 del 19/12/2002	Obiettivo 2	ASSOCIAZIONE ENZO B	TORINO	TO	REALIZZAZIONE DI UN CENTRO PER LA PRATICA DELLA TERAPIA A MEZZO DEL CAVALLO (TMC O IPPOTERAPIA)	4.1	A.1	1.665.780,56	1.166.046,40	166.578,06	determinazione n° 194 del 24/11/2003
I° Determinazione n. 226 del 19/12/2002	Obiettivo 2	COMUNE DI BOLLENGO	BOLLENGO	TO	RIQUALIFICAZIONE E RECUPERO URBANO "EDIFICIO EX-ASILO INFANTILE ED AREA EX-COMMERCIALE" A FUNZIONI SOCIALE PLURIMA	4.1	A.1	1.106.967,27	885.573,82	110.696,73	determinazione n° 194 del 24/11/2003
I° Determinazione n. 226 del 19/12/2002	Obiettivo 2	COMUNE DI CASTELLAR	CASTELLAR	CN	REALIZZAZIONE DI AMPLIAMENTO DEL CENTRO POLIVALENTE "SARVANOT" - UNO SPAZIO PER INCONTRO	4.1	A.1	124.513,39	99.610,71	6.225,67	determinazione n° 254 del 30/12/2003
I° Determinazione n. 226 del 19/12/2002	Obiettivo 2	COMUNE DI CASTIGLIONE TINELLA	CASTIGLIONE TINELLA	CN	CENTRO POLIFUNZIONALE DI INCONTRO E AGGREGAZIONE	4.1	A.1	199.140,63	149.355,48		determinazione n° 35 del 02/03/2004
I° Determinazione n. 226 del 19/12/2002	Obiettivo 2	COMUNE DI COSTA VESCOVATO	COSTA VESCOVATO	AL	RIQUALIFICAZIONE EDIFICIO A FUNZIONE SOCIALE PLURIMA	4.1	A.1	136.222,16	108.977,73	6.811,11	determinazione n° 254 del 30/12/2003
I° Determinazione n. 226 del 19/12/2002	Obiettivo 2	COMUNE DI CUNICO	CUNICO	AT	RISTRUTTURAZIONE EX EDIFICIO SCOLASTICO PER REALIZZAZIONE CENTRO DI FORMAZIONE, FRUIZIONE, INCONTRO	4.1	A.1	337.859,88	270.287,90	16.892,99	determinazione n° 254 del 30/12/2003
I° Determinazione n. 226 del 19/12/2002	Obiettivo 2	COMUNE DI DRUENTO	DRUENTO	TO	RISTRUTTURAZIONE EDIFICIO COMUNALE EX CASCINA MUSSA	4.1	A.1	317.643,95	254.115,16	15.882,20	determinazione n° 254 del 30/12/2003
I° Determinazione n. 226 del 19/12/2002	Obiettivo 2	COMUNE DI GIOVETTO	GIOVETTO	TO	RISTRUTTURAZIONE EX SEDE COMUNALE PER CENTRO SOCIALE, CULTURALE E RICREATIVO ANZIANI	4.1	A.1	157.887,17	126.309,73	7.894,36	determinazione n° 194 del 24/11/2003
I° Determinazione n. 226 del 19/12/2002	Obiettivo 2	COMUNE DI INVERSO PINASCA	INVERSO PINASCA	TO	RICOSTRUZIONE CENTRO SOCIALE POLIVALENTE	4.1	A.1	1.073.680,87	858.944,70	107.368,09	determinazione n° 35 del 02/03/2004 - rettificato con la presente
I° Determinazione n. 226 del 19/12/2002	Obiettivo 2	COMUNE DI LEINI	LEINI	TO	COMPLETAMENTO DELLA CASCINA "IL CHIOSSO" AD USO POLIFUNZIONALE	4.1	B.4	916.586,70	641.610,69	91.658,67	determinato con la determinazione n. 49 del 24/03/2004 - rettificato con la presente
I° Determinazione n. 226 del 19/12/2002	Obiettivo 2	COMUNE DI MONTALDO SCARAMPI	MONTALDO SCARAMPI	AT	REALIZZAZIONE CENTRO D'INCONTRO E AGGREGAZIONE PER GIOVANI E ANZIANI SOCIALMENTE DISAGIATI.	4.1	A.1	252.831,06	202.264,85	12.641,55	determinazione n° 35 del 02/03/2004
I° Determinazione n. 226 del 19/12/2002	Obiettivo 2	COMUNE DI MONTECHIARO D'ACQUI	MONTECHIARO D'ACQUI	AL	RIQUALIFICAZIONE DI EDIFICI E SPAZI PUBBLICI PER LO SVILUPPO DEL LAVORO COOPERATIVO	4.1	A.1	230.660,44	184.528,35	11.533,02	determinazione n° 254 del 30/12/2003
I° Determinazione n. 226 del 19/12/2002	Obiettivo 2	COMUNE DI MONTEZEMOLO	MONTEZEMOLO	CN	CENTRO POLIFUNZIONALE "PORTA DELLE LANGHE"	4.1	A.1	1.394.513,67	1.115.610,94	139.451,37	confermato con la determinazione n° 35 del 02/03/2004
I° Determinazione n. 226 del 19/12/2002	Obiettivo 2	COMUNE DI PIEA	PIEA	AT	RECUPERO E MIGLIORAMENTO EDIFICIO COMUNALE DA DESTINARE A FUNZIONE SOCIALE PLURIMA.	4.1	A.1	352.602,44	282.081,95	17.630,12	determinazione n° 254 del 30/12/2003

I° Determinazio ne n. 226 del 19/12/2002	Obiettiv o 2	COMUNE DI PRIERO	PRIERO	CN	RECUPERO DI LOCALE COMUNALE IN CENTRO STORICO DA DESTINARE A CENTRO INCONTRO PER ANZIANI.	4.1	A.1	34.262,34	27.409,87	1.713,12	determinazione n° 35 del 02/03/2004
I° Determinazio ne n. 226 del 19/12/2002	Obiettiv o 2	COMUNE DI RIVALTA BORMIDA	RIVALTA BORMIDA	AL	RIQUALIFICANDO: INTERVENTO DI RECUPERO E DI RIQUALIFICAZIONE DI PALAZZO BRUNI	4.1	A.1	771.307,80	617.046,24	77.130,78	determinazione n° 254 del 30/12/2003
I° Determinazio ne n. 226 del 19/12/2002	Obiettiv o 2	COMUNE DI ROBELLA	ROBELLA	AT	RECUPERO DI FABBRICATO DIMESSO FINALIZZATO ALLA REALIZZAZIONE DI UN CENTRO DIURNO PER ANZIANI	4.1	A.1	327.203,37	261.762,69	16.360,17	determinazione n° 194 del 24/11/2003
I° Determinazio ne n. 226 del 19/12/2002	Obiettiv o 2	COMUNE DI SAN MARTINO CANAVESE	SAN MARTINO CANAVESE	TO	REALIZZAZIONE DI EDIFICIO PLURIUSO.	4.1	A.1	354.023,48	283.218,78	17.701,17	determinazione n° 194 del 24/11/2003
I° Determinazio ne n. 226 del 19/12/2002	Obiettiv o 2	COMUNE DI SANGANO	SANGANO	TO	BONIFICA AREA EX- CIMITERO E RESTAURO COMPLETO DELLA CAPPELLA ROMANICA DI SAN LORENZO	4.1	A.1	230.508,52	184.406,81	11.525,43	determinazione n° 35 del 02/03/2004
I° Determinazio ne n. 226 del 19/12/2002	Obiettiv o 2	COMUNE DI SEPPIANA	SEPPIANA	VB	RISTRUTTURAZIONE VECCHIO FABBRICATO DA DESTINARE ALLA REALIZZAZIONE DI UN CENTRO DI INCONTRO POLIVALENTE	4.1	A.1	298.227,93	238.582,34	14.911,40	determinazione n° 35 del 02/03/2004
I° Determinazio ne n. 226 del 19/12/2002	Obiettiv o 2	COMUNE DI SESSAME	SESSAME	AT	COMPLETAMENTO CENTRO POLIFUNZIONALE DI INCONTRO E AGGREGAZIONE	4.1	A.1	44.060,40	35.248,32	2.203,02	determinazione n° 35 del 02/03/2004
I° Determinazio ne n. 226 del 19/12/2002	Obiettiv o 2	COMUNE DI VENARIA REALE	VENARIA	TO	LAVORI DI RISTRUTTURAZIONE DI DUE EDIFICI PERIMETRALI FACENTI PARTE DEL COMPENDIO DELL'EX CASERMA	4.1	A.1	291.099,04	203.769,32	14.554,95	determinazione n° 35 del 02/03/2004
I° Determinazio ne n. 226 del 19/12/2002	Obiettiv o 2	COMUNITÀ MONTANA LANGA DELLE VALLI BORMIDA E UZZONE	CORTEMILIA	CN	OPPORTUNITÀ CONCRETE: PERSONE SVANTAGGIATE ALLA RICERCA DI OCCUPAZIONE	4.1	A.1	340.810,67	251.609,00	15.725,56	rideterminazione del contributo concesso con determinazione n° 35 del 02/03/2004 e determinazione n° 49 del 24/03/2004
I° Determinazio ne n. 226 del 19/12/2002	Obiettiv o 2	PARROCCHIA PIO X	TORINO	TO	FAMIGLIA ANCH'IO LABORATORIO POLIFUNZIONALE DI LAVORO E SPERIMENTAZIONE SUI TEMI DELL'INFANZIA	4.1	A.1	846.803,53	592.762,47	84.680,35	determinazione n° 49 del 24/03/2004
I° Determinazio ne n. 246 del 22/12/2003	Obiettiv o 2	COMUNE DI COLLEGNO	COLLEGNO	TO	CENTRO DI INCONTRO - CORSO ANTONY, 44 BORGATA PARADISO	4.1	A.1	404.051,11	282.835,78	20.202,56	_____
II° Determinazio ne n. 246 del 22/12/2003	Obiettiv o 2	AGENZIA TERRITORIALE PER LA CASA DI TORINO	TORINO	TO	MANUTENZIONE STRAORDINARIA PER CENTRO A FRUIZIONE SOCIALE PLURIMA DELL'IMMOBILE SITO IN TORINO, VIA PLAVA	4.1	A.1	608.349,64	425.844,75	60.834,96	_____
II° Determinazio ne n. 246 del 22/12/2003	Obiettiv o 2	ASSOCIAZIONE ENZO B	TORINO	TO	ESTENSIONE DEL CENTRO PER LA PRATICA DELLA TERAPIA A MEZZO DEL CAVALLLO (TMC O IPPOTERAPIA) E DELLA E DELLA EQUITAZIONE SPORTIVA DA PARTE DI ATLETI DISABILI	4.1	A.1	262.606,94	183.824,86	13.130,35	_____
III° Determinazio ne n. 246 del 22/12/2003	Obiettiv o 2	COMUNE DI CANNOBIO	CANNOBIO	VB	RECUPERO DI EDIFICI E SPAZI DA DESTINARE A FUNZIONE SOCIALE PLURIMA	4.1	A.1	2.416.938,41	1.933.550,70	241.693,84	_____
Totale 4.1 a								21.646.934,89	16.172.044,40	1.918.610,74	
								Risorse disponibili per misura ed area	827.955,60		

Codice 16.3

D.D. 31 agosto 2004, n. 189

Reg. (CE) 1260/99. DOCUP 2000/2006 e Complemento di Programmazione. Misura 2.3 aree Obiettivo 2. Impegno di spesa sul Bilancio 2004 di Euro 6.925.000,00 (capp. vari)

(omissis)

IL DIRETTORE

(omissis)

determina

Per le considerazioni in premessa illustrate, ai fini dell'attuazione della misura 2.3 del Documento Unico di Programmazione - Obiettivo 2 - periodo 2000/2006,

di procedere all'impegno di parte delle risorse finanziarie necessarie per gli interventi nelle aree comprese nell'Obiettivo 2 - di cui all'allegato A della determinazione n. 167 del 27.07.04 - per un totale di Euro 6.925.000,00 come di seguito:

per la quota FESR Euro 4.000.000,00 sul Cap. 26842/04 (100330/A) (imp. 4123)

per la quota Statale Euro 2.800.000,00 sul Cap. 26840/04 (100331/A) (imp. 4124)

per la quota Regionale Euro 125.000,00 sul Cap. 26844/04 (100332/A) (imp. 4125)

di far fronte per quanto riguarda la quota Regionale anche con le somme impegnate con la determinazione dirigenziale n. 201 del 26.11.03;

di procedere con successivi atti, debitamente vistati dal Responsabile del Settore Promozione e sviluppo delle PMI alla liquidazione dei finanziamenti riconosciuti, dietro presentazione da parte dei beneficiari di richiesta di erogazione del contributo e di adeguata documentazione;

di provvedere all'impegno delle restanti risorse con successivi atti amministrativi in base alle richieste dei soggetti beneficiari.

Il Direttore regionale
Giuseppe Benedetto

Codice 16.2

D.D. 31 agosto 2004, n. 190

Reg. (CE) 1260/99. DOCUP 2000/2006 e Complemento di Programmazione. Misura 3.2 aree Phasing Out. Impegno di spesa sul Bilancio 2004 di Euro 2.500.000,00 (capp. vari)

(omissis)

IL DIRETTORE

(omissis)

determina

Per le considerazioni in premessa illustrate, ai fini dell'attuazione della misura 3.2 del Documento Unico di Programmazione - Obiettivo 2 - periodo 2000/2006,

di procedere all'impegno di parte delle risorse finanziarie necessarie per gli interventi nelle aree comprese nel phasing out, di cui all'allegato A della determinazione n. 89 del 10.05.04 - per un totale di Euro 2.500.000,00 come di seguito:

per la quota FESR Euro 1.164.000,00 sul Cap. 26848/04 (100348/A) (imp. 4126)

per la quota Statale Euro 1.047.500,00 sul Cap. 26846/04 (100349/A) (imp. 4127)

per la quota Regionale Euro 288.500,00 sul Cap. 26822/04 (100350/A) (imp. 4128)

di procedere con successivi atti, debitamente vistati dal Responsabile del Settore Valorizzazione dei settori produttivi locali alla liquidazione dei finanziamenti riconosciuti, dietro presentazione da parte dei beneficiari di richiesta di erogazione del contributo e di adeguata documentazione;

di provvedere all'impegno delle restanti risorse con successivi atti amministrativi in base alle richieste dei soggetti beneficiari.

Il Direttore regionale
Giuseppe Benedetto

Codice 16.4

D.D. 9 settembre 2004, n. 201

L.r. 40/1998 - Fase di Verifica della procedura di V.I.A. Permesso di ricerca per idrocarburi "Nibbia", presentato dalla Northern Petroleum Plc, localizzato nella Prov. di Novara e contestuale valutazione di incidenza, di cui al D.P.G.R. 16.11.2001 n. 16/R, concernente i siti S.I.C. "Palude di Casalbeltrame" (IT1150003), "Baraggia di Bellinzago" (IT1150008) e S.I.C. - ZPS "Garzaia di S. Bernardino" (IT1150006)

(omissis)

IL DIRETTORE

(omissis)

determina

1. Per le motivazioni espresse in premessa, ed in relazione al programma, relativo al permesso di ricerca per idrocarburi solidi e gassosi denominato Nibbia in Provincia di Novara nei Comuni di Barengo, Bellinzago N.se, Biandrate, Briona, Caltignaga, Casalbeltrame, Casaleggio Novara, Casalino, Casalvolone, Castellazzo N.se, Fara N.se, Granozzo con Monticello, Mandello Vitta, Momo, Novara, Oleggio, S. Pietro Mosezzo, Sillavengo, Vaprio d'Agogna, Vicolungo, presentato dalla Società Northern Petroleum Plc, con sede in Londra n. 1, Cornhill e domicilio presso Peal Petroleum Consultants S.n.c. Via dei Cerchi n. 75, Roma;

- la prima fase, relativa alla prospezione sismica, sia esclusa dalla Fase di Valutazione di Impatto Ambientale ex art. 12 l.r. 40/1998;

- la seconda fase del programma di ricerca, concernente la realizzazione del pozzo esplorativo e l'esecuzione delle prove di produzione deve essere sottoposto alla Fase di Valutazione di Impatto Ambientale ex art. 12 l.r. 40/1998 per le motivazioni citate in premessa in quanto la documentazione presentata non analizza gli impatti, derivanti dalla realizzazione del pozzo esplorativo e dall'esecuzione delle prove di produzione, con specifico riferimento alle caratteristiche ambientali del sito di perforazione che può essere localizzato solo a seguito dei risultati della prima fase del programma di ricerca stante l'attuale stato dei dati conoscitivi.

2. La realizzazione della prima fase del programma di ricerca, esclusa dalla Fase di Valutazione di Impatto Ambientale, come definita al precedente punto 1, è vincolata alle seguenti prescrizioni:

a) in applicazione del principio di cautela ai fini della salvaguardia delle caratteristiche ambientali, non siano eseguiti interventi di ricerca sismica nei siti denominati "Terrazzo di Proh - Romagnano - Maggiora" e "Terrazzo di Cavagliano - Oleggio - Suno" in quanto l'art. 2.6 comma 4.1 del Piano Territoriale Provinciale, prevede

che nelle aree riconosciute di elevata qualità paesistico - ambientale tutti i progetti di cui agli allegati B1, B1 e B3 l.r. 40/1998 siano sottoposti a valutazione di impatto ambientale ai sensi dell'art. 20 comma 5 della l.r. citata nelle more dei Piani Paesistici delle suddette aree;

b) la prospezione sismica sia realizzata esclusivamente tramite l'impiego di vibroseis con esclusione di impiego di esplosivo e/o della massa battente; non siano inoltre realizzati i pozzetti di taratura previsti;

c) le operazioni di preparazione sul terreno e l'esecuzione degli stendimenti per i rilievi geofisici devono essere realizzati nel periodo di fermo vegetativo indicativamente compreso tra novembre e marzo compatibilmente con le colture in atto e previo accordo con il conduttore del fondo;

d) nel caso di realizzazione di rampe di accesso o di piazzole per la sosta provvisoria dei mezzi la ditta è tenuta al ripristino dello stato dei luoghi provvedendo ad asportare il materiale messo in posto per la realizzazione dell'accesso e a rimettere a dimora lo strato di terreno superficiale precedentemente scotciato e accantonato; in ogni caso preventivamente deve essere redatto in contraddittorio un verbale di consistenza tra società permissionaria e proprietari privati o amministrazioni che gestiscono strutture pubbliche;

e) prima dell'inizio delle operazioni di ricerca, ivi comprese quelle ad esse connesse, i tracciati degli stendimenti, l'ubicazione dei punti di energizzazione ed i percorsi di accesso suddivisi secondo le caratteristiche dei mezzi di ricerca e di supporto devono essere sottoposti ad A.R.P.A. Dipartimento Provinciale di Novara, al Consorzio Irriguo Est Sesia, alla provincia di Novara e ai comuni interessati al fine di individuare eventuali soluzioni esecutive compatibili con la viabilità esistente e con la situazione urbanistica costituita da strutture di civile abitazione e a servizio di attività esistenti, da pozzi irrigui per scopi civili e idropotabili e dalla rete di distribuzione di acqua e gas; successivamente all'accordo la ditta è tenuta a comunicare ad A.R.P.A. - Dipartimento di Novara il cronoprogramma dei lavori di ricerca almeno 15 giorni prima della data di inizio dei lavori, al fine di consentire l'organizzazione delle attività di monitoraggio e controllo di competenza;

f) analogamente i tracciati degli stendimenti, l'ubicazione dei punti di energizzazione e i percorsi di accesso siano comunicati alla Soprintendenza Archeologica per le autorizzazioni previste dalle vigenti norme; in ogni caso devono essere escluse dalla ricerca geofisica anche le aree a rischio di natura archeologica;

g) i punti di energizzazione devono mantenere una distanza di almeno 50 m dalle sponde dei corsi d'acqua naturali, da canali artificiali, da opere idrauliche, da centri abitati, da abitazioni o altre strutture a servizio di attività esistenti; inoltre nel caso in cui i canali artificiali siano rivestiti la distanza di tutela sia posta a 100 m dalla sponda; analoga distanza di sicurezza sia prevista nei confronti dei fontanili;

h) a tutela delle aree S.I.C. "Palude di Casalbeltrame" (cod. IT1150003) nei Comuni di Casalbeltrame, Casalino e Biandrate e S.I.C. "Baraggia di Bellinzago" (cod. IT1150008) nel Comune di Bellinzago N.se e S.I.C. - ZPS "Garzaia di S. Bernardino" (cod. IT1150006) in Comune di Caltignaga e del Parco Naturale della Valle del Ticino gli stendimenti per i rilievi sismici devono essere eseguiti ad una distanza minima pari a 150 m dal limite delle suddette aree; analoga distanza deve essere adottata nei confronti del sito SIR denominato "Garzaia di Casaleggio" in Comune di Casaleggio Novara;

i) analogamente devono essere escluse dagli stendimenti le zone di salvaguardia ambientale individuata nei

P.R.G. vigenti; in ogni caso le operazioni di ricerca, a maggiore tutela, devono essere eseguite ad una distanza di 50 m dal confine delle medesime;

j) i mezzi d'opera impiegati siano compatibili per ogni singolo tratto di percorso individuato nei modi previsti al precedente punto e;

k) non siano previste deroghe alle distanze di sicurezza previste dall'art. 10 D.P.R. 128/1959;

l) siano escluse dai tracciati degli stendimenti e dall'ubicazione dei punti di energizzazione le aree di rispetto di cui all'art. 21 del D.lgs. 11 maggio 1999, n. 152;

m) qualora nel corso del monitoraggio di cui al precedente punto d siano accertate anomalie rispetto alle ipotesi iniziali la Regione provvederà a proporre al Ministero Attività Produttive, nell'ambito dell'accordo in data 24 aprile 2001, soluzioni volte a salvaguardia delle caratteristiche ambientali delle attività in essere o la sospensione in via cautelativa delle attività di ricerca.

3. Per le motivazioni espresse in premessa la presente determinazione ricomprende il giudizio positivo relativo alla valutazione di incidenza, vincolato all'ottemperanza di quanto previsto al precedente punto 2 lett. h.

4. La presente determinazione realizza anche l'intesa prevista nell'accordo Stato-Regioni in materia di idrocarburi in data 24 aprile 2001, per quanto riguarda gli aspetti inerenti la fase autorizzativa.

5. La presente determinazione sarà inviata ai soggetti interessati di cui all'art. 9 della l.r. 40/1998.

6. Avverso la presente determinazione, è ammessa da parte dei soggetti legittimati, proposizione di ricorso Giurisdizionale avanti il Tribunale Amministrativo Regionale per il Piemonte, entro il termine di 60 giorni dalla data di ricevimento del presente atto o dalla piena conoscenza, secondo le modalità di cui alla Legge 6 dicembre 1971 n. 1034 oppure Ricorso Straordinario al Capo dello Stato entro 120 giorni dalla data di ricevimento, ai sensi del Decreto del Presidente della Repubblica 24 novembre 1971 n. 1199.

Il Direttore regionale
Giuseppe Benedetto

Codice 17

D.D. 20 ottobre 2004, n. 346

D.M. 24 luglio 1996, n.501, art. 7. Nomina dei componenti il Consiglio della Camera di Commercio, Industria, Artigianato e Agricoltura di Vercelli

(omissis)

IL DIRETTORE

(omissis)

determina

ai sensi dell'art. 7 del D.M. 501/96 in attuazione dell'art. 12, comma 4, della L. 580/93, sono nominati componenti il Consiglio della Camera di Commercio, Industria, Artigianato e Agricoltura di Vercelli, i Signori:

In rappresentanza del settore Agricoltura

Barone Quirino, (omissis)

Saviolo Silvano (omissis)

designati da Federazione Interprovinciale Coldiretti di Vercelli e Biella, Piazza Zumaglini, 14 - 13100 Vercelli;

In rappresentanza del settore Industria

Castagno Agostino (omissis)

Ferro Luciano (omissis)

Fornaro Emanuela (omissis)

Reggiani Attilio (omissis)

designati dall'Unione Industriale del Vercellese e della Valsesia, Via Piero Lucca, 6 - 13100 Vercelli;

In rappresentanza del settore Artigianato

Actis Fabrizio (omissis)

Cometti Enzo (omissis)

Crosta Luigino (omissis)

Misia Giuseppe (omissis)

designati dall'apparentamento tra Confartigianato Unione Artigiani della Provincia di Vercelli, Largo D'Azzo, 11 - 13100 Vercelli

e

CNA - Associazione Provinciale di Vercelli, Via Caduti sul Lavoro, 12 -13100 Vercelli;

In rappresentanza del settore Commercio

Lombardi Fernando (omissis)

Verri Giovanni Carlo (omissis)

designati da Confcommercio Associazione Commerciali della Provincia di Vercelli, Via Duchessa Jolanda, 26 -13100 Vercelli

Gobbato Antonio (omissis)

designato da Confesercenti - Confederazione Italiana Esercenti Attività Commerciali, Turistiche e dei Servizi della provincia di Vercelli, Via Meucci, 1 -13100 Vercelli;

In rappresentanza del settore Trasporti e Spedizioni

Peterlin Alberto (omissis)

designato dall'apparentamento tra Confartigianato Unione Artigiani della Provincia di Vercelli, Largo D'Azzo, 11 - 13100 Vercelli

e

CNA - Associazione Provinciale di Vercelli, Via Caduti sul Lavoro, 12 -13100 Vercelli;

In rappresentanza del settore Turismo

Spelta Stefano (omissis)

designato da Confcommercio Associazione Commerciali della Provincia di Vercelli, Via Duchessa Jolanda, 26 -13100 Vercelli

In rappresentanza del settore Credito e Assicurazioni

Fenaroli Virgilio Severo (omissis)

designato dall'apparentamento tra ABI - Associazione Bancaria Italiana, Piazza del Gesù n. 49 - 00186 Roma

e

ANIA - Associazione Nazionale fra le Imprese Assicuratrici, Via della Frezza, 70 - 00186 Roma;

In rappresentanza del settore Società in forma cooperativa

Di Carlo Carlo (omissis)

designato dall'apparentamento tra Confcooperative Piemonte Est, Viale Garibaldi, 15 -13100 Vercelli

e

Lega Nazionale Cooperative e Mutue, Comitato Regionale Piemontese, Via Livorno, 49 -10144 Torino

In rappresentanza del settore Servizi alle imprese

Demaria Gian Mario (omissis)

Forte Roberto (omissis)

Trivi Carlo (omissis)

designati dall'apparentamento tra Confartigianato Unione Artigiani della Provincia di Vercelli, Largo D'Azzo, 11 - 13100 Vercelli

e

Confcommercio Associazione Commerciali della Provincia di Vercelli, Via Duchessa Jolanda, 26 -13100 Vercelli

e

Unione Industriale del Vercellese e della Valsesia, Via Piero Lucca, 6 - 13100 Vercelli;

In rappresentanza delle Organizzazioni Sindacali

Esposito Giovanni (omissis)

designato da CGIL Camera del Lavoro di Vercelli e Valsesia, Via Stara, 2 -13100 Vercelli;

In rappresentanza delle Associazioni dei Consumatori

Vetulli Giuliano (omissis)²

designato dall'apparentamento tra ADICONSUM Vercelli - Associazione Difesa Consumatori ed ambiente, Via Paggi, 1 - 13100 Vercelli

e

Movimento Consumatori Vercelli - Via Mameli, 19 - 13100 Vercelli

Il presente atto sarà pubblicato sul B.U. della Regione Piemonte ai sensi dell'art. 65 dello Statuto, dell'art. 8 della L.R. n. 51/97 e dell'art. 14 del regolamento regionale R/8/2002 e notificato a tutte le organizzazioni imprenditoriali e sindacali e associazioni dei consumatori che hanno effettuato le comunicazioni di cui agli art. 2 e 3 del D.M. 501/96.

Avverso la presente determinazione è ammesso ricorso innanzi al T.A.R. della Regione Piemonte entro il termine di giorni sessanta dalla piena conoscenza del presente atto da parte dei destinatari.

Il Direttore regionale

Marco Cavaletto

Codice 19.5

D.D. 10 febbraio 2004, n. 25

Pubblico incanto per l'affidamento del servizio di aggiornamento della Carta Tecnica Regionale Numerica 1/10.000 con specifiche Intesa Gis. Modifica della bozza di contratto approvato con determinazione dirigenziale n. 1230/10, del 22.12.2003, a seguito di riscontrate inesattezze redazionali

(omissis)

IL DIRIGENTE

(omissis)

determina

Di approvare, per le motivazioni addotte in narrativa, la nuova versione del Contratto da stipulare col Consorzio Aggiudicatario del servizio in oggetto, allegata alla presente determinazione come parte integrante.

Il Dirigente responsabile

Sebastiano Rao

Codice 19

D.D. 18 marzo 2004, n. 46

Pubblicazione di un volume. Indizione di procedura a trattativa privata preceduta da gara informale e approvazione elenco ditte

(omissis)

IL DIRETTORE

(omissis)

determina

1) Di indire, stante i presupposti di fatto e le ragioni giuridiche espresse in premessa, l'affidamento del servizio inerente la pubblicazione di un volume, mediante

trattativa privata ai sensi e per gli effetti dell'articolo 31 lettera g) L.R. 8/84;

2) di approvare schema di lettera invito (allegato A) e la bozza del capitolato speciale allegato B) alla presente determinazione per costituirne parte integrante e sostanziale;

3) di invitare le seguenti Case Editrici:

- a) Blu Edizioni;
- b) Celid Casa Editrice;
- c) L'Artistica Editrice S.r.l.

4) di far fronte alla spesa massima di Euro 20.000,00 sul capitolo 10800 delle uscite del bilancio relativo all'esercizio finanziario 2004 con le risorse finanziarie già accantonate con D.G.R. n. 37-11642 del 2.2.2004, da impegnare con successivo atto determinativo.

Il Direttore regionale
Franco Ferrero

Codice 19.2

D.D. 25 marzo 2004, n. 51

Progetto Enplan. Affidamento incarico al CSI-Piemonte per la realizzazione e stampa di un pieghevole illustrativo. Spesa Euro 9.420,00 cap. 15050/03, Acc. 100624, Imp. 1116 (Euro 4.710,00 FESR) e Cap. 15048/03, Acc. 100625, Imp. 1117 (Euro 4.710,00 CPN)

(omissis)

IL DIRIGENTE

(omissis)

determina

- Di approvare l'offerta tecnico-economica trasmessa dal CSI-Piemonte con nota prot. n. 5492 del 19 febbraio 2004 relativa alla realizzazione e stampa di un pieghevole sul Progetto ENPLAN;

- di affidare al CSI-Piemonte l'incarico per la realizzazione e stampa del pieghevole illustrato in 2.000 copie da concludere entro il 30 aprile 2004, approvando la spesa di Euro 7.850,00 IVA esclusa (Euro 1.570,00 IVA al 20%) e Euro 9.420,00 (oneri fiscali inclusi);

- di approvare l'allegata lettera d'ordine commerciale che regola i rapporti tra la Regione Piemonte e il CSI Piemonte per l'attività da svolgere;

- di far fronte alla spesa complessiva di Euro 9.420,00 con le somme impegnate con Determinazione Dirigenziale n. 43 del 9.04.2003 per Euro 4.710,00 sul Capitolo 15050/03 (Acc. 100624 - Imp. 1116 - FESR) e per Euro 4.710,00 sul Capitolo 10548/03 (Acc. 100624 - Imp. 1117 - co-finanziamento nazionale).

Il Dirigente responsabile
Mariella Olivier

Codice 19.2

D.D. 29 marzo 2004, n. 56

Adesione a Metrex - Rete delle regioni e delle Aree Metropolitane d'Europa. Quota associativa 2004. Impegno e liquidazione della somma di 4.500,00 Euro (Cap. 10940/04)

(omissis)

IL DIRIGENTE

(omissis)

determina

Di impegnare sul cap. 10940 del Bilancio 2004 (A. 100599), l'importo di 4.500,00 euro, accantonato con deliberazione di G.R. n. 46-11954 del 8 marzo 2004 e assegnato alla Direzione Pianificazione e Gestione Urbanistica per il pagamento della quota associativa 2004 a Metrex rete delle Regioni e delle Aree Metropolitane d'Europa.

Di liquidare la fattura n. 835 del 01.01.04 intestata alla Regione Piemonte dell'importo di 4.500,00 Euro esenti IVA ai sensi della HM Customs & Excise, UK.

Il Dirigente responsabile
Mariella Olivier

Codice 19.2

D.D. 5 aprile 2004, n. 59

Programma Operativo Interreg IIIB Medocc. Progetto CVT. Liquidazione trasferte del mese di febbraio 2004, Euro 3.701,80 - Euro 1.850,00 sul Cap. 15050/03 (FESR) ed Euro 1.850,90 sul Cap. 15048/02 (CPN). Di tale cifra, Euro 3.591,48 sono da ritenere accertamento di entrata a favore della Regione Piemonte, Euro 81,74 da liquidare a favore dell'arch. Mariella Olivier ed Euro 28,58 da liquidare a favore dell'arch. Giovanni Ferrero

(omissis)

Il Dirigente responsabile
Mariella Olivier

Codice 19.2

D.D. 5 aprile 2004, n. 60

Programma Operativo Interreg IIIB Medocc. Progetto Enplan. Liquidazione trasferte mese marzo 2004, Euro 448,28 - Euro 224,14 sul Cap. 15050/03 (FESR) ed Euro 224,14 sul Cap. 15048/03 (CPN). Di tale cifra, Euro 173,00 sono da ritenere accertamento di entrata a favore della Regione Piemonte, Euro 40,12 da liquidare a favore di Mariella Olivier, Euro 204,16 a favore di Franco ferrero, Euro 31,00 a favore di Giovanni Paludi

(omissis)

Il Dirigente responsabile
Mariella Olivier

Codice 19.2

D.D. 6 aprile 2004, n. 62

Programma Operativo Interreg IIIB Spazio Alpino. Progetto CulturAlp. Organizzazione Giornata Informativa. Affidamento fornitura di servizi Euro 635,00 - Euro 317,50 sul Cap. 15050/03 (Acc. 100480 - Imp. 412 - FESR) e Euro 317,50 sul Cap. 15048/03 (Acc. 100481 - Imp. 412 - co-finanziamento nazionale)

(omissis)

IL DIRIGENTE

(omissis)

determina

1) Di affidare per le motivazioni illustrate in premessa, mediante trattativa privata, la fornitura del servizio di coffee break al Caffè Marconi - Corso Marconi, 3 - 10125 Torino, per l'importo di Euro 635,00 (oneri fiscali inclusi).

2) Di approvare lo schema di contratto per mezzo di corrispondenza, secondo gli usi del commercio, parte integrante della presente.

3) Di approvare e liquidare la spesa di Euro 635,00 - Euro 317,50 sul Cap. 15050/03 (Acc. 100480 - Imp. 412 - FESR) e Euro 317,50 sul Cap. 15048/02 (Acc. 100481 - Imp. 412 - co-finanziamento nazionale).

4) Di procedere alla liquidazione, a seguito di accertamento di regolare esecuzione della fornitura, della somma impegnata su presentazione di fattura, vistata per regolarità dal Responsabile del Settore Pianificazione Territoriale Operativa.

Il Dirigente responsabile
Mariella Olivier

Codice 19.2

D.D. 8 aprile 2004, n. 63

Fornitura di riprese fotografiche degli insediamenti storici di rilevanza regionale. Affidamento. Spesa di Euro 28.512,00 (Cap. 10.800/03, Imp. n. 6778)

(omissis)

IL DIRIGENTE

(omissis)

determina

- Di affidare la fornitura di riprese fotografiche degli insediamenti storici alla fotografa Bruna Biamino, mediante trattativa privata ai sensi e per gli effetti art. 31 lettera g L.R. 8/84;

- di fare fronte alla spesa di Euro 28.512,00 sul Cap. 10800 delle uscite del bilancio relativo all'esercizio finanziario 2003 con le risorse finanziarie già accantonate con D.G.R. n. 46-10029 del 21.07.2003 e successiva lettera del Direttore prot. n. 105 del 17.11.2003 somma impegnata con Determinazione Dirigenziale n. 233 del 27.11.2003, Imp. n. 6778;

- di approvare l'allegata lettera d'ordine commerciale, che regola i rapporti tra la Regione Piemonte e la fotografa Bruna Biamino;

- di liquidare la somma di Euro 28.512,00 a conclusione dell'attività (12 mesi consecutivi) e a seguito di regolare esecuzione dell'attività su presentazione di fatture, vistate per regolarità dal responsabile del Settore Pianificazione Territoriale Operativa.

Il Dirigente responsabile
Mariella Olivier

Codice 19.2

D.D. 19 aprile 2004, n. 72

Programma Operativo Interreg IIIB Spazio Alpino. Progetto CulturAlp. Organizzazione Giornata Informativa. Affidamento fornitura di servizi. Euro 635,00 - Euro 317,50 sul Cap. 15050/03 (Acc. 100480 - Imp. 412 - FESR), e Euro 317,50 sul Cap. 15048/03 (Acc. 100481 - Imp. 412 - co-finanziamento nazionale). Rettifica, per mero errore materiale, della determinazione n. 62 del 6.04.2004

(omissis)

IL DIRIGENTE

(omissis)

determina

Di rettificare, per le motivazioni riportate in premessa, l'indicazione dell'IVA riportata nella Determinazione Dirigenziale n. 62 del 6.04.2004 nel modo seguente: "vista

l'offerta formulata dalla Ditta Caffè Marconi e depositata presso il Settore Pianificazione Territoriale Operativa, che quantifica in 577,27 Euro + IVA 10% per complessivi 635,00 Euro il servizio offerto per 80 persone".

Di dare atto che rimane invariato quant'alto disposto con la citata determinazione.

Il Dirigente responsabile
Mariella Olivier

Codice 19.2

D.D. 11 maggio 2004, n. 82

Programma Operativo Interreg IIIB Spazio Alpino. Progetto CulturAlp. Liquidazione trasferta del mese di aprile 2004, Euro 1.252,80 - Euro 626,40 sul Cap. 15050/03 (Acc. 100480 - Imp. 412 - FESR) ed Euro 626,40 sul Cap. 15048/03 (Acc. 100481 - Imp. 413 - CPN). Di tale cifra, Euro 1.197,06 sono da ritenere accertamento di entrata a favore della Regione Piemonte, Euro 55,74 da liquidare a favore dell'arch. Tiziana Dell'Olmo

(omissis)

Il Dirigente responsabile
Mariella Olivier

Codice 19.2

D.D. 17 maggio 2004, n. 86

Programma Operativo Interreg IIIB Medocc. Progetto CVT. Pubblicazione del Volume "Valutare i programmi urbani complessi". Affidamento. Spesa di Euro 25.708,80 - Euro 12.854,40 sul Cap. 15050/03 (Acc. 100626 - Imp. 1295 - FESR) e Euro 12.854,40 sul Cap. 15048/03 (Acc. 100628 - Imp. 1296 - cofinanziamento nazionale)

(omissis)

Il Dirigente responsabile
Mariella Olivier

Codice 19.1

D.D. 18 maggio 2004, n. 90

Pagamento della quota associativa della Regione Piemonte all'Istituto Nazionale di Urbanistica per l'anno 2004. Spesa di Euro 8.250,00 (cap. 10940/04)

(omissis)

Il Dirigente responsabile
Mauro Giudice

Codice 19.2

D.D. 19 maggio 2004, n. 91

Programma Operativo Interreg IIIB Medocc. Progetto CVT. Liquidazione trasferte del mese di aprile 2004, Euro 436,30 - Euro 218,15 sul Cap. 15050/03 (FESR) ed Euro 218,15 sul Cap. 15048/03 (CPN). Di tale cifra, Euro 357,00 sono da ritenere accertamento di entrata a favore della Regione Piemonte, Euro 79,30 da liquidare a favore dell'Arch. Giovanni Ferrero

(omissis)

Il Dirigente responsabile
Mariella Olivier

Codice 19.5

D.D. 25 maggio 2004, n. 93

Confezione di pannelli per l'esposizione in sede delle ortoimmagini digitali IT2000/CGR relative all'area metropolitana torinese. Spesa Euro 911,40 Cap. 15070R/2004

(omissis)

IL DIRIGENTE

(omissis)

determina

1. Di affidare alla ditta Geur S.r.l. di Torino la confezione dei 25 pannelli plastificati in forex indicati in narrativa, con le ortoimmagini digitali a colori del programma IT2000/CGR relative all'area metropolitana torinese, alle condizioni prospettate nell'offerta prot. n. 3413/19.05, dell'8.03.2004;

2. di impegnare il necessario importo, di Euro 911,40 (Euro 759,50, oltre a Euro 151,90 di oneri fiscali), sul capitolo 15070R (UPB 1905-1) del bilancio 2004, dove è disponibile l'accantonamento disposto con la DGR n. 21-12328, del 19.04.2004 (Acc. n. 100845);

3. di redigere personalmente l'Attestato di Conformità all'Ordinazione previsto dall'articolo 41/4 della LR 23.01.84, n. 8.

Il Dirigente responsabile
Sebastiano Rao

Codice 19.2

D.D. 28 maggio 2004, n. 96

Progetto CVT. Affidamento incarico al CSI-Piemonte per la realizzazione e stampa di un pieghevole illustrativo. Spesa Euro 4.320,00 cap. 15050/03, Acc. 100624, Imp. 1116 (Euro 2.160,00 FESR) e Cap. 1548/03, Acc. 100625, Imp. 1117 (Euro 2.160,00 CPN)

(omissis)

IL DIRIGENTE

(omissis)

determina

- Di approvare l'offerta tecnico-economica trasmessa al CSI-Piemonte con nota prot. n. 16606 del 10 maggio 2004 relativa alla realizzazione e stampa di un pieghevole sul Progetto CVT;

- di affidare al CSI-Piemonte l'incarico per lo studio grafico per la predisposizione di un pieghevole illustrativo entro il 10 giugno 2004 approvando la spesa di Euro 3.600,00 IVA esclusa (Euro 720,00 IVA al 20%) e Euro 4.320,00 (oneri fiscali inclusi);

- di approvare l'allegata lettera d'ordine commerciale che regola i rapporti tra la Regione Piemonte e il CSI-Piemonte per l'attività da svolgere;

- di far fronte alla spesa complessiva di Euro 4.320,00 con le somme impegnate con Determinazione Dirigenziale n. 51 del 18.04.2003 per Euro 2.160,00 sul Capitolo 15050/03 (Acc. 100626 - Imp. 1295 - FESR) e per Euro 2.160,00 sul Capitolo 10548/03 (Acc. 100628 - Imp. 1296 - co-finanziamento nazionale).

Il Dirigente responsabile
Mariella Olivier

Codice 19.5

D.D. 28 maggio 2004, n. 97

Acquisto di materiale informatico per migliorare le dotazioni del Settore Cartografico. Impegno di Euro 6.971,33 sul cap. 15070 del Bilancio 2004

(omissis)

IL DIRIGENTE

(omissis)

determina

1. Di affidare alla Ditta Europhoto s.n.c. di Torino, la fornitura di due prestazioni a torretta DVD-R, con HD da 40 GB, alle condizioni prospettate nell'offerta, prot. 4861/5, del 31.03.2004 per un importo di Euro 4.515,83 (3.763,20 + 752,64 di IVA al 20%);

2. di affidare alla Ditta GLM Trading S.r.l., la fornitura di 500 DVD-R, Pioneer compatibili e della lampadina LMP C-121 di sostituzione per il videoproiettore Sony-CX4 alle condizioni prospettate nell'offerta, prot. 6029/5, del 19.04.2004 per un importo di Euro 1.702,85 (1.419,04 + 283,81 di IVA);

3. di affidare alla Ditta Agat s.n.c. di Torino, la fornitura consistente nella ristampa di 1500 buste per DVD-R alle condizioni prospettate nell'offerta, prot. 6255/5, del 20.04.2004 per un importo di Euro 752,64 (627,20 + 125,44 di IVA);

4. di impegnare il necessario importo di complessivi Euro 6.971,33 sul cap. 15070 (UPB 19051) del Bilancio Regionale 2004, dove è disponibile l'accantonamento disposto con la DGR n. 21-12328 del 19.04.2004 (A. 100845);

5. di incaricare il Dott. Enrico Giordano, del Settore Cartografico, a provvedere alla redazione dell'Attestato di conformità dell'Ordinazione prevista dall'art. 41/4 della LR 23.01.84 n. 8.

Il Dirigente responsabile
Sebastiano Rao

Codice 19.5

D.D. 3 giugno 2004, n. 101

CTR 1/50.000, Foglio 211 (Dego). Rifacimento tipi e scansione. Spesa Euro 458,64. Cap. 15070/2004

(omissis)

IL DIRIGENTE

(omissis)

determina

1. Di affidare alla Ditta Selca S.r.l. di Firenze le produzioni in oggetto alle condizioni prospettate nell'offerta presentata dalla Ditta in data 21.05.2004;

2. di impegnare il necessario importo, di Euro 458,64 (Euro 382,20 + Euro 76,44 di IVA al 20%), sul capitolo 15070R del bilancio 2004, dove è disponibile l'accantonamento disposto con la DGR n. 21-12328, del 19.04.2004 (Acc. 100845);

3. di redigere personalmente l'Attestato di Conformità all'Ordinazione previsto dall'articolo 41/4 della LR 23.01.84, n. 8.

Il Dirigente responsabile
Sebastiano Rao

Codice 19.2

D.D. 3 giugno 2004, n. 102

Progetto CulturALP. Affidamento incarico di Consulenza alla dott.ssa Raffaella Cardia; approvazione dello schema di convenzione. Spesa complessiva di Euro 3.360,00, Cap. 15050/03, Acc. 100480, Imp. 412 (Euro 1.680,00 FESR) e Cap. 15048/03, Acc. 100481 Imp. 413 (Euro 1.680,00 CPN)

(omissis)

IL DIRIGENTE

(omissis)

determina

- Di affidare l'incarico di consulenza, della durata di cinque mesi dalla firma della convenzione, alla dott.ssa Raffaella Cardia per l'importo di Euro 3.360,00 IVA inclusa, in quanto esperta di comunicazione di comprovata competenza alle condizioni stabilite nel contratto di conferimento dell'incarico;

- Di approvare lo schema di convenzione, che regola il rapporto tra la Regione Piemonte e la dott.ssa Raffaella Cardia, allegato alla presente determinazione di cui costituisce parte integrante;

- Di fare fronte alla spesa complessiva di Euro 3.360,00 con le somme impegnate con Determina Dirigenziale n. 16 del 20.2.2003; di cui Euro 1.680,00 sul Capitolo 15050/03, Acc. 100480, Imp. 412 (FESR) e Euro 1.680,00 sul Capitolo 15048/03, Acc. 100481, Imp. 413 (CPN);

- Di stabilire che la suddetta somma sarà erogata nei termini di cui allo schema di convenzione allegato.

Il Dirigente responsabile
Mariella Olivier

Codice 19.2

D.D. 3 giugno 2004, n. 103

Progetto CulturALP. Liquidazione spese generali sostenute dall'arch. Mariella Olivier. Spesa Complessiva Euro 40,00 - Euro 20,00 sul Cap. 15050/03 (Acc. 100480 - Imp. 412 - FESR) e Euro 20,00 sul Cap. 15048/03 (Acc. 100481 - Imp. 413 - CPN)

(omissis)

Il Dirigente responsabile
Mariella Olivier

Codice 19.2

D.D. 3 giugno 2004, n. 104

Programma Operativo Interreg IIIB Spazio Alpino. Progetto CulturAlp. Liquidazione trasferta del mese di aprile 2004 ai consulenti del Politecnico. Euro 1.317,66 - Euro 658,83 sul Cap. 15050/03 (Acc. 100480 - Imp. 412 - FESR) ed Euro 658,83 sul Cap. 15048/03 (Acc. 100481 - Imp. 413 - CPN)

(omissis)

Il Dirigente responsabile
Mariella Olivier

Codice 19.2

D.D. 3 giugno 2004, n. 105

Programma Operativo Interreg IIIB Medocc. Progetto ENPLAN. Liquidazione trasferte del mese di maggio 2004, Euro 4.978,82 - Euro 2.489,41 sul Cap. 15050/03 (FESR) ed Euro 2.489,41 sul Cap. 15048/03 (CPN). Di tale cifra, Euro 4.553,30 sono da ritenere accertamento di entrata a favore della Regione Piemonte, Euro 188,92 da liquidare a favore di Mariella Olivier, Euro 56,22 a favore di Franco Ferrero, Euro 180,38 a favore di Giovanni Paludi

(omissis)

Il Dirigente responsabile
Mariella Olivier

Codice 19

D.D. 7 giugno 2004, n. 107

Incarico per la pubblicazione di 3.500 copie di un volume relativo all'illustrazione delle attività e delle competenze della Direzione regionale alla Pianificazione e Gestione Urbanistica. Spesa di Euro 30.790,00 sul cap. 10800/04

(omissis)

IL DIRETTORE

(omissis)

determina

1. Di approvare il verbale di gara dal quale risulta che la Ditta Editrice Artistica Piemontese, corrente in Savigliano (CN), Via San Ciriaco n. 4, avendo prodotto l'offerta del prezzo più basso, è stata dichiarata affidataria provvisoria per l'appalto relativo alla pubblicazione del volume relativo all'illustrazione delle attività e delle competenze della Direzione regionale alla Pianificazione e Gestione Urbanistica;

2. di procedere, per le ragioni espresse in narrativa, all'affidamento definitivo dell'incarico per la pubblicazione e la stampa di 3.500 copie del volume alla Ditta Editrice Artistica Piemontese, corrente in Savigliano (CN), Via San Ciriaco n. 4, per l'importo di Euro 30.790,00 (IVA e oneri per la spedizione e la consegna dei volumi negli uffici regionali della Direzione regionale alla Pianificazione e Gestione Urbanistica compresi);

3. di procedere alla stipulazione del relativo contratto mediante lettera commerciale ai sensi dell'art. 33, comma 1, lett. d), L.R. 8/84, secondo lo schema allegato alla presente determinazione a farne parte integrante e sostanziale;

4. di far fronte alla spesa di Euro 30.790,00 sul Cap. 10800 delle uscite del bilancio relativo all'esercizio finanziario 2004 con le risorse finanziarie già accantonate con D.G.R. n. 37-11642 del 2.2.2004 (accantonamento n. 100434);

5. di pagare detto importo secondo i tempi e le modalità indicate nell'allegata lettera d'ordine commerciale.

Il Direttore regionale
Franco Ferrero

Codice 19.2

D.D. 14 giugno 2004, n. 112

Programma Operativo Interreg IIIB Medocc. Progetto Enplan. Organizzazione Seminario Tecnico. Affidamento fornitura di servizi. Euro 2.090,88 - Euro 1.045,44 sul Cap. 15050/03 (Acc. 100624 - Imp. 1116 - FESR) e Euro 1.045,44 sul Cap. 15048/03 (Acc. 100625 - Imp. 1117 - CPF)

(omissis)

IL DIRIGENTE

(omissis)

determina

1) Di affidare per le motivazioni illustrate in premessa, mediante trattativa privata, ai sensi dell'art. 31 della L.R. 23.01.84 n. 8, la fornitura del servizio di Catering al L'Arte a Tavola S.r.l. - Via Ponza, 4 10121 Torino, per l'importo di Euro 2.090,88 (oneri fiscali inclusi)

2) di approvare lo schema di contratto per mezzo di corrispondenza, secondo gli usi del commercio, parte integrante della presente;

3) di approvare e liquidare la spesa di Euro 2.090,88 - Euro 1.045,44 sul Cap. 15050/03 (Acc. 100624 - Imp. 1116 - FESR) e Euro 1.045,44 sul Cap. 15048/03 (Acc. 100625 - Imp. 1117 - co-finanziamento nazionale)

4) di procedere alla liquidazione, a seguito di accertamento di regolare esecuzione della fornitura, della somma impegnata su presentazione di fattura, vistata per regolarità dal Responsabile del Settore Pianificazione Territoriale Operativa.

Il Dirigente responsabile
Mariella Olivier

Codice 19.2

D.D. 30 giugno 2004, n. 161

Programma Operativo Interreg IIIB Medocc. Progetto Enplan. Integrazione liquidazione trasferte del mese di maggio 2004 a favore di Franco Ferrero. Euro 25,74 - Euro 12,87 sul Cap. 15050/03 (FESR) ed Euro 12,87 sul Cap. 15048/03 (CPN)

(omissis)

Il Dirigente responsabile
Mariella Olivier

Codice 19.5

D.D. 1 luglio 2004, n. 162

Prototipo di database topografico a grande scala sul territorio dell'Unione dei Comuni "Collina Torinese". Nomina del Direttore Lavori e affidamento della prestazione di Collaudo in corso d'opera. Spesa Euro 8.236,20 / cap. 23770/2004

(omissis)

IL DIRIGENTE

(omissis)

determina

1) Di individuare nella propria persona il Direttore dei Lavori inerenti al prototipo di database topografico a grande scala in oggetto;

2) di affidare al prof. Franco Guzzetti, del Politecnico di Milano, per i motivi addotti in narrativa, il relativo Collaudo;

3) di approvare l'allegato Contratto, parte integrante della presente determinazione, predisposto per disciplinare la prestazione di Collaudo unitamente ai documenti di aggiudicazione, provvedendo, nel contempo, alla relativa sigla;

4) di far fronte alla spesa complessiva conseguente, di Euro 6.475,00 il corrispettivo (imponibile) per le operazioni di Collaudo; somma a cui vanno aggiunti Euro 259,00 per rivalsa INPS (4% su imponibile), Euro 129,50 per contributi CNPAIA (2% su imponibile) e

Euro 1.372,70 per IVA (20% sul totale ottenuto), per un importo complessivo di Euro 8.236,20, attingendola dal capitolo 23770 del bilancio 2004 (UPB 1905-2, n° 100862/acc.).

Il Dirigente responsabile
Sebastiano Rao

Codice 19.8

D.D. 7 luglio 2004, n. 165

Contributi per l'adeguamento obbligatorio degli strumenti urbanistici ai sensi della L.R. 24/96. Erogazione di acconti ai Comuni aventi titolo. Impegno di spesa sul capitolo 26645/04 di Euro 24.712,39

(omissis)

IL DIRIGENTE

(omissis)

determina

- Di approvare l'allegato programma di finanziamento per l'anno 2004, previsto dalla L.R. 24/96 per l'adeguamento obbligatorio della strumentazione urbanistica, che costituisce parte integrante della presente determina ed elenca i Comuni ammessi a contributo, specificando gli importi degli acconti da erogare;

- di erogare ai Comuni che hanno presentato la domanda gli acconti dei contributi, secondo quanto previsto dalla L.R. 24/96;

- di impegnare la somma necessaria di Euro 24.712,39 accantonamento 100572 sul capitolo 26645 del bilancio regionale per l'esercizio 2004;

- di riservarsi, con successivo atto amministrativo, di impegnare il saldo dei contributi a seguito dell'approvazione della variante di P.R.G. da parte dell'organo competente, secondo quanto previsto dalla L.R. 24/96, semprechè lo consentano le disponibilità di bilancio dei rispettivi esercizi finanziari.

Il Dirigente responsabile
Luisa Vicentini

Allegato

Accounti L.R. 24/96 Regolamento Edilizio

N.	PR.	Comune	Finanziabile €	Ammesso €	Acconto €
1	AL	BASSIGNANA	26.649,74	18.654,81	9.327,40
2	AL	CASTELNUOVO BORMIDA	2.852,04	1.996,42	998,21
3	AL	SALE	1.726,08	1.208,25	604,12
4	CN	COSSANO BELBO	6.200,00	4.340,00	2.170,00
5	CN	MONTEROSSO GRANA	4.000,00	2.800,00	1.400,00
6	CN	ROCCA CIGLIE'	4.200,00	2.939,67	1.469,84
7	NO	GATTICO	5.484,77	3.839,33	1.919,66
8	TO	CANTOIRA	4.210,48	2.947,33	1.473,66
9	TO	SAN DIDERO	4.519,00	3.163,30	1.581,65
10	VC	GREGGIO	10.765,29	7.535,70	3.767,85
TOTALE			70.607,40	49.424,81	24.712,39

Codice 19.2

D.D. 7 luglio 2004, n. 166

Programma Operativo Interreg IIIB Medocc. Progetto CVT. Affidamento incarico per la stampa di un pieghevole illustrativo. Spesa di Euro 1.920,00 - Euro 960,00 sul Cap. 15050/03 (Acc. 100626 - Imp. 1295 - FESR) e Euro 960,00 sul Cap. 15048/03 (Acc. 100628 - Imp. 1296 - co-finanziamento nazionale)

(omissis)

IL DIRIGENTE

(omissis)

determina

1) Di affidare mediante trattativa privata, ai sensi dell'art. 31 della L.R. 23 gennaio 1984, n. 8, la stampa in 2000 copie in lingua italiana, di un pieghevole alla Casa Editrice Artistica Piemontese, Via San Ciriaco, 4/A - 12038 Savigliano;

2) di approvare e liquidare la spesa di Euro 1.920,00 - Euro 960,00 sul Cap. 15050/03 (Acc. 100626 - Imp. 1295 - FESR) e Euro 960,00 sul Cap. 15048/03 (Acc. 100628 - Imp. 1296 - co-finanziamento nazionale);

3) di approvare l'allegata lettera d'ordine commerciale, che regola i rapporti tra la Regione Piemonte e la Casa Editrice Artistica Piemontese (Allegato 1);

4) di procedere alla liquidazione, a seguito di accertamento di regolare esecuzione della fornitura, della somma impegnata su presentazione di fattura, vistata per regolarità dal Responsabile del Settore Pianificazione Territoriale Operativa.

Il Dirigente responsabile
Mariella Olivier

Codice 19.8

D.D. 13 luglio 2004, n. 169

Erogazione di saldi ai Comuni per l'adeguamento dei P.R.G. al Piano di Assetto Idrogeologico. Impegno di spesa sul capitolo 26331/04 di Euro 44.276,97

(omissis)

IL DIRIGENTE

(omissis)

determina

Di erogare ai Comuni, di cui all'allegato elenco, i saldi dei contributi per le verifiche di compatibilità idraulica ed idrogeologica ai sensi dell'art. 18, comma 2, della deliberazione 1/99 dell'Autorità di Bacino a favore dei Comuni che hanno concluso e comunicato l'esito delle verifiche, come previsto nella D.G.R. n. 1-819 del 15.09.2000, n. 7-1843 del 28.12.2000, n. 17-4387 del 12.11.2001 e n. 48-9277 del 05.05.2003;

di impegnare la somma necessaria di Euro 44.276,97 (Acc. n. 100844) sul capitolo 26631 del bilancio regionale per l'esercizio 2004.

Il Dirigente responsabile
Luisa Vicentini

Allegato

Saldi PAI

N.	PR.	Comune	Finanziabile €	Ammesso €	Saldo €
1	AL	CASSINE	15.385,77	10.769,68	5.384,84
3	AT	GRAZZANO BADOGLIO	13.417,00	9.391,77	4.695,88
5	BI	LESSONA	13.868,00	9.707,32	4.853,66
6	CN	GAMBASCA	20.725,00	14.507,50	7.253,75
7	TO	NICHELINO	25.745,38	18.021,76	9.010,88
8	TO	OSASCO	22.983,00	16.088,10	8.044,05
9	VB	OMEGNA	14.382,48	10.067,29	5.033,91
TOTALE			126.506,63	88.553,42	44.276,97

Codice 19.8

D.D. 16 luglio 2004, n. 172

Erogazione dei saldi alle Comunità Montane per l'adeguamento dei P.R.G. al Piano di Assetto Idrogeologico. Impegno di spesa sul capitolo 26331/04 di Euro 223.893,23

(omissis)

IL DIRIGENTE

(omissis)

determina

Di erogare alle Comunità Montane, di cui all'allegato elenco, i saldi dei contributi per le verifiche di compatibilità idraulica ed idrogeologica ai sensi dell'art. 18, comma 2, delle norme in attuazione del D.P.C.M. 24.05.2001 e pubblicato sulla G.U. n. 183 del 06.08.2001 a favore di quelle Comunità Montane che hanno concluso e comunicato l'esito delle verifiche, come previsto nella D.G.R. n. 1-819 del 16.09.2000 n. 7-1843 del 28.12.2000, n. 17-4387 del 12.11.2001 e n. 48-9277 del 05.05.2003;

di impegnare la somma necessaria di Euro 223.893,23 (Acc. n. 100844) sul capitolo 26631 del bilancio regionale per l'esercizio 2004.

Il Dirigente responsabile
Luisa Vicentini

Allegato

- Saldi PAI -

Comunità Montana Alta Val Lemme Alto Ovadese 15060 BOSIO (AL)				
N.	PR.	Comune	Finanziabile	Ammesso
1	AL	BOSIO	€ 135.460,45	€ 94.821,94
2	AL	CARROSSIO		
3	AL	CASALEGGIO BOIRO		
4	AL	FRACONALTO		
5	AL	LERMA		
6	AL	MORNESE		
7	AL	TAGLIOLO MONFERRATO		
8	AL	VOLTAGGIO		
				€ 47.410,97

Comunità Montana Alta Valle Orba, Erro e Bormida di Spigno 45060 PONZONE (AL)				
N.	PR.	Comune	Finanziabile	Ammesso
9	AL	CARTOSIO	€ 215.153,36	€ 150.607,04
10	AL	CASSINELLE		
11	AL	CASTELLETTO D'ERRO		
12	AL	CAVATORE		
13	AL	DENICE		
14	AL	MALVICINO		
15	AL	MERANA		
16	AL	MOLARE		
17	AL	MONTECHIARO D'ACQUI		
18	AL	MORBELLO		
19	AL	PARETO		
20	AL	PONZONE		
21	AL	SPIGNO MONFERRATO		
				€ 75.303,52

Comunità Montana Valle Stura 2014 DEMONTE (CN)				
N.	PR.	Comune	Finanziabile	Ammesso Saldo
22	CN	AISONE	€ 238.399,60	€ 166.879,36 € 83.439,68
23	CN	ARGENTERA		
24	CN	BORGIO SAN DALMAZZO		
25	CN	DEMONTE		
26	CN	GAIOIA		
27	CN	MOIOLA		
28	CN	PIETRAPORZIO		
29	CN	RITTANA		
30	CN	SAMBUCO		
31	CN	VINADIO		

Consorzio Urbanistico Intercomunale 28822 CAVAGLIO (VB)				
N.	PR.	Comune	Finanziabile	Ammesso Saldo
32	VB	CAVAGLIO SPOCCIA	€ 50.683,04	€ 35.478,12 € 17.739,06
33	VB	CURSOLO ORASSO		
34	VB	FALMENTA		
35	VB	GURRO		

TOTALE			€ 639.696,45	€ 447.786,46	€ 223.893,23
--------	--	--	--------------	--------------	--------------

Codice 19

D.D. 19 luglio 2004, n. 175

Progetto CulturAlp. Proroga dei termini di affidamento incarico di Collaborazione Coordinata e Continuativa alla dott.ssa Patrizia Borsotto; approvazione dello schema di convenzione. Spesa complessiva di Euro 7.300,00 Cap. 15050/03, Acc. 100624, Imp. 1116 (Euro 3650,00 FESR) e Cap. 15048/03, Acc. 100625, Imp. 1117 (Euro 3650,00 CPN)

(omissis)

IL DIRETTORE

(omissis)

determina

Di affidare l'incarico di collaborazione coordinata e continuativa, della durata di mesi quattro a decorrere dal 1° settembre 2004, per il completamento del progetto CulturAlp alla dott.ssa Patrizia Borsotto in quanto esperto di comprovata competenza alle condizioni stabilite nel contratto di conferimento dell'incarico;

Di approvare lo schema di convenzione, che regola il rapporto tra la Regione Piemonte e la dott.ssa Patrizia Borsotto, allegato alla presente determinazione di cui costituisce parte integrante;

Di fare fronte alla spesa complessiva di Euro 7.300,00 con le risorse impegnate con Determina Dirigenziale n. 43 del 09.04.2003 di cui Euro 3.650,00 sul Capitolo 15050/03, Acc. 100624, Imp. 1116 (FESR) e Euro 3.650,00 sul Capitolo 15048/03, Acc. 100625, Imp. 1117 (CPN).

Di stabilire che la suddetta somma sarà erogata nei termini di cui allo schema di convenzione allegato.

Il Direttore regionale
Franco Ferrero

Codice 19

D.D. 19 luglio 2004, n. 176

Progetto Enplan. Proroga dei termini di affidamento incarico di Collaborazione Coordinata e Continuativa all'arch. Silvana Pellerino, approvazione dello schema di convenzione. Spesa complessiva di Euro 3.000,00 Cap. 15050/03, Acc. 100624, Imp. 1116 (Euro 1.500,00 FESR) e Cap. 15048/03 Acc. 100625, Imp. 1117 (Euro 1.500,00 CPN)

(omissis)

IL DIRETTORE

(omissis)

determina

Di affidare l'incarico di collaborazione coordinata e continuativa, della durata di mesi due a decorrere dal 1° agosto 2004, per il completamento del progetto Enplan all'arch. Silvana Pellerino in quanto esperto di comprovata competenza alle condizioni stabilite nel contratto di conferimento dell'incarico;

Di approvare lo schema di convenzione, che regola il rapporto tra la Regione Piemonte e l'arch. Silvana Pellerino, allegato alla presente determinazione di cui costituisce parte integrante;

Di fare fronte alla spesa complessiva di Euro 3.000,00 con le risorse impegnate con Determina Dirigenziale n. 43 del 09.04.2003 di cui Euro 1.500,00 sul Capitolo 15050/03, Acc. 100624, Imp. 1116 (FESR) e Euro

1.500,00 sul Capitolo 15048/03, Acc. 100625, Imp. 1117 (CPN).

Di stabilire che la suddetta somma sarà erogata nei termini di cui allo schema di convenzione allegato.

Il Direttore regionale
Franco Ferrero

Codice 19.2

D.D. 20 luglio 2004, n. 177

Programma Operativo Interreg IIIC West Zone di co-operazione transnazionale. Progetto Intermetrex. Impegno di spesa sul capitolo 15050/04 Euro 15.667,50 (FESR) e sul capitolo 15048/04 Euro 10967,25 (co-finanziamento nazionale)

(omissis)

IL DIRIGENTE

(omissis)

determina

- Di impegnare la somma di Euro 15.667,50 sul capitolo 15050/03 (FESR) e di Euro 10.957,25 sul capitolo 15048/03 (co-finanziamento nazionale) per un ammontare complessivo di Euro 26.634,75 per la realizzazione delle attività previste dal Progetto Intermetrex;

- di approvare il programma di lavoro, parte integrante della presente;

- di prevedere che le spese di trasferta del personale regionale vengano effettuate da parte di dirigenti e/o funzionari del Settore Pianificazione Territoriale Operativa e della Direzione Pianificazione e Gestione Urbanistica;

- di prevedere che le spese di trasferta del personale regionale vengano di volta in volta liquidate secondo la normativa vigente in materia di trattamento di trasferta, ivi comprese l'erogazione di somme a titolo di anticipazione delle spese di trasferta;

- di prevedere che per l'affidamento delle attività previste dal progetto si procederà con successivi atti e secondo le procedure previste dalle leggi regionali in materia di consulenze e di forniture di beni e servizi.

Il Dirigente responsabile
Mariella Olivier

Codice 19.2

D.D. 22 luglio 2004, n. 178

Programma Operativo Interreg IIIB Spazio Alpino. Progetto CulturAlp. Allestimento di mostra informativa nel Comune di Chiomonte. Affidamento fornitura di materiali. Euro 1.433,92 - Euro 716,96 sul Cap. 15050/04 (Acc. 100480 - Imp. 412 - FESR) e Euro 716,96 sul Cap. 15048/04 (Acc. 100481 - Imp. 413 - co-finanziamento nazionale)

(omissis)

IL DIRIGENTE

(omissis)

determina

1) Di approvare il verbale di gara per la fornitura di materiali per l'allestimento di una mostra informativa nel Comune di Chiomonte, allegato alla presente per farne parte integrante;

2) Di affidare per le motivazioni illustrate in premessa, mediante trattativa privata la succitata fornitura alla

Ditta G. & G. Marketing e Servizi per l'importo di Euro 1.433,92 (oneri fiscali inclusi);

3) Di approvare lo schema di contratto per mezzo di corrispondenza, secondo gli usi del commercio, parte integrante della presente.

4) Di approvare e liquidare la spesa di Euro 1.433,92 - Euro 716,96 sul Cap. 15050/04 (Acc. 100480 - imp. 412 - FESR) e Euro 716,96 sul Cap. 15048/04 (Acc. 100481 - Imp. 412 - co-finanziamento nazionale).

5) Di procedere alla liquidazione, a seguito di accertamento di regolare esecuzione della fornitura, della somma impegnata su presentazione di fattura, vistata per regolarità dal Responsabile del Settore Pianificazione Territoriale Operativa.

Il Dirigente responsabile
Mariella Olivier

Codice 19.5

D.D. 26 luglio 2004, n. 182

Acquisizione della Licenza d'uso delle ortoimmagini digitali 1/10.000 del programma Terraitaly IT2000NR relativa alla Provincia di Asti. Spesa di Euro 83.427,84. Cap. 23770/2004

(omissis)

IL DIRIGENTE

(omissis)

determina

- Di acquisire dalla Compagnia Generale Ripreseeree S.p.A. di Parma, per i motivi esposti in narrativa, le ortoimmagini digitali del programma Terraitaly IT2000 (2003-2004), di cui la Compagnia stessa detiene la titolarità, alle condizioni proposte nell'offerta, rif. data 911/04-PGM/pgm, del 22.07.2004;

- di approvare, pertanto, le richiamate Convenzioni di Licenza d'uso e di Sub-Licenza, parti integranti della presente determinazione (allegati 1 e 2), provvedendo personalmente alla sigla della prima e agli adempimenti previsti dalla seconda;

- di impegnare l'importo complessivo della prestazione, pari a Euro 83.427,84 (Euro 69.523,20, più Euro 13.904,64 di IVA al 20%) sul capitolo 23770 del bilancio 2004 (UPB 1905-2), dove è presente l'accantonamento disposto con DGR n. 19-12375 del 26.04.2004. (A. 100862);

- di prendere atto dei criteri di concessione delle Sub-licenze d'uso delle ortoimmagini IT2000, versione 1998-2000, estendibili alla versione 2004, individuati dalla DGR 3-3246 del 18.06.2001;

- di redigere personalmente il certificato di regolare esecuzione, previsto dall'articolo 41/4, LR 23.01.84, n° 8.

Il Dirigente responsabile
Sebastiano Rao

Codice 19.8

D.D. 4 agosto 2004, n. 190

Erogazione di acconti ai Comuni per l'adeguamento di P.R.G. al Piano di Assetto Idrogeologico. Impegno di spesa sul capitolo 26631/04 di Euro 190.807,07

(omissis)

IL DIRIGENTE

(omissis)

determina

Di erogare ai Comuni, di cui all'allegato elenco, che costituisce parte integrante della presente determinazione, gli acconti dei contributi per le verifiche di compatibilità idraulica ed idrogeologica ai sensi dell'art. 18, comma 2, della deliberazione 1/99 dell'Autorità di Bacino a favore di quei Comuni che hanno perfezionato le richieste di contributo, come previsto nelle DGR n. 1-819 del 15.09.2000, n. 7-1843 del 28.12.2000, n. 17-4387 del 12.11.2001, n. 48-9277 del 05.05.2003 e n. 2-11431 del 23.12.2003;

di impegnare la somma necessaria di Euro 190.807,07, (Acc. n. 100844) sul capitolo 26631 del bilancio regionale per l'anno 2004.

Per il restante 50% del contributo a saldo si provvederà con successivo atto amministrativo, trattandosi di fondi trasferiti dal bilancio dello Stato, con vincolo di destinazione, la cui copertura finanziaria è prevista dallo stanziamento del bilancio della Regione sul capitolo in oggetto.

Il Dirigente responsabile
Luisa Vicentini

Allegato

Accounti PAI

N.	PR.	Comune	Finanziabile €	Ammesso €	Accanto €
1	AL	OVIGLIO	16.740,33	11.718,23	5.859,12
2	AT	CERRO TANARO	16.800,00	11.760,00	5.880,00
3	AT	VESIME	13.134,00	9.193,80	4.596,90
4	BI	CANDELO	26.223,27	18.356,29	9.178,14
5	BI	VIVERONE	15.364,00	10.754,80	5.377,40
6	CN	BRA	25.822,84	18.075,99	9.037,99
7	CN	CERVERE	14.967,00	10.476,90	5.238,45
8	CN	MONASTERO DI VASCO	14.690,00	10.283,00	5.141,50
9	CN	MONCHIERO	35.338,08	24.736,66	12.368,33
10	CN	MONTEROSSO GRANA	22.000,00	15.400,00	7.700,00
11	CN	MORETTA	24.600,00	17.220,00	8.610,00
12	CN	ROCCA CIGLIE'	14.170,00	9.919,00	4.959,50
13	NO	AGRATE CONTURBIA	14.017,00	9.811,90	4.905,95
14	NO	CARPIGNANO SESIA	34.940,87	24.458,61	12.229,30
15	NO	NEBBIUNO	13.815,00	9.670,50	4.835,25
16	NO	PISANO	12.216,00	8.551,20	4.275,60
17	NO	RECETTO	18.998,00	13.298,60	6.649,30
18	NO	VARALLO POMBIA	14.455,00	10.118,50	5.059,25
19	TO	AIRASCA	62.045,00	43.431,50	21.715,75
20	TO	LUSIGLIE'	15.122,05	10.585,44	5.292,72
21	TO	MONCALIERI	43.700,00	30.590,00	15.295,00
22	TO	VERRUA SAVOIA	25.743,77	18.020,64	9.010,32
23	VC	CIVIASCO	15.684,00	10.978,80	5.489,40
24	VC	CROVA	14.577,00	10.203,90	5.101,95
25	VC	ROVASENDA	19.999,84	13.999,89	6.999,94
TOTALI			545.163,05	381.614,14	190.807,07

Codice 19.8

D.D. 4 agosto 2004, n. 191

**Erogazione di contributi ai Comuni per l'adeguamento
dei P.R.G. al Piano di Assetto Idrogeologico. Impegno di
spesa sul capitolo 26631/04 di Euro 97.678,29**

(omissis)

IL DIRIGENTE

(omissis)

determina

Di erogare in unica soluzione ai Comuni, di cui all'allegato elenco, che costituisce parte integrante della presente determinazione, i contributi per le verifiche di compatibilità idraulica ed idrogeologica ai sensi dell'art. 18, comma 2, della deliberazione 1/99 dell'Autorità di Bacino a favore di quei Comuni che hanno perfezionato le richieste di contributo, come previsto nelle D.G.R. n. 1-819 del 15.09.2000, n. 7-1843 del 28.12.2000, n. 17-4387 del 12.11.2001, n. 48-9277 del 05.05.2003 e n. 2-11431 del 23.12.2003;

di impegnare la somma necessaria di Euro 97.678,29 (Acc. n. 100844) sul capitolo 26631 del bilancio regionale per l'esercizio 2004.

Il Dirigente responsabile
Luisa Vicentini

Allegato

Acconti PAI

N.	PR.	Comune	Finanziabile €	Ammesso €
1	AT	CASTELL'ALFERO	5.200,00	3.640,00
2	AT	MONTIGLIO	5.929,00	4.150,30
3	AT	ROBELLA	6.487,00	4.540,90
4	AT	ROCCHETTA TANARO	8.954,34	6.268,04
5	BI	MONGRANDO	3.500,00	2.450,00
6	BI	TERNENGO	7.928,13	5.549,69
7	CN	BRIAGLIA	8.537,00	5.975,90
8	CN	MANGO	4.891,44	3.424,01
9	CN	NEIVE	7.881,00	5.516,70
10	CN	PEZZOLO VALLE UZZONE	6.140,00	4.298,00
11	CN	PIOZZO	7.896,00	5.527,20
12	CN	RODDI	6.100,90	4.270,63
13	CN	SANFRONT	7.412,00	5.188,40
14	NO	CRESSA	8.557,96	5.990,57
15	NO	GARBAGNA NOVARESE	1.629,03	1.140,32
16	TO	BURIASCO	7.250,00	5.075,00
17	TO	OSASIO	7.424,00	5.196,80
18	TO	RONDISSONE	9.553,00	6.687,10
19	TO	VALGIOIE	6.000,00	4.200,00
20	VC	ROASIO	6.480,41	4.536,29
21	VC	ROSSA	5.789,21	4.052,45
TOTALI			139.540,42	97.678,29

Codice 21.4

D.D. 26 ottobre 2004 n. 683

L.R. 36/2003 - D.G.R. n. 72 - 13776 del 25/10/2004 - D.P.R. 445/2000. Approvazione “Avviso per presentare le domande di contributo in conto capitale discipline Pallapugno e Pallatamburello, Programma di interventi, approvato con DGR n. 47 - 13461 del 20/09/2004 e dei Criteri approvati con la D.G.R. n. 72 - 13776 del 25/10/2004. Anno 2004”, “Modello di domanda di contributo - anno 2004” e “Modello di questionario”.

(omissis)

IL DIRETTORE

(omissis)

determina

di approvare, per le motivazioni espresse in premessa:

- l’“Avviso per presentare le domande di contributo in conto capitale relativo ad interventi concernenti le discipline della Pallapugno e della Pallatamburello, di cui all’Asse 3 del Programma di interventi, approvato con DGR n. 47 - 13461 del 20/09/2004 e dei Criteri approvati con la D.G.R. n. 72 - 13776 del 25/10/2004. Anno 2004”, allegato al presente provvedimento per farne parte integrante e sostanziale;

- il “Modello di domanda di contributo - anno 2004”, da utilizzarsi da parte dei soggetti giuridici legittimati a presentare domanda di contributo (Associazioni e Società sportive affiliate alla F.I.P.A.P. e/o F.I.P.T. e/o Enti di promozione sportiva riconosciuti dal C.O.N.I., ai sensi della vigente normativa, Comuni, Comunità montane e collinari), allegato al presente provvedimento per farne parte integrante e sostanziale;

- il “Modello di questionario”, che ha per obiettivo il miglioramento delle procedure per la presentazione di domande di contributo relative alle leggi regionali in materia di Sport; al fine di rendere più chiara e semplice la modulistica, nell’ambito del “progetto qualità”, allegato al presente provvedimento per farne parte integrante e sostanziale.

La presente determinazione sarà pubblicata sul B.U.R. della Regione Piemonte, ai sensi dell’art. 65 dello Statuto e dell’art. 14 del D.P.G.R. n. 8/R/2002.

Il Direttore Regionale
Gaudenzio De Paoli

allegato

“Avviso per presentare le domande di contributo in conto capitale relativo ad interventi concernenti le discipline della Pallapugno e della Pallatamburello, di cui all’Asse 3 del Programma di interventi, approvato con DGR n. 47 – 13461 del 20/09/2004 e dei Criteri approvati con la D.G.R. n. 72 - 13776 del 25/10/2004. Anno 2004”.

Legge Regionale 24 dicembre 2003 n. 36. **“Valorizzazione degli sport della Pallapugno e della Pallatamburello”.**

Allo scopo di perseguire le finalità indicate nell'articolo 1 della Legge regionale 24 dicembre 2003, n. 36. e in attuazione del *“Programma di interventi per la tutela e valorizzazione del patrimonio storico - culturale e la promozione delle attività sportive della Pallapugno e della Pallatamburello e per interventi di investimento – anno 2004”*, approvato con la DGR 47 – 13461 del 20/09/2004, e dei Criteri generali approvati con la D.G.R. n. 72 - 13776 del 25/10/2004, sono attivate per l'anno 2004, le misure e le azioni sotto riportate. Le risorse necessarie per il finanziamento delle iniziative comprese nel presente Avviso sono quelle dei capitoli di bilancio 20933/2004 e 20938/2004.

ASSE 3.

Acquisto di attrezzature necessarie all'esercizio delle attività sportive ed alla preparazione degli atleti, predisposizione di cartellonistica stradale dedicata, manutenzione straordinaria, potenziamento e messa a norma degli sferisteri per l'esercizio degli sport della pallapugno e della pallatamburello in Piemonte.

Misura 3.1. Acquisto di attrezzature necessarie all'esercizio delle attività sportive ed alla preparazione degli atleti.

Obiettivo.

Favorire l'acquisto di attrezzature necessarie all'esercizio degli sport della pallapugno, nelle forme tradizionali e della pantalera, e della pallatamburello.

Azioni:

- a) parziale finanziamento per l'acquisto di attrezzature necessarie, per la pratica delle attività delle discipline sportive della pallapugno e della pallatamburello;
- b) parziale finanziamento per l'acquisto di attrezzature necessarie per la preparazione degli atleti che praticano le attività delle discipline sportive della pallapugno, nelle forme tradizionali e della pantalera, e della pallatamburello in Piemonte.

Spese ammissibili.

Sono ammissibili a finanziamento le spese sostenute dalle Società e/o Associazioni sportive riguardanti:

- acquisto delle attrezzature quali arredi spogliatoi, strumenti per tracciature campo da gioco, attrezzi meccanici dedicati all'attività di allenamento, e simili; per questi interventi il contributo sarà pari al 40% della spesa ammissibile;
- palle, bracciali, tamburelli, etc., con l'esclusione di capi di abbigliamento e borse; per questi interventi il contributo sarà pari al 40% della spesa ammissibile, con limite massimo di contribuzione di € 2000,00.

Non sono ammissibili a finanziamento, invece, le spese sostenute dalle Società e/o Associazioni sportive riguardanti l'acquisto di: mezzi di locomozione, apparecchiature audio - cine - video, computer, apparecchiature hardware, fax, telefoni cellulari, fotocopiatrici.

Beneficiari.

Associazioni e Società sportive affiliate alla Federazione italiana pallapugno (FIPAP) e/o alla Federazione italiana pallatamburello (F.I.P.T.), e/o agli Enti di promozione sportiva riconosciuti dal Comitato olimpico nazionale italiano (CONI), ai sensi della vigente normativa.

Entità dei contributi.

Contributo a fondo perduto pari al 40% della spesa ammissibile.

L'importo per l'erogazione dei contributi inerenti a tale misura è quello stanziato sul cap. 20938/2004. Per tale misura sarà redatta un'apposita graduatoria.

Misura 3.2. Sostegno alla predisposizione di cartellonistica stradale dedicata indicante l'ubicazione delle strutture della pratica della pallapugno e della pallatamburello.

Obiettivo.

Favorire la predisposizione della cartellonistica atta ad indicare l'esatta ubicazione delle strutture presso le quali si pratica la pallapugno e la pallatamburello.

Azione.

- a) Interventi di posizionamento ex-novo e/o manutenzione e/o adeguamento della cartellonistica atta ad indicare l'esatta ubicazione degli impianti sportivi presso le quali si pratica la pallapugno e la pallatamburello.

Spese Ammissibili.

Ai fini della quantificazione del costo di investimento sulla cui base determinare l'entità del contributo concedibile, le spese ammissibili, riferite alle tipologie previste dalle specifiche azioni sopra descritte, sono le seguenti:

- spese tecniche di progettazione e di direzione lavori;

- lavori e opere edili, compresi gli impianti tecnici;
- I.V.A., esclusivamente nei casi in cui non possa essere recuperata, rimborsata o compensata in qualche modo dal beneficiario;
- acquisto cartellonistica stradale.

Beneficiari.

Comuni, Comunità montane e collinari.

Entità dei contributi.

Contributo a fondo perduto pari al 60% della spesa ammissibile.

L'importo per l'erogazione dei contributi inerenti a tale misura è quello stanziato sul cap. 20933/2004.

Misura 3.3. Manutenzione straordinaria, potenziamento e messa a norma degli sferisteri.**Obiettivo.**

Favorire ed incentivare il recupero, il miglioramento, la messa a norma e la manutenzione straordinaria, degli sferisteri.

Azione.

- a) Interventi di ristrutturazione, potenziamento, messa a norma, manutenzione straordinaria degli sferisteri: opere murarie, impianti tecnologici, impianti di illuminazione, ed altro.

Spese Ammissibili.

Ai fini della quantificazione del costo di investimento sulla cui base determinare l'entità del contributo concedibile, le spese ammissibili, riferite alle tipologie previste dalle specifiche azioni sopra descritte, sono le seguenti:

- spese tecniche di progettazione e di direzione lavori;
- lavori e opere edili, compresi gli impianti tecnici;
- opere di falegnameria, tappezzeria, decorazione etc.
- I.V.A., esclusivamente nei casi in cui non possa essere recuperata, rimborsata o compensata in qualche modo dal beneficiario;
- spese di mano d'opera volontaria purché questa sia svolta nel rispetto delle normative di sicurezza, certificata dalla direzione lavori dell'intervento e computata nella misura massima dell'15% del valore dei materiali acquistati.

Beneficiari.

Comuni, Comunità montane e collinari, proprietari degli impianti sportivi.

Entità dei contributi.

Entità dei contributi pari al 50% della spesa ammissibile.

L'importo per l'erogazione dei contributi inerenti a tale misura è quello stanziato sul cap. 20933/2004. Per le misura 3.2. e 3.3., sarà redatta un'apposita graduatoria.

CRITERI GENERALI DI VALUTAZIONE

I criteri generali attraverso cui saranno valutate le proposte di intervento presentate, ai sensi del presente Avviso, sono i seguenti:

- capacità dell'intervento proposto di conseguire efficacemente le finalità della Misura e dell'Asse di riferimento ed in generale le finalità della legge.
- urgenza dell'intervento al fine di evitare danni o ulteriore deterioramento dei beni immobili e mobili;
- qualità tecnico-funzionale della proposta di intervento;
- livello di elaborazione progettuale;
- fondatezza dei costi e plausibilità del Piano finanziario;
- utilità dell'intervento anche ai fini di utilizzi didattici dei beni oggetto di intervento e possibilità di estendere al pubblico la visione delle strutture, degli oggetti;
- capacità dell'iniziativa di inserirsi o di dar luogo ad un processo di "filiera" turistica, sportiva, culturale;
- abbinamento con il progetto di manutenzione straordinaria, potenziamento e messa a norma degli sferisteri di cui alla Misura 3.3, dell'Asse 3;
- segnaletica relativa a sferisteri di recente costruzione o ristrutturazione (specificare nella relazione tecnica – illustrativa).

CUMULABILITÀ DEI CONTRIBUTI.

I contributi previsti da questo Avviso non sono di norma cumulabili con altri contributi derivanti dalle disponibilità dei capitoli di bilancio di competenza della Direzione 21 Turismo Sport Parchi; sono tuttavia ammissibili al finanziamento i progetti che si riferiscono ad interventi relativi a sedi e/o ad impianti sportivi per i quali siano già stati concessi contributi

ai sensi della l.r. 93/95, per lotti diversi, progettati in modo che gli uni risultino essere complementari agli altri e con l'obiettivo di realizzare un complessivo miglioramento della sede, dell'impianto sportivo, della struttura cui si riferiscono.

FUNZIONALITÀ DEGLI INTERVENTI.

I progetti di cui all'azione 3.3.A) del presente Avviso debbono riguardare interventi che corrispondano a lotti funzionali.

Non potranno essere oggetto di contributo i lavori e le opere iniziate anteriormente al **1° gennaio 2004**; pertanto, anche le spese relative dovranno risultare sostenute successivamente a tale data.

Gli interventi in progetto dovranno essere descritti in una dettagliata relazione da allegare all'istanza, sottoscritta dal Legale Rappresentante dell'Associazione che, tenuto conto delle differenti tipologie di intervento, indichi:

- la consistenza; l'interesse storico - culturale; lo stato di conservazione dei beni oggetto dell'intervento.
- le modalità dell'intervento.
- l'assenza di vincoli di qualsiasi natura (urbanistica, ambientale, artistica etc.). In presenza di vincoli, l'effettiva ammissione al contributo sarà subordinata alla presentazione delle relative autorizzazioni;

NOTA.

Per l'anno 2004 gli interventi relativi ad investimenti per l'istituzione dei Musei e gli interventi connessi per il restauro, il recupero, la conservazione del patrimonio storico documentale e degli altri oggetti, nonché dei beni mobili che costituiscono gli arredi, previsti dalla l.r. 36/2003, art. 3 comma 2 lett. E), non sono finanziati.

PRESENTAZIONE DELLE DOMANDE

Le domande di dovranno essere presentate entro il **10 dicembre 2004**. Le stesse dovranno essere inoltrate alla Regione Piemonte, Direzione Regionale Turismo-Sport-Parchi, Settore Sport, esclusivamente mediante raccomandata A/R (fa fede il timbro postale).

Le domande dovranno essere presentate utilizzando l'apposito modello che sarà approvato con successivo provvedimento dirigenziale e corredate di tutta la documentazione in essa specificata, pena la mancata accettazione della domanda stessa.

La modulistica sarà reperibile sul B.U.R., presso la Direzione regionale Turismo, Sport, Parchi - Settore Sport, Via Avogadro 30, Torino, o attraverso il sito Internet: www.regione.piemonte.it/sport/index.htm

VALUTAZIONE DELLE CANDIDATURE E FORMULAZIONE DELLE GRADUATORIE DI IDONEITÀ.

Le istanze presentate saranno esaminate preliminarmente sotto il profilo della correttezza formale.

Sarà giudicata **"non ammissibile"** e, pertanto, esclusa dalla fase di valutazione di merito e dall'ammissione a contributo, la domanda che a seguito della verifica preliminare:

- risulta presentata oltre il termine stabilito;
- risulta presentata su modello diverso da quello predisposto dalla Regione Piemonte;
- non risulta sottoscritta dal Legale rappresentante con firma in originale;
- risulta non essere corredata della copia fotostatica del documento di identità del Legale rappresentante in corso di validità (è sufficiente una copia nel caso venga presentato più di un progetto);
- risulta non essere corredata della documentazione da allegare al "Modello di domanda";
- preveda che i lavori abbiano avuto inizio prima del 01/01/2004;
- presenta un contenuto non conforme alle azioni ammissibili o non sia valutabile in termini di realizzazione dell'iniziativa;
- risulta presentata da un soggetto giuridico diverso da quelli previsti dalla l.r. 36/2003, ed indicati nei presenti criteri attuativi della legge in oggetto, e che saranno ribaditi nell'"Avviso";
- in tutti gli altri casi in cui vi sia contraddittorietà rispetto a quanto stabilito con i criteri qui stabiliti.

La valutazione di merito delle proposte di intervento sarà effettuata sulla base dei presenti criteri mediante un metodo di valutazione "a punteggio" che permetterà la formulazione della graduatoria aperta delle iniziative idonee e ammissibili al finanziamento.

A parità di punteggio sarà preso in considerazione l'ordine temporale di presentazione delle domande.

TEMPI PER LA FORMAZIONE DELLE GRADUATORIE E INDIVIDUAZIONE DEI BENEFICIARI.

Le graduatorie relative alle proposte idonee sono approvate con provvedimento dirigenziale entro **90 giorni** dal termine di scadenza per la presentazione delle domande.

Con lo stesso provvedimento di approvazione delle graduatorie saranno stabiliti i tempi per l'avvio e la conclusione degli interventi.

L'esito finale della valutazione e l'eventuale ammissibilità al contributo saranno comunicati a tutti i soggetti che hanno presentato istanza. Nei casi di ammissione al contributo con la stessa comunicazione saranno indicati i successivi adempimenti del beneficiario pena la decadenza del contributo.

EROGAZIONE DEI CONTRIBUTI.

I contributi concessi in conto capitale saranno erogati ai beneficiari, su richiesta di questi ultimi, secondo le seguenti modalità:

- 50% del contributo assegnato ad avvenuta dimostrazione, da parte del beneficiario, di aver sostenuto almeno il 50% della spesa ammessa a contributo;
- il restante 50% del contributo, o la relativa quota proporzionale spettante, sarà liquidata ad avvenuto rendiconto finale, da parte del beneficiario, della spesa totale effettivamente sostenuta, previa verifica della conformità dell'intervento realizzato con il progetto approvato.

Tale quota potrà altresì essere erogata contemporaneamente alla prima, in forma di anticipo, quando richiesto e motivato, previa presentazione da parte del beneficiario di garanzia fideiussoria, assicurativa o bancaria rapportata all'ammontare della quota anticipata, a garanzia della completa realizzazione del progetto.

Nel caso di un rendiconto finale inferiore alla spesa prevista ammessa a contributo, la fideiussione sottoscritta dal beneficiario dovrà garantire la restituzione della quota eccedente opportunamente rivalutata.

In alternativa alle modalità sopra descritte, i contributi possono essere erogati a fine lavori, in un'unica soluzione nonché rapportati alla spesa effettivamente sostenuta e documentata, previa verifica della conformità con quanto approvato.

I soggetti beneficiari sono tenuti a indicare con mezzi idonei e chiaramente visibili (cartelloni, targhe, ecc.) in corso d'opera e a intervento concluso, che l'impianto sportivo è stato realizzato con il contributo della Regione Piemonte.

RISPETTO DEI TEMPI, PROROGHE E ALTRI OBBLIGHI.

Nel caso in cui il soggetto beneficiario non rispetti i tempi di inizio e di conclusione dei lavori la Regione Piemonte, previa diffida notificata, potrà procedere alla revoca del contributo già assegnato e al recupero della parte già erogata, opportunamente rivalutata, secondo quanto previsto dalla normativa vigente.

Eventuali proroghe dei termini di inizio e di fine lavori potranno essere concesse, su richiesta del beneficiario, esclusivamente per motivi eccezionali e documentati non dipendenti dalla volontà del richiedente.

I soggetti beneficiari sono tenuti a indicare con mezzi idonei e chiaramente visibili (cartelloni, targhe, ecc.), in corso d'opera e a intervento concluso, che l'impianto sportivo è stato realizzato con il contributo della Regione Piemonte.

VARIANTI.

La realizzazione dell'intervento dovrà essere conforme alla proposta progettuale approvata e ammessa al contributo. Varianti sostanziali o che snaturino le finalità e l'uso previsti dalla proposta originaria finanziata comporteranno la revoca del contributo.

Eventuali varianti tecnico-funzionali introdotte nel corso dello sviluppo del progetto successivo alla concessione dei contributi e le varianti in corso d'opera dovranno essere preventivamente sottoposte dai beneficiari alla Regione Piemonte che si pronuncerà in merito entro 30 giorni; trascorso tale termine senza osservazioni o provvedimenti da parte della Regione la variante si intende accolta.

DISPONIBILITA' E GARANZIE DEL VINCOLO DI DESTINAZIONE D'USO DEGLI IMMOBILI OGGETTO DEI CONTRIBUTI DEL PRESENTE PROGRAMMA.

Il vincolo di destinazione d'uso previsto, che viene stabilito in 12 anni così come definito dalla Giunta Regionale con l'approvazione dei Criteri con deliberazione, dovrà essere garantito dal proprietario dell'immobile mediante trascrizione presso l'ufficio del registro immobiliare, per la misura 3.3. dell'Asse 3, prima dell'erogazione del contributo.

SPEDIRE IL SEGUENTE MODELLO A MEZZO RACCOMANDATA
ESENTE DA MARCA DA BOLLO

Riservato agli uffici regionali

Protocollo N. del

Alla Regione Piemonte
Assessorato al Turismo Sport e Parchi
Settore Sport
via Avogadro 30
10121 TORINO

Legge Regionale 24 dicembre 2003 n. 36 ***“Valorizzazione degli sport della Pallapugno e della Pallatamburello”***.

**MODULO DI DOMANDA PER L'AMMISSIONE AI CONTRIBUTI ANNO 2004
DA PRESENTARE ENTRO E NON OLTRE IL 10 DICEMBRE 2004**

Sezione in conto capitale

Il/La sottoscritto/a
in qualità di (Sindaco, Presidente, etc.).....
del/della (Comune o altro Ente pubblico, Associazione e/o Società)
.....

fornisce in questa domanda, nella sua qualità di Legale rappresentante in carica, sotto forma di dichiarazione sostitutiva di atto di notorietà, tutti i dati, le notizie e le certificazioni a corredo della richiesta di concessione di contributo per le iniziative di cui alla l.r. 24 dicembre 2003, n. 36 ***“Valorizzazione degli sport della Pallapugno e della Pallatamburello”***.

CHIEDE

che l'intervento oggetto della presente domanda sia ammesso ai contributi in base ai ***“Criteri per la concessione di contributi in conto capitale relativi ad interventi concernenti la Pallapugno e la Pallatamburello di cui all'Asse 3 del Programma di interventi - Anno 2004”*** approvati con deliberazione della Giunta Regionale, e al contenuto dell'***“Avviso per presentare le domande di contributo in conto capitale”***, approvato con Determinazione Dirigenziale.

Dichiara:

- di essere a conoscenza del fatto che la mancata presentazione dell'istanza **entro il 10 dicembre 2004**, come la errata o incompleta compilazione della presente scheda o la mancanza della documentazione da allegare alla presente domanda, come prevista al punto 4 del presente modulo, costituiranno motivo di non ammissibilità della stessa e che non verranno accettate istanze redatte su modello diverso da quello regionale;
- di essere a conoscenza che l'eventuale contributo assegnato verrà revocato qualora si dovesse verificare la mancata realizzazione dell'intervento;

- che tutte le notizie e i dati indicati nella presente scheda corrispondono al vero e che, a richiesta dell'Amministrazione regionale, esibirà tutta la documentazione attestante quanto sopra dichiarato¹,
- di non aver già usufruito di contributo regionale ex l.r. 93/95 per lo stesso intervento;
- di operare senza scopo di lucro per finalità sportive (condizione indispensabile per accedere al contributo regionale): sì ☐ no ☐ (barrare quadratino interessato);
- che l'Associazione o Società sportiva rappresentata è affiliata alla Federazione sportiva F.I.P.A.P. – F.I.P.T.: sì ☐ no ☐ (barrare quadratino interessato);
- che l'Associazione o Società sportiva rappresentata è affiliata ad un Ente di promozione sportiva: sì ☐ no ☐ (barrare quadratino interessato).

Si comunica che ai sensi del D.lgs. 196/2003 (Normativa sulla privacy) ogni dato e riferimento personale in possesso di questa Amministrazione sarà utilizzato nel rispetto della citata normativa. (Avvertenza: fornire le indicazioni richieste con una descrizione o con un numero o segnando con una X gli appositi quadratini; se non sono sufficienti gli spazi previsti dal presente modulo fornire indicazioni più diffuse nei documenti allegati)

1. **Dati anagrafici del soggetto beneficiario**

Indirizzo di posta elettronica

1.2 **Denominazione soggetto :**

(denominazione ufficiale dell'Associazione, della Società, del tutto corrispondente a quanto riportato nell'Atto Costitutivo e nello Statuto)

.....

Codice Fiscale o Partita IVA

1.3 **Atto Costitutivo/Statuto** (Solo per soggetti privati):

Data Registrato all'Uff. del Registro di.....

in data al Numero.....

Eventuale Atto modificativo dello Statuto (Solo per soggetti privati):

Data Registrato all'Uff. del Registro di.....

in data al Numero

¹ NORME PENALI - D.P.R. 445 DEL 28/12/2000 ART. 76. - Chiunque rilascia dichiarazioni mendaci, forma atti falsi o ne fa uso nei casi previsti dal Testo Unico, è punito ai sensi del Codice Penale e delle leggi speciali in materia. - L'esibizione di un atto contenente dati non più rispondenti a verità equivale ad uso di atto falso. - Le dichiarazioni sostitutive rese ai sensi degli art. 46 e 47 e 48, le dichiarazioni rese per conto delle persone indicate nell'art. 4, comma 2, sono considerate come fatte a pubblico ufficiale.

CONTROLLI - D.P.R. 445 DEL 28/12/2000 ART. 71. L'Amministrazione Regionale è tenuta ad effettuare idonei controlli, a campione ed in tutti i casi in cui sorgono fondati dubbi sulla veridicità della Dichiarazione Sostitutiva di Atto di Notorietà. **NORMATIVA SULLA PRIVACY** – D.lgs. 196/2003. Si fa presente che l'Amministrazione Regionale potrà richiedere l'invio della documentazione (prevista dalla domanda di contributo) in originale e può effettuare sopralluoghi presso l'immobile del beneficiario oggetto dell'intervento.

Telefono | | | | | | | | | | | | Fax | | | | | | | | | | | |

Indirizzo Comune c.a.p.
Prov.....

Telefono Fax

Nominativo

Indirizzo Comune c.a.p.
Prov.....

Telefono | | | | | | | | | | Fax | | | | | | | | | |

2. Caratteristiche dell'intervento

2.1 Titolo

intervento:.....

2.2 Localizzazione dell'intervento:

Provincia | | | (indicare uno tra i codici sotto elencati)

(001 = Torino 002 = Vercelli 003 = Novara 004 = Cuneo 005 = Asti 006 = Alessandria 096 = Biella 103 = Verbania)

Comunec.a.p.

Indirizzo/località.....

2.3 Finalizzazione dell'intervento:

Ai fini della valutazione dell'intervento (o di un suo lotto funzionale) dovrà essere allegata una relazione alla presente domanda (dattiloscritta o compilata in stampatello), che illustri brevemente come l'intervento contribuisca al raggiungimento degli obiettivi previsti nel Programma annuale in base alle quali si richiede il contributo, nonché le caratteristiche dell'intervento, la rispondenza dell'impianto ai fabbisogni sportivi della zona a livello comunale, provinciale, di Comunità Montana, di ASL, se trattasi di attività sportiva di base o agonistica, la presenza nella zona di impianti similari che possano completare la richiesta di servizi sportivi.

Asse 3 - Acquisto di attrezzature necessarie all'esercizio delle attività sportive ed alla preparazione degli atleti, predisposizione di cartellonistica stradale dedicata, manutenzione straordinaria, potenziamento e messa a norma degli sferisteri per l'esercizio degli sport della pallapugno e della pallatamburello in Piemonte.

Misura 3.1. Acquisto di attrezzature necessarie all'esercizio delle attività sportive ed alla preparazione degli atleti.

Azioni

- ☐ a) parziale finanziamento per l'acquisto di attrezzature necessarie, per la pratica delle attività delle discipline sportive della pallapugno e della pallatamburello;
- ☐ b) parziale finanziamento per l'acquisto di attrezzature necessarie per la preparazione degli atleti che praticano le attività delle discipline sportive della pallapugno, nelle forme tradizionali e della pantalera, e della pallatamburello in Piemonte.

Misura 3.2. Sostegno alla predisposizione di cartellonistica stradale dedicata indicante l'ubicazione delle strutture della pratica della pallapugno e della pallatamburello.

Azione

- ☐ a) Interventi di posizionamento ex-novo e/o manutenzione e/o adeguamento della cartellonistica atta ad indicare l'esatta ubicazione degli impianti sportivi presso le quali si pratica la pallapugno e la pallatamburello.

Misura 3.3. Manutenzione straordinaria, potenziamento e messa a norma degli sferisteri.

- ☐ a) Interventi di ristrutturazione, potenziamento, messa a norma, manutenzione straordinaria degli sferisteri: opere murarie, impianti tecnologici, impianti di illuminazione, ed altro.

2.5 Impianto destinato alla pratica di sport tipici regionali

I_ I Pallapugno

I_ I Pallatamburello

2.6 Spesa prevista per l'intervento:

1 Progettazione e direzione lavori		_____, __
2 Materiali edili e impianti tecnici	_____, __	
3 Manodopera comprensiva di quella volontaria	_____, __	
4 Totale dei lavori e delle opere (2+3)		_____, __
5 Acquisto attrezzature, arredi tecnici e cartellonistica		_____, __
6 Totale dei costi		_____, __
7 IVA		_____, __
8 Totale complessivo		_____, __

L'IVA relativa all'intervento (punto 7) può essere recuperata, rimborsata o compensata: sì ☐ no ☐

2.7 Previsioni di utilizzo dell'impianto e ipotesi gestionale

L'impianto è diretto a favorire prevalentemente: (barrare quadratino interessato)

- ☐ attività sportiva di base
☐ agonistica

Tipo utilizzo (1=annuale 2= stagionale) ☐ (indicare uno tra i codici a fianco elencati)

Modalità di gestione (1=diretta 2=in convenzione/concessione) ☐ (indicare uno tra i codici a fianco elencati)

Indicare l'eventuale integrazione gestionale con altre attività:

.....
.....
.....
.....

2.8 Compatibilità urbanistica, ambientale e paesistica

		È stata rilasciata autorizzazione
L'intervento previsto è compatibile con le previsioni del P.R.G.C. vigente	sì <input type="checkbox"/> no <input type="checkbox"/>	sì <input type="checkbox"/> no <input type="checkbox"/>
L'intervento ricade in zona soggetta a vincolo idrogeologico ai sensi della L.R. 45/89	sì <input type="checkbox"/> no <input type="checkbox"/>	sì <input type="checkbox"/> no <input type="checkbox"/>
L'intervento ricade in zona soggetta a vincolo paesistico ai sensi del D. Lgs 29/10/99 n.490 "T.U. Beni culturali e ambientali"	sì <input type="checkbox"/> no <input type="checkbox"/>	sì <input type="checkbox"/> no <input type="checkbox"/>
Specificare eventuali altri vincoli:		

2.9 Caratteristiche tecniche ed amministrativeIntervento di interesse: ☐ (indicare uno tra i codici sotto elencati)

(1 = comunale 2 = provinciale 3 = regionale 4 = nazionale/internazionale)

Area interessata dall'intervento mq..... di cui coperta da fabbricati
mq.....Parcheggio ad uso esclusivo dell'impianto sportivo sì ☐ no ☐ Superficie mq.....Caratteristica della struttura su cui si realizza l'intervento: ☐ in proprietà
(indicare uno tra i codici sotto elencati)**N.B.** Il vincolo di destinazione d'uso (12 anni) degli immobili oggetto dei contributi del Programma dovrà essere garantito dal proprietario dell'immobile mediante trascrizione presso l'ufficio del registro immobiliare, per la misura 3.3., prima dell'erogazione del contributo.Livello di progettazione: ☐ (indicare uno tra i codici sotto elencati)

(1 = progetto preliminare 2 = progetto definitivo 3 = progetto esecutivo)

Il progetto ha già ottenuto il provvedimento autorizzativo comunale sì ☐ no ☐
(solo per la Misura 3.3)E' stato presentato al CONI e alla Federazione Italiana Pallapugno o Federazione Italiana Pallatamburello sì ☐ no ☐Se sì, è stato esaminato sì ☐ no ☐Se sì, è stato rilasciato parere favorevole* sì ☐ no ☐
(condizione indispensabile per la realizzazione dell'intervento e quindi per l'erogazione del contributo regionale)L'impianto è classificabile in base alle normative CONI come impianto di esercizio* : sì ☐ no ☐Il parere dell'ASL è necessario sì ☐ no ☐Se sì, è stato rilasciato sì ☐ no ☐**2.10 Tempistica prevista per l'esecuzione delle opere**Data prevista inizio lavori / / Data prevista fine lavori / /
(solo per la Misura 3.2 e 3.3)

3. Modalità di contribuzione richiesta con riferimento all'azione di intervento oggetto della domanda

Specificare l'azione oggetto della domanda:

Asse	_	Misura	_	Azione	_
Asse	_	Misura	_	Azione	_
Asse	_	Misura	_	Azione	_

4. Documentazione da allegare

(tale documentazione è indispensabile ai fini dell'ammissione al contributo regionale)

4.1 Documentazione Enti Pubblici:

- ☐ *Relazione tecnico-illustrativa con computo metrico estimativo dettagliato delle spese previste;*
- ☐ *Planimetria dell'area interessata all'intervento;*
- ☐ *Dichiarazione attestante inizio lavori.*

4.2 Documentazione Soggetti Privati:

- ☐ *Relazione tecnico-illustrativa con computo metrico estimativo dettagliato delle spese previste;*
- ☐ *Statuto societario;*
- ☐ *In caso di lavori iniziati: copia della denuncia di inizio lavori o copia denuncia inizio attività.*
- ☐ *Bilancio dell'attività degli ultimi tre anni d'esercizio comprensivo dello stato patrimoniale;*
- ☐ *Copia modulo con estremi di affiliazione per le Associazioni o Società sportive (denominazione, numero e data), alla Federazione F.I.P.A.P. e/o F.I.P.T. e/o agli Enti di Promozione sportiva riconosciuti dal CONI, ai sensi della normativa vigente;*
- ☐ *Copia dell'autorizzazione comunale, nel caso di lavori iniziati, qualora non si tratti dell'Ente Comune;*
- ☐ *Fotocopia del documento di identità del dichiarante in corso di validità.*

....., lì/...../2004
(Comune) (data)

FIRMA del Presidente e/o Legale Rappresentante
(leggibile)
timbro del richiedente



Direzione Turismo-Sport-Parchi

Nell'ambito del "progetto qualità" che ha per obiettivo il miglioramento delle procedure per la presentazione di domande di contributo relative alle Leggi Regionali in materia di Sport, La preghiamo di compilare il seguente questionario.

Le Sue indicazioni serviranno a rendere più chiara e semplice la modulistica e consentiranno agli uffici di assisterLa meglio nella compilazione.

Come è venuto a conoscenza del bando?

Informazione radio e TV	Giornali	Sito Web Regione	Altri operatori del settore	Altro (specificare)
-------------------------	----------	------------------	-----------------------------	---------------------

Ha reperito facilmente la modulistica per la presentazione della domanda di contributo?

Sì molto	Abbastanza	Poco	Per nulla
----------	------------	------	-----------

Come l'ha reperita?

Di persona presso gli uffici	Via Posta	Sul Sito Web della Regione	Presso Ass. di Categoria, Fed.sportiva etc.	Da un professionista consulente	Altro (specificare)
------------------------------	-----------	----------------------------	---	---------------------------------	---------------------

Gli obiettivi del programma ed i criteri di ammissione dei progetti al finanziamento sono presentati con linguaggio chiaro e comprensibile?

Sì molto	Abbastanza	Poco	Per nulla
----------	------------	------	-----------

A suo giudizio il tempo che intercorre fra la pubblicazione del bando e la data di scadenza, in rapporto alla quantità dei moduli da compilare e dei documenti da allegare, è:

Ampio	Adeguito	Scarso
-------	----------	--------

Ritiene il modello (i modelli) di chiara e facile compilazione?

Sì molto	Abbastanza	Poco	Per nulla
----------	------------	------	-----------

Le istruzioni per la compilazione sono chiare ed esaurienti?

Sì molto	Abbastanza	Poco	Per nulla
----------	------------	------	-----------

Ha fatto ricorso agli uffici regionali per avere chiarimenti?
☐ Sì
 ☐ No
Se sì, le informazioni ottenute sono state precise ed esaurienti?

Sì molto	Abbastanza	Poco	Per nulla
----------	------------	------	-----------

Come giudica il format dei modelli?

Ottimo	Buono	Discreto	Sufficiente	Scarso
--------	-------	----------	-------------	--------

Utilizzerebbe la possibilità di compilare la domanda sul supporto informatico (CD rom, Floppy disk), scaricando il relativo programma direttamente dal sito della Regione Piemonte?
☐ Sì
 ☐ No

Suggerimenti

Codice 21.4

D.D. 26 ottobre 2004 n. 684

L.R. 32/2002 - D.G.R. n. 73 - 13777 del 25/10/2004 - D.P.R. 445/2000. Approvazione "Avviso per presentare le domande di contributo in conto capitale da parte delle Associazioni Sportive Storiche, di cui alle misure 2.1., 2.2., 2.3., 3.2. del Programma Pluriennale 2003/2005 - anno 2004", "Modello di domanda di contributo - anno 2004" e "Modello di questionario".

(omissis)

IL DIRETTORE

(omissis)

determina

di approvare, per le motivazioni espresse in premessa:

- l'"Avviso per presentare le domande di contributo in conto capitale da parte delle Associazioni Sportive Storiche del Piemonte, di cui alle misure 2.1., 2.2., 2.3., 3.2. del Programma Pluriennale 2003/2005, approvato con D.G.R. n. 44 - 10432 del 15/9/2003 e dei Criteri approvati con la D.G.R. n. 73 - 13777 del 25/10/2004. Anno 2004, allegato al presente provvedimento per farne parte integrante e sostanziale;

- il "Modello di domanda di contributo - anno 2004", da utilizzarsi da parte delle Associazioni sportive storiche per presentare domanda di contributo, allegato al presente provvedimento per farne parte integrante e sostanziale;

- di approvare il "Modello di questionario", allegato al presente provvedimento, che ha per obiettivo il miglioramento delle procedure per la presentazione di domande di contributo relative alle Leggi Regionali in materia di Sport; al fine di rendere più chiara e semplice la modulistica, nell'ambito del "progetto qualità".

La presente determinazione sarà pubblicata sul B.U.R. della Regione Piemonte, ai sensi dell'art.65 dello Statuto e dell'art. 14 del D.P.G.R. n. 8/R/2002.

Il Direttore Regionale
Gaudenzio De Paoli

allegato

“Avviso per presentare le domande di contributo in conto capitale da parte delle Associazioni Sportive Storiche del Piemonte di cui alle misure 2.1., 2.2., 2.3., 3.2. del Programma Pluriennale 2003/2005, approvato con D.G.R. n. 44 - 10432 del 15/9/2003 e dei Criteri approvati con la D.G.R. n. 73 - 13777 del 25/10/2004. Anno 2004”.

Legge Regionale 18 dicembre 2002 n. 32. **“Tutela e valorizzazione del patrimonio storico culturale e promozione delle attività delle Associazioni sportive storiche del Piemonte”**, articolo 2, commi 3 e 4.

Allo scopo di perseguire le finalità indicate nell'articolo 1 della Legge regionale 18 dicembre 2002, n. 32 **“Tutela e valorizzazione del patrimonio storico - culturale e promozione delle attività delle Associazioni sportive storiche del Piemonte”** ed in attuazione del programma Pluriennale 2003/2005 approvato con DGR 44 – 10432 del 15.09.2003, e dei Criteri generali approvati con la D.G.R. n. 73 - 13777 del 25/10/2004, relativamente agli interventi in conto capitale indicati nell'articolo 3, commi 2 e 3 sono attivate, per l'anno 2004, le misure e le azioni sotto riportate. Le risorse necessarie per il finanziamento dei progetti che ricadano nelle Misure successivamente indicate, sono quelle del capitolo di bilancio 20937/2004.

ASSE 2.

CONSERVAZIONE DEI BENI MOBILI DEL PATRIMONIO STORICO SPORTIVO DELLE ASSOCIAZIONI SPORTIVE STORICHE.

Misura 2.1. Restaurare, recuperare e conservare il patrimonio storico e culturale delle Associazioni sportive storiche.

Obiettivo.

Restaurare, recuperare conservare, il patrimonio storico e culturale delle Associazioni sportive storiche del Piemonte.

Azioni.

- A) Interventi per il restauro, il recupero e la conservazione del patrimonio storico documentale dell'Associazione: archivi, biblioteche e documenti in genere; materiali fotografici e filmati; manifesti, bandiere, gonfaloni, gagliardetti, trofei, medaglie, targhe, opere d'arte, etc.;
- B) Interventi per il restauro, il recupero e la conservazione di indumenti ed attrezzi sportivi di valore storico.

Beneficiari.

Tutte le Associazioni iscritte all'Albo delle Associazioni sportive storiche del Piemonte istituito ai sensi della l.r. 32/2002.

Entità dei contributi.

Contributo in conto capitale pari al 70% della spesa ammissibile.

Misura 2.2. Completare il patrimonio storico e culturale delle Associazioni sportive storiche.

Obiettivi.

Completare il patrimonio storico e culturale delle Associazioni sportive storiche del Piemonte.

Azione.

Acquisizione di documenti e/o oggetti mancanti al fine di ricostituire archivi, biblioteche e collezioni in genere; materiali fotografici e filmati; manifesti, bandiere, gonfaloni, gagliardetti, trofei, targhe, indumenti ed attrezzi sportivi di valore storico etc. già appartenuti all'Associazione, o strettamente connesse alla sua storia.

Beneficiari.

Tutte le Associazioni iscritte all'Albo delle Associazioni sportive storiche del Piemonte istituito ai sensi della l.r. 32/2002.

Entità dei contributi.

Contributo in conto capitale pari al 40% della spesa ammissibile.

Misura 2.3. Restaurare ed integrare gli arredi della sede.

Obiettivo.

Favorire ed incentivare il recupero, il restauro, il completamento degli arredi di particolare interesse storico ed artistico delle sedi storiche delle Associazioni.

Azioni.

- A) Interventi volti al restauro, recupero, ripristino, manutenzione, degli arredi di particolare interesse storico ed artistico contenuti nelle sedi storiche delle Associazioni.

- B) Acquisto di parti di arredo per il ripristino ed il completamento degli arredi di particolare interesse storico ed artistico delle sedi storiche delle Associazioni.

Beneficiari.

Associazioni sportive iscritte nella Sezione B dell'Albo delle Associazioni Sportive Storiche del Piemonte istituito ai sensi della l.r. 32/2002.

Entità dei contributi.

Contributo in conto capitale pari al 70% della spesa ammissibile, per l'azione 2.3.A); al 40% della spesa ammissibile per l'azione 2.3. lett. B).

ASSE 3.**CONSERVAZIONE DEI BENI IMMOBILI STORICI E NON DELLE ASSOCIAZIONI SPORTIVE STORICHE.****Misura 3.2. Sostegno al restauro conservativo delle sedi storiche.****Obiettivo.**

Favorire ed incentivare il restauro conservativo delle sedi storiche delle Associazioni situate in edifici aventi particolare interesse storico e architettonico.

Azioni.

- A) Interventi di restauro conservativo sugli immobili, opere murarie, infissi, decorazioni, ecc., relative agli edifici di particolare pregio storico ed architettonico: sedi, sedi secondarie, impianti sportivi, nella piena disponibilità dell'Associazione;
- B) Interventi di manutenzione, di messa a norma, di adeguamento degli impianti tecnologici relativi agli edifici di particolare pregio storico ed architettonico: sedi, sedi secondarie, impianti sportivi, nella piena disponibilità dell'Associazione.

Beneficiari.

Associazioni sportive iscritte all'Albo delle Associazioni sportive storiche del Piemonte istituito ai sensi della l.r. 32/2002.

Entità dei contributi.

Contributo in conto capitale pari al 60% della spesa ammissibile per gli interventi dell'azione 3.2. lett. A), con un limite massimo di contributo di € 150.000,00 per ciascun intervento.

Contributo in conto capitale al 40% della spesa ammissibile per gli interventi dell'azione 3.2. lett. B), con un limite massimo di contributo di € 90.000,00 per ciascun intervento.

CRITERI GENERALI DI VALUTAZIONE

I criteri generali attraverso cui saranno valutate le proposte di intervento presentate, ai sensi del presente Avviso, sono i seguenti:

- Capacità dell'intervento proposto di conseguire efficacemente le finalità della Misura e dell'Asse di riferimento ed in generale le finalità della legge.
- Urgenza dell'intervento al fine di evitare danni o ulteriore deperimento dei beni immobili e mobili;
- Qualità tecnico-funzionale della proposta di intervento;
- Livello di elaborazione progettuale;
- Fondatezza dei costi e plausibilità del Piano finanziario;
- Utilità dell'intervento anche ai fini di utilizzi didattici dei beni oggetto di intervento e possibilità di estendere al pubblico la visione delle strutture, degli archivi, degli oggetti etc.;
- Capacità dell'iniziativa di inserirsi o di dar luogo ad un processo di "filiera" turistica, sportiva, culturale.

CUMULABILITÀ DEI CONTRIBUTI.

I contributi previsti da questo Avviso non sono di norma cumulabili con altri contributi derivanti dalle disponibilità dei capitoli di bilancio di competenza della Direzione 21 - Turismo Sport Parchi; sono tuttavia ammissibili al finanziamento i progetti che si riferiscono ad interventi relativi a sedi e/o ad impianti sportivi per i quali siano già stati concessi contributi ai sensi della l.r. 93/95, per lotti diversi, progettati in modo che gli uni risultino essere complementari agli altri e con l'obiettivo di realizzare un complessivo miglioramento della sede, dell'impianto sportivo, della struttura cui si riferiscono.

FUNZIONALITÀ DEGLI INTERVENTI.

I progetti di cui alle azioni 3.2.A) e 3.2.B) del presente Avviso debbono riguardare interventi che corrispondano a lotti funzionali.

SPESE AMMISSIBILI.

Ai fini della quantificazione del costo di investimento sulla cui base determinare l'entità del contributo concedibile, le spese ammissibili, riferite alle tipologie previste dalle specifiche azioni sopra descritte, sono le seguenti:

- Spese per gli studi preliminari necessari alla progettazione e/o alla realizzazione degli interventi, in particolare per quanto concerne i lavori di recupero e di restauro di beni di interesse storico, artistico, architettonico;
- Spese per interventi specialistici di restauro degli oggetti di cui alle azioni 2.1.A), e 2.1.B);
- Spese per l'acquisto dei beni mobili di cui alle azioni 2.2 e 2.3.B);
- Spese per la messa in opera di apparati e strutture per la salvaguardia e la conservazione e per l'esposizione permanente dei materiali di interesse storico/artistico;
- spese tecniche di progettazione e di direzione lavori;
- lavori e opere edili, compresi gli impianti tecnici;
- opere di falegnameria, tappezzeria, decorazione, etc.
- l'IVA esclusivamente nei casi in cui non possa essere recuperata, rimborsata o compensata in qualche modo dal beneficiario;
- spese di mano d'opera volontaria purché questa sia svolta nel rispetto delle normative di sicurezza, certificata dalla direzione lavori dell'intervento e computata nella misura massima dell'15% del valore dei materiali acquistati.

Gli interventi del progetto dovranno essere descritti in una dettagliata relazione da allegare all'istanza, sottoscritta dal Legale Rappresentante dell'Associazione che, tenuto conto delle differenti tipologie di intervento, indichi:

- la consistenza; l'interesse storico, architettonico, artistico, culturale; lo stato di conservazione dei beni oggetto dell'intervento.
- le modalità dell'intervento.
- l'assenza di vincoli di qualsiasi natura (urbanistica, ambientale, artistica etc.). In presenza di vincoli, l'effettiva ammissione al contributo sarà subordinata alla presentazione delle relative autorizzazioni;
- dichiarazione di un professionista attestante che l'intervento avviene nel rispetto delle tipologie costruttive e/o dei materiali originali, delle parti in muratura, delle decorazioni, degli infissi e degli arredi.

I benefici di cui all'Asse 3, si applicano anche alle sedi secondarie che abbiano particolare interesse storico e/o architettonico, nella piena disponibilità delle Associazioni Sportive Storiche.

Non potranno essere oggetto di contributo i lavori e le opere iniziate anteriormente al **1° gennaio 2004**; pertanto, anche le spese relative dovranno risultare sostenute successivamente a tale data.

PRESENTAZIONE DELLE DOMANDE.

Le domande dovranno essere presentate entro il **30 novembre 2004**. Le stesse dovranno essere inoltrate alla Regione Piemonte, Direzione Regionale Turismo-Sport-Parchi – Settore Sport, esclusivamente mediante raccomandata A/R (fa fede il timbro postale).

Le domande dovranno essere presentate utilizzando l'apposito modello approvato con provvedimento dirigenziale e corredate di tutta la documentazione in essa specificata, pena la mancata accettazione della domanda stessa.

La modulistica sarà reperibile sul B.U.R., presso la Direzione Regionale Turismo – Sport – Parchi, Settore Sport, Via Avogadro 30 - Torino, o attraverso il sito Internet: **www.regione.piemonte.it/sport/index.htm**

VALUTAZIONE DELLE CANDIDATURE E FORMULAZIONE DELLA GRADUATORIA DI IDONEITÀ.

Le istanze presentate saranno esaminate preliminarmente sotto il profilo della correttezza formale.

Sarà giudicata **“non ammissibile”** e, pertanto, esclusa dalla fase di valutazione di merito e dall'ammissione a contributo, la domanda che a seguito della verifica preliminare:

- risulta presentata oltre il termine stabilito;
- risulta presentata su modello diverso da quello predisposto dalla Regione Piemonte;
- non risulta sottoscritta dal Legale rappresentante con firma in originale;
- risulta non essere corredata della copia fotostatica del documento di identità del Legale rappresentante in corso di validità (è sufficiente una copia nel caso venga presentato più di un progetto);
- risulta non essere corredata della documentazione da allegare al “Modello di domanda”;
- preveda che i lavori abbiano avuto inizio prima del 01/01/2004;
- presenta un contenuto non conforme alle azioni ammissibili o non sia valutabile in termini di realizzazione dell'iniziativa;

- risulta presentata da un soggetto giuridico diverso da quelli previsti dalla l.r. 32/2002, ed indicati nei presenti criteri attuativi della legge in oggetto, e che saranno ribaditi nell'Avviso;
- in tutti gli altri casi in cui vi sia contraddittorietà rispetto a quanto stabilito con i criteri qui stabiliti.

La valutazione di merito delle proposte di intervento sarà effettuata sulla base dei presenti criteri mediante un metodo di valutazione "a punteggio" che permetterà la formulazione della graduatoria aperta delle iniziative idonee e ammissibili al finanziamento.

A parità di punteggio sarà preso in considerazione l'ordine temporale di presentazione delle domande.

TEMPI PER LA FORMAZIONE DELLA GRADUATORIA E INDIVIDUAZIONE DEI BENEFICIARI.

La graduatoria relativa alle iniziative idonee sono approvate con provvedimento dirigenziale entro **90 giorni** dal termine di scadenza per la presentazione delle domande.

Con lo stesso provvedimento di approvazione delle graduatorie saranno stabiliti i tempi per l'avvio e la conclusione degli interventi.

L'esito finale della valutazione e l'eventuale ammissibilità al contributo saranno comunicati a tutti i soggetti che hanno presentato istanza. Nei casi di ammissione al contributo con la stessa comunicazione saranno indicati i successivi adempimenti del beneficiario pena la decadenza del contributo.

EROGAZIONE DEI CONTRIBUTI

I contributi concessi in conto capitale saranno erogati ai beneficiari, su richiesta di questi ultimi, secondo le seguenti modalità:

- 50% del contributo assegnato ad avvenuta dimostrazione, da parte del beneficiario, di aver sostenuto almeno il 50% della spesa ammessa a contributo;

- il restante 50% del contributo, o la relativa quota proporzionale spettante, sarà liquidata ad avvenuto rendiconto finale, da parte del beneficiario, della spesa totale effettivamente sostenuta, previa verifica della conformità dell'intervento realizzato con il progetto approvato.

Tale quota potrà altresì essere erogata contemporaneamente alla prima, in forma di anticipo, quando richiesto e motivato, previa presentazione da parte del beneficiario di garanzia fideiussoria, assicurativa o bancaria rapportata all'ammontare della quota anticipata, a garanzia della completa realizzazione del progetto.

Nel caso di un rendiconto finale inferiore alla spesa prevista ammessa a contributo, la fideiussione sottoscritta dal beneficiario dovrà garantire la restituzione della quota eccedente opportunamente rivalutata.

In alternativa alle modalità sopra descritte, i contributi possono essere erogati a fine lavori, in un'unica soluzione nonché rapportati alla spesa effettivamente sostenuta e documentata, previa verifica della conformità con quanto approvato.

I soggetti beneficiari sono tenuti a indicare con mezzi idonei e chiaramente visibili (cartelloni, targhe, ecc.) in corso d'opera e a intervento concluso, che l'impianto sportivo è stato realizzato con il contributo della Regione Piemonte.

RISPETTO DEI TEMPI, PROROGHE E ALTRI OBBLIGHI.

Nel caso in cui il soggetto beneficiario non rispetti i tempi di inizio e di conclusione dei lavori la Regione Piemonte, previa diffida notificata, potrà procedere alla revoca del contributo già assegnato e al recupero della parte già erogata, opportunamente rivalutata, secondo quanto previsto dalla normativa vigente.

Eventuali proroghe dei termini di inizio e di fine lavori potranno essere concesse, su richiesta del beneficiario, esclusivamente per motivi eccezionali e documentati non dipendenti dalla volontà del richiedente.

I soggetti beneficiari sono tenuti a indicare con mezzi idonei e chiaramente visibili (cartelloni, targhe, ecc.), in corso d'opera e a intervento concluso, che l'impianto sportivo è stato realizzato con il contributo della Regione Piemonte.

VARIANTI.

La realizzazione dell'intervento dovrà essere conforme alla proposta progettuale approvata e ammessa al contributo. Varianti sostanziali o che snaturino le finalità e l'uso previsti dalla proposta originaria finanziata comporteranno la revoca del contributo.

Eventuali varianti tecnico-funzionali introdotte nel corso dello sviluppo del progetto successivo alla concessione dei contributi e le varianti in corso d'opera dovranno essere preventivamente sottoposte dai beneficiari alla Regione Piemonte che si pronuncerà in merito entro 30 giorni; trascorso tale termine senza osservazioni o provvedimenti da parte della Regione la variante si intende accolta.

DISPONIBILITA' E GARANZIE DEL VINCOLO DI DESTINAZIONE D'USO DEGLI IMMOBILI OGGETTO DEI CONTRIBUTI DEL PRESENTE PROGRAMMA.

I contributi di cui al presente "Avviso" sono concessi alle Associazioni Sportive Storiche per interventi su beni immobili nella loro piena disponibilità (proprietà, affitto, concessione) per almeno dieci anni a far data dal 1° gennaio 2004.

Il vincolo di destinazione d'uso previsto all'art. 4, comma 1, lettera d della l.r. 32/2002 (12 anni), dovrà essere garantito dal proprietario dell'immobile mediante trascrizione presso l'ufficio del registro immobiliare, prima dell'erogazione del contributo.

Sono escluse forme contrattuali che prevedono il tacito rinnovo della disponibilità dell'immobile.

SPEDIRE IL SEGUENTE MODELLO A MEZZO RACCOMANDATA
ESENTE DA MARCA DA BOLLO

Riservato agli uffici regionali

Protocollo N. del

Alla Regione Piemonte
Assessorato al Turismo Sport e Parchi
Settore Sport
via Avogadro 30
10121 TORINO

Legge Regionale 18 dicembre 2002 n. 32. *“Tutela e valorizzazione del patrimonio storico culturale e promozione delle attività delle Associazioni sportive storiche del Piemonte”*,

**MODULO DI DOMANDA PER L'AMMISSIONE AI CONTRIBUTI ANNO 2004
DA PRESENTARE ENTRO E NON OLTRE IL 30 NOVEMBRE 2004**

Sezione in conto capitale
Conservazione, ripristino, restauro, riqualificazione
dei beni mobili ed immobili
di interesse storico, artistico, architettonico
delle Associazioni Sportive Storiche del Piemonte

Riservata alle Associazioni Sportive Storiche del Piemonte

Il/La sottoscritto/a

in qualità di Legale Rappresentante
della Associazione sportiva storica

.....
fornisce in questa domanda, sotto forma di dichiarazione sostitutiva di atto di notorietà, tutti i dati, le notizie e le certificazioni a corredo della richiesta di concessione di contributo per gli interventi di cui alla Legge Regionale 18 dicembre 2002 n. 32. *“Tutela e valorizzazione del patrimonio storico culturale e promozione delle attività delle Associazioni sportive storiche del Piemonte”*.

CHIEDE

che l'intervento oggetto della presente domanda sia ammesso ai contributi per l'anno 2004 in base ai *“Criteri per presentare le domande di contributo in conto capitale relative ad interventi di conservazione, ripristino, restauro, riqualificazione dei beni mobili ed immobili di interesse storico, artistico, architettonico delle Associazioni Sportive Storiche del Piemonte”*,

approvati con deliberazione della Giunta Regionale, in riferimento alle misure 2.1, 2.2, 2.3, 3.2 del Programma Pluriennale 2003/2005, e al contenuto dell'“**Avviso per presentare le domande di contributo in conto capitale**”, approvato con Determinazione Dirigenziale”.

Dichiara:

- di essere a conoscenza del fatto che la mancata presentazione dell'istanza **entro il 30 novembre 2004**, come la errata o incompleta compilazione della presente scheda o la mancanza della documentazione da allegare alla presente domanda, come indicato nel presente modulo, costituiranno motivo di non ammissibilità della stessa e che non verranno accettate istanze redatte su modello diverso da quello regionale;
- di essere a conoscenza che l'eventuale contributo assegnato verrà revocato qualora si dovesse verificare la mancata realizzazione dell'intervento;
- che tutte le notizie e i dati indicati nella presente scheda corrispondono al vero e che, a richiesta dell'Amministrazione regionale, esibirà tutta la documentazione attestante quanto sopra dichiarato¹;
- di non aver già usufruito di contributo regionale ex l.r. 93/95 per lo stesso intervento;
- di non aver già usufruito di contributo regionale sulla l.r. 32/2002 – Anno 2003 – per lo stesso intervento.
- di operare senza scopo di lucro per finalità sportive;
- che l'Associazione sportiva storica è iscritta nell'Albo Regionale delle Associazioni Sportive Storiche del Piemonte, istituito ai sensi della l.r. 32/2002:
 - nella sezione A I_
 - nella sezione B I_

1. Dati anagrafici del soggetto beneficiario

1.2 Denominazione soggetto :

(denominazione ufficiale dell'Associazione e/o della Società)

.....

Codice Fiscale [] o Partita IVA []

¹ NORME PENALI - D.P.R. 445 DEL 28/12/2000 ART. 76. - Chiunque rilascia dichiarazioni mendaci, forma atti falsi o ne fa uso nei casi previsti dal Testo Unico, è punito ai sensi del Codice Penale e delle leggi speciali in materia. - L'esibizione di un atto contenente dati non più rispondenti a verità equivale ad uso di atto falso. - Le dichiarazioni sostitutive rese ai sensi degli art. 46 e 47 e 48, le dichiarazioni rese per conto delle persone indicate nell'art. 4, comma 2, sono considerate come fatte a pubblico ufficiale.

CONTROLLI - D.P.R. 445 DEL 28/12/2000 ART. 71. L'Amministrazione Regionale è tenuta ad effettuare idonei controlli, a campione ed in tutti i casi in cui sorgono fondati dubbi sulla veridicità della Dichiarazione Sostitutiva di Atto di Notorietà. **NORMATIVA SULLA PRIVACY** – D.lgs 196/2003. Si fa presente che l'Amministrazione Regionale potrà richiedere l'invio della documentazione (prevista dalla domanda di contributo) in originale e può effettuare sopralluoghi presso l'immobile del beneficiario oggetto dell'intervento.

1.3 Atto Costitutivo/Statuto:

Data Registrato all'Ufficio del Registro di

in data I Numero

Eventuale Atto modificativo dello Statuto

Data Registrato all'Ufficio del Registro di

in data al Numero

1.4 Dati anagrafici della Sede legale

Indirizzo

Comunec.a.p. Prov.....

Telefono Fax

1.5 Sede alla quale inviare eventuali comunicazioni

IndirizzoComunec.a.p.
Prov.....

Telefono Fax

1.6 Referente per l'intervento

Nominativo

IndirizzoComunec.a.p.
Prov.....

Telefono Fax

Indirizzo di posta elettronica

2. Caratteristiche dell'intervento**2.1 Titolo**

intervento:.....
.....
.....

2.2 Localizzazione dell'intervento:

Provincia |_|_|_| (indicare uno tra i codici sotto elencati)

(001 = Torino 002 = Vercelli 003 = Novara 004 = Cuneo 005 = Asti 006 = Alessandria 096 = Biella 103 = Verbania)

Comunec.a.p.

Indirizzo/località.....

2.3 Finalizzazione dell'intervento:

Ai fini della valutazione dell'intervento (o del lotto funzionale) dovrà essere allegata alla presente domanda una relazione (dattiloscritta o compilata in stampatello), che illustri le caratteristiche del progetto, come specificato nell'Avviso per presentare le domande di contributo in conto capitale da parte delle Associazioni Sportive Storiche del Piemonte di cui alle misure 2.1., 2.2., 2.3., 3.2. del Programma Pluriennale 2003/2005, approvato con D.G.R. n. 44 - 10432 del 15/9/2003. Anno 2004".

2.4 Individuazione dell'Azione regionale cui si riferisce l'intervento (barrare il quadratino interessato).

- ☐ **Azione 2.1.a** - Interventi per il restauro, il recupero e la conservazione del patrimonio storico documentale dell'Associazione: archivi, biblioteche e documenti in genere; materiali fotografici e filmati; manifesti, bandiere, gonfalon, gagliardetti, trofei, medaglie, targhe, opere d'arte, etc.;
- ☐ **Azione 2.1.b** - Interventi per il restauro, il recupero e la conservazione di indumenti ed attrezzi sportivi di valore storico.
- ☐ **Azione 2.2** - Acquisizione di documenti e/o oggetti mancanti al fine di ricostituire archivi, biblioteche e collezioni in genere; materiali fotografici e filmati; manifesti, bandiere, gonfalon, gagliardetti, trofei, targhe, indumenti ed attrezzi sportivi di valore storico etc. già appartenuti all'Associazione, o strettamente connesse alla sua storia.
- ☐ **Azione 2.3.a** - Interventi volti al restauro, recupero, ripristino, manutenzione, degli arredi di particolare interesse storico ed artistico contenuti nelle sedi storiche delle Associazioni.
- ☐ **Azione 2.3.b** - Acquisto di parti di arredo per il ripristino ed il completamento degli arredi di particolare interesse storico ed artistico delle sedi storiche delle Associazioni.
- ☐ **Azione 3.2.a** - Interventi di restauro conservativo sugli immobili, opere murarie, infissi, decorazioni, ecc., relative agli edifici di particolare pregio storico ed architettonico: sedi, sedi secondarie, impianti sportivi, nella piena disponibilità dell'Associazione;
- ☐ **Azione 3.2.b** - Interventi di manutenzione, di messa a norma, di adeguamento degli impianti tecnologici relativi agli edifici di particolare pregio storico ed architettonico: sedi, sedi secondarie, impianti sportivi, nella piena disponibilità dell'Associazione.

2.5 Spese previste per interventi di cui alle Azioni 2.1.a – 2.1.b – 2.2 – 2.3.a – 2.3.b:

Spese per gli studi preliminari necessari alla progettazione e/o alla realizzazione degli interventi, in particolare per quanto concerne i lavori di recupero e di restauro di beni di interesse storico, artistico, architettonico	_____	
Spese per interventi specialistici di restauro degli oggetti	_____	
Spese per l'acquisto dei beni mobili	_____	
Spese per la messa in opera di apparati e strutture per la salvaguardia e la conservazione e per l'esposizione permanente dei materiali di interesse storico/artistico	_____	
Totale dei costi		_____
IVA esclusivamente nei casi in cui non possa essere recuperata, rimborsata o compensata in qualche modo dal beneficiario		_____
Totale complessivo		_____

2.6 Spese previste per interventi di cui alle Azioni 3.2.a – 3.2.b:

Spese tecniche di progettazione e di direzione lavori	_____	
Lavori e opere edili, compresi gli impianti tecnici	_____	
Opere di falegnameria, tappezzeria, decorazione etc.	_____	
Spese di mano d'opera volontaria purché questa sia svolta nel rispetto delle normative di sicurezza, certificata dalla direzione lavori dell'intervento e computata nella misura massima dell'15% del valore dei materiali acquistati	_____	
Totale dei costi		_____
IVA esclusivamente nei casi in cui non possa essere recuperata, rimborsata o compensata in qualche modo dal beneficiario		_____
Totale complessivo		_____

2.7 Compatibilità urbanistica, ambientale e paesistica (nel caso si tratti di intervento su un bene immobile)

		È stata rilasciata autorizzazione
L'intervento previsto è compatibile con le previsioni del P.R.G.C. vigente	sì <input type="checkbox"/> no <input type="checkbox"/>	sì <input type="checkbox"/> no <input type="checkbox"/>
L'intervento ricade in zona soggetta a vincolo idrogeologico ai sensi della L.R. 45/89	sì <input type="checkbox"/> no <input type="checkbox"/>	sì <input type="checkbox"/> no <input type="checkbox"/>
L'intervento ricade in zona soggetta a vincolo paesistico ai sensi del D. Lgs. 29/10/99 n. 490 "T.U. Beni culturali e ambientali"	sì <input type="checkbox"/> no <input type="checkbox"/>	sì <input type="checkbox"/> no <input type="checkbox"/>
Specificare eventuali altri vincoli, sia per i beni immobili, sia per i beni mobili:		

2.8 Disponibilità e vincolo di destinazione d'uso dell'immobile (nel caso si tratti di intervento su un bene immobile)

Il periodo di piena disponibilità dell'immobile oggetto dell'intervento a decorrere dal 1° gennaio 2004 è:

- superiore ai 10 anni (condizione indispensabile per accedere ai contributi regionali):
 sì ☐ no ☐

N.B. Sono escluse forme contrattuali che prevedano il tacito rinnovo.

Il vincolo di destinazione d'uso previsto all'art. 4, comma 1, lettera d della l.r. 32/2002 (12 anni) dovrà essere garantito dal proprietario dell'immobile mediante trascrizione presso l'Ufficio del Registro Immobiliare, prima dell'erogazione del contributo.

2.9 Tempistica prevista per l'esecuzione delle opere e pareri del CONI

Data prevista inizio lavori / / Data prevista fine lavori / /

Il progetto (nel caso di un intervento su un impianto sportivo)
 è stato presentato al CONI

sì ☐ no ☐

Se sì, è stato esaminato

sì ☐ no ☐

Se sì, è stato rilasciato parere favorevole

sì ☐ no ☐

Il parere dell'ASL è necessario

sì ☐ no ☐

Se sì, è stato rilasciato

sì ☐ no ☐

3. Documentazione da allegare

(tale documentazione è indispensabile ai fini dell'ammissione al contributo regionale)

- ☐ *Relazione tecnico-illustrativa con computo metrico dettagliato suddiviso per azione a cui si riferisce l'intervento.*
- ☐ *Dichiarazione di un professionista attestante che l'intervento avviene nel rispetto delle tipologie costruttive e/o dei materiali originali, delle parti in muratura, delle decorazioni, degli infissi e/o degli arredi.*
- ☐ *In caso di lavori iniziati: copia della denuncia di inizio lavori o copia denuncia inizio attività.*
- ☐ *Bilancio dell'attività degli ultimi tre anni d'esercizio comprensivo dello stato patrimoniale.*
- ☐ *Esclusivamente copia del contratto di locazione, concessione, comodato, convenzione.*
- ☐ *Copia dell'autorizzazione comunale, nel caso di lavori iniziati.*
- ☐ *Fotocopia del documento di identità del dichiarante in corso di validità.*

....., lì/...../2004
(Comune) (data)

FIRMA del Presidente e/o Legale Rappresentante
(leggibile)
timbro del richiedente

Ai sensi del D.lgs 196/2003 (Normativa sulla privacy) ogni dato e riferimento personale in possesso di questa Amministrazione sarà utilizzato nel rispetto della citata normativa.
(Avvertenza: fornire le indicazioni richieste con una descrizione o con un numero o segnando con una X gli appositi quadratini; se non sono sufficienti gli spazi previsti dal presente modulo fornire indicazioni più diffuse nei documenti allegati)



Direzione Turismo-Sport-Parchi

Nell'ambito del "progetto qualità" che ha per obiettivo il miglioramento delle procedure per la presentazione di domande di contributo relative alle Leggi Regionali in materia di Sport, La preghiamo di compilare il seguente questionario.

Le Sue indicazioni serviranno a rendere più chiara e semplice la modulistica e consentiranno agli uffici di assisterLa meglio nella compilazione.

Come è venuto a conoscenza del bando?

Informazione radio e TV	Giornali	Sito Web Regione	Altri operatori del settore	Altro (specificare)
-------------------------	----------	------------------	-----------------------------	---------------------

Ha reperito facilmente la modulistica per la presentazione della domanda di contributo?

Sì molto	Abbastanza	Poco	Per nulla
----------	------------	------	-----------

Come l'ha reperita?

Di persona presso gli uffici	Via Posta	Sul Sito Web della Regione	Presso Ass. di Categoria, Fed.sportiva etc.	Da un professionista consulente	Altro (specificare)
------------------------------	-----------	----------------------------	---	---------------------------------	---------------------

Gli obiettivi del programma ed i criteri di ammissione dei progetti al finanziamento sono presentati con linguaggio chiaro e comprensibile?

Sì molto	Abbastanza	Poco	Per nulla
----------	------------	------	-----------

A suo giudizio il tempo che intercorre fra la pubblicazione del bando e la data di scadenza, in rapporto alla quantità dei moduli da compilare e dei documenti da allegare, è:

Ampio	Adeguito	Scarso
-------	----------	--------

Ritiene il modello (i modelli) di chiara e facile compilazione?

Sì molto	Abbastanza	Poco	Per nulla
----------	------------	------	-----------

Le istruzioni per la compilazione sono chiare ed esaustive?

Sì molto	Abbastanza	Poco	Per nulla
----------	------------	------	-----------

Ha fatto ricorso agli uffici regionali per avere chiarimenti?

Sì

No

Se sì, le informazioni ottenute sono state precise ed esaurienti?

Sì molto	Abbastanza	Poco	Per nulla
----------	------------	------	-----------

Come giudica il format dei modelli?

Ottimo	Buono	Discreto	Sufficiente	Scarso
--------	-------	----------	-------------	--------

Utilizzerebbe la possibilità di compilare la domanda sul supporto informatico (CD rom, Floppy disk), scaricando il relativo programma direttamente dal sito della Regione Piemonte?

Sì

No

Suggerimenti

Codice 29.3

D.D. 14 ottobre 2004, n. 335

Approvazione della Graduatoria provvisoria unica regionale, valida per l'anno 2005 prevista dall'Accordo Collettivo Nazionale per la regolamentazione dei rapporti con i medici di medicina generale, i medici di continuità assistenziale ed i medici addetti alla medicina dei servizi

(omissis)

IL DIRIGENTE

(omissis)

determina

di approvare, secondo quanto previsto dagli Accordi Collettivi Nazionali per i medici di medicina generale, i medici addetti ai servizi di continuità assistenziale ed i medici addetti alla medicina dei servizi, la graduatoria provvisoria unica regionale valida per l'anno 2005 composta da n. 27 pagine relative a n. 1422 medici, parte integrante della presente determinazione.

Il Dirigente responsabile
Daniela Nizza

Codice 32.1

D.D. 10 settembre 2004, n. 220

L.R. 10/2003 - Bando "Modalità e procedure per la presentazione delle domande di assegnazione del contributo regionale alla libera scelta educativa - anno scolastico 2003/2004 - Determinazioni n. 48 del 26.3.2004 e n. 74 del 26.4.2004 - Parziale rettifica con cambiamento del beneficiario

Codice 32.1

D.D. 15 settembre 2004, n. 221

L.R. 18/84 - Impegno e saldo euro 9.063,19 a favore del Comune di Scopello per lavori di rifacimento tetto nell'edificio della scuola materna. Cap. n° 20220/2004

(omissis)

IL DIRIGENTE

(omissis)

determina

di approvare per le ragioni e le finalità in premessa richiamate l'impegno della somma di euro 9.063,19 sul cap. n° 20220 del bilancio regionale per l'anno 2004, di cui si fa fronte con impegno provvisorio n° 1008, a favore del Comune di Scopello.

Il pagamento della somma di euro 9.063,19 a favore del Comune di Scopello (VC) quale saldo del contributo assegnato per la realizzazione dei lavori richiamati in premessa, verrà effettuato ad avvenuta registrazione dell'impegno di spesa.

La presente Determinazione sarà pubblicata sul Bollettino Ufficiale della Regione Piemonte ai sensi dell'art. 65 dello Statuto e dell'art. 16 del Regolamento regionale 29/7/2002 n° 8/R.

Il Direttore regionale
Rita Marchiori

COMUNICATI

Comunicato dell'Assessorato alla Sanità della Regione Piemonte

Graduatoria provvisoria dei Medici di Medicina Generale

Il comunicato in oggetto è stato pubblicato sul Bollettino Ufficiale n. 42 - Parte I - del 21 ottobre 2004, per mero errore materiale, privo dell'elenco degli esclusi. Si pubblica pertanto qui di seguito l'elenco degli "Esclusi dalla graduatoria per mancanza dei requisiti di accesso".

ESCLUSI DALLA GRAD. 2005 PER MANCANZA DI REQUISITO DI ACCESSO**ABILIT. POST 31/12/1994**

		ABIL. POST 31/12/1994
1 BASSANO	GENNARO	
2 BEYENE FOGI	GETA CHEW	IDEM
3 BISIO	RAFFAELLA	IDEM
4 BROSIO	PAOLA	IDEM
5 CAIAZZA	MARIA	IDEM
6 CAMERA	ERNESTO	IDEM
7 COLUCCI	CONSUELO	IDEM
8 COMINO	ILARIA	IDEM
9 CUCCU	GIOVANNI ANTONIO	IDEM
10 DE GAETANO	FRANCESCO	IDEM
11 DELCRE'	GIUSEPPINA	IDEM
12 DOLCE	ASENICO JOSE'	IDEM
13 DOUCK	AHMAD ATIA MUSTAFA	IDEM
14 FENOGLIO	EMMA MARIA	IDEM
15 FLORIDDIA	MARIA LUISA	IDEM
16 FLORIO	CECILIA	IDEM
17 GALLINA	LUIGI	IDEM
18 GOTA	FRANCESCA	IDEM
19 KAMANI	HUMAYUN	IDEM
20 LORUSSO	SABINO	IDEM
21 MANNARINO	ADA	IDEM
22 MARCONE	MARCO	IDEM
23 MASTROGIOVANNI	MONICA	IDEM
24 MATIN	FARAMARZ	IDEM
25 MOGGIO	ENRICO	IDEM
26 OSSOLA	ORNELLA	IDEM
27 PASCA	ROSSANA CAMILLA MARIA	IDEM
28 PATTI	ROSARIA RITA	IDEM
29 SANFILIPPO	ALBA MARIA	IDEM
30 SCARPONE	NADIA	IDEM
31 SINATRA	ALFIO	IDEM
32 SORRENTINO	MARCELLO	IDEM
33 STRANGIO	CATERINA	IDEM
34 TRIONE	ANNA MARIA	IDEM
35 WULHFARD	KATYA	IDEM

RICHIESTA ABBONAMENTO DA INVIARE CON LETTERA O FAX AL NUMERO 011.432.4363
ALL'UFFICIO DEL BOLLETTINO UFFICIALE



Mittente:

_____ li, / /

Prot n. _____

Spett . REGIONE PIEMONTE
Bollettino Ufficiale
P.zza Castello 165
10122 Torino

Con la presente vi richiediamo la sottoscrizione di abbonamento al BOLLETTINO UFFICIALE della Regione Piemonte optando tra le modalità di seguito elencate :

Tipologia abbonamento e costo abbonamento	Codice	Numero Abbonamenti richiesti(*)
12 Mesi Atti della Regione e Atti dello Stato Fascicoli ordinari, + Supplementi € 104,00	A1	
6 Mesi Atti della Regione e Atti dello Stato Fascicoli ordinari, + Supplementi € 52,00	S1	
12 Mesi Concorsi Appalti Annunci € 46,00	A3	
6 Mesi Concorsi Appalti Annunci € 23,00	S3	

(*) In caso di più abbonamenti allegare elenco dettagliato dei diversi destinatari

In allegato si trasmette copia del versamento su C/CP n. 30306104 comprovante l'avvenuto pagamento.

Distinti saluti _____

incollare in questo spazio la ricevuta di versamento

Ai sensi dell'articolo 13 del decreto legislativo 30 giugno 2003, n.196 si informa il sottoscrittore dell'abbonamento che il trattamento dei dati personali dal sottoscrittore medesimo forniti con questa richiesta o comunque acquisiti a tal fine dal Responsabile del Settore Protocollo ed archivio generali della Regione Piemonte, è finalizzato unicamente all'espletamento delle attività intese all'attivazione dell'abbonamento, ed avverrà a cura dei dipendenti incaricati del trattamento con ordine di servizio 28.4.2000 prot.n.7133/5.9 del Dirigente del Settore Protocollo ed archivio generali, in quanto Responsabile del trattamento, presso la Redazione del Bollettino Ufficiale, sita in Torino, Piazza Castello 165, con l'utilizzo di procedure anche informatizzate, nei modi e nei limiti necessari per perseguire le predette finalità, anche in caso di eventuale comunicazione a terzi (Poste italiane e ditta appaltatrice del servizio di stampa). Il conferimento di tali dati è necessario per l'attivazione dell'abbonamento e la loro mancata indicazione può precludere la medesima. Al sottoscrittore dell'abbonamento in quanto interessato sono riconosciuti i diritti di cui all'articolo 7 del d.lgs. n.196/2003, in particolare il diritto di accedere ai propri dati personali, di chiederne la rettifica, l'aggiornamento e la cancellazione, se incompleti, erronei o raccolti in violazione di legge, nonché di opporsi al loro trattamento per motivi legittimi rivolgendo le richieste al Responsabile del Settore Protocollo ed archivio generali, Piazza Castello 165, Torino.

AVVISO AI LETTORI

SONO IN VENDITA, PRESSO LE LIBRERIE AFFIDATARIE DELLA DISTRIBUZIONE DEL BOLLETTINO UFFICIALE IN EDIZIONE CARTACEA, LE EDIZIONI IN CD-ROM DEL BOLLETTINO UFFICIALE RELATIVE AGLI ANNI 2000, 2001, 2002 E 2003 (Euro 25,82).

LA RACCOLTA STORICA 1970 - 1999 E' DISPONIBILE PRESSO LA DITTA MICRO-SHOP, C.SO MATTEOTTI N. 57, TORINO.



Il Castello di Serralunga d'Alba

Sorto a metà del secolo XIV come fortezza,
in virtù della posizione geografica dominante,
il Castello di Serralunga, già dei Falletti di Barolo
e ora di proprietà statale, si staglia,
con il suo inconfondibile profilo e le due torri,
una rotonda e l'altra quadrata, dalla sommità
del borgo medievale, l'antica Sera Longa, per la sua
caratteristica forma di lingua di terra stretta e lunga.
Dal castello gotico - che colpisce il visitatore per lo slancio
e la verticalità dell'architettura - si gode uno
splendido panorama sulle colline delle Langhe
e i suoi vigneti che ne modellano i contorni, e che offrono
alcuni tra i vini più pregiati al mondo.



**BOLLETTINO UFFICIALE
REGIONE PIEMONTE**

Direzione - Redazione

Piazza Castello 165, 10122 Torino - Tel. 011432 - 3299 / 4734 / 3994 / 4674 / 3559 - Fax 011432 4363
Sito internet: <http://www.regione.piemonte.it>
e-mail: bollettino.ufficiale@regione.piemonte.it

<i>Direttore</i> Laura Bertino	<i>Direttore responsabile</i> Roberto Salvio
<i>Dirigente</i> Valeria Repaci	<i>Redazione</i> Carmen Cimicchi, Roberto Falco
<i>Abbonamenti</i> Daniela Romano	Sauro Paglini, Fernanda Zamboni
<i>Coordinamento informatico</i> Rosario Copia	<i>Coordinamento Immagine</i> Alessandra Fassio

Avviso

Si evidenzia agli Enti e ai soggetti, pubblici e privati, che inviano avvisi da pubblicare sul Bollettino Ufficiale la necessità che gli avvisi stessi siano redatti in conformità ai disposti del D.Lgs. 196/2003, con particolare riferimento alla disciplina dei dati sensibili.