

BOLLETTINO UFFICIALE REGIONE PIEMONTE

Torino, 8 settembre 2005

DIREZIONE, REDAZIONE e ABBONAMENTI
Piazza Castello 165, 10122 Torino
Tel 0114322100 - Fax 0114324363
Sito Internet: <http://www.regione.piemonte.it>
e-mail bollettino.ufficiale@regione.piemonte.it
Il Bollettino Ufficiale della Regione Piemonte si pubblica ogni giovedì in Torino.

CONSULTAZIONE AL PUBBLICO
Redazione del Bollettino Ufficiale dal lunedì al venerdì ore 9,00 - 12,00
Consiglio Regionale via Alfieri 15 Torino presso:
Ufficio Documentazione: tel 0115757342 - Biblioteca: via Confienza 14 tel. 0115757371 - URP: via Arsenale 14/G tel. 0115757444 dal lunedì al giovedì ore 9,00-13,00/14,00-16,00 venerdì ore 9,00-13,00

URP - Torino Piazza Castello 165 - Tel. 0114324903
Alessandria via dei Guasco 1 - Tel. 0131285518
Asti Corso Alfieri 165 - Tel. 0141324551
Biella via Galimberti 10/a - Tel. 0158551568
Cuneo Piazza Libertà 7 - Tel. 0171603161
Novara via Dominioni 4 - Tel. 0321393800
Verbania via Albertazzi 3 - Tel. 0323502844
Vercelli via Borgogna 1 - Tel. 0161600286



Foto di Franco Turcati

Palazzo della Regione

ATTI DELLA REGIONE - ATTI DELLO STATO

Sommario Parte I - II

Atti della Regione

- Leggi e regolamenti
- Decreti del Presidente della Giunta Regionale
- Decreti del Presidente del Consiglio Regionale
- 33 Deliberazioni della Giunta Regionale

- Deliberazioni del Consiglio Regionale
- Deliberazioni dell'Ufficio di Presidenza del Consiglio Regionale
- Deliberazioni delle Conferenze dei Servizi
- 62 Determinazioni dei Dirigenti
- Circolari / Direttive
- 217 Comunicati

- Enti Strumentali ed ausiliari della Regione Piemonte
- Comitato di Regia per i XX Giochi Olimpici Invernali Torino 2006

Atti dello Stato

- Leggi dello Stato
- Altri Provvedimenti

ABBONAMENTO AL BOLLETTINO UFFICIALE

	Atti della Regione e Atti dello Stato	Concorsi, Appalti, Annunci	Internet
12 Mesi	€ 104,00 Codice A1	€ 46,00 Codice A3	Consultazione gratuita
6 Mesi	€ 52,00 Codice S1	€ 23,00 Codice S3	
<p>L'attivazione cronologica dell'abbonamento decorrerà dalla data di inserimento del nominativo del nuovo abbonato nell'apposito elenco e comunque non prima della ricezione da parte della Redazione dell'attestazione di pagamento.</p> <p>Al fine di velocizzare la pratica e quindi l'inserimento nella banca dati è possibile inviare l'attestazione di pagamento alla Redazione tramite fax al numero 0114324363. È prevista la possibilità di sottoscrivere abbonamenti in qualunque periodo dell'anno.</p> <p>I dati personali inviati alla Redazione del Bollettino Ufficiale per l'attivazione dell'abbonamento saranno utilizzati esclusivamente ai fini della spedizione dei fascicoli, nel rispetto del disposto del Decreto Legislativo 196/2003.</p>			

CONDIZIONI DI PAGAMENTO

Abbonamenti e Inserzioni

Esclusivamente tramite C/C Postale n. 30306104, intestato a
REGIONE PIEMONTE - Bollettino Ufficiale - Servizio Tesoreria - Piazza Castello 165, 10122 Torino.
 La Direzione del Bollettino Ufficiale declina ogni responsabilità derivante da disguidi e ritardi postali.

AVVISO

Si rammenta che, al fine di permettere l'immediata attivazione delle richieste di abbonamento, con qualsiasi modalità vengano effettuate, è indispensabile inoltrare, contestualmente, le ricevute di pagamento tramite fax (011 4324363).

INSERZIONI

Modalità

Le richieste di inserzioni devono pervenire alla Redazione del Bollettino Ufficiale entro le ore 12.00 del mercoledì della settimana precedente la data di uscita del fascicolo per il quale si richiede la pubblicazione. Il testo deve essere inviato su carta bollata o, in caso di esenzione dalla tassa, (gli Enti pubblici ne sono esentati) su carta libera, corredato da una lettera di richiesta e dall'attestazione di avvenuto pagamento.

È possibile richiedere la pubblicazione degli avvisi usufruendo di una tariffa ridotta se questi vengono inoltrati alla Redazione del B.U. tramite la procedura WEB accessibile all'indirizzo www.regione.piemonte.it/bollettino/; in ogni caso alla Redazione deve pervenire il cartaceo tramite posta, fax o consegna a mano. In caso di mancata ricezione del cartaceo, non si dà corso alla pubblicazione. La Direzione del

Bollettino Ufficiale declina ogni responsabilità in caso di mancata ricezione del cartaceo cagionata da disservizi postali o disguidi tecnici degli strumenti telematici o informatici. L'importo viene calcolato per riga intendendosi tale una riga di 13 centimetri - Corpo 12 - Times New Roman (o similare). Le pubblicazioni sono gratuite per le materie elencate nella casella sottostante.

Gratuite	Pubblicazione Statuti Enti locali, Riclassificazione strade, Eventi alluvionali novembre 1994, ottobre 2000	
Costi per ogni riga o frazione di riga (dal 1° novembre 2004)	Solo cartaceo (spedizione tramite posta, fax o consegna a mano)	€ 1,80
	Fax + Procedura WEB	€ 1,20

COSTI COPIA SINGOLA

Atti della Regione e Atti dello Stato	€ 2,60
Concorsi, Appalti, Annunci	€ 1,60
Supplementi fino a 256 pagine	€ 2,60
Supplementi oltre 256 pagine	Prezzo in copertina
Raccolta annuale in CD-ROM a partire dal 2000	€ 25,82

VENDITA

Torino	Libreria Lattes, Via Garibaldi 3
	Libreria Giuridica, Via Sant'Agostino 8

Di particolare interesse in questo numero:

D.G.R. 29 agosto 2005, n. 33-729

Registrazione sanitaria degli equini e profilassi dell'anemia infettiva degli equini. pag. 39

D.G.R. 29 agosto 2005, n. 47-740

Linee guida per la progettazione e la gestione assistita dei passaggi tra i sistemi dell'Istruzione e dell'Istruzione e Formazione Professionale. Approvazione e sottoscrizione dell'accordo tra la Regione Piemonte, l'Ufficio scolastico regionale del Piemonte e le Province piemontesi. Indicazioni per la predisposizione degli elenchi di esperti del mondo del lavoro e della f.p. (art 6 DPR 257/00). pag. 40

D.G.R. 5 settembre 2005, n.16-757

Legge regionale n. 19 del 3 agosto 2004 "Nuova disciplina regionale sulla protezione dalle esposizioni a campi elettrici, magnetici ed elettromagnetici". Direttiva tecnica in materia di localizzazione degli impianti radioelettrici, spese per attività istruttorie e di controllo, redazione del regolamento comunale, programmi localizzativi, procedure per il rilascio delle autorizzazioni e del parere tecnico. pag. 48

D.G.R. 5 settembre 2005, n.33-774

Modalità operative concernenti la predisposizione e la presentazione dei progetti ex art. 12 d.lgs. 502/1992 e s.m.i. per la Ricerca Sanitaria 2005. pag. 48

D.G.R. 5 settembre 2005, n.41-781

Attuazione D.M. del 4.8.2005 emanato ai sensi dell'art. 1, commi 1-bis e 1-ter della L.n. 71/2005, concernente interventi a favore di imprese agricole danneggiate dalla crisi di mercato determinatasi nel 2004 a carico della produzione di pesche e nettarine. Approvazione procedure operative. pag. 62

Codice 12.2**D.D. 30 agosto 2005, n. 171**

L. 164/92 articolo 10 lettera C). Riduzione resa ettaro vino classificabile per motivi di mercato, D.O.C.G. "Brachetto d'Acqui" o "Acqui" e D.O.C. "Piemonte Brachetto" per la vendemmia 2005 pag. 146

Codice 12.2**D.D. 31 agosto 2005, n. 172**

Vincolo di destinazione dei prodotti esclusi dalla D.O.C.G. "Brachetto d'Acqui" e della D.O.C. "Piemonte Brachetto" - vendemmia 2005 pag. 146

Codice 12.2**D.D. 2 settembre 2005, n. 175**

L. 164/92 articolo 10 lettera c) e d), - riduzione resa ettaro vino classificabile per motivi di mercato, vincolo di destinazione dei prodotti esclusi dalla D.O.C.G. "Asti", per la vendemmia 2005. pag. 146

Codice 15.9**D.D. 30 agosto 2005, n. 622**

Affidamento del servizio di assistenza tecnica all'esecuzione dell'Iniziativa Comunitaria Equal, seconda fase. Indizione di gara. Procedura ristretta accelerata pag. 148

Codice 16.3**D.D. 31 agosto 2005, n. 259**

Reg. (CE) 1260/99 - DOCUP 2000/2006 - Misure a "Regia Regionale". Determinazioni in merito alle scadenze per il conseguimento della quota di contributo cosiddetta di premialità pag. 156

Distretto dei Vini "Langhe, Roero e Monferrato" - Asti

pag. 217

INDICE CRONOLOGICO

Parte I ATTI DELLA REGIONE

DELIBERAZIONI DELLA GIUNTA REGIONALE

D.G.R. 29 agosto 2005, n. 12-708	pag. 33
D.G.R. 29 agosto 2005, n. 13-709	pag. 39
D.G.R. 29 agosto 2005, n. 33-729	pag. 39
D.G.R. 29 agosto 2005, n. 47-740	pag. 40
D.G.R. 5 settembre 2005, n.10-751	pag. 42
D.G. R. 5 settembre 2005, n.16-757	pag. 48
D.G.R. 5 settembre 2005, n.33-774	pag. 48
D. G.R. 5 settembre 2005, n.40-780	pag. 61
D.G.R. 5 settembre 2005, n.41-781	pag. 62

DETERMINAZIONI DEI DIRIGENTI

La legenda esplicativa relativa ai codici delle Direzioni e dei Settori è pubblicata a pagina 219 del presente Bollettino (Ndr)

Giunta regionale

Codice 5 D.D. 9 giugno 2005, n. 44	pag. 62
Codice 5.9 D.D. 19 luglio 2005, n. 57	pag. 62
Codice 5.2 D.D. 19 luglio 2005, n. 58	pag. 64
Codice 5.2 D.D. 19 luglio 2005, n. 60	pag. 64
Codice 5.2 D.D. 29 luglio 2005, n. 66	pag. 64
Codice 5.2 D.D. 3 agosto 2005, n. 69	pag. 64

Codice 5.9 D.D. 4 agosto 2005, n. 70	pag. 65
Codice 5.2 D.D. 5 agosto 2005, n. 71	pag. 65
Codice 5.2 D.D. 5 agosto 2005, n. 72	pag. 65
Codice 5.2 D.D. 5 agosto 2005, n. 73	pag. 66
Codice 5.2 D.D. 5 agosto 2005, n. 74	pag. 66
Codice 5.2 D.D. 5 agosto 2005, n. 75	pag. 66
Codice 5.2 D.D. 5 agosto 2005, n. 76	pag. 67
Codice 6.3 D.D. 4 maggio 2005, n. 154	pag. 67
Codice 6.1 D.D. 4 maggio 2005, n. 155	pag. 67
Codice 6.1 D.D. 4 maggio 2005, n. 156	pag. 67
Codice 6.3 D.D. 5 maggio 2005, n. 157	pag. 68
Codice 6.3 D.D. 5 maggio 2005, n. 158	pag. 68
Codice 6.3 D.D. 5 maggio 2005, n. 160	pag. 68
Codice 6.3 D.D. 5 maggio 2005, n. 161	pag. 69
Codice 6.3 D.D. 6 maggio 2005, n. 162	pag. 69
Codice 6.3 D.D. 9 maggio 2005, n. 163	pag. 70
Codice 6 D.D. 9 maggio 2005, n. 165	pag. 70
Codice 6.3 D.D. 12 maggio 2005, n. 166	pag. 70
Codice 6.3 D.D. 12 maggio 2005, n. 167	pag. 71
Codice 6.3 D.D. 13 maggio 2005, n. 168	pag. 71

Codice 6.3 D.D. 16 maggio 2005, n. 169	pag. 72	Codice 6.1 D.D. 31 maggio 2005, n. 201	pag. 78
Codice 6.1 D.D. 17 maggio 2005, n. 170	pag. 72	Codice 6.1 D.D. 31 maggio 2005, n. 202	pag. 79
Codice 6.1 D.D. 17 maggio 2005, n. 171	pag. 72	Codice 6.3 D.D. 31 maggio 2005, n. 204	pag. 79
Codice 6.3 D.D. 17 maggio 2005, n. 172	pag. 72	Codice 6.4 D.D. 1 giugno 2005, n. 205	pag. 80
Codice 6.3 D.D. 17 maggio 2005, n. 173	pag. 73	Codice 7.3 D.D. 31 maggio 2005, n. 173	pag. 80
Codice 6.3 D.D. 17 maggio 2005, n. 174	pag. 73	Codice 7.3 D.D. 31 maggio 2005, n. 175	pag. 80
Codice 6.3 D.D. 23 maggio 2005, n. 184	pag. 73	Codice 7.3 D.D. 31 maggio 2005, n. 176	pag. 80
Codice 6.1 D.D. 23 maggio 2005, n. 185	pag. 74	Codice 7.3 D.D. 31 maggio 2005, n. 177	pag. 81
Codice 6.3 D.D. 23 maggio 2005, n. 186	pag. 74	Codice 7.2 D.D. 1 giugno 2005, n. 179	pag. 81
Codice 6.3 D.D. 23 maggio 2005, n. 187	pag. 74	Codice 7.2 D.D. 3 giugno 2005, n. 181	pag. 81
Codice 6.3 D.D. 24 maggio 2005, n. 188	pag. 74	Codice 7.2 D.D. 3 giugno 2005, n. 182	pag. 81
Codice 6.3 D.D. 24 maggio 2005, n. 189	pag. 75	Codice 7.3 D.D. 7 giugno 2005, n. 183	pag. 82
Codice 6.3 D.D. 24 maggio 2005, n. 190	pag. 75	Codice 7.2 D.D. 14 giugno 2005, n. 187	pag. 82
Codice 6.3 D.D. 24 maggio 2005, n. 191	pag. 75	Codice 7.2 D.D. 14 giugno 2005, n. 188	pag. 82
Codice 6.2 D.D. 25 maggio 2005, n. 192	pag. 76	Codice 7.2 D.D. 14 giugno 2005, n. 189	pag. 82
Codice 6.1 D.D. 25 maggio 2005, n. 193	pag. 76	Codice 7.3 D.D. 14 giugno 2005, n. 190	pag. 83
Codice 6.3 D.D. 25 maggio 2005, n. 194	pag. 76	Codice 7.3 D.D. 21 giugno 2005, n. 191	pag. 83
Codice 6.4 D.D. 26 maggio 2005, n. 195	pag. 77	Codice 7.3 D.D. 28 giugno 2005, n. 192	pag. 83
Codice 6.3 D.D. 30 maggio 2005, n. 196	pag. 77	Codice 7.2 D.D. 28 giugno 2005, n. 193	pag. 83
Codice 6.3 D.D. 30 maggio 2005, n. 197	pag. 77	Codice 7.5 D.D. 28 giugno 2005, n. 194	pag. 84
Codice 6.3 D.D. 31 maggio 2005, n. 199	pag. 78	Codice 7.6 D.D. 29 giugno 2005, n. 195	pag. 84
Codice 6.3 D.D. 31 maggio 2005, n. 200	pag. 78	Codice 7.5 D.D. 29 giugno 2005, n. 196	pag. 84

Codice 7.3 D.D. 30 giugno 2005, n. 197	pag. 84	Codice 9.2 D.D. 6 aprile 2005, n. 73	pag. 89
Codice 7.3 D.D. 1 luglio 2005, n. 198	pag. 85	Codice 9.2 D.D. 14 aprile 2005, n. 79	pag. 89
Codice 7.3 D.D. 1 luglio 2005, n. 199	pag. 85	Codice 9.2 D.D. 27 aprile 2005, n. 87	pag. 89
Codice 7.4 D.D. 4 luglio 2005, n. 200	pag. 85	Codice 9.2 D.D. 16 maggio 2005, n. 101	pag. 89
Codice 7.2 D.D. 6 luglio 2005, n. 201	pag. 85	Codice 9.2 D.D. 30 maggio 2005, n. 109	pag. 89
Codice 7.4 D.D. 12 luglio 2005, n. 204	pag. 86	Codice 9.2 D.D. 31 maggio 2005, n. 110	pag. 90
Codice 7.4 D.D. 12 luglio 2005, n. 205	pag. 86	Codice 9.3 D.D. 6 giugno 2005, n. 116	pag. 90
Codice 7.3 D.D. 15 luglio 2005, n. 206	pag. 86	Codice 9.3 D.D. 6 giugno 2005, n. 117	pag. 90
Codice 7.4 D.D. 18 luglio 2005, n. 208	pag. 86	Codice 9.3 D.D. 6 giugno 2005, n. 118	pag. 90
Codice 7.4 D.D. 18 luglio 2005, n. 209	pag. 86	Codice 9.3 D.D. 6 giugno 2005, n. 119	pag. 90
Codice 7.6 D.D. 19 luglio 2005, n. 210	pag. 86	Codice 9.3 D.D. 6 giugno 2005, n. 120	pag. 90
Codice 7.6 D.D. 19 luglio 2005, n. 211	pag. 87	Codice 9.3 D.D. 8 giugno 2005, n. 122	pag. 90
Codice 8.3 D.D. 13 luglio 2005, n. 27	pag. 87	Codice 9.7 D.D. 8 giugno 2005, n. 123	pag. 90
Codice 9.2 D.D. 24 febbraio 2005, n. 28	pag. 87	Codice 9 D.D. 9 giugno 2005, n. 124	pag. 91
Codice 9.2 D.D. 24 febbraio 2005, n. 29	pag. 87	Codice 9.3 D.D. 14 giugno 2005, n. 127	pag. 91
Codice 9.2 D.D. 24 febbraio 2005, n. 30	pag. 87	Codice 9.3 D.D. 14 giugno 2005, n. 128	pag. 91
Codice 9.2 D.D. 25 febbraio 2005, n. 32	pag. 88	Codice 9.3 D.D. 14 giugno 2005, n. 129	pag. 91
Codice 9.2 D.D. 4 marzo 2005, n. 40	pag. 88	Codice 9.3 D.D. 14 giugno 2005, n. 130	pag. 92
Codice 9.2 D.D. 7 marzo 2005, n. 41	pag. 88	Codice 9.3 D.D. 14 giugno 2005, n. 131	pag. 92
Codice 9.2 D.D. 9 marzo 2005, n. 44	pag. 88	Codice 9.3 D.D. 14 giugno 2005, n. 132	pag. 92
Codice 9.2 D.D. 17 marzo 2005, n. 51	pag. 89	Codice 9.3 D.D. 22 giugno 2005, n. 136	pag. 92
Codice 9.2 D.D. 5 aprile 2005, n. 72	pag. 89	Codice 9.3 D.D. 22 giugno 2005, n. 137	pag. 93

Codice 9.3 D.D. 22 giugno 2005, n. 138	pag. 93	Codice 10.1 D.D. 7 marzo 2005, n. 287	pag. 98
Codice 9.3 D.D. 22 giugno 2005, n. 139	pag. 93	Codice 10.1 D.D. 7 marzo 2005, n. 288	pag. 98
Codice 9.3 D.D. 22 giugno 2005, n. 140	pag. 94	Codice 10.1 D.D. 9 marzo 2005, n. 296	pag. 98
Codice 9.3 D.D. 22 giugno 2005, n. 141	pag. 94	Codice 10.1 D.D. 10 marzo 2005, n. 299	pag. 99
Codice 9.3 D.D. 22 giugno 2005, n. 142	pag. 94	Codice 10.1 D.D. 10 marzo 2005, n. 302	pag. 99
Codice 9 D.D. 6 luglio 2005, n. 145	pag. 94	Codice 10.1 D.D. 11 marzo 2005, n. 305	pag. 99
Codice 9.3 D.D. 6 luglio 2005, n. 146	pag. 94	Codice 10.1 D.D. 14 marzo 2005, n. 319	pag. 99
Codice 9 D.D. 11 luglio 2005, n. 147	pag. 94	Codice 10.1 D.D. 14 marzo 2005, n. 320	pag. 99
Codice 9 D.D. 11 luglio 2005, n. 148	pag. 95	Codice 10.1 D.D. 15 marzo 2005, n. 328	pag. 100
Codice 9 D.D. 11 luglio 2005, n. 149	pag. 95	Codice 10.1 D.D. 15 marzo 2005, n. 329	pag. 100
Codice 9.7 D.D. 13 luglio 2005, n. 150	pag. 95	Codice 10.1 D.D. 16 marzo 2005, n. 330	pag. 100
Codice 9.7 D.D. 13 luglio 2005, n. 151	pag. 95	Codice 10.1 D.D. 16 marzo 2005, n. 331	pag. 100
Codice 9 D.D. 13 luglio 2005, n. 152	pag. 96	Codice 10.1 D.D. 17 marzo 2005, n. 337	pag. 101
Codice 9 D.D. 13 luglio 2005, n. 153	pag. 96	Codice 10.1 D.D. 17 marzo 2005, n. 340	pag. 101
Codice 9.3 D.D. 13 luglio 2005, n. 154	pag. 96	Codice 10.1 D.D. 18 marzo 2005, n. 344	pag. 101
Codice 10.1 D.D. 19 gennaio 2005, n. 24	pag. 96	Codice 10.1 D.D. 18 marzo 2005, n. 345	pag. 102
Codice 10.1 D.D. 1 marzo 2005, n. 230	pag. 96	Codice 10.1 D.D. 22 marzo 2005, n. 363	pag. 102
Codice 10.1 D.D. 1 marzo 2005, n. 231	pag. 97	Codice 10.1 D.D. 23 marzo 2005, n. 368	pag. 102
Codice 10.1 D.D. 2 marzo 2005, n. 240	pag. 97	Codice 10.1 D.D. 31 marzo 2005, n. 399	pag. 102
Codice 10.1 D.D. 3 marzo 2005, n. 251	pag. 97	Codice 10.1 D.D. 1 aprile 2005, n. 409	pag. 103
Codice 10.1 D.D. 4 marzo 2005, n. 280	pag. 97	Codice 10.1 D.D. 5 aprile 2005, n. 414	pag. 103
Codice 10.1 D.D. 4 marzo 2005, n. 281	pag. 98	Codice 10.1 D.D. 13 aprile 2005, n. 437	pag. 103

Codice 10.1 D.D. 20 aprile 2005, n. 454	pag. 103	Codice 10.7 D.D. 18 maggio 2005, n. 531	pag. 110
Codice 10.1 D.D. 21 aprile 2005, n. 455	pag. 104	Codice 10.2 D.D. 20 maggio 2005, n. 535	pag. 111
Codice 10.7 D.D. 21 aprile 2005, n. 458	pag. 104	Codice 10.7 D.D. 20 maggio 2005, n. 536	pag. 111
Codice 10.7 D.D. 21 aprile 2005, n. 462	pag. 104	Codice 10.2 D.D. 20 maggio 2005, n. 537	pag. 111
Codice 10.7 D.D. 26 aprile 2005, n. 464	pag. 105	Codice 10.2 D.D. 20 maggio 2005, n. 539	pag. 111
Codice 10.7 D.D. 27 aprile 2005, n. 467	pag. 105	Codice 10.2 D.D. 20 maggio 2005, n. 540	pag. 112
Codice 10.1 D.D. 28 aprile 2005, n. 468	pag. 106	Codice 10.2 D.D. 20 maggio 2005, n. 541	pag. 112
Codice 10.7 D.D. 28 aprile 2005, n. 469	pag. 106	Codice 10.2 D.D. 23 maggio 2005, n. 542	pag. 112
Codice 10.7 D.D. 28 aprile 2005, n. 470	pag. 106	Codice 10.7 D.D. 23 maggio 2005, n. 544	pag. 112
Codice 10.7 D.D. 28 aprile 2005, n. 473	pag. 106	Codice 10.7 D.D. 23 maggio 2005, n. 546	pag. 112
Codice 10.7 D.D. 28 aprile 2005, n. 474	pag. 107	Codice 10.7 D.D. 23 maggio 2005, n. 547	pag. 113
Codice 10.7 D.D. 28 aprile 2005, n. 475	pag. 107	Codice 10.2 D.D. 24 maggio 2005, n. 548	pag. 113
Codice 10.1 D.D. 28 aprile 2005, n. 478	pag. 107	Codice 10.2 D.D. 24 maggio 2005, n. 549	pag. 113
Codice 10.7 D.D. 2 maggio 2005, n. 480	pag. 108	Codice 10.2 D.D. 25 maggio 2005, n. 552	pag. 113
Codice 10.1 D.D. 4 maggio 2005, n. 484	pag. 108	Codice 10.2 D.D. 26 maggio 2005, n. 556	pag. 114
Codice 10.1 D.D. 4 maggio 2005, n. 485	pag. 108	Codice 10.2 D.D. 30 maggio 2005, n. 560	pag. 114
Codice 10.7 D.D. 9 maggio 2005, n. 493	pag. 108	Codice 10.2 D.D. 30 maggio 2005, n. 561	pag. 114
Codice 10.6 D.D. 10 maggio 2005, n. 504	pag. 109	Codice 10.6 D.D. 31 maggio 2005, n. 563	pag. 114
Codice 10.6 D.D. 11 maggio 2005, n. 507	pag. 109	Codice 10.2 D.D. 31 maggio 2005, n. 568	pag. 115
Codice 10.7 D.D. 13 maggio 2005, n. 517	pag. 109	Codice 10.2 D.D. 1 giugno 2005, n. 574	pag. 115
Codice 10.7 D.D. 18 maggio 2005, n. 528	pag. 109	Codice 10.2 D.D. 1 giugno 2005, n. 575	pag. 115
Codice 10.2 D.D. 18 maggio 2005, n. 529	pag. 110	Codice 10.6 D.D. 1 giugno 2005, n. 579	pag. 115

Codice 10.2 D.D. 6 giugno 2005, n. 582	pag. 116	Codice 10.7 D.D. 16 giugno 2005, n. 619	pag. 120
Codice 10.7 D.D. 7 giugno 2005, n. 585	pag. 116	Codice 10.7 D.D. 17 giugno 2005, n. 622	pag. 121
Codice 10.2 D.D. 8 giugno 2005, n. 587	pag. 116	Codice 10.7 D.D. 20 giugno 2005, n. 628	pag. 121
Codice 10.2 D.D. 8 giugno 2005, n. 588	pag. 116	Codice 10.7 D.D. 21 giugno 2005, n. 633	pag. 122
Codice 10.7 D.D. 8 giugno 2005, n. 589	pag. 117	Codice 10.6 D.D. 22 giugno 2005, n. 634	pag. 123
Codice 10.2 D.D. 8 giugno 2005, n. 590	pag. 117	Codice 10.7 D.D. 22 giugno 2005, n. 635	pag. 123
Codice 10.2 D.D. 9 giugno 2005, n. 591	pag. 117	Codice 10.7 D.D. 22 giugno 2005, n. 636	pag. 123
Codice 10.2 D.D. 9 giugno 2005, n. 592	pag. 117	Codice 10.7 D.D. 23 giugno 2005, n. 641	pag. 123
Codice 10.2 D.D. 9 giugno 2005, n. 593	pag. 118	Codice 10.7 D.D. 23 giugno 2005, n. 642	pag. 123
Codice 10.2 D.D. 9 giugno 2005, n. 594	pag. 118	Codice 10.6 D.D. 27 giugno 2005, n. 643	pag. 124
Codice 10.2 D.D. 9 giugno 2005, n. 595	pag. 118	Codice 10.6 D.D. 27 giugno 2005, n. 644	pag. 124
Codice 10.2 D.D. 9 giugno 2005, n. 596	pag. 118	Codice 10.7 D.D. 27 giugno 2005, n. 645	pag. 124
Codice 10.2 D.D. 9 giugno 2005, n. 597	pag. 118	Codice 10.7 D.D. 27 giugno 2005, n. 646	pag. 125
Codice 10.7 D.D. 10 giugno 2005, n. 600	pag. 118	Codice 10 D.D. 28 giugno 2005, n. 649	pag. 125
Codice 10.2 D.D. 10 giugno 2005, n. 602	pag. 119	Codice 10 D.D. 28 giugno 2005, n. 650	pag. 126
Codice 10.7 D.D. 10 giugno 2005, n. 603	pag. 119	Codice 10.7 D.D. 29 giugno 2005, n. 652	pag. 126
Codice 10.2 D.D. 10 giugno 2005, n. 604	pag. 119	Codice 10.7 D.D. 29 giugno 2005, n. 653	pag. 126
Codice 10.7 D.D. 14 giugno 2005, n. 609	pag. 119	Codice 10 D.D. 29 giugno 2005, n. 657	pag. 127
Codice 10.7 D.D. 14 giugno 2005, n. 613	pag. 119	Codice 10.7 D.D. 30 giugno 2005, n. 659	pag. 127
Codice 10 D.D. 15 giugno 2005, n. 614	pag. 120	Codice 10 D.D. 4 luglio 2005, n. 671	pag. 127
Codice 10.7 D.D. 15 giugno 2005, n. 616	pag. 120	Codice 10 D.D. 6 luglio 2005, n. 680	pag. 128
Codice 10.7 D.D. 15 giugno 2005, n. 617	pag. 120	Codice 10.7 D.D. 6 luglio 2005, n. 689	pag. 128

Codice 10.5 D.D. 6 luglio 2005, n. 690	pag. 128	Codice 11.2 D.D. 15 febbraio 2005, n. 37	pag. 134
Codice 10.5 D.D. 6 luglio 2005, n. 691	pag. 128	Codice 11.2 D.D. 22 febbraio 2005, n. 41	pag. 134
Codice 10.5 D.D. 6 luglio 2005, n. 692	pag. 128	Codice 11.2 D.D. 22 febbraio 2005, n. 42	pag. 134
Codice 10.5 D.D. 6 luglio 2005, n. 693	pag. 129	Codice 11.2 D.D. 23 febbraio 2005, n. 46	pag. 135
Codice 10 D.D. 7 luglio 2005, n. 705	pag. 129	Codice 11.2 D.D. 2 marzo 2005, n. 54	pag. 135
Codice 10 D.D. 7 luglio 2005, n. 706	pag. 130	Codice 11.2 D.D. 14 marzo 2005, n. 77	pag. 135
Codice 10 D.D. 7 luglio 2005, n. 707	pag. 130	Codice 11.2 D.D. 16 marzo 2005, n. 87	pag. 136
Codice 10.7 D.D. 12 luglio 2005, n. 716	pag. 130	Codice 11.2 D.D. 16 marzo 2005, n. 88	pag. 136
Codice 10.7 D.D. 12 luglio 2005, n. 719	pag. 130	Codice 11.2 D.D. 16 marzo 2005, n. 89	pag. 136
Codice 10.6 D.D. 13 luglio 2005, n. 720	pag. 131	Codice 11.2 D.D. 21 marzo 2005, n. 93	pag. 136
Codice 10 D.D. 14 luglio 2005, n. 728	pag. 131	Codice 11.2 D.D. 4 aprile 2005, n. 96	pag. 137
Codice 10.7 D.D. 14 luglio 2005, n. 729	pag. 131	Codice 11.2 D.D. 6 aprile 2005, n. 102	pag. 137
Codice 10.6 D.D. 15 luglio 2005, n. 731	pag. 132	Codice 11.2 D.D. 6 aprile 2005, n. 103	pag. 138
Codice 10.1 D.D. 18 luglio 2005, n. 733	pag. 132	Codice 11.2 D.D. 6 aprile 2005, n. 104	pag. 138
Codice 10 D.D. 19 luglio 2005, n. 737	pag. 132	Codice 11.2 D.D. 6 aprile 2005, n. 105	pag. 138
Codice 10 D.D. 19 luglio 2005, n. 738	pag. 132	Codice 11.2 D.D. 6 aprile 2005, n. 106	pag. 139
Codice 10.6 D.D. 20 luglio 2005, n. 740	pag. 132	Codice 11.2 D.D. 8 aprile 2005, n. 109	pag. 139
Codice 10 D.D. 20 luglio 2005, n. 741	pag. 133	Codice 11.2 D.D. 19 aprile 2005, n. 116	pag. 139
Codice 10 D.D. 21 luglio 2005, n. 748	pag. 133	Codice 11.2 D.D. 19 aprile 2005, n. 117	pag. 140
Codice 11.2 D.D. 11 gennaio 2005, n. 7	pag. 133	Codice 11.2 D.D. 27 aprile 2005, n. 120	pag. 140
Codice 11.2 D.D. 20 gennaio 2005, n. 15	pag. 133	Codice 11.2 D.D. 28 aprile 2005, n. 121	pag. 140
Codice 11.2 D.D. 20 gennaio 2005, n. 16	pag. 134	Codice 11.2 D.D. 2 maggio 2005, n. 123	pag. 140

Codice 11.2 D.D. 3 maggio 2005, n. 124	pag. 141	Codice 17.4 D.D. 11 luglio 2005, n. 235	pag. 157
Codice 11 D.D. 9 maggio 2005, n. 126	pag. 141	Codice 17.6 D.D. 2 agosto 2005, n. 286	pag. 157
Codice 11.2 D.D. 11 maggio 2005, n. 131	pag. 141	Codice 21 D.D. 26 luglio 2005, n. 474	pag. 180
Codice 11.2 D.D. 30 maggio 2005, n. 149	pag. 141	Codice 21 D.D. 28 luglio 2005, n. 504	pag. 184
Codice 11.4 D.D. 6 luglio 2005, n. 172	pag. 142	Codice 21.2 D.D. 29 luglio 2005, n. 510	pag. 185
Codice 11.4 D.D. 6 luglio 2005, n. 173	pag. 143	Codice 24.3 D.D. 1 agosto 2005, n. 229	pag. 202
Codice 11.4 D.D. 6 luglio 2005, n. 174	pag. 143	Codice 30.1 D.D. 28 luglio 2005, n. 183	pag. 205
Codice 11.4 D.D. 6 luglio 2005, n. 175	pag. 143	Codice 32.5 D.D. 3 agosto 2005, n. 152	pag. 216
Codice 11.4 D.D. 18 luglio 2005, n. 182	pag. 143		
Codice 12.4 D.D. 16 maggio 2005, n. 81	pag. 143		
Codice 12.1 D.D. 18 maggio 2005, n. 82	pag. 144		
Codice 12.1 D.D. 18 maggio 2005, n. 83	pag. 144		
Codice 12.4 D.D. 23 maggio 2005, n. 85	pag. 144		
Codice 12 D.D. 1 agosto 2005, n. 140	pag. 145		
Codice 12.2 D.D. 30 agosto 2005, n. 171	pag. 146		
Codice 12.2 D.D. 31 agosto 2005, n. 172	pag. 146		
Codice 12.2 D.D. 2 settembre 2005, n. 173	pag. 146		
Codice 12.2 D.D. 2 settembre 2005, n. 175	pag. 146		
Codice 15.1 D.D. 28 luglio 2005, n. 535	pag. 147		
Codice 15.9 D.D. 30 agosto 2005, n. 622	pag. 148		
Codice 16.2 D.D. 28 luglio 2005, n. 217	pag. 156		
Codice 16.3 D.D. 31 agosto 2005, n. 259	pag. 156		

COMUNICATI

Distretto dei Vini "Langhe, Roero e Monferrato" -
Asti pag. 217

INDICE SISTEMATICO

AGRICOLTURA

D.G.R. 5 settembre 2005, n.41-781

Attuazione D.M. del 4.8.2005 emanato ai sensi dell'art. 1, commi 1-bis e 1-ter della L.n. 71/2005, concernente interventi a favore di imprese agricole danneggiate dalla crisi di mercato determinatasi nel 2004 a carico della produzione di pesche e nettarine. Approvazione procedure operative. pag. 62

Codice 11.2

D.D. 11 gennaio 2005, n. 7

L.R. n. 63/78, art. 41 - Azioni promozionali e promopubblicitarie a favore delle produzioni agricole, zootecniche ed agroalimentari. Rettifica formale della Determinazione Dirigenziale n. 182 del 15/07/2004 pag. 133

Codice 11.2

D.D. 20 gennaio 2005, n. 15

Oggetto: Legge Regionale 20 novembre 2002, n. 29 "Istituto per il marketing dei prodotti agroalimentari del Piemonte". Concessione proroga termine attivita' da contributo anno 2004 pag. 133

Codice 11.2

D.D. 20 gennaio 2005, n. 16

Legge Regionale n. 20 del 9 agosto 99. D.G.R. n. 68-13171 del 26/07/2004, Disciplinare delle norme tecniche per le Strade del Vino: articolo 17 "Elenco Regionale delle Strade del Vino del Piemonte" pag. 134

Codice 11.2

D.D. 15 febbraio 2005, n. 37

L.R. n. 63/78 - Approvazione iniziativa promozionale di organizzazione del test gustativo su prodotti agroalimentari piemontesi di prossima immissione sul mercato - Affidamento incarico alla societa' Communication improvement per Euro 1.320,00 Iva compresa (cap. 12730/05) pag. 134

Codice 11.2

D.D. 22 febbraio 2005, n. 41

L.R. n. 63/78 art. 41 - Approvazione partecipazione a Agri-food -Italialleva di Verona - 3 / 6 marzo 2005 pag. 134

Codice 11.2

D.D. 22 febbraio 2005, n. 42

L.R. n. 63/78 art. 41 - Promozione dei prodotti agricoli ed agroalimentari. Approvazione iniziative promopubblicitarie ed editoriali pag. 134

Codice 11.2

D.D. 23 febbraio 2005, n. 46

Reg. CEE n. 1035/72 art. 14 quinquies. Quantificazione dell'aiuto finanziario per la VIII annualita' (2003/2004) del Piano di Miglioramento della Qualita' delle Noccioline presentato dalla Organizzazione di Produttori riconosciuta "Piemonte Asprocor Societa' Consortile Cooperativa p. A." di Cissone (CN) - Codice IT 004 pag. 135

Codice 11.2

D.D. 2 marzo 2005, n. 54

PIC Educazione Alimentare - Affidamento all'Associazione Produttori Agripiemonte Miele per la fornitura di materiale promozionale. Spesa complessiva di Euro 2.448,00 Iva compresa (capitolo 13499/2004) pag. 135

Codice 11.2

D.D. 14 marzo 2005, n. 77

Programma Regionale "Comunicazione ed Educazione Alimentare" di realizzazione del Programma cofinanziato (PIC). Linee programmatiche e autorizzazione ad assumere atti di affidamento iniziative a completamento del programma triennale 2003-2006 approvato con D.G.R. n. 22-9733 del 26 giugno 2003. pag. 135

Codice 11.2

D.D. 16 marzo 2005, n. 87

L.R. n. 63/78, art. 41 - Promozione dei prodotti agricoli ed agroalimentari. Iniziative promopubblicitarie ed editoriali. Impegno e liquidazione della spesa di Euro 38.070,00 IVA compresa sul cap. 12730/2005. Art. 3 comma 1) della L.R. n. 2/2005 pag. 136

Codice 11.2

D.D. 16 marzo 2005, n. 88

L.R. n. 63/78, art. 41 - Iniziativa promozionale - Partecipazione alla Fiera Agricola di Verona, 3 - 6 marzo 2005. Impegno e liquidazione della spesa di Euro 25.956,00 IVA compresa sul cap. 12730/2005. Art. 3 comma 1) della L.R. n. 2/2005 pag. 136

Codice 11.2

D.D. 16 marzo 2005, n. 89

L.R. n. 63/78, art. 41 - Iniziativa promozionale di organizzazione del test gustativo su prodotti agroalimentari piemontesi di prossima immissione sul mercato. Impegno e liquidazione della spesa di Euro 1.320,00 IVA compresa sul cap. 12730/2005. Art. 3 comma 1) della L.R. n. 2/2005 pag. 136

Codice 11.2

D.D. 21 marzo 2005, n. 93

L.R. n. 63/78, art. 41 - Promozione prodotti agricoli ed agroalimentari. Approvazione concessione contributi per varie iniziative pag. 136

Codice 11.2

D.D. 4 aprile 2005, n. 96

L.R. n. 63/78 - art. 41 - Interventi promozionali. Iniziative relative alla partecipazione del Piemonte al 39 esimo Vinitaly di Verona. Spesa complessiva di Euro 108.561,40 sul cap. 12730/2005. Art. 3 comma 1) della L.R. n. 2/2005 pag. 137

Codice 11.2**D.D. 6 aprile 2005, n. 102**

Programma cofinanziato di Comunicazione ed educazione alimentare. Affidamento di incarico alla società Aspal S.p.A. Comune di Alessandria per una spesa complessiva di 8.568,00 Euro iva compresa (cap. 13499/2004) pag. 137

Codice 11.2**D.D. 6 aprile 2005, n. 103**

PIC - Comunicazione e educazione alimentare. Affidamento di incarico a CAA Coldiretti Piemonte s.r.l. per una spesa complessiva di Euro 70.000,00 iva compresa (cap. 13499/04) pag. 138

Codice 11.2**D.D. 6 aprile 2005, n. 104**

PIC- Comunicazione ed educazione Alimentare. Affidamento di incarico al Comune di Cirie' per una spesa complessiva di Euro 30.000,00. (cap. 13499/04) pag. 138

Codice 11.2**D.D. 6 aprile 2005, n. 105**

PIC - Comunicazione e educazione alimentare. Affidamento di incarico al Consorzio Regionale Agriturismo Piemonte per una spesa complessiva di euro 52.440,00 iva compresa. (cap. 13499/04) pag. 138

Codice 11.2**D.D. 6 aprile 2005, n. 106**

PIC - Comunicazione e educazione alimentare. Affidamento di incarico all'Associazione Slow Food Italia (omissis) per una spesa complessiva di Euro 109.200,00 iva compresa (cap. 13499/2004) pag. 139

Codice 11.2**D.D. 8 aprile 2005, n. 109**

L.R. 63/78 art. 41 Promozione dei prodotti agricoli e agroalimentari. Affidamento di incarico all'Arch. Giuseppe Dell'Aquila per una spesa complessiva di Euro 13.200,00 Iva compresa sul capitolo 12730/2005. Art. 3 comma 1 della L.R. n. 2/2005 pag. 139

Codice 11.2**D.D. 19 aprile 2005, n. 116**

L.R. n. 63/78, art. 41 - Impegni di spesa relativi alla partecipazione del Piemonte al Medial di Palermo, già approvata con Determinazione Dirigenziale n. 339 del 26 novembre 2004. Euro 8.640,00 IVA compresa, sul cap. 12730/2005. (Art. 3 della L.R. 17/02/2005 n. 2, comma 1) pag. 139

Codice 11.2**D.D. 19 aprile 2005, n. 117**

L.R. n. 63/78, art. 41 - Ulteriori impegni di spesa relativi alla partecipazione del Piemonte al Medial di Palermo, già approvata con Determinazione Dirigenziale n. 339 del 26 novembre 2004. Euro 29.004,06 sul cap. 12730/2005. (Art. 3 della L.R. 17/02/2005 n. 2, comma 2) pag. 140

Codice 11.2**D.D. 27 aprile 2005, n. 120**

Pic- Comunicazione ed educazione alimentare. Progetto del Consorzio Regionale Agriturismo Piemonte "Alla riscoperta dei luoghi di origine del cibo e della manipolazione dei prodotti agricoli" Terza annualità. Reimpegno e liquidazione della spesa di Euro 30.700,00. (cap. 12818/2005) pag. 140

Codice 11.2**D.D. 28 aprile 2005, n. 121**

L.R. n. 63/78 art. 41 - Partecipazione della Regione Piemonte alla 39 ed. del Vinitaly di Verona. Spesa di Euro 109.007,24 IVA compresa sul cap. 12730/2005 (Art. 3 della L.R. 17/02/2005 n. 2, comma 2) pag. 140

Codice 11.2**D.D. 2 maggio 2005, n. 123**

Pic- Comunicazione ed educazione alimentare. Ulteriore impegno di spesa relativo all'organizzazione del convegno internazionale Cum-Sumo già approvato con Det. n. 226 del 31/07/2003. Spesa di Euro 20.484,53 o.f.c. (cap. 13499/2004). pag. 140

Codice 11.2**D.D. 3 maggio 2005, n. 124**

D.G.R. n. 89-29894 del 10/04/2000. Programma Interregionale Cofinanziato (P.I.C.) - Misura 1 Azione 1. Reimpegno e liquidazione della spesa di Euro 13.316,18 (cap. 12853/2005 - Acc. 100387) pag. 141

Codice 11**D.D. 9 maggio 2005, n. 126**

Affidamento per l'anno 2005 all'Istituto per il marketing dei prodotti agroalimentari del Piemonte dello svolgimento di iniziative di informazione istituzionale e ricerche di mercato di cui all'art. 4 della L.R. n. 29/02. - Parziale modifica della Determinazione n. 318 del 16/11/2004 pag. 141

Codice 11.2**D.D. 11 maggio 2005, n. 131**

Reg. Ce n. 2200/96 e Reg. Ce n. 1433/03. Definizione dei criteri di selezione delle spese da sottoporre a controllo relativamente ai Programmi Operativi attività 2004 presentati dalle Organizzazioni dei Produttori ortofrutticoli piemontesi. pag. 141

Codice 11.2**D.D. 30 maggio 2005, n. 149**

Legge Regionale 20 novembre 2002, n. 29 "Istituto per il marketing dei prodotti agroalimentari del Piemonte". Approvazione delle attività da contributo anno 2004 presentate a consuntivo e quantificazione del saldo pag. 141

Codice 11.4**D.D. 6 luglio 2005, n. 172**

Regolamento (CE) n. 1257/99. P.S.R. 2000/2006. Misura G "Miglioramento delle condizioni di trasformazione e commercializzazione dei prodotti agricoli". D.G.R. n. 109/1822. Ditta: Terre del Barolo s.c. a r.l. - Approvazione della variante del progetto pag. 142

Codice 11.4**D.D. 6 luglio 2005, n. 173**

Regolamento (CE) n. 1257/99. P.S.R. 2000/2006. Misura G "Miglioramento delle condizioni di trasformazione e commercializzazione dei prodotti agricoli". D.G.R. n. 109/1822. Ditta: Antica Contea di Castelvevo Società Cooperativa Agricola. Proroga di fine lavori di cui alla determinazione n. 306 del 23/10/2003 pag. 143

Codice 11.4**D.D. 6 luglio 2005, n. 174**

Regolamento (CE) n. 1257/99. P.S.R. 2000/2006. Misura G "Miglioramento delle condizioni di trasformazione e commercializzazione dei prodotti agricoli". D.G.R. n. 109/1822. Ditta: Valgrana S.p.A. Proroga di fine lavori di cui alla determinazione n. 392 del 22/12/2003 pag. 143

Codice 11.4**D.D. 6 luglio 2005, n. 175**

Regolamento (CE) n. 1257/99. P.S.R. 2000/2006. Misura G "Miglioramento delle condizioni di trasformazione e commercializzazione dei prodotti agricoli". D.G.R. n. 109/1822. Ditta: Genola Latte s.r.l. Proroga di fine lavori di cui alla determinazione n. 393 del 22/12/2003 pag. 143

Codice 11.4**D.D. 18 luglio 2005, n. 182**

Piano di Sviluppo Rurale 2000-2006 della Regione Piemonte. Misura M azione 1) "Allestimento di spazi di vendita interaziendali di prodotti agricoli di qualità". Progetto presentato da Cantina Sociale Vallebelbo - Proroga. pag. 143

Codice 12.4**D.D. 16 maggio 2005, n. 81**

Progetto pilota zone vulnerabili da nitrati - giornata tecnico dimostrativa di Racconigi - 19 maggio 2005 - servizio di ristorazione ai partecipanti al convegno (Impegno 7493/2004) capitolo 12686/2004 pag. 143

Codice 12.4**D.D. 23 maggio 2005, n. 85**

Programma di divulgazione agricola 2005. Stampa di un supplemento monografico ai "Quaderni della Regione Piemonte - Agricoltura" intitolato: "Annali del Settore Fitosanitario". Euro 7.205,12 (Cap. 13510/05) pag. 144

Codice 12**D.D. 1 agosto 2005, n. 140**

Reg. CE 1493/99 e 1227/00 - Cessione dei diritti di impianto della riserva regionale (dei diritti) ai fini della riqualificazione della produzione vitivinicola verso la domanda di mercato pag. 145

Codice 12.2**D.D. 30 agosto 2005, n. 171**

L. 164/92 articolo 10 lettera C). Riduzione resa ettaro vino classificabile per motivi di mercato, D.O.C.G. "Brachetto d'Acqui" o "Acqui" e D.O.C. "Piemonte Brachetto" per la vendemmia 2005 pag. 146

Codice 12.2**D.D. 31 agosto 2005, n. 172**

Vincolo di destinazione dei prodotti esclusi dalla D.O.C.G. "Brachetto d'Acqui" e della D.O.C. "Piemonte Brachetto" - vendemmia 2005 pag. 146

Codice 12.2**D.D. 2 settembre 2005, n. 173**

Determinazione n.171 del 30 agosto 2005 - Rettifica per mero errore materiale pag. 146

Codice 12.2**D.D. 2 settembre 2005, n. 175**

L. 164/92 articolo 10 lettera c) e d), - riduzione resa ettaro vino classificabile per motivi di mercato, vincolo di destinazione dei prodotti esclusi dalla D.O.C.G. "Asti", per la vendemmia 2005. pag. 146

Distretto dei Vini "Langhe, Roero e Monferrato"

Avviso per la presentazione di proposte di intervento piano annuale del Distretto dei vini "Langhe Roero e Monferrato" pag. 217

ARTIGIANATO**D.G.R. 5 settembre 2005, n.40-780**

L.R. 21/97 - Capo VI - Artigianato Artistico e Tipico di Qualità - Art. 28 - Riconoscimento di Eccellenza dell'Impresa Artigiana Alimentare del settore Gastronomia e Prodotti sotto vetro e del settore Pasta fresca. Presentazione domande dall'8/09/2005 al 31/10/2005. pag. 61

Codice 17.6**D.D. 2 agosto 2005, n. 286**

L.R.21/97 - Capo VI - Art. 28. Disciplinare di Eccellenza dell'Impresa Artigiana Alimentare dei Settori Gastronomia e prodotti sottovetro; Pasta Fresca. Approvazione modulistica pag. 157

ASSISTENZA**Codice 30.1****D.D. 28 luglio 2005, n. 183**

D.G.R. n. 33 - 357 del 27/6/05 "L.R. n. 1/04 - Approvazione delle linee guida reg.li, nonché delle modalità standard riguardanti le attività formative per gli operatori dei servizi soc.li finanziate tramite le Province con fondi reg.li - Anno 2005". Approvazione dello schema della modulistica aggiornata, concernente l'istanza di finanziamento da utilizzare da parte degli enti gestori dei servizi soc.li. Anno 2005 pag. 205

ASSOCIAZIONI, FONDAZIONI**Codice 10.7****D.D. 7 giugno 2005, n. 585**

Associazione Sportiva Dilettantistica Golf Club Biella "Le Betulle" con sede in Magnano Biellese (BI) Regione, Valcarrozza. Provvedimenti in ordine all'approvazione del nuovo statuto pag. 116

Codice 10.7

D.D. 14 giugno 2005, n. 613

Associazione A.C.E.A.A. Associazione Centro Evangelico Assistenza Anziani Onlus con sede in Casorzo (AT). Provvedimenti in ordine all'approvazione del nuovo statuto pag. 119

Codice 10.7

D.D. 15 giugno 2005, n. 616

Associazione Aldo Erroi, con sede in Torino. Provvedimenti in ordine al riconoscimento della personalita' giuridica pag. 120

Codice 10.7

D.D. 15 giugno 2005, n. 617

Comitato Organizzatore delle Olimpiadi degli Scacchi Torino 2006 con sede in Torino. Provvedimenti in ordine al riconoscimento della personalita' giuridica pag. 120

Codice 10.7

D.D. 17 giugno 2005, n. 622

Fondazione Centro d'Arti Asiatiche con sede in Torino. Provvedimenti in merito all'estinzione pag. 121

Codice 10.7

D.D. 22 giugno 2005, n. 635

Associazione Sportiva Dilettantistica "Golf Club Le Fronde", con sede in Avigliana (TO). Provvedimenti in ordine all'approvazione del nuovo statuto pag. 123

Codice 10.7

D.D. 22 giugno 2005, n. 636

Comitato Organizzatore Universiade Invernale Torino 2007, con sede in Torino. Provvedimenti in ordine al riconoscimento della personalita' giuridica pag. 123

Codice 10.7

D.D. 6 luglio 2005, n. 689

Associazione "Tennis Rivoli 2000 - Associazione Sportiva Dilettantistica", con sede in Rivoli (TO). Provvedimenti in merito all'approvazione del nuovo statuto pag. 128

BILANCIO

Codice 9.2

D.D. 24 febbraio 2005, n. 29

Emolumenti spettanti al Difensore Civico ai sensi della L.R. n. 50 del 9.12.1981 per l'anno 2005. Impegno di spesa sul capitolo 10100/2005 di euro 100.000,00 pag. 87

Codice 9.2

D.D. 24 febbraio 2005, n. 30

Pagamento di imposte e contributi previdenziali. Assunzione impegni di spesa per l'anno 2005 capitoli vari pag. 87

Codice 9.2

D.D. 25 febbraio 2005, n. 32

Conferma e nuova nomina funzionari decentrati per il pagamento di minute spese Direzione Opere Pubbliche pag. 88

Codice 9.2

D.D. 4 marzo 2005, n. 40

Contributi in annualita' - pagamento ruolo spesa fissa Euro 92.962,24 - cap. 20674/2005 pag. 88

Codice 9.2

D.D. 7 marzo 2005, n. 41

Rimborso del Rendiconto della Cassa Economale del Settore Ufficio di Roma quarto trimestre 2004 per un importo complessivo di euro 981,01 pag. 88

Codice 9.2

D.D. 9 marzo 2005, n. 44

Rimborso Rendiconto della Cassa Economale Centrale per i mesi di luglio agosto settembre ottobre 2004 L. R. n. 2 del 17.2.2005 art. 3 comma 2 pag. 88

Codice 9.2

D.D. 17 marzo 2005, n. 51

Spese per il funzionamento del Consiglio Regionale. Impegno e liquidazione fondi per euro 65.326.900,00. Anno 2005 Capitoli Vari pag. 89

Codice 9.2

D.D. 5 aprile 2005, n. 72

Rimborso spese all'Istituto Bancario S. Paolo IMI delle spese ripetibili, bolli di quietanza e tasse postali per la gestione dei c/c bancari e postali a copertura delle spese ripetibili, periodo dal 1.1.2005 al 31.12.2005. Spesa euro 300.000,00 capitolo 10430 del bilancio per l'anno 2005 pag. 89

Codice 9.2

D.D. 6 aprile 2005, n. 73

Indennita' di carica spettanti ai componenti della Giunta Regionale. Impegno di spesa di euro 1.400.000,00 sul cap. 10040/2005 pag. 89

Codice 9.2

D.D. 14 aprile 2005, n. 79

Impegno della somma di euro 2.100.000,00 sul capitolo 40072/05 di uscita e accertamento della somma di euro 2.100.000,00 sul capitolo 2932/05 di entrata pag. 89

Codice 9.2

D.D. 27 aprile 2005, n. 87

Rimborso spese ed indennita' spettanti ai componenti della Giunta che si recano fuori sede per ragione del loro incarico. Impegni di spesa euro 300.000,00 sul capitolo 10230/2005 pag. 89

Codice 9.2

D.D. 16 maggio 2005, n. 101

Restituzione somma Studio Tecnico Geom. Bruni Enrico per l'importo di euro 422,22 sul capitolo 2903/05 delle Entrate e sul capitolo 40035/05 delle Uscite pag. 89

Codice 9.2

D.D. 30 maggio 2005, n. 109

Contributi in annualita' - pagamento Cassa Depositi e Prestiti Euro 137.855,26 cap. 24470/05 pag. 89

Codice 9.2**D.D. 31 maggio 2005, n. 110**

Rimborso del Rendiconto della Cassa Economale del Settore Ufficio di Roma primo trimestre 2005 per un importo complessivo di euro 27,52 pag. 90

Codice 9**D.D. 9 giugno 2005, n. 124**

Liquidazione fattura CSI Piemonte - cap. 10225/05 - Euro 42.684,41 pag. 91

Codice 9**D.D. 13 luglio 2005, n. 153**

Liquidazione fattura CSI Piemonte - cap. 10225/05 - Euro 4.645,38 pag. 96

BOLLETTINO UFFICIALE**Codice 5.9****D.D. 4 agosto 2005, n. 70**

Contratto per l'affidamento del servizio di stampa del Bollettino Ufficiale della Regione Piemonte. Proroga sino al 28.2.2006 pag. 65

COMUNICAZIONE**Codice 6.3****D.D. 4 maggio 2005, n. 154**

Variazione determinazione n. 475 del 25.11.2004. Nessun impegno di spesa pag. 67

Codice 6.1**D.D. 4 maggio 2005, n. 155**

Atti di ospitalita', in collaborazione con il Comune di Torino, in occasione del Congresso Nazionale di Microchirurgia. Torno 5-7 maggio 2005. Spesa Euro 4.080,00= Cap. 10050/2005 pag. 67

Codice 6.1**D.D. 4 maggio 2005, n. 156**

Integrazione determinazione n. 418 del 16.11.2004 relativa all'acquisto di permessi di transito e sosta in zona a traffico limitato pag. 67

Codice 6.3**D.D. 5 maggio 2005, n. 157**

Docup 2000-2006 ob.2 linea d'intervento 1.1.a Proseguimento progetto "La valorizzazione dell'immagine del Piemonte sulle Guide turistiche internazionali". Affidamento incarico. Spesa di euro 24.960,00 capp. vari pag. 68

Codice 6.3**D.D. 5 maggio 2005, n. 158**

Docup 2000-2006 ob. 2 linea d'intervento 1.1.a Iniziativa di comunicazione istituzionale per la promozione del Piemonte Internazionale aree ob. 2. Spesa di euro 12.000,00 cap. vari pag. 68

Codice 6.3**D.D. 5 maggio 2005, n. 160**

Docup 2000-2006 ob. 2 linea d'intervento 1.1.a Iniziativa di comunicazione istituzionale proseguimento progetto "Pressimages". Affidamento incarichi. Spesa di euro 24.050,00 capp. vari pag. 68

Codice 6.3**D.D. 5 maggio 2005, n. 161**

Docup 2000-2006 ob. 2 linea d'intervento 1.1.a - Iniziativa di comunicazione istituzionale proseguimento progetto "Piemonte e Moda". Spesa di euro 12.000,00 cap. vari pag. 69

Codice 6.3**D.D. 6 maggio 2005, n. 162**

Docup 2000-2006 ob 2 linea d'intervento 1.1.a. Realizzazione della rivista Piedmont in the world. Spesa di Euro 31.317,85. Affidamento incarichi. Capitoli vari pag. 69

Codice 6.3**D.D. 9 maggio 2005, n. 163**

Docup 2000-2006 ob. 2 linea d'intervento 1.1.a Iniziativa di comunicazione istituzionale per la promozione del Piemonte Internazionale da attuare a Bruxelles. Affidamento incarichi. Spesa di euro 46.838,48 capp. vari pag. 70

Codice 6**D.D. 9 maggio 2005, n. 165**

Realizzazione cd contenenti il manuale d'uso del marchio regionale. Affidamento incarico. Spesa di Euro 1800,00. Cap.10370 del bilancio 2005. Acc. n. 100677 pag. 70

Codice 6.3**D.D. 12 maggio 2005, n. 166**

Docup 2000-2006 ob.2 linea d'intervento 1.1.a Compartecipazione della Regione Piemonte al Festival Cinematografico di Cannes. Affidamento incarichi. Spesa di euro 38.520,00 capp. vari pag. 70

Codice 6.3**D.D. 12 maggio 2005, n. 167**

Docup 2000-2006 ob. 2 linea d'intervento 1.1.a Compartecipazione alle azioni di promozione proposte dal Museo del Cinema di Torino nell'ambito del progetto "Piemonte Cinema". Affidamento incarico. Spesa di euro 13.200,00 capp. vari pag. 71

Codice 6.3**D.D. 13 maggio 2005, n. 168**

DGR 30-15034 del 17.3.2005 iniziativa di comunicazione relativa a Piemontedavvivo liveday e framebyframe - affidamento incarichi - spesa di euro 26.814,21 sul capitolo 10330/2005 (acc. 100673) pag. 71

Codice 6.3**D.D. 16 maggio 2005, n. 169**

DGR n. 44-14623 del 24-1-2005. Partecipazione della Regione Piemonte al salone "Eco Efficiency" di Torino. Impegno assunto ai sensi dell'art.3 comma 2 della Legge regionale n. 2/2005. Spesa di Euro 7.180,00= capitolo 15250/2005 pag. 72

Codice 6.1**D.D. 17 maggio 2005, n. 170**

Acquisizione spazi su giornali vari per la prosecuzione di campagne informative istituzionali. Spesa Euro 36.732,00= Cap. 10340/2005 pag. 72

Codice 6.1**D.D. 17 maggio 2005, n. 171**

Organizzazione workshop dal titolo: "Lo sportello unico verso l'innovazione" - Centro Incontri della Regione Piemonte 20.5.2005- Spesa Euro 2.244,00 Cap. 10330/2005 pag. 72

Codice 6.3**D.D. 17 maggio 2005, n. 172**

Docup 2000-2006. Ob 2 linea d'intervento 1.1.a.Focus on Monferrato. Realizzazione video. Affidamento incarico. Spesa di Euro 13.000,00. Capitoli vari pag. 72

Codice 6.3**D.D. 17 maggio 2005, n. 173**

Docup 2000-2006 Ob2 Linea d'intervento 1.1.a Focus on Monferrato.Affidamento incarico. Spesa di Euro 3000,00. Capitoli vari. pag. 73

Codice 6.3**D.D. 17 maggio 2005, n. 174**

Docup 2000 - 2006 ob. 2 linea d'intervento 1.1. Acquisizione materiale di supporto CD Piemonte World. Affidamento incarichi. Spesa di Euro 25.200,00. Capitoli vari pag. 73

Codice 6.3**D.D. 23 maggio 2005, n. 184**

Docup 2000-2006 ob 2 linea d'intervento 1.1.a. Progetto Magnum sees Piemonte. Stampa libro fotografico. Spesa di Euro 39.035,88. Capitoli vari pag. 73

Codice 6.1**D.D. 23 maggio 2005, n. 185**

Rettifica allegato determinazione n. 52 del 4 marzo 2005 pag. 74

Codice 6.3**D.D. 23 maggio 2005, n. 186**

Docup 2000-2006 ob. 2 linea d'intervento 1.1.a - Rettifica determina n. 159 del 5.5.2005. Spesa di euro 21.653,40 capp. vari pag. 74

Codice 6.3**D.D. 23 maggio 2005, n. 187**

Docup 2000-2006 ob. 2 linea d'intervento 1.1.a Organizzazione del primo Forum annuale GVCi in programma a Torino dal 23 al 25 maggio p.v. Affidamento incarichi. Spesa di euro 13.038,00 capp. vari pag. 74

Codice 6.3**D.D. 24 maggio 2005, n. 188**

Docup 2000-2006 ob.2 linea d'intervento 1.1a Integrazione determinazione n. 177 dell'11.6.2004. Spesa di euro 30.000,00 capp. vari pag. 74

Codice 6.3**D.D. 24 maggio 2005, n. 189**

Docup 2000-2006 ob. 2 linea d'intervento 1.1.a Iniziativa di comunicazione istituzionale per la promozione internazionale dell'area ob. 2 del Saluzzese. Spesa di euro 100.000,00 capp. vari pag. 75

Codice 6.3**D.D. 24 maggio 2005, n. 190**

Docup 2000-2006 ob.2 linea d'intervento 1.1.a Iniziativa di comunicazione istituzionale, realizzazione materiale di supporto. Affidamento incarichi. Spesa di euro 24.996,00 capp. vari pag. 75

Codice 6.3**D.D. 24 maggio 2005, n. 191**

Docup 2000-2006 ob. 2 linea d'intervento 1.1a Iniziativa di comunicazione istituzionale, realizzazione Siti Web e CD Rom dedicati alle aree ob. 2 del territorio piemontese. Spesa di euro 43.800,00 capp. vari pag. 75

Codice 6.2**D.D. 25 maggio 2005, n. 192**

Prosecuzione realizzazione agenzia Piemonte Informa. Cap. 10370/2005 Spesa Euro 10.000,00 pag. 76

Codice 6.1**D.D. 25 maggio 2005, n. 193**

Partecipazione organizzativa alle tappe cuneesi dell'88 Giro d'Italia. Spesa Euro 19.997,00= Cap. 10330/2005 pag. 76

Codice 6.3**D.D. 25 maggio 2005, n. 194**

DGR n.30-15034 del 17-3-2005 e n.63-14692 del 31-1-2005. Partecipazione della Regione Piemonte alla 43^ edizione della Fiera del Lago Maggiore di Arona. Spesa di Euro 16.518,00.= capitoli vari. pag. 76

Codice 6.4**D.D. 26 maggio 2005, n. 195**

Attivazione seconda fase iniziativa URP Mobile. Spesa Euro 57.000,00= Cap. 10330/2005 pag. 77

Codice 6.3**D.D. 30 maggio 2005, n. 196**

DOCUP 2000-2006 OB. 2 linea d'intervento 1.1a Organizzazione progetti di visita di giornalisti delle maggiori testate quotidiane e periodiche e tv internazionali dell'area turistica-sportiva. Affidamento incarichi. Spesa di euro 31.108,60 capp. vari pag. 77

Codice 6.3**D.D. 30 maggio 2005, n. 197**

DGR n. 30-15034 del 17.3.2005 Liquidazione fattura all'Agenzia La Luna di Torino. Spesa di euro 10.000,00 cap. 10370/2005 pag. 77

Codice 6.3**D.D. 31 maggio 2005, n. 199**

D.G.R.n.87-14802 del 14.02.2005, D.G.R.n.42-15046 del 17.03.2005. Programma di comunicazione e valorizzazione "Abitazioni per gli anziani". Affidamento incarico. Spesa Euro 15.000,00 Cap.26244/05 A.n.100702 pag. 78

Codice 6.3**D.D. 31 maggio 2005, n. 200**

D.G.R.n.21-15160 del 23.03.2005, D.G.R.n.53-14924 del 28.02.2005. Programma di promozione dell'immagine internazionale del Piemonte. Approvazione seconda fase progetto Spaceland. Affidamento incarichi. Spesa Euro 40.540,00. Capitoli e Accantonamenti vari. pag. 78

Codice 6.1**D.D. 31 maggio 2005, n. 201**

Acquisto pubblicazioni istituzionali sul Piemonte. Spesa Euro 79.130,00= o.f.c. Cap. 10320/2005 pag. 78

Codice 6.1**D.D. 31 maggio 2005, n. 202**

Integrazione determinazione n. 418 del 16/11/2004 relativa all'acquisto di permessi di transito e sosta in zona a traffico limitato pag. 79

Codice 6.3**D.D. 31 maggio 2005, n. 204**

Docup 2000-2006. Iniziative promozionali a Parigi. Partecipazione della Regione al Salone Italia 2005 Art de vivre a Paris Expo. Spesa di Euro 97.405,37. Capitoli vari pag. 79

Codice 6.4**D.D. 1 giugno 2005, n. 205**

Fornitura materiali e servizi per seconda fase URP Mobile. Spesa Euro 15.483,00. Capitoli vari pag. 80

CULTURA**Codice 32.5****D.D. 3 agosto 2005, n. 152**

L.r. 26/90, modificata e integrata con L.r. 37/97. Approvazione del Bando di concorso della Decima Edizione del "Premio per un testo teatrale nelle lingue del Piemonte" e del rilascio di un "Attestato di partecipazione" ai partecipanti al concorso. Approvazione della nomina dei componenti della Giuria e della spesa per i relativi compensi. Spesa Euro 2.250,00 (o.f.i.) Cap. 11650/05 pag. 216

EDILIZIA RESIDENZIALE**D.G.R. 5 settembre 2005, n.10-751**

Legge 17.2.1992, n. 179. VIII Programma di edilizia residenziale pubblica sovvenzionata, quadriennio 1996-1999.A.T.C. di Torino, intervento di nuova costruzione nel Comune di Pianezza non pervenuto all'apertura del cantiere entro il 22.8.2005 (P.I. n. 3048). Diffida all'Ente attuatore ad adempiere all'inizio dei lavori ai sensi dell'art. 3, comma 8, della legge 17.2.1992, n. 179 e s.m.i. pag. 42

ENTI LOCALI**Codice 5****D.D. 9 giugno 2005, n. 44**

Impegno di spesa ai sensi dell'art. 3, comma 2, della l.r. 2/2005 di Euro 30.000,00 sul capitolo per spese obbligatorie n. 10085 del bilancio 2005 (U.P.B. n. 05011) per incarichi di collaborazione coordinata e continuativa finalizzati al supporto della gestione associata di servizi comunali. Approvazione del relativo schema di contratto pag. 62

ESPROPRIAZIONI**Codice 10.2****D.D. 8 giugno 2005, n. 590**

Interporto di Torino-Orbassano. Realizzazione dell'asse di penetrazione denominato "asse viario nord-sud". Corrispondenza dell'indennita' ex art. 17 L. 865/71 ai signori Bronzino Guido e Bronzino Michele. Spesa di Euro 14.765,55 (Cap. 23780/2005 - A. 100898) pag. 117

Codice 10.2**D.D. 9 giugno 2005, n. 597**

Interporto di Torino-Orbassano. Realizzazione dell'asse di penetrazione denominato "Asse viario nord-sud". Corrispondenza dell'indennita' ex art. 17 L. 865/71 al signor (omissis). Spesa di Euro 8.173,96 (Cap. 23780/2005- A. 100898). pag. 118

FIERE E MERCATI**Codice 17.4****D.D. 11 luglio 2005, n. 235**

Oggetto: L.R. 47/87 - Riconoscimento qualifica regionale alla manifestazione fieristica "ManualMente", in programma a Torino dal 7 al 10 ottobre 2005 pag. 157

FINANZE**Codice 9.2****D.D. 24 febbraio 2005, n. 28**

L.R. 22.09.1994 n. 40 Spese per le sedute del Comitato Regionale di Controllo. Impegno di spesa della somma di euro 230.000,00 capitolo 10060/2005 pag. 87

Codice 9.3**D.D. 6 giugno 2005, n. 116**

Rimborso dell'Addizionale Regionale all'Imposta di consumo sul gas metano alla Societa' "Energas S.r.l.". Spesa di euro 75.812,96. Capitolo 15900 pag. 90

Codice 9.3**D.D. 6 giugno 2005, n. 117**

Rimborso dell'Addizionale Regionale all'Imposta di consumo sul gas metano alla societa' "Distribuzione Gas Badano S.r.l. Spesa di euro 1.126,32. Capitolo 15900 pag. 90

Codice 9.3**D.D. 6 giugno 2005, n. 118**

Tassa Automobilistica Regionale. Revoca dell' autorizzazione alla riscossione delle tasse automobilistiche all' Agenzia Europa 2000 di Giambarresi Giuseppina. Codice M.c.T.c. TO1639, operante tramite il Polo telematico Sermetra pag. 90

Codice 9.3**D.D. 6 giugno 2005, n. 119**

Tassa Automobilistica Regionale. Autorizzazione per l'esercizio di riscossione all' Agenzia Vinovo di Lacerenza Luisa. Codice M.c.T.c. TO1221, operante tramite il Polo telematico Sermetra pag. 90

Codice 9.3**D.D. 6 giugno 2005, n. 120**

Tassa Automobilistica Regionale. Autorizzazione per l'esercizio di riscossione all' Agenzia Ellegi s.n.c. di Butti Laila, codice M.c.T.c. NO1151, operante tramite il Polo Telematico Sermetra pag. 90

Codice 9.3**D.D. 8 giugno 2005, n. 122**

Tassa automobilistica Regionale. Revoca dell' autorizzazione alla riscossione delle tasse automobilistiche del sig. Maulini Fulvio, titolare della Tabaccheria contrassegnata con codice lottomatica TO1470 e codice regionale 130031120001 pag. 90

Codice 9.3**D.D. 14 giugno 2005, n. 127**

Rimborso di tasse automobilistiche indebitamente versate per periodi fissi aventi inizio nell' anno 2002. Spesa di euro 199,09. Capitolo 15900/2005 pag. 91

Codice 9.3**D.D. 14 giugno 2005, n. 128**

Rimborso di tasse automobilistiche indebitamente versate per periodi fissi aventi inizio nell' anno 2003. Spesa di euro 588,75. Capitolo 15900/2005 pag. 91

Codice 9.3**D.D. 14 giugno 2005, n. 129**

Rimborso di tasse automobilistiche indebitamente versate per periodi fissi aventi inizio nell' anno 2004. Spesa di euro 14.187,38. Capitolo 15900/2005 pag. 91

Codice 9.3**D.D. 14 giugno 2005, n. 130**

Rimborso di tasse automobilistiche indebitamente versate per periodi fissi aventi inizio nell' anno 2004. Spesa di euro 14.668,91. Capitolo 15900/2005 pag. 92

Codice 9.3**D.D. 14 giugno 2005, n. 131**

Rimborso di tasse automobilistiche indebitamente versate per periodi fissi aventi inizio nell' anno 2004. Spesa di euro 14.314,45. Capitolo 15900/2005 pag. 92

Codice 9.3**D.D. 14 giugno 2005, n. 132**

Rimborso di tasse automobilistiche indebitamente versate per periodi fissi aventi inizio nell' anno 2004. Spesa di euro 13.984,26. Capitolo 15900/2005 pag. 92

Codice 9.3**D.D. 22 giugno 2005, n. 136**

Rimborso di tasse automobilistiche indebitamente versate per periodi fissi aventi inizio nell' anno 2004. Spesa di euro 14.407,62. Capitolo 15900/2005 pag. 92

Codice 9.3**D.D. 22 giugno 2005, n. 137**

Rimborso di tasse automobilistiche indebitamente versate per periodi fissi aventi inizio nell' anno 2004. Spesa di euro 13.852,44. Capitolo 15900/2005 pag. 93

Codice 9.3**D.D. 22 giugno 2005, n. 138**

Rimborso di tasse automobilistiche indebitamente versate per periodi fissi aventi inizio nell' anno 2004. Spesa di euro 12.950,17. Capitolo 15900/2005 pag. 93

Codice 9.3**D.D. 22 giugno 2005, n. 139**

Rimborso di tasse automobilistiche indebitamente versate per periodi fissi aventi inizio nell' anno 2004. Spesa di euro 7.575,42. Capitolo 15900/2005 pag. 93

Codice 9.3**D.D. 22 giugno 2005, n. 140**

Rimborso di tasse automobilistiche indebitamente versate per periodi fissi aventi inizio nell' anno 2005. Spesa di euro 5.660,84. Capitolo 15900/2005 pag. 94

Codice 9.3**D.D. 22 giugno 2005, n. 141**

Tassa automobilistica Regionale. Revoca dell' autorizzazione alla riscossione delle tasse automobilistiche della sig.ra De Rubertis Pantalea, titolare della Tabaccheria contrassegnata con codice lottomatica TO2421 e codice regionale 130012520002 pag. 94

Codice 9.3**D.D. 22 giugno 2005, n. 142**

Tassa automobilistica Regionale. Revoca dell' autorizzazione alla riscossione delle tasse automobilistiche della sig.ra Bovo Loredana, titolare della Tabaccheria contrassegnata con codice lottomatica TO0367 e codice regionale 130960040001 pag. 94

Codice 9.3**D.D. 6 luglio 2005, n. 146**

Legge regionale n. 36 del 29 novembre 2004 "Modifiche ed integrazioni alla legge regionale 23 aprile 2001, n. 9 (Disposizioni fiscali per l' acquisto delle benzine in territori regionali di confine)". Impegno di spesa e liquidazione per i rimborsi ai singoli gestori di impianti di carburante di euro 39.145,51. Capitolo 10460 pag. 94

Codice 9**D.D. 11 luglio 2005, n. 147**

Stipulazione di un contratto di collaborazione a termine per l'affidamento delle prestazioni necessarie per la verifica della congruità dei flussi finanziari dei tributi regionali: IRAP, addizionale IRPEF e per il monitoraggio dei flussi finanziari della compartecipazione al gettito dell'IVA. Impegno di spesa di euro 22.200,00 sul capitolo 10209/2005 (Accantonamento n. 101019).

pag. 94

Codice 9**D.D. 11 luglio 2005, n. 148**

Stipulazione di un contratto di collaborazione a termine per le prestazioni necessarie per l'esazione dei tributi regionali. Impegno di spesa di euro 22.200,00 sul capitolo 10209/2005 (Accantonamento n. 101019)

pag. 95

Codice 9**D.D. 11 luglio 2005, n. 149**

Stipulazione di un contratto di collaborazione a termine per l'affidamento nell'ambito dell'attività di monitoraggio dei flussi finanziari dei tributi regionali. Impegno di spesa di euro 19.200,00 sul capitolo 10209/2005 (Accantonamento n. 101019).

pag. 95

Codice 9**D.D. 13 luglio 2005, n. 152**

Stipulazione di un contratto di collaborazione a termine per l'affidamento delle prestazioni necessarie per essere di supporto alla Direzione nelle attività riguardanti il ruolo di Autorità di Pagamento Docup 2000 - 2006. Impegno di spesa di euro 13.500,00 sul cap. 15103/05 (Acc. 100989), euro 9.450,00 sul cap. 15098/05 (Acc. 100990), euro 4.050,00 sul cap. 15108/05 (Acc. 100991).

pag. 96

Codice 9.3**D.D. 13 luglio 2005, n. 154**

Legge regionale n. 36 del 29 novembre 2004 "Modifiche ed integrazioni alla legge regionale 23 aprile 2001, n. 9 (Disposizioni fiscali per l'acquisto delle benzine in territori regionali di confine)". Impegno di spesa e liquidazione per i rimborsi ai singoli gestori di impianti di carburante di euro 63.707,80. Capitolo 10460

pag. 96

**FORMAZIONE PROFESSIONALE/
LAVORO****Codice 15.1****D.D. 28 luglio 2005, n. 535**

Direttiva relativa alla formazione dei lavoratori occupati - periodo 2004/2006 - di cui alla D.G.R. n. 15 - 11520 del 19/01/2004 - Interventi a gestione unitaria regionale: approvazione del secondo bando per la chiamata dei progetti di formazione per lavoratori occupati a titolo di Azioni Specifiche a regia regionale - anno 2005.

pag. 147

Codice 15.9**D.D. 30 agosto 2005, n. 622**

Affidamento del servizio di assistenza tecnica all'esecuzione dell'Iniziativa Comunitaria Equal, seconda fase. Indizione di gara. Procedura ristretta accelerata

pag. 148

INDUSTRIA**Codice 16.2****D.D. 28 luglio 2005, n. 217**

Reg (CE) 1260/99 - FESR - Area Ob. 2 DOCUP 2000/2006. Misura 3.2. Interventi di riqualificazione locale effettuati da soggetti pubblici. Rideterminazione contributo DOCUP ai soggetti beneficiari

pag. 156

Codice 16.3**D.D. 31 agosto 2005, n. 259**

Reg. (CE) 1260/99 - DOCUP 2000/2006 - Misure a "Regia Regionale". Determinazioni in merito alle scadenze per il conseguimento della quota di contributo cosiddetta di premialità

pag. 156

INFORMATICA**Codice 7.3****D.D. 31 maggio 2005, n. 173**

Implementazione SIRE anno 2005. Approvazione dello schema di contratto-quadro "Sviluppo del SIRE" e completamento dei progetti di cui alla tabella allegata. Affidamento incarico CSI-Piemonte. Impegno di spesa euro 715.843,48 sul cap. 10640/05 (art. 3 comma II della L.R. 2/2005)

pag. 80

Codice 7.3**D.D. 31 maggio 2005, n. 175**

Gestione SIRE anno 2005. Affidamento incarico per il mese di novembre al CSI-Piemonte. Impegno di spesa euro 4.245.455,00 sul cap. 10635/05 (art. 3 comma II della L.R. 2/2005)

pag. 80

Codice 7.3**D.D. 31 maggio 2005, n. 176**

Servizi e Gestione 2005. Servizi di supporto alle attività del Gruppo di lavoro Larga Banda. Affidamento incarico al CSI-Piemonte. Impegno di spesa euro 1.233.372,00 sul cap. 10635/05 (art. 3 comma II L.R. 2/2005)

pag. 80

Codice 7.3**D.D. 31 maggio 2005, n. 177**

Servizi e Gestione del "Patto per il Piemonte" anno 2005. Affidamento incarico CSI-Piemonte. Impegno di spesa euro 11.000.000,00 sul cap. 10632/05 (art. 3 comma II L.R. 2/2005)

pag. 81

Codice 7.3**D.D. 7 giugno 2005, n. 183**

Acquisto di n. 600 lettori di smart card con interfaccia USB. Affidamento incarico Bit4id s.r.l. Impegno di spesa euro 9.288,00 sul cap. 10650/05

pag. 82

Codice 7.3**D.D. 14 giugno 2005, n. 190**

Rettifica della D.D. n. 177 del 31.05.2005

pag. 83

Codice 7.3**D.D. 21 giugno 2005, n. 191**

Progetti di innovazione tecnologica per l'anno 2005. Affidamento incarico Top-IX (Torino Piemonte Internet Exchange). Impegno di spesa euro 1.020.000,00 sul cap. 10640/05 pag. 83

Codice 7.3**D.D. 28 giugno 2005, n. 192**

Acquisizione di unita' storage IBM per sedi regionali. Affidamento incarico COSMIC S.p.A. Impegno di spesa euro 25.079,67 sul cap. 10650/05 pag. 83

Codice 7.3**D.D. 30 giugno 2005, n. 197**

Progetti di informatizzazione relativi all'Accordo di programma quadro in materia di e-government e societa' dell'informazione nella Regione Piemonte. Affidamento incarico CSI-Piemonte. Impegno di spesa euro 5.017.519,29 su capp. vari pag. 84

Codice 7.3**D.D. 1 luglio 2005, n. 198**

Rettifica della D.D. n. 173 del 31.05.2005. Aumento dell'impegno di spesa (n. 1935) pari ad euro 66.475,38 sul cap. 10640/05 pag. 85

Codice 7.3**D.D. 1 luglio 2005, n. 199**

Implementazione SIRE anno 2005. Affidamento incarico CSI-Piemonte. Impegno di spesa euro 1.255.490,70 sul cap. 10640/05 pag. 85

Codice 7.3**D.D. 15 luglio 2005, n. 206**

Approvazione dello schema di convenzione tra Regione Piemonte e Centro di eccellenza per la ricerca, sviluppo e sperimentazione di tecnologie avanzate informatiche e telematiche (CSP) pag. 86

INIZIATIVE TORINO 2006**Codice 10.7****D.D. 16 giugno 2005, n. 619**

Giochi Olimpici Invernali TO/2006. Opere Temporanee - "Cod. IV2 Opere temporanee Pragelato Granges - Trampolini - Interventi Infrastrutturali - Sistema dei Trasporti" presso il Comune di Pragelato. Conferenza dei Servizi ex art. 9 commi 3-9 della L. 285/2000 e s.m.i. Autorizzazione condizionata ad operare su terreni di uso civico di complessivi mq. 3.224. pag. 120

Codice 10**D.D. 28 giugno 2005, n. 649**

Giochi Olimpici Invernali TO/2006. Opere temporanee - "Cod. IV1 Opere temporanee Pragelato Rua' - Pian - Interventi infrastrutturali - Sistema dei Trasporti" presso il Comune di Pragelato - Conferenza dei Servizi ex art. 9 commi 3-9 della L. 285/2000 e s.m.i. Autorizzazione condizionata ad opere su terreni di uso civico di complessivi mq. 10595 ca pag. 125

Codice 10**D.D. 28 giugno 2005, n. 650**

Giochi Olimpici Invernali TO/2006. Opere Temporanee - Cod. IV3 - Opere Temporanee Sestriere Borgata - Sci Alpino - Interventi Infrastrutturali - Sistema dei Trasporti" presso il Comune di Sestriere - Conferenza dei Servizi ex art. 9 commi 3-9 della L. 285/2000 e s.m.i.. Autorizzazione condizionata ad opere su terreni di uso civico di complessivi mq. 280 pag. 126

Codice 24.3**D.D. 1 agosto 2005, n. 229**

XX Giochi Olimpici Invernali Torino 2006 - Opere connesse - intervento n. 51 "Adeguamento e completamento depuratori esistenti in Comune di Cesana Torinese". Provvedimento conclusivo della Conferenza dei Servizi Definitiva ai sensi dell'art. 9, commi 3 e 9, della legge 285/00 e s.m.i. pag. 202

ISTRUZIONE**D.G.R. 29 agosto 2005, n. 47-740**

Linee guida per la progettazione e la gestione assistita dei passaggi tra i sistemi dell'Istruzione e dell'Istruzione e Formazione Professionale. Approvazione e sottoscrizione dell'accordo tra la Regione Piemonte, l'Ufficio scolastico regionale del Piemonte e le Province piemontesi. Indicazioni per la predisposizione degli elenchi di esperti del mondo del lavoro e della f.p. (art 6 DPR 257/00). pag. 40

ORGANIZZAZIONE DELLA REGIONE**Codice 5.9****D.D. 19 luglio 2005, n. 57**

Ricognizione dei responsabili dell'attivita' di gestione dei flussi documentali e degli archivi all'interno delle A.O.O. della Giunta Regionale del Piemonte pag. 62

PATRIMONIO**Codice 7.6****D.D. 19 luglio 2005, n. 210**

Indizione di gara a pubblico incanto ai sensi dell'art.6 comma 1 lettera "A" del D.Lgs 157/95 e s.m.i. per l'affidamento del servizio di ritiro e consegna della corrispondenza ordinaria, raccomandata, prioritaria e dei pacchi della Regione Piemonte alle Poste Italiane e alle varie sedi regionali site nella citta' di Torino pag. 86

Codice 7.6**D.D. 19 luglio 2005, n. 211**

Indizione di gara a trattativa privata ai sensi dell'art.31 della L.R. n.8 del 23.01.1984 e S.M.I., per l'affidamento del servizio di consegna di documenti, plichi e stampati vari a privati ed Enti Pubblici, nell'ambito del territorio regionale e nazionale pag. 87

Codice 10.1**D.D. 19 gennaio 2005, n. 24**

Assicurazione "all-risks" opere d'arte. Variazione. Spesa di 538,97 (Cap. 10500/05) pag. 96

Codice 10.1**D.D. 1 marzo 2005, n. 230**

Fornitura arredi presso Laboratorio Agrochimico di Ceva. Completamento. Spesa di Euro 966,00 (Cap. 10550/05). L.R. 2/05, art. 3, comma 2 (spese obbligatorie) pag. 96

Codice 10.1**D.D. 1 marzo 2005, n. 231**

Affidamento, mediante trattativa privata, fornitura pubblicazioni da assegnare in dotazione ad uffici regionali diversi. Spesa di Euro 701,87 (Cap.10323/05) L.R.2/05 art.3 comma 2 (Spese obbligatorie) pag. 97

Codice 10.1**D.D. 2 marzo 2005, n. 240**

Affidamento, mediante trattativa privata, fornitura rilegatrice e distruggidocumenti Settore Sviluppo Agro-Industriale. Spesa di Euro 239,90 (Cap. 10552/05). L.R. 2/05, art. 3, comma 2 (spese obbligatorie) pag. 97

Codice 10.1**D.D. 3 marzo 2005, n. 251**

Servizi di manutenzione vari. Impegno di Euro 108.420,65 (Cap. 10410/05). L.R. 2/05, art. 3, comma 2 (spese obbligatorie) pag. 97

Codice 10.1**D.D. 4 marzo 2005, n. 280**

Affidamento, mediante trattativa privata, fornitura fotocamera digitale Settore Spettacolo. Spesa di Euro 392,00 (Cap. 10552/05). L.R. 2/05, art. 3, comma 2 pag. 97

Codice 10.1**D.D. 4 marzo 2005, n. 281**

Servizio trasloco arredi e materiale vario uffici regionali ubicati sul territorio regionale. Impegno di spesa Euro 722.800,00 (Cap. 10420/05). L.R. 2/05, art. 3, comma 2 pag. 98

Codice 10.1**D.D. 7 marzo 2005, n. 287**

Incarico di collaborazione con la Direzione Patrimonio e Tecnico - Settore Beni Mobili - arch. Alessandra Scoffone. Spesa euro 25.600,00 o.f.c. (cap. 10500/05). L.R. 2/05, art. 3, comma 2 pag. 98

Codice 10.1**D.D. 7 marzo 2005, n. 288**

Servizi di manutenzione vari. Impegno di Euro 99.020,85 (Cap. 10410/05). L.R. 2/05, art. 3, comma 2 pag. 98

Codice 10.1**D.D. 9 marzo 2005, n. 296**

Determinazione n. 1252 del 09.11.2004. Dichiarazione fuori uso attrezzature informatiche di proprietà regionale. Cessione alla a.t.e.m.. Precisazione pag. 98

Codice 10.1**D.D. 10 marzo 2005, n. 299**

Fornitura e posa, mediante trattativa privata, di tende varie presso locali siti in Torino, Via Meucci n. 1, C.so Stati Uniti n. 1, C.so Regina Margherita n. 304, C.so Regina Margherita n. 153 bis e Piazza Castello n. 165. Spesa di Euro 12.908,04 (Cap. 10550/05). L.R. 2/05, art. 3, comma 2 pag. 99

Codice 10.1**D.D. 10 marzo 2005, n. 302**

Sostituzione monitor Inv. 116508 e Inv. 123222 pag. 99

Codice 10.1**D.D. 11 marzo 2005, n. 305**

Presa atto cessione attrezzature e arredi mensa in Torino - P.zza Castello 165 all'Associazione Turistica Pro Loco di Viù pag. 99

Codice 10.1**D.D. 14 marzo 2005, n. 319**

Dichiarazione fuori uso attrezzature informatiche di proprietà regionale. Cessione gratuita all'Associazione Nazionale Carabinieri - Sezione "Brigadiere Benito Atzei" di Pont Canavese (TO) pag. 99

Codice 10.1**D.D. 14 marzo 2005, n. 320**

Dichiarazione fuori uso attrezzature informatiche di proprietà regionale. Cessione gratuita al Centro Sportivo Italiano - Comitato di Torino pag. 99

Codice 10.1**D.D. 15 marzo 2005, n. 328**

Dichiarazione fuori uso attrezzature informatiche di proprietà regionale. Cessione gratuita al Corpo Volontari A.I.B. Piemonte di Venaus (TO) pag. 100

Codice 10.1**D.D. 15 marzo 2005, n. 329**

Dichiarazione fuori uso attrezzature informatiche di proprietà regionale. Cessione gratuita all'Associazione "Dopo-scuola Amicizia" (ONLUS) di Torino pag. 100

Codice 10.1**D.D. 16 marzo 2005, n. 330**

Affidamento, mediante trattativa privata, fornitura e posa apparecchiature audiovisive Centro per la Conservazione e il Restauro Reggia di Venaria Reale. Spesa di Euro 1.287,72 (Cap. 10550/05) L.R. 2/05, art. 3, comma 2 pag. 100

Codice 10.1**D.D. 16 marzo 2005, n. 331**

Affidamento, mediante trattativa privata, fornitura e posa arredi e materiale vario Centro per la Conservazione e il Restauro Reggia di Venaria Reale. Spesa di Euro 10.753,34 (Cap. 10550/05). L.R. 2/05, art. 3, comma 2 pag. 100

Codice 10.1**D.D. 17 marzo 2005, n. 337**

Affidamento, mediante trattativa privata, fornitura compressore Direzione Promozione Attività Culturali. Spesa di Euro 148,18 (Cap. 10552/05). L.R. 2/05, art. 3, comma 2 pag. 101

Codice 10.1**D.D. 17 marzo 2005, n. 340**

Determinazione n. 216 del 28.02.2005. Dichiarazione fuori uso attrezzature informatiche di proprietà regionale e cessione proprietà alla Parrocchia Gesù Nazareno di Torino. Variazioni pag. 101

Codice 10.1**D.D. 18 marzo 2005, n. 344**

Affidamento, mediante trattativa privata, fornitura taglieri-na Settore Studi Regolamenti e Programmi Attuativi in Materia Urbanistica. Spesa di Euro 62,33 (Cap. 10550/05). L.R. 2/05, art. 3, comma 2 pag. 101

Codice 10.1**D.D. 18 marzo 2005, n. 345**

Affidamento, mediante trattativa privata, fornitura videoregistratore VHS-DVD Settore Gestione Amministrativa Attività Formative. Spesa di Euro 134,06 (Cap. 10550/05). L.R. 2/05, art. 3, comma 2 pag. 102

Codice 10.1**D.D. 22 marzo 2005, n. 363**

Affidamento, mediante trattativa privata, fornitura e posa di n.79 cornici per posters e stampe da assegnare in dotazione ad uffici regionali diversi. Spesa di Euro 1.154,83. (Cap.10550/05). L.R.2/05 art.3 comma 2 pag. 102

Codice 10.1**D.D. 23 marzo 2005, n. 368**

Affidamento, mediante trattativa privata, fornitura taglieri-na e rilegatrice Settore Supporto al Coordinamento delle Politiche Comunitarie. Spesa di Euro 407,95 (Cap. 10552/05). L.R. 2/05, art. 3, comma 2 pag. 102

Codice 10.1**D.D. 31 marzo 2005, n. 399**

Affidamento, mediante trattativa privata, fornitura mobili porta disegni presso il Settore Decentrato OO.PP. e Difesa Assetto Idrogeologico di Asti. Spesa di Euro 493,92 (Cap. 10550/04). L.R. 2/05, art. 3, comma 2 pag. 102

Codice 10.1**D.D. 1 aprile 2005, n. 409**

Affidamento, mediante trattativa privata, fornitura torce portatili Settore Servizi Generali Operativi. Spesa di Euro 282,24 (Cap. 10550/05). L.R. 2/05, art. 3, comma 2 pag. 103

Codice 10.1**D.D. 5 aprile 2005, n. 414**

Affidamento, mediante trattativa privata, fornitura carrelli Settore Economato - Autocentro. Spesa di Euro 943,15 (Cap. 10550/05) L.R. 2/05, art. 3, comma 2 pag. 103

Codice 10.1**D.D. 13 aprile 2005, n. 437**

Fornitura mediante trattativa privata, di accessori per servizi igienici. Spesa di euro 199,92 (Cap. 10550/05). L.R. 2/05, art. 3, comma 2 pag. 103

Codice 10.1**D.D. 20 aprile 2005, n. 454**

Affidamento, mediante trattativa privata, fornitura scala locali in Casale Monf.to - Strada Valenza 4/D. Spesa di Euro 186,98 (Cap. 10550/05). L.R. 2/05, art. 3, comma 2 pag. 103

Codice 10.1**D.D. 21 aprile 2005, n. 455**

Affidamento, mediante trattativa privata, fornitura n. 160 condizionatori portatili. Spesa di Euro 89.564,16 (Cap. 10550/05) L.R. 2/05, art. 3, comma 2 pag. 104

Codice 10.7**D.D. 21 aprile 2005, n. 458**

Pubblico incanto per l'affidamento di appalto integrato per progettazione esecutiva ed esecuzione di tutte le opere, somministrazioni e forniture necessarie per la ristrutturazione delle coperture della Manica Nord del Castello Reale di Casotto. Approvazione bando integrale, relativo estratto e documento complementare "Disciplinare di gara" pag. 104

Codice 10.7**D.D. 21 aprile 2005, n. 462**

Realizzazione delle infrastrutture all'aperto e delle opere esterne accessorie da realizzare presso il Centro del Cavallo nel Parco della Mandria. Indizione di gara a procedura aperta pag. 104

Codice 10.7**D.D. 26 aprile 2005, n. 464**

Fornitura di attrezzature informatiche, compatibili con i sistemi operativi windows 2000/XP e Linux, da destinare ad uffici della Regione Piemonte, suddivisa nei seguenti lotti: Lotto 1: n. 700 personal computer; Lotto 2: n. 200 computer portatili. Approvazione verbali di gara, e aggiudicazione definitiva: Lotto 1: I.D.S. - Torino - Lotto 2: Getronics - Milano pag. 105

Codice 10.7**D.D. 27 aprile 2005, n. 467**

Affidamento servizi ingegneria inerenti intervento restauro e recupero corpo di fabbrica del "Cavaliere" - Forte di Exilles (To). Appr. verbali di gara, aggiudicazione servizio all'A.T.P. Studio Pession (Capogruppo) Arch. L. Dionigio, Base Engineering srl, Studio Ass. Architettura Orsini, Ing. G. Gonnet, Metec & Saggese Engineering srl, Tetrastudio Architetti Ass., Sintecna srl, Arch. C.Rota, Geol. G. Genovese & Ass pag. 105

Codice 10.1**D.D. 28 aprile 2005, n. 468**

Affidamento, mediante trattativa privata, fornitura materiale per montaggio copertine di Piemonte Parchi. Spesa di Euro 172,87 (Cap. 10550/05). L.R. 2/05, art. 3, comma 2 pag. 106

Codice 10.7**D.D. 28 aprile 2005, n. 469**

Liquidazione fatture relative alla pubblicazione di avvisi di gare d'appalto alla Societa' R.C.S. Editori SpA - Milano. Spesa Euro 6.318,00 O.F.I. Cap. 10390. Art 3 comma 2 L.R. 2/2005 pag. 106

Codice 10.7**D.D. 28 aprile 2005, n. 470**

Liquidazione fattura relativa alla pubblicazione di avviso di gara alla Societa' Manzoni Spa - Torino. Spesa Euro 4.452,84 O.F.I. Cap. 10390. Art. 3 comma 2 L.R. 2/2005 pag. 106

Codice 10.7**D.D. 28 aprile 2005, n. 473**

Liquidazione fatture relative alla pubblicazione di avvisi di gare d'appalto alla Societa' "Il Sole 24 ore" - Milano. Spesa Euro 4.903,20 O.F.I. Cap. 10390. Art. 3 comma 2 L.R.2/2005 pag. 106

Codice 10.7**D.D. 28 aprile 2005, n. 474**

Liquidazione fatture relative alla pubblicazione di avvisi di gare d'appalto alla Societa' Publikompass Spa - Torino. Spesa Euro 5.092,80 O.F.I. Cap. 10390. Art. 3 comma 2 L.R. 2/2005 pag. 107

Codice 10.7**D.D. 28 aprile 2005, n. 475**

Liquidazione fatture relative alla pubblicazione di avvisi di gare d'appalto alla Ditta "ARCUS S.r.l." - Milano. Spesa Euro 7.542,00 O.F.I. Cap. 10390. Art. 3 comma 2 L.R. 2/2005 pag. 107

Codice 10.1**D.D. 28 aprile 2005, n. 478**

Affidamento, mediante trattativa privata, fornitura fotocamere digitali Settore Tecnico. Spesa di Euro 2.660,00 (Cap. 10552/05). L.R. 2/05, art. 3, comma 2 pag. 107

Codice 10.7**D.D. 2 maggio 2005, n. 480**

Affidamento della fornitura e posa in opera di un manufatto destinato ad ospitare un maneggio coperto presso il Centro del Cavallo, nel Parco Regionale "La Mandria". Approvazione dello schema di contratto pag. 108

Codice 10.1**D.D. 4 maggio 2005, n. 484**

Affidamento, mediante trattativa privata, fornitura compressore Ufficio Posta. Spesa di euro 117,01 (Cap. 10552/05). L.R. 2/05, art. 3, comma 2 pag. 108

Codice 10.1**D.D. 4 maggio 2005, n. 485**

Affidamento, mediante trattativa privata, intervento di restauro di statua in terracotta locali in Torino - Piazza Castello 165. Spesa di Euro 705,60 (Cap. 10410/05). L.R. 2/05, art. 3, comma 2 pag. 108

Codice 10.7**D.D. 9 maggio 2005, n. 493**

Pubblico incanto per l'affidamento di interventi di risanamento conservativo concernenti l'esecuzione di opere edilizie ed impianti della manica nord-est del Borgo Castello nel Parco Regionale della Mandria al servizio del Formont. Approvazione verbale di gara, aggiudicazione definitiva e conseguente affidamento dei lavori alla Societa' EDIL MA.VI. TORINO S.r.l. corrente in Torino pag. 108

Codice 10.6**D.D. 10 maggio 2005, n. 504**

Affidamento, mediante trattativa privata, della fornitura di carta intestata e buste a quattro colori per gli Amministratori regionali. Spesa di euro 29.531,31 o.f.c. (Cap. 10430/2005 Acc. 100330). L.R. 2/2005 art. 3 comma 2 pag. 109

Codice 10.6**D.D. 11 maggio 2005, n. 507**

Acquisto, mediante trattativa privata, di carta XEROX per il Centro Stampa. Spesa di euro 4.645,14 (Cap. 10430/2005 acc. 100330). L.R. 2/2005 art. 3 comma 2 pag. 109

Codice 10.7**D.D. 13 maggio 2005, n. 517**

Liquidazione fatture quotidiani per pubblicazione bandi di gara. Impegno di spesa di Euro 300.000,00 sul Cap. 10390 - Acc. 100320. Art 3 comma 2 L.R 2/2005. pag. 109

Codice 10.7**D.D. 18 maggio 2005, n. 528**

Appalto integrato per la manutenzione straordinaria delle facciate, della copertura dell'edificio sito in Torino - Via Accademia Albertina 15/17 e del Torrione su Via Giolitti. Approvazione verbali di gara, aggiudicazione definitiva ed affidamento dell'appalto all'A.T.I. Zumaglini & Gallina S.p.A. (Capogruppo) - Fabricarestauri S.a.s. di Perino Giorgio & C. - Torino. Cap. 23600/05 - art. 3, comma 2, L.R. 2/05 pag. 109

Codice 10.2**D.D. 18 maggio 2005, n. 529**

Aggiornamento ai sensi dell'art. 32 della L. 392/78 del canone di affitto dei locali siti in Villanova d'Asti - Fronte Strada Statale 10, di proprieta' della Societa' "Boarina 81", sede di un magazzino-archivio regionale. Spesa di Euro 259,44 (Cap. 10400/2005). L.R. 2/05 art. 3, comma 2 (Spese obbligatorie) pag. 110

Codice 10.7**D.D. 18 maggio 2005, n. 531**

Pubblico incanto per l'affidamento delle opere, prestazioni e forniture necessarie per la manutenzione e per la riparazione degli immobili regionali o comunque in uso alla Regione Piemonte. Approvazione bando di gara, relativo estratto, documento complementare "Disciplinare di gara". Proroga precedenti contratti pag. 110

Codice 10.2**D.D. 20 maggio 2005, n. 535**

Affidamento alla Ditta Consorzio SGM del servizio di pulizia ordinaria dei locali siti in Roma - Via Vicenza n. 7 sede dell'Ufficio di rappresentanza della Regione Piemonte. Spesa di Euro 9.752,70 (Cap. 10406/2005). L.R. 2/05 art. 3, comma 2 (Spese obbligatorie) pag. 111

Codice 10.7**D.D. 20 maggio 2005, n. 536**

Concessione e gestione spazi pubblicitari sui ponteggi di cantiere delle facciate su Via Giolitti e Via Accademia Albertina del Museo Regionale di Scienze Naturali sito in Torino. Indizione di gara a procedura negoziata (trattativa privata) ed approvazione atti di gara. pag. 111

Codice 10.2**D.D. 20 maggio 2005, n. 537**

Servizio di custodia, rimessaggio, varo, alaggio di un motoscafo in dotazione al Settore Navigazione Interna e Merci. Rinnovo del contratto stipulato con la Ditta Nautica Zola di Viverone. Spesa di Euro 705,60 (Cap. 10400/2005). L.R. 2/2005 art. 3, comma 2 (Spese obbligatorie) pag. 111

Codice 10.2**D.D. 20 maggio 2005, n. 539**

Pagamento delle spese di riscaldamento dei locali di proprietà regionale siti in Novara - Via Mora e Gibin n. 4 per il periodo 10.02.2005 - 09.03.2005. Spesa di Euro 789,77 (Cap. 10404/2005). L.R. 2/05 art. 3, comma 2 (Spese obbligatorie) pag. 111

Codice 10.2**D.D. 20 maggio 2005, n. 540**

Aggiornamento ai sensi dell'art. 32 della L. 392/78 del contratto di affitto dei locali siti in Torino - C.so Galileo Ferraris n. 2 di proprietà della Soc. Minot s.r.l. sede del Corpo Forestale dello Stato - Coordinamento Regionale di Torino. Spesa di Euro 1.200,00 (Cap. 10400/2005). L.R. 2/2005, art. 3 comma 2 (Spese Obbligatorie) pag. 112

Codice 10.2**D.D. 20 maggio 2005, n. 541**

Pagamento spese per lavori di manutenzione straordinaria dell'immobile di Torino - Via Maria Vittoria n. 35 in cui sono ubicati i locali di proprietà regionale. Spesa di Euro 994,92 (Cap. 10490/2005). L.R. 2/05 art. 3, comma 2 (Spese obbligatorie) pag. 112

Codice 10.2**D.D. 23 maggio 2005, n. 542**

Contratto di comodato tra la Regione Piemonte e l'Università degli Studi di Torino avente per oggetto l'unità immobiliare di proprietà regionale ubicata al primo piano dello stabile sito in Torino, Via Maria Vittoria n. 35 pag. 112

Codice 10.7**D.D. 23 maggio 2005, n. 544**

Approvazione Progetto Definitivo per la sistemazione del Cortile d'Onore della Reggia di Venaria Reale. pag. 112

Codice 10.7**D.D. 23 maggio 2005, n. 546**

Fornitura di attrezzature informatiche, compatibili con i sistemi operativi windows 2000/XP e Linux, da destinare ad uffici della Regione Piemonte, suddivisa nei seguenti lotti: Lotto 1: n. 700 personal computer; Lotto 2: n. 200 computer portatili. Approvazione schemi di contratto pag. 112

Codice 10.7**D.D. 23 maggio 2005, n. 547**

Pubblico incanto, ex art. 6 lett. a) D.Lgs. 157/95 s.m.i. per la realizzazione di azioni di sistema nell'ambito della sperimentazione relativa all'art. 50 del D.Lgs. 276/03 "Apprendistato per l'acquisizione di un diploma o per percorsi di alta formazione". Approvazione bando integrale, relativo estratto e documento complementare "Disciplinare di gara". pag. 113

Codice 10.2**D.D. 24 maggio 2005, n. 548**

Rinnovo per il periodo dall'1.4.2006 al 31.3.2012 del contratto di affitto dei locali siti in Rivoli - Corso De Gasperi n. 36/9 di proprietà della s.a.s. Valnegri Aldo ad uso magazzino - archivio regionale e aggiornamento canone ai sensi dell'art. 32 della L. 392/78. Spesa di Euro 287,76 (Cap. 10400/2005). L.R. 2/05 art. 3, comma 2 (Spese obbligatorie) pag. 113

Codice 10.2**D.D. 24 maggio 2005, n. 549**

Pagamento delle spese di energia elettrica e fornitura gas per il periodo marzo 2004 - aprile 2005 e delle spese per consumo acqua dall'1.7.2001 al 31.12.2003 relative ai locali siti in Torino - Via Porta Palatina n. 8/d sede dell'Associazione Torino Città' Capitale Europea. Spesa di Euro 2.701,88 (Cap. 10400/05). L.R. 2/2005 art. 3, comma 2 (Spese obbligatorie) pag. 113

Codice 10.2**D.D. 25 maggio 2005, n. 552**

Ristrutturazione e adeguamento normativo della piscina e annessi spogliatoi presso l'immobile di proprietà regionale sito in Torino, P.zza Bernini, 12. Approvazione perizia suppletiva e di variante pag. 113

Codice 10.2**D.D. 26 maggio 2005, n. 556**

Aggiornamento ai sensi dell'art. 32 della L. 392/78 del canone di affitto dei locali siti in Torino - Via S. Teresa n. 23, di proprietà della s.r.l. Edile Torinese, sede di uffici regionali. Spesa di Euro 390,21 (Cap. 10400/2005). L.R. 2/05 art. 3, comma 2 (Spese obbligatorie) pag. 114

Codice 10.2**D.D. 30 maggio 2005, n. 560**

Impegno di spesa per il periodo dal 14.12.2004 al 13.12.2005 relativo al servizio di derattizzazione, disinfestazione, deblattizzazione, disinfezione, deodorazione e depulcizzazione presso immobili regionali. Spesa di Euro 19.656,90 (Cap. 10400/2005) L.R. 2/05 art. 3, comma 2 (Spese obbligatorie) pag. 114

Codice 10.2**D.D. 30 maggio 2005, n. 561**

Affidamento del servizio di vigilanza per il periodo 24.5/30.6.2005 presso l'immobile di Torino - Via XX Settembre n. 88. Spesa di Euro 2.352,24 (Cap. 10400/2005) L.R. 2/05 art. 3, comma 2 (Spese obbligatorie) pag. 114

Codice 10.6**D.D. 31 maggio 2005, n. 563**

Servizio di trasporto di colli dal Magazzino Economale e dal Centro Stampa agli uffici regionali. Affidamento a trattativa privata alla GESCO S.C.p.A. Spesa prevista di Euro 5.000,00 o.f.c. annui, di cui Euro 2.500,00 nel 2005 (Cap. 10430/2005) pag. 114

Codice 10.2**D.D. 31 maggio 2005, n. 568**

Costituzione di fidejussione bancaria a favore della Società Helvetia S.p.A. per i locali siti in Torino, Via Avogadro n. 30, sede di uffici regionali. Spesa di Euro 1.495,26 (Cap. 10540/2005). L.R. 2/05 art. 3, comma 2 (Spese obbligatorie) pag. 115

Codice 10.2**D.D. 1 giugno 2005, n. 574**

Affidamento del Sistema di servizi per la gestione e l'innovazione degli impianti tecnologici e speciali all'interno dell'Ente Regione Piemonte: autorizzazione subappalto in capo all'impresa ESSECI s.r.l. pag. 115

Codice 10.2**D.D. 1 giugno 2005, n. 575**

Determinazione dirigenziale n. 1380 del 30.11.2004. Modificazione. Incarico al notaio Caterina Bima di ricevere l'atto di acquisto dell'immobile sito in Oulx, C.so Montenero n. 57. Impegno della somma di Euro 8.500,00 o.f.c. (capitolo 10540/2005). L.R. 2/2005, art. 3, comma 2 (Spese Obbligatorie) pag. 115

Codice 10.6**D.D. 1 giugno 2005, n. 579**

Indizione di pubblico incanto per la fornitura, mediante noleggio quadriennale, di cinquanta macchine multifunzione (copiatrice - stampante - scanner) digitali a colori collegati in rete e prestazioni accessorie pag. 115

Codice 10.2**D.D. 6 giugno 2005, n. 582**

Appalto per la realizzazione del Sistema di servizi per la gestione e l'innovazione degli impianti tecnologici e speciali all'interno dell'Ente Regione Piemonte: autorizzazione subappalto in capo all'impresa E.P.A.I.N.I. s.r.l. pag. 116

Codice 10.2**D.D. 8 giugno 2005, n. 587**

Pagamento acconto oneri accessori per l'anno 2005 relativi ai locali siti in Torino - Corso Stati Uniti 1 angolo Via Sacchi n. 20 sede di uffici regionali. Spesa di Euro 16.135,54 (Cap. 10400/2005). pag. 116

Codice 10.2**D.D. 8 giugno 2005, n. 588**

Servizio di posteggio e custodia di automezzi in dotazione ad uffici della Regione e del Corpo Forestale dello Stato. Variazione del contratto stipulato con la Ditta Autorimessa Lamarmora s.a.s. Spesa di Euro 540,40 (Cap. 10400/2005). pag. 116

Codice 10.7**D.D. 8 giugno 2005, n. 589**

Fornitura e posa in opera di sistemi di movimentazione per unità di classificazione (U.D.C.). Approvazione verbali di gara, aggiudicazione definitiva e conseguente affidamento della fornitura alla Società ICAM S.r.l. corrente in Putignano (BARI) pag. 117

Codice 10.2**D.D. 9 giugno 2005, n. 591**

Determinazioni conseguenti l'affidamento al Ministero delle Infrastrutture e dei Trasporti - Provveditorato Regionale alle OO.PP. (ora S.I.I.T.) - delle funzioni di stazione appaltante per la realizzazione di un impianto di raffrescamento negli uffici regionali ubicati nell'immobile di C.so Bolzano n. 44 a Torino pag. 117

Codice 10.2**D.D. 9 giugno 2005, n. 592**

Acquisto di immobili in Garesio (CN), Località Val Cassetto, di proprietà della B. & B. Invest s.r.l. Approvazione bozza di atto pubblico. pag. 117

Codice 10.2**D.D. 9 giugno 2005, n. 593**

Determinazione dirigenziale n. 688 del 24.07.2003. Acquisto dell'impianto di risalita denominato "Sauze d'Oulx - Clotes" di proprietà della Sestrieres S.p.A. Approvazione bozza di atto pubblico pag. 118

Codice 10.2**D.D. 9 giugno 2005, n. 594**

Affidamento del servizio di vigilanza per il periodo 06.06./10.06.2005 presso l'immobile di Torino - Via Sospello n. 211. Spesa di Euro 249,48 (Cap. 10400/2005) pag. 118

Codice 10.2**D.D. 9 giugno 2005, n. 595**

Pagamento delle spese relative all'affidamento dell'incarico di Terzo Responsabile dell'impianto di riscaldamento installato nello stabile di proprietà regionale sito in Ceva - Corso IV Novembre 10 A per la gestione 2004/2005. Spesa di Euro 619,75 o.f.c. (Cap. 10404/2005) pag. 118

Codice 10.2**D.D. 9 giugno 2005, n. 596**

Pagamento spese per la fornitura di gas metano per il periodo dal 28.02.2005 al 30.04.2005 relative ai locali siti in Casale Monferrato - Strada Valenza - San Giovannino sede di uffici regionali. Spesa di Euro 263,00 (Cap. 10404/2005) pag. 118

Codice 10.7**D.D. 10 giugno 2005, n. 600**

Noleggio di cinquanta macchine multifunzione (copiatrice - stampante - scanner) digitali a colori collegate in rete e prestazioni accessorie. Approvazione bando integrale, relativo avviso e documento complementare "Disciplinare di gara" pag. 118

Codice 10.2**D.D. 10 giugno 2005, n. 602**

Presa d'atto di affidamento alla Ditta Cofathec Servizi S.p.A. del servizio di gestione riscaldamento e climatizzazione dell'immobile sito in Torino - C.so Orbassano n. 336 sede di uffici e servizi regionali. Spesa di Euro 31.288,03 (Cap. 10404/2005) pag. 119

Codice 10.7**D.D. 10 giugno 2005, n. 603**

Approvazione avviso pubblico per acquisizione in proprietà nel Comune di Roma di locali ad uso uffici pag. 119

Codice 10.2**D.D. 10 giugno 2005, n. 604**

Approvazione di atto aggiuntivo al contratto di locazione relativo a locali ad aree all'interno dell'edificio sito in Torino, Corso Marche 79. Adeguamento alle esigenze della Regione Piemonte mediante esecuzione di apparecchiature di ridondanza elettrica. Spesa di Euro 172.411,20 o.f.c. (Cap. 10490/2005) pag. 119

Codice 10**D.D. 15 giugno 2005, n. 614**

Esecuzione dei lavori per la realizzazione del nuovo Centro Regionale di Protezione Civile, sito in Via O. Remotti n. 67 - Regione San Michele ad Alessandria. Approvazione perizia di variante. Capitolo di spesa 23600/2005 pag. 120

Codice 10.7**D.D. 20 giugno 2005, n. 628**

Pubblico incanto per l'affidamento delle opere, prestazioni e forniture necessarie per la manutenzione e per la riparazione degli immobili regionali o comunque in uso alla Regione Piemonte - Approvazione verbali di gara, aggiudicazione definitiva e conseguente affidamento dei lavori alle imprese risultate aggiudicatrici Lotti 1, 3, 4 e 5 pag. 121

Codice 10.6**D.D. 22 giugno 2005, n. 634**

Stampa e fornitura buste di vario tipo per gli uffici regionali. Spesa di euro 60.928,50 (Cap. 10430/2005 Acc. 100330). L.R. 2/2005 art. 3 comma 2 pag. 123

Codice 10.7**D.D. 23 giugno 2005, n. 641**

Servizi di verifica ai sensi della L. 109/94 s.m.i. e Servizi di Controllo Tecnico della Qualità e della Sicurezza in corso d'opera, Project Auditing di parte terza lotto D. Contratto rep. n. 9560 del 4.10.2004 stipulato con Conteco S.p.A. Modifica contrattuale: inserimento Museo del Risorgimento pag. 123

Codice 10.7**D.D. 23 giugno 2005, n. 642**

Affidamento incarico per esame delle problematiche tariffarie professionali inerenti l'attività istituzionale della Direzione Patrimonio e Tecnico. Incarico all'Arch. Eraldo Como. Approvazione schema di contratto. Spesa Euro 25.589,04 o.f.i. Cap. 23600/05 - art. 3, comma 2, L.R. 2/2005 - Spese obbligatorie pag. 123

Codice 10.6**D.D. 27 giugno 2005, n. 643**

Autoveicolo regionale targato BR 127 DL. Pagamento sanzione pecuniaria per infrazione alle norme sulla circolazione stradale e rivalsa nei confronti del responsabile. Spesa di Euro 86,85 (Cap. 10520/2005) pag. 124

Codice 10.6**D.D. 27 giugno 2005, n. 644**

Realizzazione della Biblioteca giuridica on line. Affidamento a trattativa privata alla Libreria Giuridica Ediform S.r.l. Spesa di Euro 11.426,40 o.f.c. (cap. 10325/2005) pag. 124

Codice 10.7**D.D. 27 giugno 2005, n. 645**

Pubblico incanto per affidamento dell'appalto integrato per progettazione esecutiva ed esecuzione di tutte le opere, somministrazioni e forniture necessarie per la ristrutturazione delle coperture della Manica Nord del Castello Reale di Casotto. Approvazione verbali di gara, aggiud. definitiva conseguente affidamento lavori all'ATI EDITEL IMPRESA COSTRUZIONI - STUDIO PROGETTAZIONE ARCH. NAN corrente in Nucetto (CN) pag. 124

Codice 10.7**D.D. 27 giugno 2005, n. 646**

Pubblico incanto per l'affidamento delle opere, prestazioni e forniture necessarie per la manutenzione e per la riparazione degli immobili regionali o comunque in uso alla Regione Piemonte - Lotto 2. Approvazione verbali di gara, aggiudicazione definitiva e conseguente affidamento dei lavori alle imprese risultate aggiudicatrici. pag. 125

Codice 10.7**D.D. 29 giugno 2005, n. 652**

Progettazione di tutte le opere e provviste occorrenti per la ristrutturazione e il restauro dell'edificio laboratorio pietre ex galoppatoio Via XX Settembre, 7 - Venaria Reale - Approvazione progetto esecutivo pag. 126

Codice 10.7**D.D. 29 giugno 2005, n. 653**

Realizzazione delle infrastrutture all'aperto e delle opere esterne accessorie da realizzare presso il Centro del Cavallo nel Parco della Mandria. Nomina Commissione Tecnica pag. 126

Codice 10**D.D. 29 giugno 2005, n. 657**

Coordinamento per la sicurezza in fase di esecuzione delle opere Lavori di ristrutturazione del manto di copertura del Castello Reale di Casotto (Garessio CN) - Manica Nord - II lotto. Affidamento di incarico di "Coordinatore per la Sicurezza". Ing. Flavio Vittorio Camera. Cap. 23605 bilancio 2005. pag. 127

Codice 10.7**D.D. 30 giugno 2005, n. 659**

Indizione gara per l'affidamento dell'esecuzione di tutte le opere e provviste occorrenti per la ristrutturazione e il restauro dell'edificio laboratorio pietre ex galoppatoio Via XX Settembre, 7 - Venaria Reale. Approvazione atti di gara pag. 127

Codice 10**D.D. 4 luglio 2005, n. 671**

Venaria Reale - Lavori di manutenzione e restauro limitatamente ai corpi ricompresi nei lotti C e D e realizzazione di opere di completamento della Reggia di Venaria Reale - Nomina collaudatore statico in corso d'opera. Ing. Alfonso Bellusci. Cap. 23600 bilancio 2005 pag. 127

Codice 10**D.D. 6 luglio 2005, n. 680**

Tenuta Cannona, Carpeneto (AL). Affidamento alla ditta IdroCons S.r.L. di incarico per l'effettuazione di analisi acque di scarico e naturali. Capitolo di spesa 23605/2005 pag. 128

Codice 10.5**D.D. 6 luglio 2005, n. 690**

Sede di Torino - Via Meucci, 1 - Aumento di potenza della fornitura di energia elettrica pag. 128

Codice 10.5**D.D. 6 luglio 2005, n. 691**

Sede di Verbania - Piazzale Flaim, 15 - Aumento di potenza della fornitura di energia elettrica pag. 128

Codice 10.5**D.D. 6 luglio 2005, n. 692**

Incarico al CSI Piemonte per l'anno 2005 per la creazione di una banca dati "quaderno di rete DIMAC", grafica e testuale delle informazioni aggiornate degli impianti di TLC fonia/dati delle sedi operative dell'Amministrazione regionale, piano di attività pluriennale 2003/2005 - Spesa di Euro 61.200,00 o.f.c. Capitolo 10440/2005 (Accantonamento n. 100332). Art. 3 comma 2 della L.R. n. 2/2005 pag. 128

Codice 10.5**D.D. 6 luglio 2005, n. 693**

Rimborso all'A.E.M. Torino Distribuzione S.p.A. di Euro 80,59 o.f.c. quale conguaglio per la cessazione dell'utenza n. 20231490 - Torino - C.so Grosseto, 73 pag. 129

Codice 10**D.D. 7 luglio 2005, n. 705**

Progetto di restauro e valorizzazione della Reggia di Venaria Reale e del Borgo Castello della Mandria. Affidamento del servizio di manutenzione straordinaria per le Grandi centrali della Reggia. Capitolo 23600/2005 pag. 129

Codice 10**D.D. 7 luglio 2005, n. 706**

Complesso destinato a "Centro del Cavallo - Maneggio coperto e delle infrastrutture all'aperto e delle aree esterne accessorie" nel parco della Mandria pag. 130

Codice 10**D.D. 7 luglio 2005, n. 707**

Progetto di restauro e valorizzazione della Reggia di Venaria Reale e del Borgo Castello della Mandria. Affidamento del servizio di manutenzione e gestione impianti meccanici, elettrici, speciali, adduzione e scarico fognario, relativi alle sottocentrali principali "Natura 1 - Natura 2 - Appartamenti - Torre" e sottocentrali secondarie presso il Borgo Castello della Mandria. Ditta Gemmo. Cap. 23600/2005 pag. 130

Codice 10.7**D.D. 12 luglio 2005, n. 716**

Associazione "Club Alpino Italiano - Sezione Torino" siglabile "CAI - Sezione di Torino", con sede in Torino. Provvedimenti in merito all'approvazione del nuovo statuto pag. 130

Codice 10.6**D.D. 13 luglio 2005, n. 720**

Autoveicolo regionale targato BR 151 DL. Pagamento sanzione pecuniaria per infrazione alle norme sulla circolazione stradale e rivalsa nei confronti del responsabile. Spesa di Euro 86,85 (Cap. 10520/2005) pag. 131

Codice 10**D.D. 14 luglio 2005, n. 728**

Restauro e risanamento conservativo dei locali siti al piano rialzato nella sede Ispettorato Regionale di Porto - piazzale Flaim 15 - Verbania. Variazione di importo di spesa al "Coordinatore per la Sicurezza" in fase esecutiva arch. Silvia De Cicco pag. 131

Codice 10.7**D.D. 14 luglio 2005, n. 729**

Servizio di lavaggio e manutenzione tende negli uffici regionali siti in Torino. Annullamento determinazione n. 775 del 9.7.2004 pag. 131

Codice 10.6**D.D. 15 luglio 2005, n. 731**

Fornitura in noleggio di sistemi digitali di stampa e copia a colori per il Centro stampa regionale e prestazioni accessorie. Variazione del contratto in essere con la Molteco S.p.A pag. 132

Codice 10.1**D.D. 18 luglio 2005, n. 733**

Servizio manutenzione attrezzature informatiche varie in dotazione a uffici regionali centrali e periferici. indizione gara mediante pubblico incanto pag. 132

Codice 10**D.D. 19 luglio 2005, n. 737**

Incarico di collaborazione a supporto della Direzione Patrimonio e Tecnico - arch. Paola Bertino (spesa Euro 10.540,00 o.f.c., cap. 23605 bilancio 2005) pag. 132

Codice 10**D.D. 19 luglio 2005, n. 738**

Incarico di collaborazione a supporto della Direzione Patrimonio e Tecnico - Roberta Romeo (spesa Euro 10.940,00 o.f.c., cap. 23605 bilancio 2005) pag. 132

Codice 10.6**D.D. 20 luglio 2005, n. 740**

Noleggio di una macchina fotocopiatrice per il Centro Stampa dell'Assessorato alla Sanita' prestazioni accessorie. Variazione e proroga del contratto pag. 132

Codice 10**D.D. 20 luglio 2005, n. 741**

Affidamento dell'incarico di progettazione dell'allestimento della vetrina/show room delle eccellenze del territorio piemontese da realizzarsi nel Palazzo della Giunta Regionale pag. 133

Codice 10**D.D. 21 luglio 2005, n. 748**

Nuovo Centro Regionale di Protezione Civile, sito in Via O. Remotti 67, Regione San Michele ad Alessandria. Integrazione incarico di "Coordinatore per la Sicurezza" ing. Giovanni Russo. Cap. 23600 bilancio 2005 pag. 133

PERSONALE REGIONALE**Codice 7.2****D.D. 1 giugno 2005, n. 179**

Formazione a domanda individuale del personale dipendente della Regione Piemonte. Autorizzazioni. Spesa di euro 1.340,00 (cap. 10280/05). L.R. n. 2/05 art. 3 comma 2 pag. 81

Codice 7.2**D.D. 3 giugno 2005, n. 181**

Formazione Obiettivo - Progetto "Il nuovo Statuto della Regione con particolare riferimento all'attività di normazione" - Spesa di euro 960,00 (cap. 10280/05) - L.R. n. 2/05 art. 3 comma 2 (spese obbligatorie) pag. 81

Codice 7.2**D.D. 3 giugno 2005, n. 182**

Formazione obiettivo Seminario - Progetto "La gestione dei sistemi documentali avanzati metodi procedure e strumenti" - Spesa di euro 621,00 (cap. 10280/05) - L.R. n. 2/05 art. 3 comma 2 (spese obbligatorie) pag. 81

Codice 7.2**D.D. 14 giugno 2005, n. 187**

Formazione Obiettivo - Progetto: Seminario "Valutare l'impatto di un intervento pubblico" pag. 82

Codice 7.2**D.D. 14 giugno 2005, n. 188**

Formazione obiettivo - Progetto "La ricerca sociale per il cambiamento e l'innovazione all'interno dell'Ente Regione Piemonte" - Spesa di euro 546,20 (cap. 10280/05) - L.R. n. 2/05 art. 3 comma 2 (spese obbligatorie) pag. 82

Codice 7.2**D.D. 14 giugno 2005, n. 189**

Formazione a domanda individuale del personale dipendente della Regione Piemonte. Autorizzazioni. Spesa di euro 820,00 (cap. 10280/05). L.R. n. 2/05 art. 3 comma 2 pag. 82

Codice 7.2**D.D. 28 giugno 2005, n. 193**

Formazione a domanda individuale del personale dipendente della Regione Piemonte. Autorizzazioni. Spesa di euro - 2.595,00 - (cap. 10280/05). L.R. n. 2/05 art. 3 comma 2 pag. 83

Codice 7.5**D.D. 28 giugno 2005, n. 194**

Disciplina organizzativa dell'archivio corrente dei fascicoli del personale del ruolo della Giunta Regionale pag. 84

Codice 7.6**D.D. 29 giugno 2005, n. 195**

Impegno della somma di Euro 243.000,00 sul capitolo 10965 del bilancio di previsione 2005 per attività socio assistenziali del CRAL-Regione Piemonte pag. 84

Codice 7.5**D.D. 29 giugno 2005, n. 196**

Spese per accertamenti sanitari - impegno di spesa previsto euro 5.000,00 sul cap. 10260 del bilancio di previsione 2005 pag. 84

Codice 7.4**D.D. 4 luglio 2005, n. 200**

Comando a tempo parziale presso la Regione Piemonte, ai sensi dell'art. 6, L.R. 34/89 del dr. Carlo Raschio, dipendente dell'Azienda sanitaria locale n. 19 pag. 85

Codice 7.2**D.D. 6 luglio 2005, n. 201**

Formazione obiettivo - Progetto "Costruire modelli di simulazione dinamica con il Software Powersim" - Spesa di euro 2615,56 (cap. 10280/05) - L.R. n. 2/05 art. 3 comma 2 (spese obbligatorie) pag. 85

Codice 7.4**D.D. 12 luglio 2005, n. 204**

Art. 4 D.P.R. 151/01. Assunzione di personale a tempo determinato di categoria D1 per sostituzione dipendente assente dal servizio per maternità. Richiesta al Centro per l'Impiego della Provincia competente per territorio pag. 86

Codice 7.4**D.D. 12 luglio 2005, n. 205**

Autorizzazione al rinnovo del comando, presso la Camera dei Deputati, del dipendente regionale Fabrizio Morri, categoria D2 pag. 86

Codice 7.4**D.D. 18 luglio 2005, n. 208**

Assunzione di una unità di personale di cat. B1 con incarico a termine per mesi sei in possesso di licenza della scuola dell'obbligo. Richiesta al Centro per l'Impiego della Provincia di Torino pag. 86

Codice 7.4**D.D. 18 luglio 2005, n. 209**

Assunzione di personale di categoria C1 per sostituzione dipendente assente dal servizio. Richiesta al Centro per l'Impiego della Provincia di Torino pag. 86

Codice 9.7**D.D. 8 giugno 2005, n. 123**

Finanziamento fondo per la retribuzione di risultato al personale dirigente per l'anno 2004 e determinazione somma individuale spettante ai sensi artt. 28 e 29 C.C.N.L. 23.12.1999 area dirigenziale (E. 2.065.204,52; imp. n. 71 e 73 capp. 10134 e 10164 Bilancio 2005) pag. 90

Codice 9**D.D. 6 luglio 2005, n. 145**

Applicazione art. 17 C.C.N.L. 23.12.1999 e protocolli d'intesa 20.01.2003, 24.09.2003, 26.01.2004, 20.05.2004, 15/11/2004 per la risoluzione consensuale personale qualifica dirigenziale del ruolo della Giunta Regionale. Impegno di spesa Euro 1.650.000,00= (Capitolo 10127/2005). pag. 94

Codice 9.7**D.D. 13 luglio 2005, n. 150**

Inquadramento nei ruoli regionali a decorrere dall'1.10.2003 del personale trasferito dal soppresso Ministero delle Finanze e distaccato presso l'Agenzia del Territorio di Torino, ai sensi artt. 86-89 D.Lgs. n. 112/1998 per lo svolgimento di funzioni in materia di demanio idrico; determinazione posizione economica Delbosco Maria Grazia pag. 95

Codice 9.7**D.D. 13 luglio 2005, n. 151**

Inquadramento nei ruoli regionali a decorrere dall'1.10.2003 del personale trasferito dal soppresso Ministero delle Finanze e distaccato presso l'Agenzia del Territorio di Torino, ai sensi artt. 86-89 D.Lgs. n. 112/1998 per lo svolgimento di funzioni in materia di demanio idrico; determinazione posizione economica Mendoza Diana pag. 95

POLIZIA LOCALE**Codice 5.2****D.D. 19 luglio 2005, n. 58**

Adesione della Regione Piemonte al ventiduesimo Campionato di Tiro a Segno di Polizia Municipale. Erogazione di contributo euro 8.000,00. UPB 05021. Cap. 11190/2005. L.R. 2/2005, art. 3 c. 2 pag. 64

Codice 5.2**D.D. 19 luglio 2005, n. 60**

Programma informatizzato per l'attività di gestione degli Operatori della Polizia Locale partecipanti ai corsi regionali di formazione ed aggiornamento. Personalizzazione di moduli preesistenti del programma "SuperVisor". Spesa euro 1.008,00. UPB 05021. Cap. 11180/2005. L.R. 2/2005, art. 3 co 2. pag. 64

Codice 5.2**D.D. 29 luglio 2005, n. 66**

L.R. 30 Novembre 1987, n. 58 artt 13 e 14 e successive modificazioni. Nomina Commissione di verifica apprendimento del corso di formazione professionale per operatori neo-assunti di P.M.. Corso svoltosi a Torino pag. 64

Codice 5.2**D.D. 3 agosto 2005, n. 69**

II Festa Regionale della Polizia Locale. Spesa euro 10.064,90. UPB 05021. Cap. 11180/2005. L.R. 2/2005, art. 3, comma 2. pag. 64

Codice 5.2**D.D. 5 agosto 2005, n. 71**

Stampa di una pubblicazione per la Polizia Locale. Spesa euro 2.802,80. UPB 05021. Cap. 11180/2005. L.R. 2/2005, art. 3, comma 2 pag. 65

Codice 5.2**D.D. 5 agosto 2005, n. 72**

Corso di specifica qualificazione professionale per Ispettori di Polizia Locale. Spesa euro 9.374,12. Cap. 11180/2005. UPB 05021. L.R. 2/2005, art. 3, co. 2 pag. 65

Codice 5.2**D.D. 5 agosto 2005, n. 73**

Duplicazione CD ROM per la Polizia Locale. Spesa euro 8.965,00. UPB 05021. Cap. 11180/2005. L.R. 2/2005. art. 3, comma 2 pag. 66

Codice 5.2**D.D. 5 agosto 2005, n. 74**

Stampa di una pubblicazione per la Polizia Locale. Spesa euro 27.580,80. UPB 05021. Cap. 11180/2005. L.R. 2/2005. art. 3, co. 2 pag. 66

Codice 5.2**D.D. 5 agosto 2005, n. 75**

Stampa di una pubblicazione per la Polizia Locale. Spesa euro 29.390,40. UPB 05021, Cap. 11180/2005. L.R. 2/2005. art. 3, comma 2 pag. 66

Codice 5.2**D.D. 5 agosto 2005, n. 76**

Interventi sulla Polizia Locale di promozione dei controlli su strada contro la guida in stato di ebbrezza. Spesa euro 34.500,00. UPB 05021. Cap. 11180/2005. L.R. 2/2005, art. 3 c. 2 pag. 67

PROGRAMMAZIONE**Codice 8.3****D.D. 13 luglio 2005, n. 27**

Progetto Monitoraggio APQ Delibera CIPE n. 17/2003. Impegno di spesa sul cap. 10731/2005, UPB 08031, di Euro 9.692,00 - A/100851 DGR n. 21-15377 del 21 aprile 2005. Attività a supporto del monitoraggio, offerta n. 19241 del 31 maggio 2004 del CSI-Piemonte pag. 87

SANITA'**D.G.R. 29 agosto 2005, n. 33-729**

Registrazione sanitaria degli equini e profilassi dell'anemia infettiva degli equini. pag. 39

D.G.R. 5 settembre 2005, n.33-774

Modalità operative concernenti la predisposizione e la presentazione dei progetti ex art. 12 d.lgs. 502/1992 e s.m.i. per la Ricerca Sanitaria 2005. pag. 48

TURISMO**Codice 21.2****D.D. 29 luglio 2005, n. 510**

L.R. 8/7/1999, N. 18 "Interventi regionali a sostegno dell'offerta turistica"- Programma annuale degli interventi 2003 - Formalizzazione dell'attribuzione dei contributi assegnati con D.G.R. n. 5 - 14584 del 24/1/2005 - Graduatoria n. 1 e n. 4 - Correzione errori materiali pag. 185

TUTELA DELL'AMBIENTE**D.G.R. 5 settembre 2005, n.16-757**

Legge regionale n. 19 del 3 agosto 2004 "Nuova disciplina regionale sulla protezione dalle esposizioni a campi elettrici, magnetici ed elettromagnetici". Direttiva tecnica in materia di localizzazione degli impianti radioelettrici, spese per attività istruttorie e di controllo, redazione del regolamento comunale, programmi localizzativi, procedure per il rilascio delle autorizzazioni e del parere tecnico. pag. 48

Codice 21**D.D. 26 luglio 2005, n. 474**

L.R. 40/1998. Fase di verifica della procedura di VIA e contestuale avvio della Valutazione d'incidenza inerenti il progetto "Lavori di sistemazione della pista da fondo nei Comuni di Prazzo e Acceglio (CN)", presentato dalla Comunità Montana Valle Maira e localizzato nei medesimi Comuni. Esclusione del progetto dalla Fase di VIA di cui all'art. 12 della L.R. 40/1998 pag. 180

Codice 21**D.D. 28 luglio 2005, n. 504**

L.r. 40/1998. Fase di verifica della procedura di VIA inerente il progetto "Interventi di sistemazione della pista 3 Blu a Sestriere", presentato dalla SocietSestriere S.p.A. e localizzato nel Comune di Sestriere (TO). Esclusione del progetto dalla Fase di VIA di cui all'art. 12 della l.r. 40/1998 pag. 184

URBANISTICA**D.G.R. 29 agosto 2005, n. 12-708**

L.R. n. 56/77 e successive modificazioni. Comune di Montaldo Scarampi (AT). Approvazione della 2^ Variante al Piano Regolatore Generale Comunale vigente. pag. 33

D.G.R. 29 agosto 2005, n. 13-709

Legge Regionale n. 56/77 e s.m.i..Comune di Tagliolo Monferrato (AL). Variante al Piano Regolatore Generale Intercomunale vigente della Comunità Montana Alta Val Lemme Alto Ovadese, denominata "Variante strutturale n. 3", interessante il Comune stesso. Approvazione. pag. 39

USI CIVICI**Codice 10.7****D.D. 14 giugno 2005, n. 609**

Comune di Montecrestese (VCO). Istanza di sdemanializzazione per la successiva alienazione di terreni comunali di uso civico distinti al NCT Fg. 50 mapp. 281/b (ora mapp. 571p) di complessivi mq. 2883 "Loc. Spesc" previa conciliazione con il Sig. (omissis) per l'occupazione pregressa senza valido titolo. Autorizzazione pag. 119

Codice 10.7**D.D. 21 giugno 2005, n. 633**

Com. di Garessio (CN). Mut. temp.dest. d'uso, con conces. amm. e relativa costituzione di servitu' di acquedotto per anni 30 a favore della Soc. "S.Pellegrino SpA", di porzioni di complessivi mq. 1.452 dei terreni comunali gravati da u.c.distinti NCT Fg 3-mapp. 43, Fg 16-mapp. 28, per realizzazione acquedotto privato con contestuale regolarizzazione opere captazione su parte mapp.44 Fg.3. Autorizzazione pag. 122

Codice 10.7**D.D. 12 luglio 2005, n. 719**

Comune di Orbassano (TO). Mut. temp. di dest.ne d'uso novantanovenneale, con conc.ne amm.va a terzi, di porzione di mq. 1.974 del t.no com.le gravato da u.c. distinto al NCT Fg. 25 mapp. 355 (ex 11 parte), per la realizzazione nonche' la futura manutenzione, da parte della Provincia di Torino, di ciclostrada della Bassa Val Sangone, tratto Beinasco - Rivalta di Torino, libera e aperta al pubblico. Autorizzazione pag. 130

ZOOTECNIA**Codice 12.1****D.D. 18 maggio 2005, n. 82**

Piano regionale di assistenza tecnica zootecnica (PRATZ). Definizione ed erogazione del saldo del contributo di euro 19.787,77 spettante all'ente erogatore del servizio APA Alessandria, Associazione Provinciale Allevatori, per l'attività svolta nell'anno 2004; utilizzando la disponibilità finanziaria del capitolo 13226/2005, impegno n. 5399 del 27 ottobre 2004 pag. 144

Codice 12.1**D.D. 18 maggio 2005, n. 83**

Piano regionale di assistenza tecnica zootecnica (PRATZ). Definizione ed erogazione del saldo del contributo di euro 20.425,71 spettante all'ente erogatore del servizio "APA Novara V.C.O." Associazione Provinciale Allevatori, per l'attività svolta nell'anno 2004, utilizzando la disponibilità finanziaria del capitolo 13226/2005, impegno n. 5399 del 27 ottobre 2004 pag. 144

Parte I ATTI DELLA REGIONE

DELIEBRAZIONI DELLA GIUNTA REGIONALE

Deliberazione della Giunta Regionale 29 agosto 2005, n. 12-708

L.R. n. 56/77 e successive modificazioni. Comune di Montaldo Scarampi (AT). Approvazione della 2^a Variante al Piano Regolatore Generale Comunale vigente

(omissis)

LA GIUNTA REGIONALE

a voti unanimi...

delibera

ART. 1

Di approvare, ai sensi degli artt. 15 e 17 della Legge Regionale 5.12.1977 n. 56 e successive modificazioni, la 2^a Variante al Piano Regolatore Generale vigente del Comune di Montaldo Scarampi (AT) adottata e successivamente integrata e modificata con deliberazioni consiliari n.20 in data 20.11.2003, n.19 in data 17.4.2004 e n.47 in data 20.12.2004, subordinatamente all'introduzione "ex officio", negli elaborati della Variante, delle ulteriori modifiche specificatamente riportate nell'allegato documento "A" in data 6.7.2005, che costituisce parte integrante del presente provvedimento, fatte salve comunque le prescrizioni del D.L. 30.4.1992 n. 285 "Nuovo Codice della Strada" e del relativo Regolamento approvato con D.P.R. 16.12.1992 n. 495 e successive modificazioni.

ART. 2

Con l'approvazione della presente Variante - introdotte le modifiche "ex officio" di cui al precedente Art. 1 - lo Strumento Urbanistico Generale vigente del Comune di Montaldo Scarampi si ritiene adeguato al Piano per l'Assetto Idrogeologico (P.A.I.), approvato con D.P.C.M. in data 24.5.2001.

ART. 3

La definitiva documentazione relativa alla 2^a Variante al Piano Regolatore Generale vigente del Comune di Montaldo Scarampi, debitamente vistata, si compone di:

deliberazioni consiliari n. 20 in data 20.11.2003, n.19 in data 17.4.2004 e n.47 in data 20.12.2004, esecutive ai sensi di legge, con allegato:

- Elab. - Relazione illustrativa (con relazione di compatibilità ambientale L.R.40/98)

- Elab. - Norme di Attuazione

- Elab. - Scheda quantitativa dei dati urbani

- Elab. - Osservazioni

- Elab. - Controdeduzioni osservazioni Regione Piemonte

- Tav.4.1 - Attrezzature servizi pubblici rete viaria pubblica illuminazione in scala 1:5000

- Tav.4.2 - Attrezzature servizi pubblici rete idrica in scala 1:5000

- Tav.4.3 - Attrezzature servizi pubblici rete fognaria in scala 1:5000

- Tav.5 - Progetto inquadramento generale in scala 1:10000

- Elab. - Verifiche di compatibilità idraulica relazione tecnica

- Tav.5.1 - Verifiche di compatibilità idraulica bacino-sezioni in scala 1:10000

- Tav.5.2 - Verifiche di compatibilità idraulica colture in atto in scala 1:10000

- Tav.5.3 - Verifiche di compatibilità idraulica fasce di esondabilità in scala 1:5000

- Tav.5.4 - Verifiche di compatibilità idraulica rilievo sezioni in scala 1:2000 - 1:200

- Tav.7.4 - Sviluppo del P.R.G.C. centro storico in scala 1:1000

- Tav.9 - Planimetria sintetica di piano in scala 1:25000

- Elab. - Relazione Geologico-Tecnica in scala 1:10000

- Tav.4.1 - Carta Geologico-Strutturale in scala 1:10000

- Tav.4.2 - Carta Geomorfologica dei dissesti e della dinamica fluviale in scala 1:10000

- Tav.4.3 - Carta Geoidrologica del reticolato idrografico e delle opere di difesa idraulica censite in scala 1:10000

- Tav.4.4 - Carta dell'acclività in scala 1:10000

- Tav.4.5 - Carta della caratterizzazione litotecnica dei terreni in scala 1:10000

- Tav.4.6 - Carta di sintesi della pericolosità geomorfologica e dell'idoneità all'utilizzazione urbanistica in scala 1:10000

- Tav.6 - P.R.G.C. comprendente l'intero territorio in scala 1:5000

- Tav.7.1 - Sviluppo del P.R.G.C. capoluogo in scala 1:2000

- Tav.7.2 - Sviluppo del P.R.G.C. frazioni Forni in scala 1:2000

- Tav.7.3 - Sviluppo del P.R.G.C. frazioni Valle in scala 1:2000

- Tav.8 - Perimetrazione addensamenti Legge Regionale 28/1999 in scala 1:5000

- Elab. - Verifica di congruità dei contenuti di variante strutturale al P.R.G.C. con la classificazione acustica redatta ai sensi della L.R. 52/2000

- Elab. - Relazione Geologico-Tecnica aree di nuovo impianto.

La presente deliberazione sarà pubblicata sul Bollettino Ufficiale della Regione Piemonte ai sensi dell'art. 61 dello Statuto e dell'art.14 del D.P.G.R. n. 8/R/2002.

(omissis)

Allegato

Torino li 06 ~~lug~~ 2005

Allegato "A" alla Deliberazione della Giunta Regionale n. ~~12-708~~ in data ~~29/2/05~~ relativa all'approvazione della 2° VARIANTE al PRGC vigente del Comune di Montaldo Scarampi (AT)

Elenco modificazioni introdotte "ex officio" ai sensi dell'11° comma dell'art.15 della LR 56/77 e smi

1 Sugli elaborati di progetto:

Tavv: 6 Progetto PRGC comprendente l'intero territorio in scala 1:5000, 7.1 Progetto sviluppo del PRGC capoluogo in scala 1:2000

le delimitazioni delle aree residenziali di completamento nn.C20 e C23 sono modificate in conformità allo stralcio cartografico allegato al presente provvedimento.

Alle Legende delle Tavv: 6 Progetto PRGC comprendente l'intero territorio in scala 1:5000, 7.1 Progetto sviluppo del PRGC capoluogo in scala 1:2000, 7.2 Progetto sviluppo del PRGC frazione Forni in scala 1:2000, 7.3 Progetto sviluppo del PRGC frazione Valle in scala 1:2000, 7.5 Progetto sviluppo del PRGC Centro Storico in scala 1:1000

è inserita la dizione seguente, che recita:

"Considerato che con deliberazione del Consiglio Regionale 5 ottobre 2004 n.384-28589 (pubbl. B.U.R. n.43 del 28 ottobre 2004) è entrato in vigore il Piano Territoriale della Provincia di Asti, si richiama il 1° comma dell'art.8bis della L.R. 56/77 s.m.i. che recita: 'I Piani Territoriali si attuano mediante l'adeguamento dei Piani Regolatori generali...' che prevede l'adeguamento del PRGC del Comune di Montaldo Scarampi al citato PTP.

Si evidenzia che, ai sensi del 4° comma, art.8, L.R.56/77 e smi, e del 2° comma dell'allegato A della Deliberazione del Consiglio regionale n. 384-28589 del 05.10.2004, le disposizioni del PTP immediatamente prevalenti sulla disciplina di livello comunale vigente, e vincolanti anche nei confronti degli interventi settoriali e dei privati, sono quelle definite al comma 3 degli articoli 12, 15, 21, 24, 25, 26, 28, 29, 30 e 36 delle Norme Tecniche di Attuazione del PTP -così come sono stati integrati o modificati ex-officio dalla delibera consiliare di approvazione.

Tra le disposizioni immediatamente prevalenti, particolare rilievo assume il tracciato della fascia di variabilità per la realizzazione dell'infrastruttura viaria denominata "SP3 di Valtigione – Collegamento con la SS 456 e la SS 30", così come delimitata dalla tavola 05 Sistema Relazione-Infrastrutturale scala 1:75.000, per l'inedificabilità che determina con le sue ricadute, sulle previsioni urbanistiche ricomprese in detta fascia di variabilità, tra le quali: l'area produttiva CU, quella a servizi per il produttivo SPCU, l'area di Completamento residenziale C25 e alcuni settori di Zona agricola"

Alle Legende delle Tavv: 6 Progetto PRGC comprendente l'intero scala 1:5000, 7.1 Progetto sviluppo del PRGC capoluogo scala 1:2000, 7.2 Progetto sviluppo del PRGC

frazione Forni scala 1:2000, 7.3 Progetto sviluppo del PRGC frazione Valle scala 1:2000 e al frontespizio dell'Allegato 2 Relazione geologico-tecnica aree di nuovo impianto

è inserita la seguente dizione, che recita:

"L'attuazione degli interventi previsti dalla Variante deve essere conforme a:

1) alle classificazioni della pericolosità geomorfologica di cui all'elaborato Carta di sintesi della pericolosità geomorfologica e dell'idoneità all'utilizzazione urbanistica e alle relative disposizioni contenute all'art.17 delle Norme di attuazione del Piano;

2) a rigorose indagini di cui al DM 11.03.1988 e all'osservanza delle conseguenti modalità esecutive, analogamente a quanto operativamente indicato nelle schede d'area contenute nell'Allegato 2 Relazione geologico-tecnica aree di nuovo impianto."

2 Sulla normativa - Alle Norme Tecniche di Attuazione sono apportate le seguenti modificazioni:

frontespizio del fascicolo

è inserita la seguente dizione:

"l'Allegato 2 Relazione geologico-tecnica aree di nuovo impianto costituisce parte integrante delle presenti Norme di attuazione."

Art.1

è aggiunto un terzo comma che recita:

"Le definizioni dei parametri e degli indici sono quelle contenute nel testo del Regolamento Edilizio Comunale vigente, in conformità con le definizioni uniformate del Regolamento Edilizio Tipo della Regione Piemonte."

Art.15

è inserito il seguente primo comma, che recita:

"Le ragioni di tutela delle parti collinari di forte dominazione paesistica caratterizzanti l'ambiente ecologico di Montaldo Scarampi, indicate dal Piano Territoriale Regionale e le limitazioni alle destinazioni per gli usi extraagricoli dei suoli utilizzati a colture specializzate (vite) previste dal quinto comma dell'art.25 della LR 56/77 sml e segnalate dal Piano Territoriale Provinciale all'art.23, pongono in rilievo le problematiche relative alle antropizzazioni determinate dalle previsioni insediative delle aree residenziali C24, C28, C31, ed E5; aree in cui l'attuazione degli interventi deve garantire il mantenimento dei piani di campagna esistenti e delle colture viticole specializzate qualora in atto, l'inserimento di quinte arboree che consentano una completa fusione ed armonizzazione dell'intervento edilizio nel contesto naturale del paesaggio, l'uso di colori tipici del contesto storico-ambientale e il rispetto di altezze massime non eccedenti i crinali collinari."

Art.18

è inserito il seguente disposto iniziale, che recita:

"Il patrimonio culturale di Montaldo Scarampi è costituito dai beni culturali e paesaggistici individuati e tutelati ai sensi del Decreto Legislativo 42/2004.

Sono beni culturali le cose immobili e mobili che, ai sensi degli artt.10 e 11 della citata legge, presentano interesse artistico, storico, archeologico, etnoantropologico, archivistico e bibliografico e le altre cose individuate dalla legge o in base alla legge quali testimonianze aventi valore di civiltà.

Sono beni paesaggistici gli immobili e le aree indicati all'art.134, della citata legge, costituenti espressione dei valori storici, culturali, naturali, morfologici ed estetici del territorio, e gli altri beni individuati dalla legge o in base alla legge.

I beni del patrimonio culturale di appartenenza pubblica sono destinati alla fruizione della collettività, compatibilmente con le esigenze di uso istituzionale e sempre che non vi ostino ragioni di tutela."

Art.27

il penultimo comma è integrato con la seguente dizione, che recita:

"solo se coerenti con l'impianto tipologico e storico dell'edificio."

Art.32

al comma seguente alle INDICAZIONI SPECIFICHE, sono apportate le seguenti integrazioni:

-dopo l'acronimo "... P.E.C.O." è inserita la dizione:

"unitario che deve prevedere un solo accesso viario per l'intera area";

-dopo la dizione: "...per viabilità veicolare" è inserita la seguente disposizione:

"pubblica, da e per strade extraurbane, idonea a regolare l'afflusso e il deflusso del traffico le cui caratteristiche dimensionali devono essere adeguate a quelle definite dal D.M. delle Infrastrutture e dei Trasporti del 05.11.2001";

-dopo la dizione: "...e inoltre alla cessione" è inserita la parola:

"gratuita";

-dopo la dizione: "...per inversione di marcia" è inserita la seguente:

" le caratteristiche dimensionali di questa viabilità pubblica devono essere adeguate a quelle definite dal D.M. delle Infrastrutture e dei Trasporti del 05.11.2001";

Art.32

al quint'ultimo comma, l'acronimo: "...P.E.C.L.I." è sostituito da: "P.E.C.O."

Art.34

è inserito un comma iniziale che recita:

"Nelle aree per impianti confermati nella loro ubicazione (CU) di superficie territoriale e fondiaria rispettivamente pari a mq 68.310 e mq 61.479, l'attuazione degli interventi di ampliamento e nuova costruzione è sottoposta a strumento urbanistico esecutivo esteso all'intera area oggetto d'intervento in cui devono essere delimitate sia le dotazioni di superfici per attrezzature al servizio degli insediamenti produttivi, nelle quantità stabilite dall'art.21 della LR 56/77 e smi, che la viabilità interna, le cui caratteristiche dimensionali devono essere adeguate a quelle definite dal D.M. delle Infrastrutture e dei Trasporti del 05.11.2001."

Art.35

il secondo comma è integrato dalla seguente dizione, che recita:

"Diversamente dalla localizzazione produttiva NI2 che è costituita da una unica area la cui superficie territoriale è pari a mq.26.275, la localizzazione produttiva NI1 è frazionata in due aree, le cui superfici territoriali sono:

- *NI1/1 mq.18.000 (superficie desunta dal Settore Urbanistico Territoriale di Asti in sede di verifiche operate sulle controdeduzioni alla 2° Variante al PRGC);*
- *NI1/2 mq. 31.495."*

Art.35

alle INDICAZIONI SPECIFICHE la dizione che recita: "attuato con comparti...omissis...minima pari a 5.000 mq." è sostituita con la seguente:

"unitario con un unico accesso viario per l'intera area."

Art.35

al terzultimo comma la dizione: " Per gli interventi A6...omissis...di sezione utile non minore di 6,00m." deve essere sostituita con la seguente disposizione:

"L'attuazione degli insediamenti nelle aree NI deve procedere contestualmente alla realizzazione delle urbanizzazioni primarie e secondarie prestabilite secondo una rigorosa cronologia definita dallo strumento urbanistico esecutivo unitario; le superfici per attrezzature di cui all'art.21 della LR 56/77 e smi non devono essere inferiori al 20% della superficie territoriale dell'intera area e le caratteristiche dimensionali della viabilità interna devono essere adeguate a quelle definite dal D.M. delle Infrastrutture e dei Trasporti del 05.11.2001;"

Art.40

alle disposizioni relative alle Aree di rispetto di sponde dei laghi dei fiumi dei torrenti e dei canali, di seguito alla dizione che recita: " 1) 100 m. per fiumi, torrenti e canali non arginati" è aggiunta la seguente disposizione:

"fatte salve le riduzioni previste dal 2° comma dell'art.29 della LR 56/77 e smi e cartograficamente indicate dal PRGC di Montaldo Scarampi lungo le sponde del torrente Tiglione."

Art.41

al primo comma di seguito a: "...l'apposita simbologia" è aggiunta la seguente dizione che recita:

" , la sua superficie territoriale è pari a mq. 6.380, come risulta dalla nota integrativa dei dati della 2° Variante al PRGC, trasmessa dal Comune di Montaldo Scarampi con prof. n. 1319 del 20.06.2005; è ammesso un unico accesso che asserva anche l'adiacente area produttiva NI1/2 e sia realizzato nell'ambito di un SUE unitario per entrambe le aree; le caratteristiche dimensionali, della viabilità interna, devono essere adeguate a quanto definito dal D.M. delle Infrastrutture e dei Trasporti del 05.11.2001"

Art.42


di seguito alla tabella, è inserita la seguente dizione, che recita:

"diversamente da quanto indicato nella suddetta tabella, le superfici e i volumi edificabili riferibili alle aree nn. C20 e C23 sono quelli determinati dalle vigenti dellimitazioni cartografiche."

Il Responsabile del Settore Urbanistico
Territoriale della Provincia di Asti
arch. Agostino Novara

Il Referente d'Area
di Asti, della Direzione Regionale
arch. Margherita Bianco

STRALCIO CARTOGRAFICO ALLEGATO

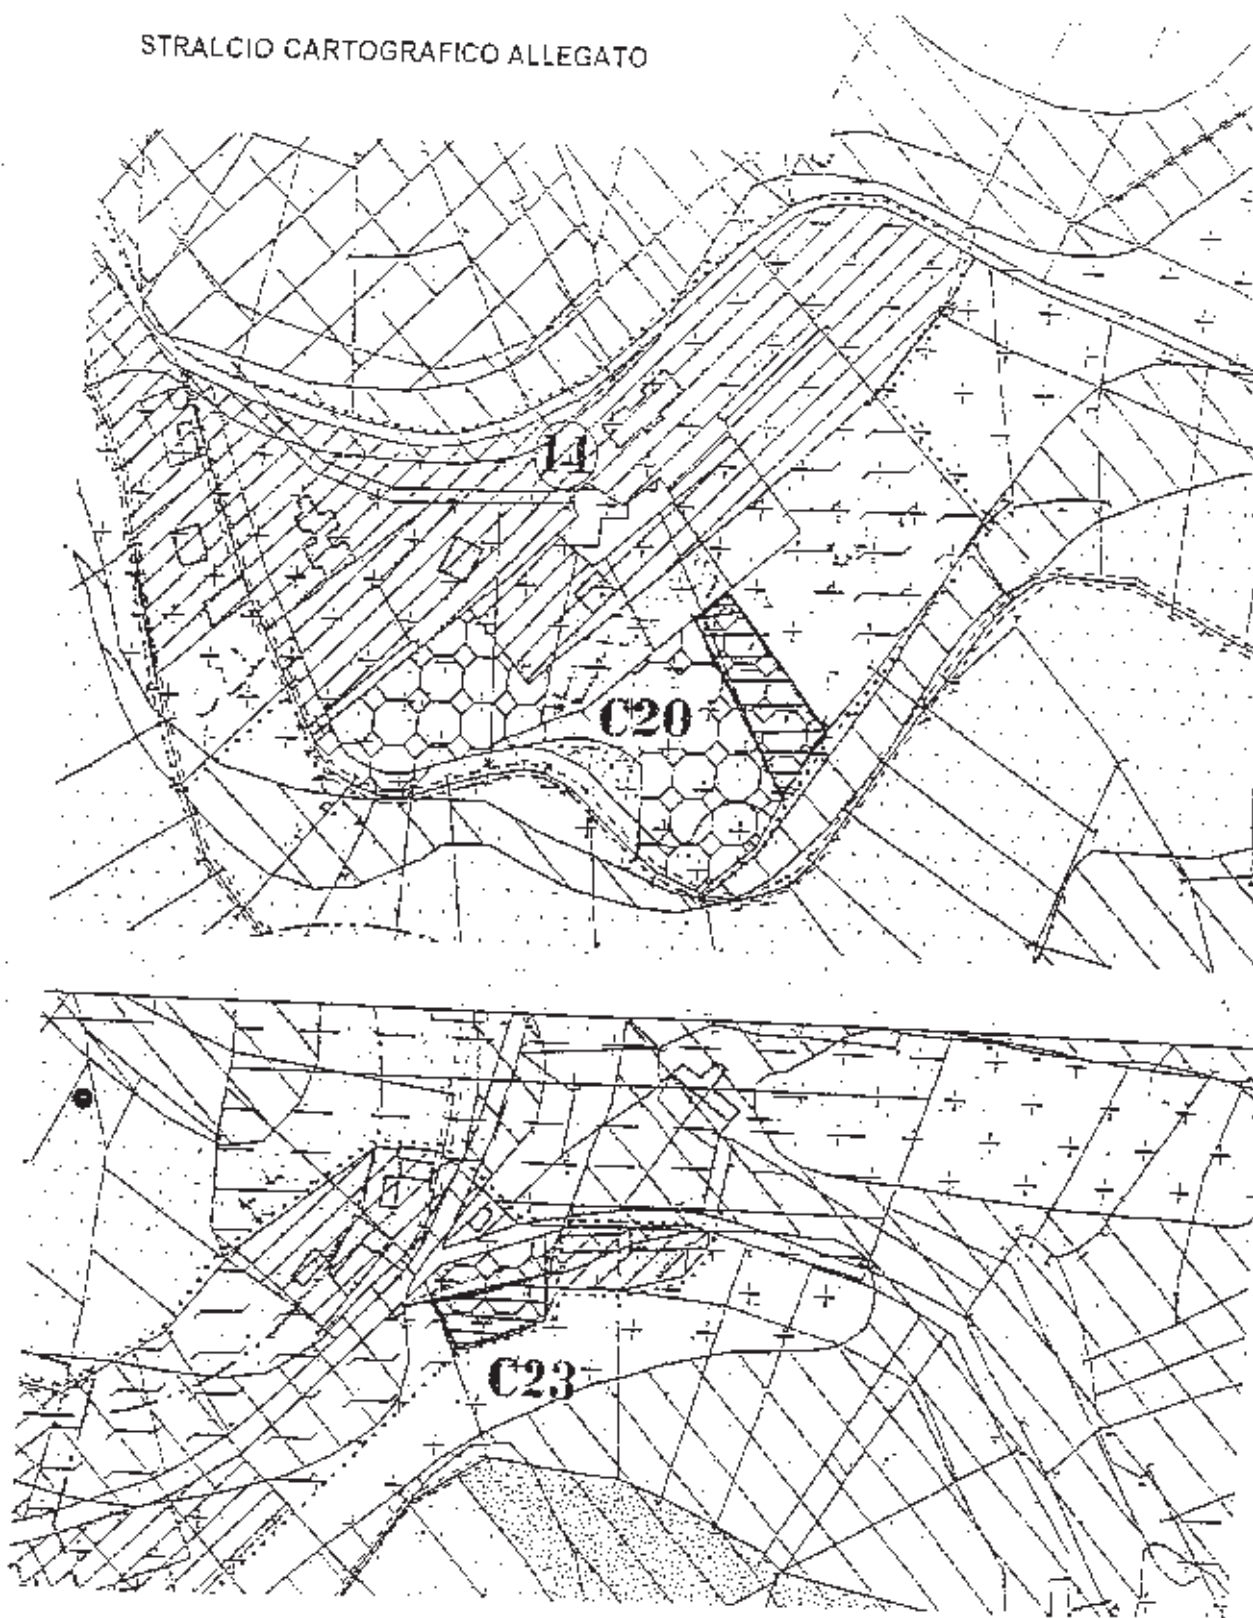

Settori stralciati

Deliberazione della Giunta Regionale 29 agosto 2005, n. 13-709

Legge Regionale n. 56/77 e s.m.i..Comune di Tagliolo Monferrato (AL). Variante al Piano Regolatore Generale Intercomunale vigente della Comunità Montana Alta Val Lemme Alto Ovadese, denominata "Variante strutturale n. 3", interessante il Comune stesso. Approvazione

(omissis)

LA GIUNTA REGIONALE

a voti unanimi...

delibera

ART. 1

Di approvare, ai sensi degli artt. 15 e 17 della Legge Regionale 5.12.1977 n. 56 e successive modificazioni, la Variante strutturale n. 3 al Piano Regolatore Generale Intercomunale vigente della Comunità Montana Alta Val Lemme Alto Ovadese, riferita unicamente al Comune di Tagliolo Monferrato, in Provincia di Alessandria e dallo stesso adottata e successivamente integrata e modificata con deliberazioni consiliari n. 18 in data 26.4.2004 e n. 13 in data 29.4.2005, fatte salve le prescrizioni del D.L. 30.4.1992 n. 285 "Nuovo Codice della Strada" e del relativo Regolamento approvato con D.P.R. 16.12.1992 n. 495 e successive modificazioni.

ART.2

Con l'approvazione della presente Variante, lo Strumento Urbanistico Generale vigente del Comune di Tagliolo Monferrato, si ritiene adeguato al Piano per l'Assetto Idrogeologico (P.A.I.) approvato con D.P.C.M. in data 24.5.2001.

ART. 3

La documentazione relativa alla Variante strutturale n. 3 al Piano Regolatore Generale Intercomunale vigente della Comunità Montana Alta Val Lemme Alto Ovadese, interessante il Comune di Tagliolo Monferrato e dallo stesso predisposta, debitamente vistata, si compone di:

- Deliberazione consiliare n. 18 in data 26.4.2004, esecutiva ai sensi di legge, con allegato:
 - Elab. - Relazione tecnico-descrittiva
 - Tav.1 - Corografia, in scala 1:25000
 - Tav.2.7. - Progetto generale delle aree, in scala 1:5000
 - Tav.2.7.1 - Planimetria generale delle aree omogenee urbanistiche e carta sintesi geologica, in scala 1:5000
 - Tav.3.7.A1 - Progetto aree urbanizzate, in scala 1:2000
 - Tav.3.7.A2 - Progetto aree urbanizzate Beretta/San Pietro, in scala 1:2000
 - Tav.3.7.A3 - Progetto aree urbanizzate, Gambina, in scala 1:2000
 - Tav.3.7.A4 - Progetto aree urbanizzate, Villaggio Primavera, in scala 1:2000
 - Tav.3.7.B1 - Progetto aree urbanizzate, aree attrezzate a campeggio, Loc. Soria, in scala 1:2000
 - Tav.3.7.C1 - Progetto aree urbanizzate, Caraffa, in scala 1:2000
 - Tav.4.7.A1 - Classificazione aree ed edifici del centro storico, in scala 1:1000
 - Tav.6 - Uso generale del suolo, in scala 1:10000
 - Elab. - Norme tecniche di attuazione
 - Elab. - Relazione di controdeduzione alle osservazioni
 - Tav. - all. alla relazione, delimitazione e numerazione aree oggetto di osservazione, in scala 1:5000
 - Fasc. - Scheda quantitativa dei dati urbani
 - Elab. - Relazione geologico-tecnica

- Tav.1 - Carta geologica, in scala 1:10000
- Tav.2 - Carta geomorfologica dei dissesti, della dinamica fluviale e del reticolo idrografico minore, in scala 1:10000
- Tav.3 - Carta geoidrologica, in scala 1:10000
- Tav.4 - Carta dell'acclività, in scala 1:10000
- Tav.5 - Carta delle opere di difesa idraulica censite, in scala 1:10000
- Tav.6 - Carta della caratterizzazione litotecnica dei terreni, in scala 1:10000
- Tav.7 - Carta di sintesi della pericolosità geomorfologica e dell'idoneità all'utilizzazione urbanistica, in scala 1:10000
- Elab. - Relazione geologico-tecnica, aree di nuovo impianto.
- Deliberazione consiliare n. 13 in data 29.4.2005, esecutiva ai sensi di legge, con allegato:
 - Elab. - Relazione tecnico-descrittiva integrativa
 - Elab. - Relazione di controdeduzioni alla relazione d'esame del S.A.S.U.
 - Tav.2.7. - Progetto generale delle aree, in scala 1:5000
 - Tav.2.7.1 - Planimetria generale delle aree omogenee urbanistiche e carta sintesi geologica, in scala 1:5000
 - Tav.3.7.A1 - Progetto aree urbanizzate, in scala 1:2000
 - Elab. - Norme tecniche di attuazione.

La presente deliberazione sarà pubblicata sul Bollettino Ufficiale della Regione Piemonte ai sensi dell'art. 61 dello Statuto e dell'art. 14 del D.P.G.R. n. 8/R/2002.

(omissis)

Deliberazione della Giunta Regionale 29 agosto 2005, n. 33-729

Registrazione sanitaria degli equini e profilassi dell'anemia infettiva degli equini

A relazione dell'Assessore Valpreda:

Visto il decreto del Presidente della Giunta Regionale n. 3716 del 06.09.1995 avente ad oggetto: "Registrazione sanitaria degli equini e profilassi dell'anemia infettiva", con cui, nell'ambito del piano nazionale di controllo dell'anemia infettiva degli equini, sono state introdotte in via d'urgenza garanzie sanitarie a tutela del patrimonio equino regionale e degli allevamenti in armonia con le indicazioni ministeriali e le disposizioni nazionali e regionali vigenti in materia;

vista la Legge 1 agosto 2003, n. 200 di conversione del Decreto Legge 24 giugno 2003, n. 147 recante "proroga di termini e disposizioni urgenti ordinamentali", ed in particolare l'art. 8, comma 15 che stabilisce che "Sulla base delle linee guida e dei principi stabiliti dal Ministro delle politiche agricole e forestali l'UNIRE organizza e gestisce l'anagrafe equina";

visto l'articolo 2, comma 1 lett. c), del sopraccitato decreto n. 3716/95 che stabilisce che il Servizio veterinario delle ASR provvede a sottoporre a vigilanza sanitaria, almeno una volta all'anno, tutte le sedi in cui si detengono equini, effettuando per ogni capo il controllo di identità, la visita sanitaria e, su tutti i soggetti di età superiore a sei mesi, un accertamento sierologico per anemia infettiva;

dato atto che il patrimonio equino piemontese è soggetto a controllo sistematico per anemia infettiva fin dal 1989;

preso atto che l'anemia infettiva degli equini è tuttora ancora presente in talune Regioni italiane nonché in

Paesi Comunitari e Terzi che trasferiscono equini nel territorio piemontese;

considerato che in Piemonte il piano di controllo dell'anemia infettiva degli equini ha dato esiti favorevoli e che i casi di malattia denunciati nella regione negli ultimi anni sono attribuibili unicamente a trasferimenti di soggetti di provenienza extraregionale o che hanno avuto contatti a rischio in territorio extraregionale;

pertanto, alla luce dei risultati conseguiti, si prosegue con l'attuazione del piano di profilassi della malattia, confermando la validità e riapprovando il contenuto del sopra citato DPGR n. 3716/95;

ritenuto tuttavia opportuno modificare solamente una disposizione del sopra citato decreto per ridurre la periodicità minima dei controlli stabilita all'articolo 2, comma 1 lett. C, portandola da almeno una volta all'anno ad almeno una volta ogni due anni.

Nelle more della promulgazione delle linee guida sopra citate che stabiliscono i criteri di organizzazione e gestione dell'anagrafe equina.

La Giunta Regionale, condividendo le argomentazioni del Relatore, unanime,

delibera

di confermare la validità e di riapprovare il contenuto del decreto del Presidente della Giunta Regionale n. 3716 del 06.09.1995, salvo stabilire la variazione della periodicità dei controlli di cui all'articolo 2 comma 1) lettera c del sopra citato decreto, disponendo che il Servizio veterinario delle ASR, a far data dalla pubblicazione della presente deliberazione, provveda, nell'ambito del piano di controllo dell'anemia infettiva degli equini, a sottoporre a vigilanza sanitaria, almeno una volta ogni due anni, tutte le sedi in cui si detengono equini, effettuando per ogni capo il controllo di identità, la visita sanitaria e, su tutti i soggetti di età superiore a sei mesi, un accertamento sierologico per anemia infettiva.

La presente deliberazione sarà pubblicata sul Bollettino Ufficiale della Regione Piemonte della Regione Piemonte ai sensi dell'art. 61 dello Statuto e dell'art. 14 del D.P.G.R. n. 8/R/2002.

(omissis)

Deliberazione della Giunta Regionale 29 agosto 2005, n. 47-740

Linee guida per la progettazione e la gestione assistita dei passaggi tra i sistemi dell'Istruzione e dell'Istruzione e Formazione Professionale. Approvazione e sottoscrizione dell'accordo tra la Regione Piemonte, l'Ufficio scolastico regionale del Piemonte e le Province piemontesi. Indicazioni per la predisposizione degli elenchi di esperti del mondo del lavoro e della f.p. (art 6 DPR 257/00)

A relazione dell'Assessore Pentenero:

Vista la L 53/03 "Delega al Governo per la definizione delle norme generali sull'istruzione e dei livelli essenziali delle prestazioni in materia di istruzione e formazione professionale";

visto il D.lgs. 76/05 "Definizione delle norme generali sul diritto/dovere all'istruzione e alla formazione, ai sensi dell'articolo 2, comma 1, lettera c) della legge 53/03";

visto l'Accordo quadro tra il Ministro dell'Istruzione, dell'università e della ricerca, il Ministro del lavoro e delle politiche sociali, le Regioni e le Province autonome di Trento e Bolzano, le Province, i Comuni e le Comunità montane, assunto in Conferenza unificata nella seduta del 19 giugno 2003;

visto il Decreto ministeriale 86/04, in cui sono approvati i modelli di certificazione dei crediti ai fini dei passaggi dal sistema della formazione professionale e dell'apprendistato alle classi degli istituti di istruzione secondaria superiore;

vista l'Ordinanza ministeriale 87/04 recante le norme concernenti il passaggio dal sistema della formazione professionale e dell'apprendistato al sistema di istruzione, ai sensi dell'art 68 della L 144/99;

vista la DGR n. 55-11901 del 2/3/04 di approvazione della Direttiva relativa alle attività formative sperimentali afferenti il diritto/dovere di istruzione e formazione professionale - periodo 2004 2007;

considerato che tra le attività finanziabili ai sensi della sopra citata direttiva, si riscontra anche quella di costituire una rete di laboratori per il recupero e il sostegno degli apprendimenti (LaRSA), aventi tra le altre finalità anche quella di svolgere una funzione di riallineamento e inserimento in attività di formazione professionale già avviate, ovvero, dopo avere conseguito la qualifica professionale triennale, di consentire il proseguimento degli studi nei percorsi dell'istruzione secondaria superiore;

visto l'art 13 della LR 63/95 "Coordinamento con la scuola e l'università";

visto l'Accordo territoriale del 22 ottobre 2003 tra la Regione Piemonte - Direzione formazione professionale - lavoro e l'Ufficio scolastico regionale per il Piemonte, stipulato in attuazione dell'art. 6 del Protocollo d'Intesa di cui alla D.G.R. n. 65-10123 del 28 luglio 2003;

visto il testo dell'accordo di cui all'oggetto e considerato che è stato concertato sia con i rappresentanti delle Province piemontesi sia con il Tavolo di progettazione, a suo tempo costituito per effetto dell'accordo territoriale sopra riportato;

preso atto inoltre che il testo dell'accordo, così come formulato in allegato alla presente DGR, è il risultato di un ampio confronto con i dirigenti scolastici degli istituti secondari superiori che attuano la sperimentazione dei percorsi triennali e che tale confronto è stato condotto dall'Ufficio scolastico regionale per il Piemonte;

visto il DPR 257/00, con particolare riferimento all'art 6 rubricato "Passaggio tra i sistemi" in cui è previsto che le conoscenze, competenze e abilità acquisite nel sistema della formazione professionale, nell'esercizio dell'apprendistato, per effetto dell'attività lavorativa, ecc., siano valutate da apposite commissioni costituite presso le singole istituzioni scolastiche o rete delle medesime istituzioni. Tale articolo prevede altresì che queste commissioni siano composte da docenti designati dai rispettivi collegi dei docenti coadiuvate da esperti del mondo del lavoro e della formazione professionale, tratti da elenchi predisposti dalla Regione o, in caso di attribuzione delle funzioni in materia di f.p., dalle Province;

considerato che gli esperti della formazione professionale di cui al punto precedente, possono essere reperiti dall'elenco dei valutatori tecnologici e metodologici, in qualità di soggetti già individuati ad esprimere giudizio di merito sui progetti cofinanziati dal FSE e quindi pienamente competenti a svolgere anche questa funzione;

preso atto che detto elenco è stato formulato e viene tutt'ora aggiornato con procedura ad evidenza pubblica e che è pubblicato sull'indirizzo internet http://www.regione.piemonte.it/formaz/val_fse;

considerato altresì che le Province nel nominare nelle commissioni di esame gli esperti del mondo del lavoro, ai sensi dell'art 24 della LR 63/95, si rivolgono alle associazioni di rappresentanza, le quali individuano di volta in volta i soggetti presso le aziende associate;

si rende necessario:

* approvare lo schema di accordo tra la Regione Piemonte, l'Ufficio scolastico regionale del Piemonte e le Province piemontesi sulle linee guida per la progettazione e la gestione assistita dei passaggi tra i sistemi di Istruzione e di Istruzione e Formazione professionale, attraverso l'attivazione di laboratori per il recupero e il sostegno degli apprendimenti (LaRSA);

* dare mandato all'Assessore all'Istruzione e alla Formazione professionale a sottoscrivere l'accordo di cui sopra;

* autorizzare la Direzione regionale formazione professionale - lavoro, ad adottare opportuni atti affinché, le Istituzioni scolastiche che intendono costituire le commissioni di cui all'art. 6 del DPR 257/00, possano individuare gli esperti del lavoro e della formazione professionale. In linea di principio gli esperti del mondo del lavoro possono essere individuati seguendo il procedimento previsto per la costituzione delle commissioni di esame di cui all'art. 24 della LR 63/95, mentre quelli della formazione professionale possono essere reperiti dall'elenco dei valutatori tecnologici e metodologici, in qualità di soggetti già individuati con procedura ad evidenza pubblica ad esprimere un giudizio di merito sui progetti cofinanziati dal FSE.

Tutto ciò premesso, la Giunta regionale, unanime

delibera

- di approvare lo schema di accordo tra la Regione Piemonte, l'Ufficio scolastico regionale del Piemonte e le Province piemontesi sulle linee guida per la progettazione e la gestione assistita dei passaggi tra i sistemi di Istruzione e di Istruzione e Formazione professionale, attraverso l'attivazione di laboratori per il recupero e il sostegno degli apprendimenti (LaRSA), allegato al presente atto quale parte integrante;

- di dare mandato all'Assessore all'Istruzione e alla Formazione professionale alla sottoscrizione del suddetto accordo;

- di autorizzare la Direzione regionale formazione professionale - lavoro, ad adottare opportuni atti affinché, le Istituzioni scolastiche che intendono costituire le commissioni di cui all'art. 6 del DPR 257/00, possano individuare gli esperti del lavoro e della formazione professionale, tenendo presente i procedimenti in atto, sia per costituzione delle commissioni di esame di cui all'art. 24 della LR 63/95 sia per la formulazione dell'elenco dei valutatori tecnologici e metodologici, già individuati ad esprimere un giudizio di merito sui progetti cofinanziati dal FSE.

La presente deliberazione verrà pubblicata sul B.U. della Regione Piemonte ai sensi dell'art. 61 dello Statuto e dell'art. 14 del DPGR n. 8/R/2002.

(omissis)

Allegato

PROPOSTA DI ACCORDO TRA L'UFFICIO SCOLASTICO REGIONALE DEL PIEMONTE, LA REGIONE PIEMONTE, LE PROVINCE PIEMONTESE SULLLE LINEE GUIDA PER LA PROGETTAZIONE E LA GESTIONE ASSISTITA DEI PASSAGGI TRA I SISTEMI E I PERCORSI FORMATIVI ATTRAVERSO I LABORATORI PER IL RECUPERO E IL SOSTEGNO DEGLI APPRENDIMENTI (LaRSA)

1. PREMESSA

Le seguenti linee guida sono elaborate in accordo tra l'Ufficio Scolastico Regionale del Piemonte, la Regione Piemonte, le Province piemontesi e in coerenza con quanto affermato nella Legge 53/2003, "Delega al Governo per la definizione delle norme generali sull'istru-

zione e dei livelli essenziali delle prestazioni in materia di istruzione e formazione professionale", che all'art. 2 comma i) recita: "è assicurata e assistita la possibilità di cambiare indirizzo all'interno del sistema dei licei, nonché di passare dal sistema dei licei al sistema dell'istruzione e della formazione professionale, e viceversa, mediante apposite iniziative didattiche, finalizzate all'acquisizione di una preparazione adeguata alla nuova scelta; la frequenza positiva di qualsiasi segmento del secondo ciclo comporta l'acquisizione di crediti certificati che possono essere fatti valere, anche ai fini della ripresa degli studi eventualmente interrotti, nei passaggi tra i diversi percorsi di cui alle lettere g) e h)".

La possibilità di cambiare indirizzo formativo diviene elemento di garanzia per esercitare "il diritto all'istruzione e alla formazione per almeno dodici anni o, comunque, sino al conseguimento di una qualifica entro il diciottesimo anno di età", per cui è indispensabile individuare forme di percorribilità all'interno di un sistema formativo e tra i sistemi formativi per rendere flessibile la scelta, per continuare il percorso a livelli superiori, per consentire e favorire il successo formativo, valorizzando ogni tipo di apprendimento.

Il passaggio è l'esito di una volontà dell'allievo e della relativa famiglia: esso prevede sempre un processo di riorientamento - che il soggetto compie modificando una scelta iniziale - una funzione di "accompagnamento" nel momento del passaggio, una certificazione e un riconoscimento dei crediti formativi.

All'interno del processo di riorientamento lo studente e la famiglia devono essere sostenuti dall'istituzione scolastica, dall'agenzia formativa ed eventualmente dall'orientatore del centro per l'impiego.

Nel momento in cui si manifesta la volontà di effettuare un passaggio, non si può e non si deve considerare l'operazione come un mero adempimento burocratico/amministrativo. E' necessario che le Istituzioni scolastiche e formative coinvolte mettano in atto una serie di interventi per assicurare il successo dell'operazione. La funzione di accompagnamento deve essere espletata congiuntamente dalle due istituzioni interessate. In particolare l'istituzione che viene "abbandonata" non può limitarsi ad esperire le funzioni amministrative (certificazione delle competenze, crediti, ecc.), ma deve prendere contatti diretti con l'istituzione "ricevente", co-progettare il passaggio e assicurare l'eventuale intervento di sostegno.

A tal fine è necessario vengano costituiti appositi gruppi di lavoro composti da docenti/formatori delle istituzioni interessate.

Il processo del passaggio richiede, da parte del gruppo di lavoro misto di docenti/formatori dell'istituzione di provenienza e di destinazione, - con riferimento ai nuclei essenziali di conoscenze, abilità e competenze individuati dal tavolo regionale di progettazione per i passaggi tra i sistemi - le seguenti operazioni:

- Analisi comparata tra le conoscenze, abilità, competenze acquisite nel percorso di

provenienza e il percorso di destinazione.

- Individuazione del differenziale di conoscenze, abilità, competenze che necessitano per giungere al livello desiderato.

- Coprogettazione e attivazione di un Laboratorio di Recupero e Sviluppo degli Apprendimenti, (LaRSA) con l'individuazione dei docenti, l'organizzazione temporale e oraria.

- Svolgimento del percorso con la verifica e la certificazione delle conoscenze, abilità, competenze acquisite.

- Passaggio al nuovo indirizzo formativo.

- Stipula di un nuovo patto formativo con l'allievo e la sua famiglia.

2. DEFINIZIONE DEI LABORATORI PER IL RECUPERO E IL SOSTEGNO DEGLI APPRENDIMENTI (LaRSA)

2.1 PRINCIPALI RIFERIMENTI NORMATIVI

- Legge 53 art. 2 comma 1, lettera i; art. 7, comma 1, lettere a) b) c)
- Accordo Conferenza unificata per la certificazione finale e intermedia e il riconoscimento dei crediti formativi del 28 ottobre 2004
- Accordo quadro del 19/6/2003 tra MIUR, MLPL, Regioni, Province, Comuni e Comunità montane per la realizzazione di un'offerta formativa sperimentale di istruzione e formazione professionale
- Accordo territoriale del 22/10/2003 tra Regione Piemonte - Direzione formazione Professionale - lavoro e Ufficio Scolastico Regionale per il Piemonte
- Direttiva regionale relativa alle attività formative e sperimentali afferenti il diritto dovere di istruzione e formazione professionale 2004-2007 - dgr. 55-11901 del 2 marzo 2004
- D.M. 86 del 3/12/2004 "Modelli di certificazione"
- O.M. 87 del 3/12/2004 "Norme concernenti il passaggio dal sistema della formazione professionale e dell'apprendistato al sistema dell'istruzione ai sensi dell'art. 68 L. 144/99"

2.2 FINALITA'

- Rendere possibile il passaggio di un giovane da un percorso formativo ad un altro, sostenendolo nell'acquisizione di quelle conoscenze/abilità/competenze non previste nel percorso formativo di provenienza, ma necessarie per il proseguimento in un diverso canale formativo.
- Rendere possibile il proseguimento degli studi in un percorso formativo diverso da quello inizialmente intrapreso.

2.3 DESTINATARI

I giovani che, essendo iscritti ad un percorso in un centro di formazione professionale o in un istituto scolastico, desiderino proseguire la propria attività di formazione in un percorso formativo diverso da quello al momento frequentato.

2.4 ATTIVAZIONE

Attivato su richiesta dell'Istituto scolastico e/o agenzie formative accreditati, in accordo tra loro.

2.5 PERIODO DI ATTUAZIONE

Il Laboratorio di Recupero e sviluppo degli Apprendimenti (LaRSA) deve essere attuato in un periodo favorevole al successo del nuovo inserimento; i tempi di attuazione terranno conto dei diversi fattori utili a questo scopo, pertanto differiranno a seconda delle singole progettazioni dei percorsi, in quanto il LaRSA può configurarsi come periodo di sostegno all'acquisizione delle conoscenze/abilità/competenze indispensabili per il nuovo percorso, da attuarsi anche in parallelo.

In caso di abbandono scolastico e formativo si utilizzeranno gli accompagnamenti individuali e la responsabilità è dell'organismo che attua l'inserimento, avvalendosi anche dei servizi dei centri per l'impiego.

2.6 ATTIVITA' PRELIMINARI

Analisi preliminare delle motivazioni al passaggio con eventuale attività di orientamento/riorientamento e con accertamento della motivazione, avvalendosi anche del centro per l'impiego.

Indicazione esplicita della scelta dello studente e della famiglia (se minorenni) per attivare il LaRSA, con compilazione della richiesta di passaggio.

Confronto fra le due istituzioni formative per

- Certificare e riconoscere crediti in uscita ed in ingresso (tramite bilancio delle risorse personali, analisi dei certificati, accertamento di conoscenze, abilità, competenze) con riferimento ai "nuclei essenziali dei piani di studio" (art. 7, comma 1, lettera a) L. 53/2003.

- Definire e coprogettare congiuntamente le acquisizioni necessarie (conoscenze, abilità, competenze) che saranno oggetto del LaRSA.

2.7 DEFINIZIONE DEL PROGETTO

La coprogettazione deve:

- Assicurare il recupero e lo sviluppo delle abilità, conoscenze, competenze necessarie e sufficienti per la prosecuzione con successo nel nuovo percorso formativo.

- Definire gli obiettivi formativi, le attività, i tempi, il luogo di attuazione.

- Individuare le risorse necessarie (umane e strumentali), le metodologie formative, di accompagnamento e di verifica/valutazione.

- Prevedere l'eventuale curvatura interna del percorso.

La complessità dei LaRSA dipenderà dal grado di maggiore o minore affinità dei percorsi e dall'anno in cui si realizza il passaggio.

2.8 MODALITA' DI ATTUAZIONE

Affiancamento individuale o a piccoli gruppi, da svolgersi preferibilmente nella nuova realtà di istruzione o formazione precedentemente al passaggio (come previsto dalla direttiva regionale al punto 6) nella nuova realtà di istruzione o formazione.

Scheda 1	DOMANDA DI PASSAGGIO
----------	-----------------------------

DOMANDA DI PASSAGGIO	
Al Dirigente scolastico dell'Istituto/Direttore CFP _____ Al Direttore del CFP/Dirigente Scolastico dell'Istituto _____	
Io sottoscritt iscritta/o alla classe _____ sez. _____ indirizzo _____ iscritta/o al corso _____	, genitore dell'alunna/o
TENUTO CONTO	
Degli interessi dimostrati dallo studente Di (altro): _____	
CHIEDE	
Il passaggio ad altro indirizzo esterno (Denominazione del Cfp/Istituzione scolastica _____) (Settore/Classe scelta/a _____)	
DICHIARA	
di essere disponibile a concordare azioni che facilitino il passaggio e di essere consapevole che esso potrà comportare orari e sedi diversi da quelli attuali.	
Data _____	Firma del genitore (o di chi ne fa le veci) Firma dell'interessata/o

Scheda 2

CONFRONTO REQUISITI RICHIESTI E POSSEDUTI**COMPETENZE DI BASE**

Aree formative	Unità di apprendimento (ove esistenti)	Requisiti richiesti (dal soggetto ricevente)	Requisiti posseduti Competenze acquisite Attività svolte (certificati/attestati da chi invia)	Strumenti di verifica
Linguaggi				
Tecnologica				
Scientifica				
Storico-socio-economica				
Altro (specificare)				

COMPETENZE TECNICO PROFESSIONALI E TRASVERSALI

Area/Settore formativo	Unità di apprendimento (ove esistenti)	Requisiti richiesti (dal soggetto ricevente)	Requisiti posseduti Competenze acquisite Attività svolte (certificati/attestati da chi invia)	Strumenti di verifica
Competenze professionali comuni				
Competenze professionali specifiche				
Stage				
Capacità personali				
Altro (specificare)				

Crediti riconosciuti	Sono i crediti riconosciuti dalla scuola/CFP che accoglie e dovranno essere suddivisi per aree formative e unità formative/di apprendimento
Necessità di intervento formativo tramite LARSA	
Indicazioni metodologiche	
Altre indicazioni (tempi, luoghi, ...)	

Data _____

Referenti _____

Scheda 3	CONVENZIONE TRA ORGANISMI
----------	----------------------------------

Al dirigente scolastico dell'Istituto/Al Direttore del CFP _____

Al Referente del Servizio Orientamento

OGGETTO: progetto passaggio

tra Il Cfp/Istituto _____ (di destinazione) e l'Istituto/CFP _____ (di provenienza)

In relazione alla richiesta in oggetto e in ottemperanza alla normativa in vigore

SI PROPONE

per lo studente _____ il passaggio per accedere nell'anno _____
 al corso _____ settore _____ anno _____
 alla classe _____ Sez _____ Indirizzo _____

Si dispone di organizzare il seguente **LABORATORIO** di recupero e sviluppo degli apprendimenti

AREA FORMATIVA	OBIETTIVI FORMATIVI	ATTIVITA' da svolgere per acquisire l'obiettivo formativo
LINGUAGGI		
SOCIO-STORICO- ECONOMICA		
SCIENTIFICA		
TECNOLOGICA		
PROFESSIONALE		
ALTRO		

Per la realizzazione di tale laboratorio si dispone quanto segue:

Tempi	
Luogo di attuazione	
Formatori/Docenti	
Metodologia formative e di accompagnamento	
Metodologie di verifica/valutazione	
Sospensione (anche parziale) dell'attività	

MODELLI PER IL RICONOSCIMENTO DEI CREDITI

Per l'attestazione dei crediti in ingresso si utilizzerà la modulistica proposta dall'accordo in Conferenza Unificata del 28 ottobre 2004 riguardante la certificazione finale ed intermedia e il riconoscimento dei crediti.

In particolare si userà l'allegato C per il riconoscimento dei crediti in ingresso al percorso di Formazione Professionale e i modelli A e B per il riconoscimento dei crediti per il passaggio ai corsi di istruzione secondaria superiore.

(omissis)

Allegato

Deliberazione della Giunta Regionale 5 settembre 2005, n.10-751

Legge 17.2.1992, n. 179. VIII Programma di edilizia residenziale pubblica sovvenzionata, quadriennio 1996-1999.A.T.C. di Torino, intervento di nuova costruzione nel Comune di Pianezza non pervenuto all'apertura del cantiere entro il 22.8.2005 (P.I. n. 3048). Diffida all'Ente attuatore ad adempiere all'inizio dei lavori ai sensi dell'art. 3, comma 8, della legge 17.2.1992, n. 179 e s.m.i. .

(omissis)

LA GIUNTA REGIONALE

a voti unanimi...

delibera

di diffidare l'Agenzia Territoriale per la Casa della Provincia di Torino, ente attuatore dell'intervento di edilizia residenziale pubblica sovvenzionata finanziato ai sensi della legge 17.2.1992 n. 179, P.I. n. 3048 localizzato nel Comune di Pianezza, di cui all'allegato "A", a provvedere per quanto di sua competenza alla predisposizione degli atti per addivenire all'inizio dei lavori, nelle more di nomina del Commissario ed acta da parte della Presidente della Giunta Regionale, entro il 21 settembre 2005.

L'allegato "A", di cui sopra, fa parte integrante e sostanziale della presente deliberazione che sarà pubblicata sul Bollettino Ufficiale della Regione Piemonte ai sensi dell'art. 61 dello Statuto e dell'art. 14 del Regolamento regionale 29 luglio 2002, n. 8/R.

(omissis)

Deliberazione della Giunta Regionale 5 settembre 2005, n.16-757

Legge regionale n. 19 del 3 agosto 2004 "Nuova disciplina regionale sulla protezione dalle esposizioni a campi elettrici, magnetici ed elettromagnetici". Direttiva tecnica in materia di localizzazione degli impianti radioelettrici, spese per attività istruttorie e di controllo, redazione del regolamento comunale, programmi localizzativi, procedure per il rilascio delle autorizzazioni e del parere tecnico.

(omissis)

LA GIUNTA REGIONALE

a voti unanimi...

delibera

- di emanare, ai sensi dell'art. 5, comma 2, della l.r. 19/2004, l'allegata direttiva tecnica, quale parte integrante della presente deliberazione, per l'individuazione dei criteri generali per la localizzazione degli impianti radioelettrici, per la definizione delle spese per attività istruttorie e di controllo, per la redazione del regolamento comunale e dei programmi localizzativi, per la definizione delle procedure per il rilascio delle autorizzazioni e del parere tecnico;

- di assicurarne la diffusione telematica sul sito regionale:

<http://extranet.regione.piemonte.it/ambiente/elettromagne/index.htm>.

La presente deliberazione sarà pubblicata sul Bollettino ufficiale della regione Piemonte ai sensi dell'art. 61 dello Statuto e dell'art. 14 del D.P.G.R. n° 8/R/2002.

ALLEGATO**DIRETTIVA TECNICA IN MATERIA DI LOCALIZZAZIONE DEGLI IMPIANTI RADIOELETTRICI, SPESE PER ATTIVITÀ ISTRUTTORIE E DI CONTROLLO, REDAZIONE DEL REGOLAMENTO COMUNALE, PROGRAMMI LOCALIZZATIVI, PROCEDURE PER IL RILASCIO DELLE AUTORIZZAZIONI E DEL PARERE TECNICO.****1. FINALITÀ E CAMPO DI APPLICAZIONE.**

La presente direttiva persegue la finalità di:

- a) fissare i criteri generali per la localizzazione degli impianti, unitamente ai criteri per l'individuazione delle aree sensibili e le misure di cautela da adottarsi in esse, secondo quanto previsto dall'articolo 5, comma 1, lettera a) della legge regionale 3 agosto 2004, n. 19 (Nuova disciplina regionale sulla protezione dalle esposizioni a campi elettrici, magnetici ed elettromagnetici) di seguito denominata Legge;
- b) fornire i criteri generali per l'individuazione dei siti degli impianti per radiodiffusione, secondo quanto previsto all'articolo 5, comma 1, lettera a) della Legge;
- c) fornire indicazioni per la redazione del regolamento comunale di cui all'articolo 3, comma 1, lettera j) e all'articolo 7, comma 1, lettera c) della Legge;
- d) fornire indicazioni in merito ai programmi localizzativi di cui all'articolo 3, comma 1, lettera k) e all'articolo 8, comma 1, della Legge;
- e) definire la misura degli oneri di autorizzazione e di controllo e le modalità di corresponsione agli enti locali titolari delle funzioni autorizzative di cui all'articolo 14 della Legge, secondo quanto previsto dall'articolo 5, comma 1, lettera f) della Legge;
- f) definire modalità autorizzative e condizioni agevolate per la realizzazione degli impianti, secondo quanto previsto all'articolo 15, comma 2 della Legge;
- g) definire le procedure per la richiesta e il rilascio dell'autorizzazione all'installazione e alla modifica degli impianti di cui all'articolo 7, comma 1, lettera d) della Legge e all'articolo 87 del decreto legislativo 1° agosto 2003, n. 259 (Codice delle comunicazioni elettroniche), secondo quanto previsto dall'articolo 5, comma 1, lettera g) della Legge;
- h) fissare le modalità per il rilascio del parere tecnico sugli impianti fissi elaborato dall'Agenzia regionale per la Protezione ambientale del Piemonte (ARPA) di cui all'articolo 7, comma 1, lettera d) della Legge, secondo quanto previsto dall'articolo 5, comma 1, lettera h) della Legge.

Le seguenti disposizioni si applicano agli impianti radioelettrici (di seguito denominati impianti), compresi gli impianti per telefonia mobile, i radar e gli impianti per radiodiffusione, di cui all'articolo 2, comma 1 della Legge, di nuova installazione o per i quali si richieda la modifica delle caratteristiche.

Sono esclusi gli impianti di cui all'articolo 2, comma 3 della Legge, ad eccezione di quanto previsto dal punto 4.1, secondo comma.

Per l'applicazione della presente direttiva si assumono le definizioni di cui all'articolo 3 della Legge.

2. INDIVIDUAZIONE DELLE AREE SENSIBILI, DEFINIZIONE DELLE ZONE PER LA LOCALIZZAZIONE DEGLI IMPIANTI.

Al fine di applicare i criteri generali per la localizzazione degli impianti, si assumono le definizioni seguenti.

2.1. Impianti per telefonia mobile e telecomunicazione.

Aree sensibili: singoli edifici dedicati totalmente o in parte alla tutela della salute (ad esempio ospedali, case di cura, cliniche), singoli edifici scolastici, singoli edifici o aree attrezzate dedicati totalmente o in parte alla popolazione infantile (ad esempio parchi gioco, baby parking, orfanotrofi e strutture simili), residenze per anziani, e pertinenze relative a tutte le tipologie citate (ad esempio terrazzi, balconi, cortili, giardini, compresi i lastrici solari), come indicate all'articolo 3, comma 2, del decreto del Presidente del Consiglio dei Ministri 8 luglio 2003 (Fissazione dei limiti di esposizione, dei valori di attenzione e degli obiettivi di qualità per la protezione della popolazione dalle esposizioni a campi elettrici, magnetici ed elettromagnetici generati a frequenze comprese tra 100 kHz e 300 GHz).

Zone di installazione condizionata: aree aventi le seguenti caratteristiche:

- a) l'area compresa nel raggio di 30 m dal confine esterno dei singoli beni classificati come aree sensibili;
- b) beni culturali di cui all'articolo 2, comma 2, del decreto legislativo 22 gennaio 2004, n. 42 (Codice dei beni culturali e del paesaggio, ai sensi dell'articolo 10 della legge 6 luglio 2002, n. 137);
- c) area definita "centro storico" come da piano regolatore generale (P.R.G.);
- d) aree sottoposte a vincolo paesaggistico, aree protette (parchi naturali, riserve naturali, aree attrezzate, zone di preparco, zone di salvaguardia);
- e) aree soggette ai vincoli e alle prescrizioni degli strumenti normativi territoriali sovracomunali o dei piani d'area.

Zone di attrazione: aree aventi le seguenti caratteristiche:

- a) aree esclusivamente industriali;
- b) aree a bassa o nulla densità abitativa;
- c) aree individuate autonomamente dall'amministrazione comunale, comprese aree o edifici di proprietà comunale.

Zone neutre: il territorio comunale non compreso nelle aree sensibili, nelle zone di installazione condizionata e di attrazione.

La classificazione di aree di confine comunale come zone di attrazione dovrà essere oggetto di concertazione tra i comuni interessati.

2.2. Impianti per radiodiffusione sonora e televisiva.

Aree sensibili: singoli edifici dedicati totalmente o in parte alla tutela della salute (ad esempio ospedali, case di cura, cliniche), singoli edifici scolastici, singoli edifici o aree attrezzate dedicati totalmente o in parte alla popolazione infantile (ad esempio parchi gioco, baby parking, orfanotrofi e strutture simili) residenze per anziani, e pertinenze relative a tutte le tipologie citate (ad esempio terrazzi, balconi, cortili, giardini, compresi i lastrici solari), come indicate all'articolo 3, comma 2, del d.p.c.m. 08/07/ 2003.

Zone di vincolo: aree aventi le seguenti caratteristiche:

- a) area definita "centro storico" come da P.R.G.
- b) tutta l'area urbana, come desunta dal P.R.G., per gli impianti con potenza efficace in antenna superiore a 500 W.

Zone di installazione condizionata: aree aventi le seguenti caratteristiche:

- a) l'area compresa nel raggio di 30 m dal confine esterno dei singoli beni classificati come aree sensibili;
- b) beni culturali di cui all'articolo 2, comma 2, del d.lgs. 42/2004;
- c) aree sottoposte a vincolo paesaggistico, aree protette (parchi naturali, riserve naturali, aree attrezzate, zone di parco, zone di salvaguardia);
- d) aree soggette ai vincoli e alle prescrizioni degli strumenti normativi territoriali sovracomunali o dei piani d'area.

Zone di attrazione: aree aventi le seguenti caratteristiche:

- a) aree esclusivamente industriali;
- b) aree a bassa o nulla densità abitativa;
- c) aree individuate autonomamente dall'amministrazione comunale, comprese aree o edifici di proprietà comunale.

Zone neutre: il territorio comunale non compreso nelle aree sensibili, nelle zone di vincolo, di installazione condizionata e di attrazione.

La classificazione di aree di confine comunale come zone di attrazione dovrà essere oggetto di concertazione tra i comuni interessati.

3. REGOLAMENTO COMUNALE, CRITERI GENERALI PER LA LOCALIZZAZIONE DEGLI IMPIANTI E MISURE DI CAUTELA PER LE AREE SENSIBILI.

3.1. Regolamento comunale.

Il comune predispone il regolamento comunale che disciplina la localizzazione degli impianti, di cui all'articolo 7, comma 1, lettera c) della Legge, suddividendo il proprio territorio secondo i criteri di cui al punto 2 e tenendo conto dei criteri per la localizzazione degli impianti e delle misure di cautela di cui ai punti successivi, acquisendo i dati relativi alla posizione degli impianti esistenti dal catasto regionale delle sorgenti di cui all'articolo 5 della Legge tramite accesso alla Rete unitaria della pubblica Amministrazione regionale (RUPAR Piemonte). Nelle more dell'attivazione del catasto tali dati saranno forniti dall'ARPA, sulla base del proprio archivio informatico.

Il regolamento contiene anche l'indicazione delle eventuali procedure semplificate e condizioni agevolate per l'installazione degli impianti, con il riferimento alla tipologia degli impianti alle quali si applicano.

Al regolamento dovranno essere allegate due cartografie, in scala 1:10.000 o 1:5.000 o in scala minore, oppure due elenchi, distinte, rispettivamente, per gli impianti per telefonia mobile e telecomunicazione e per gli impianti di radiodiffusione sonora e televisiva, disponibili in formato elettronico, che evidenzino, oppure descrivano, localizzandole anche con l'utilizzo di colori differenti, le zone di cui al punto 2.

Per la redazione del regolamento i comuni possono avvalersi delle rispettive

associazioni territoriali degli enti locali di cui al decreto legislativo 18 agosto 2000, n. 267 (Testo unico delle leggi sull'ordinamento degli enti locali). La provincia, inoltre, può avviare azioni di supporto e coordinamento, con modalità da concordare di volta in volta tra gli enti interessati.

Il comune invia il regolamento adottato alla provincia, anche in formato elettronico, nell'ambito delle funzioni di controllo e verifica di cui all'articolo 6, comma 1, lettera d) della Legge a questa assegnate.

Per l'adozione del regolamento i comuni assicurano l'informazione e possono promuovere audizioni pubbliche.

3.2. Criteri per l'installazione degli impianti per telefonia mobile e telecomunicazione, misure di cautela.

Sui singoli beni classificati come aree sensibili l'installazione di impianti può essere totalmente vietata oppure può essere soggetta a specifici accordi tra l'ente locale e i gestori o i proprietari degli impianti, secondo quanto di seguito previsto per le zone di installazione condizionata.

Il divieto di installazione di impianti può essere derogato sui singoli beni, classificati come aree sensibili, che, per l'attività in essi svolta, richiedono una puntuale copertura radioelettrica, su richiesta del titolare dell'attività stessa.

Il comune, all'interno delle zone di installazione condizionata, può rilasciare l'autorizzazione concordando con i gestori o i proprietari degli impianti le modalità di installazione degli impianti, prevedendo prescrizioni, eventualmente definibili all'interno di un prontuario orientativo.

All'interno delle zone di attrazione il regolamento può prevedere procedure semplificate per l'installazione di impianti così come indicato al punto 8.

All'interno delle zone neutre l'installazione di impianti non è soggetta a particolari limitazioni, così come le relative istanze seguono l'iter previsto dalle normative vigenti. In tali zone, inoltre, le istanze di installazione di impianti di cui al punto 8, primo comma, possono essere soggette a procedure semplificate, così come specificato nel medesimo punto 8.

3.3. Individuazione dei siti per gli impianti di radiodiffusione.

L'individuazione dei siti di localizzazione degli impianti per radiodiffusione deve essere effettuata in coerenza con i piani nazionali di assegnazione delle frequenze, approvati dall'Autorità per le Garanzie nelle Comunicazioni, fatte salve le competenze dell'Ispettorato territoriale del Ministero delle Comunicazioni.

3.4. Criteri per l'installazione degli impianti per radiodiffusione sonora e televisiva, misure di cautela.

Sui singoli beni classificati come aree sensibili l'installazione di impianti può essere totalmente vietata oppure può essere soggetta a specifici accordi tra l'ente locale e i gestori o i proprietari degli impianti, secondo quanto di seguito previsto per le zone di installazione condizionata.

All'interno delle zone di vincolo l'installazione degli impianti può essere vietata, a condizione che il regolamento comunale indichi espressamente aree alternative, oppure

può essere soggetta a specifici accordi tra l'ente locale e i gestori o i proprietari degli impianti, secondo quanto di seguito previsto per le zone di installazione condizionata.

L'individuazione delle zone di vincolo non può comunque configurarsi come un impedimento di fatto all'installazione degli impianti all'interno del territorio comunale o all'assicurazione della copertura radioelettrica.

Il comune, all'interno delle zone di installazione condizionata, può rilasciare l'autorizzazione concordando con i gestori o i proprietari degli impianti le modalità di installazione degli impianti, prevedendo prescrizioni, eventualmente definibili all'interno di un prontuario orientativo.

All'interno delle zone di attrazione il regolamento può prevedere procedure semplificate per l'installazione di impianti, così come indicato al punto 8.

All'interno delle zone neutre l'installazione di impianti non è soggetta a particolari condizioni, così come le relative istanze seguono l'iter previsto dalle normative vigenti. In tali zone, inoltre, le istanze di installazione degli impianti di cui al punto 8, secondo comma, possono essere soggette a procedure semplificate, così come specificato nel medesimo punto 8.

4. INDICAZIONI PER LA REDAZIONE DEL PROGRAMMA CONTENENTE LE PROPOSTE DI LOCALIZZAZIONE DEGLI IMPIANTI.

4.1. Contenuti del programma localizzativo.

Il programma localizzativo contiene la dimensione del parco impianti di cui il gestore intende richiedere autorizzazione all'installazione nell'arco temporale di un anno, tenendo conto del regolamento comunale di cui al punto 3.1, evidenziando le principali caratteristiche tecniche e le ragioni che sorreggono l'incremento della rete (ad esempio aumento popolazione utente, copertura radioelettrica o qualità del servizio, razionalizzazione, potenziamento, sostituzione impianti) indicando, facoltativamente, l'investimento necessario alla realizzazione del programma unitamente agli effetti indotti sul sistema economico locale e quelli di natura sociale.

Sono esclusi dal programma localizzativo gli impianti di cui all'articolo 2, comma 3, della Legge. Possono tuttavia essere inclusi nel programma localizzativo anche gli impianti fissi con potenza efficace in antenna minore o uguale a 5 W, comunque non soggetti ai criteri per la localizzazione degli impianti di cui al punto 3 e alle spese per attività istruttorie di cui al punto 9, al solo fine dell'applicazione delle procedure semplificate di cui al punto 8.

4.2. Proposte localizzative.

Il programma localizzativo indica, per ogni impianto o gruppo di impianti, la localizzazione, tenendo conto del regolamento comunale di cui al punto 3.1, anche evidenziando le possibilità di condivisione di infrastrutture o apparati similari già esistenti. I comuni possono, inoltre, organizzare incontri con gruppi di gestori al fine di promuovere la condivisione di impianti appartenenti a diversi gestori su medesime strutture, nel rispetto della normativa vigente in materia di segreto aziendale e industriale che tutela gli operatori del sistema.

Per localizzazione si intende l'individuazione di un'area circoscritta di possibile collocazione oppure del sito puntuale di installazione dell'impianto.

4.3. Modalità di redazione e presentazione del programma.

I gestori presentano annualmente in formato cartaceo e, ove richiesto, in formato elettronico il programma localizzativo al comune e, in copia, alla provincia, ricomprendendo anche gli impianti oggetto del programma dell'anno precedente per i quali non sia stata ancora avanzata domanda di autorizzazione.

I gestori possono altresì integrare il programma, con cadenza trimestrale, nel caso di variazioni del numero, della localizzazione e delle caratteristiche principali degli impianti.

La presentazione del programma non è dovuta quando non sia previsto di richiedere l'autorizzazione all'installazione di impianti nel corso dell'anno a cui si riferisce il programma stesso.

4.4. Clausole di riservatezza.

Il comune adotta le iniziative di informazione e pubblicizzazione di cui all'articolo 7, comma 2, della Legge, limitatamente alla regolamentazione comunale e all'esito del confronto con il programma del gestore, nel rispetto della normativa vigente in materia di segreto aziendale ed industriale che tutela gli operatori del sistema.

5. PROCEDURE PER LA RICHIESTA E IL RILASCIO DELL'AUTORIZZAZIONE ALL'INSTALLAZIONE E ALLA MODIFICA DEGLI IMPIANTI.

Le persone fisiche titolari dell'autorizzazione generale del Ministero delle Comunicazioni, oppure i legali rappresentanti della persona giuridica, o soggetti da loro delegati, presentano al comune e contestualmente all'ARPA, oppure allo sportello unico delle attività produttive, qualora espressamente previsto dalla regolamentazione locale, domanda per l'autorizzazione all'installazione o alla modifica dell'impianto, allegando l'attestazione di avvenuto pagamento delle spese per le attività istruttorie e, nel caso di impianti per radiodiffusione, gli estremi della concessione rilasciata dai competenti organi del Ministero delle Comunicazioni.

Al momento della presentazione della domanda l'ufficio comunale abilitato a riceverla indica al richiedente il nome del responsabile del procedimento e provvede a trasmettere all'ARPA tale indicazione o l'eventuale delega allo sportello unico delle attività produttive.

La domanda è formulata mediante istanza di autorizzazione, per gli impianti con potenza in singola antenna maggiore di 20 W, o con dichiarazione di inizio attività (DIA), per gli impianti con potenza in singola antenna minore o uguale a 20 W, ai sensi dell'articolo 87 del d.lgs. 259/2003, secondo le modalità della deliberazione della Giunta regionale 14 giugno 2004, n. 15 – 12731 (Decreto Legislativo 1° agosto 2003 n. 259. Allegati tecnici per installazione o modifica delle caratteristiche di impianti radioelettrici), così come modificata dalla deliberazione della Giunta regionale 12 agosto 2004, n. 112 – 13293 (D.G.R. n. 15-12731 del 14 giugno 2004 recante "Decreto Legislativo 1° agosto 2003, n. 259. Allegati tecnici per installazione o modifica delle caratteristiche di impianti radioelettrici". Rettifica all'Allegato numero 1 per mero errore materiale), a eccezione delle procedure semplificate di cui al punto 8.

Il richiedente allega alla domanda dichiarazione sostitutiva di atto di notorietà che attesti la corrispondenza alla situazione reale della forma, dimensione e altezza degli edifici e delle aree riportate nella cartografia contenuta nella domanda stessa.

Il comune pubblicizza l'istanza e l'esito dell'autorizzazione anche tramite l'albo pretorio, nel rispetto della normativa vigente in materia di segreto aziendale ed industriale che tutela gli operatori del sistema.

Sono escluse dalla presentazione dell'istanza di autorizzazione e dal pagamento delle relative spese per le attività istruttorie le modifiche degli impianti, già provvisti di titolo autorizzativo, aventi caratteristica di mera manutenzione o di semplice sostituzione di parti di impianto che implicino solo variazioni non sostanziali agli stessi e comunque non influenti sulla configurazione del campo elettromagnetico prodotto.

Il comune procede all'istruttoria della pratica secondo le modalità e le procedure di cui all'articolo 87 del d.lgs. 259/2003, ad eccezione delle procedure semplificate di cui al punto 8.

L'ARPA esprime parere tecnico in merito alla compatibilità del progetto con i limiti di esposizione, i valori di attenzione e gli obiettivi di qualità, stabiliti uniformemente a livello nazionale in relazione al disposto della legge 22 febbraio 2001, n. 36 (Legge quadro sulla protezione dalle esposizioni a campi elettrici, magnetici ed elettromagnetici), e relativi provvedimenti di attuazione, secondo le modalità di cui al punto 7 e le procedure di cui all'articolo 87 del d.lgs. 259/2003.

Il comune rilascia l'autorizzazione con provvedimento unico anche sulla base dei programmi localizzativi di cui al punto 4; l'autorizzazione rappresenta condizione per l'esercizio delle relative attività, ferma restando la concessione ministeriale.

Il comune può rilasciare l'autorizzazione per l'installazione di impianti non inseriti nel programma localizzativo in caso di ragioni di urgenza e indifferibilità motivate dal richiedente.

Il comune trasmette all'ARPA e al Comitato regionale per le Comunicazioni (CORECOM) copia dei provvedimenti autorizzativi rilasciati o del provvedimento di diniego, ai sensi dell'articolo 5, comma 1, lettera e) della Legge.

Le opere debbono essere realizzate, a pena di decadenza dell'autorizzazione, nel termine perentorio di dodici mesi dalla ricezione del provvedimento autorizzatorio espresso, oppure dalla formazione del silenzio – assenso.

Prima dell'attivazione degli impianti, i gestori o i proprietari certificano al comune la conformità degli stessi e delle reti ai requisiti di sicurezza previsti dalla normativa vigente e alle condizioni tecniche e di campo elettromagnetico definite nell'autorizzazione o indicate nella DIA, secondo le modalità e le procedure della deliberazione della Giunta regionale 2 novembre 2004, n. 19 – 13802 (Legge regionale n. 19 del 3 agosto 2004 "Nuova disciplina regionale sulla protezione dalle esposizioni a campi elettrici, magnetici ed elettromagnetici". Prime indicazioni regionali per gli obblighi di comunicazione e certificazione di cui agli artt. 2 e 13, per gli impianti di telecomunicazione e radiodiffusione).

Il comune provvede a trasmettere all'ARPA comunicazione degli estremi dell'avvenuta attivazione degli impianti.

6. INTEGRAZIONE ALLA DELIBERAZIONE DELLA GIUNTA REGIONALE N. 19-13802 DEL 2004.

Dopo il primo comma del punto 3 dell'allegato A della deliberazione della Giunta regionale n. 19-13802 del 2004 è inserito il seguente:

"Nel caso di impianti punto – punto (ponti radio) con potenza efficace in antenna inferiore o uguale a 2 W, i gestori o i proprietari inviano al comune e all'ARPA esclusivamente comunicazione della tipologia dell'impianto e delle caratteristiche tecniche e anagrafiche, allegando la scheda tecnica dell'impianto, compilata uniformemente al modello del suballegato I, e i diagrammi angolari di irradiazione orizzontale e verticale del sistema irradiante, con il formato MSI di cui al suballegato II.

Tale comunicazione costituisce titolo autorizzativo all'installazione dell'impianto e all'esercizio dell'attività."

7. MODALITÀ PER IL RILASCIO DEL PARERE TECNICO SUGLI IMPIANTI FISSI ELABORATO DALL'ARPA.

L'ARPA, ricevuta la domanda di autorizzazione di cui al punto 5, procede all'istruttoria della pratica:

- a) verificando la correttezza, completezza e congruenza della documentazione prodotta; in caso di verifica con esito negativo, l'ARPA chiede al responsabile del procedimento di formulare richiesta di integrazione della documentazione;
- b) effettuando la valutazione teorica dei livelli di campo elettromagnetico prodotti dal singolo impianto e confrontandoli con i limiti di esposizione, i valori di attenzione e gli obiettivi di qualità, stabiliti uniformemente a livello nazionale in relazione al disposto della L. 36/2001, e relativi provvedimenti di attuazione, anche secondo quanto indicato nell'allegato B del decreto ministeriale 10 settembre 1998, n. 381 (Regolamento recante norme per la determinazione dei tetti di radiofrequenza compatibili con la salute umana). Nel caso di impianto già attivo, qualora si riscontrasse un valore superiore a 1/2 delle soglie previste dalla normativa vigente, verrà effettuata una misura in campo nelle aree individuate a maggiore livello di esposizione per la popolazione e verificato il rispetto dei limiti di esposizione, dei valori di attenzione e degli obiettivi di qualità, con l'impiego di metodologie normalizzate secondo le norme tecniche vigenti emanate dal Comitato elettrotecnico italiano (CEI) o dal sistema delle Agenzie per la Protezione dell'Ambiente (ARPA – APAT – APPA);
- c) calcolando i livelli di campo elettromagnetico globali entro un'area circolare di raggio pari a 300 m centrata nel punto di installazione dell'impianto oggetto dell'autorizzazione e verificando il rispetto dei limiti di esposizione, dei valori di attenzione e degli obiettivi di qualità, stabiliti uniformemente a livello nazionale in relazione al disposto della L. 36/2001, e relativi provvedimenti di attuazione. Tale calcolo terrà conto della sovrapposizione delle emissioni elettromagnetiche provenienti da tutti gli altri impianti per telefonia mobile presenti nell'area considerata, nonché di eventuali impianti radiotelevisivi, con potenza in antenna superiore a 300 W presenti entro un'area circolare di raggio pari a 2 km centrata nel punto di installazione dell'impianto oggetto dell'autorizzazione.

Al termine dell'istruttoria l'ARPA rilascia un parere tecnico favorevole nel caso in cui siano soddisfatti i punti precedentemente descritti, contrario nel caso in cui almeno uno dei punti non sia soddisfatto.

8. PROCEDURE SEMPLIFICATE E CONDIZIONI AGEVOLATE PER LA REALIZZAZIONE DEGLI IMPIANTI.

Le procedure autorizzative o iter semplificati si applicano con riguardo:

- a) alla realizzazione di impianti all'interno delle zone di attrazione;
- b) alla realizzazione, all'interno delle zone neutre, di impianti che, secondo quanto indicato dal richiedente e da relativa perizia asseverata, propongano la messa in opera delle migliori tecnologie disponibili rispetto agli standard in uso, nell'erogazione dei servizi di telecomunicazione, dal punto di vista dell'architettura della rete (nel caso di sistemi a rete), oppure nella tipologia del segnale e del sistema radiante;
- c) alla realizzazione, all'interno delle zone neutre, di impianti in sostituzione di quelli preesistenti che, secondo quanto indicato dal richiedente e da relativo parere preventivo formulato dall'ARPA, diano luogo a una riduzione dei livelli di esposizione della popolazione;
- d) alla realizzazione, all'interno delle zone di vincolo, delle zone di installazione condizionata, delle zone neutre e delle zone di attrazione, degli impianti di cui al punto 10;
- e) alla realizzazione di impianti fissi con potenza efficace in antenna minore o uguale a 5 W che siano stati eventualmente compresi nel programma localizzativo dai gestori, così come indicato nel punto 4.1, secondo comma.

Il comune, nel regolamento comunale, può individuare procedure autorizzative o iter semplificati o abbreviati, ad esempio:

- a) utilizzando la DIA, ai sensi dell'articolo 87, comma 3, del d.lgs. 259/2003, anche per gli impianti con potenza efficace in antenna superiore a 20 W;
- b) ritenendo formato il silenzio assenso, di cui all'articolo 87, comma 9, del d.lgs. 259/2003, rispettivamente:
 - 1) entro sessanta giorni per gli impianti con potenza superiore a 5 W e inferiore o uguale a 20 W;
 - 2) entro quarantacinque giorni per gli impianti fissi con potenza inferiore o uguale a 5 W eventualmente compresi nel programma localizzativo dai gestori.

Non è derogabile, anche per tutte le richieste soggette a iter semplificato o abbreviato, la presentazione dell'intera documentazione prevista dalla normativa vigente.

9. SPESE PER ATTIVITÀ ISTRUTTORIE.

Le spese derivanti dallo svolgimento delle attività tecniche e amministrative per il rilascio dell'autorizzazione all'installazione o alla modifica degli impianti, a esclusione di quelli di cui all'articolo 2, comma 3 della Legge, per ogni singola installazione sono individuate:

- a) per gli impianti con potenza efficace in antenna superiore a 20 W inseriti in contesto non edificato, in 400 euro, per quelli inseriti in contesto edificato, in 1.000 euro;
- b) per gli impianti con potenza efficace in antenna minore o uguale a 20 W inseriti in contesto non edificato, in 300 euro, per quelli inseriti in contesto edificato, in 900 euro;
- c) per gli impianti soggetti alle condizioni agevolate di cui al punto 8 e al punto 10, inseriti in contesto non edificato, in 200 euro, per quelli inseriti in contesto edificato, in 500 euro.

Per la modifica degli impianti, già provvisti di titolo autorizzativo, le spese sono ridotte del 50 per cento.

Non costituiscono modifica, al fine della presentazione dell'istanza di autorizzazione e del relativo pagamento delle spese, gli interventi sugli impianti, già provvisti di titolo autorizzativo, aventi caratteristica di mera manutenzione o di semplice sostituzione di parti, che implicino solo variazioni non sostanziali agli stessi e comunque non influenti sulla configurazione del campo elettromagnetico prodotto.

Poiché si tratta di spese connesse con l'istruttoria, l'importo è sempre dovuto, anche in caso di provvedimento di diniego.

Il pagamento deve essere effettuato, al momento della presentazione dell'istanza di autorizzazione o della DIA.

Le somme sono versate al comune ed alla provincia competente nella misura rispettivamente dell'80 per cento e del 20 per cento, secondo le modalità di versamento definite dagli enti locali e diffuse anche tramite la rete Internet, la regolamentazione comunale o altri strumenti.

In sede di regolamento, il comune provvederà a determinare la percentuale di concorso alle spese derivanti dall'attività di controllo esercitata dall'ARPA, ai sensi dell'articolo 14, comma 2, della Legge.

La misura del concorso a tali spese non potrà essere inferiore al 40 per cento della somma versata dal gestore al comune.

La quota percentuale sarà determinata nel regolamento tenendo conto anche delle eventuali semplificazioni procedurali introdotte, di cui al punto 8.

Il comune provvederà alla liquidazione di tali somme in favore dell'ARPA secondo le modalità che saranno definite nel regolamento.

10. AMMODERNAMENTO DEL PARCO IMPIANTI E MINIMIZZAZIONE DELL'ESPOSIZIONE.

I seguenti impianti godono delle condizioni agevolate di cui al punto 8 e sono soggetti alle relative spese per attività istruttorie di cui al punto 9:

- a) impianti che, su proposta del comune o autonomamente inseriti nel programma localizzativo da parte dei gestori, sostituiscono impianti con caratteristiche tecniche, tecnologiche o gestionali obsolete, secondo quanto indicato dal richiedente e da relativo parere preventivo formulato dall'ARPA; gli impianti proposti dal comune non sono soggetti agli oneri di istruttoria;
- b) impianti microcellulari;

- c) impianti che sostituiscono soluzioni tecnologiche in via di dismissione (ad esempio TACS e TV analogica);
- d) utilizzo di sistemi *multiplexing* per impianti radiotelevisivi.

11. DISPOSIZIONE TRANSITORIE.

I regolamenti comunali attualmente in vigore che disciplinano la localizzazione degli impianti restano validi ed efficaci sino all'adozione del regolamento comunale di cui all'articolo 7, comma c) della Legge.

Trascorsi centoventi giorni dalla pubblicazione sul Bollettino ufficiale della Regione Piemonte della presente direttiva tecnica, restano validi ed efficaci unicamente le norme dei predetti regolamenti compatibili con i criteri oggetto della presente direttiva.

Deliberazione della Giunta Regionale 5 settembre 2005, n.33-774

Modalità operative concernenti la predisposizione e la presentazione dei progetti ex art. 12 d.lgs. 502/1992 e s.m.i. per la Ricerca Sanitaria 2005.

A relazione dell'Assessore Valpreda:

Nell'ambito della Politica di Ricerca e Sviluppo del Ministero della Salute, finanziata ai sensi della vigente normativa (art. 12 del d.lgs. 502/1992, integrato dall'art. 12 bis del d.lgs. 229/1999), il "Programma per la Ricerca Sanitaria 2005: attività di ricerca finalizzata" promuove una ricerca strumentale agli obiettivi esplicitati nel Piano Sanitario Nazionale 2003-2005 su tematiche specifiche capaci di:

- rispondere al fabbisogno conoscitivo e operativo del Servizio Sanitario Nazionale e ai suoi obiettivi di salute;
- ottenere prodotti che possano essere trasferiti al SSN per migliorare l'efficacia, la qualità e l'appropriatezza dei servizi erogati.

Il Ministero della Salute in data 5 agosto 2005 ha pubblicato - sul sito web www.ministerosalute.it - il bando di Ricerca finalizzata per l'anno 2005. Il programma individua progetti di intervento che attuano gli obiettivi prioritari biomedici e sanitari del PSN.

I fondi stanziati per la ricerca finalizzata 2005 verranno assegnati privilegiando il più possibile progetti co-finanziati da Enti, Istituzioni, Associazioni e imprese pubbliche e private. A tal fine vengono distinte due tipologie di progetto:

1. Progetti di tipo 1

Per tale tipologia il co-finanziamento costituisce condizione di ammissibilità e deve essere in misura non inferiore al 50% dell'intero costo del progetto; l'importo co-finanziato non deve essere inferiore a euro 300.000 e specificamente dedicato al progetto.

Le proposte di progetto vanno preparate nella versione preliminare (max 2 pagine) utilizzando la modulistica ministeriale che richiede le seguenti informazioni:

- rationale del progetto e suoi obiettivi
- metodologia
- risultati attesi
- entità del co-finanziamento (documentata da lettera di disponibilità del co-finanziatore)
- principali investitori.

La Commissione Nazionale per la Ricerca valuterà le proposte progettuali, definendone la loro eventuale ammissibilità al finanziamento, mentre la verifica in dettaglio del progetto sarà effettuata da un comitato paritetico, formato da membri della Commissione e da rappresentanti della Regione e dell'Ente co-finanziatore.

I progetti potranno riguardare tutto lo spettro delle problematiche (prevenzione, diagnosi, terapia, prognosi e riabilitazione) e poiché per questa tipologia il Ministero non ha posto limiti al numero di proposte, la Regione accoglierà solo ed esclusivamente i progetti che assolvono alla condizione di ammissibilità, ovvero con il co-finanziamento certificato.

2. Progetti di tipo 2

Rientrano in questa tipologia le proposte presentate all'interno delle tematiche per:

- 1) Oncologia;
- 2) Malattie cardiovascolari (Diabete di Tipo II - Obesità);
- 3) Malattie neurodegenerative;
- 4) Malattie infettive;
- 5) Cellule staminali;
- 6) Continuità assistenziale;

7) Integrazione socio-sanitaria;

8) Area veterinaria (Sanità animale - Sicurezza alimentare).

Il co-finanziamento in queste proposte non è vincolante per l'ammissibilità, ma costituisce titolo di priorità ai fini dell'attribuzione del finanziamento e deve essere adizionale e specificamente dedicato al progetto.

L'individuazione dei progetti da presentare al Ministero sarà effettuata nell'ambito delle problematiche di tipo terapeutico con priorità delle tematiche di particolare interesse per la programmazione regionale nell'ambito del SSR e precisamente:

Continuità Assistenziale

Oncologia

Malattie cardiovascolari (Diabete di Tipo II - Obesità)

Malattie infettive

Area veterinaria (sanità animale - sicurezza alimentare).

La valutazione dei progetti sarà effettuata da apposito Gruppo di Lavoro, che individuerà, tra le proposte presentate, 6 progetti (come da bando ministeriale), che la Regione, quale Destinatario Istituzionale, presenterà al Ministero, entro la data di scadenza del bando medesimo, sulla base dei seguenti criteri:

- validità ed originalità scientifiche della proposta, congruenza della metodologia rispetto agli obiettivi, nonché collegamento con altri progetti nell'ambito dello stesso settore;

- qualificazione scientifica del Coordinatore scientifico del progetto e dei Responsabili scientifici delle Unità Operative sulla base dei rispettivi curricula e dimostrata competenza ed adeguatezza delle risorse disponibili;

- presenza di co-finanziamenti;

- grado di trasferibilità al SSN;

- particolare interesse per la programmazione regionale nell'ambito del SSR;

- valore aggiunto dell'aggregazione tra soggetti diversi.

I progetti devono essere presentati utilizzando la modulistica disponibile sul sito web del Ministero della Salute attraverso il servizio Ricerca Sanitaria.

Al fine di garantire che il procedimento relativo all'inoltro dei progetti venga concluso entro i termini perentori stabiliti dal Ministero, le proposte progettuali dovranno essere inoltrate all'Assessorato alla Sanità - Direzione Programmazione Sanitaria - Settore Programmazione Sanitaria - C.so Regina Margherita n. 153/bis - Torino entro le ore 16,00 del giorno 29 settembre 2005 con le seguenti modalità:

Le proposte di progetti di tipo 1 - nella versione preliminare, come precedentemente esplicitato, dovranno essere in 3 copie cartacee e su supporto magnetico.

Le proposte di progetti di tipo 2 redatte sulla base della modulistica ministeriale, dovranno essere in tre copie cartacee e su supporto magnetico al fine di consentire la trasmissione telematica.

Il mancato rispetto di una delle condizioni di cui sopra comporta l'esclusione del progetto dalla valutazione del Gruppo di Lavoro sopraccitato.

Il Gruppo di Lavoro per la valutazione delle proposte da inviare al Ministero è composto da:

- Un Esperto individuato dall'Assessore alla Tutela della Salute e Sanità;

- Un Rappresentante della Ricerca Scientifica dell'Università degli Studi di Torino;

- Un Esperto in materia di programmazione, organizzazione e gestione dei servizi sanitari;

- Un Esperto in Epidemiologia;

- Il Rappresentante regionale, quale membro della Commissione Nazionale per la Ricerca, presso il Ministero della Salute;

- Il Responsabile del Settore Programmazione Sanitaria o suo delegato;

- Il Responsabile del Settore Sanità Animale e Igiene degli Allevamenti o suo delegato;

- Un Funzionario del Settore Programmazione Sanitaria con funzioni di Segretario verbalizzante.

Le risultanze del Gruppo di lavoro saranno recepite con determinazione dirigenziale del Settore Programmazione Sanitaria.

Visti gli artt. 12 e 12/bis del D.lgs. 502/1992 e s.m.i.

Visto il bando "Programma di Ricerca Sanitaria 2005: attività di ricerca finalizzata" (artt. 12 e 12 bis del d.lgs. 502/1992 e s.m.i.) del Ministero della Salute.

Sentite le argomentazioni del relatore, la Giunta Regionale, unanime, delibera

1) di dare atto che i fondi per la ricerca sanitaria 2005 sono stati previsti dal Ministero della Salute secondo due distinte tipologie di progetto da presentare in base alle seguenti tematiche:

Oncologia;

Malattie cardiovascolari (Diabete di Tipo II - Obesità);

Malattie neurodegenerative;

Malattie infettive;

Cellule staminali;

Continuità assistenziale;

Integrazione socio-sanitaria;

Area veterinaria (Sanità animale - Sicurezza alimentare);

2) di stabilire che per i progetti di Tipo 1 non vi sono limitazioni al numero di proposte da presentare e che costituirà condizione di ammissibilità il co-finanziamento nella misura e con le modalità espresse in premessa;

3) di approvare, per i progetti di Tipo 2, i criteri di valutazione di seguito elencati:

- validità ed originalità scientifiche della proposta, congruenza della metodologia rispetto agli obiettivi, nonché collegamento con altri progetti nell'ambito dello stesso settore;

- qualificazione scientifica del Coordinatore scientifico del progetto e dei Responsabili scientifici delle Unità Operative sulla base dei rispettivi curricula e dimostrata competenza ed adeguatezza delle risorse disponibili;

- presenza di cofinanziamenti;

- grado di trasferibilità al SSN e valore aggiunto dell'aggregazione tra soggetti diversi;

- particolare interesse per la programmazione regionale nell'ambito del SSR;

4) di stabilire che i progetti di tipo 2 dovranno riferirsi a problematiche di tipo terapeutico con priorità delle tematiche di particolare interesse per la programmazione regionale nell'ambito del SSR e precisamente:

Continuità Assistenziale

Oncologia

Malattie cardiovascolari (Diabete di Tipo II - Obesità)

Malattie infettive

Area veterinaria (sanità animale - sicurezza alimentare);

5) di stabilire che le proposte progettuali dovranno essere inoltrate all'Assessorato alla Sanità -Direzio-
ne Programmazione Sanitaria - Settore Programmazione Sanitaria - C.so Regina Margherita n. 153/bis - Torino entro le ore 16,00 del giorno 29 settembre 2005 con le seguenti modalità:

le proposte di progetti di tipo 1 - nella versione preliminare, come precedentemente esplicitato, dovranno essere in 3 copie cartacee e su supporto magnetico.

Le proposte di progetti di tipo 2 redatte sulla base della modulistica ministeriale, dovranno essere in tre copie cartacee e su supporto magnetico al fine di consentire la trasmissione telematica;

6) di determinare che il mancato rispetto di una delle condizioni di cui sopra comporta l'esclusione del progetto dalla valutazione del Gruppo di Lavoro;

7) di individuare la seguente composizione del Gruppo di Lavoro per la valutazione delle proposte:

- Un Esperto individuato dall'Assessore alla Tutela della Salute e Sanità;

- Un Rappresentante della Ricerca Scientifica dell'Università degli Studi di Torino;

- Un Esperto in materia di programmazione, organizzazione e gestione dei servizi sanitari;

- Un Esperto in Epidemiologia;

- Il Rappresentante regionale, quale membro della Commissione Nazionale per la Ricerca, presso il Ministero della Salute;

- Il Responsabile del Settore Programmazione Sanitaria o suo delegato;

- Il Responsabile del Settore Sanità Animale e Igiene degli Allevamenti o suo delegato;

- Un Funzionario del Settore Programmazione Sanitaria con funzioni di Segretario verbalizzante.

Si dà atto che non sono previsti compensi a favore dei membri costituenti il Gruppo di Lavoro;

8) di demandare al Settore Programmazione Sanitaria il compito di recepire, a valutazione e selezione avvenuta, le risultanze del Gruppo di Lavoro.

La presente deliberazione sarà pubblicata integralmente sul Bollettino Ufficiale della Regione Piemonte ai sensi dell'art. 61 dello Statuto e dell'art. 14 del D.P.G.R. n. 8/R/2002.

(omissis)

Deliberazione della Giunta Regionale 5 settembre 2005, n.40-780

L.R. 21/97 - Capo VI - Artigianato Artistico e Tipico di Qualità' - Art. 28 - Riconoscimento di Eccellenza dell'Impresa Artigiana Alimentare del settore Gastronomia e Prodotti sotto vetro e del settore Pasta fresca. Presentazione domande dall'8/09/2005 al 31/10/2005.

(omissis)

LA GIUNTA REGIONALE

a voti unanimi...

delibera

Per le considerazioni espresse in premessa;

- di dare avvio all'attività di riconoscimento di Eccellenza dell'Impresa Artigiana Alimentare del settore Pasta fresca e del settore Gastronomia e Prodotti sotto vetro;

- di individuare, dall'8 settembre al 31 ottobre 2005, il periodo entro il quale le imprese artigiane alimentari dei settori sopra indicati potranno inoltrare le domande alle competenti Commissioni provinciali per l'Artigianato per essere annotate nell'Albo delle imprese artigiane, quali imprese di "Eccellenza artigiana". Le imprese interessate dovranno essere in possesso dei requisiti definiti dai rispettivi Disciplinari di Eccellenza dell'Impresa Artigiana Alimentare, approvati dalla Giunta regionale del Piemonte, sentita la Commissione regionale per l'Artigian-

nato e in collaborazione con le Associazioni di Categoria (Confartigianato, CNA, Casa);

- di individuare quali elementi essenziali di riconoscimento di Eccellenza dell'Impresa Artigiana Alimentare dei Settori sopra elencati da riportare nell'annotazione all'Albo delle imprese artigiane;

- riferimento normativo : L.R. 21/97 e s.m.i. Capo VI, art. 28;

- indicazione degli estremi della delibera di riconoscimento della Commissione provinciale per l'artigianato competente territorialmente;

- attribuzione della denominazione di "Eccellenza artigiana";

- indicazione del settore specifico;

- indicazione delle produzioni (processi di trasformazione, tipologie, comparti) in cui si inserisce l'attività dell'azienda;

- il conferimento del Marchio "Piemonte Eccellenza Artigiana".

La presente deliberazione sarà pubblicata sul Bollettino Ufficiale della Regione Piemonte, ai sensi dell'art. 61 dello Statuto e dell'art. 14 del D.P.G.R. n. 8/R/2002.

(omissis)

Deliberazione della Giunta Regionale 5 settembre 2005, n.41-781

Attuazione D.M. del 4.8.2005 emanato ai sensi dell'art. 1, commi 1-bis e 1-ter della L.n. 71/2005, concernente interventi a favore di imprese agricole danneggiate dalla crisi di mercato determinatasi nel 2004 a carico della produzione di pesche e nettarine. Approvazione procedure operative.

(omissis)

LA GIUNTA REGIONALE

a voti unanimi...

delibera

1. di attuare il D.M. 4 agosto 2005, emanato ai sensi dell'art. 1, commi 1 - bis e 1 - ter del citato Decreto Legge n. 22/2005 convertito nella Legge n. 71/2005, recante aiuti a favore delle imprese agricole della Regione Piemonte che, per effetto della crisi di mercato determinatasi nell'anno 2004 a carico delle produzioni di pesche e nettarine, hanno subito una riduzione del reddito medio almeno il 30 per cento rispetto al reddito medio del triennio precedente;

2. di approvare, sulla base delle considerazioni espresse in premessa e qui integralmente richiamate, le "Procedure operative" per l'attivazione degli aiuti di cui all'art. 1, comma 1 - ter del Decreto Legge n. 22/2005 convertito nella Legge n. 71/2005 ed al D.M. 4 agosto 2005 nella formulazione di cui all'Allegato A, parte integrante e sostanziale della presente deliberazione;

3. di dare atto che la cessione degli aiuti agli aventi diritto è subordinata autorizzazione, sull'operatività dei richiamati interventi della Legge 71/2005, da parte della commissione Europea.

4. di pubblicare integralmente la presente deliberazione nel Bollettino Ufficiale della Regione, nonché il relativo allegato, ai sensi dell'art. 61 dello Statuto e dell'art. 14 del D.P.G.R. n. 8/R/2002.

(omissis)

DETERMINAZIONI DEI DIRIGENTI

La legenda esplicativa relativa ai codici delle Direzioni e dei Settori è pubblicata a pagina del presente Bollettino (Ndr)

Giunta regionale

Codice 5

D.D. 9 giugno 2005, n. 44

Impegno di spesa ai sensi dell'art. 3, comma 2, della l.r. 2/2005 di Euro 30.000,00 sul capitolo per spese obbligatorie n. 10085 del bilancio 2005 (U.P.B. n. 05011) per incarichi di collaborazione coordinata e continuativa finalizzati al supporto della gestione associata di servizi comunali. Approvazione del relativo schema di contratto

(omissis)

IL DIRETTORE

(omissis)

determina

per le motivazioni espresse in premessa,

- di affidare l'incarico di collaborazione coordinata e continuativa a supporto della gestione associata di servizi comunali, per l'elaborazione dei due progetti riorganizzativi precisati in premessa, a ciascuno dei seguenti esperti, dr. Geraci Giuseppe, rag. Ropolo Pierluigi, rag. Fiumara Pasquale, dr. Giachino Luciano, rag. Battezzato Pier Luigi, dott. Lucotti Ercole;

- di approvare lo schema di contratto di collaborazione coordinata e continuativa di cui sopra allegato alla presente determinazione per farne parte integrante e sostanziale;

- di impegnare ai sensi dell'art. 3, comma 2, della l.r. 2/2005, la somma di Euro 30.000,00 sul capitolo per spese obbligatorie n. 10085 del bilancio 2005 (Acc. n. 100698) per l'incarico di collaborazione coordinata e continuativa finalizzata al supporto della gestione associata di servizi comunali;

- di provvedere alla relativa liquidazione a termini di contratto.

La presente determinazione sarà pubblicata sul Bollettino Ufficiale della Regione Piemonte ai sensi dell'art. 61 dello Statuto e dell'articolo 16 del D.P.G.R. n. 8/R/2002.

Il Direttore regionale
Laura Bertino

Codice 5.9

D.D. 19 luglio 2005, n. 57

Ricognizione dei responsabili dell'attività di gestione dei flussi documentali e degli archivi all'interno delle A.O.O. della Giunta Regionale del Piemonte

- Considerato che l'art. 61 del D.P.R. 445 del 28 dicembre 2000 recante il "Testo Unico sulla documentazione amministrativa" prevede che ciascuna Amministrazione istituisca, all'interno di ciascuna AOO, un "servizio per la tenuta del protocollo informatico, della gestione dei flussi documentali e degli archivi";

- preso atto che la Giunta Regionale, con D.G.R. n. 56-12953 del 05/07/2004, ha individuato le Direzioni e le Strutture Speciali quali Aree Organizzative Omogenee;

- ritenuto, pertanto, necessario che i Direttori regionali e i Responsabili delle Strutture Speciali con proprio atto di organizzazione individuino tra i Dirigenti loro assegnati il Responsabile dell'attività di gestione dei flussi documentali e degli archivi, nonché il Dirigente Vicario;

- viste le note dei Direttori regionali e dei Responsabili delle Strutture Speciali inviate al Settore Protocollo e Archivio Generali della Direzione Affari Istituzionali e Processo di Delega, con le quali vengono comunicati i nominativi dei Dirigenti/Funzionari individuati quali Responsabili dell'attività di gestione dei flussi documentali e degli archivi, nonché dei rispettivi Vicari, di ciascuna AOO (conservate agli atti presso il Settore Protocollo e Archivio Generali);

- ritenuto opportuno raccogliere in un unico atto riassuntivo tutti i nominativi dei Responsabili di cui trattasi;

- considerato che, per le Direzioni che non hanno ritenuto opportuno inviare alcun nominativo di Dirigente/Funziario, si farà riferimento direttamente al Direttore, o al Responsabile della Struttura Speciale;

Tutto ciò premesso,

IL DIRETTORE

- Vista la L.R. 8 agosto 1997, n. 51;

- Visto il D.P.R. 28 dicembre 2000, n. 445 "Testo Unico delle disposizioni legislative e regolamentari in materia di documentazione amministrativa";

- Visto il D.lgs. 22 gennaio 2004, n. 42 "Codice dei beni culturali e del paesaggio";

- Vista la D.G.R. n. 56-12953 del 5 luglio 2004 "Individuazione delle Aree Organizzative Omogenee della Giunta Regionale per la gestione del protocollo informatizzato e dei documenti. Disposizioni in materia di organizzazione per la gestione della stessa";

- Vista la nota Prot. 3402/5 inviata a tutti i Direttori regionali e Responsabili delle Strutture Speciali in data 21 marzo 2005;

- Viste le note pervenute alla data attuale in risposta dai Direttori regionali e conservate agli atti dell'ufficio quale parte integrante della presente Determinazione;

determina

- i Dirigenti/Funzionari di cui all'allegato A - parte integrante della presente Determinazione - individuati dai rispettivi Direttori sono nominati Responsabili, o Responsabili Vicari dell'Attività di gestione dei flussi documentali e degli Archivi dell'ambito dell'AOO di competenza;

- ogni Responsabile dovrà curare, mantenendo stretto raccordo con la Struttura centrale di indirizzo e supporto (fino all'approvazione della legge di riorganizzazione dell'Ente e alla conseguente riorganizzazione delle Strutture, il Settore Protocollo e Archivio Generali della Direzione Affari Istituzionali e Processo di Delega), tutte le operazioni e attività relative all'applicazione della normativa vigente in materia;

Il Direttore regionale
Laura Bertino

Allegato

Codice Direz	Direzione/Area organizzativa Omogenea	Prot. e data lettera di nomina	Nominativo Responsabile	Nominativo Vicario
6	COMUNICAZIONE ISTITUZIONALE DELLA GIUNTA REGIONALE	4869/6.4 del 25.05.2005	Dott. Aldo TIMOSSI	Dott. Fabrizio BORIO
7	ORGANIZZAZIONE, PIANIFICAZIONE SVILUPPO E GESTIONE DELLE RISORSE UMANE	10244/7/7 del 28.04.2005	Dott.ssa Anna Maria SANTHIA'	Dott. Roberto MORIONDO
8	PROGRAMMAZIONE E STATISTICA	4641/8 del 31.05.2005	Roberto ROSSI	
9	BILANCI E FINANZE		Angelo OREGGIA	
10	PATRIMONIO E TECNICO	14900/10 del 01.06.2005	Dott. Emilio TRIVISONNO	Ing. Anna Maria FACIPIERI
11	PROGRAMMAZIONE E VALORIZZAZIONE DELL'AGRICOLTURA			
12	SVILUPPO DELL'AGRICOLTURA			
13	TERRITORIO RURALE	3107/13 del 19.04.2005	Dott. Carlo DI BISCEGLIE	Dott. Maurizio PAGLIASSOTTO
14	ECONOMIA MONTANA E FORESTE			
15	FORMAZIONE PROFESSIONALE - LAVORO	17191/15.15 del 06.06.2005	Dr. Alessandro GUASTELLA	
16	INDUSTRIA			
17	COMMERCIO E ARTIGIANATO	8414/2005 del 13.06.2005	Dott. Giuseppe FIORENZA	Dott.ssa Mirella CALVANO
18	EDILIZIA	5135/18 del 09.06.2005	Arch. Adriano BELLONE	Arch. Giuseppe BRUNETTI
19	PIANIFICAZIONE E GESTIONE URBANISTICA	0021289/19 del 10.06.2005	Arch. Andrea MARINI	Dott. Ezio ABATELLI
21	TURISMO SPORT PARCHI	11908/21 del 23.05.2005	Dott.ssa Bianca CATTANEO	Dott.ssa Anna Maria COSTA
22	TUTELA E RISANAMENTO AMBIENTALE - PROGRAMMAZIONE GESTIONE RIFIUTI		Dott. Piero DELLAGIOVAMPAOLA	
23	DIFESA DEL SUOLO			
24	PIANIFICAZIONE RISORSE IDRICHE		Dott. Valter MATTALIA	
25	OPERE PUBBLICHE	25521/25.00 del 19.05.2005	Dott. Massimo FADDA	Arch. Claudio TOMASINI
26	TRASPORTI	6534/26 del 06.06.2005	Ing. Enzo GINO	Dott. Paolo ENRICO
27	SANITA' PUBBLICA			
28	PROGRAMMAZIONE SANITARIA			
29	CONTROLLO ATTIVITA' SANITARIE	9341/29 del 21.06.2005	Dott. Michele OBERTO TARENA	Dott.ssa Cristiana PELLEGRINI
30	POLITICHE SOCIALI			
31	BENI CULTURALI	9009/31 del 09.06.2005	Dott.ssa Erica GAY	Dott.ssa Daniela FORMENTO
32	PROMOZIONE ATTIVITA' CULTURALI, ISTRUZIONE E SPETTACOLO	11606/32/7 del 06.06.2005	Dott.ssa Anna Maria DI AICHELBURG	Valter CASALE
S1	GABINETTO DELLA PRESIDENZA DELLA GIUNTA	7074/S1 del 08.04.2005	Sig.ra Maria LA CECILIA Ing. Simonetta JONA	
S2	CONTROLLO DI GESTIONE			
S3	AVVOCATURA	3376 del 07.06.2005	Avv. Irma LIMA	Mirella LORENZATTI
S4	MUSEO REGIONALE DI SCIENZE NATURALI			

Codice 5.2

D.D. 19 luglio 2005, n. 58

Adesione della Regione Piemonte al ventiduesimo Campionato di Tiro a Segno di Polizia Municipale. Erogazione di contributo euro 8.000,00. UPB 05021. Cap. 11190/2005. L.R. 2/2005, art. 3 c. 2

(omissis)

Il Dirigente responsabile
Stefano Bellezza

Codice 5.2

D.D. 19 luglio 2005, n. 60

Programma informatizzato per l'attività di gestione degli Operatori della Polizia Locale partecipanti ai corsi regionali di formazione ed aggiornamento. Personalizzazione di moduli preesistenti del programma "SuperVisor". Spesa euro 1.008,00. UPB 05021. Cap. 11180/2005. L.R. 2/2005, art. 3 co. 2.

(omissis)

IL DIRIGENTE

(omissis)

determina

di incaricare la ditta ICE & FIRE di Corrado Buratti, corrente in Mezzocorona (TN)-Via del Teroldego n. 1, per la fornitura dei servizi di personalizzazione di alcuni moduli precedentemente installati sul programma informatizzato "SuperVisor", con la contestuale attività di aggiornamento degli stessi moduli e con garanzia di compatibilità d'uso con i restanti moduli preesistenti del medesimo programma informatizzato, esclusi dall'intervento;

di impegnare, a favore della ditta ICE & FIRE di Corrado Buratti, la somma complessiva di euro 1.008,00 (I.V.A. al 20% inclusa), a titolo di rimborso spese per la fornitura dei suddetti servizi;

Le condizioni dell'incarico sono quelle risultanti dalla lettera con la quale sarà comunicato alla ditta l'affidamento dello stesso;

di autorizzare l'erogazione, la liquidazione ed il pagamento ad avvenuta registrazione dell'impegno, previa presentazione della fattura vistata per conformità dal Dirigente del Settore Polizia Locale, della somma di euro 1.008,00 (I.V.A. al 20% compresa) alla ditta ICE & FIRE di Corrado Buratti, corrente in Mezzocorona (TN)-Via del Teroldego n. 1 (omissis);

di stabilire che alla somma complessiva di euro 1.008,00, si fa fronte con lo stanziamento di cui alla UPB 05021, Cap. 11180/2005, che presenta la sufficiente capacità finanziaria.

La Regione Piemonte provvederà al pagamento della fattura entro 90 giorni dal ricevimento della stessa.

L'obbligazione avrà scadenza entro il corrente anno.

Avverso la presente determinazione è ammesso il ricorso innanzi al Tribunale Amministrativo Regionale competente entro 60 giorni dalla data di ricevimento della stessa.

Il Dirigente Responsabile
Stefano Bellezza

Codice 5.2

D.D. 29 luglio 2005, n. 66

L.R. 30 Novembre 1987, n. 58 artt 13 e 14 e successive modificazioni. Nomina Commissione di verifica apprendimento del corso di formazione professionale per operatori neo-assunti di P.M.. Corso svolto a Torino

(omissis)

IL DIRETTORE

determina

La Commissione esaminatrice del corso di formazione professionale per operatori di Polizia Municipale, svolto a Torino, è così composta:

Dott. Stefano Bellezza
Dirigente Responsabile
Settore Polizia Locale
Regione Piemonte;
Dott. Ezio Bassani
Comandante del Corpo di P.M.
del Comune di Serravalle Scrivia
Docente del corso;
Dott. Carlo Carrera
Isp.re Capo-Funzionario della
Scuola di P.M. "R. Bussi"
del Comune di Torino
Docente del corso;
Dott. Roberto Mangiardi
Dirigente Coordinatore Vicario
del Corpo di P.M. del Comune di Torino
In rappresentanza dell'Amministrazione Comunale;
Isp.re Capo Fulvio Illengo
del Corpo di P.M.
del Comune di Torino
Direttore Tecnico del corso.

Si dà atto che al rappresentante regionale non è corrisposto alcun corrispettivo per la partecipazione a detta Commissione.

Avverso alla presente determinazione è ammesso il ricorso innanzi al Tribunale Amministrativo Regionale competente entro 60 giorni dalla data di ricevimento della stessa.

Il Direttore regionale
Laura Bertino

Codice 5.2

D.D. 3 agosto 2005, n. 69

II Festa Regionale della Polizia Locale. Spesa euro 10.064,90. UPB 05021. Cap. 11180/2005. L.R. 2/2005, art. 3, comma 2.

(omissis)

IL DIRIGENTE

(omissis)

determina

- di incaricare la Ditta Giraud di Giraud Carlo e C. S.n.c. con sede in Piazza Galimberti, 12 - Cuneo - della realizzazione del servizio di catering per iniziative facenti parte della II Festa Regionale della Polizia Locale;

-di impegnare, a favore della Ditta Giraud di Giraud Carlo e C. S.n.c., la somma complessiva di euro 3.877,40 (IVA 10% inclusa) a titolo di compenso per tale servizio;

- di autorizzare l'erogazione, la liquidazione ed il pagamento ad avvenuta registrazione dell'impegno, previa

presentazione della fattura vistata per conformità dal Dirigente Responsabile del Settore Polizia Locale, della somma di euro 3.877,40 (I.V.A. 10% compresa) alla Ditta Giraudò di Giraudò Carlo e C. S.n.c. con sede in Piazza Galimberti, 12 - Cuneo;

- di incaricare la Ditta LA Saletta Caffè' con sede in Via Roma, 26 - Cuneo - della realizzazione del servizio di cocktail di saluto per iniziative legate alla II Festa Regionale della Polizia Locale;

- di impegnare, a favore della Ditta LA Saletta Caffè', la somma complessiva di euro 6.187,50 (IVA 10% inclusa) a titolo di compenso per tale servizio;

- di autorizzare l'erogazione, la liquidazione ed il pagamento ad avvenuta registrazione dell'impegno, previa presentazione della fattura vistata per conformità dal Dirigente Responsabile del Settore Polizia Locale, della somma di euro 6.187,50 (I.V.A. 10% compresa) alla Ditta LA Saletta Caffè' con sede in Via Roma, 26 - Cuneo;

- di stabilire che alla somma globale e finale di euro 10.064,90 si fa fronte con lo stanziamento di cui alla UPB 05021, Cap. 11180 del bilancio 2005 che presenta la necessaria disponibilità.

La Regione Piemonte provvederà al pagamento delle fatture di ambedue le Ditte entro 90 giorni dal ricevimento delle stesse.

Ciascuna delle due distinte obbligazioni avrà scadenza entro il corrente anno finanziario.

Avverso alla presente determinazione è ammesso il ricorso innanzi al Tribunale Amministrativo Regionale competente entro 60 giorni dalla data di ricevimento della stessa.

Il Dirigente responsabile
Stefano Bellezza

Codice 5.9

D.D. 4 agosto 2005, n. 70

Contratto per l'affidamento del servizio di stampa del Bollettino Ufficiale della Regione Piemonte. Proroga sino al 28.2.2006

(omissis)

IL DIRIGENTE

(omissis)

determina

- di prorogare, per le motivazioni espresse in premessa, la durata del contratto rep. n. 8355 del 17.9.2003 sottoscritto dalla Regione Piemonte e dalla ditta Stabilimento tipografico Fabbiani s.p.a., corrente in Genova, via Dante n. 2, per il servizio di stampa, incellophanatura e spedizione del Bollettino Ufficiale, per un periodo di sei mesi sino al 28.2.2006, restando inalterate tutte le condizioni economiche e le specifiche tecniche pattuite con il citato contratto;

- di dare atto che dall'esecuzione del presente provvedimento non deriveranno a carico dell'Amministrazione regionale oneri economici ulteriori a quelli già disposti a budget con D.G.R. n. 19-14949 del 7.3.2005;

- di notificare il presente provvedimento alla ditta Fabbiani s.p.a. ai sensi della legge n. 890/1982;

- avverso il presente provvedimento è ammesso ricorso al T.A.R. Piemonte (art. 17 contratto rep. n. 8355 del 17.9.2003) entro il termine ordinario di 60 giorni e ricorso straordinario al Presidente della Repubblica entro 120 giorni.

Il Dirigente responsabile
Valeria Repaci

Codice 5.2

D.D. 5 agosto 2005, n. 71

Stampa di una pubblicazione per la Polizia Locale. Spesa euro 2.802,80. UPB 05021. Cap. 11180/2005. L.R. 2/2005, art. 3, comma 2

(omissis)

IL DIRIGENTE

(omissis)

determina

- * di affidare, mediante trattativa privata la stampa e la fornitura di 5.000 copie per il quaderno n. 36 di aggiornamento professionale per gli operatori di Polizia Locale, relativo a "L'attività di notificazione degli atti: forme, modalità e tutela della riservatezza" alla Ditta Tipografia Scaravaglio & C. - corrente in Torino - Via C. Massaia n. 106;

- * Le condizioni per la stampa e per la fornitura sono quelle di cui alla lettera di invito alla trattativa privata, inviata in data 8 luglio 2005, prot. n. 7492/2050/5.2, nonché quelle risultanti dalla lettera con la quale sarà comunicato alla ditta aggiudicataria l'affidamento dei lavori;

- * la relativa spesa ammonta a complessivi Euro 2.802,80 di cui Euro 107,80 per IVA al 4% ed è impegnata sull'UPB 05021 Cap. 11180/2005 che presenta la necessaria disponibilità.

- * La somma sarà erogata, liquidata e pagata a seguito di presentazione di regolare fattura vistata dal Responsabile del Settore Polizia Locale, per conformità all'ordinazione alla Ditta Tipografia F.lli Scaravaglio & C. - Via C. Massaia n. 106 - 10147 Torino;

La Regione Piemonte provvederà al pagamento della fattura entro 90 giorni dal ricevimento della medesima.

L'obbligazione avrà scadenza entro il corrente anno finanziario;

Avverso alla presente determinazione è ammesso il ricorso innanzi al Tribunale Amministrativo Regionale competente entro 60 giorni dalla data di ricevimento.

Il Dirigente responsabile
Stefano Bellezza

Codice 5.2

D.D. 5 agosto 2005, n. 72

Corso di specifica qualificazione professionale per Ispettori di Polizia Locale. Spesa euro 9.374,12. Cap. 11180/2005. UPB 05021. L.R. 2/2005, art. 3, co. 2

(omissis)

IL DIRIGENTE

(omissis)

determina

- * di istituire un corso di specifica qualificazione di 48 ore per Ispettori ed Ispettori Capo della Polizia Locale in materia di diritto di polizia giudiziaria, diritto penale, procedura penale e diritto di polizia;

- * di incaricare della docenza l'Avv. Prof. Vito Ingletti, esperto qualificato in materia, con studio in P.zza Matteotti, 27 - Modena;

- * di impegnare sul Cap. 11180/2005 - UPB 05021, a favore dell'Avv. Prof. Vito Ingletti, P.zza Matteotti 27 - Modena - la somma complessiva di Euro 6.981,12 (inclusa la ritenuta d'acconto del 20%) come compenso per la docenza, e di Euro 1.658,00 a titolo di rimborso di

spese di viaggio, pernottamento e vitto per un totale complessivo di Euro 8.639,12;

* di impegnare sul Cap. 11180/2005 UPB 05021 a favore della ditta Laurus Robuffo s.r.l. - Via della Macchiarella, 146 - Roma - la somma di Euro 735,00 IVA inclusa, per la fornitura di n. 25 volumi di testo;

* di autorizzare l'erogazione, la liquidazione ed il pagamento, ad avvenuta registrazione dell'impegno, previa presentazione di idonea documentazione, vistata per conformità dal Dirigente del Settore Polizia Locale, della somma complessiva di Euro 8.639,12 a favore del Prof. Ingletti, per l'attività di docenza, rimborso spese viaggio, vitto e alloggio del corso descritto;

* di autorizzare l'erogazione, la liquidazione ed il pagamento, ad avvenuta registrazione dell'impegno, previa presentazione di regolare fattura, vistata per conformità dal Dirigente del Settore Polizia Locale, della somma di Euro 735,00 per la fornitura di n. 25 volumi di testo, a favore della ditta Laurus Robuffo s.r.l.;

* di stabilire che alla somma complessiva di Euro 9.374,12 si fa fronte con lo stanziamento di cui all'UPB 05021, Cap. 11180/2005 che presenta la necessaria disponibilità;

* di dare atto che le obbligazioni avranno scadenza entro il corrente anno finanziario e che la Regione Piemonte provvederà al pagamento entro 90 giorni dal ricevimento della fattura.

Avverso alla presente determinazione è ammesso il ricorso innanzi al Tribunale Amministrativo Regionale competente entro 60 giorni dalla data di ricevimento della stessa.

Il Dirigente responsabile
Stefano Bellezza

Codice 5.2

D.D. 5 agosto 2005, n. 73

Duplicazione CD ROM per la Polizia Locale. Spesa euro 8.965,00. UPB 05021. Cap. 11180/2005. L.R. 2/2005. art. 3, comma 2

(omissis)

IL DIRIGENTE

(omissis)

determina

* di affidare, mediante trattativa privata la duplicazione in 10.000 copie di un CD ROM sull'educazione stradale per ragazzi delle scuole medie destinata agli operatori di Polizia Locale, dal titolo "Tutto per un gatto" alla Ditta Nerosubianco s.r.l. - corrente in Cuneo - Via Torino n. 29/bis;

* di stabilire che la relativa spesa ammonta a complessivi Euro 8.965,00 inclusa l'IVA al 20% e di impegnare detta spesa sull'UPB 05021 Cap. 11180/2005 che presenta la necessaria disponibilità.

* di stabilire che la somma sarà erogata, liquidata e pagata a seguito di presentazione di regolare fattura vistata dal Responsabile del Settore Polizia Locale, per conformità all'ordinazione alla Ditta Nerosubianco s.r.l. - corrente in Cuneo - Via Torino n. 29/bis;

- di stabilire che la Regione Piemonte provvederà al pagamento della fattura entro 90 giorni dal ricevimento della medesima e che l'obbligazione avrà scadenza entro il corrente anno finanziario;

Avverso alla presente determinazione è ammesso il ricorso innanzi al Tribunale Amministrativo Regionale competente entro 60 giorni dalla data di ricevimento.

Il Dirigente responsabile
Stefano Bellezza

Codice 5.2

D.D. 5 agosto 2005, n. 74

Stampa di una pubblicazione per la Polizia Locale. Spesa euro 27.580,80. UPB 05021. Cap. 11180/2005. L.R. 2/2005. art. 3, co. 2

(omissis)

IL DIRIGENTE

(omissis)

determina

* di affidare, mediante trattativa privata la stampa e la fornitura di 60.000 copie della pubblicazione di educazione stradale per bambini delle scuole elementari destinata agli operatori di Polizia Locale, dal titolo "Chi mangerà la torta" alla Ditta G. Canale & C. S.p.a. - corrente in Torino - Via Palmieri n. 29;

* di stabilire che la relativa spesa ammonta a complessivi Euro 27.580,80 inclusa l'IVA al 4% e di impegnare detta spesa sull'UPB 05021 Cap. 11180/2005 che presenta la necessaria disponibilità.

* di stabilire che la somma sarà erogata, liquidata e pagata a seguito di presentazione di regolare fattura vistata dal Responsabile del Settore Polizia Locale, per conformità all'ordinazione alla Ditta G. Canale & C. S.p.a. - corrente in Torino - Via Palmieri n. 2;

- di stabilire che la Regione Piemonte provvederà al pagamento della fattura entro 90 giorni dal ricevimento della medesima e che l'obbligazione avrà scadenza entro il corrente anno finanziario;

Avverso alla presente determinazione è ammesso il ricorso innanzi al Tribunale Amministrativo Regionale competente entro 60 giorni dalla data di ricevimento.

Il Dirigente responsabile
Stefano Bellezza

Codice 5.2

D.D. 5 agosto 2005, n. 75

Stampa di una pubblicazione per la Polizia Locale. Spesa euro 29.390,40. UPB 05021, Cap. 11180/2005. L.R. 2/2005. art. 3, comma 2

(omissis)

IL DIRIGENTE

(omissis)

determina

* di affidare, mediante trattativa privata la stampa e la fornitura di 60.000 copie della pubblicazione di educazione stradale per ragazzi delle scuole medie destinata agli operatori di Polizia Locale, dal titolo "Tutto per un gatto" alla Ditta G. Canale & C. S.p.a. - corrente in Torino - Via Palmieri n. 29;

* di stabilire che la relativa spesa ammonta a complessivi Euro 29.390,40 inclusa l'IVA al 4% e di impegnare detta spesa sull'UPB 05021 Cap. 11180/2005 che presenta la necessaria disponibilità.

* di stabilire che la somma sarà erogata, liquidata e pagata a seguito di presentazione di regolare fattura vistata dal Responsabile Del Settore Polizia Locale, per conformità all'ordinazione alla Ditta G. Canale & C. S.p.a. - corrente in Torino - Via Palmieri n. 29;

- di stabilire che la Regione Piemonte provvederà al pagamento della fattura entro 90 giorni dal ricevimento della medesima e che l'obbligazione avrà scadenza entro il corrente anno finanziario;

Avverso alla presente determinazione è ammesso il ricorso innanzi al Tribunale Amministrativo Regionale competente entro 60 giorni dalla data di ricevimento.

Il Dirigente responsabile
Stefano Bellezza

Codice 5.2

D.D. 5 agosto 2005, n. 76

Interventi sulla Polizia Locale di promozione dei controlli su strada contro la guida in stato di ebbrezza. Spesa euro 34.500,00. UPB 05021. Cap. 11180/2005. L.R. 2/2005, art. 3 c. 2

(omissis)
IL DIRIGENTE
(omissis)
determina

- di far realizzare dalla ditta Mycrom s.r.l. - Via Spalato, 59/A - Torino, n. 180.000 depliant informativi sui rischi dell'abuso di alcool alla guida, per un costo complessivo di Euro 16.800,00 IVA al 20% inclusa;

- di acquistare dalla ditta Ando s.a.s. - Via dei Tigli, 23 - Arese (MI) n. 18.000 etilotest in bustina con cartoncino personalizzato al costo di Euro 17.700,00 IVA al 20% inclusa;

- di impegnare la somma complessiva di Euro 16.800,00 a favore di Mycrom s.r.l. e di Euro 17.700,00 a favore di Ando s.a.s. sul Cap. 11180/2005, UPB 05021;

- di erogare, liquidare e pagare tali somme ad avvenuta registrazione dell'impegno a seguito della consegna dei materiali, su presentazione di regolari fatture, vistate dal Dirigente responsabile del Settore Polizia Locale per conformità all'ordinazione, rispettivamente alla ditta Mycrom s.r.l. - con sede in Via Spalato, 59/A - Torino, per la somma di Euro 16.800,00 e alla ditta ANDO s.a.s., - con sede in Via dei Tigli, 23 - Arese (MI), per la somma di Euro 17.700,00;

- di stabilire che alla somma complessiva di Euro 34.500,00 si fa fronte con lo stanziamento di cui all'unità previsionale di base 05021, Cap. 11180 del bilancio 2005 che presenta la necessaria disponibilità. Le obbligazioni avranno scadenza entro il corrente esercizio finanziario.

- La Regione Piemonte provvederà ai pagamenti entro 90 giorni dal ricevimento delle fatture.

Avverso alla presente determinazione è ammesso ricorso al Tribunale Amministrativo Regionale competente entro 60 giorni dalla data di ricevimento della stessa.

Il Dirigente responsabile
Stefano Bellezza

Codice 6.3

D.D. 4 maggio 2005, n. 154

Variazione determinazione n. 475 del 25.11.2004. Nessun impegno di spesa

(omissis)
IL DIRIGENTE
(omissis)
determina

Di rettificare la determinazione n.475 del 25.11.2004 , limitatamente a:

variazione del codice fiscale dell'associazione Fusion Art, corrente in Torino, Via Bonelli n. 8, (omissis).

Il Dirigente responsabile
Angelo Soria

Codice 6.1

D.D. 4 maggio 2005, n. 155

Atti di ospitalità, in collaborazione con il Comune di Torino, in occasione del Congresso Nazionale di Microchirurgia. Torno 5-7 maggio 2005. Spesa Euro 4.080,00= Cap. 10050/2005

(omissis)
IL DIRETTORE
(omissis)
determina

Di impegnare in attuazione della D.G.R. n. 30-15034 del 17/3/2005 avente per oggetto "Piano di attività 2005 della Direzione Comunicazione Istituzionale della Giunta Regionale. Accantonamento di Euro 5.811.157,00 sui competenti capitoli di bilancio", la somma di Euro 4.080,00= o.f.c. a copertura di spese per l'organizzazione, in collaborazione con il Comune di Torino, di atti di ospitalità in occasione del XXI Congresso Nazionale di Microchirurgia che si svolge a Torino nei giorni 5, 6 e 7 maggio 2005.

Di autorizzare all'uopo la collaborazione con le seguenti Ditte o soggetti economici:

Opera Barolo con sede in Torino, Via delle Orfane 7 (omissis) per un importo complessivo di Euro 2.100,00= o.f.c.

B.P.C. S.r.l. con sede in Torino, Via Botticelli 35A (omissis) per un importo complessivo di Euro 1.380,00 o.f.c.

L'uva Spina S.r.l. Ristorante Savoia con sede in Torino, Via Corte d'Appello 13 (omissis) per un importo di Euro 600,00= o.f.c.

Di provvedere alla liquidazione delle somme alle Ditte o soggetti summenzionati, dietro presentazione di fatture o note, debitamente vistate per la regolarità del servizio.

Alla spesa complessiva di Euro 4.080,00= IVA compresa si farà fronte con gli stanziamenti di cui al cap. 10050/2005 Acc. 100671

Il Direttore regionale
Roberto Salvio

Codice 6.1

D.D. 4 maggio 2005, n. 156

Integrazione determinazione n. 418 del 16.11.2004 relativa all'acquisto di permessi di transito e sosta in zona a traffico limitato

(omissis)
IL DIRETTORE
(omissis)
determina

Di autorizzare, ad integrazione della precedente determinazione n. 418 del 16/11/2004, l'acquisto di ulteriori permessi di transito in zona di transito limitata che consentono il raggiungimento degli immobili regionali siti nella suddetta zona, da destinare a dipendenti regionali che utilizzano l'auto privata per motivi di servizio

Di autorizzare la cassa economale ad anticipare le somme in appresso specificate:

Euro 50,00= tramite assegno circolare intestato al Tesoriere Civico della Città di Torino a favore della Città di Torino Divisione Ambiente e Mobilità Settore Pianificazione Trasporti, Via Garibaldi 23 bis (omissis).

Alla spesa complessiva di Euro 50,00= o.f.c. si farà fronte con gli stanziamenti di cui alla determinazione n. 418 del 16/11/2004 (Imp. 6046).

Il Direttore regionale
Roberto Salvio

Codice 6.3

D.D. 5 maggio 2005, n. 157

Docup 2000-2006 ob.2 linea d'intervento 1.1.a Proseguimento progetto "La valorizzazione dell'immagine del Piemonte sulle Guide turistiche internazionali". Affidamento incarico. Spesa di euro 24.960,00 capp. vari

(omissis)

IL DIRIGENTE

(omissis)

determina

di affidare per i motivi espressi in premessa, e secondo quanto previsto nell'ambito di intervento: Cantiere EST 6 - Valorizzazione delle Eccellenze -, con lettera commerciale secondo gli schemi in uso all'Amministrazione, l'incarico per la realizzazione del progetto "La Valorizzazione dell'Immagine del Piemonte sulle Guide Turistiche internazionali" che prevede:

- affiancamento autore efotografo National Geographic Society per la realizzazione della guida "Piedmont and Northwest Italy";

- affiancamento autore Ellmar per la realizzazione del titolo "Piedmont";

- affiancamento redazione Michelin e Regione Piemonte nella lettura dei testi relativi all'ampliamento della guida "Italia";

- affiancamene redazione Mondatori per la realizzazione della guida "Piemonte e Valle d'Aosta".

- Affiancamento autore Reise Know-How Verlag per la realizzazione della guida "Piedmont und Aosta Tal"

- Incontri con le redazioni editoriali delle principali case editrici francesi (Gallimard, Hachette, Petit Futè) finalizzate all'ampliamento e aggiornamento dei titoli esistenti.

allo Studio Mailander di Torino - Via Cavour, 21 - (omissis) _ per un importo complessivo di Euro 24.960,00 IVA compresa.

- di rinviare a successivi provvedimenti dirigenziali gli incarichi per la realizzazione delle ulteriori fasi del progetto.

La spesa di Euro 24.960,00 è impegnata nella misura di:

Euro 14.976,00 sul cap.26842 (acc.100419) 60%

Euro 9.984,00 sul cap.26840 (acc.100420) 40%

e sarà liquidata a presentazione di fattura, vistata per regolarità dal Responsabile del Settore competente, mediante accredito sul conto corrente bancario indicato dal beneficiario.

Il Dirigente responsabile
Angelo Soria

Codice 6.3

D.D. 5 maggio 2005, n. 158

Docup 2000-2006 ob. 2 linea d'intervento 1.1a Iniziativa di comunicazione istituzionale per la promozione del Piemonte Internazionale aree ob. 2. Spesa di euro 12.000,00 cap. vari

(omissis)

IL DIRIGENTE

(omissis)

determina

- di affidare mediante lettera commerciale, secondo gli schemi in uso all'Amministrazione, l'incarico relativo alla cessione dei diritti e alla fornitura su CD del servizio pubbliredazionale dedicato al Saluzzese area ob.2, pubblicato su Weekend Viaggi, nei termini e alle condizioni indicate in premessa e secondo quanto previsto nell'ambito di intervento: CANT. INT 4 - l'orchestrazione della comunicazione - alla BiGiElle Pubblicità srl - Via Piscane 34 a - Milano (omissis) - per un importo complessivo di Euro 12.000,00 o.f.i.

La spesa di Euro 12.000,00 è impegnata nella misura di:

Euro 7.200,00 sul cap.26842 (acc.100419) 60%

Euro 4.800,00 sul cap.26840 (acc.100420) 40%

e sarà liquidata a presentazione della fattura, vistata per regolarità del servizio effettuato dal Responsabile del Settore competente, mediante accredito sul conto corrente bancario indicato dal beneficiario.

Il Dirigente responsabile
Angelo Soria

Codice 6.3

D.D. 5 maggio 2005, n. 160

Docup 2000-2006 ob. 2 linea d'intervento 1.1a Iniziativa di comunicazione istituzionale proseguimtno progetto "Pressimages". Affidamento incarichi. Spesa di euro 24.050,00 capp. vari

(omissis)

IL DIRIGENTE

(omissis)

determina

- di affidare mediante lettera commerciale secondo gli schemi in uso all'Amministrazione e secondo quanto previsto nel cantiere INT 4 - L'orchestrazione della comunicazione - gli incarichi ai soggetti economici sotto indicati:

- srl Puntozero - Via Goito, 4 - Torino - (omissis) - relativo al canone annuo per l'anno 2005 dell'archivio "Pressimages" sito 654 immagini fotografiche dedicate al Piemonte con particolare riferimento alle aree ob. 2., per un importo di Euro 22.070,00 IVA compresa;

- Mauro Raffini di Torino - Via della Rocca, 29 - (omissis) - per la fornitura di n. 33 immagini in alta definizione, per un importo di Euro 1.980,00 IVA compresa.

La spesa di Euro 24.050,00 è impegnata nella misura di:

Euro 12.025,00 sul cap.26842 (acc.100419) 50%

Euro 8.417,50 sul cap.26840 (acc.100420) 35%

Euro 3.607,50 sul cap.26844 (acc.100421) 15%

e sarà liquidata a presentazione di fatture, vistate per regolarità del servizio effettuato dal Responsabile del

Settore competente, mediante accredito sui singoli conti correnti bancari indicato dai beneficiari.

Il Dirigente responsabile
Angelo Soria

Codice 6.3

D.D. 5 maggio 2005, n. 161

Docup 2000-2006 ob. 2 linea d'intervento 1.1a - Iniziativa di comunicazione istituzionale proseguimento progetto "Piemonte e Moda". Spesa di euro 12.000,00 cap. vari

(omissis)

IL DIRIGENTE

(omissis)

determina

di affidare mediante lettera commerciale l'incarico per proseguimento del progetto "Piemonte e Moda" per l'anno 2005., così come descritto in premessa e secondo quanto previsto nell'ambito di intervento: CANT. EST 6 La valorizzazione delle eccellenze - e CANT EST 7 L'utilizzo delle vetrine medianiche - alla sas AIR MEDIA - Via G. da Verazzano, 35 - (omissis) - per:

- attività di pubbliche relazioni nei confronti della Camera Nazionale della Moda Italiana volte alla definizione di azioni da intraprendere congiuntamente alla Regione Piemonte e relativi accordi operativi;

- attività di pubbliche relazioni con i media internazionali presenti alle manifestazioni promosse dalla Camera Nazionale della Moda Italiana;

- Presenza negli uffici stampa durante le varie manifestazioni promosse dalla Camera Nazionale della Moda Italiana;

per una spesa di Euro 12.000,00 o.f.i..

La spesa di Euro 12.000,00 è impegnata nella misura di

Euro 7.200,00 sul cap.26842 (acc.100419) 60%

Euro 4.800,00 sul cap.26840 (acc.100420) 40%

e sarà liquidata a presentazione delle fatture, vistata per regolarità del servizio effettuato dal Responsabile del Settore competente, mediante accredito sul singolo conto corrente bancario indicato dal beneficiario.

Il Dirigente responsabile
Angelo Soria

Codice 6.3

D.D. 6 maggio 2005, n. 162

Docup 2000-2006 ob 2 linea d'intervento 1.1.a. Realizzazione della rivista Piedmont in the world. Spesa di Euro 31.317,85. Affidamento incarichi. Capitoli vari

(omissis)

IL DIRIGENTE

(omissis)

determina

- di dar corso agli adempimenti per la realizzazione del 3° numero della rivista bilingue Piedmont in the world così come descritto in premessa affidando gli incarichi ai soggetti economici sotto indicati:

- Brunazzi & Associati s.r.l. con sede in Torino, Via Andorno 22-10153 (omissis) per la realizzazione del progetto esecutivo di due numeri della rivista, con impaginazione di 96 pagine a numero, a colori, photo editing, preparazione esecutivi digitali, riscontro tecnico cianogra-

fica, controllo avviamenti stampa, e l'acquisizione di otto immagini per un importo di Euro 17.872,80 Iva inclusa;

Alberto Sinigaglia, C.so Galileo Ferraris, 37 10121 Torino (omissis) per la stesura di un servizio, per un importo di Euro 300,00 ofc;

Marina Paglieri, Via sant'Agostino 17 10122 Torino (omissis) per la stesura di un servizio, per un importo di Euro 300,00 ofc;

Lorenzo Falbo, Via Roma 12 14030 Viarigi (AT) (omissis) per la stesura di un servizio, per un importo di Euro 300,00 ofc;

Edoardo Girola, C.so IV novembre 106 10136 Torino, (omissis) per la stesura di un servizio, per un importo di Euro 300,00 ofc;

Giuseppe Conti, C.so Lisa 5 10020 Cambiano (To), (omissis) per la stesura di un servizio, per un importo di Euro 300,00 ofc;

Gianfranco Bianco, Via Verdi 12/d 10124 Torino, (omissis) per la stesura di un servizio, per un importo di Euro 300,00 ofc;

Adriano Moraglio, Via Ventimiglia 104/d 10126 Torino, (omissis) per la stesura di un servizio, per un importo di Euro 300,00 ofc;

Elena Maria del Santo, Via Malta 36/12 Torino, (omissis) per la stesura di un servizio, per un importo di Euro 300,00 ofc;

Gianfranco Quaglia Via Scavini 10 28100 Novara, (omissis), per la stesura di un servizio, per un importo di Euro 300,00 ofc;

Federica De Luca, Via Coni Zugna 2/4 10135 Torino (omissis) per la stesura di un servizio, per un importo di Euro 300,00 ofc;

Ilaria Dotta, Via Vecchia Cuneo, 48 Mondovì (Cn), (omissis) per la stesura di un servizio, per un importo di Euro 300,00 ofc;

Attilia Brocca, Corso Brescia 29 10152 Torino, (omissis) per la stesura di un servizio, per un importo di Euro 300,00 ofc;

Bruna Biamino, Via Napione 17 - 10124 Torino, (omissis) per la realizzazione di un servizio fotografico per un importo di Euro 1920,00 IVA inclusa;

Lunica fotobanca con sede in Torino, Via Andorno 22 - 10153 (omissis) per l'utilizzo di 45 immagini per pubblicazione per un importo di Euro 5400,00 IVA inclusa;

Olycom con sede in Milano, Via L. d'Aragona 9 - 20132 (omissis) per l'utilizzo di 25 immagini per pubblicazione per un importo di Euro 3000,00 IVA inclusa;

Realy Easy Star s.a.s. con sede in Torino, Via Antonio Canova 25 10126 (omissis), per l'utilizzo di sette immagini per pubblicazione per un importo di Euro 840,00 Iva inclusa;

società Geolink s.a.s. con sede in Torino, Via Filadelfia 237/8 10137 (omissis) per la traduzione di 80 cartelle in inglese per un importo di Euro 1728,00 Iva inclusa;

ditta OverService di R.Chierchia, con sede in Torino, Corso Belgio 80, 10153 (omissis) per la spedizione di 3000 numeri della rivista comprendente stampa etichette, imbustamento, postalizzazione, trasporti, per un importo di Euro 2100,00 IVA inclusa;

società Defendini s.r.l., Via Bava 16 Torino, (omissis) per il trasporto di 1000 numeri della rivista sul territorio piemontese e presso le Direzioni regionali (ATL, punti informativi ecc), per un importo di Euro 200,00 Iva inclusa;

società Ages Arti Grafiche spa Corso Traiano 124 10127 Torino (omissis), per la stampa di 7.500 copie della rivista formato cm 24x28,5, copertina stampata a sei colori in bianca e volta più vernice di macchina in

bianca e volta su carta patinata opaca da gr. 170, stampa con retino stocastico, acquisizione alta risoluzione a colori di 100 fotocolori, prova colore, cucito filo refe più pvc da 10 copie, per un importo di Euro 12.529,85 Iva inclusa.

La spesa complessiva di Euro 31.317,85 è impegnata nella misura di:

Euro 16.317,85 sul cap 10370 Acc.100677 di cui alla DGR n. 30-15034 del 17/03/05 (Comunicazione);

Euro 5000 sul cap 15650 Acc.100495 di cui alla DGR n. 22-14893 del 28/02/05 (nota Settore Pianificazione aree protette del 7/04/05 prot.7871/21.5);

ed

Euro 6000,00 sul cap.26842 (acc.100419) 60%

Euro 4000,00 sul cap.26840 (acc.100420) 40%

accantonate sul bilancio per l'anno 2005 con DGR n. 53-14924 del 28.2.2005 ed assegnate al Settore Comunicazione Istituzionale della Giunta Regionale, e sarà liquidata previa presentazione delle fatture e/o documentazione fiscale probante vistate per regolarità del servizio effettuato, dal Responsabile della Struttura competente, mediante accredito sui rispettivi conti correnti bancari indicati dai beneficiari.

Il Dirigente responsabile
Angelo Soria

Codice 6.3

D.D. 9 maggio 2005, n. 163

Docup 2000-2006 ob. 2 linea d'intervento 1.1a Iniziativa di comunicazione istituzionale per la promozione del Piemonte Internazionalmente da attuare a Bruxelles. Affidamento incarichi. Spesa di euro 46.838,48 capp. vari

(omissis)

IL DIRIGENTE

(omissis)

determina

di aderire in collaborazione con le Direzioni Turismo, Agricoltura e Ufficio Regionale di Bruxelles, secondo quanto previsto nell'ambito di intervento: CANT. EST 6 "Valorizzazione delle Eccellenze" all'organizzazione di 4 giornate dedicate alla promozione dei prodotti e del territorio piemontese con particolare riferimento alle aree ob.2, da realizzare c/o l'hotel Amigo di Bruxelles dal 9 al 12 maggio, nei termini e alle condizioni indicate in premessa, affidando gli incarichi necessari per l'organizzazione dell'iniziativa ai soggetti economici sotto indicati, con lettera commerciale, secondo gli schemi in uso all'Amministrazione:

- soc De Gustibus - corrente in Torino - Corso Tassoni, 31/a - (omissis) - per l'organizzazione dell'iniziativa prevede: noleggio di due sale per 4 giorni, noleggio proiettore e schermo per 4 giorni, traduttrice bilingue per 4 giorni, organizzazione e realizzazione 4 cene per circa 640 ospiti, acquisto materie prime, costi di trasferta di cuochi e sommelier, consulenza, un importo complessivo di Euro 41.244,00 o.f.i.;

- PAISS' Ingros di Torino - Via Pisa 57 bis - (omissis) - per la fornitura di alcuni generi alimentari riso, grissini, noccioline, formaggi, crema tartufi, piccola pasticceria, per una spesa di Euro 654,48 o.f.i.;

- Geodis Zust Ambrosetti - (omissis) - Via Molino della Splua 2 - Trofarello, per il ritiro, trasporto, pratiche di sdoganamento, consegna, per un importo complessivo di Euro 1.440,00 o.f.i.;

- Distilleria Berta corrente in Mombaruzzo Via Gusti,34/36 - Fraz. Casalotto - (omissis) - per l'organizzazione di una serata dedicata alla promozione del territorio vitivinicolo dell'astigiano e dell'acchese aree ob.2, fornitura bottiglie di grappa, spese di trasferta e soggiorno per tre persone, per una spesa di Euro 3.500,00 o.f.i.;

- di rinviare a successivo provvedimento dirigenziale l'affidamento degli incarichi relativi agli adempimenti tecnico-organizzativi non attualmente prevedibili e quantificabili.

La spesa di Euro 46.838,48 è impegnata nella misura di

Euro 28.103,09 sul cap.26842 (acc.100419) 60%

Euro 18.735,39 sul cap.26840 (acc.100420) 40%

e sarà liquidata a presentazione di fatture e/o documentazione fiscale probante, vistate per regolarità dal Responsabile del Settore competente mediante accredito sui singoli conti correnti bancari indicati dai beneficiari.

Il Dirigente responsabile
Angelo Soria

Codice 6

D.D. 9 maggio 2005, n. 165

Realizzazione cd contenenti il manuale d'uso del marchio regionale. Affidamento incarico. Spesa di Euro 1800,00. Cap.10370 del bilancio 2005. Acc. n. 100677

(omissis)

IL DIRETTORE

(omissis)

determina

- di affidare con lettera commerciale, secondo gli schemi in uso all'Amministrazione l'incarico a Prima Visione di Paola Vanzino, con sede in Torino, Via Principi d'Acaja 57 10138, (omissis) per la realizzazione di 300 cd contenenti il manuale d'uso del marchio regionale con formattazione PC/Mac, copertina e retrocopertina stampata a colori su carta patinata gr. 115 per un importo di Euro 1.800,00 IVA inclusa.

Alla spesa complessiva di Euro 1800,00 si può far fronte con l'accantonamento n. 100677 disposto sul cap 10370 del bilancio 2005 di cui alla D.G.R n. 30-15034 del 17/03/05, che sarà liquidata, previa presentazione della fattura vistata per regolarità del servizio effettuato dal Responsabile della Struttura competente, mediante accredito sul conto corrente bancario indicato dal beneficiario.

Il Dirigente responsabile
Angelo Soria

Codice 6.3

D.D. 12 maggio 2005, n. 166

Docup 2000-2006 ob.2 linea d'intervento 1.1.a Comparecipazione della Regione Piemonte al Festival Cinematografico di Cannes. Affidamento incarichi. Spesa di euro 38.520,00 capp. vari

(omissis)

IL DIRIGENTE

(omissis)

determina

- di affidare mediante lettere commerciali secondo gli schemi in uso all'Amministrazione gli incarichi relativi alla compartecipazione della Regione Piemonte alle azioni di promozione proposte da Film Commission al Festival Cinematografico di Cannes, nell'ambito del progetto "Piemonte e Cinema" e secondo quanto previsto nell'ambito di intervento CANT. EST 7 - L'utilizzo delle vetrine medianiche - ai soggetti sotto indicati:

- Soc. Sinergo - Viale Umberto I n. 1 - Nizza Monf.to - (omissis) - per il servizio accoglienza bar e degustazione con una previsione di 400 ospiti al giorno per 12 giorni, attrezzatura tecnica bicchieri, tovagliato, frigorifero, lavastoviglie, fabbricatore ghiaccio, trasporto, presenza di 3 persone per 13 giorni a Cannes orario 9-20, organizzazione e servizio serata di gala all'Hotel Martinez per 800 persone, fornitura di formaggi, salumi, dolci, grissini, miele, cioccolatini, grappe piemontesi, per una spesa di Euro 27.720,00, per la fornitura di 408 bottiglie di vini piemontesi di diverse tipologie, destinate al Club Italia, 500 bottiglie di vini piemontesi destinate all'Hotel Martines e 300 bottiglie di vino piemontese e spumanti delle diverse tipologie destinate allo spazio Film Commission ha presentato un preventivo che comporta una spesa di Euro 10.080,00, per un importo complessivo di Euro 37.800,00 IVA compresa;

- Geodis Zust Ambrosetti - Via Molino della Splua, 2 - Trofarello - (omissis) - ritiro, trasporto di materiale, pratiche di sdoganamento e consegna, per una spesa di Euro 720,00 o.f.c.

La spesa di Euro 38.520,00 è impegnata nella misura di:

Euro 23.112,00 sul cap.26842 (acc.100419) 60%

Euro 15.408,00 sul cap.26840 (acc.100420) 40%

e sarà liquidata a presentazione delle fatture e/o documentazione fiscale probante, vistata per regolarità dal Responsabile del Settore competente, mediante accredito sui singoli conti correnti bancari indicati dai beneficiari.

La presente determinazione sarà pubblicata sul Bollettino Ufficiale della Regione ai sensi dell'art.61 dello Statuto.

Il Dirigente responsabile
Angelo Soria

Codice 6.3

D.D. 12 maggio 2005, n. 167

Docup 2000-2006 ob. 2 linea d'intervento 1.1.a Compartecipazione alle azioni di promozione proposte dal Museo del Cinema di Torino nell'ambito del progetto "Piemonte Cinema". Affidamento incarico. Spesa di euro 13.200,00 capp. vari

(omissis)

IL DIRIGENTE

(omissis)

determina

- di affidare mediante lettera commerciale secondo gli schemi in uso all'Amministrazione l'incarico relativo alla compartecipazione della Regione Piemonte alle azioni di promozione proposte dal Museo del Cinema di Torino in occasione del Festival Cinematografico di Cannes, nell'ambito del progetto "Piemonte e Cinema" e secondo quanto previsto nell'ambito di intervento CANT. EST 7 - L'utilizzo delle vetrine medianiche - alla:

- Soc. Sinergo - Viale Umberto I n. 1 - Nizza Monf.to - (omissis) - per il servizio accoglienza bar e degustazione per 450 ospiti con 6 persone di servizio,

fornitura materiale ed attrezzature di allestimento, addobbi floreali, fornitura di formaggi, salumi, dolci, grissini, miele, biscetteria di credenza, 300 bottiglie di vini piemontesi di diverse tipologie, trasporto AR Torino-Canes e noleggio furgone, per un importo complessivo di Euro 13.200,00 IVA compresa;

La spesa di Euro 13.200,00 è impegnata nella misura di:

Euro 7.920,00 sul cap.26842 (acc.100419) 60%

Euro 5.280,00 sul cap.26840 (acc.100420) 40%

e sarà liquidata a presentazione della fattura, vistata per regolarità dal Responsabile del Settore competente, mediante accredito sul conto corrente bancario indicato dal beneficiario.

La presente determinazione sarà pubblicata sul Bollettino Ufficiale della Regione ai sensi dell'art.61 dello Statuto.

Il Dirigente responsabile
Angelo Soria

Codice 6.3

D.D. 13 maggio 2005, n. 168

DGR 30-15034 del 17.3.2005 iniziativa di comunicazione relativa a Piemontedalvivo liveday e framebyframe - affidamento incarichi - spesa di euro 26.814,21 sul capitolo 10330/2005 (acc. 100673)

(omissis)

IL DIRIGENTE

(omissis)

determina

di dar corso alla realizzazione degli adempimenti tecnici necessari allo sviluppo della prima parte del programma di comunicazione e promozione Piemontedalvivo per l'anno in corso, secondo le modalità espresse in premessa.

Di autorizzare all'uopo la collaborazione, affidando i relativi incarichi, con i seguenti soggetti:

Badriottopalladino, corrente in corso Inghilterra 45, 10138 Torino, (omissis), per un importo, comprensivo dell'IVA 20% di Euro11.280,00;

EDT srl, via Alfieri 19, 10121 Torino per un importo, comprensivo dell'IVA 20%, di Euro 402,90;

ERREPI spa, corrente in via Ollearo 5, 20155 Milano, (omissis), per un importo, comprensivo dell'IVA 20%, di Euro 500,00;

A. Manzoni e C. S.p.A. - Via Silvio Pellico, 34, 20100 Milano c/o C.so Vittorio Emanuele II, 68, 10128 Torino- (omissis) per un importo, comprensivo dell'IVA 20%, di Euro 5.400,00;

PK Publikompass, corrente in C.so Massimo d'Azeglio 60, 10125 Torino, (omissis) per un importo, comprensivo dell'IVA 20%, di Euro 7.538,40;

Poste Italiane, concessionaria in esclusiva del servizio, fino al raggiungimento dell'importo di Euro 1.692,91 autorizzando per tale somma l'accesso da parte della Cassa Economale ai fondi del cap. 10330/05 emettendo relativi assegni circolari per il pagamento delle spese postali fino ad un massimo della cifra suddetta.

Di affidare l'incarico con lettera commerciale secondo gli schemi in uso all'Amministrazione e di provvedere alla liquidazione delle relative fatture, mediante accredito su conto corrente bancario indicato dal beneficiario, previa debito visto del dirigente competente per la regolarità del servizio reso.

Alla spesa complessiva di Euro 26.814,21 si fa fronte con le risorse accantonate con DGR n. 30-15034 del 17.3.2005 (cap. 10330/05 - A.100673).

Il Dirigente responsabile
Angelo Soria

Codice 6.3

D.D. 16 maggio 2005, n. 169

DGR n. 44-14623 del 24-1-2005. Partecipazione della Regione Piemonte al salone "Eco Efficiency" di Torino. Impegno assunto ai sensi dell'art.3 comma 2 della Legge regionale n. 2/2005. Spesa di Euro 7.180,00.= capitolo 15250/2005

(omissis)

IL DIRIGENTE

(omissis)

determina

di autorizzare la partecipazione della Regione Piemonte al salone Eco-Efficiency programmato a Torino nella sede di Lingotto Congressi dal 18 al 21 maggio 2005,

di affidare a trattativa privata, mediante lettera commerciale, alla società SODAAF snc con sede a Narzole - Viale Rimembranza n. 28 - (omissis) - l'incarico per l'allestimento dello stand istituzionale nell'ambito del salone Eco Efficiency di Torino, per una spesa di Euro 5.820,00.= comprensiva dell'IVA, da liquidare mediante bonifico bancario;

di affidare a trattativa privata, mediante lettera commerciale, alla signora Antonella Odifreddi (omissis) - l'incarico per il servizio di informazione per n. 4 giornate, per una spesa di Euro 400,00. o.f.c. da liquidare mediante bonifico bancario;

di affidare a trattativa privata, mediante lettera commerciale, allo Studio Fotografico Molino con sede ad Alba - Corso Bra n. 52 - (omissis) - l'incarico per il noleggio di apparecchiature tecnologiche, nei termini indicati in premessa, per una spesa di Euro 960,00.= comprensiva dell'IVA, da liquidare mediante bonifico bancario;

La spesa di Euro 7.180,00.= è impegnata sul capitolo n. 15250 accantonamento n. 100095 del bilancio per l'anno 2005 e sarà liquidata previa presentazione di fatture e parcelle vistate dal Dirigente responsabile del Settore competente.

Il Dirigente responsabile
Angelo Soria

Codice 6.1

D.D. 17 maggio 2005, n. 170

Acquisizione spazi su giornali vari per la prosecuzione di campagne informative istituzionali. Spesa Euro 36.732,00.= Cap. 10340/2005

(omissis)

IL DIRETTORE

(omissis)

determina

Di autorizzare in attuazione della DGR 30-15034 del 17.3.2005 alcuni rapporti con organi di stampa piemontesi tramite l'acquisizione di spazi per la prosecuzione di campagne informative istituzionali.

Di autorizzare la collaborazione con i seguenti soggetti economici:

Manzoni e C. Spa con sede in Torino C.so Vittorio Emanuele II 68 per un importo di Euro 14.400,00= Iva compresa

Editrice Nord Ovest con sede in Alessandria V. Ugo Foscolo 5 (omissis) per un importo di Euro 2.388,00= Iva compresa

Promomedia sas con sede in Cavarzere V. Ca Labia 84 (omissis) per un importo di 15.000,00 Euro Iva compresa ed al netto dello sconto forfetario di 4.500,00= Euro sui prezzi di listino

Priuli e Verlucca Editori con sede in Pavone Canavese Stradale Torino 11 (omissis) per un importo di Euro 3.600,00= Iva compresa

Opera srl con sede in Torino V. Della Rocca 21 per un importo di Euro 804,00= Iva compresa.

Badriotto Palladino snc con sede in Torino C.so Inghilterra 45 (omissis) per un importo di Euro 540,00=

Di provvedere alla liquidazione delle somme summenzionate, dietro presentazione di fatture debitamente vistate per la regolarità del servizio

Alla spesa di Euro 36.732,00= si fa fronte con gli stanziamenti di cui al cap. 10340/2005 acc. 100676

Il Direttore regionale
Roberto Salvio

Codice 6.1

D.D. 17 maggio 2005, n. 171

Organizzazione workshop dal titolo: "Lo sportello unico verso l'innovazione" - Centro Incontri della Regione Piemonte 20.5.2005- Spesa Euro 2.244,00 Cap. 10330/2005

(omissis)

IL DIRETTORE

(omissis)

determina

Di impegnare in attuazione della DGR. 30-15034 del 17.03.2005 la somma di Euro 2.244,00. Iva compresa a fronte delle spese per l'organizzazione di una pausa caffè per 300 persone in occasione del workshop dal titolo: "Lo sportello unico verso l'innovazione" che si svolgerà presso il Centro incontri della Regione Piemonte di C.so Stati Uniti 23.

Di autorizzare la collaborazione con la Ditta Pastore Catering E Food-service con sede in Torino Str.da del Meisino 33/a per un importo di Euro 2.244,00= Iva compresa e di provvedere alla liquidazione della fattura debitamente vistata per la regolarità del servizio reso.

Alla spesa di Euro 2.244,00= si fa fronte con gli stanziamenti di cui al Cap. 10330/2005 acc.100278

Il Direttore regionale
Roberto Salvio

Codice 6.3

D.D. 17 maggio 2005, n. 172

Docup 2000-2006. Ob 2 linea d'intervento 1.1.a.Focus on Monferrato. Realizzazione video. Affidamento incarico. Spesa di Euro 13.000,00. Capitoli vari

(omissis)

IL DIRIGENTE

(omissis)

determina

- di affidare con lettera commerciale al sig. Marco Morellini, (omissis) l'incarico per la realizzazione delle riprese video del backstage nel corso dei workshop fotografici tra Langhe e Monferrato nell'ambito del progetto Focus on Monferrato per un importo complessivo di Euro 13000,00 Iva inclusa.

- di provvedere alla liquidazione di Euro 13.0000,00 IVA inclusa, previa presentazione di fattura o altro documento fiscale probante, vistato per regolarità del servizio effettuato dal Responsabile del Settore competente, mediante accredito sul conto corrente bancario indicato dal beneficiario.

La spesa di Euro 13.000,00 è impegnata nella misura di:

Euro 7800,00 sul cap.26842 (acc.100419) 60%

Euro 5200,00 sul cap.26840 (acc.100420) 40%

accantonate sul bilancio per l'anno 2005 con DGR n. 53-14924 del 28/02/05 ed assegnate al Settore Comunicazione Istituzionale della Giunta Regionale.

Il Dirigente responsabile
Angelo Soria

Codice 6.3

D.D. 17 maggio 2005, n. 173

Docup 2000-2006 Ob2 Linea d'intervento 1.1.a Focus on Monferrato. Affidamento incarico. Spesa di Euro 3000,00. Capitoli vari.

(omissis)

IL DIRIGENTE

(omissis)

determina

- di affidare con lettera commerciale alla Multimedia Project di Carlo Ausino, Via Ciriè 34 10152 Torino, (omissis) l'incarico per la digitalizzazione ad alta risoluzione, il trattamento di post produzione, la creazione di files per la stampa di 80 fotografie per un importo complessivo di Euro 3000,00 IVA inclusa.

- di provvedere alla liquidazione di Euro 3000,00 IVA inclusa, previa presentazione di fattura, vistata per regolarità del servizio effettuato dal Responsabile del Settore competente, mediante accredito sul conto corrente bancario indicato dal beneficiario.

La spesa di Euro 3000,00 è impegnata nella misura di:

Euro 1800,00 sul cap.26842 (acc.100419) 60%

Euro 1200,00 sul cap.26840 (acc.100420) 40%

accantonate sul bilancio per l'anno 2005 con DGR n. 53-14924 del 28/02/05 ed assegnate al Settore Comunicazione Istituzionale della Giunta Regionale.

Il Dirigente responsabile
Angelo Soria

Codice 6.3

D.D. 17 maggio 2005, n. 174

Docup 2000 - 2006 ob. 2 linea d'intervento 1.1. Acquisizione materiale di supporto CD Piemonte World. Affidamento incarichi. Spesa di Euro 25.200,00. Capitoli vari

(omissis)

IL DIRIGENTE

(omissis)

determina

Di affidare mediante lettere commerciali secondo gli schemi in uso all'Amministrazione gli incarichi relativi alla realizzazione e acquisizione di materiale di supporto, da distribuire in occasione delle varie manifestazioni all'estero e degli educational tour in Piemonte a giornalisti, opinion leader e personalità inviate, nei termini e alle condizioni indicate in premessa e secondo quanto previsto nell'ambito di intervento: CANT. INT 4 - L'Orchestrazione della Comunicazione - ai soggetti economici sotto indicati:

- M90 Produzioni srl, corrente in Via Bagetti, 18 - 10138 Torino, (omissis), per quel che riguarda la ricerca dei brani, il contatto con le case discografiche, l'espletamento delle pratiche SIAE e la duplicazione di 3.000 CD denominati Piemonte World, per un importo complessivo di Euro 16.560,00 comprensivo degli oneri fiscali;

- BadriottoPalladino, corrente in C.so Inghilterra, 45 - 10138 Torino, (omissis), per quel che riguarda la grafica del cofanetto contenente il CD Piemonte World, la grafica del libretto interno e lo studio del marchio, ha presentato un preventivo complessivo di Euro 8.640,00 comprensivo degli oneri fiscali.

Visto che alla spesa di Euro 25.200,00 si può far fronte nella misura di

Euro 15.120,00 sul cap. 26842/05 (acc.100419) 60%

Euro 10.080,00 sul cap. 26840/05 (acc.100420) 40%

accantonate sul bilancio per l'anno 2005 con DGR n. 53-14924 del 28.02.2005 ed assegnate al Settore Comunicazione Istituzionale della Giunta Regionale del bilancio per l'anno 2005 e sarà liquidata a presentazione di fatture e ritenute d'acconto vistate per regolarità dal Responsabile del Settore competente sul conto corrente bancario indicato dal beneficiario.

Il Dirigente responsabile
Angelo Soria

Codice 6.3

D.D. 23 maggio 2005, n. 184

Docup 2000-2006 ob 2 linea d'intervento 1.1.a. Progetto Magnum sees Piemonte. Stampa libro fotografico. Spesa di Euro 39.035,88. Capitoli vari

(omissis)

IL DIRIGENTE

(omissis)

determina

- di affidare, mediante lettera commerciale secondo gli schemi in uso all'Amministrazione, l'incarico alla società Canale & C. s.p.a. con sede in Borgaro T.se (To), Via Liguria 24 10071 (omissis) per la stampa di 4500 copie del libro fotografico di 280 pagine, carta patinata lucida da 170 gr a 4 colori b/v più vernice di macchina, sovraccoperta in serigrafia a 2 colori, copertina su carta patinata lucida, confezione cartonata cucito dorso tondo, per un importo complessivo di Euro 39.035,88

- di provvedere alla liquidazione di Euro 39.035,88 previa presentazione di fattura regolarmente vistata dal Responsabile del Settore competente.

La spesa complessiva di Euro 39.035,88 è impegnata nella misura di:

Euro 23.421,528 sul cap.26842 (acc.100419) 60%

Euro 15.614,352 sul cap.26840 (acc.100420) 40%

accantonate sul bilancio per l'anno 2005 con DGR n. 53-14924 del 28.2.2005 ed assegnate al Settore Comunicazione Istituzionale della Giunta Regionale.

Il Dirigente responsabile
Angelo Soria

Codice 6.1

D.D. 23 maggio 2005, n. 185

Rettifica allegato determinazione n. 52 del 4 marzo 2005

(omissis)

IL DIRETTORE

(omissis)

determina

Di rettificare l'allegato della determinazione n. 52 del 4 marzo 2005 prendendo atto che il contributo concesso al SERMiG Arsenale della Pace con sede in Piazza Borgo Dora 61 Torino (omissis) per l'organizzazione dell'Opera musicale "Dal basso della terra" è da assegnare alla Fondazione SERMIG con sede in Torino, Piazza Borgo Dora 61 (omissis) che ha curato la manifestazione ed ha presentato apposito rendiconto come stabilito dalle DD.G.R. 1-23841 del 26/1/98 e n. 3-27652 del 28 giugno 1999.

La presente determinazione sarà pubblicata sul Bollettino Ufficiale della Regione Piemonte ai sensi dell'Art. 61 dello Statuto.

Il Direttore regionale
Roberto Salvio

Codice 6.3

D.D. 23 maggio 2005, n. 186

Docup 2000-2006 ob. 2 linea d'intervento 1.1.a - Rettifica determina n. 159 del 5.5.2005. Spesa di euro 21.653,40 capp. vari

(omissis)

IL DIRIGENTE

(omissis)

determina

- di rettificare per mero errore materiale, la determinazione n. 159 del 5.5.2005 limitatamente alla variazione dell'importo da Euro 20.393,40 in Euro 21.653,40 .

La spesa di Euro 21.653,40 è impegnata nella misura di:

Euro 12.992,04 sul cap.26842 (acc.100419) 60%

Euro 8.661,36 sul cap.26840 (acc.100420) 40%

e sarà liquidata nei termini e alle condizioni indicate nella determinazione n. 159 del 5.5.2005.

La presente determinazione sarà pubblicata sul Bollettino Ufficiale della Regione ai sensi dell'art. 61 dello Statuto.

Il Dirigente responsabile
Angelo Soria

Codice 6.3

D.D. 23 maggio 2005, n. 187

Docup 2000-2006 ob. 2 linea d'intervento 1.1.a Organizzazione del primo Forum annuale GVCI in programma a Torino dal 23 al 25 maggio p.v. Affidamento incarichi. Spesa di euro 13.038,00 capp. vari

(omissis)

IL DIRIGENTE

(omissis)

determina

- di partecipare nell'ambito di un'ormai consolidata collaborazione fra Direzioni regionali in materia di promozione dell'immagine del Piemonte, per i motivi espressi in premessa e secondo quanto previsto negli ambiti di intervento cantiere Est 6 - La valorizzazione delle eccellenze - e cantiere EST 7- utilizzo vetrine mediatiche -, all'organizzazione del primo forum annuale del GVCI, in programma a Torino dal 23 al 25 maggio 2005, a cui interverranno circa 70 chef provenienti da tutto il mondo. L'evento è stato concepito in una duplice veste: da un lato come vetrina del Piemonte e dei suoi prodotti; dall'altro come educational sul territorio piemontese, con visite alle aree ob. 2.

- di affidare gli incarichi, ai soggetti economici sotto indicati, nei termini e alle condizioni indicate in premessa:

Studio Prap di Moncalieri, Str. Sanda 80, - (omissis) - per l'allestimento dello spazio espositivo all'interno del Museo dell'Automobile: noleggio e posa di 45 tavoli e 90 sedie, strutture per esposizione, lastre in policarbonato, cassonetti luminosi, totem, realizzazione impianto elettrico, predisposizione linea elettrica, realizzazione grafiche al computer, montaggio e smontaggio striscioni, grafiche, per una spesa complessiva di Euro 8.658,00 o.f.i;

Walber srl di Corso Tazzoli n. 215 int. 10 - Torino - (omissis) - per la realizzazione di grafiche: striscione monofacciale cm. 800x150, 7 totem ellissoidali bifacciali cm. 80x200, 9 pannelli plexi dimensioni diverse con grafica realizzata in stampa digitale ad alta risoluzione fotografica su pvc adesivo per una spesa complessiva di Euro 4.380,00 IVA compresa;

- di rinviare a successivi provvedimenti dirigenziali l'affidamento degli incarichi e relativi costi, non attualmente quantificabili e/o preventivabili ma comunque necessari per la riuscita dell'evento;

La spesa di Euro 13.038,00 è impegnata nella misura di:

Euro 7.822,80 sul cap.26842 (acc.100419) 60%

Euro 5.215,20 sul cap.26840 (acc.100420) 40%

e sarà liquidata a presentazione delle fatture, vista per regolarità del servizio effettuato, dal Responsabile del Settore competente, mediante accredito sui conti correnti bancari indicati dai beneficiari.

La presente determinazione sarà pubblicata sul B. U. della Regione ai sensi dell'art. 61 dello Statuto.

Il Dirigente responsabile
Angelo Soria

Codice 6.3

D.D. 24 maggio 2005, n. 188

Docup 2000-2006 ob.2 linea d'intervento 1.1a Integrazione determinazione n. 177 dell'11.6.2004. Spesa di euro 30.000,00 capp. vari

(omissis)

IL DIRIGENTE

(omissis)

determina

Di impegnare, per i motivi espressi in premessa, a favore del Politecnico di Torino - Dipartimento di Elettronica - (omissis) - la somma di Euro 30.000,00 quale integrazione dell'IVA 20% della somma di Euro 150.000,00 già impegnata con determinazione n. 177 del 24.11.2004 per la realizzazione progetto "Piemonte Virtuale";

La spesa di Euro 30.000,00 è impegnata nella misura di:

Euro 18.000,00 sul cap.26842 (acc.100419) 60%

Euro 12.000,00 sul cap.26840 (acc.100420) 40%

e sarà liquidata nei termini e alla condizioni stabilite nella determinazione n.177 del 24.1.2004.

La presente determinazione sarà pubblicata sul B. U. della Regione ai sensi dell'art. 61 dello Statuto.

Il Dirigente responsabile
Angelo Soria

Codice 6.3

D.D. 24 maggio 2005, n. 189

Docup 2000-2006 ob. 2 linea d'intervento 1.1.a Iniziativa di comunicazione istituzionale per la promozione internazionale dell'area ob. 2 del Saluzzese. Spesa di euro 100.000,00 capp. vari

(omissis)

IL DIRIGENTE

(omissis)

determina

- di aderire al progetto "internazionalizzazione del saluzzese e del suo comprensorio", così come descritto in premessa, da realizzare all'interno dell'area ob.2 del Saluzzese, e secondo quanto previsto nell'ambito d'intervento - Cantiere EST 6 - Valorizzazione delle Eccellenze, affidando l'incarico mediante lettera commerciale a: Fondazione Amleto Bertoni di Saluzzo - P.zza Montebello, 1 - (omissis) -, per promuovere la specificità del territorio e le sue peculiarità in campo turistico, nel settore artigianale, che prevede:

- completamento di n. 3 DVD dedicato al patrimonio artistico, culturale, ambientale, produttivo e turistico del territorio di Saluzzo, Valle Po, Val Varaita e Val Maira;
- attuazione progetto Saluzzo & Dintorni International;
- Accoglienza operatori internazionali;
- progetto "Il panorama del Piemonte" ;

La spesa di Euro 100.00,00 è impegnata nella misura di:

Euro 60.000,00 sul cap.26842 (acc.100419) 60%

Euro 40.000,00 sul cap.26840 (acc.100420) 40%

e sarà liquidata a presentazione della fattura e/o documentazione fiscale probante, vistato per regolarità del servizio effettuato dal Responsabile del Settore competente, mediante accredito sul conto corrente bancario indicato dal beneficiario.

La presente determinazione sarà pubblicata sul Bollettino Ufficiale della Regione ai sensi dell'art. 61 dello Statuto.

Il Dirigente responsabile
Angelo Soria

Codice 6.3

D.D. 24 maggio 2005, n. 190

Docup 2000-2006 ob.2 linea d'intervento 1.1.a Iniziativa di comunicazione istituzionale, realizzazione materiale di supporto. Affidamento incarichi. Spesa di euro 24.996,00 capp. vari

(omissis)

IL DIRIGENTE

(omissis)

determina

di affidare con lettera commerciale, secondo gli schemi in uso all'Amministrazione, gli incarichi necessari per la realizzazione e la stampa del materiale editoriale, così come descritto in premessa e secondo quanto previsto nell'ambito di intervento: Cantiere INT4 - L'orchestrazione della Comunicazione - l'identità editoriale - coordinamento dei supporti editoriali del progetto Piemonte Internazionale, ai soggetti economici sotto indicati:

Stamperia Artistica Nazionale - Corso Siracusa, 37 - Torino - (omissis) - per la stampa di 2000 copie (1000 ed I - 1000 ed GB) di un pieghevole dedicato a "Piemonte Press-Way" in formato aperto cm. 55,5x28, formato chiuso cm. 18,5x28 stampato a 4 colori in BV, plastificazione opaca in B/V, vernice serigrafia UV lucida riservata in B/V, su carta patinata opaca da gr.300 il mq., per una spesa di Euro 2.556,00 IVA compresa;

Fotolito Garbero - Via Chambery 93/07/U-V - Torino - (omissis) - per la realizzazione e stampa di un 1000 copie di un volume fotografico composto da 56 pagine stampate a 4 colori su carta tintoretto gesso/neve da gr. 140, copertina stampata su carta tintoretto gesso/neve da gr. 300, doppia cordonatura della copertina, brossura filo refe, compreso scansioni selezioni allo scanner, scatti digitali, ritocchi cromatici, impaginazione, traduzione in GB, impianti su CD, per una spesa complessiva di Euro 22.440,00 IVA compresa;

La spesa di Euro 24.996,00 è impegnata nella misura di:

Euro 14.997,60 sul cap.26842 (acc.100419) 60%

Euro 9.998,40 sul cap.26840 (acc.100420) 40%

e sarà liquidata a presentazione delle fatture vistate per regolarità del servizio effettuato dal Responsabile del Settore competente, mediante accredito sui singoli conti correnti bancari indicati dai beneficiari.

La presente determinazione sarà pubblicata sul Bollettino Ufficiale della Regione ai sensi dell'art.61 dello Statuto.

Il Dirigente responsabile
Angelo Soria

Codice 6.3

D.D. 24 maggio 2005, n. 191

Docup 2000-2006 ob. 2 linea d'intervento 1.1a Iniziativa di comunicazione istituzionale, realizzazione Siti Web e CD Rom dedicati alle aree ob. 2 del territorio piemontese. Spesa di euro 43.800,00 capp. vari

(omissis)

IL DIRIGENTE

(omissis)

determina

- di affidare mediante lettera commerciale, secondo gli schemi in uso all'Amministrazione, nei termini e alle condizioni indicate in premessa e secondo quanto previsto nell'ambito di intervento: Cant est 8 La Comunicazione Innovativa - gli incarichi relativi alla progettazione e realizzazione di Siti web e CD Rom dedicati alle aree ob. 2 del territorio piemontese, ai soggetti economici sotto indicati:

- Soc. Concetto & Associati di Torino - Via Gavazza, 34 - (omissis) - progettazione del Sito "Saluzzo e dintorni International" area ob. 2, per un importo complessivo di Euro 9.6000, 00 o.f.i.;

- Studio Livio di Torino - Via Segurana 16 - (omissis) - progettazione e realizzazione Sito Web "Le Canti-

ne di Canelli Cattedrali sotterranee” per una spesa complessiva di Euro 12.000,00 IVA compresa;

- Studio A&D - Via Sforzesca, 3 - Torino - (omissis)
- per la progettazione, realizzazione testi, ricerca iconografica, traduzione in lingua francese, realizzazione master in tecnologia flash, di un CD Rom dedicato al “design piemontese”, per una spesa complessiva di Euro 22.200,000 IVA compresa;

La spesa di Euro 43.800,00 è impegnata nella misura di:

Euro 26.280,00 sul cap.26842 (acc.100419) 60%

Euro 17.520,00 sul cap.26840 (acc.100420) 40%

e sarà liquidata a presentazione di fatture, vistate per regolarità del servizio effettuato dal Responsabile del Settore competente, mediante accredito sui singoli conti correnti bancari indicati dai beneficiari.

La presente determinazione sarà pubblicata sul Bollettino Ufficiale della Regione ai sensi dell'art.65 dello Statuto.

Il Dirigente responsabile
Angelo Soria

Codice 6.2

D.D. 25 maggio 2005, n. 192

Prosecuzione realizzazione agenzia Piemonte Informa. Cap. 10370/2005 Spesa Euro 10.000,00

(omissis)

IL DIRETTORE

(omissis)

determina

Di impegnare la somma di Euro 10.000,00 a fronte della spesa sostenuta per la prosecuzione dell'uscita dell'Agenzia settimanale Piemonte Informa..

Di proseguire la collaborazione con:

-Ditta Primavisione, Via Principi D'Acaja 57 Torino (omissis) per un importo di Euro 750,00

-Ditta Copisteria Cornia, C.so Vinzaglio 17 Torino (omissis) per un importo di Euro 9.250,00.

Di provvedere alla liquidazione delle fatture debitamente vistate per la regolarità del servizio.

Alla spesa complessiva di Euro 10.000,00 si fa fronte con gli stanziamenti di cui al cap. 10370/2005 Acc. 100677.

Il Dirigente responsabile
Angelo Soria

Codice 6.1

D.D. 25 maggio 2005, n. 193

Partecipazione organizzativa alle tappe cuneesi dell'88 Giro d'Italia. Spesa Euro 19.997,00= Cap. 10330/2005

(omissis)

IL DIRETTORE

(omissis)

determina

Di impegnare in attuazione della D.G.R. n. 30-15034 del 17/3/2005 avente per oggetto “Piano di attività 2005 della Direzione Comunicazione Istituzionale della Giunta Regionale. Accantonamento di Euro 5.811.157,00 sui competenti capitoli di bilancio”, la somma di Euro 19.997,00= Iva compresa a copertura di spese a carico

della Regione Piemonte in occasione del passaggio dell'88° Giro d'Italia in provincia di Cuneo.

Di autorizzare all'uopo la collaborazione con la seguente Ditta Tipografia Stilgraf srl con sede in Vicoforte, Strada Statale 28/6 A (omissis) per un importo complessivo di Euro 19.997,00= IVA compresa.

Di provvedere alla liquidazione della somma alla Ditta summenzionata, dietro presentazione di fattura, debitamente vistata per la regolarità del servizio.

Alla spesa complessiva di Euro 19.997,00= IVA compresa si farà fronte con gli stanziamenti di cui al cap. 10330/2005 Acc. 100673

Il Direttore regionale
Roberto Salvio

Codice 6.3

D.D. 25 maggio 2005, n. 194

DGR n.30-15034 del 17-3-2005 e n.63-14692 del 31-1-2005. Partecipazione della Regione Piemonte alla 43^ edizione della Fiera del Lago Maggiore di Arona. Spesa di Euro 16.518,00.= capitoli vari.

(omissis)

IL DIRETTORE

(omissis)

determina

di autorizzare la partecipazione della Regione Piemonte alla 43^ edizione della Fiera del Lago Maggiore ad Arona, provvedendo contestualmente al noleggio dell'area espositiva all'aperto di mq. 48, per una spesa di Euro 7.122,00= comprensiva dell'IVA, da liquidare mediante accredito su conto corrente bancario, alla società organizzatrice Ente Fiera del Lago Maggiore con sede ad Arona - Via Gramsci n. 18 - (omissis), mediante bonifico bancario;

di affidare a trattativa privata, mediante lettera commerciale, alla Sig.a Ilaria Pistochini nata a Arona il 25-7-1985 e residente ad Arona in Via Gramsci n. 5 - (omissis) - l'incarico per il servizio di informazione per il pubblico, per una spesa di Euro 936,00.= o.f.c. da liquidare mediante bonifico bancario;

di affidare a trattativa privata, mediante lettera commerciale alla società SODAAF di con sede a Narzole - Viale Rimembranza n. 28 - (omissis) - l'incarico per l'allestimento dello stand regionale, nei termini indicati in premessa, per una spesa di Euro 7.140,00.= comprensiva dell'IVA, da liquidare mediante bonifico bancario;

di affidare a trattativa privata, mediante lettera commerciale, allo Studio Fotografico Molino con sede a d Alba - Corso Bra n. 52 - (omissis) - l'incarico per il noleggio di apparecchiature tecnologiche, nei termini indicati in premessa, per una spesa di Euro 960,00.= comprensiva dell'IVA, da liquidare mediante bonifico bancario;

di affidare a trattativa privata, mediante lettera commerciale alla società Zust Ambrosetti - con sede a Trofarello Via Molino della Splua n. 2 - (omissis) - l'incarico per il trasporto del materiale illustrativo, nei termini indicati in premessa, per una spesa di Euro 360,00.= comprensiva dell'IVA, da liquidare mediante bonifico bancario;

La spesa complessiva di Euro 16.518,00. = è impegnata nella misura di:

Euro 13.385,60.= sul capitolo 10332 (accantonamento n. 100674)

Euro 2.932,40.= sul capitolo 10330 (accantonamento n. 100673)

Euro 200,00.= sul capitolo 11040 (accantonamento n. 100379)

del bilancio per l'anno 2005 e sarà liquidata previa presentazione di fatture e parcelle vistate dal Dirigente responsabile del Settore competente.

Il Direttore regionale
Roberto Salvio

Codice 6.4

D.D. 26 maggio 2005, n. 195

Attivazione seconda fase iniziativa URP Mobile. Spesa Euro 57.000,00= Cap. 10330/2005

(omissis)
IL DIRIGENTE
(omissis)
determina

Di impegnare in attuazione della D.G.R. n. 30-15034 del 17/3/2005 avente per oggetto "Piano di attività 2005 della Direzione Comunicazione Istituzionale della Giunta Regionale. Accantonamento di Euro 5.811.157,00 sui competenti capitoli di bilancio", la somma di Euro 57.000,00= Iva compresa a copertura di spese per la realizzazione della seconda fase dell'iniziativa URP mobile.

Di autorizzare la collaborazione con i seguenti soggetti economici:

Consepi S.p.A. con sede in Susa, Frazione Traduerivi 12 (omissis) per un onere complessivo di Euro 47.520,00= o.f.c.

REAR Società Cooperativa a mutualità prevalente con sede in Torino, Via P. Belli 55 (omissis) per un importo complessivo di Euro 9.480,00= o.f.c.

Di provvedere alla liquidazione delle somme alle Ditte summenzionate, dietro presentazione di fatture, debitamente vistate per la regolarità del servizio.

Alla spesa complessiva di Euro 57.000,00= IVA compresa si farà fronte con gli stanziamenti di cui al cap. 10330/2005 Acc. 100673

Il Dirigente responsabile
Aldo Timossi

Codice 6.3

D.D. 30 maggio 2005, n. 196

DOCUP 2000-2006 OB. 2 linea d'intervento 1.1a Organizzazione progetti di visita di giornalisti delle maggiori testate quotidiane e periodiche e tv internazionali dell'area turistica-sportiva. Affidamento incarichi. Spesa di euro 31.108,60 capp. vari

(omissis)
IL DIRIGENTE
(omissis)
determina

di provvedere all'organizzazione in collaborazione con la Città di Torino, il Consorzio Turistico Conitours, le ATL Langhe e Roero, Vercelli Valsesia e Valli di Cuneo, di tre progetti di visita di un selezionato numero di giornalisti delle maggiori testate quotidiane e periodiche e tv internazionali dell'area turistica-sportiva così come descritto in premessa e secondo quanto previsto nell'am-

bito di intervento: CANT. EST 6 La valorizzazione delle eccellenze - affidando gli incarichi, ai soggetti economici sotto indicati, nei termini e alle condizioni indicate in premessa:

- Agenzia ImaTur italia Marketing - Touristk Service GmbH - Hohenstaufenring 63 - D 50674 Colonia - per la selezione dei giornalisti tedeschi, i voli aerei andata e ritorno, l'organizzazione tecnica, l'assistenza dei giornalisti durante tutto il periodo di permanenza in Piemonte, per un importo complessivo di Euro 17.500,00 o.f.i.;

- Consorzio Turistico Conitours - Via Toselli, 1 - Cuneo - (omissis) - per l'ospitalità alberghiera, pernottamenti, pranzi e cene, per i giornalisti nei giorni 1-5 giugno ai giornalisti tedeschi, per una spesa complessiva di Euro 7.110,00 IVA compresa;

- soc. C.A.A.R.P. Car & Bus Services - corrente in Torino Corso Regio Parco, 41 - (omissis) - transfer da e per l'aeroporto, il noleggio di pulman per i trasferimenti interni per i giorni 1-2 -3-4-5-6-7-8 giugno per una spesa complessiva di Euro 5.074,85 compresa IVA 10%;

- Carol Bazzani corrente in Torino - Via San Domenico, 34 (omissis) - servizio di una guida turistica da affiancare al giornalista USA per il periodo 1-2 giugno per una spesa complessiva di Euro 593,75 o.f.i.;

- Ristorante Combal.Zero corrente in Rivoli - P.zza Maffalda di Savoia (omissis) - per la cena del 2 giugno per 2 persone per una spesa complessiva di Euro 250,00 compresa IVA 10%;

- La Casa del Trifulau - Frazione Burio, 1 - (omissis) - Costigliole d'Asti che per la visita, ricerca del tartufo e degustazione del giorno 6 giugno per una spesa complessiva di Euro 300,00 ;

- Modo Hotel - P.zza Medaglie Oro 21 - Vercelli - (omissis) - per il pernottamento per 5 persone della troupe della tv irlandese la notte del 7 giugno, per una spesa complessiva di Euro 280,00;

La spesa di Euro 31.108,60 è impegnata nella misura di:

Euro 18.665,16 sul cap.26842 (acc.100419) 60%

Euro 12.443,44 sul cap.26840 (acc.100420) 40%

e sarà liquidata previa presentazione di fatture, rendiconti, parcelle e/o documentazione fiscale probante, vistati per regolarità del servizio effettuato dal Responsabile del Settore competente, mediante accredito sui singoli conti correnti bancari indicati dai beneficiari.

La presente determinazione sarà pubblicata sul B. U. della Regione ai sensi dell'art. 61 dello Statuto.

Il Dirigente responsabile
Angelo Soria

Codice 6.3

D.D. 30 maggio 2005, n. 197

DGR n. 30-15034 del 17.3.2005 Liquidazione fattura all'Agenzia La Luna di Torino. Spesa di euro 10.000,00 cap. 10370/2005

(omissis)
IL DIRIGENTE
(omissis)
determina

Di provvedere per i motivi espressi in premessa alla liquidazione della fattura n.29 del 26.5.2005 per un importo di Euro 10.000,00 presentata dall'Agenzia La Luna di Torino - Via Perrone, 10 - (omissis) - relativa a: stampa 20.000 copie opuscolo, buste e lettera, redazione lettera accompagnamento e servizio fotografico, dedicati

alla presentazione, dei tempi di attivazione dei servizi sanitari della nuova struttura ospedaliera di Asti.

La spesa di Euro 10.000,00 è impegnata sul cap.10370 (acc.100677) del bilancio per l'anno 2005 e sarà liquidata mediante accredito sul conto corrente bancario indicato dal beneficiario.

La presente determinazione sarà pubblicata sul Bollettino Ufficiale della Regione ai sensi dell'art.61 dello Statuto.

Il Dirigente responsabile
Angelo Soria

Codice 6.3

D.D. 31 maggio 2005, n. 199

D.G.R.n.87-14802 del 14.02.2005, D.G.R.n.42-15046 del 17.03.2005. Programma di comunicazione e valorizzazione "Abitazioni per gli anziani". Affidamento incarico. Spesa Euro 15.000,00 Cap.26244/05 A.n.100702

(omissis)

IL DIRIGENTE

(omissis)

determina

Di dar corso al programma di comunicazione relativo al bando "Abitazioni anziani Piemonte" come previsto dalla D.G.R. n.87-14802 del 14.02.2005, tramite lo studio di fattibilità relativo ai percorsi da attivare finalizzati alla certificazione e all'accreditamento degli interventi, affidando alla società Innovasystem S.r.l., corrente in Torino, C.so Turati n.15/h, (omissis), l'incarico per lo sviluppo di un progetto per lo studio di fattibilità che comprende:

- analisi dei sistemi di certificazione e di accreditamento attualmente disponibili
 - individuazione punti di forza e debolezza
 - definizione della fattibilità tecnica e della sostenibilità economica e finanziaria dei processi certificativi individuati
 - elaborazione di un documento che consenta di valutare i processi di certificazione e accreditamento
 - formulazione di ipotesi per le responsabilità degli enti e/o organizzazioni coinvolte nel processo
 - presentazione dei risultati ottenuti
- per un importo complessivo di Euro 15.000,00 comprensivi degli oneri fiscali, comprensivo delle eventuali trasferte.

L'importo sarà liquidato mediante accredito sul conto corrente bancario indicato dal beneficiario previa presentazione di fattura vistata per regolarità dal responsabile del competente settore regionale.

Alla spesa di Euro Euro 15.000,00 si fa fronte con impegno da effettuare sul cap.26244/2005 Accantonamento n.100702. disposto con D.G.R. n.42-15046 del 17.03.2005.

La presente determinazione sarà pubblicata sul Bollettino Ufficiale della Regione Piemonte ai sensi dell'art.61 dello Statuto.

Il Dirigente responsabile
Angelo Soria

Codice 6.3

D.D. 31 maggio 2005, n. 200

D.G.R.n.21-15160 del 23.03.2005, D.G.R.n.53-14924 del 28.02.2005. Programma di promozione dell'immagine internazionale del Piemonte. Approvazione seconda fase

progetto Spaceland. Affidamento incarichi. Spesa Euro 40.540,00. Capitoli e Accantonamenti vari.

(omissis)

IL DIRIGENTE

(omissis)

determina

Di concorrere alle spese di organizzazione della seconda fase del progetto -Spaceland- proposto dall'Associazione C.O.S.M.O., Centro Organizzativo di Studi e Missioni Operative Spaceland, corrente in Rivoli, Via Rombo n. 35, (omissis), relativo alla prima spedizione popolare in assenza di gravità, che prevede una serie di ricerche con alta valenza scientifica nel corso del volo a gravità zero e che, vista la collaborazione del programma televisivo Gaia alla missione, offre un ritorno d'immagine importante per i territori coinvolti, aree obiettivo 2, nella fase di selezione dell'equipaggio e alla mostra Experimenta, ma anche una significativa ricaduta a livello internazionale visto che il volo partirà dagli Stati Uniti e sono già stati attivati contatti con i principali media internazionali, nella misura di Euro 40.000,00.

Di affidare alla ditta S.G.I. s.r.l. corrente in Torino, Via Pomaro n.3, (omissis) l'incarico per la duplicazione da master di n. 100 DVD per un importo complessivo di Euro 540,00 comprensivi degli oneri fiscali.

Alla spesa di Euro 40.540,00 si fa fronte:

Euro 24.324,00 sul cap.26842 (acc.100419) 60%

Euro 16.216,00 sul cap.26840 (acc.100420) 40%

disposte con D.G.R.n.53-14924 del 28.02.2005.

Gli importi saranno liquidati, previa presentazione di rendiconto delle spese sostenute e di fattura, vistati dal responsabile del settore competente, mediante accredito sui conti correnti bancari indicati dal beneficiari.

La presente determinazione sarà pubblicata sul Bollettino Ufficiale della Regione Piemonte ai sensi dell'art.61 dello Statuto.

Il Dirigente responsabile
Angelo Soria

Codice 6.1

D.D. 31 maggio 2005, n. 201

Acquisto pubblicazioni istituzionali sul Piemonte. Spesa Euro 79.130,00= o.f.c. Cap. 10320/2005

(omissis)

IL DIRETTORE

(omissis)

determina

Di impegnare in attuazione della D.G.R. n. 8-14533 del 10.01.2005 avente per oggetto: L.R. n. 38 del 24/12/2004. Accantonamento di Euro 582.000,00 sui competenti capitoli di bilancio della Direzione Comunicazione Istituzionale della Giunta Regionale per spese urgenti di funzionamento e la D.G.R. n. 30-15034 del 17/3/2005 avente per oggetto "Piano di attività 2005 della Direzione Comunicazione Istituzionale della Giunta Regionale. Accantonamento di Euro 5.811.157,00 sui competenti capitoli di bilancio, a copertura di spese per l'acquisto di pubblicazioni istituzionali sul Piemonte.

Di autorizzare la collaborazione con le seguenti Ditte:

Musumeci S.p.A: con sede in Quart (AO) Località Amèrique (omissis) per l'acquisto di 1.250 copie del volu-

me "Piemonte, Terra di Cinema", per un ammontare complessivo di Euro 50.000,00= o.f.c.

L'Artistica Savigliano S.r.l. con sede in Savigliano, Via Togliatti 44 (omissis) per l'acquisto di 1.000 copie del volume "Pollenzo" per un ammontare di Euro 29.130,00= o.f.c.

Di provvedere alla liquidazione della somma alla Ditta summenzionata, dietro presentazione di fatture documentate debitamente vistate per la regolarità della fornitura.

Alla spesa complessiva di Euro 79.130,00= o.f.c. si farà fronte con gli stanziamenti di cui al cap. 10320/2005 Acc. 100672.

Il Dirigente responsabile
Roberto Salvio

Codice 6.1

D.D. 31 maggio 2005, n. 202

Integrazione determinazione n. 418 del 16/11/2004 relativa all'acquisto di permessi di transito e sosta in zona a traffico limitato

(omissis)

IL DIRETTORE

(omissis)

determina

Di autorizzare, ad integrazione della precedente determinazione n. 418 del 16/11/2004, l'acquisto di ulteriori permessi di transito in zona di transito limitata che consentono il raggiungimento degli immobili regionali siti nella suddetta zona, da destinare a dipendenti regionali che utilizzano l'auto privata per motivi di servizio

Di autorizzare la cassa economale ad anticipare le somme in appresso specificate:

Euro 650,00= tramite assegno circolare intestato al Tesoriere Civico della Città di Torino a favore della Città di Torino Divisione Ambiente e Mobilità Settore Pianificazione Trasporti, Via Garibaldi 23 bis (omissis).

Alla spesa complessiva di Euro 650,00= o.f.c. si farà fronte con gli stanziamenti di cui alla determinazione n. 418 del 16/11/2004 (Imp. 6046).

Il Direttore regionale
Roberto Salvio

Codice 6.3

D.D. 31 maggio 2005, n. 204

Docup 2000-2006. Iniziative promozionali a Parigi. Partecipazione della Regione al Salone Italia 2005 Art de vivre a Paris Expo. Spesa di Euro 97.405,37. Capitoli vari

(omissis)

IL DIRIGENTE

(omissis)

determina

Di autorizzare la partecipazione della Regione Piemonte al secondo Salone Italia Art de Vivre in programma a Paris Expo dal 3 al 5 giugno 2005, provvedendo contestualmente al noleggio del plateatico di mq 142, per una spesa di Euro 37375,6 comprensiva di tassa d'iscrizione e dell' IVA da liquidare alla società esclusivista Institut de Marketing et Developpement con sede Francia - Issy les Moulineaux, 14 bis bd Voltaire, (omissis);

di affidare mediante lettera commerciale alla società FA.MA Associati s.r.l. con sede in Diano d'Alba - Cor-

so F.Ili Bandiera 21d, (omissis), l'incarico per la progettazione e direzione lavori presso lo stand regionale per un importo complessivo di Euro 6600,00 IVA inclusa;

di affidare mediante lettera commerciale alla s.n.c. F.Ili Mano di Mano G. & C con sede in Via Cuneo, 6 12040 Sommariva Perno (Cn), (omissis) l'incarico per il servizio di montaggio e smontaggio dello stand, posa in opera mq 200 di moquette, di due magazzini, di due banconi, di 12 moduli espositori in ferro micaceo con relativi piani in vetro trasporto a/r , per un importo complessivo di Euro 30480,00 IVA inclusa;

di affidare mediante lettera commerciale alla società Giordano Compensati s.n.c. con sede in Alba (Cn), Corso Bra 18/a, 12051, (omissis) l'incarico per la fornitura di materiale semilavorato ad uso stand istituzionale per mq 210 e di due porte tamburate, per un importo complessivo di Euro 7680,00 Iva inclusa;

di affidare mediante lettera commerciale alla società Fava Pieffe s.n.c. con sede in Alba (Cn), Corso Piave 14, P.Iva 02295110049 l'incarico per la fornitura di circa 225 mq di moquette velluto Alabama presso lo stand istituzionale per un importo complessivo di Euro 4080,00 Iva inclusa;

di affidare mediante lettera commerciale alla sig.ra Adelaide Franchini, (omissis) l'incarico per il servizio hostess presso lo stand regionale per tre giorni, dalle 10 alle 19 per un importo complessivo di Euro 612,00 o.f.c.

di affidare mediante lettera commerciale alla società P.L.S. s.n.c. con sede ad Alba (Cn), Via Padre Girotti, 26 - cap 12051, (omissis) , l'incarico per la realizzazione dell'impianto elettrico illuminotecnico presso lo stand regionale per un importo complessivo di Euro 6540,00 IVA inclusa;

di affidare mediante lettera commerciale alla società Geodis-Zust Ambrosetti s.p.a. , con sede in Trofarello (To), Via Molino della Splua, 2 - 10128- (omissis) l'incarico per il servizio di raccolta e trasporto del materiale informativo regionale a Sommariva Perno per un importo complessivo di Euro 176,00 Iva inclusa;

di affidare alla società esclusivista Millenium sas , con sede in Francia - Rue Ampère, 14 ZA 91430 Igny , (omissis), l'incarico per il servizio di pulizia giornaliero presso lo stand istituzionale regionale, per un importo complessivo di Euro 591,3 Iva inclusa;

di affidare alla società esclusivista del Salon Italia 2005 - Paris Expo con sede Francia - Place de la Porte de Versailles, 75015, Parigi (omissis) l'incarico per le prestazioni aggiuntive al Salone riguardanti la fornitura di 18 Kw elettricità, acqua, parcheggio di due camion a favore della Regione Piemonte per un importo complessivo di Euro 3270,47 Iva inclusa;

La spesa complessiva di Euro 97.405,37 è impegnata nella misura di:

Euro 58.443,222 sul cap.26842 (acc.100419) 60%

Euro 38.962,148 sul cap.26840 (acc.100420) 40%

accantonate sul bilancio per l'anno 2005 con DGR n. 53-14924 del 28.2.2005 ed assegnate al Settore Comunicazione Istituzionale della Giunta Regionale, e sarà liquidata previa presentazione delle fatture e/o documentazione fiscale probante vistate per regolarità del servizio effettuato, dal Responsabile della Struttura competente, mediante accredito sui rispettivi conti correnti bancari indicati dai beneficiari.

Il Dirigente responsabile
Angelo Soria

Codice 6.4

D.D. 1 giugno 2005, n. 205

Fornitura materiali e servizi per seconda fase URP Mobile. Spesa Euro 15.483,00. Capitoli vari

(omissis)

IL DIRIGENTE

(omissis)

determina

Di autorizzare, in attuazione della DGR n. 8-14533 del 10.01.2005 e n. 30-15034 del 17/3/2005, la spesa di Euro 15.483,00= o.f.c. per la fornitura di materiale e servizi destinati alla seconda fase dell'iniziativa dell'URP mobile.

Di autorizzare la collaborazione con i seguenti soggetti economici:

R. Taccori Serigrafia con sede in Bussoleno, Via Susa 18/c (omissis) per la realizzazione dell'abbigliamento del mezzo per un importo complessivo di Euro 7.200,00= o.f.c.

Ditta M.G. Service S.c.a.r.l. con sede in Torino, Via Orbetello 112 (omissis) per servizi di trasporto materiale per un importo complessivo di Euro 974,16= o.f.c.

AIR S.r.l. con sede in Torino, Corso San Maurizio 15 (omissis) per la realizzazione di materiale promozionale per un importo complessivo di Euro 1.698, 84= o.f.c.

Badriotto Palladino con sede in Torino, Corso Inghilterra 45 (omissis) per l'aggiornamento grafico di materiali per un importo complessivo di Euro 960,00= o.f.c.

L'uovodicolombo S.a.s. con sede in Torino, Via San Massimo 12 (omissis) per l'aggiornamento della cartellonistica per un importo complessivo di Euro 1.200,00= o.f.c.

MCL S.r.l. Officine Grafiche con sede in Torino, Via A. Cecchi, 63/17 (omissis) per la stampa di materiale informativo per un importo complessivo di Euro 3.450,00= o.f.c.

Di autorizzare la liquidazione delle singole somme alle Ditte summenzionate dietro presentazione di fatture debitamente vistate per la regolarità delle forniture e dei servizi.

Alla spesa complessiva di Euro 15.483,00= si farà fronte

per Euro 9.873,00= o.f.c. con gli stanziamenti di cui al cap. 10330/2005 Acc. 100673

e per Euro 5.610,00= o.f.c. con gli stanziamenti di cui cap. 10370/2005 Acc. 100677.

Il Dirigente responsabile
Aldo Timossi

Codice 7.3

D.D. 31 maggio 2005, n. 173

Implementazione SIRE anno 2005. Approvazione dello schema di contratto-quadro "Sviluppo del SIRE" e completamento dei progetti di cui alla tabella allegata. Affidamento incarico CSI-Piemonte. Impegno di spesa euro 715.843,48 sul cap. 10640/05 (art. 3 comma II della L.R. 2/2005)

(omissis)

IL DIRETTORE

(omissis)

determina

- di approvare lo schema di contratto-quadro tra CSI-Piemonte e R.P. allegato alla presente D.D. per farne parte integrante;

- di approvare il completamento dei progetti, di cui alla tabella allegata, presentati dal CSI-Piemonte;

- di affidare allo stesso l'esecuzione delle commesse per un importo pari a Euro 715.843,48 o.f.i.;

- di dare atto che i rapporti con il C.S.I.-Piemonte risultano regolati dal contratto Rep. n. 9375 del 27.07.2004;

- di impegnare e imputare la somma complessiva di Euro 715.843,48 sul cap. 10640/05 (acc. n. 100361);

- di provvedere al pagamento della somma impegnata a seguito di presentazione di regolari fatture e secondo le modalità indicate nell'art. 13 del contratto Rep. n. 9375 del 27.07.2004.

Il Direttore regionale
Sergio Crescimanno

Codice 7.3

D.D. 31 maggio 2005, n. 175

Gestione SIRE anno 2005. Affidamento incarico per il mese di novembre al CSI-Piemonte. Impegno di spesa euro 4.245.455,00 sul cap. 10635/05 (art. 3 comma II della L.R. 2/2005)

(omissis)

IL DIRETTORE

(omissis)

determina

- di affidare l'incarico per la gestione del SIRE per il mese di novembre 2005 al CSI-Piemonte per un importo pari a Euro 4.245.455,00 o.f.i., rinviando a successivo atto determinativo l'affidamento per il restante mese di dicembre;

- di impegnare, per l'affidamento di cui sopra, tale importo sul cap. 10635/05 (acc. n. 100360);

- di provvedere al pagamento della somma impegnata secondo le modalità previste dagli artt. 10 e 12 del contratto di cui sopra.

Il Direttore regionale
Sergio Crescimanno

Codice 7.3

D.D. 31 maggio 2005, n. 176

Servizi e Gestione 2005. Servizi di supporto alle attività del Gruppo di lavoro Larga Banda. Affidamento incarico al CSI-Piemonte. Impegno di spesa euro 1.233.372,00 sul cap. 10635/05 (art. 3 comma II L.R. 2/2005)

(omissis)

IL DIRIGENTE

(omissis)

determina

- di approvare l'offerta tecnico-economica prot. n. 19090 del 24.05.2005 presentata dal CSI-Piemonte e di affidare allo stesso l'esecuzione dei servizi di cui sopra per un importo pari a Euro 1.233.372,00 o.f.i.;

- di impegnare la somma complessiva di Euro 1.233.372,00 o.f.i. sul cap. 10635/05 (acc. n. 100360);

- di dare atto che i rapporti con il CSI-Piemonte risultano regolati dal contratto di gestione, implementazione del SIRE ed erogazione dei relativi servizi, Rep. n. 9374 del 27.07.2004;

- di provvedere a liquidare la somma impegnata a seguito di presentazione di regolari fatture, e secondo le modalità indicate nell'art. 12 del contratto di cui sopra.

Il Direttore regionale
Sergio Crescimanno

Codice 7.3

D.D. 31 maggio 2005, n. 177

Servizi e Gestione del "Patto per il Piemonte" anno 2005. Affidamento incarico CSI-Piemonte. Impegno di spesa euro 11.000.000,00 sul cap. 10632/05 (art. 3 comma II L.R. 2/2005)

(omissis)

IL DIRETTORE

(omissis)

determina

- di approvare i piani di attività del CSI-Piemonte inerenti i servizi e la gestione del "Patto per il Piemonte" per l'anno 2005, secondo l'allegata tabella riepilogativa, comportanti un importo presunto di Euro 11.101.929,43 o.f.i., salvo eventuali variazioni da determinarsi a seguito di quanto esplicitato nelle premesse;

- di impegnare, per l'affidamento di cui sopra l'importo di Euro 11.000.000,00 o.f.i. sul capitolo 10632/05 acc. n. 100359;

- di rinviare a successivo atto determinativo l'impegno per l'importo residuo pari a Euro 101.929,43 o.f.i.,

- di provvedere a liquidare la somma impegnata a seguito di presentazione di regolari fatture, e secondo le modalità indicate negli artt. 10 e 12 del contratto Rep. n. 9374 del 27 luglio 2004.

Il Direttore regionale
Sergio Crescimanno

Codice 7.2

D.D. 1 giugno 2005, n. 179

Formazione a domanda individuale del personale dipendente della Regione Piemonte. Autorizzazioni. Spesa di euro 1.340,00 (cap. 10280/05). L.R. n. 2/05 art. 3 comma 2

(omissis)

IL DIRETTORE

(omissis)

determina

- di autorizzare la partecipazione di dipendenti regionali ad attività formative a domanda individuale come risulta dall'elenco Allegato B e dalle schede descrittive, predisposte dal Settore Formazione del Personale per ogni dipendente autorizzato, con specificati titolo dell'intervento formativo, ente organizzatore, data di inizio, durata, allegata alla presente determinazione, di cui costituiscono parte integrante (Allegato A);

- di provvedere con lettera, senza ulteriore determinazione, ad eventuali successive variazioni di sede o di data che non comportino ulteriore spesa per la Regione Piemonte;

- di autorizzare e impegnare la spesa complessiva pari a Euro 1.340,00 relativa alla partecipazione alle attività formative a domanda individuale, così come risulta dalla scheda riepilogativa allegata alla presente determinazione, di cui costituisce parte integrante (Allegato B) e di far fronte alla stessa con i fondi previsti al cap. 10280 del bilancio regionale 2005;

- di provvedere al pagamento delle quote di partecipazione secondo le modalità previste per ciascun intervento formativo autorizzato, così come risulta dalle schede descrittive (Allegato A), previa verifica da parte del Settore Formazione del Personale della regolarità delle prestazioni effettuate.

La presente determinazione sarà pubblicata sul Bollettino Ufficiale della Regione Piemonte ai sensi dell'art. 61 dello Statuto e dell'art. 16 del Regolamento Regionale n. 8/R del 2002.

Il Direttore regionale
Sergio Crescimanno

Codice 7.2

D.D. 3 giugno 2005, n. 181

Formazione Obiettivo - Progetto "Il nuovo Statuto della Regione con particolare riferimento all'attività di normazione" - Spesa di euro 960.00 (cap. 10280/05) - L.R. n. 2/05 art. 3 comma 2 (spese obbligatorie)

(omissis)

IL DIRETTORE

(omissis)

determina

- di autorizzare, per le considerazioni in premessa illustrate, la realizzazione del progetto obiettivo "Il nuovo Statuto della Regione con particolare riferimento all'attività di normazione" presentato dalle Direzioni Processo Legislativo e Affari Istituzionali e Processo di Delega e predisposto in collaborazione con il Settore Formazione del Personale, allegato alla presente determinazione, di cui costituisce parte integrante (Allegato A).

- di provvedere con lettera, senza ulteriore determinazione, ad eventuali successive variazioni di sede o di data o di programma che non comportino ulteriore spesa per la Regione Piemonte;

- di autorizzare e impegnare la spesa complessiva di Euro 960,00 così come risulta dettagliatamente dal prospetto allegato (Allegato B) e che alla stessa si può far fronte con i fondi previsti al cap. 10280 del bilancio regionale 2005.

- di provvedere al pagamento dei relativi costi secondo le modalità definite nello stesso Allegato B, previa verifica da parte del Settore Formazione del Personale della regolarità delle prestazioni effettuate.

La presente determinazione sarà pubblicata sul Bollettino Ufficiale della Regione Piemonte ai sensi dell'art. 61 dello Statuto.

Il Direttore regionale
Sergio Crescimanno

Codice 7.2

D.D. 3 giugno 2005, n. 182

Formazione obiettivo Seminario - Progetto "La gestione dei sistemi documentali avanzati metodi procedure e strumenti" - Spesa di euro 621,00 (cap. 10280/05) - L.R. n. 2/05 art. 3 comma 2 (spese obbligatorie)

(omissis)

IL DIRETTORE

(omissis)

determina

- di autorizzare, per le considerazioni in premessa illustrate, la realizzazione del progetto obiettivo "La gestione dei sistemi documentali avanzati metodi procedure e strumenti" presentato dalla Direzione Affari Istituzionali e Processo di Delega e predisposto in collaborazione con il Settore Formazione del Personale, allegato alla presente determinazione, di cui costituisce parte integrante (Allegato A).

- di provvedere con lettera, senza ulteriore determinazione, ad eventuali successive variazioni di sede o di data o di programma che non comportino ulteriore spesa per la Regione Piemonte;

- di autorizzare e impegnare la spesa complessiva di Euro 621,00 così come risulta dettagliatamente dal prospetto allegato (Allegato B) e che alla stessa si può far fronte con i fondi previsti al cap. 10280 del bilancio regionale 2005.

- di provvedere al pagamento dei relativi costi secondo le modalità definite nello stesso Allegato B, previa verifica da parte del Settore Formazione del Personale della regolarità delle prestazioni effettuate.

La presente determinazione sarà pubblicata sul Bollettino Ufficiale della Regione Piemonte ai sensi dell'art. 61 dello Statuto.

Il Direttore regionale
Sergio Crescimanno

Codice 7.3

D.D. 7 giugno 2005, n. 183

Acquisto di n. 600 lettori di smart card con interfaccia USB. Affidamento incarico Bit4id s.r.l. Impegno di spesa euro 9.288,00 sul cap. 10650/05

(omissis)

IL DIRIGENTE

(omissis)

determina

- di affidare alla Bit4id s.r.l. la fornitura del materiale informatico di cui sopra per un importo complessivo pari a Euro 9.288,00 o.f.i.;

- di provvedere alla stipulazione del contratto per mezzo di corrispondenza, secondo gli usi del commercio, ai sensi dell'art. 33 lett. d) L.R. 8/84;

- di impegnare la suddetta cifra sul 10650/05 (acc. n. 100363)

- di provvedere al pagamento dietro presentazione di regolari fatture ed entro 60 gg. dall'attestazione di regolare fornitura.

Il Direttore regionale
Sergio Crescimanno

Codice 7.2

D.D. 14 giugno 2005, n. 187

Formazione Obiettivo - Progetto: Seminario "Valutare l'impatto di un intervento pubblico"

(omissis)

IL DIRETTORE

(omissis)

determina

- di autorizzare, per le considerazioni in premessa illustrate, la realizzazione del progetto obiettivo "Valutare l'impatto di un intervento pubblico" presentato dalla Di-

rezione Programmazione e Statistica e predisposto in collaborazione con il Settore Formazione del Personale, allegato alla presente determinazione, di cui costituisce parte integrante (Allegato A).

- di provvedere con lettera, senza ulteriore determinazione, ad eventuali successive variazioni di sede o di data o di programma che non comportino ulteriore spesa per la Regione Piemonte;

La presente determinazione sarà pubblicata sul Bollettino Ufficiale della Regione Piemonte ai sensi dell'art. 61 dello Statuto.

Il Direttore regionale
Sergio Crescimanno

Codice 7.2

D.D. 14 giugno 2005, n. 188

Formazione obiettivo - Progetto "La ricerca sociale per il cambiamento e l'innovazione all'interno dell'Ente Regione Piemonte" - Spesa di euro 546,20 (cap. 10280/05) - L.R. n. 2/05 art. 3 comma 2 (spese obbligatorie)

(omissis)

IL DIRETTORE

(omissis)

determina

- di autorizzare, per le considerazioni in premessa illustrate, la realizzazione del progetto obiettivo "La ricerca sociale per il cambiamento e l'innovazione all'interno dell'ente Regione Piemonte" presentato dalla Direzione organizzazione, pianificazione, sviluppo e gestione delle risorse umane e il comitato pari opportunità e predisposto in collaborazione con il Settore Formazione del Personale, allegato alla presente determinazione, di cui costituisce parte integrante (Allegato A).

- di provvedere con lettera, senza ulteriore determinazione, ad eventuali successive variazioni di sede o di data o di programma che non comportino ulteriore spesa per la Regione Piemonte;

- di autorizzare e impegnare la spesa complessiva di Euro 546,20 così come risulta dettagliatamente dal progetto allegato (Allegato B) e che alla stessa si può far fronte con i fondi previsti al cap. 10280 del bilancio regionale 2005.

- di provvedere al pagamento dei relativi costi secondo le modalità definite nello stesso Allegato B, previa verifica da parte del Settore Formazione del Personale della regolarità delle prestazioni effettuate.

La presente determinazione sarà pubblicata sul Bollettino Ufficiale della Regione Piemonte ai sensi dell'art. 61 dello Statuto.

Il Direttore regionale
Sergio Crescimanno

Codice 7.2

D.D. 14 giugno 2005, n. 189

Formazione a domanda individuale del personale dipendente della Regione Piemonte. Autorizzazioni. Spesa di euro 820,00 (cap. 10280/05). L.R. n. 2/05 art. 3 comma 2

(omissis)

IL DIRETTORE

(omissis)

determina

- di autorizzare la partecipazione di dipendenti regionali ad attività formative a domanda individuale come risulta dall'elenco Allegato B e dalle schede descrittive, predisposte dal Settore Formazione del Personale per ogni dipendente autorizzato, con specificati titolo dell'intervento formativo, ente organizzatore, data di inizio, durata, allegate alla presente determinazione, di cui costituiscono parte integrante (Allegato A);

- di provvedere con lettera, senza ulteriore determinazione, ad eventuali successive variazioni di sede o di data che non comportino ulteriore spesa per la Regione Piemonte;

- di autorizzare e impegnare la spesa complessiva pari a Euro 820,00 relativa alla partecipazione alle attività formative a domanda individuale, così come risulta dalla scheda riepilogativa allegata alla presente determinazione, di cui costituisce parte integrante (Allegato B) e di far fronte alla stessa con i fondi previsti al cap.10280 del bilancio regionale 2005;

- di provvedere al pagamento delle quote di partecipazione secondo le modalità previste per ciascun intervento formativo autorizzato, così come risulta dalle schede descrittive (Allegato A), previa verifica da parte del Settore Formazione del Personale della regolarità delle prestazioni effettuate.

La presente determinazione sarà pubblicata sul Bollettino Ufficiale della Regione Piemonte ai sensi dell'art. 61 dello Statuto e dell'art. 16 del Regolamento Regionale n. 8/R del 2002.

Il Direttore regionale
Sergio Crescimanno

Codice 7.3

D.D. 14 giugno 2005, n. 190

Rettifica della D.D. n. 177 del 31.05.2005

(omissis)

IL DIRETTORE

(omissis)

determina

- di prendere atto della rettifica apportata alla D.D. n. 177 del 31.05.2005, depennando il punto 3 del dispositivo "di rinviare a successivo atto determinativo l'impegno per l'importo residuo pari a Euro 101.929,43 o.f.i."

Il Direttore regionale
Sergio Crescimanno

Codice 7.3

D.D. 21 giugno 2005, n. 191

Progetti di innovazione tecnologica per l'anno 2005. Affidamento incarico Top-IX (Torino Piemonte Internet Exchange). Impegno di spesa euro 1.020.000,00 sul cap. 10640/05

(omissis)

IL DIRIGENTE

(omissis)

determina

- di approvare le offerte tecnico-economiche di Top-IX per l'anno 2005;

- di affidare allo stesso l'esecuzione dei progetti per un importo pari a Euro 1.020.000,00 o.f.i.;

- di impegnare e imputare la somma complessiva di Euro 1.020.000,00 o.f.i. sul cap. 10640/05 (acc. n. 100361);

- di provvedere a liquidare la somma impegnata secondo le modalità di cui all'art. 5 della convenzione Rep. n. 9996 del 09.02.2005 ed entro 60 gg. dal ricevimento di regolari fatture.

La presente deliberazione sarà pubblicata sul Bollettino Ufficiale della Regione Piemonte ai sensi dell'art. 65 dello Statuto e dell'art. 16 del D.P.G.R. n. 8/R/2002.

Il Direttore regionale
Sergio Crescimanno

Codice 7.3

D.D. 28 giugno 2005, n. 192

Acquisizione di unità storage IBM per sedi regionali. Affidamento incarico Cosmic S.p.A. Impegno di spesa euro 25.079,67 sul cap. 10650/05

(omissis)

IL DIRIGENTE

(omissis)

determina

- di affidare alla Cosmic S.p.A. la fornitura del materiale informatico di cui sopra per un importo complessivo pari a Euro 25.079,67 o.f.i.;

- di provvedere alla stipulazione del contratto per mezzo di corrispondenza, secondo gli usi del commercio, ai sensi dell'art. 33 lett. d) L.R. 8/84;

- di impegnare la suddetta cifra sul 10650/05 (acc. n. 100363)

- di provvedere al pagamento dietro presentazione di regolari fatture ed entro 60 gg. dall'attestazione di regolare fornitura.

Il Direttore regionale
Sergio Crescimanno

Codice 7.2

D.D. 28 giugno 2005, n. 193

Formazione a domanda individuale del personale dipendente della Regione Piemonte. Autorizzazioni. Spesa di euro - 2.595,00 - (cap. 10280/05). L.R. n. 2/05 art. 3 comma 2

(omissis)

IL DIRETTORE

(omissis)

determina

- di autorizzare la partecipazione di dipendenti regionali ad attività formative a domanda individuale come risulta dall'elenco Allegato B e dalle schede descrittive, predisposte dal Settore Formazione del Personale per ogni dipendente autorizzato, con specificati titolo dell'intervento formativo, ente organizzatore, data di inizio, durata, allegate alla presente determinazione, di cui costituiscono parte integrante (Allegato A);

- di provvedere con lettera, senza ulteriore determinazione, ad eventuali successive variazioni di sede o di data che non comportino ulteriore spesa per la Regione Piemonte;

- di autorizzare e impegnare la spesa complessiva pari a Euro 2.595,00 relativa alla partecipazione alle attività formative a domanda individuale, così come risulta dalla

scheda riepilogativa allegata alla presente determinazione, di cui costituisce parte integrante (Allegato B) e di far fronte alla stessa con i fondi previsti al cap.10280 del bilancio regionale 2005;

- di provvedere al pagamento delle quote di partecipazione secondo le modalità previste per ciascun intervento formativo autorizzato, così come risulta dalle schede descrittive (Allegato A), previa verifica da parte del Settore Formazione del Personale della regolarità delle prestazioni effettuate.

La presente determinazione sarà pubblicata sul Bollettino Ufficiale della Regione Piemonte ai sensi dell'art. 61 dello Statuto e dell'art. 16 del Regolamento Regionale n. 8/R del 2002.

Il Direttore regionale
Sergio Crescimanno

Codice 7.5

D.D. 28 giugno 2005, n. 194

Disciplina organizzativa dell'archivio corrente dei fascicoli del personale del ruolo della Giunta Regionale

(omissis)

determina

- di approvare la disciplina organizzativa dell'archivio corrente dei fascicoli del personale del ruolo della giunta regionale presso la Direzione Organizzazione; Pianificazione, Sviluppo e Gestione delle Risorse Umane, nel testo allegato alla presente determinazione per farne parte integrante e sostanziale;

- di dare atto che i riferimenti a strutture regionali, laddove indicati per una più immediata individuazione, si intendono sostituiti dai riferimenti alle strutture nel tempo competenti per le stesse materie.

La presente determinazione sarà pubblicata sul Bollettino Ufficiale della Regione Piemonte ai sensi dell'art. 61 dello Statuto e dell'art. 16 del D.P.G.R. n. 8/R/2002.

Il Direttore regionale
Sergio Crescimanno

Codice 7.6

D.D. 29 giugno 2005, n. 195

Impegno della somma di Euro 243.000,00 sul capitolo 10965 del bilancio di previsione 2005 per attività socio assistenziali del CRAL-Regione Piemonte

(omissis)

IL DIRETTORE

(omissis)

determina

- di impegnare la somma di Euro 243.000,00 iscritta sul capitolo di spesa 10965 del bilancio di previsione 2005, al fine di consentire il normale funzionamento delle attività delegate al CRAL Regione Piemonte;

- di consentire al CRAL Regione Piemonte l'utilizzo della somma di Euro 243.000,00 per le finalità socio-assistenziali del CRAL Regione Piemonte pari al 60% della somma iscritta sul capitolo di spesa 10965 del bilancio di previsione 2005 così come previsto dalla convenzione stipulata tra la Regione Piemonte e il CRAL Regione Piemonte in data 12 maggio 2003 Rep. N. 8028.

Il Direttore regionale
Sergio Crescimanno

Codice 7.5

D.D. 29 giugno 2005, n. 196

Spese per accertamenti sanitari - impegno di spesa previsto euro 5.000,00 sul cap. 10260 del bilancio di previsione 2005

(omissis)

IL DIRETTORE

(omissis)

determina

di impegnare, per le motivazioni riportate in premessa, la somma di Euro 5.000 sul cap. di spesa n. 10260 del Bilancio di previsione 2005, facendovi fronte con le risorse accantonate con la D.G.R. n. 19-237 del 13.06.2005, per la liquidazione delle fatture emesse:

- dall'Azienda C.T.O. - C.R.F. Maria Adelaide (per l'effettuazione presso l'Ambulatorio di Medicina del Lavoro del C.T.O. di Torino delle visite e degli esami specialistici richiesti dai medici competenti per i lavoratori da sottoporre a sorveglianza sanitaria ai sensi del D.lgs. 626/94 e successive modifiche;

- dagli Ospedali militari;

- dalle Aziende sanitarie presenti sul territorio della Regione Piemonte (per gli interventi di medicina legale legati alle valutazioni di idoneità alle mansioni effettuati da alcuni dipendenti).

La presente determinazione sarà pubblicata sul Bollettino Ufficiale della Regione Piemonte ai sensi dell'art. 61 dello Statuto e dell'art. 16 del D.P.G.R. 8/R/2002.

Il Direttore regionale
Sergio Crescimanno

Codice 7.3

D.D. 30 giugno 2005, n. 197

Progetti di informatizzazione relativi all'Accordo di programma quadro in materia di e-government e società dell'informazione nella Regione Piemonte. Affidamento incarico CSI-Piemonte. Impegno di spesa euro 5.017.519,29 su capp. vari

(omissis)

IL DIRIGENTE

(omissis)

determina

- di approvare le offerte tecnico-economiche del CSI-Piemonte prot. n. 42827 del 13/12/2004 e prot. n. 12935 del 12/04/2005, con i relativi piani di attività;

- di affidare al CSI-Piemonte l'esecuzione delle commesse per un importo pari a Euro 5.017.519,29 o.f.i.;

- di imputare e impegnare la somma di Euro 5.017.519,29 o.f.i. sui seguenti capp.:

cap. 20010/05 (acc. n. 100226) Euro 5.017.517,96

cap. 20008/05 (acc. n. 100362) Euro 1,33;

- di dare atto che i rapporti con il CSI-Piemonte risultano regolati dal contratto rep. n. 9375 del 27 luglio 2004;

- di provvedere al pagamento della somma impegnata a seguito di presentazione di regolari fatture e secondo le modalità indicate nell'art. 13 del contratto di cui sopra.

Il Direttore regionale
Sergio Crescimanno

Codice 7.3

D.D. 1 luglio 2005, n. 198

Rettifica della D.D. n. 173 del 31.05.2005. Aumento dell'impegno di spesa (n. 1935) pari ad euro 66.475,38 sul cap. 10640/05

(omissis)

IL DIRETTORE

(omissis)

determina

- di rettificare pertanto l'importo indicato nella D.D. n. 173 del 31.05.2005 che da Euro 715.843,48 aumenta ad Euro 782.318,86 con imputazione sul cap. 10640/05 (impegno n. 1935), sostituendo la tabella precedente errata, con l'attuale debitamente corretta ed allegata alla presente.

Il Direttore regionale
Sergio Crescimanno

Codice 7.3

D.D. 1 luglio 2005, n. 199

Implementazione SIRE anno 2005. Affidamento incarico CSI-Piemonte. Impegno di spesa euro 1.255.490,70 sul cap. 10640/05

(omissis)

IL DIRETTORE

(omissis)

determina

- di approvare il completamento dei progetti, di cui alla tabella allegata, presentati dal CSI-Piemonte affidando l'incarico allo stesso per un importo pari ad Euro 1.255.490,70 o.f.i.;

- di dare atto che i rapporti con il C.S.I.-Piemonte sono regolati dal contratto rep. n. 9375 del 27.07.2004;

- di impegnare e imputare la somma complessiva di Euro 1.255.490,70 o.f.i. sul cap. 10640/05 (acc. n. 100361);

- di provvedere al pagamento delle fatture entro 60 gg. dalla data di ricevimento presso la Direzione Organizzazione; Pianificazione, Sviluppo e Gestione delle Risorse Umane, secondo le modalità indicate negli artt. 13 e 16 del succitato contratto.

La presente determinazione sarà pubblicata sul Bollettino Ufficiale della Regione Piemonte ai sensi dell'art. 61 dello Statuto.

Il Direttore regionale
Sergio Crescimanno

Codice 7.4

D.D. 4 luglio 2005, n. 200

Comando a tempo parziale presso la Regione Piemonte, ai sensi dell'art. 6, L.R. 34/89 del dr. Carlo Raschio, dipendente dell'Azienda sanitaria locale n. 19

(omissis)

IL DIRIGENTE

(omissis)

determina

- di disporre il comando a tempo parziale, ai sensi dell'art. 6, comma 20, L.R. 34/89, del dr. Carlo Ra-

schio, dirigente veterinario, dipendente dell'Azienda sanitaria locale n. 19, per 15 ore lavorative settimanali e in ogni caso entro il limite massimo di 60 ore mensili, da svolgersi di norma nelle giornate di martedì e giovedì, a decorrere dalla data di effettiva presa di servizio (comunque non antecedente la data di notifica del presente provvedimento) e fino al 31.12.2005, per le attività della Direzione Sanità pubblica (Settore Vigilanza e controllo degli alimenti di origine animale);

- di dare atto che alla spesa di Euro 19.000,00 si fa fronte con gli stanziamenti di cui al cap. 10240/2005, già impegnati con D.D. n. 8 del 20.1.2005 (imp. n. 29).

Questa amministrazione rimborserà all'ente di appartenenza gli importi dovuti per il trattamento economico del dipendente entro il limite delle prestazioni richieste con la presente determinazione ed effettivamente rese.

L'amministrazione regionale non assume a proprio carico l'onere di trattamento di missione e rimborso spese di viaggio qualora la residenza del dipendente sia diversa dal luogo ove lo stesso dovrà prestare la propria attività.

La Regione provvederà direttamente al versamento dell'IRAP in proporzione alla prestazione lavorativa resa dal dipendente per conto dell'amministrazione stessa.

La presente determinazione sarà pubblicata sul Bollettino Ufficiale della Regione Piemonte ai sensi dell'art. 61 dello Statuto e dell'art. 16 del D.P.G.R. n. 8/R/2002.

Il Dirigente responsabile
Ornella Polastri

Codice 7.2

D.D. 6 luglio 2005, n. 201

Formazione obiettivo - Progetto "Costruire modelli di simulazione dinamica con il Software Powersim" - Spesa di euro 2615,56 (cap. 10280/05) - L.R. n. 2/05 art. 3 comma 2 (spese obbligatorie)

(omissis)

IL DIRETTORE

(omissis)

determina

- di autorizzare, per le considerazioni in premessa illustrate, la realizzazione del progetto obiettivo "Costruire modelli di simulazione dinamica con il software Powersim" presentato dalla Direzione Sviluppo dell'agricoltura e predisposto in collaborazione con il Settore Formazione del Personale, allegato alla presente determinazione, di cui costituisce parte integrante (Allegato A).

- di provvedere con lettera, senza ulteriore determinazione, ad eventuali successive variazioni di sede o di data o di programma che non comportino ulteriore spesa per la Regione Piemonte;

- di autorizzare e impegnare la spesa complessiva di Euro 2615,56 così come risulta dettagliatamente dal prospetto allegato (Allegato B) e che alla stessa si può far fronte con i fondi previsti al cap. 10280 del bilancio regionale 2005.

- di provvedere al pagamento dei relativi costi secondo le modalità definite nello stesso Allegato B, previa verifica da parte del Settore Formazione del Personale della regolarità delle prestazioni effettuate.

La presente determinazione sarà pubblicata sul Bollettino Ufficiale della Regione Piemonte ai sensi dell'art. 61 dello Statuto.

Il Direttore regionale
Sergio Crescimanno

Codice 7.4

D.D. 12 luglio 2005, n. 204

Art. 4 D.P.R. 151/01. Assunzione di personale a tempo determinato di categoria D1 per sostituzione dipendente assente dal servizio per maternità. Richiesta al Centro per l'Impiego della Provincia competente per territorio

(omissis)

Il Dirigente responsabile
Ornella Polastri

Codice 7.4

D.D. 12 luglio 2005, n. 205

Autorizzazione al rinnovo del comando, presso la Camera dei Deputati, del dipendente regionale Fabrizio Mori, categoria D2

(omissis)

IL DIRIGENTE

(omissis)

determina

(omissis)

Il Dirigente responsabile
Ornella Polastri

Codice 7.3

D.D. 15 luglio 2005, n. 206

Approvazione dello schema di convenzione tra Regione Piemonte e Centro di eccellenza per la ricerca, sviluppo e sperimentazione di tecnologie avanzate informatiche e telematiche (CSP)

(omissis)

IL DIRETTORE

(omissis)

determina

- di approvare lo schema di convenzione, che si allega al presente atto per farne parte integrante e sostanziale, tra la Regione Piemonte e Centro di Eccellenza per la ricerca, sviluppo e sperimentazione di tecnologie avanzate informatiche e telematiche (CSP) per la realizzazione delle attività ad elevato contenuto innovativo di cui al Progetto integrato "Accademia, Ricerca e Scuola".

- di impegnare con successivi atti determinativi gli importi annuali relativi alle attività contemplate dal presente schema di convenzione.

La presente determinazione sarà pubblicata sul Bollettino Ufficiale della Regione Piemonte ai sensi dell'art. 61 dello Statuto e dell'art 16 del D.P.G.R. 8/R/2002.

Il Direttore regionale
Sergio Crescimanno

Codice 7.4

D.D. 18 luglio 2005, n. 208

Assunzione di una unità di personale di cat. B1 con incarico a termine per mesi sei in possesso di licenza della scuola dell'obbligo. Richiesta al Centro per l'Impiego della Provincia di Torino

(omissis)

IL DIRIGENTE

(omissis)

determina

- di procedere, per le considerazioni espresse in premessa, all'assunzione a tempo determinato per mesi sei di 1 unità di categoria B1 in possesso della licenza della scuola dell'obbligo.

Il reclutamento avrà luogo tramite richiesta numerica al Centro per l'Impiego della Provincia competente per territorio e verifica di idoneità;

- di procedere alla stipula del contratto individuale a tempo determinato, eventualmente prorogabile per un sola volta, previo accertamento del possesso dei requisiti per accedere all'impiego presso la Regione Piemonte;

- di far fronte alla spesa di Euro 11.124,00 (undicimilacentotrentaquattro/00) prevista per l'anno 2005, con lo stanziamento di cui al capitolo 10117 del Bilancio per l'anno 2005.

Il Dirigente responsabile
Ornella Polastri

Codice 7.4

D.D. 18 luglio 2005, n. 209

Assunzione di personale di categoria C1 per sostituzione dipendente assente dal servizio. Richiesta al Centro per l'Impiego della Provincia di Torino

(omissis)

IL DIRIGENTE

(omissis)

determina

- di autorizzare, per i motivi e le considerazioni in premessa illustrati, l'assunzione a tempo determinato nella categoria C1, tramite richiesta al Centro per l'Impiego della provincia di Torino, di 1 unità di personale in possesso del diploma di geometra ovvero perito industriale per le telecomunicazioni ovvero perito industriale per l'elettronica e le telecomunicazioni e conoscenza in materia di telecomunicazioni, per l'intero periodo di assenza dal servizio per aspettativa della dipendente, di cui all'allegato a);

- di dare atto che occorre provvedere all'assunzione a tempo determinato mediante stipulazione del contratto individuale di lavoro, ai sensi del C.C.N.L. vigenti;

- di far fronte alla spesa di Euro 10.400,00 (diecimilaquattrocento/00), prevista per l'anno 2005, per Euro 7.690,00 (settemilaseicentonovanta/00) con lo stanziamento di cui al capitolo 10120 e per Euro 2.710 (duemilasettecentodieci/00) con lo stanziamento di cui al capitolo 10130 del Bilancio per l'anno 2005.

La presente determinazione sarà pubblicata sul Bollettino Ufficiale della Regione.

Il Dirigente responsabile
Ornella Polastri

Codice 7.6

D.D. 19 luglio 2005, n. 210

Indizione di gara a pubblico incanto ai sensi dell'art.6 comma 1 lettera "A" del D.Lgs 157/95 e s.m.i. per l'affidamento del servizio di ritiro e consegna della corrispondenza ordinaria, raccomandata, prioritaria e dei pacchi della Regione Piemonte alle Poste Italiane e alle varie sedi regionali site nella città di Torino

(omissis)
IL DIRIGENTE
(omissis)
determina

- di indire una gara d'appalto a pubblico incanto ai sensi dell'art. 6 comma 1 del D.Lgs 157/95 lettera. "A" e s.m.i., per l'affidamento per anni 2 del servizio di ritiro e consegna della corrispondenza sia ordinaria che raccomandata, dei pacchi e stampati vari della Regione Piemonte, alle Poste Italiane e alle varie sedi regionali site nella città di Torino, di cui all'allegato "A" del capitolato speciale di appalto;

- di approvare il capitolato speciale d'appalto in allegato alla presente determinazione e relativi allegati "A e B" quale parte integrante e sostanziale;

- di demandare al Settore "Attività Negoziale e Contrattuale - Espropri ed Usi Civici" l'incarico di compiere tutte le formalità di legge inerenti l'espletamento della gara d'appalto;

- di stabilire che si procederà all'aggiudicazione della gara d'appalto, anche in presenza di una sola offerta;

- di dare atto che la spesa presunta di complessivi Euro 120.000,00 o.f.e., necessaria alla prestazione del servizio, sarà impegnata con successivi atti sui competenti capitoli (10450) degli esercizi finanziari 2005 (D.G.R. n. 23 - 14571 del 17.1.05 - acc. 100301) 2006 e 2007, previa verifica disponibilità finanziaria.

La presente determinazione sarà pubblicata sul Bollettino Ufficiale della Regione Piemonte ai sensi dell'art. 65 dello Statuto regionale.

Il Direttore regionale
Sergio Crescimanno

Codice 7.6
D.D. 19 luglio 2005, n. 211

Indizione di gara a trattativa privata ai sensi dell'art.31 della L.R. n.8 del 23.01.1984 e S.M.I., per l'affidamento del servizio di consegna di documenti, plichi e stampati vari a privati ed Enti Pubblici, nell'ambito del territorio regionale e nazionale

(omissis)
IL DIRIGENTE
(omissis)
determina

di indire una gara d'appalto a trattativa privata ai sensi dell'art. 31 della L.R. n. 8 del 23.1.84 s.m.i., per l'affidamento per anni due del servizio di consegna documenti, plichi e stampati vari a privati ed enti pubblici nell'ambito del territorio regionale e nazionale;

di approvare il capitolato speciale d'appalto e l'allegato "a", elenco delle ditte da invitare a formulare offerta, quali parti integranti e sostanziali della presente determinazione;

di stabilire che si procederà all'aggiudicazione della gara d'appalto anche in presenza di una sola offerta;

di dare atto che la spesa presunta, di complessivi euro. 40.000,00 o.f.e., necessaria alla prestazione del servizio, sarà impegnata con successivi atti sui competenti capitoli (10450) degli esercizi finanziari 2005 (DGR. N.23 - 14571 del 17.1.2005 acc.100301) 2006 e 2007 previa verifica disponibilità finanziaria.

La presente determinazione sarà pubblicata sul Bollettino Ufficiale della Regione Piemonte ai sensi dell'art. 65 dello Statuto regionale.

Il Direttore regionale
Sergio Crescimanno

Codice 8.3
D.D. 13 luglio 2005, n. 27

Progetto Monitoraggio APQ Delibera CIPE n. 17/2003. Impegno di spesa sul cap. 10731/2005, UPB 08031, di Euro 9.692,00 - A/100851 DGR n. 21-15377 del 21 aprile 2005. Attività a supporto del monitoraggio, offerta n. 19241 del 31 maggio 2004 del CSI-Piemonte

IL DIRIGENTE
(omissis)
determina

- di impegnare la spesa di Euro 9.692,00 sul capitolo 10731/2005, UPB 08031 - A/100851, DGR n. 21 - 15377 del 21 aprile 2005, per procedere al pagamento del completamento dell'attività di supporto al monitoraggio svolto dal CSI - Piemonte, pari a euro 31.872,00 comprensivo dell'IVA al 20%, così come da fattura n.1028 del 29.04.2005.

La presente determinazione sarà pubblicata sul Bollettino Ufficiale della Regione Piemonte, ai sensi dell'art. 61 dello Statuto e dell'art. 16 del D.P.G.R. n. 8/R/2002.

Il Dirigente responsabile
Maria Cavallo Perin

Codice 9.2
D.D. 24 febbraio 2005, n. 28

L.R. 22.09.1994 n. 40 Spese per le sedute del Comitato Regionale di Controllo. Impegno di spesa della somma di euro 230.000,00 capitolo 10060/2005

(omissis)
Il Direttore regionale
Pierluigi Lesca

Codice 9.2
D.D. 24 febbraio 2005, n. 29

Emolumenti spettanti al Difensore Civico ai sensi della L.R n. 50 del 9.12.1981 per l'anno 2005. Impegno di spesa sul capitolo 10100/2005 di euro 100.000,00

(omissis)
Il Direttore regionale
Pierluigi Lesca

Codice 9.2
D.D. 24 febbraio 2005, n. 30

Pagamento di imposte e contributi previdenziali. Assunzione impegni di spesa per l'anno 2005 capitoli vari

(omissis)
IL DIRETTORE
(omissis)
determina

di impegnare sul bilancio regionale per l'esercizio finanziario 2005 le seguenti spese presunte:

- Euro 350.000,00, sul capitolo 10510, per il pagamento dell'ICI (I./2005);
- Euro 900.000,00, sul capitolo 10395, per il pagamento della TARSU (I./2005);
- Euro 500.000,00, sul capitolo 10205; per il pagamento dell'IVA (I./2005);
- Euro 500.000,00, sul capitolo 10158, per il pagamento dei contributi INPS - GLA (I./2005);

Il Direttore regionale
Pierluigi Lesca

Codice 9.2

D.D. 25 febbraio 2005, n. 32

Conferma e nuova nomina funzionari decentrati per il pagamento di minute spese Direzione Opere Pubbliche

(omissis)

IL DIRETTORE

(omissis)

determina

di autorizzare la Direzione Opere Pubbliche ad emettere mandati di pagamento per "minute spese", a valere sui seguenti capitoli: 10250 - 10380 - 10400 - 10410 - 10430 - 10450 - 10490 mediante l'utilizzo del sistema di circolarità;

di nominare i seguenti funzionari decentrati:

DIREZIONE OPERE PUBBLICHE

SETTORE OO. PP. DIFESA E ASSETTO IDROGEOLOGICO ASTI

SETTORE OO. PP. DIFESA E ASSETTO IDROGEOLOGICO ALESSANDRIA

SETTORE OO. PP. DIFESA E ASSETTO IDROGEOLOGICO CUNEO

SETTORE OO. PP. DIFESA E ASSETTO IDROGEOLOGICO NOVARA

SETTORE OO.PP. DIFESA E ASSETTO IDROGEOLOGICO TORINO

SETTORE OO.PP. DIFESA E ASSETTO IDROGEOLOGICO VERCELLI

SETTORE OO.PP. DIFESA E ASSETTO IDROGEOLOGICO BIELLA

SETTORE OO.PP. DIFESA E ASSETTO IDROGEOLOGICO VERBANIA

Masenga Manuela

Ercole Giovanni

Forno Mauro

Garnerone Giuseppino

Sassi Pier Teseo

Tealdi Andrea

Bracco Arturo

Storti Felice

Ercole Giovanni

Morello Paola

Casale Maria Palma

Bagnasco Lorenzo

Piola Luisa

Giuliani Carla

Bianco Irene

Paradiso Agostino

Aliatta Pier Francesco

Gnuva Graziella

autorizzandoli a firmare i mandati di pagamento in sostituzione del Direttore della Direzione Bilanci e Finanze Dott. Pierluigi Lesca e del Responsabile del Settore Ragioneria.

Il Direttore regionale
Pierluigi Lesca

Codice 9.2

D.D. 4 marzo 2005, n. 40

Contributi in annualità' - pagamento ruolo spesa fissa Euro 92.962,24 - cap. 20674/2005

(omissis)

IL DIRETTORE

(omissis)

determina

- di impegnare e liquidare la somma di Euro 46.481,12 a favore della ASL n. 20 di Alessandria, sul cap. 20674/2005, per il pagamento della seconda annualità, con scadenza 1.7.2004, come nelle premesse specificato;

- di impegnare e liquidare la somma di Euro 46.481,12 a favore della ASL n. 20 di Alessandria,

sul cap. 20674/05, per il pagamento della terza annualità, con scadenza 1.7.2005, come specificato nelle premesse.

Il Direttore regionale
Pierluigi Lesca

Codice 9.2

D.D. 7 marzo 2005, n. 41

Rimborso del Rendiconto della Cassa Economale del Settore Ufficio di Roma quarto trimestre 2004 per un importo complessivo di euro 981,01

(omissis)

Il Direttore regionale
Pierluigi Lesca

Codice 9.2

D.D. 9 marzo 2005, n. 44

Rimborso Rendiconto della Cassa Economale Centrale per i mesi di luglio agosto settembre ottobre 2004 L. R. n. 2 del 17.2.2005 art. 3 comma 2

(omissis)

IL DIRETTORE

(omissis)

determina

- di rimborsare il rendiconto delle spese sostenute nei mesi di luglio, agosto, settembre ed ottobre 2004, dal Settore Cassa Economale Centrale facendovi fronte con gli impegni assunti nell'anno 2004 e per i capitoli come da elenco (allegato A);

- di impegnare e rimborsare sui capitoli del bilancio 2005 le spese effettuate nei mesi di luglio, agosto, settem-

bre ei ottobre 2004 non impegnate nel corso del 2004 così come descritto nell'elenco allegato; (allegato A)

- di rimborsare, altresì, le spese sostenute sul capitolo 10540 nei mesi di gennaio e febbraio 2004 per un totale di euro 34.760,35; quelle sostenute sul capitolo 10520 nei mesi di marzo e aprile 2004 per un ammontare complessivo di euro 3.326,39 e quelle sostenute sul capitolo 10390 nel mese di giugno per un totale di euro 14.156,32 (allegato A1) relative a rendiconti approvati nel 2004 e non rimborsati totalmente per mancanza di disponibilità;

l'ammontare complessivo pari a Euro 271.392,15 sarà accreditato sul c.c.b. n. 2 dell'Istituto Bancario San Paolo IMI s.p.a intestato a "Fondo Economale Regione Piemonte fatture 2004".

Il Direttore regionale
Pierluigi Lesca

Codice 9.2

D.D. 17 marzo 2005, n. 51

Spese per il funzionamento del Consiglio Regionale. Impegno e liquidazione fondi per euro 65.326.900,00. Anno 2005 Capitoli Vari

(omissis)

IL DIRETTORE

(omissis)

determina

di impegnare a favore del Consiglio Regionale del Piemonte la somma di Euro 65.326.900,00 sui capitoli sottoelencati di bilancio per l'anno 2005;

cap. 10000 Euro 24.569.000,00

cap. 10020 Euro 24.000,00

cap. 10210 Euro 9.004.000,00

cap. 10110 Euro 20.446.900,00

cap. 10030 Euro 8.208.000,00

cap. 10220 Euro 3.075.000,00

e di disporre la liquidazione secondo le esigenze evidenziate dagli uffici del Consiglio Regionale.

I versamenti dovranno essere effettuati sul c/c (omissis) aperto presso l'Istituto Bancario San Paolo di Torino - filiale di via Monte di Pietà dipendenza di via Garibaldi 2 e intestato: Consiglio Regionale del Piemonte - Gestione Fondi di Funzionamento - Via Alfieri, 15 - Torino.

Il Direttore regionale
Pierluigi Lesca

Codice 9.2

D.D. 5 aprile 2005, n. 72

Rimborso spese all'Istituto Bancario S. Paolo IMI delle spese ripetibili, bolli di quietanza e tasse postali per la gestione dei c/c bancari e postali a copertura delle spese ripetibili, periodo dal 1.1.2005 al 31.12.2005. Spesa euro 300.000,00 capitolo 10430 del bilancio per l'anno 2005

(omissis)

Il Direttore regionale
Pierluigi Lesca

Codice 9.2

D.D. 6 aprile 2005, n. 73

Indennità di carica spettanti ai componenti della Giunta Regionale. Impegno di spesa di euro 1.400.000,00 sul cap. 10040/2005

(omissis)

Il Direttore regionale
Pierluigi Lesca

Codice 9.2

D.D. 14 aprile 2005, n. 79

Impegno della somma di euro 2.100.000,00 sul capitolo 40072/05 di uscita e accertamento della somma di euro 2.100.000,00 sul capitolo 2932/05 di entrata

(omissis)

IL DIRETTORE

(omissis)

determina

Di impegnare la somma di Euro 2.100.000,00 sul cap. 40072 anno 2005 e contestualmente accertare la somma di Euro 2.100.000,00 sul cap. 2932 del bilancio per l'anno 2005.

Il Direttore regionale
Pierluigi Lesca

Codice 9.2

D.D. 27 aprile 2005, n. 87

Rimborso spese ed indennità spettanti ai componenti della Giunta che si recano fuori sede per ragione del loro incarico. Impegni di spesa euro 300.000,00 sul capitolo 10230/2005

(omissis)

Il Direttore regionale
Pierluigi Lesca

Codice 9.2

D.D. 16 maggio 2005, n. 101

Restituzione somma Studio Tecnico Geom. Bruni Enrico per l'importo di euro 422,22 sul capitolo 2903/05 delle Entrate e sul capitolo 40035/05 delle Uscite

(omissis)

Il Direttore regionale
Pierluigi Lesca

Codice 9.2

D.D. 30 maggio 2005, n. 109

Contributi in annualità - pagamento Cassa Depositi e Prestiti Euro 137.855,26 cap. 24470/05

(omissis)

Il Direttore regionale
Pierluigi Lesca

Codice 9.2

D.D. 31 maggio 2005, n. 110

Rimborso del Rendiconto della Cassa Economale del Settore Ufficio di Roma primo trimestre 2005 per un importo complessivo di euro 27,52

(omissis)

Il Direttore regionale
Pierluigi Lesca

Codice 9.3

D.D. 6 giugno 2005, n. 116

Rimborso dell'Addizionale Regionale all'Imposta di consumo sul gas metano alla Società "Energas S.r.l.". Spesa di euro 75.812,96. Capitolo 15900

(omissis)

Il Dirigente responsabile
Giovanni Tarizzo

Codice 9.3

D.D. 6 giugno 2005, n. 117

Rimborso dell'Addizionale Regionale all'Imposta di consumo sul gas metano alla società "Distribuzione Gas Badano S.r.l. Spesa di euro 1.126,32. Capitolo 15900

(omissis)

Il Dirigente responsabile
Giovanni Tarizzo

Codice 9.3

D.D. 6 giugno 2005, n. 118

Tassa Automobilistica Regionale. Revoca dell'autorizzazione alla riscossione delle tasse automobilistiche all'Agenzia Europa 2000 di Giambarresi Giuseppina. Codice M.c.T.c. TO1639, operante tramite il Polo telematico Sermetra

(omissis)

Il Dirigente responsabile
Giovanni Tarizzo

Codice 9.3

D.D. 6 giugno 2005, n. 119

Tassa Automobilistica Regionale. Autorizzazione per l'esercizio di riscossione all'Agenzia Vinovo di Lacerenza Luisa. Codice M.c.T.c. TO1221, operante tramite il Polo telematico Sermetra

(omissis)

IL DIRIGENTE

(omissis)

determina

di autorizzare alla riscossione delle tasse automobilistiche regionali nella Regione Piemonte l'Agenzia Vinovo di Lacerenza Luisa, con sede a Vinovo - Piazza Luigi Rey 28 - Cod MCTC TO1221, (omissis).

Il soggetto è autorizzato ai sensi della Legge 8 Agosto 1991, n.264 ed è operante tramite il polo telematico Sermetra.

Il Dirigente responsabile
Giovanni Tarizzo

Codice 9.3

D.D. 6 giugno 2005, n. 120

Tassa Automobilistica Regionale. Autorizzazione per l'esercizio di riscossione all'Agenzia Ellegi s.n.c. di Butti Laila, codice M.c.T.c. NO1151, operante tramite il Polo Telematico Sermetra

(omissis)

IL DIRIGENTE

(omissis)

determina

di autorizzare alla riscossione delle tasse automobilistiche regionali nella Regione Piemonte l'Agenzia Ellegi snc di Butti Laila, con sede a Novara - Via Veneto, 80 - Cod M.c.T.c. NO1151 - (omissis).

Il soggetto è autorizzato ai sensi della Legge 8 Agosto 1991, n.264 ed è operante tramite il polo telematico Sermetra.

Il Dirigente responsabile
Giovanni Tarizzo

Codice 9.3

D.D. 8 giugno 2005, n. 122

Tassa automobilistica Regionale. Revoca dell'autorizzazione alla riscossione delle tasse automobilistiche del sig. Maulini Fulvio, titolare della Tabaccheria contrassegnata con codice lottomatica TO1470 e codice regionale 130031120001

(omissis)

Il Dirigente responsabile
Giovanni Tarizzo

Codice 9.7

D.D. 8 giugno 2005, n. 123

Finanziamento fondo per la retribuzione di risultato al personale dirigente per l'anno 2004 e determinazione somma individuale spettante ai sensi artt. 28 e 29 C.C.N.L. 23.12.1999 area dirigenziale (E. 2.065.204,52; imp. n. 71 e 73 capp. 10134 e 10164 Bilancio 2005)

(omissis)

IL DIRIGENTE

(omissis)

determina

- di quantificare le risorse destinate alla retribuzione di risultato al personale dirigente per l'anno 2004 così come indicato nell'allegato I alla presente determinazione;

- di erogare ai dirigenti regionali di cui all'allegato 5 alla presente determinazione la retribuzione di risultato per l'anno 2004 nella misura a fianco di ciascuno indicata, per un importo complessivo lordo di euro 1.655.218,67, comprensivo della quota relativa ai 10 dirigenti assegnati al Consiglio regionale (euro 94.217,52),

che provvederà direttamente all'erogazione con propri fondi.

- di escludere dalla stessa retribuzione di risultato i dirigenti regionali indicati nell'Allegato 6 alla presente determinazione per le motivazioni ivi rubricate.

Alla spesa di cui sopra si fa fronte con lo stanziamento di cui al cap. 10164 del Bilancio di Previsione esercizio 2004 (imp. n. 73) e, per quanto concerne gli oneri riflessi, al cap. 10134 dello stesso Bilancio (imp. n. 71), a tal fine impegnati con determinazione n. 55 del 23.3.2005.

L'oggetto della presente determinazione sarà pubblicato sul Bollettino Ufficiale della Regione Piemonte ai sensi dell'art. 65 dello Statuto e dell'art. 16 del Regolamento 29.7.2002 n. 8/R.

Il Direttore regionale
Pierluigi Lesca

Codice 9

D.D. 9 giugno 2005, n. 124

Liquidazione fattura CSI Piemonte - cap. 10225/05 - Euro 42.684,41

(omissis)

IL DIRETTORE

(omissis)

determina

Di impegnare la somma complessiva di Euro 42.684,41 sul cap. 10225/05 acc. n. 100917 a favore del CSI Piemonte per il pagamento della fattura citata in premessa.

Di liquidare la somma di Euro 42.684,41 sulla base della fattura presentata.

Il Direttore regionale
Pierluigi Lesca

Codice 9.3

D.D. 14 giugno 2005, n. 127

Rimborso di tasse automobilistiche indebitamente versate per periodi fissi aventi inizio nell'anno 2002. Spesa di euro 199,09. Capitolo 15900/2005

(omissis)

IL DIRIGENTE

(omissis)

determina

1. di accogliere le domande presentate dai contribuenti di cui all'elenco che, composto di una sola pagina, si allega alla presente determinazione per farne parte integrante e sostanziale e, pertanto, di provvedere al rimborso, nella misura ad essi dovuta ed a fianco di ciascuno indicata, di tasse automobilistiche indebitamente versate per periodi fissi aventi inizio nell'anno 2002, per complessive n. 2 quote, per un totale di euro 199 e centesimi 9 (Euro 199,09).

Alla spesa di euro 199 e centesimi 9 (Euro 199,09) si fa fronte con lo stanziamento di cui al capitolo n.15900 del bilancio di previsione per l'anno finanziario 2005.

La presente determinazione sarà pubblicata per estratto sul Bollettino Ufficiale della Regione Piemonte ai sensi dell'articolo 61 dello Statuto e dell'articolo 16 del regolamento approvato con decreto del Presidente della Giunta regionale 29 luglio 2002, n. 8/R.

Il Dirigente responsabile
Giovanni Tarizzo

Codice 9.3

D.D. 14 giugno 2005, n. 128

Rimborso di tasse automobilistiche indebitamente versate per periodi fissi aventi inizio nell'anno 2003. Spesa di euro 588,75. Capitolo 15900/2005

(omissis)

IL DIRIGENTE

(omissis)

determina

1. di accogliere le domande presentate dai contribuenti di cui all'elenco che, composto di una sola pagina, si allega alla presente determinazione per farne parte integrante e sostanziale e, pertanto, di provvedere al rimborso, nella misura ad essi dovuta ed a fianco di ciascuno indicata, di tasse automobilistiche indebitamente versate per periodi fissi aventi inizio nell'anno 2003, per complessive n. 8 quote, per un totale di euro 586 e centesimi 34 (Euro 586,34), oltre interessi in misura di legge per un totale di euro 2 e centesimi 41 (Euro 2,41), così per un totale complessivo generale di euro 588 e centesimi 75 (Euro 588,75).

Alla spesa di euro 588 e centesimi 75 (Euro 588,75) si fa fronte con lo stanziamento di cui al capitolo n. 15900 del bilancio di previsione per l'anno finanziario 2005.

La presente determinazione sarà pubblicata per estratto sul Bollettino Ufficiale della Regione Piemonte ai sensi dell'articolo 61 dello Statuto e dell'articolo 16 del regolamento approvato con decreto del Presidente della Giunta regionale 29 luglio 2002, n. 8/R.

Il Dirigente responsabile
Giovanni Tarizzo

Codice 9.3

D.D. 14 giugno 2005, n. 129

Rimborso di tasse automobilistiche indebitamente versate per periodi fissi aventi inizio nell'anno 2004. Spesa di euro 14.187,38. Capitolo 15900/2005

(omissis)

IL DIRIGENTE

(omissis)

determina

1. di accogliere le domande presentate dai contribuenti di cui all'elenco che, composto di n. 16 pagine numerate dalla 1 alla 16, si allega alla presente determinazione per farne parte integrante e sostanziale e, pertanto, di provvedere al rimborso, nella misura ad essi dovuta ed a fianco di ciascuno indicata, di tasse automobilistiche indebitamente versate per periodi fissi aventi inizio nell'anno 2004, per complessive n. 150 quote, per un totale di euro 13.855 e centesimi 15 (Euro 13.855,15), oltre interessi in misura di legge per un totale di euro 332 e centesimi 23 (Euro 332,23), così per un totale

complessivo generale di euro 14.187 e centesimi 38 (Euro 14.187,38).

Alla spesa di euro 14.187 e centesimi 38 (Euro 14.187,38) si fa fronte con lo stanziamento di cui al capitolo n. 15900 del bilancio di previsione per l'anno finanziario 2005.

La presente determinazione sarà pubblicata per estratto sul Bollettino Ufficiale della Regione Piemonte ai sensi dell'articolo 61 dello Statuto e dell'articolo 16 del regolamento approvato con decreto del Presidente della Giunta regionale 29 luglio 2002, n. 8/R.

Il Dirigente responsabile
Giovanni Tarizzo

Codice 9.3

D.D. 14 giugno 2005, n. 130

Rimborso di tasse automobilistiche indebitamente versate per periodi fissi aventi inizio nell'anno 2004. Spesa di euro 14.668,91. Capitolo 15900/2005

(omissis)

IL DIRIGENTE

(omissis)

determina

1. di accogliere le domande presentate dai contribuenti di cui all'elenco che, composto di n. 16 pagine numerate dalla 1 alla 16, si allega alla presente determinazione per farne parte integrante e sostanziale e, pertanto, di provvedere al rimborso, nella misura ad essi dovuta ed a fianco di ciascuno indicata, di tasse automobilistiche indebitamente versate per periodi fissi aventi inizio nell'anno 2004, per complessive n. 150 quote, per un totale di euro 14.341 e centesimi 44 (Euro 14.341,44), oltre interessi in misura di legge per un totale di euro 327 e centesimi 47 (Euro 327,47), così per un totale complessivo generale di euro 14.668 e centesimi 91 (Euro 14.668,91).

Alla spesa di euro 14.668 e centesimi 91 (Euro 14.668,91) si fa fronte con lo stanziamento di cui al capitolo n. 15900 del bilancio di previsione per l'anno finanziario 2005.

La presente determinazione sarà pubblicata per estratto sul Bollettino Ufficiale della Regione Piemonte ai sensi dell'articolo 61 dello Statuto e dell'articolo 16 del regolamento approvato con decreto del Presidente della Giunta regionale 29 luglio 2002, n. 8/R.

Il Dirigente responsabile
Giovanni Tarizzo

Codice 9.3

D.D. 14 giugno 2005, n. 131

Rimborso di tasse automobilistiche indebitamente versate per periodi fissi aventi inizio nell'anno 2004. Spesa di euro 14.314,45. Capitolo 15900/2005

(omissis)

IL DIRIGENTE

(omissis)

determina

1. di accogliere le domande presentate dai contribuenti di cui all'elenco che, composto di n. 16 pagine numerate dalla 1 alla 16, si allega alla presente determinazione per farne parte integrante e sostanziale e, pertanto, di provvedere

al rimborso, nella misura ad essi dovuta ed a fianco di ciascuno indicata, di tasse automobilistiche indebitamente versate per periodi fissi aventi inizio nell'anno 2004, per complessive n. 150 quote, per un totale di euro 14.100 e centesimi 45 (Euro 14.100,45), oltre interessi in misura di legge per un totale di euro 214 e centesimi zero (Euro 214,00), così per un totale complessivo generale di euro 14.314 e centesimi 45 (Euro 14.314,45).

Alla spesa di euro 14.314 e centesimi 45 (Euro 14.314,45) si fa fronte con lo stanziamento di cui al capitolo n. 15900 del bilancio di previsione per l'anno finanziario 2005.

La presente determinazione sarà pubblicata per estratto sul Bollettino Ufficiale della Regione Piemonte ai sensi dell'articolo 61 dello Statuto e dell'articolo 16 del regolamento approvato con decreto del Presidente della Giunta regionale 29 luglio 2002, n. 8/R.

Il Dirigente responsabile
Giovanni Tarizzo

Codice 9.3

D.D. 14 giugno 2005, n. 132

Rimborso di tasse automobilistiche indebitamente versate per periodi fissi aventi inizio nell'anno 2004. Spesa di euro 13.984,26. Capitolo 15900/2005

(omissis)

IL DIRIGENTE

(omissis)

determina

1. di accogliere le domande presentate dai contribuenti di cui all'elenco che, composto di n. 16 pagine numerate dalla 1 alla 16, si allega alla presente determinazione per farne parte integrante e sostanziale e, pertanto, di provvedere al rimborso, nella misura ad essi dovuta ed a fianco di ciascuno indicata, di tasse automobilistiche indebitamente versate per periodi fissi aventi inizio nell'anno 2004, per complessive n. 150 quote, per un totale di euro 13.881 e centesimi 84 (Euro 13.881,84), oltre interessi in misura di legge per un totale di euro 102 e centesimi 42 (Euro 102,42), così per un totale complessivo generale di euro 13.984 e centesimi 26 (Euro 13.984,26).

Alla spesa di euro 13.984 e centesimi 26 (Euro 13.984,26) si fa fronte con lo stanziamento di cui al capitolo n. 15900 del bilancio di previsione per l'anno finanziario 2005.

La presente determinazione sarà pubblicata per estratto sul Bollettino Ufficiale della Regione Piemonte ai sensi dell'articolo 61 dello Statuto e dell'articolo 16 del regolamento approvato con decreto del Presidente della Giunta regionale 29 luglio 2002, n. 8/R.

Il Dirigente responsabile
Giovanni Tarizzo

Codice 9.3

D.D. 22 giugno 2005, n. 136

Rimborso di tasse automobilistiche indebitamente versate per periodi fissi aventi inizio nell'anno 2004. Spesa di euro 14.407,62. Capitolo 15900/2005

(omissis)

IL DIRIGENTE

(omissis)

determina

1. di accogliere le domande presentate dai contribuenti di cui all'elenco che, composto di n. 16 pagine numerate dalla 1 alla 16, si allega alla presente determinazione per farne parte integrante e sostanziale e, pertanto, di provvedere al rimborso, nella misura ad essi dovuta ed a fianco di ciascuno indicata, di tasse automobilistiche indebitamente versate per periodi fissi aventi inizio nell'anno 2004, per complessive n. 150 quote, per un totale di euro 14.391 e centesimi 19 (Euro 14.391,19), oltre interessi in misura di legge per un totale di euro 16 e centesimi 43 (Euro 16,43), così per un totale complessivo generale di euro 14.407 e centesimi 62 (Euro 14.407,62).

Alla spesa di euro 14.407 e centesimi 62 (Euro 14.407,62) si fa fronte con lo stanziamento di cui al capitolo n. 15900 del bilancio di previsione per l'anno finanziario 2005.

La presente determinazione sarà pubblicata per estratto sul Bollettino Ufficiale della Regione Piemonte ai sensi dell'articolo 61 dello Statuto e dell'articolo 16 del regolamento approvato con decreto del Presidente della Giunta regionale 29 luglio 2002, n. 8/R.

Il Dirigente responsabile
Giovanni Tarizzo

Codice 9.3

D.D. 22 giugno 2005, n. 137

Rimborso di tasse automobilistiche indebitamente versate per periodi fissi aventi inizio nell'anno 2004. Spesa di euro 13.852,44. Capitolo 15900/2005

(omissis)

IL DIRIGENTE

(omissis)

determina

1. di accogliere le domande presentate dai contribuenti di cui all'elenco che, composto di n. 16 pagine numerate dalla 1 alla 16, si allega alla presente determinazione per farne parte integrante e sostanziale e, pertanto, di provvedere al rimborso, nella misura ad essi dovuta ed a fianco di ciascuno indicata, di tasse automobilistiche indebitamente versate per periodi fissi aventi inizio nell'anno 2004, per complessive n. 150 quote, per un totale di euro 13.842 e centesimi 77 (Euro 13.842,77), oltre interessi in misura di legge per un totale di euro 9 e centesimi 67 (Euro 9,67), così per un totale complessivo generale di euro 13.852 e centesimi 44 (Euro 13.852,44).

Alla spesa di euro 13.852 e centesimi 44 (Euro 13.852,44) si fa fronte con lo stanziamento di cui al capitolo n. 15900 del bilancio di previsione per l'anno finanziario 2005.

La presente determinazione sarà pubblicata per estratto sul Bollettino Ufficiale della Regione Piemonte ai sensi dell'articolo 61 dello Statuto e dell'articolo 16 del regolamento approvato con decreto del Presidente della Giunta regionale 29 luglio 2002, n. 8/R.

Il Dirigente responsabile
Giovanni Tarizzo

Codice 9.3

D.D. 22 giugno 2005, n. 138

Rimborso di tasse automobilistiche indebitamente versate per periodi fissi aventi inizio nell'anno 2004. Spesa di euro 12.950,17. Capitolo 15900/2005

(omissis)

IL DIRIGENTE

(omissis)

determina

1. di accogliere le domande presentate dai contribuenti di cui all'elenco che, composto di n. 16 pagine numerate dalla 1 alla 16, si allega alla presente determinazione per farne parte integrante e sostanziale e, pertanto, di provvedere al rimborso, nella misura ad essi dovuta ed a fianco di ciascuno indicata, di tasse automobilistiche indebitamente versate per periodi fissi aventi inizio nell'anno 2004, per complessive n. 150 quote, per un totale di euro 12.925 e centesimi 25 (Euro 12.925,25), oltre interessi in misura di legge per un totale di euro 24 e centesimi 92 (Euro 24,92), così per un totale complessivo generale di euro 12.950 e centesimi 17 (Euro 12.950,17).

Alla spesa di euro 12.950 e centesimi 17 (Euro 12.950,17) si fa fronte con lo stanziamento di cui al capitolo n. 15900 del bilancio di previsione per l'anno finanziario 2005.

La presente determinazione sarà pubblicata per estratto sul Bollettino Ufficiale della Regione Piemonte ai sensi dell'articolo 61 dello Statuto e dell'articolo 16 del regolamento approvato con decreto del Presidente della Giunta regionale 29 luglio 2002, n. 8/R.

Il Dirigente responsabile
Giovanni Tarizzo

Codice 9.3

D.D. 22 giugno 2005, n. 139

Rimborso di tasse automobilistiche indebitamente versate per periodi fissi aventi inizio nell'anno 2004. Spesa di euro 7.575,42. Capitolo 15900/2005

(omissis)

IL DIRIGENTE

(omissis)

determina

1. di accogliere le domande presentate dai contribuenti di cui all'elenco che, composto di n. 10 pagine numerate dalla 1 alla 10, si allega alla presente determinazione per farne parte integrante e sostanziale e, pertanto, di provvedere al rimborso, nella misura ad essi dovuta ed a fianco di ciascuno indicata, di tasse automobilistiche indebitamente versate per periodi fissi aventi inizio nell'anno 2004, per complessive n. 90 quote, per un totale di euro 7.528 e centesimi 62 (Euro 7.528,62), oltre interessi in misura di legge per un totale di euro 46 e centesimi 80 (Euro 46,80), così per un totale complessivo generale di euro 7.575 e centesimi 42 (Euro 7.575,42).

Alla spesa di euro 7.575 e centesimi 42 (Euro 7.575,42) si fa fronte con lo stanziamento di cui al capitolo n. 15900 del bilancio di previsione per l'anno finanziario 2005.

La presente determinazione sarà pubblicata per estratto sul Bollettino Ufficiale della Regione Piemonte ai sensi

dell'articolo 61 dello Statuto e dell'articolo 16 del regolamento approvato con decreto del Presidente della Giunta regionale 29 luglio 2002, n. 8/R.

Il Dirigente responsabile
Giovanni Tarizzo

Codice 9.3

D.D. 22 giugno 2005, n. 140

Rimborso di tasse automobilistiche indebitamente versate per periodi fissi aventi inizio nell'anno 2005. Spesa di euro 5.660,84. Capitolo 15900/2005

(omissis)

IL DIRIGENTE

(omissis)

determina

1. di accogliere le domande presentate dai contribuenti di cui all'elenco che, composto di n. 5 pagine numerate dalla 1 alla 5, si allega alla presente determinazione per farne parte integrante e sostanziale e, pertanto, di provvedere al rimborso, nella misura ad essi dovuta ed a fianco di ciascuno indicata, di tasse automobilistiche indebitamente versate per periodi fissi aventi inizio nell'anno 2005, per complessive n. 49 quote, per un totale di euro 5.660 e centesimi 84 (Euro 5.660,84).

Alla spesa di euro 5.660 e centesimi 84 (Euro 5.660,84) si fa fronte con lo stanziamento di cui al capitolo n. 15900 del bilancio di previsione per l'anno finanziario 2005.

La presente determinazione sarà pubblicata per estratto sul Bollettino Ufficiale della Regione Piemonte ai sensi dell'articolo 61 dello Statuto e dell'articolo 16 del regolamento approvato con decreto del Presidente della Giunta regionale 29 luglio 2002, n. 8/R.

Il Dirigente responsabile
Giovanni Tarizzo

Codice 9.3

D.D. 22 giugno 2005, n. 141

Tassa automobilistica Regionale. Revoca dell'autorizzazione alla riscossione delle tasse automobilistiche della sig.ra De Rubertis Pantalea, titolare della Tabaccheria contrassegnata con codice lottomatica TO2421 e codice regionale 130012520002

(omissis)

Il Direttore regionale
Giovanni Tarizzo

Codice 9.3

D.D. 22 giugno 2005, n. 142

Tassa automobilistica Regionale. Revoca dell'autorizzazione alla riscossione delle tasse automobilistiche della sig.ra Bovo Loredana, titolare della Tabaccheria contrassegnata con codice lottomatica TO0367 e codice regionale 130960040001

(omissis)

Il Dirigente responsabile
Giovanni Tarizzo

Codice 9

D.D. 6 luglio 2005, n. 145

Applicazione art. 17 C.C.N.L. 23.12.1999 e protocolli d'intesa 20.01.2003, 24.09.2003, 26.01.2004, 20.05.2004, 15/11/2004 per la risoluzione consensuale personale qualifica dirigenziale del ruolo della Giunta Regionale. Impegno di spesa Euro 1.650.000,00=(Capitolo 10127/2005).

(omissis)

IL DIRETTORE

(omissis)

determina

di impegnare, per le considerazioni in premessa indicate, sul capitolo 10127 del Bilancio 2005 la somma di Euro 1.650.000,00=per gli adempimenti relativi alla corresponsione degli incentivi al personale dirigente del ruolo della Giunta Regionale in premessa indicato che ha aderito al bando per la risoluzione consensuale del rapporto di lavoro per il periodo dal 01/01/2005 al 31.12.2005

La presente determinazione sarà pubblicata sul Bollettino Ufficiale della Regione Piemonte, ai sensi dell'art. 61 dello Statuto e dell'art. 16 del Regolamento n. 8/R del 29.07.2002.

Il Direttore regionale
Pierluigi Lesca

Codice 9.3

D.D. 6 luglio 2005, n. 146

Legge regionale n. 36 del 29 novembre 2004 "Modifiche ed integrazioni alla legge regionale 23 aprile 2001, n. 9 (Disposizioni fiscali per l'acquisto delle benzine in territori regionali di confine)". Impegno di spesa e liquidazione per i rimborsi ai singoli gestori di impianti di carburante di euro 39.145,51. Capitolo 10460

(omissis)

IL DIRETTORE

(omissis)

determina

Di impegnare sul capitolo 10460, la somma di euro 39.145,51 ai sensi dell'art. 31 comma 7 lettere c della legge regionale 11 aprile 2001, n.7 e di liquidare tale somma ai beneficiari di cui all'allegato.

Il Direttore regionale
Pierluigi Lesca

Codice 9

D.D. 11 luglio 2005, n. 147

Stipulazione di un contratto di collaborazione a termine per l'affidamento delle prestazioni necessarie per la verifica della congruità dei flussi finanziari dei tributi regionali: IRAP, addizionale IRPEF e per il monitoraggio dei flussi finanziari della compartecipazione al gettito dell'IVA. Impegno di spesa di euro 22.200,00 sul capitolo 10209/2005 (Accantonamento n. 101019).

(omissis)

IL DIRETTORE

(omissis)

determina

di affidare, per le motivazioni in premessa illustrate alla signora:

- Volpe Monica, (omissis)

i lavori relativi alla verifica della congruità dei flussi finanziari dei tributi regionali: IRAP, addizionale IRPEF ed al monitoraggio dei flussi finanziari della compartecipazione al gettito dell'IVA;

L'affidamento dell'incarico è regolato dalle disposizioni contenute nel contratto allegato che costituisce parte integrante della determinazione.

Alla spesa complessiva definita in Euro 22.200,00 si fa fronte con impegno di pari importo sul cap. 10209/2005 (Accantonamento n. 101019).

Il Direttore regionale
Pierluigi Lesca

Codice 9

D.D. 11 luglio 2005, n. 148

Stipulazione di un contratto di collaborazione a termine per le prestazioni necessarie per l'esazione dei tributi regionali. Impegno di spesa di euro 22.200,00 sul capitolo 10209/2005 (Accantonamento n. 101019)

(omissis)

IL DIRETTORE

(omissis)

determina

di affidare, per le motivazioni in premessa illustrate alla signora:

- Garetto Sabina, (omissis)

l'attività consistente:

- Nel monitoraggio e vigilanza relativamente alle convenzioni stipulate dall'Amministrazione in materia di riscossione della tassa automobilistica e dei servizi ai contribuenti: D.G.R. n.54-13636 dell'11 ottobre 2004, D.G.R. n.52-13636 dell'11 ottobre 2004, D.G.R. n.79-14080 del 22 novembre 2004, D.G.R. n.55-14867 del 21 febbraio 2005, D.G.R. n.56-15194 del 23 marzo 2005;

- Nel supporto alla struttura nell'attività tecnico-giuridica relativa alle problematiche che emergono dalla gestione dei tributi;

- Nella formazione degli intermediari convenzionati con la Regione, per la riscossione della tassa automobilistica;

- Nel contatto con i contribuenti per fornire chiarimenti sulla normativa regionale in materia di tributi;

- Nel raccordo con il partner informatico, CSI- Piemonte, gestore e sviluppatore della banca dati della tassa automobilistica.

L'affidamento dell'incarico è regolato dalle disposizioni contenute nel contratto allegato che costituisce parte integrante della determinazione.

Alla spesa complessiva definita in Euro 22.200,00 si fa fronte con impegno di pari importo sul cap. 10209/2005 (Accantonamento n. 101019).

Il Direttore regionale
Pierluigi Lesca

Codice 9

D.D. 11 luglio 2005, n. 149

Stipulazione di un contratto di collaborazione a termine per l'affidamento nell'ambito dell'attività di monitoraggio dei flussi finanziari dei tributi regionali. Impegno di spesa di euro 19.200,00 sul capitolo 10209/2005 (Accantonamento n. 101019).

(omissis)

IL DIRETTORE

(omissis)

determina

di affidare, per le motivazioni in premessa illustrate alla signora:

- Tiberto Barbara Laura: (omissis)

i lavori relativi a:

- monitoraggio dei flussi finanziari dei tributi;

- supporto alla struttura nell'attività di controllo delle quietanze annullate dai riscossori della tassa automobilistica;

- assistenza ai contribuenti per fornire chiarimenti sulla normativa regionale in materia di tributi, con specifico riferimento all'addizionale regionale imposta sostitutiva gas metano;

- attivazione dei riscossori tassa automobilistica.

L'affidamento dell'incarico è regolato dalle disposizioni contenute nel contratto allegato che costituisce parte integrante della determinazione.

Alla spesa complessiva definita in Euro 19.200,00 si fa fronte con impegno di pari importo sul cap. 10209/2005 (Accantonamento n. 101019).

Il Direttore regionale
Pierluigi Lesca

Codice 9.7

D.D. 13 luglio 2005, n. 150

Inquadramento nei ruoli regionali a decorrere dall'1.10.2003 del personale trasferito dal soppresso Ministero delle Finanze e distaccato presso l'Agenzia del Territorio di Torino, ai sensi artt. 86-89 D.Lgs. n. 112/1998 per lo svolgimento di funzioni in materia di demanio idrico; determinazione posizione economica Delbosco Maria Grazia

(omissis)

Il Direttore regionale
Pierluigi Lesca

Codice 9.7

D.D. 13 luglio 2005, n. 151

Inquadramento nei ruoli regionali a decorrere dall'1.10.2003 del personale trasferito dal soppresso Ministero delle Finanze e distaccato presso l'Agenzia del Territorio di Torino, ai sensi artt. 86-89 D.Lgs. n. 112/1998 per lo svolgimento di funzioni in materia di demanio idrico; determinazione posizione economica Mendoza Diana

(omissis)

Il Direttore regionale
Pierluigi Lesca

Codice 9

D.D. 13 luglio 2005, n. 152

Stipulazione di un contratto di collaborazione a termine per l'affidamento delle prestazioni necessarie per essere di supporto alla Direzione nelle attività riguardanti il ruolo di Autorità di Pagamento Docup 2000 - 2006. Impegno di spesa di euro 13.500,00 sul cap. 15103/05 (Acc. 100989), euro 9.450,00 sul cap. 15098/05 (Acc. 100990), euro 4.050,00 sul cap. 15108/05 (Acc. 100991).

(omissis)

IL DIRETTORE

(omissis)

determina

di affidare, per le motivazioni in premessa illustrate al signor:

- Giordana Francesco: (omissis)

L'incarico di supportare la Direzione nelle attività riguardanti il ruolo di Autorità di Pagamento Docup 2000 - 2006, nei rapporti con l'Autorità di Gestione, con Finpiemonte e con le strutture ministeriali preposte al coordinamento nazionale dei programmi Ob. 2, nonché nella redazione e cura delle certificazioni di spesa e pagamento intermedio da presentare alle strutture competenti della politica di coesione economica e sociale della UE, con conoscenza delle procedure del sistema di monitoraggio nazionale Monitweb al fine dell'immissione nel sistema nazionale dei dati riguardanti: previsioni di spesa annuale, certificazioni delle spese e pagamenti intermedi e rendicontazione delle spese per le "Azioni Innovative".

L'affidamento dell'incarico è regolato dalle disposizioni contenute nel contratto allegato che costituisce parte integrante della determinazione.

Alla spesa complessiva definita in Euro 27.000,00 si fa fronte con impegni sui seguenti capitoli per l'importo a fianco indicato:

- capitolo 15103/05 euro 13.500,00 (acc. 100989)
- capitolo 15098/05 euro 9.450,00 (acc. 100990)
- capitolo 15108/05 euro 4.050,00 (acc. 100991)

Il Direttore regionale
Pierluigi Lesca

Codice 9

D.D. 13 luglio 2005, n. 153

Liquidazione fattura CSI Piemonte - cap. 10225/05 - Euro 4.645,38

(omissis)

IL DIRETTORE

(omissis)

determina

Di impegnare la somma complessiva di Euro 4.645,38 sul cap. 10225/05 acc. n. 100917 a favore del CSI Piemonte per il pagamento della fattura citata in premessa.

Di liquidare la somma di Euro 4.645,38 sulla base della fattura presentata.

Il Direttore regionale
Pierluigi Lesca

Codice 9.3

D.D. 13 luglio 2005, n. 154

Legge regionale n. 36 del 29 novembre 2004 "Modifiche ed integrazioni alla legge regionale 23 aprile 2001, n. 9 (Disposizioni fiscali per l'acquisto delle benzine in territori regionali di confine)". Impegno di spesa e liquidazione per i rimborsi ai singoli gestori di impianti di carburante di euro 63.707,80. Capitolo 10460

(omissis)

IL DIRETTORE

(omissis)

determina

Di impegnare sul capitolo 10460, la somma di euro 63.707,80 ai sensi dell'art. 31 comma 7 lettere c della legge regionale 11 aprile 2001, n.7 e di liquidare tale somma ai beneficiari di cui all'allegato.

Il Direttore regionale
Pierluigi Lesca

Codice 10.1

D.D. 19 gennaio 2005, n. 24

Assicurazione "all-risks" opere d'arte. Variazione. Spesa di 538,97 (Cap. 10500/05)

(omissis)

IL DIRETTORE

(omissis)

determina

- di approvare, per la copertura di opere d'arte tibetane, le allegate appendici n. 12/225564 e n. 01/225565 alla polizza n. 1333165 emessa dalla Lloyd's - Sindacato Ascot - Via Sigieri 14 - Milano - per la copertura assicurativa all-risks opere d'arte per il periodo 01.01.03 - 31.12.05;

- di prendere atto che dall'appendice n. 12/ 225564 risulta una regolazione di premio dal 17.11.2004 al 31.12.2004 di Euro 57,97;

- di prendere altresì atto che dall'appendice n. 01/225565 risulta una regolazione di premio dal 31.12.2004 al 31.12.2005 di Euro 481,00;

- di provvedere pertanto al pagamento alla Compagnia Assicuratrice della somma complessiva di Euro 538,97;

Alla spesa di Euro 538,97 si fa fronte con i fondi del Cap. 10500 del bilancio per l'esercizio 2005 accantonati con D.G.R. n. 16-14564 del 17.01.2005 (A 100337).

Il Direttore regionale
Maria Grazia Ferreri

Codice 10.1

D.D. 1 marzo 2005, n. 230

Fornitura arredi presso Laboratorio Agrochimico di Ceva. Completamento. Spesa di Euro 966,00 (Cap. 10550/05). L.R. 2/05, art. 3, comma 2 (spese obbligatorie)

(omissis)

IL DIRIGENTE

(omissis)

determina

- di affidare, mediante trattativa privata, alla Ditta Ferraro Arredi Tecnici con sede in Cairo Montenotte - Via

Brigate Partigiane 2 - la fornitura e posa di arredi da assegnare al Laboratorio Agrochimico di Ceva - Corso IV Novembre 16 - al prezzo complessivo di Euro 805,00 oltre IVA al netto del ribasso del 2%;

- di esonerare la suddetta ditta dal versamento della cauzione in considerazione del ribasso offerto ai sensi dell'art. 37 della L. 8/84;

- di procedere alla stipulazione del contratto per mezzo di corrispondenza, secondo gli usi del commercio, ai sensi dell'art. 33 lett. d) della L.R. 23/01/1984 n. 8;

- di approvare lo schema di contratto allegato alla presente determinazione;

Alla spesa di Euro 966,00 o.f.c. si fa fronte con i fondi del Cap. 10550 del bilancio per l'esercizio 2005 accantonati con D.G.R. n. 16-14564 del 17/01/2005 (A. 100343).

Il Dirigente responsabile
Marisa Long

Codice 10.1

D.D. 1 marzo 2005, n. 231

Affidamento, mediante trattativa privata, fornitura pubblicazioni da assegnare in dotazione ad uffici regionali diversi. Spesa di Euro 701,87 (Cap.10323/05) L.R.2/05 art.3 comma 2 (Spese obbligatorie)

(omissis)

IL DIRIGENTE

(omissis)

determina

- di affidare, mediante trattativa privata, alla Libreria Levrotto & Bella corrente in Torino - Via Pigafetta 2/E - la fornitura di pubblicazioni da assegnare in dotazione ad uffici regionali al prezzo di Euro 701,87, al netto dello sconto del 10% e al netto dello sconto del 2%;

- di esonerare la ditta sopracitata dal versamento della cauzione in considerazione del ribasso offerto ai sensi dell'art. 37 della L.R. 8/84;

- di procedere alla stipulazione del contratto per mezzo di corrispondenza, secondo gli usi del commercio, ai sensi dell'art. 33 lett. d) della L.R. 23.1.1984 n. 8.

- di approvare lo schema di contratto allegato alla presente determinazione.

Alla spesa di Euro 701,87 si fa fronte con i fondi del Cap. 10323 del bilancio per l'esercizio 2005 accantonati con D.G.R. n. 16.14564 del 17.01.2005 (A. 100317).

Il Dirigente responsabile
Marisa Long

Codice 10.1

D.D. 2 marzo 2005, n. 240

Affidamento, mediante trattativa privata, fornitura rilegatrice e distruggidocumenti Settore Sviluppo Agro-Industriale. Spesa di Euro 239,90 (Cap. 10552/05). L.R. 2/05, art. 3, comma 2 (spese obbligatorie)

(omissis)

IL DIRIGENTE

(omissis)

determina

- di affidare, mediante trattativa privata, alla Ditta A. Ponzio S.n.c. con sede in Torino - C.so Vigevano 47 - la fornitura e posa di una di una rilegatrice Mod. Rexel

CB 206 e di un distruggidocumenti Mod. Rexel V120 presso il Settore Sviluppo Agro-Industriale - Torino - C.so Stati Uniti 21 - al prezzo complessivo di Euro 199,92 oltre I.V.A. al netto del ribasso del 2%;

- di esonerare la suddetta ditta dal versamento della cauzione in considerazione del ribasso offerto ai sensi dell'art. 37 della L. 8/84;

- di procedere alla stipulazione del contratto per mezzo di corrispondenza, secondo gli usi del commercio, ai sensi dell'art. 33 lett. d) della L.R. 23/01/1984 n. 8;

- di approvare lo schema di contratto allegato alla presente determinazione.

Alla spesa di Euro 239,90 o.f.c. si fa fronte con i fondi del Cap. 10552 del bilancio per l'esercizio 2005 accantonati con D.G.R. n. 16-14564 del 17.01.2005 (A. 100344).

Il Dirigente responsabile
Marisa Long

Codice 10.1

D.D. 3 marzo 2005, n. 251

Servizi di manutenzione vari. Impegno di Euro 108.420,65 (Cap. 10410/05). L.R. 2/05, art. 3, comma 2 (spese obbligatorie)

(omissis)

IL DIRIGENTE

(omissis)

determina

- di impegnare sul Capitolo 10410 del bilancio 2005 la spesa complessiva di Euro 108.420,65 per il pagamento delle sottoelencate prestazioni:

- Euro 19.344,00 per servizio di manutenzione macchine da scrivere e da calcolo in dotazione agli uffici regionali affidato alla Ditta Giannino S.r.l. per effetto della determinazione n. 1049 del 07/11/2003;

- Euro 5.174,40 per il servizio di manutenzione centralina meteorologica in dotazione all'Ispettorato di Porto di Verbania affidato alla Ditta Fusitronic per effetto della determinazione n. 1250 del 09/11/2004;

- Euro 83.902,25 per il servizio lavaggio e manutenzione tende uffici regionali in Torino affidato, per la durata di anni due, alla Ditta De Sia e Idea Tende s.a.s. per effetto della determinazione n. 775 del 09.07.2004;

Alla spesa di Euro 108.420,65 o.f.c. si fa fronte con i fondi del Capitolo 10410 del bilancio 2005 accantonati con D.G.R. n. 16-14564 del 17.01.2005 (A. 100328).

Il Dirigente responsabile
Marisa Long

Codice 10.1

D.D. 4 marzo 2005, n. 280

Affidamento, mediante trattativa privata, fornitura fotocamera digitale Settore Spettacolo. Spesa di Euro 392,00 (Cap. 10552/05). L.R. 2/05, art. 3, comma 2

(omissis)

IL DIRIGENTE

(omissis)

determina

- di affidare, mediante trattativa privata, alla Ditta Euphoto S.n.c. con sede in Torino - C.so Siracusa 196 e Filiale in Torino - P.zza Carlo Felice 23 - la fornitura

di una fotocamera digitale Mod. Nikon Coolpix 5600 con accessori da assegnare al Settore Spettacolo - Torino - Via Meucci 1- al prezzo complessivo di Euro 326,67 oltre I.V.A. al netto del ribasso del 2%;

- di esonerare la suddetta Ditta dal versamento della cauzione in considerazione del ribasso offerto ai sensi dell'art. 37 della L. 8/84;

- di procedere alla stipulazione del contratto per mezzo di corrispondenza, secondo gli usi del commercio, ai sensi dell'art. 33 lett. d) della L.R. 23/01/1984 n. 8;

- di approvare lo schema di contratto allegato alla presente determinazione.

Alla spesa di Euro 392,00 o.f.c. si fa fronte con i fondi del Cap. 10552 del bilancio per l'esercizio 2005 accantonati con D.G.R. n. 16-14564 del 17/01/2005 (A.100344).

Il Dirigente responsabile
Marisa Long

Codice 10.1

D.D. 4 marzo 2005, n. 281

Servizio trasloco arredi e materiale vario uffici regionali ubicati sul territorio regionale. Impegno di spesa Euro 722.800,00 (Cap. 10420/05). L.R. 2/05, art. 3, comma 2

(omissis)

IL DIRIGENTE

(omissis)

determina

- di impegnare sul Cap. 10420 del bilancio 2005 la spesa di Euro 722.800,00 o.f.c. per il pagamento delle prestazioni inerenti il servizio di trasloco arredi, mobili e materiale vario presso gli uffici regionali affidato alla Società GESCO s.c.p.a. di Roma per effetto della determinazione n. 1061 del 29/09/2004;

Alla spesa di Euro 722.800,00 si fa fronte con i fondi del Capitolo 10420 del bilancio 2005 accantonati con D.G.R. n. 16 -14564 del 17.01.2005 (A 100329).

Il Dirigente responsabile
Marisa Long

Codice 10.1

D.D. 7 marzo 2005, n. 287

Incarico di collaborazione con la Direzione Patrimonio e Tecnico - Settore Beni Mobili - arch. Alessandra Scoffone. Spesa euro 25.600,00 o.f.c. (cap. 10500/05). L.R. 2/05, art. 3, comma 2

(omissis)

IL DIRETTORE

(omissis)

determina

- di affidare, per le motivazioni indicate in premessa, all'arch. Alessandra Scoffone, (omissis) - l'incarico di svolgere una collaborazione a supporto del Settore Beni Mobili per completare l'inventario del patrimonio mobiliare nelle nuove sedi regionali, nelle sedi già esistenti oggetto di lavori di ristrutturazione e di sistemazione locali e nel Castello di Casotto.

- di approvare lo schema di convenzione allegato facente parte integrante del presente atto;

Alla spesa di euro 25.600,00 o.f.c. si fa fronte con fondi del Capitolo 10500 del bilancio per l'esercizio

2005 già accantonati con D.G.R. n. 16-14564 del 17/01/2005 (A. 100337)

Il Direttore regionale
Maria Grazia Ferreri

Codice 10.1

D.D. 7 marzo 2005, n. 288

Servizi di manutenzione vari. Impegno di Euro 99.020,85 (Cap. 10410/05). L.R. 2/05, art. 3, comma 2

(omissis)

IL DIRIGENTE

(omissis)

determina

- di impegnare sul Capitolo 10410 del bilancio 2005 la spesa complessiva di Euro 99.020,85 per il pagamento delle sottoelencate prestazioni:

Euro 53.693,40 per il servizio manutenzione attrezzature informatiche affidato alla Ditta a.t.e.m. per effetto della determinazione n. 1209 del 11/12/2003

Euro 10.936,80 per il servizio manutenzione affrancatrici postali e bilance pesalettere in dotazione a uffici regionali affidato alla Ditta O.R.M.A.T. per effetto della determinazione n. 1183 del 02/12/2003;

Euro 14.038,47 per il servizio di manutenzione attrezzature informatiche di produzione SUN affidato alla Ditta SUN Microsystems Italia S.p.a. per effetto della determinazione n. 631 del 07/06/2004;

Euro 11.307,56 per il servizio di manutenzione servers e workstations in dotazione ad uffici vari affidato alla Ditta Cosmic S.p.a. per effetto della determinazione n. 638 del 08/06/2004;

Euro 5.145,00 per il servizio di manutenzione fax Canon L350 affidato alla Ditta Molteco S.p.a. per effetto della determinazione n. 613 del 28/05/2004;

Euro 2.334,36 per il servizio di manutenzione servers NT Dele Power Edge 6300 affidato alla Ditta Getronics per effetto della determinazione n. 90 del 03/02/2004;

Euro 1.565,26 per il servizio di manutenzione affrancatrici Pitney Bowes Paragon TM affidato alla Ditta Pitney Bowes Italia S.p.a. per effetto della determinazione n. 118 del 09/02/2004.

Alla spesa di Euro 99.020,85 si fa fronte con i fondi del Capitolo 10410 del bilancio 2005 accantonati con D.G.R. n. 16-14564 del 17/01/2005 (A. 100328).

Il Dirigente responsabile
Marisa Long

Codice 10.1

D.D. 9 marzo 2005, n. 296

Determinazione n. 1252 del 09.11.2004. Dichiarazione fuori uso attrezzature informatiche di proprietà regionale. Cessione alla a.t.e.m.. Precisazione

(omissis)

IL DIRIGENTE

(omissis)

determina

- di precisare che la Ditta a.t.e.m. S.r.l. di Torino - Via Vinovo 32a, a favore della quale è stata disposta per effetto della determinazione n. 1252 del 09.11.2004 e della lettera prot. n. 31585/10.1 del 15.11.2004 la cessione di attrezzature informatiche fuori uso e ubicate in varie sedi regionali, ha ritirato, per le motivazioni indi-

cate in premessa, la workstation SI Extrema Cen. Informatico 7883 anziché la workstation della stessa marca e dello stesso modello Cens. Informatico 7858 indicata nella citata lettera prot. n. 31585/10.1 del 15.11.2004.

Il Dirigente responsabile
Marisa Long

Codice 10.1

D.D. 10 marzo 2005, n. 299

Fornitura e posa, mediante trattativa privata, di tende varie presso locali siti in Torino, Via Meucci n. 1, C.so Stati Uniti n. 1, C.so Regina Margherita n. 304, C.so Regina Margherita n. 153 bis e Piazza Castello n. 165. Spesa di Euro 12.908,04 (Cap. 10550/05). L.R. 2/05, art. 3, comma 2

(omissis)

IL DIRIGENTE

(omissis)

determina

di affidare, mediante trattativa privata, alla Ditta Essevi con sede in Torino, via Rivarossa n. 27/e — la fornitura e installazione di tende interne veneziane, a rullo oscuranti, a bande verticali e a pacchetto presso i locali siti in Torino, Via Meucci n. 1, C.so Stati Uniti n. 1, C.so Regina Margherita n. 304, C.so Regina Margherita n. 153 bis e Piazza Castello n. 153 - al prezzo complessivo di Euro 10.756,70 oltre I.V.A.;

di procedere alla stipulazione del contratto per mezzo di corrispondenza, secondo gli usi del commercio, ai sensi dell'art. 33 lett. d) della L.R. 23/01/1984 n.8;

di approvare lo schema di contratto allegato alla presente determinazione.

Alla spesa di Euro 12.908,04 si fa fronte con i fondi del Cap. 10550 del bilancio 2005 accantonati con D.G.R. n. 16-14564 del 17/01/2005 (A 100343).

Il Dirigente responsabile
Marisa Long

Codice 10.1

D.D. 10 marzo 2005, n. 302

Sostituzione monitor Inv. 116508 e Inv. 123222

(omissis)

IL DIRIGENTE

(omissis)

determina

- di prendere atto che i sottoelencati monitor sono stati sostituiti, essendo in garanzia, dalle Ditte fornitrici con nuovi monitor:

monitor Iiyama LCD Inv. 116508 in dotazione al Settore Carburanti Agricoli;

monitor Lg Flatron L1511S Inv. 123222 in dotazione alla Struttura Speciale Gabinetto;

- di dare atto che i monitor in sostituzione sono i seguenti:

monitor Iiyama LCD Inv. 149405 presso il Settore Carburanti Agricoli;

monitor Lg Flatron L1511S Inv. 150988 presso la Struttura Gabinetto della Presidenza;

- di provvedere al conseguente aggiornamento del patrimonio mobiliare.

Il Dirigente responsabile
Marisa Long

Codice 10.1

D.D. 11 marzo 2005, n. 305

Presa atto cessione attrezzature e arredi mensa in Torino - P.zza Castello 165 all'Associazione Turistica Pro Loco di Viù

(omissis)

IL DIRIGENTE

(omissis)

determina

- di prendere atto che i beni indicati nell'allegato "A", fuori uso e in dotazione alla mensa regionale sita in Torino - P.zza Castello 165 - sono stati ceduti, per motivi di urgenza a seguito dei lavori di ristrutturazione dei locali in Torino - di P.zza Castello 165, all'Associazione Turistica Pro Loco di Viù;

- di provvedere alla cancellazione dei beni dal patrimonio mobiliare.

Il Dirigente responsabile
Marisa Long

Codice 10.1

D.D. 14 marzo 2005, n. 319

Dichiarazione fuori uso attrezzature informatiche di proprietà regionale. Cessione gratuita all'Associazione Nazionale Carabinieri - Sezione "Brigadiere Benito Atzei" di Pont Canavese (TO)

(omissis)

IL DIRIGENTE

(omissis)

determina

- di dichiarare fuori uso le sottoelencate attrezzature informatiche ubicate presso la Direzione Regionale Promozione Attività Culturali Istruzione e Spettacolo - Torino Via Meucci 1:

Personal computer Tulip Vision Line MD (Cens. Inf. 8178) N. Inv. 113355

Monitor AOC 7GLRA N. Inv. 113356

- di autorizzare la cessione gratuita di tali attrezzature all'Associazione Nazionale Carabinieri - Sezione "Brigadiere Benito Atzei" - Pont Canavese (TO) - Via Caviglione 38;

- di dare atto che la cessione gratuita non comporta oneri a carico dell'Amministrazione Regionale;

- di provvedere alla cancellazione dei beni dal patrimonio mobiliare.

Il Dirigente responsabile
Marisa Long

Codice 10.1

D.D. 14 marzo 2005, n. 320

Dichiarazione fuori uso attrezzature informatiche di proprietà regionale. Cessione gratuita al Centro Sportivo Italiano - Comitato di Torino

(omissis)

IL DIRIGENTE

(omissis)

determina

- di dichiarare fuori uso le sottoelencate attrezzature informatiche ubicate presso la Direzione Regionale Promozione Attività Culturali Istruzione e Spettacolo - Torino Via Meucci 1:

Personal computer Tulip Vision Line MD (Cens. Inf. 8764) N. Inv. 114527

Monitor AOC 7GLRA N. Inv. 114528

Personal computer Tulip Vision Line MD (Cens. Inf. 8179) N. Inv. 113357

Monitor AOC 7GLRA N. Inv. 113358

Personal computer Tulip Vision Line MD (Cens. Inf. 8763) N. Inv. 114525

Monitor AOC 7GLRA N. Inv. 114526

- di autorizzare la cessione gratuita di tali attrezzature al Centro Sportivo Italiano - Comitato di Torino - Via Garibaldi 26;

- di dare atto che la cessione gratuita non comporta oneri a carico dell'Amministrazione Regionale;

- di provvedere alla cancellazione dei beni dal patrimonio mobiliare.

Il Dirigente responsabile
Marisa Long

Codice 10.1

D.D. 15 marzo 2005, n. 328

Dichiarazione fuori uso attrezzature informatiche di proprietà regionale. Cessione gratuita al Corpo Volontari A.I.B. Piemonte di Venaus (TO)

(omissis)

IL DIRIGENTE

(omissis)

determina

- di dichiarare fuori uso le sottoelencate attrezzature informatiche ubicate presso la Direzione Regionale Promozione Attività Culturali Istruzione e Spettacolo - Torino Via Meucci 1:

Personal computer Tulip Vision Line MD (Cens. Inf. 8767) N. Inv. 114533

Monitor AOC 7GLRA N. Inv. 114534

- di autorizzare la cessione gratuita di tali attrezzature al Corpo Volontari A.I.B. Piemonte - Venaus (TO) - Via Roma 4;

- di dare atto che la cessione gratuita non comporta oneri a carico dell'Amministrazione Regionale;

- di provvedere alla cancellazione dei beni dal patrimonio mobiliare.

Il Dirigente responsabile
Marisa Long

Codice 10.1

D.D. 15 marzo 2005, n. 329

Dichiarazione fuori uso attrezzature informatiche di proprietà regionale. Cessione gratuita all'Associazione "Doposcuola Amicizia" (ONLUS) di Torino

(omissis)

IL DIRIGENTE

(omissis)

determina

- di dichiarare fuori uso le sottoelencate attrezzature informatiche ubicate presso la Direzione Regionale Promozione Attività Culturali Istruzione e Spettacolo - Torino Via Meucci 1:

Personal computer Tulip Vision Line MD (Cens. Inf. 8737) N. Inv. 114473

Monitor AOC 7GLRA N. Inv. 114474

Personal computer Tulip Vision Line MD (Cens. Inf. 8770) N. Inv. 114539

Monitor AOC 7GLRA N. Inv. 114540

- di autorizzare la cessione gratuita di tali attrezzature all'Associazione "Doposcuola Amicizia" (ONLUS) - Torino - Piazza Corpus Domini 20;

- di dare atto che la cessione gratuita non comporta oneri a carico dell'Amministrazione Regionale;

- di provvedere alla cancellazione dei beni dal patrimonio mobiliare.

Il Dirigente responsabile
Marisa Long

Codice 10.1

D.D. 16 marzo 2005, n. 330

Affidamento, mediante trattativa privata, fornitura e posa apparecchiature audiovisive Centro per la Conservazione e il Restauro Reggia di Venaria Reale. Spesa di Euro 1.287,72 (Cap. 10550/05) L.R. 2/05, art. 3, comma 2

(omissis)

IL DIRIGENTE

(omissis)

determina

- di affidare, mediante trattativa privata, alla Ditta Scuola Attiva S.r.l. con sede in Torino - Via Rosmini 5/A - la fornitura e posa di apparecchiature audiovisive presso il Centro per la Conservazione e il Restauro Reggia di Venaria Reale al prezzo complessivo di Euro 1.073,10 oltre I.V.A. al netto dello sconto del 2%;

- di esonerare la suddetta Ditta dal versamento della cauzione in considerazione del ribasso offerto ai sensi dell'art. 37 della L. 8/84;

- di procedere alla stipulazione del contratto per mezzo di corrispondenza, secondo gli usi del commercio, ai sensi dell'art. 33 lett. d) della L.R. 23/01/1984 n. 8;

- di approvare lo schema di contratto allegato alla presente determinazione.

Alla spesa di Euro 1.287,72 o.f.c. si fa fronte con i fondi del Cap. 10550 del bilancio per l'esercizio 2005 accantonati con D.G.R. n. 16-14564 del 17.01.2005 (A. 100343).

Il Dirigente responsabile
Marisa Long

Codice 10.1

D.D. 16 marzo 2005, n. 331

Affidamento, mediante trattativa privata, fornitura e posa arredi e materiale vario Centro per la Conservazione e il Restauro Reggia di Venaria Reale. Spesa di Euro 10.753,34 (Cap. 10550/05). L.R. 2/05, art. 3, comma 2

(omissis)

IL DIRIGENTE

(omissis)

determina

- di affidare, mediante trattativa privata, alla Ditta Gufram S.r.l. con sede in Balangero - Via Fraschetti 27 - la fornitura e posa di arredi e materiale vario presso il Centro per la Conservazione e il Restauro Reggia di Venaria Reale al prezzo complessivo di Euro 8.961,12 oltre I.V.A. al netto dello sconto del 2%;

- di esonerare la suddetta Ditta dal versamento della cauzione in considerazione del ribasso offerto ai sensi dell'art. 37 della L. 8/84;

- di procedere alla stipulazione del contratto per mezzo di corrispondenza, secondo gli usi del commercio, ai sensi dell'art. 33 lett. d) della L.R. 23/01/1984 n. 8;

- di approvare lo schema di contratto allegato alla presente determinazione.

Alla spesa di Euro 10.753,34 o.f.c. si fa fronte con i fondi del Cap. 10550 del bilancio per l'esercizio 2005 accantonati con D.G.R. n. 16-14564 del 17.01.2005 (A. 100343).

Il Dirigente responsabile
Marisa Long

Codice 10.1

D.D. 17 marzo 2005, n. 337

Affidamento, mediante trattativa privata, fornitura compressore Direzione Promozione Attività Culturali. Spesa di Euro 148,18 (Cap. 10552/05). L.R. 2/05, art. 3, comma 2

(omissis)

IL DIRIGENTE

(omissis)

determina

- di affidare, mediante trattativa privata, alla Ditta Gauna Giuseppe S.a.s. con sede in Torino - C.so Monte Cucco 128 - la fornitura e posa di una di un compressore Marca Fiac Mod. ECU 200 HP presso la Direzione Promozione Attività Culturali - Torino - C.so Casale 13 - al prezzo complessivo di Euro 123,48 oltre I.V.A. al netto del ribasso del 2%;

- di esonerare la suddetta ditta dal versamento della cauzione in considerazione del ribasso offerto ai sensi dell'art. 37 della L. 8/84;

- di procedere alla stipulazione del contratto per mezzo di corrispondenza, secondo gli usi del commercio, ai sensi dell'art. 33 lett. d) della L.R. 23/01/1984 n. 8;

- di approvare lo schema di contratto allegato alla presente determinazione.

Alla spesa di Euro 148,18 o.f.c. si fa fronte con i fondi del Cap. 10552 del bilancio per l'esercizio 2005 accantonati con D.G.R. n. 16-14564 del 17.01.2005 (A. 100344).

Il Dirigente responsabile
Marisa Long

Codice 10.1

D.D. 17 marzo 2005, n. 340

Determinazione n. 216 del 28.02.2005. Dichiarazione fuori uso attrezzature informatiche di proprietà regionale e cessione proprietà alla Parrocchia Gesù Nazareno di Torino. Variazioni

(omissis)

IL DIRIGENTE

(omissis)

determina

- di dichiarare fuori uso le sottoelencate attrezzature informatiche ubicate presso la Direzione Regionale Industria Settore Pianificazione e Verifica Attività Estrattiva - Torino - Via XX Settembre 88:

- personal computer Tulip XD6/400 (Cens. Inf. 5358)

- monitor AOC Inv. 114306;

- di autorizzare la cessione gratuita di tali attrezzature informatiche alla Parrocchia di Gesù Nazareno - Torino - Via Palmieri 39 - in sostituzione del personal computer Tulip Vision Line MD (Cens. Inform. 8650) Inv. 114299 e del monitor AOC Inv. 114300 per i quali è stata autorizzata la cessione alla Parrocchia con determinazione n. 216 del 28.02.2005;

- di dare atto che pertanto alla Parrocchia vengono cedute a titolo gratuito, per effetto della determinazione n. 216 del 28.02.2005 e della presente determinazione, le seguenti attrezzature informatiche:

- Personal computer Tulip (Cens. Inf. 4358)

- Monitor AOC Inv. 114306

- Personal computer Tulip Vision Line MD (Cens. Inf. 8649) N. Inv. 114297

- Monitor AOC 7GLRA N. Inv. 114298

- di dare atto che la cessione gratuita non comporta oneri a carico dell'Amministrazione Regionale;

- di provvedere alla cancellazione dei beni dal patrimonio mobiliare;

Il Dirigente responsabile
Marisa Long

Codice 10.1

D.D. 18 marzo 2005, n. 344

Affidamento, mediante trattativa privata, fornitura taglierina Settore Studi Regolamenti e Programmi Attuativi in Materia Urbanistica. Spesa di Euro 62,33 (Cap. 10550/05). L.R. 2/05, art. 3, comma 2

(omissis)

IL DIRIGENTE

(omissis)

determina

- di affidare, mediante trattativa privata, alla Ditta P.M. di Perdicaro Filippo con sede in Torino - Via Bizzozzero 10 - la fornitura e posa di una taglierina da tavolo Mod. SIAM 3500/31, presso il Settore Studi, Regolamenti e Programmi Attuativi in Materia Urbanistica - Torino - C.so Bolzano 44 - al prezzo complessivo di Euro 51,94 oltre I.V.A. al netto del ribasso del 2%;

- di esonerare la suddetta Ditta dal versamento della cauzione in considerazione del ribasso offerto ai sensi dell'art. 37 della L. 8/84;

- di procedere alla stipulazione del contratto per mezzo di corrispondenza, secondo gli usi del commercio, ai sensi dell'art. 33 lett. d) della L.R. 23/01/1984 n. 8;

- di approvare lo schema di contratto allegato alla presente determinazione.

Alla spesa di Euro 62,33 o.f.c. si fa fronte con i fondi del Cap. 10550 del bilancio per l'esercizio 2005 accantonati con D.G.R. n. 16-14564 del 17.01.2005 (A. 100343).

Il Dirigente responsabile
Marisa Long

Codice 10.1

D.D. 18 marzo 2005, n. 345

Affidamento, mediante trattativa privata, fornitura videoregistratore VHS-DVD Settore Gestione Amministrativa Attività Formative. Spesa di Euro 134,06 (Cap. 10550/05). L.R. 2/05, art. 3, comma 2

(omissis)

IL DIRIGENTE

(omissis)

determina

- di annullare la determinazione n. 156 del 22/02/2005;

- di affidare, mediante trattativa privata, alla Ditta Gallenca S.p.A. con sede in Torino - C.so Vinzaglio 9 e Filiale in Torino - Via Mombasiglio 79 - la fornitura di un videoregistratore VHS-DVD Mod. Schaub Lorenz SL 16600 - da assegnare al Settore Gestione Amministrativa Attività Formative - Torino - Via Magenta 12 - al prezzo complessivo di Euro 111,72 oltre I.V.A. al netto del ribasso del 2%;

- di esonerare la suddetta Ditta dal versamento della cauzione in considerazione del ribasso offerto ai sensi dell'art. 37 della L. 8/84;

- di procedere alla stipulazione del contratto per mezzo di corrispondenza, secondo gli usi del commercio, ai sensi dell'art. 33 lett. d) della L.R. 23/01/1984 n. 8;

- di approvare lo schema di contratto allegato alla presente determinazione.

Alla spesa di Euro 134,06 o.f.c. si fa fronte con i fondi del Cap. 10550 del bilancio per l'esercizio 2005 accantonati con D.G.R. n. 16-14564 del 17/01/2005 (A.100343).

Il Dirigente responsabile
Marisa Long

Codice 10.1

D.D. 22 marzo 2005, n. 363

Affidamento, mediante trattativa privata, fornitura e posa di n.79 cornici per posters e stampe da assegnare in dotazione ad uffici regionali diversi. Spesa di Euro 1.154,83. (Cap.10550/05). L.R.2/05 art.3 comma 2

(omissis)

IL DIRIGENTE

(omissis)

determina

di affidare, mediante trattativa privata, alla ditta Lando Claudio corrente in Grugliasco - Via Germonio 15 - la fornitura e posa di n. 79 cornici con vetro per poster e stampe in legno di varie misure, da installare presso vari uffici regionali, al prezzo di Euro 962,36 oltre I.V.A. al netto dello sconto del 2%;

-di esonerare la ditta sopracitata dal versamento della cauzione in considerazione del ribasso offerto ai sensi dell'art. 37 della L.R. 8/84;

-di procedere alla stipulazione del contratto per mezzo di corrispondenza, secondo gli usi del commercio, ai sensi dell'art. 33 lett. d) della L.R. 23.1.1984 n. 8;

- di approvare lo schema di contratto allegato alla presente determinazione.

Alla spesa di Euro 1.154,83 o.f.c. si fa fronte con i fondi del capitolo 10550 del bilancio per l'esercizio

2005 accantonate con D.G.R. n.16-14564 del 17.1.2005 (A.100343).

Il Dirigente responsabile
Marisa Long

Codice 10.1

D.D. 23 marzo 2005, n. 368

Affidamento, mediante trattativa privata, fornitura taglierina e rilegatrice Settore Supporto al Coordinamento delle Politiche Comunitarie. Spesa di Euro 407,95 (Cap. 10552/05). L.R. 2/05, art. 3, comma 2

(omissis)

IL DIRIGENTE

(omissis)

determina

- di affidare, mediante trattativa privata, alla Ditta A. Ponzio S.n.c. con sede in Torino - C.so Vigevano 47 - la fornitura e posa di una taglierina da tavolo Mod. Markin Stella SE e di una rilegatrice-perforatrice Mod. REXEL CB 355, corredata da spirali, presso il Settore Supporto al Coordinamento delle Politiche Comunitarie - Torino - Via Pisano 6 - al prezzo complessivo di Euro 339,96 oltre I.V.A. al netto del ribasso del 2%;

- di esonerare la suddetta Ditta dal versamento della cauzione in considerazione del ribasso offerto ai sensi dell'art. 37 della L. 8/84;

- di procedere alla stipulazione del contratto per mezzo di corrispondenza, secondo gli usi del commercio, ai sensi dell'art. 33 lett. d) della L.R. 23/01/1984 n. 8;

- di approvare lo schema di contratto allegato alla presente determinazione.

Alla spesa di Euro 407,95 o.f.c. si fa fronte con i fondi del Cap. 10552 del bilancio per l'esercizio 2005 accantonati con D.G.R. n. 16-14564 del 17.01.2005 (A. 100344).

Il Dirigente responsabile
Marisa Long

Codice 10.1

D.D. 31 marzo 2005, n. 399

Affidamento, mediante trattativa privata, fornitura mobili porta disegni presso il Settore Decentrato OO.PP. e Difesa Assetto Idrogeologico di Asti. Spesa di Euro 493,92 (Cap. 10550/04). L.R. 2/05, art. 3, comma 2

(omissis)

IL DIRIGENTE

(omissis)

determina

- di affidare, mediante trattativa privata, alla Ditta Makhymo S.r.l. con sede in Asti - Strada Valmanera 19 - la fornitura e posa di un mobile porta disegni verticale MARCA IMA SISTEMI A0/V da assegnare al Settore Decentrato OO.PP. e Difesa Assetto Idrogeologico di Asti - C.so Dante 165 - al prezzo complessivo di Euro 411,60 oltre I.V.A. al netto del ribasso del 2%;

- di esonerare la suddetta Ditta dal versamento della cauzione in considerazione del ribasso offerto ai sensi dell'art. 37 della L. 8/84;

- di procedere alla stipulazione del contratto per mezzo di corrispondenza, secondo gli usi del commercio, ai sensi dell'art. 33 lett. d) della L.R. 23/01/1984 n. 8;

- di approvare lo schema di contratto allegato alla presente determinazione.

Alla spesa di Euro 493,92 o.f.c. si fa fronte con i fondi del Cap. 10550 del bilancio per l'esercizio 2005 accantonati con D.G.R. n. 16-114564 del 17/01/2005 (A.100343).

Il Dirigente responsabile
Marisa Long

Codice 10.1

D.D. 1 aprile 2005, n. 409

Affidamento, mediante trattativa privata, fornitura torce portatili Settore Servizi Generali Operativi. Spesa di Euro 282,24 (Cap. 10550/05). L.R. 2/05, art. 3, comma 2

(omissis)

IL DIRIGENTE

(omissis)

determina

- di affidare, mediante trattativa privata, alla Ditta Biglia S.r.l. con sede in Torino - C.so Ferrucci 38/B - la fornitura e posa di n. 20 torce portatili Stardust da assegnare al Settore Servizi Generali Operativi - Torino - P.zza Castello 153 - al prezzo complessivo di Euro 235,20 oltre I.V.A. al netto del ribasso del 2%;

- di esonerare la suddetta Ditta dal versamento della cauzione in considerazione del ribasso offerto ai sensi dell'art. 37 della L. 8/84;

- di procedere alla stipulazione del contratto per mezzo di corrispondenza, secondo gli usi del commercio, ai sensi dell'art. 33 lett. d) della L.R. 23/01/1984 n. 8;

- di approvare lo schema di contratto allegato alla presente determinazione.

Alla spesa di Euro 282,24 o.f.c. si fa fronte con i fondi del Cap. 10550 del bilancio per l'esercizio 2005 accantonati con D.G.R. n. 16-14564 del 17.01.2005 (A.100343).

Il Dirigente responsabile
Marisa Long

Codice 10.1

D.D. 5 aprile 2005, n. 414

Affidamento, mediante trattativa privata, fornitura carrelli Settore Economato - Autocentro. Spesa di Euro 943,15 (Cap. 10550/05) L.R. 2/05, art. 3, comma 2

(omissis)

IL DIRIGENTE

(omissis)

determina

- di affidare, mediante trattativa privata, alla Ditta Gauna Giuseppe s.a.s. con sede in - Torino - C.so Monte Cucco 128 - la fornitura e posa di n. 4 carrelli pieghevoli Mod. Carmeccanica ART. 009PL e di 4 carrelli Mod. Carmeccanica ART. 007AL da assegnare al Settore Economato - Autocentro - Torino - C.so Orbassano 336 - al prezzo complessivo di Euro 785,96 oltre I.V.A. al netto del ribasso del 2%;

- di esonerare la suddetta Ditta dal versamento della cauzione in considerazione del ribasso offerto ai sensi dell'art. 37 della L. 8/84;

- di procedere alla stipulazione del contratto per mezzo di corrispondenza, secondo gli usi del commercio, ai sensi dell'art. 33 lett. d) della L.R. 23/01/1984 n. 8;

- di approvare lo schema di contratto allegato alla presente determinazione.

Alla spesa di Euro 943,15 o.f.c. si fa fronte con i fondi del Cap. 10550 del bilancio per l'esercizio 2005 accantonati con D.G.R. n. 16-14564 del 17/01/2005 (A.100343).

Il Dirigente responsabile
Marisa Long

Codice 10.1

D.D. 13 aprile 2005, n. 437

Fornitura mediante trattativa privata, di accessori per servizi igienici. Spesa di euro 199,92 (Cap. 10550/05). L.R. 2/05, art. 3, comma 2

(omissis)

IL DIRIGENTE

(omissis)

determina

- di affidare, mediante trattativa privata, alla Ditta L'Igienica Commerciale con sede in Torino - Via Cavour n. 10 - la fornitura di n. 50 portascopini Junior Gedy art. 8033 da destinare a scorta di magazzino per fare fronte ad esigenze urgenti, al prezzo complessivo di Euro 166,60 oltre I.V.A. al netto del ribasso del 2%;

- di esonerare la suddetta Ditta dal versamento della cauzione in considerazione del ribasso offerto ai sensi dell'art. 37 della L.R. 8/84;

- di procedere alla stipulazione del contratto per mezzo di corrispondenza, secondo gli usi del commercio, ai sensi dell'art. 33 lett. d) della L.R. 23/01/1984 n. 8;

- di approvare lo schema di contratto allegato alla presente documentazione.

Alla spesa di Euro 199,92 o.f.c. si fa fronte con i fondi del Cap. 10550 del bilancio per l'esercizio 2005 accantonati con D.G.R. n. 16-14564 del 17.01.2005 (A.100343).

Il Dirigente responsabile
Marisa Long

Codice 10.1

D.D. 20 aprile 2005, n. 454

Affidamento, mediante trattativa privata, fornitura scala locali in Casale Monf.to - Strada Valenza 4/D. Spesa di Euro 186,98 (Cap. 10550/05). L.R. 2/05, art. 3, comma 2

(omissis)

IL DIRIGENTE

(omissis)

determina

- di affidare, mediante trattativa privata, alla Ditta Gauna Giuseppe s.a.s. con sede in Torino - C.so Monte Cucco 128 - la fornitura e posa di di una scala a 3 elementi Marca Faraone Mod. ST 300/3N da assegnare al Settore Servizi Generali Operativi per la sede di Casale Monf.to - Strada Valenza 4/D - al prezzo complessivo di Euro 155,82 oltre I.V.A. al netto del ribasso del 2%;

- di esonerare la suddetta ditta dal versamento della cauzione in considerazione del ribasso offerto ai sensi dell'art. 37 della L. 8/84;

- di procedere alla stipulazione del contratto per mezzo di corrispondenza, secondo gli usi del commercio, ai sensi dell'art. 33 lett. d) della L.R. 23/01/1984 n. 8;

- di approvare lo schema di contratto allegato alla presente determinazione.

Alla spesa di Euro 186,98 o.f.c. si fa fronte con i fondi del Cap. 10550 del bilancio per l'esercizio 2005 accantonati con D.G.R. n. 16-14564 del 17/01/2005 (A.100343).

Il Dirigente responsabile
Marisa Long

Codice 10.1

D.D. 21 aprile 2005, n. 455

Affidamento, mediante trattativa privata, fornitura n. 160 condizionatori portatili. Spesa di Euro 89.564,16 (Cap. 10550/05) L.R. 2/05, art. 3, comma 2

(omissis)

IL DIRIGENTE

(omissis)

determina

- di affidare, mediante trattativa privata, alla Ditta Gallenca S.p.A. con sede in Torino - C.so Vinzaglio 9 e Uffici Amministrativi in Torino - Via Mombasiglio 77/a - la fornitura di n. 160 condizionatori portatili Argoclima Mod. Magico 9.2 per uffici siti in Torino - Via Magenta 12 - al prezzo complessivo di Euro 74.636,80 oltre I.V.A. al netto del ribasso del 2%;

- di esonerare la suddetta Ditta dal versamento della cauzione in considerazione del ribasso offerto ai sensi dell'art. 37 della L. 8/84;

- di procedere alla stipulazione del contratto per mezzo di corrispondenza, secondo gli usi del commercio, ai sensi dell'art. 33 lett. d) della L.R. 23/01/1984 n. 8;

- di approvare lo schema di contratto allegato alla presente determinazione.

Alla spesa di Euro 89.564,16 o.f.c. si fa fronte con i fondi del Cap. 10550 del bilancio per l'esercizio 2005 accantonati con D.G.R. n. 16-14564 del 17.01.2005 (A. 100343).

Il Dirigente responsabile
Marisa Long

Codice 10.7

D.D. 21 aprile 2005, n. 458

Pubblico incanto per l'affidamento di appalto integrato per progettazione esecutiva ed esecuzione di tutte le opere, somministrazioni e forniture necessarie per la ristrutturazione delle coperture della Manica Nord del Castello Reale di Casotto. Approvazione bando integrale, relativo estratto e documento complementare "Disciplinare di gara"

(omissis)

IL DIRETTORE

(omissis)

determina

- di approvare, per i presupposti di fatto e di diritto e per le motivazioni indicate in narrativa, il bando integrale, il relativo estratto, il documento complementare "Di-

sciplinare di gara", allegati alla presente determinazione per farne parte integrante e sostanziale;

- di demandare ai competenti Uffici Amministrativi l'adozione dei conseguenti provvedimenti di competenza.

Il Direttore regionale
Maria Grazia Ferreri

Codice 10.7

D.D. 21 aprile 2005, n. 462

Realizzazione delle infrastrutture all'aperto e delle opere esterne accessorie da realizzare presso il Centro del Cavallo nel Parco della Mandria. Indizione di gara a procedura aperta

(omissis)

IL DIRETTORE

(omissis)

determina

- di procedere, per le motivazioni di fatto e di diritto indicate in narrativa, all'indizione di gara a procedura aperta (pubblico incanto) ex. art. 20 comma 1 L. 109/94 s.m.i. secondo il criterio di aggiudicazione di cui alla Direttiva CEE 37/93 art.30 comma 1 lett.b) (economicamente più vantaggiosa) e all'art. 9 comma 2 lett.b), per l'affidamento dei lavori di cui all'oggetto;

- di approvare il bando integrale, l'estratto, il documento complementare "Disciplinare di gara", il Capitolato Speciale d'Appalto e gli elaborati tecnici e grafici, lo schema di contratto, indicanti l'oggetto dell'appalto, l'elenco dei requisiti richiesti per la partecipazione, le modalità di presentazione dell'offerta, l'importo a base d'asta complessivo pari ad Euro 2.852.258,87, comprensivo degli oneri di sicurezza, oltre I.V.A. così ripartito:

A) importo lavori	
categorie G2	Euro 1.951.116,27
OG6	Euro 870.282,43
totale	Euro 2.821.398,70
B) oneri di sicurezza aggiuntivi E	uro 30.860,17
non soggetti a ribasso	
importo totale dell'appalto (A+B)	Euro 2.852.258,87
somme a disposizione dell'amministrazione:	
C) IVA 10%	Euro 285.225,89
D) imprevisti	Euro 142.612,94
E) compenso previsto	
ex.art.18 comma 1 L.109/1994 s.m.i	Euro 42.783,88
totale A) + B) + C) + D) + E)	Euro 3.322.881,58

- di dare atto che alla spesa necessaria si farà fronte con i fondi relativi alla linea di intervento 2.5 a) "Sistema delle Residenze Sabaude" nell'ambito delle risorse DOCUP 2000/2006, accantonati con D.G.R. n. 69-8822 del 25.03.2003 ed impegnati con determinazione della Direzione Beni Culturali n. 436 del 28.11.2003;

- di dare atto che le funzioni di Direttore dei Lavori saranno svolte dall'Ing. Carlo Savasta, funzionario designato della Direzione Patrimonio e Tecnico;

- di demandare ai competenti Uffici Amministrativi l'adozione dei conseguenti provvedimenti di competenza;

Il Direttore regionale
Maria Grazia Ferreri

Codice 10.7

D.D. 26 aprile 2005, n. 464

Fornitura di attrezzature informatiche, compatibili con i sistemi operativi windows 2000/XP e Linux, da destinare ad uffici della Regione Piemonte, suddivisa nei seguenti lotti: Lotto 1: n. 700 personal computer; Lotto 2: n. 200 computer portatili. Approvazione verbali di gara, e aggiudicazione definitiva: Lotto 1: I.D.S. - Torino - Lotto 2: Getronics - Milano

(omissis)

IL DIRETTORE

(omissis)

determina

- di approvare per le motivazioni di fatto e di diritto indicate in narrativa, i verbali di gara regg. nn. 8/2005 del 19.01.2005, relativo all'apertura della documentazione amministrativa ed alla verifica del possesso dei requisiti di abilitazione alla gara telematica, 12/2005 del 11.02.2005 relativo all'apertura delle buste virtuali contenenti l'offerta tecnica ed economica, 24/2005 del 30.03.2005 relativo alla comunicazione ai concorrenti circa l'esito della verifica dell'anomalia delle offerte;

- di dare atto che l'Autorità di gara ha proceduto alla revoca per il lotto 1 dell'aggiudicazione provvisoria alla ditta Gruppo Elettrodato S.p.A.;

- di procedere all'aggiudicazione definitiva ed al conseguente affidamento della fornitura, di attrezzature informatiche, compatibili con i sistemi operativi windows 2000/XP e LINUX, da destinare ad uffici della Regione Piemonte, ai sensi dell'art. 2.12 del C.S.A. come segue:

Lotto 1

Informatica Data System S.r.l. - C.so Vinzaglio, 16 - Torino la quale ha conseguito un punteggio complessivo pari a 100/100 ed ha offerto un ribasso pari a 44,07 punti percentuali sull'importo posto a base di gara, determinando l'importo dell'appalto in Euro 559.300,00 oltre I.V.A. per Euro 111.860,00 e così per complessivi Euro 671.160,00 o.f.i.;

Lotto 2

Getronics Solutions Italia S.p.A. - Via Lorenteggio, 257 - Milano - la quale ha conseguito un punteggio complessivo pari a 82,60/100 ed ha offerto un ribasso pari a 24,57 punti percentuali sull'importo posto a base di gara, determinando l'importo dell'appalto in Euro 211.204,00 oltre I.V.A. per Euro 42.240,80 e così per complessivi Euro 253.444,80 o.f.i.;

- di dare atto che alla spesa complessiva pari ad Euro 924.604,80 si farà fronte con le risorse finanziarie già impegnate con determinazione del Settore Sistemi Informativi ed Informatica n. 265 del 20.9.2004 - imp. n. 4416/04 (D.G.R. n. 52-11715 del 09.02.2004 - acc. n. 100505) sul Capitolo 10650 delle uscite per l'esercizio finanziario 2004;

- di dare atto che CONSIP S.p.A. a tutt'oggi non ha stipulato alcuna convenzione relativa all'approvvigionamento di personal computer e computer portatili comparabili con quelli oggetto d'appalto;

- di procedere alla stipulazione del relativo contratto mediante scrittura privata ai sensi dell'art. 33 lett. b) della L.R. 8/84, secondo lo schema che sarà approvato con successivo e separato atto;

- di porre in esecuzione anticipata la fornitura in oggetto, a far data dal 28.4.2005, nelle more della stipulazione del contratto, dopo aver acquisito l'autocertificazione, resa dai legali rappresentanti delle Società aggiudicatrici, ex art. 5 D. Lgs. 490/94 e 5 D.P.R. 252/98,

attestante l'insussistenza di cause ostative alla stipulazione del contratto d'appalto e dell'espletamento della fornitura in oggetto e previo invio ex art. 4, comma 5, del D. Lgs. 490/94 della richiesta di informazioni antimafia alla Prefettura competente, e comunque sottoponendolo alla condizione risolutiva in caso di esito non favorevole della stessa nonché della verifica, in corso di esecuzione, relativa alla sussistenza dei requisiti di ordine etico di cui all'art. 11, comma 1 lett. a), b), c), d) e) ed f) del D.Lgs. 358/92 s.m.i.;

- di demandare agli uffici regionali l'adozione dei conseguenti provvedimenti di competenza.

Il Direttore regionale
Maria Grazia Ferreri

Codice 10.7

D.D. 27 aprile 2005, n. 467

Affidamento servizi ingegneria inerenti intervento restauro e recupero corpo di fabbrica del "Cavaliere" - Forte di Exilles (To). Appr. verbali di gara, aggiudicazione servizio all'A.T.P. Studio Pession (Capogruppo) Arch. L. Dionigio, Base Engineering srl, Studio Ass. Architettura Orsini, Ing. G. Gonnet, Metec & Saggese Engineering srl, Tetrastudio Architetti Ass., Sintecna srl, Arch. C.Rota, Geol. G. Genovese & Ass

(omissis)

IL DIRETTORE

(omissis)

determina

- di approvare, per le motivazioni di fatto e di diritto indicati in narrativa, i verbali di gara regg. nn. 76/2004 del 30.11.2004, relativo alla verifica della regolarità e completezza della documentazione amministrativa, 13/05 del 14.2.2005, 15/05 del 21.2.2005 e 17/05 del 3.3.2005 relativi ai lavori della Commissione Tecnica, 20/05 del 9.3.2005 relativo all'apertura delle offerte economiche dai quali risulta che il servizio in oggetto è stato aggiudicato in via provvisoria al Raggruppamento Studio Pession Associato (Capogruppo), Dott. Arch. Loredana Dionigio, Base Engineering s.r.l., Studio Associato di Architettura Orsini, Dott. Ing. Giancarlo Gonnet, Metec & Saggese Engineering s.r.l., Tetrastudio Architetti Associati, Sintecna s.r.l., Dott. Arch. Chiara Cesarina Rota, Dott. Geol. Giuseppe Genovese & Associati, corrente in Torino, Corso Galileo Ferraris, 60;

- di procedere all'aggiudicazione definitiva e conseguentemente all'affidamento dei servizi di ingegneria inerenti l'intervento di restauro e recupero del corpo di fabbrica del "Cavaliere" nel Forte di Exilles (To) al Raggruppamento Studio Pession Associato (Capogruppo), Dott. Arch. Loredana Dionigio, Base Engineering s.r.l., Studio Associato di Architettura Orsini, Dott. Ing. Giancarlo Gonnet, Metec & Saggese Engineering s.r.l., Tetrastudio Architetti Associati, Sintecna s.r.l., Dott. Arch. Chiara Cesarina Rota, Dott. Geol. Giuseppe Genovese & Associati, corrente in Torino, Corso Galileo Ferraris, 60, per l'importo pari ad Euro 502.012,58, oltre contributi previdenziali per Euro 10.040,25 ed I.V.A. per Euro 102.410,57 e così per complessivi Euro 614.463,40 o.f.i.;

- di dare atto che CONSIP S.p.A. a tutt'oggi non ha stipulato alcuna convenzione relativa all'approvvigionamento di servizi comparabili con quello oggetto d'appalto;

- di dare atto che alla spesa complessiva pari ad Euro 614.463,40 o.f.i., si farà fronte con i fondi già impegnati con determinazione del Settore Patrimonio Immobiliare n. 892 del 9.8.2004 (Capitolo 23600/2004 - imp. 3974);

- di procedere alla stipulazione del relativo contratto, previa acquisizione dell'autocertificazione, resa dai legali rappresentanti della Società aggiudicataria, ai sensi del D.Lgs. 490/94 e dell'art. 5 del D.P.R. 252/98, attestante l'insussistenza di cause ostative alla stipulazione del contratto d'appalto e dell'espletamento del servizio in oggetto e previo invio ex art. 4, comma 5, del D. Lgs. 490/94 della richiesta di informazioni antimafia alla Prefettura competente, e comunque sottoponendolo alla condizione risolutiva in caso di esito non favorevole della stessa, mediante scrittura privata ai sensi dell'art. 33 lett. b) della L.R. 8/84, secondo lo schema allegato alla presente determinazione già approvato con determinazione n. 892 del 9.8.2004;

- di demandare ai competenti uffici regionali l'adozione dei conseguenti provvedimenti di competenza.

Il Direttore regionale
Maria Grazia Ferreri

Codice 10.1

D.D. 28 aprile 2005, n. 468

Affidamento, mediante trattativa privata, fornitura materiale per montaggio copertine di Piemonte Parchi. Spesa di Euro 172,87 (Cap. 10550/05). L.R. 2/05, art. 3, comma 2

(omissis)

IL DIRIGENTE

(omissis)

determina

- di affidare, mediante trattativa privata, alla Ditta Centro Copie con sede in - Torino -Via Principe Amedeo 29/f - la fornitura di materiale per montaggio e plastificazione, su forex, di n. 30 copertine di Piemonte Parchi da assegnare al Settore Pianificazione Aree Protette - Torino - Via Nizza 18 - al prezzo complessivo di Euro 144,06 oltre I.V.A. al netto del ribasso del 2%;

- di esonerare la suddetta Ditta dal versamento della cauzione in considerazione del ribasso offerto ai sensi dell'art. 37 della L. 8/84;

- di procedere alla stipulazione del contratto per mezzo di corrispondenza, secondo gli usi del commercio, ai sensi dell'art. 33 lett. d) della L.R. 23/01/1984 n. 8;

- di approvare lo schema di contratto allegato alla presente determinazione.

Alla spesa di Euro 172,87 o.f.c. si fa fronte con i fondi del Cap. 10550 del bilancio per l'esercizio 2005 accantonati con D.G.R. n. 16-14564 del 17/01/2005 (A.100343).

Il Dirigente responsabile
Marisa Long

Codice 10.7

D.D. 28 aprile 2005, n. 469

Liquidazione fatture relative alla pubblicazione di avvisi di gare d'appalto alla Società R.C.S. Editori SpA - Milano. Spesa Euro 6.318,00 O.F.I. Cap. 10390. Art 3 comma 2 L.R 2/2005

(omissis)

IL DIRETTORE

(omissis)

determina

- di procedere, per le ragioni indicate in narrativa, alla liquidazione delle sotto elencate 3 fatture relative alla pubblicazione di avvisi di gara alla Ditta "RCS EDITORIA SPA" corrente in Milano - Via Mecenate n. 91:

- Fatt. n. 2005004663 del 08.02.2005 di Euro 1.053,00= oltre IVA. per Euro 210,60 e così per complessivi Euro 1.263,60= o.f.i.;

- Fatt. n. 2005007800 del 15.02.2005 di Euro 2.632,50= oltre IVA. per Euro 526,50 e così per complessivi Euro 3.159,00= o.f.i.;

- Fatt. n. 2005020745 del 22.03.2005 di Euro 1.579,50= oltre IVA. per Euro 315,90 e così per complessivi Euro 1.895,40= o.f.i.;

- dando atto che l'importo complessivo delle sopraindicate 3 fatture ammonta ad Euro 6.318,00 O.F.I.

- di impegnare la somma di Euro 6.318,00= O.F.I. sul cap. 10390 delle uscite del bilancio per l'esercizio finanziario 2005 (DGR n. 16 - 14564 del 17.01.2005 - Acc. n. 100320)

- di demandare ai competenti uffici regionali l'adozione dei conseguenti provvedimenti di competenza.

Il Direttore regionale
Maria Grazia Ferreri

Codice 10.7

D.D. 28 aprile 2005, n. 470

Liquidazione fattura relativa alla pubblicazione di avviso di gara alla Società Manzoni Spa - Torino. Spesa Euro 4.452,84 O.F.I. Cap. 10390. Art. 3 comma 2 L.R. 2/2005

(omissis)

IL DIRETTORE

(omissis)

determina

- di procedere, per le ragioni indicate in narrativa, alla liquidazione della sotto elencata fattura relative alla pubblicazione di avviso di gara alla Ditta "Manzoni & C. SPA" corrente in Torino - C.so Vittorio Emanuele II n. 68 :

- Fatt. n. 300120 del 10.03.2005 di Euro 3.710,70 oltre IVA per Euro 742,14 e così per complessivi Euro 4.452,84= O.F.I.

- dando atto che l'importo totale complessivo della sopraindicata fattura ammonta ad Euro 4.452,84

- di impegnare la somma di Euro 4.452,84= O.F.I. sul cap. 10390 delle uscite del bilancio per l'esercizio finanziario 2005 (D.G.R. n. 16 -14564 del 17.01.2005 acc. n. 100320)

- di demandare ai competenti uffici regionali l'adozione dei conseguenti provvedimenti di competenza.

Il Direttore regionale
Maria Grazia Ferreri

Codice 10.7

D.D. 28 aprile 2005, n. 473

Liquidazione fatture relative alla pubblicazione di avvisi di gare d'appalto alla Società "Il Sole 24 ore" - Milano. Spesa Euro 4.903,20 O.F.I. Cap. 10390. Art. 3 comma 2 L.R.2/2005

(omissis)

IL DIRETTORE

(omissis)

determina

- di procedere, per le ragioni indicate in narrativa, alla liquidazione delle sotto elencate 2 fatture relative alla pubblicazione di avvisi di gara alla Ditta "Il Sole 24 Ore - System" corrente in Milano, Via Castellanza 11:

- Fatt. n. 23105818 del 17.02.2005 di Euro 3.405,00 oltre IVA per Euro 681,00 e così per complessivi Euro 4.086,00 o.f.i.

- Fatt. n. 23106300 del 22.02.2005 di Euro 681,00 oltre IVA per Euro 136,20 e così per complessivi Euro 817,20 o.f.i.

- di dare atto che con determinazione n. 403 del 15.05.2001 il Sole 24 Ore autorizza il Settore Ragioneria ad effettuare i pagamenti delle fatture emesse dalla Società "Il Sole 24 Ore System" Spa a favore della Società Farmafactoring Spa corrente in Milano - Via Domenichino 5, in qualità di cessionaria dei crediti predetti;

- dando atto che l'importo totale complessivo delle sopraindicate 2 fatture ammontano ad Euro 4.903,20= O.F.I.

- di impegnare la somma di Euro 4.903,20= O.F.I. sul cap. 10390 delle uscite del bilancio per l'esercizio finanziario 2005 (D.G.R. n. 16- 14564 del 17.1.2005);

- di demandare ai competenti uffici regionali l'adozione dei conseguenti provvedimenti di competenza.

Il Direttore regionale
Maria Grazia Ferreri

Codice 10.7

D.D. 28 aprile 2005, n. 474

Liquidazione fatture relative alla pubblicazione di avvisi di gare d'appalto alla Società Publikompass Spa - Torino. Spesa Euro 5.092,80 O.F.I. Cap. 10390. Art. 3 comma 2 L.R. 2/2005

(omissis)

IL DIRETTORE

(omissis)

determina

- di procedere, per le ragioni indicate in narrativa, alla liquidazione delle sotto elencate 2 fatture relative alla pubblicazione di avvisi di gara alla Ditta "Publikompass SpA" corrente in Torino - C.so Massimo d'Azeglio n. 60:

- Fatt. n. S01792 del 25.02.2005 di Euro 3.183,00 oltre IVA. per Euro 636,60 e così per complessivi Euro 3.819,60 o.f.i.

- Fatt. n. S01793 del 25.02.2005 di Euro 1.061,00 oltre IVA. per Euro 212,20 e così per complessivi Euro 1.273,20 o.f.i.

- dando atto che l'importo complessivo delle sopraindicate 2 fatture ammonta ad Euro 5.092,80 O.F.I.;

- di impegnare la somma di Euro 5.092,80= O.F.I. sul cap. 10390 delle uscite del bilancio per l'esercizio finanziario 2005 (D.G.R. n. 16-14564 del 17.01.2005 acc. n. 100320)

- di demandare ai competenti uffici regionali l'adozione dei conseguenti provvedimenti di competenza.

Il Direttore regionale
Maria Grazia Ferreri

Codice 10.7

D.D. 28 aprile 2005, n. 475

Liquidazione fatture relative alla pubblicazione di avvisi di gare d'appalto alla Ditta "ARCUS S.r.l." - Milano. Spesa Euro 7.542,00 O.F.I. Cap. 10390. Art. 3 comma 2 L.R. 2/2005

(omissis)

IL DIRETTORE

(omissis)

determina

- di procedere, per le ragioni indicate in narrativa, alla liquidazione delle sotto elencate 3 fatture relative alla pubblicazione di avvisi di gara alla Ditta "Arcus Pubblicità S.r.l." corrente in Milano - Via G. Negri n. 4:

- Fatt. n. 1.573 del 14.02.2005 di Euro 2.013,00 oltre IVA. per Euro 402,60 e così per complessivi Euro 2.415,60= O.F.I.

- Fatt. n. 3.089 del 15.03.2005 di Euro 3.017,00 oltre IVA. per Euro 603,40 e così per complessivi Euro 3.620,40= O.F.I.

- Fatt. n. 3.090 del 15.03.2005 di Euro 1.255,00 oltre IVA. per Euro 251,00 e così per complessivi Euro 1.506,00= O.F.I.

- dando atto che l'importo complessivo delle sopraindicate 3 fatture ammonta ad Euro 7.542,00 O.F.I.;

- di impegnare la somma di Euro 7.542,00 sul cap. 10390 delle uscite del bilancio per l'esercizio finanziario 2005 (D.G.R. n. 16-14564 del 17.01.2005 acc. n. 100320)

- di demandare ai competenti uffici regionali l'adozione dei conseguenti provvedimenti di competenza.

Il Direttore regionale
Maria Grazia Ferreri

Codice 10.1

D.D. 28 aprile 2005, n. 478

Affidamento, mediante trattativa privata, fornitura fotocalamere digitali Settore Tecnico. Spesa di Euro 2.660,00 (Cap. 10552/05). L.R. 2/05, art. 3, comma 2

(omissis)

IL DIRIGENTE

(omissis)

determina

- di affidare, mediante trattativa privata, alla Ditta SMAF S.p.A. con sede in Milano -Via Timavo 32 e Filiale a Torino - C.so Turati 7 - la fornitura di 7 fotocalamere digitali Mod. Pentax OPT10S5i con accessori da assegnare al Settore Tecnico - Torino - Via Viotti 8 - al prezzo complessivo di Euro 2.216,67 oltre I.V.A. al netto del ribasso del 2%;

- di esonerare la suddetta Ditta dal versamento della cauzione in considerazione del ribasso offerto ai sensi dell'art. 37 della L. 8/84;

- di procedere alla stipulazione del contratto per mezzo di corrispondenza, secondo gli usi del commercio, ai sensi dell'art. 33 lett. d) della L.R. 23/01/1984 n. 8;

- di approvare lo schema di contratto allegato alla presente determinazione.

Alla spesa di Euro 2.660,00 o.f.c. si fa fronte con i fondi del Cap. 10552 del bilancio per l'esercizio 2005 accantonati con D.G.R. n. 16-14564 del 17/01/2005 (A.100344).

Il Dirigente responsabile
Marisa Long

Codice 10.7

D.D. 2 maggio 2005, n. 480

Affidamento della fornitura e posa in opera di un manufatto destinato ad ospitare un maneggio coperto presso il Centro del Cavallo, nel Parco Regionale "La Mandria".
Approvazione dello schema di contratto

(omissis)

IL DIRETTORE

(omissis)

determina

- di approvare, per le motivazioni di fatto e di diritto indicate in narrativa, lo schema di contratto allegato alla presente determinazione, quale parte integrante e sostanziale, al fine di procedere alla stipulazione del contratto mediante scrittura privata, ai sensi dell'art. 33 lett. b) della L.R. 8/84, dopo aver acquisito l'autocertificazione, resa dai legali rappresentanti della Società aggiudicataria, ex art. 5 D. Lgs. 490/94 e 5 D.P.R. 252/98, attestante l'insussistenza di cause ostative alla stipulazione del contratto d'appalto e dell'espletamento della fornitura in oggetto e previo invio ex art. 4, comma 5, del D.Lgs. 490/94 della richiesta di informazioni antimafia alla Prefettura competente, e comunque sottoponendolo alla condizione risolutiva in caso di esito non favorevole della stessa;

- di demandare agli uffici regionali l'adozione dei conseguenti provvedimenti di competenza.

Il Direttore regionale
 Maria Grazia Ferreri

Codice 10.1

D.D. 4 maggio 2005, n. 484

Affidamento, mediante trattativa privata, fornitura compressore Ufficio Posta. Spesa di euro 117,01 (Cap. 10552/05). L.R. 2/05, art. 3, comma 2

(omissis)

IL DIRIGENTE

(omissis)

determina

- di affidare, mediante trattativa privata, alla Ditta Gauna Giuseppe s.a.s. con sede Torino - Corso Monte Cucco 128 - la fornitura e montaggio di un compressore ABAC Marchio AXEL da assegnare al Settore Servizi Generali Operativi - Ufficio Posta - Torino - Via Pisano 6 - al prezzo complessivo di Euro 97,51 oltre I.V.A. al netto del ribasso del 2%;

- di esonerare la suddetta Ditta dal versamento della cauzione in considerazione del ribasso offerto ai sensi dell'art. 37 della L. 8/84;

- di procedere alla stipulazione del contratto per mezzo di corrispondenza, secondo gli usi del commercio, ai sensi dell'art. 33 lett. d) della L.R. 23/01/1984 n. 8;

- di approvare lo schema di contratto allegato alla presente determinazione.

Alla spesa di Euro 117,01 o.f.c. si fa fronte con i fondi del Cap. 10552 del bilancio per l'esercizio 2005 accantonati con D.G.R. n. 16-114564 del 17/01/2005 (A. 100344).

Il Dirigente responsabile
 Marisa Long

Codice 10.1

D.D. 4 maggio 2005, n. 485

Affidamento, mediante trattativa privata, intervento di restauro di statua in terracotta locali in Torino - Piazza Castello 165. Spesa di Euro 705,60 (Cap. 10410/05). L.R. 2/05, art. 3, comma 2

(omissis)

IL DIRIGENTE

(omissis)

determina

- di affidare alla Ditta Nicola Restauri S.r.l. con sede in Torino - Via Santa Giulia 65 - un intervento di restauro della statua in terracotta di Clizia - 1979 - Inv. n. 151095, ubicata nei locali in Torino - Piazza Castello 165, al prezzo complessivo di Euro 588,00 oltre I.V.A. al netto del ribasso del 2%;

- di esonerare la suddetta Ditta dal versamento della cauzione in considerazione del ribasso offerto ai sensi dell'art. 37 della L.R. 8/84;

- di procedere alla stipulazione del contratto per mezzo di corrispondenza, secondo gli usi del commercio, ai sensi dell'art. 33 lett. d) della L.R. 23.01.1984 n. 8;

- di approvare lo schema di contratto allegato alla presente determinazione.

Alla spesa di Euro 705,60 o.f.c. si fa fronte con i fondi del Cap. 10410 del bilancio per l'esercizio 2005 accantonati con D.G.R. n. 16-14564 del 17.01.2005 (A. 100328).

Il Dirigente responsabile
 Marisa Long

Codice 10.7

D.D. 9 maggio 2005, n. 493

Pubblico incanto per l'affidamento di interventi di risanamento conservativo concernenti l'esecuzione di opere edilizie ed impianti della manica nord-est del Borgo Castello nel Parco Regionale della Mandria al servizio del Formont. Approvazione verbale di gara, aggiudicazione definitiva e conseguente affidamento dei lavori alla Società Edil MA.VI. Torino S.r.l. corrente in Torino

(omissis)

IL DIRETTORE

(omissis)

determina

- di approvare, per le motivazioni di fatto e di diritto indicate in narrativa il verbale di gara reg. n. 28/05 del 07.04.2005, relativo all'apertura della documentazione amministrativa ed alla verifica in ordine alla regolarità e completezza della medesima, nonché all'apertura delle offerte economiche, dal quale risulta che i lavori di cui all'oggetto sono stati aggiudicati, in via provvisoria, alla Società EDIL MA.VI. Torino S.r.l. corrente in Torino, Lungo Dora Voghera, 34/N, la quale ha offerto un ribasso di 13,83 punti percentuali sull'importo a base di gara, determinando l'importo di aggiudicazione in Euro 108.359,30 oltre oneri di sicurezza per Euro 3.889,19 oltre I.V.A. per Euro 11.224,84 e così per complessivi Euro 123.473,33 o.f.i.;

- di procedere all'aggiudicazione definitiva e conseguentemente all'affidamento degli interventi di risanamento conservativo concernenti l'esecuzione di opere edilizie ed impianti della manica nord-est del Borgo Castello nel Parco Regionale della Mandria al servizio del

Formont alla Società EDIL MA.VI. Torino S.r.l. corrente in Torino, Lungo Dora Voghera, 34/N, per l'importo di aggiudicazione pari ad Euro 108.359,30 oltre oneri di sicurezza per Euro 3.889,19 oltre I.V.A. per Euro 11.224,84 e così per complessivi Euro 123.473,33 o.f.i.;

- di dare atto che alla spesa complessiva di Euro 123.473,33 o.f.i. si farà fronte con i fondi già impegnati con determinazione n. 1032 del 22.09.2004 della Direzione Patrimonio e Tecnico sul Cap. 23600/2004 - acc. n. 100390 - imp. n. 4475, secondo il quadro economico approvato con la medesima;

- di dare, altresì, atto che le funzioni di Direttore dei Lavori saranno svolte dall'Ing. Enrico Crescimanno, funzionario designato della Direzione Patrimonio e Tecnico;

- di procedere alla stipulazione del relativo contratto mediante scrittura privata ai sensi dell'art. 33 lett. b) della L.R. 23.01.1984 n° 8 secondo lo schema già approvato con determinazione n. 1032 del 22.9.2004 ed allegato al presente atto quale parte integrante e sostanziale, sottoponendolo alla condizione risolutiva in caso di esito non favorevole della verifica, in corso di esecuzione, relativa alla sussistenza dei requisiti di ordine etico di cui all'art. 75 D.P.R. 554/99 s.m.i.;

- di demandare ai competenti uffici regionali l'adozione degli atti di competenza.

Il Direttore regionale
Maria Grazia Ferreri

Codice 10.6

D.D. 10 maggio 2005, n. 504

Affidamento, mediante trattativa privata, della fornitura di carta intestata e buste a quattro colori per gli Amministratori regionali. Spesa di euro 29.531,31 o.f.c. (Cap. 10430/2005 Acc. 100330). L.R. 2/2005 art. 3 comma 2

(omissis)

IL DIRIGENTE

(omissis)

determina

di affidare alla Ditta Marcograf - corrente in Venaria - C.so Liguria 28 - la fornitura di:

n. 150.000 fogli di carta Fedrigoni acquarello da gr. 100 cod. 01829 con 15 diverse intestazioni e stemma a 4 colori;

n. 100.000 fogli "segue lettera" carta Fedrigoni Acquarello da gr. 100 cod. 01829 con stemma a 4 colori;

n. 90.000 buste commerciali f.to cm.12x18 carta Fedrigoni Acquarello da gr. 100 cod. 01829 con stemma a 4 colori e 15 diverse intestazioni;

n. 60.000 buste americane f.to cm. 22x11 carta Fedrigoni Acquarello da gr. 100 cod. 01829 con stemma a 4 colori e 15 diverse intestazioni per un importo complessivo di Euro 29.531,31 o.f.c.

di procedere alla stipulazione del contratto per mezzo di corrispondenza sottoscritta dal Dirigente Responsabile;

di dichiarare che la fornitura di che trattasi verrà differita nel tempo e verrà richiesta a lotti, man mano che se ne presenterà la necessità, in quantitativi che verranno concordati con la Ditta aggiudicataria della fornitura.

Alla spesa di Euro 29.531,31 si farà fronte con i fondi del cap. 10430 del bilancio per l'esercizio 2005 acc. 100330.

La presente determinazione sarà pubblicata sul Bollettino Ufficiale della Regione Piemonte ai sensi dell'art. 65 dello Statuto.

Il Dirigente responsabile
Luciano Funto'

Codice 10.6

D.D. 11 maggio 2005, n. 507

Acquisto, mediante trattativa privata, di carta Xerox per il Centro Stampa. Spesa di euro 4.645,14 (Cap. 10430/2005 acc. 100330). L.R. 2/2005 art. 3 comma 2

(omissis)

IL DIRIGENTE

(omissis)

determina

di affidare alla Ditta Xerox - corrente in Milano - Via Medici del Vascello 26 -Palazzo 3/A - la fornitura del materiale di cui in premessa per un importo complessivo di Euro 4.645,14 o.f.c.

di procedere alla stipulazione del contratto per mezzo di corrispondenza sottoscritta dal Dirigente Responsabile;

Alla spesa di Euro 4.645,14 o.f.c. si farà fronte con i fondi del cap. 10430 del bilancio per l'esercizio 2005 acc. 100330.

La presente determinazione sarà pubblicata sul Bollettino Ufficiale della Regione Piemonte ai sensi dell'art. 65 dello Statuto.

Il Dirigente responsabile
Luciano Funto'

Codice 10.7

D.D. 13 maggio 2005, n. 517

Liquidazione fatture quotidiani per pubblicazione bandi di gara. Impegno di spesa di Euro 300.000,00 sul Cap. 10390 - Acc. 100320. Art 3 comma 2 L.R 2/2005.

(omissis)

IL DIRETTORE

(omissis)

determina

- di procedere, per le ragioni di fatto e di diritto indicate in narrativa, all'impegno delle risorse finanziarie disponibili sul Cap. 10390 delle uscite del bilancio per l'esercizio finanziario 2005 (DGR n. 16 - 14564 del 17.01.2005 - Acc. n. 100320) ammontanti ad Euro 300.000,00 al fine di ottemperare alla liquidazione delle fatture emesse dalle redazioni dei quotidiani "La Stampa", "Il Corriere della Sera", "Il Sole 24 Ore", "Il Giornale" e "La Repubblica" a seguito di pubblicazione di bandi e avvisi di gara.

- di demandare ai competenti uffici regionali l'adozione dei conseguenti provvedimenti di competenza.

Il Direttore regionale
Maria Grazia Ferreri

Codice 10.7

D.D. 18 maggio 2005, n. 528

Appalto integrato per la manutenzione straordinaria delle facciate, della copertura dell'edificio sito in Torino - Via Accademia Albertina 15/17 e del Torrione su Via Giolitti. Approvazione verbali di gara, aggiudicazione definitiva ed affidamento dell'appalto all'A.T.I. Zumaglini & Gallina S.p.A. (Capogruppo) - Fabricarestauri S.a.s. di Perino Giorgio & C. - Torino. Cap. 23600/05 - art. 3, comma 2, L.R. 2/05

(omissis)

IL DIRETTORE

(omissis)

determina

- di approvare, per le motivazioni di fatto e di diritto indicate in narrativa, i verbali di gara regg. nn. 21/05 del 15.3.2005, relativo alla verifica della regolarità e completezza della documentazione amministrativa, 31/05 del 21.4.2005, 32/05 del 26.4.2005, 33/05 del 29.4.2005 relativi ai lavori della Commissione Tecnica, n. 34/05 del 10.5.2005, relativo all'apertura dell'offerta economica, dai quali risulta che i lavori in oggetto sono stati aggiudicati in via provvisoria all'A.T.I. Zumaglini & Gallina S.p.A. (Capogruppo) - Fabricarestauri S.a.s. di Perino Giorgio & C., corrente in Torino, Corso Vittorio Emanuele II n. 103, la quale ha totalizzato un punteggio pari a 97,383/100;

- di procedere all'aggiudicazione definitiva ed al conseguente affidamento dell'appalto integrato in oggetto all'A.T.I. Zumaglini & Gallina S.p.A. (Capogruppo) - Fabricarestauri S.a.s. di Perino Giorgio & C., corrente in Torino, Corso Vittorio Emanuele II n. 103, la quale ha esposto un ribasso pari a 15,05 punti percentuali determinando l'importo dell'appalto secondo il seguente quadro economico:

A) importo di aggiudicazione lavori: Euro 1.161.038,86

oneri per la sicurezza ordinari compresi nei prezzi ai sensi del D.Lgs. 30/2004 (non soggetti a ribasso d'asta) Euro 29.083,39

Oneri aggiuntivi per la sicurezza (non soggetti a ribasso d'asta) Euro 12.791,08

totale oneri per la sicurezza (non soggetti a ribasso) Euro 41.874,47

totale lavori a corpo Euro 1.202.913,33

B) progettazione esecutiva (comprensiva di CNPAIA al 2%) Euro 26.499,33

C) I.V.A. sui lavori e sugli oneri di Sicurezza al 10% Euro 120.291,33

D) I.V.A. sulla progettazione al 20% Euro 5.299,87

E) Somme a disposizione dell'Amministrazione Euro 91.526,59

importo complessivo del progetto (A+B+C+D+E) Euro 1.446.530,45

- di dare atto che alla spesa complessiva di Euro 1.446.530,45 si farà fronte secondo le seguenti modalità:

- per Euro 300.000,00 con i fondi del Cap. 23605 delle uscite del bilancio per l'esercizio finanziario 2004 (Accantonamento 100308) già impegnati con determinazione n. 1398 del 30.11.2004 - imp. n. 7673

- per Euro 1.146.530,45 con i fondi del capitolo 23600 dell'uscite del bilancio per l'esercizio 2005 (D.G.R. n. 16-14564 del 17.1.2005 - acc. n. 100347);

- di procedere, alla stipulazione del relativo contratto mediante scrittura privata ai sensi dell'art. 33 lett. b) della L.R. 23.01.1984 n° 8, secondo lo schema allegato alla presente determinazione quale parte integrante e sostanziale;

- di porre in esecuzione anticipata i lavori in oggetto, stante l'urgenza e l'indifferibilità dei medesimi, nelle more della stipulazione del relativo contratto ex art. 337 L. 2248/1865 all. F ed art. 129 D.P.R. 554/99, dopo aver acquisito l'autocertificazione, resa dai legali rappresentanti delle Società aggiudicatrici, ex art. 5 D. Lgs. 490/94 e 5 D.P.R. 252/98, attestante l'insussistenza di cause ostative alla stipulazione del contratto d'appalto in oggetto e previo invio ex art. 4, comma 5, del D. Lgs. 490/94 della richiesta di informazioni antimafia alla Prefettura competente e, comunque, sottoponendolo alla condizione risolutiva, in caso di esito non favorevole

della verifica, in corso di esecuzione, in capo all'A.T.I. aggiudicataria sulla sussistenza dei requisiti di ordine etico di cui all'art. 75 D.P.R. 554/99;

- di demandare ai competenti uffici regionali l'adozione dei conseguenti provvedimenti di competenza.

Il Direttore regionale
Maria Grazia Ferreri

Codice 10.2

D.D. 18 maggio 2005, n. 529

Aggiornamento ai sensi dell'art. 32 della L. 392/78 del canone di affitto dei locali siti in Villanova d'Asti - Fronte Strada Statale 10, di proprietà della Società "Boarina 81", sede di un magazzino-archivio regionale. Spesa di Euro 259,44 (Cap. 10400/2005). L.R. 2/05 art. 3, comma 2 (Spese obbligatorie)

(omissis)

IL DIRIGENTE

(omissis)

determina

- di approvare l'aggiornamento, ai sensi dell'art. 32 della L. 392/78, così come sostituito dall'art. 1 punto 9 sexies della L. 118/85, del canone di affitto dei locali siti in Villanova d'Asti, Fronte Strada Statale 10, di proprietà della Soc. Boarina 81 s.s. corrente in Torino Via Bogino n. 25, adibiti a magazzino-archivio regionale nell'importo annuo di Euro 29.169,58 per il periodo dall'1.4.2005 al 31.03.2008.

Alla spesa di Euro 259,44 quale conguaglio canone per il periodo dall'1.4.2005 al 31.12.2005 si farà fronte con i fondi del cap. 10400 del bilancio 2005, già accantonati con D.G.R. n. 16-14564 del 17.01.2005 (A/100321).

Il Dirigente responsabile
Carla Cima

Codice 10.7

D.D. 18 maggio 2005, n. 531

Pubblico incanto per l'affidamento delle opere, prestazioni e forniture necessarie per la manutenzione e per la riparazione degli immobili regionali o comunque in uso alla Regione Piemonte. Approvazione bando di gara, relativo estratto, documento complementare "Disciplinare di gara". Proroga precedenti contratti

(omissis)

IL DIRETTORE

(omissis)

determina

- di approvare il bando di gara indicante l'oggetto dell'appalto, l'elenco dei requisiti richiesti per la partecipazione nonché le modalità di presentazione delle offerte, il relativo estratto, il documento complementare "Disciplinare di gara", allegati alla presente determinazione per farne parte integrante e sostanziale;

- di prorogare i sottoelencati contratti stipulati con le ditte a fianco indicate sino al 20.6.2005:

- Lotto 1: Rep. n. 7853 del 06.03.2003 - scadenza 05.06.2005 - Eirene S.r.l. corrente in Torino - Strada Ponteverde n. 7;

- Lotto 2: Rep. n. 7868 del 11.03.2003 - scadenza 10.06.2005 - Borgazzi Vittorio S.r.l. corrente in Verbania Trobaso (VB) - Via Tiro a Segno n. 10;
- Lotto 3: Rep. n. 7852 del 06.03.2003 - scadenza 05.06.2005 - Manital Consorzio per i Servizi Integrati corrente in Ivrea (TO) - Via G. Di Vittorio n. 29;
- Lotto 4: Rep. n. 7867 del 11.03.2003 - scadenza 10.06.2005 - Doretto Roberto corrente in Asti - Via B. Pallio n. 83/85;
- Lotto 5: Rep. n. 7851 del 06.03.2003 - scadenza 05.06.2005 - ME.C.MO s.n.c. corrente in Racconigi (CN) - Via Vittorio Emanuele III n. 12,
- di demandare ai competenti uffici regionali l'adozione dei relativi provvedimenti.

Il Direttore regionale
Maria Grazia Ferreri

Codice 10.2

D.D. 20 maggio 2005, n. 535

Affidamento alla Ditta Consorzio SGM del servizio di pulizia ordinaria dei locali siti in Roma - Via Vicenza n. 7 sede dell'Ufficio di rappresentanza della Regione Piemonte. Spesa di Euro 9.752,70 (Cap. 10406/2005). L.R. 2/05 art. 3, comma 2 (Spese obbligatorie)

(omissis)

IL DIRETTORE

(omissis)

determina

- di approvare il capitolato speciale d'appalto allegato alla presente determinazione per farne parte integrante, relativo al servizio di pulizia ordinaria dei locali siti in Roma - Via Vicenza 7 sede dell'Ufficio di rappresentanza della Regione Piemonte, il quale determina le condizioni dell'appalto, le modalità esecutive degli interventi, la durata del contratto in anni tre dal 1° luglio 2005 ed il prezzo a base d'appalto in Euro 1.550,00 mensili oltre I.V.A.;

- di autorizzare l'affidamento a trattativa privata del sopracitato servizio di pulizia alla Ditta Consorzio SGM con sede in Napoli- Via G. Girolamo Calà Ulloa n. 9 al corrispettivo mensile di Euro 1.354,54 oltre I.V.A. al netto del ribasso del 12,61% sul prezzo a base d'asta e per il periodo dall'1.7.2005 al 30.06.2008;

- di provvedere alla stipulazione del contratto con la predetta Ditta mediante scrittura privata ai sensi dell'art. 33 lett. b) della L.R. 23.1.84 n. 8 secondo l'allegato schema di contratto.

Alla spesa di Euro 9.752,70 o.f.c. per il periodo dall'01.07.2005 al 31.12.2005 si fa fronte con i fondi del Cap. 10406 del bilancio 2005, già accantonati con D.G.R. n. 16-14564 del 17.01.2005 (A/100326).

Il Direttore regionale
Maria Grazia Ferreri

Codice 10.7

D.D. 20 maggio 2005, n. 536

Concessione e gestione spazi pubblicitari sui ponteggi di cantiere delle facciate su Via Giolitti e Via Accademia Albertina del Museo Regionale di Scienze Naturali sito in Torino. Indizione di gara a procedura negoziata (trattativa privata) ed approvazione atti di gara.

(omissis)

IL DIRETTORE

(omissis)

determina

- di procedere all'indizione di gara di appalto a procedura negoziata (trattativa privata), ai sensi dell'art. 31 della L.R. 8/84 s.m.i., per l'affidamento del servizio di concessione e gestione spazi pubblicitari sui ponteggi di cantiere delle facciate su Via Giolitti e Via Accademia Albertina del Museo Regionale di Scienze Naturali sito in Torino;

- di procedere all'approvazione del Capitolato Prestazionale, nonché della lettera d'invito, allegati alla presente determinazione per farne parte integrante e sostanziale;

- di invitare alla presente procedura negoziata le agenzie specializzate nel settore indicate nell'elenco "A", allegato alla presente determinazione per farne parte integrante e sostanziale;

- di dare atto che l'importo contrattuale sarà introitato sul capitolo delle entrate n. 2340 "Entrate varie ed eventuali" del bilancio per l'esercizio finanziario 2005.

Il Direttore regionale
Maria Grazia Ferreri

Codice 10.2

D.D. 20 maggio 2005, n. 537

Servizio di custodia, rimessaggio, varo, alaggio di un motoscafo in dotazione al Settore Navigazione Interna e Merci. Rinnovo del contratto stipulato con la Ditta Nautica Zola di Viverone. Spesa di Euro 705,60 (Cap. 10400/2005). L.R. 2/2005 art. 3, comma 2 (Spese obbligatorie)

(omissis)

IL DIRIGENTE

(omissis)

determina

- di approvare il rinnovo per il periodo dall'01.06.2005 al 31.05.2007 del contratto rep. n. 5999 del 17.07.2001 stipulato con la Ditta Nautica Zola corrente in Viverone - Fraz. Comuna n. 2 relativo al servizio di custodia, rimessaggio, varo e alaggio di un motoscafo in dotazione al Settore Navigazione Interna e Merci.

Alla spesa di Euro 705,60 o.f.c. per il periodo dall'01.06.2005 al 31.05.2006 si fa fronte con i fondi del cap. 10400 del bilancio 2005, già accantonati con D.G.R. n. 16-14564 del 17.01.2005 (A/100321).

Il Dirigente responsabile
Carla Cima

Codice 10.2

D.D. 20 maggio 2005, n. 539

Pagamento delle spese di riscaldamento dei locali di proprietà regionale siti in Novara - Via Mora e Gibin n. 4 per il periodo 10.02.2005 - 09.03.2005. Spesa di Euro 789,77 (Cap. 10404/2005). L.R. 2/05 art. 3, comma 2 (Spese obbligatorie)

(omissis)

IL DIRIGENTE

(omissis)

determina

- di approvare la spesa di Euro 789,77 per il pagamento alla Società Italiana per il Gas - Corso Trieste 104/A - Novara delle spese di riscaldamento relative ai locali di proprietà regionale siti nell'immobile denominato "Casa della Gioventù Italiana", ubicato in Novara - Via Mora e Gibin 4 per il periodo 10.02.2005 - 09.03.2005.

Alla spesa di Euro 789,77 si fa fronte con i fondi del cap. 10404 del bilancio 2004, già accantonati con D.G.R. n. 16-14564 del 17.01.2005 (A/100324).

Il Dirigente responsabile
Carla Cima

Codice 10.2

D.D. 20 maggio 2005, n. 540

Aggiornamento ai sensi dell'art. 32 della L. 392/78 del contratto di affitto dei locali siti in Torino - C.so Galileo Ferraris n. 2 di proprietà della Soc. Minot s.r.l. sede del Corpo Forestale dello Stato - Coordinamento Regionale di Torino. Spesa di Euro 1.200,00 (Cap. 10400/2005). L.R. 2/2005, art. 3 comma 2 (Spese Obbligatorie)

(omissis)

IL DIRIGENTE

(omissis)

determina

- di approvare l'aggiornamento ai sensi dell'art. 32 della L. 392/78, così come sostituito dall'art. 1 punto 9 sexies della L. 118/85, del canone d'affitto dei locali siti in Torino - Corso Galileo Ferraris n. 2, di proprietà della Soc. Minot s.r.l. corrente in Torino - Via Assarotti 10, sede del Corpo Forestale dello Stato - Coordinamento Regionale di Torino nell'importo annuo di Euro 126.500,00 oltre IVA per il periodo dall'1.05.2005 al 31.03.2010;

Alla spesa di Euro 1.200,00 o.f.c. quale conguaglio canone per il periodo dall'1.05.2005 al 31.12.2005 si farà fronte con i fondi del cap. 10400 del bilancio 2005 già accantonati con D.G.R. n. 16-14564 del 17.01.2005 (A/100321).

Il Dirigente responsabile
Carla Cima

Codice 10.2

D.D. 20 maggio 2005, n. 541

Pagamento spese per lavori di manutenzione straordinaria dell'immobile di Torino - Via Maria Vittoria n. 35 in cui sono ubicati i locali di proprietà regionale. Spesa di Euro 994,92 (Cap. 10490/2005). L.R. 2/05 art. 3, comma 2 (Spese obbligatorie)

(omissis)

IL DIRIGENTE

(omissis)

determina

- di autorizzare la spesa di Euro 994,92 per il pagamento al Condominio "Via Maria Vittoria 35" - Torino - Amministratore Monopoli Geom. Mauro delle spese per lavori di manutenzione straordinaria relative allo stabile sito in Torino, Via Maria Vittoria n. 35, in cui sono ubicati locali di proprietà regionale.

Alla spesa di Euro 994,92 o.f.c. si fa fronte con i fondi del cap. 10490 del bilancio 2005, già accantonati con D.G.R. n. 16-14564 del 17.01.2005 (A/100335).

Il Dirigente responsabile
Carla Cima

Codice 10.2

D.D. 23 maggio 2005, n. 542

Contratto di comodato tra la Regione Piemonte e l'Università degli Studi di Torino avente per oggetto l'unità immobiliare di proprietà regionale ubicata al primo piano dello stabile sito in Torino, Via Maria Vittoria n. 35

(omissis)

IL DIRETTORE

(omissis)

determina

- di approvare, per le motivazioni indicate in premessa, la stipulazione del contratto di comodato tra la Regione Piemonte e l'Università degli Studi di Torino, avente per oggetto locali di proprietà regionale ubicati al primo piano dell'immobile sito in Torino, Via Maria Vittoria n. 35;

- di approvare l'allegato schema di contratto di comodato che sarà stipulato secondo la forma stabilita dall'art. 33 lett. b) della L.R. 23.1.1984, n. 8, con decorrenza dal 21.7.2004 e scadenza il 20.12.2007.

Il Direttore regionale
Maria Grazia Ferreri

Codice 10.7

D.D. 23 maggio 2005, n. 544

Approvazione Progetto Definitivo per la sistemazione del Cortile d'Onore della Reggia di Venaria Reale.

(omissis)

IL DIRETTORE

(omissis)

determina

- di approvare, per le motivazioni di fatto e di diritto indicate in narrativa, il Progetto Definitivo relativo alla sistemazione del Cortile d'Onore della Reggia di Venaria Reale, redatto dal Raggruppamento costituito da: Maire Engineering SpA (già Fiat Engineering SpA) Arch. Gae Aulenti Arch. Cesare Volpiano Studio Associato Libidarch (Arch. Andrea Mascardi Arch. Edoardo Ceretto Arch. Walter Mazzella), per la realizzazione del Cortile d'Onore nella sede di Venaria, per un importo complessivo presunto pari ad Euro 2.043.370,00 compresi oneri della sicurezza non soggetti a ribasso;

- di autorizzare il Raggruppamento alla consegna della successiva fase di progetto, sulla base del Progetto Definitivo approvato, tenuto conto delle indicazioni formulate dalla Soprintendenza per i Beni Architettonici e per il Paesaggio del Piemonte.

Il Direttore regionale
Maria Grazia Ferreri

Codice 10.7

D.D. 23 maggio 2005, n. 546

Fornitura di attrezzature informatiche, compatibili con i sistemi operativi windows 2000/XP e Linux, da destinare

ad uffici della Regione Piemonte, suddivisa nei seguenti lotti: Lotto 1: n. 700 personal computer; Lotto 2: n. 200 computer portatili. Approvazione schemi di contratto

(omissis)

IL DIRETTORE

(omissis)

determina

- di approvare, per le motivazioni di fatto e di diritto indicate in narrativa, gli schemi di contratto allegati alla presente determinazione, quali parti integranti e sostanziali, al fine di procedere alla stipulazione dei contratti mediante scrittura privata, ai sensi dell'art. 33 lett. b) della L.R. 8/84, dopo aver acquisito l'autocertificazione, resa dai legali rappresentanti delle Società aggiudicatrici, ex art. 5 D. Lgs. 490/94 e 5 D.P.R. 252/98, attestante l'insussistenza di cause ostative alla stipulazione dei contratti d'appalto e dell'espletamento della fornitura in oggetto e previo invio ex art. 4, comma 5, del D.Lgs. 490/94 delle richieste di informazioni antimafia alla Prefettura competente, e comunque sottoponendoli alla condizione risolutiva in caso di esito non favorevole delle stesse;

- di demandare agli uffici regionali l'adozione dei conseguenti provvedimenti di competenza.

Il Direttore regionale
Maria Grazia Ferreri

Codice 10.7

D.D. 23 maggio 2005, n. 547

Pubblico incanto, ex art. 6 lett. a) D.Lgs. 157/95 s.m.i. per la realizzazione di azioni di sistema nell'ambito della sperimentazione relativa all'art. 50 del D.Lgs. 276/03 "Apprendistato per l'acquisizione di un diploma o per percorsi di alta formazione". Approvazione bando integrale, relativo estratto e documento complementare "Disciplinare di gara".

(omissis)

IL DIRETTORE

(omissis)

determina

- di approvare, per i presupposti di fatto e di diritto e per le motivazioni indicate in narrativa, il bando integrale, il relativo estratto ed il documento complementare "Disciplinare di gara" allegati alla presente determinazione per farne parte integrante e sostanziale;

- di demandare agli Uffici Amministrativi l'adozione dei conseguenti provvedimenti di competenza.

Il Direttore regionale
Maria Grazia Ferreri

Codice 10.2

D.D. 24 maggio 2005, n. 548

Rinnovo per il periodo dall'1.4.2006 al 31.3.2012 del contratto di affitto dei locali siti in Rivoli - Corso De Gasperi n. 36/9 di proprietà della s.a.s. Valnegri Aldo ad uso magazzino - archivio regionale e aggiornamento canone ai sensi dell'art. 32 della L. 392/78. Spesa di Euro 287,76 (Cap. 10400/2005). L.R. 2/05 art. 3, comma 2 (Spese obbligatorie)

(omissis)

IL DIRIGENTE

(omissis)

determina

- di prendere atto che il contratto di locazione rep. n. 4490 del 14.06.2000 stipulato con la s.a.s. Valnegri Aldo corrente in Rivoli - Corso De Gasperi n. 36/9, relativo ai locali siti in Rivoli - Corso De Gasperi 36/9 ad uso magazzino - archivio regionale, risulta rinnovato per il periodo dall'01.04.2006 al 31.03.2012;

- di approvare, ai sensi dell'art. 32 della L. 27.7.78 n. 392 così come sostituito dall'art. 1 punto 9 sexies della L. 118/85, l'aggiornamento del canone di locazione dei predetti locali nell'importo annuo di Euro 26.962,61 oltre I.V.A. per il periodo dall'1.4.2005 al 31.03.2012;

Alla spesa di Euro 287,76 o.f.c. quale conguaglio canone per il periodo dall'1.4.2005 al 31.12.2005 si fa fronte con i fondi del cap. 10400 del bilancio 2005, già accantonati con D.G.R. n. 16-14564 del 17.01.2005 (A/100321).

Il Dirigente responsabile
Carla Cima

Codice 10.2

D.D. 24 maggio 2005, n. 549

Pagamento delle spese di energia elettrica e fornitura gas per il periodo marzo 2004 - aprile 2005 e delle spese per consumo acqua dall'1.7.2001 al 31.12.2003 relative ai locali siti in Torino - Via Porta Palatina n. 8/d sede dell'Associazione Torino Città Capitale Europea. Spesa di Euro 2.701,88 (Cap. 10400/05). L.R. 2/2005 art. 3, comma 2 (Spese obbligatorie)

(omissis)

IL DIRIGENTE

(omissis)

determina

- di autorizzare la spesa di Euro 2.701,88 per il pagamento all'Associazione Torino Città Capitale Europea delle spese di energia elettrica e di fornitura gas per il periodo marzo 2004 - aprile 2005 e delle spese per consumo acqua dall'1.7.2001 al 31.12.2003 relative ai locali siti in Torino - Via Porta Palatina 8/d sede dell'Associazione stessa per lo svolgimento del servizio denominato "Call Center".

Alla spesa di Euro 2.701,88 si farà fronte con i fondi del Cap. 10400 del bilancio 2005, già accantonati con D.G.R. n. 16-14564 del 17.01.2005 (A/100321).

Il Dirigente responsabile
Carla Cima

Codice 10.2

D.D. 25 maggio 2005, n. 552

Ristrutturazione e adeguamento normativo della piscina e annessi spogliatoi presso l'immobile di proprietà regionale sito in Torino, P.zza Bernini, 12. Approvazione perizia suppletiva e di variante

(omissis)

IL DIRETTORE

(omissis)

determina

- di approvare la perizia suppletiva e di variante, agli atti dell'Amministrazione relativa ai lavori di ristrutturazione e adeguamento normativo della piscina e annessi spogliatoi presso l'immobile di proprietà regionale sito in Torino, piazza Bernini 12, predisposta dalla Direzione Lavori in forza della quale l'importo dei lavori risulta aumentato di Euro 32.737,03 oltre IVA e conseguentemente rideterminato in Euro 341.925,27 oltre IVA ed oltre Euro 24.008,22 per oneri inerenti la sicurezza non soggetti a ribasso;

- di approvare conseguentemente il nuovo quadro economico di perizia come sotto riportato:

- importo totale delle opere appaltate	309.188,24
- importo opere di perizia	32.737,03
Importo totale opere	341.925,27
Oneri per la sicurezza:	
- compresi nei prezzi	5.587,34
- aggiuntivi	18.420,88
Totale oneri per la sicurezza	365.933,49
Somme a disposizione dell'amministrazione	
- lavori in economia	25.238,83
- movimentazione arredi e serramenti giacenti in cantiere	814,72
- accantonamento di cui all'art. 18 della L. 109/94	6.458,96
- spese tecniche generali	89.441,42
- CNPAIA al 2%	1.788,83
- IVA 10% sui lavori previsti in appalto ed in economia	39.117,23
IVA 20% su somme a disposizione	19.537,84
Totale	182.397,83
Totale	548.331,32

- di approvare l'atto di sottomissione con il quale l'A.T.I. Florio s.r.l. - M.I.T. s.r.l. di Alpignano (TO) ha assunto l'obbligo di eseguire i lavori alle stesse condizioni e agli stessi prezzi di cui al contratto rep. n. 9451 del 25.8.2004 nonché ai nuovi prezzi riportati nel verbale di concordamento in data 23.02.2005 per il maggior importo di Euro 32.737,03 oltre IVA rispetto all'importo contrattuale originariamente pattuito.

La maggior spesa per i lavori di perizia è contenuta nelle somme già impegnate con la determinazione dirigenziale n. 298 dell'11.03.2004.

Il Direttore regionale
Maria Grazia Ferreri

Codice 10.2

D.D. 26 maggio 2005, n. 556

Aggiornamento ai sensi dell'art. 32 della L. 392/78 del canone di affitto dei locali siti in Torino - Via S. Teresa n. 23, di proprietà della s.r.l. Edile Torinese, sede di uffici regionali. Spesa di Euro 390,21 (Cap. 10400/2005). L.R. 2/05 art. 3, comma 2 (Spese obbligatorie)

(omissis)

Il Dirigente responsabile
Carla Cima

Codice 10.2

D.D. 30 maggio 2005, n. 560

Impegno di spesa per il periodo dal 14.12.2004 al 13.12.2005 relativo al servizio di derattizzazione, disinfezione, deblattizzazione, disinfezione, deodorazione e depulcizzazione presso immobili regionali. Spesa di Euro

19.656,90 (Cap. 10400/2005) L.R. 2/05 art. 3, comma 2 (Spese obbligatorie)

(omissis)

IL DIRIGENTE

(omissis)

determina

- di impegnare sui fondi del cap. 10400 del bilancio 2005, già accantonati con D.G.R. n. 16-14564 del 17.01.2005 (A/100321) per la spesa di Euro 19.656,90 o.f.c. per il pagamento alla Ditta Boni S.p.A. di Banquette d'Ivrea (TO) - Via Roma n. 8, del servizio di derattizzazione, disinfezione, deblattizzazione, disinfezione, deodorante e depulcizzazione presso immobili regionali, per il periodo dal 14.12.2004 al 13.12.2005.

Il Dirigente responsabile
Carla Cima

Codice 10.2

D.D. 30 maggio 2005, n. 561

Affidamento del servizio di vigilanza per il periodo 24.5/30.6.2005 presso l'immobile di Torino - Via XX Settembre n. 88. Spesa di Euro 2.352,24 (Cap. 10400/2005) L.R. 2/05 art. 3, comma 2 (Spese obbligatorie)

(omissis)

IL DIRETTORE

(omissis)

determina

- di affidare all'A.T.I. Cittadini dell'ordine S.p.A. - Servizi Fargo s.r.l. corrente in Torino - Via Carlo Alberto 32, - il servizio di vigilanza presso l'immobile sito in Torino - Via XX Settembre n. 88, sede di uffici regionali, al prezzo di Euro 1.960,20 oltre I.V.A. al netto del ribasso dell'1% per il periodo dal 24.05.2005 al 30.6.2005;

- di esonerare, ai sensi dell'art. 37 della L.R. 23.01.1984 n. 8, l'A.T.I. sopracitata dalla prestazione della cauzione in considerazione del ribasso all'uopo offerto;

- di procedere alla stipulazione del contratto per mezzo di corrispondenza secondo gli usi del commercio, sottoscritta dal Direttore della Direzione Patrimonio e Tecnico, ai sensi dell'art. 33 lett. d) della L.R. 23.01.1984 n. 8.

Alla spesa di Euro 2.352,24 o.f.c. si farà fronte con i fondi del capitolo 10400 del bilancio 2005, già accantonati con D.G.R. n. 16-14564 del 17.1.2005 (A/100321).

Il Direttore regionale
Maria Grazia Ferreri

Codice 10.6

D.D. 31 maggio 2005, n. 563

Servizio di trasporto di colli dal Magazzino Economale e dal Centro Stampa agli uffici regionali. Affidamento a trattativa privata alla Gesco S.c.p.A. Spesa prevista di Euro 5.000,00 o.f.c. annui, di cui Euro 2.500,00 nel 2005 (Cap. 10430/2005)

(omissis)

IL DIRIGENTE

(omissis)

determina

di affidare, mediante trattativa privata, alla ditta Gesco S.C.p.A. - Filiale di Torino, corrente in Torino, Corso Giulio Cesare, 338-50-D, il servizio di cui in premessa, al prezzo complessivo stimato di Euro 5.000,00 annui, al lordo degli oneri fiscali;

di procedere alla stipulazione del contratto per mezzo di corrispondenza sottoscritta dal Dirigente del Settore Economato - Autocentro - Centro stampa, ai sensi dell'art. 33, lettera d), della L.R. 8/84 e dell'art. 22 della L.R. 51/97.

Alla spesa derivante dal suddetto contratto ed imputabile all'esercizio finanziario in corso, valutata in Euro 2.500,00 o.f.c., si farà fronte con lo stanziamento sul capitolo 10430 del bilancio per il medesimo esercizio. Le quote di spesa imputabili a successivi esercizi saranno impegnate con provvedimenti assunti nel corso dei medesimi.

La presente determinazione sarà pubblicata sul Bollettino Ufficiale della Regione Piemonte ai sensi dell'art. 65 dello Statuto.

Il Dirigente responsabile
Luciano Funtò

Codice 10.2

D.D. 31 maggio 2005, n. 568

Costituzione di fidejussione bancaria a favore della Società Helvetia S.p.A. per i locali siti in Torino, Via Avogadro n. 30, sede di uffici regionali. Spesa di Euro 1.495,26 (Cap. 10540/2005). L.R. 2/05 art. 3, comma 2 (Spese obbligatorie)

(omissis)

Il Dirigente responsabile
Carla Cima

Codice 10.2

D.D. 1 giugno 2005, n. 574

Affidamento del Sistema di servizi per la gestione e l'innovazione degli impianti tecnologici e speciali all'interno dell'Ente Regione Piemonte: autorizzazione subappalto in capo all'impresa ESSECI s.r.l.

(omissis)

IL DIRETTORE

(omissis)

determina

di autorizzare l'Associazione Temporanea di Imprese Elyo Italia s.r.l. con sede legale in Via Barcellona n. 3 a Sesto S. Giovanni (MI) e Filiale Piemonte in Via Centallo n. 62/20 a Torino, capogruppo mandataria, S.I.C.L.A. S.p.A., corrente in Grugliasco (TO), Str. del Portone n. 147 e S.T.I. s.r.l., corrente in Pinerolo (TO), c.so Porporato n. 15, aggiudicataria dell'appalto per la realizzazione del Sistema di servizi per la gestione e l'innovazione degli impianti tecnologici e speciali all'interno dell'Ente Regione Piemonte, ad affidare in subappalto all'impresa ESSECI s.r.l. con sede C.so Siccardi n. 11 bis a Torino, l'esecuzione sino al 23.12.08, delle opere di manutenzione degli impianti antincendio fissi e speciali degli edifici in uso alla Regione Piemonte elencati nell'allegato n. 4 del C.S.A., per i seguenti importi:

- lavori a canone: importo annuo presunto di Euro 45.000,00.= oltre IVA;
- lavori a misura: importo annuo presunto di Euro 100.000,00.= oltre IVA.

La presente determinazione non comporta impegno di spesa.

Il Direttore regionale
Maria Grazia Ferreri

Codice 10.2

D.D. 1 giugno 2005, n. 575

Determinazione dirigenziale n. 1380 del 30.11.2004. Modificazione. Incarico al notaio Caterina Bima di ricevere l'atto di acquisto dell'immobile sito in Oulx, C.so Montenero n. 57. Impegno della somma di Euro 8.500,00 o.f.c. (capitolo 10540/2005). L.R. 2/2005, art. 3, comma 2 (Spese Obbligatorie)

(omissis)

IL DIRETTORE

(omissis)

determina

- di sostituire, nell'oggetto, nella premessa e nel dispositivo della determinazione dirigenziale n. 1380 del 30.11.2004 le parole "Corso Monginevro 57" con "Corso Montenero 57";

- di affidare alla dott.ssa Caterina Bima, notaio in Torino, con studio in Corso Vittorio Emanuele II n. 95, l'incarico di ricevere l'atto pubblico di trasferimento della proprietà a favore della Regione Piemonte della porzione del fabbricato sito in Oulx, Corso Montenero n. 57, di proprietà dell'Istituto Maria Ausiliatrice delle Salesiane di Don Bosco, previa attivazione di tutti gli accertamenti del caso, da effettuarsi dallo stesso notaio e sotto la sua responsabilità;

- di impegnare sul capitolo 10540 del bilancio per l'esercizio 2005 (A. 100341) la somma, presuntivamente quantificata in euro 8.500,00 o.f.c., da utilizzare per il pagamento delle competenze notarili ed oneri fiscali, da effettuarsi entro 90 (novanta) giorni dal ricevimento della parcella vistata dal Consiglio Notarile dei Distretti Riuniti di Torino e Pinerolo;

- di demandare ad un successivo provvedimento l'approvazione della bozza dell'atto pubblico di compravendita, che sarà redatta dal notaio Caterina Bima, contenente tutte le condizioni dell'acquisto.

Il Direttore regionale
Maria Grazia Ferreri

Codice 10.6

D.D. 1 giugno 2005, n. 579

Indizione di pubblico incanto per la fornitura, mediante noleggio quadriennale, di cinquanta macchine multifunzione (copiatrice - stampante - scanner) digitali a colori collegati in rete e prestazioni accessorie

(omissis)

IL DIRIGENTE

(omissis)

determina

di approvare il capitolato speciale d'oneri, contenente la disciplina del contratto di cui in premessa, nel testo allegato alla presente determinazione per farne parte integrante;

di aggiudicare il contratto con la procedura aperta del pubblico incanto, ai sensi dell'art. 9, comma 1, lettera a), del D.Leg. 358/92, adottando il criterio del prezzo

più basso, di cui all'art. 19, comma 1, lettera a), dello stesso decreto;

di stabilire che:

a) le offerte dovranno essere formulate utilizzando il modulo "Scheda di offerta", allegato alla presente determinazione per farne parte integrante, o in conformità ad esso; i concorrenti dovranno indicare:

- il costruttore e il modello della macchina proposta;
- le specifiche tecniche della macchina, secondo quanto indicato nelle schede allegate al capitolato speciale d'oneri;
- il canone mensile, previsto dall'art. 9, comma 1, lettera a), del capitolato speciale d'oneri;
- il costo unitario delle copie a colori eccedenti, previsto dall'art. 9, comma 1, lettera b), del capitolato speciale d'oneri;
- il costo unitario delle copie in bianco e nero eccedenti, previsto dall'art. 9, comma 1, lettera c), del capitolato speciale d'oneri;

b) al fine della individuazione del prezzo più basso, si ipotizzerà una produzione di copie eccedenti il quantitativo compreso nel canone mensile di noleggio pari a 300 a colori e 1.000 in bianco e nero, il cui costo verrà pertanto sommato al canone stesso;

c) saranno ritenute ammissibili anche le offerte in aumento rispetto all'importo del contratto indicato nel bando di gara;

d) si procederà all'aggiudicazione anche in presenza di una sola offerta;

di demandare al Settore 10.7 (Attività negoziale e contrattuale - espropri - usi civici) le attività inerenti all'espletamento della gara;

di dare atto che dal contratto non deriveranno spese imputabili all'esercizio finanziario in corso, mentre quelle imputabili ad esercizi futuri saranno impegnate con successivi provvedimenti adottati nel corso dei medesimi, utilizzando i fondi assegnati sui capitoli corrispondenti al 10380 e al 10650 del vigente bilancio di previsione.

La presente determinazione sarà pubblicata sul Bollettino Ufficiale della Regione Piemonte ai sensi dell'art. 65 dello Statuto.

Il Dirigente Regionale

Il Dirigente responsabile
Luciano Funtò

Codice 10.2

D.D. 6 giugno 2005, n. 582

Appalto per la realizzazione del Sistema di servizi per la gestione e l'innovazione degli impianti tecnologici e speciali all'interno dell'Ente Regione Piemonte: autorizzazione subappalto in capo all'impresa E.P.A.I.N.I. s.r.l.

(omissis)

IL DIRETTORE

(omissis)

determina

di autorizzare l'Associazione Temporanea di Imprese Elyo Italia s.r.l. con sede legale in Via Barcellona n. 3 a Sesto S. Giovanni (MI) e Filiale Piemonte in Via Centallo n. 62/20 a Torino, capogruppo mandataria, S.I.C.L.A. S.p.A., corrente in Grugliasco (TO), Str. del Portone n. 147 e S.T.I. s.r.l., corrente in Pinerolo (TO), c.so Porporato n. 15, aggiudicataria dell'appalto per la realizzazione del Sistema di servizi per la gestione e l'innovazione degli impianti tecnologici e speciali all'interno dell'Ente Regione Piemonte, ad affidare in subappalto all'impresa E.P.A.I.N.I. s.r.l. (part. IVA

04711170011) con sede in Via Carlo Alberto n. 36 Torino, l'esecuzione, sino a tutto il 23.12.2008, delle opere di manutenzione degli impianti elettrici e di illuminazione, impianti a correnti deboli e impianti speciali degli edifici siti in Torino e provincia in uso alla Regione Piemonte così come elencati nel CSA, per i seguenti importi:

- lavori a canone: importo annuo presunto di Euro 200.000,00.= oltre IVA;

- lavori a misura: importo annuo presunto di Euro 100.000,00.= oltre IVA.

La presente determinazione non comporta impegno di spesa.

Il Direttore regionale
Maria Grazia Ferreri

Codice 10.7

D.D. 7 giugno 2005, n. 585

Associazione Sportiva Dilettantistica Golf Club Biella "Le Betulle" con sede in Magnano Biellese (BI) Regione Valcarrozza. Provvedimenti in ordine all'approvazione del nuovo statuto

(omissis)

IL DIRETTORE

(omissis)

determina

di iscrivere nel Registro Regionale centralizzato provvisorio delle persone giuridiche il nuovo statuto dell'Associazione Sportiva Dilettantistica Golf Club con sede in Magnano Biellese (BI). Lo statuto in questione è allegato al presente provvedimento per farne parte integrante.

L'approvazione del nuovo statuto è determinata dall'iscrizione nel suddetto Registro.

Il Direttore regionale
Maria Grazia Ferreri

Codice 10.2

D.D. 8 giugno 2005, n. 587

Pagamento acconto oneri accessori per l'anno 2005 relativi ai locali siti in Torino - Corso Stati Uniti 1 angolo Via Sacchi n. 20 sede di uffici regionali. Spesa di Euro 16.135,54 (Cap. 10400/2005).

(omissis)

Il Dirigente responsabile
Carla Cima

Codice 10.2

D.D. 8 giugno 2005, n. 588

Servizio di posteggio e custodia di automezzi in dotazione ad uffici della Regione e del Corpo Forestale dello Stato. Variazione del contratto stipulato con la Ditta Autorimesa Lamarmora s.a.s. Spesa di Euro 540,40 (Cap. 10400/2005).

(omissis)

Il Direttore regionale
Maria Grazia Ferreri

Codice 10.7

D.D. 8 giugno 2005, n. 589

Fornitura e posa in opera di sistemi di movimentazione per unità di classificazione (U.D.C.). Approvazione verbali di gara, aggiudicazione definitiva e conseguente affidamento della fornitura alla Società ICAM S.r.l. corrente in Putignano (BARI)

(omissis)

IL DIRETTORE

(omissis)

determina

- di approvare, per le ragioni di fatto, di diritto e per le motivazioni indicate in narrativa, i verbali di gara regg. nn. 29/04 del 06.05.2004, relativo alla verifica della regolarità e completezza della documentazione amministrativa, 16/05, 18/05 e 35/05 rispettivamente del 02.03.2005, 04.03.2005 e 20.05.2005 relativi ai lavori della Commissione Tecnica, 37/05 del 26.05.2005 relativo all'apertura dell'offerta economica, dai quali risulta che la fornitura in oggetto è stata aggiudicata in via provvisoria alla Società ICAM S.r.l., corrente in Putignano (Bari) - SS 377 per Castellaneta km 17,800, per l'importo di Euro 79.600,00 oltre I.V.A.;

- di procedere all'aggiudicazione definitiva ed al conseguente affidamento della fornitura e posa in opera di sistemi di movimentazione per unità di classificazione alla Società ICAM S.r.l., corrente in Putignano (Bari) - SS 377 per Castellaneta km 17,800, per l'importo pari ad Euro 79.600,00, oltre I.V.A. per Euro 15.920,00 e così per complessivi Euro 95.520,00 o.f.i.;

- di dare atto che alla spesa complessiva di Euro 95.520,00 o.f.i. si farà fronte con i fondi già impegnati sul Cap. 10550 delle uscite per l'esercizio finanziario 2004 con determinazione del Settore Beni Mobili n. 1364 del 29.11.2004;

- di procedere alla stipulazione del relativo contratto mediante scrittura privata ai sensi dell'art. 33 lett. b) della L.R. 8/84, secondo lo schema allegato al presente atto di cui costituisce parte integrante e sostanziale;

- di porre in esecuzione anticipata la fornitura in oggetto, stante l'urgenza e l'indifferibilità della decorrenza della medesima, nelle more della stipulazione del relativo contratto, e comunque sottoponendolo alla condizione risolutiva in caso di esito non favorevole della verifica, in corso di esecuzione, relativa alla sussistenza dei requisiti di ordine etico di cui all'art. 11, comma 1 lett. a), b), c), d) e) ed f) D.Lgs. 358/92 s.m.i.;

- di demandare ai competenti uffici regionali l'adozione dei conseguenti provvedimenti di competenza.

Il Direttore regionale
Maria Grazia Ferreri

Codice 10.2

D.D. 8 giugno 2005, n. 590

Interporto di Torino-Orbassano. Realizzazione dell'asse di penetrazione denominato "asse viario nord-sud". Corresponsione dell'indennità ex art. 17 L. 865/71 (omissis). Spesa di Euro 14.765,55 (Cap. 23780/2005 - A. 100898)

(omissis)

Il Dirigente responsabile
Carla Cima

Codice 10.2

D.D. 9 giugno 2005, n. 591

Determinazioni conseguenti l'affidamento al Ministero delle Infrastrutture e dei Trasporti - Provveditorato Regionale alle OO.PP. (ora S.I.I.T.) - delle funzioni di stazione appaltante per la realizzazione di un impianto di raffrescamento negli uffici regionali ubicati nell'immobile di C.so Bolzano n. 44 a Torino

(omissis)

IL DIRETTORE

(omissis)

determina

- le premesse costituiscono parte integrante e sostanziale del presente provvedimento;

- di dare per approvato, ai sensi dell'art 8 della Convenzione Rep. n. 7942 del 7.4.2003, il Verbale di Asta Pubblica Rep. n. 5588 del 6.5.04, relativo all'aggiudicazione, da parte del Ministero delle Infrastrutture e dei Trasporti - Provveditorato Regionale alle OO.PP. per il Piemonte e la Valle d'Aosta, dei lavori relativi alla realizzazione dell'impianto di raffrescamento degli uffici della Regione Piemonte situati ai piani terra, primo, secondo, terzo, sesto e settimo dello stabile di C.so Bolzano n. 44 in Torino, all'impresa M.I.T. s.r.l. con sede in Via Calatafimi n. 25 a Nichelino (TO), part. IVA 05628090010, per l'importo, al netto del ribasso d'asta del 18,161%, di Euro 633.000,48.= a cui vanno aggiunti Euro 6.834,06.= per oneri di sicurezza ed Euro 11.704,57.= per oneri di progettazione non soggetti a ribasso e quindi per un totale di Euro 651.539,11.= o.f.e.;

- di dare per approvato, ai sensi dell'art 8 della Convenzione Rep. n. 7942 del 7.4.2003, il Contratto d'Appalto Rep. n. 5598 stipulato il 3.8.04 tra il Ministero delle Infrastrutture e dei Trasporti - Provveditorato Regionale alle OO.PP. (ora S.I.I.T.) per il Piemonte e la Valle d'Aosta e l'impresa M.I.T. s.r.l. con sede in Via Calatafimi n. 25 a Nichelino (TO), così come modificato con il 1° Atto Aggiuntivo di Rettifica Rep. n. 5639 stipulato il 18.5.2005 tra le parti medesime;

- di autorizzare, ai sensi dell'art 8 della Convenzione Rep. n. 7942 del 7.4.2003, i pagamenti da effettuarsi a favore dell'impresa M.I.T. s.r.l. con sede in Via Calatafimi n. 25 a Nichelino (TO), part. IVA 05628090010, secondo le modalità di cui agli artt. 36 e 37 del C.S.A.;

- di fare fronte alla spesa di Euro 651.539,11.= oltre IVA e pertanto di complessivi Euro 781.846,93.=, con i fondi impegnati con Determinazione Dirigenziale n. 1254 del 29.11.2002, sul cap.23605 del bilancio per l'esercizio 2002 (acc. N° 100.455 - impegno n. 7079).

Il Direttore regionale
Maria Grazia Ferreri

Codice 10.2

D.D. 9 giugno 2005, n. 592

Acquisto di immobili in Garessio (CN), Località Val Casotto, di proprietà della B. & B. Invest s.r.l. Approvazione bozza di atto pubblico.

(omissis)

IL DIRETTORE

(omissis)

determina

- di approvare la bozza dell'atto pubblico, che sarà ricevuto dal notaio Antonio Maria Marocco, per la compravendita degli immobili siti in Garessio (CN), località Val Casotto, di proprietà della B. & B. Invest s.r.l., in premessa individuati, bozza allegata in copia alla presente determinazione per farne parte integrante.

Il Direttore regionale
Maria Grazia Ferreri

Codice 10.2

D.D. 9 giugno 2005, n. 593

Determinazione dirigenziale n. 688 del 24.07.2003. Acquisizione dell'impianto di risalita denominato "Sauze d'Oulx - Clotes" di proprietà della Sestrieres S.p.A. Approvazione bozza di atto pubblico

(omissis)

IL DIRETTORE

(omissis)

determina

- di approvare la bozza dell'atto pubblico allegata in copia alla presente determinazione per farne parte integrante, predisposta dal notaio Benvenuto Gamba, atto che verrà sottoscritto per la formalizzazione dell'acquisto dell'impianto di risalita di proprietà della Sestrieres S.p.A. denominato "Sauze d'Oulx-Clotes", in applicazione della convenzione repertorio numero 8119 del 19.06.2003, approvata in bozza con D.G.R. n. 1-9011 del 14.04.2003.

Il Direttore regionale
Maria Grazia Ferreri

Codice 10.2

D.D. 9 giugno 2005, n. 594

Affidamento del servizio di vigilanza per il periodo 06.06./10.06.2005 presso l'immobile di Torino - Via Sospello n. 211. Spesa di Euro 249,48 (Cap. 10400/2005)

(omissis)

IL DIRETTORE

(omissis)

determina

- di affidare all'A.T.I. Cittadini dell'Ordine S.p.A. - Servizi Fargo s.r.l. corrente in Torino - Via Carlo Alberto 32, - il servizio di vigilanza presso l'immobile regionale sito in Torino - Via Sospello n. 211, al prezzo di Euro 207,90 oltre I.V.A. al netto del ribasso dell'1% per il periodo dal 06.06.2005 al 10.06.2005;

- di esonerare, ai sensi dell'art. 37 della L.R. 23.01.1984 n. 8, l'A.T.I. sopracitata dalla prestazione della cauzione in considerazione del ribasso all'uopo offerto;

- di procedere alla stipulazione del contratto per mezzo di corrispondenza secondo gli usi del commercio, sottoscritta dal Direttore della Direzione Patrimonio e Tecnico, ai sensi dell'art. 33 lett. d) della L.R. 23.01.1984 n. 8.

Alla spesa di Euro 249,48 o.f.c. si farà fronte con i fondi del capitolo 10400 del bilancio 2005, già accantonati con D.G.R. n. 16-14564 del 17.1.2005 (A/100321).

Il Direttore regionale
Maria Grazia Ferreri

Codice 10.2

D.D. 9 giugno 2005, n. 595

Pagamento delle spese relative all'affidamento dell'incarico di Terzo Responsabile dell'impianto di riscaldamento installato nello stabile di proprietà regionale sito in Ceva - Corso IV Novembre 10 A per la gestione 2004/2005. Spesa di Euro 619,75 o.f.c. (Cap. 10404/2005)

(omissis)

IL DIRETTORE

(omissis)

determina

- di approvare la spesa di Euro 619,75 o.f.c. per il pagamento alla Ditta Centro Calor s.r.l., corrente in Magliano Alpi - Via Provinciale 9 n. 20 della spesa relativa al Terzo Responsabile dell'esercizio e della manutenzione dell'impianto di riscaldamento installato nello stabile di proprietà regionale sito in Ceva - C.so IV Novembre n. 10 A, per la stagione 2004/2005.

Alla spesa di Euro 619,75 o.f.c. si farà fronte con i fondi del cap. 10404 del bilancio 2005, già accantonati con D.G.R. n. 16-14564 del giorno 17.01.2005 (A/100324).

Il Direttore regionale
Maria Grazia Ferreri

Codice 10.2

D.D. 9 giugno 2005, n. 596

Pagamento spese per la fornitura di gas metano per il periodo dal 28.02.2005 al 30.04.2005 relative ai locali siti in Casale Monferrato - Strada Valenza - San Giovannino sede di uffici regionali. Spesa di Euro 263,00 (Cap. 10404/2005)

(omissis)

Il Dirigente responsabile
Carla Cima

Codice 10.2

D.D. 9 giugno 2005, n. 597

Interporto di Torino-Orbassano. Realizzazione dell'asse di penetrazione denominato "Asse viario nord-sud". Corresponsione dell'indennità ex art. 17 L. 865/71 al signor (omissis). Spesa di Euro 8.173,96 (Cap. 23780/2005 - A. 100898).

(omissis)

Il Dirigente responsabile
Carla Cima

Codice 10.7

D.D. 10 giugno 2005, n. 600

Noleggio di cinquanta macchine multifunzione (copiatrice - stampante - scanner) digitali a colori collegate in rete e prestazioni accessorie. Approvazione bando integrale, relativo avviso e documento complementare "Disciplinare di gara"

(omissis)

IL DIRETTORE

(omissis)

determina

- di approvare, per i presupposti di fatto e di diritto e per le motivazioni indicate in narrativa, il bando integrale, il relativo avviso ed il documento complementare "Disciplinare di gara" allegati alla presente determinazione per farne parte integrante e sostanziale;

- di demandare ai competenti Uffici Amministrativi l'adozione dei conseguenti provvedimenti di competenza.

Il Direttore regionale
Maria Grazia Ferreri

Codice 10.2

D.D. 10 giugno 2005, n. 602

Presa d'atto di affidamento alla Ditta Cofathec Servizi S.p.A. del servizio di gestione riscaldamento e climatizzazione dell'immobile sito in Torino - C.so Orbassano n. 336 sede di uffici e servizi regionali. Spesa di Euro 31.288,03 (Cap. 10404/2005)

(omissis)

IL DIRIGENTE

(omissis)

determina

- di prendere atto che in data 14.04.2004 l'Amministratore dello stabile di Torino - Corso Orbassano 336 ha affidato alla Ditta Cofathec Servizi S.p.A. corrente in Orbassano - Via S. Luigi 20 il servizio di gestione riscaldamento e climatizzazione dell'immobile sito in Torino - C.so Orbassano 336 per il periodo dall'01.04.2004 al 31.03.2005.

- di approvare la spesa di Euro 31.288,03 o.f.c. per il pagamento alla Ditta Cofathec Servizi S.p.A. del predetto servizio nei locali sede di uffici e servizi regionali per il periodo aprile 2004 - gennaio 2005.

Alla spesa di Euro 31.288,03 o.f.c. si farà fronte con i fondi del capitolo 10404 del bilancio 2005, già accantonati con D.G.R. n. 16-14564 del 17.01.2005 (A/100324).

Il Dirigente responsabile
Carla Cima

Codice 10.7

D.D. 10 giugno 2005, n. 603

Approvazione avviso pubblico per acquisizione in proprietà nel Comune di Roma di locali ad uso uffici

(omissis)

IL DIRETTORE

(omissis)

determina

- di approvare, per i presupposti di fatto e di diritto e per le motivazioni indicate in narrativa, l'avviso in base al quale l'Amministrazione esprime l'interesse all'acquisizione in proprietà nel Comune di Roma di locali a destinazione d'uso "uffici pubblici", contenente tutte le caratteristiche ed i requisiti tecnici dell'immobile, nonché le modalità di presentazione dell'offerta, allegato alla presente determinazione per farne parte integrante e sostanziale;

- di dare atto che il suddetto avviso, al fine darne la più ampia diffusione, sarà pubblicato il 13.6.2005 sul quotidiano nazionale "Il Sole 24 Ore" e sul quotidiano locale "Il Messaggero", per una spesa complessiva pari ad Euro 8.772,00;

- di demandare ai competenti Uffici Amministrativi l'adozione dei conseguenti provvedimenti di competenza.

Il Direttore regionale
Maria Grazia Ferreri

Codice 10.2

D.D. 10 giugno 2005, n. 604

Approvazione di atto aggiuntivo al contratto di locazione relativo a locali ad aree all'interno dell'edificio sito in Torino, Corso Marche 79. Adeguamento alle esigenze della Regione Piemonte mediante esecuzione di apparecchiature di ridondanza elettrica. Spesa di Euro 172.411,20 o.f.c. (Cap. 10490/2005)

(omissis)

IL DIRETTORE

(omissis)

determina

- di approvare l'atto aggiuntivo al contratto rep. n. 8460 del 6.10.2003, con cui sono state assunte in locazione unità immobiliari all'interno dell'edificio sito in Torino, Corso Marche, 79, avente ad oggetto l'adeguamento alle esigenze della Regione delle due sale operative in esse comprese, mediante l'esecuzione di apparecchiature di ridondanza elettrica da parte del proprietario - locatore società Icarus S.c.p.A.;

- di provvedere alla stipulazione dell'atto aggiuntivo secondo la forma prevista dall'art. 3 lett. b) della L.R. 23.1.1984 n. 8;

- di impegnare la somma complessiva di Euro 172.411,20 o.f.c. quale corrispettivo per l'esecuzione ed il posizionamento delle apparecchiature di ridondanza elettrica con imputazione sui fondi del capitolo 10490 del bilancio 2005 già accantonati con D.G.R. n. 16-14564 del 17.1.2005 (A. 100335)

Il Direttore regionale
Maria Grazia Ferreri

Codice 10.7

D.D. 14 giugno 2005, n. 609

Comune di Montecrestese (VCO). Istanza di sdemanializzazione per la successiva alienazione di terreni comunali di uso civico distinti al NCT Fg. 50 mapp. 281/b (ora mapp. 571p) di complessivi mq. 2883 "Loc. Spesc" previa conciliazione con il Sig. (omissis) per l'occupazione pregressa senza valido titolo. Autorizzazione

(omissis)

Il Direttore regionale
Maria.Grazia. Ferreri

Codice 10.7

D.D. 14 giugno 2005, n. 613

Associazione A.C.E.A.A. Associazione Centro Evangelico Assistenza Anziani Onlus con sede in Casorzo (AT). Provvedimenti in ordine all'approvazione del nuovo statuto

(omissis)

IL DIRETTORE

(omissis)

determina

di iscrivere nel Registro Regionale centralizzato provvisorio delle persone giuridiche il nuovo statuto dell'Associazione A.C.E.A.A. Associazione Centro Evangelico Assistenza Anziani Onlus con sede in Asti. Lo statuto in questione è allegato al presente provvedimento per farne parte integrante.

L'approvazione del nuovo statuto è determinata dall'iscrizione nel suddetto Registro.

Il Direttore regionale
Maria Grazia Ferreri

Codice 10

D.D. 15 giugno 2005, n. 614

Esecuzione dei lavori per la realizzazione del nuovo Centro Regionale di Protezione Civile, sito in Via O. Remotti n. 67 - Regione San Michele ad Alessandria. Approvazione perizia di variante. Capitolo di spesa 23600/2005

(omissis)
IL DIRETTORE
(omissis)
determina

1. di approvare la perizia suppletiva e di variante per un importo complessivo dei lavori pari a Euro 2.299.160,61 o.f.e., ed il relativo atto di sottomissione, inerenti le opere per l'esecuzione dei lavori di realizzazione del nuovo Centro Regionale di Protezione Civile, sito in Via O. Remotti n. 67, in Regione San Michele ad Alessandria, regolarmente sottoscritto in data 16/05/2005 dalla Direzione Lavori e dalla Impresa di Costruzioni Girardi Luciano di Boidi Anna Maria & C. s.a.s.;

2. di autorizzare l'utilizzo delle somme a disposizione per lavori pari a Euro 424.000,00 o.f.e. già finanziate con i fondi stanziati con le seguenti Determinazioni:

- n° 1130 del 25/11/2003 - impegno n° 6441 Euro 200.000,00
- n° 326 del 18/03/2004 - impegno n° 773 Euro 1.368.603,07
- n° 1348 del 25/11/2004 - impegno n° 6754 Euro 700.000,00
- n° 459 del 21/04/2005 - impegno n° 1329 Euro 345.735,40

3. di far fronte ai maggiori costi derivanti dalle variazioni ed addizioni al Quadro Economico del progetto approvato come descritto dal Quadro Economico di variante con l'integrazione della somma di Euro 150.805,55 o.f.e.;

4. di dare atto che alla spesa di Euro 180.966,66 o.f.c., si farà fronte con i fondi del Cap. 23600 - Accantonamento n° 100347 del bilancio 2005.

Il Direttore regionale
Maria Grazia Ferreri

Codice 10.7

D.D. 15 giugno 2005, n. 616

Associazione Aldo Erroi, con sede in Torino. Provvedimenti in ordine al riconoscimento della personalità giuridica

(omissis)
IL DIRETTORE
(omissis)

determina

di riconoscere l'idoneità all'iscrizione nel Registro Regionale centralizzato provvisorio delle persone giuridiche, di cui alla D.G.R. n. 39 - 2648 del 02.04.2001, dell'Associazione Aldo Erroi, con sede in Torino il cui statuto è allegato alla presente determinazione per farne parte integrante.

Il riconoscimento della personalità giuridica privata è determinato dall'iscrizione nel suddetto Registro.

Il Direttore regionale
Maria Grazia Ferreri

Codice 10.7

D.D. 15 giugno 2005, n. 617

Comitato Organizzatore delle Olimpiadi degli Scacchi Torino 2006 con sede in Torino. Provvedimenti in ordine al riconoscimento della personalità giuridica

(omissis)
IL DIRETTORE
(omissis)
determina

di riconoscere l'idoneità all'iscrizione nel Registro Regionale centralizzato provvisorio delle persone giuridiche, di cui alla D.G.R. n. 39 - 2648 del 02.04.2001, del "Comitato Organizzatore delle Olimpiadi degli Scacchi Torino 2006", con sede in Torino il cui statuto è allegato alla presente determinazione per farne parte integrante.

Il riconoscimento della personalità giuridica privata è determinato dall'iscrizione nel suddetto Registro.

Il Direttore regionale
Maria Grazia Ferreri

Codice 10.7

D.D. 16 giugno 2005, n. 619

Giochi Olimpici Invernali TO/2006. Opere Temporanee - "Cod. IV2 Opere temporanee Pragelato Granges - Trampolini - Interventi Infrastrutturali - Sistema dei Trasporti" presso il Comune di Pragelato. Conferenza dei Servizi ex art. 9 commi 3-9 della L. 285/2000 e s.m.i. Autorizzazione condizionata ad operare su terreni di uso civico di complessivi mq. 3.224.

(omissis)
IL DIRETTORE
(omissis)
determina

di autorizzare, per quanto di competenza il Comitato per l'Organizzazione dei XX Giochi Invernali - Torino 2006 o chi per esso ad operare sull'area oggetto d'intervento di complessivi mq. 3.224, mutandone temporaneamente, ovvero per il tempo strettamente necessario - come meglio definito nel paragrafo che segue - la destinazione d'uso;

di autorizzare il Comune di Pragelato, ad ordinare la sospensione dell'esercizio del diritto da parte della collettività locale per il tempo necessario alla realizzazione delle opere, all'utilizzo delle stesse durante la manifestazione sportiva, al ripristino dal punto di vista ambientale ed eventualmente per un'ulteriore annata agraria - nel caso venisse compromesso l'utilizzo agricolo, dell'area oggetto di sospensione, per l'annata agraria immedi-

atamente successiva all'evento olimpico stesso, sulle particelle catastali indicate in premessa;

che, perentoriamente entro mesi 6 (sei) dalla data di chiusura della conferenza dei servizi definitiva inerente l'argomento, venga inoltrata all'Ufficio Usi Civici della Direzione Regionale 10, da parte del comune tutta la documentazione necessaria alla regolarizzazione obbligatoria delle pendenze giuridico-amministrative ed economiche inerenti l'autorizzazione in argomento,

che la perizia inerente l'indennizzo alla popolazione uso civista locale (asseverata e recepita da apposita D.C.C.) dovrà tenere conto, nella valutazione, del mancato utilizzo agricolo dei terreni in questione da parte della collettività locale per il periodo di sospensione dell'esercizio del diritto, oltre alla quantificazione di un canone per il periodo di "concessione" al Comitato Organizzatore dei Giochi Olimpici;

di dare atto al Comitato di cui al paragrafo precedente che sui terreni di uso civico concessi dovrà essere effettuato il ripristino ambientale secondo le prescrizioni eventualmente determinate in sede di C.d.S. definitiva, se diverse da quelle progettuali;

di dare altresì atto che tutte le spese inerenti le procedure di regolarizzazione, di registrazione e trascrizione obbligatoria degli atti inerenti le aree in argomento, sono a totale carico del concessionario.

Avverso la presente determinazione è ammesso ricorso, entro il termine di giorni 60 (sessanta) dalla data di ricevimento della stessa, innanzi al Tribunale Amministrativo Regionale.

Il Direttore regionale
Maria Grazia Ferreri

Codice 10.7

D.D. 17 giugno 2005, n. 622

**Fondazione Centro d'Arti Asiatiche con sede in Torino.
Provvedimenti in merito all'estinzione**

(omissis)

IL DIRETTORE

(omissis)

determina

l'estinzione della Fondazione Centro di Arti Asiatiche, con sede in Torino e la devoluzione del patrimonio residuo, ad avvenuta liquidazione, alla "Fondazione per gli studi e le relazioni culturali", con sede in Torino, Corso Massimo d'Azeglio n. 60.

Il Direttore regionale
Maria Grazia Ferreri

Codice 10.7

D.D. 20 giugno 2005, n. 628

Pubblico incanto per l'affidamento delle opere, prestazioni e forniture necessarie per la manutenzione e per la riparazione degli immobili regionali o comunque in uso alla Regione Piemonte -Approvazione verbali di gara, aggiudicazione definitiva e conseguente affidamento dei lavori alle imprese risultate aggiudicatrici Lotti 1, 3, 4 e 5

(omissis)

IL DIRETTORE

(omissis)

determina

- di approvare, per le motivazioni di fatto e di diritto indicate in narrativa, i verbali di gara regg. nn. 42/05 e 43/05 rispettivamente del 16.06.2005 e 17.06.2005, relativi all'apertura e verifica in ordine alla regolarità e completezza della documentazione amministrativa nonché all'apertura delle offerte economiche, dai quali risulta che i lotti 1, 3, 4 e 5 sono stati aggiudicati, in via provvisoria, come segue:

- Lotto 1 (Torino e Provincia): Zoppoli & Pulcher S.p.A., corrente in Torino - Via Bogino n. 25, la quale ha offerto un ribasso del 19,383% sull'importo a base di gara, determinando l'importo di aggiudicazione in Euro 1.580.093,20, oltre oneri di sicurezza per Euro 40.000,00, oltre I.V.A. per Euro 324.018,64 e così per complessivi Euro 1.944.111,84;

- Lotto 3 (Comuni di Novara, Biella, Vercelli e Provincia): Magnetti S.r.l., corrente in Vinovo (TO) - Via Stupinigi n. 45, la quale ha offerto un ribasso del 7,991% sull'importo a base di gara, determinando l'importo di aggiudicazione in Euro 232.635,56, oltre oneri di sicurezza per Euro 5.160,00, oltre I.V.A. per Euro 47.559,11 e così per complessivi Euro 285.354,67;

- Lotto 4 (Comuni di Asti, Alessandria e Provincia): Doretto Roberto corrente in Asti (AT) - Via Bottego, 2, la quale ha offerto un ribasso del 20,02% sull'importo a base di gara, determinando l'importo di aggiudicazione in Euro 313.521,60, oltre oneri di sicurezza per Euro 8000,00, oltre I.V.A. per Euro 64.304,32 e così per complessivi Euro 385.825,92;

- Lotto 5 (Cuneo e Provincia): ME.C.MO s.n.c. di Chicco Giuseppe e C. corrente in Savigliano (CN) - Via C. Cordoni, 38, la quale ha offerto un ribasso del 14,543% sull'importo a base di gara, determinando l'importo di aggiudicazione in Euro 117.247,00, oltre oneri di sicurezza per Euro 2.800,00, oltre I.V.A. per Euro 24.009,40 e così per complessivi Euro 144.056,40;

- di procedere all'aggiudicazione definitiva e conseguentemente all'affidamento delle opere, prestazioni e forniture necessarie per la manutenzione e per la riparazione degli immobili regionali o comunque in uso alla Regione Piemonte - Lotti 1, 3, 4 e 5 alle imprese sopra menzionate, per gli importi a fianco indicati;

- di dare atto che gli incarichi di cui all'oggetto hanno durata biennale e che, pertanto, la relativa spesa dovrà essere imputata sugli esercizi finanziari 2005-2006;

- di dare atto che alla spesa da imputarsi sull'esercizio finanziario 2005, pari ad Euro 979.300,00, si farà fronte con i fondi già impegnati dal Settore Patrimonio Immobiliare con le sottoindicate determinazioni secondo le seguenti modalità:

Lotto 1: euro 700.000,00 Cap.10490/05 (Det. n. 498 del 9.5.2005 - imp. 1615 - acc- 100335)

Lotto 3: Euro 90.300,00 Cap.10490/05 (Det. n. 500 del 9.5.2005 - imp. 1617 - acc- 100335)

Lotto 4: euro 140.000,00 Cap.10490/05 (Det. n. 499 del 9.5.2005 - imp. 1616 - acc- 100335)

Lotto 5: Euro 49.000,00 Cap.10490/05 (Det. n. 496 del 9.5.2005 - imp. 1613 - acc- 100335)

- di dare altresì atto che alle formalità relative all'accantonamento ed al conseguente impegno di spesa della somma residua complessiva pari ad Euro 1.780.048,83 si farà fronte con successivi e separati atti utilizzando le risorse finanziarie stanziare sui competenti capitoli di spesa per gli esercizi finanziari 2006 - 2007;

- di procedere alla stipulazione dei relativi contratti mediante scrittura privata ai sensi dell'art. 33 lett. b) della L.R. 8/84 secondo gli schemi approvati con determinazioni del Settore Patrimonio Immobiliare nn. 496, 498, 499 e 500 del 9.5.2005 ed allegati alla presente determinazione a farne parte integrante e sostanziale, sotto-

ponendoli alla condizione risolutiva in caso di esito non favorevole della verifica, in corso di esecuzione, relativa alla sussistenza dei requisiti di ordine etico di cui all'art. 75 D.P.R. 554/99 s.m.i.;

- di porre in esecuzione anticipata i lavori in oggetto, stante l'urgenza e l'indifferibilità della decorrenza dei medesimi a far data dal 21.6.2005 al fine di garantire la continuità con i contratti in scadenza il 20.6.2005, nelle more della stipulazione dei relativi contratti ex art. 337 L. 2248/1865 all. F ed art. 129 D.P.R. 554/99;

- di demandare ai competenti uffici regionali l'adozione degli atti di competenza.

Il Direttore regionale
Maria Grazia Ferreri

Codice 10.7

D.D. 21 giugno 2005, n. 633

Com. di Garessio (CN). Mut. temp.dest. d'uso, con concess. amm. e relativa costituzione di servitù di acquedotto per anni 30 a favore della Soc. "S.Pellegrino SpA", di porzioni di complessivi mq. 1.452 dei terreni comunali gravati da u.c.distinti NCT Fg 3-mapp. 43, Fg 16-mapp. 28, per realizzazione acquedotto privato con contestuale regolarizzazione opere captazione su parte mapp.44 Fg.3. Autorizzazione

(omissis)

IL DIRETTORE

(omissis)

determina

di autorizzare il Comune di Garessio (CN) a mutare la destinazione d'uso di porzioni di complessivi mq. 1.452 dei terreni comunali gravati da uso civico distinti al NCT Fg. 3 - mapp. 43 e Fg. 16 mapp. 28 per darle in concessione amministrativa, con relativa costituzione di servitù di acquedotto e contestuale sanatoria formale per la realizzazione non autorizzata delle opere di captazione (ora devolute al Comune a titolo gratuito) inerenti la nuova sorgente, insistente su parte del mapp. 44 del Fg 3, alla Soc. "San Pellegrino S.p.A." per un periodo di anni 30 (trenta), eventualmente rinnovabile a condizioni da stabilirsi, per consentire la costruzione di un acquedotto privato oltre all'occupazione temporanea relativa ai lavori di realizzazione nonché di future eventuali manutenzioni, purché eseguite all'interno della precitata area autorizzata (mq. 2.904, durante la posa della condotta e mq. 1.452 in seguito, con aumento fino al primo limite, se necessario, durante le manutenzioni);

di autorizzare altresì il mutamento d'uso inerente la zona strettamente interessata dalle opere oggetto di regolarizzazione ora, come sopra descritto, in capo al Comune;

che il valore delle anzidette opere cedute al Comune a titolo gratuito, può ritenersi congruo e conveniente per il Comune stesso, come contropartita della occupazione pregressa non autorizzata;

che il Comune di Garessio (CN) dovrà inviare all'Ufficio Usi Civici della Regione Piemonte copia degli atti di concessione e relativa costituzione di servitù di acquedotto che verranno stipulati con la Società Concessionaria relativamente all'istanza in argomento, dando atto che sarà cura del Comune stesso ottemperare all'obbligo delle registrazioni e trascrizioni di legge connesse e conseguenti alla presente autorizzazione;

che il Comune di Garessio (CN) dovrà, qualora decidesse di implementare le suddette opere oggetto di sana-

toria formale ai fini dell'utilizzo della sorgente in proprio o per darla in concessione amministrativa a terzi per la realizzazione di ulteriore tratto di acquedotto, richiedere, preventivamente la prescritta autorizzazione all'Ufficio Regionale Usi Civici;

il Comune di Garessio (CN) dovrà specificare l'ammontare dei proventi derivanti dal precedente esbosco dell'area, parimenti da specificare, interessata dalla manutenzione del patrimonio boschivo nonché, per analoghi interventi futuri, presentare preventiva istanza all'Ufficio Usi Civici della Regione Piemonte;

che il Concessionario non potrà operare sull'area in argomento prima di aver conseguito tutte le eventuali ulteriori autorizzazioni regionali e non, che sono o potranno rendersi necessarie per la realizzazione e la futura manutenzione di quanto richiesto e che, in difetto, la concessione rilasciata dal Comune, dovrà essere revocata; di dare atto che:

le porzioni dei terreni oggetto del presente provvedimento rimangono gravate da uso civico, pertanto sono disciplinate dalla Legge 16 giugno 1927, n. 1766, dal D.P.R. 24 luglio 1977, n. 616 e sottoposte ai vincoli di cui al D.Lgs. n. 42/04 nonché alle direttive regionali formulate con Circolare Regionale n. 20 PRE - P.T. del 30 dicembre 1991, confermata dalla Circolare Regionale n. 3/FOP del 4 marzo 1997, inoltre, al termine o al decadere della concessione, salvo rinnovo della stessa, dovranno essere restituite al Comune ripristinate, per gli eventuali danni dal punto di vista ambientale, con rimozione delle opere ivi realizzate, secondo le prescrizioni delle competenti autorità, a cura e spese del concessionario che dovrà comunque effettuare un primo intervento di recupero dell'area al termine dei lavori, inerenti la realizzazione delle opere e, se necessario, al termine di eventuali futuri interventi di manutenzione;

la concessione non potrà essere stipulata a condizioni economiche inferiori a quanto stabilito nella nuova perizia di stima per variante in diminuzione, asseverata in data 06.05.2005 ed approvata con la D.G.C. n. 53/2005 e, più precisamente Euro 5.826.50, a titolo di canone onnicomprensivo da versarsi al Comune in un'unica soluzione al rilascio della concessione, così come specificato in premessa, eventuali conguagli potranno essere effettuati solo in conseguenza di una specifica valutazione da parte dell'Agenzia del Territorio competente, in occasione di una verifica a campione disposta da questa Amministrazione o su richiesta delle parti (Comune - Concessionario) o in conseguenza di differenze di superficie che venissero rilevate in seguito all'effettuazione di verifiche demaniali;

- il Comune di Garessio (CN) dovrà destinare tutti gli importi percepiti in virtù della presente autorizzazione compresi quelli derivanti dalle precitate operazioni di esbosco, per quanto non già utilizzato secondo legge, alla costruzione di opere permanenti di interesse generale della popolazione, ai sensi dell'articolo 24 della legge 16 giugno 1927, n. 1766 e, nell'eventuale attesa, investireli in titoli del debito pubblico intestati a se stesso ma con vincolo a favore della Regione Piemonte per utilizzarli al bisogno, previo svincolo da parte di questa Amministrazione, come suddetto;

- tutte le spese notarili o equipollenti nonché quelle di eventuali frazionamenti, inerenti l'autorizzazione di cui al presente provvedimento, sono a totale carico del concessionario.

Avverso la presente determinazione è ammesso ricorso, entro il termine di giorni 60 (sessanta) dalla data di ricevimento della stessa, innanzi al Tribunale Amministrativo Regionale.

Il Direttore regionale
Maria Grazia Ferreri

Codice 10.6

D.D. 22 giugno 2005, n. 634

Stampa e fornitura buste di vario tipo per gli uffici regionali. Spesa di euro 60.928,50 (Cap. 10430/2005 Acc. 100330). L.R. 2/2005 art. 3 comma 2

(omissis)

IL DIRIGENTE

(omissis)

determina

di affidare:

alla ditta Ascam - Via Domenico Corvi n. 21 - Senigallia - la fornitura di buste come indicato in premessa al prezzo di euro 60.928,50 o.f.c.;

di procedere alla stipulazione del contratto per mezzo di corrispondenza sottoscritta dal Dirigente Responsabile;

Alla spesa di euro 60.928,50 o.f.c. si farà fronte con lo stanziamento del cap. 10430/2005 Acc. 100330.

La presente determinazione sarà pubblicata sul Bollettino Ufficiale della Regione Piemonte ai sensi dell'art. 65 dello Statuto.

Il Dirigente responsabile
Luciano Funtò

Codice 10.7

D.D. 22 giugno 2005, n. 635

Associazione Sportiva Dilettantistica "Golf Club Le Fronde", con sede in Avigliana (TO). Provvedimenti in ordine all'approvazione del nuovo statuto

(omissis)

IL DIRETTORE

(omissis)

determina

di autorizzare l'iscrizione nel Registro Regionale centralizzato provvisorio delle persone giuridiche private il nuovo statuto dell'Associazione Sportiva Dilettantistica "Golf Club Le Fronde", con sede in Avigliana (TO). Lo statuto in questione è allegato al presente provvedimento per farne parte integrante.

L'approvazione del nuovo statuto è determinata dall'iscrizione nel suddetto Registro.

Il Direttore regionale
Maria Grazia Ferreri

Codice 10.7

D.D. 22 giugno 2005, n. 636

Comitato Organizzatore Universiade Invernale Torino 2007, con sede in Torino. Provvedimenti in ordine al riconoscimento della personalità giuridica

(omissis)

IL DIRETTORE

(omissis)

determina

di riconoscere l'idoneità all'iscrizione nel Registro Regionale centralizzato provvisorio delle persone giuridiche, di cui alla D.G.R. n. 39 - 2648 del 02.04.2001, del Comitato Organizzatore Universiade Invernale Torino 2007, con sede in Torino il cui statuto è allegato alla presente determinazione per farne parte integrante.

Il riconoscimento della personalità giuridica privata è determinato dall'iscrizione nel suddetto Registro.

Il Direttore regionale
Maria Grazia Ferreri

Codice 10.7

D.D. 23 giugno 2005, n. 641

Servizi di verifica ai sensi della L. 109/94 s.m.i. e Servizi di Controllo Tecnico della Qualità e della Sicurezza in corso d'opera, Project Auditing di parte terza lotto D. Contratto rep. n. 9560 del 4.10.2004 stipulato con Conteco S.p.A. Modifica contrattuale: inserimento Museo del Risorgimento

(omissis)

IL DIRETTORE

(omissis)

determina

- di affidare a Conteco S.p.A. il Servizio di verifica ai sensi della L. 109/94 s.m.i. e Servizi di Controllo Tecnico della Qualità e della Sicurezza in corso d'opera, Project Auditing di parte terza sugli interventi relativi al Museo del Risorgimento;

- di stabilire che l'affidamento del servizio di verifica predetto è inserito nell'ambito del rapporto contrattuale stipulato tra la Regione Piemonte e Conteco S.p.A. con contratto del 04.10.2004 rep. n. 9560 avente ad oggetto i Servizi di verifica ai sensi della L. 109/94 s.m.i. e Servizi di Controllo Tecnico della Qualità e della Sicurezza in corso d'opera, Project Auditing di parte terza lotti B, C, D, E, F;

- di demandare ai competenti uffici regionali l'adozione dei conseguenti provvedimenti di competenza.

Il Direttore regionale
Maria Grazia Ferreri

Codice 10.7

D.D. 23 giugno 2005, n. 642

Affidamento incarico per esame delle problematiche tariffarie professionali inerenti l'attività istituzionale della Direzione Patrimonio e Tecnico. Incarico all'Arch. Eraldo Como. Approvazione schema di contratto. Spesa Euro 25.589,04 o.f.i. Cap. 23600/05 - art. 3, comma 2, L.R. 2/2005 - Spese obbligatorie

(omissis)

IL DIRETTORE

(omissis)

determina

- di affidare, per le motivazioni di fatto e di diritto indicate in narrativa, all'Arch. Eraldo Como, la verifica delle parcelle presentate dai professionisti incaricati dalla Direzione Patrimonio e Tecnico nell'ambito della propria attività istituzionale nonché la predisposizione delle tabelle dei corrispettivi finalizzate al calcolo dell'importo a base di gara nell'ambito dell'attività di indizione di gare di progettazione da parte della Direzione medesima, per un corrispettivo di Euro 20.906,08 oltre contributi CNPAIA per Euro 418,12, oltre I.V.A. per Euro 4.264,84 e così per complessivi Euro 25.589,04 o.f.i.;

- di impegnare la somma complessiva di Euro 25.589,04 o.f.i. sul Cap. 23600 delle uscite del bilancio per l'esercizio finanziario 2005 facendovi fronte con le

risorse finanziarie accantonate con D.G.R. n. 16-14564 (acc. 100347) del 17.1.2005;

- di dare atto che il corrispettivo da attribuire all'Arch. Eraldo Como non è superiore alla spesa sostenuta per l'anno 2004 dalla Direzione Patrimonio e Tecnico in ordine all'affidamento di incarichi di studi, ricerca e consulenza;

- di procedere all'approvazione del relativo schema di contratto ed alla stipulazione del medesimo, mediante scrittura privata ai sensi dell'art. 33, comma 2, lett. b) della L.R. 8/84, allegato al presente atto di cui costituisce parte integrante e sostanziale;

- di trasmettere la presente determinazione alla Corte dei Conti mediante raccomandata A.R.;

- di demandare ai competenti uffici regionali l'adozione dei provvedimenti di competenza.

Il Direttore regionale
Maria Grazia Ferreri

Codice 10.6

D.D. 27 giugno 2005, n. 643

Autoveicolo regionale targato BR 127 DL. Pagamento sanzione pecuniaria per infrazione alle norme sulla circolazione stradale e rivalsa nei confronti del responsabile. Spesa di Euro 86,85 (Cap. 10520/2005)

(omissis)

Il Dirigente responsabile
Luciano Funtò

Codice 10.6

D.D. 27 giugno 2005, n. 644

Realizzazione della Biblioteca giuridica on line. Affidamento a trattativa privata alla Libreria Giuridica Ediform S.r.l. Spesa di Euro 11.426,40 o.f.c. (cap. 10325/2005)

(omissis)

IL DIRIGENTE

(omissis)

determina

di affidare, mediante trattativa privata, alla ditta Libreria Giuridica Edinform S.r.l., corrente in Bologna, Via Irnerio, 12/5, la fornitura di cui in premessa, al prezzo complessivo di Euro 11.426,40, al lordo degli oneri fiscali;

di procedere alla stipulazione del contratto per mezzo di corrispondenza sottoscritta dal Dirigente del Settore Economato - Autocentro - Centro stampa, ai sensi dell'art. 33, lettera d), della L.R. 8/84 e dell'art. 22 della L.R. 51/97.

Alla spesa derivante dal suddetto contratto, valutata in Euro 11.426,40 o.f.c., si farà fronte con lo stanziamento sul capitolo 10325 del bilancio per l'esercizio 2005.

La presente determinazione sarà pubblicata sul Bollettino Ufficiale della Regione Piemonte ai sensi dell'art. 65 dello Statuto.

Il Dirigente responsabile
Luciano Funtò

Codice 10.7

D.D. 27 giugno 2005, n. 645

Pubblico incanto per affidamento dell'appalto integrato per progettazione esecutiva ed esecuzione di tutte le opere,

somministrazioni e forniture necessarie per la ristrutturazione delle coperture della Manica Nord del Castello Reale di Casotto. Approvazione verbali di gara, aggiud. definitiva conseguente affidamento lavori all'ATI Editel Impresa Costruzioni - Studio Progettazione Arch. Nan corrente in Nucetto (CN)

(omissis)

IL DIRETTORE

(omissis)

determina

- di approvare, per le motivazioni di fatto e di diritto indicate in narrativa visti i verbali di gara regg. nn. 36/05 del 24.05.2005 relativo alla verifica della regolarità e completezza documentazione amministrativa, 39/05 del 30.05.2005 relativo ai lavori della Commissione Tecnica e 41/05 del 09.06.2005 relativo all'apertura delle offerte economiche, dai quali risulta che i lavori di cui all'oggetto sono stati aggiudicati, in via provvisoria, alla A.T.I. Editel Impresa Costruzioni - Studio Progettazione Arch. Nan, corrente in Nucetto (CN), Via Nazionale, 107, la quale ha totalizzato un punteggio pari a 72,42/100;

- di procedere all'aggiudicazione definitiva ed al conseguente affidamento dell'appalto integrato in oggetto alla A.T.I. Editel Impresa Costruzioni - Studio Progettazione Arch. Nan, corrente in Nucetto (CN), Via Nazionale, 107, la quale ha esposto un ribasso pari a 2,50 punti percentuali determinando l'importo dell'appalto secondo il seguente quadro economico:

A) importo di aggiudicazione lavori:	Euro	431.146,47
oneri per la sicurezza ordinari compresi nei prezzi ai sensi del D.Lgs. 30/2004 (non soggetti a ribasso d'asta)	Euro	51.230,28
Oneri aggiuntivi per la sicurezza (non soggetti a ribasso d'asta)	Euro	5.463,59
totale oneri per la sicurezza (non soggetti a ribasso)	Euro	56.693,87
Totale Lavori A Corpo	Euro	487.840,34
B) Progettazione Esecutiva (comprensiva di CNPAIA al 2%)	Euro	4.822,00
C) I.V.A. sui lavori e sugli oneri di Sicurezza al 10%	Euro	48.784,03
D) I.V.A. sulla progettazione al 20%	Euro	964,40
Totale (A+B+C+D)	Euro	542.410,77
E) Somme a disposizione dell'Amministrazione	Euro	69.757,40
importo complessivo del progetto (A+B+C+D+E)	Euro	612.168,17

- di dare atto che alla spesa complessiva di Euro 612.168,17 si farà fronte con i fondi già impegnati sul Cap. 23600 delle uscite del bilancio per l'esercizio finanziario 2005 con determinazione n. 452 del 20.04.2005 (imp. 1298 - acc. n. 100347), secondo il quadro economico approvato con la medesima;

- di dare, altresì, atto che le funzioni di Direttore dei Lavori saranno svolte dall'Arch. Federico Finotto, funzionario designato della Direzione Patrimonio e Tecnico;

- di procedere alla stipulazione del relativo contratto mediante scrittura privata ai sensi dell'art. 33 lett. b) della L.R. 23.01.1984 n° 8 secondo lo schema già approvato con determinazione n. 452 del 20.4.2005 ed allegato al presente atto quale parte integrante e sostanziale, sottoponendolo alla condizione risolutiva in caso di

esito non favorevole della verifica, in corso di esecuzione, relativa alla sussistenza dei requisiti di ordine etico di cui all'art. 75 D.P.R. 554/99 s.m.i.;

- di porre in esecuzione anticipata i lavori in oggetto, stante l'urgenza e l'indifferibilità dei medesimi, nelle more della stipulazione del relativo contratto ex art. 337 L. 2248/1865 all. F ed art. 129 D.P.R. 554/99 dopo aver acquisito l'autocertificazione, resa dal legale rappresentante della Società aggiudicataria, ex art. 5 D. Lgs. 490/94 e 5 D.P.R. 252/98, attestante l'insussistenza di cause ostative alla stipulazione del contratto d'appalto in oggetto e previo invio ex art. 4, comma 5, del D. Lgs. 490/94 della richiesta di informazioni antimafia alla Prefettura competente e, comunque, sottoponendolo alla condizione risolutiva, in caso di esito non favorevole della medesima;

- di demandare ai competenti uffici regionali l'adozione degli atti di competenza.

Il Direttore regionale
Maria Grazia Ferreri

Codice 10.7

D.D. 27 giugno 2005, n. 646

Pubblico incanto per l'affidamento delle opere, prestazioni e forniture necessarie per la manutenzione e per la riparazione degli immobili regionali o comunque in uso alla Regione Piemonte - Lotto 2. Approvazione verbali di gara, aggiudicazione definitiva e conseguente affidamento dei lavori alle imprese risultate aggiudicatrici.

(omissis)

IL DIRETTORE

(omissis)

determina

- di approvare, per le motivazioni di fatto e di diritto indicate in narrativa, il verbale di gara n. 44/05 del 23.06.2005, relativo a comunicazioni in ordine all'aggiudicazione provvisoria, dai quali risulta che il lotto 2 è stato aggiudicato, in via provvisoria, alla Società Borgazzi Vittorio S.r.l. corrente in Verbania Trobaso (VB) - Via Tiro a Segno n. 10, la quale ha offerto un ribasso percentuale dell'11,76% sull'importo a base di gara determinando l'importo di aggiudicazione in Euro 155.655,36, oltre oneri di sicurezza per Euro 3.600,00, oltre I.V.A. per Euro 31.851,07 e così per complessivi Euro 191.106,43;

- di procedere all'aggiudicazione definitiva e conseguentemente all'affidamento delle opere, prestazioni e forniture necessarie per la manutenzione e per la riparazione degli immobili regionali o comunque in uso alla Regione Piemonte - Lotto 2 alla Società Borgazzi Vittorio S.r.l. corrente in Verbania Trobaso (VB) - Via Tiro a Segno n. 10, per l'importo di Euro 155.655,36, oltre oneri di sicurezza per Euro 3.600,00, oltre I.V.A. per Euro 31.851,07 e così per complessivi Euro 191.106,43 o.f.i.;

- di dare atto che l'incarico di cui all'oggetto ha durata biennale e che, pertanto, la relativa spesa dovrà essere imputata sugli esercizi finanziari 2005-2007;

- di dare atto che alla spesa da imputarsi sull'esercizio finanziario 2005, pari ad Euro 63.000,00, si farà fronte con i fondi già impegnati sul Capitolo 10490/05 dal Settore Patrimonio Immobiliare con determinazione n. 497 del 09.05.2005 (imp. 1614- acc- 100335);

- di dare altresì atto che alle formalità relative all'accantonamento ed al conseguente impegno di spesa della somma residua pari ad Euro 128.106,43 si farà fronte

con successivi e separati atti utilizzando le risorse finanziarie stanziare sui competenti capitoli di spesa per gli esercizi finanziari 2006 - 2007;

- di procedere alla stipulazione del relativo contratto mediante scrittura privata ai sensi dell'art. 33 lett. b) della L.R. 8/84 secondo lo schema approvato con determinazione del Settore Patrimonio Immobiliare n. 497 del 9.5.2005 ed allegato alla presente determinazione a farne parte integrante e sostanziale, sottoponendolo alla condizione risolutiva in caso di esito non favorevole della verifica, in corso di esecuzione, relativa alla sussistenza dei requisiti di ordine etico di cui all'art. 75 D.P.R. 554/99 s.m.i.;

- di porre in esecuzione anticipata i lavori in oggetto, stante l'urgenza e l'indifferibilità della decorrenza dei medesimi a far data dal 28.06.2005 al fine di garantire la continuità con quello in scadenza il 20.6.2005, nelle more della stipulazione del relativo contratto ex art. 337 L. 2248/1865 all. F ed art. 129 D.P.R. 554/99;

- di trasmettere gli atti relativi alla procedura per l'affidamento delle opere, prestazioni e forniture necessarie per la manutenzione e per la riparazione degli immobili regionali o comunque in uso alla Regione Piemonte - Lotto 1, 2, 3, 4, 5 alla Procura della Repubblica di Torino nonché all'Autorità di vigilanza dei lavori pubblici ciò unitamente ad un esposto circostanziato circa l'andamento dei fatti descritti;

- di demandare ai competenti uffici regionali l'adozione degli atti di competenza.

Il Direttore regionale
Maria Grazia Ferreri

Codice 10

D.D. 28 giugno 2005, n. 649

Giochi Olimpici Invernali TO/2006. Opere temporanee - "Cod. IV1 Opere temporanee Pragelato Rua' - Pian - Interventi infrastrutturali - Sistema dei Trasporti" presso il Comune di Pragelato - Conferenza dei Servizi ex art. 9 commi 3-9 della L. 285/2000 e s.m.i. Autorizzazione condizionata ad opere su terreni di uso civico di complessivi mq. 10595 ca

(omissis)

IL DIRETTORE

(omissis)

determina

- di autorizzare, per quanto di competenza il Comitato per l'Organizzazione dei XX Giochi Invernali - Torino 2006 o chi per esso ad operare sull'area oggetto d'intervento di complessivi mq. 10.595 ca, mutandone temporaneamente, ovvero per il tempo strettamente necessario - come meglio definito nel paragrafo che segue - la destinazione d'uso;

- di autorizzare il Comune di Pragelato, ad ordinare la sospensione dell'esercizio del diritto da parte della collettività locale per il tempo necessario alla realizzazione delle opere, all'utilizzo delle stesse durante la manifestazione sportiva, al ripristino dal punto di vista ambientale ed eventualmente per un'ulteriore annata agraria - nel caso venisse compromesso l'utilizzo agricolo, dell'area oggetto di sospensione, per l'annata agraria immediatamente successiva all'evento olimpico stesso, sulle particelle catastali indicate in premessa;

- che, perentoriamente entro mesi 6 (sei) dalla data di chiusura della conferenza dei servizi definitiva inerente l'argomento, venga inoltrata all'Ufficio Usi Civici della Direzione Regionale 10, da parte del comune tutta la documentazione necessaria alla regolarizzazione obbliga-

toria delle pendenze giuridico-amministrative ed economiche inerenti l'autorizzazione in argomento,

che la perizia inerente l'indennizzo alla popolazione uso civista locale (asseverata e recepita da apposita D.C.C.) dovrà tenere conto, nella valutazione, del mancato utilizzo agricolo dei terreni in questione da parte della collettività locale per il periodo di sospensione dell'esercizio del diritto, oltre alla quantificazione di un canone per il periodo di "concessione" al Comitato Organizzatore dei Giochi Olimpici;

di dare atto al Comitato di cui al paragrafo precedente che sui terreni di uso civico concessi dovrà essere effettuato il ripristino ambientale secondo le prescrizioni eventualmente determinate in sede di C.d.S. definitiva, se diverse da quelle progettuali;

di dare altresì atto che tutte le spese inerenti le procedure di regolarizzazione, di registrazione e trascrizione obbligatoria degli atti inerenti le aree in argomento, sono a totale carico del concessionario.

Avverso la presente determinazione è ammesso ricorso, entro il termine di giorni 60 (sessanta) dalla data di ricevimento della stessa, innanzi al Tribunale Amministrativo Regionale.

Il Direttore regionale
Maria Grazia Ferreri

Codice 10

D.D. 28 giugno 2005, n. 650

Giochi Olimpici Invernali TO/2006. Opere Temporanee - Cod. IV3 - Opere Temporanee Sestriere Borgata - Sci Alpino - Interventi Infrastrutturali - Sistema dei Trasporti" presso il Comune di Sestriere - Conferenza dei Servizi ex art. 9 commi 3-9 della L.285/2000 e s.m.i.. Autorizzazione condizionata ad opere su terreni di uso civico di complessivi mq. 280

(omissis)

IL DIRETTORE

(omissis)

determina

di autorizzare, per quanto di competenza il Comitato per l'Organizzazione dei XX Giochi Invernali - Torino 2006 o chi per esso ad operare sull'area oggetto d'intervento di complessivi mq. 280, mutandone temporaneamente, ovvero per il tempo strettamente necessario - come meglio definito nel paragrafo che segue - la destinazione d'uso;

di autorizzare il Comune di Sestriere, ad ordinare la sospensione dell'esercizio del diritto da parte della collettività locale per il tempo necessario alla realizzazione delle opere, all'utilizzo delle stesse durante la manifestazione sportiva, al ripristino dal punto di vista ambientale ed eventualmente per un'ulteriore annata agraria - nel caso venisse compromesso l'utilizzo agricolo, dell'area oggetto di sospensione, per l'annata agraria immediatamente successiva all'evento olimpico stesso, sulle particelle catastali indicate in premessa;

che, perentoriamente entro mesi 6 (sei) dalla data di chiusura della conferenza dei servizi definitiva inerente l'argomento, venga inoltrata all'Ufficio Usi Civici della Direzione Regionale 10, da parte del comune tutta la documentazione necessaria alla regolarizzazione obbligatoria delle pendenze giuridico-amministrative ed economiche inerenti l'autorizzazione in argomento,

che la perizia inerente l'indennizzo alla popolazione uso civista locale (asseverata e recepita da apposita D.C.C.) dovrà tenere conto, nella valutazione, del man-

cato utilizzo agricolo dei terreni in questione da parte della collettività locale per il periodo di sospensione dell'esercizio del diritto, oltre alla quantificazione di un canone per il periodo di "concessione" al Comitato Organizzatore dei Giochi Olimpici;

di dare atto al Comitato di cui al paragrafo precedente che sui terreni di uso civico concessi dovrà essere effettuato il ripristino ambientale secondo le prescrizioni eventualmente determinate in sede di C.d.S. definitiva, se diverse da quelle progettuali;

di dare altresì atto che tutte le spese inerenti le procedure di regolarizzazione, di registrazione e trascrizione obbligatoria degli atti inerenti le aree in argomento, sono a totale carico del concessionario.

Avverso la presente determinazione è ammesso ricorso, entro il termine di giorni 60 (sessanta) dalla data di ricevimento della stessa, innanzi al Tribunale Amministrativo Regionale.

Il Direttore regionale
Maria Grazia Ferreri

Codice 10.7

D.D. 29 giugno 2005, n. 652

Progettazione di tutte le opere e provviste occorrenti per la ristrutturazione e il restauro dell'edificio laboratorio pietre ex galoppatoio Via XX Settembre, 7 - Venaria Reale - Approvazione progetto esecutivo

(omissis)

IL DIRETTORE

(omissis)

determina

- di approvare, per le motivazioni di fatto e di diritto indicate in narrativa, il progetto esecutivo, redatto dal Raggruppamento costituito da: Arch. Pietro Derossi, Arch. Paolo Derossi, Arch. Giorgio Fea, Ing. Edoardo Guenzani, Ing. Claudio Pagani, per la realizzazione del laboratorio delle pietre, nella sede di Venaria, sito in Via XX Settembre 7, di proprietà della Regione, per un importo presunto complessivo dei lavori pari ad Euro 941.365,79 compresi oneri per la sicurezza non soggetti a ribasso e somme a disposizione dell'Amministrazione come da Quadro Economico agli atti e di procedere alla relativa indizione dell'appalto dei lavori;

- di autorizzare gli uffici competenti a procedere alla liquidazione delle parcelle emesse dal suddetto Raggruppamento in relazione alla redazione delle fasi progettuali dei lavori in oggetto.

Il Direttore regionale
Maria Grazia Ferreri

Codice 10.7

D.D. 29 giugno 2005, n. 653

Realizzazione delle infrastrutture all'aperto e delle opere esterne accessorie da realizzare presso il Centro del Cavallo nel Parco della Mandria. Nomina Commissione Tecnica

(omissis)

IL DIRETTORE

(omissis)

determina

- di nominare, per i presupposti di fatto e di diritto indicati in narrativa, i componenti della Commissione

Giudicatrice con il compito di valutare le offerte tecniche individuandoli come segue:

- Ing. Gianpiero Cerutti - Dirigente del Settore Sicurezza - Presidente;
- Prof. Domenico Bergero - Professore Associato di nutrizione ed alimentazione animale presso la Facoltà di Medicina Veterinaria dell'Università di Torino - Componente;
- Arch. Elso Busca - Funzionario del Settore Sicurezza sedi ed ambienti di lavoro - Componente;
- Arch. Alessandro Ammiraglia - Consulente F.I.S.E. - Componente;
- Arch. Marta Santolin - libera professionista - Componente;
- di demandare ai competenti uffici regionali l'adozione dei conseguenti provvedimenti di competenza.

Il Direttore regionale
Maria Grazia Ferreri

Codice 10

D.D. 29 giugno 2005, n. 657

Coordinamento per la sicurezza in fase di esecuzione delle opere Lavori di ristrutturazione del manto di copertura del Castello Reale di Casotto (Garessio CN) - Manica Nord - II lotto. Affidamento di incarico di "Coordinatore per la Sicurezza". Ing. Flavio Vittorio Camera. Cap. 23605 bilancio 2005.

(omissis)

IL DIRETTORE

(omissis)

determina

1. di conferire all'Ing. Flavio Vittorio Camera, l'incarico fiduciario di "Coordinatore per la Sicurezza" in fase di esecuzione secondo le seguenti indicazioni:

- oggetto del lavoro: opere e provviste necessarie alla ristrutturazione del manto di copertura del Castello Reale di Casotto (Garessio CN) - Manica Nord - II lotto.

- obbligo del professionista di adempiere a tutti gli obblighi previsti dall'art. 5 del D.Lgs 494/96 e s.m.i. così come precisati nel relativo disciplinare di incarico;

2. di approvare l'allegato schema di convenzione, parte integrante del presente atto, disciplinante l'oggetto e le modalità di svolgimento dell'incarico, che sarà stipulata mediante scrittura provata ai sensi dell'art. 33, comma 2, lett. b) della L.R. n° 8 del 23/01/1984;

3. di far fronte alla spesa presunta di Euro 24.076,00, oneri fiscali e previdenziali compresi, con i fondi di cui al capitolo 23605 del bilancio per l'esercizio finanziario 2005 (acc. 100348), D.G.R. n. 16/14564 del 17 gennaio 2005.

Il Direttore regionale
Maria Grazia Ferreri

Codice 10.7

D.D. 30 giugno 2005, n. 659

Indizione gara per l'affidamento dell'esecuzione di tutte le opere e provviste occorrenti per la ristrutturazione e il restauro dell'edificio laboratorio pietre ex galoppatoio Via XX Settembre, 7 - Venaria Reale. Approvazione atti di gara

(omissis)

IL DIRETTORE

(omissis)

determina

- di procedere, per le motivazioni di fatto e di diritto indicate in narrativa, all'indizione di gara a procedura aperta (pubblico incanto) ex. art. 20 comma 1 L. 109/94 s.m.i., art. 76, comma 1, D.P.R. 554/99, D.Lgs.30/2004 e secondo disciplina D.P.R. 34/2000 e D.P.R. 222/03 e di aggiudicare i lavori in oggetto secondo il criterio di cui agli artt. 21, commi 1, lett. b) e 1-bis, della medesima Legge, mediante massimo ribasso sull'importo dei lavori a base di gara al netto degli oneri per l'attuazione dei piani di sicurezza;

- di approvare il bando di gara, il relativo estratto, il Disciplinare di gara, lo schema di contratto allegati alla presente determinazione quale parte integrante e sostanziale, l'Elenco dei prezzi, il C.S.A. e gli elaborati progettuali, il computo metrico estimativo e il piano di sicurezza indicanti l'oggetto dell'appalto, l'elenco dei requisiti richiesti per la partecipazione, le modalità di presentazione dell'offerta, l'importo a base d'asta complessivo corrispondente ad Euro 941.365,79 oltre I.V.A., agli atti;

- di dare atto che alla copertura della spesa si farà fronte con l'impegno assunto con Determinazione della Direzione Patrimonio e Tecnico n. 436 del 28.11.2003 nell'ambito dei capitoli di spesa inerenti i fondi DOCUP 2000 -2006 misura 2.5 a) "Sistema delle Residenze Sa-baude;

- di demandare ai competenti Uffici Amministrativi l'adozione dei conseguenti provvedimenti di competenza.

Il Direttore regionale
Maria Grazia Ferreri

Codice 10

D.D. 4 luglio 2005, n. 671

Venaria Reale - Lavori di manutenzione e restauro limitatamente ai corpi ricompresi nei lotti C e D e realizzazione di opere di completamento della Reggia di Venaria Reale - Nomina collaudatore statico in corso d'opera. Ing. Alfonso Bellusci. Cap. 23600 bilancio 2005

(omissis)

IL DIRETTORE

(omissis)

determina

1. di conferire all'Ing. Alfonso Bellusci, residente in Via Di Nanni 18 - 10141 Torino - l'incarico di collaudatore statico in corso d'opera dei lavori in oggetto;

2. di approvare lo schema di convenzione, parte integrante del presente atto, disciplinante l'oggetto e le modalità di svolgimento dell'incarico, che sarà stipulata mediante scrittura privata ai sensi dell'art. 33, comma 2, lett. b) della L.R. n° 8 del 23/01/1984;

3. di far fronte alla spesa presunta di Euro 38.298,69, oneri fiscali e previdenziali compresi, con i fondi di cui al Capitolo 23600 del bilancio per l'esercizio finanziario 2005, D.G.R. n. 16-14564 del 17/01/2005 (acc. 100347).

Il Direttore regionale
Maria Grazia Ferreri

Codice 10

D.D. 6 luglio 2005, n. 680

Tenuta Cannona, Carpeneto (AL). Affidamento alla ditta IdroCons S.r.L. di incarico per l'effettuazione di analisi acque di scarico e naturali. Capitolo di spesa 23605/2005

(omissis)

IL DIRETTORE

(omissis)

determina

1. di affidare alla Ditta IdroCons S.r.L. con sede in Strada Savonera 9 - Frazione Rivalta Scrivia - Tortona (AL), il servizio per l'effettuazione delle analisi acque di scarico e naturali presso l'immobile Tenuta Cannona - Carpeneto (AL);

2. di far fronte alla spesa presunta di Euro 2.400,00, I.V.A. inclusa, con i fondi di cui al Capitolo 23605 (Accantonamento n°100348) del bilancio per l'esercizio finanziario 2005, D.G.R. n° 16-14564 del 17 gennaio 2005.

Il Direttore regionale
Maria Grazia Ferreri

Codice 10.7

D.D. 6 luglio 2005, n. 689

Associazione "Tennis Rivoli 2000 - Associazione Sportiva Dilettantistica", con sede in Rivoli (TO). Provvedimenti in merito all'approvazione del nuovo statuto

(omissis)

IL DIRETTORE

(omissis)

determina

di iscrivere nel Registro Regionale centralizzato provvisorio delle persone giuridiche il nuovo statuto dell'Associazione "Tennis Rivoli 2000 - Associazione Sportiva Dilettantistica", con sede in Rivoli (To). Lo statuto in questione è allegato al presente provvedimento per farne parte integrante.

L'approvazione del nuovo statuto è determinata dall'iscrizione nel suddetto Registro.

Il Direttore regionale
Maria Grazia Ferreri

Codice 10.5

D.D. 6 luglio 2005, n. 690

Sede di Torino - Via Meucci, 1 - Aumento di potenza della fornitura di energia elettrica

(omissis)

IL DIRIGENTE

(omissis)

determina

di provvedere per le motivazioni illustrate in premessa, al perfezionamento della documentazione contrattuale per l'aumento di potenza da 6 a 10 KW trifase della fornitura di energia elettrica 20003887 predisposta dall'A.E.M. Torino Distribuzione S.p.A. nei modi previsti dall'art. 33 lettera b) della L.R. n. 8 del 23.01.1984 per la sede di Torino - Via Meucci, 1;

alla spesa di Euro 449,73 o.f.c. addebitate sulla prima bolletta emessa dall'A.E.M. Torino Distribuzione S.p.A. successivamente all'aumento di potenza della fornitura di energia elettrica, si fa fronte con i fondi che presentano la necessaria disponibilità sul capitolo 10402/2005 del bilancio dell'anno in corso (Accantonamento 100323);

La presente determinazione non comporta impegno di spesa.

Il Dirigente responsabile
Anna Maria Bassani

Codice 10.5

D.D. 6 luglio 2005, n. 691

Sede di Verbania - Piazzale Flaim, 15 - Aumento di potenza della fornitura di energia elettrica

(omissis)

IL DIRIGENTE

(omissis)

determina

di provvedere per le motivazioni illustrate in premessa, al perfezionamento della documentazione contrattuale per l'aumento di potenza da 3 a 20 KW con neutro 380 V della fornitura di energia elettrica 083 757 833 predisposta dall'ENEL Distribuzione S.p.A. nei modi previsti dall'art. 33 lettera b) della L.R. n. 8 del 23.01.1984 per la sede di Verbania - Piazzale Flaim, 15;

alla spesa di Euro 1.514,82 o.f.c. addebitate sulla prima bolletta emessa dall'ENEL Distribuzione S.p.A. successivamente all'aumento di potenza della fornitura di energia elettrica, si fa fronte con i fondi che presentano la necessaria disponibilità sul capitolo 10402/2005 del bilancio dell'anno in corso (Accantonamento 100323);

La presente determinazione non comporta impegno di spesa.

Il Dirigente responsabile
Anna Maria Bassani

Codice 10.5

D.D. 6 luglio 2005, n. 692

Incarico al CSI Piemonte per l'anno 2005 per la creazione di una banca dati "quaderno di rete DIMAC", grafica e testuale delle informazioni aggiornate degli impianti di TLC fonici/dati delle sedi operative dell'Amministrazione regionale, piano di attività pluriennale 2003/2005 - Spesa di Euro 61.200,00 o.f.c. Capitolo 10440/2005 (Accantonamento n. 100332). Art. 3 comma 2 della L.R. n. 2/2005

(omissis)

IL DIRIGENTE

(omissis)

determina

Per le motivazioni indicate in premessa di autorizzare per l'anno 2005 il CSI Piemonte - C.so Unione Sovietica 216 - Torino, l'inserimento e la creazione della base dati da rilevare presso le sotto indicate sedi in Torino città e nel territorio della Regione Piemonte, con l'allineamento dati di tutte le sedi già "inserite" nel corso degli anni 2003 e 2004, secondo il piano di attività pluriennale 2003/2005 denominato "quaderno di rete DIMAC", finalizzato alla creazione di una banca dati, grafica e testuale contenente le informazioni aggiornate re-

lative agli impianti di TLC fonia/dati presso tutte le sedi operative dell'Amministrazione regionale;

Allineamento dati relativi a tutte le sedi già caricate; conclusione del progetto e del servizio sperimentale al 31 dicembre 2005.

- Alessandria - Via Einaudi (in sost. C.so Cento Cannoni, 4)

- Ceva-Via Regina Margherita, 2

- Cuneo-Piazzale Libertà, 7

- Ivrea-C.so Vercelli 104 - nuova sede in sostituzione (Piazza Castello, 5 - prossimo trasloco)

- Pinerolo-Via San Giuseppe, 39

- Varallo Sesia-Corso Roma, 35

- Verbania-Via Albertazzi, 3

- Verbania-Villa San Remigio

- Vercelli-Via Borgogna, 1

- Vercelli-Via Marsala, 23

- Villanova d'Asti-Strada statale 10, 104

- Vercelli-Albano vercellese-Strada Statale 295

- Cuneo-Chiusa di Pesio-Regione Gambarello, 23

- Torino-Fenestrelle-Vivaio forestale Carlo Alberto

di approvare di offerte tecnico-economiche e progettuali del CSI-Piemonte prot. N. 37184 del 18.dicembre 2003 e 26389 del 29 luglio 2004 "Progetto pluriennale DIMAC Quaderno di rete" nelle quali si riportano dettagliatamente i prodotti da fornire, i servizi offerti, e i relativi costi per una somma complessiva di euro 61.200,00 o.f.c. riferite all'anno 2005, come segue:

1. l'inserimento di dati relativi alla rete fisica e logica della Rete Lan ed i soli dati fisici ed alcuni dati relativi agli impianti telefonici e rispettivamente:

- sul "lato utente" saranno posizionate i grafici delle collocazioni fisiche nelle stanze, la cui numerazione ove presente terrà conto di quella assegnata da altre procedure, la tipologia del collegamento e per la telefonia il relativo numero telefonico;

- sul "lato armadio" saranno inseriti i dati:

a) per la parte fisica (rame e ottica, fonia e dati) sia lato posto lavoro che lato armadio;

b) per la parte logica (elettronica LAN e WAN): porte occupate e libere, le porte occupate saranno correlate con la parte fisica della rete;

2. il software individuato per tale attività si basa su piattaforma Aperture che ottimizza e il servizio di gestione della rete TLC "Facility Management" (in essere con la Telecom Italia S.p.A); inoltre il CSI garantirà l'assistenza Sistemistica sull'applicativo tramite il supporto di una figura professionale (es. Sistemista Senior) specialista in ambiente Aperture, e Assistenza SW per le attività di problem solving e risoluzione malfunzionamenti;

3. per tutta la durata del progetto il CSI Piemonte garantirà l'adeguamento e la gestione del software, alla sua conclusione il sistema verrà consegnato alla Regione Piemonte aggiornato all'ultima release rilasciata del pacchetto applicativo Aperture attualmente così configurata:

- per il Server è la release 7.03

- lper i Client è la release 8.05

- per il Smart Picture è la release 7.03;

4. il CSI Piemonte si impegnerà ad installare ed attivare il SW Aperture e SmartPicture, sui server di Housing Applicativo per la creazione della base dati per le sedi mancanti con le modalità e le tempistiche cronologicamente previste con allineamento dei dati fino al termine del progetto previsto al 31 dicembre 2005;

di dare atto che il progetto è stato concordato con il gruppo di lavoro interdirezionale INFO/TLC della Direzione 10 (Settore Utenze/TLC) e Direzione 7 (Settore Sistemi Informativi ed Informatica);

di considerare il parere favorevole di congruità tecnica/economica del progetto espressa dal Responsabile tecnico regionale per le Telecomunicazioni;

di procedere alla stipulazione del contratto di affidamento della fornitura e servizi in questione al CSI-Piemonte per mezzo di scrittura privata ai sensi dell'art. 33, comma 2, lett. b) della L.R. 8/84;

Alla spesa complessiva presunta di Euro 61.200,00 o.f.c. si provvederà mediante l'imputazione sul capitolo 10440/2005 (acc. 100332), il quale presenta la necessaria disponibilità.

Il Dirigente responsabile

Anna Maria Bassani

Codice 10.5

D.D. 6 luglio 2005, n. 693

Rimborso all'A.E.M. Torino Distribuzione S.p.A. di Euro 80,59 o.f.c. quale conguaglio per la cessazione dell'utenza n. 20231490 - Torino - C.so Grosseto, 73

(omissis)

IL DIRIGENTE

(omissis)

determina

di provvedere per le motivazioni illustrate in premessa, al perfezionamento del rimborso della somma di Euro 80,59 o.f.c. all'A.E.M. Torino Distribuzione S.p.A. da prelevare dal capitolo 15890 dell'anno 2005 quale conguaglio per la cessazione dell'utenza n. 20231490 di energia elettrica per la sede di Torino - Corso Grosseto, 73;

alla spesa di Euro 80,59 o.f.c. si fa fronte con i fondi che presentano la necessaria disponibilità sul capitolo 15890/2005 del bilancio dell'anno in corso;

La presente determinazione comporta impegno di spesa.

Il Dirigente responsabile

Anna Maria Bassani

Codice 10

D.D. 7 luglio 2005, n. 705

Progetto di restauro e valorizzazione della Reggia di Venaria Reale e del Borgo Castello della Mandria. Affidamento del servizio di manutenzione straordinaria per le Grandi centrali della Reggia. Capitolo 23600/2005

(omissis)

IL DIRETTORE

(omissis)

determina

di affidare alla ditta Gemmo S.p.A. il servizio di manutenzione straordinaria di: verifica della strumentazione - diagnostica eventuali guasti - controllo punto punto da sottostazione degli elementi in campo (sonde, motori, ecc) - salvataggio programmi - risoluzione problemi a livelli 1 - sistemazione impianti in condizione di "automatico attivo" - relazione dettagliata dei lavori svolti ed elenco dei lavori consigliati, per un costo stimato di Euro 2.757,12 o.f.e.

di far fronte alla spesa presunta di Euro 3.308,54 o.f.c. con i fondi di cui al Capitolo 23600 (Accantonamento n° 100347) del bilancio per l'esercizio finanziario 2005, D.G.R. n° 16-14564 del 17 gennaio 2005;

di impegnare la somma complessiva di Euro 3.308,54 o.f.c. sul Capitolo 23600 (Accantonamento n°100347) del bilancio per l'esercizio finanziario 2005, D.G.R. n° 16-14564 del 17 gennaio 2005.

Il Direttore regionale
Maria Grazia Ferreri

Codice 10

D.D. 7 luglio 2005, n. 706

Complesso destinato a "Centro del Cavallo - Maneggio coperto e delle infrastrutture all'aperto e delle aree esterne accessorie" nel parco della Mandria

(omissis)

IL DIRETTORE

(omissis)

determina

- di affidare all'Ing. Carlo Savasta l'incarico di Direttore dei Lavori per la "fornitura in opera della struttura prefabbricata ad uso maneggio coperto";

- di affidare al Geom. Giuliano Ricchiardi l'incarico di Direttore Operativo sia per i lavori di "fornitura in opera di struttura prefabbricata ad uso maneggio coperto" sia dei lavori delle "infrastrutture all'aperto e delle aree esterne accessorie";

La suddetta attività dovrà essere svolta durante l'orario d'ufficio e sarà compensata ai sensi dell'Art 18 della Legge 109/94 e s.m.i. e del regolamento di ripartizione approvato con D.G.R. n. 11-3432 del 9 luglio 2001.

Alla spesa relativa agli incentivi di cui al punto precedente si farà fronte con successivo provvedimento.

Il Direttore regionale
Maria Grazia Ferreri

Codice 10

D.D. 7 luglio 2005, n. 707

Progetto di restauro e valorizzazione della Reggia di Venaria Reale e del Borgo Castello della Mandria. Affidamento del servizio di manutenzione e gestione impianti meccanici, elettrici, speciali, adduzione e scarico fognario, relativi alle sottocentrali principali "Natura 1 - Natura 2 - Appartamenti - Torre" e sottocentrali secondarie presso il Borgo Castello della Mandria. Ditta Gemmo. Cap.23600/2005

(omissis)

IL DIRETTORE

(omissis)

determina

di approvare il Capitolato Prestazionale posto alla base della trattativa privata;

di affidare alla ditta Gemmo S.p.A. il servizio di manutenzione e gestione degli impianti meccanici, elettrici, speciali, adduzione e scarico fognario, relativi alle sottocentrali "Natura 1 - Natura 2 - Appartamenti - Torre" e sottocentrali secondarie presso il Borgo Castello della Mandria - Venaria Reale, secondo le modalità e specifiche contenute nel Capitolato Prestazionale, al canone annuo di Euro 62.400,00 o.f.c.;

di far fronte alla spesa presunta di Euro 74.880,00 o.f.c. per il canone annuo e alla spesa di Euro 24.000,00 o.f.c. per eventuali interventi di manutenzione straordinaria con i fondi di cui al Capitolo 23600 (Accantonamen-

to n°100347) del bilancio per l'esercizio finanziario 2005, D.G.R. n° 16-14564 del 17 gennaio 2005;

di impegnare la somma complessiva di Euro 98.880,00 o.f.c. sul Capitolo 23600 (Accantonamento n°100347) del bilancio per l'esercizio finanziario 2005, D.G.R. n° 16-14564 del 17 gennaio 2005.

Il Direttore regionale
Maria Grazia Ferreri

Codice 10.7

D.D. 12 luglio 2005, n. 716

Associazione "Club Alpino Italiano - Sezione Torino" siglabile "CAI - Sezione di Torino", con sede in Torino. Provvedimenti in merito all'approvazione del nuovo statuto

(omissis)

IL DIRETTORE

(omissis)

determina

di iscrivere nel Registro Regionale centralizzato provvisorio delle persone giuridiche il nuovo statuto dell'Associazione "Club Alpino Italiano - Sezione Torino" siglabile "CAI - Sezione di Torino", con sede in Torino. Lo statuto in questione è allegato al presente provvedimento per farne parte integrante.

L'approvazione del nuovo statuto è determinata dall'iscrizione nel suddetto Registro.

Il Direttore regionale
Maria Grazia Ferreri

Codice 10.7

D.D. 12 luglio 2005, n. 719

Comune di Orbassano (TO). Mut. temp. di dest.ne d'uso novantanovenale, con conc.ne amm.va a terzi, di porzione di mq. 1.974 del t.no com.le gravato da u.c. distinto al NCT Fg. 25 mapp. 355 (ex 11 parte), per la realizzazione nonché la futura manutenzione, da parte della Provincia di Torino, di ciclostrada della Bassa Val Sangone, tratto Beinasco - Rivalta di Torino, libera e aperta al pubblico. Autorizzazione

(omissis)

IL DIRETTORE

(omissis)

determina

di autorizzare il Comune di Orbassano (TO) a mutare la destinazione d'uso di porzione di mq. 1.974 del terreno comunale gravato da uso civico distinto al NCT Fg. 25 mapp. 355 (ex 11 parte), per darla in concessione amministrativa alla Provincia di Torino per un periodo non superiore ad anni 99 (novantanove), eventualmente rinnovabile a condizioni da stabilirsi, per consentire la realizzazione di una ciclostrada (tratto Beinasco - Rivalta di Torino) denominata "della Bassa Val Sangone" che dovrà rimanere aperta ed in uso gratuito al pubblico nonché consentire l'occupazione temporanea relativa ai lavori di realizzazione e alle future manutenzioni, purché eseguite all'interno della precitata area autorizzata;

che il Comune di Orbassano (TO) dovrà inviare all'Ufficio Usi Civici della Regione Piemonte copia della D.C.C. di recepimento di quanto deliberato con la precitata D.G.C.n. 279 del 03.12.2004, con particolare riferimento alle valutazioni economiche di cui alla parimenti precitata perizia di stima del 01.12.2004 a firma del Geom. Domenico Raso nonché copia degli atti di concessione che verranno stipulati con il Concessionario relativamente all'istanza in argomento, dando atto che sarà cura del Comune stesso ottemperare all'obbligo delle registrazioni e trascrizioni di legge connesse e conseguenti alla presente autorizzazione;

- che il Concessionario non potrà operare sull'area in argomento prima di aver conseguito tutte le eventuali ulteriori autorizzazioni regionali e non, che sono o potranno rendersi necessarie per la realizzazione e la futura manutenzione di quanto richiesto;

di dare atto che:

la porzione del terreno oggetto del presente provvedimento è gravata da uso civico, pertanto è disciplinata dalla Legge 16 giugno 1927, n. 1766, dal D.P.R. 24 luglio 1977, n. 616 e sottoposta ai vincoli di cui al D.Lgs. n. 42/04 nonché alle direttive regionali formulate con Circolare Regionale n. 20 PRE - P.T. del 30 dicembre 1991, confermata dalla Circolare Regionale n. 3/FOP del 4 marzo 1997, inoltre, al termine o al decadere della concessione, salvo rinnovo della stessa, dovrà essere restituita al Comune ripristinata, per gli eventuali danni dal punto di vista ambientale, secondo le prescrizioni delle competenti autorità, a cura e spese del concessionario che dovrà comunque effettuare un primo intervento di recupero dell'area al termine dei lavori di realizzazione dell'opera e, se necessario, al termine dei futuri interventi di manutenzione.

la concessione pluriennale non potrà essere stipulata per una durata superiore ad anni 99 (novantanove), fatta salva la facoltà del Comune di optare per una durata inferiore, eventualmente rinnovabile, in ottemperanza a quanto disposto dalla Commissione Tecnico - consultiva per gli Usi Civici della Regione Piemonte, così come specificato in premessa;

- la costruenda ciclostrada in argomento, che rimarrà libera ed in uso gratuito al pubblico, costituisce un miglioramento fondiario e rappresenta una miglioria del valore e della godibilità delle aree di uso civico circostanti a favore di tutta la cittadinanza locale e non e che, tenuto altresì conto che la futura manutenzione della ciclostrada stessa sarà a carico della Provincia di Torino, nessun canone e nessun indennizzo è dovuto dal Concessionario al Comune di Orbassano (TO), essendo lo stesso Concessionario autorizzato solo a realizzare a mantenere l'opera che si configurerà come un nuovo uso civico fin da subito nella piena disponibilità della collettività locale benché fruibile da tutti, compresi i non residenti;

- tutte le eventuali spese notarili o equipollenti nonché quelle di eventuali frazionamenti, inerenti l'autorizzazione di cui al presente provvedimento, sono a totale carico del concessionario.

Avverso la presente determinazione è ammesso ricorso, entro il termine di giorni 60 (sessanta) dalla data di ricevimento della stessa, innanzi al Tribunale Amministrativo Regionale.

Il Direttore regionale
Maria Grazia Ferreri

Codice 10.6

D.D. 13 luglio 2005, n. 720

Autoveicolo regionale targato BR 151 DL. Pagamento sanzione pecuniaria per infrazione alle norme sulla circolazione stradale e rivalsa nei confronti del responsabile. Spesa di Euro 86,85 (Cap. 10520/2005)

(omissis)

Il Dirigente responsabile
Luciano Funtò

Codice 10

D.D. 14 luglio 2005, n. 728

Restauro e risanamento conservativo dei locali siti al piano rialzato nella sede Ispettorato Regionale di Porto - piazzale Flaim 15 - Verbania. Variazione di importo di spesa al "Coordinatore per la Sicurezza" in fase esecutiva arch. Silvia De Cicco

(omissis)

IL DIRETTORE

(omissis)

determina

4. di approvare l'allegato schema di parcella, quale parte integrante del presente atto;

5. di far fronte alla maggior spesa di Euro 1.405,45 oneri fiscali e previdenziali compresi, con i fondi di cui al capitolo 23605 del bilancio per l'esercizio finanziario 2005, D.G.R. n. 16-14564 del 17.01.2005 (accantonamento n. 100348);

Il Direttore regionale
Maria Grazia Ferreri

Codice 10.7

D.D. 14 luglio 2005, n. 729

Servizio di lavaggio e manutenzione tende negli uffici regionali siti in Torino. Annullamento determinazione n. 775 del 9.7.2004

(omissis)

IL DIRETTORE

(omissis)

determina

- di procedere, in via di autotutela, per le motivazioni di fatto e di diritto indicate in narrativa, all'annullamento della determinazione n. 775 del 9.7.2004 e di tutti gli atti ad essa conseguenti, avente ad oggetto l'aggiudicazione definitiva ed il conseguente affidamento del servizio di lavaggio e manutenzione tende negli uffici regionali siti in Torino alla Ditta De Sia e Idea Tenda S.a.s. di Vincenzo De Simone Via Umberto I, 22 - 80048 Sant'Anastasia (NA), per un importo pari ad Euro 167.804,48 o.f.i.;

- di annullare il contratto rep. n. 9552 del 29.9.2004;

- di demandare ai competenti uffici regionali nonché al Settore Beni Mobili, l'adozione dei conseguenti provvedimenti di competenza.

Il Direttore regionale
Maria Grazia Ferreri

Codice 10.6

D.D. 15 luglio 2005, n. 731

Fornitura in noleggio di sistemi digitali di stampa e copia a colori per il Centro stampa regionale e prestazioni accessorie. Variazione del contratto in essere con la Molteco S.p.A

(omissis)

IL DIRIGENTE

(omissis)

determina

di modificare, mediante trattativa privata, per i motivi e nel senso di cui in premessa, il contratto stipulato mediante lettera commerciale prot. 28302/10.6 del 13-10-2004, in esecuzione della D.D. n. 1109 del 7-10-2004, con la Molteco S.p.A., avente ad oggetto la fornitura in noleggio di due sistemi digitali di stampa e copia a colori in dotazione al centro stampa regionale e prestazioni accessorie;

di procedere alla variazione del contratto per mezzo di corrispondenza sottoscritta dal Dirigente del Settore Economico - Autocentro - Centro stampa, ai sensi dell'art. 33, lettera d), della L.R. 8/84 e dell'art. 22 della L.R. 51/97.

Le maggiori spese eventualmente derivanti dalla suddetta variazione contrattuale saranno impegnate con successivi provvedimenti, adottati nel corso degli esercizi finanziari in cui sorgeranno le relative obbligazioni.

La presente determinazione sarà pubblicata sul Bollettino Ufficiale della Regione Piemonte ai sensi dell'art. 65 dello Statuto.

Il Dirigente responsabile
Luciano Funtò

Codice 10.1

D.D. 18 luglio 2005, n. 733

Servizio manutenzione attrezzature informatiche varie in dotazione a uffici regionali centrali e periferici. indizione gara mediante pubblico incanto

(omissis)

IL DIRIGENTE

(omissis)

determina

- di approvare l'allegato Capitolato Speciale d'Appalto redatto dal Settore Sistemi Informativi ed Informatica della Regione relativo al servizio di manutenzione attrezzature informatiche in dotazione a uffici regionali centrali e periferici;

- di procedere all'aggiudicazione del servizio citato mediante pubblico incanto ai sensi dell'art. 6 punto 1, lett. a) del Decreto Legislativo n. 157 del 17/03/1995 e secondo il criterio di cui all'art. 23 punto 1, lett. a), del Decreto Legislativo medesimo;

- di trasmettere la presente determinazione del Settore Attività Negoziale e Contrattuale, per il compimento di tutte le formalità di legge inerenti l'espirimento della gara;

Alla spesa di Euro 120.000,00 o.f.c., da sostenere nel 2006 si provvederà con i fondi del Capitolo 10410 del bilancio 2006 e alla spesa di Euro 120.000,00 o.f.c., da sostenere nel 2007, si provvederà con i fondi del Capitolo 10410 del bilancio per l'esercizio 2007.

Al formale impegno di spesa si provvederà con determinazioni da adottare rispettivamente nel 2006 e nel 2007.

Il Dirigente responsabile
Marisa Long

Codice 10

D.D. 19 luglio 2005, n. 737

Incarico di collaborazione a supporto della Direzione Patrimonio e Tecnico - arch. Paola Bertino (spesa Euro 10.540,00 o.f.c., cap. 23605 bilancio 2005)

(omissis)

IL DIRETTORE

(omissis)

determina

- di affidare per le motivazioni indicate in premessa, all'Arch. Paola Bertino, nata a Lanzo Torinese (TO) il 16/04/1965 e residente in Via Santa Lucia n° 75/9, Ma-thi Canavese (TO), l'incarico di collaborazione per le attività indicate in premessa;

- di approvare lo schema di Convenzione allegato, facente parte integrante del presente atto e di far fronte alla conseguente spesa di Euro 10.540,00 o.f.c. sul cap. 23605 (acc. 100348) del bilancio 2005 facendovi fronte con le risorse finanziarie accantonate con D.G.R. n.16 - 14564 del 17 gennaio 2005.

Il Direttore regionale
Maria Grazia Ferreri

Codice 10

D.D. 19 luglio 2005, n. 738

Incarico di collaborazione a supporto della Direzione Patrimonio e Tecnico - Roberta Romeo (spesa Euro 10.940,00 o.f.c., cap 23605 bilancio 2005)

(omissis)

IL DIRETTORE

(omissis)

determina

- di affidare per le motivazioni indicate in premessa, all'Arch. Roberta Romeo, (omissis) Torino, l'incarico di collaborazione per le attività indicate in premessa;

- di approvare lo schema di Convenzione allegato, facente parte integrante del presente atto e di far fronte alla conseguente spesa di Euro 10.940,00 o.f.c. sul cap. 23605 (acc. 100348) del bilancio 2005 facendovi fronte con le risorse finanziarie accantonate con D.G.R. n.16 - 14564 del 17 gennaio 2005.

Il Direttore regionale
Maria Grazia Ferreri

Codice 10.6

D.D. 20 luglio 2005, n. 740

Noleggio di una macchina fotocopiatrice per il Centro Stampa dell'Assessorato alla Sanità' prestazioni accessorie. Variazione e proroga del contratto

(omissis)

IL DIRIGENTE

(omissis)

determina

di apportare, per i motivi di cui in premessa, le variazioni ivi indicate al contratto con la Lanier Italia S.p.A., stipulato mediante lettera commerciale prot. 12347/10.6 del 20-4-2001, in esecuzione della D.D. n. 290 del 29-3-2001, avente ad oggetto la fornitura in noleggio di una fotocopiatrice per il centro stampa dell'Assessorato alla sanità e prestazioni accessorie;

di procedere alla variazione del contratto per mezzo di corrispondenza sottoscritta dal Dirigente del Settore Económico - Autocentro - Centro stampa, ai sensi dell'art. 33, lettera d), della L.R. 8/84 e dell'art. 22 della L.R. 51/97.

La presente determinazione sarà pubblicata sul Bollettino Ufficiale della Regione Piemonte ai sensi dell'art. 65 dello Statuto.

Il Dirigente responsabile
Luciano Funtò

Codice 10

D.D. 20 luglio 2005, n. 741

Affidamento dell'incarico di progettazione dell'allestimento della vetrina/show room delle eccellenze del territorio piemontese da realizzarsi nel Palazzo della Giunta Regionale

(omissis)

IL DIRETTORE

(omissis)

determina

- di conferire, per le motivazioni di fatto e di diritto indicate in narrativa, all'Arch. Simone Micheli l'incarico di progettazione e direzione artistica della architettura temporanea di allestimento a vetrina/show room della porzione dell'immobile del Palazzo della Regione sito in P.zza Castello;

- di procedere all'affidamento dell'incarico di cui all'oggetto all'Arch. Simone Micheli della Simone Micheli Architectural Hero srl, con sede in Firenze - Via Aretina n. 197r, 199r e 201r, per l'onorario pari ad Euro 36.000,00 oltre I.V.A. di Euro 7.2000,00, per complessivi Euro 43.200,00 o.f.i.;

- di impegnare la somma complessiva di Euro 43.200,00 o.f.i. sul cap. 23600 delle uscite del bilancio per l'esercizio finanziario 2005 facendovi fronte con le risorse finanziarie accantonate con D.G.R. n. 16-14564 del 17.1.2005 (acc. n. 100347);

- di atto che alla stipulazione del relativo contratto si procede mediante scrittura privata ai sensi dell'art. 33 lett. b) della L.R. 23.1.1984 n. 8, secondo lo schema allegato al presente atto di cui costituisce parte integrante e sostanziale

- di demandare ai competenti uffici regionali l'adozione dei conseguenti provvedimenti di competenza.

Il Direttore regionale
Maria Grazia Ferreri

Codice 10

D.D. 21 luglio 2005, n. 748

Nuovo Centro Regionale di Protezione Civile, sito in Via O. Remotti 67, Regione San Michele ad Alessandria. Inte-

grazione incarico di "Coordinatore per la Sicurezza" ing. Giovanni Russo. Cap. 23600 bilancio 2005

(omissis)

IL DIRETTORE

(omissis)

determina

6. di approvare l'aggiornamento relativo alla parcella professionale presentato dall'Ing. Giovanni Russo, calcolato rispetto allo scostamento dal contratto principale pari a Euro 574.805,55;

7. di far fronte alla spesa presunta di Euro 5.436,50, oneri fiscali e previdenziali compresi, con i fondi di cui al Capitolo 23600 (Accantonamento n°100347) del bilancio per l'esercizio finanziario 2005, D.G.R. n. 16-14564 del 17/01/2005.

Il Direttore regionale
Maria Grazia Ferreri

Codice 11.2

D.D. 11 gennaio 2005, n. 7

L.R. n. 63/78, art. 41 - Azioni promozionali e promopubblicitarie a favore delle produzioni agricole, zootecniche ed agroalimentari. Rettifica formale della Determinazione Dirigenziale n. 182 del 15/07/2004

(omissis)

IL DIRIGENTE

(omissis)

determina

La rettifica formale della Determinazione Dirigenziale n. 182 del 15 luglio 2004 e precisamente: l'individuazione della Pro Loco di Casaleggio Boiro (AL) nel beneficiario del contributo di Euro 1.000,00 per le iniziative promozionali dei prodotti agroalimentari tipici del territorio alessandrino nell'ambito della manifestazione "Caccia, Natura, Territorio", come descritto al punto 47) dell'allegato della suddetta Determinazione.

La presa d'atto che tale rettifica non comporta variazioni di spese e che, quindi, ai fini della liquidazione del contributo concesso, resta valido tutto quello previsto dalla Determinazione n. 182 del 15 luglio 2004.

La presente Determinazione sarà pubblicata sul Bollettino Ufficiale della Regione Piemonte ai sensi dell'art. 65 dello Statuto e dell'art. 16 del Regolamento 8/R del 29/07/2002 "Ordinamento e disciplina dell'attività del B.U.R. della Regione Piemonte".

Il Dirigente responsabile
Oliviero Berola

Codice 11.2

D.D. 20 gennaio 2005, n. 15

Oggetto: Legge Regionale 20 novembre 2002, n. 29 "Istituto per il marketing dei prodotti agroalimentari del Piemonte". Concessione proroga termine attività da contributo anno 2004

(omissis)

IL DIRETTORE

(omissis)

determina

Per le motivazioni indicate in premessa:

1. Ritenute ammissibili le motivazioni addotte da parte dell'Istituto per il marketing dei prodotti agroalimentari del Piemonte a sostegno della richiesta di proroga del termine delle attività da contributo anno 2004, si concede all'Istituto di la proroga del termine al 28/02/2005.

2. La presente determinazione sarà pubblicata sul Bollettino Ufficiale della Regione Piemonte ai sensi dell'art. 65 dello Statuto e dell'art. 16 del DPGR 8/R del 29/07/2002.

Il Direttore Regionale Vicario
Giancarlo Prina Pera

Codice 11.2

D.D. 20 gennaio 2005, n. 16

Legge Regionale n. 20 del 9 agosto 99. D.G.R. n. 68-13171 del 26/07/2004, Disciplinare delle norme tecniche per le Strade del Vino: articolo 17 "Elenco Regionale delle Strade del Vino del Piemonte"

(omissis)

IL DIRIGENTE

(omissis)

determina

per le considerazioni svolte in premessa,

1) di iscrivere le seguenti Strade all'Elenco Regionale delle Strade del Vino del Piemonte:

- Strada del Vino Alto Monferrato con sede in Via Torino n. 69 Ovada (AL)

- Strada del Vino Astesana con sede in Regione S. Rocco n. 80 Agliano Terme (AT)

- Strada del Vino Colli Tortonesi con sede in Corso Leoniero n. 6 - Tortona (AL)

- Strada del Vino Monferrato Astigiano con sede in Via Stazione n. 9 - Montechiaro d'Asti (AT)

La presente determina sarà pubblicata sul Bollettino Ufficiale della Regione Piemonte ai sensi dell'articolo 65 dello Statuto e dell'art. 14 del D.P.G.R. n. 8/R/2002.

Il Dirigente responsabile
Oliviero Berola

Codice 11.2

D.D. 15 febbraio 2005, n. 37

L.R. n. 63/78 - Approvazione iniziativa promozionale di organizzazione del test gustativo su prodotti agroalimentari piemontesi di prossima immissione sul mercato - Affidamento incarico alla società 'Communication improvement per Euro 1.320,00 Iva compresa (cap. 12730/05)

(omissis)

IL DIRETTORE

(omissis)

determina

Sulla base delle considerazioni espresse in premessa:

- di approvare l'iniziativa promozionale di organizzazione del primo test gustativo sperimentale su prodotti agroalimentari piemontesi di prossima immissione sul mercato

- di affidare alla società Communication improvement, Corso Mediterraneo 72 Torino, (omissis) l'incarico per la comunicazione dell'iniziativa e per la gestione organizzativa della degustazione per una spesa di Euro 1.320,00 IVA compresa.

Con successiva determinazione dirigenziale si provvederà ad approvare l'impegno della suddetta spesa complessiva di Euro 1.320,00 IVA compresa con i fondi previsti sul capitolo 12730 del bilancio 2005.

La presente Determinazione sarà pubblicata sul Bollettino Ufficiale della Regione Piemonte ai sensi dell'art. 65 dello Statuto e dell'art. 16 del Regolamento n. 8/R del 29/07/2002 "Ordinamento e disciplina del Bollettino Ufficiale della Regione Piemonte".

Il Direttore Regionale Vicario
Giancarlo Prina Pera

Codice 11.2

D.D. 22 febbraio 2005, n. 41

L.R. n. 63/78 art. 41 - Approvazione partecipazione a Agrifood -Italialleva di Verona - 3 / 6 marzo 2005

(omissis)

IL DIRIGENTE

(omissis)

determina

Sulla base delle considerazioni espresse in premessa:

Di approvare la partecipazione alla Fiera Agrifood di Verona dal 3 al 6 marzo 2005 secondo le modalità descritte nella presente Determinazione, affidandone l'organizzazione e la gestione alla Associazione Regionale Allevatori del Piemonte, per una spesa di Euro 25.956,00 IVA compresa.

Al suddetto impegno di spesa di Euro 25.956,00 IVA compresa, si provvederà con successiva Determinazione Dirigenziale con i fondi stanziati sul bilancio per l'anno 2005, in attesa di accantonamento.

La presente Determinazione sarà pubblicata sul Bollettino Ufficiale della Regione Piemonte ai sensi dell'art. 65 dello Statuto e dell'art. 16 del Regolamento n. 8/R del 29/07/2002 "Ordinamento e disciplina del Bollettino Ufficiale della Regione Piemonte".

Il Dirigente responsabile
Oliviero Berola

Codice 11.2

D.D. 22 febbraio 2005, n. 42

L.R. n. 63/78 art. 41 - Promozione dei prodotti agricoli ed agroalimentari. Approvazione iniziative promopubblicitarie ed editoriali

(omissis)

IL DIRIGENTE

(omissis)

determina

Sulla base delle considerazioni espresse in premessa:

Di approvare l'intervento promo-pubblicitario sul mensile Natural come descritto nella presente Determinazione, per una spesa complessiva di Euro 1.800,00 IVA compresa, da liquidare alla Editrice Nord-Ovest s.r.l. via Pistoia n. 34 - 15100 Alessandria - (omissis).

Di approvare la realizzazione dell'intervento editoriale proposto da Editoriale Lariana s.r.l., via Ciro Menotti n. 11/D 20129 Milano - (omissis) "Speciale Regioni" della rivista Civiltà del Bere di n. 20 pagine dedicate al Piemonte vitivinicolo e la realizzazione del relativo estratto con copertina di n. 6.000 copie per una spesa complessiva di Euro 36.270,00 IVA compresa.

Alla copertura finanziaria della spesa complessiva di Euro 38.070,00 IVA compresa si provvederà con successiva Determinazione Dirigenziale con i fondi di cui al cap. 12730 del bilancio per l'anno 2005 in attesa di accantonamento.

La presente Determinazione sarà pubblicata sul Bollettino Ufficiale della Regione Piemonte ai sensi dell'art. 65 dello Statuto e dell'art. 16 del Regolamento 8/R del 29/07/2002 "Ordinamento e disciplina dell'attività del B.U.R. della Regione Piemonte".

Il Dirigente responsabile
Oliviero Berola

Codice 11.2

D.D. 23 febbraio 2005, n. 46

Reg. CEE n. 1035/72 art. 14 quinquies. Quantificazione dell'aiuto finanziario per la VIII annualità (2003/2004) del Piano di Miglioramento della Qualità delle Nocciole presentato dalla Organizzazione di Produttori riconosciuta "Piemonte Asprocor Società" Consortile Cooperativa p. A." di Cissone (CN) - Codice IT 004

(omissis)

IL DIRIGENTE

(omissis)

determina

1. E' quantificato a favore dell'Associazione produttori frutta a guscio "Piemonte Asprocor S.C.C.p.A." con sede legale in Cissone (CN), (omissis), il contributo pubblico previsto dall'art.14 quinquies del Reg. CEE n.1035/72, per la realizzazione della ottava annualità del Piano di Miglioramento della qualità e della commercializzazione delle nocciole, determinato in Euro 460.484,67.

2. Il predetto contributo grava per Euro 376.760,18 sul FEOGA - Garanzia e per Euro 83.724,49 sul bilancio nazionale;

3. Al relativo pagamento provvederà l'organismo pagatore "A.G.E.A." mediante accreditamento (omissis), intestato alla associazione stessa, rappresentata dal Sig. Andreis Giuseppe in qualità di Presidente.

La presente determinazione sarà pubblicata sul Bollettino Ufficiale della Regione Piemonte ai sensi dell'art. 65 dello Statuto e dell'art. 16 del D.P.G.R. n. 8/R/2002.

Il Dirigente responsabile
Oliviero Berola

Codice 11.2

D.D. 2 marzo 2005, n. 54

PIC Educazione Alimentare - Affidamento all'Associazione Produttori Agripiemonte Miele per la fornitura di materiale promozionale. Spesa complessiva di Euro 2.448,00 Iva compresa (capitolo 13499/2004)

(omissis)

IL DIRIGENTE

(omissis)

determina

sulla base delle considerazioni espresse in premessa

Di affidare l'incarico, nei modi e tempi concordati, per la fornitura di 170 confezioni con tre vasetti di miele da 250 gr ciascuno all'Associazione Produttori Agripiemonte miele di Torino (omissis), come da preventivo di spesa presentato in data 1 marzo 2005 prot. n.

1960/11.02 per una spesa complessiva di 2.448,00 Euro Iva compresa.

La spesa di 2.448,00 Euro Iva compresa sarà liquidata dopo la consegna e la verifica del materiale fornito e previa presentazione di relativa fattura.

La spesa di Euro 2.448,00 (IVA compresa) trova copertura finanziaria sull'impegno n. 6776 del cap. 13499/2004.

La presente Determinazione Dirigenziale sarà pubblicata sul Bollettino Ufficiale della Regione Piemonte, ai sensi dell'art. 65 dello Statuto e dell'art. 16 del Regolamento n. 8/R del 29/07/2002.

Il Dirigente responsabile
Oliviero Berola

Codice 11.2

D.D. 14 marzo 2005, n. 77

Programma Regionale "Comunicazione ed Educazione Alimentare" di realizzazione del Programma cofinanziato (PIC). Linee programmatiche e autorizzazione ad assumere atti di affidamento iniziative a completamento del programma triennale 2003-2006 approvato con D.G.R. n. 22-9733 del 26 giugno 2003.

(omissis)

IL DIRETTORE

(omissis)

determina

sulla base delle considerazioni espresse in premessa di Approvare l'attuazione dei seguenti progetti:

- "Comunicazione ed Educazione Alimentare - 5° annualità" e "Il diritto al piacere, alla convivialità e alla qualità dell'alimentazione del malato - secondo semestre" Laboratori del gusto presso l'Ospedale San Giovanni Antica Sede, in collaborazione con l'Associazione Slow Food Italia per una spesa complessiva di euro 110.200,00 (iva compresa)

- "Alla riscoperta dei luoghi di origine del cibo e della manipolazione dei prodotti agricoli - quarta annualità" in collaborazione con il Consorzio Regionale Agriturismo Piemonte per una spesa complessiva di euro 52.500,00 (iva compresa).

- "Sviluppo delle Fattorie Pedagogiche in Piemonte - terza annualità" in collaborazione con l'Associazione Agrituristica Regionale "Terranostra Piemonte" e la Federazione Regionale Coltivatori Diretti del Piemonte per una spesa complessiva di euro 70.000,00 (iva compresa).

- "Cultura che nutre - Dalla decodificazione del messaggio pubblicitario alla rete di conoscenza, valorizzazione e tutela del territorio" in collaborazione con il Comune di Ciriè per una spesa complessiva di euro 30.000,00 (iva compresa).

- "Nutrire la mente, combattere la fame" in collaborazione con l'Associazione "Don G. Macario" e il Banco Alimentare per una spesa complessiva di euro 6.000,00 (iva compresa).

- "Il cibo in scena" rivolto alle scuole della provincia di Alessandria in collaborazione con ASPAL S.p.A. - Comune di Alessandria per una spesa complessiva di euro 8.568,00 (iva compresa).

- "Mostra Antichi Sapori produzione e consumo di alimenti in Piemonte tra protostoria e medioevo" promosso dalla Soprintendenza per i beni archeologici per il Piemonte per una spesa complessiva di euro 20.000,00 (iva compresa).

La spesa di euro 297.268,00 Iva compresa trova copertura finanziaria sull'impegno n. 6776 del cap. 13499/2004.

Si provvederà agli affidamenti d'incarico con successi-
vi provvedimenti amministrativi.

La presente Determinazione Dirigenziale sarà pubblica-
ta sul Bollettino Ufficiale della Regione Piemonte, ai
sensi dell'art. 65 dello Statuto e dell'art. 16 del Regola-
mento n. 8/R del 29/07/2002 "Ordinamento e disciplina
dell'attività del Bollettino Ufficiale della Regione Pie-
monte".

Il Direttore regionale
Ciriaco Ferro

Codice 11.2

D.D. 16 marzo 2005, n. 87

**L.R. n. 63/78, art. 41 - Promozione dei prodotti agricoli
ed agroalimentari. Iniziative promopubblicitarie ed edito-
riali. Impegno e liquidazione della spesa di Euro 38.070,00
IVA compresa sul cap. 12730/2005. Art. 3 comma 1) della
L.R. n. 2/2005**

(omissis)

IL DIRIGENTE

(omissis)

determina

Sulla base delle considerazioni espresse in premessa:

- di approvare la spesa di Euro 1.800,00 IVA compre-
sa, relativa all'intervento promopubblicitario di una pagi-
na istituzionale a colori sul mensile Natural da liquidare
alla Editrice Nord-Ovest s.r.l. via Pistoia n. 34 - 15100
Alessandria, (omissis)

- di approvare la spesa di Euro 36.270,00 IVA com-
presa, relativa alla realizzazione dello Speciale Piemonte
Vitivinicolo di n. 20 pagine e realizzazione del relativo
estratto con copertina in n. 6.000 copie della rivista Ci-
viltà del Bere, da liquidare alla Editoriale Lariana s.r.l.
via Ciro Menotti n. 11/D, 20129 Milano, (omissis).

La somma complessiva di Euro 38.070,00 IVA com-
presa è impegnata sul cap. 12730 del bilancio 2005 e
sarà liquidata, per la cifra relativa a ciascun intervento,
previa presentazione di relative fatture vistate dal Diri-
gente responsabile dopo aver verificato la regolarità della
fornitura.

La presente Determinazione sarà pubblicata sul Bollet-
tino Ufficiale della Regione Piemonte ai sensi dell'art.
65 dello Statuto e dell'art. 16 del Regolamento n. 8/R
del 29/07/2002 "Ordinamento e disciplina del Bollettino
Ufficiale della Regione Piemonte".

Il Dirigente responsabile
Oliviero Berola

Codice 11.2

D.D. 16 marzo 2005, n. 88

**L.R. n. 63/78, art. 41 - Iniziativa promozionale - Parte-
cipazione alla Fiera Agricola di Verona, 3 - 6 marzo 2005.
Impegno e liquidazione della spesa di Euro 25.956,00 IVA
compresa sul cap. 12730/2005. Art. 3 comma 1) della L.R.
n. 2/2005**

(omissis)

IL DIRIGENTE

(omissis)

determina

Sulla base delle considerazioni espresse in premessa:

- di approvare la spesa di Euro 25.956,00 IVA com-
presa, relativa alla organizzazione e gestione della pre-
senza istituzionale alla fiera Agrifood-Italialleva di Vero-
na svoltasi dal 3 al 6 marzo 2005,

- di erogare alla Associazione Regionale Allevatori del
Piemonte via Livorno n. 60 c/o Parco Tecnologico,
10144 Torino, (omissis), la somma complessiva di Euro
25.956,00 IVA compresa.

La somma di Euro 25.956,00 IVA compresa è impe-
gnata sul cap. 12730 del bilancio 2005 e sarà liquidata
previa presentazione di relativa fattura dettagliata, vistata
dal Dirigente responsabile dopo aver verificato la regola-
rità della fornitura.

La presente Determinazione sarà pubblicata sul Bollet-
tino Ufficiale della Regione Piemonte ai sensi dell'art.
65 dello Statuto e dell'art. 16 del Regolamento n. 8/R
del 29/07/2002 "Ordinamento e disciplina del Bollettino
Ufficiale della Regione Piemonte".

Il Dirigente responsabile
Oliviero Berola

Codice 11.2

D.D. 16 marzo 2005, n. 89

**L.R. n. 63/78, art. 41 - Iniziativa promozionale di orga-
nizzazione del test gustativo su prodotti agroalimentari
piemontesi di prossima immissione sul mercato. Impegno
e liquidazione della spesa di Euro 1.320,00 IVA compresa
sul cap. 12730/2005. Art. 3 comma 1) della L.R. n. 2/2005**

(omissis)

IL DIRIGENTE

(omissis)

determina

Sulla base delle considerazioni espresse in premessa:

- di approvare la spesa di Euro 1.320,00 IVA compresa,
relativa alla organizzazione di un test gustativo su prodotti
agroalimentari piemontesi di prossima immissione sul mer-
cato, da erogare alla Società Communication Improvement
di Corso Mediterraneo n. 72, Torino, (omissis).

La somma complessiva di Euro 1.320,00 IVA com-
presa è impegnata sul cap. 12730 del bilancio 2005 e sarà
liquidata previa presentazione di relativa fattura dettaglia-
ta, vistata dal Dirigente responsabile dopo aver verificato
la regolarità della fornitura.

La presente Determinazione sarà pubblicata sul Bollet-
tino Ufficiale della Regione Piemonte ai sensi dell'art.
65 dello Statuto e dell'art. 16 del Regolamento n. 8/R
del 29/07/2002 "Ordinamento e disciplina del Bollettino
Ufficiale della Regione Piemonte".

Il Dirigente responsabile
Oliviero Berola

Codice 11.2

D.D. 21 marzo 2005, n. 93

**L.R. n. 63/78, art. 41 - Promozione prodotti agricoli e
agroalimentari. Approvazione concessione contributi per
varie iniziative**

(omissis)

IL DIRIGENTE

(omissis)

determina

Sulla base delle considerazioni espresse in premessa:

- Di approvare l'intervento proposto, in qualità di soggetto capofila, dal Consorzio Tutela e Valorizzazione varietà tipiche di riso italiano, con sede in Piazza Zumaglini n. 14 - 13100 Vercelli, riferito al progetto promozionale Ristorante Piemonte al 39° Vinitaly di Verona e la concessione di un contributo di Euro 65.000,00, pari al 70% di una spesa ammessa di Euro 93.000,00.

- Di approvare l'intervento proposto da Vignaioli Piemontesi con sede in via Alba n. 15, 12050 Castagnito (CN), riferito al progetto promozionale "Giornale Speciale Piemonte al 39° Vinitaly" e la concessione di un contributo di Euro 7.000,00, pari al 70% di una spesa ammessa di Euro 10.000,00.

- Di approvare il progetto promozionale, proposto dalla Associazione Soroptimist International d'Italia, Club di Alessandria, con sede presso la presidente temporanea Anna Maria Paravidino, via T. Castellani n. 3, 15100 Alessandria, relativo al libro "A tavola col Cuore" e la concessione di un contributo di Euro 15.000,00, pari al 70% di una spesa ammessa di Euro 21.500,00.

Alla spesa complessiva di Euro 87.000,00, si farà fronte con successiva Determinazione Dirigenziale a valere sui fondi del cap. 13332 del bilancio 2005 in attesa di accantonamento.

La presente Determinazione sarà pubblicata sul Bollettino Ufficiale della Regione Piemonte ai sensi dell'art. 61 dello Statuto e dell'art. 16 del Regolamento n. 8/R del 29/07/2002 "Ordinamento e disciplina del Bollettino Ufficiale della Regione Piemonte".

Il Dirigente responsabile
Oliviero Berola

Codice 11.2

D.D. 4 aprile 2005, n. 96

L.R. n. 63/78 - art. 41 - Interventi promozionali. Iniziative relative alla partecipazione del Piemonte al 39 esimo Vinitaly di Verona. Spesa complessiva di Euro 108.561,40 sul cap 12730/2005. Art. 3 comma 1) della L.R. n. 2/2005

(omissis)

IL DIRETTORE

(omissis)

determina

Sulla base delle considerazioni espresse in premessa:

- di approvare la spesa complessiva di Euro 27.456,00 IVA compresa, per quanto affidato all'architetto Giuseppe Dell'Aquila, come descritto in premessa, da liquidare a Giuseppe Dell'Aquila, via Michelangelo n. 9 - Torino, (omissis),

- di approvare la spesa di Euro 61.080 IVA compresa, per le iniziative affidate alla Enoteca del Piemonte, come descritto in premessa, da liquidare alla Enoteca del Piemonte, via Nizza 294 - Torino - (omissis);

- di approvare la spesa di Euro 1.374,00 IVA compresa, per quanto affidato alla Società Communication Improvement, come descritto in premessa, da liquidare alla suddetta società con sede in Corso Mediterraneo 72 Torino, (omissis);

- di approvare la spesa di Euro 1.255,00 IVA compresa, per quanto affidato alla Tenuta Cannona, come de-

scritto in premessa, da liquidare alla s.r.l. Tenuta Cannona, Località Cannona 518, Carpeneto (AL);

- di approvare gli interventi editoriali con l'Editrice La Stampa, come descritto in premessa, e i relativi impegni di spesa che sono:

- Euro 9.564,00 IVA compresa, per l'inserito sul quotidiano La Stampa;

- Euro 2.102,40 IVA compresa, per l'inserito su Torino Sette;

- Euro 5.250,00 IVA compresa, per la distribuzione delle 7.500 copie de La Stampa al Vinitaly.

Tali spese saranno da liquidare alla Publikompass s.p.a. - filiale di Torino, corso Massimo d'Azeglio 60, Torino (omissis).

- di approvare la spesa di Euro 480,00 IVA compresa, per trasporto, carico e scarico materiale da Torino a Verona, da liquidare alla Geodis Zust Ambrosetti - filiale di Trofarello, via Molino della Splua n. 2, Trofarello (TO), (omissis)

La spesa complessiva per le suddette iniziative di Euro 108.561,40 IVA compresa è impegnata sul cap. 12730 del bilancio per l'anno 2005 e sarà liquidata, per la cifra relativa a ciascuna di esse, dopo la regolare e convenuta esecuzione e su presentazione di relative fatture vistate dal Dirigente responsabile.

La presente Determinazione sarà pubblicata sul Bollettino Ufficiale della Regione Piemonte ai sensi dell'art. 61 dello Statuto e dell'art. 16 del regolamento n. 8/R del 29/07/2002 "Ordinamento e disciplina dell'attività del Bollettino Ufficiale della Regione Piemonte".

Il Direttore regionale
Ciriaco Ferro

Codice 11.2

D.D. 6 aprile 2005, n. 102

Programma cofinanziato di Comunicazione ed educazione alimentare. Affidamento di incarico alla società Aspal S.p.A. Comune di Alessandria per una spesa complessiva di 8.568,00 Euro iva compresa (cap. 13499/2004)

(omissis)

IL DIRIGENTE

(omissis)

determina

sulla base delle considerazioni espresse in premessa

di incaricare l'Aspal S.p.A. con sede in Alessandria - (omissis) - ad effettuare il progetto secondo le modalità e i tempi sopra descritti, per una spesa complessiva di 8.568,00 Euro Iva compresa.

Il Settore Tutela e Valorizzazione prodotti agricoli co-ordinerà l'Aspal S.p.A. per l'esecutività del progetto stesso.

In relazione all'attività effettivamente svolta potrà essere erogato un acconto fino al 50% del finanziamento concesso, previa presentazione della relativa fattura e della corrispondente documentazione attestante l'attività svolta.

Il restante 50% verrà liquidato, previa verifica della regolare esecuzione del progetto, nel rispetto dei termini convenuti, previa presentazione della relazione finale, fattura di saldo e rendiconto generale delle spese sostenute da inviarci entro e non oltre il 15 luglio 2006.

La spesa di 8.568,00 Euro Iva compresa trova copertura finanziaria sull'impegno n. 6776 del cap. 13499/2004.

La presente Determinazione Dirigenziale sarà pubblicata sul Bollettino Ufficiale della Regione Piemonte, ai sensi dell'art. 61 dello Statuto e dell'art. 16 del Regolamento n. 8/R del 29/07/2002 "Ordinamento e disciplina dell'attività del Bollettino Ufficiale della Regione Piemonte".

Il Dirigente responsabile
Oliviero Berola

Codice 11.2

D.D. 6 aprile 2005, n. 103

PIC - Comunicazione e educazione alimentare. Affidamento di incarico a CAA Coldiretti Piemonte s.r.l. per una spesa complessiva di Euro 70.000,00 iva compresa (cap. 13499/04)

(omissis)

IL DIRIGENTE

(omissis)

determina

sulla base delle considerazioni espresse in premessa:

Di incaricare il CAA Coldiretti Piemonte s.r.l., con sede in Piazza San Carlo n. 197 - 10123 TORINO - (omissis) - che opera senza scopo di lucro, ad effettuare la 3° annualità del "Progetto di Sviluppo delle Fattorie Pedagogiche in Piemonte" presentato in data 28/02/2005 prot. n. 1934/11, secondo le modalità e i tempi sopra descritti, per una spesa complessiva di Euro 70.000,00 Iva compresa.

Il Settore Tutela e Valorizzazione prodotti agricoli coordinerà il Consorzio Regionale Agriturismo Piemonte per l'esecutività del progetto stesso.

In relazione all'attività effettivamente svolta potrà essere erogato un acconto fino al 50% del finanziamento concesso, previa presentazione della relativa fattura e della corrispondente documentazione attestante l'attività svolta.

Il restante 50% verrà liquidato, previa verifica della regolare esecuzione del progetto, nel rispetto dei termini convenuti, previa presentazione della relazione finale, fattura di saldo e rendiconto generale delle spese sostenute da inviarci entro e non oltre il 15 luglio 2006.

La spesa di Euro 70.000,00 Iva compresa trova copertura finanziaria sull'impegno n. 6776 del cap. 13499/2004.

La presente Determinazione Dirigenziale sarà pubblicata sul Bollettino Ufficiale della Regione Piemonte, ai sensi dell'art. 61 dello Statuto e dell'art. 16 del Regolamento n. 8/R del 29/07/2002 "Ordinamento e disciplina dell'attività del Bollettino Ufficiale della Regione Piemonte".

Il Dirigente responsabile
Oliviero Berola

Codice 11.2

D.D. 6 aprile 2005, n. 104

PIC - Comunicazione ed educazione Alimentare. Affidamento di incarico al Comune di Ciriè per una spesa complessiva di Euro 30.000,00. (cap. 13499/04)

(omissis)

IL DIRIGENTE

(omissis)

determina

Sulla base delle considerazioni espresse in premessa

Di incaricare il Comune di Ciriè - (omissis) - con sede in Corso Martiri della Libertà n. 33 - 10073 Ciriè (TO), che opera senza scopo di lucro, ad effettuare il programma secondo le modalità e i tempi sopra descritti, per una spesa complessiva di 30.000,00 Euro.

Il Settore Tutela e Valorizzazione prodotti agricoli coordinerà il Comune di Ciriè per l'esecutività del progetto stesso.

In relazione all'attività effettivamente svolta potrà essere erogato un acconto fino al 50% del finanziamento concesso, previa presentazione della relativa fattura e della corrispondente documentazione attestante l'attività svolta.

Il restante 50% verrà liquidato, previa verifica della regolare esecuzione del progetto, nel rispetto dei termini convenuti, previa presentazione della relazione finale, fattura di saldo e rendiconto generale delle spese sostenute da inviarci entro e non oltre il 15 luglio 2006.

La spesa complessiva di 30.000,00 Euro trova copertura finanziaria sull'impegno n. 6776 del cap. 13499/2004.

La presente Determinazione Dirigenziale sarà pubblicata sul Bollettino Ufficiale della Regione Piemonte, ai sensi dell'art. 61 dello Statuto e dell'art. 16 del Regolamento n. 8/R del 29/07/2002 "Ordinamento e disciplina dell'attività del Bollettino Ufficiale della Regione Piemonte".

Il Dirigente responsabile
Oliviero Berola

Codice 11.2

D.D. 6 aprile 2005, n. 105

PIC - Comunicazione e educazione alimentare. Affidamento di incarico al Consorzio Regionale Agriturismo Piemonte per una spesa complessiva di euro 52.440,00 iva compresa. (cap. 13499/04)

(omissis)

IL DIRIGENTE

(omissis)

determina

sulla base delle considerazioni espresse in premessa

Di incaricare il Consorzio Regionale Agriturismo Piemonte - (omissis) - che opera senza scopo di lucro ad effettuare la 4° annualità del progetto: "Alla riscoperta dei luoghi di origine del cibo e della manipolazione dei prodotti agricoli" prot. n. 10596/11.02 del 20 dicembre 2004, secondo le modalità e i tempi sopra descritti, per una spesa complessiva di Euro 52.440,00 Iva compresa.

Il Settore Tutela e Valorizzazione prodotti agricoli coordinerà il Consorzio Regionale Agriturismo Piemonte per l'esecutività del progetto stesso.

In relazione all'attività effettivamente svolta potrà essere erogato un acconto fino al 50% del finanziamento concesso, previa presentazione della relativa fattura e della corrispondente documentazione attestante l'attività svolta.

Il restante 50% verrà liquidato, previa verifica della regolare esecuzione del progetto, nel rispetto dei termini convenuti, previa presentazione della relazione finale, fattura di saldo e rendiconto generale delle spese sostenute da inviarci entro e non oltre il 15 luglio 2006.

La spesa di Euro 52.440,00 Iva compresa trova copertura finanziaria sull'impegno n. 6776 del cap. 13499/2004.

La presente Determinazione Dirigenziale sarà pubblicata sul Bollettino Ufficiale della Regione Piemonte, ai sensi dell'art. 61 dello Statuto e dell'art. 16 del Regolamento n. 8/R del 29/07/2002 "Ordinamento e disciplina dell'attività del Bollettino Ufficiale della Regione Piemonte".

Il Dirigente responsabile
Oliviero Berola

Codice 11.2

D.D. 6 aprile 2005, n. 106

PIC - Comunicazione e educazione alimentare. Affidamento di incarico all'Associazione Slow Food Italia (omissis) per una spesa complessiva di Euro 109.200,00 iva compresa (cap. 13499/2004)

(omissis)

IL DIRIGENTE

(omissis)

determina

sulla base delle considerazioni espresse in premessa:

Di incaricare l'Associazione Slow Food Italia - (omissis) - con sede in Via Mendicizia Istruita n. 14 - 12042 Bra (CN) - che opera senza scopo di lucro, ad effettuare:

- la 5° annualità del programma interregionale cofinanziato (P.I.C.) denominato "Comunicazione ed Educazione Alimentare" presentato in data 02/08/2004 prot. N. 5819/11/02, secondo le modalità e i tempi sopra descritti; per una spesa complessiva di Euro 85.200 iva compresa.

- la seconda parte del progetto "Il diritto al piacere, alla convivialità e alla qualità dell'alimentazione del malato" periodo aprile 2005 - dicembre 2005 presentato in data 16/03/2005 prot. N. 2360/11/02, secondo le modalità e i tempi sopra descritti, per una spesa complessiva di Euro 24.000 iva compresa.

Il Settore Tutela e Valorizzazione prodotti agricoli, coordinerà l'Associazione Slow Food Italia per l'esecutività del progetto stesso.

La spesa complessiva di Euro 109.200,00 Iva compresa trova copertura finanziaria sull'impegno n. 6776 del cap. 13499/2004.

In relazione all'attività effettivamente svolta potrà essere erogato un acconto fino al 50% del finanziamento concesso, previa presentazione della relativa fattura e della corrispondente documentazione attestante l'attività svolta.

Il restante 50% verrà liquidato, previa verifica della regolare esecuzione del progetto, nel rispetto dei termini convenuti, previa presentazione della relazione finale, fattura di saldo e rendiconto generale delle spese sostenute da inviarci entro e non oltre il 15 luglio 2006.

La presente Determinazione Dirigenziale sarà pubblicata sul Bollettino Ufficiale della Regione Piemonte, ai sensi dell'art. 61 dello Statuto e dell'art. 16 del Regolamento n. 8/R del 29/07/2002 "Ordinamento e disciplina dell'attività del Bollettino Ufficiale della Regione Piemonte".

Il Dirigente responsabile
Oliviero Berola

Codice 11.2

D.D. 8 aprile 2005, n. 109

L.R. 63/78 art. 41 Promozione dei prodotti agricoli e agroalimentari. Affidamento di incarico all'Arch. Giuseppe Dell'Aquila per una spesa complessiva di Euro 13.200,00 Iva compresa sul capitolo 12730/2005. Art. 3 comma 1 della L.R. n. 2/2005

(omissis)

IL DIRIGENTE

(omissis)

determina

Sulla base delle considerazioni espresse in premessa

Di affidare la progettazione e la realizzazione dell'immagine coordinata e dell'allestimento del locale denominato "Divizia", per la promozione dell'agricoltura di qualità del Piemonte e situato a Torino in Via San Tommaso 22/b, all'architetto Giuseppe Dell'Aquila, Via Michelangelo n. 9 - Torino (omissis), come da preventivo prot. n. 2359/11 del 16/03/2005 per una spesa complessiva di Euro 13.200,00 IVA compresa.

La spesa di Euro 13.200,00, IVA compresa, è impegnata sul capitolo 12730 del bilancio per l'anno 2005 e verrà liquidata, previa verifica della regolare esecuzione del progetto, nel rispetto dei termini convenuti, previa presentazione della relazione finale, fattura dettagliata vistata dal Dirigente Responsabile e rendiconto generale delle spese sostenute.

La presente Determinazione sarà pubblicata sul Bollettino Ufficiale della Regione Piemonte ai sensi dell'art. 61 dello Statuto e dell'art. 16 del Regolamento n. 8/R del 29/07/2002".

Il Dirigente responsabile
Oliviero Berola

Codice 11.2

D.D. 19 aprile 2005, n. 116

L.R. n. 63/78, art. 41 - Impegni di spesa relativi alla partecipazione del Piemonte al Medial di Palermo, già approvata con Determinazione Dirigenziale n. 339 del 26 novembre 2004. Euro 8.640,00 IVA compresa, sul cap. 12730/2005. (Art. 3 della L.R. 17/02/2005 n. 2, comma 1)

(omissis)

IL DIRIGENTE

(omissis)

determina

Sulla base delle considerazioni espresse in premessa:

- di approvare e liquidare la spesa di Euro 4.440,00 IVA compresa, relativa al servizio di trasporto e facchinaggio di materiale da Torino a Palermo e ritorno, da liquidare a Geodis Züst Ambrosetti, Filiale di Trofarello, via Molino della Splua n. 2, Trofarello (TO), (omissis);
- di approvare e liquidare la spesa di Euro 4.200,00 IVA compresa, relativa al servizio di personalizzazione grafica dello stand e spese per trasferimento materiale, da erogare a Peraria Fly Service s.r.l., via Toselli n. 12 Villafalletto (CN), (omissis).

La spesa complessiva di Euro 8.640,00 IVA compresa, per tali interventi, è impegnata sul cap. 12730 del bilancio 2005 e sarà liquidata previa presentazione di relative fatture vistate dal Dirigente responsabile.

La presente Determinazione sarà pubblicata sul Bollettino Ufficiale della Regione Piemonte ai sensi dell'art.

61 dello Statuto e dell'art. 16 del Regolamento n. 8/R del 29/07/2002 "Ordinamento e disciplina del Bollettino Ufficiale della Regione Piemonte".

Il Dirigente responsabile
Oliviero Berola

Codice 11.2

D.D. 19 aprile 2005, n. 117

L.R. n. 63/78, art. 41 - Ulteriori impegni di spesa relativi alla partecipazione del Piemonte al Medial di Palermo, già approvata con Determinazione Dirigenziale n. 339 del 26 novembre 2004. Euro 29.004,06 sul cap. 12730/2005. (Art. 3 della L.R. 17/02/2005 n. 2, comma 2)

(omissis)

IL DIRIGENTE

(omissis)

determina

Sulla base delle considerazioni espresse in premessa:

- di approvare la spesa di Euro 29.004,06 IVA compresa, relativa alla partecipazione del Piemonte al Medial di Palermo, da erogare all'Ente Autonomo Fiera del Mediterraneo, via Sadat n. 13 - 90142 Palermo, (omissis).

La somma complessiva di Euro 29.004,06 IVA compresa è impegnata sul cap. 12730 del bilancio 2005 e sarà liquidata previa presentazione di relative fatture visate dal Dirigente responsabile.

La presente Determinazione sarà pubblicata sul Bollettino Ufficiale della Regione Piemonte ai sensi dell'art. 61 dello Statuto e dell'art. 16 del Regolamento n. 8/R del 29/07/2002 "Ordinamento e disciplina del Bollettino Ufficiale della Regione Piemonte".

Il Dirigente responsabile
Oliviero Berola

Codice 11.2

D.D. 27 aprile 2005, n. 120

Pic- Comunicazione ed educazione alimentare. Progetto del Consorzio Regionale Agriturismo Piemonte "Alla riscoperta dei luoghi di origine del cibo e della manipolazione dei prodotti agricoli" Terza annualità'. Reimpegno e liquidazione della spesa di Euro 30.700,00. (cap. 12818/2005)

(omissis)

IL DIRIGENTE

(omissis)

determina

Di impegnare e liquidare l'importo di Euro 30.700,00 sul capitolo 12818 del bilancio di previsione per l'anno 2005 (accantonamento n. 100386) a favore del Consorzio Regionale Agriturismo Piemonte via Juvarra n. 10 Torino - (omissis) - per la realizzazione del progetto "Alla riscoperta dei luoghi di origine del cibo e della manipolazione dei prodotti agricoli" terza annualità in riferimento alla fattura n. 317 del 07/12/2004.

La presente Determinazione Dirigenziale sarà pubblicata sul Bollettino Ufficiale della Regione Piemonte, ai sensi dell'art. 61 dello Statuto e dell'art. 16 del Regolamento n. 8/R del 29/07/2002 "Ordinamento e disciplina dell'attività del Bollettino Ufficiale della Regione Piemonte".

Il Dirigente responsabile
Oliviero Berola

Codice 11.2

D.D. 28 aprile 2005, n. 121

L.R. n. 63/78 art. 41 - Partecipazione della Regione Piemonte alla 39 ed. del Vinitaly di Verona. Spesa di Euro 109.007,24 IVA compresa sul cap. 12730/2005 (Art. 3 della L.R. 17/02/2005 n. 2, comma 2)

(omissis)

IL DIRIGENTE

(omissis)

determina

di approvare la spesa di Euro 109.007,24, IVA compresa, ad integrazione della cifra di Euro 157.708,00 IVA compresa, già impegnata con la Determinazione n. 353 del 30 novembre 2004, da erogare all'Ente Fiere di Verona Viale del Lavoro n. 8, Verona, (omissis) per la liquidazione delle fatture relative alla partecipazione al 39° Vinitaly di Verona.

La spesa di Euro 109.007,24 è impegnata sul cap. 12730 del bilancio per l'anno 2005.

La presente Determinazione sarà pubblicata sul Bollettino Ufficiale della Regione Piemonte ai sensi dell'art. 61 dello Statuto e dall'art. 16 del regolamento n.8/R del 29/07/2002 "Ordinamento e disciplina dell'attività del Bollettino Ufficiale della Regione Piemonte".

Il Dirigente responsabile
Oliviero Berola

Codice 11.2

D.D. 2 maggio 2005, n. 123

Pic- Comunicazione ed educazione alimentare. Ulteriore impegno di spesa relativo all'organizzazione del convegno internazionale Cum-Sumo già approvato con Det. n. 226 del 31/07/2003. Spesa di Euro 20.484,53 o.f.c. (cap. 13499/2004).

(omissis)

IL DIRETTORE

(omissis)

determina

di approvare l'ulteriore spesa accertata di Euro 20.484,53 o.f.c., relativa alle spese per l'organizzazione del Convegno internazionale "Cum-sumo Il consumatore e i consumi del postmoderno" che si è svolto a Torino il 05 ottobre 2004.

La spesa complessiva di Euro 20.484,53 o.f.c. trova copertura finanziaria sull'impegno 6776 del cap. 13499/2004 e sarà liquidata all'Associazione Slow Food Italia via Mendicita Istruita 14 Bra (CN) (omissis), previa presentazione di relativa nota di addebito vistata dal Dirigente responsabile.

La presente Determinazione sarà pubblicata sul Bollettino Ufficiale della Regione Piemonte ai sensi dell'art. 61 dello Statuto e dell'art. 16 del Regolamento n. 8/R del 29/07/2002 "Ordinamento e disciplina del Bollettino Ufficiale della Regione Piemonte".

Il Direttore regionale
Ciriaco Ferro

Codice 11.2

D.D. 3 maggio 2005, n. 124

D.G.R. n. 89-29894 del 10/04/2000. Programma Interregionale Cofinanziato (P.I.C.) - Misura 1 Azione 1. Reimpegno e liquidazione della spesa di Euro 13.316,18 (cap. 12853/2005 - Acc. 100387)

(omissis)

IL DIRIGENTE

(omissis)

determina

Di impegnare e liquidare l'importo di Euro 13.316,18 (o.f.c.) sul capitolo 12853 del bilancio di previsione per l'anno 2005 (accantonamento 100387) a favore dello Studio Pitou s.a.s., Via Susa 14 - 10138 Torino, (omissis), per riprese fotografiche, stampe a colori, duplicati diapositive e scansioni digitali dei prodotti agroalimentari tradizionali del Piemonte in riferimento alle seguenti fatture: n. 29 del 22/12/2004 per un importo di Euro 6.820,80 - n. 01 del 26/01/2005 per un importo di Euro 1.479,31 - n. 02 del 10/02/2005 per un importo di Euro 2.917,55 e n. 05 del 23/03/2005 per un importo di Euro 2.098,52;

La presente determinazione sarà pubblicata sul Bollettino Ufficiale della Regione Piemonte ai sensi dell'art. 61 della Legge statutaria 4 marzo 2005, n. 1 "Statuto della Regione Piemonte" e dell'art. 16 del D.P.G.R. n. 8/R/2002.

Il Dirigente responsabile
Oliviero Berola

Codice 11

D.D. 9 maggio 2005, n. 126

Affidamento per l'anno 2005 all'Istituto per il marketing dei prodotti agroalimentari del Piemonte dello svolgimento di iniziative di informazione istituzionale e ricerche di mercato di cui all'art. 4 della L.R. n. 29/02. - Parziale modifica della Determinazione n. 318 del 16/11/2004

(omissis)

IL DIRETTORE

(omissis)

determina

Per le motivazioni indicate in premessa,

1. L'incarico affidato all'Istituto per il marketing dei prodotti agroalimentari del Piemonte (omissis) con Determinazione n. 318 del 16/11/2004 e Convenzione Rep. n. 9837 registrata in data 07/01/2005 è modificato e riguarda le seguenti iniziative:

- a) Orientamento al mercato delle cooperative agricole e agroalimentari piemontesi;
- b) Acquisizione ed elaborazione di dati Nielsen su carne fresca, salumi e frutta piemontesi;
- c) Valori, codici, posizionamento e prospettive di mercato della carne bovina e suina del Piemonte.

2. E' approvato lo schema di atto aggiuntivo, che modifica la convenzione Rep. N. 9837 registrata in data 07/01/2005, e che fa parte integrante e sostanziale della presente determinazione.

3. Alla spesa di Euro 180.000,00 (o.f.c.) per lo svolgimento dell'incarico all'Istituto delle iniziative di cui al punto 1. si fa fronte con l'impegno n. 6045/2004 di cui alla Determinazione n. 318 del 16/11/2004.

La presente determinazione sarà pubblicata sul Bollettino Ufficiale della Regione Piemonte ai sensi dell'art.

61 dello Statuto e dell'art. 16 del DPGR 8/R del 29.7.2002.

Il Direttore regionale
Ciriaco Ferro

Codice 11.2

D.D. 11 maggio 2005, n. 131

Reg. Ce n. 2200/96 e Reg. Ce n. 1433/03. Definizione dei criteri di selezione delle spese da sottoporre a controllo relativamente ai Programmi Operativi attività 2004 presentati dalle Organizzazioni dei Produttori ortofrutticoli piemontesi.

(omissis)

IL DIRIGENTE

(omissis)

determina

Ritenuto di dover sottoporre a controllo n. 5 O.P. pari al 100% di quelle che hanno presentato la domanda di aiuto per un importo di spesa pari almeno al 35% della spesa complessivamente rendicontata si stabilisce quanto segue.

I criteri di selezione delle spese da comprendere nel campione da sottoporre a controllo sono i seguenti:

- la totalità delle spese rendicontate riferite al personale direttamente dipendente dalle O.P. e dalle persone giuridiche associate alle medesime, anche al fine di raggiungere una percentuale almeno del 35% di spesa controllata;

- una percentuale almeno del 6% del numero delle spese sostenute dalle singole aziende associate alle O.P. per gli interventi eseguiti direttamente dalle aziende stesse. Le spese da sottoporre a controllo saranno estratte con metodo casuale, utilizzando programmi informatici di campionamento;

- le spese effettuate direttamente dalle O. P. o dalle persone giuridiche associate alle medesime scelte tra quelle che superino il limite di Euro 3.000,00.

La definizione del campione di spesa estratto sarà effettuata, utilizzando i criteri definiti al punto 1, dal Settore "Tutela e valorizzazione dei prodotti agricoli", che redigerà il verbale con allegato l'elenco delle spese da sottoporre a controllo.

Gli accertamenti saranno eseguiti:

- presso le aziende agricole associate alle O.P. dalle Province di Alessandria, Cuneo e Torino, che redigeranno appositi verbali di accertamento sui controlli effettuati;

- presso le O.P. dal Settore "Tutela e valorizzazione dei prodotti agricoli" che redigerà apposito verbale, previo ricevimento degli esiti dei controlli effettuati in campo, dalle Province, presso le aziende associate alle O.P.

In funzione degli esiti dei controlli effettuati si potrà estendere il controllo delle spese oltre quelle previste nel campione estratto.

La presente determinazione sarà pubblicata sul Bollettino Ufficiale della Regione Piemonte ai sensi dell'art. 61 dello Statuto e dell'art. 16 D.P.G.R. 8/R/2002 .

Il Dirigente responsabile
Oliviero Berola

Codice 11.2

D.D. 30 maggio 2005, n. 149

Legge Regionale 20 novembre 2002, n. 29 "Istituto per il marketing dei prodotti agroalimentari del Piemonte".

Approvazione delle attività da contributo anno 2004 presentate a consuntivo e quantificazione del saldo

(omissis)

IL DIRETTORE

(omissis)

determina

Per le motivazioni indicate in premessa:

1. Sono approvate a consuntivo le iniziative presentate dall'Istituto con nota del 28/02/2005 (prot. n. 1942/11):

- Valori, codici, posizionamento e prospettive del mercato del latte del Piemonte. Spesa rendicontata ammessa Euro 26.880,00;

- Manifestazione Douja D'Or - Promozione dei grandi vini presso Buyers - "La giornata dell'importatore". Spesa rendicontata ammessa Euro 23.868,00;

- Workshop sul tema del marketing agroalimentare. Spesa rendicontata ammessa Euro 43.138,78;

- Manifestazione "Sapori della carne". Spesa rendicontata ammessa Euro 26.400,01;

- Evento pubbliche relazioni con la grande distribuzione. Spesa rendicontata ammessa Euro 69.975,40;

- Piano promo - pubblicitario per il riso. Spesa rendicontata ammessa Euro 26.400,00;

- Promozione presso la grande distribuzione in Italia dei formaggi tipici piemontesi. Spesa rendicontata ammessa Euro 154.846,80;

- Realizzazione di uno studio di fattibilità per l'apertura a Torino di un punto vendita di alto livello. Spesa rendicontata ammessa Euro 24.480,00;

- Materiali di supporto per le ricerche di mercato. Spesa rendicontata ammessa Euro 4.011,02.

La spesa complessiva ammessa a consuntivo per lo svolgimento di tutte le attività ammonta a Euro 400.000,00, con la riduzione da Euro 4.033,44 a Euro

4.011,02 della spesa prevista per l'attività di cui al punto "Materiali di supporto per le ricerche di mercato".

E' individuato per ciascuna delle iniziative sotto elencate un contributo pari al 100% della spesa ammessa.

2. E' quantificato il saldo di Euro 200.000,00 (al lordo della ritenuta di acconto di Euro 8.000,00 prevista dall'art. 28, comma 2 del D.P.R. n. 600/73) al netto dell'anticipo di Euro 200.000,00 già erogato in data 06/08/2004.

La presente determinazione sarà pubblicata sul Bollettino Ufficiale della Regione Piemonte ai sensi dell'art. 61 dello Statuto e dell'art. 16 del DPGR 8/R del 29/07/2002.

Il Direttore regionale vicario
Giancarlo Prina Pera

Codice 11.4

D.D. 6 luglio 2005, n. 172

Regolamento (CE) n. 1257/99. P.S.R. 2000/2006. Misura G "Miglioramento delle condizioni di trasformazione e commercializzazione dei prodotti agricoli". D.G.R. n. 109/1822. Ditta: Terre del Barolo s.c. a r.l. - Approvazione della variante del progetto

(omissis)

IL DIRIGENTE

(omissis)

determina

1) l'approvazione tecnico-economica della variante al progetto specificato in premessa presentata dalla Ditta Terre del Barolo s.c. a r.l. - Via Alba - Barolo, 5 - 12060 Castiglione Falletto (CN) - (omissis), come da prospetto di seguito riportato:

Descrizione voci di spesa	Spesa ammessa a finanziamento Euro	Spesa ammessa a contributo (**)
Opere Edili		
Opere antincendio	36.696,01	36.329,05
Nuovo reparto invecchiamento interrato	522.123,10	516.901,87
Nuovo reparto prodotti finiti	977.118,64	967.347,45
Nuovo locale servizi	12.671,03	12.544,32
Nuova centrale termica	6.947,57	6.878,09
Adeguamento igienico locali	56.489,13	55.924,24
Totale parziale opere edili	1.612.045,48	1.595.925,03
Adattamenti opere edili		
Maggior costo per opere antincendio	49.433,57	48.939,23
Maggior costo per nuovo reparto prodotti finiti	69.938,86	69.239,47
Maggior costo per nuovo locale servizi	10.729,86	10.622,56
Maggior costo per adeguamento locali norme igieniche	7.589,97	7.514,07
Totale adattamenti opere edili	137.692,26	136.315,34
Totale opere edili	1.749.737,74	1.732.240,36
Macchinari, impianti ed attrezzature		
Scaffalatura per magazzino e attrezzatura per posa scaffalatura	10.103,12	10.002,09
n. 7 Vinificatori statici verticali, 6 metri di passerella, 20 metri di scala a chiocciola	218.221,55	216.039,33
Quadro elettrico per regolazione temperatura vinificatori	32.536,78	32.211,41
Attrezzatura informatica	3.842,44	3.804,02
1 Carrello elevatore	26.855,75	26.587,19
Botti*	32.160,00	31.838,40

Totale parziale macchinari, impianti ed attrezzature	323.719,64	320.482,44
Adattamenti impianti ed attrezzature		
Ulteriore attrezzatura informatica	46.491,30	46.026,39
Totale adattamenti impianti ed attrezzature	46.491,30	46.026,39
Totale macchinari, impianti ed attrezzature	370.210,94	366.508,83
Spese Generali		
Spese generali opere edili	139.979,01	138.579,22
Spese generali macchinari, impianti ed attrezzature	7.939,66	7.860,26
Totale Spese Generali	147.918,67	146.439,48
Totale	2.267.867,35	2.245.188,68
Totale ricondotto ad importo ammesso con la determinazione n. 38 del 22/03/2002	2.219.550,71	2.197.355,21

* Voci di spesa oggetto di variante;

** Tutte le voci di spesa ammesse a contributo sono state determinate nel 99% della spesa ammessa a finanziamento come da Allegato A del verbale di preistruttoria.

2) Il contributo in conto capitale concesso è confermato di euro 769.074,32 pari al 35% della spesa ammessa di euro 2.197.355,21;

3) restano confermate le altre disposizioni contenute nella determinazione n. 38 del 22/03/2002 di approvazione del progetto.

La presente determinazione sarà pubblicata sul Bollettino Ufficiale della Regione Piemonte ai sensi dell'art. 65 dello Statuto.

Il Dirigente responsabile
Loredana Conti

Codice 11.4

D.D. 6 luglio 2005, n. 173

Regolamento (CE) n. 1257/99. P.S.R. 2000/2006. Misura G "Miglioramento delle condizioni di trasformazione e commercializzazione dei prodotti agricoli". D.G.R. n. 109/1822. Ditta: Antica Contea di Castelfero Società Cooperativa Agricola . Proroga di fine lavori di cui alla determinazione n. 306 del 23/10/2003

(omissis)

Il Direttore Regionale Vicario
Giancarlo Prina Pera

Codice 11.4

D.D. 6 luglio 2005, n. 174

Regolamento (CE) n. 1257/99. P.S.R. 2000/2006. Misura G "Miglioramento delle condizioni di trasformazione e commercializzazione dei prodotti agricoli". D.G.R. n. 109/1822. Ditta: Valgrana S.p.A. . Proroga di fine lavori di cui alla determinazione n. 392 del 22/12/2003

(omissis)

Il Direttore Regionale Vicario
Giancarlo Prina Pera

Codice 11.4

D.D. 6 luglio 2005, n. 175

Regolamento (CE) n. 1257/99. P.S.R. 2000/2006. Misura G "Miglioramento delle condizioni di trasformazione e commercializzazione dei prodotti agricoli". D.G.R. n.

109/1822. Ditta: Genola Latte s.r.l. . Proroga di fine lavori di cui alla determinazione n. 393 del 22/12/2003

(omissis)

IL DIRETTORE

(omissis)

determina

di concedere, per il progetto approvato ai sensi del Piano di Sviluppo Rurale 2000-2006 della Regione Piemonte. Misura G, alla Genola Latte s.r.l. - sede legale: Viale Matteotti, 17 - 18100 Imperia - sede dell'investimento: Via Marconi, 74 - 12040 Genola (CN) - (omissis), la proroga di fine lavori al 31/12/2005.

La presente determinazione sarà pubblicata sul Bollettino Ufficiale della Regione Piemonte ai sensi dell'art. 65 dello Statuto.

Il Direttore Regionale Vicario
Giancarlo Prina Pera

Codice 11.4

D.D. 18 luglio 2005, n. 182

Piano di Sviluppo Rurale 2000-2006 della Regione Piemonte. Misura M azione 1) "Allestimento di spazi di vendita interaziendali di prodotti agricoli di qualità". Progetto presentato da Cantina Sociale Vallebelbo - Proroga.

(omissis)

Il Dirigente responsabile
Loredana Conti

Codice 12.4

D.D. 16 maggio 2005, n. 81

Progetto pilota zone vulnerabili da nitrati - giornata tecnico dimostrativa di Racconigi - 19 maggio 2005 - servizio di ristorazione ai partecipanti al convegno (Impegno 7493/2004) capitolo 12686/2004

(omissis)

IL DIRIGENTE

(omissis)

determina

1. di individuare quale beneficiario, nell'ambito del progetto pilota zone vulnerabili da nitrati di origine agricola, di parte degli importi impegnati con la determinazione dirigenziale n° 350 del 30 novembre 2004 (impegno 7493/2004), la ditta cooperativa Sociale Meeting Service Catering ONLUS di Torino, via Santa Chiara 54 - (omissis);

2. di affidare alla stessa ditta cooperativa Sociale Meeting Service Catering ONLUS di Torino, via Santa Chiara 54 - (omissis) la realizzazione di un servizio di ristorazione e rinfresco, nell'ambito dell'iniziativa organizzata dalla Regione Piemonte: Giornata tecnico dimostrativa sulla separazione solido/liquido e la distribuzione in campo degli effluenti zootecnici - Racconigi 19 maggio 2005, sulla base del preventivo di spesa prot. 6080 del 2 maggio 2005, di importo pari a 2.722,50 Euro (compresa IVA), per un numero di partecipanti stimato in 150 persone;

3. di far fronte alla spesa sopra indicata, per un importo totale di 2.722,50 Euro, con le risorse impegnate nell'anno 2004 (impegno n. 7493/2004 Capitolo 12686).

La presente determinazione sarà pubblicata sul Bollettino Ufficiale della Regione Piemonte, ai sensi dell'articolo 61 dello Statuto e dell'art. 16 del D.P.G.R. n. 8/R/2002.

Il Dirigente responsabile
Caterina Ronco

Codice 12.1

D.D. 18 maggio 2005, n. 82

Piano regionale di assistenza tecnica zootecnica (PRATZ). Definizione ed erogazione del saldo del contributo di euro 19.787,77 spettante all'ente erogatore del servizio APA Alessandria, Associazione Provinciale Allevatori, per l'attività svolta nell'anno 2004; utilizzando la disponibilità finanziaria del capitolo 13226/2005, impegno n. 5399 del 27 ottobre 2004

(omissis)

IL DIRIGENTE

(omissis)

determina

di approvare il rendiconto consuntivo (agli atti del settore Sviluppo delle Produzioni Animali con la relativa documentazione giustificativa) dell'attività svolta per il P.R.A.T.Z. nell'anno 2004, presentato dall'APA Alessandria Associazione Provinciale Allevatori, (omissis) per una spesa ammessa di Euro 25.857,37 ed un contributo di Euro 21.978,77;

verificato che, all'APA Alessandria, Associazione Provinciale Allevatori, nel corso dell'annualità 2004, è stato liquidato un acconto per Euro 2.191,00, si procede all'erogazione del saldo del contributo di Euro 19.787,77;

la somma di Euro 19.787,77, è erogata a titolo di saldo sul capitolo 13226 del bilancio 2005 (Impegno n. 5399 del 27 ottobre 2004) ;

La presente determinazione sarà pubblicata sul Bollettino Ufficiale della Regione Piemonte ai sensi dell'art. 61 dello Statuto e dell'art.16 del D.P.G.R. n. 8/R/2002.

Il Dirigente responsabile
Luigi Balzola

Codice 12.1

D.D. 18 maggio 2005, n. 83

Piano regionale di assistenza tecnica zootecnica (PRATZ). Definizione ed erogazione del saldo del contri-

buto di euro 20.425,71 spettante all'ente erogatore del servizio "APA Novara V.C.O." Associazione Provinciale Allevatori, per l'attività svolta nell'anno 2004, utilizzando la disponibilità finanziaria del capitolo 13226/2005, impegno n. 5399 del 27 ottobre 2004

(omissis)

IL DIRIGENTE

(omissis)

determina

di approvare il rendiconto consuntivo (agli atti del settore Sviluppo delle Produzioni Animali con la relativa documentazione giustificativa) dell'attività svolta per il "PRATZ" nell'anno 2004, presentato dall'APA Novara V.C.O. Associazione Provinciale Allevatori, (omissis), per una spesa ammessa di Euro 27.330,24 ed un contributo di Euro 23.230,71;

verificato che, all'APA Novara V.C.O. Associazione Provinciale Allevatori, nel corso dell'annualità 2004 è stato liquidato acconto per Euro 2.805,00, è possibile procedere all'erogazione del saldo del contributo per l'anno 2004 definito in Euro 20.425,71;

la somma di Euro 20.425,71, è erogata a titolo di saldo sul capitolo 13226 del bilancio 2005 (Impegno N. 5399 del 27 ottobre 2004);

La presente determinazione sarà pubblicata sul Bollettino Ufficiale della Regione Piemonte ai sensi dell'art. 61 dello Statuto e dell'art.16 del D.P.G.R. n. 8/R/2002.

Il Dirigente responsabile
Luigi Balzola

Codice 12.4

D.D. 23 maggio 2005, n. 85

Programma di divulgazione agricola 2005. Stampa di un supplemento monografico ai "Quaderni della Regione Piemonte - Agricoltura" intitolato: "Annali del Settore Fitosanitario". Euro 7.205,12 (Cap. 13510/05)

(omissis)

IL DIRIGENTE

(omissis)

determina

di affidare alla Ditta Ages Arti Grafiche, corso Traiano 124, 10127 Torino, (omissis), la stampa della pubblicazione indicata in premessa per un importo complessivo pari a Euro 7.205,12 (sconto dell'1% in sostituzione del deposito cauzionale e IVA al 4% compresi);

di provvedere alla stipulazione del contratto per mezzo di corrispondenza secondo gli usi del commercio ai sensi dell'art. 33 lett. D della L.R. n. 8/84.

La fornitura di cui sopra dovrà avvenire secondo le caratteristiche e le modalità contenute nella lettera contratto e nel capitolato che sono agli atti del Settore "Servizi di Sviluppo Agricolo".

In caso di ritardo nella consegna, accertato dall'Ufficio competente, verrà applicata una penale pari all'1% dell'importo dovuto per ogni giorno di mora. Se il ritardo dovesse superare i 30 giorni la Regione avrà diritto di risolvere il contratto.

Alla liquidazione della spesa si provvederà previa presentazione di fattura e collaudo fornitura ai sensi dell'art. 41 3° comma della L.R. 8/84.

La Regione Piemonte provvederà al pagamento delle fatture entro 90 giorni dal loro ricevimento o, se succes-

siva, dalla data di consegna della fornitura. Qualora il pagamento della prestazione non sia effettuato, per causa imputabile alla Regione Piemonte, saranno dovuti gli interessi moratori nella misura del 9,09%

La spesa di Euro 7.205,12 è impegnata sul cap.13510 del bilancio regionale 2005 (accantonamento n. 100478 DGR n.17 - 14646 del 31 gennaio 2005).

La presente determinazione sarà pubblicata sul Bollettino Ufficiale della Regione Piemonte ai sensi dell'art. 61 dello Statuto e dell'art.16 del D.P.G.R. n. 8/R/2002.

Il Dirigente responsabile
Caterina Ronco

Codice 12

D.D. 1 agosto 2005, n. 140

Reg. CE 1493/99 e 1227/00 - Cessione dei diritti di impianto della riserva regionale (dei diritti) ai fini della riqualificazione della produzione vitivinicola verso la domanda di mercato

Il Regolamento CE 1493/99 al Titolo I art. 5, ha previsto la possibilità, da parte dello Stato Membro, di poter costituire un sistema di riserve dei diritti di impianto. Il successivo Regolamento CE 1227/00 ha definito i limiti all'utilizzo della riserva. Il Ministero delle Politiche Agricole e Forestali con Decreto del 27 luglio 2000, ha demandato la competenza dell'istituzione della riserva alle Regioni e alle Province Autonome.

La Giunta Regionale del Piemonte con DGR n° 48-2240 del 12 febbraio 2001 ha istituito la riserva dei diritti di impianto e con DGR n° 57-6719 del 22 luglio 2002 ne ha definito le modalità di gestione, prevedendo, tra le altre cose, l'assegnazione dei diritti tramite atto Amministrativo sulla base di un progetto adottato dall'Assessorato all'Agricoltura della Regione Piemonte

Successivamente con DGR 48-10555 del 29 settembre 2003 è stato iscritto il relativo capitolo di entrata in bi-

lancio regionale,(cap. 2378 UPB 902), al fine di consentire alla regione l'incasso relativo alla vendita dei diritti.

Al fine di incentivare e garantire la riqualificazione della produzione vitivinicola regionale verso la domanda di mercato la Regione Piemonte con la D.G.R. n° 43-14759 del 14 febbraio 2005 è intervenuta rendendo disponibili i diritti di impianto giacenti presso la riserva regionale dei diritti, orientando la scelta delle D.O. oggetto di impianto verso produzioni con andamento di mercato sostanzialmente positivo e con possibilità di commercializzazione.

La D.G.R. n° 43-14759 nello stabilire le linee generali ha poi demandato all'Assessorato Agricoltura, - Direzione 12, Progetto "Sistema Territorio" la definizione delle procedure amministrative e dei criteri per l'assegnazione dei diritti di impianto della riserva regionale.

Per la stesura delle procedure amministrative relative alla cessione dei diritti di impianto della riserva regionale sono state consultate le Amministrazioni Provinciali e le Organizzazioni professionali, rispettivamente nella riunione del 28 febbraio 2005 e del 2 marzo 2005.

Successivamente in data 10 marzo 2005 è stato assunto il parere della commissione tecnica ex art.8 L.R.17/99.

Le consultazioni con le Province e le Organizzazioni Professionali e della commissione tecnica ex art.8 L.R.17/99, hanno esplicitato un'elevata problematicità riguardo la gestione della Riserva Regionale orientando le procedure volte all'erogazione dei diritti di impianto giacenti in Riserva al decentramento su base provinciale.

Le procedure di erogazione dei diritti su base provinciale comportano l'assegnazione di quote da distribuire alle amministrazioni provinciali in rapporto alla loro superficie vitata.

In considerazione delle necessità di sviluppo vitivinicolo delle province con minor superficie viticola è opportuno prevedere una maggiorazione della superficie spettante tramite un aumento percentuale della superficie vitata con una superficie minima di ettari 5 così come da prospetto.

provincia	Superficie vitata	% di incremento	Superficie vitata incrementata	%	ripartizione	arrotondamento
Torino	1.317	300	5.270	10	39	40
Vercelli	169	300	677	1	5	5
Novara	522	300	2.086	4	15	15
Cuneo	15.316	0	15.316	28	113	110
Asti	16.795	0	16.795	31	124	120
Alessandria	13.063	0	13.063	24	96	95
Biella	244	300	975	2	7	10
Verbania C.O.	35	300	140	0	1	5
Tot. regione	47.458		54.322	100	400	400

In data 26/05/2005 sono state nuovamente presentate le procedure amministrative ed i criteri di assegnazione dei diritti della riserva regionale (ex D.G.R. n° 43-14759) al Comitato ex art.8 l.r.8 luglio 1999, n.17, che ha espresso parere favorevole.

Per quanto sopra premesso:

IL DIRIGENTE

Visti gli art. 4 e 17 del D.Lgs del 30.03.2001 n. 165

Visto l'art.22 della L.R. 51/97

Vista la L.R. 11 Aprile 2001 n.7

determina

1. Di procedere all'assegnazione dei diritti di impianto della Riserva Regionale, ai fini della riqualificazione della produzione vitivinicola verso la domanda di mercato;

2. Di approvare l'allegato 1 "Criteri e procedure per l'assegnazione dei diritti di impianto della Riserva Regionale", che formano parte integrante e sostanziale del presente atto;

La presente determinazione sarà pubblicata sul Bollettino Ufficiale della Regione Piemonte ai sensi dell'art. 61 dello Statuto e dell'art. 16 del D.P.G.R. n. 8/R/2002.

Il Dirigente responsabile
Enrico Zola

Codice 12.2

D.D. 30 agosto 2005, n. 171

L. 164/92 articolo 10 lettera C). Riduzione resa ettaro vino classificabile per motivi di mercato, D.O.C.G. "Brachetto d'Acqui" o "Acqui" e D.O.C. "Piemonte Brachetto" per la vendemmia 2005

(omissis)

IL DIRIGENTE

(omissis)

determina

Per conseguire l'equilibrio tra domanda ed offerta, la resa massima ad ettaro di vino classificabile come vino a D.O.C.G. "Brachetto d'Acqui" o "Acqui" - come consentito dalla L.164/92 art.10 paragrafo c) - , viene ridotta:

* a 38,5 ettolitri/ettaro (equivalente a 55 q.li/Ha)

Per conseguire l'equilibrio tra domanda ed offerta, la resa massima ad ettaro di vino classificabile come vino a D.O.C. "Piemonte Brachetto" - come consentito dalla L.164/92 art.10 paragrafo c) - , viene ridotta:

* a 43,5 ettolitri/ettaro (equivalente a 61,50 q.li/Ha)

Fermo restando i limiti di resa massima fissati dal disciplinare di produzione, di provvedere con separato provvedimento a stabilire la destinazione dei quantitativi di prodotto esclusi dalla rivendicazione a D.O.C o D.O.C.G.

La presente determinazione sarà pubblicata su bollettino Ufficiale della regione Piemonte ai sensi dell'Art.61 dello Statuto e dell'art. 16 del D.P.G.R. n. 8/R/2002

Il Dirigente responsabile
Ettore Ponzo

Codice 12.2

D.D. 31 agosto 2005, n. 172

Vincolo di destinazione dei prodotti esclusi dalla D.O.C.G. "Brachetto d'Acqui" e della D.O.C "Piemonte Brachetto" - vendemmia 2005

(omissis)

IL DIRIGENTE

(omissis)

determina

Di vincolare la destinazione dei quantitativi di prodotto della vendemmia 2005 esclusi dalla rivendicazione a D.O.C.G. Brachetto d'Acqui o Acqui e a D.O.C. Piemonte Brachetto, esclusivamente a vino da tavola rosso, escludendo la possibilità di designazione come mosti per vino rosso e da uve rosse del tipo aromatico.

La presente determinazione sarà pubblicata su Bollettino Ufficiale della regione Piemonte ai sensi dell'Art. 61 dello Statuto e dell'art.16 del D.P.G.R. n. 8/R/2002

Il Dirigente responsabile
Ettore Ponzo

Codice 12.2

D.D 2 settembre 2005, n. 173

Determinazione n.171 del 30 agosto 2005 - Rettifica per mero errore materiale

Vista la determinazione n. 171 del 30 agosto 2005 con cui si determinava, per conseguire l'equilibrio tra domanda e offerta del vino a D.O.C.G "Brachetto d'Acqui" e del vino D.O.C "Piemonte Brachetto", di ridurre la resa ad ettaro di tali prodotti.

Considerato che dove viene specificata la resa ad ettaro del D.O.C. "Piemonte Brachetto" stata riportata la cifra di 43,5 ettolitri/ ettaro anzich 43,05 ettolitri/ ettaro.

IL DIRIGENTE

Visti gli art. 4 e 17 del D.Lgs del 30.03.2001 n.165
Visto l'art.22 della L.R 51/97

Determina

Di rettificare la determinazione n.171 del 30 agosto 2005, sostituendo ,dove riportata la cifra della resa massima ad ettaro del Piemonte Brachetto da 43,5 ettolitri/ ettaro a 43,05 ettolitri /ettaro.

La presente determinazione sar pubblicata sul Bollettino Ufficiale della Regione Piemonte ai sensi dell'art 61 dello Statuto e dell'art.16 del D.P.G.R n.8/R/2002.

L'estensore: Il Dirigente

Elena Maria Piva dott.Ettore Ponzo

Codice 12.2

D.D 2 settembre 2005, n. 175

L. 164/92 articolo 10 lettera c) e d), - riduzione resa ettaro vino classificabile per motivi di mercato, vincolo di destinazione dei prodotti esclusi dalla D.O.C.G. "Asti", per la vendemmia 2005.

(omissis)

IL DIRIGENTE

(omissis)

determina

Per conseguire l'equilibrio tra domanda ed offerta, la resa massima ad ettaro di vino classificabile come vino a D.O.C.G. "Asti" - come consentito dalla L.164/92 art.10 paragrafo c) - , viene ridotta:

- a 5.250 litri/ettaro (equivalente a 7.000 Kg/Ha) nella tipologia spumante

- qualora vengano utilizzate tecniche di arricchimento del mosto atto a divenire "Asti" D.O.C.G. quali l'osmosi inversa e la concentrazione parziale a freddo, potranno essere classificate come "uve" o "mosto" atti a divenire "Asti"DOCG quantitativi di uve o mosti superiori alla resa vino ettaro su indicata sino a compensare le perdite di prodotto determinate dall'utilizzo delle tecniche di arricchimento menzionate. La quantit di uve o mosto prodotto superiore a quanto determinato al primo punto dovr essere proporzionali alla massa trattata e comunque non superiore a 6300 litri di mosto ettaro (84 q.li /ha). La quantit di vino classificabile a DOCG "Asti" rimane in ogni caso invariata e definita in 5250 litri ettaro.

- La perdita di prodotto determinato dall'utilizzo delle tecniche di arricchimento menzionate non pu superare il 20% della massa sottoposta a trattamento.

- Non consentita la riclassificazione del mosto atto a Moscato d'Asti ad Asti Spumante.

I quantitativi eccedenti le aliquote classificabili come V.Q.P.R.D. possono essere destinati alla produzione di m.p.f. da uve aromatiche nella misura massima di :

- 750 litri/ettaro (equivalenti a 1000 Kg./ettaro per le uve rivendicate a D.O.C.G. per la produzione di Asti spumante

- 0 (zero) Kg./ettaro per le uve rivendicate a D.O.C.G. per la produzione di Moscato d'Asti

Ulteriori quantitativi di uve raccolte, (ad esclusione del prodotto inviato a compensare le riduzioni della frazione di DOCG dovute all'arricchimento tramite osmosi inversa/concentrazione parziale a freddo) comunque non superiore ai 40 quintali di uva ettaro, non potrà essere destinata a prodotti aromatici. Tale prodotto potrà essere destinato alle seguenti produzioni:

- VINO DA TAVOLA BIANCO SECCO che dovrà essere inviati alla fermentazione nei termini previsti dalla normativa in materia

- SUCCHI D'UVA che potranno essere conservati come mosto dolce, oltre il periodo delle fermentazioni, solo in presenza di un contratto di vendita.

- MOSTO MUTO per concentrazione che dovrà essere sottoposto al trattamento entro il 31 dicembre dell'anno di vendemmia.

- MOSTO BIANCO che se in attesa di commercializzazione sarà oggetto di comunicazione al Consorzio per la Tutela dell'Asti entro il mese seguente al periodo vendemmiale.

- DISTILLAZIONE

Per maggior chiarezza, in conformità al disciplinare di produzione, il limite di 40 q.li/ettaro, nel caso di utilizzazione di prodotto per arricchimento attraverso osmosi inversa o concentrazione a freddo, dovrà essere ridotto del quantitativo di uva utilizzata per arricchire il mosto destinato alla D.O. "Asti".

La Regione Piemonte potrà concedere eventuali specifiche deroghe per altri utilizzi, purché non prodotti aromatici, su segnalazione di un apposita commissione costituita da: parte agricola, parte industriale, Consorzio di tutela dell'Asti, vinificatori, Regione.

La presente determinazione sarà pubblicata sul B.U. della Regione Piemonte ai sensi dell'art. 61 dello Statuto e dell'art.16 del D.P.G.R. n. 8/R/2002.

Estensore: M. Martino

Il Dirigente del Settore dott. Ettore Ponzo

Codice 15.1

D.D 28 luglio 2005, n. 535

Direttiva relativa alla formazione dei lavoratori occupati - periodo 2004/2006 - di cui alla D.G.R. n. 15 - 11520 del 19/01/2004 - Interventi a gestione unitaria regionale: approvazione del secondo bando per la chiamata dei progetti di formazione per lavoratori occupati a titolo di Azioni Specifiche a regia regionale - anno 2005.

Vista la Direttiva relativa alla formazione dei lavoratori occupati - periodo 2004/2006, approvata mediante la D.G.R. n.15 - 11520 del 19/1/2004, la quale definisce tra l'altro ai sensi dell'art.77 della L.R. 44/2000, unitamente alle attività la cui gestione è demandata alle Province, le azioni specifiche di rilevante interesse per la Regione che ne impongono la gestione unitaria a livello regionale;

dato atto che la medesima Direttiva al paragrafo 9a) identifica in particolare, a titolo delle suddette azioni specifiche:

a) gli interventi formativi destinati al personale delle Province;

b) gli interventi a carattere interregionale in attuazione di specifiche intese tra la Regione Piemonte ed altre Regioni o Province autonome;

c) gli interventi formativi con carattere di emergenza connessi a processi di ristrutturazione aziendale, specie se a rischio occupazionale, riguardanti imprese localizzate su due o più province del Piemonte, garantiti da specifici accordi tra le rappresentanze provinciali o regionali delle parti sociali;

d) gli interventi formativi connessi alla realizzazione in Piemonte di grandi opere infrastrutturali, garantiti da specifici accordi tra le rappresentanze regionali delle parti sociali;

e) gli interventi formativi, da gestire in sinergia tra diverse Direzioni regionali, funzionali alla realizzazione di progetti unitari destinati all'armonizzazione, allo sviluppo e alla qualificazione di specifiche attività su tutto il territorio regionale;

f) gli interventi formativi in materia di sicurezza sul lavoro proposti e realizzabili da organismi bilaterali in aderenza al proprio ruolo istituzionale;

g) gli interventi funzionali alla realizzazione di progetti già approvati e finanziati da altri Fondi Strutturali nell'ambito della programmazione comunitaria per il periodo 2000/2006, con cofinanziamento della Regione, nei quali il ricorso ad azioni formative costituisca un indispensabile complemento;

h) i Piani formativi di Area e i relativi interventi attuativi;

i) gli interventi rivolti alle figure specialistiche e al management dei servizi per l'impiego;

considerato che la Direttiva in oggetto prevede l'adozione di procedure aperte di selezione dei progetti da parte della Regione per gli interventi di cui sia titolare, in coerenza con le indicazioni del Programma Operativo Regionale FSE - Obiettivo 3 - 2000/2006, ed in particolare l'emanazione di avvisi pubblici inerenti la realizzazione di azioni specifiche in relazione al determinarsi delle esigenze di gestione unitaria che ne costituiscono il presupposto;

considerato altresì che la realizzazione degli interventi di cui ai punti h) e i), in virtù del loro carattere di sperimentabilità, sono oggetto di specifici e separati provvedimenti;

vista la propria Determinazione n.561 del 30/7/2004 di approvazione di un primo bando mediante il quale è stata disciplinata per il 2004 la realizzazione dell'insieme degli interventi da a) a g);

valutata l'opportunità di disciplinare anche per il 2005 la realizzazione delle medesime attività mediante un secondo bando, conforme al testo posto in allegato "A" quale parte integrante della presente Determinazione, inerente la chiamata dei progetti riguardanti gli interventi sopracitati, destinati alla formazione dei lavoratori occupati;

si rende necessario approvare il bando suddetto.

Tutto ciò premesso

IL DIRETTORE

visti gli artt. 4 e 16 del D.lgs n.165/01;

visto l'art.23 della L.R. n.51/97;

vista la L.R. n.7/01;

vista la L.R. n.3/05;

nell'ambito delle risorse finanziarie assegnate dalla D.g.r. n.15 - 11520 del 19/1/2004, la cui conferma è stata disposta con D.g.r. n.44 - 14623 del 24/1/2005, ed in conformità con gli indirizzi in materia previsti dalla Direttiva relativa alla formazione dei lavoratori occupati - periodo 2004/2006, adottata mediante la stessa Deliberazione

determina

- di approvare il bando allegato "A", parte integrante della presente Determinazione, inerente la chiamata per l'anno 2005 dei progetti di formazione per lavoratori occupati a titolo di Azioni Specifiche a regia regionale, così come definite al paragrafo 9a) della Direttiva Occupati - periodo 2004/2006, già approvata dalla Giunta regionale con Deliberazione n.15 - 11520 del 19/1/2004, relativamente agli interventi di seguito riportati:

a) interventi formativi destinati al personale delle Province;

b) interventi a carattere interregionale in attuazione di specifiche intese tra la Regione Piemonte ed altra/e Regioni o Province autonome;

c) interventi formativi con carattere di emergenza connessi a processi di ristrutturazione aziendale, specie se a rischio occupazionale, riguardanti imprese localizzate su due o più province del Piemonte, garantiti da specifici accordi tra le rappresentanze provinciali o regionali delle parti sociali;

d) interventi formativi connessi alla realizzazione in Piemonte di grandi opere infrastrutturali, garantiti da specifici accordi tra le rappresentanze regionali delle parti sociali;

e) interventi formativi, da gestire in sinergia tra diverse Direzioni regionali, funzionali alla realizzazione di progetti unitari destinati all'armonizzazione, allo sviluppo e alla qualificazione di specifiche attività su tutto il territorio regionale;

f) interventi formativi in materia di sicurezza sul lavoro proposti e realizzabili da organismi bilaterali in aderenza al proprio ruolo istituzionale;

g) interventi funzionali alla realizzazione di progetti già approvati e finanziati da altri Fondi Strutturali nell'ambito della programmazione comunitaria per il periodo 2000/2006, con cofinanziamento della Regione, nei quali il ricorso ad azioni formative costituisca un indispensabile complemento;

Alla spesa complessiva massima di Euro 1.180.000,00= per la realizzazione delle attività di cui al presente bando si farà fronte con successivi provvedimenti, conseguenti all'esito delle operazioni di selezione previste dal bando medesimo, nei limiti delle risorse già assegnate dalla D.G.R. n.15 - 11520 del 19/1/2004.

La presente Determinazione sarà pubblicata sul B.U. della Regione Piemonte ai sensi dell'art.61 dello Statuto e dell'art.16 del D.P.G.R. n.8/R/2002.

Il Direttore regionale
Giuseppe De Pascale

Codice 15.9

D.D. 30 agosto 2005, n. 622

Affidamento del servizio di assistenza tecnica all'esecuzione dell'Iniziativa Comunitaria Equal, seconda fase. Indizione di gara. Procedura ristretta accelerata

Vista la Comunicazione della Commissione Europea n. COM(2003) 840 del 30.12.2003 che definisce gli orientamenti per la seconda fase dell'Iniziativa Comunitaria Equal;

visto il Documento Unico di Programmazione relativo all'attuazione del Programma di Iniziativa Comunitaria Equal in Italia e il relativo Complemento di programmazione, approvati dal Comitato di Sorveglianza il 12.03.2004, che prevedono l'impiego di Assistenza Tecnica a supporto delle autorità di gestione per l'implementazione degli interventi realizzati dalle partnership di sviluppo in una logica di contrasto alla discriminazione

e alla disuguaglianza di opportunità nel mercato del lavoro;

visto l'Avviso 02/2004 del 20.04.2004 del Ministero del Lavoro e delle Politiche Sociali - modalità e termini per la presentazione dei progetti da finanziare nell'ambito della seconda fase dell'Iniziativa Comunitaria Equal;

considerate le specifiche regionali in termini di contenuti tecnici dei servizi richiesti, indicate nell'art. 4 del Capitolato Speciale d'Appalto allegato alla presente determinazione per farne parte integrante;

vista la D.G.R. n. 21-201 del 07.06.2005, con la quale la Giunta regionale assegna alla Direzione regionale Formazione Professionale - Lavoro parte delle risorse necessarie per la gestione dell'Iniziativa Comunitaria Equal, per quanto attiene alle attività di Assistenza Tecnica;

vista la D.G.R. n. 18 - 714 del 29.08.2005, con la quale la Giunta regionale prenota a favore della Direzione regionale Formazione Professionale - Lavoro le risorse necessarie per la gestione dell'Iniziativa Comunitaria Equal, per quanto attiene alle attività di Assistenza Tecnica per gli anni successivi al 2005;

considerata la dotazione finanziaria a disposizione della Regione Piemonte per le attività di assistenza Tecnica Equal e la quota delle stesse ancora a disposizione, pari a euro 582.837,66;

ritenuto di stabilire che all'aggiudicazione del servizio si proceda mediante licitazione privata, ai sensi dell'art. 6 comma 1 lett. b) D.Lgs. 17.3.95 n° 157, secondo il criterio dell'offerta economicamente più vantaggiosa, ai sensi dell'art. 23 comma 1 lett. b) del citato decreto;

visto l'art. 10 del predetto decreto legislativo, che prevede la possibilità di ridurre i termini di ricezione delle domande di partecipazione alla gara e delle offerte in casi di urgenza;

considerate le seguenti motivazioni a sostegno delle ragioni di urgenza:

- sopravvenuto coinvolgimento della Regione Piemonte nella co-organizzazione e gestione di un Policy Forum di rilevanza europea, prevista a Vilnius il 17 e 18 novembre 2005, con impegno a condurre un workshop tematico a proposito del collegamento fra l'esperienza della Regione Piemonte nella gestione dell'iniziativa comunitaria Equal e l'applicazione della metodologia del Project Cycle Management;

- sopravvenuto, crescente impegno della Regione Piemonte nella partecipazione al gruppo europeo Capacity Building, che prevede la partecipazione attiva della Regione stessa, a partire dall'autunno 2005, ai lavori del Gruppo di Pilotaggio incaricato della predisposizione di un panel di testimonianze dell'applicazione del Project Cycle Management quale elemento di supporto per l'attività di diffusione del metodo, da parte della Commissione Europea, nel contesto della programmazione dei Fondi Strutturali 2007 - 2013;

considerata, altresì, l'opportunità di non separare il servizio di assistenza tecnica "straordinario", dettato dai suesposti criteri di urgenza, dall'assistenza ordinaria, prevista nelle aree di attività di cui all'art. 3 del presente capitolato - di cui la Regione necessita per la gestione della seconda fase dell'iniziativa comunitaria Equal - anche in considerazione del fatto che proprio dal Policy Forum e dalla partecipazione al Gruppo di Pilotaggio deriveranno orientamenti sui quali impostare la fase di accompagnamento alle partnership di sviluppo.

tutto ciò premesso,

IL DIRETTORE

visto il D.lgs n. 157 del 17/3/95 e s.m.i.;

visti gli artt. 4 e 16 del D.Lgs. n. 165/01;

visto l'art. 23 della L.R. 51/97;

vista la L.R. 7/2001;
vista la L.R. 8/84 e s.m.i.;
vista la L.R. 3/2005;
nell'ambito delle risorse assegnate con D.G.R. n. 21-201 del 07.06.2005 e con D.G.R. 18 - 714 del 29.08.2005,

determina

di indire la gara relativa all'aggiudicazione del servizio di assistenza tecnica alla Regione e di accompagnamento alle partnership di sviluppo nell'ambito dell'Iniziativa Comunitaria Equal (periodo 2005-2008), mediante licitazione privata ai sensi dell'art. 6, comma 1 lett. b) 1 D.Lgs n. 157/95 s.m.i., secondo il criterio dell'offerta economicamente più vantaggiosa, ai sensi dell'art. 23 comma 1) lett. b) del citato decreto, con procedura ristretta accelerata in ragione dell'urgenza, motivata in premessa.

di approvare il capitolato speciale d'appalto, relativo al servizio oggetto della procedura sopra indicata, allegato alla presente di cui è parte integrante;

di demandare al Settore Attività Negoziabile e Contrattuale l'incarico di compiere tutte le formalità di legge inerenti l'espletamento della gara di appalto, ivi compresa la predisposizione del bando, del disciplinare di gara, del contratto per l'affidamento dell'incarico e del successivo impegno di spesa.

Alla spesa necessaria si provvederà con successivo provvedimento di approvazione dell'esito della gara, con le risorse accantonate con la citata D.G.R. n. 21-201 del 07.06.2005 e prenotate con D.G.R. n.18 - 714 del 29.08.2005.

La presente determinazione sarà pubblicata sul B.U. della Regione Piemonte ai sensi dell'articolo 61 dello Statuto e dell'art. 16 del D.P.G.R. n. 8/R/2002.

Il Direttore Regionale
Giuseppe De Pascale

Allegato

Licitazione privata per l'acquisizione del servizio di assistenza tecnica alla Regione Piemonte e di accompagnamento alle partnership di sviluppo nell'ambito dell'Iniziativa Comunitaria Equal - periodo 2005-2008

Capitolato speciale d'appalto articolo 6, comma 1, lett. b), D.Lgs. n°157/95 e s.m.i. - procedura ristretta accelerata

PREMESSA

1. Oggetto della gara
2. Natura dell'appalto
3. Soggetti ammessi a partecipare alla gara e divieti
4. Contenuti tecnici dei servizi richiesti
5. Team di Assistenza Tecnica. Requisiti professionali minimi
6. Condizioni per l'espletamento dei servizi richiesti
7. Articolazione dell'offerta tecnica
8. Importo a base della gara
9. Validità dell'offerta
10. Tempi di realizzazione
11. Cauzione provvisoria
12. Subappalti
13. Modalità e criteri di aggiudicazione della gara
14. Normativa di riferimento
15. Stipula del contratto
16. Modalità di pagamento
17. Proprietà dei prodotti

18. Riservatezza
19. Controlli da parte dell'ente committente
20. Penali
21. Clausola risolutiva espressa
22. Responsabilità e obblighi
23. Definizione delle controversie
24. Oneri a carico dell'appaltatore

Premessa

La presente gara fa riferimento alle seguenti fonti normative:

a) generali:

* Regolamento (CE) n. 1260/1999 del Consiglio del 21/06/1999 recante disposizioni generali in materia di Fondi strutturali

* Regolamento (CE) n. 1784/1999 del Parlamento europeo e del Consiglio del 12/07/1999 relativo al Fondo Sociale Europeo

b) specifiche per la 1° fase dell'IC Equal:

* Comunicazione della Commissione Europea n. C (2000) 853 del 14/04/2000, Orientamenti dell'Iniziativa comunitaria Equal relativi alla cooperazione transnazionale per promuovere nuove pratiche di lotta alle discriminazioni ed alle disuguaglianze di ogni tipo in relazione al mercato del lavoro

* Documento Unico di Programmazione Equal Fase I;

* Complemento di programmazione del Documento Unico di Programmazione Equal Fase I

* Avviso n. 02/2001 del 7/05/2001 del Ministero del Lavoro e delle Politiche Sociali - Modalità e termini per la presentazione di proposte progettuali da finanziare nell'ambito dell'Iniziativa comunitaria Equal

c) specifiche per la 2° fase dell'IC Equal:

* Comunicazione della Commissione Europea n. COM(2003) 840 del 30/12/2003, Orientamenti II Fase dell'Iniziativa comunitaria Equal.

* Documento Unico di Programmazione Equal Fase II;

* Complemento di programmazione del Documento Unico di Programmazione Equal Fase II

* Avviso 02/2004 del 20/04/2004 del Ministero del Lavoro e delle Politiche Sociali - Modalità e termini per la presentazione dei progetti da finanziare nell'ambito della seconda fase d'attuazione dell'Iniziativa Comunitaria Equal

La normativa comunitaria e nazionale e le comunicazioni del Ministero del Lavoro e delle Politiche Sociali sono pubblicate nel sito dedicato all'Iniziativa Comunitaria Equal www.equalitalia.it

L'iniziativa Comunitaria (IC) Equal costituisce il laboratorio di sperimentazione della strategia Europea per l'Occupazione, una sfida per innovare le politiche del lavoro e le politiche sociali. Equal rappresenta un'opportunità per le istituzioni e per gli operatori del settore di costruire nuove vie di integrazione tra lavoro e inclusione sociale, incentrate sull'approccio del partenariato e sulla condivisione di problematiche e strategie di lotta alle diverse forme di esclusione sociale.

L'iniziativa Equal prevede la realizzazione di 3 diverse azioni:

- l'Azione 1 rivolta alla creazione del partenariato di sviluppo, al perfezionamento del progetto ed alla definizione degli accordi transnazionali

- l'Azione 2 è il contesto organizzativo/temporale di realizzazione del progetto

- l'Azione 3 riguarda la diffusione dei risultati ottenuti dalle partnership di sviluppo (di seguito indicate come "PS") nel corso dell'Azione 2.

Questo nuovo approccio può consentire agli attori coinvolti nello sviluppo progettuale di sperimentare soluzioni che vanno al di là dei confini di programmazione ordinaria per innovare il sistema delle politiche del lavoro e dell'inclusione sociale, sia a livello locale, sia a livello nazionale.

Il servizio di assistenza tecnica (AT) alla Regione Piemonte e di accompagnamento alle partnership nell'ambito dell'Iniziativa Comunitaria Equal per il periodo 2005-2008, oggetto della presente procedura di gara, consentirà di assicurare efficacia ed efficienza alle funzioni che fanno capo alla Regione e ai progetti Equal approvati in Piemonte.

L'utilizzo della procedura ristretta accelerata per l'affidamento del servizio oggetto di gara ha fondamento nell'urgenza determinata dalle seguenti circostanze:

- sopravvenuto coinvolgimento della Regione Piemonte nell'organizzazione e gestione di un Policy Forum di rilevanza europea, prevista a Vilnius il 17 e 18 novembre 2005, con impegno a condurre un workshop tematico a proposito del collegamento fra l'esperienza della Regione Piemonte nella gestione dell'iniziativa comunitaria Equal e l'applicazione della metodologia del Project Cycle Management;

- sopravvenuto, crescente impegno della Regione Piemonte nella partecipazione al gruppo europeo Capacity Building, che prevede la partecipazione attiva della Regione stessa, a partire dall'autunno 2005, ai lavori del Gruppo di Pilotaggio incaricato della predisposizione di un panel di testimonianze dell'applicazione del Project Cycle Management quale elemento di supporto per l'attività di diffusione del metodo, da parte della Commissione Europea, nel contesto della programmazione dei Fondi Strutturali 2007/2013.

L'Amministrazione ha, inoltre, considerato essenziale non separare il servizio di assistenza tecnica "straordinario", dettato dai suesposti criteri di urgenza, dall'assistenza ordinaria, prevista nelle aree di attività di cui all'articolo 4 del presente capitolato - di cui la Regione necessita per la gestione della seconda fase dell'iniziativa comunitaria Equal - anche in considerazione del fatto che proprio dal Policy Forum e dalla partecipazione al Gruppo di Pilotaggio deriveranno orientamenti sui quali impostare la fase di accompagnamento alle partnership di sviluppo.

1. Oggetto della gara

La gara ha per oggetto l'affidamento del servizio di assistenza tecnica alla Regione Piemonte e di accompagnamento alle partnership di sviluppo nell'ambito dell'Iniziativa Comunitaria Equal, per il periodo 2005-2008.

2. Natura dell'appalto

Licitazione privata di cui all'articolo 6, comma 1, lett. b) del D.Lgs. n°157/95 e s.m.i., procedura ristretta accelerata; Categoria 11 CPC 865, 866 (Servizi di consulenza gestionale e affini).

3. Soggetti ammessi a partecipare alla gara e divieti

Sono ammessi a partecipare alla gara soggetti, sia pubblici che privati, singoli o riuniti in raggruppamento temporaneo ai sensi dell'art. 11 del D.Lgs. n°157/95 e s.m.i., Consorzi, GEIE.

Non è ammessa la partecipazione contestuale come soggetto singolo e quale componente di raggruppamenti, né come componente di diversi raggruppamenti.

L'inosservanza di tale prescrizione comporterà l'esclusione sia del singolo che del raggruppamento.

Per la realizzazione di tutte le attività previste è richiesto il possesso dei requisiti di ammissibilità indicati nel bando di gara e nel relativo disciplinare.

Si considera incompatibile la partecipazione alla gara di soggetti che siano referenti o partner di progetti geografici finanziati dalla Regione Piemonte nell'ambito dell'Iniziativa Comunitaria Equal, prima e seconda fase di cui agli Avvisi del Ministero del Lavoro e delle Politiche Sociali n. 02/2001 del 7/05/2001 e n. 2/2004 del 20/04/2004.

4. Contenuti tecnici dei servizi richiesti

La Regione Piemonte, con Determinazione n. 875 del 8/10/2001, ha ammesso a finanziamento 22 progetti, di cui 9 sull'Asse Occupabilità, 3 sull'Asse Imprenditorialità, 7 sull'Asse Adattabilità, 3 sull'Asse Pari Opportunità; con Determinazione n. 667 del 15/09/2004, ha ammesso a finanziamento 19 progetti, di cui 5 sull'Asse Occupabilità, 5 sull'Asse Imprenditorialità, 6 sull'Asse Adattabilità, 3 sull'Asse Pari Opportunità.

Il servizio richiesto all'AT si basa principalmente su tre dimensioni: impatto sui sistemi e sulle politiche, gestione, informazione. Tali dimensioni fanno riferimento alle Misure in cui si articola l'asse 6 - Assistenza Tecnica del DOCUP Equal Fase II citato in premessa:

* Misura 6.1 - Sostegno alle attività di networking tematico, diffusione dei risultati, mainstreaming, creazione e consolidamento delle PS, cooperazione transnazionale

* Misura 6.2 - Sostegno alla gestione, all'attuazione, alla sorveglianza e al controllo dell'iniziativa, con particolare riferimento alle azioni di preparazione, selezione, valutazione e sorveglianza delle operazioni, ai lavori del Comitato di Sorveglianza, alle attività di vigilanza e controllo amministrativo e contabile

* Misura 6.3 - Studi, seminari, attività informative, valutazione, acquisizione e installazione di sistemi informatizzati per la gestione, la sorveglianza e la valutazione

A partire da questa suddivisione di ordine generale, la Regione Piemonte ha individuato e dettagliato gli aspetti di maggiore interesse richiesti nell'espletamento del servizio di AT, sulla base del fatto che la Regione stessa ha investito decisamente nella realizzazione di un obiettivo ambizioso: "avere procurato" un significativo mutamento di cultura della progettazione da parte delle PS maggiormente disponibili a rispondere all'esigenza di modernizzazione del concetto stesso di progettare, attraverso l'applicazione della metodologia del Project Cycle Management, cui sono ispirate le attività di accompagnamento alle PS nel loro percorso di miglioramento del progetto.

La Regione Piemonte intende, quindi, consolidare il supporto offerto alle PS attraverso interventi che consentano sia il rafforzamento della capacità di costruire e attuare progetti, sia la realizzazione di momenti di lavoro comune.

Il servizio richiesto si articola nelle seguenti aree di attività.

Area di attività 1

Accompagnamento al perfezionamento dei progetti attraverso l'applicazione delle Matrici Logiche del Project Cycle Management

Dettaglio delle attività

1. guidare l'organizzazione del progetto attraverso l'applicazione delle matrici PCM

2. realizzare un dossier per ciascun progetto

3. realizzare casi di studio ai fini dell'individuazione di best practices

4. realizzare la framework finanziaria.

Area di Attività 2

*Organizzazione di gruppi di lavoro con le Partnership**Dettaglio delle attività*

1. organizzare e realizzare lavori di gruppo sulla base del linguaggio comune acquisito attraverso l'applicazione del PCM, fra le PS di uno stesso Asse in vista di costituzione di cordate per l'AZIONE 3 dell'IC Equal (mainstreaming)
2. fornire sostegno ai progetti candidati a promising practices europee
3. stimolare le collaborazioni fra le PS
4. sostenere le PS nell'organizzare e realizzare l'auto-monitoraggio e l'autovalutazione

*Area di Attività 3**Supporto all'applicazione delle matrici di auto-organizzazione e auto-rafforzamento dell'Unità regionale Equal e delle partnership**Dettaglio delle attività*

1. guidare le PS alla costruzione e rappresentazione grafica della matrice di auto-rafforzamento della PS
2. coadiuvare la Regione Piemonte nella realizzazione e nell'aggiornamento della matrice dell'autorità di gestione intermedia di Equal
3. coadiuvare la Regione Piemonte e guidare le PS nell'individuazione delle connessioni fra le matrici dei progetti delle PS e dell'autorità di gestione intermedia

*Area di Attività 4**Supporto all'individuazione degli esiti prodotti dai progetti Equal e loro collocazione nel contesto delle strategie per il futuro dei fondi strutturali**Dettaglio delle attività*

1. supportare la Regione Piemonte nella partecipazione al gruppo europeo Capacity Building
2. supportare le PS nella preparazione alla partecipazione ai gruppi tematici europei
3. supportare la Regione Piemonte nell'individuazione degli elementi sperimentati nell'ambito dell'IC Equal, prima e seconda fase, da mutuare nella programmazione ordinaria per innovare il sistema delle politiche del lavoro e dell'inclusione sociale
4. supportare il raccordo fra l'Iniziativa Comunitaria Equal, prima e seconda fase, ed il catalogo regionale dei servizi e degli strumenti operativi, in via di elaborazione, finalizzato a garantire modalità flessibili di organizzazione dei servizi al lavoro in modo da costituire un repertorio, aperto ed incrementabile, di prestazioni erogabili dai Centri per l'impiego, nel rispetto degli "standard" definiti dalla normativa vigente (Cfr. D.G.R. 50-747 del 28/07/2005; D.G.R. 50-765 del 29/07/2005 <http://www.regione.piemonte.it/lavoro/servizi/index.htm>)
5. supportare il raccordo fra l'Iniziativa Comunitaria Equal, prima e seconda fase, ed il quadro delle competenze degli operatori, con particolare attenzione a progettazione, organizzazione e controllo di progetti integrati in rete (Cfr. D.G.R. 54-14984 del 7/3/2005; http://www.regione.piemonte.it/lavoro/servizi/formaz_cpi.htm)

*Area di Attività 5**Coordinamento generale del servizio e sostegno organizzativo alla Regione Piemonte per la realizzazione o partecipazione a studi, seminari, attività informative, valutazione e per gli adempimenti necessari alla gestione, sorveglianza e valutazione dell'iniziativa**Dettaglio delle attività*

1. supervisione e coordinamento operativo delle attività del team di AT al fine di garantire un elevato grado di integrazione fra le stesse

2. supportare la Regione per la realizzazione o partecipazione a studi, seminari, attività informative
3. supportare la Regione negli adempimenti necessari alla gestione, sorveglianza e valutazione dell'IC Equal
4. supportare la Regione nello svolgimento delle attività di valutazione degli esiti dei progetti presentati nell'ambito dell'IC Equal, prima e seconda fase
5. supportare la Regione nell'aggiornamento dei contenuti presenti sul sito web della Regione, per la parte relativa all'IC Equal.

*Area di Attività 6**Assistenza tecnica nell'applicazione delle procedure di verifica dell'efficienza e regolarità dei flussi finanziari**Dettaglio delle attività*

1. supporto all'applicazione delle procedure di verifica dell'efficienza e regolarità dei flussi finanziari, nonché degli adempimenti previsti dal Regolamento (CE) 438/2001

2. supporto alla predisposizione dei documenti necessari per le dichiarazioni di spesa e per le richieste di pagamento da presentare alla Commissione Europea, ai sensi dell'art. 32 del Regolamento (CE) n. 1260/99.

Il soggetto aggiudicatario dovrà, inoltre, predisporre rapporti, relazioni, note tecniche, pareri relativamente a ciascuna area di attività ed in relazioni a specifiche necessità manifestate dall'Amministrazione.

La tempistica e le modalità di redazione dei rapporti e/o elaborazioni intermedie e finali riguardanti le attività, così indicati in sede di offerta tecnica o successivamente definiti nel piano annuale di cui all'articolo 6, potranno variare in relazione all'esigenza di assicurare il rispetto di scadenze ed impegni nazionali e comunitari.

5. Team di Assistenza Tecnica. Requisiti professionali minimi

A pena di esclusione, il gruppo di lavoro previsto per la realizzazione delle attività di cui all'articolo 3, dovrà essere composto da almeno i seguenti profili:

- a) 1 risorsa professionale responsabile per ciascuno degli assi dell'iniziativa comunitaria Equal (Occupabilità, Adattabilità, Imprenditorialità, Pari Opportunità);
- b) 1 risorsa professionale responsabile della consulenza alle PS per quanto riguarda gli adempimenti connessi a rendicontazione, certificazione e ogni altro aspetto amministrativo e contabile;
- c) 1 risorsa professionale incaricata del coordinamento generale dell'intervento di AT, nonché responsabile della organizzazione e realizzazione di quanto indicato nelle Area di attività 5 e 6.

Le figure professionali di cui alla lettera a) devono possedere le competenze professionali sotto elencate, desumibili dal curriculum vitae:

* conoscere la metodologia Project Cycle Management ed operare secondo la stessa, avere maturato specifiche esperienze nell'applicazione della metodologia Project Cycle Management (indicare la tipologia di intervento, soggetto attuatore e/o ente committente);

* avere una buona conoscenza della lingua inglese (competenza autocertificata nel CV);

* avere buone capacità comunicative e di gestione di lavori di gruppo: avere maturato specifiche esperienze a dimostrazione delle capacità comunicative e di gestione di lavori di gruppo (indicare la tipologia di intervento, soggetto attuatore e/o ente committente).

La figura professionale di cui alla lettera b) deve possedere le competenze professionali sotto elencate, desumibili da curriculum vitae:

* avere maturato almeno 5 anni di esperienza professionale in attività di consulenza ed assistenza tecnica per la

predisposizione e la verifica dei rendiconti finanziari di progetti cofinanziati dall'Unione Europea (indicare la tipologia di intervento, soggetto attuatore e/o ente committente).

La figura professionale di cui alla lettera c) deve possedere le competenze professionali sotto elencate, desumibili dal curriculum vitae:

- * aver maturato almeno 2 anni di esperienza professionale nel coordinamento di interventi complessi (indicare la tipologia di intervento, soggetto attuatore e/o ente committente);

- * avere maturato almeno 5 anni di esperienza professionale in attività di consulenza ed assistenza tecnica nel settore della formazione, politiche del lavoro e politiche sociali (indicare la tipologia di intervento, soggetto attuatore e/o ente committente).

Dovranno, inoltre, essere previste ulteriori professionalità specifiche in relazione alle diverse attività oggetto dell'affidamento.

Il soggetto proponente dovrà presentare un'attestazione concernente la composizione del gruppo di lavoro.

Il proponente dovrà garantire che la composizione del gruppo di lavoro presentata in sede di gara rimanga invariata in caso di aggiudicazione dell'appalto. Il gruppo di lavoro non potrà essere modificato né nel numero complessivo, né nelle figure professionali indicate, se non previo consenso dell'Amministrazione. Dovranno, pertanto, essere allegati i Curriculum vitae, in formato europeo, degli esperti, da questi debitamente sottoscritti e corredati da fotocopia di carta di identità o di altro documento equipollente ai sensi dell'art. 35 del D.P.R. n°445/2000.

Qualora il soggetto affidatario, durante lo svolgimento delle prestazioni, dovesse essere costretto a sostituire uno o più componenti del gruppo di lavoro, dovrà formulare specifica e motivata richiesta scritta all'Amministrazione, indicando i nominativi e le referenze dei componenti che intenderà proporre in sostituzione di quelli indicati in sede d'offerta.

Al riguardo si precisa che tali nuovi eventuali componenti dovranno avere requisiti equivalenti o superiori a quelli posseduti dai componenti da sostituire, motivo per cui dovrà essere fornita, in sede di richiesta, la documentazione comprovante il possesso dei requisiti suddetti.

Il soggetto affidatario si impegna a rispettare tutti gli obblighi derivanti da leggi, regolamenti, contratti collettivi ed integrativi aziendali in materia di rapporti di lavoro, in relazione a tutte le persone che esplicano attività a favore dello stesso, tanto in regime di dipendenza diretta, quanto in forma saltuaria, di consulenza o di qualsivoglia altra natura ed assume ogni responsabilità per danni o infortuni che possono derivare a dette persone o essere cagionati da dette persone nell'esecuzione di ogni attività, direttamente o indirettamente, inerente alle prestazioni oggetto del presente appalto.

6. Condizioni per l'espletamento dei servizi richiesti

La natura dei servizi richiesti presuppone una stretta collaborazione tra l'affidatario e la Regione, soggetto responsabile, in qualità di autorità di gestione intermedia, dell'Iniziativa Comunitaria Equal sul territorio regionale.

In particolare, l'affidatario dovrà garantire:

- * la predisposizione di un dettagliato piano di lavoro annuale concordato con l'Amministrazione e che sarà oggetto di periodica revisione; per ciascuna delle attività devono essere precisate le modalità di svolgimento del servizio (consulenza presso le strutture, assistenza a distanza o presso la sede della Regione, ecc.) e le risorse umane messe a disposizione;

- * la previsione di un calendario di presenze fisse minimi delle risorse umane componenti il team dell'affi-

datario presso la sede individuata per l'espletamento del servizio.

L'aggiudicatario dovrà essere disponibile ad incontri, momenti di raccordo con l'Amministrazione, partecipazione a gruppi di lavoro, riunioni, nell'ottica complessiva di favorire la più ampia e trasparente attuazione del servizio. Inoltre, il team selezionato dall'affidatario dovrà predisporre, alle scadenze e secondo le modalità indicate dalla Regione, la documentazione ritenuta di volta in volta funzionale alla realizzazione della singola attività/operazioni richiesta (ad esempio: rapporti scritti sullo stato di esecuzione del piano di lavoro, relazioni sull'attuazione delle azioni, note tecniche, ecc.).

L'affidatario dovrà, inoltre, tenere conto:

- del sistema informativo della Regione Piemonte, raccordandosi con le strutture ad esso preposte;

- delle attività di monitoraggio e delle altre attività di assistenza tecnica che la Regione Piemonte ha affidato, in particolare nell'ambito della programmazione del FSE, raccordandosi con i soggetti ad esse preposti;

- delle attività di valutazione che la Regione Piemonte ha affidato, assicurando il coordinamento con i soggetti individuati.

L'affidatario dovrà assicurare la costante rilevazione dell'efficacia delle attività svolte ai fini della correzione e del miglioramento della prestazione, e la misurazione del grado di raggiungimento degli obiettivi che l'Amministrazione si è posta attraverso l'affidamento del servizio.

Tutte le attività appaltate dovranno essere realizzate entro i termini e con le modalità che verranno concordate con l'Amministrazione.

7. Articolazione dell'offerta tecnica

L'offerta tecnica dovrà contenere:

- * la descrizione dettagliata delle attività previste per le aree di cui all'articolo 4 e delle modalità di erogazione delle stesse. Per ciascuna area di attività dovranno essere evidenziati i seguenti elementi: utilizzo della metodologia PCM; strumenti; prodotti/risultati attesi; risorse umane utilizzate; giornate/persona previste; sviluppo temporale.

- * La descrizione del team di AT previsto, con specifica indicazione delle professionalità coinvolte e delle modalità di organizzazione delle stesse (ruoli, responsabilità, prassi operative e processi individuati).

8. Importo a base della gara

L'importo a base di gare è di euro 485.698,05 (quattrocentottantacinque mila seicentonovantotto/05) al netto dell'IVA.

L'offerta economica deve indicare il costo unitario per giornata per ciascuna delle figure professionali che costituiscono il team di lavoro.

Non sono ammesse offerte parziali, condizionate, plurime o in aumento.

Trattandosi di contratto pluriennale, ad esecuzione continuata, l'Amministrazione regionale si riserva di procedere ad un'eventuale revisione del prezzo, nei limiti consentiti dalla normativa di riferimento, in ragione di riscontri oggettivi che ne giustificano l'applicazione.

Decorso il periodo di valenza contrattuale, la Regione Piemonte si riserva la facoltà di avvalersi di quanto previsto dall'art. 7, comma 2, lett. f) del D.Lgs. 157/95, cioè la ripetizione di servizi analoghi conformi al progetto di base di cui al presente capitolato, per un valore ed una durata pari a quelli stabiliti dal capitolato stesso.

9. Validità dell'offerta

L'offerta presentata è valida per 180 (centottanta) giorni naturali consecutivi a far data dal giorno fissato come scadenza per la presentazione della stessa.

10. Tempi di realizzazione

I servizi di oggetto di aggiudicazione sono richiesti con decorrenza dalla stipula del contratto fino al 30/09/2008.

Tutte le attività che fanno riferimento ai servizi oggetto dell'appalto dovranno essere realizzate entro i termini contrattualmente concordati.

Le attività realizzate dovranno essere consuntivate ogni sei mesi dall'affidatario in uno Stato di Avanzamento delle attività (Cfr. articolo 16), in cui dovrà essere data evidenza delle attività realizzate, degli esiti conseguiti, delle giornate/persona e delle risorse umane utilizzate.

11. Cauzione provvisoria

I soggetti offerenti dovranno prestare cauzione provvisoria costituita secondo le forme e le modalità di cui all'art. 1 della Legge 348/82 s.m.i. e secondo le prescrizioni del D.M. 12/3/2004 n.123, di cui allo SCHEMA TIPO 1.1 del medesimo Decreto (Garanzia fideiussoria per la cauzione provvisoria) pari a 2% dell'importo a base di gara. La fideiussione bancaria o assicurativa dovrà essere prestata, pena l'esclusione, dai soggetti autorizzati ex art.107 D.Lgs. 385/93.

Sono altresì ammesse fideiussioni rilasciate da intermediari finanziari esclusivamente se e in quanto iscritti nell'elenco speciale di cui all'art.107 D.Lgs.385/93 che svolgano in via esclusiva o prevalente attività di rilascio di garanzie, a ciò autorizzati dal Ministero dell'Economia e delle Finanze.

Pena l'esclusione dell'offerta, non saranno accettate fideiussioni rilasciate da soggetti diversi da quelli sopra indicati.

La fideiussione relativa alla cauzione provvisoria dovrà avere validità per almeno 180 giorni decorrenti dal termine ultimo di presentazione dell'offerta.

La mancanza della fideiussione comporterà l'esclusione dalla gara.

12. Subappalti

Il soggetto affidatario è tenuto ad eseguire in proprio le prestazioni comprese nel contratto e lo stesso non potrà essere ceduto a pena di nullità, così come tassativamente previsto dall'art. 18 della legge n°55/1990 e s.m.i.

L'affidamento in subappalto è sottoposto alle condizioni di cui all'art. 18 del D.Lgs. n°157/1995 e s.m.i., per-

tanto il concorrente, ove intenda eventualmente subappaltare a terzi una parte dei servizi oggetto dell'appalto, dovrà farne esplicita menzione in sede di offerta, indicando la parte del servizio che intende subappaltare, rimane comunque impregiudicata la responsabilità in capo all'affidatario.

I servizi non possono essere subappaltati senza preventiva autorizzazione dell'Amministrazione.

La parte del servizio che si intende affidare in subappalto non può comunque superare il 30% del valore complessivo dell'offerta.

13. Modalità e criteri di aggiudicazione della gara

L'aggiudicazione dell'appalto avverrà, ai sensi dell'art. 23 comma 1 lett. b) del D.Lgs. 157/95 s.m.i., in base al criterio dell'offerta economicamente più vantaggiosa secondo i seguenti elementi di valutazione, secondo le modalità di seguito indicate.

In una o più sedute riservate, la Commissione tecnica di valutazione appositamente nominata (Commissione Giudicatrice) procederà alla valutazione delle proposte tecniche, assegnando i relativi punteggi sulla base dei criteri di selezione e dei parametri di seguito riportati.

Infine la Commissione procederà, in seduta pubblica, all'apertura della busta riguardante l'offerta economica e assegnerà il relativo punteggio sulla base della seguente formula:

Off. min.

punteggio offerta economica = ————— x 15
Off. x

dove:

Offerta min. è l'offerta economica più bassa effettuata da un'impresa o Raggruppamento Temporaneo di Imprese.

Offerta x è l'offerta economica dell'impresa o Raggruppamento Temporaneo di Imprese in esame.

Nel caso in cui l'offerta risultata aggiudicataria dovesse essere "anomala", l'Amministrazione procederà ai sensi e per gli effetti di cui all'art. 25 del D.Lgs n°157/95 e s.m.i.

La valutazione delle offerte sarà effettuata sulla base dei seguenti criteri, indicatori e punteggi:

Criteri	Indicatori	Punteggio Max
<i>A. Offerta tecnica max 85 punti</i>		
1. Qualità del progetto tecnico	1.1 Congruenza con gli obiettivi indicati dall'Amministrazione	
	1.2 Adeguatezza metodologica, con particolare riferimento al Project Cycle Management	
	1.3 Completezza e coerenza generale del progetto, in particolare termini di fasi, operazioni, metodologia, scadenze, prodotti intermedi e finali, in rapporto alle specifiche contenute nel capitolato	
	1.4 Migliorie apportate e servizi aggiuntivi	
	Totale criterio 1	55
2. Adeguatezza e consistenza del disegno organizzativo proposto	2.1 Coerenza tra le attività previste e l'organizzazione proposta	
	2.2 Coerenza e qualità delle professionalità individuate in rapporto alle attività; sarà in particolar modo valutata la conoscenza del Project Cycle Management, anche desumibile dalla partecipazione a corsi o moduli formativi specifici	

	Totale criterio 2	30
<i>B. Offerta economica max 15 punti</i>		
3. Prezzo	3.1 Economicità del progetto rispetto all'offerta più bassa	
	Totale criterio 3	15
Totale		100

La Commissione avrà facoltà di dettagliare gli indicatori per specificare i criteri di cui sopra. E' altresì facoltà della Commissione richiedere chiarimenti e/o integrazioni sui progetti.

Risulterà aggiudicatario del servizio il soggetto che avrà totalizzato il maggior punteggio complessivo risultante dalla somma dei punteggi parziali riguardanti ciascun elemento di giudizio. Nel caso di punteggio complessivo pari, si procederà all'aggiudicazione del servizio a favore del soggetto che ha presentato l'offerta economica più bassa.

Verrà quindi redatta una graduatoria con la conseguente aggiudicazione provvisoria. Si procederà all'aggiudicazione anche in presenza di una sola offerta valida, purché ritenuta congrua e conveniente per l'Amministrazione.

Nel caso in cui l'aggiudicatario non si presenti per la stipula del contratto, ovvero nel caso in cui dopo la stipula del contratto non vengano iniziate le attività entro il termine ivi previsto, l'Amministrazione si riserva la facoltà di conferire l'incarico al soggetto posto successivamente in graduatoria.

L'Amministrazione si riserva la facoltà di non aggiudicare e/o stipulare il contratto senza incorrere in responsabilità e/o azioni di richieste danni, indennità o compensi di qualsiasi tipo, nemmeno ai sensi dell'art. 1337 e 1338 del c.c.

Nel caso non sia stata presentata nessuna offerta o nessuna delle offerte presentate sia stata valutata come appropriata, si procederà con aggiudicazione a trattativa privata ai sensi dell'art. 7 comma 2, lett. a) del D.Lgs n°157/95 e s.m.i.

L'aggiudicazione vincola immediatamente il concorrente aggiudicatario della gara mentre l'Amministrazione sarà impegnata definitivamente soltanto quando, a norma di legge, tutti gli atti conseguenti e necessari all'espletamento della gara avranno conseguito piena efficacia giuridica.

14. Normativa di riferimento

Per quanto non esplicitamente prescritto nel presente capitolato, si rinvia a:

- documentazione di gara (bando di gara e disciplinare di gara);
- disposizioni normative citate in premessa;
- norme in materia di appalti pubblici;
- disposizioni normative in materia di contratti in quanto applicabili.

15. Stipula del contratto

Fanno parte integrante del contratto di appalto:

- a. il bando di gara;
- b. il disciplinare di gara
- c. il capitolato speciale d'appalto;
- d. l'offerta dal soggetto aggiudicatario, corredata di tutta la documentazione presentata.

Per quanto non contenuto nei documenti citati si farà riferimento:

- alla legislazione vigente in materia di appalti pubblici di servizi;

- al Codice Civile ed alle altre disposizioni in materia, in quanto compatibili.

Successivamente all'aggiudicazione definitiva, e prima della sottoscrizione del contratto, il soggetto risultato aggiudicatario dovrà presentare la documentazione comprovante il possesso dei requisiti dichiarati in sede di gara, entro il termine che sarà indicato dall'Amministrazione appaltante.

Il soggetto aggiudicatario della gara dovrà, inoltre, prima della stipulazione del contratto, prestare cauzione definitiva nella misura del 10% dell'importo complessivo di aggiudicazione al netto dell'IVA. Tale cauzione, costituita secondo le forme e le modalità stabilite dalla Legge 348/82 s.m.i. e secondo le prescrizioni del D.M. 12/3/2004 n. 123, garantisce l'adempimento delle obbligazioni oggetto del contratto e deve contenere l'espressa esclusione della preventiva escussione ex art. 1944 c.c. e della decadenza ex art.1957 c.c.

16. Modalità di pagamento

Il pagamento dei corrispettivi per il servizio aggiudicato sarà effettuato entro 90 (novanta) giorni dalla presentazione di regolare fattura, secondo le seguenti modalità:

- sarà corrisposto il 10% dell'importo aggiudicato a fronte della presentazione del piano dettagliato di attività per il primo anno (Cfr. articolo 6);

- pagamenti sulla base degli stati di avanzamento semestrali (S.A.L.), dietro presentazione di una relazione che dia conto delle attività realizzate, degli esiti conseguiti, delle risorse umane impiegate e delle giornate/persona effettivamente utilizzate, per un ammontare massimo pari al 95% dell'importo di aggiudicazione;

- saldo finale pari al 5% dell'importo contrattuale, al termine di tutte le attività previste e previa approvazione da parte dell'Amministrazione regionale, di una relazione finale in cui l'aggiudicatario dia conto del percorso tecnico realizzato, degli esiti conseguiti, delle risorse umane impiegate e delle giornate/persona effettivamente utilizzate.

In caso di mancato o ritardato invio della documentazione indicata, il pagamento della fattura verrà sospeso e di conseguenza ritardato.

Qualora per cause imputabili all'Amministrazione appaltante, il pagamento non venga effettuato nei termini indicati, saranno dovuti interessi moratori nella misura del 9,09%. Tale misura è comprensiva dell'eventuale maggior danno subito, ai sensi dell'art. 1224 del Codice Civile.

17. Proprietà dei prodotti

Tutti gli elaborati prodotti nell'ambito dell'esecuzione del servizio saranno di proprietà esclusiva della Regione Piemonte.

Il soggetto aggiudicatario non potrà utilizzare in tutto o in parte tali prodotti, se non previa espressa autorizzazione da parte dell'Amministrazione.

18. Riservatezza

Il soggetto aggiudicatario non potrà divulgare, comunicare o diffondere le informazioni e i dati dei quali verrà a conoscenza durante l'espletamento delle attività.

Il soggetto affidatario si impegna a rispettare, nello svolgimento delle attività oggetto dell'appalto, tutti i principi contenuti nelle disposizioni normative vigenti relative al trattamento dei dati personali, in particolare quelli contenuti nel D.Lgs. n°196/03, e a garantire che le informazioni personali, patrimoniali, statistiche, anagrafiche e/o di qualunque altro genere, di cui verrà a conoscenza in conseguenza dei servizi resi, in qualsiasi modo acquisite, vengano considerate riservate e come tali trattate, pur assicurando nel contempo la trasparenza delle attività svolte.

L'affidatario del servizio deve impegnarsi formalmente a dare istruzioni al proprio personale affinché tutti i dati e le informazioni vengano trattati nel rispetto della normativa di riferimento.

L'aggiudicatario del servizio deve impegnarsi ad utilizzare i dati e le informazioni di cui sopra esclusivamente ai fini e nell'ambito delle attività previste dal presente capitolato e dal successivo contratto.

19. Controlli da parte dell'ente committente

La Regione si riserva di effettuare tutti i controlli necessari a verificare l'adempimento delle prestazioni oggetto del presente appalto.

La Regione farà pervenire all'aggiudicatario del servizio per iscritto le osservazioni e le eventuali contestazioni nonché i rilievi mossi a seguito dei controlli effettuati comunicando, altresì, eventuali prescrizioni alle quali l'aggiudicatario del servizio dovrà uniformarsi nei tempi stabiliti. L'aggiudicatario del servizio non potrà addurre a giustificazione del proprio operato circostanze o fatti influenti sul servizio, se non preventivamente comunicate per iscritto alla Regione.

Su richiesta della Regione l'aggiudicatario del servizio sarà, inoltre, tenuto a fornire giustificazioni scritte in relazione a contestazioni e a rilievi avanzati. Sono fatte salve le disposizioni relative all'applicazione delle penali (articolo 20) o alla risoluzione del contratto per inadempimento (articolo 21).

20. Penali

La Regione, a tutela della qualità del servizio e del rispetto delle norme in materia di contratti, si riserva di applicare sanzioni pecuniarie in caso di ripetute inosservanze delle prescrizioni contrattuali circa la qualità dei servizi forniti, i tempi, le modalità o le forme previste dal contratto, fatti salvi i casi di forza maggiore e/o quelli non addebitabili all'aggiudicatario.

Ai sensi dell'articolo 1662 del Codice Civile, la Regione Piemonte, a mezzo di lettera raccomandata A/R, intimerà all'affidatario di provvedere, entro il termine perentorio ivi indicato, alla messa in opera di quanto necessario per il rispetto delle norme contrattuali. Le sanzioni saranno applicate a seguito dell'esame delle eventuali contro deduzioni dell'aggiudicatario, le quali dovranno pervenire entro 10 giorni dal ricevimento della contestazione.

L'ammontare delle singole sanzioni è compreso tra euro 250,00 e il 10% dell'importo complessivo netto di aggiudicazione, rapportato alla gravità dell'inadempimento e all'eventuale recidiva in comportamenti non conformi, secondo il giudizio del Direttore Regionale Formazione Professionale - Lavoro.

Le somme dovute a titolo di penale dall'affidatario sono trattenute dall'Amministrazione regionale sugli importi dovuti.

Come indicato all'articolo 21, in caso di inadempimenti gravi la Regione si riserva di risolvere il contratto con atto del Direttore Regionale Formazione Professionale -

Lavoro, incamerando la cauzione definitiva prestata, salva ed impregiudicata ogni pretesa risarcitoria da parte dell'Amministrazione.

In relazione al rispetto delle tempistiche previste dal presente capitolato o successivamente definite, la Regione Piemonte ha facoltà di concedere proroghe su motivata richiesta del soggetto aggiudicatario.

21. Clausola risolutiva espressa

L'Amministrazione regionale si riserva la facoltà di risolvere di diritto il contratto al verificarsi di adempimenti inesatti o parziali o inefficienze da parte del soggetto aggiudicatario, rispetto alle prestazioni contrattuali previste, o a seguito del venire meno dei requisiti prescritti dai documenti di gara, previa diffida da comunicarsi con lettera raccomandata A/R.

L'amministrazione ha il diritto di procedere alla risoluzione del contratto, avvalendosi della clausola risolutiva espressa ai sensi dell'art. 1456 del Codice Civile, nei seguenti casi:

- gravi e/o ripetute violazioni degli obblighi contrattuali non eliminate in seguito a diffida formale da parte della Amministrazione regionale;
- accertata esecuzione di parte del servizio in subappalto senza la preventiva autorizzazione da parte della Regione Piemonte;
- arbitrario abbandono o sospensione non dipendente da cause di forza maggiore, di tutti o parte dei servizi oggetto del contratto, da parte dell'affidatario;
- divulgazione non autorizzata di dati o informazioni relativi ad utenti, aziende e servizi o loro utilizzo non conforme (cfr. articolo 18);
- qualora le penali comminate superino il 10% dell'importo contrattuale;
- cessione parziale o totale del contratto;
- cessazione o fallimento dell'affidatario.

Nell'ipotesi di risoluzione del contratto l'Amministrazione regionale ha il diritto di incamerare la cauzione definitiva a titolo di penale, senza pregiudizio delle ulteriori azioni alle quali l'inadempimento degli obblighi assunti dall'affidatario possa dar luogo.

La Regione Piemonte si riserva il potere di disporre la decadenza, la risoluzione, la sostituzione del contratto in caso di mancato raggiungimento degli obiettivi indicati nelle specifiche tecniche.

L'Amministrazione regionale si riserva, altresì, la facoltà di risolvere di diritto il contratto per ragioni di interesse pubblico, al verificarsi di circostanze che rendano inopportuna la sua prosecuzione.

Il provvedimento di risoluzione del contratto sarà oggetto di notifica alla ditta appaltatrice secondo le vigenti disposizioni di legge.

22. Responsabilità e obblighi

Il soggetto aggiudicatario riconosce a suo carico tutti gli oneri inerenti l'assicurazione delle risorse umane occupate nelle attività ed assumerà in proprio ogni responsabilità in caso di infortuni e di danni arrecati eventualmente dal proprio personale a persone e a cose, sia dell'Amministrazione che di terzi, in dipendenza di colpa o negligenza nella esecuzione delle prestazioni stabilite.

Il soggetto affidatario si impegna a mantenere indenne l'Amministrazione regionale in relazione a qualsiasi pretesa avanzata da terzi, direttamente o indirettamente, derivante dall'espletamento dei servizi o dai suoi risultati.

23. Definizione delle controversie

Per le eventuali controversie tra la Regione Piemonte e l'aggiudicatario che non si siano potute definire in via amministrativa, la competenza esclusiva è del Foro di Torino.

24. Oneri a carico dell'appaltatore

Le spese relative alla stesura del contratto, al bollo e alla eventuale registrazione sono ad esclusivo carico del soggetto aggiudicatario.

Sono, inoltre, a carico dell'appaltatore le spese di cancelleria connesse alla realizzazione di workshop e/o seminari di approfondimento con le partnership di sviluppo, nonché gli eventuali costi vivi connessi alle trasferte.

Codice 16.2

D.D. 28 luglio 2005, n. 217

Reg. (CE) 1260/99 - FESR - Area Ob. 2 DOCUP 2000/2006. Misura 3.2. Interventi di riqualificazione locale effettuati da soggetti pubblici. Rideterminazione contributo DOCUP ai soggetti beneficiari

(omissis)
IL DIRETTORE
(omissis)

determina

- di prendere atto della conclusione dell'intervento presentato dal Comune di Antrona Schieranco riconoscendo allo stesso un contributo pari a Euro 357.684,66 (di cui Euro 22.355,29 relativi alla premialità), a fronte di un investimento ammissibile pari a Euro 447.105,83 localizzato in area Obiettivo 2, come risulta dall'allegato elenco A);

- di prendere atto della conclusione dell'intervento presentato dalla Provincia di Torino riconoscendo alla stessa un contributo pari a Euro 924.654,80 (di cui Euro 132.093,54 relativi alla premialità), a fronte di un investimento ammissibile pari a Euro 1.320.935,43 localizzato in area Obiettivo 2, come risulta dall'allegato elenco A);

- di prendere atto della conclusione dell'intervento presentato dal Comune di Malesco riconoscendo alla stessa un contributo pari a Euro 289.554,30 (di cui Euro 18.097,14 relativi alla premialità), a fronte di un investimento ammissibile pari a Euro 361.942,80 localizzato in area Obiettivo 2, come risulta dall'allegato elenco A);

- di prendere atto della conclusione dell'intervento presentato dal Comune di Vinchio riconoscendo alla stessa un contributo pari a Euro 142.300,02 (di cui Euro 8.893,75 relativi alla premialità), a fronte di un investimento ammissibile pari a Euro 177.875,03 localizzato in area Obiettivo 2, come risulta dall'allegato elenco A);

- di procedere alla rideterminazione dell'investimento e del contributo concesso al Comune di Alice Bel Colle in area Obiettivo 2, come risulta dall'allegato elenco A), che costituisce parte integrante della presente determinazione;

- di procedere alla rideterminazione dell'investimento del Comune di Rimasco in area Obiettivo 2, riconoscendo allo stesso un contributo pari al 75% dell'investimento - come risulta dall'allegato elenco A), che costituisce parte integrante della presente determinazione;

- di stabilire che l'Allegato A) della presente determinazione modifica e sostituisce l'allegato A) approvato con la determinazione del Responsabile della Direzione Industria n. 155 del 01/6/2005.

Il Direttore regionale
Giuseppe Benedetto

Codice 16.3

D.D. 31 agosto 2005, n. 259

Reg. (CE) 1260/99 - DOCUP 2000/2006 - Misure a "Regia Regionale". Determinazioni in merito alle scadenze per

il conseguimento della quota di contributo cosiddetta di premialità'.

Premesso che:

- con determinazione dirigenziale, n. 32 del 26/03/2002, sono stati approvati i bandi per l'accesso ai finanziamenti a valere sul Docup 2000/2006, per le misure sotto riportate, i cui beneficiari sono costituiti da enti locali, soggetti pubblici ed enti senza scopo di lucro:

· 2.3 Completamento e sviluppo di strutture insediative per il sistema economico;

· 3.2 Interventi di riqualificazione locale effettuati da soggetti pubblici;

· 4.1a Riqualificazione edifici ed aree a funzione sociale plurima;

· 4.2b Realizzazione infrastrutture territoriali per lo sviluppo imprenditoriale;

- i bandi summenzionati prevedono la possibilità di incrementare i finanziamenti deliberati di una percentuale - variabile tra il 5% e il 10% - a titolo di quota di "premieria" nel caso l'intervento finanziato venga avviato e realizzato celermente, entro scadenze prefissate;

- tale previsione trova causa nell'esigenza di accelerazione della spesa imposta dall'art. 31.2 Reg. CE 1260/99 (c.d. regola dell' "N+2") che prevede il disimpegno automatico delle risorse comunitarie attribuite a ciascuna Regione nel caso non si raggiungano - al termine di ciascun anno - determinati livelli di spesa;

- il cronoprogramma cui è subordinata l'attribuzione della quota di premialità è stato articolato nelle tre seguenti scadenze: 1° scadenza) il termine entro cui devono essere avviati i lavori è stato fissato in 9 mesi successivi dalla data di ammissione al finanziamento; 2° scadenza) il raggiungimento di un livello della spesa quietanzata almeno pari al 30% deve avvenire entro 18 mesi dalla data di ammissione al finanziamento; 3° scadenza) la data di "fine lavori" ovvero la data entro cui l'intervento deve essere ultimato, collaudato e rendicontato mediante allegazione delle fatture quietanzate, è concordata fra il soggetto attuatore e l'a.d.g. (anche in relazione alle dimensioni ed alle caratteristiche dell'intervento da realizzare);

- in riferimento alle domande ammesse a finanziamento con determinazioni n. 241 del 22/12/2003, n. 243 del 22/12/2003, n. 244 del 22/12/2003, n. 245 del 22/12/2003, n. 246 del 22/12/2003 e n. 247 del 22/12/2003 il termine entro cui doveva essere realizzato almeno il 30% dei lavori in termini di spesa quietanzata (2° scadenza), risulta fissato, al 30 giugno 2005.

Considerato che, a seguito di un monitoraggio informale sulle state di avanzamento degli interventi proposti a finanziamento nel primo ambito temporale utile, sono state rilevate situazioni in cui la percentuale di spesa quietanzata, pur essendo molto prossima alla soglia del 30%, non ha raggiunto - al 30 giugno 2005 - tale target prefissato, in conseguenza di una carenza di liquidità (ormai generalizzata presso gli enti locali) che ha reso difficoltoso il normale flusso dei pagamenti dalla Regione verso i soggetti attuatori e da questi ultimi verso le imprese appaltatrici dei lavori.

Tenuto conto che l'attuale livello di avanzamento del DOCUP, induce a ritenere scongiurato, per l'anno in corso, il rischio del disimpegno automatico delle risorse e rende, quindi, meno pressante l'esigenza di accelerazione della spesa secondo i termini stabiliti originariamente nel bando.

Ritenuto pertanto equo ed opportuno temperare l'applicazione della prescrizione che subordina l'attribuzione

della quota di premialità al raggiungimento entro il 30 giugno 2005 del 30% dei lavori - in termini di spesa quietanzata -, disponendo una congrua ma al contempo contenuta proroga di tale 2° scadenza.

Tenuto conto:

-che la spesa quietanzata al 30 giugno 2005 confluisce nella dichiarazione di spesa, ed è oggetto del monitoraggio trimestrale (prescritto dal regolamento comunitario), riferita a tutto il 30 settembre.

Valutato che la nuova 2° scadenza, al cui rispetto è subordinata l'attribuzione della quota di premialità, possa conseguentemente essere fatta coincidere con il termine-30 settembre - cui si riferisce il terzo monitoraggio trimestrale sull'avanzamento finanziario del Docup.

IL DIRETTORE

Visti gli artt. 3 e 16 del D.lgs. 29/23 e s.m.i. nonché l'art. 23 l.r. 51 /97

determina

di stabilire, a rettifica di quanto indicato (in applicazione delle prescrizioni approvate con proprie determinazioni n. 32/2002 e n. 55/2003) nella comunicazione di ammissione a finanziamento (in data 23/12/2003), che il termine ultimo entro cui deve essere realizzato un livello di spesa quietanzata almeno pari al 30% al fine di conseguire la quota incrementale di premialità, è fissato (per gli interventi proposti ammessi a finanziamento, a valere sulle misure 2.3, 3.2, 4.1a, 4.2b, con determinazioni n. 241 del 22/12/2003, n. 243 del 22/12/2003, n. 244 del 22/12/2003, n. 245 del 22/12/2003, n. 246 del 22/12/2003 e n. 247 del 22/12/2003) al 30 settembre 2005.

La presente determinazione sarà pubblicata sul B.U. della Regione Piemonte ai sensi dell'art. 61 dello Statuto.

Il Direttore Regionale
Giuseppe Benedetto

Codice 17.4

D.D. 11 luglio 2005, n. 235

Oggetto: L.R. 47/87 - Riconoscimento qualifica regionale alla manifestazione fieristica "ManualMente", in programma a Torino dal 7 al 10 ottobre 2005

(omissis)

IL DIRIGENTE

(omissis)

determina

- di attribuire, in base all'art. 5 L.R. 47/87 e per le motivazioni in premessa indicate, la qualifica di regionale alla seguente manifestazione fieristica:

Denominazione: ManualMente

Data di svolgimento: dal 7 al 10 ottobre 2005

Classifica: mostra mercato

Periodicità: annuale

Sede espositiva: Centro espositivo Lingotto Fiere di Torino

Organizzatori: Dimostra S.r.l.

Via Amendola 10 - 10121 Torino - tel. 011.517.4477
- fax 011.517.4477

info@dimostra.it - www.dimostra.it

- di darne notizia al Comune di Torino, ai fini della vigilanza, a norma dell'art. 11, L.R. 47/87.

La presente determinazione sarà pubblicata sul Bollettino Ufficiale della Regione Piemonte ai sensi dell'art. 61 dello Statuto, dell'art. 8 della L.R. 51/97 e s.m.i. e del Regolamento 29/7/2002, n. 8/R.

Il Dirigente responsabile
Grazia Maria Calvano

Codice 17.6

D.D 2 agosto 2005, n. 286

L.R.21/97 - Capo VI - Art. 28. Disciplinare di Eccellenza dell'Impresa Artigiana Alimentare dei Settori Gastronomia e prodotti sottovetro; Pasta Fresca. Approvazione modulistica.

(omissis)

IL DIRIGENTE

(omissis)

determina

per le considerazioni espresse in premessa;

di approvare i moduli di domanda allegati alla presente determinazione di cui fanno parte integrante, predisposti per le imprese artigiane alimentari del settore Pasta fresca e del settore Gastronomia e prodotti sotto vetro, in conseguenza dei disciplinari già approvati (D.D.G.R. n. 11-604 e n. 12-605 del 1/08/2005)

Tali moduli sono finalizzati alla presentazione delle richieste di riconoscimento di Eccellenza dell'Impresa Artigiana Alimentare dei suddetti settori, ai sensi dell'art. 28 della L.R. 21/97.

Le domande devono inoltre rispettare la normativa vigente relativa al bollo e ai diritti di segreteria di cui al D.M. 29 novembre 2004, allegato B, relativo agli importi dei diritti di segreteria per registri albi-ruoli e nella fattispecie, trattandosi di "annotazione" e non "iscrizione", da ricondurre al punto 6 "Atti non compresi nei precedenti" per un importo pari a 3,00.

La presente determinazione sarà pubblicata sul B.U. ai sensi dell'art. 61 dello Statuto, dell'art. 8 della L.R. 51/97 e dell'art. 14 del regolamento regionale n. R/8/2002.

Il Dirigente responsabile
Tiziana Bernengo

Allegato

Settore Gastronomia e Prodotti SottovetroDATA
PRESENTAZIONE:

ESITO:

Marca da
bollo

COMMISSIONE PROVINCIALE PER L'ARTIGIANATO DI

**DOMANDA DI RICONOSCIMENTO
IMPRESA ARTIGIANA ALIMENTARE****SETTORE GASTRONOMIA E PRODOTTI SOTTOVETRO**

L_ SOTTOSCRITT_

in qualità di titolare o legale rappresentante dell'impresa artigiana (Denominazione o
Ragione Sociale) _____

avente forma giuridica:

Ditta individuale ☐ S.a.s. ☐ S.n.c. ☐ Consorzio ☐S.r.l. ☐ S.r.l. unipersonale ☐ Soc. Coop. a.r.l ☐

iscritta alla CCIAA di _____ al n. Albo Artigiani _____

Cod. Fiscale /P.IVA _____ data costituzione _____

con sede nel Comune di _____ C.A.P. _____

Via (Viale, Piazza, Corso) _____ Fraz. _____ N. _____

Tel. _____ Fax _____

Indirizzo di posta elettronica/sito Web _____

CHIEDE**il riconoscimento di Eccellenza dell'Impresa Artigiana
Alimentare - Settore Gastronomia e prodotti sottovetro**☐ Comparto Rosticceria

A7 DI INSEGNARE O AVERE INSEGNATO IN SCUOLE DI FORMAZIONE PROFESSIONALE O IN CORSI DI MATERIE INERENTI LA SUA ATTIVITA' PREVALENTE ☐ SI ☐ NO

(In caso di risposta affermativa in quali scuole)

NOME ISTITUTO	COMUNE	PROV.	MATERIA	MESI DI DURATA	ANNO DI INIZIO

A8 DI COLLABORARE O AVER COLLABORATO IN FORMA OCCASIONALE IN ISTITUTI, ASSOCIAZIONI O CORSI DI PROFESSIONALIZZAZIONE ☐ SI ☐ NO

(In caso di risposta affermativa in quali scuole)

NOME ISTITUTO	COMUNE	PROV.	MATERIA	MESI DI DURATA	ANNO DI INIZIO

A9 DI AVER EFFETTUATO RICERCHE ED APPROFONDIMENTI ANCHE TEORICI PER SVOLGERE IL PROPRIO LAVORO ☐ SI ☐ NO

(in caso di risposta affermativa specificare quali) _____

A10 DI OSPITARE O AVERE OSPITATO ABITUALMENTE ALLIEVI IN STAGE ☐ SI ☐ NO

A11 DI AVERE FATTO PARTE DI ALTRE AZIENDE INDIVIDUALI O SOCIETA', PRIMA DELL'ATTUALE CONFIGURAZIONE SOCIETARIA ☐ SI ☐ NO

(in caso di risposta affermativa) specificare: Ditta _____

Sede _____ Attività _____ Periodo mesi _____

A12 DI ESSERE STATO PRECEDENTEMENTE DIPENDENTE☐ SI ☐ NO

(in caso di risposta affermativa) specificare: Ditta _____

Sede _____ Attività _____

Periodo mesi _____ Qualifica _____

Ai sensi dell'art. 76 D.P.R. 445/2000 le dichiarazioni mendaci, la falsità negli atti e l'uso di atti falsi sono puniti ai sensi del Codice penale e delle leggi speciali in materia. L'esibizione di un atto contenente dati non più rispondenti a verità equivale ad uso di atto falso.

_____ *Luogo e data*

FIRMA DEL LEGALE RAPPRESENTANTE

Nome e cognome	Firma
----------------	-------

SPAZIO RISERVATO ALLA COMMISSIONE PROVINCIALE PER L'ARTIGIANATO

N. doc. riconoscimento _____ rilasciato il _____ da _____

Data _____

_____ *Firma (per esteso) e qualifica del ricevente*

La firma può essere apposta direttamente dagli interessati, esibendo un documento di identità all'atto della presentazione della domanda.

Nel caso in cui l'istanza sia presentata da altra persona, o inviata per posta o per fax, è necessario allegare copia fotostatica, non autenticata, di documento di identità dei sottoscrittori.

Il sottoscritto dà autorizzazione alla raccolta e al trattamento dei dati forniti che dovranno essere conservati ai sensi del Decreto Legislativo 30 giugno 2003, n. 196 Codice in materia di Protezione dei Dati Personali presso il Settore Disciplina e Tutela dell'Artigianato della Direzione Commercio e Artigianato ai soli fini della procedura contenuta nel presente modello.

Il soggetto interessato può esercitare i diritti previsti dalla suddetta legge nei confronti del Responsabile del trattamento dei dati personali individuati nel Dirigente del citato settore.

DOCUMENTI DA ALLEGARE ALLA DOMANDA:

Allegato A (sezione relativa all'azienda)

N. _____ (allegato B in caso di altri soci partecipanti oltre al sottoscrittore della presente)

Curriculum, documentazione fotografica del laboratorio dell'impresa artigiana e altra documentazione ritenuta utile

Allo scopo di accelerare il procedimento possono inoltre essere allegati i seguenti documenti:

Titoli di studio o eventuali corsi di specializzazione (copia fotostatica del diploma o del certificato attestante il conseguimento dello stesso);

copia libretto di lavoro (da esibirsi in originale allo sportello ovvero dichiarato conforme all'originale da parte dello stesso denunciante, ai sensi del DPR 445/2000).

AVVERTENZE: qualora l'impresa abbia più soci partecipanti compilare un allegato B per ogni socio.

Settore Gastronomia e Prodotti Sottovetro**ALLEGATO A****SEZIONE RELATIVA ALL'AZIENDA****G1 – L'AZIENDA FA PARTE DI CONSORZI DI IMPRESE?**☐ **SI**☐ **NO****G1A – SE SI, DI QUALI CONSORZI FA PARTE?**☐ Promozione, vendita☐ Export☐ Approvvigionamento materie prime☐ Tutela☐ Altro (specificare _____)**G2 – QUANTE PERSONE LAVORANO NELL'IMPRESA?**

Titolare e soci che partecipano all'attività N. _____ Dipendenti contratto form. lavoro N. _____

Familiari collaboratori N. _____ Apprendisti N. _____

Operai specializzati N. _____ Impiegati N. _____

Operai generici N. _____ Lavoratori a domicilio N. _____

G2A – SUPERFICIE IN MQ DEL LABORATORIO

--	--	--	--

G2B – SUPERFICIE SPAZIO DI VENDITA

--	--	--	--

G3 – QUALI SONO I PRODOTTI MAGGIORMENTE REALIZZATI IN AZIENDA:

G4 – CANALI DI VENDITA☐ direttamente al consumatore/committente finale☐ attraverso una rete commerciale☐ attraverso consorzi di vendita☐ direttamente ad altre imprese

G5 – LE DESTINAZIONI DELLA PRODUZIONE SONO (in percentuale):

Privati	<input type="text"/> <input type="text"/> <input type="text"/>	%
Aziende artigiane	<input type="text"/> <input type="text"/> <input type="text"/>	%
Aziende commerciali	<input type="text"/> <input type="text"/> <input type="text"/>	%

G5A – IN CASO DI AZIENDE COMMERCIALI SPECIFICARE (in percentuale) :

Dettaglio	<input type="text"/> <input type="text"/> <input type="text"/>	%
Grossisti distributori	<input type="text"/> <input type="text"/> <input type="text"/>	%
Grande distribuzione organizzata	<input type="text"/> <input type="text"/> <input type="text"/>	%
Ristorazione	<input type="text"/> <input type="text"/> <input type="text"/>	%

G6 – L'AZIENDA ESEGUE LAVORAZIONI (in percentuale):

rigorosamente in base a metodi tradizionali	<input type="text"/> <input type="text"/> <input type="text"/>	%
in base a metodi tradizionali con elementi innovativi	<input type="text"/> <input type="text"/> <input type="text"/>	%

Descrivere quali _____

G7 – QUALI SONO I PRINCIPALI INGREDIENTI USATI NELLA LAVORAZIONE?

G8 – QUALI SONO I PRINCIPALI MACCHINARI, ATTREZZATURE E STRUMENTI UTILIZZATI

G9 – L'AZIENDA HA PARTECIPATO A MOSTRE O FIERE DI CARATTERE:**Quale¹?****In quali anni?**☐ locale☐ nazionale☐ internazionale☐ altro (specificare)**G10 – INDICARE EVENTUALI INCARICHI RICOPERTI, RICONOSCIMENTI O PREMI OTTENUTI NELL'AMBITO DELLA LAVORAZIONE PER CUI SI RICHIEDE IL RICONOSCIMENTO**

G11 – L'AZIENDA POSSIEDE UN MARCHIO PROPRIO DEPOSITATO DA APPORRE SUI SUOI PRODOTTI?☐ **SI**☐ **NO****G11A – L'AZIENDA SI AVVALE DI ALTRO TIPO DI MARCHIO?**☐ **SI**☐ **NO**

Se sì, specificare quale _____

FIRMA DEL RICHIEDENTE IL RICONOSCIMENTO

Nome e cognome (in stampatello)	Firma
---------------------------------	-------

RICONOSCIMENTO

DI ECCELLENZA DELL'IMPRESA ARTIGIANA ALIMENTARE

SETTORE GASTRONOMIA E PRODOTTI SOTTOVETRO

L. SOTTOSCRITT _____

in qualità di titolare o legale rappresentante dell'impresa artigiana (Denominazione o Ragione Sociale)

iscritta alla CCIAA di _____ al n. Albo Artigiani _____

Cod. Fiscale /P.IVA	data costituzione
---------------------	-------------------

con sede nel Comune di _____ C.A.P. _____

Via (Viale, Piazza, Corso) _____ Fraz. _____ N. _____

Tel. _____ Fax _____

Indirizzo di posta elettronica/sito Web

DICHARA

(ai sensi del D.P.R. n. 445 /2000. Testo unico delle disposizioni legislative e regolamentari in materia di documentazione amministrativa)

che il proprio codice fiscale è |_|_|_|_|_|_|_|_|_|_|_|_|_|_|_|_|

di essere nat ____ a _____ Prov. _____ il _____ Sesso: ☐ M ☐ F

di essere residente nel Comune di _____ Prov. _____ C.A.P. _____

Via _____ n. _____ Tel. _____

Compilare un allegato per ogni socio

A1 DI ESSERE IN POSSESSO DEL SEGUENTE TITOLO DI STUDIO

- ☐ Licenza elementare
☐ Licenza media inferiore
☐ Diploma media superiore
☐ Altro Diploma _____
☐ Specializzazione post - diploma. Indicare quale _____
☐ Laurea. Indicare quale _____
☐ Specializzazione post - laurea. Indicare quale _____

A2 DI AVERE FREQUENTATO I SEGUENTI CORSI DI FORMAZIONE PROFESSIONALE

SCUOLA	MESE e ANNO INIZIO	DURATA in MESI	PRINCIPALI MATERIE STUDiate

A3 DI AVER FREQUENTATO I SEGUENTI CORSI DI SPECIALIZZAZIONE

TITOLARE DEL CORSO	MESE e ANNO INIZIO	DURATA in MESI	SPECIALIZZAZIONE

A4 DI PARTECIPARE MANUALMENTE ALLE ATTIVITA' DELL'AZIENDA ☐ SI ☐ NO**A5** DI DIRIGERE SOLO I LAVORI ☐ SI ☐ NO**A6** CHE LA SUA FORMAZIONE PROFESSIONALE E' DURATA COMPLESSIVAMENTE
(comprensiva del tirocinio in azienda)

- ☐ Meno di 2 anni ☐ Da 2 a 5 anni ☐ Da 6 a 10 anni ☐ Più di 10 anni

A7 DI INSEGNARE O AVERE INSEGNATO IN SCUOLE DI FORMAZIONE PROFESSIONALE O IN CORSI DI MATERIE INERENTI LA SUA ATTIVITA' PREVALENTE☐ SI ☐ NO

(In caso di risposta affermativa in quali scuole)

NOME ISTITUTO	COMUNE	PROV.	MATERIA	MESI DI DURATA	ANNO DI INIZIO

A8 DI COLLABORARE O AVER COLLABORATO IN FORMA OCCASIONALE IN ISTITUTI, ASSOCIAZIONI O CORSI DI PROFESSIONALIZZAZIONE ☐ SI ☐ NO

(In caso di risposta affermativa in quali scuole)

NOME ISTITUTO	COMUNE	PROV.	MATERIA	MESI DI DURATA	ANNO DI INIZIO

A9 DI AVER EFFETTUATO RICERCHE ED APPROFONDIMENTI ANCHE TEORICI PER SVOLGERE IL PROPRIO LAVORO ☐ SI ☐ NO

(in caso di risposta affermativa specificare quali) _____

A10 DI OSPITARE O AVERE OSPITATO ABITUALMENTE ALLIEVI IN STAGE ☐ SI ☐ NO**A11** DI AVERE FATTO PARTE DI ALTRE AZIENDE INDIVIDUALI O SOCIETA', PRIMA DELL'ATTUALE CONFIGURAZIONE SOCIETARIA ☐ SI ☐ NO

(in caso di risposta affermativa) specificare: Ditta _____

Sede _____ Attività _____ Periodo mesi _____

A12 DI ESSERE STATO PRECEDENTEMENTE DIPENDENTE☐ SI ☐ NO

(in caso di risposta affermativa) specificare: Ditta _____

Sede _____ Attività _____

Periodo mesi _____ Qualifica _____

Ai sensi dell'art. 76 D.P.R. 445/2000 le dichiarazioni mendaci, la falsità negli atti e l'uso di atti falsi sono puniti ai sensi del Codice penale e delle leggi speciali in materia. L'esibizione di un atto contenente dati non più rispondenti a verità equivale ad uso di atto falso.

_____ *Luogo e data***FIRMA DEL LEGALE RAPPRESENTANTE**

Nome e cognome

Firma

SPAZIO RISERVATO ALLA COMMISSIONE PROVINCIALE PER L'ARTIGIANATO

N. doc. riconoscimento _____ rilasciato il _____ da _____

Data _____

_____ *Firma (per esteso) e qualifica del ricevente*

La firma può essere apposta direttamente dagli interessati, esibendo un documento di identità all'atto della presentazione della domanda.

Nel caso in cui l'istanza sia presentata da altra persona, o inviata per posta o per fax, è necessario allegare copia fotostatica, non autenticata, di documento di identità dei sottoscrittori.

Il sottoscritto dà autorizzazione alla raccolta e al trattamento dei dati forniti che dovranno essere conservati ai sensi del Decreto Legislativo 30 giugno 2003, n. 196 Codice in materia di Protezione dei Dati Personali presso il Settore Disciplina e Tutela dell'Artigianato della Direzione Commercio e Artigianato ai soli fini della procedura contenuta nel presente modello.

Il soggetto interessato può esercitare i diritti previsti dalla suddetta legge nei confronti del Responsabile del trattamento dei dati personali individuati nel Dirigente del citato settore.

DOCUMENTI DA ALLEGARE ALLA DOMANDA:

Allo scopo di accelerare il procedimento possono inoltre essere allegati i seguenti documenti:

Titoli di studio o eventuali corsi di specializzazione (copia fotostatica del diploma o del certificato attestante il conseguimento dello stesso);

copia libretto di lavoro (da esibirsi in originale allo sportello ovvero dichiarato conforme all'originale da parte dello stesso denunciante, ai sensi del DPR 445/2000).

Settore Pasta FrescaDATA
PRESENTAZIONE:

ESITO:

Marca da
bollo

COMMISSIONE PROVINCIALE PER L'ARTIGIANATO DI

**DOMANDA DI RICONOSCIMENTO
IMPRESA ARTIGIANA ALIMENTARE
SETTORE PASTA FRESCA**

L SOTTOSCRITT _____

in qualità di titolare o legale rappresentante dell'impresa artigiana (Denominazione o
Ragione Sociale) _____

avente forma giuridica:

Ditta individuale ☐S.a.s. ☐S.n.c. ☐Consorzio ☐S.r.l. ☐S.r.l. unipersonale ☐Soc. Coop. a.r.l. ☐

iscritta alla CCIAA di _____ al n. Albo Artigiani _____

Cod. Fiscale /P.IVA _____ data costituzione _____

con sede nel Comune di _____ C.A.P. _____

Via (Viale, Piazza, Corso) _____ Fraz. _____ N. _____

Tel. _____ Fax _____

Indirizzo di posta elettronica/sito Web _____

CHIEDE**il riconoscimento di Eccellenza dell'Impresa Artigiana
Alimentare - Settore PASTA FRESCA**

PF5 DI PARTECIPARE MANUALMENTE ALLE ATTIVITA' DELL'AZIENDA ☐ SI ☐ NO

PF6 DI DIRIGERE SOLO I LAVORI ☐ SI ☐ NO

PF7 CHE LA SUA FORMAZIONE PROFESSIONALE E' DURATA COMPLESSIVAMENTE
(comprensiva del tirocinio in azienda)

☐ Meno di 2 anni

☐ Da 2 a 5 anni

☐ Da 6 a 10 anni

☐ Piu' di 10 anni

PF8 DI INSEGNARE O AVERE INSEGNATO IN SCUOLE DI FORMAZIONE PROFESSIONALE O IN
CORSI DI MATERIE INERENTI LA SUA ATTIVITA' PREVALENTE ☐ SI ☐ NO

(In caso di risposta affermativa in quali scuole)

NOME ISTITUTO	COMUNE	PROV.	MATERIA	MESI DI DURATA	ANNO DI INIZIO

PF9 DI COLLABORARE O AVER COLLABORATO IN FORMA OCCASIONALE IN
ISTITUTI, ASSOCIAZIONI O CORSI DI PROFESSIONALIZZAZIONE ☐ SI ☐ NO

(In caso di risposta affermativa in quali scuole)

NOME ISTITUTO	COMUNE	PROV.	MATERIA	MESI DI DURATA	ANNO DI INIZIO

PF10 DI AVER EFFETTUATO RICERCHE ED APPROFONDIMENTI
PER SVOLGERE IL PROPRIO LAVORO ☐ SI ☐ NO
(in caso di risposta affermativa specificare quali) _____

PF11 DI OSPITARE O AVERE OSPITATO ABITUALMENTE ALLIEVI IN STAGE ☐ SI ☐ NO

PF12 DI AVERE FATTO PARTE DI ALTRE AZIENDE INDIVIDUALI O SOCIETA', PRIMA
DELL'ATTUALE CONFIGURAZIONE SOCIETARIA ☐ SI ☐ NO

(in caso di risposta affermativa) specificare: Ditta _____

Sede _____ Attività _____ Periodo mesi _____

PF13 DI ESSERE STATO PRECEDENTEMENTE DIPENDENTE

☐ SI ☐ NO

(in caso di risposta affermativa) specificare: Ditta _____

Sede _____ Attività _____

Periodo mesi _____ Qualifica _____

Ai sensi dell'art. 76 D.P.R. 445/2000 le dichiarazioni mendaci, la falsità negli atti e l'uso di atti falsi sono puniti ai sensi del Codice penale e delle leggi speciali in materia. L'esibizione di un atto contenente dati non più rispondenti a verità equivale ad uso di atto falso.

Luogo e data

FIRMA DEL LEGALE RAPPRESENTANTE

Nome e cognome	Firma
----------------	-------

SPAZIO RISERVATO ALLA COMMISSIONE PROVINCIALE PER L'ARTIGIANATO

N. doc. riconoscimento _____ rilasciato il _____ da _____

Data _____

Firma (per esteso) e qualifica del ricevente

La firma può essere apposta direttamente dagli interessati, esibendo un documento di identità all'atto della presentazione della domanda.

Nel caso in cui l'istanza sia presentata da altra persona, o inviata per posta o per fax, è necessario allegare copia fotostatica, non autenticata, di documento di identità dei sottoscrittori.

*Il sottoscritto dà autorizzazione alla raccolta e al trattamento dei dati forniti che dovranno essere conservati ai sensi del Decreto Legislativo 30 giugno 2003, n. 196 Codice in materia di Protezione dei Dati Personali presso il Settore Disciplina e Tutela dell'Artigianato della Direzione Commercio e Artigianato ai soli fini della procedura contenuta nel presente modello.
Il soggetto interessato può esercitare i diritti previsti dalla suddetta legge nei confronti del Responsabile del trattamento dei dati personali individuati nel Dirigente del citato settore.*

DOCUMENTI DA ALLEGARE ALLA DOMANDA:

Allegato A (sezione relativa all'azienda)

N. _____ (allegato B in caso di altri soci partecipanti oltre al sottoscrittore della presente)

Curriculum, documentazione fotografica del laboratorio dell'impresa artigiana e altra documentazione ritenuta utile

Allo scopo di accelerare il procedimento possono inoltre essere allegati i seguenti documenti:

Titoli di studio o eventuali corsi di specializzazione (copia fotostatica del diploma o del certificato attestante il conseguimento dello stesso);

copia libretto di lavoro (da esibirsi in originale allo sportello ovvero dichiarato conforme all'originale da parte dello stesso denunciante, ai sensi del DPR 445/2000).

AVVERTENZE: qualora l'impresa abbia più soci partecipanti compilare un allegato B per ogni socio.

Settore Pasta Fresca**ALLEGATO A****SEZIONE RELATIVA ALL'AZIENDA**

PF1 – L'AZIENDA FA PARTE DI CONSORZI DI IMPRESE? ☐ **SI** ☐ **NO**

PF1A – SE SI, DI QUALI CONSORZI FA PARTE?

- ☐ Promozione, vendita
☐ Export
☐ Approvvigionamento materie prime
☐ Tutela
☐ Altro (specificare _____)

PF2 – QUANTE PERSONE LAVORANO NELL'IMPRESA?

Titolare e soci che partecipano all'attività	N. ____	Dipendenti contratto form. lavoro	N. ____
Familiari collaboratori	N. ____	Apprendisti	N. ____
Operai specializzati	N. ____	Impiegati	N. ____
Operai generici	N. ____	Lavoratori a domicilio	N. ____

PF2A – SUPERFICIE IN MQ DEL LABORATORIO

--	--	--	--

PF2B – SUPERFICIE SPAZIO DI VENDITA

--	--	--	--

PF3 – QUALI SONO I PRODOTTI MAGGIORMENTE REALIZZATI IN AZIENDA:

PF4 – CANALI DI VENDITA

- ☐ direttamente al consumatore/committente finale
☐ attraverso una rete commerciale
☐ attraverso consorzi di vendita
☐ direttamente ad altre imprese

PF5 – LE DESTINAZIONI DELLA PRODUZIONE SONO (in percentuale):

Privati	<input type="text"/> <input type="text"/> <input type="text"/>	%
Aziende artigiane	<input type="text"/> <input type="text"/> <input type="text"/>	%
Aziende commerciali	<input type="text"/> <input type="text"/> <input type="text"/>	%

PF5A – IN CASO DI AZIENDE COMMERCIALI SPECIFICARE (in percentuale) :

Dettaglio	<input type="text"/> <input type="text"/> <input type="text"/>	%
Grossisti distributori	<input type="text"/> <input type="text"/> <input type="text"/>	%
Grande distribuzione organizzata	<input type="text"/> <input type="text"/> <input type="text"/>	%
Ristorazione	<input type="text"/> <input type="text"/> <input type="text"/>	%

PF6 – L'AZIENDA ESEGUE LAVORAZIONI (in percentuale):

rigorosamente in base a metodi tradizionali	<input type="text"/> <input type="text"/> <input type="text"/>	%
In base a metodi tradizionali con elementi innovativi	<input type="text"/> <input type="text"/> <input type="text"/>	%

Descrivere quali _____

PF7 – QUALI SONO I PRINCIPALI INGREDIENTI USATI NELLA LAVORAZIONE?

PF8 – QUALI SONO I PRINCIPALI MACCHINARI, ATTREZZATURE E STRUMENTI UTILIZZATI

PF9 – L'AZIENDA HA PARTECIPATO A MOSTRE O FIERE DI CARATTERE:

	Quale ¹ ?	In quali anni?
<input type="checkbox"/> locale	_____	_____
<input type="checkbox"/> nazionale	_____	_____
<input type="checkbox"/> internazionale	_____	_____
<input type="checkbox"/> altro (specificare)	_____	_____

PF10 – INDICARE EVENTUALI INCARICHI RICOPERTI, RICONOSCIMENTI O PREMI OTTENUTI NELL'AMBITO DELLA LAVORAZIONE PER CUI SI RICHIEDE IL RICONOSCIMENTO

PF11 – L'AZIENDA POSSIEDE UN MARCHIO PROPRIO DEPOSITATO DA APPORRE SUI SUOI PRODOTTI?☐ SÌ☐ NO**PF11A – L'AZIENDA SI AVVALE DI ALTRO TIPO DI MARCHIO?**☐ SÌ☐ NO

Se sì, specificare quale _____

FIRMA DEL RICHIEDENTE IL RICONOSCIMENTO

Nome e cognome (in stampatello)	Firma
---------------------------------	-------

Settore Pasta Fresca

ALLEGATO B

RICONOSCIMENTO

DI ECCELLENZA DELL'IMPRESA ARTIGIANA ALIMENTARE

SETTORE PASTA FRESCA

_____L_ SOTTOSCRITT_____

in qualità di titolare o legale rappresentante dell'impresa artigiana (Denominazione o Ragione Sociale)

iscritta alla CCIAA di _____ al n. Albo Artigiani _____

Cod. Fiscale /P.IVA _____ data costituzione _____

con sede nel Comune di _____ C.A.P. _____

Via (Viale, Piazza, Corso) _____ Fraz. _____ N. _____

Tel. _____ Fax _____

Indirizzo di posta elettronica/sito Web

DICHARA

(ai sensi del D.P.R. n. 445 /2000. Testo unico delle disposizioni legislative e regolamentari in materia di documentazione amministrativa)

che il proprio codice fiscale è |_|_|_|_|_|_|_|_|_|_|_|_|_|_|_|_|

di essere nat ____ a _____ Prov. _____ il _____ Sesso: ☐ M ☐ F

di essere residente nel Comune di _____ Prov. _____ C.A.P. _____

Via _____ n. _____ Tel. _____

Compilare un allegato per ogni socio

PF1 DI ESSERE IN POSSESSO DEL SEGUENTE TITOLO DI STUDIO

- ☐ Licenza elementare
☐ Licenza media inferiore
☐ Diploma media superiore
☐ Altro Diploma _____
☐ Specializzazione post - diploma. Indicare quale _____
☐ Laurea. Indicare quale _____
☐ Specializzazione post - laurea. Indicare quale _____

PF2 DI AVERE APPRESO IL MESTIERE

- ☐ Come autodidatta _____

☐ Frequentando corsi di formazione _____
☐ Altro _____

PF3 DI AVERE FREQUENTATO I SEGUENTI CORSI DI FORMAZIONE

SCUOLA	MESE e ANNO INIZIO	DURATA in MESI	PRINCIPALI MATERIE STUDiate

PF4 DI AVER FREQUENTATO I SEGUENTI CORSI DI SPECIALIZZAZIONE

TITOLARE DEL CORSO	MESE e ANNO INIZIO	DURATA in MESI	SPECIALIZZAZIONE

PF6 DI DIRIGERE SOLO I LAVORI☐ SI ☐ NO**PF7** CHE LA SUA FORMAZIONE PROFESSIONALE E' DURATA COMPLESSIVAMENTE
(comprensiva del tirocinio in azienda)☐ Meno di 2 anni☐ Da 2 a 5 anni☐ Da 6 a 10 anni☐ Piu' di 10 anni**PF8** DI INSEGNARE O AVERE INSEGNATO IN SCUOLE DI FORMAZIONE PROFESSIONALE O
IN CORSI DI MATERIE INERENTI LA SUA ATTIVITA' PREVALENTE☐ SI ☐ NO

(In caso di risposta affermativa in quali scuole)

NOME ISTITUTO	COMUNE	PROV.	MATERIA	MESI DI DURATA	ANNO DI INIZIO

PF9 DI COLLABORARE O AVER COLLABORATO IN FORMA OCCASIONALE IN
ISTITUTI, ASSOCIAZIONI O CORSI DI PROFESSIONALIZZAZIONE☐ SI ☐ NO

(In caso di risposta affermativa in quali scuole)

NOME ISTITUTO	COMUNE	PROV.	MATERIA	MESI DI DURATA	ANNO DI INIZIO

PF10 DI AVER EFFETTUATO RICERCHE ED APPROFONDIMENTI ANCHE TEORICI
PER SVOLGERE IL PROPRIO LAVORO☐ SI ☐ NO

(in caso di risposta affermativa specificare quali) _____

PF11 DI OSPITARE O AVERE OSPITATO ABITUALMENTE ALLIEVI IN STAGE☐ SI ☐ NO**PF12** DI AVERE FATTO PARTE DI ALTRE AZIENDE INDIVIDUALI O SOCIETA', PRIMA
DELL'ATTUALE CONFIGURAZIONE SOCIETARIA☐ SI ☐ NO

(in caso di risposta affermativa) specificare: Ditta _____

PF13 DI ESSERE STATO PRECEDENTEMENTE DIPENDENTE☐ SI ☐ NO

(in caso di risposta affermativa) specificare: Ditta _____

Sede _____ Attività _____

Periodo mesi _____ Qualifica _____

Ai sensi dell'art. 76 D.P.R. 445/2000 le dichiarazioni mendaci, la falsità negli atti e l'uso di atti falsi sono puniti ai sensi del Codice penale e delle leggi speciali in materia. L'esibizione di un atto contenente dati non più rispondenti a verità equivale ad uso di atto falso.

_____ *Luogo e data*

FIRMA DEL LEGALE RAPPRESENTANTE

Nome e cognome	Firma
----------------	-------

SPAZIO RISERVATO ALLA COMMISSIONE PROVINCIALE PER L'ARTIGIANATO

N. doc. riconoscimento _____ rilasciato il _____ da _____

Data _____
Firma (per esteso) e qualifica del ricevente

La firma può essere apposta direttamente dagli interessati, esibendo un documento di identità all'atto della presentazione della domanda.

Nel caso in cui l'istanza sia presentata da altra persona, o inviata per posta o per fax, è necessario allegare copia fotostatica, non autenticata, di documento di identità dei sottoscrittori.

Il sottoscritto dà autorizzazione alla raccolta e al trattamento dei dati forniti che dovranno essere conservati ai sensi del Decreto Legislativo 30 giugno 2003, n. 196 Codice in materia di Protezione dei Dati Personali presso il Settore Disciplina e Tutela dell'Artigianato della Direzione Commercio e Artigianato ai soli fini della procedura contenuta nel presente modello.

Il soggetto interessato può esercitare i diritti previsti dalla suddetta legge nei confronti del Responsabile del trattamento dei dati personali individuati nel Dirigente del citato settore.

DOCUMENTI DA ALLEGARE ALLA DOMANDA:

Allo scopo di accelerare il procedimento possono inoltre essere allegati i seguenti documenti:

Titoli di studio o eventuali corsi di specializzazione (copia fotostatica del diploma o del certificato attestante il conseguimento dello stesso);

copia libretto di lavoro (da esibirsi in originale allo sportello ovvero dichiarato conforme all'originale da parte dello stesso denunciante, ai sensi del DPR 445/2000).

Codice 21

D.D. 26 luglio 2005, n. 474

L.R. 40/1998. Fase di verifica della procedura di VIA e contestuale avvio della Valutazione d'incidenza inerenti il progetto "Lavori di sistemazione della pista da fondo nei Comuni di Prazzo e Acceglio (CN)", presentato dalla Comunità Montana Valle Maira e localizzato nei medesimi Comuni. Esclusione del progetto dalla Fase di VIA di cui all'art. 12 della L.R. 40/1998

Premesso che:

in data 06/04/2005 la proponente Comunità Montana Valle Maira, nella persona del Presidente pro-tempore Livio Acchiardi, ha presentato al Nucleo centrale dell'Organo tecnico regionale presso la Direzione Regionale Tutela e Risanamento Ambientale domanda di avvio della Fase di verifica della procedura di VIA, ai sensi dell'art. 4 della L.R. 40/1998, e contestuale Valutazione d'incidenza ai sensi del D.P.G.R. 16/11/2001 n. 16/R relativamente al progetto "Lavori di sistemazione della pista da fondo nei Comuni di Prazzo e Acceglio (CN)", localizzato nei medesimi Comuni, allegando la documentazione prevista (prot. di ricevimento n. 4975 in data 06/04/2005 della Direzione Tutela e Risanamento Ambientale - Programmazione e Gestione Rifiuti);

il Proponente, contestualmente alla presentazione dell'istanza, ha provveduto, ai sensi dell'art. 10, comma 2 della L.R. 40/1998, al deposito di copia della documentazione, di cui al comma 1 del medesimo articolo, presso l'Ufficio di deposito progetti regionale di Via Principe Amedeo n. 17, Torino;

il progetto presentato è sottoposto alla Fase di verifica della procedura di VIA in quanto deriva da un'opera che rientra nella categoria progettuale n. 24 dell'Allegato B1 della L.R. 40/1998 "Piste da sci e relative strutture ed infrastrutture connesse, aventi lunghezza superiore a 1,5 km oppure superficie complessiva superiore a 5 ettari";

la Valutazione d'incidenza è stata richiesta dal Proponente in quanto il progetto interessa il S.I.C. "Sorgenti del Torrente Maira, Bosco di Saretto, Rocca Provenza-le", identificato con il codice IT1160018;

il Nucleo centrale dell'Organo tecnico regionale, costituito con D.G.R. n. 21-27037 del 12/04/1999 e s.m.i., ha individuato con nota prot. 5549/22.2 del 15/04/2005 nella Direzione Turismo Sport Parchi la struttura regionale competente, nonché quali strutture regionali interessate all'istruttoria le Direzioni: Tutela e Risanamento Ambientale - Programmazione e Gestione Rifiuti, Pianificazione e Gestione Urbanistica - Settore Beni Ambientali, Trasporti, Sanità Pubblica, Opere Pubbliche;

con determinazione n. 275 del 16/05/2005 assunta dal Direttore della Direzione Turismo Sport Parchi, è stata designata l'arch. Daniela Delleani quale Responsabile del procedimento;

la competente Direzione Turismo Sport Parchi ha provveduto a pubblicare nel Bollettino Ufficiale della Regione Piemonte n. 21 del 26/05/2005 l'avviso dell'avvenuto deposito del progetto e dell'avvio del procedimento inerente la Fase di verifica della procedura di VIA e contestuale Valutazione d'incidenza, individuando il Responsabile del procedimento;

il progetto è finalizzato al miglioramento e alla sistemazione dell'intero tracciato dell'esistente pista di fondo, che presenta un percorso complessivo di 50 km, mediante interventi coerenti e rispettosi delle risorse paesaggistiche ed ambientali esistenti. La pista, che si snoda principalmente lungo vecchi sentieri, strade interpoderali e strade vicinali, nelle stagioni non invernali diviene

ideale per il mountain-bike, passeggiate a cavallo, corse campestri e aree per pic-nic estivo. E' inoltre prevista la ristrutturazione del piano terra del fabbricato in località Frere ricavando locali da adibire a spogliatoi e noleggio sci.

il Responsabile del procedimento, in attuazione di quanto previsto dall'art. 10 della L.R. 40/1998, ha avviato la Conferenza dei servizi convocando i soggetti territoriali e istituzionali interessati, di cui all'art. 9 della medesima legge;

per la realizzazione dell'opera il Proponente dovrà acquisire le seguenti autorizzazioni, pareri, nulla osta e atti di assenso comunque denominati:

- autorizzazione idrogeologica ai sensi della L.R. 45/1989,
- autorizzazione paesistico-ambientale ai sensi del D.Lgs. 42/2004,
- autorizzazione idraulica ai sensi del R.D. 523/1904 e concessione per occupazione sedime demaniale,
- autorizzazione ai sensi del R.D. 1766/1927 ad operare sui terreni sottoposti a vincolo per usi civici,
- nulla-osta stradale della Provincia di Cuneo per intervento in fascia di rispetto di strada provinciale,
- parere igienico-sanitario ai sensi dell'art. 220 del T.U.L.L.SS. 1265/1934 per intervento su fabbricato di servizi
- approvazione del progetto da parte delle Amministrazioni comunali di Prazzo e Acceglio ai sensi dell'art. 7 del D.P.R. 380/2001;

preso atto che l'istruttoria dell'Organo tecnico regionale è stata svolta con il supporto tecnico-scientifico dell'ARPA Piemonte;

preso atto che il Responsabile del procedimento ha dato attuazione, nell'ambito delle proprie competenze, a quanto previsto dall'art. 14 della L.R. 40/1998 in materia di partecipazione e che, a seguito del citato avviso e del deposito del progetto presso l'Ufficio di deposito progetti regionale di Via Principe Amedeo, 17 - Torino, non sono pervenute osservazioni da parte del pubblico entro i termini prescritti;

preso atto che il procedimento si è svolto secondo il seguente calendario (come da relativi verbali):

- 10 giugno 2005: prima riunione della Conferenza dei servizi;
- 11 luglio 2005: sopralluogo,
- 20 luglio 2005: seconda riunione conclusiva della Conferenza dei servizi;

preso atto che il Proponente, nell'ambito della prima riunione della Conferenza dei Servizi, ha illustrato gli interventi previsti e ha fornito delucidazioni in merito alle scelte progettuali adottate;

visti i chiarimenti presentati dal Proponente nel corso del procedimento, acquisiti agli atti con prot. n. 15112/21 del 12/07/2005 e prot. n. 15764/21 del 20/07/2005;

visti i contributi tecnici, pareri e atti di assenso, pervenuti in tempo utile per la predisposizione del presente provvedimento e acquisiti agli atti da parte dei seguenti soggetti territoriali e istituzionali interessati:

- Direzione Regionale Tutela e Risanamento Ambientale, Programmazione e Gestione Rifiuti (nota prot. n. 10804/22.01 del 22/07/2005);
- Direzione Regionale Pianificazione e Gestione Urbanistica - Settore Gestione Beni Ambientali (nota prot. n. 26652/19/19.20 del 20/07/2005);
- Direzione Regionale Turismo Sport Parchi - Settore Pianificazione Aree Protette (nota prot. n. 15837/21.5 del 21/07/2005);

- Direzione Regionale Opere Pubbliche - Settore Decentrato Opere Pubbliche e Difesa Assetto Idrogeologico di Cuneo (nota prot. n. 35381/25.6 del 18/07/2005);

- ARPA Piemonte - Area Previsione e Monitoraggio Ambientale (nota prot. n. 92367/05 del 20/07/2005);

- Ministero per i Beni e le Attività Culturali - Soprintendenza per i Beni Archeologici del Piemonte (nota prot. n. 5447 del 07/06/2005);

considerato che le problematiche emerse nel corso dell'istruttoria possono essere risolte mediante il recepimento di specifiche condizioni, raccomandazioni e prescrizioni (riportate nell'Allegato "A" alla presente determinazione) per la predisposizione della progettazione definitiva ed esecutiva e che pertanto il progetto non debba essere sottoposto alla Fase di valutazione e giudizio di compatibilità ambientale di cui all'art. 12 della L.R. 40/1998.

Tutto ciò premesso e considerato, visti i verbali delle riunioni della Conferenza dei servizi e del sopralluogo;

tenuto conto degli elementi di verifica di cui all'allegato E della L.R. 40/1998;

in accordo con il Nucleo centrale dell'Organo tecnico regionale;

Per tutto quanto sopra esposto

IL DIRIGENTE

vista la L.R. 40/1998;
vista la L. 109/1994 e s.m.i.;
visto il D.P.R. 554/1999;
visto il D.Lgs. 42/2004;
visto il R.D. 523/1904;
visto il R.D. 1766/1927;
visto il D.P.R. 357/1997 e s.m.i.;
visto il D.P.G.R. 16/R/2001;
vista la L.R. 45/1989;
vista la D.G.R. n. 21-27037 del 12/04/1999 e s.m.i.;
vista la D.G.R. n. 23-5879 del 22/04/2002, rettificata con D.G.R. n. 16-6446 del 01/07/2002;
vista la L. 241/1990 e s.m.i.;
vista la L.R. 51/1997;
vista la L.R. 7/2005;

determina

1. di considerare la premessa parte integrante della presente determinazione dirigenziale;

2. di concludere il procedimento relativo alla Fase di verifica della procedura di VIA, di cui all'art. 10 della L.R. 40/1998, e contestuale Valutazione d'incidenza inerenti il progetto di "Lavori di sistemazione della pista da fondo nei Comuni di Prazzo e Acceglio (CN)", presentato dalla Comunità Montana Valle Maira e localizzato nei medesimi Comuni, stabilendo di non sottoporre il progetto alla Fase di valutazione e giudizio di compatibilità ambientale di cui all'art. 12 della L.R. 40/1998, subordinatamente al recepimento, nella progettazione definitiva ed esecutiva, di tutte le condizioni, raccomandazioni e prescrizioni riportate nell'Allegato "A", che è parte integrante della presente determinazione;

3. di ritenere che gli interventi in progetto siano da considerarsi compatibili con la conservazione delle emergenze naturalistiche che hanno portato all'individuazione del Sito di Importanza Comunitaria "Sorgenti del Torrente Maira, Bosco di Saretto, Rocca Provenzale" e non ne pregiudichino l'integrità, subordinatamente all'ottemperanza delle prescrizioni riportate nell'Allegato "A";

4. di prendere atto che il tratto di pista evidenziato con retino di colore blu sulla Tavola 11, prodotta a chiarimento nel corso della seconda seduta della Conferenza dei Servizi, non verrà realizzato;

5. di suggerire al Proponente l'opera il ricorso all'istituto della Conferenza dei Servizi ai sensi della L. 241/1990 e s.m.i. al fine di espletare la fase autorizzativa: la presenza collegiale dei soggetti che hanno concorso all'istruttoria della Fase di verifica della procedura di VIA, di cui all'art. 10 della L.R. 40/1998, permetterà la miglior riuscita dell'intervento in una logica di collaborazione istituzionale;

Il presente atto concerne esclusivamente la compatibilità ambientale degli interventi in oggetto e non si riferisce agli aspetti connessi con la corretta funzionalità delle opere, all'esecuzione e alla manutenzione ordinaria e straordinaria delle stesse, né all'adozione di eventuali provvedimenti tecnici relativi a garantire la sicurezza e la pubblica e privata incolumità sia in fase di costruzione che di esercizio delle opere, in quanto disposizioni di esclusiva competenza del progettista, del direttore lavori, del collaudatore delle opere stesse ed infine del soggetto gestore delle piste.

Copia della presente determinazione verrà inviata al Proponente ed ai soggetti interessati di cui all'art. 9 della L.R. 40/1998 e depositata presso l'Ufficio di deposito progetti della Regione Piemonte - Direzione Regionale Tutela e Risanamento Ambientale, Programmazione e Gestione Rifiuti, Via Principe Amedeo n. 17 Torino.

Contro il presente provvedimento è ammesso, da parte dei soggetti legittimati, proposizione di ricorso giurisdizionale avanti il Tribunale Amministrativo Regionale per il Piemonte entro il termine di sessanta giorni dalla data d'avvenuta pubblicazione o della piena conoscenza del presente atto, secondo le modalità di cui alla Legge 6 dicembre 1971 n. 1034, ovvero ricorso straordinario al Capo dello Stato entro centoventi giorni dalla data di cui sopra, ai sensi del D.P.R. 24 novembre 1971 n. 1199.

La presente determinazione sarà pubblicata nel Bollettino Ufficiale della Regione Piemonte ai sensi dell'art. 61 dello Statuto e dell'art. 16 del D.P.G.R. n. 8/R/2002.

Il Dirigente responsabile
Daniela Delleani

Allegato A

Elenco delle condizioni, raccomandazioni e prescrizioni vincolanti per la compatibilità ambientale del progetto "Lavori di sistemazione della pista da fondo nei Comuni di Prazzo e Acceglio (CN)", presentato dalla Comunità Montana Valle Maira e localizzato nei medesimi Comuni, sottoposto alla Fase di Verifica della procedura di VIA e contestuale Valutazione d'incidenza.

A) CANTIERISTICA

1) Occorrerà definire precisamente in progetto la viabilità di cantiere da utilizzarsi, che dovrà essere possibilmente limitata a quella esistente e non dovranno essere previsti scavi e riporti non strettamente inerenti i movimenti terra previsti.

2) Gli inerti di scavo derivanti dalle operazioni di cantiere dovranno essere destinati prioritariamente al riutilizzo in loco o in cantieri di lavoro limitrofi alle aree interessate dal progetto in oggetto: dovrà quindi essere limitato alle sole fasi di cantiere l'uso di aree di deponia temporanea ed esclusi stoccaggi provvisori di tali materiali; nel caso di smaltimento degli stessi o di altri materiali di rifiuto direttamente in discariche autorizzate ai sensi della normativa vigente, queste dovranno essere già esplicitamente individuate in fase progettuale definitiva.

3) Dovrà essere previsto ed adeguatamente progettato in fase definitiva il recupero e ripristino morfologico e

vegetativo dei siti interessati dagli interventi, comprese le aree di cantiere e di deponia temporanea.

4) Occorrerà prevedere nel piano di sicurezza le misure per il controllo del rischio di contaminazione chimica delle acque superficiali e sotterranee, del suolo e del sottosuolo, mediante l'utilizzo, in caso di evento accidentale, delle tecnologie disponibili sul mercato (panne contenitive, sepiolite) che dovrebbero essere presenti in cantiere per un intervento rapido e tempestivo in caso di incidente. Il terreno eventualmente contaminato da sversamenti accidentali dovrà essere asportato e smaltito nel rispetto della normativa vigente e conseguentemente il sito dovrà essere ripristinato.

5) Nel caso in cui le operazioni richiedessero l'allestimento di una o più aree destinate alla manutenzione ordinaria e straordinaria dei mezzi di cantiere (sostituzione olio lubrificante, riparazioni, rifornimento/rabbocco, ecc.) dovranno venire garantite tutte le condizioni di sicurezza per i lavoratori e l'ambiente.

6) Si ritiene opportuno che durante le operazioni di movimentazione inerti, siano adottati opportuni accorgimenti e/o cautele atti a contenere l'insorgenza di fenomeni di intorbidamento del reticolo idrografico superficiale.

7) Per limitare il più possibile l'impatto acustico, si consiglia di valutare, in fase di progetto esecutivo, le tecnologie che consentano le migliori insonorizzazioni dei mezzi operativi.

B) ASSETTO GEO-IDROGEOLOGICO E VALANGHIVO

8) Per i singoli interventi che comportino movimenti terra rilevanti o interventi di stabilizzazione e consolidamento di scarpate, la progettazione definitiva dovrà essere condotta sulla base di specifiche indagini geologiche puntuali e corredata da relazione tecnica che attesti la fattibilità degli interventi con relative verifiche di stabilità redatte ai sensi del D.M. 11/03/1988.

9) Per i lavori interferenti con i corsi d'acqua (attraversamenti, scogliere, ecc.) dovrà essere richiesta, presso i competenti Uffici regionali decentrati di Cuneo della Direzione Opere Pubbliche, l'autorizzazione idraulica ai sensi del R.D. 523/1904 e l'autorizzazione all'occupazione del sedime demaniale. Si ricorda che dette autorizzazioni vengono rilasciate sulla base degli elaborati tecnici specifici della progettazione definitiva, ai sensi della L. 109/94 e s.m.i..

10) Dovrà essere riportata in apposita planimetria, in scala non inferiore a 1:10.000, la perimetrazione delle aree potenzialmente soggette a pericolo valanghe, individuando conseguentemente i settori a rischio e le porzioni di pista da interdire al pubblico in occasione di condizioni nivometeorologiche critiche.

11) Dovrà pertanto essere redatto ed integrato negli elaborati progettuali del progetto definitivo-esecutivo un Piano di Gestione della Sicurezza in relazione al rischio da valanghe. Tale documento, basato sul monitoraggio continuo delle condizioni nivometeorologiche dell'area, dovrà individuare delle idonee procedure per la chiusura preventiva della pista o delle porzioni di questa soggette a pericolo in condizioni critiche e dovrà definire dei criteri scientifici di riferimento (modalità di acquisizione dati, altezze critiche di precipitazione, attività eolica, temperatura, ecc.) e le altre informazioni ritenute utili per determinare le condizioni necessitanti la chiusura e quelle per la successiva riapertura a fine emergenza.

12) La gestione del Piano di sicurezza, che andrà attuato a carico del soggetto gestore della pista, deve essere affidata ad un responsabile della sicurezza ed a un suo sostituto, in possesso di specifico titolo professionale rilasciato dall'AINEVA.

C) SISTEMAZIONI AMBIENTALI

13) Al fine della progettazione definitiva/esecutiva e della realizzazione dell'intervento dovranno essere confermate ed eseguite tutte le attività di sistemazione e recupero ambientale e di drenaggio delle superfici, nonché le opere di attraversamento fluviale già previste in fase preliminare e prospettate anche nella documentazione prodotta a chiarimento. Queste dovranno procedere per lotti funzionali parallelamente all'avanzamento del cantiere, secondo un cronoprogramma che tenga conto della stagionalità delle opere a verde e della necessità di riposizionare nel più breve tempo possibile il materiale di scotico (piote erbose ecc.) precedentemente accantonato. In particolare, agli attraversamenti fluviali si dovrà provvedere con l'impiego di guadi in materiale lapideo di idonea pezzatura e cementato, secondo di schemi grafici prodotti a chiarimento dal proponente ed escludendo l'impiego di tubazioni; l'impiego di passerelle provvisorie dovrà essere limitato alla località Frere, mentre in località Prazzo all'attraversamento sul torrente Maira si dovrà provvedere o mediante passerella provvisoria o con un guado di tipologia analoga a quella precedentemente descritta, a fronte di approfondite valutazioni tecniche e gestionali.

14) Nel condividere in linea generale le succitate e prospettate opere di recupero e sistemazione ambientale, anche in attuazione di tali prime indicazioni, il Proponente dovrà produrre una chiara progettazione onde rappresentare e collocare planimetricamente gli interventi di rinaturalizzazione e recupero ambientale previsti, con la adozione di tecniche di ingegneria naturalistica, per la ricostruzione morfologica dei siti, per il consolidamento e la sistemazione superficiale dei terreni, nonché per il contenimento e la mitigazione dell'impatto ambientale e per il reinserimento paesaggistico dei luoghi alterati durante i lavori e delle infrastrutture edificate. A tal proposito dovranno essere prodotti elaborati completi (relazioni tecniche, planimetrie, sezioni, assonometrie, particolari costruttivi ecc.), propri della progettazione definitiva, atti a descrivere le opere progettate, nonché le opportune valutazioni sul dimensionamento e sulle verifiche di stabilità delle opere di sostegno e di drenaggio delle acque superficiali previste negli interventi di recupero e sistemazione. Ai fini di una corretta valutazione quali-quantitativa delle medesime, esse devono trovare riscontro negli elaborati relativi all'analisi prezzi e nel computo metrico del progetto definitivo, nonché negli allegati relativi alla definizione dei piani di manutenzione delle opere previsti ai sensi delle vigenti normative di legge.

15) Relativamente a tutte le superfici terrose e acclivi di neo-formazione dovrà essere valutata, a livello di progettazione futura, la loro protezione con reti in fibra naturale in funzione antierosiva.

16) Gli strati terrosi prelevati in fase di scavo dovranno essere ricollocati secondo la loro successione originaria, anche nel caso in cui la preesistente copertura erbacea si presenti rada, e alle operazioni di riprofilatura dovranno seguire al più presto quelle di ripristino e revegetazione.

17) In riferimento all'inerbimento si segnala l'opportunità di fare ricorso a tecniche di semina con specie autoctone, possibilmente utilizzando residui di sfalci e fienagioni del medesimo areale. Nelle aree soggette a spianamenti o riporti di terreno, per la corretta affermazione delle specie erbacee si ritiene opportuno integrare la componente organica del suolo con humus, anche proveniente da compostaggio di materiale vegetale residuale. Si consiglia inoltre un controllo della ricrescita della cortica erbosa, in modo da ripristinare eventuali zone in cui la crescita del manto erboso risultasse scarsa.

18) Considerata la situazione attuale e i movimenti terra prospettati, relativamente al complesso delle opere necessarie per il drenaggio e il consolidamento delle superfici già esistenti, nonché di quelle di neo formazione, nel ribadire che queste dovranno essere realizzate il più possibile con l'impiego di tecniche di ingegneria naturalistica, particolare cura dovrà essere impiegata nella realizzazione delle opere di regimazione delle acque superficiali nelle zone di eventuale riporto di materiale, al fine d'impedire l'insorgere di fenomeni erosivi concentrati, attraverso l'adozione dei dispositivi idonei (canalette, ecc.) e il loro potenziamento alla luce di una approfondita valutazione del sito, che evidenzia anche la zona di recapito delle acque con gli idonei collegamenti al reticolo idrografico presente.

19) Si raccomanda che la progettazione definitiva ed esecutiva contengano specifiche previsioni e clausole dedicate alle modalità di realizzazione dei lavori nella logica della massima attenzione alla riduzione della alterazione dei luoghi (ad. es. tipologia dei mezzi, stagionalità delle opere, ecc.), nonché relative alla garanzia dei risultati delle opere a verde, intesa sia come garanzia di attecchimento del materiale vegetale che come periodo di manutenzione obbligatoria a seguito dell'ultimazione dei lavori.

20) In merito all'esecuzione dei lavori si raccomanda che la realizzazione delle opere a verde, costituiscano esse il tutto o parte dei lavori oggetto di esecuzione, nel rispetto e nelle forme della vigente normativa, sia affidata a ditte specializzate e appositamente qualificate.

21) Si raccomanda che la progettazione definitiva ed esecutiva e la Direzione dei Lavori delle opere in oggetto siano affrontate da gruppi multidisciplinari che, nel rispetto della normativa vigente, esprimano competenze professionali relative a tutti gli aspetti tecnici interessati, con particolare riferimento alla presenza di professionisti esperti nelle problematiche inerenti la rinaturalizzazione e il recupero ambientale dei siti, nonché le tecniche di mitigazione, di inserimento paesaggistico e di ingegneria naturalistica.

D) ASPETTI CONNESSI AL S.I.C.

22) I lavori in alveo all'interno del S.I.C. non dovranno essere effettuati nel periodo autunnale (dal 15 ottobre al 1° dicembre), in modo da non interferire con il periodo di frega dei salmonidi.

23) Al fine di contenere il rischio derivante da eventuali incidenti dovranno essere predisposte tutte le misure atte a scongiurare il rischio di immissione di sostanze inquinanti (oli ed idrocarburi, residui cementiti, ecc.) in alveo (esecuzione dei lavaggi delle betoniere in aree lontane dai corsi d'acqua con recupero dell'acqua, effettuazione dei lavori in periodo di magra, ecc.).

24) In fase di cantiere dovranno essere delimitate le aree di lavoro, per evitare sconfinamenti nelle aree di maggior pregio.

25) Durante le fasi di cantiere e di successiva manutenzione delle opere dovrà essere utilizzata la viabilità già esistente: non dovranno essere realizzate piste di accesso ex novo, né essere ampliati i percorsi esistenti all'interno del S.I.C..

26) Al fine di limitare gli effetti negativi sulla vegetazione erbacea e la compattazione del terreno, nell'esecuzione dei lavori dovrà essere preferito l'utilizzo di mezzi leggeri e dovrà essere evitata la permanenza prolungata dei mezzi nelle aree vegetate. Si prescrive inoltre l'inumidimento della suddetta viabilità, anche più volte al giorno, allo scopo di limitare la produzione di polveri, potenzialmente dannose per la vegetazione del S.I.C..

27) I lavori di sistemazione del piano viabile-sciabile dissestato previsti nei tratti compresi nella pineta di pino

uncinato non dovranno in alcun modo alterare le sorgenti e le formazioni di travertino presenti.

28) Come misura di compensazione ambientale, dovrà essere prevista la realizzazione e la posa di pannelli informativi che illustrino le caratteristiche peculiari del S.I.C. da posizionare nei punti di ritrovo e di aggregazione dei fruitori della pista da sci e del Sito Natura 2000. Il contenuto e il posizionamento di tale segnaletica dovrà essere concordata con il Settore Pianificazione Aree Protette della Regione Piemonte.

29) Dovranno essere realizzati i due interventi compensativi previsti nella relazione di chiarimento n. 2 per il ripristino dell'ufficiosità delle sezioni dell'alveo in località Chiappera, a monte del Campo Base.

30) Inoltre, come previsto nella relazione di chiarimento n. 2, dovranno essere realizzate, nel bosco di pino uncinato, nel tratto che collega l'abitato di Saretto all'abitato di Ponte Maira, alcune opere di miglioramento, senza prevedere alcun taglio di piante. In particolare verrà sostituito il guado esistente con uno in pietrame a corda molle, verranno realizzati due piccoli tratti di palificate vive di sostegno a doppia parete al piede del versante, consolidato il versante in erosione con talee a chiodo utilizzando essenze di salici locali ed eliminati i profilati in acciaio che attualmente emergono dal terreno.

E) ASPETTI PAESISTICO-AMBIENTALI

31) Il progetto definitivo dovrà essere predisposto in coerenza con l'aggiornamento progettuale presentato nel corso del procedimento, che prevede una diversa modalità d'intervento lungo la scarpata in località Maddalena, l'utilizzo senza modifiche del "ponte delle Fie", la posa di piccole passerelle in legno in sostituzione dei tubi autoportanti in calcestruzzo per lo scolo delle acque in località Chiappera, la realizzazione di guadi a raso in pietrame cementato per gli attraversamenti fluviali in luogo dei previsti guadi con tubi autoportanti in calcestruzzo rivestiti con muratura in pietra a vista, l'impiego delle passerelle provvisorie e l'esclusione del nuovo tratto di pista a valle di Chiappera.

F) BENI ARCHEOLOGICI

32) Dovrà essere prevista una valutazione del rischio archeologico e dovrà essere concordato con la Soprintendenza per i Beni Archeologici del Piemonte un programma di indagini ed accertamenti archeologici, ai sensi degli artt. 15, 17 e 18 del D.P.R. 21/12/1999 n. 554.

G) VIGILANZA E CONTROLLO

33) Fermo restando le competenze istituzionali in materia di vigilanza in capo ad altri Enti, si prescrive di affidare ad ARPA Piemonte il controllo dell'effettiva attuazione di tutte le prescrizioni ambientali nella fase realizzativa dell'opera e di stabilire conseguentemente a tal fine che il Proponente dia tempestiva comunicazione delle date di inizio lavori e dei collaudi ad ARPA Piemonte (coordinamento VIA/VAS) e trasmetta gli elaborati inerenti le attività di monitoraggio previo accordo sulle specifiche tecniche compatibili con il S.I.R.A.. Si ritiene inoltre opportuno che venga inviata copia del progetto esecutivo delle opere autorizzate.

34) Si richiede che il Direttore dei Lavori e il Responsabile del procedimento dell'opera in oggetto, per le rispettive competenze, trasmettano ad ARPA Piemonte (coordinamento VIA/VAS) una dichiarazione accompagnata da una relazione esplicativa relativa allo stato di attuazione di tutte le misure prescrittive, compensative, mitigative e di monitoraggio incluse nel progetto esaminato ed integrate da quelle ricomprese nel presente atto.

35) Si richiede che il Direttore dei Lavori e il Responsabile del procedimento dell'opera in oggetto, tra-

smettano alla Regione Piemonte - Direzione Tutela e Risanamento Ambientale Programmazione Gestione Rifiuti - Settore Politiche di Prevenzione Tutela e Risanamento Ambientale una completa documentazione fotografica, anche in formato digitale, delle fasi realizzative dei lavori, dello stato dei luoghi a seguito dell'intervento e delle fasi di affermazione della vegetazione a seguito delle opere di recupero ambientale.

Codice 21

D.D. 28 luglio 2005, n. 504

L.r. 40/1998. Fase di verifica della procedura di VIA inerente il progetto "Interventi di sistemazione della pista 3 Blu a Sestriere", presentato dalla Società Sestrieres S.p.A. e localizzato nel Comune di Sestriere (TO). Esclusione del progetto dalla Fase di VIA di cui all'art. 12 della l.r. 40/1998

Premesso che:

in data 20/04/2005 la proponente Società Sestrieres S.p.A., con sede in Sestriere (TO), Frazione Borgata, Via del Colle n. 13, nella persona del Direttore Generale Roberto Termini, ha presentato al Nucleo centrale dell'Organo tecnico regionale presso la Direzione Regionale Tutela e Risanamento Ambientale domanda di avvio della Fase di verifica della procedura di VIA, ai sensi dell'art. 4 della L.R. 40/1998, relativamente al progetto "Interventi di sistemazione della pista 3 Blu a Sestriere", localizzato nel Comune di Sestriere (TO), allegando la documentazione prevista (prot. di ricevimento n. 5878 in data 20/04/2005 della Direzione Tutela e Risanamento Ambientale - Programmazione e Gestione Rifiuti);

il Proponente, contestualmente alla presentazione dell'istanza, ha provveduto, ai sensi dell'art. 10, comma 2 della L.R. 40/1998, al deposito di copia della documentazione, di cui al comma 1 del medesimo articolo, presso l'Ufficio di deposito progetti regionale di Via Principe Amedeo n. 17, Torino;

il progetto presentato è sottoposto alla Fase di verifica della procedura di VIA in quanto rientra nella categoria progettuale n. 24 dell'Allegato B1 della L.R. 40/1998 "Piste da sci e relative strutture ed infrastrutture connesse, aventi lunghezza superiore a 1,5 km oppure superfici complessive superiori a 5 ettari";

il Nucleo centrale dell'Organo tecnico regionale, costituito con D.G.R. n. 21-27037 del 12/04/1999 e s.m.i., ha individuato con nota prot. n. 6065/22.2 del 26/04/2005 nella Direzione Turismo Sport Parchi la struttura regionale competente, nonché quali strutture regionali interessate all'istruttoria le Direzioni: Tutela e Risanamento Ambientale - Programmazione e Gestione Rifiuti, Pianificazione e Gestione Urbanistica - Settore Gestione Beni Ambientali, Trasporti, Sanità Pubblica;

con determinazione n. 274 del 16/05/2005 assunta dal Direttore della Direzione Turismo Sport Parchi, è stata designata l'arch. Daniela Delleani quale Responsabile del procedimento;

la competente Direzione Turismo Sport Parchi ha provveduto a pubblicare nel Bollettino Ufficiale della Regione Piemonte n. 22 del 01/06/2005 l'avviso dell'avvenuto deposito del progetto e dell'avvio del procedimento inerente la Fase di verifica della procedura di VIA, individuando il Responsabile del procedimento;

il progetto prevede il rimodellamento del piano sciabile della pista di discesa 3 Blu e la realizzazione di un nuovo tratto in variante alla pista mediante movimenti

terra e taglio di circa un centinaio di soggetti arborei al fine di:

- rendere il tracciato più sicuro e adatto al pubblico di principianti e sciatori meno esperti cui è destinata la pista "blu",

- consentire un miglior sfruttamento della risorsa neve con la creazione di superfici più regolari e facilmente lavorabili con i mezzi di preparazione delle piste,

- ripristinare la corretta pendenza del terreno lungo il percorso della buca 12 del campo da golf dello Sporting Club Sestriere, modificato in seguito all'ampliamento dell'invaso per l'innervamento programmato;

il Responsabile del procedimento, in attuazione di quanto previsto dall'art. 10 della L.R. 40/1998, ha avviato la Conferenza dei servizi convocando i soggetti territoriali e istituzionali interessati, di cui all'art. 9 della medesima legge;

per la realizzazione dell'opera il Proponente dovrà acquisire le seguenti autorizzazioni, pareri, nulla osta e atti di assenso comunque denominati:

- autorizzazione idrogeologica ai sensi della L.R. 45/1989,

- autorizzazione al taglio dei boschi ai sensi della L.R. 57/1979,

- autorizzazione paesistico-ambientale ai sensi del D.Lgs. 42/2004,

- autorizzazione ai sensi del R.D. 1766/1927 ad operare sui terreni sottoposti a vincolo per usi civici,

- variante al P.R.G.C. ai sensi dell'art. 17 della L.R. 56/1977;

preso atto che l'istruttoria dell'Organo tecnico regionale è stata svolta con il supporto tecnico-scientifico dell'ARPA Piemonte;

preso atto che il Responsabile del procedimento ha dato attuazione, nell'ambito delle proprie competenze, a quanto previsto dall'art. 14 della L.R. 40/1998 in materia di partecipazione e che, a seguito del citato avviso e del deposito del progetto presso l'Ufficio di deposito progetti regionale di Via Principe Amedeo, 17 - Torino, non sono pervenute osservazioni da parte del pubblico entro i termini prescritti;

preso atto che il procedimento si è svolto secondo il seguente calendario (come da relativi verbali):

- 15 giugno 2005: prima riunione della Conferenza dei servizi;

- 14 luglio 2005: sopralluogo,

- 20 luglio 2005: seconda riunione conclusiva della Conferenza dei servizi;

preso atto che il Proponente, nell'ambito della prima riunione della Conferenza dei Servizi, ha illustrato gli interventi previsti e ha fornito delucidazioni in merito alle scelte progettuali adottate;

visti i chiarimenti presentati dal Proponente nel corso del procedimento, acquisiti agli atti con prot. n. 15496/21 del 15/07/2005;

visti i contributi tecnici, pareri e atti di assenso, pervenuti in tempo utile per la predisposizione del presente provvedimento e acquisiti agli atti da parte dei seguenti soggetti territoriali e istituzionali interessati:

- Direzione Regionale Tutela e Risanamento Ambientale, Programmazione e Gestione Rifiuti (nota prot. n. 10746/22.01 del 21/07/2005),

- Direzione Regionale Pianificazione e Gestione Urbanistica - Settore Urbanistica Territoriale di Torino (nota prot. n. 475/19.11 del 21/07/2005);

- Direzione Regionale Pianificazione e Gestione Urbanistica - Settore Gestione Beni Ambientali (nota prot. n. 26767/19/19.20 del 21/07/2005);

- Provincia di Torino - Servizio Valutazione Impatto Ambientale e Attività Estrattiva (nota prot. n. 349864/LC4 del 20/07/2005),

- Ministero delle Politiche Agricole e Forestali - Corpo Forestale dello Stato - Coordinamento Provinciale di Torino (nota prot. n. 4048 del 11/07/2005),

- ARPA Piemonte - Area Previsione e Monitoraggio Ambientale (nota prot. n. 92361/05 del 20/07/2005);

considerato che le problematiche emerse nel corso dell'istruttoria possono essere risolte mediante il recepimento di specifiche condizioni, raccomandazioni e prescrizioni (riportate nell'Allegato "A" alla presente determinazione) per la predisposizione della progettazione definitiva ed esecutiva e che pertanto il progetto non debba essere sottoposto alla Fase di valutazione e giudizio di compatibilità ambientale di cui all'art. 12 della L.R. 40/1998.

Tutto ciò premesso e considerato, visti i verbali delle riunioni della Conferenza dei servizi e del sopralluogo;

tenuto conto degli elementi di verifica di cui all'allegato E della L.R. 40/1998;

in accordo con il Nucleo centrale dell'Organo tecnico regionale;

Per tutto quanto sopra esposto

IL DIRIGENTE

vista la L.R. 40/1998;

vista la L. 109/1994 e s.m.i.;

visto il D.P.R. 554/1999;

visto il D.Lgs. 42/2004;

visto il R.D. 1766/1927;

vista la L.R. 45/1989;

vista la L.R. 57/1979;

vista la L.R. 56/1977;

vista la D.G.R. n. 21-27037 del 12/04/1999 e s.m.i.;

vista la D.G.R. n. 23-5879 del 22/04/2002, rettificata con D.G.R. n. 16-6446 del 01/07/2002;

vista la L. 241/1990 e s.m.i.;

vista la L.R. 51/1997;

vista la L.R. 7/2005;

determina

1. di considerare la premessa parte integrante della presente determinazione dirigenziale;

2. di concludere il procedimento relativo alla Fase di verifica della procedura di VIA, di cui all'art. 10 della L.R. 40/1998, inerente il progetto di "Interventi di sistemazione della pista 3 Blu a Sestriere", presentato dalla Società Sestrieres S.p.A. e localizzato nel Comune di Sestriere (TO), stabilendo di non sottoporre il progetto alla Fase di valutazione e giudizio di compatibilità ambientale di cui all'art. 12 della L.R. 40/1998, subordinatamente al recepimento, nella progettazione definitiva ed esecutiva, di tutte le condizioni, raccomandazioni e prescrizioni riportate nell'Allegato "A", che è parte integrante della presente determinazione;

3. di individuare quali opere di compensazione ambientale la sostituzione delle strutture fermaneve deteriorate localizzate in sponda sinistra del torrente Chisonetto da effettuarsi entro il 31/12/2006 e interventi in località Fontana dei Morti, sulle pendici nord-orientali del Monte Sises in destra idrografica del torrente Chisonetto, finalizzati alla preservazione della strada, la cui stabilità è minacciata da dissesti in atto, e alla idonea regimazione delle acque in prossimità di un'opera di presa esistente;

4. di stabilire che le opere di compensazione di cui al precedente punto siano parte integrante del progetto definitivo ed esecutivo.

Il presente atto concerne esclusivamente la compatibilità ambientale degli interventi in oggetto e non si riferisce agli aspetti connessi con la corretta funzionalità delle opere, all'esecuzione e alla manutenzione ordinaria e straordinaria delle stesse, né all'adozione di eventuali provvedimenti tecnici relativi a garantire la sicurezza e la pubblica e privata incolumità sia in fase di costruzione che di esercizio delle opere, in quanto disposizioni di esclusiva competenza del progettista, del direttore lavori, del collaudatore delle opere stesse ed infine del soggetto gestore delle piste.

Copia della presente determinazione verrà inviata al Proponente ed ai soggetti interessati di cui all'art. 9 della L.R. 40/1998 e depositata presso l'Ufficio di deposito progetti della Regione Piemonte - Direzione Regionale Tutela e Risanamento Ambientale, Programmazione e Gestione Rifiuti, Via Principe Amedeo n. 17 Torino.

Contro il presente provvedimento è ammesso, da parte dei soggetti legittimati, proposizione di ricorso giurisdizionale avanti il Tribunale Amministrativo Regionale per il Piemonte entro il termine di sessanta giorni dalla data d'avvenuta pubblicazione o della piena conoscenza del presente atto, secondo le modalità di cui alla Legge 6 dicembre 1971 n. 1034, ovvero ricorso straordinario al Capo dello Stato entro centoventi giorni dalla data di cui sopra, ai sensi del D.P.R. 24 novembre 1971 n. 1199.

La presente determinazione sarà pubblicata nel Bollettino Ufficiale della Regione Piemonte ai sensi dell'art. 61 dello Statuto e dell'art. 16 del D.P.G.R. n. 8/R/2002.

Il Dirigente responsabile

Daniela Delleani

Codice 21.2

D.D. 29 luglio 2005, n. 510

L.R. 8/7/1999, N. 18 "Interventi regionali a sostegno dell'offerta turistica"- Programma annuale degli interventi 2003 - Formalizzazione dell'attribuzione dei contributi assegnati con D.G.R. n. 5 - 14584 del 24/1/2005 - Graduatoria n. 1 e n. 4 - Correzione errori materiali

(omissis)

IL DIRETTORE

(omissis)

determina

* di formalizzare, per quanto espresso in premessa, a favore della Società Tecnozenith S.r.l. di Delgrossi e C., l'attribuzione del contributo in conto capitale di Euro 77.550,00 e del contributo in conto capitale "de minimis" di Euro 100.000,00, pari, rispettivamente, al 15% e al 30% della spesa ammessa a contributo per Euro 517.000,00 per l'adattamento di un immobile a CAV - Residence in Terzuolo, concessi, ai sensi della L.R. n.18/99 - "Programma annuale degli interventi 2003"- graduatoria n. 1, con D.G.R. n. 5 - 14584 del 24/1/2005;

* di revocare, per la motivazione espressa in premessa, il contributo in conto capitale "de minimis" di Euro 100.000,00, concesso con D.G.R. n. 5 - 14584 del 24/1/2005, ai sensi della L.R. n. 18/99 - "Programma annuale degli interventi 2003" - graduatoria n. 1, al Sig. Formicola Mario, per la realizzazione di un albergo in Torino;

* di modificare, per quanto espresso in premessa, gli elenchi A) e C) allegati alla D.G.R. n. 5 - 14584 del 24/1/2005 e l'allegato della D.D. n. 15 del 28/1/2005 sostituendo ai beneficiari "Associazione Castello di Cammino Monferrato Onlus", "Multicasa S.a.s." e "Coopera-

tiva Giovanile K2", rispettivamente, i beneficiari "Associazione Culturale e di Promozione Sociale Castello di Camino Monferrato - Onlus", "Multicasa S.a.s. di Bonansea Roberto & C" e "Cooperativa Giovanile K2 - Società Cooperativa Sociale a r.l.", fermo restando tutto quant'altro stabilito con i precedenti atti;

* di modificare, per quanto espresso in premessa, gli elenchi A) e C) allegati alla D.G.R. n. 5 - 14584 del 24/1/2005 e l'allegato della D.D. n. 15 del 28/1/2005 sostituendo ai beneficiari "Araldica Vigneti Ex Agricola Antica Contea di Castelfero S.r.l. e "Maneggio Tenuta di Caiullo Cristian", rispettivamente, i beneficiari "Araldica Vigneti - Società Cooperativa a responsabilità limitata" e "Maneggio Tenuta Cristian di Caiullo Cristian", fermo restando tutto quant'altro stabilito con i precedenti atti;

* di modificare, per quanto espresso in premessa, gli elenchi A) e C) allegati alla D.G.R. n. 5 - 14584 del 24/1/2005 e l'allegato della D.D. n. 15 del 28/1/2005 sostituendo ai beneficiari "Barosi Alessandro", "Peradotto Firmino IA", Azienda Agricola Cascina Giardini di Sottimano" e "Az. Agricola Vigna di Castellar", rispettivamente, i beneficiari "Cascina Corte Azienda Agricola di Alessandro Barosi", "Peradotto Firmino", "Azienda Agricola Cascina Giardini di Sottimano Luigi & C. S.a.s." e "Azienda Agricola Vigna di Castellar di Alessandra Vigna", fermo restando tutto quant'altro stabilito con i precedenti atti;

* di modificare, per quanto espresso in premessa, gli elenchi A) e C) allegati alla D.G.R. n. 5 - 14584 del 24/1/2005 e l'allegato della D.D. n. 15 del 28/1/2005 sostituendo ai beneficiari "Azienda Agricola Blengio Ida", "Cagnotto Angela", "La Società Grassano Paola e C. S.a.s.", "Ristorante Birreria Buenavista" e "S'Ciapa Pun di Bosso Mariangela", rispettivamente, i beneficiari "Blengio Ida", "Cagnotto Angela e C. - S.n.c.", "La Società di Grassano Paola & C. S.a.s.", "Ristorante Birreria Buena Vista di D'Aversa Marco" e "S'Ciapa Pum di Bosso Mariangela", fermo restando tutto quant'altro stabilito con i precedenti atti;

* di non formalizzare, per le motivazioni esposte in premessa, l'attribuzione del contributo in conto capitale "de minimis" di Euro 69.500,00 concesso alla Sig.ra Silva Isabella, ai sensi della L.R. n. 18/99 - "Programma annuale degli interventi 2003" - graduatoria n. 4, con

D.G.R. n. 5 - 14584 del 24/1/2005 e con D.D. n. 15 del 28/1/2005, per la realizzazione di una struttura affittacamere in Tagliolo Monferrato;

* di formalizzare l'attribuzione dei contributi in conto capitale previsti al Paragrafo 1.8 lett. B), C), D), E) e F) del "Programma annuale degli interventi 2003"- previsto dalla L.R. 8/7/1999 - n. 18 "Interventi regionali a sostegno dell'offerta turistica", concessi, con D.G.R. n. 5 - 14584 del 24/1/2005 e con D.D. n. 15 del 28/1/2005 ai soggetti beneficiari inseriti nella graduatoria n. 4, di cui all'elenco A), parte integrante del presente atto, con a fianco di ciascuno di essi indicato la denominazione e l'ubicazione dell'intervento, il punteggio ottenuto, la spesa ammessa a contributo ed il contributo concesso, per un totale complessivo di Euro 23.133.277,64

* di revocare i contributi in conto capitale concessi, ai sensi della L.R. n. 18/99 - "Programma 2003", graduatoria n. 4, con D.G.R. n. 5 - 14584 del 24/1/2005 e con D.D. n. 15 del 28/1/2005 ai Soggetti beneficiari di cui all'elenco B), per farne parte integrante, per le motivazioni a fianco di ciascuno di essi sinteticamente riportate;

* di dare atto che, in conseguenza del presente atto, si viene a determinare una economia di spesa di Euro 100.000,00 sulla graduatoria n. 1 e una di Euro 3.934.600,00 sulla graduatoria n. 4 del "Programma 2003"; tali economie sono comunque da considerarsi risorse disponibili sul "Fondo regionale per la qualificazione turistica";

* di accertare pertanto una disponibilità complessiva di Euro 4.034.600,00 sul "Fondo regionale per la qualificazione dell'offerta turistica" per il sostegno del "Programma annuale degli interventi 2003".

La presente determinazione sarà pubblicata sul B.U. della Regione Piemonte ai sensi dell'art. 61 dello Statuto e dell'art. 16 del D.P.G. R. n. 8/R/2002.

Il Dirigente responsabile
Gaudenzio De Paoli

Allegato

Allegato A

L.R. 18/99 - "Interventi regionali a sostegno dell'offerta turistica"

Programma annuale degli interventi 2003 - graduatoria n. 4

Formale attribuzione dei contributi previsti al par. 1.8 lett. B, C, D, E, F

N ordine	Codice Pratica	Denominazione Soggetto Benef	Titolo Progetto	Nome del Comune dell'intervento	Prov	Costo Tot.	Spesa Fin	Contributo	% Tipo Contr.	Contrib DelMin	% Tipo Contr. DelMin	Contributo totale concesso	Punti Tot
1	767	ONLUS L. PARCO DEL CASTELLO	SISTEMAZIONE FORESTERIA	DESANA	VC	€ 318.686,81	€ 334.000,00	€ 200.000,00	50			€ 200.000,00	27
2	764	SOCIETA' OPERAIA DI MUTUO SOCCORSO FRANCESCO BUSSONE	FORESTERIA PRESSO DIMORA STORICA	CARMIGNOLA	TO	€ 305.528,30	€ 326.000,00	€ 195.600,00	60			€ 195.600,00	27
3	797	CADEGIANI ELENA	REALIZZAZIONE B&B	AVIGLIANA	TO	€ 103.403,28	€ 87.000,00	€ 52.200,00	50			€ 52.200,00	26
4	127	ASSOCIAZIONE GOLF CLUB LA ROMANINA	COSTRUZIONE DI CLUB HOUSE	FAVRIA	TO	€ 585.069,00	€ 603.000,00	€ 200.000,00	50			€ 200.000,00	25
5	419	CONGREG. DELLE SUORE MISSIONARIE DI GESU' ETERNO SACERDOTE	MIGLIORAMENTO DELLA STRUTTURA CASA PER FERIE	VARALLO SESIA	VC	€ 373.005,00	€ 412.000,00	€ 103.000,00	25			€ 103.000,00	25
6	653	DIOCESI DI PINEROLO	REALIZZAZIONE FORESTERIA	ROLETO	TO	€ 73.302,15	€ 81.000,00	€ 48.500,00	60			€ 48.500,00	25
7	50	LA DOLCE SOSTA DI CASELLI NADIA	RISTRUTTURAZIONE FABBRICA AD USO AFFITTACAMERE	PEROSA ARGENTINA	TO	€ 192.859,26	€ 192.000,00			€ 96.000,00	50	€ 96.000,00	24
8	51	PARROCCHIA SANTA GIULIA	REALIZZAZIONE CASA PER FERIE	GESANA TORINESE	TO	€ 509.895,23	€ 570.000,00	€ 142.500,00	25			€ 142.500,00	24
9	38	LOCANDA DELL'ANTICO CAMMINO DI OSSOLA MARCO	REALIZZAZIONE AFFITTACAMERE	CORSIONE	AT	€ 258.935,87	€ 269.000,00			€ 100.000,00	50	€ 100.000,00	24
10	691	ASSOCIAZIONE CULTURALE E DI PROMOZIONE SOCIALE CASTELLO DI CAMINO MONFERRATO - ONLUS	CASA PER FERIE NEL CASTELLO DI CAMINO	CAMINO	AL	€ 503.539,00	€ 563.000,00	€ 200.000,00	60			€ 200.000,00	24
11	438	PROVINCIA ITALIANA DELLA CONGREGAZIONE DEI SERVI DELLA CARITA' - OPERA DON GUANELLA	RECUPERO CASA PER FERIE	MACUGNAGA	VB	€ 1.497.631,00	€ 1.810.000,00	€ 300.000,00	25			€ 300.000,00	24
12	549	BERTONE PIERGORGIO	REALIZZAZIONE AFFITTACAMERE	CAVOUR	TO	€ 250.660,61	€ 247.000,00			€ 100.000,00	50	€ 100.000,00	24
13	400	FONDAZIONE ACADEMIA MONTIS REGALIS	REALIZZAZIONE CASA PER FERIE	MONDOVI	CN	€ 524.372,36	€ 455.000,00	€ 200.000,00	50			€ 200.000,00	24
14	113	LO ZODIACO DI MONTRUCCHIO CARLO & C. SAS	RISTRUTTURAZIONE PER USO AFFITTACAMERE	GARESSIO	CN	€ 71.800,00	€ 69.000,00			€ 34.500,00	50	€ 34.500,00	23
15	287	IVALDI FAUSTO	REALIZZAZIONE AFFITTACAMERE	CAVATORE	AL	€ 262.218,51	€ 266.000,00			€ 100.000,00	50	€ 100.000,00	23
16	416	DIOCESI DI PINEROLO	CASA PER FERIE	PRAGELATO	TO	€ 491.569,47	€ 490.000,00	€ 122.500,00	25			€ 122.500,00	23
17	354	LUNELLA SAS DI CURLETTI PAOLA & C	REALIZZAZIONE AFFITTACAMERE	VILLU'	TO	€ 196.603,60	€ 196.000,00			€ 98.000,00	50	€ 98.000,00	23

N ordine	Codice Pratica	Denominazione Soggetto Benef	Titolo Progetto	Nome del Comune dell'intervento	Prov	Costo Tot.	Spesa Fin	Contributo	% Tipo Contr.	Contrib DelMin	% Tipo Contr. DelMin	Contributo totale concesso	Punti Tot
18	167	GORGIO GIANFRANCO ISACCO	REALIZZAZIONE ALLOGGI AGRITURISTICI	RACCONIGI	CN	€ 150.950,80	€ 156.000,00			€ 76.000,00	50	€ 76.000,00	23
19	171	CA' MIA DI ALBA MARIO E C SNC	REALIZZAZIONE AFFITTACAMERE	MONCALIERI	TO	€ 153.736,95	€ 153.000,00			€ 76.500,00	50	€ 76.500,00	23
20	466	QUIETE ROSA DI AME STEFANIA	REALIZZAZIONE AFFITTACAMERE	PINEROLO	TO	€ 127.247,45	€ 90.000,00			€ 45.000,00	50	€ 45.000,00	23
21	660	PROVINCIA LIGURE PIEMONTESE DEI FRATELLI NORI CONVENTUALI	REALIZZAZIONE NUOVA FORESTIERIA IN DIMORA STORICA	SUSA	TO	€ 523.012,38	€ 303.000,00	€ 181.800,00	60			€ 181.800,00	23
22	852	ASSOCIAZIONE NO PROFIT ANCHOR	ACQUISTO IMBARCAZIONE	VERBANIA	VB	€ 410.000,00	€ 492.000,00	€ 200.000,00	50			€ 200.000,00	23
23	25	LA TRATTORIA DEI VETERANI DI GHIONE LUCIANO E DRAGO RITA SNC	COSTRUZIONE SI AFFITTACAMERE	VILLAFRANCA PIEMONTE	TO	€ 167.880,01	€ 149.000,00			€ 74.500,00	50	€ 74.500,00	22
24	65	ANSELMI GIORGIA	REALIZZAZIONE AFFITTACAMERE	ORIO CANAVESE	TO	€ 51.965,00	€ 50.000,00			€ 25.000,00	50	€ 25.000,00	22
25	61	BERTOLO EDDA SIMONETTA	REALIZZAZIONE AFFITTACAMERE	RUBIANA	TO	€ 115.417,00	€ 85.000,00			€ 42.500,00	50	€ 42.500,00	22
26	40	MARTINOLI GIORGIO	CREAZIONE ALLOGGI AGRITURISTICI	GHEMME	NO	€ 183.600,00	€ 183.000,00			€ 100.000,00	60	€ 100.000,00	22
27	5	VILETTO TERESA ELDA	REALIZZAZIONE DI B&B PRESSO CASTELLO	MONCRIVELLO	VC	€ 254.730,12	€ 282.000,00	€ 150.000,00	60			€ 150.000,00	22
28	74	PALUDETTO DAVIDE	REALIZZAZIONE B&B	RIVARA	TO	€ 260.317,07	€ 287.000,00	€ 150.000,00	60			€ 150.000,00	22
29	108	BAR RISTORANTE ORIENTE DI CHIANTARETTO FRANCA & C SAS	REALIZZAZIONE AFFITTACAMERE	CASTELLAMONTE	TO	€ 171.911,78	€ 171.000,00			€ 85.500,00	50	€ 85.500,00	22
30	7	IL PAGGIO DI COPPE SOC. COOP. A R L	CENTRO TURISTICO SPORTIVO PER L'EQUITAZIONE	OUX	TO	€ 227.229,87	€ 227.000,00			€ 100.000,00	50	€ 100.000,00	22
31	103	A2. VITIVINICOLA TENUTA DI COSTA PRA' DI ZABOT MAURO	RISTRUTTURAZIONE FABBRICATO AD USO AGRITURISTICO	CLAVESANA	CN	€ 152.072,09	€ 152.000,00			€ 76.000,00	50	€ 76.000,00	22
32	301	FRANCIOLI ALESSANDRO	REALIZZAZIONE AFFITTACAMERE	BACENO	VB	€ 235.944,00	€ 227.000,00			€ 100.000,00	50	€ 100.000,00	22
33	313	RIVER SIDE SNC	REALIZZAZIONE AFFITTACAMERE	PINEROLO	TO	€ 68.869,42	€ 63.000,00			€ 31.500,00	50	€ 31.500,00	22
34	335	MERIO LAURA	REALIZZAZIONE AFFITTACAMERE	PIEVE VERGONTE	VB	€ 76.027,35	€ 64.000,00			€ 27.000,00	50	€ 27.000,00	22
35	188	FATTORIA SAN GIULIANO S.S.	REALIZZAZIONE ALLOGGI AGRITURISTICI	NEIVE	CN	€ 201.052,00	€ 201.000,00			€ 100.000,00	50	€ 100.000,00	22
36	190	A MASSASSO GIUSEPPE E FIGLI VIGNETTI BRICHET	REALIZZAZIONE ALLOGGI AGRITURISTICI	ISOLA D'ASTI	AT	€ 200.885,46	€ 200.000,00			€ 100.000,00	50	€ 100.000,00	22
37	789	FRIZZARIN MARIA TERESA	REALIZZAZIONE AFFITTACAMERE	CUORGNÉ	TO	€ 199.999,79	€ 182.000,00			€ 91.000,00	50	€ 91.000,00	22

N ordine	Codice Pratica	Denominazione Soggetto Benef	Titolo Progetto	Nome del Comune dell'Intervento	Prov	Costo Tot.	Spesa Fin	Contributo	% Tipo Contr.	Contrib DelMin	% Tipo Contr. DelMin	Contributo totale concesso	Punti Tot
36	526	AZIENDA AGRICOLA I GALLI DI PARRI GIOVANNA	RISTRUTTURAZIONE PER ALLOGGI AGRITURISTICI	DOGLIANI	CN	€ 300.837,45	€ 330.000,00			€ 100.000,00	50	€ 100.000,00	22
39	508	ROLLA ROSAZZA ROSALINDA	MANUTENZIONE CASTELLO DI DESANA	DESANA	VC	€ 225.044,20	€ 241.000,00	€ 100.000,00	60			€ 100.000,00	22
40	478	BARBERIS ALESSANDRO	ACQUISTO IMBARCAZIONE PER TRASPORTO PUBBLICO	STRESA	VB	€ 155.000,00	€ 155.000,00			€ 77.500,00	50	€ 77.500,00	22
41	496	FATTORIA ROICO S.S.	CREAZIONE AGRITURISMO	MONTIGLIO MONFERRATO	AT	€ 138.868,72	€ 119.000,00			€ 59.500,00	50	€ 59.500,00	22
42	472	ASSOCIAZIONE SPORTIVA EDDY LINE	POTENZIAMENTO DI SERVIZI TURISTICO SPORTIVI	CAMPETOGNO	VC	€ 50.179,57	€ 60.000,00	€ 30.000,00	50			€ 30.000,00	22
43	561	LA GOURDO DI PERINO ANTONIO & C. SAS	REALIZZAZIONE SERVIZI TURISTICI	ACCEGLIO	CN	€ 111.414,00	€ 104.000,00			€ 52.000,00	50	€ 52.000,00	22
44	561	ALLEMAND ELENA	REALIZZAZIONE AFFITTACAMERE	SAUZE D'OULX	TO	€ 354.175,58	€ 354.000,00			€ 100.000,00	50	€ 100.000,00	22
45	370	RESIDENZA TURISTICA IL COLOSSEO	REALIZZAZIONE AFFITTACAMERE	BRA	CN	€ 130.443,89	€ 134.000,00			€ 80.400,00	60	€ 80.400,00	22
46	654	ASSOCIAZIONE NO PROFIT SPEED	ACQUISTO IMBARCAZIONE	VERBANIA	VB	€ 378.000,00	€ 453.800,00	€ 200.000,00	50			€ 200.000,00	22
47	68	AZ AGRICOLA CASETTA FEDERICA	RISTRUTTURAZIONE PER ALLOGGI AGRITURISTICI	MONTA'	CN	€ 215.940,36	€ 182.000,00			€ 91.000,00	50	€ 91.000,00	21
48	67	BUTTIERI GIUSEPPE	REALIZZAZIONE ALLOGGI AGRITURISTICI	CHERASCO	CN	€ 222.099,43	€ 222.000,00			€ 100.000,00	50	€ 100.000,00	21
49	88	MULTICASA SAS DI BONANSEA ROBERTO & C.	REALIZZAZIONE AFFITTACAMERE	PRAGELATO	TO	€ 79.265,00	€ 70.000,00			€ 35.000,00	50	€ 35.000,00	21
50	117	SALINO RICCARDO	REALIZZAZIONE BAB	MAZZE'	TO	€ 418.126,44	€ 491.000,00	€ 150.000,00	60			€ 150.000,00	21
51	126	GARELLI ENZO	STRUTTURA AFFITTACAMERE	LESEGN	CN	€ 155.591,17	€ 155.000,00			€ 77.500,00	50	€ 77.500,00	21
52	131	FERRARIS ALBERTO	RISTRUTTURAZIONE EDIFICIO PER USO AFFITTACAMERE	MORBELLO	AL	€ 239.757,92	€ 238.000,00			€ 100.000,00	50	€ 100.000,00	21
53	654	SA GI DI VITTONATTO GIANCARLA	REALIZZAZIONE AFFITTACAMERE	MAZZE'	TO	€ 235.726,28	€ 235.000,00			€ 100.000,00	50	€ 100.000,00	21
54	215	AZIENDA AGRICOLA SAN MARTINO SS	REALIZZAZIONE ALLOGGI AGRITURISTICI	VERZUOLO	CN	€ 304.570,55	€ 228.000,00			€ 100.000,00	50	€ 100.000,00	21
55	155	AZ. AGR. CASCINA VIGNOLE DI ROSSOTTO MARIA TERESA	CREAZIONE NUOVO AGRITURISMO	MONTAFIA	AT	€ 433.357,00	€ 433.000,00			€ 100.000,00	50	€ 100.000,00	21
56	738	AZ AGR. GIOVANNI NEGRI	RISTRUTTURAZIONE PER ALLOGGIO AGRITURISTICO	LA MORRA	CN	€ 234.616,00	€ 196.000,00			€ 98.000,00	50	€ 98.000,00	21

N ordine	Codice Pratica	Denominazione Soggetto Benef	Titolo Progetto	Nome del Comune dell'intervento	Prov	Costo Tot.	Spesa Fin	Contributo	% Tipo Contr.	Contrib DelMin	% Tipo Contr. DelMin	Contributo totale concesso	Punti Tot
57	750	FAVA ETTORE MARIO	REALIZZAZIONE NUOVO AFFITTACAMERE	VERDUINO	CN	€ 210.133,10	€ 210.000,00			€ 100.000,00	50	€ 100.000,00	21
58	574	LA CASETTA DI LUISELLA MO	IMMOBILE DA ADIBIRE AD AFFITTACAMERE	CELLARENGO	AT	€ 140.519,00	€ 128.000,00			€ 64.000,00	50	€ 64.000,00	21
59	638	DEMICHIELIS FABRIZIO	REALIZZAZIONE AGRITURISMO	LECUIO TANIARO	CN	€ 149.868,79	€ 159.000,00			€ 79.500,00	50	€ 79.500,00	21
60	746	COOPERATIVA GIOVANILE K2 - SOC. COOP. SOCIALE A R.L.	REALIZZAZIONE CASA PER FERIE	CESANA TORINESE	TO	€ 392.000,00	€ 312.400,00	€ 78.100,00	25			€ 78.100,00	21
61	754	SEIND SAS DI PICCATO ANGELO E C	REALIZZAZIONE AFFITTACAMERE	INVERSO PINASCA	TO	€ 63.313,91	€ 63.000,00			€ 31.500,00	50	€ 31.500,00	21
62	769	BROGLIA LUISA	B&B PRESSO DIMORA STORICA	MONCALIERI	TO	€ 70.248,87	€ 70.000,00	€ 42.000,00	60			€ 42.000,00	21
63	709	AGRITURISMO CA' DI GHIRU	MIGLIORAMENTO STRUTTURA AGRITURISTICA	CHERASCO	CN	€ 206.957,38	€ 206.000,00			€ 100.000,00	50	€ 100.000,00	21
64	827	AGATELLI NICOLETTA	REALIZZAZIONE ALLOGGI AGRITURISTICI	BOVES	CN	€ 262.172,71	€ 210.000,00			€ 100.000,00	50	€ 100.000,00	21
65	421	FRANZO GREGORIO	B&B	BUTTIGLIERA D'ASTI	AT	€ 230.651,08	€ 274.000,00	€ 150.000,00	60			€ 150.000,00	21
66	533	CARRETTA MARIAGEMMA	REALIZZAZIONE STRUTTURA AFFITTACAMERE	ROSURENT	CN	€ 107.000,00	€ 106.955,28			€ 53.477,64	50	€ 53.477,64	21
67	972	DONA' VALENTINA	REALIZZAZIONE AFFITTACAMERE	ASTI	AT	€ 165.954,00	€ 158.000,00			€ 79.000,00	50	€ 79.000,00	21
68	514	AZ. AGRICOLA NICOLETTI VIRGINIO	REALIZZAZIONE ALLOGGI AGRITURISTICI	CASALE MONFERRATO	AL	€ 159.637,00	€ 122.000,00			€ 61.000,00	50	€ 61.000,00	21
69	585	BRUNA EMILIANO	REALIZZAZIONE AFFITTACAMERE	SAMBUCCO	CN	€ 66.545,18	€ 66.000,00			€ 33.000,00	50	€ 33.000,00	21
70	606	SLA' PIANA DI FERLA MARIUCCIA & C SAS	REALIZZAZIONE AFFITTACAMERE	MOLLIA	VC	€ 265.141,05	€ 265.000,00			€ 100.000,00	50	€ 100.000,00	21
71	432	BERAUDO D. PRALORMO FILIPPO	MANUTENZIONE DIMORA STORICA	PRALORMO	TO	€ 133.163,76	€ 148.000,00	€ 87.600,00	60			€ 87.600,00	21
72	527	DAGOSTINO SARAH	REALIZZAZIONE AFFITTACAMERE	STREVI	AL	€ 201.394,45	€ 200.000,00			€ 100.000,00	50	€ 100.000,00	21
73	23	SALIMBENE FEDERICO	RISTRUTTURAZIONE PER REALIZZAZIONE AFFITTACAMERE	PORTACOMARO	AT	€ 257.726,00	€ 240.000,00			€ 100.000,00	50	€ 100.000,00	20
74	11	DADONE SILVANO	REALIZZAZIONE DI AFFITTACAMERE	MONDOVI	CN	€ 290.242,00	€ 292.000,00			€ 100.000,00	50	€ 100.000,00	20
75	73	SERAFINO DANIELA	RICOSTRUZIONE ABITAZIONE AD USO AFFITTACAMERE	CERRETO LANGHE	CN	€ 262.841,00	€ 262.000,00			€ 100.000,00	50	€ 100.000,00	20
76	312	FRANCESCA GUERRA	REALIZZAZIONE DI AFFITTACAMERE	CASALBORZONE	TO	€ 284.750,44	€ 284.000,00			€ 100.000,00	50	€ 100.000,00	20

N ordine	Codice Pratica	Denominazione Soggetto Benef	Titolo Progetto	Nome del Comune dell'Intervento	Prov	Costo Tot.	Spesa Fin	Contributo	% Tipo Contr.	Contrib DelMin	% Tipo Contr. DelMin	Contributo totale concesso	Punti Tot
77	329	A2 AGRICOLA AGRITURISTICA CASCINE LAINE DI MOTTURA SECONDA	POTENZIAMENTO STRUTTURA AGRITURISTICA	BALDICHIERI D'ASTI	AT	€ 207.796,33	€ 206.000,00			€ 100.000,00	50	€ 100.000,00	20
76	316	PIROZZI NORMA	REALIZZAZIONE AFFITTACAMERE	VIU'	TO	€ 82.154,45	€ 82.000,00			€ 41.000,00	50	€ 41.000,00	20
79	243	PASCHERO BRUNO	B&B PRESSO CASTELLO DI CAMERLETTO	CASELETTE	TO	€ 396.185,00	€ 411.000,00	€ 150.000,00	60			€ 150.000,00	20
80	269	GALLO GIOVANNA	REALIZZAZIONE DI AFFITTACAMERE	CERRETO LANGHE	CN	€ 168.565,21	€ 166.000,00			€ 83.000,00	50	€ 83.000,00	20
81	132	TIERNO GIOVANNA	REALIZZAZIONE AFFITTACAMERE	MONTIGLIO MONFERRATO	AT		€ 88.000,00			€ 44.000,00	50	€ 44.000,00	20
82	397	MUSSO MATTERINO	REALIZZAZIONE AFFITTACAMERE	PIOZZO	CN	€ 368.537,49	€ 301.000,00			€ 100.000,00	50	€ 100.000,00	20
83	207	GIACOBINO SERGIO	REALIZZAZIONE DI STRUTTURA AFFITTACAMERE	OSTANA	CN	€ 94.343,45	€ 94.000,00			€ 47.000,00	50	€ 47.000,00	20
84	357	ZEMI DI GRUNGO EMILIO E DE GRANOI ZAIRA SNC	REALIZZAZIONE AFFITTACAMERE	MONALE	AT	€ 317.551,08	€ 228.000,00			€ 100.000,00	50	€ 100.000,00	20
85	319	LA EX CANOVICA DI GIL JENNY JOSEFINA	REALIZZAZIONE AFFITTACAMERE	BONVICINO	CN	€ 227.810,41	€ 211.000,00			€ 100.000,00	60	€ 100.000,00	20
86	167	CARMILLA SAS DI FERRERO LUCA & C	REALIZZAZIONE AFFITTACAMERE	CANTALUPA	TO	€ 300.635,43	€ 300.000,00			€ 100.000,00	50	€ 100.000,00	20
87	194	SCAMUZZI DAVIDE	B&B PRESSO DIMORA STORICA	CARIGNANO	TO	€ 54.776,55	€ 62.000,00	€ 37.200,00	60			€ 37.200,00	20
88	968	AFFITTACAMERE "LA CHIOCCA" DI SARTORIS LORENZO GIOVANNI	REALIZZAZIONE AFFITTACAMERE	CASSINE	AL	€ 176.918,05	€ 163.000,00			€ 81.500,00	50	€ 81.500,00	20
89	517	A2. AGR. CASCINA LA MADDALENA SS DI POGGIO ANNA, BOZZANO CRISTINA E DE GASPERI MARILENA	CREAZIONE ALLOGGI AGRITURISTICI	ROCCA GRIMALDA	AL	€ 236.564,35	€ 150.000,00			€ 75.000,00	50	€ 75.000,00	20
90	798	CHIESA MARIA LUGIA	RESTAURO DIMORA STORICA	ASTI	AT	€ 132.432,90	€ 134.000,00	€ 80.400,00	60			€ 80.400,00	20
91	796	CRIVELLI SABRINA	RESTAURO TORRE CRIVELLI	ASTI	AT	€ 90.715,19	€ 91.000,00	€ 54.600,00	60			€ 54.600,00	20
92	786	ASCHERI FABRIZIO	REALIZZAZIONE AFFITTACAMERE	ROCCAFORTE MONDOVI'	CN	€ 332.594,34	€ 311.000,00			€ 100.000,00	50	€ 100.000,00	20
93	772	NATURALMENTE DI PERIN ALBERTO	REALIZZAZIONE AFFITTACAMERE	VIGLIANO D'ASTI	AT	€ 369.009,39	€ 364.000,00			€ 100.000,00	50	€ 100.000,00	20
94	556	SACCO MARIA ROSA	RISTRUTTURAZIONE IMMOBILE PER AFFITTACAMERE	CISTERNA D'ASTI	AT	€ 271.919,11	€ 254.000,00			€ 100.000,00	50	€ 100.000,00	20
95	568	AZIENDA AGRICOLA LA BOTTERA DI GARALE F LLI SS	CREAZIONE ALLOGGI AGRITURISTICI	MOROZZO	CN	€ 125.237,00	€ 125.000,00			€ 62.500,00	50	€ 62.500,00	20
96	832	GUARNACCIA ANTONIETTA	REALIZZAZIONE AFFITTACAMERE	SANTA VITTORIA D'ALBA	CN	€ 89.193,77	€ 89.000,00			€ 44.500,00	50	€ 44.500,00	20
97	503	ELIS S A S DI PEROLARI MARIA E C	RISTRUTTURAZIONE PER ATTIVITA' DI AFFITTACAMERE	COLLOBIANO	VC	€ 300.479,55	€ 200.000,00			€ 100.000,00	50	€ 100.000,00	20

N ordine	Codice Pratica	Denominazione Soggetto Benef	Titolo Progetto	Nome del Comune dell'intervento	Prov	Costo Tot.	Spesa Fin	Contributo	% Tipo Contr.	Contrib DelMin	% Tipo Contr. DelMin	Contributo totale concesso	Punti Tot
98	450	RASCHIO GUIDO	REALIZZAZIONE AFFITTACAMERE	CALLIANO	AT	€ 221.563,44	€ 204.000,00			€ 100.000,00	50	€ 100.000,00	20
99	385	VIGNA ROSELLA	REALIZZAZIONE AFFITTACAMERE	CANALE	CN	€ 92.323,07	€ 86.000,00			€ 43.000,00	50	€ 43.000,00	20
100	436	AZIENDA AGRICOLA MANERA LIVIO	REALIZZAZIONE ALLOGGI AGRITURISTICI	FONTANILE	AT	€ 267.870,81	€ 264.000,00			€ 100.000,00	50	€ 100.000,00	20
101	532	ARNEODO ENZO	REALIZZAZIONE ALLOGGI AGRITURISTICI	DRONERO	CN	€ 188.170,37	€ 184.000,00			€ 92.000,00	50	€ 92.000,00	20
102	607	MAURI FIORENTINO	888 PRESSO CASTELLO DI TERNEGO	TERNENGO	BI	€ 204.479,39	€ 237.000,00	€ 142.200,00	60			€ 142.200,00	20
103	818	IRIDE CLUB	REALIZZAZIONE PERCORSI CICLOTURISTICI	PINEROLO	TO	€ 75.917,92	€ 88.000,00	€ 44.000,00	50			€ 44.000,00	20
104	849	RUSCONI-CLERICI FRANCESCO	VISITABILITA' VILLA RUSCONI-CLERICI	VERBANIA	VB	€ 176.827,60	€ 188.000,00	€ 100.000,00	60			€ 100.000,00	20
105	704	BISCIA LAURA	REALIZZAZIONE AFFITTACAMERE	PEZZOLO VALLE UZZONE	CN	€ 141.736,29	€ 141.000,00			€ 70.500,00	50	€ 70.500,00	20
106	30	COUCOURDE DINO GUIDO	CREAZIONE AFFITTACAMERE	INVERSO PINASCA	TO	€ 138.446,17	€ 136.000,00			€ 68.000,00	50	€ 68.000,00	19
107	10	CASCINA SETTEVENTI - P.S.C.R.L	AMPLIAMENTO DI FABBRICATO PER USO AGRITURISTICO	MONBARUZZO	AT	€ 273.128,00	€ 252.000,00			€ 100.000,00	50	€ 100.000,00	19
108	84	LA ZUCCA S.S	REALIZZAZIONE ALLOGGI AGRITURISTICI	MURISENCO	AL	€ 186.786,22	€ 172.000,00			€ 86.000,00	50	€ 86.000,00	19
109	49	ARALDICA VIGNETTI - SOC. COOP. A.R.L.	REALIZZAZIONE AGRITURISMO	ACQUI TERME	AL	€ 529.710,16	€ 463.000,00			€ 100.000,00	50	€ 100.000,00	19
110	55	A STE MA. DI PADERI ANTONELLO & C. S.A.S	REALIZZAZIONE PISCINE AD USO TURISTICO	CARTOSIO	AL	€ 295.889,57	€ 295.000,00			€ 100.000,00	50	€ 100.000,00	19
111	58	BAST DI BOSCO ANTONIO	REALIZZAZIONE AFFITTACAMERE	MONTECELLO D'ALBA	CN	€ 249.308,38	€ 248.000,00			€ 100.000,00	50	€ 100.000,00	19
112	203	PAPI MARIO	REALIZZAZIONE AFFITTACAMERE	ROBELLA	AT	€ 204.892,04	€ 199.000,00			€ 99.500,00	50	€ 99.500,00	19
113	82	ASSOCIAZIONE TURISTICA PRO LOCO DI VAL DELLA TORRE	REALIZZAZIONE SERVIZI TURISTICI E DI ACCOGLIENZA	VAL DELLA TORRE	TO	€ 202.304,00	€ 221.000,00	€ 110.500,00	50			€ 110.500,00	19
114	306	AZIENDA AGRICOLA ZARO BRUNO	RISTRUTTURAZIONE FABBRICATO PER USO AGRITURISTICO	CUMIANA	TO	€ 89.844,08	€ 81.000,00			€ 40.500,00	50	€ 40.500,00	19
115	359	MANEGGIO "TENUTA CRISTIAN DI CAULO CRISTIAN	REALIZZAZIONE ALLOGGI AGRITURISTICI	SANTHIA'	VC	€ 193.141,33	€ 163.000,00			€ 81.500,00	50	€ 81.500,00	19
116	337	CASA DEGLI ARTISTI DI SONJA LEIMBACHER	REALIZZAZIONE AFFITTACAMERE	ALFIAHO NATTA	AL	€ 122.680,21	€ 122.000,00			€ 61.000,00	50	€ 61.000,00	19

N ordine	Codice Pratica	Denominazione Soggetto Benef	Titolo Progetto	Nome del Comune dell'intervento	Prov	Costo Tot.	Spesa Fin	Contributo	% Tipo Contr.	Contrib DelMin	% Tipo Contr. DelMin	Contributo totale concesso	Punti Tot
117	347	BARROERO GIACOMO	REALIZZAZIONE STRUTTURA AGRITURISTICA	FARIGLIANO	CN	€ 322.673,00	€ 279.000,00			€ 100.000,00	50	€ 100.000,00	19
118	191	LA CASCINA DEI VECCHI SAPORI DI CONEGA' CLAUDIA	REALIZZAZIONE ALLOGGI AGRITURISTICI	CASSELLERO	AT	€ 116.750,00	€ 116.000,00			€ 58.000,00	50	€ 58.000,00	19
119	163	MASERO ALESSANDRO	REALIZZAZIONE AFFITTACAMERE	CUMIANA	TO	€ 302.210,44	€ 282.000,00			€ 100.000,00	50	€ 100.000,00	19
120	193	AZ. AGR. DI SIMONE SCALETTA	REALIZZAZIONE ALLOGGI AGRITURISTICI	MONFORTE D'ALBA	CN	€ 290.358,61	€ 290.000,00			€ 100.000,00	50	€ 100.000,00	19
121	586	ANAU ROBERTA	REALIZZAZIONE ALLOGGI AGRITURISTICI	LESSOLO	TO	€ 198.494,74	€ 184.000,00			€ 92.000,00	50	€ 92.000,00	19
122	594	SS AGRICOLA CASTEL REAL DI BONELLI FRANCO E C	CREAZIONE ALLOGGI AGRITURISTICI	BUSCA	CN	€ 98.976,80	€ 94.000,00			€ 47.000,00	50	€ 47.000,00	19
123	634	LANGHE 2000 SAS DI BANDOLI ANITA & C	REALIZZAZIONE AFFITTACAMERE	BELVEDERE LANGHE	CN	€ 166.597,86	€ 166.000,00			€ 83.000,00	50	€ 83.000,00	19
124	776	AFFITTACAMERE CA D' BECON DI CRESTA RITA	REALIZZAZIONE AFFITTACAMERE	BUBBIO	AT	€ 210.210,30	€ 172.000,00			€ 86.000,00	50	€ 86.000,00	19
125	787	AZIENDA VITIVINICOLA RABEZZANA SS	REALIZZAZIONE AFFITTACAMERE	CALLIANO	AT	€ 203.289,00	€ 201.000,00			€ 100.000,00	50	€ 100.000,00	19
126	653	OUAGLIA GIACOMO	REALIZZAZIONE AFFITTACAMERE	ROCCETTA TANARO	AT	€ 137.984,91	€ 132.000,00			€ 66.000,00	50	€ 66.000,00	19
127	656	GUERRA GABRIELE	REALIZZAZIONE AFFITTACAMERE	ARQUATA SCRIVIA	AL	€ 158.996,43	€ 156.000,00			€ 78.000,00	50	€ 78.000,00	19
128	638	ALIBERTI ANSELMO	MANUTENZIONE CASTELLO	CASSELLAR	CN	€ 148.039,00	€ 161.000,00	€ 96.600,00	60			€ 96.600,00	19
129	424	BAGNASCO ALESSANDRA	B&B	CASINO	CN	€ 209.383,00	€ 173.000,00	€ 103.800,00	60			€ 103.800,00	19
130	826	SQUILLACIOTI TERESA ANTONELLA	REALIZZAZIONE AFFITTACAMERE	CAVALLERLEONE	CN	€ 215.307,00	€ 168.000,00			€ 84.000,00	50	€ 84.000,00	19
131	826	BERTOLUSSO MIRELLA	REALIZZAZIONE AGRITURISMO	BALD'ASSERO D'ALBA	CN	€ 280.071,12	€ 223.000,00			€ 100.000,00	50	€ 100.000,00	19
132	474	LA SORGENTE DI CANEVA RICCARDO	AFFITTACAMERE LA SORGENTE	BAVENO	VB	€ 305.470,60	€ 282.000,00			€ 100.000,00	50	€ 100.000,00	19
133	850	EBERLE JUTTA	CASTELLO DI CASTELLENGO - ADEGUAMENTO APPARTAMENTO AD USO BED & BREAKFAST	COSSATO	BI	€ 256.239,66	€ 284.000,00	€ 150.000,00	60			€ 150.000,00	19
134	456	CERNIGIARO CARLOTTA	RIQUALIFICAMENTO GIARDINO STORICO	SORDEVOLLO	BI	€ 90.183,36	€ 99.000,00	€ 59.400,00	80			€ 59.400,00	19
135	576	BERRUTI GIUSEPPE	REALIZZAZIONE AFFITTACAMERE	MONCUCCO TORINESE	AT	€ 209.065,89	€ 209.000,00			€ 100.000,00	50	€ 100.000,00	19

N ordine	Codice Pratica	Denominazione Soggetto Benef	Titolo Progetto	Nome del Comune dell'intervento	Prov	Costo Tot.	Spesa Fin	Contributo	% Tipo Contr.	Contrib DelMin	% Tipo Contr. DelMin	Contributo totale concesso	Punti Tot
136	877	GOLF VILLA CAROLINA SPA	POTENZIAMENTO IMPIANTO TURISTICO SPORTIVO - REALIZZAZIONE DI NOVE NUOVE BUCHE	CAPRIATA D'ORBA	AL	€ 2.306.369,00	€ 2.306.000,00	€ 345.900,00	15		€	€ 345.900,00	19
137	427	PARROCCHIA SAN BARTOLOMEO DI VIGNALE MONFERRATO	REALIZZAZIONE DI FORESTERIA	VIGNALE MONFERRATO	AL	€ 363.000,00	€ 367.000,00	€ 200.000,00	60		€	€ 200.000,00	19
138	880	BARISONE RENATO	REALIZZAZIONE ALLOGGI AGRITURISTICI	ASTI	AT		€ 343.000,00			€ 100.000,00	50	€ 100.000,00	19
139	705	AZ. AGR. DOTT. PIER DOMENICO	REALIZZAZIONE ALLOGGI AGRITURISTICI	VILLAFALLETTO	CN	€ 158.309,55	€ 156.000,00			€ 78.000,00	50	€ 78.000,00	19
140	713	BOYTERO SKI SRL	AMPLIAMENTO FABBRICATO AD USO NOLEGGIO SKI	LIMONE PIEMONTE	CN	€ 736.376,82	€ 674.000,00	€ 101.100,00	15		€	€ 101.100,00	19
141	858	MERCURIO MASSIMO	RISTRUTTURAZIONE FABBRICATO AD USO AFFITTACAMERE	NEIVE	CN	€ 248.007,99	€ 246.000,00			€ 100.000,00	50	€ 100.000,00	18
142	35	SANSIOVANNI SABINA	CREAZIONE ALLOGGI AGRITURISTICI	MONBARUZZO	AT	€ 191.299,66	€ 191.000,00			€ 95.500,00	50	€ 95.500,00	18
143	66	TARASCO MARA	RISTRUTTURAZIONE FABBRICATO PER USO AFFITTACAMERE	CASTELLINARDO	CN	€ 164.839,00	€ 94.000,00			€ 47.000,00	50	€ 47.000,00	18
144	48	AZ. AGRICOLA MONGALLETTO	RISTRUTTURAZIONE FABBRICATO AD USO AGRITURISTICO	CASTELLINARDO	CN	€ 231.413,00	€ 162.000,00			€ 81.000,00	50	€ 81.000,00	18
145	57	AZIENDA AGRICOLA LE RONCHINI	REALIZZAZIONE DI STANZE AD USO AGRITURISTICO	PASSERANO MARMORITO	AT	€ 107.185,95	€ 58.000,00			€ 29.000,00	50	€ 29.000,00	18
146	5	AZ. AGR. ROVERINA DI ROMUSSI TULLIO	ADATTAMENTO DI CASA RURALE CON APPARTAMENTI AGRITURISTICI	CORTEMILIA	AT	€ 211.523,70	€ 211.000,00			€ 100.000,00	50	€ 100.000,00	18
147	4	DO SILVANO & C. SNC	CREAZIONE DI AFFITTACAMERE IN CASE PRIVATE	RACCONIGI	CN	€ 69.174,40	€ 96.000,00	€ 48.000,00	50		€	€ 48.000,00	18
148	94	CASCINA CORTE AZIENDA AGRICOLA DI ALESSANDRO BAROZZI	RISTRUTTURAZIONE AD USO AGRITURISTICO	DOGLIANI	CN	€ 324.000,00	€ 340.000,00			€ 100.000,00	50	€ 100.000,00	18
149	105	PIRRA GIUSEPPE	CREAZIONE ALLOGGI AGRITURISTICI	RACCONIGI	CN	€ 232.180,40	€ 141.000,00			€ 70.500,00	50	€ 70.500,00	18
150	226	AMERIO IVANO	REALIZZAZIONE STRUTTURA AFFITTACAMERE	CORTANZE	AT	€ 105.174,59	€ 103.000,00			€ 51.500,00	50	€ 51.500,00	18
151	882	SANTUARIO MADONNA DI CREA	RISTRUTTURAZIONE CASA PER FIERE	SERRALUNGA DI CREA	AL	€ 1.264.710,00	€ 1.174.000,00	€ 293.500,00	25		€	€ 293.500,00	18
152	237	GUGLIOTTA PIERA FRANCESCA	REALIZZAZIONE AFFITTACAMERE	GRAZZANO BADOLIO	AT	€ 132.340,95	€ 105.000,00			€ 52.500,00	50	€ 52.500,00	18

N ordine	Codice Pratica	Denominazione Soggetto Benef	Titolo Progetto	Nome del Comune dell'Intervento	Prov	Costo Tot.	Spesa Fin	Contributo	% Tipo Contr.	Contrib DelMin	% Tipo Contr. DelMin	Contributo totale concesso	Punti Tot
153	326	DI GANGI GIUSEPPA	REALIZZAZIONE AFFITTACAMERE	PRAOSTINO	TO	€ 113.652,00	€ 59.000,00			€ 29.500,00	50	€ 29.500,00	18
154	333	DIVERIO SILVIA	RISANAMENTO CONSERVATIVO	STRESA	VB	€ 53.105,71	€ 50.000,00			€ 25.000,00	50	€ 25.000,00	18
155	189	CASCINA GARDINA DI BERTELLI GIULIA	REALIZZAZIONE DI AFFITTACAMERE	CASTELLERO	AT	€ 239.831,00	€ 229.000,00			€ 100.000,00	50	€ 100.000,00	18
156	150	RAVAZZI SUSANNA	RECUPERO STABILE A FINI AGRITURISTICI	CAREZZANO	AL	€ 365.320,94	€ 275.000,00			€ 100.000,00	50	€ 100.000,00	18
157	164	L'OLIMPIA TRATTORIA S.A.S. DI S. GRECO	REALIZZAZIONE NUOVO AFFITTACAMERE	VERUNO	NO	€ 258.878,00	€ 258.000,00			€ 100.000,00	50	€ 100.000,00	18
158	786	AZIENDA AGRICOLA MONCHIERO LUCIANA	RISTRUTTURAZIONE FABBRICATO PER AGRITURISMO	BRA	CN	€ 199.823,43	€ 199.000,00			€ 99.500,00	50	€ 99.500,00	18
159	774	PERADOTTO FIRMINO	REALIZZAZIONE AGRITURISMO	VALPERGA	TO	€ 99.975,37	€ 84.000,00			€ 42.000,00	50	€ 42.000,00	18
160	785	SANTUARIO DELLA NATIVITA' DI S. MARIA SANTISSIMA	MIGLIORAMENTO CASA PER FERIE AGRITURISMO	VICOFORTE	CN	€ 425.051,29	€ 351.000,00	€ 87.750,00	25			€ 87.750,00	18
161	642	OPERA PIA PARROCCHIA DELLA DIOCESI DI MONDOVI'	AMPLIAMENTO FABBRICATO PER CASA PER FERIE AGRITURISMO	CHIUSA DI PESIO	CN	€ 148.915,00	€ 169.000,00	€ 42.250,00	25			€ 42.250,00	18
162	602	AZIENDA AGRICOLA MALABAILA DI CAIALE SS	REALIZZAZIONE AGRITURISMO	CASTELLINALDO	CN	€ 439.081,66	€ 426.000,00			€ 100.000,00	50	€ 100.000,00	18
163	630	MASERO ENRICO	REALIZZAZIONE ALLOGGI AGRITURISTICI	DIANO D'ALBA	CN	€ 193.112,77	€ 193.000,00			€ 96.500,00	50	€ 96.500,00	18
164	757	CASCINA LA PACIORETTA DI VITALE CESARE DAVIDE ALFREDO	REALIZZAZIONE AFFITTACAMERE	NIZZA MONFERRATO	AT	€ 177.460,00	€ 177.000,00			€ 88.500,00	50	€ 88.500,00	18
165	460	RAMBAUDI MARIA TOMMASINA	REALIZZAZIONE DI B&B	SANFRE'	CN	€ 69.222,49	€ 102.000,00	€ 61.200,00	60			€ 61.200,00	18
166	414	B.R.I. DI BRILLANTI ROBERTO	REALIZZAZIONE AFFITTACAMERE	ROCCHETTA TANARO	AT	€ 101.262,97	€ 89.000,00			€ 44.500,00	50	€ 44.500,00	18
167	495	PRO LOCO DI MOASCA - ASSOCIAZIONE TURISTICA	REALIZZAZIONE FORESTERIA	MOASCA	AT	€ 285.717,88	€ 276.000,00	€ 165.600,00	60			€ 165.600,00	18
168	490	OLIVERO ANNA MARIA	REALIZZAZIONE ALLOGGI AGRITURISTICI	CERVASCA	CN	€ 87.301,37	€ 73.000,00			€ 36.500,00	50	€ 36.500,00	18
169	819	CONTI RICCARDO	POTENZIAMENTO ALLOGGI AGRITURISTICI	CERESETO	AL	€ 463.975,00	€ 332.000,00			€ 100.000,00	50	€ 100.000,00	18
170	504	MIDDIOTTI GIULIA	REALIZZAZIONE AFFITTACAMERE	PIOVA' MASSAIA	AT	€ 60.480,20	€ 36.000,00			€ 43.000,00	50	€ 43.000,00	18
171	875	MARCARINO MARINA	CREAZIONE ALLOGGI AGRITURISTICI	NEIVE	CN	€ 69.808,31	€ 55.000,00			€ 27.500,00	50	€ 27.500,00	18
172	534	IMPRESA AGRICOLA DI FORLINI LAURA	REALIZZAZIONE ALLOGGI AGRITURISTICI	ASTI	AT		€ 198.000,00			€ 99.000,00	50	€ 99.000,00	18

N ordine	Codice Pratica	Denominazione Soggetto Benef	Titolo Progetto	Nome del Comune dell'intervento	Prov	Costo Tot.	Spesa Fin	Contributo	% Tipo Contr.	Contrib DelMin	% Tipo Contr. DelMin	Contributo totale concesso	Punti Tot
173	444	AZ AGR E AGRITURISTICA "LA CA' RUSA" DI BONGIOVANNI MICHELA	REALIZZAZIONE ALLOGGI AGRITURISTICI	INCISA SCAPACCINO	AT	€ 136.977,00	€ 130.000,00			€ 65.000,00	50	€ 65.000,00	18
174	592	GALLAS BEDNARCZYK	CREAZIONE ALLOGGI AGRITURISTICI	PENANGO	AT	€ 213.832,38	€ 213.000,00			€ 100.000,00	50	€ 100.000,00	18
175	685	DAL NONNO AL NIPOTINO PRODOTTI PERINO DI MASOELLO PERINO LOREDANA	REALIZZAZIONE AFFITTACAMERE	CASTELLO DI ANNONE	AT	€ 76.727,93	€ 76.000,00			€ 36.000,00	50	€ 36.000,00	18
176	723	AZIENDA AGRICOLA GILBERTO NICOLA	REALIZZAZIONE SERVIZIO PER ATTIVITA' SPORTIVO-NATURALISTICO	CASTELNUOVO SCRIVIA	AL	€ 173.198,25	€ 166.000,00			€ 82.500,00	50	€ 82.500,00	18
177	700	AZIENDA AGRICOLA GREGORIO VIVAI	REALIZZAZIONE AFFITTACAMERE	TRINITA'	CN	€ 314.358,58	€ 222.000,00			€ 100.000,00	50	€ 100.000,00	18
178	720	NICOLA ROSA ELISABETTA	CREAZIONE ALLOGGIO AGRITURISTICO	MORANSENGO	AT	€ 67.562,00	€ 58.000,00			€ 29.000,00	50	€ 29.000,00	18
179	900	COOPERATIVA AGRICOLA BELANGER P.S.C. A R.L.	REALIZZAZIONE DI STRUTTURA AGRITURISTICA	ASTI	AT	€ 773.894,47	€ 726.000,00			€ 100.000,00	50	€ 100.000,00	18
180	923	GMD DA GEMMA DI BOERI GEMMA & DI IMMOBILE DA ADIBIRE AD ATTIVITA' DI AFFITTACAMERE	RISTRUTTURAZIONE DI IMMOBILE DA ADIBIRE AD ATTIVITA' DI AFFITTACAMERE	RODINO	CN	€ 161.651,86	€ 155.000,00			€ 77.500,00	50	€ 77.500,00	18
181	26	CERRI STEFANO	RISTRUTTURAZIONE DIMORA STORICA - CASTELLO DI FAMOLASCO	BIBIANA	TO	€ 85.000,00	€ 85.000,00	€ 51.000,00	50			€ 51.000,00	17
182	81	PESCE MARIO	CREAZIONE ALLOGGI AGRITURISTICI	NIZZA MONFERRATO	AT	€ 196.355,00	€ 187.000,00			€ 93.500,00	50	€ 93.500,00	17
183	64	AZ. AGRICOLA VILLA CARLOTTA	RECUPERO FABBRICATO PER USO AGRITURISTICO	SANTO STEFANO BELBO	CN	€ 262.489,00	€ 250.000,00			€ 100.000,00	50	€ 100.000,00	17
184	80	AZIENDA AGRICOLA MANERA LIVIO	CREAZIONE ALLOGGI AGRITURISTICI	ACQUI TERME	AL	€ 221.320,74	€ 216.000,00			€ 100.000,00	50	€ 100.000,00	17
185	46	CORNAGLIA GABRIELLA	ADATTAMENTO IMMOBILE AD USO AGRITURISTICO	MONTECELLO D'ALBA	CN	€ 163.995,00	€ 138.000,00			€ 69.000,00	50	€ 69.000,00	17
186	233	PAVIA PIETRO	REALIZZAZIONE ALLOGGIO AGRITURISTICO	CAMERANO CASASCO	AT	€ 205.051,53	€ 141.000,00			€ 70.500,00	50	€ 70.500,00	17
187	123	COLLA GIOVANNI MATTIA	RISTRUTTURAZIONE E RIQUALIFICAZIONE AGRITURISMO	ALESSANDRIA	AL	€ 370.354,88	€ 206.000,00			€ 100.000,00	50	€ 100.000,00	17
188	274	MIL-ERVINO CARMINE	RISTRUTTURAZIONE CASALE PER USO AFFITTACAMERE	CORSIONE	AT	€ 197.214,00	€ 196.000,00			€ 96.000,00	50	€ 96.000,00	17
189	271	SIDA FABIANA	REALIZZAZIONE DI AFFITTACAMERE	BOSSOLASCO	CN	€ 266.588,00	€ 266.000,00			€ 100.000,00	50	€ 100.000,00	17

N ordine	Codice Pratica	Denominazione Soggetto Benef	Titolo Progetto	Nome del Comune dell'Intervento	Prov	Costo Tot.	Spesa Fin	Contributo	% Tipo Contr.	Contrib DelMin	% Tipo Contr. DelMin	Contributo totale concesso	Punti Tot
190	208	CLUB HOUSE SAS DI DAVIDE ALFREDO BROGANELLO & C	REALIZZAZIONE DI STRUTTURA AFFITTACAMERE	CASSINE	AL	€ 99.685,19	€ 88.000,00			€ 44.000,00	50	€ 44.000,00	17
191	212	MONTANARI ASSUNTA MARIA	REALIZZAZIONE DI STRUTTURA AGRITURISTICA	MOASCA	AT	€ 290.612,00	€ 255.000,00			€ 100.000,00	50	€ 100.000,00	17
192	362	BOTTO VITTORINA	REALIZZAZIONE AFFITTACAMERE	VEGLIO	BI	€ 287.711,37	€ 275.000,00			€ 100.000,00	50	€ 100.000,00	17
193	336	SOCIETA' BORGO ISOLABELLA	CREAZIONE ALLOGGI AGRITURISTICI	LOAZZOLO	AT	€ 293.612,93	€ 284.000,00			€ 100.000,00	50	€ 100.000,00	17
194	195	BAJOCCHI MARIA TERESA	REALIZZAZIONE ALLOGGI AGRITURISTICI	PENANGO	AT	€ 81.536,00	€ 81.000,00			€ 40.500,00	50	€ 40.500,00	17
195	197	GARBERO GIOVANNA	REALIZZAZIONE ALLOGGI AGRITURISTICI	BISTAGNO	AL	€ 115.136,13	€ 90.000,00			€ 45.000,00	50	€ 45.000,00	17
196	205	AZ. AGR. CASCINA GIARDIN. DI SOTTIMANO LUIGI & C. SAS	RISTRUTTURAZIONE PER USO AGRITURISTICO	ALBA	CN	€ 304.651,09	€ 293.000,00			€ 100.000,00	50	€ 100.000,00	17
197	149	DE BRUYNE JAN JULES MARTHA	CREAZIONE NUOVO AGRITURISMO	DIANO D'ALBA	CN	€ 214.223,00	€ 89.000,00			€ 44.500,00	50	€ 44.500,00	17
198	151	BURCHARD UWE JENS	REALIZZAZIONE ALLOGGI AGRITURISTICI	VIGNALE MONFERRATO	AL	€ 84.801,02	€ 84.000,00			€ 42.000,00	50	€ 42.000,00	17
199	771	DANCING RISTORANTE VALLERANA DI NOVELLI P & C SNC	REALIZZAZIONE AFFITTACAMERE	ALICE BEL COLLE	AL	€ 265.795,68	€ 240.000,00			€ 100.000,00	50	€ 100.000,00	17
200	591	PERRONE ALBERTO CARLO	REALIZZAZIONE ALLOGGI AGRITURISTICI	PINEROLO	TO	€ 318.403,12	€ 318.000,00			€ 100.000,00	50	€ 100.000,00	17
201	792	AZ. AGR. VIGNA DI CASTELLAR DI ALESSANDRA VIGNA	REALIZZAZIONE NUOVO AGRITURISMO	CASTELLAR	CN	€ 297.518,30	€ 261.000,00			€ 100.000,00	50	€ 100.000,00	17
202	745	MARCHISIO GIUSEPPE	REALIZZAZIONE ALLOGGI AGRITURISTICI	MONTA'	CN	€ 108.632,28	€ 98.000,00			€ 49.000,00	50	€ 49.000,00	17
203	795	BONO GIOVANNI	RISTRUTTURAZIONE PER AGRITURISMO	CIGLIANO	VC	€ 204.781,00	€ 149.000,00			€ 74.500,00	50	€ 74.500,00	17
204	559	L'OCA DI LITTES DI PINTOR MAURO	REALIZZAZIONE ALLOGGIO AGRITURISTICO	CANTOIRA	TO	€ 130.832,13	€ 117.000,00			€ 58.500,00	50	€ 58.500,00	17
205	777	ROTA BRUNO	ADATTAMENTO IMMOBILE AD AFFITTACAMERE	GUCCARO MONFERRATO	AL	€ 200.871,42	€ 85.000,00			€ 42.500,00	50	€ 42.500,00	17
206	680	SPORT IN LANGA SRL	REALIZZAZIONE DI SERVIZI TURISTICI	BORGOMALE	CN	€ 323.156,04	€ 323.000,00			€ 100.000,00	50	€ 100.000,00	17
207	648	VIGLIONE LUIGI	RISTRUTTURAZIONE FABBRICATO PER AGRITURISMO	RODOINO	CN	€ 276.595,25	€ 274.000,00			€ 100.000,00	50	€ 100.000,00	17

N ordine	Codice Pratica	Denominazione Soggetto Benef	Titolo Progetto	Nome del Comune dell'Intervento	Prov	Costo Tot.	Spesa Fin	Contributo	% Tipo Contr.	Contrib DelMin	% Tipo Contr. DelMin	Contributo totale concesso	Punti Tot
208	480	KETTOU ZOIRA	REALIZZAZIONE AGRITURISMO	VILAFRANCA D'ASTI	AT	€ 104.551,82	€ 73.000,00			€ 36.500,00	50	€ 36.500,00	17
209	505	ASSOCIAZIONE PRO LOCO DI FERRERE	NUOVA FORESTERIA IN DIMORA STORICA	FERRERE	AT	€ 324.016,46	€ 303.000,00	€ 181.800,00	60			€ 181.800,00	17
210	461	GAROLA ROSA CECILIA	REALIZZAZIONE DI ALLOGGIO AGRITURISTICO	MORANSENGO	AT	€ 89.283,00	€ 66.000,00			€ 33.000,00	50	€ 33.000,00	17
211	509	BAVA PAOLO	CREAZIONE ALLOGGI AGRITURISTICI	CASIGLIOLLE FALLETTO	CN	€ 205.389,61	€ 193.000,00			€ 96.500,00	50	€ 96.500,00	17
212	842	GRAVANZOLA DOMENICO	RISTRUTTURAZIONE FABBRICATO RURALE PER USO AGRITURISTICO	BARBARESCO	CN	€ 160.275,00	€ 160.000,00			€ 80.000,00	50	€ 80.000,00	17
213	434	L'ILLUMINATA SRL	REALIZZAZIONE AGRITURISMO	LA MORRA	CN	€ 306.233,00	€ 306.000,00			€ 100.000,00	50	€ 100.000,00	17
214	582	AGRITURISMO STELLA	REALIZZAZIONE ALLOGGI AGRITURISTICI	ALESSANDRIA	AL	€ 142.169,00	€ 118.000,00			€ 59.000,00	50	€ 59.000,00	17
215	874	I BOLOGNA DI BOLOGNA CARLO & C S.N.C.	REALIZZAZIONE DI STRUTTURA AFFITTACAMERE	ROCCHETTA TANARO	AT	€ 236.494,00	€ 283.000,00			€ 100.000,00	50	€ 100.000,00	17
216	724	GILETTA MICHELE GIUSEPPE	REALIZZAZIONE ALLOGGI AGRITURISTICI	REVELLO	CN	€ 103.120,78	€ 103.000,00			€ 51.500,00	50	€ 51.500,00	17
217	717	GDC SRL	REALIZZAZIONE SERVIZI TURISTICI	GUARENE	CN	€ 229.029,86	€ 229.000,00	€ 34.350,00	15			€ 34.350,00	17
218	324	TOSCANO LUIGI	RESTAURO E MANUTENZIONE STRAORDINARIA DI DIMORA STORICA E GIARDINO STORICO	ASTI	AT	€ 153.692,00	€ 159.000,00	€ 96.400,00	60			€ 96.400,00	17
219	916	AZIENDA AGRICOLA CAPORE CAROLINA ROSA	RISTRUTTURAZIONE DI PORZIONE DI FABBRICATO PER USO AGRITURISTICO RICETTIVO	RIVA PRESSO CHIERI	TO	€ 110.307,97	€ 110.000,00			€ 55.000,00	50	€ 55.000,00	17
220	54	BLENGIO IDA	RISTRUTTURAZIONE IMMOBILE AD USO AGRITURISTICO	ROCCHETTA BELBO	CN	€ 131.086,38	€ 96.000,00			€ 48.000,00	50	€ 48.000,00	16
221	279	SCHILIRO' MASSIMILIANO	POTENZIAMENTO STRUTTURA AGRITURISTICA	CASTEL BOGLIONE	AT	€ 165.852,18	€ 150.000,00			€ 75.000,00	50	€ 75.000,00	16
222	284	AZIENDA AGRICOLA PEROCCHIO FRANCO	CREAZIONE ALLOGGI AGRITURISTICI	VINCHIO	AT	€ 220.931,89	€ 212.000,00			€ 100.000,00	50	€ 100.000,00	16
223	141	SCAGLIOLA PALMO	SISTEMAZIONE FABBRICATO PER USO AGRITURISTICO	CALOSSO	AT	€ 280.216,25	€ 277.000,00			€ 100.000,00	50	€ 100.000,00	16

N ordine	Codice Pratica	Denominazione Soggetto Benef	Titolo Progetto	Nome del Comune dell'intervento	Prov	Costo Tot.	Spesa Fin	Contributo	% Tipo Contr.	Contrib DelMin	% Tipo Contr. DelMin	Contributo totale concesso	Punti Tot
224	245	CAGNOTTO ANGELA & C. SNC	REALIZZAZIONE ATTIVITA' DI AFFITTACAMERE	CALOSSO	AT	€ 150.596,39	€ 142.000,00			€ 71.000,00	50	€ 71.000,00	16
225	244	VAIRA LUCIANA	AMPLIAMENTO AGRITURISMO ESISTENTE	BAROLO	CN	€ 125.000,00	€ 125.000,00			€ 62.500,00	50	€ 62.500,00	16
226	272	AZ AGRICOLA SAN MARCO DI CAPRA MARCO	REALIZZAZIONE ALLOGGI AGRITURISTICI	SANTO STEFANO BELBO	CN	€ 130.250,00	€ 63.000,00			€ 31.500,00	50	€ 31.500,00	16
227	273	FRANCILLA ANGELO	RISTRUTTURAZIONE FABBRICATO PER USO AGRITURISTICO	SINIO	CN	€ 132.000,00	€ 97.000,00			€ 48.500,00	50	€ 48.500,00	16
228	143	TENUTA CASTELLO DI RAZZANO SS	CREAZIONE ALLOGGI AGRITURISTICI	ALFIANO NATTA	AL	€ 440.392,00	€ 367.000,00			€ 100.000,00	50	€ 100.000,00	16
229	799	DE REGE DI DOVATO GIOVANNI	MANUTENZIONE DI GIARDINO STORICO	ROCCA GRIMALDA	AL	€ 140.580,00	€ 155.000,00	€ 93.000,00	50			€ 93.000,00	16
230	609	LA SOCIETA' DI GRASSANO PAOLA E C SAS	REALIZZAZIONE AFFITTACAMERE	GARBAGNA	AL	€ 243.612,10	€ 219.000,00			€ 100.000,00	50	€ 100.000,00	16
231	583	IL GIRASOLE DI SCARRONE ALBERTO	POTENZIAMENTO RICETTIVITA' AGRITURISTICA	MOMBARUZZO	AT	€ 229.639,94	€ 210.000,00			€ 100.000,00	50	€ 100.000,00	16
232	577	AZIENDA AGRICOLA COLLINA SAN PONZIO DI BALOCCHIO GIAMPIERO & C S A S	REALIZZAZIONE AFFITTACAMERE	BAROLO	CN	€ 115.051,00	€ 96.000,00			€ 48.000,00	50	€ 48.000,00	16
233	821	AZ AGR. SAN COLOMBANO DI COSSETTI CLEMENTINA MARIA	ADEGUAMENTO AGRITURISMO ESISTENTE	CASTELNUOVO BELBO	AT	€ 209.245,60	€ 192.000,00			€ 96.000,00	50	€ 96.000,00	16
234	425	RISTORANTE BIRRELLA BUENAVISTA DI D'AVERSA MARCO	REALIZZAZIONE AFFITTACAMERE	PRALUNGO	BI	€ 74.711,00	€ 72.000,00			€ 36.000,00	50	€ 36.000,00	16
235	408	MAURO SILVANA	CREAZIONE ALLOGGI AGRITURISTICI	SERRALUNGA D'ALBA	CN	€ 113.019,00	€ 113.000,00			€ 56.500,00	50	€ 56.500,00	16
236	817	BURDISO GUGLIELMO	POTENZIAMENTO ALLOGGI AGRITURISTICI	LEQUIO TANARO	CN	€ 187.000,00	€ 186.000,00			€ 93.000,00	50	€ 93.000,00	16
237	374	CIRCOLO OPERAIO DI FORNO DI VALSTRONA S C R L	REALIZZAZIONE DI SERVIZI TURISTICI	VALSTRONA	VB	€ 65.592,00	€ 58.000,00	€ 29.000,00	50			€ 29.000,00	16
238	712	RUBIOLLO ORNELLA	REALIZZAZIONE AFFITTACAMERE	OSTANA	CN	€ 89.722,00	€ 89.000,00			€ 44.500,00	50	€ 44.500,00	16
239	905	AZIENDA AGRICOLA MARMO BRUNO	RISTRUTTURAZIONE DI STRUTTURA AGRITURISTICA	CANELLI	AT	€ 407.322,09	€ 407.000,00			€ 100.000,00	50	€ 100.000,00	16
240	916	SCIAPA PUM DI BOSSO MARIANGELA	RISTRUTTURAZIONE FABBRICATO AD USO AFFITTACAMERE	CASALE MONFERRATO	AL	€ 326.881,04	€ 326.000,00			€ 100.000,00	50	€ 100.000,00	16
241	919	MORINO SERGIO	RISTRUTTURAZIONE DI LOCALI AD USO AGRITURISTICO	ZUBIENA	BI	€ 89.678,72	€ 86.000,00			€ 43.000,00	50	€ 43.000,00	16

N ordine	Codice Pratica	Denominazione Soggetto Benef	Titolo Progetto	Nome del Comune dell'intervento	Prov	Costo Tot.	Spesa Fin	Contributo	% Tipo Contr.	Contrib DelMin	% Tipo Contr. DelMin	Contributo totale concesso	Punti Tot
242	77	MERLI GIOVANNINO	RIQUALIFICAZIONE FABBRICATO PER USO AGRITURISTICO	DERNICE	AL	€ 240.171,89	€ 241.000,00			€ 100.000,00	50	€ 100.000,00	15
243	288	BARBERO PIERFRANCESCO	RISTRUTTURAZIONE FABBRICATO AD USO AGRITURISTICO	COSSANO BELBO	CN	€ 203.151,53	€ 217.000,00			€ 100.000,00	50	€ 100.000,00	15
244	282	AGRITURISMO PIAN DEL DUCA DI PAROLDI LUIGINO	POTENZIAMENTO ATTIVITA' AGRITURISTICA	VESIME	AT	€ 268.614,81	€ 223.000,00			€ 100.000,00	50	€ 100.000,00	15
245	246	MARCARINO RENZO	REALIZZAZIONE ATTIVITA' DI AFFITTACAMERE	NEIVE	CN	€ 125.425,05	€ 117.000,00			€ 58.500,00	50	€ 58.500,00	15
246	122	TONANI GIOVANNI	REALIZZAZIONE AFFITTACAMERE	CORSIONE	AT	€ 241.820,67	€ 241.000,00			€ 100.000,00	50	€ 100.000,00	15
247	275	BOSCA ANNA	RISTRUTTURAZIONE FABBRICATO PER USO AGRITURISTICO	SANTO STEFANO BELBO	CN	€ 196.985,53	€ 182.000,00			€ 91.000,00	50	€ 91.000,00	15
248	146	TAMETTO GIOVANNI	MANUTENZIONE STRAORDINARIA CASTELLO DI PIEA	PIEA	AT	€ 182.469,00	€ 182.000,00	€ 100.000,00	60			€ 100.000,00	15
249	211	GHISALBERTI CARLA	REALIZZAZIONE STRUTTURA AGRITURISTICA	NOVI LIGURE	AL	€ 311.176,50	€ 283.000,00			€ 100.000,00	50	€ 100.000,00	15
250	350	PIETRO NOVELLI	REALIZZAZIONE AGRITURISMO	TORTONA	AL	€ 685.857,54	€ 464.000,00			€ 100.000,00	60	€ 100.000,00	15
251	298	IDEAL ROOMS DI DORSI ACHILLE	REALIZZAZIONE DI AFFITTACAMERE	ALBA	CN	€ 84.305,20	€ 84.000,00			€ 42.000,00	50	€ 42.000,00	15
252	162	CASCINA MONSIGNORE DI BARBERO PIERINO	ADATTAMENTO IMMOBILE AD AGRITURISMO	CASTINO	CN	€ 347.000,00	€ 347.000,00			€ 100.000,00	50	€ 100.000,00	15
253	681	CASCINA CHIARINA DI MAURIZIO BOLOGNA	RISTRUTTURAZIONE PER AFFITTACAMERE	MOASCA	AT	€ 286.679,79	€ 286.000,00			€ 100.000,00	50	€ 100.000,00	15
254	470	AZIENDA AGRICOLA CARLOTTA E RIVAROLA DI TORELLO FRANCESCO	REALIZZAZIONE ALLOGGI AGRITURISTICI	OVADA	AL	€ 223.640,00	€ 177.000,00			€ 88.500,00	50	€ 88.500,00	15
255	725	MOG SRL DI MARENZI MASSIMO ARCANDELO GIUSEPPE	POTENZIAMENTO SERVIZI TURISTICI	LESA	NO	€ 688.000,00	€ 623.000,00	€ 93.450,00	15			€ 93.450,00	15
256	475	GALLIAN SILVIA	REALIZZAZIONE STRUTTURA AFFITTACAMERE	BELLINO	CN	€ 241.100,84	€ 241.000,00			€ 100.000,00	50	€ 100.000,00	15
257	830	PERSANO ALESSANDRO	REALIZZAZIONE ALLOGGI AGRITURISTICI	NOVI LIGURE	AL	€ 225.849,32	€ 203.000,00			€ 100.000,00	50	€ 100.000,00	15
258	502	AZIENDA AGRICOLA VIVALDA MASSIMILIANO	REALIZZAZIONE DI ALLOGGI AGRITURISTICI	NIZZA MONFERRATO	AT	€ 220.551,80	€ 104.000,00			€ 52.000,00	50	€ 52.000,00	15
259	844	BORRA PIERO	REALIZZAZIONE DI STRUTTURA AFFITTACAMERE	SAN CRISTOFORO	AL	€ 95.065,00	€ 93.000,00			€ 46.500,00	50	€ 46.500,00	15

N ordine	Codice Pratica	Denominazione Soggetto Benef	Titolo Progetto	Nome del Comune dell'intervento	Prov	Costo Tot.	Spesa Fin	Contributo	% Tipo Contr.	Contrib DelMin	% Tipo Contr. DelMin	Contributo totale concesso	Punti Tot
250	554	CERRUTI CESARE	REALIZZAZIONE ALLOGGI AGRITURISTICI	CASTELLETTO MERLI	AL	€ 218.100,80	€ 218.000,00			€ 100.000,00	50	€ 100.000,00	15
261	565	AZIENDA AGRICOLA TERRE SPELSE DI ZUCCARINO GIUSEPPE	REALIZZAZIONE AGRITURISMO	STAZZANO	AL	€ 237.698,00	€ 142.000,00			€ 71.000,00	50	€ 71.000,00	15
262	730	TOMASO SAIL & SURF DI CHUDOBAS THOMAS	POTENZIAMENTO ATTIVITA' TURISTICO SPORTIVA	CANNOBIO	VB	€ 99.231,93	€ 98.000,00			€ 49.000,00	50	€ 49.000,00	15
263	656	FRANCESE MASSIMO	VISITABILITA' CASTELLO DI COLLOBIANO	COLLOBIANO	VC	€ 151.899,00	€ 125.000,00	€ 75.000,00	60			€ 75.000,00	15
264	775	CASA DEL SOLE	REALIZZAZIONE ALLOGGI AGRITURISTICI	DONATO	BI	€ 95.805,00	€ 81.000,00			€ 40.500,00	50	€ 40.500,00	15
265	920	CAVALLO KETTJ	ADATTAMENTO DI IMMOBILE AD ALLOGGI AGRITURISTICI	MONFORTE D'ALBA	CN	€ 101.367,00	€ 101.000,00			€ 50.500,00	50	€ 50.500,00	15
						€ 51.476.947,91	€ 58.534.955,28	€ 6.610.900,00		€ 15.622.377,54		€ 23.133.277,64	

Codice 24.3

D.D. 1 agosto 2005, n. 229

XX Giochi Olimpici Invernali Torino 2006 - Opere connesse - intervento n. 51 "Adeguamento e completamento depuratori esistenti in Comune di Cesana Torinese". Provvedimento conclusivo della Conferenza dei Servizi Definitiva ai sensi dell'art. 9, commi 3 e 9, della legge 285/00 e s.m.i

IL DIRIGENTE

Vista la domanda prot. n. 28816 del 1 giugno 2004, con la quale la Società Metropolitana Acque Torino S.p.A., con sede in Torino Corso XI febbraio n.143, ha chiesto alla Direzione Regionale Pianificazione Risorse idriche, secondo quanto disposto dalla D.G.R. n. 42-4336 del 05/11/2001, successivamente modificata ed integrata dalla D.G.R. n. 41-7279 del 07/10/2002, l'attivazione della Conferenza dei Servizi ai sensi dell'art. 9 della Legge 285 del 9 ottobre 2000 ed ha trasmesso copia degli elaborati relativi al progetto definitivo di "Adeguamento e completamento depuratori esistenti in Comune di Cesana Torinese" - intervento n. 51 delle opere connesse;

visto il progetto definitivo in argomento che, in sintesi, prevede l'adeguamento ed il completamento dei depuratori esistenti nel Comune di Cesana Torinese consistenti in:

- * ampliamento e potenziamento, rispetto alla popolazione residente e fluttuante sia del Comune di Cesana Torinese (Capoluogo e frazioni San Sicario e Mollieres) sia del Comune di Claviere, dell'impianto di depurazione sito in località Mollieres;

- * realizzazione di interventi di finitura e miglioramento degli impianti dell'esistente depuratore sito in località Bousson;

visto il provvedimento dell'Amministratore Delegato della SMAT S.p.A. n. 179 del 17 maggio 2004, di approvazione del progetto definitivo in argomento, con il quale viene dato atto della relativa copertura finanziaria;

vista la comunicazione di avvenuto deposito degli elaborati e l'avvio del procedimento, ai sensi della normativa in oggetto, pubblicata sul Bollettino Ufficiale della Regione Piemonte n. 23 del 10 giugno 2004;

preso atto che con nota prot. n. 5070 del 11 giugno 2004, il Responsabile del Procedimento, individuato a suo tempo con la D.D. n.103/24 del 29 gennaio 2004, ha indetto per il giorno 21 giugno 2004 la prima seduta della Conferenza di Servizi per l'ottenimento dei necessari atti di consenso;

considerato che il Proponente ha presentato l'elenco delle autorizzazioni necessarie per la realizzazione dell'opera che sono:

- autorizzazione ai sensi del D.Lgs. 490/99 (vincolo paesaggistico e ambientale);

- autorizzazione ai sensi del R.D. 523/1904 (norme di polizia idraulica) - relativamente al Torrente Piccola Dora;

- autorizzazione ai sensi della l.r. 45/89 (vincolo idrogeologico);

- permesso edilizio ai sensi della l.r. 56/77 e s.m.i del Comune di Cesana Torinese;

- valutazione di incidenza ex DPR 357/97 e s.m.i, limitatamente agli interventi di finitura e miglioramento dell'impianto esistente sito in località Bousson;

visto il verbale relativo alla prima Conferenza dei Servizi del giorno 21 giugno 2004;

considerato che in esito alla prima Conferenza dei servizi si sono svolti un sopralluogo ed una riunione techni-

ca rispettivamente in data 30 giugno 2004 ed in data 2 luglio 2004;

visti i verbali dell'anzidetta riunione tecnica e del sopralluogo;

preso atto che con nota prot. n. 5620 del 2 luglio 2004 il Responsabile del Procedimento ha indetto per il giorno 9 luglio 2004 la seconda seduta della Conferenza di Servizi per l'ottenimento dei necessari atti di consenso;

visto il verbale relativo alla seconda Conferenza dei Servizi del giorno 9 luglio 2004 con il quale sono stati sospesi i termini del procedimento fino alla conclusione della procedura di variazione urbanistica, resasi nel frattempo necessaria, e con il quale è stato richiesto un approfondimento progettuale;

preso atto che con nota prot. n. 1353/24.03 dell'8 luglio 2005 del Responsabile del Procedimento è stata indetta, per il giorno 24 febbraio 2005, la terza seduta della Conferenza di Servizi per l'ottenimento dei necessari atti di consenso;

visto il verbale relativo alla terza Conferenza dei Servizi del giorno 24 febbraio 2005 con il quale sono stati sospesi i termini del procedimento in relazione alla necessità di ulteriormente perfezionare la procedura di variazione urbanistica;

considerato in relazione alla procedura di variazione urbanistica, che:

- il proponente ha trasmesso la proposta di variazione urbanistica ai sensi del comma 4-art.9 della legge 285/2000, sia al Piano Regolatore vigente che al Piano Regolatore adottato, al Comune di Cesana Torinese,

- la variazione urbanistica proposta consiste nell'inserimento di alcune integrazioni alle Norme Tecniche di attuazione per rendere conformi le opere in progetto;

- il Comune di Cesana Torinese ha attestato in data 29 giugno 2005 che la anzidetta proposta di variazione è stata pubblicata, ai sensi dell'art. 9 comma 4 della legge 285/2000, per almeno otto giorni presso l'albo pretorio del Comune di Cesana Torinese e che nei successivi dieci giorni consecutivi alla pubblicazione non sono pervenute osservazioni;

dato pertanto atto che, in esito alla conclusione del procedimento anzidetto, la variazione urbanistica proposta rende conformi le previsioni del P.R.G.C., vigente ed adottato, con le opere previste dal progetto in argomento, come tra l'altro evidenziato nel parere della Direzione Regionale Pianificazione e Gestione Urbanistica, espresso con nota prot. n. 25952/19 del 14 luglio 2005;

considerato altresì, per quanto riguarda la Valutazione di Incidenza di cui all'articolo 5 del D.P.R. 357/97 e al regolamento regionale recante "Disposizioni in materia di procedimento di valutazione d'incidenza" approvato con D.P.G.R. 16 novembre 2001, n. 16/R, che, dalle risultanze dell'istruttoria della Conferenza dei Servizi è emerso che gli interventi in progetto sono da considerarsi compatibili con la conservazione delle emergenze naturalistiche che hanno portato all'individuazione del Sito di Importanza Comunitaria e non ne pregiudicano l'integrità, a patto che siano recepite le specifiche prescrizioni progettuali e gestionali riportate al punto 7.2 del presente provvedimento;

considerato quindi che alle sedute della C.d.S. sono stati regolarmente invitati i seguenti soggetti:

- Direzione Regionale Difesa del Suolo;

- Direzione Regionale Tutela e Risanamento Ambientale;

- Direzione Regionale Pianificazione e Gestione Urbanistica;

- Direzione Regionale Industria - Settore Attività Estrattiva;

- Direzione Regionale Opere pubbliche - Settore Decentrato OO.PP. e Difesa Assetto; Idrogeologico - Torino;

- Direzione Patrimonio e Tecnico - Usi Civici;
 - Direzione Economia Montana e Foreste;
 - Direzione Trasporti;
 - Direzione Sport Turismo Parchi - Settore Pianificazione aree protette;
 - ARPA Piemonte;
 - Provincia di Torino;
 - Comune di Cesana Torinese;
 - Comunità Montana Alta Valle Susa;
 - Azienda Sanitaria Locale n. 5;
 - Corpo Forestale dello Stato - Coordinamento Provinciale di Torino;

- Autorità d'Ambito n. 3 - Torinese;
 - TOROC;
 - Osservatorio regionale Lavori Pubblici;
 - Agenzia Torino 2006;
 - Enel Green Power;
 - Soprintendenza Archeologica del Piemonte;
 - Soprintendenza per i beni Architettonici e del paesaggio;

valutato il contenuto dei pareri pervenuti o resi in sede della Conferenza dei Servizi riportati nel seguito ed assunti agli atti della conferenza dei servizi:

- Direzione Pianificazione e Gestione Urbanistica - nota prot. n. 25952/19 del 14 luglio 2005;
 - Direzione Difesa Suolo - nota prot. n. 4968/23.2 del 21 luglio 2005;

- Direzione Tutela e Risanamento Ambientale - nota prot. n. 2560/22.6 del 23 febbraio 2005;

- Direzione Industria - Settore Attività estrattiva - nota prot. n. 9192/16.4 del 16 giugno 2004;

- Direzione Turismo Sport Parchi - Settore Aree Protette - nota prot. n. 4261/21.5 del 2 marzo 2005;

- Provincia di Torino - nota prot. n. 201733 del 19 luglio 2004;

- Direzione Opere Pubbliche - Settore Decentrato OO.PP. e Difesa Assetto Idrogeologico di Torino - nota prot. n. 37513 /25.3 del 29 luglio 2005;

- ARPA - Area prevenzione rischi naturali - nota prot. n. 96388/SC04 del 29 luglio 2005;

- ANAS - Compartimento Piemonte con nota prot. n. 13096 del 21 giugno 2004;

visto altresì il parere del Comitato Regionale Opere Pubbliche - Sezione Infrastrutture - espresso nella riunione del 26 luglio 2004 con le relative prescrizioni (nota prot. n. 1389/25/25.99/CROP - 921/2004 del 3 agosto 2004);

ritenuto pertanto, in considerazione di quanto emerso in sede di conferenza dei servizi, dei pareri pervenuti e di quanto previsto dalla legge 285/2000, dalla D.G.R. 5 novembre 2001 n. 42-4336 e s.m.i. e dalla D.G.R. N. 44-7807 del 25-11-2002, di considerare acquisiti a tutti gli effetti, ogni autorizzazione, concessione, nulla-osta o atto di assenso in ogni modo denominato di competenza delle amministrazioni partecipanti o invitate a partecipare alla Conferenza dei Servizi in merito all'opera oggetto della conferenza dei servizi;

dato atto che durante i prescritti periodi di deposito degli atti progettuali e dei relativi atti integrativi non sono pervenute osservazioni od esposti da parte del pubblico

Tutto ciò premesso,

visto l'art. 22 della L.R. 51/97;

vista la Legge 285 del 9 ottobre 2000;

vista la D.G.R. 5 novembre 2001 n. 42-4336 riguardante le procedure per l'approvazione dei progetti relativi

vi agli interventi per i giochi olimpici invernali TO 2006 e s.m.i. e la D.G.R. 51-8364 del 3 febbraio 2003, che estende le procedure suddette anche all'approvazione dei progetti delle opere connesse;

determina

1. di considerare le premesse parte integrante della presente Determinazione Dirigenziale;

2. di concludere positivamente il procedimento, di cui all'art. 9 della Legge 285 del 9 ottobre 2000, relativo alla domanda presentata dalla Società Metropolitana Acque Torino Spa - SMAT S.p.A. - per il progetto "Adeguamento e completamento depuratori esistenti in Comune di Cesana Torinese" intervento n. 51 delle opere connesse

3. di prendere atto dei pareri delle amministrazioni interessate pervenuti o espressi in sede di Conferenza dei Servizi e acquisiti agli atti della stessa, che si richiamano nel presente provvedimento;

4. di prendere atto delle disposizioni contenute nella D.G.R. N. 44-7807 del 25-11-2002 e conseguentemente di considerare acquisito l'assenso delle amministrazioni che, regolarmente convocate, non abbiano espresso la loro volontà nell'ambito della Conferenza dei Servizi;

5. di dare atto che ai sensi della Legge 285 del 9 ottobre 2000 il presente provvedimento sostituisce, a tutti gli effetti, ogni autorizzazione, concessione, nulla-osta o atto di assenso in ogni modo denominato di competenza delle amministrazioni partecipanti o invitate a partecipare alle Conferenze dei Servizi;

6. di affidare all'ARPA Piemonte, ai sensi dell'art. 8 della l.r. 40/1998, il controllo dell'effettiva attuazione di tutte le prescrizioni ambientali riguardanti la realizzazione dell'opera e di stabilire conseguentemente a tal fine che la SMAT S.p.A. comunichi tempestivamente l'avvio e il termine dei lavori all'ARPA Piemonte e trasmetta gli elaborati inerenti alle attività di monitoraggio previo accordo sulle specifiche tecniche e sulle modalità di rilevamento ambientale compatibili con il sistema informativo regionale per l'ambiente (S.I.R.A.);

7. le sopra citate autorizzazioni ed atti di assenso sono subordinati all'osservanza delle seguenti prescrizioni:

7.1 Aspetti paesaggistici

- per le eventuali viabilità di cantiere o per la realizzazione di aree di cantiere dovranno essere realizzati interventi di recupero morfologico e vegetativo delle aree oggetto di intervento, unitamente ad opere di inserimento paesaggistico più in particolare per le opere fuori terra; analoghi interventi mitigativi dovranno essere inoltre previsti per la sistemazione delle aree destinate al deposito temporaneo dei materiali di scotico e scavo e delle aree di cantiere;

- in considerazione dell'ambito di intervento in località Mollières, posto in adiacenza all'alveo del Torrente Dora, è richiesto di contenere le trasformazioni a carico del paesaggio e della morfologia dei luoghi, limitando gli interventi a carico della vegetazione arborea presente nell'area in oggetto e di predisporre interventi di sistemazione complessiva dell'area stessa con operazioni di recupero e mitigazione paesaggistica al fine di consentire un adeguato inserimento degli interventi nel contesto di riferimento;

- per quanto riguarda in particolare le finiture esterne del fabbricato previsto dal progetto, le opere di difesa spondale, e l'eventuale adeguamento della viabilità di accesso all'impianto di depurazione in località Mollières devono essere rispettate le prescrizioni della Direzione Pianificazione e Gestione Urbanistica - nota prot. n. 25952/19 del 14 luglio 2005;

7.2 Aspetti ambientali

Considerate le caratteristiche del territorio interessato dai lavori si ritiene necessario l'adozione delle seguenti precauzioni di carattere tecnico ed ambientale:

- dovrà essere effettuata la valutazione di impatto acustico previsionale per la fase di cantiere ai sensi della l.r. 52/2000; sempre per quanto riguarda il rumore generato nella fase di realizzazione, vanno rispettate le prescrizioni della Direzione Tutela e Risanamento Ambientale - nota prot. n. 2560/22.6 del 23 febbraio 2005;

- dovranno essere adottate le migliori tecniche di lavorazione durante le attività di cantiere al fine di ridurre al minimo ogni possibile interazione con le componenti ambientali, prevedendo, tra l'altro, misure di abbattimento delle polveri e di regolazione del transito dei mezzi; dovranno essere inoltre messi in atto gli tutti gli accorgimenti necessari per evitare la dispersione di sostanze pericolose per l'ambiente e per la salute pubblica; dovranno essere inoltre realizzati, sin dal primo lotto il capannone ed il sistema di abbattimento delle emissioni odorigene provenienti dal depuratore;

- la realizzazione dei lavori di completamento dell'impianto di depurazione sito in località Rocciaglie - fraz. Bousson che interferiscono con il SIC "Champlas Colle Sestriere" (codice IT 1110026), dovrà essere condotta in conformità con le prescrizioni e le misure di mitigazione previste dalla Direzione Turismo Sport Parchi - Settore Aree Protette - nota prot. n. 4261/21.5 del 2 marzo 2005;

- dovrà essere assicurata, nel rispetto della normativa vigente in materia, la corretta gestione dei rifiuti provenienti da demolizioni, delle terre e delle rocce di scavo, dei quali ne deve essere minimizzata la produzione ed ottimizzato il recupero; in particolare, il conferimento in discarica di eventuali rifiuti originati dalla dismissione di tubazioni esistenti ed il riutilizzo o la destinazione degli eventuali inerti in esubero dovrà essere effettuato in conformità con quanto previsto dall'art. 1 della legge 443/2001 e s.m.i;

- per gli interventi di rinaturalizzazione, ove necessari, dovranno essere utilizzate essenze autoctone preferendo l'utilizzo della semina con fiorume rispetto a quella con sementi commerciali;

- dovranno essere concordate con ARPA Piemonte le modalità attuative e le tempistiche dei piani di monitoraggio durante le fasi ante-operam, di cantiere e post-operam, per quanto riguarda:

- qualità dell'aria potenzialmente interferita dalla movimentazione dei mezzi di cantiere e degli inerti di lavorazione;

- efficacia delle attività di rinaturalizzazione, ove necessaria, delle aree interessate dall'intervento;

- il responsabile unico del procedimento dell'opera, con la comunicazione di inizio lavori, dovrà inviare all'ARPA Piemonte - Coordinamento VIA/VAS - una dichiarazione accompagnata da una relazione esplicativa relativamente alle modalità di attuazione delle misure compensative, di mitigazione e di monitoraggio previste, nonché di quelle prescritte con il presente provvedimento;

- dovrà essere assicurata la piena funzionalità degli impianti di depurazione in progetto ed in particolare per l'impianto sito in località Mollières dovranno essere rispettate le prescrizioni della Provincia di Torino - nota prot. n. 201733 del 19 luglio 2004;

- la gestione di eventuali materiali da cava o terre da scavo, che non trovano utilizzazione nel medesimo cantiere dovrà essere effettuata secondo quanto previsto dal Piano di Inerti predisposto dal TOROC in conformità della D.G.R. n. 45-2741 del 9 aprile 2001;

7.3 Aspetti idraulici

In sede di progettazione esecutiva, ai fini del perfezionamento dell'autorizzazione in linea idraulica, dovranno essere osservate le seguenti prescrizioni:

- in fase di redazione del progetto esecutivo dovranno essere rispettate le prescrizioni del Settore Decentrato OO.PP. e Difesa Assetto Idrogeologico di Torino - nota prot. 37513 /25.3 del 29 luglio 2005 - ex R.D. n. 523/1904 sulle opere idrauliche ed ex l.r. 12/2004 sulla gestione del demanio idrico;

- i lavori riguardanti l'impianto in località Mollières, dovranno essere condotti in conformità all'autorizzazione, ex art. 31 della l.r. 56/1977 ed ex D.G.R. n. 28-27094 del 19 aprile 1999, in corso di perfezionamento da parte della Direzione regionale Opere Pubbliche.

7.4 Aspetti geologici e geotecnici

In sede di progettazione esecutiva dovranno essere osservate le seguenti prescrizioni dell'ARPA - Area prevenzione rischi naturali - nota prot. n. 96388/SC04 del 29 luglio 2005 ed in particolare:

- per la realizzazione della scogliera, prevista a monte del depuratore in località Mollières, si raccomanda un'adeguata profondità dello scavo di fondazione (almeno 2 metri) e, qualora se ne presentasse la necessità, sarebbe opportuno ancorare la fondazione della struttura alla base tramite taglione (in questo caso lo scavo di fondazione dovrà essere di almeno 3 metri);

- prima dell'avvio dei lavori il Proponente dovrà presentare, ai competenti uffici dell'ARPA di Pinerolo, il progetto esecutivo ai fini dell'acquisizione dell'autorizzazione prevista dalla vigente normativa antisismica.

7.6 Aspetti tecnico amministrativi

In fase di redazione del progetto esecutivo dovranno essere rispettate le prescrizioni del Comitato Regionale Opere Pubbliche - Sezione Infrastrutture - nota prot. n. 1389/25/25.99/CROP - 921/2004 del 3 agosto 2004 ed in particolare:

- il quadro economico del progetto esecutivo non dovrà prevedere le somme relative all'IVA, essendo il Proponente soggetto passivo rispetto a detta imposta;

- in ottemperanza ai disposti della legge 109/94 e s.m.i e del DPR 554/99, considerata la tipologia dell'opera i lavori dovranno essere appaltati a corpo, lasciando a misura solo le lavorazioni per le quali, in sede di progettazione risulta eccessivamente oneroso individuare in modo certo e definitivo le rispettive quantità;

- l'elenco prezzi dovrà ricomprendere solo ed esclusivamente le voci previste nel progetto, corredato da apposito documento di analisi nel quale, per quanto concerne i prezzi desunti dal Prezziario Regionale in vigore al momento della redazione del progetto, si riportino i relativi articoli di riferimento, mentre, per quelli non corrispondenti dovrà essere riportata la relativa analisi; le voci elementari che costituiscono tali analisi dovranno essere riferite al Prezziario Regionale o documentate con indagine di mercato estesa ad almeno tre preventivi;

- in fase di esecuzione dei lavori, e nel caso di opere ricadenti sulle proprietà e sulle pertinenze stradali nonché entro la fascia di rispetto stradale, dovranno essere acquisite le autorizzazioni secondo le modalità dettate dall'ANAS S.p.A. - Compartimento Piemonte con nota prot. n. 13096 del 21 giugno 2004;

8. di dare atto che, ai sensi dell'art. 10 del D.P.R. 327/2001, con il presente provvedimento viene apposto il vincolo preordinato all'esproprio sulle particelle catastali individuate nel progetto definitivo e nei relativi elaborati integrativi;

9. di dare atto che copia della presente determinazione verrà inviata al proponente ed ai soggetti interessati.

Avverso la presente determinazione è ammessa da parte dei soggetti legittimati, proposizione di ricorso Giurisdizionale avanti il Tribunale Amministrativo Regionale per il Piemonte, entro il termine di 60 giorni dalla data di ricevimento del presente atto o dalla piena conoscenza, secondo le modalità di cui alla Legge n. 1034 del 6.12.1971 oppure Ricorso Straordinario al Capo dello Stato entro 120 giorni dalla data di ricevimento, ai sensi del Decreto del Presidente della Repubblica 24.11.1971 n. 1199.

Il Dirigente responsabile
Orazio Ruffino

Codice 30.1

D.D. 28 luglio 2005, n. 183

D.G.R. n. 33 - 357 del 27/6/05 "L.R. n. 1/04 - Approvazione delle linee guida reg.li, nonché delle modalità standard riguardanti le attività formative per gli operatori dei servizi soc.li finanziate tramite le Province con fondi reg.li - Anno 2005". Approvazione dello schema della modulistica aggiornata, concernente l'istanza di finanziamento da utilizzare da parte degli enti gestori dei servizi soc.li. Anno 2005

(omissis)

IL DIRETTORE

(omissis)

determina

1. di approvare, per le motivazioni illustrate in premessa, lo schema della modulistica aggiornata di seguito indicata, definita d'intesa con le Province, di cui agli allegati A) e B), che costituiscono parte integrante della presente determinazione:

* domanda di finanziamento, da compilare e trasmettere on-line, nonché per posta ordinaria da parte degli enti gestori istituzionali dei servizi sociali, per l'attivazione dei seguenti corsi di formazione:

- corsi base per Operatore Socio Sanitario (O.S.S.) - 1.000 ore -(corsi A);
- moduli didattici integrativi per operatori in possesso della qualifica di ADEST - 50 ore - (corsi B);
- percorsi formativi per operatori socio-assistenziali privi di qualifica - 360 - (corsi C);
- corsi di riqualificazione per E.P. - 1.165 ore - (corsi D);
- corsi di aggiornamento/formazione permanente (corsi E).

* progetto formativo relativamente ai corsi succitati, scaricabile da internet in formato Word, da trasmettere per posta ordinaria alle Province competenti per territorio.

Avverso la presente determinazione è ammesso ricorso al T.A.R. nel termine di 60 giorni dalla notificazione o dall'intervenuta piena conoscenza.

La presente determinazione sarà pubblicata sul Bollettino Ufficiale della Regione Piemonte ai sensi dell'art. 61 dello Statuto.


Il Direttore regionale
Attilio Miglio

Allegato



Riservato agli uffici Provinciali

Protocollo n. _____ del: _____

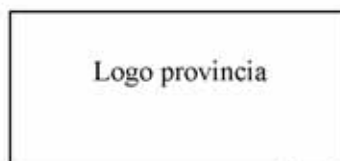

ALL. A)

Alla Provincia di xxxxxxxxxx
Indirizzo....
xxxxxxxxxxx
xxxxxxxxxxx

Oggetto: Domanda di finanziamento per l'anno 2005 di corsi di formazione per il personale addetto ai servizi socio - assistenziali (attività attribuita ai sensi dell'art. 5 della L.R. 8/01/2004, n. 1)

Il / la Sottoscritto / a.....
Nato / a
residente in prov. via n.
in qualità di legale rappresentante dell'ente/consorzio

Identificabile tra gli enti gestori dei servizi sociali di cui agli artt. 6 e 9 della L.R. 1/2004.

CHIEDE

di poter accedere al finanziamento indicato all'oggetto, e presenta la documentazione allegata quale parte integrante della presente domanda;

DICHIARA

sotto la propria personale responsabilità, ai sensi della Legge n.15/68,

che, le strutture, le attrezzature e gli impianti utilizzati nella realizzazione delle attività oggetto della presente domanda, rispondono ai requisiti di cui al Decreto legislativo n.626/94 e successive modificazioni, ovvero saranno ad essi adeguati nei tempi e secondo le modalità previste dalla legge.

TIMBRO E FIRMA del legale rappresentante (*)

.....

(*) L'autenticazione della firma dovrà essere eseguita secondo la normativa vigente

ALLEGA

- Deliberazione/determinazione n° del
- Una scheda di identificazione dell'operatore (ente gestore socio- ass.le)
- N. schede corso, per un totale di Euro
- Progetti formativi relativi ai corsi

1.1 CODICI DI IDENTIFICAZIONE

CODICE FISCALE

1.2 DATI ANAGRAFICI RIFERITI ALLA SEDE LEGALE

Denominazione Operatore (ente gestore Socio - Assistenziale)

C.A.P. | | | | |

Indirizzo

Telefono

				/					
--	--	--	--	---	--	--	--	--	--

 Fax

				/					
--	--	--	--	---	--	--	--	--	--

e-mail

Persona di riferimento per l'attività formativa

1.3 ESTREMI PER IL VERSAMENTO DEL FINANZIAMENTO

Intest. conto 

ABI CAB

Banca

[illegible]

Numero c/c

2.1 DATI ANAGRAFICI RIFERITI ALLA SEDE INTERESSATA

PROGRESSIVO ANAGRAFICO REGIONALE DELLA SEDE INTERESSATA (è indicato il codice anagrafico del componente utilizzato)

Denominazione della Sede

Persona di riferimento per l'attività formativa

SEZIONE 3 - SCHEDA DESCRITTIVA CORSO

PROGRESSIVO ANAGRAFICO REGIONALE DELLA SEDE INTERESSATA

(è indicato il codice anagrafico del componente utilizzato)

3.1 SCHEDA CORSO (N.B: i corsi di una stessa sede interessata verranno numerati progressivamente)

Progressivo del corso

DENOMINAZIONE CORSO

codice _____
 qualifica _____

Corso approvato e non finanziato sul F.S.E. ☐

Corso presentato in n. _____ edizioni per lo stesso iter formativo

DESTINATARIO prevalente _____ (DESCRIZIONE)

SCOLARITA' _____ (DESCRIZIONE)

SETTORE - COMPARTO DI RIFERIMENTO DEL CORSO Settore Socio - sanitario e P.A. - Attività di erogazione dei servizi socio assistenziali

ORARIO _____ (DESCRIZIONE)

CERTIFICAZIONE _____ (DESCRIZIONE)

N. DESTINATARI DEL CORSO _____

DURATA ANNUALE DEL PRIMO ANNO (in ore) _____

di cui ore teoria _____ ore stage _____

DURATA ANNUALE DEL SECONDO ANNO (in ore) _____

di cui ore teoria _____ ore stage _____

DURATA ANNUALE DEL TERZO ANNO (in ore) _____

di cui ore teoria _____ ore stage _____

DURATA DELL'ITER COMPLESSIVO

totale ore _____

di cui ore teoria _____ ore stage _____ ore prova finale _____

durata totale iter (in anni) _____ (1=annuale, 2=biennale, ecc.) stato attuale 1

3.2 MODALITA' DI GESTIONE DEL CORSOGestione diretta ☐Affidamento ad Agenzie Formative (L.R. 63/95) ☐

(specificare) _____

Affidamento ad altri ☐

(specificare) _____

3.3 PREVENTIVO DI SPESA DEL CORSO

PROGRESSIVO ANAGRAFICO REGIONALE DELLA SEDE INTERESSATA

|_|_|_|_|

(è indicato il codice anagrafico del componente utilizzato)

Progressivo del corso

|_|_|_|

DETERMINAZIONE DEL PREVENTIVO DI SPESA (per corsi A,B,C e D)

SPESE GENERALI							
PARAMETRO A		ORE DEL CORSO		PARAMETRO B		TOTALE	
_ _ _	x	x	_ _	=	_ _ _ . _ _ _ , _ _	
SPESA PER IL RILASCIO DEL CERTIFICATO DI IDONEITA' SANITARIA						_ _ _ . _ _ _ , _ _	
TOTALE PREVENTIVO						_ _ _ . _ _ _ , _ _	

CORSI DI AGGIORNAMENTO

TOTALE PREVENTIVO
_ _ _ . _ _ _ , _ _

La spesa per il rilascio del certificato di idoneità sanitaria è visibile solo per i corsi A (azione SA.1.1)

a) – SPESE DOCENTI**a.1) – docente attività teoriche**

n.docenti	Euro/ora	Ore di docenza previste		Totale
_ _	_ _ _ , _ _	_ _ _	Euro	_ _ _ . _ _ _ , _ _

a.2) – docente attività pratiche

n.docenti	Euro/ora	Ore di docenza previste		Totale
_ _	_ _ _ , _ _	_ _ _	Euro	_ _ _ . _ _ _ , _ _

a.3) – monitore / tutor

n. tutor	Euro/ora	Ore di docenza previste		Totale
_ _	_ _ _ , _ _	_ _ _	Euro	_ _ _ . _ _ _ , _ _

a.4) – costi di viaggio, vitto, alloggio

Euro |_|_|. |_|_|_|, |_|_|

TOTALE SPESE DOCENTI a) |_|_|_|. |_|_|_|, |_|_|

3.3 SEGUE - PREVENTIVO DI SPESA DEL CORSO

PROGRESSIVO ANAGRAFICO REGIONALE DELLA SEDE INTERESSATA		_ _ _ _
(è indicato il codice anagrafico del componente utilizzato)		
Progressivo del corso		_ _ _ _
b) – SPESE DI FUNZIONAMENTO E GESTIONE		
b.1) - Spese per materiali di consumo e attrezzature	Euro	_ _ _ _ . _ _ _ _ , _ _
b.2) – Spese per personale amministrativo	Euro	_ _ _ _ . _ _ _ _ , _ _
b.3) – Spese varie di gestione	Euro	_ _ _ _ . _ _ _ _ , _ _
TOTALE SPESE DI FUNZIONAMENTO E DI GESTIONE b)		_ _ _ _ . _ _ _ _ , _ _
c) – ALTRE SPESE		
c.1) – Spese di progettazione iter formativo	Euro	_ _ _ _ . _ _ _ _ , _ _
c.2) – spese elaborazione materiali didattici e dispense	Euro	_ _ _ _ . _ _ _ _ , _ _
c.3) – spese pubblicizzazione intervento	Euro	_ _ _ _ . _ _ _ _ , _ _
c.4) – esami finali	Euro	_ _ _ _ . _ _ _ _ , _ _
TOTALE ALTRE SPESE c)		_ _ _ _ . _ _ _ _ , _ _
d) – Eventuali ENTRATE previste, diverse dal contributo provinciale richiesto	Euro	_ _ _ _ . _ _ _ _ , _ _
TOTALE GENERALE SPESE (a+b+c-d)		_ _ _ _ . _ _ _ _ , _ _

ALL. B)

PROGETTO FORMATIVO

3.4 ANALISI DEL CONTESTO (descrizione delle motivazioni alla attivazione del corso, rilevazione dei bisogni formativi e della eventuale ricaduta occupazionale, definizione dei soggetti promotori del progetto sia per la fase di progettazione che di gestione del corso, eventuali collegamenti con corsi/attività formative precedenti, ...)

**3.5 DESCRIZIONE DEGLI OBIETTIVI GENERALI DELL'ITER FORMATIVO**

articolati in:

Descrizione delle finalità del corso. (solo per iter E: Aggiornamento e Formazione Permanente)



Descrizione delle competenze che si vanno ad acquisire.



Descrizione del profilo professionale (tipologia del lavoro che la persona andrà a svolgere, non come inquadramento, ma come tipologia di professionalità). (solo per iter A, B, C, D)



Descrizione degli strumenti utilizzati nell'iter formativo.



3.6 DESCRIZIONE DEI REQUISITI D'AMMISSIONE

Qualifica professionale specifica richiesta per l'accesso al corso:

Esperienza lavorativa documentata nella funzione specifica:

Altro (specificare):

Descrizione della prova selettiva, se prevista (finalità atte a testare abilità, competenze e/o motivazioni, modalità della prova, tempi e luogo di effettuazione, composizione della commissione di selezione, ...):

Year	Number of people (millions)
1990	60
1995	70
2000	68
2005	75
2010	85

Attività lavorativa svolta e ruolo all'interno dell'azienda/ente:

3.7 STRUTTURA DIDATTICA

a) Elenco argomenti (per i corsi pluriennali specificare dettaglio per ogni anno):

N°	Denominazione argomento	Ore teoria	Ore pratica	Ore
		Tot. Ore teoria	Tot. Ore pratica	Tot. Ore

b) Descrizione contenuti per ogni argomento:



3.8 MODALITA' DIDATTICHE E ORGANIZZATIVE

Ruolo e compiti dell'equipe didattico organizzativa, ruolo e compiti del responsabile del corso, ruolo e compiti del monitore / tutor, ruolo e compiti dei referenti di tirocinio.

--

Modalità di verifica intermedia (collegi docenti, ...).

--

Stage/tirocinio: finalizzazione, tempi e modalità (progettazione, monitoraggio, verifica in itinere, verifica finale).

--

3.9 VERIFICA FINALE



Descrizione delle modalità di verifica finale

--

Descrizione delle abilità e competenze che si vanno a verificare.

--

Descrizione dei tempi con cui queste capacità verranno verificate.

--

3.9 DOCENTI/TUTOR

3.10 DOCENTI/TUTOR

Descrizione delle modalità di reperimento dei Docenti attività teoriche e pratiche

--

Descrizione delle caratteristiche professionali dei Docenti attività teoriche e pratiche

Descrizione delle caratteristiche professionali dei Docenti attività teoriche e pratiche

--

Descrizione delle modalità di reperimento dei Monitori / Tutor

--

Descrizione delle caratteristiche professionali dei Monitori / Tutor

--

ALTRE INFORMAZIONI SUL PROGETTO (es. eventuali accordi con soggetti diversi, pubblici e privati, per la realizzazione e promozione del progetto, modalità di pubblicizzazione dell'intervento formativo etc...).

--

Codice 32.5

D.D. 3 agosto 2005, n. 152

L.r. 26/90, modificata e integrata con L.r. 37/97. Approvazione del Bando di concorso della Decima Edizione del "Premio per un testo teatrale nelle lingue del Piemonte" e del rilascio di un "Attestato di partecipazione" ai partecipanti al concorso. Approvazione della nomina dei componenti della Giuria e della spesa per i relativi compensi. Spesa Euro 2.250,00 (o.f.i.) Cap. 11650/05

La L.R. 10.04.90, n. 26, "Tutela, valorizzazione e promozione dell'originale patrimonio Linguistico del Piemonte" e successive modificazioni ed integrazioni, L.R. 37/97, prevede all'art. 5, comma 2, che la Regione istituisca un premio annuale per opere scritte nelle lingue e nelle parlate che costituiscono l'originale patrimonio linguistico del Piemonte.

Con D.G.R. n. 78-7887 del 10.04.1996, la Giunta Regionale approvava l'istituzione del "Premio per un testo teatrale nelle lingue del Piemonte" e da allora la Regione Piemonte ha provveduto annualmente alla sua realizzazione.

Anche quest'anno si è provveduto a predisporre il bando di concorso della Decima Edizione del "Premio per un testo teatrale nelle lingue del Piemonte", che si allega alla presente Determinazione (Allegato A) per farne parte integrante, al fine della sua diffusione presso tutti i Comuni del Piemonte, le Biblioteche civiche e gli Enti e le Associazioni interessate.

Inoltre, essendo stata stabilita, nel suddetto bando, la data del 31 ottobre prossimo come termine ultimo per la presentazione delle opere all'Assessorato alla Cultura, patrimonio linguistico e minoranze linguistiche, politiche giovanili, Museo Regionale di Scienze Naturali, o da un suo delegato, sarà formata da critici ed esperti in materia e risulta pertanto così composta:

Come previsto dall'art. 5 del bando, la Giuria per l'anno 2005, presieduta dall'Assessore regionale alla Cultura, patrimonio linguistico e minoranze linguistiche, politiche giovanili, Museo Regionale di Scienze Naturali, o da un suo delegato, sarà formata da critici ed esperti in materia e risulta pertanto così composta:

Mario Brusa, Nicola Gallino, Pier Giorgio Gili, Albina Malerba, Graziano Melano, Vincenzo (Censin) Pich, Massimo Scaglione, Giovanni Tesio, nonché il vincitore del Premio Edizione 2004, Silvio Viberti.

Ai suddetti componenti, per il lavoro di esame dei testi e per lo svolgimento delle riunioni che si riteranno necessarie, sarà corrisposto un gettone forfettario nella misura di Euro 250,00 (o.f.i.) ciascuno, per un totale di Euro 2.250,00 (o.f.i.).

Inoltre, anche per l'Edizione 2005, si propone di provvedere al rilascio di un "Attestato di partecipazione" a tutti gli autori che invieranno una loro opera al Concorso.

Tutto ciò premesso e considerato,

IL DIRIGENTE

visti gli artt. 4 e 16 del D. Lgs. 30 marzo 2001, n. 165 e successive modificazioni e integrazioni "Norme generali sull'ordinamento del lavoro alle dipendenze delle amministrazioni pubbliche";

visto l'art. 22 della L.R. 8 agosto 1997, n. 51 "Norme sull'organizzazione degli uffici e sull'ordinamento del personale regionale";

vista la Legge regionale 7/2001 "Ordinamento contabile della Regione Piemonte";

vista la Legge regionale 2/2005 "Legge finanziaria per l'anno 2005";

vista la Legge regionale 3/2005 "Bilancio di previsione per l'anno finanziario 2005 e bilancio pluriennale per gli anni finanziari 2005-2007";

in conformità con gli indirizzi in materia disposti dalla Giunta Regionale con provvedimento n. 29-14576 del 17 gennaio 2005 "Approvazione del Programma di Attività per l'anno 2005 della Direzione Promozione Attività Culturali, Istruzione e Spettacolo";

nell'ambito delle risorse finanziarie assegnate dalla Giunta Regionale con DGR n. 40-112 del 23.05.2005 "Programma di Attività per l'anno 2005 della Direzione Promozione Attività Culturali, Istruzione e Spettacolo (DGR n. 29-14576 del 17.01.2005). Valorizzazione del Patrimonio Linguistico e del Teatro. Assegnazione di fondi mediante accantonamento. Importo complessivo di Euro 6.648.000,00 (Esercizio 2005, capitoli vari);

visto il Capitolo 11650 che risulta pertinente e che presenta la necessaria disponibilità;

determina

- di approvare il testo del Bando di concorso della Decima Edizione del "Premio per un testo teatrale nelle lingue del Piemonte", Edizione 2005, che si allega alla presente Determinazione per farne parte integrante, al fine della sua diffusione presso tutti i Comuni del Piemonte, le Biblioteche civiche e gli Enti e le Associazioni interessate;

- di approvare la nomina della giuria del "Premio per un testo teatrale nelle lingue del Piemonte", Edizione 2005, che, presieduta dall'Assessore regionale alla Cultura, patrimonio linguistico e minoranze linguistiche, politiche giovanili, Museo Regionale di Scienze Naturali, o da un suo delegato, risulta essere così composta:

Mario Brusa, Nicola Gallino, Pier Giorgio Gili, Albina Malerba, Graziano Melano, Vincenzo (Censin) Pich, Massimo Scaglione, Giovanni Tesio, nonché il vincitore del Premio Edizione 2004, Silvio Viberti;

- di approvare conseguentemente, a ciascun membro sopra individuato, la corresponsione di un gettone di presenza di Euro 250,00 (o.f.i.), per un ammontare complessivo di Euro 2.250,00 (o.f.i.). I gettoni verranno liquidati e pagati dietro presentazione di fattura o parcella, vistata per regolarità dal Dirigente del Settore competente.

- di approvare, per l'Edizione 2005, il rilascio di un "Attestato di partecipazione" a tutti gli autori che invieranno una loro opera al Concorso.

Alla spesa complessiva di Euro 2.250,00 (o.f.i.) si fa fronte mediante stanziamento di cui al Cap. 11650/05, accantonamento n. 100893.

Avverso la presente Determinazione è ammessa proposizione di ricorso giurisdizionale avanti il Tribunale Amministrativo Regionale competente per territorio entro sessanta giorni dalla data di avvenuta notificazione, ovvero il ricorso straordinario al Capo dello Stato entro centoventi giorni dalla data di avvenuta notificazione.

La presente determinazione sarà pubblicata sul B.U. della Regione ai sensi dell'art. 65 dello Statuto e dell'art. 16 del Regolamento regionale 29 luglio 2002 n. 8/R.

Il Dirigente responsabile
Anna Maria Morello

Allegato A

Premio per un testo teatrale nelle lingue del Piemonte

Bando di Concorso 2005

Art. 1

Nel quadro delle finalità culturali previste dallo Statuto e secondo quanto disposto dalla Legge regionale 10

aprile 1990, n. 26 "Tutela, valorizzazione e promozione della conoscenza dell'originale patrimonio linguistico del Piemonte", successivamente modificata e integrata dalla L.r. 17 giugno 1997, n. 37, al fine di arricchire e promuovere il patrimonio di lingua e cultura regionale e di rinnovare una tradizione drammaturgica di grande rilievo, la Regione Piemonte, Assessorato alla Cultura, bandisce un Concorso annuale per un testo teatrale nelle lingue e nelle parlate che costituiscono l'originale patrimonio linguistico del Piemonte.

Art. 2

L'opera dovrà consistere in un testo inedito e mai rappresentato.

Art. 3

Posto il vincolo linguistico (di cui all'Art. 1), il bando è aperto a tutti, senza limiti di età e nazionalità.

Art. 4

Il testo dovrà essere inviato (in triplice copia) a:

Regione Piemonte, Assessorato alla Cultura, Premio regionale per un testo teatrale nelle lingue del Piemonte, Via Meucci 1, 10121 Torino, entro e non oltre il 31 ottobre 2005, accompagnato da nome, cognome, indirizzo e recapito telefonico del concorrente (o dei concorrenti quando si tratti di opera a più mani).

Art. 5

La Giuria è presieduta dall'Assessore alla Cultura della Regione Piemonte, o suo delegato ed è composta da critici, esperti e dal vincitore dell'Edizione precedente del Premio.

Art. 6

Il premio consiste nella cifra di euro 1.000,00 e nella pubblicazione dell'opera.

Art. 7

Sarà inoltre cura della Regione Piemonte, Assessorato alla Cultura, operare per l'eventuale messa in scena dell'opera premiata, nei tempi e nelle forme che verranno successivamente stabiliti.

Art. 8

Il giudizio espresso dalla Giuria è insindacabile. L'esito del concorso sarà comunicato entro il 31 gennaio 2006.

Art. 9

La cerimonia di premiazione avverrà in occasione di una specifica manifestazione, nell'ambito delle iniziative promosse dall'Assessorato alla Cultura per la valorizzazione delle lingue storiche del Piemonte.

COMUNICATI

Distretto dei Vini "Langhe, Roero e Monferrato" - Asti

Avviso per la presentazione di proposte di intervento piano annuale del Distretto dei vini "Langhe Roero e Monferrato"

Distretto dei Vini "Langhe, Roero e Monferrato" - Palazzo Gastaldi - Piazza Roma n. 10 - 14100 Asti

Si rende noto che con DGR n.93- 13997 del 15.11.2004 è stato approvato il Piano Triennale del Distretto dei Vini "Langhe Roero e Monferrato" deliberato dal Consiglio del Distretto il 20.aprile.2004.

Il Piano è consultabile sul sito internet: www.enopolis.it e presso gli uffici del Distretto siti in Asti P.zza Roma n.10 .

Possono presentare domanda di inserimento nel piano annuale secondo le prescrizioni contenute nelle misure del Piano Triennale , i soggetti previsti dall'art. 9 della legge regionale n.20/99 e precisamente :

- a) enoteche regionali, botteghe del vino o cantine comunali e i musei etnografico - enologici di cui alla L.R. 37/1980;
- b) consorzi di tutela dei vini a denominazione di origine;
- c) associazione dei produttori vitivinicoli riconosciuta ai sensi della legislazione vigente;
- d) associazioni ricreativo - culturali;
- e) ente locale;
- f) agenzia di accoglienza e promozione turistica locale;
- g) Ente nazionale per le strade (ANAS), società ferroviarie, società autostradali , società aeroportuali;
- h) Azienda aderente agli interventi delle strade del vino riconosciuta ai sensi della DGR 68-13171 del 26.7.2004;
- i) Organismo associativo formalmente costituito per l'attuazione e la gestione delle strade del vino riconosciuta ai sensi della DGR 68-13171 del 26.7.2004.

La somma totale disponibile per il cofinanziamento è di Euro 1.257.205,00 .

Il progetto avrà durata annuale dal 01.01.2006 al 31.12.2006

Il Comitato di Distretto ha stabilito i seguenti criteri per l'esame delle proposte :

1. Coerenza con i contenuti del piano triennale (da 0 a 15 punti)
2. Qualità della proposta (da 0 a 15 punti)
3. Quantificazione dei costi e del dettaglio delle voci di spesa (da 0 a 5 punti)
4. Coinvolgimento di altri partners e loro ruolo nel progetto (da 0 a 10 punti)
5. Vastità dell'area interessata (da 0 a 15 punti)
6. Previsione di un sistema di controllo e monitoraggio del progetto (da 0 a 5 punti)
7. Cantierabilità e cronoprogramma (da 0 a 5 punti)
8. Capacità di sostenere il rafforzamento strutturale delle aziende (da 0 a 5 punti)
9. Riproducibilità del progetto (trasferimento buone prassi) (da 0 a 5 punti)
10. Innovazione (da 0 a 15 punti)
11. Attenzione all'informazione e alla diffusione del progetto (da 0 a 5 punti)

I soggetti richiedenti dovranno utilizzare per la richiesta il modulo reperibile presso la sede del Distretto dei Vini Piazza Roma 10 - ASTI e presso le Province di Alessandria, Asti, Cuneo e Torino.

Le domande devono pervenire entro le ore 12 del giorno 31 ottobre 2005 a pena di esclusione, non farà fede il timbro postale di spedizione, unitamente alla documentazione richiesta in forma cartacea e su floppy o CD, presso le Province di Alessandria, Asti, Cuneo e Torino Assessorati all'Agricoltura secondo competenza territoriale;

Una copia della sola domanda dovrà essere consegnata al Distretto dei Vini, anche a mezzo fax 0141- 433364.

Ammissibilità

Non saranno considerate ammissibili, e pertanto saranno respinte le domande:

- pervenute fuori termine (non fa fede il timbro postale, il mancato recapito nei termini sopraindicati sarà causa di esclusione)
- non firmate dal legale rappresentante (o procuratore speciale) o con la firma non autenticata secondo le forme di legge (prive o con copia del documento di identità non in corso di validità del firmatario, o priva di altre autenticazioni);
- incomplete in quanto prive di dati essenziali per la identificazione delle proposte;
- non conformi, per contenuti, azione o destinatari, alle condizioni previste dall'azione cui sono riferiti;
- le cui specifiche sezioni della domanda risultino prive di dati essenziali per la valutazione;
- in contrasto con specifiche normative di settore;
- i cui contenuti risultino inconsistenti.
- mancanti della corretta indicazione del cofinanziamento e sua documentazione

L'attuazione del programma proposto deve avvenire nei tempi stabiliti, nel rispetto del programma approvato e di tutte le condizioni previste.

Ai sensi della legge 241/90 modificata dalla L. 15/2005 il Distretto potrà richiedere, durante l'istruttoria, l'integrazione della domanda e i necessari chiarimenti rispetto alla medesima.

Il Comitato di Distretto si riserva di fissare un tetto massimo al cofinanziamento concesso.

Monitoraggio, controllo e rendicontazione

Le disposizioni inerenti il monitoraggio ed il controllo degli interventi sono oggetto di specifiche disposizioni di dettaglio.

L'operatore è responsabile della corretta esecuzione delle attività autorizzate e della regolarità di tutti gli atti di propria competenza ad esse connessi. È altresì responsabile, per le dichiarazioni rese in autocertificazione al momento della presentazione della domanda e di ogni altra certificazione resa nel corso di realizzazione delle attività oggetto del finanziamento.

Il beneficiario del cofinanziamento è obbligato a :

- * a rispettare il vincolo di destinazione dalle somme che saranno erogate
- * a comunicare tempestivamente l'eventuale presentazione di altre domande di contributo presso la Regione Piemonte o altri Enti pubblici
- * a consentire l'accesso per la verifica ispettiva sul piano proposto.
- * Conservare per 5 anni la documentazione amministrativa e contabile relativa al progetto/intervento oggetto di finanziamento

La gestione amministrativa e la rendicontazione di tutte le attività autorizzate in applicazione del presente avviso, nonché l'erogazione dei contributi ad esse relativi sono regolati dalle norme provinciali, regionali e comunitarie.

Non è ammessa a consuntivo alcuna compensazione tra le spese relative a interventi diversi.

Pubblicizzazione delle attività

Il soggetto finanziato dovrà attenere alle disposizioni contenute nell'art.1 della Legge 903/77 e nell'art.4 della Legge 125/91, in ordine all'indicazione che il messaggio sia indifferentemente rivolto a rappresentanti dell'uno dell'altro sesso.

Si rammenta, inoltre che negli avvisi, sui manifesti, volantini, attestati ecc., relativi alle azioni autorizzate, unitamente al Logo del Distretto dei Vini dovranno essere raffigurati, il Logo della Regione Piemonte e della Provincia di competenza

Revoca delle attività non iniziate e ripartizione delle quote residue

Entro la data indicata nel progetto l'operatore è tenuto a dare inizio e a concludere tutte le azioni oggetto del finanziamento concesso.

Dell'avvio del progetto dovrà essere data comunicazione al Distretto dei Vini.

I progetti e/o gli interventi che non risultino iniziati alle scadenze rispettivamente stabilite, sono cancellati d'ufficio e il relativo contributo si intende revocato.

Salvo specifica deroga le parti di attività eccedenti i termini di conclusione non sono considerate ai fini della rendicontazione.

Penalità

Nei casi di mancata o parziale attuazione di interventi autorizzati, per rinuncia ovvero anche determinatasi a seguito di revoca indipendentemente dal fatto che abbiano o meno indotto restituzione di indebiti, il beneficiario perderà il diritto a richiedere/ottenere contributi sul successivo piano annuale.

Non sono conteggiati a titolo di mancata attivazione, e pertanto non incorrono in penalità, i progetti ritirati prima dell'approvazione delle graduatorie ed entro 15 giorni dalla comunicazione di cofinanziamento.

Informativa privacy

Si informa, ai sensi dell'art. 13 del D.Lgs 30/6/2003 n.196 "Codice in materia di protezione dei dati personali", che i dati richiesti sono necessari per la gestione del procedimento di assegnazione ed erogazione dei finanziamenti relativi alle attività formative di cui al presente Bando e per tutti gli adempimenti connessi.

Il conferimento dei dati è obbligatorio e l'eventuale rifiuto comporta l'impossibilità di procedere all'erogazione del contributo.

I dati raccolti sono conservati a cura del Distretto dei Vini e trattati, anche in modo informatizzato, in conformità con le disposizioni vigenti in materia.

Il responsabile del trattamento è il ViceDirettore del Distretto, al quale gli interessati possono rivolgersi per far valere i diritti di cui all'art. 7 della D.Lgs. 196/2003.

Il Presidente del Distretto dei Vini
Flavio Accornero

Legenda delle codifiche delle Direzioni, dei Settori e delle Strutture speciali

D1	Direzione SEGRETERIA DELL'ASSEMBLEA REGIONALE
D1.S1	Settore Affari istituzionali e supporto giuridico legale
D1.S2	Settore Segreteria Ufficio di Presidenza ed organi istituzionali interni
D1.S3	Settore Organismi consultivi ed osservatori
D1.S4	Settore Progettazione -sviluppo e gestione del sistema informativo e banca dati Arianna
D2	Direzione PROCESSO LEGISLATIVO
D2.S1	Settore Studi e documentazione legislativi
D2.S2	Settore Commissioni legislative
D2.S3	Settore Assemblea regionale
D3	Direzione AMMINISTRAZIONE E PERSONALE
D3.S1	Settore Bilancio, ragioneria, controllo di gestione
D3.S2	Settore Patrimonio e provveditorato
D3.S3	Settore Tecnico e sicurezza
D3.S4	Settore Organizzazione e personale
D4	Direzione COMUNICAZIONE ISTITUZIONALE DELL'ASSEMBLEA REGIONALE
D4.S1	Settore Comunicazione e partecipazione dell'Assemblea Regionale
D4.S2	Settore Informazione dell'Assemblea Regionale
D4.S3	Settore Relazioni esterne dell'Assemblea Regionale
D4.S4	Settore Documentazione
DG	Struttura speciale GABINETTO DELLA PRESIDENZA DEL CONSIGLIO REGIONALE
5	Direzione AFFARI ISTITUZIONALI E PROCESSO DI DELEGA
5.1	Settore Autonomie locali
5.2	Settore Polizia locale
5.3	Settore Attività amministrativa a supporto della Giunta Regionale e delle Direzioni regionali
5.4	Settore Sezione di controllo territoriale di Torino
5.5	Settore Sezione di controllo territoriale di Alessandria
5.6	Settore Sezione di controllo territoriale di Cuneo
5.7	Settore Sezione di controllo territoriale di Novara
5.8	Settore Attività giuridico-legislativa a supporto della Giunta Regionale e delle Direzioni regionali
5.9	Settore Protocollo ed archivio generali
6	Direzione COMUNICAZIONE ISTITUZIONALE DELLA GIUNTA REGIONALE
6.1	Settore Relazioni esterne della Giunta Regionale
6.2	Settore Ufficio stampa della Giunta Regionale
6.3	Settore Comunicazione istituzionale della Giunta Regionale
6.4	Settore Ufficio relazioni con il pubblico
7	Direzione ORGANIZZAZIONE; PIANIFICAZIONE, SVILUPPO E GESTIONE DELLE RISORSE UMANE
7.1	Settore Organizzazione
7.2	Settore Formazione del personale
7.3	Settore Sistemi informativi ed informatica
7.4	Settore Reclutamento, mobilità, gestione dell'organico
7.5	Settore Stato giuridico ed ordinamento del personale
7.6	Settore Servizi generali operativi
8	Direzione PROGRAMMAZIONE E STATISTICA
8.1	Settore Programmazione regionale
8.2	Settore Statistico regionale
8.3	Settore Valutazione progetti e proposte di atti di programmazione negoziata
8.4	Settore Rapporti con società a partecipazione regionale
8.5	Settore Osservatorio statistico indicatori fisici enti locali
9	Direzione BILANCI E FINANZE
9.1	Settore Bilanci

- 9.2 Settore Ragioneria
- 9.3 Settore Tributi - addizionali e compartecipazione al gettito erariale
- 9.4 Settore Fiscalità passiva
- 9.5 Settore Controllo gestioni delegate
- 9.6 Settore Cassa economale
- 9.7 Settore Trattamento economico del personale
- 9.8 Settore Trattamento pensionistico, previdenziale ed assicurativo del personale
- 10 Direzione PATRIMONIO E TECNICO
- 10.1 Settore Beni mobili
- 10.2 Settore Patrimonio immobiliare
- 10.3 Settore Tecnico
- 10.4 Settore Sicurezza sedi ed ambienti di lavoro - prevenzione e protezione dal rischio
- 10.5 Settore Utenze
- 10.6 Settore Economato - Autocentro - Centro Stampa
- 10.7 Settore Attività negoziale e contrattuale - Espropri - Usi civici
- 11 Direzione PROGRAMMAZIONE E VALORIZZAZIONE DELL'AGRICOLTURA
- 11.1 Settore Programmazione in materia di agricoltura
- 11.2 Settore Tutela e valorizzazione dei prodotti agricoli
- 11.3 Settore Sviluppo agro-industriale
- 11.4 Settore Politiche comunitarie
- 12 Direzione SVILUPPO DELL'AGRICOLTURA
- 12.1 Settore Sviluppo delle produzioni animali
- 12.2 Settore Sviluppo delle produzioni vegetali
- 12.3 Settore Fitosanitario regionale
- 12.4 Settore Servizi di sviluppo agricolo
- 12.5 Settore Politiche delle strutture agricole
- 13 Direzione TERRITORIO RURALE
- 13.1 Settore Infrastrutture rurali e territorio
- 13.2 Settore Avversità e calamità naturali
- 13.3 Settore Carburanti agricoli agevolati
- 13.4 Settore Caccia e pesca
- 14 Direzione ECONOMIA MONTANA E FORESTE
- 14.1 Settore Politiche comunitarie
- 14.2 Settore Politiche Forestali
- 14.3 Settore Gestione delle attività strumentali per l'economia montana e le foreste
- 14.4 Settore Economia montana
- 14.5 Settore Gestione proprietà forestali reg.li e vivaistiche (sede di Vercelli)
- 14.6 Settore Antincendi boschivi e rapporti con il corpo forestale dello Stato (sede di Novara)
- 14.7 Settore Idraulica Forestale e tutela del territorio (sede di Alessandria)
- 15 Direzione FORMAZIONE PROFESSIONALE - LAVORO
- 15.1 Settore Attività formativa
- 15.2 Settore Gestione amministrativa attività formative
- 15.3 Settore Standard formativi - qualità ed orientamento professionale
- 15.9 Settore Servizi alle politiche per l'occupazione e per la promozione dello sviluppo locale
- 15.10 Settore Sviluppo dell'imprenditorialità
- 15.11 Settore Osservatorio del mercato del lavoro
- 16 Direzione INDUSTRIA
- 16.1 Settore Osservatorio settori produttivi industriali
- 16.2 Settore Valorizzazione dei sistemi produttivi locali
- 16.3 Settore Promozione e sviluppo delle P.M.I
- 16.4 Settore Pianificazione e verifica attività estrattiva
- 17 Direzione COMMERCIO E ARTIGIANATO
- 17.1 Settore Programmazione e interventi dei settori commerciali
- 17.2 Settore Tutela del consumatore - mercati all'ingrosso ed aree mercatali

- 17.3 Settore Rete carburanti e commercio su aree pubbliche
- 17.4 Settore Promozione e credito al commercio
- 17.5 Settore Sistema informativo-osservatorio dell'artigianato
- 17.6 Settore Disciplina e tutela dell'artigianato
- 17.7 Settore Promozione, sviluppo e credito dell'artigianato
- 18 Direzione EDILIZIA
- 18.1 Settore Osservatorio dell'edilizia
- 18.2 Settore Attuazione degli interventi in materia di edilizia
- 18.3 Settore Disciplina e vigilanza sulla gestione del patrimonio e sugli enti in materia di edilizia
- 18.4 Settore Programmazione e localizzazione delle risorse
- 19 Direzione PIANIFICAZIONE E GESTIONE URBANISTICA
- 19.1 Settore Pianificazione territoriale regionale
- 19.2 Settore Pianificazione territoriale operativa
- 19.3 Settore Sistema informativo territoriale
- 19.4 Settore Informatizzazione degli strumenti urbanistici - archivio
- 19.5 Settore Cartografico
- 19.6 Settore Vigilanza urbanistica
- 19.7 Settore Accordi di programma ed esame di conformità urbanistica
- 19.8 Settore Studi, regolamenti e programmi attuativi in materia urbanistica
- 19.9 Settore Verifica ed approvazione strumenti urbanistici
- 19.10 Settore Urbanistico territoriale - area Metropolitana
- 19.11 Settore Urbanistico territoriale - area Provincia di Torino
- 19.12 Settore Urbanistico territoriale - area Provincia di Alessandria
- 19.13 Settore Urbanistico territoriale - area Provincia di Asti
- 19.14 Settore Urbanistico territoriale - area Provincia di Vercelli
- 19.15 Settore Urbanistico territoriale - area Provincia di Cuneo
- 19.16 Settore Urbanistico territoriale - area Provincia di Novara
- 19.17 Settore Urbanistico territoriale - area Provincia di Biella
- 19.18 Settore Urbanistico territoriale - area Provincia di Verbania
- 19.19 Settore Pianificazione paesistica
- 19.20 Settore Gestione beni ambientali
- 20 Direzione SERVIZI TECNICI DI PREVENZIONE
- 20.1 Settore Progettazioni interventi geologico-tecnici e sismico
- 20.2 Settore Meteoidrografico e reti di monitoraggio
- 20.3 Settore Studi e ricerche geologiche - sistema informativo prevenzione rischi
- 20.4 Settore Prevenzione territoriale del rischio geologico area di Torino, Novara e Verbania - indagini geotecniche ed idrogeologiche
- 20.5 Settore Prevenzione territoriale del rischio geologico - area di Asti - Vercelli - Biella
- 20.6 Settore Prevenzione territoriale del rischio geologico - area di Cuneo
- 20.7 Settore Prevenzione territoriale del rischio geologico - area di Alessandria
- 21 Direzione TURISMO - SPORT - PARCHI
- 21.1 Settore Coordinamento della promozione domanda turistica -organizzazione degli eventi promozionali
- 21.2 Settore Offerta turistica - interventi comunitari in materia turistica
- 21.3 Settore Organizzazione turistica - turismo sociale - tempo libero
- 21.4 Settore Sport
- 21.5 Settore Pianificazione aree protette
- 21.6 Settore Gestione aree protette
- 21.7 Settore Programmazione - sviluppo interventi relativi alle terme - acque minerali e termali

- 22** Direzione TUTELA E RISANAMENTO AMBIENTALE - PROGRAMMAZIONE GESTIONE RIFIUTI
- 22.1** Settore Politiche di prevenzione - tutela e risanamento ambientale
- 22.2** Settore Sistema informativo ambientale e valutazione impatto ambientale
- 22.3** Settore Grandi rischi industriali
- 22.4** Settore Risanamento acustico ed atmosferico
- 22.5** Settore Programmazione e gestione rifiuti
- 22.6** Settore Tecnologie di smaltimento e recupero
- 22.7** Settore Programmazione interventi di risanamento e bonifiche
- 22.8** Settore Programmazione e risparmio in materia energetica
- 23** Direzione DIFESA DEL SUOLO
- 23.1** Settore Difesa assetto idrogeologico
- 23.2** Settore Pianificazione difesa del suolo
- 23.3** Settore Sbarramenti fluviali di ritenuta e bacini di accumulo
- 24** Direzione PIANIFICAZIONE DELLE RISORSE IDRICHE
- 24.1** Settore Pianificazione delle risorse idriche - bilancio idrico e disciplina delle utilizzazioni
- 24.2** Settore Rilevamento, controllo, tutela e risanamento delle acque - disciplina degli scarichi
- 24.3** Settore Disciplina dei servizi idrici - opere fognarie, di depurazione ed acquedottistiche
- 25** Direzione OPERE PUBBLICHE
- 25.1** Settore Opere pubbliche
- 25.2** Settore Infrastrutture e pronto intervento
- 25.3** Settore Decentrato OO.PP. e difesa assetto idrogeologico - Torino
- 25.4** Settore Decentrato OO.PP. e difesa assetto idrogeologico - Alessandria
- 25.5** Settore Decentrato OO.PP. e difesa assetto idrogeologico - Asti
- 25.6** Settore Decentrato OO.PP. e difesa assetto idrogeologico - Cuneo
- 25.7** Settore Decentrato OO.PP. e difesa assetto idrogeologico - Novara
- 25.8** Settore Decentrato OO.PP. e difesa assetto idrogeologico - Vercelli
- 25.9** Settore Decentrato OO.PP. e difesa assetto idrogeologico - Verbania
- 25.10** Settore Decentrato OO.PP. e difesa assetto idrogeologico - Biella
- 25.11** Settore Protezione Civile
- 26** Direzione TRASPORTI
- 26.1** Settore Pianificazione dei trasporti
- 26.2** Settore Viabilità ed impianti fissi
- 26.3** Settore Trasporto pubblico locale
- 26.4** Settore Navigazione interna e merci
- 26.5** Settore Grandi infrastrutture e ferrovie
- 27** Direzione SANITA' PUBBLICA
- 27.1** Settore Igiene e sanità pubblica
- 27.2** Settore Prevenzione sanitaria negli ambienti di vita e di lavoro
- 27.3** Settore Sanità animale ed igiene degli allevamenti
- 27.4** Settore Vigilanza e controllo degli alimenti di origine animale
- 28** Direzione PROGRAMMAZIONE SANITARIA
- 28.1** Settore Programmazione sanitaria
- 28.2** Settore Emergenza sanitaria
- 28.3** Settore Assetto istituzionale e organi collegiali
- 28.4** Settore Edilizia ed attrezzature sanitarie
- 28.5** Settore Gestione e risorse finanziarie
- 29** Direzione CONTROLLO DELLE ATTIVITA' SANITARIE
- 29.1** Settore Osservatorio prezzi e monitoraggio del patrimonio aziendale sanitario
- 29.2** Settore Ispettivo e controllo di qualità in materia sanitaria
- 29.3** Settore Assistenza ospedaliera e territoriale
- 29.4** Settore Assistenza extra ospedaliera
- 29.5** Settore Assistenza farmaceutica
- 29.6** Settore Organizzazione, personale e formazione delle risorse umane

- 30** Direzione POLITICHE SOCIALI
 - 30.1** Settore Programmazione e promozione interventi a sostegno della persona e della famiglia e per la qualificazione del personale socio-assistenziale
 - 30.2** Settore Verifica e finanziamento attività enti gestori istituzionali
 - 30.3** Settore Promozione della rete delle strutture, vigilanza e controllo sulla qualità dei servizi
 - 30.4** Settore Promozione attività altri soggetti pubblici e del privato sociale
- 31** Direzione BENI CULTURALI
 - 31.1** Settore Biblioteche, archivi ed istituti culturali
 - 31.2** Settore Soprintendenza beni librari
 - 31.3** Settore Musei e patrimonio culturale
 - 31.4** Settore Università ed istituti scientifici
- 32** Direzione PROMOZIONE ATTIVITA' CULTURALI, ISTRUZIONE E SPETTACOLO
 - 32.1** Settore Istruzione
 - 32.2** Settore Edilizia scolastica
 - 32.3** Settore Promozione attività culturali
 - 32.4** Settore Spettacolo
 - 32.5** Settore Promozione del patrimonio culturale e linguistico
- S1** Struttura speciale GABINETTO DELLA PRESIDENZA DELLA GIUNTA REGIONALE
 - S1.1** Settore Rapporti Stato Regioni
 - S1.2** Settore Supporto al coordinamento delle politiche comunitarie per l'accesso ai fondi strutturali - Ufficio di Bruxelles
 - S1.3** Settore Ufficio di Roma
 - S1.4** Settore Affari comunitari e internazionali
 - S1.6** Settore Contenzioso amministrativo
- S2** Struttura speciale CONTROLLO DI GESTIONE
- S3** Struttura speciale AVVOCATURA
- S4** Struttura speciale MUSEO REGIONALE DI SCIENZE NATURALI

**RICHIESTA ABBONAMENTO DA INVIARE CON LETTERA O FAX AL NUMERO 011.432.4363
ALL'UFFICIO DEL BOLLETTINO UFFICIALE**

✂.....

Mittente:

li.

Prot. n.

Spett. REGIONE PIEMONTE
Bollettino Ufficiale
Piazza Castello 165
10122 Torino

Con la presente vi richiediamo la sottoscrizione di abbonamento al **BOLLETTINO UFFICIALE** della Regione Piemonte optando tra le modalità di seguito elencate:

Tipologia abbonamenti e costi abbonamento	Codice	Numero Abbonamenti richiesti(*)
12 Mesi Atti della Regione e Atti dello Stato Fascicoli ordinari, + Supplementi € 104,00	A1	
6 Mesi Atti della Regione e Atti dello Stato Fascicoli ordinari, + Supplementi € 52,00	S1	
12 Mesi Concorsi Appalti Annunci € 46,00	A3	
6 Mesi Concorsi Appalti Annunci € 23,00	S3	

(*) In caso di più abbonamenti allegare elenco dettagliato dei diversi destinatari

In allegato si trasmette copia del versamento su C/C P. n. 30306104 comprovante l'avvenuto pagamento

Distinti saluti

incollare in questo spazio la ricevuta di versamento

Ai sensi dell'articolo 13 del decreto legislativo 19 giugno 2003, n.196 si informa il sottoscrittore dell'abbonamento che al trattamento dei dati personali del sottoscrittore medesimo forniti con questa richiesta o comunque acquisiti a tal fine dal Responsabile del Settore Protocollo ed archivio generali della Regione Piemonte, e finalizzato unicamente all'espletamento delle attività inerenti all'attivazione dell'abbonamento, ed avverrà a cura dei dipendenti incaricati del trattamento con i sensi di servizio 28/4/2000 prot. n. 2154/2/0 del Dirigente del Settore Protocollo ed archivio generali, in quanto Responsabile del trattamento, presso la Redazione del Bollettino Ufficiale, sita in Torino, Piazza Castello 165, con l'utilizzo di procedure anche informatizzate, nei modi e nei limiti necessari per perseguire le predette finalità anche in caso di eventuale comunicazione a terzi (Poste italiane e ditta appaltatrice del servizio di stampa). Il conferimento di tali dati è necessario per l'attivazione dell'abbonamento e la loro mancata indicazione può precludere la medesima. Al sottoscrittore dell'abbonamento in quanto interessato sono riconosciuti i diritti di cui all'articolo 7 del d.lgs. n.196/2003, in particolare, il diritto di accedere ai propri dati personali, di chiedere la rettifica, l'aggiornamento e la cancellazione, se incompleta, errata o raccolta in violazione di legge, nonché di opporsi al loro trattamento per motivi legittimi rivolgendo le richieste al Responsabile del Settore Protocollo ed archivio generali, Piazza Castello 165, Torino.

AVVISO AI LETTORI

SONO IN VENDITA, PRESSO LE LIBRERIE AFFIDATARIE DELLA DISTRIBUZIONE DEL BOLLETTINO UFFICIALE IN EDIZIONE CARTACEA, LE EDIZIONI IN CD-ROM DEL BOLLETTINO UFFICIALE RELATIVE AGLI ANNI 2000, 2001, 2002, 2003 E 2004 (Euro 25,82).

LA RACCOLTA STORICA 1970 - 1999 E' DISPONIBILE PRESSO LA DITTA MICRO-SHOP, C.SO MATTEOTTI N. 57, TORINO.

PAGINA NON UTILIZZATA

PAGINA NON UTILIZZATA



Palazzo della Regione



Direzione - Redazione

Piazza Castello 165, 10122 Torino - Tel. 011432 - 3299 / 4734 / 3994 / 4674 / 3559 - Fax 011432 4363

Sito internet: <http://www.regione.piemonte.it>

e-mail: bollettino.ufficiale@regione.piemonte.it

Direttore Laura Bertino
Direttore responsabile Roberto Salvio
Abbonamenti Daniela Romano
Coordinamento Immagine Alessandra Fassio

Dirigente Valeria Repaci
Redazione Carmen Camicchi, Rosario Copia
Roberto Falco, Sauro Paglini
Anna Rotondo, Fernanda Zamboni

Avviso

Si evidenzia agli Enti e ai soggetti, pubblici e privati, che inviano avvisi da pubblicare sul Bollettino Ufficiale la necessità che gli avvisi stessi siano redatti in conformità ai disposti del D.Lgs. 196/2003, con particolare riferimento alla disciplina dei dati sensibili.