



BOLLETTINO UFFICIALE REGIONE PIEMONTE

Torino, 22 febbraio 2007

DIREZIONE, REDAZIONE e ABBONAMENTI
Piazza Castello 165, 10122 Torino
Tel 0114323994 - 3299 - 2722 - Fax 0114324363
Sito Internet: <http://www.regione.piemonte.it>
e-mail bollettino.ufficiale@regione.piemonte.it
Il Bollettino Ufficiale della Regione Piemonte si pubblica ogni giovedì in Torino.

CONSULTAZIONE presso URP dal lunedì al venerdì ore 9,00 - 12,00, nella sede di Torino dal lunedì al giovedì ore 9,00 - 15,00, venerdì 9,00 - 13,00.
Consiglio Regionale via Alfieri 15 Torino presso: Ufficio Documentazione: tel 0115757342 - Biblioteca: via Confienza 14 tel. 0115757371 - URP: via Arsenale 14/G tel. 0115757444 dal lunedì al giovedì ore 9,00-13,00/14,00-16,00 venerdì ore 9,00-13,00

URP - Torino Piazza Castello 165 - Tel. 0114324903
Alessandria via dei Guasco 1 - Tel. 0131285518
Asti Corso Alfieri 165 - Tel. 0141324551
Biella via Galimberti 10/a - Tel. 0158551568
Cuneo Piazza Libertà 7 - Tel. 0171603161
Novara via Dominioni 4 - Tel. 0321393800
Verbania via Albertazzi 3 - Tel. 0323502844
Vercelli via Borgogna 1 - Tel. 0161600286



Foto Bruna Biamino

Il Liberty a Torino

ATTI DELLA REGIONE - ATTI DELLO STATO

Sommario Parte I - II

Atti della Regione

- 43 Leggi e regolamenti
- Decreti del Presidente della Giunta Regionale
- Decreti del Presidente del Consiglio Regionale
- 53 Deliberazioni della Giunta Regionale

- Deliberazioni del Consiglio Regionale
- Deliberazioni dell'Ufficio di Presidenza del Consiglio Regionale
- Deliberazioni delle Conferenze dei Servizi
- 79 Determinazioni dei Dirigenti
- Circolari / Direttive
- Comunicati

- Enti Strumentali ed ausiliari della Regione Piemonte
- Comitato di Regia per i XX Giochi Olimpici Invernali Torino 2006

Atti dello Stato

- Leggi dello Stato
- Altri Provvedimenti

ABBONAMENTO

RICHIESTA

Per abbonarsi è necessario farne richiesta compilando il modulo presente al fondo di questo fascicolo o scaricabile dal sito internet del Bollettino Ufficiale, sezione "come abbonarsi" ed inviarlo alla Redazione corredato dell'attestazione di pagamento.

ATTIVAZIONE E DECORRENZA

L'attivazione dell'abbonamento decorrerà dall'inserimento del nominativo nella "banca dati Abbonati" dopo il ricevimento in Redazione dell'attestazione di pagamento.

TRATTAMENTO DATI PERSONALI

I dati personali inviati alla Redazione del Bollettino Ufficiale per l'attivazione dell'abbonamento saranno utilizzati esclusivamente ai fini della spedizione dei fascicoli, nel rispetto del disposto del Decreto Legislativo 196/2003.

ATTI DELLA REGIONE E ATTI DELLO STATO

12 mesi - Codice A1 104,00
6 mesi - Codice S1 52,00

CONCORSI, APPALTI E ANNUNCI

12 mesi - Codice A3 46,00
6 mesi - Codice S3 23,00

INTERNET

Consultazione
gratuita

INSERZIONI

RICHIESTA E TEMPISTICHE

Le richieste di inserzioni devono pervenire alla Redazione del Bollettino Ufficiale entro le ore 12.00 del mercoledì della settimana precedente la data di pubblicazione del fascicolo. Il testo deve essere inviato su carta libera (Enti pubblici) o su carta bollata (Privati), corredato da una lettera di richiesta e dall'attestazione del pagamento utilizzando il modello scaricabile dalla sezione "invio pubblicazioni" del sito internet del BU.

PRECISAZIONI

La Direzione del Bollettino Ufficiale declina ogni responsabilità in caso di mancata ricezione del cartaceo dovuta a disservizi postali o disguidi tecnici degli strumenti telematici o informatici. Alla Redazione deve comunque pervenire il cartaceo tramite posta, fax o consegna a mano. In caso di mancata ricezione del cartaceo, non si darà corso alla pubblicazione.

TARIFFA RIDOTTA

È possibile richiedere la pubblicazione degli avvisi usufruendo di una tariffa ridotta se questi vengono inoltrati alla Redazione tramite la procedura WEB accessibile all'indirizzo www.regione.piemonte.it/bollettino/

PUBBLICAZIONI GRATUITE

Statuti Enti locali,
Associazioni di volontariato,
Riclassificazione strade,
Eventi alluvionali del novembre 1994,
ottobre 2000

COSTO PER OGNI RIGA O FRAZIONE

La larghezza della riga deve essere di 13 centimetri, corpo 12, carattere Times
Il costo per riga o frazione di riga è
1,80 solo cartaceo (Fax o Posta),
1,20 fax + Procedura Web

MODALITÀ DI PAGAMENTO

Per abbonamenti e inserzioni

PRESSO GLI UFFICI POSTALI

In contanti con Bollettino o Postagiرو
sul C.C. n. 30306104, intestato a
Regione Piemonte Bollettino Ufficiale
Piazza Castello 165, 10122 Torino

PRESSO GLI ISTITUTI BANCARI

Tramite Bonifico alle coordinate
Ufficio Postale n. 63331 - TO13
CIN J ABI 07601 CAB 01000
C.C. n. 000030306104
Regione Piemonte Bollettino Ufficiale

IN INTERNET

Al sito www.poste.it tramite
postagiرو on-line indicando
C.C. n. 30306104, intestato a
Regione Piemonte Bollettino Ufficiale

In ogni caso l'attestazione di pagamento va allegata in forma cartacea sia alla spedizione via posta che all'invio tramite Fax al n. 011 4324363

COSTI COPIA SINGOLA

Atti della Regione e Atti dello Stato	2,60
Concorsi, Appalti, Annunci	1,60
Supplementi fino a 256 pagine	2,60
Supplementi oltre 256 pagine	Prezzo in copertina
Raccolta annuale in CD-ROM a partire dal 2000	25,82

VENDITA

Libreria Giuridica, Via Sant'Agostino 8, Torino - Tel. 011 4367076

URP - Ufficio Relazioni con il Pubblico, Piazza Castello 165, Torino Tel. 011 4324903/4/05

Di particolare interesse in questo numero:

Legge regionale 19 febbraio 2007, n. 3.

Istituzione del Parco fluviale Gesso e Stura.

pag. 43

D.G.R. 29 gennaio 2007, n. 5-5148

Bilancio anno 2007 accantonamenti vari con assegnazione alla Direzione Opere Pubbliche. Approvazione del programma di attività del Settore di Protezione Civile per l'anno 2007

pag. 54

Codice 22

D.D. 20 febbraio 2007, n. 30

Integrazione alla D.D. n. 387/22 del 22 dicembre 2006 relativa al bando diretto alla concessione di contributi in conto interesse per l'incentivazione di interventi in materia di risparmio energetico e di riduzione di emissioni in atmosfera e approvazione della modulistica predisposta da Finpiemonte S.p.A.

pag. 150

Quale allegato a questo Bollettino Ufficiale è pubblicato un Supplemento contenente la raccolta delle Leggi e dei Regolamenti Regionali.

INDICE CRONOLOGICO

Parte I ATTI DELLA REGIONE

LEGGI E REGOLAMENTI

Legge regionale 19 febbraio 2007, n. 3.

Istituzione del Parco fluviale Gesso e Stura. pag. 43

DELIBERAZIONI DELLA GIUNTA REGIONALE

D.G.R. 29 gennaio 2007, n. 1-5144	pag. 53
D.G.R. 29 gennaio 2007, n. 2-5145	pag. 53
D.G.R. 29 gennaio 2007, n. 3-5146	pag. 54
D.G.R. 29 gennaio 2007, n. 4-5147	pag. 54
D.G.R. 29 gennaio 2007, n. 5-5148	pag. 54
D.G.R. 29 gennaio 2007, n. 11-5154	pag. 56
D.G.R. 29 gennaio 2007, n. 12-5155	pag. 56
D.G.R. 29 gennaio 2007, n. 13-5156	pag. 57
D.G.R. 29 gennaio 2007, n. 14-5157	pag. 57
D.G.R. 29 gennaio 2007, n. 15-5158	pag. 57
D.G.R. 29 gennaio 2007, n. 16-5159	pag. 57
D.G.R. 29 gennaio 2007, n. 17-5160	pag. 57
D.G.R. 29 gennaio 2007, n. 18-5161	pag. 57
D.G.R. 29 gennaio 2007, n. 19-5162	pag. 57
D.G.R. 29 gennaio 2007, n. 20-5163	pag. 57
D.G.R. 29 gennaio 2007, n. 21-5164	pag. 57
D.G.R. 29 gennaio 2007, n. 22-5165	pag. 57
D.G.R. 29 gennaio 2007, n. 23-5166	pag. 57
D.G.R. 29 gennaio 2007, n. 24-5167	pag. 57
D.G.R. 29 gennaio 2007, n. 25-5168	pag. 57
D.G.R. 29 gennaio 2007, n. 26-5169	pag. 58

D.G.R. 29 gennaio 2007, n. 27-5170	pag. 58
D.G.R. 29 gennaio 2007, n. 28-5171	pag. 58
D.G.R. 29 gennaio 2007, n. 30-5173	pag. 59
D.G.R. 29 gennaio 2007, n. 31-5174	pag. 59
D.G.R. 29 gennaio 2007, n. 32-5175	pag. 59
D.G.R. 29 gennaio 2007, n. 33-5176	pag. 59
D.G.R. 29 gennaio 2007, n. 34-5177	pag. 60
D.G.R. 29 gennaio 2007, n. 36-5179	pag. 60
D.G.R. 29 gennaio 2007, n. 38-5181	pag. 60
D.G.R. 29 gennaio 2007, n. 42-5183	pag. 60
D.G.R. 29 gennaio 2007, n. 43-5184	pag. 61
D.G.R. 29 gennaio 2007, n. 44-5185	pag. 61
D.G.R. 29 gennaio 2007, n. 45-5186	pag. 61
D.G.R. 12 febbraio 2007, n. 16-5255	pag. 62
D.G.R. 12 febbraio 2007, n. 17-5256	pag. 68
D.G.R. 12 febbraio 2007, n. 18-5257	pag. 71

DETERMINAZIONI DEI DIRIGENTI

La legenda esplicativa relativa ai codici delle Direzioni e dei Settori è pubblicata a pagina 221 del presente Bollettino (Ndr)

Consiglio regionale

Codice D4S3	
D.D. 29 novembre 2006, n. 675	pag. 79
Codice D4S3	
D.D. 29 novembre 2006, n. 676	pag. 79
Codice D4S3	
D.D. 29 novembre 2006, n. 677	pag. 79
Codice D1S3	
D.D. 29 novembre 2006, n. 678	pag. 79
Codice D4S1	
D.D. 29 novembre 2006, n. 679	pag. 80
Codice D1S4	
D.D. 29 novembre 2006, n. 680	pag. 80

Codice D1S4 D.D. 29 novembre 2006, n. 681	pag. 80	Codice D4S1 D.D. 30 novembre 2006, n. 703	pag. 86
Codice D4S4 D.D. 29 novembre 2006, n. 682	pag. 81	Codice D4S3 D.D. 30 novembre 2006, n. 704	pag. 86
Codice D1S3 D.D. 29 novembre 2006, n. 683	pag. 81	Codice D4S3 D.D. 30 novembre 2006, n. 705	pag. 86
Codice D1S4 D.D. 29 novembre 2006, n. 684	pag. 81	Codice D4S3 D.D. 30 novembre 2006, n. 706	pag. 87
Codice D1S4 D.D. 29 novembre 2006, n. 685	pag. 81	Codice D4S3 D.D. 30 novembre 2006, n. 707	pag. 87
Codice D4S4 D.D. 29 novembre 2006, n. 686	pag. 82	Codice D4S3 D.D. 30 novembre 2006, n. 708	pag. 87
Codice D1S3 D.D. 29 novembre 2006, n. 687	pag. 82	Codice D4CO D.D. 30 novembre 2006, n. 709	pag. 87
Codice D4S4 D.D. 29 novembre 2006, n. 688	pag. 82	Codice D3S3 D.D. 30 novembre 2006, n. 710	pag. 88
Codice D3S3 D.D. 29 novembre 2006, n. 689	pag. 82	Codice D3S3 D.D. 30 novembre 2006, n. 711	pag. 88
Codice D4S4 D.D. 29 novembre 2006, n. 690	pag. 83	Codice D3S3 D.D. 30 novembre 2006, n. 712	pag. 88
Codice D1S3 D.D. 30 novembre 2006, n. 691	pag. 83	Codice D3S3 D.D. 30 novembre 2006, n. 713	pag. 88
Codice D3S3 D.D. 30 novembre 2006, n. 692	pag. 83	Giunta regionale	
Codice D3S3 D.D. 30 novembre 2006, n. 693	pag. 84	Codice 10.4 D.D. 25 settembre 2006, n. 877	pag. 89
Codice D3S3 D.D. 30 novembre 2006, n. 694	pag. 84	Codice 10.4 D.D. 10 ottobre 2006, n. 954	pag. 89
Codice D4S3 D.D. 30 novembre 2006, n. 695	pag. 84	Codice 10.2 D.D. 12 ottobre 2006, n. 960	pag. 89
Codice D4S2 D.D. 30 novembre 2006, n. 696	pag. 84	Codice 10.4 D.D. 12 ottobre 2006, n. 961	pag. 89
Codice D4S2 D.D. 30 novembre 2006, n. 697	pag. 84	Codice 10.2 D.D. 13 ottobre 2006, n. 964	pag. 90
Codice D4S3 D.D. 30 novembre 2006, n. 698	pag. 85	Codice 10.2 D.D. 13 ottobre 2006, n. 965	pag. 90
Codice D4S3 D.D. 30 novembre 2006, n. 699	pag. 85	Codice 10.2 D.D. 13 ottobre 2006, n. 966	pag. 90
Codice D4 D.D. 30 novembre 2006, n. 700	pag. 85	Codice 10.4 D.D. 18 ottobre 2006, n. 978	pag. 90
Codice D2 D.D. 30 novembre 2006, n. 701	pag. 85	Codice 10.2 D.D. 19 ottobre 2006, n. 980	pag. 90
Codice D4S4 D.D. 30 novembre 2006, n. 702	pag. 85	Codice 10.2 D.D. 23 ottobre 2006, n. 986	pag. 91
		Codice 10.2 D.D. 23 ottobre 2006, n. 987	pag. 91

Codice 10.2 D.D. 23 ottobre 2006, n. 988	pag. 91	Codice 10.4 D.D. 31 ottobre 2006, n. 1029	pag. 94
Codice 10.2 D.D. 23 ottobre 2006, n. 989	pag. 91	Codice 10.4 D.D. 31 ottobre 2006, n. 1031	pag. 95
Codice 10.4 D.D. 23 ottobre 2006, n. 991	pag. 91	Codice 10.2 D.D. 31 ottobre 2006, n. 1035	pag. 95
Codice 10.2 D.D. 24 ottobre 2006, n. 992	pag. 91	Codice 10.2 D.D. 31 ottobre 2006, n. 1039	pag. 95
Codice 10.2 D.D. 25 ottobre 2006, n. 994	pag. 92	Codice 10.4 D.D. 31 ottobre 2006, n. 1047	pag. 95
Codice 10.2 D.D. 25 ottobre 2006, n. 995	pag. 92	Codice 10.2 D.D. 31 ottobre 2006, n. 1049	pag. 95
Codice 10.2 D.D. 25 ottobre 2006, n. 996	pag. 92	Codice 10.2 D.D. 31 ottobre 2006, n. 1052	pag. 96
Codice 10.2 D.D. 25 ottobre 2006, n. 997	pag. 92	Codice 10.2 D.D. 3 novembre 2006, n. 1058	pag. 96
Codice 10.2 D.D. 25 ottobre 2006, n. 998	pag. 92	Codice 10.2 D.D. 3 novembre 2006, n. 1059	pag. 96
Codice 10.2 D.D. 25 ottobre 2006, n. 1000	pag. 92	Codice 10.2 D.D. 3 novembre 2006, n. 1060	pag. 96
Codice 10.4 D.D. 26 ottobre 2006, n. 1002	pag. 92	Codice 10.2 D.D. 6 novembre 2006, n. 1062	pag. 96
Codice 10.4 D.D. 26 ottobre 2006, n. 1003	pag. 93	Codice 10.2 D.D. 6 novembre 2006, n. 1063	pag. 96
Codice 10.2 D.D. 26 ottobre 2006, n. 1004	pag. 93	Codice 10.2 D.D. 6 novembre 2006, n. 1065	pag. 96
Codice 10.2 D.D. 26 ottobre 2006, n. 1005	pag. 93	Codice 10.2 D.D. 7 novembre 2006, n. 1066	pag. 96
Codice 10.2 D.D. 27 ottobre 2006, n. 1011	pag. 93	Codice 10.2 D.D. 8 novembre 2006, n. 1070	pag. 96
Codice 10.2 D.D. 27 ottobre 2006, n. 1012	pag. 93	Codice 10.2 D.D. 8 novembre 2006, n. 1071	pag. 96
Codice 10.2 D.D. 27 ottobre 2006, n. 1013	pag. 93	Codice 10.2 D.D. 8 novembre 2006, n. 1072	pag. 97
Codice 10.2 D.D. 27 ottobre 2006, n. 1014	pag. 94	Codice 10.2 D.D. 8 novembre 2006, n. 1073	pag. 97
Codice 10.2 D.D. 30 ottobre 2006, n. 1019	pag. 94	Codice 10.2 D.D. 9 novembre 2006, n. 1075	pag. 97
Codice 10.2 D.D. 31 ottobre 2006, n. 1026	pag. 94	Codice 10.2 D.D. 9 novembre 2006, n. 1076	pag. 97
Codice 10.2 D.D. 31 ottobre 2006, n. 1027	pag. 94	Codice 10.2 D.D. 9 novembre 2006, n. 1077	pag. 97
Codice 10.2 D.D. 31 ottobre 2006, n. 1028	pag. 94	Codice 10.2 D.D. 9 novembre 2006, n. 1078	pag. 97

Codice 10.2 D.D. 10 novembre 2006, n. 1079	pag. 97	Codice 10.2 D.D. 27 novembre 2006, n. 1130	pag. 101
Codice 10.2 D.D. 10 novembre 2006, n. 1080	pag. 97	Codice 10.2 D.D. 27 novembre 2006, n. 1131	pag. 101
Codice 10.2 D.D. 13 novembre 2006, n. 1083	pag. 98	Codice 10.7 D.D. 27 novembre 2006, n. 1132	pag. 101
Codice 10.2 D.D. 15 novembre 2006, n. 1087	pag. 98	Codice 10.7 D.D. 27 novembre 2006, n. 1133	pag. 102
Codice 10.4 D.D. 15 novembre 2006, n. 1088	pag. 98	Codice 10.5 D.D. 27 novembre 2006, n. 1134	pag. 102
Codice 10.2 D.D. 17 novembre 2006, n. 1092	pag. 98	Codice 10.5 D.D. 27 novembre 2006, n. 1135	pag. 102
Codice 10.4 D.D. 17 novembre 2006, n. 1093	pag. 98	Codice 10.2 D.D. 27 novembre 2006, n. 1136	pag. 103
Codice 10.7 D.D. 17 novembre 2006, n. 1094	pag. 98	Codice 10.2 D.D. 28 novembre 2006, n. 1137	pag. 103
Codice 10.4 D.D. 17 novembre 2006, n. 1095	pag. 99	Codice 10.2 D.D. 28 novembre 2006, n. 1138	pag. 103
Codice 10.2 D.D. 20 novembre 2006, n. 1096	pag. 99	Codice 10.2 D.D. 28 novembre 2006, n. 1139	pag. 104
Codice 10.2 D.D. 21 novembre 2006, n. 1100	pag. 99	Codice 10.5 D.D. 28 novembre 2006, n. 1141	pag. 104
Codice 10.2 D.D. 21 novembre 2006, n. 1101	pag. 99	Codice 10.5 D.D. 28 novembre 2006, n. 1142	pag. 104
Codice 10.2 D.D. 22 novembre 2006, n. 1102	pag. 100	Codice 10.2 D.D. 29 novembre 2006, n. 1145	pag. 104
Codice 10.2 D.D. 22 novembre 2006, n. 1103	pag. 100	Codice 10.2 D.D. 29 novembre 2006, n. 1146	pag. 105
Codice 10.2 D.D. 22 novembre 2006, n. 1104	pag. 100	Codice 10.2 D.D. 29 novembre 2006, n. 1147	pag. 105
Codice 10.2 D.D. 22 novembre 2006, n. 1105	pag. 100	Codice 10.2 D.D. 29 novembre 2006, n. 1148	pag. 105
Codice 10.4 D.D. 23 novembre 2006, n. 1113	pag. 100	Codice 10.2 D.D. 29 novembre 2006, n. 1149	pag. 105
Codice 10.4 D.D. 23 novembre 2006, n. 1114	pag. 100	Codice 10.2 D.D. 29 novembre 2006, n. 1150	pag. 105
Codice 10.2 D.D. 23 novembre 2006, n. 1115	pag. 101	Codice 10.2 D.D. 29 novembre 2006, n. 1151	pag. 105
Codice 10.2 D.D. 23 novembre 2006, n. 1116	pag. 101	Codice 10.2 D.D. 29 novembre 2006, n. 1152	pag. 106
Codice 10.7 D.D. 23 novembre 2006, n. 1124	pag. 101	Codice 10.7 D.D. 29 novembre 2006, n. 1158	pag. 106
Codice 10.2 D.D. 27 novembre 2006, n. 1129	pag. 101	Codice 10.2 D.D. 30 novembre 2006, n. 1162	pag. 106

Codice 10.2 D.D. 30 novembre 2006, n. 1163	pag. 106	Codice 10.7 D.D. 20 dicembre 2006, n. 1225	pag. 111
Codice 10.2 D.D. 30 novembre 2006, n. 1164	pag. 106	Codice 10.7 D.D. 20 dicembre 2006, n. 1226	pag. 112
Codice 10.2 D.D. 30 novembre 2006, n. 1166	pag. 107	Codice 12 D.D. 6 novembre 2006, n. 337	pag. 112
Codice 10.5 D.D. 30 novembre 2006, n. 1167	pag. 107	Codice 12 D.D. 13 novembre 2006, n. 354	pag. 113
Codice 10.5 D.D. 30 novembre 2006, n. 1168	pag. 107	Codice 12 D.D. 14 novembre 2006, n. 357	pag. 113
Codice 10.2 D.D. 30 novembre 2006, n. 1172	pag. 107	Codice 12.3 D.D. 20 novembre 2006, n. 366	pag. 114
Codice 10.2 D.D. 30 novembre 2006, n. 1173	pag. 107	Codice 12.2 D.D. 20 novembre 2006, n. 367	pag. 114
Codice 10.2 D.D. 30 novembre 2006, n. 1174	pag. 107	Codice 12.3 D.D. 20 novembre 2006, n. 368	pag. 114
Codice 10.2 D.D. 30 novembre 2006, n. 1175	pag. 107	Codice 12.3 D.D. 20 novembre 2006, n. 369	pag. 115
Codice 10.2 D.D. 30 novembre 2006, n. 1176	pag. 108	Codice 12.3 D.D. 20 novembre 2006, n. 370	pag. 115
Codice 10.2 D.D. 30 novembre 2006, n. 1177	pag. 108	Codice 12.3 D.D. 20 novembre 2006, n. 371	pag. 116
Codice 10.2 D.D. 30 novembre 2006, n. 1182	pag. 108	Codice 12.3 D.D. 20 novembre 2006, n. 372	pag. 116
Codice 10.2 D.D. 30 novembre 2006, n. 1183	pag. 108	Codice 12.3 D.D. 20 novembre 2006, n. 373	pag. 117
Codice 10.7 D.D. 4 dicembre 2006, n. 1189	pag. 108	Codice 12.3 D.D. 20 novembre 2006, n. 374	pag. 118
Codice 10.5 D.D. 4 dicembre 2006, n. 1191	pag. 108	Codice 12.3 D.D. 21 novembre 2006, n. 375	pag. 118
Codice 10.7 D.D. 6 dicembre 2006, n. 1196	pag. 109	Codice 12.3 D.D. 21 novembre 2006, n. 376	pag. 119
Codice 10.7 D.D. 6 dicembre 2006, n. 1197	pag. 109	Codice 12.3 D.D. 22 novembre 2006, n. 377	pag. 119
Codice 10.7 D.D. 6 dicembre 2006, n. 1198	pag. 109	Codice 12.3 D.D. 22 novembre 2006, n. 379	pag. 120
Codice 10.7 D.D. 6 dicembre 2006, n. 1199	pag. 110	Codice 12.2 D.D. 22 novembre 2006, n. 381	pag. 120
Codice 10.5 D.D. 7 dicembre 2006, n. 1205	pag. 110	Codice 12.2 D.D. 22 novembre 2006, n. 382	pag. 121
Codice 10.7 D.D. 14 dicembre 2006, n. 1213	pag. 111	Codice 12.3 D.D. 22 novembre 2006, n. 386	pag. 121
Codice 10.7 D.D. 15 dicembre 2006, n. 1216	pag. 111	Codice 12.3 D.D. 24 novembre 2006, n. 390	pag. 122

Codice 12.5 D.D. 27 novembre 2006, n. 391	pag. 122	Codice 12.4 D.D. 13 dicembre 2006, n. 443	pag. 132
Codice 12.3 D.D. 27 novembre 2006, n. 393	pag. 122	Codice 12.4 D.D. 14 dicembre 2006, n. 452	pag. 133
Codice 12.3 D.D. 27 novembre 2006, n. 394	pag. 123	Codice 12.5 D.D. 18 dicembre 2006, n. 456	pag. 133
Codice 12.3 D.D. 27 novembre 2006, n. 395	pag. 123	Codice 12.5 D.D. 18 dicembre 2006, n. 457	pag. 134
Codice 12.3 D.D. 27 novembre 2006, n. 396	pag. 124	Codice 12.4 D.D. 20 dicembre 2006, n. 459	pag. 134
Codice 12.3 D.D. 27 novembre 2006, n. 397	pag. 124	Codice 12.2 D.D. 22 dicembre 2006, n. 466	pag. 134
Codice 12.5 D.D. 29 novembre 2006, n. 401	pag. 125	Codice 12.2 D.D. 22 dicembre 2006, n. 467	pag. 135
Codice 12.4 D.D. 29 novembre 2006, n. 407	pag. 126	Codice 12 D.D. 29 dicembre 2006, n. 471	pag. 135
Codice 12 D.D. 30 novembre 2006, n. 416	pag. 126	Codice 12 D.D. 29 dicembre 2006, n. 472	pag. 135
Codice 12.2 D.D. 30 novembre 2006, n. 420	pag. 127	Codice 12 D.D. 29 dicembre 2006, n. 473	pag. 135
Codice 12.2 D.D. 30 novembre 2006, n. 421	pag. 127	Codice 12 D.D. 29 dicembre 2006, n. 474	pag. 135
Codice 12.2 D.D. 30 novembre 2006, n. 422	pag. 127	Codice 12 D.D. 29 dicembre 2006, n. 475	pag. 135
Codice 12.2 D.D. 30 novembre 2006, n. 424	pag. 128	Codice 15.11 D.D. 5 luglio 2006, n. 381	pag. 135
Codice 12.2 D.D. 30 novembre 2006, n. 425	pag. 128	Codice 15.11 D.D. 11 settembre 2006, n. 460	pag. 136
Codice 12.2 D.D. 30 novembre 2006, n. 426	pag. 129	Codice 15.11 D.D. 14 settembre 2006, n. 462	pag. 136
Codice 12.2 D.D. 30 novembre 2006, n. 427	pag. 129	Codice 15.11 D.D. 16 ottobre 2006, n. 578	pag. 137
Codice 12.2 D.D. 30 novembre 2006, n. 428	pag. 129	Codice 15.11 D.D. 16 ottobre 2006, n. 579	pag. 137
Codice 12 D.D. 30 novembre 2006, n. 429	pag. 130	Codice 15.11 D.D. 2 novembre 2006, n. 615	pag. 137
Codice 12.2 D.D. 30 novembre 2006, n. 430	pag. 130	Codice 15.9 D.D. 3 novembre 2006, n. 625	pag. 137
Codice 12.4 D.D. 6 dicembre 2006, n. 440	pag. 131	Codice 15.9 D.D. 6 novembre 2006, n. 629	pag. 138
Codice 12.4 D.D. 11 dicembre 2006, n. 441	pag. 131	Codice 15 D.D. 6 novembre 2006, n. 630	pag. 138
Codice 12 D.D. 11 dicembre 2006, n. 442	pag. 132	Codice 15.9 D.D. 6 novembre 2006, n. 631	pag. 138

Codice 15.9 D.D. 6 novembre 2006, n. 632	pag. 138	Codice 18 D.D. 8 gennaio 2007, n. 6	pag. 145
Codice 15 D.D. 9 novembre 2006, n. 643	pag. 139	Codice 22.1 D.D. 24 novembre 2006, n. 314	pag. 145
Codice 15.9 D.D. 10 novembre 2006, n. 644	pag. 139	Codice 22.1 D.D. 24 novembre 2006, n. 315	pag. 145
Codice 15.11 D.D. 14 novembre 2006, n. 654	pag. 140	Codice 22.4 D.D. 29 novembre 2006, n. 333	pag. 145
Codice 15.9 D.D. 16 novembre 2006, n. 667	pag. 140	Codice 22.1 D.D. 29 novembre 2006, n. 334	pag. 145
Codice 15.9 D.D. 20 novembre 2006, n. 670	pag. 140	Codice 22.1 D.D. 29 novembre 2006, n. 337	pag. 145
Codice 15.9 D.D. 21 novembre 2006, n. 674	pag. 140	Codice 22.5 D.D. 5 dicembre 2006, n. 364	pag. 146
Codice 15.9 D.D. 21 novembre 2006, n. 675	pag. 141	Codice 22.5 D.D. 5 dicembre 2006, n. 365	pag. 146
Codice 15.9 D.D. 23 novembre 2006, n. 687	pag. 141	Codice 22.1 D.D. 7 dicembre 2006, n. 368	pag. 146
Codice 15.9 D.D. 24 novembre 2006, n. 690	pag. 141	Codice 22.7 D.D. 12 dicembre 2006, n. 369	pag. 146
Codice 15.9 D.D. 24 novembre 2006, n. 691	pag. 142	Codice 22 D.D. 14 dicembre 2006, n. 371	pag. 146
Codice 15.9 D.D. 24 novembre 2006, n. 692	pag. 142	Codice 22 D.D. 15 dicembre 2006, n. 372	pag. 147
Codice 15.9 D.D. 28 novembre 2006, n. 708	pag. 142	Codice 22 D.D. 15 dicembre 2006, n. 373	pag. 147
Codice 15.10 D.D. 29 novembre 2006, n. 732	pag. 142	Codice 22 D.D. 15 dicembre 2006, n. 374	pag. 147
Codice 15.9 D.D. 29 novembre 2006, n. 738	pag. 143	Codice 22.5 D.D. 15 dicembre 2006, n. 375	pag. 148
Codice 15.9 D.D. 29 novembre 2006, n. 740	pag. 143	Codice 22 D.D. 15 dicembre 2006, n. 376	pag. 148
Codice 15.1 D.D. 21 dicembre 2006, n. 823	pag. 143	Codice 22.7 D.D. 18 dicembre 2006, n. 377	pag. 148
Codice 18 D.D. 8 gennaio 2007, n. 1	pag. 144	Codice 22.7 D.D. 20 dicembre 2006, n. 378	pag. 149
Codice 18 D.D. 8 gennaio 2007, n. 2	pag. 144	Codice 22.8 D.D. 20 dicembre 2006, n. 379	pag. 149
Codice 18 D.D. 8 gennaio 2007, n. 3	pag. 144	Codice 22.8 D.D. 20 dicembre 2006, n. 380	pag. 149
Codice 18 D.D. 8 gennaio 2007, n. 4	pag. 144	Codice 22 D.D. 20 dicembre 2006, n. 381	pag. 150
Codice 18 D.D. 8 gennaio 2007, n. 5	pag. 144	Codice 22 D.D. 21 dicembre 2006, n. 382	pag. 150

Codice 22.7 D.D. 21 dicembre 2006, n. 383	pag. 150	Codice 25.2 D.D. 12 ottobre 2006, n. 1720	pag. 175
Codice 22.7 D.D. 21 dicembre 2006, n. 384	pag. 150	Codice 25.2 D.D. 16 ottobre 2006, n. 1745	pag. 175
Codice 22.7 D.D. 21 dicembre 2006, n. 385	pag. 150	Codice 25.2 D.D. 17 ottobre 2006, n. 1759	pag. 175
Codice 22.5 D.D. 22 dicembre 2006, n. 386	pag. 150	Codice 25.2 D.D. 17 ottobre 2006, n. 1760	pag. 175
Codice 22 D.D. 20 febbraio 2007, n. 30	pag. 150	Codice 25.2 D.D. 17 ottobre 2006, n. 1761	pag. 175
Codice 25.2 D.D. 27 settembre 2006, n. 1612	pag. 173	Codice 25.2 D.D. 17 ottobre 2006, n. 1762	pag. 175
Codice 25.2 D.D. 27 settembre 2006, n. 1613	pag. 173	Codice 25.2 D.D. 17 ottobre 2006, n. 1763	pag. 176
Codice 25.2 D.D. 27 settembre 2006, n. 1614	pag. 173	Codice 25.11 D.D. 18 ottobre 2006, n. 1774	pag. 176
Codice 25.2 D.D. 28 settembre 2006, n. 1624	pag. 173	Codice 25.2 D.D. 19 ottobre 2006, n. 1783	pag. 176
Codice 25.2 D.D. 28 settembre 2006, n. 1625	pag. 173	Codice 25.11 D.D. 2 novembre 2006, n. 1863	pag. 176
Codice 25.2 D.D. 3 ottobre 2006, n. 1649	pag. 174	Codice 25.11 D.D. 2 novembre 2006, n. 1864	pag. 177
Codice 25.2 D.D. 3 ottobre 2006, n. 1651	pag. 174	Codice 25.11 D.D. 3 novembre 2006, n. 1872	pag. 177
Codice 25.2 D.D. 3 ottobre 2006, n. 1652	pag. 174	Codice 25.3 D.D. 6 novembre 2006, n. 1878	pag. 177
Codice 25.2 D.D. 10 ottobre 2006, n. 1693	pag. 174	Codice 25.6 D.D. 7 novembre 2006, n. 1881	pag. 178
Codice 25.2 D.D. 10 ottobre 2006, n. 1694	pag. 174	Codice 25.6 D.D. 7 novembre 2006, n. 1882	pag. 178
Codice 25.2 D.D. 10 ottobre 2006, n. 1695	pag. 174	Codice 25.6 D.D. 7 novembre 2006, n. 1885	pag. 178
Codice 25.2 D.D. 10 ottobre 2006, n. 1696	pag. 174	Codice 25.6 D.D. 7 novembre 2006, n. 1891	pag. 179
Codice 25.2 D.D. 10 ottobre 2006, n. 1697	pag. 174	Codice 25.6 D.D. 7 novembre 2006, n. 1893	pag. 180
Codice 25.2 D.D. 10 ottobre 2006, n. 1698	pag. 174	Codice 25.3 D.D. 8 novembre 2006, n. 1895	pag. 180
Codice 25.2 D.D. 11 ottobre 2006, n. 1710	pag. 174	Codice 25.3 D.D. 8 novembre 2006, n. 1896	pag. 181
Codice 25.2 D.D. 11 ottobre 2006, n. 1711	pag. 174	Codice 25.3 D.D. 8 novembre 2006, n. 1897	pag. 181
Codice 25.2 D.D. 11 ottobre 2006, n. 1712	pag. 175	Codice 25.3 D.D. 8 novembre 2006, n. 1898	pag. 182

Codice 25.6 D.D. 9 novembre 2006, n. 1907	pag. 182	Codice 25.3 D.D. 16 novembre 2006, n. 1946	pag. 193
Codice 25.3 D.D. 9 novembre 2006, n. 1910	pag. 183	Codice 25.6 D.D. 16 novembre 2006, n. 1947	pag. 193
Codice 25.6 D.D. 10 novembre 2006, n. 1914	pag. 184	Codice 25.9 D.D. 16 novembre 2006, n. 1950	pag. 193
Codice 25.2 D.D. 10 novembre 2006, n. 1915	pag. 184	Codice 25.9 D.D. 16 novembre 2006, n. 1951	pag. 194
Codice 25.2 D.D. 10 novembre 2006, n. 1916	pag. 184	Codice 25.9 D.D. 16 novembre 2006, n. 1956	pag. 195
Codice 25.5 D.D. 10 novembre 2006, n. 1917	pag. 184	Codice 25.3 D.D. 16 novembre 2006, n. 1959	pag. 196
Codice 25.6 D.D. 10 novembre 2006, n. 1918	pag. 185	Codice 25.3 D.D. 16 novembre 2006, n. 1960	pag. 196
Codice 25.2 D.D. 13 novembre 2006, n. 1921	pag. 186	Codice 29.6 D.D. 4 settembre 2006, n. 198	pag. 196
Codice 25.2 D.D. 13 novembre 2006, n. 1922	pag. 186	Codice 29.6 D.D. 6 settembre 2006, n. 199	pag. 197
Codice 25.2 D.D. 13 novembre 2006, n. 1924	pag. 186	Codice 29.6 D.D. 19 settembre 2006, n. 212	pag. 197
Codice 25.6 D.D. 13 novembre 2006, n. 1925	pag. 187	Codice 29.6 D.D. 18 ottobre 2006, n. 240	pag. 197
Codice 25.6 D.D. 13 novembre 2006, n. 1926	pag. 187	Codice 29.6 D.D. 18 ottobre 2006, n. 241	pag. 197
Codice 25.6 D.D. 13 novembre 2006, n. 1927	pag. 188	Codice 29.6 D.D. 18 ottobre 2006, n. 242	pag. 198
Codice 25.7 D.D. 14 novembre 2006, n. 1928	pag. 188	Codice 29.6 D.D. 18 ottobre 2006, n. 243	pag. 198
Codice 25.7 D.D. 14 novembre 2006, n. 1929	pag. 189	Codice 29.6 D.D. 18 ottobre 2006, n. 244	pag. 198
Codice 25.3 D.D. 15 novembre 2006, n. 1937	pag. 189	Codice 29.3 D.D. 18 ottobre 2006, n. 245	pag. 198
Codice 25.11 D.D. 15 novembre 2006, n. 1938	pag. 189	Codice 29.6 D.D. 24 ottobre 2006, n. 248	pag. 199
Codice 25.5 D.D. 15 novembre 2006, n. 1939	pag. 190	Codice 29.6 D.D. 30 ottobre 2006, n. 249	pag. 200
Codice 25.11 D.D. 15 novembre 2006, n. 1941	pag. 190	Codice 29.6 D.D. 30 ottobre 2006, n. 250	pag. 200
Codice 25.9 D.D. 15 novembre 2006, n. 1942	pag. 191	Codice 29.2 D.D. 31 ottobre 2006, n. 251	pag. 200
Codice 25.9 D.D. 16 novembre 2006, n. 1944	pag. 191	Codice 29.6 D.D. 3 novembre 2006, n. 252	pag. 201
Codice 25.3 D.D. 16 novembre 2006, n. 1945	pag. 192	Codice 29.5 D.D. 6 novembre 2006, n. 253	pag. 201

Codice 29.3 D.D. 7 novembre 2006, n. 254	pag. 202	Codice 29.1 D.D. 18 dicembre 2006, n. 316	pag. 206
Codice 29.5 D.D. 8 novembre 2006, n. 255	pag. 202	Codice 29.5 D.D. 19 dicembre 2006, n. 318	pag. 207
Codice 29.6 D.D. 8 novembre 2006, n. 256	pag. 202	Codice 29.4 D.D. 19 dicembre 2006, n. 320	pag. 207
Codice 29.3 D.D. 8 novembre 2006, n. 261	pag. 202	Codice 29.3 D.D. 22 dicembre 2006, n. 322	pag. 207
Codice 29.3 D.D. 8 novembre 2006, n. 262	pag. 202	Codice S1.4 D.D. 17 ottobre 2006, n. 693	pag. 208
Codice 29.4 D.D. 9 novembre 2006, n. 264	pag. 202	Codice S1 D.D. 13 novembre 2006, n. 828	pag. 208
Codice 29 D.D. 13 novembre 2006, n. 267	pag. 203	Codice S1 D.D. 14 novembre 2006, n. 851	pag. 209
Codice 29.3 D.D. 15 novembre 2006, n. 269	pag. 203	Codice S1.4 D.D. 15 novembre 2006, n. 862	pag. 209
Codice 29.6 D.D. 16 novembre 2006, n. 272	pag. 203	Codice S1.4 D.D. 17 novembre 2006, n. 868	pag. 209
Codice 29.5 D.D. 21 novembre 2006, n. 275	pag. 203	Codice S1.4 D.D. 20 novembre 2006, n. 886	pag. 209
Codice 29.5 D.D. 21 novembre 2006, n. 276	pag. 203	Codice S1.4 D.D. 20 novembre 2006, n. 887	pag. 210
Codice 29.3 D.D. 22 novembre 2006, n. 278	pag. 204	Codice S1 D.D. 24 novembre 2006, n. 913	pag. 210
Codice 29.3 D.D. 22 novembre 2006, n. 279	pag. 204	Codice S1 D.D. 24 novembre 2006, n. 914	pag. 210
Codice 29.3 D.D. 22 novembre 2006, n. 280	pag. 204	Codice S1 D.D. 24 novembre 2006, n. 915	pag. 210
Codice 29 D.D. 27 novembre 2006, n. 286	pag. 204	Codice S1 D.D. 24 novembre 2006, n. 916	pag. 211
Codice 29 D.D. 29 novembre 2006, n. 289	pag. 204	Codice S1.4 D.D. 27 novembre 2006, n. 933	pag. 211
Codice 29 D.D. 29 novembre 2006, n. 290	pag. 205	Codice S1.4 D.D. 27 novembre 2006, n. 934	pag. 211
Codice 29.4 D.D. 29 novembre 2006, n. 292	pag. 205	Codice S1 D.D. 28 novembre 2006, n. 949	pag. 212
Codice 29.5 D.D. 29 novembre 2006, n. 294	pag. 205	Codice S1 D.D. 28 novembre 2006, n. 950	pag. 212
Codice 29 D.D. 30 novembre 2006, n. 296	pag. 206	Codice S1 D.D. 28 novembre 2006, n. 951	pag. 212
Codice 29.4 D.D. 11 dicembre 2006, n. 312	pag. 206	Codice S1.4 D.D. 28 novembre 2006, n. 952	pag. 213
Codice 29.5 D.D. 11 dicembre 2006, n. 313	pag. 206	Codice S1.4 D.D. 29 novembre 2006, n. 955	pag. 213

Codice S1.4 D.D. 29 novembre 2006, n. 958	pag. 214	Codice S1.4 D.D. 30 novembre 2006, n. 983	pag. 217
Codice S1.4 D.D. 29 novembre 2006, n. 961	pag. 214	Codice S1.4 D.D. 30 novembre 2006, n. 986	pag. 218
Codice S1.4 D.D. 29 novembre 2006, n. 966	pag. 214	Codice S1.4 D.D. 11 dicembre 2006, n. 1051	pag. 218
Codice S1.4 D.D. 29 novembre 2006, n. 967	pag. 215	Codice S1 D.D. 14 dicembre 2006, n. 1072	pag. 219
Codice S1.4 D.D. 30 novembre 2006, n. 973	pag. 215	Codice S1 D.D. 15 dicembre 2006, n. 1075	pag. 219
Codice S1.4 D.D. 30 novembre 2006, n. 974	pag. 215	Codice S1 D.D. 19 dicembre 2006, n. 1092	pag. 219
Codice S1.4 D.D. 30 novembre 2006, n. 975	pag. 216	Codice S1 D.D. 28 dicembre 2006, n. 1108	pag. 219
Codice S1.4 D.D. 30 novembre 2006, n. 976	pag. 216	Codice S2 D.D. 8 gennaio 2007, n. 1	pag. 220
Codice S1.4 D.D. 30 novembre 2006, n. 981	pag. 217	Codice S2 D.D. 8 gennaio 2007, n. 2	pag. 220

INDICE SISTEMATICO

AFFARI INTERNAZIONALI E COMUNITARI

Codice S1.4

D.D. 20 novembre 2006, n. 886

Impegno di euro 40.000,00 sul capitolo 17546/06 quale adesione della Regione Piemonte al Centro Alti Studi sulla Cina Contemporanea per l'anno 2006. (Acc. n. 101684)

pag. 209

Codice S1.4

D.D. 20 novembre 2006, n. 887

Impegno di spesa di euro 14.500,00 sul capitolo 17546/06 quale adesione della Regione Piemonte al Comitato Italiano Citta' Unite per l'anno 2006 (acc. 101661)

pag. 210

Codice S1

D.D. 24 novembre 2006, n. 916

Affidamento di un incarico di consulenza in materia di relazioni economiche e commerciali con la Cina. Impegno di spesa Euro 22.464,00 sul cap. 11733/06 (acc. 101587)

pag. 211

Codice S1.4

D.D. 29 novembre 2006, n. 967

L.R. 67/95. Approvazione proposta di collaborazione della ditta ACTA s.a.s. Impegno di spesa di Euro 15.000,00 sul cap. 13245/06 (Acc. 101841)

pag. 215

Codice S1.4

D.D. 30 novembre 2006, n. 976

L.R. 50/94 - sviluppo forestale dell'area dei boschi umidi tropicali della Provincia di Bagua - Dipartimento di Amazonas. Contributo all'I.P.L.A. di Euro 46.000,00 sul capitolo 17541/2006 (acc. 101679)

pag. 216

Codice S1.4

D.D. 30 novembre 2006, n. 981

L.R. 50/94 - contributo alle Associazioni dei Piemontesi in Uruguay, per la continuazione e l'ampliamento del progetto relativo alla realizzazione di campi per le colture dei piccoli frutti. Impegno di Euro 20.000,00 sul capitolo 17541/2006 (acc. 101679).

pag. 217

Codice S1.4

D.D. 30 novembre 2006, n. 983

L.R. 50/94 - contributo alla Federazione delle Associazioni Piemontesi in Argentina (F.A.P.A.) per la realizzazione da parte dell'Agencia Cordoba Ciencia della prosecuzione ed ampliamento di un programma di sviluppo della produzione di prodotti lattiero-caseari di origine caprina e di creazione di un programma vitivinicolo sperimentale. Impegno di Euro 30.000,00 sul capitolo 17541/2006 (acc. 101679)

pag. 217

Codice S1.4**D.D. 30 novembre 2006, n. 986**

L.R. 50/94 - contributo per la realizzazione, presso l'Università di Cordoba, di un programma di laurea binazionale italoargentina, promosso dall'Università degli Studi di Torino - Facoltà di Economia - Contributo di Euro 20.000,00 sul capitolo 17541/2006 (acc. 101679). pag. 218

AGRICOLTURA**D.G.R. 29 gennaio 2007, n. 34-5177**

L.R. 8 luglio 1999, n. 17 "Riordino delle funzioni amministrative in materia di agricoltura, alimentazione, caccia e pesca" - Programma Operativo della Provincia (POP) di Vercelli per l'anno 2005 - riapprovazione pag. 60

Codice 12**D.D. 6 novembre 2006, n. 337**

Reg. CE 1493/99 e 1227/00 - D.G.R. 57-6719 del 22/07/02- (riserva regionale dei diritti di impianto), D.G.R. 54-11836 del 23/02/03 - Assegnazione dei diritti di impianto all'Azienda Agraria Istituto Bonafous della città di Torino. Accertamento Euro 474,45 Capitolo di entrata 7170/2006 pag. 112

Codice 12**D.D. 13 novembre 2006, n. 354**

Applicazione L.R. 39/80 e s.m.i.; Affidamento alla Società CREST della fornitura di servizi per le attività legate all'Osservatorio Vitivinicolo Regionale. Spesa di Euro 37.000,00 (cap. 13422/2006 - accantonamento n. 101507) pag. 113

Codice 12**D.D. 14 novembre 2006, n. 357**

Applicazione L.R. 39/80 e s.m.i.; Affidamento alla Koinè Sistemi s.r.l. della fornitura di servizi per le attività legate all'Osservatorio Vitivinicolo Regionale. Spesa di Euro 96.000,00 (cap. 13422/2006 - accantonamenti n. 101395 e n. 101507) pag. 113

Codice 12.3**D.D. 20 novembre 2006, n. 366**

L.R. 63/78. Art. 47. Spese per le attività connesse alla vigilanza fitosanitaria del Settore Fitosanitario Regionale. Euro 2.366,00. (Cap. 13626/2006) pag. 114

Codice 12.2**D.D. 20 novembre 2006, n. 367**

Legge 23 dicembre 1999, n. 499 "Razionalizzazione degli interventi nei settori agricolo, agroalimentare, agroindustriale e forestale". Programma Interregionale Sementiero. Approvazione del progetto presentato dalla ditta CRAB - S.c.r.l. e impegno di Euro 100.000,00 sul cap. 16678/06 (acc. n. 100733) pag. 114

Codice 12.3**D.D. 20 novembre 2006, n. 368**

L.R. 63/78. Art. 47. Spese per le attività ed il funzionamento dei laboratori agrochimici, fitopatologici e dell'agrometeorologia del Settore Fitosanitario Regionale. Euro 360,00 (Cap. 12826/2006) pag. 114

Codice 12.3**D.D. 20 novembre 2006, n. 369**

L.R. 63/78. Art. 47. Spese per le attività ed il funzionamento dei laboratori agrochimici, fitopatologici e dell'agrometeorologia del Settore Fitosanitario Regionale. Euro 10.814,13 (Cap. 11456/2006) pag. 115

Codice 12.3**D.D. 20 novembre 2006, n. 370**

L.R. 63/78. Art. 47. Spese per le attività ed il funzionamento dei laboratori agrochimici, fitopatologici e dell'agrometeorologia del Settore Fitosanitario Regionale. Euro 17.220,06 (Cap. 13900/2006) pag. 115

Codice 12.3**D.D. 20 novembre 2006, n. 371**

L.R. 63/78 art. 47. Programma regionale d'intervento contro le infestazioni di cavallette. Affidamento all'I.P.L.A. S.p.A. del servizio di lotta biologica con utilizzo di faraone. Importo euro 110.000,00 (Cap. 13628/2006) pag. 116

Codice 12.3**D.D. 20 novembre 2006, n. 372**

L.R. n. 35/2004. Programma regionale d'intervento contro l'insetto del castagno Dryocosmus kuriphilus Yasumatsu. - Approvazione del progetto: "Cinipide galle-gno del castagno: prime ricerche su lotta biologica, chimica e sensibilità varietale". Euro 98.510,52 (Cap. 12209/06) pag. 116

Codice 12.3**D.D. 20 novembre 2006, n. 373**

L.R. 63/78 art. 47. "Servizio di segnalazione di avversità di nuova introduzione o emergenti sul territorio regionale e potenzialmente pericolose per le colture." Euro 28.800,00 (Cap. 13626/06) pag. 117

Codice 12.3**D.D. 20 novembre 2006, n. 374**

L.R. 63/78 art. 47 "Servizio di diagnostica rapida delle avversità delle piante causate da crittogame, virus, fitoplasmi, nematodi ed artropodi con l'impiego di nuove metodiche." Euro 14.400,00 (cap. 13626/06) pag. 118

Codice 12.3**D.D. 21 novembre 2006, n. 375**

L.R. 63/78. Art. 47. Spese per le attività ed il funzionamento dei laboratori agrochimici, fitopatologici e dell'agrometeorologia del Settore Fitosanitario Regionale. Euro 15.994,02 (Cap. 11456/2006) pag. 118

Codice 12.3**D.D. 21 novembre 2006, n. 376**

L.R. 63/78 art. 47. Applicazione in Piemonte del D.M. del 21/08/2001 "Lotta obbligatoria contro la Diabrotica del mais "Diabrotica virgifer a virgifer a Le Conte". Spese per servizi di monitoraggio sul territorio. Importo Euro 31.933,00 (Cap. 13626/2006) pag. 119

Codice 12.3**D.D. 22 novembre 2006, n. 377**

L.R. 63/78. Progetto: "Assistenza al Laboratorio Agrochimico Regionale in materia di rapporti tra agricoltura e ambiente". Importo euro 28.800,00 (cap. 12618/06) pag. 119

Codice 12.3**D.D. 22 novembre 2006, n. 379**

L.R. 29 novembre 2004, n. 35. Programma regionale d'intervento contro l'insetto del castagno *Dryocosmus kuriphilus* Yasumatsu - Impegno risorse per attività di ricerca e sperimentazione previste dal Programma di intervento approvato con D.G.R. 12 settembre 2005, n. 39-822. Euro 101.480,00 (Cap. 12209/06) pag. 120

Codice 12.2**D.D. 22 novembre 2006, n. 381**

Affidamento attività di consulenza per lo sviluppo delle procedure per l'attuazione del Reg. Ue 1493/99 e 1227/00, anno 2006 ed approvazione del relativo programma di lavoro, spesa di Euro 20.000,00 (cap. 11733/2006 acc. 101601) pag. 120

Codice 12.2**D.D. 22 novembre 2006, n. 382**

Legge 23 dicembre 1999, n. 499 "Razionalizzazione degli interventi nei settori agricolo, agroalimentare, agroindustriale e forestale". Programma Interregionale Sementiero. Approvazione del progetto presentato dalla ditta CReSO - S.c.a.r.l. e impegno di Euro 91.900,00 sul cap. 16678/06 (acc. n. 100733) pag. 121

Codice 12.3**D.D. 22 novembre 2006, n. 386**

L.R. 63/78, artt. 47 e 48. Attività agrometeorologiche del Settore Fitosanitario regionale. Euro 11.901,60 (Cap. 13628/06) pag. 121

Codice 12.3**D.D. 24 novembre 2006, n. 390**

L.R. 63/78 art. 47. Spese per il servizio di monitoraggio sul territorio dell'insetto del riso *Lissorhoptrus oryzophilus*. Importo Euro 12.216,00 (Cap. 13626/2006) pag. 122

Codice 12.5**D.D. 27 novembre 2006, n. 391**

Legge n. 423/98 - Determinazione Dirigenziale n. 234 del 14.11.2002 - Accertamento economia di spesa euro 2.493,15 (I. 5832) cap. 21063/02 ora cap. 24200 pag. 122

Codice 12.3**D.D. 27 novembre 2006, n. 393**

D.Lgs. 19 agosto 2005, n. 214, e successive modificazioni ed integrazioni. Art. 19, rilascio autorizzazione per l'attività di produzione e commercio dei vegetali, prodotti vegetali ed altre voci pag. 122

Codice 12.3**D.D. 27 novembre 2006, n. 394**

D.Lgs. 19 agosto 2005, n. 214, e successive modificazioni ed integrazioni. Art. 19, rilascio autorizzazione per l'attività di produzione e commercio dei vegetali, prodotti vegetali ed altre voci pag. 123

Codice 12.3**D.D. 27 novembre 2006, n. 395**

D.Lgs 19 agosto 2005, n. 214, art. 55: affidamento del servizio di stampa e recapito degli avvisi di pagamento e rendicontazione dei pagamenti effettuati dalle aziende iscritte al Registro ufficiale produttori, delle tariffe fitosanitarie annue per i controlli fitosanitari alla produzione ed alla circolazione (Euro 2.500,00 Cap. 13628/2006) pag. 123

Codice 12.3**D.D. 27 novembre 2006, n. 396**

L.R. 63/78. Art. 47. Spese per le attività ed il funzionamento dei laboratori agrochimici, fitopatologici e dell'agrometeorologia del Settore Fitosanitario Regionale. Euro 16.168,16 (Cap. 11456/2006) pag. 124

Codice 12.3**D.D. 27 novembre 2006, n. 397**

L.R. 63/78. Art. 47. Spese per le attività ed il funzionamento dei laboratori agrochimici, fitopatologici e dell'agrometeorologia del Settore Fitosanitario Regionale. Euro 42.453,36. (Cap. 12826/2006) pag. 124

Codice 12.5**D.D. 29 novembre 2006, n. 401**

Legge 423/98 - Interventi gestiti a livelli regionale - Progetto ARAP 2006-2007 - Impegno euro 93.031,92 - Cap. 24200/2006 pag. 125

Codice 12.4**D.D. 29 novembre 2006, n. 407**

L.R. 12.10.1978 n. 63, art. 47. Impegno del contributo consortile 2007 a favore del "Consorzio di Ricerca, Sperimentazione e Divulgazione per l'Ortofrutticoltura Piemontese - Società Consortile a Responsabilità Limitata" siglabile "CReSO" S.C.a r.l., con sede legale in Cuneo. Euro 50.000,00 (Cap. n. 24485/06) - Annullamento determinazione n. 331 del 31.10.2006 pag. 126

Codice 12**D.D. 30 novembre 2006, n. 416**

Applicazione L.R. 39/80 e s.m.i.; Affidamento alla Abaco s.r.l. della fornitura di servizi e software per il potenziamento e l'articolazione dell'Osservatorio Vitivinicolo Regionale. Spesa di Euro 24.000,00 (cap. 13422/2006 - accantonamenti n. 100457, n. 101507, n. 101718) pag. 126

Codice 12.2**D.D. 30 novembre 2006, n. 420**

Legge 23 dicembre 1999, n. 499 "Razionalizzazione degli interventi nei settori agricolo, agroalimentare, agroindustriale e forestale". Programma Interregionale Sementiero. Approvazione del progetto presentato dalla ditta Bertone Sementi S.p.A. e impegno di Euro 36.490,00 sul cap. 24366/06 (acc. n. 101719) pag. 127

Codice 12.2**D.D. 30 novembre 2006, n. 421**

Legge 23 dicembre 1999, n. 499 "Razionalizzazione degli interventi nei settori agricolo, agroalimentare, agroindustriale e forestale". Programma Interregionale Sementiero. Approvazione del progetto presentato dal Consorzio Agrario Provinciale di Vercelli e impegno di Euro 40.000,00 sul Cap. 24366/06 (Acc. n.

pag. 127

Codice 12.2**D.D. 30 novembre 2006, n. 422**

Iniziativa Comunitaria Interreg IIIC "REGIOCOM" - Valorizzazione interregionale delle politiche di promozione dell'ortofrutta del Sud dell'Europa". Impegno di euro 9.500,00 sui capitoli n. 13617, 13619 e 13621 del bilancio regionale 2006 in favore dell'ASP progetti e servizi per la comunicazione S.r.l. (Acc. nn. 101011, 101012 e 101013). Affidamento dell'incarico per la realizzazione delle attività del progetto

pag. 127

Codice 12.2**D.D. 30 novembre 2006, n. 424**

Legge 23 dicembre 1999, n. 499 "Razionalizzazione degli interventi nei settori agricolo, agroalimentare, agroindustriale e forestale". Programma Interregionale Sementiero. Approvazione del progetto presentato dalla ditta SEM.EL.BO. S.r.l. e impegno di Euro 39.488,80 sul cap. 24366/06 (acc. n. 101719)

pag. 128

Codice 12.2**D.D. 30 novembre 2006, n. 425**

Legge 23 dicembre 1999, n. 499 "Razionalizzazione degli interventi nei settori agricolo, agroalimentare, agroindustriale e forestale". Programma Interregionale Sementiero. Approvazione del progetto presentato dalla ditta Camalia Sementi S.r.l. e impegno di Euro 40.000,00 sul cap. 24366/06 (acc. n. 101719)

pag. 128

Codice 12.2**D.D. 30 novembre 2006, n. 426**

Legge 23 dicembre 1999, n. 499 "Razionalizzazione degli interventi nei settori agricolo, agroalimentare, agroindustriale e forestale". Programma Interregionale Sementiero. Approvazione del progetto presentato dalla ditta Borando Daniele e impegno di Euro 12.750,57 sul cap. 24366/06 (acc. n. 101719)

pag. 129

Codice 12.2**D.D. 30 novembre 2006, n. 427**

Legge 23 dicembre 1999, n. 499 "Razionalizzazione degli interventi nei settori agricolo, agroalimentare, agroindustriale e forestale". Programma Interregionale Sementiero. Approvazione del progetto presentato dall'azienda agricola Castello di Dellarole Antonio e impegno di Euro 11.518,88 sul cap. 24366/06 (acc. n. 101719)

pag. 129

Codice 12.2**D.D. 30 novembre 2006, n. 428**

Iniziativa Comunitaria Interreg IIIC "REGIOCOM" - Valorizzazione interregionale delle politiche di promozione dell'ortofrutta del Sud dell'Europa". Impegno di euro 8.000,00 sui capitoli n. 10388, n. 10389 e n. 10390 del bilancio regionale 2006 in favore del CRESO S.C.a r.l. (Acc. n. 101005, n. 101006 e n. 101007). Affidamento dell'incarico per la realizzazione delle attività del progetto

pag. 129

Codice 12**D.D. 30 novembre 2006, n. 429**

L.R. 39/80 - Aggiornamento dei dati contenuti nello schedario viticolo. Impegno di Euro 90.102,40. (Capitolo n. 13422/2006 - Accantonamento n. 101718)

pag. 130

Codice 12.2**D.D. 30 novembre 2006, n. 430**

Adesione della Regione Piemonte all'Associazione dei Comuni del Moscato per l'anno 2006. Impegno di euro 258,23 (capitolo 17546/06)

pag. 130

Codice 12.4**D.D. 6 dicembre 2006, n. 440**

Piano di sviluppo rurale del Piemonte 2000 - 2006 - Misura Y: utilizzazione di servizi consulenza agricola - Anno 2006 - Approvazione secondo riparto di Euro 300.000,00

pag. 131

Codice 12.4**D.D. 11 dicembre 2006, n. 441**

Servizi di Sviluppo Agricolo - Programma regionale di ricerca, sperimentazione e dimostrazione agricola 2005-07 - Impegno della seconda annualità di progetto ad attività negoziata approvato nel corso del 2006 - Euro 16.604,00 (Cap. 12115/06)

pag. 131

Codice 12**D.D. 11 dicembre 2006, n. 442**

Reg. CE 1493/99 e 1227/00-DGR 57-6719 del 22/7/02 (riserva regionale dei diritti di impianto), DGR 54-11836 del 23/02/03 - "Cessione diritti di impianto della riserva regionale dei diritti ai fini didattici, sperimentali, di mantenimento nelle aree svantaggiate" - Assegnazione diritti di impianto - Comunità Montana Alta Valle di Susa. Accertamento Euro 77,05 - Capitolo di entrata 7170/2006

pag. 132

Codice 12.4**D.D. 13 dicembre 2006, n. 443**

L.R. n. 95/95 art.7 comma 5 - Attuazione D.G.R. n. 59 - 2594 del 10.04.2006 - Programma di assistenza tecnica in favore delle cooperative agricole piemontesi - Approvazione programmi di attività per l'anno 2006

pag. 132

Codice 12.4**D.D. 14 dicembre 2006, n. 452**

Programma Interregionale Cofinanziato - P.I.C. "Supporti per il settore floricolo" 2 fase - Approvazione proposta, affidamento e impegno di spesa. Euro 16.370,00 (capitolo 13449/06)

pag. 133

Codice 12.5**D.D. 18 dicembre 2006, n. 456**

Regolamento (CE) n. 1257/1999 - Programma di Sviluppo Rurale 2000 - 2006 - Misure agroambientali - Affidamento all'IPLA S.p.a. del progetto denominato: "Programma di Sviluppo Rurale 2000 - 2006 "Misure agroambientali" - Monitoraggio degli indicatori di risultato in riferimento all'anno 2007" - Euro 14.000,00-Cap. 12115/2006.

pag. 133

Codice 12.5**D.D. 18 dicembre 2006, n. 457**

Regolamento CE n. 1698/2005 - Programma di sviluppo rurale 2007-2013 Pagamenti agroambientali - Affidamento all'I.P.L.A S.p.A. del progetto denominato: "Programma di Sviluppo Rurale 2007-2013 - "Pagamenti Agroambientali"- Monitoraggio degli Indicatori iniziali di obiettivo (primo anno)" - euro 26.000,00 - Cap. 12115/2006

pag. 134

Codice 12.4**D.D. 20 dicembre 2006, n. 459**

D.M. (M.I.P.A.F.) - Concessione alla Società "Centro Autorizzato Assistenza Agricola Liberi Professionisti S.r.l." di Torino dell'autorizzazione ad operare in qualità di Centro Autorizzato di Assistenza Agricola (C.A.A.) con una nuova sede secondaria in Calabria (Reggio Calabria).

pag. 134

Codice 12.2**D.D. 22 dicembre 2006, n. 466**

Legge 23 dicembre 1999, n. 499 "Razionalizzazione degli interventi nei settori agricolo, agroalimentare, agroindustriale e forestale". Programma Interregionale Sementiero. Approvazione del progetto presentato dalla ditta CRAB S.c.r.l. e impegno di Euro 60.000,00 sul cap. 16678 (acc. n. 102089)

pag. 134

Codice 12.2**D.D. 22 dicembre 2006, n. 467**

Legge 23 dicembre 1999, n. 499 "Razionalizzazione degli interventi nei settori agricolo, agroalimentare, agroindustriale e forestale". Programma Interregionale Sementiero. Approvazione del progetto presentato dalla ditta CReSO S.c.a.r.l. e impegno di Euro 91.400,00 sul cap. 16678 (acc. n. 100733 e n. 102089)

pag. 135

BENI CULTURALI**D.G.R. 29 gennaio 2007, n. 28-5171**

Approvazione dello schema di Atto di transazione fra la Regione Piemonte, la S.c.p.a. Bertreux-Boëffard Jolly-Mace e la PRO.MA. Project Management S.a.s., per la conclusione dei rapporti riguardanti la progettazione e direzione dei lavori inerenti gli interventi di restauro, recupero e valorizzazione funzionale del complesso denominato "Borgo Castello"

pag. 58

BILANCIO**D.G.R. 29 gennaio 2007, n. 43-5184**

Conferma assegnazioni sul bilancio 2007 di risorse finanziarie a Direzioni Regionali e Strutture Speciali derivanti da prenotazioni disposte nel corso dell'esercizio 2005 e 2006 sul cap. 11733

pag. 61

D.G.R. 29 gennaio 2007, n. 44-5185

Istituzione del Fondo Economale per l'anno 2007 della Cassa Economale Centrale, della Cassa Economale del Settore Ufficio di Roma, della Cassa Economale del Segretariato Tecnico congiunto di Mentone e del Museo Regionale di Scienze Naturali. Importo di Euro 2.945.000,00 sul cap. 40485 di uscita e cap. 9835 di entrata, importo di Euro 77.746,85 sul cap. 40480 di uscita e cap. 9830 di entrata

pag. 61

CONSIGLIO REGIONALE**Codice D4S4****D.D. 29 novembre 682, n. 682**

Affidamento alla dottoressa Lucia Bisoglio, dell'implementazione del catalogo on-line della biblioteca della Regione Piemonte relativamente a 2500 unità bibliografiche possedute dal Settore Soprintendenza Beni Librari. Impegno di spesa di euro 1.500,00 o.f.c. sul cap. 3040, art. 8. Esercizio finanziario 2006

pag. 81

Codice D4S3**D.D. 29 novembre 2006, n. 675**

Contributi per l'organizzazione, adesione e partecipazione a convegni, congressi ed altre manifestazioni (l.r. 6/77 modificata con l.r. 49/78). Impegno di spesa di euro 155.400,00 o.f.c. sul cap. 6040, art. 3 -esercizio finanziario 2006

pag. 79

Codice D4S3**D.D. 29 novembre 2006, n. 676**

Spese di rappresentanza del Presidente del Consiglio regionale. Impegno di spesa di euro 8.538,53 (cap. 2040, art. 1 - esercizio finanziario 2006. (tm)

pag. 79

Codice D4S3**D.D. 29 novembre 2006, n. 677**

Acquisto di materiale per incontri, convegni e manifestazioni varie. Autorizzazione ed impegno di spesa di euro 47.197,29 (cap. 6040, art. 2 - esercizio finanziario 2006

pag. 79

Codice D1S3**D.D. 29 novembre 2006, n. 678**

Consulta europea - ristampa anastatica seconda edizione manifesto di Ventotene - affidamento incarico alla Casa Editrice Celid - impegno di spesa euro 5.390,00 cap. 6010 art. 5 bilancio 2006

pag. 79

Codice D4S1**D.D. 29 novembre 2006, n. 679**

Approvazione del verbale relativo alla gara per la fornitura di materiale promozionale - con logo regionale - da destinare agli studenti, alle scuole ed ai cittadini. Autorizzazione ed impegno di spesa di euro 64.867,17 di cui euro 9.411,33 sul cap. 3040 art. 3 ed euro 55.455,84 sul cap. 6040 art. 4 es. Fin. 2006 pag. 80

Codice D1S4**D.D. 29 novembre 2006, n. 680**

Fornitura di materiale informatico per gli uffici del Consiglio Regionale, tramite il "servizio acquisti in rete della pubblica amministrazione". Impegno di spesa di euro 20827,25 o.f.c. sul cap. 3010 art. 3, es. Finanz. 2006 pag. 80

Codice D1S4**D.D. 29 novembre 2006, n. 681**

Fornitura di materiale informatico per gli uffici del Consiglio Regionale. Affidamento alla Ditta Venco Computer S.p.A.. Impegno di spesa di euro 2.162,16 o.f.c. sul cap. 3010 art. 3, es. Finanz. 2006 pag. 80

Codice D1S3**D.D. 29 novembre 2006, n. 683**

Legge regionale 22/1/1976, n. 7. Filo diretto. Associazione Memoria della Benedicta. Dvd "il rastrellamento". Presentazione. Stampa inviti. Impegno di spesa euro 500,38 o.f.c. cap. 6010 art. 6 bilancio 2006 pag. 81

Codice D1S4**D.D. 29 novembre 2006, n. 684**

Interventi di manutenzione e spese urgenti di limitata entità. Integrazione dell'impegno di spesa n. 128 (Det. 120/D1S4 del 14/2/2006) di Euro 2.000,00 o.f.c. sul cap. 3010 Art. 3, Esercizio Finanziario 2006 pag. 81

Codice D1S4**D.D. 29 novembre 2006, n. 685**

Determinazione n. 189/D1S4 del 10 marzo 2006 relativa ai servizi di connessione UMTS. Integrazione dell'impegno di spesa n.166 a favore di Tim S.p.A di euro 8.365,00 o.f.c. sul cap. 3010 art. 3, es. Finanz. 2006 pag. 81

Codice D4S4**D.D. 29 novembre 2006, n. 686**

Arricchimento della dotazione di materiale bibliografico della biblioteca regionale. Autorizzazione ed impegno di spesa di euro 18.900,00 sul cap. 3040 art. 8. Esercizio finanziario anno 2006 pag. 82

Codice D1S3**D.D. 29 novembre 2006, n. 687**

Consulta europea - determinazione n. 561/D1S3 - concorso "diventiamo cittadini europei" anno scolastico 2006-2007. Corso di aggiornamento per insegnanti (7-8 novembre 2006)- rideterminazione piano di spesa e integrazione impegno di spesa di euro 182,76 cap. 6010 art. 5 bilancio 2006 del Consiglio regionale pag. 82

Codice D4S4**D.D. 29 novembre 2006, n. 688**

Affidamento alla Società Cooperativa Biblion dell'implementazione del catalogo on-line della biblioteca della Regione Piemonte relativamente a 5.625 unità bibliografiche possedute dal settore fitosanitario. Impegno di spesa di euro 6.750,00 o.f.c. sul cap. 3040, art. 8. Esercizio finanziario 2006 pag. 82

Codice D3S3**D.D. 29 novembre 2006, n. 689**

Interventi di manutenzione straordinaria di corpi illuminanti, quadri elettrici, prese e cablaggio per i nuovi locali in locazione di Via Dellala, 8 - terzo piano - Torino. Affidamento alla Ditta Imp. Electric s.n.c. ed impegno di spesa di euro 18.000,00 oneri fiscali compresi sul cap. 3030 art. 13 del bilancio del Consiglio regionale per l'esercizio finanziario 2006 pag. 82

Codice D4S4**D.D. 29 novembre 2006, n. 690**

Determinazione n. 413/d4s4 del 21 luglio 2006. Ulteriore impegno di spesa di euro 29.500,00 sul cap. 3040 art. 7. Esercizio finanziario anno 2006 pag. 83

Codice D1S3**D.D. 30 novembre 2006, n. 691**

Legge regionale 22/1/76, n. 7. Concorso di storia contemporanea 2006/2007. Viaggio di studio nei luoghi della memoria in Italia. Autorizzazione alla trattativa privata pag. 83

Codice D3S3**D.D. 30 novembre 2006, n. 692**

Servizio di pulizia ordinaria delle sedi del Consiglio regionale del Piemonte e dei gruppi consiliari. Proroga del servizio - impegno di spesa a favore delle Ditte Boni S.p.A. e Gruppo Gorla S.p.A. di euro 44.000,00 o.f.c. a carico del capitolo 3030 art. 10 - del bilancio del Consiglio regionale esercizio finanziario anno pag. 83

Codice D3S3**D.D. 30 novembre 2006, n. 693**

Liquidazione della spesa relativa alle copie eccedenti il periodo 04/06/2005 - 31/12/2006 - integrazione dell'impegno di spesa a favore della Ditta Molteco S.p.A. di ulteriori euro 33.000,00 o.f.c. cap. 3030 art. 14 esercizio finanziario 2006 pag. 84

Codice D3S3**D.D. 30 novembre 2006, n. 694**

Servizio manutenzione ed assistenza dei fotocopiatori del Consiglio regionale. Impegno di spesa a favore della Ditta Molteco S.p.A. di euro 24.000,00 art. 18 del cap. 3030 del bilancio del Consiglio regionale esercizio finanziario 2006 pag. 84

Codice D4S3**D.D. 30 novembre 2006, n. 695**

Determinazione n. 593/d4s3 del 30.10.2006. Ulteriore impegno di spesa in relazione alla concessione di un contributo da parte della Fondazione C.R.T. di Torino. euro 22.400,00 o.f.c. (cap. 3040, art. 9 - esercizio finanziario 2006 pag. 84

Codice D4S2**D.D. 30 novembre 2006, n. 696**

Attività di promozione istituzionale e pubblicitaria - autorizzazione inserzioni - impegno di spesa di euro 4.200,00 - cap 3040, art. 3 - esercizio finanziario 2006 pag. 84

Codice D4S2**D.D. 30 novembre 2006, n. 697**

Rinnovo convenzione con la RAI per la realizzazione del Televideo regionale per l'anno 2007 - impegno di spesa di euro 10.800,00 sul cap. 3040, art. 5 - esercizio finanziario 2006 pag. 84

Codice D4S3**D.D. 30 novembre 2006, n. 698**

Ristampa de "La Costituzione italiana e lo Statuto della Regione Piemonte" e di materiale di comunicazione istituzionale - impegno di spesa di euro 26.601,30 sul cap. 3040, art. 3 - esercizio finanziario 2006 pag. 85

Codice D4S3**D.D. 30 novembre 2006, n. 699**

Progetto immagine coordinata. Affidamento incarico alla Ditta Print Time di Christian Esposito per l'importo di euro 1.881,60 per la realizzazione dei badge in uso al Consiglio regionale. Ulteriore impegno di spesa di euro 891,10 sul cap. 3040 art. 1 - esercizio finanziario 2006 pag. 85

Codice D4**D.D. 30 novembre 2006, n. 700**

Esercizio finanziario 2006. Eliminazione dal conto residui passivi 2005 pag. 85

Codice D2**D.D. 30 novembre 2006, n. 701**

Direzione processo legislativo - residui passivi relativi ai bilanci anni 2004 - 2005. Individuazione dettagliata delle somme impegnate e non più necessarie a seguito dell'adempimento delle relative obbligazioni. Eliminazione dal conto dei residui passivi pag. 85

Codice D4S4**D.D. 30 novembre 2006, n. 702**

Affidamento alla Società Il Sole 24 Ore S.p.A. della fornitura di materiale documentale periodico per l'arricchimento della dotazione della biblioteca regionale. Autorizzazione ed impegno di spesa di euro 10.333,00 o.f.c. sul cap. 3040 art. 7. Esercizio finanziario anno 2006 pag. 85

Codice D4S1**D.D. 30 novembre 2006, n. 703**

Acquisti di materiale promozionale - con logo regionale - da destinare agli studenti, alle scuole ed ai cittadini. Autorizzazione ed impegno di spesa di euro 5.092,08 o.f.c. sul cap. 6040 art. 4 esercizio finanziario 2006 pag. 86

Codice D4S3**D.D. 30 novembre 2006, n. 704**

Acquisto pubblicazioni di interesse regionale. Approvazione ed impegno di spesa di euro 27.546,00 - cap. 3040, art. 9 - esercizio finanziario 2006 pag. 86

Codice D4S3**D.D. 30 novembre 2006, n. 705**

Adempimenti organizzativi relativi alle iniziative ed attività del Consiglio regionale di fine anno. Autorizzazione ed impegno di spesa di euro 20.626,59 (cap. 6040, art. 2 - esercizio finanziario 2006) pag. 86

Codice D4S3**D.D. 30 novembre 2006, n. 706**

Realizzazione mostra nell'ambito delle iniziative relative al centenario della morte di Giuseppe Giocosa - manifestazioni celebrative di "Torino-Roma: capitali mondiali del libro" - autorizzazione all'impegno di spesa di euro 58.544,21 o.f.c., cap. 6040, art. 6 - esercizio finanziario 2006 pag. 87

Codice D4S3**D.D. 30 novembre 2006, n. 707**

Determinazione n. 623/d4s3 del 14/11/2006 - ulteriore impegno di spesa di euro 19.702,20 o.f.c., cap. 6040, art. 6 - esercizio finanziario 2006 pag. 87

Codice D4S3**D.D. 30 novembre 2006, n. 708**

Convegno dell'associazione di comuni, province, regioni per il Tibet "i diritti negati e la condizione delle donne - testimonianze da Tibet, India E Birmania" - Torino, 15 dicembre 2006 - impegno di spesa di euro 6.579,396 o.f.c., cap.6040, art.2 del bilancio finanziario 2006 pag. 87

Codice D4CO**D.D. 30 novembre 2006, n. 709**

Spese per il funzionamento del comitato regionale per le comunicazioni istituito con l.r. 7/1/2001, n.1. Studio soluzioni grafiche per campagna sensibilizzazione opinione pubblica in merito tentativo conciliazioni. Impegno di spesa di euro 9.984,00 ofc sul cap. 6041, art.1, del bilancio 2006 del Consiglio regionale pag. 87

Codice D3S3**D.D. 30 novembre 2006, n. 710**

Variazione compensativa al piano operativo di spesa esercizio finanziario 2006 del capitolo 3030 nell'ambito degli artt. 4, 16 e 19. Integrazione dell'impegno di spesa n. 96 per il pagamento delle spese per forniture energia elettrica, acqua e gas metano, di euro 40.000,00 o.f.c. - cap. 3030 - art. 16 pag. 88

Codice D3S3**D.D. 30 novembre 2006, n. 711**

Pagamento delle bollette-fatture di telefonia mobile. Integrazione impegno di spesa di euro 17.000,00 o.f.c., sul cap. 3030 - art. 15 del bilancio del Consiglio regionale - esercizio finanziario 2006 pag. 88

Codice D3S3**D.D. 30 novembre 2006, n. 712**

Spese urgenti relative agli interventi di limitata entità. Integrazione impegni di spesa nn. 29 e 33 del cap. 3030 artt. 13 e 19 del bilancio del Consiglio regionale esercizio 2006 pag. 88

Codice D3S3**D.D. 30 novembre 2006, n. 713**

Interventi di manutenzione straordinaria di n. 4 servizi igienici sanitari nei locali siti in Via Dellala n. 8, piano 3°. Affidamento alla Ditta Ciriè Termica s.n.c.. Impegno di spesa a favore della Ditta Ciriè Termica s.n.c. di euro 13.491,65 o.f.c. sul capitolo 3030 art. 13 del bilancio del Consiglio regionale - esercizio 2006

pag. 88

CONTENZIOSO**D.G.R. 29 gennaio 2007, n. 12-5155**

Artt. 15 e 20. Regolamento di Cassa Economale/2002. Spese per procedure di notifica ed esecuzioni forzate a carico del Settore Contenzioso Amministrativo. (cap.013150/2007 euro 10.000,00)

pag. 56

D.G.R. 29 gennaio 2007, n. 13-5156

Autorizzazione a resistere nel giudizio avanti al T.A.R. Piemonte proposto da (omissis) per l'annullamento del decreto n. 3229/06 della Direzione generale per la qualità della vita del Ministero dell'Ambiente riguardante la bonifica del sito inquinato di Pieve Vergonte. Patrocinio in giudizio dell'avv. Anita Ciavarra

pag. 57

D.G.R. 29 gennaio 2007, n. 14-5157

Parziale modifica e integrazione D.G.R. n. 4-25337 del 31.5.1993. Sostituzione dell'avv. Mario Sorniotto Grella con l'avv. Giovanna Scollo

pag. 57

D.G.R. 29 gennaio 2007, n. 15-5158

Autorizzazione a resistere in giudizio avanti il Giudice di Pace di Alessandria proposto da (omissis) avverso determinazione-ingiunzione di applicazione sanzione amministrativa in materia di anagrafe vitivinicola. Patrocinio nel giudizio e nella successiva esecuzione dell'avv. Eugenia Salsotto

pag. 57

D.G.R. 29 gennaio 2007, n. 16-5159

Autorizzazione a resistere nel giudizio promosso da (omissis) per l'annullamento della D.G.R. n. 67-39840 del 7.11.1994. Patrocinio nel giudizio e nella successiva esecuzione dell'avv. Giovanna Scollo

pag. 57

D.G.R. 29 gennaio 2007, n. 17-5160

Liquidazione parcella all'avv. Francesco Alberti. Integrazione. Spesa Euro 7.601,29 (cap. 13150/2006)

pag. 57

D.G.R. 29 gennaio 2007, n. 18-5161

Liquidazione parcella agli avv.ti Giovanni Allione e Guido Romanelli. Spesa Euro 5.692,84 (cap. 13150/2007)

pag. 57

D.G.R. 29 gennaio 2007, n. 19-5162

Parziale modifica D.G.R. n. 77-2951 del 22.5.2006. Sostituzione per cessazione dal servizio dell'avv. Irma Lima con l'avv. Anita Ciavarra

pag. 57

D.G.R. 29 gennaio 2007, n. 20-5163

Autorizzazione a resistere nel giudizio avanti il Tribunale di Torino - Sezione Lavoro - proposto da (omissis) contro la Regione Piemonte per ottenere la corresponsione dell'indennità ex L. 210/92. Patrocinio nel giudizio e nella successiva esecuzione dell'avv. Giulietta Magliana

pag. 57

D.G.R. 29 gennaio 2007, n. 21-5164

Autorizzazione a costituirsi avanti al Giudice di Pace di Saluzzo nel giudizio promosso da (omissis) contro la Regione Piemonte per ottenere il risarcimento di danni occasionati da fauna selvatica. Polizza n. 08600141750 stipulata dalla Regione Piemonte con la Compagnia Asitalia. Patrocinio nel giudizio e nella successiva esecuzione dell'avv. Pier Paolo Giorsetti

pag. 57

D.G.R. 29 gennaio 2007, n. 22-5165

Liquidazione parcella all'avv. Paola Sozio, in deroga ex art. 1, c.2, L.R. n. 40/2006. Spesa Euro 346,98 (cap. 13150/2007)

pag. 57

D.G.R. 29 gennaio 2007, n. 23-5166

Autorizzazione a costituirsi nel giudizio avanti la Corte di Cassazione proposto da (omissis) avverso la sentenza della Corte d'Appello di Torino, Sez. Lavoro n. 1349/2006. Patrocinio nel giudizio e nella successiva esecuzione degli avv.ti Alessandra Rava e Gabriele Pafundi

pag. 57

D.G.R. 29 gennaio 2007, n. 24-5167

Autorizzazione alla costituzione di parte civile della Regione Piemonte avanti il Tribunale di Saluzzo nel procedimento penale n. 79/06 r.g.n.r.. Affidamento incarico all'avv. Alessandro Mattioda

pag. 57

COOPERAZIONE, AIUTI UMANITARI**Codice S1.4****D.D. 15 novembre 2006, n. 862**

Impegno di euro 6.000,00 sul capitolo 17546/06 per l'adesione della Regione Piemonte al Coordinamento Nazionale Enti Locali per la Pace e i Diritti Umani per l'anno 2006 (Acc. n. 101662)

pag. 209

Codice S1.4**D.D. 17 novembre 2006, n. 868**

Impegno di euro 60.000,00 sul capitolo 17541/06 (Acc. n. 101272) per il finanziamento del progetto "Cento Città per Cento progetti per il Brasile" a favore dell'Agenzia per la Cooperazione degli enti locali"

pag. 209

Codice S1.4**D.D. 27 novembre 2006, n. 933**

L.R. 50/94 - Impegno di Euro 20.000,00 sul capitolo 17541 (acc. 101272) per il progetto "Sostegno all'economia familiare della popolazione urbana e rurale nel Municipio di Caratinga - Minas Gerais

pag. 211

Codice S1.4**D.D. 27 novembre 2006, n. 934**

L.R. 50/94 Impegno di euro 30.000,00 sul capitolo 17541/06 (acc. 101679) per il progetto "Programma di ampliamento di orti familiari e di sviluppo dell'economia contadina nel territorio di Salinas Grande e nel Municipio di Mateare - Nicaragua"

pag. 211

Codice S1.4**D.D. 28 novembre 2006, n. 952**

L.R. 50/94 - Impegno di Euro 30.000,00 sul capitolo 17541 (acc. 101679) per il progetto "Sostegno al centro agro-industriale delle comunitdella Valle di Palajunoy - Quetzaltenango - Guatemala"

pag. 213

Codice S1.4**D.D. 29 novembre 2006, n. 955**

Impegno di euro 70.000,00 sul capitolo 13240/06 (Acc. n. 101680) a favore dell'I.P.L.A. per il finanziamento dei progetti in materia agro - forestale in Cina (Provincia del Sichuan) e in Argentina (Provincia del Nequen)

pag. 213

Codice S1.4**D.D. 29 novembre 2006, n. 958**

L.R. 67/95. Approvazione Progetto "Intervento di bonifica umanitaria dalle mine in Bosnia Erzegovina" presentato dalla Campagna Italiana Contro le Mine Onlus. Impegno di spesa di Euro 55.000,00 sul cap. 17218/06 (Acc. 101840)

pag. 214

Codice S1.4**D.D. 29 novembre 2006, n. 961**

L.R. 50/94 - Impegno di Euro 15.000,00 sul capitolo 17541 (acc. 101679) a favore dell'Associazione Provinciale Allevatori (APA) per il progetto di "Assistenza tecnica per il miglioramento dell'allevamento caprino nella provincia del Sichuan-Cina"

pag. 214

Codice S1.4**D.D. 29 novembre 2006, n. 966**

Attività di valutazione anno 2005 e monitoraggio anno 2006 del Programma di Sicurezza Alimentare e Lotta alla Povertà in Sahel e nell'Africa Occidentale a cura dell'Associazione Seniores Italia. Impegno di Euro 35.000,00 sul capitolo 13245/06 (Acc. 101841)

pag. 214

Codice S1.4**D.D. 30 novembre 2006, n. 973**

Impegno di euro 45.000,00 sul capitolo 13240/06 (Acc. n. 101680) per il finanziamento del progetto agro - forestale in Peru' (Regione di Amazonas) e approvazione del relativo schema di accordo di attuazione

pag. 215

Codice S1.4**D.D. 30 novembre 2006, n. 974**

Impegno di euro 90.000,00 sul capitolo 13240/06 (Acc. n. 101680) per l'affidamento all'I.P.L.A. (Istituto per le piante da legno e l'ambiente) di incarichi di supporto tecnico alla cooperazione internazionale con i paesi emergenti per l'anno 2006

pag. 215

Codice S1.4**D.D. 30 novembre 2006, n. 975**

L.R. 50/94 - Impegno di euro 20.000,00sul capitolo 17541/06 (acc. 101272) a favore dell'Ortofruit Italia Soc.Agr.Coop. per il progetto "Sviluppo polo di frutticoltura irrigata" - Campos Rio de Janeiro

pag. 216

Codice S1.4**D.D. 11 dicembre 2006, n. 1051**

L.R.4/82 - Contributi per la realizzazione dei progetti di Cooperazione e solidarietà a favore del Comune di Ivrea per un impegno di spesa Euro 45.110,00 Cap.17631/2006. (Acc.101982) e della Congregazione Padri Scalabriniani per un impegno di spesa Euro 8.000,00 Cap.17631/2006. (Acc. 101702)

pag. 218

ECONOMIA MONTANA E FORESTE**D.G.R. 29 gennaio 2007, n. 31-5174**

Programma di intervento in materia di economia montana e foreste. Interventi urgenti per l'anno 2007. Accantonamento a favore della Direzione Economia Montana e Foreste. Importo globale di Euro 5.147.600,00. Bilancio di previsione per l'anno 2007 (capitoli vari)

pag. 59

D.G.R. 29 gennaio 2007, n. 32-5175

Contratto Collettivo Nazionale di Lavoro per gli addetti a lavori di sistemazione idraulico-forestale ed idraulico-agraria e relativo Contratto Integrativo regionale. Indennità fissa per l'anno 2006

pag. 59

D.G.R. 29 gennaio 2007, n. 33-5176

Modifiche ed integrazioni alla DGR n. 99-7862 del 25/11/2002, modificata con DGR n. 136-15139 del 17 marzo 2005 - Ampliamento dotazione organica degli operai assunti ai sensi del C.C.N.L. per gli addetti alle sistemazioni idraulico-forestali

pag. 59

ENERGIA**Codice 22.8****D.D. 20 dicembre 2006, n. 379**

L.R. 7 ottobre 2002, n. 23; Bando regionale approvato con D.D. 212 del 20 luglio 2004 diretto all'incentivazione di progetti strategici in materia energetico ambientale. Modifica del beneficiario del contributo della domanda individuata con il codice ufficio 04S25 approvata con determinazione n. 6 del 31 gennaio

pag. 149

Codice 22.8**D.D. 20 dicembre 2006, n. 380**

L.R. 7 ottobre 2002, n. 23; Bando regionale approvato con D.D. 211 del 20 luglio 2004 diretto all'incentivazione di progetti dimostrativi in materia di risparmio energetico ambientale. Modifica del beneficiario del contributo della domanda individuata con il codice ufficio 04D2 approvata con determinazione n. 7 el 31 gennaio 2005

pag. 149

Codice S1**D.D. 24 novembre 2006, n. 915**

Affidamento di un incarico di collaborazione in merito all'attività di elaborazione di un Atto di indirizzo Strategico sulle politiche energetiche della Regione Piemonte. Spesa Euro 70.000,00 (spese ed oneri finanziari e previdenziali inclusi) di cui impegnati Euro 12.750,00 sul cap. 11733/06 (acc. 101588) e Euro 53.250,00 sul cap. 11733/07 pag. 210

ENTI LOCALI**D.G.R. 29 gennaio 2007, n. 11-5154**

Acc. di Euro 600.000,00 sul cap.14560/07 cod. gest. 1534, (U.P.B. n. 05011), per spese obbligatorie di cui all'art.18 della l.r.7/2001, soggette alla deroga prevista dall'art.1, comma 2, della l.r.40/2006. Corresponsione ai Comuni del saldo delle spese, a carico della Regione, relative alle elezioni regionali del 3 e 4 aprile 2005. Assegn. dei predetti fondi alla Direzione Affari istituzionali e processo di delega pag. 56

Codice S1**D.D. 14 dicembre 2006, n. 1072**

Tirocinio formativo e di orientamento. Rimborso spese già sostenute determinato in modo forfettario nella misura pari Euro 500,00, già impegnate con D.D. N. 150 del 3/3/2005 (impegno n. 464/2005) pag. 219

ENTI STRUMENTALI**D.G.R. 29 gennaio 2007, n. 1-5144**

Costituzione di un gruppo di studio finalizzato a predisporre una nuova proposta di organizzazione dell'Agenzia Regionale per l'Ambiente Piemonte pag. 53

FORMAZIONE PROFESSIONALE LAVORO**Codice 15.11****D.D. 5 luglio 2006, n. 381**

D. Lgs. 23.05.00 n. 196. Funzionamento ufficio Consiglieria di Parità Regionale. Indennità e rimborso spese Consiglieria di Parità Regionale effettiva e Consiglieria di Parità Regionale supplente. Impegno di spesa di Euro 21.919,52. Cap. 13250 Bilancio 2006. pag. 135

Codice 15.11**D.D. 11 settembre 2006, n. 460**

Convenzione tra la Regione Piemonte e l'Istituto di ricerche economico-sociali del Piemonte (Ires) per la prosecuzione delle attività dell'Osservatorio sulla formazione professionale in Piemonte. Spesa Euro 120.000,00 o.f.c. di cui Euro 24.000,00 cap. 11759 bil. 2006. pag. 136

Codice 15.11**D.D. 14 settembre 2006, n. 462**

Realizzazione servizio di registrazione, trascrizione e verbalizzazione delle sedute di commissioni e/o comitati regionali. Approvazione verbale di gara e affidamento servizio. Impegno di spesa Euro 19.364,40 o.f.c. cap.11759 Bilancio 2006 pag. 136

Codice 15.11**D.D. 16 ottobre 2006, n. 578**

D.G.R. n. 48-10630 del 6/10/2003 e DGR 39-3435 del 17/07/06. Progetto n. 104 "Transalp. Lavoro Senza Frontiere". Impegno di Euro 394.002,00 sul cap.23003/06 del Bilancio 2006, per l'attuazione del progetto pag. 137

Codice 15.11**D.D. 16 ottobre 2006, n. 579**

Spese per il riconoscimento dei compensi ai componenti della Commissione Regionale per l'Impiego. Spesa di Euro 1.584,74 sul cap.11668/2006 pag. 137

Codice 15.11**D.D. 2 novembre 2006, n. 615**

D. Lgs. 198/2006. Acquisto di n. 3.500 copie di Agenda Mia dalla Soc. Edit Coop cooperativa di giornalisti e contestuale affidamento di incarico per l'inserimento redazionale di pagine personalizzate. Impegno di spesa Euro 11.558,00. Cap. 13250 Bilancio 2006 pag. 137

Codice 15.9**D.D. 3 novembre 2006, n. 625**

L.R. 28/93 Titolo III. D.G.R. n. 30-2263 del 27.02.06. Rimborso spese per trasformazioni tecniche di centralini, adeguamento del posto di lavoro. Impegno di spesa di euro 50.000,00= (cap. 14063/2006) pag. 137

Codice 15.9**D.D. 6 novembre 2006, n. 629**

LR 55/84 e s.m., art. 9, commi 2 e 3 - Presa d'atto dei rendiconti delle Province relativi all'esercizio finanziario dell'anno 2004 - Rendiconto della Provincia di Asti pag. 138

Codice 15**D.D. 6 novembre 2006, n. 630**

D. Lgs. 198/06. Affidamento del servizio di realizzazione aggiornamento e presentazione di n. 40.000 opuscoli "I nostri auguri tra opportunità e diritti". Impegno di spesa Euro 28.812,00 (o.f.c.) sul cap. 13250 del bilancio 2006. pag. 138

Codice 15.9**D.D. 6 novembre 2006, n. 631**

Revoca della D.D n. 598 del 24/10/06 per vari errori materiali pag. 138

Codice 15.9**D.D. 6 novembre 2006, n. 632**

Corso di Alta Formazione per il management di Impresa Sociale (CAFIS). D.G. R. n.50-3486 del 24/7/2006. Autorizzazione alla stipula della convenzione con la Confcooperative Piemonte, la Legacoop Piemonte, l'Università degli Studi di Torino, il Politecnico di Torino, l'Università Piemonte Orientale ed il Consorzio per la Ricerca e l'Educazione Permanente (COREP). Impegno di spesa Euro 100.000,00 sul cap. 16485/06 pag. 138

Codice 15**D.D. 9 novembre 2006, n. 643**

D. Lgs. 198/06. Affidamento del servizio di ristampa di n. 40.000 opuscoli "I nostri auguri tra opportunità e diritti". Impegno di spesa Euro 10.080,00 (o.f.c.) sul cap. 13250 del bilancio 2006 pag. 139

Codice 15.9**D.D. 10 novembre 2006, n. 644**

LR 41/98 - FSE POR 2000/2006 Misura A1 - DGR n. 15-11520 del 19/01/2004. Approvazione graduatoria e autorizzazioni progetti di formazione rivolti agli operatori dei Centri per l'impiego e degli uffici provinciali competenti in materia di servizi per l'impiego. V Sportello. Impegno di spesa di euro 267.150,00 su capitoli vari del Bilancio 2006 pag. 139

Codice 15.11**D.D. 14 novembre 2006, n. 654**

D. Lgs. 11.04.06 n. 198. Funzionamento ufficio Consiglieria di Parità Regionale. Indennità e rimborso spese Consiglieria di Parità Regionale effettiva e Consiglieria di Parità Regionale supplente. Impegno di spesa di Euro 53.044,91. Cap. 13250 Bilancio 2006 pag. 140

Codice 15.9**D.D. 16 novembre 2006, n. 667**

POR Ob 3, FSE - Misura B1, linea d'intervento 3 "Piccoli sussidi al capitale sociale delle cooperative". Periodo 2002/2004. Determinazione n. 411 del 9/6/2003 - Erogazione saldi - Reimpegno della somma di Euro 283.708,17 su Capitoli vari del Bilancio 2006 pag. 140

Codice 15.9**D.D. 20 novembre 2006, n. 670**

LR 55/84 e s.m., art. 9, commi 2 e 3 - Presa d'atto dei rendiconti delle Province relativi all'esercizio finanziario dell'anno 2004 - Rendiconto della Provincia di Alessandria pag. 140

Codice 15.9**D.D. 21 novembre 2006, n. 674**

LR 55/84 e s.m., art. 9, commi 2 e 3 - Presa d'atto dei rendiconti delle Province relativi all'esercizio finanziario dell'anno 2004 - Rendiconto della Provincia di Biella pag. 140

Codice 15.9**D.D. 21 novembre 2006, n. 675**

LR 55/84, "Impiego temporaneo e straordinario di lavoratori disoccupati in cantieri di lavoro di Enti Locali", artt. 6 g bis, 7 bis e 8 - DGR n. 35-2991 del 30.05.2006 - Impegno di spesa euro 903.149,33 su capitoli vari del bilancio 2006 pag. 141

Codice 15.9**D.D. 23 novembre 2006, n. 687**

Progetto relativo al Corso di Alta Formazione per il management di Impresa Sociale (CAFIS) - DGR n. 120-4463 del 20/11/06 - Impegno di Euro 60.000,00 sul capitolo n. 16485 del Bilancio regionale 2006 pag. 141

Codice 15.9**D.D. 24 novembre 2006, n. 690**

DGR n. 45- 4389 del 20/11/06 . Impegno di Euro 3.247.344,26 cap. 15755/06 - Somme da trasferire all'Agenzia Piemonte Lavoro (APL) derivanti dal riparto del Fondo Nazionale disabili (art. 13 co. 4 l. 68/99) pag. 141

Codice 15.9**D.D. 24 novembre 2006, n. 691**

L.R. 51/2000, Fondo Regionale per l'occupazione dei disabili. DGR n. 119 - 4462 del 20/11/06. Impegno di spesa di Euro 3.649.670,53 sul cap. 15761/06 a favore dell'Agenzia Piemonte Lavoro (APL) pag. 142

Codice 15.9**D.D. 24 novembre 2006, n. 692**

L.R. 51/2000, Fondo Regionale per l'occupazione dei disabili. DGR n. 47- 4289 del 13/11/06. Impegno di spesa di Euro 500.000,00 sul cap. 15750/06 a favore dell'Agenzia Piemonte Lavoro (APL) pag. 142

Codice 15.9**D.D. 28 novembre 2006, n. 708**

L.R. 41/98 FSE POR 2000/2006 Misura A1-. DD.DD. nn. 398/2006 e 566/2006. Assegnazione voucher formativi regionali previsti per la formazione manageriale nell'ambito dei servizi per l'impiego a seguito di riapertura termini. Spesa complessiva di euro 14.000,00 di cui di euro 7.000,00 con impegno su capitoli vari del Bilancio 2006 pag. 142

Codice 15.10**D.D. 29 novembre 2006, n. 732**

P.O.R. Ob. 3 - FSE 2000/2006 - Misura E1 - Linea 1. D.G.R. n. 125-4468 del 20/11/2006. Impegno di Euro 696.000,00 su capitoli vari del bilancio 2006 a favore delle Province di Asti, Biella, Novara, Verbania per l'erogazione di voucher finalizzati all'acquisizione di servizi alla persona pag. 142

Codice 15.9**D.D. 29 novembre 2006, n. 738**

LR 41/98 - DGR 21-295 del 20/06/05 e DGR 83-675 del 1/08/05. Trasferimento alle Province piemontesi delle somme relative all'attuazione delle azioni comprese nelle linee d'intervento 3) e 4) della Misura A2 del P.O.R./F.S.E. ob.3, 2000/06 per l'anno 2006. Impegno della somma di euro 9.023.473,56 su capp. vari del bilancio per l'e.f. dell'anno 2006 pag. 143

Codice 15.9**D.D. 29 novembre 2006, n. 740**

Iniziativa Comunitaria Equal, seconda fase. Pagamento alle partnership di sviluppo delle attività realizzate nell'ambito dell'Azione 2. Impegno di spesa di euro 4.926.164,29 sui capitoli 14241 e 14247 del bilancio 2006 pag. 143

Codice 15.1**D.D. 21 dicembre 2006, n. 823**

Direttiva relativa alle azioni di formazione professionale per lavoratori occupati - 2004/2006 - Bando azioni specifiche a gestione unitaria regionale per il 2005_2006: pubblicazione degli esiti delle domande presentate dal 18/11/06 al 15/12/06 (Fase 15), approvazione delle graduatorie e finanziamento delle attività. Spesa complessiva Euro 30.232,00= con impegno sul bilancio 2006 capp.vari pag. 143

INIZIATIVE TORINO 2006**D.G.R. 29 gennaio 2007, n. 42-5183**

Proseguimento della attività della Struttura Flessibile per l'attuazione del progetto "Interventi per i Giochi Olimpici Invernali Torino 2006", istituita, ai sensi dell'art. 12 della L.R. 51/97, con D.G.R. 16 luglio 2001, n. 1- 3479 e già prorogata con D.G.R. 20 marzo 2006, n. 4-2383 pag. 60

INTERVENTI NEL SETTORE GIOVANILE**Codice S1.4****D.D. 17 ottobre 2006, n. 693**

Affidamento incarico di collaborazione esterna al sig. Samuele Rocca. Impegno di spesa di Euro 16.800,00 sul cap. 11733/06 (acc. 101534) pag. 208

MOVIMENTI MIGRATORI**D.G.R. 29 gennaio 2007, n. 27-5170**

Approvazione Protocollo d'intesa Regione Piemonte - INPS per la costituzione di un "Laboratorio di ricerca sull'incidenza dei flussi migratori sul mercato del lavoro e sull'economia in Piemonte" pag. 58

Codice S1**D.D. 13 novembre 2006, n. 828**

L.R.1/1987:"Interventi regionali in materia di movimenti migratori". Attribuzione alle Associazioni, Circoli, Federazioni operanti in Sud America di un parziale rimborso spese per le attività svolte per conto dell'Amministrazione Regionale, anno 2006. Spesa euro 29.624,00 U.P.B. S1041 cap.11894 (acc. 101198) pag. 208

OPERE PUBBLICHE**Codice 25.2****D.D. 27 settembre 2006, n. 1612**

Evento sismico del 21 agosto 2000, D.G.R. 02/07/2001 n. 59-3417 Chiesa San Filippo Apostolo, Frazione Mezzafenga, Comune di Villamiroglio (AL). Individuazione ente gestore e liquidazione saldo 40 per cento di euro 35.635,53 (Cap. 26569/2006, Imp. 2701) pag. 173

Codice 25.2**D.D. 27 settembre 2006, n. 1613**

Evento sismico del 21 agosto 2000, D.G.R. 02/07/2001 n. 59-3417, Chiesa SS Trinita', Comune di San Salvatore Monferrato (AL). Individuazione ente gestore e liquidazione saldo 40 per cento di euro 41.316,55 (Cap. 26569/2006, Imp. 2701) pag. 173

Codice 25.2**D.D. 27 settembre 2006, n. 1614**

Evento sismico del 21 agosto 2000, D.G.R. 02/07/2001 n. 59-3417, Chiesa Parrocchiale Santi Filippo e Michele, Comune di Villamiroglio (AL). Individuazione ente gestore e liquidazione saldo 40 per cento di euro 59.909,00 (Cap. 26569/2006, Imp. 2701) pag. 173

Codice 25.2**D.D. 28 settembre 2006, n. 1624**

LL. RR. n. 38/78 e n. 18/84 - Comune di Canischio - Frana strada comunale frazione Braida. Contributo euro 8.000,00. Contabilità finale pag. 173

Codice 25.2**D.D. 28 settembre 2006, n. 1625**

LL.RR. n. 38/78 e n. 18/84 - Evento alluvionale primavera-estate 2002 - Comune di Scopello. Lavori di sistemazione strada comunale per frazione Chioso. Contributo euro 30.000,00 contabilità finale pag. 173

Codice 25.2**D.D. 3 ottobre 2006, n. 1649**

LL. RR. n. 38/78 e n. 18/84 - Comune di Cantalupo Ligure - Ripristino viabilità località Merlassino - Costa Merlassino. Contributo euro 24.000,00. Contabilità finale pag. 174

Codice 25.2**D.D. 3 ottobre 2006, n. 1651**

LL.RR. n. 38/78 e 18/84 - Comune di Cocconato (AT) - Lavori di sistemazione movimento franoso lungo s.c. Spagnolino-Solza - Contributo di euro 40.000,00 - Contabilità Finale pag. 174

Codice 25.2**D.D. 3 ottobre 2006, n. 1652**

LL.RR. n. 38/78 e n. 18/84 - Comune di Antignano (AT) - Lavori di indagini geognostiche in via Perosini - Contributo euro 10.000,00. Contabilità finale pag. 174

Codice 25.2**D.D. 10 ottobre 2006, n. 1693**

O.P.C.M. n. 3237 del 12/08/2002 - L.L.RR. n. 38/78 e n. 18/84 - Alluvione primavera-estate 2002. Comune di Gabbiano. Lavori di pulizia fosso di scolo acque del mercato ortofrutticolo in frazione Piagera. Contributo euro 1.600,00 pag. 174

Codice 25.2**D.D. 10 ottobre 2006, n. 1694**

O.P.C.M. n. 3237 del 12/08/2002 - L.L.RR. n. 38/78 e n. 18/84 - Alluvione primavera-estate 2002. Comune di Pozzol Groppo. Lavori di rifacimento ponte sul rio Serena in località Cascina Torrino. Contributo euro 30.000,00 pag. 174

Codice 25.2**D.D. 10 ottobre 2006, n. 1695**

LL. RR. n. 38/78 e n. 18/84 - Comune di Montafia - Rifacimento muro di sostegno piazza comunale Principessa Maria Soisson. Contributo euro 31.200,00. Contabilità finale pag. 174

Codice 25.2**D.D. 10 ottobre 2006, n. 1696**

LL.RR. n. 38/78 e n. 18/84 - Comune di Avigliana. Lavori di sistemazione Via Reano, sistemazione Via Certosa e San Stefano. Contributo euro 20.000,00 contabilità finale pag. 174

Codice 25.2**D.D. 10 ottobre 2006, n. 1697**

LL.RR. n. 38/78 e n. 18/84 - Evento alluvionale primavera - estate 2002. Comune di Borgomanero. Lavori di consolidamento e ripristino movimento franoso su Via Colombaro. Contributo euro 75.000,00 contabilità finale pag. 174

Codice 25.2**D.D. 10 ottobre 2006, n. 1698**

LL.RR. n. 38/78 e n. 18/84 - Evento alluvionale primavera - estate 2002. Comune di Scopa. Lavori di sistemazione opere di presa acquedotto in località Frasso. Contributo euro 6.000,00 contabilità finale pag. 174

Codice 25.2**D.D. 11 ottobre 2006, n. 1710**

L.R. 18/84. Comune di Giarole. Opere di edilizia municipale di competenza comunale e di interesse regionale. Contributo di euro 25.000,00. Contabilità finale pag. 174

Codice 25.2**D.D. 11 ottobre 2006, n. 1711**

L.R. 18/84. D.D. n. 228 del 25/02/2005. Comune di Neviglie. Opere stradali di competenza comunale e di interesse regionale. Contributo di euro 25.000,00. Contabilità finale pag. 174

Codice 25.2**D.D. 11 ottobre 2006, n. 1712**

L.R. 18/84. D.D. n. 228 del 25/02/2005. Comune di Villadossola. Opere stradali di competenza comunale e di interesse regionale. Contributo di euro 35.000,00. Contabilità finale pag. 175

Codice 25.2**D.D. 12 ottobre 2006, n. 1720**

L. n. 449/97 - art. 49 - comma 16 - Comune di Cossato. Autorizzazione all'accorpamento di quote residue di mutui contratti con la Cassa DD.PP., per il finanziamento di opere del servizio idrico integrato, per l'importo di euro 4.314,70 pag. 175

Codice 25.2**D.D. 16 ottobre 2006, n. 1745**

LL.RR. n. 38/78 e n. 18/84. Comune di San Damiano Macra. Lavori di ripristino strade del Birrone, Di Paglières località Mias e di Pagliero borgata Pallo. Contributo euro 24.300,00. Contabilità finale. pag. 175

Codice 25.2**D.D. 17 ottobre 2006, n. 1759**

LL.RR. n. 38/78 e n. 18/84 - Comune di Rocchetta Ligure - Lavori: frana a monte chiesa e cimitero. Contributo euro 22.000,00. pag. 175

Codice 25.2**D.D. 17 ottobre 2006, n. 1760**

L.R. 18/84. Comune di Volpèglio. Opere stradali di competenza comunale e di interesse regionale. Contributo di euro 25.000,00. Contabilità finale. pag. 175

Codice 25.2**D.D. 17 ottobre 2006, n. 1761**

Evento sismico del 21 agosto 2000, D.G.R. 02/07/2001, n. 59-3417, Chiesa dei Santi Pietro e Paolo, Comune di Felizzano (AL). Individuazione ente gestore e liquidazione somma residua di euro 8.286,71 sull'assegnazione di euro 100.192,64 (Cap. 26569/2006, Imp. 2701). pag. 175

Codice 25.2**D.D. 17 ottobre 2006, n. 1762**

Evento sismico del 21 agosto 2000, D.G.R. n. 59-3417 del 02/07/2001 e D.G.R. n. 27-207 del 07/06/2005, Chiesa di Santa Liberata, Comune di Villamiroglio (AL). Individuazione ente gestore e liquidazione primo 60% di euro 53.195,06 (Cap. 26569/2006, Imp. 2701). pag. 175

Codice 25.2**D.D. 17 ottobre 2006, n. 1763**

Evento sismico del 21 agosto 2000, D.G.R. 02/07/2001, n. 59-3417, Chiesa di Parrocchiale Santo Stefano, Frazione Vallegioliti, Comune di Villamiroglio (AL). Individuazione ente gestore e liquidazione saldo 40% di euro 44.415,29 (Cap. 26569/2006, Imp. 2701). pag. 176

Codice 25.2**D.D. 19 ottobre 2006, n. 1783**

Evento alluvionale ottobre 2000 - Ordinanza del Ministro dell'Interno n. 3090 del 18.10.2000. Comune di Seravalle Sesia - "Opere di sistemazione idrogeologica sul rio S. Bernardo". - Devoluzione economie" pag. 176

Codice 25.3**D.D. 6 novembre 2006, n. 1878**

Demanio Idrico Fluviale. Concessione per la realizzazione di uno scarico di acque bianche nel Rio San Pietro, in Comune di Castellamonte. Concessione TO/SC/2556. Richiedente: SMAT S.p.A pag. 177

Codice 25.6**D.D. 7 novembre 2006, n. 1881**

Demanio idrico fluviale. Concessione per occupazione di sedime demaniale per la posa di infrastrutture e posa di cavi in fibre ottiche per telecomunicazione per gli attraversamenti staffati ai ponti sulla S.P. n. 7 del Fiume Tanaro nel Comune di Bra e La Morra e del Torrente Talloria nei Comuni di Roddi e Alba. Richiedente: Società Fastweb S.p.a. - Area Nord Ovest - Torino pag. 178

Codice 25.6**D.D. 7 novembre 2006, n. 1882**

Autorizzazione taglio ceduo in Comune di Barge - corso d'acqua Torrente Ghiandone. Richiedenti: Sigg. Aimar Giovanni e Perassi Michele - Barge pag. 178

Codice 25.6**D.D. 7 novembre 2006, n. 1885**

Autorizzazione idraulica per un attraversamento aereo con linea elettrica bt a 0.4 kV del corso d'acqua pubblica Rio Torto in Comune di Rossana. Ditta Enel Divisione Infrastrutture e Reti - Area di Business Rete Elettrica - Zona di Cuneo pag. 178

Codice 25.6**D.D. 7 novembre 2006, n. 1891**

R.D. 523/1904 - L.R. 12/2004 - Polizia fluviale n. 4460 - Lavori di modifica attraversamento pedonale su Rio Bealerasso in comune di Verzuolo - Richiedente: Ditta "La Filanda" pag. 179

Codice 25.6**D.D. 7 novembre 2006, n. 1893**

Demanio idrico fluviale. Concessione per l'uso di terreno demaniale lungo il corso d'acqua torr. Gesso in Comune di Borgo S.Dalmazzo per uso elettrodotto (CN EL 167), alla ditta Italcementi S.p.A. via Camozzi 124, Bergamo c.f. 00637110164 pag. 180

Codice 25.3**D.D. 8 novembre 2006, n. 1895**

Demanio idrico. L.R. 12/2004, D.P.G.R. 6/12/2004, n. 14/R. Domanda di concessione per l'attraversamento del fiume Po con cavo telefonico in fibre ottiche sul ponte "Balbis" in Comune di Torino. Concessione TO/LT/1748. Richiedente: Wind Telecomunicazioni S.p.A. pag. 180

Codice 25.3**D.D. 8 novembre 2006, n. 1896**

Autorizzazione idraulica n. 4093 per la realizzazione di un attraversamento con condotta in acciaio per acquedotto DN 600 staffata a monte di un esistente ponte sulla S.P. 32 del torrente Ovarda, in Comune di Lemie. Ente richiedente: Comune di Lemie. pag. 181

Codice 25.3**D.D. 8 novembre 2006, n. 1897**

L.R. 12/2004 e D.P.G.R. n. 14/R del 6/12/2004 - Demanio idrico fluviale. Concessione per il rifacimento dell'attraversamento del Torrente Oitana con ponte lungo la S.P. n. 143, tra i Comuni di Carignano, Vinovo e La Loggia. pag. 181

Codice 25.3**D.D. 8 novembre 2006, n. 1898**

Demanio idrico. L.R. 12/2004, D.P.G.R. 6/12/2004 n. 14/R. Domanda di concessione di un terreno di mq. 755,65, ex alveo del torrente Dora di Bardonecchia, sito in Comune di Oulx, frazione Beaulard. Concessione TO/A/1101. Richiedente: Sigr.ra Androveto Carla Franca. pag. 182

Codice 25.6**D.D. 9 novembre 2006, n. 1907**

R.D. 523/1904 - Polizia fluviale n. 4477 - Lavori di manutenzione idraulica del Torrente Cherasca e di difesa spondale del Torrente Talloria in comune di Diano d'Alba - Richiedente: Amministrazione Comunale di Diano d'Alba - pag. 182

Codice 25.3**D.D. 9 novembre 2006, n. 1910**

R.D. 523/1904. Autorizzazione idraulica n. 45/06 per taglio vegetazione in alveo e lungo le sponde del Rio Rora' in Comune di Rora' (TO). Richiedente: Comunita' Montana Val Pellice pag. 183

Codice 25.6**D.D. 10 novembre 2006, n. 1914**

Autorizzazione taglio ceduo in Comune di Gottasecca - corso d'acqua Torrente Uzzone. Richiedente: Amministrazione Comunale di Gottasecca pag. 184

Codice 25.2**D.D. 10 novembre 2006, n. 1915**

L.R. 18/84. D.D. n. 544 del 05/04/2006. Comune di Pogno. Opere cimiteriali di competenza comunale e di interesse regionale. Contributo di euro 25.000,00. Contabilita' finale pag. 184

Codice 25.2**D.D. 10 novembre 2006, n. 1916**

L.R. 18/84. D.D. n. 544 del 05/04/2006. Comune di Rocca Grimalda. Opere stradali (ripristino muro p.le Belvedere). Contributo di euro 53.500,00. Contabilita' finale pag. 184

Codice 25.5**D.D. 10 novembre 2006, n. 1917**

Autorizzazione idraulica n. 1261 per lavori di pulizia e ripristino sezione di deflusso del rio Sernella, lungo la strada comunale Val Garbuggia in Comune di Vinchio (AT). Richiedente: Comune di Vinchio (AT) pag. 184

Codice 25.6**D.D. 10 novembre 2006, n. 1918**

R.D. 523/1904 - Polizia fluviale n. 4467 - Opere di difesa spondale del Rio Freida-Dragonera in comune di Roaschia - Richiedente: Amministrazione Comunale di Roaschia - pag. 185

Codice 25.2**D.D. 13 novembre 2006, n. 1921**

LL.RR. n. 38/78 e 18/84 - Comune di Moransengo (AT) - Lavori di sistemazione s.c. Cappa - Contributo di euro 32.000,00 - Contabilita' Finale pag. 186

Codice 25.2**D.D. 13 novembre 2006, n. 1922**

LL.RR. n. 38/78 e 18/84 - Comune di Rodello (CN) - Lavori di ripristino viabilita' comunale, pulizia rii e regimazione acque meteoriche s.c.li Rittano, Spessa e scarico localita' Calupo - Contributo di euro 18.000,00 - Contabilita' Finale pag. 186

Codice 25.2**D.D. 13 novembre 2006, n. 1924**

Ordinanza Ministeriale 3090/00. Interventi a salvaguardia della incolumita' ed igiene pubblica e della sicurezza delle infrastrutture. Lavori di manutenzione straordinaria del reticolo idrografico piemontese mediante interventi di pulizia e sgombero di materiali accumulati. D.D. n. 1171 del 13/07/2006. Revoca contributi pag. 186

Codice 25.6**D.D. 13 novembre 2006, n. 1925**

R.D. 523/1904 - Polizia fluviale n. 4472 - Opere di difesa spondale sul Rio Valletta in comune di Aisone loc. Forani - Richiedente: Societa' IDROSPRAE s.r.l. - pag. 187

Codice 25.6**D.D. 13 novembre 2006, n. 1926**

R.D. 523/1904 - Polizia fluviale n. 4471 - Installazione strutture provvisorie per la costruzione del ponte sul Rio Mollasco in comune di Acceglio - Richiedente: Im-pre.Mar S.r.l. pag. 187

Codice 25.6**D.D. 13 novembre 2006, n. 1927**

Demanio idrico fluviale. Concessione per asportazione di materiale litoide proveniente dall'alveo del torr. Vairaita in Comune di Brossasco. Richiedente: Ditta Carpani Gilberto - Rossana pag. 188

Codice 25.7**D.D. 14 novembre 2006, n. 1928**

Demanio idrico fluviale. Concessione per attraversamento con metanodotto ed opere di difesa spondale sulla Gora Usellini in territorio del Comune di Suno (NO). Ditta: SNAM Rete Gas S.p.A. pag. 188

Codice 25.7**D.D. 14 novembre 2006, n. 1929**

Demanio idrico fluviale. Concessione per attraversamento con metanodotto ed opere di difesa spondale sul rio Riale in territorio del Comune di Bogogno (NO). Ditta: Snam Rete Gas S.p.A. pag. 189

Codice 25.3**D.D. 15 novembre 2006, n. 1937**

Demanio idrico fluviale. Concessione per la realizzazione di un guado a raso sul Rio Secco e di uno scarico per acque meteoriche nel medesimo, in localita' Cascinassa del Comune di Poirino. Concessione TO/PO/2244 pag. 189

Codice 25.5**D.D. 15 novembre 2006, n. 1939**

Demanio idrico fluviale. Concessione al Comune di Mombercelli per l'attraversamento del Torrente Tiglione con ponte viario in Comune di Mombercelli. Codice AT PO 501 pag. 190

Codice 25.9**D.D. 15 novembre 2006, n. 1942**

Domanda di concessione demaniale per n. 1 attraversamento aereo del corso d'acqua denominato rio Lancone, in Comune di Beura Cardezza (VB) con linea elettrica a 400 volt. Richiedente: ENEL Divisione Infrastrutture e Reti - zona di Verbania pag. 191

Codice 25.9**D.D. 16 novembre 2006, n. 1944**

Autorizzazione idraulica n. 133/06 per la realizzazione di guado carrabile su Rio demaniale in localita' Nava nel comune di Cossogno (VB). Richiedente: Sig. Giunta Angelo pag. 191

Codice 25.3**D.D. 16 novembre 2006, n. 1945**

Autorizzazione idraulica n. 43/06 per la costruzione di un tratto di difesa spondale sul Torrente Levesa in Comune di Valperga. pag. 192

Codice 25.3**D.D. 16 novembre 2006, n. 1946**

R.D. 523/1904, LL.RR. n. 20/2002 e n. 12/2004. Autorizzazione idraulica n. Au 546 per l'attraversamento del "Torrente Bendola" con linea elettrica sotterranea del tipo MT 15 kV, sulla S.P. n. 3, nel Comune di Volpiano. Ditta richiedente: ENEL Distribuzione S.p.A., Codice Fiscale e Partita I.V.A. n. 05779711000, Divisione Infrastrutture e Reti - Rete Elettrica Zona di Ivrea. pag. 193

Codice 25.6**D.D. 16 novembre 2006, n. 1947**

Autorizzazione taglio ceduo in Comune di Revello - corso d'acqua Fiume Po. Richiedente: Sig. Dossetto Francesco - Revello pag. 193

Codice 25.9**D.D. 16 novembre 2006, n. 1950**

Autorizzazione idraulica n. 134/06 per il rinnovo di anni 1, per il mantenimento di un guado a carattere provvisorio sul fiume Toce nel territorio dei Comuni di Crevoladossola e Montecrestese (VB). Richiedente: Societa' Lauro S.p.A. pag. 193

Codice 25.9**D.D. 16 novembre 2006, n. 1951**

Autorizzazione idraulica n. 135/06 per la realizzazione di n. 1 attraversamento aereo del torrente Nigoglia con linea elettrica aerea a 400 V staffata a ponte esistente in Comune di Omegna (VB). Richiedente: Societa' Enel Distribuzione S.p.A. - Zona Verbania pag. 194

Codice 25.9**D.D. 16 novembre 2006, n. 1956**

Autorizzazione idraulica n. 136/06 per i lavori di allargamento Via Brigata C. Battisti in sponda destra torrente San Giovanni Intra - 1^ lotto, in Comune di Verbania (VB). Richiedente: Comune di Verbania pag. 195

Codice 25.3**D.D. 16 novembre 2006, n. 1959**

L.R. 12/2004 e D.P.G.R. n. 14/R del 6/12/2004 - Demanio idrico fluviale. Concessione demaniale n. 2683 per l'attraversamento del Rio Santena con ponte lungo la Strada Comunale del Porcile in Comune di Poirino. Ente: Comune di Poirino pag. 196

Codice 25.3**D.D. 16 novembre 2006, n. 1960**

L.R. 12/2004 e D.P.G.R. n. 14/R del 6/12/2004 - Concessione demaniale n. 2564 per l'attraversamento con ponte del torrente Luserna, tra i Comuni di Luserna San Giovanni e Lusernetta. Ditta: M.D. Pietre S.n.c. di Mattalia Danilo & C. pag. 196

PARCHI E RISERVE NATURALI

Legge regionale 19 febbraio 2007, n. 3.

Istituzione del Parco fluviale Gesso e Stura. pag. 43

PARTECIPAZIONI REGIONALI

Codice S1

D.D. 24 novembre 2006, n. 913

Impegno di spesa della somma di euro 1.500.000,00 a favore di Finpiemonte relativo alla Convenzione per servizi di ricerca e sviluppo stipulata tra Regione Piemonte e Finpiemonte S.p.A il 2 agosto 2006 pag. 210

Codice S1

D.D. 24 novembre 2006, n. 914

Impegno di spesa della somma di euro 90.000,00 a favore della Fondazione Rosselli, relativo al progetto di studio "Le piattaforme tecnologiche per il futuro del Piemonte" pag. 210

PATRIMONIO

D.G.R. 29 gennaio 2007, n. 2-5145

Indirizzi ed obiettivi per l'attività istituzionale della Direzione Patrimonio e Tecnico. Accantonamenti sul bilancio 2007, capitoli vari pag. 53

D.G.R. 29 gennaio 2007, n. 3-5146

Stabile di proprietà regionale sito in Novi Ligure - Via Carducci 8. Autorizzazione alla concessione in uso al Comune di Novi Ligure pag. 54

Codice 10.4

D.D. 25 settembre 2006, n. 877

Potatura di numero quattro platani di proprietà regionale presso la sede di Villa San Remigio. Spesa complessiva di euro 11.472,00 o.f.c. sul cap.20940 acc. 100303 pag. 89

Codice 10.4

D.D. 10 ottobre 2006, n. 954

Manutenzione ordinaria per le apparecchiature di rilevazioni esplosivi in servizio presso la sede di Via Pisano, 6 Torino ufficio posta. Spesa complessiva di euro 1.416,00 o.f.c. sul cap. 20940 Acc. 100303/06 pag. 89

Codice 10.2

D.D. 12 ottobre 2006, n. 960

Aggiornamento ai sensi dell'art. 32 della L. 392/78 del canone di affitto dei locali siti in Torino - C.so Massimo d'Azeglio n. 42, di proprietà dell'Istituto Nazionale di Ricerca Metrologica di Torino. Spesa di Euro 106,02 (Cap. 13816/2006) pag. 89

Codice 10.4

D.D. 12 ottobre 2006, n. 961

D.Lgs 626/94 e s.m.i. - Interventi urgenti presso vari stabili regionali. Spesa complessiva di Euro 75.809,81 o.f.c. (Cap. 12884/06 Acc. 100289) pag. 89

Codice 10.2

D.D. 13 ottobre 2006, n. 964

Prestazioni di pulizia straordinaria presso i locali degli immobili siti in Torino - Via Bertola n. 34 e Via Giolitti n. 36. Spesa di Euro 8.704,01 o.f.c. (Cap. 12849/2006). pag. 90

Codice 10.2

D.D. 13 ottobre 2006, n. 965

Aggiornamento ai sensi dell'art. 32 della L. 392/78 del canone di affitto dei locali siti in Roma - Via Vicenza n. 7 già sede dell'Ufficio di Rappresentanza della Giunta Regionale. Spesa di Euro 719,98 (Cap. 13816/2006) pag. 90

Codice 10.2

D.D. 13 ottobre 2006, n. 966

Prestazioni di pulizia straordinaria presso la sede regionale in Torino - Piazza Castello n. 165. Spesa di Euro 64.264,91 o.f.c. (Cap. 12849/2006) pag. 90

Codice 10.4

D.D. 18 ottobre 2006, n. 978

D.Lgs 626/94. Affidamento del servizio di igiene dei bagni afferenti la prevenzione e tutela della salute dei lavoratori presso tutte le sedi regionali. Prolungamento incarico. Spesa complessiva Euro 29.437,26 o.f.c. Cap. 11534/06 - Acc. 100293 pag. 90

Codice 10.2

D.D. 19 ottobre 2006, n. 980

Autorizzazione all'esecuzione di lavori presso i box auto facenti parte dell'immobile sito in Biella - Via Tripoli 33 sede degli uffici regionali e pagamento alla proprietà della relativa spesa. Spesa di Euro 13.839,00 (Cap. 12784/2006) pag. 90

Codice 10.2

D.D. 23 ottobre 2006, n. 986

Interventi di manutenzione dell'area verde presso la sede regionale di Torino - P.zza Castello n. 165. Spesa di Euro 4.098,64 (Cap. 13816/2006). pag. 91

Codice 10.2

D.D. 23 ottobre 2006, n. 987

Pagamento acconto delle spese condominiali e di riscaldamento per la gestione 2006/2007 e saldo per la gestione 2005/2006 relative ai locali siti in Vercelli - Via Borgogna n. 1 sede dell'Ufficio regionale Relazioni con il Pubblico. Spesa di Euro 2.014,67 (Cap. 13816/2006) pag. 91

Codice 10.2

D.D. 23 ottobre 2006, n. 988

Presa d'atto di affidamento alla Ditta F.lli Ceresa S.p.A. del servizio di riscaldamento per la stagione 2006/2007 relativo ai locali siti in Torino - Via Assietta n. 7, sede di uffici. Spesa di Euro 1.062,00 (Cap. 12954/2006) pag. 91

Codice 10.2

D.D. 23 ottobre 2006, n. 989

Interventi di manutenzione dell'area verde presso la sede regionale di Torino - C.so Stati Uniti n. 21. Spesa di Euro 3.738,64 (Cap. 13816/2006) pag. 91

Codice 10.4

D.D. 23 ottobre 2006, n. 991

Affidamento di n.2 montascale a cingoli da collocare presso la sede del Circolo degli Artisti e presso la sede del Centro Incontri Regione Piemonte Torino. Spesa complessiva di Euro 21.424,00 o.f.c. (cap. 20940/2006 - acc. 100303) pag. 91

Codice 10.2**D.D. 24 ottobre 2006, n. 992**

Assoggettamento dell'Imposta sul Valore Aggiunto del canone di locazione relativo all'unita' immobiliare sita in Torino - Via S. Teresa n. 23 di proprieta' della s.r.l. Edile Torinese. pag. 91

Codice 10.2**D.D. 25 ottobre 2006, n. 1000**

Costituzione di fidejussione bancaria a favore della Societa' Baroncelli 98 s.r.l. relativa ad unita' immobiliari ubicate all'interno dello stabile sito in Torino, Via Bogino n. 9, sede di uffici regionali. Spesa di Euro 208,12 (Cap. 11539/2006) pag. 92

Codice 10.2**D.D. 25 ottobre 2006, n. 994**

Aggiornamento ai sensi dell'art. 32 della L. 392/78 del canone di affitto dei locali siti in Torino - Via Meucci n. 1 di proprieta' della Soc. Semplice Delas, sede di uffici regionali. Spesa di Euro 722,96 (Cap. 13816/2006) pag. 92

Codice 10.2**D.D. 25 ottobre 2006, n. 995**

Pagamento quota di ammortamento dell'impianto di riscaldamento per la stagione 2006/2007 relativa ai locali siti in Torino - Via Sospello n. 197/A - 199 di proprieta' della Soc. SACET s.r.l. sede di uffici e magazzini regionali. Spesa di Euro 1.721,30 (Cap. 12954/2006) pag. 92

Codice 10.2**D.D. 25 ottobre 2006, n. 996**

Aggiornamento ai sensi dell'art. 32 della L. 392/78 del canone di locazione di parte dell'immobile sito in Saluzzo - Via Torino n. 73 di proprieta' della s.n.c. Oikia di Ada Arnaudo & C. - sede di uffici regionali. Spesa di Euro 68,46 (Cap. 13816/2006) pag. 92

Codice 10.2**D.D. 25 ottobre 2006, n. 997**

Pagamento quota di ammortamento dell'impianto di riscaldamento per la gestione 2006/2007 relativa ai locali siti in Torino - Via Sospello n. 211 ad uso magazzino - deposito regionale. Spesa di Euro 1.293,96 (Cap. 12954/2006) pag. 92

Codice 10.2**D.D. 25 ottobre 2006, n. 998**

Aggiornamento ai sensi dell'art. 32 della L. 392/78 del canone di affitto dei locali siti in Torino - Via Meucci n. 1, di proprieta' della Soc. Semplice Sogide, sede di uffici regionali. Spesa di Euro 714,74 (Cap. 13816/2006) pag. 92

Codice 10.4**D.D. 26 ottobre 2006, n. 1002**

D.Lgs 62/94 e s.m.i. e D.Lgs 494/96 e s.m.i. - Acquisto di indumenti tecnici per il personale tecnico ad uso sopralluogo. Spesa complessiva di Euro 3.450,00 o.f.c. (Cap. 11534/2006 - Acc. 100293) pag. 92

Codice 10.4**D.D. 26 ottobre 2006, n. 1003**

D.Lgs 626/94 e s.m.i. - Lavori urgenti presso vari stabili regionali. Importo complessivo di spesa Euro 23.470,02 o.f.c. (cap. 20940/2006 - Acc. 100303) pag. 93

Codice 10.2**D.D. 26 ottobre 2006, n. 1004**

Costituzione di fidejussione bancaria a favore della Societa' R.A.F. s.r.l. relativa allo stabile sito in Roma, Via delle Quattro Fontane n. 116, sede di rappresentanza e uffici regionali. Spesa di Euro 1.188,00 (Cap. 11539/2006) pag. 93

Codice 10.2**D.D. 26 ottobre 2006, n. 1005**

Pagamento acconto spese condominiali per la gestione 2006/2007 relative ai locali siti in Torino - Corso Principe Eugenio n. 36 di proprieta' regionale. Spesa di Euro 5.109,41 (Cap. 13816/2006) pag. 93

Codice 10.2**D.D. 27 ottobre 2006, n. 1011**

Pagamento acconto spese di riscaldamento per la gestione 2006/2007 e saldo per la gestione 2005/2006 relative ai locali siti in Torino - Via Cavour n. 8 sede di uffici e servizi regionali. Spesa di Euro 10.536,24 (Cap. 12954/2006) pag. 93

Codice 10.2**D.D. 27 ottobre 2006, n. 1012**

Servizio di vigilanza presso la Cascina Rubbianetta di Venaria. Spesa di Euro 23.516,22 (Cap. 13816/2006) pag. 93

Codice 10.2**D.D. 27 ottobre 2006, n. 1013**

Progettazione e direzione delle opere di completamento per la riconversione naturalistico ambientale della Palude di Casalbeltrame. Conclusione dell'incarico e re-impegno della spesa di Euro 3.064,44 (Cap. 20260/2006) pag. 93

Codice 10.2**D.D. 27 ottobre 2006, n. 1014**

Contratto di comodato tra la Regione Piemonte e la Procura della Repubblica avente ad oggetto alcuni locali facenti parte dell'immobile sito in Torino, Via Pietro Micca n. 18 pag. 94

Codice 10.2**D.D. 30 ottobre 2006, n. 1019**

Opere di restauro della Reggia di Venaria Reale - Lotto B. Reimpegno della spesa di Euro 49.819,96 per il pagamento di competenze di collaudo (Cap. 20260/2006) pag. 94

Codice 10.2**D.D. 31 ottobre 2006, n. 1026**

Proroga del contratto relativo al servizio di pulizia ordinaria degli immobili sede di uffici e servizi regionali siti in Torino e Provincia. Spesa di Euro 234.095,83 (Cap. 12849/2006) pag. 94

Codice 10.2**D.D. 31 ottobre 2006, n. 1027**

Rimborso alla Ditta Cibra Pubblicità s.r.l. dell'imposta comunale sulla pubblicità relativa alle frecce segnaletiche installate in Alba. Spesa di Euro 122,70 (Cap. 13816/2006) pag. 94

Codice 10.2**D.D. 31 ottobre 2006, n. 1028**

Pagamento acconto delle spese di riscaldamento per la gestione 2006/2007 relative ad unità immobiliari site in Roma - Via delle Quattro Fontane n. 116 sede di rappresentanza e di uffici regionali. Spesa di Euro 9.082,80 (Cap. 12954/2006) pag. 94

Codice 10.4**D.D. 31 ottobre 2006, n. 1029**

D.Lgs 626/94 e s.m.i. - Lavori urgenti sui gruppi di decompressione I stadio presso la sede regionale di Alesandria in Via Einaudi, 32/a. Importo complessivo di spesa di Euro 4.310,16 o.f.c. (cap. 20940 - Acc. 100303) pag. 94

Codice 10.4**D.D. 31 ottobre 2006, n. 1031**

Servizio di terziarizzazione delle attività affidate dal Datore di Lavoro al servizio di Prevenzione e Protezione ai sensi del D.Lgs 626/94 e s.m.i. della Regione Piemonte. Spesa complessiva di Euro 200.000,00 o.f.c. sul cap. 20940 - Acc. 100303 pag. 95

Codice 10.2**D.D. 31 ottobre 2006, n. 1035**

Incentivo previsto dall'art. 18, 1^a comma della L. 109/94 e s.m.i.: impegno di Euro 30.000,00= sul cap. 20260/2006 (acc. n. 100310), accertamento sul cap. 9970/2006 ed impegno sul cap. 40075/2006 pag. 95

Codice 10.2**D.D. 31 ottobre 2006, n. 1039**

Parco Naturale Orsiera Rocciavre'. Certosa di Montebenedetto sito nel Comune di Villar Focchiardo. Spesa di Euro 413.000,00 (Cap. 20260/2006) pag. 95

Codice 10.4**D.D. 31 ottobre 2006, n. 1047**

Rettifica Determinazione n. 866 del 21/09/2006 pag. 95

Codice 10.2**D.D. 31 ottobre 2006, n. 1049**

Pagamento primo acconto delle spese condominiali per l'anno 2007 relative ai locali siti in Torino - Via Bogino n. 9 - sede di rappresentanza ed uffici. Spesa di Euro 6.624,00 (Cap. 13816/2006) pag. 95

Codice 10.2**D.D. 31 ottobre 2006, n. 1052**

Realizzazione del progetto "Lavoro 21 Ter - Primo Lotto" presso l'interporto di Torino - Orbassano. Impegno della somma di Euro 80.000,00 o.f.c. a favore dell'A.T.C. (Cap. 20260/2006) pag. 96

Codice 10.2**D.D. 3 novembre 2006, n. 1058**

Aggiornamento del canone di affitto dei locali siti in Torino - Via Sospello n. 199 di proprietà della Soc. Sacet s.r.l., ad uso alloggio custode. Spesa di Euro 20,50 (Cap. 13816/2006) pag. 96

Codice 10.2**D.D. 3 novembre 2006, n. 1059**

Aggiornamento ai sensi dell'art. 32 della L. 392/78, del canone di locazione di alcune unità immobiliari facenti parte dello stabile sito in Torino - C.so Massimo d'Azeglio n. 42 di proprietà dell'Istituto Nazionale di Ricerca Metrologica di Torino. Spesa di Euro 403,10 (13816/2006) pag. 96

Codice 10.2**D.D. 3 novembre 2006, n. 1060**

Forniture, opere e prestazioni necessarie per la manutenzione e la riparazione degli immobili regionali o comunque in uso alla Regione Piemonte siti in Cuneo e provincia. Impegno di spesa di Euro 36.000,00 o.f.c. (Cap. 12784/2006) pag. 96

Codice 10.2**D.D. 6 novembre 2006, n. 1062**

Aggiornamento ai sensi dell'art. 32 della L. 392/78 del canone di locazione di una porzione dell'immobile sito in Torino - Via Viotti n. 8 sede di uffici regionali. Spesa di Euro 5.532,75 (Cap. 13816/2006) pag. 96

Codice 10.2**D.D. 6 novembre 2006, n. 1063**

Aggiornamento ai sensi dell'art. 32 della L. 392/78 del canone di locazione di parte dell'immobile sito in Torino - Via Cavour 8 di proprietà della Soc. Palazzo Cavour s.s., sede di attività culturali e uffici di rappresentanza. Spesa di Euro 1.490,44 (Cap. 13816/2006) pag. 96

Codice 10.2**D.D. 6 novembre 2006, n. 1065**

Autorizzazione all'esecuzione di lavori presso i locali siti in Roma, Via delle Quattro Fontane n. 116, sede di rappresentanza e uffici regionali, e pagamento alla proprietà della relativa spesa. Spesa di Euro 8.421,60 (Cap. 13816/2006) pag. 96

Codice 10.2**D.D. 7 novembre 2006, n. 1066**

Aggiornamento ai sensi dell'art. 32 della L. 392/78 del canone di affitto dei locali siti in Torino - Via Meucci n. 1 di proprietà della s.s. Meucci L.S. sede di uffici regionali. Spesa di Euro 145,00 (Cap. 13816/2006) pag. 96

Codice 10.2**D.D. 8 novembre 2006, n. 1070**

Pagamento acconto degli oneri accessori dall'11.10.2006 al 10.01.2007 inerenti al contratto di locazione di unità immobiliari site in Torino - Via Bertola 34 - sede di uffici regionali. spesa di Euro 31.240,80 (Cap. 13816/2006) pag. 96

Codice 10.2**D.D. 8 novembre 2006, n. 1071**

Aggiornamento ai sensi dell'art. 32 della L. 392/78 del canone di locazione di parte dell'immobile sito in Torino - C.so Regina Margherita n. 174 sede di uffici regionali. Spesa di Euro 2.888,18 (Cap. 13816/2006) pag. 96

Codice 10.2**D.D. 8 novembre 2006, n. 1072**

Esecuzione di tutte le opere e provviste occorrenti per la ristrutturazione ed il restauro dell'edificio Laboratorio Pietre - ex Galoppatoio - via XX Settembre n. 7 a Venaria Reale (TO): autorizzazione subappalto in capo impresa Idroimpianti s.n.c pag. 97

Codice 10.2**D.D. 8 novembre 2006, n. 1073**

Aggiornamento ai sensi dell'art. 32 della L. 392/78 del canone di locazione dell'immobile sito in Torino - Via Avogadro n. 30 sede di uffici. Spesa di Euro 3.120,37 (Cap. 13816/2006) pag. 97

Codice 10.2**D.D. 9 novembre 2006, n. 1075**

Presa d'atto di affidamento alla Ditta Big Petrol s.r.l. del servizio di riscaldamento per la stagione 2006/2007 relativo ai locali siti in Torino - Via Pietro Micca n. 18 sede di uffici. Spesa di Euro 7.075,38 (Cap. 12954/2006) pag. 97

Codice 10.2**D.D. 9 novembre 2006, n. 1076**

Aggiornamento ai sensi dell'art. 32 della L. 392/78 del canone di locazione di un capannone sito in Druento - Via Meucci n. 7 da edibire a magazzino, deposito di automezzi e archivio regionale. Spesa di Euro 321,95 (Cap. 13816/2006) pag. 97

Codice 10.2**D.D. 9 novembre 2006, n. 1077**

Presa d'atto di affidamento alla Ditta Big Petrol s.r.l. del servizio di condizionamento estivo per l'anno 2006 relativo ai locali siti in Torino - Via Pietro Micca n. 18 sede di uffici regionali. Spesa di euro 1.158,00 (Cap. 12954/2006) pag. 97

Codice 10.2**D.D. 9 novembre 2006, n. 1078**

Pagamento spese per lavori di manutenzione straordinaria relative all'immobile di Torino - Via Maria Vittoria n. 35 in cui sono ubicati i locali di proprietà regionale. Spesa di Euro 3.646,09 (Cap. 13816/2006) pag. 97

Codice 10.2**D.D. 10 novembre 2006, n. 1079**

Pagamento acconto spese condominiali per l'anno 2006 relative all'immobile sito in Torino - Corso Orbassano n. 336 sede di uffici e servizi regionali. Spesa di Euro 27.556,44 (Cap. 13816/2006) pag. 97

Codice 10.2**D.D. 10 novembre 2006, n. 1080**

Affidamento del servizio di posteggio e custodia di autovetture in dotazione ad uffici regionali alla Ditta Autorimessa Principi di Piemonte pag. 97

Codice 10.2**D.D. 13 novembre 2006, n. 1083**

Pagamento acconto spese condominiali per il periodo dall'1.10 al 31.12.2006 relative ai locali siti in Bruxelles - rue dell'Industrie 22 sede di uffici regionali. Spesa di Euro 3.872,00 (Cap. 13816/2006) pag. 98

Codice 10.2**D.D. 15 novembre 2006, n. 1087**

Completamento delle opere impiantistiche del Museo Regionale di Scienze Naturali in Torino. Determinazione in merito al Certificato di Regolare Esecuzione. pag. 98

Codice 10.4**D.D. 15 novembre 2006, n. 1088**

Aggiornamento progetto sistema sperimentale per la sede di Via Viotti, 8 - Torino per la fornitura e posa in opera di un sistema di gestione flussi per il conteggio delle persone presenti nell'edificio pag. 98

Codice 10.2**D.D. 17 novembre 2006, n. 1092**

Pagamento acconto spese di riscaldamento per la gestione 2006/2007 relative ai locali siti in Torino - Via Bogino n. 9 - sede di rappresentanza ed uffici. Spesa di Euro 25.373,88 (Cap. 12954/2006) pag. 98

Codice 10.4**D.D. 17 novembre 2006, n. 1093**

D.Lgs 626/94 e s.m.i. - progetto sperimentale per la sede di Via Viotti, 8 - Torino. Indagine fotometrica su numero dodici postazioni VDT/PC. Spesa complessiva di Euro 11.280,00 o.f.c. sul cap. 11534/06 Acc. 100293 pag. 98

Codice 10.7**D.D. 17 novembre 2006, n. 1094**

Servizio per la realizzazione tecnica, la gestione editoriale e la diffusione sul territorio piemontese, tramite l'emittenza radiofonica locale, di comunicazione e informazione ai cittadini in materia di protezione civile e di prevenzione sanitaria. Approvazione verbali di gara, aggiudicazione definitiva ed affidamento del servizio alla Mandragola Editrice - Torino pag. 98

Codice 10.4**D.D. 17 novembre 2006, n. 1095**

Acquisto di n 4 GPS Garmin Geko 301 per il personale tecnico ad uso sopralluogo. Spesa complessiva di Euro 1.233,60 o.f.c. sul cap. 11534/06 Acc. 100293 pag. 99

Codice 10.2**D.D. 20 novembre 2006, n. 1096**

Fidejussione bancaria a favore della Società Semplice "MEUCCI L.S." proprietaria dello stabile sito in Torino, Via Meucci n. 1. Rinnovo della polizza fidejussoria e impegno della spesa di Euro 50,35 (Cap. 11539/2006) pag. 99

Codice 10.2**D.D. 21 novembre 2006, n. 1100**

Pagamento acconto spese di riscaldamento per la stagione 2006/2007 e saldo gestione 2005/2006 relative ai locali siti in Torino - Corso Galileo Ferraris n. 2 sede del Corpo Forestale dello Stato. Coordinamento regionale di Torino. Spesa di Euro 11.413,64 (Cap. 12954/2006) pag. 99

Codice 10.2**D.D. 21 novembre 2006, n. 1101**

Acquisto di una porzione dell'immobile sito in Bruxelles, Rue du Trone n. 62. Pagamento oneri fiscali. Incarico al notaio di ricevere l'atto pubblico di compravendita. Spesa presunta di Euro 1.172.400,00 o.f.c. (Cap. 20260/2006) pag. 99

Codice 10.2**D.D. 22 novembre 2006, n. 1102**

Aggiornamento ai sensi dell'art. 32 della L. 392/78 del canone di locazione di parte dell'immobile sito in Torino - Via Lagrange n. 24 di proprietà della Soc. Fondiaria - Sai S.p.A. sede di uffici regionali. spesa di Euro 2.507,65 (Cap. 13816/2006) pag. 100

Codice 10.2**D.D. 22 novembre 2006, n. 1103**

Pagamento delle spese di riscaldamento per la stagione 2005/2006 relative ai locali siti in Ivrea - Piazza Castello n. 3 sede di uffici. Spesa di Euro 8.061,26 (Cap. 12954/2006) pag. 100

Codice 10.2**D.D. 22 novembre 2006, n. 1104**

Servizio di vigilanza presso la Villa dei Laghi - Parco Regionale "La Mandria" di Venaria. Spesa di Euro 1.858,50 (Cap. 13816/2006) pag. 100

Codice 10.2**D.D. 22 novembre 2006, n. 1105**

Aggiornamento ai sensi dell'art. 32 della L. 392/78 del canone di affitto dei locali siti in Cuneo - C.so IV Novembre n. 22 di proprietà del Sig. Arnaudo Gianni sede di uffici regionali. Spesa di Euro 77,37 (Cap. 13816/2006) pag. 100

Codice 10.4**D.D. 23 novembre 2006, n. 1113**

Servizio coperture assicurative regionali polizza RCT/RCO N. 0225716930. Adeguamento appendice regolazione premio periodo 30.11.2005 al 30.11.2006. Spesa complessiva di Euro 20.000,00 o.f.c. (Cap. 13049 - Acc. 100296) pag. 100

Codice 10.4**D.D. 23 novembre 2006, n. 1114**

D.Lgs 626/94 e s.m.i. e D.Lgs 626/94 e s.m.i. - Acquisto indumenti tecnici per il personale ad uso sopralluogo e verifiche. Spesa complessiva di Euro 3.450,00 o.f.c. sul cap. 11534/2006 Acc. 100293 pag. 100

Codice 10.2**D.D. 23 novembre 2006, n. 1115**

Fidejussione bancaria a favore della s.r.l. KRO.VER proprietaria dello stabile sito in Moncalieri, Corso Roma n. 13. Rinnovo della polizza fidejussoria pag. 101

Codice 10.2**D.D. 23 novembre 2006, n. 1116**

Aggiornamento ai sensi dell'art. 32 della L. 392/78 del canone di affitto dei locali siti in Casale Monferrato - Strada Valenza - San Giovannino sede di uffici e servizi regionali. Spesa di Euro 17,49 (Cap. 13816/2006) pag. 101

Codice 10.7**D.D. 23 novembre 2006, n. 1124**

Procedura aperta per l'affidamento del servizio di Tesoreria della Regione Piemonte. Nomina Commissione Giudicatrice. pag. 101

Codice 10.2**D.D. 27 novembre 2006, n. 1129**

Aggiornamento ai sensi dell'art. 32 della L. 392/78 del canone di affitto dei locali siti in Cuneo Corso IV Novembre n. 6 di proprietà delle Sig.re Damilano sede del Settore Fitosanitario Regionale. Spesa di Euro 24,73 (Cap. 13816/2006) pag. 101

Codice 10.2**D.D. 27 novembre 2006, n. 1130**

Polizza di assicurazione incendio e rischi accessori. Pagamento rateo del premio per l'annualità 2006/2007. Spesa di Euro 188.350,00 o.f.c. (Cap. pag. 101

Codice 10.2**D.D. 27 novembre 2006, n. 1131**

Polizza di assicurazione incendio e rischi accessori - Conguaglio premio. Spesa di Euro 5.000,00 o.f.c. (Cap. 13049/2006). pag. 101

Codice 10.7**D.D. 27 novembre 2006, n. 1132**

Appalto concorso per l'affidamento del servizio di gestione e manutenzione del sistema di telecomunicazione di supporto alle centrali operative del "118" della Regione Piemonte. Approvazione schema di contratto pag. 101

Codice 10.7**D.D. 27 novembre 2006, n. 1133**

Procedura aperta per l'affidamento del servizio di pulizia ordinaria degli immobili regionali ubicati nella Città di Torino e Provincia e fornitura di tutti i detergenti ed altri strumenti necessari allo svolgimento del servizio. Approvazione verbali di gara, aggiudicazione definitiva ed affidamento del servizio alla A.T.I.: Boni S.p.A. (Capogruppo) - Gruppo Gorla S.p.A. corrente in Banchette d'Ivrea (TO) pag. 102

Codice 10.5**D.D. 27 novembre 2006, n. 1134**

Affidamento servizio sperimentazione Web-radio Piemontesi al Consorzio Topix Torino Piemonte Exchange Point. Spesa di Euro 217.000,00 o.f.c. - Capitolo 12884/2006 - Accantonamento n. 100289 pag. 102

Codice 10.5**D.D. 27 novembre 2006, n. 1135**

Affidamento servizio di sperimentazione "digitalizzazione" Sistema radiofonico e servizio analisi reti Wireless (hot-spot) al CSP - Innovazione nelle ICT s.c.a.r.l. Spesa di Euro 109.566,00 o.f.c. - Capitolo 12884/2006 - Accantonamento n. 100289 pag. 102

Codice 10.2**D.D. 27 novembre 2006, n. 1136**

Proroga del contratto relativo al servizio di vigilanza presso l'immobile di Torino - Piazza Castello n. 165. Spesa di Euro 44.218,00 (Cap. 13816/2006) pag. 103

Codice 10.2**D.D. 28 novembre 2006, n. 1137**

Proroga contratti relativi al servizio di pulizia ordinaria degli immobili sede di uffici e servizi regionali. Spesa di Euro 37.201,40 (Cap. 12849/2006) pag. 103

Codice 10.2**D.D. 28 novembre 2006, n. 1138**

Impegno di spesa per il pagamento alla società RAF s.r.l. del canone, della cauzione e delle opere di adeguamento relativi alla locazione di unità immobiliari site in Roma, via delle Quattro Fontane n. 116 (piano terreno ed ammezzato). Spesa di Euro 18.120,00 o.f.c. (Cap. 13816/2006) pag. 103

Codice 10.2**D.D. 28 novembre 2006, n. 1139**

Incarico professionale per la redazione del progetto definitivo, ai sensi dell'art. 8 del D.Lgs 30/2004, degli interventi urgenti di restauro strutturale e conservativo del Castello di Valcasotto in Garessio. Proroga termini pag. 104

Codice 10.5**D.D. 28 novembre 2006, n. 1141**

Affidamento incarico relativo ai lavori del Comitato Paritetico Stato - Regioni - Enti Locali sull'applicazione del codice delle comunicazioni elettroniche. Periodo novembre-dicembre 2006. Spesa di Euro 2.275,00 o.f.c. - Capitolo 12884/2006 - Accantonamento n. 100289 pag. 104

Codice 10.5**D.D. 28 novembre 2006, n. 1142**

Immobile in San Michele di Alessandria - Via Remotti, 67 - Sede per il custode e foresteria. Volturazione delle utenze di energia elettrica, acqua potabile e gas metano pag. 104

Codice 10.2**D.D. 29 novembre 2006, n. 1145**

Pagamento acconto degli oneri accessori dall'11.7.2006 al 10.10.2006 inerenti al contratto di locazione di unità immobiliari - sede di uffici regionali e posti auto siti in Torino - Via Bertola 34 spesa di Euro 31.240,80 (Cap. 13816/2006) pag. 104

Codice 10.2**D.D. 29 novembre 2006, n. 1146**

Aggiornamento del canone di locazione relativo ai locali siti in Bruxelles - rue de l'Industrie 22 sede di uffici regionali. Spesa di Euro 163,68 (Cap. 13816/2006). pag. 105

Codice 10.2**D.D. 29 novembre 2006, n. 1147**

Affidamento del servizio di vigilanza per il periodo 3.12.2006/30.1.2007 presso l'immobile di Torino - Piazza Castello n. 165. Spesa di Euro 70.551,80 o.f.c. (Cap. 13816/2006) pag. 105

Codice 10.2**D.D. 29 novembre 2006, n. 1148**

Aggiornamento ai sensi dell'art. 32 della L. 392/78 del canone di affitto dei locali siti in Borgosesia - Via Sesone n. 9, di proprietà degli Eredi di Conti Angelo sede di uffici regionali. Spesa di Euro 31,59 (Cap. 13816/2006). pag. 105

Codice 10.2**D.D. 29 novembre 2006, n. 1149**

Assunzione in locazione di un capannone sito in Narzole (CN), via Giolitti n. 24, pre il ricovero di materiale di proprietà regionale in dotazione alla Direzione Comunicazione Istituzionale della Giunta Regionale e corresponsione di indennità di occupazione. Spesa di Euro 53.481,28 o.f.c. (Cap. 13816/2006) pag. 105

Codice 10.2**D.D. 29 novembre 2006, n. 1150**

Approvazione variazione al contratto rep. n. 9704 del 30.11.2004 e successivo atto aggiuntivo relativo al servizio di vigilanza presso l'immobile di Torino - Piazza Castello n. 165. Spesa di Euro 18.057,60 o.f.c. (Cap. 13816/2006) pag. 105

Codice 10.2**D.D. 29 novembre 2006, n. 1151**

Servizio di vigilanza presso la Cascina Rubbianetta di Venaria. Spesa di Euro 19.972,68 (Cap. 13816/2006) pag. 105

Codice 10.2**D.D. 29 novembre 2006, n. 1152**

Pagamento di lavori effettuati presso i locali di proprietà regionale siti in Alessandria, Piazza Turati n. 4, sede di uffici regionali. Spesa di Euro 1.270,69 (Cap. 12954/2006) pag. 106

Codice 10.7**D.D. 29 novembre 2006, n. 1158**

Servizio per la realizzazione tecnica, la gestione editoriale e la diffusione sul territorio piemontese, tramite l'emittenza radiofonica locale, di comunicazione e informazione ai cittadini in materia di protezione civile e di prevenzione sanitaria. Approvazione verbali di gara, aggiudicazione definitiva ed affidamento del servizio alla Mandragola Editrice - Torino pag. 106

Codice 10.2**D.D. 30 novembre 2006, n. 1162**

Aggiornamento ai sensi dell'art. 32 della L. 392/78 del canone di affitto dei locali siti in Cuneo - C.so Nizza nn. 72-74-76-78 di proprietà dei Sigg.ri Lantermo, Gai, Rabbia, Ravelli, Prato e Draperi sede del Settore Economia Montana. Spesa di Euro 137,49 (Cap. 13816/2006) pag. 106

Codice 10.2**D.D. 30 novembre 2006, n. 1163**

Approvazione variazione al contratto relativo al servizio di manutenzione aree verdi presso gli immobili regionali siti in Torino - Villanova d'Asti - Cuneo - Ceres affidato alla Ditta Euroverde s.a.s. di Torino. Spesa di Euro 3.000,00 (Cap. 13816/2006) pag. 106

Codice 10.2**D.D. 30 novembre 2006, n. 1164**

Aggiornamento ai sensi dell'art. 32 della L. 392/78, del canone di locazione di alcune unità immobiliari facenti parte del complesso immobiliare sito in Torino - C.so Grosseto n. 73/6 di proprietà della s.r.l. Dasa sede di uffici regionali. Spesa di Euro 338,52 (Cap. 13816/2006) pag. 106

Codice 10.2**D.D. 30 novembre 2006, n. 1166**

Aggiornamento ai sensi dell'art. 32 della L. 392/78 del canone di locazione di parte dell'immobile sito in Torino - C.so Regina Margherita n. 304 sede di uffici. Spesa di Euro 1.563,97 (Cap. 13816/2006). pag. 107

Codice 10.5**D.D. 30 novembre 2006, n. 1167**

Pagamento bollette e bollette-fatture alla Telecom Italia S.p.A. e Colt Telecom S.p.A., riferite all'anno 2006. Integrazione impegno n. 744/2006 determine n. 231 del 08.03.2006 - n. 407 del 04.05.2006 e n. 883 del 26.09.2006 per Euro 65.000,00 o.f.c. - Capitolo 12884/2006 - Accantonamento n. 100289 pag. 107

Codice 10.5**D.D. 30 novembre 2006, n. 1168**

Rettifica determina n. 684 del 19.07.2006, durata contrattuale del servizio operatori del Contact Center per la Presidenza pag. 107

Codice 10.2**D.D. 30 novembre 2006, n. 1172**

Servizio di pulizia straordinaria nei locali in Roma - Via delle Quattro Fontane n. 116, sede dell'Ufficio di Rappresentanza della Regione Piemonte. Spesa di Euro 3.600,00 (Cap. 12849/2006) pag. 107

Codice 10.2**D.D. 30 novembre 2006, n. 1173**

Acquisto del complesso monumentale della Certosa di Montebenedetto nel Parco Naturale Orsiera Rocciavre' e Riserve di Chianocco e Foresto in Comune di Villar Focchiardo (TO). Incarico al notaio Benvenuto Gamba. Spesa presunta di Euro 6.000,00, o.f.c. (Cap. 11539/2006). pag. 107

Codice 10.2**D.D. 30 novembre 2006, n. 1174**

Servizio di sostituzione piante nell'area verde presso l'immobile di Torino - Piazza Castello n. 165 sede della Giunta Regionale. Spesa di Euro 380,16 (Cap. 13816/2006) pag. 107

Codice 10.2**D.D. 30 novembre 2006, n. 1175**

Presa d'atto di affidamento alla Ditta Elyo Italia s.r.l. del servizio di riscaldamento per la stagione 2006/2007 relativo ai locali siti in Torino - Via S. Teresa n. 23 sede di uffici regionali. Spesa di Euro 4.486,06 (Cap. 13816/2006) pag. 107

Codice 10.2**D.D. 30 novembre 2006, n. 1176**

Contratto "sistema dei servizi per la gestione e l'innovazione degli impianti tecnologici e speciali all'interno dell'Ente Regione". Prestazioni a misura pag. 108

Codice 10.2**D.D. 30 novembre 2006, n. 1177**

Pagamento saldo spese accessorie e di riscaldamento gestione 2005/2006 relative ai locali siti in Vercelli - Via Marsala n. 23 di proprietà regionale. Spesa di Euro 117,78 (Cap. 13816/2006) pag. 108

Codice 10.2**D.D. 30 novembre 2006, n. 1182**

Pagamento spese per utilizzo sala riunione presso l'immobile di Bruxelles - rue dell'Industrie 22. Spesa di Euro 248,05 (Cap. 13816/2006) pag. 108

Codice 10.2**D.D. 30 novembre 2006, n. 1183**

Impegno di spesa per il pagamento del canone di locazione per il periodo dall'1.1 al 31.3.2007 dei locali siti in Torino - C.so R. Margherita 176 di proprietà dell'Oratorio Salesiano San Francesco di Sales. Spesa di Euro 195.433,06 (Cap. 13816/2006) pag. 108

Codice 10.7**D.D. 4 dicembre 2006, n. 1189**

Servizio per la realizzazione tecnica, la gestione editoriale e la diffusione sul territorio piemontese, tramite l'emittenza radiofonica locale, di comunicazione e informazione ai cittadini in materia di protezione civile e di prevenzione sanitaria. Annullamento determinazione n. 1158 del 29.11.2006 - Modifica bozza contratto e riapprovazione pag. 108

Codice 10.5**D.D. 4 dicembre 2006, n. 1191**

Palazzo Verga - Vercelli - Via Fratelli Ponti, 24. Autorizzazione alla Atena Trading S.p.A. alla realizzazione della cabina elettrica pag. 108

Codice 10.7**D.D. 6 dicembre 2006, n. 1196**

Procedura aperta per la fornitura di n. 75.000 risme di carta nel formato A4 (21 x 29,7) per le macchine fotocopiatrici assegnate ai Settori regionali. Approvazione bando integrale e documento complementare "Disciplinare di gara" pag. 109

Codice 10.7**D.D. 6 dicembre 2006, n. 1197**

Procedura aperta per l'affidamento di attività progettuali nell'ambito dei moduli di lavoro WP4 e WP5 del Progetto Interreg IIIB - Spazio Alpino - "Viadventure". Approvazione verbali di gara, aggiudicazione definitiva e conseguente affidamento del servizio alla Società Chintana S.r.l., corrente in Torino pag. 109

Codice 10.7**D.D. 6 dicembre 2006, n. 1198**

Procedura ristretta per affidamento servizio di progettazione logo, immagine coordinata del Sistema delle Residenze Reali, predisposizione piano di comunicazione integrata per valorizzazione e promozione del sistema delle Residenze Reali del Piemonte e della Venaria Reale nonché assistenza tecnica all'Amministrazione nell'attuazione del piano. Approvazione bando integrale, estratto e "Disciplinare di gara" pag. 109

Codice 10.7**D.D. 6 dicembre 2006, n. 1199**

Indizione gara a procedura aperta per l'affidamento dei lavori riguardanti tutte le opere e forniture occorrenti per i lavori relativi "Opere infrastrutturali per la realizzazione del Giardino di Arte Contemporanea della Reggia di Venaria". Approvazione progetto esecutivo e relativi atti di gara pag. 110

Codice 10.5**D.D. 7 dicembre 2006, n. 1205**

Incremento nominativi di fornitori della Regione Piemonte per impiantistica di Telecomunicazioni integrata fonìa/dati - Impegno n. 174 - determina n. 93 del 31.01.2006 e s.m.i - Capitolo 12884/2006 - Accantonamento n. 100289 pag. 110

Codice 10.7**D.D. 14 dicembre 2006, n. 1213**

Procedura aperta per l'affidamento del servizio di pulizia ordinaria degli immobili regionali ubicati nelle Città e relative Province di Alessandria, Asti, Biella, Cuneo, Novara, Vercelli e fornitura di tutti i detergenti ed altri strumenti necessari allo svolgimento del servizio. Nomina Commissione Giudicatrice pag. 111

Codice 10.7**D.D. 15 dicembre 2006, n. 1216**

Progettazione esecutiva e realizzazione di tutte le opere e provviste necessarie per la ricostruzione ed il consolidamento del corpo di fabbrica denominato "I" del Borgo Castello sito nel parco regionale "La Mandria". Modifica determinazione n. 626 del 4.7.2006 e approvazione schema di Atto Aggiuntivo pag. 111

Codice 10.7**D.D. 20 dicembre 2006, n. 1225**

Gara telematica per la fornitura ed installazione di attrezzature informatiche (Personal Computer compatibili con i sistemi operativi Windows 2000/XP e Linux). Approvazione verbali di gara, aggiudicazione definitiva e conseguente affidamento della fornitura alla Società Cosmic S.p.A., corrente in Roma, Via G. Squarcina, 7 pag. 111

Codice 10.7**D.D. 20 dicembre 2006, n. 1226**

Esecuzione dei lavori per il consolidamento dei solai lignei, il restauro dei locali ai piani terzo e quarto del Torrione sud-est e rifacimento della copertura piana lapidea della ex Cavallerizza del Castello di Moncalieri (TO). Approvazione verbale di gara, aggiudicazione definitiva e affidamento dei lavori alla Società SICER S.p.A. corrente in Biella pag. 112

PERSONALE REGIONALE**Codice 12****D.D. 29 dicembre 2006, n. 471**

Assegnazione della Posizione Organizzativa di tipo A denominazione "Agricoltura sostenibile" al Settore Fitosanitario Regionale. Attribuzione incarico della Posizione Organizzativa alla dipendente Anna Angela Saggia pag. 135

Codice 12**D.D. 29 dicembre 2006, n. 472**

Assegnazione dell'Alta Professionalità denominata "Esperto in materia di rapporto agricoltura-ambiente" al Settore Servizi di sviluppo agricolo. Attribuzione incarico dell'Alta Professionalità al dipendente Paolo Cumino pag. 135

Codice 12**D.D. 29 dicembre 2006, n. 473**

Assegnazione della Posizione Organizzativa di tipo C denominata "Diagnostica fitopatologica" al Settore Fitosanitario Regionale. Attribuzione incarico della Posizione Organizzativa alla dipendente Chiara Morone pag. 135

Codice 12**D.D. 29 dicembre 2006, n. 474**

Assegnazione della Posizione Organizzativa di tipo A denominata "Difesa contro le avversità entomologiche delle piante" al Settore Fitosanitario Regionale. Attribuzione incarico della Posizione Organizzativa al dipendente Giovanni Bosio pag. 135

Codice 12**D.D. 29 dicembre 2006, n. 475**

Assegnazione della Posizione Organizzativa di tipo A denominata "Controlli fitosanitari" al Settore Fitosanitario Regionale. Attribuzione incarico della Posizione Organizzativa al dipendente Andrea Rossi pag. 135

Codice 18**D.D. 8 gennaio 2007, n. 1**

Conferimento della Posizione Organizzativa "A" denominata "Programmazione Fondi Speciali e Accordi di programma attuativi" alla Dott.ssa Laura Favara-tto pag. 144

Codice 18**D.D. 8 gennaio 2007, n. 2**

Conferimento della Posizione Organizzativa "A" denominata "Contributi dell'Edilizia Agevolata e attività autorizzative per le cooperative edilizie indivise" alla Sig.ra Luciana Ribbeni pag. 144

Codice 18**D.D. 8 gennaio 2007, n. 3**

Conferimento della Posizione Organizzativa "A" denominata "Gestione e Controllo dell'erogazione dei contributi individuali" al Sig. Walter Belmondo pag. 144

Codice 18**D.D. 8 gennaio 2007, n. 4**

Conferimento della Posizione Organizzativa "A" denominata "Assegnazione di alloggi in regime di Edilizia Residenziale Pubblica" alla Sig.ra Silvana Nizzia pag. 144

Codice 18**D.D. 8 gennaio 2007, n. 5**

Conferimento della Posizione Organizzativa "A" denominata "Analisi della condizione abitativa" alla Dott.ssa Laura Schutt Scupolito pag. 144

Codice 18**D.D. 8 gennaio 2007, n. 6**

Conferimento della Posizione Organizzativa "A" denominata "Programmi complessi e riqualificazione urbana sostenibile" al Sig. Dario Milone pag. 145

Codice S1**D.D. 15 dicembre 2006, n. 1075**

Struttura organizzativa speciale "Gabinetto della Presidenza della Giunta Regionale" -S1/. Conferimento dell'incarico di alta professionalità denominata "Esperto nelle tematiche relative alle Conferenze Stato-Regioni e Unificate" alla Signora Paola Magrassi pag. 219

Codice S1**D.D. 19 dicembre 2006, n. 1092**

Struttura organizzativa speciale "Gabinetto della Presidenza della Giunta Regionale" -S1/. Attribuzione dell'incarico della posizione organizzativa di tipo C denominata "Supporto all'attività della promozione dell'informazione e media dell'Ufficio di Roma" al Signor Mario Chianale pag. 219

Codice S2**D.D. 8 gennaio 2007, n. 1**

Conferimento dell'incarico di posizione organizzativa di tipologia A denominata "Titolarità di funzioni di Audit, ispettive, di vigilanza e gestionali" pag. 220

Codice S2**D.D. 8 gennaio 2007, n. 2**

Conferimento dell'incarico di posizione organizzativa di tipologia A denominata "Analisi di Bilancio, Finanziaria e di Revisione, in merito a Fondazioni riconosciute e società partecipate dalla Regione" pag. 220

POLITICHE COMUNITARIE**D.G.R. 29 gennaio 2007, n. 30-5173**

Programma di Iniziativa Comunitaria LEADER+ 2000-2006 - Sezione 1, Sezione 2. Accantonamento a favore della Direzione Economia Montana e Foreste di Euro 669.216,00 capitoli vari pag. 59

POLITICHE SOCIALI**D.G.R. 29 gennaio 2007, n. 45-5186**

Individuazione delle attività in materia socio-assistenziale. Quantificazione risorse destinate alla Direzione Politiche Sociali. Accantonamento di complessivi 273.280,63 (capitoli vari bilancio 2007) pag. 61

PROCESSO DI DELEGA**Codice S1****D.D. 14 novembre 2006, n. 851**

Legge regionale del 26 aprile 2000, n. 44, art. 11 - "Osservatorio sulla riforma amministrativa" -. Impegno di euro 500,00 sul capitolo 13210/2006 (acc. 100409) per le spese di cui al comma 1, dell'art. 5 del D.P.G.R. n. 13/R s.m.i pag. 209

Codice S1**D.D. 28 dicembre 2006, n. 1108**

Legge regionale n. 17/1999. Liquidazione della somma di euro 1.140.960,00 (impegno 1683/2006) sul capitolo 14535/06 alle Province piemontesi per spese di personale pag. 219

PROTEZIONE CIVILE**D.G.R. 29 gennaio 2007, n. 5-5148**

Bilancio anno 2007 accantonamenti vari con assegnazione alla Direzione Opere Pubbliche. Approvazione del programma di attività del Settore di Protezione Civile per l'anno 2007 pag. 54

Codice 25.11**D.D. 18 ottobre 2006, n. 1774**

Esercitazione europea di P.C. - Somma Vesuvio Mesimex - Annullamento della D.D. 1715 del 11/10/2006 e atto liquidazione 2006/ 2753 pag. 176

Codice 25.11**D.D. 2 novembre 2006, n. 1863**

Esercitazione Europea di P.C. - Somma Vesuvio Mesimex - Rimborso spese vitto per i volontari. impegno di spesa di euro 3.455,42 (O.F.I.) sul cap. 17481/06. pag. 176

Codice 25.11**D.D. 2 novembre 2006, n. 1864**

Fondo regionale di Protezione Civile. Impegno a favore degli EE.LL. Piemontesi per attività conseguenti il primo intervento, il soccorso, il superamento dell'emergenza e la solidarietà. impegno di spesa di euro 600.000,00 sul cap. 14468/06. pag. 177

Codice 25.11**D.D. 3 novembre 2006, n. 1872**

Affidamento servizio di noleggio WC chimici per manifestazione del 03/11-09/11/2006 presso Aeroclub di Torino. Impegno di spesa di euro 5.748,00 (O.F.I.) sul cap. 13225/06. pag. 177

Codice 25.11

D.D. 15 novembre 2006, n. 1938

Individuazione delle strutture interne al Settore Protezione Civile preposte all'effettuazione dell'istruttoria delle domande relative al bando per la concessione di contributi per le attività di Protezione Civile effettuate dagli Enti Locali, approvato con d.g.r. n. 48 - 3569 del 02/08/2006 pag. 189

Codice 25.11

D.D. 15 novembre 2006, n. 1941

Servizio di assistenza, manutenzione e gestione del sistema di monitoraggio da realizzare per il controllo del movimento franoso di Rosone - Locana (TO). Indizione di procedura a trattativa privata preceduta da gara informale e nomina commissione giudicatrice pag. 190

RICERCA E INNOVAZIONE

Codice S1

D.D. 28 novembre 2006, n. 949

Iniziativa "Proteinn-sviluppo di progetti tecnologici e di innovazione", per la promozione e realizzazione di attività finalizzate alla diffusione dell'innovazione di impresa e di formazione nell'impresa nel territorio provinciale torinese. Impegno di Euro 200.000,00 (o.f.i.) a favore del Consorzio per la Ricerca e l'Educazione Permanente di Torino (Corep) (capitolo 11621/2006-UPB 08991-Acc. n. 101828/A) pag. 212

Codice S1

D.D. 28 novembre 2006, n. 950

Impegno di spesa della somma di Euro 465.000,00 a favore di Tecnorete Piemonte reattivo al progetto "Sensori" rivolto alla realizzazione di azioni con e verso le imprese e con il sistema di produzione della conoscenza pag. 212

Codice S1

D.D. 28 novembre 2006, n. 951

Integrazione della DGR n. 32-3467 del 24 luglio 2006 ed impegni a favore di Finpiemonte S.p.A di 297.000,00 Euro (o.f.i.) sul cap. 11621/2006 (accantonamento n. 101983) e di 384.000,00 euro sul cap. 11707/2006 (accantonamento n. 101984) per attività a supporto del "Sistema Regionale per la Ricerca e l'Innovazione" di cui alla l.r. 4/2006. pag. 212

SANITÀ

D.G.R. 29 gennaio 2007, n. 36-5179

Assessorato Tutela della Salute e Sanità - Accantonamento della somma di Euro 65.000.000,00 sul capitolo 23271 codice SIOPE 2237 del bilancio 2007 a favore della Direzione Programmazione Sanitaria per la liquidazione di acconti relativi ai finanziamenti ex art. 20 Legge 67/88 II^ fase pag. 60

D.G.R. 29 gennaio 2007, n. 38-5181

Controllo sugli atti delle AA.SS.RR. - l.r. 31/92 s.m.i. - DGR 18-23906 del 2.2.1998. Conferenza di Servizi 12 e 19.01.2007. Provvedimenti pag. 60

Codice 29.6

D.D. 4 settembre 2006, n. 198

Oggetto: D.M. 11/09/03 - Corso di formazione in Medicina Generale. Attività seminariali da gennaio a giugno 2006. Impegno della somma di Euro 22.900,00 sul cap. 12766/2006 - Sostituzione docenti DD. n. 60 del 03/4/06. pag. 196

Codice 29.6

D.D. 6 settembre 2006, n. 199

D.M. 11.09.2003 - Corso di formazione in Medicina Generale. Compensi da erogare ai Coordinatori opportunamente individuati con DD 465 del 09.12.2003. Impegno della somma di Euro 10.320,00= IVA compresa sul cap. 12766/2006 - Compensi per attività di studio guidato da aprile a luglio 2006. Impegno della somma di Euro 4.800,00= IVA compresa sul cap. 12766/2006 pag. 197

Codice 29.6

D.D. 19 settembre 2006, n. 212

Educazione sanitaria - Adesione CIPES (Confederazione Italiana per la Promozione della Salute e l'Educazione Sanitaria) - Federazione del Piemonte - per l'anno 2006. Impegno di spesa di Euro 516,46 sul Cap. 12020/2006 pag. 197

Codice 29.6

D.D. 18 ottobre 2006, n. 240

Convenzione con l'ASL n. 5 per la collaborazione della Dott.ssa Barbara Vinassa a supporto della Direzione 29 - Controllo delle Attività sanitarie -Area Promozione della Salute ed Educazione Sanitaria pag. 197

Codice 29.6

D.D. 18 ottobre 2006, n. 241

Determinazione dirigenziale n. 284 del 28.11.2005. Approvazione progetti di Promozione della Salute presentati dalle AA.SS.SS.RR. e finanziamento acconti degli stessi pag. 197

Codice 29.6

D.D. 18 ottobre 2006, n. 242

Promozione della Salute ed Educazione Sanitaria. Attività di studio riguardante l'Area pediatrica e materno-infantile e l'Area Donazione di Sangue e Midollo osseo. Spesa di Euro 5.845,50 sul Cap. 12020/2006 pag. 198

Codice 29.6

D.D. 18 ottobre 2006, n. 243

Promozione della Salute ed Educazione sanitaria. Adesione all'IUHPE. Impegno di spesa di Euro 300,00 sul Cap. 12020/2006 pag. 198

Codice 29.6

D.D. 18 ottobre 2006, n. 244

Promozione Salute Piemonte. Rettifica determinazione dirigenziale n. 22 del 7.02.2006. pag. 198

Codice 29.3

D.D. 18 ottobre 2006, n. 245

Casa di Cura privata "Cellini" di Torino: autorizzazione alla nomina del Direttore Sanitario dott. Luciano Piero Scarabosio, in sostituzione della dott.ssa Ada Fattorini pag. 198

Codice 29.6**D.D. 24 ottobre 2006, n. 248**

Formazione/informazione dei Medici di Medicina Generale. Impegno di spesa di Euro 55.600,00 sul Cap. 12020/2006 pag. 199

Codice 29.6**D.D. 30 ottobre 2006, n. 249**

Corso di formazione specifica in Medicina Generale D.M. 11.9.2003. Borse di studio attribuite all'asl 3 e all'asl 4 - rideterminazione quote per pagamento saldo. pag. 200

Codice 29.6**D.D. 30 ottobre 2006, n. 250**

D.G.R. n. 44-2047 del 23.1.2006 - Corso di formazione specifica in Medicina Generale anni 2006/2009 - Approvazione programma triennale del percorso formativo. Individuazione coordinatori delle attività teoriche e pratiche; Individuazione delle sedi di formazione pag. 200

Codice 29.2**D.D. 31 ottobre 2006, n. 251**

Adempimenti ex D.G.R. n. 54-4071 del 17/10/2006. Nomina componenti Commissione d'Indagine presso la Direzione Controllo delle Attività Sanitarie pag. 200

Codice 29.6**D.D. 3 novembre 2006, n. 252**

Organizzazione della seconda edizione del corso di formazione di base sulle Cure Palliative. Convenzione con il Centro Studi per le Cure Palliative e per l'Assistenza Oncologica "Pallio". Impegno di Euro 47.000,00 sul cap. 13387/2006 (acc. n. 100587 effettuato con DGR 49-2326 del 6.3.2006) pag. 201

Codice 29.5**D.D. 6 novembre 2006, n. 253**

Autorizzazione ex D.Lgs. 219/06 alla distribuzione all'ingrosso di medicinali per uso umano disciplinati dagli artt. 92 e 94 del D.Lgs. 219/06 alla Ditta All Dental S.r.l. per il deposito di via Reiss Romoli 265/2, Torino. Revoca D.G.R. n. 199-35143 del 23.05.94 pag. 201

Codice 29.3**D.D. 7 novembre 2006, n. 254**

Casa di Cura privata "La Residenza", sita in Rodello d'Alba: prescrizioni pag. 202

Codice 29.6**D.D. 8 novembre 2006, n. 256**

Promozione della Salute. Convenzione con l'Ufficio Scolastico Regionale per il Piemonte del Ministero dell'Istruzione Pubblica per lo svolgimento di attività di educazione scolastica pag. 202

Codice 29.3**D.D. 8 novembre 2006, n. 261**

Casa di Cura privata "San Gaudenzio", sita in Novara: prescrizioni pag. 202

Codice 29.3**D.D. 8 novembre 2006, n. 262**

Casa di Cura privata "Citta' di Bra", sita in Bra: prescrizioni pag. 202

Codice 29.4**D.D. 9 novembre 2006, n. 264**

Fleming Research s.r.l. - Nomina del Direttore Tecnico dell'Ambulatorio di Recupero e Rieducazione Funzionale di I livello sito in Novara, viale Dante Alighieri n. 43 A e contestuale conferma autorizzativa, ex D.C.R. n. 616-3149 del 22/2/2000 per le strutture sanitarie private eroganti attività ambulatoriale di recupero e rieducazione funzionale di I livello pag. 202

Codice 29**D.D. 13 novembre 2006, n. 267**

Istituzione ex art. 33 l.r. 51/97 di un gruppo di lavoro multidisciplinare per la semplificazione e l'appropriatezza dei percorsi prescrittivi relativi all'assistenza farmaceutica, integrativa e protesica pag. 203

Codice 29.3**D.D. 15 novembre 2006, n. 269**

Casa di Cura Privata "Villa Igea" s.r.l. sita in Acqui Terme (AL): presa d'atto adeguamento edilizio alla D.C.R. 616-2000 e autorizzazione all'esercizio dell'attività sanitaria pag. 203

Codice 29.6**D.D. 16 novembre 2006, n. 272**

D.G.R. n. 44-2047 del 23.1.2006 e BURP n. 5 del 2.2.2006. Corso di formazione specifica in Medicina Generale anni 2006/2009. Assegnazione dei tirocinanti presso le Sedi formative; Individuazione dei Referenti e dei Responsabili del corso e dell'area di Ostetricia e Ginecologia presso le sedi di formazione pag. 203

Codice 29.5**D.D. 21 novembre 2006, n. 275**

Autorizzazione ex D.Lgs. 219/06 e s.m.i. alla distribuzione all'ingrosso di medicinali per uso umano alla Società Unifarma Distribuzione S.p.A., per il deposito sito in Via Raschio s.n., Alessandria pag. 203

Codice 29.5**D.D. 21 novembre 2006, n. 276**

Impegno di spesa di Euro 17.100,00 o.f.c. sul cap. 12103/06 codice SIOPE 1348 (Acc. 101593) per dotazione di applicazione internet finalizzata al monitoraggio dell'attività degli informatori scientifici del farmaco pag. 203

Codice 29.3**D.D. 22 novembre 2006, n. 278**

Casa di Cura Privata "San Carlo di Arona", sita in Mercurago: Prescrizioni pag. 204

Codice 29.3**D.D. 22 novembre 2006, n. 279**

Casa di Cura Privata "I Cedri", sita in Fara Novarese: Prescrizioni pag. 204

Codice 29.3**D.D. 22 novembre 2006, n. 280**

Casa di Cura Privata "San Michele", sita in Bra: Prescrizioni pag. 204

Codice 29**D.D. 27 novembre 2006, n. 286**

Affidamento incarico di consulenza esterna ex art. 5 della L.R. 6/88 a supporto della Direzione Regionale Controllo delle Attività Sanitarie. Approvazione dello schema di contratto. Impegno di spesa di Euro 16.000,00 sul capitolo 11946/04 (cod. 1348) a favore dell'avv. Eugenia Grillo pag. 204

Codice 29**D.D. 29 novembre 2006, n. 289**

Consorzio Biogest - Conservazione e custodia documentazione pag. 204

Codice 29**D.D. 29 novembre 2006, n. 290**

Centri ISI. Erogazione parte variabile (50%) del contributo alle attività dei Centri ISI anno 2005 a saldo (spesa di Euro 200.000,00, I. n. 6967 Cap. 12292/05. Impegno ed erogazione parte fissa del contributo anno 2006 (spesa di Euro 220.000,00 A. 100232 Cap. 15116/06. Impegno parte variabile del contributo anno 2006 (spesa di euro 220.000,00 A. 100232 Cap. 15116/06 pag. 205

Codice 29.4**D.D. 29 novembre 2006, n. 292**

Casa di Cura Koelliker - C.so Galileo Ferraris, 251-255 - Torino. Richiesta autorizzazione variazione direzione tecnica pag. 205

Codice 29**D.D. 30 novembre 2006, n. 296**

Sussidio regionale a favore dei cittadini affetti dal morbo di Hansen. Impegno di euro 20.000,00 sul Cap. 15427 (SIOPE 1538) del Bilancio 2006 (A. n. 101825) pag. 206

Codice 29.4**D.D. 11 dicembre 2006, n. 312**

ALGOS s.r.l. - Autorizzazione al trasferimento presso i nuovi locali della società dell'Ambulatorio di Recupero e Rieducazione Funzionale di I liv., sito in Asti, da p.zza Statuto n. 15 in c.so Don Minzoni n. 76, nomina del Direttore Tecnico dell'Ambulatorio stesso e contestuale conferma autorizzativa, ex D.C.R. n. 616-3149 del 22/2/2000 per le strutture sanitarie private eroganti attività ambulatoriale RRF I liv pag. 206

Codice 29.1**D.D. 18 dicembre 2006, n. 316**

Autorizzazione all'Azienda sanitaria ospedaliera San Giovanni Battista di Torino, per alienazione beni immobili siti in Torino, via Ternengo angolo via Tollegno, via Bologna angolo via Ristori e via Tollegno angolo via Ponchielli. Deliberazione del Commissario dell'Azienda, n. 249/254/52/2006 del 09/11/2006 pag. 206

Codice 29.4**D.D. 19 dicembre 2006, n. 320**

Casa di Cura "San Giuseppe" S.p.A. - Via De Gasperi n. 9 - Asti. Richiesta autorizzazione variazione direzione tecnica pag. 207

Codice 29.3**D.D. 22 dicembre 2006, n. 322**

Casa di Cura "Monsignor Luigi Novarese" sita in Moncrivello Santuario del Trombone (VC): cessazione attività nella struttura preesistente e autorizzazione all'esercizio dell'attività sanitaria nei nuovi locali pag. 207

SANITÀ/FARMACIE**Codice 29.5****D.D. 8 novembre 2006, n. 255**

Istituzione di un dispensario farmaceutico nel Comune di Pratiglione (TO), ai sensi della D.G.R. n. 32-212 del 7 giugno 2005 pag. 202

Codice 29.5**D.D. 29 novembre 2006, n. 294**

Istituzione di un dispensario farmaceutico nel Comune di Orsara Bormida (AL) pag. 205

Codice 29.5**D.D. 11 dicembre 2006, n. 313**

Istituzione di un dispensario farmaceutico nel Comune di Chialamberto (TO) pag. 206

Codice 29.5**D.D. 19 dicembre 2006, n. 318**

Istituzione di un dispensario farmaceutico nel Comune di Montecastello (AL) pag. 207

TRASPORTI**D.G.R. 29 gennaio 2007, n. 25-5168**

L.R. 6/12/1999 n. 31. Fondo Investimenti Piemonte - Scheda Trasporti 2 - Contributi per la realizzazione, l'ammodernamento, il potenziamento ed il rinnovo impianti funiviari di risalita. Funivia Alpe Bill in comune di Macugnaga. Beneficiario Funivie Macugnaga Monte Rosa S.p.A. Proroga al 30 aprile 2007 del termine di pagamento della somma di Euro 82.653,55 e della rata di rimborso dell'anno 2006 pag. 57

D.G.R. 29 gennaio 2007, n. 26-5169

L.R. 6/12/1999 n. 31. Fondo Investimenti Piemonte - Scheda Trasporti 2 - Contributi per la realizzazione, l'ammodernamento, il potenziamento ed il rinnovo impianti funiviari di risalita. Seggiovia biposto Ruppenstein in comune di Macugnaga. Beneficiario Funivie Macugnaga Monte Rosa S.p.A. Proroga al 30 aprile 2007 del termine di pagamento della somma di Euro 1.170.090,20 richiesta con D.D. n. 394 del 27/07/2006 pag. 58

D.G.R. 29 gennaio 2007, n. 4-5147

L. 297/78: Fondo comune per il rinnovo degli impianti fissi e materiale rotabile. Ferrovia Torino-Ceres e ferrovia del Canavese. Aggiornamento del programma degli investimenti G.T.T. S.p.A. relativo al triennio 2004/2006, approvato con D.G.R. n. 14-2110 del 7 febbraio 2006 pag. 54

TUTELA DELL'AMBIENTE

Codice 22.1

D.D. 24 novembre 2006, n. 314

L.R. 32/82, art. 12. Lavori di recupero ambientale in localita' Parco Gaslini nel Comune di Arquata Scrivia (AL). Liquidazione della somma di Euro 23.973,72 - (cap. 26938/2004 - ora 22795 imp. 4099) quale saldo del contributo regionale concesso con D.D. n. 512 del 24/11/2003. - D.G.R. n. 41-11545 del 19/01/2004 (accantonamento n. 100203/A) pag. 145

Codice 22.1

D.D. 24 novembre 2006, n. 315

L.R. 32/82, art. 12. Lavori di recupero ambientale in localita' Pieve San Servasio nel Comune di Castellinaldo (CN). Liquidazione della somma di Euro 13.764,56 - (cap. 26938/2004 - ora 22795 imp. 4099) quale saldo del contributo regionale concesso con D.D. n. 511 del 24/11/2003. - D.G.R. n. 41-11545 del 19/01/2004 (accantonamento n. 100203/A) pag. 145

Codice 22.4

D.D. 29 novembre 2006, n. 333

D.G.R. n. 48-4065 del 17 ottobre 2006. Finanziamento destinato ad investimenti a favore della riduzione delle emissioni di polveri nel trasporto pubblico locale. Impegno di spesa di Euro 3.000.000,00 sul cap. 22752/2006 e trasferimento risorse al Gruppo Torinese Trasporti pag. 145

Codice 22.1

D.D. 29 novembre 2006, n. 334

Incarico di collaborazione coordinata continuativa alla Dott.ssa Viola Erdini. Impegno di euro 9.300,00 sul cap. 10429/06 (D.G.R. n. 28-2903 del 22 maggio 2006 Acc. 100082) pag. 145

Codice 22.1

D.D. 29 novembre 2006, n. 337

Affiancamento e collaborazione della Citta' di Collegno all'Assessorato all'Ambiente della Regione Piemonte per lo sviluppo di una azione di incentivazione e coordinamento di processi di Agenda 21 sviluppati a livello regionale. Impegno euro 20.000,00 sul cap. 13595/06 (D.G.R. 30-3124 del 12 giugno 2006 Acc. 101124) pag. 145

Codice 22.5

D.D. 5 dicembre 2006, n. 364

D.D. n. 433 del 28 ottobre 2002. Interventi finalizzati al passaggio da tassa rifiuti a tariffa. Rendicontazione finale, accertamento economia di spesa di Euro 630.838,30 (cap. 26938/2002) e recupero della somma complessiva di Euro 222.185,96 (cap. 6655/2006) pag. 146

Codice 22.5

D.D. 5 dicembre 2006, n. 365

D.G.R. 73-10131 del 28 luglio 2003. Determinazione dirigenziale n. 358 del 21 agosto 2003. Contributi regionali alla ristorazione collettiva per la raccolta differenziata dei rifiuti di imballaggio in vetro e metallo. Finpiemonte SpA. Rendicontazione finale e recupero della somma gia' erogata ma non spettante per un importo di Euro 50.200,00 (cap. 7145/2006) pag. 146

Codice 22.1

D.D. 7 dicembre 2006, n. 368

L.R. 32/82, art. 12. Lavori di recupero ambientale in localita' Ex Cittadella Militare 1 lotto nel Comune di Casale Monferrato (AL). Liquidazione della somma di Euro 57.567,87 - (cap. 26940 /2002 ora 22800 - imp. 5637) quale saldo del contributo regionale concesso con D.D. n. 471 del 14/11/2002. D.G.R. 46-5138 del 21/01/2002 pag. 146

Codice 22.7

D.D. 12 dicembre 2006, n. 369

Comune di Carmagnola. Messa in sicurezza permanente e ripristino ambientale sito inquinato presso Comprensorio Teksid. Accettazione delle garanzie finanziarie prestate dalla Societa' Fiat Partecipazioni S.p.A., Via Nizza 250, Torino. Importo 1.177.062,12 (Cod. Anagrafe Reg.le 645) pag. 146

Codice 22

D.D. 14 dicembre 2006, n. 371

Trasferimento all'Agenzia regionale per la protezione ambientale (ARPA) delle risorse statali (anno 2006) assegnate per l'esercizio delle funzioni gi di competenza delle strutture periferiche del Servizio Idrografico e Mareografico Nazionale (SIMN). Impegno di spesa di euro 143.997,48 sul capitolo 15644/2006 ed euro 32.322,46 sul capitolo 23507/2006 UPB 22991 e 22992 pag. 146

Codice 22

D.D. 15 dicembre 2006, n. 372

Accordo di Programma Quadro del 30 gennaio 2004 per la bonifica dei siti contaminati - Presa d'atto della spesa finale sostenuta dal Comune di Rivalta per l'intervento BON/05 pag. 147

Codice 22

D.D. 15 dicembre 2006, n. 373

D.G.R. n. 10 - 10770 del 27 ottobre 2003 - Presa d'atto della conclusione dei primi interventi di messa in sicurezza urgenti ed imprevedibili sul sito n. ord. 1235 "Pietrisco ferroviario" nei Comuni di Vespolate e Nibbio-la pag. 147

Codice 22

D.D. 15 dicembre 2006, n. 374

Art.16 della legge regionale 7 aprile 2000 n. 42 - Presa d'atto della conclusione dei lavori di messa in sicurezza d'emergenza e di caratterizzazione e progettazione dell'intervento di bonifica del sito n. ord. 1235 "Pietrisco ferroviario" nei Comuni di Vespolate e Nibbio-la pag. 147

Codice 22.5

D.D. 15 dicembre 2006, n. 375

L. 549/95, L.R. 24/02 e L.R. 39/96. Interventi per il miglioramento qualitativo dei fanghi ai fini del recupero in agricoltura, di cui alla D.G.R. N. 23-29513 del 1 marzo 2000. Approvazione della graduatoria dei progetti ammissibili ed individuazione dei soggetti beneficiari e dei progetti ammessi a contributo per l'anno 2006. pag. 148

Codice 22**D.D. 15 dicembre 2006, n. 376**

DD n. 347 del 30.11.06. Affidamento al Dott. Angelo Abbate dell'incarico di collaborazione coordinata e continuativa relativamente alle attività di supporto ed assistenza tecnica all'Autorità Ambientale regionale per quanto attiene la programmazione, gestione e sorveglianza del Programma di Sviluppo Rurale 2007-2013, attualmente in corso di predisposizione pag. 148

Codice 22.7**D.D. 18 dicembre 2006, n. 377**

Comune di Cossato. Bonifica p.v. Agip 121, Via Mazzeni. Accettazione delle garanzie finanziarie prestate dalla Società Eni S.p.A. Divisione Refining & Marketing con sede in Torino, C.so Vittorio Emanuele II, 3. Importo Euro 39.547,20 (Cod. Anagrafe Reg.le 1330) pag. 148

Codice 22.7**D.D. 20 dicembre 2006, n. 378**

Affidamento al Centro Interdipartimentale per lo Studio degli Amianti e di altri Particolati Nocivi "G. Scansetti" dell'Università di Torino dell'incarico di realizzazione del secondo anno della prosecuzione del progetto di ricerca "Amianto e minerali asbestiformi nell'arco Alpino: identificazione e mappatura, valutazione del rischio, inattivazione e/o confinamento" pag. 149

Codice 22**D.D. 20 dicembre 2006, n. 381**

Accordo di Programma Quadro Bonifiche del 30 gennaio 2004 - Presa d'atto del quadro economico dell'intervento BON/03 "Completamento della bonifica della discarica in Loc. Diletta in Comune di Castellar Guidobono" a seguito dell'aggiudicazione dei lavori pag. 150

Codice 22**D.D. 21 dicembre 2006, n. 382**

Estensione delle funzioni di controllo di regolarità amministrativa e contabile dei provvedimenti di impegno e di spesa a supporto della Direzione "Tutela e risanamento ambientale - Programmazione e gestione rifiuti" al funzionario incaricato Santa Di Vincenzo pag. 150

Codice 22.7**D.D. 21 dicembre 2006, n. 383**

Comune di Torino. Bonifica con misure di sicurezza dell'area ThyssenKrupp Ast S.p.a., C.so Regina Margherita n. 400. Accettazione delle garanzie finanziarie prestate dalla Società Thyssenkrupp Acciai Speciali Terni S.p.A. con sede legale in Terni, V.le B. Brin, 218. Importo Euro 58.320,00. (Cod. Anagrafe Reg.le 1204) pag. 150

Codice 22.7**D.D. 21 dicembre 2006, n. 384**

Comune di Robassomero (TO). Bonifica dell'area Eni di Via B. Buozzi n. 3. Accettazione delle garanzie finanziarie prestate da Eni S.p.A., Divisione Refining e Marketing con sede legale in Roma, Via Laurentina n. 449. Importo Euro 4.025.000,00. (Cod. Anagrafe Reg.le 365) pag. 150

Codice 22.7**D.D. 21 dicembre 2006, n. 385**

Comune di Torino. Bonifica con misure di sicurezza dell'area Ex Fiat Avio, Via Nizza n. 312-326. Accettazione delle garanzie finanziarie prestate dalla Società RI. Investimenti S.r.l. con sede legale in Milano, Via Bagutta n. 20. Importo Euro 5.188.909,69. (Cod. Anagrafe Reg.le 1275) pag. 150

Codice 22.5**D.D. 22 dicembre 2006, n. 386**

Legge 24/2002, art. 1, comma 2. Coprogettazione e definizione di linee guida, sperimentazione e applicazione di sistemi innovativi di riduzione della produzione di rifiuti. Convenzione Rep. n. 10357 del 7 luglio 2005 tra la Regione Piemonte e il Centro Studi Sereno Regis di Torino. Proroga pag. 150

Codice 22**D.D. 20 febbraio 2007, n. 30**

Integrazione alla D.D. n. 387/22 del 22 dicembre 2006 relativa al bando diretto alla concessione di contributi in conto interesse per l'incentivazione di interventi in materia di risparmio energetico e di riduzione di emissioni in atmosfera e approvazione della modulistica predisposta da Finpiemonte S.p.A. pag. 150

URBANISTICA**D.G.R. 12 febbraio 2007, n. 16-5255**

Legge Regionale 5.12.1977 n. 56 e s.m.i.. Comune di San Pietro Val Lemina (TO). Variante strutturale al Piano Regolatore Generale Comunale vigente. Approvazione. pag. 62

D.G.R. 12 febbraio 2007, n. 17-5256

Legge Regionale n. 56/77 e s.m.i.. Comune di Villafranca Piemonte (TO). Variante Strutturale n. 2 al Piano Regolatore Generale Comunale vigente. Approvazione. pag. 68

D.G.R. 12 febbraio 2007, n. 18-5257

Legge Regionale n. 56/77 e s.m.i.. Comune di Quaregna (BI). Variante Strutturale al Piano Regolatore Generale Comunale vigente. Approvazione. pag. 71

Parte I ATTI DELLA REGIONE

LEGGI E REGOLAMENTI

Legge regionale 19 febbraio 2007, n. 3.

Istituzione del Parco fluviale Gesso e Stura.

Il Consiglio regionale ha approvato.

LA PRESIDENTE DELLA GIUNTA REGIONALE
promulga

la seguente legge:

Art. 1.

(Istituzione)

1. È istituito il Parco fluviale Gesso e Stura ai sensi dell'articolo 6 della legge regionale 22 marzo 1990 n. 12 (in materia di aree protette), classificato di rilievo regionale ai sensi dell'articolo 93, comma 3, della legge regionale 26 aprile 2000, n. 44 (in attuazione del decreto legislativo 31 marzo 1998, n. 112), come inserito dall'articolo 9 della legge regionale 15 marzo 2001, n. 5.

2. Nell'ambito del Parco fluviale Gesso e Stura sono individuate aree a diversa classificazione:

- a) riserve naturali orientate per la conservazione dell'ambiente naturale;
- b) aree attrezzate;
- c) zone di salvaguardia.

Art. 2.

(Confini)

1. I confini del Parco fluviale Gesso e Stura incidono sul territorio del Comune di Cuneo e sono riportati nell'allegata cartografia in scala 1:25000; le aree a diversa classificazione interne al Parco sono puntualmente individuate in cartografia.

2. I confini delle aree classificate come riserve naturali orientate per la conservazione dell'ambiente naturale e come aree attrezzate sono delimitati da idonee tabelle, collocate in modo visibile lungo il perimetro dell'area e mantenute in buono stato di conservazione e di leggibilità, recanti la scritta: Regione Piemonte - Parco fluviale Gesso e Stura. Ancorché non tabellate, le zone di salvaguardia sono disciplinate dalla presente legge.

Art. 3.

(Denominazione delle aree protette)

1. Le aree protette individuate nella cartografia allegata, sono così denominate:

- a) Riserva naturale orientata della Crocetta;
- b) Area attrezzata Santuario degli Angeli - Tetto Bruciato;
- c) Area attrezzata del Parco della Gioventù;
- d) Area attrezzata di Borgo S. Giuseppe;
- e) Area attrezzata di Madonna delle Grazie;
- f) Riserva naturale orientata dello Stura;
- g) Area attrezzata Basse Stura;
- h) Area attrezzata di Madonna della Riva;

i) Riserva naturale orientata della confluenza Gesso-Stura;

j) Area attrezzata Plan d'eau;

k) Riserva naturale orientata S. Anselmo.

2. Il restante territorio del Parco fluviale Gesso e Stura è classificato come zona di salvaguardia.

3. L'utilizzo e la fruizione dell'area protetta sono disciplinati con legge regionale ai sensi dell'articolo 28 della l.r. 12/1990.

Art. 4.

(Finalità)

1. Le finalità dell'istituzione del Parco fluviale Gesso e Stura, sono le seguenti:

a) restituire alla città di Cuneo un'area che possa concorrere significativamente al miglioramento della qualità della vita del cittadino;

b) tutelare, conservare e valorizzare le caratteristiche naturali, ambientali, paesaggistiche e storiche dell'area fluviale, anche mediante interventi di sostituzione di ambiti naturali e in funzione dell'uso sociale di tali valori;

c) tutelare le specie faunistiche e floristiche presenti sul territorio, con particolare riferimento alle aree istituite a riserva naturale orientata;

d) garantire il mantenimento in uno stato di conservazione soddisfacente delle specie e degli habitat di cui agli allegati della direttiva 79/409/CEE del Consiglio, del 2 aprile 1979, in materia di conservazione degli uccelli selvatici e di cui agli allegati della direttiva 92/43/CEE del Consiglio, del 21 maggio 1992, relativa alla conservazione degli habitat naturali e seminaturali e della flora e della fauna selvatiche, secondo le disposizioni attuative del regolamento emanato con decreto del Presidente della Repubblica 8 settembre 1997, n. 357 (relativo all'attuazione della direttiva 92/43/CEE), come modificato con decreto del Presidente della Repubblica 12 marzo 2003, n. 120;

e) difendere il patrimonio naturale costituito dalle acque dello Stura e del Gesso al fine di migliorarne le condizioni idrobiologiche e di proteggerle da fattori inquinanti;

f) garantire forme d'uso del territorio e di sviluppo tendenti a valorizzare e ripristinare gli assetti ambientali, il paesaggio delle zone ripariali, le tecniche costruttive tradizionali che hanno caratterizzato la formazione e l'evoluzione del paesaggio e del territorio, concorrendo ad eliminare le cause di inquinamento e di degrado;

g) promuovere, valorizzare e incentivare le attività agro-silvo-colturali, in coerenza con la destinazione d'uso, nonché le attività economiche tradizionali e legate all'utilizzazione ecosostenibile delle risorse;

h) promuovere, organizzare e sostenere le attività di studio, ricerca, didattica e le attività scientifiche, ricreative e turistiche, con particolare riferimento all'ambiente fluviale, anche attraverso la creazione di specifiche attrezzature polifunzionali;

i) concorrere alla realizzazione dei piani e dei progetti di tutela ambientale predisposti ai sensi della parte terza del decreto legislativo 3 aprile 2006, n. 152 (Norme in materia ambientale);

j) sostenere e promuovere, con l'eventuale partecipazione dei comuni circostanti, la fruizione turistica-ricreativa del territorio anche attraverso lo sviluppo dell'agriturismo, dell'agricoltura biologica, dei servizi e delle attività ricreative, compatibilmente

con le caratteristiche ambientali dei luoghi, nonché la valorizzazione delle risorse umane attraverso misure integrate che sviluppino la valenza economica ed educativa delle aree protette;

k) rappresentare la porta del Parco naturale delle Alpi Marittime mediante la definizione di specifiche politiche sinergiche di promozione, sviluppo e animazione dell'area, nell'intento di attrarre e coinvolgere un pubblico differenziato in termini di età, interessi e provenienza.

Art. 5.

(Gestione)

1. Le funzioni di direzione e di amministrazione delle attività necessarie per il conseguimento delle finalità istitutive sono esercitate dal Comune di Cuneo.

2. Il Comune di Cuneo:

a) predispone e approva il programma di attività annuale e pluriennale di qualificazione e valorizzazione;

b) adotta il piano d'area;

c) assume tutte le iniziative necessarie al raggiungimento degli obiettivi istituzionali e gestionali.

3. Il Comune di Cuneo e il Parco naturale delle Alpi Marittime stipulano una convenzione che definisce i rapporti ed i compiti ai fini dello svolgimento delle attività necessarie al raggiungimento delle finalità istitutive. Con la convenzione è costituito un comitato di coordinamento, composto da rappresentanti del Comune di Cuneo e del Parco naturale delle Alpi Marittime che, nel rispetto delle direttive e degli indirizzi provenienti dai rispettivi organi deliberanti, attua gli interventi utili per la realizzazione delle finalità istitutive.

Art. 6.

(Personale)

1. Il conseguimento delle finalità istitutive è ottenuto mediante l'impiego di personale del Comune di Cuneo e l'utilizzo delle risorse finanziarie trasferite dalla Regione Piemonte sulla base di quanto indicato dall'articolo 15.

Art. 7.

(Norme di tutela per le riserve naturali)

1. Nelle aree istituite a riserva naturale orientata, si applicano il decreto legislativo 22 gennaio 2004, n. 42 (Codice dei beni culturali e del paesaggio, ai sensi dell'articolo 10 della legge 6 luglio 2002, n. 137) e le leggi statali e regionali in materia di tutela dell'ambiente, della flora e della fauna, nonché le leggi sulla caccia e sulla pesca. Nelle aree istituite a riserva naturale orientata è vietato:

a) aprire e coltivare cave di qualsiasi natura;

b) esercitare l'attività venatoria;

c) alterare e modificare le condizioni naturali di vita degli animali;

d) danneggiare e distruggere i vegetali di ogni specie e tipo, fatte salve le normali attività agricole;

e) esercitare le attività ricreative e sportive con mezzi meccanici fuori strada, salvo quanto previsto dagli strumenti di pianificazione di cui all'articolo 12;

f) costruire nuove strade ed ampliare le esistenti se non in funzione delle finalità istitutive;

g) abbattere o danneggiare gli alberi che hanno un particolare valore ambientale, scientifico o urbanistico;

h) effettuare gli interventi di modificazione o demolizione di edifici esistenti o di costruzione di nuovi edifici o di strutture, stabili o temporanee, che possono deteriorare le caratteristiche ambientali dei luoghi.

2. In tutte le aree istituite a riserva naturale orientata è consentito:

a) effettuare gli interventi tecnici di cui alla legge regionale 8 giugno 1989, n. 36 (Interventi finalizzati a raggiungere e conservare l'equilibrio faunistico ed ambientale nelle aree istituite a Parchi naturali, Riserve naturali e Aree attrezzate), come da ultimo modificata dalla legge regionale del 22 febbraio 1993, n. 6, con particolare riferimento alle attività agricole ed al mantenimento delle condizioni naturali dei luoghi;

b) svolgere l'attività agricola e forestale e le attività di manutenzione del territorio, purché non in contrasto con altre norme della presente legge;

c) effettuare gli interventi edilizi che sono compatibili con le previsioni degli strumenti di pianificazione di cui all'articolo 12;

d) effettuare, nel rispetto delle normative vigenti, gli interventi di regimazione dei corsi d'acqua che si rendono necessari per motivi di pubblica sicurezza e per l'incolumità delle persone; tali interventi sono eseguiti con tecniche rispettose delle caratteristiche ambientali dei luoghi e sono autorizzati ai sensi del d.lgs. 42/2004; in caso contrario le opere si intendono eseguite in violazione alla norma di cui al comma 1, lettera h).

Art. 8.

(Norme di tutela per le aree attrezzate)

1. Nelle aree istituite ad area attrezzata, si applicano il d.lgs. 42/2004 e le leggi statali e regionali in materia di tutela dell'ambiente, della flora e della fauna, nonché le leggi sulla caccia e sulla pesca. Nelle aree istituite ad area attrezzata è vietato:

a) esercitare l'attività venatoria;

b) alterare e modificare le condizioni naturali di vita degli animali;

c) danneggiare e distruggere i vegetali di ogni specie e tipo, fatte salve le normali attività agricole;

d) esercitare le attività ricreative e sportive con mezzi motorizzati, con l'eccezione di spazi attrezzati ad uso esclusivamente sportivo-motonautico, salvo quanto previsto dagli strumenti di pianificazione di cui all'articolo 12;

e) abbattere o danneggiare gli alberi che hanno un particolare valore ambientale, scientifico o urbanistico;

f) effettuare gli interventi di modificazione o demolizione di edifici od opere, stabili o temporanee, che possono deteriorare le caratteristiche ambientali dei luoghi.

2. In tutte le aree istituite ad area attrezzata è consentito:

a) effettuare gli interventi tecnici di cui alla l.r. 36/1989;

b) svolgere l'attività agricola e forestale e le attività di manutenzione del territorio;

c) effettuare gli interventi edilizi che sono compatibili con le previsioni degli strumenti di pianificazione di cui all'articolo 12, con particolare riferimento alle attrezzature per la fruizione pubblica;

d) effettuare, nel rispetto delle normative vigenti, gli interventi di regimazione dei corsi d'acqua che si rendono necessari per motivi di pubblica sicurezza e per l'incolumità delle persone. Tali interventi sono eseguiti con tecniche rispettose delle caratteristiche ambientali dei luoghi e sono autorizzati ai sensi del d.lgs. 42/2004; in caso contrario le opere si intendono eseguite in violazione alla norma di cui al comma 1, lettera f).

Art. 9.

(Norme di tutela per le zone di salvaguardia)

1. Nelle aree istituite a zona di salvaguardia, in quanto aree di raccordo tra le riserve naturali orientate e le aree attrezzate ed in quanto aree a regime di tutela urbanistica e territoriale, si applicano le previsioni del piano d'area.

2. In tutte le aree istituite a zona di salvaguardia è consentito:

- a) esercitare l'attività venatoria;
- b) svolgere l'attività agricola e forestale e le attività di manutenzione del territorio;
- c) effettuare gli interventi edilizi;
- d) effettuare, nel rispetto delle normative vigenti, gli interventi di regimazione dei corsi d'acqua che si rendono necessari per motivi di pubblica sicurezza e per l'incolumità delle persone.

Art. 10.

(Norme di tutela comuni per le riserve naturali orientate, per le aree attrezzate e per le zone di salvaguardia)

1. Dalla data di approvazione degli strumenti di pianificazione previsti all'articolo 12, le attività e gli interventi di cui agli articoli 7 comma 2, 8 comma 2 e 9 comma 2, sono consentiti esclusivamente se compatibili con gli strumenti medesimi.

2. La realizzazione di infrastrutture e di impianti previsti da piani e programmi di rilievo regionale e nazionale, oppure da piani di settore, è subordinata alla stipulazione di apposita convenzione con l'ente di gestione del Parco fluviale Gesso e Stura.

Art. 11.

(Vigilanza)

1. La vigilanza sull'area attrezzata del Parco fluviale Gesso e Stura è affidata agli agenti di polizia locale, urbana e rurale, agli agenti di vigilanza faunistica provinciali, al Corpo forestale dello Stato, ai guardaparco dell'Ente Parco naturale Alpi Marittime a fronte della stipula della convenzione di cui all'articolo 5, alle guardie ecologiche volontarie di cui all'articolo 37 della legge regionale 2 novembre 1982, n. 32 (Norme per la conservazione del patrimonio naturale e dell'assetto ambientale).

Art. 12.

(Piano d'area e piano di assestamento forestale)

1. Il Parco fluviale Gesso e Stura è regolato dal piano d'area di cui all'articolo 23 della l.r. 12/1990, come modificato dall'articolo 7 della legge regionale 21 luglio 1992, n. 36 e dagli strumenti di pianificazione specifica.

2. Il piano d'area è efficace anche per la tutela del paesaggio ai fini e per gli effetti di cui all'articolo 143 del d.lgs. 42/2004 e ai sensi dell'articolo 2 della legge regionale 3 aprile 1989, n. 20 (Norme in materia di tutela di beni culturali, ambientali e paesistici).

3. Entro diciotto mesi dalla istituzione del Parco fluviale Gesso e Stura il Comune di Cuneo, la Provincia di Cuneo e la Regione Piemonte, in collaborazione attraverso conferenze, predispongono il piano d'area. Il piano d'area è adottato dal Comune di Cuneo, che lo trasmette alla Provincia di Cuneo ed alla Regione e ne dà notizia sull'albo pretorio e sul Bollettino ufficiale della Regione Piemonte, fornendo contestuale indicazione della sede in cui chiunque può prendere visione degli elaborati e trasmettere entro novanta giorni le proprie osservazioni. Il Comune di Cuneo esamina le osservazioni entro i novanta giorni successivi, provvede alla revisione dell'elaborato e lo trasmette alla Giunta regionale per l'elaborazione del piano d'area definitivo. La Giunta regionale, sentite la Commissione tecnico-urbanistica e la Commissione per la tutela e la valorizzazione dei beni culturali ed ambientali riunite in seduta congiunta, sottopone il piano d'area al Consiglio regionale per l'approvazione.

4. L'utilizzazione del patrimonio forestale è normato con apposito piano di assestamento forestale redatto ai sensi della legge regionale 4 settembre 1979, n. 57 (Norme relative alla gestione del patrimonio forestale), come da ultimo modificata dalla legge regionale 23 gennaio 1984, n. 7.

Art. 13.

(Sanzioni)

1. Le violazioni al divieto di cui all'articolo 7, comma 1, lettera a) comportano la sanzione amministrativa da un minimo di 1.500,00 euro ad un massimo di 3.000,00 euro per ogni dieci metri cubi di materiale rimosso.

2. Per le violazioni al divieto di cui all'articolo 7, comma 1, lettera b) ed all'articolo 8, comma 1, lettera a) si applicano le sanzioni previste dalle vigenti normative in materia di caccia e di pesca.

3. Le violazioni ai divieti di cui all'articolo 7, comma 1, lettere c), d), e), e g) ed all'articolo 8, comma 1, lettere b), c), d) ed e) comportano la sanzione amministrativa da un minimo di 20,00 euro ad un massimo di 200,00 euro.

4. Le violazioni ai divieti di cui all'articolo 7, comma 1, lettere f) e h) ed all'articolo 8, comma 1, lettera f) comportano le sanzioni previste dalle leggi in materia urbanistica.

5. Le violazioni alla norma di cui all'articolo 10, comma 1, comportano le sanzioni amministrative previste dalle normative di settore vigenti.

6. Le violazioni ai divieti ed alle limitazioni richiamati ai commi 1, 4, 5 comportano, oltre alle sanzioni amministrative previste, l'obbligo del ripristino dello stato dei luoghi.

7. L'accertamento delle violazioni e l'applicazione delle sanzioni previste dalla presente legge sono disciplinati dal capo I della legge 24 novembre 1981, n. 689 (Modifiche al sistema penale), e dalla legge regionale 2 marzo 1984, n. 15 (Procedimento per l'applicazione delle sanzioni amministrative inerenti alle violazioni in materia di Parchi naturali, Riserve naturali o Aree attrezzate), come modificata dalla legge regionale 24 aprile 1985, n. 46.

Art. 14.

(Disposizioni finali e transitorie)

1. Fino alla approvazione del piano d'area, l'autorizzazione o la concessione comunale per gli interventi di modificazione dello stato dei luoghi, fatta salva ogni altra autorizzazione prevista per legge, è rilasciata tenendo in considerazione le finalità istitutive.

2. Fino all'approvazione del piano di assestamento forestale i tagli boschivi sono soggetti alla disciplina stabilita dall'articolo 12 della l.r. 57/1979.

Art. 15.

(Disposizioni finanziarie)

1. Agli oneri per la gestione del Parco fluviale Gesso e Stura nel biennio 2007-2008, stimati in 550.000,00 euro per ciascun anno, in termini di competenza, e ripartiti in 300.000,00 euro nell'ambito della unità previsionale di base (UPB) 21061 (Turismo Sport Parchi Gestione aree protette - Titolo I spese correnti) e in 250.000,00 euro nell'ambito della UPB 21062 (Turismo Sport Parchi Gestione aree protette - Titolo II spese in conto capitale), si provvede con le risorse finanziarie individuate secondo le modalità previste dall'articolo 8 della legge regionale 11 aprile 2001, n. 7 (Ordinamento contabile della Regione Piemonte) e dall'articolo 30 della legge regionale 4 marzo 2003, n. 2 (Legge finanziaria per l'anno 2003).

2. Le somme riscosse ai sensi dell'articolo 12 e quelle riscosse a causa della violazione delle norme contenute nel piano d'area sono introitate nel bilancio del Comune di Cuneo.

La presente legge regionale sarà pubblicata nel Bollettino Ufficiale della Regione.

E' fatto obbligo a chiunque spetti di osservarla e di farla osservare come legge della Regione Piemonte.

Data a Torino, addì 19 febbraio 2007

Mercedes Bresso

Allegato A)
(articolo 2)

Cartografia - Parco Fluviale Gesso e Stura in scala 1:25.000



SISTEMA REGIONALE DELLE AREE PROTETTE



Legge regionale 22 marzo 1990, n.12



PARCO FLUVIALE GESSO E STURA


CONFINI

SCALA 1:25.000

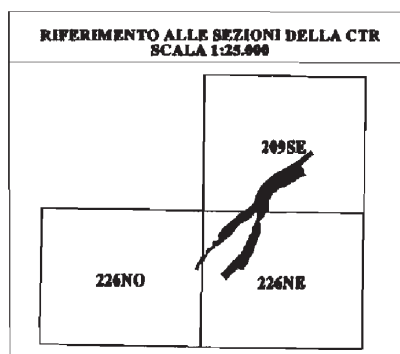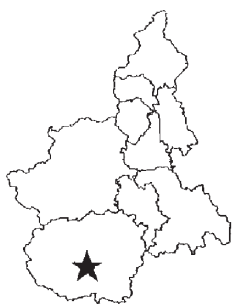

PROVINCIA DI CUNEO

- A Comune di Caraglio
- B Comune di Cuneo
- C Comune di Castelletto Stura
- D Comune di Cervasca
- E Comune di Vignolo
- F Comune di Borgo San Dalmazzo
- G Comune di Boves
- H Comune di Peveragno
- I Comune di Beinette

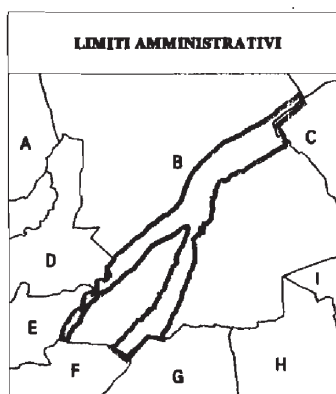





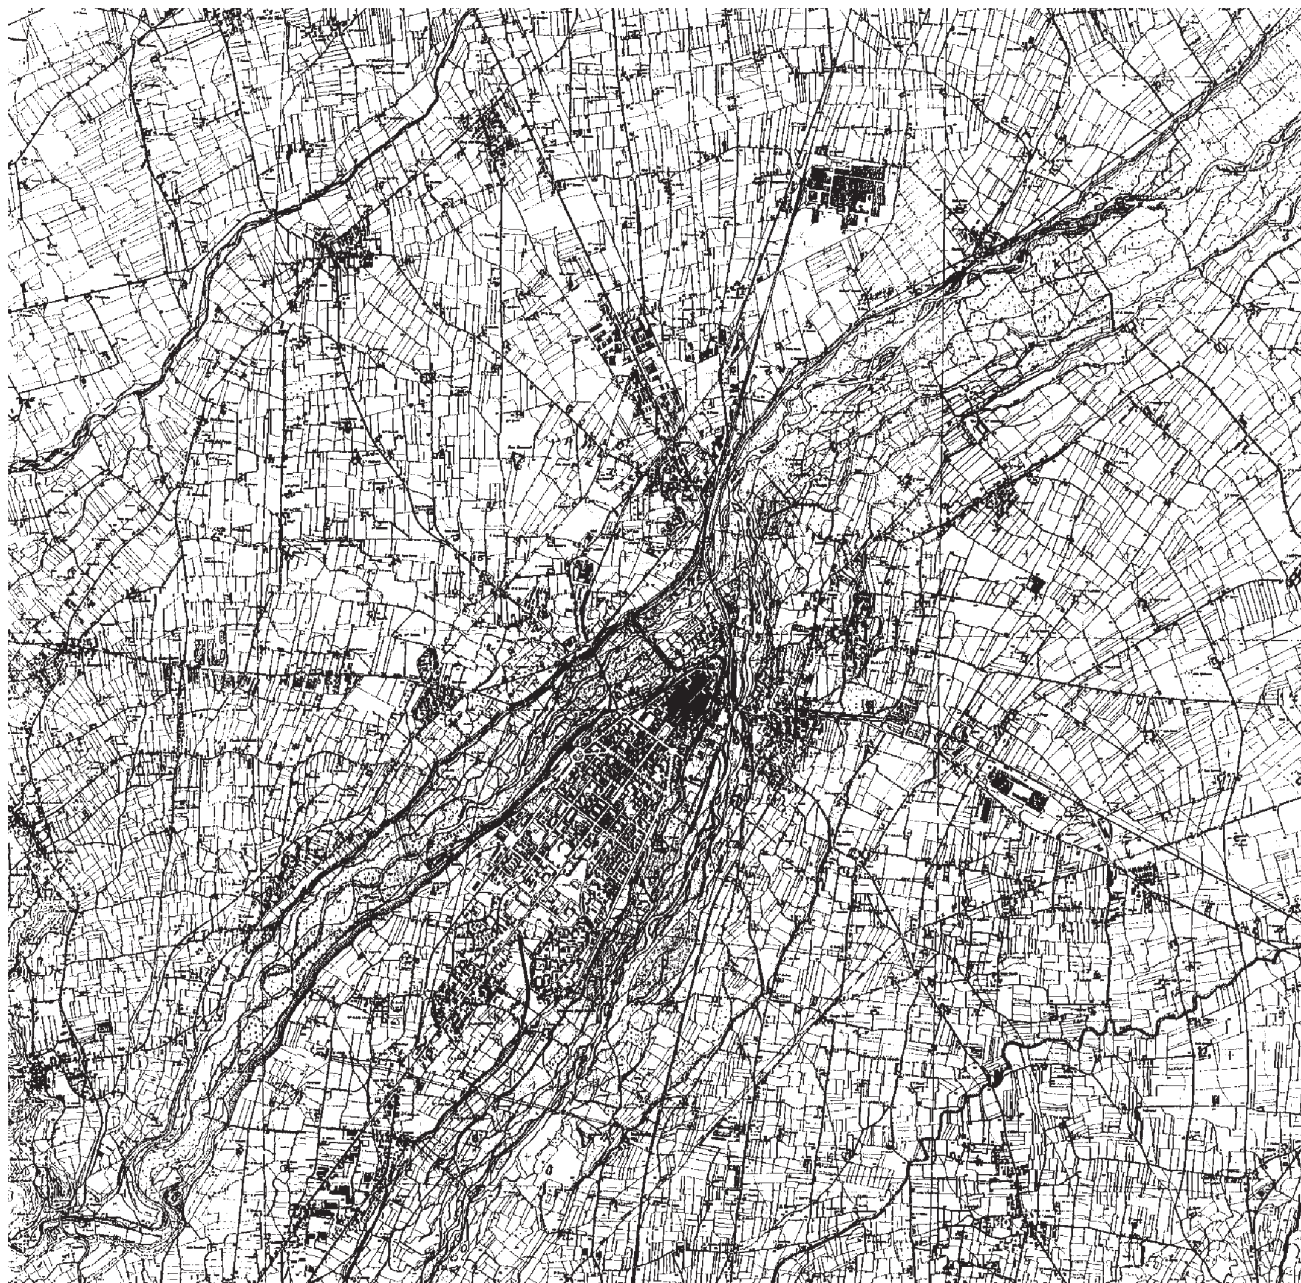
TORINO 2007

Realizzazione ed allestimento cartografico a cura del



LEGENDA:

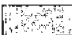-  **Confine Parco fluviale Gesso e Stura**
-  **Zona di Salvaguardia**
-  **Riserva Naturale Orientata**
- a** Riserva naturale orientata della Crocetta
 - f** Riserva naturale orientata dello Stura
 - i** Riserva naturale orientata della confluenza Gesso-Stura
 - k** Riserva naturale orientata S.Anselmo
-  **Area Attrezzata**
- b** Area attrezzata Santuario degli Angeli - Tetto Bruciato
 - c** Area attrezzata del Parco della Gioventu`
 - d** Area attrezzata di Borgo S.Giuseppe
 - e** Area attrezzata di Madonna delle Grazie
 - g** Area attrezzata Basse Stura
 - h** Area attrezzata di Madonna della Riva
 - j** Area attrezzata Plan d'eau



LAVORI PREPARATORI

Proposta di legge n. 266

- Proposta di legge di iniziativa del Comune di Cuneo
- Depositata il 17 febbraio 2006
- Dichiarata ricevibile e ammissibile dall'Ufficio di Presidenza il 28 marzo 2006
- Assegnata alla V Commissione in sede referente e alla I in sede consultiva il 12 aprile 2006
- Sul testo sono state effettuate consultazioni.
- Testo licenziato dalla Commissione referente il 9 gennaio 2007 con relazione di Elio Rostagno, Claudio Dutto
- Approvata in Aula il 6 febbraio 2007, con emendamenti sul testo, con 44 voti favorevoli

NOTE

Il testo delle note qui pubblicato è redatto al cura della Direzione Processo Legislativo del Consiglio Regionale al solo scopo di facilitare la lettura delle disposizioni di legge modificate o alle quali è operato il rinvio. Restano invariati il valore e l'efficacia degli atti legislativi qui trascritti. I testi delle leggi regionali nella versione storica e nella versione coordinata vigente sono anche reperibili nella Banca Dati Arianna sul sito www.consiglioregionale.piemonte.it.

Note all'articolo 1

- Il testo dell'articolo 6 della l.r. 12/1990 è il seguente:

“Art. 6. (Istituzione delle aree protette)

1. I Parchi naturali e le Riserve naturali sono istituiti, in conformità ai principi generali enunciati nella presente legge, con legge regionale che stabilisce per ciascuno di essi:

- a) i confini;
- b) la classificazione secondo le tipologie previste all'articolo 5;
- c) la gestione;
- d) gli strumenti di pianificazione del territorio protetto;
- e) il regime vincolistico ed autorizzativo, i divieti e le relative sanzioni e le forme di vigilanza;
- f) i finanziamenti.

2. Le leggi istitutive debbono essere accompagnate da una relazione che evidenzia i costi di impianto e di gestione e le relative fonti di finanziamento previste.

3. Le Aree attrezzate, le Zone di parco e le Zone di salvaguardia possono essere istituite con legge regionale ovvero con deliberazione del Consiglio Regionale: in quest'ultimo caso il regime normativo ed autorizzativo è disciplinato all'interno degli strumenti di pianificazione territoriale o di pianificazione urbanistica.”.

- Il testo dell'articolo 93 della l.r. 44/2000 è il seguente:

“Art. 93 (Funzioni della Regione)

1. Competono alla Regione le seguenti funzioni amministrative:

- a) gestione, attraverso enti strumentali di diritto pubblico, delle Aree protette di rilievo regionale;
- b) esercizio del potere di commissariamento in caso di inadempienze da parte dei soggetti gestori delle Aree protette di rilievo regionale;
- c) attività di indirizzo, vigilanza e supporto agli Enti locali ed ai soggetti gestori;
- d) attività di supporto tecnico-scientifico agli Enti locali ed ai soggetti gestori anche attraverso il Comitato tecnico-scientifico di cui all'articolo 21 della legge regionale 22 marzo 1990, n. 12 (Nuove norme in materia di Aree protette. ‘Parchi naturali, Riserve naturali, Aree attrezzate, Zone di parco, Zone di salvaguardia’), come modificato dall'articolo 1 della legge regionale 29 aprile 1991, n. 19;
- e) promozione, predisposizione e coordinamento, attraverso il Centro di documentazione e ricerca sulle Aree protette di cui all'articolo 38 della l.r. 12/1990, delle attività di ri-

cerca scientifica, pubblicistiche, promozionali e di immagine;

f) gestione dei procedimenti amministrativi relativi all'espressione dei pareri per il rilascio di autorizzazioni o concessioni edilizie in sanatoria di cui all'articolo 32 della legge 28 febbraio 1985, n. 47 (Norme in materia di controllo dell'attività urbanistico-edilizia, sanzioni, recupero e sanatoria delle opere edilizie);

g) approvazione dei bilanci dei soggetti gestori delle Aree protette di rilievo regionale;

h) approvazione dello Statuto dei soggetti gestori delle Aree protette di rilievo regionale;

i) tutte le competenze in materia non riservate allo Stato dal d.lgs. 112/1998 e non delegate espressamente ad altri enti dalla presente legge.

2. Sono, altresì, riservate alla Regione le seguenti funzioni che richiedono l'unitario esercizio a livello regionale:

a) approvazione del Piano regionale delle Aree protette secondo le procedure di partecipazione previste dall'articolo 2 della l.r. 12/1990 e dall'articolo 1 della legge regionale 21 luglio 1992, n. 36 (Adeguamento delle norme regionali in materia di Aree protette alla legge 8 giugno 1990, n. 142 ed alla legge 6 dicembre 1991, n. 394);

b) istituzione delle Aree protette secondo le procedure dell'articolo 6 della l.r. 12/1990 e dell'articolo 3 della legge regionale 3 aprile 1995, n. 47 (Norme per la tutela dei biotopi);

c) approvazione, contestualmente al bilancio annuale e pluriennale di previsione, del programma regionale di qualificazione e di valorizzazione del sistema regionale delle Aree protette. Il programma definisce gli obiettivi, le strategie, gli interventi e le risorse finanziarie necessarie con riferimento alle competenze dei settori regionali interessati;

d) approvazione del Programma di attività annuale o pluriennale predisposto dai soggetti gestori delle Aree protette di rilievo regionale e determinazione e coordinamento delle risorse finanziarie occorrenti per la loro attuazione;

e) approvazione dei piani di gestione delle Aree protette;

f) approvazione del regolamento di utilizzo e di fruizione delle Aree protette predisposto dai soggetti gestori;

g) approvazione del piano pluriennale economico e sociale per lo sviluppo delle attività compatibili predisposto dalla Comunità del Parco, ove esistente, ed adottato dai soggetti gestori delle Aree protette;

h) ordinamento e piante organiche del personale delle Aree protette di rilievo regionale, determinazioni e modificazioni delle medesime, provvedimenti da approvare con apposite deliberazioni adottate dalla Giunta regionale;

i) determinazione, di intesa con i soggetti gestori e gli Enti locali, dei confini delle Aree contigue e definizione della loro disciplina;

l) approvazione, con la legge regionale di bilancio dell'ammontare delle risorse da assegnare, nell'anno di riferimento e per gli anni considerati nel bilancio pluriennale, ai soggetti gestori delle Aree protette di rilievo regionale, provinciale e locale.

3. L'individuazione delle Aree protette di rilievo regionale, provinciale e locale è effettuata con l'approvazione del Piano regionale delle Aree protette di cui al comma 2, lettera a) oppure con i singoli provvedimenti istitutivi.”.

Nota all'articolo 3

- Il testo dell'articolo 28 della l.r. 12/1990 è il seguente:

“Art. 28. (Utilizzo e fruizione)

1. L'utilizzo e la fruizione delle aree protette regionali sono regolati con leggi regionali predisposte tenendo conto delle indicazioni fornite dai singoli Enti di gestione.

2. Le leggi di cui al comma 1 debbono anche prevedere le relative sanzioni amministrative per le violazioni alle norme comportamentali previste dalle leggi medesime.

3. Le leggi regionali che stabiliscono le forme di utilizzo e di fruizione delle aree protette regionali debbono contenere norme finalizzate a salvaguardare anche attraverso segnaletica e tabellazione apposite, le produzioni agricole e

le attività silvo-pastorali, nonché a garantire l'accessibilità a soggetti disabili.

4. Le aree di proprietà privata appositamente destinate alla fruizione attraverso la posa di attrezzature o strutture sono soggette a locazione o acquisizione a qualsiasi titolo.”.

Nota all'articolo 4

- La parte terza del d. lgs. 152/2006 comprende gli articoli dal 53 al 176.

Note all'articolo 11

- Il testo dell'articolo 37 della l.r. 32/1982 è il seguente:

“Art. 37 (Guardie ecologiche volontarie)

1. L'organizzazione e le modalità di nomina delle guardie ecologiche volontarie di cui all'art. 36, saranno stabilite nel Regolamento di esecuzione del presente articolo.

2. Per l'istruzione delle guardie ecologiche volontarie, la Regione, nell'ambito delle proprie competenze e della normativa in materia di formazione professionale promuove a proprie spese corsi aventi ad oggetto la tutela ambientale.”.

Note all'articolo 12

- Il testo dell'articolo 23 della l.r. 12/1990 è il seguente:

“Art. 23 (Piani di area)

1. Per le aree istituite a Parco naturale, Riserva naturale, Area attrezzata, Zona di parco o Zona di salvaguardia secondo le norme dell'articolo 6, ove sia espressamente previsto dal provvedimento istitutivo, viene redatto un Piano di area: il Piano di area è obbligatorio per le aree istituite a Parco naturale e costituisce, in questo caso, il Piano per il parco di cui all'articolo 25, comma 1, della legge 6 dicembre 1991, n. 394.

2. I Piani di area sono predisposti in collaborazione tra Enti di gestione, Province o Città Metropolitane, Comunità Montane, Comuni e Regione attraverso conferenze estese ai rappresentanti degli Enti predetti territorialmente interessati: i Piani di area sono adottati dagli Enti di gestione nei tempi stabiliti nei singoli provvedimenti istitutivi e per gli stessi è, comunque, prevista, a seguito dell'adozione:

a) la trasmissione agli Enti territoriali interessati al fine della loro pubblicizzazione mediante notizia sui rispettivi Albi pretori;

b) la notizia sul Bollettino Ufficiale della Regione dell'avvenuta adozione con l'individuazione della sede in cui chiunque può prendere visione degli elaborati;

c) l'esame delle osservazioni che possono essere formulate da chiunque lo ritenga opportuno.

3. Il soggetto adottante, esaminate le osservazioni nei termini di tempo previsti dalle leggi istitutive, provvede alla predisposizione degli atti conseguenti da trasmettere alla Giunta Regionale per l'elaborazione del Piano di area definitivo. Sentite la Commissione tecnica urbanistica e la Commissione Regionale per la tutela e la valorizzazione dei beni culturali ed ambientali riunite in seduta congiunta, la Giunta Regionale sottopone il Piano di Area definitivo al Consiglio Regionale per l'approvazione.

3 bis. Trascorsi i termini temporali previsti per l'adozione e per l'esame delle osservazioni, la Giunta Regionale esercita il potere sostitutivo nei confronti dell'Ente di gestione inadempiente.

4. I Piani di area hanno validità a tempo indeterminato e ad essi possono essere apportate modificazioni seguendo le procedure di cui ai commi 2 e 3.

5. Le indicazioni contenute nei Piani di area e le relative norme di attuazione sono efficaci e vincolanti dalla data di entrata in vigore delle deliberazioni del Consiglio Regionale di approvazione dei Piani, che sostituiscono la strumentazione territoriale ed urbanistica di qualsiasi livello.

6. Dalla data di adozione dei Piani di area si applicano le misure di salvaguardia previste per il Piano Territoriale dalla normativa urbanistica regionale.

7. L'adeguamento degli strumenti urbanistici comunali alle previsioni dei Piani di area avviene nei termini e nei modi

previsti all'articolo 8 della legge regionale 5 dicembre 1977, n. 56, e successive modificazioni ed integrazioni.

8. I Piani di area sono approvati ed esplicano i loro effetti anche a norma dell'articolo 1 bis della legge 8 agosto 1985, n. 431, e della legge regionale 3 aprile 1989, n. 20.

9. Le funzioni amministrative riguardanti il rilascio delle autorizzazioni di cui all'articolo 7 della legge 29 giugno 1939, n. 1497, relative agli interventi previsti nei Piani di area approvati nei Comuni dotati di Piano Regolatore Generale approvato ai sensi della legge regionale 5 dicembre 1977, n. 56, e successive modificazioni ed integrazioni, sono subdelegate ai Comuni medesimi a norma dell'articolo 13, comma 1, sub h), della legge regionale 3 aprile 1989, n. 20.

10. I Piani di area sono strumenti di previsione guida ed indirizzo per la gestione delle aree oggetto di pianificazione e gli Enti di gestione hanno l'obbligo di rendere operative e di fare rispettare le indicazioni di piano.

11. In caso di ritardi od omissioni da parte degli Enti di gestione nell'attuazione di previsioni contenute nei Piani di area, la Giunta Regionale, previo invito a provvedere, interviene a norma del comma 1 dell'articolo 20.

12. In caso di gravi inadempienze da parte degli Enti di gestione relative alle previsioni contenute nei Piani di area, la Giunta Regionale interviene a norma dei commi 2 e 3 dell'articolo 20 con lo scioglimento degli Organi degli Enti di gestione e con il relativo commissariamento.”.

- Il testo dell'articolo 143 del d.lgs. 42/2004 è il seguente:

“Articolo 143 (Piano paesaggistico)

1. L'elaborazione del piano paesaggistico si articola nelle seguenti fasi:

a) ricognizione dell'intero territorio, considerato mediante l'analisi delle caratteristiche storiche, naturali, estetiche e delle loro interrelazioni e la conseguente definizione dei valori paesaggistici da tutelare, recuperare, riqualificare e valorizzare;

b) puntuale individuazione, nell'ambito del territorio regionale, delle aree di cui al comma 1, dell'articolo 142 e determinazione della specifica disciplina ordinata alla loro tutela e valorizzazione;

c) analisi delle dinamiche di trasformazione del territorio attraverso l'individuazione dei fattori di rischio e degli elementi di vulnerabilità del paesaggio, nonché la comparazione con gli altri atti di programmazione, di pianificazione e di difesa del suolo;

d) individuazione degli ambiti paesaggistici di cui all'articolo 135;

e) definizione di prescrizioni generali ed operative per la tutela e l'uso del territorio compreso negli ambiti individuati;

f) determinazione di misure per la conservazione dei caratteri connotativi delle aree tutelate per legge e, ove necessario, dei criteri di gestione e degli interventi di valorizzazione paesaggistica degli immobili e delle aree dichiarati di notevole interesse pubblico;

g) individuazione degli interventi di recupero e riqualificazione delle aree significativamente compromesse o degradate e degli altri interventi di valorizzazione;

h) individuazione delle misure necessarie al corretto inserimento degli interventi di trasformazione del territorio nel contesto paesaggistico, alle quali debbono riferirsi le azioni e gli investimenti finalizzati allo sviluppo sostenibile delle aree interessate;

i) tipizzazione ed individuazione, ai sensi dell'articolo 134, comma 1, lettera c), di immobili o di aree, diversi da quelli indicati agli articoli 136 e 142, da sottoporre a specifica disciplina di salvaguardia e di utilizzazione.

2. Il piano paesaggistico, anche in relazione alle diverse tipologie di opere ed interventi di trasformazione del territorio, individua le aree nelle quali la loro realizzazione è consentita sulla base della verifica del rispetto delle prescrizioni, delle misure e dei criteri di gestione stabiliti nel piano paesaggistico ai sensi del comma 1, lettere e), f), g) ed h), e quelle per le quali il piano paesaggistico definisce anche specifiche previsioni vincolanti da introdurre negli

strumenti urbanistici in sede di conformazione e di adeguamento ai sensi dell'articolo 145.

3. Le regioni, il Ministero ed il Ministero dell'ambiente e della tutela del territorio possono stipulare intese per l'elaborazione congiunta dei piani paesaggistici. Nell'intesa è stabilito il termine entro il quale deve essere completata l'elaborazione del piano. Il contenuto del piano elaborato congiuntamente forma oggetto di apposito accordo preliminare ai sensi degli articoli 15 e 11 della legge 7 agosto 1990, n. 241, e successive modificazioni. Entro i novanta giorni successivi all'accordo il piano è approvato con provvedimento regionale. Decorso inutilmente tale termine, il piano è approvato in via sostitutiva con decreto del Ministro, sentito il Ministro dell'ambiente e della tutela del territorio. L'accordo preliminare stabilisce altresì i presupposti, le modalità ed i tempi per la revisione del piano, con particolare riferimento all'eventuale sopravvenienza di provvedimenti emanati ai sensi degli articoli 140 e 141.

4. Nel caso in cui il piano sia stato approvato a seguito dell'accordo di cui al comma 3, nel procedimento autorizzatorio di cui agli articoli 146 e 147 il parere del soprintendente è obbligatorio, ma non vincolante.

5. Il piano approvato a seguito dell'accordo di cui al comma 3 può altresì prevedere:

a) la individuazione delle aree, tutelate ai sensi dell'articolo 142 e non oggetto di atti o provvedimenti emanati ai sensi degli articoli 138, 140, 141 e 157, nelle quali la realizzazione di opere ed interventi può avvenire previo accertamento, nell'ambito del procedimento ordinato al rilascio del titolo edilizio, della loro conformità alle previsioni del piano paesaggistico e dello strumento urbanistico comunale;

b) la individuazione delle aree gravemente compromesse o degradate nelle quali la realizzazione degli interventi effettivamente volti al recupero ed alla riqualificazione non richiede il rilascio dell'autorizzazione di cui all'articolo 146.

6. L'entrata in vigore delle disposizioni di cui ai commi 4 e 5 è subordinata all'approvazione degli strumenti urbanistici adeguati al piano paesaggistico, ai sensi dell'articolo 145.

7. Il piano può subordinare l'entrata in vigore delle disposizioni che consentono la realizzazione di opere ed interventi senza autorizzazione paesaggistica, ai sensi del comma 5, all'esito positivo di un periodo di monitoraggio che verifichi l'effettiva conformità alle previsioni vigenti delle trasformazioni del territorio realizzate.

8. Il piano prevede comunque che nelle aree di cui al comma 5, lettera a), siano effettuati controlli a campione sulle opere ed interventi realizzati e che l'accertamento di un significativo grado di violazione delle previsioni vigenti determini la reintroduzione dell'obbligo dell'autorizzazione di cui agli articoli 146 e 147, relativamente ai comuni nei quali si sono rilevate le violazioni.

9. Il piano paesaggistico individua anche progetti prioritari per la conservazione, il recupero, la riqualificazione, la valorizzazione e la gestione del paesaggio regionale indicando gli strumenti di attuazione, comprese le misure incentivanti (71).

- Il testo dell'articolo 2 della l.r. 20/1989, è il seguente:

“Art. 2. (Strumenti ed azioni di tutela)

1. La tutela e valorizzazione dei beni culturali, ambientali e paesistici e' promossa a livello regionale, provinciale, comunale e si attua attraverso:

a) la promozione di studi e ricerche tendenti alla ricognizione sistematica dei beni presenti sul territorio;

b) l'istituzione di Parchi e Riserve naturali e la relativa formazione dei Piani dell'area a norma della legge regionale 4 giugno 1975, n. 43 e successive modifiche ed integrazioni;

c) la formazione dei Piani Territoriali e loro eventuali articolazioni con specifica considerazione dei valori paesistici ed ambientali a norma della legge regionale 5 dicembre 1977, n. 56 e successive modifiche ed integrazioni;

d) la formazione dei Piani Paesistici a norma della legge regionale 5 dicembre 1977, n. 56 e successive modifiche ed

integrazioni, redatti in forza del D.P.R. 15 gennaio 1972, n. 8 nonché ai sensi dell'art. 5 della legge 29 giugno 1939, n. 1497 e dell'art. 23 del R.D. 3 giugno 1940, n. 1357 secondo le precisazioni normative contenute nella presente legge;

e) la formazione dei Piani di Assestamento Forestale e dei Piani Naturalistici a norma della legge regionale 4 settembre 1979, n. 57 e successive modifiche;

f) la gestione del regime disciplinato dalla legge 29 giugno 1939, n. 1497, e dal relativo Regolamento 3 giugno 1940, n. 1357, integrata dalla legge 8 agosto 1985, n. 431;

g) l'adozione di provvedimenti cautelari e definitivi a tutela dell'ambiente e del paesaggio di cui all'art. 9 della legge regionale 5 dicembre 1977, n. 56 e successive modifiche ed integrazioni;

h) la emanazione da parte della Giunta Regionale, sentita la Commissione di cui all'art. 8, di criteri ed indirizzi per l'attuazione dei provvedimenti di cui alla presente legge.”.

Note all'articolo 13

- Il capo I della l. 689/1981 comprende gli articoli dal n. 1 al n. 43.

Note all'articolo 14

- Il testo dell'articolo 12 della l.r. 57/1979 è il seguente:

“Art. 12. (Tagli boschivi nelle aree a parco naturale, riserva naturale o area attrezzata)

1. Fino all'approvazione dei piani di assestamento forestale, di cui al precedente articolo 4, nelle aree istituite in parco naturale, riserva naturale o area attrezzata o individuate nel piano regionale dei parchi e delle riserve naturali, di cui all'articolo 2 della legge regionale 4 giugno 1975, n. 43, i tagli dei boschi di alto fusto sono soggetti ad autorizzazione del Presidente della Giunta Regionale, sentito il parere dell'Unità Regionale decentrata in materia di forestazione (ex Ispettorato Ripartimentale delle Foreste).

2. Dalla disciplina prevista dal presente articolo sono esclusi i tagli dei pioppi e delle altre colture industriali da legno derivanti da impianti artificiali, i tagli necessari per evitare il deterioramento delle piante, la ceduzione, i diradamenti e le normali operazioni di fronda, di scalatura, di potatura e quelle necessarie per le attività agricole esistenti.

3. È sempre vietato l'abbattimento e l'indebolimento di alberi che abbiano particolare valore ambientale, paesaggistico e naturalistico.”.

Note all'articolo 15

- Il testo dell'articolo 8 della l.r. 7/2001 è il seguente:

“Art. 8. (Legge finanziaria)

1. Unitamente al bilancio annuale e pluriennale, la Giunta presenta al Consiglio, per l'approvazione, il progetto di legge finanziaria.

2. La legge finanziaria, in coerenza con gli obiettivi stabiliti nel documento di cui all'articolo 5 ed in connessione con lo sviluppo della fiscalità regionale, dispone annualmente il quadro di riferimento finanziario per il periodo compreso nel bilancio pluriennale e provvede, per il medesimo periodo:

a) alle variazioni delle aliquote e di tutte le altre misure che incidono sulla determinazione del gettito dei tributi di competenza regionale, con effetto dal 1. gennaio dell'anno cui essa si riferisce;

b) al rifinanziamento, per un periodo non superiore a quello considerato nel bilancio pluriennale, delle leggi di spesa regionale;

c) alla riduzione, per ciascuno degli anni considerati dal bilancio pluriennale, di autorizzazioni legislative di spesa;

d) alla determinazione, per le leggi regionali che dispongono spese a carattere permanente o pluriennale, delle quote destinate a ciascuno degli anni considerati.

3. La legge finanziaria può disporre, per ciascuno degli anni compresi nel bilancio pluriennale, nuove o maggiori spese correnti o riduzioni di entrata nei limiti delle nuove o maggiori entrate di sicura acquisizione e delle riduzioni

permanenti di autorizzazioni di spesa corrente. In ogni caso, le nuove o maggiori spese disposte con la legge finanziaria non possono concorrere a determinare tassi di evoluzione delle spese medesime che risultino incompatibili con le linee stabilite nel documento di cui all'articolo 5.

4. La legge finanziaria e' approvata nella stessa sessione di approvazione del bilancio annuale e pluriennale, approvando, nell'ordine, la legge finanziaria e il bilancio annuale."

- Il testo dell'articolo 30 della l.r. 2/2003 è il seguente:

"Art. 30.(Norma finale)

1. A partire dall'esercizio 2004, la legge finanziaria stabilisce, in attuazione dell'articolo 8 della l.r. 7/2001, l'autorizzazione della spesa per tutte le leggi o provvedimenti regionali vigenti, la cui copertura finanziaria non sia esplicitamente disposta da una norma relativa all'esercizio di riferimento, o che rimandino per la copertura finanziaria alla legge di bilancio.

2. L'autorizzazione della spesa di cui al comma 1 può disporre la riduzione o l'aggiornamento degli stanziamenti originariamente previsti.

3. In relazione a ciascun esercizio la legge di bilancio non può prevedere finanziamenti di leggi o provvedimenti regionali per cui non sia stata autorizzata la spesa in sede di legge finanziaria."

DELIBERAZIONI DELLA GIUNTA REGIONALE

Deliberazione della Giunta Regionale 29 gennaio 2007, n. 1-5144

Costituzione di un gruppo di studio finalizzato a predisporre una nuova proposta di organizzazione dell'Agenzia Regionale per l'Ambiente Piemonte

(omissis)

LA GIUNTA REGIONALE

a voti unanimi...

delibera

di istituire un apposito Gruppo di Studio con l'obiettivo di predisporre, in tempi brevi e non oltre la fine del mese di Febbraio 2007, un nuovo schema organizzativo della struttura dell' A.R.P.A. Piemonte, eventualmente nell'ambito della formulazione di una proposta modificativa dell'attuale legge regionale, al fine di ottimizzare le attività e di accrescere l'efficacia, la qualità e l'economicità delle funzioni dell'Agenzia;

1) di individuare quali componenti del Gruppo di Studio professionalità già formate in materia, utilizzando esperienze e conoscenze utili ad assicurare compatibilità tra la tempistica richiesta e l'efficacia del nuovo modello organizzativo da proporre per l'Agenzia;

2) di incaricare a far parte del Gruppo di Studio i seguenti componenti:

- Prof. Leonardo Falduto- già componente del Nucleo di Valutazione dell'A.R.P.A. Piemonte e Professore Associato di Economia Aziendale presso la Facoltà di Scienze Politiche di Alessandria, il cui presente incarico viene affidato nell'ambito delle funzioni attualmente esercitate in qualità di componente del Nucleo di Valutazione dell'Agenzia.

- Dr. Leonardo Riveruzzi - Direttore Tecnico dell'A.R.P.A. Emilia Romagna, con sede a Bologna in Via Po n. 5;

- Ing Sergio Crescimanno, Direttore della Direzione Organizzazione, Pianificazione Sviluppo e Gestione delle Risorse Umane della Regione Piemonte, o suo delegato della Direzione medesima;

4) di prendere atto che l'attività in itinere e gli esiti finali del Gruppo di Studio saranno coordinati dal Direttore di Gabinetto della Giunta Regionale, a cui lo stesso Gruppo di Studio dovrà costantemente riferirsi, tenuto conto delle specifiche competenze in materia di vigilanza da parte della Presidente della Giunta Regionale;

5) di prendere atto che la costituzione del Gruppo di Studio di cui sopra non comporta spese aggiuntive per la Regione Piemonte in termini di affidamento di nuovi incarichi di consulenza, fatta eccezione per il rimborso delle spese vive di viaggio e di permanenza degli esperti incaricati.

La presente deliberazione sarà pubblicata sul Bollettino Ufficiale della Regione Piemonte ai sensi dell'art. 61 dello Statuto e dell'art. 14 del D.P.G.R. n. 8/R/2002.

(omissis)

Deliberazione della Giunta Regionale 29 gennaio 2007, n. 2-5145

Indirizzi ed obiettivi per l'attività istituzionale della Direzione Patrimonio e Tecnico. Accantonamenti sul bilancio 2007, capitoli vari

(omissis)

LA GIUNTA REGIONALE

a voti unanimi...

delibera

* di determinare ed approvare secondo le indicazioni e i criteri riportati nelle premesse gli obiettivi dell'area funzionale della Direzione Patrimonio e Tecnico;

* di accantonare, ai sensi dell'art. 1 - comma 2, della legge regionale n. 40/2006 "Autorizzazione all'esercizio provvisorio del bilancio della Regione Piemonte per l'anno 2007" gli stanziamenti dei capitoli di cui all'elenco 1 delle spese obbligatorie, assegnandole alla Direzione Patrimonio e Tecnico per il raggiungimento dei predetti obiettivi.

* Di accantonare ai sensi dell'art. 1 della legge regionale n. 40/2006 lo stanziamento dei rimanenti capitoli assegnati alla Direzione

* Di approvare gli allegati A e B parte integrante della presente deliberazione.

La presente deliberazione sarà pubblicata sul Bollettino Ufficiale della Regione Piemonte ai sensi dell'art. 61 dello Statuto e dell'art. 14 del D.P.G.R. n. 8/R/2002.

(omissis)

Deliberazione della Giunta Regionale 29 gennaio 2007, n. 3-5146

Stabile di proprietà regionale sito in Novi Ligure - Via Carducci 8. Autorizzazione alla concessione in uso al Comune di Novi Ligure

(omissis)

LA GIUNTA REGIONALE

a voti unanimi...

delibera

* di autorizzare la concessione in uso alla Città di Novi Ligure di parte dello stabile di proprietà regionale sito in Novi Ligure - Via Carducci 8 per la durata di anni 30 al canone annuo di Euro 15.000,00 con l'onere di provvedere alla manutenzione ordinaria e straordinaria dei locali nella considerazione delle finalità di interesse pubblico connesse a scopi sociali nel rispetto delle esigenze della collettività;

* di demandare al Direttore della Direzione Patrimonio e Tecnico la stipulazione dell'atto di concessione con la Città di Novi Ligure avente per oggetto parte dello stabile sopracitato con decorrenza dalla data di stipula.

La presente deliberazione sarà pubblicata sul Bollettino Ufficiale della Regione Piemonte ai sensi dell'art. 61 dello Statuto e dell'art. 14 del D.P.G.R. n. 8/R/2002.

(omissis)

Deliberazione della Giunta Regionale 29 gennaio 2007, n. 4-5147

L. 297/78: Fondo comune per il rinnovo degli impianti fissi e materiale rotabile. Ferrovia Torino-Ceres e ferrovia del Canavese. Aggiornamento del programma degli investimenti G.T.T. S.p.A. relativo al triennio 2004/2006, approvato con D.G.R. n. 14-2110 del 7 febbraio 2006

(omissis)

LA GIUNTA REGIONALE

a voti unanimi...

delibera

di sostituire il programma degli investimenti relativo al triennio 2004/2006, contenuto nell'Allegato 1 alla D.G.R. n. 14-2110 del 7 febbraio 2006, con il nuovo programma riportato nell'allegato 1 alla presente deliberazione, facente parte integrante e sostanziale della stessa;

di stabilire le seguenti modalità di erogazione del finanziamento per la prima fase funzionale degli apparati di sicurezza SCMT:

- FASE 1: progettazione e fornitura con posa
- 30% del finanziamento alla presentazione del contratto;
 - 20% del finanziamento alla consegna del progetto;
 - 30% del finanziamento alla presentazione di dichiarazione della Società del raggiungimento del 100% della fornitura;
 - 10% del finanziamento alla messa in servizio (collaudo funzionale) della testa di serie;
 - 10% del finanziamento alla messa in servizio (collaudo funzionale) della 2° macchina;

di rimandare per le altre tipologie d'intervento alle modalità di erogazione contenute nella D.G.R. n. 60-10118 del 28 luglio 2003;

la copertura finanziaria degli interventi a valere sullo stanziamento dell'anno 2007, sarà comunicata alla Società concessionaria non appena perfezionato il relativo impegno;

l'attivazione e la chiusura degli interventi facenti parte dei programmi d'investimento dovranno avvenire rispettivamente entro dodici mesi ed entro trenta mesi dalla comunicazione di avvenuto impegno dei fondi; eventuali proroghe ai suddetti termini sono autorizzate dalla Direzione Trasporti solo per cause di forza maggiore adeguatamente motivate a cura del Direttore d'esercizio.

La presente Deliberazione non comporta oneri finanziari.

La presente deliberazione sarà pubblicata sul Bollettino Ufficiale della Regione Piemonte ai sensi dell'art. 61 dello Statuto e dall'art. 14 del D.P.G.R. n. 8/R/2002.

(omissis)

Deliberazione della Giunta Regionale 29 gennaio 2007, n. 5-5148

Bilancio anno 2007 accantonamenti vari con assegnazione alla Direzione Opere Pubbliche. Approvazione del programma di attività del Settore di Protezione Civile per l'anno 2007

A relazione dell'Assessore Caracciolo:

Premesso che:

con la L.225/92 sono state definite le attività della Protezione Civile e le competenze attribuite alle Regioni, alle Province e ai Comuni;

con il decreto legislativo n. 112 del 31.03.98 art. 108 sono state trasferite ulteriori funzioni alle Regioni, alle Province ed ai Comuni;

la L.R. 44/2000 ha indicato le disposizioni normative per l'attuazione del sopra citato D.L.vo 112/98 in merito al conferimento di funzioni e compiti amministrativi dello Stato a Regioni e agli Enti Locali, in attuazione del Capo I della L. 59/97 e, in particolare, all'art. 70, elenca le funzioni amministrative di competenza delle Regioni, in materia di protezione civile che richiedono l'unitario esercizio a livello regionale.

Considerato che:

la L.R.51/97, art.3, prevede la distinzione tra ruolo di direzione politico-amministrativa e di gestione amministrativa;

agli organi di direzione politico-amministrativa spetta la definizione e promozione degli obiettivi e dei programmi da attuare, verificando poi la rispondenza dei risultati della gestione amministrativa alle direttive generali impartite;

con il presente atto s'intende dare attuazione a quanto previsto dalla citata legge regionale 51/97 definendo obiettivi e programmi ed affidando alla competente struttura la gestione finanziaria, tecnica ed amministrativa, compresa l'adozione di tutti gli atti che impegnano l'Amministrazione verso l'esterno, mediante autonomi poteri di spesa, d'organizzazione delle risorse umane e di controllo;

con la L.R. 7/2003 in attuazione delle indicazioni della L.R. 44/2000 sono state definite le competenze della Regione Piemonte, relativamente ai compiti di Protezione Civile;

sono di competenza della Regione le seguenti funzioni amministrative che richiedono l'unitario esercizio a livello regionale:

a) indirizzo e controllo del sistema regionale di protezione civile attraverso il coordinamento delle componenti che lo costituiscono, al fine di ottimizzare la qualità preventiva e d'intervento dell'azione pubblica, di garantire la sicurezza dei cittadini e di contenere i danni ambientali derivanti da eventi naturali ed antropici;

b) adozione, sentite le Province, del programma di previsione e di prevenzione dei rischi, predisposto in sintonia con gli strumenti della programmazione e pianificazione socio-economica e territoriale, comprendente in particolare l'identificazione dei rischi regionali, la quantificazione della vulnerabilità ambientale e l'individuazione degli interventi mitigatori;

c) coordinamento dell'attuazione degli interventi urgenti in caso di crisi determinata dal verificarsi o dall'imminenza di eventi di cui all'articolo 2, comma 1, lettera b) della legge 24 febbraio 1992, n. 225 (Istituzione del Servizio nazionale della protezione civile), d'intesa con l'Agenzia nazionale di protezione civile e avvalendosi del Corpo nazionale dei Vigili del Fuoco;

d) coordinamento e organizzazione delle attività susseguenti ai primi interventi tecnici necessari a favorire il ritorno alle normali condizioni di vita nelle aree colpite dagli eventi calamitosi d'intesa con l'Agenzia nazionale di protezione civile;

e) spegnimento degli incendi boschivi, fatto salvo quanto stabilito all'articolo 107, comma 1, lettera f), numero 3 del d.lgs. 112/1998;

f) coordinamento delle iniziative, delle forme di collaborazione e di solidarietà in materia di protezione civile

g) costituzione con gli enti locali di un patrimonio di risorse da utilizzare nelle emergenze anche attraverso la stipulazione di protocolli, convenzioni con soggetti pubblici e privati;

h) promozione, incentivazione e coordinamento del volontariato e, in accordo con il Corpo nazionale dei Vigili del Fuoco e con le Province, relativa formazione e sviluppo;

i) promozione delle attività informativo-formative rivolte alla comunità regionale e in modo particolare alla scuola, tramite accordi programmatici con le istituzioni scolastiche;

j) promozione e formazione, in accordo con le direttive e gli organi nazionali, degli obiettori di coscienza in servizio civile utilizzati in attività di protezione civile;

le attività individuate dal Settore Protezione Civile per l'anno 2007 sono riportate nell'allegato A) che costituisce parte integrante e sostanziale della presente deliberazione;

per la realizzazione delle attività indicate nell'allegato A) alla presente deliberazione occorre accantonare ed assegnare alla Direzione Opere Pubbliche le somme di:

Euro 41.500,00 sul cap. 13220

Euro 1.500,00 sul cap. 13046

Euro 20.500,00 sul cap. 11431

Euro 400,00 sul cap. 12886

Euro 1.250,00 sul cap. 11340

Euro 5.500,00 sul cap. 12704

Euro 2.500,00 sul cap. 13818

Euro 400,00 sul cap. 12800

Euro 1.500,00 sul cap. 12821

Euro 2.000,00 sul cap. 12851

Euro 59.000,00 sul cap. 13225

Euro 600.000,00 sul cap. 14606

Euro 200.000,00 sul cap. 17203

Euro 12.500,00 sul cap. 17481

Euro 5.000,00 sul cap. 17538

Euro 58.000,00 sul cap. 13503

Euro 125.000,00 sul cap. 14468

Euro 325.000,00 sul cap. 20945

Euro 58.000,00 sul cap. 20700

Euro 58.000,00 sul cap. 20754

del bilancio relativo all'anno finanziario 2007 per poter far fronte agli oneri di dette attività;

le somme sopraelencate rientrano in quanto disposto dalla L.R. 40/2006 di autorizzazione all'esercizio provvisorio;

vista la L. 225/1992;

visto il D.lgs. 112/1998;

vista la L.R. 51/1997;

vista la L.R. 44/2000;

vista la L.R. 7/2003;

vista la L.R. 35/2006 (Assestamento al bilancio di previsione per l'anno finanziario 2006);

vista la L.R. 40/2006 (Autorizzazione all'esercizio provvisorio del bilancio della Regione Piemonte per l'anno 2007);

visto il D.d.l. 380 (Bilancio di previsione per l'anno finanziario 2007 e bilancio pluriennale per gli anni finanziari 2007/2009);

visto e considerato quanto in premessa esposto, la Giunta Regionale, unanime,

delibera

Di approvare il programma delle attività per l'anno 2007 del Settore Protezione Civile riportato nell'allegato A) che costituisce parte integrante e sostanziale della presente deliberazione;

Di accantonare ed assegnare alla Direzione Opere Pubbliche le somme di:

Euro 41.500,00 sul cap. 13220 (A. 100161)

Euro 1.500,00 sul cap. 13046 (A. 100162)

Euro 20.500,00 sul cap. 11431 (A. 100163)

Euro 400,00 sul cap. 12886 (A. 100164)

Euro 1.250,00 sul cap. 11340 (A. 100166)

Euro 5.500,00 sul cap. 12704 (A. 100167)

Euro 2.500,00 sul cap. 13818 (A. 100168)

Euro 400,00 sul cap. 12800 (A. 100169)

Euro 1.500,00 sul cap. 12821 (A. 100170)

Euro 2.000,00 sul cap. 12851 (A. 100171)

Euro 59.000,00 sul cap. 13225 (A. 100172)

Euro 600.000,00 sul cap. 14606 (A. 100173)

Euro 200.000,00 sul cap. 17203 (A. 100174)

Euro 12.500,00 sul cap. 17481 (A. 100175)

Euro 5.000,00 sul cap. 17538 (A. 100176)

Euro 58.000,00 sul cap. 13503 (A. 100177)

Euro 125.000,00 sul cap. 14468 (A. 100178)

Euro 325.000,00 sul cap. 20945 (A. 100179)

Euro 58.000,00 sul cap. 20700 (A. 100180)

Euro 58.000,00 sul cap. 20754 (A. 100181) del bilancio anno finanziario 2007 per attività del Settore Protezione civile.

La presente deliberazione sarà pubblicata sul Bollettino Ufficiale della Regione Piemonte ai sensi dell'art. 61 dello Statuto e dell'art. 14 del D.P.G.R. n. 8/R/2002.

(omissis)

Allegato A

ATTIVITA' DEL SETTORE DI PROTEZIONE CIVILE PER L'ANNO 2007

Potenziamento, gestione e mantenimento dei materiali e dei mezzi in dotazione al settore di Protezione Civile.

Implementazione gestione e mantenimento dei sistemi informativi e radioteleinformatici.

Formazione e informazione rivolta alle componenti del sistema di Protezione Civile regionale e alla comunità regionale, attività di sensibilizzazione rivolta con specifica attenzione al mondo della scuola.

Attività istruttoria per l'erogazione di contributi, rimborsi spesa, indennizzi e per la valutazione dei progetti agli enti locali ed al volontariato.

Incentivazione, promozione e organizzazione del volontariato.

Gestione e coordinamento dell'emergenza di competenza regionale e attività connesse al superamento della stessa.

Concorso nell'emergenze comunali, provinciali, nazionali ed internazionali e attività connesse al superamento delle stesse.

Sviluppo e acquisizione di software finalizzato alla gestione e al coordinamento delle emergenze.

Studi e predisposizione di documentazione per la redazione di programmi e piani in materia di Protezione Civile.

Predisposizione di atti normativi e regolamentari.

Definizione di specifiche tecniche e disciplinari e predisposizione di direttive e circolari in materia di protezione civile.

Esercitazioni di Protezione Civile e addestramento delle componenti del sistema di Protezione Civile regionale.

Predisposizione e organizzazione della Giornata di Protezione Civile e partecipazione alle manifestazioni nazionali.

Studio e sviluppo di Poli integrati di Protezione Civile, allestimento di nuovi centri di assistenza e di pronto intervento regionale anche in relazione al rischio idrogeologico ed idraulico in osservanza della DPCM, 27 febbraio 2004.

Potenziamento e gestione della sala operativa del Settore.

Potenziamento e miglioramento dei sistemi di telecomunicazioni mediante apparati terrestri e satellitari finalizzati alle comunicazioni di emergenza.

Attività programmatica, pianificatoria e gestionale derivante dal recepimento della nuova classificazione sismica OPCM n. 3274 del 20 marzo 2003.

Predisposizione, stipula e attuazione di accordi, protocolli e convenzioni finalizzati alle attività di studio e ricerca, alla prestazione di servizi e alla fornitura di materiale e mezzi per rispondere alle esigenze della Protezione Civile regionale.

Rapporti con: Enti di ricerca e sperimentazione, Enti locali, componenti operative e istituzionali del sistema di Protezione Civile, Dipartimento di Protezione Civile e la Comunità Europea, Uffici Territoriali di Governo per attività di protezione civile.

Compiti istituzionali connessi alla partecipazione a comitati gruppi di lavoro e similari.

Attività di consulenza agli Enti Pubblici.

Predisposizione di studi e progetti di ricerca.

Realizzazione della cineteca e fototeca per scopi didattici e di documentazione.

Convegni, editoria e progetti multimediali.

Progetti finalizzati all'utilizzo dei volontari e del personale di servizio civile.

Attività per la gestione ordinaria del settore di Protezione Civile.

Mantenimento e miglioramento della certificazione ISO 9000 del Settore di Protezione Civile.

Deliberazione della Giunta Regionale 29 gennaio 2007, n. 11-5154

Acc. di Euro 600.000,00 sul cap.14560/07 cod. gest. 1534, (U.P.B. n. 05011), per spese obbligatorie di cui all'art.18 della l.r.7/2001, soggette alla deroga prevista dall'art.1, comma 2, della l.r.40/2006. Corresponsione ai Comuni del saldo delle spese, a carico della Regione, relative alle elezioni regionali del 3 e 4 aprile 2005. Assegnazione dei predetti fondi alla Direzione Affari istituzionali e processo di delega

(omissis)

LA GIUNTA REGIONALE

a voti unanimi...

delibera

di accantonare la somma di Euro 600.000,00 sul cap. 14560 del bilancio 2007, cod. gest. 1534, U.P.B. 05011 (Acc. n. 100230), relativa a spese obbligatorie di cui all'art. 18 della l.r. 7/2001, soggette alla deroga prevista dall'art. 1, comma 2, della l.r. 40/2006, per la corresponsione ai Comuni del saldo relativo alle spese, a carico della Regione, per l'organizzazione tecnica e l'attuazione delle elezioni regionali del 3 e 4 aprile 2005;

- di assegnare i predetti fondi alla Direzione Affari istituzionali e Processo di delega, per la corresponsione ai Comuni (secondo quanto previsto nella circolare regionale n. 1/PRE del 7/3/2005) del saldo relativo alle spese di competenza della Regione, che essi hanno anticipato per l'organizzazione tecnica e l'attuazione delle elezioni regionali del 3 e 4 aprile 2005;

La presente deliberazione sarà pubblicata nel Bollettino Ufficiale della Regione Piemonte ai sensi dell'art. 61 dello Statuto e dell'art. 14 del D.P.G.R. n. 8/R/2002.

(omissis)

Deliberazione della Giunta Regionale 29 gennaio 2007, n. 12-5155

Artt. 15 e 20. Regolamento di Cassa Economale/2002. Spese per procedure di notifica ed esecuzioni forzate a carico del Settore Contenzioso Amministrativo. (cap.013150/2007 euro 10.000,00)

(omissis)

Deliberazione della Giunta Regionale 29 gennaio 2007, n. 13-5156

Autorizzazione a resistere nel giudizio avanti al T.A.R. Piemonte proposto da (omissis) per l'annullamento del decreto n. 3229/06 della Direzione generale per la qualità della vita del Ministero dell'Ambiente riguardante la bonifica del sito inquinato di Pieve Vergonte. Patrocinio in giudizio dell'avv. Anita Ciavarra

(omissis)

Deliberazione della Giunta Regionale 29 gennaio 2007, n. 14-5157

Parziale modifica e integrazione D.G.R. n. 4-25337 del 31.5.1993. Sostituzione dell'avv. Mario Sorniotto Grella con l'avv. Giovanna Scollo

(omissis)

Deliberazione della Giunta Regionale 29 gennaio 2007, n. 15-5158

Autorizzazione a resistere in giudizio avanti il Giudice di Pace di Alessandria proposto da (omissis) avverso determinazione-ingiunzione di applicazione sanzione amministrativa in materia di anagrafe vitivinicola. Patrocinio nel giudizio e nella successiva esecuzione dell'avv. Eugenia Salsotto

(omissis)

Deliberazione della Giunta Regionale 29 gennaio 2007, n. 16-5159

Autorizzazione a resistere nel giudizio promosso da (omissis) per l'annullamento della D.G.R. n. 67-39840 del 7.11.1994. Patrocinio nel giudizio e nella successiva esecuzione dell'avv. Giovanna Scollo

(omissis)

Deliberazione della Giunta Regionale 29 gennaio 2007, n. 17-5160

Liquidazione parcella all'avv. Francesco Alberti. Integrazione. Spesa Euro 7.601,29 (cap. 13150/2006)

(omissis)

Deliberazione della Giunta Regionale 29 gennaio 2007, n. 18-5161

Liquidazione parcella agli avv.ti Giovanni Allione e Guido Romanelli. Spesa Euro 5.692,84 (cap. 13150/2007)

(omissis)

Deliberazione della Giunta Regionale 29 gennaio 2007, n. 19-5162

Parziale modifica D.G.R. n. 77-2951 del 22.5.2006. Sostituzione per cessazione dal servizio dell'avv. Irma Lima con l'avv. Anita Ciavarra

(omissis)

Deliberazione della Giunta Regionale 29 gennaio 2007, n. 20-5163

Autorizzazione a resistere nel giudizio avanti il Tribunale di Torino - Sezione Lavoro - proposto da (omissis) contro la Regione Piemonte per ottenere la corresponsione dell'indennità ex L. 210/92. Patrocinio nel giudizio e nella successiva esecuzione dell'avv. Giulietta Magliana

(omissis)

Deliberazione della Giunta Regionale 29 gennaio 2007, n. 21-5164

Autorizzazione a costituirsi avanti al Giudice di Pace di Saluzzo nel giudizio promosso da (omissis) contro la Regione Piemonte per ottenere il risarcimento di danni occasionati da fauna selvatica. Polizza n. 08600141750 stipulata dalla Regione Piemonte con la Compagnia Assitalia. Patrocinio nel giudizio e nella successiva esecuzione dell'avv. Pier Paolo Giorsetti

(omissis)

Deliberazione della Giunta Regionale 29 gennaio 2007, n. 22-5165

Liquidazione parcella all'avv. Paola Sozio, in deroga ex art. 1, c.2, L.R. n. 40/2006. Spesa Euro 346,98 (cap. 13150/2007)

(omissis)

Deliberazione della Giunta Regionale 29 gennaio 2007, n. 23-5166

Autorizzazione a costituirsi nel giudizio avanti la Corte di Cassazione proposto da (omissis) avverso la sentenza della Corte d'Appello di Torino, Sez. Lavoro n. 1349/2006. Patrocinio nel giudizio e nella successiva esecuzione degli avv.ti Alessandra Rava e Gabriele Pafundi

(omissis)

Deliberazione della Giunta Regionale 29 gennaio 2007, n. 24-5167

Autorizzazione alla costituzione di parte civile della Regione Piemonte avanti il Tribunale di Saluzzo nel procedimento penale n. 79/06 r.g.n.r.. Affidamento incarico all'avv. Alessandro Mattioda

(omissis)

Deliberazione della Giunta Regionale 29 gennaio 2007, n. 25-5168

L.R. 6/12/1999 n. 31. Fondo Investimenti Piemonte - Scheda Trasporti 2 - Contributi per la realizzazione, l'ammodernamento, il potenziamento ed il rinnovo impianti funiviari di risalita. Funivia Alpe Bill in comune di Macugnaga. Beneficiario Funivie Macugnaga Monte Rosa S.p.A. . Proroga al 30 aprile 2007 del termine di pagamento della somma di Euro 82.653,55 e della rata di rimborso dell'anno 2006

(omissis)

LA GIUNTA REGIONALE

a voti unanimi...

delibera

A) di accordare alla società "Funivie Macugnaga Monte Rosa", con sede in Piazzale Impianti n° 2 Macugnaga (VB), la proroga fino al 30 aprile 2007, del termine del pagamento di Euro 82.653,55 oltre alla rata di rimborso relativa all'anno 2006, inerente il contributo di cui al Fondo Investimenti Piemonte, per la funivia Alpe Bill.

B) di applicare per i ritardati pagamenti, l'interesse di mora annuo sulle somme da restituire, determinato nella misura stabilita annualmente per gli interessi legali.

La presente deliberazione sarà pubblicata sul Bollettino Ufficiale della Regione Piemonte ai sensi dell'articolo 61 dello Statuto, e dell'art. 14 del DPGR 22/07/02 n° 8/R.

(omissis)

Deliberazione della Giunta Regionale 29 gennaio 2007, n. 26-5169

L.R. 6/12/1999 n. 31. Fondo Investimenti Piemonte - Scheda Trasporti 2 - Contributi per la realizzazione, l'ammodernamento, il potenziamento ed il rinnovo impianti funiviari di risalita. Seggiovia biposto Ruppenstein in comune di Macugnaga. Beneficiario Funivie Macugnaga Monte Rosa S.p.A. Proroga al 30 aprile 2007 del termine di pagamento della somma di Euro 1.170.090,20 richiesta con D.D. n. 394 del 27/07/2006

(omissis)

LA GIUNTA REGIONALE

a voti unanimi...

delibera

A) di accordare alla società "Funivie Macugnaga Monte Rosa", con sede in Piazzale Impianti n° 2 Macugnaga (VB), la proroga fino al 30 aprile 2007, del termine del pagamento della somma revocata con D.D. n. 394 del 27/07/2006 inerente il contributo di cui al Fondo Investimenti Piemonte, per la seggiovia biposto Ruppenstein.

B) di applicare per i ritardati pagamenti, l'interesse di mora annuo sulle somme da restituire, determinato nella misura stabilita annualmente per gli interessi legali, oltre a quanto già conteggiato nella D.D. n. 394 del 27/07/2006.

La presente deliberazione sarà pubblicata sul Bollettino Ufficiale della Regione Piemonte ai sensi dell'articolo 61 dello Statuto e dell'art. 14 del D.P.G.R. n.8/R/2002.

(omissis)

Deliberazione della Giunta Regionale 29 gennaio 2007, n. 27-5170

Approvazione Protocollo d'intesa Regione Piemonte - INPS per la costituzione di un "Laboratorio di ricerca sull'incidenza dei flussi migratori sul mercato del lavoro e sull'economia in Piemonte"

(omissis)

LA GIUNTA REGIONALE

a voti unanimi...

delibera

- di approvare il Protocollo d'intesa Regione Piemonte - INPS per la costituzione di un "Laboratorio di ricerca sull'incidenza dei flussi migratori sul mercato del lavoro e sull'economia in Piemonte" che si allega alla presente (All. 1), quale parte integrante della deliberazione;

- di approvare le finalità, gli obiettivi, le risorse, le fasi dell'attività e l'articolazione organizzativa indicata negli articoli del Protocollo di cui all'All. 1;

- di dare mandato all'Assessore al Welfare e al Lavoro alla sottoscrizione del Protocollo in oggetto;

- di non prevedere alcuna spesa per la Costituzione e l'avvio del Laboratorio di ricerca che viene supportato nella fase iniziale dagli elementi informativi già in possesso dei soggetti contraenti.

La presente deliberazione sarà pubblicata sul Bollettino Ufficiale della Regione Piemonte ai sensi dell'art. 61 dello Statuto e dell'art. 14 del D.P.G.R. n. 8/R/2002.

(omissis)

Deliberazione della Giunta Regionale 29 gennaio 2007, n. 28-5171

Approvazione dello schema di Atto di transazione fra la Regione Piemonte, la S.c.p.a. Bertreux-Boëffard Jolly-Mace e la PRO.MA. Project Management S.a.s., per la conclusione dei rapporti riguardanti la progettazione e direzione dei lavori inerenti gli interventi di restauro, recupero e valorizzazione funzionale del complesso denominato "Borgo Castello"

(omissis)

LA GIUNTA REGIONALE

a voti unanimi...

delibera

a) di approvare, per le motivazioni di fatto e di diritto espresse in premessa, lo schema dell'atto di transazione, che si allega alla presente deliberazione per farne parte integrante e sostanziale, fra la Regione Piemonte e la S.c.p.a. Bertreux-Boëffard Jolly-Mace, (di seguito Agence Tetrarc), con sede in Nantes (Francia), in proprio e quale Mandataria Capogruppo Raggruppamento Temporaneo di Imprese composto con le mandanti OTH Sud Ouest s.a., con sede in Bordeaux, PRO.MA.-Project Management s.r.l. (già PRO.MA. Project Management s.a.s.), con sede in Campobasso, e S.C.E. s.a., con sede in Nantes (Francia), per la conclusione dei rapporti riguardanti la progettazione e direzione dei lavori inerenti gli interventi di restauro, recupero e valorizzazione funzionale del complesso denominato "Borgo Castello", nell'ambito del più ampio programma di recupero e restauro della Residenza Sabauda della Venaria Reale;

b) di autorizzare il dottor Alberto Vanelli, Direttore Regionale ai Beni Culturali, e la Dott.ssa Maria Grazia Ferreri, Direttore al Patrimonio e Tecnico, a sottoscrivere il presente Atto transattivo e di dare attuazione alla liquidazione delle spettanze con le modalità nello stesso indicate e alla cui copertura si

farà fronte con i fondi accantonati con DGR n. 33-11582 del 26.01.2004 ed impegnati con D.D. n. 569/31 del 30.11.2004 così come segue:

Impegno	Anno	Importo	Capitolo
7730	2004	567.416,00	26290
7728	2004	397.191,00	26284
7732	2004	170.224,80	26296
Totale		1.134.831,80	

La presente deliberazione non comporta ulteriori impegni di spesa per la Regione Piemonte.

La presente deliberazione sarà pubblicata sul Bollettino Ufficiale della Regione Piemonte ai sensi dell'articolo 61 dello Statuto e dell'art. 14 del D.P.G.R. n. 8/R/2002.

(omissis)

Deliberazione della Giunta Regionale 29 gennaio 2007, n. 30-5173

Programma di Iniziativa Comunitaria LEADER+ 2000-2006 - Sezione 1, Sezione 2. Accantonamento a favore della Direzione Economia Montana e Foreste di Euro 669.216,00 capitoli vari

(omissis)

LA GIUNTA REGIONALE

a voti unanimi...

delibera

- di disporre gli accantonamenti a favore della Direzione Economia Montana e Foreste (14) per far fronte al pagamento degli anticipi richiesti dai G.A.L. per la realizzazione dei Piani di Sviluppo Locali approvati con determinazioni dirigenziali n. 479 del 20.6.2002 e n. 417 del 9.6.2003 come di seguito specificato:

cap. 23008/2007 Euro 234.383,00 (Acc. n. 100208)

cap. 23014/2007 Euro 334.833,00 (Acc. n. 100209)

cap. 25572/2007 Euro 100.000,00 (Acc. n. 100210)

La presente deliberazione sarà pubblicata sul Bollettino Ufficiale della Regione Piemonte ai sensi dell'art. 61 dello Statuto e dell'art. 14 del D.P.G.R. n. 8/R/2002.

(omissis)

Deliberazione della Giunta Regionale 29 gennaio 2007, n. 31-5174

Programma di intervento in materia di economia montana e foreste. Interventi urgenti per l'anno 2007. Accantonamento a favore della Direzione Economia Montana e Foreste. Importo globale di Euro 5.147.600,00. Bilancio di previsione per l'anno 2007 (capitoli vari)

(omissis)

LA GIUNTA REGIONALE

a voti unanimi...

delibera

- di accantonare, tenuto conto di quanto in premessa considerato, a favore della Direzione Regionale 14 - Economia Montana e Foreste - la somma complessiva di Euro 5.147.600,00 iscritta nei capitoli

del bilancio di previsione per l'anno 2007 come riportati nella tabella allegata alla presente deliberazione per farne parte integrante e sostanziale.

La presente deliberazione sarà pubblicata sul Bollettino Ufficiale della Regione Piemonte ai sensi dell'art. 61 dello Statuto e dell'art. 14 del D.P.G.R. n. 8/R/2002.

(omissis)

Deliberazione della Giunta Regionale 29 gennaio 2007, n. 32-5175

Contratto Collettivo Nazionale di Lavoro per gli addetti a lavori di sistemazione idraulico-forestale ed idraulico-agraria e relativo Contratto Integrativo regionale. Indennità fissa per l'anno 2006

(omissis)

LA GIUNTA REGIONALE

a voti unanimi...

delibera

di determinare, sulla base delle motivazioni espresse, per l'anno 2006, l'importo delle indennità fisse previste per gli impiegati addetti a lavori di sistemazione idraulico-forestale e idraulico-agraria nella misura sotto specificata:

* agli impiegati di IV° livello Euro 1.695,00;

* agli impiegati di V° livello Euro 3.000,00;

di dare atto che ai conseguenti impegni finanziari, ai sensi dell'art. 31, comma 7) lett. c) della L.R. 7/2001, la Direzione Economia Montana e Foreste, farà fronte utilizzando le risorse accantonate a suo favore con la D.G.R. n. 62-4406 del 20.11.2006 a valere sulla dotazione finanziaria del capitolo n. 10261/06 (acc. n. 101746) e impegnate con D.D. n. 830/14 del 27.11.2006 (impegno n. 6233/06).

La presente deliberazione sarà pubblicata sul Bollettino Ufficiale della Regione Piemonte ai sensi dell'art. 61 dello Statuto e dell'art. 14 del D.P.G.R. n. 8/R/2002.

(omissis)

Deliberazione della Giunta Regionale 29 gennaio 2007, n. 33-5176

Modifiche ed integrazioni alla DGR n. 99-7862 del 25/11/2002, modificata con DGR n. 136-15139 del 17 marzo 2005 - Ampliamento dotazione organica degli operai assunti ai sensi del C.C.N.L. per gli addetti alle sistemazioni idraulico-forestali

(omissis)

LA GIUNTA REGIONALE

a voti unanimi...

delibera

di ampliare la dotazione organica degli operai dei vivaisti forestali di 6 unità a tempo determinato di cui quattro da attribuire al vivaio forestale Gambarello di Chiusa Pesio (CN) e due al vivaio forestale Fenale di Albano Vercellese (VC);

di modificare la D.G.R. n. 99-7862 del 25.11.2002 modificata con D.G.R. n. 136-15139 del 17 marzo 2005, determinando la dotazione organica degli ope-

rai addetti ai lavori di sistemazione idraulico-forestale dipendenti dalla Regione Piemonte in complessive 571 unità;

di dare atto che le risorse necessarie saranno reperite dalla Direzione Regionale Economia Montana e Foreste sul capitolo 25507 del bilancio 2007 (UPB 14052).

La presente deliberazione sarà pubblicata sul Bollettino Ufficiale della Regione Piemonte ai sensi dell'art. 61 dello Statuto e dell'art. 14 del D.P.G.R. n. 8/R/2002.

(omissis)

Deliberazione della Giunta Regionale 29 gennaio 2007, n. 34-5177

L.R. 8 luglio 1999, n. 17 “Riordino delle funzioni amministrative in materia di agricoltura, alimentazione, caccia e pesca” - Programma Operativo della Provincia (POP) di Vercelli per l'anno 2005 - riapprovazione

(omissis)

LA GIUNTA REGIONALE

a voti unanimi...

delibera

sulla base delle considerazioni svolte in premessa, di riapprovare il prospetto riepilogativo del programma Operativo della Provincia di Vercelli per l'anno 2005 (allegato 1), indicante la nuova utilizzazione dei fondi con finalità generali, ai sensi della l.r.n.63/1978, a parziale modificazione di quanto approvato con DGR n. 32-14466 del 29 dicembre 2004.

La presente deliberazione sarà pubblicata sul Bollettino Ufficiale della Regione Piemonte ai sensi dell'art.61 dello Statuto e dell'art.14 del D.P.G.R. n.8/R/2002.

(omissis)

Deliberazione della Giunta Regionale 29 gennaio 2007, n. 36-5179

Assessorato Tutela della Salute e Sanità'- Accantonamento della somma di Euro 65.000.000,00 sul capitolo 23271 codice SIOPE 2237 del bilancio 2007 a favore della Direzione Programmazione Sanitaria per la liquidazione di acconti relativi ai finanziamenti ex art. 20 Legge 67/88 II^a fase

(omissis)

LA GIUNTA REGIONALE

a voti unanimi...

delibera

- di autorizzare, a favore della Direzione Programmazione Sanitaria dell'Assessorato Tutela della Salute e Sanità, l'accantonamento di Euro 65.000.000,00 sul capitolo 23271 codice siope 2237 (acc. n. 100182) del bilancio 2007, per l'assunzione degli atti di competenza relativi ai finanziamenti disposti dall'art. 20 L. 67/88 II^a Fase.

La presente deliberazione sarà pubblicata sul Bollettino Ufficiale della Regione Piemonte, ai sensi dell'art. 61 dello Statuto e dell'art. 14 del D.P.G.R. n. 8/R/2002.

(omissis)

Deliberazione della Giunta Regionale 29 gennaio 2007, n. 38-5181

Controllo sugli atti delle AA.SS.RR.- l.r. 31/92 s.m.i. - DGR 18-23906 del 2.2.1998. Conferenza di Servizi 12 e 19.01.2007. Provvedimenti

(omissis)

LA GIUNTA REGIONALE

a voti unanimi...

delibera

* di approvare, ai sensi e per gli effetti di cui alla l.r. 31 del 30.06.1992 s.m.i., i seguenti atti:

A.S.L. 17 di Savigliano - Atto n. 155 del 19/12/2006 avente ad oggetto “Convenzione tra l'Università degli Studi di Torino e l'A.S.L. 17 di Savigliano per l'attivazione ed il finanziamento di n. 1 posto aggiunto per la Scuola di Specializzazione in Neuropsichiatria Infantile - Anno Accademico 2006/2007”;

A.S.L. 18 di Alba-Bra - Atto n. 1805/DIS/001/06/0021 del 18/12/2006 avente ad oggetto “Convenzione tra l'Università degli Studi Amedeo Avogadro - Sede di Alessandria - Facoltà di Scienze Politiche e l'A.S.L. 18 di Alba-Bra per lo svolgimento di tirocini ai sensi dell'art. 18 della Legge 24 giugno 1997 n. 196 e del D.M.I. 25 marzo 1998 n. 142”;

* di approvare l'atto dell'A.S.L. 12 di Biella n. 345 del 20/12/2006 avente ad oggetto “Approvazione della convenzione con l'Università di Torino Facoltà di Psicologia avente ad oggetto il tirocinio pratico post-lauream degli Psicologi”, a condizione che, considerata la prorogata estensione temporale del rapporto convenzionale, le relative clausole contrattuali vengano, in via analogica, adeguate alle eventuali modifiche apportate al vigente protocollo di intesa tra Regione Piemonte e Università;

* di approvare l'atto dell'A.S.L. 3 di Torino n. 0000496/013/2006 del 19/12/2006 avente ad oggetto “Convenzione tra l'Istituto di Psicoterapia Espressiva: Psicoterapie Integrate all'Arte Terapia e alla Danza Movimento Terapia di Bologna e l'A.S.L. 3 di Torino per lo svolgimento di tirocini clinici per medici e psicologi della Scuola di specializzazione in Psicoterapia”, a condizione che, considerata la prorogata estensione temporale del rapporto convenzionale, le relative clausole contrattuali vengano, in via analogica, adeguate alle eventuali modifiche apportate al vigente protocollo di intesa tra Regione Piemonte e Università;

* la comunicazione all'Azienda Sanitaria avverrà con le modalità e nei termini previsti dalla l.r. n. 31 del 30.6.1992 e successive modificazioni.

La presente deliberazione sarà pubblicata sul Bollettino Ufficiale della Regione Piemonte ai sensi dell'art. 61 dello Statuto e dell'art. 14 del D.P.G.R. n. 8/R/2002.

(omissis)

Deliberazione della Giunta Regionale 29 gennaio 2007, n. 42-5183

Proseguimento della attività della Struttura Flessibile per l'attuazione del progetto “Interventi per i Giochi Olimpici Invernali Torino 2006”, istituita, ai sensi dell'art.

12 della L.R. 51/97, con D.G.R. 16 luglio 2001, n. 1- 3479 e già' prorogata con D.G.R. 20 marzo 2006, n. 4-2383

(omissis)

LA GIUNTA REGIONALE

a voti unanimi...

delibera

- di prorogare ulteriormente in parziale sanatoria la durata della Struttura Flessibile, istituita ai sensi dell'art. 12 della L.R. 51/97 con DGR 16 luglio 2001, n. 1- 3479, e già' prorogata con D.G.R. 20 marzo 2006, n. 4-2383, fino al 30 giugno 2007 o comunque fino al cessare delle esigenze di cui in premessa;

- di confermare che tale Struttura Flessibile opererà sotto l'indirizzo politico della Presidente della Giunta Regionale, in particolare coadiuvata, per gli aspetti di reciproca competenza, dal Vicepresidente, dall'Assessore all'Università, Ricerca, Politiche per l'Innovazione e l'Internazionalizzazione, Statistica, Telecomunicazioni, E-government, dall'Assessore al Turismo, Sport, Impianti di Risanamento, Pari Opportunità, dall'Assessore Trasporti, Infrastrutture, e dall'Assessore all'Ambiente, Parchi e Aree Protette, Risorse Idriche, Acque Minerali e Termali, e sarà incardinata presso la Struttura Speciale Gabinetto della Presidenza della Giunta Regionale;

- di assegnare la responsabilità della stessa ed il suo coordinamento al Capo di Gabinetto della Presidente della Giunta Regionale ed il coordinamento operativo al Direttore dell'Avvocatura, coadiuvati in particolare dal Direttore della Direzione Tutela e Risanamento Ambientale per gli aspetti relativi agli adempimenti VAS, dal Direttore della Direzione Patrimonio, principalmente per gli adempimenti necessari al conferimento dei beni olimpici alla Fondazione 20 marzo 2006, e dal Direttore della Direzione Trasporti per gli aspetti relativi alle conferenze di servizi già avviate;

- di confermare pertanto che nella Struttura Flessibile le attività connesse alla Conferenza di Servizi prevista dall'art.9 della L. 285/2000 sono ricondotte alla responsabilità gestionale della Direzione regionale Trasporti per gli iter autorizzativi già avviati;

- di assegnare conseguentemente le attività connesse alla Conferenza di Servizi prevista dall'art.9 della L. 285/2000 per gli iter autorizzativi da avviare alle competenti Direzioni Regionali competenti per materia, così come individuate dal coordinamento;

- di proseguire l'applicazione delle procedure di autorizzazione delle opere di cui in premessa ai sensi dell'art. 9 della Legge 285/2000 così come esplicitato dalla D.G.R. 5 novembre 2001, n. 42-4336 "Procedure per l'approvazione dei progetti relativi agli interventi per i giochi olimpici invernali Torino 2006" e ss.mm.ii., stante l'esigenza di garantire efficacemente l'esecuzione delle opere ancora riconducibili al predetto quadro normativo.

La presente deliberazione sarà pubblicata sul Bollettino Ufficiale della Regione Piemonte ai sensi dell'art. 61 dello Statuto e dell'art. 14 del D.P.G.R. n. 8/R/2002.

(omissis)

Deliberazione della Giunta Regionale 29 gennaio 2007, n. 43-5184

Conferma assegnazioni sul bilancio 2007 di risorse finanziarie a Direzioni Regionali e Strutture Speciali derivanti da prenotazioni disposte nel corso dell'esercizio 2005 e 2006 sul cap. 11733

(omissis)

LA GIUNTA REGIONALE

a voti unanimi...

delibera

- di confermare le assegnazioni a favore delle singole Direzioni Regionali e Strutture Speciali indicate nell'allegato A al presente provvedimento, relativo a prenotazioni effettuate nel corso degli anni 2005-2006 sull'esercizio finanziario 2007, attinenti al capitolo di spesa n. 11733;

- di impegnare le prenotazioni sottoindicate sul capitolo 11733/2007:

n. 100039 di euro 18.480,00 (imp. 106);

n. 100018 di euro 63.000,00 (imp. 107);

n. 100081 di euro 22.500,00 (imp. 108).

La presente deliberazione sarà pubblicata sul Bollettino Ufficiale della Regione Piemonte ai sensi dell'art. 61 dello Statuto e dell'art. 14 del D.P.G.R. n. 8/R/2002.

(omissis)

Deliberazione della Giunta Regionale 29 gennaio 2007, n. 44-5185

Istituzione del Fondo Economale per l'anno 2007 della Cassa Economale Centrale, della Cassa Economale del Settore Ufficio di Roma, della Cassa Economale del Segretariato Tecnico congiunto di Mentone e del Museo Regionale di Scienze Naturali. Importo di Euro 2.945.000,00 sul cap. 40485 di uscita e cap. 9835 di entrata, importo di Euro 77.746,85 sul cap. 40480 di uscita e cap. 9830 di entrata

(omissis)

Deliberazione della Giunta Regionale 29 gennaio 2007, n. 45-5186

Individuazione delle attività' in materia socio-assistenziale. Quantificazione risorse destinate alla Direzione Politiche Sociali. Accantonamento di complessivi 273.280,63 (capitoli vari bilancio 2007)

(omissis)

LA GIUNTA REGIONALE

a voti unanimi...

delibera

di individuare le attività regionali in materia socio-assistenziale per l'anno 2007 la cui realizzazione comporta l'utilizzo di risorse finanziarie, definendo i programmi da realizzare, come indicato nella presente deliberazione;

di assegnare alla Direzione Politiche Sociali le risorse necessarie per la realizzazione dei singoli programmi e le attività previste;

di accantonare per le ragioni e per il raggiungimento delle finalità espresse in premessa, le seguenti

somme sui corrispondenti capitoli di spesa di competenza:

- Euro 2.000,00 sul cap. n. 17071/2007 (Acc. n. 100232)
- Euro 24.000,00 sul cap. n. 11878/2007 (Acc. n. 100233)
- Euro 247.280,63 sul cap. n. 21927/2007 (Acc. n. 100234)

La presente deliberazione sarà pubblicata sul Bollettino Ufficiale della Regione Piemonte, ai sensi dell'art. 61 dello Statuto e dell'art. 14 del D.P.G.R. n.8/R/2002.

(omissis)

Deliberazione della Giunta Regionale 12 febbraio 2007, n. 16-5255

Legge Regionale 5.12.1977 n. 56 e s.m.i.. Comune di San Pietro Val Lemina (TO). Variante strutturale al Piano Regolatore Generale Comunale vigente. Approvazione.

(omissis)

LA GIUNTA REGIONALE

a voti unanimi...

delibera

ART. 1

Di approvare, ai sensi degli artt. 15 e 17 della Legge Regionale 5.12.1977 n. 56 e successive modificazioni, la Variante strutturale al Piano Regolatore Generale vigente del Comune di San Pietro Val Lemina, in Provincia di Torino, adottata e successivamente modificata ed integrata con deliberazioni consiliari n. 23 in data 5.8.2005, n. 17 in data 1.8.2006 e n. 26 in data 25.9.2006, subordinatamente all'introduzione "ex officio", negli elaborati della Variante al Piano, delle ulteriori modificazioni specificatamente riportate nell'allegato documento "A" in data 11.12.2006, che costituisce parte integrante del presente provvedimento - fatte salve comunque le prescrizioni del D.L. 30.4.1992 n. 285 "Nuovo Codice della Strada" e del relativo Regolamento approvato con D.P.R. 16.12.1992 n. 495 e successive modificazioni.

ART. 2

Con l'approvazione della presente Variante - introdotte le modifiche "ex officio" di cui al precedente Art. 1 - lo Strumento Urbanistico Generale del Comune di San Pietro Val Lemina (TO) si ritiene adeguato al Piano per l'Assetto Idrogeologico (P.A.I.) approvato con D.P.C.M. in data 24.5.2001.

ART. 3

L'approvazione della presente Variante non costituisce adeguamento alla disciplina commerciale così come previsto dall'art. 6, comma quinto del D.Lgs. n. 114/1998 e dall'art. 4 della L.R. 28/99 secondo i criteri di cui all'allegato A) della D.C.R. n. 563-13414 del 29.10.1999 così come modificata dalla D.C.R. n. 347-42514 del 23.12.2003 e dalla D.C.R. n. 59-10831 del 24.3.2006.

ART. 4

La documentazione relativa alla Variante strutturale al Piano Regolatore Generale vigente, adottata dal Comune di San Pietro Val Lemina, debitamente vistata, si compone di:

- Deliberazione consiliare n. 23 in data 5.8.2005, esecutiva, con allegato:
 - Elaborati urbanistici
 - a
 - Elab.RI Relazione Illustrativa
 - Elab. Verifica di compatibilità del Progetto definitivo della Variante strutturale al P.R.G.C. - Relazione descrittiva
 - Elab. NTA Norme Tecniche di Attuazione
 - Elab. Scheda quantitativa dei dati urbani
 - Tav.A1 Inquadramento territoriale, in scala 1:25.000
 - Tav.A2 Vocazionalità del suolo, in scala 1:10.000
 - Tav.A3 Individuazione delle aree vincolate per scopi idrogeologici, in scala 1:10.000
 - Tav.B1 Stato di fatto: catastale, viabilità, idrografia e toponomastica, in scala 1:5.000
 - Tav.B2 Stato di fatto: catastale, viabilità, idrografia e toponomastica - Zona concentrico, in scala 1:2.000
 - Tav.B3 Stato di fatto: catastale, viabilità, idrografia e toponomastica - Zona del Colle Cro', in scala 1:2.000
 - Tav.C1 Dotazione di attrezzature e di servizi tecnologici: rete fognaria, in scala 1:5.000
 - Tav.C2 Dotazione di attrezzature e di servizi tecnologici: rete gas, in scala 1:5.000
 - Tav.C3 Dotazione di attrezzature e di servizi tecnologici: rete energia elettrica, in scala 1:5.000
 - Tav.C4 Dotazione di attrezzature e di servizi tecnologici: rete acquedotto, in scala 1:5.000
 - Tav.D1 Planimetria sintetica del P.R.G.C. rappresentativa anche delle fasce marginali dei comuni contermini, in scala 1:25.000
 - Tav.D2 Progetto di P.R.G.C.: destinazioni d'uso - Aree normative, in scala 1:5.000
 - Tav.D3 Progetto di P.R.G.C.: destinazioni d'uso - Aree normative del concentrico, in scala 1:2.000
 - Tav.D4 Tipi di interventi previsti nelle aree normative "CS", in scala 1:500
 - Tav.D5 Progetto di P.R.G.C.: destinazioni d'uso - aree normative, zona del Colle Cro', in scala 1:2.000
 - Tav.D6 Localizzazione degli esercizi commerciali, dei pubblici servizi e dei distributori di carburante nel territorio comunale, in scale 1:10.000 e 1:500
 - Tav.D7 Localizzazione degli esercizi commerciali, dei pubblici servizi e dei distributori di carburante nell'area del concentrico, in scala 1:500
 - Tav.D8 Carta d'uso del suolo - individuazione delle aree normative con i riferimenti dell'idoneità all'utilizzazione urbanistica in rapporto alla pericolosità geomorfologica - Territorio comunale, in scala 1:5.000
 - Tav.D9 Carta d'uso del suolo - individuazione delle aree normative con i riferimenti dell'idoneità all'utilizzazione urbanistica in rapporto alla pericolosità geomorfologica - Concentrico, in scala 1:2.000
 - Tav.D10 Carta d'uso del suolo - individuazione delle aree normative con i riferimenti dell'idoneità all'utilizzazione urbanistica in rapporto alla pericolosità geomorfologica - Territorio comunale zona del Colle Cro', in scala 1:2.000;
 - Elaborati geologici
 - Elab. Relazione Geologico-tecnica
 - Elab. Allegati alla Relazione Geologico-tecnica, comprensivi delle relative schede

- Tav.1 Carta geologico - morfologica, in scala 1:10.000
- Tav.2 Carta litotecnica e dati geognostici, in scala 1:10.000
- Tav.3 Carta geoidrologica, in scala 1:10.000
- Tav.4 Carta dei dissesti e della dinamica torren-
tizia, in scala 1:5.000
- Tav.5 Carta del reticolo idrografico e delle opere
di difesa idraulica, in scala 1:5.000
- Tav.6 Carta delle acclività, in scala 1:10.000
- Tav.7 Carta di sintesi della pericolosità geomor-
fologica e dell'idoneità all'utilizzazione urbanistica, in
scala 1:5.000;
- Deliberazione consiliare n. 17 in data 1.8.2006,
integrata con deliberazione consiliare n. 26 in data
25.9.2006, esecutiva, con allegato:

Elaborati urbanistici

- Elab.NTA Norme Tecniche di Attuazione
- Tav.D2 Progetto di P.R.G.C.: destinazioni d'uso -
Aree normative, in scala 1:5000
- Tav.D3 Progetto di P.R.G.C.: destinazioni d'uso -
Aree normative del concentrico, in scala 1:2000
- Tav.D8 Carta d'uso del suolo - individuazione
delle aree normative con i riferimenti dell'idoneità
all'utilizzazione urbanistica in rapporto alla periculo-
sità geomorfologica - Territorio comunale, in scala
1:5000
- Tav.D9 Carta d'uso del suolo: individuazione
delle aree normative con i riferimenti dell'idoneità
all'utilizzazione urbanistica in rapporto alla periculo-
sità geomorfologica - Concentrico, in scala 1:2000
- Tav.D10 Carta d'uso del suolo: individuazione
delle aree normative con i riferimenti dell'idoneità
all'utilizzazione urbanistica in rapporto alla periculo-
sità geomorfologica - Territorio comunale Zona del
Colle Crò, in scala 1:2000;

Elaborati geologici

- Tav.4 Carta dei dissesti e della dinamica torren-
tizia, in scala 1:5.000
- Tav.7 Carta di sintesi della pericolosità geomor-
fologica e dell'idoneità all'utilizzazione urbanistica, in
scala 1:5.000.

La presente deliberazione sarà pubblicata sul Bol-
lettino Ufficiale della Regione Piemonte ai sensi
dell'art. 61 dello Statuto e dell'art. 14 del D.P.G.R.
n. 8/R/2002.

(omissis)

Allegato



Direzione Pianificazione
e Gestione Urbanistica

direzione19@regione.piemonte.it

Data 11.12.2006

Protocollo

Allegato "A" alla D.G.R. n. 16-5255 in data 12-2-07 relativa all'approvazione della Variante strutturale ed adeguamento al PAI del P.R.G.C. vigente del Comune di San Pietro Val Lemina adottata con D.D.C.C. n. 23 del 5.8.2005 e n. 17 del 01.08.2006.

Elenco modifiche da introdurre "ex-officio", ai sensi dell'11° comma dell'art. 15 della L.R. 5.12.77. n. 56 e s.m.i.

NORMATIVA

Titolo IV Criteri per il rilascio delle autorizzazioni commerciali

Si intende stralciato l'intero Titolo nonché eliminata la tavola allegata, relativa alla "Individuazione addensamento storico rilevante A1".

Art. 77 Prescrizioni di PRGC

Si aggiunge alla fine dell'articolo la seguente prescrizione: "In sede di valutazione dell'ammissibilità di ogni singola istanza insediativa dovrà essere attentamente verificata la coerenza degli interventi con le penalizzazioni morfologiche ed idrogeologiche rappresentate nella tavola " D9 Carta d'uso del suolo – Individuazione delle aree normative con i riferimenti dell'idoneità all'utilizzazione urbanistica" escludendo l'utilizzo urbanistico delle porzioni di area comprese in classi di rischio inidonee; pertanto le porzioni di aree oggetto di trasformazione edilizia (interventi di nuovo impianto, completamento ed ampliamento comunque destinati) , ricadenti in classe geologica IIIA ed individuabili come tali nella Carta di Sintesi non possono essere utilizzate per l'edificazione; la relativa capacità edificatoria potrà essere trasferita sulla parte edificabile del lotto di intervento unicamente a condizione che la porzione in classe IIIA risulti marginale e di dimensioni non significative rispetto all'intero lotto, nel rispetto di tutti i parametri di zona. Diversamente tale capacità edificatoria si intende annullata."

C.so Bolzano, 44
10121 Torino
Tel. 011.4321428
Fax 011.4324804



REGIONE
PIEMONTE
Sponsor Principale

Art. 84 Classe III indifferenziata

Alla fine dell'articolo si aggiungere la seguente prescrizione:

"Per l'esteso ambito di versante montano e collinare posto in classe III indifferenziata, da intendersi come ambito complessivamente di classe IIIa, con locali aree di classe IIIb ed eventuali aree in classe II non cartografate, si richiamano i contenuti della N.T.E./99 della Circolare P.G.R. n. 7/LAP/96 (paragg. nn. 6.1 e 6.2); l'analisi di dettaglio necessaria ad identificare eventuali situazioni locali meno pericolose, potenzialmente attribuibili alle classi IIIb e II, potrà essere rinviata ad eventuali future varianti di piano adeguatamente supportate non solo da studi geomorfologici locali, ma anche da specifici studi idraulici, a scala locale e/o di bacino, qualora, in analogia con quanto prescritto in precedenza, le stesse varianti interessino aree situate in prossimità di corsi d'acqua."

Si aggiunge il seguente nuovo articolo normativo:

"Art. 85 Prescrizioni disposte dal parere della direzione Opere Pubbliche prot. n. 52977/25.3 del 8.11.2006"

qualsiasi intervento di nuova edificazione e di ampliamento con occupazione di suolo previsto nelle aree poste in classe II di idoneità all'utilizzazione urbanistica, segnatamente in prossimità dei corsi d'acqua appartenenti alla rete idrografica minore di competenza del Settore scrivente, ivi compreso tutti i rii non classificati e/o aventi sedime non demaniale, dovrà essere suffragato, oltre che da uno studio di fattibilità condotto secondo quanto previsto dal D.M. 11.03.1988, anche da uno specifico studio idraulico del/i bacino/i idrologico/i eventualmente interessato/i, da effettuarsi secondo metodologia approfondita in condizioni di moto vario o permanente, verificando, con opportuna cautela, la capacità di smaltimento delle attuali sezioni di deflusso del/i rio/i ivi esistente/i, tenuto conto, altresì, della presenza di eventuali manufatti di attraversamento, di intubamenti e/o di altre criticità idrauliche che potrebbero costituire pregiudizio per le possibilità edificatorie della zona prescelta;

ai fini delle possibilità edificatorie delle aree poste in classe II di idoneità all'utilizzazione urbanistica, segnatamente in prossimità dei corsi d'acqua appartenenti alla rete idrografica minore di competenza del Settore scrivente, ivi compreso tutti i rii non classificati e/o aventi sedime non demaniale, a seguito degli approfondimenti e delle verifiche idrauliche da effettuarsi a scala locale secondo la metodologia e le indicazioni di cui al punto precedente, tenuto conto, altresì, della presenza, soprattutto in prossimità delle aree abitate, di eventuali criticità per le quali necessitano interventi di difesa e/o opere più estensive di riassetto idraulico, occorre preventivamente prevedere, in ogni caso, l'esecuzione di opportuni ed adeguati lavori di manutenzione ordinaria e straordinaria del reticolo idrografico minore insistente nel contorno delle aree medesime, provvedendo, altresì, alla realizzazione, ove necessario, di appropriate opere di regimazione delle acque superficiali finalizzate alla riorganizzazione ed alla corretta officiosità idraulica della rete idrica interessata, garantendo, in ogni caso, lo smaltimento delle acque meteoriche scolanti dal/i bacino/i afferente/i;

le fasce di rispetto dei corsi d'acqua corrispondenti alla classe IIIa (IIIb per l'edificato) sono da intendersi di assoluta inedificabilità;

qualora risultassero delle differenze tra l'andamento dei corsi d'acqua demaniali, così come riportati sulle mappe catastali, rispetto all'attuale percorso planimetrico, resta inteso che le fasce di rispetto, ai sensi del R.D. n. 523/1904, si applicheranno all'alveo attivo delimitato dai cigli superiori di sponda, rimanendo di proprietà demaniale l'alveo eventualmente abbandonato ai sensi e per gli effetti della L. n. 37/1994, nonché in ragione dell'art. 32, comma 3, titolo II delle NdA del PAI;

per eventuali singoli edifici isolati esistenti ricadenti in classe IIIa, non evidenziati alla scala di piano, eccetto che per i fabbricati situati in aree di dissesto attivo o incipiente, vale quanto sopra prescritto per la classe III indifferenziata, ossia, la possibilità di normare, in ambito di stesura delle N.T.A. del P.R.G.C., i soli interventi richiamati dalla N.T.E./99 della Circolare P.G.R. n. 7/LAP/96 (parag. n. 6.2), con la condizione che sia previsto, unitamente alle indagini di cui al D.M. 11/03/1988, un adeguato studio idraulico dell'area interessata qualora quest'ultima sia interessata dalla dinamica dei corsi d'acqua;

l'eliminazione e/o la riduzione della pericolosità attraverso l'esecuzione di interventi di riassetto territoriale, che consentano la realizzazione di nuove opere e nuove costruzioni nelle aree ricadenti in classe IIIb, potrà avvenire solo a seguito di collaudo e di relativa emissione di apposita certificazione attestante che gli interventi eseguiti abbiano raggiunto l'obiettivo di minimizzazione del rischio, ai fini della fruibilità urbanistica, delle aree interessate da eventuali previsioni di piano, in accordo e nel pieno rispetto dei contenuti di cui ai paragrafi 7.6 e 7.10 della N.T.E./99 della Circolare P.G.R. n. 7/LAP/96;

le norme associate ai dissesti in argomento devono essere in ogni caso conformi ai disposti degli artt. 9, 13, 18 bis, 23, 50 e 51 delle NdA del PAI.

Tabelle di sintesi

Aree normative "RI"

Si aggiunge alla nota "3" della tabella la seguente prescrizione progettuale: "Gli edifici realizzabili nell'area RI2a dovranno essere localizzati nel rispetto della fascia di arretramento definita nella cartografia di piano e localizzati ad una adeguata distanza dal nucleo RA4 al fine di minimizzare l'impatto visivo e tutelare le valenze paesaggistiche di tale nucleo."

Si inserisce nella tabella relativa alle aree RI il numero "4" in corrispondenza della colonna "note", riferita all'area RI4, e quale nuova nota 4 si aggiunge la seguente prescrizione attuativa: "La fascia di arretramento di 20 mt identificata in cartografia con la sigla RI4.b è inedificabile. L'intervento dovrà comunque garantire la conservazione delle zone boschive esistenti ed il corretto inserimento ambientale e paesaggistico dei volumi in progetto."

Area APP1 "Parco botanico del Cutas' Zodiac Center

Si aggiunge alla fine del testo normativo la seguente prescrizione: "L'ampliamento dei volumi esistenti dovrà essere realizzato utilizzando tipologie coerenti con i modelli aggregativi propri degli insediamenti storici, tecniche costruttive e materiali propri della tradizione locale.

La localizzazione di tali volumi non dovrà comunque interessare aree boscate ed essere compatibile con le classi di rischio idrogeologico che caratterizzano l'ambito di intervento."

Si sostituiscono all'ultimo capoverso della penultima alinea della norma, le parole "...da concentrarsi sui..." con "quale ampliamento dei".

Area APP2 Parco ornitologico Martinat

Si aggiunge alla fine del testo normativo la seguente prescrizione: "In sede di Strumento Urbanistico Esecutivo dovranno essere definite opportune soluzioni tipologiche e valutato il corretto inserimento paesaggistico – ambientale dei volumi in progetto, in rapporto alle preesistenze storiche ed in coerenza con la tradizione locale."

Il Responsabile del Settore
Territoriale Provincia di Torino
arch. Arturo Bracco

Il Direttore
arch. Frando Ferrero

Deliberazione della Giunta Regionale 12 febbraio 2007, n. 17-5256

Legge Regionale n. 56/77 e s.m.i.. Comune di Villafranca Piemonte (TO). Variante Strutturale n. 2 al Piano Regolatore Generale Comunale vigente. Approvazione.

(omissis)

LA GIUNTA REGIONALE

a voti unanimi...

delibera

ART. 1

Di approvare, ai sensi degli artt. 15 e 17 della Legge Regionale 5.12.1977 n. 56 e successive modificazioni, la Variante Strutturale n. 2 al Piano Regolatore Generale vigente del Comune di Villafranca Piemonte, in Provincia di Torino, adottata e successivamente modificata con deliberazioni consiliari n. 87 in data 25.10.2004, n. 13 in data 26.4.2005, n. 64 in data 24.11.2005 e n. 25 in data 4.5.2006, subordinatamente all'introduzione "ex officio", negli elaborati progettuali, dell'ulteriori modifiche specificatamente riportate nell'allegato documento "A" in data 6.12.2006, che costituisce parte integrante al presente provvedimento, fatte comunque salve le prescrizioni del D.L. 30.4.1992 n. 285 "Nuovo Codice della Strada" e del relativo Regolamento approvato con D.P.R. 16.12.1992 n. 495 e successive modificazioni.

ART. 2

L'approvazione della presente Variante non costituisce adeguamento alla disciplina commerciale così come previsto dall'art. 6, comma quinto del D.Lgs. n. 114/1998 e dall'art. 4 della L.R. 28/99 secondo i criteri di cui all'allegato A) della D.C.R. n. 563-13414 del 29.10.1999 così come modificata dalla D.C.R. n. 347-42514 del 23.12.2003 e dalla D.C.R. n. 59-10831 del 24.3.2006.

ART. 3

La documentazione costituente la Variante Strutturale n. 2 al vigente Piano Regolatore Generale del Comune di Villafranca Piemonte, debitamente vista, si compone di:

- Deliberazione consiliare n. 87 in data 25.10.2004, integrata con deliberazione consiliare n. 13 in data 26.4.2005, entrambe esecutive ai sensi di legge, con allegato:

* All. n° 1 Relazione Illustrativa

* All. n° 2 Elenco delle Osservazioni

* All. n° 3 Parere di compatibilità delle Osservazioni

* All. n° 6 Individuazione degli interventi di Variante

* Fascic. Relazione geologico-tecnica.

Ridelimitazione della fascia A del fiume Po in corrispondenza della cascina Rimbosio

* Fascic. Verifica di compatibilità acustica

* Tav. 3-2-1 a Progetto di piano, scala 1:5000

* Tav. 3-2-1 b Progetto di piano, scala 1:5000

* Tav. 3-2-2 Progetto di piano - sviluppo A, scala 1:1500

* Tav. 3-2-3 Progetto di piano - sviluppo B, scala 1:1500;

- Deliberazione consiliare n. 64 in data 24.11.2005, integrata con deliberazione consiliare n. 25 in data 4.5.2006, entrambe esecutive ai sensi di legge, con allegato:

* All. n° 1 Relazione Illustrativa

* All. n° 4 Norme Tecniche di Attuazione

* All. n° 6 Individuazione degli interventi di Variante

* Tav. 3-2-1 a Progetto di piano, scala 1:5000

* Tav. 3-2-1 b Progetto di piano, scala 1:5000

* Tav. 3-2-2 Progetto di piano - sviluppo A, scala 1:1500

* Tav. 3-2-3 Progetto di piano - sviluppo B, scala 1:1500.

La presente deliberazione sarà pubblicata sul Bollettino Ufficiale della Regione Piemonte ai sensi dell'art. 61 dello Statuto e dell'art. 14 del D.P.G.R. n. 8/R/2002.

(omissis)

Allegato



Direzione Pianificazione
e Gestione Urbanistica

direzione19@regione.piemonte.it

Data
6.12.2006

Protocollo

Allegato "A" alla D.G.R. n. 27-5256 in data 12-2-07 relativa all'approvazione della Variante Strutturale n° 2 al P.R.G.C. predisposta dal Comune di Villafranca Piemonte e adottata con Deliberazione del Consiglio Comunale n. 64 in data 24.11.2005.

Elenco delle modifiche da introdurre "ex officio" ai sensi dell'11° comma dell'art. 15 della L.R. 56/77 e s.m.i.

Modifiche agli elaborati

Modifiche alla cartografia

- tavola 3-2-1-b "Progetto di piano" in scala 1:5000
Stralciare l'area PC 13, ripristinando la precedente destinazione "area per attività agricole - A" con sovrapposto simbolo "PC - insediamenti produttivi confermati".
- tavola 3-2-2 "Progetto di piano" in scala 1:1500
Stralciare la perimetrazione relativa all'addensamento "A.1" (linea azzurra).
- tavole 3-2-2 e 3-2-3 "Progetto di piano" in scala 1:1500
in legenda stralciare la dicitura "addensamento A.1" con il relativo simbolo.

Modifiche alla normativa e alle tabelle

- Fascicolo "Allegato 1 - Appendice alla relazione illustrativa della Variante Strutturale n. 2 a seguito del parere predisposto dalla Direzione Commercio e Artigianato 02.02.2006, prot. 1340/17.1"
Il fascicolo si intende completamente eliminato.

C.so Bolzano, 44
10121 Torino
Tel. 011.4321428
Fax 011.4324804



REGIONE
PIEMONTE
Sponsor Principale

- Fascicolo “Allegato 4 – Norme Tecniche di Attuazione”
 - * Stralciare l'intera “parte sesta”, comprendente gli articoli dal n. 27 al 43.
 - * Art. 2-5 delle N.T.A. “Insediamenti produttivi confermati PC”: alla fine dell'articolo, inserire la seguente prescrizione specifica: “Per l'insediamento PC localizzato a nord della cascina Verduni è ammesso un ampliamento “una tantum” non superiore al 50 % della superficie coperta produttiva esistente.”.
 - * Art. 14 delle N.T.A., paragr. “(9) Distanza da pozzi e sorgenti di interesse pubblico”: al 3° comma “Nella zona di rispetto ... omissis ...” sostituire la sigla “T2” con “PC 12”.
- Fascicolo “Allegato 6 – Individuazione degli interventi di variante”
 - * Tabella 3-2, voce “RC 27”, colonna “note”: ripristinare la frase “Come risulta dalla verifica di compatibilità acustica allegata alla variante n. 2, il rilascio del permesso di costruire è vincolato alla presentazione della Valutazione Previsionale del Clima Acustico, redatta ai sensi dell'art. 8 comma 3 lett. e) della Legge 26 ottobre 1995, n. 447 ed ai sensi dell'art. 11 della L.R. 52/2000 e da tecnico competente.”.
 - * Tabelle 5-0, 5-1 e 5-2: si intendono corretti tutti i riquadri interessati dallo stralcio ex officio dell'area PC 13, compresi i totali.
 - * Tabella 5-2: voci “PC 12” e “PC 14”, colonna “note”: stralciare la frase “E' ammessa la monetizzazione degli standard urbanistici ex art. 21 L.R. 56/77 solo per le quote relative all'istruzione ed all'interesse comune.” e sostituirla con la seguente prescrizione “Dovranno essere reperite all'interno dell'area stessa le quote di verde e parcheggi pubblici stabilite dall'art. 21 della L.R. 56/77, comma 1, punto 2.”.
 - * Art. 2-5 delle N.T.A. “Insediamenti produttivi confermati PC”: alla fine dell'articolo, inserire la seguente prescrizione specifica: “Per l'insediamento PC localizzato a nord della cascina Verduni è ammesso un ampliamento “una tantum” non superiore al 50 % della superficie coperta produttiva esistente.”.
 - * Art. 14 delle N.T.A., paragr. “(9) Distanza da pozzi e sorgenti di interesse pubblico”: al 3° comma “Nella zona di rispetto ... omissis ...” sostituire la sigla “T2” con “PC 12”.

Il Responsabile del Settore
Provincia di Torino
arch. Arturo BRACCO

Il Direttore
arch. Franco FERRERO

Deliberazione della Giunta Regionale 12 febbraio 2007, n. 18-5257

Legge Regionale n. 56/77 e s.m.i.. Comune di Quaregna (BI). Variante Strutturale al Piano Regolatore Generale Comunale vigente. Approvazione.

(omissis)

LA GIUNTA REGIONALE

a voti unanimi...

delibera

ART. 1

Di approvare, ai sensi degli artt. 15 e 17 della Legge Regionale 5.12.1977 n. 56 e successive modificazioni, la Variante Strutturale al Piano Regolatore Generale vigente del Comune di Quaregna, in Provincia di Biella, adottata e successivamente modificata con deliberazioni consiliari n. 34 in data 23.11.2004, n. 7 in data 23.2.2005, n. 12 in data 19.4.2006 e n. 25 in data 5.7.2006, subordinatamente all'introduzione "ex officio", negli elaborati progettuali, dell'ulteriori modifiche specificatamente riportate nell'allegato documento "A" in data 21.11.2006, che costituisce parte integrante al presente provvedimento, fatte comunque salve le prescrizioni del D.L. 30.4.1992 n. 285 "Nuovo Codice della Strada" e del relativo Regolamento approvato con D.P.R. 16.12.1992 n. 495 e successive modificazioni.

ART. 2

Con l'approvazione della presente Variante lo Strumento Urbanistico Generale del Comune di Quaregna (BI) si ritiene adeguato al Piano per l'Assetto Idrogeologico P.A.I., approvato con D.P.C.M. in data 24.5.2001.

ART. 3

L'approvazione della presente Variante non costituisce adeguamento alla disciplina commerciale così come previsto dall'art. 6, comma quinto del D.Lgs. n. 114/1998 e dall'art. 4 della L.R. 28/99 secondo i criteri di cui all'allegato A) della D.C.R. n. 563-13414 del 29.10.1999 così come modificata dalla D.C.R. n. 347-42514 del 23.12.2003 e dalla D.C.R. n. 59-10831 del 24.3.2006.

ART. 4

La documentazione costituente la Variante Strutturale al vigente Piano Regolatore Generale del Comune di Quaregna, debitamente vistata, si compone di:

- Deliberazione consiliare n. 34 in data 23.11.2004, integrata con deliberazione consiliare n. 7 in data 23.2.2005, entrambe esecutive ai sensi di legge, con allegato:

- Elab. P1.1/a Relazione illustrativa, con allegato:
 - scheda quantitativa dei dati urbani
- Elab. P1.1/b Relazione illustrativa sullo stato di fatto ambientale
- Tav. P2.1 Planimetria sintetica del P.R.G., scala 1:25.000;
- Tav. P2.2 Planimetria di progetto territorio, scala 1:5.000;
- Tav. P2.3/1 Planimetrie di progetto territorio, scala 1:2000;
- Tav. P2.3/2 Planimetrie di progetto territorio, scala 1:2000;
- Tav. P2.3/3 Planimetrie di progetto territorio, scala 1:2000;

- Elab. P3.1 Prescrizioni generali e tabelle normative

- Elab. P3.2 Quadri sinottici: Elenco delle zone urbanistiche e Quadri riassuntivi;

- Tav. AT1.1/1 Atlante del tessuto edificato esistente alla scala 1:2000;

- Tav. AT1.1/2 Atlante del tessuto edificato esistente alla scala 1:2000;

- Tav. AT1.1/3 Atlante del tessuto edificato esistente alla scala 1:2000;

- Elab. AT.1.2/1 Schede quantitative e descrittive del patrimonio edificato esistente

- Elab. AT.1.2/2 Schede fotografiche del patrimonio edificato esistente

- Elab. AT.1.2/3 Schede di indagine delle aree a servizi ed attività private di interesse comune

- Tav. AT2 Indagine delle reti infrastrutturali esistenti, scala 1:5000;

- Tav. AT3 Atlante delle destinazioni d'uso del suolo in atto ai fini agricoli e forestali, relativo all'intero territorio, scala 1:5000;

- Elab. Relazione di controdeduzione alle osservazioni pervenute a seguito della pubblicazione degli elaborati del Progetto Preliminare;

- Tav. Allegato 1 alla relazione di controdeduzioni. Localizzazione delle osservazioni presentate sulla planimetria di progetto, scala 1:5000;

- Elab. AG1 Relazione geologico-tecnica e schede;

- Tav. AG2 Carta dell'acclività, scala 1:10.000;

- Tav. AG3 Carta geologica, scala 1:10.000;

- Tav. AG4 Carta geomorfologica, scala 1:10.000;

- Tav. AG5 Carta litotecnica, scala 1:10.000;

- Tav. AG6 Carta idrogeologica e delle opere di difesa idraulica, scala 1:10.000;

- Tav. AG7 Carta di sintesi e all'idoneità all'utilizzazione urbanistica, scala 1:5.000;

- Tav. AG8 Carta aree di nuovo intervento, scala 1:10.000;

- Elab. AG9 Relazione aree di nuovo intervento;

- Tav. I1 Carta dei bacini idrografici, scala 1:20.000;

- Tav. I2 Carta della pericolosità idraulica, 1:2000;

- Elab. I3 Relazione idraulica;

- Elab. I4 Sezioni trasversali e profili longitudinali;

- Elab. Ic Cronoprogramma;

- Deliberazione consiliare n. 12 in data 19.4.2006, integrata con deliberazione consiliare n. 25 in data 5.7.2006, entrambe esecutive ai sensi di legge, con allegato:

- Elab. Relazione di controdeduzione alla Relazione d'esame Regionale al Progetto Definitivo di P.R.G.C.

- Elab. P1.1/a Relazione illustrativa

- Tav. P2.2 Planimetria di progetto territorio, scala 1:5.000;

- Tav. P2.3/1 Planimetrie di progetto territorio, scala 1:2000;

- Tav. P2.3/2 Planimetrie di progetto territorio, scala 1:2000;

- Tav. P2.3/3 Planimetrie di progetto territorio, scala 1:2000;

- Elab. P3.1 Prescrizioni generali e tabelle normative

- Elab. P3.2 Quadri sinottici: Elenco delle zone urbanistiche e Quadri riassuntivi;

- Elab. AG1 Relazione geologico-tecnica e schede;

- Tav. AG4 Carta geomorfologica, scala 1:10.000;
- Tav. AG6 Carta idrogeologica e delle opere di difesa idraulica, scala 1:10.000;
- Tav. AG7 Carta di sintesi e all'idoneità all'utilizzazione urbanistica, scala 1:5.000;
- Tav. AG8 Carta aree di nuovo intervento, scala 1:10.000;
- Elab. AG9 Relazione aree di nuovo intervento;
- Tav. I1 Carta dei bacini idrografici, scala 1:20.000;
- Tav. I2 Carta della pericolosità idraulica, 1:2000;
- Elab. I3 Relazione idraulica;
- Elab. I4 Sezioni trasversali e profili longitudinali;
- Elab. Ic Cronoprogramma.

La presente deliberazione sarà pubblicata sul Bollettino Ufficiale della Regione Piemonte ai sensi dell'art. 61 dello Statuto e dell'art. 14 del D.P.G.R. n. 8/R/2002.

(omissis)

Allegato



Direzione Pianificazione
e Gestione Urbanistica

Direzione 19@regione.piemonte.it

Data 21 novembre 2006

Protocollo

Allegato "A" alla D.G.R. n° 18-5257 in data 12-2-07 relativa
all'approvazione della Variante di Rev. al P.R.G.C. del Comune di Quaregna di cui alle
DD.CC. n. 34 del 23.11.'04, n. 12 del 19.04.'06 e n. 25 del 5.07.'06.

Elaborati Geologici

Elaborato AG.1 Relazione geologico-tecnica ..., Punto 7.2 (D.C.C. n. 12 del 19.04.2006)

Classe 3A

Inserire al secondo comma, dopo le parole "... edifici per impianti tecnologici, fognature, acquedotti, ecc.)" la seguente elocuzione: "Nelle porzioni 3A, ovviamente non edificabili, non potranno essere consentiti scavi, riporti e quant'altro possa produrre effetti negativi sull'assetto geomorfologico."

Sottoclasse 3B3

Inserire, dopo le parole "...del carico antropico con il divieto di realizzare piani interrati o seminterrati." La seguente elocuzione: "Sono da escludersi nuove unità abitative e completamenti, nuovi fabbricati industriali e/o commerciali e/o artigianali, ect..".

Elaborato AG.4, Carta geomorfologica e dei dissesti (D.C.C. n. 12 del 19.04.2006)

Inserire in legenda:

"Ancorché diversamente rappresentato la sigla relativa al Dissesto-Area di pericolosità "FS9/2" è da intendersi: "FQ9/2".

Elaborato AG.7, Carta di sintesi e dell'idoneità (D.C.C. n. 12 del 19.04.2006)

Inserire in legenda:

"Ancorché diversamente rappresentato la porzione d'area indicata nell'allegato estratto cartografico "1" è da intendersi inserita nella classe 3B, nella quale può essere utilizzata la normativa di riferimento relativa alla classe 3B2 di cui al p.to 7.8 della NTE alla CPGR 7/LAP/'96 (a seguito della realizzazione delle opere e del collaudo pubblico sarà possibile la realizzazione di nuove edificazioni, ampliamenti e completamenti).".



C.so Bolzano, 44
10121 Torino
Tel. 011.4321428
Fax 011.4324804



REGIONE
PIEMONTE
Sponsor Principale



Elaborato AG.9, Relazione Aree di nuovo intervento (D.C.C. n. 12 del 19.04.2006)

Gruppo A3, Indicazioni geologico applicative

Inserire, dopo le parole "...del carico antropico con il divieto di realizzare piani interrati o seminterrati." La seguente elocuzione: "Sono da escludersi nuove unità abitative e completamenti, nuovi fabbricati industriali e/o commerciali e/o artigianali, ect..".

Azzonamento

Tavola P2.2 in scala 1:5000 e Tavola P2.3/2 in scala 1:2000 (D.C.C. n. 12 del 19.04.2006)

- Stralciare parte dell'area residenziale di nuovo impianto CR2/14, n. 217 così come individuata nell'allegato estratto cartografico "2", riconducendola alla destinazione dello strumento urbanistico vigente.
- Ricondurre l'area residenziale di nuovo impianto CR2/12, n. 150 alla destinazione dello strumento urbanistico vigente.
- Stralciare parte dell'area residenziale di nuovo impianto CR2/13, n. 145 così come individuata nell'allegato estratto cartografico "3", riconducendola alla destinazione dello strumento urbanistico vigente.

Tavole P2.3/1, P2.3/2 e P2.3/3 in scala 1:2000 (D.C.C. n. 12 del 19.04.2006)

Inserire in legenda alla voce "Vincoli idrogeologici":

"Ancorché diversamente rappresentato la porzione d'area indicata nell'allegato estratto cartografico "1" è da intendersi inserita nella classe 3B, nella quale può essere utilizzata la normativa di riferimento relativa alla classe 3B2 di cui al p.to 7.8 della NTE alla CPGR 7/LAP/'96 (a seguito della realizzazione delle opere e del collaudo pubblico sarà possibile la realizzazione di nuove edificazioni, ampliamenti e completamenti).".

Tavola P2.2 in scala 1:5000 (D.C.C. n. 12 del 19.04.2006)

Inserire in legenda alla voce "Vincoli idrogeologici":

"Ancorché diversamente rappresentato la porzione d'area indicata nell'allegato estratto cartografico "1" è da intendersi inserita nella classe 3B, nella quale può essere utilizzata la normativa di riferimento relativa alla classe 3B2 di cui al p.to 7.8 della NTE alla CPGR 7/LAP/'96 (a seguito della realizzazione delle opere e del collaudo pubblico sarà possibile la realizzazione di nuove edificazioni, ampliamenti e completamenti).".

Tavola P2.2 in scala 1:5000, Tavola P2.3/2 in scala 1:2000 ed Elaborato P 3.2 Quadri sinottici (D.C.C. n. 12 del 19.04.2006)

Le aree CR1 nn. 27, 29 e 37 sono da intendersi quali aree BR3 nn. 27, 29 e 37.

**Elaborato P 3.2 Quadri sinottici (D.C.C. n. 12 del 19.04.2006)**

Aree nn. 27, 29, 36, 37 e 180

Sostituire alla voce "Parametri e modalità di intervento, Vincoli, Geo" la classe "3b2" con "3b3".

Norme Tecniche di Attuazione**Art. 71, Classe 3A ed Allegato 2, Punto 7.2, Classe 3A**

Inserire al secondo comma, dopo le parole "... edifici per impianti tecnologici, fognature, acquedotti, ecc.)." la seguente elocuzione: "Nelle porzioni 3A, ovviamente non edificabili, non potranno essere consentiti scavi, riporti e quant'altro possa produrre effetti negativi sull'assetto geomorfologico."

Art. 71, Sottoclasse 3B3 ed Allegato 2, Punto 7.2, Sottoclasse 3B3

Inserire, dopo le parole "...del carico antropico con il divieto di realizzare piani interrati o seminterrati." La seguente elocuzione: "Sono da escludersi nuove unità abitative e completamenti, nuovi fabbricati industriali e/o commerciali e/o artigianali, ect..".

Disciplina Commerciale


Le disposizioni normative riferite al Settore Commerciale presenti nel testo delle Norme Tecniche di Attuazione della Variante di Revisione al P.R.G.C. di che trattasi non si intendono approvate. Parimenti anche le rappresentazioni cartografiche, relative alla "Classificazione commerciale" riportate sulle Tavole di Progetto P2.2, in scala 1:5.000, P2.3/1, P2.3/2 e P2.3/3, in scala 1:2.000 adottate con D.C.C. n. 12 del 19.04.2006, sono escluse dall'approvazione.

Il Responsabile del Settore Urbanistico
Territoriale - Area Provincia di Biella
arch. Ennes FASSONE


Il Direttore Regionale
arch. Franco FERRERO


 REGIONE
PIEMONTE


E Laborato AG.7
E STRATO CARTOGRAFICO "1"

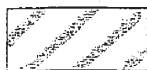

PORZIONE DI AREA INSERITA IN CLASSE IIIb E NELLA
QUALE PUO' ESSERE UTILIZZATA LA NORMATIVA
RELATIVA ALLA CLASSE IIIb2 DI CUI AL PUNTO 7.8
DELLA N.T.E. ALLA C.P.G.R. 7/LAP/96 (A SEGUITO
DELLA REALIZZAZIONE DEGLI INTERVENTI DEL
COLLINDO PUBBLICO SARA' POSSIBILE LA DENU-
ZIAZIONE DI NUOVE ENFILAZIONI, AMPLIAMENTI
E COMPLETAMENTI).

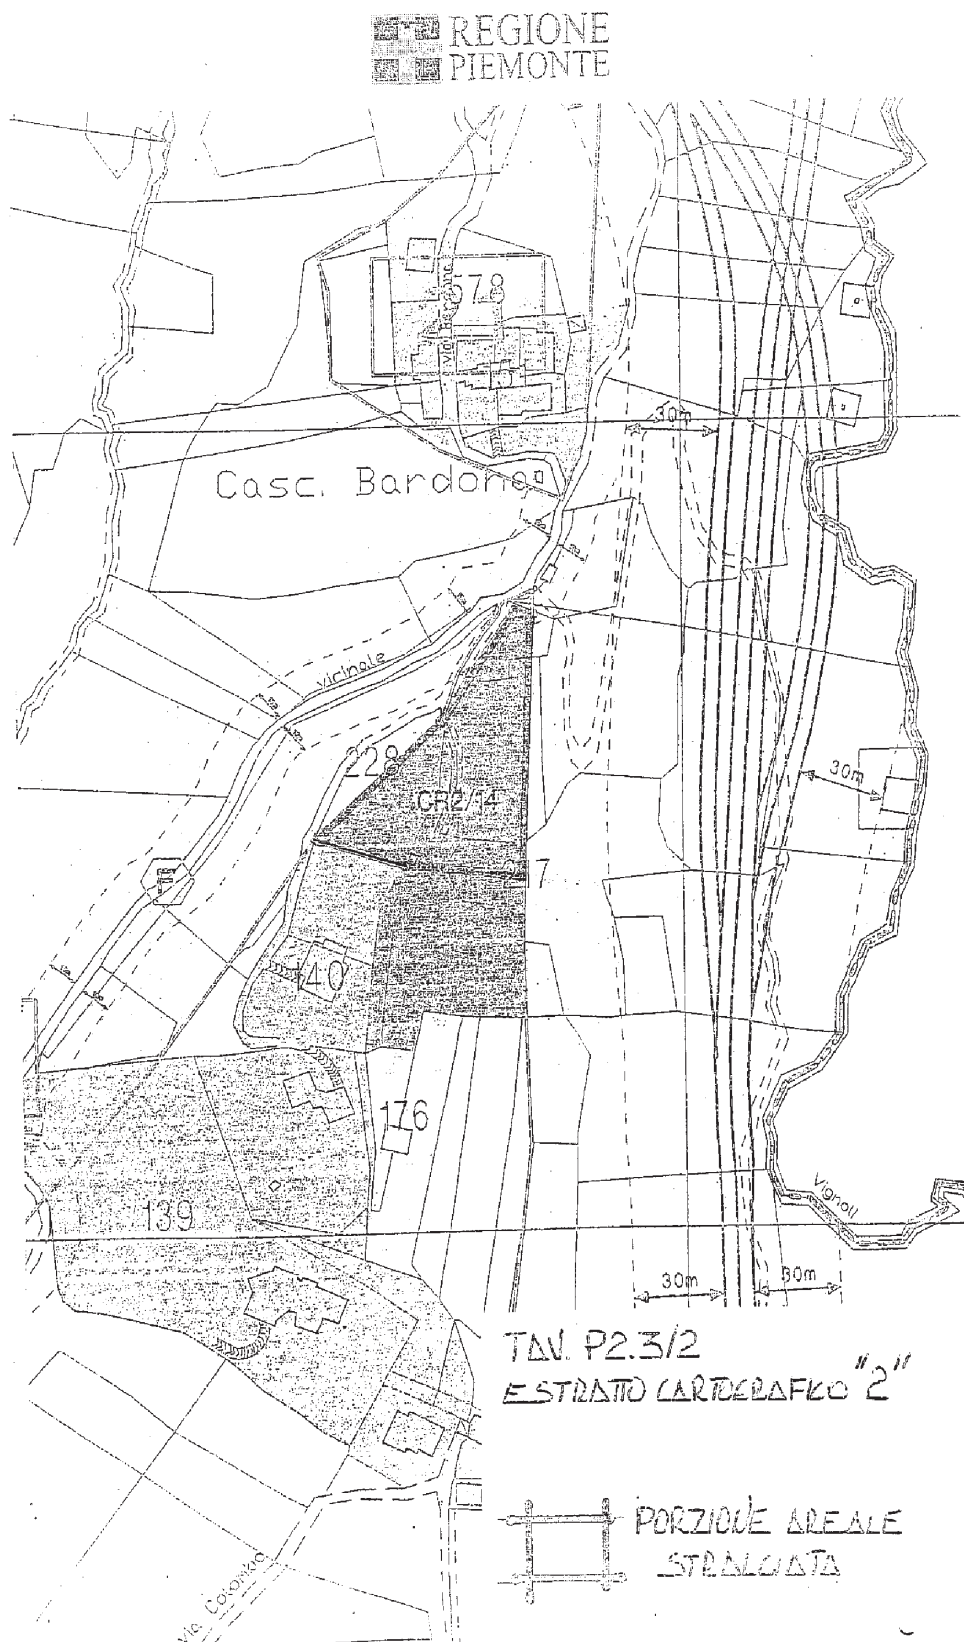

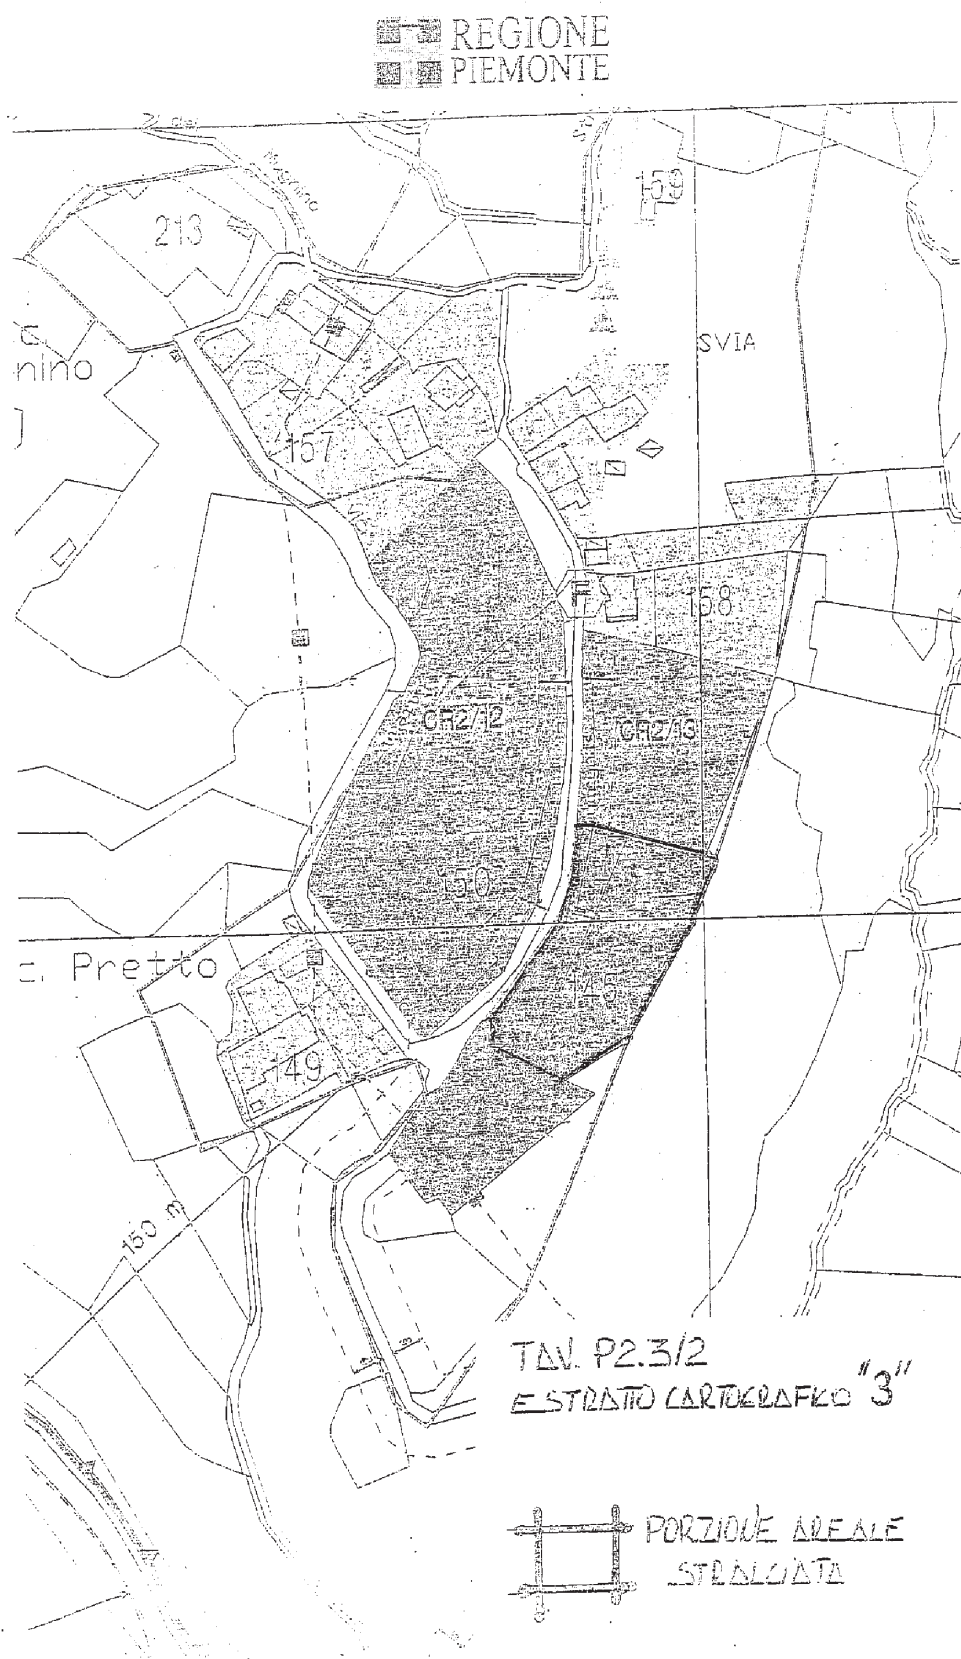

DETERMINAZIONI DEI DIRIGENTI

La legenda esplicativa relativa ai codici delle Direzioni e dei Settori è pubblicata a pagina 221 del presente Bollettino (Ndr)

Consiglio regionale

Codice D4S3

D.D. 29 novembre 2006, n. 675

Contributi per l'organizzazione, adesione e partecipazione a convegni, congressi ed altre manifestazioni (l.r. 6/77 modificata con l.r. 49/78). Impegno di spesa di euro 155.400,00 o.f.c. sul cap. 6040, art. 3 - esercizio finanziario 2006

(omissis)

IL DIRETTORE

(omissis)

determina

1) di autorizzare - per le motivazioni espresse in premessa - l'erogazione di contributi agli Enti ed Associazioni di cui all'allegato prospetto;

2) di impegnare la somma complessiva di euro 155.400,00 con imputazione sul Cap. 6040, Art. 3 del Bilancio 2006;

3) di procedere alla liquidazione degli importi sulla base di documentata rendicontazione delle spese effettivamente sostenute, redatta sul modello predisposto dagli uffici preposti.

Il Direttore regionale
Luciano Conterno

Codice D4S3

D.D. 29 novembre 2006, n. 676

Spese di rappresentanza del Presidente del Consiglio regionale. Impegno di spesa di euro 8.538,53 (cap. 2040, art. 1 - esercizio finanziario 2006. (tm)

(omissis)

IL DIRETTORE

(omissis)

determina

1. di autorizzare - tenendo conto delle indicazioni e delle finalità espresse in premessa - le spese di rappresentanza del Consiglio regionale che si renderanno necessarie;

2. di autorizzare l'impegno di spesa di euro 8.538,53 per i servizi e le forniture, rivolgendosi ai fornitori del Consiglio regionale indicati in narrativa o, ove occorra per forniture particolari e specifiche ad altre particolarmente specializzate, con imputazione al Cap. 2040, Art. 1 - Esercizio finanziario 2006;

3. di procedere agli ordini dei servizi e delle forniture che si renderanno necessarie, per mezzo di corrispondenza, secondo gli usi del commercio, ai sensi dell'art. 33, lett. d) della l.r. 23.1.84, n. 8;

4. di liquidare gli importi delle suddette prestazioni sulla base di regolari fatture, debitamente vistate;

5. di procedere inoltre, ai sensi degli artt. 21, 22 e 50 del Regolamento per l'autonomia funzionale e contabile del Consiglio regionale approvato con D.C.R. 29/1/02 n. 221-3083, ad autorizzare l'Economo del Consiglio stesso a provvedere al pagamento delle spese relative alla rappresentanza con reintegro successivo sui Fondi Economali nell'ambito dell'impegno di spesa assunto con la presente determinazione.

Il Direttore regionale
Luciano Conterno

Codice D4S3

D.D. 29 novembre 2006, n. 677

Acquisto di materiale per incontri, convegni e manifestazioni varie. Autorizzazione ed impegno di spesa di euro 47.197,29 (cap. 6040, art. 2 - esercizio finanziario 2006

(omissis)

IL DIRETTORE

(omissis)

determina

1) di approvare - per le motivazioni espresse in premessa - i preventivi delle Ditte Arti Grafiche Giacone, Appendino, Air S.r.l., Pronto Marenz S.a.s. (dettagliatamente descritti in narrativa ed agli Atti dell'Amministrazione) e di autorizzare i relativi acquisti del materiale, dettagliatamente indicato in narrativa, per un ammontare complessivo di euro 47.197,20,;

2) di procedere all'ordine della fornitura in questione, per mezzo di corrispondenza, secondo gli usi del commercio, ai sensi dell'art. 33, lett. d) della l.r. 23.1.84, n. 8;

3) di prendere atto che i prezzi praticati dalle suddette Ditte sono al netto degli sconti operati a titolo di esonero dal versamento della cauzione prevista dall'art. 37 della l.r. 23.1.84, n. 8;

4) di impegnare a tal fine la somma complessiva di euro 47.197,29 sul Cap. 6040, Art. 2 - Esercizio finanziario 2006;

5) di liquidare la relativa spesa sulla base di regolari fatture, debitamente vistate.

Il Direttore regionale
Luciano Conterno

Codice D1S3

D.D. 29 novembre 2006, n. 678

Consulta europea - ristampa anastatica seconda edizione manifesto di Ventotene - affidamento incarico alla Casa Editrice Celid - impegno di spesa euro 5.390,00 cap. 6010 art. 5 bilancio 2006

(omissis)

IL DIRETTORE

(omissis)

determina

1. Di autorizzare, per le motivazioni espresse in premessa, la seconda edizione della ristampa anasta-

tica del Manifesto di Ventotene di Altiero Spinelli e Ernesto Rossi;

2. Di affidare alla Casa Editrice Celid (corrente in via E. Cialdini n. 26, Torino) l'incarico per la fornitura di n. 1.000 copie al costo totale di euro 5.390,00, comprensivo dello sconto del 2% operato quale esonero della cauzione prevista dall' art. 37, L.R. n. 8/84;

3. Di procedere all'ordine per mezzo di corrispondenza, secondo gli usi del commercio, così come previsto dall'art. 33 lettera d) della L.R. n. 8/84;

4. Di liquidare la su menzionata spesa a seguito di presentazione di regolare fattura;

5. Di imputare la spesa totale di euro 5.390,00 o.f.c., al capitolo 6010, articolo 5, bilancio 2006 del Consiglio regionale.

Il Direttore regionale
Adriana Garabello

Codice D4S1

D.D. 29 novembre 2006, n. 679

Approvazione del verbale relativo alla gara per la fornitura di materiale promozionale - con logo regionale - da destinare agli studenti, alle scuole ed ai cittadini. Autorizzazione ed impegno di spesa di euro 64.867,17 di cui euro 9.411,33 sul cap. 3040 art. 3 ed euro 55.455,84 sul cap. 6040 art. 4 es. Fin. 2006

(omissis)

IL DIRETTORE

(omissis)

determina

1. di approvare - per le motivazioni espresse in premessa - il verbale n. 05/2006 CR/D4 (agli atti dell'Amministrazione) relativo alla gara informale a trattativa privata per la fornitura di materiale promozionale da destinare agli studenti, alle scuole ed ai cittadini (con logo regionale e consegna frazionata nell'arco di 18 mesi) dal quale risulta che:

* la Ditta Print Euro ha presentato la miglior offerta per la fornitura di 12.000 zaini, mod. "ZA.27" per un importo complessivo di euro 29.040,00 + IVA;

* La Ditta Print Time ha presentato la miglior offerta per la fornitura di 12.000 quaderni istituzionali per un importo complessivo di euro 7.922,00 + IVA;

* La Ditta Promozeta ha presentato la miglior offerta per la fornitura di 12.000 porta CD "Holder" mod. 27.05, per un importo complessivo di euro 17.640,00 + IVA;

2. di prendere atto che le ditte sopracitate si sono dichiarate disposte ad operare sconti dell'1% sulle relative offerte, quale esonero del versamento del deposito cauzionale (previsti dall'art. 37 della L.R. 23.1.1984, n. 8) per cui gli importi relativi risultano essere i seguenti:

* Ditta Print Euro euro 34.499,52 o.f.c.;

* Ditta Print Time euro 9.411,33 o.f.c.;

* Ditta Promozeta euro 20.956,32 o.f.c.;

3. di autorizzare pertanto l'affidamento delle forniture alle ditte in questione, stipulando i relativi contratti a mezzo di lettere commerciali, secondo gli usi del commercio, ai sensi dell'art. 33, lett. d) della L.R. 23.1.1984, n. 8;

4. di impegnare a tal fine la somma complessiva di euro 64.867,17 o.f.c., di cui euro 9.411,33 o.f.c. sul cap. 3040 art. 3 ed euro 55.455,84 o.f.c. sul cap. 6040 art. 4 - esercizio finanziario 2006;

5. di liquidare le relative spese sulla base di regolari fatture debitamente vistate;

Il Direttore regionale
Luciano Conterno

Codice D1S4

D.D. 29 novembre 2006, n. 680

Fornitura di materiale informatico per gli uffici del Consiglio Regionale, tramite il "servizio acquisti in rete della Pubblica Amministrazione". Impegno di spesa di euro 20827,25 o.f.c. sul cap. 3010 art. 3, es. Finanz. 2006

(omissis)

IL DIRETTORE

(omissis)

determina

1. di autorizzare- per le motivazioni espresse in premessa - l'acquisto di materiale informatico per gli uffici del Consiglio regionale utilizzando il servizio "Acquisti in rete della Pubblica Amministrazione", realizzato dal Ministero dell'Economia e delle Finanze attraverso la Consip S.p.A.;

2. di impegnare a tal fine la somma di euro 20827,25 o.f.c. sul Cap. 3010 - Art. 3, Esercizio Finanziario 2006;

3. di rinviare a successivo provvedimento la definizione dettagliata del materiale oggetto degli ordinativi.

Il Direttore regionale
Adriana Garabello

Codice D1S4

D.D. 29 novembre 2006, n. 681

Fornitura di materiale informatico per gli uffici del Consiglio Regionale. Affidamento alla Ditta Venco Computer S.p.A.. Impegno di spesa di euro 2.162,16 o.f.c. sul cap. 3010 art. 3, es. Finanz. 2006

(omissis)

IL DIRETTORE

(omissis)

determina

1. di affidare - per le motivazioni espresse in premessa - alla Ditta Venco Computer S.p.A. la fornitura di n. 6 scanner da ufficio formato A4 corredati da n. 6 licenze software OCR Textbridge Pro v. 11 Package completo, nonché di n. 2 licenze per Adobe Acrobat 7.0 Professional Win Ita per Windows completo di CD, per un importo complessivo di euro 1.820,00 o.f.e.;

2. di prender atto della disponibilità della citata Ditta a praticare uno sconto pari all'1% quale esonero dal versamento del deposito cauzionale previsto dall'art. 37 della L.R. 23/1/84 n. 8;

3. di procedere alla stipulazione del relativo contratto per mezzo di corrispondenza secondo gli usi del commercio, ai sensi dell'art. 33 lett. d) della

L.R. 23.01.1984 n. 8, così come modificata dalla L.R. 30.03.1992 n. 18;

4. di impegnare la spesa di euro 2.162,16 o.f.c. sul Cap. 3010 Art. 3, Es. Finanz. 2006 che sarà liquidata sulla base di fattura debitamente vistata.

Il Direttore regionale
Adriana Garabello

Codice D4S4

D.D. 29 novembre 682, n. 682

Affidamento alla dottoressa Lucia Bisoglio, dell'implementazione del catalogo on-line della biblioteca della Regione Piemonte relativamente a 2500 unità bibliografiche possedute dal Settore Soprintendenza Beni Librari. Impegno di spesa di euro 1.500,00 o.f.c. sul cap. 3040, art. 8. Esercizio finanziario 2006

(omissis)

IL DIRETTORE

(omissis)

determina

1) di affidare - per le motivazioni espresse in premessa - , alla dottoressa Lucia Bisoglio (omissis), l'implementazione del catalogo on-line della Biblioteca della Regione Piemonte di 2.500 unità bibliografiche possedute dal Settore Soprintendenza Beni librari per un importo complessivo di euro 1.500,00 o.f.c. come si evince dal preventivo citato in narrativa ed agli atti dell'Amministrazione;

2) di procedere in merito attraverso lettera d'incarico per il servizio in questione;

3) di impegnare - a tal fine - la somma complessiva di euro 1.500,00 o.f.c. con imputazione sul Cap. 3040, Art. 8 del Bilancio di previsione del Consiglio regionale. Esercizio finanziario 2006;

4) di liquidare la relativa spesa sulla base di regolari fatture debitamente vistate.

Il Direttore regionale
Luciano Conterno

Codice D1S3

D.D. 29 novembre 2006, n. 683

Legge regionale 22/1/1976, n. 7. Filo diretto. Associazione Memoria della Benedicta. Dvd "il rastrellamento". Presentazione. Stampa inviti. Impegno di spesa euro 500,38 o.f.c. cap. 6010 art. 6 bilancio 2006

(omissis)

IL DIRETTORE

(omissis)

determina

1. di procedere, nell'ambito del ciclo "Filo diretto" del Comitato Resistenza e Costituzione ed in attuazione del Protocollo d'intesa sottoscritto con l'Associazione Memoria della Benedicta, alla presentazione del dvd "Il rastrellamento";

2. di affidare alla F.lli Scaravaglio & C. srl l'incarico per la stampa di 3.500 inviti formato 20x21 su carta patinata da gr. 170 per un importo di euro 500,38 o.f.c.;

3. di liquidare la predetta somma sulla base delle prestazioni effettivamente rese ed in seguito a presentazione di regolare fattura;

4. di impegnare la somma di euro 500,38 o.f.c. al cap. 6010 art. 6 del bilancio 2006 del Consiglio regionale.

Il Direttore regionale
Adriana Garabello

Codice D1S4

D.D. 29 novembre 2006, n. 684

Interventi di manutenzione e spese urgenti di limitata entità. Integrazione dell'impegno di spesa n. 128 (Det. 120/D1S4 del 14/2/2006) di Euro 2.000,00 o.f.c. sul cap. 3010 Art. 3, Esercizio Finanziario 2006

(omissis)

IL DIRIGENTE

(omissis)

determina

1. di autorizzare - per le motivazioni espresse in premessa - il Settore Progettazione - Sviluppo e gestione del sistema informativo e banca dati Arianna a provvedere ad interventi non prevedibili di manutenzione sui personal computer ed apparecchiature informatiche non coperti da garanzia, nonché ad acquisti urgenti e di limitata entità dei dispositivi o software necessari all'effettuazione di attività non programmabili;

2. di autorizzare l'Economo del Consiglio Regionale del Piemonte ad effettuare i relativi pagamenti sul Fondo Economale, nell'ambito dell'impegno di spesa assunto con la presente Determinazione;

3. di integrare l'impegno di spesa di euro 2.000,00 o.f.c. sul Cap. 3010 Art. 3, Esercizio Finanziario 2006.

Il Direttore regionale
Adriana Garabello

Codice D1S4

D.D. 29 novembre 2006, n. 685

Determinazione n. 189/D1S4 del 10 marzo 2006 relativa ai servizi di connessione UMTS. Integrazione dell'impegno di spesa n.166 a favore di Tim S.p.A di euro 8.365,00 o.f.c. sul cap. 3010 art. 3, es. Finanz. 2006

(omissis)

IL DIRETTORE

(omissis)

determina

* di integrare, per le motivazioni espresse in premessa, l'impegno della spesa stimata pari ad euro 8.365,00 o.f.c. sul Cap. 3010 Art. 3, Esercizio Finanziario 2006;

* di disporre l'aumento del tetto di traffico mensile forfettario scegliendo l'opzione economicamente più vantaggiosa in relazione ai consumi effettivi

* di autorizzare la liquidazione delle fatture n. 7X02381066 del 13 ottobre 2006 relativa al sesto bimestre 2006.

Il Direttore regionale
Adriana Garabello

Codice D4S4

D.D. 29 novembre 2006, n. 686

Arricchimento della dotazione di materiale bibliografico della biblioteca regionale. Autorizzazione ed impegno di spesa di euro 18.900,00 sul cap. 3040 art. 8. Esercizio finanziario anno 2006

(omissis)

IL DIRETTORE

(omissis)

determina

1) di autorizzare - per le motivazioni espresse in premessa - il Settore Documentazione a provvedere all'arricchimento del patrimonio della Biblioteca regionale tramite l'acquisizione di materiale bibliografico su supporto cartaceo, informatico, ecc.;

2) di autorizzare inoltre il Settore Documentazione a procedere all'acquisto - in linea di massima - presso le librerie, Società editrici, studi bibliografici, ecc., dettagliatamente elencate in narrativa;

3) di impegnare a tal fine la somma euro 18.900,00 con imputazione sul Cap. 3040 Art. 8 del Bilancio di previsione del Consiglio regionale, Esercizio finanziario 2006;

4) di provvedere al pagamento delle forniture suddette, dando mandato alla ragioneria e alla cassa economale del Consiglio regionale di effettuare l'immediata liquidazione delle relative fatture o il versamento degli importi dovuti su c/c postale, bonifico bancario, ecc. con reintegro successivo per la cassa economale nell'ambito dell'impegno di spesa assunto con la presente determinazione e previa controfirma del Dirigente del Settore Documentazione.

Il Direttore regionale
Luciano Conterno

Codice D1S3

D.D. 29 novembre 2006, n. 687

Consulta europea - determinazione n. 561/D1S3 - concorso "diventiamo cittadini europei" anno scolastico 2006-2007. Corso di aggiornamento per insegnanti (7-8 novembre 2006)- rideterminazione piano di spesa e integrazione impegno di spesa di euro 182,76 cap. 6010 art. 5 bilancio 2006 del Consiglio regionale

(omissis)

IL DIRETTORE

(omissis)

determina

1. di prendere atto che la spesa complessiva per lo svolgimento del corso di aggiornamento per insegnanti promosso dalla Consulta Europea (Torino, 7-8 novembre 2006) è di euro 9.182,76;

2. di procedere all'impegno di spesa di euro 182,76 ad integrazione dell'impegno n. 356 del

19/10/2006 assunto con la su menzionata determinazione n. 561/D1S3.

3. di imputare la spesa di euro 182,76 al capitolo 6010, articolo 5, bilancio 2006 del Consiglio regionale.

Il Direttore regionale
Adriana Garabello

Codice D4S4

D.D. 29 novembre 2006, n. 688

Affidamento alla Società Cooperativa Biblion dell'implementazione del catalogo on-line della biblioteca della Regione Piemonte relativamente a 5.625 unità bibliografiche possedute dal settore fitosanitario. Impegno di spesa di euro 6.750,00 o.f.c. sul cap. 3040, art. 8. Esercizio finanziario 2006

(omissis)

IL DIRETTORE

(omissis)

determina

1) di affidare - per le motivazioni espresse in premessa - alla Società Cooperativa Biblion (corrente in corso Massimo D'Azeglio, 60, 10126 Torino), l'implementazione del catalogo on-line della Biblioteca della Regione Piemonte relativamente a 5.625 unità bibliografiche possedute dal Settore Fitosanitario per un importo complessivo di euro 6.750,00 o.f.c. come si evince dal preventivo citato in narrativa ed agli atti dell'Amministrazione;

2) di procedere all'ordine per mezzo di corrispondenza secondo gli usi del commercio, ai sensi dell'art. 33, lettera d) della l.r. 8/1984;

3) di impegnare - a tal fine - la somma complessiva di euro 6.750,00 o.f.c. con imputazione sul Cap. 3040, Art. 8 del Bilancio di previsione del Consiglio regionale, Esercizio finanziario 2006;

4) di liquidare la relativa spesa sulla base di regolari fatture debitamente vistate.

Il Direttore regionale
Luciano Conterno

Codice D3S3

D.D. 29 novembre 2006, n. 689

Interventi di manutenzione straordinaria di corpi illuminanti, quadri elettrici, prese e cablaggio per i nuovi locali in locazione di Via Dellala, 8 - terzo piano - Torino. Affidamento alla Ditta Imp. Electric s.n.c. ed impegno di spesa di euro 18.000,00 oneri fiscali compresi sul cap. 3030 art. 13 del bilancio del Consiglio regionale per l'esercizio finanziario 2006

(omissis)

IL DIRETTORE

(omissis)

determina

1. Di affidare - per quanto espresso in premessa ed ai sensi del Manuale per i Lavori in economia approvato con D.U.P. del C.R. n. 27 del 11/02/2004 - gli interventi di manutenzione straordinaria ai corpi illuminanti, quadri elettrici, prese e cablaggio per

una parte dei nuovi locali in locazione di Via Della-la, 8 al terzo piano, da adibire a uffici dei Gruppi Consiliari alla Ditta Imp. Electric S.n.c, corrente in Corso Torino, 6 - 10098 Rivoli TO, alle condizioni del preventivo n. 197/06 del 27/11/2006 (Prot. C.R. n. 39784 del 28/11/2006) (allegato alla presente per farne parte integrante e sostanziale), nonchè alle condizioni economiche offerte in sede di gara informale e quindi per un importo complessivo di euro 13.015,20 oltre I.V.A.;

2. Di dare atto che, a garanzia del presente affidamento la Ditta dovrà prestare idonea cauzione definitiva mediante fideiussione bancaria o polizza fidejussoria pari al 10% dell'importo di affidamento, alle condizioni previste dall'Art. 30 della Legge 109/94 e s.m.i;

3. Di procedere alla stipulazione del relativo contratto nei modi previsti dall'Art. 33 lettera d) della L.R. 23.01.84 n. 8 e s.m.i.;

4. Di impegnare la somma complessiva presunta di euro 18.000,00 o.f.c., così ripartita: euro 14.034,24 o.f.c., per fare fronte agli oneri derivanti dagli interventi di manutenzione ai corpi illuminanti, quadri elettrici e prese; euro 1.584,00 o.f.c., quali oneri derivanti dall'eventuale esecuzione di interventi di adeguamento del cablaggio strutturato oltre a euro 2.381,76 o.f.c., quali somme a disposizione dell'Amministrazione, sul Cap. 3030 Art. 13 del Bilancio del Consiglio Regionale per l'Esercizio Finanziario 2006.

Il Direttore regionale
Silvia Bertini

Codice D4S4

D.D. 29 novembre 2006, n. 690

Determinazione n. 413/d4s4 del 21 luglio 2006. Ulteriore impegno di spesa di euro 29.500,00 sul cap. 3040 art. 7. Esercizio finanziario anno 2006

(omissis)

IL DIRETTORE

(omissis)

determina

1) di autorizzare - per le motivazioni espresse in premessa - l'ulteriore impegno di spesa di euro 29.500,00 con imputazione sul Cap. 3040 Art. 7 Esercizio finanziario 2006 quale integrazione alla determinazione n. 413/D4S4 del 21 luglio 2006 per far fronte al completamento del pagamento degli abbonamenti relativi alla dotazione bibliografica periodica della Biblioteca della Regione Piemonte e dei relativi uffici del Consiglio regionale, autorizzati in merito ed indicati - salvo ulteriori richieste attualmente non prevedibili - nel dettagliato elenco allegato a detta determinazione;

2) di provvedere al pagamento delle forniture suddette, dando mandato alla ragioneria e alla cassa economale del Consiglio regionale di effettuare l'immediata liquidazione delle relative fatture o il versamento degli importi dovuti su c/c postale, bonifico bancario, ecc. con reintegro successivo - per la cassa economale - nell'ambito dell'impegno di spesa assunto con la presente determinazione e previa controfirma del Dirigente del Settore Documentazione.

Il Direttore regionale
Luciano Conterno

Codice D1S3

D.D. 30 novembre 2006, n. 691

Legge regionale 22/1/76, n. 7. Concorso di storia contemporanea 2006/2007. Viaggio di studio nei luoghi della memoria in Italia. Autorizzazione alla trattativa privata

(omissis)

IL DIRETTORE

(omissis)

determina

1. di indire la gara per l'aggiudicazione del viaggio studio nei luoghi della memoria in Italia per i vincitori del concorso di storia contemporanea 2006/2007, promosso dal Comitato per l'affermazione dei valori della Resistenza e dei principi della Costituzione repubblicana;

2. di provvedere all'aggiudicazione del viaggio studio mediante espletamento di gara a trattativa privata (gara informale), ai sensi dell'art. 31 lett. g) della L.R. 23/1/84 n. 8, così come modificata dalla L.R. 30/2/92 n. 18;

3. di invitare alla trattativa privata le Agenzie di viaggio indicate in premessa;

4. di provvedere a tutte le formalità di legge inerenti la trattativa, con riserva di approvare mediante determinazione il risultato, e di procedere all'affidamento all'Agenzia che avrà presentato l'offerta più conveniente per l'Amministrazione regionale;

5. di prendere atto che, nel rispetto della legge 191/2004, il Consiglio regionale si riserva di non pervenire alla stipula del contratto, qualora, nelle more della procedura avviata per la scelta del contraente, la CONSIP attivi una convenzione avente parametri prezzo-qualità più convenienti;

6. di stabilire che si procederà all'aggiudicazione quand'anche sia stata presentata una sola offerta valida, fatta salva la facoltà dell'Amministrazione di non procedere ad alcuna aggiudicazione (per soli motivi di opportunità, a prescindere dal regolare espletamento della gara);

7. di demandare a successivo provvedimento l'approvazione del verbale di aggiudicazione, nonché l'impegno di spesa relativo all'organizzazione del viaggio.

Il Direttore regionale
Adriana Garabello

Codice D3S3

D.D. 30 novembre 2006, n. 692

Servizio di pulizia ordinaria delle sedi del Consiglio regionale del Piemonte e dei gruppi consiliari. Proroga del servizio - impegno di spesa a favore delle Ditte Boni S.p.A. e Gruppo Gorla S.p.A. di euro 44.000,00 o.f.c. a carico del capitolo 3030 art. 10 - del bilancio del Consiglio regionale esercizio finanziario anno 2006

(omissis)

IL DIRETTORE

(omissis)

determina

1. Di assicurare, per il periodo strettamente necessario all'espletamento di specifica gara ad evidenza

pubblica, il mantenimento delle condizioni di decoro e di igiene nelle sedi del Consiglio Regionale e dei Gruppi Consiliari, mediante la proroga per la durata di mesi tre dall'1/12/2006 al 28/02/2007 del servizio affidato all'A.T.I. composta dalla ditta Boni S.p.a (capogruppo) corrente in Banchette d'Ivrea (To) - Via Roma n.8 e dall'impresa Gruppo Gorla S.p.A. (mandante) corrente in Milano - Via Orefici n.2;

2. Di stipulare l'apposito atto aggiuntivo al contratto Rep. 286/CR del 29/09/2003, sulla base della nota del 21/11/2006 Prot. N. 39058/D3S3 del 22/11/2006, allegata alla presente determinazione per farne parte integrante e sostanziale, previa presentazione delle documentazioni previste dalla Legge;

3. Di impegnare, per l'espletamento del servizio, la somma complessiva presunta di euro 44.000,00 o.f.c. sul Capitolo 3030 - art.10 del Bilancio del Consiglio Regionale - Esercizio Finanziario 2006.

4. Di rinviare a successivi provvedimenti l'impegno di spesa riferito all'anno 2007 a carico del corrispondente Capitolo e articolo del Bilancio del Consiglio Regionale.

Il Direttore regionale
Silvia Bertini

Codice D3S3

D.D. 30 novembre 2006, n. 693

Liquidazione della spesa relativa alle copie eccedenti il periodo 04/06/2005 - 31/12/2006 - integrazione dell'impegno di spesa a favore della Ditta Molteco S.p.A. di ulteriori euro 33.000,00 o.f.c. cap. 3030 art. 14 esercizio finanziario 2006

(omissis)

Il Direttore regionale
Silvia Bertini

Codice D3S3

D.D. 30 novembre 2006, n. 694

Servizio manutenzione ed assistenza dei fotocopiatori del Consiglio regionale. Impegno di spesa a favore della Ditta Molteco S.p.A. di euro 24.000,00 art. 18 del cap. 3030 del bilancio del Consiglio regionale esercizio finanziario 2006

(omissis)

Il Direttore regionale
Silvia Bertini

Codice D4S3

D.D. 30 novembre 2006, n. 695

Determinazione n. 593/d4s3 del 30.10.2006. Ulteriore impegno di spesa in relazione alla concessione di un contributo da parte della Fondazione C.R.T. di Torino. euro 22.400,00 o.f.c. (cap. 3040, art. 9 - esercizio finanziario 2006

(omissis)

IL DIRETTORE

(omissis)

determina

1) di prendere atto - per le motivazioni espresse in premessa - della concessione di un contributo di euro 20.000,00 per la ricerca e la stampa di n. 2.000 copie dell'incunabolo "Geografia" di Francesco Berlinghieri del XV° secolo;

2) di autorizzare -in relazione alla determinazione n. 593/D4S3 del 30.10.2006 e per quanto enunciato in narrativa - l'ulteriore impegno di spesa di euro 22.400,00;

3) di procedere all'ordine relativo, per mezzo di corrispondenza, secondo gli usi del commercio, ai sensi dell'art. 33, lett. d) della 8/84;

4) di impegnare, a tal fine, la somma di euro 22.400,00.o.f.c. con imputazione sul Cap. 3040, Art. 9 del Bilancio 2006;

5) di liquidare le relative spese sulla base di regolari fatture, debitamente vistate.

Il Direttore regionale
Luciano Conterno

Codice D4S2

D.D. 30 novembre 2006, n. 696

Attività di promozione istituzionale e pubblicitaria - autorizzazione inserzioni - impegno di spesa di euro 4.200,00 - cap 3040, art. 3 - esercizio finanziario 2006

(omissis)

IL DIRETTORE

(omissis)

determina

1) di accogliere - per le motivazioni espresse in premessa - le proposte di inserzioni presentate dall'Editoriale Italiana 2000 e dal Centro di documentazione giornalistica;

2) di procedere agli ordinativi mediante corrispondenza secondo gli usi del commercio come prevista dalla l.r. 23.1.84, n. 8;

3) di impegnare, a tal fine, la somma di euro 4.200,00 sul cap. 3040, art. 3 del Bilancio del Consiglio regionale 2006.

Il Direttore regionale
Luciano Conterno

Codice D4S2

D.D. 30 novembre 2006, n. 697

Rinnovo convenzione con la RAI per la realizzazione del Televideo regionale per l'anno 2007 - impegno di spesa di euro 10.800,00 sul cap. 3040, art. 5 - esercizio finanziario 2006

(omissis)

IL DIRETTORE

(omissis)

determina

1) di autorizzare - per le motivazioni espresse in premessa - il rinnovo della convenzione con la Rai per il 2007 per il Televideo regionale trasmesso sul canale satellitare della terza rete;

2) di provvedere al pagamento anticipato delle fatture che la Rai provvederà ad emettere a dicembre 2006 e a luglio 2007;

3) di impegnare, pertanto, la somma di euro 10.800,00 per far fronte al pagamento della prima rata sul cap. 3040, art. 5 del Bilancio del Consiglio regionale per il 2006 e di rinviare ad un successivo impegno la quota di competenza dell'esercizio di Bilancio 2007.

Il Direttore regionale
Luciano Conterno

Codice D4S3

D.D. 30 novembre 2006, n. 698

Ristampa de "La Costituzione italiana e lo Statuto della Regione Piemonte" e di materiale di comunicazione istituzionale - impegno di spesa di euro 26.601,30 sul cap. 3040, art. 3 - esercizio finanziario 2006

(omissis)

IL DIRETTORE

(omissis)

determina

1) di autorizzare - per le motivazioni indicate in narrativa - le ristampe in 10.000 copie del volumetto "La Costituzione Italiana e lo Statuto della Regione Piemonte" e dei materiali di comunicazione istituzionale come specificato in premessa;

2) di procedere all'affidamento dei servizi a mezzo di lettere commerciali, secondo gli usi del commercio ai sensi dell'art. 33 della l.r. 23.1.84, n. 8;

3) di impegnare, a tal fine, la somma di euro 26.601,30 sul cap. 3040, art. 3 del Bilancio del Consiglio regionale 2006.

Il Direttore regionale
Luciano Conterno

Codice D4S3

D.D. 30 novembre 2006, n. 699

Progetto immagine coordinata. Affidamento incarico alla Ditta Print Time di Christian Esposito per l'importo di euro 1.881,60 per la realizzazione dei badge in uso al Consiglio regionale. Ulteriore impegno di spesa di euro 891,10 sul cap. 3040 art. 1 - esercizio finanziario 2006

(omissis)

IL DIRETTORE

(omissis)

determina

1. di approvare, per le motivazioni espresse in premessa, la fornitura del servizio descritto il cui preventivo (citato in narrativa ed agli atti dell'Amministrazione), prevede un importo complessivo di euro 1.881,60 o.f.c. comprensivo dello sconto del 2% ai sensi dell'art. 37 l.r. 8 del 23/01/2004;

2. di procedere al relativo affidamento, stipulando il contratto con la ditta Print Time di Christian Esposito (corrente in Torino, Via San Francesco d'Assisi, 28) a mezzo di lettera commerciale, secondo gli usi del commercio, ai sensi dell'art. 33, lett. d) della l.r. 23/1/84, n. 8;

3. di impegnare a tale fine la somma di euro 891,10 sul capitolo 3040 art. 1, esercizio finanziario

2006, pagando la differenza di euro 990,50 sul capitolo 6000, art. 1 - impegno 2005/422;

4. di liquidare la relativa spesa sulla base di regolare fattura debitamente vistata.

Il Direttore regionale
Luciano Conterno

Codice D4

D.D. 30 novembre 2006, n. 700

Esercizio finanziario 2006. Eliminazione dal conto residui passivi 2005

(omissis)

IL DIRETTORE

(omissis)

determina

1. Di autorizzare l'eliminazione, dal conto residui passivi 2005, delle somme di cui all'allegato A che fa parte integrante della presente determinazione.

Il Direttore regionale
Luciano Conterno

Codice D2

D.D. 30 novembre 2006, n. 701

Direzione processo legislativo - residui passivi relativi ai bilanci anni 2004 - 2005. Individuazione dettagliata delle somme impegnate e non più necessarie a seguito dell'adempimento delle relative obbligazioni. Eliminazione dal conto dei residui passivi

(omissis)

IL DIRETTORE

(omissis)

determina

di richiedere alla Ragioneria di questo Consiglio Regionale di provvedere all'eliminazione dal conto dei residui passivi degli importi derivanti da impegni assunti negli anni 2004 e 2005, specificati nell'ultima colonna dell'elenco allegato (all. A), in quanto è stato riscontrato che relativamente ai medesimi non sussistono più obbligazioni a carico dell'Ente nei confronti dei soggetti destinatari dei singoli provvedimenti di impegno.

Il Direttore regionale
Adriana Garabello

Codice D4S4

D.D. 30 novembre 2006, n. 702

Affidamento alla Società Il Sole 24 Ore S.p.A. della fornitura di materiale documentale periodico per l'arricchimento della dotazione della biblioteca regionale. Autorizzazione ed impegno di spesa di euro 10.333,00 o.f.c. sul cap. 3040 art. 7. Esercizio finanziario anno 2006

(omissis)

IL DIRETTORE

(omissis)

determina

1) di autorizzare - per le motivazioni espresse in premessa - il Settore Documentazione a provvedere all'arricchimento del patrimonio bibliografico della Biblioteca regionale tramite l'acquisizione di materiale documentale periodico su supporto cartaceo, informatico, ecc. (secondo i preventivi dettagliatamente elencati in narrativa ed agli atti dell'Amministrazione) dalla Società Il Sole 24 ORE (via Monte Rosa, 91 20149 Milano) per un importo complessivo di euro 10.333,00 o.f.c.;

2) di prendere atto che gli uffici assegnatari delle pubblicazioni periodiche (riviste, quotidiani, ecc.) sono responsabili della loro conservazione per il periodo di tempo limitato all'utilizzo contingente e della loro successiva eliminazione;

3) di approvare e stipulare con la Società in questione i relativi abbonamenti e contratti d'uso ai sensi della L. R. 23/1/1984 n.8;

4) di impegnare a tal fine la somma euro 10.333,00 con imputazione sul Cap. 3040 Art. 7 del Bilancio di previsione del Consiglio regionale, Esercizio finanziario 2006;

5) di liquidare la relativa spesa sulla base di regolari fatture debitamente vistate.

Il Direttore regionale
Luciano Conterno

Codice D4S1

D.D. 30 novembre 2006, n. 703

Acquisti di materiale promozionale - con logo regionale - da destinare agli studenti, alle scuole ed ai cittadini. Autorizzazione ed impegno di spesa di euro 5.092,08 o.f.c. sul cap. 6040 art. 4 esercizio finanziario 2006

(omissis)

IL DIRETTORE

(omissis)

determina

1. di approvare - per le motivazioni espresse in premessa - il preventivo della ditta Print Time di Christian Esposito, corrente in Torino - via San Francesco d'Assisi 28, (dettagliatamente descritto in narrativa ed agli atti dell'Amministrazione) e di autorizzare i relativi acquisti di materiale promozionale - con logo regionale - da detta ditta da destinare agli studenti, alle scuole ed ai cittadini in visita a Palazzo Lascaris per un importo complessivo di euro 5.092,08 o.f.c. già comprensivo dello sconto del 2% operato quale esonero del versamento del deposito cauzionale;

2. di procedere all'affidamento delle forniture con la ditta in questione, stipulando il relativo contratto a mezzo di lettera commerciale, secondo gli usi del commercio ai sensi dell'art. 33, lett. d) della L.R. 23/1/1984, n. 8;

3. di impegnare a tal fine la spesa complessiva di euro 5.092,08 o.f.c. con imputazione sul cap. 6040 art. 4 Esercizio finanziario 2006;

4. di liquidare la relativa spesa sulla base di regolari fatture debitamente vistate.

Il Direttore regionale
Luciano Conterno

Codice D4S3

D.D. 30 novembre 2006, n. 704

Acquisto pubblicazioni di interesse regionale. Approvazione ed impegno di spesa di euro 27.546,00 - cap. 3040, art. 9 - esercizio finanziario 2006

(omissis)

IL DIRETTORE

(omissis)

determina

1) di autorizzare - per le motivazioni espresse in premessa - l'utilizzo della somma di euro 27.546,00 per l'acquisto delle pubblicazioni, dettagliatamente indicate in narrativa;

2) di impegnare - a tal fine - la spesa complessiva di euro 27.546,00 sul Cap. 3040, Art. 9 del Bilancio 2006;

3) di prendere atto che i prezzi praticati dagli Enti e dalle Ditte indicate in narrativa sono al netto degli sconti operati a titolo di esonero dal versamento della cauzione prevista dall'art. 37 della l.r. 23/1/84, n. 8;

4) di procedere agli ordini delle forniture in questione, per mezzo di corrispondenza, secondo gli usi del commercio, ai sensi dell'art. 33, lett. d) della l.r. 23/1/84, n. 8;

5) di liquidare le relative spese sulla base di regolari fatture, debitamente vistate.

Il Direttore regionale
Luciano Conterno

Codice D4S3

D.D. 30 novembre 2006, n. 705

Adempimenti organizzativi relativi alle iniziative ed attività del Consiglio regionale di fine anno. Autorizzazione ed impegno di spesa di euro 20.626,59 (cap. 6040, art. 2 - esercizio finanziario 2006)

(omissis)

IL DIRETTORE

(omissis)

determina

1) di procedere agli adempimenti organizzativi relativi alle iniziative ed attività di fine anno, autorizzando gli incarichi dei servizi e delle forniture alle Ditte indicate in narrativa con i relativi dettagliati preventivi (agli atti dell'Amministrazione regionale);

2) di procedere agli ordini relativi, per mezzo di corrispondenza, secondo gli usi del commercio, ai sensi dell'art. 33, lett. d) della l.r. 8/84;

3) di prendere atto che i prezzi praticati dalle suddette Ditte sono al netto degli sconti operati a titolo di esonero dal versamento della cauzione prevista dall'art. 37 della l.r. 23.1.84, n. 8;

4) di impegnare a tal fine la somma complessiva di euro 20.626,59 o.f.c. sul Cap. 6040, Art. 2 - Esercizio finanziario 2006;

5) di liquidare la relativa spesa sulla base di regolari fatture, debitamente vistate.

Il Direttore regionale
Luciano Conterno

Codice D4S3

D.D. 30 novembre 2006, n. 706

Realizzazione mostra nell'ambito delle iniziative relative al centenario della morte di Giuseppe Giacosa - manifestazioni celebrative di "Torino-Roma: capitali mondiali del libro" - autorizzazione all'impegno di spesa di euro 58.544,21 o.f.c., cap. 6040, art. 6 - esercizio finanziario 2006

(omissis)

IL DIRETTORE

(omissis)

determina

1) di autorizzare - per le motivazioni dettagliatamente indicate in premessa - gli adempimenti per l'allestimento nel periodo dicembre 2006/gennaio 2007 della mostra a Palazzo Lascaris relativa al centenario della morte di Giuseppe Giacosa, nell'ambito delle manifestazioni celebrative di "Torino-Roma: capitali mondiali del libro";

2) di affidare gli incarichi, per la realizzazione e svolgimento della suddetta iniziativa, alle ditte e professionisti i cui preventivi, dettagliatamente riportati in narrativa, sono agli atti dell'Amministrazione;

3) di procedere ai relativi per mezzo di corrispondenza, secondo gli usi del commercio ai sensi dell'art. 33, lett. d) della l.r. 23.1.84, n. 8;

4) di provvedere a tal fine ad impegnare la somma complessiva di euro 58.544,21 o.f.c. con imputazione sul Cap. 6040, Art. 6 del Bilancio finanziario 2006, e di liquidare le relative spese sulla base di regolari fatture, parcelle e note spese debitamente vistate;

Il Direttore regionale
Luciano Conterno

Codice D4S3

D.D. 30 novembre 2006, n. 707

Determinazione n. 623/d4s3 del 14/11/2006 - ulteriore impegno di spesa di euro 19.702,20 o.f.c., cap. 6040, art. 6 - esercizio finanziario 2006

(omissis)

IL DIRETTORE

(omissis)

determina

1) di autorizzare - per le motivazioni dettagliatamente indicate in premessa - l'ulteriore impegno di spesa di euro 19.702,20 o.f.c. sulla Determinazione n. 623/D4S3 del 14/11/2006;

2) di affidare i relativi incarichi alle ditte ed all'esperta in didattica i cui preventivi, dettagliatamente riportati in narrativa, sono agli atti dell'Amministrazione;

3) di procedere ai relativi ordini per mezzo di corrispondenza, secondo gli usi del commercio ai sensi dell'art. 33, lett. d) della l.r. 23.1.84, n. 8;

4) di provvedere a tal fine ad impegnare la somma complessiva di euro 19.702,20 o.f.c. con imputazione sul Cap. 6040, Art. 6 del Bilancio finanziario 2006, e di liquidare le relative spese sulla base di regolari fatture, e note spese debitamente vistate;

Il Direttore regionale
Luciano Conterno

Codice D4S3

D.D. 30 novembre 2006, n. 708

Convegno dell'associazione di comuni, province, regioni per il Tibet "i diritti negati e la condizione delle donne - testimonianze da Tibet, India e Birmania" - Torino, 15 dicembre 2006 - impegno di spesa di euro 6.579,396 o.f.c., cap.6040, art.2 del bilancio finanziario 2006

(omissis)

IL DIRETTORE

(omissis)

determina

1) Di dar corso agli adempimenti organizzativi del convegno dell'Associazione di Comuni, Province, Regioni per il Tibet dal titolo "I diritti negati e la condizione delle donne - testimonianze da Tibet, India e Birmania" che si terrà a Torino il 15 dicembre 2006;

2) di affidare gli incarichi, per la realizzazione e svolgimento della suddetta iniziativa, alle ditte i cui preventivi, dettagliatamente riportati in narrativa, sono agli atti dell'Amministrazione;

3) di procedere agli ordini dei citati servizi per mezzo di corrispondenza, secondo gli usi del commercio ai sensi dell'art. 33, lett. d) della l.r. 23.1.84, n. 8;

4) di provvedere alla copertura delle spese complessive relative al convegno impegnando la somma complessiva di euro 6.579,396 o.f.c. sul Cap. 6040, Art. 2 del Bilancio finanziario 2006, provvedendo alla liquidazione delle relative spese sulla base di regolari fatture e rendicontazioni debitamente vistate;

Il Direttore regionale
Luciano Conterno

Codice D4CO

D.D. 30 novembre 2006, n. 709

Spese per il funzionamento del comitato regionale per le comunicazioni istituito con l.r. 7/1/2001, n.1. Studio soluzioni grafiche per campagna sensibilizzazione opinione pubblica in merito tentativo conciliazioni. Impegno di spesa di euro 9.984,00 ofc sul cap. 6041, art.1, del bilancio 2006 del Consiglio regionale

(omissis)

IL DIRETTORE

(omissis)

determina

* Di prendere atto della volontà del CORECOM procedere ad una nuova campagna di sensibilizzazione dell'opinione pubblica in merito al "Tentativo di conciliazione nelle controversie fra gestori del servizio di telecomunicazioni e utenti in ambito locale", una delle funzioni delegate dall'Autorità per le garanzie nelle comunicazioni al CORECOM Piemonte con Convenzione del 16 giugno 2004;

* Di conferire l'incarico per lo studio di soluzioni grafiche finalizzate alla suddetta campagna a Fabrizio Fasano, strada Mongreno 114, Torino, già fornitore del Consiglio regionale, che ha presentato un preventivo di euro 9.984,00 ofc, prot. CORECOM n.40159 del 29/11/06;

* Di impegnare a tal fine la suddetta somma (euro 9.984,00 ofc) sul cap.6041, art.1, del Bilancio 2006 del Consiglio regionale;

* Di procedere all'ordine del citato servizio per mezzo di corrispondenza, secondo gli usi del commercio, ai sensi dell'art.33, lett.d) della l.r. 23/1/84, n.8 e dell'art.47, comma 1, della D.C.R. 29.1.2002, n.221-3083;

* Di liquidare la relativa spesa sulla base di regolare fattura, debitamente vistata.

Il Direttore regionale
Luciano Conterno

Codice D3S3

D.D. 30 novembre 2006, n. 710

Variazione compensativa al piano operativo di spesa esercizio finanziario 2006 del capitolo 3030 nell'ambito

Art.	Stanziamento Attuale	Variazione	Stanziamento finale
4	143.190,08	15.000,00	128.190,08
19	81.473,75	25.000,00	56.473,75
16	252.000,00	40.000,00	292.000,00

2. Di prendere atto che, a seguito della presente variazione il totale complessivo del capitolo 3030 del Bilancio del Consiglio Regionale 2006 resta invariato;

3. Di integrare, per le motivazioni illustrate in premessa, di ulteriori euro 40.000,00 o.f.c. l'impegno n. 96 assunto con determinazione n. 92/D3S3 del 07/02/2006 a carico del Capitolo 3030 - Articolo 16 del Bilancio del Consiglio Regionale per l'Esercizio Finanziario 2006 per fare fronte al regolare pagamento delle bollette-utenze riferite alle sedi del Consiglio Regionale e dei Gruppi Consiliari emesse dalle Società erogatrici di energia elettrica, acqua e gas metano;

4. Di trasmettere copia del presente provvedimento all'Ufficio di Presidenza;

Il Direttore regionale
Silvia Bertini

Codice D3S3

D.D. 30 novembre 2006, n. 711

Pagamento delle bollette-fatture di telefonia mobile. Integrazione impegno di spesa di euro 17.000,00 o.f.c., sul cap. 3030 - art. 15 del bilancio del Consiglio regionale - esercizio finanziario 2006

(omissis)

IL DIRETTORE

(omissis)

determina

1. di integrare - per motivazioni espresse in premessa - l'impegno n° 49/2006 di ulteriori euro 17.000,00 o.f.c., per consentire il regolare pagamento delle bollette - fatture, attinenti ai servizi di telefonia mobile del Consiglio Regionale sino al 31/12/2006, emesse dalla società TELECOM Italia

degli artt. 4, 16 e 19. Integrazione dell'impegno di spesa n. 96 per il pagamento delle spese per forniture energia elettrica, acqua e gas metano, di euro 40.000,00 o.f.c. - cap. 3030 - art. 16

(omissis)

IL DIRETTORE

(omissis)

determina

1) Di effettuare, per le motivazioni espresse in premessa, la variazione compensativa al Programma Operativo di Spesa nell'ambito del capitolo 3030 del Bilancio del Consiglio Regionale Esercizio Finanziario anno 2006, così come di seguito esposto:

S.p.A. - Piazza degli Affari, 2 - 20123 Milano a carico del Cap. 3030 Art. 15, del Bilancio del Consiglio Regionale per l'esercizio Finanziario 2006.

Il Direttore regionale
Silvia Bertini

Codice D3S3

D.D. 30 novembre 2006, n. 712

Spese urgenti relative agli interventi di limitata entità. Integrazione impegni di spesa nn. 29 e 33 del cap. 3030 artt. 13 e 19 del bilancio del Consiglio regionale esercizio 2006

(omissis)

IL DIRETTORE

(omissis)

determina

1. Di integrare, per le motivazioni in premessa citate:

- all'art. 13 del Capitolo 3030 l'impegno n° 29 per complessivi euro 5.000,00;

- all'art. 19 del Capitolo 3030 l'impegno n° 33 per complessivi euro 2.000,00.

Il Direttore regionale
Silvia Bertini

Codice D3S3

D.D. 30 novembre 2006, n. 713

Interventi di manutenzione straordinaria di n. 4 servizi igienici sanitari nei locali siti in Via Dellala n. 8, piano 3°. Affidamento alla Ditta Cirie' Termica s.n.c.. Impegno di spesa a favore della Ditta Cirie' Termica s.n.c. di euro 13.491,65 o.f.c. sul capitolo 3030 art. 13 del bilancio del Consiglio regionale - esercizio 2006

(omissis)

IL DIRETTORE

(omissis)

determina

1. di affidare - per le motivazioni espresse in premessa e ai sensi del Manuale per l'esecuzione dei lavori in economia, approvato con D.U.P. del C.R. n. 27 del 11/02/2004 - alla Ditta Ciriè Termica S.n.c. l'esecuzione degli interventi di manutenzione straordinaria dei servizi igienici sanitari nei locali siti al 3° piano di Via Dellala n. 8, per l'importo complessivo di euro 11.243,04 oltre IVA, alle condizioni del preventivo n. 93/06 del 28/11/2006 (Prot. N° 39894/D3S3), allegato alla presente determinazione per farne parte integrante e sostanziale;

2. di dare atto che, a garanzia del suddetto affidamento la ditta dovrà prestare idonea cauzione definitiva mediante fideiussione bancaria o polizza fideiussoria pari 10% dell'importo di affidamento, alle condizioni previste dall'art. 30 della legge 109/94 e s.m.i.;

3. di procedere alla stipulazione del relativo contratto per mezzo di corrispondenza, secondo gli usi del commercio, ai sensi dell'Art. 33 lett. d) della Legge Regionale 23 gennaio 1984 n. 8,

4. di impegnare la somma complessiva di Euro 13.491,65 o.f.c., sul Cap. 3030 - Art. 13 Esercizio finanziario 2006.

Il Direttore regionale
Silvia Bertini

Giunta regionale

Codice 10.4

D.D. 25 settembre 2006, n. 877

Potatura di numero quattro platani di proprietà regionale presso la sede di Villa San Remigio. Spesa complessiva di euro 11.472,00 o.f.c. sul cap.20940 acc. 100303

(omissis)

IL DIRIGENTE

(omissis)

determina

di procedere, per le motivazioni di fatto e di diritto indicate in narrativa, all'impegno di Euro 11.472,00 o.f.c. per la potatura dei rami pericolanti di quattro platani di proprietà regionale, siti in Villa San Remigio - Verbania a favore della ditta Euroverde di Sergio Greco c.so Moncalieri 252/4 Torino;

di procedere alla stipulazione del relativo contratto mediante corrispondenza, secondo gli usi del commercio, ai sensi dell'art. 33 comma 2 lettera d) della L.R. 8/84

di far fronte alla conseguente spesa con i fondi accantonati sul capitolo 20940 del bilancio per l'esercizio 2006 (Acc.100303)

Il Dirigente responsabile
Gianpiero Cerutti

Codice 10.4

D.D. 10 ottobre 2006, n. 954

Manutenzione ordinaria per le apparecchiature di rilevazioni esplosivi in servizio presso la sede di Via Pisano,

6 Torino ufficio posta. Spesa complessiva di euro 1.416,00 o.f.c. sul cap. 20940 Acc. 100303/06

(omissis)

IL DIRIGENTE

(omissis)

determina

di procedere, per le motivazioni di fatto e di diritto indicate in narrativa, all'impegno di Euro 1.416,00 o.f.c. o.f.c. per la manutenzione ordinaria delle apparecchiature così come descritto nel preventivo prot.n. 21113 del 6/9/2006 conservato agli atti dal settore sicurezza a favore della ditta M & P Risk Agency S.p.A. con sede in Milano in P.zza della Repubblica 32 ;

di procedere alla stipulazione del relativo contratto mediante corrispondenza, secondo gli usi del commercio, ai sensi dell'art. 33 comma 2 lettera d) della L.R. 8/84

di far fronte alla conseguente spesa con i fondi accantonati sul capitolo 20940 del bilancio per l'esercizio 2006 (Acc. 100303)

Il Dirigente responsabile
Gianpiero Cerutti

Codice 10.2

D.D. 12 ottobre 2006, n. 960

Aggiornamento ai sensi dell'art. 32 della L. 392/78 del canone di affitto dei locali siti in Torino - C.so Massimo d'Azeglio n. 42, di proprietà dell'Istituto Nazionale di Ricerca Metrologica di Torino. Spesa di Euro 106,02 (Cap. 13816/2006)

(omissis)

Il Direttore regionale
Maria Grazia Ferreri

Codice 10.4

D.D. 12 ottobre 2006, n. 961

D.Lgs 626/94 e s.m.i. - Interventi urgenti presso vari stabili regionali. Spesa complessiva di Euro 75.809,81 o.f.c. (Cap. 12884/06 Acc. 100289)

(omissis)

IL DIRIGENTE

(omissis)

determina

per quanto in premessa descritto:

di far fronte alla conseguente spesa ammontante a Euro 75.809,81 o.f.c. con i fondi accantonati sul capitolo 12884 del bilancio per l'esercizio 2006 (acc. 100289) a favore della Società Elyo Italia S.p.A. corrente in Torino in Via Centallo, 62/2

di demandare agli uffici competenti l'adozione dei conseguenti provvedimenti di competenza.

Il Dirigente responsabile
Gianpiero Cerutti

Codice 10.2

D.D. 13 ottobre 2006, n. 964

Prestazioni di pulizia straordinaria presso i locali degli immobili siti in Torino - Via Bertola n. 34 e Via Giolitti n. 36. Spesa di Euro 8.704,01 o.f.c. (Cap. 12849/2006).

(omissis)

IL DIRETTORE

(omissis)

determina

* di autorizzare il pagamento della somma di Euro 8.704,01 o.f.c. all'A.T.I. Boni S.p.A. - Gruppo Gorla S.p.A. corrente in Banchette d'Ivrea (TO) - Via Roma n. 8, appaltatrice del servizio di pulizia negli stabili sedi di uffici regionali siti nella Città di Torino e Provincia, inerente alle fatture n. 1807 e n. 1814 dell'1.7.2006 e nota di credito n. 2062 del 31.8.2006 relative a prestazioni di pulizia straordinaria effettuate presso i locali siti in Torino - Via Giolitti n. 36 e Via Bertola n. 34.

Alla spesa di Euro 8.704,01 o.f.c. si farà fronte con i fondi del cap. 12849 del bilancio 2006 già accantonati con D.G.R. n. 1-1951 del 09.01.2006 (A/100282).

Il Direttore regionale
Maria Grazia Ferreri

Codice 10.2

D.D. 13 ottobre 2006, n. 965

Aggiornamento ai sensi dell'art. 32 della L. 392/78 del canone di affitto dei locali siti in Roma - Via Vicenza n. 7 già sede dell'Ufficio di Rappresentanza della Giunta Regionale. Spesa di Euro 719,98 (Cap. 13816/2006)

(omissis)

Il Direttore regionale
Maria Grazia Ferreri

Codice 10.2

D.D. 13 ottobre 2006, n. 966

Prestazioni di pulizia straordinaria presso la sede regionale in Torino - Piazza Castello n. 165. Spesa di Euro 64.264,91 o.f.c. (Cap. 12849/2006)

(omissis)

IL DIRETTORE

(omissis)

determina

* di autorizzare il pagamento della somma di Euro 64.264,91 o.f.c. all'A.T.I. Boni S.p.A. - Gruppo Gorla S.p.A. corrente in Banchette d'Ivrea (TO) - Via Roma n. 8, appaltatrice del servizio di pulizia negli stabili sedi di uffici regionali siti nella Città di Torino e Provincia, inerente alle fatture e note di credito in premessa indicate relative a prestazioni di pulizia straordinaria effettuate presso l'immobile di Torino - Piazza Castello n. 165 in occasione delle Olimpiadi e Paralimpiadi "Torino 2006".

Alla spesa complessiva di Euro 64.264,91 o.f.c. si farà fronte con i fondi del cap. 12849 del bilancio

2006 già accantonati con D.G.R. n. 1-1951 del 09.01.2006 (A/100282).

Il Direttore regionale
Maria Grazia Ferreri

Codice 10.4

D.D. 18 ottobre 2006, n. 978

D.Lgs 626/94. Affidamento del servizio di igiene dei bagni afferenti la prevenzione e tutela della salute dei lavoratori presso tutte le sedi regionali. Prolungamento incarico. Spesa complessiva Euro 29.437,26 o.f.c. Cap. 11534/06 - Acc. 100293

(omissis)

IL DIRIGENTE

(omissis)

determina

Di provvedere alla liquidazione della somma di Euro 29.437,26 o.f.c. come da fattura n. 32586 del 30.9.2006;

Di far fronte alla conseguente spesa ammontante a Euro 29.437,26 o.f.c. con i fondi accantonati sul cap. 11534 del 2006 acc. 100293

Il Dirigente responsabile
Gianpiero Cerutti

Codice 10.2

D.D. 19 ottobre 2006, n. 980

Autorizzazione all'esecuzione di lavori presso i box auto facenti parte dell'immobile sito in Biella - Via Tripoli 33 sede degli uffici regionali e pagamento alla proprietà della relativa spesa. Spesa di Euro 13.839,00 (Cap. 12784/2006)

(omissis)

IL DIRETTORE

(omissis)

determina

* di autorizzare, per le motivazioni indicate in premessa, l'esecuzione dei lavori inerenti la chiusura di dieci box auto doppi facenti parte dell'immobile sito in Biella - Via Tripoli 33 sede degli uffici regionali mediante l'installazione di dieci porte basculanti da parte della s.a.s. Rilux proprietaria dell'immobile;

* di autorizzare il pagamento della somma di Euro 13.839,00 o.f.c. alla s.a.s. Rilux correnti in Biella - Via Trento 24 per i suddetti lavori a seguito di presentazione di idonea documentazione e previa verifica da parte del Settore Tecnico Regionale della regolare esecuzione degli stessi;

Alla spesa di Euro 13.839,00 o.f.c. si farà fronte con i fondi del cap. 12784 del bilancio 2006, già accantonati con D.G.R. n. 1-1951 del 09.01.2006 (A/100292).

Il Direttore regionale
Maria Grazia Ferreri

Codice 10.2

D.D. 23 ottobre 2006, n. 986

Interventi di manutenzione dell'area verde presso la sede regionale di Torino - P.zza Castello n. 165. Spesa di Euro 4.098,64 (Cap. 13816/2006).

(omissis)

IL DIRETTORE

(omissis)

determina

* di autorizzare l'affidamento del servizio di manutenzione dell'area verde presso la sede regionale di Torino - P.zza Castello n. 165 alla Ditta Tecnoverde s.a.s. corrente in Torino Via G.B. Feroggio n. 51 al corrispettivo di Euro 3.415,50 oltre I.V.A. al netto del ribasso offerto nella misura dell'1% dovuto per effetto dell'esonero dal versamento della cauzione prevista dall'art. 37 della L.R. 23.1.84 n. 8;

* di provvedere alla stipulazione del contratto secondo gli usi del commercio ai sensi dell'art. 5 del D.P.R. 20.8.2001 n. 384 e dell'art. 33 lettera d) della soprarichiamata L.R. mediante corrispondenza sottoscritta dal Direttore della Direzione Patrimonio e Tecnico.

Alla spesa di Euro 4.098,64 si fa fronte con i fondi del cap. 13816 del bilancio 2006, già accantonati con DD.G.R. n. 1-1951 del 09.01.2006 e n. 57-2873 del 15.05.2006 (A/100278).

Il Direttore regionale
Maria Grazia Ferreri

Codice 10.2

D.D. 23 ottobre 2006, n. 987

Pagamento acconto delle spese condominiali e di riscaldamento per la gestione 2006/2007 e saldo per la gestione 2005/2006 relative ai locali siti in Vercelli - Via Borgogna n. 1 sede dell'Ufficio regionale Relazioni con il Pubblico. Spesa di Euro 2.014,67 (Cap. 13816/2006)

(omissis)

Il Direttore regionale
Maria Grazia Ferreri

Codice 10.2

D.D. 23 ottobre 2006, n. 988

Presa d'atto di affidamento alla Ditta F.lli Ceresa S.p.A. del servizio di riscaldamento per la stagione 2006/2007 relativo ai locali siti in Torino - Via Assietta n. 7, sede di uffici. Spesa di Euro 1.062,00 (Cap. 12954/2006)

(omissis)

Il Direttore regionale
Maria Grazia Ferreri

Codice 10.2

D.D. 23 ottobre 2006, n. 989

Interventi di manutenzione dell'area verde presso la sede regionale di Torino - C.so Stati Uniti n. 21. Spesa di Euro 3.738,64 (Cap. 13816/2006)

(omissis)

IL DIRETTORE

(omissis)

determina

* di autorizzare l'affidamento del servizio di manutenzione dell'area verde presso la sede regionale di Torino - C.so Stati Uniti n. 21 alla Ditta F.lli Airaudi s.n.c. corrente in Robassomero Via Lanzo n. 24/1 al corrispettivo di Euro 3.115,53 oltre I.V.A. al netto del ribasso offerto nella misura dell'1% dovuto per effetto dell'esonero dal versamento della cauzione prevista dall'art. 37 della L.R. 23.1.84 n. 8;

* di provvedere alla stipulazione del contratto secondo gli usi del commercio ai sensi dell'art. 5 del D.P.R. 20.8.2001 n. 384 e dell'art. 33 lettera d) della soprarichiamata L.R. mediante corrispondenza sottoscritta dal Direttore della Direzione Patrimonio e Tecnico.

Alla spesa di Euro 3.738,64 si fa fronte con i fondi del cap. 13816 del bilancio 2006, già accantonati con DD.G.R. n. 1-1951 del 09.01.2006 e n. 57-2873 del 15.05.2006 (A/100278).

Il Direttore regionale
Maria Grazia Ferreri

Codice 10.4

D.D. 23 ottobre 2006, n. 991

Affidamento di n.2 montascale a cingoli da collocare presso la sede del Circolo degli Artisti e presso la sede del Centro Incontri Regione Piemonte Torino. Spesa complessiva di Euro 21.424,00 o.f.c. (cap. 20940/2006 - acc. 100303)

(omissis)

IL DIRIGENTE

(omissis)

determina

* di affidare per i motivi di cui in premessa alla Ditta Vialis, Piazza Villari 2 - 10149 Torino, la fornitura di:

* n°2 montascale a cingolo modello Commer Public comprensivo di carica batteria modello rinforzato con portata fino a 200 kg, per un importo complessivo pari a Euro 20.600,00 (diecimilaquattrocento/00) oltre Iva 4%; così come descritto nel preventivo presentato a mezzo fax in data 6 ottobre 2006 e conservato agli atti presso il Settore Sicurezza;

* di procedere alla stipulazione del relativo contratto mediante corrispondenza, secondo gli usi del commercio, ai sensi dell'art. 33 comma 2 lettera d) della L.R. 8/84;

* di far fronte alla conseguente spesa ammontante a Euro 21.424,00 (ventunmilaquattrocentoventiquattro/00) o.f.c. con i fondi accantonati sul capitolo 20940 del bilancio 2006 (Acc. 100303).

Il Dirigente responsabile
Gianpiero Cerutti

Codice 10.2

D.D. 24 ottobre 2006, n. 992

Assoggettamento dell'Imposta sul Valore Aggiunto del canone di locazione relativo all'unità immobiliare

sita in Torino - Via S. Teresa n. 23 di proprietà della s.r.l. Edile Torinese.

(omissis)

Il Direttore regionale
Maria Grazia Ferreri

Codice 10.2

D.D. 25 ottobre 2006, n. 994

Aggiornamento ai sensi dell'art. 32 della L. 392/78 del canone di affitto dei locali siti in Torino - Via Meucci n. 1 di proprietà della Soc. Semplice Delas, sede di uffici regionali. Spesa di Euro 722,96 (Cap. 13816/2006)

(omissis)

Il Direttore regionale
Maria Grazia Ferreri

Codice 10.2

D.D. 25 ottobre 2006, n. 995

Pagamento quota di ammortamento dell'impianto di riscaldamento per la stagione 2006/2007 relativa ai locali siti in Torino - Via Sospello n. 197/A - 199 di proprietà della Soc. Sacet s.r.l. sede di uffici e magazzini regionali. Spesa di Euro 1.721,30 (Cap. 12954/2006)

(omissis)

Il Direttore regionale
Maria Grazia Ferreri

Codice 10.2

D.D. 25 ottobre 2006, n. 996

Aggiornamento ai sensi dell'art. 32 della L. 392/78 del canone di locazione di parte dell'immobile sito in Saluzzo - Via Torino n. 73 di proprietà della s.n.c. Oikia di Ada Arnaudo & C. - sede di uffici regionali. Spesa di Euro 68,46 (Cap. 13816/2006).

(omissis)

Il Direttore regionale
Maria Grazia Ferreri

Codice 10.2

D.D. 25 ottobre 2006, n. 997

Pagamento quota di ammortamento dell'impianto di riscaldamento per la gestione 2006/2007 relativa ai locali siti in Torino - Via Sospello n. 211 ad uso magazzino - deposito regionale. Spesa di Euro 1.293,96 (Cap. 12954/2006)

(omissis)

Il Direttore regionale
Maria Grazia Ferreri

Codice 10.2

D.D. 25 ottobre 2006, n. 998

Aggiornamento ai sensi dell'art. 32 della L. 392/78 del canone di affitto dei locali siti in Torino - Via Meucci n.

1, di proprietà della Soc. Semplice SOGIDE, sede di uffici regionali. Spesa di Euro 714,74 (Cap. 13816/2006)

(omissis)

Il Direttore regionale
Maria Grazia Ferreri

Codice 10.2

D.D. 25 ottobre 2006, n. 1000

Costituzione di fidejussione bancaria a favore della Società Baroncelli 98 s.r.l. relativa ad unità immobiliari ubicate all'interno dello stabile sito in Torino, Via Bogino n. 9, sede di uffici regionali. Spesa di Euro 208,12 (Cap. 11539/2006)

(omissis)

Il Direttore regionale
Maria Grazia Ferreri

Codice 10.4

D.D. 26 ottobre 2006, n. 1002

D.Lgs 62/94 e s.m.i. e D.Lgs 494/96 e s.m.i. - Acquisto di indumenti tecnici per il personale tecnico ad uso sopralluogo. Spesa complessiva di Euro 3.450,00 o.f.c. (Cap. 11534/2006 - Acc. 100293)

(omissis)

IL DIRIGENTE

(omissis)

determina

di affidare per i motivi di cui in premessa alla Società Boursier Securlyne s.r.l., Via G. Medici - 10145 Torino; la fornitura di:

n. 9 giacche; sconto del 40%

n. 9 scarpe; sconto del 40%

n. 9 pantaloni; sconto del 40%

n. 9 maglie sconto del 40%

n. 9 giacche/pantaloni impermeabili sconto del 40%

n. 9 borsoni sconto del 20%

n. 9 zaini sconto del 20%

n. 9 stivali con puntale sconto del 35%

così come descritto nel preventivo prot.n. 25614 del 23/10/2006, conservato agli atti presso il Settore Sicurezza, per un importo totale di Euro 3.450,00 o.f.c.;

di procedere alla stipulazione del relativo contratto mediante corrispondenza, secondo gli usi del commercio, ai sensi dell'art. 33 comma 2 lettera d) della L.R. 8/84;

di far fronte alla conseguente spesa ammontante a Euro 3.450,00 o.f.c. con i fondi accantonati sul capitolo 11534 del bilancio 2006 (Acc. 100293).

Il Dirigente responsabile
Gianpiero Cerutti

Codice 10.4

D.D. 26 ottobre 2006, n. 1003

D.Lgs 626/94 e s.m.i. - Lavori urgenti presso vari stabili regionali. Importo complessivo di spesa Euro 23.470,02 o.f.c. (cap. 20940/2006 - Acc. 100303)

(omissis)

IL DIRIGENTE

(omissis)

determina

per quanto in premessa descritto:

di affidare alla Società Elyo Italia S.p.A. corrente in Torino in Via Centallo, 62/2 e alla società Environment Park S.p.A. corrente in Torino in Via Livorno, 60, l'esecuzione degli interventi così come descritto nelle offerte conservate agli atti dal Settore Sicurezza per un importo complessivo di euro Euro 23.470,02 o.f.c.

di far fronte alla conseguente spesa ammontante a Euro 23.470,02 o.f.c. con i fondi accantonati sul cap. 20940 del bilancio per l'esercizio 2006 (acc. 100303)

di demandare agli uffici competenti l'adozione dei conseguenti provvedimenti di competenza.

Il Dirigente responsabile
Gianpiero Cerutti

Codice 10.2

D.D. 26 ottobre 2006, n. 1004

Costituzione di fidejussione bancaria a favore della Società R.A.F. s.r.l. relativa allo stabile sito in Roma, Via delle Quattro Fontane n. 116, sede di rappresentanza e uffici regionali. Spesa di Euro 1.188,00 (Cap. 11539/2006)

(omissis)

Il Direttore regionale
Maria Grazia Ferreri

Codice 10.2

D.D. 26 ottobre 2006, n. 1005

Pagamento acconto spese condominiali per la gestione 2006/2007 relative ai locali siti in Torino - Corso Principe Eugenio n. 36 di proprietà regionale. Spesa di Euro 5.109,41 (Cap. 13816/2006)

(omissis)

Il Direttore regionale
Maria Grazia Ferreri

Codice 10.2

D.D. 27 ottobre 2006, n. 1011

Pagamento acconto spese di riscaldamento per la gestione 2006/2007 e saldo per la gestione 2005/2006 relative ai locali siti in Torino - Via Cavour n. 8 sede di uffici e servizi regionali. Spesa di Euro 10.536,24 (Cap. 12954/2006)

(omissis)

Il Direttore regionale
Maria Grazia Ferreri

Codice 10.2

D.D. 27 ottobre 2006, n. 1012

Servizio di vigilanza presso la Cascina Rubbianetta di Venaria. Spesa di Euro 23.516,22 (Cap. 13816/2006)

(omissis)

IL DIRETTORE

(omissis)

determina

* di affidare alla Ditta Allsystem S.p.A. corrente in Torino - Via Cigna n. 209 il servizio di piantonamento presso la Cascina Rubbianetta di Venaria con le modalità in premessa citate per il periodo dal 19.9.2006 al 30.11.2006 al prezzo orario di Euro 20,65 oltre IVA e per un importo complessivo di Euro 19.596,85 oltre IVA;

* di provvedere alla stipulazione del contratto secondo gli usi del commercio, ai sensi dell'art. 33 lettera d) della L.R. n. 8 del 23.1.1984, mediante corrispondenza sottoscritta dal Direttore della Direzione Patrimonio e Tecnico.

Alla spesa di Euro 23.516,22 o.f.c. si farà fronte con i fondi del cap. 13816 del bilancio 2006, già accantonati con DD.G.R. n. 1-1951 del 9.1.2006 e n. 57-2873 del 15.5.2006 (A. 100278).

Il Direttore regionale
Maria Grazia Ferreri

Codice 10.2

D.D. 27 ottobre 2006, n. 1013

Progettazione e direzione delle opere di completamento per la riconversione naturalistico ambientale della Palude di Casalbeltrame. Conclusione dell'incarico e re-impegno della spesa di Euro 3.064,44 (Cap. 20260/2006)

(omissis)

IL DIRETTORE

(omissis)

determina

* di dare atto della conclusione dell'incarico riguardante la progettazione e la direzione delle opere di completamento per la riconversione naturalistico ambientale della Palude di Casalbeltrame, affidato con gli atti indicati in premessa all'ing. Massimo Bagnati;

* di autorizzare conseguentemente l'impegno della somma di Euro 3.064,44 per il pagamento a favore del professionista incaricato delle competenze spettantigli per la progettazione preliminare;

* di trasmettere copia del progetto preliminare all'Ente di gestione del Parco naturale delle Lame del Sesia.

Alla spesa di Euro 3.064,44 si fa fronte con i fondi del capitolo 20260/2006 già accantonati con DGR n. 1-1951 del 9.1.2006 (A. 100310).

Il Direttore regionale
Maria Grazia Ferreri

Codice 10.2

D.D. 27 ottobre 2006, n. 1014

Contratto di comodato tra la Regione Piemonte e la Procura della Repubblica avente ad oggetto alcuni locali facenti parte dell'immobile sito in Torino, Via Pietro Micca n. 18

(omissis)

IL DIRETTORE

(omissis)

determina

* di approvare, per le motivazioni indicate in premessa, la stipulazione del contratto di comodato con la Procura della Repubblica presso il Tribunale di Torino dei locali ubicati all'interno dell'immobile sito in Torino, Via Pietro Micca n. 18, assunti in locazione dalla Regione con contratto rep. n. 6667 dell'8.10.1996;

* di approvare l'allegato schema di contratto di comodato che sarà stipulato secondo la forma stabilita dall'art. 33 lett. b) della L.R. 23.1.1984, n. 8, e che avrà decorrenza dalla data di stipula e scadenza il 31.10.2008.

Il Direttore regionale
Maria Grazia Ferreri

Codice 10.2

D.D. 30 ottobre 2006, n. 1019

Opere di restauro della Reggia di Venaria Reale - Lotto B. Reimpegno della spesa di Euro 49.819,96 per il pagamento di competenze di collaudo (Cap. 20260/2006)

(omissis)

IL DIRETTORE

(omissis)

determina

* di autorizzare l'impegno della somma di Euro 49.819,96 o.f.p.c. per il pagamento a favore dell'ing. Gianfranco Del Col delle competenze esposte nella parcella n. 10/2006 del 05.10.2006, relative al saldo del collaudo tecnico amministrativo delle opere di restauro e valorizzazione della reggia di Venaria Reale - Lotto B.

Alla spesa di Euro 49.819,96 si fa fronte con i fondi del Capitolo 20260/2006 già accantonati con DGR n. 1/1951 del 09.01.2006 (A. 100310).

Il Direttore regionale
Maria Grazia Ferreri

Codice 10.2

D.D. 31 ottobre 2006, n. 1026

Proroga del contratto relativo al servizio di pulizia ordinaria degli immobili sede di uffici e servizi regionali siti in Torino e Provincia. Spesa di Euro 234.095,83 (Cap. 12849/2006)

(omissis)

IL DIRETTORE

(omissis)

determina

* di approvare per le motivazioni indicate in premessa, la proroga del contratto rep. n. 8549 del 27.10.2003 come modificato dai successivi atti aggiuntivi, inerente il servizio di pulizia ordinaria di immobili regionali siti in Torino e Provincia per il periodo dall'01.11.2006 al 30.11.2006 ed al canone mensile di Euro 195.079,86 oltre I.V.A.

Alla spesa di Euro 234.095,83 o.f.c. per il periodo 01.11.2006/30.11.2006 si fa fronte con i fondi del Cap. 12849 del bilancio 2006, già accantonati con D.G.R. n. 1-1951 del 9.1.2006 (A/100282).

Il Direttore regionale
Maria Grazia Ferreri

Codice 10.2

D.D. 31 ottobre 2006, n. 1027

Rimborso alla Ditta Cibra Pubblicità s.r.l. dell'imposta comunale sulla pubblicità relativa alle frecce segnaletiche installate in Alba. Spesa di Euro 122,70 (Cap. 13816/2006)

(omissis)

Il Direttore regionale
Maria Grazia Ferreri

Codice 10.2

D.D. 31 ottobre 2006, n. 1028

Pagamento acconto delle spese di riscaldamento per la gestione 2006/2007 relative ad unità immobiliari site in Roma - Via delle Quattro Fontane n. 116 sede di rappresentanza e di uffici regionali. Spesa di Euro 9.082,80 (Cap. 12954/2006)

(omissis)

Il Direttore regionale
Maria Grazia Ferreri

Codice 10.4

D.D. 31 ottobre 2006, n. 1029

D.Lgs 626/94 e s.m.i. - Lavori urgenti sui gruppi di decompressione I stadio presso la sede regionale di Alessandria in Via Einaudi, 32/a. Importo complessivo di spesa di Euro 4.310,16 o.f.c. (cap. 20940 - Acc. 100303)

(omissis)

IL DIRIGENTE

(omissis)

determina

per quanto in premessa descritto:

di affidare alla Società SIAD (società italiana acetilene e derivati) S.p.A, corrente in Via S. Bernardino, 92 Bergamo, con filiale a Rosta in strada Antica di Alpignano, 30, l'esecuzione degli interventi così come descritto nell'offerta prot.n. 26257 del 30/10/2006 conservate agli atti dal Settore Sicurezza per un importo complessivo di euro Euro 4.310,16 o.f.c.

di procedere alla stipulazione del relativo contratto mediante corrispondenza, secondo gli usi del commercio, ai sensi dell'art. 5 del D.P.R. 384/2001 com-

ma 3 e 4 e dell'art. 33 comma 2 lettera d) della L.R. 8/84;;

di far fronte alla conseguente spesa ammontante a Euro 4.310,16 o.f.c. con i fondi accantonati sul cap. 20940 del bilancio per l'esercizio 2006 (acc. 100303)

di demandare agli uffici competenti l'adozione dei conseguenti provvedimenti di competenza.

Il Dirigente responsabile
Gianpiero Cerutti

Codice 10.4

D.D. 31 ottobre 2006, n. 1031

Servizio di terzizzazione delle attività affidate dal Datore di Lavoro al servizio di Prevenzione e Protezione ai sensi del D.Lgs 626/94 e s.m.i. della Regione Piemonte. Spesa complessiva di Euro 200.000,00 o.f.c. sul cap. 20940 - Acc. 100303

(omissis)

IL DIRIGENTE

(omissis)

determina

per quanto in premessa descritto:

Terzizzazione attività del Servizio di Prevenzione e Protezione:

di impegnare a favore della Società Com Metodi S.p.A. corrente in Milano Viale Luigi Majno 17, in qualità di capogruppo dell'ATI, la somma complessiva di Euro 200.000,00 o.f.c. ;

di far fronte alla conseguente spesa ammontante a Euro 200.000,00 o.f.c. con i fondi accantonati sul capitolo 20940 del bilancio per l'esercizio 2006 (Acc 100303).

Il Dirigente responsabile
Gianpiero Cerutti

Codice 10.2

D.D. 31 ottobre 2006, n. 1035

Incentivo previsto dall'art. 18, 1^a comma della L. 109/94 e s.m.i.: impegno di Euro 30.000,00.= sul cap. 20260/2006 (acc. n. 100310), accertamento sul cap. 9970/2006 ed impegno sul cap. 40075/2006

(omissis)

IL DIRETTORE

(omissis)

determina

* di impegnare sul capitolo 20260 (Acc. 100310) del bilancio per l'esercizio 2006 la somma di Euro 30.000,00.;;

* di accertare la somma di Euro 30.000,00.= sul capitolo 9970/2006;

* di impegnare la somma di Euro 30.000,00.= riversata sul capitolo 9970/2006, sul corrispondente capitolo di spesa 40075/2006 per consentire il pagamento in favore dei dipendenti regionali che hanno svolto attività di progettazione ed altre attività previste dalla legge 11.2.1994, n. 109;

* di dare atto che sulla predetta somma di Euro 30.000,00.= gravano gli oneri riflessi a carico dell'ente quantificabili nella percentuale del 24,43%

e che pertanto l'importo netto spettante ai dipendenti regionali risulta pari a Euro 22.671,00.;;

* di demandare a successivo provvedimento, da adottarsi al ricevimento del parere di cui alle premesse, l'esatta ripartizione dell'incentivo, nonché la relativa autorizzazione alla liquidazione in favore di dipendenti regionali delle quote spettanti.

Il Direttore regionale
Maria Grazia Ferreri

Codice 10.2

D.D. 31 ottobre 2006, n. 1039

Parco Naturale Orsiera Rocciavre'. Certosa di Montebenedetto sito nel Comune di Villar Focchiardo. Spesa di Euro 413.000,00 (Cap. 20260/2006)

(omissis)

IL DIRETTORE

(omissis)

determina

* di impegnare, per la motivazione di cui in premessa, l'importo di euro 413.000,00 sul capitolo 20260 del bilancio per l'esercizio 2006 (A. 100310).

Il Direttore regionale
Maria Grazia Ferreri

Codice 10.4

D.D. 31 ottobre 2006, n. 1047

Rettifica Determinazione n 866 del 21/09/2006

(omissis)

IL DIRIGENTE

(omissis)

determina

Per quanto in premessa descritto:

* di individuare la ditta CMA Pentade s.r.l. per un importo totale di Euro 748,80 o.f.c. e la ditta Elyo Italia per un importo totale di Euro 24.975,26 o.f.c.

* di mantenere l'impegno complessivo di Euro 32.156,06 o.f.c. come richiesto nella determinazione n 866 del 21/09/2006;

Il Dirigente responsabile
Gianpiero Cerutti

Codice 10.2

D.D. 31 ottobre 2006, n. 1049

Pagamento primo acconto delle spese condominiali per l'anno 2007 relative ai locali siti in Torino - Via Bogino n. 9 - sede di rappresentanza ed uffici. Spesa di Euro 6.624,00 (Cap. 13816/2006)

(omissis)

Il Direttore regionale
Maria Grazia Ferreri

Codice 10.2

D.D. 31 ottobre 2006, n. 1052

Realizzazione del progetto "Lavoro 21 Ter - Primo Lotto" presso l'interporto di Torino - Orbassano. Impegno della somma di Euro 80.000,00 o.f.c. a favore dell'A.T.C. (Cap. 20260/2006)

(omissis)

IL DIRETTORE

(omissis)

determina

* di impegnare, per le motivazioni in premessa indicate, la somma di Euro 80.000,00 o.f.c. sul capitolo 20260 del bilancio per l'esercizio 2006 (A. 100310) a favore dell'Agenzia Territoriale per la Casa.

Il Direttore regionale
Maria Grazia Ferreri

Codice 10.2

D.D. 3 novembre 2006, n. 1058

Aggiornamento del canone di affitto dei locali siti in Torino - Via Sospello n. 199 di proprietà della Soc. Sacet s.r.l., ad uso alloggio custode. Spesa di Euro 20,50 (Cap. 13816/2006)

(omissis)

Il Direttore regionale
Maria Grazia Ferreri

Codice 10.2

D.D. 3 novembre 2006, n. 1059

Aggiornamento ai sensi dell'art. 32 della L. 392/78, del canone di locazione di alcune unità immobiliari facenti parte dello stabile sito in Torino - C.so Massimo d'Azeglio n. 42 di proprietà dell'Istituto Nazionale di Ricerca Metrologica di Torino. Spesa di Euro 403,10 (13816/2006)

(omissis)

Il Direttore regionale
Maria Grazia Ferreri

Codice 10.2

D.D. 3 novembre 2006, n. 1060

Forniture, opere e prestazioni necessarie per la manutenzione e la riparazione degli immobili regionali o comunque in uso alla Regione Piemonte siti in Cuneo e provincia. Impegno di spesa di Euro 36.000,00 o.f.c. (Cap. 12784/2006)

(omissis)

Il Direttore regionale
Maria Grazia Ferreri

Codice 10.2

D.D. 6 novembre 2006, n. 1062

Aggiornamento ai sensi dell'art. 32 della L. 392/78 del canone di locazione di una porzione dell'immobile sito in

Torino - Via Viotti n. 8 sede di uffici regionali. Spesa di Euro 5.532,75 (Cap. 13816/2006)

(omissis)

Il Direttore regionale
Maria Grazia Ferreri

Codice 10.2

D.D. 6 novembre 2006, n. 1063

Aggiornamento ai sensi dell'art. 32 della L. 392/78 del canone di locazione di parte dell'immobile sito in Torino - Via Cavour 8 di proprietà della Soc. Palazzo Cavour s.s., sede di attività culturali e uffici di rappresentanza. Spesa di Euro 1.490,44 (Cap. 13816/2006)

(omissis)

Il Direttore regionale
Maria Grazia Ferreri

Codice 10.2

D.D. 6 novembre 2006, n. 1065

Autorizzazione all'esecuzione di lavori presso i locali siti in Roma, Via delle Quattro Fontane n. 116, sede di rappresentanza e uffici regionali, e pagamento alla proprietà della relativa spesa. Spesa di Euro 8.421,60 (Cap. 13816/2006)

(omissis)

Il Direttore regionale
Maria Grazia Ferreri

Codice 10.2

D.D. 7 novembre 2006, n. 1066

Aggiornamento ai sensi dell'art. 32 della L. 392/78 del canone di affitto dei locali siti in Torino - Via Meucci n. 1 di proprietà della s.s. Meucci L.S. sede di uffici regionali. Spesa di Euro 145,00 (Cap. 13816/2006)

(omissis)

Il Direttore regionale
Maria Grazia Ferreri

Codice 10.2

D.D. 8 novembre 2006, n. 1070

Pagamento acconto degli oneri accessori dall'11.10.2006 al 10.01.2007 inerenti al contratto di locazione di unità immobiliari site in Torino - Via Bertola 34 - sede di uffici regionali. spesa di Euro 31.240,80 (Cap. 13816/2006)

(omissis)

Il Direttore regionale
Maria Grazia Ferreri

Codice 10.2

D.D. 8 novembre 2006, n. 1071

Aggiornamento ai sensi dell'art. 32 della L. 392/78 del canone di locazione di parte dell'immobile sito in Torino

- C.so Regina Margherita n. 174 sede di uffici regionali. Spesa di Euro 2.888,18 (Cap. 13816/2006)

(omissis)

Il Direttore regionale
Maria Grazia Ferreri

Codice 10.2

D.D. 8 novembre 2006, n. 1072

Esecuzione di tutte le opere e provviste occorrenti per la ristrutturazione ed il restauro dell'edificio Laboratorio Pietre - ex Galoppatoio - via XX Settembre n. 7 a Venaria Reale (TO): autorizzazione subappalto in capo impresa Idroimpianti s.n.c

(omissis)

IL DIRETTORE

(omissis)

determina

di autorizzare l'impresa ED. ART. s.r.l., aggiudicatario dell'appalto per l'esecuzione di tutte le opere e provviste occorrenti per la ristrutturazione e il restauro dell'edificio laboratorio pietre - ex galoppatoio Via XX Settembre, 7 - Venaria Reale (TO), ad affidare in subappalto all'impresa Idroimpianti s.n.c., l'esecuzione di impianti idraulici e fluidomeccanici, per un importo presunto di Euro 90.000,00.= oltre IVA.

La presente determinazione non comporta impegno di spesa.

Il Direttore regionale
Maria Grazia Ferreri

Codice 10.2

D.D. 8 novembre 2006, n. 1073

Aggiornamento ai sensi dell'art. 32 della L. 392/78 del canone di locazione dell'immobile sito in Torino - Via Avogadro n. 30 sede di uffici. Spesa di Euro 3.120,37 (Cap. 13816/2006)

(omissis)

Il Direttore regionale
Maria Grazia Ferreri

Codice 10.2

D.D. 9 novembre 2006, n. 1075

Presa d'atto di affidamento alla Ditta Big Petrol s.r.l. del servizio di riscaldamento per la stagione 2006/2007 relativo ai locali siti in Torino - Via Pietro Micca n. 18 sede di uffici. Spesa di Euro 7.075,38 (Cap. 12954/2006)

(omissis)

Il Direttore regionale
Maria Grazia Ferreri

Codice 10.2

D.D. 9 novembre 2006, n. 1076

Aggiornamento ai sensi dell'art. 32 della L. 392/78 del canone di locazione di un capannone sito in Druento - Via Meucci n. 7 da adibire a magazzino, deposito di automezzi

e archivio regionale. Spesa di Euro 321,95 (Cap. 13816/2006)

(omissis)

Il Direttore regionale
Maria Grazia Ferreri

Codice 10.2

D.D. 9 novembre 2006, n. 1077

Presa d'atto di affidamento alla Ditta Big Petrol s.r.l. del servizio di condizionamento estivo per l'anno 2006 relativo ai locali siti in Torino - Via Pietro Micca n. 18 sede di uffici regionali. Spesa di euro 1.158,00 (Cap. 12954/2006)

(omissis)

Il Direttore regionale
Maria Grazia Ferreri

Codice 10.2

D.D. 9 novembre 2006, n. 1078

Pagamento spese per lavori di manutenzione straordinaria relative all'immobile di Torino - Via Maria Vittoria n. 35 in cui sono ubicati i locali di proprietà regionale. Spesa di Euro 3.646,09 (Cap. 13816/2006)

(omissis)

Il Direttore regionale
Maria Grazia Ferreri

Codice 10.2

D.D. 10 novembre 2006, n. 1079

Pagamento acconto spese condominiali per l'anno 2006 relative all'immobile sito in Torino - Corso Orbassano n. 336 sede di uffici e servizi regionali. Spesa di Euro 27.556,44 (Cap. 13816/2006)

(omissis)

Il Direttore regionale
Maria Grazia Ferreri

Codice 10.2

D.D. 10 novembre 2006, n. 1080

Affidamento del servizio di posteggio e custodia di autovetture in dotazione ad uffici regionali alla Ditta Autorimessa Principi di Piemonte

(omissis)

IL DIRETTORE

(omissis)

determina

- di affidare il servizio di custodia e posteggio di n. 8 autovetture in dotazione ad uffici regionali alla Ditta Autorimessa Principi di Piemonte corrente in Torino - Via Gobetti n. 9 per il periodo dall'1.11.2006 al 31.10.2007 al corrispettivo mensile di Euro 1.097,60 oltre IVA, al netto del ribasso offerto nella misura dell'1% ed alle altre condizioni contenute nell'allegato schema di contratto che sarà stipu-

lato secondo la forma prevista dall'art. 33 lett. b) della L.R. 23.1.84 n. 8;

- di esonerare, ai sensi dell'art. 37 della L.R. 23.1.84 n. 8, la ditta sopracitata dalla prestazione della cauzione in considerazione del ribasso all'uopo offerto.

Alla spesa di Euro 15.805,44 o.f.c. per il periodo dall'1.11.2006 al 31.10.2007 (pagamento trimestri posticipati) si farà fronte con i fondi del cap. 13816 del bilancio 2007.

Il Direttore regionale
Maria Grazia Ferreri

Codice 10.2

D.D. 13 novembre 2006, n. 1083

Pagamento acconto spese condominiali per il periodo dall'1.10 al 31.12.2006 relative ai locali siti in Bruxelles - rue dell'Industrie 22 sede di uffici regionali. Spesa di Euro 3.872,00 (Cap. 13816/2006)

(omissis)

Il Direttore regionale
Maria Grazia Ferreri

Codice 10.2

D.D. 15 novembre 2006, n. 1087

Completamento delle opere impiantistiche del Museo Regionale di Scienze Naturali in Torino. Determinazione in merito al Certificato di Regolare Esecuzione.

(omissis)

IL DIRETTORE

(omissis)

determina

- di ritenere ammissibile il Certificato di regolare esecuzione dei lavori di completamento delle opere impiantistiche del Museo Regionale di Scienze Naturali sito in Torino attestante che i lavori, realizzati dall'Impresa Elyo Italia s.r.l. con sede in Sesto San Giovanni (MI) - Via Barcellona n. 3, capogruppo dell'A.T.I. costituita con l'impresa S.I.C.L.A. S.p.A. di Grugliasco (TO) e con l'Impresa S.T.I. s.r.l. di Pinerolo (TO) in virtù del contratto rep. n. 10480 del 09.08.2005 e successivo atto aggiuntivo, sono stati regolarmente eseguiti per l'importo di Euro 187.756,17 o.f.e.;

- di dare atto che il credito residuo a favore dell'Appaltatore ammonta a Euro 17.212,19 oltre IVA;

- di autorizzare, subordinatamente alla presentazione della garanzia fidejussoria prevista dall'art. 28 comma 9 della L. 109/1994, il pagamento all'Appaltatore della predetta somma di Euro 17.212,19 oltre IVA;

- di dare atto che il pagamento della rata di saldo non costituisce presunzione di accettazione dell'opera, ai sensi dell'art. 1666, secondo comma, del codice civile.

Alla spesa di Euro 20.654,63 o.f.c. si farà fronte con i fondi già impegnati sul Cap. 23605/2004 (I. 7709).

Il Direttore regionale
Maria Grazia Ferreri

Codice 10.4

D.D. 15 novembre 2006, n. 1088

Aggiornamento progetto sistema sperimentale per la sede di Via Viotti, 8 - Torino per la fornitura e posa in opera di un sistema di gestione flussi per il conteggio delle persone presenti nell'edificio

(omissis)

Il Dirigente responsabile
Gianpiero Cerutti

Codice 10.2

D.D. 17 novembre 2006, n. 1092

Pagamento acconto spese di riscaldamento per la gestione 2006/2007 relative ai locali siti in Torino - Via Bogino n. 9 - sede di rappresentanza ed uffici. Spesa di Euro 25.373,88 (Cap. 12954/2006)

(omissis)

Il Direttore regionale
Maria Grazia Ferreri

Codice 10.4

D.D. 17 novembre 2006, n. 1093

D.Lgs 626/94 e s.m.i. - progetto sperimentale per la sede di Via Viotti, 8 - Torino. Indagine fotometrica su numero dodici postazioni VDT/PC. Spesa complessiva di Euro 11.280,00 o.f.c. sul cap. 11534/06 Acc. 100293

(omissis)

IL DIRIGENTE

(omissis)

determina

di affidare, per i motivi di diritto e fatto ora esposti, alla Società EL - PI di Deborah Elliott sita in Via Sederini, 47 - Milano, la realizzazione del progetto sperimentale descritto in premessa, al prezzo complessivo di Euro 9.400,00 o.f.e.;

di procedere alla stipulazione del relativo contratto mediante corrispondenza, secondo gli usi del commercio, sottoscritta dal dirigente responsabile del Settore Sicurezza, ai sensi dell'art. 33, comma 2, lettera d) della L.R. 8/84;

di fare fronte alla conseguente spesa, ammontante a Euro 11.280,00 o.f.c. con i fondi accantonati sul cap. 11534 del bilancio per l'esercizio 2006 (Acc. n. 100293).

Il Dirigente responsabile
Gianpiero Cerutti

Codice 10.7

D.D. 17 novembre 2006, n. 1094

Servizio per la realizzazione tecnica, la gestione editoriale e la diffusione sul territorio piemontese, tramite l'emittenza radiofonica locale, di comunicazione e informazione ai cittadini in materia di protezione civile e di prevenzione sanitaria. Approvazione verbali di gara, aggiudicazione definitiva ed affidamento del servizio alla Mandragola Editrice - Torino

(omissis)

IL DIRETTORE

(omissis)

determina

- di approvare, per le ragioni di fatto e di diritto indicate in narrativa, il verbale di gara reg. n. 102/06 del 2.11.2006, relativo ai lavori della Commissione Tecnica ed all'apertura dell'offerta economica dal quale risulta che la Società Mandragola Editrice, corrente in Torino, Via Nota n. 7, è stata dichiarata aggiudicataria provvisoria del servizio in oggetto per l'importo di Euro 424.860,00 oltre I.V.A.;

- di procedere all'aggiudicazione definitiva ed al conseguente affidamento del servizio per la realizzazione tecnica, la gestione editoriale e la diffusione sul territorio piemontese, tramite l'emittenza radiofonica locale, di comunicazione e informazione ai cittadini in materia di protezione civile e di prevenzione sanitaria, alla Società Mandragola Editrice, corrente in Torino, Via Nota n. 7, per l'importo complessivo, offerto in sede di gara, pari ad Euro 424.860,00 oltre I.V.A. per Euro 84.972,00 e così per complessivi Euro 509.832,00 o.f.i.;

- di dare impegno di spesa di Euro 250.000,00 o.f.i., da sostenersi negli esercizi finanziari 2006, 2007, si è proceduto con determinazione n. 339 del 25.09.2006 e che alle formalità inerenti l'accantonamento della spesa residua di Euro 259.832,00 o.f.i. provvederà il Settore Ufficio Stampa della Giunta Regionale con successivi e separati atti;

- di procedere, alla stipulazione del relativo contratto mediante scrittura privata ai sensi dell'art. 33 lett. b) della L.R. 8/84, secondo lo schema allegato al presente atto quale parte integrante e sostanziale;

- di porre in esecuzione anticipata il servizio in oggetto, stante l'urgenza della decorrenza del medesimo fissata per il giorno 20.11.2006, nelle more della stipulazione del contratto, dopo aver acquisito l'autocertificazione, resa dai legali rappresentanti della Società aggiudicataria, ex art. 5 D. Lgs. 490/94 e 5 D.P.R. 252/98, attestante l'insussistenza di cause ostative alla stipulazione del contratto d'appalto e dell'espletamento della fornitura in oggetto e previo invio ex art. 4, comma 5, del D. Lgs. 490/94 della richiesta di informazioni antimafia alla Prefettura competente, e comunque sottoponendolo alla condizione risolutiva in caso di esito non favorevole della stessa nonché della verifica del possesso dei requisiti etici ex art. 38, comma 1, D.Lgs. 163/06 s.m.i.;

- di demandare ai competenti uffici regionali l'adozione dei conseguenti provvedimenti di competenza.

Il Direttore regionale
Maria Grazia Ferreri

Codice 10.4

D.D. 17 novembre 2006, n. 1095

Acquisto di n 4 GPS Garmin Geko 301 per il personale tecnico ad uso sopralluogo. Spesa complessiva di Euro 1.233,60 o.f.c. sul cap. 11534/06 Acc. 100293

(omissis)

IL DIRIGENTE

(omissis)

determina

di affidare per i motivi di cui in premessa alla Euromphoto di M. Turco & Figli s.n.c. corso Siracusa 196/C - Torino la fornitura di:

n. 4 GPS Garmin Geko 301 completi di cavo di alimentazione PC con spina accendisigari e riduttore di tensione, software trip & waypoint manager, borsa così come descritto nel preventivo prot.n. 25324 del 19 ottobre 2006, conservato agli atti presso il Settore Sicurezza, per un importo totale di Euro 1.233,60 o.f.c.;

di procedere alla stipulazione del relativo contratto mediante corrispondenza, secondo gli usi del commercio, ai sensi dell'art. 33 comma 2 lettera d) della L.R. 8/84;

di far fronte alla conseguente spesa ammontante a Euro 1.233,60 o.f.c. con i fondi accantonati sul capitolo 11534 del bilancio 2006 (Acc. 100293).

Il Dirigente responsabile
Gianpiero Cerutti

Codice 10.2

D.D. 20 novembre 2006, n. 1096

Fidejussione bancaria a favore della Società Semplice "Meucci L.S." proprietaria dello stabile sito in Torino, Via Meucci n. 1. Rinnovo della polizza fidejussoria e impegno della spesa di Euro 50,35 (Cap. 11539/2006)

(omissis)

Il Direttore regionale
Maria Grazia Ferreri

Codice 10.2

D.D. 21 novembre 2006, n. 1100

Pagamento acconto spese di riscaldamento per la stagione 2006/2007 e saldo gestione 2005/2006 relative ai locali siti in Torino - Corso Galileo Ferraris n. 2 sede del Corpo Forestale dello Stato. Coordinamento regionale di Torino. Spesa di Euro 11.413,64 (Cap. 12954/2006)

(omissis)

Il Direttore regionale
Maria Grazia Ferreri

Codice 10.2

D.D. 21 novembre 2006, n. 1101

Acquisto di una porzione dell'immobile sito in Bruxelles, Rue du Trone n. 62. Pagamento oneri fiscali. Incarico al notaio di ricevere l'atto pubblico di compravendita. Spesa presunta di Euro 1.172.400,00 o.f.c. (Cap. 20260/2006)

(omissis)

IL DIRETTORE

(omissis)

determina

- di affidare al notaio James Dupont - Notares Associés-Geassocieerde Notarissen, con studio in Bruxelles, Rue de l'Industrie n. 24, l'incarico di ricevere l'atto pubblico di acquisto a favore della Regione Piemonte dell'immobile sito in Bruxelles, Rue du Trone n. 62, previa attivazione di tutti gli accerta-

menti del caso, da effettuarsi dallo stesso notaio e sotto la sua responsabilità, nonché di porre in essere tutti i necessari adempimenti preordinati e conseguenti all'atto, fra cui la traduzione in lingua italiana del testo dell'atto pubblico da parte di soggetto abilitato, l'apposizione dell'Apostille ed il pagamento delle tasse e degli oneri fiscali relativi all'acquisizione, tra i quali l'imposta di registro dovuta nella misura del 12,50% del valore dell'immobile;

- di impegnare sul capitolo 20260 del bilancio per l'esercizio 2006 (A. 100310) la somma, quantificata presuntivamente in euro 1.172.400,00 o.f.c., da utilizzare per il pagamento delle competenze notarili, comprese quelle relative della traduzione, nonché degli oneri fiscali connessi all'acquisizione e alla prestazione professionale.

Il Direttore regionale
Maria Grazia Ferreri

Codice 10.2

D.D. 22 novembre 2006, n. 1102

Aggiornamento ai sensi dell'art. 32 della L. 392/78 del canone di locazione di parte dell'immobile sito in Torino - Via Lagrange n. 24 di proprietà della Soc. Fondiaria - Sai S.p.A. sede di uffici regionali. spesa di Euro 2.507,65 (Cap. 13816/2006)

(omissis)

Il Direttore regionale
Maria Grazia Ferreri

Codice 10.2

D.D. 22 novembre 2006, n. 1103

Pagamento delle spese di riscaldamento per la stagione 2005/2006 relative ai locali siti in Ivrea - Piazza Castello n. 3 sede di uffici. Spesa di Euro 8.061,26 (Cap. 12954/2006)

(omissis)

Il Direttore regionale
Maria Grazia Ferreri

Codice 10.2

D.D. 22 novembre 2006, n. 1104

Servizio di vigilanza presso la Villa dei Laghi - Parco Regionale "La Mandria" di Venaria. Spesa di Euro 1.858,50 (Cap. 13816/2006)

(omissis)

IL DIRETTORE

(omissis)

determina

* di approvare la spesa di Euro 1.858,50 o.f.c. per il pagamento alla Ditta Allsystem S.p.A. corrente in Torino - Via Cigna n. 209 del servizio di piantonamento presso la Villa dei Laghi - Parco Regionale "La Mandria" di Venaria nei mesi di maggio e settembre 2006 per un monte ore di 75 ed al prezzo orario di Euro 20,65 oltre I.V.A.

Alla spesa di Euro 1.858,50 o.f.c. si fa fronte con i fondi del cap. 13816 del bilancio 2006, già accanto-

nati con DD.G.R. n. 1-1951 del 09.01.2006 e n. 57-2873 del 15.05.2006 (A/100278).

Il Direttore regionale
Maria Grazia Ferreri

Codice 10.2

D.D. 22 novembre 2006, n. 1105

Aggiornamento ai sensi dell'art. 32 della L. 392/78 del canone di affitto dei locali siti in Cuneo - C.so IV Novembre n. 22 di proprietà del Sig. Arnaudo Gianni sede di uffici regionali. Spesa di Euro 77,37 (Cap. 13816/2006)

(omissis)

Il Direttore regionale
Maria Grazia Ferreri

Codice 10.4

D.D. 23 novembre 2006, n. 1113

Servizio coperture assicurative regionali polizza RCT/RCO N. 0225716930. Adeguamento appendice regolazione premio periodo 30.11.2005 al 30.11.2006. Spesa complessiva di Euro 20.000,00 o.f.c. (Cap. 13049 - Acc. 100296)

(omissis)

Il Dirigente responsabile
Gianpiero Cerutti

Codice 10.4

D.D. 23 novembre 2006, n. 1114

D.Lgs 626/94 e s.m.i. e D.Lgs 626/94 e s.m.i. - Acquisto indumenti tecnici per il personale ad uso sopralluogo e verifiche. Spesa complessiva di Euro 3.450,00 o.f.c. sul cap. 11534/2006 Acc. 100293

(omissis)

IL DIRIGENTE

(omissis)

determina

di affidare per i motivi di cui in premessa alla Società Boursier Securlyne s.r.l., Via G. Medici - 10145 Torino; la fornitura di:

n. 9 giacche; sconto del 40%

n. 9 scarpe; sconto del 40%

n. 9 pantaloni; sconto del 40%

n. 9 maglie sconto del 40%

n. 9 giacche/pantaloni impermeabili sconto del 40%

n. 9 borsoni sconto del 20%

n. 9 zaini sconto del 20%

n. 9 stivali con puntale sconto del 35%

così come descritto nel preventivo prot.n. 25614 del 23/10/2006, conservato agli atti presso il Settore Sicurezza, per un importo totale di Euro 3.450,00 o.f.c.;

di procedere alla stipulazione del relativo contratto mediante corrispondenza, secondo gli usi del commercio, ai sensi dell'art. 33 comma 2 lettera d) della L.R. 8/84;

di far fronte alla conseguente spesa ammontante a Euro 3.450,00 o.f.c. con i fondi accantonati sul capitolo 11534 del bilancio 2006 (Acc. 100293).

Il Dirigente responsabile
Gianpiero Cerutti

Codice 10.2

D.D. 23 novembre 2006, n. 1115

Fidejussione bancaria a favore della s.r.l. KRO.VER proprietaria dello stabile sito in Moncalieri, Corso Roma n. 13. Rinnovo della polizza fidejussoria

(omissis)

Il Direttore regionale
Maria Grazia Ferreri

Codice 10.2

D.D. 23 novembre 2006, n. 1116

Aggiornamento ai sensi dell'art. 32 della L. 392/78 del canone di affitto dei locali siti in Casale Monferrato - Strada Valenza - San Giovannino sede di uffici e servizi regionali. Spesa di Euro 17,49 (Cap. 13816/2006)

(omissis)

Il Direttore regionale
Maria Grazia Ferreri

Codice 10.7

D.D. 23 novembre 2006, n. 1124

Procedura aperta per l'affidamento del servizio di Tesoreria della Regione Piemonte. Nomina Commissione Giudicatrice.

(omissis)

IL DIRETTORE

(omissis)

determina

- di nominare, per i presupposti di fatto e di diritto indicati in narrativa, i componenti della Commissione Giudicatrice con il compito di valutare le offerte tecniche individuandoli come segue:

* Dott. Giovanni Lepri - Dirigente in posizione di staff presso la Direzione Bilanci e Finanze - Presidente;

* Dott. Paolo Furno - Funzionario della Direzione Bilanci e Finanze - Componente;

* Sig.ra Giuseppina Bono - Funzionario della Direzione Bilanci e Finanze - Componente;

- di demandare ai competenti uffici regionali l'adozione dei conseguenti provvedimenti di competenza.

Il Direttore regionale
Maria Grazia Ferreri

Codice 10.2

D.D. 27 novembre 2006, n. 1129

Aggiornamento ai sensi dell'art. 32 della L. 392/78 del canone di affitto dei locali siti in Cuneo Corso IV Novembre n. 6 di proprietà delle Sig.re Damilano sede del

Settore Fitosanitario Regionale. Spesa di Euro 24,73 (Cap. 13816/2006)

(omissis)

Il Direttore regionale
Maria Grazia Ferreri

Codice 10.2

D.D. 27 novembre 2006, n. 1130

Polizza di assicurazione incendio e rischi accessori. Pagamento rateo del premio per l'annualità 2006/2007. Spesa di Euro 188.350,00 o.f.c. (Cap. 13049/2006).

(omissis)

Il Direttore regionale
Maria Grazia Ferreri

Codice 10.2

D.D. 27 novembre 2006, n. 1131

Polizza di assicurazione incendio e rischi accessori - Conguaglio premio. Spesa di Euro 5.000,00 o.f.c. (Cap. 13049/2006).

(omissis)

Il Direttore regionale
Maria Grazia Ferreri

Codice 10.7

D.D. 27 novembre 2006, n. 1132

Appalto concorso per l'affidamento del servizio di gestione e manutenzione del sistema di telecomunicazione di supporto alle centrali operative del "118" della Regione Piemonte. Approvazione schema di contratto

(omissis)

IL DIRETTORE

(omissis)

determina

- di approvare, per le motivazioni di fatto e di diritto indicate in narrativa, lo schema di contratto allegato alla presente determinazione, quale parte integrante e sostanziale, al fine di procedere alla stipulazione del contratto mediante scrittura privata, ai sensi dell'art. 33 lett. b) della L.R. 8/84, dopo aver acquisito l'autocertificazione, resa dal legale rappresentante della Società aggiudicataria, ex art. 5 D. Lgs. 490/94 e 5 D.P.R. 252/98, attestante l'insussistenza di cause ostative alla stipulazione del contratto d'appalto e dell'espletamento dei servizi in oggetto e previo invio ex art. 4, comma 5, del D. Lgs. 490/94 della richiesta di informazioni antimafia alla Prefettura competente, e comunque sottoponendolo alla condizione risolutiva in caso di esito non favorevole della stessa;

- di dare atto che alla spesa di Euro 5.723.499,44 oltre I.V.A. si farà fronte con i fondi accantonati con D.G.R. 52-2588 del 10.4.2006 che saranno impegnati con successivo e separato atto della Direzione Programmazione Sanitaria;

- di demandare agli uffici regionali l'adozione dei conseguenti provvedimenti di competenza.

Il Direttore regionale
Maria Grazia Ferreri

Codice 10.7

D.D. 27 novembre 2006, n. 1133

Procedura aperta per l'affidamento del servizio di pulizia ordinaria degli immobili regionali ubicati nella Città di Torino e Provincia e fornitura di tutti i detergenti ed altri strumenti necessari allo svolgimento del servizio. Approvazione verbali di gara, aggiudicazione definitiva ed affidamento del servizio alla A.T.I.: Boni S.p.A. (Capogruppo) - Gruppo Gorla S.p.A. corrente in Banchette d'Ivrea (TO)

(omissis)

IL DIRETTORE

(omissis)

determina

- di approvare, per le ragioni di fatto e di diritto indicate in narrativa, i verbali di gara regg. nn. 90/06 del 03.10.2006 volto alla verifica della regolarità e completezza della documentazione amministrativa, 91/06 del 09.10.2006, 92/06 del 10.10.2006, 94/06 del 12.10.2006, 95/06 del 13.10.2006, 96/06 del 18.10.2006, 97/06 del 19.10.2006, 98/06 del 20.10.2006, 99/06 del 23.10.2006, 100/06 del 27.10.2006 relativi ai lavori della Commissione Tecnica e nn. 103/06 del 07.11.2006, 104/06 del 13.11.2006 relativi rispettivamente all'apertura delle offerte economiche e alla verifica della documentazione giustificativa dai quali risulta che l'A.T.I.: Boni S.p.A. (Capogruppo) - Gruppo Gorla S.p.A. corrente in Banchette d'Ivrea (TO), Via Roma, 8, è stata dichiarata aggiudicataria provvisoria del servizio in oggetto per l'importo di Euro 8.123.437,80 oltre I.V.A.;

- di procedere all'aggiudicazione definitiva ed al conseguente affidamento del servizio di pulizia ordinaria degli immobili regionali ubicati nella Città di Torino e Provincia e fornitura di tutti i detergenti ed altri strumenti necessari allo svolgimento del servizio, all'A.T.I.: Boni S.p.A. (Capogruppo) - Gruppo Gorla S.p.A. corrente in Banchette d'Ivrea (TO), Via Roma, 8, per l'importo complessivo di Euro 8.123.437,80 oltre I.V.A. per Euro 1.624.687,50 e così per complessivi Euro 9.748.125,30 o.f.i.;

- di procedere all'impegno della somma di Euro 270.781,25 o.f.i. relativa al pagamento del servizio da espletarsi nel mese di dicembre 2006 facendovi fronte con le risorse accantonate sul capitolo 12849 delle uscite del bilancio per l'esercizio finanziario 2006 con D.G.R. n. 1-1951 del 09.01.2006 (Accantonamento 100282)

- di dare atto che alle formalità inerenti l'accantonamento e conseguente impegno della spesa residua pari ad Euro 9.477.344,10 o.f.i. procederà il Settore Patrimonio Immobiliare con successivi e separati atti sui competenti Capitoli dei bilanci 2007-2008-2009;- di procedere, alla stipulazione del relativo contratto mediante scrittura privata ai sensi dell'art. 33 lett. b) della L.R. 8/84, secondo lo schema allegato al presente atto quale parte integrante e sostanziale;

- di porre in esecuzione anticipata il servizio in oggetto, stante l'urgenza della decorrenza del medesimo fissata per il giorno 01.12.2006, nelle more della stipulazione del contratto, dopo aver acquisito l'autocertificazione, resa dai legali rappresentanti del Raggruppamento aggiudicatario, ex art. 5 D. Lgs. 490/94 e 5 D.P.R. 252/98, attestante l'insussistenza di cause ostative alla stipulazione del contratto d'appalto e dell'espletamento del servizio in oggetto e previo invio ex art. 4, comma 5, del D. Lgs. 490/94 della richiesta di informazioni antimafia alla Prefettura competente, e comunque sottoponendolo alla condizione risolutiva in caso di esito non favorevole della stessa nonché della verifica del possesso dei requisiti etici ex art. 38, comma 1, D.Lgs. 163/06 s.m.i. lett. a), b), c), d), e), f), g), h), i), l), m);

- di demandare ai competenti uffici regionali l'adozione dei conseguenti provvedimenti di competenza.

Il Direttore regionale
Maria Grazia Ferreri

Codice 10.5

D.D. 27 novembre 2006, n. 1134

Affidamento servizio sperimentazione Web-radio Piemontesi al Consorzio Topix Torino Piemonte Exchange Point. Spesa di Euro 217.000,00 o.f.c. - Capitolo 12884/2006 - Accantonamento n. 100289

(omissis)

IL DIRIGENTE

(omissis)

determina

* di approvare l'offerta tecnico-economica di Topix (Torino Piemonte Exchange Point) del 20/11/2006 Prot. n. 132/06;

* di affidare allo stesso l'esecuzione dei progetti per un importo pari a Euro 217.000,00 Iva inclusa;

* di dare atto che le attività previste inizieranno immediatamente e si concluderanno entro il 1° semestre dell'anno 2007;

* di impegnare e imputare la somma complessiva di Euro 217.000,00 sul Capitolo 12884/2006 (Accantonamento n. 100289);

* di provvedere a liquidare la somma impegnata secondo le modalità di cui all'art. 5 della convenzione Rep. n. 9996 del 09.02.2005.

Il Dirigente responsabile
Anna Maria Bassani

Codice 10.5

D.D. 27 novembre 2006, n. 1135

Affidamento servizio di sperimentazione "digitalizzazione" Sistema radiofonico e servizio analisi reti Wireless (hot-spot) al CSP - Innovazione nelle ICT s.c.a.r.l. Spesa di Euro 109.566,00 o.f.c. - Capitolo 12884/2006 - Accantonamento n. 100289

(omissis)

Il Dirigente responsabile
Anna Maria Bassani

Codice 10.2

D.D. 27 novembre 2006, n. 1136

Proroga del contratto relativo al servizio di vigilanza presso l'immobile di Torino - Piazza Castello n. 165. Spesa di Euro 44.218,00 (Cap. 13816/2006)

(omissis)

IL DIRETTORE

(omissis)

determina

* di approvare, per le motivazioni indicate in premessa, la proroga del contratto rep. n. 9704 del 30.11.2004 come modificato dal successivo atto aggiuntivo rep. n. 10813 del 21.12.2005, stipulato con la Ditta Allsystem S.p.A. corrente in Torino Via Cigna n. 209 inerente il servizio di vigilanza effettuato presso l'immobile di Torino - Piazza Castello n. 165 per il periodo dal 1° dicembre 2006 al 28 febbraio 2007.

Alla spesa di Euro 44.218,00 o.f.c. per il periodo 1.12/31.12.2006 si farà fronte con i fondi del Cap. 13816 del bilancio 2006 già accantonati con DD.G.R. n. 1-1951 del giorno 9.1.2006 e n. 57-2873 del 15.5.2006 (A/100278).

La spesa di Euro 86.533,10 o.f.c. per il periodo 1.1/28.2.2007 sarà impegnata con successiva determinazione sul Cap. 13816 del bilancio 2007.

Il Direttore regionale
Maria Grazia Ferreri

Codice 10.2

D.D. 28 novembre 2006, n. 1137

Proroga contratti relativi al servizio di pulizia ordinaria degli immobili sede di uffici e servizi regionali. Spesa di Euro 37.201,40 (Cap. 12849/2006)

(omissis)

IL DIRETTORE

(omissis)

determina

* di approvare la proroga dei sottoelencati contratti inerenti il servizio di pulizia ordinaria di immobili regionali per il periodo 1.12.06 /31.01.2007:

- Rep. n. 8407 del 26.9.2003 Consorzio I.L.G. di Roma

prot. n. 8996 del 22.3.2004 - Euro 9.100,82 mensili oltre I.V.A.

Novara Verbania e Provincia di Verbania - Lotto A

- Rep. 8381 del 18.9.2003 Consorzio S.G.M. di Napoli

prot. n. 7171 dell'8.3.2004

prot. n. 13468 del 3.5.2004

prot. n. 324 del 5.1.2006 - Euro 6.931,40 mensili oltre I.V.A.

Alessandria e Provincia - Lotto B

- Rep. n. 8382 del 18.9.2003 Consorzio S.G.M. di Napoli

prot. n. 7172 dell'8.3.2004 - Euro 4.682,20 mensili oltre I.V.A.

Biella Vercelli e Provincia di Vercelli - Lotto E

- Rep. n. 8406 del 26.09.2005 Consorzio I.L.G. di Roma

prot. n. 27584 del 6.10.2004 - Euro 4.138,57 mensili oltre I.V.A.

Cuneo - Lotto D

- Rep. n. 8383 del 18.9.2003 Consorzio S.G.M. di Napoli

prot. n. 7177 del 8.3.2004

prot. n. 33658 del 3.12.2004 - Euro 3.874,21 mensili oltre I.V.A.

Asti e Provincia - Lotto E

- Rep. n. 8332 dell'8.9.2003 Cooperativa C.P.S. di Savona

prot. n. 12546 del 26.4.2004

prot. n. 30724 del 15.11.2005 - Euro 2.136,43 mensili oltre I.V.A.

Provincia di Cuneo

- Prot. n. 10627 del 4.5.2006 - Euro 137,50 mensili oltre I.V.A.

Alba - Corso Canale n. 10

Alla spesa di Euro 37.201,40 o.f.c. per il periodo 1.12./31.12.2006 si fa fronte con i fondi del Cap. 12849 del bilancio 2006, già accantonati con D.G.R. n. 1-1951 del 9.1.2006 (A/100282).

La spesa di Euro 37.201,40 o.f.c. per il periodo 1.1./31.1.2007 sarà impegnata con successiva determinazione sul Cap. 12849 del bilancio 2007.

Il Direttore regionale
Maria Grazia Ferreri

Codice 10.2

D.D. 28 novembre 2006, n. 1138

Impegno di spesa per il pagamento alla società RAF s.r.l. del canone, della cauzione e delle opere di adeguamento relativi alla locazione di unità immobiliari site in Roma, via delle Quattro Fontane n. 116 (piano terreno ed ammezzato). Spesa di Euro 18.120,00 o.f.c. (Cap. 13816/2006)

(omissis)

IL DIRETTORE

(omissis)

determina

* di impegnare la somma complessiva di Euro 18.120,00 o.f.c. per il pagamento alla Società RAF s.r.l. con sede in Roma, piazza Pio XI, n. 13, delle spese relative all'assunzione in locazione dei locali ubicati al piano terreno ed ammezzato dello stabile sito in Roma, via delle Quattro Fontane n. 116 di cui:

A - Euro 6.480,00 o.f.c. quale canone per il periodo dal 16.9.2006 al 15.3.2007 (pagamento trimestri anticipati),

B - Euro 2.700,00 a titolo di cauzione,

C - Euro 8.940,00 o.f.c. quale rimborso spese per opere di adeguamento,

con imputazione sui fondi del capitolo 13816 del bilancio 2006 già accantonati con D.G.R. n. 57-2873 del 15.5.2006 (A/100278).

* di rinviare ad atto successivo l'approvazione del contratto disciplinante il rapporto in di locazione di cui trattasi.

Il Direttore regionale
Maria Grazia Ferreri

Codice 10.2

D.D. 28 novembre 2006, n. 1139

Incarico professionale per la redazione del progetto definitivo, ai sensi dell'art. 8 del D.Lgs 30/2004, degli interventi urgenti di restauro strutturale e conservativo del Castello di Valcasotto in Garessio. Proroga termini

(omissis)

IL DIRETTORE

(omissis)

determina

* di autorizzare, per le motivazioni di cui in premessa, la proroga al 20.12.2006 del termine per la consegna del progetto definitivo, da redigere ai sensi all'art. 8 del D.Lgs 30/2004, degli interventi urgenti di restauro strutturale e conservativo del Castello di Valcasotto in Garessio, affidato con contratto rep. n. 11544 del 19.9.2006 alla società d'ingegneria I.C.I.S. s.r.l. di Torino.

La presente determinazione non comporta impegno di spesa.

Il Direttore regionale
Maria Grazia Ferreri

Codice 10.5

D.D. 28 novembre 2006, n. 1141

Affidamento incarico relativo ai lavori del Comitato Paritetico Stato - Regioni - Enti Locali sull'applicazione del codice delle comunicazioni elettroniche. Periodo novembre-dicembre 2006. Spesa di Euro 2.275,00 o.f.c. - Capitolo 12884/2006 - Accantonamento n. 100289

(omissis)

IL DIRIGENTE

(omissis)

determina

di dar corso al prosieguo dell'incarico di consulenza al Prof. Juan Carlos De Martin per gli scopi e le motivazioni in premessa adottati, per il periodo novembre - dicembre 2006;

- Di dare atto che a titolo di corrispettivo la Regione Piemonte corrisponderà al Prof. Juan Carlos De Martin, la somma Euro 2.275,00 o.f.i. così ripartiti:

Euro 850,00 al lordo di tutti gli oneri fiscali, previdenziali ed assicurativi a carico del medesimo, oltre al rimborso fortettario di tutte le spese sostenute relativamente alle trasferte effettuate per Euro 1.425,00.

Alla spesa di Euro 2.275,00 o.f.i. relativa al periodo novembre-dicembre 2006 si fa fronte mediante imputazione a carico del Capitolo 12884 del corrente anno (Accantonamento n. 100289).

Il Dirigente responsabile
Anna Maria Bassani

Codice 10.5

D.D. 28 novembre 2006, n. 1142

Immobile in San Michele di Alessandria - Via Remotti, 67 - Sede per il custode e foresteria. Volturazione delle utenze di energia elettrica, acqua potabile e gas metano

(omissis)

IL DIRIGENTE

(omissis)

determina

di provvedere per le motivazioni illustrate in premessa per l'immobile sito in San Michele di Alessandria - Via Remotti, 67 sede dell'abitazione custode e foresteria al perfezionamento delle documentazioni contrattuali nei modi previsti dall'art. 33 lettera b) della L.R. n. 8 del 23.01.1984 predisposte:

- dall'ENEL Distribuzione S.p.A. per il contratto utente n. 063 513 199 per la volturazione della fornitura di energia elettrica da 3 KW monofase con alimentazione tra fase e neutro;

- alla spesa di Euro 82,13 o.f.c. addebitata sulla prima bolletta emessa dall'ENEL Distribuzione S.p.A. successivamente alla volturazione della fornitura in essere, si fa fronte con i fondi che presentano la necessaria disponibilità sul capitolo 12924/2006 del bilancio dell'anno in corso (Accantonamento 100280);

- dall'AMAG S.p.A. di Alessandria per il contratto utente n. 30010626605 per la volturazione della fornitura di acqua potabile;

- alla spesa di Euro 102,62 o.f.c. quale contributo di diritti posa acqua addebitata sulla prima bolletta emessa dall'AMAG S.p.A. successivamente alla volturazione della fornitura in essere, si fa fronte con i fondi che presentano la necessaria disponibilità sul capitolo 1924/2006 del bilancio dell'anno in corso (Accantonamento 100280);

- dall'ALEGAS s.r.l. di Alessandria per il contratto utente n. 50009070050 per la volturazione della fornitura di gas metano;

- alla spesa di Euro 24,22 o.f.c. quale contributo di diritti posa gas addebitata sulla prima bolletta emessa dall'ALEGAS s.r.l. successivamente alla volturazione della fornitura in essere, si fa fronte con i fondi che presentano la necessaria disponibilità sul capitolo 12924/2006 del bilancio dell'anno in corso (Accantonamento 100280);

La presente determinazione non comporta impegno di spesa.

Il Dirigente responsabile
Anna Maria Bassani

Codice 10.2

D.D. 29 novembre 2006, n. 1145

Pagamento acconto degli oneri accessori dall'11.7.2006 al 10.10.2006 inerenti al contratto di locazione di unità immobiliari - sede di uffici regionali e posti auto siti in Torino - Via Bertola 34 spesa di Euro 31.240,80 (Cap. 13816/2006)

(omissis)

Il Direttore regionale
Maria Grazia Ferreri

Codice 10.2

D.D. 29 novembre 2006, n. 1146

Aggiornamento del canone di locazione relativo ai locali siti in Bruxelles - rue de l'Industrie 22 sede di uffici regionali. Spesa di Euro 163,68 (Cap. 13816/2006).

(omissis)

Il Direttore regionale
Maria Grazia Ferreri

Codice 10.2

D.D. 29 novembre 2006, n. 1147

Affidamento del servizio di vigilanza per il periodo 3.12.2006/30.1.2007 presso l'immobile di Torino - Piazza Castello n. 165. Spesa di Euro 70.551,80 o.f.c. (Cap. 13816/2006)

(omissis)

Il Direttore regionale
Maria Grazia Ferreri

Codice 10.2

D.D. 29 novembre 2006, n. 1148

Aggiornamento ai sensi dell'art. 32 della L. 392/78 del canone di affitto dei locali siti in Borgosesia - Via Sesone n. 9, di proprietà degli Eredi di Conti Angelo sede di uffici regionali. Spesa di Euro 31,59 (Cap. 13816/2006).

(omissis)

Il Direttore regionale
Maria Grazia Ferreri

Codice 10.2

D.D. 29 novembre 2006, n. 1149

Assunzione in locazione di un capannone sito in Narzole (CN), via Giolitti n. 24, pre il ricovero di materiale di proprietà regionale in dotazione alla Direzione Comunicazione Istituzionale della Giunta Regionale e corresponsione di indennità di occupazione. Spesa di Euro 53.481,28 o.f.c. (Cap. 13816/2006)

(omissis)

IL DIRETTORE

(omissis)

determina

* di approvare l'assunzione in locazione di un capannone sito in Narzole (CN) via Giolitti, 24, per il ricovero di materiale di proprietà regionale in dotazione alla Direzione Comunicazione Istituzionale della Giunta Regionale, di proprietà dell'impresa Sodaaf Stand di Dogliani Ivo con sede in Narzole, via Giolitti 24, per la durata di anni sei rinnovabili decorrenti dalla data dell'1.12.2006, al canone annuo di Euro 30.700,00 oltre I.V.A., ed alle altre condizioni previste dall'allegato schema di contratto;

* di prendere atto della risoluzione consensuale del contratto rep. n. 5412 del 30.1.2001 a far data dal 26.2.2004;

* di corrispondere all'impresa Sodaaf Stand di Dogliani Ivo la somma di Euro 44.271,28 o.f.c. a titolo di indennità per l'occupazione del capannone sito in

Narzole, via Giolitti 24, nel periodo 26.2.2004 - 30.11.2006;

* di impegnare sul competente capitolo di bilancio la somma di Euro 9.210,00 o.f.c. quale canone dovuto al locatore per il periodo 1.12.2006 - 28.2.2007.

Alla spesa di Euro 53.481,28 o.f.c. si farà fronte con i fondi del Cap. 13816 del bilancio 2006, già accantonati con DD.G.R. n. 1-1951 del 09.01.2006 e n. 57-2873 del 15.5.2006 (A/100278).

Il Direttore regionale
Maria Grazia Ferreri

Codice 10.2

D.D. 29 novembre 2006, n. 1150

Approvazione variazione al contratto rep. n. 9704 del 30.11.2004 e successivo atto aggiuntivo relativo al servizio di vigilanza presso l'immobile di Torino - Piazza Castello n. 165. Spesa di Euro 18.057,60 o.f.c. (Cap. 13816/2006)

(omissis)

IL DIRETTORE

(omissis)

determina

* di approvare la variazione del contratto rep. n. 9704 del 30.11.2004 e successivo atto aggiuntivo rep. n. 10813 del 21.12.2005 stipulato con la Ditta Allsystem S.p.A. di Torino - Via Cigna n. 209 per il servizio di vigilanza presso l'immobile regionale sito in Torino - Piazza Castello n. 165 integrando le prestazioni con il noleggio, gestione e manutenzione dell'impianto di video - sorveglianza TV-CC e registrazione a far data dall'1.1.2006 e al canone mensile di Euro 1.254,00 oltre I.V.A.;

* di provvedere alla stipulazione del contratto secondo gli usi del commercio ai sensi dell'art. 33 lett.d) della L.R. n. 8 del 23.1.1984 mediante corrispondenza sottoscritta dal Direttore della Direzione Patrimonio e Tecnico.

Alla spesa di Euro 18.057,60 o.f.c. per l'anno 2006 si farà fronte con i fondi del Cap. 13816 del bilancio 2006 già accantonati con DD.G.R. 1-1951 del 9.1.2006 e n. 57-2873 del 15.5.2006 (A/100278).

La spesa di Euro 3.010,00 o.f.c. per il periodo 1.1/28.2.2007 sarà impegnata con successiva determinazione sul Cap. 13816 del bilancio 2007.

Il Direttore regionale
Maria Grazia Ferreri

Codice 10.2

D.D. 29 novembre 2006, n. 1151

Servizio di vigilanza presso la Cascina Rubbianetta di Venaria. Spesa di Euro 19.972,68 (Cap. 13816/2006)

(omissis)

IL DIRETTORE

(omissis)

determina

* di approvare, per le motivazioni indicate in premessa, la proroga del contratto prot. n. 26786 del 06.11.2006 stipulato con la Ditta Allsystem S.p.A. corrente in Torino - Via Cigna n. 209, relativo al

servizio di piantonamento presso la Cascina Rubbianetta di Venaria per il periodo dall'1.12.2006 al 31.01.2007, al costo orario di Euro 20,65 oltre IVA e per un importo complessivo di Euro 16.643,90 oltre IVA;

Alla spesa di Euro 19.972,68 o.f.c. si farà fronte con i fondi del cap. 13816 del bilancio 2006, già accantonati con DD.G.R. n. 1-1951 del 9.1.2006 e n. 57-2873 del 15.5.2006 (A. 100278).

Il Direttore regionale
Maria Grazia Ferreri

Codice 10.2

D.D. 29 novembre 2006, n. 1152

Pagamento di lavori effettuati presso i locali di proprietà regionale siti in Alessandria, Piazza Turati n. 4, sede di uffici regionali. Spesa di Euro 1.270,69 (Cap. 12954/2006)

(omissis)

Il Direttore regionale
Maria Grazia Ferreri

Codice 10.7

D.D. 29 novembre 2006, n. 1158

Servizio per la realizzazione tecnica, la gestione editoriale e la diffusione sul territorio piemontese, tramite l'emittenza radiofonica locale, di comunicazione e informazione ai cittadini in materia di protezione civile e di prevenzione sanitaria. Approvazione verbali di gara, aggiudicazione definitiva ed affidamento del servizio alla Mandragola Editrice - Torino

(omissis)

IL DIRETTORE

(omissis)

determina

- di approvare, per le ragioni di fatto e di diritto indicate in narrativa, il verbale di gara reg. n. 102/06 del 2.11.2006, relativo ai lavori della Commissione Tecnica ed all'apertura dell'offerta economica dal quale risulta che la Società Mandragola Editrice, corrente in Torino, Via Nota n. 7, è stata dichiarata aggiudicataria provvisoria del servizio in oggetto per l'importo di Euro 424.860,00 oltre I.V.A.;

- di procedere all'aggiudicazione definitiva ed al conseguente affidamento del servizio per la realizzazione tecnica, la gestione editoriale e la diffusione sul territorio piemontese, tramite l'emittenza radiofonica locale, di comunicazione e informazione ai cittadini in materia di protezione civile e di prevenzione sanitaria, alla Società Mandragola Editrice, corrente in Torino, Via Nota n. 7, per l'importo complessivo, offerto in sede di gara, pari ad Euro 424.860,00 oltre I.V.A. per Euro 84.972,00 e così per complessivi Euro 509.832,00 o.f.i.;

- di dare atto che al formale impegno di spesa di Euro 250.000,00 o.f.i., da sostenersi negli esercizi finanziari 2006, 2007, si è proceduto con determinazione n. 339 del 25.09.2006 e che alle formalità inerenti l'accantonamento della spesa residua di Euro 259.832,00 o.f.i. provvederà il Settore Ufficio Stampa della Giunta Regionale con successivi e separati atti;

- di procedere, alla stipulazione del relativo contratto mediante scrittura privata ai sensi dell'art. 33 lett. b) della L.R. 8/84, secondo lo schema allegato al presente atto quale parte integrante e sostanziale;

- di porre in esecuzione anticipata il servizio in oggetto, stante l'urgenza della decorrenza del medesimo fissata per il giorno 20.11.2006, nelle more della stipulazione del contratto, dopo aver acquisito l'autocertificazione, resa dai legali rappresentanti della Società aggiudicataria, ex art. 5 D. Lgs. 490/94 e 5 D.P.R. 252/98, attestante l'insussistenza di cause ostative alla stipulazione del contratto d'appalto e dell'espletamento della fornitura in oggetto e previo invio ex art. 4, comma 5, del D. Lgs. 490/94 della richiesta di informazioni antimafia alla Prefettura competente, e comunque sottoponendolo alla condizione risolutiva in caso di esito non favorevole della stessa nonché della verifica del possesso dei requisiti etici ex art. 38, comma 1, D.Lgs. 163/06 s.m.i.;

- di demandare ai competenti uffici regionali l'adozione dei conseguenti provvedimenti di competenza.

Il Direttore regionale
Maria Grazia Ferreri

Codice 10.2

D.D. 30 novembre 2006, n. 1162

Aggiornamento ai sensi dell'art. 32 della L. 392/78 del canone di affitto dei locali siti in Cuneo - C.so Nizza nn. 72-74-76-78 di proprietà dei Sigg.ri Lantermo, Gai, Rabbia, Ravelli, Prato e Draperi sede del Settore Economia Montana. Spesa di Euro 137,49 (Cap. 13816/2006)

(omissis)

Il Direttore regionale
Maria Grazia Ferreri

Codice 10.2

D.D. 30 novembre 2006, n. 1163

Approvazione variazione al contratto relativo al servizio di manutenzione aree verdi presso gli immobili regionali siti in Torino - Villanova d'Asti - Cuneo - Ceres affidato alla Ditta Euroverde s.a.s. di Torino. Spesa di Euro 3.000,00 (Cap. 13816/2006)

(omissis)

Il Direttore regionale
Maria Grazia Ferreri

Codice 10.2

D.D. 30 novembre 2006, n. 1164

Aggiornamento ai sensi dell'art. 32 della L. 392/78, del canone di locazione di alcune unità immobiliari facenti parte del complesso immobiliare sito in Torino - C.so Grosseto n. 73/6 di proprietà della s.r.l. DASA sede di uffici regionali. Spesa di Euro 338,52 (Cap. 13816/2006)

(omissis)

Il Direttore regionale
Maria Grazia Ferreri

Codice 10.2

D.D. 30 novembre 2006, n. 1166

Aggiornamento ai sensi dell'art. 32 della L. 392/78 del canone di locazione di parte dell'immobile sito in Torino - C.so Regina Margherita n. 304 sede di uffici. Spesa di Euro 1.563,97 (Cap. 13816/2006).

(omissis)

Il Direttore regionale
Maria Grazia Ferreri

Codice 10.5

D.D. 30 novembre 2006, n. 1167

Pagamento bollette e bollette-fatture alla Telecom Italia S.p.A. e Colt Telecom S.p.A., riferite all'anno 2006. Integrazione impegno n. 744/2006 determine n. 231 del 08.03.2006 - n. 407 del 04.05.2006 e n. 883 del 26.09.2006 per Euro 65.000,00 o.f.c. - Capitolo 12884/2006 - Accantonamento n. 100289

(omissis)

Il Dirigente responsabile
Anna Maria Bassani

Codice 10.5

D.D. 30 novembre 2006, n. 1168

Rettifica determina n. 684 del 19.07.2006, durata contrattuale del servizio operatori del Contact Center per la Presidenza

(omissis)

IL DIRIGENTE

(omissis)

determina

Per le motivazioni indicate in premessa, di rettificare la durata contrattuale triennale riportata in determina n. 684 del 19.07.2006, per il servizio di Contact Center per la Presidenza per l'attività di n. 6 operatori della società RAF S.p.A. divisione Phonemedia - Via Baluardo Quintino Sella n. 22 - Novara, con scadenza il 29 febbraio 2008;

di dare atto della nota di correzione del 15 novembre '06 presentata dalla RAF S.p.A. divisione Phonemedia, nella quale precisa che la durata contrattuale del servizio s'intende allineata alla naturale di scadenza del contratto in essere per la gestione del Contact Center integrato della Regione Piemonte N.V. unico 800333444 (Rep. 10064 del 3 marzo 2005) decorrente dal 1 marzo 2005 e con scadenza il 29 febbraio 2008

Il Dirigente responsabile
Anna Maria Bassani

Codice 10.2

D.D. 30 novembre 2006, n. 1172

Servizio di pulizia straordinaria nei locali in Roma - Via delle Quattro Fontane n. 116, sede dell'Ufficio di Rappresentanza della Regione Piemonte. Spesa di Euro 3.600,00 (Cap. 12849/2006)

(omissis)

Il Direttore regionale
Maria Grazia Ferreri

Codice 10.2

D.D. 30 novembre 2006, n. 1173

Acquisto del complesso monumentale della Certosa di Montebenedetto nel Parco Naturale Orsiera Rocciavre' e Riserve di Chianocco e Foresto in Comune di Villar Focchiardo (TO). Incarico al notaio Benvenuto Gamba. Spesa presunta di Euro 6.000,00, o.f.c. (Cap. 11539/2006)

(omissis)

Il Direttore regionale
Maria Grazia Ferreri

Codice 10.2

D.D. 30 novembre 2006, n. 1174

Servizio di sostituzione piante nell'area verde presso l'immobile di Torino - Piazza Castello n. 165 sede della Giunta Regionale. Spesa di Euro 380,16 (Cap. 13816/2006)

(omissis)

IL DIRETTORE

(omissis)

determina

* di autorizzare l'affidamento del servizio di sostituzione di alcune piante nell'area verde presso l'immobile di Torino - Piazza Castello n. 165, sede della Giunta Regionale, alla Ditta Tecnoverde s.a.s. corrente in Torino Via G.B. Feroggio n. 51 al corrispettivo di Euro 316,80 oltre I.V.A. al netto del ribasso offerto nella misura dell'1% dovuto per effetto dell'esonero dal versamento della cauzione prevista dall'art. 37 della L.R. 23.1.84 n. 8;

* di provvedere alla stipulazione del contratto secondo gli usi del commercio ai sensi dell'art. 5 del D.P.R. 20.8.2001 n. 384 e dell'art. 33 lettera d) della soprarichiamata L.R. mediante corrispondenza sottoscritta dal Direttore della Direzione Patrimonio e Tecnico.

Alla spesa di Euro 380,16 si fa fronte con i fondi del cap. 13816 del bilancio 2006, già accantonati con DD.G.R. n. 1-1951 del 09.01.2006 e n. 57-2873 del 15.05.2006 (A/100278).

Il Direttore regionale
Maria Grazia Ferreri

Codice 10.2

D.D. 30 novembre 2006, n. 1175

Presa d'atto di affidamento alla Ditta Elyo Italia s.r.l. del servizio di riscaldamento per la stagione 2006/2007 relativo ai locali siti in Torino - Via S. Teresa n. 23 sede di uffici regionali. Spesa di Euro 4.486,06 (Cap. 13816/2006)

(omissis)

Il Direttore regionale
Maria Grazia Ferreri

Codice 10.2

D.D. 30 novembre 2006, n. 1176

Contratto "sistema dei servizi per la gestione e l'innovazione degli impianti tecnologici e speciali all'interno dell'Ente Regione". Prestazioni a misura

(omissis)

IL DIRETTORE

(omissis)

determina

* di approvare, per le motivazioni indicate in premessa, l'integrazione dell'importo contrattuale previsto per le prestazioni a misura del contratto rep. n. 3040 del 22.12.1999, così come modificato dai successivi atti aggiuntivi stipulato con l'ATI. appaltatrice (Elyo Italia s.r.l., Sicla S.p.A. e STI S.p.A) relativo all'appalto per la realizzazione del sistema di servizi per la gestione e l'innovazione degli impianti tecnologici e speciali all'interno dell'Ente Regione, per un importo complessivo di Euro 174.374,08 oltre IVA.

Alla spesa di Euro 209.248,90 o.f.c. si farà fronte con i fondi già impegnati con Determinazione n. 248 del 13.03.2006 sul Cap. 20800 del bilancio 2006 (Imp. 768).

Il Direttore regionale
Maria Grazia Ferreri

Codice 10.2

D.D. 30 novembre 2006, n. 1177

Pagamento saldo spese accessorie e di riscaldamento gestione 2005/2006 relative ai locali siti in Vercelli - Via Marsala n. 23 di proprietà regionale. Spesa di Euro 117,78 (Cap. 13816/2006)

(omissis)

Il Direttore regionale
Maria Grazia Ferreri

Codice 10.2

D.D. 30 novembre 2006, n. 1182

Pagamento spese per utilizzo sala riunione presso l'immobile di Bruxelles - rue dell'Industrie 22. Spesa di Euro 248,05 (Cap. 13816/2006)

(omissis)

Il Direttore regionale
Maria Grazia Ferreri

Codice 10.2

D.D. 30 novembre 2006, n. 1183

Impegno di spesa per il pagamento del canone di locazione per il periodo dall'1.1 al 31.3.2007 dei locali siti in Torino - C.so R. Margherita 176 di proprietà dell'Oratorio Salesiano San Francesco di Sales. Spesa di Euro 195.433,06 (Cap. 13816/2006)

(omissis)

Il Direttore regionale
Maria Grazia Ferreri

Codice 10.7

D.D. 4 dicembre 2006, n. 1189

Servizio per la realizzazione tecnica, la gestione editoriale e la diffusione sul territorio piemontese, tramite l'emittenza radiofonica locale, di comunicazione e informazione ai cittadini in materia di protezione civile e di prevenzione sanitaria. Annullamento determinazione n. 1158 del 29.11.2006 - Modifica bozza contratto e riapprovazione

(omissis)

IL DIRETTORE

(omissis)

determina

- di procedere, per le ragioni di fatto e di diritto indicate in narrativa, all'annullamento della determinazione n. 1158 del 29.11.2006;

- di procedere alla riapprovazione della bozza di contratto, opportunamente modificata, allegata al presente atto quale parte integrante e sostanziale;

- di dare atto che con determina di aggiudicazione, n. 1094 del 17.11.2006 si è proceduto a porre in esecuzione anticipata il servizio in oggetto, stante l'urgenza della decorrenza del medesimo, fissata per il giorno 20.11.2006, nelle more della stipulazione del contratto, dopo aver acquisito l'autocertificazione, resa dai legali rappresentanti della Società aggiudicataria, ex art. 5 D. Lgs. 490/94 e 5 D.P.R. 252/98, attestante l'insussistenza di cause ostative alla stipulazione del contratto d'appalto e dell'espletamento della fornitura in oggetto e previo invio ex art. 4, comma 5, del D. Lgs. 490/94 della richiesta di informazioni antimafia alla Prefettura competente, e comunque sottoponendolo alla condizione risolutiva in caso di esito non favorevole della stessa nonché della verifica del possesso dei requisiti etici ex art. 38, comma 1, D.Lgs. 163/06 s.m.i.

- di procedere, alla luce di quanto sopra esposto, alla stipulazione del relativo contratto mediante scrittura privata ai sensi dell'art. 33 lett. b) della L.R. 8/84, secondo lo schema allegato, all'uopo modificato;

- di demandare ai competenti uffici regionali l'adozione dei conseguenti provvedimenti di competenza.

Il Direttore regionale
Maria Grazia Ferreri

Codice 10.5

D.D. 4 dicembre 2006, n. 1191

Palazzo Verga - Vercelli - Via Fratelli Ponti, 24. Auto-rizzazione alla Atena Trading S.p.A. alla realizzazione della cabina elettrica

(omissis)

IL DIRIGENTE

(omissis)

determina

di provvedere per le motivazioni illustrate in premessa per l'immobile avente particolare interesse sotto il profilo storico e artistico denominato "Palazzo Verga" sito in Vercelli - Via Fratelli Ponti, 24 al

perfezionamento della modulistica varia predisposta dalla Atena Trading S.p.A. con sede in Vercelli - Corso Palestro, 126 autorizzata alla realizzazione della cabina elettrica, nei modi previsti dall'art. 33 lettera b) della L.R. n. 8 del 23.01.1984;

La presente determinazione non comporta impegno di spesa.

Il Dirigente responsabile
Anna Maria Bassani

Codice 10.7

D.D. 6 dicembre 2006, n. 1196

Procedura aperta per la fornitura di n. 75.000 risme di carta nel formato A4 (21 x 29,7) per le macchine fotocopiatrici assegnate ai Settori regionali. Approvazione bando integrale e documento complementare "Disciplinare di gara"

(omissis)

IL DIRETTORE

(omissis)

determina

- di approvare, per i presupposti di fatto e di diritto e per le motivazioni indicate in narrativa, il bando integrale ed il documento complementare "Disciplinare di gara" allegati alla presente determinazione per farne parte integrante e sostanziale;

- di demandare agli Uffici Amministrativi l'adozione dei conseguenti provvedimenti di competenza.

Il Direttore regionale
Maria Grazia Ferreri

Codice 10.7

D.D. 6 dicembre 2006, n. 1197

Procedura aperta per l'affidamento di attività progettuali nell'ambito dei moduli di lavoro WP4 e WP5 del Progetto Interreg IIIB - Spazio Alpino - "Viadventure". Approvazione verbali di gara, aggiudicazione definitiva e conseguente affidamento del servizio alla Società Chintana S.r.l., corrente in Torino

(omissis)

IL DIRETTORE

(omissis)

determina

- di approvare, per le ragioni di fatto e di diritto indicate in narrativa, i verbali di gara regg. nn. 78/06 del 31.8.2006, relativo alla verifica della regolarità e completezza della documentazione amministrativa, 87/06 del 20.9.2006, relativo ai lavori della Commissione Tecnica e 93/06 del 12.10.2006 relativo all'apertura delle offerte economiche dai quali risulta che la Società Chintana S.r.l. corrente in Torino - Via San Pio V, 30 bis, avendo prodotto offerta economicamente più vantaggiosa, totalizzando un punteggio complessivo pari a punti 82,20/100, è stata dichiarata aggiudicataria provvisoria del servizio in oggetto per l'importo di Euro 215.450,00 oltre I.V.A. per Euro 43.090,00 e così per complessivi Euro 258.540,00 o.f.i.;

- di procedere all'aggiudicazione definitiva ed al conseguente affidamento di attività progettuali nell'ambito dei moduli di lavoro WP4 e WP5 del Progetto Interreg IIIB - Spazio Alpino - "Viadventure", alla Società Chintana S.r.l. corrente in Torino - Via San Pio V, 30 bis, per l'importo complessivo di Euro 215.450,00 oltre I.V.A. per Euro 43.090,00 e così per complessivi Euro 258.540,00 o.f.i.;

- di dare atto che al formale impegno della spesa procederà la Direzione Economia Montana e Foreste con successivi e separati atti facendovi fronte con le risorse finanziarie accantonate con D.G.R. n. 24-3421 del 12.7.2006 sui Capitoli nn. 20846 (acc. 101258) e 20852 (acc. 101259) delle uscite del bilancio 2006;

- di procedere, alla stipulazione del relativo contratto mediante scrittura privata ai sensi dell'art. 33 lett. b) della L.R. 8/84, secondo lo schema allegato al presente atto quale parte integrante e sostanziale;

- di porre in esecuzione anticipata il servizio in oggetto, stante l'urgenza della decorrenza del medesimo, nelle more della stipulazione del contratto ai sensi dell'art. 11, comma 12 del D.Lgs 163/06, dopo aver acquisito l'autocertificazione, resa dai legali rappresentanti della Società aggiudicataria, ex art. 5 D. Lgs. 490/94 e 5 D.P.R. 252/98, attestante l'insussistenza di cause ostative alla stipulazione del contratto d'appalto e dell'espletamento della fornitura in oggetto e previo invio ex art. 4, comma 5, del D. Lgs. 490/94 della richiesta di informazioni antimafia alla Prefettura competente, e comunque sottoponendolo alla condizione risolutiva in caso di esito non favorevole della stessa nonché della verifica, in corso di esecuzione, relativa alla sussistenza dei requisiti di ordine etico di cui all'art. 12 D.Lgs. 157/95 s.m.i.; (art. 38 D.lgs 163/06).;

- di demandare ai competenti uffici regionali l'adozione dei conseguenti provvedimenti di competenza.

Il Direttore regionale
Maria Grazia Ferreri

Codice 10.7

D.D. 6 dicembre 2006, n. 1198

Procedura ristretta per affidamento servizio di progettazione logo, immagine coordinata del Sistema delle Residenze Reali, predisposizione piano di comunicazione integrata per valorizzazione e promozione del sistema delle Residenze Reali del Piemonte e della Venaria Reale nonché assistenza tecnica all'Amministrazione nell'attuazione del piano. Approvazione bando integrale, estratto e "Disciplinare di gara"

(omissis)

IL DIRETTORE

(omissis)

determina

- di approvare, per i presupposti di fatto e di diritto e per le motivazioni indicate in narrativa, il bando integrale, il relativo estratto ed il documento complementare "Disciplinare di gara" allegati alla presente determinazione per farne parte integrante e sostanziale;

- di disporre la pubblicazione sui quotidiani italiani "La Stampa", "La Repubblica", "Il Sole 24 ore", "Il Corriere della Sera" ed inoltre sul quotidiano "Financial Times" di Londra;

- di rilevare l'opportunità di far fronte alla spesa complessiva di Euro 120,00 I.V.A. inclusa con i fondi già impegnati con determinazione del Direttore Regionale Patrimonio e Tecnico n. 258 del 14.03.2006 sul Capitolo 11384 (acc. 100277) accantonati con D.G.R. n. 1-1951 del 09.1.2006;

- di demandare ai competenti Uffici Amministrativi l'adozione dei conseguenti provvedimenti di competenza.

Il Direttore regionale
Maria Grazia Ferreri

Codice 10.7

D.D. 6 dicembre 2006, n. 1199

Indizione gara a procedura aperta per l'affidamento dei lavori riguardanti tutte le opere e forniture occorrenti per i lavori relativi "Opere infrastrutturali per la realizzazione del Giardino di Arte Contemporanea della Reggia di Venaria". Approvazione progetto esecutivo e relativi atti di gara

(omissis)

IL DIRETTORE

(omissis)

determina

- di dare atto, per le motivazioni di fatto e di diritto indicate in narrativa, che il progetto per l'adeguamento impiantistico e planivolumetrico del Giardino di Arte Contemporanea della Reggia di Venaria, è stato affidato alla società Ai Studio con sede in Torino - Via Lamarmora 80, per un importo complessivo di Euro 75.000,00 o.f.i.;

- di procedere, per le motivazioni di fatto e di diritto indicate in narrativa, all'approvazione del progetto esecutivo, redatto dal gruppo di progettazione della società AI Studio con sede in Torino - Via Lamarmora 80, contenenti le specifiche di progetto e le prescrizioni dei lavori per l'esecuzione dei lavori in oggetto, approvando nel contempo il quadro economico riportato in premessa e ad esso allegato;

- di procedere all'indizione di gara a procedura aperta ex artt. 54, 55 e 122 D.Lgs 163/06 secondo il criterio dell'offerta economicamente più vantaggiosa (artt. 81 e 83 D.Lgs. 163/06);

- di procedere all'approvazione degli atti di gara costituiti dal Capitolato Speciale d'appalto, dal bando di gara e relativo estratto, dal documento complementare "Disciplinare di gara, nonché dallo schema di contratto indicanti l'oggetto dell'appalto, l'elenco dei requisiti richiesti per la partecipazione, le modalità di presentazione dell'offerta, l'importo a base d'asta complessivo corrispondente ad Euro 1.094.391,66 oltre I.V.A., allegati al presente atto quale parte integrante e sostanziale;

- di dare atto che la spesa complessiva, risultante dal suddetto quadro economico, pari ad Euro 1.571.653,08 o.f.i., sarà impegnata in fase di aggiudicazione, facendovi fronte con i fondi DOCUP 2000-2006;

- di dare altresì atto che la Direzione Lavori è affidata al Geom. Giuliano Ricchiardi, funzionario della Direzione Patrimonio e Tecnico della Regione Piemonte;

- di demandare ai competenti Uffici Amministrativi l'adozione dei conseguenti provvedimenti di competenza.

Il Direttore regionale
Maria Grazia Ferreri

Codice 10.5

D.D. 7 dicembre 2006, n. 1205

Incremento nominativi di fornitori della Regione Piemonte per impiantistica di Telecomunicazioni integrata fonia/dati - Impegno n. 174 - determina n. 93 del 31.01.2006 e s.m.i - Capitolo 12884/2006 - Accantonamento n. 100289

(omissis)

IL DIRIGENTE

(omissis)

determina

per le motivazioni indicate in premessa, di acquisire forniture varie relative all'impiantistica per telecomunicazioni integrata fonia/dati, nonché di procedere all'affidamento per attività tecnico/operative e di supporto per l'implementazione concertata fra le varie Società fornitrici per la configurazione di centrali telefoniche, realizzazione, definizione reti di collegamenti fonia e dati intrasede e fra le varie sedi regionali, rete VPN, posa e attivazione punti cablati, linee telefoniche analogiche e ISDN, fibra ottica, connessioni per messa in opera del servizio "Telgram" con le Poste Italiane, incrementazione messaggistica unificata, rubrica elettronica condivisa, documentazione addebiti, sistemi di videoconferenza, Wireless LAN, collegamenti satellitari, Call center, acquisizioni di apparecchiature hardware e software necessarie alla connessione dei sistemi di telecomunicazioni;

di approvare l'incremento dei fornitori della Regione Piemonte quali fornitori della Regione Piemonte le Ditte: Adinet Consulting s.r.l. - Via Como n. 4 - 20063 Cernusco sul Naviglio (MI), Ufficio di Roma - Via G. Gastaldi n. 42, e Telephone Five S.a.s. - Via Tripoli 145/a - 00199 Roma e Wind Telecomunicazioni S.p.A. - Via C.G. Viola n. 48 - 00148 Roma;

di autorizzare il pagamento delle fatture emesse dalle stesse a seguito di forniture ed attività tecnico/operative urgenti, svolte nell'anno finanziario 2006, utilizzando l'impegno n. 174 assunto con determina n. 93 del 31.01.2006 e s.m.i. Capitolo 12884/2006 (Acc. N. 100289, capiente);

La presente determina annulla la precedente n. 1203 del 7 dicembre 2006 per errata trasmissione.

La presente determinazione non comporta impegno di spesa.

Il Dirigente responsabile
Anna Maria Bassani

Codice 10.7

D.D. 14 dicembre 2006, n. 1213

Procedura aperta per l'affidamento del servizio di pulizia ordinaria degli immobili regionali ubicati nelle Città e relative Province di Alessandria, Asti, Biella, Cuneo, Novara, Verbania, Vercelli e fornitura di tutti i detergenti ed altri strumenti necessari allo svolgimento del servizio. Nomina Commissione Giudicatrice

(omissis)

IL DIRETTORE

(omissis)

determina

- di nominare, per i presupposti di fatto e di diritto indicati in narrativa, i componenti della Commissione Giudicatrice con il compito di valutare le offerte tecniche individuandoli come segue:

* Ing. Gianpiero Cerutti - Dirigente del Settore Sicurezza - Presidente;

* Sig. Giuseppe Zulli - Funzionario del Settore Tecnico - Componente;

* Sig. Vincenzo Surgo - Funzionario del Settore Tecnico - Componente;

* Sig. Claudio Fioretti - Funzionario del Settore Tecnico - Componente;

* Sig.ra Nicolina Greco - Funzionario del Settore Patrimonio Immobiliare - Componente;

- di demandare ai competenti uffici regionali l'adozione dei conseguenti provvedimenti di competenza.

Il Direttore regionale
Maria Grazia Ferreri

Codice 10.7

D.D. 15 dicembre 2006, n. 1216

Progettazione esecutiva e realizzazione di tutte le opere e provviste necessarie per la ricostruzione ed il consolidamento del corpo di fabbrica denominato "I" del Borgo Castello sito nel parco regionale "La Mandria". Modifica determinazione n. 626 del 4.7.2006 e approvazione schema di Atto Aggiuntivo

(omissis)

IL DIRETTORE

(omissis)

determina

- di procedere, per le motivazioni di fatto e di diritto indicate in narrativa, alla rettifica della determinazione n. 626 del 4.7.2006 dando atto che l'appalto integrato in oggetto è stato aggiudicato definitivamente ed affidato all'A.T.I. costituita dal Consorzio Cooperative Costruzioni e lo Studio Gritella & Associati, corrente in Bologna - Via della Cooperazione n. 30 e che la Società Crimea 2000 Piccola Soc. Coop. a r.l., quale consorziata della C.C.C., è stata incaricata dello svolgimento dei lavori appaltati;

- di procedere altresì alla rettifica del contratto Rep. n. 11440 del 7.8.2006 approvando lo schema di Atto aggiuntivo allegato alla presente determinazione quale parte integrante e sostanziale;

- di demandare ai competenti uffici regionali l'adozione dei conseguenti provvedimenti di competenza.

Il Direttore regionale
Maria Grazia Ferreri

Codice 10.7

D.D. 20 dicembre 2006, n. 1225

Gara telematica per la fornitura ed installazione di attrezzature informatiche (Personal Computer compatibili con i sistemi operativi Windows 2000/XP e Linux). Approvazione verbali di gara, aggiudicazione definitiva e conseguente affidamento della fornitura alla Società Cosmic S.p.A., corrente in Roma, Via G. Squarcina, 7

(omissis)

IL DIRETTORE

(omissis)

determina

- di approvare, per le ragioni di fatto e di diritto indicate in narrativa, i verbali di gara regg. nn. 73/2006 del 4.8.2006, relativo alla verifica del possesso dei requisiti di abilitazione alla gara telematica, 83/2006 dell'11.9.2006 relativo alle operazioni di gara, 89/2006 del 22.9.2006, relativo alla revoca dell'aggiudicazione provvisoria alla Società Itdream S.r.l., 105/2006 del 13.11.2006, relativo all'aggiudicazione provvisoria alla società seconda in graduatoria, dai quali risulta che la Società Cosmic S.p.A. - corrente in Roma - Via G. Squarcina, 7, è stata dichiarata aggiudicataria provvisoria della fornitura in oggetto per l'importo di Euro 1.012.724,00 o.f.e.;

- di dare atto che in data 16.11.2006 l'assemblea dei soci di Cosmic S.p.A. ha deliberato la variazione della denominazione sociale da Cosmic S.p.A. a Cosmic Blue Team S.p.A. per fusione con la società controllata Blue Team 2000 S.p.A., registrata con atto notarile rep. n. 70999 del 16.11.2006;

- di procedere all'aggiudicazione definitiva ed al conseguente affidamento della fornitura ed installazione di attrezzature informatiche (Personal Computer compatibili con i sistemi operativi Windows 2000/XP e Linux alla Società Cosmic Blue Team S.p.A., corrente in Roma - Via G. Squarcina, 7, per l'importo complessivo pari ad Euro 1.012.724,00 oltre I.V.A. per Euro 202.544,80 e così per complessivi Euro 1.215.268,80 o.f.i.;

- di dare altresì atto che la somma complessiva di Euro 1.215.600,00 o.f.i. è già stata impegnata con D.D. 374 del 29.11.2005 imputati sul Cap. 10650 - impegno n. 6337/05 delle uscite del bilancio per l'esercizio finanziario 2005 con D.G.R. n. 39-14618 del 24.01.2005 (acc. n. 100363);

- di procedere, alla stipulazione del relativo contratto mediante scrittura privata ai sensi dell'art. 33 lett. b) della L.R. 8/84, secondo lo schema allegato al presente atto quale parte integrante e sostanziale;

- di demandare agli uffici regionali l'adozione dei conseguenti provvedimenti di competenza.

Il Direttore regionale
Maria Grazia Ferreri

Codice 10.7

D.D. 20 dicembre 2006, n. 1226

Esecuzione dei lavori per il consolidamento dei solai lignei, il restauro dei locali ai piani terzo e quarto del Torrione sud-est e rifacimento della copertura piana lapidea della ex Cavallerizza del Castello di Moncalieri (TO). Approvazione verbale di gara, aggiudicazione definitiva e affidamento dei lavori alla Società SICER S.p.A. corrente in Biella

(omissis)

IL DIRETTORE

(omissis)

determina

- di approvare, per le motivazioni di fatto e di diritto indicate in narrativa, il verbale di gara reg. n. 106/06 del 16.11.2006, relativo alla verifica della regolarità e completezza della documentazione amministrativa nonché all'apertura dell'offerta economica, dal quale risulta che la Società Sicer S.p.A. corrente in Biella, Via Vialardi di Verrone n. 39/A, è stata dichiarata aggiudicataria provvisoria dei lavori in oggetto, determinando l'importo di aggiudicazione secondo il seguente quadro economico:

- di procedere all'aggiudicazione definitiva ed al conseguente affidamento dei lavori per il consolidamento dei solai lignei, il restauro dei locali ai piani terzo e quarto del Torrione sud-est e rifacimento della copertura piana lapidea della ex Cavallerizza del Castello di Moncalieri (TO) alla Società SICER S.p.A. corrente in Biella, Via Vialardi di Verrone n. 39/A, per l'importo complessivo di Euro 405.761,60 o.f.i.;

- di dare atto che alla spesa complessiva dei lavori ammontante ad Euro 405.761,60 o.f.i., risultante dal quadro economico, si farà fronte con i fondi già impegnati con determinazione della Direzione Beni Culturali n. 363 del 14.10.2005 così come segue:

(50%) capitolo 26848/05 acc. 100439 impegno 4227/05 Euro 202.880,80

(35%) capitolo 26846/05 acc. 100440 impegno 4226/05 Euro 142.016,56

(15%) capitolo 26822/05 acc. 100441 impegno 4229/05 Euro 60.864,24

- di procedere alla stipulazione del relativo contratto mediante scrittura privata ai sensi dell'art. 33

lett. b) della L.R. 8/84, secondo lo schema allegato al presente atto quale parte integrante e sostanziale;

- di dare atto che la Direzione Lavori è stata affidata all'Arch. Valerio Corino della Soprintendenza per i Beni Architettonici e per il Paesaggio del Piemonte;

- di altresì atto che su indicazione della Soprintendenza per i Beni Architettonici e per il Paesaggio del Piemonte il coordinamento della sicurezza in fase esecutiva dei lavori è stata affidata all'Ing. Emanuele Giletti - con studio in Torino - Via Quintino Sella n. 129;

- di demandare ai competenti uffici regionali l'adozione dei conseguenti provvedimenti di competenza.

Il Direttore regionale
Maria Grazia Ferreri

Codice 12

D.D. 6 novembre 2006, n. 337

Reg. CE 1493/99 e 1227/00 - D.G.R. 57-6719 del 22/07/02- (riserva regionale dei diritti di impianto), D.G.R. 54-11836 del 23/02/03 - Assegnazione dei diritti di impianto all'Azienda Agraria Istituto Bonafous della città di Torino. Accertamento Euro 474,45 Capitolo di entrata 7170/2006

(omissis)

IL DIRIGENTE

(omissis)

determina

- di attingere alla quota dei diritti di impianto destinati alla "riserva dei diritti" secondo le procedure, le modalità e i vincoli stabiliti dalla D.G.R. 54 - 11836 del 23 febbraio 2004.

- di riconoscere all'Azienda Agraria Istituto Bonafous della Città di Torino, strada Pecetto, 34 10023 Torino (omissis) la possibilità di poter attingere, dopo l'esito positivo dell'istruttoria, alla quota di diritti della riserva richiesti e riconosciuti come descritto in premessa, in ettari 0,9489 insistenti nel comune di Chieri (TO), con i riferimenti catastali ed ampelografici riportati nella tabella sottostante:

Comune	Foglio di mappa n.	Particella n.	Tipo vitigno	Superficie in mq
Chieri	18	107	Pelaverga N.	300
Chieri	18	107	Bonarda N.	600
Chieri	18	107	Malvasia Nera Lunga	600
Chieri	18	107	Bonarda N.	450
Chieri	18	122	Bonarda N.	1221
Chieri	18	46	Bonarda N.	1419
Chieri	18	107	Freisa N.	1500
Chieri	18	122	Freisa N.	603
Chieri	18	46	Freisa N.	1080
Chieri	18	16	Freisa N.	276
Chieri	18	122	Vitigni vari bacca rossa	252
Chieri	18	46	Vitigni vari bacca rossa	378

Chieri	18	16	Vitigni vari bacca rossa	810
			Tot	9.489 mq

- di stabilire che la cifra di Euro 474,45 derivante dalla cessione a titolo oneroso dei diritti, dovrà essere versata secondo le modalità e nei tempi definiti in premessa, sul capitolo di entrata n. 7170 del bilancio di previsione per l'anno 2006 come stabilito dalla D.G.R. n.48-10555 del 29 settembre 2003.

- di definire che sarà cura dell'Azienda Agraria Istituto Bonafous della Città di Torino, far pervenire copia della ricevuta di pagamento, anche mezzo fax, all'Ufficio di Coordinamento delle Politiche Viticole ed Enologiche in C.so Stati Uniti 21, 10128 Torino - fax 011/4325308, secondo i tempi e le modalità indicate in premessa.

La presente determinazione sarà pubblicata sul Bollettino Ufficiale della Regione Piemonte ai sensi dell'art. 61 dello Statuto e dell'art. 16 del D.P.G.R. n. 8/R/2002.

Il Dirigente responsabile
Enrico Zola

Codice 12

D.D. 13 novembre 2006, n. 354

Applicazione L.R. 39/80 e s.m.i.; Affidamento alla Società CREST della fornitura di servizi per le attività legate all'Osservatorio Vitivinicolo Regionale. Spesa di Euro 37.000,00 (cap. 13422/2006 - accantonamento n. 101507)

(omissis)

IL DIRIGENTE

(omissis)

determina

- Di affidare mediante trattativa privata, nel rispetto della L.R. 8/84, alla Società CREST. s.n.c., corrente in Torino, via Caprera 15 (omissis) la fornitura dei servizi descritti in premessa;

- di approvare la spesa complessiva di Euro 37.000,00, quale compenso per i servizi forniti dalla predetta Società, oneri fiscali compresi e di impegnarla;

- di applicare nei confronti della Società medesima, ai sensi dell'art. 37, comma 3, della L.R. 8/84, una penale pari al 10% sull'ammontare dei servizi non svolti alla scadenza della convenzione o per ogni decade di ingiustificato ritardo nel completamento delle attività concordate;

- di rimandare ad un successivo provvedimento amministrativo l'approvazione del "Programma di lavoro e delle attività" nonché l'approvazione della convenzione da stipulare con il rappresentante della Società incaricata dell'attuazione del Programma.

- di provvedere alla liquidazione della somma dovuta sulla scorta di fatture emesse dalla ditta anche a titolo di acconto in relazione a singole fasi della fornitura dopo aver proceduto al collaudo di ogni fase; in caso di tardato pagamento per causa imputabile alla Regione Piemonte saranno pagati alla ditta citata gli interessi di mora calcolati al tasso legale vigente.

Alla spesa di Euro 37.000,00, oneri fiscali compresi, si fa fronte con i fondi di cui al cap. 13422 del bilancio per l'esercizio 2006.

La presente determinazione sarà pubblicata sul Bollettino Ufficiale della Regione Piemonte ai sensi dell'art. 61 dello Statuto e dell'art. 16 del D.P.G.R. n. 8/R/2002.

Il Dirigente responsabile
Enrico Zola

Codice 12

D.D. 14 novembre 2006, n. 357

Applicazione L.R. 39/80 e s.m.i.; Affidamento alla Koinè Sistemi s.r.l. della fornitura di servizi per le attività legate all'Osservatorio Vitivinicolo Regionale. Spesa di Euro 96.000,00 (cap. 13422/2006 - accantonamenti n. 101395 e n. 101507)

(omissis)

IL DIRIGENTE

(omissis)

determina

- Di affidare mediante trattativa privata, nel rispetto della L.R. 8/84, alla società Koinè Sistemi s.r.l., corrente in Torino, c.so Regina Margherita 153, (omissis) la fornitura dei servizi descritti in premessa;

- di approvare la spesa complessiva di Euro 96.000,00, quale compenso per i servizi forniti dalla predetta Società, oneri fiscali compresi e di impegnarla;

- di applicare nei confronti della Società medesima, ai sensi dell'art. 37, comma 3, della L.R. 8/84, una penale pari al 10% sull'ammontare dei servizi non svolti alla scadenza della convenzione o per ogni decade di ingiustificato ritardo nel completamento delle attività concordate;

- di stipulare la convenzione con il rappresentante della Società Koinè Sistemi s.r.l., corrente in Torino, c.so Regina Margherita 153 per la realizzazione della fornitura dei servizi sopra descritti, secondo il testo allegato, che fa parte integrante della presente determinazione;

- di provvedere alla liquidazione della somma dovuta sulla scorta di fatture emesse dalla ditta anche a titolo di acconto in relazione a singole fasi della fornitura dopo aver proceduto al collaudo di ogni fase; in caso di tardato pagamento per causa imputabile alla Regione Piemonte saranno pagati alla ditta citata gli interessi di mora calcolati al tasso legale vigente.

Alla spesa di Euro 96.000,00, oneri fiscali compresi, si fa fronte con i fondi di cui al cap. 13422 del bilancio per l'esercizio 2006.

La presente determinazione sarà pubblicata sul Bollettino Ufficiale della Regione Piemonte ai sensi dell'art. 61 dello Statuto e dell'art. 16 del D.P.G.R. n. 8/R/2002.

Il Dirigente responsabile
Enrico Zola

Codice 12.3

D.D. 20 novembre 2006, n. 366

L.R. 63/78. Art. 47. Spese per le attività connesse alla vigilanza fitosanitaria del Settore Fitosanitario Regionale. Euro 2.366,00. (Cap. 13626/2006)

(omissis)

IL DIRIGENTE

(omissis)

determina

* di attivare il collegamento telematico con il Sistema informativo del Ministero dell'Economia e delle Finanze per la consultazione degli atti catastali al fine di acquisire le visure catastali necessarie all'espletamento dei compiti di vigilanza fitosanitaria previsti dal D.M. n. 32422 del 31 maggio 2000;

* di stipulare con l'Agenzia del Territorio con sede in Roma, Largo Leopardi 5, apposita convenzione il cui schema è allegato alla presente determinazione per farne parte integrante;

* di erogare all'Agenzia del Territorio, con sede in Roma, Largo Leopardi n. 5, (omissis) la cifra di Euro 1.183,00, esente da oneri fiscali, a titolo di deposito cauzionale per l'attivazione del collegamento telematico;

* di erogare all'Agenzia del Territorio, con sede in Roma - Largo Leopardi n. 5, (omissis) la cifra di Euro 1.183,00, esente da oneri fiscali, a titolo di canone annuo per l'utilizzo del collegamento telematico;

* di provvedere, per i motivi indicati in premessa, alla liquidazione in via anticipata all'Agenzia del Territorio del deposito cauzionale e del canone annuo.

La spesa di Euro 2.366,00, esenti da oneri fiscali, è impegnata sul Cap. 13626 del bilancio per l'anno 2006 (accantonamento n. 100505).

La presente determinazione verrà pubblicata sul Bollettino Ufficiale della Regione Piemonte a norma dell'art. 61 dello Statuto e dell'art. 16 del DPGR n. 8/R/2002.

Contro la presente determinazione è possibile ricorrere davanti al T.A.R. entro 60 giorni dalla pubblicazione.

Il Dirigente responsabile
Ivano Scapin

Codice 12.2

D.D. 20 novembre 2006, n. 367

Legge 23 dicembre 1999, n. 499 "Razionalizzazione degli interventi nei settori agricolo, agroalimentare, agroindustriale e forestale". Programma Interregionale Sementiero. Approvazione del progetto presentato dalla ditta CRAB - S.c.r.l. e impegno di Euro 100.000,00 sul cap. 16678/06 (acc. n. 100733)

(omissis)

IL DIRIGENTE

(omissis)

determina

- di aumentare di Euro 18.233,00 la dotazione finanziaria della misura 3 "mais" sottomisura B portandola da Euro 81.767,00 a Euro 100.000,00.

- di approvare il progetto presentato dal CRAB S.c.r.l. via Maria Vittoria 12, 10123 Torino, (omissis) per una spesa ammissibile a finanziamento di Euro 100.000,00.

- di concedere un contributo massimo di Euro 100.000,00, pari al 100% della spesa ammissibile.

- di impegnare la somma di Euro 100.000,00 necessaria al cofinanziamento degli investimenti che saranno sostenuti dal beneficiario per la realizzazione del progetto.

Le attività dovranno essere condotte in conformità al progetto approvato e nel rispetto delle prescrizioni e delle norme vigenti.

Eventuali modifiche dovranno rientrare nei casi previsti al punto 6.7 di pag. 10 del bando approvato con D.D. n. 61 del 27 aprile 2006.

La somma da concedere in spesa corrente è impegnata sul capitolo n. 16678 del bilancio regionale 2006 (Acc. n. 100733)

La liquidazione del contributo verrà effettuata secondo le modalità ed i tempi previsti dal bando sopra citato.

La presente determinazione sarà pubblicata sul Bollettino Ufficiale della Regione Piemonte ai sensi dell'art. 61 dello Statuto e dell'art. 16 del D.P.G.R. n. 8/R/2002.

Il Dirigente responsabile
Ettore Ponzo

Codice 12.3

D.D. 20 novembre 2006, n. 368

L.R. 63/78. Art. 47. Spese per le attività ed il funzionamento dei laboratori agrochimici, fitopatologici e dell'agrometeorologia del Settore Fitosanitario Regionale. Euro 360,00 (Cap. 12826/2006)

(omissis)

IL DIRIGENTE

(omissis)

determina

- di affidare, mediante trattativa privata, ai sensi dell'art. 31, punto 1, lettera g), della L.R. 23 gennaio 1984, n. 8, e successive modificazioni ed integrazioni, alla ditta Barloworld Scientific Italia srl, Via De Gasperi 56, Riozzo di Cerro al Lambro (MI), (omissis) per Euro 360,00, oneri fiscali compresi, il servizio di diagnosi dei guasti di un incubatore Firlabo per il laboratorio di patologia;

- di esonerare la ditta Barloworld dal versamento della cauzione in considerazione dello sconto a tal uopo praticato ai sensi dell'art. 37 della L.R. citata in precedenza n. 8/84 e successive modificazioni ed integrazioni;

- di liquidare le competenze alla ditta Barloworld dietro presentazione di apposita fattura e del certificato di collaudo, ai sensi della L.R. 8/84 e successive modificazioni ed integrazioni;

- di erogare alla ditta Barloworld, ai sensi del D. Lgs. n. 231 del 9.10.02, l'importo di detta fattura entro i termini concordati con la ditta stessa; in caso di tardato pagamento per causa imputabile alla Re-

gione Piemonte saranno pagati alla ditta citata gli interessi di mora calcolati al tasso legale vigente;

- di applicare nei confronti della ditta Barloworld, ai sensi dell'art. 37, comma 3, della L.R. 8/84 e successive modificazioni ed integrazioni, una penale, per ogni decade di ingiustificato ritardo, pari all'1% sull'ammontare della fornitura non consegnata entro i termini concordati con le ditte stesse.

La spesa di Euro 360,00, oneri fiscali compresi, è impegnata sul Cap. 12826 del bilancio per l'anno 2006 (accantonamento n. 100508).

La presente determinazione verrà pubblicata sul Bollettino Ufficiale della Regione Piemonte a norma dell'art. 61 dello Statuto e dell'art. 16 del DPGR n. 8/R/2002.

Contro la presente determinazione è possibile ricorrere davanti al T.A.R. entro 60 giorni dalla pubblicazione.

Il Dirigente responsabile
Ivano Scapin

Codice 12.3

D.D. 20 novembre 2006, n. 369

L.R. 63/78. Art. 47. Spese per le attività ed il funzionamento dei laboratori agrochimici, fitopatologici e dell'agrometeorologia del Settore Fitosanitario Regionale. Euro 10.814,13 (Cap. 11456/2006)

(omissis)

IL DIRIGENTE

(omissis)

determina

- di affidare, mediante trattativa privata, ai sensi dell'art. 31, punto 1, lettera g), della L.R. 23 gennaio 1984, n. 8, e successive modificazioni ed integrazioni, alle sottoelencate ditte la fornitura dei materiali a fianco di ciascuna indicate:

a) AMC snc di Miragliotta Antonino & C., V. Turrini 16 - 40012 Calderara di Reno (BO), (omissis) per Euro 1.530,00, oneri fiscali compresi e al netto dello sconto di Euro 120,00 praticato in sostituzione del deposito cauzionale, 15 piatti per estrazione nematodi per laboratorio nematologia;

b) Appendino LabLine srl - Via Ponchielli, 31-10154 Torino, (omissis) per Euro 427,68 oneri fiscali compresi e al netto dello sconto dell'1% praticato in sostituzione del deposito cauzionale, 4 colonne rigenerate per lavavetreria Miéle per laboratorio agrochimico Torino;

c) Savatec Strumenti srl, Via Marochetti, 16/E - 10126 Torino, (omissis) per Euro 1.259,04, oneri fiscali compresi e al netto dello sconto dell'1% praticato in sostituzione del deposito cauzionale, materiale consumabile per laboratorio patologia;

d) Dionex srl, Via della Maglianella, 65/r - Roma, (omissis) per Euro 2.963,82, oneri fiscali compresi e al netto dello sconto dell'1% praticato in sostituzione del deposito cauzionale, reagente per apparecchiatura Dionex per laboratorio agrochimico Alesandria;

e) Superplastica Di Portaleone Renato, V. Madonna Cristina 22 - Torino (TO), (omissis) per Euro 70,90, oneri fiscali compresi e al netto dello sconto

praticato in sostituzione del deposito cauzionale, sacchetti plastica trasparente varie misure;

f) Agricola Albese srl, V.le Artigianato, 10 - 12051 Alba (CN), (omissis) per Euro 4.308,88, oneri fiscali compresi e al netto dello sconto praticato in sostituzione del deposito cauzionale, materiale giardinaggio;

g) Rovetto Snc di Rovetto A. & C., Via Chiesa della Salute, 93 - Torino, (omissis) per Euro 253,81, oneri fiscali compresi e al netto dello sconto del 5% praticato in sostituzione del deposito cauzionale, materiale ferramenta;

- di esonerare le sopra citate ditte dal versamento della cauzione in considerazione dello sconto a tal uopo praticato ai sensi dell'art. 37 della L.R. citata in precedenza n. 8/84 e successive modificazioni ed integrazioni;

- di liquidare le competenze alle ditte sopracitate dietro presentazione di apposite fatture e del certificato di collaudo, ai sensi della L.R. 8/84 e successive modificazioni ed integrazioni;

- di erogare alle ditte fornitrici, ai sensi del D. Lgs. n. 231 del 9.10.02, l'importo di dette fatture entro i termini concordati con le ditte stesse; in caso di tardato pagamento per causa imputabile alla Regione Piemonte saranno pagati alle ditte citate gli interessi di mora calcolati al tasso legale vigente;

- di applicare nei confronti delle ditte fornitrici, ai sensi dell'art. 37, comma 3, della L.R. 8/84 e successive modificazioni ed integrazioni, una penale, per ogni decade di ingiustificato ritardo, pari all'1% sull'ammontare della fornitura non consegnata entro i termini concordati con le ditte stesse.

La spesa di Euro 10.814,13, oneri fiscali compresi, è impegnata sul Cap. 11456 del bilancio per l'anno 2006 (accantonamento n. 101709).

La presente determinazione verrà pubblicata sul Bollettino Ufficiale della Regione Piemonte a norma dell'art. 61 dello Statuto e dell'art. 16 del DPGR n. 8/R/2002.

Contro la presente determinazione è possibile ricorrere davanti al T.A.R. entro 60 giorni dalla pubblicazione.

Il Dirigente responsabile
Ivano Scapin

Codice 12.3

D.D. 20 novembre 2006, n. 370

L.R. 63/78. Art. 47. Spese per le attività ed il funzionamento dei laboratori agrochimici, fitopatologici e dell'agrometeorologia del Settore Fitosanitario Regionale. Euro 17.220,06 (Cap. 13900/2006)

(omissis)

IL DIRIGENTE

(omissis)

determina

- di affidare, mediante trattativa privata, ai sensi dell'art. 31, punto 1, lettera g), della L.R. 23 gennaio 1984, n. 8, e successive modificazioni ed integrazioni, alle sottoelencate ditte la fornitura dei software a fianco di ciascuna indicate:

a) ECOSPI srl, V. Milano 39 - 20010 S. Giorgio s/Legnano (MI), (omissis) per Euro 570,00, oneri fiscali compresi e al netto dello sconto praticato in

sostituzione del deposito cauzionale, rinnovo abbonamento banca dati Homologa internazionale residui fitofarmaci;

b) GD Test srl, V. Pigafetta 17, 10129 Torino, (omissis) per Euro 9.528,00 oneri fiscali compresi e al netto dello sconto dello 0,5% praticato in sostituzione del deposito cauzionale, 2 licenze Arcview9 + 1 estensione Spatial Analyst per laboratorio virologia;

c) Intersciantia dei f.lli Dino & Guido Gori & C. Sas, Via Mazzè 28, Torino, (omissis) per Euro 7.122,06, oneri fiscali compresi e al netto dello sconto dell'1% praticato in sostituzione del deposito cauzionale, rinnovo abbonamento banca dati Plant Protection;

- di esonerare le sopra citate ditte dal versamento della cauzione in considerazione dello sconto a tal uopo praticato ai sensi dell'art. 37 della L.R. citata in precedenza n. 8/84 e successive modificazioni ed integrazioni;

- di liquidare le competenze alle ditte sopracitate dietro presentazione di apposite fatture e del certificato di collaudo, ai sensi della L.R. 8/84 e successive modificazioni ed integrazioni;

- di erogare alle ditte fornitrici, ai sensi del D. Lgs. n. 231 del 9.10.02, l'importo di dette fatture entro i termini concordati con le ditte stesse; in caso di tardato pagamento per causa imputabile alla Regione Piemonte saranno pagati alle ditte citate gli interessi di mora calcolati al tasso legale vigente;

- di applicare nei confronti delle ditte fornitrici, ai sensi dell'art. 37, comma 3, della L.R. 8/84 e successive modificazioni ed integrazioni, una penale, per ogni decade di ingiustificato ritardo, pari all'1% sull'ammontare della fornitura non consegnata entro i termini concordati con le ditte stesse.

La spesa di Euro 17.220,06, oneri fiscali compresi, è impegnata sul Cap. 13900 del bilancio per l'anno 2006 (per l'importo di Euro 15.000 sull'accantonamento n. 100706 e per l'importo di Euro 2.200,00 sull'accantonamento n. 100508).

La presente determinazione verrà pubblicata sul Bollettino Ufficiale della Regione Piemonte a norma dell'art. 61 dello Statuto e dell'art. 16 del DPGR n. 8/R/2002.

Contro la presente determinazione è possibile ricorrere davanti al T.A.R. entro 60 giorni dalla pubblicazione.

Il Dirigente responsabile
Ivano Scapin

Codice 12.3

D.D. 20 novembre 2006, n. 371

L.R. 63/78 art. 47. Programma regionale d'intervento contro le infestazioni di cavallette. Affidamento all'I.P.L.A. S.p.A. del servizio di lotta biologica con utilizzo di faraone. Importo euro 110.000,00 (Cap. 13628/2006)

(omissis)

IL DIRIGENTE

(omissis)

determina

- di affidare all'Istituto per le Piante Da Legno e Ambiente (I.P.L.A. S.p.A.), C.so Casale, 476-Torino (omissis) il servizio di attuazione del programma di lotta biologica contro le cavallette con l'utilizzo di faraone ai sensi della D.G.R. n. 54-3009 del 30 maggio 2006 per l'anno 2006, secondo il piano di lavoro allegato alla presente determinazione per farne parte integrante, per la somma di Euro 110.000,00 oneri fiscali compresi.

- di approvare lo schema di convenzione di cui all'allegato della presente determinazione per farne parte integrante;

- di esonerare l'IPLA SpA dal versamento della cauzione, trattandosi di società a capitale interamente pubblico di cui la Regione è azionista di maggioranza;

- di formalizzare la collaborazione, ai sensi dell'art. 33, lettera c), della L.R. 8/84 e successive modificazioni ed integrazioni, mediante sottoscrizione da parte del legale rappresentante della convenzione firmata dal Dirigente del Settore Fitosanitario regionale;

- di liquidare le competenze all'I.P.L.A. S.p.A. a consegna avvenuta della relazione finale, dietro presentazione di regolare fattura, debitamente vistata dal Responsabile del Settore Fitosanitario regionale per conformità all'ordinazione e dal certificato di collaudo, ai sensi della L.R. 8/84 e successive modificazioni ed integrazioni. La relazione finale dovrà essere consegnata al Settore Fitosanitario regionale, c/o Environment Park, v. Livorno, 60-10144 Torino, entro il termine di scadenza della convenzione;

- di liquidare alla sopracitata I.P.L.A. S.p.A., ai sensi del D.Lgs n.231 del 09/10/2002, l'importo di detta fattura entro i termini concordati con le stesse; in caso di tardato pagamento per causa imputabile alla Regione Piemonte saranno pagati gli interessi di mora calcolati al tasso legale vigente.

La somma di Euro 110.000,00 è impegnata sul Capitolo 13628 del bilancio per l'anno 2006 per l'importo di Euro 52.249,55 sull'accantonamento n. 100506 e per l'importo di Euro 57.750,45 sull'accantonamento n. 101710.

Contro la presente determinazione è possibile ricorrere davanti al T.A.R. entro 60 giorni dalla pubblicazione.

La presente determinazione sarà pubblicata sul Bollettino Ufficiale della Regione Piemonte ai sensi dell'art.61 dello Statuto e dell'art. 16 del DPGR n. 8/R/2002.

Il Dirigente responsabile
Ivano Scapin

Codice 12.3

D.D. 20 novembre 2006, n. 372

L.R. n. 35/2004. Programma regionale d'intervento contro l'insetto del castagno Dryocosmus kuriphilus Yasumatsu. - Approvazione del progetto: "Cinipide galligeno del castagno: prime ricerche su lotta biologica, chimica e sensibilità varietale". Euro 98.510,52 (Cap. 12209/06)

(omissis)

IL DIRIGENTE

(omissis)

determina

1. Nell'ambito del Programma regionale d'intervento contro l'insetto del castagno *Dryocosmus kuriphilus* Yasumatsu (D.G.R. 12 settembre 2005, n. 39-822) è approvato per l'anno 2006 il progetto: "Cinipide galligeno del castagno: prime ricerche su lotta biologica, chimica e sensibilità varietale".

2. Per la realizzazione del progetto sono instaurate per l'anno 2006 le collaborazioni con le istituzioni tecnico-scientifiche indicate nella successiva tabella e per i relativi importi indicati:

Istituzione tecnico-scientifica partecipante	Importo in euro
DI.VA.P.R.A. Settore Entomologia Via Leonardo da Vinci - 10095 Grugliasco (omissis)	31.995,60
Dipartimento di Colture Arboree Via Leonardo da Vinci - 10095 Grugliasco (omissis)	39.667,32
C.R. e.S.O. Via Nizza, 21 - 12100 Cuneo (omissis)	26.847,60
Totale	98.510,52

3. Ai sensi della L.R. n. 8/84 e successive integrazioni e modificazioni, tali collaborazioni si instaurano mediante sottoscrizione per accettazione, da parte delle istituzioni tecnico-scientifiche, di convenzione di cui si allega lo schema (allegato 1) che è parte integrante della presente determinazione.

4. Alla spesa di euro 98.510,52 oneri fiscali compresi, si fa fronte mediante impegno di corrispondente importo sul Cap. 12209 del bilancio per l'anno 2006, a valere sulle risorse assegnate alla Direzione Sviluppo dell'Agricoltura con D.G.R. n. 31-2222 del 20.02.2006 (accantonamento n° 100462).

5. Le sopracitate istituzioni sono esonerate dal versamento della cauzione in considerazione dello sconto a tal uopo praticato ai sensi dell'art. 37 della L.R. citata in precedenza n. 8/84 e successive modificazioni e integrazioni.

6. Le competenze alle sopra citate istituzioni saranno liquidate dietro presentazione di apposita fattura e del certificato di collaudo, ai sensi della L.R. n. 8/84 e successive modificazioni e integrazioni.

7. Ai sensi del D. Lgs. n. 231 del 9 ottobre 2002, l'importo di dette fatture sarà liquidato entro 90 giorni dal ricevimento delle stesse; in caso di tardato pagamento per causa imputabile alla Regione Piemonte saranno pagati gli interessi di mora calcolati al tasso legale vigente.

La presente determinazione sarà pubblicata sul Bollettino Ufficiale della Regione Piemonte ai sensi dell'art. 61 dello Statuto e dell'art. 16 del DPGR n. 8/R/2002.

Contro la presente determinazione è possibile ricorrere davanti al T.A.R. entro 60 giorni dalla pubblicazione.

Il Dirigente responsabile
Ivano Scapin

Codice 12.3

D.D. 20 novembre 2006, n. 373

L.R. 63/78 art. 47. "Servizio di segnalazione di avversità di nuova introduzione o emergenti sul territorio regio-

nale e potenzialmente pericolose per le colture." Euro 28.800,00 (Cap. 13626/06)

(omissis)

IL DIRIGENTE

(omissis)

determina

* di affidare mediante trattativa privata ai sensi dell'art. 31 punto 1), lettera g) della legge regionale 23/01/1984 n° 8 e successive modifiche ed integrazioni, all'Istituto per le Piante da Legno e l'Ambiente (I.P.L.A. S.p.A.) con sede in corso Casale n° 476 - 10132 Torino, (omissis) per la somma di euro 28.800,00 oneri fiscali compresi, il "Servizio di segnalazione avversità di nuova introduzione o emergenti sul territorio regionale e potenzialmente pericolose per le colture", secondo il piano di lavoro di cui all'art. 1 dell'allegato schema di convenzione;

* di approvare lo schema di convenzione allegato alla presente determinazione per farne parte integrante;

* di formalizzare, ai sensi dell'art. 33 lettera c) della L.R. 8/84 e successive modificazioni ed integrazioni, la collaborazione mediante sottoscrizione da parte del presidente dell'IPLA S.p.A. della convenzione firmata dal Dirigente responsabile del Settore Fitosanitario regionale;

* di esonerare l'I.P.L.A. S.p.A. dal versamento della cauzione in considerazione della sua notoria solidità, trattandosi di Società a capitale interamente pubblico di cui la Regione è azionista di maggioranza;

* di liquidare all'I.P.L.A. S.p.A. le competenze in due soluzioni, di cui una a stato avanzamento lavori e la seconda a consegna avvenuta di tutti i risultati, dietro presentazione di regolare fattura, debitamente vistata per conformità dal Dirigente Responsabile del Settore Fitosanitario Regionale;

* di liquidare all'I.P.L.A. S.p.A. l'importo di dette fatture entro 90 giorni dal loro ricevimento ai sensi del Decreto legislativo n° 231 del 09/10/2002; in caso di ritardato pagamento per cause imputabili alla Regione Piemonte saranno pagati gli interessi di mora, calcolati al tasso legale vigente;

* di applicare nei confronti dell'I.P.L.A. S.p.A., ai sensi dell'art. 37, comma 3, della legge regionale 8/84 e successive modifiche ed integrazioni, una penale per ogni decade di ingiustificato ritardo nella consegna degli elaborati previsti dal progetto pari all'1% del valore del servizio fornito.

La somma di euro 28.800,00 oneri fiscali compresi è impegnata sul capitolo 13626/06, a valere sulle risorse assegnate alla Direzione Regionale Sviluppo dell'Agricoltura con D.G.R. n° 32-2223 del 20 Febbraio 2006 (accantonamento n° 100505).

La presente determinazione sarà pubblicata sul Bollettino Ufficiale della Regione Piemonte ai sensi dell'art. 61 dello Statuto e dell'art. 16 del DPGR n° 8/R/2002.

Contro la presente determinazione è possibile ricorrere davanti al T.A.R. entro 60 giorni dalla pubblicazione.

Il Dirigente responsabile
Ivano Scapin

Codice 12.3

D.D. 20 novembre 2006, n. 374

L.R. 63/78 art. 47 “Servizio di diagnostica rapida delle avversità delle piante causate da crittogame, virus, fitoplasmi, nematodi ed artropodi con l'impiego di nuove metodiche.” Euro 14.400,00 (cap. 13626/06)

(omissis)

IL DIRIGENTE

(omissis)

determina

* di affidare mediante trattativa privata ai sensi dell'art. 31 punto 1), lettera g) della legge regionale 23/01/1984 n° 8 e successive modifiche ed integrazioni, all'Istituto per le Piante da Legno e l'Ambiente (I.P.L.A. S.p.A.) con sede in corso Casale n° 476 - 10132 Torino, (omissis) per la somma di euro 14.400,00 oneri fiscali compresi la realizzazione del Servizio di diagnostica rapida delle avversità delle piante causate da crittogame, virus, fitoplasmi, nematodi ed artropodi con l'impiego di nuove metodiche, secondo il piano di lavoro di cui all'art. 1 dell'allegato schema di convenzione;

* di approvare lo schema di convenzione allegato alla presente determinazione per farne parte integrante;

* di formalizzare, ai sensi dell'art. 33 lettera c della L.R. 8/84 e successive modificazioni ed integrazioni, la collaborazione mediante sottoscrizione da parte del presidente dell'IPLA S.p.A. della convenzione firmata dal Dirigente responsabile del Settore Fitosanitario Regionale;

* di esonerare l'I.P.L.A. S.p.A. dal versamento della cauzione in considerazione della sua notoria solidità, trattandosi di Società a capitale interamente pubblico di cui la Regione è azionista di maggioranza;

* di liquidare all'I.P.L.A. S.p.A. le competenze in un'unica soluzione, a consegna avvenuta di tutti i risultati, dietro presentazione di regolare fattura, debitamente vistata per conformità dal Dirigente Responsabile del Settore Fitosanitario Regionale;

* di liquidare all'I.P.L.A. S.p.A. l'importo di detta fattura entro 90 giorni dal loro ricevimento ai sensi del Decreto legislativo n° 231 del 09/10/2002; in caso di ritardato pagamento per cause imputabili alla Regione Piemonte saranno pagati gli interessi di mora, calcolati al tasso legale vigente;

* di applicare nei confronti dell'I.P.L.A. S.p.A., ai sensi dell'art. 37, comma 3, della legge regionale 8/84 e successive modifiche ed integrazioni, una penale per ogni decade di ingiustificato ritardo nella consegna degli elaborati previsti dal progetto pari all'1% del valore del servizio fornito.

La somma di euro 14.400,00 oneri fiscali compresi è impegnata sul capitolo 13626/06, a valere sulle risorse assegnate alla Direzione Regionale Sviluppo dell'Agricoltura con D.G.R. n° 32-2223 del 20.02.2006 (accantonamento n° 100505).

La presente determinazione sarà pubblicata sul Bollettino Ufficiale della Regione Piemonte ai sensi dell'art. 61 dello Statuto e dell'art. 16 del DPGR n° 8/R/2002.

Contro la presente determinazione è possibile ricorrere davanti al T.A.R. entro 60 giorni dalla pubblicazione.

Il Dirigente responsabile
Ivano Scapin

Codice 12.3

D.D. 21 novembre 2006, n. 375

L.R. 63/78. Art. 47. Spese per le attività ed il funzionamento dei laboratori agrochimici, fitopatologici e dell'agrometeorologia del Settore Fitosanitario Regionale. Euro 15.994,02 (Cap. 11456/2006)

(omissis)

IL DIRIGENTE

(omissis)

determina

– di affidare, mediante trattativa privata, ai sensi dell'art. 31, punto 1, lettera g), della L.R. 23 gennaio 1984, n. 8, e successive modificazioni ed integrazioni, alle sottoelencate ditte la fornitura dei materiali a fianco di ciascuna indicate:

a) Mettler-Toledo SpA, Via Vialba, 42 - 20026 Novate Milanese (MI), (omissis) per Euro 216,38, oneri fiscali compresi e al netto dello sconto del 2% praticato in sostituzione del deposito cauzionale, elettrodo per laboratorio agrochimico Ceva;

b) F.lli Guffanti srl., Via Romita 30, Ceva, (omissis) per Euro 142,73 oneri fiscali compresi e al netto dello sconto del 2% praticato in sostituzione del deposito cauzionale, sacchi sale per lavavetreria Miéle per laboratorio agrochimico Ceva;

c) CPS Analitica srl, Via Crosa 67 - 28065 Cerano (NO) (omissis) per Euro 1.369,20, oneri fiscali compresi e al netto dello sconto praticato in sostituzione del deposito cauzionale, materiale consumabile per laboratorio agrochimico Torino;

d) Montepaone & C. sas, C.so Lombardia, 75 - Autoporto Pescarito - S. Mauro (TO), (omissis) per Euro 612,11, oneri fiscali compresi e al netto dello sconto dello 0,1% praticato in sostituzione del deposito cauzionale, colonna cromatografica per laboratorio agrochimico Torino;

e) Celbio SpA, V. Figino 20/22, Pero (MI), (omissis) per Euro 781,70, oneri fiscali compresi e al netto dello sconto dell'1% praticato in sostituzione del deposito cauzionale, 2000 buste da estrazione Universal per laboratorio virologia;

f) Enrico B. snc, C.so Moncalieri, 470/3d - 10133 Torino, (omissis) per Euro 1.452,00, oneri fiscali compresi e al netto dello sconto dello 0,5% praticato in sostituzione del deposito cauzionale, materiale consumabile per laboratorio patologia;

g) ATS Italia, Via Volpiano 100 - Leinì (TO), (omissis) per Euro 11.419,90, oneri fiscali compresi e al netto dello sconto dell'1% praticato in sostituzione del deposito cauzionale, test Elisa Loewe con controllo per laboratorio virologia;

– di esonerare le sopra citate ditte dal versamento della cauzione in considerazione dello sconto a tal uopo praticato ai sensi dell'art. 37 della L.R. citata in precedenza n. 8/84 e successive modificazioni ed integrazioni;

- di liquidare le competenze alle ditte sopraccitate dietro presentazione di apposite fatture e del certificato di collaudo, ai sensi della L.R. 8/84 e successive modificazioni ed integrazioni;

- di erogare alle ditte fornitrici, ai sensi del D.Lgs. n. 231 del 9.10.02, l'importo di dette fatture entro i termini concordati con le ditte stesse; in caso di tardato pagamento per causa imputabile alla Regione Piemonte saranno pagati alle ditte citate gli interessi di mora calcolati al tasso legale vigente;

- di applicare nei confronti delle ditte fornitrici, ai sensi dell'art. 37, comma 3, della L.R. 8/84 e successive modificazioni ed integrazioni, una penale, per ogni decade di ingiustificato ritardo, pari all'1% sull'ammontare della fornitura non consegnata entro i termini concordati con le ditte stesse.

La spesa di Euro 15.994,02, oneri fiscali compresi, è impegnata sul Cap. 11456 del bilancio per l'anno 2006 (accantonamento n. 101709).

La presente determinazione verrà pubblicata sul Bollettino Ufficiale della Regione Piemonte a norma dell'art. 61 dello Statuto e dell'art. 16 del DPGR n. 8/R/2002.

Contro la presente determinazione è possibile ricorrere davanti al T.A.R. entro 60 giorni dalla pubblicazione.

Il Dirigente responsabile
Ivano Scapin\

Codice 12.3

D.D. 21 novembre 2006, n. 376

L.R. 63/78 art. 47. Applicazione in Piemonte del D.M. del 21/08/2001 "Lotta obbligatoria contro la Diabrotica del mais "Diabrotica virgifera virgifera Le Conte". Spese per servizi di monitoraggio sul territorio. Importo Euro 31.933,00 (Cap. 13626/2006)

(omissis)

IL DIRIGENTE

(omissis)

determina

- di affidare mediante trattativa privata, ai sensi dell'art. 31, punto 1, lettera g) della L.R. 23 gennaio 1984, n.8 e successive modificazioni ed integrazioni:

- all'Associazione Gruppi Coltivatori Sviluppo P.zza S. Carlo, 197 - 10123 Torino, (omissis) la realizzazione di n. 148 punti di monitoraggio della Diabrotica del mais secondo le modalità e le prescrizioni contenute nel piano di lavoro allegato alla presente determinazione per farne parte integrante, dietro compenso forfetario onnicomprensivo di Euro 18.900,00;

- all'Associazione ERAPRA C.so Vittorio Emanuele II, 58 - 10128 Torino, (omissis) la realizzazione di n. 60 punti di monitoraggio della Diabrotica del mais, secondo le modalità e le prescrizioni contenute nel piano di lavoro allegato alla presente determinazione per farne parte integrante, dietro compenso forfetario onnicomprensivo di Euro 7.380,00;

- all'Associazione CIPA-AT v. S. Francesco da Paola, 22 - 10123 Torino, (omissis) la realizzazione di n. 49 punti di monitoraggio della Diabrotica del mais, secondo le modalità e le prescrizioni contenute nel piano di lavoro allegato alla presente determina-

zione per farne parte integrante, dietro compenso forfetario onnicomprensivo di Euro 5.653,00;

- di esonerare i sopraccitati Enti dal versamento della cauzione, in considerazione della particolarità della fornitura e della notoria solidità degli stessi;

- di liquidare le competenze relative ad ogni Ente fornitore in un'unica soluzione a consegna avvenuta da parte di ciascuno di una scheda finale sul lavoro svolto e previa verifica della corretta esecuzione degli interventi indicati nell'allegato piano di lavoro, dietro presentazione di apposita nota di addebito vistata per conformità dal Responsabile del Settore Fitosanitario Regionale;

- di applicare nei confronti degli Enti sopraccitati, ai sensi dell'art. 37, comma 3, della L.R. 8/84 e successive modificazioni ed integrazioni una penale pari all'1% del valore del servizio fornito, per ogni decade di ingiustificato ritardo nella consegna delle schede di monitoraggio;

- di erogare ai sopraccitati Enti, ai sensi del D.Lgs n. 231 del 09/10/2002, l'importo di dette note di addebito entro i termini concordati con gli stessi; in caso di tardato pagamento per causa imputabile alla Regione Piemonte saranno pagati gli interessi di mora calcolati al tasso legale vigente.

La somma di Euro 31.933,00 è impegnata sul Capitolo 13626 del bilancio per l'anno 2006, a valere sulle risorse assegnate al Settore Fitosanitario regionale dalla Direzione Sviluppo dell'Agricoltura a seguito dell'accantonamento n. 100505, predisposto con D.G.R. n. 32-2223 dell'20/02/2006.

Contro la presente determinazione è possibile ricorrere davanti al T.A.R. entro 60 giorni dalla pubblicazione.

La presente determinazione sarà pubblicata sul Bollettino Ufficiale della Regione Piemonte ai sensi dell'art. 61 dello Statuto e dell'art. 16 del DPGR n.8/R/2002.

Il Dirigente responsabile
Ivano Scapin

Codice 12.3

D.D. 22 novembre 2006, n. 377

L.R. 63/78. Progetto: "Assistenza al Laboratorio Agrochimico Regionale in materia di rapporti tra agricoltura e ambiente". Importo euro 28.800,00 (cap. 12618/06)

(omissis)

IL DIRIGENTE

(omissis)

determina

di affidare mediante trattativa privata ai sensi dell'art. 31 punto 1), lettera g) della L.R. 23 gennaio 1984, n. 8 e successive modifiche e integrazioni, la realizzazione del progetto "Assistenza al Laboratorio Agrochimico Regionale in materia di rapporti tra agricoltura e ambiente" per la somma di euro 28.800,00 oneri fiscali compresi, all'Istituto per le Piante da Legno e l'Ambiente (I.P.L.A. S.p.A.), con sede in corso Casale 476 - 10132 Torino, (omissis) secondo il piano di lavoro di cui all'art. 1, punto 2 dell'allegato schema di convenzione;

* di approvare lo schema di convenzione allegato alla presente determinazione per farne parte integrante;

* di formalizzare la collaborazione, ai sensi della L.R. 8/84, e successive modificazioni ed integrazioni, mediante sottoscrizione da parte del Presidente dell'I.P.L.A. S.p.A. della convenzione firmata dal Dirigente Responsabile del Settore Fitosanitario Regionale;

* di esonerare l'I.P.L.A. S.p.A. dal versamento della cauzione in considerazione della sua notoria solidità, trattandosi di Società a capitale interamente pubblico di cui la Regione è azionista di maggioranza;

* di liquidare all'I.P.L.A. S.p.A. le competenze in due soluzioni, di cui una a stato avanzamento lavori e la seconda a consegna avvenuta di tutti i risultati, dietro presentazione di regolare fattura, debitamente vistata per conformità dal Dirigente Responsabile del Settore Fitosanitario Regionale;

* di erogare all'I.P.L.A. S.p.A. l'importo di dette fatture entro 90 giorni dal loro ricevimento ai sensi del D. lgs. n. 231 del 09.10.02; in caso di ritardato pagamento per cause imputabili alla Regione Piemonte saranno pagati gli interessi di mora, calcolati al tasso legale vigente;

* di applicare nei confronti dell'I.P.L.A. S.p.A., ai sensi dell'art. 37, comma 3, della L.R. 8/84 e successive modificazioni ed integrazioni, una penale per ogni decade di ingiustificato ritardo nella consegna degli elaborati previsti dal progetto pari all'1% del valore del servizio fornito.

La somma di euro 28.800,00 oneri fiscali compresi è impegnata sul capitolo 12618 del bilancio regionale per l'anno 2006, a valere sulle risorse assegnate alla Direzione Regionale Sviluppo dell'Agricoltura con D.G.R. n. 32-2223 del 20.02.06 (accantonamento n. 100509).

La presente determinazione sarà pubblicata sul Bollettino Ufficiale della Regione Piemonte ai sensi dell'art. 61 dello Statuto e dell'art. 16 del DPGR n. 8/R/2002.

Contro la presente determinazione è possibile ricorrere davanti al T.A.R. entro 60 giorni dalla pubblicazione.

Il Dirigente responsabile
Ivano Scapin

Codice 12.3

D.D. 22 novembre 2006, n. 379

L.R. 29 novembre 2004, n. 35. Programma regionale d'intervento contro l'insetto del castagno *Dryocosmus kuriphilus* Yasumatsu - Impegno risorse per attività di ricerca e sperimentazione previste dal Programma di intervento approvato con D.G.R. 12 settembre 2005, n. 39-822. Euro 101.480,00 (Cap. 12209/06)

(omissis)

IL DIRIGENTE

(omissis)

determina

- di impegnare l'importo complessivo di Euro 101.480,00, oneri fiscali compresi, per le attività di studio, ricerca e sperimentazione nell'ambito del

Programma d'intervento contro l'insetto *Dryocosmus kuriphilus* Yasumatsu (D.G.R. 12.09.2005, n. 39 - 822) in favore delle Istituzioni di ricerca individuate in premessa;

- di provvedere con successivo atto determinativo all'approvazione dei progetti e dello schema di convenzione in cui saranno dettagliate le modalità di svolgimento dei progetti stessi, nonché all'affidamento della realizzazione dei progetti a ciascuna Istituzione di ricerca;

La spesa complessiva di Euro 101.480,00, oneri fiscali compresi, è impegnata sul Cap. 12209 del bilancio per l'anno 2006 (accantonamento n. 100462).

La presente determinazione verrà pubblicata sul Bollettino Ufficiale della Regione Piemonte a norma dell'art. 61 dello Statuto e dell'art. 16 del DPGR n. 8/R/2002.

Contro la presente determinazione è possibile ricorrere davanti al T.A.R. entro 60 giorni dalla pubblicazione.

Il Dirigente responsabile
Ivano Scapin

Codice 12.2

D.D. 22 novembre 2006, n. 381

Affidamento attività di consulenza per lo sviluppo delle procedure per l'attuazione del Reg. Ue 1493/99 e 1227/00, anno 2006 ed approvazione del relativo programma di lavoro, spesa di Euro 20.000,00 (cap. 11733/2006 acc. 101601)

(omissis)

IL DIRIGENTE

(omissis)

determina

di approvare il Programma di lavoro e delle attività per lo sviluppo delle procedure per l'attuazione dei Regg. U.E. 1493/99 e n. 1227/00 da parte della Dott.ssa Laura Bobba, riferito all'anno 2006 (campagna vitivinicola 2006-2007), secondo l'allegato 1) che fa parte integrante della presente determinazione;

di affidare a trattativa privata, nel rispetto della L.R. 8/84, alla Dott.ssa Laura Bobba (omissis) libera professionista iscritta all'albo dei Biologi al n°51949, le attività esposte in premessa per l'anno 2006 (campagna 2006-2007);

di stipulare la convenzione secondo l'allegato 2) che fa parte integrante della presente determinazione;

di approvare la spesa complessiva di Euro 20.000,00 quale compenso per le prestazioni professionali prestate, oneri fiscali compresi;

di liquidare le spettanze dovute, ai sensi degli artt. 35 e 41 della L.R. 23 gennaio 1984, n. 8, sulla base di fatture, emesse anche a titolo di acconto in relazione alle prestazioni eseguite e collaudate, secondo le modalità definite negli artt. 2, 3 e 4 della convenzione di cui all'allegato 2) della presente determinazione, su cui verrà applicata la ritenuta d'acconto.

di applicare nei confronti della ditta medesima, ai sensi dell'art. 37, comma 3, della L.R. 8/84, una penale pari al 10% sull'ammontare dei servizi non svolti alla scadenza della convenzione o per ogni de-

cade di ingiustificato ritardo nel completamento delle attività concordate;

di incaricare, l'Ufficio di Coordinamento delle Politiche Viticole ed Enologiche di mantenere i necessari rapporti di collaborazione con il consulente individuato.

Alla spesa di Euro 20.000,00 oneri fiscali compresi, si farà fronte con i fondi di cui al cap. 11733 del bilancio per l'esercizio 2006.

La presente determinazione sarà pubblicata sul Bollettino Ufficiale della Regione Piemonte ai sensi dell'art. 61 dello Statuto e dell'art. 16 del D.P.G.R. n. 8/R/2002

Il Dirigente responsabile
Ettore Ponzo

Codice 12.2

D.D. 22 novembre 2006, n. 382

Legge 23 dicembre 1999, n. 499 "Razionalizzazione degli interventi nei settori agricolo, agroalimentare, agroindustriale e forestale". Programma Interregionale Sementiero. Approvazione del progetto presentato dalla ditta CReSO - S.c.a.r.l. e impegno di Euro 91.900,00 sul cap. 16678/06 (acc. n. 100733)

(omissis)

IL DIRIGENTE

(omissis)

determina

- di aumentare di Euro 93.300,00 la dotazione finanziaria della misura 2 "ortive" sottomisura B indicata dalla D.G.R. n. 32-2364 del 13 marzo 2006, portandola da Euro 150.000,00 a Euro 243.000,00, in modo da poter ammettere a finanziamento tutti i progetti presentati e ritenuti idonei ai sensi della predetta sottomisura.

- di approvare il progetto presentato dal CReSO S.c.a r.l. Corso Nizza 21, 12100 Cuneo (CN), (omissis) per una spesa ammissibile a finanziamento di Euro 91.900,00.

- di concedere un contributo massimo di Euro 91.900,00, pari al 100% della spesa ammissibile.

- di impegnare la somma di Euro 91.900,00 necessaria al cofinanziamento degli investimenti che saranno sostenuti dal beneficiario per la realizzazione del progetto.

Le attività dovranno essere condotte in conformità al progetto approvato e nel rispetto delle prescrizioni e delle norme vigenti.

Eventuali modifiche dovranno rientrare nei casi previsti al punto 6.7 di pag. 10 del bando approvato con D.D. n. 61 del 27 aprile 2006.

La somma da concedere in spesa corrente è impegnata sul capitolo n. 16678 del bilancio regionale 2006 (Acc. n. 100733)

La liquidazione del contributo verrà effettuata secondo le modalità ed i tempi previsti dal bando sopra citato.

La presente determinazione sarà pubblicata sul Bollettino Ufficiale della Regione Piemonte ai sensi dell'art. 61 dello Statuto e dell'art. 16 del D.P.G.R. n. 8/R/2002.

Il Dirigente responsabile
Ettore Ponzo

Codice 12.3

D.D. 22 novembre 2006, n. 386

L.R. 63/78, artt. 47 e 48. Attività agrometeorologiche del Settore Fitosanitario regionale. Euro 11.901,60 (Cap. 13628/06)

(omissis)

IL DIRIGENTE

(omissis)

determina

- di individuare nelle stazioni agrometeorologiche elencate nell'allegato 1 alla presente determinazione per farne parte integrante, quelle attualmente più significative e più idonee per rappresentare la rete agrometeorologica di tipo meccanico;

- di individuare nei seguenti Enti riportati a fianco di ogni stazione di cui all'allegato 1 alla presente determinazione, i soggetti ai quali è stato richiesto il servizio di conferimento dei dati meteorologici al Settore Fitosanitario regionale, competente per l'agrometeorologia, secondo le indicazioni del disciplinare già approvato con determinazione n. 246 del 19-11-1998 del dirigente del Settore Fitosanitario regionale;

CESA s.r.l. Via Trotti, 122 15100 Alessandria

As.Pro.Cor Corso Europa, 43 12051 Alba

As.Pro.Frut Via Caraglio, 16 12100 Cuneo

Vignaioli Piemontesi via Alba 15 12050 Castagnito(CN)

CIPA-AT Via Paolo Sacchi, 28 bis 10128 Torino

Ass Gruppi Coltivatori Sviluppo P.zza S. Carlo 197 10123 Torino.

- di affidare, mediante trattativa privata, ai sensi dell'art. 31, punto 1, lettera g) della L.R. 23 gennaio 1984 n° 8, e successive modificazioni ed integrazioni, ai sopracitati enti il conferimento dei dati meteorologici;

- di ritenere congruo il compenso, per l'anno 2006, di Euro 228,00 (esenti da oneri fiscali) per stazione per il CIPA-AT e Associazione Gruppi Coltivatori Sviluppo e di Euro 273,60 (oneri fiscali compresi) per i soggetti rimanenti;

- di esonerare i sopracitati Enti dal versamento della cauzione in considerazione della particolarità della fornitura e della notoria solidità degli stessi;

- di liquidare le competenze agli Enti sopracitati dietro presentazione di regolare documentazione debitamente vistata dal Dirigente del Settore Fitosanitario regionale e previa verifica del rispetto delle indicazioni fornite nel disciplinare;

- di applicare nei confronti degli Enti fornitori, ai sensi dell'art. 37, comma 3, della L.R. 8/84, e successive modificazioni ed integrazioni, una penale pari all'1% del valore del servizio per ogni stazione, per ogni decade di ingiustificato ritardo nella fornitura dei dati, rispetto ai tempi riportati nel disciplinare di gestione allegato alla presente determinazione per farne parte integrante (Allegato 2);

- di liquidare ai sensi del decreto legislativo n. 231 del 9/10/02 l'importo delle fatture entro 90 giorni; in caso di ritardato pagamento per cause imputabili alla Regione Piemonte saranno pagati gli interessi di mora calcolati al tasso legale vigente.

Alla spesa complessiva di Euro 11.901,60, oneri fiscali compresi, si fa fronte mediante impegno sullo

stanziamento del capitolo 13628 del bilancio per l'anno 2006 (accantonamento n. 101720).

La presente determinazione sarà pubblicata sul Bollettino Ufficiale della Regione Piemonte ai sensi dell'art. 61 dello Statuto e dell'art. 16 del DPGR n. 8/R/2002.

Contro la presente determinazione è possibile ricorrere davanti al T.A.R. entro 60 giorni dalla pubblicazione.

Il Dirigente responsabile
Ivano Scapin

Codice 12.3

D.D. 24 novembre 2006, n. 390

L.R. 63/78 art. 47. Spese per il servizio di monitoraggio sul territorio dell'insetto del riso *Lissorhoptrus oryzophilus*. Importo Euro 12.216,00 (Cap. 13626/2006)

(omissis)

IL DIRIGENTE

(omissis)

determina

- di affidare mediante trattativa privata, ai sensi dell'art.31, punto 1, lettera g) della L.R. 23 gennaio 1984, n.8 e successive modificazioni ed integrazioni:

- all'Associazione Provinciale Gruppi Coltivatori Sviluppo Vercelli-Biella Piazza Zumaglini 14 - 13100 Vercelli, (omissis) la realizzazione di n. 25 punti di monitoraggio di *Lissorhoptrus oryzophilus* secondo le modalità e le prescrizioni contenute nel piano di lavoro allegato alla presente determinazione per farne parte integrante, dietro compenso forfetario onnicomprensivo di Euro 1.677,00;

- all'Associazione Interprovinciale di Novara e V.C.O., Via Ravizza 10 - 28100 Novara; (omissis) la realizzazione di n. 45 punti di monitoraggio di *Lissorhoptrus oryzophilus*, secondo le modalità e le prescrizioni contenute nel piano di lavoro allegato alla presente determinazione per farne parte integrante, dietro compenso forfetario onnicomprensivo di Euro 4.077,00;

- al dott. Massimo Tabacchi cascina Vercellina - 13100 Vercelli, (omissis) la realizzazione di n. 42 punti di monitoraggio di *Lissorhoptrus oryzophilus*, secondo le modalità e le prescrizioni contenute nel piano di lavoro allegato alla presente determinazione per farne parte integrante, dietro compenso forfetario onnicomprensivo di Euro 4.572,00;

- allo Studio Pulsar S.a.s. di Lanfranchini Fabio & C. Via Oncia 8 - 28071 Borgolavezzaro; (omissis) la realizzazione di n. 15 punti di monitoraggio di *Lissorhoptrus oryzophilus*, secondo le modalità e le prescrizioni contenute nel piano di lavoro allegato alla presente determinazione per farne parte integrante, dietro compenso forfetario onnicomprensivo di Euro 1.890,00;

- di esonerare i sopraccitati Enti dal versamento della cauzione, in considerazione della particolarità della fornitura e della notoria solidità degli stessi;

- di liquidare le competenze relative ad ogni Ente fornitore in un'unica soluzione a consegna avvenuta da parte di ciascuno di una scheda finale sul lavoro svolto e previa verifica della corretta esecuzione degli interventi indicati nell'allegato piano di lavoro,

dietro presentazione di apposita nota di addebito vistata per conformità dal Responsabile del Settore Fitosanitario Regionale;

- di applicare nei confronti degli Enti sopraccitati, ai sensi dell'art. 37, comma 3, della L.R. 8/84 e successive modificazioni ed integrazioni una penale pari all'1% del valore del servizio fornito, per ogni decade di ingiustificato ritardo nella consegna delle schede di monitoraggio;

- di erogare ai sopraccitati Enti, ai sensi del D.Lgs n.231 del 09/10/2002, l'importo di dette note di addebito entro i termini concordati con gli stessi; in caso di tardato pagamento per causa imputabile alla Regione Piemonte saranno pagati gli interessi di mora calcolati al tasso legale vigente.

La somma di Euro 12.216,00 è impegnata sul Capitolo 13626 del bilancio per l'anno 2006, a valere sulle risorse assegnate al Settore Fitosanitario regionale dalla Direzione Sviluppo dell'Agricoltura a seguito dell'accantonamento predisposto con D.G.R. n.32-2223 dell'20/02/2006 (accantonamento n. 100505).

Contro la presente determinazione è possibile ricorrere davanti al T.A.R. entro 60 giorni dalla pubblicazione.

La presente determinazione sarà pubblicata sul Bollettino Ufficiale della Regione Piemonte ai sensi dell'art. 61 dello Statuto e dell'art. 16 del DPGR n. 8/R/2002.

Il Dirigente responsabile
Ivano Scapin

Codice 12.5

D.D. 27 novembre 2006, n. 391

Legge n. 423/98 - Determinazione Dirigenziale n. 234 del 14.11.2002 - Accertamento economia di spesa euro 2.493,15 (I. 5832) cap. 21063/02 ora cap. 24200

(omissis)

IL DIRIGENTE

(omissis)

determina

In riferimento alla Determinazione Dirigenziale n. 234 del 14.11.2002 è accertata una economia di spesa pari a Euro 2.493,15 sui residui passivi del cap. 24200 del bilancio regionale 2006 (I. 5832).

Di tale somma si chiede la reimpostazione sul capitolo 24200 del Bilancio regionale dell'anno 2007.

La presente determinazione sarà pubblicata sul Bollettino Ufficiale della Regione Piemonte, ai sensi dell'art. 61 dello Statuto e dell'art. 16 del Regolamento Regionale 8/R/2002.

Il Dirigente responsabile
Federico Spigolon

Codice 12.3

D.D. 27 novembre 2006, n. 393

D.Lgs. 19 agosto 2005, n. 214, e successive modificazioni ed integrazioni. Art. 19, rilascio autorizzazione per l'attività di produzione e commercio dei vegetali, prodotti vegetali ed altre voci

(omissis)

IL DIRIGENTE

(omissis)

determina

di autorizzare per quanto in premessa, ai sensi dell'art. 19, comma 2, lettera a), del Decreto Legislativo 19 agosto 2005, n. 214, la Ditta Bellone Fabio, (omissis) per il centro aziendale sito in Boca (NO) - S.S. 142 Piano Rosa, 20; come produttore di piante e dei relativi materiali di propagazione.

La presente determinazione sarà pubblicata sul Bollettino Ufficiale della Regione Piemonte ai sensi dell'art. 61 dello Statuto e dell'art. 16 del DPGR n. 8/R/2002.

Contro la presente determinazione è possibile ricorrere davanti al T.A.R. entro 60 giorni dalla pubblicazione.

Il Dirigente responsabile
Ivano Scapin

Codice 12.3

D.D. 27 novembre 2006, n. 394

D.Lgs. 19 agosto 2005, n. 214, e successive modificazioni ed integrazioni. Art. 19, rilascio autorizzazione per l'attività di produzione e commercio dei vegetali, prodotti vegetali ed altre voci

(omissis)

IL DIRIGENTE

(omissis)

determina

di autorizzare per quanto in premessa, ai sensi dell'art. 19, comma 2, lettere b) e c), del Decreto Legislativo 19 agosto 2005, n. 214, la Ditta Telli Roberto, (omissis) per il centro aziendale sito in Cossato (BI) - Via Martiri, 167, come commerciante all'ingrosso di piante e dei relativi materiali di propagazione e come importatore da Paesi Terzi di vegetali destinati alla piantagione di cui allegato V, parte B, del sopra citato decreto.

La presente determinazione sarà pubblicata sul Bollettino Ufficiale della Regione Piemonte ai sensi dell'art. 61 dello Statuto e dell'art. 16 del DPGR n. 8/R/2002.

Contro la presente determinazione è possibile ricorrere davanti al T.A.R. entro 60 giorni dalla pubblicazione.

Il Dirigente responsabile
Ivano Scapin

Codice 12.3

D.D. 27 novembre 2006, n. 395

D.Lgs 19 agosto 2005, n. 214, art. 55: affidamento del servizio di stampa e recapito degli avvisi di pagamento e rendicontazione dei pagamenti effettuati dalle aziende iscritte al Registro ufficiale produttori, delle tariffe fitosanitarie annue per i controlli fitosanitari alla produzione ed alla circolazione (Euro 2.500,00 Cap. 13628/2006)

(omissis)

IL DIRIGENTE

(omissis)

determina

- di affidare, mediante trattativa privata, ai sensi dell'art. 31, punto 1, lettera g), della L.R. 23 gennaio 1984, n. 8, e successive modificazioni ed integrazioni, alla ditta Digital Document System, correte in 15067 Novi Ligure (AL), Corso Marengo, 6/A, (omissis) in qualità, nella figura del suo presidente, di agente della ditta Postel s.p.a., il servizio di gestione della stampa, recapito degli avvisi di pagamento e rendicontazione dei pagamenti delle tariffe fitosanitarie annue per i controlli fitosanitari alla produzione ed alla circolazione effettuati dalle aziende iscritte al Registro ufficiale produttori (D. Lgs 19 agosto 2005, n. 214, art. 55), per Euro 2.500,00, IVA compresa e al netto dello sconto praticato in sostituzione del deposito cauzionale,

- di approvare lo schema di convenzione allegato alla presente determinazione per farne parte integrante, contenente il piano di lavoro secondo cui deve essere fornito il servizio;

- di formalizzare la collaborazione, ai sensi dell'art. 33, lettera c) della L.R. 8/84 e successive modificazioni ed integrazioni, mediante sottoscrizione da parte del presidente della ditta Digital Document System della convenzione firmata dal Dirigente del Settore Fitosanitario Regionale;

- di esonerare la ditta Digital Document System dal versamento della cauzione in considerazione dello sconto a tal uopo praticato ai sensi dell'art. 37 della L.R. citata in precedenza n. 8/84 e successive modificazioni ed integrazioni;

- di liquidare alla sopra citata ditta le competenze dietro presentazione di apposita fattura e del certificato di collaudo, ai sensi della L.R. 8/84 e successive modificazioni ed integrazioni con esclusione delle spese di recapito degli avvisi di pagamento che, come specificato in premessa, devono essere liquidate in via anticipata all'atto della postalizzazione;

- di erogare alla ditta Digital Document System, ai sensi del D. Lgs. n. 231 del 9.10.02, l'importo di detta fattura entro i termini concordati con la ditta stessa; in caso di tardato pagamento per causa imputabile alla Regione Piemonte saranno pagati alla ditta citata gli interessi di mora calcolati al tasso legale vigente;

- di liquidare, per i motivi indicati in premessa, le spese di recapito degli avvisi di pagamento alla Ditta sopra citata in via anticipata all'atto della postalizzazione;

- di applicare nei confronti della Ditta Digital Document System, ai sensi dell'art. 37, comma 3, della L.R. 8/84 e successive modificazioni ed integrazioni, una penale, per ogni 10 giorni di ingiustificato ritardo, pari al 1% sull'ammontare della fornitura non consegnata entro i termini concordati con la ditta stessa, e specificati nel piano di lavoro di cui alla convenzione allegata.

La spesa di Euro 2.500,00, oneri fiscali compresi, è impegnata sul Cap. 13628 del bilancio per l'anno 2006 (per Euro 1.899,55 sull'accantonamento n. 101710 e per Euro 600,45 sull'accantonamento n. 101720).

La presente determinazione verrà pubblicata sul Bollettino Ufficiale della Regione Piemonte a norma

dell'art. 61 dello Statuto e dell'art. 16 del DPGR n. 8/R/2002.

Contro la presente determinazione è possibile ricorrere davanti al T.A.R. entro 60 giorni dalla pubblicazione.

Il Dirigente responsabile
Ivano Scapin

Codice 12.3

D.D. 27 novembre 2006, n. 396

L.R. 63/78. Art. 47. Spese per le attività ed il funzionamento dei laboratori agrochimici, fitopatologici e dell'agrometeorologia del Settore Fitosanitario Regionale. Euro 16.168,16 (Cap. 11456/2006)

(omissis)

IL DIRIGENTE

(omissis)

determina

- di affidare, mediante trattativa privata, ai sensi dell'art. 31, punto 1, lettera g), della L.R. 23 gennaio 1984, n. 8, e successive modificazioni ed integrazioni, alle sottoelencate ditte la fornitura dei materiali a fianco di ciascuna indicate:

a) Rivoira SpA, V. Durini, 7, Milano (omissis) per Euro 10.092,74, oneri fiscali compresi e al netto dello sconto del 3% praticato in sostituzione del deposito cauzionale, bombole gas vari per laboratorio agrochimico Torino;

b) Thermo Electron SpA, Strada Rivoltana - 20090 Rodano (MI), (omissis) per Euro 76,68 oneri fiscali compresi, parte ricambio per apparecchiatura Thermo per laboratorio agrochimico Torino;

c) VWR International srl, Via Stephenson, 94 - 20157 Milano, (omissis) per Euro 242,35, oneri fiscali compresi e al netto dello sconto dell'1% praticato in sostituzione del deposito cauzionale, reagenti per laboratorio agrochimico Alessandria;

d) FotoReclame snc di Petrino F. & C., Via Buronzo 7, Torino, (omissis) per Euro 168,10, oneri fiscali compresi e al netto dello sconto dell'1% praticato in sostituzione del deposito cauzionale, stampe fotografiche;

e) Eppendorf srl, V. Zante 14, Milano, (omissis) per Euro 446,65, oneri fiscali compresi e al netto dello sconto del 5% praticato in sostituzione del deposito cauzionale, materiale consumabile per laboratorio PCR virologia;

f) Agritest srl, St.da prov. per Casamassima Km. 3, Valenzano (BA), (omissis) per Euro 706,80, oneri fiscali compresi e al netto dello sconto del 5% praticato in sostituzione del deposito cauzionale, kit Elisa Dasi per laboratorio virologia;

g) VWR International srl, Via Stephenson, 94 - 20157 Milano, (omissis) per Euro 1.036,00, oneri fiscali compresi e al netto dello sconto dell'1% praticato in sostituzione del deposito cauzionale, materiale consumabile per laboratorio PCR virologia e agrochimico Torino;

h) Appendino LabLine srl - Via Ponchielli, 31-10154 Torino, (omissis) per Euro 213,82, oneri fiscali compresi e al netto dello sconto dell'1% praticato in sostituzione del deposito cauzionale, 2 colonne rige-

nerate per lavavetreria per laboratorio agrochimico Alessandria;

i) VWR International srl, Via Stephenson, 94 - 20157 Milano, (omissis) per Euro 3.185,02, oneri fiscali compresi e al netto dello sconto dell'1% praticato in sostituzione del deposito cauzionale, materiale consumabile per laboratorio agrochimico Torino;

- di esonerare le sopra citate ditte dal versamento della cauzione in considerazione dello sconto a tal uopo praticato ai sensi dell'art. 37 della L.R. citata in precedenza n. 8/84 e successive modificazioni ed integrazioni;

- di liquidare le competenze alle ditte sopracitate dietro presentazione di apposite fatture e del certificato di collaudo, ai sensi della L.R. 8/84 e successive modificazioni ed integrazioni;

- di erogare alle ditte fornitrici, ai sensi del D. Lgs. n. 231 del 9.10.02, l'importo di dette fatture entro i termini concordati con le ditte stesse; in caso di tardato pagamento per causa imputabile alla Regione Piemonte saranno pagati alle ditte citate gli interessi di mora calcolati al tasso legale vigente;

- di applicare nei confronti delle ditte fornitrici, ai sensi dell'art. 37, comma 3, della L.R. 8/84 e successive modificazioni ed integrazioni, una penale, per ogni decade di ingiustificato ritardo, pari all'1% sull'ammontare della fornitura non consegnata entro i termini concordati con le ditte stesse.

La spesa di Euro 16.168,16, oneri fiscali compresi, è impegnata sul Cap. 11456 del bilancio per l'anno 2006 (accantonamento n. 101709).

La presente determinazione verrà pubblicata sul Bollettino Ufficiale della Regione Piemonte a norma dell'art. 61 dello Statuto e dell'art. 16 del DPGR n. 8/R/2002.

Contro la presente determinazione è possibile ricorrere davanti al T.A.R. entro 60 giorni dalla pubblicazione.

Il Dirigente responsabile
Ivano Scapin

Codice 12.3

D.D. 27 novembre 2006, n. 397

L.R. 63/78. Art. 47. Spese per le attività ed il funzionamento dei laboratori agrochimici, fitopatologici e dell'agrometeorologia del Settore Fitosanitario Regionale. Euro 42.453,36. (Cap. 12826/2006)

(omissis)

IL DIRIGENTE

(omissis)

determina

- di affidare, mediante trattativa privata, ai sensi dell'art. 31, punto 1, lettera g), della L.R. 23 gennaio 1984, n. 8, e successive modificazioni ed integrazioni, alle sottoelencate ditte la fornitura dei materiali e dei servizi a fianco di ciascuna indicate:

a) ABreg srl, V. G. Galilei, 72 - Alessandria, (omissis) per Euro 2.280,00, oneri fiscali compresi ed al netto dello sconto praticato in sostituzione del deposito cauzionale, contratto di manutenzione per apparecchiatura HPLC 1100 Agilent per laboratori agrochimici Alessandria e Torino;

b) Dionex S.r.l., Via della Maglianella, 65/r - 00166 Roma, (omissis) per Euro 6.200,51, oneri fiscali compresi ed al netto dello sconto dell'1% praticato in sostituzione del deposito cauzionale, contratto assistenza tecnica per apparecchiature cromatografiche Dionex mod. DX120 e DX500 per laboratorio agrochimico Alessandria;

c) Perkin Elmer S.p.A., Via Tiepolo, 24 - 20052 Monza (MI), (omissis) per Euro 3.534,30, oneri fiscali compresi ed al netto dello sconto dell'1% praticato in sostituzione del deposito cauzionale, contratto assistenza tecnica per spettrometro Perkin Elmer mod. Spectrum One per laboratorio agrochimico Alessandria;

d) Thermo Electron SpA, Strada Rivoltana - 20090 Rodano (MI), (omissis) per Euro 11.875,20, oneri fiscali compresi e al netto dello sconto di Euro 107,33 praticato in sostituzione del deposito cauzionale, contratto di manutenzione per apparecchiature GC-MS Trace DSQ e GC-ECD Fisons Ultra Trace Thermo Electron per laboratorio agrochimico Torino;

e) Barloworld Scientific Italia srl, Via De Gasperi 56 -Riozzo di Cerro al Lambro (MI), (omissis) per Euro 720,00, oneri fiscali compresi ed al netto dello sconto del 10% praticato in sostituzione del deposito cauzionale, contratto di manutenzione per incubatore Firlabo BCR240 per laboratorio patologia;

f) Rivoira SpA, V. Durini, 7, Milano (omissis) per Euro 3.463,32, oneri fiscali compresi e al netto dello sconto del 2% praticato in sostituzione del deposito cauzionale, contratti di assistenza tecnica per bomboiaio, impianto distribuzione gas, taratura e manutenzione sensori rilevamento gas e centraline di controllo segnali e allarmi per sede Torino;

g) Tekno Link di Masini Giorgio, Via L. Amione 13 - Vische (TO) (omissis) per Euro 2.238,00, oneri fiscali compresi e al netto dello sconto del 10% praticato in sostituzione del deposito cauzionale, contratti di assistenza tecnica per titolatore Crison, distillatori Gibertini, spettrofotometro Shimadzu per laboratorio agrochimico Alessandria;

h) SIAD Società italiana Acetilene & Derivati SpA, V. S. Bernardino 92 -Bergamo, (omissis) per Euro 7.656,43, oneri fiscali compresi e al netto dello sconto dell'1% praticato in sostituzione del deposito cauzionale, contratto di manutenzione per linee gas, sensori e centralina di controllo fughe gas per laboratori agrochimici Alessandria e Ceva;

i) Tekno Link di Masini Giorgio, Via L. Amione 13 - Vische (TO) (omissis) per Euro 2.085,60, oneri fiscali compresi e al netto dello sconto di Euro 194,00 praticato in sostituzione del deposito cauzionale, contratto di assistenza tecnica per A Analyst 300 per laboratorio agrochimico Alessandria;

j) Tekno Link di Masini Giorgio, Via L. Amione 13 - Vische (TO) (omissis) per Euro 2.400,00, oneri fiscali compresi e al netto dello sconto del 10% praticato in sostituzione del deposito cauzionale, contratto di assistenza tecnica per strumentazione varia per laboratori agrochimici Alessandria, Ceva e Torino;

- di esonerare le sopra citate ditte dal versamento della cauzione in considerazione dello sconto a tal uopo praticato ai sensi dell'art. 37 della L.R. citata in precedenza n. 8/84 e successive modificazioni ed integrazioni;

- di liquidare le competenze alle ditte sopracitate dietro presentazione di apposite fatture e del certificato di collaudo, ai sensi della L.R. 8/84 e successive modificazioni ed integrazioni;

- di erogare alle ditte fornitrici, ai sensi del D. Lgs. n. 231 del 9.10.02, l'importo di dette fatture entro i termini concordati con le ditte stesse; in caso di tardato pagamento per causa imputabile alla Regione Piemonte saranno pagati alle ditte citate gli interessi di mora calcolati al tasso legale vigente;

- di applicare nei confronti delle ditte fornitrici, ai sensi dell'art. 37, comma 3, della L.R. 8/84 e successive modificazioni ed integrazioni, una penale, per ogni decade di ingiustificato ritardo, pari all'1% sull'ammontare della fornitura non consegnata entro i termini concordati con le ditte stesse.

La spesa di Euro 42.453,36, oneri fiscali compresi, è impegnata sul Cap. 12826 del bilancio per l'anno 2006 (accantonamento n. 100508).

La presente determinazione verrà pubblicata sul Bollettino Ufficiale della Regione Piemonte a norma dell'art. 61 dello Statuto e dell'art. 16 del DPGR n. 8/R/2002.

Contro la presente determinazione è possibile ricorrere davanti al T.A.R. entro 60 giorni dalla pubblicazione.

Il Dirigente responsabile
Ivano Scapin

Codice 12.5

D.D. 29 novembre 2006, n. 401

Legge 423/98 - Interventi gestiti a livelli regionale - Progetto ARAP 2006-2007 - Impegno euro 93.031,92 - Cap. 24200/2006

(omissis)

IL DIRIGENTE

(omissis)

determina

ai sensi della Legge n. 423/98 è approvato il Progetto 2006-2007, presentato dalla Associazione Regionale Allevatori del Piemonte - ARAP (omissis) - Via Livorno, 60 - 10144 Torino, riguardante l'acquisizione della strumentazione per l'analisi in automatico del latte, come specificato in premessa.

La spesa ammessa è di Euro 550.069,59 (IVA esclusa).

Su tale spesa è concesso un contributo del 40% pari a Euro 220.027,84 a cui si fa fronte:

- per Euro 93.031,92, mediante impegno sul cap. 24200 del Bilancio regionale dell'anno 2006 (acc. 101725, disposto in favore della Direzione Regionale n. 12 "Sviluppo dell'agricoltura" mediante D.G.R. n. 70-4414 del 20.11.2006);

- fino ad Euro 126.995,92, mediante impegno delle somme restituite dalle Province secondo quanto specificato in premessa e iscritte sull'apposito capitolo del Bilancio regionale dell'anno 2007.

Sono stabiliti 180 giorni, a partire dalla data dell'ultima Determinazione Dirigenziale di impegno nell'anno 2007, come termine per la ultimazione del Progetto (salvo adeguati motivi).

Alla liquidazione di eventuali acconti e del saldo finale si provvederà secondo quanto specificato in premessa.

In base alla dichiarazione da parte dell'ARAP n. 974 del 27.11.2006 (prot. n. 17725 del 28.11.2006) non si applica la ritenuta di acconto del 4% di cui al D.P.R. n. 600/73, art. 28, comma 2.

Per quanto riguarda l'applicazione della ritenuta d'acconto riguardante l'intero contributo concesso nonché per quanto riguarda la documentazione prescritta in materia di certificazione e di informazione antimafia di cui di cui all'art. 10 della legge n. 576/65 (e successive integrazioni e modificazioni) e di cui all'art. 4 del D.lgs. n. 490/94, si rimanda alle premesse.

La presente determinazione sarà pubblicata sul Bollettino Ufficiale della Regione Piemonte, ai sensi dell'art. 61 dello Statuto e dell'art. 16 del Regolamento Regionale 8/R/2002.

Il Direttore regionale
Vito Viviano

Codice 12.4

D.D. 29 novembre 2006, n. 407

L.R. 12.10.1978 n. 63, art. 47. Impegno del contributo consortile 2007 a favore del "Consorzio di Ricerca, Sperimentazione e Divulgazione per l'Ortofrutticoltura Piemontese - Società Consortile a Responsabilità Limitata" siglabile "CReSO" S.C.a r.l., con sede legale in Cuneo. Euro 50.000,00 (Cap. n. 24485/06) - Annullamento determinazione n. 331 del 31.10.2006

(omissis)

IL DIRIGENTE

(omissis)

determina

1) di approvare il contributo consortile di Euro 50.000,00 a carico della Regione Piemonte per l'anno 2007, a favore del "Consorzio di Ricerca, Sperimentazione e Divulgazione per l'Ortofrutticoltura Piemontese - Società Consortile a Responsabilità Limitata" siglabile "CReSO" S.c.r.l., (omissis) con sede legale in Cuneo, corso Nizza n. 21;

2) di impegnare allo scopo la somma di Euro 50.000,00 sul cap. 24485 del bilancio regionale per l'anno 2006;

3) di annullare la determinazione n. 331 del 31.10.2006 con cui si è provveduto ad impegnare il contributo consortile 2007 a favore del CReSO S.C.a r.l.;

4) alla somma di Euro 50.000,00 si fa fronte con impegno di importo corrispondente nel seguente modo:

Capitolo	Importo	Accantonamento n.
24485/06	19.344,00	100482
24485/06	30.656,00	101714

5) Alla liquidazione si provvederà previa approvazione entro il 30 aprile 2007 del Bilancio Preventivo 2007 ai sensi dell'art. 27 dello Statuto del "CReSO" S.C. a r.l..

La presente determinazione sarà pubblicata sul Bollettino Ufficiale della Regione Piemonte ai sensi

dell'art. 61 dello Statuto e dell'art. 16 del D.P.G.R. n. 8/R/2002.

Il Dirigente responsabile
Caterina Ronco

Codice 12

D.D. 30 novembre 2006, n. 416

Applicazione L.R. 39/80 e s.m.i.; Affidamento alla Abaco s.r.l. della fornitura di servizi e software per il potenziamento e l'articolazione dell'Osservatorio Vitivinicolo Regionale. Spesa di Euro 24.000,00 (cap. 13422/2006 - accantonamenti n. 100457, n. 101507, n. 101718)

(omissis)

IL DIRIGENTE

(omissis)

determina

- Di affidare mediante trattativa privata, nel rispetto della L.R. 8/84, alla società Abaco s.r.l. - corrente in Mantova C.so Umberto I nr. 43, (omissis) la fornitura dei servizi e del software descritti in premessa e sotto dettagliati:

a) fornitura della licenza d'uso della durata di un anno del seguente software di database:

- Oracle 10 g con estensione Spatial per 1 processore;

- Oracle Java components server (OC4J) per 1 processore;

b) fornitura dei seguenti servizi di aggiornamento software Abaco:

* aggiornamento annuale delle licenze d'uso del software DbMAP;

* aggiornamento annuale delle licenze d'uso del software Suite SITI;

c) aggiornamento software di allineamento SITI Data e relativi servizi di presidio:

- limiti amministrativi, ortofoto e mappe catastali di georiferimento

- dati fascicoli produttori viticoli con dati del potenziale viticolo Sian del Piemonte

- dati GIS integrati come forniti da Agea Coordinamento

- tabelle relative ai disciplinari DOC del Piemonte

- servizi aggiuntivi di consulenza e supporto tecnico per 4 giornate

- di approvare la spesa complessiva di Euro 24.000,00 quale compenso per i servizi forniti dalla predetta Società, oneri fiscali compresi e di impegnarla;

- di procedere alla stipulazione del contratto per mezzo di corrispondenza ai sensi dell'art. 33, lett. d), della L.R. n. 8/84;

- di applicare nei confronti della Società medesima, ai sensi dell'art. 37, comma 3, della L.R. 8/84, una penale pari al 1% sull'ammontare delle forniture e dei servizi non svolti alla scadenza concordata per ogni decade di ingiustificato ritardo nel completamento delle attività concordate;

- di provvedere alla liquidazione della somma dovuta sulla scorta di fatture emesse dalla ditta anche in relazione a singole fasi della fornitura dopo aver proceduto al collaudo di ogni singola fase; in caso di tardato pagamento per causa imputabile alla Regio-

ne Piemonte saranno pagati alla ditta citata gli interessi di mora calcolati al tasso legale vigente.

Alla spesa di Euro 24.000,00 oneri fiscali compresi, si fa fronte con i fondi di cui al cap. 13422 del bilancio per l'esercizio 2006.

La presente determinazione sarà pubblicata sul Bollettino Ufficiale della Regione Piemonte ai sensi dell'art. 61 dello Statuto e dell'art. 16 del D.P.G.R. n. 8/R/2002.

Il Dirigente responsabile
Enrico Zola

Codice 12.2

D.D. 30 novembre 2006, n. 420

Legge 23 dicembre 1999, n. 499 "Razionalizzazione degli interventi nei settori agricolo, agroalimentare, agroindustriale e forestale". Programma Interregionale Sementiero. Approvazione del progetto presentato dalla ditta Bertone Sementi S.p.A. e impegno di Euro 36.490,00 sul cap. 24366/06 (acc. n. 101719)

(omissis)

IL DIRIGENTE

(omissis)

determina

- di approvare il progetto presentato dalla ditta Bertone Sementi S.p.a. Strada Cacciolo 35, 15030 Terruggia (AL), (omissis) per una spesa ammissibile a finanziamento di Euro 91.225,00.

- di concedere un contributo massimo di Euro 36.490,00, pari al 40% della spesa ammissibile.

- di impegnare la somma di Euro 36.490,00 necessaria al cofinanziamento degli investimenti che saranno sostenuti dal beneficiario per la realizzazione del progetto.

Gli investimenti dovranno essere realizzati in conformità al progetto approvato e nel rispetto delle prescrizioni e delle norme vigenti.

Eventuali modifiche dovranno rientrare nei casi previsti al punto 7.7 di pag. 4 del bando approvato con D.D. n. 61 del 27 aprile 2006.

La somma da concedere in conto capitale è impegnata sul capitolo n. 24366 del bilancio regionale 2006 (Acc. n. 101719).

La liquidazione del contributo sarà effettuata secondo le modalità ed i tempi previsti dal bando sopra citato.

La presente determinazione sarà pubblicata sul Bollettino Ufficiale della Regione Piemonte ai sensi dell'art. 61 dello Statuto e dell'art. 16 del D.P.G.R. n. 8/R/2002.

Il Dirigente responsabile
Ettore Ponzo

Codice 12.2

D.D. 30 novembre 2006, n. 421

Legge 23 dicembre 1999, n. 499 "Razionalizzazione degli interventi nei settori agricolo, agroalimentare, agroindustriale e forestale". Programma Interregionale Sementiero. Approvazione del progetto presentato dal

Consorzio Agrario Provinciale di Vercelli e impegno di Euro 40.000,00 sul Cap. 24366/06 (Acc. n. 101719)

(omissis)

IL DIRIGENTE

(omissis)

determina

- di approvare il progetto presentato dal Consorzio Agrario Provinciale di Vercelli piazza Zumaglini 12, 13100 Vercelli (VC), (omissis) per una spesa ammissibile a finanziamento di Euro 100.000,00.

- di concedere un contributo massimo di Euro 40.000,00, pari al 40% della spesa ammissibile.

- di impegnare la somma di Euro 40.000,00 necessaria al cofinanziamento degli investimenti che saranno sostenuti dal beneficiario per la realizzazione del progetto.

Gli investimenti dovranno essere realizzati in conformità al progetto approvato e nel rispetto delle prescrizioni e delle norme vigenti.

Eventuali modifiche dovranno rientrare nei casi previsti al punto 7.7 di pag. 4 del bando approvato con D.D. n. 61 del 27 aprile 2006.

La somma da concedere in conto capitale è impegnata sul capitolo n. 24366 del bilancio regionale 2006 (Acc. n. 101719).

La liquidazione del contributo sarà effettuata secondo le modalità ed i tempi previsti dal bando sopra citato.

La presente determinazione sarà pubblicata sul Bollettino Ufficiale della Regione Piemonte ai sensi dell'art. 61 dello Statuto e dell'art. 16 del D.P.G.R. n. 8/R/2002.

Il Dirigente responsabile
Ettore Ponzo

Codice 12.2

D.D. 30 novembre 2006, n. 422

Iniziativa Comunitaria Interreg III C "REGIOCOM" - Valorizzazione interregionale delle politiche di promozione dell'ortofrutta del Sud dell'Europa". Impegno di euro 9.500,00 sui capitoli n. 13617, 13619 e 13621 del bilancio regionale 2006 in favore dell'ASP progetti e servizi per la comunicazione S.r.l. (Acc. nn. 101011, 101012 e 101013). Affidamento dell'incarico per la realizzazione delle attività del progetto

(omissis)

IL DIRIGENTE

(omissis)

determina

Di approvare la spesa di euro 9.500,00 o.f.c. ed affidare l'incarico alla società ASP progetti e servizi per la comunicazione S.r.l., via Madama Cristina 90 - Torino (omissis) per la realizzazione della pubblicazione inerente alla realtà ortofrutticola piemontese, secondo quanto accordato con la Società in questione ed il preventivo di spesa da essa presentato (prot. n. 7045/11.02 del 27/09/2006).

Le spese sostenute saranno liquidate dopo la regolare esecuzione degli incarichi e su presentazione di

relative fatture vistate dal Dirigente responsabile, entro 60 giorni dalla presentazione.

La spesa complessiva per le suddette iniziative di euro 9.500,00 o.f.c. è impegnata sui cap. 13617 (acc. n. 101011), 13619 (acc. n. 101012) e 13621 (acc. n. 101013) del bilancio per l'anno 2006, secondo quanto disposto con D.G.R. n. 47-3003 del 30 maggio 2006.

La ripartizione della somma impegnata sui diversi capitoli di bilancio rispetta le seguenti percentuali di cofinanziamento: 50% sul FESR, 35% sulla quota nazionale e 15% sulla quota regionale. Nel prospetto sotto riportato si stabiliscono pertanto le somme da impegnare sui tre capitoli in oggetto.

Capitolo	Descrizione Capitolo	Somma da impegnare	Numero Accantonamento
13617	spese per l'attuazione del programma di iniziativa comunitaria interreg 3 - progetto regiocom cofinanziamento regionale	Euro 1.425,00	101011
13619	spese per l'attuazione del programma di iniziativa comunitaria interreg 3 - progetto regiocom fesr	Euro 4.750,00	101012
13621	spese per l'attuazione del programma di iniziativa comunitaria interreg 3 - progetto regiocom cofinanziamento nazionale	Euro 3.325,00	101013

La presente determinazione sarà pubblicata sul Bollettino Ufficiale della Regione Piemonte ai sensi dell'art. 61 dello Statuto e dell'art. 16 del D.P.G.R. n. 8/R/2002.

Il Dirigente responsabile
Ettore Ponzo

Codice 12.2

D.D. 30 novembre 2006, n. 424

Legge 23 dicembre 1999, n. 499 "Razionalizzazione degli interventi nei settori agricolo, agroalimentare, agroindustriale e forestale". Programma Interregionale Sementiero. Approvazione del progetto presentato dalla ditta SEM.EL.BO. S.r.l. e impegno di Euro 39.488,80 sul cap. 24366/06 (acc. n. 101719)

(omissis)

IL DIRIGENTE

(omissis)

determina

- di approvare il progetto presentato dalla ditta SEM.EL.BO. S.r.l. (Via Nicolò Tommaseo 4, 28100 Novara (NO), (omissis) per una spesa ammissibile a finanziamento di Euro 98.722,00.

- di concedere un contributo massimo di Euro 39.488,80, pari al 40% della spesa ammissibile.

- di impegnare la somma di Euro 39.488,80 necessaria al cofinanziamento degli investimenti che saranno sostenuti dal beneficiario per la realizzazione del progetto.

Gli investimenti dovranno essere realizzati in conformità al progetto approvato e nel rispetto delle prescrizioni e delle norme vigenti.

Eventuali modifiche dovranno rientrare nei casi previsti al punto 7.7 di pag. 4 del bando approvato con D.D. n. 61 del 27 aprile 2006.

La somma da concedere in conto capitale è impegnata sul capitolo n. 24366 del bilancio regionale 2006 (Acc. n. 101719).

La liquidazione del contributo sarà effettuata secondo le modalità ed i tempi previsti dal bando sopra citato.

La presente determinazione sarà pubblicata sul Bollettino Ufficiale della Regione Piemonte ai sensi dell'art. 61 dello Statuto e dell'art. 16 del D.P.G.R. n. 8/R/2002.

Il Dirigente responsabile
Ettore Ponzo

Codice 12.2

D.D. 30 novembre 2006, n. 425

Legge 23 dicembre 1999, n. 499 "Razionalizzazione degli interventi nei settori agricolo, agroalimentare, agroindustriale e forestale". Programma Interregionale Sementiero. Approvazione del progetto presentato dalla ditta Camalia Sementi S.r.l. e impegno di Euro 40.000,00 sul cap. 24366/06 (acc. n. 101719)

(omissis)

IL DIRIGENTE

(omissis)

determina

- di approvare il progetto presentato dalla ditta Camalia Sementi S.r.l. (Tenuta Camalia, 13030 Lignana (VC), (omissis) per una spesa ammissibile a finanziamento di Euro 100.000,00.

- di concedere un contributo massimo di Euro 40.000,00, pari al 40% della spesa ammissibile.

- di impegnare la somma di Euro 40.000,00 necessaria al cofinanziamento degli investimenti che saranno sostenuti dal beneficiario per la realizzazione del progetto.

Gli investimenti dovranno essere realizzati in conformità al progetto approvato e nel rispetto delle prescrizioni e delle norme vigenti.

Eventuali modifiche dovranno rientrare nei casi previsti al punto 7.7 di pag. 4 del bando approvato con D.D. n. 61 del 27 aprile 2006.

La somma da concedere in conto capitale è impegnata sul capitolo n. 24366 del bilancio regionale 2006 (Acc. n. 101719).

La liquidazione del contributo sarà effettuata secondo le modalità ed i tempi previsti dal bando sopra citato.

La presente determinazione sarà pubblicata sul Bollettino Ufficiale della Regione Piemonte ai sensi dell'art. 61 dello Statuto e dell'art. 16 del D.P.G.R. n. 8/R/2002.

Il Dirigente responsabile
Ettore Ponzo

Codice 12.2

D.D. 30 novembre 2006, n. 426

Legge 23 dicembre 1999, n. 499 "Razionalizzazione degli interventi nei settori agricolo, agroalimentare, agroindustriale e forestale". Programma Interregionale Sementiero. Approvazione del progetto presentato dalla ditta Borando Daniele e impegno di Euro 12.750,57 sul cap. 24366/06 (acc. n. 101719)

(omissis)

IL DIRIGENTE

(omissis)

determina

- di approvare il progetto presentato dalla ditta Borando Daniele (Tenuta Burlotta 3, 28060 San Pietro Mosezzo (NO), (omissis) per una spesa ammissibile a finanziamento di Euro 31.876,42.

- di concedere un contributo massimo di Euro 12.750,57, pari al 40% della spesa ammissibile.

- di impegnare la somma di Euro 12.750,57 necessaria al cofinanziamento degli investimenti che saranno sostenuti dal beneficiario per la realizzazione del progetto.

Gli investimenti dovranno essere realizzati in conformità al progetto approvato e nel rispetto delle prescrizioni e delle norme vigenti.

Eventuali modifiche dovranno rientrare nei casi previsti al punto 7.7 di pag. 4 del bando approvato con D.D. n. 61 del 27 aprile 2006.

La somma da concedere in conto capitale è impegnata sul capitolo n. 24366 del bilancio regionale 2006 (Acc. n. 101719).

La liquidazione del contributo sarà effettuata secondo le modalità ed i tempi previsti dal bando sopra citato.

La presente determinazione sarà pubblicata sul Bollettino Ufficiale della Regione Piemonte ai sensi dell'art. 61 dello Statuto e dell'art. 16 del D.P.G.R. n. 8/R/2002.

Il Dirigente responsabile
Ettore Ponzo

Codice 12.2

D.D. 30 novembre 2006, n. 427

Legge 23 dicembre 1999, n. 499 "Razionalizzazione degli interventi nei settori agricolo, agroalimentare, agroindustriale e forestale". Programma Interregionale Sementiero. Approvazione del progetto presentato dall'azienda agricola Castello di Dellarole Antonio e impegno di Euro 11.518,88 sul cap. 24366/06 (acc. n. 101719)

(omissis)

IL DIRIGENTE

(omissis)

determina

- di approvare il progetto presentato dall'azienda agricola Castello di Dellarole Antonio (fraz. Robella, via Italia 23, 13039 Trino (VC), (omissis) per una spesa ammissibile a finanziamento di Euro 28.797,20.

- di concedere un contributo massimo di Euro 11.518,88, pari al 40% della spesa ammissibile.

- di impegnare la somma di Euro 11.518,88 necessaria al cofinanziamento degli investimenti che saranno sostenuti dal beneficiario per la realizzazione del progetto.

Gli investimenti dovranno essere realizzati in conformità al progetto approvato e nel rispetto delle prescrizioni e delle norme vigenti.

Eventuali modifiche dovranno rientrare nei casi previsti al punto 7.7 di pag. 4 del bando approvato con D.D. n. 61 del 27 aprile 2006.

La somma da concedere in conto capitale è impegnata sul capitolo n. 24366 del bilancio regionale 2006 (Acc. n. 101719).

La liquidazione del contributo sarà effettuata secondo le modalità ed i tempi previsti dal bando sopra citato.

La presente determinazione sarà pubblicata sul Bollettino Ufficiale della Regione Piemonte ai sensi dell'art. 61 dello Statuto e dell'art. 16 del D.P.G.R. n. 8/R/2002.

Il Dirigente responsabile
Ettore Ponzo

Codice 12.2

D.D. 30 novembre 2006, n. 428

Iniziativa Comunitaria Interreg IIC "REGIOCOM" - Valorizzazione interregionale delle politiche di promozione dell'ortofrutta del Sud dell'Europa". Impegno di euro 8.000,00 sui capitoli n. 10388, n. 10389 e n. 10390 del bilancio regionale 2006 in favore del CReSO S.C.a r.l. (Acc. n. 101005, n. 101006 e n. 101007). Affidamento dell'incarico per la realizzazione delle attività del progetto

(omissis)

IL DIRIGENTE

(omissis)

determina

Di approvare la spesa di euro 8.000,00 o.f.c ed affidare l'incarico al CReSO S.C.a r.l. (Consorzio di Ricerca Sperimentazione e Divulgazione per l'Ortofrutticoltura Piemontese) - C.so Nizza, 21 - 12100 Cuneo (omissis) per la realizzazione dei test sull'or-

tofrutta piemontese, secondo quanto definito durante gli incontri con la Società in questione ed il preventivo di spesa da essa presentato (prot. n. 8963/11.2).

Le spese sostenute saranno liquidate dopo la regolare esecuzione degli incarichi e su presentazione di relative fatture vistate dal Dirigente responsabile, entro 60 giorni dalla presentazione.

La spesa complessiva per la suddetta iniziativa di euro 8.000,00 o.f.c. è impegnata sui cap. 10388 (acc.

n. 101005), 10389 (acc. n. 101006) e 10390 (acc. n. 101007) del bilancio per l'anno 2006 secondo quanto disposto con D.G.R. n. 47-3003 del 30 maggio 2006.

La ripartizione della somma impegnata sui diversi capitoli di bilancio rispetta le seguenti percentuali di cofinanziamento: 50% sul FESR, 35% sulla quota nazionale e 15% sulla quota regionale. Nel prospetto sotto riportato si stabiliscono pertanto le somme da impegnare sui tre capitoli in oggetto.

Capitolo	Descrizione Capitolo	Somma da impegnare	Numero Accantonamento
10388	spese per l'attuazione del programma di iniziativa comunitaria interreg 3 . progetto regiocom cofinanziamento regionale	Euro 1.200,00	101005
10389	spese per l'attuazione del programma di iniziativa comunitaria interreg 3 . progetto regiocom fesr	Euro 4.000,00	101006
10390	spese per l'attuazione del programma di iniziativa comunitaria interreg 3 - progetto regiocom cofinanziamento nazionale	Euro 2.800,00	101007

La presente determinazione sarà pubblicata sul Bollettino Ufficiale della Regione Piemonte ai sensi dell'art. 61 dello Statuto e dell'art. 16 del D.P.G.R. n. 8/R/2002.

Il Dirigente responsabile
Ettore Ponzo

Codice 12

D.D. 30 novembre 2006, n. 429

L.R. 39/80 - Aggiornamento dei dati contenuti nello schedario viticolo. Impegno di Euro 90.102,40. (Capitolo n. 13422/2006 - Accantonamento n. 101718)

(omissis)

IL DIRIGENTE

(omissis)

determina

- di avvalersi della collaborazione dei Centri di Assistenza Agricola di seguito elencati per la fornitura dei servizi descritti in premessa, servizi che dovranno essere resi, relativamente alla situazione delle aziende viticole interessate alla revisione periodica, con riferimento alla situazione aziendale della campagna viticola 01.08.2006 - 31.07.2007:

CAA Canapa s.r.l. - viale Garibaldi 60 Vercelli (omissis);

CAA CIA s.r.l. - via Sacchi 28 Torino (omissis);

CAA Confagricoltura s.r.l. - corso Vittorio Emanuele II 58 Torino (omissis);

CAA Confcooperative s.r.l. - corso Francia 9 Torino (omissis);

CAA FENAPI - via Fattori 7 Torino (omissis);

CAA Liberi Professionisti s.r.l. - via Carlo Alberto 30 Torino (omissis);

CAA UNCI - via XXV luglio 48 - San Giusto Canavese (omissis);

CAA Coldiretti Piemonte s.r.l. - piazza San Carlo 197 Torino (omissis);

CAA SISA - via Nino Costa 1 Asti (omissis);

- di approvare la spesa complessiva di Euro 90.102,40, oneri fiscali compresi, quale compenso per i servizi forniti dai suddetti Centri di Assistenza Agricola;

- di rimandare ad un successivo provvedimento amministrativo la stipula del contratto per mezzo di corrispondenza, contenente le specifiche di attuazione del lavoro, ai sensi dell'art. 33, lett. d), della L.R. n. 8/84;

- di rimandare ad un successivo provvedimento amministrativo la determinazione dei singoli importi riconosciuti per la fornitura dei servizi prestati, per ogni azienda trattata. La liquidazione della somma impegnata avverrà previa presentazione delle fatture da parte dei rispettivi Centri di Assistenza Agricola in riferimento alle aziende revisionate. La liquidazione delle fatture avverrà entro 90 giorni dalla data di ricevimento, previo collaudo del servizio prestato, da parte del Dirigente responsabile.

Alla spesa complessiva di Euro 90.102,40, oneri fiscali compresi, si fa fronte con i fondi di cui al cap. 13422 del bilancio per l'esercizio 2006.

La presente determinazione verrà pubblicata sul Bollettino Ufficiale della Regione Piemonte ai sensi dell'art. 61 dello Statuto e dell'art. 16 del D.P.G.R. n. 8/R/2002.

Il Dirigente responsabile
Enrico Zola

Codice 12.2

D.D. 30 novembre 2006, n. 430

Adesione della Regione Piemonte all'Associazione dei Comuni del Moscato per l'anno 2006. Impegno di euro 258,23 (capitolo 17546/06)

(omissis)

IL DIRETTORE

(omissis)

determina

Di impegnare e liquidare la somma di euro 258,23 quale quota di adesione della Regione Piemonte per l'anno 2006 all'Associazione dei Comuni del Moscatto, c/o Comune di S. Stefano Belbo, p.zza Umberto I° n.1 - 12058 Santo Stefano Belbo (CN).

La spesa di euro 258,23 è impegnata sul capitolo 17546/06 del Bilancio della Regione Piemonte per l'anno 2006

La presente determinazione sarà pubblicata sul Bollettino Ufficiale della Regione Piemonte ai sensi dell'art. 61 dello statuto e dell'art. 16 del D.P.G.R n. 8/R/2002.

Il Direttore regionale
Vito Viviano

Codice 12.4

D.D. 6 dicembre 2006, n. 440

Piano di sviluppo rurale del Piemonte 2000 - 2006 - Misura Y: utilizzazione di servizi consulenza agricola - Anno 2006 - Approvazione ssecondo riparto di Euro 300.000,00

(omissis)

IL DIRIGENTE

(omissis)

determina

- di definire, sulla base delle domande pervenute alle Province piemontesi, il riparto tra le Province della somma di Euro 300.000,00, destinata ad integrare quanto già ripartito con Determinazione dirigenziale n. 250/12.04 del 12.09.2006, al fine di attuare la Misura Y: utilizzazione di servizi di consulenza agricola - Anno 2006, come stabilito con le D.G.R. n. 47-3371 del 11.07.2006 e n. 49-3790 del 11.09.2006;

- di approvare allo scopo il relativo riparto, così come riportato nella seguente tabella:

Provincia	Spesa ammessa	Contributo concedibile (80% s.a.)
Alessandria	Euro 60.500,00	Euro 48.400,00
Asti	Euro 115.625,00	Euro 92.500,00
Biella	Euro 2.250,00	Euro 1.800,00
Cuneo	Euro 72.500,00	Euro 58.000,00
Novara	Euro 17.375,00	Euro 13.900,00
Torino	Euro 72.250,00	Euro 57.800,00
Verbania	Euro -	Euro -
Vercelli	Euro 31.125,00	Euro 24.900,00
Totale	Euro 371.625,00	Euro 297.300,00

La presente determinazione sarà pubblicata sul Bollettino Ufficiale della Regione Piemonte ai sensi dell'art. 16 del Regolamento regionale 8R/2002 e dell'art. 61 dello Statuto regionale.

Il Dirigente responsabile
Caterina Ronco

Codice 12.4

D.D. 11 dicembre 2006, n. 441

Servizi di Sviluppo Agricolo - Programma regionale di ricerca, sperimentazione e dimostrazione agricola 2005-07 - Impegno della seconda annualità di progetto ad attività negoziata approvato nel corso del 2006 - Euro 16.604,00 (Cap. 12115/06)

(omissis)

IL DIRIGENTE

(omissis)

determina

1. Nell'ambito del Programma regionale di ricerca, sperimentazione e dimostrazione agricola 2005-07, sono impegnate le risorse finanziarie necessarie al secondo anno di attività, per un importo complessivo parziale di Euro 16.604,00 IVA inclusa, del progetto

ad attività negoziata dal titolo "Ecosostenibilità della potatura meccanica del nocciolo e convenienza al recupero delle biomasse prodotte" già approvato con Determinazione dirigenziale n. 204 del 9.8.2006.

2. Tale importo rappresenta una copertura parziale delle spese approvate per il secondo anno, pertanto il Settore Servizi Sviluppo Agricolo provvederà, con propria Determinazione dirigenziale e compatibilmente con le disponibilità di bilancio, ad impegnare successivamente le ulteriori risorse finanziarie necessarie.

3. Ai sensi della L.R. n. 8/84 e successive integrazioni e modificazioni, le collaborazioni per il secondo anno di attività si instaurano mediante sottoscrizione, per accettazione da parte delle Istituzioni tecnico-scientifiche, di una Convenzione firmata dal responsabile del Settore regionale competente ed il cui schema è stato allegato alla Determinazione dirigenziale di approvazione del progetto.

4. Alla spesa per il secondo anno di attività, pari a Euro 16.604,00,00, si fa fronte mediante impegno di importo corrispondente sul capitolo 12115 del Bilancio regionale per l'anno 2006 (di cui Euro 104,00 sull'accantonamento n. 101726 e Euro 16.500,00 sull'accantonamento n. 102023).

5. Di richiedere, per le motivazioni indicate in premessa, la deroga all'impegno di spesa per motivi

di urgenza e di indifferibilità previsti dall'art. 31 punto 8 della L.R. n. 7 del 11 aprile 2001.

La presente determinazione sarà pubblicata sul Bollettino Ufficiale della Regione Piemonte ai sensi dell'articolo 61 dello Statuto e dell'art. 16 del D.P.G.R. n. 8/R/2002.

Il Dirigente responsabile
Caterina Ronco

Codice 12

D.D. 11 dicembre 2006, n. 442

Reg. CE 1493/99 e 1227/00-DGR 57-6719 del 22/7/02 (riserva regionale dei diritti di impianto), DGR 54-11836 del 23/02/03 - "Cessione diritti di impianto della riserva regionale dei diritti ai fini didattici, sperimentali, di mantenimento nelle aree svantaggiate" - Assegnazione diritti di impianto - Comunità Montana Alta Valle di Susa. Accertamento Euro 77,05 - Capitolo di entrata 7170/2006

Comune	Fogliodi mappa n.	Particella n.	Tipo vitigno	Superficie in ha
Exilles	2	545	Avanà	0,0672
Exilles	2	546	Avanà	0,0420
Exilles	2	548	Avanà	0,0449
tot				0,1541

- di stabilire che la cifra complessiva di Euro 77,05 derivante dalla cessione a titolo oneroso dei diritti, assegnata al signore:

Carena Mauro (omissis) per euro 77,05 (0,1541 ha),

dovrà essere versata secondo le modalità e nei tempi definiti in premessa, sul capitolo di entrata n. 7170 del bilancio di previsione per l'anno 2006 come stabilito dalla D.G.R. n°48-10555 del 29 settembre 2003.

- di definire che sarà cura del singolo beneficiario far pervenire copia della ricevuta di pagamento di sua competenza, anche mezzo fax, all'Ufficio di Coordinamento delle Politiche Viticole ed Enologiche in Corso Stati Uniti 21, 10128 Torino - fax 011/4325308, secondo i tempi e le modalità indicate in premessa.

La presente determinazione sarà pubblicata sul Bollettino Ufficiale della Regione Piemonte ai sensi dell'art. 61 dello Statuto e dell'art. 16 del D.P.G.R. n. 8/R/2002.

Il Dirigente responsabile
Enrico Zola

Codice 12.4

D.D. 13 dicembre 2006, n. 443

L.R. n. 95/95 art.7 comma 5 - Attuazione D.G.R. n. 59 - 2594 del 10.04.2006 - Programma di assistenza tecnica in favore delle cooperative agricole piemontesi - Approvazione programmi di attività per l'anno 2006

(omissis)

IL DIRIGENTE

(omissis)

IL DIRIGENTE

(omissis)

determina

- di attingere alla quota dei diritti di impianto destinati alla "riserva dei diritti" secondo le procedure, le modalità e i vincoli stabiliti dalla D.G.R. 54-11836 del 23 febbraio 2004.

- di accordare alla Comunità Montana Alta Valle Susa in virtù del progetto presentato e denominato "1000 viti a 1000 metri", la possibilità di attingere ai diritti di impianto della riserva per il rilancio della viticoltura in aree marginali della Comunità Montana Alta Valle Susa.

- di assegnare ai soggetti individuati da detta Comunità Montana diritti di impianto per ettari complessivi 0,1541 insistenti nei comuni di seguito specificati:

(omissis)

determina

1. Per quanto indicato in premessa, ai sensi della l.r. 22.12.1995 n. 95, art. 7 comma 5, sono approvati i programmi di assistenza tecnica alle cooperative agricole per l'anno 2006, presentati dai seguenti Consorzi regionali di cooperative agricole, per gli importi di seguito indicati:

- Consorzio Gest-Cooper S.c.a r.l. - sede legale: C.so Francia, 9 - Torino (omissis) aderente alla Confederazione nazionale delle Cooperative, sede regionale del Piemonte:

- Spesa prevista dal Consorzio cooperativo: Euro 965.500,00

- Spesa ammessa a finanziamento dalla Regione Piemonte: Euro 828.000,00

- Contributo massimo concedibile 50%: Euro 414.000,00

- Consorzio Finagro S.c.a r.l. - sede legale: Via Livorno, 49 - Torino (omissis) aderente alla Lega Regionale delle Cooperative e Mutue del Piemonte:

- Spesa prevista dal Consorzio cooperativo: Euro 223.500,00

- Spesa ammessa a finanziamento dalla Regione Piemonte: Euro 172.000,00

- Contributo massimo concedibile 50%: Euro 86.000,00

Per il finanziamento di tali programmi, con Determinazione n. 399 del 29.11.2006, è stata impegnata la somma complessiva di Euro 500.000,00 sul capitolo n. 15689 del bilancio regionale per l'anno 2006 (UPB n. 12.04.1, accantonamento n. 101181, impegno n. 6476);

Circa le procedure da seguire per l'erogazione del contributo ai due Consorzi cooperativi (massimali di spesa ammessa applicabili per le diverse tipologie di assistenza tecnica erogata presso le cooperative, i pagamenti di anticipi, acconti e del saldo) si fa riferimento a quanto previsto dalla Determinazione dirigenziale n. 399/12.04 del 29.11.2006.

La presente determinazione sarà pubblicata sul Bollettino Ufficiale della Regione Piemonte ai sensi dell'art. 61 dello Statuto regionale e dell'art. 16 del Regolamento regionale 8R/2002.

Il Dirigente responsabile
Caterina Ronco

Codice 12.4

D.D. 14 dicembre 2006, n. 452

Programma Interregionale Cofinanziato - P.I.C. "Supporti per il settore floricolo" 2 fase - Approvazione proposta, affidamento e impegno di spesa. Euro 16.370,00 (capitolo 13449/06)

(omissis)

IL DIRIGENTE

(omissis)

determina

1 - di approvare, nell'ambito del Programma regionale di ricerca, sperimentazione e dimostrazione agricola 2005-2007, in parziale sanatoria, il progetto annuale dal titolo "Ricerca e valutazione di nuove risorse genetiche per diversificare la produzione delle azalee sempreverdi (*Rhododendron* spp.) nella zona del Lago Maggiore" e di impegnare le risorse necessarie per un contributo complessivo di Euro 16.370,00 così ripartito:

Istituzione tecnico-scientifica	Contributo concesso (80%)
Università degli Studi - Dipartimento AgroSelviTer Via Leonardo da Vinci, 44 10095 Grugliasco (TO)	
(omissis)	Euro 10.170,00
Consorzio Fiori Tipici del Lago Maggiore di Baveno (VB) S.S. del Sempione, 4 28831 Baveno (VB)	
(omissis)	Euro 6.200,00
Totale	Euro 16.370,00

2 - di affidarne la realizzazione al Dipartimento di Agronomia, Selvicoltura e Gestione del Territorio dell'Università degli Studi di Torino - Via Leonardo da Vinci, 44 - 10095 Grugliasco (TO) (omissis) in qualità di capofila ed unico referente per la Regione. Tale Ente è beneficiario del contributo regionale e provvede al pagamento delle attività ai partecipanti;

3 - ai sensi della L.R. n. 63/78 e della L.R. n. 8/84 (e s. m. e i.), le collaborazioni a titolo oneroso sono formalizzate mediante sottoscrizione, per accettazione da parte delle Istituzioni tecnico-scientifiche, di Convenzione firmata dal Dirigente Responsabile del Settore Servizi Sviluppo Agricolo, secondo lo schema

allegato alla presente Determinazione dirigenziale (allegato 1) di cui è parte integrante;

4 - alla spesa complessiva di Euro 16.370,00, si fa fronte mediante impegno di importo corrispondente nel seguente modo:

Capitolo	Importo	Accantonamento n.
13449/06	16.370,00	101716

5 - di richiedere, per le motivazioni indicate in premessa, la deroga all'impegno di spesa per motivi di urgenza e di indifferibilità previsti dall'art. 31 punto 8 della L.R. n. 7 del 11 aprile 2001.

La presente determinazione sarà pubblicata sul Bollettino Ufficiale della Regione Piemonte ai sensi dell'art. 61 dello Statuto e dell'art. 16 del D.P.G.R. n. 8/R/2002.

Il Dirigente responsabile
Caterina Ronco

Codice 12.5

D.D. 18 dicembre 2006, n. 456

Regolamento (CE) n. 1257/1999 - Programma di Sviluppo Rurale 2000 - 2006 - Misure agroambientali - Affidamento all'IPLA S.p.a. del progetto denominato: "Programma di Sviluppo Rurale 2000 - 2006" Misure agroambientali - Monitoraggio degli indicatori di risultato in riferimento all'anno 2007" - Euro 14.000,00-Cap. 12115/2006.

(omissis)

IL DIRIGENTE

(omissis)

determina

In riferimento al Regolamento CE n. 1257/99 del Consiglio (e successive modifiche) sul sostegno allo sviluppo rurale da parte del Fondo europeo agricolo di orientamento e garanzia (FEAOG), che modifica e abroga taluni Regolamenti, artt. 22, 23, 24 ed ai sensi della normativa di cui in premessa,

1. di approvare il Progetto di monitoraggio denominato "Programma di Sviluppo Rurale 2000 - 2006" Misure agroambientali - Monitoraggio degli indicatori di risultato in riferimento all'anno 2007" presentato dall'Istituto per le Pianta da Legno e l'Ambiente (I.P.L.A. S.p.A.), avente sede legale a Torino in corso Casale, 476 (omissis) per un importo di euro 14.000,00 e di affidarne la realizzazione all'I.P.L.A. S.p.a. (tale Progetto fa parte dello schema di convenzione di cui al punto successivo);

2. di impegnare a favore del citato Ente la somma di euro 14.000,00 (oneri fiscali compresi) sul Cap. 12115 del Bilancio regionale dell'anno 2006 - Acc. 102023, destinato con D.G.R. n. 43-4772 del 4.12.2006 alla Direzione regionale n. 12 "Sviluppo dell'Agricoltura" e utilizzabile come specificato in premessa; e di approvare lo schema di convenzione (allegato 1) da stipularsi con l'IPLA che disciplina gli aspetti tecnici, economici ed amministrativi (comprese le modalità di liquidazione all'I.P.L.A. S.p.a. della somma concordata) e che, dopo la sottoscrizione da parte degli interessati, sarà repertoriata da parte della Regione Piemonte;

La presente determinazione sarà pubblicata sul Bollettino Ufficiale della Regione Piemonte ai sensi dell'art. 61 dello Statuto e dell'art. 16 del D.P.G.R. n. 8/R/2002.

Il Dirigente responsabile
Federico Spigolon

Codice 12.5

D.D. 18 dicembre 2006, n. 457

Regolamento CE n. 1698/2005 - Programma di sviluppo rurale 2007-2013 Pagamenti agroambientali - Affidamento all'I.P.L.A S.p.A. del progetto denominato: "Programma di Sviluppo Rurale 2007-2013 - "Pagamenti Agroambientali"- Monitoraggio degli Indicatori iniziali di obiettivo (primo anno)" - euro 26.000,00 - Cap. 12115/2006

(omissis)

IL DIRIGENTE

(omissis)

determina

in riferimento al Reg. (CE) n. 1698/2005 del Consiglio del 20 settembre 2005, sul sostegno allo sviluppo rurale da parte del Fondo europeo agricolo per lo sviluppo rurale (FEASR), Art. 39 ed ai sensi della normativa di cui in premessa:

1. di approvare il Progetto di monitoraggio denominato "Programma di Sviluppo Rurale 2007-2013 - Pagamenti agroambientali - Monitoraggio degli indicatori iniziali di obiettivo (1° anno)" presentato dall'Istituto per le Piante da Legno e l'Ambiente (I.P.L.A. S.p.A.), avente sede legale a Torino in corso Casale, 476 (omissis) per un importo di euro 26.000,00 e di affidarne la realizzazione all' I.P.L.A. S.p.A (tale Progetto fa parte integrante dello schema di convenzione di cui al punto successivo);

2. di impegnare a favore del citato Ente la somma di euro 26.000,00 (oneri fiscali compresi) sul Cap. 12115 del Bilancio regionale dell'anno 2006 - Acc. 102023, destinato con D.G.R. n. 43 - 4772 del 4.12.2006 alla Direzione regionale n. 12 "Sviluppo dell'Agricoltura" e utilizzabile come specificato in premessa. di approvare lo schema di convenzione (allegato 1) da stipularsi con l'IPLA che disciplina gli aspetti tecnici, economici ed amministrativi (comprese le modalità di liquidazione all'I.P.L.A. S.p.a. della somma concordata) e che, dopo la sottoscrizione da parte degli interessati, sarà repertoriata da parte della Regione Piemonte;

La presente determinazione sarà pubblicata sul Bollettino Ufficiale della Regione Piemonte ai sensi dell'art. 61 dello Statuto e dell'art. 16 del D.P.G.R. n.8/R/2002.

Il Dirigente responsabile
Federico Spigolon

Codice 12.4

D.D. 20 dicembre 2006, n. 459

D.M. (M.I.P.A.F.) - Concessione alla Società "Centro Autorizzato Assistenza Agricola Liberi Professionisti S.r.l." di Torino dell'autorizzazione ad operare in qualità di Centro Autorizzato di Assistenza Agricola (C.A.A.)

con una nuova sede secondaria in Calabria (Reggio Calabria).

(omissis)

IL DIRIGENTE

(omissis)

determina

Per quanto indicato in premessa il "Centro Autorizzato Assistenza Agricola Liberi Professionisti S.r.l." con sede legale in Via Carlo Alberto n. 30, Torino, (omissis) è autorizzato ad operare, ai sensi del D.M. (Mi.P.A.F.) 27/03/2001, in qualità di Centro Autorizzato di Assistenza Agricola (C.A.A. riconosciuto con Determinazione n. 38/12 del 11.04.2001) sul territorio della Regione Calabria, con la seguente nuova sede operativa secondaria:

Provincia di Reggio Calabria: sede di Reggio Calabria, Via Nazionale Pentimele, n. 162/b, - Professionista responsabile: Dr. Agronomo Francesco Tassone.

La presente determinazione sarà pubblicata sul Bollettino Ufficiale della Regione Piemonte ai sensi dell'art. 61 dello Statuto regionale e dell'art. 16 del Regolamento regionale 8R/2002.

Il Dirigente responsabile
Caterina Ronco

Codice 12.2

D.D. 22 dicembre 2006, n. 466

Legge 23 dicembre 1999, n. 499 "Razionalizzazione degli interventi nei settori agricolo, agroalimentare, agroindustriale e forestale". Programma Interregionale Sementiero. Approvazione del progetto presentato dalla ditta CRAB S.c.r.l. e impegno di Euro 60.000,00 sul cap. 16678 (acc. n. 102089)

(omissis)

IL DIRIGENTE

(omissis)

determina

- di approvare il progetto presentato dal CRAB S.c.r.l. (via Maria Vittoria 12, 10123 Torino, - omissis) per una spesa ammissibile a finanziamento di Euro 60.000,00.

- di concedere un contributo massimo di Euro 60.000,00, pari al 100% della spesa ammissibile.

- di impegnare la somma di Euro 60.000,00 necessaria alla realizzazione del progetto.

Le attività dovranno essere condotte in conformità al progetto approvato e nel rispetto delle prescrizioni e delle norme vigenti.

Eventuali modifiche dovranno rientrare nei casi previsti al punto 6.7 di pag. 10 del bando approvato con D.D. n. 61 del 27 aprile 2006.

La somma da concedere in spesa corrente è impegnata sul capitolo n. 16678 del bilancio regionale 2006 (Acc. n. 102089).

La liquidazione del contributo sarà effettuata secondo le modalità ed i tempi previsti dal bando sopra citato.

La presente determinazione sarà pubblicata sul Bollettino Ufficiale della Regione Piemonte ai sensi

dell'art. 61 dello Statuto e dell'art. 16 del D.P.G.R. n. 8/R/2002.

Il Dirigente responsabile
Ettore Ponzo

Codice 12.2

D.D. 22 dicembre 2006, n. 467

Legge 23 dicembre 1999, n. 499 "Razionalizzazione degli interventi nei settori agricolo, agroalimentare, agroindustriale e forestale". Programma Interregionale Sementiero. Approvazione del progetto presentato dalla ditta CReSO S.c.a.r.l. e impegno di Euro 91.400,00 sul cap. 16678 (acc. n. 100733 e n. 102089)

(omissis)

IL DIRIGENTE

(omissis)

determina

- di approvare il progetto presentato dal CReSO S.c.a r.l. Corso Nizza 21, 12100 Cuneo (CN), (omissis) per una spesa ammissibile a finanziamento di Euro 91.400,00.

- di concedere un contributo massimo di Euro 91.400,00, pari al 100% della spesa ammissibile.

- di impegnare la somma di Euro 91.400,00 necessaria alla realizzazione del progetto.

Le attività dovranno essere condotte in conformità al progetto approvato e nel rispetto delle prescrizioni e delle norme vigenti.

Eventuali modifiche dovranno rientrare nei casi previsti al punto 6.7 di pag. 10 del bando approvato con D.D. n. 61 del 27 aprile 2006.

La somma da concedere in spesa corrente è impegnata sul capitolo n. 16678 del bilancio regionale 2006 (acc. n. 100733 e acc. n. 102089).

La liquidazione del contributo sarà effettuata secondo le modalità ed i tempi previsti dal bando sopra citato.

La presente determinazione sarà pubblicata sul Bollettino Ufficiale della Regione Piemonte ai sensi dell'art. 61 dello Statuto e dell'art. 16 del D.P.G.R. n. 8/R/2002.

Il Dirigente responsabile
Ettore Ponzo

Codice 12

D.D. 29 dicembre 2006, n. 471

Assegnazione della Posizione Organizzativa di tipo A denominazione "Agricoltura sostenibile" al Settore Fitosanitario Regionale. Attribuzione incarico della Posizione Organizzativa alla dipendente Anna Angela Saglia

(omissis)

Il Direttore regionale
Vito Viviano

Codice 12

D.D. 29 dicembre 2006, n. 472

Assegnazione dell'Alta Professionalità denominata "Esperto in materia di rapporto agricoltura-ambiente" al

Settore Servizi di sviluppo agricolo. Attribuzione incarico dell'Alta Professionalità al dipendente Paolo Cumino

(omissis)

Il Direttore regionale
Vito Viviano

Codice 12

D.D. 29 dicembre 2006, n. 473

Assegnazione della Posizione Organizzativa di tipo C denominata "Diagnostica fitopatologica" al Settore Fitosanitario Regionale. Attribuzione incarico della Posizione Organizzativa alla dipendente Chiara Morone

(omissis)

Il Direttore regionale
Vito Viviano

Codice 12

D.D. 29 dicembre 2006, n. 474

Assegnazione della Posizione Organizzativa di tipo A denominata "Difesa contro le avversità entomologiche delle piante" al Settore Fitosanitario Regionale. Attribuzione incarico della Posizione Organizzativa al dipendente Giovanni Bosio

(omissis)

Il Direttore regionale
Vito Viviano

Codice 12

D.D. 29 dicembre 2006, n. 475

Assegnazione della Posizione Organizzativa di tipo A denominata "Controlli fitosanitari" al Settore Fitosanitario Regionale. Attribuzione incarico della Posizione Organizzativa al dipendente Andrea Rossi

(omissis)

Il Direttore regionale
Vito Viviano

Codice 15.11

D.D. 5 luglio 2006, n. 381

D. Lgs. 23.05.00 n. 196. Funzionamento ufficio Consiglieria di Parità Regionale. Indennità e rimborso spese Consiglieria di Parità Regionale effettiva e Consiglieria di Parità Regionale supplente. Impegno di spesa di Euro 21.919,52. Cap. 13250 Bilancio 2006.

(omissis)

IL DIRETTORE

(omissis)

determina

di impegnare la somma di Euro 21.919,52 per far fronte al pagamento dell'indennità prevista e al rimborso delle spese per il primo trimestre dell'anno 2006 a favore della Consiglieria Regionale di Parità effettiva e a favore della Consiglieria Regionale di Parità supplente sul capitolo n. 13250 del bilancio 2006 (101024/A).

All'erogazione della predetta spesa si provvederà dietro presentazione all'Amministrazione regionale da parte delle Consigliere Regionali di Parità di regolare fattura emessa a norma di legge, vistate dal Dirigente responsabile del Settore Osservatorio sul Mercato del Lavoro.

La presente determinazione sarà pubblicata sul Bollettino Ufficiale della Regione Piemonte ai sensi dell'art. 61 dello Statuto e dell'art. 16 del D.P.G.R. n. 8/R/2002.

Il Direttore regionale
Giuseppe De Pascale

Codice 15.11

D.D. 11 settembre 2006, n. 460

Convenzione tra la Regione Piemonte e l'Istituto di ricerche economico-sociali del Piemonte (Ires) per la prosecuzione delle attività dell'Osservatorio sulla formazione professionale in Piemonte. Spesa Euro 120.000,00 o.f.c. di cui Euro 24.000,00 cap. 11759 bil. 2006.

(omissis)

IL DIRETTORE

(omissis)

determina

* di affidare all'Istituto Ricerche Economico Sociali del Piemonte (IRES) Via Nizza, 18 Torino (omissis) la prosecuzione delle attività dell'osservatorio sulla formazione professionale in Piemonte per una spesa complessiva di Euro 100.000,00 più IVA 20% per un totale di Euro 120.000,00;

* di impegnare la somma di Euro 24.000,00 sul capitolo 11759 del bilancio 2006 (100627/A);

* alla restante quota di Euro 96.000,00 si farà fronte con successivi provvedimenti amministrativi nel limite delle risorse finanziarie prenotate con DGR. n. 25-2404 del 20.3.2006 e DGR 15-3730 del 4.9.2006 sul cap. 11759 del bilancio pluriennale 2007-2008 (Euro 48.000,00 100030/P bil. 2007, Euro 48.000,00 100005/P bil. 2008).

In aderenza a quanto disposto della l.r. 8/84 e s.m.i. i rapporti con l'IRES saranno regolati con apposita convenzione sulla base dello schema allegato alla presente determinazione.

In particolare:

1) la ricerca dovrà essere consegnata entro il 31.10.2008;

2) l'IRES riceverà dalla Regione Piemonte una somma pari a Euro 120.000,00 o.f.c., suddivisa in tre tranches, secondo le seguenti modalità:

24.000,00 Euro compresa IVA, a titolo di anticipo, previsto dalla l.r. 43/1991, alla stipula della convenzione;

48.000,00 Euro compresa IVA entro ottobre del 2007, a fronte di relazione sull'attività svolta;

48.000,00 Euro compresa IVA entro ottobre del 2008, a fronte di relazione finale sull'attività svolta.

Il predetto importo verrà erogato a seguito di presentazione di fatture redatte a norma di legge e debitamente vistate dal Dirigente responsabile del Settore Osservatorio Regionale sul Mercato del Lavoro;

3) l'inadempienza o il ritardo ingiustificato nella consegna del rapporto finale di ricerca, ai sensi

dell'art. 37 comma 3) della l.r. n. 8/84, comporterà l'applicazione di una penale di Euro 500,00;

4) in deroga a quanto previsto dall'art. 37 comma 1) della l.r. 8/84 l'IRES, per effetto del comma sesto dell'art. 3 della l.r. 43/91, è esentato dall'obbligo di prestare cauzione a garanzia dell'adempimento della prestazione di cui alla presente determinazione.

Il presente atto sarà pubblicato sul Bollettino Ufficiale della Regione Piemonte, ai sensi dell'art. 61 dello Statuto e dell'art. 16 del DPGR n. 8/R/2002.

Il Direttore regionale
Giuseppe De Pascale

Codice 15.11

D.D. 14 settembre 2006, n. 462

Realizzazione servizio di registrazione, trascrizione e verbalizzazione delle sedute di commissioni e/o comitati regionali. Approvazione verbale di gara e affidamento servizio. Impegno di spesa Euro 19.364,40 o.f.c. cap. 11759 Bilancio 2006

(omissis)

IL DIRETTORE

(omissis)

determina

1. di approvare il verbale di gara dal quale risulta che la Punto a capo S.r.l. - Piazza Borromini, 76 - 10132 Torino, avendo prodotto l'offerta più vantaggiosa, è stata dichiarata affidataria provvisoria per l'appalto relativo al servizio in oggetto;

2. di procedere per le ragioni espresse in narrativa, all'affidamento definitivo del servizio di registrazione, trascrizione e verbalizzazione delle sedute di commissioni e/o comitati regionali alla Ditta Punto a capo S.r.l. - Piazza Borromini, 76 - 10132 Torino per l'importo di Euro 16.300,00 esclusa IVA, subordinatamente alla presentazione di un deposito cauzionale pari al 5% del prezzo netto del servizio o al miglioramento del prezzo ai sensi dell'art. 37 comma 2 L.R. 8/84;

3. di procedere alla stipulazione del relativo contratto mediante accettazione sottoscritta dall'affidatario in calce al Capitolato ai sensi dell'art. 33, comma 2 lett. c) secondo lo schema allegato alla presente determinazione a farne parte integrante e sostanziale;

4. di impegnare a tale scopo, considerato il miglioramento del prezzo dell'1% proposto dalla ditta "Punto a capo" ai sensi dell'art. 37 comma 2 L.R. 8/84 onde evitare il deposito cauzionale, la somma di Euro 19.364,40 compresa IVA sul capitolo 11759 del bilancio relativo all'esercizio finanziario 2006 (acc. 100627);

5. che la spesa sarà liquidata secondo le modalità indicate nel capitolato dietro presentazione di regolari fatture che saranno vistate per regolarità dal dirigente responsabile del Settore Osservatorio sul mercato del lavoro;

6. di stabilire, ai sensi dell'art. 37 comma 3 l.r. 8/84, una penale di Euro 20,00 per l'inadempienza e/o ogni giorno di ritardo ingiustificato nell'esecuzione del servizio affidato;

7. di demandare ai competenti uffici regionali l'adozione dei conseguenti provvedimenti di conseguenza.

Il presente atto sarà pubblicato sul Bollettino Ufficiale della Regione Piemonte, ai sensi dell'art. 61 dello Statuto e dell'art. 16 del DPGR n. 8/R/2002.

Il Direttore regionale
Giuseppe De Pascale

Codice 15.11

D.D. 16 ottobre 2006, n. 578

D.G.R. n. 48-10630 del 6/10/2003 e DGR 39-3435 del 17/07/06. Progetto n. 104 "Transalp. Lavoro Senza Frontiere". Impegno di Euro 394.002,00 sul cap.23003/06 del Bilancio 2006, per l'attuazione del progetto

(omissis)

IL DIRETTORE

(omissis)

determina

Di impegnare la somma di Euro 394.002,00 sul capitolo 23003 (A 101278) a favore dell'Agenzia Piemonte Lavoro, per la realizzazione del progetto transfrontaliero denominato "Transalp. Lavoro Senza Frontiere" presentato e finanziato nell'ambito del programma Interreg IIIA- Alcotra.

All'erogazione della spesa si provvederà secondo le modalità previste dalla convenzione tra Regione Piemonte-Direzione Formazione Professionale-Lavoro e l'Agenzia Piemonte lavoro siglata in data 20 luglio 2004.

La presente determinazione sarà pubblicata sul Bollettino Ufficiale della Regione Piemonte ai sensi dell'art. 61 dello Statuto e dell'art. 16 del D.P.G.R. n.8/R/2002.

Il Direttore regionale
Giuseppe De Pascale

Codice 15.11

D.D. 16 ottobre 2006, n. 579

Spese per il riconoscimento dei compensi ai componenti della Commissione Regionale per l'Impiego. Spesa di Euro 1.584,74 sul cap.11668/2006

(omissis)

Il Direttore regionale
Giuseppe De Pascale

Codice 15.11

D.D. 2 novembre 2006, n. 615

D. Lgs. 198/2006. Acquisto di n. 3.500 copie di Agenda Mia dalla Soc. Edit Coop cooperativa di giornalisti e contestuale affidamento di incarico per l'inserimento redazionale di pagine personalizzate. Impegno di spesa Euro 11.558,00. Cap. 13250 Bilancio 2006

(omissis)

IL DIRETTORE

(omissis)

determina

- di approvare l'acquisto di n. 3.500 copie di un'agenda personalizzata, e il contestuale inserimento redazionale per promuovere l'attività della Consi-

gliera di Parità regionale del Piemonte, edita dalla Società Edit. Coop. Cooperativa di giornalisti, corrente in via dei Frentani 4/A - 00185 Roma;

- di far fronte alla spesa complessiva di Euro 11.558,00, comprensiva di spese di spedizione, di sconto dell'1% praticato in sede di offerta ed I.V.A. assolta dall'Editore, sul cap. 13250 del bilancio 2006 (101024/A).

Il pagamento avverrà a seguito di presentazione di fattura che sarà debitamente firmata per la regolarità dal Dirigente responsabile del Settore Osservatorio sul mercato del lavoro.

Il presente atto sarà pubblicato sul Bollettino Ufficiale della Regione Piemonte, ai sensi dell'art. 61 dello Statuto e dell'art. 16 del DPGR n. 8/R/2002.

Il Direttore regionale
Giuseppe De Pascale

Codice 15.9

D.D. 3 novembre 2006, n. 625

L.R. 28/93 Titolo III. D.G.R. n. 30-2263 del 27.02.06. Rimborso spese per trasformazioni tecniche di centralini, adeguamento del posto di lavoro. Impegno di spesa di euro 50.000,00= (cap. 14063/2006)

(omissis)

IL DIRETTORE

(omissis)

determina

Di impegnare la somma di Euro 50.000,00 sul capitolo 14063 del bilancio regionale per l'esercizio finanziario 2006 (100522/A).

All'erogazione delle somme di:

Euro 4.620,00= IVA compresa a favore della C.C.I.A.A. di Novara - Via Degli Avogadro 4 - 28100 (NO) - (omissis) - ;

Euro 10.680,00= IVA compresa a favore della Provincia di Biella - Via Quintino Sella 12 - 13900 (BI) - (omissis);

Euro 34.700,00= IVA compresa a favore dell'Agenzia delle Entrate - Viale Europa 242 - 00144 Roma - (omissis) per le trasformazioni delle posizioni delle singole unità locali sul territorio piemontese, che necessitano delle predette trasformazioni, operate e da operare secondo il piano previsto dalla stessa Agenzia delle Entrate, - tali erogazioni non potranno superare la somma di Euro 12.911,42= cadauna, come previsto dall'art. 15, c. 3 della L.R. 28/93 Titolo III - si provvederà dietro presentazione di copia autentica dei documenti comprovanti le spese sostenute ed a seguito del sopralluogo dell'Ufficio Tecnico regionale.

La presente determinazione sarà pubblicata sul Bollettino Ufficiale della Regione Piemonte ai sensi dell'art. 61 dello Statuto e dell'art. 16 del D.P.G.R. 8/R/2002.

Il Direttore regionale
Giuseppe De Pascale

Codice 15.9

D.D. 6 novembre 2006, n. 629

LR 55/84 e s.m., art. 9, commi 2 e 3 - Presa d'atto dei rendiconti delle Province relativi all'esercizio finanziario dell'anno 2004 - Rendiconto della Provincia di Asti

(omissis)

IL DIRIGENTE

(omissis)

determina

Di prendere atto del rendiconto, di cui all'art. 9 della LR 55/84, presentato dalla Provincia di Asti, così come definito nella documentazione agli atti dell'Amministrazione Regionale, relativamente alla realizzazione degli interventi previsti dagli artt. 7bis e 8 della LR 55/84 compresi nei cantieri di lavoro per disoccupati di cui all'art. 2 della predetta legge, autorizzati nel corso dell'esercizio dell'anno 2004.

Di liquidare, pertanto, a favore della Provincia di Asti con apposito atto esecutivo del presente provvedimento, la restante somma di euro 91.601,88 impegnata sul cap 14220/04 (I 7722) e la somma di euro 2.324,83 impegnata sul cap. 14230/04 (I 7725), quale saldo del contributo concesso.

Di dare atto che la documentazione riguardante i sopra indicati rendiconti è trattenuta agli atti del Settore servizi alle politiche per l'occupazione e per la promozione dello sviluppo locale cui compete la verifica dell'attinenza della documentazione stessa alla finalità del contributo concesso ed alla sua regolarità formale.

La presente determinazione, sarà pubblicata sul Bollettino Ufficiale della Regione Piemonte ai sensi dell'art. 61 dello Statuto e dell'art. 16 del D.P.G.R. 8/R/2002.

Il Dirigente responsabile
Concetto Maugeri

Codice 15

D.D. 6 novembre 2006, n. 630

D. Lgs. 198/06. Affidamento del servizio di realizzazione aggiornamento e presentazione di n. 40.000 opuscoli "I nostri auguri tra opportunità e diritti". Impegno di spesa Euro 28.812,00 (o.f.c.) sul cap. 13250 del bilancio 2006.

(omissis)

IL DIRETTORE

(omissis)

determina

- di affidare, ai sensi dell'art. 31 lettera g) L.R. 8/84 e s.m.i., il servizio di realizzazione aggiornamento, presentazione tramite organizzazione di eventi e diffusione di n. 40.000 opuscoli "I nostri auguri tra opportunità e diritti" alla Società Cooperativa a r.l. Eta Beta, sita in Lungo Dora Voghera n. 22 -10153 Torino, a partire dalla data di stipula del contratto e per mesi 6;

- di impegnare la spesa complessiva di Euro 28.812,00 (o.f.c.) sul capitolo 13250 del bilancio 2006 (101024/A);

- di liquidare alla Società Cooperativa a r.l. Eta Beta, Lungo Dora Voghera 22 - 10153 Torino, la somma complessiva di Euro 28.812,00 (o.f.c.), in due tranche pari ciascuna al 50% del valore complessivo (o.f.c.), dietro presentazione di regolari fatture, da inviare all'Amministrazione Regionale e vistate dal Dirigente responsabile del Settore Osservatorio del Mercato del Lavoro e corredate da report trimestrali sull'attività espletata e sui risultati ottenuti.

La presente determinazione sarà pubblicata sul Bollettino Ufficiale della Regione Piemonte ai sensi dell'art. 61 dello Statuto e dell'art. 16 del DPGR n. 8/R/2002.

Il Direttore regionale
Giuseppe De Pascale

Codice 15.9

D.D. 6 novembre 2006, n. 631

Revoca della D.D n. 598 del 24/10/06 per vari errori materiali

(omissis)

IL DIRETTORE

(omissis)

determina

di revocare la D. D. n. 598 del 24/10/2006 con la quale la Regione Piemonte ha approvato ed autorizzato la stipula della convenzione (allegato 1) con la Confederazione Nazionale Cooperative Italiane - Unione Regionale Piemontese, con la Lega Nazionale Cooperative e mutue - Comitato Regionale Piemontese, con l'Università degli Studi di Torino, con il Politecnico di Torino, con l'Università del Piemonte Orientale e con il Consorzio per la Ricerca e l'Educazione permanente (COREP) al fine di organizzare un Corso di Alta Formazione per il management di Impresa Sociale (CAFIS) per riscontrati errori materiali.

La presente determinazione verrà pubblicata sul Bollettino Ufficiale della Regione Piemonte ai sensi dell'art. 61 dello Statuto e dell'art. 16 del D.P.G.R. n. 8/R/2002.

Il Direttore regionale
Giuseppe De Pascale

Codice 15.9

D.D. 6 novembre 2006, n. 632

Corso di Alta Formazione per il management di Impresa Sociale (CAFIS). D.G. R. n.50-3486 del 24/7/2006. Autorizzazione alla stipula della convenzione con la Confcooperative Piemonte, la Legacoop Piemonte, l'Università degli Studi di Torino, il Politecnico di Torino, l'Università Piemonte Orientale ed il Consorzio per la Ricerca e l'Educazione Permanente (COREP). Impegno di spesa Euro 100.000,00 sul cap. 16485/06

(omissis)

IL DIRETTORE

(omissis)

determina

Di approvare ed autorizzare la stipula della convenzione (allegato 1) con la Confederazione Nazionale Cooperative Italiane e con la Lega Nazionale Cooperative e mutue - Comitato Regionale Piemontese, con l'Università degli Studi di Torino, il Politecnico di Torino, l'Università del Piemonte Orientale ed il Consorzio per la Ricerca e l'Educazione permanente (COREP) il cui schema che si allega al presente atto unitamente al progetto esecutivo (allegato 2) per farne parte integrante, al fine di organizzare un Corso di Alta Formazione per il management di Impresa Sociale (CAFIS), per il periodo 2006 - 2008, rivolto a dirigenti e quadri direttivi di imprese sociali nell'ambito della cooperazione sociale, allargato alle cooperative dei settori cultura, ambiente, lavoro.

Di impegnare a favore del Consorzio per la Ricerca e l'Educazione permanente (COREP) la somma di Euro 100.000,00 sul cap. n. 16485 del bilancio 2006 (acc. N. 101309) - per la realizzazione del progetto CAFIS per il periodo 2006/2008;

Di stabilire che all'erogazione della predetta somma a favore del Consorzio per la Ricerca e l'Educazione permanente (COREP) si procederà secondo le modalità indicate dalla convenzione allegata al presente atto.

La presente determinazione verrà pubblicata sul Bollettino Ufficiale della Regione Piemonte ai sensi dell'art. 61 dello Statuto e dell'art. 16 del D.P.G.R. n. 8/R/2002.

Il Direttore regionale
Giuseppe De Pascale

Codice 15

D.D. 9 novembre 2006, n. 643

D. Lgs. 198/06. Affidamento del servizio di ristampa di n. 40.000 opuscoli "I nostri auguri tra opportunità e diritti". Impegno di spesa Euro 10.080,00 (o.f.c.) sul cap. 13250 del bilancio 2006

(omissis)

IL DIRETTORE

(omissis)

determina

- di affidare, ai sensi dell'art. 31 lettera g) della L.R. 8/84 e s.m.i., il servizio di ristampa di n. 40.000 opuscoli "I nostri auguri tra opportunità e diritti" opportunamente modificati per la Regione Piemonte e la Consigliera di Parità Regionale alla Tipografia Edicta s.r.l., sita in Via Alessandria n. 51/E -10153 Torino;

- di impegnare la spesa complessiva di Euro 10.080,00 (o.f.c.) sul capitolo 13250 del bilancio 2006 (101024/A);

- di liquidare alla Tipografia Edicta s.r.l., Via Alessandria n. 51/E - 10153 Torino, la somma complessiva di Euro 10.080,00 (o.f.c.), a lavoro finito e consegnato entro 6 giorni lavorativi dalla data di ricevimento della lettera di incarico, dietro presentazione all'Amministrazione Regionale di regolare fattura vistata dal Dirigente responsabile del Settore Osservatorio del Mercato del Lavoro.

La presente determinazione sarà pubblicata sul Bollettino Ufficiale della Regione Piemonte ai sensi

dell'art. 61 dello Statuto e dell'art. 16 del DPGR n. 8/R/2002.

Il Direttore regionale
Giuseppe De Pascale

Codice 15.9

D.D. 10 novembre 2006, n. 644

LR 41/98 - FSE POR 2000/2006 Misura A1 - DGR n. 15-11520 del 19/01/2004. Approvazione graduatoria e autorizzazioni progetti di formazione rivolti agli operatori dei Centri per l'impiego e degli uffici provinciali competenti in materia di servizi per l'impiego. V Sportello. Impegno di spesa di euro 267.150,00 su capitoli vari del Bilancio 2006

(omissis)

IL DIRETTORE

(omissis)

determina

Di approvare, per le ragioni in premessa indicate, la graduatoria (All. A) e gli allegati di autorizzazione all'avvio delle attività ammesse al finanziamento (All. B), costituenti parte integrante della presente determinazione, delle domande presentate nel periodo previsto dal V sportello, secondo le indicazioni del Bando di chiamata, rivolto alle Province ed alle Agenzie formative di cui all'art. 11 lettere a) b) e c) della LR 63/95, di progetti di formazione degli operatori dei Centri per l'Impiego e degli uffici provinciali competenti in materia di servizi per l'impiego, approvato con Determinazione dirigenziale n. 416 del 23 maggio 2005, modificata ed integrata con DD.DD. nn. 46 del 31 gennaio 2006 e 70 del 17 febbraio 2006;

di procedere all'invio degli allegati di autorizzazione (All. B) e alla pubblicazione della graduatoria (All. A) e degli esiti finali per l'inizio delle attività ammesse al finanziamento;

Di impegnare la somma di euro 267.150,00 di cui:

Euro 120.217,50 sul cap. 14339/06 (100001/A);

Euro 117.546,00 sul cap. 14322/06 (100002/A);

Euro 29.386,50 sul cap. 14294/06 (100003/A).

di assegnare e liquidare la somma di Euro 267.150,00:

- per euro 97.800,00 a Consorzio COREP - C.so Duca degli Abruzzi 24 - Torino,

- per euro 64.500,00 a ENAIP Piemonte - C.so Svizzera 165 - Torino,

- per euro 32.850,00 a CSEA S.c.p.A. - C.so Trento 13 - Torino

- per euro 72.000,00 a Consorzio EUROQUALITA' in ATS con l'Università Carlo Cattaneo -LIUC di Castellanza - C.so Svizzera 159 - Torino

secondo le modalità previste nell'Avviso approvato con determinazione n. 416 del 23 maggio 2005 modificata ed integrata con DD.DD. nn. 46 del 31 gennaio 2006 e 70 del 17 febbraio 2006.

La presente determinazione sarà pubblicata sul Bollettino Ufficiale della Regione Piemonte ai sensi dell'art. 61 dello Statuto e dell'art. 16 del D.P.G.R. n. 8/R/2002.

Il Direttore regionale
Giuseppe De Pascale

Codice 15.11

D.D. 14 novembre 2006, n. 654

D. Lgs. 11.04.06 n. 198. Funzionamento ufficio Consiglieria di Parità Regionale. Indennità e rimborso spese Consiglieria di Parità Regionale effettiva e Consiglieria di Parità Regionale supplente. Impegno di spesa di Euro 53.044,91. Cap. 13250 Bilancio 2006

(omissis)

Il Direttore regionale
Giuseppe De Pascale

Codice 15.9

D.D. 16 novembre 2006, n. 667

POR Ob 3, FSE - Misura B1, linea d'intervento 3 "Piccoli sussidi al capitale sociale delle cooperative". Periodo 2002/2004. Determinazione n. 411 del 9/6/2003 - Erogazione saldi - Reimpegno della somma di Euro 283.708,17 su Capitoli vari del Bilancio 2006

(omissis)

IL DIRETTORE

(omissis)

determina

Di autorizzare, per le considerazioni esposte in premessa, l'erogazione della somma di Euro 283.708,17 a copertura del saldo dovuto al Raggruppamento Temporaneo UNION.ETICA per la realizzazione dei progetti finanziati con determinazione n. 411 del 9/6/2003.

Alla spesa di Euro 283.708,17 si fa fronte con reimpegno sui seguenti capitoli del bilancio 2006:

- Euro 127.668,68 sul cap. 14340/06 (FSE);
- Euro 124.831,59 sul cap. 14323/06 (F.R.);
- Euro 31.207,90 sul cap. 14334/06 (Cof. Regionale);

La presente determinazione verrà pubblicata sul Bollettino Ufficiale della Regione Piemonte ai sensi dell'art. 61 dello Statuto e dell'art. 16 del DPGR n. 8/R/2002.

Il Direttore regionale
Giuseppe De Pascale

Codice 15.9

D.D. 20 novembre 2006, n. 670

LR 55/84 e s.m., art. 9, commi 2 e 3 - Presa d'atto dei rendiconti delle Province relativi all'esercizio finanziario dell'anno 2004 - Rendiconto della Provincia di Alessandria

(omissis)

IL DIRIGENTE

(omissis)

determina

Di prendere atto del rendiconto, di cui all'art. 9 della LR 55/84, presentato dalla Provincia di Alessandria, così come definito nella documentazione agli atti dell'Amministrazione Regionale, relativamente alla realizzazione degli interventi previsti dagli artt. 7bis e 8 della LR 55/84 compresi nei cantieri di lavoro per disoccupati di cui all'art. 2 della predetta

legge, autorizzati nel corso dell'esercizio dell'anno 2004.

Di liquidare, pertanto, a favore della Provincia di Alessandria con apposito atto esecutivo del presente provvedimento, la restante somma di euro 23.045,40 impegnata sul cap. 11100/04 (I 7722) e la somma di euro 1.951,16 impegnata sul cap. 11110/04 (I 7725), quale saldo del contributo concesso.

Di dare atto che la documentazione riguardante i sopra indicati rendiconti è trattenuta agli atti del Settore servizi alle politiche per l'occupazione e per la promozione dello sviluppo locale cui compete la verifica dell'attinenza della documentazione stessa alla finalità del contributo concesso ed alla sua regolarità formale.

La presente determinazione, sarà pubblicata sul Bollettino Ufficiale della Regione Piemonte ai sensi dell'art. 61 dello Statuto e dell'art. 16 del D.P.G.R. 8/R/2002.

Il Dirigente responsabile
Concetto Maugeri

Codice 15.9

D.D. 21 novembre 2006, n. 674

LR 55/84 e s.m., art. 9, commi 2 e 3 - Presa d'atto dei rendiconti delle Province relativi all'esercizio finanziario dell'anno 2004 - Rendiconto della Provincia di Biella

(omissis)

IL DIRIGENTE

(omissis)

determina

Di prendere atto del rendiconto, di cui all'art. 9 della LR 55/84, presentato dalla Provincia di Biella, così come definito nella documentazione agli atti dell'Amministrazione Regionale, relativamente alla realizzazione degli interventi previsti dagli artt. 7bis e 8 della LR 55/84 compresi nei cantieri di lavoro per disoccupati di cui all'art. 2 della predetta legge, autorizzati nel corso dell'esercizio dell'anno 2004.

Di liquidare, pertanto, a favore della Provincia di Biella con apposito atto esecutivo del presente provvedimento, la restante somma di euro 26.706,50 impegnata sul cap. 11100/04 (I 7722) e la somma di euro 3.583,12 impegnata sul cap. 11110/04 (I 7725), quale saldo del contributo concesso.

Di dare atto che la documentazione riguardante i sopra indicati rendiconti è trattenuta agli atti del Settore servizi alle politiche per l'occupazione e per la promozione dello sviluppo locale cui compete la verifica dell'attinenza della documentazione stessa alla finalità del contributo concesso ed alla sua regolarità formale.

La presente determinazione, sarà pubblicata sul Bollettino Ufficiale della Regione Piemonte ai sensi dell'art. 61 dello Statuto e dell'art. 16 del D.P.G.R. 8/R/2002.

Il Dirigente responsabile
Concetto Maugeri

Codice 15.9

D.D. 21 novembre 2006, n. 675

LR 55/84, "Impiego temporaneo e straordinario di lavoratori disoccupati in cantieri di lavoro di Enti Locali", artt. 6 g bis, 7 bis e 8 - DGR n. 35-2991 del 30.05.2006 - Impegno di spesa euro 903.149,33 su capitoli vari del bilancio 2006

(omissis)

IL DIRETTORE

(omissis)

determina

Di impegnare per le considerazioni esposte in premessa, la somma di euro 903.149,33 così suddivisa:

Euro 712.364,50 cap. 14220/2006 A. 101036;

Euro 158.057,82 cap. 14230/2006 A. 101037;

Euro 42.727,01 cap. 14269/2006 A. 101038.

a favore delle Province piemontesi, allo scopo di sostenere gli oneri per la realizzazione degli interventi di cui agli articoli 6 g bis, 7 bis e 8 della L.R. 55/84 e s. m., come di seguito indicato:

Province	Contributo ex art. 8 LR 55/84 cap. - 14220/06	Contributo ex art. 7 bis LR 55/84 cap. - 14230/06	Contributo ex art. 6 g bis LR 55/84 cap. - 14269/06	Totale contributo
Alessandria	77.002,33	14.123,58	10.317,00	101.442,91
Asti	37.753,58	9.606,28	4.620,37	51.980,23
Biella	34.763,19	3.008,64	4.876,00	42.647,83
Cuneo	69.548,50	12.683,22	0,00	82.231,72
Novara	53.589,00	3.568,41	0,00	57.157,41
Torino	393.982,90	104.386,73	17.858,20	516.227,83
Verbano Cusio Ossola	20.150,00	0,00	1.350,00	21.500,00
Vercelli	25.575,00	680,96	3.705,44	29.961,40
Totale	712.364,50	148.057,82	42.727,01	903.149,33

Di stabilire che le risorse ripartite con il presente atto, per la realizzazione di cantieri di lavoro per l'esercizio 2006, costituiscono acconto delle somme dovute, il saldo sarà ripartito ed assegnato con risorse stanziare sui pertinenti capitoli del bilancio 2007.

Di liquidare le somme sopra ripartite nella misura del 50% alla presentazione da parte delle Province, della documentazione attestante l'inizio attività ed il saldo dopo la presentazione del resoconto delle attività svolte.

La presente determinazione, sarà pubblicata sul Bollettino Ufficiale della Regione Piemonte ai sensi dell'art. 61 dello Statuto e dell'art. 16 del D.P.G.R. 8/R/2002.

Il Direttore regionale
Giuseppe De Pascale

L'erogazione della predetta somma avverrà secondo le modalità indicate dalla convenzione di cui alla D.D. n. 632 del 06/11/2006.

La presente determinazione verrà pubblicata sul Bollettino Ufficiale della Regione Piemonte ai sensi dell'art. 61 dello Statuto e dell'art. 16 del D.P.G.R. n. 8/R/2002.

Il Direttore regionale
Giuseppe De Pascale

Codice 15.9

D.D. 24 novembre 2006, n. 690

DGR n. 45- 4389 del 20/11/06 . Impegno di Euro 3.247.344,26 cap. 15755/06 - Somme da trasferire all'Agenzia Piemonte Lavoro (APL) derivanti dal riparto del Fondo Nazionale disabili (art. 13 co. 4 l. 68/99)

(omissis)

IL DIRETTORE

(omissis)

determina

di impegnare la somma di euro 3.247.344,26 cap. 15755/06 (Acc. n. 101743) a favore dell'Agenzia Piemonte Lavoro, al fine di consentire alla stessa di far fronte alle funzioni ed ai compiti ad essa attribuiti con DGR n. 58-9334 del 12.05.2003.

di trasferire detta somma per le finalità sopra indicate.

La presente determinazione verrà pubblicata sul Bollettino Ufficiale della Regione Piemonte ai sensi dell'art. 61 dello Statuto e dell'art. 16 del DPGR n. 8/R/2002.

Il Direttore regionale
Giuseppe De Pascale

Codice 15.9

D.D. 23 novembre 2006, n. 687

Progetto relativo al Corso di Alta Formazione per il management di Impresa Sociale (CAFIS) - DGR n. 120-4463 del 20/11/06 - Impegno di Euro 60.000,00 sul capitolo n. 16485 del Bilancio regionale 2006

(omissis)

IL DIRETTORE

(omissis)

determina

di impegnare la somma di Euro 60.000,00 sul cap. n. 16485 del bilancio 2006 (acc. n. 101807) - per la realizzazione del Progetto CAFIS di cui alla DGR n. 120-4463 del 20/11/06.

Codice 15.9

D.D. 24 novembre 2006, n. 691

L.R. 51/2000, Fondo Regionale per l'occupazione dei disabili. DGR n. 119 - 4462 del 20/11/06. Impegno di spesa di Euro 3.649.670,53 sul cap. 15761/06 a favore dell'Agenzia Piemonte Lavoro (APL)

(omissis)

IL DIRETTORE

(omissis)

determina

di impegnare la somma di 3.649.670,53 sul cap. 15761/06 (Acc. n. 101821) a favore dell'Agenzia Piemonte Lavoro al fine di consentire alla stessa di fare fronte alle funzioni ed ai compiti ad essa attribuiti con DGR n. 59-9335 del 12/5/2003;

di trasferire detta somma per le finalità sopra indicate.

La presente determinazione verrà pubblicata sul Bollettino Ufficiale della Regione Piemonte ai sensi dell'art. 61 dello Statuto e dell'art. 16 del DPGR n. 8/R/2002.

Il Direttore regionale
Giuseppe De Pascale

Codice 15.9

D.D. 24 novembre 2006, n. 692

L.R. 51/2000, Fondo Regionale per l'occupazione dei disabili. DGR n. 47- 4289 del 13/11/06. Impegno di spesa di Euro 500.000,00 sul cap. 15750/06 a favore dell'Agenzia Piemonte Lavoro (APL)

(omissis)

IL DIRETTORE

(omissis)

determina

Di impegnare la somma di euro 500.000,00 sul cap. 15750/06 (Acc. n. 101633) a favore dell'Agenzia Piemonte Lavoro, al fine di consentire alla stessa di fare fronte alle funzioni ed ai compiti ad essa attribuiti con DGR n. 59-9335 del 12/5/2003.

Di trasferire detta somma per le finalità sopra indicate.

La presente determinazione verrà pubblicata sul Bollettino Ufficiale della Regione Piemonte ai sensi dell'art. 61 dello Statuto e dell'art. 16 del DPGR n. 8/R/2002.

Il Direttore regionale
Giuseppe De Pascale

Codice 15.9

D.D. 28 novembre 2006, n. 708

L.R. 41/98 FSE POR 2000/2006 Misura A1-. DD.DD. nn. 398/2006 e 566/2006. Assegnazione voucher formativi regionali previsti per la formazione manageriale nell'ambito dei servizi per l'impiego a seguito di riapertura termini. Spesa complessiva di euro 14.000,00 di cui di euro 7.000,00 con impegno su capitoli vari del Bilancio 2006

(omissis)

IL DIRETTORE

(omissis)

determina

di approvare, per le ragioni in premessa indicate, l'elenco allegato, costituente parte integrante della presente determinazione, dei soggetti ammessi alla partecipazione al Master compreso nel "Catalogo regionale dell'offerta formativa", previsto per la formazione manageriale nell'ambito dei servizi per l'impiego, con indicazione degli importi dei voucher formativi regionali assegnati e il tipo di Master richiesto, per un totale di Euro 14.000,00.

Alla spesa di euro 14.000,00 si fa fronte per euro 7.000,00 con gli impegni già assunti con D.D. 566 del 9 ottobre 2006 sui seguenti capitoli:

cap. 13282/06 per euro 3.150,00 imp. n. 4947;

cap. 13327/06 per euro 3.080,00 imp. n. 4948;

cap. 13322/06 per euro 770,00 imp. n. 4950.

per la restante somma di euro 7.000,00 con impegno sui seguenti capitoli:

cap. 13282/06 (100147/A) per euro 3.150,00 -

cap. 13327/06 (100148/A) per euro 3.080,00 -

cap. 13322/06 (100149/A) per euro 770,00 -

All'erogazione della somma di euro 14.000,00 alla ATI formata da Consorzio EUROQUALITA' di Torino, Università di Castellanza e FORAZ Consorzio Interaziendale per la Formazione Professionale di Novara, si farà fronte secondo le modalità previste nell'Avviso approvato con determinazione n. 398 del 17/07/2006.

La presente determinazione sarà pubblicata sul Bollettino Ufficiale della Regione Piemonte ai sensi dell'art. 61 dello Statuto e dell'art. 16 del D.P.G.R. n. 8/R/2002.

Il Direttore regionale
Giuseppe De Pascale

Codice 15.10

D.D. 29 novembre 2006, n. 732

P.O.R. Ob. 3 - FSE 2000/2006 - Misura E1 - Linea 1. D.G.R. n. 125-4468 del 20/11/2006. Impegno di Euro 696.000,00 su capitoli vari del bilancio 2006 a favore delle Province di Asti, Biella, Novara, Verbania per l'erogazione di voucher finalizzati all'acquisizione di servizi alla persona

(omissis)

IL DIRETTORE

(omissis)

determina

Di impegnare a favore delle Province di Asti, Biella, Novara e Verbania, per quanto in premessa indicato, la somma complessiva di Euro 696.000,00 per l'erogazione di voucher finalizzati all'acquisizione di servizi alla persona destinati a soggetti in cerca di occupazione, secondo la seguente ripartizione:

Provincia di Asti Euro 143.605,00;

Provincia di Biella Euro 126.335,00;

Provincia di Novara Euro 287.000,00;

Provincia di Verbania Euro 139.060,00.

Alla spesa prevista si fa fronte nel seguente modo: Euro 313.200,00 sul cap. 14340/2006 (FSE) (Acc. 101815);

Euro 306.240,00 sul cap. 14323/2006 (f.r.) (Acc. 101816);

Euro 76.560,00 sul cap. 14334/2006 (reg.) (Acc. 101817).

All'erogazione delle predette somme si procederà secondo le modalità che verranno indicate in apposite convenzioni stipulate tra la Regione Piemonte e le suddette Province, come indicato in premessa.

La presente determinazione sarà pubblicata sul Bollettino Ufficiale della Regione Piemonte ai sensi dell'art. 61 dello Statuto.

Il Direttore regionale
Giuseppe De Pascale

Codice 15.9

D.D. 29 novembre 2006, n. 738

LR 41/98 - DGR 21-295 del 20/06/05 e DGR 83-675 del 1/08/05. Trasferimento alle Province piemontesi delle somme relative all'attuazione delle azioni comprese nelle linee d'intervento 3) e 4) della Misura A2 del P.O.R./F.S.E. ob.3, 2000/06 per l'anno 2006. Impegno della somma di euro 9.023.473,56 su capp. vari del bilancio per l'e.f. dell'anno 2006

(omissis)

IL DIRETTORE

(omissis)

determina

Di impegnare la somma totale di euro 9.023.473,56 in due quote-parte, la prima quota pari ad euro 6.653.259,21 a favore delle Province piemontesi, secondo la seguente articolazione:

euro 2.993.966,64, già accantonata sul cap. 14339/06 con il n. 100959;

euro 2.927.434,05, già accantonata sul cap. 14322/05 con il n. 100960;

euro 731.858,51, già accantonata sul cap. 14334/05 con il n. 100961.

ed altresì secondo il seguente prospetto:

euro 527.187,46 - Alessandria,

euro 383.982,50 - Asti,

euro 218.268,60 - Biella,

euro 757.134,52 - Cuneo,

euro 717.499,60 - Novara,

euro 3.468.258,36 - Torino,

euro 312.086,60 - Verbano Cusio Ossola,

euro 268.841,57 - Vercelli,

la seconda quota pari ad euro 2.370.214,35 a favore dell'Istituto Nazionale della Previdenza Sociale - Direzione regionale per il Piemonte, via Frola 2, 10121 Torino, secondo la seguente articolazione:

euro 1.066.596,45, già accantonata sul cap. 14339/06 con il n. 100959;

euro 1.042.894,31, già accantonata sul cap. 14322/05 con il n. 10096;

euro 260.723,57, già accantonata sul cap. 14334/05 con il n. 100961.

Di liquidare la somma di euro 6.653.259,21 in quota del 50%, con appositi atti, a favore di ognuna delle Province piemontesi, secondo la ripartizione indicata dal presente provvedimento, a fronte della presentazione alla Regione Piemonte della dichiarazione confermativa o modificativa del programma di attività e spesa previ-

sto dalla DGR 83-675 del 1/08/2005 e per la restante quota del 50% a fronte della presentazione del resoconto delle attività effettuate nell'anno 2005.

Di liquidare la somma di euro 2.370.214,35 a favore dell'Istituto Nazionale della Previdenza Sociale - Direzione regionale per il Piemonte, via Frola 2, 10121 Torino, in un'unica soluzione successivamente alla sottoscrizione di un'apposita convenzione, per le finalità previste dalla DGR 83-675 del 1/08/2005 inerenti il pagamento di sussidi per il sostegno al reddito a favore di soggetti disoccupati partecipanti alle azioni di politica attiva del lavoro previste dai programmi di attività e spesa delle Province di cui alla predetta deliberazione.

Di dare atto che la predetta documentazione sarà trattenuta agli atti del Settore 15.9 Servizi alle Politiche per l'Occupazione e la Promozione dello Sviluppo Locale cui compete, altresì, la verifica dell'attinenza formale e sostanziale della documentazione stessa alla finalità dell'impegno assunto.

La presente determinazione dirigenziale sarà pubblicata sul Bollettino Ufficiale della Regione Piemonte ai sensi dell'art. 65 dello Statuto e dell'art. 14 del Decreto del Presidente della Giunta Regionale n. 8/R/2002.

Il Direttore regionale
Giuseppe De Pascale

Codice 15.9

D.D. 29 novembre 2006, n. 740

Iniziativa Comunitaria Equal, seconda fase. Pagamento alle partnership di sviluppo delle attività realizzate nell'ambito dell'Azione 2. Impegno di spesa di euro 4.926.164,29 sui capitoli 14241 e 14247 del bilancio 2006

(omissis)

IL DIRETTORE

(omissis)

determina

Di impegnare le seguenti somme:

- Euro 2.897.743,70 sul capitolo 14247/2006 (A 101808),

- Euro 2.028.420,59 sul cap. 14241/2006 (A 101809),

a favore delle partnership di sviluppo individuate con determinazione n. 667 del 15.09.2004 citata in premessa.

Di erogare le predette somme alle partnership di sviluppo individuate nella citata determinazione, sulla base dell'avanzamento delle spese e nel rispetto della normativa in tema di certificazione e di rendicontazione.

Di pubblicare la presente determinazione sul Bollettino Ufficiale della Regione Piemonte ai sensi dell'art. 61 dello Statuto e dell'art. 16 del D.P.G.R. n. 8/R/2002.

Il Direttore regionale
Giuseppe De Pascale

Codice 15.1

D.D. 21 dicembre 2006, n. 823

Direttiva relativa alle azioni di formazione professionale per lavoratori occupati - 2004/2006 - Bando azioni

specifiche a gestione unitaria regionale per il 2005_2006: pubblicazione degli esiti delle domande presentate dal 18/11/06 al 15/12/06 (Fase 15), approvazione delle graduatorie e finanziamento delle attività'. Spesa complessiva Euro 30.232,00= con impegno sul bilancio 2006 capp.vari

(omissis)

IL DIRETTORE

(omissis)

determina

- di approvare la pubblicazione degli esiti di valutazione delle domande presentate dal 18/11/06 al 15/12/06 (Fase 15 - ultima), ai sensi del Bando per la chiamata dei progetti di formazione per lavoratori occupati a titolo di Azioni Specifiche a regia regionale per il 2005/2006, approvato mediante la propria Determinazione n. 535 del 28/7/2005, modificato con le proprie Determinazioni n. 6 del 11/1/2006 e n. 336 del 8/6/06, in applicazione della Direttiva relativa alla formazione dei lavoratori occupati - periodo 2004/2006 - Interventi a gestione unitaria regionale;

gli esiti suddetti sono distintamente descritti nei seguenti allegati, parti integranti della presente determinazione:

allegato "0" - verbale di valutazione;

allegato "A" - elenco dei singoli interventi non ammissibili con relativa motivazione;

allegato "B" - graduatorie dei corsi approvati per ciascuna azione, in relazione alle risorse disponibili;

allegato "C" - dettaglio degli interventi finanziabili per ognuno dei rispettivi operatori;

- di definire quale termine massimo non derogabile per l'avvio dei corsi approvati con la presente Determinazione, il 23/4/2007, trascorso il quale i corsi non iniziati saranno cancellati d'ufficio ed i relativi importi saranno resi disponibili;

- di definire quale termine per la conclusione dei corsi il 24/9/2007;

- di affidare al Responsabile del Settore Gestione Amministrativa l'esame delle eventuali richieste motivate di deroga al solo termine di conclusione suddetto, e la relativa approvazione;

- di approvare la spesa complessiva massima di Euro 30.232,00= relativa al contributo a carico della parte pubblica per lo svolgimento delle attività approvate e finanziabili.

Alla spesa complessiva di Euro 30.232,00= si fa fronte con impegno sui sottoelencati capitoli del bilancio 2006:

per Euro 13.604,40= sul cap. 14339/2006 F.S.E. (100001/A) I

per Euro 13.302,08= sul cap. 14322/2006 F. Rotazione (100002/A) I

per Euro 3.325,52= sul cap. 14294/2006 Bilancio Regionale (100003/A) I

Il rapporto con gli operatori è regolato da apposito atto di adesione, conforme alla propria Determinazione n. 1078 del 19/11/2001.

Trattandosi di attività formativa, i contributi di cui alla presente determinazione sono esenti da ritenuta d'acconto, ai sensi della L.N. n. 67/88.

La presente determinazione sarà pubblicata sul Bollettino Ufficiale della Regione Piemonte ai sensi dell'art. 61 dello Statuto e dell'art. 16 del D.P.G.R. n. 8/R/2002.

Il Direttore regionale
Giuseppe De Pascale

Codice 18

D.D. 8 gennaio 2007, n. 1

Conferimento della Posizione Organizzativa "A" denominata "Programmazione Fondi Speciali e Accordi di programma attuativi" alla Dott.ssa Laura Favaro

(omissis)

Il Direttore regionale
Giuseppe Brunetti

Codice 18

D.D. 8 gennaio 2007, n. 2

Conferimento della Posizione Organizzativa "A" denominata " Contributi dell'Edilizia Agevolata e attività autorizzative per le cooperative edilizie indivise " alla Sig.ra Luciana Ribbeni

(omissis)

Il Direttore regionale
Giuseppe Brunetti

Codice 18

D.D. 8 gennaio 2007, n. 3

Conferimento della Posizione Organizzativa "A" denominata " Gestione e Controllo dell'erogazione dei contributi individuali " al Sig.Walter Belmondo

(omissis)

Il Direttore regionale
Giuseppe Brunetti

Codice 18

D.D. 8 gennaio 2007, n. 4

Conferimento della Posizione Organizzativa "A" denominata " Assegnazione di alloggi in regime di Edilizia Residenziale Pubblica" alla Sig.ra Silvana Nizzia

(omissis)

Il Direttore regionale
Giuseppe Brunetti

Codice 18

D.D. 8 gennaio 2007, n. 5

Conferimento della Posizione Organizzativa "A" denominata "Analisi della condizione abitativa" alla Dott.ssa Laura Schutt Scupolito

(omissis)

Il Direttore regionale
Giuseppe Brunetti

Codice 18

D.D. 8 gennaio 2007, n. 6

Conferimento della Posizione Organizzativa "A" denominata "Programmi complessi e riqualificazione urbana sostenibile" al Sig. Dario Milone

(omissis)

Il Direttore regionale
Giuseppe Brunetti

Codice 22.1

D.D. 24 novembre 2006, n. 314

L.R. 32/82, art. 12. Lavori di recupero ambientale in localita' Parco Gaslini nel Comune di Arquata Scrivia (AL). Liquidazione della somma di Euro 23.973,72 - (cap. 26938/2004 - ora 22795 imp. 4099) quale saldo del contributo regionale concesso con D.D. n. 512 del 24/11/2003. - D.G.R. n. 41-11545 del 19/01/2004 (accantonamento n. 100203/A)

(omissis)

Il Dirigente responsabile
Carlo Bonzanino

Codice 22.1

D.D. 24 novembre 2006, n. 315

L.R. 32/82, art. 12. Lavori di recupero ambientale in localita' Pieve San Servasio nel Comune di Castellinaldo (CN). Liquidazione della somma di Euro 13.764,56 - (cap. 26938/2004 - ora 22795 imp. 4099) quale saldo del contributo regionale concesso con D.D. n. 511 del 24/11/2003. - D.G.R. n. 41-11545 del 19/01/2004 (accantonamento n. 100203/A)

(omissis)

Il Dirigente responsabile
Carlo Bonzanino

Codice 22.4

D.D. 29 novembre 2006, n. 333

D.G.R. n. 48-4065 del 17 ottobre 2006. Finanziamento destinato ad investimenti a favore della riduzione delle emissioni di polveri nel trasporto pubblico locale. Impegno di spesa di Euro 3.000.000,00 sul cap. 22752/2006 e trasferimento risorse al Gruppo Torinese Trasporti

(omissis)

Il Dirigente responsabile
Carla Contardi

Codice 22.1

D.D. 29 novembre 2006, n. 334

Incarico di collaborazione coordinata continuativa alla Dott.ssa Viola Erdini. Impegno di euro 9.300,00 sul cap. 10429/06 (D.G.R. n. 28-2903 del 22 maggio 2006 Acc. 100082)

(omissis)

IL DIRIGENTE

(omissis)

determina

- di affidare, per le motivazioni espresse in premessa, un incarico di collaborazione coordinata e continuativa della durata di mesi 12 (dodici) alla Dott.ssa. Viola Erdini per un supporto tecnico al Settore "Politiche di prevenzione, tutela e risanamento ambientale" con particolare riferimento alle procedure di Valutazione di Impatto Ambientale e di Valutazione di Incidenza ed agli interventi di recupero di aree degradate con tecniche di ingegneria naturalistica;

- di approvare lo schema di contratto, che regola il rapporto tra la Regione Piemonte e la Dott.ssa Viola Erdini, allegato alla presente determinazione di cui costituisce parte integrante e di procedere alla sottoscrizione;

- di impegnare la somma di Euro 9.300,00 nell'ambito dell'accantonamento n. 100082 effettuato con la DGR n. 28 - 2903 del 22.05.2006 sul cap. 10429/06 cui Euro 500,00 per il rimborso di eventuali spese di viaggio strettamente connesse all'attività oggetto della convenzione;

di rinviare a successiva Determinazione l'impegno della restante somma di Euro 10.400,00 ad accantonamento effettuato sulla prenotazione n. 100067 di cui alla DGR n. 28-4372 del 20.11.2006 sul cap. 10429/07;

- di stabilire che la somma complessiva di Euro 19.200,00 sarà erogata nei termini di cui allo schema di convenzione allegato;

La presente determinazione sarà pubblicata sul Bollettino Ufficiale della Regione Piemonte, ai sensi dell'art. 61 dello Statuto.

Il Dirigente responsabile
Carlo Bonzanino

Codice 22.1

D.D. 29 novembre 2006, n. 337

Affiancamento e collaborazione della Città di Collegno all'Assessorato all'Ambiente della Regione Piemonte per lo sviluppo di una azione di incentivazione e coordinamento di processi di Agenda 21 sviluppati a livello regionale. Impegno euro 20.000,00 sul cap. 13595/06 (D.G.R. 30-3124 del 12 giugno 2006 Acc. 101124)

(omissis)

IL DIRIGENTE

(omissis)

determina

Di approvare l'avvio di una specifica collaborazione da parte della Città di Collegno a supporto ed integrazione dell'azione che l'Assessorato all'Ambiente della Regione Piemonte intende sviluppare per l'incentivazione, l'indirizzo ed il coordinamento di processi di Agenda 21 locale già in essere o che potranno avviarsi sul territorio regionale.

Di autorizzare l'impegno di Euro 20.000,00 sul cap. 13595/06 (Acc. 101124) a valere sull'accantonamento operato con DGR n. 30-3124 del 12.6.2006.

Di autorizzare l'erogazione di Euro 20.000,00 a favore della Città di Collegno Piazza del Municipio 1 - 10093 Collegno (omissis) secondo i tempi e le modalità previste dalla Convenzione

Di approvare il testo della convenzione predisposta per regolare la collaborazione fra la Città di Collegno e la Regione Piemonte.

La presente Determinazione sarà pubblicata sul Bollettino Ufficiale della regione Piemonte ai sensi dell'art. 61 dello Statuto.

Il Dirigente responsabile
Carlo Bonzanino

Codice 22.5

D.D. 5 dicembre 2006, n. 364

D.D. n. 433 del 28 ottobre 2002. Interventi finalizzati al passaggio da tassa rifiuti a tariffa. Rendicontazione finale, accertamento economia di spesa di Euro 630.838,30 (cap. 26938/2002) e recupero della somma complessiva di Euro 222.185,96 (cap. 6655/2006)

(omissis)

IL DIRIGENTE

(omissis)

determina

per le considerazioni esposte in premessa:

1. di prendere atto della documentazione finale presentata dai Consorzi di Bacino di ciascuna Provincia, comprovanti l'effettiva adozione della tariffa rifiuti in base a quanto richiesto dalla D.G.R. n. 65-6727 del 22 luglio 2002, e dalle D.D. n. 433 del 28 ottobre 2002 e n. 430 del 22 dicembre 2004;

2. di determinare in Euro 1.146.975,74 il contributo complessivamente spettante in base ai criteri definiti dai suddetti provvedimenti, ripartito sulle Province piemontesi;

3. di dare atto che alle Province beneficiarie, sommando gli acconti ed il saldo spettante, è stata erogata complessivamente la somma di Euro 1.369.161,70;

4. di disporre il recupero della somma complessiva di Euro 222.185,96, già erogata alle Province sotto indicate e non spettante, accertando un'entrata di pari ammontare sul cap. 6655 del bilancio 2006, sulla base del seguente prospetto:

Provincia di Cuneo: Euro 80.255,57;

Provincia di Novara: Euro 85.477,60;

Provincia del VCO: Euro 4.452,79;

Provincia di Vercelli: Euro 52.000,00.

5. di accertare rispetto al contributo regionale di Euro 2.000.000,00, stabilito per la realizzazione dell'intervento con la determinazione dirigenziale n. 433/2002, una minor spesa di Euro 630.838,30 e di provvedere conseguentemente alla riduzione dell'impegno n. 4922 assunto sul capitolo 26938/2002 (ora 22795);

Il versamento della somma accertata con il presente provvedimento dovrà essere effettuato a favore della Tesoreria Regione Piemonte, Piazza Castello n. 165, Torino, mediante conto corrente postale (omissis), oppure conto corrente bancario (omissis), entro i 60 (sessanta) giorni successivi alla notifica della presente determinazione, indicando come causale "Interventi finalizzati al passaggio da tassa rifiuti a tariffa - Anno 2002-2006 - Restituzione fondi" e fornendo contestuale informazione all'Assessorato all'Ambiente della Regione Piemonte, Settore Programmazione Gestione Rifiuti.

Avverso la presente determinazione è ammesso ricorso, entro 60 giorni dal ricevimento della stessa, al Tribunale Amministrativo Regionale del Piemonte.

La presente determinazione sarà pubblicata sul Bollettino Ufficiale della Regione Piemonte ai sensi dell'art. 61 dello Statuto e dell'art. 16 del D.P.G.R. 29 luglio 2002, n. 8/R.

Il Dirigente responsabile
Agata Milone

Codice 22.5

D.D. 5 dicembre 2006, n. 365

D.G.R. 73-10131 del 28 luglio 2003. Determinazione dirigenziale n. 358 del 21 agosto 2003. Contributi regionali alla ristorazione collettiva per la raccolta differenziata dei rifiuti di imballaggio in vetro e metallo. Finpiemonte SpA. Rendicontazione finale e recupero della somma già erogata ma non spettante per un importo di Euro 50.200,00 (cap. 7145/2006)

(omissis)

Il Dirigente responsabile
Agata Milone

Codice 22.1

D.D. 7 dicembre 2006, n. 368

L.R. 32/82, art. 12. Lavori di recupero ambientale in località Ex Cittadella Militare 1 lotto nel Comune di Casale Monferrato (AL). Liquidazione della somma di Euro 57.567,87 - (cap. 26940 /2002 ora 22800 - imp. 5637) quale saldo del contributo regionale concesso con D.D. n. 471 del 14/11/2002. D.G.R. 46-5138 del 21/01/2002

(omissis)

Il Dirigente responsabile
Carlo Bonzanino

Codice 22.7

D.D. 12 dicembre 2006, n. 369

Comune di Carmagnola. Messa in sicurezza permanente e ripristino ambientale sito inquinato presso Comprensorio Teksid. Accettazione delle garanzie finanziarie prestate dalla Società Fiat Partecipazioni S.p.A., Via Nizza 250, Torino. Importo 1.177.062,12 (Cod. Anagrafe Reg.le 645)

(omissis)

Il Dirigente responsabile
Paolo Piazzano

Codice 22

D.D. 14 dicembre 2006, n. 371

Trasferimento all'Agenzia regionale per la protezione ambientale (ARPA) delle risorse statali (anno 2006) assegnate per l'esercizio delle funzioni gi di competenza delle strutture periferiche del Servizio Idrografico e Mareografico Nazionale (SIMN). Impegno di spesa di euro 143.997,48 sul capitolo 15644/2006 ed euro 32.322,46 sul capitolo 23507/2006 UPB 22991 e 22992

(omissis)

IL DIRETTORE

(omissis)

determina

- di impegnare in favore dell'ARPA, per le finalità di cui in premessa, nell'ambito delle risorse accantonate con la D.G.R. n. 65-4887 del 11 dicembre 2006, le seguenti spese:

* euro 143.997,48 sul capitolo 15644/2006 (A. 102114) UPB 22991

* euro 32.322,46 sul capitolo 23507/2006 (A. 102115) UPB 22992

- di stabilire che il trasferimento delle somme di cui sopra all'ARPA avverrà con separato atto di liquidazione, da assumersi ad avvenuta registrazione degli impegni di spesa.

La presente determinazione sarà pubblicata sul Bollettino Ufficiale ai sensi dell'art. 61 dello Statuto.

Avverso la presente determinazione è ammesso ricorso entro 60 giorni innanzi al TAR del Piemonte.

Il Direttore regionale
Laura Bruna

Codice 22

D.D. 15 dicembre 2006, n. 372

Accordo di Programma Quadro del 30 gennaio 2004 per la bonifica dei siti contaminati - Presa d'atto della spesa finale sostenuta dal Comune di Rivalta per l'intervento BON/05

(omissis)

IL DIRETTORE

(omissis)

determina

- di autorizzare, come stabilito dall'art. 7 comma 4 del testo dell'APQ del 30 gennaio 2004, il trasferimento, in favore del Comune di Rivalta di Torino, del saldo delle spese sostenute per l'intervento BON/05 "Caratterizzazione e primi interventi di messa in sicurezza delle ditte O.M.A. e Chimica Industriale" pari ad euro 411.576,55, secondo le seguenti modalità:

* euro 174.304,21 nell'ambito delle risorse impegnate con determinazione dirigenziale n. 346 del 30 novembre 2005 sul capitolo di bilancio n. 22754 ex 26823 (I. 6646/2005 UPB 22992);

* euro 237.272,34 nell'ambito delle risorse impegnate con determinazione dirigenziale n. 315 del 23 novembre 2005 sul capitolo di bilancio n. 22795 ex 26938 (I. 5657/2005 UPB 22992).

La presente determinazione dirigenziale sarà pubblicata sul Bollettino Ufficiale della Regione Piemonte ai sensi dell'art. 61 dello Statuto.

Il Direttore regionale
Laura Bruna

Codice 22

D.D. 15 dicembre 2006, n. 373

D.G.R. n. 10 - 10770 del 27 ottobre 2003 - Presa d'atto della conclusione dei primi interventi di messa in sicurezza

za urgenti ed imprevedibili sul sito n. ord. 1235 "Pietrisco ferroviario" nei Comuni di Vespolate e Nibbiola

(omissis)

IL DIRETTORE

(omissis)

determina

di prendere atto della rendicontazione approvata dalla Provincia di Novara con determinazione dirigenziale n. 4604 del 18 ottobre 2006, dalla quale risulta che l'importo delle spese sostenute per l'esecuzione dei primi interventi di messa in sicurezza urgenti ed imprevedibili sul sito n. ord. 1235 "Pietrisco ferroviario" nei Comuni di Vespolate e Nibbiola ammonta ad euro 50.338,04;

di autorizzare, conformemente a quanto stabilito dalla determinazione dirigenziale n. 77 del 8 aprile 2004, il trasferimento della somma di euro 50.338,04 in favore della Provincia di Novara, a valere sulle risorse impegnate sul cap. 26938/2004 (I. 1088), ora 22795, U.P.B. 22992.

La presente determinazione sarà pubblicata sul Bollettino Ufficiale della Regione Piemonte ai sensi dell'art. 61 dello Statuto.

Il Direttore regionale
Laura Bruna

Codice 22

D.D. 15 dicembre 2006, n. 374

Art.16 della legge regionale 7 aprile 2000 n. 42 - Presa d'atto della conclusione dei lavori di messa in sicurezza d'emergenza e di caratterizzazione e progettazione dell'intervento di bonifica del sito n. ord. 1235 "Pietrisco ferroviario" nei Comuni di Vespolate e Nibbiola

(omissis)

IL DIRETTORE

(omissis)

determina

di prendere atto della rendicontazione approvata dalla Provincia di Novara dalla quale risulta che l'importo delle spese sostenute per il completamento degli interventi di messa in sicurezza d'emergenza e per la caratterizzazione e la progettazione dell'intervento di bonifica del sito n. ord. 1235 "Pietrisco ferroviario" nei Comuni di Vespolate e Nibbiola ammonta ad euro 248.365,60;

di autorizzare il trasferimento della somma di euro 124.960,00 a valere sulle risorse impegnate sul cap. 26958/2004 (I. 1752) ora 22826, U.P.B. 22992, in favore della Provincia di Novara a saldo delle spese sostenute per il completamento degli interventi di messa in sicurezza d'emergenza e per la caratterizzazione e la progettazione degli interventi di bonifica.

La presente determinazione sarà pubblicata sul Bollettino Ufficiale della Regione Piemonte ai sensi dell'art. 61 dello Statuto.

Il Direttore regionale
Laura Bruna

Codice 22.5

D.D. 15 dicembre 2006, n. 375

L. 549/95, L.R. 24/02 e L.R. 39/96. Interventi per il miglioramento qualitativo dei fanghi ai fini del recupero in agricoltura, di cui alla D.G.R. N. 23-29513 del 1 marzo 2000. Approvazione della graduatoria dei progetti ammissibili ed individuazione dei soggetti beneficiari e dei progetti ammessi a contributo per l'anno 2006.

(omissis)

IL DIRIGENTE

(omissis)

determina

per le motivazioni espresse in premessa:

* di approvare la graduatoria, riportata di seguito in tabella, dei progetti ammissibili a finanziamento per l'assegnazione dei contributi per l'anno 2006, finalizzati alla realizzazione di interventi per il miglioramento presso gli impianti di depurazione delle caratteristiche qualitative e di stabilizzazione biologica dei fanghi, elaborata secondo i criteri di priorità stabiliti dalla D.G.R. n. 23-29513 del 1 marzo 2000;

N°	Ragione sociale dell'impresa/ente e sede operativa	Spesa ammissibile	Ammontare contributo
1	Coca.Cola Hbc Italia s.r.l. - Via Cavour, 103 - 13894 - Gaglianico (VC)	43.000,00	34.400,00
2	F.lli Pinta sas di Pinta Giuseppe & C. - Reg. San Quirico, 652 - 12044 - Centallo (CN)	131.388,60	64.557,00
3	Michele Millone Azienda Agricola - Via Crissolo, 14 - 12033 - Moretta (CN)	25.220,00	20.176,00
4	MEC spa - Via Circonvallazione, 26 - 12040 - Montanera (CN)	16.622,94	13.298,00
5	Operti snc - Reg. Madonna dei Prati, 323 - 12044 - Centallo (CN)	85.595,00	59.900,00
6	Carni Dock srl - Via Manta, 5 - 12030 - Lagnasco (CN)	38.000,00	30.400,00
7	Valgrana spa - Via Moretta, 7 - 12030 - Scarnafigi (CN)	88.000,00	64.557,00
8	CO.R.D.A.R. Valsesia spa - Fraz. Vintebbio - 13037 - Serravalle Sesia (VC)	385.000,00	64.557,00
9	S.I.A.V. srl - Via Prato delle Monache, 28 - 28822 - Cannobio (VB)	30.375,29	24.300,00
10	Alpi Acque S.p.A. - Via Carello, 5 - 12038 - Savigliano (CN)	186.500,00	64.557,00
-	Totale	1.029.701,83	440.702,00

* di assegnare il contributo regionale ai soli soggetti beneficiari di cui all'allegato alla presente determinazione e facente parte integrante della stessa, per l'importo complessivo di Euro 200.000,00, secondo quanto spettante ad ognuno.

Gli interventi inseriti nella graduatoria ma non finanziati - o finanziati solo per quota parte - nel 2006 per carenza di disponibilità potranno essere finanziati, previa verifica di fattibilità, con le risorse eventualmente destinate alle stesse finalità nei bilanci per gli esercizi finanziari 2007 e 2008.

Avverso la presente determinazione è ammesso ricorso entro 60 giorni dal ricevimento della stessa al Tribunale Amministrativo Regionale del Piemonte.

La presente determinazione sarà pubblicata sul Bollettino Ufficiale della Regione Piemonte ai sensi dell'art. 61 dello Statuto e dell'art. 16 del D.P.G.R. 29 luglio 2002, n. 8/R.

Il Dirigente responsabile
Agata Milone

Codice 22

D.D. 15 dicembre 2006, n. 376

DD n. 347 del 30.11.06. Affidamento al Dott. Angelo Abbate dell'incarico di collaborazione coordinata e continuativa relativamente alle attività di supporto ed assistenza tecnica all'Autorità Ambientale regionale per quanto attiene la programmazione, gestione e sorveglianza del Programma di Sviluppo Rurale 2007-2013, attualmente in corso di predisposizione

(omissis)

IL DIRETTORE

(omissis)

determina

- di affidare, in esecuzione a quanto disposto dalla DD 347 del 30.11.06 e sulla base dell'esito della selezione dei candidati svolta in data odierna, al Dott. Angelo Abbate l'incarico di collaborazione coordinata e continuativa relativamente alle attività di supporto ed assistenza tecnica all'Autorità Ambientale regionale per quanto attiene la programmazione, gestione e sorveglianza del Programma di Sviluppo Rurale 2007-2013, attualmente in corso di predisposizione;

- all'onere derivante dalla collaborazione si fa fronte con i fondi già impegnati con DD della Direzione Tutela e Risanamento Ambientale - Programmazione e Gestione Rifiuti n. 347 del 30.11.06 (I. 6740/06).

La presente determinazione sarà pubblicata sul Bollettino Ufficiale della Regione Piemonte, ai sensi dell'art. 61 dello Statuto.

Avverso la presente determinazione è ammesso ricorso entro 60 giorni innanzi al TAR del Piemonte.

Il Direttore regionale
Laura Bruna

Codice 22.7

D.D. 18 dicembre 2006, n. 377

Comune di Cossato. Bonifica p.v. Agip 121, Via Mazzini. Accettazione delle garanzie finanziarie prestate dalla Società Eni S.p.A. Divisione Refining & Marketing

con sede in Torino, C.so Vittorio Emanuele II, 3. Importo Euro 39.547,20 (Cod. Anagrafe Reg.le 1330)

(omissis)

Il Dirigente responsabile
Paolo Piazzano

Codice 22.7

D.D. 20 dicembre 2006, n. 378

Affidamento al Centro Interdipartimentale per lo Studio degli Amianti e di altri Particolati Nocivi "G. Scansetti" dell'Università di Torino dell'incarico di realizzazione del secondo anno della prosecuzione del progetto di ricerca "Amianto e minerali asbestiformi nell'arco Alpino: identificazione e mappatura, valutazione del rischio, inattivazione e/o confinamento"

(omissis)

IL DIRIGENTE

(omissis)

determina

di procedere all'affidamento, per l'importo di euro 154.000,00 o.f.i., all'Università di Torino, Centro Interdipartimentale per lo Studio degli Amianti e di altri Particolati Nocivi "G. Scansetti", dell'incarico di realizzazione del secondo anno della prosecuzione del progetto di ricerca "Amianto e minerali asbestiformi nell'arco alpino: identificazione e mappatura, valutazione del rischio, inattivazione e/o confinamento", attivato con deliberazione della Giunta Regionale n. 36 - 7011 del 2 settembre 2002;

di procedere, ai sensi di quanto disposto dalla L.R. 6/88, alla stipulazione della relativa convenzione con l'Università medesima, secondo lo schema allegato alla presente determinazione per farne parte integrante e sostanziale (allegato n. 1).

La presenza determinazione sarà pubblicata sul B.U.R. della Regione Piemonte ai sensi dell'art. 61 dello Statuto.

Il Dirigente responsabile
Paolo Piazzano

Codice 22.8

D.D. 20 dicembre 2006, n. 379

L.R. 7 ottobre 2002, n. 23; Bando regionale approvato con D.D. 212 del 20 luglio 2004 diretto all'incentivazione di progetti strategici in materia energetico ambientale. Modifica del beneficiario del contributo della domanda individuata con il codice ufficio 04S25 approvata con determinazione n. 6 del 31 gennaio 2005

(omissis)

IL DIRIGENTE

(omissis)

determina

- di destinare il contributo alla Città di Torino, quale proprietaria degli immobili e degli impianti, per la realizzazione del progetto strategico di riqualificazione tecnologica ed ottimizzazione energetica con metanizzazione impianto termico con caldaie a

condensazione presso i bagni municipali in Torino, via Agliè n. 9 ;

- di autorizzare la liquidazione e l'erogazione del contributo già concesso in favore di AEM Torino S.p.A. a favore della Città di Torino relativo alla citata realizzazione dell'intervento strategico di riqualificazione tecnologica ed ottimizzazione energetica con metanizzazione impianto termico con caldaie a condensazione presso i bagni municipali in comune di Torino via Agliè n. 9, per un importo di euro 31.802,86 a valere sulle risorse impegnate sul cap. 26779/04 (I. 5381) con determinazione n. 337 del 27 ottobre 2004;

- di dare atto che all'erogazione del contributo si provvederà con separato atto di liquidazione successivamente all'adozione del presente provvedimento, a seguito della dimostrazione della corretta realizzazione del progetto strategico e salve ulteriori verifiche istruttorie.

Avverso la presente determinazione è ammesso ricorso al TAR entro 60 giorni.

La presente determinazione sarà pubblicata sul Bollettino Ufficiale della Regione Piemonte ai sensi dell'art. 61 dello Statuto e dall'art. 16 del D.P.G.R. n. 8/R/2002.

Il Dirigente responsabile
Roberto Quaglia

Codice 22.8

D.D. 20 dicembre 2006, n. 380

L.R. 7 ottobre 2002, n. 23; Bando regionale approvato con D.D. 211 del 20 luglio 2004 diretto all'incentivazione di progetti dimostrativi in materia di risparmio energetico ambientale. Modifica del beneficiario del contributo della domanda individuata con il codice ufficio 04D2 approvata con determinazione n. 7 del 31 gennaio 2005

(omissis)

IL DIRIGENTE

(omissis)

determina

- di destinare il contributo alla Città di Torino, quale proprietaria degli immobili e degli impianti, per la realizzazione del progetto dimostrativo di riqualificazione energetica del Cimitero Sud in Torino, via Bertani n. 80 - contraddistinto con il codice ufficio 04D2;

- di autorizzare la liquidazione e l'erogazione del contributo già concesso in favore di AEM Torino S.p.A. a favore della Città di Torino relativo alla citata realizzazione del progetto dimostrativo di riqualificazione energetica del Cimitero Sud di via Bertani n. 80 - Torino, per un importo di euro 31.267,92 a valere sulle risorse impegnate sul cap. 26750/04 (I. 5383) con determinazione n. 337 del 27 ottobre 2004;

- di dare atto che all'erogazione del contributo si provvederà con separato atto di liquidazione successivamente all'adozione del presente provvedimento, a seguito della dimostrazione della corretta realizzazione del progetto dimostrativo e salve ulteriori verifiche istruttorie.

Avverso la presente determinazione è ammesso ricorso al TAR entro 60 giorni.

La presente determinazione sarà pubblicata sul Bollettino Ufficiale della Regione Piemonte ai sensi

dell'art. 61 dello Statuto e dall'art. 16 del D.P.G.R. n. 8/R/2002.

Il Dirigente responsabile
Roberto Quaglia

Codice 22

D.D. 20 dicembre 2006, n. 381

Accordo di Programma Quadro Bonifiche del 30 gennaio 2004 - Presa d'atto del quadro economico dell'intervento BON/03 "Completamento della bonifica della discarica in Loc. Diletta in Comune di Castellar Guidobono" a seguito dell'aggiudicazione dei lavori

(omissis)

Il Direttore regionale
Laura Bruna

Codice 22

D.D. 21 dicembre 2006, n. 382

Estensione delle funzioni di controllo di regolarità amministrativa e contabile dei provvedimenti di impegno e di spesa a supporto della Direzione "Tutela e risanamento ambientale - Programmazione e gestione rifiuti" al funzionario incaricato Santa Di Vincenzo

(omissis)

IL DIRETTORE

(omissis)

determina

* di estendere le funzioni, già assegnate alla Signora Santa Di Vincenzo, in organico al Settore "Programmazione e Risparmio in materia energetica", di controllo di regolarità amministrativa e contabile dei provvedimenti di impegno e di spesa a supporto di tutta la Direzione regionale "Tutela e Risanamento ambientale - Programmazione gestione rifiuti";

* di confermare quanto al resto le determinazioni in precedenza adottate in materia di ragioneria decentralizzata.

La presente determinazione sarà pubblicata sul Bollettino Ufficiale della Regione Piemonte ai sensi dell'art. 61 dello Statuto e dall'art. 16 del D.P.G.R. n. 8/R/2002.

Il Direttore regionale
Laura Bruna

Codice 22.7

D.D. 21 dicembre 2006, n. 383

Comune di Torino. Bonifica con misure di sicurezza dell'area ThyssenKrupp Ast S.p.a., C.so Regina Margherita n. 400. Accettazione delle garanzie finanziarie prestate dalla Società ThyssenKrupp Acciai Speciali Terni S.p.A. con sede legale in Terni, V.le B. Brin, 218. Importo 58.320,00. (Cod. Anagrafe Reg.le 1204)

(omissis)

Il Dirigente responsabile
Paolo Piazzano

Codice 22.7

D.D. 21 dicembre 2006, n. 384

Comune di Robassomero (TO). Bonifica dell'area Eni di Via B. Buoizzi n. 3. Accettazione delle garanzie finanziarie prestate da Eni S.p.A., Divisione Refining e Marketing con sede legale in Roma, Via Laurentina n. 449. Importo Euro 4.025.000,00. (Cod. Anagrafe Reg.le 365)

(omissis)

Il Dirigente responsabile
Paolo Piazzano

Codice 22.7

D.D. 21 dicembre 2006, n. 385

Comune di Torino. Bonifica con misure di sicurezza dell'area Ex Fiat Avio, Via Nizza n. 312-326. Accettazione delle garanzie finanziarie prestate dalla Società RI Investimenti S.r.l. con sede legale in Milano, Via Bagutta n. 20. Importo Euro 5.188.909,69. (Cod. Anagrafe Reg.le 1275)

(omissis)

Il Dirigente responsabile
Paolo Piazzano

Codice 22.5

D.D. 22 dicembre 2006, n. 386

Legge 24/2002, art. 1, comma 2. Coprogettazione e definizione di linee guida, sperimentazione e applicazione di sistemi innovativi di riduzione della produzione di rifiuti. Convenzione Rep. n. 10357 del 7 luglio 2005 tra la Regione Piemonte e il Centro Studi Sereno Regis di Torino. Proroga

(omissis)

Il Dirigente responsabile
Agata Milone

Codice 22

D.D. 20 febbraio 2007, n. 30

Integrazione alla D.D. n. 387/22 del 22 dicembre 2006 relativa al bando diretto alla concessione di contributi in conto interesse per l'incentivazione di interventi in materia di risparmio energetico e di riduzione di emissioni in atmosfera e approvazione della modulistica predisposta da Finpiemonte S.p.A.

(omissis)

IL DIRETTORE

(omissis)

determina

- di approvare gli Allegati 1, 2 (cinque tipi di beneficiario) e 3 (cinque tipi di beneficiario), che sono parte integrante e sostanziale della presente determinazione, contenenti rispettivamente:

- il modulo di domanda per la concessione di contributi in conto interesse per l'incentivazione di interventi in materia di risparmio energetico e di riduzione di emissioni in atmosfera, di cui all'articolo 4 comma I del Bando approvato con D.D. n. 387/22 del 22 dicembre 2006;

- il modulo per la dichiarazione sostitutiva di atto di notorietà, di cui all'articolo 4, comma VI, lettera a) del Bando sopra citato, per i cinque tipi di beneficiario previsti (persona fisica, amministratore di condominio, legale rappresentante di soggetto pubblico, legale rappresentante di impresa, legale rappresentante di società di gestione energetica);

- il modulo per il rendiconto dei costi sostenuti, di cui all'articolo 7, comma IX del Bando sopra citato, per i cinque tipi di beneficiario previsti (persona fisica, amministratore di condominio, legale rappresentante di soggetto pubblico, legale rappresentante di impresa, legale rappresentante di società di gestione energetica);

- di integrare l'articolo 2 del Bando approvato con D.D. n. 387/22 del 22 dicembre 2006, aggiungendo il seguente comma VII:

“VII. La durata massima di realizzazione degli interventi ammessi a contributo non può essere superiore a tre anni.”

- di integrare, altresì, l'articolo 7 del Bando di cui al punto precedente, aggiungendo il seguente comma X:

“X. In casi eccezionali ed indipendenti dalla volontà del richiedente, debitamente motivati, il Comitato tecnico di valutazione potrà concedere proroghe coerenti rispetto ai termini approvati per la realizzazione dell'intervento. Tali richieste dovranno essere presentate prima della scadenza dei suddetti termini, a pena di inammissibilità”.

- di integrare, infine, l'articolo 10 del Bando medesimo, aggiungendo nell'elenco dei casi di revoca, di cui al comma III, il seguente punto:

- “• mancato rispetto, in assenza di giustificati motivi approvati dal Comitato tecnico, dei termini stabiliti per la realizzazione dell'intervento;”

- di dare atto che il Bando integrato come sopra previsto e i relativi allegati A, 1, 2 e 3 verranno pubblicizzati attraverso il Bollettino Ufficiale della Regione, il Notiziario per le Amministrazioni Locali, l'U.R.P. ed il sito Internet regionale.

La presente determinazione sarà pubblicata sul Bollettino Ufficiale della Regione Piemonte ai sensi dell'art. 61 dello Statuto e dall'art. 16 del D.P.G.R. n. 8/R/2002.

Il Direttore regionale
Laura Bruna

Allegato

ALLEGATO 1

**BANDO DIRETTO ALLA CONCESSIONE DI UN CONTRIBUTO IN CONTO INTERESSE PER
L'INCENTIVAZIONE DI INTERVENTI IN MATERIA DI RISPARMIO ENERGETICO E DI
RIDUZIONE DELLE EMISSIONI IN ATMOSFERA
(L.R. 7 ottobre 2002, n. 23 e successive modificazioni ed integrazioni)**

MODULO DI DOMANDA

(da inoltrare on-line previa connessione al sito internet www.finpiemonteonline.it e da confermare con originale cartaceo, tramite corriere o posta A/R, entro i cinque giorni lavorativi successivi all'invio telematico)

**A FINPIEMONTE S.p.A.
Comitato Tecnico di Valutazione
Galleria San Federico, 54
10121 TORINO**

Il/La Sottoscritto/a _____
(Cognome) (Nome)

nato/a a _____ (____) il _____
(Comune) (Prov.) (Data di Nascita)

residente a _____ (____) in _____
(Comune) (Prov.) (Indirizzo)

Codice Fiscale. _____ - Documento d'Identità N. _____

rilasciato da _____ con data scadenza _____

consapevole delle sanzioni penali previste in caso di dichiarazioni non veritiere e di falsità negli atti
di cui all'art. 76 del D.P.R. 28 dicembre 2000, n. 445 e della conseguente decadenza dei benefici
di cui all'art. 75 del citato decreto,

nella sua qualità di:

- ☐ persona fisica
- ☐ amministratore condominiale
- ☐ legale rappresentante della _____¹ Rag. Sociale _____
Codice Fiscale _____ Partita Iva _____
con sede in _____
Via/Corso _____ CAP _____ prov. (____).
- ☐ legale rappresentante della Società di Gestione Energetica _____
Codice Fiscale _____ Partita Iva _____
con sede in _____
Via/Corso _____ CAP _____ prov. (____).

CHIEDE

la concessione di un contributo in conto interesse per l'incentivazione di interventi in materia di risparmio energetico e di riduzione delle emissioni in atmosfera, da realizzarsi nell'edificio sito nel Comune di _____
Via/Corso _____ CAP _____ prov. (____), con un investimento complessivo pari a € _____,² e relativi costi ammissibili, ai sensi dell'art. 5 del bando, pari a € _____,².

¹ Indicare se si tratta di impresa, microimpresa (così come definite all'art. 2, comma 3 del Decreto del Ministro delle Attività Produttive del 18 aprile 2005) o soggetto pubblico.

² I costi sono da intendersi IVA inclusa, ad eccezione dei casi di soggetti per i quali rappresenta un costo detraibile

A TAL FINE DICHIARA

ai sensi degli artt. 46 e 47 del D.P.R. 28 dicembre 2000, n. 445

1. di essere in possesso, relativamente all'edificio sopra indicato, dei requisiti di titolarità previsti all'art. 3, comma I del bando;
2. di essere a conoscenza e di accettare espressamente le cause di decadenza e revoca del contributo in conto interesse, indicate all'art. 10 del bando;
3. di essere a conoscenza dei contenuti e delle modalità espresse nel bando e di accettarle incondizionatamente, unitamente ad usi, norme e condizioni in vigore presso Finpiemonte Spa e l'Istituto di Credito convenzionato;
4. che i dati e le notizie forniti con la presente domanda ed i relativi allegati sono veritieri;
5. di essere a conoscenza che, in base a quanto stabilito dall'art. 9 del bando, il Comitato Tecnico è tenuto ad effettuare, a campione, controlli sulle dichiarazioni sostitutive di certificazione e di atto di notorietà contenuti nelle domande di finanziamento e nelle rendicontazioni, e che la Regione Piemonte può promuovere verifiche a campione presso i beneficiari dei contributi in qualsiasi momento nell'arco della vita utile dell'intervento;
6. *(solo per i beneficiari soggetti alla normativa europea in materia di aiuti di stato, nel regime di "de minimis" previsto dal Reg. CE n. 1998/2006 del 15/12/2006)* di non aver ottenuto, nell'ultimo triennio, alcuna agevolazione economica di qualsiasi natura dallo Stato o da qualunque ente pubblico, al di fuori delle seguenti:

Data di concessione dell'agevolazione	Provvedimento agevolativo (Legge, regolam., ecc.)	Natura dell'agevolazione (contributo c/capitale, mutuo agevolato, ecc.)	Importo agevolazione

Data

Firma del richiedente *

* La domanda è sottoscritta dal richiedente e deve essere inviata insieme alla fotocopia del documento d'identità in corso di validità (art. 38, D.P.R. 28 dicembre 2000, n. 445).

NOTIZIE SULL'INVESTIMENTO**Tipologia di intervento³:**

- ☐ interventi di miglioramento delle prestazioni energetiche dell'involucro edilizio;
- ☐ interventi di ristrutturazione dell'impianto termico, nonché quelli di installazione di impianto termico in edifici esistenti. Sono esclusi, in edifici con numero di unità abitative superiore a quattro, gli interventi su impianti termici di riscaldamento autonomi e quelli relativi alla trasformazione da impianto termico centralizzato ad impianti termici autonomi;
- ☐ installazione di pannelli solari termici e/o pompe di calore per la produzione di acqua calda ad uso sanitario e per la copertura del fabbisogno di acqua calda in piscine, strutture sportive, case di ricovero e cura, istituti scolastici ed universitari;
- ☐ installazione di sistemi automatizzati di termoregolazione e contabilizzazione del calore;
- ☐ installazione di sistemi di cogenerazione, la cui produzione di calore sia finalizzata esclusivamente al riscaldamento / condizionamento di ambienti e per la produzione di acqua calda sanitaria, ad eccezione dei casi in cui sia possibile l'approvvigionamento di energia termica da reti di teleriscaldamento esistenti.

Tempistiche previste di realizzazione:

(La durata massima dell'intervento non può essere superiore a 36 mesi)

data inizio intervento: ____/____/____;

data fine intervento: ____/____/____.

Estremi bancari:

ISTITUTO DI CREDITO: _____

Indirizzo: _____

CAP: _____ COMUNE: _____ C/C: _____ ABI: _____ CAB: _____

Persone autorizzate ad intrattenere contatti con Finpiemonte S.p.A:

Nome e Cognome _____

Società _____

Sede _____ prov. (____) Via/Piazza _____

Telefono _____ Fax _____ E-mail _____

³ Barrare le caselle interessate

IL SOTTOSCRITTO GARANTISCE FIN D'ORA

1. di utilizzare l'agevolazione eventualmente ottenuta esclusivamente per finanziare il programma di investimenti presentato;
2. di comunicare tempestivamente al Comitato Tecnico di Valutazione, c/o Finpiemonte S.p.A. – Galleria San Federico 54 – 10121 Torino, ogni variazione tecnica e/o economica intervenuta al programma;
3. di inviare al Comitato Tecnico di Valutazione nei 30 giorni successivi alla data di conclusione, il rendiconto delle spese sostenute redatto sulla base dell'Allegato 3;
4. di mantenere a disposizione del Comitato Tecnico di Valutazione tutta la documentazione di spesa relativa al programma per la durata complessiva del finanziamento;
5. di effettuare, per il periodo di tempo corrispondente alla vita utile dell'intervento, una corretta manutenzione dello stesso, assicurandone le migliori condizioni di esercizio;
6. di rispettare, in caso di alienazione, cessione a qualsiasi titolo ovvero estinzione di diritti relativamente all'intervento realizzato, quanto stabilito all'art. 3, comma IV del bando;
7. di consentire eventuali ispezioni e controlli presso la propria sede ai funzionari della Regione Piemonte, di Finpiemonte Spa, nonché ai componenti del Comitato Tecnico di Valutazione;
8. di autorizzare Finpiemonte Spa a richiedere all'Istituto di Credito convenzionato sopra indicato, l'avvenuta accettazione della domanda di finanziamento inoltrata dal sottoscritto per l'intervento oggetto della presente istanza.

Data

Firma del richiedente

Ai sensi dell'art. 13 del D. Lgs. 196/2003, recante disposizioni sul trattamento dei dati personali, il sottoscritto autorizza Finpiemonte S.p.A. al trattamento e all'elaborazione dei dati forniti con la presente richiesta, per finalità gestionali e statistiche, anche mediante l'ausilio di mezzi elettronici o automatizzati, nel rispetto della sicurezza e riservatezza necessarie.

Data

Firma del richiedente

ALLEGATI OBBLIGATORI (la cui assenza comporta l'esclusione della domanda):

1. fotocopia di un valido documento d'identità del dichiarante;
2. dichiarazione sostitutiva di atto di notorietà indicata all'art. 4, comma VI, lettera a) del bando;
3. documentazione indicata all'art. 4, comma VI, lettere b) e c) del bando, accompagnata da esplicita dichiarazione del tecnico abilitato sottoscrittore che attesti la conformità dell'intervento proposto ai requisiti minimi indicati nell'Allegato A al bando;
4. (solo per le richieste presentate da amministratori condominiali) delibera dell'assemblea dei condomini per la realizzazione dell'intervento proposto;
5. (solo per le richieste presentate da Società di Gestione Energetica) idonea documentazione che attesti l'acquisito incarico a realizzare l'intervento proposto da parte dei soggetti indicati ai punti 1 o 2 dell'art. 3, comma I del bando;
6. (solo per le richieste presentate da soggetti pubblici) delibera dell'organo preposto ad autorizzare la realizzazione dell'intervento proposto.

**Allegato 2
Persona fisica****DICHIARAZIONE SOSTITUTIVA DELL'ATTO DI NOTORIETÀ⁽¹⁾**
(art. 38 e art. 47 e del D.P.R. 28 dicembre 2000, n. 445)

Il sottoscritto _____ nato a _____
prov. (____) il _____ e residente a _____
in via/corso _____ prov. (____) CAP _____

consapevole delle sanzioni penali, richiamate dall'art. 76 del D.P.R. 445/2000, nel caso di dichiarazioni non veritiere e di falsità negli atti e della decadenza dai benefici prevista dall'art. 75 dello stesso D.P.R.,

DICHIARA

- di essere in possesso dei requisiti di titolarità dell'intervento oggetto della presente istanza, previsti dall'art. 3, comma I del bando;
- che per la realizzazione dell'intervento:
 - ☐ sono stati acquisiti gli eventuali provvedimenti autorizzatori necessari, oppure sono state presentate le istanze dirette a conseguirli
 - ☐ non sono previste autorizzazioni

Il richiedente acconsente al trattamento dei dati personali per i soli fini istituzionali ai sensi delle disposizioni di cui al D.Lgs 30 giugno 2003, n. 196 "Codice in materia di dati personali"

Luogo e Data _____

Firma del richiedente (per esteso)⁽²⁾ _____

¹ Dichiarazione esente da bollo ai sensi dell'art. 37 D.P.R. 445/2000.

² Ai sensi dell'art. 38, D.P.R. del 28 dicembre 2000, n. 445 la firma in calce non è soggetta ad autenticazione se è allegata la fotocopia di un documento di identità del sottoscrittore.

**Allegato 2
Amministratore di
Condominio****DICHIARAZIONE SOSTITUTIVA DELL'ATTO DI NOTORIETÀ⁽³⁾**
(art. 38 e art. 47 e del D.P.R. 28 dicembre 2000, n. 445)

Il sottoscritto _____ nato a _____
prov. (____) il _____ e residente a _____
in via/corso _____ prov. (____) CAP _____,
nella sua qualità di amministratore condominiale dell'edificio _____,
sito nel Comune di _____
di via/corso _____ prov. (____) CAP _____

consapevole delle sanzioni penali, richiamate dall'art. 76 del D.P.R. 445/2000, nel caso di dichiarazioni non veritiere e di falsità negli atti e della decadenza dai benefici prevista dall'art. 75 dello stesso D.P.R.,

DICHIARA

- di essere in possesso dei requisiti di titolarità dell'intervento oggetto della presente istanza, previsti dall'art. 3, comma I del bando;
- che per la realizzazione dell'intervento:

☐ sono stati acquisiti gli eventuali provvedimenti autorizzatori necessari, oppure sono state presentate le istanze dirette a conseguirli

☐ non sono previste autorizzazioni

Il richiedente acconsente al trattamento dei dati personali per i soli fini istituzionali ai sensi delle disposizioni di cui al D.Lgs 30 giugno 2003, n. 196 "Codice in materia di dati personali"

Luogo e Data _____

Firma del richiedente (per esteso)⁽⁴⁾ _____

³ Dichiarazione esente da bollo ai sensi dell'art. 37 D.P.R. 445/2000.

⁴ Ai sensi dell'art. 38, D.P.R. del 28 dicembre 2000, n. 445 la firma in calce non è soggetta ad autenticazione se è allegata la fotocopia di un documento di identità del sottoscrittore.

**Allegato 2
Legale
rappresentante di
soggetto pubblico**

DICHIARAZIONE SOSTITUTIVA DELL'ATTO DI NOTORIETÀ⁽⁵⁾
(art. 38 e art. 47 e del D.P.R. 28 dicembre 2000, n. 445)

Il sottoscritto _____ nato a _____
prov. (____) il _____ e residente a _____
in via/corso _____ prov. (____) CAP _____,
nella sua qualità di legale rappresentante del _____,
con sede in _____ prov. (____),
via/corso _____

consapevole delle sanzioni penali, richiamate dall'art. 76 del D.P.R. 445/2000, nel caso di dichiarazioni non veritiere e di falsità negli atti e della decadenza dai benefici prevista dall'art. 75 dello stesso D.P.R.,

DICHIARA

- di essere in possesso dei requisiti di titolarità dell'intervento oggetto della presente istanza, previsti dall'art. 3, comma I del bando;
- che per la realizzazione dell'intervento:

☐ sono stati acquisiti gli eventuali provvedimenti autorizzatori necessari, oppure sono state presentate le istanze dirette a conseguirli

☐ non sono previste autorizzazioni

Il richiedente acconsente al trattamento dei dati personali per i soli fini istituzionali ai sensi delle disposizioni di cui al D.Lgs 30 giugno 2003, n. 196 "Codice in materia di dati personali"

Luogo e Data _____

Firma del richiedente (per esteso)⁽⁶⁾ _____

⁵ Dichiarazione esente da bollo ai sensi dell'art. 37 D.P.R. 445/2000.

⁶ Ai sensi dell'art. 38, D.P.R. del 28 dicembre 2000, n. 445 la firma in calce non è soggetta ad autenticazione se è allegata la fotocopia di un documento di identità del sottoscrittore.

**Allegato 2
Legale
rappresentante di
impresa**

DICHIARAZIONE SOSTITUTIVA DELL'ATTO DI NOTORIETÀ⁽⁷⁾
(art. 38 e art. 47 e del D.P.R. 28 dicembre 2000, n. 445)

Il sottoscritto _____ nato a _____
prov. (____) il _____ e residente a _____
in via/corso _____ prov. (____) CAP _____,
nella sua qualità di legale rappresentante della _____,
con sede legale in _____ prov. (____),
via/corso _____

consapevole delle sanzioni penali, richiamate dall'art. 76 del D.P.R. 445/2000, nel caso di dichiarazioni non veritiere e di falsità negli atti e della decadenza dai benefici prevista dall'art. 75 dello stesso D.P.R.,

DICHIARA

- di essere in possesso dei requisiti di titolarità dell'intervento oggetto della presente istanza, previsti dall'art. 3, comma I del bando;
- che per la realizzazione dell'intervento:
 - ☐ sono stati acquisiti gli eventuali provvedimenti autorizzatori necessari, oppure sono state presentate le istanze dirette a conseguirli
 - ☐ non sono previste autorizzazioni

Il richiedente acconsente al trattamento dei dati personali per i soli fini istituzionali ai sensi delle disposizioni di cui al D.Lgs 30 giugno 2003, n. 196 "Codice in materia di dati personali"

Luogo e Data _____

Firma del richiedente (per esteso)⁽⁸⁾ _____

⁷ Dichiarazione esente da bollo ai sensi dell'art. 37 D.P.R. 445/2000.

⁸ Ai sensi dell'art. 38, D.P.R. del 28 dicembre 2000, n. 445 la firma in calce non è soggetta ad autenticazione se è allegata la fotocopia di un documento di identità del sottoscrittore.

Allegato 2 Legale rappresentante di Società di Gestione Energetica

DICHIARAZIONE SOSTITUTIVA DELL'ATTO DI NOTORIETÀ⁽⁹⁾
(art. 38 e art. 47 e del D.P.R. 28 dicembre 2000, n. 445)

Il sottoscritto _____ nato a _____
prov. (____) il _____ e residente a _____
in via/corso _____ prov. (____) CAP _____,
nella sua qualità di legale rappresentante della Società di Gestione
Energetica _____, con sede legale
in _____ prov. (____),
via/corso _____

consapevole delle sanzioni penali, richiamate dall'art. 76 del D.P.R. 445/2000, nel caso di
dichiarazioni non veritiere e di falsità negli atti e della decadenza dai benefici prevista dall'art. 75
dello stesso D.P.R.,

DICHIARA

- di essere in possesso dei requisiti di titolarità dell'intervento oggetto della presente istanza,
previsti dall'art. 3, comma I del bando;
- che per la realizzazione dell'intervento:
 - ☐ sono stati acquisiti gli eventuali provvedimenti autorizzatori necessari, oppure sono state
presentate le istanze dirette a conseguirli
 - ☐ non sono previste autorizzazioni

*Il richiedente acconsente al trattamento dei dati personali per i soli fini istituzionali ai sensi delle
disposizioni di cui al D.Lgs 30 giugno 2003, n. 196 "Codice in materia di dati personali"*

Luogo e Data _____

Firma del richiedente (per esteso)⁽¹⁰⁾ _____

⁹ Dichiarazione esente da bollo ai sensi dell'art. 37 D.P.R. 445/2000.

¹⁰ Ai sensi dell'art. 38, D.P.R. del 28 dicembre 2000, n. 445 la firma in calce non è soggetta ad autenticazione se è
allegata la fotocopia di un documento di identità del sottoscrittore.

Allegato 3
Persone fisiche

LEGGE REGIONALE 23/02

**Rendiconto dei costi sostenuti
dichiarazione sostitutiva di atto notorio**

Il sottoscritto _____ nato a _____
il _____ residente a _____ prov. (____),
via/corso _____ avendo beneficiato
di un contributo in conto interesse ai sensi della L.R. n. 23 del 07/10/2002 e successive
modificazioni ed integrazioni per gli interventi inerenti l'edificio sito nel Comune di
_____ prov. (____),
via/corso _____

consapevole delle sanzioni penali previste in caso di dichiarazioni non veritiere e di falsità
negli atti di cui all'art. 76 del D.P.R. 28 dicembre 2000, n. 445 e della conseguente
decadenza dei benefici di cui all'art. 75 del citato decreto, **DICHIARA**, ai sensi dell'art. 47 del
D.P.R. 28/12/2000 n. 445, che:

- Le spese per la realizzazione dell'investimento finanziato, ammontano a
€ _____ come risulta dai sottoelencati titoli di spesa:

ESEMPIO

Data fattura	Numero fattura	Fornitore	Importo (IVA esclusa)	IVA	Data di pagamento
10/03/07	512/07	Mario Rossi Srl	10.000,00	2.000,00	20/03/07
Descrizione: lavori di ristrutturazione impianto termico					
Data fattura	Numero fattura	Fornitore	Importo (IVA esclusa)	IVA	Data di pagamento
Descrizione:					
Descrizione:					
- I titoli di spesa esposti riguardano esclusivamente l'investimento finanziato, sono fiscalmente regolari e le copie in originale rimangono a disposizione per ogni eventuale verifica dei funzionari incaricati cui si garantiscono fin d'ora eventuali ispezioni e controlli presso la sede indicata;

Data ____/____/____

firma*

* La dichiarazione deve essere sottoscritta dal dichiarante e inviata insieme alla fotocopia del documento d'identità in corso di validità (art. 38, D.P.R. 28 dicembre 2000, n. 445).

Allegato 3
Amministratore di Condominio

LEGGE REGIONALE 23/02

**Rendiconto dei costi sostenuti
dichiarazione sostitutiva di atto notorio**

Il sottoscritto _____ nato a _____
il _____ residente a _____ prov. (____),
via/corso _____ in qualità di amministratore
condominiale dell'edificio _____ sito nel
Comune di _____ prov. (____),
via/corso _____, avendo beneficiato
di un contributo in conto interesse ai sensi della L.R. n. 23 del 07/10/2002 e successive
modificazioni ed integrazioni per gli interventi inerenti l'edificio sopra indicato, consapevole
delle sanzioni penali previste in caso di dichiarazioni non veritiere e di falsità negli atti di cui
all'art. 76 del D.P.R. 28 dicembre 2000, n. 445 e della conseguente decadenza dei benefici
di cui all'art. 75 del citato decreto, **DICHIARA**, ai sensi dell'art. 47 del D.P.R. 28/12/2000 n.
445, che:

- Le spese per la realizzazione dell'investimento finanziato, ammontano a
€ _____ come risulta dai sottoelencati titoli di spesa:

ESEMPIO

Data fattura	Numero fattura	Fornitore	Importo (IVA esclusa)	IVA	Data di pagamento
10/03/07	512/07	Mario Rossi Srl	10.000,00	2.000,00	20/03/07
Descrizione: lavori di ristrutturazione impianto termico					
Data fattura	Numero fattura	Fornitore	Importo (IVA esclusa)	IVA	Data di pagamento
Descrizione:					
Descrizione:					
- I titoli di spesa esposti riguardano esclusivamente l'investimento finanziato, sono fiscalmente regolari e le copie in originale rimangono a disposizione per ogni eventuale verifica dei funzionari incaricati cui si garantiscono fin d'ora eventuali ispezioni e controlli presso la sede indicata;

Data ____/____/____

firma*

* La dichiarazione deve essere sottoscritta dal dichiarante e inviata insieme alla fotocopia del documento d'identità in corso di validità (art. 38, D.P.R. 28 dicembre 2000, n. 445).

Allegato 3
Legale rappresentante di soggetto pubblico

LEGGE REGIONALE 23/02

**Rendiconto dei costi sostenuti
dichiarazione sostitutiva di atto notorio**

Il sottoscritto _____ nato a _____
il _____ residente a _____ prov. (____),
via/corso _____ in qualità di legale rappresentante
di _____ con sede nel Comune di _____
_____ prov. (____),
via/corso _____, avendo beneficiato
di un contributo in conto interesse ai sensi della L.R. n. 23 del 07/10/2002 e successive
modificazioni ed integrazioni per gli interventi inerenti l'edificio sito nel Comune di _____
_____ prov. (____),
via/corso _____
consapevole delle sanzioni penali previste in caso di dichiarazioni non veritiere e di falsità
negli atti di cui all'art. 76 del D.P.R. 28 dicembre 2000, n. 445 e della conseguente
decadenza dei benefici di cui all'art. 75 del citato decreto, **DICHIARA**, ai sensi dell'art. 47 del
D.P.R. 28/12/2000 n. 445, che:

- Le spese per la realizzazione dell'investimento finanziato, ammontano a
€ _____ come risulta dai sottoelencati titoli di spesa:

ESEMPIO

Data fattura	Numero fattura	Fornitore	Importo (IVA esclusa)	IVA	Data di pagamento
10/03/07	512/07	Mario Rossi Srl	10.000,00	2.000,00	20/03/07
Descrizione: lavori di ristrutturazione impianto termico					
Data fattura	Numero fattura	Fornitore	Importo (IVA esclusa)	IVA	Data di pagamento
Descrizione:					
Descrizione:					

- I titoli di spesa esposti riguardano esclusivamente l'investimento finanziato, sono fiscalmente regolari e le copie in originale rimangono a disposizione per ogni eventuale verifica dei funzionari incaricati cui si garantiscono fin d'ora eventuali ispezioni e controlli presso la sede indicata;

Data ____/____/____

firma*

* La dichiarazione deve essere sottoscritta dal dichiarante e inviata insieme alla fotocopia del documento d'identità in corso di validità (art. 38, D.P.R. 28 dicembre 2000, n. 445).

Allegato 3
Legale rappresentante di impresa

LEGGE REGIONALE 23/02

**Rendiconto dei costi sostenuti
dichiarazione sostitutiva di atto notorio**

Il sottoscritto _____ nato a _____
il _____ residente a _____ prov. (____),
via/corso _____ in qualità di legale rappresentante
di _____ con sede legale nel Comune di _____
_____ prov. (____),
via/corso _____, avendo beneficiato
di un contributo in conto interesse ai sensi della L.R. n. 23 del 07/10/2002 e successive
modificazioni ed integrazioni per gli interventi inerenti l'edificio sito nel Comune di _____
_____ prov. (____),
via/corso _____
consapevole delle sanzioni penali previste in caso di dichiarazioni non veritiere e di falsità
negli atti di cui all'art. 76 del D.P.R. 28 dicembre 2000, n. 445 e della conseguente
decadenza dei benefici di cui all'art. 75 del citato decreto, **DICHIARA**, ai sensi dell'art. 47 del
D.P.R. 28/12/2000 n. 445, che:

- Le spese per la realizzazione dell'investimento finanziato, ammontano a
€ _____ come risulta dai sottoelencati titoli di spesa:

ESEMPIO

Data fattura	Numero fattura	Fornitore	Importo (IVA esclusa)	IVA	Data di pagamento
10/03/07	512/07	Mario Rossi Srl	10.000,00	2.000,00	20/03/07
Descrizione: lavori di ristrutturazione impianto termico					
Data fattura	Numero fattura	Fornitore	Importo (IVA esclusa)	IVA	Data di pagamento
Descrizione:					
Descrizione:					

- I titoli di spesa esposti riguardano esclusivamente l'investimento finanziato, sono fiscalmente regolari e le copie in originale rimangono a disposizione per ogni eventuale verifica dei funzionari incaricati cui si garantiscono fin d'ora eventuali ispezioni e controlli presso la sede indicata;

Data ____/____/____

firma*

* La dichiarazione deve essere sottoscritta dal dichiarante e inviata insieme alla fotocopia del documento d'identità in corso di validità (art. 38, D.P.R. 28 dicembre 2000, n. 445).

Allegato 3
Legale rappresentante
Società di Gestione Energetica

LEGGE REGIONALE 23/02

Rendiconto dei costi sostenuti
dichiarazione sostitutiva di atto notorio

Il sottoscritto _____ nato a _____
 il _____ residente a _____ prov. (____),
 via/corso _____ in qualità di legale rappresentante
 della Società di Gestione Energetica _____
 con sede legale nel Comune di _____ prov. (____),
 via/corso _____, avendo beneficiato
 di un contributo in conto interesse ai sensi della L.R. n. 23 del 07/10/2002 e successive
 modificazioni ed integrazioni per gli interventi inerenti l'edificio sito nel Comune di
 _____ prov. (____),
 via/corso _____
 consapevole delle sanzioni penali previste in caso di dichiarazioni non veritiere e di falsità
 negli atti di cui all'art. 76 del D.P.R. 28 dicembre 2000, n. 445 e della conseguente
 decadenza dei benefici di cui all'art. 75 del citato decreto, **DICHIARA**, ai sensi dell'art. 47 del
 D.P.R. 28/12/2000 n. 445, che:

- Le spese per la realizzazione dell'investimento finanziato, ammontano a
 € _____ come risulta dai sottoelencati titoli di spesa:

ESEMPIO

Data fattura	Numero fattura	Fornitore	Importo (IVA esclusa)	IVA	Data di pagamento
10/03/07	512/07	Mario Rossi Srl	10.000,00	2.000,00	20/03/07
Descrizione: lavori di ristrutturazione impianto termico					
Data fattura	Numero fattura	Fornitore	Importo (IVA esclusa)	IVA	Data di pagamento
Descrizione:					
Descrizione:					

- I titoli di spesa esposti riguardano esclusivamente l'investimento finanziato, sono fiscalmente regolari e le copie in originale rimangono a disposizione per ogni eventuale verifica dei funzionari incaricati cui si garantiscono fin d'ora eventuali ispezioni e controlli presso la sede indicata;

Data ____/____/____

firma*

* La dichiarazione deve essere sottoscritta dal dichiarante e inviata insieme alla fotocopia del documento d'identità in corso di validità (art. 38, D.P.R. 28 dicembre 2000, n. 445).

Codice 25.2

D.D. 27 settembre 2006, n. 1612

Evento sismico del 21 agosto 2000, D.G.R. 02/07/2001 n. 59-3417 Chiesa San Filippo Apostolo, Frazione Mezzalfenga, Comune di Villamiroglio (AL). Individuazione ente gestore e liquidazione saldo 40 per cento di euro 35.635,53 (Cap. 26569/2006, Imp. 2701)

(omissis)

IL DIRIGENTE

(omissis)

determina

1. di erogare, per gli interventi di riparazione con miglioramento sismico dei danni causati dal terremoto del 21/08/2000 sull'edificio Chiesa San Filippo Apostolo, Frazione Mezzalfenga, la somma di Euro 14.254,21, quale saldo, pari al 40% del contributo, secondo quanto previsto dall'art. 6 del "Piano di interventi urgenti sugli edifici storico-monumentali ed artistici danneggiati dall'evento sismico del 21 agosto 2000, in applicazione delle Ordinanze ministeriali n. 3084 del 28/09/2000 e n. 3124 del 12 aprile 2001", così come approvato con D.G.R. n. 59-3417 del 02/07/2001, da accreditarsi a favore della Parrocchia Santo Stefano, Fraz. Vallegioliti, Comune di Villamiroglio (AL), (omissis) presso l'Ufficio Postale di Frazione Vallegioliti - Comune di Villamiroglio (AL) - (omissis);

2. di dare atto che la spesa di Euro 14.254,21 è già impegnata sul cap. 26569/2006 (Imp. 2701).

Il Dirigente responsabile
Massimo Fadda

Codice 25.2

D.D. 27 settembre 2006, n. 1613

Evento sismico del 21 agosto 2000, D.G.R. 02/07/2001 n. 59-3417, Chiesa SS Trinità, Comune di San Salvatore Monferrato (AL). Individuazione ente gestore e liquidazione saldo 40 per cento di euro 41.316,55 (Cap. 26569/2006, Imp. 2701)

(omissis)

IL DIRIGENTE

(omissis)

determina

1. di erogare, per gli interventi di riparazione con miglioramento sismico dei danni causati dal terremoto del 21/08/2000 sull'edificio Chiesa SS. Trinità, la somma di Euro 16.526,62, quale saldo, pari al 40% del contributo, secondo quanto previsto dall'art. 6 del "Piano di interventi urgenti sugli edifici storico-monumentali ed artistici danneggiati dall'evento sismico del 21 agosto 2000, in applicazione delle Ordinanze ministeriali n. 3084 del 28/09/2000 e n. 3124 del 12 aprile 2001", così come approvato con D.G.R. n. 59-3417 del 02/07/2001, da accreditarsi a favore della Parrocchia SS Martino e Siro, Comune di San Salvatore Monferrato (AL), (omissis) presso la Banca Popolare di Novara - Filiale di San Salvatore Monferrato - (omissis);

2. di dare atto che la spesa di Euro 16.526,62 è già impegnata sul cap. 26569/2006 (Imp. 2701).

Il Dirigente responsabile
Massimo Fadda

Codice 25.2

D.D. 27 settembre 2006, n. 1614

Evento sismico del 21 agosto 2000, D.G.R. 02/07/2001 n. 59-3417, Chiesa Parrocchiale Santi Filippo e Michele, Comune di Villamiroglio (AL). Individuazione ente gestore e liquidazione saldo 40 per cento di euro 59.909,00 (Cap. 26569/2006, Imp. 2701)

(omissis)

IL DIRIGENTE

(omissis)

determina

1. di erogare, per gli interventi di riparazione con miglioramento sismico dei danni causati dal terremoto del 21/08/2000 sull'edificio Chiesa Parrocchiale Santi Filippo e Michele, la somma di Euro 23.931,42, quale saldo, pari al 40% del contributo (differenza contributo/spese rendicontate -32,18), secondo quanto previsto dall'art. 6 del "Piano di interventi urgenti sugli edifici storico-monumentali ed artistici danneggiati dall'evento sismico del 21 agosto 2000, in applicazione delle Ordinanze ministeriali n. 3084 del 28/09/2000 e n. 3124 del 12 aprile 2001", così come approvato con D.G.R. n. 59-3417 del 02/07/2001, da accreditarsi a favore della Parrocchia Santi Filippo e Michele, Comune di Villamiroglio (AL), (omissis) presso l'Ufficio Postale di Frazione Vallegioliti - Comune di Villamiroglio (AL) - (omissis);

2. di dare atto che la spesa di Euro 23.931,42 è già impegnata sul cap. 26569/2006 (Imp. 2701).

Il Dirigente responsabile
Massimo Fadda

Codice 25.2

D.D. 28 settembre 2006, n. 1624

LL. RR. n. 38/78 e n. 18/84 - Comune di Canischio - Frana strada comunale frazione Braida. Contributo euro 8.000,00. Contabilità finale

(omissis)

Il Dirigente responsabile
Massimo Fadda

Codice 25.2

D.D. 28 settembre 2006, n. 1625

LL. RR. n. 38/78 e n. 18/84 - Evento alluvionale primavera-estate 2002 - Comune di Scopello. Lavori di sistemazione strada comunale per frazione Chioso. Contributo euro 30.000,00 contabilità finale

(omissis)

Il Dirigente responsabile
Massimo Fadda

Codice 25.2

D.D. 3 ottobre 2006, n. 1649

LL. RR. n. 38/78 e n. 18/84 - Comune di Cantalupo Ligure - Ripristino viabilit  localit  Merlassino - Costa Merlassino. Contributo euro 24.000,00. Contabilit  finale

(omissis)

Il Dirigente responsabile
Massimo Fadda

Codice 25.2

D.D. 3 ottobre 2006, n. 1651

LL.RR. n. 38/78 e 18/84 - Comune di Cocconato (AT) - Lavori di sistemazione movimento franoso lungo s.c. Spagnolino-Solza - Contributo di euro 40.000,00 - Contabilit  Finale

(omissis)

Il Dirigente responsabile
Massimo Fadda

Codice 25.2

D.D. 3 ottobre 2006, n. 1652

LL.RR. n. 38/78 e n. 18/84 - Comune di Antignano (AT) - Lavori di indagini geognostiche in via Perosini - Contributo euro 10.000,00. Contabilit  finale

(omissis)

Il Dirigente responsabile
Massimo Fadda

Codice 25.2

D.D. 10 ottobre 2006, n. 1693

O.P.C.M. n. 3237 del 12/08/2002 - L.L.RR. n. 38/78 e n. 18/84 - Alluvione primavera-estate 2002. Comune di Gabbiano. Lavori di pulizia fosso di scolo acque del mercato ortofrutticolo in frazione Piagera. Contributo euro 1.600,00

(omissis)

Il Dirigente responsabile
Massimo Fadda

Codice 25.2

D.D. 10 ottobre 2006, n. 1694

O.P.C.M. n. 3237 del 12/08/2002 - L.L.RR. n. 38/78 e n. 18/84 - Alluvione primavera-estate 2002. Comune di Pozzol Groppo. Lavori di rifacimento ponte sul rio Serena in localit  Cascina Torrino. Contributo euro 30.000,00

(omissis)

Il Dirigente responsabile
Massimo Fadda

Codice 25.2

D.D. 10 ottobre 2006, n. 1695

LL. RR. n. 38/78 e n. 18/84 - Comune di Montafia - Rifacimento muro di sostegno piazza comunale Principessa Maria Soisson. Contributo euro 31.200,00. Contabilit  finale

(omissis)

Il Dirigente responsabile
Massimo Fadda

Codice 25.2

D.D. 10 ottobre 2006, n. 1696

LL.RR. n. 38/78 e n. 18/84 - Comune di Avigliana. Lavori di sistemazione Via Reano, sistemazione Via Certosa e San Stefano. Contributo euro 20.000,00 contabilit  finale

(omissis)

Il Dirigente responsabile
Massimo Fadda

Codice 25.2

D.D. 10 ottobre 2006, n. 1697

LL.RR. n. 38/78 e n. 18/84 - Evento alluvionale primavera - estate 2002. Comune di Borgomanero. Lavori di consolidamento e ripristino movimento franoso su Via Colombaro. Contributo euro 75.000,00 contabilit  finale

(omissis)

Il Dirigente responsabile
Massimo Fadda

Codice 25.2

D.D. 10 ottobre 2006, n. 1698

LL.RR. n. 38/78 e n. 18/84 - Evento alluvionale primavera - estate 2002. Comune di Scopa. Lavori di sistemazione opere di presa acquedotto in localit  Frasso. Contributo euro 6.000,00 contabilit  finale

(omissis)

Il Dirigente responsabile
Massimo Fadda

Codice 25.2

D.D. 11 ottobre 2006, n. 1710

L.R. 18/84. Comune di Giarole. Opere di edilizia municipale di competenza comunale e di interesse regionale. Contributo di euro 25.000,00. Contabilit  finale

(omissis)

Il Dirigente responsabile
Massimo Fadda

Codice 25.2

D.D. 11 ottobre 2006, n. 1711

L.R. 18/84. D.D. n. 228 del 25/02/2005. Comune di Neviglie. Opere stradali di competenza comunale e di

interesse regionale. Contributo di euro 25.000,00. Contabilità finale

(omissis)

Il Dirigente responsabile
Massimo Fadda

Codice 25.2

D.D. 11 ottobre 2006, n. 1712

L.R. 18/84. D.D. n. 228 del 25/02/2005. Comune di Villadossola. Opere stradali di competenza comunale e di interesse regionale. Contributo di euro 35.000,00. Contabilità finale

(omissis)

Il Dirigente responsabile
Massimo Fadda

Codice 25.2

D.D. 12 ottobre 2006, n. 1720

L. n. 449/97 - art. 49 - comma 16 - Comune di Cossato. Autorizzazione all'accorpamento di quote residue di mutui contratti con la Cassa DD.PP., per il finanziamento di opere del servizio idrico integrato, per l'importo di euro 4.314,70

(omissis)

IL DIRIGENTE

(omissis)

determina

1. di autorizzare l'accorpamento delle quote residue dei mutui di cui ai Decreti del Presidente della Giunta Regionale citati in premessa per consentire al Comune di Cossato la realizzazione di opere del servizio idrico integrato per l'importo di Euro 4.314,70;

2. di dare atto che il suddetto accorpamento non comporta aumenti di spesa a carico del Bilancio regionale;

3. di dare altresì atto che il Comune di Cossato rinuncia a qualsiasi facoltà di richiedere variazioni dopo la concessione del finanziamento oggetto dell'utilizzo delle quote residue.

Il Dirigente responsabile
Massimo Fadda

Codice 25.2

D.D. 16 ottobre 2006, n. 1745

LL.RR. n. 38/78 e n. 18/84. Comune di San Damiano Macra. Lavori di ripristino strade del Birrone, Di Paglières località Mias e di Pagliero borgata Pallo. Contributo euro 24.300,00. Contabilità finale.

(omissis)

Il Dirigente responsabile
Massimo Fadda

Codice 25.2

D.D. 17 ottobre 2006, n. 1759

LL.RR. n. 38/78 e n. 18/84 - Comune di Rocchetta Ligure - Lavori: frana a monte chiesa e cimitero. Contributo euro 22.000,00.

(omissis)

Il Dirigente responsabile
Massimo Fadda

Codice 25.2

D.D. 17 ottobre 2006, n. 1760

L.R. 18/84. Comune di Volpeglino. Opere stradali di competenza comunale e di interesse regionale. Contributo di euro 25.000,00. Contabilità finale.

(omissis)

Il Dirigente responsabile
Massimo Fadda

Codice 25.2

D.D. 17 ottobre 2006, n. 1761

Evento sismico del 21 agosto 2000, D.G.R. 02/07/2001, n. 59-3417, Chiesa dei Santi Pietro e Paolo, Comune di Felizzano (AL). Individuazione ente gestore e liquidazione somma residua di euro 8.286,71 sull'assegnazione di euro 100.192,64 (Cap. 26569/2006, Imp. 2701).

(omissis)

IL DIRIGENTE

(omissis)

determina

1. di erogare, per gli interventi di riparazione con miglioramento sismico dei danni causati dal terremoto del 21/08/2000 sull'edificio Chiesa dei Santi Pietro e Paolo, la somma di Euro 8.286,71, quale saldo del contributo, secondo quanto previsto dall'art. 6 del "Piano di interventi urgenti sugli edifici storico-monumentali ed artistici danneggiati dall'evento sismico del 21 agosto 2000, in applicazione delle Ordinanze ministeriali n. 3084 del 28/09/2000 e n. 3124 del 12 aprile 2001", così come approvato con D.G.R. n. 59-3417 del 02/07/2001, da accreditarsi a favore della Parrocchia dei Santi Michele e Pietro, Comune di Felizzano (AL), (omissis) presso l'Istituto Bancario San Paolo - IMI - Filiale di Felizzano (AL) - (omissis);

2. di dare atto che la spesa di Euro 8.286,71 è già impegnata sul cap. 26569/2006 (Imp. 2701).

Il Dirigente responsabile
Massimo Fadda

Codice 25.2

D.D. 17 ottobre 2006, n. 1762

Evento sismico del 21 agosto 2000, D.G.R. n. 59-3417 del 02/07/2001 e D.G.R. n. 27-207 del 07/06/2005, Chiesa di Santa Liberata, Comune di Villamiroglio (AL). Individuazione ente gestore e liquidazione primo 60% di euro 53.195,06 (Cap. 26569/2006, Imp. 2701).

(omissis)

IL DIRIGENTE

(omissis)

determina

1. di erogare, per gli interventi di riparazione con miglioramento sismico dei danni causati dal terremoto del 21/08/2000 sull'edificio Chiesa di Santa Libe-rata, la somma di Euro 31.917,04, quale acconto, pari al 60% del contributo, secondo quanto previsto dall'art. 6 del "Piano di interventi urgenti sugli edifici storico-monumentali ed artistici danneggiati dall'evento sismico del 21 agosto 2000", in applica-zione delle Ordinanze ministeriali n. 3084 del 28/09/2000 e n. 3124 del 12 aprile 2001", così come approvato con D.G.R. n. 59-3417 del 02/07/2001 e D.G.R. n. 27-207 del 07/06/2005, da accreditarsi a fa-vore della Parrocchia dei Santi Filippo e Michele, Comune di Villamiroglio (AL) - (omissis) presso l'Ufficio Postale di Frazione Vallegioliti - Villamiro-glio (AL) - (omissis);

2. di dare atto che la spesa di Euro 31.917,04 è già impegnata sul cap. 26569/2006 (Imp. 2701).

Il Dirigente responsabile
Massimo Fadda

Codice 25.2

D.D. 17 ottobre 2006, n. 1763

Evento sismico del 21 agosto 2000, D.G.R. 02/07/2001, n. 59-3417, Chiesa di Parrocchiale Santo Stefano, Frazio-ne Vallegioliti, Comune di Villamiroglio (AL). Indivi-duazione ente gestore e liquidazione saldo 40% di euro 44.415,29 (Cap. 26569/2006, Imp. 2701).

(omissis)

IL DIRIGENTE

(omissis)

determina

1. di erogare, per gli interventi di riparazione con miglioramento sismico dei danni causati dal terremoto del 21/08/2000 sull'edificio Chiesa Parrocchiale di Santo Stefano in Frazione Vallegioliti, la somma di Euro 17.764,27, quale saldo, pari al 40% del contri-buto, secondo quanto previsto dall'art. 6 del "Piano di interventi urgenti sugli edifici storico-monumentali ed artistici danneggiati dall'evento sismico del 21 agosto 2000, in applicazione delle Ordinanze ministe-riali n. 3084 del 28/09/2000 e n. 3124 del 12 aprile 2001", così come approvato con D.G.R. n. 59-3417 del 02/07/2001, da accreditarsi a favore della Parroc-chia di Santo Stefano, Frazione Vallegioliti, Comune di Villamiroglio (AL), (omissis) presso l'Ufficio Po-stale di Frazione Vallegioliti - Villamiroglio (AL) - (omissis);

2. di dare atto che la spesa di Euro 17.764,27 è già impegnata sul cap. 26569/2006 (Imp. 2701).

Il Dirigente responsabile
Massimo Fadda

Codice 25.11

D.D. 18 ottobre 2006, n. 1774

Esercitazione europea di P.C. - Somma Vesuvio Mesi-mex - Annullamento della D.D. 1715 del 11/10/2006 e atto liquidazione 2006/ 2753

(omissis)

IL DIRETTORE

(omissis)

determina

di annullare l'atto determinativo 1715 del 11/10/2006 e la liquidazione 2006/2753 del 12/10/2006; di demandare al Settore Protezione Civile l'ado-zione dei conseguenti provvedimenti di competenza.

Avverso la presente determinazione è ammesso il ricorso al TAR del Piemonte entro 60 giorni.

La presente determinazione sarà pubblicata sul Bollettino Ufficiale ai sensi dell'articolo 61 dello Sta-tuto.

Il Direttore regionale
Aldo Migliore

Codice 25.2

D.D. 19 ottobre 2006, n. 1783

Evento alluvionale ottobre 2000 - Ordinanza del Mini-stro dell'Interno n. 3090 del 18.10.2000. Comune di Ser-ravalle Sesia - "Opere di sistemazione idrogeologica sul rio S. Bernardo". - Devoluzione economie"

(omissis)

IL DIRIGENTE

(omissis)

determina

1) di approvare per le motivazioni espresse in pre-messa, l'utilizzo delle economie derivanti dall'esecu-zione dei lavori inseriti nei programmi previsti con la determinazione dirigenziale n. 387 del 21.03.2005, relativamente al Comune di Serravalle Sesia nel quadro delle iniziative a fronte dell'evento alluviona-le dell'autunno 2000, per la redazione di un nuovo progetto riguardante la sistemazione idrogeologica sul rio San Bernardo.

2) di precisare che le suddette variazioni vengono esplicitate nello schema allegato al presente provve-dimento per farne parte integrante.

Il Dirigente responsabile
Massimo Fadda

Codice 25.11

D.D. 2 novembre 2006, n. 1863

Esercitazione Europea di P.C. - Somma Vesuvio Me-simex - Rimborso spese vitto per i volontari. impegno di spesa di euro 3.455,42 (O.F.I.) sul cap. 17481/06.

(omissis)

IL DIRETTORE

(omissis)

determina

impegnare la somma di Euro 3.455,42 (diconsi Euro tremilaquattrocentocinquantacinque/42) sul capitolo n. 17481 facente parte delle uscite del bilancio relativo all'esercizio finanziario 2006 (A/100449) a favore del Coordinamento Provinciale volontari protezione civile di Cuneo, per il rimborso delle spese sostenute per il vettovagliamento dei partecipanti all'esercitazione europea di protezione civile denominata "Somma Vesuvio Mesimex";

di liquidare a favore del Coordinamento Provinciale volontari protezione civile di Cuneo, a fronte di presentazione dei giustificativi di spesa, gli importi relativi all'acquisto di vettovagliamento in occasione dello svolgimento dell'esercitazione "Somma Vesuvio Mesimex";

di demandare al Settore Protezione Civile l'adozione dei conseguenti provvedimenti di competenza.

Avverso la presente determinazione è ammesso il ricorso al TAR del Piemonte entro 60 giorni.

La presente determinazione sarà pubblicata sul B.U. ai sensi dell'articolo 61 dello Statuto.

Il Direttore regionale
Aldo Migliore

Codice 25.11

D.D. 2 novembre 2006, n. 1864

Fondo regionale di Protezione Civile. Impegno a favore degli EE.LL. Piemontesi per attività conseguenti il primo intervento, il soccorso, il superamento dell'emergenza e la solidarietà. impegno di spesa di euro 600.000,00 sul cap. 14468/06.

(omissis)

IL DIRETTORE

(omissis)

determina

impegnare, a favore degli enti locali piemontesi, la somma di 600.000,00 euro, sul capitolo 14468 del bilancio relativo all'esercizio finanziario 2006 della Regione (A/100919), per l'acquisizione di beni e servizi per le attività conseguenti il primo intervento, il soccorso, il superamento dell'emergenza e la solidarietà, qualora sussistano le condizioni di cui agli articoli 2, 3 e 23 della legge regionale 14 aprile 2003, n. 7;

di demandare al Settore Protezione Civile l'adozione dei conseguenti provvedimenti di competenza.

Avverso la presente determinazione è ammesso il ricorso al TAR del Piemonte entro 60 giorni.

La presente determinazione sarà pubblicata sul B.U. ai sensi dell'articolo 61 dello Statuto.

Il Direttore regionale
Aldo Migliore

Codice 25.11

D.D. 3 novembre 2006, n. 1872

Affidamento servizio di noleggio WC chimici per manifestazione del 03/11-09/11/2006 presso Aeroclub di Torino. Impegno di spesa di euro 5.748,00 (O.F.I.) sul cap. 13225/06.

(omissis)

IL DIRETTORE

(omissis)

determina

di procedere, per le ragioni espresse in narrativa, all'affidamento definitivo per giorni sette dei servizi di:

- noleggio di n. 10 Sebach top San Rosso con lavamano Sebach e dispenser gel disinfettante

- noleggio di n. 02 Sebach top San HN Rosso con lavamano Sebach HN e dispenser gel disinfettante

- n. 06 interventi di pulizia nel periodo di locazione (una pulizia giornaliera accurata inclusa la domenica)

nelle giornate dal 3 al 9 novembre presso l'area della manifestazione all'Aeroclub di Torino in Str. Berlia n. 500, per l'importo di Euro 5.748,00 o.f.i.;

di procedere, mediante lettera commerciale ai sensi dell'art. 33, comma 2 lett. d) l.r. 8/84 e s.m.i;

di impegnare a tale scopo la somma di Euro 5.748,00 (diconsi Euro cinquemilasettecentoquarantotto/00) o.f.i. sul capitolo n. 13225 facente parte delle uscite del bilancio relativo all'esercizio finanziario 2006 (A/100921) a favore della Ditta Tecno Service S.r.l. Via Vistrorio n. 51 - 10155 Torino;

di stabilire che il pagamento del servizio avverrà dietro presentazione di fattura entro 90 giorni dalla data di ricevimento della stessa, previo accertamento della regolare esecuzione del servizio. La fattura dovrà essere debitamente vistata da parte del Dirigente Responsabile del Settore Regionale di Protezione Civile;

di demandare al Settore Protezione Civile l'adozione dei conseguenti provvedimenti di competenza.

Avverso la presente determinazione è ammesso il ricorso al TAR del Piemonte entro 60 giorni.

La presente determinazione sarà pubblicata sul B.U. ai sensi dell'articolo 61 dello Statuto.

Il Direttore regionale
Aldo Migliore

Codice 25.3

D.D. 6 novembre 2006, n. 1878

Demanio Idrico Fluviale. Concessione per la realizzazione di uno scarico di acque bianche nel Rio San Pietro, in Comune di Castellamonte. Concessione TO/SC/2556. Richiedente: Smat S.p.A

(omissis)

IL DIRIGENTE

(omissis)

determina

1) di concedere alla SMAT S.p.A, (omissis), l'occupazione delle aree demaniali come individuate negli elaborati tecnici allegati all'istanza e meglio descritti nel disciplinare citato in premessa;

2) di accordare la concessione a decorrere dalla data della presente determinazione e fino al 31/12/2014 subordinatamente all'osservanza degli obblighi e delle condizioni espresse nel disciplinare;

3) di stabilire che il canone annuo, fissato in Euro 160,00 e soggetto a rivalutazione periodica secondo quanto stabilito dalle disposizioni regionali vigenti,

dovrà essere versato di anno in anno a seguito di richiesta della Regione Piemonte;

4) di approvare il disciplinare di concessione allegato alla presente determinazione per farne parte integrante;

5) di dare atto che l'importo di Euro 160,00 per canone demaniale sarà introitato sul capitolo 5965 del bilancio 2006 e che l'importo di Euro 320,00 per deposito cauzionale infruttifero sarà introitato sul capitolo 9870 del bilancio 2006 ed impegnato sul capitolo 40510.

Avverso il presente provvedimento è ammesso ricorso nei termini di legge.

Il Dirigente responsabile
Andrea Tealdi

Codice 25.6

D.D. 7 novembre 2006, n. 1881

Demanio idrico fluviale. Concessione per occupazione di sedime demaniale per la posa di infrastrutture e posa di cavi in fibre ottiche per telecomunicazione per gli attraversamenti staffati ai ponti sulla S.P. n. 7 del Fiume Tanaro nel Comune di Bra e La Morra e del Torrente Talloria nei Comuni di Roddi e Alba. Richiedente: Società Fastweb S.p.a. - Area Nord Ovest - Torino

(omissis)

IL DIRIGENTE

(omissis)

determina

1. di concedere alla Società Fastweb S.p.A. - Area Nord Ovest - Via P. Veronese n. 252 - 10148 Torino, (omissis), le occupazioni delle aree demaniali come individuate negli elaborati tecnici allegati alle istanze e meglio descritte nel disciplinare citato in premessa;

2. di accordare la concessione a decorrere dalla data della presente fino al 31/12/2015, subordinatamente all'osservanza degli obblighi e delle condizioni espresse nel disciplinare;

3. di stabilire che il canone annuo, fissato in Euro 320,00 e soggetto a rivalutazione periodica secondo quanto stabilito dalle disposizioni regionali vigenti, dovrà essere versato di anno in anno a seguito di richiesta della Regione Piemonte;

4. di approvare il disciplinare di concessione allegato alla presente determinazione per farne parte integrante;

5. di dare atto che l'importo di Euro Euro 159,00 (6/12 di Euro 320,00) per canone demaniale, sarà introitato sul capitolo 5965 del bilancio 2006 e che l'importo di Euro 640,00, per deposito cauzionale infruttifero, sarà introitato sul capitolo 9870 del bilancio 2006 ed impegnato sul capitolo 40510/06.

Avverso il presente provvedimento è ammesso ricorso nei termini di legge.

Il Dirigente responsabile
Carlo Giraudo

Codice 25.6

D.D. 7 novembre 2006, n. 1882

Autorizzazione taglio ceduo in Comune di Barge - corso d'acqua Torrente Ghiandone. Richiedenti: Sigg. Aimar Giovanni e Perassi Michele - Barge

(omissis)

IL DIRIGENTE

(omissis)

determina

di autorizzare i Sigg. Aimar Giovanni (omissis) e Perassi Michele (omissis), al taglio di piante nel Comune di Barge - corso d'acqua Torrente Ghiandone, subordinatamente all'osservanza delle condizioni indicate nella nota n. 10568 del 18.10.2006 del Corpo Forestale dello Stato - Stazione di Cuneo, che si allega in copia, nonché all'osservanza delle seguenti condizioni:

- Durante l'esecuzione del taglio piante l'eventuale accatastamento del materiale dovrà essere depositato fuori dall'alveo inciso e dalle aree di possibile esondazione del corso d'acqua.

- I lavori dovranno essere eseguiti in modo da non danneggiare proprietà pubbliche e private e da non ledere diritti. I Sigg. AIMAR Giovanni e PERASSI Michele sono pertanto responsabili di qualsiasi danno che possa derivare per causa dei lavori effettuati, e degli operai e dei mezzi d'opera usati, e sono tenuti ad eseguire a proprie cura e spese, tutti i lavori che si rendessero comunque necessari per ripristinare lo stato dei luoghi al fine di garantire il regolare deflusso delle acque.

- La presente autorizzazione ha validità fino al 31.03.2008.

- Il versamento corrisposto di Euro 555,00 di cui Euro 475,00 corrispondenti al valore del legname e Euro 80,00 relative al canone fisso, è stato effettuato su CCP n. 22207120 intestato a "Tesoreria Regione Piemonte - piazza Castello, 165 - 10122 Torino" causale "Canone per taglio ceduo nel Comune di Barge".

- Copia della ricevuta comprovante l'avvenuto pagamento, è stata consegnata a questo Settore.

- L'importo di Euro 555,00 (Euro cinquecentocinquanta/00) sarà introitato sul capitolo n. 5965 del bilancio 2006.

- Con la presente si autorizza l'occupazione temporanea del suolo demaniale interessato dai lavori.

- Il presente atto verrà inviato alla Direzione Opere Pubbliche della Regione Piemonte ai sensi della L.R. 51/97.

Avverso la presente determinazione è ammesso ricorso, nei termini di legge, innanzi al Tribunale Superiore delle Acque oppure al Tribunale regionale delle acque con sede in Torino secondo le rispettive competenze.

Il Dirigente responsabile
Carlo Giraudo

Codice 25.6

D.D. 7 novembre 2006, n. 1885

Autorizzazione idraulica per un attraversamento aereo con linea elettrica bt a 0.4 kV del corso d'acqua pubblica Rio Torto in Comune di Rossana. Ditta Enel Divisione

Infrastrutture e Reti - Area di Business Rete Elettrica - Zona di Cuneo

(omissis)

IL DIRIGENTE

(omissis)

determina

Di autorizzare l'Enel Divisione Infrastrutture e Reti - Area di Business Rete Elettrica - Zona di Cuneo -(omissis), ai soli fini idraulici e salvo quanto previsto dalla legge 431/1985 (Beni Ambientali) ad attraversare il corso d'acqua pubblico Rio Torto in Comune di Rossana con linea elettrica aerea bt a 0.4 kV nella posizione e con le modalità illustrate nei disegni allegati all'istanza, che si restituiscono, visti da questo Settore, alla Ditta richiedente.

L'autorizzazione viene rilasciata alle seguenti condizioni:

- 1) Il palo dovrà rispettare la distanza di metri 10 dall'alveo attivo del Rio Torto;
- 2) l'attraversamento dovrà risultare eseguito nel rispetto delle norme di legge vigenti alla data dell'autorizzazione dell'impianto;
- 3) eventuali varianti all'attraversamento ed alle condutture elettriche potranno essere apportate previa autorizzazione da parte di questo Settore;
- 4) verificandosi il disuso delle linee, l'Enel dovrà, a sua completa cura e spese, provvedere alla rimozione degli impianti ed al ripristino dei fondi precedentemente interessati;
- 5) l'autorizzazione è accordata ai soli fini idraulici, fatti salvi i diritti dei terzi, da rispettare pienamente sotto la personale responsabilità civile e penale del soggetto autorizzato, il quale terrà l'Amministrazione regionale ed i suoi funzionari sollevati ed indenni da ogni pretesa o molestia da parte di terzi e risponderà di ogni pregiudizio o danno che dovesse derivare ad essi in conseguenza della presente autorizzazione;
- 6) la presente determinazione ha efficacia a partire dalla data odierna e viene accordata per tutto il periodo durante il quale l'impianto elettrico rimarrà in esercizio.

Con il presente provvedimento è autorizzata l'occupazione del sedime demaniale per la realizzazione dell'opera. Con successivo atto verrà rilasciato il provvedimento concessorio al fine della regolarizzazione amministrativa e fiscale dell'occupazione delle aree demaniali in questione.

Il presente provvedimento costituisce titolo per la concessione ai sensi e per gli effetti di cui all'art.11 del Regolamento Regionale n. 14/R/2004.

Avverso la presente determinazione è ammesso ricorso entro il termine di 60 giorni innanzi al Tribunale Superiore delle Acque oppure al Tribunale Regionale delle Acque secondo le rispettive competenze.

La presente determinazione sarà pubblicata sul Bollettino Ufficiale della Regione Piemonte, ai sensi dell'art. 65 dello Statuto.

Il Dirigente responsabile
Carlo Giraudo

Codice 25.6

D.D. 7 novembre 2006, n. 1891

R.D. 523/1904 - L.R. 12/2004 - Polizia fluviale n. 4460 - Lavori di modifica attraversamento pedonale su Rio Bealeraso in comune di Verzuolo - Richiedente: Ditta "La Filanda"

(omissis)

IL DIRIGENTE

(omissis)

determina

di autorizzazione, ai soli fini idraulici la Società La Filanda", Strada Statale, 87, Manta (omissis), ad eseguire le opere in oggetto, nella posizione e secondo le caratteristiche e modalità indicate e illustrate negli elaborati progettuali allegati all'istanza, che si restituiscono al richiedente visti da questo Settore, nel rispetto delle prescrizioni sotto riportate:

1. l'opera deve essere realizzata nel rispetto delle prescrizioni tecniche di cui in premessa e nessuna variazione potrà essere introdotta senza la preventiva autorizzazione da parte di questo Settore;

2. le sponde ed eventuali opere di difesa interessate dall'esecuzione dei lavori dovranno essere accuratamente ripristinate a regola d'arte, restando il soggetto autorizzato unico responsabile dei danni eventualmente cagionati;

3. durante la costruzione delle opere non dovrà essere causata turbativa al buon regime idraulico del corso d'acqua;

4. il materiale di risulta proveniente dagli scavi in alveo dovrà essere usato esclusivamente per la colmata di depressioni di alveo o di sponda, ove necessario, in prossimità delle opere di che trattasi, mentre quello proveniente dalla demolizione di mureture esistenti dovrà essere apportato dall'alveo;

5. non potrà in alcun modo essere asportato o movimentato il materiale litoide depositato in alveo senza la preventiva autorizzazione di questo Settore;

6. i lavori in argomento dovranno essere eseguiti, a pena di decadenza dall'autorizzazione stessa, entro il termine di anni uno, con la condizione che, una volta iniziati, dovranno essere eseguiti senza interruzione, salvo eventuali sospensioni dovute a causa di forza maggiore. E' fatta salva l'eventuale concessione di proroga nel caso in cui, per giustificati motivi, l'inizio dei lavori non potesse avere luogo nei termini previsti;

7. il committente dell'opera dovrà comunicare a questo Settore, a mezzo lettera raccomandata, l'inizio e l'ultimazione dei lavori, al fine di consentire eventuali accertamenti tesi a verificare la rispondenza fra quanto previsto e quanto realizzato, nonché il nominativo del tecnico incaricato della direzione dei lavori; ad avvenuta ultimazione il committente dovrà inviare dichiarazione del Direttore dei lavori attestante che le opere sono state eseguite conformemente al progetto approvato;

8. l'autorizzazione si intende accordata con l'esclusione di ogni responsabilità dell'Amministrazione in ordine alla stabilità del manufatto (caso di danneggiamento o crollo) in relazione al variabile regime idraulico del corso d'acqua, anche in presenza di eventuali variazioni del profilo di fondo (abbassamenti o innalzamenti d'alveo) in quanto resta l'ob-

bligo del soggetto autorizzato di mantenere inalterata nel tempo la zona d'imposta del manufatto mediante la realizzazione di quelle opere che saranno necessarie, sempre previa autorizzazione di questo Settore;

9. il soggetto autorizzato, sempre previa autorizzazione di questo Settore, dovrà mettere in atto le operazioni di manutenzione ordinaria e straordinaria, sia dell'alveo che delle sponde, in corrispondenza ed immediatamente a monte e a valle del manufatto, che si renderanno necessarie al fine di garantire il regolare deflusso delle acque; in caso di inadempienza, questo Settore provvederà d'ufficio con diritto di rivalsa sul soggetto autorizzato;

10. questo Settore si riserva la facoltà di ordinare modifiche alle opere autorizzate, a cura e spese del soggetto autorizzato, o anche di procedere alla revoca della presente autorizzazione nel caso intervengano variazioni delle attuali condizioni del corso d'acqua che lo rendessero necessario o che le opere stesse siano in seguito giudicate incompatibili per il buon regime idraulico del corso d'acqua interessato;

11. l'autorizzazione è accordata ai soli fini idraulici, fatti salvi i diritti dei terzi, da rispettare pienamente sotto la personale responsabilità civile e penale del soggetto autorizzato, il quale terrà l'Amministrazione regionale ed i suoi funzionari sollevati ed indenni da ogni pretesa o molestia da parte di terzi e risponderà di ogni pregiudizio o danno che dovesse derivare ad essi in conseguenza della presente autorizzazione.

12. Il soggetto autorizzato, prima dell'inizio dei lavori, dovrà ottenere ogni altra autorizzazione necessaria ai sensi delle vigenti leggi in materia (autorizzazione di cui al D. Lgs. n. 42/2004 vincolo paesistico, alla L.R. n. 45/1989 vincolo idrogeologico, ecc.);

13. Verificato che l'opera esistente, anche con la modifica progettuale, non presenta una sezione di deflusso compatibile con i parametri calcolati con un Tempo di ritorno = 200 anni ed il relativo franco, il Comune e/o l'Ente proprietario del manufatto dovrà inserirne la gestione del manufatto nel Piano di Protezione Civile comunale al fine di evidenziare la criticità idraulica del ponte.

Avverso la presente determinazione è ammesso ricorso entro il termine di 60 giorni innanzi al Tribunale.

Superiore delle Acque oppure al Tribunale Regionale delle Acque con sede a Torino, secondo le rispettive competenze.

La presente determinazione sarà pubblicata sul Bollettino Ufficiale della Regione Piemonte (B.U.R.).

Il Dirigente responsabile
Carlo Giraudo

Codice 25.6

D.D. 7 novembre 2006, n. 1893

Demanio idrico fluviale. Concessione per l'uso di terreno demaniale lungo il corso d'acqua torr. Gesso in Comune di Borgo S. Dalmazzo per uso elettrodotto (CN EL 167), alla ditta Italcementi S.p.A. via Camozzi 124, Bergamo c.f. 00637110164

(omissis)

IL DIRIGENTE

(omissis)

determina

di concedere alla Ditta Italcementi S.p.A. via Camozzi 124, Bergamo (omissis) l'occupazione delle aree demaniali lungo il corso d'acqua torr. Gesso in Comune di Borgo S. Dalmazzo per uso elettrodotto (CN EL 167) alla ditta richiedente individuate negli elaborati tecnici allegati all'istanza e meglio descritti nel disciplinare citato in premessa;

di accordare la concessione a decorrere dalla data della presente determinazione e fino al 31/12/2015, subordinatamente all'osservanza degli obblighi e delle condizioni espresse nel disciplinare;

di stabilire che il canone annuo, fissato in Euro 930,00 è soggetto a rivalutazione periodica secondo quanto stabilito dalle disposizioni regionali vigenti, dovrà essere versato di anno in anno a seguito di richiesta della Regione Piemonte;

di approvare il disciplinare di concessione allegato alla presente determinazione per farne parte integrante;

di dare atto che l'importo di Euro 2.790,00 quale canone demaniale (2004, 2005 e 2006) sarà introitato sul capitolo 5965 del bilancio 2006.

Avverso il presente provvedimento è ammesso ricorso nei termini di legge.

Il Dirigente responsabile
Carlo Giraudo

Codice 25.3

D.D. 8 novembre 2006, n. 1895

Demanio idrico. L.R. 12/2004, D.P.G.R. 6/12/2004, n. 14/R. Domanda di concessione per l'attraversamento del fiume Po con cavo telefonico in fibre ottiche sul ponte "Balbis" in Comune di Torino. Concessione TO/LT/1748. Richiedente: Wind Telecomunicazioni S.p.A.

(omissis)

IL DIRIGENTE

(omissis)

determina

- di concedere alla Wind Telecomunicazioni S.p.A. Direzione Network Nord Ovest con sede in Sesto San Giovanni, via Edison n. 18, (omissis), l'occupazione delle aree demaniali come individuate negli elaborati tecnici allegati all'istanza e descritte nel disciplinare citato in premessa;

- di accordare la concessione a decorrere dalla data della presente determinazione, fino al 31/12/2014 subordinatamente all'osservanza degli obblighi e delle condizioni espresse nel disciplinare;

- di stabilire che il canone annuo, fissato in Euro 160,00 e soggetto a rivalutazione periodica secondo quanto stabilito dalle disposizioni regionali vigenti, dovrà essere versato dalla Wind Telecomunicazioni S.p.A. Direzione Network Nord Ovest entro il 31 gennaio di ogni anno;

- di approvare il disciplinare di concessione allegato alla presente determinazione per farne parte integrante;

- di dare atto che l'importo di Euro 160,00 per canone demaniale sarà introitato sul capitolo 5965 del bilancio 2006 e che l'importo di Euro 320,00 per deposito cauzionale infruttifero sarà introitato sul capitolo 9870 del bilancio 2006 ed impegnato sul capitolo 40510/06.

Avverso il presente provvedimento è ammesso ricorso nei termini di legge.

Il Dirigente responsabile
Andrea Tealdi

Codice 25.3

D.D. 8 novembre 2006, n. 1896

Autorizzazione idraulica n. 4093 per la realizzazione di un attraversamento con condotta in acciaio per acquedotto DN 600 staffata a monte di un esistente ponte sulla S.P. 32 del torrente Ovarda, in Comune di Lemie. Ente richiedente: Comune di Lemie.

(omissis)

IL DIRIGENTE

(omissis)

determina

di autorizzare ai fini idraulici ai sensi del R.D. 523/1904 e ai fini della gestione del Demanio Idrico, il Comune di Lemie, nelle more della verifica amministrativa del ponte interessato, ad eseguire l'opera in oggetto, nella posizione e secondo le caratteristiche e modalità indicate e illustrate nell'elaborato (unico) progettuale allegato all'istanza, che si restituisce al richiedente vistato da questo Settore, e subordinatamente all'osservanza delle seguenti prescrizioni:

1. nessuna variazione delle opere progettate e realizzate potrà essere introdotta senza la preventiva autorizzazione da parte di questo Settore;

2. siano eseguiti accuratamente i calcoli di verifica della stabilità dell'opera in argomento;

3. durante la costruzione dell'opera non dovrà essere causata turbativa del buon regime idraulico del corso d'acqua;

4. la presente autorizzazione ha validità per mesi 18 (diciotto) dalla data di ricevimento del presente atto e pertanto i lavori in argomento dovranno essere eseguiti, a pena decadenza della stessa, entro il termine sopraindicato, con la condizione che una volta iniziati dovranno essere eseguiti senza interruzione, salvo eventuali sospensioni dovute a causa di forza maggiore quali eventi di piena, condizioni climatologiche avverse ed altre simili circostanze; è fatta salva l'eventuale concessione di proroga, su istanza del soggetto autorizzato, nel caso in cui, per giustificati motivi, l'inizio dei lavori non potesse avere luogo nei termini previsti;

5. le sponde, le aree demaniali interessate dall'esecuzione dei lavori dovranno essere accuratamente ripristinate a regola d'arte, restando il soggetto autorizzato unico responsabile dei danni eventualmente cagionati;

6. il committente dell'opera dovrà comunicare a questo Settore, a mezzo di lettera raccomandata, l'inizio e l'ultimazione dei lavori, al fine di consentire eventuali accertamenti tesi a verificare la rispondenza fra quanto previsto e quanto realizzato, non-

ché il nominativo del tecnico incaricato della direzione dei lavori; ad avvenuta ultimazione il committente dovrà inviare dichiarazione del Direttore dei lavori attestante che le opere sono state eseguite conformemente al progetto approvato;

7. l'autorizzazione si intende accordata con l'esclusione di ogni responsabilità dell'Amministrazione in ordine alla stabilità dell'opera, (caso di danneggiamento o crollo) in relazione al variabile regime idraulico del corso d'acqua;

8. questo Settore si riserva la facoltà di ordinare, a cura e spese del soggetto autorizzato modifiche all'opera autorizzata, o anche di procedere alla revoca della presente autorizzazione, nel caso intervengano variazioni delle attuali condizioni del corso d'acqua o che le opere stesse siano, in seguito, giudicate incompatibili in relazione al buon regime idraulico del corso d'acqua interessato;

9. l'autorizzazione è accordata ai soli fini idraulici, fatti i salvi i diritti dei terzi, da rispettare pienamente sotto la personale responsabilità civile e penale del soggetto autorizzato, il quale terrà l'Amministrazione Regionale ed i suoi funzionari sollevati ed indenni da ogni pretesa o molestia da parte di terzi, e risponderà di ogni pregiudizio o danno che dovesse derivare ad essi in conseguenza della presente autorizzazione;

10. il soggetto autorizzato, prima dell'inizio dei lavori in oggetto, dovrà ottenere ogni autorizzazione necessaria secondo le vigenti leggi in materia (concessione o autorizzazione edilizia D.P.R. 380/2001, autorizzazioni di cui al D.Lgs 42/2004-vincolo paesaggistico, alla L.R. 45/1989-vincolo idrogeologico, - etc).

Per le opere previste dovrà essere conseguito formale atto di concessione ai sensi delle LL.RR 20/2002 e 12/2004 e del relativo regolamento di attuazione n. 14/R del 06.12.2004. Il presente provvedimento costituisce titolo per la concessione ai sensi e per gli effetti di cui all'art. 11 del citato regolamento.

Avverso la presente determinazione è ammesso ricorso entro il termine di 60 giorni innanzi al Tribunale Superiore dalle Acque oppure innanzi al Tribunale Regionale delle Acque con sede in Torino, secondo le rispettive competenze.

Il Dirigente responsabile
Andrea Tealdi

Codice 25.3

D.D. 8 novembre 2006, n. 1897

L.R. 12/2004 e D.P.G.R. n. 14/R del 6/12/2004 - Demanio idrico fluviale. Concessione per il rifacimento dell'attraversamento del Torrente Oitana con ponte lungo la S.P. n. 143, tra i Comuni di Carignano, Vinovo e La Loggia.

(omissis)

IL DIRIGENTE

(omissis)

determina

1. di concedere alla Provincia di Torino, con sede in Torino, Via Maria Vittoria n. 12, (omissis), l'occupazione delle aree demaniali come individuate negli

elaborati tecnici allegati all'istanza e richiamati nel disciplinare citato in premessa;

2. di accordare la concessione a decorrere dalla data della presente determinazione e fino al 31/12/2014 subordinatamente all'osservanza degli obblighi e delle condizioni espresse nel disciplinare;

3. di stabilire che la concessione è rilasciata a titolo gratuito ai sensi dell'art. 20, comma 3 del Regolamento regionale;

4. di approvare il disciplinare di concessione allegato alla presente determinazione per farne parte integrante.

Avverso il presente provvedimento è ammesso ricorso nei termini di legge.

Il Dirigente responsabile
Andrea Tealdi

Codice 25.3

D.D. 8 novembre 2006, n. 1898

Demanio idrico. L.R. 12/2004, D.P.G.R. 6/12/2004 n. 14/R. Domanda di concessione di un terreno di mq. 755,65, ex alveo del torrente Dora di Bardonecchia, sito in Comune di Oulx, frazione Beaulard. Concessione TO/A/1101. Richiedente: Sigr.ra Androvetto Carla Franca.

(omissis)

IL DIRIGENTE

(omissis)

determina

- di concedere alla sig.ra Androvetto Carla Franca l'utilizzo dell'area demaniale come individuata negli elaborati tecnici allegati all'istanza e descritta nel disciplinare citato in premessa;

- di accordare la concessione a decorrere dalla data della presente determinazione, fino al 31/12/2014, subordinatamente all'osservanza degli obblighi e delle condizioni espresse nel disciplinare;

- di stabilire che il canone annuo, fissato in Euro 567,00 e soggetto a rivalutazione periodica secondo quanto stabilito dalle disposizioni regionali vigenti, dovrà essere versato dalla sig.ra Androvetto Carla Franca entro il 31 gennaio di ogni anno;

- di approvare il disciplinare di concessione allegato alla presente determinazione per farne parte integrante;

- di dare atto che l'importo di Euro 567,00 per canone demaniale sarà introitato sul capitolo 5965 del bilancio 2006.

Avverso il presente provvedimento è ammesso ricorso nei termini di legge.

Il Dirigente responsabile
Andrea Tealdi

Codice 25.6

D.D. 9 novembre 2006, n. 1907

R.D 523/1904 - Polizia fluviale n. 4477 - Lavori di manutenzione idraulica del Torrente Cherasca e di difesa spondale del Torrente Talloria in comune di Diano d'Alba - Richiedente: Amministrazione Comunale di Diano d'Alba -

(omissis)

IL DIRIGENTE

(omissis)

determina

di autorizzare, ai soli fini idraulici, l'Amministrazione Comunale di Diano d'Alba con sede presso la sede Comunale, (omissis), ad eseguire le opere in oggetto nella posizione e secondo le caratteristiche e modalità indicate nei disegni allegati all'istanza, che si restituiscono al richiedente vistati da questo Settore, e subordinatamente all'osservanza delle seguenti condizioni:

- i lavori dovranno essere realizzati nel rispetto del progetto e nessuna variazione potrà essere introdotta senza la preventiva autorizzazione da parte di questo Settore;

- la difesa spondale dovrà essere realizzata in perfetta aderenza alla sponda attuale;

- la difesa spondale dovrà essere posta ad una quota non superiore al piano di campagna e alla sponda opposta;

- eventuale materiale movimentato in alveo dovrà essere usato esclusivamente per la colmatatura di depressioni di alveo o di sponda evitando asportazioni dall'alveo medesimo;

- le sponde ed eventuali opere di difesa interessate dall'esecuzione dei lavori dovranno essere accuratamente ripristinate a regola d'arte, restando il soggetto autorizzato unico responsabile dei danni eventualmente cagionati;

- durante la realizzazione dei lavori non dovrà essere causata turbativa al buon regime idraulico dei corsi d'acqua;

- i lavori in argomento dovranno essere eseguiti, a pena di decadenza dall'autorizzazione stessa, entro il termine di anni uno, con la condizione che, una volta iniziati, dovranno essere eseguiti senza interruzione, salvo eventuali sospensioni dovute a causa di forza maggiore. E' fatta salva l'eventuale concessione di proroga nel caso in cui, per giustificati motivi, l'inizio dei lavori non potesse avere luogo nei termini previsti, da richiedersi entro la scadenza della presente autorizzazione;

- il committente dei lavori dovrà comunicare a questo Settore, a mezzo di lettera raccomandata, l'inizio e l'ultimazione dei lavori, al fine di consentire eventuali accertamenti tesi a verificare la rispondenza fra quanto previsto e quanto realizzato, nonché il nominativo del tecnico incaricato della direzione dei lavori; ad avvenuta ultimazione il committente dovrà inviare dichiarazione del Direttore dei lavori attestante che i lavori sono stati eseguiti conformemente al progetto approvato;

- il soggetto autorizzato, sempre previa autorizzazione di questo Settore, dovrà mettere in atto le operazioni di manutenzione ordinaria e straordinaria, sia degli alvei che delle sponde, in corrispondenza ed immediatamente a monte e a valle del manufatto, che si renderanno necessarie al fine di garantire il regolare deflusso delle acque;

- questo Settore si riserva la facoltà di ordinare modifiche ai lavori autorizzati, a cura e spese del soggetto autorizzato o anche di procedere alla revoca della presente autorizzazione nel caso intervengano variazioni delle attuali condizioni dei corsi d'acqua che lo rendessero necessario o che i lavori stessi

sia in seguito giudicati incompatibili per il buon regime idraulico dei corsi d'acqua interessati;

- l'autorizzazione è accordata ai soli fini idraulici, fatti salvi i diritti dei terzi, da rispettare pienamente sotto la personale responsabilità civile e penale del soggetto autorizzato, il quale terrà l'Amministrazione regionale ed i suoi funzionari sollevati ed indenni da ogni pretesa o molestia o danno da parte di terzi e risponderà di ogni pregiudizio o danno che dovesse derivare ad essi in conseguenza della presente autorizzazione;
- il soggetto autorizzato, prima dell'inizio dei lavori, dovrà ottenere ogni altra autorizzazione necessaria ai sensi delle vigenti leggi in materia. (autorizzazione di cui al D.lgs n. 42/2004- vincolo paesaggistico -, alla L.R. 45/1989 - vincolo idrogeologico -, ecc..)

- Il presente provvedimento costituisce anche autorizzazione all'occupazione delle aree demaniali.

Avverso la presente determinazione è ammesso ricorso entro il termine di 60 giorni innanzi al Tribunale Superiore delle Acque oppure al Tribunale Regionale delle Acque con sede a Torino, secondo le rispettive competenze.

Il Dirigente responsabile
Carlo Giraudo

Codice 25.3

D.D. 9 novembre 2006, n. 1910

R.D. 523/1904. Autorizzazione idraulica n. 45/06 per taglio vegetazione in alveo e lungo le sponde del Rio Rora' in Comune di Rora' (TO) . Richiedente: Comunità Montana Val Pellice

(omissis)

IL DIRIGENTE

(omissis)

determina

di autorizzare, ai soli fini idraulici, la Comunità Montana Valle Pellice con sede in Torre Pellice (TO) - Corso Lombardini, 2 - ad eseguire gli interventi in oggetto, nelle posizioni e secondo le caratteristiche e modalità indicate e illustrate negli elaborati progettuali allegati all'istanza, che si restituiscono al richiedente vistati da questo Settore, e subordinatamente all'osservanza delle seguenti prescrizioni:

1. nessuna variazione agli interventi progettati potrà essere introdotta senza la preventiva autorizzazione da parte di questo Settore;

2. durante il corso dei lavori è fatto divieto assoluto di depositi, anche temporanei, di materiale che determinino la pregiudizievole restrizione della sezione idraulica nonché l'utilizzo dei materiali medesimi ad interruzione del regolare deflusso delle acque, per la formazione di accessi o per facilitare gli stessi lavori;

3. il materiale legnoso sradicato potrà essere liberamente rimosso e allontanato dall'alveo in quanto non soggetto ad alcuna procedura né valutazione economica;

4. il materiale legnoso proveniente da tagli di vegetazione in alveo e/o sulle sponde dovrà essere depositato esclusivamente nelle aree all'uopo individuate e comunque poste al di sopra del livello di massima piena con tempo di ritorno duecentennale;

5. circa gli interventi in progetto, dovrà essere interessato il competente ufficio del Corpo Forestale dello Stato al fine di accertare l'esistenza dell'eventuale valore economico del materiale legnoso proveniente dalle operazioni di taglio e pulizia;

6. le sponde, le eventuali opere di difesa e le aree demaniali interessate dall'esecuzione dei lavori dovranno essere accuratamente ripristinate a regola d'arte, restando il soggetto autorizzato unico responsabile dei danni eventualmente cagionati;

7. durante l'esecuzione dei lavori non dovrà essere causata turbativa del buon regime idraulico del corso d'acqua;

8. la presente autorizzazione ha validità per mesi 18 (diciotto) dalla data di ricevimento del presente atto e pertanto i lavori e gli interventi in argomento dovranno essere eseguiti, a pena decadenza della stessa, entro il termine sopraindicato, con la condizione che una volta iniziati dovranno essere eseguiti senza interruzione, salvo eventuali sospensioni dovute a causa di forza maggiore quali eventi di piena, condizioni climatologiche avverse ed altre simili circostanze; è fatta salva l'eventuale concessione di proroga, su istanza del soggetto autorizzato, nel caso in cui, per giustificati motivi, l'inizio dei lavori non potesse avere luogo nei termini previsti;

9. il committente dei lavori dovrà comunicare a questo Settore, a mezzo di lettera raccomandata, l'inizio e l'ultimazione dei lavori e degli interventi, al fine di consentire eventuali accertamenti tesi a verificare la rispondenza fra quanto previsto e quanto realizzato, nonché il nominativo del tecnico incaricato della direzione dei lavori; ad avvenuta ultimazione il committente dovrà inviare dichiarazione del Direttore dei lavori attestante che le opere sono state eseguite conformemente al progetto approvato;

10. questo Settore si riserva la facoltà di ordinare, a cura e spese del soggetto autorizzato modifiche agli interventi autorizzati, o anche di procedere alla revoca della presente autorizzazione, nel caso intervengano variazioni delle attuali condizioni del corso d'acqua o che gli interventi stessi siano, in seguito, giudicati incompatibili in relazione al buon regime idraulico del corso d'acqua interessato;

11. l'autorizzazione è accordata ai soli fini idraulici, fatti i salvi i diritti dei terzi, da rispettare pienamente sotto la personale responsabilità civile e penale del soggetto autorizzato, il quale terrà l'Amministrazione Regionale ed i suoi funzionari sollevati ed indenni da ogni pretesa o molestia da parte di terzi, e risponderà di ogni pregiudizio o danno che dovesse derivare ad essi in conseguenza della presente autorizzazione;

12. il soggetto autorizzato, prima dell'inizio dei lavori in oggetto, dovrà ottenere ogni autorizzazione necessaria secondo le vigenti leggi in materia (concessione o autorizzazione edilizia, autorizzazioni di cui al D.Lgs. 42/2004 vincolo paesaggistico, alla L.R. 45/1989-vincolo idrogeologico, ecc.);

13. prima dell'inizio dei lavori il soggetto autorizzato dovrà accertare l'esistenza di eventuali sovrapposizioni con altri interventi da effettuarsi da parte di Enti diversi, al fine di un corretto coordinamento nell'esecuzione degli interventi;

14. il soggetto autorizzato, qualora il Corpo Forestale dello Stato accertasse un valore economico del materiale legnoso proveniente dai tagli di vegetazio-

ne, prima dell'inizio dei lavori in oggetto, dovrà ottenere da parte del Settore scrivente il provvedimento concessorio ai sensi della L.R. 12/2004 e del D.P.G.R. n. 14/R del 06/12/2004; nel caso in cui il Corpo Forestale dello Stato accertasse un valore economico nullo del materiale legnoso proveniente dai tagli di vegetazione, si autorizza l'occupazione del sedime demaniale per l'esecuzione dei lavori di cui in oggetto.

Avverso la presente determinazione è ammesso ricorso entro il termine di 60 giorni innanzi al Tribunale Superiore delle Acque oppure innanzi al Tribunale Regionale delle Acque con sede in Torino, secondo le rispettive competenze.

Il Dirigente responsabile
Andrea Tealdi

Codice 25.6

D.D. 10 novembre 2006, n. 1914

Autorizzazione taglio ceduo in Comune di Gottasecca - corso d'acqua Torrente Uzzone. Richiedente: Amministrazione Comunale di Gottasecca

(omissis)

IL DIRIGENTE

(omissis)

determina

di autorizzare il Comune di Gottasecca, (omissis), al taglio, asportazione di piante e vegetazione e pulizia alveo del Torrente Uzzone in Comune di Gottasecca, attraverso l'intervento del Gruppo di Protezione Civile del Comune, all'osservanza delle seguenti condizioni:

- Durante l'esecuzione del taglio piante l'eventuale accatastamento del materiale dovrà essere depositato fuori dall'alveo inciso e dalle aree di possibile esondazione del corso d'acqua.

- I lavori dovranno essere eseguiti in modo da non danneggiare proprietà pubbliche e private e da non ledere diritti. Il Comune di Gottasecca è pertanto responsabile di qualsiasi danno che possa derivare per causa dei lavori effettuati, e degli operai e dei mezzi d'opera usati, ed è tenuto ad eseguire a proprie cura e spese, tutti i lavori che si rendessero comunque necessari per ripristinare lo stato dei luoghi al fine di garantire il regolare deflusso delle acque.

- La presente autorizzazione ha validità di anni uno a partire dalla data della determinazione di autorizzazione.

- Ai sensi della Tabella A della L.R. 12/2004 e dell'allegato A del DPR n. 14/R-2004, gli interventi di Esercitazione di Protezione Civile devono intendersi esenti da canone.

- Con la presente si autorizza l'occupazione temporanea del suolo demaniale interessato dai lavori.

- Il presente atto verrà inviato alla Direzione Opere Pubbliche della Regione Piemonte ai sensi della L.R. 51/97.

Avverso la presente determinazione è ammesso ricorso, nei termini di legge, innanzi al Tribunale Superiore delle Acque oppure al Tribunale regionale

delle acque con sede in Torino secondo le rispettive competenze.

Il Dirigente responsabile
Carlo Giraudo

Codice 25.2

D.D. 10 novembre 2006, n. 1915

L.R. 18/84. D.D. n. 544 del 05/04/2006. Comune di Pogno. Opere cimiteriali di competenza comunale e di interesse regionale. Contributo di euro 25.000,00. Contabilità finale

(omissis)

Il Dirigente responsabile
Massimo Fadda

Codice 25.2

D.D. 10 novembre 2006, n. 1916

L.R. 18/84. D.D. n. 544 del 05/04/2006. Comune di Rocca Grimalda. Opere stradali (ripristino muro p.le Belvedere). Contributo di euro 53.500,00. Contabilità finale

(omissis)

Il Dirigente responsabile
Massimo Fadda

Codice 25.5

D.D. 10 novembre 2006, n. 1917

Autorizzazione idraulica n. 1261 per lavori di pulizia e ripristino sezione di deflusso del rio Sernella, lungo la strada comunale Val Garbuggia in Comune di Vinchio (AT). Richiedente: Comune di Vinchio (AT)

(omissis)

IL DIRIGENTE

(omissis)

determina

1) di autorizzare ai soli fini idraulici, il Comune di Vinchio, con sede in Vinchio (AT), piazza San Marco n. 7, (omissis), ad eseguire le opere in oggetto nella posizione e secondo le caratteristiche indicate nei disegni allegati all'istanza, che si restituiscono al richiedente vistati da questo Settore, e subordinatamente all'osservanza delle seguenti condizioni:

- l'opera deve essere realizzata nel rispetto delle prescrizioni tecniche di cui in premessa e nessuna variazione potrà essere introdotta senza la preventiva autorizzazione da parte di questo Settore;

- il materiale di risulta proveniente dagli scavi in alveo dovrà essere usato esclusivamente per la colmata di depressioni di alveo o di sponda, ove necessario, in prossimità dell'opera di cui trattasi, mentre quello proveniente dalla demolizione di murature esistenti dovrà essere asportato dall'alveo;

- le sponde ed eventuali opere di difesa interessate dall'esecuzione dei lavori dovranno essere accuratamente ripristinate a regola d'arte, restando il soggetto autorizzato unico responsabile dei danni eventualmente cagionati;

- durante la costruzione delle opere non dovrà essere causata turbativa del buon regime idraulico del corso d'acqua;

- i lavori in argomento dovranno essere eseguiti, a pena di decadenza dall'autorizzazione stessa, entro il termine di anni uno dalla data del presente provvedimento, con la condizione che, una volta iniziati, dovranno essere eseguiti senza interruzione, salvo eventuali sospensioni dovute a causa di forza maggiore. E' fatta salva l'eventuale concessione di proroga nel caso in cui, per giustificati motivi, l'inizio dei lavori non potesse avere luogo nei termini previsti;

- il committente dell'opera dovrà comunicare a questo Settore, a mezzo lettera raccomandata, l'inizio e l'ultimazione dei lavori, al fine di consentire eventuali accertamenti tesi a verificare la rispondenza fra quanto previsto e quanto realizzato, nonché il nominativo del tecnico incaricato della direzione dei lavori; ad avvenuta ultimazione il committente dovrà inviare dichiarazione del Direttore dei lavori attestante che le opere sono state eseguite conformemente al progetto approvato;

- l'autorizzazione si intende accordata con l'esclusione di ogni responsabilità dell'Amministrazione in ordine alla stabilità del manufatto (caso di danneggiamento o crollo) in relazione al variabile regime idraulico del corso d'acqua, anche in presenza di eventuali variazioni del profilo di fondo (abbassamenti o innalzamenti d'alveo) in quanto resta l'obbligo del soggetto autorizzato di mantenere inalterata nel tempo la zona d'imposta del manufatto mediante la realizzazione di quelle opere che saranno necessarie, sempre previa autorizzazione di questo Settore;

- il soggetto autorizzato, sempre previa autorizzazione di questo Settore, dovrà mettere in atto le operazioni di manutenzione ordinaria e straordinaria, sia dell'alveo che delle sponde, in corrispondenza ed immediatamente a monte e a valle del manufatto, che si renderanno necessarie al fine di garantire il regolare deflusso delle acque;

- questo Settore si riserva la facoltà di ordinare modifiche alle opere autorizzate, a cura e spese del soggetto autorizzato, o anche di procedere alla revoca della presente autorizzazione nel caso intervengano variazioni della attuali condizioni del corso d'acqua che lo rendessero necessario o che le opere stesse siano in seguito giudicate incompatibili per il buon regime idraulico del corso d'acqua interessato;

- l'autorizzazione è accordata ai soli fini idraulici, fatti salvi i diritti dei terzi, da rispettare pienamente sotto la personale responsabilità civile e penale del soggetto autorizzato, il quale terrà l'Amministrazione regionale ed i suoi funzionari sollevati ed indenni da ogni pretesa o molestia da parte di terzi e risponderà di ogni pregiudizio o danno che dovesse derivare ad essi in conseguenza della presente autorizzazione;

2) il soggetto autorizzato, prima dell'inizio dei lavori, dovrà ottenere ogni autorizzazione necessaria secondo le vigenti leggi in materia (autorizzazioni di cui al Decreto Legislativo n. 42/2004 -vincolo paesaggistico-, alla Legge Regionale n. 45/1989 - vincolo idrogeologico-, ecc.).

Con il seguente provvedimento è autorizzata l'occupazione del sedime demaniale per la realizzazione dell'opera.

Avverso la presente determinazione è ammesso ricorso entro il termine di 60 giorni innanzi al Tribu-

nale Superiore delle Acque oppure al Tribunale Regionale delle Acque con sede a Torino, secondo le rispettive competenze.

Il Dirigente responsabile
Giovanni Ercole

Codice 25.6

D.D. 10 novembre 2006, n. 1918

R.D. 523/1904 - Polizia fluviale n. 4467 - Opere di difesa spondale del Rio Freida-Dragonera in comune di Roaschia - Richiedente: Amministrazione Comunale di Roaschia -

(omissis)

IL DIRIGENTE

(omissis)

determina

di autorizzare, ai fini idraulici, il Comune di Roaschia, con sede in Piazza S. Dalmazzo n. 3, (omissis), ad eseguire i lavori secondo le caratteristiche e modalità indicate negli elaborati tecnici allegati all'istanza, che si restituiscono al richiedente vistati da questo Settore, e subordinatamente all'osservanza delle seguenti condizioni:

- l'opera dovrà essere realizzata in perfetta aderenza alla sponda attuale, evitando in modo assoluto il benchè minimo oggetto nell'alveo, senza alcun occupazione di sedime demaniale e senza superare la quota di campagna sotteso

- l'opera dovrà essere realizzata nel rispetto delle prescrizioni tecniche di cui in premessa e nessuna variazione potrà essere introdotta senza la preventiva autorizzazione da parte di questo Settore;

- il materiale di risulta proveniente dagli scavi in alveo dovrà essere usato esclusivamente per la colmata di depressioni di alveo o di sponda, ove necessario, in prossimità delle opere di che trattasi, mentre quello proveniente dalla demolizione di murature esistenti dovrà essere apportato dall'alveo;

- le sponde ed eventuali opere di difesa interessate dall'esecuzione dei lavori dovranno essere accuratamente ripristinate a regola d'arte, restando il soggetto autorizzato unico responsabile dei danni eventualmente cagionati;

- durante la realizzazione dei lavori non dovrà essere causata turbativa al buon regime idraulico dei corsi d'acqua;

- il taglio della vegetazione dovrà essere limitato alle specie che ostacolano il deflusso delle acque e a quelle caratterizzate da instabilità lungo le sponde. Dovrà essere interessato il Corpo Forestale dello Stato preventivamente all'inizio dei lavori;

- i lavori in argomento dovranno essere eseguiti, a pena di decadenza dall'autorizzazione stessa, entro il termine di mesi 6, con la condizione che, una volta iniziati, dovranno essere eseguiti senza interruzione, salvo eventuali sospensioni dovute a causa di forza maggiore. E' fatta salva l'eventuale concessione di proroga nel caso in cui, per giustificati motivi, l'inizio dei lavori non potesse avere luogo nei termini previsti;

- il committente dei lavori dovrà comunicare a questo Settore, a mezzo di lettera raccomandata, l'inizio e l'ultimazione dei lavori, al fine di consentire eventuali accertamenti tesi a verificare la rispondenza fra quanto previsto e quanto realizzato, non-

chè il nominativo del tecnico incaricato della direzione dei lavori; ad avvenuta ultimazione il committente dovrà inviare dichiarazione del Direttore dei lavori attestante che i lavori sono stati eseguiti conformemente al progetto approvato;

- questo Settore si riserva la facoltà di ordinare modifiche ai lavori autorizzati, a cura e spese del soggetto autorizzato o anche di procedere alla revoca della presente autorizzazione nel caso intervengano variazioni delle attuali condizioni del corso d'acqua che lo rendessero necessario o che i lavori stessi sia in seguito giudicati incompatibili per il buon regime idraulico dei corsi d'acqua interessati;

- il soggetto autorizzato, sempre previa autorizzazione di questo Settore, dovrà mettere in atto le operazioni di manutenzione ordinaria e straordinaria, sia nell'alveo che delle sponde, in corrispondenza ed immediatamente a monte e a valle del manufatto, che si renderanno necessarie al fine di garantire il regolare flusso delle acque; in caso di adempienza, questo Settore provvederà d'ufficio con diritto di rivalsa sul soggetto autorizzato;

- l'autorizzazione è accordata ai soli fini idraulici, fatti salvi i diritti dei terzi, da rispettare pienamente sotto la personale responsabilità civile e penale del soggetto autorizzato, il quale terrà l'Amministrazione regionale ed i suoi funzionari sollevati ed indenni da ogni pretesa o molestia da parte di terzi e risponderà di ogni pregiudizio o danno che dovesse derivare ad essi in conseguenza della presente autorizzazione;

- il soggetto autorizzato, prima dell'inizio dei lavori, dovrà ottenere ogni altra autorizzazione necessaria ai sensi delle vigenti leggi in materia. (autorizzazione di cui al D.lgs n. 42/2004- vincolo paesaggistico -, alla L.R. 45/1989 - vincolo idrogeologico -, ecc..)

Il presente provvedimento costituisce anche autorizzazione all'occupazione delle aree demaniali

Avverso la presente determinazione è ammesso ricorso entro il termine di 60 giorni innanzi al Tribunale Superiore delle Acque oppure al Tribunale Regionale delle Acque con sede a Torino, secondo le rispettive competenze.

Il Dirigente responsabile
Carlo Giraudo

Codice 25.2

D.D. 13 novembre 2006, n. 1921

LL.RR. n. 38/78 e 18/84 - Comune di Moransengo (AT) - Lavori di sistemazione s.c. Cappa - Contributo di euro 32.000,00 - Contabilita' Finale

(omissis)

Il Dirigente responsabile
Massimo Fadda

Codice 25.2

D.D. 13 novembre 2006, n. 1922

LL.RR. n. 38/78 e 18/84 - Comune di Rodello (CN) - Lavori di ripristino viabilità comunale, pulizia rii e regimazione acque meteoriche s.c.li Rittano, Spessa e scarico localita' Calupo - Contributo di euro 18.000,00 - Contabilita' Finale

(omissis)

Il Dirigente responsabile
Massimo Fadda

Codice 25.2

D.D. 13 novembre 2006, n. 1924

Ordinanza Ministeriale 3090/00. Interventi a salvaguardia della incolumita' ed igiene pubblica e della sicurezza delle infrastrutture. Lavori di manutenzione straordinaria del reticolo idrografico piemontese mediante interventi di pulizia e sgombero di materiali accumulati. D.D. n. 1171 del 13/07/2006. Revoca contributi

(omissis)

IL DIRIGENTE

(omissis)

determina

Di revocare i contributi concessi ai Comuni di cui alla seguente tabella:

Prov.	Comune	Oggetto	Importo In Euro
AL	Bosco Marengo	Manutenzione straordinaria del reticolo idrografico minore mediante interventi di pulizia e sgombero di materiali accumulati. Rio Cervino e minori.	10.000,00
AL	Cassine	Manutenzione straordinaria del reticolo idrografico minore mediante interventi di pulizia e sgombero di materiali accumulati. Rio Bicogno e minori.	10.000,00
TO	Pecetto Tor.Se	Manutenzione straordinaria del reticolo idrografico minore mediante interventi di pulizia e sgombero di materiali accumulati.	10.000,00
TO	Pralormo	Manutenzione straordinaria del reticolo idrografico minore mediante interventi di pulizia e sgombero di materiali accumulati	15.000,00
VC	Trino	Manutenzione straordinaria del reticolo idrografico minore mediante interventi di taglio della vegetazione in alveo e sponde. Roggia Camera e affluenti	10.000,00

Di dare atto che l'importo totale del programma viene ridotto da euro 965.000,00 a euro 910.000,00.

Il Dirigente responsabile
Massimo Fadda

Codice 25.6

D.D. 13 novembre 2006, n. 1925

R.D. 523/1904 - Polizia fluviale n. 4472 - Opere di difesa spondale sul Rio Valletta in comune di Aisone loc. Forani - Richiedente: Società Idrosprae s.r.l.

(omissis)

IL DIRIGENTE

(omissis)

determina

di autorizzare, ai fini idraulici, la Società Idrosprae S.r.l. con sede in Borgo S. Dalmazzo Via XI Settembre n. 15 - (omissis) - ad eseguire le opere in oggetto nella posizione e secondo le caratteristiche e modalità indicate nei disegni allegati all'istanza, che si restituiscono al richiedente vistati da questo Settore, e subordinatamente all'osservanza delle seguenti condizioni:

- l'opera dovrà essere realizzata in perfetta aderenza alla sponda attuale, evitando in modo assoluto il benchè minimo oggetto nell'alveo, senza alcun occupazione di sedime demaniale e senza superare la quota di campagna sotteso

- l'opera dovrà essere realizzata nel rispetto delle prescrizioni tecniche di cui in premessa e nessuna variazione potrà essere introdotta senza la preventiva autorizzazione da parte di questo Settore;

- il materiale di risulta proveniente dagli scavi in alveo dovrà essere usato esclusivamente per la colmata di depressioni di alveo o di sponda, ove necessario, in prossimità delle opere di che trattasi, mentre quello proveniente dalla demolizione di muraure esistenti dovrà essere apportato dall'alveo;

- le sponde ed eventuali opere di difesa interessate dall'esecuzione dei lavori dovranno essere accuratamente ripristinate a regola d'arte, restando il soggetto autorizzato unico responsabile dei danni eventualmente cagionati;

- durante la realizzazione dei lavori non dovrà essere causata turbativa al buon regime idraulico dei corsi d'acqua;

- il taglio della vegetazione dovrà essere limitato alle specie che ostacolano il deflusso delle acque e a quelle caratterizzate da instabilità lungo le sponde. Dovrà essere interessato il Corpo Forestale dello Stato preventivamente all'inizio dei lavori;

- i lavori in argomento dovranno essere eseguiti, a pena di decadenza dall'autorizzazione stessa, entro il termine di mesi 6, con la condizione che, una volta iniziati, dovranno essere eseguiti senza interruzione, salvo eventuali sospensioni dovute a causa di forza maggiore. E' fatta salva l'eventuale concessione di proroga nel caso in cui, per giustificati motivi, l'inizio dei lavori non potesse avere luogo nei termini previsti;

- il committente dei lavori dovrà comunicare a questo Settore, a mezzo di lettera raccomandata, l'inizio e l'ultimazione dei lavori, al fine di consentire eventuali accertamenti tesi a verificare la rispondenza fra quanto previsto e quanto realizzato, nonché il nominativo del tecnico incaricato della direzione dei lavori; ad avvenuta ultimazione il committente dovrà inviare dichiarazione del Direttore dei lavori attestante che i lavori sono stati eseguiti conformemente al progetto approvato;

- questo Settore si riserva la facoltà di ordinare modifiche ai lavori autorizzati, a cura e spese del soggetto autorizzato o anche di procedere alla revoca della presente autorizzazione nel caso intervengano variazioni delle attuali condizioni del corso d'acqua che lo rendessero necessario o che i lavori stessi sia in seguito giudicati incompatibili per il buon regime idraulico dei corsi d'acqua interessati;

- il soggetto autorizzato, sempre previa autorizzazione di questo Settore, dovrà mettere in atto le operazioni di manutenzione ordinaria e straordinaria, sia nell'alveo che delle sponde, in corrispondenza ed immediatamente a monte e a valle del manufatto, che si renderanno necessarie al fine di garantire il regolare flusso delle acque; in caso di adempienza, questo Settore provvederà d'ufficio con diritto di rivalsa sul soggetto autorizzato;

- l'autorizzazione è accordata ai soli fini idraulici, fatti salvi i diritti dei terzi, da rispettare pienamente sotto la personale responsabilità civile e penale del soggetto autorizzato, il quale terrà l'Amministrazione regionale ed i suoi funzionari sollevati ed indenni da ogni pretesa o molestia da parte di terzi e risponderà di ogni pregiudizio o danno che dovesse derivare ad essi in conseguenza della presente autorizzazione;

- il soggetto autorizzato, prima dell'inizio dei lavori, dovrà ottenere ogni altra autorizzazione necessaria ai sensi delle vigenti leggi in materia. (autorizzazione di cui al D.lgs n. 42/2004- vincolo paesaggistico -, alla L.R. 45/1989 - vincolo idrogeologico -, ecc..)

Il presente provvedimento costituisce anche autorizzazione all'occupazione delle aree demaniali

Avverso la presente determinazione è ammesso ricorso entro il termine di 60 giorni innanzi al Tribunale Superiore delle Acque oppure al Tribunale Regionale delle Acque con sede a Torino, secondo le rispettive competenze.

Il Dirigente responsabile
Carlo Giraudo

Codice 25.6

D.D. 13 novembre 2006, n. 1926

R.D. 523/1904 - Polizia fluviale n. 4471 - Installazione strutture provvisorie per la costruzione del ponte sul Rio Mollasco in comune di Acceglio - Richiedente: Impre.Mar S.r.l

(omissis)

IL DIRIGENTE

(omissis)

determina

di autorizzazione, ai soli fini idraulici, la Ditta Impre.Mar S.r.l. Via Reinaud n. 10 - 12034 Paesana (CN) (omissis) ad eseguire le opere in oggetto, nella posizione e secondo le caratteristiche e modalità indicate e illustrate negli elaborati progettuali allegati all'istanza, che si restituiscono al richiedente vistati da questo Settore nel rispetto delle prescrizioni sopra riportate e con l'osservanza delle seguenti ulteriori condizioni:

1. nessuna variazione potrà essere introdotta senza la preventiva autorizzazione da parte di questo Settore;

2. il materiale di risulta proveniente dagli scavi in alveo dovrà essere usato esclusivamente per la colmata di depressioni di alveo o di sponda, ove necessario, in prossimità dell'opera di che trattasi mentre quello eventualmente proveniente dalla demolizione di murature esistenti dovrà essere asportato dall'alveo;

3. le sponde ed eventuali opere di difesa interessate dall'esecuzione dei lavori dovranno essere accuratamente ripristinate a regola d'arte, restando il soggetto autorizzato unico responsabile dei danni eventualmente cagionati;

4. durante la costruzione delle opere non dovrà essere causata turbativa al buon regime idraulico del corso d'acqua;

5. i lavori in argomento dovranno essere eseguiti, a pena di decadenza dell'autorizzazione stessa, entro il termine di anni 1 (uno), con la condizione che una volta iniziati dovranno essere eseguiti senza interruzione, salvo eventuali sospensioni dovute a causa di forza maggiore. Sarà fatta salva l'eventuale concessione di proroga nel caso in cui, per giustificati motivi, l'inizio dei lavori non potesse avere luogo nei termini previsti;

6. il committente dell'opera dovrà comunicare a questo Settore a mezzo di lettera raccomandata, le date di inizio e di ultimazione dei lavori, al fine di consentire eventuali accertamenti tesi a verificare la rispondenza fra quanto previsto e quanto realizzato, nonché il nominativo del tecnico incaricato della direzione dei lavori. Ad avvenuta ultimazione il committente dovrà inviare dichiarazione del Direttore dei Lavori attestante che le opere sono state eseguite conformemente al progetto approvato ed alle prescrizioni impartite;

7. l'autorizzazione si intende accordata con l'esclusione di ogni responsabilità dell'Amministrazione in ordine alla stabilità del manufatto (caso di danneggiamento o crollo) in relazione al variabile regime idraulico del corso d'acqua, anche in presenza di eventuali variazioni del profilo di fondo (abbassamenti o innalzamento d'alveo) in quanto resta l'obbligo del soggetto autorizzato di mantenere inalterata nel tempo la zona d'impasto del manufatto mediante la realizzazione di quelle opere che saranno necessarie, sempre previa autorizzazione di questo Settore;

8. il soggetto autorizzato dovrà mettere in atto le operazioni di manutenzione ordinaria e straordinaria, sia dell'alveo che delle sponde, in corrispondenza ed immediatamente a monte e a valle del manufatto, che si renderanno necessarie al fine di garantire il regolare deflusso delle acque;

9. questo Settore si riserva la facoltà di ordinare modifiche alle opere autorizzate o anche di procedere alla revoca della presente autorizzazione nel caso intervenissero variazioni delle attuali condizioni del corso d'acqua che lo rendessero necessario o che le opere stesse fossero in seguito giudicate incompatibili per il buon regime idraulico del corso d'acqua interessato;

10. l'autorizzazione all'esecuzione dei lavori è accordata ai soli fini idraulici, fatti salvi i diritti dei terzi, e dovrà essere rispettata pienamente sotto la personale responsabilità civile e penale del soggetto autorizzato, il quale terrà l'Amministrazione Regionale ed i suoi funzionari sollevati ed indenni da ogni

pretesa o molestia da parte di terzi e risponderà di ogni pregiudizio o danno che dovessero derivare a loro in conseguenza della presente autorizzazione;

11. il soggetto autorizzato, prima dell'inizio dei lavori, dovrà ottenere ogni altra autorizzazione necessaria ai sensi delle vigenti leggi in materia (concessione edilizia, L.R. 45/1989, L.R. 20/89 ecc.);

12. prima dell'esecuzione dei lavori siano presi gli opportuni accordi con l'Ufficio Caccia e Pesca della Provincia di Cuneo al fine di effettuare un'adeguata salvaguardia della fauna ittica, così come prescritto dal R. D. n. 1486 del 22.11.1914 art. 7,3 c;

Avverso la presente determinazione è ammesso ricorso entro il termine di 60 giorni innanzi al Tribunale Superiore delle Acque oppure al Tribunale Regionale delle Acque con sede a Torino, secondo le rispettive competenze.

La presente determinazione sarà pubblicata sul Bollettino Ufficiale della Regione Piemonte (B.U.R.).

Il Dirigente responsabile
Carlo Giraudo

Codice 25.6

D.D. 13 novembre 2006, n. 1927

Demanio idrico fluviale. Concessione per asportazione di materiale litoide proveniente dall'alveo del torr. Varaita in Comune di Brossasco. Richiedente: Ditta Carpani Gilberto - Rossana

(omissis)

IL DIRIGENTE

(omissis)

determina

1. di concedere alla Ditta Carpani Gilberto con sede in Rossana, Via Circonvallazione 18, (omissis), l'asportazione di mc 785,29 di materiale litoide proveniente dall'alveo del t. Varaita e depositato in Comune di Brossasco loc. Campo Sportivo;

2. di accordare al richiedente il tempo di 30 gg. di calendario per completare l'estrazione in oggetto, subordinatamente all'osservanza degli obblighi e delle condizioni espresse nel disciplinare;

3. di stabilire che il canone fissato in Euro 2.591,46 è già stato versato alla Regione Piemonte;

4. di approvare il disciplinare di concessione allegato alla presente determinazione per farne parte integrante.

Avverso il presente provvedimento è ammesso ricorso nei termini di legge.

Il Dirigente responsabile
Carlo Giraudo

Codice 25.7

D.D. 14 novembre 2006, n. 1928

Demanio idrico fluviale. Concessione per attraversamento con metanodotto ed opere di difesa spondale sulla Gora Usellini in territorio del Comune di Suno (NO). Ditta: SNAM Rete Gas S.p.A

(omissis)

IL DIRIGENTE

(omissis)

determina

1. di concedere alla ditta Ditta SNAM Rete Gas S.p.A., con sede in San Donato Milanese, piazza Santa Barbara n. 7, (omissis); la concessione per attraversamento con metanodotto ed opere di difesa spondale sulla Gora Usellini in territorio del Comune di Suno, come individuata negli elaborati tecnici allegati all'istanza e meglio descritti nel disciplinare citato in premessa;

2. di accordare la concessione a decorre dalla data dal 1/1/2001 e fino al 31.12.2019, subordinatamente all'osservanza degli obblighi e delle condizioni espresse nel disciplinare;

3. di stabilire che il canone annuo, fissato in Euro 160,00 e soggetto a rivalutazione periodica secondo quanto stabilito dalle disposizioni regionali vigenti, dovrà essere versato di anno in anno a seguito di richiesta della Regione Piemonte;

4. di approvare il disciplinare di concessione allegato alla presente determinazione per farne parte integrante;

5. di dare atto che l'importo di Euro 320,00 per canone demaniale per il periodo 1/1/04 - 31/12/05 ed indennizzo di Euro 393,00 per il periodo 1/1/01 - 31/12/03 sono stati introitati sul capitolo 5965 del bilancio 2006 e che l'importo di Euro 320,00 per deposito cauzionale infruttifero è stato introitato sul capitolo 9870 del bilancio 2006.

Avverso il presente provvedimento è ammesso ricorso nei termini di legge.

Il Dirigente responsabile
Manlio Ramasco

Codice 25.7

D.D. 14 novembre 2006, n. 1929

Demanio idrico fluviale. Concessione per attraversamento con metanodotto ed opere di difesa spondale sul rio Riale in territorio del Comune di Bogogno (NO). Ditta: Snam Rete Gas S.p.A

(omissis)

IL DIRIGENTE

(omissis)

determina

1. di concedere alla ditta Ditta SNAM Rete Gas S.p.A., con sede in San Donato Milanese, piazza Santa Barbara n. 7, (omissis); la concessione per attraversamento con metanodotto ed opere di difesa spondale sul rio Riale in territorio del Comune di Bogogno, come individuata negli elaborati tecnici allegati all'istanza e meglio descritti nel disciplinare citato in premessa;

2. di accordare la concessione a decorre dalla data dal 1/1/2001 e fino al 31.12.2019, subordinatamente all'osservanza degli obblighi e delle condizioni espresse nel disciplinare;

3. di stabilire che il canone annuo, fissato in Euro 160,00 e soggetto a rivalutazione periodica secondo quanto stabilito dalle disposizioni regionali vigenti, dovrà essere versato di anno in anno a seguito di richiesta della Regione Piemonte;

4. di approvare il disciplinare di concessione allegato alla presente determinazione per farne parte integrante;

5. di dare atto che l'importo di Euro 320,00 per canone demaniale per il periodo 1/1/04 - 31/12/05 ed indennizzo di Euro 393,00 per il periodo 1/1/01 - 31/12/03 sono stati introitati sul capitolo 5965 del bilancio 2006 e che l'importo di Euro 320,00 per deposito cauzionale infruttifero è stato introitato sul capitolo 9870 del bilancio 2006.

Avverso il presente provvedimento è ammesso ricorso nei termini di legge.

Il Dirigente responsabile
Manlio Ramasco

Codice 25.3

D.D. 15 novembre 2006, n. 1937

Demanio idrico fluviale. Concessione per la realizzazione di un guado a raso sul Rio Secco e di uno scarico per acque meteoriche nel medesimo, in località Cascinassa del Comune di Poirino. Concessione TO/PO/2244

(omissis)

IL DIRIGENTE

(omissis)

determina

1. di concedere all'Industria Laterizi S. Grato S.r.l. con sede in Pralormo, Strada Ternavasso, (omissis), l'occupazione delle aree demaniali come individuate negli elaborati tecnici allegati all'istanza;

2. la concessione è accordata a decorrere dalla data della presente determinazione fino al 31/12/2015, subordinatamente all'osservanza degli obblighi e delle condizioni espresse nel disciplinare;

3. di stabilire che il canone annuo, fissato in Euro 480/00 è soggetto a rivalutazione periodica secondo quanto stabilito dalle disposizioni regionali vigenti, dovrà essere versato di anno in anno a seguito di richiesta della Regione Piemonte;

4. di approvare il disciplinare di concessione allegato alla presente determinazione per farne parte integrante;

5. di dare atto che l'importo di Euro 480/00 per canone demaniale sarà introitato sul capitolo 5965 del bilancio 2006 e che l'importo di Euro 960 per deposito cauzionale infruttifero sarà introitato sul capitolo 9870 del bilancio 2006 ed impegnato sul capitolo 40510/06.

Avverso il presente provvedimento è ammesso ricorso nei termini di legge.

Il Dirigente responsabile
Andrea Tealdi

Codice 25.11

D.D. 15 novembre 2006, n. 1938

Individuazione delle strutture interne al Settore Protezione Civile preposte all'effettuazione dell'istruttoria delle domande relative al bando per la concessione di contributi per le attività di Protezione Civile effettuate dagli Enti Locali, approvato con d.g.r. n. 48 - 3569 del 02/08/2006

(omissis)

IL DIRIGENTE

(omissis)

determina

1. di individuare, quale referente per le attività relative alla fase di istruttoria generale del procedimento amministrativo relativo alla "concessione dei contributi per attività di protezione civile, da effettuarsi da parte degli Enti Locali - anno 2006", il Gruppo di Lavoro così composto:

- arch. Franco De Giglio coordinatore
- sig.ra Anna D'andrea istruttore
- sig.ra Anna Costantini istruttore;

2. di nominare la Commissione Tecnica per la valutazione e la selezione dei progetti di "Realizzazione di Sedi di Protezione Civile" relativi all'asse d'intervento D), nel rispetto dei criteri generali previsti dal bando approvato con D.G.R. n. 48 - 3569 del 02/08/2006, nonché delle ulteriori modalità di selezione dei progetti previste dalla Determinazione Dirigenziale n. 1357 del 04/08/2006, così composta:

- arch. Franco De Giglio componente effettivo
- ing. Herbert Sarri componente effettivo
- ing. Daniele Caffarengo componente supplente;

3. di stabilire che il Dirigente del Settore Protezione Civile è componente di diritto della Commissione Tecnica per la valutazione e la selezione dei progetti di "Realizzazione di Sedi di Protezione Civile".

Avverso la presente determinazione è ammesso il ricorso al TAR del Piemonte entro 60 giorni.

La presente determinazione verrà pubblicata sul B.U. ai sensi dell'art. 61 dello Statuto.

Il Dirigente responsabile
Andrea Lazzari

Codice 25.5

D.D. 15 novembre 2006, n. 1939

Demanio idrico fluviale. Concessione al Comune di Mombercelli per l'attraversamento del Torrente Tiglione con ponte viario in Comune di Mombercelli. Codice AT PO 501

(omissis)

IL DIRIGENTE

(omissis)

determina

1. di concedere al Comune di Mombercelli l'occupazione di aree del demanio idrico fluviale per l'attraversamento del torrente Tiglione in Comune di Mombercelli con un ponte viario lungo la strada comunale Rabaglio, secondo quanto indicato negli elaborati tecnici allegati all'istanza;

2. di accordare la concessione a decorrere dalla data della presente determinazione e fino al 31/12/2024, subordinatamente all'osservanza degli obblighi e delle condizioni espresse nel disciplinare;

3. di dare atto che per la concessione di cui si tratta non è dovuta la costituzione di deposito cauzionale né il versamento di canoni demaniali;

4. di approvare il disciplinare di concessione allegato alla presente determinazione per farne parte integrante.

Avverso il presente provvedimento è ammesso ricorso nei termini di legge.

Il Dirigente responsabile
Giovanni Ercole

Codice 25.11

D.D. 15 novembre 2006, n. 1941

Servizio di assistenza, manutenzione e gestione del sistema di monitoraggio da realizzare per il controllo del movimento franoso di Rosone - Locana (TO). Indizione di procedura a trattativa privata preceduta da gara informale e nomina commissione giudicatrice

(omissis)

IL DIRIGENTE

(omissis)

determina

di indire, stante i presupposti di fatto e le ragioni giuridiche espresse in premessa, l'affidamento del servizio di assistenza, manutenzione e gestione del sistema di monitoraggio da realizzare per il controllo del movimento franoso di Rosone - Locana (TO), mediante trattativa privata ai sensi e per gli effetti dell'art. 31 lett. g) l.r. 8/84 s.m.i;

di approvare il capitolato speciale di gara, i criteri di valutazione offerte, l'allegato "dichiarazioni", nonché lo schema di lettera invito allegati alla presente determinazione per costituirne parte integrante e sostanziale;

di invitare 3 (tre) ditte;

di far fronte alla spesa presunta di Euro 100.000,00 o.f.e. sul cap. 13225 delle uscite del bilancio relativo all'esercizio finanziario 2006 con le risorse finanziarie già accantonate con D.G.R. n. 23-2898 del 22/05/2006 (A/100921) da impegnarsi con successivo atto determinativo;

di nominare, per i presupposti indicati in premessa, i componenti della Commissione giudicatrice con il compito di valutare la regolarità e la completezza della documentazione amministrativa, dell'offerta tecnica e dell'offerta economica dei concorrenti, individuandoli come segue:

il Dirigente del Settore Protezione civile dott. geol. Andrea Lazzari in qualità di Presidente

l'ing. Herbert Sarri in qualità di esperto

il dott. geol. Riccardo Carlo Conte in qualità di esperto

l'arch. Franco De Giglio in qualità di esperto

la dott.ssa Lorella Barbagallo in qualità di verbalizzante;

di dichiarare che la Consip S.p.A. a tutt'oggi non ha stipulato alcuna convenzione relativa all'approvvigionamento di servizi comparabili con quello oggetto gara.

Avverso la presente determinazione è ammesso il ricorso al TAR del Piemonte entro 60 giorni.

La presente determinazione sarà pubblicata sul B.U. ai sensi dell'art. 61 dello Statuto.

Il Dirigente responsabile
Andrea Lazzari

Codice 25.9

D.D. 15 novembre 2006, n. 1942

Domanda di concessione demaniale per n. 1 attraversamento aereo del corso d'acqua denominato rio Lancone, in Comune di Beura Cardezza (VB) con linea elettrica a 400 volt. Richiedente: ENEL Divisione Infrastrutture e Reti - zona di Verbania

(omissis)

IL DIRIGENTE

(omissis)

determina

- di autorizzare, ai fini demaniali, l'ENEL S.p.A. Divisione Infrastrutture e reti, zona di Verbania, (omissis), all'attraversamento del corso d'acqua denominato Rio Lancone, in Comune di Beura Cardezza (VB) con linea elettrica a 400 volt;

- di stabilire che i lavori dovranno essere eseguiti nel rispetto delle prescrizioni impartite con l'autorizzazione idraulica citata in premessa e allegata al presente atto per farne parte integrante;

- di stabilire che la presente autorizzazione avrà validità fino al rilascio del formale atto di concessione e che il canone demaniale di concessione, determinato in Euro 4,00= avrà decorrenza dalla data del presente atto.

Avverso il presente provvedimento è ammesso ricorso nei termini di legge.

Il Dirigente responsabile
Giovanni Ercole

Codice 25.9

D.D. 16 novembre 2006, n. 1944

Autorizzazione idraulica n. 133/06 per la realizzazione di guado carrabile su Rio demaniale in località Nava nel comune di Cossogno (VB). Richiedente: Sig. Giunta Angelo

(omissis)

IL DIRIGENTE

(omissis)

determina

1. di autorizzare, ai soli fini idraulici, il Sig. Giunta Angelo - (omissis), ad eseguire le opere in oggetto nella posizione e secondo le caratteristiche e modalità indicate nei disegni allegati all'istanza, che si restituiscono al richiedente vistati da questo Settore, nonché all'osservanza delle seguenti condizioni:

- l'opera in oggetto dovrà essere realizzata nel rispetto degli elaborati progettuali e nessuna variazione potrà essere introdotta senza la preventiva autorizzazione da parte di questo Settore;

- il materiale di risulta proveniente dagli scavi in alveo dovrà essere usato esclusivamente per la colmata di depressioni di alveo o di sponda, ove necessario, in prossimità dell'opera di cui trattasi, mentre quello proveniente dalla demolizione di murature esistenti dovrà essere asportato dall'alveo;

- le sponde ed eventuali opere di difesa interessate dall'esecuzione dei lavori dovranno essere accuratamente ripristinate a regola d'arte, restando il sog-

getto unico responsabile dei danni eventualmente cagionati;

- durante la costruzione delle opere non dovrà essere causata turbativa del buon regime idraulico del corso d'acqua;

- i lavori in argomento dovranno essere eseguiti, a pena di decadenza dell'autorizzazione stessa, entro il termine di anni due dalla data della concessione, con la condizione che, una volta iniziati, dovranno essere eseguiti senza interruzione, salvo eventuali sospensioni dovute a causa di forza maggiore. E' fatta salva l'eventuale concessione di proroga nel caso in cui, per giustificati motivi, l'inizio dei lavori non potesse avere luogo nei termini previsti;

- il committente dell'opera dovrà comunicare a questo Settore, a mezzo lettera raccomandata, l'inizio e l'ultimazione dei lavori, al fine di consentire eventuali accertamenti tesi a verificare la rispondenza fra quanto previsto e quanto realizzato, nonché il nominativo del tecnico incaricato della direzione dei lavori; ad avvenuta ultimazione il committente dovrà inviare dichiarazione del Direttore dei lavori attestante che le opere sono state eseguite conformemente al progetto approvato;

- l'autorizzazione si intende accordata con l'esclusione di ogni responsabilità dell'Amministrazione in ordine alla stabilità del manufatto (caso di danneggiamento o crollo) in relazione del variabile regime idraulico del corso d'acqua, anche in presenza di eventuali variazioni del profilo di fondo (abbassamenti o innalzamenti d'alveo) in quanto resta l'obbligo del soggetto autorizzato di mantenere inalterata nel tempo la zona d'imposta del manufatto mediante la realizzazione di quelle opere che saranno necessarie, sempre previa autorizzazione di questo Settore;

- il soggetto autorizzato, sempre previa autorizzazione di questo Settore, dovrà mettere in atto le operazioni di manutenzione ordinaria e straordinaria, sia dell'alveo che delle sponde, in corrispondenza ed immediatamente a monte e a valle del manufatto, che si renderanno necessarie al fine di garantire il regolare deflusso delle acque;

- questo Settore si riserva la facoltà di ordinare modifiche alle opere autorizzate, a cura e spese del soggetto autorizzato, o anche di procedere alla revoca della presente autorizzazione nel caso intervengano variazioni delle attuali condizioni del corso d'acqua che lo rendessero necessario o che le opere stesse siano in seguito giudicate incompatibili per il buon regime idraulico del corso d'acqua interessato;

- l'autorizzazione è accordata ai soli fini idraulici, fatti salvi i diritti dei terzi, da rispettare pienamente sotto la personale responsabilità civile e penale del soggetto autorizzato, il quale terrà l'Amministrazione regionale ed i suoi funzionari sollevati ed indenni da ogni pretesa o molestia da parte di terzi e risponderà di ogni pregiudizio o danno che dovesse derivare ad essi in conseguenza della presente autorizzazione;

2. l'opera potrà essere realizzata solo dopo il conseguimento del formale atto di concessione;

3. il soggetto autorizzato, per il rilascio della concessione, dovrà ottenere ogni autorizzazione necessaria secondo le vigenti leggi in materia (concessione edilizia, autorizzazioni di cui alla D.Lgs. 42/04; alla L.R. 45/89; ecc.).

4. Il presente provvedimento costituisce titolo per la concessione ai sensi e per gli effetti di cui all'articolo 11 del regolamento regionale n. 14/R/2004.

Avverso la presente determinazione è ammesso ricorso entro il termine di 60 gg. innanzi al Tribunale Superiore delle Acque oppure al Tribunale Regionale delle Acque con sede a Torino, secondo le rispettive competenze.

Il Dirigente responsabile
Giovanni Ercole

Codice 25.3

D.D. 16 novembre 2006, n. 1945

Autorizzazione idraulica n. 43/06 per la costruzione di un tratto di difesa spondale sul Torrente Levesa in Comune di Valperga.

(omissis)

IL DIRIGENTE

(omissis)

determina

di autorizzare, ai soli fini idraulici, la Ditta Peila Danilo, Giacosa Emiliana e Peila Giuseppe, residenti in Valperga, Fraz. Gallenca n. 30, ad eseguire le opere in oggetto, nella posizione e secondo le caratteristiche e modalità indicate e illustrate negli elaborati progettuali allegati all'istanza, che si restituiscano al richiedente vistati da questo Settore, e subordinatamente all'osservanza delle seguenti prescrizioni:

1. nessuna variazione delle opere realizzate potrà essere introdotta senza la preventiva autorizzazione da parte di questo Settore;

2. siano eseguiti accuratamente i calcoli di verifica della stabilità dell'opera di sistemazione longitudinale del corso d'acqua in argomento, nei riguardi sia delle spinte dei terreni che delle pressioni e sotto spinte idrauliche indotte da eventi di piena, sia nei riguardi della struttura di fondazione il cui piano di appoggio dovrà essere posto ad una quota comunque inferiore di almeno mt. 1,00 rispetto alla quota più depressa di fondo alveo nelle sezioni trasversali interessate;

3. l'opera di difesa dovrà essere realizzata lungo l'allineamento dei muri di difesa presenti a monte e a valle ed il paramento esterno dovrà essere raccordato senza soluzione di continuità con il profilo spondale esistente;

4. il manufatto di difesa spondale dovrà essere mantenuto ad un'altezza non superiore alla quota dell'esistente piano di campagna;

5. il materiale di risulta proveniente dagli scavi in alveo dovrà essere usato esclusivamente per la colmata di depressioni in alveo o di sponda, ove necessario, in prossimità dell'opera di cui trattasi, mentre quello proveniente dalla eventuale demolizione di murature esistenti dovrà essere asportato dall'alveo;

6. le sponde, le eventuali opere di difesa e le aree demaniali interessate dall'esecuzione dei lavori dovranno essere accuratamente ripristinate a regola d'arte, restando il soggetto autorizzato unico responsabile dei danni eventualmente cagionati;

7. durante la costruzione delle opere non dovrà essere causata turbativa del buon regime idraulico del corso d'acqua;

8. la presente autorizzazione ha validità per mesi 18 (diciotto) dalla data di ricevimento del presente atto e pertanto i lavori in argomento dovranno essere eseguiti, a pena decadenza della stessa, entro il termine sopraindicato, con la condizione che una volta iniziati dovranno essere eseguiti senza interruzione, salvo eventuali sospensioni dovute a causa di forza maggiore quali eventi di piena, condizioni climatologiche avverse ed altre simili circostanze; è fatta salva l'eventuale concessione di proroga, su istanza del soggetto autorizzato, nel caso in cui, per giustificati motivi, l'inizio dei lavori non potesse avere luogo nei termini previsti;

9. il committente dell'opera dovrà comunicare a questo Settore, a mezzo di lettera raccomandata, l'inizio e l'ultimazione dei lavori, al fine di consentire eventuali accertamenti tesi a verificare la rispondenza fra quanto previsto e quanto realizzato, nonché il nominativo del tecnico incaricato della direzione dei lavori; ad avvenuta ultimazione il committente dovrà inviare dichiarazione del Direttore dei lavori attestante che le opere sono state eseguite conformemente al progetto approvato;

10. l'autorizzazione si intende accordata con l'esclusione di ogni responsabilità dell'Amministrazione in ordine alla stabilità dei manufatti (caso di danneggiamento o crollo) in relazione al variabile regime idraulico del corso d'acqua, anche in presenza di eventuali variazioni del profilo di fondo (abbassamenti o innalzamento d'alveo) in quanto resta l'obbligo del soggetto autorizzato di mantenere inalterata nel tempo la zona d'imposta dei manufatti mediante la realizzazione di quelle opere che saranno necessarie, sempre previa autorizzazione di questo Settore;

11. il soggetto autorizzato dovrà mettere in atto le operazioni di manutenzione ordinaria e straordinaria, sia dell'alveo che delle sponde, in corrispondenza ed immediatamente a monte e a valle dei manufatti, che si renderanno necessarie al fine di garantire il regolare deflusso delle acque, sempre previa autorizzazione di questo Settore;

12. questo Settore si riserva la facoltà di ordinare, a cura e spese del soggetto autorizzato modifiche alle opere autorizzate, o anche di procedere alla revoca della presente autorizzazione, nel caso intervenissero variazioni delle attuali condizioni del corso d'acqua o che le opere stesse siano, in seguito, giudicate incompatibili in relazione al buon regime idraulico del corso d'acqua interessato;

13. l'autorizzazione è accordata ai soli fini idraulici, fatti i salvi i diritti dei terzi, da rispettare pienamente sotto la personale responsabilità civile e penale del soggetto autorizzato, il quale terrà l'Amministrazione Regionale ed i suoi funzionari sollevati ed indenni da ogni pretesa o molestia da parte di terzi, e risponderà di ogni pregiudizio o danno che dovesse derivare ad essi in conseguenza della presente autorizzazione;

14. il soggetto autorizzato, prima dell'inizio dei lavori in oggetto, dovrà ottenere ogni autorizzazione necessaria secondo le vigenti leggi in materia (concessione o autorizzazione edilizia, autorizzazioni di

cui al D. Lgs. 490/1999-vincolo paesaggistico, alla L.R. 45/1989-vincolo idrogeologico-ecc).

Con il presente provvedimento è autorizzata l'occupazione del sedime demaniale per la realizzazione dell'opera.

Avverso la presente determinazione è ammesso ricorso entro il termine di 60 giorni innanzi al Tribunale Superiore dalle Acque oppure innanzi al Tribunale Regionale delle Acque con sede in Torino, secondo le rispettive competenze.

Il Dirigente responsabile
Andrea Tealdi

Codice 25.3

D.D. 16 novembre 2006, n. 1946

R.D. 523/1904, LL.RR. n. 20/2002 e n. 12/2004. Autorizzazione idraulica n. Au 546 per l'attraversamento del "Torrente Bendola" con linea elettrica sotterranea del tipo MT 15 kV, sulla S.P. n. 3, nel Comune di Volpiano. Ditta richiedente: ENEL Distribuzione S.p.A., Codice Fiscale e Partita I.V.A. n. 05779711000, Divisione Infrastrutture e Reti - Rete Elettrica Zona di Ivrea.

(omissis)

IL DIRIGENTE

(omissis)

determina

di autorizzare, ai soli fini idraulici, la Ditta ENEL Distribuzione S.p.A. Divisione Infrastrutture e Reti, (omissis), con sede in Corso Vercelli, 7 -10015-Ivrea (TO), l'attraversamento in oggetto, nella posizione e secondo le caratteristiche e modalità indicate e illustrate negli elaborati progettuali allegati all'istanza, che si restituiscono al richiedente vistati da questo Settore, e subordinatamente all'osservanza delle seguenti prescrizioni:

1. in base al vigente regolamento sulla gestione del Demanio idrico di cui in premessa, l'attraversamento potrà essere realizzato solo dopo il conseguimento del formale atto di concessione, rilasciato da questo Settore, documentando ogni altra autorizzazione necessaria;

2. si richiama il rispetto delle condizioni contenute nell'Atto di Sottomissione Generale, sottoscritto avendo a mente l'art.120 del R.D. 1775/1933, unito alla Convenzione Regione Piemonte - ENEL stipulata in data 10.05.1999, facente parte integrante del presente atto;

Il presente provvedimento costituisce titolo per il rilascio della concessione ai sensi e per gli effetti dell'articolo n. 11 del Regolamento Regionale 14/R del 2004.

Avverso la presente determinazione è ammesso ricorso entro il termine di 60 giorni innanzi al Tribunale Superiore dalle Acque oppure innanzi al Tribunale Regionale delle Acque con sede in Torino, secondo le rispettive competenze.

Il Dirigente responsabile
Andrea Tealdi

Codice 25.6

D.D. 16 novembre 2006, n. 1947

Autorizzazione taglio ceduo in Comune di Revello - corso d'acqua Fiume Po. Richiedente: Sig. Dossetto Francesco - Revello

(omissis)

IL DIRIGENTE

(omissis)

determina

di autorizzare il Sig. Dossetto Francesco (omissis), al taglio di piante nel Comune di Revello loc. fr. San Firmino - corso d'acqua Fiume Po, subordinatamente all'osservanza delle condizioni indicate nella note n. 2616 del 10/03/2006 del Corpo Forestale dello Stato - Stazione di Cuneo e n. 2072 del 28/07/2006 dell'Agenzia Interregionale per il Fiume Po - Aipo - Ufficio di Torino, che si allegano in copia, nonché all'osservanza delle seguenti condizioni:

- Durante l'esecuzione del taglio piante l'eventuale accatastamento del materiale dovrà essere depositato fuori dall'alveo inciso e dalle aree di possibile esondazione del corso d'acqua.

- I lavori dovranno essere eseguiti in modo da non danneggiare proprietà pubbliche e private e da non ledere diritti. Il Sig. Dossetto Francesco è pertanto responsabile di qualsiasi danno che possa derivare per causa dei lavori effettuati, e degli operai e dei mezzi d'opera usati, ed è tenuto ad eseguire a proprie cura e spese, tutti i lavori che si rendessero comunque necessari per ripristinare lo stato dei luoghi al fine di garantire il regolare deflusso delle acque.

- La presente autorizzazione ha validità di anni uno a decorrere dalla data della presente.

- Il versamento corrisposto di Euro 414,46 di cui Euro 334,46 corrispondenti al valore del legname e Euro 80,00 relative al canone fisso, è stato effettuato su c.c.p. n. 22207120 intestato a "Tesoreria Regione Piemonte - piazza Castello, 165 - 10122 Torino" causale "Canone per taglio ceduo nel Comune di Revello".

- Copia della ricevuta comprovante l'avvenuto pagamento, è stata consegnata a questo Settore.

- L'importo di Euro 414,46 (Euro quattrocento-quattordici/46) sarà introitato sul capitolo n. 5965 del bilancio 2006.

- Con la presente si autorizza l'occupazione temporanea del suolo demaniale interessato dai lavori.

- Il presente atto verrà inviato alla Direzione Opere Pubbliche della Regione Piemonte ai sensi della L.R. 51/97.

Avverso la presente determinazione è ammesso ricorso, nei termini di legge, innanzi al Tribunale Superiore delle Acque oppure al Tribunale regionale delle acque con sede in Torino secondo le rispettive competenze.

Il Dirigente responsabile
Carlo Giraudo

Codice 25.9

D.D. 16 novembre 2006, n. 1950

Autorizzazione idraulica n. 134/06 per il rinnovo di anni 1, per il mantenimento di un guado a carattere provvisorio

rio sul fiume Toce nel territorio dei Comuni di Crevola-dossola e Montecrestese (VB). Richiedente: Società Lauro S.p.A.

(omissis)

IL DIRIGENTE

(omissis)

determina

5. di autorizzare, ai soli fini idraulici, la Società Lauro S.p.A., a mantenere le opere in oggetto nella posizione esistente e secondo le caratteristiche e modalità indicate nei disegni di progetto già autorizzati da questo Settore, nonché all'osservanza delle seguenti condizioni:

- l'opera in oggetto dovrà essere mantenuta nel rispetto degli elaborati progettuali già autorizzati e nessuna variazione potrà essere introdotta senza la preventiva autorizzazione da parte di questo Settore;

- l'autorizzazione al mantenimento dei lavori in argomento ha validità di anni 1 dalla data di scadenza della precedente autorizzazione;

- l'autorizzazione si intende accordata con l'esclusione di ogni responsabilità dell'Amministrazione in ordine alla stabilità del manufatto (caso di danneggiamento o crollo) in relazione del variabile regime idraulico del corso d'acqua, anche in presenza di eventuali variazioni del profilo di fondo (abbassamenti o innalzamenti d'alveo) in quanto resta l'obbligo del soggetto autorizzato di mantenere inalterata nel tempo la zona d'imposta del manufatto mediante la realizzazione di quelle opere che saranno necessarie, sempre previa autorizzazione di questo Settore;

- il soggetto autorizzato, sempre previa autorizzazione di questo Settore, dovrà mettere in atto le operazioni di manutenzione ordinaria e straordinaria, sia dell'alveo che delle sponde, in corrispondenza ed immediatamente a monte e a valle del manufatto, che si renderanno necessarie al fine di garantire il regolare deflusso delle acque;

- questo Settore si riserva la facoltà di ordinare modifiche alle opere autorizzate, a cura e spese del soggetto autorizzato, o anche di procedere alla revoca della presente autorizzazione nel caso intervengano variazioni delle attuali condizioni del corso d'acqua che lo rendessero necessario o che le opere stesse siano in seguito giudicate incompatibili per il buon regime idraulico del corso d'acqua interessato;

- l'autorizzazione è accordata ai soli fini idraulici, fatti salvi i diritti dei terzi, da rispettare pienamente sotto la personale responsabilità civile e penale del soggetto autorizzato, il quale terrà l'Amministrazione regionale ed i suoi funzionari sollevati ed indenni da ogni pretesa o molestia da parte di terzi e risponderà di ogni pregiudizio o danno che dovesse derivare ad essi in conseguenza della presente autorizzazione;

6. Il presente provvedimento costituisce titolo per la concessione ai sensi e per gli effetti di cui all'articolo 11 del regolamento regionale n. 14/R/2004.

Avverso la presente determinazione è ammesso ricorso entro il termine di 60 gg. innanzi al Tribunale Superiore delle Acque oppure al Tribunale Regionale delle Acque con sede a Torino, secondo le rispettive competenze.

Il Dirigente responsabile
Giovanni Ercole

Codice 25.9

D.D. 16 novembre 2006, n. 1951

Autorizzazione idraulica n. 135/06 per la realizzazione di n. 1 attraversamento aereo del torrente Nigoglia con linea elettrica aerea a 400 V staffata a ponte esistente in Comune di Omegna (VB). Richiedente: Società Enel Distribuzione S.p.A. - Zona Verbania

(omissis)

IL DIRIGENTE

(omissis)

determina

1. di autorizzare, ai soli fini idraulici, la Società Enel Distribuzione S.p.A. - Zona Verbania, con sede in Viale Azari, 61 28922 Verbania (omissis), ad eseguire le opere in oggetto nella posizione e secondo le caratteristiche e modalità indicate nei disegni allegati all'istanza, che si restituiscono al richiedente visti da questo Settore, e subordinatamente all'osservanza delle seguenti condizioni:

- l'opera deve essere realizzata nel rispetto degli elaborati progettuali e nessuna variazione potrà essere introdotta senza la preventiva autorizzazione da parte di questo Settore;

- il materiale di risulta proveniente dagli scavi in alveo dovrà essere usato esclusivamente per la colmata di depressioni di alveo o di sponda, ove necessario, in prossimità dell'opera di cui trattasi, mentre quello proveniente dalla demolizione di murature esistenti dovrà essere asportato dall'alveo;

- le sponde ed eventuali opere di difesa interessate dall'esecuzione dei lavori dovranno essere accuratamente ripristinate a regola d'arte, restando il soggetto unico responsabile dei danni eventualmente cagionati;

- durante la costruzione delle opere non dovrà essere causata turbativa del buon regime idraulico del corso d'acqua;

- i lavori in argomento dovranno essere eseguiti, a pena di decadenza dell'autorizzazione stessa, entro il termine di anni due, con la condizione che, una volta iniziati, dovranno essere eseguiti senza interruzione, salvo eventuali sospensioni dovute a causa di forza maggiore. E' fatta salva l'eventuale concessione di proroga nel caso in cui, per giustificati motivi, l'inizio dei lavori non potesse avere luogo nei termini previsti;

- il committente dell'opera dovrà comunicare a questo Settore, a mezzo lettera raccomandata, l'inizio e l'ultimazione dei lavori, al fine di consentire eventuali accertamenti tesi a verificare la rispondenza fra quanto previsto e quanto realizzato, nonché il nominativo del tecnico incaricato della direzione dei lavori; ad avvenuta ultimazione il committente dovrà inviare dichiarazione del Direttore dei lavori attestante che le opere sono state eseguite conformemente al progetto approvato;

- l'autorizzazione si intende accordata con l'esclusione di ogni responsabilità dell'Amministrazione in ordine alla stabilità del manufatto (caso di danneggiamento o crollo) in relazione del variabile regime idraulico del corso d'acqua, anche in presenza di eventuali variazioni del profilo di fondo (abbassamenti o innalzamenti d'alveo) in quanto resta l'obbligo del soggetto autorizzato di mantenere inaltera-

ta nel tempo la zona d'imposta del manufatto mediante la realizzazione di quelle opere che saranno necessarie, sempre previa autorizzazione di questo Settore;

- il soggetto autorizzato, sempre previa autorizzazione di questo Settore, dovrà mettere in atto le operazioni di manutenzione ordinaria e straordinaria, sia dell'alveo che delle sponde, in corrispondenza ed immediatamente a monte e a valle del manufatto, che si renderanno necessarie al fine di garantire il regolare deflusso delle acque;

- questo Settore si riserva la facoltà di ordinare modifiche alle opere autorizzate, a cura e spese del soggetto autorizzato, o anche di procedere alla revoca della presente autorizzazione nel caso intervengano variazioni delle attuali condizioni del corso d'acqua che lo rendessero necessario o che le opere stesse siano in seguito giudicate incompatibili per il buon regime idraulico del corso d'acqua interessato;

- l'autorizzazione è accordata ai soli fini idraulici, fatti salvi i diritti dei terzi, da rispettare pienamente sotto la personale responsabilità civile e penale del soggetto autorizzato, il quale terrà l'Amministrazione regionale ed i suoi funzionari sollevati ed indenni da ogni pretesa o molestia da parte di terzi e risponderà di ogni pregiudizio o danno che dovesse derivare ad essi in conseguenza della presente autorizzazione;

- il soggetto autorizzato, prima dell'inizio dei lavori, dovrà ottenere ogni autorizzazione necessaria secondo le vigenti leggi in materia (autorizzazioni di cui al DLgs n.42/2004-vincolo paesaggistico-, alla LR 45/1989-vincolo idrogeologico-, ecc.).

2. l'opera potrà essere realizzata solo dopo il conseguimento del formale atto di concessione;

3. il soggetto autorizzato, per il rilascio della concessione dovrà ottenere ogni autorizzazione necessaria secondo le vigenti leggi in materia (concessione edilizia, autorizzazioni di cui al DLgs 42/04, alla LR 45/89, ecc.);

4. il presente provvedimento costituisce titolo per la concessione ai sensi e per gli effetti di cui all'art.11 del regolamento regionale n.14/R/2004.

Avverso la presente determinazione è ammesso ricorso entro il termine di 60 giorni innanzi al Tribunale Superiore delle Acque oppure al Tribunale Regionale delle Acque con sede a Torino, secondo le rispettive competenze.

Il Dirigente responsabile
Giovanni Ercole

Codice 25.9

D.D. 16 novembre 2006, n. 1956

Autorizzazione idraulica n. 136/06 per i lavori di allargamento Via Brigata C. Battisti in sponda destra torrente San Giovanni Intra - 1^a lotto, in Comune di Verbania (VB). Richiedente: Comune di Verbania

(omissis)

IL DIRIGENTE

(omissis)

determina

7. di autorizzare, ai soli fini idraulici, il comune di Verbania - (omissis), con sede a Verbania Pallanza cap. 28922, ad eseguire le opere in oggetto nella po-

sizione e secondo le caratteristiche e modalità indicate nei disegni allegati all'istanza, che si restituiscono al richiedente vistati da questo Settore, nonché all'osservanza delle seguenti condizioni:

- l'opera in oggetto dovrà essere realizzata nel rispetto degli elaborati progettuali e nessuna variazione potrà essere introdotta senza la preventiva autorizzazione da parte di questo Settore;

- nella redazione del progetto esecutivo dovrà essere previsto di raccogliere le acque reflue e meteoriche della sede stradale in appositi scarichi concentrati ed adeguatamente convogliati lungo la sponda, in luogo degli scarichi previsti sulla sommità della scogliera esistente. Gli elaborati di progetto con i particolari relativi ai nuovi scarichi dovranno essere trasmessi in duplice copia a questo Settore al fine dell'emissione del relativo provvedimento di concessione;

- nel progetto esecutivo dovrà essere valutata la possibilità di prevedere in parte a sbalzo il raccordo della sede stradale con il ponte esistente, compatibilmente con le necessità tecniche e strutturali;

- il materiale di risulta proveniente dagli scavi in alveo dovrà essere usato esclusivamente per la colmata di depressioni di alveo o di sponda, ove necessario, in prossimità dell'opera di cui trattasi, mentre quello proveniente dalla demolizione di murature esistenti dovrà essere asportato dall'alveo;

- le sponde ed eventuali opere di difesa interessate dall'esecuzione dei lavori dovranno essere accuratamente ripristinate a regola d'arte, restando il soggetto unico responsabile dei danni eventualmente cagionati;

- durante la costruzione delle opere non dovrà essere causata turbativa del buon regime idraulico del corso d'acqua;

- i lavori in argomento dovranno essere eseguiti, a pena di decadenza dell'autorizzazione stessa, entro il termine di anni due dalla data della concessione, con la condizione che, una volta iniziati, dovranno essere eseguiti senza interruzione, salvo eventuali sospensioni dovute a causa di forza maggiore. E' fatta salva l'eventuale concessione di proroga nel caso in cui, per giustificati motivi, l'inizio dei lavori non potesse avere luogo nei termini previsti;

- il committente dell'opera dovrà comunicare a questo Settore, a mezzo lettera raccomandata, l'inizio e l'ultimazione dei lavori, al fine di consentire eventuali accertamenti tesi a verificare la rispondenza fra quanto previsto e quanto realizzato, nonché il nominativo del tecnico incaricato della direzione dei lavori; ad avvenuta ultimazione il committente dovrà inviare dichiarazione del Direttore dei lavori attestante che le opere sono state eseguite conformemente al progetto approvato;

- l'autorizzazione si intende accordata con l'esclusione di ogni responsabilità dell'Amministrazione in ordine alla stabilità del manufatto (caso di danneggiamento o crollo) in relazione del variabile regime idraulico del corso d'acqua, anche in presenza di eventuali variazioni del profilo di fondo (abbassamenti o innalzamenti d'alveo) in quanto resta l'obbligo del soggetto autorizzato di mantenere inalterata nel tempo la zona d'imposta del manufatto mediante la realizzazione di quelle opere che saranno necessarie, sempre previa autorizzazione di questo Settore;

- il soggetto autorizzato, sempre previa autorizzazione di questo Settore, dovrà mettere in atto le operazioni di manutenzione ordinaria e straordinaria, sia dell'alveo che delle sponde, in corrispondenza ed immediatamente a monte e a valle del manufatto, che si renderanno necessarie al fine di garantire il regolare deflusso delle acque;

- questo Settore si riserva la facoltà di ordinare modifiche alle opere autorizzate, a cura e spese del soggetto autorizzato, o anche di procedere alla revoca della presente autorizzazione nel caso intervengano variazioni delle attuali condizioni del corso d'acqua che lo rendessero necessario o che le opere stesse siano in seguito giudicate incompatibili per il buon regime idraulico del corso d'acqua interessato;

- l'autorizzazione è accordata ai soli fini idraulici, fatti salvi i diritti dei terzi, da rispettare pienamente sotto la personale responsabilità civile e penale del soggetto autorizzato, il quale terrà l'Amministrazione regionale ed i suoi funzionari sollevati ed indenni da ogni pretesa o molestia da parte di terzi e risponderà di ogni pregiudizio o danno che dovesse derivare ad essi in conseguenza della presente autorizzazione;

8. i lavori potranno essere effettuati solo dopo il rilascio del provvedimento di concessione.

9. il soggetto autorizzato, per il rilascio della concessione, dovrà ottenere ogni autorizzazione necessaria secondo le vigenti leggi in materia (concessione edilizia, autorizzazioni di cui alla D.Lgs. 42/04; alla L.R. 45/89; ecc.).

10. Il presente provvedimento costituisce titolo per la concessione ai sensi e per gli effetti di cui all'articolo 11 del regolamento regionale n. 14/R/2004.

Avverso la presente determinazione è ammesso ricorso entro il termine di 60 gg. innanzi al Tribunale Superiore delle Acque oppure al Tribunale Regionale delle Acque con sede a Torino, secondo le rispettive competenze.

Il Dirigente responsabile
Giovanni Ercole

Codice 25.3

D.D. 16 novembre 2006, n. 1959

L.R. 12/2004 e D.P.G.R. n. 14/R del 6/12/2004- Demanio idrico fluviale. Concessione demaniale n. 2683 per l'attraversamento del Rio Santena con ponte lungo la Strada Comunale del Porcile in Comune di Poirino. Ente: Comune di Poirino

(omissis)

IL DIRIGENTE

(omissis)

determina

1. di concedere al Comune di Poirino, (omissis), l'occupazione delle aree demaniali come individuate negli elaborati tecnici allegati all'istanza e meglio descritti nel disciplinare citato in premessa;

2. di accordare la concessione a decorrere dalla data della presente determinazione e fino al 31/12/2014 subordinatamente all'osservanza degli obblighi e delle condizioni espresse nel disciplinare;

3. di stabilire che la concessione è rilasciata a titolo gratuito ai sensi dell'art. 20, comma 3 del Regolamento regionale;

4. di approvare il disciplinare di concessione allegato alla presente determinazione per farne parte integrante.

5. Avverso il presente provvedimento è ammesso ricorso nei termini di legge.

Il Dirigente responsabile
Andrea Tealdi

Codice 25.3

D.D. 16 novembre 2006, n. 1960

L.R. 12/2004 e D.P.G.R. n. 14/R del 6/12/2004 - Concessione demaniale n. 2564 per l'attraversamento con ponte del torrente Luserna, tra i Comuni di Luserna San Giovanni e Lusernetta. Ditta: M.D. Pietre S.n.c. di Mattalia Danilo & C.

(omissis)

IL DIRIGENTE

(omissis)

determina

1) di concedere alla società M.D. Pietre S.n.c. di Mattalia Danilo & C., con sede in Barge (CN), Via San Defendente n. 22/A, (omissis), l'occupazione delle aree demaniali come individuate negli elaborati tecnici allegati all'autorizzazione idraulica n. 3907 e richiamati nel disciplinare citato in premessa;

2) di accordare la concessione a decorrere dalla data della presente determinazione e fino al 31/12/2014, subordinatamente all'osservanza degli obblighi e delle condizioni espresse nel disciplinare;

3) di stabilire che il canone annuo, fissato in Euro 320,00 e soggetto a rivalutazione periodica secondo quanto stabilito dalle disposizioni regionali vigenti, dovrà essere versato di anno in anno a seguito di richiesta della Regione Piemonte;

4) di approvare il disciplinare di concessione allegato alla presente determinazione per farne parte integrante;

5) di dare atto che l'importo di Euro 320,00 per canone demaniale sarà introitato sul capitolo 5965 del bilancio 2006 e che l'importo di Euro 640,00 per deposito cauzionale infruttifero sarà introitato sul capitolo 9870 del bilancio 2006 ed impegnato sul capitolo 40510 del bilancio 2006.

Avverso il presente provvedimento è ammesso ricorso nei termini di legge.

Il Dirigente responsabile
Andrea Tealdi

Codice 29.6

D.D. 4 settembre 2006, n. 198

Oggetto: D.M. 11/09/03 - Corso di formazione in Medicina Generale. Attività seminariali da gennaio a giugno 2006. Impegno della somma di Euro 22.900,00 sul cap. 12766/2006 - Sostituzione docenti DD. n. 60 del 03/4/06.

(omissis)

IL DIRIGENTE

(omissis)

determina

- di impegnare la spesa complessiva di Euro 22.900,00 sul cap. 12766/2006 - SIOPE 1350 per i seminari svolti nei mesi di gennaio, febbraio, marzo, aprile, maggio e giugno 2006 già approvati con le determinazioni dirigenziali n. 15 del 31/01/06, n. 47 del 08/03/06, n. 60 del 03/04/06 e n. 99 del 22/05/06;
- di erogare ai docenti individuati, con le determinazioni dirigenziali n. 15 del 31/01/06, n. 47 del 08/03/06, n. 60 del 03/04/06 e n. 99 del 22/05/06, i compensi previsti dalle stesse;
- di approvare le sostituzioni nei seminari del corso di formazione specifica in Medicina Generale svolti il 5/04/06, il 26/04/06 e il 17/05/06;
- di autorizzare la liquidazione delle spettanze dovute ai sostituti con le modalità previste dalla Determinazione Dirigenziale n. 60 del 03/04/2006.

Il Dirigente responsabile
Patrizia Camandona

Codice 29.6

D.D. 6 settembre 2006, n. 199

D.M. 11.09.2003 - Corso di formazione in Medicina Generale. Compensi da erogare ai Coordinatori opportunamente individuati con DD 465 del 09.12.2003. Impegno della somma di Euro 10.320,00= IVA compresa sul cap. 12766/2006 - Compensi per attività di studio guidato da aprile a luglio 2006. Impegno della somma di Euro 4.800,00= IVA compresa sul cap. 12766/2006

(omissis)

IL DIRIGENTE

(omissis)

determina

- * di stabilire che il compenso forfetario onnicomprensivo da erogare ai coordinatori delle attività inerenti il corso di formazione individuati con DD n. 465 del 09.12.2003, e precisamente Dr. Lupo Aldo e Dr.ssa Chiara Paola, relativamente al terzo anno formativo del corso di cui al DM 11.09.2003 siano pari a Euro 4.300,00=, pro-capite, al netto di I.V.A.;
- * di impegnare la somma complessiva di Euro 10.320,00=, IVA compresa, sul cap. 12766/2006, attingendo dall'accantonamento n. 101359 effettuato con DGR 117-3638 del 02.8.2006;
- * di prendere atto del posticipo dell'attività di studio guidato, a seguito delle precisazioni in premessa esposte, dal 10 febbraio 2006 al 10 marzo 2006;
- * di prevedere la corresponsione di un compenso ai medici di Medicina Generale coordinatori, che svolgono le attività di studio guidato, pari a Euro 400,00= I.V.A. inclusa per ogni sessione;
- * di impegnare la somma di Euro 4.800,00= IVA compresa, relativa all'organizzazione delle attività di studio guidato attingendo dall'accantonamento n. 101359 effettuato con DGR 117-3638 del 02.8.06;
- * di liquidare, dietro presentazione di fattura, i compensi spettanti ai Coordinatori individuati Lupo Aldo e Paola Chiara.

Il Dirigente responsabile
Patrizia Camandona

Codice 29.6

D.D. 19 settembre 2006, n. 212

Educazione sanitaria - Adesione CIPES (Confederazione Italiana per la Promozione della Salute e l'Educazione Sanitaria) - Federazione del Piemonte - per l'anno 2006. Impegno di spesa di Euro 516,46 sul Cap. 12020/2006

(omissis)

IL DIRIGENTE

(omissis)

determina

- di aderire al CIPES Confederazione Italiana per la Promozione della Salute e l'Educazione Sanitaria - Federazione del Piemonte - per l'anno 2006
- di impegnare la somma di Euro 516,46 sul Cap. 12020 del bilancio di previsione per l'anno 2006;
- di liquidare la somma di Euro 516,46 a CIPES - Federazione del Piemonte - Via S. Agostino 20 - Torino - (omissis) - con accredito presso la Banca (omissis) a seguito di presentazione di regolare documentazione fiscale regolarmente vistata dal Dirigente Regionale competente.

La Regione Piemonte provvederà al pagamento delle fatture entro 90 gg. dal loro ricevimento, o se successiva dalla data di consegna della fornitura o della prestazione di servizio.

Qualora il pagamento della prestazione non sia effettuato, per causa imputabile alla Regione Piemonte, saranno dovuti gli interessi moratori nella misura dell'11,83%.

Tale misura è comprensiva del maggior danno ai sensi dell'art. 1224 comma 2 del codice civile.

Il Dirigente responsabile
Patrizia Camandona

Codice 29.6

D.D. 18 ottobre 2006, n. 240

Convenzione con l'ASL n. 5 per la collaborazione della Dott.ssa Barbara Vinassa a supporto della Direzione 29 - Controllo delle Attività sanitarie -Area Promozione della Salute ed Educazione Sanitaria

(omissis)

Il Direttore regionale
Vittorio Demicheli

Codice 29.6

D.D. 18 ottobre 2006, n. 241

Determinazione dirigenziale n. 284 del 28.11.2005. Approvazione progetti di Promozione della Salute presentati dalle AA.SS.SS.RR. e finanziamento acconti degli stessi

(omissis)

IL DIRETTORE

(omissis)

determina

- di approvare i progetti di Promozione della Salute presentati dalle AA.SS.RR. sul bando regionale di cui alla D.D. n. 284 del 28.11.2005 e indicati

nell'elenco allegato alla presente determinazione dirigenziale;

- di far fronte al finanziamento del 70% dell'importo complessivo dovuto per i progetti approvati con la somma di Euro 700.000,00 già accantonata con D.G.R. n. 81-1426 del 14.11.2005 Accant. N. 101451 sul Cap. 12020 del bilancio 2005 ed impegnata con determinazione dirigenziale n. 284 del 28.11.2005 (I. 6112), a seguito presentazione di documentazione fiscale vistata dal Dirigente della competente Direzione regionale;

- di rimandare a successivo atto amministrativo l'erogazione del saldo del 30% dell'importo complessivo sulla base della rendicontazione e conseguente documentazione fiscale vistata dal Dirigente di Settore della competente Direzione regionale.

La Regione Piemonte provvederà al pagamento delle fatture entro 90 gg. dal loro ricevimento, o se successiva dalla data di consegna della fornitura o della prestazione di servizio.

Qualora il pagamento della prestazione non sia effettuato, per causa imputabile alla Regione Piemonte, saranno dovuti gli interessi moratori nella misura del 11,83%.

Tale misura è comprensiva del maggior danno ai sensi dell'art. 1224 comma 2 del codice civile.

Il Direttore regionale
Vittorio Demicheli

Codice 29.6

D.D. 18 ottobre 2006, n. 242

Promozione della Salute ed Educazione Sanitaria. Attività di studio riguardante l'Area pediatrica e materno-infantile e l'Area Donazioni di Sangue e Midollo osseo. Spesa di Euro 5.845,50 sul Cap. 12020/2006

(omissis)

IL DIRETTORE

(omissis)

determina

- di provvedere all'affidamento di un incarico di studio per la realizzazione di iniziative riguardanti l'Area Pediatrica e Materno-Infantile ed il Progetto Donazioni di Sangue e Midollo Osseo al Dr. Aldo Ravaglia, quale medico pediatra esperto nel settore, per la durata di 12 mesi a partire dalla data del 1°.10.2006;

- di impegnare la somma di Euro 5.845,50 sul cap. 12020 del bilancio di previsione 2006;

- di approvare l'allegata convenzione che fa parte integrante della presente determinazione

- di liquidare al Dr. Aldo Ravaglia (omissis) la somma di Euro 5.845,50, anche in maniera graduale, a presentazione di apposita documentazione fiscale a copertura dei lavori svolti fino alla data del 31.3.2007;

- di provvedere con successivo atto deliberativo alla prenotazione dell'importo di Euro 5.845,50 sul cap. 12020 del bilancio di previsione per l'anno 2007, per far fronte alle spese delle iniziative in premessa indicate, per gli ulteriori 6 mesi dell'anno 2007.

La Regione Piemonte provvederà al pagamento delle fatture entro 90 gg. dal loro ricevimento, o se

successiva dalla data di consegna della fornitura o della prestazione di servizio.

Qualora il pagamento della prestazione non sia effettuato, per causa imputabile alla Regione Piemonte, saranno dovuti gli interessi moratori nella misura del 11,83%.

Tale misura è comprensiva del maggior danno ai sensi dell'art. 1224 comma 2 del codice civile.

Il Direttore regionale
Vittorio Demicheli

Codice 29.6

D.D. 18 ottobre 2006, n. 243

Promozione della Salute ed Educazione sanitaria. Adesione all'IUHPE. Impegno di spesa di Euro 300,00 sul Cap. 12020/2006

(omissis)

IL DIRETTORE

(omissis)

determina

- di aderire all'IUHPE per l'anno 2006 per la spesa complessiva di Euro 300,00;

- di impegnare la somma di Euro 300,00 sul cap. 12020 del bilancio di previsione 2006 (A. 101451);

- di liquidare la somma di Euro 300,00 all'IUHPE - 42 Boulevard de la Liberation - 93203 St. Denis Cedex France - con accredito presso (omissis) a presentazione documentazione fiscale regolarmente vistata dal Direttore regionale competente.

Il Direttore regionale
Vittorio Demicheli

Codice 29.6

D.D. 18 ottobre 2006, n. 244

Promozione Salute Piemonte. Rettifica determinazione dirigenziale n. 22 del 7.02.2006.

(omissis)

IL DIRETTORE

(omissis)

determina

- di nominare quale componente della Consulta Regionale "Piemonte libero da fumo" il Dr. Roberto Cavallo - Responsabile Spresal dell'ASL n. 8 di Chieri in sostituzione della Dott.ssa Clara Candelo dell'Asl 1 di Torino - Dipartimento Prevenzione S.C. Prevenzione e Sicurezza negli ambienti di lavoro che con nota in data 5.04.2006 Prot. n. 6138 C3 ha rassegnato le proprie dimissioni.

Il Direttore regionale
Vittorio Demicheli

Codice 29.3

D.D. 18 ottobre 2006, n. 245

Casa di Cura privata "Cellini" di Torino: autorizzazione alla nomina del Direttore Sanitario dott. Luciano Piero Scarabosio, in sostituzione della dott.ssa Ada Fattorini

(omissis)

IL DIRIGENTE

(omissis)

determina

di autorizzare, sulla base della richiesta presentata dal Legale Rappresentante della Casa di Cura privata "Cellini", sita in Torino, Via Cellini 5, la nomina del Direttore Sanitario nella persona del Dr. Luciano Piero Scarabosio, (omissis), iscritto all'Ordine Provinciale dei Medici e degli Odontoiatri di Torino, in sostituzione della Dott.ssa Ada Fattorini;

di subordinare la sopracitata autorizzazione alla verifica delle eventuali incompatibilità previste dalla normativa vigente. A tal fine il sanitario in oggetto dovrà far pervenire alla competente Azienda Sanitaria Locale 1-2 di Torino, immediata comunicazione di eventuali situazioni di incompatibilità;

di fare carico alla Società titolare della Casa di Cura in oggetto di richiedere autorizzazione, in via preventiva, per ogni eventuale elemento di variazione al presente od a precedenti provvedimenti autorizzativi.

Avverso la presente determinazione è ammesso ricorso al T.A.R. nel termine di gg. 60 dalla notificazione o dall'avvenuta piena conoscenza.

Il Dirigente responsabile
Daniela Nizza

Codice 29.6

D.D. 24 ottobre 2006, n. 248

Formazione/informazione dei Medici di Medicina Generale. Impegno di spesa di Euro 55.600,00 sul Cap. 12020/2006

(omissis)

IL DIRETTORE

(omissis)

determina

- di autorizzare, secondo quanto indicato nella proposta del 6.10.2006;

a) il rinnovo, per i mesi di ottobre - novembre - dicembre 2006, dell'abbonamento a :

- 4.000 copie di "Pillole di buona pratica clinica" (n. 36-37 e 38);

- 4.000 copie di "Pillole di Educazione sanitaria" (n. 21-22 e 23);

l'acquisto delle ristampe (comprehensive di aggiornamenti) di:

- 4.000 raccolte di "Pillole di Buona Pratica clinica" per l'anno 2004;

- 4.000 raccolte di "Pillole di Buona Pratica clinica" per l'anno 2005;

- 4.000 raccolte di "Pillole di Educazione Sanitaria" dall'1 al 10;

- 4.000 raccolte di "Pillole di Educazione Sanitaria" dall'11 al 20

per una spesa complessiva di Euro 31.000,00 (compresi oneri fiscali e di spedizione a ciascuna A.S.R. e a tutti gli indirizzi selezionati dalla Regione Piemonte);

b) il rinnovo, per l'anno 2007 (da gennaio ad ottobre), dell'abbonamento a:

- 4.000 copie di "Pillole di buona pratica clinica" (n. 10 numeri);

- 4.000 copie di "Pillole di Educazione sanitaria" (n. 10 numeri)

l'acquisto della ristampa (comensiva di aggiornamenti) di:

- 4.000 raccolte di "Pillole di Buona Pratica clinica" per l'anno 2006;

- 4.000 raccolte di "Pillole di Educazione Sanitaria" dal 21 al 30;

per una spesa complessiva di Euro 46.000,00 (compresi oneri fiscali e di spedizione a ciascuna A.S.R. e a tutti gli indirizzi selezionati dalla Regione Piemonte), di cui Euro 13.800,00 entro il primo trimestre 2007.

- di affidare la conduzione del corso regionale sullo strumento "Pillole di buona pratica clinica per medici" e "Pillole di Educazione Sanitaria" al Dr. Alberto Donzelli, supportato dalla Dott.ssa Luigina Ronchi; per una spesa complessiva di Euro 23.000,00 (di cui Euro 10.800,00 per i compensi e i rimborsi spese fino al 31.03.2007)

- di impegnare la somma di Euro 44.800,00 riguardante il rinnovo dell'abbonamento alle riviste e l'acquisto delle stampe sul cap. 12020 del bilancio 2006;

Per la rimanente somma di Euro 32.200,00 si provvederà con successivo atto deliberativo di prenotazione ad approvazione del bilancio pluriennale 2007.

- di impegnare la somma di Euro 10.800,00 per i compensi ed i rimborsi spese al Dr. Donzelli e alla Dott.ssa Ronchi fino al 31.03.2007 sul Cap. 12020/2006;

Per la rimanente somma di Euro 12.200,00 si provvederà con successivo atto deliberativo di prenotazione ad approvazione del bilancio pluriennale 2007.

- di liquidare la somma di Euro 44.800,00 (IVA inclusa) a CIS Editore - Via San Siro, 1 - 20149 Milano - (omissis) entro il primo trimestre 2007 a seguito di presentazione di fattura vistata per regolarità della fornitura dal dirigente regionale competente

- di liquidare la somma di Euro 6.000,00 (IVA inclusa) al Dott. Alberto Donzelli - Via Mameli n. 4 - 20129 Milano - (omissis) entro il primo trimestre 2007 a seguito di presentazione di fattura vistata per regolarità della fornitura dal dirigente regionale competente.

- di liquidare la somma di Euro 4.800,00 (IVA inclusa) alla Dott.ssa Luigina Ronchi - Via Kramer, 19 - 20129 Milano - (omissis) entro il primo trimestre 2007 a seguito di presentazione di fattura vistata per regolarità della fornitura dal dirigente regionale competente.

- di provvedere alla stipulazione del contratto per mezzo di corrispondenza ai sensi della L.R. 8/84,

- di prevedere una penale pari all'1% degli importi da liquidare nel caso di inadempienza nella fornitura dei servizi.

La Regione Piemonte provvederà al pagamento delle fatture entro 90 gg. dal loro ricevimento, o se successiva dalla data di consegna della fornitura o della prestazione di servizio.

Qualora il pagamento della prestazione non sia effettuato, per causa imputabile alla Regione Piemonte, saranno dovuti gli interessi moratori nella misura del 11,83%

Il Direttore regionale
Vittorio Demicheli

Codice 29.6

D.D. 30 ottobre 2006, n. 249

**Corso di formazione specifica in Medicina Generale
D.M. 11.9.2003. Borse di studio attribuite all'asl 3 e all'asl
4 - rideterminazione quote per pagamento saldo.**

(omissis)

IL DIRIGENTE

(omissis)

determina

- di rideterminare, in conseguenza dell'avvenuto trasferimento del Dr. Alessandro Manueddu, la quota da corrispondere alle Aziende Sanitarie 3 e 4, necessaria per l'erogazione ai medici tirocinanti, assegnati con determinazione n. 29 del 26.1.2004, della borsa di studio prevista dal DM 11.9.2003, del versamento dell'imposta IRAP e dell'iscrizione all'INAIL.

A.S.L. 3 Torino 70.813,00

A.S.L. 4 Torino 96.187,00

Il Dirigente responsabile
Patrizia Camandona

Codice 29.6

D.D. 30 ottobre 2006, n. 250

**D.G.R. n. 44-2047 del 23.1.2006 - Corso di formazione
specifica in Medicina Generale anni 2006/2009 - Appro-
vazione programma triennale del percorso formativo.
Individuazione coordinatori delle attività teoriche e pra-
tiche; Individuazione delle sedi di formazione**

(omissis)

IL DIRIGENTE

(omissis)

determina

- di approvare programma triennale del percorso formativo di cui all'allegato 1) che fa parte integrante del presente atto;

- di approvare il fascicolo "Guida pratica per il discente", che contiene tutte le regolamentazioni del corso previste dalle normative vigenti di cui all'allegato 2) che fa parte integrante del presente atto;

- di individuare quale coordinatore delle attività teoriche il Dott. Aldo Lupo, Medico di Medicina Generale;

- di individuare quale coordinatore delle attività pratiche la Dott.ssa Paola Chiara, Medico di Medicina Generale;

- di individuare le seguenti sedi di formazione per le attività pratiche:

* ASO S. Giovanni di Torino: per le discipline di Medicina clinica e di laboratorio, Chirurgia generale, Pronto soccorso

* ASO S. Croce di Cuneo per le discipline di Medicina clinica e di laboratorio, Chirurgia generale, Pediatria, Ostetricia e Ginecologia, Pronto soccorso

* ASO Mauriziano di Torino per le discipline di Medicina clinica e di laboratorio, Chirurgia generale, Pediatria, Ostetricia e Ginecologia, Pronto soccorso

* ASL 2 di Torino: per le discipline di Medicina clinica e di laboratorio, Chirurgia generale, Pediatria, Ostetricia e Ginecologia, Medicina dei servizi, Pronto soccorso

* ASL 3 di Torino per le discipline di Medicina clinica e di laboratorio, Chirurgia generale, Pediatria, Ostetricia e Ginecologia, Medicina dei servizi, Pronto soccorso

* ASL 4 di Torino: per le discipline di Medicina clinica e di laboratorio, Chirurgia generale, Pediatria, Medicina dei servizi, Pronto soccorso

* ASL 12 di Biella: per le discipline di Medicina clinica e di laboratorio, Chirurgia generale, Pediatria, Medicina dei servizi, Pronto soccorso

E inoltre le seguenti sedi di formazione per le attività pratiche:

* ASO OIRM -

- Ospedale S. Anna (sede di riferimento ASO S. Giovanni Battista di Torino e ASL 4 di Torino), coinvolto per lo svolgimento delle attività formative relative all'Area "Ostetricia e Ginecologia"

- Ospedale Regina Margherita (sede di riferimento ASO S. Giovanni Battista di Torino) coinvolto per lo svolgimento delle attività formative relative all'Area "Dipartimenti materno-infantili",

* ASL 1 di Torino (sede di riferimento ASO S. Giovanni Battista di Torino e ASO Mauriziano di Torino) coinvolta per lo svolgimento delle attività formative relative all'Area "Strutture di base dell'unità sanitaria locale sul territorio"

- ASL 15 di Cuneo (sede di riferimento ASO S. Croce di Cuneo), coinvolta per lo svolgimento delle attività formative relative all'Area "Strutture di base dell'unità sanitaria locale sul territorio"

- di individuare quale sede di formazione per le attività teoriche la sede dell'Assessorato alla Tutela della Salute e Sanità della Regione Piemonte, corso Regina Margherita 153 bis Torino, fissando la giornata del Giovedì per lo svolgimento delle attività seminariali e la giornata del Venerdì pomeriggio per lo svolgimento delle attività di studio finalizzato;

- di fissare l'inizio delle attività teorico-pratiche del corso in argomento per il 06.11.2006 in ottemperanza al disposto dell'art. 24 comma 2ter del D.Lvo 368/99;

- di rimandare ad atti successivi l'assegnazione definitiva alle sedi formative dei medici vincitori del concorso, l'individuazione dei responsabili presso le sedi formative del corso, dei responsabili di area e dei relativi tutor, nonché l'assegnazione alle sedi formative delle somme necessarie per l'erogazione delle borse di studio previste dalla normativa vigente.

Il Dirigente responsabile
Patrizia Camandona

Codice 29.2

D.D. 31 ottobre 2006, n. 251

**Adempimenti ex D.G.R. n. 54-4071 del 17/10/2006.
Nomina componenti Commissione d'Indagine presso la
Direzione Controllo delle Attività Sanitarie**

(omissis)

IL DIRETTORE

(omissis)

determina

di nominare, per le ragioni e le finalità in premessa indicate, membri della Commissione d'Indagine di cui alla D.G.R. n. 54-4071 del 17/10/2006 :

- Dott. Riccardo Anfossi (Direttore Amministrativo A.S.O. S. Croce e Carle di Cuneo);
- Dott.ssa Ida Grossi (Direttore Sanitario A.S.L. n. 12 di Biella);
- Sig.ra Maria Carmela Scaffidi (Dirigente Servizio Infermieristico, Tecnico, Riabilitativo e della Prevenzione);
- Avv. Giovanna Scollo (Avvocatura Regione Piemonte);

Le funzioni di segreteria della Commissione verranno garantite dal Settore "Ispettivo e Controllo di Qualità in materia sanitaria";

La Commissione, nel termine perentorio di 90 giorni dalla comunicazione, pervenuta all'Assessorato in data 20.10.2006, dell'avvenuto pagamento della sanzione amministrativa da parte dell'ASO OIRM - S. Anna, provvederà ad espletare un'indagine amministrativa ed a formulare definitivo parere in merito all'operato del Direttore Generale e del Commissario.

Di dare atto che il presente provvedimento non comporta oneri di spesa per la Regione Piemonte.

Avverso la presente determinazione è ammesso ricorso entro il termine di 60 giorni.

La presente determinazione sarà pubblicata sul Bollettino Ufficiale della Regione Piemonte, ai sensi dell'art. 61 dello Statuto e dell'art. 14 del D.P.G.R. n. 8/R/2002.

Il Direttore regionale
Vittorio Demicheli

Codice 29.6

D.D. 3 novembre 2006, n. 252

Organizzazione della seconda edizione del corso di formazione di base sulle Cure Palliative. Convenzione con il Centro Studi per le Cure Palliative e per l'Assistenza Oncologica "Pallio". Impegno di Euro 47.000,00 sul cap. 13387/2006 (acc. n. 100587 effettuato con DGR 49-2326 del 6.3.2006)

(omissis)

IL DIRIGENTE

(omissis)

determina

- di dare attuazione al programma formativo approvato DGR 49-2326 del 6.3.2006;

- di approvare l'organizzazione e la pianificazione della seconda edizione del percorso formativo, i cui obiettivi sono specificati nella premessa sulle cure Palliative rivolto al personale medico e infermieristico delle U.O. delle Cure Palliative, in un numero massimo di 30 persone che si terrà nelle date del 11-12-13-14-15-16.12.06; 29-30-31.1.07; 1-2-3.2.2007;

- di affidare la pianificazione delle giornate formative previste dal programma, in considerazione della complessità, la particolarità e la specificità della materia in argomento, e tutte le attività previste nella convenzione allegata alla presente determinazione (allegato A) al Centro Studi per le Cure Palliative e l'Assistenza Oncologica "Pallio" di Via XX Settembre 76 Torino (omissis).

di impegnare la somma di Euro 47.000,00 esente IVA ai sensi della legge 11.3.88 n. 67 art. 8 comma 34 e da circolare esplicativa del Ministero delle Finanze n. 551034 del 6.12.88, e legge 537/93, sul cap. 13387/2006 attingendo dall'accantonamento n. 100587 effettuato con DGR 49-2326 del 6.3.2006, necessaria per l'organizzazione del percorso formativo;

- di erogare la somma di Euro 47.000,00= entro 60 giorni dalla presentazione di regolare documentazione fiscale, emessa dal Centro Studi per le Cure Palliative e l'Assistenza Oncologica "PALLIO" di Via XX Settembre 79 Torino, con le seguenti modalità: 70% ad esecutività della presente determinazione dirigenziale di approvazione del corso in argomento per consentire il regolare avvio delle attività inerenti l'organizzazione in tutto il suo complesso, la rimanente somma, anche in forma graduale e a seguito di presentazione di regolare rendicontazione che dovrà comprendere anche il resoconto delle somme relative il primo finanziamento e che sarà vistata per regolarità della prestazione dal dirigente del Settore Regionale competente.

Il Dirigente responsabile
Patrizia Camandona

Codice 29.5

D.D. 6 novembre 2006, n. 253

Autorizzazione ex D.Lgs. 219/06 alla distribuzione all'ingrosso di medicinali per uso umano disciplinati dagli artt. 92 e 94 del D.Lgs. 219/06 alla Ditta All Dental S.r.l. per il deposito di via Reiss Romoli 265/2, Torino. Revoca D.G.R. n. 199-35143 del 23.05.94

(omissis)

IL DIRIGENTE

(omissis)

determina

- di autorizzare, ai sensi dell'art. 100 del D.Lgs. 219/06, la Ditta All Dental S.r.l., alla distribuzione all'ingrosso di medicinali per uso umano disciplinati dagli artt. 92 e 94 del D.Lgs. 219/06, nel deposito di Via Reiss Romoli 265/2, Torino,

- di revocare contestualmente la D.G.R. n. 199-35143 del 23.05.1994 che autorizzava la medesima Ditta alla distribuzione all'ingrosso di medicinali per uso umano disciplinati dagli artt. 9 e 10 del D.Lgs. 539/92 per il deposito sito in Torino, via Baretto 26.

Ogni eventuale variazione dei dati e dei requisiti documentati ai fini del rilascio della presente autorizzazione dovrà essere comunicata alla Regione ed alla Azienda Sanitaria Locale territorialmente competente per i conseguenti provvedimenti.

La presente autorizzazione viene rilasciata, fatti salvi eventuali altri obblighi o adempimenti di legge.

La presente determinazione sarà pubblicata sul Bollettino Ufficiale della Regione Piemonte ai sensi dell'art. 61 dello Statuto e dell'art. 16 del D.P.G.R. n. 8/R/2002.

Il Dirigente responsabile
Cristiana Pellegri

Codice 29.3

D.D. 7 novembre 2006, n. 254

Casa di Cura privata "La Residenza", sita in Rodello d'Alba: prescrizioni

(omissis)

Il Dirigente responsabile
Daniela Nizza

Codice 29.5

D.D. 8 novembre 2006, n. 255

Istituzione di un dispensario farmaceutico nel Comune di Pratiglione (TO), ai sensi della D.G.R. n. 32-212 del 7 giugno 2005

(omissis)

IL DIRIGENTE

(omissis)

determina

* di istituire un dispensario farmaceutico, ai sensi della D.G.R. 32-212 del 07.06.2005, nel Comune di Pratiglione (TO), al fine di assicurare un minimo di assistenza farmaceutica alla popolazione ivi residente, come in premessa specificato;

* di demandare al Direttore Generale dell'Azienda Sanitaria Locale n. 9 territorialmente competente, l'adozione dei provvedimenti connessi alla gestione del medesimo, ai sensi della L.R. 21/91;

* di stabilire che l'orario di apertura del dispensario deve essere fissato nel rispetto di quanto indicato dall'art. 12 della legge regionale 21/91 e, comunque, sino a un massimo di quattro ore giornaliere.

La presente determinazione sarà pubblicata sul Bollettino Ufficiale della Regione Piemonte ai sensi dell'art. 61 dello Statuto e dell'art. 16 del D.P.G.R. n. 8/R/2002.

Il Dirigente responsabile
Cristiana Pellegri

Codice 29.6

D.D. 8 novembre 2006, n. 256

Promozione della Salute. Convenzione con l'Ufficio Scolastico Regionale per il Piemonte del Ministero dell'Istruzione Pubblica per lo svolgimento di attività di educazione scolastica

(omissis)

IL DIRETTORE

(omissis)

determina

- di approvare l'allegata convenzione tra la Regione Piemonte - Direzione 29 - Controllo delle Attività Sanitarie - e l'Ufficio Scolastico Regionale per il Piemonte, facente parte integrante della presente determinazione, per continuare il rapporto di collaborazione interistituzionale avviato a titolo sperimentale per gli a.s. 2004-2005 e 2005- al fine di favorire e sostenere lo svolgimento a livello scolastico di attività, iniziative e progetti di qualità nel campo della Promozione ed Educazione alla Salute, con il supporto tecnico-scientifico del DoRS e la disponibilità della rete dei referenti provinciali per la promozione

della salute e l'educazione sanitaria operativi presso i CSA

- di stipulare la convenzione suddetta per la durata di tre anni scolastici, a partire dall'anno scolastico 2006-2007;

Il Direttore regionale
Vittorio Demicheli

Codice 29.3

D.D. 8 novembre 2006, n. 261

Casa di Cura privata "San Gaudenzio", sita in Novara: prescrizioni

(omissis)

Il Dirigente responsabile
Daniela Nizza

Codice 29.3

D.D. 8 novembre 2006, n. 262

Casa di Cura privata "Citta' di Bra", sita in Bra: prescrizioni

(omissis)

Il Dirigente responsabile
Daniela Nizza

Codice 29.4

D.D. 9 novembre 2006, n. 264

Fleming Research s.r.l. - Nomina del Direttore Tecnico dell'Ambulatorio di Recupero e Rieducazione Funzionale di I livello sito in Novara, viale Dante Alighieri n. 43 A e contestuale conferma autorizzativa, ex D.C.R. n. 616-3149 del 22/2/2000 per le strutture sanitarie private eroganti attività ambulatoriale di recupero e rieducazione funzionale di I livello

(omissis)

IL DIRIGENTE

(omissis)

determina

- di autorizzare, a seguito dell'istanza presentata dal Legale Rappresentante della Società Fleming Research s.r.l., la nomina del dott. Giovanni Sguazzini Viscontini, nato Novara il 25/1/1956, laureato in Medicina e Chirurgia, specializzato in Fisioterapia ed Idrologia medica ed iscritto all'Albo dei Medici Chirurghi e degli Odontoiatri di Novara, quale Direttore Tecnico dell'Ambulatorio di R.R.F. di I livello, sito in Novara, viale Dante Alighieri n. 43 A;

- di far carico al dott. Giovanni Sguazzini Viscontini di comunicare alla competente A.S.L. 13 di Novara l'assunzione di eventuali altri incarichi, al fine di verificare eventuali situazioni di incompatibilità, previste dalla normativa vigente;

- di prendere atto della nota a firma del Direttore del Dipartimento Territoriale dell'A.S.L. 13 di Novara e degli allegati esiti espressi dalla Commissione di Vigilanza in sede di attività di verifica, ex D.C.R. n. 616-3149 del 22/2/2000 - Allegato 3 punto 1A - conferma autorizzativa per le strutture sanitarie private, trasmessa con nota 22/12/2005 prot. 58676/DIP.TER.

e pervenuta al Settore scrivente con prot. 99/29.4 del 4/1/2006, ove si conferma il permanere dei requisiti previsti ai sensi della D.C.R. n. 616-3149 del 22/2/2000 per la struttura ambulatoriale di R.R.F. di I livello Fleming Research s.r.l. sita in Novara, viale Dante Alighieri n. 43 A;

- di confermare in capo alla Fleming Research s.r.l. l'autorizzazione all'esercizio dell'attività ambulatoriale di recupero e rieducazione funzionale di I livello, presso la sede di cui al primo alinea, in quanto in possesso dei requisiti strutturali, organizzativi e funzionali, ex D.C.R. n. 616-3149 del 22/2/2000;

- di far carico alla società titolare della struttura suddetta di richiedere autorizzazione preventiva per ogni eventuale elemento di variazione di titolarità e attrezzature principali e per ogni eventuale elemento di variazione al presente od a precedenti provvedimenti autorizzativi.

La presente determinazione sarà pubblicata sul Bollettino della Regione Piemonte ai sensi dell'art. 61 dello Statuto e dell'art. 14 del D.P.G.R. n. 8/R/2002.

Il Dirigente responsabile
Michele Oberto Tarena

Codice 29

D.D. 13 novembre 2006, n. 267

Istituzione ex art. 33 Lr. 51/97 di un gruppo di lavoro multidisciplinare per la semplificazione e l'appropriatezza dei percorsi prescrittivi relativi all'assistenza farmaceutica, integrativa e protesica

(omissis)

IL DIRIGENTE

(omissis)

determina

- di istituire un gruppo di lavoro multidisciplinare ed intersettoriale per la semplificazione e l'appropriatezza dei percorsi prescrittivi relativi all'assistenza farmaceutica, integrativa e protesica;

- il gruppo opererà a titolo gratuito e resterà in carica per un periodo di due anni dalla data di costituzione.

Il Direttore regionale
Vittorio Demicheli

Codice 29.3

D.D. 15 novembre 2006, n. 269

Casa di Cura Privata "Villa Igea" s.r.l. sita in Acqui Terme (AL): presa d'atto adeguamento edilizio alla D.C.R. 616-2000 e autorizzazione all'esercizio dell'attività sanitaria

(omissis)

IL DIRIGENTE

(omissis)

determina

1) di prendere atto dell'avvenuta realizzazione del progetto di adeguamento edilizio alle disposizioni normative, previste dalla D.C.R. n. 616-3149 del

22/02/2000, da parte della Casa di Cura privata "Villa Igea", sita in Acqui Terme;

2) di autorizzare, a far data dalla presente determinazione, l'esercizio dell'attività sanitaria dei locali realizzati su attuazione del progetto edilizio di cui al punto 1.

Avverso la presente determinazione è ammesso ricorso entro il termine di 60 giorni innanzi al T.A.R.

Il Dirigente responsabile
Daniela Nizza

Codice 29.6

D.D. 16 novembre 2006, n. 272

D.G.R. n. 44-2047 del 23.1.2006 e BURP n. 5 del 2.2.2006. Corso di formazione specifica in Medicina Generale anni 2006/2009. Assegnazione dei tirocinanti presso le Sedi formative; Individuazione dei Referenti e dei Responsabili del corso e dell'area di Ostetricia e Ginecologia presso le sedi di formazione

(omissis)

Il Dirigente responsabile
Patrizia Camandona

Codice 29.5

D.D. 21 novembre 2006, n. 275

Autorizzazione ex D.Lgs. 219/06 e s.m.i. alla distribuzione all'ingrosso di medicinali per uso umano alla Società Unifarma Distribuzione S.p.A., per il deposito sito in Via Raschio s.n., Alessandria

(omissis)

IL DIRIGENTE

(omissis)

determina

- di autorizzare, ai sensi dell'art. 100 del D.Lgs. 219/06 e s.m.i., la Società Unifarma Distribuzione S.p.A., alla distribuzione all'ingrosso di medicinali per uso umano, nel deposito sito in Via Raschio s.n., Alessandria.

Ogni eventuale variazione dei dati e dei requisiti documentati ai fini del rilascio della presente autorizzazione dovrà essere comunicata alla Regione ed alla Azienda Sanitaria Locale territorialmente competente per i conseguenti provvedimenti.

La presente autorizzazione viene rilasciata, fatti salvi eventuali altri obblighi o adempimenti di legge.

La presente determinazione sarà pubblicata sul Bollettino Ufficiale della Regione Piemonte ai sensi dell'art. 61 dello Statuto e dell'art. 16 del D.P.G.R. n. 8/R/2002.

Il Dirigente responsabile
Cristiana Pellegri

Codice 29.5

D.D. 21 novembre 2006, n. 276

Impegno di spesa di Euro 17.100,00 o.f.c. sul cap. 12103/06 codice SIOPE 1348 (Acc. 101593) per dotazione

di applicazione internet finalizzata al monitoraggio dell'attività degli informatori scientifici del farmaco

(omissis)

IL DIRIGENTE

(omissis)

determina

- di impegnare e liquidare, dietro presentazione di idonea documentazione fiscale, alla cooperativa Eta-Beta s.c.s. la somma di Euro 17.100,00 o.f.c., accantonata con DGR n. 39-4235 del 06.11.06 sul cap. 12103/06 (Acc. 101593), codice SIOPE 1348, per l'acquisizione dell'applicazione internet e la relativa assistenza informatica per i prossimi due anni, finalizzata al monitoraggio dell'attività degli informatori scientifici del farmaco.

La presente determinazione sarà pubblicata sul Bollettino Ufficiale della Regione Piemonte ai sensi dell'art. 61 dello Statuto.

Il Dirigente responsabile
Cristiana Pellegri

Codice 29.3

D.D. 22 novembre 2006, n. 278

Casa di Cura Privata "San Carlo di Arona", sita in Mercurago: Prescrizioni

(omissis)

Il Dirigente responsabile
Daniela Nizza

Codice 29.3

D.D. 22 novembre 2006, n. 279

Casa di Cura Privata "I Cedri", sita in Fara Novarese: Prescrizioni

(omissis)

Il Dirigente responsabile
Daniela Nizza

Codice 29.3

D.D. 22 novembre 2006, n. 280

Casa di Cura Privata "San Michele", sita in Bra: Prescrizioni

(omissis)

Il Dirigente responsabile
Daniela Nizza

Codice 29

D.D. 27 novembre 2006, n. 286

Affidamento incarico di consulenza esterna ex art. 5 della L.R. 6/88 a supporto della Direzione Regionale Controllo delle Attività Sanitarie. Approvazione dello schema di contratto. Impegno di spesa di Euro 16.000,00 sul capitolo 11946/04 (cod. 1348) a favore dell'avv. Eugenia Grillo

(omissis)

IL DIRETTORE

(omissis)

determina

* di stipulare, per le ragioni di cui alle premesse, un contratto di consulenza con l'avv. Eugenia Grillo (omissis) per lo svolgimento delle attività di supporto giuridico alla direzione Controllo delle Attività Sanitarie indicate nelle premesse;

* di approvare l'allegato schema di contratto che è parte integrante e sostanziale della presente determinazione;

* di impegnare sul cap. 11946/06 (cod. SIOPE 1348) la somma di Euro 16.000,00 accantonata con D.G.R. n. 50-4193 del 30.10.2006 (Accantonamento n. 101583) a favore dell'avv. Eugenia Grillo;

* di dare atto che a copertura della restante somma di Euro 82.000,00 è stata effettuata prenotazione di spesa con D.G.R. n. 50-4193 del 30.10.2006 (Prenotazione n. 100060).

Avverso la presente determinazione è ammesso ricorso entro il termine di 60 giorni innanzi al Tribunale Amministrativo Regionale di Torino.

La presente determinazione verrà pubblicata sul Bollettino Ufficiale della Regione Piemonte ai sensi dell'art. 61 dello Statuto e dell'art. 16 del DPGR n° 8/R/2002.

Il Direttore regionale
Vittorio Demicheli

Codice 29

D.D. 29 novembre 2006, n. 289

Consorzio Biogest - Conservazione e custodia documentazione

(omissis)

IL DIRETTORE

(omissis)

determina

- di affidare al Comune di Agliè, nella persona del Sindaco pro-tempore, la conservazione e custodia in modo idoneo e sotto la propria responsabilità dell'intera documentazione prodotta del Consorzio Biogest ed attualmente depositata presso i locali operativi di quest'ultimo in Agliè, piazza Castello 2, senza alcun onere di spesa in capo all'Amministrazione regionale che ne conserva la proprietà ed il diritto di disposizione ed accesso in qualsiasi momento;

- di riconoscere al Comune di Agliè il diritto all'utilizzo dei progetti redatti per il recupero dei beni immobili del complesso di cui al precedente alinea, di proprietà demaniale e del restante materiale inerente il suo territorio;

- di demandare al Comune di Agliè l'onere di comunicare tempestivamente l'ubicazione dello spazio di archivio dedicato all'intero corpo dei documenti alla Regione Piemonte, Assessorato Tutela della Salute e Sanità, Direzione Controllo delle Attività Sanitarie.

Il Direttore regionale
Vittorio Demicheli

Codice 29

(omissis)

D.D. 29 novembre 2006, n. 290

Centri ISI. Erogazione parte variabile (50%) del contributo alle attività dei Centri ISI anno 2005 a saldo (spesa di Euro 200.000,00, I. n. 6967 Cap. 12292/05. Impegno ed erogazione parte fissa del contributo anno 2006 (spesa di Euro 220.000,00 A. 100232 Cap. 15116/06. Impegno parte variabile del contributo anno 2006 (spesa di euro 220.000,00 A. 100232 Cap. 15116/06

determina

- di erogare il 50% (cinquanta per cento) del contributo per il funzionamento dei Centri I.S.I. anno 2005 pari a Euro 200.000,00 come da determinazione n. 269 del 17.11.05 (I. n. 6967 Cap. 12292/05), ripartito sulla base della pesatura delle prestazioni direttamente erogate nel corso dell'anno 2005, in conformità a quanto disposto in D.G.R. n. 43-14393 del 20.12.04, nella seguente misura:

(omissis)

IL DIRETTORE

centro isi	n. totale passaggi	n. passaggi successivi al primo	peso	n. passaggi successivi al primo, pesati	n. nuovi passaggi	peso	n. primi passaggi pesati	totale pesato	quota passaggio	importo da versare
1	21092	16544	1	16544	4548	2	9096	25640	3,128	80201,92
2	4345	2679	1	2679	1666	2	3332	6011	3,128	18802,41
4	11340	7922	1	7922	3418	2	6836	14758	3,128	46163,02
5	2346	1461	1	1461	885	2	1770	3231	3,128	10106,57
8	2572	1916	1	1916	656	2	1312	3228	3,128	10097,18
11	675	457	1	457	218	2	436	893	3,128	2793,304
12	1139	993	1	993	146	2	292	1285	3,128	4019,48
13	3058	2048	1	2048	1010	2	2020	4068	3,128	12724,7
14	461	294	1	294	167	2	334	628	3,128	1964,384
15	1206	561	1	561	645	2	1290	1851	3,128	5789,928
19	1763	1189	1	1189	574	2	1148	2337	3,128	7310,136
	49997	36064			13933			63930	3,128	199973

- di impegnare ed erogare a favore delle AA.SS.LL. 1,3,2,4,5,8,11,12,13,14,15, 19 la somma complessiva di Euro 220.000,00 e pertanto 18333,33 ciascuna, quale parte fissa del contributo per il funzionamento dei Centri I.S.I. per l'anno 2006 accantonata sul Cap. 15116 (A. 100232) del bilancio per l'esercizio finanziario 2006;

- di impegnare la somma residua di Euro 220.000,00, ugualmente accantonata sul Cap. 15116 (A. 100232) del bilancio per l'esercizio finanziario 2006;

Il Direttore regionale
Vittorio Demicheli

Codice 29.4

D.D. 29 novembre 2006, n. 292

Casa di Cura Koelliker - C.so Galileo Ferraris, 251-255 - Torino. Richiesta autorizzazione variazione direzione tecnica

(omissis)

IL DIRIGENTE

(omissis)

determina

- di autorizzare la Casa di Cura "Koelliker" sede in Torino - C.so Galileo Ferraris n. 251-255, a nominare quale nuovo direttore tecnico del laboratorio analisi la dott.ssa Maria Paola Ferrero, (omissis) laureata in Scienze Biologiche, specializzata in Microbiologia ed iscritta all'Ordine Nazionale dei Biologi.

- Di far carico alla Società autorizzata del pagamento della tassa di cui al D.L. 230/91 e L.R. 60/97.

Il Dirigente responsabile
Michele Oberto Tarena

Codice 29.5

D.D. 29 novembre 2006, n. 294

Istituzione di un dispensario farmaceutico nel Comune di Orsara Bormida (AL)

(omissis)

IL DIRIGENTE

(omissis)

determina

* di istituire un dispensario farmaceutico nel Comune di Orsara Bormida (AL), al fine di assicurare un minimo di assistenza farmaceutica alla popolazione ivi residente, come in premessa specificato;

* di demandare al Direttore Generale dell'Azienda Sanitaria Locale n.22, territorialmente competente, l'adozione dei provvedimenti connessi alla gestione del medesimo, ai sensi della L.R. 21/91.

La presente determinazione sarà pubblicata sul Bollettino Ufficiale della Regione Piemonte ai sensi dell'art. 61 dello Statuto e dell'art. 16 del D.P.G.R. n. 8/R/2002.

Il Dirigente responsabile
Cristiana Pellegri

Codice 29

D.D. 30 novembre 2006, n. 296

Sussidio regionale a favore dei cittadini affetti dal morbo di Hansen. Impegno di euro 20.000,00 sul Cap. 15427 (SIOPE 1538) del Bilancio 2006 (A. n. 101825)

(omissis)

IL DIRETTORE

(omissis)

determina

- di impegnare sul Cap. 15427 (SIOPE 1538) del bilancio 2006 la somma di Euro 20.000,00 già accantonata a favore della Direzione Controllo delle Attività Sanitarie (A. n. 101825) per l'attuazione delle disposizioni di cui alla L.R. n. 7 del 23.3.2004, da erogare, con successivo provvedimento, previa necessaria rendicontazione, alle singole AA.SS.LL. di residenza dei soggetti affetti da morbo di Hansen.

Il Direttore regionale
Vittorio Demicheli

Codice 29.4

D.D. 11 dicembre 2006, n. 312

ALGOS s.r.l. - Autorizzazione al trasferimento presso i nuovi locali della società dell'Ambulatorio di Recupero e Rieducazione Funzionale di I liv., sito in Asti, da piazza Statuto n. 15 in c.so Don Minzoni n. 76, nomina del Direttore Tecnico dell'Ambulatorio stesso e contestuale conferma autorizzativa, ex D.C.R. n. 616-3149 del 22/2/2000 per le strutture sanitarie private eroganti attività ambulatoriale RRF I liv

(omissis)

IL DIRIGENTE

(omissis)

determina

- di autorizzare il Legale Rappresentante della ALGOS s.r.l. - per le motivazioni espresse in premessa - ad effettuare il trasferimento, presso i nuovi locali, dell'Ambulatorio di Recupero e Rieducazione Funzionale di I livello, sito in Asti, da piazza Statuto n. 15, in corso Don Minzoni n. 76;

- di prendere atto delle risultanze formulate:

- dal Direttore del Dipartimento Servizi Sanitari Territoriali della A.S.L. 19 di Asti che, con propria Determinazione n. 162/D.S.S.T. del 15/9/2006, ad oggetto "Struttura di Recupero e Rieducazione funzionale di I livello "ALGOS" di Asti - Presa d'atto verbale di sopralluogo", specifica che, a seguito di sopralluogo effettuato in data 24/8/2006 e finalizzato alla verifica del possesso dei requisiti ex D.C.R. 616/2000, viene assegnato congruo termine per riscontrare alle prescrizioni risultanti dal paragrafo "Conclusioni" del verbale di sopralluogo;

- dal Direttore f.f. della S.O.C. Vigilanza Attività Sanitarie Territoriali della A.S.L. 19 di Asti, che, con nota prot. 12803/29.4 del 25/10/2006 - integrante il precedente provvedimento - esprime parere favorevole alla conclusione dell'iter istruttorio di conferma autorizzativa al funzionamento del Centro Fisioterapico ALGOS.

- di confermare in capo alla ALGOS s.r.l. l'autorizzazione all'esercizio dell'attività ambulatoriale di recupero e rieducazione funzionale di I livello, presso la sede di cui al primo alinea, in quanto in possesso dei requisiti strutturali, organizzativi e funzionali, ex D.C.R. n. 616-3149 del 22/2/2000;

- di autorizzare - così come espresso in premessa - a seguito dell'istanza presentata dal Legale Rappresentante della società ALGOS s.r.l. la nomina del dott. Carlo Graziano, quale Direttore Tecnico dell'Ambulatorio di Recupero e Rieducazione funzionale di I livello, sito in Asti, corso Don Minzoni n.76;

- di far carico al dott. Carlo Graziano di comunicare alla competente A.S.L. 19 di Asti l'assunzione di eventuali altri incarichi, al fine di verificare eventuali situazioni di incompatibilità, previste dalla normativa vigente;

- di far carico alla Società titolare della struttura suddetta di chiedere autorizzazione preventiva per ogni eventuale elemento di variazione al presente od a precedenti provvedimenti autorizzativi.

La presente determinazione sarà pubblicata sul Bollettino Ufficiale della Regione Piemonte ai sensi dell'art. 61 dello Statuto e dell'art. 14 del D.P.G.R. n.8/R/2002.

Il Dirigente responsabile
Michele Oberto Tarena

Codice 29.5

D.D. 11 dicembre 2006, n. 313

Istituzione di un dispensario farmaceutico nel Comune di Chialamberto (TO)

(omissis)

IL DIRIGENTE

(omissis)

determina

* di istituire un dispensario farmaceutico nel Comune di Chialamberto (TO), al fine di assicurare un minimo di assistenza farmaceutica alla popolazione ivi residente, come in premessa specificato;

* di demandare al Direttore Generale dell'Azienda Sanitaria Locale n. 6, territorialmente competente, l'adozione dei provvedimenti connessi alla gestione del medesimo, ai sensi della L.R. 21/91.

La presente determinazione sarà pubblicata sul Bollettino Ufficiale della Regione Piemonte ai sensi dell'art. 61 dello Statuto e dell'art. 16 del D.P.G.R. n. 8/R/2002.

Il Dirigente responsabile
Cristiana Pellegri

Codice 29.1

D.D. 18 dicembre 2006, n. 316

Autorizzazione all'Azienda sanitaria ospedaliera San Giovanni Battista di Torino, per alienazione beni immobili siti in Torino, via Ternengo angolo via Tollegno, via Bologna angolo via Ristori e via Tollegno angolo via Ponchielli. Deliberazione del Commissario dell'Azienda, n. 249/254/52/2006 del 09/11/2006

(omissis)

IL DIRETTORE

(omissis)

determina

1) di autorizzare ai sensi dell'art. 15 della L.R. n. 8/95, dell'art. 3 della L.R. n. 69/96 e dell'art. 5 comma 2° del d.lgs. 229/99, s.m.i., l'Azienda Sanitaria Ospedaliera San Giovanni Battista di Torino, all'alienazione delle aree site in Torino, via Ternengo angolo via Tollegno, via Bologna angolo via Ristori e via Tollegno angolo via Ponchielli, a catasto censite: - Comune di Torino: N.C.E.U. - foglio 1186 n. 173 sub. 2;

N.C.T. - foglio 1186 nn. 74 e 78;

N.C.T. - foglio 1186 n. 12;

come risulta dalle pagg. 7 (sette) e 9 (nove) dell'allegato facente parte integrante e sostanziale della Determinazione del Dirigente del Settore Regionale n. 29.1, n. 40 del 02/02/2004;

2) di dare atto che l'Azienda Sanitaria Ospedaliera San Giovanni Battista di Torino, dovrà procedere alla predisposizione delle pratiche amministrative e di tutta la documentazione necessaria, ai fini dell'ottenimento di necessarie autorizzazioni da parte di altri Enti od Autorità competenti, ed in particolare a quanto previsto dalla Legge 01/06/1939, n. 1089 s.m.i., d.lgs. n. 490/99 s.m.i. e d.lgs. n. 42 del 22/01/2004 s.m.i.;

3) di prendere atto della nota prot. n. 13257/28/28.4 del 30/10/2006 e successiva integrazione con nota prot. n. 14411/28/28.4 del 28/11/2006, con la quale la Direzione Regionale Programmazione Sanitaria ha espresso il parere di compatibilità/conformità a livello aziendale e regionale su quanto previsto nella deliberazione del Commissario dell'Azienda Sanitaria Ospedaliera San Giovanni Battista di Torino, n. 249/254/52/2006 del 09/11/2006;

4) di prendere atto, alla luce del parere espresso dalla Direzione Regionale Programmazione Sanitaria, che l'alienazione degli immobili di cui trattasi, di proprietà dell'A.S.O., del valore determinato nella Perizia Estimativa predisposta dall'Agenzia del Territorio, in complessivi Euro 360.411,00 (euro trecentosessantamilaquattrocentoundici/00), dal quale vengono scomputate le spese per documentati interventi e lavori di manutenzione effettuati nelle aree verdi oggetto di alienazione per un ammontare di complessivi Euro 40.683,22 (euro quarantamila seicentoottantatre/22), per cui il corrispettivo definitivo della vendita è stato concordato tra le parti in Euro 319.727,78 (euro trecentodiciannovemilasettecentoventisette/78) e l'utilizzo del ricavato della stessa, non contrastano con la programmazione a livello regionale ed aziendale, come d'altronde espressamente dichiarato nella deliberazione del Commissario dell'Azienda Sanitaria Ospedaliera San Giovanni Battista di Torino, n. 249/254/52/2006 del 09/11/2006;

5) di dare atto che l'Azienda Sanitaria Ospedaliera San Giovanni Battista di Torino, dovrà provvedere all'alienazione delle aree oggetto della presente determinazione, nel rispetto delle procedure previste dalla normativa vigente in materia;

6) di dare atto che i beni immobili di cui trattasi, fanno parte del patrimonio disponibile dell'Azienda Sanitaria Ospedaliera San Giovanni Battista di Torino.

Il Direttore regionale
Vittorio Demicheli

Codice 29.5

D.D. 19 dicembre 2006, n. 318

Istituzione di un dispensario farmaceutico nel Comune di Montecastello (AL)

(omissis)

IL DIRIGENTE

(omissis)

determina

* di istituire un dispensario farmaceutico nel Comune di Montecastello (AL), al fine di assicurare un minimo di assistenza farmaceutica alla popolazione ivi residente, come in premessa specificato;

* di demandare al Direttore Generale dell'Azienda Sanitaria Locale n. 20, territorialmente competente, l'adozione dei provvedimenti connessi alla gestione del medesimo, ai sensi della L.R. 21/91.

La presente determinazione sarà pubblicata sul Bollettino Ufficiale della Regione Piemonte ai sensi dell'art. 61 dello Statuto e dell'art. 16 del D.P.G.R. n. 8/R/2002.

Il Dirigente responsabile
Cristiana Pellegri

Codice 29.4

D.D. 19 dicembre 2006, n. 320

Casa di Cura "San Giuseppe" S.p.A. - Via De Gasperi n. 9 - Asti. Richiesta autorizzazione variazione direzione tecnica

(omissis)

IL DIRIGENTE

(omissis)

determina

- di autorizzare la Casa di Cura "San Giuseppe" S.p.A. sedente in Asti - Via De Gasperi n. 9, a nominare quale nuovo direttore tecnico del laboratorio analisi la dott.ssa Simona Bianco, (omissis) laureata in Scienze Biologiche, specializzata in Microbiologia e Virologia ed iscritta all'Ordine Nazionale dei Biologi.

- Di far carico alla Società autorizzata del pagamento della tassa di cui al D.L. 230/91 e L.R. 60/97.

Il Dirigente responsabile
Michele Oberto Tarena

Codice 29.3

D.D. 22 dicembre 2006, n. 322

Casa di Cura "Monsignor Luigi Novarese" sita in Moncrivello Santuario del Trombone (VC): cessazione attività nella struttura preesistente e autorizzazione all'esercizio dell'attività sanitaria nei nuovi locali

(omissis)

IL DIRIGENTE

(omissis)

determina

1) di prendere atto dell'avvenuta realizzazione del progetto edilizio della Casa di Cura privata "Monsi-

gnor Luigi Novarese", sita in Moncrivello, così come approvato con D.G.R. n. 46-12943 del 5 luglio 2004;

2) di autorizzare, a far data dalla presente determinazione, l'esercizio dell'attività sanitaria nei locali realizzati per i 50 posti letto destinati all'esercizio dell'attività di recupero e rieducazione funzionale di 2° livello, secondo il progetto edilizio autorizzato con la D.G.R. n. 46-12493 del 5 luglio 2004, con conseguente cessazione dell'attività nella struttura preesistente.

3) di dare mandato all'AS.L. 11 di verificare e comunicare al Settore Regionale competente l'attuazione della presente determinazione.

Avverso la presente determinazione è ammesso ricorso entro il termine di 60 giorni innanzi al T.A.R.

Il Dirigente responsabile
Daniela Nizza

Codice S1.4

D.D. 17 ottobre 2006, n. 693

Affidamento incarico di collaborazione esterna al sig. Samuele Rocca. Impegno di spesa di Euro 16.800,00 sul cap. 11733/06 (acc. 101534)

(omissis)

IL DIRETTORE

(omissis)

determina

* di affidare l'incarico di collaborazione esterna di cui alle premesse al sig. Samuele Rocca, per un compenso complessivo annuo di Euro 67.200,00 alle condizioni regolate dello schema di contratto allegato alla presente determinazione per farne parte integrante e sostanziale;

* di impegnare a tal fine la somma di Euro 16.800,00 sul cap. 11733 del bilancio regionale 2006 (acc. n. 101534), per far fronte al pagamento delle spese relative al predetto incarico fino al 31.12.2006;

* di rinviare a successivo provvedimento l'impegno di spesa di Euro 50.400,00 (già prenotata sul bilancio regionale 2007 con DGR n. 45-4015 del 9.10.2006, per l'assolvimento degli obblighi contrattuali previsti dallo schema di contratto allegato;

Avverso la presente determinazione è ammesso ricorso al T.A.R. entro 60 giorni.

La presente determinazione sarà pubblicata sul Bollettino Ufficiale della Regione Piemonte ai sensi dell'art. 61 dello Statuto e dell'art. 16 del D.P.G.R. n. 8/R/2002.

Il Direttore regionale
Roberto Moisio

Codice S1

D.D. 13 novembre 2006, n. 828

L.R.1/1987:"Interventi regionali in materia di movimenti migratori". Attribuzione alle Associazioni, Circoli, Federazioni operanti in Sud America di un parziale rimborso spese per le attività svolte per conto dell'Amministrazione Regionale, anno 2006. Spesa euro 29.624,00 U.P.B. S1041 cap.11894 (acc. 101198)

(omissis)

IL DIRIGENTE

(omissis)

determina

Per le ragioni in premessa citate:

a) di impegnare la somma di Euro 29.624,00 sull'U.P.B. S1041 capitolo 11894/2006 (acc. 101198), che presenta la disponibilità necessaria;

b) di attribuire e liquidare, a ciascuna Associazione/Circolo/Federazione/Ente, indicata nell'allegato facente parte integrante e sostanziale del presente atto determinativo, a titolo di copertura parziale delle spese per le attività svolte dalla medesima, la somma indicata nell'allegato, previa presentazione di idonea nota di debito delle spese sostenute.

Avverso la presente determinazione è ammesso ricorso entro il termine di 60 giorni innanzi al Tribunale Amministrativo Regionale (TAR) del Piemonte.

La presente determinazione sarà pubblicata sul Bollettino Ufficiale della Regione Piemonte ai sensi dell'articolo 61 dello Statuto.

Il Dirigente responsabile
Fabrizio Bruno

Allegato

ELENCO BENEFICIARI DEL RIMBORSO SPESE 2006 ASSOCIAZIONI DI PIEMONTESE OPERANTI IN SUD AMERICA

DENOMINAZIONE ASSOCIAZIONE/CIRCOLO/ENTE	PRESIDENTE	R. SPESE CONCESSO	
ASS. FAMIJA PIEMUNTEISA MENDOZA	H. A. AVENA	EURO	500,00
ASS. FAMIGLIA PIEMONTESE DI SAN JORGE	C. GAGLIETTO TESTA	EURO	1.000,00
FAMIGLIA PIEMONTESE DE LA SOCIETAD ITALIANA DE SOCORROS MUTUOS	C. A. CAPPELLINO		
DE MARCOS JUAREZ		EURO	500,00
ASSOCIAZIONE FAMIJA PIEMUNTEISA	G. RADINA		
DE MAR DEL PLATA		EURO	1.000,00
AFAPIECO - ASOCIACION FAMILIA PIEMONTESE DE CORDOBA	S.E. BORDABOSSANA	EURO	500,00
ASSOCIAZIONE FAMIGLIA PIEMONTESE	M. GIAI (ROSARIO)	EURO	1.000,00
SOCIEDAD ITALIANA DE SS. MS. STELLA D'ITALIA - ASSOCIAZIONE FAMIGLIA PIEMONTESE			
DI EL TREBOL	J. CERCHIO	EURO	500,00

SOCIETAD ITALIANA DE SOCORROS MUTUOS UNION Y BENEVOLENCIA	E. B. GALIANO	EURO	500,00
ASOCIACION CIRCULO ITALO ARGENTINO LIBER PIEMONT	M. BONAFINA/F. CARETTI	EURO	500,00
SOCIETAD ITALIANA FAMILIA PIEMONTESE DI DEVOTO	E. OLIVETTA	EURO	1.000,00
FAMILIA PIEMONTESE DE PARANA'	L. MORO	EURO	1.624,00
ASSOCIAZIONE FAMIGLIA PIEMONTESE DI VILA FAPA	A. BESSONE	EURO	500,00
ASOCIACION FAMILIA PIEMONTESE DE BRINKMANN	R. MACCHIERALDO	EURO	16.000,00
FAMILIA ITALIANA Y PIEMONTESE DE LA FRANCIA	N. DALMAZZO	EURO	500,00
CASA CULTURAL PIEMONTE CARLO GALLO "FAMIJA CANAVZANA PARA LATINOAMERICA ASOCIACION CIVIL	S. CARIGNANO	EURO	500,00
ASSOCIAZIONE FAMILIA PIEMONTESE (BAHIA BLANCA)	E. BLENGINO	EURO	500,00
ASOCIACION FAMILIA PIEMONTESE DE SAN FRANCISCO (PROV. DE CORDOBA)	I. BIANCHI	EURO	1.000,00
ASSOCIACION CIVIL - ASS.NE PIEMONTESE NEL MONDO DEL VENEZUELA	E. ALISIO	EURO	1.000,00
	F. MOGLIA	EURO	1.000,00
TOTALE		EURO	29.624,00

Codice S1

D.D. 14 novembre 2006, n. 851

Legge regionale del 26 aprile 2000, n. 44, art. 11 - "Osservatorio sulla riforma amministrativa" -. Impegno di euro 500,00 sul capitolo 13210/2006 (acc. 100409) per le spese di cui al comma 1, dell'art. 5 del D.P.G.R. n. 13/R s.m.i

(omissis)

Il Direttore regionale
Roberto Moisis

Codice S1.4

D.D. 15 novembre 2006, n. 862

Impegno di euro 6.000,00 sul capitolo 17546/06 per l'adesione della Regione Piemonte al Coordinamento Nazionale Enti Locali per la Pace e i Diritti Umani per l'anno 2006 (Acc. n. 101662)

(omissis)

IL DIRIGENTE

(omissis)

determina

- di impegnare la somma di euro 6.000,00 sul capitolo 17546 del bilancio regionale 2006 che presenta la necessaria disponibilità (Acc. n. 101662) per aderire per l'anno 2006 al Coordinamento Nazionale degli Enti Locali per la Pace e i Diritti Umani;

- di liquidare la predetta somma di euro 6.000,00 a favore del Coordinamento Nazionale degli Enti Locali per la Pace e i Diritti Umani con sede in Via Viola,1 - 06122- Perugia ad esecutività della presente determinazione;

Avverso la presente determinazione è ammesso ricorso al TAR Piemonte entro 60 giorni.

La presente determinazione sarà pubblicata sul Bollettino Ufficiale della Regione Piemonte ai sensi dell'art. 61 dello Statuto e dell'art. 16 del D.P.G.R. n. 8/R/2002.

Il Dirigente responsabile
Giulia Marcon

Codice S1.4

D.D. 17 novembre 2006, n. 868

Impegno di euro 60.000,00 sul capitolo 17541/06 (Acc. n. 101272) per il finanziamento del progetto "Cento Città per Cento progetti per il Brasile" a favore dell'Agenzia per la Cooperazione degli enti locali"

(omissis)

IL DIRIGENTE

(omissis)

determina

- di impegnare la somma di euro 60.000,00 sul capitolo 17541/06 che presenta la necessaria disponibilità (ACC. n. 101272) a titolo di contributo per sostenere il progetto "Cento Città per Cento progetti per il Brasile";

- di erogare e liquidare la predetta somma di euro 60.000,00 a favore dell'Agenzia per la Cooperazione degli Enti locali che ha sede a Torino in Via San Pio V, 10 - 10125 Torino in due tranches:

il 70% pari ad euro 42.000,00 ad esecutività della presente determinazione;

il 30% pari ad euro 18.000,00 dietro presentazione della rendicontazione relativa alla prima tranche.

Avverso la presente determinazione è ammesso ricorso al TAR della Regione Piemonte entro 60 giorni.

La presente determinazione sarà pubblicata sul Bollettino Ufficiale della Regione Piemonte ai sensi dell'art. 61 dello Statuto e dell'art. 16 del D.P.G.R. n. 8/R/2002.

Il Dirigente responsabile
Giulia Marcon

Codice S1.4

D.D. 20 novembre 2006, n. 886

Impegno di euro 40.000,00 sul capitolo 17546/06 quale adesione della Regione Piemonte al Centro Alti Studi

sulla Cina Contemporanea per l'anno 2006. (Acc. n. 101684)

(omissis)

IL DIRIGENTE

(omissis)

determina

- di impegnare la somma di euro 40.000,00 sul capitolo 17546 /06 (Acc. n. 101684) quale contributo annuale 2006 di adesione della Regione Piemonte al Centro Alti Studi sulla Cina Contemporanea con sede in Via Bogino, 9 - 10123 Torino ;

- di liquidare a favore del Centro Alti Studi sulla Cina Contemporanea la predetta somma di euro 40.000,00 ad esecutività della presente determinazione.

Avverso la presente determinazione è ammesso ricorso al TAR Piemonte entro 60 giorni.

La presente determinazione sarà pubblicata sul Bollettino Ufficiale della Regione Piemonte ai sensi dell'art. 61 dello Statuto e dell'art. 16 del D.P.G.R. n. 8/R/2002.

Il Dirigente responsabile
Giulia Marcon

Codice S1.4

D.D. 20 novembre 2006, n. 887

Impegno di spesa di euro 14.500,00 sul capitolo 17546/06 quale adesione della Regione Piemonte al Comitato Italiano Città' Unite per l'anno 2006 (acc. 101661)

(omissis)

IL DIRIGENTE

(omissis)

determina

- di impegnare la somma di Euro 14.500,00 sul capitolo 17546 (Acc. 101661) quale contributo annuale 2006 di adesione della Regione Piemonte al Comitato Italiano Città Unite con sede in Via Maria Vittoria n. 12 a Torino;

- di liquidare a favore del Comitato Italiano Città Unite la predetta somma di euro 14.500,00 a presentazione del programma di attività e del bilancio di previsione.

Avverso la presente determinazione è ammesso ricorso al TAR Piemonte entro 60 giorni.

La presente determinazione sarà pubblicata sul Bollettino Ufficiale della Regione Piemonte ai sensi dell'articolo 61 dello Statuto e dell'articolo 16 del D.P.G.R. n. 8/R/2002.

Il Dirigente responsabile
Giulia Marcon

Codice S1

D.D. 24 novembre 2006, n. 913

Impegno di spesa della somma di euro 1.500.000,00 a favore di Finpiemonte relativo alla Convenzione per servizi di ricerca e sviluppo stipulata tra Regione Piemonte e Finpiemonte S.p.A il 2 agosto 2006

(omissis)

IL DIRETTORE

(omissis)

determina

- di impegnare la somma di euro 1.500.000,00 sul capitolo 11621 della UPB 08991 (accantonamento 101307/A) per l'esercizio finanziario 2006 a favore di Finpiemonte S.p.A., con sede in Torino, Galleria S. Federico n. 54,

- di autorizzare la corresponsione della somma complessiva a favore di Finpiemonte S.p.A con successivi atti di liquidazione, da emanarsi secondo le modalità stabilite nella convenzione e su presentazione di idonea documentazione fiscale.

La presente determinazione sarà pubblicata sul Bollettino Ufficiale della Regione Piemonte ai sensi dell'art 61 dello Statuto della Regione Piemonte e dell'art 16 del Regolamento regionale 29 luglio 2002, n. 8/R.

Il Direttore regionale
Roberto Moisio

Codice S1

D.D. 24 novembre 2006, n. 914

Impegno di spesa della somma di euro 90.000,00 a favore della Fondazione Rosselli, relativo al progetto di studio "Le piattaforme tecnologiche per il futuro del Piemonte"

(omissis)

IL DIRETTORE

(omissis)

determina

- di impegnare la somma di euro 90.000,00 sul capitolo 11621 della UPB 08991 (accantonamento 101385/A) per l'esercizio finanziario 2006 a favore della Fondazione Rosselli, con sede in Torino, Corso Giulio Cesare 4 bis/B,

- di autorizzare la corresponsione della somma complessiva a favore della Fondazione Rosselli con successivi atti di liquidazione, su presentazione di idonea documentazione fiscale.

La presente determinazione sarà pubblicata sul Bollettino Ufficiale della Regione Piemonte ai sensi dell'art 61 dello Statuto della Regione Piemonte e dell'art 16 del Regolamento regionale 29 luglio 2002, n. 8/R.

Il Direttore regionale
Roberto Moisio

Codice S1

D.D. 24 novembre 2006, n. 915

Affidamento di un incarico di collaborazione in merito all'attività di elaborazione di un Atto di indirizzo Strategico sulle politiche energetiche della Regione Piemonte. Spesa Euro 70.000,00 (spese ed oneri finanziari e previdenziali inclusi) di cui impegnati Euro 12.750,00 sul cap. 11733/06 (acc. 101588) e Euro 53.250,00 sul cap. 11733/07

(omissis)

IL DIRETTORE

(omissis)

determina

- di affidare al Dott. Giuseppe Gamba l'incarico di collaborazione a supporto della Giunta regionale per le finalità e le materie di cui in premessa, per un anno solare dalla firma del contratto di cui lo schema in allegato;

- di approvare l'allegato schema di contratto di collaborazione, per lo svolgimento dell'incarico, che regola i rapporti tra la Regione Piemonte e il Dott. Giuseppe Gamba e costituisce parte integrante del presente provvedimento (allegato 1) e di autorizzare alla firma dello stesso il Responsabile vicario della Struttura flessibile "competitività e innovazione" il Dott. Valter Galante;

- di impegnare a tal fine la somma di Euro 12.750,00 (spese ed oneri finanziari e previdenziali inclusi) sul capitolo di bilancio 11733/2006 che presenta la necessaria disponibilità (A.101588);

- di liquidare la relativa spesa secondo i tempi e le modalità precisate nel contratto di collaborazione che regola i rapporti tra le parti;

La presente deliberazione sarà pubblicata sul Bollettino Ufficiale della Regione Piemonte, ai sensi dell'art. 61 dello Statuto e dell'art. 16 del Regolamento regionale 29 luglio 2002, n. 8/R.

Il Direttore regionale
Roberto Moisio

Codice S1

D.D. 24 novembre 2006, n. 916

Affidamento di un incarico di consulenza in materia di relazioni economiche e commerciali con la Cina. Impegno di spesa Euro 22.464,00 sul cap. 11733/06 (acc. 101587)

(omissis)

IL DIRETTORE

(omissis)

determina

- di affidare al Prof. Romeo Orlandi l'incarico di consulenza a supporto della Struttura flessibile "competitività e innovazione" per le finalità e le materie di cui in premessa, fino al 31/12/2006 dalla firma del contratto di cui lo schema in allegato;

- di approvare l'allegato schema di contratto di consulenza, per lo svolgimento dell'incarico, che regola i rapporti tra la Regione Piemonte e il Prof. Romeo Orlandi e costituisce parte integrante del presente provvedimento (allegato 1) e di autorizzare alla firma dello stesso il Responsabile vicario della Struttura flessibile "competitività e innovazione" il Dott. Valter Galante;

- di impegnare a tal fine la somma di Euro 22.464,00 (IVA inclusa e comprensiva delle eventuali spese sostenute e degli oneri finanziari e previdenziali) sul capitolo di bilancio 11733/2006 che presenta la necessaria disponibilità (A.101587);

- di liquidare la relativa spesa secondo i tempi e le modalità precisate nel contratto di collaborazione che regola i rapporti tra le parti;

La presente deliberazione sarà pubblicata sul Bollettino Ufficiale della Regione Piemonte, ai sensi dell'art. 61 dello Statuto e dell'art. 16 del Regolamento regionale 29 luglio 2002, n. 8/R.

Il Direttore regionale
Roberto Moisio

Codice S1.4

D.D. 27 novembre 2006, n. 933

L.R. 50/94 - Impegno di Euro 20.000,00 sul capitolo 17541 (acc. 101272) per il progetto "Sostegno all'economia familiare della popolazione urbana e rurale nel Municipio di Caratinga - Minas Gerais"

(omissis)

IL DIRIGENTE

(omissis)

determina

- di approvare per le ragioni espresse in premessa la partecipazione al progetto "Sostegno all'economia familiare della popolazione urbana e rurale nel Municipio di Caratinga. Minas Gerais"

- di dare atto che il costo del progetto, a carico della Regione Piemonte, a parziale copertura delle spese previste per l'attuazione dello stesso, è di Euro 20.000,00

- di impegnare la somma di Euro 20.000,00 sul capitolo 17541/06 (acc. 101272) che presenta la necessaria disponibilità;

- di erogare la somma di Euro 20.000,00 a favore della O.N.G. MAIS di Torino via Saluzzo n. 23 - per la realizzazione del progetto nonché di presentare all'Amministrazione regionale adeguata relazione conclusiva e rendicontazione delle spese sostenute;

- di liquidare la somma di Euro 20.000,00 a presentazione del progetto definitivo con dettaglio preventivo;

- di dare atto che la Regione Piemonte si riserva di effettuare, senza preavviso alla controparte, missioni di monitoraggio ex-ante, in itinere ed ex-post nelle aree dei progetti attraverso i suoi funzionari delegati;

Avverso la presente determinazione è ammesso ricorso al T.A.R. Piemonte entro 60 giorni dalla pubblicazione sul Bollettino Ufficiale della Regione Piemonte.

La presente determinazione sarà pubblicata sul Bollettino Ufficiale della Regione Piemonte ai sensi dell'art. 61 dello Statuto e del D.P.G.R. n. 8/R/2002

Il Dirigente responsabile
Giulia Marcon

Codice S1.4

D.D. 27 novembre 2006, n. 934

L.R. 50/94 Impegno di euro 30.000,00 sul capitolo 17541/06 (acc. 101679) per il progetto "Programma di ampliamento di orti familiari e di sviluppo dell'economia contadina nel territorio di Salinas Grande e nel Municipio di Mateare - Nicaragua"

(omissis)

IL DIRIGENTE

(omissis)

determina

- di approvare per le ragioni espresse in premessa il cofinanziamento al progetto "Programma di ampliamento di orti familiari e di sviluppo dell'economia contadina nel territorio di Salinas Grande e nel Municipio di Mateare in Nicaragua" proposto dall'ONG M.L.A.L. capofila del progetto, dando atto che la medesima iniziativa rientra in un più ampio intervento iniziato dall'Unione Europea e dal M.A.E. e che costituisce di fatto il completamento di azioni realizzate dalla Regione stessa, su quel territorio;

- di dare atto che i costi complessivi del progetto risultano così ripartiti: euro 18.000,00 a carico delle O.N.G. R.E.T.E.-M.L.A.L., euro 23.000,00 a carico della cooperativa Multiservicios Salinas Grande e euro 30.000,00 a carico della Regione Piemonte per un totale di euro 71.000,00;

- di impegnare la somma di Euro 30.000,00 sul capitolo 17541/06 (acc.n. 101679) che presenta la necessaria disponibilità;

- di erogare la somma di Euro 30.000,00 a favore della ONG M.L.A.L. con sede in Viale Palladio, 16-37138 Verona, che si occuperà di gestire le attività del progetto nonché di presentare all'Amministrazione Regionale adeguata relazione conclusiva e rendicontazione delle spese sostenute;

- di liquidare la somma di euro 30.000,00 a presentazione del progetto definitivo con dettagliato preventivo;

- di dare atto che la Regione Piemonte si riserva di effettuare senza il preavviso alla controparte, missioni di monitoraggio ex-ante in itinere ed ex-post nelle aree dei progetti, attraverso i suoi funzionari delegati;

- di dare atto che in assenza di rendicontazione dettagliata, la Regione Piemonte si riserva di chiedere la restituzione di quanto corrisposto.

La presente determinazione sarà pubblicata sul Bollettino Ufficiale della Regione Piemonte ai sensi dell'art. 61 dello Statuto e del D.P.G.R. n. 8/R/2002.

Avverso la presente determinazione è ammesso ricorso al T.A.R. Piemonte entro 60 giorni.

Il Dirigente responsabile
Giulia Marcon

Codice S1

D.D. 28 novembre 2006, n. 949

Iniziativa "Proteinn-sviluppo di progetti tecnologici e di innovazione", per la promozione e realizzazione di attività finalizzate alla diffusione dell'innovazione di impresa e di formazione nell'impresa nel territorio provinciale torinese. Impegno di Euro 200.000,00 (o.f.i.) a favore del Consorzio per la Ricerca e l'Educazione Permanente di Torino (Corep) (capitolo 11621/2006-UPB 08991-Acc. n. 101828/A)

(omissis)

IL DIRETTORE

(omissis)

determina

- di impegnare a favore del Consorzio COREP (Consorzio per la Ricerca e l'Educazione Permanente), Corso Duca degli Abruzzi 24, Torino (omissis) la somma di Euro 200.000,00 (o.f.i.) sul capitolo 11621 della UPB 08991 (Acc. n. 101828/A) per l'attivazione dell'iniziativa denominata "Proteinn - sviluppo di progetti tecnologici e di innovazione", per la promozione e realizzazione di attività finalizzate alla diffusione dell'innovazione di impresa e di formazione nell'impresa nel territorio provinciale torinese;

- di autorizzare la corresponsione della somma complessiva a favore del Consorzio COREP con successivi atti di liquidazione, da emanarsi secondo le modalità stabilite nella convenzione e su presentazione di idonea documentazione fiscale;

La presente determinazione sarà pubblicata sul Bollettino Ufficiale della Regione Piemonte, ai sensi dell'art. 61 dello Statuto della Regione Piemonte e dell'art. 16 del Regolamento regionale 29.07.2002 n. 8/R.

Il Direttore regionale
Roberto Moisis

Codice S1

D.D. 28 novembre 2006, n. 950

Impegno di spesa della somma di Euro 465.000,00 a favore di Tecnorete Piemonte relativo al progetto "Sensori" rivolto alla realizzazione di azioni con e verso le imprese e con il sistema di produzione della conoscenza

(omissis)

IL DIRIGENTE

(omissis)

determina

- di impegnare la somma di euro 465.600,00 sul capitolo 11707 della UPB 08021 (accantonamento 101984/A) per l'esercizio finanziario 2006 a favore di Tecnorete Piemonte, con sede in Torino, Galleria S. Federico n. 54;

- di autorizzare la corresponsione della somma complessiva a favore di Tecnorete Piemonte con successivi atti di liquidazione, da emanarsi in relazione all'avanzamento del progetto e su presentazione di idonea documentazione fiscale.

La presente determinazione sarà pubblicata sul Bollettino Ufficiale della Regione Piemonte ai sensi dell'art. 61 dello Statuto della Regione Piemonte e dell'art. 16 del Regolamento regionale 29 luglio 2002, n. 8/R.

Il Dirigente responsabile
Valter Galante

Codice S1

D.D. 28 novembre 2006, n. 951

Integrazione della DGR n. 32-3467 del 24 luglio 2006 ed impegni a favore di Finpiemonte S.p.A di 297.000,00 Euro (o.f.i.) sul cap. 11621/2006 (accantonamento n. 101983) e di 384.000,00 euro sul cap. 11707/2006 (accantonamento n. 101984) per attività a supporto del "Sistema Regionale per la Ricerca e l'Innovazione" di cui alla l.r. 4/2006.

(omissis)

IL DIRIGENTE

(omissis)

determina

- di approvare lo schema di integrazione degli accordi sottoscritti tra Regione Piemonte e Finpiemonte S.p.A. il 15 maggio 2006 e il 2 agosto 2006, schema allegato alla presente determinazione (allegato 1), e di autorizzare alla firma dello stesso il responsabile vicario della struttura flessibile "competitività e innovazione" il Dott. Valter Galante;

- di impegnare a favore di Finpiemonte S.p.A. con sede in Torino, Galleria S. Federico n. 54 le somme di euro 297.200,00 (o.f.i.) sul capitolo 11621/2006 della UPB 08991 (acc.101983) e di euro 384.000,00 (o.f.i.) sul capitolo 11707/2006 della UPB 08021 (acc.101984);

- di autorizzare la corresponsione di tali somme a favore di Finpiemonte S.p.A. con successivi atti di liquidazione, da emanarsi secondo le modalità stabilite nella convenzione e su presentazione di idonea documentazione fiscale.

La presente determinazione sarà pubblicata sul Bollettino Ufficiale della Regione Piemonte ai sensi dell'art 61 dello Statuto della Regione Piemonte e dell'art 16 del Regolamento regionale 29 luglio 2002, n. 8/R.

Il Dirigente responsabile
Valter Galante

Codice S1.4

D.D. 28 novembre 2006, n. 952

L.R. 50/94 - Impegno di Euro 30.000,00 sul capitolo 17541 (acc. 101679) per il progetto "Sostegno al centro agro-industriale delle comunità della Valle di Palajunoj - Quetzaltenango - Guatemala"

(omissis)

IL DIRIGENTE

(omissis)

determina

- di approvare per le ragioni espresse in premessa la partecipazione alla prosecuzione del progetto denominato "Prosecuzione del progetto a favore delle comunità della Valle di Palajunoj - Quetzaltenango-Guatemala" proposto, in data 18/11/05, da O.N.G. C.I.S.V., capofila del progetto, di C.so Chieri, 121/6 10132 Torino (TO), dando atto che la medesima iniziativa rientra in un ampio intervento che vede impegnati sinergicamente altri soggetti pubblici e privati ovvero il MAE, quattro O.N.G. torinesi, il Comitato Guatemala, il Comune di Torino, il Municipio di Quetzaltenango

- di dare atto che il costo del progetto, a carico della Regione Piemonte, a parziale copertura delle spese previste per l'attuazione dello stesso, è di Euro 30.000,00

- di impegnare la somma di Euro 30.000,00 sul capitolo 17541/06 (acc. n. 101679) che presenta la necessaria disponibilità;

- di erogare la somma di Euro 30.000,00 a favore della O.N.G. CISV di C.so Chieri, 121/6 - 10132 Torino (TO) che si occuperà di gestire le attività del progetto nonché di presentare alla Regione Piemon-

te relazioni trimestrali delle attività svolte, e adeguata rendicontazione delle spese a fine progetto;

- di liquidare la somma di Euro 30.000,00 a presentazione del progetto definitivo con dettagliato preventivo;

- di dare atto che la Regione Piemonte si riserva di effettuare senza preavviso, alla controparte, missioni di monitoraggio ex-ante in itinere ed ex-post nelle aree dei progetti attraverso i suoi funzionari;

- di dare atto che in assenza di rendicontazione dettagliata la Regione Piemonte si riserva di chiedere la restituzione di quanto corrisposto

La presente determinazione sarà pubblicata sul Bollettino Ufficiale della Regione Piemonte ai sensi dell'art. 61 dello Statuto e del D.P.G.R. n. 8/R/2002.

Avverso la presente determinazione è ammesso ricorso al T.A.R. Piemonte entro 60 giorni dalla pubblicazione sul Bollettino Ufficiale della Regione Piemonte.

Il Dirigente responsabile
Giulia Marcon

Codice S1.4

D.D. 29 novembre 2006, n. 955

Impegno di euro 70.000,00 sul capitolo 13240/06 (Acc. n. 101680) a favore dell'I.P.L.A. per il finanziamento dei progetti in materia agro - forestale in Cina (Provincia del Sichuan) e in Argentina (Provincia del Nequen)

(omissis)

IL DIRIGENTE

(omissis)

determina

- di approvare per le ragioni espresse in premessa la prosecuzione dei progetti nella Regione del Sichuan (Cina) e nella Provincia del Nequen (Argentina) sopra descritti;

- di avvalersi della collaborazione dell'I.P.L.A. che ha sede a Torino in corso Casale, 476 - 10132 per lo svolgimento delle attività di assistenza tecnica in materia forestale e agro-ambientale con la quale verrà stipulata una convenzione successivamente;

- di impegnare la somma di euro 70.000,00 sul capitolo 13240 del bilancio regionale 2006 che presenta la necessaria disponibilità (Acc. n. 101680);

- di liquidare la predetta somma di euro 70.000,00 a favore dell'I.P.L.A. nel seguente modo:

a) euro 50.000,00 per l'assistenza tecnica in Cina (Regione del Sichuan) in due tranches:

- il 50% pari ad euro 25.000,00 (IVA inclusa) a presentazione di regolare fattura unitamente alla relazione sullo stato di avanzamento delle attività;

- il 50% pari ad euro 25.000,00 (IVA inclusa) a saldo dietro presentazione di regolare fattura a conclusione del progetto;

b) euro 20.000,00 per l'assistenza tecnica in Argentina (Provincia del Nequen) in due tranches:

- il 50 % pari ad euro 10.000,00 (IVA inclusa) a presentazione di regolare fattura unitamente alla relazione sullo stato di avanzamento delle attività ;

- il 50% pari ad euro 10.000,00 (IVA inclusa) a saldo dietro presentazione di regolare fattura a conclusione del progetto;

- di dare atto che l'importo sarà erogato a favore dell'IPLA, con sede in C.so Casale, 476 - 10132 Torino ;

- di dare atto che la Regione Piemonte si riserva di effettuare, senza il preavviso alla controparte, missioni di monitoraggio ex ante, in itinere ed ex post nelle aree dei progetti attraverso i suoi funzionari delegati.

Avverso la presente determinazione è ammesso ricorso al T.A.R. Piemonte entro 60 giorni.

La presente determinazione sarà pubblicata sul Bollettino Ufficiale della Regione Piemonte ai sensi dell'art. 61 dello Statuto della Regione Piemonte e art. 16 del D.P.G.R. n. 8/R/2002.

Il Dirigente responsabile
Giulia Marcon

Codice S1.4

D.D. 29 novembre 2006, n. 958

L.R. 67/95. Approvazione Progetto "Intervento di bonifica umanitaria dalle mine in Bosnia Erzegovina" presentato dalla Campagna Italiana Contro le Mine Onlus. Impegno di spesa di Euro 55.000,00 sul cap. 17218/06 (Acc. 101840)

(omissis)

IL DIRIGENTE

(omissis)

determina

* di approvare il Progetto "Intervento di bonifica umanitaria dalle mine in Bosnia Erzegovina" della Campagna Italiana Contro le Mine Onlus, descritto in premessa e agli Atti degli Uffici regionali.

* di impegnare la somma di Euro 55.000,00 già accantonata con D.G.R. 88-4431 del 20/11/2006 sul cap. 17218 (acc. n. 101840), quale contributo al Progetto succitato a favore della Campagna Italiana Contro le Mine Onlus, con sede a Roma, Via Nizza 154.

* di liquidare la somma in due tranches del 70% e del 30%; la prima all'esecutività della presente Determinazione e la seconda a seguito di idonea rendicontazione della spesa sostenuta per la realizzazione del Progetto.

La presente determinazione verrà pubblicata per estratto sul Bollettino Ufficiale della Regione Piemonte.

Avverso la presente determinazione è ammesso il ricorso entro i termini di 60 giorni innanzi al TAR Piemonte.

Il Dirigente responsabile
Giulia Marcon

Codice S1.4

D.D. 29 novembre 2006, n. 961

L.R. 50/94 - Impegno di Euro 15.000,00 sul capitolo 17541 (acc. 101679) a favore dell'Associazione Provinciale Allevatori (APA) per il progetto di "Assistenza tecnica per il miglioramento dell'allevamento caprino nella provincia del Sichuan-Cina"

(omissis)

IL DIRIGENTE

(omissis)

determina

- di approvare per le ragioni espresse in premessa il cofinanziamento al progetto "Programma di assistenza tecnica per il miglioramento dell'allevamento caprino nella provincia del Sichuan";

- di dare atto che il costo del progetto, a carico della Regione Piemonte, a parziale copertura delle spese previste per l'attuazione dello stesso, è di Euro 15.000,00 a fronte di un valore complessivo;

- di impegnare la somma di Euro 15.000,00 sul capitolo 17541/06 (acc. n. 101679) che presenta la necessaria disponibilità;

di erogare la somma di Euro 15.000,00 a favore dell'Associazione Provinciale Allevatori (APA), con sede in via Pianezza, 115 - 10151 Torino, che si occuperà di gestire le attività del progetto nonché di presentare all'Amministrazione Regionale adeguata relazione conclusiva e rendicontazione delle spese sostenute;

- di liquidare la somma di euro 15.000,00 a presentazione del progetto definitivo con dettagliato preventivo;

- di dare atto che la Regione Piemonte si riserva di effettuare senza preavviso, alla controparte, missioni di monitoraggio ex-ante in itinere ed ex-post nelle aree dei progetti attraverso i suoi funzionari;

- si ricorda che le pezze giustificative relative alla gestione del progetto affidato dovranno rimanere a disposizione per 5 anni presso la sede dell'A.P.A. secondo la normativa vigente e che in assenza di rendicontazione dettagliata, la Regione Piemonte si riserva di chiedere la restituzione di quanto corrisposto.

La presente determinazione sarà pubblicata sul Bollettino Ufficiale della Regione Piemonte ai sensi dell'art. 61 dello Statuto della Regione Piemonte e art. 14 del D.P.G.R. n. 8/R/2002

Avverso la presente determinazione è ammesso ricorso al T.A.R. Piemonte entro 60 giorni.

Il Dirigente responsabile
Giulia Marcon

Codice S1.4

D.D. 29 novembre 2006, n. 966

Attività di valutazione anno 2005 e monitoraggio anno 2006 del Programma di Sicurezza Alimentare e Lotta alla Povertà in Sahel e nell'Africa Occidentale a cura dell'Associazione Seniores Italia. Impegno di Euro 35.000,00 sul capitolo 13245/06 (Acc. 101841)

(omissis)

IL DIRIGENTE

(omissis)

determina

per le motivazioni riportate in premessa,

* di approvare lo schema di convenzione, allegato al presente atto per costituirne parte integrante e sostanziale, per l'attività di valutazione e monitoraggio prevista dal Programma regionale 2006 per la Sicurezza Alimentare e Lotta alla Povertà nel Sahel e nell'Africa Occidentale;

* di affidare all'Associazione Seniores Italia con sede in Torino - Via Cavour n.17 - l'incarico di realizzare tali servizi, così come proposto, per l'importo di Euro 35.000,00 secondo le indicazioni riportate nello schema di convenzione allegato al presente atto;

* di impegnare la somma di Euro 35.000,00 già accantonata con DGR n. 88-4431 del 20/11/2006 (Acc.101841), sul capitolo n. 13245/06;

* di liquidare la somma impegnata secondo con le disposizioni riportate nella convenzione;

La presente determinazione verrà pubblicata per estratto sul Bollettino Ufficiale della Regione Piemonte.

Avverso la presente determinazione è ammesso il ricorso entro il termine di 60 giorni innanzi al TAR.

Il Dirigente responsabile
Giulia Marcon

Codice S1.4

D.D. 29 novembre 2006, n. 967

L.R. 67/95. Approvazione proposta di collaborazione della ditta ACTA s.a.s. Impegno di spesa di Euro 15.000,00 sul cap. 13245/06 (Acc. 101841)

(omissis)

IL DIRIGENTE

(omissis)

determina

* Di autorizzare all'uso la collaborazione con la Ditta Acta S.a.s. di Giovanna Possio & C. con sede in Torino, Via Caboto 44 (omissis) per un importo complessivo di Euro 15.000,00

* Di impegnare la somma di Euro 15.000,00 già accantonata con D.G.R. 88-4431 del 20/11/2006 (Acc. 101841), sul cap. 13245/06

* Di provvedere alla liquidazione delle singole somme alla Ditta summenzionata, dietro presentazione di fatture o note, debitamente vistate per la regolarità del servizio.

La presente determinazione verrà pubblicata per estratto sul Bollettino Ufficiale della Regione Piemonte.

Avverso la presente determinazione è ammesso il ricorso entro il termine di 60 giorni innanzi al TAR.

Il Dirigente responsabile
Giulia Marcon

Codice S1.4

D.D. 30 novembre 2006, n. 973

Impegno di euro 45.000,00 sul capitolo 13240/06 (Acc. n. 101680) per il finanziamento del progetto agro - forestale in Perù (Regione di Amazonas) e approvazione del relativo schema di accordo di attuazione

(omissis)

IL DIRIGENTE

(omissis)

determina

- di approvare il progetto biennale in materia agro - forestale da realizzarsi in Perù nella Regione di Amazonas;

- di approvare il relativo schema di accordo di attuazione con la Regione di Amazonas allegato alla presente determinazione;

- di impegnare la somma di euro 45.000,00 sul capitolo 13240 del bilancio regionale 2006 che presenta la necessaria disponibilità (Acc. n. 101680);

- di avvalersi della collaborazione dell'I.P.L.A., con sede in C.so Casale, 476 - 10132 Torino per lo svolgimento delle attività di assistenza tecnica in materia forestale e agro - ambientale, previste dal progetto, con la quale verrà stipulata una convenzione successivamente;

- di liquidare la predetta somma di euro 45.000,00 in due tranches:

- il 50% pari ad euro 22.500,00 dietro presentazione di regolare fattura unitamente alla relazione sullo stato di avanzamento delle attività;

- il 50% pari ad euro 22.500,00 a saldo dietro presentazione di regolare fattura a conclusione delle attività del progetto;

- di dare atto che l'importo sarà erogato a favore dell'IPLA, con sede in C.so Casale, 476 - 10132 Torino ;

- di dare atto che la Regione Piemonte si riserva di effettuare, senza il preavviso alla controparte, missioni di monitoraggio ex ante, in itinere ed ex post nelle aree dei progetti attraverso i suoi funzionari delegati.

- si ricorda che le pezze giustificative relative alla gestione del progetto affidato dovranno rimanere a disposizione per 5 anni presso l'IPLA secondo la normativa vigente e che in assenza di rendicontazione dettagliata, la Regione Piemonte si riserva di chiedere la restituzione di quanto corrisposto ;

Avverso la presente determinazione è ammesso ricorso al T.A.R. Piemonte entro 60 giorni.

La presente determinazione sarà pubblicata sul Bollettino Ufficiale della Regione Piemonte ai sensi dell'art. 61 dello Statuto della Regione Piemonte e art. 16 del D.P.G.R. n. 8/R/2002.

Il Dirigente responsabile
Giulia Marcon

Codice S1.4

D.D. 30 novembre 2006, n. 974

Impegno di euro 90.000,00 sul capitolo 13240/06 (Acc. n. 101680) per l'affidamento all'I.P.L.A. (Istituto per le piante da legno e l'ambiente) di incarichi di supporto tecnico alla cooperazione internazionale con i paesi emergenti per l'anno 2006

(omissis)

IL DIRIGENTE

(omissis)

determina

- di approvare per le ragioni espresse in premessa il programma di attività anno 2006 allegato alla presente determinazione;

- di approvare il preventivo economico di spesa pari ad euro 90.000,00 (IVA 20% inclusa) allegato alla presente determinazione;

- di dare atto che il dettaglio dello svolgimento delle attività e le modalità con le quali saranno effettuati gli interventi sarà disciplinato da apposita convenzione che verrà stipulata successivamente tra le parti;

- di impegnare la somma di euro 90.000,00 sul capitolo 13240/06 (Acc n. 101680) che presenta la necessaria disponibilità;

- di erogare la somma di euro 90.000,00 a favore dell'I.P.L.A. con sede in Corso Casale, 476 - 10132 Torino, che si occuperà di svolgere le attività previste nonché di fungere da tramite tra la Regione Piemonte e gli altri soggetti a vario titolo coinvolti nelle attività previste;

- di liquidare la predetta somma di euro 90.000,00 a favore dell'I.P.L.A. nel seguente modo:

- il 50% pari ad euro 45.000,00 dietro presentazione di regolare fattura unitamente alla relazione sullo stato di avanzamento lavori;

- il 50% pari ad euro 45.000,00 a saldo dietro presentazione di regolare fattura a conclusione delle attività unitamente alla relazione di finale attività.

Avverso la presente determinazione è ammesso ricorso al T.A.R. Piemonte entro 60 giorni.

La presente determinazione sarà pubblicata sul Bollettino Ufficiale della Regione Piemonte ai sensi dell'art. 61 dello Statuto della Regione Piemonte e art. 16 del D.P.G.R. n. 8/R/2002.

Il Dirigente responsabile
Giulia Marcon

Codice S1.4

D.D. 30 novembre 2006, n. 975

L.R. 50/94 - Impegno di euro 20.000,00 sul capitolo 17541/06 (acc. 101272) a favore dell'Ortofruit Italia Soc.Agr.Coop. per il progetto "Sviluppo polo di frutticoltura irrigata" - Campos Rio de Janeiro

(omissis)

IL DIRIGENTE

(omissis)

determina

- di approvare per le ragioni espresse in premessa il cofinanziamento, per l'anno 2006, al progetto denominato "Sviluppo polo di frutticoltura irrigata - Campos Rio de Janeiro", dando atto che la medesima iniziativa rientra in un ampio intervento di cooperazione che vede impegnati sinergicamente altri soggetti pubblici e privati brasiliani;

- di dare atto che il costo complessivo del progetto brasiliano è di Euro 600.000,00 e che il cofinanziamento richiesto alla Regione Piemonte è di Euro 20.000,00 così come il contributo a carico dell'ente proponente Ortofruit Italia;

- di impegnare la somma di Euro 20.000,00 sul capitolo sul capitolo 17541/06 che presenta la necessaria disponibilità (acc. n. 101272);

- di erogare la somma di Euro 20.000,00 a favore dell'Ortofruit Italia Soc. Agr. Coop, con sede in Falicetto, 92 - 12039 Verzuolo (CN) che si occuperà di gestire le attività del progetto nonché di presentare all'Amministrazione adeguata relazione conclusiva delle attività svolte e dei risultati raggiunti e la rendicontazione delle spese sostenute;

- di liquidare la somma di Euro 20.000,00 a presentazione del progetto definitivo con dettagliato preventivo;

- di dare atto che la Regione Piemonte si riserva di effettuare senza preavviso, alla controparte, missioni di monitoraggio ex-ante in itinere ed ex-post nelle aree dei progetti attraverso i suoi funzionari;

- si ricorda che le pezze giustificative relative alla gestione del progetto affidato dovranno rimanere a disposizione per 5 anni presso la sede dell'Ortofruit Italia secondo la normativa vigente e che in assenza di rendicontazione dettagliata la Regione Piemonte si riserva di chiedere la restituzione di quanto corrisposto.

La presente determinazione sarà pubblicata sul Bollettino Ufficiale della Regione Piemonte ai sensi dell'art. 61 dello Statuto e del D.P.G.R. n. 8/R/2002.

Avverso la presente determinazione è ammesso ricorso al T.A.R. Piemonte entro 60 giorni dalla pubblicazione sul Bollettino Ufficiale della Regione Piemonte.

Il Dirigente responsabile
Giulia Marcon

Codice S1.4

D.D. 30 novembre 2006, n. 976

L.R. 50/94 - sviluppo forestale dell'area dei boschi umidi tropicali della Provincia di Bagua - Dipartimento di Amazonas. Contributo all'I.P.L.A. di Euro 46.000,00 sul capitolo 17541/2006 (acc. 101679)

(omissis)

IL DIRIGENTE

(omissis)

determina

di approvare per le ragioni espresse in premessa il finanziamento di "Sviluppo forestale dell'area dei boschi umidi tropicali nella Provincia di Bagua - Dipartimento di Amazonas";

di erogare il contributo di Euro 46.000,00 a favore dell'IPLA, che provvederà a gestire le attività previste dal progetto, a sviluppare i rapporti di collaborazione con i soggetti coinvolti, oltre ad acquisire i documenti relativi all'esecuzione del progetto, nonché a redigere la rendicontazione delle spese da trasmettere successivamente alla Regione Piemonte;

di liquidare la suddetta somma di Euro 46.000,00 a favore dell'IPLA, che provvederà a completamento del programma previsto, alla rendicontazione totale del progetto, unitamente ad una relazione completa delle azioni e dei risultati;

di impegnare la somma di Euro 46.000,00 sul capitolo 17541/2006 che presenta la necessaria disponibilità (acc. 101679/A);

di dare atto che la Regione Piemonte si riserva di monitorare, anche senza preavviso della controparte, in itinere ed ex post l'andamento del progetto complessivo attraverso i propri Funzionari incaricati;

di dare mandato che in caso di mancata o parziale realizzazione del progetto, o in assenza parziale o totale di rendicontazione dettagliata delle spese, la Regione Piemonte si riserva la facoltà di chiedere la restituzione di quanto corrisposto e non giustificato.

Avverso la presente determinazione è ammesso ricorso al T.A.R. entro 60 giorni dalla pubblicazione sul Bollettino Ufficiale della Regione Piemonte.

La presente determinazione sarà pubblicata sul Bollettino Ufficiale della Regione Piemonte a norma dell'art. 61 dello Statuto.

Il Dirigente responsabile
Giulia Marcon

Codice S1.4

D.D. 30 novembre 2006, n. 981

L.R. 50/94 - contributo alle Associazioni dei Piemontesi in Uruguay, per la continuazione e l'ampliamento del progetto relativo alla realizzazione di campi per le colture dei piccoli frutti. Impegno di Euro 20.000,00 sul capitolo 17541/2006 (acc. 101679).

(omissis)

IL DIRIGENTE

(omissis)

determina

di approvare per le ragioni espresse in premessa il progetto presentato dall'Associazione Piemontese di Montevideo svolto in collaborazione con le Associazioni Piemontesi di Paysandù, Colonia Valdese, e Florida e con la Ditta Semillas Santa Rosa S.A. per il proseguimento e l'ampliamento dell'iniziativa sperimentale di coltivazione dei campi destinati ai piccoli frutti;

di impegnare la somma di Euro 20.000,00 sul cap. 17541/2006 che presenta necessaria disponibilità (acc. 101679);

di erogare il contributo di Euro 20.000,00 all'Associazione dei Piemontesi di Montevideo, che opera come punto di collegamento delle Associazioni su menzionate;

di dare atto che l'erogazione del contributo avverrà in due momenti distinti e più precisamente il 50% all'avvio del programma relativo alla continuazione e l'ampliamento delle attività previste.

Il successivo 50% sarà erogato a saldo, dietro dettagliata rendicontazione della prima parte del contributo, fermo restando che, a completamento del programma sarà cura dell'Associazione dei Piemontesi di Montevideo, presentare una rendicontazione totale del progetto, unitamente ad una relazione completa delle azioni e dei risultati ottenuti;

di precisare che le pezze giustificative dovranno rimanere a disposizione per cinque anni agli atti dell'Associazione secondo quanto previsto dalla normativa vigente;

di dare atto che la Regione Piemonte si riserva di monitorare, anche senza preavviso della controparte, in itinere ed ex post l'andamento del progetto complessivo attraverso i propri Funzionari incaricati;

di dare mandato che in caso di mancata o parziale realizzazione del progetto, o in assenza parziale o totale di rendicontazione dettagliata delle spese, la Regione Piemonte si riserva la facoltà di chiedere la restituzione di quanto corrisposto e non giustificato.

Avverso la presente determinazione è ammesso ricorso al T.A.R. entro 60 giorni dalla pubblicazione sul Bollettino Ufficiale della Regione Piemonte.

La presente determinazione sarà pubblicata sul Bollettino Ufficiale della Regione Piemonte a norma dell'art. 61 dello Statuto.

Il Dirigente responsabile
Giulia Marcon

Codice S1.4

D.D. 30 novembre 2006, n. 983

L.R.50/94 - contributo alla Federazione delle Associazioni Piemontesi in Argentina (F.A.P.A.) per la realizzazione da parte dell'Agencia Cordoba Ciencia della prosecuzione ed ampliamento di un programma di sviluppo della produzione di prodotti lattiero-caseari di origine caprina e di creazione di un programma vitivinicolo sperimentale. Impegno di Euro 30.000,00 sul capitolo 17541/2006 (acc. 101679)

(omissis)

IL DIRIGENTE

(omissis)

determina

di approvare per le ragioni espresse in premessa il progetto presentato dalla F.A.P.A., con lettera agli atti del Settore, per la realizzazione da parte dell'Agencia Cordoba Ciencia dell'ampliamento del programma di sviluppo della produzione di prodotti lattiero-caseari di origine caprina, tramite l'acquisizione e l'acquisto di macchinari ed attrezzature per la pastorizzazione del latte caprino e la realizzazione di due campi sperimentali da adibire a colture vitivinicole;

di erogare il contributo complessivo di Euro 30.000,00 a favore della F.A.P.A., che provvederà a gestire le attività previste dal progetto, a sviluppare i rapporti di collaborazione con i soggetti coinvolti, oltre ad acquisire i documenti relativi all'esecuzione del progetto, nonché a redigere la rendicontazione delle spese da trasmettere successivamente alla Regione Piemonte;

di precisare che le pezze giustificative dovranno rimanere a disposizione per cinque anni agli atti della F.A.P.A. secondo quanto previsto dalla normativa vigente;

di liquidare la suddetta somma a favore della F.A.P.A., nella misura del 50% all'inizio delle attività previste ed il restante saldo del 50% dietro presentazione di dettagliata rendicontazione della prima parte erogata, fermo restando che a completamento del programma previsto e dell'utilizzo della seconda parte erogata, la suddetta Federazione provvederà alla rendicontazione totale del progetto unitamente ad una relazione completa delle azioni e dei risultati;

di impegnare la somma di Euro 30.000,00 sul capitolo 17541/2006 che presenta la necessaria disponibilità (acc. 101679);

di dare atto che la Regione Piemonte si riserva di monitorare, anche senza preavviso della controparte, in itinere ed ex post l'andamento del progetto complessivo attraverso i propri Funzionari incaricati;

di dare mandato che in caso di mancata o parziale realizzazione del progetto, o in assenza parziale o totale di rendicontazione dettagliata delle spese, la

Regione Piemonte si riserva la facoltà di chiedere la restituzione di quanto corrisposto e non giustificato.

Avverso la presente determinazione è ammesso ricorso al T.A.R. entro 60 giorni dalla pubblicazione sul Bollettino Ufficiale della Regione Piemonte.

La presente determinazione sarà pubblicata sul Bollettino Ufficiale della Regione Piemonte a norma dell'art.61 dello Statuto.

Il Dirigente responsabile
Giulia Marcon

Codice S1.4

D.D. 30 novembre 2006, n. 986

L.R. 50/94 - contributo per la realizzazione, presso l'Università di Cordoba, di un programma di laurea binazionale italoargentina, promosso dall'Università degli Studi di Torino - Facoltà di Economia - Contributo di Euro 20.000,00 sul capitolo 17541/2006 (acc. 101679).

(omissis)

IL DIRIGENTE

(omissis)

determina

di approvare per le ragioni espresse in premessa, il progetto triennale presentato dall'Università degli Studi di Torino - Facoltà di Economia, allegato alla presente determinazione;

di erogare il contributo di Euro 20.000,00 a favore dell'Università degli Studi di Torino - Facoltà di Economia, che provvederà a gestire le attività previste dal progetto, a sviluppare i rapporti di collaborazione con i soggetti coinvolti, oltre ad acquisire i documenti relativi all'esecuzione del progetto, nonché a redigere la rendicontazione delle spese da trasmettere successivamente alla Regione Piemonte;

di prevedere che il contributo sarà erogato all'inizio delle attività e che a completamento di ognuna delle annualità, l'Università di cui all'oggetto, provvederà alla rendicontazione all'annualità di riferimento del progetto unitamente ad una relazione delle azioni e dei risultati;

di precisare che le pezze giustificative dovranno rimanere a disposizione per cinque anni agli atti dell'Università degli Studi di Torino - Facoltà di Economia, secondo quanto previsto dalla normativa vigente;

di impegnare la somma di Euro 20.000,00 sul capitolo 17541/2006 che presenta la necessaria disponibilità (acc. 101679);

di dare atto che la Regione Piemonte si riserva di monitorare in itinere ed ex post l'andamento del progetto complessivo attraverso i propri Funzionari incaricati;

di dare mandato che in caso di mancata o parziale realizzazione del progetto, o in assenza parziale o totale di rendicontazione dettagliata delle spese, la Regione Piemonte si riserva la facoltà di chiedere la restituzione di quanto corrisposto e non giustificato.

Avverso la presente determinazione è ammesso ricorso al T.A.R. entro 60 giorni dalla pubblicazione sul Bollettino Ufficiale della Regione Piemonte.

La presente determinazione sarà pubblicata sul Bollettino Ufficiale della Regione Piemonte della Regione Piemonte a norma dell'art.61 dello Statuto.

Il Dirigente responsabile
Giulia Marcon

Codice S1.4

D.D. 11 dicembre 2006, n. 1051

L.R.4/82 - Contributi per la realizzazione dei progetti di Cooperazione e solidarietà a favore del Comune di Ivrea per un impegno di spesa Euro 45.110,00 Cap.17631/2006. (Acc.101982) e della Congregazione Padri Scalabriniani per un impegno di spesa Euro 8.000,00 Cap.17631/2006. (Acc. 101702)

(omissis)

IL DIRIGENTE

(omissis)

determina

* Di ridurre, per le ragioni espresse in premessa, l'impegno di spesa n. 6924 sul

cap. n. 17631/2006 da Euro 140.000,00 a Euro 132.000,00 relativo all'accantonamento n. 101982;

* di impegnare, ai sensi dell'art. 31 comma 8 della L.R. 7/2001, la somma di Euro 45.110,00 sul capitolo n. 17631/2006 (acc. n. 101982) che presenta la necessaria disponibilità, a favore del Comune di Ivrea per il progetto "Servizio di cliniche mobili nella striscia di Gaza" e di liquidare per quanto attiene questo progetto secondo le seguenti modalità: il 70% della somma ad avvenuta comunicazione di avvio del progetto e il restante 30% a presentazione di adeguata rendicontazione conclusiva;

* di impegnare, ai sensi dell'art. 31 comma 8 della L.R. 7/2001, la somma di Euro 8.000,00 sul capitolo n. 17631/2006 (acc. 101702) che presenta la necessaria disponibilità, a favore della Congregazione dei Padri Scalabriniani per il progetto "Scuola di taglio e cucito nel centro di accoglienza di Città del Capo" e di liquidare detto contributo secondo quanto già stabilito con la DD. n. 977 del 30/11/2006 e segnata-mente a presentazione dei preventivi dettagliati;

* di dare atto che la Regione Piemonte si riserva di effettuare, senza preavviso alla controparte, missioni di monitoraggio ex ante, in itinere ed ex post nelle aree di svolgimento dei progetti attraverso i suoi funzionari incaricati;

* di stabilire che l'ente beneficiario si occuperà della gestione delle attività del programma nonché di presentare all'amministrazione regionale adeguata relazione conclusiva e rendicontazione totale delle spese sostenute al termine del progetto;

* di dare atto che i documenti giustificativi delle spese sostenute elencate saranno archiviati per un periodo di 5 anni presso la propria sede dell'Ente beneficiario;

* di dare atto che in assenza di rendicontazione dettagliata, la Regione Piemonte, si riserva di chiedere la restituzione di quanto corrisposto.

Avverso la presente determinazione è ammesso il ricorso entro il termine di 60 giorni innanzi al T.A.R. della Regione Piemonte.

La presente determinazione sarà pubblicata sul Bollettino Ufficiale della Regione Piemonte ai sensi

dell'art. 61 dello Statuto e dell'art. 14 del D.P.G.R. n. 8/R/2002.

Il Dirigente responsabile
Giulia Marcon

Codice S1

D.D. 14 dicembre 2006, n. 1072

Tirocinio formativo e di orientamento. Rimborso spese gia' sostenute determinato in modo forfettario nella misura pari Euro 500,00, gia' impegnate con D.D. N. 150 del 3/3/2005 (impegno n. 464/2005)

(omissis)

Il Direttore regionale
Roberto Moisio

Codice S1

D.D. 15 dicembre 2006, n. 1075

Struttura organizzativa speciale "Gabinetto della Presidenza della Giunta Regionale" -S1/. Conferimento dell'incarico di alta professionalita' denominata "Esperto nelle tematiche relative alle Conferenze Stato-Regioni e Unificata" alla Signora Paola Magrassi

(omissis)

IL DIRETTORE

(omissis)

determina

di conferire alla signora Paola Magrassi l'incarico di alta professionalità denominata "Esperto nelle tematiche relative alle Conferenze Stato-Regioni e Unificata", a far data dal 15/12/2006, o dalla data di presa servizio, se successiva e fino al 31/7/2007;

di confermare che l'attribuzione di tale incarico risulta congrua rispetto ai vincoli e alle disponibilità di budget assegnato alla Struttura speciale Gabinetto Presidenza della Giunta Regionale.

L'incarico potrà essere revocato prima della scadenza con formale provvedimento in relazione ad intervenuti mutamenti organizzativi o in conseguenza di specifici accertamenti di risultati negativi;

Agli oneri previsti dal presente atto si farà fronte con le somme iscritte sui competenti capitoli del bilancio regionale 2006, relativi alle spese per il personale.

La presente determinazione sarà pubblicata sul Bollettino Ufficiale della Regione Piemonte ai sensi dell'art. 61 dello Statuto e dell'art. 16 del D.P.G.R. n. 8/R/2002.

Il Direttore regionale
Roberto Moisio

Codice S1

D.D. 19 dicembre 2006, n. 1092

Struttura organizzativa speciale "Gabinetto della Presidenza della Giunta Regionale"-S1/. Attribuzione dell'incarico della posizione organizzativa di tipo C denominata "Supporto all'attività della promozione dell'in-

formazione e media dell'Ufficio di Roma" al Signor Mario Chianale

(omissis)

IL DIRETTORE

(omissis)

determina

di assegnare al Settore "Ufficio di Roma" - S1/3 la posizione organizzativa di tipo C "Supporto all'attività della promozione dell'informazione e media dell'Ufficio di Roma";

di attribuire al signor Mario Chianale la posizione organizzativa di cui al precedente punto con decorrenza dal 19 dicembre 2006 o dalla data di presa servizio, se successiva e fino al 31/7/2007;

L'incarico potrà essere revocato prima della scadenza con formale provvedimento in relazione ad intervenuti mutamenti organizzativi o in conseguenza di specifici accertamenti di risultati negativi.

Agli oneri previsti dal presente atto si farà fronte con le somme iscritte sui competenti capitoli del bilancio regionale 2006, relativi alle spese per il personale.

La presente determinazione sarà pubblicata sul Bollettino Ufficiale della Regione Piemonte ai sensi dell'art. 61 dello Statuto e dell'art. 16 del D.P.G.R. n. 8/R/2002.

Il Direttore regionale
Roberto Moisio

Codice S1

D.D. 28 dicembre 2006, n. 1108

Legge regionale n. 17/1999. Liquidazione della somma di euro 1.140.960,00 (impegno 1683/2006) sul capitolo 14535/06 alle Province piemontesi per spese di personale

(omissis)

IL DIRETTORE

(omissis)

determina

nell'ambito delle risorse finanziarie assegnate ed in conformità con gli indirizzi in materia disposti, con provvedimento n. 23-4043 del 17/10/2006 di liquidare la somma di Euro 1.140.960,00 (impegno 1683/2006) sul cap. 14535/06 alle Province piemontesi, per il personale, secondo il seguente prospetto:

Province	Importo
Alessandria	Euro 219.800,00
Asti	Euro 155.100,00
Biella	Euro 43.700,00
Cuneo	Euro 231.290,00
Novara	Euro 142.770,00
Torino	Euro 207.485,00
Verbano Cusio Ossola	Euro 42.915,00
Vercelli	Euro 97.900,00
Totale	Euro 1.140.960,00

La presente determinazione sarà pubblicata sul Bollettino Ufficiale della Regione Piemonte ai sensi dell'art. 61 dello Statuto.

Il Direttore regionale
Roberto Moisio

Codice S2

D.D. 8 gennaio 2007, n. 1

Conferimento dell'incarico di posizione organizzativa di tipologia A denominata "Titolarità di funzioni di Audit, ispettive, di vigilanza e gestionali"

(omissis)

IL DIRETTORE

(omissis)

determina

- di attribuire, sulla base delle motivazioni indicate in premessa, alla dipendente dott. Ernesto Donzelli, matricola 03555DE, inquadrato nella categoria D, in posizione economica D6 l'incarico relativo alla posizione organizzativa di tipologia A denominata "Titolarità di funzioni di Audit, ispettive, di vigilanza e gestionali", collocata presso la Struttura Speciale Controllo di Gestione;

- di dare atto che la decorrenza di tale incarico, come stabilito con DGR n. 2-4994 del 28 dicembre 2006, parte dall'8 gennaio 2007 fino alla scadenza del 31 luglio 2007;

- di rinviare ad un successivo atto amministrativo della Direzione competente l'impegno dei fondi necessari.

La presente determinazione sarà pubblicata sul Bollettino Ufficiale della Regione Piemonte ai sensi dell'art. 61 dello Statuto Regionale e dell'art. 16 del D.P.G.R. n. 8/R/2002.

Il Direttore regionale
Sergio Rolando

dell'art. 61 dello Statuto Regionale e dell'art. 16 del D.P.G.R. n. 8/R/2002.

Il Direttore regionale
Sergio Rolando

Codice S2

D.D. 8 gennaio 2007, n. 2

Conferimento dell'incarico di posizione organizzativa di tipologia A denominata "Analisi di Bilancio, Finanziaria e di Revisione, in merito a Fondazioni riconosciute e società partecipate dalla Regione"

(omissis)

IL DIRETTORE

(omissis)

determina

- di attribuire, sulla base delle motivazioni indicate in premessa, alla dipendente dott.ssa Caterina Tricarico, matr. 11925TC, inquadrata nella categoria D, in posizione economica D2 l'incarico relativo alla posizione organizzativa di tipologia A denominata "Analisi di Bilancio, Finanziaria e di Revisione, in merito a Fondazioni riconosciute e società partecipate dalla Regione", collocata presso la Struttura Speciale Controllo di Gestione;

- di dare atto che la decorrenza di tale incarico, come stabilito con DGR n. 2-4994 del 28 dicembre 2006, parte dall'8 gennaio 2007 fino alla scadenza del 31 luglio 2007;

- di rinviare ad un successivo atto amministrativo della Direzione competente l'impegno dei fondi necessari.

La presente determinazione sarà pubblicata sul Bollettino Ufficiale della Regione Piemonte ai sensi

Legenda delle codifiche delle Direzioni, dei Settori e delle Strutture speciali

D1	Direzione SEGRETERIA DELL'ASSEMBLEA REGIONALE
D1.S1	Settore Affari istituzionali e supporto giuridico legale
D1.S2	Settore Segreteria Ufficio di Presidenza ed organi istituzionali interni
D1.S3	Settore Organismi consultivi ed osservatori
D1.S4	Settore Progettazione -sviluppo e gestione del sistema informativo e banca dati Arianna
D2	Direzione PROCESSO LEGISLATIVO
D2.S1	Settore Studi e documentazione legislativi
D2.S2	Settore Commissioni legislative
D2.S3	Settore Assemblea regionale
D3	Direzione AMMINISTRAZIONE E PERSONALE
D3.S1	Settore Bilancio, ragioneria, controllo di gestione
D3.S2	Settore Patrimonio e provveditorato
D3.S3	Settore Tecnico e sicurezza
D3.S4	Settore Organizzazione e personale
D4	Direzione COMUNICAZIONE ISTITUZIONALE DELL'ASSEMBLEA REGIONALE
D4.S1	Settore Comunicazione e partecipazione dell'Assemblea Regionale
D4.S2	Settore Informazione dell'Assemblea Regionale
D4.S3	Settore Relazioni esterne dell'Assemblea Regionale
D4.S4	Settore Documentazione
DG	Struttura speciale GABINETTO DELLA PRESIDENZA DEL CONSIGLIO REGIONALE
5	Direzione AFFARI ISTITUZIONALI E PROCESSO DI DELEGA
5.1	Settore Autonomie locali
5.2	Settore Polizia locale
5.3	Settore Attività amministrativa a supporto della Giunta Regionale e delle Direzioni regionali
5.8	Settore Attività giuridico-legislativa a supporto della Giunta Regionale e delle Direzioni regionali
5.9	Settore Protocollo ed archivio generali
6	Direzione COMUNICAZIONE ISTITUZIONALE DELLA GIUNTA REGIONALE
6.1	Settore Relazioni esterne della Giunta Regionale
6.2	Settore Ufficio stampa della Giunta Regionale
6.3	Settore Comunicazione istituzionale della Giunta Regionale
6.4	Settore Ufficio relazioni con il pubblico
7	Direzione ORGANIZZAZIONE; PIANIFICAZIONE, SVILUPPO E GESTIONE DELLE RISORSE UMANE
7.1	Settore Organizzazione
7.2	Settore Formazione del personale
7.3	Settore Sistemi informativi ed informatica
7.4	Settore Reclutamento, mobilità, gestione dell'organico
7.5	Settore Stato giuridico ed ordinamento del personale
7.6	Settore Servizi generali operativi
8	Direzione PROGRAMMAZIONE E STATISTICA
8.1	Settore Programmazione regionale
8.2	Settore Statistico regionale
8.3	Settore Valutazione progetti e proposte di atti di programmazione negoziata
8.4	Settore Rapporti con società a partecipazione regionale
8.5	Settore Osservatorio statistico indicatori fisici enti locali
9	Direzione BILANCI E FINANZE
9.1	Settore Bilanci
9.2	Settore Ragioneria
9.3	Settore Tributi - addizionali e compartecipazione al gettito erariale

- 9.4 Settore Fiscalità passiva
- 9.5 Settore Controllo gestioni delegate
- 9.6 Settore Cassa economale
- 9.7 Settore Trattamento economico del personale
- 9.8 Settore Trattamento pensionistico, previdenziale ed assicurativo del personale
- 10 Direzione PATRIMONIO E TECNICO
- 10.1 Settore Beni mobili
- 10.2 Settore Patrimonio immobiliare
- 10.3 Settore Tecnico
- 10.4 Settore Sicurezza sedi ed ambienti di lavoro - prevenzione e protezione dal rischio
- 10.5 Settore Utenze
- 10.6 Settore Economato - Autocentro - Centro Stampa
- 10.7 Settore Attività negoziale e contrattuale - Espropri - Usi civici
- 11 Direzione PROGRAMMAZIONE E VALORIZZAZIONE DELL'AGRICOLTURA
- 11.1 Settore Programmazione in materia di agricoltura
- 11.2 Settore Tutela e valorizzazione dei prodotti agricoli
- 11.3 Settore Sviluppo agro-industriale
- 11.4 Settore Politiche comunitarie
- 12 Direzione SVILUPPO DELL'AGRICOLTURA
- 12.1 Settore Sviluppo delle produzioni animali
- 12.2 Settore Sviluppo delle produzioni vegetali
- 12.3 Settore Fitosanitario regionale
- 12.4 Settore Servizi di sviluppo agricolo
- 12.5 Settore Politiche delle strutture agricole
- 13 Direzione TERRITORIO RURALE
- 13.1 Settore Infrastrutture rurali e territorio
- 13.2 Settore Avversità e calamità naturali
- 13.3 Settore Carburanti agricoli agevolati
- 13.4 Settore Caccia e pesca
- 14 Direzione ECONOMIA MONTANA E FORESTE
- 14.1 Settore Politiche comunitarie
- 14.2 Settore Politiche Forestali
- 14.3 Settore Gestione delle attività strumentali per l'economia montana e le foreste
- 14.4 Settore Economia montana
- 14.5 Settore Gestione proprietà forestali reg.li e vivaistiche (sede di Vercelli)
- 14.6 Settore Antincendi boschivi e rapporti con il corpo forestale dello Stato (sede di Novara)
- 14.7 Settore Idraulica Forestale e tutela del territorio (sede di Alessandria)
- 15 Direzione FORMAZIONE PROFESSIONALE - LAVORO
- 15.1 Settore Attività formativa
- 15.2 Settore Gestione amministrativa attività formative
- 15.3 Settore Standard formativi - qualità ed orientamento professionale
- 15.9 Settore Servizi alle politiche per l'occupazione e per la promozione dello sviluppo locale
- 15.10 Settore Sviluppo dell'imprenditorialità
- 15.11 Settore Osservatorio del mercato del lavoro
- 16 Direzione INDUSTRIA
- 16.1 Settore Osservatorio settori produttivi industriali
- 16.2 Settore Valorizzazione dei sistemi produttivi locali
- 16.3 Settore Promozione e sviluppo delle P.M.I
- 16.4 Settore Pianificazione e verifica attività estrattiva
- 17 Direzione COMMERCIO E ARTIGIANATO
- 17.1 Settore Programmazione e interventi dei settori commerciali
- 17.2 Settore Tutela del consumatore - mercati all'ingrosso ed aree mercatali

- 17.3** Settore Rete carburanti e commercio su aree pubbliche
- 17.4** Settore Promozione e credito al commercio
- 17.5** Settore Sistema informativo-osservatorio dell'artigianato
- 17.6** Settore Disciplina e tutela dell'artigianato
- 17.7** Settore Promozione, sviluppo e credito dell'artigianato
- 18** Direzione EDILIZIA
- 18.1** Settore Osservatorio dell'edilizia
- 18.2** Settore Attuazione degli interventi in materia di edilizia
- 18.3** Settore Disciplina e vigilanza sulla gestione del patrimonio e sugli enti in materia di edilizia
- 18.4** Settore Programmazione e localizzazione delle risorse
- 19** Direzione PIANIFICAZIONE E GESTIONE URBANISTICA
- 19.1** Settore Pianificazione territoriale regionale
- 19.2** Settore Pianificazione territoriale operativa
- 19.3** Settore Sistema informativo territoriale
- 19.4** Settore Informatizzazione degli strumenti urbanistici - archivio
- 19.5** Settore Cartografico
- 19.6** Settore Vigilanza urbanistica
- 19.7** Settore Accordi di programma ed esame di conformità urbanistica
- 19.8** Settore Studi, regolamenti e programmi attuativi in materia urbanistica
- 19.9** Settore Verifica ed approvazione strumenti urbanistici
- 19.10** Settore Urbanistico territoriale - area Metropolitana
- 19.11** Settore Urbanistico territoriale - area Provincia di Torino
- 19.12** Settore Urbanistico territoriale - area Provincia di Alessandria
- 19.13** Settore Urbanistico territoriale - area Provincia di Asti
- 19.14** Settore Urbanistico territoriale - area Provincia di Vercelli
- 19.15** Settore Urbanistico territoriale - area Provincia di Cuneo
- 19.16** Settore Urbanistico territoriale - area Provincia di Novara
- 19.17** Settore Urbanistico territoriale - area Provincia di Biella
- 19.18** Settore Urbanistico territoriale - area Provincia di Verbania
- 19.19** Settore Pianificazione paesistica
- 19.20** Settore Gestione beni ambientali
- 20** Direzione SERVIZI TECNICI DI PREVENZIONE
- 20.1** Settore Progettazioni interventi geologico-tecnici e sismico
- 20.2** Settore Meteoidrografico e reti di monitoraggio
- 20.3** Settore Studi e ricerche geologiche - sistema informativo prevenzione rischi
- 20.4** Settore Prevenzione territoriale del rischio geologico area di Torino, Novara e Verbania - indagini geotecniche ed idrogeologiche
- 20.5** Settore Prevenzione territoriale del rischio geologico - area di Asti - Vercelli - Biella
- 20.6** Settore Prevenzione territoriale del rischio geologico - area di Cuneo
- 20.7** Settore Prevenzione territoriale del rischio geologico - area di Alessandria
- 21** Direzione TURISMO - SPORT - PARCHI
- 21.1** Settore Coordinamento della promozione domanda turistica -organizzazione degli eventi promozionali
- 21.2** Settore Offerta turistica - interventi comunitari in materia turistica
- 21.3** Settore Organizzazione turistica - turismo sociale - tempo libero
- 21.4** Settore Sport
- 21.5** Settore Pianificazione aree protette
- 21.6** Settore Gestione aree protette
- 21.7** Settore Programmazione - sviluppo interventi relativi alle terme - acque minerali e termali
- 22** Direzione TUTELA E RISANAMENTO AMBIENTALE - PROGRAMMAZIONE GESTIONE RIFIUTI
- 22.1** Settore Politiche di prevenzione - tutela e risanamento ambientale
- 22.2** Settore Sistema informativo ambientale e valutazione impatto ambientale

- 22.3 Settore Grandi rischi industriali
- 22.4 Settore Risanamento acustico ed atmosferico
- 22.5 Settore Programmazione e gestione rifiuti
- 22.6 Settore Tecnologie di smaltimento e recupero
- 22.7 Settore Programmazione interventi di risanamento e bonifiche
- 22.8 Settore Programmazione e risparmio in materia energetica
- 23 Direzione DIFESA DEL SUOLO
- 23.1 Settore Difesa assetto idrogeologico
- 23.2 Settore Pianificazione difesa del suolo
- 23.3 Settore Sbarramenti fluviali di ritenuta e bacini di accumulo
- 24 Direzione PIANIFICAZIONE DELLE RISORSE IDRICHE
- 24.1 Settore Pianificazione delle risorse idriche - bilancio idrico e disciplina delle utilizzazioni
- 24.2 Settore Rilevamento, controllo, tutela e risanamento delle acque - disciplina degli scarichi
- 24.3 Settore Disciplina dei servizi idrici - opere fognarie, di depurazione ed acquedottistiche
- 25 Direzione OPERE PUBBLICHE
- 25.1 Settore Opere pubbliche
- 25.2 Settore Infrastrutture e pronto intervento
- 25.3 Settore Decentrato OO.PP. e difesa assetto idrogeologico - Torino
- 25.4 Settore Decentrato OO.PP. e difesa assetto idrogeologico - Alessandria
- 25.5 Settore Decentrato OO.PP. e difesa assetto idrogeologico - Asti
- 25.6 Settore Decentrato OO.PP. e difesa assetto idrogeologico - Cuneo
- 25.7 Settore Decentrato OO.PP. e difesa assetto idrogeologico - Novara
- 25.8 Settore Decentrato OO.PP. e difesa assetto idrogeologico - Vercelli
- 25.9 Settore Decentrato OO.PP. e difesa assetto idrogeologico - Verbania
- 25.10 Settore Decentrato OO.PP. e difesa assetto idrogeologico - Biella
- 25.11 Settore Protezione Civile
- 26 Direzione TRASPORTI
- 26.1 Settore Pianificazione dei trasporti
- 26.2 Settore Viabilità ed impianti fissi
- 26.3 Settore Trasporto pubblico locale
- 26.4 Settore Navigazione interna e merci
- 26.5 Settore Grandi infrastrutture e ferrovie
- 27 Direzione SANITA' PUBBLICA
- 27.1 Settore Igiene e sanità pubblica
- 27.2 Settore Prevenzione sanitaria negli ambienti di vita e di lavoro
- 27.3 Settore Sanità animale ed igiene degli allevamenti
- 27.4 Settore Vigilanza e controllo degli alimenti di origine animale
- 28 Direzione PROGRAMMAZIONE SANITARIA
- 28.1 Settore Programmazione sanitaria
- 28.2 Settore Emergenza sanitaria
- 28.3 Settore Assetto istituzionale e organi collegiali
- 28.4 Settore Edilizia ed attrezzature sanitarie
- 28.5 Settore Gestione e risorse finanziarie
- 29 Direzione CONTROLLO DELLE ATTIVITA' SANITARIE
- 29.1 Settore Osservatorio prezzi e monitoraggio del patrimonio aziendale sanitario
- 29.2 Settore Ispettivo e controllo di qualità in materia sanitaria
- 29.3 Settore Assistenza ospedaliera e territoriale
- 29.4 Settore Assistenza extra ospedaliera
- 29.5 Settore Assistenza farmaceutica
- 29.6 Settore Organizzazione, personale e formazione delle risorse umane

- 30** Direzione POLITICHE SOCIALI
- 30.1** Settore Programmazione e promozione interventi a sostegno della persona e della famiglia e per la qualificazione del personale socio-assistenziale
- 30.2** Settore Verifica e finanziamento attività enti gestori istituzionali
- 30.3** Settore Promozione della rete delle strutture, vigilanza e controllo sulla qualità dei servizi
- 30.4** Settore Promozione attività altri soggetti pubblici e del privato sociale
- 31** Direzione BENI CULTURALI
- 31.1** Settore Biblioteche, archivi ed istituti culturali
- 31.2** Settore Soprintendenza beni librari
- 31.3** Settore Musei e patrimonio culturale
- 31.4** Settore Università ed istituti scientifici
- 32** Direzione PROMOZIONE ATTIVITA' CULTURALI, ISTRUZIONE E SPETTACOLO
- 32.1** Settore Istruzione
- 32.2** Settore Edilizia scolastica
- 32.3** Settore Promozione attività culturali
- 32.4** Settore Spettacolo
- 32.5** Settore Promozione del patrimonio culturale e linguistico
- S1** Struttura speciale GABINETTO DELLA PRESIDENZA DELLA GIUNTA REGIONALE
- S1.1** Settore Rapporti Stato Regioni
- S1.2** Settore Supporto al coordinamento delle politiche comunitarie per l'accesso ai fondi strutturali - Ufficio di Bruxelles
- S1.3** Settore Ufficio di Roma
- S1.4** Settore Affari comunitari e internazionali
- S1.6** Settore Contenzioso amministrativo
- S2** Struttura speciale CONTROLLO DI GESTIONE
- S3** Struttura speciale AVVOCATURA
- S4** Struttura speciale MUSEO REGIONALE DI SCIENZE NATURALI

MITTENTE

P_{ROT.N.}

DATA

Alla Redazione del Bollettino Ufficiale
REGIONE PIEMONTE
Piazza Castello 165
10122 Torino - Fax 011 4324363

Con la presente si richiede la sottoscrizione di un abbonamento al Bollettino Ufficiale della Regione Piemonte.

(*)		TIPOLOGIA ABBONAMENTO	IMPORTO
TIPO A1	<input type="checkbox"/>	12 MESI ATTI DELLA REGIONE E ATTI DELLO STATO	€ 104,00
TIPO S1	<input type="checkbox"/>	6 MESI ATTI DELLA REGIONE E ATTI DELLO STATO	€ 52,00
TIPO A3	<input type="checkbox"/>	12 MESI CONCORSI APPALTI ANNUNCI	€ 46,00
TIPO S3	<input type="checkbox"/>	6 MESI CONCORSI APPALTI ANNUNCI	€ 23,00

(*) indicare una o più tipologie – Il versamento può essere cumulativo

DATI IDENTIFICATIVI DI RINNOVO

RINNOVO <input type="checkbox"/>		COMPILARE IN MANCANZA DEL CODICE ABBONAMENTO O PER SOPRAVVENUTE VARIAZIONI	
CODICE ABBONAMENTO []	INTESTATARIO		
	INDIRIZZO		

DATI IDENTIFICATIVI DEL NUOVO ABBONAMENTO

NUOVO <input type="checkbox"/>		INDICARE I DATI DELL'INTESTATARIO E L'INDIRIZZO COMPLETO	
	INTESTATARIO		
	INDIRIZZO		

In allegato si trasmette copia del versamento
su C.C.P. n. 30306104 comprovante
l'avvenuto pagamento.

Distinti saluti _____

Ai sensi dell'articolo 13 del decreto legislativo 30 giugno 2003, n.196 si informa il sottoscrittore dell'abbonamento che il trattamento dei dati personali dal sottoscrittore medesimo forniti con questa richiesta o comunque acquisiti a tal fine dal Responsabile del Settore protocollo ed archivio generali della Regione Piemonte, è finalizzato unicamente all'espletamento delle attività intese all'attivazione dell'abbonamento, ed avverrà a cura dei dipendenti incaricati del trattamento con ordine di servizio 28.4.2000 prot. n.7133/5.9 del Dirigente del Settore protocollo ed archivio generali, in quanto Responsabile del trattamento, presso la Redazione del Bollettino Ufficiale, sita in Torino, Piazza Castello 165, con l'utilizzo di procedure informatizzate, nei modi e nei limiti necessari per perseguire le predette finalità, anche in caso di eventuale comunicazione a terzi (Poste Italiane e ditta appaltatrice del servizio di stampa). Il conferimento di tali dati è necessario per l'attivazione dell'abbonamento e la loro mancata indicazione può precludere la medesima. Al sottoscrittore dell'abbonamento in quanto interessato sono riconosciuti i diritti di cui all'articolo 7 del d.lgs. n.196/2003, in particolare il diritto di accedere ai propri dati personali, di chiederne la rettifica, l'aggiornamento e la cancellazione, se incompleti, erronei o raccolti in violazione di legge, nonché di opporsi al loro trattamento per motivi legittimi rivolgendo le richieste al responsabile del Settore protocollo ed archivio generali, piazza Castello 165, Torino



modello predisposto a cura della Redazione

AVVISO AI LETTORI

SONO IN VENDITA, PRESSO LA LIBRERIA AFFIDATARIA DELLA DISTRIBUZIONE DEL BOLLETTINO UFFICIALE IN EDIZIONE CARTACEA, LE EDIZIONI IN CD-ROM DEL BOLLETTINO UFFICIALE RELATIVE AGLI ANNI DAL 2000 AL 2005 (Euro 25,82).

LA RACCOLTA STORICA 1970 - 1999 E' DISPONIBILE PRESSO LA DITTA MICRO-SHOP, C.SO MATTEOTTI N. 57, TORINO.



Particolare Liberty di “Casa Bologna” a Torino
realizzata dall’Ing. Eugenio Mollino nel 1904



Direzione - Redazione

Piazza Castello 165, 10122 Torino - Tel. 011432 - 3299 / 4734 / 3994 / 4674 / 3559 - Fax 011432 4363
Sito internet: <http://www.regione.piemonte.it>
e-mail: bollettino.ufficiale@regione.piemonte.it

<i>Direttore</i> Laura Bertino	<i>Dirigente</i> Valeria Repaci
<i>Direttore responsabile</i> Roberto Moisio	<i>Redazione</i> Carmen Cimicchi, Rosario Copia
<i>Abbonamenti</i> Daniela Romano	Roberto Falco, Sauro Paglini
<i>Coordinamento Immagine</i> Alessandra Fassio	Anna Rotondo, Fernanda Zamboni

Avviso

Si evidenzia agli Enti e ai soggetti, pubblici e privati, che inviano avvisi da pubblicare sul Bollettino Ufficiale la necessità che gli avvisi stessi siano redatti in conformità ai disposti del D.Lgs. 196/2003, con particolare riferimento alla disciplina dei dati sensibili.