



BOLLETTINO UFFICIALE REGIONE PIEMONTE

Torino, 10 gennaio 2008

DIREZIONE, REDAZIONE e ABBONAMENTI
Piazza Castello 165, 10122 Torino
Tel 0114323994 - 3299 - 2722 - Fax 0114324363
Sito Internet: <http://www.regione.piemonte.it>
e-mail bollettino.ufficiale@regione.piemonte.it
Il Bollettino Ufficiale della Regione Piemonte si pubblica ogni giovedì in Torino.

CONSULTAZIONE presso URP dal lunedì al venerdì ore 9,00 - 12,00, nella sede di Torino dal lunedì al giovedì ore 9,00 - 15,00, venerdì 9,00 - 13,00.
Consiglio Regionale via Alfieri 15 Torino presso: Ufficio Documentazione: tel 0115757342 - Biblioteca: via Confienza 14 tel. 0115757371 - URP: via Arsenale 14/G tel. 0115757444 dal lunedì al giovedì ore 9,00-13,00/14,00-16,00 venerdì ore 9,00-13,00

URP - Torino Piazza Castello 165 - Tel. 0114324903
Alessandria via dei Guasco 1 - Tel. 0131285518
Asti Corso Alfieri 165 - Tel. 0141324551
Biella via Galimberti 10/a - Tel. 0158551568
Cuneo Piazza Libertà 7 - Tel. 0171603161
Novara via Dominioni 4 - Tel. 0321393800
Verbania via Albertazzi 3 - Tel. 0323502844
Vercelli via Borgogna 1 - Tel. 0161600286



Foto RealyEasyStar

Castello di Racconigi

Le Residenze reali del Piemonte

ATTI DELLA REGIONE - ATTI DELLO STATO

Sommario Parte I - II

Atti della Regione

- Leggi e regolamenti
- 30 Decreti del Presidente della Giunta Regionale
- Decreti del Presidente del Consiglio Regionale
- 51 Deliberazioni della Giunta Regionale

- 73 Deliberazioni del Consiglio Regionale
- 105 Deliberazioni dell'Ufficio di Presidenza del Consiglio Regionale
- Deliberazioni delle Conferenze dei Servizi
- 107 Determinazioni dei Dirigenti
- Circolari / Direttive
- 184 Comunicati

- Enti Strumentali ed ausiliari della Regione Piemonte
- Comitato di Regia per i XX Giochi Olimpici Invernali Torino 2006

Atti dello Stato

- 185 Leggi dello Stato
- Altri Provvedimenti

ABBONAMENTO

RICHIESTA

Per abbonarsi è necessario farne richiesta compilando il modulo presente al fondo di questo fascicolo o scaricabile dal sito internet del Bollettino Ufficiale, sezione "come abbonarsi" ed inviarlo alla Redazione corredato dell'attestazione di pagamento.

ATTIVAZIONE E DECORRENZA

L'attivazione dell'abbonamento decorrerà dall'inserimento del nominativo nella "banca dati Abbonati" dopo il ricevimento in Redazione dell'attestazione di pagamento.

TRATTAMENTO DATI PERSONALI

I dati personali inviati alla Redazione del Bollettino Ufficiale per l'attivazione dell'abbonamento saranno utilizzati esclusivamente ai fini della spedizione dei fascicoli, nel rispetto del disposto del Decreto Legislativo 196/2003.

ATTI DELLA REGIONE E ATTI DELLO STATO

12 mesi - Codice A1 104,00
6 mesi - Codice S1 52,00

CONCORSI, APPALTI E ANNUNCI

12 mesi - Codice A3 46,00
6 mesi - Codice S3 23,00

INTERNET

Consultazione
gratuita

INSERZIONI

RICHIESTA E TEMPISTICHE

Le richieste di inserzioni devono pervenire alla Redazione del Bollettino Ufficiale entro le ore 12.00 del mercoledì della settimana precedente la data di pubblicazione del fascicolo. Il testo deve essere inviato su carta libera (Enti pubblici) o su carta bollata (Privati), corredato da una lettera di richiesta e dall'attestazione del pagamento utilizzando il modello scaricabile dalla sezione "invio pubblicazioni" del sito internet del BU.

PRECISAZIONI

La Direzione del Bollettino Ufficiale declina ogni responsabilità in caso di mancata ricezione del cartaceo dovuta a disservizi postali o disguidi tecnici degli strumenti telematici o informatici. Alla Redazione deve comunque pervenire il cartaceo tramite posta, fax o consegna a mano. In caso di mancata ricezione del cartaceo, non si darà corso alla pubblicazione.

TARIFFA RIDOTTA

È possibile richiedere la pubblicazione degli avvisi usufruendo di una tariffa ridotta se questi vengono inoltrati alla Redazione tramite la procedura WEB accessibile all'indirizzo www.regione.piemonte.it/bollettino/

PUBBLICAZIONI GRATUITE

Statuti Enti locali,
Associazioni di volontariato,
Riclassificazione strade,
Eventi alluvionali del novembre 1994,
ottobre 2000

COSTO PER OGNI RIGA O FRAZIONE

La larghezza della riga deve essere di 13 centimetri, corpo 12, carattere Times
Il costo per riga o frazione di riga è
1,80 solo cartaceo (Fax o Posta),
1,20 fax + Procedura Web

MODALITÀ DI PAGAMENTO

Per abbonamenti e inserzioni

PRESSO GLI UFFICI POSTALI

In contanti con Bollettino o Postagiرو
sul C.C. n. 30306104, intestato a
Regione Piemonte Bollettino Ufficiale
Piazza Castello 165, 10122 Torino

PRESSO GLI ISTITUTI BANCARI

Tramite Bonifico alle coordinate
Ufficio Postale n. 63331 - TO13
CIN J ABI 07601 CAB 01000
C.C. n. 000030306104
Regione Piemonte Bollettino Ufficiale

IN INTERNET

Al sito www.poste.it tramite
postagiرو on-line indicando
C.C. n. 30306104, intestato a
Regione Piemonte Bollettino Ufficiale

In ogni caso l'attestazione di pagamento va allegata in forma cartacea sia alla spedizione via posta che all'invio tramite Fax al n. 011 4324363

COSTI COPIA SINGOLA

| | |
|---|---------------------|
| Atti della Regione e Atti dello Stato | 2,60 |
| Concorsi, Appalti, Annunci | 1,60 |
| Supplementi fino a 256 pagine | 2,60 |
| Supplementi oltre 256 pagine | Prezzo in copertina |
| Raccolta annuale in CD-ROM a partire dal 2000 | 25,82 |
| Raccolta storica 1970-1999 Ditta Microshop - Corso Matteotti n. 57, Torino - Tel. 011 5176444 | |

VENDITA

Libreria Giuridica, Via Sant'Agostino 8, Torino - Tel. 011 4367076

URP - Ufficio Relazioni con il Pubblico, Piazza Castello 165, Torino Tel. 011 4324903/4/05

Di particolare interesse in questo numero:

D.P.G.R. 27 dicembre 2007, n. 105

Approvazione dell'Accordo di Programma per il finanziamento dei servizi minimi e degli investimenti nel settore trasporto pubblico locale per il triennio 2007/2009 stipulato, ai sensi dell'art. 9 della L.R. 1/2000 e s.m.i., tra la Regione Piemonte e la Provincia di Alessandria. pag. 31

D.G.R. 28 dicembre 2007, n. 22-7952

Legge regionale 14 dicembre 1998 n. 41, articolo 2 e articolo 6 - Esercizio delle funzioni in materia di mercato del lavoro - Atto di indirizzo relativo alle comunicazioni obbligatorie previste dall'articolo 1, comma 1184, della Legge 27 dicembre 2006 n. 296 di modifica dell'articolo 4 bis del Decreto legislativo 21 aprile 2000 n. 181. pag. 70

D.G.R. 28 dicembre 2007, n. 33-7962

Reg. Ce 1260/99 FESR - Ob. 2 DOCUP 2000/2006 Misura 3.1a): Progetti Integrati d'Area. Proroga termini per fine lavori, collaudo e presentazione della relativa documentazione quietanzata di cui alla D.G.R. 39-6571 del 30-7-2007. pag. 72

D.G.R. 28 dicembre 2007, n. 43-7972

PSR 2000-2006 - Programma di Sviluppo Rurale di cui al regolamento (CE) n. 1257/1999. Compartecipazione della Regione al costo delle anticipazioni bancarie relative ad elenchi di liquidazione non pagati entro il 15 ottobre 2006 per esaurimento di fondi nazionali sul P.S.R. 2000-2006. Proroga termine scadenza. pag. 72

D.C.R. 11 dicembre 2007, n. 153 - 47664

Legge regionale 9 gennaio 1987 n. 1 (Interventi regionali in materia di movimenti migratori) e successive modificazioni. Articolo 3 - Programma attuativo. pag. 73

D.C.R. 11 dicembre 2007, n. 154 - 47814

Indicazione per la redazione del programma triennale degli interventi per il miglioramento delle infrastrutture irrigue per la razionalizzazione dei sistemi irrigui e per la realizzazione delle opere infrastrutturali strategiche di accompagnamento al Programma nazionale degli interventi nel settore idrico. Legge regionale 9 agosto 1999 n. 2, articoli 54 e 55. pag. 79

D.C.R. 18 dicembre 2007, n. 155 - 49088

Prima individuazione di ulteriori territori da designare come zone vulnerabili dai nitrati di origine agricola ai sensi del decreto legislativo 3 aprile 2006, n. 152. pag. 81

D.C.R. 20 dicembre 2007, n. 159 - 49635

Modalità di adesione e funzionamento della 'Consulta regionale per le celebrazioni del centocinquantenario dell'Unità d'Italia ai sensi dell'articolo 6, comma 4, della legge regionale 26 marzo 2007, n. 5 (Celebrazioni per il centocinquantenario dell'Unità d'Italia). pag. 104

Regione Piemonte**Direzione Opere pubbliche, difesa del suolo, economia montana e foreste**

Programma ALCOTRA - Alpi latine cooperazione transfrontaliera - Italia - Francia - Invito alla presentazione di progetti singoli pag. 184

Regione Piemonte**Direzione Opere pubbliche, difesa del suolo, economia montana e foreste**

Programma ALCOTRA - Alpi latine cooperazione transfrontaliera - Italia - Francia - Invito alla presentazione di proposte per la costituzione di Piani Integrati Transfrontalieri (PIT) pag. 184

INDICE CRONOLOGICO

Parte I ATTI DELLA REGIONE

DECRETI DEL PRESIDENTE DELLA GIUNTA REGIONALE

| | |
|-----------------------------------|---------|
| D.P.G.R. 27 dicembre 2007, n. 103 | pag. 30 |
| D.P.G.R. 27 dicembre 2007, n. 104 | pag. 30 |
| D.P.G.R. 27 dicembre 2007, n. 105 | pag. 31 |
| D.P.G.R. 28 dicembre 2007, n. 106 | pag. 51 |

DELIBERAZIONI DELLA GIUNTA REGIONALE

| | |
|-------------------------------------|---------|
| D.G.R. 28 dicembre 2007, n. 11-7941 | pag. 51 |
| D.G.R. 28 dicembre 2007, n. 12-7942 | pag. 51 |
| D.G.R. 28 dicembre 2007, n. 13-7943 | pag. 57 |
| D.G.R. 28 dicembre 2007, n. 14-7944 | pag. 62 |
| D.G.R. 28 dicembre 2007, n. 22-7952 | pag. 70 |
| D.G.R. 28 dicembre 2007, n. 33-7962 | pag. 72 |
| D.G.R. 28 dicembre 2007, n. 43-7972 | pag. 72 |

DELIBERAZIONI DEL CONSIGLIO REGIONALE

| | |
|---|----------|
| D.C.R. 11 dicembre 2007, n. 152 - 47810 | pag. 73 |
| D.C.R. 11 dicembre 2007, n. 153 - 47664 | pag. 73 |
| D.C.R. 11 dicembre 2007, n. 154 - 47814 | pag. 79 |
| D.C.R. 18 dicembre 2007, n. 155 - 49088 | pag. 81 |
| D.C.R. 18 dicembre 2007, n. 156 - 49098 | pag. 82 |
| D.C.R. 19 dicembre 2007, n. 157 - 49386 | pag. 82 |
| D.C.R. 20 dicembre 2007, n. 158 - 49521 | pag. 82 |
| D.C.R. 20 dicembre 2007, n. 159 - 49635 | pag. 104 |

DELIBERAZIONI DELL'UFFICIO DI PRESIDENZA DEL CONSIGLIO REGIONALE

| | |
|-------------------------------------|----------|
| D.U.P.C.R. 28 novembre 2007, n. 174 | pag. 105 |
| D.U.P.C.R. 3 dicembre 2007, n. 177 | pag. 106 |
| D.U.P.C.R. 3 dicembre 2007, n. 179 | pag. 106 |
| D.U.P.C.R. 10 dicembre 2007, n. 182 | pag. 107 |

DETERMINAZIONI DEI DIRIGENTI

La legenda esplicativa relativa ai codici delle Direzioni e dei Settori è pubblicata a pagina 187 del presente Bollettino (Ndr)

Giunta regionale

| | |
|-----------------------------|----------|
| Codice 12.1 | |
| D.D. 19 giugno 2007, n. 156 | pag. 107 |
| Codice 12.1 | |
| D.D. 19 giugno 2007, n. 157 | pag. 107 |
| Codice 12.1 | |
| D.D. 9 luglio 2007, n. 189 | pag. 107 |
| Codice 12.1 | |
| D.D. 9 luglio 2007, n. 190 | pag. 107 |
| Codice 12.2 | |
| D.D. 24 luglio 2007, n. 207 | pag. 108 |
| Codice 12.2 | |
| D.D. 24 luglio 2007, n. 208 | pag. 108 |
| Codice 12.2 | |
| D.D. 24 luglio 2007, n. 210 | pag. 108 |
| Codice 12.2 | |
| D.D. 24 luglio 2007, n. 212 | pag. 108 |
| Codice 12.2 | |
| D.D. 24 luglio 2007, n. 213 | pag. 108 |
| Codice 12.2 | |
| D.D. 24 luglio 2007, n. 214 | pag. 108 |
| Codice 12.2 | |
| D.D. 31 luglio 2007, n. 224 | pag. 108 |
| Codice 12.1 | |
| D.D. 31 agosto 2007, n. 260 | pag. 109 |

| | | | |
|---|----------|--|----------|
| Codice 12.1 D.D. 5 settembre 2007, n. 267 | pag. 109 | Codice 13.2 D.D. 13 giugno 2007, n. 116 | pag. 117 |
| Codice 12.1 D.D. 5 settembre 2007, n. 268 | pag. 109 | Codice 13.1 D.D. 19 giugno 2007, n. 117 | pag. 117 |
| Codice 12.1 D.D. 12 settembre 2007, n. 289 | pag. 109 | Codice 13.3 D.D. 19 giugno 2007, n. 118 | pag. 117 |
| Codice 12.1 D.D. 13 settembre 2007, n. 295 | pag. 110 | Codice 13.1 D.D. 3 luglio 2007, n. 120 | pag. 117 |
| Codice 12.1 D.D. 13 settembre 2007, n. 300 | pag. 110 | Codice 13.1 D.D. 5 luglio 2007, n. 121 | pag. 117 |
| Codice 12.4 D.D. 14 settembre 2007, n. 312 | pag. 110 | Codice 13.2 D.D. 11 luglio 2007, n. 124 | pag. 117 |
| Codice 12.1 D.D. 17 settembre 2007, n. 321 | pag. 111 | Codice 13 D.D. 13 luglio 2007, n. 125 | pag. 118 |
| Codice 12.1 D.D. 18 settembre 2007, n. 338 | pag. 111 | Codice 13.2 D.D. 13 luglio 2007, n. 126 | pag. 118 |
| Codice 12.4 D.D. 18 settembre 2007, n. 348 | pag. 112 | Codice 13.2 D.D. 18 luglio 2007, n. 127 | pag. 118 |
| Codice 12.4 D.D. 18 settembre 2007, n. 349 | pag. 112 | Codice 13.2 D.D. 18 luglio 2007, n. 128 | pag. 118 |
| Codice 12.4 D.D. 18 settembre 2007, n. 351 | pag. 113 | Codice 13.2 D.D. 18 luglio 2007, n. 130 | pag. 118 |
| Codice 13 D.D. 30 maggio 2007, n. 98 | pag. 113 | Codice 13.2 D.D. 18 luglio 2007, n. 132 | pag. 119 |
| Codice 13.1 D.D. 31 maggio 2007, n. 99 | pag. 114 | Codice 13.2 D.D. 19 luglio 2007, n. 133 | pag. 120 |
| Codice 13 D.D. 1 giugno 2007, n. 100 | pag. 114 | Codice 13.2 D.D. 19 luglio 2007, n. 134 | pag. 120 |
| Codice 13 D.D. 4 giugno 2007, n. 101 | pag. 114 | Codice 13.2 D.D. 19 luglio 2007, n. 135 | pag. 120 |
| Codice 13.1 D.D. 4 giugno 2007, n. 103 | pag. 114 | Codice 13.2 D.D. 19 luglio 2007, n. 136 | pag. 120 |
| Codice 13 D.D. 4 giugno 2007, n. 104 | pag. 115 | Codice 13.2 D.D. 24 luglio 2007, n. 138 | pag. 120 |
| Codice 13.2 D.D. 5 giugno 2007, n. 105 | pag. 115 | Codice 13.2 D.D. 24 luglio 2007, n. 139 | pag. 121 |
| Codice 13.2 D.D. 6 giugno 2007, n. 106 | pag. 115 | Codice 13.1 D.D. 24 luglio 2007, n. 142 | pag. 121 |
| Codice 13.3 D.D. 7 giugno 2007, n. 109 | pag. 116 | Codice 13.1 D.D. 24 luglio 2007, n. 143 | pag. 121 |
| Codice 13.2 D.D. 11 giugno 2007, n. 112 | pag. 116 | Codice 13.2 D.D. 24 luglio 2007, n. 144 | pag. 122 |
| Codice 13.2 D.D. 11 giugno 2007, n. 113 | pag. 116 | Codice 13.2 D.D. 26 luglio 2007, n. 145 | pag. 122 |
| Codice 13.2 D.D. 13 giugno 2007, n. 115 | pag. 116 | Codice 13.2 D.D. 26 luglio 2007, n. 146 | pag. 122 |

| | | | |
|---|----------|--|----------|
| Codice 13 D.D. 31 luglio 2007, n. 148 | pag. 122 | Codice 25.2 D.D. 20 luglio 2007, n. 1230 | pag. 127 |
| Codice 13.1 D.D. 31 luglio 2007, n. 149 | pag. 122 | Codice 25.2 D.D. 25 luglio 2007, n. 1247 | pag. 127 |
| Codice 13.2 D.D. 1 agosto 2007, n. 151 | pag. 123 | Codice 25.2 D.D. 31 luglio 2007, n. 1294 | pag. 127 |
| Codice 13.2 D.D. 2 agosto 2007, n. 156 | pag. 123 | Codice 25.2 D.D. 31 luglio 2007, n. 1295 | pag. 128 |
| Codice 13.3 D.D. 2 agosto 2007, n. 157 | pag. 123 | Codice 25.2 D.D. 31 luglio 2007, n. 1296 | pag. 128 |
| Codice 13.2 D.D. 2 agosto 2007, n. 158 | pag. 124 | Codice 25.2 D.D. 31 luglio 2007, n. 1297 | pag. 128 |
| Codice 13 D.D. 27 agosto 2007, n. 160 | pag. 124 | Codice 25.2 D.D. 31 luglio 2007, n. 1298 | pag. 128 |
| Codice 13.2 D.D. 28 agosto 2007, n. 162 | pag. 125 | Codice 25.2 D.D. 31 luglio 2007, n. 1299 | pag. 128 |
| Codice 13.2 D.D. 28 agosto 2007, n. 163 | pag. 125 | Codice 25.11 D.D. 31 luglio 2007, n. 1303 | pag. 128 |
| Codice 13.2 D.D. 28 agosto 2007, n. 164 | pag. 125 | Codice 25.5 D.D. 31 luglio 2007, n. 1306 | pag. 129 |
| Codice 13.2 D.D. 28 agosto 2007, n. 165 | pag. 125 | Codice 25.5 D.D. 31 luglio 2007, n. 1307 | pag. 129 |
| Codice 13.2 D.D. 28 agosto 2007, n. 166 | pag. 125 | Codice 25.5 D.D. 31 luglio 2007, n. 1308 | pag. 130 |
| Codice 13.2 D.D. 28 agosto 2007, n. 167 | pag. 125 | Codice 25.5 D.D. 31 luglio 2007, n. 1309 | pag. 131 |
| Codice 13.2 D.D. 28 agosto 2007, n. 168 | pag. 125 | Codice 25.5 D.D. 31 luglio 2007, n. 1310 | pag. 132 |
| Codice 13 D.D. 31 agosto 2007, n. 171 | pag. 125 | Codice 25.2 D.D. 1 agosto 2007, n. 1325 | pag. 133 |
| Codice 13.2 D.D. 5 settembre 2007, n. 172 | pag. 126 | Codice 25.2 D.D. 1 agosto 2007, n. 1327 | pag. 133 |
| Codice 13.4 D.D. 6 settembre 2007, n. 174 | pag. 126 | Codice 25.2 D.D. 1 agosto 2007, n. 1328 | pag. 134 |
| Codice 13.4 D.D. 7 settembre 2007, n. 176 | pag. 126 | Codice 25.2 D.D. 1 agosto 2007, n. 1332 | pag. 134 |
| Codice 13.2 D.D. 7 settembre 2007, n. 178 | pag. 126 | Codice 25.2 D.D. 1 agosto 2007, n. 1333 | pag. 134 |
| Codice 13.1 D.D. 11 settembre 2007, n. 180 | pag. 126 | Codice 25.2 D.D. 3 agosto 2007, n. 1344 | pag. 134 |
| Codice 25.2 D.D. 20 luglio 2007, n. 1226 | pag. 127 | Codice 25.2 D.D. 3 agosto 2007, n. 1345 | pag. 134 |
| Codice 25.2 D.D. 20 luglio 2007, n. 1228 | pag. 127 | Codice 25.2 D.D. 7 agosto 2007, n. 1352 | pag. 134 |
| Codice 25.2 D.D. 20 luglio 2007, n. 1229 | pag. 127 | Codice 25.2 D.D. 7 agosto 2007, n. 1353 | pag. 134 |

| | | | |
|--|----------|---|----------|
| Codice 25.2 D.D. 7 agosto 2007, n. 1354 | pag. 134 | Codice 25.2 D.D. 7 settembre 2007, n. 1474 | pag. 147 |
| Codice 25.2 D.D. 7 agosto 2007, n. 1355 | pag. 135 | Codice 25.2 D.D. 7 settembre 2007, n. 1475 | pag. 147 |
| Codice 25.2 D.D. 7 agosto 2007, n. 1363 | pag. 135 | Codice 25.2 D.D. 10 settembre 2007, n. 1481 | pag. 147 |
| Codice 25.3 D.D. 8 agosto 2007, n. 1366 | pag. 135 | Codice 25.2 D.D. 10 settembre 2007, n. 1482 | pag. 147 |
| Codice 25.3 D.D. 8 agosto 2007, n. 1367 | pag. 135 | Codice 25.2 D.D. 10 settembre 2007, n. 1483 | pag. 147 |
| Codice 25.3 D.D. 8 agosto 2007, n. 1371 | pag. 135 | Codice 25.2 D.D. 12 settembre 2007, n. 1502 | pag. 147 |
| Codice 25.3 D.D. 13 agosto 2007, n. 1381 | pag. 136 | Codice 25.2 D.D. 13 settembre 2007, n. 1515 | pag. 147 |
| Codice 25.2 D.D. 14 agosto 2007, n. 1382 | pag. 137 | Codice 25.2 D.D. 13 settembre 2007, n. 1516 | pag. 148 |
| Codice 25.2 D.D. 14 agosto 2007, n. 1383 | pag. 137 | Codice 25.2 D.D. 13 settembre 2007, n. 1517 | pag. 148 |
| Codice 25.10 D.D. 27 agosto 2007, n. 1421 | pag. 137 | Codice 25.2 D.D. 13 settembre 2007, n. 1518 | pag. 148 |
| Codice 25.10 D.D. 28 agosto 2007, n. 1423 | pag. 138 | Codice 25.2 D.D. 14 settembre 2007, n. 1520 | pag. 148 |
| Codice 25.2 D.D. 30 agosto 2007, n. 1434 | pag. 140 | Codice 25.2 D.D. 14 settembre 2007, n. 1521 | pag. 148 |
| Codice 25.2 D.D. 30 agosto 2007, n. 1435 | pag. 140 | Codice 25.2 D.D. 14 settembre 2007, n. 1522 | pag. 148 |
| Codice 25.10 D.D. 30 agosto 2007, n. 1438 | pag. 140 | Codice 25.11 D.D. 14 settembre 2007, n. 1523 | pag. 148 |
| Codice 25.10 D.D. 30 agosto 2007, n. 1439 | pag. 141 | Codice 25.11 D.D. 14 settembre 2007, n. 1524 | pag. 149 |
| Codice 25.10 D.D. 30 agosto 2007, n. 1440 | pag. 141 | Codice 25.11 D.D. 14 settembre 2007, n. 1525 | pag. 149 |
| Codice 25.10 D.D. 30 agosto 2007, n. 1441 | pag. 142 | Codice 25.10 D.D. 14 settembre 2007, n. 1526 | pag. 150 |
| Codice 25.2 D.D. 31 agosto 2007, n. 1442 | pag. 143 | Codice 25.2 D.D. 17 settembre 2007, n. 1529 | pag. 150 |
| Codice 25.2 D.D. 3 settembre 2007, n. 1448 | pag. 144 | Codice 25.2 D.D. 17 settembre 2007, n. 1530 | pag. 150 |
| Codice 25.10 D.D. 6 settembre 2007, n. 1462 | pag. 144 | Codice 25.2 D.D. 17 settembre 2007, n. 1531 | pag. 150 |
| Codice 25.11 D.D. 6 settembre 2007, n. 1466 | pag. 146 | Codice 25.2 D.D. 17 settembre 2007, n. 1532 | pag. 150 |
| Codice 25.2 D.D. 6 settembre 2007, n. 1469 | pag. 146 | Codice 25.2 D.D. 17 settembre 2007, n. 1533 | pag. 151 |
| Codice 25.2 D.D. 7 settembre 2007, n. 1473 | pag. 147 | Codice 25.2 D.D. 17 settembre 2007, n. 1534 | pag. 151 |

| | | | |
|---|----------|---|----------|
| Codice 25.2 D.D. 18 settembre 2007, n. 1537 | pag. 151 | Codice 26.3 D.D. 29 agosto 2007, n. 400 | pag. 158 |
| Codice 25.11 D.D. 18 settembre 2007, n. 1538 | pag. 151 | Codice 26.2 D.D. 30 agosto 2007, n. 401 | pag. 158 |
| Codice 25.11 D.D. 18 settembre 2007, n. 1539 | pag. 151 | Codice 26.2 D.D. 30 agosto 2007, n. 402 | pag. 159 |
| Codice 25.11 D.D. 18 settembre 2007, n. 1542 | pag. 152 | Codice 26.4 D.D. 31 agosto 2007, n. 403 | pag. 159 |
| Codice 25.11 D.D. 19 settembre 2007, n. 1546 | pag. 152 | Codice 26.4 D.D. 31 agosto 2007, n. 404 | pag. 159 |
| Codice 25.2 D.D. 19 settembre 2007, n. 1550 | pag. 153 | Codice 26.4 D.D. 31 agosto 2007, n. 406 | pag. 160 |
| Codice 25.3 D.D. 19 settembre 2007, n. 1551 | pag. 153 | Codice 26.3 D.D. 3 settembre 2007, n. 408 | pag. 160 |
| Codice 25.2 D.D. 20 settembre 2007, n. 1553 | pag. 153 | Codice 26.4 D.D. 5 settembre 2007, n. 414 | pag. 160 |
| Codice 25.2 D.D. 20 settembre 2007, n. 1554 | pag. 154 | Codice 26.3 D.D. 6 settembre 2007, n. 416 | pag. 160 |
| Codice 25 D.D. 20 settembre 2007, n. 1555 | pag. 154 | Codice 26.4 D.D. 6 settembre 2007, n. 418 | pag. 161 |
| Codice 25.2 D.D. 20 settembre 2007, n. 1558 | pag. 154 | Codice 26.4 D.D. 6 settembre 2007, n. 419 | pag. 161 |
| Codice 25.11 D.D. 20 settembre 2007, n. 1559 | pag. 154 | Codice 26.4 D.D. 6 settembre 2007, n. 420 | pag. 161 |
| Codice 25.2 D.D. 21 settembre 2007, n. 1562 | pag. 154 | Codice 26.2 D.D. 6 settembre 2007, n. 421 | pag. 162 |
| Codice 25.2 D.D. 21 settembre 2007, n. 1565 | pag. 154 | Codice 26.2 D.D. 7 settembre 2007, n. 424 | pag. 162 |
| Codice 25.6 D.D. 24 settembre 2007, n. 1566 | pag. 154 | Codice 26.2 D.D. 7 settembre 2007, n. 425 | pag. 162 |
| Codice 25.6 D.D. 24 settembre 2007, n. 1567 | pag. 155 | Codice 26.1 D.D. 7 settembre 2007, n. 426 | pag. 163 |
| Codice 26.4 D.D. 7 giugno 2007, n. 244 | pag. 156 | Codice 26.2 D.D. 13 settembre 2007, n. 431 | pag. 163 |
| Codice 26.2 D.D. 26 luglio 2007, n. 350 | pag. 156 | Codice 26.2 D.D. 13 settembre 2007, n. 432 | pag. 163 |
| Codice 26.2 D.D. 26 luglio 2007, n. 351 | pag. 156 | Codice 26.2 D.D. 13 settembre 2007, n. 433 | pag. 164 |
| Codice 26.2 D.D. 6 agosto 2007, n. 378 | pag. 157 | Codice 26.2 D.D. 13 settembre 2007, n. 434 | pag. 164 |
| Codice 26.2 D.D. 6 agosto 2007, n. 380 | pag. 157 | Codice 26.2 D.D. 13 settembre 2007, n. 435 | pag. 165 |
| Codice 26.2 D.D. 9 agosto 2007, n. 384 | pag. 157 | Codice 26.5 D.D. 14 settembre 2007, n. 437 | pag. 165 |
| Codice 26.3 D.D. 29 agosto 2007, n. 399 | pag. 158 | Codice 26.4 D.D. 14 settembre 2007, n. 438 | pag. 165 |

| | | | |
|---|----------|---|----------|
| Codice 26.1 D.D. 17 settembre 2007, n. 439 | pag. 166 | Codice 26.4 D.D. 20 settembre 2007, n. 463 | pag. 173 |
| Codice 26.1 D.D. 17 settembre 2007, n. 440 | pag. 166 | Codice 26.4 D.D. 20 settembre 2007, n. 464 | pag. 174 |
| Codice 26.1 D.D. 17 settembre 2007, n. 441 | pag. 166 | Codice 26 D.D. 25 settembre 2007, n. 466 | pag. 174 |
| Codice 26.3 D.D. 17 settembre 2007, n. 442 | pag. 166 | Codice 26.4 D.D. 26 settembre 2007, n. 467 | pag. 175 |
| Codice 26.3 D.D. 17 settembre 2007, n. 443 | pag. 167 | Codice 26.4 D.D. 26 settembre 2007, n. 468 | pag. 175 |
| Codice 26.3 D.D. 17 settembre 2007, n. 444 | pag. 167 | Codice 26.4 D.D. 26 settembre 2007, n. 469 | pag. 175 |
| Codice 26.3 D.D. 17 settembre 2007, n. 445 | pag. 167 | Codice 26.4 D.D. 26 settembre 2007, n. 470 | pag. 175 |
| Codice 26.3 D.D. 17 settembre 2007, n. 446 | pag. 168 | Codice 26.4 D.D. 26 settembre 2007, n. 471 | pag. 175 |
| Codice 26.3 D.D. 17 settembre 2007, n. 447 | pag. 168 | Codice 26.3 D.D. 27 settembre 2007, n. 472 | pag. 176 |
| Codice 26.3 D.D. 17 settembre 2007, n. 448 | pag. 168 | Codice 26.2 D.D. 27 settembre 2007, n. 473 | pag. 176 |
| Codice 26.3 D.D. 17 settembre 2007, n. 449 | pag. 169 | Codice 28.1 D.D. 21 settembre 2007, n. 341 | pag. 177 |
| Codice 26.4 D.D. 17 settembre 2007, n. 451 | pag. 169 | Codice 28.1 D.D. 21 settembre 2007, n. 342 | pag. 177 |
| Codice 26.4 D.D. 17 settembre 2007, n. 452 | pag. 169 | Codice 28.1 D.D. 21 settembre 2007, n. 343 | pag. 178 |
| Codice 26.4 D.D. 18 settembre 2007, n. 453 | pag. 169 | Codice 28.1 D.D. 21 settembre 2007, n. 345 | pag. 178 |
| Codice 26.4 D.D. 18 settembre 2007, n. 454 | pag. 169 | Codice 28.1 D.D. 21 settembre 2007, n. 346 | pag. 178 |
| Codice 26.4 D.D. 18 settembre 2007, n. 455 | pag. 169 | Codice 29.3 D.D. 11 luglio 2007, n. 184 | pag. 179 |
| Codice 26.4 D.D. 18 settembre 2007, n. 456 | pag. 170 | Codice 29.4 D.D. 3 settembre 2007, n. 211 | pag. 179 |
| Codice 26.4 D.D. 18 settembre 2007, n. 457 | pag. 170 | Codice 29.4 D.D. 10 settembre 2007, n. 220 | pag. 179 |
| Codice 26.2 D.D. 19 settembre 2007, n. 458 | pag. 170 | Codice 29 D.D. 12 settembre 2007, n. 222 | pag. 179 |
| Codice 26.4 D.D. 20 settembre 2007, n. 459 | pag. 170 | Codice 29.1 D.D. 26 settembre 2007, n. 238 | pag. 180 |
| Codice 26.4 D.D. 20 settembre 2007, n. 460 | pag. 171 | Codice 29.6 D.D. 27 settembre 2007, n. 240 | pag. 180 |
| Codice 26.4 D.D. 20 settembre 2007, n. 461 | pag. 172 | Codice 29.6 D.D. 27 settembre 2007, n. 241 | pag. 181 |
| Codice 26.4 D.D. 20 settembre 2007, n. 462 | pag. 172 | Codice 31.2 D.D. 4 settembre 2007, n. 353 | pag. 181 |

| | |
|--|----------|
| Codice 31.2 D.D. 18 settembre 2007, n. 373 | pag. 181 |
| Codice 31 D.D. 21 settembre 2007, n. 393 | pag. 182 |
| Codice S1.4 D.D. 6 settembre 2007, n. 960 | pag. 182 |
| Codice S1.4 D.D. 18 settembre 2007, n. 1013 | pag. 182 |
| Codice DA1004 D.D. 14 novembre 2007, n. 95 | pag. 183 |

| | |
|--|----------|
| Regione Piemonte Direzione Opere pubbliche, difesa del suolo, economia montana e foreste | pag. 184 |
|--|----------|

Parte II ATTI DELLO STATO

COMUNICATI

| | |
|--|----------|
| Regione Piemonte Direzione Opere pubbliche, difesa del suolo, economia montana e foreste | pag. 184 |
|--|----------|

ALTRI PROVVEDIMENTI

| | |
|----------------------|----------|
| Corte Costituzionale | pag. 185 |
|----------------------|----------|

INDICE SISTEMATICO

AFFARI INTERNAZIONALI E COMUNITARI

Codice S1.4 D.D. 6 settembre 2007, n. 960

L.R. 50/94 "Iniziative per l'attuazione di accordi di collaborazione tra la Regione Piemonte ed enti istituzionali di Paesi Esteri". Contributo a favore dell'Università di Torino per la realizzazione della Conferenza Nazionale sulla Cooperazione Accademica, Scientifica e Culturale fra l'Italia e l'America Latina. Contributo di Euro 25.000,00 sul capitolo 17541/2007 (acc.101294). pag. 182

AGRICOLTURA

D.G.R. 28 dicembre 2007, n. 43-7972

PSR 2000-2006 - Programma di Sviluppo Rurale di cui al regolamento (CE) n. 1257/1999. Compartecipazione della Regione al costo delle anticipazioni bancarie relative ad elenchi di liquidazione non pagati entro il 15 ottobre 2006 per esaurimento di fondi nazionali sul P.S.R. 2000-2006. Proroga termine scadenza. pag. 72

D.C.R. 11 dicembre 2007, n. 154 - 47814

Indicazione per la redazione del programma triennale degli interventi per il miglioramento delle infrastrutture irrigue per la razionalizzazione dei sistemi irrigui e per la realizzazione delle opere infrastrutturali strategiche di accompagnamento al Programma nazionale degli interventi nel settore idrico. Legge regionale 9 agosto 1999 n. 2, articoli 54 e 55. pag. 79

D.C.R. 18 dicembre 2007, n. 155 - 49088

Prima individuazione di ulteriori territori da designare come zone vulnerabili dai nitrati di origine agricola ai sensi del decreto legislativo 3 aprile 2006, n. 152.

pag. 81

Codice 12.2 D.D. 24 luglio 2007, n. 207

Reg. CE 1493/99 e 1227/00 - D.G.R. 57-6719 del 22/07/02 - D.G.R. 54-11836 del 23/02/03 - Autorizzazione del progetto sperimentale "Il Timorasso - Recupero e Valorizzazione del vitigno autoctono del nostro territorio", presentato dalla Comunità Montana Valli Curone Grue Ossona e assegnazione diritti di impianto - Accertamento Euro 1.760,00 - Capitolo di entrata n. 7170/2007.

pag. 108

Codice 12.2 D.D. 24 luglio 2007, n. 208

Reg. CE 1493/99 e 1227/00 - D.G.R. 57-6719 del 22/07/02 - D.G.R. 54-11836 del 23/02/03 - Assegnazione diritti di impianto per il Progetto "Prove sperimentali per la riqualificazione ed il miglioramento della viticoltura pinerolese e saluzzese" presentato dalle Comunità Montane Pinerolese, Val Pellice, Chisone e Germanasca, Valli Po, Bronda e Infernotto - Accertamento Euro 135,00 - Capitolo di entrata n. 7170/2007.

pag. 108

Codice 12.2**D.D. 24 luglio 2007, n. 210**

Reg. CE 1493/99 e 1227/00 - D.G.R. 57-6719 del 22/07/02 - D.G.R. 54-11836 del 23/02/03 - Autorizzazione del progetto sperimentale "Riqualificazione della viticoltura in Bassa Val Susa" presentato dalla C.M. Bassa Val Susa e Val Cenischia e assegnazione diritti di impianto delle riserva regionale - Accertamento Euro 1.760,15 - Capitolo di entrata n. 7170/2007

pag. 108

Codice 12.2**D.D. 24 luglio 2007, n. 212**

Reg. CE 1493/99 e 1227/00 - D.G.R. 57-6719 del 22/07/02 - D.G.R. 54-11836 del 23/02/03 - Autorizzazione dell'integrazione del progetto sperimentale "Il Timorasso in Val Borbera" esentato dalle Comunità Montane Val Borbera e Spinti e assegnazione diritti di impianto - Accertamento Euro 1.045,00 - Capitolo di entrata n. 7170/2007

pag. 108

Codice 12.2**D.D. 24 luglio 2007, n. 213**

Reg. CE 1493/99 e 1227/00 - D.G.R. 57-6719 del 22/07/02 - D.G.R. 54-11836 del 23/02/03 - Autorizzazione del progetto sperimentale "Recupero della viticoltura storica nel territorio di Ormea", presentato dalla Comunità Montana Alta Val Tanaro e assegnazione diritti di impianto della riserva regionale - Accertamento Euro 554,40 Capitolo di entrata n. 7170/2007.

pag. 108

Codice 12.2**D.D. 24 luglio 2007, n. 214**

Reg. CE 1493/99 e 1227/00 - D.G.R. 57-6719 del 22/07/02 - D.G.R. 54-11836 del 23/02/03 - Autorizzazione del progetto sperimentale "Recupero e sviluppo della viticoltura locale" presentato dalla Comunità Montana Valle Ossola e assegnazione diritti di impianto della riserva regionale - Accertamento Euro 1.653,10 - Capitolo di entrata n. 7170/2007.

pag. 108

Codice 12.2**D.D. 31 luglio 2007, n. 224**

Reg. CE 1493/99 e 1227/00 - D.G.R. 57-6719 del 22/07/02 - D.G.R. 54-11836 del 23/02/04 - "Cessione diritti di impianto della riserva regionale dei diritti ai fini didattici, sperimentali, di mantenimento nelle aree svantaggiate" - Attribuzione diritti di impianto all'Istituto Superiore Statale Umberto I - Sez. Associata di Verzuolo (CN) - Accertamento Euro 20,00 - Capitolo di entrata n. 7170/2007

pag. 108

Codice 12.4**D.D. 14 settembre 2007, n. 312**

L.r. 12.10.1978 n. 63, artt. 47 e 48 - Affidamento incarico della stampa di quattro poster divulgativi alla ditta Foto Reclame di Torino - Impegno di Euro 264,00 (Cap. n. 11441/07).

pag. 110

Codice 12.1**D.D. 17 settembre 2007, n. 321**

L.R. n. 11 del 25/5/2001 di costituzione del Consorzio obbligatorio per lo smaltimento o il recupero dei rifiuti di origine animale provenienti da allevamenti ed industrie alimentari. Impegno dei fondi necessari per l'attività del Consorzio, euro 150.000,00, sul capitolo di bilancio n. 16824 del 2007.

pag. 111

Codice 12.4**D.D. 18 settembre 2007, n. 348**

S.S.A. - Programma regionale di ricerca, sperimentazione e dimostrazione agricola 2005-2007. Approvazione del progetto ad attività negoziata dal titolo "Genepy. Sviluppo innovativo dei processi produttivi e di trasformazione del genepy del Piemonte". Impegno risorse e affidamento per la realizzazione ad Istituzioni tecnico-scientifiche. Euro 145.283,00 (Cap. 12115/07 - SIOPE 1348).

pag. 112

Codice 12.4**D.D. 18 settembre 2007, n. 349**

S.S.A. - Programma regionale di ricerca, sperimentazione e dimostrazione agricola 2005-2007. Approvazione del progetto ad attività negoziata dal titolo "CAPRI-LAT". Impegno risorse e affidamento per la realizzazione ad Istituzioni tecnico-scientifiche. Euro 50.706,00 (Cap. 12115/07 - SIOPE 1348).

pag. 112

Codice 12.4**D.D. 18 settembre 2007, n. 351**

Programma di ricerca, sperimentazione e dimostrazione agricola 2007 - Approvazione di progetto di ricerca triennale ad attività negoziata dal titolo "Studi su fitoplasmi della vite e loro vettori: sensibilità varietale ed efficienza di acquisizione di Flavescenza dorata; caratterizzazione, diffusione e vettori di legno nero; tecniche di riduzione del danno". Impegno Euro 199.488,96 (Cap. 12115/07). SIOPE 1348.

pag. 113

Codice 13**D.D. 30 maggio 2007, n. 98**

Convenzione repertorio n. 8680 con I.P.L.A. S.p.A. per l'attività di supporto tecnico all'Osservatorio regionale sulla fauna selvatica - integrazione Piano Operativo Annuale (P.O.A.) 2006/2007.

pag. 113

Codice 13.1**D.D. 31 maggio 2007, n. 99**

L.r. 63/78 art. 29. - Autorizzazione a Finpiemonte S.p.A. a liquidare la somma di euro 125.000,00, a favore del Consorzio di irrigazione di II grado Valle Gesso, Valle Vermenagna - Cuneese - Bovesano - (omissis), quale anticipo concesso, per lavori urgenti e indifferibili.

pag. 114

Codice 13.1**D.D. 4 giugno 2007, n. 103**

L.R. 21/99 art. 52 - Programma 2003 - Sottoprogramma B. Consorzio di Irrigazione di II grado bealera Maestra - Destra Stura - (omissis). Interventi di rivestimenti e muri spondali sui canali principali del comprensorio. Approvazione progetto e riconoscimento contributo di euro 1.074.299,00. Pos. n. 17/2003/lotto1.

pag. 114

Codice 13

D.D. 4 giugno 2007, n. 104

Progetto di ricerca "Impatto della variabilità climatica ed ambientale e della gestione dei pascoli montani sulla dinamica di popolazione dei galliformi alpini come indicatori dell'evoluzione di utilizzazione degli alpeggi" - affidamento dell'incarico e approvazione schema di contratto di affidamento all'ISAC-CNR - impegno di spesa di euro 40.000,00 o.f.i. sul cap. 12319/07, U.P.B. 13981. pag. 115

Codice 13.2

D.D. 5 giugno 2007, n. 105

D.Lgs. 29.03.2004 n. 102 - Piogge torrenziali dell'agosto 2004 - Associazione Irrigazione Ovest Sesia - Via Duomo 2-13100 Vercelli (omissis) Ripristino e consolidamento spondale del nodo idraulico rogge Marchesa-Gavazzina in comune di Villanova Biellese (BI) - Costo dell'opera Euro 24.648,55 - Contributo ammesso Euro 24.496,70 - Pos. 060804a/BI. pag. 115

Codice 13.2

D.D. 6 giugno 2007, n. 106

D.Lgs. 29.03.04, n. 102 abrogativo della L. 185/92 - Eventi calamitosi alluvionali - Interventi di ripristino in agricoltura. Finanziamenti della Regione Piemonte relativi alle assegnazioni del Fondo di Solidarietà Nazionale - Approvazione degli elenchi delle infrastrutture irrigue e delle opere di bonifica ammesse al saldo. pag. 115

Codice 13.3

D.D. 7 giugno 2007, n. 109

D.G.R. n. 21-13675 del 18/10/04 - III Programma regionale di applicazione del decreto M.I.P.A. 11 settembre 1999, n. 401 "Concessione di aiuti a favore della produzione ed utilizzazione di fonti energetiche rinnovabili nel settore agricolo". Elettificazione degli alpeggi con fonti rinnovabili. Liquidazione beneficiario. pag. 116

Codice 13.2

D.D. 11 giugno 2007, n. 112

D.Lgs. 102/2004, L. 185/92 art. 3, D.M. n. 100.672/95. Interventi per danni da eccezionali avversità atmosferiche verificatesi nel novembre 1994. Vertenza (omissis). Liquidazione Euro 100.071,02 (cap. 25016). UPB 13022. pag. 116

Codice 13.2

D.D. 11 giugno 2007, n. 113

Legge n. 185/92 art. 3, secondo comma, lett. c), d) e f) così come sostituita dal D.Lgs. 102/2004. Annualità di spesa del concorso negli interessi e dell'abbuono di quota parte del capitale mutuato, su prestiti di esercizio ad ammortamento quinquennale. Impegno e liquidazione di Euro 705,70 (capitoli diversi bilancio 2007). UPB 13022. pag. 116

Codice 13.2

D.D. 13 giugno 2007, n. 115

D.Lgs. 29.03.2004 n. 102 - Piogge alluvionali del novembre-dicembre 2002 - Beneficiario: C. M. Val Borbera e Spinti - Lavori di ripristino "sistemazione rio Buella" in Comune di Cabella Ligure (AL) - Importo dell'opera ammessa e riconoscimento contributo di Euro 28.198,25 - Pos. 071102b. pag. 116

Codice 13.2

D.D. 13 giugno 2007, n. 116

D.Lgs. 29.03.2004 n. 102 abrogativo della L. 185/92 - Piogge alluvionali del novembre-dicembre 2002 - C.M. Val Borbera e Valle Spinti - Via Umberto I, 1 - 15060 Cantalupo Ligure (AL) - Intervento: Sistemazione pista forestale Piani di San Lorenzo in comune di Cantalupo Ligure (AL) - Approvazione progetto e riconoscimento contributo di Euro 17.001,04 - Pos. 111102b. pag. 117

Codice 13.1

D.D. 19 giugno 2007, n. 117

L.R. 21/99 - Programma 2003 Sottoprogramma B. Consorzio del Pesio (omissis). Approvazione progetto e riconoscimento contributo euro 932.484,66. Pos. 3/2003/ Lotto1. pag. 117

Codice 13.3

D.D. 19 giugno 2007, n. 118

D.G.R. n. 21-13675 del 18/10/04 - III Programma regionale di applicazione del decreto M.I.P.A. 11 settembre 1999, n. 401 "Concessione di aiuti a favore della produzione ed utilizzazione di fonti energetiche rinnovabili nel settore agricolo". Elettificazione degli alpeggi con fonti rinnovabili. Revoca contributi. pag. 117

Codice 13.1

D.D. 3 luglio 2007, n. 120

L.R. 63/78 art. 30. Autorizzazione alla Finpiemonte S.p.A. a liquidare la somma di euro 38.486,87 a favore del Consorzio Irriguo delle Rocche, per lavori di ristrutturazione rete irrigua. pag. 117

Codice 13.1

D.D. 5 luglio 2007, n. 121

L.r. 21/99 artt. 50 e 52. Finanziamenti regionali per lavori urgenti sui canali demaniali di irrigazione. Autorizzazione alla Finpiemonte S.p.A. a liquidare la somma di euro 61.370,40, a favore del Comune di San Carlo Canavese. pag. 117

Codice 13.2

D.D. 11 luglio 2007, n. 124

L.r. 63/78 - art. 56 - Sovvenzioni per il ripristino di strutture e infrastrutture agricole danneggiate da eccezionali calamità atmosferiche e ricadenti in zone non delimitate. Impegno di spesa e liquidazione di euro 421.540,00 (cap. 24527/07) UPB 13022 a favore di Finpiemonte S.p.A. pag. 117

Codice 13

D.D. 13 luglio 2007, n. 125

Autorizzazione al prelievo degli interessi maturati sul fondo costituito presso Finpiemonte, ai sensi della convenzione quadro tra Regione Piemonte e Finpiemonte S.p.A. rep. n. 11920 del 29/12/2006. pag. 118

Codice 13.2

D.D. 13 luglio 2007, n. 126

D.Lgs. 29.03.2004 n. 102 - Piogge alluvionali di novembre-dicembre 2002 - Beneficiario: C.M. Val Borbera e Spinti - Lavori di ripristino "strada loc. Roncabardi e Fontane Fredde di Cosola" in Comune di Cabella Ligure (AL) - Importo dell'opera ammessa e riconoscimento contributo di Euro 14.142,78 - Pos. 091102b pag. 118

Codice 13.2**D.D. 18 luglio 2007, n. 127**

D.Lgs. 29.03.2004 n. 102 abrogativo della L. 185/92 - Piogge alluvionali nel novembre-dicembre 2002. C.M. Val Borbera e Valle Spinti - Ripristino della strada silvo-pastorale del Rio Sabbia in comune di Carrega Ligure (AL) - Importo progetto e contributo ammesso di Euro 4.949,97 - Pos. 131102b.

pag. 118

Codice 13.2**D.D. 18 luglio 2007, n. 128**

D.Lgs. 29.03.2004 n. 102 abrogativo della L. 185/92 - Piogge alluvionali del novembre-dicembre 2002 - C. M. Val Borbera e Valle Spinti - Ripristino della strada silvo-pastorale Cavanna-Passo del Legn in comune di Carrega Ligure (AL) - Importo progetto di Euro 21.214,17 e contributo ammesso di Euro 21.123,01 - Pos. 171102b

pag. 118

Codice 13.2**D.D. 18 luglio 2007, n. 130**

D.Lgs. 29 marzo 2004, n.102 (ex L. 185/92) - O.P.C.M. 3237 del 12.08.02 - Avversità atmosferiche del luglio 2002 - Consorzio Canali Naviglio Vermenagna - Ripristino della presa di derivazione del canale Naviglio-Vermenagna in comune di Boves -Approvazione del progetto di variante per il contributo d'importo di Euro 151.437,34 - Pos. 510702a

pag. 118

Codice 13.2**D.D. 18 luglio 2007, n. 132**

D.Lgs. 29.03.04, n. 102 (ex L. 185/92 - art. 3 comma 3 lett. a) - Evento calamitoso maggio 2001 - Pos. 3/05/01- Beneficiario: Comune di S. Gillio (TO) - Ripristino opere di presa da torrente Casternone e canale "Gora Comunale" nei territori dei comuni di S. Gillio e Valdellatorre (TO) - Autorizzazione alla liquidazione del saldo di Euro 30.426,90 .

pag. 119

Codice 13.2**D.D. 19 luglio 2007, n. 133**

D.Lgs. 29.03.2004 n. 102 - Piogge alluvionali di novembre-dicembre 2002 - Beneficiario: C. M. Val Borbera e Spinti - Lavori di ripristino "Pista Monte Giarolo-Strada Caldirola" in Comune di Albera Ligure (AL) - Autorizzazione ai sensi della L.r. 45/89 e s.m.i.. Importo dell'opera ammesso e riconoscimento contributo di Euro 14.142,56 - Pos. 011102b

pag. 120

Codice 13.2**D.D. 19 luglio 2007, n. 134**

D.Lgs. 29.03.2004 n. 102 - Piogge alluvionali di novembre 2002 - Beneficiario: C. M. Val Borbera e Spinti - Lavori di ripristino "Consolidamento del versante e ripristino dell'attraversamento del Torrente Liassa" in Comune di Cabella Ligure (AL)- Importo dell'opera ammesso e riconoscimento contributo di Euro 36.720,30. - Pos. 041102b

pag. 120

Codice 13.2**D.D. 19 luglio 2007, n. 135**

D.Lgs.29.03.2004 n. 102 - Piogge alluvionali di novembre-dicembre 2002 - Beneficiario: C. M. Val Borbera e Spinti - Lavori di ripristino "sistemazione della strada Santuario Dovanelli" in Comune di Cabella Ligure (AL) - Importo dell'opera ammesso e riconoscimento contributo di Euro 7.049,58 - Pos. 081102b

pag. 120

Codice 13.2**D.D. 19 luglio 2007, n. 136**

D.Lgs. 29.03.2004 n. 102 - Piogge alluvionali di novembre-dicembre 2002 - Beneficiario: C.M. Val Borbera e Spinti - Lavori di ripristino "sistemazione Rio Baiardo" in Comune di Cabella Ligure (AL) - Autorizzazione ai sensi della L.R. 45/89. Importo dell'opera ammesso e riconoscimento contributo di Euro 14.142,71 - Pos. 051102b

pag. 120

Codice 13.2**D.D. 24 luglio 2007, n. 138**

D.Lgs. 29.03.04, n. 102 (ex L. 185/92) - Eventi calamitosi alluvionali - Interventi di ripristino in agricoltura. Finanziamenti della Regione Piemonte relativi alle assegnazioni del Fondo di Solidarietà Nazionale - Approvazione degli elenchi delle infrastrutture irrigue e delle opere di bonifica ammesse al saldo.

pag. 120

Codice 13.2**D.D. 24 luglio 2007, n. 139**

Legge 365 del 11.12.2000, art. 4 bis - Competenze a favore di Finpiemonte S.p.A. spettanti quale compenso per le attività espletate a favore della Direzione Territorio Rurale ai sensi della Convenzione rep. 5899 del 20.06.2001 approvata con D.D. 163 del 14.06.2001 - Approvazione sesta rendicontazione.

pag. 121

Codice 13.1**D.D. 24 luglio 2007, n. 142**

L.R. 21/99 art. 52 - Programma 2003 - Sottoprogramma B. Consorzio Irriguo di II grado Saluzzese Varaita. Opere irrigue collettive. Approvazione progetto e riconoscimento contributo di Euro 1.228.780,00. Pos. n. 14/2003/ Lotto 1.

pag. 121

Codice 13.1**D.D. 24 luglio 2007, n. 143**

L.R. 21/99 art. 52 - Programma 2003 - Sottoprogramma A. Consorzio Irriguo di II grado Saluzzese Varaita. Interventi di sistemazione canali principali ed adeguamento impianti del comprensorio. Approvazione progetto e riconoscimento contributo di Euro 100.000,00. Pos. n. 14/2003/ Lotto 2.

pag. 121

Codice 13.2**D.D. 24 luglio 2007, n. 144**

D.Lgs. 29.03.2004 n. 102 - Piogge alluvionali di novembre-dicembre 2002 - Beneficiario: C. M. Val Borbera e Spinti - Lavori di ripristino mediante "consolidamento del versante in sponda sinistra del Rio Tanatassi" in comune di Stazzano (AL) - Autorizzazione ai sensi della L.r. 45/89 e s.m.i.. Importo dell'opera ammesso e riconoscimento contributo di Euro 35.353,99 - Pos. 281102b.

pag. 122

Codice 13.2**D.D. 26 luglio 2007, n. 145**

D.Lgs. 29.03.2004 n. 102 - Piogge alluvionali di novembre-dicembre 2002 - Beneficiario: C. M. Val Borbera e Spinti - Lavori di ripristino: sistemazione di un tratto in sx idrografica del Rio Pianassi in Comune di Rocchetta Ligure (AL) - Autorizzazione ai sensi della L.r. 45/89 e s.m.i.. Importo dell'opera ammesso e riconoscimento contributo di Euro 21.213,49 - Pos. 271102b.

pag. 122

Codice 13.2**D.D. 26 luglio 2007, n. 146**

D.Lgs. 29.03.2004 n. 102 - Piogge alluvionali di novembre-dicembre 2002 - Beneficiario: C. M. Val Borbera e Spinti - Lavori di ripristino della Pista Lemmi - Montessoro in comune di Grondona (AL) - Importo dell'opera ammesso e riconoscimento contributo di Euro 42.297,32 - Pos. 201102b.

pag. 122

Codice 13.1**D.D. 31 luglio 2007, n. 149**

L.R. 21/99 art. 52 - Programma 2003 - Sottoprogramma A e Sottoprogramma B - Consorzio di II grado Alta Langa - Bormida e Uzzone - (omissis). Approvazione progetto e riconoscimento contributo di Euro 200.000,00. Pos. n. 19/2003.

pag. 122

Codice 13.2**D.D. 1 agosto 2007, n. 151**

D.Lgs. 29.03.2004 n. 102 - Piogge alluvionali di novembre-dicembre 2002 - Beneficiario: C. M. Val Borbera e Valle Spinti - Lavori di ripristino di un tratto di Pista Turistico Equestre da Cascina Mocchi a Cascina Caselle in comune di Vignole Borbera (AL) - Autorizzazione ai sensi della L.r.45/89 e s.m.i.. Importo dell'opera ammesso e riconoscimento contributo di Euro 14.120,92 - Pos. 291102b

pag. 123

Codice 13.2**D.D. 2 agosto 2007, n. 156**

D.Lgs. 29.03.04, n. 102 (ex L. 185/92) - Eventi calamitosi alluvionali - Interventi di ripristino in agricoltura. Finanziamenti della Regione Piemonte relativi alle assegnazioni del Fondo di Solidarieta' Nazionale - Approvazione degli elenchi delle infrastrutture irrigue e delle opere di bonifica ammesse al saldo.

pag. 123

Codice 13.3**D.D. 2 agosto 2007, n. 157**

Secondo programma regionale di difesa attiva delle produzioni frutticole e viticole di pregio mediante reti antigrandine - anno 2003. Approvazione rendicontazione VIII stato avanzamento lavori dei Piani Consortili di difesa attiva mediante reti antigrandine della provincia di Cuneo, Torino e Vercelli-Biella. Liquidazione del contributo regionale complessivo di Euro 101.980,32

pag. 123

Codice 13.2**D.D. 2 agosto 2007, n. 158**

D.Lgs. 29 marzo 2004, n.102 (ex L. 185/92) - Avversita' atmosferiche del novembre 2002 - Amministrazione Comunale di Rocchetta Ligure - Sistemazione canale irriguo Roggia di Pertica in comune di Rocchetta Ligure - Approvazione del progetto di variante suppletiva per il contributo d'importo di Euro 115.936,22 - Pos. 041102a

pag. 124

Codice 13**D.D. 27 agosto 2007, n. 160**

D.G.R. n. 79-6610 del 30/7/07 - Verifica della raccolta dei dati derivanti dall'attivita' venatoria al cinghiale nella zona di pianura della Regione Piemonte. Affidamento dell'incarico al Dr. Aurelio Perrone - Approvazione dello schema di contratto. Impegno di spesa di euro 8.000,00 o.f.i. (cap. 12319/06, UPB 13041).

pag. 124

Codice 13.2**D.D. 28 agosto 2007, n. 162**

D.Lgs.29.03.2004 n. 102 abrogativo della L.185/92 - Piogge alluvionali del novembre-dicembre 2002 - C.M. Val Borbera e Valle Spinti-Via Umberto I, 1 -15060 Cantalupo Ligure (AL) - Intervento: ripristino tratti di strada forestale Prato-Pallavicino in comune di Cantalupo Ligure (AL) - Approvazione progetto e riconoscimento contributo di Euro 56.571,13 - Pos. 121102b.

pag. 125

Codice 13.2**D.D. 28 agosto 2007, n. 163**

D.Lgs. 29.03.2004 n. 102 - Piogge alluvionali di novembre-dicembre 2002 - Beneficiario: C. M. Val Borbera e Valle Spinti - Lavori di ripristino tratto di pista forestale Rio Acque Fredde in comune di Roccaforte Ligure (AL). Autorizzazione ai sensi della L.r.45/89 e s.m.i.. Importo dell'opera ammesso di Euro 10.607,09 e riconoscimento contributo di Euro 10.574,33 - Pos. 261102b.

pag. 125

Codice 13.2**D.D. 28 agosto 2007, n. 164**

D.Lgs. 29.03.2004 n. 102 - Piogge alluvionali di novembre-dicembre 2002 - Beneficiario: C. M. Val Borbera e Valle Spinti - Lavori di ripristino tratto di strada Pista Rivarossa in comune di Cantalupo Ligure (AL). Autorizzazione ai sensi della L.r.45/89 e s.m.i.. Importo dell'opera ammesso di Euro 14.142,78 e riconoscimento contributo di Euro 14.142,22 - Pos. 101102b.

pag. 125

Codice 13.2**D.D. 28 agosto 2007, n. 165**

D.Lgs. 29.03.2004 n. 102 - Piogge alluvionali di giugno 2002 - Beneficiario: Consorzio di Bonifica della Baraggia Biellese e Vercellese - Opere di difesa spondale sul Torrente Elvo a protezione delle infrastrutture consortili in comune di Cerrione (BI) - Ammissione al saldo. - Pos. 060602b.

pag. 125

Codice 13.2**D.D. 28 agosto 2007, n. 166**

D.Lgs.29.03.2004 n. 102 abrogativo della L.185/92 - Piogge alluvionali del novembre-dicembre 2002 - C. M. Val Borbera e Valle Spinti - Intervento: Ripristino del Tratto di pista Casone dei Risotti-Vegni in Comune di Carrega Ligure (AL) - Importo dell'opera Euro 42.428,35 - Contributo ammesso di Euro 42.297,47 - Pos. 161102b.

pag. 125

Codice 13.2**D.D. 28 agosto 2007, n. 167**

D.Lgs.29.03.2004 n. 102 abrogativo della L. 185/92 - Piogge alluvionali del novembre-dicembre 2002 - C. M. Val Borbera e Valle Spinti - Intervento: Ripristino della pista forestale Rio Lago in Comune di Carrega Ligure (AL) - Importo dell'opera Euro 14.849,92 - Contributo ammesso di Euro 14.798,87 - Pos. 181102b.

pag. 125

Codice 13.2**D.D. 28 agosto 2007, n. 168**

D.Lgs. 29.03.2004 n. 102 - Piogge alluvionali di novembre-dicembre 2002 - Beneficiario: C. M. Val Borbera e Spinti - Lavori di ripristino "sistemazione Rio Orti" in Comune di Cabella Ligure (AL) - Autorizzazione ai sensi della L.R. 45/89. Importo dell'opera ammesso e riconoscimento contributo di Euro 24.749,87 - Pos. 061102b.

pag. 125

Codice 13**D.D. 31 agosto 2007, n. 171**

D.G.R. n. 74-6702. Approvazione atto di intesa tra la Regione Piemonte e la Facoltà di Medicina Veterinaria dell'Università degli Studi di Torino per la razionalizzazione e l'integrazione delle attività di raccolta e smaltimento di animali selvatici morti o oggetto di interventi di contenimento. Sottoscrizione atto di intesa. Impegno di spesa di euro 40.000,00 sul capitolo 12319/2007 (UPB13981- acc. n. 100709).

pag. 125

Codice 13.2**D.D. 5 settembre 2007, n. 172**

D.Lgs. 29 marzo 2004, n.102, O.P.C.M. 3237 del 12.08.02. Alluvione luglio 2002 - Beneficiario: Consorzio Irriguo Robilantese - Lavori di ripristino dei canali Bedale Soprano, Bealera Cascina e Bedale Sottano nel comune di Robilante (CN). Importo dell'opera ammesso di Euro 33.061,91 e riconoscimento contributo di Euro 25.384,00 - Pos. 480702/a.

pag. 126

Codice 13.2**D.D. 7 settembre 2007, n. 178**

D.Lgs.29.03.2004 n. 102 - Piogge alluvionali dicembre 2003 - Beneficiario: Associazione d'Irrigazione Ovest Sessa-Consorzio di Irrigazione e Bonifica - Ripristino e consolidamento tratti di sponde della Roggia Vassalla, in loc. San Giovanni del comune di Vercelli - Approvazione progetto Euro 47.126,15 - Contributo ammesso Euro 45.000,00 - Pos. prat.n. 311203b/VC.

pag. 126

Codice 13.1**D.D. 11 settembre 2007, n. 180**

L.R. 21/99 art. 52 - Programma 2003 - Sottoprogramma B. Consorzio Irriguo di Miglioramento Fondiario Angio-ni Foglietti. Interventi di sistemazione del canale principale e alcuni tratti dei diramatori 23 e 29/b. Approvazione progetto e riconoscimento contributo di Euro 234.879,56. Pos. n. 11/2003/ Lotto 1.

pag. 126

BENI CULTURALI**Codice 31.2****D.D. 4 settembre 2007, n. 353**

Proroga copertura assicurativa su beni culturali sottoposti a interventi di restauro. Spesa Euro 252,00 (Cap. 20310/07).

pag. 181

Codice 31.2**D.D. 18 settembre 2007, n. 373**

Affidamento incarico di interventi di manutenzione e restauro su beni culturali destinati al percorso museale della Reggia di Venaria. Spesa Euro 10.590,00. (Cap. 20310/07).

pag. 181

Codice 31**D.D. 21 settembre 2007, n. 393**

Alpi365 Expo, affidamento di incarichi. Spesa di euro 18.497,80 (cap.13355/07).

pag. 182

CACCIA**Codice 13.4****D.D. 6 settembre 2007, n. 174**

Azienda faunistico-venatoria "Borgomasino" (TO). Rinnovo della concessione.

pag. 126

Codice 13.4**D.D. 7 settembre 2007, n. 176**

Art. 24, comma 9, legge regionale 4 settembre 1996, n. 70. Corresponsione del gettone di presenza e del rimborso spese al componente del Comitato regionale di coordinamento delle attività venatorie e per la tutela della fauna selvatica, Sig. Roberto Piana. Spesa di Euro 94,17 (Cap. 11668/2007 - UPB 5991).

pag. 126

CONSIGLIO REGIONALE**D.C.R. 18 dicembre 2007, n. 156 - 49098**

Legge regionale 18 novembre 1999, n. 29 articolo 2 comma 1 - Integrazione agli obiettivi ed indirizzi del programma generale di intervento approvato con DCR n. 96-31678 del 7 novembre 2000.

pag. 82

D.C.R. 20 dicembre 2007, n. 158 - 49521

Bilancio annuale di previsione del Consiglio regionale per l'anno 2008. Determinazione del fabbisogno finanziario del Consiglio regionale per lo stesso periodo, ai sensi degli articoli 42 e 43 della legge regionale 11 aprile 2001, n. 7.

pag. 82

D.U.P.C.R. 28 novembre 2007, n. 174

Determinazione modalità e numero delle unità di personale da acquisire agli uffici di comunicazione del Consiglio Regionale. Funzioni e relative retribuzioni (l.r. n. 39/98 e s.m.i. art. 1, comma 7). Conferma collaboratori a seguito del rinnovo dell'ufficio di presidenza (MP).

pag. 105

D.U.P.C.R. 3 dicembre 2007, n. 177

L.R. n. 10/89 e s.m.i. e d. lgs. n. 165/01 e s.m.i. Dipendente Scarioni Loretta. Autorizzazione all'assunzione di incarico di consulenza tecnica a favore del C.I.S.S.P. (PC).

pag. 106

D.U.P.C.R. 3 dicembre 2007, n. 179

Determinazione modalità e numero delle unità di personale da acquisire agli uffici di comunicazione del Consiglio Regionale. Funzioni e relative retribuzioni. (l.r. n. 39/98 e s.m.i. art.1, comma 7) (Cotto, Armosino) (MP).

pag. 106

D.U.P.C.R. 10 dicembre 2007, n. 182

Determinazione modalità e numero delle unità di personale da acquisire agli uffici di comunicazione del Consiglio Regionale. Funzioni e relative retribuzioni (l.r. n. 39/98 e s.m.i. art. 1, comma 7): Lanzetti, Ambrogio, Fonte (MP).

pag. 107

CONTENZIOSO COSTITUZIONALE**Corte Costituzionale**

Ordinanza n. 437/2007

pag. 185

COOPERAZIONE, AIUTI UMANITARI**Codice S1.4****D.D. 18 settembre 2007, n. 1013**

Impegno di euro 600,00 sul capitolo 17218/07 (Acc. n. 101402) per la partecipazione della Regione Piemonte alla Marcia Perugia - Assisi e impegno di euro 6.000,00 sul capitolo 17546/07 (Acc. n. 101403) per l'adesione della Regione Piemonte al Coordinamento Nazionale Enti Locali per la Pace e i Diritti Umani.

pag. 182

FORMAZIONE PROFESSIONALE LAVORO**D.G.R. 28 dicembre 2007, n. 22-7952**

Legge regionale 14 dicembre 1998 n. 41, articolo 2 e articolo 6 - Esercizio delle funzioni in materia di mercato del lavoro - Atto di indirizzo relativo alle comunicazioni obbligatorie previste dall'articolo 1, comma 1184, della Legge 27 dicembre 2006 n. 296 di modifica dell'articolo 4 bis del Decreto legislativo 21 aprile 2000 n. 181.

pag. 70

INDUSTRIA**D.G.R. 28 dicembre 2007, n. 33-7962**

Reg. Ce 1260/99 FESR - Ob. 2 DOCUP 2000/2006 Misura 3.1a): Progetti Integrati d'Area. Proroga termini per fine lavori, collaudo e presentazione della relativa documentazione quietanzata di cui alla D.G.R. 39-6571 del 30-7-2007.

pag. 72

INIZIATIVE SPECIALI**D.C.R. 20 dicembre 2007, n. 159 - 49635**

Modalità di adesione e funzionamento della 'Consulta regionale per le celebrazioni del centocinquantenario dell'Unità d'Italia ai sensi dell'articolo 6, comma 4, della legge regionale 26 marzo 2007, n. 5 (Celebrazioni per il centocinquantenario dell'Unità d'Italia).

pag. 104

Regione Piemonte**Direzione Opere pubbliche, difesa del suolo, economia montana e foreste**

Programma ALCOTRA - Alpi latine cooperazione transfrontaliera - Italia - Francia - Invito alla presentazione di progetti singoli

pag. 184

Regione Piemonte**Direzione Opere pubbliche, difesa del suolo, economia montana e foreste**

Programma ALCOTRA - Alpi latine cooperazione transfrontaliera - Italia - Francia - Invito alla presentazione di proposte per la costituzione di Piani Integrati Transfrontalieri (PIT)

pag. 184

MOVIMENTI MIGRATORI**D.C.R. 11 dicembre 2007, n. 153 - 47664**

Legge regionale 9 gennaio 1987 n. 1 (Interventi regionali in materia di movimenti migratori) e successive modificazioni. Articolo 3 - Programma attuativo.

pag. 73

NAVIGAZIONE INTERNA E PORTI**Codice 26.4****D.D. 7 giugno 2007, n. 244**

Lago Maggiore. Zona portuale di Verbania Intra. Rinnovo concessione di un immobile sito nella stazione lacuale per l'esercizio di attività di agenzia di viaggi. Ditta Always Vacanze S.n.c. di Moneta e Pedretti. Periodo 1.1.2007 - 31.12.2015.

pag. 156

Codice 26.4**D.D. 31 agosto 2007, n. 404**

Partecipazione alla Società Logistica dell'Arco Ligure e Alessandrino (S.L.A.L.A. S.r.l.) attraverso la Finpie monte S.p.A. Impegno di spesa della somma di Euro 10.000,00 - cap. 16452 (UPB 26041) del bilancio regionale 2007.

pag. 159

Codice 26.4**D.D. 31 agosto 2007, n. 406**

Impegno di euro 40.000,00 sul Cap. 17486/07 (Acc. n. 101254) per le spese di funzionamento a favore dell'Intesa Interregionale per la navigazione interna sul fiume Po ed idrovie collegate. (L.R. 28/95). pag. 160

Codice 26.4**D.D. 5 settembre 2007, n. 414**

Svolgimento dell'incarico per uno Studio di via navigabile sul fiume Ticino, nella tratta sub-lacuale sino alle opere di presa sul Canale Villoresi, inerente gli aspetti di compatibilit  ambientale ed urbanistica, per la tutela e la valorizzazione del paesaggio, nonch  per gli aspetti regolamentari e giuridici. Impegno di spesa di euro 9.000,00 n- Cap. 12367, UPB 26041 del Bilancio regionale 2007. pag. 160

Codice 26.4**D.D. 6 settembre 2007, n. 418**

L.R. n. 11/80. Interporto di Torino - Orbassano. Completamento dell'asse mediano Nord Sud e realizzazione del piazzale parcheggio in adiacenza allo svincolo nei Comuni di Rivalta, Orbassano, Rivoli e Grugliasco denominato lavoro 21 Ter - 1^ lotto e acquisizione terreni". Impegno di spesa della somma di euro 559.926,47 sul Cap. 25670 UPB 26042 del bilancio Regionale 2007. pag. 161

Codice 26.4**D.D. 6 settembre 2007, n. 419**

Spese tecniche per i "Lavori urgenti di prolungamento e adeguamento del pontile di attracco fisso della navigazione pubblica del Lago Maggiore in localit  Carciano di Stresa" - Impegno di spesa di euro 11.600,00 - Cap. 12367, UPB 26041 del Bilancio regionale 2007. pag. 161

Codice 26.4**D.D. 6 settembre 2007, n. 420**

Contributi per la progettazione, la realizzazione e collaudo di opere relative a centri intermodali plurifunzionali (L.R. 11/80). Impegno di euro 3.289.395,93 sul Cap. 25670, UPB 26042, del Bilancio regionale 2007. pag. 161

Codice 26.4**D.D. 14 settembre 2007, n. 438**

Intesa Interregionale per la navigazione interna sul fiume Po ed idrovie collegate. (L.R. 28/95). Impegno di Euro 70.000,00 sul Cap.15732/2007 (Acc. N. 101255) per interventi di manutenzione afferenti la navigazione sul fiume Po nel tratto tra Casale Monferrato e Foce Ticino. pag. 165

Codice 26.4**D.D. 17 settembre 2007, n. 451**

Lago di Viverone - Comune di Viverone - C.N. Arsa-scia - Gara slalom programmata per il giorno 22 settembre 2007. Parere in ordine alla disciplina della navigazione. pag. 169

Codice 26.4**D.D. 17 settembre 2007, n. 452**

Lago di Viverone - Comune di Viverone - Sci Club "Le Ski Nautique" - Manifestazione sportiva programmata per i giorni 22 e 23 settembre 2007. Parere in ordine alla disciplina della navigazione. pag. 169

Codice 26.4**D.D. 18 settembre 2007, n. 453**

Lago Maggiore. Comune di Arona. Parere ai fini della disciplina della navigazione relativo allo svolgimento di gara motonautica di inseguimento indetta per il giorno 23 settembre 2007. pag. 169

Codice 26.4**D.D. 18 settembre 2007, n. 454**

Art. 7 bis della L.R. 26/1995, cos  come modificata dalla l.r. n. 48/1996. Presa d'atto ultimazione lavori e recupero economie sulle somme erogate al Comune di Torino (TO) per realizzazione: "Manutenzione straordinaria per interventi mirati di sistemazione alveo del fiume Po atti alla navigazione". Anno 2004: Importo economie euro 120.508,00= (Cap. 6655/2007). pag. 169

Codice 26.4**D.D. 18 settembre 2007, n. 455**

Interporto CIM S.p.A. - Novara. Concessione di contributo ai sensi della L.R. n. 11/80 di 1.592.000.000 (ora euro 822.199,38) per lavori di "Spostamento Metanodotto SNAM". Aggiornamento del piano di rientro del contributo. Accertamento d'entrata sul Cap. 6975/07 e successivi esercizi finanziari. pag. 169

Codice 26.4**D.D. 18 settembre 2007, n. 456**

Interporto CIM S.p.A. - Novara. Concessione di contributo ai sensi della L.R. n. 11/80 di L. 4.000.000.000 (ora euro 2.065.827,59) per la realizzazione della prima fase del secondo lotto attuativo '93 - '94. Aggiornamento del piano di rientro del contributo. Accertamento d'entrata sul Cap. 6975/07 e successivi esercizi finanziari. pag. 170

Codice 26.4**D.D. 18 settembre 2007, n. 457**

Lago di Mergozzo. Comune di Mergozzo. Parere ai fini della disciplina della navigazione allo svolgimento di una gara di canoa "Campionati Piemontesi - canottaggio olimpico" indetta dalla Societa' Canottieri Pallanza con sede in Verbania Pallanza organizzata per il giorno 7 ottobre 2007. pag. 170

Codice 26.4**D.D. 20 settembre 2007, n. 459**

Lago d'Orta. Comune di Nonio. Parere ai fini della disciplina della navigazione relativo alla posa di n. 1 boa di ormeggio unita' di navigazione relativo alla posa di n. 1 boa di ormeggio unita' di navigazione. Signor Beyeler Beat Rene'. pag. 170

Codice 26.4**D.D. 20 settembre 2007, n. 460**

Lago d'Orta. Comune di Omegna. Parere ai fini della disciplina della navigazione relativo alla posa di n. 1 boa di ormeggio unita' di navigazione. Signor Vercelli Franco. pag. 171

Codice 26.4**D.D. 20 settembre 2007, n. 461**

Lago d'Orta. Comune di Nonio. Parere ai fini della disciplina della navigazione relativo alla posa di n. 2 boe di ormeggio unita' di navigazione. Signor Westermann Clemens Andrea. pag. 172

Codice 26.4**D.D. 20 settembre 2007, n. 462**

Lago d'Orta. Comune di Orta San Giulio. Parere ai fini della disciplina della navigazione relativo alla posa di n. 2 boe di ormeggio unita' di navigazione. Circolo Vela Orta. pag. 172

Codice 26.4**D.D. 20 settembre 2007, n. 463**

Art. 96 L.R. 26.04.2000 n. 44, e s.m.i. Lago d'Orta. Comune di Omegna. Parere relativo alla posa di un pontile fisso e occupazione area demaniale, richiesti da Cantoia Piergiuseppe. pag. 173

Codice 26.4**D.D. 20 settembre 2007, n. 464**

Art. 96 L.R. 26.04.2000 n. 44 e s.m.i. Lago d'Orta. Comune di Orta San Giulio. Parere relativo alla posa di un pontile fisso richiesto da Mazzetti Eugenio. pag. 174

Codice 26.4**D.D. 26 settembre 2007, n. 467**

Lago Maggiore. Comune di Stresa. Parere ai fini della disciplina della navigazione relativo allo svolgimento di uno spettacolo pirotecnico indetto per il giorno 6 ottobre 2007. pag. 175

Codice 26.4**D.D. 26 settembre 2007, n. 468**

Lago Maggiore. Comuni compresi tra Belgirate e Stresa. Parere ai fini della disciplina della navigazione relativo allo svolgimento di una regata denominata "Trofeo Camicie Rosse" indetta dalla Societa' delle Regate 1858 con sede in Belgirate per il giorno 7 ottobre 2007. pag. 175

Codice 26.4**D.D. 26 settembre 2007, n. 469**

Lago d'Orta. Comune di Omegna. Parere ai fini della disciplina della navigazione allo svolgimento di una regata velica indetta da Circolo Amici Vela Cusio Omegna organizzata nel giorno 6 ottobre 2007. pag. 175

Codice 26.4**D.D. 26 settembre 2007, n. 470**

Approvazione perizia di variante al progetto "Lavori urgenti di prolungamento e adeguamento del pontile di attracco fisso della navigazione pubblica del Lago Maggiore in localita' Carciano di Stresa (VB). Importo complessivo euro 115.571,10 di cui euro 76.462,36 per lavori. pag. 175

Codice 26.4**D.D. 26 settembre 2007, n. 471**

L.R. 7.7.96 N. 48 - Programma 2007. Comune di Belgirate (VB). Progetto definitivo dei lavori di "Consolidamento e rifacimento muri del lungolago". Importo complessivo finanziamento euro 328.000,00. Parere ai sensi dell'art. 96 della l.r. n. 44/2000 s.m.i. pag. 175

NOMINE**D.C.R. 11 dicembre 2007, n. 152 - 47810**

Agenzia regionale piemontese per le erogazioni in agricoltura ARPEA - (Articolo 1, l.r. 16/2002 e articolo 9, Statuto dell'Ente) - Collegio dei revisori - Nomina di tre membri effettivi, di cui uno con funzioni di Presidente e di un membro supplente. pag. 73

D.C.R. 19 dicembre 2007, n. 157 - 49386

Consorzio - Agenzia di Accoglienza e Promozione turistica del Territorio della Provincia di Torino (articolo 16, Statuto dell'Ente) - Consiglio Direttivo - Designazione di 2 componenti. pag. 82

OPERE PUBBLICHE**Codice 25.2****D.D. 20 luglio 2007, n. 1226**

L.R. 18/84 - Comune di Mollia (VC) - Lavori inerenti opere cimiteriali - Contributo di euro 20.658,28 - Contabilita' finale - Impegno di euro 2.065,84 sul capitolo 22339 bilancio 2007. pag. 127

Codice 25.2**D.D. 20 luglio 2007, n. 1228**

LL.RR. n. 38/78 e n. 18/84 - Comune di Castel Rocchero - Lavori di pronto intervento per ripristino transito lungo la strada comunale Costa. Contributo euro 18.500,00. pag. 127

Codice 25.2**D.D. 20 luglio 2007, n. 1229**

Evento Alluvionale mesi aprile, maggio e giugno 2000. Comune di Chiesanuova. Lavori di ripristino viabilita' comunale Via Strona e dei Comuni. Contributo Euro 4.131,66. Contabilita' finale. pag. 127

Codice 25.2**D.D. 20 luglio 2007, n. 1230**

LL.RR. n. 38/78 e n. 18/84 - Comune di Sant'Agata Fossili. Lavori di ripristino rete fognaria nel concentrico. Contributo Euro 60.000,00, contabilita' finale. pag. 127

Codice 25.2**D.D. 25 luglio 2007, n. 1247**

Alluvione novembre 1994 - Comune di Piea. Contributo per lavori di completamento consolidamento dissesti nelle localita' Primparino e concentrico. Rideterminazione ed erogazione saldo contributo di cui alla D.D. n. 1762 del 26.10.2004 (Fondi L. 289/03 - Finanziaria 2004). pag. 127

Codice 25.2**D.D. 31 luglio 2007, n. 1294**

D.L. 646/94 - art. 2 - convertito in L. 22/95 - Alluvione novembre 1994 - Comune di Vezza d'Alba. Finanziamento di lire 700.000.000, di cui alla D.G.R. n. 452-42376 del 29.12.94, per strade comunali. Progetto inerente il II lotto dei lavori (lire 450.000.000, pari a euro 232.405,60). Ride-terminazione ed erogazione saldo contributo.

pag. 127

Codice 25.2**D.D. 31 luglio 2007, n. 1295**

L. 22/95 - Alluvione novembre 1994 - Amministrazione provinciale di Vercelli - Lavori di sistemazione viabilità provinciale (SS.PP. nn. 102 Quaregna-Breja e 103 Cellio-Merlera-Zuccaro-Valduggia) realizzati tramite l'utilizzo di economie, di cui alla D.G.R. n. 452-42376 del 29.12.94, così come integrata con D.G.R. n. 45-2590 del 30.10.95, derivanti dall'esecuzione delle opere di somma urgenza.

pag. 128

Codice 25.2**D.D. 31 luglio 2007, n. 1296**

LL.RR. n. 38/78 e n. 18/84 - Comune di Casteldelfino - Lavori di ripristino fognatura in località Oucie nei terreni adiacenti all'abitato di via Bellino. Contributo euro 8.000,00.

pag. 128

Codice 25.2**D.D. 31 luglio 2007, n. 1297**

LL.RR. n. 38/78 e n. 18/84 - Comune di Lu (AL) - Lavori di copertura edificio comunale. Contributo euro 10.000,00. Contabilità finale.

pag. 128

Codice 25.2**D.D. 31 luglio 2007, n. 1298**

L.R. 18/84 - Comune di Silvano d'Orba (AL) - Lavori per opere inerenti strade - Contributo di euro 77.468,53 - Contabilità finale - Impegno di euro 30.987,41 sul capitolo 22360 bilancio per l'anno 2007.

pag. 128

Codice 25.2**D.D. 31 luglio 2007, n. 1299**

L.R. 18/84 - Comune di Mongrando (BI) - Lavori di ristrutturazione Sede Municipale - Contributo di euro 36.151,98 - Contabilità finale - Impegno di euro 32.737,18 sul capitolo 22097 bilancio 2007.

pag. 128

Codice 25.5**D.D. 31 luglio 2007, n. 1306**

Autorizzazione idraulica n. 1274 per la realizzazione di un attraversamento con condotta di adduzione acqua potabile, del rio Chiesetta in comune di Viarigi (AT). Sostituzione condotta di adduzione dal comune di Grana (AT) al comune di Quattordio (AL). Richiedente: Consorzio dei Comuni per l'Acquedotto del Monferrato.

pag. 129

Codice 25.5**D.D. 31 luglio 2007, n. 1307**

Autorizzazione idraulica n. 1275 per la realizzazione di un attraversamento con condotta di adduzione acqua potabile, del rio Chiesetta in Comune di Viarigi (AT). Sostituzione condotta di adduzione dal Comune di Grana (AT) al Comune di Quattordio (AL). Richiedente: Consorzio dei Comuni per l'Acquedotto del Monferrato.

pag. 129

Codice 25.5**D.D. 31 luglio 2007, n. 1308**

Autorizzazione idraulica n. 1276 per la realizzazione di un attraversamento, con condotta di adduzione acqua potabile, del torrente Versa in Comune di Cocconato (AT). Richiedente: Consorzio dei Comuni per l'Acquedotto del Monferrato.

pag. 130

Codice 25.5**D.D. 31 luglio 2007, n. 1309**

Autorizzazione idraulica n. 1277 per la realizzazione di un attraversamento sul rio Tagliaferro con tratto di linea BT (400 V) in cavo staffato alla soletta di ponte esistente. Richiedente: Società ENEL - Divisione infrastrutture e reti - Unita' territoriale rete Piemonte e Liguria - zona di Asti.

pag. 131

Codice 25.5**D.D. 31 luglio 2007, n. 1310**

Autorizzazione idraulica n. 1278 per lavori di pulizia e ricalibratura della sezione di deflusso del torrente Versa in Comune di Cocconato (AT). Richiedente: Comune di Cocconato (AT).

pag. 132

Codice 25.2**D.D. 1 agosto 2007, n. 1325**

L.R. 18/84. Parziale modifica della D.D. n. 904 del 31.05.2007 e impegno di spesa di euro 880.000,00 sul cap. 22086/2007, di euro 1.520.000,00 sul cap. 22097/2007, di euro 5.320.000,00 sul cap. 22360/2007 e di euro 985.000,00 22339/2007.

pag. 133

Codice 25.2**D.D. 1 agosto 2007, n. 1327**

L.R. n. 18/84. Impegno somme sui capitoli 22086, 22097, 22339 e 22360 del bilancio per l'anno 2007 per l'attuazione dei programmi approvati con determinazioni nn. 544 del 5/4/2006, n. 1851 del 31/10/2006 e n. 2094 del 29/11/2006 e loro modificazioni ed integrazioni.

pag. 133

Codice 25.2**D.D. 1 agosto 2007, n. 1328**

L.R. 18/84 - Comune di Oncino (CN) - Lavori per opere inerenti la sede municipale - Contributo di euro 30.987,41 - Contabilità finale - Impegno di euro 12.394,96 sul capitolo 22097 bilancio 2007.

pag. 134

Codice 25.2**D.D. 1 agosto 2007, n. 1332**

Evento alluvionale ottobre 2000 - Ordinanza del Ministro dell'Interno n. 3090 del 18.10.2000. Comune di Tava-gnasco. "Opere di completamento dei rilevati arginali per la protezione del concentrico. - Variazione ammontare delle economie da euro 103.877,76 a euro 118.647,75". pag. 134

Codice 25.2**D.D. 1 agosto 2007, n. 1333**

L.R. 18/84 - Comune di Zimone (BI) - Lavori per opere cimiteriali - Contributo di euro 30.000,00 - Contabilita' finale. pag. 134

Codice 25.2**D.D. 3 agosto 2007, n. 1344**

LL.RR. n. 38/78 e n. 18/84 - Comune di Castelnuovo Scrivia. Lavori: danni a copertura complesso ex collegio dei gesuiti (cupola). Contributo Euro 40.000,00 - contabilita' finale. pag. 134

Codice 25.2**D.D. 3 agosto 2007, n. 1345**

Alluvione novembre '94 - Amministrazione provinciale di Cuneo - Autorizzazione all'utilizzo delle economie, di cui al D.L. 646/94 convertito in L. 22/95 (programma interventi di cui alla D.G.R. n. 452-42376 del 29.12.1994, integrata con D.G.R. n. 143-21122 del 16.06.97 e D.D. n. 484 del 06.05.98). pag. 134

Codice 25.2**D.D. 7 agosto 2007, n. 1352**

LL.RR. n. 38/78 e n. 18/84 - Comune di Sanfront - Lavori di consolidamento di un versante roccioso in prosimita' della Borgata Balangero. Contributo euro 28.000,00. pag. 134

Codice 25.2**D.D. 7 agosto 2007, n. 1353**

L.R. 18/84. D.D. n. 228 del 25/02/2005. Comune di Sala Biellese. Opere di edilizia municipale. Contributo di euro 35.000,00. Contabilita' finale. pag. 134

Codice 25.2**D.D. 7 agosto 2007, n. 1354**

L.R. 18/84. D.D. n. 544 del 05/04/2006. Comune di Toceno. Opere stradali. Contributo di euro 25.000,00. Contabilita' finale. pag. 134

Codice 25.2**D.D. 7 agosto 2007, n. 1355**

L.R. 18/84. D.D. n. 544 del 05/04/2006. Comune di Scagnello. Opere cimiteriali. Contributo di euro 25.000,00. Contabilita' finale. pag. 135

Codice 25.2**D.D. 7 agosto 2007, n. 1363**

LL.RR. n. 38/78 e n. 18/84 - Comune di Cesara. Lavori di sistemazione dissesto in localita' Molino della Valle a monte Strada provinciale 46. Contributo euro 50.000,00, contabilita' finale. pag. 135

Codice 25.3**D.D. 8 agosto 2007, n. 1366**

Demanio idrico. L.R. 12/2004, D.P.G.R. 6/12/2004, n. 14/R. Domanda di concessione per l'attraversamento sub alveo del rio Vindrola con tubazione fognaria in Comune di Villar Dora. Concessione TO/PO/2089. Richiedente: Societa' Metropolitana Acque Torino S.p.A. pag. 135

Codice 25.3**D.D. 8 agosto 2007, n. 1367**

Demanio idrico. L.R. 12/2004, D.P.G.R. 6/12/2004, n. 14/R. Domanda di concessione per l'attraversamento del rio Agrevo con condotta per acquedotto in Comune di Perosa Argentina. Concessione TO/PO/2774. Richiedente: ACEA Pinerolese Industriale S.p.A. pag. 135

Codice 25.3**D.D. 8 agosto 2007, n. 1371**

D.C.R. del 28.02.89 n. 1000-CR 2838, D.G.R. del 05.12.89 n. 207-33394, T.U. 523/1904, D.G.R. n. 44-2084/2001-Domanda per acquisizione di materiale litoide dall'alveo del torrente Gallenca in Comune di Valperga - Richiedente: Freisa Giovanni. Volume di materiale demaniale d'alveo in acquisizione mc. 2.160,06 metri cubi. pag. 135

Codice 25.3**D.D. 13 agosto 2007, n. 1381**

Autorizzazione idraulica n. 24/07 per il disalveo del rio Verdassa in corrispondenza della centrale Frailino 1 tra i Comuni di Ingria e Frassineto. Ditta: Idroelettrica Farla srl Bassano del Grappa (VI). pag. 136

Codice 25.2**D.D. 14 agosto 2007, n. 1382**

L.R. n. 18/84. D.D. n. 544 del 05/04/2006. Comune di Valle Mosso. Opere stradali. Contributo di euro 25.000,00. Contabilita' finale. pag. 137

Codice 25.2**D.D. 14 agosto 2007, n. 1383**

L.R. n. 18/84. D.D. n. 544 del 05/04/2006. Comune di Bosio. Ripristino strada Praghe' (opere stradali). Contributo di euro 66.000,00. Contabilita' finale. pag. 137

Codice 25.10**D.D. 27 agosto 2007, n. 1421**

VIA 16 - L.R. n. 40/1998 - Fase di verifica della procedura di VIA inerente il progetto "Sistemazione idraulica Torrente Strona a difesa centri abitati - Completamenti" presentato dal Comune di Valle Mosso (BI)". Esclusione del progetto dalla fase di valutazione di cui all'art. 12 della L.R. n. 40/1998. pag. 137

Codice 25.10**D.D. 28 agosto 2007, n. 1423**

Pratica d45_R.D. 523/1904 Art. 94 -Autorizzazione idraulica - Istanza per autorizzazione estrazione di materiale lapideo lungo il torrente Cervo, a monte della traversa "SILIT" in comune di Biella (BI) - Ditta IM. CO. s.n.c. Via Bertodano, 12 -13900 Biella. pag. 138

Codice 25.2**D.D. 30 agosto 2007, n. 1434**

L.R. 18/84. D.D. n. 544 del 05/04/2006. Comune di Lisio. Ripristino s.c. Paradosso, Case Bianche e varie (opere stradali). Contributo di euro 20.000,00. Contabilit  finale. pag. 140

Codice 25.2**D.D. 30 agosto 2007, n. 1435**

L.R. 18/84. D.D. n. 544 del 05/04/2006. Comune di Brossasco. Opere stradali. Contributo di euro 35.000,00. Contabilit  finale. pag. 140

Codice 25.10**D.D. 30 agosto 2007, n. 1438**

Autorizzazione idraulica N (n503) - per la dismissione di una tubazione di scarico del serbatoio di riserva acqua della Tintoria di Quaregna posizionata sul Torrente Quargnasca in Comune di Quaregna. - Pratica Demaniale BL.SC.58. Richiedente: Tintoria di Quaregna S.r.l. pag. 140

Codice 25.10**D.D. 30 agosto 2007, n. 1439**

Autorizzazione idraulica N (n490) - per la posa di un cavo per le telecomunicazioni in attraversamento del torrente Vobbia in Comune di Mongrando (BI). Diffusione Piano ADSL accordo tra Regione Piemonte e Telecom Italia S.p.a. - Richiedente: Ditta Telecom Italia S.p.a - Torino. pag. 141

Codice 25.10**D.D. 30 agosto 2007, n. 1440**

Autorizzazione idraulica N (n491) - per la posa di un cavo per le telecomunicazioni in attraversamento del rio dei Previ in Comune di Ronco Biellese (BI). Diffusione Piano ADSL accordo tra Regione Piemonte e Telecom Italia S.p.a. - Richiedente: Ditta Telecom Italia S.p.a - Torino. pag. 141

Codice 25.10**D.D. 30 agosto 2007, n. 1441**

Autorizzazione idraulica N (n500) per la per la posa di un cavo per le telecomunicazioni in attraversamento del rio Bargnetto in Comune di Camburzano (BI). Diffusione Piano ADSL accordo tra Regione Piemonte e Telecom Italia S.p.a. - Richiedente: Ditta Telecom Italia S.p.a - Torino. pag. 142

Codice 25.2**D.D. 31 agosto 2007, n. 1442**

Sisma 11 aprile 2003. Ordinanza del Presidente del Consiglio dei Ministri n. 3284 del 30 aprile 2003. Interventi straordinari per il ripristino degli edifici pubblici, compresi gli edifici storico-monumentali ed artistici e delle infrastrutture. Integrazione contributi alle Chiese Parrocchiali di Costa Vescovato e Sant'Agata Fossili. pag. 143

Codice 25.2**D.D. 3 settembre 2007, n. 1448**

L.R. n. 38/78 - Comune di Carema: Lavori di messa in sicurezza parete in crollo in localit  Soriana a monte dell'abitato. Impegno di spesa euro 44.000,00 sul Cap. 22161/2007 - Acc. 100084. pag. 144

Codice 25.10**D.D. 6 settembre 2007, n. 1462**

Pratica d43_R.D. 523/1904 Art. 94 - Polizia idraulica - Istanza per autorizzazione estrazione di materiale lapideo lungo il torrente Elvo, nel comune di Cerrione (BI) - Ditta Barbera Agostino e Natale s.n.c., via Fratelli Rosselli, 162, 13900 Biella (BI). pag. 144

Codice 25.2**D.D. 6 settembre 2007, n. 1469**

Eventi calamitosi dei mesi di maggio - giugno - luglio - agosto e settembre 2002. Danni a privati cittadini. Comune di Mottalciata. Saldo di euro 11.066,90. Capitolo 22092/07 (Acc. n. 100594). pag. 146

Codice 25.2**D.D. 7 settembre 2007, n. 1473**

LL.RR. n. 38/78 e n. 18/84 - Comune di Mompantero - Lavori di p.i. pulizia e disgaggio di una parte di versante soprastante la s.c. per la fraz. Seghino. Contributo euro 13.000,00. pag. 147

Codice 25.2**D.D. 7 settembre 2007, n. 1474**

LL.RR. n. 38/78 e n. 18/84 - Comune di Capriata d'Orba - Lavori di ripristino versante area sportiva. Contributo euro 30.000,00. pag. 147

Codice 25.2**D.D. 7 settembre 2007, n. 1475**

LL.RR. n. 38/78 e n. 18/84 - Comune di Balangero - Lavori di rifacimento copertura fabbricato ex Asilo Nido. Contributo euro 65.000,00. pag. 147

Codice 25.2**D.D. 10 settembre 2007, n. 1481**

LL.RR. n. 38/78 e n. 18/84 - Comune di Avigliana. Lavori di sistemazione tratti rio del Fico. Contributo Euro 80.000,00. Contabilit  finale. pag. 147

Codice 25.2**D.D. 10 settembre 2007, n. 1482**

D.L. 691/94 - art. 6 - convertito in L. 35/95 - Alluvione novembre 1994 - Comune di Treiso (CN) - Devoluzione economie su mutui per completamento opere di sistemazione della viabilit  comunale nelle localit  Ferrere e Val Grande. Autorizzazione. pag. 147

Codice 25.2**D.D. 10 settembre 2007, n. 1483**

Alluvione novembre 1994 - Comune di Capriata d'Orba. Contributo per lavori di completamento consolidamento concentrico (via Convento). Rideterminazione ed erogazione saldo contributo di cui alla D.D. n. 1762 del 26.10.2004. pag. 147

Codice 25.2**D.D. 12 settembre 2007, n. 1502**

Ordinanze M.I. n. 3051/2000 e n. 3157/2001. D.P.C.M. n. 3240 del 21.8.2002. Interventi per la mitigazione del rischio idrogeologico. Impegno di spesa di euro 273.561,67 sul Cap. 21486/07. pag. 147

Codice 25.2**D.D. 13 settembre 2007, n. 1515**

Eventi alluvionali anni 1994-2000-2002 - Impegno somma destinata alle operazioni di ricostruzione e per il ristoro dei danni a privati. Importo euro 763.076,68 - Cap. 22223/07. pag. 147

Codice 25.2**D.D. 13 settembre 2007, n. 1516**

LL.RR. n. 38/78 e n. 18/84 - Comune di Lugnacco - Lavori di sistemazione strade comunali Monti e Sche'. Contributo euro 13.000,00. pag. 148

Codice 25.2**D.D. 13 settembre 2007, n. 1517**

LL.RR. n. 38/78 e n. 18/84 - Comune di Demonte - Lavori di sistemazione sedime stradale. Contributo euro 14.000,00. pag. 148

Codice 25.2**D.D. 13 settembre 2007, n. 1518**

Eventi alluvionali 2002 e sisma aprile 2003 - Impegno della somma di euro 3.600.000,00 relativi alle OO.PP. e danni ai privati sul cap. 22092/2007 (100594/A). pag. 148

Codice 25.2**D.D. 14 settembre 2007, n. 1520**

LL.RR. n. 38/78 e n. 18/84 - Comune di Demonte - Lavori di ripristino strada comunale S. Lorenzo. Contributo euro 25.000,00. pag. 148

Codice 25.2**D.D. 14 settembre 2007, n. 1521**

Evento Alluvionale mesi aprile, maggio e giugno 2000. Comune di Sauze di Cesana. Lavori di ricostruzione del ponte Terribile sul torrente Ripa. Contributo Euro 257.848,49. Contabilita' finale. pag. 148

Codice 25.2**D.D. 14 settembre 2007, n. 1522**

LL.RR. n. 38/78 e n. 18/84 - Comune di Gavi. Lavori di sistemazione idraulica Torrente Lemme e Torrente Ardana. Contributo Euro 32.000,00. Contabilita' finale. pag. 148

Codice 25.10**D.D. 14 settembre 2007, n. 1526**

CdS 365 - Eventi alluvionali autunno 2000 e primavera estate 2002 - Comune di Portula. - Progetto definitivo - "Sistemazione strada comunale per la diga del Piancone (Comuni di Portula e Trivero): regimazione acque lungo la strada comunale del Piancone", in Comune di Portula - Importo lavori euro 100.000,00. Importo finanziamento 100.000,00 - XVI programma stralcio 2000. pag. 150

Codice 25.2**D.D. 17 settembre 2007, n. 1529**

L.R. 18/84 - Comune di Piedimulera (VCO) - Lavori per opere inerenti la Sede municipale - Contributo di euro 25.000,00 - Contabilita' finale. pag. 150

Codice 25.2**D.D. 17 settembre 2007, n. 1530**

LL.RR. n. 38/78 e n. 18/84 - Comune di Belgirate (VB) - Lavori di sistemazione rio senza nome con rifacimento ponte su s.c. Alle Machere - Contributo euro 15.000,00. Contabilita' finale. pag. 150

Codice 25.2**D.D. 17 settembre 2007, n. 1531**

LL.RR. n. 38/78 e n. 18/84 - Comune di Prali (To) - Lavori: opere aggiuntive alla barriera fermane sul monte Saletta a protezione dell'abitato di Orgere. Contributo euro 37.020,00. Contabilita' finale. pag. 150

Codice 25.2**D.D. 17 settembre 2007, n. 1532**

Eventi calamitosi mesi aprile, maggio, giugno 2000 - Ordinanza ministeriale n. 3124/2001 - Comune di Frassineto (To) - Lavori di consolidamento versante lungo s.c. Frascietto-Monteu - Concessione del contributo di euro 78.162,57. pag. 150

Codice 25.2**D.D. 17 settembre 2007, n. 1533**

Eventi calamitosi mesi aprile, maggio, giugno 2000 - Ordinanza ministeriale n. 3124/2001 - Comune di Oulx (TO) - Lavori di sistemazione movimento franoso loc. Liceo des Ambrois - Concessione del contributo di euro 300.000,00. pag. 151

Codice 25.2**D.D. 17 settembre 2007, n. 1534**

LL.RR. n. 38/78 e 18/84 - Comune di San Sebastiano da Po (To) - Lavori di sistemazione frana in via Rottenga - Contributo di euro 12.000,00 - Contabilita' Finale. pag. 151

Codice 25.2**D.D. 18 settembre 2007, n. 1537**

LL.RR. n. 38/78 e n. 18/84 - Comune di Castagnole Monferrato. Lavori di ricostruzione ponte sul rio Barcara lungo la Strada comunale Barcara. Contributo Euro 25.000,00. Contabilita' finale. pag. 151

Codice 25.2**D.D. 19 settembre 2007, n. 1550**

LL.RR. n. 38/78 e n. 18/84 - Comune di Castelletto d'Orba - Lavori di sistemazione idrogeologica strada Bozzolina. Contributo euro 20.000,00. pag. 153

Codice 25.3**D.D. 19 settembre 2007, n. 1551**

Autorizzazione idraulica n. 4159 per un attraversamento, con collettore in PEAD De 110 mm per fognatura mista, staffato alla soletta del ponte sulla Gora di Chivasso in Comune di Montanaro. Domanda presentata dalla Societa' Metropolitana Acque Torino S.p.A. Richiedente: Societa' Metropolitana Acque Torino S.p.A. pag. 153

Codice 25.2**D.D. 20 settembre 2007, n. 1553**

LL.RR. n. 38/78 e n. 18/84 - Comune di Monteu Roero (Cn) - Lavori di ripristino transito lungo la s.c. S.Grato e s.p. Sommariva del Bosco-Monteu Roero-Canale - Contributo di euro 56.810,26 - Liquidazione 30% del contributo a fronte stato finale lavori. pag. 153

Codice 25.2**D.D. 20 settembre 2007, n. 1554**

L.R. 18/84 - Comune di Montafia (AT) - Lavori per opere di illuminazione pubblica - Contributo di euro 30.987,41 - Contabilit  finale - Impegno di euro 10.698,06 sul capitolo 22086 bilancio per l'anno 2007 e annullamento d.d. 870 del 25/5/2007. pag. 154

Codice 25**D.D. 20 settembre 2007, n. 1555**

L.R. 18/84. Comune di Frassinello Monferrato. Opere stradali di competenza comunale e di interesse regionale. Contributo di euro 25.000,00. Contabilit  finale. pag. 154

Codice 25.2**D.D. 20 settembre 2007, n. 1558**

L.R. 18/84. D.D. n. 544 del 05/04/2006. Comune di Ceres. Opere stradali. Contributo di euro 25.000,00. Contabilit  finale. pag. 154

Codice 25.2**D.D. 21 settembre 2007, n. 1562**

LL.RR. n. 38/78 e n. 18/84 - Comune di Monesiglio - Lavori di pulizia e disgaggio massi pericolanti versante a monte abitato di via Corsini. Contributo complessivo euro 20.000,00. pag. 154

Codice 25.2**D.D. 21 settembre 2007, n. 1565**

L.R. 18/84. D.D. n. 544 del 05/04/2006. Comune di Ceres. Opere stradali. Contributo di euro 25.000,00. Contabilit  finale. Rettifica D.D. n. 1558 del 20/09/2007. pag. 154

Codice 25.6**D.D. 24 settembre 2007, n. 1566**

Demanio idrico fluviale. Concessione per occupazione di sedime demaniale in sanatoria per gli attraversamenti relativi al metanodotto Bra - Dogliani, dei sedimenti demaniali siti nei Comuni di Lequio Tanaro, Monchiero e Cherasco sui corsi d'acqua Fiume Tanaro, Torrente Stura, Torrente Mondalavia e Rivo Gimnella. Richiedente: Societa Snam Rete Gas S.p.a. con sede legale in San Donato Milanese. pag. 154

Codice 25.6**D.D. 24 settembre 2007, n. 1567**

Regio Decreto: 523 / 1904 - Polizia Fluviale: 4579 - Comune: Sinio - Corso d'acqua: Torrente Talloria - Lavori: disalveo e difesa spondale. Richiedente: Comune di Sinio. pag. 155

PARCHI E RISERVE NATURALI**D.P.G.R. 28 dicembre 2007, n. 106**

Piano di Assestamento Forestale del Parco naturale dei Laghi di Mercurago. proroga al 31 dicembre 2008 dei termini di validit  del Piano stralcio delle previsioni per il periodo 2004-2006. (Legge regionale 4 settembre 1979, n. 57 e Legge regionale 22 marzo 190, n. 12). pag. 51

PARI OPPORTUNIT **D.P.G.R. 27 dicembre 2007, n. 104**

Commissione Regionale Pari Opportunit , VIII Legislatura Regionale. L.R. 46/1986 e L.R.S. 1/2005. Sostituzione della Componente Mariangela Roggero, per dimissioni e nomina di Lamberto Giusti quale nuovo Componente. Nuova composizione della Commissione. pag. 30

PERSONALE REGIONALE**Codice 13****D.D. 1 giugno 2007, n. 100**

Attribuzione di incarico di posizione di alta professionalit  al dipendente Angelantonio Gentile della Direzione regionale Territorio Rurale. pag. 114

Codice 13**D.D. 4 giugno 2007, n. 101**

Conferimento posizione organizzativa al dipendente Claudio Margaria della Direzione Territorio Rurale. pag. 114

Codice 13**D.D. 31 luglio 2007, n. 148**

Conferma incarichi di responsabilit  di posizioni organizzative e di alta professionalit  ai sensi della DGR n. 20-6232 del 25/06/2007. pag. 122

PROTEZIONE CIVILE**Codice 25.11****D.D. 31 luglio 2007, n. 1303**

Rettifica alla convenzione rep. N. 12391 con il Dipartimento di scienza dei materiali e ingegneria chimica del Politecnico di Torino per l'esecuzione di un programma di ricerca relativo allo sviluppo di una metodologia di analisi ad hoc per la security da utilizzare nella valutazione dei rischi degli stabilimenti e nella gestione degli stabilimenti stessi. pag. 128

Codice 25.11**D.D. 6 settembre 2007, n. 1466**

Affidamento fornitura e messa in servizio di un sistema di monitoraggio su S.R. 549 della Valle Anzasca in Comune di Piedimulera (VB) e approvazione verbale di gara. Impegno di spesa di eur. 22.458,71 (o.f.i.) sul cap. 20754/07. pag. 146

Codice 25.11**D.D. 14 settembre 2007, n. 1523**

Fornitura di cabinato stradale 3 assi, trattore stradale 2 assi, semirimorchio ribassato estensibile, servizio di supporto tecnico specializzato ed ingegneristico-sperimentale per i materiali e mezzi della Regione Piemonte - Protezione civile. Impegno di spesa di euro 116.000,00 (o.f.i.) sul cap. 13220/07 e di euro 360.000,00 sul cap. 20700/07. pag. 148

Codice 25.11**D.D. 14 settembre 2007, n. 1524**

Affidamento fornitura di 400 m. di barriere antinondazione gonfiabili in PVC rinforzato destinati al settore Protezione Civile e approvazione verbale. Impegno di spesa di euro 162.000,00 (o.f.i.) sul cap. 20754/07. pag. 149

Codice 25.11**D.D. 14 settembre 2007, n. 1525**

Affidamento intervento di ricondizionamento gruppo elettrogeno dismesso da ex-area Experimenta e approvazione verbale. Impegno di spesa di euro 9.566,47 (o.f.i.) sul cap. 12821/07. pag. 149

Codice 25.11**D.D. 18 settembre 2007, n. 1538**

Affidamento fornitura di dotazioni accessorie per sollevatore telescopico del Settore Protezione Civile e approvazione verbale. Impegno di spesa di euro 19788,00 (o.f.i.) sul cap. 20754/07. pag. 151

Codice 25.11**D.D. 18 settembre 2007, n. 1539**

Garanzie assicurative per automezzo Iveco Eurocargo e Iveco Magirus in dotazione al Settore di Protezione Civile. Impegno di spesa di euro 6.709,24 sul cap. 13046/07. pag. 151

Codice 25.11**D.D. 18 settembre 2007, n. 1542**

Servizi CSI offerta 28975 Hausing sistema emergenze di Protezione Civile. Offerta 27832 gestione Siproc. Offerta 31650 Siproc evoluzione nuove componenti. Impegno di spesa di euro 352.869,00 (o.f.i.) sul cap. 13220/07. pag. 152

Codice 25.11**D.D. 19 settembre 2007, n. 1546**

Fornitura di n. 4 sistemi acquisizione immagini fotografiche, n. 5 kit meteo, n. 1 sistema di videomonitoraggio, materiale vario per riparazione cisterna, n. 2 proiettori abbigliamento, gadget per il Settore Protezione Civile. Impegno di spesa di euro 34.560 (o.f.i.) sul cap. 13220/07 di euro 73.800,00 (o.f.i.) sul cap. 20754/07 di euro 3.700,00 (o.f.i.) sul cap. 13.818/07 di euro 14.300,00 (o.f.i.) sul cap. 11431/0. pag. 152

Codice 25.11**D.D. 20 settembre 2007, n. 1559**

Affidamento fornitura di 10 personal computer "ruggeggiati" e relativi accessori destinati al Settore Protezione Civile e approvazione verbale. Impegno di spesa di euro 64.690,92 (o.f.i.) sul cap. 20754/07. pag. 154

SANITÀ**Codice 28.1****D.D. 21 settembre 2007, n. 341**

Erogazione fondi ai Centri Donatori afferenti al Registro Regionale Donatori volontari di midollo osseo per l'anno 2007. Spesa di Euro 1.068.235,00 sul cap. 15478/07 (accantonamento 101123) e di Euro 211.361,00 sul cap. 15116 (accantonamento 101122). pag. 177

Codice 28.1**D.D. 21 settembre 2007, n. 342**

Progetto Obiettivo Materno-Infantile: stanziamento di Euro 32.255,74 all'ASL 8 da imputarsi sul cap. 15116/07 (accantonamento n. 101122). pag. 177

Codice 28.1**D.D. 21 settembre 2007, n. 343**

Sviluppo dell'assistenza neuropsichiatrica dell'età evolutiva e dell'adolescenza. Attribuzione di Euro 80.000,00 all'ASL 12 da imputarsi sul cap. 15116/07 (accantonamento 101122). pag. 178

Codice 28.1**D.D. 21 settembre 2007, n. 345**

Azione Programmata "Promozione e Sviluppo dei Trapianti di organi e tessuti". Erogazione fondi all'ASO San Giovanni Battista di Torino. Spesa complessiva di Euro 1.220.705,50 di cui 430.809,47 sul cap. 15478/07 (accantonamento 101123), di Euro 500.000,00 sul cap. 15473/07 (accantonamento 101124), Euro 289.896,03 sul cap. 15473/07 (accantonamento 101355). pag. 178

Codice 28.1**D.D. 21 settembre 2007, n. 346**

Progetto Obiettivo Materno Infantile. Assegnazione di Euro 616.000,00 alle Aziende Sanitarie Locali regionali da imputarsi per Euro 100.000,00 sul cap. 15141/07 (accantonamento 101375) e per Euro 516.000,00 sul cap. 15116/07 (accantonamento 101122). pag. 178

Codice 29.3**D.D. 11 luglio 2007, n. 184**

Casa di Cura Privata "Villa Serena", sita in Piossasco: autorizzazione alla nomina del direttore sanitario dott. Alessandro Bertuzzi, in sostituzione del dott. Gianmauro Mazzucco. pag. 179

Codice 29.4**D.D. 3 settembre 2007, n. 211**

Sanalux s.r.l. - Nomina del Direttore Tecnico dell'Ambulatorio di Recupero e Rieducazione Funzionale di I livello sito in Torino, via Bibiana n. 62/E e contestuale conferma autorizzativa, ex D.C.R. n. 616-3149 del 22/2/2000 per le strutture sanitarie private eroganti attività ambulatoriale di recupero e rieducazione funzionale di I livello. pag. 179

Codice 29.4**D.D. 10 settembre 2007, n. 220**

Art. 20 l.r. n. 9/2007 "Prevenzione e repressione del Doping" - Approvazione schema di convenzione per il piano di attività anno 2007 del Consorzio Piemontese per la prevenzione e repressione del doping e di altri usi illeciti dei farmaci e impegno della somma di Euro 1.800.000,00= sul cap. 17540 del bilancio pag. 179

Codice 29**D.D. 12 settembre 2007, n. 222**

Legge 5 giugno 1990 n. 135 - Corsi di formazione e di aggiornamento per gli operatori che intervengono nei programmi di lotta alle infezioni da HIV. Impegno di spesa di Euro 721.533,89 sul cap.15363/2007 ed Euro 299.741,15 sul cap. 15492/2007 -. pag. 179

Codice 29.1**D.D. 26 settembre 2007, n. 238**

Autorizzazione all'azienda Sanitaria Locale n. 21 di Casale Monferrato, per alienazione beni immobili siti in Casale Monferrato, località Rotondino. Deliberazioni del Direttore Generale dell'Azienda, n. 465 del 19/07/2007 e n. 573 del 14/09/2007. pag. 180

Codice 29.6**D.D. 27 settembre 2007, n. 240**

D.G.R. 45-5284 del 12.2.2007 - BURP n. 9 del 1.3.2007 - G.U. n. 25 del 27.3.2007 - Concorso per l'ammissione al corso di formazione specifica in Medicina Generale anni 2007/2010. Approvazione graduatoria unica regionale. pag. 180

Codice 29.6**D.D. 27 settembre 2007, n. 241**

Organizzazione corso di aggiornamento e formazione rivolto al personale del SSR coinvolto nel percorso diagnostico e terapeutico per la gestione dell'osteoporosi. Approvazione della spesa per Euro 12.000,00. pag. 181

TRASPORTI**D.P.G.R. 27 dicembre 2007, n. 105**

Approvazione dell'Accordo di Programma per il finanziamento dei servizi minimi e degli investimenti nel settore trasporto pubblico locale per il triennio 2007/2009 stipulato, ai sensi dell'art. 9 della L.R. 1/2000 e s.m.i., tra la Regione Piemonte e la Provincia di Alessandria. pag. 31

Codice 26.3**D.D. 29 agosto 2007, n. 399**

Impegno di Euro 223.715,15 sul cap. 14512/2007 (A. n. 101237) a favore della Provincia di Cuneo per finanziare l'incremento del servizio di T.P.L. su gomma sulla linea Alba - Torino, anno 2007, fino all'attuazione del riassetto generale delle direttrici ferroviarie Torino - Savona / Cuneo / Alba / Bra da parte di Trenitalia S.p.A.. pag. 158

Codice 26.3**D.D. 29 agosto 2007, n. 400**

Impegno a favore Trenitalia S.p.A. della somma di Euro 72.331.282,43 sul Cap. 11489/07 relativa alle spese necessarie per l'esercizio dei servizi di trasporto ferroviario regionale e locale. pag. 158

Codice 26.4**D.D. 31 agosto 2007, n. 403**

Legge Regionale 21 maggio 2007, n. 12. Deviazione del transito pesante dalla S.S. n. 33 alla Autostrada A26. Impegno di spesa di Euro 155.000,00 sul Cap. 16794, UPB 26021, del Bilancio regionale 2007. pag. 159

Codice 26.3**D.D. 3 settembre 2007, n. 408**

Legge 7.12.1999, n. 472 - Impegno di spesa di Euro 802.113,21 sul Cap. 16403/07 (A. 100932), di Euro 4.934,75 sul Cap. 14864/07 (A. 100933) e di Euro 4.822,04 sul Cap. 14972/07 (A. 100934) a favore delle Aziende e degli Enti concessionari di servizi di trasporto pubblico locale quale parziale copertura dei disavanzi relativi all'anno 1997 (9^ rata annuale). pag. 160

Codice 26.3**D.D. 6 settembre 2007, n. 416**

Impegno di euro 210.000,00 (IVA compresa) sul cap. 12372/2007 (n. 100609/acc) a favore del soggetto esterno che risulterà aggiudicatario della procedura negoziata di cottimo fiduciario per l'affidamento di un servizio di supporto tecnico e giuridico-amministrativo inerente la predisposizione di un bando di gara sul trasporto ferroviario regionale. pag. 160

Codice 26.1**D.D. 7 settembre 2007, n. 426**

Piano Regionale della Sicurezza Stradale. Programma Annuale di Azione 2007. Impegno della somma di euro 1.240.000,00 sul capitolo 25731/07 (A. n. 101039); della somma di euro 3.460.000,00 (A. n. 101040) sul capitolo 22088/07; della somma di euro 300.000,00 sul capitolo 23730/07 (A. n. 101041). pag. 163

Codice 26.5**D.D. 14 settembre 2007, n. 437**

Impegno a favore del Comune di Novara della somma di Euro 2.279.822,00= sul capitolo di spesa n. 22451/2007 (UPB 26012) (Acc. n. 101312) del bilancio 2007 per provvedere al cofinanziamento degli interventi previsti nell'AdP sull'attuazione del punto 10 del PdI Quadro sull'assetto ferroviario del Nodo di No, nonché la programmazione per la realizzazione delle opere di mitigazione ambientale della zona est di Novara. pag. 165

Codice 26.1**D.D. 17 settembre 2007, n. 439**

Impegno delle somme di Euro 2.200.000,00 sul cap. 21608/2007 (A. 101347) e di Euro 1.000.000,00 sul cap. 22410/2007 (A. 101348) a favore, rispettivamente, delle province e dei comuni piemontesi per la realizzazione dei progetti Movilinea e Movicentro. pag. 166

Codice 26.1**D.D. 17 settembre 2007, n. 440**

Impegno di Euro 5.000.000,00 sul capitolo 24203/2007 (A. 101346) a favore delle Aziende che eserciscono servizi di trasporto pubblico locale per gli EE.LL. del Piemonte per la realizzazione del sistema di bigliettazione integrata (BIP).
pag. 166

Codice 26.1**D.D. 17 settembre 2007, n. 441**

Impegno della somma di euro 150.000,00 sul capitolo 13112/2007 (A. n. 101337) a favore del CSI Piemonte per il progetto "Movibyte".
pag. 166

Codice 26.3**D.D. 17 settembre 2007, n. 442**

Impegno della somma di euro 15.000,00 sul capitolo 17399/2007 (A. n. 101342) a favore dell'Associazione Università della terza età per il progetto sperimentale "A scuola con trasporto".
pag. 166

Codice 26.3**D.D. 17 settembre 2007, n. 443**

Impegno sul capitolo 14433/2007 di euro 18.256.091,71 (A. n. 100477) e di euro 3.707.687,19 (A. n. 101333), sul capitolo 16008/2007 di euro 38.079.011,84 (A. n. 100478) e di euro 4.422.093,44 (A. n. 101334) e sul capitolo 14859/2007 di euro 3.030.168,42 (A. n. 100479) e di euro 24.071.116,43 (A. n. 101335) a favore degli Enti locali per la gestione dei servizi di trasporto pubblico locale per l'anno 2007.
pag. 167

Codice 26.3**D.D. 17 settembre 2007, n. 444**

"Protocollo d'intesa per il potenziamento ed il miglioramento qualitativo del servizio ferroviario regionale" sottoscritto, in data 9 dicembre 2002, tra la Regione Piemonte e Trenitalia S.p.A.. Impegno di Euro 19.212.944,00 (cap. 24203/2007) (A. n. 101341) a favore di Trenitalia S.p.A. quali contributo per l'acquisto di materiale rotabile ferroviario.
pag. 167

Codice 26.3**D.D. 17 settembre 2007, n. 445**

L.R. 1/2000 e s.m.i. - Piano pluriennale degli investimenti nel trasporto pubblico locale ai sensi della D.G.R. n. 62-6861 del 10 settembre 2007. Impegno di spesa di Euro 13.869.797,54 sul cap. 23770/2007 (A. n. 101349).
pag. 167

Codice 26.3**D.D. 17 settembre 2007, n. 446**

L.R. 1/2000 e s.m.i. - Piano pluriennale degli investimenti nel trasporto pubblico locale ai sensi della D.G.R. n. 62-6861 del 10 settembre 2007. Impegno di spesa di Euro 5.975.653,75 sul cap. 22095/2007 (A. n. 101338), Euro 32.775.118,02 sul cap. 21515/2007 (A. n. 101339) ed Euro 19.767.164,23 sul cap. 23755/2007 (A. n. 101340).
pag. 168

Codice 26.3**D.D. 17 settembre 2007, n. 447**

Impegno della somma di euro 150.000,00 sul capitolo 13367/2007 (A. n. 101336) a favore del CSI Piemonte per il progetto "Evoluzione Servizio Pronto TPL".
pag. 168

Codice 26.3**D.D. 17 settembre 2007, n. 448**

Impegno di spesa di Euro 12.685.253,00 sul Cap. 16370/07 e di Euro 5.094.649,47 sul Cap. 16419/07 di cui Euro 4.680.337,00 per l'anno 2006 e di Euro 414.312,47 a saldo 2004 e 2005. D.L. 21.2.2005, n. 16 e succ. Legge 22.4.2005, n. 58 - Oneri derivanti dall'applicazione del contratto addetti al settore T.P.L. relativo al I° biennio del periodo contrattuale 2004/07. Rettifica della D.D. n. 575/26.3 del 14-11-2006.
pag. 168

Codice 26.3**D.D. 17 settembre 2007, n. 449**

Art. 1 - decreto legge 21.2.2005, n. 16 convertito con modificazioni nella Legge 22.4.2005, n. 58 - Oneri derivanti dall'applicazione del rinnovo contratto collettivo addetti al settore T.P.L. relativo al primo biennio del periodo contrattuale 2004/07. Impegno dell'importo di Euro 6.585.687,53 sul Cap. 16419/07 - contributo anno 2007.
pag. 169

Codice 26**D.D. 25 settembre 2007, n. 466**

Piano regionale per la sicurezza stradale. Programma regionale di Azione annuale 2007. Bando per la presentazione di proposte progettuali relative alla realizzazione di "Zone 30" all'interno dei centri abitati. Costituzione della Commissione di Valutazione delle proposte progettuali.
pag. 174

Codice 26.3**D.D. 27 settembre 2007, n. 472**

Affidamento all'A.T.I., composta da IRTECO S.a.s. (capogruppo) e T.M.T. Pragma s.r.l. (mandante), della procedura di cottimo fiduciario, mediante il criterio dell'offerta economicamente più vantaggiosa, del servizio di "ispezione" del trasporto ferroviario in Piemonte. Importo Euro 203.760,00 (IVA inclusa).
pag. 176

TUTELA DELL'AMBIENTE**Codice DA1004****D.D. 14 novembre 2007, n. 95**

D.G.R. n. 33-7403 del 12 novembre 2007. Incentivazione dell'utilizzo del trasporto pubblico locale per studenti universitari in attuazione dello Stralcio di Piano per la mobilità. Impegno di spesa di Euro 2.000.000,00 sul cap. 22795/2007 e trasferimento risorse all'Ente per il Diritto allo Studio Universitario (EDISU).
pag. 183

URBANISTICA

D.P.G.R. 27 dicembre 2007, n. 103

Comune di Castelletto d'Orba (AL). Ricorso dei Signori Gian Luigi Bisio, Paolo Cazzulo, Giovanni Massone e Lorenzo Repetto, ai sensi dell'art. 17, comma 10 bis, della legge regionale 5 dicembre 1977, n. 56 s.m.i., per l'annullamento della deliberazione del Consiglio comunale di Castelletto d'Orba n. 26 del 30 settembre 2007.

pag. 30

D.G.R. 28 dicembre 2007, n. 11-7941

Rettifica alla D.G.R. n. 15-6940 in data 24.9.2007 relativa all'approvazione della Variante Generale al Piano Regolatore Generale vigente del Comune di S. Benigno Canavese (TO).

pag. 51

D.G.R. 28 dicembre 2007, n. 12-7942

L.R. n. 56/77 e successive modificazioni. Comune di Osasco (TO). Approvazione della Variante n. 1 al Piano Regolatore Generale Comunale vigente e della Variante n. 2 "in itinere".

pag. 51

D.G.R. 28 dicembre 2007, n. 13-7943

Legge Regionale n. 56/77 e s.m.i.. Comune di Stresa (VCO). Variante al Piano Regolatore Generale Comunale vigente. Approvazione.

pag. 57

D.G.R. 28 dicembre 2007, n. 14-7944

Legge Regionale n. 56/77 e s.m.i.. Comune di Brossasco (CN). Seconda Variante Strutturale 2003 al Piano Regolatore Generale Comunale vigente. Approvazione.

pag. 62

VIABILITÀ

Codice 26.2

D.D. 26 luglio 2007, n. 350

Legge Regionale 19/2001 - D.C.R. n. 271-37720 del 27/11/2002 - Trasferimento di fondi all'ARES Piemonte per la progettazione e la realizzazione degli interventi programmati dalla Regione. Impegno e liquidazione a favore dell'ARES Piemonte di Euro 25.000.000,00= sul capitolo 23568/07.

pag. 156

Codice 26.2

D.D. 26 luglio 2007, n. 351

Legge Regionale 19/2001 - D.C.R. n. 271-37720 del 27/11/2002 - Convenzione Rep. n. 8508 in data 15 ottobre 2003 - Trasferimento di fondi ad ARES Piemonte per la realizzazione di interventi sulla rete stradale di interesse regionale. Impegno e liquidazione di Euro 5.000.000,00 sul capitolo di spesa 23545/2007.

pag. 156

Codice 26.2

D.D. 6 agosto 2007, n. 378

Legge Regionale 19/2001 - D.C.R. n. 271-37720 del 27/11/2002 - Trasferimento di fondi all'ARES Piemonte per la progettazione e la realizzazione degli interventi programmati dalla Regione. Impegno e liquidazione a favore dell'ARES Piemonte di Euro 25.000.000,00= sul capitolo 23568/07.

pag. 157

Codice 26.2

D.D. 6 agosto 2007, n. 380

Legge Regionale 19/2001 - D.C.R. n. 271-37720 del 27/11/2002 - Convenzione Rep. n. 8508 in data 15 ottobre 2003 - Trasferimento di fondi ad ARES Piemonte per la realizzazione di interventi sulla rete stradale di interesse regionale. Impegno e liquidazione di Euro 5.000.000,00 sul capitolo di spesa 23545/2007.

pag. 157

Codice 26.2

D.D. 9 agosto 2007, n. 384

Integrazione all'Accordo di Programma del 15-12-2003 tra Regione Piemonte, Provincia di Cuneo, Comune di Cavallermaggiore e ARES Piemonte per la realizzazione della variante sud-est all'abitato di Cavallermaggiore per il collegamento della S.R.20 con la S.P.48. Impegno di Euro 1.242.022,39 sul Capitolo 23563/2007 a favore di ARES Piemonte.

pag. 157

Codice 26.2

D.D. 30 agosto 2007, n. 401

L.R. 27 gennaio 1983, n. 4 - Contributi alle Province per la progettazione di infrastrutture stradali. Impegno e liquidazione della somma di Euro 110.000,00= sul Capitolo 21563/2007 a favore della Provincia di Alessandria.

pag. 158

Codice 26.2

D.D. 30 agosto 2007, n. 402

Formazione del Catasto regionale delle strade. - Attività di collaudo dei dati di rilievo del Catasto regionale delle strade. Impegno di spesa di Euro 48.000,00 sul capitolo 12357/2007 a favore del Politecnico di Torino.

pag. 159

Codice 26.2

D.D. 6 settembre 2007, n. 421

Impegno di spesa e liquidazione della somma di Euro 545,00 sul capitolo n. 17546/2007, quale contributo annuale per l'adesione della Regione Piemonte come Socio collettivo al Collegio Ingegneri Ferroviari Italiani (C.I.F.I.) per l'anno 2008, e quota residua 2007.

pag. 162

Codice 26.2

D.D. 7 settembre 2007, n. 424

D.C.R. n. 271-37720 del 27/11/2002 - Trasferimento di fondi all'ARES Piemonte per la progettazione e la realizzazione degli interventi programmati dalla Regione. Impegno a favore dell'ARES Piemonte di Euro 39.527.677,25= sul capitolo 23568/2007.

pag. 162

Codice 26.2

D.D. 7 settembre 2007, n. 425

Impegno della somma di Euro 1.218.200,00 a favore della Rete Ferroviaria Italiana sul Capitolo 24341/2007 per il finanziamento di interventi volti al potenziamento della rete ferroviaria di interesse regionale.

pag. 162

Codice 26.2**D.D. 13 settembre 2007, n. 431**

Art. 34 della L.R. 21 aprile 2006 - Contributi in conto capitale alle aziende che gestiscono le infrastrutture ferroviarie per la realizzazione di interventi volti a favorire l'accessibilità delle stazioni. Impegno della somma di Euro 2.000.000,00 sul capitolo n. 26197/2007. pag. 163

Codice 26.2**D.D. 13 settembre 2007, n. 432**

Impegno della somma di Euro 1.631.018,65 sul Capitolo 24341/2007 per il finanziamento di interventi volti al potenziamento della rete ferroviaria di interesse regionale. pag. 163

Codice 26.2**D.D. 13 settembre 2007, n. 433**

L.R. 17.04.1990 n. 33 - Impegno e liquidazione di Euro 260.524,94= sul capitolo di spesa 23547 del bilancio 2007 a favore dell'Ente di gestione Parco del Ticino per la concessione di contributi in conto capitale per la costruzione di piste e percorsi ciclabili. pag. 164

Codice 26.2**D.D. 13 settembre 2007, n. 434**

L.R. 17.04.1990 n. 33 - Impegno e liquidazione di Euro 276.000,00= sul capitolo di spesa 23107 del bilancio 2007 a favore della Comunità Montana Alta Val Tanaro - Garessio, per la concessione di contributi in conto capitale per la costruzione di piste e percorsi ciclabili. pag. 164

Codice 26.2**D.D. 13 settembre 2007, n. 435**

L.R. 27 gennaio 1983, n. 4 - Contributi per la progettazione e la realizzazione di interventi infrastrutturali di rilevanza regionale. Impegno a favore di ANAS S.p.A. della somma di Euro 1.500.000,00= sul Capitolo 21274/2007. pag. 165

Codice 26.2**D.D. 19 settembre 2007, n. 458**

L. 297/78: Fondo comune per il rinnovo degli impianti fissi e materiale rotabile. Ferrovie Torino-Ceres e Canavesana. Liquidazione, a favore del G.T.T. S.p.A., della somma complessiva di Euro 627.114,27 sul cap.24281/2003 (I. n. 4105/03 su ex cap. n.25342/03), per gli interventi n.1 e n.3 del Programma Investimenti 2000 e n.1 e n.4 del Programma Investimenti 2004-2006. pag. 170

Codice 26.2**D.D. 27 settembre 2007, n. 473**

Accordo di Programma del 16.12.2002 in materia di investimenti ai sensi dell'art.15 del D.lgs. n.422/1997. Ferrovie Torino-Ceres e del Canavese. Liquidazione al Gruppo Torinese Trasporti GTT S.p.A., della somma complessiva di Euro100.247,42 sul cap. 24271/2006 (Imp. n.3103/2006), per gli interventi n.I-5, II-3 e II-5 del Programma Investimenti. pag. 176

ZOOTECNIA**Codice 12.1****D.D. 19 giugno 2007, n. 156**

Piano regionale di assistenza tecnica zootecnica (PRATZ). Definizione ed erogazione del saldo del contributo di Euro 41.395,07, spettante all'ente erogatore del servizio Associazione Regionale Produttori Latte Piemonte per l'attività svolta nell'anno 2006. Capitolo 17360/2007 impegno n. 4796 del 3 ottobre 2006. pag. 107

Codice 12.1**D.D. 19 giugno 2007, n. 157**

Piano regionale di assistenza tecnica zootecnica (PRATZ). Definizione ed erogazione del saldo di Euro 16.249,76 spettante all'ente erogatore del servizio Asproavic Associazione Produttori Avicunicoli Piemontesi per l'attività svolta nell'anno 2006. Capitolo 17360/2007. Impegno n. 4796 del 3 ottobre 2006. pag. 107

Codice 12.1**D.D. 9 luglio 2007, n. 189**

Piano regionale di assistenza tecnica zootecnica (PRATZ). Definizione ed erogazione del saldo del contributo di Euro 6.172,96 spettante all'ente erogatore del servizio APA Novara e VCO Associazione Provinciale Allevatori, per l'attività svolta nell'anno 2006. Capitolo 17360/2007, impegno n. 4796 del 3 ottobre 2006. pag. 107

Codice 12.1**D.D. 9 luglio 2007, n. 190**

Piano regionale di assistenza tecnica zootecnica (PRATZ). Definizione ed erogazione del saldo del contributo di Euro 65.924,98 spettante all'ente erogatore del servizio COALVI Consorzio di tutela della Razza Piemontese, per l'attività svolta nell'anno 2006. Capitolo 17360/2007. Impegno n. 4796 del 3 ottobre 2006. pag. 107

Codice 12.1**D.D. 31 agosto 2007, n. 260**

Piano regionale di assistenza tecnica zootecnica (PRATZ). Definizione del saldo spettante all'ente erogatore del servizio A.P.A. Asti - Associazione Provinciale Allevatori- per l'attività svolta nell'anno 2006. Credito Regionale di Euro 140,08 da utilizzare quale anticipo per l'attività dell'annualità 2007. pag. 109

Codice 12.1**D.D. 5 settembre 2007, n. 267**

Piano regionale di assistenza tecnica zootecnica (PRATZ). Definizione ed erogazione del saldo del contributo di Euro 9.500,66 spettante all'ente erogatore del servizio "A.P.A. Alessandria" Associazione Provinciale Allevatori, per l'attività svolta nell'anno 2006. Capitolo 17360/2007 - Impegno n. 4796 del 3 ottobre 2006. pag. 109

Codice 12.1**D.D. 5 settembre 2007, n. 268**

Piano di assistenza tecnica zootecnica (PRATZ). Definizione ed erogazione del saldo del contributo di Euro 30.091,79 spettante all'ente erogatore del servizio "A.P.A. Cuneo" Associazione Provinciale Allevatori, per l'attività svolta nell'anno 2006. Capitolo 17360/2007 - Impegno n. 4796 del 3 ottobre 2006. pag. 109

Codice 12.1**D.D. 12 settembre 2007, n. 289**

Piano regionale di assistenza tecnica zootecnica (PRATZ) - Impegno per la prosecuzione dell'attività di servizio per le annualità 2007 e 2008 - Euro 1.500.000,00. Capitolo 17360. Bilancio 2007. pag. 109

Codice 12.1**D.D. 13 settembre 2007, n. 295**

L.R. 63/78, art. 17, lett. i). Manifestazioni zootecniche a carattere regionale anno 2007. Impegno saldo euro 50.000,00 Cap. 17366/07, in favore dell'Associazione Regionale Allevatori del Piemonte (A.R.A.P.). pag. 110

Codice 12.1**D.D. 13 settembre 2007, n. 300**

Aggiornamento del Software di gestione della banca dati e del flusso delle informazioni in materia di riproduzione animale - interventi fecondativi sulla specie equina - spesa di euro 3.616,68 Cap. 13417/2007. pag. 110

Codice 12.1**D.D. 18 settembre 2007, n. 338**

Legge n. 30 del 15 gennaio 1991, dm n. 403 del 19 luglio 2000, D.G.R. n. 11-11162 del 1 dicembre 2003: disciplina della riproduzione animale. Impegno di euro 5.025,24 per la stampa dei modelli relativi alla certificazione degli interventi fecondativi. Capitolo 13417/2007. pag. 111

Parte I ATTI DELLA REGIONE

DECRETI DEL PRESIDENTE DELLA GIUNTA REGIONALE

Decreto della Presidente della Giunta Regionale 27 dicembre 2007, n. 103

Comune di Castelletto d'Orba (AL). Ricorso dei Signori Gian Luigi Bisio, Paolo Cazzulo, Giovanni Massone e Lorenzo Repetto, ai sensi dell'art. 17, comma 10 bis, della legge regionale 5 dicembre 1977, n. 56 s.m.i., per l'annullamento della deliberazione del Consiglio comunale di Castelletto d'Orba n. 26 del 30 settembre 2007.

LA PRESIDENTE DELLA GIUNTA REGIONALE

(omissis)

decreta

di rigettare, per le ragioni esposte, il ricorso per l'annullamento della deliberazione del Consiglio comunale di Castelletto D'Orba n. 26 del 30 settembre 2007, presentato dai Signori Gian Luigi Bisio, Paolo Cazzulo, Giovanni Massone e Lorenzo Repetto ai sensi dell'articolo 17, comma 10 bis, della legge regionale 5 dicembre 1977, n. 56 e successive modifiche e integrazioni.

Avverso la presente decisione è possibile proporre ricorso al Tribunale Amministrativo Regionale, ai sensi della legge 6 dicembre 1971, n. 1034, entro 60 giorni dalla comunicazione o dall'intervenuta piena conoscenza.

Mercedes Bresso

Decreto della Presidente della Giunta Regionale 27 dicembre 2007, n. 104

Commissione Regionale Pari Opportunità, VIII Legislatura Regionale. L.R. 46/1986 e L.R.S. 1/2005. Sostituzione della Componente Mariangela Roggero, per dimissioni e nomina di Lamberto Giusti quale nuovo Componente. Nuova composizione della Commissione.

LA PRESIDENTE DELLA GIUNTA REGIONALE

Vista la Legge regionale 12 novembre 1986, n. 46 "Commissione regionale per la realizzazione delle pari opportunità tra uomo e donna" modificata ed integrata dalla legge regionale 22 luglio 1991, n. 33, dalla legge regionale 9 novembre 1995, n. 77 e dalla legge regionale 16 giugno 1998, n. 16;

vista la Legge regionale del 29 ottobre 1992, n. 43 "Informazione, promozione, divulgazione di azioni positive per la realizzazione di pari opportunità tra uomo e donna";

preso atto che l'art. 9 della predetta legge regionale 46/86, istitutiva della Commissione Regionale per la realizzazione delle Pari Opportunità fra Uomo e Donna, prevede che la Regione fornisca le strutture

ed i mezzi idonei al funzionamento della Commissione stessa;

visto la Deliberazione di Giunta Regionale del 14 febbraio 2005 n. 81-14797, con la quale viene individuata la Commissione Regionale Pari Opportunità tra gli organismi collegiali ritenuti indispensabili per l'attività istituzionale dell'Ente;

vista la Legge Regionale Statutaria n. 1 del 2005, in particolare l'art. 93 del vigente Statuto della Regione Piemonte, che prevede la Commissione Regionale Pari Opportunità tra gli organismi di garanzia;

preso atto che sono state espletate le procedure per le nomine previste dalla Legge Regionale 23 marzo 1995; n. 39 e successive modificazioni ed integrazioni, informando attraverso un primo Comunicato dell'Ufficio di Presidenza del Consiglio Regionale con scadenza il 15 giugno 2005 (pubblicato sul 2° Supplemento al BUR n. 19 del 12 maggio 2005) e un secondo Comunicato dell'Ufficio di Presidenza del Consiglio Regionale, di riapertura dei termini con scadenza 5 agosto 2005 (pubblicato sul Bollettino Ufficiale n. 29 del 21 luglio 2005);

vista la Deliberazione della Giunta Regionale del Piemonte del 24 ottobre 2005, n. 1-1151 (pubblicata sul Bollettino Ufficiale n. 48 del 1/12/2005), di attuazione, relativamente ai criteri di nomina, del principio delle pari opportunità, ricordando in particolare quello di favorire l'accesso paritario per uomini e donne agli incarichi e di coinvolgere a tal fine le istituzioni di parità e gli organismi associativi;

vista la Deliberazione del Consiglio Regionale del Piemonte del 22 novembre 2005, di nomina di quindici esperti ed esperte che formeranno la Commissione Regionale per la realizzazione delle pari opportunità fra uomo e donna, per la VIII Legislatura Regionale;

viste le designazioni effettuate dalle Confederazioni Sindacali, CGIL, CISL, UIL, relativamente alla persona rispettivamente individuata per far parte della Commissione Regionale Pari Opportunità, come previsto dalla sopra richiamata Legge Regionale n. 33 del 1991;

visto il Decreto Legislativo 30 giugno 2003, n. 196 "Codice in materia di protezione dei dati personali";

visto il Decreto della Presidente della Giunta Regionale 23 dicembre 2005, n. 116, di nomina e costituzione, per l'attuale VIII Legislatura Regionale, della Commissione per la realizzazione delle pari opportunità uomo-donna;

dato atto che la Commissione così composta si è insediata il 26 gennaio 2006, operando presso la propria Sede in Via Magenta 12, Torino, con l'Ufficio a supporto della medesima, assegnato alla Direzione Regionale Formazione Professionale e Lavoro (ora Direzione Regionale Istruzione, Formazione Professionale e Lavoro);

vista la lettera di dimissioni presentata dalla componente Mariangela Roggero;

preso atto che sono state espletate le procedure per la sostituzione, ai sensi dell'art. 3 comma 4 della LR 46/86;

vista la Deliberazione del Consiglio Regionale del 20 novembre 2007, di nomina del componente la Commissione Regionale Pari Opportunità, Giusti Lamberto, in sostituzione della componente dimissionaria, Roggero Mariangela;

dato atto che la Commissione Regionale Pari Opportunità è, pertanto, così composta:

Alessi Patrizia, (omissis)
 Arnaldo Maria Grazia, (omissis)
 Boetto Erminia, (omissis)
 Curto Maria Bernardina, (omissis)
 Ferrari Paola, (omissis)
 Filippin Matteo, (omissis)
 Fragomeni Rosa Anna, (omissis)
 Gallo Noemi, (omissis)
 Gambino Sabrina, (omissis)
 Giusti Lamberto, (omissis)
 Lisi Mariaersilia, (omissis)
 Saida Ahmed Ali, (omissis)
 Silvestrini Maria Teresa, (omissis)
 Ulandi Manuela, (omissis)
 Zoggia Laura, (omissis)
 Cianciotta Teresa, (omissis)
 Ribichini Eufemia, (omissis)
 Seia Carmela, (omissis)

preso atto che con Deliberazione di Giunta Regionale del 5 novembre 2007, n. 1-7320 (pubblicata sul BUR del 29/11/2007), è stato approvato il Programma di Attuazione per lo sviluppo delle pari opportunità, ai sensi dell'art. 56 della Legge Regionale 23 aprile 2007, n. 9;

decreta

Di nominare quale componente della Commissione Regionale Pari Opportunità, Giusti Lamberto, in sostituzione della componente dimissionaria Roggero Mariangela.

La Commissione Regionale per la realizzazione delle Pari Opportunità fra Uomo e Donna, istituita dalla Legge Regionale 12 novembre 1986 n. 46 (e sue successive modifiche ed integrazioni), contemplata dalla Legge Statutaria Regionale 4 marzo 2005 n. 1 "Statuto della Regione Piemonte", è quindi costituita come segue:

Alessi Patrizia, (omissis)
 Arnaldo Maria Grazia, (omissis)
 Boetto Erminia, (omissis)
 Curto Maria Bernardina, (omissis)
 Ferrari Paola, (omissis)
 Filippin Matteo, (omissis)
 Fragomeni Rosa Anna, (omissis)
 Gallo Noemi, (omissis)
 Gambino Sabrina, (omissis)
 Giusti Lamberto, (omissis)
 Lisi Mariaersilia, (omissis)
 Saida Ahmed Ali, (omissis)
 Silvestrini Maria Teresa, (omissis)
 Ulandi Manuela, (omissis)
 Zoggia Laura, (omissis)
 Cianciotta Teresa, (omissis)
 Ribichini Eufemia, (omissis)
 Seia Carmela, (omissis)

La Commissione ha un Ufficio di Presidenza, Presidente e due Vice-Presidenti, tutti eletti dalla stessa Commissione nel proprio ambito, secondo quanto previsto dal 2° comma dell'art. 5 della Legge Regionale 46/86.

L'Ufficio di Presidenza dura in carica un anno ed ogni suo/sua componente è rieleggibile solo per una volta.

La Commissione scade con il termine della Legislatura, ai sensi dell'art. 4 della Legge Regionale 46/86 e in regime di prorogatio opera fino al rinnovo. I relativi poteri e la durata in carica sono disciplinati dall'art. 19 della Legge Regionale 23 marzo 1995 n. 39.

In caso di dimissioni di un/una componente il Consiglio Regionale provvede alla sostituzione entro il termine di 60 giorni dalla data delle dimissioni, ai sensi dell'art. 3, comma 4, della LR 46/86.

Ai sensi dell'art. 5 comma 1 della Legge Regionale istitutiva 46/86, la Commissione esercita le proprie funzioni in piena autonomia. Può avere rapporti esterni e assumere iniziative di partecipazione, informazione e consultazione, oltre che di promozione.

La Commissione ha sede presso la Direzione Regionale Istruzione, Formazione Professionale e Lavoro, in Via Magenta 12 Torino, contando di una struttura a funzionamento della stessa e di una dotazione di bilancio regionale con capitolo di spesa direttamente assegnato per le spese della Commissione, nonché di un capitolo di utilizzo fondi per le azioni di promozione di azioni di pari opportunità fra uomo e donna.

La Commissione Regionale Pari Opportunità si raccorda inoltre con l'Assessorato Regionale alle Pari Opportunità.

Fanno altresì parte della Commissione Regionale Pari Opportunità, di diritto e a titolo consultivo, le Consiglieri e le Assessori Regionali in carica, ai sensi della LR 77/1995 e della LR 10/2006, e la Consigliera Regionale di Parità ai sensi del D.Lgs.196/2000.

Spettano per le riunioni regolarmente convocate e seguite, ai/alle componenti della Commissione, nonché agli/alle esperti/e di cui la Commissione stessa può avvalersi ai sensi dell'art. 5 della L.R. 46/86, compensi e indennità; previsti dalla Legge Regionale 2 luglio 1976, n. 33 e sue successive modifiche e integrazioni.

Il presente Decreto sarà pubblicato sul Bollettino Ufficiale della Regione Piemonte, ai sensi dell'art. 61 dello Statuto e dell'art. 15 del DPGR 8/R/2002.

Mercedes Bresso

Decreto della Presidente della Giunta Regionale 27 dicembre 2007, n. 105

Approvazione dell'Accordo di Programma per il finanziamento dei servizi minimi e degli investimenti nel settore trasporto pubblico locale per il triennio 2007/2009 stipulato, ai sensi dell'art. 9 della L.R. 1/2000 e s.m.i., tra la Regione Piemonte e la Provincia di Alessandria.

LA PRESIDENTE DELLA GIUNTA REGIONALE

Vista la L.R. 4 gennaio 2000, n. 1 (Norme in materia di trasporto pubblico locale, in attuazione del decreto legislativo 19 novembre 1997, n. 422) la quale all'art. 9 prevede la stipula di accordi di programma tra la Regione, le Province ed i Comuni con popolazione superiore ai 30.000 abitanti, quali enti soggetti di delega, per l'assegnazione delle risorse da destinare al finanziamento dei servizi minimi e degli investimenti in materia di trasporto pubblico locale;

Vista la direttiva della Giunta regionale relativa al procedimento amministrativo sugli accordi di pro-

gramma, allegata alla D.G.R. n. 27 - 23223 del 24/11/1997, nella quale all'art. 8 si contempla l'approvazione dell'accordo di programma con decreto del Presidente della Giunta regionale;

Preso atto della D.G.R. n. 26 - 7345 del 5 novembre 2007 con la quale sono state approvate le bozze di Accordo di Programma per il finanziamento dei servizi minimi e degli investimenti nel settore trasporto pubblico locale per il triennio 2007/2009 da stipularsi, ai sensi dell'art. 9 della L.R. 1/2000 e s.m.i., tra la Regione Piemonte e la Provincia di Alessandria, la Provincia di Asti, il Comune di Ivrea e il Comune di Pinerolo;

Considerato che in data 26 novembre 2007 è stato sottoscritto l'Accordo di Programma tra la Regione Piemonte, rappresentata dall'Assessore pro-tempore ai Trasporti, Infrastrutture e la Provincia di Alessandria, rappresentata dall'Assessore pro-tempore ai Lavori Pubblici, Viabilità, Trasporti.

decreta

Di approvare l'Accordo di Programma, allegato al presente decreto, sottoscritto tra la Regione Piemonte rappresentata dall'Assessore pro-tempore ai Trasporti, Infrastrutture e la Provincia di Alessandria rappresentata dall'Assessore pro-tempore ai Lavori Pubblici, Viabilità, Trasporti, per il finanziamento dei servizi minimi e degli investimenti nel settore trasporto pubblico locale per il triennio 2007/2009.

Mercedes Bresso

Allegato

**ACCORDO DI PROGRAMMA
PER IL FINANZIAMENTO
DEI SERVIZI MINIMI E DEGLI INVESTIMENTI
NEL SETTORE
TRASPORTO PUBBLICO LOCALE
PER IL TRIENNIO 2007/2009
TRA**

La Regione Piemonte, di seguito denominata "Regione", con sede in Torino, piazza Castello n. 165, codice fiscale n. 80087670016, nella persona del suo Assessore ai Trasporti, Infrastrutture pro-tempore

E

La Provincia di Alessandria di seguito denominata "Provincia", codice fiscale n. 80003870062, rappresentata dal suo Presidente pro-tempore;

Premesso che:

- la Legge regionale 4 gennaio 2000, n. 1 "Norme in materia di trasporto pubblico locale in attuazione del decreto legislativo 19 novembre 1997, n. 422", modificata e integrata con la Legge regionale 19 luglio 2004, n. 17, all'art. 9 comma 2, prevede la stipula di Accordi di Programma di validità triennale (di seguito denominati "Accordi") con le province ed i comuni con popolazione superiore ai trentamila abitanti per l'assegnazione delle risorse da destinare al finanziamento dei servizi minimi e degli investimenti, per il rinnovo ed il potenziamento del materiale rotabile e per l'arredo di linea;
- detti Accordi costituiscono approvazione regionale degli indirizzi e dei contenuti dei programmi dei servizi di trasporto pubblico e di investimento degli enti locali;
- detti Accordi vengono sottoscritti sulla base degli indirizzi forniti dal "Programma triennale regionale dei servizi di trasporto pubblico locale" della Giunta regionale (art. 4, L.R. 1/2000);
- l'evoluzione della mobilità ha provocato l'insorgere di numerosi fattori critici nel trasporto delle persone, quali l'aumento dell'uso dei mezzi privati e crescenti difficoltà operative e finanziarie dei sistemi di trasporto pubblico;
- i fattori critici appaiono particolarmente evidenti nelle aree urbane, a causa della congestione crescente, dell'inquinamento e, in sostanza, della minore qualità della vita;

- è necessario, pertanto, opporre ai fattori negativi azioni di riorganizzazione della mobilità, di facilitazione dell'accesso dei cittadini ai servizi, di integrazione dei sistemi di trasporto;
- l'obiettivo principale che le Parti si pongono è di perseguire in maniera sempre più efficiente politiche per una mobilità sostenibile;
- è necessario, in particolare, rendere più attraente agli utenti la scelta del trasporto collettivo, accompagnando l'equilibrio economico-finanziario dei servizi di trasporto pubblico con l'incremento degli standard di qualità, in modo da fronteggiare il calo delle frequentazioni;
- al fine di perseguire questi obiettivi occorre agire, con un'ampia gamma di interventi, sia sul fronte della organizzazione dei servizi sia sul potenziamento ed adeguamento delle infrastrutture;
- per il perseguimento degli obiettivi dichiarati, è necessario uno stretto coordinamento di tutti gli Enti per lo sviluppo delle necessarie sinergie;
- la legislazione regionale vigente in Piemonte in materia di trasporti è improntata ai principi di massima collaborazione ed autonomia istituzionale.

Visti:

- il "Programma triennale regionale dei servizi di trasporto pubblico locale ai sensi della L.R. 1/2000 per il periodo 01/01/07 - 31/12/09";
- il "Programma triennale provinciale dei servizi di trasporto pubblico locale ai sensi della L.R. 1/2000 per il periodo 2007/09" (di seguito denominato "Programma triennale provinciale");
- la D.G.R. n. 9-5557 del 26.03.2007 con la quale si è preso atto del Protocollo di Intesa sottoscritto dalla Regione Piemonte, Confservizi ed Anav sulla destinazione delle risorse provenienti dagli adeguamenti tariffari definiti nella Conferenza Regione Autonomie locali nella seduta del 01.12.2006.

Richiamati:

- le Linee di Indirizzo di cui al Libro bianco "La politica Europea dei Trasporti fino al 2010: il momento delle scelte" che indica azioni e obiettivi da raggiungere per la mobilità sostenibile nelle città dell'Unione Europea;
- gli obiettivi del Libro verde "Verso una strategia di sicurezza nell'approvvigionamento energetico" che orienta l'azione degli Stati membri dell'Unione Europea all'individuazione, sviluppo e diffusione dell'uso di fonti di energia alternative alla benzina e al gasolio;

SI CONVIENE E SI STIPULA QUANTO SEGUE:

PARTE I

FINALITA', CONTENUTI E DURATA DELL'ACCORDO

art. 1 Richiamo alle premesse

1. Le premesse del presente Accordo ne costituiscono, per i relativi effetti, parte integrante.

art. 2 Durata dell'Accordo

1. Il presente Accordo ha validità dalla data della stipula fino al 31 dicembre 2009, secondo le distinte articolazioni temporali di cui ai successivi articoli, fatto salvo quanto previsto dall'art. 13 comma 10.

art. 3 Oggetto dell'Accordo

1. Sono oggetto del presente Accordo:
 - a) l'approvazione del programma triennale provinciale dei servizi di trasporto pubblico locale;
 - b) il finanziamento dei servizi minimi e delle agevolazioni tariffarie;
 - c) il finanziamento degli investimenti in materiale rotabile;
 - d) l'attuazione di un sistema di bigliettazione integrata regionale e di monitoraggio dei servizi (localizzazione dei mezzi);
 - e) la determinazione delle modalità di affidamento dei servizi in base alla normativa nazionale e regionale
 - f) il finanziamento degli investimenti in opere infrastrutturali (Movilinea).

PARTE II

OBIETTIVI, STRATEGIE ED ORGANIZZAZIONE

art. 4 Obiettivi e strategie per l'efficacia e l'efficienza dei servizi

1. Le Parti concordano sull'opportunità di perseguire i seguenti obiettivi:
 - a) miglioramento della sicurezza del servizio di trasporto e a favore degli utenti;
 - b) miglioramento della qualità ambientale;

- c) miglioramento della fruibilità del servizio;
- d) miglioramento qualitativo del servizio;
- e) miglioramento dell'accessibilità;
- f) miglioramento dell'integrazione fra sistemi di trasporto pubblico;

attraverso l'adozione delle seguenti azioni:

- I. realizzazione di un sistema di bigliettazione integrata;
 - II. incentivazione di una maggiore diversificazione delle modalità di spostamento in attuazione di politiche di mobilità sostenibile;
 - III. immissione di materiale rotabile a basso impatto ambientale e/o conforme alla normativa europea, dotato di accesso facilitato per disabili;
 - IV. miglioramento della viabilità provinciale;
 - V. incremento dei servizi collaterali all'utenza;
 - VI. graduale integrazione dei diversi sistemi di trasporto e dei servizi urbani ed extraurbani, anche attraverso l'inserimento della mobilità ciclistica, in specie urbana, nell'ambito del Trasporto Pubblico Locale.
2. Le Parti convengono che il raggiungimento degli obiettivi sopra riportati venga misurato mediante gli indicatori riportati nella tabella in calce al presente Accordo.

La Provincia si impegna a fornire, per tutti gli indicatori, entro il mese di settembre dell'anno successivo a quello di competenza, uno specifico report di analisi e approfondimento dei risultati conseguiti nell'area di competenza.

art. 5 Servizi minimi

1. La quantità complessiva dei servizi minimi concordata tra la Regione e la Provincia per il triennio 2007/09 risulta definita nelle seguenti misure annue convenzionalmente espresse in termini di vetture*Km (comprendenti l'extraurbano, l'urbano per Comuni con popolazione inferiore a 30.000 abitanti e l'area a domanda debole) così come indicate nel Programma Triennale Provinciale, fermo restando quanto previsto all'articolo 10, comma 3, della L.R.1/2000 e s.m.i., fatte salve razionalizzazioni in corso di esercizio.
- Anno 2007 vetture*Km 8.350.000 indicativi oltre a vetture*Km 610.000 indicativi relativamente ai servizi urbani ed extraurbani su "conurbazione" di Alessandria oggetto di specifico Accordo di Programma e vetture*Km 65.000

- indicativi relativamente ai servizi urbani, extraurbani ed area a domanda debole su Comune di Pareto oggetto di specifico Accordo di Programma;
- Anno 2008 vetture*Km 8.200.000 indicativi oltre a vetture*Km 610.000 indicativi relativamente ai servizi urbani ed extraurbani su "conurbazione" di Alessandria oggetto di specifico Accordo di Programma e vetture*Km 65.000 indicativi relativamente ai servizi urbani, extraurbani ed area a domanda debole su Comune di Pareto oggetto di specifico Accordo di Programma;
 - Anno 2009 vetture*Km 8.200.000 indicativi oltre a vetture*Km 610.000 indicativi relativamente ai servizi urbani ed extraurbani su "conurbazione" di Alessandria oggetto di specifico Accordo di Programma e vetture*Km 65.000 indicativi relativamente ai servizi urbani, extraurbani ed area a domanda debole su Comune di Pareto oggetto di specifico Accordo di Programma.

In conformità con quanto riportato al punto 4.1.1.b del Programma Triennale dei servizi di Trasporto Pubblico Locale elaborato ai sensi della L.R. 1/2000 (periodo 2007-2009) ed approvato con D.G.R. n. 8-5296 del 19.02.2007, *"il trasferimento complessivo finale assegnato dalla Regione a favore degli Enti locali si intende onnicomprensivo, vale a dire si configura come un monte risorse che l'ente locale potrà gestire in autonomia: pertanto nell'ambito del proprio monte risorse attribuitogli, l'ente locale ha facoltà di incrementare, diminuire, variare e/o modificare i servizi prodotti ed espressi tenuto conto della dimensione e della variazione della domanda locale di mobilità, ferme restando le forme di controllo che l'ente regionale intende attivare secondo le misure che saranno fissate negli accordi di programma"*.

2. I servizi vengono esercitati secondo il programma di esercizio base, facente parte integrante del Programma triennale provinciale, di cui all'Allegato 1, che è parte integrante e sostanziale del presente Accordo e dovrà essere aggiornato anche attraverso la piattaforma informatica denominata Omnibus.
3. La Provincia, in sede di sottoscrizione del Contratto di Servizio con l'Impresa affidataria, ha la facoltà di prevedere che una parte dei servizi minimi possa essere svolta con modalità alternative, a costanza di contributi regionali, se l'iniziativa è supportata da progetti e indagini che ne provino la convenienza in relazione sia all'utenza servita che alla collettività nel suo complesso.
4. La Provincia si impegna ad aggiornare il database Omnibus nel rispetto di tempi e procedure indicati dalla Regione. I dati di consuntivo devono essere

trasmessi entro il 30 giugno di ogni anno alla Regione e dovranno riportare, relativamente all'anno precedente:

- la spesa effettivamente sostenuta per il finanziamento dei servizi;
- il consuntivo dei servizi programmati nell'anno;
- il consuntivo dei servizi effettivamente erogati nell'anno;
- le cause che hanno portato alle variazioni più significative del servizio programmato ad inizio anno (tali dati saranno forniti su espressa richiesta della Regione);
- fino alla attivazione della bigliettazione elettronica, la stima dei passeggeri trasportati sarà effettuata tenendo conto delle indicazioni riportate in calce alla tabella degli indicatori;
- tutte le informazioni sull'organizzazione dei servizi necessari alla Regione per svolgere la sua funzione di programmazione, coordinamento ed indirizzo;
- tutte le informazioni necessarie alla Regione per adempiere ad obblighi di legge inerenti al Trasporto pubblico;
- la quota e le risorse destinate a spese per il funzionamento ai sensi dell'articolo 26 della L.R. 1/2000 e s.m.i..

5. La Provincia si impegna a trasmettere copia del Contratto di Servizio alla Regione entro il mese successivo a quello di stipula.

art. 6 Servizi aggiuntivi

1. Eventuali servizi aggiuntivi saranno finanziati dalla Provincia con fondi propri.
2. La Provincia, nelle comunicazioni previste al precedente art. 4, trasmette anche i dati relativi ai servizi aggiuntivi, indicando separatamente il dato tra servizi minimi e servizi aggiuntivi anche facendo ricorso ad eventuali coefficienti di raffronto.

art. 7 Obiettivi di sostenibilità economica

1. I firmatari del presente Accordo convengono nell'individuare nella presente scrittura alcuni specifici obiettivi di efficacia ed efficienza economica e i relativi parametri di riferimento in relazione ai quali, in sede di monitoraggio, determinare il rispettivo livello di raggiungimento.

2. La Provincia, in relazione a tali obiettivi, si impegna ad orientare la programmazione e gli interventi sui servizi di trasporto pubblico locale di competenza che troveranno applicazione nei contenuti dei relativi Contratti di Servizio o Accordi di Programma.

art. 8 Obiettivi di miglioramento della qualità del servizio

1. La Provincia si impegna a prevedere, nei propri Contratti di Servizio, l'adozione e la revisione biennale della Carta dei servizi aziendale nel rispetto delle procedure previste dalla normativa in materia.
2. Le Carte dei servizi definiscono, tra l'altro, le procedure per la gestione dei reclami, le forme di rimborso e di indennizzo, eventualmente previste, per il mancato raggiungimento degli standard ivi attesi e per il risarcimento dei danni provocati, alle persone o cose.
3. La Provincia si impegna a prevedere, nei propri Contratti di Servizio, il monitoraggio, anche su base statistica, della qualità erogata in relazione ai fattori ambientali, di sicurezza, di efficacia e di efficienza della spesa pubblica, prevedendo anche un sistema di penali adeguato.
4. Nel Contratto di Servizio sarà inserito l'obbligo per il vettore di monitorare, secondo lo schema che sarà concordato a livello regionale, perlomeno su base biennale, la qualità attesa e percepita mediante la somministrazione di una indagine, di tipo customer satisfaction, tesa a rilevare gli aspetti qualitativi da contratto rilevabili con tale indagine, anche avvalendosi dell'apporto delle Associazioni dei Consumatori. I risultati dell'indagine sono trasmessi dalla Provincia alla Regione entro un mese dal loro ricevimento.

PARTE III LE AZIONI

art. 9 Programma triennale provinciale dei servizi di Trasporto Pubblico Locale

1. Si intende perseguire gli obiettivi definiti dai precedenti articoli attraverso una riorganizzazione dei servizi operata sulla base dei parametri funzionali, dimensionali ed economici del presente Accordo e definiti sulla base del Programma triennale provinciale dei servizi di trasporto pubblico allegato, parte integrante e sostanziale dell'Accordo.

art. 10 Sistema di bigliettazione integrata e monitoraggio dei servizi

1. Al fine di migliorare la qualità del servizio erogato e l'accessibilità al sistema Trasporto Pubblico regionale e locale, le Parti si impegnano a realizzare il sistema di bigliettazione elettronica (B.I.P. Biglietto Integrato Piemonte), nonché ad attuare politiche di integrazione tariffaria.
2. Le Parti si impegnano altresì a realizzare il sistema di bigliettazione integrata e di monitoraggio, sulla base di quanto riportato nel Documento "Struttura organizzativa/gestionale e direttive tecniche regionali per la realizzazione del sistema di bigliettazione elettronica, di monitoraggio della flotta e di videosorveglianza nell'ambito del TPL", approvato con D.G.R. n. 34-7051 del 08.10.2007.
3. La Provincia si impegna ad inserire nei bandi di gara l'obbligo all'adesione del partecipante al sistema BIP e l'impegno da parte dello stesso ad acquisire la tecnologia necessaria ed attivare il sistema, entro 12 mesi dall'affidamento del servizio, secondo le modalità riportate nel Documento di cui al precedente comma.
4. Nel realizzare il B.I.P., la Regione riconosce il ruolo dell'Agenzia per la Mobilità Metropolitana nel presiedere l'amministrazione del sistema di integrazione tariffaria in ambito Formula così come definito nel Programma Triennale di Agenzia e meglio descritte nell'Allegato "Agenzia e Sistema tariffario Formula" (Allegato 2).
5. La Regione si impegna altresì ad adottare l'allegato "Agenzia e Sistema tariffario Formula" nell'ambito dei contratti di servizio ferroviari nonché a promuoverne l'adozione presso gli altri enti soggetti di delega i cui servizi, in tutto o in parte, rientrano nel sistema tariffario Formula.

art. 11 Programma degli interventi infrastrutturali

1. La Provincia, ai sensi del punto 3.3.3. del Programma Triennale dei servizi di Trasporto Pubblico Locale, si impegna a predisporre un Programma d'intervento 2007 - 2009 per la progressiva infrastrutturazione del territorio, che dovrà riportare:

- I. lo stato di attuazione degli interventi finanziati con la precedente programmazione 2000-2002 e la localizzazione delle fermate oggetto d'intervento nell'inquadramento territoriale;
 - II. le nuove esigenze d'intervento per l'adeguamento ed il miglioramento della sicurezza delle fermate sul territorio provinciale;
 - III. le priorità d'intervento e i relativi criteri, oggetto del Programma d'intervento 2007 - 2009 e la percentuale complessiva di soddisfacimento delle esigenze;
 - IV. la ripartizione annuale della spesa, sulla base di un reale cronoprogramma d'attuazione.
2. La predisposizione delle successive fasi progettuali, previste dalla normativa vigente, nonché l'espletamento delle necessarie indagini e verifiche e le fasi connesse alla realizzazione dell'intervento sono di competenza della Provincia.
 3. Il Programma d'intervento 2007-2009 presentato sarà oggetto di apposita convenzione d'attuazione, che sarà stipulata tra le parti in relazione all'effettiva disponibilità di bilancio secondo le modalità di cui al successivo art. 16.

art. 12 Materiale rotabile

1. Le Parti concordano sull'opportunità di continuare a perseguire l'obiettivo prioritario dello svecchiamento del parco rotabile adibito ai servizi di trasporto pubblico locale attraverso le modalità previste al successivo art. 14.

PARTE IV GLI IMPEGNI DELLA REGIONE

art. 13 Trasferimenti per i servizi minimi

1. Lo stanziamento regionale relativo all'anno 2007 per i servizi minimi è determinato in € 10.600.900,05 + IVA (per la quota di competenza regionale). Tale importo è trasferito dalla Regione alla Provincia a compensazione degli oneri conseguenti ai Contratti di Servizio, sottoscritti con gli esercenti, e per la gestione delle attività connesse al conferimento della materia. La Provincia ha la facoltà di utilizzare, in tutto o in parte, il premio di operatività previsto nel

Programma Triennale regionale a compensazione del mancato adeguamento tariffario dal 1° gennaio 2007.

2. La Provincia, salvo i casi espressamente previsti dalla norma, deve prevedere il conseguimento dell'obiettivo della copertura ricavi/costi pari almeno a 0,35.
3. I contributi per i maggiori oneri derivanti dall'attuazione dell'art. 19 del D. Lgs. 422/97 sono richiesti direttamente dalla Provincia allo Stato secondo le modalità stabilite dalla L. 472/99 e successivo Decreto del Ministero dell'Interno del 22 dicembre 2000.
4. La Regione si farà carico di erogare, a titolo di anticipazione e sino alla risoluzione positiva della vertenza con lo Stato sull'applicazione del D.Lgs. 56/2000, la sola quota non ristorata dallo Stato ai sensi delle norme richiamate al precedente punto 3.
5. L'eventuale trasferimento erariale di tutta o parte dell'IVA anticipata dalla Regione, per le motivazioni di cui al precedente punto, sarà conguagliato con i successivi trasferimenti regionali per il finanziamento dei servizi minimi.
6. I trasferimenti per i servizi minimi, di cui al presente articolo, sono soggetti ad un aggiornamento annuo, dopo il primo di attuazione, pari al 50% dell'inflazione programmata dallo Stato per l'anno di riferimento. L'importo di tale aggiornamento annuo può essere utilizzato dalla Provincia per adeguare il corrispettivo riconosciuto al gestore in misura non superiore al 50% dell'inflazione programmata dallo Stato per l'anno di riferimento, e per la parte eventualmente eccedente, per l'acquisto di ulteriori servizi di TPL o per investimenti.
7. I trasferimenti saranno effettuati con rate trimestrali anticipate entro il giorno 15 del primo mese del trimestre di riferimento dopo l'approvazione della Legge di Bilancio regionale; in caso di mancata approvazione della norma finanziaria entro la fine dell'anno precedente a quello di riferimento, i pagamenti saranno effettuati compatibilmente con le disposizioni della legge di autorizzazione all'esercizio provvisorio del Bilancio della Regione.
8. I pagamenti relativi all'IVA saranno effettuati per il 90% entro il 30 aprile dell'anno di riferimento; il saldo sarà erogato a consuntivo.
9. I pagamenti relativi agli altri oneri saranno effettuati in un'unica soluzione entro l'anno di competenza.

10. La Regione si impegna a garantire, con successivi Accordi, il finanziamento del servizio di trasporto pubblico locale per l'intera durata del contratto che la Provincia stipulerà, erogando comunque nelle more dell'approvazione dell'Accordo per il successivo triennio, un finanziamento pari all'ultima annualità del presente Accordo integrato con l'aggiornamento di cui al precedente comma 6.
11. Le parti convengono che le eventuali variazioni relative alle risorse di cui al presente articolo, derivanti dal successivo Programma Triennale, avranno efficacia dall'entrata in vigore del relativo Accordo di Programma e si impegnano a sottoscrivere il nuovo Accordo di Programma entro il 31 dicembre 2011.
12. Per offrire un migliore servizio all'utenza su tutta la rete regionale dei servizi ferroviari esistenti sono state attivate dal 2001 le corse suppletive; il servizio suppletivo consiste nell'ammissione a bordo bus, senza altro onere, di viaggiatori in possesso di validi titoli di viaggio rilasciati da Trenitalia. Il corrispettivo, per tale obbligo, stabilito dalla Regione in € 0,52 * vett/km viene trasferito direttamente alla Provincia per un ammontare di € 173.867,20 (€ 0,52 X 334.360 vett/km) per l'anno 2008 e di € 173.867,20 per l'anno 2009. Si precisa che l'IVA non è dovuta in quanto trattasi di compensazione economica.
13. Con decorrenza dall'Accordo di Programma per il prossimo triennio 2010 – 2012 e successivamente all'entrata in funzione del sistema di bigliettazione elettronica la ripartizione di cui al comma 12 sarà operata sulla base dei dati a consuntivo rilevati dal sistema di bigliettazione elettronica.
14. L'assegnazione di eventuali risorse che si renderanno successivamente disponibili a vario titolo sarà disciplinata in un apposito "addendum" al presente Accordo di Programma con modalità tali da non inficiare gli atti consequenziali all'Accordo stesso.

art. 14 Contributi per il materiale rotabile

1. E' confermato l'obiettivo prioritario dello svecchiamento del parco rotabile adibito ai servizi di trasporto pubblico locale con l'introduzione di veicoli conformati ai più recenti standard ecologici per ridurre l'impatto sull'ambiente e conseguire gli obiettivi fissati nell'ambito del Piano regionale per il risanamento

e la tutela della qualità dell'aria, approvato con D.G.R. n. 66-3589 del 18 settembre 2006.

2. Tale fine sarà perseguito attraverso la sostituzione degli autobus con motorizzazione pre-Euro ed Euro 0 con autobus nuovi caratterizzati da standard ecologici in linea con le indicazioni della D.G.R. n. 31-3125 del 12 giugno 2006.
3. Le risorse disponibili per investimenti in materiale rotabile sono pari a € 5.907.747,42 per l'anno 2007 (di cui € 4.262.085,38 di risorse ex L. 166/02 ed € 1.645.662,05 di risorse regionali), a € 3.570.538,43 per l'anno 2008, a € 3.471.932,63 per l'anno 2009. Tali risorse saranno destinate a sostituire mediamente il 60% degli autobus con motorizzazione pre-Euro ed Euro 0, presenti nel parco adibito ai servizi di trasporto di loro competenza, con autobus nuovi da immatricolarsi in proprietà alla Regione. La sostituzione della restante porzione del parco dovrà essere posta a carico dell'affidatario. Le modalità di dettaglio sono rinviate ad una successiva Deliberazione di Giunta regionale.

Le risorse regionali relative all'anno 2007 pari a € 1.645.662,05 potranno essere utilizzate, in una percentuale stabilita dalla Provincia, per il finanziamento di beni strumentali aziendali il cui acquisto sia previsto da progetti finalizzati al miglioramento del servizio entro la misura massima del 50% del costo degli investimenti sostenuti o previsti (IVA esclusa).

4. Nel caso di affidamento a soggetto diverso da quello attuale, la Provincia è autorizzata a richiedere la restituzione delle quote di contributo regionale non ancora ammortizzate alla data di aggiudicazione dei servizi con obbligo di versamento al nuovo aggiudicatario.

art. 15 Contributi per la realizzazione del sistema di bigliettazione elettronica e di monitoraggio

1. I costi per la realizzazione del sistema di bigliettazione elettronica e di monitoraggio su tutto il territorio regionale sono stati stimati in circa 50 milioni di Euro. La Regione si impegna a finanziare il 50% del costo di acquisto degli apparati alle aziende che risulteranno aggiudicatrici dei servizi di trasporto pubblico locale in Regione Piemonte secondo le modalità e i tempi definite nel Documento di cui all'art. 10 comma 2.

art. 16 Contributi per gli investimenti infrastrutturali

1. La Regione si impegna ad erogare, a seguito della sottoscrizione di una specifica convenzione tra le parti, i seguenti contributi per gli investimenti infrastrutturali, pari a complessivi € 1.300.000,00, di cui € 0,00 per l'anno 2007, € 650.000,00 per l'anno 2008, € 650.000,00 per l'anno 2009.
2. La convenzione sarà stipulata sulla base del Programma d'intervento 2007 – 2009 presentato e delle risorse disponibili sul bilancio regionale.
3. I contributi regionali previsti per l'attuazione del Programma non potranno superare il 65% dell'importo di progetto; di conseguenza, la Provincia si riserva di finanziare per la propria quota parte i medesimi progetti per un importo di Euro 100.000 per l'anno 2008 e di Euro 600.000 per l'anno 2009.
4. E' nella facoltà della Provincia di Alessandria coprire il 35% di cofinanziamento con risorse finanziarie rese disponibili da Soggetti terzi.
5. Il contributo sarà erogato secondo le modalità definite nella medesima convenzione.

art. 17 Contributi per le agevolazioni tariffarie regionali

1. La Regione, ai sensi dell'art. 12 comma 4 della L.R. 1/2000 e dell'art. 50 della L.R. 9/2007, ha previsto la libera circolazione delle persone diversamente abili titolari di tessera rilasciata ai sensi delle vigenti norme regionali in materia, nonché delle Forze dell'Ordine.
2. Le Parti concordano che forfetariamente, per le suddette obbligazioni derivanti dall'agevolazione tariffaria di cui al precedente punto 1, relative ai servizi conferiti alla Provincia, si erogheranno alle Aziende che gestiscono il servizio di trasporto pubblico locale € 167.848,00 per trasporto diversamente abili ed € 25.862,52 per trasporto Forze dell'Ordine annui che la Regione si impegna ad erogare alla Provincia con le stesse modalità previste al comma 7 del precedente articolo 13.
3. Con decorrenza dall'Accordo di Programma per il prossimo triennio 2010 – 2012 e successivamente all'entrata in funzione del sistema di bigliettazione elettronica la ripartizione di cui al comma 2 sarà operata sulla base dei dati a consuntivo rilevati dal sistema di bigliettazione elettronica.

PARTE V

GLI IMPEGNI DELLA PROVINCIA

art. 18 Impegno sui servizi minimi

1. La Provincia oltre agli impegni già riportati nei precedenti articoli, si impegna a far fronte alle richieste di mobilità espresse dal territorio mediante l'utilizzo delle risorse erogate dalla Regione per i Servizi minimi, anche facendo ricorso ad una riprogrammazione degli stessi.
2. La Provincia si impegna inoltre a fornire alla Regione tutti i dati previsti dal presente Accordo con cadenza annuale, entro il 30 giugno dell'anno successivo a quello di competenza, se non diversamente stabilito.
3. Il mancato rispetto, in tutto o in parte, degli impegni della Provincia di cui al presente Accordo, potrà portare, a discrezione della Giunta regionale e secondo la gravità dell'inadempimento, ad una riduzione proporzionale del contributo.

art. 19 Ulteriori impegni

1. La Provincia, dopo la sottoscrizione dell'Accordo di Programma, procederà per i servizi il cui contratto risulta scaduto ad attivare procedure concorsuali per il nuovo affidamento dei servizi medesimi. Viene fatta salva per i casi previsti dalla normativa nazionale la possibilità per l'Ente provinciale di avvalersi dell'affidamento "in house" alle condizioni e nei limiti previsti dalla normativa stessa.
2. La Provincia è il soggetto responsabile della presentazione di eventuali dati e verifiche, disposte dalla Regione o dallo Stato, relativi alla funzione conferita.
3. La Provincia si impegna a monitorare, in maniera diretta o indiretta, il raggiungimento degli obiettivi previsti dal presente Accordo e di aggiornare con cadenza annuale, entro il 30 settembre dell'anno successivo a quello di competenza, la Direzione regionale competente dell'andamento dello stesso.
4. La Provincia, al fine di consentire l'effettivo funzionamento del sistema informativo regionale trasporti, si impegna ad aggiornare le banche dati predisposte a livello centrale dalla Regione con le modalità, i tempi e l'utilizzo dei software messi a punto dalla Regione o con essi compatibili.

5. La Provincia, fatti salvi gli impegni già previsti ai precedenti punti, si impegna a collaborare ed a fornire tutti i dati necessari per la gestione dell'Osservatorio della Mobilità di cui all'art. 13 della L.R. 1/2000.
6. La Provincia si impegna a trasmettere alla Regione entro il 30 giugno 2008 una relazione sull'entità dei servizi minimi che intende programmare nel successivo triennio, che costituirà base di discussione per la definizione del prossimo Accordo.

PARTE VI

COMITATO TECNICO PER IL MONITORAGGIO

art. 20 Compiti e composizione del Comitato tecnico

1. Le parti concordano sulla opportunità di istituire un Comitato tecnico con funzioni di monitoraggio e di controllo sull'attuazione del presente Accordo, ai sensi dell'art. 14 della Direttiva della Giunta regionale relativa al procedimento amministrativo sugli Accordi di Programma (allegata alla D.G.R. n. 27-23223 del 24.11.1997) .
2. Il Comitato tecnico sarà composto da un rappresentante per ciascuno degli Enti soggetti di delega ai sensi della L.R. 1/2000, dal Direttore della Direzione regionale Trasporti con funzioni di Presidente e dal Dirigente del Settore Trasporto Pubblico Locale con funzioni di Vice Presidente. I compiti di segreteria sono affidati al rappresentante della Provincia che presiede l'Unione regionale delle Province Piemontesi.
3. La prima riunione viene convocata, su richiesta del Presidente, dalla segreteria del Comitato dieci giorni prima con all'ordine del giorno l'approvazione del regolamento di funzionamento.
4. Per l'espletamento delle funzioni assegnate, al Comitato tecnico, dovranno essere resi disponibili tutti gli elementi conoscitivi necessari e lo stesso potrà promuovere specifici approfondimenti.
5. Il Comitato tecnico relaziona semestralmente alla Conferenza Regione - Autonomie Locali sullo stato di attuazione del presente Accordo e ne propone eventuali modifiche che possono prevedere la reimpostazione delle risorse ed anche di quelle aggiuntive.

6. La Giunta Regionale, acquisito il parere della Conferenza, può procedere alla riassegnazione delle risorse.

PARTE VII

CONTENZIOSO

art. 21 Contenzioso

1. Tutte le controversie derivanti dall'applicazione e dall'esecuzione del presente Accordo saranno devolute ad un Collegio arbitrale.
Il Collegio arbitrale è composto da tre membri designati rispettivamente uno dalla Regione, uno dagli altri Enti firmatari ed il terzo di comune accordo o, in difetto, dal Presidente del Tribunale di Torino su istanza della parte diligente.
Il collegio arbitrale, che avrà sede in Torino, giudicherà secondo diritto.

PARTE VIII

INDICATORI DI CUI AGLI ARTT. 4, COMMA 2, 7 COMMA 1 E 8 COMMA 3

| ASPETTO | PARAMETRO | DATO BASE (2006) | | VALORI OBIETTIVO | | |
|---------------------------------|---|------------------------|--------|-----------------------|-----------------------|-----------------------|
| | | | | 2007 | 2008 | 2009 |
| Sicurezza | n. veicoli pre euro ed euro 0 / parco circolante | 105/303 | 34,65% | 105/303 | 100/247 | 95/247 |
| | n. veicoli attrezzati con sistemi tecnologici di prevenzione ai fini della sicurezza (presenza di videocamere e sistemi di telecontrollo) / parco circolante | 80/303 | 26,40% | 90/303 | 100/247 | 120/247 |
| Ambiente | n. veicoli con motore a standard euro 3 o superiore o a trazione elettrica, ibridi o che utilizzino combustibili ecologici (metano, gpl, gasolio per autotrazione senza zolfo, emulsioni di gasolio con acqua, idrogeno) / parco circolante | 110/303 | 36,30% | 110/303 | 120/247 | 130/247 |
| Qualità | corse effettive (Km) / corse programmate | 9.224.823/9.252.927 | 99,70% | 99,40% | 99,50 | 99,50 |
| | n. veicoli con indicatori audio/visivi dispositivi di fermata interni ed esterni al veicolo / parco circolante | 108/303 | 35,64% | 108/303 | 121/247 | 136/247 |
| | n. veicoli con accesso facilitato per diversamente abili / parco circolante | 108/303 | 35,64% | 108/303 | 121/247 | 136/247 |
| | n. veicoli con climatizzazione / parco circolante | 126/303 | 41,58% | 126/303 | 149/247 | 165/247 |
| | n. rivendite / n. centri abitati (fonte ISTAT 2001) | 1.000/484 | | 1.000/484 | 1.200/484 | 1.400/484 |
| | n. fermate con orari esposti / km sviluppo della rete | 1.000/2.300 | | 1.000/2.300 | 1.010/2.300 | 1.020/2.300 |
| Efficacia | n. comuni della provincia serviti (presenza di almeno una coppia di corse nei giorni feriali) / n. comuni della provincia | 178/190 | 93,68% | 93,68% | 98,00% | 100,00% |
| | ricavi da traffico / vetture km (*) | €4.631.508/9.252.927Km | 50,00% | €4.530.380/8.350.00Km | €4.470.000/8.200.00Km | €4.470.000/8.200.00Km |
| | n. medio posti km / popolazione del bacino (fonte ISTAT 2001) | 402.195.000/418.231 | 962 | 962 | 912 | 912 |
| Efficienza della spesa pubblica | velocità commerciale | 36,45 km/h | | 36,45 km/h | 36,45 km/h | 36,45 km/h |
| | vetture km / n. veicoli (*) | Km. 9.252.927/303 | 30.538 | 8.350.000*/303 | 8.200.000*/247 | 8.200.000*/247 |
| | esposizione massima del parco rotabile / n. veicoli | 179 / 286 | 62,59% | 62,60% | 80,50% | 81,00% |
| | corrispettivo annuale contratto / n. passeggeri trasportati | € 9.624.697/3.873.238 | 2,48 | 2,45 | 2,20 | 2,00 |


Note relative alla tabella degli indicatori:

- (*) I dati asteriscati sono relativi ai servizi extraurbani, compresi quelli in aree a domanda debole, ed urbani nei comuni sino a 30.000 residenti. Conseguentemente, non sono compresi i percorsi urbani ed extraurbani nella "conurbazione" di Alessandria per Km. 610.000, oggetto di finanziamento specifico e conseguente Accordo di Programma, nonché nel Comune di Pareto per Km. 65.000 oggetto di finanziamento specifico e conseguente Accordo di Programma.
- Si considera rivendita anche l'emettitrice automatica.
- I posti offerti sono stimati con metodo standard, ovvero moltiplicando la media dei posti offerti dagli autobus del parco circolante (posti a sedere diviso il numero di autobus) per la produzione chilometrica considerando una capacità standard di posti seduti, determinata come media del parco circolante.
- La velocità commerciale è stimata sulla base dell'orario al pubblico.
- I passeggeri trasportati sono stimati in base ai consuntivi di venduto: ogni biglietto corrisponde ad un passeggero; per gli abbonamenti si procede col seguente calcolo: settimanali 10 corse, mensili 40 corse, trimestrali 120 corse, annuali 440 corse.


Torino,

Letto e sottoscritto **26 NOV. 2007**

Per la Regione Piemonte

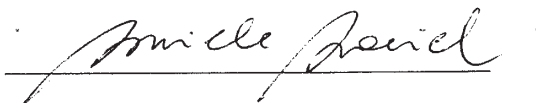

Per la Provincia di Alessandria

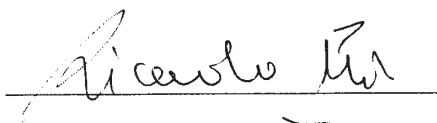

Decreto della Presidente della Giunta Regionale 28 dicembre 2007, n. 106

Piano di Assestamento Forestale del Parco naturale dei Laghi di Mercurago. proroga al 31 dicembre 2008 dei termini di validità del Piano stralcio delle previsioni per il periodo 2004-2006. (Legge regionale 4 settembre 1979, n. 57 e Legge regionale 22 marzo 190, n. 12).

LA PRESIDENTE DELLA GIUNTA REGIONALE

(omissis)

decreta

Di prorogare al 31 dicembre 2008 i termini di validità del "Piano stralcio per il periodo 2004-2006 del Piano di Assestamento Forestale del Parco naturale dei Laghi di Mercurago" approvato con Deliberazione della Giunta Regionale n. 11-7664 del 3 dicembre 2007, Piano già approvato con Deliberazione della Giunta Regionale n. 25-14328 del 14 dicembre 2004 e reso esecutivo con Determinazione Dirigenziale n. 1 del 4 gennaio 2005.

Il presente Decreto sarà pubblicato sul Bollettino Ufficiale ai sensi dell'articolo 61 dello Statuto.

Mercedes Bresso

DELIBERAZIONI DELLA GIUNTA REGIONALE

Deliberazione della Giunta Regionale 28 dicembre 2007, n. 11-7941

Rettifica alla D.G.R. n. 15-6940 in data 24.9.2007 relativa all'approvazione della Variante Generale al Piano Regolatore Generale vigente del Comune di S. Benigno Canavese (TO).

(omissis)

LA GIUNTA REGIONALE

a voti unanimi...

delibera

di rettificare l'elenco degli elaborati tecnici - adottati con deliberazioni del Consiglio Comunale n. 33 in data 17.6.2005, n. 64 in data 30.11.2005 e n. 65 in data 17.11.2006 - riproposto all'art. 3 della D.G.R. n. 15-6940 in data 24.9.2007 di approvazione della Variante Generale al Piano Regolatore Generale vigente del Comune di S. Benigno Canavese (TO), sia mediante lo stralcio dell'elaborato: "Quadri sinottici" posto al punto successivo all'elaborato "Norme tecniche di attuazione", tra gli elaborati allegati alla deliberazione consiliare n. 33 in data 17.6.2005, integrata con deliberazione consiliare n. 64 in data 30.11.2005, sia con l'introduzione dell'elaborato "Tav. 7 - Raffronto tra carta di sintesi e previsioni di PR-VG, in scala 1:5000" tra gli elaborati allegati alla deliberazione consiliare n. 65 in data 17.11.2006;

La presente deliberazione sarà pubblicata sul Bollettino Ufficiale della Regione Piemonte ai sensi dell'art. 61 dello Statuto e dell'art. 14 del D.P.G.R. n. 8/R/2002.

(omissis)

Deliberazione della Giunta Regionale 28 dicembre 2007, n. 12-7942

L.R. n. 56/77 e successive modificazioni. Comune di Osasco (TO). Approvazione della Variante n. 1 al Piano Regolatore Generale Comunale vigente e della Variante n. 2 "in itinere".

(omissis)

LA GIUNTA REGIONALE

a voti unanimi...

delibera

ART. 1

Di approvare, ai sensi degli artt. 15 e 17 della Legge Regionale 5.12.1977 n. 56 e successive modificazioni, la Variante n.1 al Piano Regolatore Generale Comunale vigente e la Variante n.2 in "itinere", adottate e successivamente modificate e integrate dal Comune di Osasco (TO) con deliberazioni consiliari n. 7 in data 30.3.2004, n. 37 in data 29.11.2004, n. 2 in data 28.2.2005, n.45 in data 28.11.2005 e n. 7 in data 12.2.2007, subordinatamente all'introduzione "ex officio", negli elaborati della Variante, delle ulteriori modificazioni specificatamente riportate nell'allegato documento "A" in data 29.11.2007, che costituisce parte integrante del presente provvedimento, fatte salve comunque le prescrizioni del D.L. 30.4.1992 n. 285 "Nuovo Codice della Strada" e del relativo Regolamento approvato con D.P.R. 16.12.1992 n. 495 e successive modificazioni.

ART. 2

Con l'approvazione della presente Variante - introdotte le modifiche "ex officio" di cui al precedente Art. 1 - lo Strumento Urbanistico Generale del Comune di Osasco (TO), si ritiene adeguato ai disposti del Piano per l'Assetto Idrogeologico (P.A.I.), approvato con D.P.C.M. in data 24.5.2001.

ART. 3

L'approvazione della presente Variante non costituisce adeguamento alla disciplina commerciale così come previsto dall'art. 6, comma quinto del D.Lgs. n. 114/1998 e dall'art. 4 della L.R. 28/99 secondo i criteri di cui all'allegato A) della D.C.R. n. 563-13414 del 29.10.1999 così come modificata dalla D.C.R. n. 347-42514 del 23.12.2003 e dalla D.C.R. n. 59-10831 del 24.3.2006.

ART. 4

La documentazione relativa alla Variante n. 1 al Piano Regolatore Generale Comunale vigente e alla Variante n. 2 in "itinere", del Comune di Osasco, debitamente vistata, si compone di:

- deliberazioni consiliari n. 7 in data 30.3.2004, n. 37 in data 29.11.2004 e n. 2 in data 28.2.2005, esecutive ai sensi di legge, con allegato:
 - Elab. - Controdeduzioni alle osservazioni
 - Elab. - Relazione
 - Elab. - Norme urbanistico/edilizie di attuazione
 - Tav. - Struttura insediativa del centro edificato in scala 1:1000
 - Elab. - Relazione Geologico-Tecnica
 - Tav. - Carta geologico-Morfologica in scala 1:5000
 - Tav. - Carta Litotecnica e dei dati geognostici in scala 1:10000
 - Tav. - Carta Idrogeologica in scala 1:10000

- Tav. - Carta dell'ultimo evento alluvionale (13-16 ottobre 2000) in scala 1:5000
- Tav. - Carta dei dissesti in scala 1:5000
- Tav. - Carta del reticolo idrografico e delle opere di difesa idraulica in scala 1:5000
- Tav. - Carta di sintesi della pericolosità geomorfologica e dell'idoneità all'utilizzazione urbanistica in scala 1:5000
- Tav. - Rettifica e nuova viabilità nel centro edificato ed edificando in scala 1:1000
- Tav. - Urbanizzazione primaria in scala 1:5000
- Tav. - Urbanizzazione primaria in scala 1:5000
- Tav. - Urbanizzazione secondaria in scala 1:5000
- Tav. - Viabilità e vincoli perimetrazione centro edificato in scala 1:5000
- Tav. - Carta dell'uso del suolo in scala 1:5000
- Tav. - Riperimetrazione centro storico e centro edificato in scala 1:5000
- Tav. - Individuazione aree urbanistiche omogenee di intervento in scala 1:5000
- Tav. - Aree residenziali in scala 1:1000
- Tav. - Aree produttive e terziarie aree artigianali in scala 1:1500
- Elab. - Relazione tecnico illustrativa
- Elab. - Analisi sismica del territorio comunale relazione illustrativa
- Tav. - Carta dell'uso del suolo in scala 1:5000
- Tav. - Carta dell'uso del suolo su base catastale in scala 1:5000
- Tav. - Carta di sintesi della pericolosità geomorfologica e dell'idoneità all'utilizzazione urbanistica in scala 1:1500
- Tav. - Carta di sintesi della pericolosità geomorfologica e dell'idoneità all'utilizzazione urbanistica in scala 1:5000
- deliberazione consiliare n. 45 in data 28.11.2005, esecutiva ai sensi di legge, con allegato:
 - Elab. - Relazione
 - Elab. - Relazione sulla compatibilità ambientale
 - Elab. - Norme urbanistico / edilizie di attuazione
 - Elab. - Scheda quantitativa dei dati urbani
 - Elab. - Scheda Geologico-Tecnica area M + E V + P
- Tav. - Carta dell'uso del suolo su base catastale in scala 1:5000
- Tav. - Aree residenziali stato di fatto in scala 1:1000
- Tav. - Aree residenziali stato in variante in scala 1:1000
- Elab. - Verifica di conformità al piano di classificazione acustica del territorio comunale - Relazione descrittiva
- deliberazione consiliare n. 7 in data 12.2.2007, esecutiva ai sensi di legge, con allegato:
 - Elab. - Relazione illustrativa
 - Elab. - Relazione compatibilità ambientale
 - Elab. - Norme Tecniche di Attuazione
- Tav. - Struttura insediativa del centro edificato in scala 1:1000
- Elab. - Relazione Geologico - Tecnica
- Elab. - Analisi sismica del territorio comunale Relazione illustrativa
- Tav. - Carta Geologico-Morfologica in scala 1:5000

- Tav. - Carta litotecnica e dei dati geognostici in scala 1:10000
- Tav. - Carta Idrogeologica in scala 1:10000
- Tav. - Carta dell'ultimo evento alluvionale (13-16 ottobre 2000) in scala 1:5000
- Tav. - Carta dei dissesti in scala 1:5000
- Tav. - Carta del reticolo idrografico e delle opere di difesa idraulica in scala 1:5000
- Tav. - Carta di sintesi della pericolosità geomorfologica e dell'idoneità all'utilizzazione urbanistica in scala 1:5000
- Tav. - Rettifica e nuova viabilità nel centro edificato ed edificando in scala 1:1000
- Tav. - Urbanizzazione primaria in scala 1:5000
- Tav. - Urbanizzazione primaria in scala 1:5000
- Tav. - Urbanizzazione secondaria in scala 1:5000
- Tav. - Viabilità e vincoli perimetrazione centro edificato in scala 1:5000
- Tav. - Carta dell'uso del suolo in scala 1:5000
- Tav. - Carta dell'uso del suolo su base catastale in scala 1:5000
- Tav. - Riperimetrazione centro storico e centro edificato in scala 1:5000
- Tav. - Individuazione aree urbanistiche omogenee di intervento in scala 1:5000
- Tav. - Aree residenziali in scala 1:1000
- Tav. - Aree produttive e terziarie aree artigianali in scala 1:1500
- Elab. - Relazione di controdeduzione alle osservazioni della Regione Piemonte.

La presente deliberazione sarà pubblicata sul Bollettino Ufficiale della Regione Piemonte a norma dell'art. 61 dello Statuto e dell'art.14 del D.P.G.R. n.8/R/2002.

(omissis)

Allegato



Direzione Programmazione Strategica,
Politiche Territoriali ed Edilizia

direzioneA08@regione.piemonte.it

Data 29.11.2007

Protocollo

Allegato "A" alla D.G.R. n. 12-1342 in data 28/12/2007 relativa all'approvazione della Variante Generale del Comune di Osasco di cui alla D.C. n. 7 del 12/2/07.

Elenco delle modifiche introdotte "ex officio"

Modifiche agli elaborati

- si intende stralciato l' "Elab. n. 1b - Relazione - Urbanistica commerciale"

Modifiche all'azonamento di piano

Elab. n.14c - Carta dell'uso del suolo su base catastale, sc: 1:5.000

si intendono stralciate nella legenda e nella carta le perimetrazioni:

"Commercio - addensamento 1" e "Commercio - localizzazione 2"

Elab. n.16 - Individuazione delle aree urbanistiche omogenee, sc: 1:5.000

si intendono stralciate nella legenda e nella carta le perimetrazioni:

"Commercio - addensamento 1" e "Commercio - localizzazione 2"

Elab. n.18 - Aree produttive e terziarie - aree artigianali, sc: 1:1.500

si intende stralciata nella legenda e nella carta la perimetrazione:

"Commercio - localizzazione 2"

Modifiche alle Norme di Attuazione

Art. 1 - Elementi costitutivi del P.R.G.

Si intende stralciata la frase: "Elaborato n. 1b - Relazione - Urbanistica commerciale"

Art. 6 - Distanze ed altezze

Nel cap. 2) Distanze dei fabbricati dalla strada, la frase: "alla larghezza della sede stradale maggiorata di:" si intende stralciata e sostituita con la parola: "a:"

Art. 30 - Cave

Nel sesto comma la frase: "5 e 6 della legge 28/1/77" si intende sostituita con la frase: "16 e 17 del T.U. dell'edilizia".

"In particolare le superfici abitabili così come ammesse dalla normativa di zona di cui agli artt. 41 e 44 delle presenti N.T.A. devono essere realizzate a quote compatibili con la piena di riferimento, previa rinuncia da parte dell'interessato al risarcimento in caso di danno o in presenza di copertura assicurativa.

In assenza delle opere di riassetto territoriale, da collocarsi essenzialmente lungo il limite di progetto individuato nell'elaborato n. 9, sugli edifici esistenti di cui ai citati artt. 41 e 44 delle presenti N.T.A., sono consentiti interventi fino alla ristrutturazione edilizia che non implicino aumento del carico antropico."

Nel capoverso Classe IIIb3: la frase che recita:

"Sono consentite solo trasformazioni che non aumentino il carico antropico quali, a titolo di esempio, interventi di manutenzione ordinaria, manutenzione straordinaria, risanamento conservativo, ecc" si intende sostituita con la seguente "Sono consentiti solo gli interventi a), b), c), e d) dell'art. 3 del Testo Unico (D.P.R. 6/6/01 n. 380) che non aumentino il carico antropico e che non limitino l'accesso e l'utilizzo della fascia".

Nella terz'ultima riga dell'articolo si intende stralciata la frase: *"e di nuova costruzione sui lotti ricadenti nella fascia IIIb3"*.

- a conclusione dell'articolo si intende inserita la seguente frase:

"valgono le prescrizioni del parere dalla Direzione Regionale Opere Pubbliche espresso con nota n. 44782/25.3 del 19/9/05 di cui si riportano le disposizioni regolamentari:

le fasce di rispetto dei corsi d'acqua appartenenti all'intero reticolo idrografico sono da intendersi di assoluta inedificabilità;

qualsiasi intervento di nuova edificazione e di ampliamento con occupazione di suolo previsto nelle aree poste in classe II di idoneità all'utilizzazione urbanistica, segnatamente in prossimità dei corsi d'acqua appartenenti alla rete idrografica del territorio comunale, dovrà essere preceduto, oltre che da uno studio di fattibilità condotto secondo quanto previsto dal D.M. 11.03.1988, anche da uno specifico studio idraulico approfondito del/i bacino/i idrologico/i eventualmente interessato/i, verificando, con opportuna cautela, la capacità di smaltimento delle attuali sezioni di deflusso del/i rio/i ivi esistente/i, tenuto conto, altresì, della presenza di eventuali manufatti di attraversamento, di intubamenti e/o di altre criticità idrauliche che potrebbero costituire pregiudizio per le possibilità edificatorie della zona prescelta;

ai fini delle possibilità edificatorie degli ambiti suddetti, a seguito degli approfondimenti e delle verifiche idrauliche da effettuarsi a scala locale secondo quanto indicato al punto precedente, tenuto conto, altresì, dell'eventuale presenza di tratti intubati/attraversamenti caratterizzati da regime idraulico interferente con le stesse aree, occorre preventivamente prevedere la realizzazione di opportuni ed adeguati interventi di manutenzione ordinaria e straordinaria del reticolo idrografico secondario insistente nel contorno delle aree medesime, provvedendo, altresì, all'esecuzione, ove necessario, di appropriate opere di regimazione delle acque superficiali finalizzate alla riorganizzazione ed alla corretta officiosità idraulica

Art. 42 – Aree produttive e terziarie esistenti e di completamento ADC (ADC1 – ADC2)

Il titolo si ritiene modificato con la seguente nuova formulazione:

“Art. 42 – Aree produttive e terziarie esistenti e di completamento ADC (ADC1 – ADC2 – ADC5)”

Nel disposto costituito dalla lett. f) del punto 3), si intende stralciata la frase: *“mantenere la destinazione artigianale dei nuovi fabbricati per cinque anni e l’impegno a”*.

Art. 62 – Tabelle

L’ultimo comma che recita: *“Oltre che sulle tabelle che seguono...OMISSIS...relazione geologico tecnica”* si intende sostituito col seguente: *“Oltre che sulle tabelle che seguono, la fattibilità urbanistica ed edilizia degli interventi è soggetta alle prescrizioni sulle classi di idoneità urbanistica di cui all’Art. 31 bis – Pericolosità geomorfologica e utilizzazione urbanistica del territorio comunale.*

Valgono inoltre le prescrizioni della scheda geologico-tecnica compresa nella Relazione Geologico-tecnica al cap. 7 per quelle zone di nuovo impianto regolamentate anche con tale scheda”.

TABELLA 1 Area residenziale RS

- in calce alla tabella si intende inserita la frase:

“NOTE E PRESCRIZIONI SPECIFICHE:

Valgono le prescrizioni dell’art. 31 bis riferite alla classe IIa1 e IIb3”.

TABELLA 2 Area residenziale RR1

- in calce alla tabella si intende inserita la frase:

“NOTE E PRESCRIZIONI SPECIFICHE:

Valgono le prescrizioni dell’art. 31 bis riferite alla classe IIa1”.

TABELLA 3 Area residenziale RR2

- in calce alla tabella si intende inserita la frase:

“Valgono le prescrizioni dell’art. 31 bis riferite alla classe IIb3 e della scheda geologico-tecnica compresa nella Relazione Geologico-tecnica”.

-si intende stralciata la frase: *“vedere scheda geologico tecnica”*.

TABELLA 4 Area residenziale RC1

- in calce alla tabella si intende inserita la frase:

“NOTE E PRESCRIZIONI SPECIFICHE:

Valgono le prescrizioni dell’art. 31 bis riferite alla classe IIb3 e della scheda geologico-tecnica compresa nella Relazione Geologico-tecnica”.

TABELLA 5 Area residenziale RC2

- in calce alla tabella si intende inserita la frase:

“NOTE E PRESCRIZIONI SPECIFICHE:

Valgono le prescrizioni dell’art. 31 bis riferite alla classe IIIa e IIb3 e della scheda geologico-tecnica compresa nella Relazione Geologico-tecnica”.

"Valgono le prescrizioni dell'art. 31 bis riferite alla classe IIa1, IIIa e della scheda geologico-tecnica compresa nella Relazione Geologico-tecnica".

-si intende stralciata la frase: *"vedere scheda geologico tecnica"*.

TABELLA 15 Area residenziale ADC2

- in calce alla tabella si intende inserita la frase:

"Valgono le prescrizioni dell'art. 31 bis riferite alla classe IIIa e della scheda geologico-tecnica compresa nella Relazione Geologico-tecnica".

-si intende stralciata la frase: *"vedere scheda geologico tecnica"*.

TABELLA 16 Area residenziale ADC3

- in calce alla tabella si intende inserita la frase:

"Valgono le prescrizioni della scheda geologico-tecnica compresa nella Relazione Geologico-tecnica".

-si intende stralciata la frase: *"vedere scheda geologico tecnica"*.

TABELLA 17 Area residenziale ADC4

- in calce alla tabella si intende inserita la frase:

"Valgono le prescrizioni dell'art. 31 bis riferite alla classe IIIb2 e della scheda geologico-tecnica compresa nella Relazione Geologico-tecnica".

-si intende stralciata la frase: *"vedere scheda geologico tecnica"*.

TABELLA 18 Area residenziale ADC5

- la frase introduttiva: *"Destinazioni previste dal p.r.g.: attività artigianale e terziaria (vedere art. 42)"* si intende sostituita con la frase: *"Destinazioni previste dal p.r.g.: attività artigianale e produttiva (vedere art. 42)"*.

- in calce alla tabella si intende inserita la frase:

"Valgono le prescrizioni dell'art. 31 bis riferite alla classe IIIa e della scheda geologico-tecnica compresa nella Relazione Geologico-tecnica".

-si intende stralciata la frase: *"vedere scheda geologico tecnica"*.

TABELLA 19 Area residenziale ADE1

- nelle Note e prescrizioni specifiche:

- si intende stralciata la frase: *"le autorizzazioni commerciali sono soggette al "Progetto Unitario di Coordinamento" (v. art. 14, lettera b) della DCR 563/99 e s.m.i.)"*.

- si intende stralciata la frase: *"vedere scheda geologico tecnica"*

- si intende inserita la frase:

"Valgono le prescrizioni dell'art. 31 bis riferite alla classe IIa2, IIIa e della scheda geologico-tecnica compresa nella Relazione Geologico-tecnica".

TITOLO VI

- si intende stralciato il suddetto titolo costituito dagli artt. 63, 64, 65, 66, 67, 68, 69, 70.

Il Responsabile del Settore
Territoriale Provincia di Torino
arch. Arturo BRACCO

Il Direttore
arch. Mariella OLIVIER

Deliberazione della Giunta Regionale 28 dicembre 2007, n. 13-7943

Legge Regionale n. 56/77 e s.m.i. Comune di Stresa (VCO). Variante al Piano Regolatore Generale Comunale vigente. Approvazione.

(omissis)

LA GIUNTA REGIONALE

a voti unanimi...

delibera

ART. 1

Di approvare, ai sensi degli artt. 15 e 17 della Legge Regionale 5.12.1977 n. 56 e successive modificazioni, la Variante al Piano Regolatore Generale Comunale vigente del Comune di Stresa, in Provincia del Verbano Cusio Ossola, adottata e successivamente integrata e modificata con atti deliberativi n. 51 in data 1.12.2004, n. 23 in data 22.7.2005 e n. 52 in data 20.11.2006, subordinatamente all'introduzione "ex officio", negli elaborati progettuali, delle ulteriori modifiche specificatamente riportate nell'allegato documento "A" in data 28.11.2007, che costituisce parte integrante del presente provvedimento, fatte comunque salve le prescrizioni del D.L. 30.4.1992 n. 285 "Nuovo Codice della Strada" e del relativo Regolamento approvato con D.P.R. 16.12.1992 n. 495 e successive modificazioni.

ART. 2

Con l'approvazione della presente Variante - introdotte le modifiche "ex officio" di cui al precedente.

Art. 1 - lo Strumento Urbanistico Generale del Comune di Stresa (VCO) si ritiene adeguato al Piano per l'Assetto Idrogeologico (P.A.I.), approvato con D.P.C.M. in data 24.5.2001, limitatamente agli ambiti territoriali considerati dalla Variante stessa.

ART. 3

La documentazione relativa alla Variante al Piano Regolatore Generale Comunale vigente, adottata dal Comune di Stresa, debitamente vistata, si compone di:

Deliberazione del Commissario Straordinario n. 51 in data 1.12.2004 e deliberazione consiliare n. 23 in data 22.7.2005, esecutive ai sensi di legge, con allegato:

- Elab.GEO A - Relazione Geologica;
- Tav.GEO 1 - Carta geologico strutturale, scala 1:5.000;
- Tav.GEO 2 - Carta geomorfologica e dei dissesti, scala 1:5.000;
- Tav.GEO 3a - Carta di sintesi della pericolosità geomorfologica e dell'idoneità all'utilizzazione urbanistica (aree individuate dall'Atlante dei Rischi PAI), scala 1:2.000;
- Tav.GEO 3b - Carta di sintesi della pericolosità geomorfologica e dell'idoneità all'utilizzazione urbanistica (aree individuate dall'Atlante dei Rischi PAI), scala 1:2.000;
- Tav.GEO 3c - Carta di sintesi della pericolosità geomorfologica e dell'idoneità all'utilizzazione urbanistica (aree individuate dall'Atlante dei Rischi PAI) legenda;
- Elab.GEO 4 - Norme Tecniche di Attuazione;

- Tav.P5 1 - Zonizzazione (aree individuate dall'Atlante dei Rischi PAI su tavola P2 del P.R.G.C. vigente digitalizzata), scala 1:5.000;

- Tav.P5 2-0 - Zonizzazione (aree individuate dall'Atlante dei Rischi PAI su tavola P5 del P.R.G.C. vigente digitalizzata) - Individuazione osservazioni dei cittadini, scala 1:5.000;

- Tav.P5 2 - Zonizzazione (aree individuate dall'Atlante dei Rischi PAI su tavola P5 del P.R.G.C. vigente digitalizzata) - Progetto definitivo elaborato secondo le controdeduzioni alle osservazioni dei cittadini, scala 1:5.000;

- Elab P5 3 - Relazione;

- Tav.P5 4 - Carta di sintesi della pericolosità geomorfologica e dell'idoneità all'utilizzazione urbanistica (aree individuate dall'Atlante dei Rischi PAI su tavola P2 del P.R.G.C. vigente digitalizzata), scala 1:5.000;

- Elab. - Norme Tecniche di Attuazione;

Deliberazione consiliare n. 52 in data 20.11.2006, esecutiva ai sensi di legge, con allegato:

- Elab.GEO A - Relazione geologica;

- Elab.GEO B - Relazione geologica integrativa a seguito istruttoria ARPA e OO.PP.;

- Elab.GEO C - Controdeduzioni al parere istruttoria ARPA e OO.PP.;

- Elab.GEO D - Elaborazione dati SAR satellitari con la tecnica dei permanent scatterers;

- Tav.GEO 1 - Carta geologico-strutturale, scala 1:5.000;

- Tav.GEO 2 - Carta geomorfologica e dei dissesti, scala 1:5.000/1.000;

- Tav.GEO 3 - Carta geomorfologica con elementi morfostrutturali del versante est del Monte Croce della Tola, scala 1:5.000;

- Tav.GEO 4 - Carta delle opere idrauliche censite, scala 1:5.000;

- Tav.GEO 5 - Carta dei corsi d'acqua demaniali e/o iscritti all'elenco delle acque pubbliche e delle relative fasce di rispetto ai sensi del R.D. n. 523/04, scala 1:10.000;

- Tav.GEO 6 - Carta idrologica, scala 1:10.000;

- Tav.GEO 7 - Carta di sintesi della pericolosità geomorfologica e dell'idoneità all'utilizzazione urbanistica (aree individuate dall'atlante dei rischi PAI) elaborato di seconda fase su base aerofotogrammetrica, scala 1:5.000;

- Tav.GEO 8 - Carta di sintesi della pericolosità geomorfologica e dell'idoneità all'utilizzazione urbanistica (aree individuate dall'atlante dei rischi PAI) elaborato di seconda fase su base CTR, scala 1:5.000;

- Tav.GEO 9a - Carta di sintesi della pericolosità geomorfologica e dell'idoneità all'utilizzazione urbanistica (aree individuate dall'atlante dei rischi PAI) elaborato di terza fase, scala 1:2.000;

- Tav.GEO 9b - Carta di sintesi della pericolosità geomorfologica e dell'idoneità all'utilizzazione urbanistica (aree individuate dall'atlante dei rischi PAI) elaborato di terza fase, scala 1:2.000;

- Tav.GEO 9c - Carta di sintesi della pericolosità geomorfologica e dell'idoneità all'utilizzazione urbanistica (aree individuate dall'atlante dei rischi PAI) legenda;

- Fasc. - Relazione Urbanistica;

- Elab. - Norme Tecniche di Attuazione;

- Tav.P5-4A - Carta di sintesi della pericolosità geomorfologica e dell'idoneità all'utilizzazione urbanistica (aree individuate dall'atlante dei rischi PAI su tavola P2 del PRG vigente digitalizzata), scala 1:2.000;

- Tav.P5-4B - Carta di sintesi della pericolosità geomorfologica e dell'idoneità all'utilizzazione urbanistica (aree individuate dall'atlante dei rischi PAI su tavola P2 del PRG vigente digitalizzata), scala 1:2.000.

La presente deliberazione sarà pubblicata sul Bollettino Ufficiale della Regione Piemonte ai sensi dell'art. 61 dello Statuto e dell'art. 14 del D.P.G.R. n. 8/R/2002.

(omissis)

Allegato



*Direzione Programmazione Strategica,
Politiche Territoriali ed Edilizia*

direzioneA08@regione.piemonte.it

Data 12.8 NOV. 2007

Protocollo

Allegato "A" alla Deliberazione della Giunta regionale n. 43-4343
in data 28/12/2007 relativa all'approvazione della Variante al P.R.G.C. vigente del
Comune di Stresa

**Elenco modificazioni introdotte "ex officio" ai sensi dell'11° comma dell'art. 15
della L.R. 5.12.1977 n° 56 e s.m.i.**

1. Normativa

Art. 4.4, 3° comma

Dopo le parole "...singole zone" viene inserita la frase "e, quando prossimi al reticolo idrografico demaniale, nel pieno rispetto di quanto stabilito dall'art. 96 lett. f) del R.D. 523/1904".

Art. 4.8, 3° comma

In coda alla norma in argomento viene aggiunta la seguente frase "o da parte della figura giuridica delegata a tale compito dalle vigenti leggi in materia.".

Art. 5.4, 2° comma

Dopo le parole "fasce spondali" viene aggiunta la frase ", nel caso di corsi d'acqua demaniali le disposizioni che seguono dovranno risultare in sintonia con l'art. 96 lett. f) del R.D. 523/1904 e gli interventi in alveo saranno ammessi solo previa autorizzazione dell'Autorità Idraulica competente:".

Art. 5.9, ultimo comma

Il comma in questione viene stralciato.

Art. 5.10, Classe IIb

Quale 1° comma dell'articolo in questione viene introdotto il seguente:

"Le nuove opere di difesa ritenute necessarie a protezione delle aree IIb dovranno essere incluse in un cronoprogramma all'uopo predisposto.".



Quale 2° comma dell'articolo in questione viene introdotto il seguente:

“Aree prive di opere di difesa, oppure con opere incomplete (IIIb2a, IIIb2d, IIIb3). Prima di autorizzare qualsiasi intervento, esclusa la “normale manutenzione” e la “manutenzione straordinaria” non finalizzata all’aumento del carico antropico, l’Amministrazione Comunale darà completa attuazione al cronoprogramma per la realizzazione delle difese, incluso nel presente PRGC, e presenterà la certificazione della mitigazione della pericolosità, ad opera di un professionista abilitato (ex Circ. 7/LAP e N.T.E.), relativa alle opere realizzate e le specifiche manutentive.”.

Quale 3° comma dell'articolo in questione viene introdotto il seguente:

“Aree già protette da opere di difesa adeguate (IIIb2b, IIIb2c, IIIb3). Prima di autorizzare qualsiasi intervento, esclusa la “normale manutenzione” e la “manutenzione straordinaria” non finalizzata all’aumento del carico antropico, l’Amministrazione Comunale presenterà la certificazione della mitigazione della pericolosità, ad opera di un professionista abilitato (ex Circ. 7/LAP e N.T.E.), relativa alle opere esistenti, e le specifiche manutentive.”.

Art. 5.11

L'articolo in argomento viene rinominato “Art. 5.2.bis” e al fondo dello stesso è aggiunta la dizione “In particolare gli interventi che interferiscono con i corsi d’acqua demaniali, come sopra citati, sono subordinati al parere vincolante dell’Autorità idraulica competente.

In ogni caso non sono ammesse riduzioni della sezione di deflusso e gli intubamenti dei corsi d’acqua naturali sono assoggettati all’art. 41 del D.Lgs. n. 152/1999.

Per l’individuazione dei corsi d’acqua demaniali si deve far riferimento alla mappa catastale (riportati con doppia linea continua). Qualora risultassero differenze tra l’andamento dei corsi d’acqua demaniali, così come dalle mappe catastali, rispetto all’attuale percorso planimetrico, le fasce di rispetto ai sensi del R.D. 523/1904 si applicano alla linea di drenaggio attiva, rimanendo di proprietà demaniale l’area abbandonata ai sensi e per gli effetti della L. 37/1994 e dell’art. 32, comma 3, Titolo II delle N.d.A. del P.A.I.

Tutti gli interventi di manutenzione idraulica dovranno avvenire nel rispetto della normativa di settore, tra cui la L. 37/1994 e la D.G.R. n. 44-5084 del 14.01.2002”.



2. Cartografia

Tavole GEO 7 e GEO 8 in scala 1:5.000, Geo 9b in scala 1:2.000 e P5-4A in scala 1:2.000 “Carta di sintesi della pericolosità geomorfologia e dell’idoneità all’utilizzazione urbanistica”

In sponda destra del Torrente Roddo, oltre la linea di demarcazione delle “classi IIIa o IIIb”, la “classe I” viene riclassificata in “classe II” per una profondità di 50m.

Il Referente d’Area
della Direzione Regionale
arch. Margherita BIANCO

Il Responsabile del Settore
Urbanistico Territoriale – Provincia di Verbania
Arch. Pietro GAMALERO

Deliberazione della Giunta Regionale 28 dicembre 2007, n. 14-7944

Legge Regionale n. 56/77 e s.m.i.. Comune di Brossasco (CN). Seconda Variante Strutturale 2003 al Piano Regolatore Generale Comunale vigente. Approvazione.

(omissis)

LA GIUNTA REGIONALE

a voti unanimi...

delibera

ART. 1

Di approvare, ai sensi degli artt. 15 e 17 della Legge Regionale 5.12.1977 n. 56 e successive modificazioni, la Seconda Variante Strutturale 2003 al Piano Regolatore Generale vigente del Comune di Brossasco, in Provincia di Cuneo, adottata e successivamente modificata con deliberazioni consiliari n. 2 in data 18.2.2004, n. 35 in data 20.12.2004, n. 31 in data 29.11.2006 e n. 5 in data 28.3.2007, subordinatamente all'introduzione "ex officio", negli elaborati progettuali, delle ulteriori modifiche specificatamente riportate nell'allegato documento "A" in data 4.12.2007, che costituisce parte integrante al presente provvedimento, fatte comunque salve le prescrizioni del D.L. 30.4.1992 n. 285 "Nuovo Codice della Strada" e del relativo Regolamento approvato con D.P.R. 16.12.1992 n. 495 e successive modificazioni.

ART. 2

Con l'approvazione della presente Variante - introdotte le modifiche "ex officio" di cui al precedente art. 1 - lo Strumento Urbanistico Generale del Comune di Brossasco (CN) si ritiene adeguato al Piano per l'Assetto Idrogeologico P.A.I., approvato con D.P.C.M. in data 24.5.2001.

ART. 3

L'approvazione della presente Variante non costituisce adeguamento alla disciplina commerciale così come previsto dall'art. 6, comma quinto del D.Lgs. n. 114/1998 e dall'art. 4 della L.R. 28/99 secondo i criteri di cui all'allegato A) della D.C.R. n. 563-13414 del 29.10.1999 così come modificata dalla D.C.R. n. 347-42514 del 23.12.2003 e dalla D.C.R. n. 59-10831 del 24.3.2006.

ART. 4

La documentazione relativa alla Seconda Variante Strutturale 2003 al Piano Regolatore Generale Comunale vigente, adottata dal Comune di Brossasco, debitamente vistata, si compone di:

- Deliberazione consiliare n. 2 in data 18.2.2004, integrata con deliberazione consiliare n. 35 in data 20.12.2004, entrambe esecutive ai sensi di legge, con allegato:

- Elab.Vol.5 Controdeduzioni alle osservazioni dell'adozione preliminare

- Tav. 5/a Azzonamento Capoluogo. Individuazione delle osservazioni, in scala 1:5000

- Elab. Vol.B Relazione Illustrativa di valutazione di impatto ambientale

- Elab. Vol.1/4 Relazione Illustrativa

- Elab. Vol.1C Dimensionamento

- Elab. Vol.4H Norme Tecniche di Attuazione

- Tav. 3a/2a Rappresentazione sintetica di Piano, in scala 1:25000

- Tav. 3b/1g Azzonamento del Territorio, in scala 1:5000

- Tav. 3c/1i Azzonamento Capoluogo, in scala 1:2000

- Tav./Vol.3c/2h Azzonamento borgate ed aree estrattive, in scala 1:1000

- Tav. 3d/1f Individuazione di tipi di intervento sui fabbricati nel nucleo centrale del capoluogo, in scala 1:500

- Tav./Vol.3d/2f Individuazione di tipi di intervento sui fabbricati del Centro Storico nelle Borgate, in scala 1:1000

- Tav. 3b/1g.SIN Carta di sintesi della pericolosità geomorfologica e dell'idoneità all'utilizzazione urbanistica, in scala 1:5000

- Tav. Carta di sintesi della pericolosità geomorfologica e dell'idoneità all'utilizzazione urbanistica, in scala 1:10000

- Tav. Carta Geologico-Morfologica, dei Dissesti e delle Valanghe, in scala 1:10000

- Tav. Carta Clivometrica, in scala 1:10000

- Tav. Carta della dinamica fluviale, del reticolo idrografico minore, dei dissesti e delle opere di difesa idraulica censite, in scala 1:10000

- Elab. Relazione Geologico - Idrogeologico - Geotecnica

- Elab. Scheda quantitativa dei dati urbani

- Elab. Verifica della compatibilità tra il piano di classificazione acustica e la variante strutturale al PRGC vigente

- Tav. 8a Trasposizione su base cartografica di PRGC delle classi della pericolosità geomorfologica e dell'idoneità all'utilizzazione urbanistica, in scala 1:2000

- Tav. 8b Trasposizione su base cartografica di PRGC delle classi della pericolosità geomorfologica e dell'idoneità all'utilizzazione urbanistica, in scala 1:2000

- Tav. 8c Trasposizione su base cartografica di PRGC delle classi della pericolosità geomorfologica e dell'idoneità all'utilizzazione urbanistica, in scala 1:2000

- Tav. 8d Trasposizione su base cartografica di PRGC delle classi della pericolosità geomorfologica e dell'idoneità all'utilizzazione urbanistica, in scala 1:2000

- Tav. 8e Trasposizione su base cartografica di PRGC delle classi della pericolosità geomorfologica e dell'idoneità all'utilizzazione urbanistica, in scala 1:2000

- Tav. 8f Trasposizione su base cartografica di PRGC delle classi della pericolosità geomorfologica e dell'idoneità all'utilizzazione urbanistica, in scala 1:2000

- Elab. Tav./Vol.C Relazione Illustrativa - Reiterazione vincoli per le aree a servizi

- Elab. Relazione Geologico - Idrogeologico - Geotecnica;

- Deliberazione consiliare n. 31 in data 29.11.2006, rettificata con deliberazione consiliare n. 5 in data 28.3.2007, entrambe esecutive ai sensi di legge, con allegato:

- Elab. 1a/5 Relazione Illustrativa

- Elab. Vol.4I Norme Tecniche di Attuazione

- Tav. 3b/2g Azzonamento del Territorio, in scala 1:5000

- Tav. 3c/2i Azzonamento Capoluogo, in scala 1:2000
- Tav. 8a/1 Trasposizione su base cartografica di PRGC delle classi della pericolosità geomorfologica e dell'idoneità all'utilizzazione urbanistica, in scala 1:2000
- Tav. 8b/1 Trasposizione su base cartografica di PRGC delle classi della pericolosità geomorfologica e dell'idoneità all'utilizzazione urbanistica, in scala 1:2000
- Tav. 8c/1 Trasposizione su base cartografica di PRGC delle classi della pericolosità geomorfologica e dell'idoneità all'utilizzazione urbanistica, in scala 1:2000
- Tav. 8d/1 Trasposizione su base cartografica di PRGC delle classi della pericolosità geomorfologica e dell'idoneità all'utilizzazione urbanistica, in scala 1:2000
- Tav. 8e/1 Trasposizione su base cartografica di PRGC delle classi della pericolosità geomorfologica e dell'idoneità all'utilizzazione urbanistica, in scala 1:2000
- Tav. 8f/1 Trasposizione su base cartografica di PRGC delle classi della pericolosità geomorfologica e dell'idoneità all'utilizzazione urbanistica, in scala 1:2000
- Tav. 3d/2f Individuazione di tipi di intervento sui fabbricati nel nucleo centrale del capoluogo, in scala 1:500
- Tav. 3b/2g.SIN Carta di sintesi della pericolosità geomorfologica e dell'idoneità all'utilizzazione urbanistica, in scala 1:5000
- Tav. Carta di sintesi della pericolosità geomorfologica e dell'idoneità all'utilizzazione urbanistica, in scala 1:10000
- Tav. Carta Geologico-Morfologica, dei Dissesti e delle Valanghe, in scala 1:10000
- Tav. Carta Clivometrica, in scala 1:10000
- Tav. Carta della dinamica fluviale, del reticolo idrografico minore, dei dissesti e delle opere di difesa idraulica censite, in scala 1:10000
- Elab. Relazione Geologico - Idrogeologico -Geotecnica
- Elab. Analisi idrogeologiche ed idrauliche di dettaglio del Torrente Varaita e della rete idrografica minore
- Tav. 1/A Verifiche idrogeologiche ed idrauliche. Modificazioni d'alveo: 1900/2003, in scala 1:2000
- Tav. 1/B Verifiche idrogeologiche ed idrauliche. Modificazioni d'alveo: 1900/2003, in scala 1:2000
- Tav. 2/A Verifiche idrogeologiche ed idrauliche. Settori esondabili, in scala 1:2000
- Tav. 2/B Verifiche idrogeologiche ed idrauliche. Settori esondabili, in scala 1:2000
- Tav. 3/A Verifiche idrogeologiche ed idrauliche. Sezioni trasversali con livelli di piena (T200 anni) Torrente Varaita, , in scala 1:1000
- Tav. 3/B Verifiche idrogeologiche ed idrauliche. Sezioni trasversali con livelli di piena (T200 anni) Torrente Varaita, , in scala 1:1000
- Tav. 3/C Verifiche idrogeologiche ed idrauliche. Sezioni trasversali con livelli di piena (T200 anni) Torrente Varaita, , in scala 1:1000

- Tav. 4 Verifiche idrogeologiche ed idrauliche. Profilo longitudinale - Torrente Varaita, in scala 1:2000/200

- Tav. 5 Verifiche idrogeologiche ed idrauliche. Dissesti morfologici di carattere torrentizio Torrente Gilba e Combale Tonda, in scala 1:2000

- Tav. 6 Verifiche idrogeologiche ed idrauliche. Sezioni trasversali con livelli di piena (T200 anni) Torrente Gilba e Combale Tonda, in scala 1:500/100.

La presente deliberazione sarà pubblicata sul Bollettino Ufficiale della Regione Piemonte ai sensi dell'art. 61 dello Statuto e dell'art. 14 del D.P.G.R. n. 8/R/2002.

(omissis)

Allegato



Direzione Programmazione Strategica,
Politiche Territoriali ed Edilizia
direzioneA08@regione.piemonte.it

Data 4.12.2007

Allegato "A" alla Deliberazione della Giunta Regionale n. 14-7344 in data 28/12/2007 relativa all'approvazione della seconda Variante Strutturale al P.R.G.C. del Comune di BROSSASCO

OGGETTO: Comune di BROSSASCO
Provincia di Cuneo
Seconda Var. Strutt. al P.R.G. - Controdeduzioni
D.C. n.31 del 29.11.2006
Legge Regionale 5.12.77, n. 56 e s.m.i.
Pratica n.A70037

**ELENCO DELLE MODIFICHE INTRODOTTE "EX OFFICIO" AI SENSI DELL'11°
COMMA, ART.15 DELLA L. R. 56/77 E S.M.I.**

NORME TECNICHE DI ATTUAZIONE

Art.6 – Parametri urbanistici

Aggiungere al termine la seguente prescrizione: *"In caso di difformità tra le definizioni riportate nella presente normativa e quelle contenute nel Regolamento Edilizio approvato, le disposizioni di quest'ultimo sono comunque da considerare prevalenti."*

Art. 13 – Classificazione delle aree omogenee

Alla lettera d2 sostituire *"aree agricole di salvaguardia (Aree En)"* con *"aree agricole di salvaguardia (Aree ES)."*

Articolo 26 – Aree di sosta temporanea per roulotte e campers –Zona CP.

L'intero articolo si intende stralciato.

Art.31 – Aree per il commercio.

Inserire quale primo comma la seguente dizione: *"L'attuazione delle possibilità edificatorie relative alla destinazione commerciale è subordinata alla positiva verifica in sede di complessivo adeguamento dello strumento urbanistico alla normativa di cui alla Deliberazione n.59-10831*



recante – Modifiche ed integrazioni all'allegato A della Deliberazione del Consiglio Regionale n.563-13414 modificata dalla DCR n.347-42514 del 23 dicembre 2003 e dalla DCR n.59-10831 del 24 marzo 2006”.

Art.32 – Tutela dall'inquinamento acustico

Al comma 2 sostituire la frase *“Un’area verde piantumata anche ad alto fusto, potrà sempre essere richiesta dall’Amministrazione Comunale a protezione delle aree residenziali.”* con la seguente prescrizione *“Nelle aree produttive occorre prevedere una adeguata fascia di terreno naturale di mitigazione e protezione antinquinamento per le aree residenziali limitrofe, da piantumare con alberi d’alto fusto e siepi verdi autoctone. Le nuove costruzioni dovranno inoltre risultare adeguatamente distanti dalle aree residenziali limitrofe.”.*

Art.40 – Aree di dissesto, aree inedificabili, vincolo idrogeologico....

Al termine dell’articolo aggiungere: *“Fanno parte integrante dello studio geologico tutti gli elaborati geologici adottati nella seconda variante strutturale, compreso il parere conclusivo dell’Agenzia Regionale per la Protezione Ambientale –ARPA- (Prot.93.875 del 11.7.2007)”.*

Schede normative

Scheda normativa – Area CN6.

Nelle prescrizioni si intende aggiunta la seguente frase: *“ – Per il P.E.C.1 in area CN6 l’accesso dalla Strada Provinciale SP8 verrà realizzato con arretramento in modo tale da garantire visibilità agli utenti e l’eliminazione di intralci a chi percorre la strada provinciale; l’istanza di accesso dovrà essere preceduta dal nulla osta dell’Amministrazione Comunale.”.*

Si intende stralciata la scheda normativa - Area DN13

Scheda normativa – Area DN11

Nelle prescrizioni si intende aggiunta la seguente frase: *“- L’edificazione nell’area dovrà richiedere una progettazione particolarmente attenta agli aspetti tipologici e costruttivi nei confronti delle adiacenti aree a destinazione residenziale e servizi pubblici.”.*

L’elaborato “Integrazioni Norme Tecniche disciplinanti le autorizzazioni delle attività commerciali – V.1 comm.” adottato con D.C. n.34 del 20.12.2004 si intende eliminato.

CARTOGRAFIA

La Tavola 3c/11. com “Individuazione aree per il commercio al dettaglio in sede fissa” in scala 1:2.000, adottata con D.C. n.35 del 20.12.2004, si intende eliminata.

Modifiche cartografiche.

Le proposte della presente Variante, relative alle aree di seguito elencate, devono intendersi stralciate e ricondotte alla destinazione originaria:

- area produttiva di nuova edificazione DN13;
- aree residenziali inserite negli insediamenti C1 e C2, evidenziate nell'Allegato "A1" alle presenti modificazioni "ex officio";
- area residenziale inserita nell'insediamento CN6, evidenziata nell'Allegato "A2" alle presenti modificazioni "ex officio";

di conseguenza devono intendersi modificati gli elaborati cartografici della Variante.

Su tutti gli elaborati di piano e geologici riportanti la classificazione della pericolosità geomorfologica e dell'idoneità all'utilizzazione urbanistica, inserire cartograficamente la delimitazione dell'area Eb, evidenziata nell'Allegato "A3" alle presenti modifiche "ex officio", secondo quanto riportato nei pareri della Direzione Regionale Difesa del Suolo (Prot. 3.413/23.2 del 30.5.2007) e dell'A.R.P.A. (Prot. 93.875 del 11.7.2007).

Inserire inoltre nelle legende il relativo seguente richiamo "*aree Eb – aree esondabili con pericolosità elevata*".

Legenda degli elaborati di piano

Nella denominazione delle aree per insediamenti produttivi di nuova edificazione (DN) stralciare la dicitura "*esistenti e confermati*";

Nella denominazione delle aree a servizi sociali ed attrezzature a livello comunale in aree residenziali (S) stralciare la frase "*in aree residenziali.*"

Il Responsabile del Settore
Territoriale – Area Metropolitana
arch. Grazia SARTORIO


Il Direttore
arch. Mariella OLIVIER

Allegati:

- Allegato "A1" stralcio dell'area residenziale inserita negli insediamenti C1 e C2
- Allegato "A2" stralcio dell'area residenziale inserita nell'insediamento CN6
- Allegato "A3" modifica con inserimento di un'area esondabile con pericolosità elevata "Eb"
(Parere dell'A.R.P.A. n.93.875 del 11.7.2007)





*Direzione Programmazione Strategica,
Politiche Territoriali ed Edilizia*

direzioneA08@regione.piemonte.it

Comune di Brossasco
Provincia di Cuneo

Allegato "A1"

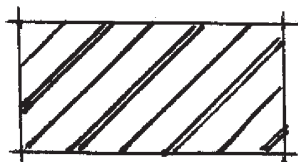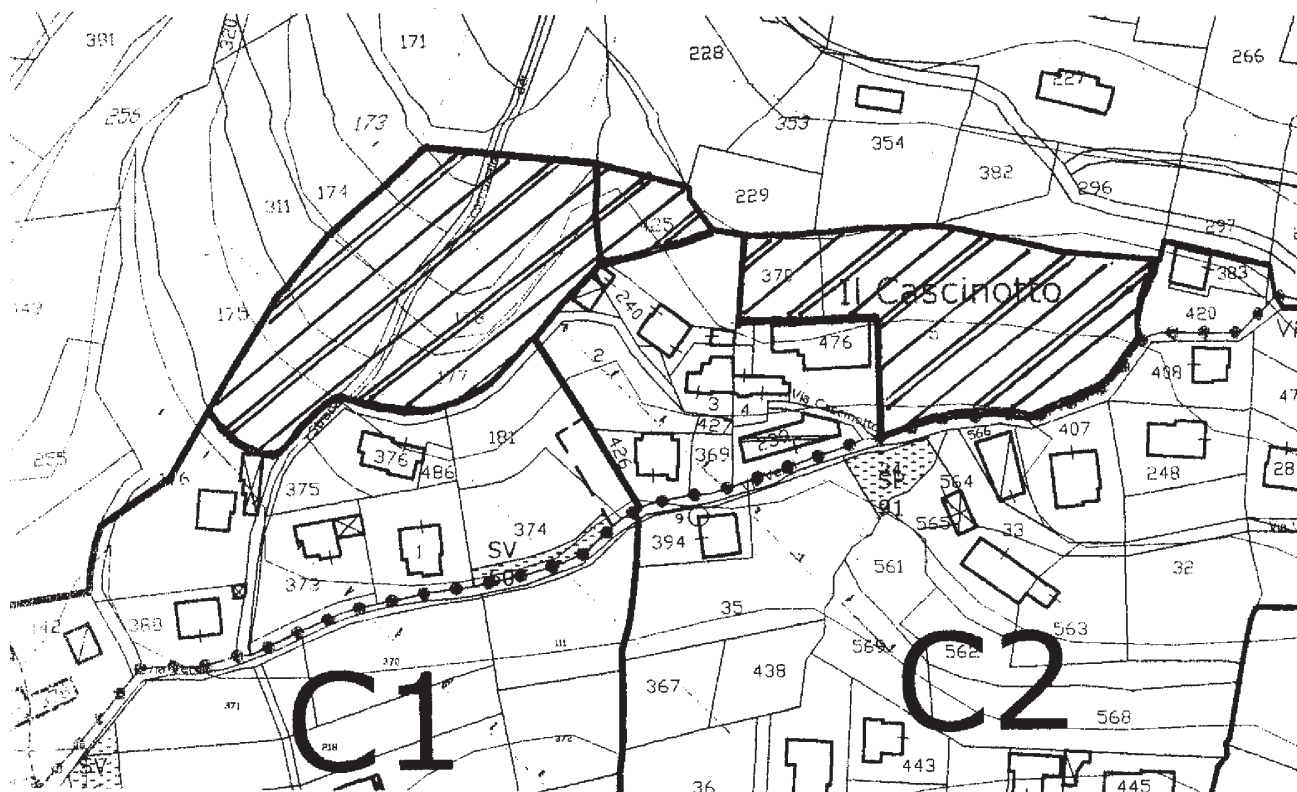

Area da stralciare

C.so Bolzano, 44
10121 Torino
Tel. 011.4321428
Fax 011.4324804





*Direzione Programmazione Strategica,
Politiche Territoriali ed Edilizia*

direzioneA08@regione.piemonte.it

Comune di Brossasco
Provincia di Cuneo

Allegato "A2"

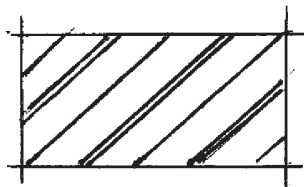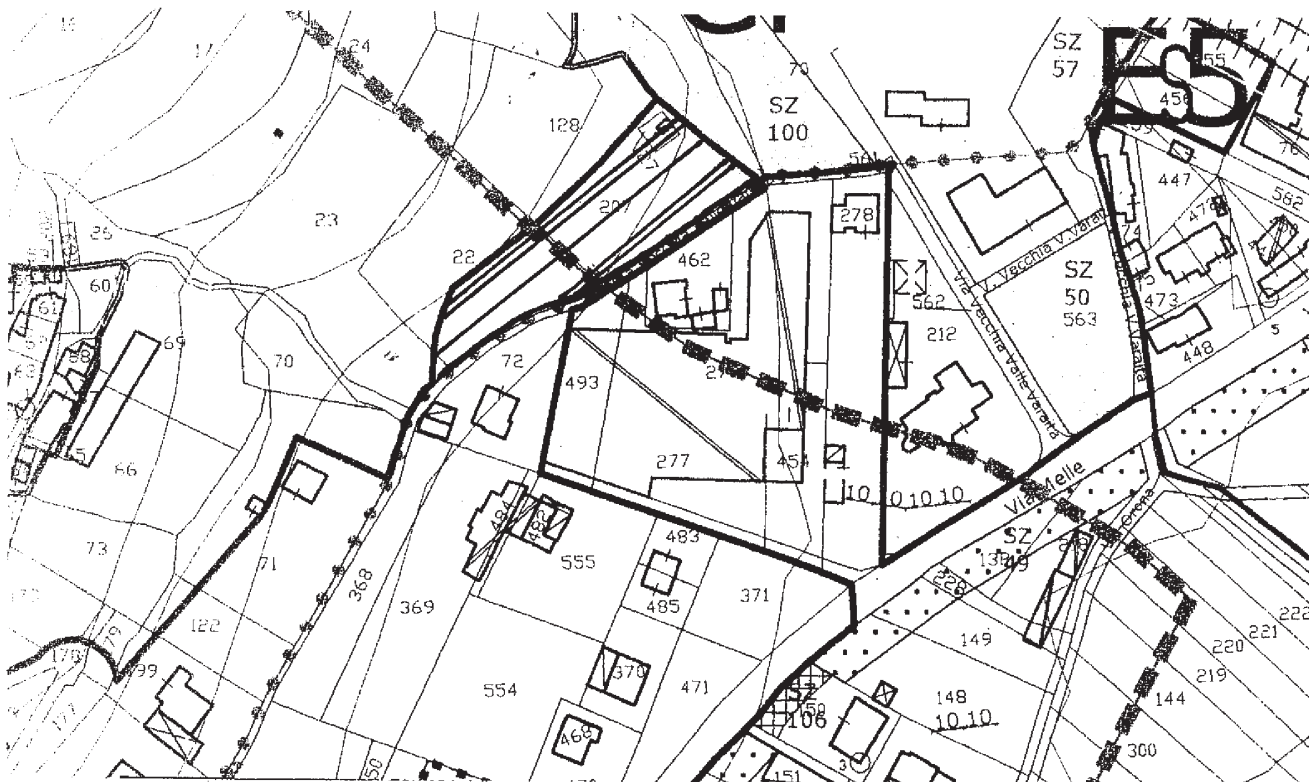

Area da stralciare

C.so Bolzano, 44
10121 Torino
Tel. 011.4321428
Fax 011.4324804




*Direzione Programmazione Strategica,
Politiche Territoriali ed Edilizia*

direzioneA08@regione.piemonte.it

Comune di Brossasco
Provincia di Cuneo

Allegato "A3"

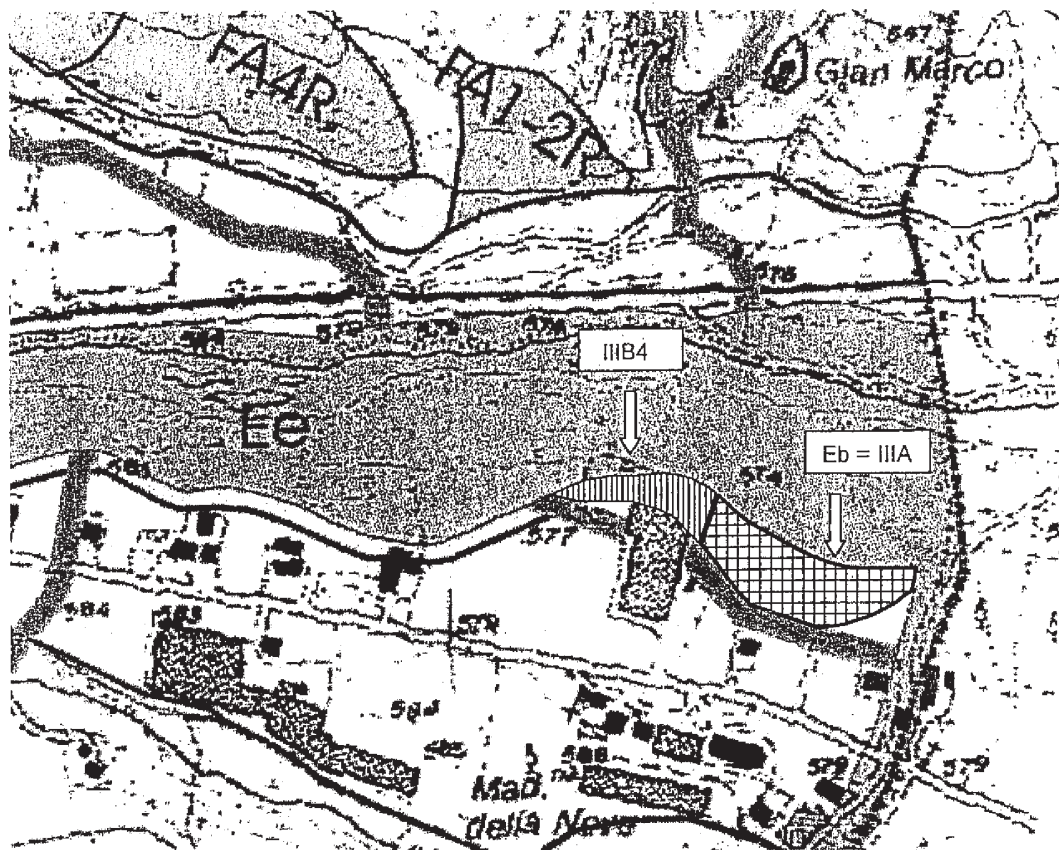

C.so Bolzano, 44
10121 Torino
Tel. 011.4321428
Fax 011.4324804

Deliberazione della Giunta Regionale 28 dicembre 2007, n. 22-7952

Legge regionale 14 dicembre 1998 n. 41, articolo 2 e articolo 6 - Esercizio delle funzioni in materia di mercato del lavoro - Atto di indirizzo relativo alle comunicazioni obbligatorie previste dall'articolo 1, comma 1184, della Legge 27 dicembre 2006 n. 296 di modifica dell'articolo 4 bis del Decreto legislativo 21 aprile 2000 n. 181.

A relazione dell'Assessore Pentenero:

Vista la Legge regionale 14 dicembre 1998 n° 41: "Organizzazione delle funzioni regionali e locali in materia di mercato del lavoro";

preso atto che l'articolo 2 della predetta Legge prevede la distribuzione delle funzioni in materia di mercato del lavoro tra la Regione e le Province, riservando alla Regione l'esercizio delle funzioni di programmazione, indirizzo, coordinamento e valutazione del sistema regionale dei servizi pubblici per il lavoro, attribuendo alle Province la gestione ed erogazione dei servizi connessi alle funzioni ed ai compiti relativi alle politiche attive del lavoro conferite alla Regione ai sensi dell'articolo 2, comma 2 del Decreto legislativo 23 dicembre 1997 n° 469, fatta eccezione per quelli che richiedono l'unitario esercizio a livello regionale;

vista la Legge 27 dicembre 2006 n° 296: "Disposizioni per la formazione del bilancio annuale e pluriennale dello Stato (legge finanziaria 2007)";

preso atto che l'articolo 1, comma 1184, della predetta Legge modifica l'articolo 4 bis del Decreto legislativo 21 aprile 2000 n° 181 e prevede che le comunicazioni obbligatorie di instaurazione, trasformazione e cessazione dei rapporti di lavoro siano effettuate esclusivamente avvalendosi dei servizi informatici resi disponibili dai servizi competenti presso i quali è ubicata la sede di lavoro;

visto il Decreto interministeriale 30 ottobre 2007, di cui al citato articolo 1 della Legge 27 dicembre 2006 n° 296 che introduce la regolamentazione organica della materia definendo i moduli di comunicazione, i dizionari tecnologici, le modalità di trasformazione e di trasferimento dei dati;

preso atto, altresì, che lo stesso articolo alla lettera j, specifica, in particolare, che i servizi informatici preposti alla ricezione delle comunicazioni in questione, sono da intendersi come procedure applicative messe a disposizione dai servizi competenti ai soggetti abilitati, per consentire la trasmissione informatica dei moduli, secondo le modalità stabilite da ciascuna Regione e Provincia Autonoma;

considerato che la definizione delle suddette modalità, a carico delle Regioni e delle Province autonome è espressamente prevista dal sopraccitato apposito Decreto e pertanto riveste la qualità di servizio connesso alle funzioni ed ai compiti relativi alle politiche attive del lavoro conferite alla Regione ai sensi dell'articolo 2, comma 2 del Decreto legislativo 23 dicembre 1997 n° 469, che richiede l'unitario esercizio a livello regionale;

ritenuto pertanto di emettere il presente atto di indirizzo rivolto ai servizi competenti preposti alla ricezione delle comunicazioni oggetto del l'articolo 1, comma 1184, della la Legge 27 dicembre 2006 n° 296 di modifica l'articolo 4 bis del Decreto legislativo 21 aprile 2000 n° 181;

vista la Legge regionale 8 agosto 1997 n° 51: "Norme sull'organizzazione degli uffici e sull'ordinamento del personale, relativamente alle funzioni dell'Organo di direzione politica;

dato atto dell'istruttoria del presente provvedimento e preso atto di quanto in premessa indicato;

la Giunta Regionale ai sensi di legge,

delibera

Di stabilire, per le motivazioni in premessa indicate, le modalità applicative relative alla gestione delle comunicazioni obbligatorie di instaurazione, trasformazione, proroga e cessazione dei rapporti di lavoro, tramite i servizi informatici resi disponibili dai servizi competenti presso i quali è ubicata la sede di lavoro, secondo i seguenti indirizzi:

1. La trasmissione delle comunicazioni obbligatorie di instaurazione, proroga, trasformazione e cessazione dei rapporti di lavoro di cui all'articolo 1, comma 1184, Legge 27 dicembre 2007 n° 296, la cui sede è ubicata nel territorio regionale, devono avvenire tramite il nodo informatico regionale piemontese istituito secondo le modalità disposte dal Decreto interministeriale 30 ottobre 2007 ed i suoi allegati tecnici.

2. Le comunicazioni di cui al precedente articolo devono essere accompagnate da firma digitale del legale rappresentante obbligato o autorizzato, ovvero di loro delegati, supportata da dispositivo rilasciato da una Autorità di certificazione, così come disposto dal Decreto legislativo 7 marzo 2005 n° 82, salvo per le eccezioni transitorie di cui al successivo articolo 8.

3. L'accesso ai servizi informatici di cui al precedente articolo 1 dei soggetti obbligati o autorizzati, ovvero di loro delegati, avviene secondo le seguenti modalità, salvo le eccezioni transitorie di cui al successivo articolo 9:

a) i soggetti obbligati in quanto legali rappresentanti di impresa privata registrata presso le Camere di commercio, e con sede legale o con almeno una sede operativa in Piemonte, possono accedere al sistema per la trasmissione delle comunicazioni obbligatorie senza ulteriori adempimenti;

b) i soggetti obbligati in quanto legali rappresentanti di impresa esclusa dal caso di cui alla lettera precedente e i soggetti obbligati in quanto legali rappresentanti di pubblica amministrazione o di ente pubblico, possono accedere al sistema per la trasmissione delle comunicazioni obbligatorie previa richiesta di abilitazione da effettuarsi presso un qualunque centro per l'impiego sul territorio regionale;

c) soggetti che ai sensi della normativa vigente sono autorizzati ad effettuare le comunicazioni oggetto del presente atto a nome dei soggetti obbligati, ed i soggetti autorizzati ad effettuare le comunicazioni oggetto del presente atto a nome dei soggetti obbligati in quanto legali rappresentanti di servizi istituiti all'uopo da associazioni di categoria, possono accedere al sistema secondo le medesime modalità di cui alla precedente lettera;

d) i soggetti già abilitati secondo quanto disposto nelle precedenti lettere a, b e c, possono rivolgere richiesta di abilitazione all'accesso al sistema per la trasmissione delle comunicazioni oggetto del presente atto anche per propri delegati, presso un qualunque centro per l'impiego sul territorio regionale; la richiesta di abilitazione per propri delegati può ri-

guardare la delega alla sola compilazione e consultazione delle comunicazioni obbligatorie di propria competenza, o estendersi anche alla trasmissione delle comunicazioni tramite dispositivo di firma digitale;

e) i soggetti obbligati o autorizzati che hanno richiesto e ottenuto dal Ministero del Lavoro e della previdenza sociale l'accentramento dell'obbligo di comunicazione presso il nodo informatico regionale del Piemonte, dovranno accedere al sistema per la trasmissione delle comunicazioni obbligatorie con le medesime modalità indicate nel presente articolo.

4. Il nodo informatico regionale di cui al precedente articolo 1, permette la trasmissione delle comunicazioni obbligatorie tramite due modalità:

a) la modalità in linea, per la quale i servizi informatici mettono a disposizione i moduli virtuali per la corretta compilazione delle singole comunicazioni e la loro trasmissione con apposizione di firma digitale;

b) la modalità massiva, per la quale il nodo regionale mette a disposizione la funzione di caricamento di archivi elettronici contenenti pacchetti di comunicazioni, che devono essere composti secondo le regole tecniche disposte dagli Allegati D, E e G al Decreto interministeriale 30 ottobre 2007 ed ai quali deve essere apposta la firma digitale del soggetto obbligato o autorizzato; sono escluse da tale canale di trasmissione le comunicazioni di cui al successivo articolo 7.

5. A fronte della trasmissione di comunicazione obbligatoria secondo le modalità descritte nel presente atto, il nodo informatico regionale restituisce al soggetto obbligato o autorizzato il numero identificativo regionale, che costituisce conferma dell'accettazione della comunicazione da parte del servizio competente, nonché certificazione della data della trasmissione; se il Protocollo unico informatico della Provincia competente la comunicazione è connesso al sistema regionale, verrà rilasciato anche il numero di protocollo provinciale.

6. Le caratteristiche del rilascio del numero identificativo regionale e dell'eventuale numero di protocollo, sono le seguenti:

a) il numero identificativo regionale è univoco e viene composto e rilasciato dal nodo informatico regionale sulla base delle regole tecniche disposte dagli allegati al Decreto interministeriale 30 ottobre 2007;

b) il numero di protocollo provinciale è univoco e viene composto e rilasciato dal Protocollo unico informatico, di cui all'articolo 50 del Decreto del Presidente della Repubblica 28 dicembre 2000 n° 445, della Provincia competente la comunicazione per sede di lavoro;

c) in caso di comunicazioni trasmesse tramite la modalità massiva di cui alla lettera b del precedente articolo 4, il sistema informatico rilascia il numero identificativo regionale, ed eventualmente il numero di protocollo provinciale, per ciascuna comunicazione.

7. Le comunicazioni obbligatorie relative a tipologie di rapporto di lavoro o di rapporto speciale per le quali possono essere definiti, a livello regionale, moduli integrativi, possono essere trasmesse unicamente presso il nodo informatico regionale di cui al precedente articolo 1 e unicamente tramite la modalità in linea di cui alla lettera a del precedente arti-

colo 4, secondo le ulteriori modalità disposte dai relativi atti regionali; tale vincolo riguarda anche i soggetti obbligati o autorizzati che hanno richiesto e ottenuto dal Ministero del Lavoro e della previdenza sociale all'accentramento dell'obbligo di comunicazione presso un altro nodo informatico regionale;

8. Per le sole comunicazioni obbligatorie inerenti i rapporti di lavoro instaurati a tempo determinato presso gli istituti scolastici statali ed i circoli didattici per coprire le supplenze, ed unicamente in assenza delle condizioni per espletare l'obbligo secondo quanto disposto dal precedente articolo 2, è possibile transitoriamente effettuare la trasmissione della comunicazione obbligatoria senza apposizione di firma digitale.

9. Le modalità transitorie di abilitazione dei soggetti di cui al precedente articolo, sono le seguenti:

a) i legali rappresentanti degli istituti scolastici statali e dei circoli didattici devono accreditarsi presso l'Anagrafe regionale degli operatori della formazione professionale e contestualmente richiedere il dispositivo di identità digitale rilasciato dalla piattaforma regionale di accesso digitale ai servizi della Pubblica amministrazione "Sistema Piemonte";

b) per accedere al sistema per la trasmissione delle comunicazioni obbligatorie, i soggetti accreditati come alla precedente lettera, richiedono l'abilitazione come indicato alla lettera b del precedente articolo 3;

c) i legali rappresentanti già abilitati secondo quanto disposto dalla precedente lettera, possono rivolgere richiesta di abilitazione all'accesso al sistema per la trasmissione delle comunicazioni obbligatorie anche per propri delegati, come indicato alla lettera d del precedente articolo 3; anche i soggetti delegati oggetto della presente lettera, devono essere in possesso del dispositivo di identità regionale rilasciato dalla piattaforma regionale "Sistema Piemonte", di cui alla precedente lettera a).

10. Il termine del regime transitorio di cui ai precedenti articoli 8 e 9, verrà determinato dal Dirigente regionale competente, previa la verifica della sussistenza tra i soggetti obbligati di cui al precedente articolo delle condizioni per l'espletamento degli obblighi di comunicazione tramite le modalità di trasmissione e di abilitazione ordinarie previste dai precedenti articoli 2 e 3.

11. Durante la fase transitoria prevista dal comma 2 dall'articolo 8 del Decreto interministeriale 30 ottobre 2007, i soggetti obbligati o autorizzati che intendono usufruire del canale massivo per l'espletamento dell'obbligo di comunicazione di cui alla lettera b del precedente articolo 4, potranno ancora utilizzare gli standard tecnici in uso precedentemente l'entrata in vigore del Decreto interministeriale sopra citato; le comunicazioni trasmesse secondo tale canale non assolvono la pluriefficacia della comunicazione garantita dall'articolo 5 del Decreto interministeriale 30 ottobre 2007.

Per tutto ciò che non è contemplato dalle disposizioni suddette, si rimanda alla normativa nazionale in materia di servizi per l'impiego ed alla normativa ed agli atti regionali inerenti i casi di cui all'articolo 7 del presente atto.

La presente deliberazione, non comporta oneri a carico del bilancio regionale e sarà pubblicata sul Bollettino Ufficiale della Regione Piemonte ai sensi

dell'articolo 61 dello Statuto e dell'articolo 14 del Decreto del Presidente della Giunta Regionale n° 8/R/2002.

(omissis)

Deliberazione della Giunta Regionale 28 dicembre 2007, n. 33-7962

Reg. Ce 1260/99 FESR - Ob. 2 DOCUP 2000/2006 Misura 3.1a): Progetti Integrati d'Area. Proroga termini per fine lavori, collaudo e presentazione della relativa documentazione quietanzata di cui alla D.G.R. 39-6571 del 30-7-2007.

A relazione dell'Assessore Bairati:

Premesso che:

La Commissione Europea con Decisione C (2001) 2045 assunta in data 07/09/2001 ha approvato il Documento Unico di programmazione (DOCUP) ob. 2 della Regione Piemonte per il periodo di programmazione 2000/2006 redatto ai sensi del Reg. 1260/99; con deliberazione n. 51/4056 del 01/10/2001 la Giunta Regionale ha preso atto della citata decisione di approvazione del DOCUP ob. 2 programmazione 2000/2006;

con deliberazione n. 83/4453 del 12/11/2001 la Giunta Regionale ha approvato sulla base delle modifiche ed integrazioni apportate dal Comitato di Sorveglianza nella seduta del 31/10/2001 nella versione definitiva il "Complemento di Programmazione" (C.d.P.) che contiene le schede delle misure (suddivise per assi d'intervento) da finanziare con il F.E.S.R., che costituiscono l'articolazione attuativa del DOCUP.

Atteso che, nell'ambito dell'asse 3 (Sviluppo locale e valorizzazione del territorio), risulta programmata la misura 3.1 (Valorizzazione della programmazione integrata d'area) che si articola ulteriormente in due sottomisure denominate rispettivamente:

- Progetti Integrati di sviluppo socio economico di area (misura 3.1 a);
- Sistema della corona Verde (misura 3.1 b).

Entrambe assegnate alla regia regionale.

Considerato che la Giunta Regionale con D.G.R. n° 83-4858 del 17/12/2001 ha approvato lo schema di indirizzo per l'attuazione della misura 3.1 a, nel quale sono contenute le indicazioni generali per l'attuazione della misura, un'appropriata distribuzione delle risorse disponibili fra le aree potenzialmente interessate alla predisposizione e realizzazione dei Progetti Integrati, le prescrizioni operative per pervenire alla strutturazione dei Progetti integrati idonei a garantire un diffuso sviluppo socio-economico dell'area omogenea di riferimento.

Considerato che la precitata D.G.R. n° 83-4858 del 17/12/2001 prevedeva al punto 6 dello schema di indirizzo che la fine lavori dovesse avvenire entro il 31 dicembre 2004,

Considerato che con successive deliberazioni la Giunta Regionale ha ritenuto necessario prorogare la suddetta scadenza del 31/12/2004 stabilendo, da ultimo con DGR 39-6571 del 30/07/2007 quale termine per la fine lavori, collaudo e presentazione della relativa documentazione quietanzata, la data del 31/12/2007.

Considerato che:

Le Province e i soggetti attuatori dei singoli interventi dei Progetti Integrati d'Area hanno presentato alla Regione richiesta di proroga poiché, a causa di problematiche emerse in fase di collaudo, di ritardi nell'espletamento degli adempimenti amministrativi e contabili o per lavori non ancora ultimati, poiché alcuni interventi sono stati inseriti nei Progetti Integrati d'Area solo a seguito di avanzi di gestione dovuti agli ultimi ribassi d'asta di interventi precedentemente ammessi a finanziamento, o ancora per problematiche imprevedibili verificatesi nel corso dei lavori o comunque per altre cause indipendenti dalla volontà dei soggetti attuatori, non sono in grado di rispettare la tempistica stabilita dalla D.G.R. n° 39-6571;

verificato inoltre, a seguito di monitoraggi sullo stato di avanzamento degli interventi, come permane tuttora, per alcuni soggetti attuatori, l'impossibilità di ultimare i lavori ed effettuare i pagamenti nei confronti degli appaltatori e dei fornitori e ciò, in molti casi, in conseguenza della carenza di liquidità che ha reso difficoltoso, in questi ultimi mesi, il normale e celere flusso dei pagamenti dalla Regione verso i soggetti attuatori;

preso atto che la proroga da disporsi per la fine lavori, collaudo e presentazione della relativa documentazione quietanzata è compatibile con le scadenze previste dei Regolamenti Comunitari relativi al DOCUP 2000-2006 Area Obiettivo 2 e Area Phasing Out.

quanto sopra premesso;

la Giunta Regionale,

vista la proposta di proroga relativa alla realizzazione degli interventi di cui alla misura 3.1 a) DOCUP 2000/2006 formulata dalla competente Direzione Regionale e ritenuta condivisibile;

con voti unanimi espressi nelle forme di legge,

delibera

sulla base delle motivazioni dettagliatamente esposte in premessa e in parziale sanatoria, di autorizzare i competenti uffici della Direzione Regionale Attività Produttive, per quanto attiene alla realizzazione degli interventi finanziati nell'ambito della misura 3.1 a) DOCUP 2000/2006, alla concessione della proroga del termine del 31-12-2007 per la fine lavori, collaudo e presentazione della relativa documentazione quietanzata, stabilendo quale nuovo termine ultimo per la fine lavori e per il collaudo e la presentazione della relativa documentazione quietanzata il 30-06- 2008.

La presente deliberazione sarà pubblicata, in forma integrale, sul Bollettino Ufficiale della Regione Piemonte ai sensi dell'art. 61 dello Statuto e dell'art. 14 del D.P.G.R. n° 8/R/2002.

(omissis)

Deliberazione della Giunta Regionale 28 dicembre 2007, n. 43-7972

PSR 2000-2006 - Programma di Sviluppo Rurale di cui al regolamento (CE) n. 1257/1999. Compartecipazione della Regione al costo delle anticipazioni bancarie relative ad elenchi di liquidazione non pagati entro il 15 ottobre 2006 per esaurimento di fondi nazionali sul P.S.R. 2000-2006. Proroga termine scadenza.

(omissis)

LA GIUNTA REGIONALE

a voti unanimi...

delibera

per le considerazioni svolte in premessa, di modificare parzialmente la deliberazione n. 61-6447 del 17 luglio 2007, di prorogare il termine di scadenza dell'anticipazione bancaria per le aziende agricole inserite in liste di liquidazione rimaste impagate sul P.S.R. 2000-2006 oltre i 12 mesi e comunque fino alla data del versamento del premio o contributo sul conto corrente vincolato da parte dell'Organismo Pagatore Regionale OPR - Finpiemonte.

Gli eventuali oneri aggiuntivi sono ricompresi nell'impegno n. 4576 sul cap. 24911 del bilancio 2007.

La presente deliberazione sarà pubblicata sul Bollettino Ufficiale della Regione Piemonte ai sensi dell'art. 61 dello Statuto e dell'art. 14 del Regolamento 8/R del 29.7.2002.

(omissis)

DELIBERAZIONI DEL CONSIGLIO REGIONALE

Deliberazione del Consiglio Regionale 11 dicembre 2007, n. 152 - 47810

Agenzia regionale piemontese per le erogazioni in agricoltura ARPEA - (Articolo 1, l.r. 16/2002 e articolo 9, Statuto dell'Ente) - Collegio dei revisori - Nomina di tre membri effettivi, di cui uno con funzioni di Presidente e di un membro supplente.

(omissis)

IL CONSIGLIO REGIONALE

(omissis)

delibera

Il Presidente Gariglio procede alla proclamazione dell'esito della votazione in base allo scrutinio effettuato dall'Ufficio di Presidenza:

Presenti in aula al momento

della votazione: n. 43

Votanti: n. 43

Hanno riportato voti:

membri effettivi di cui 1 con funzioni di Presidente:

Moratto Marco, (omissis) (Presidente) n. 26

Caracciolo Francesco Antonio, (omissis) n. 25

Cesario Gennaro, (omissis) n. 12

Moratto Marco (effettivo) n. 1

Caracciolo Francesco Antonio (Presidente) n. 1

Membro supplente:

Sibille Fiorenza, (omissis) n. 23

Caracciolo Francesco Antonio n. 1

Vaschetti Fiorella n. 1

Schede bianche: n. 1

Schede nulle: n. 1

Il Presidente Gariglio proclama nominati, in seno al Collegio dei revisori dell'Agenzia regionale piemontese per le erogazioni in agricoltura - ARPEA,

quali membri effettivi i signori: Moratto Marco (Presidente), Caracciolo Francesco Antonio e Cesario Gennaro, quest'ultimo designato dalle minoranze, ai sensi del combinato disposto dell'articolo 9, comma 7, della l.r. 39/1995 e dell'articolo 72 del Regolamento interno del Consiglio regionale, e quale membro supplente la signora Sibille Fiorenza.

(omissis)

Deliberazione del Consiglio Regionale 11 dicembre 2007, n. 153 - 47664

Legge regionale 9 gennaio 1987 n. 1 (Interventi regionali in materia di movimenti migratori) e successive modificazioni. Articolo 3 - Programma attuativo.

(omissis)

IL CONSIGLIO REGIONALE

(omissis)

delibera

1) di approvare il Programma attuativo per l'anno 2007 - gestione legge regionale 9 gennaio 1987, n. 1 (Interventi regionali in materia di movimenti migratori) così come riportato nell'allegato 1 che è parte integrante della presente deliberazione;

2) di stabilire, al fine di consentire un'adeguata conoscenza del presente programma da parte dei soggetti interessati e degli Uffici e /o Enti che debbono darne applicazione, che gli interventi relativi all'articolo 10 decorreranno dai rientri che avverranno a partire dalla data di pubblicazione della presente deliberazione sul Bollettino Ufficiale della Regione Piemonte; per i rientri effettuati antecedentemente, continueranno a valere la procedura e l'entità dei contributi previsti nel precedente Programma attuativo 2006;

3) di stabilire che il Programma Attuativo per l'Anno 2007 resti in vigore anche per l'anno successivo fino all'approvazione da parte del Consiglio regionale del nuovo Programma attuativo annuale;

4) di demandare alla Giunta regionale ed alla struttura competente l'emanazione delle ulteriori e più dettagliate disposizioni che si rendano indispensabili all'attuazione del Programma allegato per l'anno 2007, fermo restando che dovranno essere coerenti e conseguenti al medesimo.

(omissis)

Allegato 1

Programma attuativo per l'anno 2007

Gestione legge regionale 9 gennaio 1987 n. 1 (Interventi regionali in materia di movimenti migratori) e sue successive modificazioni.

Premessa

L'articolo 3 della legge regionale 9 gennaio 1987 n. 1 (Interventi regionali in materia di movimenti migratori) e s.m. prevede che la Giunta regionale, sentito il parere della Consulta regionale dell'Emigrazione, propone al Consiglio regionale il programma annuale degli interventi previsti dall'articolo 9 della legge stessa.

Il Programma che si propone all'approvazione del Consiglio regionale per l'anno 2007 mantiene la sinteticità della forma, conferma gli elementi di conti-

nuità del precedente e prevede diversi interventi rivolti a:

- favorire il rientro e l'idonea sistemazione degli emigrati che rientrano definitivamente in Piemonte;
- favorire la formazione e la riqualificazione professionale dei lavoratori emigrati rimpatriati e dei loro familiari;
- favorire il reinserimento degli emigrati mediante agevolazioni per l'acquisizione, nel territorio regionale, di idoneo alloggio;
- favorire il reinserimento degli emigrati rimpatriati nelle attività produttive, agevolare l'inserimento dei figli degli emigrati nell'ordinamento scolastico nazionale anche attraverso la frequenza scolastica dei corsi universitari e post universitari, nonché il superamento delle difficoltà linguistiche;
- organizzare, nel territorio regionale, soggiorni culturali e viaggi studio per i figli degli emigrati ed iniziative di turismo sociale ed interscambio;
- assumere, incoraggiare e sviluppare iniziative e attività culturali a favore degli emigrati;
- curare la diffusione tra le comunità degli emigrati di pubblicazioni e materiale audiovisivo e radiofonico;
- effettuare studi, indagini e ricerche relativi al fenomeno migratorio;
- sostenere le attività delle associazioni degli emigrati.

Il presente Programma si articola in 13 punti i quali sviluppano e prevedono diverse iniziative volte a rinsaldare e valorizzare l'identità del Piemonte promuovendo un'azione di riavvicinamento dei nostri corregionali emigrati e dei loro discendenti alla cultura, alla tradizione ed alle eccellenze della nostra Regione.

Si prevedono diverse nuove iniziative fra le quali, principalmente, la realizzazione della terza Conferenza dell'Emigrazione Piemontese, tenutasi nella sue precedenti edizioni a Torino (1999) ed a Novara (nel 2003) ed, inoltre, quelle volte a promuovere e valorizzare il Museo dell'Emigrazione di Frossasco (Torino), inaugurato il 16 settembre 2006.

Il presente programma è adottato ai sensi e agli effetti di cui all'articolo 3 della l.r. 1/1987 e sue successive modificazioni e resta in vigore anche per l'anno successivo sino all'approvazione del nuovo programma attuativo annuale.

Alla Giunta regionale e alla competente Struttura sono demandate ulteriori e più dettagliate disposizioni che si rendano indispensabili all'attuazione del presente programma, fermo restando che dovranno essere coerenti e conseguenti al medesimo.

1. PROVVEDIMENTI PER I RIENTRI (Articolo 10, l.r. 1/1987)

1.a. Spese di viaggio e di trasporto delle masserizie (art. 10, comma 1, lettera a)

Soggetti beneficiari:

1) Emigrati di origine piemontese per nascita o residenza al momento dell'espatrio, in possesso della cittadinanza italiana al momento del rimpatrio, che abbiano maturato un periodo di permanenza all'estero non inferiore ai tre anni consecutivi nei cinque anni precedenti alla data di rientro;

2) il coniuge e i figli dei soggetti di cui al punto precedente.

Detti soggetti devono essere rientrati dall'estero definitivamente fissando la propria prima residenza in un Comune del Piemonte.

Condizioni economiche per l'accesso ai contributi

L'articolo 10 - comma 1, lettera a) - stabilisce, come requisito per l'accesso al contributo di cui trattasi, la sussistenza di disagiate condizioni economiche. Si intendono come tali le situazioni in cui il lavoratore emigrato e il suo nucleo familiare dispongano di un reddito non superiore a quello indicato all'allegata tabella 1), in nota alla quale è precisato, altresì, come debba intendersi il nucleo familiare e il reddito accertabile.

Contributi per le spese di viaggio

Concessione di un contributo a fronte delle spese di viaggio sostenute per il rientro dal Paese di emigrazione in Piemonte. L'entità del contributo è pari al 50% del costo del biglietto aereo o navale di ritorno in classe turistico/economica - per i soli rientri da paesi extraeuropei - o ferroviario di seconda classe - per i rientri da paesi europei - utilizzato dal lavoratore emigrato per il rientro. I biglietti emessi con la dicitura "andata e ritorno" saranno rimborsati al 25%. L'originale del biglietto dovrà essere consegnato, dal soggetto richiedente il contributo, al momento dell'istruzione della pratica. Nel caso di rientro effettuato con mezzo proprio da paesi europei l'entità del contributo è fissata, fino ad un massimo di euro 600,00 per nucleo, con l'applicazione delle vigenti tariffe ACI, cui vanno aggiunti il rimborso delle spese dell'autostrada e, nella misura del 50%, del costo dei relativi biglietti per i traghetti.

Il contributo per il biglietto aereo, navale o ferroviario è esteso ai familiari a carico dell'emigrato che decidano di rientrare stabilmente in Piemonte a condizione che:

- a) rientrino congiuntamente al lavoratore emigrato;
- b) siano nati all'estero ovvero, nel caso di congiunti che abbiano raggiunto all'estero il lavoratore emigrato, abbiano soggiornato all'estero tre anni consecutivi negli ultimi cinque anni.

Possono considerarsi familiari a carico del lavoratore che rientra quelli considerati tali dalla vigente normativa sugli assegni familiari e che risultino tali dallo stato di famiglia.

Al fine della presente disposizione sono da ritenersi rientri "congiunti" quelli che avvengono nell'arco di 180 giorni dal ritorno del primo rientrato del nucleo.

Contributi per le spese di trasporto delle masserizie

Ai soggetti destinatari dei rimborsi, di cui al punto precedente, può essere erogato un contributo a titolo di concorso nelle spese sostenute per il trasporto delle masserizie.

Il contributo si riferisce alle spese sostenute per il trasporto delle masserizie non comprese nei biglietti di viaggio, di cui al punto precedente, che siano fatti rientrare congiuntamente con i lavoratori emigrati o i loro familiari oppure che viaggino separatamente a condizione che dai biglietti di viaggio risultino spedite nel termine di 60 giorni antecedenti o susseguenti quello del rientro delle persone a cui si riferiscono.

L'entità del contributo è fissata nel 50% delle spese sostenute e documentate nei seguenti limiti:

- a) rientro da paese europeo euro 600,00 per ogni nucleo familiare;

b) rientro da paese extraeuropeo euro 2.000,00 per ogni nucleo familiare.

Domande di concessione ed erogazione dei contributi.

I contributi, di cui trattasi, sono concessi attraverso i Comuni, i Consorzi di Comuni e/o le Aziende Sanitarie Locali. Le domande debbono essere presentate, a pena di decadenza, entro il termine massimo di 12 mesi dall'acquisizione della prima residenza in un Comune del territorio piemontese in cui l'emigrato è rientrato.

Dalla domanda e dalla documentazione allegata deve risultare esplicitamente:

- il possesso dei requisiti soggettivi di cui agli articoli 2 e 10, comma 1, lettera a) della l.r. 1/1987;
- il possesso della documentazione comprovante le spese sostenute e per le quali si richiede il contributo.

Con atto a firma del responsabile della Struttura Speciale Gabinetto della Presidenza della Giunta Regionale, Progetto Valorizzazione dell'Identità del Piemonte, saranno specificati agli Enti preposti al ricevimento delle istanze di rimborso i requisiti della documentazione da presentarsi a cura del soggetto richiedente il contributo. I Comuni o i Consorzi Intercomunali per i Servizi Socio Assistenziali o le Aziende Sanitarie Locali, prima di provvedere all'erogazione dei contributi, dovranno accertare l'effettiva presenza dell'emigrato rientrato e beneficiario del contributo nel territorio piemontese; in caso contrario, ove questo non risultasse più rintracciabile nel Comune di residenza, il contributo dovrà essere trattenuto presso la Tesoreria comunale in attesa dei necessari accertamenti finalizzati all'erogazione o alla restituzione del medesimo all'Amministrazione regionale. Gli Enti sopra citati, ove abbiano disponibilità di bilancio, anticiperanno le somme a contributo, che saranno comunque rimborsate da parte dell'Amministrazione regionale.

Cumulabilità

Il contributo relativo al biglietto di viaggio è cumulabile con quello per il trasporto delle masserizie. I contributi di cui trattasi possono essere cumulati con quello di prima sistemazione di cui all'articolo 10, lettera b) della l.r. 1/1987, ove sussistano i presupposti per la concessione dello stesso, come stabilito dal presente programma.

1.b. Contributi di prima sistemazione (articolo 10, comma 1, lett. b)

Tipologia dell'intervento

Concessione di un contributo "una tantum" destinato a favorire la prima sistemazione dei lavoratori emigrati e dei loro familiari che rientrino in Italia fissando la loro residenza stabilmente in un Comune piemontese e versino in condizione di bisogno. L'entità del contributo è fissata, indipendentemente dallo stato estero di provenienza, nella somma fissa di euro 600,00 per capofamiglia, aumentata di euro 100,00 per ogni familiare a carico.

Condizioni economiche per l'accesso ai contributi

L'articolo 10, comma 1, lettera b) stabilisce, come requisito per l'accesso al contributo di cui trattasi, la sussistenza delle "condizioni di bisogno".

Si intende come tale la situazione in cui il lavoratore emigrato e il suo nucleo familiare dispongano di un reddito non superiore a quello indicato nell'al-

legata tabella 2, in nota alla quale è precisato, altresì, come debba intendersi il nucleo familiare.

Domande di concessione ed erogazione dei contributi

I contributi sono concessi attraverso i Comuni, i Consorzi di Comuni e le Aziende Sanitarie Locali. Le domande debbono essere presentate, a pena di decadenza, entro il termine massimo di 12 mesi dall'acquisizione della prima residenza in un Comune del territorio piemontese in cui l'emigrato è rientrato. Dalla documentazione allegata alla domanda dovrà comunque risultare il possesso dei requisiti soggettivi di cui agli articoli 2 e 10 della l.r. 1/1987.

Cumulabilità

Il contributo di cui trattasi è cumulabile con quelli relativi al concorso nelle spese di viaggio e di trasporto delle masserizie; è cumulabile altresì con il contributo per l'avvio di attività produttive di cui all'articolo 14 della l.r. 1/1987.

1.c. Trasporto salme (articolo 10, comma 2)

Soggetti beneficiari

1) Il contributo è riferito al trasporto in Piemonte delle salme di emigrati di origine piemontese per nascita o residenza al momento dell'espatrio, in possesso della cittadinanza italiana all'atto del decesso e che abbiano maturato un periodo di permanenza all'estero non inferiore ai tre anni consecutivi nei cinque precedenti il decesso;

2) il coniuge o i figli degli emigrati di origine piemontese per nascita o residenza al momento dell'espatrio.

Condizioni economiche per l'accesso al contributo

L'articolo 10, comma 2, stabilisce, come condizione per l'accesso al contributo di cui trattasi, la sussistenza di disagiate condizioni economiche.

Si intende come tale la situazione economica in cui la famiglia del deceduto dispone di un reddito non superiore a quello indicato nell'allegata tabella 1) comprendendo, oltre al reddito proprio, quello eventualmente derivante dalla successione ereditaria.

Tipologia dell'intervento ed entità del contributo

L'intervento consiste nel concorso delle spese sostenute e documentate per la traslazione della salma dell'emigrato e del suo familiare deceduto all'estero in un Comune del Piemonte. L'entità del contributo è pari al 50% delle spese sostenute entro il limite massimo di euro 1.000,00 per le salme traslate dai paesi europei e di euro 2.000,00 per le salme traslate dai paesi extraeuropei.

Domande di concessione ed erogazione del contributo

I contributi sono concessi attraverso i Comuni, i Consorzi di Comuni e le Aziende Sanitarie Locali. La domanda deve essere presentata, entro il termine di 12 mesi dal decesso, da un familiare del defunto, che abbia la propria residenza in un Comune del Piemonte. Dalla domanda e dalla documentazione allegata dovranno risultare:

- la sussistenza delle disagiate condizioni economiche di cui all'articolo 10 della l.r. 1/1987, come specificate dal presente programma;
- la documentazione delle spese sostenute e per le quali si richiede il contributo.

2. FORMAZIONE PROFESSIONALE (articolo 11, l.r. 1/1987)

La Giunta regionale, per favorire il riavvicinamento dei nostri emigrati e dei loro discendenti alla cultura e alla tradizione piemontese, intende promuovere specifici corsi di formazione professionale, che consentano una migliore conoscenza delle eccellenze presenti in Piemonte in campo scientifico, sociale, economico e artigianale.

Saranno poi organizzati corsi di riqualificazione professionale e formazione per l'inserimento nel mercato del lavoro dei lavoratori rimpatriati e dei lavoratori frontalieri che, ai sensi dell'articolo 2 della presente legge, sono equiparati agli emigrati, qualora si verificasse una consistente richiesta, tale da consentire l'organizzazione.

Saranno attivati, ove richiesti, nell'ambito dei programmi comunitari, corsi di riqualificazione professionale destinati ai frontalieri espulsi dal mercato del lavoro e per i quali il medesimo offre nuovi inserimenti in attività con più alta specializzazione.

3. CONTRIBUTI PER L'ACQUISTO, LA COSTRUZIONE O IL RECUPERO DELLA PRIMA CASA (articolo 12, l.r. 1/1987)

Per questo tipo di interventi si rimanda a quanto previsto dai bandi emessi annualmente dalla Giunta regionale - Assessorati alle Politiche Territoriali ed alle Politiche per la Casa.

4. RISERVA ED ASSEGNAZIONE DI ALLOGGI DI TIPO ECONOMICO E POPOLARE (articolo 13, l.r. 1/1987)

Per favorire l'accesso alla prima abitazione agli emigrati rimpatriati in possesso dei requisiti previsti dall'articolo 2 della legge regionale 28 marzo 1995, n. 46 (Nuove norme per le assegnazioni e per la determinazione dei canoni degli alloggi di edilizia residenziale pubblica) entro tre anni successivi alla data del loro rientro, è consentito presentare la richiesta per contributi o per l'assegnazione di un alloggio di tipo economico e popolare al Comune in cui risiedono usufruendo di un punteggio non inferiore a quello attribuito negli stessi bandi alle giovani coppie. A questo proposito, la l.r. 46/1995 - articolo 2, lettera b), esonera i lavoratori emigrati, già rientrati, dal possedere la residenza anagrafica o dal documentare la propria attività lavorativa svolta nei Comuni compresi nell'ambito territoriale a cui si riferisce il bando al momento in cui si istruiscono le domande.

5. INCENTIVAZIONE DI ATTIVITÀ PRODUTTIVE (articolo 14, l.r. 1/1987)

Tipologia dell'intervento

Ai medesimi soggetti che possono essere destinatari degli interventi di cui all'articolo 10 del presente programma può essere concesso un contributo "una tantum", in conto capitale, per investimenti finalizzati all'avvio di un'attività produttiva, in forma singola o in cooperativa, nei settori dell'agricoltura, dell'artigianato, del commercio e del turismo. Nel caso di iniziative in forma cooperativa almeno l'80% dei soci deve avere le caratteristiche soggettive per poter essere destinatario del contributo.

I contributi si riferiscono a:

- acquisizione di immobili da destinare all'attività di ristrutturazione degli stessi e possono anche riferirsi a immobili avuti in locazione;

- acquisizione di arredi, macchinari e attrezzature necessarie per l'avvio dell'attività.

La vigente normativa prevede che i beni per i quali si richiede il contributo siano finalizzati all'avvio dell'attività (produttiva, commerciale, di servizio); l'esistenza di detta finalizzazione rappresenta una delle condizioni basilari per l'accoglimento della domanda.

Entità dei contributi

1) Per l'acquisizione e/o la ristrutturazione di immobili (terreni, fabbricati), il contributo è fissato nella misura del 30% del valore degli stessi o del costo della ristrutturazione, I.V.A. esclusa, e non può comunque superare la somma di euro 7.500,00;

2) per l'acquisizione di beni mobili, il contributo è fissato nella misura del 30% del valore degli stessi, I.V.A. esclusa, e non può comunque superare la somma di euro 3.700,00.

I contributi relativi ai punti 1 e 2 possono cumularsi nei relativi limiti di spesa e sono concessi in un'unica soluzione, a fronte della presentazione della documentazione comprovante l'avvenuta acquisizione dei beni in proprietà e/o l'avvenuta effettuazione della ristrutturazione.

Domande di concessione ed erogazione del contributo

Le domande devono essere presentate al Comune presso il quale l'emigrato intende avviare la propria attività, entro due anni dalla data dell'avvenuto rientro in Piemonte, normalmente prima dell'inizio dell'attività stessa, ma, in ogni caso, entro il termine massimo di sei mesi dall'inizio attività.

Obblighi ed incompatibilità

Il contributo non può essere cumulato con contributi disposti da altre leggi regionali o statali riferiti agli stessi beni.

Il bene soggetto al contributo è sottoposto al vincolo di destinazione rispetto all'uso previsto per la durata di cinque anni, se trattasi di immobili, di tre anni se trattasi di macchinari e attrezzature. Per lo stesso lasso di tempo, il soggetto beneficiario si impegna a non trasferire ad altri soggetti l'autorizzazione relativa all'esercizio dell'attività produttiva.

Le clausole di cui sopra devono essere riportate nel provvedimento di ammissione da parte dell'Ente locale che prevederà altresì la revoca dello stesso nel caso di inosservanza di una di esse.

Cumulabilità

I contributi di cui all'articolo 14 sono cumulabili con le indennità di prima sistemazione di cui all'articolo 10 e sono altresì compatibili con l'eventuale contributo per le spese di viaggio e di trasporto delle masserizie, ove sussistano le condizioni che ne costituiscano il presupposto.

6. INSERIMENTO SCOLASTICO (articolo 15, l.r. 1/1987)

Allo scopo di assicurare l'inserimento nell'ordinamento scolastico nazionale dei figli degli emigrati, la Regione in concorso con i programmi nazionali e comunitari con Associazioni ed Enti che operano nel settore dell'istruzione promuove, nel rispetto delle competenze dell'autorità scolastica, qualora se ne presenti la necessità, quanto segue:

- a) corsi di recupero linguistico e inserimento;
- b) corsi di lingua italiana per emigrati sprovvisti di rudimenti linguistici;

c) incontri, convegni, seminari, per gli operatori impegnati nelle attività di cui alle precedenti lettere a) e b);

d) corsi finalizzati al riconoscimento di titoli di studio acquisiti all'estero;

e) corsi di lingua italiana destinati ai giovani discendenti di emigrati piemontesi per avvicinare le nuove generazioni alla nostra cultura e all'economia piemontese anche con il supporto degli Istituti di Cultura italiana e della "Dante Alighieri" attraverso le sedi territoriali di competenza.

7. SOGGIORNI, SCAMBI E TURISMO SOCIALE (articolo 16, Lr. 1/1987)

La Regione Piemonte organizza in forma autonoma o in collaborazione con altre Regioni, soggiorni in Piemonte per giovani di origine piemontese e per emigrati di origine piemontese che abbiano superato i 60 anni di età e non siano rientrati in Piemonte da almeno 10 anni e non necessitino di assistenza durante la loro permanenza. Per i giovani, in accordo con le Associazioni dei Piemontesi nel Mondo, si prevedono periodi di soggiorno organizzati con un calendario di visite guidate alle località più caratteristiche, momenti di arricchimento culturale e di conoscenza del sistema economico e produttivo della Regione. La scelta può favorire gruppi e comunità che organizzano viaggi di conoscenza della cultura, delle tradizioni e dell'identità del Piemonte, oppure soggetti che partecipano a stage o concorsi indetti e/o coordinati dagli uffici regionali. Gli anziani sono invece agevolati nel riavvicinamento ai propri congiunti e nell'incontro con le autorità dei comuni dai quali originariamente provengono.

La Giunta regionale con azioni specifiche promuoverà lo scambio di ospitalità tra famiglie piemontesi e famiglie di corregionali emigrati.

Modalità di esecuzione

I soggiorni possono essere organizzati anche in collaborazione con Enti locali, Università del Piemonte e con le Associazioni e/o Federazioni e/o Circoli degli emigrati piemontesi riconosciuti ai sensi dell'articolo 22 della Lr. 1/1987. Le scelte dei soggiorni da realizzarsi nel corso dell'anno sono determinate da criteri che tengano conto, per quanto possibile:

1) dell'avvicendamento dei Paesi di provenienza dei beneficiari;

2) delle esigenze manifestate dagli interessati per quanto concerne la scelta e le modalità dei progetti, nonché i periodi di svolgimento;

3) di una razionale selezione delle attività formative culturali e integrative.

Domande di partecipazione, rendicontazione e revoche.

Le domande di partecipazione devono essere presentate da enti/associazioni/federazioni/circoli o da parte di soggetti interessati, corredate di costi e informazioni necessarie a progettare adeguatamente viaggio e soggiorno. Coloro che richiedono di beneficiare della gratuità totale del soggiorno e del viaggio sono tenuti ad allegare alla domanda apposita documentazione consolare comprovante le disagiate condizioni economiche della famiglia. Detta documentazione deve pervenire prima che i prescelti giungano in Italia. Non saranno accettate documentazioni in sanatoria.

Tutti i rendiconti dovranno pervenire entro sei mesi dalla realizzazione dell'iniziativa. In mancanza degli stessi la somma concessa e/o stanziata per la medesima è revocata e si procede al recupero di eventuali anticipazioni, aumentate degli interessi legali. La partecipazione all'iniziativa da parte dei soggetti prescelti dall'Amministrazione regionale, su indicazione di associazioni/federazioni/circoli, non può essere disdettata, senza gravi motivi, dai medesimi e/o da parte degli Enti organizzatori di cui sopra, se non entro 30 giorni prima della data per la quale la stessa è stata programmata.

INTERVENTI PER L'ANNO 2007:

a) DELEGAZIONE DI PIEMONTESI IN VISITA IN PIEMONTE

Già avviati contatti con associazioni/enti in America, Australia, Africa ed Europa e scambi conseguenti sia a incontri avvenuti durante le visite effettuate da delegazioni di amministratori piemontesi nei Paesi dei continenti di cui sopra che a specifiche richieste delle diverse associazioni in Italia ed all'estero.

b) SCAMBI DI RESIDENZE

Saranno incentivati programmi che prevedano la possibilità per famiglie piemontesi di ospitare nuclei famigliari di emigrati piemontesi e viceversa.

c) BORSE DI STUDIO

* Borse di studio a tema istituite in accordo con Enti pubblici e/o privati,

* Borse di studio a giovani di origine piemontese per la partecipazione a stage e/o corsi di perfezionamento o a master, organizzati dalle Università del Piemonte con l'adesione di altri Enti piemontesi quali FederPiemonte, Centro Estero Camere di Commercio Piemontesi ovvero Union Camere, Fondazioni bancarie, Federazioni di Associazioni, Istituti di Ricerca, Istituti Scolastici e di Cultura in Piemonte e all'Estero (realizzati nell'ambito di progetti specifici). La ricaduta prevista consentirà al sistema produttivo piemontese di potere contare su risorse umane "in loco" formate dagli Enti sopra menzionati e di utilizzare professionalità qualificate;

* Progetto A.L.P.I.P. si prevede anche per il 2007 la prosecuzione dell'adesione al progetto promosso dal Politecnico di Torino con la partecipazione degli altri Enti torinesi e della Fondazione CRT;

* Borse di studio "Nidi di Rondine" in collaborazione con l'Associazione "Arvangia" per giovani discendenti di Piemontesi che stiano redigendo o abbiano redatto recentemente una tesi (o saggio) avente come tema l'emigrazione piemontese nel mondo e che siano disponibili a un soggiorno studio di sei mesi presso la "Casa delle Memorie" di Mango d'Alba (CN);

* Borse di studio da individuare nel titolo, da assegnare, che si inseriscono in un progetto di collaborazione anche con gli Istituti Italiani di Cultura. Le borse di studio prevedono lo stanziamento di fondi sia per la prosecuzione degli studi in loco sia per la specializzazione in Piemonte;

* Prosecuzione dell'iniziativa "Storie di Migrazioni" in collaborazione con il MIUR e le Province piemontesi;

* Prosecuzione del Concorso "Voci della Poesia" in collaborazione con il Liceo Peano di Tortona (AL) ed assegnazione premio al vincitore/vincitrice.

8. INIZIATIVE ED ATTIVITÀ CULTURALI (articolo 17, l.r. 1/1987)

La Regione Piemonte favorisce iniziative e attività culturali dirette a conservare e tutelare tra gli emigrati e i loro discendenti il valore dell'identità della terra d'origine e rinsaldare i rapporti culturali con il Piemonte e volte a far conoscere la storia, la cultura, l'arte, le tradizioni e la realtà socio-economica del Piemonte e a favorire manifestazioni locali con incontri tra i nostri correghionali.

Qualora le iniziative e le attività culturali siano attuate da Associazioni di emigrati aventi i requisiti di cui all'articolo 22 della l.r. 1/1987, il Progetto Valorizzazione dell'Identità del Piemonte in coordinamento con le competenti strutture dei diversi Assessorati interessati valuta, l'erogazione di contributi sulla base delle richieste formulate. Per iniziative di enti, associazioni, istituzioni diverse si procede affidando servizi o collaborazioni.

INTERVENTI PER L'ANNO 2007

1) Partecipazione a progetti specifici predisposti da enti e/o università piemontesi finalizzati alla realizzazione di iniziative o a percorsi didattici ed all'interscambio tramite il monitoraggio delle opportunità reciproche tra le comunità piemontesi nel mondo e il Piemonte;

2) partecipazione ad altre iniziative promosse da enti pubblici e/o privati sia in Italia che all'estero;

3) partecipazione e sostegno ad iniziative promosse da Enti locali, Università, e Federazioni/Associazioni/Circoli dei Piemontesi nel Mondo, volte a promuovere e valorizzare i Musei aventi sede in Piemonte;

4) prosecuzione del progetto "Piemonte Cinema": si prevede, in collaborazione con le Federazioni/Associazioni/Circoli dei Piemontesi nel Mondo, il Museo Nazionale del Cinema, la Film Commission Torino - Piemonte e l'Associazione culturale "La Città del Cinema" di Torino, la realizzazione nel Mondo di diverse rassegne volte a promuovere fra gli emigrati e loro discendenti la cinematografia piemontese;

5) realizzazione della terza Conferenza dell'Emigrazione Piemontese, con l'individuazione della sua sede, preferibilmente, in una provincia piemontese diversa da quelle ove si sono tenute le precedenti edizioni;

6) realizzazione della quarta edizione del Corso di Management per piccole e medie imprese in collaborazione con l'Università di Torino, Facoltà di Economia, Scuola di Amministrazione Aziendale (S.A.A.);

7) prosecuzione a San Francisco (Cordoba - Repubblica Argentina) del Master Universitario di 1° livello in "Cultura e patrimonio storico-linguistico del Piemonte", per la formazione degli insegnanti, in collaborazione con l'Università di Torino, Facoltà di Scienze della Formazione;

8) prosecuzione a Castelo (Brasile) del Master Universitario di 1° livello in "Esperto di cultura regionale (Piemonte)", per la formazione degli insegnanti, in collaborazione con l'Università di Torino, Facoltà di Scienze della Formazione;

9) prosecuzione del progetto "Gli uomini, il lavoro, la fabbrica"; realizzazione in Argentina ed a Torino di mostre.

9. INFORMAZIONE (articolo 18, l.r. 1/1987)

Prosecuzione del programma di informazione economica e sociale del Piemonte e dell'attività dell'Amministrazione regionale piemontese e realizzazione di un progetto di comunicazione della Regione Piemonte rivolta agli Stati esteri e di sostegno alle attività editoriali facenti capo alle singole associazioni/federazioni/circoli dei Piemontesi nel Mondo al fine di diffondere la conoscenza delle iniziative regionali, nonché della realtà economica, storica e sociale della Regione Piemonte. Acquisto di pubblicazioni, pagine redazionali e materiale audiovisivo e promozionale da destinare alle Comunità dei piemontesi in Italia e all'estero per rinsaldare i rapporti culturali ed economici degli emigrati e dei loro discendenti con la terra di origine.

INTERVENTI PER L'ANNO 2007:

1) Partecipazione alla realizzazione di pubblicazioni destinate a diffondere in Italia ed all'estero la conoscenza dell'emigrazione piemontese, della Regione Piemonte nonché le sue eccellenze in campo scientifico, economico, culturale, sociale ed artigianale.

2) Ampliamento dell'iniziativa finalizzata al funzionamento della rete di supporto informatico presso federazioni/associazioni/circoli/comunità piemontesi all'estero - gestione sito web per informazioni ad associazioni.

10. ATTIVITÀ PROMOZIONALE IN ITALIA ED ALL'ESTERO (articolo 19, l.r. 1/1987)

La Giunta regionale intende promuovere una intensa attività per diffondere la conoscenza delle eccellenze piemontesi all'estero e per favorire la conoscenza delle tradizioni e degli aspetti della realtà economico sociali del Piemonte.

INTERVENTI PER L'ANNO 2007

1) Azioni mirate a favorire l'interscambio tra la comunità piemontese e quelle nel mondo;

2) azioni e iniziative di carattere culturale, scientifico ed economico per promuovere, far conoscere e valorizzare, in Italia e all'estero, il Piemonte;

3) sostegno economico al Comune di Frossasco (provincia di Torino) ed alle Federazioni/Associazioni/Circoli dei Piemontesi nel Mondo per azioni ed iniziative volte a promuovere e valorizzare, in Italia e nel Mondo, il Museo dell'Emigrazione con sede a Frossasco (provincia di Torino);

4) sostegno economico ai gruppi folcloristici piemontesi e nel mondo in occasione di manifestazioni di grande respiro culturale alle quali è richiesta una presenza di gruppi che esprimano la cultura piemontese in ogni sua sfaccettatura;

5) realizzazione di volumi e/o documentari informativi sull'emigrazione piemontese nei Paesi del mondo ove è maggiore la concentrazione delle nostre Comunità;

6) prosecuzione degli incontri-scambio della Comunità piemontese nelle sue articolazioni istituzionali, economico-produttive, culturali e sociali con le comunità piemontesi residenti in tutto il mondo d'intesa con la Presidenza del Consiglio regionale, con gli Assessorati interessati in collaborazione con l'azionismo dei piemontesi all'estero;

7) incontri con le comunità locali piemontesi presso le loro sedi nel mondo.

11. DIPLOMI DI BENEMERENZA A EMIGRATI (articolo 20, l.r. 1/1987)

La Giunta regionale, sentito il parere dell'Ufficio di Presidenza della Consulta regionale dell'Emigrazione, può conferire diplomi di benemeranza agli emigrati piemontesi che hanno onorato il nome del Piemonte nel mondo per un periodo di emigrazione superiore a 20 anni complessivamente.

12. STUDI, INDAGINI, RICERCHE (articolo 21, l.r. 1/1987)

La Giunta regionale può realizzare nel 2007, anche eventualmente in collaborazione con gli enti locali, le Università e gli istituti di ricerca piemontesi, con gli Istituti italiani di Cultura, le Associazioni "Dante Alighieri" e le Associazioni di piemontesi all'estero, studi, indagini e ricerche per meglio conoscere i fenomeni migratori che hanno interessato il Piemonte in questi ultimi anni e per favorire la conoscenza del ruolo avuto dagli emigrati piemontesi nel mondo nelle attività imprenditoriali, culturali, scientifiche e sociali.

13. CONTRIBUTI AD ASSOCIAZIONI/FEDERAZIONI/CIRCOLI (articolo 22, l.r. 1/1987)

Le associazioni/federazioni/circoli di cui all'articolo 22 della l.r. 1/1987, inseriti nel Registro regionale la cui tenuta, aggiornamento e gestione fa capo alla Struttura Speciale Gabinetto della Presidenza della Giunta regionale, Progetto Valorizzazione dell'Identità del Piemonte, possono essere assegnatari di contributi per la realizzazione di specifici progetti che, in sintonia con le azioni promosse direttamente dalla Regione Piemonte:

- promuovano azioni di carattere culturale volte a valorizzare il Piemonte e a rinsaldare il rapporto tra la terra d'origine e le collettività nel mondo;
- promuovano le tradizioni e la cultura del Piemonte in Italia ed all'estero;
- svolgano azioni di carattere socio-assistenziale a favore di corregionali emigrati ed indigenti.

La richiesta di contributi deve essere presentata alla Struttura Speciale Gabinetto della Presidenza della Giunta Regionale, Progetto valorizzazione dell'Identità del Piemonte, e corredata da una scheda che descriva l'iniziativa che si intende realizzare, con la previsione dei relativi costi e dei tempi di realizzazione. Devono essere altresì indicati i patrocini che si intendono richiedere e l'eventuale collaborazione di altri enti pubblici competenti per territorio.

Ammissione e determinazione dei contributi.

I contributi non hanno carattere di periodicità e generalità, ma sono concessi di volta in volta all'associazione richiedente e in relazione allo svolgimento di specifiche iniziative. Il contributo è calcolato sulla spesa relativa ai costi direttamente sostenuti e adeguatamente documentati.

L'entità del contributo da erogarsi non può superare il 50% delle spese dimostrate.

TABELLA 1

DETERMINAZIONE DELLE "DISAGIATE CONDIZIONI ECONOMICHE" AL FINE DELL'APPLICAZIONE DELL'ARTICOLO 10, comma 1, lettera a), della l.r. 1/1987

LIMITI DI REDDITO

| n. componenti nucleo familiare | reddito annuale per nucleo |
|--------------------------------|----------------------------|
| 1 | 10.951,00 euro |
| 2 | 15.442,00 euro |
| 3 | 18.463,00 euro |
| 4 | 22.189,00 euro |
| 5 | 22.526,00 euro |
| 6 | 29.944,00 euro |
| 7 | 32.294,00 euro |

PS: Per il calcolo del reddito si terrà anche conto della situazione socio-economica del paese di emigrazione di provenienza.

TABELLA 2

DETERMINAZIONE DELLO "STATO DI BISOGNO" AL FINE DELL'APPLICAZIONE DELL'ARTICOLO 10, comma 1, lettera b), della l.r. 1/1987.

LIMITI DI REDDITO

| n. componenti nucleo familiare | reddito annuale per nucleo |
|--------------------------------|----------------------------|
| 1 | 9.756,00 euro |
| 2 | 12.052,00 euro |
| 3 | 14.362,00 euro |
| 4 | 16.684,00 euro |
| 5 | 17.986,00 euro |
| 6 | 20.598,00 euro |
| 7 | 32.267,00 euro |

PS: Per il calcolo del reddito si terrà anche conto della situazione socio-economica del paese di emigrazione di provenienza.

Deliberazione del Consiglio Regionale 11 dicembre 2007, n. 154 - 47814

Indicazione per la redazione del programma triennale degli interventi per il miglioramento delle infrastrutture irrigue per la razionalizzazione dei sistemi irrigui e per la realizzazione delle opere infrastrutturali strategiche di accompagnamento al Programma nazionale degli interventi nel settore idrico. Legge regionale 9 agosto 1999 n. 2, articoli 54 e 55.

(omissis)

IL CONSIGLIO REGIONALE

(omissis)

delibera

- di approvare le seguenti indicazioni per la redazione dei programmi finanziari per il miglioramento delle infrastrutture, per la razionalizzazione dei sistemi irrigui e per la realizzazione delle opere infrastrutturali di accompagnamento al programma nazionale degli interventi nel settore idrico, allegati alla presente deliberazione per farne parte integrante:

* Programma triennale 2007 - 2009 di finanziamento a favore dei gestori dei canali demaniali per lavori urgenti di manutenzione straordinaria;

* Programma triennale 2007 - 2009 di finanziamento a favore dei gestori dei comprensori irrigui per lavori di manutenzione straordinaria delle strut-

ture irrigue consortili e per l'acquisto di attrezzature meccaniche per la manutenzione dei canali;

* Programma triennale 2007 - 2009 di finanziamento a favore dei gestori dei comprensori irrigui di infrastrutture di interesse strategico per l'approvvigionamento idrico e per la razionale gestione delle risorse acqua a scopi agricoli;

- di prevedere per l'attuazione dei suddetti programmi triennali un impegno finanziario complessivo pari a euro 27.000.000,00 così ripartiti:

* euro 7.000.000,00 mediante le risorse assegnate alla Direzione territorio rurale sul capitolo 24598 del bilancio di previsione per l'anno finanziario 2007 (Acc. n. 100688) disposto con deliberazione della Giunta regionale n. 41 - 5879 del 14 maggio 2007 (Attribuzione di capitoli del Bilancio della Regione per l'anno 2007 alle Direzioni Regionali 11-12-13 (articolo 17 - comma I, lettera c) della l.r. 8 agosto 1997, n. 51) 6a assegnazione euro 73.349.142,63);

* euro 10.000.000,00 per l'anno 2008 mediante prenotazione di impegno sul capitolo 24598 del bilancio pluriennale 2007 - 2009;

* euro 10.000.000,00 per l'anno 2009 mediante prenotazione di impegno sul capitolo 24598 del bilancio pluriennale 2007 - 2009;

- di incaricare la Giunta regionale ad apportare, qualora se ne evidenziasse la necessità ed in relazione alle effettive disponibilità di bilancio per gli anni 2008 e 2009, variazioni tra gli importi stabiliti dai singoli programmi finanziari allegati alla presente deliberazione al fine di armonizzare la spesa complessivamente prevista con l'effettiva spesa imputabile ai singoli programmi attuativi;

- di autorizzare la Giunta regionale ad utilizzare le eventuali economie, derivanti dai precedenti programmi di finanziamento di opere irrigue infrastrutturali attivati ai sensi della l.r. 21/1999 con i fondi già trasferiti a Finpiemonte SpA, per incrementare le risorse a favore dei suddetti programmi finanziari.

(omissis)

Allegato

PROGRAMMA TRIENNALE 2007 - 2009 DI FINANZIAMENTO A FAVORE DEI CONSORZI GESTORI DEI COMPENSORI DI IRRIGAZIONE PER LAVORI URGENTI DI MANUTENZIONE STRAORDINARIA DELLE INFRASTRUTTURE IRRIGUE.

Riferimento normativo:

- Articoli 50 e 52 lettera a) della l.r. 21/1999;
- articolo 34 della l.r. 9/2004;
- l.r. 10/2007.

Beneficiari:

Consorti di irrigazione, enti pubblici e con utenze gestori dei canali demaniali d'irrigazione trasferiti alla Regione ai sensi dell'articolo 12 della legge 27 dicembre 1977, n. 984.

Iniziative finanziabili:

Realizzazione di interventi di manutenzione straordinaria ed opere accessorie finalizzate al miglioramento funzionale delle infrastrutture irrigue di proprietà del demanio regionale.

Agevolazioni previste:

Contributo in conto capitale pari al 90% della spesa ammessa.

Rimangono a carico dell'ente gestore la quota non coperta dal contributo regionale e le spese generali e tecniche.

Procedure:

La Giunta regionale elabora, entro 30 giorni dalla data di pubblicazione della presente deliberazione, il programma di intervento nel quale sono indicati gli importi di massima, le priorità e le modalità di attuazione dei lavori urgenti di manutenzione straordinaria delle infrastrutture irrigue demaniali.

Disposizioni finanziarie:

Per il finanziamento del programma triennale si prevede una spesa complessiva pari ad euro 8.000.000,00 da reperirsi secondo le seguenti disposizioni:

* euro 4.500.000,00 mediante le risorse assegnate alla Direzione Territorio Rurale sul capitolo 24598 dal bilancio di previsione per l'anno finanziario 2007;

* euro 1.500.000,00 a decorrere dall'anno 2008 ai sensi della l.r. 10/2007;

* euro 2.000.000,00 a decorrere dall'anno 2009 ai sensi della l.r. 10/2007.

PROGRAMMA TRIENNALE 2007 - 2009 DI FINANZIAMENTO A FAVORE DEI CONSORZI GESTORI DEI COMPENSORI DI IRRIGAZIONE PER LAVORI URGENTI DI MANUTENZIONE STRAORDINARIA DELLE INFRASTRUTTURE IRRIGUE.

Riferimento normativo:

- Articolo 52 lettera a) della l.r. 21/1999;
- articolo 34 della l.r. 9/2004;
- l.r. 10/2007.

Beneficiari:

Consorti di irrigazione gestori dei comprensori di irrigazione.

Iniziative finanziabili:

Realizzazione di interventi di manutenzione straordinaria finalizzati al miglioramento funzionale delle infrastrutture irrigue.

Realizzazione di opere inerenti la raccolta e distribuzione delle acque a scopo irriguo e per l'acquisto delle relative attrezzature.

Acquisto di attrezzature meccaniche (con esclusione delle trattrici agricole) per la pulizia e manutenzione dei canali.

Sono escluse opere relative alla ricerca di nuova acqua per irrigazione mediante trivellazione di pozzi.

Agevolazioni previste:

Contributo in conto capitale pari al 60% della spesa massima ammissibile.

Rimangono a carico dell'ente gestore la quota non coperta dal contributo regionale e le spese generali e tecniche.

Spesa massima ammissibile:

La spesa massima ammissibile è correlata alla superficie irrigabile consortile comprensoriale così come definita dalla deliberazione della Giunta regionale del 17 marzo 2005, n. 52 - 15056.

Per ciascun consorzio di irrigazione gestore di comprensorio irriguo la spesa massima ammissibile sarà determinata attraverso i seguenti parametri:

1. Per superficie irrigabile consortile comprensoriale inferiore a 1.000 ha la spesa ammissibile è di euro 100.000,00;

2. Per superficie irrigabile consortile comprensoriale pari o superiore a 1.000 ha ed inferiore a 2.000 ha la spesa ammissibile è di euro 200.000,00;

3. Per superficie irrigabile consortile comprensoriale pari o superiore a 2.000 ha ed inferiore a 5.000 ha la spesa massima ammissibile è di euro 300.000,00;

4. Per superficie irrigabile consortile comprensoriale pari o superiore a 5.000 ha ed inferiore a 15.000 ha la spesa massima ammissibile è di euro 500.000,00;

5. Per superficie irrigabile consortile comprensoriale superiore a 15.000 ha ed inferiore a 30.000 ha la spesa massima ammissibile è di euro 800.000,00;

6. Per superficie irrigabile consortile comprensoriale superiore a 30.000 ha la spesa massima ammissibile è di euro 1.200.000,00.

Procedure:

Con successivo provvedimento adottato dalla Giunta regionale dovranno essere stabiliti i tempi, le priorità e le modalità di attuazione del programma.

Disposizioni finanziarie:

Per il finanziamento del programma triennale si prevede una spesa complessiva pari ad euro 9.000.000,00 da reperirsi secondo le seguenti disposizioni:

* euro 2.500.000,00 mediante le risorse assegnate alla Direzione territorio rurale sul capitolo 24598 dal bilancio di previsione per l'anno finanziario 2007;

* euro 3.500.000,00 a decorrere dall'anno 2008 ai sensi della l.r. 10/2007;

* euro 3.000.000,00 a decorrere dall'anno 2009 ai sensi della l.r. 10/2007.

PROGRAMMA TRIENNALE 2007 - 2009 DI FINANZIAMENTO A FAVORE DEI CONSORZI GESTORI DEI COMPENSORI DI IRRIGAZIONE PER LA REALIZZAZIONE DI INFRASTRUTTURE IRRIGUE DI IMPORTANZA STRATEGICA.

Riferimento normativo:

- Articolo 52 lettera a) della l.r. 21/1999;

- articolo 34 della l.r. 9/2004;

- l.r. 10/2007.

Beneficiari:

Consorzi di irrigazione gestori dei compensori di irrigazione.

Iniziative finanziabili:

Realizzazione di infrastrutture strategiche inerenti la raccolta e distribuzione delle acque a scopo irriguo e per l'acquisto delle relative attrezzature.

Le opere in progetto devono essere in armonia con le norme previste dal Piano di Tutela delle acque e permettere di perseguire i seguenti obiettivi:

* uso ottimizzato e sostenibile della risorsa;

* miglioramento dell'efficienza e del rendimento irriguo;

* riequilibrio del bilancio idrico e mantenimento del minimo deflusso vitale;

Le iniziative finanziate devono essere accompagnate da una verifica con eventuale ottimizzazione della gestione irrigua che coinvolga l'intera utenza sulla quale il progetto strategico esplica i suoi effetti.

Agevolazioni previste:

Contributo in conto capitale fino al 95% della spesa massima ammissibile.

Rimangono a carico dell'ente gestore la quota non coperta dal contributo regionale e le spese generali e tecniche.

Contributo massimo ammissibile:

Il contributo regionale per il finanziamento dei progetti strategici proposti dai consorzi irrigui appartenenti alla medesima provincia non potrà superare l'importo complessivo pari ad euro 4.000.000,00.

Procedure:

Con successivo provvedimento adottato dalla Giunta regionale dovranno essere stabiliti i tempi e le modalità di attuazione del programma.

Relativamente alla priorità di finanziamento tra le province si riconfermano quelle già previste dalla deliberazione della Giunta regionale del 30 ottobre 2001, n. 1 - 4295 stabilite sulla base delle maggiori criticità che il comparto irriguo di ciascuna provincia rappresenta e pertanto nel seguente ordine: provincia di Cuneo, Torino, Alessandria, Vercelli, Verbano Cusio Ossola, Biella, Asti e Novara.

Dovranno comunque essere redatte apposite graduatorie dei progetti strategici ritenuti idonei per ogni singola provincia attraverso l'operato di commissioni interdisciplinari all'uopo costituite che operano a base provinciale e regolamentate con successivo provvedimento dell'esecutivo regionale.

Disposizioni finanziarie:

Per il finanziamento del programma triennale si prevede una spesa complessiva pari ad euro 10.000.000,00 da reperirsi secondo le seguenti disposizioni:

* euro 5.000.000,00 a decorrere dall'anno 2008 ai sensi della l.r. 10/2007;

* euro 5.000.000,00 a decorrere dall'anno 2009 ai sensi della l.r. 10/2007.

Deliberazione del Consiglio Regionale 18 dicembre 2007, n. 155 - 49088

Prima individuazione di ulteriori territori da designare come zone vulnerabili dai nitrati di origine agricola ai sensi del decreto legislativo 3 aprile 2006, n. 152.

(omissis)

IL CONSIGLIO REGIONALE

(omissis)

delibera

* di identificare, in via di prima individuazione, quali ulteriori zone da designare come vulnerabili ai nitrati di origine agricola, i territori che presentano caratteristiche intrinseche di vulnerabilità ed elevato carico azotato di cui alla Figura 5 della relazione tecnica allegata, quale parte integrante della presente deliberazione;

* di disporre che, nei territori sopra identificati, siano compiute, mediante completamento delle elaborazioni grafiche in ambiente GIS e identificazione catastale dei relativi mappali, le elaborazioni di maggior dettaglio necessarie affinché, con successivo regolamento da emanare ai sensi dell'articolo 3 e dell'allegato B, punto 7 della l.r. 61/2000, siano più puntualmente identificate e designate come zone vulnerabili ai nitrati di origine agricola le porzioni di territorio sulle quali saranno di obbligatoria applicazione le prescrizioni del programma d'azione e del

codice di buona pratica agricola di cui al decreto del Ministro per le politiche agricole 19 aprile 1999.

* di dare mandato alla Giunta regionale di procedere, nel rispetto delle percentuali minime indicate, alla individuazione di dettaglio, di cui al punto precedente, con verifica puntuale della applicabilità dei criteri di cui sopra, alla designazione delle aree coltivate a riso.

(omissis)

Deliberazione del Consiglio Regionale 18 dicembre 2007, n. 156 - 49098

Legge regionale 18 novembre 1999, n. 29 articolo 2 comma 1 - Integrazione agli obiettivi ed indirizzi del programma generale di intervento approvato con DCR n. 96-31678 del 7 novembre 2000.

(omissis)

IL CONSIGLIO REGIONALE

(omissis)

delibera

di approvare l'integrazione agli obiettivi e indirizzi per la predisposizione del programma generale di intervento a sostegno dello sviluppo degli insediamenti universitari e dei servizi per il diritto allo studio universitario, allegata alla presente deliberazione per farne parte integrante (allegato 1);

di dare atto che il citato allegato 1 costituisce allegato C) alla deliberazione del Consiglio regionale n. 96-31678 del 7 novembre 2000.

(omissis)

Deliberazione del Consiglio Regionale 19 dicembre 2007, n. 157 - 49386

Consorzio - Agenzia di Accoglienza e Promozione turistica del Territorio della Provincia di Torino (articolo 16, Statuto dell'Ente) - Consiglio Direttivo - Designazione di 2 componenti.

(omissis)

IL CONSIGLIO REGIONALE

(omissis)

delibera

Il Vice Presidente Cotto procede alla proclamazione dell'esito della votazione in base allo scrutinio effettuato dall'Ufficio di Presidenza:

Presenti in aula al momento

della votazione: n. 40

Votanti: n. 40

Hanno riportato voti:

Corradini Paolo, (omissis) n. 27

Sonzini Mauro, (omissis) n. 27

Ghisi Luigi n. 1

Pino Fabrizio n. 1

Schede bianche: n. 6

Schede nulle: n. 4

La Vice Presidente Cotto proclama designati, in seno al Consiglio direttivo del Consorzio - Agenzia di accoglienza e promozione turistica del territorio

della Provincia di Torino, i signori: Corradini Paolo e Sonzini Mauro.

(omissis)

Deliberazione del Consiglio Regionale 20 dicembre 2007, n. 158 - 49521

Bilancio annuale di previsione del Consiglio regionale per l'anno 2008. Determinazione del fabbisogno finanziario del Consiglio regionale per lo stesso periodo, ai sensi degli articoli 42 e 43 della legge regionale 11 aprile 2001, n. 7.

(omissis)

IL CONSIGLIO REGIONALE

vista la legge 6 dicembre 1973, n. 853 (Autonomia contabile e funzionale dei consigli regionali delle regioni a statuto ordinario);

visto il decreto legislativo 28 marzo 2000, n. 76 (Principi fondamentali e norme di coordinamento in materia di bilancio e di contabilità delle Regioni, in attuazione dell'articolo 1, comma 4, della legge 25 giugno 1999, n. 208), ed in particolare l'articolo 30 relativo all'autonomia contabile del Consiglio regionale;

visto il Regolamento per l'autonomia funzionale e contabile del Consiglio regionale (approvato con DCR n. 221-3083 del 29 gennaio 2002) ed in particolare gli articoli contenuti nel Capo III, Sezione 1, relativi al bilancio annuale di previsione del Consiglio regionale;

vista la legge regionale 11 aprile 2001, n. 7 (Ordinamento contabile della Regione Piemonte) e in particolare l'articolo 42, che prevede la deliberazione di approvazione del bilancio del Consiglio regionale e la definizione, nei termini previsti, del fabbisogno finanziario per consentire la sua iscrizione nell'unità previsionale di base (UPB) DA09101 (Bilanci e finanze Spese del Consiglio regionale Titolo I spese correnti) del bilancio della Regione, e l'articolo 43, che disciplina la procedura per l'esame del bilancio di previsione del Consiglio regionale;

considerato che, nelle more dell'approvazione dei manuali operativi di cui all'articolo 4 del Regolamento per l'autonomia funzionale e contabile del Consiglio regionale, il bilancio di previsione per l'anno 2008 risulta redatto secondo i criteri ed i modelli precedentemente adottati, in base all'articolo 50 del Regolamento stesso e sulla base delle disposizioni emanate dall'Ufficio di Presidenza con deliberazione n. 114-9808 del 30 luglio 1999;

preso atto che il fabbisogno finanziario del Consiglio regionale per l'anno 2008, è pari ad euro 69.366.253,28 di cui euro 65.954.928,00 quali trasferimenti dal bilancio della Regione per il funzionamento del Consiglio, ed euro 3.411.325,28 quali introiti acquisiti autonomamente dal Consiglio regionale (articolo 42, comma 1, lett. b), l.r. 7/2001);

esaminato il bilancio di previsione del Consiglio regionale per l'anno 2008, predisposto dall'Ufficio di Presidenza (Deliberazione n. 178 del 3 dicembre 2007) ed allegato alla presente deliberazione (Allegato A) per farne parte integrante e sostanziale;

visto il parere espresso in data 20 dicembre 2007 dalla I Commissione consiliare permanente sul bilan-

cio di previsione per l'anno finanziario 2008 del Consiglio regionale

delibera

di approvare il bilancio di previsione del Consiglio regionale per l'anno finanziario 2008 allegato alla presente deliberazione per farne parte integrante e sostanziale, (Allegato A), per un fabbisogno finanziario pari ad euro 69.366.253,28 di cui:

- euro 3.411.325,28 quali introiti acquisiti autonomamente dal Consiglio regionale;
- euro 65.954.928,00 suddivisi nei seguenti capitoli del bilancio della Regione attinenti al funzionamento del Consiglio regionale:

| | | |
|----------------|------|---------------|
| capitolo 10010 | euro | 21.464.428,00 |
| capitolo 10015 | euro | 24.000,00 |
| capitolo 10026 | euro | 8.901.000,00 |
| capitolo 10246 | euro | 22.041.000,00 |
| capitolo 13014 | euro | 10.092.000,00 |
| capitolo 11653 | euro | 3.432.500,00 |
| Totale | | 65.954.928,00 |

(omissis)

Allegato

ALLEGATO A

ALLEGATO ALLA DELIBERAZIONE DEL CONSIGLIO REGIONALE N. 158-49521 del 20/12/2007.

CONSIGLIO REGIONALE DEL PIEMONTE

BILANCIO DI PREVISIONE PER L'ANNO 2008

BILANCIO DI PREVISIONE ANNO 2008

Parte I

ENTRATA

*

| Capitolo | Cap. bil. Regione | Descrizione | Competenza | Stanz. anno prec | Variazioni | Stanz. prev. |
|----------------------|-------------------|---------------------------|---------------------|--------------------------------|----------------------------------|--------------|
| 0 | 0 | AVANZO DI AMMINISTRAZIONE | Competenza Cassa | 16.364.885,76 0,00 | -16.364.885,76 +0,00 | 0,00 0,00 |
| 1 | 0 | FONDO INIZIALE DI CASSA | Competenza Cassa | 0,00 35.805.139,83 | +0,00 -35.805.139,83 | 0,00 0,00 |
| TOTALE TITOLO | | | Competenza Cassa | 16.364.885,76 35.805.139,83 | -16.364.885,76 -35.805.139,83 | 0,00 0,00 |

TRASFERIMENTI DAL BILANCIO DELLA REGIONE PER IL FUNZIONAMENTO DEL CONSIGLIO REGIONALE (ART. 42, COMMA 1 LE

| Capitolo | Cap. bil. Regione | Descrizione | Competenza | Stanz. anno prec | Variazioni | Stanz. prev. |
|----------|-------------------|--|---------------------|------------------|---------------|---------------|
| 10 | 10010 | FONDI PER LE INDENNITA' DI CARICA E DI MISSIONE AI CONSIGLIERI REGIONALI, NONCHE' PER I VITALIZI AGLI EX CONSIGLIERI | Cassa | 19.553.000,00 | +1.911.428,00 | 21.464.428,00 |
| 20 | 10015 | FONDI PER LE SPESE DI RAPPRESENTANZA DEL PRESIDENTE DEL CONSIGLIO | Competenza Cassa | 19.553.000,00 | +1.911.428,00 | 21.464.428,00 |
| 30 | 13014 | FONDI PER SPESE LOCAZIONI, MANUTENZIONE ORDINARIA E STRAORDINARIA DEGLI IMMOBILI, PER ATTREZZATURE ED ARREDAMENTO, NONCHE' POSTALI, TELEFONICHE, DI CANCELLERIA, DI RESOCATAZIONE, DI STAMPA, DI DOCUMENTAZIONE E BIBLIOTECA E IN GENERE DI ECONOMATO. | Competenza Cassa | 24.000,00 | +0,00 | 24.000,00 |
| 40 | 10246 | FONDI PER SPESE PER IL PERSONALE ADDETTO AL CONSIGLIO. | Competenza Cassa | 24.000,00 | +0,00 | 24.000,00 |
| 50 | 10026 | CONTRIBUTI PER IL FUNZIONAMENTO E SPESE PER IL PERSONALE DEI GRUPPI CONSILIARI. | Competenza Cassa | 10.409.100,00 | -317.100,00 | 10.092.000,00 |
| 60 | 11653 | COMPENSI, ONORARI E RIMBORSI PER CONSULENZE PRESTATE DA ENTI O PRIVATI A FAVORE DEL CONSIGLIO REGIONALE; CONVEGNI, INDAGINI CONOSCITIVE NONCH PER L'ATTIVITA' DELLE CONSULE, DEGLI ORGANISMI CONSULTIVI E DEL CO.RE.COM.. | Competenza Cassa | 10.409.100,00 | -317.100,00 | 10.092.000,00 |
| | | | Competenza Cassa | 22.561.278,00 | -520.278,00 | 22.041.000,00 |
| | | | Competenza Cassa | 22.561.278,00 | -520.278,00 | 22.041.000,00 |
| | | | Competenza Cassa | 8.293.000,00 | +608.000,00 | 8.901.000,00 |
| | | | Competenza Cassa | 8.293.000,00 | +608.000,00 | 8.901.000,00 |
| | | | Competenza Cassa | 3.084.500,00 | +348.000,00 | 3.432.500,00 |
| | | | Competenza Cassa | 3.084.500,00 | +348.000,00 | 3.432.500,00 |
| Capitolo | Cap. bil. Regione | Descrizione | Competenza | Stanz. anno prec | Variazioni | Stanz. prev. |
| 61 | 10021 | TRASFERIMENTI DELLA GIUNTA REGIONALE A DESTINAZIONE VINCOLATA PER IL FINANZIAMENTO DELLE EMITTENTI RADIOFONICHE E TELEVISIVE (ART. 4, COMMA 5 LEGGE 28/2000) | Competenza Cassa | 487.404,55 | -487.404,55 | 0,00 |
| | | | Competenza Cassa | 487.404,55 | -487.404,55 | 0,00 |
| | | TOTALE TITOLO | Competenza Cassa | 64.412.282,55 | +1.542.645,45 | 65.954.928,00 |
| | | | Competenza Cassa | 64.412.282,55 | 1.542.645,45 | 65.954.928,00 |

INTROITI ACQUISITI AUTONOMAMENTE (ART. 42, COMMA 1 LETT. B) L.R. 7/2001)

| Capitolo | Cap. bil. Regione | Descrizione | Competenza | Stanz. anno prec | Variazioni | Stanz. prev. |
|----------------------|-------------------|--|---------------------|------------------------------|--------------------------------|------------------------------|
| 64 | 0 | TRASFERIMENTI DALL'AUTORITA' PER LE GARANZIE NELLE COMUNICAZIONI PER L'ESERCIZIO DELLE DELEGHE L.31/7/97 N. 249 - DELIB. AUTORITA' NN.52-53/1999 | Competenza Cassa | 41.876,64 82.569,06 | +41.876,64 +1.184,22 | 83.753,28 83.753,28 |
| 65 | 0 | TRATTENUTE E RIMBORSI VOLONTARI DI CUI ALLA L.R. 3.9.2001 N. 24 | Competenza Cassa | 2.971.400,00 2.971.400,00 | -398.828,00 -398.828,00 | 2.572.572,00 2.572.572,00 |
| 66 | 0 | ENTRATE VARIE ED EVENTUALI | Competenza Cassa | 1.497.397,40 1.517.397,40 | -782.397,40 -802.397,40 | 715.000,00 715.000,00 |
| 67 | 0 | INTROITO PER VENDITA GADGETS ISTITUZIONALI - RILEVANTE AI FINI IVA | Competenza Cassa | 11.000,00 11.000,00 | +9.000,00 +9.000,00 | 20.000,00 20.000,00 |
| 68 | 0 | INTROITO PER VENDITA EDIZIONI VARIE - RILEVANTE AI FINI IVA | Competenza Cassa | 11.000,00 11.000,00 | +9.000,00 +9.000,00 | 20.000,00 20.000,00 |
| TOTALE TITOLO | | | Competenza Cassa | 4.532.674,04 4.593.366,46 | -1.121.348,76 -1.182.041,18 | 3.411.325,28 3.411.325,28 |

ENTRATE PER CONTABILITA' SPECIALE.

| Capitolo | Cap. bil. Regione | Descrizione | Competenza | Stanz. anno prec | Variazioni | Stanz. prev. |
|----------------------|-------------------|--|---------------------|------------------|---------------|--------------|
| 71 | 0 | RISCOSSIONI DIVERSE PER CONTO TERZI | Competenza Cassa | 300.000,00 | +0,00 | 300.000,00 |
| 75 | 0 | RITENUTE ERARIALI | Competenza Cassa | 300.000,00 | +0,00 | 300.000,00 |
| 76 | 0 | RITENUTE PREVIDENZIALI. | Competenza Cassa | 110.000,00 | +0,00 | 110.000,00 |
| 77 | 0 | VERSAMENTI EFFETTUATI SUL FONDO DESTINATO ALLE SPESE PER L'ATTIVITA' DI PROGETTAZIONE. | Competenza Cassa | 110.293,40 | -293,40 | 110.000,00 |
| 78 | 0 | INTROITO PER TRAFFICO TELEFONICO DI CUI ALLA D.U.P. N. 30/99 E S.M.I. | Competenza Cassa | 15.000,00 | +0,00 | 15.000,00 |
| 79 | 0 | INTROITO PER SPESE DI FOTOCOPIE GRUPPI CONSILIARI L.R. 50/2000 | Competenza Cassa | 15.000,00 | +0,00 | 15.000,00 |
| 80 | 0 | FONDI ANTICIPATI ALL'ECONOMO DEL CONSIGLIO | Competenza Cassa | 75.000,00 | +0,00 | 75.000,00 |
| 90 | 10031 | TRASFERIMENTI DELLA GIUNTA REGIONALE PER IL PAGAMENTO DELLE INDENNITA' DI CARICA AI COMPONENTI DELLA GIUNTA. | Competenza Cassa | 79.337,68 | -4.337,68 | 75.000,00 |
| 91 | 10046 | TRASFERIMENTI DELLA GIUNTA REGIONALE PER RIMBORSO SPESE ED PAGAMENTO INDENNITA' DI MISSIONE AI COMPONENTI DELLA GIUNTA | Competenza Cassa | 15.000,00 | +75.000,00 | 90.000,00 |
| | | | Competenza Cassa | 150.000,00 | +0,00 | 150.000,00 |
| | | | Competenza Cassa | 300.000,00 | -150.000,00 | 150.000,00 |
| | | | Competenza Cassa | 3.600.000,00 | +0,00 | 3.600.000,00 |
| | | | Competenza Cassa | 6.756.941,40 | -3.156.941,40 | 3.600.000,00 |
| | | | Competenza Cassa | 100.000,00 | +0,00 | 100.000,00 |
| | | | Competenza Cassa | 151.425,26 | -51.425,26 | 100.000,00 |
| TOTALE TITOLO | | | Competenza Cassa | 4.380.000,00 | +75.000,00 | 4.455.000,00 |
| | | | Competenza Cassa | 7.742.997,74 | -3.287.997,74 | 4.455.000,00 |

| | | | | |
|----------------|---------------------|----------------|----------------|---------------|
| TOTALE ENTRATE | Competenze Cassa | 89.689.842,35 | -15.868.589,07 | 73.821.253,28 |
| | | 112.553.786,58 | -38.732.533,30 | 73.821.253,28 |

Pag. 6

Bilancio di previsione di entrata per il 2008

CONSIGLIO REGIONALE DEL PIEMONTE

BILANCIO DI PREVISIONE ANNO 2008

Parte II

SPESA

SPESE DI FUNZIONAMENTO

Categoria 10 SPESE PER INDENNITA' DI CARICA E DI MISSIONE SPETTANTI AI COMPONENTI DEL CONSIGLIO REGIONALE (L. 6/12/1973 N. 853)

| Capitolo | Cap. Bil. Regione | Descrizione | Stanz.anno prec. | Variazioni | Stanz. prev. |
|---------------|-------------------|--|--|---|---|
| 1030 | 10010 | <p>SPESE PER LE INDENNITA' SPETTANTI AI COMPONENTI DEL CONSIGLIO E PER I VITALIZI AGLI EX CONSIGLIERI L.R. 13.10.1972 N. 10 E S.M.I. - L.R. 21/2004</p> <p>Direzione 003 AMMINISTRAZIONE E PERSONALE</p> | <p>Competenza 25.909.452,88</p> <p>Cassa 27.315.546,89</p> | <p>-2.139.452,88</p> <p>-3.545.546,89</p> | <p>23.770.000,00</p> <p>23.770.000,00</p> |
| 1040 | 10010 | <p>TRATTAMENTO ECONOMICO DI MISSIONE (L.R. 10/72 ART. 3, E L.R. 35/1997 ART. 5 E L.R. 21/2004) E FORMAZIONE CONSIGLIERI</p> <p>Direzione 004 COMUNICAZIONE ISTITUZIONALE DELL'ASSEMBLEA I</p> | <p>Competenza 267.000,00</p> <p>Cassa 287.951,57</p> | <p>+0,00</p> <p>-20.951,57</p> | <p>267.000,00</p> <p>267.000,00</p> |
| TOTALE | | | <p>Competenza 26.176.452,88</p> <p>Cassa 27.603.498,46</p> | <p>-2.139.452,88</p> <p>-3.566.498,46</p> | <p>24.037.000,00</p> <p>24.037.000,00</p> |

CONSIGLIO REGIONALE DEL PIEMONTE

Bilancio di previsione di spesa per il 2008

Pag. 2

Categoria 20 SPESE DI RAPPRESENTANZA DEL PRESIDENTE DEL CONSIGLIO REGIONALE (L. 6/12/1973 N. 853)

| Capitolo | Cap. Bil. Regione | Descrizione | Stanz.anno prec. | Variazioni | Stanz. prev. |
|---------------|-------------------|---|------------------|------------|--------------|
| 2040 | 10015 | SPESE DI RAPPRESENTANZA DEL PRESIDENTE DEL CONSIGLIO REGIONALE (EX CAPITOLO ATTUALMENTE DI COMPETENZA DELL'UFFICIO DI PRESIDENZA) | 10.000,00 | -10.000,00 | 0,00 |
| | | Direzione 004 COMUNICAZIONE ISTITUZIONALE DELL'ASSEMBLEA I | 24.185,58 | -24.185,58 | 0,00 |
| TOTALE | | | 10.000,00 | -10.000,00 | 0,00 |
| | | Competenza | 24.185,58 | -24.185,58 | 0,00 |
| | | Cassa | | | |

CONSIGLIO REGIONALE DEL PEMONTE

Bilancio di previsione di spesa per il 2008

Pag. 3

Categoria 30 SPESE PER SERVIZI E PROVVISI DIVERSE (L. 6/12/1973 N. 853)

| Capitolo | Cap. Bil. Regione | Descrizione | Stanz.anno prec. | Variazioni | Stanz. prev. |
|---------------|-------------------|--|--|--|--|
| 3000 | 13014 | SPESA PER LA SECURITY DELL'ASSEMBLEA REGIONALE Direzione 000 UFFICIO DI PRESIDENZA CONSIGLIO REGIONALE | 0,00 | +10.000,00 | 10.000,00 |
| 3010 | 13014 | SPESA PER PROVVISI E SERVIZI DIVERSI (D.C.R. 30.09.1997 N. 442) Direzione 001 SEGRETERIA DELL'ASSEMBLEA REGIONALE | 2.551.086,58 4.182.857,48 | -2.456.086,58 -4.087.857,48 | 95.000,00 95.000,00 |
| 3020 | 13014 | SPESA PER PROVVISI E SERVIZI DIVERSI (D.C.R. 30.09.1997, N. 442) Direzione 002 PROCESSO LEGISLATIVO | 280.913,42 314.350,32 | +2.459.086,58 +2.425.649,68 | 2.740.000,00 2.740.000,00 |
| 3030 | 13014 | SPESA PER PROVVISI E SERVIZI DIVERSI (D.C.R. 30.09.1997, N. 442) Direzione 003 AMMINISTRAZIONE E PERSONALE | 7.146.549,74 9.320.707,40 | -1.292.549,74 -3.466.707,40 | 5.854.000,00 5.854.000,00 |
| 3040 | 13014 | SPESA PER PROVVISI E SERVIZI DIVERSI (D.C.R. 30.09.1997, N. 442) Direzione 004 COMUNICAZIONE ISTITUZIONALE DELL'ASSEMBLEA REGIONALE | 1.833.000,00 2.592.583,69 | +100.000,00 -659.583,69 | 1.933.000,00 1.933.000,00 |
| TOTALE | | | 11.811.549,74 16.410.498,89 | -1.179.549,74 -5.778.498,89 | 10.632.000,00 10.632.000,00 |

CONSIGLIO REGIONALE DEL PEMONTE

Bilancio di previsione di spesa per il 2008

Pag. 4

Categoria 40 SPESE PER IL PERSONALE ADDETTO AL CONSIGLIO (L. 6/12/1973 N. 853)

| Capitolo | Cap. Bil. Regione | Descrizione | Stanz.anno prec. | Variazioni | Stanz. prev. |
|---------------|-------------------|--|------------------|----------------|---------------|
| | | FORNITURA DI DIVISE E CORREDO | | | |
| 4010 | 10246 | Direzione 001 SEGRETERIA DELL'ASSEMBLEA REGIONALE | 0,00 | +100.000,00 | 100.000,00 |
| | | Cassa | 0,00 | +100.000,00 | 100.000,00 |
| 4030 | 10246 | SPESE PER IL PERSONALE ADDETTO AGLI UFFICI DEL CONSIGLIO. | 23.955.825,00 | -2.124.825,00 | 21.831.000,00 |
| | | Direzione 003 AMMINISTRAZIONE E PERSONALE | 36.937.986,70 | -15.106.986,70 | 21.831.000,00 |
| | | Cassa | | | |
| 4040 | 10246 | TRATTAMENTO ECONOMICO DI MISSIONE | 110.000,00 | +0,00 | 110.000,00 |
| | | Direzione 004 COMUNICAZIONE ISTITUZIONALE DELL'ASSEMBLEA I | 161.052,74 | -51.052,74 | 110.000,00 |
| | | Cassa | | | |
| TOTALE | | | 24.065.825,00 | -2.024.825,00 | 22.041.000,00 |
| | | Competenza | 37.099.039,44 | -15.058.039,44 | 22.041.000,00 |
| | | Cassa | | | |

CONSIGLIO REGIONALE DEL PIEMONTE

Bilancio di previsione di spesa per il 2008

Pag. 5

Categoria 50 CONTRIBUTI PER IL FUNZIONAMENTO DEI GRUPPI CONSILIARI (L. 6/12/1973 N. 853)

| Capitolo | Cap. Bil. Regione | Descrizione | Stanz.anno prec. | | Variazioni | Stanz. prev. |
|----------|-------------------|---|------------------|---------------|---------------|--------------|
| 5030 | 10026 | CONTRIBUTI PER IL FUNZIONAMENTO E SPESE PER IL PERSONALE DEI GRUPPI CONSILIARI. | Competenza | 9.837.815,13 | -936.815,13 | 8.901.000,00 |
| | | Direzione 003 AMMINISTRAZIONE E PERSONALE | Cassa | 11.911.205,74 | -3.010.205,74 | 8.901.000,00 |
| | | TOTALE | | | | |
| | | | Competenza | 9.837.815,13 | -936.815,13 | 8.901.000,00 |
| | | | Cassa | 11.911.205,74 | -3.010.205,74 | 8.901.000,00 |

CONSIGLIO REGIONALE DEL PEMONTE

Bilancio di previsione di spesa per il 2008

Pag. 6

Categoria 60 **COMPENSI, ONORARI, RIMBORSI PER CONSULENZE; CONVEGNI, INDAGINI CONOSCITIVE, STUDI E RICERCHE (L. 6/12/1973 N. 853).**

| Capitolo | Cap. Bil. Regione | Descrizione | Stanz.anno prec. | | Variazioni | Stanz. prev. |
|---------------|-------------------|---|---------------------|------------------------------|--------------------------------|------------------------------|
| | | | Competenza | Cassa | | |
| 6000 | 11653 | COMPENSI, ONORARI E RIMBORSI PER CONSULENZE PRESTATE DA ENTI O PRIVATIA FAVORE DEL CONSIGLIO REGIONALE, ART. 17 L.R. 51/1997 Direzione 000 UFFICIO DI PRESIDENZA CONSIGLIO REGIONALE | | 432.258,16 527.751,54 | -112.258,16 -207.751,54 | 320.000,00 320.000,00 |
| 6010 | 11653 | COMPENSI, ONORARI E RIMBORSI PER CONSULENZE PRESTATI DA ENTI O PRIVATI; SPESE PER L'ATTIVITA' DEI COMITATI E DELLE CONSULTE. Direzione 001 SEGRETERIA DELL'ASSEMBLEA REGIONALE | Competenza Cassa | 1.157.125,62 1.564.702,15 | -155.625,62 -563.202,15 | 1.001.500,00 1.001.500,00 |
| 6020 | 11653 | SPESE PER STUDI E RICERCHE A SUPPORTO DEGLI ORGANISMI POLITICI (ART. 23 LETT. N) L.R. 51/1997) Direzione 002 PROCESSO LEGISLATIVO | Competenza Cassa | 0,00 0,00 | +0,00 +0,00 | 0,00 0,00 |
| 6040 | 11653 | COMPENSI, ONORARI E RIMBORSI PER CONSULENZE; CONVEGNI, INDAGINI CONOSCITIVE, STUDI E RICERCHE. Direzione 004 COMUNICAZIONE ISTITUZIONALE DELL'ASSEMBLEA I | Competenza Cassa | 1.562.500,00 2.337.907,82 | -251.500,00 -1.026.907,82 | 1.311.000,00 1.311.000,00 |
| 6041 | 11653 | SPESE PER IL COMITATO REGIONALE PER LE COMUNICAZIONI (L.R. 7.01.2001, N.1) Direzione 004 COMUNICAZIONE ISTITUZIONALE DELL'ASSEMBLEA I | Competenza Cassa | 1.421.734,19 1.735.151,29 | -537.980,91 -851.398,01 | 883.753,28 883.753,28 |
| TOTALE | | | Competenza Cassa | 4.573.617,97 6.165.512,80 | -1.057.364,69 -2.649.259,52 | 3.516.253,28 3.516.253,28 |

CONSIGLIO REGIONALE DEL PIEMONTE

Bilancio di previsione di spesa per il 2008

Pag. 7

Categoria 90 ONERI COMUNI

| Capitolo | Cap. Bil. Regione | Descrizione | AVANZO DI | Stanz.anno prec. | Variazioni | Stanz. prev. |
|---------------|-------------------|--|-----------|------------------------------|--------------------------------|--------------------------|
| 9000 | 0 | RESTITUZIONE ALLA GIUNTA REGIONALE AMMINISTRAZIONE ANNO PRECEDENTE Direzione 000 UFFICIO DI PRESIDENZA CONSIGLIO REGIONALE | DI | 8.105.581,63 8.105.581,63 | -8.105.581,63 -8.105.581,63 | 0,00 0,00 |
| 9100 | 0 | FONDO DI RISERVA PER SPESE OBBLIGATORIE ED IMPREVISTE Direzione 000 UFFICIO DI PRESIDENZA CONSIGLIO REGIONALE | | 715.000,00 715.000,00 | -500.000,00 -500.000,00 | 215.000,00 215.000,00 |
| 9200 | 10015 | SPESE DI RAPPRESENTANZA DEL PRESIDENTE DEL CONSIGLIO REGIONALE Direzione 000 UFFICIO DI PRESIDENZA CONSIGLIO REGIONALE | | 14.000,00 14.000,00 | +10.000,00 +10.000,00 | 24.000,00 24.000,00 |
| TOTALE | | | | 8.834.581,63 8.834.581,63 | -8.595.581,63 -8.595.581,63 | 239.000,00 239.000,00 |

CONSIGLIO REGIONALE DEL PIEMONTE

Bilancio di previsione di spesa per il 2008

Pag. 8

| | | Stanz.anno prec | | Variazioni | | Stanz. prev 2008 | |
|---------------|----|-----------------|----------------|----------------|--|------------------|--|
| Categoria | 10 | Competenza | | | | | |
| ONERI COMUNI | | Cassa | | | | | |
| | | | 26.176.452,88 | -2.139.452,88 | | 24.037.000,00 | |
| | | | 27.603.498,46 | -3.566.498,46 | | 24.037.000,00 | |
| Categoria | 20 | Competenza | 10.000,00 | -10.000,00 | | 0,00 | |
| ONERI COMUNI | | Cassa | 24.185,58 | -24.185,58 | | 0,00 | |
| | | | 11.811.549,74 | -1.179.549,74 | | 10.632.000,00 | |
| Categoria | 30 | Competenza | 16.410.498,89 | -5.778.498,89 | | 10.632.000,00 | |
| ONERI COMUNI | | Cassa | 24.065.825,00 | -2.024.825,00 | | 22.041.000,00 | |
| | | | 37.099.039,44 | -15.058.039,44 | | 22.041.000,00 | |
| Categoria | 40 | Competenza | 9.837.815,13 | -936.815,13 | | 8.901.000,00 | |
| ONERI COMUNI | | Cassa | 11.911.205,74 | -3.010.205,74 | | 8.901.000,00 | |
| | | | 4.573.617,97 | -1.057.364,69 | | 3.516.253,28 | |
| Categoria | 60 | Competenza | 6.165.512,80 | -2.649.259,52 | | 3.516.253,28 | |
| ONERI COMUNI | | Cassa | 8.834.581,63 | -8.595.581,63 | | 239.000,00 | |
| | | | 8.834.581,63 | -8.595.581,63 | | 239.000,00 | |
| TOTALE TITOLO | | Competenza | 85.309.842,35 | -15.943.589,07 | | 69.366.253,28 | |
| | | Cassa | 108.048.522,54 | -38.682.269,26 | | 69.366.253,28 | |

SPESE PER CONTABILITA' SPECIALE

| Categoria | 00 | SPESA PER CONTO TERZI, RESTITUZIONE DEPOSITI CAUZIONALI E PARTITE DI GIRO |
|-----------|----|---|
|-----------|----|---|

| Capitolo | Cap. Bil. Regione | Descrizione | Stanz.anno prec. | Variazioni | Stanz. prev. |
|----------|-------------------|---|----------------------------|-------------|--------------|
| 71 | 0 | VERSAMENTO AGLI AVENTI TITOLO DELLE ENTRATE DIVERSE. | Competenza 300.000,00 | +0,00 | 300.000,00 |
| | | | Cassa 407.368,69 | -107.368,69 | 300.000,00 |
| 75 | 0 | VERSAMENTO RITENUTE ERARIALI. | Competenza 110.000,00 | +0,00 | 110.000,00 |
| | | | Cassa 110.000,00 | +0,00 | 110.000,00 |
| 76 | 0 | VERSAMENTO RITENUTE PREVIDENZIALI. | Competenza 15.000,00 | +0,00 | 15.000,00 |
| | | | Cassa 15.173,67 | -173,67 | 15.000,00 |
| 77 | 0 | EROGAZIONE DELLE INDENNITA' PREVISTE DALL'ART. 9 D.L. N. 67/97. | Competenza 15.000,00 | +0,00 | 15.000,00 |
| | | | Cassa 17.655,56 | -2.655,56 | 15.000,00 |
| 78 | 0 | PAGAMENTO TRAFFICO TELEFONICO DI CUI ALLA D.U.P. N. 30/99 E S.M.I. | Competenza 75.000,00 | +0,00 | 75.000,00 |
| | | | Cassa 75.000,00 | +0,00 | 75.000,00 |
| 79 | 0 | PAGAMENTO PER SPESE DI FOTOCOPIE GRUPPI CONSILIARI L.R. 50/2000 | Competenza 15.000,00 | +75.000,00 | 90.000,00 |
| | | | Cassa 15.000,00 | +75.000,00 | 90.000,00 |
| 80 | 0 | FONDI ANTICIPATI ALL'ECONOMO DEL CONSIGLIO REGIONALE | Competenza 150.000,00 | +0,00 | 150.000,00 |
| | | | Cassa 150.000,00 | +0,00 | 150.000,00 |
| 90 | 10031 | PAGAMENTO INDENNITA' DI CARICA AI COMPONENTI DELLA GIUNTA. | Competenza 3.600.000,00 | +0,00 | 3.600.000,00 |
| | | | Cassa 3.615.066,12 | -15.066,12 | 3.600.000,00 |
| 91 | 10046 | RIMBORSO SPESE E PAGAMENTO INDENNITA' DI MISSIONE AI COMPONENTI DELLA GIUNTA. | Competenza 100.000,00 | +0,00 | 100.000,00 |
| | | | Cassa 100.000,00 | +0,00 | 100.000,00 |
| TOTALE | | | Competenza 4.380.000,00 | +75.000,00 | 4.455.000,00 |
| | | | Cassa 4.505.264,04 | -50.264,04 | 4.455.000,00 |

CONSIGLIO REGIONALE DEL PEMONTE

Bilancio di previsione di spesa per il 2008

Pag. 10

| Categoria | 00 | Stanz.anno prec | | Variazioni | | Stanz. prev 2008 | |
|---|----|-----------------|--------------|------------|------------|------------------|--------------|
| | | Competenza | Cassa | Competenza | Cassa | Competenza | Cassa |
| SPESE PER CONTO TERZI, RESTITUZIONE DEPOSITI CAUZIONALI E PARTITE DI GIRO | | | | | | | |
| | | 4.380.000,00 | 4.505.264,04 | +75.000,00 | -50.264,04 | 4.455.000,00 | 4.455.000,00 |
| | | 4.380.000,00 | 4.505.264,04 | +75.000,00 | -50.264,04 | 4.455.000,00 | 4.455.000,00 |
| TOTALE TITOLO | | | | | | | |
| | | 4.380.000,00 | 4.505.264,04 | +75.000,00 | -50.264,04 | 4.455.000,00 | 4.455.000,00 |
| | | 4.380.000,00 | 4.505.264,04 | +75.000,00 | -50.264,04 | 4.455.000,00 | 4.455.000,00 |

CONSIGLIO REGIONALE DEL PIEMONTE

Bilancio di previsione di spesa per il 2008

Pag. 11

| | | | | |
|---------------|------------|----------------|----------------|---------------|
| TOTALE USCITE | Competenze | 89.689.842,35 | -15.868.589,07 | 73.821.253,28 |
| | Cassa | 112.553.786,58 | -38.732.533,30 | 73.821.253,28 |

CONSIGLIO REGIONALE DEL PIEMONTE

Bilancio di previsione di spesa per il 2008

Pag. 12

PREVISIONE DI SPESA DEL CONSIGLIO PER L'ANNO 2008

| *CAPITOLI Giunta R. | CAPITOLI Consiglio | Causale | previsioni 2007 | asessato 2007 | previsioni 2008 | diff. Prev.08/07 | diff. Prev/ass. |
|------------------------------|--------------------------------------|---|--|--|--|---|---|
| 10010 | 1030 1040 | trattamento economico cons. e vitalizi spese di missione consiglieri totale capitolo 10010 | 21.961.000,00 267.000,00 22.228.000,00 | 25.909.452,88 267.000,00 26.176.452,88 | 23.770.000,00 267.000,00 24.037.000,00 | 1.809.000,00 0,00 1.809.000,00 | -2.139.452,88 0,00 -2.139.452,88 |
| 10015 | 2040 9200 | spese di rappresentanza Presidente C.R. spese di rappresentanza Presidente C.R. totale capitolo 10015 | 24.000,00 0,00 24.000,00 | 10.000,00 14.000,00 24.000,00 | 0,00 24.000,00 24.000,00 | -24.000,00 24.000,00 0,00 | -10.000,00 10.000,00 0,00 |
| 10026 | 5030 | contributi per il funzionamento dei Gruppi totale capitolo 10026 | 8.293.000,00 8.293.000,00 | 9.837.815,13 9.837.815,13 | 8.901.000,00 8.901.000,00 | 608.000,00 608.000,00 | -936.815,13 -936.815,13 |
| 10246 10246 | 4010 4030 4040 | spese per divise e corredo spese per il personale addetto al Consiglio spese di missione personale del Consiglio totale capitolo 10246 | 0,00 22.451.278,00 110.000,00 22.561.278,00 | 0,00 23.955.825,00 110.000,00 24.065.825,00 | 100.000,00 21.931.000,00 110.000,00 22.041.000,00 | 100.000,00 -520.278,00 0,00 -520.278,00 | 100.000,00 -2.024.825,00 0,00 -2.024.825,00 |
| 13014 | 3000 3010 3020 3030 3040 | spese per la security dell' Assemblée Regionale DIR. 1 - spese per provviste e servizi diversi DIR. 2 - spese per provviste e servizi diversi DIR. 3 - spese per provviste e servizi diversi DIR. 4 - spese per provviste e servizi diversi totale capitolo 13014 | 0,00 2.725.000,00 107.000,00 6.574.100,00 1.503.000,00 10.909.100,00 | 0,00 2.551.086,58 280.913,42 7.146.549,74 1.833.000,00 11.811.549,74 | 10.000,00 95.000,00 2.740.000,00 5.854.000,00 1.933.000,00 10.632.000,00 | 10.000,00 -2.630.000,00 2.633.000,00 -720.100,00 430.000,00 -277.100,00 | 10.000,00 -2.456.086,58 2.459.086,58 -1.292.549,74 100.000,00 -1.179.549,74 |
| 11653 | 6000 6010 6020 6040 6041 | consulenze dell'organo politico consulenze e spese per gli organismi consultivi consulenze e ricerche convegni, studi e ricerche, adesioni-patrocini spese per il Co.Re.Com. totale capitolo 11653 | 310.000,00 961.500,00 0,00 1.013.000,00 841.876,64 3.126.376,64 | 432.258,16 1.157.125,62 0,00 1.562.500,00 1.421.734,19 4.573.617,97 | 320.000,00 1.001.500,00 0,00 1.311.000,00 883.753,28 3.516.253,28 | 10.000,00 40.000,00 0,00 298.000,00 41.876,64 389.876,64 | -112.258,16 -155.625,62 0,00 -251.500,00 -537.980,91 -1.057.364,69 |
| | 9000 | restituzione alla G.R.- Avanzo ammin. | | 8.105.581,63 | | | |
| totale generale | 9100 | fondo di riserva spese obblig. e imprevis. | 215.000,00 | 715.000,00 | 215.000,00 | 0,00 | -500.000,00 |
| *U.P.B. 9001 | | | 67.356.754,64 | 85.309.842,35 | 69.366.253,28 | 2.009.498,64 | -15.943.589,07 |

Deliberazione del Consiglio Regionale 20 dicembre 2007, n. 159 - 49635

Modalità di adesione e funzionamento della 'Consulta regionale per le celebrazioni del centocinquantésimo anniversario dell'Unità d'Italia ai sensi dell'articolo 6, comma 4, della legge regionale 26 marzo 2007, n. 5 (Celebrazioni per il centocinquantésimo anniversario dell'Unità d'Italia).

(omissis)

IL CONSIGLIO REGIONALE

preso atto che la Regione Piemonte, ai sensi della legge regionale 26 marzo 2007, n. 5 (Celebrazioni per il centocinquantésimo anniversario dell'Unità d'Italia), promuove le celebrazioni per il centocinquantésimo anniversario dell'Unità d'Italia, che ricorre nel 2011;

visto l'articolo 2 della l.r. 5/2007, in base al quale la Regione partecipa al Comitato "Celebrazioni per il centocinquantésimo anniversario dell'Unità d'Italia", avente lo scopo di ideare e programmare le suddette celebrazioni;

visto l'articolo 6 della l.r. 5/2007, che dispone la costituzione della Consulta per le celebrazioni del centocinquantésimo anniversario dell'Unità d'Italia, quale organismo di coinvolgimento dei comuni e delle province piemontesi interessati da vicende o insediamenti che abbiano attinenza con la dinastia sabauda e con la formazione dello Stato italiano, nonché delle associazioni, fondazioni o comitati che operano, con continuità e da almeno dieci anni, nel campo della conservazione e della valorizzazione del patrimonio e della storia del Piemonte, e la cui attività sia attinente alle vicende che hanno portato alla formazione dello Stato italiano;

visto l'articolo 6, comma 3, della citata l.r. 5/2007, che attribuisce alla Consulta funzioni consultive e propositive per l'attività della Regione e del Comitato;

visto l'articolo 6, comma 4, della medesima legge regionale, che demanda al Consiglio regionale, con propria deliberazione, l'individuazione delle modalità di adesione e di funzionamento della Consulta stessa;

acquisito il parere della VI Commissione permanente, espresso all'unanimità dei presenti in data 8 novembre 2007

delibera

di approvare lo Statuto della 'Consulta regionale per le celebrazioni del centocinquantésimo anniversario dell'Unità d'Italia', che si allega alla presente deliberazione quale parte integrante e sostanziale (Allegato A), al fine di individuare le modalità di adesione e di funzionamento della Consulta stessa.

Allegato A

STATUTO DELLA CONSULTA REGIONALE PER LE CELEBRAZIONI DEL CENTOCINQUANTESIMO ANNIVERSARIO DELL'UNITÀ D'ITALIA

Art. 1

Costituzione e finalità della Consulta

1. In attuazione dell'articolo 6 della legge regionale 26 marzo 2007, n. 5 (Celebrazioni per il centocinquantésimo anniversario dell'Unità d'Italia) è costituita la "Consulta regionale per le celebrazioni del

centocinquantésimo anniversario dell'Unità d'Italia" di seguito denominata Consulta, quale organismo con funzioni consultive e propositive per l'attività della Regione e del Comitato "Celebrazioni per il centocinquantésimo anniversario dell'Unità d'Italia" di cui all'articolo 2 della l.r. 5/2007, di seguito denominato Comitato.

Art. 2

Competenze

1. La Consulta esprime parere sull'attività svolta dal Comitato e dalla Regione in merito alla promozione delle celebrazioni per il centocinquantésimo anniversario dell'Unità d'Italia.

2. La Consulta propone progetti ed iniziative al Comitato ed alla Regione in merito alle celebrazioni di cui al comma 1.

Art. 3

Composizione della Consulta

1. Sono membri della Consulta:

a) il Presidente del Consiglio regionale, o suo delegato, con funzioni di Presidente;

b) i legali rappresentanti, o loro delegati, dei comuni e delle province piemontesi interessati da vicende o insediamenti che abbiano attinenza con la dinastia sabauda e con la formazione dello Stato italiano;

c) i presidenti, o loro delegati, delle associazioni, fondazioni o comitati che operano, con continuità e da almeno dieci anni, nel campo della conservazione e della valorizzazione del patrimonio e della storia del Piemonte, e la cui attività sia attinente alle vicende che hanno portato alla formazione dello Stato italiano.

Art. 4

Modalità di adesione

1. L'Ufficio di Presidenza del Consiglio regionale è competente all'individuazione dei comuni, delle province, delle associazioni, fondazioni o comitati di cui all'articolo 6, comma 2, della l.r. 5/2007 e richiamati all'articolo 3, comma 1 del presente Statuto.

2. I legali rappresentanti, o loro delegati, dei comuni e delle province, individuati come disposto dal comma 1, sono designati dai rispettivi enti di appartenenza e nominati dal Presidente del Consiglio regionale.

3. I Presidenti, o loro delegati, delle associazioni, fondazioni o comitati, individuati ai sensi del comma 1, sono designati dai rispettivi organismi di appartenenza e nominati dal Presidente del Consiglio regionale.

4. L'Ufficio di Presidenza del Consiglio regionale redige ed approva il bando di adesione entro trenta giorni dall'entrata in vigore del presente Statuto. Il bando di adesione è pubblicato sul Bollettino ufficiale della Regione Piemonte.

5. L'Ufficio di Presidenza del Consiglio regionale, dopo la costituzione della Consulta, è competente, sentita la Consulta stessa, a prendere atto delle domande di partecipazione avanzate da altri comuni, province, associazioni, fondazioni o comitati, qualora i richiedenti abbiano i requisiti di cui all'articolo 6, comma 2, della l.r. 5/2007 e del presente Statuto.

Art. 5

Insediamento e durata in carica

1. La Consulta è insediata dal Presidente del Consiglio regionale e si scioglierà al termine degli eventi previsti per il 2011 ed inerenti allo scopo della Consulta.

Art. 6

Organi della Consulta

1. Sono organi della Consulta:
- a) L'Assemblea, composta dai membri di cui all'articolo 3;
 - b) L'Ufficio di Presidenza della Consulta, composto dal Presidente, da due Vice Presidenti e da tre Consiglieri segretari.

Art. 7

Ufficio di Presidenza

1. L'Ufficio di Presidenza della Consulta, ad eccezione del Presidente componente di diritto, è eletto dall'Assemblea nella sua prima riunione. L'Ufficio di Presidenza della Consulta è eletto, in prima convocazione, a maggioranza assoluta ed in seconda convocazione a maggioranza semplice. Dura in carica per l'intera durata della Consulta.

2. I Vice Presidenti sono designati, alternativamente per un periodo di sei mesi, a sostituire il Presidente in caso di suo impedimento temporaneo.

Art. 8

Regolamento

1. La Consulta adotta, a maggioranza relativa, un regolamento per la propria organizzazione interna e per i propri lavori. Analoga maggioranza è richiesta per le modifiche al regolamento.

Art. 9

Riunioni

1. La Consulta si riunisce, di regola, in seduta ordinaria, secondo una programmazione quadrimestrale ed in via straordinaria ogniqualvolta se ne rilevi la necessità.

2. Il Presidente coordina i lavori della Consulta, convoca e presiede le sedute e ne forma l'ordine del giorno.

3. Possono altresì richiedere la convocazione della Consulta l'Ufficio di Presidenza del Consiglio regio-

nale, almeno un terzo dei membri della Consulta, il Comitato, la Giunta regionale e la Commissione consiliare competente.

4. La Consulta può decidere di far partecipare ai propri lavori, sulla base dei temi da trattare, esperti e rappresentanti di enti ed associazioni.

Art. 10

Sede

1. La Consulta ha sede presso il Consiglio regionale.

2. Per la sua attività si avvale dei mezzi e del personale messi a disposizione dall'Ufficio di Presidenza del Consiglio regionale.

Art. 11

Modifica dello Statuto

1. L'Ufficio di Presidenza del Consiglio regionale è competente a proporre al Consiglio regionale eventuali modifiche allo Statuto.

(omissis)

DELIBERAZIONI DELL'UFFICIO DI PRESIDENZA DEL CONSIGLIO REGIONALE

Deliberazione dell'Ufficio di Presidenza del Consiglio Regionale 28 novembre 2007, n. 174

Determinazione modalità e numero delle unità di personale da acquisire agli uffici di comunicazione del Consiglio Regionale. Funzioni e relative retribuzioni (l.r. n. 39/98 e s.m.i. art. 1, comma 7). Conferma collaboratori a seguito del rinnovo dell'Ufficio di Presidenza (MP).

(omissis)

L'Ufficio di Presidenza, unanime,

delibera

1. di dare atto che i contratti di seguito indicati si intendono confermati:

| Contraente | Tipologia rapporto | Durata | Importo lordo contrattuale (omissis) |
|----------------------------|--|--------------------------|--------------------------------------|
| Alfiero Mario | Collaborazione Coordinata e continuativa | Dal 16/11/07 al 31/12/07 | |
| Bertero Simona | Tempo determinato | Dal 1/1/07 al 31/12/07 | |
| Caputo Valentina | Collaborazione Coordinata e continuativa | Dal 1/8/07 al 31/12/07 | |
| Castellaro Alberto | Collaborazione Coordinata e continuativa | Dal 12/9/07 al 31/12/07 | |
| Farina Gaetano | Collaborazione Coordinata e continuativa | Dal 16/11/07 al 31/12/07 | |
| Fazzone Davide | Tempo determinato | Dal 1/1/07 al 31/12/07 | |
| Gazziero Tullio | Collaborazione Coordinata e continuativa | Dal 1/2/07 al 31/12/07 | |
| Olmeo Gavino Redento | Collaborazione Coordinata e continuativa | Dal 21/11/07 al 31/12/07 | |
| Mpasinkatu Kemalandua Malu | Collaborazione Coordinata e continuativa | Dal 21/11/07 al 31/12/07 | |
| Mazza Alessandro | Collaborazione Coordinata e continuativa | Dal 16/11/07 al 31/12/07 | |
| Mortellaro Antonio | Collaborazione Coordinata e continuativa | Dal 16/11/07 al 31/12/07 | |
| Notarangelo Ivan | Portavoce del Presidente | | |
| | Tempo determinato | Dal 1/1/07 al 31/12/07 | |
| D'Alessandro Maria Elisa | Collaborazione Coordinata e continuativa | Dal 21/11/07 al 31/12/07 | |

| | | |
|--------------------|--|--------------------------|
| Malagnino Fabio | Tempo determinato | Dal 1/1/07 al 30/11/07 |
| Soncin Marina | Tempo determinato | Dal 15/11/06 al 30/11/07 |
| Viavattene Filippa | Tempo determinato | Dal 1/1/07 al 30/11/07 |
| Lanzetti Laura | Tempo determinato | Dal 1/1/07 al 30/11/07 |
| Lanza Serafino | Collaborazione Coordinata e continuativa | Dal 1/1/07 al 31/12/07 |
| Fonte Francesco | Collaborazione Coordinata e continuativa | Dal 1/10/07 al 31/12/07 |
| Calliano Roberto | Collaborazione Coordinata e continuativa | Dal 1/1/07 al 31/12/07 |
| Ambrogio Paola | Tempo determinato | Dal 1/1/07 al 31/12/07 |

2. di dare atto che i contratti dei sigg. Sassone Carla, Serafia Alessio e Costanzo Silvia si intendono risolti il 27/11/2007;

3. di dare atto della stipula dei contratti di diritto privato ai sensi della L.R. 1/12/98 n. 39 e s.m.i. da parte dei Signori:

* Malagnino Fabio, (omissis), contratto a tempo determinato, ai sensi della L.R. n. 39/98, riferito a prestazioni di: "Addetto stampa del Vice Presidente, rapporti con gli organi di stampa e relazioni con l'esterno", a fronte di un compenso annuo lordo di Euro (omissis) per il periodo dal 1° dicembre 2007 al 31 dicembre 2007 o, se antecedente, fino alla permanenza in carica del Vice Presidente di riferimento;

* Viavattene Filippa, (omissis), contratto a tempo determinato ai sensi L.R. n. 39/98, riferito a prestazioni di: "Segreteria Vice Presidente", a fronte di un compenso annuo lordo di Euro (omissis) per il periodo dal 1° dicembre 2007 al 31 dicembre 2007 o, se antecedente, fino alla permanenza in carica del Vice Presidente di riferimento;

* Soncin Marina (omissis), contratto di diritto privato a tempo determinato, ai sensi della L.R. n. 39/98, riferito a prestazioni di: "Segreteria Vice Presidente", a fronte di un compenso di Euro (omissis) lordo annuo contrattuale per il periodo dal 1° dicembre 2007 al 31 dicembre 2007 o, se antecedente, fino alla permanenza in carica del Vice Presidente del Consiglio;

4. di dare atto che, per quanto riguarda il costo per il pagamento del personale addetto agli Uffici di Comunicazione, si è provveduto a destinare sul Cap. 4030 le risorse necessarie.

(omissis)

Deliberazione dell'Ufficio di Presidenza del Consiglio Regionale 3 dicembre 2007, n. 177

L.R. n. 10/89 e s.m.i. e d. lgs. n. 165/01 e s.m.i. Dipendente Scarioni Loretta. Autorizzazione all'assunzione di incarico di consulenza tecnica a favore del C.I.S.S.P. (PC).

(omissis)

L'Ufficio di Presidenza, unanime,

delibera

1. di autorizzare, ai sensi degli artt. 3 e 6 della L.R. n. 10 del 23.1.1989, la dipendente Scarioni Loretta ad assumere l'incarico di consulenza tecnica a favore del Consorzio Intercomunale Servizi Sociali alla Persona, con sede a Settimo Torinese per il periodo novembre 2007 - dicembre 2008;

2. che lo svolgimento dell'incarico dovrà avvenire al di fuori dell'orario di servizio, oppure mediante impegno a recuperare le ore non lavorate presso l'amministrazione regionale entro i novanta giorni successivi all'assenza;

3. che l'incarico in questione comporta il diritto a percepire un eventuale compenso, indennità o rimborso spese che saranno liquidati direttamente al dipendente, con l'obbligo di dare notizia agli Uffici del Consiglio Regionale delle somme erogate a tale titolo.

(omissis)

Deliberazione dell'Ufficio di Presidenza del Consiglio Regionale 3 dicembre 2007, n. 179

Determinazione modalità e numero delle unità di personale da acquisire agli uffici di comunicazione del Consiglio Regionale. Funzioni e relative retribuzioni. (l.r. n. 39/98 e s.m.i. art.1, comma 7) (Cotto, Armosino) (MP).

(omissis)

L'Ufficio di Presidenza, unanime,

delibera

1) di dare atto della seguente stipula di contratto di diritto privato ai sensi della L.R. 1/12/98 n. 39 e s.m.i da parte dei Signori:

* Cotto Stefania, (omissis), contratto a tempo determinato, riferito a prestazioni di "Segreteria, gestione agenda, operatore computer e supporto all'attività istituzionale del Vice Presidente" a fronte di un compenso lordo di Euro (omissis) per il periodo dal 5 dicembre 2007 al 31 dicembre 2008, o se antecedente, fino alla permanenza in carica del Presidente del Consiglio;

* Armosino Giovanna, (omissis), contratto a tempo determinato, riferito a prestazioni di "Supporto tecnico, gestione, ricerche ed elaborazioni dati su argomenti di interesse regionali legati alle attività dell'Ufficio di Presidenza, a fronte di un compenso lordo di Euro (omissis) per il periodo dal 5 dicembre 2007 al 31 dicembre 2008, o se antecedente, fino alla permanenza in carica del Vice Presidente del Consiglio;

2) per quanto riguarda il costo per il pagamento del personale addetto agli Uffici di Comunicazione, si è provveduto a destinare sul Cap. 4030 le risorse necessarie.

(omissis)

Deliberazione dell'Ufficio di Presidenza del Consiglio Regionale 10 dicembre 2007, n. 182

Determinazione modalità e numero delle unità di personale da acquisire agli uffici di comunicazione del Consiglio Regionale. Funzioni e relative retribuzioni (l.r. n. 39/98 e s.m.i. art. 1, comma 7): Lanzetti, Ambrogio, Fonte (MP).

(omissis)

L'Ufficio di Presidenza, unanime,

delibera

1. di dare atto della seguente stipula di contratto di diritto privato ai sensi della L.R. 1/12/98 n. 39 e s.m.i. da parte dei Signori Lanzetti Laura Anna Caterina, Ambrogio Paola, Fonte Francesco secondo le modalità contenute nell'allegato A;

2. di dare atto che i precedenti contratti dei summenzionati dipendenti/collaboratori si intendono risolti alla data dal 9/12/2007;

3. di dare atto che, per quanto riguarda il costo per il pagamento del personale addetto agli Uffici di Comunicazione, si è provveduto a destinare sul Cap. 4030 le risorse necessarie.

(omissis)

DETERMINAZIONI DEI DIRIGENTI

La legenda esplicativa relativa ai codici delle Direzioni e dei Settori è pubblicata a pagina 187 del presente Bollettino (Ndr)

Giunta regionale

Codice 12.1

D.D. 19 giugno 2007, n. 156

Piano regionale di assistenza tecnica zootecnica (PRATZ). Definizione ed erogazione del saldo del contributo di Euro 41.395,07, spettante all'ente erogatore del servizio Associazione Regionale Produttori Latte Piemonte per l'attività svolta nell'anno 2006. Capitolo 17360/2007 impegno n. 4796 del 3 ottobre 2006.

(omissis)

Il Direttore regionale
Giafranco Corgiat Loia

Codice 12.1

D.D. 19 giugno 2007, n. 157

Piano regionale di assistenza tecnica zootecnica (PRATZ). Definizione ed erogazione del saldo di Euro 16.249,76 spettante all'ente erogatore del servizio Asproavic Associazione Produttori Avicunicoli Piemontesi per l'attività svolta nell'anno 2006. Capitolo 17360/2007. Impegno n. 4796 del 3 ottobre 2006.

(omissis)

IL DIRIGENTE

(omissis)

determina

di approvare il rendiconto consuntivo (agli atti del settore Sviluppo delle Produzioni Animali con la relativa documentazione giustificativa) dell'attività svolta per il "PRATZ" nell'anno 2006, presentato dall'Asproavic "Associazione Produttori Avicunicoli Piemontesi", (omissis), per una spesa ammessa di Euro. 55.937,20 ed un contributo di Euro 44.749,76;

verificato che, all'Asproavic "Associazione Produttori Avicunicoli Piemontesi" per l'attività svolta per il P.R.A.T.Z. nell'annualità 2006 sono stati liquidati acconti per Euro. 28.500,00, si procede a definire il saldo di Euro 16.249,76;

la somma di Euro 16.249,76 è erogata a titolo di saldo sul capitolo 17360 del bilancio 2007.

La presente determinazione sarà pubblicata sul Bollettino Ufficiale della Regione Piemonte ai sensi dell'art. 61 dello Statuto e dell'art. 16 del D.P.G.R. n. 8/R/2002.

Il Direttore regionale
Giafranco Corgiat Loia

Codice 12.1

D.D. 9 luglio 2007, n. 189

Piano regionale di assistenza tecnica zootecnica (PRATZ). Definizione ed erogazione del saldo del contributo di Euro 6.172,96 spettante all'ente erogatore del servizio APA Novara e VCO Associazione Provinciale Allevatori, per l'attività svolta nell'anno 2006. Capitolo 17360/2007, impegno n. 4796 del 3 ottobre 2006.

(omissis)

IL DIRETTORE

(omissis)

determina

di approvare il rendiconto consuntivo (agli atti del settore Sviluppo delle Produzioni Animali con la relativa documentazione giustificativa) dell'attività svolta per il "PRATZ" nell'anno 2006, presentato dall'APA Novara V.C.O. "Associazione Provinciale Allevatori", (omissis), per una spesa ammessa di Euro 15.423,82 ed un contributo di Euro 13.572,96;

verificato che, all'APA Novara V.C.O. Associazione Provinciale Allevatori, nel corso dell'annualità 2006 è stato liquidato un acconto di Euro 7.400,00, è possibile procedere all'erogazione del saldo del contributo per l'anno 2006 definito in Euro 6.172,96;

la somma di Euro 6.172,96, è erogata a titolo di saldo sul capitolo 17360 del bilancio 2007;

La presente determinazione sarà pubblicata sul Bollettino Ufficiale della Regione Piemonte ai sensi dell'art. 61 dello Statuto e dell'art. 16 del D.P.G.R. n. 8/R/2002.

Il Direttore regionale
Giafranco Corgiat Loia

Codice 12.1

D.D. 9 luglio 2007, n. 190

Piano regionale di assistenza tecnica zootecnica (PRATZ). Definizione ed erogazione del saldo del con-

tributo di Euro 65.924,98 spettante all'ente erogatore del servizio COALVI Consorzio di tutela della Razza Piemontese, per l'attività svolta nell'anno 2006. Capitolo 17360/2007. Impegno n. 4796 del 3 ottobre 2006.

(omissis)

IL DIRETTORE

(omissis)

determina

di approvare il rendiconto consuntivo (agli atti del settore Sviluppo delle Produzioni Animali con la relativa documentazione giustificativa) dell'attività svolta per il P.R.A.T.Z. nell'anno 2006, presentato dal "Coalvi" Consorzio di Tutela della Razza Piemontese (omissis), per una spesa ammessa di Euro 134.531,22 ed un contributo di Euro 107.624,98;

verificato che, al "Coalvi" Consorzio di Tutela della Razza Piemontese, nel corso dell'annualità 2006, è stato liquidato un acconto di Euro 41.700,00, si procede all'erogazione del saldo del contributo di Euro 65.924,98;

la somma di Euro 65.924,98, è erogata a titolo di saldo sul capitolo 17360 del bilancio 2007;

La presente determinazione sarà pubblicata sul Bollettino Ufficiale della Regione Piemonte ai sensi dell'art. 61 dello Statuto e dell'art. 16 del D.P.G.R. n.8/R/2002.

Il Direttore regionale
Giafranco Corgiat Loia

Codice 12.2

D.D. 24 luglio 2007, n. 207

Reg. CE 1493/99 e 1227/00 - D.G.R. 57-6719 del 22/07/02 - D.G.R. 54-11836 del 23/02/03 - Autorizzazione del progetto sperimentale "Il Timorasso - Recupero e Valorizzazione del vitigno autoctono del nostro territorio", presentato dalla Comunità Montana Valli Curone Grue Ossona e assegnazione diritti di impianto - Accertamento Euro 1.760,00 - Capitolo di entrata n. 7170/2007.

(omissis)

Il Dirigente responsabile
Ettore Ponzo

Codice 12.2

D.D. 24 luglio 2007, n. 208

Reg. CE 1493/99 e 1227/00 - D.G.R. 57-6719 del 22/07/02 - D.G.R. 54-11836 del 23/02/03 - Assegnazione diritti di impianto per il Progetto "Prove sperimentali per la riqualificazione ed il miglioramento della viticoltura pinerolese e saluzzese" presentato dalle Comunità Montane Pinerolese, Val Pellice, Chisone e Germanasca, Val di Po, Bronda e Infernotto - Accertamento Euro 135,00 - Capitolo di entrata n. 7170/2007.

(omissis)

Il Dirigente responsabile
Ettore Ponzo

Codice 12.2

D.D. 24 luglio 2007, n. 210

Reg. CE 1493/99 e 1227/00 - D.G.R. 57-6719 del 22/07/02 - D.G.R. 54-11836 del 23/02/03 - Autorizzazione del progetto sperimentale "Riqualificazione della viticoltura in Bassa Val Susa" presentato dalla C.M. Bassa Val Susa e Val Cenischia e assegnazione diritti di impianto della riserva regionale - Accertamento Euro 1.760,15 - Capitolo di entrata n. 7170/2007

(omissis)

Il Dirigente responsabile
Ettore Ponzo

Codice 12.2

D.D. 24 luglio 2007, n. 212

Reg. CE 1493/99 e 1227/00 - D.G.R. 57-6719 del 22/07/02 - D.G.R. 54-11836 del 23/02/03 - Autorizzazione dell'integrazione del progetto sperimentale "Il Timorasso in Val Borbera" esentato dalle Comunità Montane Val Borbera e Spinti e assegnazione diritti di impianto - Accertamento Euro 1.045,00 - Capitolo di entrata n. 7170/2007

(omissis)

Il Dirigente responsabile
Ettore Ponzo

Codice 12.2

D.D. 24 luglio 2007, n. 213

Reg. CE 1493/99 e 1227/00 - D.G.R. 57-6719 del 22/07/02 - D.G.R. 54-11836 del 23/02/03 - Autorizzazione del progetto sperimentale "Recupero della viticoltura storica nel territorio di Ormea", presentato dalla Comunità Montana Alta Val Tanaro e assegnazione diritti di impianto della riserva regionale - Accertamento Euro 554,40 Capitolo di entrata n. 7170/2007.

(omissis)

Il Dirigente responsabile
Ettore Ponzo

Codice 12.2

D.D. 24 luglio 2007, n. 214

Reg. CE 1493/99 e 1227/00 - D.G.R. 57-6719 del 22/07/02 - D.G.R. 54-11836 del 23/02/03 - Autorizzazione del progetto sperimentale "Recupero e sviluppo della viticoltura locale" presentato dalla Comunità Montana Valle Ossola e assegnazione diritti di impianto della riserva regionale - Accertamento Euro 1.653,10 - Capitolo di entrata n. 7170/2007.

(omissis)

Il Dirigente responsabile
Ettore Ponzo

Codice 12.2

D.D. 31 luglio 2007, n. 224

Reg. CE 1493/99 e 1227/00 - D.G.R. 57-6719 del 22/07/02 - D.G.R. 54-11836 del 23/02/04 - "Cessione diritti di impianto della riserva regionale dei diritti ai fini didattici"

tici, sperimentali, di mantenimento nelle aree svantaggiate" - Attribuzione diritti di impianto all'Istituto Superiore Statale Umberto I - Sez. Associata di Verzuolo (CN) - Accertamento Euro 20,00 - Capitolo di entrata n. 7170/2007

(omissis)

Il Dirigente responsabile
Ettore Ponzo

Codice 12.1

D.D. 31 agosto 2007, n. 260

Piano regionale di assistenza tecnica zootecnica (PRATZ). Definizione del saldo spettante all'ente erogatore del servizio A.P.A. Asti - Associazione Provinciale Allevatori - per l'attività svolta nell'anno 2006. Credito Regionale di Euro 140,08 da utilizzare quale anticipo per l'attività dell'annualità 2007.

(omissis)

IL DIRETTORE

(omissis)

determina

di approvare il rendiconto consuntivo (agli atti del settore Sviluppo delle Produzioni Animali con la relativa documentazione giustificativa) dell'attività svolta per il P.R.A.T.Z. nell'anno 2006 presentato dall'"A.P.A. Asti" Associazione Provinciale Allevatori (omissis) per una spesa ammessa di Euro 3,574,90 ed un contributo di Euro. 2.859,92;

di concedere, all'"A.P.A. Asti" Associazione Provinciale Allevatori, considerato che, per l'attività svolta nell'anno 2006 per il servizio di assistenza tecnica specialistica prevista dal Pratz, è stato erogato un acconto per Euro 3.000,00, di utilizzare il residuo erogato in eccesso di Euro. 140.08, quale anticipo per l'attività 2007;

La presente determinazione sarà pubblicata sul Bollettino Ufficiale della Regione Piemonte ai sensi dell'art. 61 dello Statuto e dell'art. 16 del D.P.G.R. N.8/R/2002.

Il Direttore regionale
Gianfranco Corgiat Loia

Codice 12.1

D.D. 5 settembre 2007, n. 267

Piano regionale di assistenza tecnica zootecnica (PRATZ). Definizione ed erogazione del saldo del contributo di Euro 9.500,66 spettante all'ente erogatore del servizio "A.P.A. Alessandria" Associazione Provinciale Allevatori, per l'attività svolta nell'anno 2006. Capitolo 17360/2007 - Impegno n. 4796 del 3 ottobre 2006.

(omissis)

IL DIRETTORE

(omissis)

determina

di approvare il rendiconto consuntivo (agli atti del settore Sviluppo delle Produzioni Animali con la relativa documentazione giustificativa) dell'attività svolta per il P.R.A.T.Z. nell'anno 2006, presentato

dall'APA Alessandria Associazione Provinciale Allevatori, (omissis), per una spesa ammessa di Euro 23.875,83 ed un contributo di Euro 19.100,66;

verificato che, all'APA Alessandria, Associazione Provinciale Allevatori, nel corso dell'annualità 2006, è stato liquidato acconto per Euro. 9.600,00, si procede all'erogazione del saldo del contributo di Euro 9.500,66;

la somma di Euro 9.500,66, è erogata a titolo di saldo sul capitolo 17360 del bilancio 2007.

La presente determinazione sarà pubblicata sul Bollettino Ufficiale della Regione Piemonte ai sensi dell'art. 61 dello Statuto e dell'art. 16 del D.P.G.R. n. 8/R/2002.

Il Direttore regionale
Gianfranco Corgiat Loia

Codice 12.1

D.D. 5 settembre 2007, n. 268

Piano di assistenza tecnica zootecnica (PRATZ). Definizione ed erogazione del saldo del contributo di Euro 30.091,79 spettante all'ente erogatore del servizio "A.P.A. Cuneo" Associazione Provinciale Allevatori, per l'attività svolta nell'anno 2006. Capitolo 17360/2007 - Impegno n. 4796 del 3 ottobre 2006.

(omissis)

IL DIRETTORE

(omissis)

determina

di approvare il rendiconto consuntivo (agli atti del settore Sviluppo delle Produzioni Animali con la relativa documentazione giustificativa) dell'attività svolta per il P.R.A.T.Z. nell'anno 2006, presentato dall'"APA Cuneo" Associazione Provinciale Allevatori, (omissis), per una spesa ammessa di Euro. 171.864,74 ed un contributo di Euro 137.491,79;

verificato che, all'"APA Cuneo" Associazione Provinciale Allevatori, nel corso dell'annualità 2006, sono stati liquidati acconti per un totale di Euro. 107.400,00, si procede all'erogazione del saldo del contributo di Euro. 30.091,79;

la somma di Euro 30.091,79 è erogata a titolo di saldo sul capitolo 17360 del bilancio 2007;

La presente determinazione sarà pubblicata sul Bollettino Ufficiale della Regione Piemonte ai sensi dell'art. 61 dello Statuto e dell'art. 16 del D.P.G.R. n. 8/R/2002.

Il Direttore regionale
Gianfranco Corgiat Loia

Codice 12.1

D.D. 12 settembre 2007, n. 289

Piano regionale di assistenza tecnica zootecnica (PRATZ) - Impegno per la prosecuzione dell'attività di servizio per le annualità 2007 e 2008 - Euro 1.500.000,00. Capitolo 17360. Bilancio 2007.

(omissis)

IL DIRETTORE

(omissis)

determina

di impegnare la somma di Euro 1.500.000,00 al fine di liquidare i contributi agli Enti Erogatori del servizio di Assistenza Tecnica Specialistica prevista dal Piano Regionale di assistenza Tecnica in zootecnia (PRATZ), nel rispetto delle disposizioni di cui alla D.G.R. n. 57-1846 del 19 dicembre 2005 e delle successive integrazioni adottate con D.G.R. n. 45 - 4774 del 4 dicembre 2006;

di autorizzare la liquidazione di detti contributi, agli Enti erogatori del servizio, come di seguito indicati:

1. Associazione Provinciale Allevatori - A.P. A. di Alessandria (omissis)
2. Associazione Provinciale Allevatori - A.P.A. di Cuneo (omissis)
3. Associazione Provinciale Allevatori - A.P.A. di Novara V.C.O. (omissis)
4. Associazione Provinciale Allevatori - A.P.A. di Torino (omissis)
5. Associazione Provinciale Allevatori - A. P. A. di Vercelli e Biella (omissis)
6. Associazione Provinciale Allevatori - A. P. A. di Asti (omissis)
7. Piemonte Latte Soc. Coop. Agricola (omissis)
8. Associazione Regionale Produttori Latte Piemonte (omissis)
9. ASPROCARNE - Organizzazione Produttori Carne Piemonte S. C. C. (omissis)
10. A.P.S. - Associazione Produttori Suini Piemonte S. C. C. (omissis)
11. CONALPI Consorzio per la tutela e la valorizzazione del coniglio del Piemonte (omissis)
12. COALVI Consorzio di tutela della Razza Piemontese (omissis)
13. ASPROAVIC Associazione Produttori Avicicoli Piemonte (omissis)
14. Consorzio Avicolo Piemontese (omissis)

di rimandare a successivi provvedimenti, la liquidazione ad ogni Ente erogatore del servizio, del contributo spettante per l'attività del Piano Pratz per le annualità 2007/2008, in considerazione della conclusione dell'istruttoria dei rendiconti presentati.

La somma di Euro 1.500.000,00 è impegnata sul cap. 17360 del bilancio 2007.

La presente determinazione sarà pubblicata sul Bollettino Ufficiale della Regione Piemonte ai sensi dell'art. 61 dello Statuto e dell'art. 16 del D.P.G.R. n. 8/R/2002

Il Direttore regionale
Gianfranco Corgiat Loia

Codice 12.1

D.D. 13 settembre 2007, n. 295

L.R. 63/78, art. 17, lett. i). Manifestazioni zootecniche a carattere regionale anno 2007. Impegno saldo euro 50.000,00 Cap. 17366/07, in favore dell'Associazione Regionale Allevatori del Piemonte (A.R.A.P.).

(omissis)

IL DIRETTORE

(omissis)

determina

- 1- di concedere all'Associazione Regionale Allevatori del Piemonte (A.R.A.P.) con sede in Torino, il

saldo del contributo relativo alle manifestazioni zootecniche effettuate nel 2007 pari a euro 50.000,00;

2- di liquidare ed erogare un secondo acconto pari a euro 30.000,00;

3- di liquidare all'Associazione Regionale Allevatori del Piemonte, il saldo che, dedotti gli acconti, verrà erogato a seguito di rendicontazione e presentazione di un elenco dei capi iscritti alle mostre o rassegne, dal verbale dei giudici che attestino le effettive presenze degli animali alle manifestazioni nonché della dichiarazione del Presidente attestante l'effettiva entità dei contributi dati agli allevatori e dei premi di classifica e delle pezze giustificative delle spese sostenute per la realizzazione delle suddette manifestazioni;

La somma di euro 50.000,00, quale saldo del contributo concesso per le manifestazioni zootecniche realizzate nel 2007 è impegnata sul Cap. 17366 del bilancio 2007 (acc. n.100681);

La presente determinazione sarà pubblicata sul Bollettino Ufficiale della Regione Piemonte ai sensi dell'art. 61 dello Statuto e dell'articolo 16 del D.P.G.R. n. 8/R/2002.

Il Direttore regionale
Gianfranco Corgiat Loia

Codice 12.1

D.D. 13 settembre 2007, n. 300

Aggiornamento del Software di gestione della banca dati e del flusso delle informazioni in materia di riproduzione animale - interventi fecondativi sulla specie equina - spesa di euro 3.616,68 Cap. 13417/2007.

(omissis)

IL DIRETTORE

(omissis)

determina

di impegnare e liquidare la somma di Euro 3.616,68, al Dott. Alberto Bagetto, (omissis) con sede legale a Ciriè (Torino) in Via Triveri n. 20, per l'aggiornamento del software di gestione della banca dati e del flusso delle informazioni in materia di riproduzione animale - interventi fecondativi sulla specie equina;

La spesa di Euro. 3.616,68 è impegnata sul cap. 13417 del bilancio 2007.

La presente determinazione sarà pubblicata sul Bollettino Ufficiale della Regione Piemonte ai sensi dell'art. 61 dello Statuto e dell'art. 16 del D.P.G.R. n. 8/R/2002.

Il Direttore regionale
Gianfranco Corgiat Loia

Codice 12.4

D.D. 14 settembre 2007, n. 312

L.r. 12.10.1978 n. 63, artt. 47 e 48 - Affidamento incarico della stampa di quattro poster divulgativi alla ditta Foto Reclame di Torino - Impegno di Euro 264,00 (Cap. n. 11441/07).

(omissis)

IL DIRIGENTE

(omissis)

determina

Di affidare, per le motivazioni indicate in premessa, alla ditta "Foto Reclame", Via Buronzo n. 7, 10143 Torino, (omissis), l'incarico della stampa di n. 4 Poster a colori, plastificati, di dimensioni 80x100 cm, per una spesa di Euro 264,00 IVA inclusa, come da preventivo del 12 settembre 2007; la consegna dei poster dovrà avvenire entro il giorno 17 Settembre 2007 presso nostra sede.

La spesa di Euro 264,00, IVA inclusa, è impegnata sul capitolo n. 11441 del bilancio regionale per l'anno finanziario 2007, accantonamento n. 100733, disposto con DGR n. 41-5879 del 14/05/2007.

Di provvedere alla stipulazione del contratto, con la Ditta Foto Reclame, per mezzo di corrispondenza secondo gli usi del commercio, ai sensi dell'art. 33 lett. D della L.R. n. 8/84.

La fornitura di cui sopra dovrà avvenire secondo le caratteristiche e le modalità contenute nel preventivo e nella lettera contratto agli atti del Settore "Servizi di Sviluppo Agricolo".

La mancata consegna nei termini stabiliti, accertata dall'Ufficio competente, comporta la risoluzione del contratto da parte della Regione Piemonte.

La Regione Piemonte provvederà al pagamento della fattura entro 90 giorni dal ricevimento o, se successiva, dalla data di consegna della fornitura. Qualora il pagamento della prestazione non sia effettuato nei tempi concordati, per causa imputabile alla Regione Piemonte, saranno dovuti gli interessi di mora calcolati al tasso legale vigente (articolo 5 del decreto legislativo 9 ottobre 2002).

La presente Determinazione sarà pubblicata sul Bollettino Ufficiale della Regione Piemonte ai sensi dell'art. 61 dello Statuto e dell'art. 16 del regolamento n. 8/R del 29/07/2002 "Ordinamento e disciplina dell'attività del Bollettino Ufficiale della Regione Piemonte".

Il Dirigente responsabile
Caterina Ronco

Codice 12.1

D.D. 17 settembre 2007, n. 321

L.R. n. 11 del 25/5/2001 di costituzione del Consorzio obbligatorio per lo smaltimento o il recupero dei rifiuti di origine animale provenienti da allevamenti ed industrie alimentari. Impegno dei fondi necessari per l'attività del Consorzio, euro 150.000,00, sul capitolo di bilancio n. 16824 del 2007.

(omissis)

IL DIRETTORE

(omissis)

determina

1. di impegnare, a favore del CO.SM.AN. (Consorzio Regionale Smaltimento Rifiuti di origine Animale), c/o Regione Piemonte - Assessorato Agricoltura - c.so Stati Uniti, 21, Torino, (omissis), la somma di Euro 150.000,00 quale contributo regionale per i costi del programma assicurativo di cui al Pro-

gramma di attività del consorzio per il 2007, approvato dalla Giunta Regionale con DGR n. 14 - 4975 del 22.12.2006 ed integrato con DGR n. 44 - 6844 del 10.9.2007;

2. di liquidare l'importo di cui al punto 1 medianti successivi provvedimenti sulla base di acconti e saldo finale a rendicontazione delle spese sostenute, ai sensi delle DGR sopra richiamate;

3. la somma di Euro 150.000,00 di cui al punto 1 è impegnata sul capitolo n. 16824/07, accantonato con DGR n. 41 - 5879 del 14.5.07 (Accantonamento n. 100740);

La presente Determinazione verrà pubblicata nel Bollettino Ufficiale della Regione Piemonte, ai sensi dell'art. 61 dello Statuto e dell'art. 16 del D.P.G.R. n. 8/R/2002.

Il Direttore regionale
Gianfranco Corgiat Loia

Codice 12.1

D.D. 18 settembre 2007, n. 338

Legge n. 30 del 15 gennaio 1991, dm n. 403 del 19 luglio 2000, D.G.R. n. 11-11162 del 1 dicembre 2003: disciplina della riproduzione animale. Impegno di euro 5.025,24 per la stampa dei modelli relativi alla certificazione degli interventi fecondativi. Capitolo 13417/2007.

(omissis)

IL DIRETTORE

(omissis)

determina

* di affidare, mediante procedura negoziata, ai sensi dell'art. 57 del D.Lgs 163/06, alla ditta Poligrafico Roggero e Tortia, Via Frejus n. 5, Beinasco (TO), (omissis), per Euro 5.025,24 oneri fiscali compresi ed al netto dello sconto dell'1% praticato in sostituzione del deposito cauzionale sulla citata fornitura;

* di esonerare la sopra citata ditta dal versamento della cauzione, in considerazione dello sconto a tal uopo praticato ai sensi dell'art. 37 della L.R. citata in precedenza n. 8/84 e successive modificazioni ed integrazioni;

* di liquidare le competenze alla ditta sopracitata dietro presentazione di apposita fattura e dei certificati di collaudo, ai sensi della L.R. 8/84 e successive modificazioni ed integrazioni;

* di applicare nei confronti della ditta in questione, ai sensi dell'art. 37, comma 3, della L.R. 8/84, una penale, per ogni giorno di ingiustificato ritardo;

La spesa di Euro 5.025,24 viene impegnata e liquidata, in riferimento all'accantonamento n. 100675 sul capitolo 13417/2007 a favore della Direzione Regionale n.12 disposto con D.G.R. n. 41-5879 del 14 maggio 2007.

La presente determinazione sarà pubblicata sul Bollettino Ufficiale della Regione Piemonte ai sensi dell'art. 61 dello Statuto e dell'art. 16 del D.P.G.R. n. 8/R/2002

Il Direttore regionale
Gianfranco Corgiat Loia

Codice 12.4

D.D. 18 settembre 2007, n. 348

S.S.A. - Programma regionale di ricerca, sperimentazione e dimostrazione agricola 2005-2007. Approvazione del progetto ad attività negoziata dal titolo "GENepy. Sviluppo innovativo dei processi produttivi e di trasformazione del genepy del Piemonte". Impegno risorse e affidamento per la realizzazione ad Istituzioni tecnico-scientifiche. Euro 145.283,00 (Cap. 12115/07 - SIOPE 1348).

(omissis)

IL DIRIGENTE

(omissis)

determina

1. Nell'ambito del Programma regionale di ricerca, sperimentazione e dimostrazione agricola 2005-2007, è approvato il progetto annuale ad attività negoziata dal titolo "Genepy. Sviluppo innovativo dei processi produttivi e di trasformazione del genepi del Piemonte", i cui documenti progettuali sono agli atti del Settore Servizi Sviluppo Agricolo.

2. Per la realizzazione del progetto sono instaurate le collaborazioni con le Istituzioni tecnico - scientifiche indicate nella tabella seguente e per i relativi importi indicati:

| Istituzione tecnico-scientifica partecipante | Importo in euro (IVA inclusa) |
|---|-------------------------------|
| Università degli Studi Dipartimento AgroSelviTer Via Leonardo da Vinci, 44 10095 Grugliasco (TO) (omissis) | 62.883,00 |
| Università degli Studi DIVAPRA Patologia vegetale Via Leonardo da Vinci, 44 10095 Grugliasco (TO) (omissis) | 14.000,00 |
| Università degli Studi Dipartimento di Scienza e tecnologia del farmaco Via Pietro Giuria, 9 10125 Torino (omissis) | 19.320,00 |
| Associazione Genepi Occitan Via Valle Maira, 98 12100 Cuneo (omissis) | 38.000,00 |
| Laboratorio chimico della Camera di Commercio di Torino Via Ventimiglia, 165 10127 Torino (omissis) | 11.080,00 |
| Totale | 145.283,00 |

3. Ai sensi della L.R. n. 63/78 e della L.R. n. 8/84 (e s. m. e i.), le collaborazioni a titolo oneroso sono formalizzate mediante sottoscrizione, per accettazione da parte delle Istituzioni tecnico-scientifiche, di Convenzione firmata dal Dirigente Responsabile del Settore Servizi Sviluppo Agricolo, secondo lo schema allegato alla presente Determinazione dirigenziale (allegato 1) di cui è parte integrante.

4. Alla spesa complessiva di Euro 145.283,00, si fa fronte mediante impegno di pari importo sul capitolo 12115 del Bilancio regionale per l'anno 2007(Codice SIOPE 1348).

La presente determinazione sarà pubblicata sul Bollettino Ufficiale della Regione Piemonte ai sensi dell'articolo 61 dello Statuto e dell'art. 16 del D.P.G.R. n. 8/R/2002.

Il Dirigente responsabile
Caterina Ronco

Codice 12.4

D.D. 18 settembre 2007, n. 349

S.S.A. - Programma regionale di ricerca, sperimentazione e dimostrazione agricola 2005-2007. Approvazione del progetto ad attività negoziata dal titolo "Caprilat". Impegno risorse e affidamento per la realizzazione ad Istituzioni tecnico-scientifiche. Euro 50.706,00 (Cap. 12115/07 - SIOPE 1348).

(omissis)

IL DIRIGENTE

(omissis)

determina

5. Nell'ambito del Programma regionale di ricerca, sperimentazione e dimostrazione agricola 2005-2007, è approvato il progetto annuale ad attività negoziata dal titolo "caprilat - Predisposizione di un protocollo operativo di prelievo, trasporto, raccolta, analisi e valutazione dei referti su campioni di latte di capra e di pecora destinato prevalentemente alla trasformazione in formaggi a latte crudo con meno di sessanta giorni di stagionatura".

6. Per la realizzazione del progetto sono instaurate le collaborazioni con le Istituzioni tecnico - scientifiche identificate nella tabella seguente e per i relativi importi indicati a fianco di ognuno:

| Istituzione tecnico-scientifica partecipante | Importo in euro (IVA inclusa) |
|---|-------------------------------|
| Istituto Zooprofilattico Sperimentale del Piemonte, Liguria e Valle d'Aosta Via Bologna, 148 10154 Torino (omissis) | 14.256,00 |
| Associazione Produttori Latte Piemonte Via Livorno, 60 10144 Torino (omissis) | 2.613,60 |
| ARAP - Associazione Regionale Allevatori del Piemonte Via Livorno, 60 10144 Torino (omissis) | 29.096,40 |
| INOQ Istituto Nord Ovest Qualità Piazza Carlo Alberto Grosso, 82 12033 Moretta (CN) (omissis) | 4.740,00 |
| Totale | 50.706,00 |

Ai fini della liquidazione effettuata dalla Regione al termine del progetto, l'importo richiesto dal partner ARAP - Associazione Regionale Allevatori del Piemonte (pari a Euro 29.096,40) sarà ridotto di

una quota corrispondente al cofinanziamento versato direttamente all'Associazione dagli allevatori partecipanti al progetto.

7. Ai sensi della L.R. n. 63/78 e della L.R. n. 8/84 (e s. m. e i.), le collaborazioni a titolo oneroso sono formalizzate mediante sottoscrizione, per accettazione da parte delle Istituzioni tecnico-scientifiche, di Convenzione firmata dal Dirigente Responsabile del Settore Servizi Sviluppo Agricolo, secondo lo schema allegato alla presente Determinazione dirigenziale (allegato 1) di cui è parte integrante.

8. Alla spesa complessiva di Euro 50.706,00, si fa fronte mediante impegno di pari importo sul capitolo 12115 del Bilancio regionale per l'anno 2007 (Codice SIOPE 1348).

La presente determinazione sarà pubblicata sul Bollettino Ufficiale della Regione Piemonte ai sensi dell'articolo 61 dello Statuto e dell'art. 16 del D.P.G.R. n. 8/R/2002.

Il Dirigente responsabile
Caterina Ronco

Codice 12.4

D.D. 18 settembre 2007, n. 351

Programma di ricerca, sperimentazione e dimostrazione agricola 2007 - Approvazione di progetto di ricerca triennale ad attività negoziata dal titolo "Studi su fitoplasmi della vite e loro vettori: sensibilità varietale ed efficienza di acquisizione di Flavescenza dorata; caratterizzazione, diffusione e vettori di legno nero; tecniche di riduzione del danno". Impegno Euro 199.488,96 (Cap. 12115/07). SIOPE 1348.

(omissis)

IL DIRIGENTE

(omissis)

determina

1. Di approvare il progetto triennale ad attività negoziata dal titolo "Studi su fitoplasmi della vite e loro vettori: sensibilità varietale ed efficienza di acquisizione di Flavescenza dorata; caratterizzazione, diffusione e vettori di legno nero; tecniche di riduzione del danno", i cui documenti progettuali sono agli atti del Settore Servizi Sviluppo Agricolo;

2. Di impegnare le risorse finanziarie necessarie per la realizzazione delle attività del primo anno, pari a Euro 199.488,96 I.V.A. inclusa, come da tabella seguente:

| Istituzione tecnico-scientifica partecipante | Importo I anno |
|---|----------------|
| CNR - Istituto di Virologia vegetale Strada delle Cacce, 73 10135 Torino (omissis) | 64.152,00 |
| CNR - Istituto di Virologia vegetale Unità Staccata Viticoltura Via Leonardo da Vinci, 44 10095 Grugliasco (TO) (omissis) | 38.497,14 |
| Università degli Studi di Torino Divapra Entomologia agraria Via | |

Leonardo da Vinci, 44 10095 Grugliasco (TO) (omissis) 62.981,82

Cadir Lab s.r.l. Strada
Alessandria, 13 15044
Quargnento (AL) (omissis) 17.226,00

Università Cattolica "S. Cuore"
Istituto di Patologia vegetale Via
Emilia Parmense, 84 29100
Piacenza (omissis) 16.632,00

Totale 199.488,96

3. Ai sensi della L.R. n. 63/78 e della L.R. n. 8/84 (e successive integrazioni e modificazioni), le collaborazioni con le Istituzioni tecnico-scientifiche partecipanti sono formalizzate mediante sottoscrizione, per accettazione da parte dei beneficiari, di Convenzione firmata dal Dirigente Responsabile del Settore regionale competente, secondo lo schema allegato alla presente Determinazione per farne parte integrante (Allegato 1);

4. Alla somma complessiva per l'anno 2007 di Euro 199.488,96 si fa fronte mediante impegno di importo corrispondente sul capitolo 12115 del Bilancio regionale per l'anno 2007 (accantonamento n. 100737).

5. Al finanziamento dell'attività prevista per gli anni 2008 e 2009 si provvederà con successive Determinazioni dirigenziali compatibilmente con il corretto avanzamento dei lavori e con le risorse rese disponibili dal Bilancio regionale.

La presente determinazione sarà pubblicata sul Bollettino Ufficiale della Regione Piemonte ai sensi dell'articolo 61 dello Statuto e dell'art. 16 del D.P.G.R. n. 8/R/2002.

Il Dirigente responsabile
Caterina Ronco

Codice 13

D.D. 30 maggio 2007, n. 98

Convenzione repertorio n. 8680 con I.P.L.A. S.p.A. per l'attività di supporto tecnico all'Osservatorio regionale sulla fauna selvatica - integrazione Piano Operativo Annuale (P.O.A.) 2006/2007.

(omissis)

IL DIRETTORE

(omissis)

determina

- di approvare le integrazioni al Programma Operativo Annuale 2006/2007 con le seguenti voci:

* organizzazione di un convegno internazionale sulle rotte di migrazione dell'avifauna - euro 12.400,00;

* incremento dell'attività di supporto tecnico all'Osservatorio regionale sulla fauna selvatica in relazione alle esigenze di predisporre le elaborazioni per il Piano faunistico-venatorio regionale e alla verifica dei Piani di programmazione degli ungulati selvatici (PPGU), per una quantità di 170 giornate lavorative - euro 30.000,00;

* fondo per la copertura delle spese di trasferta dei collaboratori impegnati in attività di sopralluoghi tecnici, censimenti, attività divulgative, ecc. - euro 2.000,00;

- di impegnare a tale scopo la somma di euro 44.400,00 sul capitolo 12319 del bilancio di previsione 2007 (Acc. n. 100709/07, U.P.B. 13981) a favore dell'Istituto per le Pianta da Legno e l'Ambiente (I.P.L.A.), (omissis);

- di liquidare tale somma previa sottoscrizione di apposita fideiussione da parte di I.P.L.A. a favore della Regione Piemonte a copertura dell'intero importo, ovvero a saldo delle forniture e delle prestazioni.

La presente determinazione sarà pubblicata sul Bollettino Ufficiale della Regione Piemonte, ai sensi dell'art. 61 dello Statuto e dell'art. 16 del d.P.G.R. n. 8/2002.

Il Direttore regionale
Gianfranco Corgiat Loia

Codice 13.1

D.D. 31 maggio 2007, n. 99

L.r. 63/78 art. 29.- Autorizzazione a Finpiemonte S.p.A. a liquidare la somma di euro 125.000,00, a favore del Consorzio di irrigazione di II grado Valle Gesso, Valle Vermenagna - Cuneese - Bovesano - (omissis), quale anticipo concesso, per lavori urgenti e indifferibili.

(omissis)

Il Dirigente responsabile
Attilio Baldi

Codice 13

D.D. 1 giugno 2007, n. 100

Attribuzione di incarico di posizione di alta professionalità al dipendente Angelantonio Gentile della Direzione regionale Territorio Rurale.

(omissis)

IL DIRETTORE

(omissis)

determina

per le motivazioni indicate in premessa:

* di attribuire, al dipendente Angelantonio Gentile inquadrato nella categoria D, con decorrenza dal 01 giugno 2007 (ovvero dalla data di effettiva presa di servizio) l'incarico relativo alla posizione di alta professionalità denominata "esperto in interventi per l'irrigazione, la bonifica e il risparmio idrico in agricoltura" con il seguente obiettivo: elaborazione di proposte e strategie per la programmazione e la gestione di interventi previsti dal programma nazionale per le risorse irrigue; tale obiettivo, correlato alla durata dell'incarico, sarà tradotto in singoli obiettivi da iscrivere all'interno del Piano di Lavoro annuale;

* la scadenza dell'incarico è stabilita al 31/07/2007 o fino alla data di attuazione della ristrutturazione dell'Ente se antecedente

* di assegnare tale incarico al settore 13.01 della Direzione;

* di revocare a tale dipendente, a far data dall'effettiva presa di servizio nell'incarico di alta profes-

sionalità, l'incarico di posizione organizzativa di tipo C "Attività tecnico - amministrativa per l'irrigazione e rapporti con i consorzi di irrigazione, consorzi di bonifica e consorzi di irrigazione e bonifica" attribuito con determinazione dirigenziale n. 133 del 18/06/2004;

* di confermare che l'attribuzione di tale incarico risulta congrua rispetto ai vincoli e alle disponibilità di budget assegnato alla Direzione;

* di rinviare ad un successivo atto amministrativo della Direzione competente l'impegno dei fondi necessari.

La presente determinazione sarà pubblicata sul Bollettino ufficiale della Regione Piemonte ai sensi dell'art. 61 dello Statuto.

Il Direttore regionale
Gianfranco Corgiat Loia

Codice 13

D.D. 4 giugno 2007, n. 101

Conferimento posizione organizzativa al dipendente Claudio Margaria della Direzione Territorio Rurale.

(omissis)

IL DIRETTORE

(omissis)

determina

* Di conferire per le motivazioni indicate in premessa, a Claudio Margaria dipendente regionale in servizio presso la Direzione 13, la posizione organizzativa di tipo C denominata "attività tecnico - amministrativa per l'irrigazione e rapporti con i consorzi di irrigazione, consorzi di bonifica e consorzi di irrigazione e bonifica";

* l'incarico di cui sopra decorre dal 04/06/2007 (ovvero dalla data di effettiva presa di servizio) e ha scadenza il 31/07/2007 o fino alla data di attuazione della ristrutturazione dell'Ente se antecedente;

* al dipendente competono dalla data di assunzione di responsabilità ed in proporzione al servizio prestato, la retribuzione di posizione organizzativa C nei valori annui lordi per tredici mensilità e la retribuzione di risultato, così come previsto dal C.C.N.L. e dai contratti decentrati integrativi, alla cui spesa complessiva si provvederà con successivo impegno a cura della competente Direzione regionale.

La posizione è assegnata presso la Direzione Territorio Rurale, Settore 13.01

Il Direttore regionale
Gianfranco Corgiat Loia

Codice 13.1

D.D. 4 giugno 2007, n. 103

L.R. 21/99 art. 52 - Programma 2003 - Sottoprogramma B. Consorzio di Irrigazione di II grado bealera Maestra - Destra Stura - (omissis). Interventi di rivestimenti e murisondali sui canali principali del comprensorio. Approvazione progetto e riconoscimento contributo di euro 1.074.299,00. Pos. n. 17/2003/lotto1.

(omissis)

IL DIRIGENTE

(omissis)

determina

Di approvare il progetto presentato relativamente al sottoprogramma B dal Consorzio Irriguo di II grado Bealera Maestra - Destra Stura relativo all'intervento di rivestimenti e muri spondali sui canali principali del comprensorio che comporta la spesa complessiva di Euro 1.390.975,55 così come stabilito nel prospetto allegato che fa parte integrante della presente determinazione;

di concedere a favore del Consorzio Irriguo di II grado Bealera Maestra - Destra Stura (omissis) il contributo in conto capitale di Euro 1.074.299,00 pari al 90% della spesa ammessa di Euro 1.193.665,56;

l'erogazione del contributo, effettuata secondo le disposizioni vigenti, è subordinata all'osservanza delle seguenti prescrizioni.

Nel caso di inosservanza di alcune o di tutte le prescrizioni sarà possibile procedere alla revoca del contributo concesso e al recupero delle somme eventualmente erogate a titolo di anticipo, maggiorate degli interessi, come stabilito dalla legislazione in materia.

Eventuali oneri dovuti a ritardi nei pagamenti delle liquidazioni richieste, per la mancata disponibilità di fondi a bilancio, saranno completamente a carico di codesta Amministrazione.

Alla spesa di Euro 1.074.299,00 si provvede con i fondi trasferiti a Finpiemonte S.p.A. con la D.D. n. 270 del 04/11/2003;

La presente determinazione sarà pubblicata sul Bollettino Ufficiale della Regione Piemonte, ai sensi dell'art. 61 dello Statuto.

Il Dirigente responsabile
Attilio Baldi

Codice 13

D.D. 4 giugno 2007, n. 104

Progetto di ricerca "Impatto della variabilità climatica ed ambientale e della gestione dei pascoli montani sulla dinamica di popolazione dei galliformi alpini come indicatori dell'evoluzione di utilizzazione degli alpeggi" - affidamento dell'incarico e approvazione schema di contratto di affidamento all'ISAC-CNR - impegno di spesa di euro 40.000,00 o.f.i. sul cap. 12319/07, U.P.B. 13981.

(omissis)

(omissis)

IL DIRETTORE

(omissis)

determina

- di approvare il progetto di ricerca dal titolo "Impatto della variabilità climatica ed ambientale e della gestione dei pascoli montani sulla dinamica di popolazione dei galliformi alpini come indicatori dell'evoluzione di utilizzazione degli alpeggi", allegato alla presente Determinazione Dirigenziale per farne parte integrante e sostanziale (all. A);

- di incaricare della realizzazione del progetto l'Istituto di Scienze dell'Atmosfera e del Clima del Consiglio Nazionale delle Ricerche ISAC-CNR con

apposito contratto, allegato alla presente Determinazione Dirigenziale per farne parte integrante e sostanziale (all. B);

- di approvare il Piano operativo annuale POA 2007-2008 del suddetto progetto, così come contenuto nell'allegato C, allegato alla presente Determinazione Dirigenziale per farne parte integrante e sostanziale, e di rimandare a successiva Determinazione Dirigenziale l'approvazione del Programma operativo annuale 2008-2009, anche in base alle disponibilità del bilancio regionale 2008;

- di prevedere l'eventuale adeguamento delle attività del POA 2007-2008 anche in base ad eventuali nuove risorse finanziarie, in particolare quelle che si renderanno disponibili a valere sul succitato progetto GEQUALP;

- di impegnare, con riferimento al Programma Operativo Annuale 2007/2008, la somma di euro 40.000,00 o.f.i. sul capitolo 12319/07 (A. 100709) a favore dell'ISAC-CNR, con sede in Torino, Corso Fiume 4, e con domicilio fiscale presso il Consiglio Nazionale delle Ricerche in Roma - P.le Aldo Moro 7, (omissis);

- di liquidare tale somma secondo i tempi e le modalità previsti dal suddetto contratto;

La presente determinazione sarà pubblicata sul Bollettino Ufficiale della Regione Piemonte, ai sensi dell'art. 61 dello Statuto e dell'art. 16 del d.P.G.R. n. 8/2002.

Il Direttore regionale
Gianfranco Corgiat Loia

Codice 13.2

D.D. 5 giugno 2007, n. 105

D.Lgs. 29.03.2004 n. 102-Pioggie torrenziali dell'agosto 2004-Associazione Irrigazione Ovest Sesia-Via Duomo 2-13100 Vercelli (omissis) Ripristino e consolidamento spondale del nodo idraulico rogge Marchesa-Gavazzina in comune di Villanova Biellese (BI) - Costo dell'opera Euro 24.648,55 - Contributo ammesso Euro 24.496,70-Pos. 060804a/BI.

(omissis)

Il Dirigente responsabile
Fulvio Lavazza

Codice 13.2

D.D. 6 giugno 2007, n. 106

D.Lgs. 29.03.04, n. 102 abrogativo della L. 185/92 - Eventi calamitosi alluvionali - Interventi di ripristino in agricoltura. Finanziamenti della Regione Piemonte relativi alle assegnazioni del Fondo di Solidarietà Nazionale - Approvazione degli elenchi delle infrastrutture irrigue e delle opere di bonifica ammesse al saldo.

(omissis)

IL DIRIGENTE

(omissis)

determina

per le motivazioni espresse in premessa,
di approvare l'importo dei lavori, riferito a ciascun intervento finanziato indicato nell'allegato A a seguito della valutazione in merito alla spesa complessiva

ammessa, impiegata per la avvenuta realizzazione delle opere di ripristino relative alle infrastrutture di irrigazione e infrastrutture/opere di bonifica, finanziate e realizzate a seguito dei danni causati dagli eventi calamitosi alluvionali, descritte nei verbali agli atti del Settore Avversità e Calamità Naturali, Direzione Territorio Rurale;

di approvare e trasmettere a Finpiemonte S.p.A. l'elenco, Allegato A, che forma parte integrante, formale e sostanziale della presente determinazione, degli interventi di ripristino realizzati a seguito dei danni causati dagli eventi alluvionali alle opere e infrastrutture di irrigazione e di bonifica del comparto agricolo, ammessi al saldo e dei relativi beneficiari ai quali è corrisposta la liquidazione del contributo a titolo di saldo concesso ai sensi della L.185/92 (sostituita dal D.Lgs. 29 marzo 2004, n. 102);

di autorizzare alla liquidazione del contributo, a titolo di saldo, Finpiemonte S.p.A. Torino, incaricata di erogare ai beneficiari indicati nell'elenco, Allegato A, che forma parte integrante, formale e sostanziale della presente determinazione, l'importo corrispondente al contributo concesso ai sensi della L. 185/92, sostituita dal D.Lgs. 102 del 29/03/2004, per la realizzazione delle opere di ripristino relative agli eventi alluvionali e di dare comunicazioni delle liquidazioni al Settore Avversità e Calamità Naturali e ai beneficiari ricompresi nell'elenco Allegato A;

Avverso la presente Determinazione è ammessa proposizione di ricorso giurisdizionale avanti il Tribunale Amministrativo Regionale competente per il territorio entro 60 giorni dalla data di avvenuta notificazione o dalla piena conoscenza secondo le modalità di cui alla legge 6/12/71 n. 1034, ovvero ricorso straordinario al Capo dello Stato entro 120 giorni dalla data di avvenuta notificazione ai sensi del D.P.R. 24/11/71, n. 1199.

La presente Determinazione sarà pubblicata sul Bollettino Ufficiale della Regione Piemonte ai sensi dell'art. 61 dello Statuto e dell'art. 16 del D.P.G.R. n. 8/R/2002.

Il Dirigente responsabile
Fulvio Lavazza

Codice 13.3

D.D. 7 giugno 2007, n. 109

D.G.R. n. 21-13675 del 18/10/04 - III Programma regionale di applicazione del decreto M.I.P.A. 11 settembre 1999, n. 401 "Concessione di aiuti a favore della produzione ed utilizzazione di fonti energetiche rinnovabili nel settore agricolo". Elettrificazione degli alpeggi con fonti rinnovabili. Liquidazione beneficiario.

(omissis)

Il Dirigente responsabile
Attilio Baldi

Codice 13.2

D.D. 11 giugno 2007, n. 112

D.Lgs. 102/2004. L. 185/92 art. 3. D.M. n. 100.672/95. Interventi per danni da eccezionali avversità atmosferiche

che verificatesi nel novembre 1994. Vertenza (omissis). Liquidazione Euro 100.071,02 (cap.25016). UPB 13022.

(omissis)

Il Dirigente responsabile
Fulvio Lavazza

Codice 13.2

D.D. 11 giugno 2007, n. 113

Legge n. 185/92 art. 3, secondo comma, lett. c), d) e f) così' come sostituita dal D.Lgs 102/2004. Annualità' di spesa del concorso negli interessi e dell'abbuono di quota parte del capitale mutuato, su prestiti di esercizio ad ammortamento quinquennale. Impegno e liquidazione di Euro 705,70 (capitoli diversi bilancio 2007).UPB 13022.

(omissis)

IL DIRIGENTE

(omissis)

determina

di impegnare e liquidare la somma complessiva di Euro 705,70, relativa ad annualità di spesa del concorso negli interessi sui prestiti di esercizio ad ammortamento quinquennale concessi ai sensi della legge 14 febbraio 1992 n. 185 articolo 3, secondo comma, lett. c), d) e f), e del contributo annuo costante, ai sensi dell'articolo 3, secondo comma, lett. c), da erogare agli Istituti di credito, per le scadenze e gli importi, con riferimento alle determinazioni Dirigenziali di assegnazione definitiva, indicati negli elenchi allegati alla presente determinazione per farne parte integrante.

La spesa complessiva di Euro 705,70 è impegnata sui capitoli del bilancio per l'anno 2007, come segue:

Euro 546,93 capitolo n. 25465 accantonamento n. 100.694

euro 158,77 capitolo n. 25360 accantonamento n. 100.692

La presente determinazione sarà pubblicata sul Bollettino Ufficiale della Regione Piemonte ai sensi dell'art. 61 dello Statuto e dell'art. 16 del DPGR n. 8/R/2002.

Il Dirigente responsabile
Fulvio Lavazza

Codice 13.2

D.D. 13 giugno 2007, n. 115

D.Lgs. 29.03.2004 n. 102 - Piogge alluvionali del novembre-dicembre 2002 - Beneficiario: C. M. Val Borbera e Spinti - Lavori di ripristino "sistemazione rio Buella" in Comune di Cabella Ligure (AL) - Importo dell'opera ammesso e riconoscimento contributo di Euro 28.198,25 - Pos. 071102b.

(omissis)

Il Dirigente responsabile
Fulvio Lavazza

Codice 13.2

D.D. 13 giugno 2007, n. 116

D.Lgs. 29.03.2004 n. 102 abrogativo della L.185/92- Piogge alluvionali del novembre-dicembre 2002 - C.M. Val Borbera e Valle Spinti - Via Umberto I, 1 - 15060 Cantalupo Ligure (AL) - Intervento: Sistemazione pista forestale Piani di San Lorenzo in comune di Cantalupo Ligure (AL) - Approvazione progetto e riconoscimento contributo di Euro 17.001,04 - Pos. 111102b.

(omissis)

Il Dirigente responsabile
Fulvio Lavazza

Codice 13.1

D.D. 19 giugno 2007, n. 117

L.R. 21/99 - Programma 2003 Sottoprogramma B. Consorzio del Pesio (omissis). Approvazione progetto e riconoscimento contributo euro 932.484,66. Pos. 3/2003/ Lotto1.

(omissis)

IL DIRIGENTE

(omissis)

determina

di approvare il progetto presentato dal Consorzio del Pesio relativo all'intervento Opere irrigue collettive - Sottoprogramma B 2003 che comporta la spesa complessiva di Euro 1.036.094,07 così come stabilito nel prospetto allegato che fa parte integrante della presente determinazione;

di concedere a favore del Consorzio del Pesio (omissis) il contributo in conto capitale di Euro 932.484,66;

l'erogazione del contributo è effettuata secondo le disposizioni vigenti;

Nel caso di inosservanza delle disposizioni vigenti sarà possibile procedere alla revoca del contributo concesso e al recupero delle somme eventualmente erogate a titolo di anticipo, maggiorate degli interessi, come stabilito dalla legislazione in materia.

Eventuali oneri dovuti a ritardi nei pagamenti delle liquidazioni richieste, per la mancata disponibilità di fondi a bilancio, saranno completamente a carico di codesta Amministrazione.

Alla spesa di euro 932.484,66 si provvede con i fondi trasferiti a Finpiemonte S.p.A. con la D.D. n. 270 del 04/11/2003;

La presente determinazione sarà pubblicata sul Bollettino Ufficiale della Regione Piemonte ai sensi dell'art. 61 dello Statuto.

Il Dirigente responsabile
Attilio Baldi

Codice 13.3

D.D. 19 giugno 2007, n. 118

D.G.R. n. 21-13675 del 18/10/04 - III Programma regionale di applicazione del decreto M.I.P.A. 11 settembre 1999, n. 401 "Concessione di aiuti a favore della produzione ed utilizzazione di fonti energetiche rinnovabili nel settore agricolo". Elettrificazione degli alpeggi con fonti rinnovabili. Revoca contributi.

(omissis)

IL DIRIGENTE

(omissis)

determina

per le motivazioni espresse in premessa

- Di revocare i contributi di cui ai punti 36 e 37 dell'allegato A alla D.D. n. 156 del 17/7/06, a favore, rispettivamente, dell'Azienda Agricola DeCostanzi Mariangela, Alpe Meira La Draio, Sampeyre (CN), e del Comune di Torre Pellice, Alpe Vandalino, Torre Pellice (TO).

La presente determinazione sarà pubblicata sul Bollettino Ufficiale della Regione Piemonte ai sensi dell'art. 61 dello Statuto e dell'art. 16 del d.P.G.R. n. 8/2002.

Il Dirigente responsabile
Attilio Baldi

Codice 13.1

D.D. 3 luglio 2007, n. 120

L.R. 63/78 art. 30. Autorizzazione alla Finpiemonte S.p.A. a liquidare la somma di euro 38.486,87 a favore del Consorzio Irriguo delle Rocche, per lavori di ristrutturazione rete irrigua.

(omissis)

Il Dirigente responsabile
Attilio Baldi

Codice 13.1

D.D. 5 luglio 2007, n. 121

L.r. 21/99 artt. 50 e 52. Finanziamenti regionali per lavori urgenti sui canali demaniali di irrigazione. Autorizzazione alla Finpiemonte S.p.A. a liquidare la somma di euro 61.370,40, a favore del Comune di San Carlo Canavese.

(omissis)

Il Dirigente responsabile
Attilio Baldi

Codice 13.2

D.D. 11 luglio 2007, n. 124

L.r. 63/78 - art. 56 - Sovvenzioni per il ripristino di strutture e infrastrutture agricole danneggiate da eccezionali calamità atmosferiche e ricadenti in zone non delimitate. Impegno di spesa e liquidazione di euro 421.540,00 (cap. 24527/07) UPB 13022 a favore di Finpiemonte S.p.A.

(omissis)

IL DIRIGENTE

(omissis)

determina

- di impegnare e liquidare, per le ragioni in premessa specificate, la somma complessiva di Euro 421.540,00 sul capitolo n. 24527/07 (UPB 13022) del Bilancio di previsione per l'anno 2007 a favore di Finpiemonte S.p.A. per il pagamento dei contributi ai beneficiari indicati nell'Allegato "1", facente parte integrante della presente determinazione;

- di autorizzare Finpiemonte S.p.A. a liquidare la suddetta somma, in base al seguente riparto, ai beneficiari indicati nell'allegato "1" sulla base delle richieste pervenute dagli Enti competenti a seguito dell'accertamento della regolare esecuzione dei lavori:

Comunità Montana "Val Sesia" (VC) Euro 4.920,00

Comunità Montana "Valli Belbo, Bormida e Uzzone" (CN) Euro 26.130,00

Comunità Montana "Suol d'Aleramo" (AL) Euro 38.460,00

Provincia di Alessandria Euro 218.130,00

Provincia di Torino Euro 133.900,00

Totale Euro 421.540,00

Tali somme saranno liquidate a favore di Finpiemonte S.p.A. entro il corrente anno finanziario previa l'acquisizione e verifica della documentazione di richiesta di trasferimento di cassa da parte degli Enti responsabili dell'istruttoria.

Avverso la presente determinazione è ammesso ricorso giurisdizionale avanti il T.A.R. Piemonte entro 60 giorni dalla data di avvenuta notificazione o dalla piena conoscenza secondo le modalità di cui alla legge 6/12/71 n. 1034, ovvero ricorso straordinario al Capo dello Stato entro 120 giorni dalla data di avvenuta notificazione ai sensi del D.P.R. 24/11/71 n. 1199.

La presente determinazione sarà pubblicata sul Bollettino Ufficiale della Regione Piemonte ai sensi dell'art. 16 del D.P.G.R. n. 8/R/2002 e dell'art. 61 dello Statuto.

Il Dirigente responsabile
Fulvio Lavazza

Codice 13

D.D. 13 luglio 2007, n. 125

Autorizzazione al prelievo degli interessi maturati sul fondo costituito presso Finpiemonte, ai sensi della convenzione quadro tra Regione Piemonte e Finpiemonte S.p.A. rep. n.11920 del 29/12/2006.

(omissis)

IL DIRETTORE

(omissis)

determina

di autorizzare il prelievo sugli interessi maturati sul fondo costituito presso Finpiemonte S.p.A., ai sensi della Convenzione tra la Regione Piemonte e Finpiemonte S.p.A. n.8558 del 29/10/2003 prorogata con la convenzione rep. n.11920 del 29/12/2006, per un importo, IVA compresa, di 74.666,67 euro, quale corrispettivo per le attività svolte dal 01/07/2006 al 31/12/2006 come da fatture e documentazione citata in premessa.

La presente determinazione sarà pubblicata sul Bollettino Ufficiale della Regione Piemonte, ai sensi dell'art. 61 dello Statuto e dell'art. 16 del D.P.G.R. n.8/R/2002.

Il Direttore regionale
Gianfranco Corgiat Loia

Codice 13.2

D.D. 13 luglio 2007, n. 126

D.Lgs. 29.03.2004 n. 102 -Piogge alluvionali di novembre-dicembre 2002 - Beneficiario: C.M. Val Borbera e Spinti - Lavori di ripristino "strada loc. Roncabardi e Fontane Fredde di Cosola" in Comune di Cabella Ligure (AL) - Importo dell'opera ammesso e riconoscimento contributo di Euro 14.142,78 - Pos. 091102b

(omissis)

Il Dirigente responsabile
Fulvio Lavazza

Codice 13.2

D.D. 18 luglio 2007, n. 127

D.Lgs. 29.03.2004 n. 102 abrogativo della L. 185/92 - Piogge alluvionali nel novembre-dicembre 2002. C.M. Val Borbera e Valle Spinti - Ripristino della strada silvo-pastorale del Rio Sabbia in comune di Carrega Ligure (AL) - Importo progetto e contributo ammesso di Euro 4.949,97 - Pos. 131102b.

(omissis)

Il Dirigente responsabile
Fulvio Lavazza

Codice 13.2

D.D. 18 luglio 2007, n. 128

D.Lgs. 29.03.2004 n. 102 abrogativo della L. 185/92 - Piogge alluvionali del novembre-dicembre 2002 - C. M. Val Borbera e Valle Spinti - Ripristino della strada silvo-pastorale Cavanna-Passo del Legn in comune di Carrega Ligure (AL) - Importo progetto di Euro 21.214,17 e contributo ammesso di Euro 21.123,01 - Pos. 171102b

(omissis)

Il Dirigente responsabile
Fulvio Lavazza

Codice 13.2

D.D. 18 luglio 2007, n. 129

D.Lgs. 29 marzo 2004, n.102 (ex L. 185/92) - O.P.C.M. 3237 del 12.08.02 - Avversità atmosferiche del luglio 2002 - Amministrazione Comunale di Boves - Ripristino canale Bealasso in zona S. Anna in comune di Boves -Approvazione del progetto di variante non suppletiva per il contributo d'importo di Euro 228.000,00 - Pos. 120702a

(omissis)

Il Dirigente responsabile
Fulvio Lavazza

Codice 13.2

D.D. 18 luglio 2007, n. 130

D.Lgs. 29 marzo 2004, n.102 (ex L. 185/92) - O.P.C.M. 3237 del 12.08.02 - Avversità atmosferiche del luglio 2002 - Consorzio Canali Naviglio Vermenagna - Ripristino della presa di derivazione del canale Naviglio-Vermenagna in comune di Boves -Approvazione del progetto di variante per il contributo d'importo di Euro 151.437,34 - Pos. 510702a

(omissis)

IL DIRIGENTE

(omissis)

determina

per le considerazioni in premessa svolte, di approvare il progetto di variante per i lavori di ripristino, dei danni provocati dalle avversità atmosferiche del luglio 2002 relativi alla sistemazione della presa di derivazione del canale Naviglio-Vermentagna in comune di Boves (CN) dell'importo complessivo di Euro 151.437,34 già riconosciuto con D.D. 64 del 31.03.2006.

Alla liquidazione del contributo provvede Finpiemonte S.p.A. Galleria S. Federico n. 56, 10121 Torino, al quale deve essere inviata la richiesta di erogazione dello stesso, mediante gli acconti sugli avanzamenti lavori fino al saldo finale ai sensi della D.G.R. 44-10683 del 13.10.2003 sopra richiamata;

l'erogazione del contributo, effettuata ai sensi dell'art.11 della l.r. n. 18/84 è subordinata all'osservanza delle seguenti prescrizioni:

* il termine per l'esecuzione dei lavori è fissato in mesi 18 dalla data della presente determinazione dirigenziale; eventuali proroghe dovranno essere preventivamente richieste al Settore Avversità e Calamità Naturali ed autorizzate con comunicazione del dirigente del Settore;

* siano ottemperate le prescrizioni disposte da tutti i provvedimenti di competenza autorizzativi acquisiti ai sensi della normativa vigente;

* le opere dovranno essere eseguite conformemente agli atti approvati, nell'osservanza delle vigenti leggi e disposizioni in materia, dando alla Direzione Territorio Rurale tempestiva comunicazione dell'inizio dei lavori, di ogni sospensione e ripresa degli stessi, al fine di consentire eventuali accertamenti in corso d'opera;

* l'Amministrazione regionale dovrà essere tenuta rilevata e indenne da qualsiasi molestia a terzi in dipendenza dell'esecuzione delle opere finanziate;

* i lavori dovranno essere eseguiti in conformità alle vigenti normative in materia di sicurezza sul lavoro;

* dovranno essere pienamente rispettati i diritti di terzi sotto la personale responsabilità civile e penale del soggetto beneficiario del contributo da parte di chi si ritenesse danneggiato dalla tipologia di lavoro approvata;

* alla conclusione dei lavori dovrà essere presentata adeguata documentazione relativa allo stato finale dei lavori, redatto dal direttore dei lavori, con copia delle fatture;

* il saldo del contributo concesso, il cui ammontare è fissato con il presente atto, verrà liquidata previa verifica della documentazione presentata riferita all'ultimazione delle opere in argomento, relativa alla contabilità finale e comprendente - tra l'altro - la relazione sul conto finale unita al certificato di regolare esecuzione ovvero certificato di collaudo, al dettagliato quadro economico di tutte le spese sostenute e alla copia delle fatture;

* dovrà essere presentata la documentazione fotografica relativa alle fasi di lavoro non facilmente visibili a fine lavori;

Nel caso di inosservanza di alcune o di tutte le prescrizioni citate sarà possibile procedere alla revoca del contributo concesso e al recupero delle somme eventualmente erogate a titolo di anticipo, maggiorate degli interessi, come stabilito dalla legislazione in materia.

Eventuali oneri dovuti a ritardi nei pagamenti delle liquidazioni richieste, per la mancata disponibilità di fondi a bilancio, saranno completamente a carico di codesta Amministrazione.

Avverso la presente determinazione è ammessa proposizione di ricorso giurisdizionale avanti il Tribunale amministrativo Regionale competente per il territorio entro 60 giorni dalla data di avvenuta notificazione o dalla piena conoscenza secondo le modalità di cui alla legge 6/12/71 n. 1034, ovvero ricorso straordinario al Capo dello Stato entro 120 giorni dalla data di avvenuta notificazione ai sensi del D.P.R. 24/11/71, n. 1199.

La presente determinazione sarà pubblicata sul Bollettino Ufficiale della Regione Piemonte, ai sensi dell'art. 16 del D.P.G.R. n. 8/R/2002.

Il Dirigente responsabile
Fulvio Lavazza

Codice 13.2

D.D. 18 luglio 2007, n. 132

D.Lgs. 29.03.04, n. 102 (ex L. 185/92 - art. 3 comma 3 lett. a) - Evento calamitoso maggio 2001 - Pos. 3/05/01-Beneficiario: Comune di S. Gillio (TO) - Ripristino opere di presa da torrente Casternone e canale "Gora Comunale" nei territori dei comuni di S. Gillio e Valdellatorre (TO) - Autorizzazione alla liquidazione del saldo di Euro 30.426,90 .

(omissis)

IL DIRIGENTE

(omissis)

determina

per le motivazioni espresse in premessa,

di approvare la spesa sostenuta dal Comune di S. Gillio (TO) per la avvenuta realizzazione delle opere di ripristino della presa da Torrente Casternone e del fosso irriguo "Gora Comunale" nei territori dei comuni di S. Gillio (TO) e Valdellatorre (TO) danneggiati dall'evento alluvionale del periodo dal 3 al 23 maggio 2001, così come descritta nella "Presa d'Atto del Certificato di Regolare Esecuzione, Perizia Asseverata e Consuntivo Lavori ai fini dell'ammissione al saldo " agli atti del Settore Avversità e Calamità Naturali;

di autorizzare Finpiemonte S.p.A. a liquidare il saldo del contributo pari a Euro 30.426,90 concesso ai sensi del D.Lgs. 29.03.04 n. 102, al Comune di S. Gillio per il ripristino della presa da Torrente Casternone e del fosso irriguo "Gora Comunale" nei territori dei comuni di S. Gillio (TO) e Valdellatorre (TO);

di trasmettere alla Finpiemonte S.p.A. la presente Determinazione ai fini della liquidazione del contributo a titolo di saldo di Euro 30.426,90 a favore del beneficiario: Comune di S. Gillio - Via Roma, 6 - 10040 San Gillio (TO) (omissis);

di disporre che Finpiemonte S.p.A. dia comunicazione delle liquidazioni al Settore Avversità e Calamità Naturali al beneficiario.

Il pagamento dovrà essere effettuato mediante bonifico bancario.

La presente determinazione sarà pubblicata sul Bollettino Ufficiale della Regione Piemonte ai sensi dell'art. 61 dello Statuto e dell'art. 16 del D.P.G.R. n. 8/R/2002.

Il Dirigente responsabile
Fulvio Lavazza

Codice 13.2

D.D. 19 luglio 2007, n. 133

D.Lgs. 29.03.2004 n. 102 - Piogge alluvionali di novembre-dicembre 2002 - Beneficiario: C. M. Val Borbera e Spinti - Lavori di ripristino "Pista Monte Giarolo-Strada Caldirola" in Comune di Albera Ligure (AL) - Autorizzazione ai sensi della L.r. 45/89 e s.m.i.. Importo dell'opera ammessa e riconoscimento contributo di Euro 14.142,56 - Pos. 011102b

(omissis)

Il Dirigente responsabile
Fulvio Lavazza

Codice 13.2

D.D. 19 luglio 2007, n. 134

D.Lgs. 29.03.2004 n. 102 - Piogge alluvionali di novembre 2002 - Beneficiario: C. M. Val Borbera e Spinti - Lavori di ripristino "Consolidamento del versante e ripristino dell'attraversamento del Torrente Liassa" in Comune di Cabella Ligure (AL)- Importo dell'opera ammessa e riconoscimento contributo di Euro 36.720,30. - Pos. 041102b

(omissis)

Il Dirigente responsabile
Fulvio Lavazza

Codice 13.2

D.D. 19 luglio 2007, n. 135

D.Lgs. 29.03.2004 n. 102 - Piogge alluvionali di novembre-dicembre 2002 - Beneficiario: C. M. Val Borbera e Spinti - Lavori di ripristino "sistemazione della strada Santuario Dovanelli" in Comune di Cabella Ligure (AL) - Importo dell'opera ammessa e riconoscimento contributo di Euro 7.049,58 - Pos. 081102b

(omissis)

Il Dirigente responsabile
Fulvio Lavazza

Codice 13.2

D.D. 19 luglio 2007, n. 136

D.Lgs. 29.03.2004 n. 102 - Piogge alluvionali di novembre-dicembre 2002 - Beneficiario: C.M. Val Borbera e Spinti - Lavori di ripristino "sistemazione Rio Baiardo" in Comune di Cabella Ligure (AL) - Autorizzazione ai sensi della L.R. 45/89. Importo dell'opera ammessa e

riconoscimento contributo di Euro 14.142,71 - Pos. 051102b

(omissis)

Il Dirigente responsabile
Fulvio Lavazza

Codice 13.2

D.D. 24 luglio 2007, n. 138

D.Lgs. 29.03.04, n. 102 (ex L. 185/92) - Eventi calamitosi alluvionali - Interventi di ripristino in agricoltura. Finanziamenti della Regione Piemonte relativi alle assegnazioni del Fondo di Solidarietà Nazionale - Approvazione degli elenchi delle infrastrutture irrigue e delle opere di bonifica ammesse al saldo.

(omissis)

IL DIRIGENTE

(omissis)

determina

per le motivazioni espresse in premessa,

di approvare l'importo dei lavori, riferito a ciascun intervento finanziato indicato nell'allegato A a seguito della valutazione in merito alla spesa complessiva ammessa, impiegata per la avvenuta realizzazione delle opere di ripristino relative alle infrastrutture di irrigazione e infrastrutture/opere di bonifica, finanziate e realizzate a seguito dei danni causati dagli eventi calamitosi alluvionali, descritte nei verbali agli atti del Settore Avversità e Calamità Naturali, Direzione Territorio Rurale;

di approvare e trasmettere a Finpiemonte S.p.A. l'elenco, Allegato A, che forma parte integrante, formale e sostanziale della presente determinazione, degli interventi di ripristino realizzati a seguito dei danni causati dagli eventi alluvionali alle opere e infrastrutture di irrigazione e di bonifica del comparto agricolo, ammessi al saldo e dei relativi beneficiari ai quali è corrisposta la liquidazione del contributo a titolo di saldo concesso ai sensi della L.185/92 (sostituita dal D.Lgs. 29 marzo 2004, n. 102);

di autorizzare alla liquidazione del contributo, a titolo di saldo, Finpiemonte S.p.A. Torino, incaricata di erogare ai beneficiari indicati nell'elenco, Allegato A, che forma parte integrante, formale e sostanziale della presente determinazione, l'importo corrispondente al contributo concesso ai sensi della L. 185/92, sostituita dal D.Lgs. 102 del 29/03/2004, per la realizzazione delle opere di ripristino relative agli eventi alluvionali e di dare comunicazioni delle liquidazioni al Settore Avversità e Calamità Naturali e ai beneficiari ricompresi nell'elenco Allegato A.

di autorizzare Finpiemonte S.p.A. Torino ad acquisire, entro trenta giorni dalla data di ricevimento del saldo da parte del beneficiario, copia conforme all'originale delle fatture e delle parcelle quietanzate, accompagnata da dichiarazione sostitutiva di atto notorio, che contenga l'elenco delle documentazioni fiscali e i loro estremi, a firma del legale rappresentante dell'ente/consorzio, pena la decadenza del contributo e la conseguente restituzione delle somme complessivamente rimosse maggiorate dagli interessi.

Avverso la presente Determinazione è ammessa proposizione di ricorso giurisdizionale avanti il Tri-

bunale Amministrativo Regionale competente per il territorio entro 60 giorni dalla data di avvenuta notificazione o dalla piena conoscenza secondo le modalità di cui alla legge 6/12/71 n. 1034, ovvero ricorso straordinario al Capo dello Stato entro 120 giorni dalla data di avvenuta notificazione ai sensi del D.P.R. 24/11/71, n. 1199.

La presente Determinazione sarà pubblicata sul Bollettino Ufficiale della Regione Piemonte, ai sensi dell'art. 61 dello Statuto e dell'art. 16 del D.P.G.R. n. 8/R/2002.

Il Dirigente responsabile
Fulvio Lavazza

Codice 13.2

D.D. 24 luglio 2007, n. 139

Legge 365 del 11.12.2000, art. 4 bis - Competenze a favore di Finpiemonte S.p.A. spettanti quale compenso per le attività espletate a favore della Direzione Territorio Rurale ai sensi della Convenzione rep. 5899 del 20.06.2001 approvata con D.D. 163 del 14.06.2001 - Approvazione sesta rendicontazione.

(omissis)

IL DIRIGENTE

(omissis)

determina

1) di approvare la sesta rendicontazione di Euro 325,11, prodotta dalla Finpiemonte S.p.A., riferita alle liquidazioni dei contributi, erogati a titolo di saldo, ai soggetti beneficiari del comparto agricolo danneggiati dagli eventi alluvionali dell'ottobre 2000 ammessi, ai sensi della Legge 365/2000 e della direttiva 30.01.2001, dagli Enti individuati con la D.G.R. n. 44-2395 del 05.03.2001;

2) di dare atto che il Direttore Regionale Commercio e Artigianato, individuato come rappresentante della Regione Piemonte nella succitata convenzione - approvata con D.D. 163 del 14.06.2001 - tra l'Amministrazione Regionale e la Società Finpiemonte S.p.A., autorizzi il prelievo della somma di Euro 325,11, dai fondi trasferiti con le D.D. n. 144 del 30.07.2001, n. 298 del 06.12.2002, n. 64 del 31.03.2003 e n. 139 del 07.07.2003, necessaria alla liquidazione dei compensi spettanti alla Finpiemonte S.p.A. dovuti per le attività espletate in favore della Direzione Territorio Rurale.

La presente determinazione sarà pubblicata sul Bollettino Ufficiale della Regione Piemonte, ai sensi dell'art. 16 del D.P.G.R. n.8/R/2002.

Il Dirigente responsabile
Fulvio Lavazza

Codice 13.1

D.D. 24 luglio 2007, n. 142

L.R. 21/99 art. 52 - Programma 2003 - Sottoprogramma B. Consorzio Irriguo di II grado Saluzzese Varaita. Opere irrigue collettive. Approvazione progetto e riconoscimento contributo di Euro 1.228.780,00. Pos. n. 14/2003/ Lotto 1.

(omissis)

IL DIRIGENTE

(omissis)

determina

Di approvare il progetto presentato relativamente al sottoprogramma B dal Consorzio Irriguo di II grado Saluzzese Varaita relativo all'intervento di sistemazione canali principali ed adeguamento impianti del comprensorio che comporta la spesa complessiva di Euro 1.505.147,14 così come stabilito nel prospetto allegato che fa parte integrante della presente determinazione;

di concedere a favore del Consorzio Irriguo di II grado Saluzzese Varaita (omissis) il contributo in conto capitale di Euro 1.228.780,00 sulla spesa ammissibile di Euro 1.368.920,99;

l'erogazione del contributo, effettuata secondo le disposizioni vigenti;

Nel caso di inosservanza delle disposizioni vigenti sarà possibile procedere alla revoca del contributo concesso e al recupero delle somme eventualmente erogate a titolo di anticipo, maggiorate degli interessi, come stabilito dalla legislazione in materia.

Eventuali oneri dovuti a ritardi nei pagamenti delle liquidazioni richieste, per la mancata disponibilità di fondi a bilancio, saranno completamente a carico di codesta Amministrazione.

Alla spesa di Euro 1.228.780,00 si provvede con i fondi trasferiti a Finpiemonte S.p.A. con la D.D. n. 270 del 04/11/2003;

La presente determinazione sarà pubblicata sul Bollettino Ufficiale della Regione Piemonte ai sensi dell'art. 61 dello Statuto.

Il Dirigente responsabile
Attilio Baldi

Codice 13.1

D.D. 24 luglio 2007, n. 143

L.R. 21/99 art. 52 - Programma 2003 - Sottoprogramma A. Consorzio Irriguo di II grado Saluzzese Varaita. Interventi di sistemazione canali principali ed adeguamento impianti del comprensorio. Approvazione progetto e riconoscimento contributo di Euro 100.000,00. Pos. n. 14/2003/ Lotto 2.

(omissis)

IL DIRIGENTE

(omissis)

determina

Di approvare il progetto presentato relativamente al sottoprogramma A dal Consorzio Irriguo di II grado Saluzzese Varaita relativo all'intervento di sistemazione canali principali ed adeguamento impianti del comprensorio che comporta la spesa complessiva di Euro 116.546,46 così come stabilito nel prospetto allegato che fa parte integrante della presente determinazione;

di concedere a favore del Consorzio Irriguo di II grado Saluzzese Varaita (omissis) il contributo in conto capitale di Euro 100.000,00 sulla spesa ammissibile di Euro 111.111,11;

l'erogazione del contributo, effettuata secondo le disposizioni vigenti;

nel caso di inosservanza delle disposizioni vigenti sarà possibile procedere alla revoca del contributo concesso e al recupero delle somme eventualmente erogate a titolo di anticipo, maggiorate degli interessi, come stabilito dalla legislazione in materia.

Eventuali oneri dovuti a ritardi nei pagamenti delle liquidazioni richieste, per la mancata disponibilità di fondi a bilancio, saranno completamente a carico di codesta Amministrazione.

Alla spesa di Euro 100.000,00 si provvede con i fondi trasferiti a Finpiemonte S.p.A. con la D.D. n. 270 del 04/11/2003;

La presente determinazione sarà pubblicata sul Bollettino Ufficiale della Regione Piemonte ai sensi dell'art. 61 dello Statuto.

Il Dirigente responsabile
Attilio Baldi

Codice 13.2

D.D. 24 luglio 2007, n. 144

D.Lgs. 29.03.2004 n. 102 - Piogge alluvionali di novembre-dicembre 2002 - Beneficiario: C. M. Val Borbera e Spinti - Lavori di ripristino mediante "consolidamento del versante in sponda sinistra del Rio Tanatassi" in comune di Stazzano (AL) - Autorizzazione ai sensi della L.r. 45/89 e s.m.i.. Importo dell'opera ammesso e riconoscimento contributo di Euro 35.353,99 - Pos. 281102b.

(omissis)

Il Dirigente responsabile
Fulvio Lavazza

Codice 13.2

D.D. 26 luglio 2007, n. 145

D.Lgs. 29.03.2004 n. 102 - Piogge alluvionali di novembre-dicembre 2002 - Beneficiario: C. M. Val Borbera e Spinti - Lavori di ripristino: sistemazione di un tratto in sx idrografica del Rio Pianassi in Comune di Rocchetta Ligure (AL) - Autorizzazione ai sensi della L.r. 45/89 e s.m.i.. Importo dell'opera ammesso e riconoscimento contributo di Euro 21.213,49 - Pos. 271102b.

(omissis)

Il Dirigente responsabile
Fulvio Lavazza

Codice 13.2

D.D. 26 luglio 2007, n. 146

D.Lgs. 29.03.2004 n. 102 - Piogge alluvionali di novembre-dicembre 2002 - Beneficiario: C. M. Val Borbera e Spinti - Lavori di ripristino della Pista Lemmi - Montessoro in comune di Grondona (AL) - Importo dell'opera ammesso e riconoscimento contributo di Euro 42.297,32 - Pos. 201102b.

(omissis)

Il Dirigente responsabile
Fulvio Lavazza

Codice 13

D.D. 31 luglio 2007, n. 148

Conferma incarichi di responsabilit  di posizioni organizzative e di alta professionalit  ai sensi della DGR n. 20-6232 del 25/06/2007.

(omissis)

IL DIRETTORE

(omissis)

determina

per quanto espresso in premessa:

* di prendere atto di quanto stabilito con DGR n. 20-6232 del 25/06/2007 in merito ai provvedimenti per gli incarichi di responsabilit  di posizioni organizzative e di alta professionalit ;

* di confermare gli incarichi di posizione organizzativa e di alta professionalit  in essere nella Direzione 13 Territorio Rurale, elencati nell'allegato "A" della presente determinazione che ne costituisce parte integrante;

* di stabilire che gli incarichi di cui all'allegato "A" sono confermati senza soluzione di continuit  e senza obbligo di presa di servizio, a far data dall'1.08.2007, sino:

a) alla data di decorrenza dell'operativit  dei nuovi settori della Giunta regionale, che sar  determinata con successivo provvedimento deliberativo della Giunta regionale;

b) alla data di scadenza prevista dalla DGR n. 20-6232 del 25/06/2007;

c) alla data di collocamento a riposo dei soggetti stessi nel caso in cui tale data sia anteriore alle date stabilite dai precedenti punti a) e b);

* gli incarichi sono assegnati nelle strutture indicate nell'allegato;

* ai dipendenti elencati nell'allegato "A" competono, in proporzione al servizio prestato, la retribuzione di posizione organizzativa o di alta professionalit  assegnata nei valori annui lordi per tredici mensilit  e la retribuzione di risultato, cos  come previsto dal C.C.N.L. e dai contratti decentrati integrativi, alla cui spesa complessiva si provveder  con successivo impegno a cura della competente Direzione regionale.

Il Direttore regionale
Gianfranco Corgiat Loia

Codice 13.1

D.D. 31 luglio 2007, n. 149

L.R. 21/99 art. 52 - Programma 2003 - Sottoprogramma A e Sottoprogramma B - Consorzio di II grado Alta Langa - Bormida e Uzzone - (omissis). Approvazione progetto e riconoscimento contributo di Euro 200.000,00. Pos. n. 19/2003.

(omissis)

IL DIRETTORE

(omissis)

determina

Di approvare il progetto presentato relativamente al Sottoprogramma A e al Sottoprogramma B dal Consorzio Irriguo Alta Langa - Bormida e Uzzone

relativo all'intervento di sistemazione impianti irrigui consortili e costruzione di invasi che comporta la spesa complessiva di Euro 109.789,88 così come stabilito nel prospetto allegato che fa parte integrante della presente determinazione;

di concedere a favore del Consorzio Irriguo Alta Langa - Bormida e Uzzone (omissis) il contributo in conto capitale di Euro 98.810,89 pari al 90% della spesa ammessa di Euro 109.789,88;

di rimandare ad una successiva determinazione l'approvazione del progetto e la concessione del contributo relativo al consorzio di miglioramento fondiario Valle Uzzone;

l'erogazione del contributo, effettuata secondo le disposizioni vigenti, è subordinata all'osservanza delle seguenti prescrizioni:

Nel caso di inosservanza di alcune o di tutte le prescrizioni sarà possibile procedere alla revoca del contributo concesso e al recupero delle somme eventualmente erogate a titolo di anticipo, maggiorate degli interessi, come stabilito dalla legislazione in materia.

Eventuali oneri dovuti a ritardi nei pagamenti delle liquidazioni richieste, per la mancata disponibilità di fondi a bilancio, saranno completamente a carico di codesta Amministrazione.

Alla spesa di Euro 98.810,89 si provvede con i fondi trasferiti a Finpiemonte S.p.A. con la D.D. n. 270 del 04/11/2003;

La presente determinazione sarà pubblicata sul Bollettino Ufficiale della Regione Piemonte, ai sensi dell'art. 61 dello Statuto.

Il Direttore regionale
Gianfranco Corgiat Loia

Codice 13.2

D.D. 1 agosto 2007, n. 151

D.Lgs. 29.03.2004 n. 102 - Piogge alluvionali di novembre-dicembre 2002 - Beneficiario: C. M. Val Borbera e Valle Spinti - Lavori di ripristino di un tratto di Pista Turistico Equestre da Cascina Mocchi a Cascina Caselle in comune di Vignole Borbera (AL) - Autorizzazione ai sensi della L.r.45/89 e s.m.i.. Importo dell'opera ammesso e riconoscimento contributo di Euro 14.120,92 - Pos. 291102b

(omissis)

Il Dirigente responsabile
Fulvio Lavazza

Codice 13.2

D.D. 2 agosto 2007, n. 156

D.Lgs. 29.03.04, n. 102 (ex L. 185/92) - Eventi calamitosi alluvionali - Interventi di ripristino in agricoltura. Finanziamenti della Regione Piemonte relativi alle assegnazioni del Fondo di Solidarietà Nazionale - Approvazione degli elenchi delle infrastrutture irrigue e delle opere di bonifica ammesse al saldo.

(omissis)

IL DIRIGENTE

(omissis)

determina

per le motivazioni espresse in premessa,

di approvare l'importo dei lavori, descritti nella presa d'atto, agli atti del Settore Avversità e Calamità Naturali, Direzione Territorio Rurale, riferiti all'intervento finanziato indicato, nell'allegato A, a seguito della valutazione in merito alla spesa complessiva ammessa, impiegata per la avvenuta realizzazione delle opere di ripristino sulla strada interpodereale dei Noli in comune di Dogliani (CN) finanziati con integrazioni concesse a seguito degli eventi calamitosi degli anni 1990-91;

di approvare e trasmettere a Finpiemonte S.p.A. l'elenco, Allegato A, che forma parte integrante, formale e sostanziale della presente determinazione, degli interventi di ripristino realizzati a seguito dei danni causati dagli eventi alluvionali alle opere e infrastrutture di irrigazione e di bonifica del comparto agricolo, ammessi al saldo e dei relativi beneficiari ai quali è corrisposta la liquidazione del contributo a titolo di saldo concesso ai sensi della L.185/92 (sostituita dal D.Lgs. 29 marzo 2004, n. 102);

di autorizzare alla liquidazione del contributo, a titolo di saldo, Finpiemonte S.p.A., incaricata di erogare ai beneficiari indicati nell'elenco, Allegato A, che forma parte integrante, formale e sostanziale della presente determinazione, l'importo del contributo concesso ai sensi della L. 185/92, sostituita dal D.Lgs. 102 del 29/03/2004, per la realizzazione delle opere di ripristino sulle strade interpodereali Strambino-Rettegno e Lequio-Scaria in comune di Bosia (CN)) finanziati con integrazioni concesse a seguito degli eventi calamitosi degli anni 1990-91 e di dare comunicazioni delle liquidazioni al Settore Avversità e Calamità Naturali e ai beneficiari ricompresi nell'elenco Allegato A.

Avverso la presente Determinazione è ammessa proposizione di ricorso giurisdizionale avanti il Tribunale Amministrativo Regionale competente per il territorio entro 60 giorni dalla data di avvenuta notificazione o dalla piena conoscenza secondo le modalità di cui alla legge 6/12/71 n. 1034, ovvero ricorso straordinario al Capo dello Stato entro 120 giorni dalla data di avvenuta notificazione ai sensi del D.P.R. 24/11/71, n. 1199.

La presente determinazione sarà pubblicata sul Bollettino Ufficiale della Regione Piemonte, ai sensi dell'art. 16 del D.P.G.R. n.8/R/2002.

Il Dirigente responsabile
Fulvio Lavazza

Codice 13.3

D.D. 2 agosto 2007, n. 157

Secondo programma regionale di difesa attiva delle produzioni frutticole e viticole di pregio mediante reti antigrandine - anno 2003. Approvazione rendicontazione VIII stato avanzamento lavori dei Piani Consortili di difesa attiva mediante reti antigrandine della provincia di Cuneo, Torino e Vercelli-Biella. Liquidazione del contributo regionale complessivo di Euro 101.980,32 .

(omissis)

Il Dirigente responsabile
Fulvio Lavazza

Codice 13.2

D.D. 2 agosto 2007, n. 158

D.Lgs. 29 marzo 2004, n.102 (ex L. 185/92) - Avversità atmosferiche del novembre 2002 - Amministrazione Comunale di Rocchetta Ligure - Sistemazione canale irriguo Roggia di Pertica in comune di Rocchetta Ligure - Approvazione del progetto di variante suppletiva per il contributo d'importo di Euro 115.936,22 - Pos. 041102a

(omissis)

IL DIRIGENTE

(omissis)

determina

per le considerazioni in premessa svolte, di approvare il progetto di variante suppletiva per i lavori di ripristino, dei danni provocati dalle avversità atmosferiche del novembre 2002 relativi alla sistemazione canale irriguo Roggia di Pertica in comune di Rocchetta Ligure (AL) dell'importo complessivo di Euro 115.936,22 già riconosciuto con D.D. 241 del 22.11.2005.

Alla liquidazione del contributo provvede Finpiemonte S.p.A. Galleria S. Federico n. 56, 10121 Torino, al quale deve essere inviata la richiesta di erogazione dello stesso, mediante gli acconti sugli avanzamenti lavori fino al saldo finale ai sensi della D.G.R. 44-10683 del 13.10.2003 sopra richiamata;

l'erogazione del contributo, effettuata ai sensi dell'art.11 della l.r. n. 18/84 è subordinata all'osservanza delle seguenti prescrizioni:

* il termine per l'esecuzione dei lavori è fissato in mesi 18 dalla data della presente determinazione dirigenziale; eventuali proroghe dovranno essere preventivamente richieste al Settore Avversità e Calamità Naturali ed autorizzate con comunicazione del dirigente del Settore;

* siano ottemperate le prescrizioni disposte da tutti i provvedimenti di competenza autorizzativi acquisiti ai sensi della normativa vigente;

* le opere dovranno essere eseguite conformemente agli atti approvati, nell'osservanza delle vigenti leggi e disposizioni in materia, dando alla Direzione Territorio Rurale tempestiva comunicazione dell'inizio dei lavori, di ogni sospensione e ripresa degli stessi, al fine di consentire eventuali accertamenti in corso d'opera;

* l'Amministrazione regionale dovrà essere tenuta rilevata e indenne da qualsiasi molestia a terzi in dipendenza dell'esecuzione delle opere finanziate;

* i lavori dovranno essere eseguiti in conformità alle vigenti normative in materia di sicurezza sul lavoro;

* dovranno essere pienamente rispettati i diritti di terzi sotto la personale responsabilità civile e penale del soggetto beneficiario del contributo da parte di chi si ritenesse danneggiato dalla tipologia di lavoro approvata;

* alla conclusione dei lavori dovrà essere presentata adeguata documentazione relativa allo stato finale dei lavori, redatto dal direttore dei lavori, con copia delle fatture;

* il saldo del contributo concesso, il cui ammontare è fissato con il presente atto, verrà liquidata previa verifica della documentazione presentata riferita all'ultimazione delle opere in argomento, relativa

alla contabilità finale e comprendente - tra l'altro - la relazione sul conto finale unita al certificato di regolare esecuzione ovvero certificato di collaudo, al dettagliato quadro economico di tutte le spese sostenute e alla copia delle fatture;

* dovrà essere presentata dichiarazione del responsabile del procedimento con cui si certifichi la conformità tra progetto presentato e quello andato in appalto; copia elenco prezzi forniti dall'impresa; documentazione fotografica relativa alle lavorazioni non constatabili a fine lavori; atto di sottomissione corretto dagli errori materiali riscontrati.

Nel caso di inosservanza di alcune o di tutte le prescrizioni citate sarà possibile procedere alla revoca del contributo concesso e al recupero delle somme eventualmente erogate a titolo di anticipo, maggiorate degli interessi, come stabilito dalla legislazione in materia.

Eventuali oneri dovuti a ritardi nei pagamenti delle liquidazioni richieste, per la mancata disponibilità di fondi a bilancio, saranno completamente a carico di codesta Amministrazione.

Avverso la presente determinazione è ammessa proposizione di ricorso giurisdizionale avanti il Tribunale amministrativo Regionale competente per il territorio entro 60 giorni dalla data di avvenuta notificazione o dalla piena conoscenza secondo le modalità di cui alla legge 6/12/71 n. 1034, ovvero ricorso straordinario al Capo dello Stato entro 120 giorni dalla data di avvenuta notificazione ai sensi del D.P.R. 24/11/71, n. 1199.

La presente determinazione sarà pubblicata sul Bollettino Ufficiale della Regione Piemonte, ai sensi dell'art.16 del D.P.G.R. n.8/R/2002.

Il Dirigente responsabile
Fulvio Lavazza

Codice 13

D.D. 27 agosto 2007, n. 160

D.G.R. n. 79-6610 del 30/7/07 - Verifica della raccolta dei dati derivanti dall'attività venatoria al cinghiale nella zona di pianura della Regione Piemonte. Affidamento dell'incarico al Dr. Aurelio Perrone - Approvazione dello schema di contratto. Impegno di spesa di euro 8.000,00 o.f.i. (cap. 12319/06, UPB 13041).

(omissis)

IL DIRETTORE

(omissis)

determina

* di approvare le modalità per la verifica della raccolta dei dati derivanti dall'attività venatoria al cinghiale nella zona di pianura della Regione Piemonte, contenute nell'allegato A, allegato alla presente Determinazione per farne parte integrante e sostanziale;

* di affidare tale incarico al Dr. Aurelio Perrone, (omissis) facendo riferimento alla bozza di contratto di cui all'allegato B, allegato alla presente determinazione per farne parte integrante e sostanziale, con la quale si dettagliano il contenuto, le modalità, i tempi e i costi relativi all'incarico succitato;

* di impegnare a tal fine la somma di 8.000 euro o.f.i. sul cap. 12319 del Bilancio di previsione per l'anno 2007.

Il Direttore regionale
Gianfranco Corgiat Loia

Codice 13.2

D.D. 28 agosto 2007, n. 162

D.Lgs. 29.03.2004 n. 102 abrogativo della L.185/92 - Piogge alluvionali del novembre-dicembre 2002 - C.M. Val Borbera e Valle Spinti-Via Umberto I, 1 -15060 Cantalupo Ligure (AL) - Intervento: ripristino tratti di strada forestale Prato-Pallavicino in comune di Cantalupo Ligure (AL) - Approvazione progetto e riconoscimento contributo di Euro 56.571,13 - Pos. 121102b.

(omissis)

Il Dirigente responsabile
Fulvio Lavazza

Codice 13.2

D.D. 28 agosto 2007, n. 163

D.Lgs. 29.03.2004 n. 102 - Piogge alluvionali di novembre-dicembre 2002 - Beneficiario: C. M. Val Borbera e Valle Spinti - Lavori di ripristino tratto di pista forestale Rio Acque Fredde in comune di Roccaforte Ligure (AL). Autorizzazione ai sensi della L.r. 45/89 e s.m.i.. Importo dell'opera ammesso di Euro 10.607,09 e riconoscimento contributo di Euro 10.574,33 - Pos. 261102b.

(omissis)

Il Dirigente responsabile
Fulvio Lavazza

Codice 13.2

D.D. 28 agosto 2007, n. 164

D.Lgs. 29.03.2004 n. 102 - Piogge alluvionali di novembre-dicembre 2002 - Beneficiario: C. M. Val Borbera e Valle Spinti - Lavori di ripristino tratto di strada Pista Rivarossa in comune di Cantalupo Ligure (AL). Autorizzazione ai sensi della L.r. 45/89 e s.m.i.. Importo dell'opera ammesso di Euro 14.142,78 e riconoscimento contributo di Euro 14.142,22 - Pos. 101102b.

(omissis)

Il Dirigente responsabile
Fulvio Lavazza

Codice 13.2

D.D. 28 agosto 2007, n. 165

D.Lgs. 29.03.2004 n. 102 - Piogge alluvionali di giugno 2002 - Beneficiario: Consorzio di Bonifica della Baraggia Biellese e Vercellese - Opere di difesa spondale sul Torrente Elvo a protezione delle infrastrutture consortili in comune di Cerrione (BI) - Ammissione al saldo. - Pos. 060602b.

(omissis)

Il Dirigente responsabile
Fulvio Lavazza

Codice 13.2

D.D. 28 agosto 2007, n. 166

D.Lgs. 29.03.2004 n. 102 abrogativo della L.185/92 - Piogge alluvionali del novembre-dicembre 2002 - C. M. Val Borbera e Valle Spinti - Intervento: Ripristino del Tratto di pista Casone dei Risotti-Vegni in Comune di Carrega Ligure (AL) - Importo dell'opera Euro 42.428,35 - Contributo ammesso di Euro 42.297,47 - Pos. 161102b.

(omissis)

Il Dirigente responsabile
Fulvio Lavazza

Codice 13.2

D.D. 28 agosto 2007, n. 167

D.Lgs. 29.03.2004 n. 102 abrogativo della L. 185/92 - Piogge alluvionali del novembre-dicembre 2002 - C. M. Val Borbera e Valle Spinti - Intervento: Ripristino della pista forestale Rio Lago in Comune di Carrega Ligure (AL) - Importo dell'opera Euro 14.849,92 - Contributo ammesso di Euro 14.798,87 - Pos. 181102b.

(omissis)

Il Dirigente responsabile
Fulvio Lavazza

Codice 13.2

D.D. 28 agosto 2007, n. 168

D.Lgs. 29.03.2004 n. 102 - Piogge alluvionali di novembre-dicembre 2002 - Beneficiario: C. M. Val Borbera e Spinti - Lavori di ripristino "sistemazione Rio Orti" in Comune di Cabella Ligure (AL) - Autorizzazione ai sensi della L.R. 45/89. Importo dell'opera ammesso e riconoscimento contributo di Euro 24.749,87 - Pos. 061102b.

(omissis)

Il Dirigente responsabile
Fulvio Lavazza

Codice 13

D.D. 31 agosto 2007, n. 171

D.G.R. n. 74-6702. Approvazione atto di intesa tra la Regione Piemonte e la Facoltà di Medicina Veterinaria dell'Università degli Studi di Torino per la razionalizzazione e l'integrazione delle attività di raccolta e smaltimento di animali selvatici morti o oggetto di interventi di contenimento. Sottoscrizione atto di intesa. Impegno di spesa di euro 40.000,00 sul capitolo 12319/2007 (UPB13981- acc. n. 100709).

(omissis)

IL DIRETTORE

(omissis)

determina

Per le motivazioni espresse in premessa:

- di sottoscrivere l'atto di intesa, con la possibilità di effettuare, se necessario, delle modifiche purché non sostanziali allo stesso atto di intesa e di provvedere a tutti gli adempimenti conseguenti;

- di impegnare a favore del Dipartimento di Produzioni Animali, Epidemiologia ed Ecologia della Facoltà di Medicina Veterinaria di Torino con sede in Via L. da Vinci, 44 10095 Grugliasco (TO) - (omissis) la somma di 40.000,00 Euro o.f.i. sul capitolo di spesa 12319/2007 (UPB 13981 acc. n. 100709), per la razionalizzazione ed integrazione delle attività di raccolta e smaltimento degli animali selvatici morti o oggetto di interventi di contenimento.

Alla liquidazione della somma di Euro 40.000,00 o.f.i. si provvederà a seguito della presentazione, da parte dei Dipartimenti, della documentazione di spesa probante, fattura o nota di debito secondo le modalità indicate nell'articolo 7 dell'atto di intesa.

La presente determinazione sarà pubblicata sul Bollettino Ufficiale della Regione Piemonte ai sensi dell'art. 61 dello Statuto.

Il Direttore regionale
Gianfranco Corgiat Loia

Codice 13.2

D.D. 5 settembre 2007, n. 172

D.Lgs. 29 marzo 2004, n.102, O.P.C.M. 3237 del 12.08.02. Alluvione luglio 2002 - Beneficiario: Consorzio Irriguo Robilantese - Lavori di ripristino dei canali Bedale Soprano, Bealera Cascina e Bedale Sottano nel comune di Robilante (CN). Importo dell'opera ammesso di Euro 33.061,91 e riconoscimento contributo di Euro 25.384,00 - Pos. 480702/a.

(omissis)

Il Dirigente responsabile
Fulvio Lavazza

Codice 13.4

D.D. 6 settembre 2007, n. 174

Azienda faunistico-venatoria "Borgomasino" (TO). Rinnovo della concessione.

(omissis)

IL DIRIGENTE

(omissis)

determina

di rinnovare la concessione di azienda faunistico-venatoria denominata "Borgomasino" di complessivi ha 1254, ricadente nella zona faunistica di pianura della provincia di Torino per l'area delimitata nella planimetria agli atti, a favore del Sig. Candiani Mario con scadenza al 31.1. 2017, nel rispetto delle disposizioni di cui alla D.G.R. n. 15-11925 del 08.03.2004 e successive modificazioni e integrazioni.

La mancata ottemperanza alle prescrizioni di cui agli atti in premessa indicati comporterà la sospensione della concessione.

Avverso la presente determinazione è ammesso ricorso innanzi al T.A.R. della Regione Piemonte entro sessanta giorni dalla pubblicazione sul Bollettino Ufficiale.

La presente determinazione sarà pubblicata sul Bollettino Ufficiale della Regione Piemonte, ai sensi

dell'art. 61 dello Statuto e dell'art. 16 del d.P.G.R. n. 8/2002.

Il Dirigente responsabile
Carlo Di Bisceglie

Codice 13.4

D.D. 7 settembre 2007, n. 176

Art. 24, comma 9, legge regionale 4 settembre 1996, n. 70. Corresponsione del gettone di presenza e del rimborso spese al componente del Comitato regionale di coordinamento delle attività venatorie e per la tutela della fauna selvatica, Sig. Roberto Piana. Spesa di Euro 94,17 (Cap. 11668/2007 - UPB 5991).

(omissis)

Il Dirigente responsabile
Carlo Di Bisceglie

Codice 13.2

D.D. 7 settembre 2007, n. 178

D.Lgs.29.03.2004 n. 102 - Piogge alluvionali dicembre 2003 - Beneficiario: Associazione d'Irrigazione Ovest Sesia-Consorzio di Irrigazione e Bonifica - Ripristino e consolidamento tratti di sponde della Roggia Vassalla, in loc. San Giovanni del comune di Vercelli - Approvazione progetto Euro 47.126,15 - Contributo ammesso Euro 45.000,00 - Pos. prat.n. 311203b/VC.

(omissis)

Il Dirigente responsabile
Fulvio Lavazza

Codice 13.1

D.D. 11 settembre 2007, n. 180

L.R. 21/99 art. 52 - Programma 2003 - Sottoprogramma B. Consorzio Irriguo di Miglioramento Fondiario Angiono Foglietti. Interventi di sistemazione del canale principale e alcuni tratti dei diramatori 23 e 29/b. Approvazione progetto e riconoscimento contributo di Euro 234.879,56. Pos. n. 11/2003/ Lotto 1.

(omissis)

IL DIRIGENTE

(omissis)

determina

Di approvare il progetto presentato relativamente al sottoprogramma B dal Consorzio Irriguo di Miglioramento Fondiario "Angiono Foglietti" relativo all'intervento di sistemazione canale principale e alcuni tratti dei diramatori 23 e 29/b che comporta la spesa complessiva di Euro 260.977,29 così come stabilito nel prospetto allegato che fa parte integrante della presente determinazione;

di concedere a favore del Consorzio Irriguo di Miglioramento Fondiario "Angiono Foglietti" (omissis) il contributo in conto capitale di Euro 234.879,56 sulla spesa ammissibile di Euro 260.977,29;

l'erogazione del contributo è effettuata secondo le disposizioni vigenti;

Nel caso di inosservanza delle prescrizioni vigenti sarà possibile procedere alla revoca del contributo

concesso e al recupero delle somme eventualmente erogate a titolo di anticipo, maggiorate degli interessi, come stabilito dalla legislazione in materia.

Eventuali oneri dovuti a ritardi nei pagamenti delle liquidazioni richieste, per la mancata disponibilità di fondi a bilancio, saranno completamente a carico di codesta Amministrazione.

Alla spesa di Euro 234.879,56 si provvede con i fondi trasferiti a Finpiemonte S.p.A. con la D.D. n. 270 del 04/11/2003;

La presente determinazione sarà pubblicata sul Bollettino Ufficiale della Regione Piemonte ai sensi dell'art. 61 dello Statuto.

Il Dirigente responsabile
Attilio Baldi

Codice 25.2

D.D. 20 luglio 2007, n. 1226

L.R. 18/84 - Comune di Mollia (VC) - Lavori inerenti opere cimiteriali - Contributo di euro 20.658,28 - Contabilità finale - Impegno di euro 2.065,84 sul capitolo 22339 bilancio 2007.

(omissis)

Il Direttore regionale
Aldo Migliore

Codice 25.2

D.D. 20 luglio 2007, n. 1228

LL.RR. n. 38/78 e n. 18/84 - Comune di Castel Rocchero - Lavori di pronto intervento per ripristino transito lungo la strada comunale Costa. Contributo euro 18.500,00.

(omissis)

Il Dirigente responsabile
Massimo Fadda

Codice 25.2

D.D. 20 luglio 2007, n. 1229

Evento Alluvionale mesi aprile, maggio e giugno 2000. Comune di Chiesanuova. Lavori di ripristino viabilità comunale Via Strona e dei Comuni. Contributo Euro 4.131,66. Contabilità finale.

(omissis)

Il Dirigente responsabile
Massimo Fadda

Codice 25.2

D.D. 20 luglio 2007, n. 1230

LL.RR. n. 38/78 e n. 18/84 - Comune di Sant'Agata Fossili. Lavori di ripristino rete fognaria nel concentrico. Contributo Euro 60.000,00, contabilità finale.

(omissis)

Il Dirigente responsabile
Massimo Fadda

Codice 25.2

D.D. 25 luglio 2007, n. 1247

Alluvione novembre 1994 - Comune di Piea. Contributo per lavori di completamento consolidamento dissesti nelle località Primparino e concentrico. Rideterminazione ed erogazione saldo contributo di cui alla D.D. n. 1762 del 26.10.2004 (Fondi L. 289/03 - Finanziaria 2004).

(omissis)

IL DIRIGENTE

(omissis)

determina

1. il contributo di euro 300.000,00, di cui alla D.D. n. 1762 del 26.10.2004, concesso al Comune di Piea per lavori di completamento consolidamento dissesti nelle località Primparino e concentrico viene rideterminato, per le motivazioni citate in premessa, nell'importo complessivo di euro 289.880,50;

2. è autorizzato il pagamento della somma di euro 79.880,50 in favore del Comune di Piea, a saldo del predetto contributo;

3. alla predetta spesa si fa fronte con impegno (5973) di cui al Cap. 22223 del Bilancio Regionale per l'anno 2006, giusta la D.D. n. 1974 del 20.11.2006;

4. con successivo provvedimento si provvederà all'accertamento dell'economia di euro 10.119,50 sull'impegno originario (Cap. 24114/04 - I. 6240).

Il Dirigente responsabile
Massimo Fadda

Codice 25.2

D.D. 31 luglio 2007, n. 1294

D.L. 646/94 - art. 2 - convertito in L. 22/95 - Alluvione novembre 1994 - Comune di Vezza d'Alba. Finanziamento di lire 700.000.000, di cui alla D.G.R. n. 452-42376 del 29.12.94, per strade comunali. Progetto inerente il II lotto dei lavori (lire 450.000.000, pari a euro 232.405,60). Ride-terminazione ed erogazione saldo contributo.

(omissis)

IL DIRIGENTE

(omissis)

determina

1. il contributo di lire 450.000,00, pari a euro 232.405,60, concesso al Comune di Vezza d'Alba, con D.G.R. n. 452-42376 del 29.12.94, per ripristino strade comunali - II° lotto (muri di sostegno su vie Alba, Roero e Fissore) viene rideterminato, per le motivazioni di cui in premessa, nell'importo complessivo di euro 225.999,59;

2. è autorizzato il pagamento della somma di euro 63.315,67, in favore del Comune di Vezza d'Alba, a saldo del predetto contributo;

3. alla predetta spesa si fa fronte per euro 51.389,38 con impegno (1700) e per euro 11.926,29 con impegno (2318) di cui al Cap. 22146/2006 (ex 24076), giuste le DD.DD. nn. 717 del 10.05.2006 e 938 del 13.06.2006;

4. con successivo provvedimento si provvederà all'accertamento dell'economia di euro 6.406,01 sull'impegno originario (24076/95 - I. 225271).

Il Dirigente responsabile
Massimo Fadda

Codice 25.2

D.D. 31 luglio 2007, n. 1295

L. 22/95 - Alluvione novembre 1994 - Amministrazione provinciale di Vercelli - Lavori di sistemazione viabilità provinciale (SS.PP. nn. 102 Quaregna-Breja e 103 Cellio-Merlera-Zuccaro-Valduggia) realizzati tramite l'utilizzo di economie, di cui alla D.G.R. n. 452-42376 del 29.12.94, così come integrata con D.G.R. n. 45-2590 del 30.10.95, derivanti dall'esecuzione delle opere di somma urgenza.

(omissis)

IL DIRIGENTE

(omissis)

determina

1. viene rideterminata nell'importo di euro 91.434,69, per le motivazioni di cui in premessa, la somma da corrispondere alla Provincia di Vercelli a saldo dei lavori di:

* consolidamento scarpata lungo la S.P. n. 102 Quarona-Breja in località Valverde del Comune di Quarona;

* sistemazione corpo stradale su S.P. n. 103 Cellio-Merlera-Zuccaro-Valduggia in località Sella;

finanziati tramite l'utilizzo di economie, di cui alla D.G.R. n. 452-42376 del 29.12.94, così come integrata con D.G.R. n. 45-2590 del 30.10.95, autorizzato con nota prot. 5268/25.2 in data 03.03.2000;

2. è autorizzato il pagamento della somma di euro 91.434,69, in favore dell'Amministrazione provinciale di Vercelli, a saldo della spesa sostenuta per l'esecuzione dei predetti lavori;

3. alla predetta spesa di euro 91.434,69 si fa fronte con impegno (2318) di cui al Cap. 22146 del Bilancio Regionale per l'anno 2006, giusta la D.D. n. 938 del 13.06.2006;

4. con successivo provvedimento si provvederà all'accertamento dell'economia di euro 43.243,88 sull'impegno originario (Cap. 24076/95 - I. 225271).

Il Dirigente responsabile
Massimo Fadda

Codice 25.2

D.D. 31 luglio 2007, n. 1296

LL.RR. n. 38/78 e n. 18/84 - Comune di Casteldelfino - Lavori di ripristino fognatura in località Oucie nei terreni adiacenti all'abitato di via Bellino. Contributo euro 8.000,00.

(omissis)

Il Dirigente responsabile
Massimo Fadda

Codice 25.2

D.D. 31 luglio 2007, n. 1297

LL.RR. n. 38/78 e n. 18/84 - Comune di Lu (AL) - Lavori di copertura edificio comunale. Contributo euro 10.000,00. Contabilità finale.

(omissis)

Il Dirigente responsabile
Massimo Fadda

Codice 25.2

D.D. 31 luglio 2007, n. 1298

L.R. 18/84 - Comune di Silvano d'Orba (AL) - Lavori per opere inerenti strade - Contributo di euro 77.468,53 - Contabilità finale - Impegno di euro 30.987,41 sul capitolo 22360 bilancio per l'anno 2007.

(omissis)

Il Direttore regionale
Aldo Migliore

Codice 25.2

D.D. 31 luglio 2007, n. 1299

L.R. 18/84 - Comune di Mongrando (BI) - Lavori di ristrutturazione Sede Municipale - Contributo di euro 36.151,98 - Contabilità finale - Impegno di euro 32.737,18 sul capitolo 22097 bilancio 2007.

(omissis)

Il Direttore regionale
Aldo Migliore

Codice 25.11

D.D. 31 luglio 2007, n. 1303

Rettifica alla convenzione rep. N. 12391 con il Dipartimento di scienza dei materiali e ingegneria chimica del Politecnico di Torino per l'esecuzione di un programma di ricerca relativo allo sviluppo di una metodologia di analisi ad hoc per la security da utilizzare nella valutazione dei rischi degli stabilimenti e nella gestione degli stabilimenti stessi.

(omissis)

IL DIRETTORE

(omissis)

determina

di rettificare l'art. 3 della convenzione rep. n. 12391 del 08/05/2007 sostituendo

il testo dell'attuale art. 3: "Il presente contratto entra in vigore alla data della firma e ha la durata di 36 mesi. La durata del presente contratto potrà essere prorogata in accordo fra le parti attraverso uno scambio di lettere prima della scadenza. Dopo la scadenza, il contratto potrà eventualmente essere rinnovato con apposito accordo scritto"

con la nuova dicitura: "Il presente contratto entra in vigore alla data della firma e ha la durata di 36 mesi".

Avverso la presente determinazione è ammesso il ricorso al TAR del Piemonte entro 60 giorni.

La presente determinazione sarà pubblicata sul Bollettino Ufficiale della Regione Piemonte. ai sensi dell'articolo 61 dello Statuto.

Il Direttore regionale
Aldo Migliore

Codice 25.5

D.D. 31 luglio 2007, n. 1306

Autorizzazione idraulica n. 1274 per la realizzazione di un attraversamento con condotta di adduzione acqua potabile, del rio Chiesetta in comune di Viarigi (AT). Sostituzione condotta di adduzione dal comune di Grana (AT) al comune di Quattordio (AL). Richiedente: Consorzio dei Comuni per l'Acquedotto del Monferrato.

(omissis)

IL DIRIGENTE

(omissis)

determina

1) di autorizzare ai soli fini idraulici, il Consorzio dei Comuni per l'Acquedotto del Monferrato con sede legale in Piazza Municipio, n. 1 - c/o Palazzo Municipale - 14036 Moncalvo (AT) (omissis) ad eseguire le opere in oggetto nella posizione e secondo le caratteristiche indicate nei disegni allegati all'istanza, che si restituiscono al richiedente vistati da questo Settore, e subordinatamente all'osservanza delle seguenti condizioni:

* l'opera deve essere realizzata nel rispetto delle prescrizioni tecniche di cui in premessa e nessuna variazione potrà essere introdotta senza la preventiva autorizzazione da parte di questo Settore

* il materiale di risulta proveniente dagli scavi in alveo dovrà essere usato esclusivamente per la colmata di depressioni di alveo o di sponda, ove necessario, in prossimità dell'opera di cui trattasi, mentre quello proveniente dalla demolizione di murature esistenti dovrà essere asportato dall'alveo;

* le sponde ed eventuali opere di difesa interessate dall'esecuzione dei lavori dovranno essere accuratamente ripristinate a regola d'arte, restando il soggetto autorizzato unico responsabile dei danni eventualmente cagionati;

* durante la costruzione delle opere non dovrà essere causata turbativa del buon regime idraulico del corso d'acqua;

* i lavori in argomento dovranno essere eseguiti, a pena di decadenza dall'autorizzazione stessa, entro il termine di anni uno dalla data del presente provvedimento, con la condizione che, una volta iniziati, dovranno essere eseguiti senza interruzione, salvo eventuali sospensioni dovute a causa di forza maggiore. E' fatta salva l'eventuale concessione di proroga nel caso in cui, per giustificati motivi, l'inizio dei lavori non potesse avere luogo nei termini previsti;

* il committente dell'opera dovrà comunicare a questo Settore, a mezzo lettera raccomandata, l'inizio e l'ultimazione dei lavori, al fine di consentire eventuali accertamenti tesi a verificare la rispondenza fra quanto previsto e quanto realizzato, nonché il nominativo del tecnico incaricato della direzione dei lavori; ad avvenuta ultimazione il committente dovrà inviare dichiarazione del Direttore dei lavori atte-

stante che le opere sono state eseguite conformemente al progetto approvato;

* l'autorizzazione si intende accordata con l'esclusione di ogni responsabilità dell'Amministrazione in ordine alla stabilità del manufatto (caso di danneggiamento o crollo) in relazione al variabile regime idraulico del corso d'acqua, anche in presenza di eventuali variazioni del profilo di fondo (abbassamenti o innalzamenti d'alveo) in quanto resta l'obbligo del soggetto autorizzato di mantenere inalterata nel tempo la zona d'imposta del manufatto mediante la realizzazione di quelle opere che saranno necessarie, sempre previa autorizzazione di questo Settore;

* il soggetto autorizzato, sempre previa autorizzazione di questo Settore, dovrà mettere in atto le operazioni di manutenzione ordinaria e straordinaria, sia dell'alveo che delle sponde, in corrispondenza ed immediatamente a monte e a valle del manufatto, che si renderanno necessarie al fine di garantire il regolare deflusso delle acque;

* questo Settore si riserva la facoltà di ordinare modifiche alle opere autorizzate, a cura e spese del soggetto autorizzato, o anche di procedere alla revoca della presente autorizzazione nel caso intervengano variazioni della attuali condizioni del corso d'acqua che lo rendessero necessario o che le opere stesse siano in seguito giudicate incompatibili per il buon regime idraulico del corso d'acqua interessato;

* l'autorizzazione è accordata ai soli fini idraulici, fatti salvi i diritti dei terzi, da rispettare pienamente sotto la personale responsabilità civile e penale del soggetto autorizzato, il quale terrà l'Amministrazione regionale ed i suoi funzionari sollevati ed indenni da ogni pretesa o molestia da parte di terzi e risponderà di ogni pregiudizio o danno che dovesse derivare ad essi in conseguenza della presente autorizzazione;

2 l'opera potrà essere realizzata solo dopo il conseguimento del formale atto di concessione;

3 il soggetto autorizzato, prima dell'inizio dei lavori, dovrà ottenere ogni autorizzazione necessaria secondo le vigenti leggi in materia (autorizzazioni di cui al d.lgs. n. 490/1999 -vincolo paesaggistico-, alla L.R. 45/1989 -vincolo idrogeologico-, ecc.);

4 Il presente provvedimento costituisce titolo per la concessione ai sensi e per gli effetti di cui all'articolo 11 del regolamento regionale n. 14/R/2004

Avverso la presente determinazione è ammesso ricorso entro il termine di 60 giorni innanzi al Tribunale Superiore delle Acque oppure al Tribunale Regionale delle Acque con sede a Torino, secondo le rispettive competenze.

Il Dirigente responsabile
Giovanni Ercole

Codice 25.5

D.D. 31 luglio 2007, n. 1307

Autorizzazione idraulica n. 1275 per la realizzazione di un attraversamento con condotta di adduzione acqua potabile, del rio Chiesetta in Comune di Viarigi (AT). Sostituzione condotta di adduzione dal Comune di Grana (AT) al Comune di Quattordio (AL). Richiedente: Consorzio dei Comuni per l'Acquedotto del Monferrato.

(omissis)

IL DIRIGENTE

(omissis)

determina

1) di autorizzare ai soli fini idraulici, il Consorzio dei Comuni per l'Acquedotto del Monferrato con sede legale in Piazza Municipio, n. 1 - c/o Palazzo Municipale - 14036 Moncalvo (AT) (omissis) ad eseguire le opere in oggetto nella posizione e secondo le caratteristiche indicate nei disegni allegati all'istanza, che si restituiscono al richiedente vistati da questo Settore, e subordinatamente all'osservanza delle seguenti condizioni:

* l'opera deve essere realizzata nel rispetto delle prescrizioni tecniche di cui in premessa e nessuna variazione potrà essere introdotta senza la preventiva autorizzazione da parte di questo Settore

* il materiale di risulta proveniente dagli scavi in alveo dovrà essere usato esclusivamente per la colmata di depressioni di alveo o di sponda, ove necessario, in prossimità dell'opera di cui trattasi, mentre quello proveniente dalla demolizione di murature esistenti dovrà essere asportato dall'alveo;

* le sponde ed eventuali opere di difesa interessate dall'esecuzione dei lavori dovranno essere accuratamente ripristinate a regola d'arte, restando il soggetto autorizzato unico responsabile dei danni eventualmente cagionati;

* durante la costruzione delle opere non dovrà essere causata turbativa del buon regime idraulico del corso d'acqua;

* i lavori in argomento dovranno essere eseguiti, a pena di decadenza dall'autorizzazione stessa, entro il termine di anni uno dalla data del presente provvedimento, con la condizione che, una volta iniziati, dovranno essere eseguiti senza interruzione, salvo eventuali sospensioni dovute a causa di forza maggiore. E' fatta salva l'eventuale concessione di proroga nel caso in cui, per giustificati motivi, l'inizio dei lavori non potesse avere luogo nei termini previsti;

* il committente dell'opera dovrà comunicare a questo Settore, a mezzo lettera raccomandata, l'inizio e l'ultimazione dei lavori, al fine di consentire eventuali accertamenti tesi a verificare la rispondenza fra quanto previsto e quanto realizzato, nonché il nominativo del tecnico incaricato della direzione dei lavori; ad avvenuta ultimazione il committente dovrà inviare dichiarazione del Direttore dei lavori attestante che le opere sono state eseguite conformemente al progetto approvato;

* l'autorizzazione si intende accordata con l'esclusione di ogni responsabilità dell'Amministrazione in ordine alla stabilità del manufatto (caso di danneggiamento o crollo) in relazione al variabile regime idraulico del corso d'acqua, anche in presenza di eventuali variazioni del profilo di fondo (abbassamenti o innalzamenti d'alveo) in quanto resta l'obbligo del soggetto autorizzato di mantenere inalterata nel tempo la zona d'imposta del manufatto mediante la realizzazione di quelle opere che saranno necessarie, sempre previa autorizzazione di questo Settore;

* il soggetto autorizzato, sempre previa autorizzazione di questo Settore, dovrà mettere in atto le operazioni di manutenzione ordinaria e straordinaria, sia dell'alveo che delle sponde, in corrispondenza ed immediatamente a monte e a valle del manufatto,

che si renderanno necessarie al fine di garantire il regolare deflusso delle acque;

* questo Settore si riserva la facoltà di ordinare modifiche alle opere autorizzate, a cura e spese del soggetto autorizzato, o anche di procedere alla revoca della presente autorizzazione nel caso intervengano variazioni della attuali condizioni del corso d'acqua che lo rendessero necessario o che le opere stesse siano in seguito giudicate incompatibili per il buon regime idraulico del corso d'acqua interessato;

* l'autorizzazione è accordata ai soli fini idraulici, fatti salvi i diritti dei terzi, da rispettare pienamente sotto la personale responsabilità civile e penale del soggetto autorizzato, il quale terrà l'Amministrazione regionale ed i suoi funzionari sollevati ed indenni da ogni pretesa o molestia da parte di terzi e risponderà di ogni pregiudizio o danno che dovesse derivare ad essi in conseguenza della presente autorizzazione;

2 l'opera potrà essere realizzata solo dopo il conseguimento del formale atto di concessione;

3 il soggetto autorizzato, prima dell'inizio dei lavori, dovrà ottenere ogni autorizzazione necessaria secondo le vigenti leggi in materia (autorizzazioni di cui al d.lgs. n. 490/1999-vincolo paesaggistico-, alla L.R. 45/1989 -vincolo idrogeologico-, ecc.);

4 Il presente provvedimento costituisce titolo per la concessione ai sensi e per gli effetti di cui all'articolo 11 del regolamento regionale n. 14/R/2004

Avverso la presente determinazione è ammesso ricorso entro il termine di 60 giorni innanzi al Tribunale Superiore delle Acque oppure al Tribunale Regionale delle Acque con sede a Torino, secondo le rispettive competenze.

Il Dirigente responsabile
Giovanni Ercole

Codice 25.5

D.D. 31 luglio 2007, n. 1308

Autorizzazione idraulica n. 1276 per la realizzazione di un attraversamento, con condotta di adduzione acqua potabile, del torrente Versa in Comune di Cocconato (AT). Richiedente: Consorzio dei Comuni per l'Acquedotto del Monferrato.

(omissis)

IL DIRIGENTE

(omissis)

determina

1) di autorizzare ai soli fini idraulici, il Consorzio dei Comuni per l'Acquedotto del Monferrato, con sede legale in Piazza Municipio n. 1 - c/o Palazzo Municipale - 14036 Moncalvo (AT), (omissis), ad eseguire le opere in oggetto nella posizione e secondo le caratteristiche indicate nei disegni allegati all'istanza, che si restituiscono al richiedente vistati da questo Settore, e subordinatamente all'osservanza delle seguenti condizioni:

* l'opera deve essere realizzata nel rispetto delle prescrizioni tecniche di cui in premessa e nessuna variazione potrà essere introdotta senza la preventiva autorizzazione da parte di questo Settore

* il materiale di risulta proveniente dagli scavi in alveo dovrà essere usato esclusivamente per la col-

matura di depressioni di alveo o di sponda, ove necessario, in prossimità dell'opera di cui trattasi, mentre quello proveniente dalla demolizione di murature esistenti dovrà essere asportato dall'alveo;

* le sponde ed eventuali opere di difesa interessate dall'esecuzione dei lavori dovranno essere accuratamente ripristinate a regola d'arte, restando il soggetto autorizzato unico responsabile dei danni eventualmente cagionati;

* durante la costruzione delle opere non dovrà essere causata turbativa del buon regime idraulico del corso d'acqua;

* i lavori in argomento dovranno essere eseguiti, a pena di decadenza dall'autorizzazione stessa, entro il termine di anni uno dalla data del presente provvedimento, con la condizione che, una volta iniziati, dovranno essere eseguiti senza interruzione, salvo eventuali sospensioni dovute a causa di forza maggiore. E' fatta salva l'eventuale concessione di proroga nel caso in cui, per giustificati motivi, l'inizio dei lavori non potesse avere luogo nei termini previsti;

* il committente dell'opera dovrà comunicare a questo Settore, a mezzo lettera raccomandata, l'inizio e l'ultimazione dei lavori, al fine di consentire eventuali accertamenti tesi a verificare la rispondenza fra quanto previsto e quanto realizzato, nonché il nominativo del tecnico incaricato della direzione dei lavori; ad avvenuta ultimazione il committente dovrà inviare dichiarazione del Direttore dei lavori attestante che le opere sono state eseguite conformemente al progetto approvato;

* l'autorizzazione si intende accordata con l'esclusione di ogni responsabilità dell'Amministrazione in ordine alla stabilità del manufatto (caso di danneggiamento o crollo) in relazione al variabile regime idraulico del corso d'acqua, anche in presenza di eventuali variazioni del profilo di fondo (abbassamenti o innalzamenti d'alveo) in quanto resta l'obbligo del soggetto autorizzato di mantenere inalterata nel tempo la zona d'imposta del manufatto mediante la realizzazione di quelle opere che saranno necessarie, sempre previa autorizzazione di questo Settore;

* il soggetto autorizzato, sempre previa autorizzazione di questo Settore, dovrà mettere in atto le operazioni di manutenzione ordinaria e straordinaria, sia dell'alveo che delle sponde, in corrispondenza ed immediatamente a monte e a valle del manufatto, che si renderanno necessarie al fine di garantire il regolare deflusso delle acque;

* questo Settore si riserva la facoltà di ordinare modifiche alle opere autorizzate, a cura e spese del soggetto autorizzato, o anche di procedere alla revoca della presente autorizzazione nel caso intervengano variazioni della attuali condizioni del corso d'acqua che lo rendessero necessario o che le opere stesse siano in seguito giudicate incompatibili per il buon regime idraulico del corso d'acqua interessato;

* l'autorizzazione è accordata ai soli fini idraulici, fatti salvi i diritti dei terzi, da rispettare pienamente sotto la personale responsabilità civile e penale del soggetto autorizzato, il quale terrà l'Amministrazione regionale ed i suoi funzionari sollevati ed indenni da ogni pretesa o molestia da parte di terzi e risponderà di ogni pregiudizio o danno che dovesse derivare ad essi in conseguenza della presente autorizzazione;

2) L'opera potrà essere realizzata solo dopo il conseguimento del formale atto di concessione;

3) Il soggetto autorizzato, prima dell'inizio dei lavori, dovrà ottenere ogni autorizzazione necessaria secondo le vigenti leggi in materia (autorizzazioni di cui al Decreto Legislativo n. 490/1999 -vincolo paesaggistico-, alla Legge Regionale n. 45/1989 - vincolo idrogeologico-, ecc.);

4) Il presente provvedimento costituisce titolo per la concessione ai sensi e per gli effetti di cui all'articolo 11 del Regolamento Regionale n. 14/R/2004

Avverso la presente determinazione è ammesso ricorso entro il termine di 60 giorni innanzi al Tribunale Superiore delle Acque oppure al Tribunale Regionale delle Acque con sede a Torino, secondo le rispettive competenze.

Il Dirigente responsabile
Giovanni Ercole

Codice 25.5

D.D. 31 luglio 2007, n. 1309

Autorizzazione idraulica n. 1277 per la realizzazione di un attraversamento sul rio Tagliaferro con tratto di linea BT (400 V) in cavo staffato alla soletta di ponte esistente. Richiedente: Società ENEL - Divisione infrastrutture e reti - Unita' territoriale rete Piemonte e Liguria - zona di Asti.

(omissis)

IL DIRIGENTE

(omissis)

determina

1) di autorizzare ai soli fini idraulici, la Società ENEL -Divisione Infrastrutture e Reti- Unita' Territoriale Rete Piemonte e Liguria -Zona di Asti- con sede in via delle Corse n. 14 (omissis) ad eseguire le opere in oggetto nella posizione e secondo le caratteristiche indicate nei disegni allegati all'istanza, che si restituiscono al richiedente vistati da questo Settore, e subordinatamente all'osservanza delle seguenti condizioni:

* l'opera deve essere realizzata nel rispetto delle prescrizioni tecniche di cui in premessa e nessuna variazione potrà essere introdotta senza la preventiva autorizzazione da parte di questo Settore

* le sponde ed eventuali opere di difesa interessate dall'esecuzione dei lavori dovranno essere accuratamente ripristinate a regola d'arte, restando il soggetto autorizzato unico responsabile dei danni eventualmente cagionati;

* durante la costruzione delle opere non dovrà essere causata turbativa del buon regime idraulico del corso d'acqua;

* i lavori in argomento dovranno essere eseguiti, a pena di decadenza dall'autorizzazione stessa, entro il termine di anni uno dalla data del presente provvedimento, con la condizione che, una volta iniziati, dovranno essere eseguiti senza interruzione, salvo eventuali sospensioni dovute a causa di forza maggiore. E' fatta salva l'eventuale concessione di proroga nel caso in cui, per giustificati motivi, l'inizio dei lavori non potesse avere luogo nei termini previsti;

* il committente dell'opera dovrà comunicare a questo Settore, a mezzo lettera raccomandata, l'inizio e l'ultimazione dei lavori, al fine di consentire eventuali accertamenti tesi a verificare la rispondenza fra quanto previsto e quanto realizzato, nonché il nominativo del tecnico incaricato della direzione dei lavori; ad avvenuta ultimazione il committente dovrà inviare dichiarazione del Direttore dei lavori attestante che le opere sono state eseguite conformemente al progetto approvato;

* l'autorizzazione si intende accordata con l'esclusione di ogni responsabilità dell'Amministrazione in ordine alla stabilità del manufatto (caso di danneggiamento o crollo) in relazione al variabile regime idraulico del corso d'acqua, anche in presenza di eventuali variazioni del profilo di fondo (abbassamenti o innalzamenti d'alveo) in quanto resta l'obbligo del soggetto autorizzato di mantenere inalterata nel tempo la zona d'imposta del manufatto mediante la realizzazione di quelle opere che saranno necessarie, sempre previa autorizzazione di questo Settore;

* il soggetto autorizzato, sempre previa autorizzazione di questo Settore, dovrà mettere in atto le operazioni di manutenzione ordinaria e straordinaria, sia dell'alveo che delle sponde, in corrispondenza ed immediatamente a monte e a valle del manufatto, che si renderanno necessarie al fine di garantire il regolare deflusso delle acque;

* questo Settore si riserva la facoltà di ordinare modifiche alle opere autorizzate, a cura e spese del soggetto autorizzato, o anche di procedere alla revoca della presente autorizzazione nel caso intervengano variazioni della attuali condizioni del corso d'acqua che lo rendessero necessario o che le opere stesse siano in seguito giudicate incompatibili per il buon regime idraulico del corso d'acqua interessato;

* l'autorizzazione è accordata ai soli fini idraulici, fatti salvi i diritti dei terzi, da rispettare pienamente sotto la personale responsabilità civile e penale del soggetto autorizzato, il quale terrà l'Amministrazione regionale ed i suoi funzionari sollevati ed indenni da ogni pretesa o molestia da parte di terzi e risponderà di ogni pregiudizio o danno che dovesse derivare ad essi in conseguenza della presente autorizzazione;

2 l'opera potrà essere realizzata solo dopo il conseguimento del formale atto di concessione;

3 il soggetto autorizzato, prima dell'inizio dei lavori, dovrà ottenere ogni autorizzazione necessaria secondo le vigenti leggi in materia (autorizzazioni di cui al d.lgs. n. 490/1999-vincolo paesaggistico-, alla L.R. 45/1989-vincolo idrogeologico-, ecc.);

4 Il presente provvedimento costituisce titolo per la concessione ai sensi e per gli effetti di cui all'articolo 11 del regolamento regionale n. 14/R/2004

Avverso la presente determinazione è ammesso ricorso entro il termine di 60 giorni innanzi al Tribunale Superiore delle Acque oppure al Tribunale Regionale delle Acque con sede a Torino, secondo le rispettive competenze.

Il Dirigente responsabile
Giovanni Ercole

Codice 25.5

D.D. 31 luglio 2007, n. 1310

Autorizzazione idraulica n. 1278 per lavori di pulizia e ricalibratura della sezione di deflusso del torrente Versa in Comune di Cocconato (AT). Richiedente: Comune di Cocconato (AT).

(omissis)

IL DIRIGENTE

(omissis)

determina

1) di autorizzare ai soli fini idraulici, il Comune di Cocconato, con sede in Coccolato(AT), - Cortile del Collegio n. 3 - (omissis), ad eseguire le opere in oggetto nella posizione e secondo le caratteristiche indicate nei disegni allegati all'istanza, che si restituiscono al richiedente vistati da questo Settore, e subordinatamente all'osservanza delle seguenti condizioni:

* l'opera deve essere realizzata nel rispetto delle prescrizioni tecniche di cui in premessa e nessuna variazione potrà essere introdotta senza la preventiva autorizzazione da parte di questo Settore;

* il materiale di risulta proveniente dagli scavi in alveo dovrà essere usato esclusivamente per la colmata di depressioni di alveo o di sponda, ove necessario, in prossimità dell'opera di cui trattasi, mentre quello proveniente dalla demolizione di murature esistenti dovrà essere asportato dall'alveo;

* le sponde ed eventuali opere di difesa interessate dall'esecuzione dei lavori dovranno essere accuratamente ripristinate a regola d'arte, restando il soggetto autorizzato unico responsabile dei danni eventualmente cagionati;

* durante la costruzione delle opere non dovrà essere causata turbativa del buon regime idraulico del corso d'acqua;

* i lavori in argomento dovranno essere eseguiti, a pena di decadenza dall'autorizzazione stessa, entro il termine di anni uno dalla data del presente provvedimento, con la condizione che, una volta iniziati, dovranno essere eseguiti senza interruzione, salvo eventuali sospensioni dovute a causa di forza maggiore. E' fatta salva l'eventuale concessione di proroga nel caso in cui, per giustificati motivi, l'inizio dei lavori non potesse avere luogo nei termini previsti;

* il committente dell'opera dovrà comunicare a questo Settore, a mezzo lettera raccomandata, l'inizio e l'ultimazione dei lavori, al fine di consentire eventuali accertamenti tesi a verificare la rispondenza fra quanto previsto e quanto realizzato, nonché il nominativo del tecnico incaricato della direzione dei lavori; ad avvenuta ultimazione il committente dovrà inviare dichiarazione del Direttore dei lavori attestante che le opere sono state eseguite conformemente al progetto approvato;

* l'autorizzazione si intende accordata con l'esclusione di ogni responsabilità dell'Amministrazione in ordine alla stabilità del manufatto (caso di danneggiamento o crollo) in relazione al variabile regime idraulico del corso d'acqua, anche in presenza di eventuali variazioni del profilo di fondo (abbassamenti o innalzamenti d'alveo) in quanto resta l'obbligo del soggetto autorizzato di mantenere inaltera-

ta nel tempo la zona d'imposta del manufatto mediante la realizzazione di quelle opere che saranno necessarie, sempre previa autorizzazione di questo Settore;

* il soggetto autorizzato, sempre previa autorizzazione di questo Settore, dovrà mettere in atto le operazioni di manutenzione ordinaria e straordinaria, sia dell'alveo che delle sponde, in corrispondenza ed immediatamente a monte e a valle del manufatto, che si renderanno necessarie al fine di garantire il regolare deflusso delle acque;

* questo Settore si riserva la facoltà di ordinare modifiche alle opere autorizzate, a cura e spese del soggetto autorizzato, o anche di procedere alla revoca della presente autorizzazione nel caso intervengano variazioni della attuali condizioni del corso d'acqua che lo rendessero necessario o che le opere stesse siano in seguito giudicate incompatibili per il buon regime idraulico del corso d'acqua interessato;

* l'autorizzazione è accordata ai soli fini idraulici, fatti salvi i diritti dei terzi, da rispettare pienamente sotto la personale responsabilità civile e penale del soggetto autorizzato, il quale terrà l'Amministrazione regionale ed i suoi funzionari sollevati ed indenni da ogni pretesa o molestia da parte di terzi e risponderà di ogni pregiudizio o danno che dovesse derivare ad essi in conseguenza della presente autorizzazione;

2) il soggetto autorizzato, prima dell'inizio dei lavori, dovrà ottenere ogni autorizzazione necessaria secondo le vigenti leggi in materia (autorizzazioni di cui al Decreto Legislativo n°42/2004 -vincolo paesaggistico-, alla Legge Regionale n. 45/1989 - vincolo idrogeologico-, ecc.).

Con il seguente provvedimento è autorizzata l'occupazione del sedime demaniale per la realizzazione dell'opera.

Avverso la presente determinazione è ammesso ricorso entro il termine di 60 giorni innanzi al Tribunale Superiore delle Acque oppure al Tribunale Re-

gionale delle Acque con sede a Torino, secondo le rispettive competenze.

Il Dirigente responsabile
Giovanni Ercole

Codice 25.2

D.D. 1 agosto 2007, n. 1325

L.R. 18/84. Parziale modifica della D.D. n. 904 del 31.05.2007 e impegno di spesa di euro 880.000,00 sul cap. 22086/2007, di euro 1.520.000,00 sul cap. 22097/2007, di euro 5.320.000,00 sul cap. 22360/2007 e di euro 985.000,00 22339/2007.

(omissis)

IL DIRETTORE

(omissis)

determina

* Di confermare il programma previsto con determinazione dirigenziale n. 904 del 31.05.2007 modificandolo parzialmente a seguito delle richieste degli enti interessati come dalla tabella che si allega al presente atto;

* di impegnare, per consentire agli enti beneficiari di procedere con la realizzazione degli interventi approvati con la determinazione n. 904 del 31.05.2007, le sotto elencate somme indicate a fianco di ciascun capitolo del Bilancio Regionale per l'anno 2007:

illuminazione pubblica cap. 22086 euro 880.000,00 (A/100293)

sedi municipali cap. 22097 euro 1.520.000,00 (A/100294)

strade cap. 22360 euro 5.320.000,00 (A/100296)

cimiteri cap. 22339 euro 985.000,00 (A/100295)

Il Direttore regionale
Aldo Migliore

Allegato

DEVOLUZIONI

| Ente gestore | Opera prevista | Importo contributo | Opera richiesta | Importo contributo |
|----------------------------|---------------------|--------------------|---------------------|--------------------|
| Montacuto (AL) | Cimitero | euro 35.000,00 | Sede municipale | euro 35.000,00 |
| Albaretto della Torre (CN) | Cimitero | euro 25.000,00 | Strade | euro 25.000,00 |
| Priocca (CN) | Illuminaz. pubblica | euro 25.000,00 | Cimitero | euro 25.000,00 |
| Casalborgone (TO) | Cimitero | euro 45.000,00 | Illuminaz. Pubblica | euro 45.000,00 |
| Strambinello (TO) | Cimitero | euro 25.000,00 | Illuminaz. Pubblica | euro 25.000,00 |
| Val della Torre (TO) | Cimitero | euro 30.000,00 | Strade | euro 30.000,00 |

Codice 25.2

D.D. 1 agosto 2007, n. 1327

L.R. n. 18/84. Impegno somme sui capitoli 22086, 22097, 22339 e 22360 del bilancio per l'anno 2007 per l'attuazione dei programmi approvati con determinazioni nn. 544 del 5/4/2006, n. 1851 del 31/10/2006 e n. 2094 del 29/11/2006 e loro modificazioni ed integrazioni.

(omissis)

IL DIRETTORE

(omissis)

determina

Per il proseguimento dell'attuazione dei programmi di intervento di cui alla L.R. 18/84 approvati con le determinazioni citate in premessa, sono:

a) impegnate le somme a fianco di ciascun capitolo sotto elencato:

programma approvato con dd. n. 544 del 5/4/2006 e s.m.e.i.

Illuminazione cap. 22086 euro 89.095,83 (A/100293)

Municipi cap. 22097 euro 94.766,62 (A/100294)

Cimiteri cap. 22339 euro 401.836,56 (A/100295)
programma approvato con d.d. n. 1851 del
31/10/2006 e s.m.e.i

Strade cap. 22360 euro 2.840.000,00 (A/100057)

b) aumentati gli impegni precedentemente assunti
nell'anno 2007 per il programma approvato con d.d.
n. 2094 del 29/11/2006 e s.m.e.i. così come sotto in-
dicato:

impegno 995 assunto con d.d. n. 548 del 5/4/2007
+ euro 835.000,00

impegno 996 assunto con d.d. n. 548 del 5/4/2007
+ euro 764.500,00

impegno 997 assunto con d.d. n. 548 del 5/4/2007
+ euro 767.000,00

Il Direttore regionale
Aldo Migliore

Codice 25.2

D.D. 1 agosto 2007, n. 1328

**L.R. 18/84 - Comune di Oncino (CN) - Lavori per opere
inerenti la sede municipale - Contributo di euro 30.987,41
- Contabilita' finale - Impegno di euro 12.394,96 sul capi-
tolo 22097 bilancio 2007.**

(omissis)

Il Direttore regionale
Aldo Migliore

Codice 25.2

D.D. 1 agosto 2007, n. 1332

**Evento alluvionale ottobre 2000 - Ordinanza del Mini-
stro dell'Interno n. 3090 del 18.10.2000. Comune di Tava-
gnasco. "Opere di completamento dei rilevati arginali per
la protezione del concentrico. - Variazione ammontare
delle economie da euro 103.877,76 a euro 118.647,75".**

(omissis)

Il Dirigente responsabile
Massimo Fadda

Codice 25.2

D.D. 1 agosto 2007, n. 1333

**L.R. 18/84 - Comune di Zimone (BI) - Lavori per opere
cimiteriali - Contributo di euro 30.000,00 - Contabilita'
finale.**

(omissis)

Il Dirigente responsabile
Massimo Fadda

Codice 25.2

D.D. 3 agosto 2007, n. 1344

**LL.RR. n. 38/78 e n. 18/84 - Comune di Castelnuovo
Scrvia. Lavori: danni a copertura complesso ex collegio
dei gesuiti (cupola). Contributo Euro 40.000,00 - conta-
bilita' finale.**

(omissis)

Il Dirigente responsabile
Massimo Fadda

Codice 25.2

D.D. 3 agosto 2007, n. 1345

**Alluvione novembre '94 - Amministrazione provincia-
le di Cuneo - Autorizzazione all'utilizzo delle economie,
di cui al D.L. 646/94 convertito in L. 22/95 (programma
interventi di cui alla D.G.R. n. 452-42376 del 29.12.1994,
integrata con D.G.R. n. 143-21122 del 16.06.97 e D.D. n.
484 del 06.05.98).**

(omissis)

IL DIRIGENTE

(omissis)

determina

1. di autorizzare, per le motivazioni di cui in pre-
messata, l'utilizzo da parte dell'Amministrazione pro-
vinciale di Cuneo delle economie di euro 183.158,71,
di cui alla D.D. n. 1053 del 21.06.2007, residue dalla
conclusione del programma di interventi appro-
vato con D.G.R. n. 452-42376 del 29.12.94 e s.m. e
i., per la progettazione e la realizzazione dei primi
interventi mirati alla stabilizzazione del versante in
frana lungo la S.P. n. 164 Fondovalle Casotto in
prossimità della progressiva Km. 1+400;

2. di precisare che all'erogazione dei fondi si prov-
vederà a conclusione dei lavori, dietro presentazione
del rendiconto della spesa effettivamente sostenuta,
utilizzando le risorse che saranno rese disponibili sul
capitolo di pertinenza (ora 22146) del bilancio regio-
nale di competenza.

Il Dirigente responsabile
Massimo Fadda

Codice 25.2

D.D. 7 agosto 2007, n. 1352

**LL.RR. n. 38/78 e n. 18/84 - Comune di Sanfront - Lavori
di consolidamento di un versante roccioso in prossimità
della Borgata Balangero. Contributo euro 28.000,00.**

(omissis)

Il Dirigente responsabile
Massimo Fadda

Codice 25.2

D.D. 7 agosto 2007, n. 1353

**L.R. 18/84. D.D. n. 228 del 25/02/2005. Comune di Sala
Biellesse. Opere di edilizia municipale. Contributo di euro
35.000,00. Contabilita' finale.**

(omissis)

Il Dirigente responsabile
Massimo Fadda

Codice 25.2

D.D. 7 agosto 2007, n. 1354

**L.R. 18/84. D.D. n. 544 del 05/04/2006. Comune di
Toceno. Opere stradali. Contributo di euro 25.000,00.
Contabilita' finale.**

(omissis)

Il Dirigente responsabile
Massimo Fadda

Codice 25.2

D.D. 7 agosto 2007, n. 1355

L.R. 18/84. D.D. n. 544 del 05/04/2006. Comune di Scagnello. Opere cimiteriali. Contributo di euro 25.000,00. Contabilita' finale.

(omissis)

Il Dirigente responsabile
Massimo Fadda

Codice 25.2

D.D. 7 agosto 2007, n. 1363

LL.RR. n. 38/78 e n. 18/84 - Comune di Cesara. Lavori di sistemazione dissesto in localita' Molino della Valle a monte Strada provinciale 46. Contributo euro 50.000,00, contabilita' finale.

(omissis)

Il Dirigente responsabile
Massimo Fadda

Codice 25.3

D.D. 8 agosto 2007, n. 1366

Demanio idrico. L.R. 12/2004, D.P.G.R. 6/12/2004, n. 14/R. Domanda di concessione per l'attraversamento sub alveo del rio Vindrola con tubazione fognaria in Comune di Villar Dora. Concessione TO/PO/2089. Richiedente: Societa' Metropolitana Acque Torino S.p.A.

(omissis)

IL DIRIGENTE

(omissis)

determina

- di concedere alla Società Metropolitana Acque Torino S.p.A. con sede in Torino, c.so XI febbraio n. 14, (omissis), l'occupazione delle aree demaniali come individuate negli elaborati tecnici allegati all'istanza e descritte nel disciplinare citato in premessa;

- di accordare la concessione a decorrere dalla data della presente determinazione, fino al 31/12/2014 subordinatamente all'osservanza degli obblighi e delle condizioni espresse nel disciplinare;

- di stabilire che il canone annuo, fissato in Euro 163,00 e soggetto a rivalutazione periodica secondo quanto stabilito dalle disposizioni regionali vigenti, dovrà essere versato dalla Società Metropolitana Acque Torino S.p.A. entro il 31 gennaio di ogni anno;

- di approvare il disciplinare di concessione allegato alla presente determinazione per farne parte integrante;

- di dare atto che l'importo di Euro 163,00 per canone demaniale è stato così introitato:

Euro 160,00 sul capitolo 5965 del bilancio 2006, Euro 3,00 sul capitolo 5965 del bilancio 2007 e che l'importo di Euro 166,00 per deposito cauzionale infruttifero è stato così introitato:

Euro 160,00 sul capitolo 9870 del bilancio 2006 ed impegnato sul capitolo 40510/06, Euro 6,00 sul capitolo 9870 del bilancio 2007 ed impegnato sul capitolo 40510/07.

Avverso il presente provvedimento è ammesso ricorso nei termini di legge.

Il Dirigente responsabile
Andrea Tealdi

Codice 25.3

D.D. 8 agosto 2007, n. 1367

Demanio idrico. L.R. 12/2004, D.P.G.R. 6/12/2004, n. 14/R. Domanda di concessione per l'attraversamento del rio Agrevo con condotta per acquedotto in Comune di Perosa Argentina. Concessione TO/PO/2774. Richiedente: ACEA Pinerolese Industriale S.p.A.

(omissis)

IL DIRIGENTE

(omissis)

determina

- di concedere all'ACEA Pinerolese Industriale S.p.A., sede in Pinerolo, via Vigone 42, (omissis), l'occupazione delle aree demaniali come individuate negli elaborati tecnici allegati all'istanza e descritte nel disciplinare citato in premessa;

- di accordare la concessione a decorrere dalla data della presente determinazione, fino al 31/12/2015 subordinatamente all'osservanza degli obblighi e delle condizioni espresse nel disciplinare;

- di stabilire che il canone annuo, fissato in Euro 163,00 e soggetto a rivalutazione periodica secondo quanto stabilito dalle disposizioni regionali vigenti, dovrà essere versato dalla ACEA Pinerolese Industriale S.p.A., entro il 31 gennaio di ogni anno;

- di approvare il disciplinare di concessione allegato alla presente determinazione per farne parte integrante;

- di dare atto che l'importo di Euro 163,00 per canone demaniale è stato introitato sul capitolo 5965 del bilancio 2007 e che l'importo di Euro 326,00 per deposito cauzionale infruttifero è stato introitato sul capitolo 9870 del bilancio 2007 ed impegnato sul capitolo 40510/07.

Avverso il presente provvedimento è ammesso ricorso nei termini di legge.

Il Dirigente responsabile
Andrea Tealdi

Codice 25.3

D.D. 8 agosto 2007, n. 1371

D.C.R. del 28.02.89 n. 1000-CR 2838, D.G.R. del 05.12.89 n. 207-33394, T.U. 523/1904, D.G.R. n. 44-2084/2001-Domanda per acquisizione di materiale litoide dall'alveo del torrente Gallenca in Comune di Valperga - Richiedente: Freisa Giovanni. Volume di materiale demaniale d'alveo in acquisizione mc. 2.160,06 metri cubi.

(omissis)

IL DIRIGENTE

(omissis)

determina

a) di approvare il Disciplinare di Autorizzazione Rep. n. 280 in data 24.07.2007, già sottoscritto dalla Ditta Freisa Giovanni, corrente in Salassa (TO) Via

Stazione, 61, (omissis), regolarmente Registrato all'Agenzia delle Entrate - Ufficio di Cuorgne' in data 01.08.2007 al n. 1165 serie 3, con tutte le condizioni in esso contenute, facente parte integrante della presente determinazione;

b) di concedere, ai fini idraulici ed erariali, per quanto di competenza, alla Ditta suddetta, l'acquisizione di materiale litoide demaniale dall'alveo del torrente Gallenca, stoccato nel territorio del Comune di Valperga, per mc 2.160,06 (duemilacentosessanta/06), secondo quanto previsto dagli elaborati progettuali allegati al Disciplinare facente parte integrante della presente.

La presente Determinazione sarà pubblicata sul Bollettino Ufficiale della Regione Piemonte secondo le disposizioni dello Statuto.

Avverso il presente provvedimento è ammesso ricorso nei termini di Legge.

Il Dirigente responsabile
Andrea Tealdi

Codice 25.3

D.D. 13 agosto 2007, n. 1381

Autorizzazione idraulica n. 24/07 per il disalveo del rio Verdassa in corrispondenza della centrale Frailino 1 tra i Comuni di Ingria e Frassineto. Ditta: Idroelettrica Farla srl Bassano del Grappa (VI).

(omissis)

IL DIRIGENTE

(omissis)

determina

di autorizzare, ai soli fini idraulici la Ditta Idroelettrica Farla srl con sede in Bassano del Grappa (VI) via Verci, 8 (omissis) ad eseguire le opere in oggetto, nella posizione e secondo le caratteristiche e modalità indicate e illustrate negli elaborati progettuali allegati all'istanza, che si restituiscono al richiedente visti da questo Settore, e subordinatamente all'osservanza delle seguenti prescrizioni:

1. nessuna variazione delle opere progettate potrà essere introdotta senza la preventiva autorizzazione da parte di questo Settore;

2. il materiale di risulta proveniente da eventuali scavi in alveo dovrà essere usato esclusivamente per la colmatatura di depressioni in alveo o di sponda, ove necessario, in prossimità dell'opera di cui trattasi, mentre quello proveniente dalla eventuale demolizione delle strutture esistenti dovrà essere asportato dall'alveo e conferito a discarica autorizzata;

3. le sponde, le eventuali opere di difesa e le aree demaniali interessate dall'esecuzione dei lavori dovranno essere accuratamente ripristinate a regola d'arte, restando il soggetto autorizzato unico responsabile dei danni eventualmente cagionati;

4. durante la costruzione delle opere non dovrà essere causata turbativa del buon regime idraulico del corso d'acqua;

5. la presente autorizzazione ha validità per mesi 24 (ventiquattro) dalla data di ricevimento del presente atto e pertanto i lavori in argomento dovranno essere eseguiti, a pena decadenza della stessa, entro il termine sopraindicato, con la condizione che una volta iniziati dovranno essere eseguiti senza interru-

zione, salvo eventuali sospensioni dovute a causa di forza maggiore quali eventi di piena, condizioni climatologiche avverse ed altre simili circostanze; è fatta salva l'eventuale concessione di proroga, su istanza del soggetto autorizzato, nel caso in cui, per giustificati motivi, l'inizio dei lavori non potesse avere luogo nei termini previsti;

6. il committente dei lavori dovrà comunicare a questo Settore, a mezzo di lettera raccomandata, l'inizio e l'ultimazione dei lavori, al fine di consentire eventuali accertamenti tesi a verificare la rispondenza fra quanto previsto e quanto realizzato, nonché il nominativo del tecnico incaricato della direzione dei lavori; ad avvenuta ultimazione il committente dovrà inviare dichiarazione del Direttore dei lavori attestante che le opere sono state eseguite conformemente al progetto approvato;

7. l'autorizzazione si intende accordata con l'esclusione di ogni responsabilità dell'Amministrazione in ordine alla stabilità dei manufatti (caso di danneggiamento o crollo) in relazione al variabile regime idraulico del corso d'acqua, anche in presenza di eventuali variazioni del profilo di fondo (abbassamenti o innalzamento d'alveo) in quanto resta l'obbligo del soggetto autorizzato di mantenere inalterata nel tempo la zona d'imposta dei manufatti mediante la realizzazione di quelle opere che saranno necessarie, sempre previa autorizzazione di questo Settore;

8. il soggetto autorizzato dovrà mettere in atto le operazioni di manutenzione ordinaria e straordinaria, sia dell'alveo che delle sponde, in corrispondenza ed immediatamente a monte e a valle del manufatto, che si renderanno necessarie al fine di garantire il regolare deflusso delle acque, sempre previa autorizzazione di questo Settore;

9. questo Settore si riserva la facoltà di ordinare, a cura e spese del soggetto autorizzato modifiche alle opere autorizzate, o anche di procedere alla revoca della presente autorizzazione, nel caso interven-gano variazioni delle attuali condizioni del corso d'acqua o che le opere stesse siano, in seguito, giudicate incompatibili in relazione al buon regime idraulico del corso d'acqua interessato;

10. l'autorizzazione è accordata ai soli fini idraulici, fatti i salvi i diritti dei terzi, da rispettare pienamente sotto la personale responsabilità civile e penale del soggetto autorizzato, il quale terrà l'Amministrazione Regionale ed i suoi funzionari sollevati ed indenni da ogni pretesa o molestia da parte di terzi, e risponderà di ogni pregiudizio o danno che dovesse derivare ad essi in conseguenza della presente autorizzazione;

11. il soggetto autorizzato, prima dell'inizio dei lavori in oggetto, dovrà ottenere ogni autorizzazione necessaria secondo le vigenti leggi in materia (concessione o autorizzazione edilizia, autorizzazioni di cui al D.Lgs. 490/1999-vincolo paesaggistico, alla L.R. 45/1989-vincolo idrogeologico-ecc);

Avverso la presente determinazione è ammesso ricorso entro il termine di 60 giorni innanzi al Tribunale Superiore dalle Acque oppure innanzi al Tribunale Regionale delle Acque con sede in Torino, secondo le rispettive competenze.

Il Dirigente responsabile
Andrea Tealdi

Codice 25.2

D.D. 14 agosto 2007, n. 1382

L.R. n. 18/84. D.D. n. 544 del 05/04/2006. Comune di Valle Mosso. Opere stradali. Contributo di euro 25.000,00. Contabilit  finale.

(omissis)

Il Dirigente responsabile
Massimo Fadda

Codice 25.2

D.D. 14 agosto 2007, n. 1383

L.R. n. 18/84. D.D. n. 544 del 05/04/2006. Comune di Bosio. Ripristino strada Praghe' (opere stradali). Contributo di euro 66.000,00. Contabilit  finale.

(omissis)

Il Dirigente responsabile
Massimo Fadda

Codice 25.10

D.D. 27 agosto 2007, n. 1421

VIA 16 - L.R. n. 40/1998 - Fase di verifica della procedura di VIA inerente il progetto "Sistemazione idraulica Torrente Strona a difesa centri abitati - Completamenti" presentato dal Comune di Valle Mosso (BI)". Esclusione del progetto dalla fase di valutazione di cui all'art. 12 della L.R. n. 40/1998.

(omissis)

IL DIRIGENTE

(omissis)

determina

di ritenere che il progetto "Sistemazione idraulica Torrente Strona a difesa centri abitati - Completamenti" presentato dal Comune di Valle Mosso, localizzato nel Comune di Valle Mosso (BI) sia escluso dalla fase di valutazione di cui all'art. 12, per le ragioni dettagliatamente espresse in premessa, subordinatamente al rispetto delle seguenti condizioni, vincolanti ai fini dei successivi provvedimenti necessarie alla realizzazione dell'intervento:

1. Poich  gli interventi in progetto interessano il torrente Strona, dovranno essere adottati tutti i provvedimenti necessari per limitare l'intorbidamento delle acque e soprattutto per evitare sversamenti accidentali di materiali, in modo da eliminare tutte le possibilit  d'inquinamento delle acque. A tal fine dovr  essere predisposto un piano d'intervento rapido per il contenimento e l'assorbimento di eventuali sversamenti accidentali che interessino le acque e/o il suolo;

2. Prima dell'esecuzione degli interventi in alveo dovranno essere effettuate, in accordo con la Provincia di Biella, le operazioni di allontanamento dell'ittiofauna eventualmente presente. In base a quanto disposto dall'articolo 12 della legge regionale n. 37 del 29 dicembre 2006 "Norme per la gestione della fauna acquatica degli ambienti acquatici e regolamentazione della pesca" il recupero e la successiva reimmissione della fauna ittica dovranno essere auto-

rizzati dalla Provincia di Biella e i costi di esecuzione di tali operazioni sono a carico del proponente;

3. Al fine di ridurre al minimo gli impatti sulla fauna acquatica durante l'esecuzione degli interventi in alveo dovr  essere garantito il deflusso delle acque del torrente Strona attraverso la realizzazione di idonee opere provvisorie e il cantiere dovr  essere organizzato in modo da ridurre allo stretto indispensabile le deviazioni del corso d'acqua e da concentrare il pi  possibile i tempi delle operazioni in alveo;

4. Al termine dei lavori l'alveo dovr  essere ripristinato in maniera tale da presentare caratteristiche morfologiche di naturalit  (es. irregolarit  planimetriche del fondo, presenza residua di materiale lapideo di pezzatura rappresentativa e caratterizzante) analoghe a quelle precedenti all'intervento in modo da non determinare effetti di banalizzazione dell'alveo stesso che penalizzerebbero il rapido recupero delle caratteristiche dell'habitat originario;

5. Il taglio di vegetazione arborea dovr  essere limitato al minimo indispensabile e al fine di evitare danneggiamenti agli alberi esistenti dovr  essere posta particolare cura nella gestione della fase di cantiere;

6. I progetti definitivo ed esecutivo dovranno sviluppare la progettazione degli interventi di ripristino ambientale delle superfici interessate dalla realizzazione dei lavori in progetto e il computo metrico dovr  comprendere le relative voci di spesa. Le opere a verde dovranno essere eseguite nelle stagioni idonee (primavera ed autunno) utilizzando specie adatte alle condizioni stagionali. Al fine di garantire l'attecchimento del materiale vegetale utilizzato il proponente dovr  prevedere un periodo di manutenzione di tali opere, da svolgersi almeno nell'anno successivo alla realizzazione delle opere stesse, che preveda la risemina delle superfici ove si sia verificato un mancato o un ridotto sviluppo della copertura erbacea e la sostituzione delle fallanze nell'ambito delle formazioni arboree ed arbustive eventualmente ricostituite;

7. Al termine dei lavori i cantieri dovranno essere tempestivamente smantellati e dovr  essere effettuato lo sgombero e lo smaltimento dei materiali utilizzati per la realizzazione dell'opera, evitando la creazione di accumuli permanenti in loco. Per quanto riguarda le aree di cantiere, quelle di deponia temporanea, quelle utilizzate per lo stoccaggio dei materiali, la pista di servizio realizzate per l'esecuzione dei lavori, nonch  ogni altra area che risultasse degradata a seguito dell'esecuzione dei lavori in progetto, dovr  essere effettuato quanto prima il recupero e il ripristino morfologico e vegetativo dei siti;

8. I lavori inerenti ciascun intervento siano, per quanto possibile, realizzati in periodo di asciutta o di magra e coordinati fra loro in modo da poter essere condensati nel pi  breve arco temporale possibile; a tal fine dovranno essere primariamente considerate le esigenze di mantenimento della continuit  ecologico-funzionale del corso d'acqua, attraverso, ad esempio, la realizzazione di savanelle temporanee, qualora sia presente un flusso idrico persistente;

9. Le attivit  di manutenzione, rabbocco e rifornimento dei mezzi di cantiere, cos  come quelle di lavaggio delle betoniere, siano svolte altres  al di fuori

dell'area oggetto dell'intervento, in luogo dedicato e opportunamente impermeabilizzato;

10. In fase di progettazione esecutiva, sia predisposto un piano di intervento rapido per il contenimento e l'assorbimento di eventuali sversamenti accidentali, anche sul terreno, di idrocarburi o altri prodotti chimici in uso al cantiere;

11. E' necessario comunicare al Dipartimento ARPA territorialmente competente l'inizio ed il termine dei lavori onde permettere il controllo dell'attuazione delle prescrizioni ambientali nella fase realizzativa dell'opera ai sensi dell'art. 8 della L.R. 40/98.

Copia della presente determinazione verrà inviata al proponente ed ai soggetti interessati di cui art. 9 della L.R. 40/1998 e depositata presso l'Ufficio di deposito progetti della Regione.

Avverso la presente determinazione è ammesso ricorso al tribunale amministrativo regionale entro il termine di sessanta giorni dalla notificazione.

La presente determinazione sarà pubblicata sul Bollettino Ufficiale della Regione Piemonte ai sensi dell'art. 61 dello Statuto.

Il Dirigente responsabile
Felice Storti

Codice 25.10

D.D. 28 agosto 2007, n. 1423

Pratica d45_R.D. 523/1904 Art. 94 -Autorizzazione idraulica - Istanza per autorizzazione estrazione di materiale lapideo lungo il torrente Cervo, a monte della traversa "SILIT" in comune di Biella (BI) - Ditta IM. CO. s.n.c. Via Bertodano, 12 -13900 Biella.

(omissis)

IL DIRIGENTE

(omissis)

determina

di autorizzare ai soli riguardi idraulici la Ditta IM. CO. snc, con sede a Biella, via Bertodano, 12, a prelevare 300 m3 circa di materiale inerte dall'alveo del torrente Torrente Cervo a monte della traversa "SILIT", nel comune di Biella, secondo le modalità che verranno impartite in sede di sopralluogo ed alle seguenti condizioni:

ART. 1

L'autorizzazione ad estrarre il materiale inerte sopra indicato si intende limitata alla proprietà demaniale, cioè quella compresa tra le sponde fisse, giusto il disposto degli artt. 93 e 94 del T.U. sulle opere idrauliche (R.D. 25.07.1904 n 523) corrispondente alla zona coperta dalle piene ordinarie ai sensi della circolare 28.02.1907 n. 780 Div. IV del Ministero dei LL.PP. - Direzione Generale delle OO.PP. sulla delimitazione dell'alveo dei corsi d'acqua o sulle piantagioni in aree alluvionali.

La presente autorizzazione è soggetta a tutte le norme di legge in vigore o emanande, in materia idraulica e non può essere ceduta né formalmente né di fatto a terzi, pena l'immediata nullità della stessa.

Nessuna variante a quanto stabilito con questo disciplinare può essere apportata dalla Ditta esecutrice, salvo assenso scritto del Settore in epigrafe, pena

la sospensione o, nei casi più gravi, la revoca del presente atto.

Il presente atto non conferisce al titolare alcun diritto di opposizione o di compenso ove altri, muniti di analoga autorizzazione eseguissero estrazioni di materiale nel medesimo tratto del corso d'acqua.

ART. 2

Il soggetto autorizzato, prima dell'inizio dei lavori, dovrà ottenere ogni autorizzazione, ove necessaria, secondo le vigenti leggi in materia (concessione edilizia, autorizzazioni di cui al D.L. n. 490 del 29/10/99 (vincolo paesaggistico) e s.m.i., alla L.R. 45/89 (vincolo idrogeologico)).

ART. 3

La vigilanza sull'osservanza di quanto disposto dal presente disciplinare spetta a tutti i funzionari ed agenti a ciò legittimati, cui deve essere esibita, a semplice richiesta, copia dell'atto e dei relativi elaborati tecnici vistati da questo Settore.

Il concessionario dovrà quindi, all'atto dell'estrazione, avere sempre con sé la presente autorizzazione.

ART. 4

La presente autorizzazione sarà usufruita in modo da non danneggiare le proprietà pubbliche o private e non offendere precedenti diritti o concessioni.

Il concessionario è pertanto responsabile di qualsiasi danno che potesse derivare Demanio pubblico o a terzi per causa degli scavi effettuati e dei mezzi d'opera usati ed è tenuto ad eseguire a sua cura e spesa i lavori di ripristino che si rendessero comunque necessari.

La stessa Ditta tiene in ogni caso sollevata ed indenne la Regione Piemonte ed i suoi funzionari da qualunque richiesta o pretesa di chi si ritenga danneggiato.

ART. 5

Durante l'estrazione debbono essere osservate le norme vigenti in materia di pesca e di salvaguardia dall'inquinamento.

Allo scopo di tutelare il patrimonio ittico viene fatto obbligo di concordare con l'Amministrazione Provinciale, prima dell'avvio dei lavori, le precauzioni atte a salvaguardare il patrimonio ittico.

ART. 6

L'estrazione dovrà essere esercitata senza creare pericoli per la pubblica incolumità.

Nel caso di ritrovamento o sospetta esistenza di ordigni bellici, la ditta ha l'obbligo di provvedere immediatamente alla sospensione dei lavori ed alla segnalazione all'Autorità di P.S. ed a questo Settore.

ART. 7

E' assolutamente vietata l'estrazione in zone non comprese nella presente autorizzazione: gli scavi devono configurarsi nel pieno rispetto delle indicazioni di cui alle tavole grafiche allegate facenti parte integrante del presente disciplinare.

La zona di estrazione indicata nei grafici deve essere delimitata prima di iniziare gli scavi con picchetti solidi, stabili e inamovibili e pali di idonee dimensioni.

Ove, per qualsiasi motivo, detti picchetti e pali vengano asportati o danneggiati, debbono essere tempestivamente sostituiti, a cura e spese della Ditta autorizzata.

Detti picchetti debbono consentire agli Enti competenti, oltre ai riscontri connessi con la presente estrazione, anche successive osservazioni sulla dinamica del trasporto solido e sulle eventuali modificazioni del fondo alveo nella tratta oggetto d'intervento.

L'estrazione può essere avviata esclusivamente dopo l'accertamento da parte di questo Ufficio degli allineamenti sopra citati.

La zona di estrazione deve essere munita di cartello recante indicazioni analoghe a quelle previste per le concessioni edilizie ed avente identiche dimensioni, collocazione e visibilità.

In particolare su detto cartello debbono figurare gli estremi della presente autorizzazione, la ragione sociale, il quantitativo di materiale estraibile ed il tempo utile, orario compreso, per l'estrazione.

ART. 8

Nel fare gli scavi, salvo le diverse specifiche indicazioni di questo Ufficio impartite in fase di sopralluogo o in fase di avvio dei lavori, si dovrà naturalmente osservare la distanza di metri 25 dagli edifici di qualunque genere, nonché da ponti e da guadi notoriamente praticati.

L'Amministrazione si riserva la facoltà di impedire qualunque scavo in tratte di fiume o torrente che presentano caratteristiche o singolarità tali da richiedere una particolare loro tutela.

Il concessionario non potrà eseguire gli scavi in isole o banchi di privata proprietà, senza il preventivo assenso dei loro proprietari.

ART. 9

Si elencano, di seguito, i mezzi d'opera che potranno essere utilizzati:

- Escavatore cingolato FH220;
- Autocarro targato VC 544994.

Tali mezzi possono essere sostituiti solo con esplicito assenso scritto dell'Ufficio concedente. In alveo dovrà operare sempre un solo escavatore. E' vietato alla Ditta concessionaria nel modo più assoluto, il carico di inerti contenenti acqua in quantità tale da provocare, durante il trasporto, lo stillicidio su strade aperte al pubblico transito.

ART. 10

Gli scavi dovranno essere eseguiti in modo da non arrecare pregiudizio per la stabilità delle sponde, da non alterare le condizioni dei manufatti, guadi o passi esistenti, da non danneggiare o comunque influire sulla integrità delle opere di difesa e delle arginature esistenti, da non danneggiare o recare impedimento ai lavori eventualmente in corso da parte dell'Amministrazione e da altri Enti Pubblici e da privati debitamente autorizzati e da non alterare, neppure indirettamente, le condizioni delle opere di derivazione d'acqua.

Sono vietati, in modo assoluto, depositi permanenti in alveo dell'inerte estratto.

Eventuale materiale di scarto deve essere sistemato e spianato al fine di non costituire ostacolo al regolare deflusso delle acque.

E' comunque vietato deviare od interrompere il corso delle acque per formare accessi o facilitare le estrazioni. L'estrazione di materiale litoide dovrà essere eseguita in modo tale da non immettere in alveo materiali in sospensione di qualsiasi natura.

Non dovrà essere utilizzato, a nessun titolo, per i lavori in oggetto, materiale esplosivo.

ART. 11

Gli scavi debbono eseguirsi in senso longitudinale, parallelamente all'asse del corso d'acqua, procedendo, per strisce successive, da valle verso monte e dallo specchio acqueo verso riva. In ogni caso gli scavi debbono convogliare i deflussi a centro alveo, salvaguardando comunque un franco di almeno cm. 50 al di sopra della quota di fondo alveo, come prescritto dalla Deliberazione del C.R. in data 28.02.1989, n. 1000-2838 e come per altro già indicato nelle sezioni di progetto.

ART. 12

Al direttore dei lavori di estrazione, viene attribuito l'incarico di verificare puntualmente l'esatta corrispondenza dei lavori in argomento rispetto a quanto previsto negli elaborati di progetto allegati all'istanza e di verificare la stretta osservanza della autorizzata Ditta a tutti i disposti previsti nella presente determinazione autorizzativa.

ART. 13

Per irrinunciabili esigenze di carattere idraulico la presente autorizzazione ha validità di 23 (ventitre) giorni successivi, naturali e continui, computati ex Art. 1187 del C.C. a decorrere dal giorno 30.08.2007, data stabilita per l'inizio lavori, e viene quindi a scadere il giorno 21.09.2007 o comunque nel momento in cui sia stato prelevato l'intero quantitativo assentito, in quanto la data di scadenza indica soltanto il termine massimo entro cui resta valida l'autorizzazione.

L'estrazione può essere praticata solo tra le ore 7,00 e le ore 19,00 dei giorni validi, esclusi il sabato ed i giorni festivi.

ART. 14

Ove questo settore lo ritenga necessario, la Ditta deve fornire a proprie spese ed entro 15 giorni dalla relativa richiesta scritta, il rilievo piano-altimetrico dell'estrazione fino a quel momento eseguita, riferito a quello di progetto e redatto da tecnico abilitato.

Scaduto inutilmente il predetto termine, la concessione è da ritenere revocata senza alcun diritto per la Ditta a compenso, rimborso o indennizzo.

ART. 15

Eventuali sospensioni dell'attività estrattiva debbono essere segnalate immediatamente a questo Settore dalla Ditta esecutrice. Dette sospensioni, salvo se dovute a causa di forza maggiore, non costituiscono titolo per la richiesta di eventuali proroghe che comunque l'Ufficio scrivente si riserva di concedere solo per iscritto.

ART. 16

Ad avvenuta estrazione del quantitativo asserito, la Ditta deve sospendere i relativi lavori, dandone immediata comunicazione scritta a questo Settore, con esplicita dichiarazione di regolare esecuzione, sia come quantità che come modalità esecutiva.

Qualora, in base ad accertamenti, risultassero estratti abusivamente quantitativi maggiori di quelli concessi, il concessionario, salvo ogni altra azione penale nei suoi confronti, dovrà provvedere al pagamento dei relativi maggiori oneri fiscali mediante sanzione amministrativa corrispondente a tre volte il canone demaniale ordinario. I controlli del caso verranno eseguiti in contraddittorio e la Ditta dovrà

mettere a disposizione il personale ed i mezzi occorrenti.

Lo svincolo della cauzione avverrà a seguito di esplicita richiesta della Ditta interessata dopo la constatazione della regolarità dell'esecuzione dei lavori.

ART. 17

Sarà facoltà dell'Amministrazione di sospendere, modificare ed anche revocare l'autorizzazione in qualsiasi epoca a suo libero ed esclusivo giudizio senza che per ciò il concessionario abbia titolo a qualsiasi reclamo, indennizzo o compenso, fatto salvo il rimborso del canone erariale di concessione per la quota corrispondente al quantitativo di inerte eventualmente non prelevato.

Nel caso di inosservanza delle condizioni sopra stabilite, la concessione potrà essere sospesa e revocata ed il concessionario denunciato all'Autorità Giudiziaria, senza pregiudizio dei provvedimenti di ripristino dell'alveo e delle sponde a norma dell'art. 378 della legge 20.03.1865 n. 2248 all f) e art. 1 del R.D. 19.11.1921 n. 1688.

Avverso il presente provvedimento è ammesso ricorso entro il termine di 60 giorni innanzi al Tribunale Superiore delle Acque oppure al Tribunale Regionale delle Acque con sede a Torino, secondo le rispettive competenze.

Il Dirigente responsabile
Felice Storti

Codice 25.2

D.D. 30 agosto 2007, n. 1434

L.R. 18/84. D.D. n. 544 del 05/04/2006. Comune di Lisio. Ripristino s.c. Paradosso, Case Bianche e varie (opere stradali). Contributo di euro 20.000,00. Contabilità finale.

(omissis)

Il Dirigente responsabile
Massimo Fadda

Codice 25.2

D.D. 30 agosto 2007, n. 1435

L.R. 18/84. D.D. n. 544 del 05/04/2006. Comune di Brossasco. Opere stradali. Contributo di euro 35.000,00. Contabilità finale.

(omissis)

Il Dirigente responsabile
Massimo Fadda

Codice 25.10

D.D. 30 agosto 2007, n. 1438

Autorizzazione idraulica N (n503) - per la dismissione di una tubazione di scarico del serbatoio di riserva acqua della Tintoria di Quaregna posizionata sul Torrente Quargnasca in Comune di Quaregna. - Pratica Demaniale B.I.S.C.58. Richiedente: Tintoria di Quaregna S.r.l.

(omissis)

IL DIRIGENTE

(omissis)

determina

di autorizzare, per le motivazioni citate in premessa ai soli fini idraulici, la Tintoria di Quaregna sopra generalizzata ad eseguire la dismissione della tubazione di scarico del serbatoio di riserva subordinatamente all'osservanza delle seguenti condizioni:

1. l'opera deve essere dismessa nel rispetto delle prescrizioni tecniche riportate nel presente provvedimento autorizzativo;

2. il materiale di risulta proveniente dagli scavi in alveo dovrà essere usato esclusivamente per la colmata di depressioni in alveo o di sponda, ove necessario, in prossimità dell'opera di cui trattasi, mentre quello proveniente dalla demolizione di eventuali mutature esistenti dovrà essere asportato dall'alveo e smaltito in pubblica discarica;

3. le sponde ed eventuali opere di difesa interessate dall'esecuzione dei lavori dovranno essere accuratamente ripristinate a regola d'arte, restando il soggetto autorizzato unico responsabile dei danni eventualmente cagionati;

4. durante i lavori non dovrà essere causata turbativa del buon regime idraulico del corso d'acqua;

5. i lavori in argomento dovranno essere eseguiti, a pena di decadenza entro il prossimo 30 settembre 2007, ad avvenuta esecuzione si dovrà dare tempestiva comunicazione a questo ufficio al fine di effettuare le dovute verifiche, inoltre la ditta autorizzata dovrà regolarizzare entro i successivi 30 gg. il pagamento del canone demaniale sino alla data di fine lavori;

6. I lavori di cui trattasi, una volta iniziati, dovranno essere eseguiti senza interruzione, salvo eventuali sospensioni dovute a causa di forza maggiore. È fatta salva l'eventuale concessione di proroga che dovrà comunque essere debitamente motivata, sempreché le condizioni locali non abbiano subito variazioni di rilievo;

7. A decorrere dal 30 settembre 2007, la pratica demaniale B.I.S.C.58 intestata alla Tintoria di Quaregna verrà cancellata dal ruolo delle gestione delle pratiche del demanio idrico regionale;

8. il Committente dell'opera dovrà comunicare al Settore OO.PP di Biella, a mezzo lettera raccomandata o fax, l'inizio dei lavori al fine di consentire eventuali accertamenti tesi a verificare la rispondenza a quanto previsto, ad avvenuta ultimazione, la Ditta dovrà inviare dichiarazione attestante che le opere sono state eseguite conformemente a quanto autorizzato con il presente provvedimento;

9. l'autorizzazione è accordata nei soli riguardi della polizia idraulica, fatti salvi i diritti dei terzi, da rispettare pienamente sotto la personale responsabilità civile e penale del soggetto autorizzato, il quale terrà l'Amministrazione regionale ed i suoi funzionari sollevati ed indenni da ogni pretesa o molestia da parte di terzi e risponderà di ogni pregiudizio o danno che dovesse derivare ad essi in conseguenza della presente autorizzazione;

Avverso la presente determinazione è ammesso ricorso entro il termine di 60 giorni innanzi al Tribunale Superiore delle Acque di Roma, oppure al Tribunale Regionale delle Acque con sede a Torino, secondo le rispettive competenze.

Il Dirigente responsabile
Felice Storti

Codice 25.10

D.D. 30 agosto 2007, n. 1439

Autorizzazione idraulica N (n490) - per la posa di un cavo per le telecomunicazioni in attraversamento del torrente Vobbia in Comune di Mongrando (BI). Diffusione Piano ADSL accordo tra Regione Piemonte e Telecom Italia S.p.a. - Richiedente: Ditta Telecom Italia S.p.a - Torino.

(omissis)

IL DIRIGENTE

(omissis)

determina

di autorizzare, per le motivazioni citate in premessa ai soli fini idraulici, la Ditta Telecom Italia S.p.a con sede a Milano in piazza Affari 2 ad eseguire le opere in oggetto nella posizione e secondo le caratteristiche e le modalità indicate negli elaborati progettuali allegati all'istanza (e integrati secondo le richieste fatte con nota prot. 37477/25.10 del 20.08.2007), che si restituiscono al richiedente vistati da questo Settore, subordinatamente all'osservanza delle seguenti condizioni:

1. l'opera potrà essere realizzata solo dopo aver ottenuto il formale atto di concessione che verrà rilasciato sempre dallo scrivente Settore OO.PP. a seguito di specifica istanza corredata dai singoli pareri e autorizzazioni necessari (autorizzazioni di cui al d.lgs. n.42/2004 -vincolo paesaggistico -, alla L.R. 45/1989 - vincolo idrogeologico -, permesso di costruire, ecc.), e dalla documentazione di cui all'art. 3 del D.P.G.R. n.14/R del 6/12/2004.

Si precisa altresì che il rilascio della citata concessione è subordinato al pagamento delle spese d'istruttoria, del canone annuo anticipato e alla presentazione di una cauzione infruttifera a favore della Regione Piemonte a garanzia degli adempimenti previsti dal Disciplinare di Concessione;

2. l'opera deve essere realizzata nel rispetto delle prescrizioni tecniche di cui in premessa e nessuna variazione potrà essere introdotta senza la preventiva autorizzazione da parte di questo Settore;

3. il materiale di risulta proveniente dagli scavi in alveo dovrà essere usato esclusivamente per la colmata di depressioni in alveo o di sponda, ove necessario, in prossimità dell'opera di cui trattasi, mentre quello proveniente dalla demolizione di murature esistenti dovrà essere asportato dall'alveo;

4. le sponde ed eventuali opere di difesa interessate dall'esecuzione dei lavori dovranno essere accuratamente ripristinate a regola d'arte, restando il soggetto autorizzato unico responsabile dei danni eventualmente cagionati;

5. durante la costruzione dell'opera non dovrà essere causata turbativa del buon regime idraulico del corso d'acqua;

6. i lavori in argomento dovranno essere eseguiti, a pena di decadenza entro il termine di anni uno dalla data di rilascio della presente, con la condizione che, una volta iniziati, dovranno essere eseguiti senza interruzione, salvo eventuali sospensioni dovute a causa di forza maggiore. È fatta salva l'eventuale concessione di proroga che dovrà comunque essere debitamente motivata, sempreché le condizioni locali non abbiano subito variazioni di rilievo;

7. il Committente dell'opera dovrà comunicare al Settore OO.PP di Biella, a mezzo lettera raccomandata, l'inizio dei lavori al fine di consentire eventuali accertamenti tesi a verificare la rispondenza a quanto previsto nonché il nominativo del Tecnico Direttore dei Lavori; ad avvenuta ultimazione, la Ditta dovrà inviare dichiarazione del D.L. attestante che le opere sono state eseguite conformemente al progetto approvato;

8. l'autorizzazione si intende accordata con l'esclusione di ogni responsabilità dell'Amministrazione in ordine alla stabilità del manufatto (caso di danneggiamento o crollo) in relazione al variabile regime idraulico del corso d'acqua, anche in presenza di eventuali variazioni del profilo di fondo (abbassamenti o innalzamenti d'alveo) in quanto resta l'obbligo del soggetto autorizzato di mantenere inalterata nel tempo la zona d'imposta del manufatto mediante la realizzazione di quelle opere che saranno necessarie, sempre previa autorizzazione di questo Settore;

9. il soggetto titolare del presente provvedimento, sempre previa autorizzazione di questo Settore, dovrà mettere in atto le operazioni di manutenzione ordinaria e straordinaria, sia dell'alveo che delle sponde, in corrispondenza ed immediatamente a monte e a valle del manufatto, che si renderanno necessarie al fine di garantire il regolare deflusso delle acque;

10. l'Amministrazione concedente si riserva la facoltà di ordinare modifiche alle opere autorizzate, a cura e spese del soggetto autorizzato, o anche di procedere alla revoca della presente autorizzazione nel caso intervenissero variazioni delle attuali condizioni del corso d'acqua che lo rendessero necessario o che le opere stesse siano in seguito giudicate incompatibili per il buon regime idraulico del corso d'acqua interessato;

11. l'autorizzazione è accordata nei soli riguardi della polizia idraulica, fatti salvi i diritti dei terzi, da rispettare pienamente sotto la personale responsabilità civile e penale del soggetto autorizzato, il quale terrà l'Amministrazione regionale ed i suoi funzionari sollevati ed indenni da ogni pretesa o molestia da parte di terzi e risponderà di ogni pregiudizio o danno che dovesse derivare ad essi in conseguenza della presente autorizzazione;

Il presente provvedimento costituisce titolo per la concessione ai sensi e per gli effetti di cui all'art. 11 del regolamento regionale n. 14/R/2004.

Avverso la presente determinazione è ammesso ricorso entro il termine di 60 giorni innanzi al Tribunale Superiore delle Acque di Roma, oppure al Tribunale Regionale delle Acque con sede a Torino, secondo le rispettive competenze.

Il Dirigente responsabile
Felice Storti

Codice 25.10

D.D. 30 agosto 2007, n. 1440

Autorizzazione idraulica N (n491) - per la posa di un cavo per le telecomunicazioni in attraversamento del rio dei Previ in Comune di Ronco Biellese (BI). Diffusione Piano ADSL accordo tra Regione Piemonte e Telecom Italia S.p.a. - Richiedente: Ditta Telecom Italia S.p.a -Torino.

(omissis)

IL DIRIGENTE

(omissis)

determina

di autorizzare, per le motivazioni citate in premessa ai soli fini idraulici, la Ditta Telecom Italia S.p.a con sede a Milano in piazza Affari 2 ad eseguire le opere in oggetto nella posizione e secondo le caratteristiche e le modalità indicate negli elaborati progettuali allegati all'istanza (e integrati secondo le richieste fatte con nota prot. 37477/25.10 del 20.08.2007), che si restituiscono al richiedente vistati da questo Settore, subordinatamente all'osservanza delle seguenti condizioni:

1. l'opera potrà essere realizzata solo dopo aver ottenuto il formale atto di concessione che verrà rilasciato sempre dallo scrivente Settore OO.PP. a seguito di specifica istanza corredata dai singoli pareri e autorizzazioni necessari (autorizzazioni di cui al d.lgs. n. 42/2004 -vincolo paesaggistico -, alla L.R. 45/1989 - vincolo idrogeologico -, permesso di costruire, ecc.), e dalla documentazione di cui all'art. 3 del D.P.G.R. n. 14/R del 6/12/2004.

Si precisa altresì che il rilascio della citata concessione è subordinato al pagamento delle spese d'istruttoria, del canone annuo anticipato e alla presentazione di una cauzione infruttifera a favore della Regione Piemonte a garanzia degli adempimenti previsti dal Disciplinare di Concessione;

2. l'opera deve essere realizzata nel rispetto delle prescrizioni tecniche di cui in premessa e nessuna variazione potrà essere introdotta senza la preventiva autorizzazione da parte di questo Settore;

3. il materiale di risulta proveniente dagli scavi in alveo dovrà essere usato esclusivamente per la colmata di depressioni in alveo o di sponda, ove necessario, in prossimità dell'opera di cui trattasi, mentre quello proveniente dalla demolizione di murature esistenti dovrà essere asportato dall'alveo;

4. le sponde ed eventuali opere di difesa interessate dall'esecuzione dei lavori dovranno essere accuratamente ripristinate a regola d'arte, restando il soggetto autorizzato unico responsabile dei danni eventualmente causati;

5. durante la costruzione dell'opera non dovrà essere causata turbativa del buon regime idraulico del corso d'acqua;

6. i lavori in argomento dovranno essere eseguiti, a pena di decadenza entro il termine di anni uno dalla data di rilascio della presente, con la condizione che, una volta iniziati, dovranno essere eseguiti senza interruzione, salvo eventuali sospensioni dovute a causa di forza maggiore. È fatta salva l'eventuale concessione di proroga che dovrà comunque essere debitamente motivata, sempreché le condizioni locali non abbiano subito variazioni di rilievo;

7. il Committente dell'opera dovrà comunicare al Settore OO.PP di Biella, a mezzo lettera raccomandata, l'inizio dei lavori al fine di consentire eventuali accertamenti tesi a verificare la rispondenza a quanto previsto nonché il nominativo del Tecnico Direttore dei Lavori; ad avvenuta ultimazione, la Ditta dovrà inviare dichiarazione del D.L. attestante che le opere sono state eseguite conformemente al progetto approvato;

8. l'autorizzazione si intende accordata con l'esclusione di ogni responsabilità dell'Amministrazione in

ordine alla stabilità del manufatto (caso di danneggiamento o crollo) in relazione al variabile regime idraulico del corso d'acqua, anche in presenza di eventuali variazioni del profilo di fondo (abbassamenti o innalzamenti d'alveo) in quanto resta l'obbligo del soggetto autorizzato di mantenere inalterata nel tempo la zona d'imposta del manufatto mediante la realizzazione di quelle opere che saranno necessarie, sempre previa autorizzazione di questo Settore;

9. il soggetto titolare del presente provvedimento, sempre previa autorizzazione di questo Settore, dovrà mettere in atto le operazioni di manutenzione ordinaria e straordinaria, sia dell'alveo che delle sponde, in corrispondenza ed immediatamente a monte e a valle del manufatto, che si renderanno necessarie al fine di garantire il regolare deflusso delle acque;

10. l'Amministrazione concedente si riserva la facoltà di ordinare modifiche alle opere autorizzate, a cura e spese del soggetto autorizzato, o anche di procedere alla revoca della presente autorizzazione nel caso intervenissero variazioni delle attuali condizioni del corso d'acqua che lo rendessero necessario o che le opere stesse siano in seguito giudicate incompatibili per il buon regime idraulico del corso d'acqua interessato;

11. l'autorizzazione è accordata nei soli riguardi della polizia idraulica, fatti salvi i diritti dei terzi, da rispettare pienamente sotto la personale responsabilità civile e penale del soggetto autorizzato, il quale terrà l'Amministrazione regionale ed i suoi funzionari sollevati ed indenni da ogni pretesa o molestia da parte di terzi e risponderà di ogni pregiudizio o danno che dovesse derivare ad essi in conseguenza della presente autorizzazione;

Il presente provvedimento costituisce titolo per la concessione ai sensi e per gli effetti di cui all'art. 11 del regolamento regionale n. 14/R/2004.

Avverso la presente determinazione è ammesso ricorso entro il termine di 60 giorni innanzi al Tribunale Superiore delle Acque di Roma, oppure al Tribunale Regionale delle Acque con sede a Torino, secondo le rispettive competenze.

Il Dirigente responsabile
Felice Storti

Codice 25.10

D.D. 30 agosto 2007, n. 1441

Autorizzazione idraulica N (n500) per la posa di un cavo per le telecomunicazioni in attraversamento del rio Bargnetto in Comune di Camburzano (BI). Diffusione Piano ADSL accordo tra Regione Piemonte e Telecom Italia S.p.a. - Richiedente: Ditta Telecom Italia S.p.a -Torino.

(omissis)

IL DIRIGENTE

(omissis)

determina

di autorizzare, per le motivazioni citate in premessa ai soli fini idraulici, la Ditta Telecom Italia S.p.a con sede a Milano in piazza Affari 2 ad eseguire le opere in oggetto nella posizione e secondo le carat-

teristiche e le modalità indicate negli elaborati progettuali allegati all'istanza (e integrati secondo le richieste fatte con nota prot. 37477/25.10 del 20.08.2007), che si restituiscono al richiedente vistati da questo Settore, subordinatamente all'osservanza delle seguenti condizioni:

1. l'opera potrà essere realizzata solo dopo aver ottenuto il formale atto di concessione che verrà rilasciato sempre dallo scrivente Settore OO.PP. a seguito di specifica istanza corredata dai singoli pareri e autorizzazioni necessari (autorizzazioni di cui al d.lgs. n. 42/2004 -vincolo paesaggistico-, alla L.R. 45/1989 - vincolo idrogeologico -, permesso di costruire, ecc.), e dalla documentazione di cui all'art. 3 del D.P.G.R. n. 14/R del 6/12/2004.

Si precisa altresì che il rilascio della citata concessione è subordinato al pagamento delle spese d'istruttoria, del canone annuo anticipato e alla presentazione di una cauzione infruttifera a favore della Regione Piemonte a garanzia degli adempimenti previsti dal Disciplinare di Concessione;

2. l'opera deve essere realizzata nel rispetto delle prescrizioni tecniche di cui in premessa e nessuna variazione potrà essere introdotta senza la preventiva autorizzazione da parte di questo Settore;

3. il materiale di risulta proveniente dagli scavi in alveo dovrà essere usato esclusivamente per la colmata di depressioni in alveo o di sponda, ove necessario, in prossimità dell'opera di cui trattasi, mentre quello proveniente dalla demolizione di murature esistenti dovrà essere asportato dall'alveo;

4. le sponde ed eventuali opere di difesa interessate dall'esecuzione dei lavori dovranno essere accuratamente ripristinate a regola d'arte, restando il soggetto autorizzato unico responsabile dei danni eventualmente causati;

5. durante la costruzione dell'opera non dovrà essere causata turbativa del buon regime idraulico del corso d'acqua;

6. i lavori in argomento dovranno essere eseguiti, a pena di decadenza entro il termine di anni uno dalla data di rilascio della presente, con la condizione che, una volta iniziati, dovranno essere eseguiti senza interruzione, salvo eventuali sospensioni dovute a causa di forza maggiore. È fatta salva l'eventuale concessione di proroga che dovrà comunque essere debitamente motivata, sempreché le condizioni locali non abbiano subito variazioni di rilievo;

7. il Committente dell'opera dovrà comunicare al Settore OO.PP di Biella, a mezzo lettera raccomandata, l'inizio dei lavori al fine di consentire eventuali accertamenti tesi a verificare la rispondenza a quanto previsto nonché il nominativo del Tecnico Direttore dei Lavori; ad avvenuta ultimazione, la Ditta dovrà inviare dichiarazione del D.L. attestante che le opere sono state eseguite conformemente al progetto approvato;

8. l'autorizzazione si intende accordata con l'esclusione di ogni responsabilità dell'Amministrazione in ordine alla stabilità del manufatto (caso di danneggiamento o crollo) in relazione al variabile regime idraulico del corso d'acqua, anche in presenza di eventuali variazioni del profilo di fondo (abbassamenti o innalzamenti d'alveo) in quanto resta l'obbligo del soggetto autorizzato di mantenere inalterata nel tempo la zona d'impasto del manufatto mediante la realizzazione di quelle opere che saranno

necessarie, sempre previa autorizzazione di questo Settore;

9. il soggetto titolare del presente provvedimento, sempre previa autorizzazione di questo Settore, dovrà mettere in atto le operazioni di manutenzione ordinaria e straordinaria, sia dell'alveo che delle sponde, in corrispondenza ed immediatamente a monte e a valle del manufatto, che si renderanno necessarie al fine di garantire il regolare deflusso delle acque;

10. l'Amministrazione concedente si riserva la facoltà di ordinare modifiche alle opere autorizzate, a cura e spese del soggetto autorizzato, o anche di procedere alla revoca della presente autorizzazione nel caso intervenissero variazioni delle attuali condizioni del corso d'acqua che lo rendessero necessario o che le opere stesse siano in seguito giudicate incompatibili per il buon regime idraulico del corso d'acqua interessato;

11. l'autorizzazione è accordata nei soli riguardi della polizia idraulica, fatti salvi i diritti dei terzi, da rispettare pienamente sotto la personale responsabilità civile e penale del soggetto autorizzato, il quale terrà l'Amministrazione regionale ed i suoi funzionari sollevati ed indenni da ogni pretesa o molestia da parte di terzi e risponderà di ogni pregiudizio o danno che dovesse derivare ad essi in conseguenza della presente autorizzazione;

Il presente provvedimento costituisce titolo per la concessione ai sensi e per gli effetti di cui all'art. 11 del regolamento regionale n. 14/R/2004.

Avverso la presente determinazione è ammesso ricorso entro il termine di 60 giorni innanzi al Tribunale Superiore delle Acque di Roma, oppure al Tribunale Regionale delle Acque con sede a Torino, secondo le rispettive competenze.

Il Dirigente responsabile
Felice Storti

Codice 25.2

D.D. 31 agosto 2007, n. 1442

Sisma 11 aprile 2003. Ordinanza del Presidente del Consiglio dei Ministri n. 3284 del 30 aprile 2003. Interventi straordinari per il ripristino degli edifici pubblici, compresi gli edifici storico-monumentali ed artistici e delle infrastrutture. Integrazione contributi alle Chiese Parrocchiali di Costa Vescovato e Sant'Agata Fossili.

(omissis)

IL DIRIGENTE

(omissis)

determina

* Per quanto espresso in premessa, di integrare i finanziamenti concessi a seguito del sisma dell'11 aprile 2003 alle Chiese Parrocchiali di Costa Vescovato e Sant'Agata Fossili come di seguito specificato:

| Comune | Localita' | Denominazione ente beneficiario | Importo in euro |
|--------------------|---------------------|---|-------------------|
| Costa Vescovato | Fraz. Montale Celli | Chiesa Parrocchiale Santa Maria Assunta | 70.000,00 |
| Sant'agata Fossili | Capoluogo | Chiesa Parrocchiale | 60.000,00 |
| Totale | | | 130.000,00 |

* Alla spesa di euro 130.000,00 si farà fronte con l'impegno n. 6951/04 assunto sul capitolo 22091 (ex 23957) del Bilancio Regionale per l'anno 2004.

Il Dirigente responsabile
Massimo Fadda

Codice 25.2

D.D. 3 settembre 2007, n. 1448

L.R. n. 38/78 - Comune di Carema: Lavori di messa in sicurezza parete in crollo in localita' Soriana a monte dell'abitato. Impegno di spesa euro 44.000,00 sul Cap. 22161/2007 - Acc. 100084.

(omissis)

Il Direttore regionale
Aldo Migliore

Codice 25.10

D.D. 6 settembre 2007, n. 1462

Pratica d43_R.D. 523/1904 Art. 94 - Polizia idraulica - Istanza per autorizzazione estrazione di materiale lapideo lungo il torrente Elvo, nel comune di Cerrione (BI) - Ditta Barbera Agostino e Natale s.n.c., via Fratelli Rosselli, 162, 13900 Biella (BI).

(omissis)

IL DIRIGENTE

(omissis)

determina

di autorizzare ai soli riguardi idraulici la Ditta Barbera Agostino e Natale s.n.c., con sede a Biella in via Fratelli Rosselli 162, a prelevare m3 3.864 circa di materiale inerte dall'alveo del torrente Elvo in Comune di Cerrione (BI), secondo le modalità previste dagli elaborati grafici predisposti dal geom. Paolo Giacchetto e concordate in sede di sopralluogo ed alle seguenti condizioni:

ART. 1

L'autorizzazione ad estrarre il materiale inerte sopra indicato si intende limitata alla proprietà demaniale, cioè quella compresa tra le sponde fisse, giusto il disposto degli artt. 93 e 94 del T.U. sulle opere idrauliche (R.D. 25.07.1904 n 523) corrispondente alla zona coperta dalle piene ordinarie ai sensi della circolare 28.02.1907 n. 780 Div. IV del Ministero dei LL.PP. - Direzione Generale delle OO.PP. sulla delimitazione dell'alveo dei corsi d'acqua o sulle piantagioni in aree alluvionali.

La presente autorizzazione è soggetta a tutte le norme di legge in vigore o emanande, in materia idraulica e non può essere ceduta né formalmente né di fatto a terzi, pena l'immediata nullità della stessa.

Nessuna variante a quanto stabilito con questo disciplinare può essere apportata dalla Ditta esecutrice,

salvo assenso scritto del Settore in epigrafe, pena la sospensione o, nei casi più gravi, la revoca del presente atto.

Il presente atto non conferisce al titolare alcun diritto di opposizione o di compenso ove altri, muniti di analoga autorizzazione eseguissero estrazioni di materiale nel medesimo tratto del corso d'acqua.

ART. 2

Il soggetto autorizzato, prima dell'inizio dei lavori, dovrà ottenere ogni autorizzazione, ove necessaria, secondo le vigenti leggi in materia (concessione edilizia, autorizzazioni di cui al D.L. n. 490 del 29/10/99 (vincolo paesaggistico), alla L.R. 45/89 (vincolo idrogeologico).

ART. 3

La vigilanza sull'osservanza di quanto disposto dal presente disciplinare spetta a tutti i funzionari ed agenti a ciò legittimati, cui deve essere esibita, a semplice richiesta, copia dell'atto e dei relativi elaborati tecnici visti da questo Settore.

Il concessionario dovrà quindi, all'atto dell'estrazione, avere sempre con sé la presente autorizzazione.

ART. 4

La presente autorizzazione sarà usufruita in modo da non danneggiare le proprietà pubbliche o private e non offendere precedenti diritti o concessioni.

Il concessionario è pertanto responsabile di qualsiasi danno che potesse derivare Demanio pubblico o a terzi per causa degli scavi effettuati e dei mezzi d'opera usati ed è tenuto ad eseguire a sua cura e spesa i lavori di ripristino che si rendessero comunque necessari.

La stessa Ditta tiene in ogni caso sollevata ed indenne la Regione Piemonte ed i suoi funzionari da qualunque richiesta o pretesa di chi si ritenga danneggiato.

ART. 5

Durante l'estrazione debbono essere osservate le norme vigenti in materia di pesca e di salvaguardia dall'inquinamento.

Allo scopo di tutelare il patrimonio ittico viene fatto obbligo di concordare con l'Amministrazione Provinciale, prima dell'avvio dei lavori, le precauzioni atte a salvaguardare il patrimonio ittico.

ART. 6

L'estrazione dovrà essere esercitata senza creare pericoli per la pubblica incolumità.

Nel caso di ritrovamento o sospetta esistenza di ordigni bellici, la ditta ha l'obbligo di provvedere immediatamente alla sospensione dei lavori ed alla segnalazione all'Autorità di P.S. ed a questo Settore.

ART. 7

E' assolutamente vietata l'estrazione in zone non comprese nella presente autorizzazione: gli scavi devono configurarsi nel pieno rispetto delle indicazioni di cui alle tavole grafiche allegate facenti parte integrante del presente disciplinare.

La zona di estrazione indicata nei grafici deve essere delimitata prima di iniziare gli scavi con picchetti solidi, stabili e inamovibili e pali di idonee dimensioni.

Ove, per qualsiasi motivo, detti picchetti e pali vengano asportati o danneggiati, debbono essere tempestivamente sostituiti, a cura e spese della Ditta autorizzata.

Detti picchetti debbono consentire agli Enti competenti, oltre ai riscontri connessi con la presente estrazione, anche successive osservazioni sulla dinamica del trasporto solido e sulle eventuali modificazioni del fondo alveo nella tratta oggetto d'intervento.

L'estrazione può essere avviata esclusivamente dopo l'accertamento da parte di questo Ufficio degli allineamenti sopra citati.

La zona di estrazione deve essere munita di cartello recante indicazioni analoghe a quelle previste per le concessioni edilizie ed avente identiche dimensioni, collocazione e visibilità.

In particolare su detto cartello debbono figurare gli estremi della presente autorizzazione, la ragione sociale, il quantitativo di materiale estraibile ed il tempo utile, orario compreso, per l'estrazione.

ART. 8

Nel fare gli scavi, salvo le diverse specifiche indicazioni di questo Ufficio impartite in fase di sopralluogo o in fase di avvio dei lavori, si dovrà naturalmente osservare la distanza di metri 25 dagli edifici di qualunque genere, nonché da ponti e da guadi notoriamente praticati.

L'Amministrazione si riserva la facoltà di impedire qualunque scavo in tratte di fiume o torrente che presentano caratteristiche o singolarità tali da richiedere una particolare loro tutela.

Il concessionario non potrà eseguire gli scavi in isole o banchi di privata proprietà, senza il preventivo assenso dei loro proprietari.

ART. 9

Si elencano, di seguito, i mezzi d'opera che potranno essere utilizzati:

- Escavatore Caterpillar 330 LMNE n° telaio 5LR231;
- Escavatore Caterpillar 330 C n° telaio CGZ00811;
- Escavatore CATERPILLAR 301.6 n° telaio 5DW07088;
- Trattore cingolato Caterpillar D5H PS n° telaio 8RC01165;
- Pala gommata Caterpillar 950F n° telaio 8TK3059;
- Pala gommata Caterpillar 962G n° telaio 3-BS-712;
- Pala gommata Caterpillar 924 G targa ACW863;
- Autocarro FIAT 35 DAILY targato VB 004574;
- Autocarro Iveco 410E44H targato BY 848 DG;
- Autocarro Iveco 380E38H/80 targato CP 139 AH;
- Autocarro Iveco 380E37H targato BI 009949;
- Autocarro Iveco 410E42H targato BI 004568;
- Autocarro Iveco 410E42H targato BC 480 YD;
- Autocarro Astra BM 64/30 targato VC 585275;
- Dumper Perlini 255 DP n° telaio 008388;
- Dumper Perlini T15F 217 n° telaio 68355;
- Dumper Perlini T15S 218 n° telaio 772448.

Tali mezzi possono essere sostituiti solo con esplicito assenso scritto dell'Ufficio concedente. In alveo dovrà operare sempre un solo escavatore.

E' vietato alla Ditta concessionaria nel modo più assoluto, il carico di inerti contenenti acqua in quantità tale da provocare, durante il trasporto, lo stillicidio su strade aperte al pubblico transito.

ART. 10

Gli scavi dovranno essere eseguiti in modo da non arrecare pregiudizio per la stabilità delle sponde, da non alterare le condizioni dei manufatti, guadi o passi esistenti, da non danneggiare o comunque influire sulla integrità delle opere di difesa e delle arginature esistenti, da non danneggiare o recare impedimento ai lavori eventualmente in corso da parte dell'Amministrazione e da altri Enti Pubblici e da privati debitamente autorizzati e da non alterare, neppure indirettamente, le condizioni delle opere di derivazione d'acqua.

Sono vietati, in modo assoluto, depositi permanenti in alveo dell'inerte estratto.

Eventuale materiale di scarto deve essere sistemato e spianato al fine di non costituire ostacolo al regolare deflusso delle acque.

E' comunque vietato deviare od interrompere il corso delle acque per formare accessi o facilitare le estrazioni. L'estrazione di materiale litoide dovrà essere eseguita in modo tale da non immettere in alveo materiali in sospensione di qualsiasi natura.

Non dovrà essere utilizzato, a nessun titolo, per i lavori in oggetto, materiale esplosivo.

ART. 11

Gli scavi debbono eseguirsi in senso longitudinale, parallelamente all'asse del corso d'acqua, procedendo, per strisce successive, da valle verso monte e dallo specchio acqueo verso riva. In ogni caso gli scavi debbono convogliare i deflussi a centro alveo, salvaguardando comunque un franco di almeno cm. 50 al di sopra della quota di fondo alveo, come prescritto dalla Deliberazione del C.R. in data 28.02.1989, n. 1000-2838 e come per altro già indicato nelle sezioni di progetto.

ART. 12

Al direttore dei lavori di estrazione, viene attribuito l'incarico di verificare puntualmente l'esatta corrispondenza dei lavori in argomento rispetto a quanto previsto negli elaborati di progetto allegati all'istanza e di verificare la stretta osservanza della autorizzata Ditta a tutti i disposti previsti nella presente determinazione autorizzativa.

ART. 13

Per irrinunciabili esigenze di carattere idraulico la presente autorizzazione ha validità di 40 (quaranta) giorni successivi, naturali e continui, computati ex Art. 1187 del C.C. a decorrere dal giorno 10/09/2007, data stabilita per l'inizio lavori, e viene quindi a scadere il giorno 20/10/2007 o comunque nel momento in cui sia stato prelevato l'intero quantitativo assentito, in quanto la data di scadenza indica soltanto il termine massimo entro cui resta valida l'autorizzazione.

L'estrazione può essere praticata solo tra le ore 7,00 e le ore 19,00 dei giorni validi, esclusi il sabato ed i giorni festivi.

ART. 14

Ove questo settore lo ritenga necessario, la Ditta deve fornire a proprie spese ed entro 15 giorni dalla relativa richiesta scritta, il rilievo piano-altimetrico dell'estrazione fino a quel momento eseguita, riferito a quello di progetto e redatto da tecnico abilitato.

Scaduto inutilmente il predetto termine, la concessione è da ritenere revocata senza alcun diritto per la Ditta a compenso, rimborso o indennizzo.

ART. 15

Eventuali sospensioni dell'attività estrattiva debbono essere segnalate immediatamente a questo Settore dalla Ditta esecutrice. Dette sospensioni, salvo se dovute a causa di forza maggiore, non costituiscono titolo per la richiesta di eventuali proroghe che comunque l'Ufficio scrivente si riserva di concedere solo per iscritto.

ART. 16

Ad avvenuta estrazione del quantitativo asserito, la Ditta deve sospendere i relativi lavori, dandone immediata comunicazione scritta a questo Settore, con esplicita dichiarazione di regolare esecuzione, sia come quantità che come modalità esecutiva.

Qualora, in base ad accertamenti, risultassero estratti abusivamente quantitativi maggiori di quelli concessi, il concessionario, salvo ogni altra azione penale nei suoi confronti, dovrà provvedere al pagamento dei relativi maggiori oneri fiscali mediante sanzione amministrativa corrispondente a tre volte il canone demaniale ordinario. I controlli del caso verranno eseguiti in contraddittorio e la Ditta dovrà mettere a disposizione il personale ed i mezzi occorrenti.

Lo svincolo della cauzione avverrà a seguito di esplicita richiesta della Ditta interessata dopo la constatazione della regolarità dell'esecuzione dei lavori.

ART. 17

Sarà facoltà dell'Amministrazione di sospendere, modificare ed anche revocare l'autorizzazione in qualsiasi epoca a suo libero ed esclusivo giudizio senza che per ciò il concessionario abbia titolo a qualsiasi reclamo, indennizzo o compenso, fatto salvo il rimborso del canone erariale di concessione per la quota corrispondente al quantitativo di inerte eventualmente non prelevato.

Nel caso di inosservanza delle condizioni sopra stabilite, la concessione potrà essere sospesa e revocata ed il concessionario denunciato all'Autorità Giudiziaria, senza pregiudizio dei provvedimenti di ripristino dell'alveo e delle sponde a norma dell'art. 378 della legge 20.03.1865 n. 2248 all f) e art. 1 del R.D. 19.11.1921 n. 1688.

Avverso il presente provvedimento è ammesso ricorso entro il termine di 60 giorni innanzi al Tribunale Superiore delle Acque oppure al Tribunale Regionale delle Acque con sede a Torino, secondo le rispettive competenze.

Il Dirigente responsabile
Felice Storti

Codice 25.11

D.D. 6 settembre 2007, n. 1466

Affidamento fornitura e messa in servizio di un sistema di monitoraggio su S.R. 549 della Valle Anzasca in Comune di Piedimulera (VB) e approvazione verbale di gara. Impegno di spesa di eur. 22.458,71 (o.f.i.) sul cap. 20754/07.

(omissis)

IL DIRIGENTE

(omissis)

determina

di prendere atto che la CONSIP S.p.A. a tutt'oggi non ha stipulato alcuna convenzione relativa all'approvigionamento di beni comparabili con quelli oggetto di gara;

di approvare il verbale di gara dal quale risulta che la Ditta TER S.r.l, avendo prodotto un'offerta congrua, è stata dichiarata affidataria provvisoria per la gara relativa alla fornitura in oggetto;

di procedere, per le ragioni espresse in narrativa, all'affidamento definitivo della fornitura e messa in servizio di un sistema di monitoraggio su S.R. 549 della Valle Anzasca in Comune di Piedimulera (VB) alla ditta TER S.r.l, per l'importo di Euro 18.715,59 (diconsi Euro diciottomilasettecentoquindici/59) o.f.e;

di procedere, mediante lettera commerciale ai sensi dell'art. 33, comma 2, lett. d) della l.r. 8/84 e s.m.i;

di impegnare a tale scopo la somma di Euro 22.458,71 (diconsi Euro ventiduemilaquattrocentocinquanteotto/71) o.f.i. sul capitolo n. 20754 facente parte delle uscite del bilancio relativo all'esercizio finanziario 2007 (A/100505) a favore della Ditta TER S.r.l. Via Santorelli n. 8 - 10095 Grugliasco (TO) per la fornitura e messa in servizio di un sistema di monitoraggio su S.R. 549 della Valle Anzasca in Comune di Piedimulera (VB);

di stabilire che il pagamento della fornitura avverrà dietro presentazione di fattura entro 90 giorni dalla data di ricevimento della stessa, previo l'espletamento favorevole delle operazioni di collaudo successive alla consegna. La fattura dovrà essere debitamente vistata da parte del Dirigente Responsabile del Settore Regionale di Protezione Civile.

Avverso la presente determinazione è ammesso il ricorso al TAR del Piemonte entro 60 giorni.

La presente determinazione sarà pubblicata sul Bollettino Ufficiale ai sensi dell'articolo 61 dello Statuto.

Il Dirigente responsabile
Andrea Lazzari

Codice 25.2

D.D. 6 settembre 2007, n. 1469

Eventi calamitosi dei mesi di maggio - giugno - luglio - agosto e settembre 2002. Danni a privati cittadini. Comune di Mottalciata. Saldo di euro 11.066,90. Capitolo 22092/07 (Acc. n. 100594).

(omissis)

IL DIRIGENTE

(omissis)

determina

* Di erogare a favore del comune di Mottalciata la somma di Euro 11.066,90 quale contributo ritenuto ammissibile dal Comune stesso a seguito di idonea istruttoria;

* di autorizzare il Comune suddetto al pagamento dei contributi a favore dei privati cittadini danneggiati dagli eventi calamitosi dei mesi di maggio, giugno, luglio, agosto e settembre 2002 che hanno ultimato i lavori di ricostruzione e presentato la documentazione probatoria

finale;

* di prendere atto che alla spesa di Euro 11.066,90 si fa fronte con impegno n. 1573 assunto con D.D. n° 830 del 22/05/2007 sul Cap. 22092/06.

Il Dirigente responsabile
Massimo Fadda

Codice 25.2

D.D. 7 settembre 2007, n. 1473

LL.RR. n. 38/78 e n. 18/84 - Comune di Mompantero - Lavori di p.i. pulizia e disgaggio di una parte di versante soprastante la s.c. per la fraz. Seghino. Contributo euro 13.000,00.

(omissis)

Il Dirigente responsabile
Massimo Fadda

Codice 25.2

D.D. 7 settembre 2007, n. 1474

LL.RR. n. 38/78 e n. 18/84 - Comune di Capriata d'Orba - Lavori di ripristino versante area sportiva. Contributo euro 30.000,00.

(omissis)

Il Dirigente responsabile
Massimo Fadda

Codice 25.2

D.D. 7 settembre 2007, n. 1475

LL.RR. n. 38/78 e n. 18/84 - Comune di Balangero - Lavori di rifacimento copertura fabbricato ex Asilo Nido. Contributo euro 65.000,00.

(omissis)

Il Dirigente responsabile
Massimo Fadda

Codice 25.2

D.D. 10 settembre 2007, n. 1481

LL.RR. n. 38/78 e n. 18/84 - Comune di Avigliana. Lavori di sistemazione tratti rio del Fico. Contributo Euro 80.000,00. Contabilita' finale.

(omissis)

Il Dirigente responsabile
Massimo Fadda

Codice 25.2

D.D. 10 settembre 2007, n. 1482

D.L. 691/94 - art. 6 - convertito in L. 35/95 - Alluvione novembre 1994 - Comune di Treiso (CN) - Devoluzione economie su mutui per completamento opere di sistemazione della viabilita' comunale nelle localita' Ferrere e Val Grande. Autorizzazione.

(omissis)

IL DIRIGENTE

(omissis)

determina

1. di approvare, per quanto sopra evidenziato, la devoluzione delle economie accertate sui mutui di cui in premessa, limitatamente all'importo di euro 23.000,00, per finanziare il completamento di opere stradali (muro di contenimento nella localita' Ferrere ed regimazione acque meteoriche nei pressi del ponte della localita' Val Grande) lungo la strada comunale per la localita' Ferrere;

2. di richiedere al Comune di Treiso che nel provvedimento di approvazione del progetto inerente i lavori di cui sopra è cenno, ovvero in sede di rendicontazione della relativa spesa, riconfermi espressamente il nesso di causalità con l'evento alluvionale del novembre 1994;

3. di segnalare che sul progetto medesimo dovranno essere acquisiti i pareri e/o le autorizzazioni previste dalla vigente normativa in materia di lavori pubblici;

4. di precisare che le spese tecniche, così come previsto dalla disposizioni emanate a seguito dell'evento alluvionale del novembre 1994, saranno ammesse a contributo nell'aliquota massima del 10% calcolata sull'importo complessivo dei lavori a base d'asta (oltre I.V.A. e contributi previdenziali);

5. di dare atto che, trattandosi di finanziamento assistito da mutui Cassa DD.PP con onere di ammortamento a totale carico dello Stato, la predetta determinazione sarà trasmessa in copia all'Ente erogatore, per i provvedimenti di competenza;

6. di dare atto, altresì, che dalla suddetta devoluzione non deriva alcuna modifica agli impegni finanziari già assunti.

Il Dirigente responsabile
Massimo Fadda

Codice 25.2

D.D. 10 settembre 2007, n. 1483

Alluvione novembre 1994 - Comune di Capriata d'Orba. Contributo per lavori di completamento consolidamento concentrico (via Convento). Rideterminazione ed erogazione saldo contributo di cui alla D.D. n. 1762 del 26.10.2004.

Il Dirigente responsabile
Massimo Fadda

Codice 25.2

D.D. 12 settembre 2007, n. 1502

Ordinanze M.I. n. 3051/2000 e n. 3157/2001. D.P.C.M. n. 3240 del 21.8.2002. Interventi per la mitigazione del rischio idrogeologico. Impegno di spesa di euro 273.561,67 sul Cap. 21486/07.

(omissis)

Il Direttore regionale
Aldo Migliore

Codice 25.2

D.D. 13 settembre 2007, n. 1515

Eventi alluvionali anni 1994-2000-2002 - Impegno somma destinata alle operazioni di ricostruzione e per il

ristoro dei danni a privati. Importo euro 763.076,68 - Cap. 22223/07.

(omissis)

Il Direttore regionale
Aldo Migliore

Codice 25.2

D.D. 13 settembre 2007, n. 1516

LL.RR. n. 38/78 e n. 18/84 - Comune di Lugnacco - Lavori di sistemazione strade comunali Monti e Sche'. Contributo euro 13.000,00.

(omissis)

Il Dirigente responsabile
Massimo Fadda

Codice 25.2

D.D. 13 settembre 2007, n. 1517

LL.RR. n. 38/78 e n. 18/84 - Comune di Demonte - Lavori di sistemazione sedime stradale. Contributo euro 14.000,00.

(omissis)

Il Dirigente responsabile
Massimo Fadda

Codice 25.2

D.D. 13 settembre 2007, n. 1518

Eventi alluvionali 2002 e sisma aprile 2003 - Impegno della somma di euro 3.600.000,00 relativi alle OO.PP. e danni ai privati sul cap. 22092/2007 (100594/A).

(omissis)

Il Direttore regionale
Aldo Migliore

Codice 25.2

D.D. 14 settembre 2007, n. 1520

LL.RR. n. 38/78 e n. 18/84 - Comune di Demonte - Lavori di ripristino strada comunale S. Lorenzo. Contributo euro 25.000,00.

(omissis)

Il Dirigente responsabile
Massimo Fadda

Codice 25.2

D.D. 14 settembre 2007, n. 1521

Evento Alluvionale mesi aprile, maggio e giugno 2000. Comune di Sauze di Cesana. Lavori di ricostruzione del ponte Terribile sul torrente Ripa. Contributo Euro 257.848,49. Contabilita' finale.

(omissis)

Il Dirigente responsabile
Massimo Fadda

Codice 25.2

D.D. 14 settembre 2007, n. 1522

LL.RR. n. 38/78 e n. 18/84 - Comune di Gavi. Lavori di sistemazione idraulica Torrente Lemme e Torrente Ardana. Contributo Euro 32.000,00. Contabilita' finale.

(omissis)

Il Dirigente responsabile
Massimo Fadda

Codice 25.11

D.D. 14 settembre 2007, n. 1523

Fornitura di cabinato stradale 3 assi, trattore stradale 2 assi, semirimorchio ribassato estensibile, servizio di supporto tecnico specializzato ed ingegneristico-sperimentale per i materiali e mezzi della Regione Piemonte - Protezione civile. Impegno di spesa di euro 116.000,00 (o.f.i.) sul cap. 13220/07 e di euro 360.000,00 sul cap. 20700/07.

(omissis)

IL DIRIGENTE

(omissis)

determina

di prendere atto che la CONSIP S.p.A. a tutt'oggi non ha stipulato alcuna convenzione relativa all'approvigionamento di beni comparabili con quelli oggetto di gara;

di impegnare le somme di:

euro 144.000,00 (diconsi centoquarantaquattromila/00) o.f.i. sul capitolo n. 20700 facente parte delle uscite del bilancio relativo all'esercizio finanziario 2007

(A/100180) per euro 58.000,00

(A/100504) per euro 86.000,00;

a favore del beneficiario che si configurerà al termine della procedura di gara per acquisizione di n. 1 cabinato stradale 3 assi indetta con determinazione dirigenziale 1418 del 27/08/2007;

euro 132.000,00 (diconsi centotrentaduemila/00) o.f.i. sul capitolo n. 20700 facente parte delle uscite del bilancio relativo all'esercizio finanziario 2007

(A/100504) per euro 30.000,00

(A/100630) per euro 102.000,00

a favore del beneficiario che si configurerà al termine della procedura di gara per acquisizione di n. 1 trattore stradale 2 assi indetta con determinazione dirigenziale 1419 del 27/08/2007;

euro 116.000,00 (diconsi centosedicimilamila/00) o.f.i. sul capitolo n. 13220 facente parte delle uscite del bilancio relativo all'esercizio finanziario 2007 (A/100611) a favore del beneficiario che si configurerà al termine della procedura di gara per acquisizione del servizio di supporto tecnico specializzato ed ingegneristico-sperimentale per i materiali e mezzi del settore di protezione civile indetta con determinazione dirigenziale 1437 del 30/08/2007;

euro 84.000,00 (diconsi ottantaquattromila/00) o.f.i. sul capitolo n. 20700 facente parte delle uscite del bilancio relativo all'esercizio finanziario 2007 (A/100630) a favore del beneficiario che si configurerà al termine della procedura di gara per acquisizione di n. 1 semirimorchio ribassato estensibile in-

detta con determinazione dirigenziale 1490 del 11/09/2007;

di demandare a successivo atto determinativo:

l'approvazione dei singoli verbali di gara

il procedere all'affidamento definitivo delle forniture e dei servizi sopra citati mediante lettera commerciale ai sensi dell'art. 33, comma 2 lett. d) l.r. 8/84 e s.m.i;

lo stabilire che il pagamento della fornitura avverrà dietro presentazione di fattura entro 90 giorni dalla data di ricevimento della stessa, previo l'espletamento favorevole delle operazioni di collaudo successive alla consegna.

Il procedere eventualmente alla variazione degli impegni assunti con il presente atto

Avverso la presente determinazione è ammesso il ricorso al TAR del Piemonte entro 60 giorni.

La presente determinazione sarà pubblicata sul Bollettino Ufficiale ai sensi dell'articolo 61 dello Statuto.

Il Dirigente responsabile
Andrea Lazzari

Codice 25.11

D.D. 14 settembre 2007, n. 1524

Affidamento fornitura di 400 m. di barriere antinondazione gonfiabili in PVC rinforzato destinati al settore Protezione Civile e approvazione verbale. Impegno di spesa di euro 162.000,00 (o.f.i.) sul cap. 20754/07.

(omissis)

IL DIRIGENTE

(omissis)

determina

di prendere atto che la Consip S.p.A. a tutt'oggi non ha stipulato alcuna convenzione relativa all'approvvigionamento di beni comparabili con quelli oggetto di acquisizione;

di approvare il verbale dal quale risulta che la Ditta Falzoni S.a.s. avendo prodotto l'offerta più vantaggiosa, è stata dichiarata affidataria provvisoria per l'acquisizione relativa alla fornitura in oggetto;

di procedere, per le ragioni espresse in narrativa, all'affidamento definitivo della fornitura di m. 400 di barriera antinondazione gonfiabile in pvc rinforzato alla Ditta Falzoni S.a.s. per l'importo di Euro 135.000,00 (diconsi Euro centotrentacinquemila/00)o.f.e;

di procedere, mediante lettera commerciale ai sensi dell'art. 33, comma 2 lett. d) l.r. 8/84 e s.m.i;

di impegnare a tale scopo la somma complessiva di Euro 162.000,00 (diconsi Euro centosessantaduemila/00) o.f.i. sul capitolo n. 20754 facente parte delle uscite del bilancio relativo all'esercizio finanziario 2007 a favore della Ditta Falzoni S.a.s. così suddivisa:

Euro 18.000,00 (diconsi Euro diciottomila/00) o.f.i. (A/100505)

Euro 144.000,00 (diconsi Euro centotototototototototomila/00) o.f.i. (A/100631);

di stabilire che il pagamento della fornitura avverrà dietro presentazione di fattura entro 90 giorni dalla data di ricevimento della stessa, previo l'espletamento favorevole delle operazioni di collaudo suc-

cessive alla consegna. La fattura dovrà essere debitamente vistata da parte del Dirigente Responsabile del Settore Regionale di Protezione Civile.

Avverso la presente determinazione è ammesso il ricorso al TAR del Piemonte entro 60 giorni.

La presente determinazione sarà pubblicata sul Bollettino Ufficiale ai sensi dell'articolo 61 dello Statuto.

Il Dirigente responsabile
Andrea Lazzari

Codice 25.11

D.D. 14 settembre 2007, n. 1525

Affidamento intervento di ricondizionamento gruppo elettrogeno dismesso da ex-area Experimenta e approvazione verbale. Impegno di spesa di euro 9.566,47 (o.f.i.) sul cap. 12821/07.

(omissis)

IL DIRIGENTE

(omissis)

determina

di prendere atto che la Consip S.p.A. a tutt'oggi non ha stipulato alcuna convenzione relativa all'approvvigionamento di servizi comparabili con quelli oggetto di acquisizione;

di approvare il verbale al quale risulta che la Ditta ARIS S.p.A, corrente in Lombardore (TO) Strada Cascina Bertola n. 10, avendo prodotto un'offerta ritenuta congrua, è stata dichiarata affidataria provvisoria per il servizio in oggetto;

di procedere, per le ragioni espresse in narrativa, all'affidamento definitivo del servizio di ricondizionamento gruppo elettrogeno dismesso da ex-area Experimenta alla ditta ARIS S.p.A. per l'importo di Euro 7.972,02 (diconsi Euro settemilanovecentosettantadue/02) o.f.e;

di procedere, mediante lettera commerciale ai sensi dell'art. 33, comma 2, lett. d) della l.r. 8/84 e s.m.i;

di impegnare a tale scopo la somma di Euro 9.566,47 (diconsi Euro novemilacinquecentosessantasei/47) o.f.i. sul capitolo n. 12821 facente parte delle uscite del bilancio relativo all'esercizio finanziario 2007 (A/100620) a favore della Ditta ARIS S.p.A, corrente in Lombardore (TO) Strada Cascina Bertola n. 10;

di stabilire che il pagamento del servizio avverrà dietro presentazione di fattura entro 90 giorni dalla data di ricevimento della stessa, previo accertamento della regolare esecuzione del servizio. La fattura dovrà essere debitamente vistata da parte del Dirigente Responsabile del Settore Regionale di Protezione Civile.

Avverso la presente determinazione è ammesso il ricorso al TAR del Piemonte entro 60 giorni.

La presente determinazione sarà pubblicata sul Bollettino Ufficiale ai sensi dell'articolo 61 dello Statuto.

Il Dirigente responsabile
Andrea Lazzari

Codice 25.10

D.D. 14 settembre 2007, n. 1526

CdS 365 - Eventi alluvionali autunno 2000 e primavera estate 2002 - Comune di Portula. - Progetto definitivo - "Sistemazione strada comunale per la diga del Piancone (Comuni di Portula e Trivero): regimazione acque lungo la strada comunale del Piancone, in Comune di Portula - Importo lavori euro 100.000,00 . Importo finanziamento 100.000,00 - XVI programma stralcio 2000.

(omissis)

IL DIRIGENTE

(omissis)

determina

di approvare ed autorizzare con prescrizione secondo gli esiti della Conferenza dei Servizi per quanto previsto dalla D.G.R. 37-2438 del 12/03/2001 il progetto concernente i lavori di: "Regimazione acque lungo la strada comunale del piancone", in Comune di Portula, dell'importo complessivo di Euro 100.000,00, con le prescrizioni di seguito riportate:

Un'eventuale asportazione da corsi d'acqua demaniali di materiale lapideo potrà avvenire previo relativa autorizzazione del Settore Decentrato Opere Pubbliche di Biella e conseguente pagamento del canone demaniale.

La eventuale realizzazione in fase esecutiva di opere provvisorie e/o piste di cantiere su sedime demaniale e/o nella fascia di rispetto art. 96 RD 523/1904, qualora queste non siano previste o sufficientemente dettagliate nel progetto definitivo ed esecutivo, sarà oggetto di specifica successiva istanza al fine di ottenere la relativa autorizzazione dal Settore Decentrato Opere Pubbliche di Biella.

Nel dettaglio i dimensionamenti degli interventi previsti, dovranno essere commisurati alle situazioni geologico-geotecniche che si riscontreranno punto per punto in fase esecutiva;

Il progetto deve attenersi a quanto disposto dal D.M. 11.03.1988 e s.m.i e dalla Delibera del Comitato dei Ministri datata 4 febbraio 1977 per la tutela delle acque dall'inquinamento nonché alle norme previste dal D.Lgs. 11 maggio 1999 n. 152.

I progetti devono essere predisposti sulla base dell'elenco prezzi regionale, così come disposto da D.D. 521/01, pubblicato sul B.U.R.P. n° 20 del 16/05/2001, eventuali voci utilizzate e non previste nel sopra citato elenco dovranno essere giustificate con opportuna indagine di mercato;

Per interventi di costo complessivo fino a Euro 500.000,00 per le spese tecniche generali (comprensive della quota per il Responsabile Unico del Procedimento) è riconosciuta un'aliquota fino al 15% dell'importo lavori e fino al 10% per interventi di costo complessivo superiore, così come disposto da D.D. 521/01, pubblicato sul B.U.R.P. n° 20 del 16/05/2001;

La quota per il Responsabile Unico del Procedimento dovrà essere giustificata dal regolamento interno dell'Ente Appaltante se esistente. Essa dovrà comunque far riferimento a quanto disposto dal D.Lgs 163/2006 nonché dalla delibera dell'autorità di vigilanza sui lavori pubblici n. 156 del 14 ottobre 2004;

Nell'elenco prezzi devono essere eliminate le eventuali voci non utilizzate per le analisi e nel computo metrico estimativo dell'opera in progetto;

Il responsabile del procedimento dovrà verificare che sia dato corso alle prescrizioni della conferenza e del presente provvedimento.

L'ente attuatore dovrà in accordo con le disposizioni della Legge regionale 18/84 e s.m.i. e del D.Lgs 163/2006 e s.m.i. in materia di lavori ed opere pubbliche adottare i provvedimenti necessari ai fini dell'attuazione esecutiva del progetto approvato.

Avverso la presente determinazione è ammesso ricorso entro il termine di 60 giorni dalla piena conoscenza dell'atto innanzi al T.A.R. ovvero ricorso straordinario al Presidente della Repubblica nel termine di 120 giorni dalla piena conoscenza dell'atto.

La presente determinazione sarà pubblicata sul Bollettino Ufficiale della Regione Piemonte ai sensi dell'art. 61 dello statuto della Regione Piemonte.

Il Dirigente responsabile
Felice Storti

Codice 25.2

D.D. 17 settembre 2007, n. 1529

L.R. 18/84 - Comune di Piedimulera (VCO) - Lavori per opere inerenti la Sede municipale - Contributo di euro 25.000,00 - Contabilità finale.

(omissis)

Il Dirigente responsabile
Massimo Fadda

Codice 25.2

D.D. 17 settembre 2007, n. 1530

LL.RR. n. 38/78 e n. 18/84 - Comune di Belgirate (VB) - Lavori di sistemazione rio senza nome con rifacimento ponte su s.c. Alle Machere - Contributo euro 15.000,00. Contabilità finale.

(omissis)

Il Dirigente responsabile
Massimo Fadda

Codice 25.2

D.D. 17 settembre 2007, n. 1531

LL.RR. n. 38/78 e n. 18/84 - Comune di Prali (To) - Lavori: opere aggiuntive alla barriera fermane neve sul monte Saletta a protezione dell'abitato di Orgere. Contributo euro 37.020,00. Contabilità finale.

(omissis)

Il Dirigente responsabile
Massimo Fadda

Codice 25.2

D.D. 17 settembre 2007, n. 1532

Eventi calamitosi mesi aprile, maggio, giugno 2000 - Ordinanza ministeriale n. 3124/2001 - Comune di Frassineto (To) - Lavori di consolidamento versante lungo s.c.

Fraschietto-Monteu - Concessione del contributo di euro 78.162,57.

(omissis)

Il Dirigente responsabile
Massimo Fadda

Codice 25.2

D.D. 17 settembre 2007, n. 1533

Eventi calamitosi mesi aprile, maggio, giugno 2000 - Ordinanza ministeriale n. 3124/2001 - Comune di Oulx (TO) - Lavori di sistemazione movimento franoso loc. Liceo des Ambrois - Concessione del contributo di euro 300.000,00.

(omissis)

Il Dirigente responsabile
Massimo Fadda

Codice 25.2

D.D. 17 settembre 2007, n. 1534

LL.RR. n. 38/78 e 18/84 - Comune di San Sebastiano da Po (To) - Lavori di sistemazione frana in via Rottenga - Contributo di euro 12.000,00 - Contabilit  Finale.

(omissis)

Il Dirigente responsabile
Massimo Fadda

Codice 25.2

D.D. 18 settembre 2007, n. 1537

LL.RR. n. 38/78 e n. 18/84 - Comune di Castagnole Monferrato. Lavori di ricostruzione ponte sul rio Barcara lungo la Strada comunale Barcara. Contributo Euro 25.000,00. Contabilit  finale.

(omissis)

Il Dirigente responsabile
Massimo Fadda

Codice 25.11

D.D. 18 settembre 2007, n. 1538

Affidamento fornitura di dotazioni accessorie per sollevatore telescopico del Settore Protezione Civile e approvazione verbale. Impegno di spesa di euro 19788,00 (o.f.i.) sul cap. 20754/07.

(omissis)

IL DIRIGENTE

(omissis)

determina

di prendere atto che la Consip S.p.A. a tutt'oggi non ha stipulato alcuna convenzione relativa all'approvvigionamento di beni/servizi comparabili con quelli oggetto di acquisizione;

di approvare il verbale dal quale risulta che la Ditta Merlo S.p.A, avendo prodotto un'offerta ritenuta congrua,   stata dichiarata affidataria provvisoria per la fornitura in oggetto;

di procedere, per le ragioni espresse in narrativa, all'affidamento definitivo della fornitura di dotazioni accessorie per un sollevatore telescopico del Settore Regionale Protezione Civile alla Ditta Merlo S.p.A, corrente in S. Defendente Cervasca (CN) Via Nazionale n. 9, per l'importo di Euro 16.490, (diconsi Euro sedicimilaquattrocentonovanta/00) o.f.e;

di procedere, mediante lettera commerciale ai sensi dell'art. 33, comma 2, lett. d) della l.r. 8/84 e s.m.i;

di impegnare a tale scopo la somma di Euro 19.788,00 (diconsi Euro diciannovemilasettecentotantotto/00) o.f.i. sul capitolo n. 20754 facente parte delle uscite del bilancio relativo all'esercizio finanziario 2007 (A/100181) a favore della Ditta Merlo S.p.A, corrente in S. Defendente Cervasca (CN) Via Nazionale n. 9;

di stabilire che il pagamento della fornitura avverr  dietro presentazione di fattura entro 90 giorni dalla data di ricevimento della stessa, previo l'espletamento favorevole delle operazioni di collaudo successive alla consegna. La fattura dovr  essere debitamente vistata da parte del Dirigente Responsabile del Settore Regionale di Protezione Civile.

Avverso la presente determinazione   ammesso il ricorso al TAR del Piemonte entro 60 giorni.

La presente determinazione sar  pubblicata sul Bollettino Ufficiale ai sensi dell'articolo 61 dello Statuto.

Il Dirigente responsabile
Andrea Lazzari

Codice 25.11

D.D. 18 settembre 2007, n. 1539

Garanzie assicurative per automezzo Iveco Eurocargo e Iveco Magirus in dotazione al Settore di Protezione Civile. Impegno di spesa di euro 6.709,24 sul cap. 13046/07.

(omissis)

IL DIRIGENTE

(omissis)

determina

di prendere atto che la Consip S.p.A. a tutt'oggi non ha stipulato alcuna convenzione relativa all'approvvigionamento di beni/servizi comparabili con quelli oggetto di gara;

di approvare il verbale di gara allegato al presente atto determinativo a farne parte integrante e sostanziale;

di procedere, per le ragioni espresse in narrativa, all'affidamento definitivo del servizio di assicurazione per responsabilit  civile e furto/incendio di 1 Iveco Eurocargo con gru e n. 1 Iveco Trakker con gru alla Ditta Cattolica Assicurazioni Ag La Nuova Assicenter C.so Mediterraneo, 134 10129 Torino per l'importo di Euro 6.709,24 (diconsi Euro seimilasettecentonove/24) o.f.i;

di procedere, mediante lettera commerciale ai sensi dell'art. 33, comma 2 lett. d) l.r. 8/84 e s.m.i;

di impegnare a tale scopo la somma complessiva di Euro 6.709,24 (diconsi Euro seimilasettecentonove/24) o.f.i; sul capitolo n. 13046 facente parte delle uscite del bilancio relativo all'esercizio finanziario

2007 (A/100612); a favore della Ditta Cattolica Assicurazioni Ag La Nuova Assicenter C.so Mediterraneo, 134 10129 Torino

di stabilire che il pagamento del servizio avverrà contestualmente all'emissione del tagliando assicurativo.

di demandare al Settore Protezione Civile l'adozione dei conseguenti provvedimenti di competenza.

Avverso la presente determinazione è ammesso il ricorso al TAR del Piemonte entro 60 giorni.

La presente determinazione sarà pubblicata sul Bollettino Ufficiale ai sensi dell'articolo 61 dello Statuto.

Il Dirigente responsabile
Andrea Lazzari

Codice 25.11

D.D. 18 settembre 2007, n. 1542

Servizi CSI offerta 28975 Hausing sistema emergenze di Protezione Civile. Offerta 27832 gestione Siproc. Offerta 31650 Siproc evoluzione nuove componenti. Impegno di spesa di euro 352.869,00 (o.f.i.) sul cap. 13220/07.

(omissis)

IL DIRIGENTE

(omissis)

determina

di procedere, per le ragioni espresse in narrativa, all'impegno della somma complessiva di euro 352.869,00 o.f.i. sul cap. 13220/07 (A/101377) a favore del CSI Piemonte per i seguenti servizi:

gestione Siproc di cui all'offerta CSI 27832 del 26/07/2007 che prevede una quota di cofinanziamento a carico del settore di protezione civile pari a euro 180.000,00 o.f.i.;

evoluzione Siproc sviluppo di nuove componenti di cui all'offerta CSI 31650 del 25/09/2006 che prevede una quota di cofinanziamento a carico del settore di protezione civile pari a euro 144.405,00 o.f.i.;

servizi per hausing Sistema Emergenze di cui all'offerta CSI 28975 del 2/08/2007 che per l'anno in corso prevede un importo di Euro 28.464,00

di stabilire che il pagamento del servizio avverrà dietro presentazione di fattura entro 60 giorni dalla data di ricevimento della documentazione fiscale;

Avverso la presente determinazione è ammesso il ricorso al TAR del Piemonte entro 60 giorni.

La presente determinazione sarà pubblicata sul Bollettino Ufficiale ai sensi dell'articolo 61 dello Statuto.

Il Dirigente responsabile
Andrea Lazzari

Codice 25.11

D.D. 19 settembre 2007, n. 1546

Fornitura di n. 4 sistemi acquisizione immagini fotografiche, n. 5 kit meteo, n. 1 sistema di videomonitoraggio, materiale vario per riparazione cisterna, n. 2 proiettori abbigliamento, gadget per il Settore Protezione Civile. Impegno di spesa di euro 34.560 (o.f.i.) sul cap. 13220/07 di euro 73.800,00 (o.f.i.) sul cpa. 20754/07 di euro 3.700,00

(o.f.i.) sul cap. 13.818/07 di euro 14.300,00 (o.f.i.) sul cap. 11431/0.

(omissis)

IL DIRIGENTE

(omissis)

determina

di prendere atto che la Consip S.p.A. a tutt'oggi non ha stipulato alcuna convenzione relativa all'approvigionamento di beni comparabili con quelli oggetto di gara;

di impegnare le somme di:

euro 24.000,00 (diconsi ventiquattromila/00) o.f.i. sul capitolo n. 20754 facente parte delle uscite del bilancio relativo all'esercizio finanziario 2007 (A/101380) a favore del beneficiario che si configurerà al termine della procedura di gara per l'acquisto di N. 4 Sistemi Acquisizione Immagini Fotografiche avviata a seguito della lettera invito prot. n. 40277/25.11 del 07/09/2007;

euro 17.400,00 (diconsi diciassettemilaquattrocento/00) o.f.i. sul capitolo n. 20754 facente parte delle uscite del bilancio relativo all'esercizio finanziario 2007 (A/101380) a favore del beneficiario che si configurerà al termine della procedura di gara per acquisizione di N. 5 kit meteo avviata a seguito della lettera invito prot. n. 40274/25.11 del 07/09/2007;

euro 18.000,00 (diconsi diciottomila/00) o.f.i. sui capitoli n. 13818 e n. 11431 facenti parte delle uscite del bilancio relativo all'esercizio finanziario 2007

(A/100617) per euro 3.700,00 sul cap. 13818/07

(A/100488) per euro 14.300,00 sul cap. 11431/07

a favore del beneficiario che si configurerà al termine della procedura di gara per acquisizione di N. 1 sistema di videomonitoraggio avviata a seguito della lettera invito prot. n. 3859/25.11 del 28/08/2007 e prot. n. 39054/25.11 del 30/08/2007;

euro 8.400,00 (diconsi ottomilaquattrocento/00) o.f.i. sul capitolo n. 20754 facente parte delle uscite del bilancio relativo all'esercizio finanziario 2007 (A/101380) a favore del beneficiario che si configurerà al termine della procedura di gara per acquisizione di materiale vario per riparazione cisterna avviata a seguito della lettera invito prot. n. 39827/25.11 del 05/09/2007;

euro 24.000,00 (diconsi ventiquattromila/00) o.f.i. sul capitolo n. 20754 facente parte delle uscite del bilancio relativo all'esercizio finanziario 2007 (A/101380) a favore del beneficiario che si configurerà al termine della procedura di gara per acquisizione di N. 2 proiettori avviata a seguito della lettera invito prot. n. 39823/25.11 del 05/09/2007;

euro 10.800,00 (diconsi diecimilaottocento/00) o.f.i. sul capitolo n. 13220 facente parte delle uscite del bilancio relativo all'esercizio finanziario 2007 (A/101377) a favore del beneficiario che si configurerà al termine della procedura di gara per acquisizione di abbigliamento avviata a seguito della lettera invito prot. n. 39553/25.11 del 04/09/2007;

euro 23.760,00 (diconsi ventitremilasettecentosanta/00) o.f.i. sul capitolo n. 13220 facente parte delle uscite del bilancio relativo all'esercizio finanziario 2007 (A/101377) a favore del beneficiario che si configurerà al termine della procedura di gara per la

realizzazione di gadget avviata a seguito della lettera invito prot. n. 41774/25.11 del 17/09/2007;

di demandare a successivo atto determinativo:

l'approvazione dei singoli verbali di gara

il procedere all'affidamento definitivo delle forniture citate mediante lettera commerciale ai sensi dell'art. 33, comma 2 lett. d) l.r. 8/84 e s.m.i;

lo stabilire che il pagamento della fornitura avverrà dietro presentazione di fattura entro 90 giorni dalla data di ricevimento della stessa, previo l'espletamento favorevole delle operazioni di collaudo successive alla consegna.

Il procedere eventualmente alla variazione degli impegni assunti con il presente atto

Avverso la presente determinazione è ammesso il ricorso al TAR del Piemonte entro 60 giorni.

La presente determinazione sarà pubblicata sul Bollettino Ufficiale ai sensi dell'articolo 61 dello Statuto.

Il Dirigente responsabile
Andrea Lazzari

Codice 25.2

D.D. 19 settembre 2007, n. 1550

LL.RR. n. 38/78 e n. 18/84 - Comune di Castelletto d'Orba - Lavori di sistemazione idrogeologica strada Bozzolina. Contributo euro 20.000,00.

(omissis)

Il Dirigente responsabile
Massimo Fadda

Codice 25.3

D.D. 19 settembre 2007, n. 1551

Autorizzazione idraulica n. 4159 per un attraversamento, con collettore in PEAD De 110 mm per fognatura mista, staffato alla soletta del ponte sulla Gora di Chivasso in Comune di Montanaro. Domanda presentata dalla Società Metropolitana Acque Torino S.p.A. Richiedente: Società Metropolitana Acque Torino S.p.A.

(omissis)

IL DIRIGENTE

(omissis)

determina

di autorizzare, ai soli fini idraulici la Società Metropolitana Acque Torino S.p.A. con sede in Corso XI Febbraio n° 14 - Torino - , ad eseguire le opere in oggetto nella posizione e secondo le caratteristiche e modalità indicate e illustrate negli elaborati progettuali allegati all'istanza, che si restituiscono al richiedente vistati da questo Settore, e subordinatamente all'osservanza delle seguenti prescrizioni:

1. nessuna variazione alle opere progettate ed eseguite potrà essere introdotta senza la preventiva autorizzazione da parte di questo Settore;

2. le sponde e le aree demaniali interessate dall'esecuzione dei lavori dovranno essere accuratamente ripristinate a regola d'arte, restando il sogget-

to autorizzato unico responsabile dei danni eventualmente cagionati;

3. la presente autorizzazione ha validità per mesi 24 (ventiquattro) dalla data di ricevimento del presente atto: è fatta salva l'eventuale concessione di proroga, su istanza del soggetto autorizzato, nel caso in cui per giustificati motivi, i lavori non potessero avere luogo nei termini previsti;

4. il committente dell'opera dovrà comunicare a questo Settore, a mezzo di lettera raccomandata, l'inizio e l'ultimazione dei lavori, al fine di consentire eventuali accertamenti tesi a verificare la rispondenza fra quanto previsto e quanto realizzato, nonché il nominativo del tecnico incaricato della Direzione dei Lavori: ad avvenuta ultimazione il committente dovrà inviare dichiarazione del Direttore dei Lavori attestante che l'opera è stata eseguita conformemente al progetto approvato;

5. l'autorizzazione s'intende accordata con l'esclusione di ogni responsabilità dell'Amministrazione in ordine alla stabilità della condotta (caso di danneggiamento o crollo);

6. questo Settore si riserva la facoltà di ordinare, a cura e spese del soggetto autorizzato modifiche alle opere autorizzate, o anche di procedere alla revoca della presente autorizzazione, nel caso interven-gano variazioni delle attuali condizioni del corso d'acqua o che l'opera stessa sia, in seguito, giudicata incompatibile in relazione al buon regime idraulico del corso d'acqua interessato;

7. l'autorizzazione è accordata ai soli fini idraulici e del demanio idrico, fatti salvi i diritti dei terzi, da rispettare pienamente sotto la personale responsabilità civile e penale del soggetto autorizzato, il quale terrà l'Amministrazione Regionale ed i suoi funzionari sollevati ed indenni da ogni pretesa o molestia da parte di terzi, e risponderà di ogni pregiudizio o danno che dovesse derivare ad essi in conseguenza della presente autorizzazione;

8. il soggetto autorizzato, prima dell'inizio dei lavori in oggetto, dovrà ottenere ogni autorizzazione necessaria secondo le vigenti leggi in materia (concessione o autorizzazione edilizia, D.Lgs. 42/2004 - vicolo ambientale, alla L.R. 45/1989 - vincolo idrogeologico, etc.).

Si precisa che il sopra descritto attraversamento potrà essere realizzato solo dopo la presentazione a questo Settore della domanda di concessione all'occupazione dei sedimi del Demanio idrico e quindi, successivamente, al conseguimento del formale atto di concessione, ai sensi delle LL.RR. n. 20/2002 e n. 12/2004 e Regolamento d'attuazione n. 14/R del 06/12/2004.

Avverso la presente determinazione è ammesso ricorso entro il termine di 60 giorni innanzi al Tribunale Superiore delle Acque oppure innanzi al Tribunale Regionale delle Acque con sede in Torino, secondo le rispettive competenze.

Il Dirigente responsabile
Andrea Tealdi

Codice 25.2

D.D. 20 settembre 2007, n. 1553

LL.RR. n. 38/78 e n. 18/84 - Comune di Monteu Roero (Cn) - Lavori di ripristino transito lungo la s.c. S.Grato e s.p. Sommariva del Bosco-Monteu Roero-Canale - Con-

tributo di euro 56.810,26 - Liquidazione 30% del contributo a fronte stato finale lavori.

(omissis)

Il Direttore regionale
Aldo Migliore

Codice 25.2

D.D. 20 settembre 2007, n. 1554

L.R. 18/84 - Comune di Montafia (AT) - Lavori per opere di illuminazione pubblica - Contributo di euro 30.987,41 - Contabilita' finale - Impegno di euro 10.698,06 sul capitolo 22086 bilancio per l'anno 2007 e annullamento d.d. 870 del 25/5/2007.

(omissis)

Il Direttore regionale
Aldo Migliore

Codice 25

D.D. 20 settembre 2007, n. 1555

L.R. 18/84. Comune di Frassinello Monferrato. Opere stradali di competenza comunale e di interesse regionale. Contributo di euro 25.000,00. Contabilita' finale.

(omissis)

Il Dirigente responsabile
Massimo Fadda

Codice 25.2

D.D. 20 settembre 2007, n. 1558

L.R. 18/84. D.D. n. 544 del 05/04/2006. Comune di Ceres. Opere stradali. Contributo di euro 25.000,00. Contabilita' finale.

(omissis)

Il Dirigente responsabile
Massimo Fadda

Codice 25.11

D.D. 20 settembre 2007, n. 1559

Affidamento fornitura di 10 personal computer "ruggedizzati" e relativi accessori destinati al Settore Protezione Civile e approvazione verbale. Impegno di spesa di euro 64.690,92 (o.f.i.) sul cap. 20754/07.

(omissis)

IL DIRIGENTE

(omissis)

determina

di prendere atto che la CONSIP S.p.A. a tutt'oggi non ha stipulato alcuna convenzione relativa all'approvigionamento di beni/servizi comparabili con quelli oggetto di gara;

di approvare il verbale di gara dal quale risulta che la Ditta Delo System s.r.l. avendo prodotto l'offerta più vantaggiosa, è stata dichiarata affidataria provvisoria per la gara relativo alla fornitura in oggetto;

di procedere, per le ragioni espresse in narrativa, all'affidamento definitivo della fornitura di n. 10 personal computer "ruggedizzati" e relativi accessori alla Ditta Delo System s.r.l. per l'importo di Euro 53.909,10 (diconsi Euro cinquantatremilanovecentonove/10) o.f.e;

di procedere, mediante lettera commerciale ai sensi dell'art. 33, comma 2 lett. d) l.r. 8/84 e s.m.i;

di impegnare a tale scopo la somma di Euro 64.690,92 (diconsi Euro sessantaquattromilaseicentonovanta/92) o.f.i. sul capitolo n. 20754 facente parte delle uscite del bilancio relativo all'esercizio finanziario 2007 (A/100631) a favore della Ditta Delo System s.r.l.

di stabilire che il pagamento della fornitura avverrà dietro presentazione di fattura entro 90 giorni dalla data di ricevimento della stessa, previo l'espletamento favorevole delle operazioni di collaudo successive alla consegna. La fattura dovrà essere debitamente vistata da parte del Dirigente Responsabile del Settore Regionale di Protezione Civile;

di demandare al Settore Protezione Civile l'adozione dei conseguenti provvedimenti di competenza.

Avverso la presente determinazione è ammesso il ricorso al TAR del Piemonte entro 60 giorni.

La presente determinazione sarà pubblicata sul Bollettino Ufficiale ai sensi dell'articolo 61 dello Statuto.

Il Dirigente responsabile
Andrea Lazzari

Codice 25.2

D.D. 21 settembre 2007, n. 1562

LL.RR. n. 38/78 e n. 18/84 - Comune di Monesiglio - Lavori di pulizia e disgaggio massi pericolanti versante a monte abitato di via Corsini. Contributo complessivo euro 20.000,00.

(omissis)

Il Dirigente responsabile
Massimo Fadda

Codice 25.2

D.D. 21 settembre 2007, n. 1565

L.R. 18/84. D.D. n. 544 del 05/04/2006. Comune di Ceres. Opere stradali. Contributo di euro 25.000,00. Contabilita' finale. Rettifica D.D. n. 1558 del 20/09/2007.

(omissis)

Il Dirigente responsabile
Massimo Fadda

Codice 25.6

D.D. 24 settembre 2007, n. 1566

Demanio idrico fluviale. Concessione per occupazione di sedime demaniale in sanatoria per gli attraversamenti relativi al metanodotto Bra - Dogliani, dei sedimenti demaniali siti nei Comuni di Lequio Tanaro, Monchiero e Cherasco sui corsi d'acqua Fiume Tanaro, Torrente Stura, Torrente Mondalavia e Rivo Ginnella. Richiedente:

Società Snam Rete Gas S.p.a. con sede legale in San Donato Milanese.

(omissis)

IL DIRIGENTE

(omissis)

determina

1. di concedere alla Società Snam Rete Gas S.p.a. con sede legale in San Donato Milanese - Piazza Santa Barbara n. 7 ed Uffici in Torino - C.so Taranto n. 61/A, in sanatoria, l'occupazione dell'area demaniale come individuata negli elaborati tecnici allegati all'istanza e meglio descritta nel disciplinare citato in premessa;

2. di accordare la concessione a decorrere dalla data della presente fino al 31/12/2015, subordinatamente all'osservanza degli obblighi e delle condizioni espresse nel disciplinare;

3. di stabilire che il canone annuo, fissato in Euro 652,00 e soggetto a rivalutazione periodica secondo quanto stabilito dalle disposizioni regionali vigenti, dovrà essere versato di anno in anno a seguito di richiesta della Regione Piemonte;

4. di approvare il disciplinare di concessione sottoscritto in data 20.09.2007 con Rep. n. 1936, che si intende integralmente richiamato;

Avverso il presente provvedimento è ammesso ricorso nei termini di legge.

Il Dirigente responsabile
Carlo Giraudo

Codice 25.6

D.D. 24 settembre 2007, n. 1567

Regio Decreto: 523 / 1904 - Polizia Fluviale: 4579 - Comune: Sinio - Corso d'acqua: Torrente Talloria - Lavori: disalveo e difesa spondale. Richiedente: Comune di Sinio .

(omissis)

IL DIRIGENTE

(omissis)

determina

di autorizzare, ai soli fini idraulici, il Comune di Sinio ad eseguire le opere in oggetto, nella posizione e secondo le caratteristiche e modalità indicate e illustrate negli elaborati progettuali allegati all'istanza, che si restituiscono al richiedente visti da questo Settore, subordinatamente all'osservanza delle seguenti condizioni:

1. i lavori dovranno essere realizzati nel rispetto del progetto e nessuna variazione potrà essere introdotta senza la preventiva autorizzazione da parte di questo Settore;

2. le sponde nonché le opere di difesa interessate dall'esecuzione dei lavori dovranno essere accuratamente ripristinate a regola d'arte, restando il soggetto autorizzato unico responsabile dei danni eventualmente cagionati;

3. durante la costruzione delle opere non dovrà essere causata turbativa al buon regime idraulico del corso d'acqua;

4. il materiale di risulta proveniente dagli scavi in alveo per la realizzazione dei dissipatori dovrà essere usato esclusivamente per la colmata di depressioni di alveo o di sponda, ove necessario, in prossimità delle opere di che trattasi, mentre quello proveniente dalla demolizione di murature esistenti dovrà essere apportato dall'alveo;

5. non potrà in alcun modo essere asportato o movimentato il materiale litoide depositato in alveo senza la preventiva autorizzazione di questo Settore. Viene consentita la sola movimentazione del materiale depositato in alveo nel tratto di corso d'acqua interessato dagli interventi di pulizia e ricalibratura.

6. i lavori in argomento dovranno essere eseguiti, a pena di decadenza dall'autorizzazione stessa, entro il termine di anni uno, con la condizione che, una volta iniziati, dovranno essere eseguiti senza interruzione, salvo eventuali sospensioni dovute a causa di forza maggiore. Sarà fatta salva l'eventuale concessione di proroga nel caso in cui, per giustificati motivi, l'inizio dei lavori non potesse avere luogo nei termini previsti. In ogni caso tale proroga dovrà essere richiesta entro il termine di scadenza della presente autorizzazione;

7. il committente dell'opera dovrà comunicare a questo Settore, a mezzo lettera raccomandata, l'inizio e l'ultimazione dei lavori, al fine di consentire eventuali accertamenti tesi a verificare la rispondenza fra quanto previsto e quanto realizzato, nonché il nominativo del tecnico incaricato della direzione dei lavori; ad avvenuta ultimazione il committente dovrà inviare dichiarazione del Direttore dei lavori attestante che le opere sono state eseguite conformemente al progetto approvato;

8. l'autorizzazione si intende accordata con l'esclusione di ogni responsabilità dell'Amministrazione in ordine alla stabilità dei manufatti esistenti (caso di danneggiamento o crollo) in relazione al variabile regime idraulico del corso d'acqua, anche in presenza di eventuali variazioni del profilo di fondo (abbassamenti o innalzamenti d'alveo) in quanto resta l'obbligo del soggetto autorizzato di mantenere inalterata nel tempo la zona d'imposta dei manufatti mediante la realizzazione di quelle opere che saranno necessarie, sempre previa autorizzazione di questo Settore;

9. il soggetto autorizzato, sempre previa autorizzazione di questo Settore, dovrà mettere in atto le operazioni di manutenzione ordinaria e straordinaria, sia dell'alveo che delle sponde, in corrispondenza ed immediatamente a monte e a valle del manufatto, che si renderanno necessarie al fine di garantire il regolare deflusso delle acque; in caso di inadempienza, questo Settore provvederà d'ufficio con diritto di rivalsa sul soggetto autorizzato;

10. questo Settore si riserva la facoltà di ordinare modifiche alle opere autorizzate, a cura e spese del soggetto autorizzato, o anche di procedere alla revoca della presente autorizzazione nel caso intervengano variazioni delle attuali condizioni del corso d'acqua che lo rendessero necessario o che le opere stesse siano in seguito giudicate incompatibili per il buon regime idraulico del corso d'acqua interessato;

11. l'autorizzazione è accordata ai soli fini idraulici, fatti salvi i diritti dei terzi, da rispettare pienamente sotto la personale responsabilità civile e penale del soggetto autorizzato, il quale terrà l'Ammini-

strazione regionale ed i suoi funzionari sollevati ed indenni da ogni pretesa o molestia da parte di terzi e risponderà di ogni pregiudizio o danno che dovesse derivare ad essi in conseguenza della presente autorizzazione.

12. Il soggetto autorizzato, prima dell'inizio dei lavori, dovrà ottenere ogni altra autorizzazione necessaria ai sensi delle vigenti leggi in materia (autorizzazione di cui al D. Lgs. n° 42/2004 vincolo paesaggistico, alla L.R. n° 45/1989 vincolo idrogeologico, ecc.);

13. Prima dell'inizio dei lavori il soggetto autorizzato dovrà prendere in via preventiva gli opportuni accordi con gli Enti preposti alla tutela della fauna ittica.

Il presente provvedimento costituisce anche autorizzazione all'occupazione delle aree demaniali interessate dai lavori

Avverso la presente determinazione è ammesso ricorso entro il termine di 60 giorni innanzi al Tribunale Superiore delle Acque oppure al Tribunale Regionale delle Acque con sede a Torino, secondo le rispettive competenze.

La presente determinazione sarà pubblicata sul Bollettino Ufficiale della Regione Piemonte.

Il Dirigente responsabile
Carlo Giraud

Codice 26.4

D.D. 7 giugno 2007, n. 244

**Lago Maggiore. Zona portuale di Verbania Intra. Rinno-
vazione concessione di un immobile sito nella stazione lacu-
ale per l'esercizio di attività di agenzia di viaggi. Ditta
Always Vacanze S.n.c. di Moneta e Pedretti. Periodo
1.1.2007 - 31.12.2015.**

(omissis)

IL DIRIGENTE

(omissis)

determina

Di concedere, per le ragioni espresse in premessa, alla ditta "Always Vacanze S.n.c. di Moneta M. & Pedretti E." con sede in Verbania - C.so Mameli, 22 (omissis) esercente l'attività di agenzia viaggi, la concessione d'uso di un locale di mq 29,60 sito all'interno della stazione lacuale di Verbania Intra (Tettoia Ex Imbarcadero) a far data dal 1.1.2007, per anni 9, rinnovabile ai sensi dell'articolo 2, comma 4, lett c) della L.R. 18.5.2004, n. 12 e secondo il disposto di cui all'articolo 19, comma 4 bis del Regolamento regionale n. 6/R-2004, come integrato con D.P.G.R. 7.5.2007, n. 5/R..

Di fissare in euro 5.612,00 il canone annuo per il 2007, per l'occupazione del locale in argomento dando atto che lo stesso verrà introitato al capitolo 5960 del bilancio 2007 e su ciascuno dei corrispondenti capitoli per gli anni dal 2008 al 2015.

Il canone sarà soggetto a rivalutazione triennale ai sensi dell'articolo 2, comma 3 della legge regionale 18.5.2004, n. 12.

Di fissare, per le motivazioni espresse in premessa, in euro 1.684,00 l'importo del deposito cauzionale da versarsi alla Regione, dando atto che avendo la ditta "Always Vacanze S.n.c. di Moneta M. & Pedretti

E." già versato Euro 2.805,96 a titolo di deposito cauzionale, in sede di rilascio della precedente concessione, nulla risulta più dovuto; detto importo (Euro 2.805,96) è stato introitato al cap. 9865 del bilancio 2007 (reversale n. 3326/07).

Di impegnare la medesima somma pari ad Euro 2.805,96 al capitolo 40515 del bilancio 2007.

Di approvare lo schema di disciplinare di concessione allegato alla presente determinazione dirigenziale per farne parte integrante e sostanziale.

La presente determinazione sarà pubblicata sul Bollettino Ufficiale della Regione Piemonte ai sensi dell'articolo 61 dello Statuto e dell'articolo 8 della L.R. 8.8.1997 n. 51.

Il Dirigente responsabile
Tommaso Turinetti

Codice 26.2

D.D. 26 luglio 2007, n. 350

**Legge Regionale 19/2001 - D.C.R. n. 271-37720 del
27/11/2002 - Trasferimento di fondi all'ARES Piemonte
per la progettazione e la realizzazione degli interventi
programmati dalla Regione. Impegno e liquidazione a
favore dell'ARES Piemonte di Euro 25.000.000,00= sul
capitolo 23568/07.**

(omissis)

IL DIRIGENTE

(omissis)

determina

di impegnare e liquidare a favore dell'Agenzia Regionale delle Strade ARES Piemonte la somma di Euro 25.000.000,00, accantonata e assegnata alla Direzione Trasporti sul capitolo 23568 del bilancio 2007 con D.G.R. n. 31-6379 in data 9 luglio 2007, (A. n. 101080), ed assegnata al Settore Viabilità ed Impianti Fissi con nota del Direttore Regionale Trasporti Prot. n. 7813/26/2007 del 16 luglio 2007, al fine di dar corso alla progettazione e realizzazione degli interventi programmati dalla Regione, ed in particolare all'attuazione del Piano regionale degli investimenti sulla rete stradale trasferita.

Contro il presente provvedimento è ammessa proposizione di ricorso Giurisdizionale avanti al Tribunale Amministrativo Regionale competente per il territorio entro 60 giorni dalla data di avvenuta pubblicazione o dalla piena conoscenza secondo le modalità di cui alla Legge 6/12/1971 n. 1034; ovvero Ricorso Straordinario al Capo dello Stato entro 120 giorni dalla data di avvenuta notificazione ai sensi del Decreto del Presidente della Repubblica 25/11/1971 n. 1199.

La presente determinazione dirigenziale sarà pubblicata sul Bollettino Ufficiale della Regione Piemonte ai sensi dell'art. 61 dello Statuto e dell'art. 16 del D.P.G.R. 8/R/2002.

Il Dirigente responsabile
Giuseppe Iacopino

Codice 26.2

D.D. 26 luglio 2007, n. 351

**Legge Regionale 19/2001 - D.C.R. n. 271-37720 del
27/11/2002 - Convenzione Rep. n. 8508 in data 15 ottobre**

2003 - Trasferimento di fondi ad ARES Piemonte per la realizzazione di interventi sulla rete stradale di interesse regionale. Impegno e liquidazione di Euro 5.000.000,00 sul capitolo di spesa 23545/2007.

(omissis)

IL DIRIGENTE

(omissis)

determina

di impegnare e liquidare a favore dell'ARES Piemonte - Agenzia Regionale delle Strade del Piemonte, ai sensi della Convenzione Rep. n. 8508 stipulata in data 15 ottobre 2003 tra la Regione Piemonte e la Provincia di Cuneo, la somma complessiva di Euro 5.000.000,00, accantonata sul capitolo di spesa n. 23545 del bilancio 2007 con la D.G.R. n. 31-6379 del 9 luglio 2007 (A. n. 101079), ed assegnata al Settore Viabilità ed Impianti Fissi con nota del Direttore Regionale Trasporti Prot. n. 7813/26/2007 del 16 luglio 2007.

Contro il presente provvedimento è ammessa proposizione di ricorso Giurisdizionale avanti al Tribunale Amministrativo Regionale competente per il territorio entro 60 giorni dalla data di avvenuta pubblicazione o dalla piena conoscenza secondo le modalità di cui alla Legge 6/12/1971 n. 1034; ovvero Ricorso Straordinario al Capo dello Stato entro 120 giorni dalla data di avvenuta notificazione ai sensi del Decreto del Presidente della Repubblica 25/11/1971 n. 1199.

La presente determinazione dirigenziale sarà pubblicata sul Bollettino Ufficiale della Regione Piemonte ai sensi dell'art. 61 dello Statuto e dell'art. 16 del D.P.G.R. 8/R/2002.

Il Dirigente responsabile
Giuseppe Iacopino

Codice 26.2

D.D. 6 agosto 2007, n. 378

Legge Regionale 19/2001 - D.C.R. n. 271-37720 del 27/11/2002 - Trasferimento di fondi all'ARES Piemonte per la progettazione e la realizzazione degli interventi programmati dalla Regione. Impegno e liquidazione a favore dell'ARES Piemonte di Euro 25.000.000,00= sul capitolo 23568/07.

(omissis)

IL DIRIGENTE

(omissis)

determina

di impegnare e liquidare a favore dell'Agenzia Regionale delle Strade ARES Piemonte la somma di Euro 25.000.000,00, accantonata e assegnata alla Direzione Trasporti sul capitolo 23568 del bilancio 2007 con D.G.R. n. 31-6379 in data 9 luglio 2007, (A. n. 101080), ed assegnata al Settore Viabilità ed Impianti Fissi con nota del Direttore Regionale Trasporti Prot. n. 7813/26/2007 del 16 luglio 2007, al fine di dar corso alla progettazione e realizzazione degli interventi programmati dalla Regione, ed in particolare all'attuazione del Piano regionale degli investimenti sulla rete stradale trasferita.

Contro il presente provvedimento è ammessa proposizione di ricorso Giurisdizionale avanti al Tribunale Amministrativo Regionale competente per il territorio entro 60 giorni dalla data di avvenuta pubblicazione o dalla piena conoscenza secondo le modalità di cui alla Legge 6/12/1971 n. 1034; ovvero Ricorso Straordinario al Capo dello Stato entro 120 giorni dalla data di avvenuta notificazione ai sensi del Decreto del Presidente della Repubblica 25/11/1971 n. 1199.

La presente determinazione dirigenziale sarà pubblicata sul Bollettino Ufficiale della Regione Piemonte ai sensi dell'art. 61 dello Statuto e dell'art. 16 del D.P.G.R. 8/R/2002.

Il Dirigente responsabile
Giuseppe Iacopino

Codice 26.2

D.D. 6 agosto 2007, n. 380

Legge Regionale 19/2001 - D.C.R. n. 271-37720 del 27/11/2002 - Convenzione Rep. n. 8508 in data 15 ottobre 2003 - Trasferimento di fondi ad ARES Piemonte per la realizzazione di interventi sulla rete stradale di interesse regionale. Impegno e liquidazione di Euro 5.000.000,00 sul capitolo di spesa 23545/2007.

(omissis)

IL DIRIGENTE

(omissis)

determina

di impegnare e liquidare a favore dell'ARES Piemonte - Agenzia Regionale delle Strade del Piemonte, ai sensi della Convenzione Rep. n. 8508 stipulata in data 15 ottobre 2003 tra la Regione Piemonte e la Provincia di Cuneo, la somma di Euro 5.000.000,00, accantonata sul capitolo di spesa n. 23545 del bilancio 2007 con la D.G.R. n. 31-6379 del 9 luglio 2007 (A. n. 101079), ed assegnata al Settore Viabilità ed Impianti Fissi con nota del Direttore Regionale Trasporti Prot. n. 7813/26/2007 del 16 luglio 2007.

Contro il presente provvedimento è ammessa proposizione di ricorso Giurisdizionale avanti al Tribunale Amministrativo Regionale competente per il territorio entro 60 giorni dalla data di avvenuta pubblicazione o dalla piena conoscenza secondo le modalità di cui alla Legge 6/12/1971 n. 1034; ovvero Ricorso Straordinario al Capo dello Stato entro 120 giorni dalla data di avvenuta notificazione ai sensi del Decreto del Presidente della Repubblica 25/11/1971 n. 1199.

La presente determinazione dirigenziale sarà pubblicata sul Bollettino Ufficiale della Regione Piemonte ai sensi dell'art. 61 dello Statuto e dell'art. 16 del D.P.G.R. 8/R/2002.

Il Dirigente responsabile
Giuseppe Iacopino

Codice 26.2

D.D. 9 agosto 2007, n. 384

Integrazione all'Accordo di Programma del 15-12-2003 tra Regione Piemonte, Provincia di Cuneo, Comune di Cavallermaggiore e ARES Piemonte per la realizzazione

della variante sud-est all'abitato di Cavallermaggiore per il collegamento della S.R.20 con la S.P.48. Impegno di Euro 1.242.022,39 sul Capitolo 23563/2007 a favore di ARES Piemonte.

(omissis)

IL DIRIGENTE

(omissis)

determina

di impegnare la somma di Euro 1.242.022,39 sul capitolo di spesa 23563/2007 (Acc. n. 101015), a favore dell'Agenzia Regionale delle Strade - ARES Piemonte, così come previsto dall'Integrazione dell'Accordo di Programma del 15-12-2003, per la realizzazione della variante sud-est all'abitato di Cavallermaggiore per il collegamento della S.R.20 con la S.P.48;

di provvedere alla liquidazione della somma di Euro 1.242.022,39 sul capitolo di spesa 23563/2007 a favore di ARES Piemonte, beneficiaria del contributo, a seguito della sottoscrizione dell'Integrazione dell'Accordo di Programma del 15-12-2003, con le modalità in esso previste.

Contro il presente provvedimento è ammessa proposizione di ricorso Giurisdizionale avanti al Tribunale Amministrativo Regionale competente per il territorio entro 60 giorni dalla data di avvenuta pubblicazione o della piena conoscenza secondo le modalità di cui alla Legge 06-12-1971 n. 1034 ovvero Ricorso Straordinario al Capo dello Stato entro 120 giorni dalla data di avvenuta notificazione ai sensi del Decreto del Presidente della Repubblica 25-11-1971 n. 1199.

La presente determinazione dirigenziale sarà pubblicata sul Bollettino Ufficiale della Regione Piemonte ai sensi dell'art. 61 dello Statuto e dell'art. 16 del D.P.G.R. n. 8/R/2002.

Il Dirigente responsabile
Giuseppe Iacopino

Codice 26.3

D.D. 29 agosto 2007, n. 399

Impegno di Euro 223.715,15 sul cap. 14512/2007 (A. n. 101237) a favore della Provincia di Cuneo per finanziare l'incremento del servizio di T.P.L. su gomma sulla linea Alba - Torino, anno 2007, fino all'attuazione del riassetto generale delle direttrici ferroviarie Torino - Savona / Cuneo / Alba / Bra da parte di Trenitalia S.p.A..

(omissis)

IL DIRIGENTE

(omissis)

determina

- di impegnare, per le motivazioni espresse in premessa, Euro 223.715,15 sul cap. 14512/2007 (A. n. 101237) a favore della Provincia di Cuneo per finanziare l'incremento del servizio di T.P.L. su gomma sulla linea Alba - Torino;

- che se a seguito della rendicontazione, da trasmettere entro il 30 giugno 2008, risulterà una spesa inferiore la Direzione Trasporti storerà le risorse in

eccedenza con quelle per l'esercizio del Trasporto Pubblico Locale dell'anno 2008.

La presente determinazione sarà pubblicata sul Bollettino Ufficiale della Regione Piemonte ai sensi dell'art. 61 dello Statuto e dell'art. 16 del D.P.G.R. n. 8/R/2002.

Il Dirigente responsabile
Lorenzo Marchisio

Codice 26.3

D.D. 29 agosto 2007, n. 400

Impegno a favore Trenitalia S.p.A. della somma di Euro 72.331.282,43 sul Cap. 11489/07 relativa alle spese necessarie per l'esercizio dei servizi di trasporto ferroviario regionale e locale.

(omissis)

IL DIRIGENTE

(omissis)

determina

Di impegnare, a favore di Trenitalia S.p.A., la somma di Euro 72.331.282,43 sul Cap. 11489/07 (A. n. 101241) relativa alle spese necessarie per l'esercizio dei servizi di trasporto ferroviario regionale e locale.

Contro il presente provvedimento è ammessa proposizione di ricorso giurisdizionale al Tribunale Amministrativo Regionale competente per territorio entro 60 giorni dalla data di avvenuta pubblicazione o della piena conoscenza secondo le modalità di cui alla Legge 06.12.1971, n. 1034 ovvero Ricorso straordinario al Capo dello Stato entro 120 giorni dalla data di avvenuta notificazione, ai sensi del Decreto del Presidente della Repubblica 24.11.1971, n. 1199.

La presente determinazione sarà pubblicata sul Bollettino Ufficiale della Regione Piemonte, ai sensi dell'art. 61 dello Statuto e dell'art. 16 del D.P.G.R. n. 8/R/2002.

Il Dirigente responsabile
Lorenzo Marchisio

Codice 26.2

D.D. 30 agosto 2007, n. 401

L.R. 27 gennaio 1983, n. 4 - Contributi alle Province per la progettazione di infrastrutture stradali. Impegno e liquidazione della somma di Euro 110.000,00= sul Capitolo 21563/2007 a favore della Provincia di Alessandria.

(omissis)

IL DIRIGENTE

(omissis)

determina

di impegnare e liquidare a favore della Provincia di Alessandria la somma di Euro 110.000,00 sul capitolo n. 21563/2007 (A. n. 101229) assegnata al Settore Viabilità con nota del Direttore Regionale Trasporti in data 8 agosto 2007 prot. n. 8812/26/2007 al fine di dare attuazione alla Convenzione in data 7 dicembre 2006 Rep. n. 11827 tra Regione Piemonte e Provincia di Alessandria per la progettazione pre-

eliminare della variante tra la S.R. n. 35 (ex S.S. 35) e la ex S.S. n. 35 bis esterna al concentrico di Serravalle Scrivia.

Contro il presente provvedimento è ammessa proposizione di ricorso Giurisdizionale avanti al Tribunale Amministrativo Regionale competente per il territorio entro 60 giorni dalla data di avvenuta pubblicazione o dalla piena conoscenza secondo le modalità di cui alla Legge 6/12/1971 n. 1034; ovvero Ricorso Straordinario al Capo dello Stato entro 120 giorni dalla data di avvenuta notificazione ai sensi del Decreto del Presidente della Repubblica 25/11/1971 n. 1199.

La presente determinazione dirigenziale sarà pubblicata sul Bollettino Ufficiale della Regione Piemonte ai sensi dell'art. 61 dello Statuto e dell'art. 16 del D.P.G.R. 8/R/2002.

Il Dirigente responsabile
Giuseppe Iacopino

Codice 26.2

D.D. 30 agosto 2007, n. 402

Formazione del Catasto regionale delle strade. - Attività di collaudo dei dati di rilievo del Catasto regionale delle strade. Impegno di spesa di Euro 48.000,00 sul capitolo 12357/2007 a favore del Politecnico di Torino.

(omissis)

IL DIRIGENTE

(omissis)

determina

di impegnare la somma di Euro 48.000,00 sul capitolo di spesa n. 12357/2007 (A. n. 101106), a favore del Politecnico di Torino, assegnata al Settore regionale Viabilità ed Impianti Fissi con nota del Direttore Regionale Trasporti in data 19 luglio 2007 prot. n. 7935/26/2007 per l'attività di collaudo dei dati di rilievo del catasto regionale delle strade;

di provvedere alla liquidazione della somma di Euro 48.000,00 a favore del Politecnico di Torino, a seguito della stipula di apposita convenzione, e con le modalità e nei termini da quest'ultima stabiliti.

Avverso la presente determinazione è ammessa da parte dei soggetti legittimati, proposizione di ricorso Giurisdizionale avanti il Tribunale Amministrativo Regionale per il Piemonte, entro il termine di 60 giorni dalla data di ricevimento del presente atto o dalla piena conoscenza, secondo le modalità di cui alla Legge n. 1034 del 6.12.1971, oppure Ricorso Straordinario al Capo dello Stato entro 120 giorni dalla data di ricevimento, ai sensi del Decreto del Presidente della Repubblica 24.11.1971 n. 1199.

La presente determinazione dirigenziale sarà pubblicata sul Bollettino Ufficiale della Regione Piemonte ai sensi dell'art. 61 dello Statuto e dell'art. 16 del D.P.G.R. 8/R/2002.

Il Dirigente responsabile
Giuseppe Iacopino

Codice 26.4

D.D. 31 agosto 2007, n. 403

Legge Regionale 21 maggio 2007, n. 12. Deviazione del transito pesante dalla S.S. n. 33 alla Autostrada A26.

Impegno di spesa di Euro 155.000,00 sul Cap. 16794, UPB 26021, del Bilancio regionale 2007.

(omissis)

IL DIRIGENTE

(omissis)

determina

A) Di procedere all'impegno di spesa sul Cap. 16794/2007, UPB 26021, (Accantonamento n. 101236) così come segue:

- per il rimborso dei pedaggi versati con Telepass, la somma di euro 139.500,00 a favore della Società Autostrade per l'Italia S.p.a.;

- per il rimborso dei pedaggi versati con modalità differenti dal Telepass, la somma di euro 15.500,00 a favore degli autotrasportatori interessati le cui domande siano state istruite dagli Uffici regionali con esito favorevole ai fini dell'ammissibilità a rimborso;

B) Di dare atto che a consuntivo sarà possibile compensare, tra le differenti forme di pagamento ammesse a rimborso, eventuali economie di spesa che si dovessero verificare nell'ambito della iniziativa; in ogni caso, non potendo essere superato il limite di euro 155.000,00 fissato dalla Commissione Europea, il raggiungimento di tale soglia comporterà comunque il venire meno delle agevolazioni per gli utenti.

La presente Determinazione sarà pubblicata sul Bollettino Ufficiale della Regione Piemonte, ai sensi dell'art. 61 dello Statuto e dell'art. 16 del D.P.G.R. n. 8/R/2002.

Il Dirigente responsabile
Tommaso Turinetti

Codice 26.4

D.D. 31 agosto 2007, n. 404

Partecipazione alla Società Logistica dell'Arco Ligure e Alessandrino (S.L.A.L.A. S.r.l.) attraverso la Finpiemonte S.p.A. Impegno di spesa della somma di Euro 10.000,00 - cap. 16452 (UPB 26041) del bilancio regionale 2007.

(omissis)

IL DIRIGENTE

(omissis)

determina

Di impegnare la somma di Euro 10.000,00 sul cap. 16452 del bilancio regionale 2007 (A n. 101043), quale compenso forfetario dovuto a Finpiemonte S.p.A a fronte dello svolgimento dell'incarico affidato con convenzione Rep.11505 del 08/09/2006 per l'anno 2007.

La presente determinazione sarà pubblicata sul Bollettino Ufficiale della Regione Piemonte ai sensi dell'art. 61 dello Statuto

Il Dirigente responsabile
Tommaso Turinetti

Codice 26.4

D.D. 31 agosto 2007, n. 406

Impegno di euro 40.000,00 sul Cap. 17486/07 (Acc. n. 101254) per le spese di funzionamento a favore dell'Intesa Interregionale per la navigazione interna sul fiume Po ed idrovie collegate. (L.R. 28/95).

(omissis)

IL DIRIGENTE

(omissis)

determina

- di riconoscere, per le motivazioni nelle premesse riportate, all'Intesa Interregionale la somma complessiva di Euro 40.000,00 quale acconto per la quota di partecipazione della Regione Piemonte alle spese di funzionamento dell'Intesa Interregionale per l'esercizio delle funzioni amministrative in ordine alla navigazione interna sul fiume Po ed idrovie collegate.

- di impegnare a favore dell'Intesa Interregionale per l'esercizio delle funzioni amministrative in ordine alla navigazione interna sul fiume Po ed idrovie collegate, la somma di Euro 40.000,00 sul capitolo 17486 (Acc. N.101254) del bilancio regionale 2007 e di liquidare tale somma con successivi atti amministrativi.

Contro il presente provvedimento è ammessa proposizione di ricorso avanti al Tribunale Amministrativo Regionale competente per il territorio entro 60 giorni dalla data d'avvenuta pubblicazione o della piena conoscenza secondo le modalità di cui alla legge 6.12.1971, n. 1034; ovvero Ricorso Straordinario al Capo dello Stato entro 120 giorni dalla data d'avvenuta notificazione ai sensi del Decreto del Presidente della Repubblica 25.11.1971, n. 1199.

La presente Determinazione sarà pubblicata sul Bollettino Ufficiale della Regione Piemonte, ai sensi dell'art. 61 dello Statuto.

Il Dirigente responsabile
Tommaso Turinetti

Codice 26.3

D.D. 3 settembre 2007, n. 408

Legge 7.12.1999, n. 472 - Impegno di spesa di Euro 802.113,21 sul Cap. 16403/07 (A. 100932), di Euro 4.934,75 sul Cap. 14864/07 (A. 100933) e di Euro 4.822,04 sul Cap. 14972/07 (A. 100934) a favore delle Aziende e degli Enti concessionari di servizi di trasporto pubblico locale quale parziale copertura dei disavanzi relativi all'anno 1997 (9^a rata annuale).

(omissis)

IL DIRIGENTE

(omissis)

determina

Di impegnare al fine di erogare il totale importo di euro 811.870,00 alle Aziende e agli Enti concessionari di servizio di trasporto pubblico di persone, così come riportato nell'Allegato "A", che costituisce parte integrante e sostanziale della presente determina, a parziale copertura dei disavanzi di esercizio di competenza 1997, quale 9^a rata annuale.

La somma di euro 811.870,00 è impegnata sul Bilancio 2007 come segue:

- Euro 802.113,21 sul Cap. 16403/07 (A. 100932),
- Euro 4.934,75 sul Cap. 14864/07 (A. 100933),
- Euro 4.822,04 sul Cap. 14972/07 (A. 100934).

La presente determinazione sarà pubblicata sul Bollettino Ufficiale della Regione Piemonte ai sensi dell'art. 61 dello Statuto e dell'art. 16 del D.P.G.R. n. 8/R/2002.

Il Dirigente responsabile
Lorenzo Marchisio

Codice 26.4

D.D. 5 settembre 2007, n. 414

Svolgimento dell'incarico per uno Studio di via navigabile sul fiume Ticino, nella tratta sub-lacuale sino alle opere di presa sul Canale Villoresi, inerente gli aspetti di compatibilità ambientale ed urbanistica, per la tutela e la valorizzazione del paesaggio, nonché per gli aspetti regolamentari e giuridici. Impegno di spesa di euro 9.000,00 n- Cap. 12367, UPB 26041 del Bilancio regionale 2007.

(omissis)

IL DIRIGENTE

(omissis)

determina

di impegnare sul Cap. 12367, UPB 26041, (accantonamento n. 101045) del Bilancio regionale 2007 la somma di Euro 9.000,00 per il saldo delle spese relative all'incarico conferito all'Ente di Gestione del Parco Naturale della Valle del Ticino, per lo svolgimento di uno "Studio di via navigabile sul fiume Ticino, inerente gli aspetti di compatibilità ambientale ed urbanistica, per la tutela e la valorizzazione del paesaggio, nonché per gli aspetti regolamentari e giuridici" essendo perente l'impegno n. 7693 assunto con D.D. n. 636 del 30.11.2004 sul Cap. 14420/2004.

La presente deliberazione sarà pubblicata sul Bollettino Ufficiale della Regione Piemonte, ai sensi dell'art. 61 dello Statuto e dell'art. 16 del D.P.G.R. n. 8/R/2002.

Il Dirigente responsabile
Tommaso Turinetti

Codice 26.3

D.D. 6 settembre 2007, n. 416

Impegno di euro 210.000,00 (IVA compresa) sul cap. 12372/2007 (n. 100609/acc) a favore del soggetto esterno che risulterà aggiudicatario della procedura negoziata di cottimo fiduciario per l'affidamento di un servizio di supporto tecnico e giuridico-amministrativo inerente la predisposizione di un bando di gara sul trasporto ferroviario regionale.

(omissis)

IL DIRIGENTE

(omissis)

determina

Di impegnare l'importo di 210.000,00 (IVA compresa) sul cap. 12372/2007 (n. 100609/acc) a favore

del soggetto esterno che risulterà aggiudicatario della procedura negoziata di cottimo fiduciario per l'affidamento di un servizio di supporto tecnico e giuridico-amministrativo inerente la predisposizione di un bando di gara sul trasporto ferroviario regionale, identificabile, a seguito dell'ultimazione dei lavori della commissione giudicatrice, tra i seguenti soggetti invitati a partecipare alla procedura di cui trattasi.

- 1) Arthur D. Little di Milano
- 2) Bompani Audit s.r.l. di Firenze
- 3) C.S.S.T. s.p.a. di Torino
- 4) IRTECO s.a.s di Torino
- 5) GRUPPO SOGES s.p.a di Torino
- 6) REDAS ITALIA s.r.l. di Milano
- 7) Steer Davies Gleave di Bologna
- 8) T BRIDGE di Genova
- 9) T.E.S. di Torino
- 10) T.M.T. Pragma s.r.l. di Roma
- 11) TTA Trasporti Territorio Ambiente s.r.l. di Genova
- 12) KPMG Advisory s.p.a. di Genova

Contro il presente provvedimento è ammessa proposizione di ricorso giurisdizionale al Tribunale Amministrativo Regionale competente per territorio entro 60 giorni dalla data di avvenuta pubblicazione o della piena conoscenza secondo le modalità di cui alla legge 6/12/1971, n. 1034 ovvero ricorso straordinario al Capo dello Stato entro 120 giorni dalla data di avvenuta notificazione, ai sensi del Decreto del Presidente della Repubblica 24/11/1971, n. 1199.

La presente determinazione sarà pubblicata sul Bollettino Ufficiale della Regione Piemonte ai sensi dell'art. 61 dello Statuto e dell'art. 16 del D.P.G.R. n. 8/R/2002.

Il Dirigente responsabile
Lorenzo Marchisio

Codice 26.4

D.D. 6 settembre 2007, n. 418

L.R. n. 11/80. Interporto di Torino - Orbassano. Completamento dell'asse mediano Nord Sud e realizzazione del piazzale parcheggio in adiacenza allo svincolo nei Comuni di Rivalta, Orbassano, Rivoli e Grugliasco denominato lavoro 21 Ter - 1^a lotto e acquisizione terreni". Impegno di spesa della somma di euro 559.926,47 sul Cap. 25670 UPB 26042 del bilancio Regionale 2007.

(omissis)

IL DIRIGENTE

(omissis)

determina

Di impegnare a favore della S.I.T.O. S.p.A., la somma di Euro 559.926,47 sul Cap. 25670 UPB 26042 del bilancio Regionale 2007 per il completamento delle opere in parola (lavoro 21- ter I lotto) stante il fatto che risulta perente l'impegno n. 5100 assunto sul cap. 23780/2002 con D.D. n. 508/26.04 del 4.11.2002.

La presente determinazione sarà pubblicata sul Bollettino Ufficiale della Regione Piemonte ai sensi dell'art. 61 dello Statuto

Il Dirigente responsabile
Tommaso Turinetti

Codice 26.4

D.D. 6 settembre 2007, n. 419

Spese tecniche per i "Lavori urgenti di prolungamento e adeguamento del pontile di attracco fisso della navigazione pubblica del Lago Maggiore in località Carciano di Stresa" - Impegno di spesa di euro 11.600,00 - Cap. 12367, UPB 26041 del Bilancio regionale 2007.

(omissis)

IL DIRIGENTE

(omissis)

determina

- di incaricare l'ing. Andrea Isoli per le operazioni tecnico-amministrative di accatastamento delle nuove opere di prolungamento del pontile in località Carciano di Stresa;

- di dare atto che il contratto sarà formalizzato mediante separato atto di obbligazione attraverso scambio di lettera;

- di impegnare sul Cap. 12367, UPB 26041, (accantonamento n. 101044) del Bilancio regionale 2007 la somma complessiva di Euro 11.600,00 così come segue:

- a) Euro 9.825,20 per il saldo delle spese tecniche da corrispondere per il prolungamento del pontile pubblico esistente in località Carciano di Stresa (VB) sul Lago Maggiore essendo perente l'impegno n. 5507 assunto con D.D. n. 548 del 2/11/2004 sul cap. 14420;

- b) Euro 1.774,80 a favore dell'Ing. Andrea Isoli quale compenso per l'incarico per accatastamento in parola.

La presente deliberazione sarà pubblicata sul Bollettino Ufficiale della Regione Piemonte, ai sensi dell'art. 61 dello Statuto e dell'art. 14 del D.P.G.R. n. 8/R/2002.

Il Dirigente responsabile
Tommaso Turinetti

Codice 26.4

D.D. 6 settembre 2007, n. 420

Contributi per la progettazione, la realizzazione e collaudo di opere relative a centri intermodali plurifunzionali (L.R. 11/80). Impegno di euro 3.289.395,93 sul Cap. 25670, UPB 26042, del Bilancio regionale 2007.

(omissis)

IL DIRIGENTE

(omissis)

determina

A) di impegnare la somma di euro 3.289.395,93 sul Cap. 25670, UPB 26042, del Bilancio regionale 2007 (Accantonamento n. 101235) al fine di concedere un contributo regionale, per la progettazione, la realizzazione e collaudo, nella seguente misura e secondo le seguenti modalità:

- per lavori di "Completamento dell'asse mediano Nord-Sud. Lavoro 21 ter - II^a lotto", presso l'Interporto S.I.T.O. Orbassano: contributo regionale alla società S.I.T.O. S.p.a. con sede in Orbassano, fino alla concorrenza di euro 2.499.395,93;

- lavori di "realizzazione binari presa consegna all'interno terminal RFI - Novara Boschetto", presso l'Interporto C.I.M. Novara: contributo regionale alla società C.I.M. S.p.a. , con sede in Novara, pari al 50% dell'opera, sino alla concorrenza di euro 790.000,00;

B) di rinviare a successivi atti amministrativi i conseguenti atti gestionali e l'approvazione degli schemi di convenzione per la materiale concessione dei contributi;

La presente determinazione sarà pubblicata sul Bollettino Ufficiale della Regione Piemonte, ai sensi dell'art. 61 dello Statuto.

Il Dirigente responsabile
Tommaso Turinetti

Codice 26.2

D.D. 6 settembre 2007, n. 421

Impegno di spesa e liquidazione della somma di Euro 545,00 sul capitolo n. 17546/2007, quale contributo annuale per l'adesione della Regione Piemonte come Socio collettivo al Collegio Ingegneri Ferroviari Italiani (C.I.F.I.) per l'anno 2008, e quota residua 2007.

(omissis)

IL DIRIGENTE

(omissis)

determina

di impegnare e liquidare la somma di Euro 545,00 sul capitolo 17546 del bilancio 2007 (Acc. n. 101234), comprensiva della quota di adesione per l'anno 2008 della Regione Piemonte come Socio collettivo al Collegio Ingegneri Ferroviari Italiani (C.I.F.I.) pari a Euro 530,00, e della quota residua 2007 pari a Euro 15,00.

Contro il presente provvedimento è ammessa proposizione di ricorso Giurisdizionale avanti al Tribunale Amministrativo Regionale competente per il territorio entro 60 giorni dalla data di avvenuta pubblicazione o della piena conoscenza secondo le modalità di cui alla Legge 06/12/1971 n. 1034 ovvero Ricorso Straordinario al Capo dello Stato entro 120 giorni dalla data di avvenuta notificazione ai sensi del Decreto del Presidente della Repubblica 25/11/1971 n. 1199.

La presente determinazione dirigenziale sarà pubblicata sul Bollettino Ufficiale della Regione Piemonte ai sensi dell'art. 61 dello Statuto, e dell'art. 16 del D.P.G.R. 22/07/2002 n. 8/R.

Il Dirigente responsabile
Giuseppe Iacopino

Codice 26.2

D.D. 7 settembre 2007, n. 424

D.C.R. n. 271-37720 del 27/11/2002 - Trasferimento di fondi all'ARES Piemonte per la progettazione e la realizzazione degli interventi programmati dalla Regione. Impegno a favore dell'ARES Piemonte di Euro 39.527.677,25= sul capitolo 23568/2007.

(omissis)

IL DIRIGENTE

(omissis)

determina

di impegnare a favore dell'Agenzia Regionale delle Strade ARES Piemonte la somma di Euro 39.527.677,25 accantonata e assegnata alla Direzione Trasporti sul capitolo 23568 del bilancio 2007 con D.G.R. n. 118-6745 in data 3 agosto 2007, (A. n. 101257), ed assegnata al Settore Viabilità ed Impianti Fissi con nota del Direttore Regionale Trasporti Prot. n. 8812/26/2007 in data 8 agosto 2007, al fine di dar corso alla realizzazione degli interventi programmati dalla Regione, ed in particolare all'attuazione del Piano regionale degli investimenti sulla rete stradale trasferita.

Contro il presente provvedimento è ammessa proposizione di ricorso Giurisdizionale avanti al Tribunale Amministrativo Regionale competente per il territorio entro 60 giorni dalla data di avvenuta pubblicazione o dalla piena conoscenza secondo le modalità di cui alla Legge 6/12/1971 n. 1034; ovvero Ricorso Straordinario al Capo dello Stato entro 120 giorni dalla data di avvenuta notificazione ai sensi del Decreto del Presidente della Repubblica 25/11/1971 n. 1199.

La presente determinazione dirigenziale sarà pubblicata sul Bollettino Ufficiale della Regione Piemonte ai sensi dell'art. 61 dello Statuto e dell'art. 16 del D.P.G.R. 8/R/2002.

Il Dirigente responsabile
Giuseppe Iacopino

Codice 26.2

D.D. 7 settembre 2007, n. 425

Impegno della somma di Euro 1.218.200,00 a favore della Rete Ferroviaria Italiana sul Capitolo 24341/2007 per il finanziamento di interventi volti al potenziamento della rete ferroviaria di interesse regionale.

(omissis)

IL DIRIGENTE

(omissis)

determina

di impegnare la somma di Euro 1.218.200,00 sul capitolo di spesa n. 24341 del bilancio 2007 (Acc. n. 101256) a favore della Rete Ferroviaria Italiana R.F.I S.p.A. per provvedere al reintegro della somma di Euro 1.063.200,00 per il cofinanziamento di interventi per il potenziamento della rete ferroviaria ubicata sul territorio regionale di cui alla determinazione dirigenziale n. 555 in data 2 novembre 2006, e al cofinanziamento di Euro 155.000,00 per la sistemazione dell'area di scalo della stazione di Alessandria, di cui al Protocollo di Intesa sottoscritto in data 21 febbraio 2007.

Contro il presente provvedimento è ammessa proposizione di ricorso Giurisdizionale avanti al Tribunale Amministrativo Regionale competente per il territorio entro 60 giorni dalla data di avvenuta pubblicazione o della piena conoscenza secondo le modalità di cui alla legge 6/12/1971, n. 1034; ovvero Ricorso Straordinario al Capo dello Stato entro 120 giorni dalla data di avvenuta notificazione ai sensi

del Decreto del Presidente della Repubblica 25/11/1971, n. 1199.

La presente determinazione sarà pubblicata sul Bollettino Ufficiale della Regione Piemonte ai sensi dell'art. 61 dello Statuto e dell'art. 16 del D.P.G.R. 8/R/2002.

Il Dirigente responsabile
Giuseppe Iacopino

Codice 26.1

D.D. 7 settembre 2007, n. 426

Piano Regionale della Sicurezza Stradale. Programma Annuale di Azione 2007. Impegno della somma di euro 1.240.000,00 sul capitolo 25731/07 (A. n. 101039); della somma di euro 3.460.000,00 (A. n. 101040) sul capitolo 22088/07; della somma di euro 300.000,00 sul capitolo 23730/07 (A. n. 101041).

(omissis)

IL DIRIGENTE

(omissis)

determina

di impegnare per le seguenti finalità, meglio dettagliate nelle premesse:

- la somma complessiva di Euro 2.960.000,00 sul cap. 22088/2007 (A. n. 101040) a favore dei Comuni che risulteranno vincitori nella graduatoria formulata in esito alle attività di cui al bando "Realizzazione di zone 30 all'interno dei centri abitati" (D.G.R. n. 9 - 6358 del 9 luglio 2007);

- la somma complessiva di Euro 500.000,00 sul cap. 22088/2007 (A. n. 101040) a favore dei Comuni che risulteranno vincitori nella graduatoria formulata in esito alle attività di cui al bando "Acquisto di Strumentazione tecnica ai fini di intensificare i controlli ex art. 186 e art. 187 del codice della strada" (D.G.R. n. 43 - 6671 del 3 agosto 2007);

- la somma complessiva di Euro 1.000.000,00 sul cap. 25731/2007 (A. n. 101039) a favore della Consapi S.p.A. ad integrazione di quanto previsto dalla convenzione Rep. n. 11555 del 28 settembre 2006;

- la somma complessiva di Euro 240.000,00 sul cap. 25731/2007 (A. n. 101039) a favore di Agenzia Radio Traffic, Rai - Radio Televisione Italiana e Agenzia Mandragola Advertising s.r.l., le cui rispettive quote verranno definite, con atto successivo, al momento del contratto;

- la somma complessiva di e 300.000,00 sul cap. 23730/2007 (A. n. 101041) a favore dell'autonomia scolastica che verrà individuata dall'Ufficio Scolastico Regionale quale referente amministrativo per l'attuazione del progetto.

Con successivi atti amministrativi verranno precisati i Comuni beneficiari, vincitori dei bandi sopradescritti, e verranno perfezionati i contratti ai fini di precisare gli impegni derivanti dall'attuazione dei singoli progetti.

La presente deliberazione sarà pubblicata sul Bollettino Ufficiale della Regione Piemonte ai sensi dell'art. 61 dello Statuto e dell'art. 16 del D.P.G.R. n. 8/R/2002.

Il Dirigente responsabile
Gianni Rosa

Codice 26.2

D.D. 13 settembre 2007, n. 431

Art. 34 della L.R. 21 aprile 2006 - Contributi in conto capitale alle aziende che gestiscono le infrastrutture ferroviarie per la realizzazione di interventi volti a favorire l'accessibilità delle stazioni. Impegno della somma di Euro 2.000.000,00 sul capitolo n. 26197/2007.

(omissis)

IL DIRIGENTE

(omissis)

determina

di provvedere all'impegno della somma di Euro 2.000.000,00 sul capitolo di spesa n. 26197/2007 (Acc. n. 101313) a favore della Rete Ferroviaria Italiana R.F.I. S.p.A. che gestisce l'infrastruttura ferroviaria, per interventi volti a favorire l'accessibilità delle stazioni;

di provvedere alla liquidazione della somma di Euro 2.000.000,00 a seguito dell'individuazione degli interventi da finanziare con i fondi 2007 e della stipula di apposita convenzione, e con le modalità e nei termini da quest'ultima stabiliti.

Contro il presente provvedimento è ammessa proposizione di ricorso Giurisdizionale avanti al Tribunale Amministrativo Regionale competente per il territorio entro 60 giorni dalla data di avvenuta pubblicazione o della piena conoscenza secondo le modalità di cui alla legge 6/12/1971, n. 1034; ovvero Ricorso Straordinario al Capo dello Stato entro 120 giorni dalla data di avvenuta notificazione ai sensi del Decreto del Presidente della Repubblica 24/11/1971, n. 1199.

La presente determinazione sarà pubblicata sul Bollettino Ufficiale della Regione Piemonte ai sensi dell'art. 61 dello Statuto e dell'art. 16 del D.P.G.R. 8/R/2002.

Il Dirigente responsabile
Giuseppe Iacopino

Codice 26.2

D.D. 13 settembre 2007, n. 432

Impegno della somma di Euro 1.631.018,65 sul Capitolo 24341/2007 per il finanziamento di interventi volti al potenziamento della rete ferroviaria di interesse regionale.

(omissis)

IL DIRIGENTE

(omissis)

determina

di impegnare la somma di Euro 1.631.018,65 sul capitolo di spesa n. 24341 del bilancio 2007 (Acc. n. 101316) a favore della Rete Ferroviaria Italiana R.F.I. S.p.A. per provvedere alle necessità di cofinanziamento per l'anno 2007 di interventi per il potenziamento della rete ferroviaria ubicata sul territorio regionale.

di provvedere alla liquidazione della somma di Euro 1.631.018,65 a seguito dell'individuazione degli interventi da cofinanziare con i fondi 2007 e della

stipula di apposite convezioni, e con le modalità e nei termini da queste ultime stabiliti.

Contro il presente provvedimento è ammessa proposizione di ricorso Giurisdizionale avanti al Tribunale Amministrativo Regionale competente per il territorio entro 60 giorni dalla data di avvenuta pubblicazione o della piena conoscenza secondo le modalità di cui alla legge 6/12/1971, n. 1034; ovvero Ricorso Straordinario al Capo dello Stato entro 120 giorni dalla data di avvenuta notificazione ai sensi del Decreto del Presidente della Repubblica 24/11/1971, n. 1199.

La presente determinazione sarà pubblicata sul Bollettino Ufficiale della Regione Piemonte ai sensi dell'art. 61 dello Statuto e dell'art. 16 del D.P.G.R. 8/R/2002.

Il Dirigente responsabile
Giuseppe Iacopino

Codice 26.2

D.D. 13 settembre 2007, n. 433

L.R. 17.04.1990 n. 33 - Impegno e liquidazione di Euro 260.524,94= sul capitolo di spesa 23547 del bilancio 2007 a favore dell'Ente di gestione Parco del Ticino per la concessione di contributi in conto capitale per la costruzione di piste e percorsi ciclabili.

(omissis)

IL DIRIGENTE

(omissis)

determina

di individuare l'Ente di gestione Parco del Ticino come soggetto beneficiario per l'anno 2007 del contributo di Euro 260.524,94= per la realizzazione di piste e percorsi ciclabili, della relativa segnaletica, ai sensi della L.R. n. 33 del 17.04.1990 e dei criteri approvati dalla Giunta Regionale, così come indicato in premessa;

di impegnare la somma di Euro 260.524,94 sul capitolo di spesa 23547 del bilancio 2007 e di provvedere alla contestuale liquidazione a favore dell'Ente di gestione Parco del Ticino dei singoli importi di contributo così come risultanti dal seguente elenco degli interventi:

| Titolo | Contributo |
|---|-----------------|
| Realizzazione di pista ciclabile in loc. Sabghia - S.P. n. 527 in Comune di Oleggio | Euro 159.685,80 |
| Realizzazione di pista ciclabile in loc. Centrale idrovora - Roggia Molinara, Oleggio | Euro 82.500,00 |
| Ristrutturazione di pista ciclabile in Loc. Cimilin/loc. Cascina Vernome in Castelletto | Euro 18.339,14 |
| Totale | Euro 260.524,94 |

Contro il presente provvedimento è ammessa proposizione di ricorso Giurisdizionale avanti al Tribunale Amministrativo Regionale competente per il territorio entro 60 giorni dalla data di avvenuta pubblicazione o dalla piena conoscenza secondo le mo-

dalità di cui alla Legge 6/12/1971 n. 1034; ovvero Ricorso Straordinario al Capo dello Stato entro 120 giorni dalla data di avvenuta notificazione o della comunicazione o della piena conoscenza ai sensi del Decreto del Presidente della Repubblica 24/11/1971 n. 1199.

La presente determinazione dirigenziale sarà pubblicata sul Bollettino Ufficiale della Regione Piemonte ai sensi dell'art. 61 dello Statuto e dell'art. 16 del D.P.G.R. 8/R/2002.

Il Dirigente responsabile
Giuseppe Iacopino

Codice 26.2

D.D. 13 settembre 2007, n. 434

L.R. 17.04.1990 n. 33 - Impegno e liquidazione di Euro 276.000,00= sul capitolo di spesa 23107 del bilancio 2007 a favore della Comunità Montana Alta Val Tanaro - Garessio, per la concessione di contributi in conto capitale per la costruzione di piste e percorsi ciclabili.

(omissis)

IL DIRIGENTE

(omissis)

determina

di individuare la Comunità Montana Alta Val Tanaro - Garessio come soggetto beneficiario per l'anno 2007 del contributo di Euro 276.000,00= per la realizzazione di piste e percorsi ciclabili, della relativa segnaletica, ai sensi della L.R. n. 33 del 17.04.1990 e dei criteri approvati dalla Giunta Regionale, così come indicato in premessa;

di impegnare la somma di Euro 276.000,00 sul capitolo di spesa 23107 del bilancio 2007 e di provvedere alla contestuale liquidazione a favore della Comunità Montana Alta Val Tanaro - Garessio dei singoli importi di contributo così come risultanti dal seguente elenco degli interventi:

| Titolo | Contributo |
|---|-----------------|
| P.C. alternativa alla SS 28 fra i Comuni di Bagnasco e Nucetto tratto P-R | Euro 150.000,00 |
| P.C. alternativa alla SS 28 fra i Comuni di Ormea e Nucetto tratto A-B | Euro 126.000,00 |
| Totale | Euro 260.524,94 |

Contro il presente provvedimento è ammessa proposizione di ricorso Giurisdizionale avanti al Tribunale Amministrativo Regionale competente per il territorio entro 60 giorni dalla data di avvenuta pubblicazione o dalla piena conoscenza secondo le modalità di cui alla Legge 6/12/1971 n. 1034; ovvero Ricorso Straordinario al Capo dello Stato entro 120 giorni dalla data di avvenuta notificazione o della comunicazione o della piena conoscenza ai sensi del Decreto del Presidente della Repubblica 24/11/1971 n. 1199.

La presente determinazione dirigenziale sarà pubblicata sul Bollettino Ufficiale della Regione Piemonte ai sensi dell'art. 61 dello Statuto e dell'art. 16 del D.P.G.R. 8/R/2002.

Il Dirigente responsabile
Giuseppe Iacopino

Codice 26.2

D.D. 13 settembre 2007, n. 435

L.R. 27 gennaio 1983, n. 4 - Contributi per la progettazione e la realizzazione di interventi infrastrutturali di rilevanza regionale. Impegno a favore di ANAS S.p.A. della somma di Euro 1.500.000,00= sul Capitolo 21274/2007.

(omissis)

IL DIRIGENTE

(omissis)

determina

di impegnare a favore di ANAS S.p.A. la somma di Euro 1.500.000,00 sul capitolo n. 21274/2007 (A. n. 101319) assegnata al Settore Viabilità con nota del Direttore Regionale Trasporti in data 12 settembre 2007 prot. n. 9779/26/2007 per il finanziamento della progettazione e realizzazione di interventi sulla S.S. 21 "del Colle della Maddalena" in Comune di Demonte (CN), ai sensi della Legge Regionale 27 gennaio 1983, n. 4;

di provvedere alla liquidazione della somma di Euro 1.500.000,00 a favore di ANAS S.p.A., a seguito della stipula di apposita convenzione, e con le modalità e nei termini da quest'ultima stabiliti.

Contro il presente provvedimento è ammessa proposizione di ricorso Giurisdizionale avanti al Tribunale Amministrativo Regionale competente per il territorio entro 60 giorni dalla data di avvenuta pubblicazione o dalla piena conoscenza secondo le modalità di cui alla Legge 6/12/1971 n. 1034; ovvero Ricorso Straordinario al Capo dello Stato entro 120 giorni dalla data di avvenuta notificazione ai sensi del Decreto del Presidente della Repubblica 24/11/1971 n. 1199.

La presente determinazione dirigenziale sarà pubblicata sul Bollettino Ufficiale della Regione Piemonte ai sensi dell'art. 61 dello Statuto e dell'art. 16 del D.P.G.R. 8/R/2002.

Il Dirigente responsabile
Giuseppe Iacopino

Codice 26.5

D.D. 14 settembre 2007, n. 437

Impegno a favore del Comune di Novara della somma di Euro 2.279.822,00= sul capitolo di spesa n. 22451/2007 (UPB 26012) (Acc. n. 101312) del bilancio 2007 per provvedere al cofinanziamento degli interventi previsti nell'AdP sull'attuazione del punto 10 del PdI Quadro sull'assetto ferroviario del Nodo di No, nonché la programmazione per la realizzazione delle opere di mitigazione ambientale della zona est di Novara.

(omissis)

IL DIRETTORE

(omissis)

determina

- Di impegnare a favore del Comune di Novara la somma di Euro 2.279.822,00= sul capitolo di spesa n. 22451/2007 (UPB 26012) (Acc. n. 101312) del bilancio 2007 per provvedere alle necessità di cofinanziamento degli interventi previsti nell'Accordo di Pro-

gramma avente per oggetto l'attuazione del punto 10 del Protocollo d'Intesa Quadro sull'assetto ferroviario del Nodo di Novara, nonché la programmazione per la realizzazione delle opere di mitigazione ambientale della zona est di Novara;

Contro il presente provvedimento è ammessa proposizione di ricorso Giurisdizionale avanti al Tribunale Amministrativo Regionale competente per il territorio entro 60 giorni dalla data di avvenuta pubblicazione o dalla piena conoscenza secondo le modalità di cui alla Legge 6/12/1971 n. 1034; ovvero Ricorso Straordinario al Capo dello Stato entro 120 giorni dalla data di avvenuta notificazione o della comunicazione o della piena conoscenza ai sensi del Decreto del Presidente della Repubblica 24/11/1971 n. 1199.

La presente determinazione sarà pubblicata sul Bollettino Ufficiale della Regione Piemonte ai sensi dell'art. 61 dello Statuto e dell'art. 16 del D.P.G.R. n. 8/R/2002.

Il Direttore regionale
Aldo Manto

Codice 26.4

D.D. 14 settembre 2007, n. 438

Intesa Interregionale per la navigazione interna sul fiume Po ed idrovie collegate. (L.R. 28/95). Impegno di Euro 70.000,00 sul Cap.15732/2007 (Acc. N. 101255) per interventi di manutenzione afferenti la navigazione sul fiume Po nel tratto tra Casale Monferrato e Foce Ticino.

(omissis)

IL DIRIGENTE

(omissis)

determina

a) di affidare all'Ente di Gestione del Sistema delle Aree Protette della Fascia Fluviale del Po - tratto vercellese /alessandrino l'incarico per costituire congruente attuazione di alcuni interventi individuati dall'Ente Parco nello "Studio sulla navigabilità eco-compatibile del fiume Po, nella tratta da Casale Monferrato sino alla confluenza con il fiume Scrivia" con nuovi interventi riguardanti la manutenzione e il ripristino di collegamenti fluviali già individuati nel masterplan;

b) di impegnare a favore dell'Ente di Gestione del Sistema delle Aree Protette della Fascia Fluviale del Po - tratto vercellese /alessandrino la somma di Euro 70.000,00, (oneri fiscali inclusi), sul capitolo 15732 (Acc. n. 101255) del bilancio regionale 2007 e di liquidare tale somma con successivi atti amministrativi;

c) di stabilire le seguenti modalità per l'attuazione dell'intervento:

- la somma di euro 70.000,00 può essere destinata ed erogata in un'unica soluzione all'Ente di Gestione del Sistema delle Aree Protette della Fascia Fluviale del Po - tratto vercellese/alessandrino con espresso e totale vincolo di destinazione alla realizzazione degli interventi di manutenzione individuati nel sopracitato masterplan;

- l'Ente Parco dovrà affidare gli interventi in argomento nel rispetto delle procedure previste dalla normativa in materia di contratti pubblici;

- l'Ente Parco dovrà rendicontare alla Regione Piemonte le spese sostenute entro il termine di giorni 60, documentando l'intervento anche mediante la predisposizione di certificati di regolare esecuzione e/o collaudi;

- gli atti giustificativi della spesa sostenuta dovranno essere trasmessi in originale ovvero in copia conforme;

- a consuntivo si procederà all'accertamento di eventuali economie.

Contro il presente provvedimento è ammessa proposizione di ricorso avanti al Tribunale Amministrativo Regionale competente per il territorio entro 60 giorni dalla data d'avvenuta pubblicazione o della piena conoscenza secondo le modalità di cui alla legge 6.12.1971, n. 1034; ovvero Ricorso Straordinario al Capo dello Stato entro 120 giorni dalla data d'avvenuta notificazione ai sensi del Decreto del Presidente della Repubblica 25.11.1971, n. 1199.

La presente deliberazione sarà pubblicata sul Bollettino Ufficiale della Regione Piemonte, ai sensi dell'art. 61 dello Statuto e dell'art. 16 del D.P.G.R. n. 8/R/2002.

Il Dirigente responsabile
Tommaso Turinetti

Codice 26.1

D.D. 17 settembre 2007, n. 439

Impegno delle somme di Euro 2.200.000,00 sul cap. 21608/2007 (A. 101347) e di Euro 1.000.000,00 sul cap. 22410/2007 (A. 101348) a favore, rispettivamente, delle province e dei comuni piemontesi per la realizzazione dei progetti Movilinea e Movicentro.

(omissis)

IL DIRIGENTE

(omissis)

determina

di impegnare per le seguenti finalità, meglio dettagliate nelle premesse:

- Euro 2.200.000, 00 sul cap. 21608/2007 (A. 101347) e di Euro 1.000.000,00 sul cap. 22410/2007 (A. 101348) a favore, rispettivamente delle province e dei comuni piemontesi per la realizzazione dei progetti Movilinea e Movicentro.

Con successivi atti amministrativi verranno precisati gli EE.LL. beneficiari e le relative assegnazioni.

La presente determinazione sarà pubblicata sul Bollettino Ufficiale della Regione Piemonte ai sensi dell'art. 61 dello Statuto e dell'art. 16 del D.P.G.R. n° 8/R/2002.

Il Dirigente responsabile
Gianni Rosa

Codice 26.1

D.D. 17 settembre 2007, n. 440

Impegno di Euro 5.000.000,00 sul capitolo 24203/2007 (A. 101346) a favore delle Aziende che esercitano servizi di trasporto pubblico locale per gli EE.LL. del Piemonte per la realizzazione del sistema di bigliettazione integrata (BIP).

(omissis)

IL DIRIGENTE

(omissis)

determina

di impegnare per le seguenti finalità, meglio dettagliate nelle premesse:

- Euro 5.000.000, 00 sul capitolo 24203/2007 a favore delle Aziende che esercitano servizi di trasporto pubblico locale per gli EE.LL. del Piemonte per la realizzazione del sistema di bigliettazione integrata (BIP).

Con successivi atti amministrativi, verranno precisate le Aziende beneficiarie e le relative assegnazioni.

La presente determinazione sarà pubblicata sul Bollettino Ufficiale della Regione Piemonte ai sensi dell'art. 61 dello Statuto e dell'art. 16 del D.P.G.R. n. 8/R/2002.

Il Dirigente responsabile
Gianni Rosa

Codice 26.1

D.D. 17 settembre 2007, n. 441

Impegno della somma di euro 150.000,00 sul capitolo 13112/2007 (A. n. 101337) a favore del CSI Piemonte per il progetto "Movibyte".

(omissis)

IL DIRIGENTE

(omissis)

determina

- di impegnare per le motivazioni riportate in premessa, la somma di Euro 150.000,00 oneri fiscali inclusi, sul cap. 13112/2007 (A. n. 101337) a favore del CSI Piemonte per far fronte ai costi stimati del progetto "Movibyte";

- di rinviare ad un successivo atto l'approvazione della bozza di contratto da stipularsi fra Regione Piemonte e CSI Piemonte nel quale, a seguito di valutazione dell'offerta tecnico - economica predisposta dal CSI Piemonte, verranno individuate tra l'altro le modalità ed i tempi per la liquidazione dei corrispettivi per la realizzazione del progetto in questione:

La presente determinazione sarà pubblicata sul Bollettino Ufficiale della Regione Piemonte ai sensi dell'art. 16 dello Statuto e dell'art. 16 del D.P.G.R. n. 8/R/2002.

Il Dirigente responsabile
Gianni Rosa

Codice 26.3

D.D. 17 settembre 2007, n. 442

Impegno della somma di euro 15.000,00 sul capitolo 17399/2007 (A. n. 101342) a favore dell'Associazione Università della terza età per il progetto sperimentale "A scuola con trasporto".

(omissis)

IL DIRIGENTE

(omissis)

determina

- di impegnare, per le finalità espresse in premessa, la somma di Euro 15.000,00 sul capitolo 17399/2007 (A. n. 101342) a favore dell'Associazione Università della terza età per far fronte agli oneri derivanti dal progetto sperimentale "A scuola con trasporto";

- di rimandare a successiva determinazione l'approvazione della bozza di Convenzione tra la Regione Piemonte e l'Associazione Università della terza età atta a disciplinare formalmente e regolare i rapporti tra le parti per la realizzazione del progetto.

La presente determinazione sarà pubblicata sul Bollettino Ufficiale della Regione Piemonte ai sensi dell'art. 16 dello Statuto e dell'art. 16 del D.P.G.R. n. 8/R/2002.

Il Dirigente responsabile
Lorenzo Marchisio

Codice 26.3

D.D. 17 settembre 2007, n. 443

Impegno sul capitolo 14433/2007 di euro 18.256.091,71 (A. n. 100477) e di euro 3.707.687,19 (A. n. 101333), sul capitolo 16008/2007 di euro 38.079.011,84 (A. n. 100478) e di euro 4.422.093,44 (A. n. 101334) e sul capitolo 14859/2007 di euro 3.030.168,42 (A. n. 100479) e di euro 24.071.116,43 (A. n. 101335) a favore degli Enti locali per la gestione dei servizi di trasporto pubblico locale per l'anno 2007.

(omissis)

IL DIRIGENTE

(omissis)

determina

- di impegnare per la gestione dei servizi di trasporto pubblico locale, per le motivazioni espresse in premessa, a favore:

- delle province Euro 18.256.091,71 (A. n. 100477) ed Euro 3.707.687,19 (A. n. 101333) sul capitolo 14433/2007;

- della Agenzia per la Mobilità Metropolitana Euro 38.079.011,84 (A. n. 100478) ed Euro 4.422.093,44 (A. n. 101334) sul capitolo 16008/2007;

- dei Comuni Euro 3.030.168,42 (A. n. 100479) ed Euro 24.071.116,43 (A. n. 101335) sul capitolo 14859/2007;

- di assegnare alla Città di Torino, per l'esercizio della linea 1 della metropolitana, la somma di Euro 20.000.000,00 (A. n. 101335) sul capitolo 14859/2007, da liquidarsi secondo le modalità espresse in premessa;

- di ripartire ed assegnare, per le motivazioni espresse in premessa, le risorse pari a:

- Euro 18.090.631,66 (A. n. 100477) sul capitolo 14433/2007 alle province;

- Euro 37.896.453,38 (A. n. 100478) sul capitolo 16008/2007 alla Agenzia per la Mobilità Metropolitana;

- Euro 3.030.168,42 (A. n. 100479) e di Euro 1.586.182,46 (A. n. 101335) sul capitolo 14859/2007 ai Comuni;

secondo lo schema riportato nell'allegato 1, parte integrante e sostanziale del presente provvedimento;

- con successivi provvedimenti verranno ripartite le ulteriori risorse per le motivazioni espresse in premessa.

La presente determinazione sarà pubblicata sul Bollettino Ufficiale della Regione Piemonte ai sensi dell'art. 61 dello Statuto e dell'art. 16 del D.P.G.R. n. 8/R/2002.

Il Dirigente responsabile
Lorenzo Marchisio

Codice 26.3

D.D. 17 settembre 2007, n. 444

"Protocollo d'intesa per il potenziamento ed il miglioramento qualitativo del servizio ferroviario regionale" sottoscritto, in data 9 dicembre 2002, tra la Regione Piemonte e Trenitalia S.p.A.. Impegno di Euro 19.212.944,00 (cap. 24203/2007) (A. n. 101341) a favore di Trenitalia S.p.A. quali contributo per l'acquisto di materiale rotabile ferroviario.

(omissis)

IL DIRIGENTE

(omissis)

determina

- di impegnare la somma Euro 19.212.944,00 sul cap. 24203/2007 del Bilancio regionale (A. n. 101341) a favore di Trenitalia S.p.A., per far fronte a parte degli oneri derivanti dalla sottoscrizione del "Protocollo d'intesa per il potenziamento ed il miglioramento qualitativo del servizio ferroviario regionale" tra la Regione Piemonte e Trenitalia S.p.A.;

- di vincolare l'erogazione delle somme impegnate al punto precedente alle modalità e ai tempi previsti dal Protocollo stesso.

La presente determinazione sarà pubblicata sul Bollettino Ufficiale della Regione Piemonte ai sensi dell'art. 61 dello Statuto e dell'art. 16 del D.P.G.R. n. 8/R/2002.

Il Dirigente responsabile
Lorenzo Marchisio

Codice 26.3

D.D. 17 settembre 2007, n. 445

L.R. 1/2000 e s.m.i. - Piano pluriennale degli investimenti nel trasporto pubblico locale ai sensi della D.G.R. n. 62-6861 del 10 settembre 2007. Impegno di spesa di Euro 13.869.797,54 sul cap. 23770/2007 (A. n. 101349).

(omissis)

IL DIRIGENTE

(omissis)

determina

di impegnare la somma di Euro 13.869.797,54 (tredicimilionitotocentosessantannovemilasettecentonovantasette/54) sul cap. 23770/2007 (A. n. 101349), e di assegnarla, per le motivazioni in premessa, a favore dell'Agenzia per la Mobilità Metropolitana (in quanto altro ente delle amministrazioni), quale limite dell'intervento finanziario regionale per l'anno 2007, finanziabile attraverso fondi regionali, in ambito al Piano pluriennale degli investimenti previsto dalla

D.G.R. n. 62-6861 del 7 settembre 2007 e dalla D.D. n. 430/26.3 del 13 settembre 2007.

La presente determinazione sarà pubblicata sul Bollettino Ufficiale della Regione Piemonte ai sensi dell'art. 61 dello Statuto e dell'art. 16 del D.P.G.R. n. 8/R/2002.

Il Dirigente responsabile
Lorenzo Marchisio

Codice 26.3

D.D. 17 settembre 2007, n. 446

L.R. 1/2000 e s.m.i. - Piano pluriennale degli investimenti nel trasporto pubblico locale ai sensi della D.G.R. n. 62-6861 del 10 settembre 2007. Impegno di spesa di Euro 5.975.653,75 sul cap. 22095/2007 (A. n. 101338), Euro 32.775.118,02 sul cap. 21515/2007 (A. n. 101339) ed Euro 19.767.164,23 sul cap. 23755/2007 (A. n. 101340).

(omissis)

IL DIRIGENTE

(omissis)

determina

- di assegnare, per le motivazioni in premessa, la somma complessiva di Euro 58.517.936,00 (cinquantottomilionicinquecentodiciassettemilanovecentotrentasei/00) a favore degli Enti soggetti di delega secondo lo schema riportato in Allegato 1, parte integrante e sostanziale della presente Determinazione, quali limiti dell'intervento finanziario regionale per l'anno 2007, finanziabile attraverso fondi provenienti da mutuo con oneri a carico dello Stato ex L. 166/02, in ambito al Piano pluriennale degli investimenti previsto dalla D.G.R. n. 62-6861 del 10 settembre 2007 e dalla D.D. n. 430/26.3 del 13 settembre 2007;

- di impegnare la somma di Euro 5.975.653,75 (cinquemilioninovecentosettantacinquemilaseicentocinquantequattro/75) sul cap. 22095/2007 (A. n. 101338) a favore dei Comuni soggetto di delega;

- di impegnare la somma di Euro 32.775.118,02 (trentaduemilionsettecentosettantacinquemilacentodiciotto/02) sul cap. 21515/2007 (A. n. 101339) a favore delle Province soggetto di delega;

- di impegnare la somma di Euro 19.767.164,23 (diciannovemilionsettecentosettantasettemilacentosesantaquattro/23) sul cap. 23755/2007 (A. n. 101340) a favore dell'Agenzia per la Mobilità Metropolitana, in quanto altro ente delle amministrazioni.

La presente determinazione sarà pubblicata sul Bollettino Ufficiale della Regione Piemonte ai sensi dell'art. 61 dello Statuto e dell'art. 16 del D.P.G.R. n. 8/R/2002.

Il Dirigente responsabile
Lorenzo Marchisio

Codice 26.3

D.D. 17 settembre 2007, n. 447

Impegno della somma di euro 150.000,00 sul capitolo 13367/2007 (A. n. 101336) a favore del CSI Piemonte per il progetto "Evoluzione Servizio Pronto TPL".

(omissis)

IL DIRIGENTE

(omissis)

determina

- di impegnare per le motivazioni riportate in premessa, la somma di Euro 150.000,00 oneri fiscali inclusi, sul cap. 13367/2007 (A. n. 101336) a favore del CSI Piemonte per far fronte ai costi del progetto "Evoluzione Servizio Pronto TPL" (implementazione di nuove funzionalità del sistema "Pronto TPL: informazioni di viaggio sul territorio piemontese) e di supporto agli Enti Soggetto di Delega nella attività di caricamento dati;

- di rinviare ad un successivo atto l'approvazione della bozza di contratto da stipularsi fra Regione Piemonte e CSI Piemonte nel quale, a seguito di valutazione dell'offerta tecnico - economica predisposta dal CSI Piemonte, verranno individuate tra l'altro le modalità ed i tempi per la liquidazione della somma sopra citata per il progetto "Evoluzione Servizio Pronto TPL";

- di rinviare ad un successivo atto l'approvazione della bozza di contratto da stipularsi fra Regione Piemonte e CSI Piemonte nel quale verranno individuate le modalità ed i tempi per l'attività di supporto ed assistenza agli Enti Soggetto di Delega nella attività di caricamento dati (Base Dati Unica TPL).

La presente determinazione sarà pubblicata sul Bollettino Ufficiale della Regione Piemonte ai sensi dell'art. 16 dello Statuto e dell'art. 16 del D.P.G.R. n. 8/R/2002.

Il Dirigente responsabile
Lorenzo Marchisio

Codice 26.3

D.D. 17 settembre 2007, n. 448

Impegno di spesa di Euro 12.685.253,00 sul Cap. 16370/07 e di Euro 5.094.649,47 sul Cap. 16419/07 di cui Euro 4.680.337,00 per l'anno 2006 e di Euro 414.312,47 a saldo 2004 e 2005. D.L. 21.2.2005, n. 16 e succ. Legge 22.4.2005, n. 58 - Oneri derivanti dall'applicazione del contratto addetti al settore T.P.L. relativo al I° biennio del periodo contrattuale 2004/07. Rettifica della D.D. n. 575/26.3 del 14-11-2006.

(omissis)

IL DIRIGENTE

(omissis)

determina

- Di impegnare al fine di erogare, per le motivazioni specificate in premessa, l'importo di euro 12.685.253,00 sul Cap. 16370 /07 (A. 101331) e di euro 4.680.337,00 sul Cap. 16419/07 (A. 101332), a copertura preventivo anno 2006 a favore delle Aziende concessionarie di servizio di trasporto pubblico di persone, così come riportato nell'Allegato "A" che costituisce parte integrante e sostanziale della presente determina, quali risorse finanziarie destinate ad assicurare il rinnovo del primo biennio del contratto collettivo autoferrotramvieri 2004-2007 relativo al settore del trasporto pubblico locale, ai sensi del Decreto legge 21.2.2005, n. 16 convertito con modificazioni nella Legge 22.4.2005, n. 58

- Di impegnare al fine di erogare, per le motivazioni specificate in premessa, l'importo di euro 414.312,47 sul Cap. 16419/07 (A. 101332), a saldo anni 2004 e 2005 a favore delle Aziende concessionarie di servizio di trasporto pubblico di persone, così come riportato nell'Allegato "B" che costituisce parte integrante e sostanziale della presente determina, quali risorse finanziarie destinate ad assicurare il rinnovo del primo biennio del contratto collettivo autofertramvieri 2004-2007 relativo al settore del trasporto pubblico locale, ai sensi del Decreto legge 21.2.2005, n. 16 convertito con modificazioni nella Legge 22.4.2005, n. 58

- Di rettificare la Determina Dirigenziale n. 575/26.3 del 14-11-2006 in considerazione degli importi presentati dalle Aziende a consuntivo 2005 così come riportato nell'Allegato "B" di cui sopra.

Riepilogando quanto sopra enunciato, a favore delle Aziende concessionarie di servizio di trasporto pubblico di persone, viene erogato il totale importo specificato nell'Allegato "C" che costituisce parte integrante e sostanziale della presente determina.

La presente determinazione sarà pubblicata sul Bollettino Ufficiale della Regione Piemonte ai sensi dell'art. 61 dello Statuto e dell'art. 16 del DPGR n. 8/R/2002.

Il Dirigente responsabile
Lorenzo Marchisio

Codice 26.3

D.D. 17 settembre 2007, n. 449

Art. 1 - decreto legge 21.2.2005, n. 16 convertito con modificazioni nella Legge 22.4.2005, n. 58 - Oneri derivanti dall'applicazione del rinnovo contratto collettivo addetti al settore T.P.L. relativo al primo biennio del periodo contrattuale 2004/07. Impegno dell'importo di Euro 6.585.687,53 sul Cap. 16419/07 - contributo anno 2007.

(omissis)

IL DIRIGENTE

(omissis)

determina

- Di impegnare al fine di erogare, per le motivazioni specificate in premessa, l'importo di euro 6.585.687,53 sul Cap. 16419/07 (Acc. n. 101330) a favore delle Aziende concessionarie di servizio di trasporto pubblico di persone, così come riportato nell'Allegato "A" che costituisce parte integrante e sostanziale della presente determina.

- Le risorse impegnate di cui al precedente punto saranno erogate alle rispettive Aziende concessionarie attive nel settore del Trasporto Pubblico Locale quali risorse finanziarie destinate ad assicurare il rinnovo del primo biennio del contratto collettivo 2004-2007 Autoferrotramvieri, relativo al settore del trasporto pubblico locale, quale contributo a preventivo esercizio 2007 - Art. 1 - decreto legge 21.2.2005, n. 16 convertito con modificazioni nella Legge 22.4.2005, n. 58.

La presente determinazione sarà pubblicata sul Bollettino Ufficiale della Regione Piemonte ai sensi dell'art. 61 dello Statuto e dell'art. 16 del DPGR n. 8/R/2002.

Il Dirigente responsabile
Lorenzo Marchisio

Codice 26.4

D.D. 17 settembre 2007, n. 451

Lago di Viverone - Comune di Viverone - C.N. Arsascia - Gara slalom programmata per il giorno 22 settembre 2007. Parere in ordine alla disciplina della navigazione.

(omissis)

Il Dirigente responsabile
Tommaso Turinetti

Codice 26.4

D.D. 17 settembre 2007, n. 452

Lago di Viverone - Comune di Viverone - Sci Club "Le Ski Nautique" - Manifestazione sportiva programmata per i giorni 22 e 23 settembre 2007. Parere in ordine alla disciplina della navigazione.

(omissis)

Il Dirigente responsabile
Tommaso Turinetti

Codice 26.4

D.D. 18 settembre 2007, n. 453

Lago Maggiore. Comune di Arona. Parere ai fini della disciplina della navigazione relativo allo svolgimento di gara motonautica di inseguimento indetta per il giorno 23 settembre 2007.

(omissis)

Il Dirigente responsabile vicario
Lorenzo Marchisio

Codice 26.4

D.D. 18 settembre 2007, n. 454

Art. 7 bis della L.R. 26/1995, così come modificata dalla l.r. n. 48/1996. Presa d'atto ultimazione lavori e recupero economie sulle somme erogate al Comune di Torino (TO) per realizzazione: "Manutenzione straordinaria per interventi mirati di risistemazione alveo del fiume Po atti alla navigazione". Anno 2004: Importo economie euro 120.508,00= (Cap. 6655/2007).

(omissis)

Il Dirigente responsabile
Tommaso Turinetti

Codice 26.4

D.D. 18 settembre 2007, n. 455

Interporto CIM S.p.A. - Novara. Concessione di contributo ai sensi della L.R. n. 11/80 di 1.592.000.000 (ora euro 822.199,38) per lavori di "Spostamento Metanodotto SNAM". Aggiornamento del piano di rientro del contributo. Accertamento d'entrata sul Cap. 6975/07 e successivi esercizi finanziari.

(omissis)

Il Dirigente responsabile
Tommaso Turinetti

Codice 26.4

D.D. 18 settembre 2007, n. 456

Interporto CIM S.p.A. - Novara. Concessione di contributo ai sensi della L.R. n. 11/80 di L. 4.000.000.000 (ora euro 2.065.827,59) per la realizzazione della prima fase del secondo lotto attuativo '93 - '94. Aggiornamento del piano di rientro del contributo. Accertamento d'entrata sul Cap. 6975/07 e successivi esercizi finanziari.

(omissis)

Il Dirigente responsabile
Tommaso Turinetti

Codice 26.4

D.D. 18 settembre 2007, n. 457

Lago di Mergozzo. Comune di Mergozzo. Parere ai fini della disciplina della navigazione allo svolgimento di una gara di canoa "Campionati Piemontesi - canottaggio olimpico" indetta dalla Società Canottieri Pallanza con sede in Verbania Pallanza organizzata per il giorno 7 ottobre 2007.

(omissis)

Il Dirigente responsabile
Tommaso Turinetti

Codice 26.2

D.D. 19 settembre 2007, n. 458

L. 297/78: Fondo comune per il rinnovo degli impianti fissi e materiale rotabile. Ferrovie Torino-Ceres e Canavesana. Liquidazione, a favore del G.T.T. S.p.A., della somma complessiva di Euro 627.114,27 sul cap.24281/2003 (I. n. 4105/03 su ex cap. n.25342/03), per gli interventi n.1 e n.3 del Programma Investimenti 2000 e n.1 e n.4 del Programma Investimenti 2004-2006.

(omissis)

IL DIRIGENTE

(omissis)

determina

di liquidare al GTT S.p.A. l'importo complessivo di euro 627.114,27, a valere sulle risorse finanziarie impegnate sul capitolo di spesa n.24281/2003 con Imp. n.4105/2003 (disposto con D.D. n.477/26.2 del 08/09/2003 su ex cap. n.25342/03), e in particolare:

- euro 105.000,00, quale seconda e ultima rata del finanziamento ammesso a copertura del costo della fornitura con posa in opera del sistema di registratori cronologici di eventi negli impianti A.C.E.I. delle stazioni di Torino Dora, Venaria, Borgaro, Caselle Aeroporto, S. Maurizio, Mathi, Balangero, Germano, Pessinetto, Ceres, Settimo, Volpiano, S. Benigno, Bosconero, Feletto e Rivarolo (intervento n. 3 del "Programma Investimenti 2000");

- euro 82.935,86, quale seconda e ultima rata del finanziamento ammesso a copertura del costo della fornitura con posa in opera di n. 1 passerella per l'accesso e la manutenzione delle apparecchiature sugli imperiali dei nuovi elettrotreni T.T.R. nell'officina ferroviaria di Ciriè (intervento n. 1 del "Programma Investimenti 2000");

- euro 136.846,00, quale terza e ultima rata del finanziamento ammesso a copertura del costo dei lavori di ristrutturazione dell'automotrice Aln 668 Serie 1800 Numero Aziendale M005 (rientranti nell'intervento n. 1 del "Programma Investimenti 2004-2006");

- euro 79.972,41, quale prima rata del finanziamento ammesso a copertura del costo della fornitura, con consegna a scalare, di ricambi per materiale rotabile elettrico (intervento n.4 del "Programma Investimenti 2004-2006");

- euro 222.360,00, quale seconda rata del finanziamento ammesso a copertura del costo dei lavori di ristrutturazione dell'automotrice Aln 668 Serie 1800 Numero Aziendale M003 (rientranti nell'intervento n. 1 del "Programma Investimenti 2004-2006").

Contro il presente provvedimento è ammessa proposizione di ricorso Giurisdizionale avanti al Tribunale Amministrativo Regionale competente per il territorio entro 60 giorni dalla data di avvenuta pubblicazione o della piena conoscenza secondo le modalità di cui alla legge 06/12/1971 n. 1034; ovvero Ricorso Straordinario al Capo dello Stato entro 120 giorni dalla data di avvenuta notificazione ai sensi del Decreto del Presidente della Repubblica 25/11/1971 n. 1199.

La presente Determinazione sarà pubblicata sul Bollettino Ufficiale della Regione Piemonte ai sensi dell'art. 61 dello Statuto e dell'art. 16 del D.P.G.R. 8/R/2002.

Il Dirigente responsabile
Giuseppe Iacopino

Codice 26.4

D.D. 20 settembre 2007, n. 459

Lago d'Orta. Comune di Nonio. Parere ai fini della disciplina della navigazione relativo alla posa di n. 1 boa di ormeggio unita' di navigazione relativo alla posa di n. 1 boa di ormeggio unita' di navigazione. Signor Beyeler Beat Rene'.

(omissis)

IL DIRIGENTE

(omissis)

determina

di esprimere, per quanto di competenza, parere favorevole ai fini della disciplina della navigazione, a decorrere dalla data del presente provvedimento, alla posa di n. 1 boa di ormeggio di unità di navigazione, sul Lago d'Orta, in Comune di Nonio, nelle acque antistanti il foglio n. 9, mappale n. 353, richiesta dal Signor Beyeler Beat René così, come meglio identificato in premessa.

L'impianto dovrà essere realizzato nella posizione e secondo le modalità riportate nei disegni allegati all'istanza in questione, che vengono visti da questo Settore, subordinatamente all'osservanza delle seguenti prescrizioni.

La boa dovrà essere di colore bianco e dovrà risultare conforme alle norme di cui al "Regolamento disciplinante la segnalazione delle vie navigabili lacuali" approvato con D.P.G.R. n. 1R del 29 marzo 2002. Viene assegnata la sigla: N30.

L'ancoraggio della boa al corpo morto dovrà essere di lunghezza sufficiente a permettere il galleggiamento della medesima sulla superficie dell'acqua anche nel caso di massima escursione del lago e dovrà dare la massima garanzia di solidità in modo da evitare pericolo di deriva.

Il Settore Navigazione Interna e Merci della Regione Piemonte potrà sempre variare le modalità sopra indicate ed il richiedente dovrà attenersi alle nuove disposizioni anche quando gliene derivasse una minor comodità o maggiore spesa.

Il presente provvedimento, che si intende rilasciato senza alcun pregiudizio per i diritti di terzi, potrà essere sempre revocato, sospeso o modificato in tutto o in parte per ragioni di pubblico interesse e di sicurezza della navigazione senza diritto di indennizzi.

Il titolare del presente parere é direttamente responsabile verso terzi di ogni danno cagionato alle persone e alla proprietà, tenendo sollevata ed indenne l'Amministrazione regionale da ogni ricorso o pretesa di chi si ritenesse danneggiato dall'esercizio del presente parere.

Il presente provvedimento viene rilasciato esclusivamente ai fini della sicurezza della navigazione e non costituisce titolo all'occupazione dell'area demaniale di che trattasi. Il diretto interessato dovrà, pertanto, richiedere la regolarizzazione amministrativa e fiscale all'Ente concedente, al quale spettano sia le valutazioni di merito che si compatibilità con altre concessioni o occupazioni presenti nell'area, in essere o in corso di perfezionamento.

Il presente provvedimento, che non è cedibile, si intende accordato nei limiti che competono al Settore Navigazione Interna e Merci della Regione Piemonte.

Il titolare del presente parere ha altresì l'obbligo, a propria cura e spese, di mantenere in perfetta conservazione e manutenzione le opere in argomento.

Avverso la presente determinazione è ammessa proposizione di ricorso giurisdizionale avanti il Tribunale Amministrativo Regionale competente per il territorio entro 60 giorni dalla data di avvenuta notificazione o dalla piena conoscenza secondo le modalità di cui alla legge 6.12.1971, n. 1034 ovvero Ricorso Straordinario al Capo dello Stato entro 120 giorni dalla data di avvenuta notificazione o dalla piena conoscenza, ai sensi del Decreto del Presidente della Repubblica 24.11.1971, n. 1199.

La presente determinazione sarà pubblicata sul Bollettino Ufficiale della Regione Piemonte ai sensi dell'articolo 61 dello Statuto e dell'articolo 8 della L.R. 8.8.1997 n. 51.

Il Dirigente responsabile
Tommaso Turinetti

Codice 26.4
D.D. 20 settembre 2007, n. 460

Lago d'Orta. Comune di Omegna. Parere ai fini della disciplina della navigazione relativo alla posa di n. 1 boa di ormeggio unita' di navigazione. Signor Vercelli Franco.

(omissis)

IL DIRIGENTE

(omissis)

determina

di esprimere, per quanto di competenza, parere favorevole ai fini della disciplina della navigazione, a decorrere dalla data del presente provvedimento, alla posa di n. 1 boa di ormeggio di unità di navigazione, sul Lago d'Orta, in Comune di Omegna, nelle acque antistanti il foglio n. 22, mappale n. 1 - 445, richieste dal Signor Vercelli Franco così, come meglio identificato in premessa.

L'impianto dovrà essere realizzato nella posizione e secondo le modalità riportate nei disegni allegati all'istanza in questione, che vengono visti da questo Settore, subordinatamente all'osservanza delle seguenti prescrizioni.

La boa dovrà essere di colore bianco e dovrà risultare conforme alle norme di cui al "Regolamento disciplinante la segnalazione delle vie navigabili lacuali" approvato con D.P.G.R. n. 1R del 29 marzo 2002. Viene assegnata la sigla: OM64.

L'ancoraggio della boa al corpo morto dovrà essere di lunghezza sufficiente a permettere il galleggiamento della medesima sulla superficie dell'acqua anche nel caso di massima escursione del lago e dovrà dare la massima garanzia di solidità in modo da evitare pericolo di deriva.

Il Settore Navigazione Interna e Merci della Regione Piemonte potrà sempre variare le modalità sopra indicate ed il richiedente dovrà attenersi alle nuove disposizioni anche quando gliene derivasse una minor comodità o maggiore spesa.

Il presente provvedimento, che si intende rilasciato senza alcun pregiudizio per i diritti di terzi, potrà essere sempre revocato, sospeso o modificato in tutto o in parte per ragioni di pubblico interesse e di sicurezza della navigazione senza diritto di indennizzi.

Il titolare del presente parere é direttamente responsabile verso terzi di ogni danno cagionato alle persone e alla proprietà, tenendo sollevata ed indenne l'Amministrazione regionale da ogni ricorso o pretesa di chi si ritenesse danneggiato dall'esercizio del presente parere.

Il presente provvedimento viene rilasciato esclusivamente ai fini della sicurezza della navigazione e non costituisce titolo all'occupazione dell'area demaniale di che trattasi. Il diretto interessato dovrà, pertanto, richiedere la regolarizzazione amministrativa e fiscale all'Ente concedente, al quale spettano sia le valutazioni di merito che si compatibilità con altre concessioni o occupazioni presenti nell'area, in essere o in corso di perfezionamento.

Il presente provvedimento, che non è cedibile, si intende accordato nei limiti che competono al Settore Navigazione Interna e Merci della Regione Piemonte.

Il titolare del presente parere ha altresì l'obbligo, a propria cura e spese, di mantenere in perfetta conservazione e manutenzione le opere in argomento.

Avverso la presente determinazione è ammessa proposizione di ricorso giurisdizionale avanti il Tribunale Amministrativo Regionale competente per il territorio entro 60 giorni dalla data di avvenuta notificazione o dalla piena conoscenza secondo le modalità di cui alla legge 6.12.1971, n. 1034 ovvero Ricorso Straordinario al Capo dello Stato entro 120

giorni dalla data di avvenuta notificazione o dalla piena conoscenza, ai sensi del Decreto del Presidente della Repubblica 24.11.1971, n. 1199.

La presente determinazione sarà pubblicata sul Bollettino Ufficiale della Regione Piemonte ai sensi dell'articolo 61 dello Statuto e dell'articolo 8 della L.R. 8.8.1997 n. 51.

Il Dirigente responsabile
Tommaso Turinetti

Codice 26.4

D.D. 20 settembre 2007, n. 461

Lago d'Orta. Comune di Nonio. Parere ai fini della disciplina della navigazione relativo alla posa di n. 2 boe di ormeggio unita' di navigazione. Signor Westermann Clemens Andrea.

(omissis)

IL DIRIGENTE

(omissis)

determina

di esprimere, per quanto di competenza, parere favorevole ai fini della disciplina della navigazione, a decorrere dalla data del presente provvedimento, alla posa di n. 2 boe di ormeggio di unità di navigazione, sul Lago d'Orta, in Comune di Nonio, nelle acque antistanti il foglio n. 9, mappale n. 353, richieste dal Signor Westermann Clemens Andrea così, come meglio identificato in premessa.

L'impianto dovrà essere realizzato nella posizione e secondo le modalità riportate nei disegni allegati all'istanza in questione, che vengono visti da questo Settore, subordinatamente all'osservanza delle seguenti prescrizioni.

Le boe dovranno essere di colore bianco e dovranno risultare conformi alle norme di cui al "Regolamento disciplinante la segnalazione delle vie navigabili lacuali" approvato con D.P.G.R. n. 1R del 29 marzo 2002. Viene assegnata la sigla: N31, N32.

L'ancoraggio delle boe al corpo morto dovrà essere di lunghezza sufficiente a permettere il galleggiamento delle medesime sulla superficie dell'acqua anche nel caso di massima escursione del lago e dovrà dare la massima garanzia di solidità in modo da evitare pericolo di deriva.

Il Settore Navigazione Interna e Merci della Regione Piemonte potrà sempre variare le modalità sopra indicate ed il richiedente dovrà attenersi alle nuove disposizioni anche quando gliene derivasse una minor comodità o maggiore spesa.

Il presente provvedimento, che si intende rilasciato senza alcun pregiudizio per i diritti di terzi, potrà essere sempre revocato, sospeso o modificato in tutto o in parte per ragioni di pubblico interesse e di sicurezza della navigazione senza diritto di indennizzi.

Il titolare del presente parere è direttamente responsabile verso terzi di ogni danno cagionato alle persone e alla proprietà, tenendo sollevata ed indenne l'Amministrazione regionale da ogni ricorso o pretesa di chi si ritenesse danneggiato dall'esercizio del presente parere.

Il presente provvedimento viene rilasciato esclusivamente ai fini della sicurezza della navigazione e

non costituisce titolo all'occupazione dell'area demaniale di che trattasi. Il diretto interessato dovrà, pertanto, richiedere la regolarizzazione amministrativa e fiscale all'Ente concedente, al quale spettano sia le valutazioni di merito che si compatibilità con altre concessioni o occupazioni presenti nell'area, in essere o in corso di perfezionamento.

Il presente provvedimento, che non è cedibile, si intende accordato nei limiti che competono al Settore Navigazione Interna e Merci della Regione Piemonte.

Il titolare del presente parere ha altresì l'obbligo, a propria cura e spese, di mantenere in perfetta conservazione e manutenzione le opere in argomento.

Avverso la presente determinazione è ammessa proposizione di ricorso giurisdizionale avanti il Tribunale Amministrativo Regionale competente per il territorio entro 60 giorni dalla data di avvenuta notificazione o dalla piena conoscenza secondo le modalità di cui alla legge 6.12.1971, n. 1034 ovvero Ricorso Straordinario al Capo dello Stato entro 120 giorni dalla data di avvenuta notificazione o dalla piena conoscenza, ai sensi del Decreto del Presidente della Repubblica 24.11.1971, n. 1199.

La presente determinazione sarà pubblicata sul Bollettino Ufficiale della Regione Piemonte ai sensi dell'articolo 61 dello Statuto e dell'articolo 8 della L.R. 8.8.1997 n. 51.

Il Dirigente responsabile
Tommaso Turinetti

Codice 26.4

D.D. 20 settembre 2007, n. 462

Lago d'Orta. Comune di Orta San Giulio. Parere ai fini della disciplina della navigazione relativo alla posa di n. 2 boe di ormeggio unita' di navigazione. Circolo Vela Orta.

(omissis)

IL DIRIGENTE

(omissis)

determina

di esprimere, per quanto di competenza, parere favorevole ai fini della disciplina della navigazione, a decorrere dalla data del presente provvedimento, alla posa di n. 2 boe di ormeggio di unità di navigazione, sul Lago d'Orta, in Comune di Orta San Giulio, nelle acque antistanti il foglio n. 6, mappale n. 650 - 412, richiesta dal Circolo Vela Orta così, come meglio identificato in premessa.

L'impianto dovrà essere realizzato nella posizione e secondo le modalità riportate nei disegni allegati all'istanza in questione, che vengono visti da questo Settore, subordinatamente all'osservanza delle seguenti prescrizioni.

Le boe dovranno essere di colore bianco e dovranno risultare conformi alle norme di cui al "Regolamento disciplinante la segnalazione delle vie navigabili lacuali" approvato con D.P.G.R. n. 1R del 29 marzo 2002. Viene assegnata la sigla: OR107, OR108.

L'ancoraggio delle boe al corpo morto dovrà essere di lunghezza sufficiente a permettere il galleggiamento

mento delle medesime sulla superficie dell'acqua anche nel caso di massima escursione del lago e dovrà dare la massima garanzia di solidità in modo da evitare pericolo di deriva.

Il Settore Navigazione Interna e Merci della Regione Piemonte potrà sempre variare le modalità sopra indicate ed il richiedente dovrà attenersi alle nuove disposizioni anche quando gliene derivasse una minor comodità o maggiore spesa.

Il presente provvedimento, che si intende rilasciato senza alcun pregiudizio per i diritti di terzi, potrà essere sempre revocato, sospeso o modificato in tutto o in parte per ragioni di pubblico interesse e di sicurezza della navigazione senza diritto di indennizzi.

Il titolare del presente parere è direttamente responsabile verso terzi di ogni danno cagionato alle persone e alla proprietà, tenendo sollevata ed indenne l'Amministrazione regionale da ogni ricorso o pretesa di chi si ritenesse danneggiato dall'esercizio del presente parere.

Il presente provvedimento viene rilasciato esclusivamente ai fini della sicurezza della navigazione e non costituisce titolo all'occupazione dell'area demaniale di che trattasi. Il diretto interessato dovrà, pertanto, richiedere la regolarizzazione amministrativa e fiscale all'Ente concedente, al quale spettano sia le valutazioni di merito che la compatibilità con altre concessioni o occupazioni presenti nell'area, in essere o in corso di perfezionamento.

Il presente provvedimento, che non è cedibile, si intende accordato nei limiti che competono al Settore Navigazione Interna e Merci della Regione Piemonte.

Il titolare del presente parere ha altresì l'obbligo, a propria cura e spese, di mantenere in perfetta conservazione e manutenzione le opere in argomento.

Avverso la presente determinazione è ammessa proposizione di ricorso giurisdizionale avanti il Tribunale Amministrativo Regionale competente per il territorio entro 60 giorni dalla data di avvenuta notificazione o dalla piena conoscenza secondo le modalità di cui alla legge 6.12.1971, n. 1034 ovvero Ricorso Straordinario al Capo dello Stato entro 120 giorni dalla data di avvenuta notificazione o dalla piena conoscenza, ai sensi del Decreto del Presidente della Repubblica 24.11.1971, n. 1199.

La presente determinazione sarà pubblicata sul Bollettino Ufficiale della Regione Piemonte ai sensi dell'articolo 61 dello Statuto e dell'articolo 8 della L.R. 8.8.1997 n. 51.

Il Dirigente responsabile
Tommaso Turinetti

Codice 26.4

D.D. 20 settembre 2007, n. 463

Art. 96 L.R. 26.04.2000 n. 44, e s.m.i. Lago d'Orta. Comune di Omegna. Parere relativo alla posa di un pontile fisso e occupazione area demaniale, richiesti da Cantoia Piergiuseppe.

(omissis)

IL DIRIGENTE

(omissis)

determina

di esprimere ai sensi del comma 1, lettera a) dell'art. 96 della L.R. 26.04.2000 n. 44 e s.m.i, parere favorevole, a decorrere dalla data del presente provvedimento, all'istanza presentata dal Signor Cantoia Piergiuseppe, come meglio identificato in premessa, relativo al progetto di intervento per la posa di 1 pontile fisso di mq. 2,17 e di occupazione area demaniale di mq 17,00.

La collocazione del pontile avverrà nello specchio d'acqua prospiciente i mappali nn. 540 - 744 - foglio n. 14 nel comune di Omegna.

L'impianto dovrà essere realizzato nella posizione e secondo le modalità riportate nei disegni allegati all'istanza in questione, che vengono visti da questo Settore, subordinatamente all'osservanza delle seguenti prescrizioni:

Il pontile dovrà risultare conforme alle norme contenute nel "Regolamento disciplinante la segnalazione delle vie navigabili lacuali" emanato con D.P.G.R. n. 1/R del 29.03.2002.

Viene assegnata la sigla : OM65.

Il Settore Navigazione Interna e Merci della Regione Piemonte potrà sempre variare le modalità sopra indicate ed il richiedente dovrà attenersi alle nuove disposizioni anche quando gliene derivasse una minor comodità o maggiore spesa.

Il presente provvedimento, che si intende rilasciato senza alcun pregiudizio per i diritti di terzi, potrà essere sempre revocato, sospeso o modificato in tutto o in parte per ragioni di pubblico interesse e di sicurezza della navigazione senza diritto di indennizzi.

Il titolare del presente parere è direttamente responsabile verso terzi di ogni danno cagionato alle persone e alla proprietà, tenendo sollevata ed indenne l'Amministrazione regionale da ogni ricorso o pretesa di chi si ritenesse danneggiato dall'esercizio del presente parere.

Dovranno essere eseguiti accurati calcoli di verifica della stabilità delle opere in argomento.

Durante l'esecuzione dei lavori dovrà essere adottato ogni utile accorgimento volto a garantire la sicurezza della navigazione nell'area di cantiere. In tale sede l'occupazione di specchio acqueo eccedente la superficie dei manufatti dovrà essere preventivamente comunicata al Settore Navigazione Interna e Merci (con l'indicazione dei mezzi e delle attrezzature presenti in acqua) e potrà essere soggetta a particolari prescrizioni.

Il titolare del presente parere ha altresì l'obbligo, a propria cura e spese, di mantenere in perfetta conservazione e manutenzione le opere in argomento.

Il presente provvedimento non costituisce titolo all'occupazione dell'area demaniale di che trattasi. Il diretto interessato dovrà, pertanto, richiedere la regolarizzazione amministrativa e fiscale all'ente concedente, al quale spettano sia le valutazioni di merito che la compatibilità con altre concessioni o occupazioni presenti nell'area, in essere o in corso di perfezionamento.

Il presente parere, che non è cedibile, si intende accordato nei limiti che competono al Settore Navigazione Interna e Merci della Regione Piemonte.

Avverso la presente determinazione è ammessa proposizione di ricorso giurisdizionale avanti il Tribunale Amministrativo Regionale competente per il territorio entro 60 giorni dalla data di avvenuta notificazione o dalla piena conoscenza secondo le modalità di cui alla legge 6.12.1971, n. 1034 ovvero Ricorso Straordinario al Capo dello Stato entro 120 giorni dalla data di avvenuta notificazione o dalla piena conoscenza, ai sensi del Decreto del Presidente della Repubblica 24.11.1971, n. 1199.

La presente determinazione sarà pubblicata sul Bollettino Ufficiale della Regione Piemonte ai sensi dell'articolo 61 dello Statuto e dell'articolo 8 della L.R. 8.8.1997 n. 51.

Il Dirigente responsabile
Tommaso Turinetti

Codice 26.4

D.D. 20 settembre 2007, n. 464

Art. 96 L.R. 26.04.2000 n. 44 e s.m.i. Lago d'Orta Comune di Orta San Giulio. Parere relativo alla posa di un pontile fisso richiesto da Mazzetti Eugenio.

(omissis)

IL DIRIGENTE

(omissis)

determina

di esprimere ai sensi del comma 1, lettera a) dell'art. 96 della L.R. 26.04.2000 n. 44 e s.m.i, parere favorevole, a decorrere dalla data del presente provvedimento, all'istanza presentata dal Signor Mazzetti Eugenio, come meglio identificato in premessa, relativo al progetto di intervento per la posa di n. 1 pontile fisso in legno.

La collocazione avverrà nello specchio d'acqua prospiciente il mappale n. 536 foglio n. 5 nel comune di Orta San Giulio.

L'impianto dovrà essere realizzato nella posizione e secondo le modalità riportate nei disegni allegati all'istanza in questione, che vengono visti da questo Settore, subordinatamente all'osservanza delle seguenti prescrizioni:

Il pontile dovrà risultare conforme alle norme contenute nel "Regolamento disciplinante la segnalazione delle vie navigabili lacuali" emanato con D.P.G.R. n. 1/R del 29.03.2002. Viene assegnata la sigla : OR109.

Il Settore Navigazione Interna e Merci della Regione Piemonte potrà sempre variare le modalità sopra indicate ed il richiedente dovrà attenersi alle nuove disposizioni anche quando gliene derivasse una minor comodità o maggiore spesa.

Il presente provvedimento, che si intende rilasciato senza alcun pregiudizio per i diritti di terzi, potrà essere sempre revocato, sospeso o modificato in tutto o in parte per ragioni di pubblico interesse e di sicurezza della navigazione senza diritto di indennizzi.

Il titolare del presente parere è direttamente responsabile verso terzi di ogni danno cagionato alle persone e alla proprietà, tenendo sollevata ed indenne l'Amministrazione regionale da ogni ricorso o pretesa di chi si ritenesse danneggiato dall'esercizio del presente parere.

Dovranno essere eseguiti accurati calcoli di verifica della stabilità delle opere in argomento.

Durante l'esecuzione dei lavori dovrà essere adottato ogni utile accorgimento volto a garantire la sicurezza della navigazione nell'area di cantiere. In tale sede l'occupazione di specchio acqueo eccedente la superficie dei manufatti dovrà essere preventivamente comunicata al Settore Navigazione Interna e Merci (con l'indicazione dei mezzi e delle attrezzature presenti in acqua) e potrà essere soggetta a particolari prescrizioni.

Il titolare del presente parere ha altresì l'obbligo, a propria cura e spese, di mantenere in perfetta conservazione e manutenzione le opere in argomento.

Il presente provvedimento non costituisce titolo all'occupazione dell'area demaniale di che trattasi. Il diretto interessato dovrà, pertanto, richiedere la regolarizzazione amministrativa e fiscale all'ente concedente, al quale spettano sia le valutazioni di merito che di compatibilità con altre concessioni o occupazioni presenti nell'area, in essere o in corso di perfezionamento.

Il presente parere, che non è cedibile, si intende accordato nei limiti che competono al Settore Navigazione Interna e Merci della Regione Piemonte.

Avverso la presente determinazione è ammessa proposizione di ricorso giurisdizionale avanti il Tribunale Amministrativo Regionale competente per il territorio entro 60 giorni dalla data di avvenuta notificazione o dalla piena conoscenza secondo le modalità di cui alla legge 6.12.1971, n. 1034 ovvero Ricorso Straordinario al Capo dello Stato entro 120 giorni dalla data di avvenuta notificazione o dalla piena conoscenza, ai sensi del Decreto del Presidente della Repubblica 24.11.1971, n. 1199.

La presente determinazione sarà pubblicata sul Bollettino Ufficiale della Regione Piemonte ai sensi dell'articolo 61 dello Statuto e dell'articolo 8 della L.R. 8.8.1997 n. 51.

Il Dirigente responsabile
Tommaso Turinetti

Codice 26

D.D. 25 settembre 2007, n. 466

Piano regionale per la sicurezza stradale. Programma regionale di Azione annuale 2007. Bando per la presentazione di proposte progettuali relative alla realizzazione di "Zone 30" all'interno dei centri abitati. Costituzione della Commissione di Valutazione delle proposte progettuali.

(omissis)

IL DIRETTORE

(omissis)

determina

di nominare, per i presupposti indicati in premessa, i componenti della Commissione di Valutazione delle proposte progettuali relative alla realizzazione degli interventi di "Zone 30" all'interno dei centri abitati" con il compito di verificare la completezza e l'ammissibilità delle proposte presentate e redigere la graduatoria di merito, individuandoli come segue:

in rappresentanza della Regione Piemonte

- ing. Gianni Rosa, responsabile del Settore Pianificazione dei Trasporti (con funzioni di Presidente);
- arch. Cristina Fabrizio, del Settore Viabilità e Impianti Fissi;
- arch. Edoardo Trossero, del Settore Pianificazione dei Trasporti;
- Sig. ra Franca Fenoglietto Sordi, della Direzione Tutela e Risanamento Ambientale;
- in rappresentanza dell'Unione Province Piemontesi
- l'Arch. Graziano Volpe - funzionario del Servizio Grandi Infrastrutture e Viabilità della Provincia di Torino
- in rappresentanza dell'ANCI-Piemonte
- l'Arch. Paolo Caligaris - responsabile tecnico LL.PP del Comune di Avigliana;
- in rappresentanza dell'IRES - in qualità di Centro di Monitoraggio regionale della sicurezza stradale
- l'Arch. Chiara Montaldo

sono designati, altresì, l'arch. Rita Valenziano e la Sig.ra Maria Antonietta Rapisarda, della Direzione Trasporti in qualità di componenti della segreteria della Commissione.

La presente determinazione sarà pubblicata sul Bollettino Ufficiale della Regione Piemonte ai sensi dell'art. 61 dello Statuto e dell'art. 16 del D.P.G.R. n. 8 /R/2002.

Il Direttore regionale
Aldo Manto

Codice 26.4
D.D. 26 settembre 2007, n. 467

Lago Maggiore. Comune di Stresa. Parere ai fini della disciplina della navigazione relativo allo svolgimento di uno spettacolo pirotecnico indetto per il giorno 6 ottobre 2007.

(omissis)

Il Dirigente responsabile
Tommaso Turinetti

Codice 26.4
D.D. 26 settembre 2007, n. 468

Lago Maggiore. Comuni compresi tra Belgirate e Stresa. Parere ai fini della disciplina della navigazione relativo allo svolgimento di una regata denominata "Trofeo Camicie Rosse" indetta dalla Società delle Regate 1858 con sede in Belgirate per il giorno 7 ottobre 2007.

(omissis)

Il Dirigente responsabile
Tommaso Turinetti

Codice 26.4
D.D. 26 settembre 2007, n. 469

Lago d'Orta. Comune di Omegna. Parere ai fini della disciplina della navigazione allo svolgimento di una regata velica indetta da Circolo Amici Vela Cusio Omegna organizzata nel giorno 6 ottobre 2007.

(omissis)

Il Dirigente responsabile
Tommaso Turinetti

Codice 26.4
D.D. 26 settembre 2007, n. 470

Approvazione perizia di variante al progetto "Lavori urgenti di prolungamento e adeguamento del pontile di attracco fisso della navigazione pubblica del Lago Maggiore in località Carciano di Stresa (VB). Importo complessivo euro 115.571,10 di cui euro 76.462,36 per lavori.

(omissis)

IL DIRIGENTE

(omissis)

determina

1) di approvare, per le motivazioni espresse in premessa la perizia di variante elaborata dal Direttore dei lavori, Ing. Andrea Isoli, con studio in Verbana Intra (VB), relativa all'intervento per "Lavori urgenti di prolungamento e adeguamento del pontile di attracco fisso della navigazione pubblica del Lago Maggiore in località Carciano di Stresa (VB)", per l'importo complessivo riportato nel quadro economico generale di variante di euro 115.571,10 (di cui euro 76.462,36 per lavori e di euro 39.108,74 di somme a disposizione dell'Amministrazione comprensive anche dell'aggiornamento per gli oneri di accatastamento) e costituita dai seguenti elaborati:

- relazione tecnica perizia di variante
- quadro comparativo di confronto - variante
- computo metrico estimativo - variante
- planimetria e sezioni di variante;

2) di approvare, in particolare, il "quadro economico generale di variante", in premessa riportato, aggiornato d'ufficio in modo tale da includere, entro le somme a disposizione dell'Amministrazione anche gli oneri di accatastamento comprensivi delle relative spese per IVA e contributo CNPAIA, dando atto che tale quadro così aggiornato sostituisce in toto quello riportato negli atti di variante che si considera pertanto come stralciato.

Contro il presente provvedimento è ammessa proposizione di ricorso Giurisdizionale avanti al Tribunale Amministrativo Regionale competente per il territorio entro 60 giorni dalla data d'avvenuta pubblicazione o della piena conoscenza secondo le modalità di cui alla legge 6.12.1971, n. 1034; ovvero Ricorso Straordinario al Capo dello Stato entro 120 giorni dalla data d'avvenuta notificazione ai sensi del Decreto del Presidente della Repubblica 25.11.1971, n. 1199.

La presente Determinazione sarà pubblicata sul Bollettino Ufficiale della Regione Piemonte ai sensi dell'art. 61 dello Statuto e dell'art. 16 del D.P.G.R. n. 8/R/2002.

Il Dirigente responsabile
Tommaso Turinetti

Codice 26.4
D.D. 26 settembre 2007, n. 471

L.R. 7.7.96 N. 48 - Programma 2007. Comune di Belgirate (VB). Progetto definitivo dei lavori di "Consolidamento e rifacimento muri del lungolago". Importo complessivo finanziamento euro 328.000,00. Parere ai sensi dell'art. 96 della l.r. n. 44/2000 s.m.i.

(omissis)

IL DIRIGENTE

(omissis)

determina

di esprimere, per quanto di competenza, parere favorevole ai sensi dell'art. 96 della l.r. n. 44/2000 e s.m.i., comma 1 lett. a), e s.m.i., in merito al progetto definitivo presentato dal Comune di Belgirate (VB) e relativo all'intervento per lavori di "Consolidamento e rifacimento muri del lungolago" ammeso a finanziamento regionale per un importo di euro 328.000,00 di cui per lavori euro 230.550,95.

- di subordinare tale parere al rispetto delle seguenti condizioni:

a) nessuna variazione delle opere realizzate potrà essere introdotta senza la preventiva autorizzazione da parte di questo Settore;

b) le sponde e le aree demaniali interessate dall'esecuzione dei lavori, dovranno essere accuratamente ripristinate a regola d'arte, restando il soggetto interessato unico responsabile dei danni eventualmente cagionati;

c) durante la costruzione delle opere non dovrà essere causata turbativa al normale svolgimento della navigazione sia pubblica che privata, eventuali richieste di deroga alla disciplina esistente in materia di Navigazione Interna dovrà essere preventivamente autorizzata da questo Settore;

d) il Comune di Belgirate dovrà mettere in atto tutte le operazioni di manutenzione ordinaria e straordinaria, al fine di mantenere nel tempo la fruizione, l'efficienza e la sicurezza delle opere realizzate;

e) l'eventuale occupazione di sedime demaniale dovrà avvenire contestualmente al rilascio del provvedimento concessorio al fine della regolarizzazione amministrativa e fiscale;

f) il Comune dovrà provvedere, ove necessario, alla definizione catastale delle opere in progetto;

g) il Comune dovrà recepire, in sede di redazione del livello di progettazione esecutiva e comunque prima di attivare la procedura di affidamento dei lavori, tutte le condizioni e prescrizioni derivanti dalla espressione di merito dei singoli Enti tenuti ad esprimersi, aggiornando di conseguenza gli atti progettuali;

h) il responsabile del procedimento ai sensi del DPR 554/99 dovrà trasmettere al Settore Regionale Navigazione Interna e Merci copia degli atti di validazione del Progetto Esecutivo;

i) gli atti esaminati ed approvati sono intesi in forma definitiva, ai sensi dell'art. 93, comma 4, del D. Lgs 163/2006 e pertanto resta inteso che la verifica del livello progettuale esecutivo è di competenza e di responsabilità del Responsabile Unico del Procedimento, che dovrà provvedere in tal senso prima dell'indizione della gara d'appalto;

La presente Determinazione sarà pubblicata sul Bollettino Ufficiale della Regione Piemonte, ai sensi dell'art. 61 dello Statuto e dell'art. 8 della L.R. 08.09.1997 n. 51.

Il Dirigente responsabile
Tommaso Turinetti

Codice 26.3

D.D. 27 settembre 2007, n. 472

Affidamento all'A.T.I., composta da IRTECO S.a.s. (capogruppo) e T.M.T. Pragma s.r.l. (mandante), della procedura di cottimo fiduciario, mediante il criterio dell'offerta economicamente più vantaggiosa, del servizio di "ispezione" del trasporto ferroviario in Piemonte. Importo Euro 203.760,00 (IVA inclusa).

(omissis)

IL DIRIGENTE

(omissis)

determina

Di procedere, per le motivazioni in premessa riportate, all'affidamento all'A.T.I., composta da IRTECO S.a.s. di Torino, Largo Migliara 16 (capogruppo) e T.M.T. Pragma s.r.l. di Roma, Via Nizza 152 (mandante), del servizio di "ispezione" del trasporto ferroviario in Piemonte, di cui alla determinazione n. 249.26.26.3 del 12.06.2007, per un importo di Euro 203.760,00 (IVA inclusa).

Di approvare lo schema di "Contratto" disciplinante i rapporti tra le parti, secondo lo schema contrattuale allegato al presente atto per farne parte integrante e sostanziale.

Alla spesa di Euro 203.760,00 (IVA inclusa) necessaria all'espletamento del servizio succitato, si farà fronte con le somme già impegnate sul Cap. 11494/06 con la D.D. n. 621/26/26.3 del 30.11.2006 (I. 6791) - (A. 101960).

Contro il presente provvedimento è ammessa proposizione di ricorso giurisdizionale al Tribunale Amministrativo Regionale competente per territorio entro 60 giorni dalla data di avvenuta pubblicazione o della piena conoscenza secondo le modalità di cui alla Legge 06.12.1971, n. 1034 ovvero Ricorso straordinario al Capo dello Stato entro 120 giorni dalla data di avvenuta notificazione, ai sensi del Decreto del Presidente della Repubblica 24.11.1971, n. 1199.

La presente determinazione sarà pubblicata sul Bollettino Ufficiale della Regione Piemonte, ai sensi dell'art. 61 dello Statuto e dell'art. 16 del D.P.G.R. n. 8/R/2002.

Il Dirigente responsabile
Lorenzo Marchisio

Codice 26.2

D.D. 27 settembre 2007, n. 473

Accordo di Programma del 16.12.2002 in materia di investimenti ai sensi dell'art.15 del D.lgs. n.422/1997. Ferrovie Torino-Ceres e del Canavese. Liquidazione al Gruppo Torinese Trasporti GTT S.p.A., della somma complessiva di Euro100.247,42 sul cap. 24271/2006 (Imp. n.3103/2006), per gli interventi n.I-5, II-3 e II-5 del Programma Investimenti.

(omissis)

IL DIRIGENTE

(omissis)

determina

- di dare atto che il finanziamento ammissibile a copertura del costo degli interventi in istanza, come

dichiarato dal Direttore di Esercizio del G.T.T. S.p.A., ammonta ora rispettivamente a:

- Euro 62.612,57, quale somma di Euro 56.920,52 per importo lavori, più euro 5.692,05 (pari al 10% di Euro 56.920,52) per compenso forfettario onnicomprensivo ai sensi della Convenzione, per i due interventi relativi ai lavori di realizzazione delle pensiline nelle stazioni ferroviarie di Nole e Villanova (Interv. n. 5 della Ferrovia Torino-Ceres) e nelle stazioni ferroviarie di San Benigno, Bosconero e Feletto (Interv. n. 5 della Ferrovia del Canavese);

- Euro 438.624,57, quale somma di euro 379.761,53 per importo lavori, più euro 18.988,08 (pari al 5% di Euro 379.761,53) per imprevisti e più euro 39.874,96 (pari al 10% di euro 397.438,50) per compenso forfettario onnicomprensivo ai sensi della Convenzione, per l'intervento relativo ai lavori di realizzazione di tratti di recinzione lungo la linea ferroviaria (Interv. n. 3 della Ferrovia Torino-Ceres);

- di liquidare al GTT S.p.A. l'importo complessivo di euro 100.247,42, a valere sulle risorse finanziarie impegnate sul capitolo di spesa n. 24271/2006 con Imp. n. 3103/2006 di Euro 41.307.558,62 (disposto con D.D. n. 327/26.2 del 11.7.2006 e ridotto a Euro 24.307.558,62 dalla Direzione Bilanci e Finanze al fine di rispettare il patto di stabilità), e in particolare:

- Euro 12.522,51, pari al 20% di Euro 62.612,57 e costituente la seconda rata del previsto finanziamento per i succitati interventi nn. 5 della Ferrovia Torino-Ceres e della Ferrovia del Canavese;

- Euro 87.724,91, pari al 20% di euro 438.624,57 e costituente la seconda rata del previsto finanziamento per il succitato intervento n. 3 della Ferrovia Torino-Ceres.

Contro il presente provvedimento è ammessa proposizione di ricorso Giurisdizionale avanti al Tribunale Amministrativo Regionale competente per il territorio entro 60 giorni dalla data di avvenuta pubblicazione o della piena conoscenza secondo le modalità di cui alla legge 06/12/1971 n. 1034; ovvero Ricorso Straordinario al Capo dello Stato entro 120 giorni dalla data di avvenuta notificazione ai sensi del Decreto del Presidente della Repubblica 24/11/1971 n. 1199.

La presente Determinazione sarà pubblicata sul Bollettino Ufficiale della Regione Piemonte ai sensi dell'art. 61 dello Statuto e dell'art. 16 del D.P.G.R. 8/R/2002.

Il Dirigente responsabile
Giuseppe Iacopino

Codice 28.1

D.D. 21 settembre 2007, n. 341

Erogazione fondi ai Centri Donatori afferenti al Registro Regionale Donatori volontari di midollo osseo per l'anno 2007. Spesa di Euro 1.068.235,00 sul cap. 15478/07 (accantonamento 101123) e di Euro 211.361,00 sul cap. 15116 (accantonamento 101122).

(omissis)

IL DIRETTORE

(omissis)

determina

- di impegnare la somma di Euro 1.279.596,00 per l'attività di competenza dei Centri donatori afferenti al Registro Regionale Donatori volontari di midollo osseo per l'anno 2007 per Euro 1.068.235,00 sul capitolo 15478 (accantonamento 101123) e per Euro 211.361,00 sul cap. 15116 (accantonamento 101122) assunti con D.G.R. n. 1-6464 del 23 luglio 2007;

- di assegnare e liquidare, ad approvazione del presente provvedimento, la somma di Euro 1.279.596,00 suddivisa in base al volume di attività previsto per ciascun Centro Donatori - alle Aziende Sanitarie regionali di seguito indicate:

Euro 315.974,00 all'Azienda Ospedaliera "SS. Antonio e Biagio e C. Arrigo" di Alessandria (Servizio Immuno Trasfusionale: Centro Donatori AL01);

Euro 220.220,00 all'Azienda Ospedaliera "Santa Croce e Carle" di Cuneo (Servizio: Immuno Trasfusionale Centro Donatori CN01);

Euro 114.165,00 all'Azienda Ospedaliera "San Giovanni Battista" di Torino (Servizio Immunologia dei Trapianti: Centro Donatori TO01);

Euro 92.280,00 all'Azienda Ospedaliera "O.I.R.M. - S. Anna" di Torino (Servizio Immuno Trasfusionale dell'Ospedale Infantile Regina Margherita: Centro Donatori TO02);

Euro 231.291,00 all'Azienda Ospedaliera "O.I.R.M. - S. Anna" di Torino (Servizio Immuno Trasfusionale AVIS: Centro Donatori TO03);

- Euro 34.134,00 all'Azienda Sanitaria Locale n. 9 di Ivrea (Servizio Immuno Trasfusionale dell'Ospedale Civile di Ivrea: Centro Donatori TO04);

Euro 94.305,00 all'Azienda Ospedaliera "San Giovanni Battista" di Torino (Banca del Sangue: Centro Donatori TO05);

Euro 97.223,00 all'Azienda Sanitaria Locale n. 14 di Omegna (Servizio Immuno Trasfusionale dell'Ospedale di Verbania: Centro Donatori VB01);

Euro 80.004,00 all'Azienda Sanitaria Locale n. 11 di Vercelli (Servizio Immuno Trasfusionale dell'Ospedale S. Andrea di Vercelli: Centro Donatori VC01);

Avverso la presente determinazione è ammesso ricorso al T.A.R. entro il termine di 60 gg.

Il Direttore regionale
Vittorio Demicheli

Codice 28.1

D.D. 21 settembre 2007, n. 342

Progetto Obiettivo Materno-Infantile: stanziamento di Euro 32.255,74 all'ASL 8 da imputarsi sul cap. 15116/07 (accantonamento n. 101122).

(omissis)

IL DIRETTORE

(omissis)

determina

- di impegnare la somma di Euro 32.255,74 sull'accantonamento n. 101122 assunto con D.G.R. n. 1-6464 del 23/07/2007 sul cap. 15116/07;

- di assegnare ed erogare all'ASL 8 un finanziamento totale pari ad Euro 32.255,74 e suddiviso per le seguenti attività:

| | |
|--|------|
| Attività | Euro |
| attività di formazione regionale: promozione | |

all'allattamento al seno 17.255,74
 Consolidamento del Registro Piemontese di
 Dialisi e Trapianto (RPDT) 15.000,00

Avverso la presente determinazione è ammesso ricorso al T.A.R. entro il termine di 60 gg.

Il Direttore regionale
 Vittorio Demicheli

Codice 28.1

D.D. 21 settembre 2007, n. 343

Sviluppo dell'assistenza neuropsichiatrica dell'età evolutiva e dell'adolescenza. Attribuzione di Euro 80.000,00 all'ASL 12 da imputarsi sul cap 15116/07 (accantonamento 101122).

(omissis)

IL DIRETTORE

(omissis)

determina

- di impegnare la somma di Euro 80.000,00 sull'accantonamento n. 101122 assunto con D.G.R. n. 1-6464 del 23/07/2007 sul cap. 15116/07;

- di assegnare ed erogare all'ASL 12 la somma di Euro 80.000,00 per la realizzazione di un sistema informativo sulle tematiche di interesse della rete di Neurologia, Psicologia, Psichiatria, Riabilitazione per l'infanzia e l'adolescenza.

Avverso la presente determinazione è ammesso ricorso al T.A.R. entro il termine di 60 gg.

Il Direttore regionale
 Vittorio Demicheli

Codice 28.1

D.D. 21 settembre 2007, n. 345

Azione Programmata "Promozione e Sviluppo dei Trapianti di organi e tessuti". Erogazione fondi all'ASO San Giovanni Battista di Torino. Spesa complessiva di Euro 1.220.705,50 di cui 430.809,47 sul cap. 15478/07 (accantonamento 101123), di Euro 500.000,00 sul cap. 15473/07 (accantonamento 101124), Euro 289.896,03 sul cap. 15473/07 (accantonamento 101355).

(omissis)

IL DIRETTORE

(omissis)

determina

* di approvare i piani di attività per l'anno 2007, presentati dal Centro Interregionale di Riferimento per i Trapianti e dal Coordinamento regionale delle donazioni e dei prelievi di organi e tessuti depositati agli atti della Direzione Programmazione Sanitaria,

* di impegnare la somma di Euro 430.809,47 sul cap. 15478/07 (accantonamento 101123), la somma di Euro 500.000,00 sul cap. 15473 (accantonamento 101124), ed Euro 289.896,03 sul cap. 15473 (accantonamento 101355).

* di assegnare ed erogare l'importo complessivo di Euro 1.220.705,50 all'Azienda Ospedaliera San Giovanni Battista di Torino per le attività del Centro Interregionale di Riferimento per i Trapianti e del

Coordinamento regionale delle donazioni e dei prelievi di organi e tessuti;

Avverso la presente determinazione è ammesso ricorso al T.A.R. entro il termine di 60 gg.

Il Direttore regionale
 Vittorio Demicheli

Codice 28.1

D.D. 21 settembre 2007, n. 346

Progetto Obiettivo Materno Infantile. Assegnazione di Euro 616.000,00 alle Aziende Sanitarie Locali regionali da imputarsi per Euro 100.000,00 sul cap. 15141/07 /accantonamento 101375) e per Euro 516.000,00 sul cap. 15116/07 (accantonamento 101122).

(omissis)

IL DIRETTORE

(omissis)

determina

- di impegnare la somma Euro 100.000,00 sull'accantonamento n. 101375 assunto con D.G.R. n. 7-6874 del 17/09/2007 sul cap. 15141/07;

- di impegnare la somma di 516.000,00 sull'accantonamento n. 101122 assunto con DGR n. 1-6464 del 23/07/2007;

- di assegnare ed erogare alle Aziende Sanitarie Locali, per la fondamentale funzione dei consultori familiari di garantire l'accessibilità, accoglienza e presa in carico delle donne, soprattutto di quelle appartenenti alle fasce deboli, la somma di Euro 616.000,00 suddivisa nel modo seguente:

| | |
|--------|-----------|
| ASL 1 | 28.000,00 |
| ASL 2 | 28.000,00 |
| ASL 3 | 28.000,00 |
| ASL 4 | 28.000,00 |
| ASL 5 | 28.000,00 |
| ASL 6 | 28.000,00 |
| ASL 7 | 28.000,00 |
| ASL 8 | 28.000,00 |
| ASL 9 | 28.000,00 |
| ASL 10 | 28.000,00 |
| ASL 11 | 28.000,00 |
| ASL 12 | 28.000,00 |
| ASL 13 | 28.000,00 |
| ASL 14 | 28.000,00 |
| ASL 15 | 28.000,00 |
| ASL 16 | 28.000,00 |
| ASL 17 | 28.000,00 |
| ASL 18 | 28.000,00 |
| ASL 19 | 28.000,00 |
| ASL 20 | 28.000,00 |
| ASL 21 | 28.000,00 |
| ASL 22 | 28.000,00 |

- Ogni Azienda Sanitaria Locale dovrà presentare il rendiconto delle spese relative alla somma ricevuta.

Avverso la presente determinazione è ammesso ricorso al T.A.R. entro il termine di 60 gg.

Il Direttore regionale
 Vittorio Demicheli

Codice 29.3

D.D. 11 luglio 2007, n. 184

Casa di Cura Privata “Villa Serena”, sita in Piossasco: autorizzazione alla nomina del direttore sanitario dott. Alessandro Bertuzzi, in sostituzione del dott. Gianmauro Mazzucco.

(omissis)

IL DIRIGENTE

(omissis)

determina

di autorizzare, sulla base della richiesta presentata dal Legale Rappresentante della Casa di Cura “Villa Serena”, sita in Piossasco, Via Magenta 45, la nomina a Direttore Sanitario del Dott. Alessandro Bertuzzi, (omissis), iscritto all’Ordine Provinciale dei Medici Chirurghi e degli Odontoiatri di Torino, in sostituzione del Dott. Gianmauro Mazzucco;

di subordinare la sopracitata autorizzazione alla verifica delle eventuali incompatibilità previste dalla normativa vigente. A tal fine il sanitario in oggetto dovrà far pervenire alla competente Azienda Sanitaria Locale 5 di Collegno immediata comunicazione di eventuali situazioni di incompatibilità;

di fare carico alla Società titolare della Casa di Cura in oggetto di richiedere autorizzazione, in via preventiva, per ogni eventuale elemento di variazione al presente od a precedenti provvedimenti autorizzativi.

Avverso la presente determinazione è ammesso ricorso al T.A.R. nel termine di gg. 60 dalla notificazione o dall’avvenuta piena conoscenza.

Il Dirigente responsabile
Daniela Nizza

Codice 29.4

D.D. 3 settembre 2007, n. 211

Sanalux s.r.l. - Nomina del Direttore Tecnico dell’Ambulatorio di Recupero e Rieducazione Funzionale di I livello sito in Torino, via Bibiana n. 62/E e contestuale conferma autorizzativa, ex D.C.R. n. 616-3149 del 22/2/2000 per le strutture sanitarie private eroganti attività ambulatoriale di recupero e rieducazione funzionale di I livello.

(omissis)

IL DIRIGENTE

(omissis)

determina

- di autorizzare, a seguito dell’istanza presentata dal Legale Rappresentante della Società Sanalux s.r.l., la nomina del dott. Bruno Platania, come espresso in premessa, quale Direttore Tecnico dell’Ambulatorio di R.R.F. di I livello, sito in Torino, via Bibiana n. 62/E;

- di far carico al dott. Bruno Platania di comunicare alla competente A.S.L. 3 di Torino l’assunzione di eventuali altri incarichi, al fine di verificare eventuali situazioni di incompatibilità, previste dalla normativa vigente;

- di prendere atto degli esiti espressi dal Presidente della Commissione di Vigilanza della A.S.L. 3 di Torino, in sede di attività di verifica ove si conferma il possesso dei requisiti previsti ai sensi della D.C.R. n. 616-3149 del 22/2/2000 per la struttura ambulatoriale di R.R.F. di I livello Sanalux s.r.l., sita in Torino, via Bibiana n. 62/E;

- di confermare in capo alla Sanalux s.r.l. l’autorizzazione all’esercizio dell’attività ambulatoriale di recupero e rieducazione funzionale di I livello, presso la sede di cui al primo alinea, in quanto in possesso dei requisiti strutturali, organizzativi e funzionali, ex D.C.R. n. 616-3149 del 22/2/2000;

- di far carico alla società titolare della struttura suddetta di richiedere autorizzazione preventiva per ogni eventuale elemento di variazione di titolarità e attrezzature principali e per ogni eventuale elemento di variazione al presente od a precedenti provvedimenti autorizzativi.

La presente determinazione sarà pubblicata sul Bollettino della Regione Piemonte ai sensi dell’art. 61 dello Statuto e dell’art. 14 del D.P.G.R. n. 8/R/2002.

Il Dirigente responsabile
Michele Oberto Tarena

Codice 29.4

D.D. 10 settembre 2007, n. 220

Art. 20 l.r. n. 9/2007 “Prevenzione e repressione del Doping” - Approvazione schema di convenzione per il piano di attività anno 2007 del Consorzio Piemontese per la prevenzione e repressione del doping e di altri usi illeciti dei farmaci e impegno della somma di Euro 1.800.000,00= sul cap. 17540 del bilancio 2007.

(omissis)

IL DIRIGENTE

(omissis)

determina

- di stipulare con il “Consorzio Piemontese per la prevenzione e repressione del doping e di altri usi illeciti dei farmaci” apposita convenzione, parte integrante del presente provvedimento, secondo lo schema allegato, per lo sviluppo del piano di attività 2007 del Consorzio medesimo;

- di impegnare ed assegnare allo stesso “Consorzio Piemontese per la prevenzione e repressione del doping e di altri usi illeciti dei farmaci”, con sede in Orbassano - Regione Gonzole 10/1, per l’anno 2007, in base alla modalità di pagamento di cui all’art. 7 dell’allegata convenzione, parte integrante del presente provvedimento, la somma di Euro 1.800.000,00, già accantonata con DGR n. 9-6637 del 3.8.2007 sul Cap. 17540 del bilancio 2007.

Il Dirigente responsabile
Michele Oberto Tarena

Codice 29

D.D. 12 settembre 2007, n. 222

Legge 5 giugno 1990 n. 135 - Corsi di formazione e di aggiornamento per gli operatori che intervengono nei programmi di lotta alle infezioni da HIV. Impegno di

spesa di Euro 721.533,89 sul cap.15363/2007 ed Euro 299.741,15 sul cap. 15492/2007.

(omissis)

IL DIRETTORE

(omissis)

determina

di impegnare gli importi sotto indicati sui capitoli a fianco di essi indicati:

Cap. 15363/2007 Euro 721.533,89

Cap. 15492/2007 Euro 299.741,15

di individuare le Aziende Sanitarie Regionali sotto specificate quali Aziende presso cui sono stati attivati i corsi, relativi all'anno formativo 2007:

ASL 3 di Torino;

ASL 11 di Vercelli;

ASL 12 di Biella;

ASL 14 di Omegna;

ASL 19 di Asti;

ASL 21 di Casale Monferrato;

ASO OIRM/S. Anna di Torino;

ASO Maggiore della Carità di Novara;

ASO Santa Croce e Carle di Cuneo;

ASO SS. Antonio e Biagio e Cesare Arrigo di Alessandria;

di rimandare a successivo atto l'erogazione, alle succitate Aziende, degli importi che saranno determinati esclusivamente al termine delle attività formative e successivamente all'espletamento dell'esame conclusivo del corso in argomento.

Il Direttore regionale
Vittorio Demicheli

Codice 29.1

D.D. 26 settembre 2007, n. 238

Autorizzazione all'azienda Sanitaria Locale n. 21 di Casale Monferrato, per alienazione beni immobili siti in Casale Monferrato, località Rotondino. Deliberazioni del Direttore Generale dell'Azienda, n. 465 del 19/07/2007 e n. 573 del 14/09/2007.

(omissis)

IL DIRETTORE

(omissis)

determina

1) di autorizzare ai sensi dell'art. 15 della L.R. n. 8/95 s.m.i., dell'art. 3 della L.R. n. 69/96 e dell'art. 5 comma 2° del d.lgs. 229/99 s.m.i., l'Azienda Sanitaria Locale n. 21 di Casale Monferrato, all'alienazione dei seguenti immobili siti in Casale Monferrato, località Rotondino, a catasto censiti:

* N.C.T. - F. 54 mappali nn. 664, 665, 666, 684, 696, 697,733, 774;

come risulta dalle pagg. 2 (due) e 3 (tre) dell'allegato facente parte integrante e sostanziale della Determinazione del Dirigente del Settore Regionale (29.1), n. 349 del 04/10/2002;

2) di dare atto che l'Azienda Sanitaria Locale n. 21 di Casale Monferrato, dovrà procedere alla predisposizione delle pratiche amministrative e di tutta la documentazione necessaria ai fini dell'ottenimento di necessarie autorizzazioni da parte di altri Enti od

Autorità competenti ed in particolare a quanto previsto dalla Legge 01/06/1939 n. 1089 s.m.i., d.lgs. n. 490/99 s.m.i. e d.lgs. n. 42 del 22/01/2004 s.m.i.;

3) di prendere atto della nota prot. n. 559/28/28.4 del 18/01/2007, con la quale la Direzione Regionale Programmazione Sanitaria, nel prendere atto che l'alienazione di cui trattasi "si perfeziona tramite accordo transattivo fra Azienda Regionale ASL n. 21 di Casale Monferrato ed il Comune di Casale Monferrato" ha espresso parere favorevole di compatibilità/conformità con la programmazione regionale su quanto previsto nella deliberazione del Direttore Generale dell'Azienda Sanitaria Locale n. 21 di Casale Monferrato, n. 465 del 19/07/2007 in relazione all'utilizzo del ricavato della stessa, pari a euro 1.000.000,00 (euro unmilione/00);

4) di prendere atto, alla luce del parere espresso dalla Direzione Regionale Programmazione Sanitaria ed al fine del rilascio della presente autorizzazione, che l'alienazione degli immobili di cui trattasi e l'utilizzo del ricavato della stessa, determinato in complessivi euro 1.000.000,00 (euro unmilione/00), sono conformi alla programmazione a livello aziendale e regionale, in quanto espressamente dichiarato dal Direttore Generale dell'Azienda Sanitaria Locale n. 21 di Casale Monferrato, nella propria deliberazione n. 465 del 19/07/2007;

5) di prendere atto:

- che il ricavato dall'alienazione degli immobili di cui trattasi ammontante ad euro 1.000.000,00 (euro unmilione/00), sarà utilizzato per finanziare l'acquisizione di apparecchiature ed attrezzature tecnico scientifiche rientranti nel programma di rinnovamento tecnologico dei reparti ed dei servizi del Presidio Ospedaliero S. Spirito di Casale Monferrato;

- della congruità del valore complessivo di stima di euro 1.018.969,46 (euro unmilionediciottomilanovecentosessantanove/46);

- che l'alienazione dei beni immobili di cui trattasi e la destinazione del ricavato della stessa non contrastano con gli atti di programmazione a livello aziendale e regionale;

il tutto in conformità a quanto previsto dal Direttore Generale dell'Azienda Sanitaria Locale n. 21 di Casale Monferrato, nella propria deliberazione n. 465 del 19/07/2007 e n. 573 del 14/09/2007;

6) di dare atto che l'Azienda Sanitaria Locale n. 21 di Casale Monferrato, dovrà procedere all'alienazione dei beni immobili oggetto della presente determinazione nel rispetto della normativa vigente in materia;

7) di dare atto che i beni immobili di cui trattasi fanno parte del patrimonio disponibile dell'Azienda Sanitaria Locale n. 21 di Casale Monferrato.

Il Direttore regionale
Vittorio Demicheli

Codice 29.6

D.D. 27 settembre 2007, n. 240

D.G.R. 45-5284 del 12.2.2007 - BURP n. 9 del 1.3.2007 - G.U. n. 25 del 27.3.2007 - Concorso per l'ammissione al corso di formazione specifica in Medicina Generale anni 2007/2010. Approvazione graduatoria unica regionale.

(omissis)

Il Dirigente responsabile
Patrizia Camandona

Codice 29.6

D.D. 27 settembre 2007, n. 241

Organizzazione corso di aggiornamento e formazione rivolto al personale del SSR coinvolto nel percorso diagnostico e terapeutico per la gestione dell'osteoporosi. Approvazione della spesa per Euro 12.000,00.

(omissis)

IL DIRIGENTE

(omissis)

determina

- di dare attuazione alla programma formativo approvato con D.G.R. n. 39-5327 del 19.02.2007;

- di approvare l'organizzazione del percorso di formazione continua, così come si evince dal programma di cui all'Allegato A) della presente determinazione, rivolta al personale medico

operante nel SSR per la gestione dell'osteoporosi.

Lo svolgimento del corso interesserà quattro giornate, quali risultanti dal programma di cui all'Allegato A) .

- di individuare quale Direttore del corso il prof. Giancarlo Isaia, Direttore struttura complessa Medicina-Malattie Metaboliche dell'osso dell'ASO S. Giovanni Battista di Torino e Professore straordinario di medicina interna dell'Università degli Studi di Torino. I relatori del corso, oltre al Direttore del corso, sono i componenti del Gruppo pluridisciplinare che hanno partecipato alla elaborazione delle linee guida di cui alla D.D. n. 233 del 20.09.2007;

- di affidare la pianificazione delle giornate formative previste dal programma e l'organizzazione delle attività didattiche all'ASO S. Giovanni Battista di Torino;

- di stabilire che, con successivo provvedimento dirigenziale, sarà impegnata la somma di euro 12.000,00=, necessaria per l'espletamento del corso e di cui alla D.D. n. 233 del 20/09/2007.

Il Dirigente responsabile
Patrizia Camandona

Codice 31.2

D.D. 4 settembre 2007, n. 353

Proroga copertura assicurativa su beni culturali sottoposti a interventi di restauro. Spesa Euro 252,00 (Cap. 20310/07).

(omissis)

IL DIRIGENTE

(omissis)

determina

di liquidare, per le motivazioni illustrate in premessa, alla ditta individuale Passerini Stefania - Viale America, 111 - Roma (omissis), l'importo di Euro 252,00 IVA compresa relativo alla proroga della copertura assicurativa delle opere sottoposte a restauro, di cui alla determinazione n. 177 del 31.5.2007.

Il suddetto importo sarà liquidato alla ditta entro 60 giorni dal ricevimento della relativa fattura, vista per regolarità dal Responsabile del Settore competente.

I rapporti con la restauratrice di cui sopra saranno regolati mediante lettera, il cui schema è allegato alla presente determinazione per farne parte integrante, redatta ai sensi dell'art. 33 comma 2 lettera d) della L.R. 8/84 e s.m.i.

Alla spesa complessiva di Euro 252,00 si fa fronte con impegno dei fondi accantonati (Acc. 100187) sul cap. 20310/07 con la D.G.R. n. 28-5267 del 12.2.2007.

La presente determinazione sarà pubblicata sul Bollettino Ufficiale della Regione Piemonte ai sensi dell'art. 61 dello Statuto.

Il Dirigente responsabile
Mariagrazia Ghiazza

Codice 31.2

D.D. 18 settembre 2007, n. 373

Affidamento incarico di interventi di manutenzione e restauro su beni culturali destinati al percorso museale della Reggia di Venaria. Spesa Euro 10.590,00. (Cap. 20310/07).

(omissis)

IL DIRIGENTE

(omissis)

determina

di affidare, per le motivazioni illustrate in premessa, alla ditta Cristina Maria Arlotto - Conservazione e restauro di opere d'arte - Corso Carlo Alberto Picco, 92 - 10131 Torino (omissis), l'incarico di restaurare n. 8 bassorilievi ovali in marmo bianco su fondo di marmo verde, raffiguranti reali della Casa Savoia, opera di G.B. Bernero (sec. XVIII), n. 2 candelieri e n. 1 orologio da mensola in bronzo dorato, opera di F. Ladatte (sec. XVIII), destinati all'allestimento del percorso museale nella Reggia di Venaria, come descritto in premessa, per un importo complessivo di Euro 10.590,00 IVA compresa.

Il suddetto importo sarà liquidato alla ditta Cristina Maria Arlotto a lavori ultimati, il cui buon esito dovrà essere certificato dalla competente Autorità di tutela, entro 60 giorni dal ricevimento di fattura vista per regolarità dal Responsabile del Settore competente.

I rapporti con la ditta di cui sopra saranno regolati da lettera-contratto, il cui schema è allegato alla presente determinazione per farne parte integrante.

I lavori dovranno essere terminati entro il 5 ottobre 2007. In caso di ritardi, per cause imputabili alla ditta, sarà applicata una penale giornaliera pari al 2% dell'importo dovuto.

Alla spesa complessiva di Euro 10.590,00 si fa fronte con impegno dei fondi accantonati (Acc. 100783) sul cap. 20310/07 con la D.G.R. n. 36-5931 del 21.5.2007.

La presente determinazione sarà pubblicata sul Bollettino Ufficiale della Regione Piemonte ai sensi dell'articolo 61 dello Statuto.

Il Dirigente responsabile
Mariagrazia Ghiazza

Codice 31

D.D. 21 settembre 2007, n. 393

Alpi365 Expo, affidamento di incarichi. Spesa di euro 18.497,80 (cap.13355/07).

(omissis)

IL DIRETTORE

(omissis)

determina

- di approvare per le motivazioni in premessa espresse, la partecipazione della Regione Piemonte alla fiera "Alpi365 Expo";

- di affidare, per le motivazioni e con le finalità in premessa espresse, i seguenti incarichi:

Biella Intraprendere S.p.A. - energia elettrica, acqua potabile Euro 150,00 (IVA inclusa)

Italiana Antincendio - Noleggio estintori Euro 86,40 (IVA inclusa)

Bartolini & Mauri Ass.tori snc - Copertura assicurativa Euro 130,00 (ofi)

Melissa Rotta Loria - Via Oropa 28, Torino - progettazione Euro 1.872,00 (Iva inclusa);

Tecno Proget International s.a.s., Via Viberti 7 Torino - montaggio stand Euro 12.000 (IVA inclusa).

Marco Molino & C. - Via Cavallotto 42, Roddi - stampa materiale grafico Euro 2.232,00 (IVA esclusa).

Ferrino & C - C.so Lombardia 73, 10099 San Mauro - materiali per l'allestimento Euro 2.027,40 (IVA inclusa).

- di approvare la lettera commerciali ai sensi dell'art.33 lettera d) della L.R. 8/84, allegata alla presente a farne parte integrante e sostanziale.

La liquidazione delle spettanze avverrà dietro presentazione di fattura da parte delle ditte entro 90 gg. dall'emissione della stessa. Per le ditte Italiana Antincendi e Bartolini & Mauri il pagamento avverrà entro 30 giorni data fattura tramite cassa economica.

Qualora il pagamento della prestazione non sia effettuato, per causa imputabile alla Regione Piemonte entro i termini stabiliti, saranno dovuti da parte di quest'ultima gli interessi moratori nella misura del 10,58 %. Tale misura è comprensiva del maggior danno ai sensi dell'art. 1224 comma 2 del Codice Civile.

Alla spesa complessiva di Euro 18.497,80 si fa fronte con l'accantonamento 101191 sul cap. 13355/07.

La presente determinazione sarà pubblicata sul Bollettino Ufficiale della Regione Piemonte ai sensi dell'art. 61 dello Statuto.

Il Vicario della Direzione
Daniela Formento

Codice S1.4

D.D. 6 settembre 2007, n. 960

L.R. 50/94 "Iniziative per l'attuazione di accordi di collaborazione tra la Regione Piemonte ed enti istituzionali di Paesi Esteri". Contributo a favore dell'Università di Torino per la realizzazione della Conferenza Nazionale sulla Cooperazione Accademica, Scientifica e Culturale

fra l'Italia e l'America Latina. Contributo di Euro 25.000,00 sul capitolo 17541/2007 (acc.101294).

(omissis)

IL DIRIGENTE

(omissis)

determina

di approvare per le ragioni espresse in premessa, il progetto presentato dall'Università degli Studi di Torino in data 15 Giugno 2007 con Prot. n. 10724, depositato agli atti del Settore;

di erogare il contributo di Euro 25.000,00 a favore dell'Università degli Studi di Torino, che provvederà a gestire le attività previste dal progetto, a sviluppare i rapporti di collaborazione con i soggetti coinvolti, oltre ad acquisire i documenti relativi all'esecuzione del progetto, nonché a redigere la rendicontazione delle spese da trasmettere successivamente alla Regione Piemonte;

di prevedere che il contributo sarà erogato all'inizio dell'attività e che a completamento di essa, l'Università di cui all'oggetto, provvederà alla rendicontazione del progetto unitamente ad una relazione delle azioni e dei risultati;

di precisare che le pezze giustificative dovranno rimanere a disposizione per cinque anni agli atti dell'Università degli Studi di Torino, secondo quanto previsto dalla normativa vigente;

di impegnare la somma di Euro 25.000,00 sul capitolo 17541/2007 che presenta la necessaria disponibilità (acc. 101294);

di dare mandato che in caso di mancata o parziale realizzazione del progetto, o in assenza parziale o totale di rendicontazione dettagliata delle spese, la Regione Piemonte si riserva la facoltà di chiedere la restituzione di quanto corrisposto e non giustificato.

Avverso la presente determinazione è ammesso ricorso al T.A.R. entro 60 giorni dalla pubblicazione sul B.U.R.P.

La presente determinazione sarà pubblicata sul Bollettino Ufficiale della Regione Piemonte a norma dell'art. 61 dello Statuto.

Il Dirigente responsabile
Giulia Marcon

Codice S1.4

D.D. 18 settembre 2007, n. 1013

Impegno di euro 600,00 sul capitolo 17218/07 (Acc. n. 101402) per la partecipazione della Regione Piemonte alla Marcia Perugia - Assisi e impegno di euro 6.000,00 sul capitolo 17546/07 (Acc. n. 101403) per l'adesione della Regione Piemonte al Coordinamento Nazionale Enti Locali per la Pace e i Diritti Umani.

(omissis)

IL DIRIGENTE

(omissis)

determina

- di aderire al coordinamento Nazionale Enti Locali per la Pace ed i diritti umani per l'anno 2007 con una quota di euro 6.000,00;

- di impegnare la somma di euro 6.000,00 sul capitolo 17546 del bilancio regionale 2007 che presenta la necessaria disponibilità (Acc. n. 101403);

- di partecipare all'evento della Marcia Perugia - Assisi che si terrà dal 1 al 7 ottobre 2007;

- di impegnare a tal fine la somma di euro 600,00 sul capitolo 17218 del bilancio regionale 2007 che presenta la necessaria disponibilità (Acc n. 101402);

- di liquidare le predette somme di euro 6.000,00 e di euro 600,00 a favore del Coordinamento Nazionale degli Enti Locali per la Pace e i Diritti Umani con sede in Via Viola,1 - 06122 - Perugia (ad esecutività della presente determinazione);

Avverso la presente determinazione è ammesso ricorso al TAR della Regione Piemonte entro 60 giorni.

La presente determinazione sarà pubblicata sul Bollettino Ufficiale della Regione Piemonte, ai sensi dell'art. 61 dello Statuto e dell'art. 16 del D.P.G.R. n. 8/R/2002.

Il Dirigente responsabile
Giulia Marcon

Codice DA1004

D.D. 14 novembre 2007, n. 95

D.G.R. n. 33-7403 del 12 novembre 2007. Incentivazione dell'utilizzo del trasporto pubblico locale per studenti universitari in attuazione dello Stralcio di Piano per la mobilità'. Impegno di spesa di Euro 2.000.000,00 sul cap. 22795/2007 e trasferimento risorse all'Ente per il Diritto allo Studio Universitario (EDISU).

(omissis)

IL DIRIGENTE

(omissis)

determina

- di impegnare a favore dell'Ente per il Diritto allo Studio Universitario (EDISU) la somma di Euro 2.000.000,00, accantonata sul cap. 22795/2007 (A. 101467) con D.G.R. n. 5-7023 dell'8 ottobre 2007, per l'incentivazione dell'utilizzo del trasporto pubblico locale da parte degli studenti universitari in attuazione dello Stralcio di Piano per la mobilità;

- di dare atto che il contributo unitario, per ogni studente universitario iscritto agli Atenei piemontesi per l'anno accademico 2007 - 2008 e aderente all'iniziativa, è stabilito nel 33% del costo di acquisto degli abbonamenti annuali o plurimensili (10 mesi) emessi per gli studenti dalle diverse Aziende che gestiscono i servizi di trasporto pubblico locale in Piemonte;

- di trasferire, con separato atto di liquidazione ad avvenuta registrazione dell'impegno di spesa, la somma di Euro 2.000.000,00 ad EDISU affinché provveda all'erogazione del rimborso di tale contributo, a favore alle Aziende di trasporto pubblico locale che hanno emesso gli abbonamenti in parola oppure direttamente a favore degli studenti interessati, per ognuno degli abbonamenti annuali o plurimensili (10 mesi) acquistati dagli studenti iscritti agli Atenei piemontesi per l'anno accademico 2007 - 2008;

- di richiedere ad EDISU di comunicare alla Direzione regionale Ambiente, entro 30 giorni dalla loro

assunzione, le procedure adottate per il rilascio dell'agevolazione in parola;

- di stabilire che, a favore degli studenti che, all'avvio della presente iniziativa, hanno già sottoscritto un abbonamento annuale o plurimensile per l'anno accademico 2007 - 2008, EDISU provveda ad emettere un bonus - sempre di importo pari ad un terzo del costo dell'abbonamento sottoscritto - da spendere per l'acquisto dell'abbonamento annuale o plurimensile (10 mesi) per l'anno accademico 2008 - 2009;

- di richiedere ad EDISU di farsi carico di individuare le modalità per garantire la capillare conoscenza e la massima adesione all'iniziativa da parte degli iscritti agli Atenei Piemontesi e di concordare con le Aziende di trasporto pubblico locale le più opportune soluzioni atte a consentire, per quanto possibile, l'emissione degli abbonamenti già scontati del contributo regionale ed il rimborso alle medesime Aziende della differenza rispetto al costo di acquisto degli abbonamenti studenti;

- di prevedere, in particolare per gli studenti che riceveranno la nuova Smart Card del sistema universitario piemontese, che EDISU provveda affinché gli abbonamenti scontati relativi al sistema Formula siano caricati direttamente sulla Smart Card, in quanto già compatibile con il nuovo sistema Biglietto Integrato Piemonte (BIP);

- di richiedere ad EDISU di provvedere a rendicontare trimestralmente alla Direzione regionale Ambiente l'utilizzo delle risorse trasferite, anche al fine di consentire l'eventuale integrazione delle medesime con le ulteriori risorse che perverranno dal Ministero dell'Ambiente a seguito della stipulazione dell'accordo di programma di cui al decreto ministeriale 16 ottobre 2006;

- di stabilire che nella rendicontazione EDISU indichi, per ogni Ateneo piemontese: il numero, il tipo e il costo di acquisto degli abbonamenti studenti oggetto di contributo, le Aziende di trasporto pubblico locale che li hanno emessi, il costo complessivo degli abbonamenti e l'importo a carico della Regione, la quota di rimborsi erogata a favore delle Aziende di trasporto pubblico locale che hanno concordato l'emissione di abbonamenti già scontati del contributo regionale e quella erogata direttamente a favore degli studenti interessati, a causa del mancato accordo con le Aziende di trasporto pubblico locale. Il modulo di rendicontazione da utilizzare da parte di EDISU dovrà essere preventivamente concordato con gli uffici della Direzione regionale Ambiente;

- di stabilire altresì che, nel caso in cui EDISU deleghi alcune Aziende di trasporto pubblico locale al rilascio dell'agevolazione, la documentazione relativa a ciascuna istruttoria debba essere custodita da parte delle stesse Aziende con modalità atte a consentire le verifiche di legge.

La presente determinazione sarà pubblicata sul Bollettino Ufficiale della Regione Piemonte ai sensi dell'art. 61 dello Statuto.

Il Dirigente responsabile
Carla Contardi

COMUNICATI

Regione Piemonte

Direzione Opere pubbliche, difesa del suolo, economia montana e foreste

Programma ALCOTRA - Alpi latine cooperazione transfrontaliera - Italia - Francia - Invito alla presentazione di progetti singoli

Nell'ambito dell'Obiettivo cooperazione territoriale europea, il Comitato di sorveglianza del programma 'Alcotra' per la frontiera Italia-Francia (Alpi) dichiara aperta l'attuazione del programma approvato con decisione della Commissione europea C(2007)5716 del 29 novembre 2007.

Ogni soggetto pubblico o privato in possesso dei necessari requisiti interessato a realizzare progetti di cooperazione transfrontaliera rispondenti alle condizioni di ammissibilità previste nelle schede misura della guida di attuazione, può presentare domanda di contributo pubblico **a partire dal 15 gennaio 2008** presso il Segretariato tecnico congiunto del Programma, 11 Rue de la Marne - 06500 Menton (France).

Le risorse finanziarie messe a bando ammontano al 30% della disponibilità FESR del PO.

Il primo Comitato di Sorveglianza utile, che si terrà indicativamente entro il mese di giugno 2008, esaminerà le domande pervenute entro e non oltre il 31 marzo 2008 (farà fede il timbro postale).

Nel caso in cui il fabbisogno finanziario per i progetti idonei risultasse superiore alle risorse FESR disponibili su ciascuna misura, il Comitato di sorveglianza procederà alla formulazione di graduatorie sulla base dei punteggi attribuiti a ciascun progetto. I punteggi sono attribuiti in base ai criteri riportati sulla guida approvata dal Comitato.

Le domande presentate dopo la data del **31 marzo 2008** saranno esaminate successivamente nel caso in cui rimangano ancora risorse disponibili.

Tutti gli eventuali aggiornamenti del presente invito, saranno comunicati sul sito ufficiale del programma.

La guida d'attuazione del programma che fornisce le indicazioni utili alla presentazione dei progetti, e il fascicolo progettuale (scheda e allegati) possono essere scaricati direttamente dal sito ufficiale del programma <http://www.interreg-alcotra.org>.

Per ogni chiarimento in merito al presente invito, gli interessati potranno rivolgersi al STC - 11 Rue de la Marne - 06500 Menton, tel. + 33 4 92 41 10 20 e a tutti i partner istituzionali (per l'Italia: Regioni Piemonte, Valle d'Aosta e Liguria, Province di Torino, di Cuneo e di Imperia; per la Francia: Prefetture di Regione e Consigli Regionali Rodano Alpi e PACA, Prefetture di Dipartimento e Consigli generali dell'Alta Savoia, Savoia, Alte Alpi, Alpi di Alta Provenza e Alpi Marittime).

Regione Piemonte

Direzione Opere pubbliche, difesa del suolo, economia montana e foreste

Programma ALCOTRA - Alpi latine cooperazione transfrontaliera - Italia - Francia - Invito alla presentazione di proposte per la costituzione di Piani Integrati Transfrontalieri (PIT)

ne di proposte per la costituzione di Piani Integrati Transfrontalieri (PIT)

Nell'ambito dell'Obiettivo cooperazione territoriale europea, il Comitato di sorveglianza del programma 'Alcotra' per la frontiera Italia-Francia (Alpi) dichiara aperta l'attuazione del programma approvato con decisione della Commissione europea C(2007)5716 del 29 novembre 2007.

Soggetti ammessi alla presentazione

Sono ammessi a presentare proposte per la costituzione di PIT i soggetti di seguito indicati:

- Per l'Italia: Regione Autonoma Valle d'Aosta, Province, Comunità montane, Parchi

- Per la Francia: Consigli generali, Enti pubblici, Syndicats Mixtes

Modalità di presentazione della proposta di intervento

La proposta si compone di due documenti:

- una lettera di presentazione firmata dai due proponenti e dagli altri partner eventualmente già identificati;

- una scheda di proposta in cui devono essere riassunte le principali informazioni sul PIT.

La documentazione può essere presentata **dal 15 gennaio 2008 al 30 Aprile 2008**, data di chiusura del presente invito, presso il Segretariato tecnico congiunto del Programma, 11 Rue de la Marne - 06500 Menton (France). Nel caso di invio a mezzo posta farà fede la data del timbro postale.

Le risorse finanziarie messe a bando ammontano al 30% della disponibilità FESR del PO.

Esame delle proposte

Le proposte saranno esaminate dal primo Comitato di Sorveglianza utile, che si terrà indicativamente entro il mese di giugno 2008.

Informazioni

Per ogni chiarimento in merito al presente invito, gli interessati potranno rivolgersi al STC - 11 Rue de la Marne - 06500 Menton, tel. + 33 4 92 41 10 20 e a tutti i partner istituzionali (per l'Italia: Regioni Piemonte, Valle d'Aosta e Liguria, Province di Torino, di Cuneo e di Imperia; per la Francia: Prefetture di Regione e Consigli Regionali Rodano Alpi e PACA, Prefetture di Dipartimento e Consigli generali dell'Alta Savoia, Savoia, Alte Alpi, Alpi di Alta Provenza e Alpi Marittime).

La guida d'attuazione del programma che fornisce le indicazioni utili alla presentazione delle proposte di PIT e la relativa scheda possono essere scaricati direttamente dal sito ufficiale del programma <http://www.interreg-alcotra.org>.

Parte II ATTI DELLO STATO

ALTRI PROVVEDIMENTI

Corte Costituzionale

Ordinanza n. 437/2007

Repubblica Italiana

In nome del popolo italiano

La Corte Costituzionale

composta dai signori:

- Franco Bile Presidente
- Francesco Amirante Giudice
- Ugo De Siervo “
- Paolo Maddalena “
- Alfio Finocchiaro “
- Alfonso Quaranta “
- Franco Gallo “
- Luigi Mazzella “
- Gaetano Silvestri “
- Sabino Cassese “
- Maria Rita Saulle “
- Giuseppe Tesaro “
- Paolo Maria Napolitano “

ha pronunciato la seguente

Ordinanza

nel giudizio di legittimità costituzionale dell'art. 17, comma 2, della legge della Regione Piemonte 24 ottobre 2002, n. 24 (Norme per la gestione dei rifiuti), in relazione agli artt. 4 e 11 della stessa legge, promosso con ordinanza del 1° marzo 2007 dal Tribunale di Cuneo nel procedimento civile vertente tra il Comune di Saluzzo e la Provincia di Cuneo, iscritta al n. 484 del registro ordinanze 2007 e pubblicata nella Gazzetta Ufficiale della Repubblica n. 26, prima serie speciale, dell'anno 2007.

Visto l'atto di intervento della Regione Piemonte; udito nella camera di consiglio del 21 novembre 2007 il Giudice relatore Giuseppe Tesaro.

Ritenuto che il Tribunale di Cuneo, con ordinanza del 1° marzo 2007, ha sollevato, in riferimento all'art. 3 della Costituzione, questione di legittimità costituzionale dell'art. 17, comma 2, della legge della Regione Piemonte 24 ottobre 2002, n. 24 (Norme per la gestione dei rifiuti), in relazione agli artt. 4 ed 11 della stessa legge, nella parte in cui stabilisce che, qualora non siano raggiunti, a livello di Comune, gli obiettivi di raccolta differenziata previsti dall'art. 24 del decreto legislativo 5 febbraio 1997, n. 22 (Attuazione della direttiva 91/156/CEE sui rifiuti, della direttiva 91/689/CEE sui rifiuti pericolosi e della direttiva 94/62/CE sugli imballaggi e sui rifiuti di imballaggio), si applica ai Comuni una sanzione amministrativa pecuniaria;

che il giudice a quo riferisce di essere investito dell'opposizione proposta dal Comune di Saluzzo avverso l'ordinanza-ingiunzione n. 1014 del 18 novembre 2005, emessa, ai sensi dell'art. 17, comma 2, del-

la legge della Regione Piemonte n. 24 del 2002, dal responsabile dell'Ufficio autonomo di staff del settore tutela ambientale della Provincia di Cuneo, di irrogazione della sanzione amministrativa pecuniaria di euro 8.040,00 per il mancato raggiungimento della percentuale di raccolta differenziata dei rifiuti urbani;

che l'eccezione di legittimità costituzionale proposta nel giudizio principale dall'opponente, il quale ha dedotto il contrasto del citato art. 17, comma 2, con l'art. 27 della Costituzione, poiché il principio della responsabilità personale postula che autore dell'illecito possa essere solo la persona fisica, viene respinta dal rimettente, sul rilievo che il trasgressore “nella presente fattispecie viene correttamente individuato nel sindaco”, nella qualità di legale rappresentante del Comune, “essendo prevista per il Comune [...] solo una responsabilità solidale”;

che il giudice a quo, dopo aver rilevato che, in base agli artt. 4 e 11 della legge della Regione Piemonte n. 24 del 2002, i Comuni appartenenti allo stesso bacino provvedono alla gestione dei rifiuti urbani in forma associata, attraverso consorzi obbligatori denominati consorzi di bacino, proprio in relazione a tali due disposizioni denuncia, per violazione dell'art. 3 della Costituzione, l'art. 17, comma 2, della stessa legge, in quanto ritiene che esso, ponendo in capo ai Comuni la sanzione amministrativa per il mancato raggiungimento, a livello di Comune, degli obiettivi di raccolta differenziata, non consenta - diversamente da quanto accade nella generalità dei casi, in cui operano i principi sanciti dalla legge 24 novembre 1981, n. 689 (Modifiche al sistema penale) - “alcuna verifica dell'elemento soggettivo (art. 3 legge 689/81) della condotta del soggetto indicato come trasgressore, s'intende il Comune e di conseguenza il sindaco, delineando una irragionevole scissione con il soggetto che la legge individua invece come necessario responsabile della condotta, il consorzio obbligatorio, il quale, ai sensi dell'art. 13 della legge regionale citata, assicura in ciascun Comune il raggiungimento degli obiettivi di raccolta differenziata”;

che, infatti, nel descritto quadro normativo, il sindaco non avrebbe alcun potere di intervento nella gestione della raccolta differenziata dei rifiuti urbani e ad esso non potrebbe imputarsi neppure un'attività di omesso controllo;

che, peraltro, a parere del rimettente, il legislatore regionale non avrebbe potuto individuare il destinatario della sanzione nel consorzio di bacino, poiché, così orientandosi, avrebbe fatto ingiustamente ricadere l'onere del mancato raggiungimento degli obiettivi di raccolta differenziata in un singolo Comune “sugli altri incolpevoli Comuni consorziati”;

che è intervenuta la Regione Piemonte, in persona del Presidente della Giunta regionale, chiedendo di dichiarare la questione inammissibile o, comunque, infondata;

che, secondo l'interveniente, il Tribunale di Cuneo, per un verso, non ha adeguatamente motivato la rilevanza della questione, per altro verso, è incorso in un'erronea interpretazione delle disposizioni censurate, poiché, avendo trascurato un più ampio esame della normativa dettata dalla Regione Piemonte per l'organizzazione della gestione dei rifiuti, non si è avveduto delle molteplici previsioni della legge n. 24

del 2002 e dei relativi provvedimenti attuativi che conducono ai singoli Comuni un ruolo attivo nel governo della raccolta differenziata.

Considerato che la questione di legittimità costituzionale sollevata dal Tribunale di Cuneo ha ad oggetto l'art. 17, comma 2, della legge della Regione Piemonte 24 ottobre 2002, n. 24 (Norme per la gestione dei rifiuti), in relazione agli artt. 4 e 11 della stessa legge, nella parte in cui pone in capo ai Comuni una sanzione amministrativa pecuniaria per il mancato raggiungimento, a livello di Comune, degli obiettivi di raccolta differenziata dei rifiuti urbani;

che, ad avviso del rimettente, la norma censurata contrasta con l'art. 3 della Costituzione, in quanto non consente - "a differenza della generalità dei casi", nei quali opera il principio di colpevolezza stabilito dall'art. 3 della legge 24 novembre 1981, n. 689 (Modifiche al sistema penale) - la verifica dell'elemento soggettivo in capo al sindaco, indicato come trasgressore in qualità di rappresentante del Comune, "delineando una irragionevole scissione" con il soggetto gravato dall'obbligo cui la sanzione accede, vale a dire il consorzio di bacino, che, ai sensi dell'art. 13 della stessa legge della Regione Piemonte, assicura in ciascun Comune il raggiungimento degli obiettivi di raccolta differenziata stabiliti dall'art. 24 del decreto legislativo 5 febbraio 1997, n. 22, applicabile *ratione temporis*, e dal piano regionale;

che la questione così prospettata è manifestamente infondata;

che, invero, il giudice a quo muove dal presupposto interpretativo che il sistema sanzionatorio configurato dalla legge regionale n. 24 del 2002 comporti una deroga al principio sancito dall'art. 3 della legge n. 689 del 1981, in base al quale l'irrogazione delle sanzioni amministrative postula che la violazione accertata sia riconducibile ad un comportamento doloso o colposo dell'intimato;

che tale presupposto interpretativo è tuttavia erroneo, poiché i principi dettati dal Capo primo della legge n. 689 del 1981, in virtù dell'art. 12 della medesima legge, operano, ove non sia diversamente stabilito, per tutte le violazioni per le quali è prevista la sanzione amministrativa pecuniaria e, pertanto, anche per la fattispecie d'illecito introdotta dal censurato art. 17, comma 2, tanto più che il comma 3 dello stesso art. 17 della legge regionale n. 24 del 2002, nell'attribuire alle Province la competenza all'irrogazione delle sanzioni, espressamente richiama "le norme e i principi di cui al capo I della legge 24 novembre 1981, n. 689";

che, peraltro, il rimettente non ha considerato che, nel sistema di gestione dei rifiuti urbani delineato dalla legge impugnata, spetta ai singoli Comuni, non solo assicurare l'organizzazione in forma associata dei servizi, attraverso la costituzione del consorzio di bacino, ma altresì rispettare ed adeguarsi alle delibere adottate dagli organi consortili, nell'esercizio delle competenze elencate dall'art. 4 della legge regionale, siccome tenuti anche a garantire nell'ambito territoriale di pertinenza "una distinta raccolta delle diverse frazioni di rifiuti urbani" e l'"inserimento delle infrastrutture finalizzate alla raccolta differenziata", usufruendo eventualmente delle agevolazioni loro direttamente riconosciute, in conformità all'art. 13,

comma 2, della stessa legge, "in proporzione agli obiettivi di raccolta differenziata raggiunti".

Visti gli artt. 26, secondo comma, della legge 11 marzo 1953, n. 87, e 9, comma 2, delle norme integrative per i giudizi davanti alla Corte costituzionale.

Per questi motivi

la Corte Costituzionale

dichiara la manifesta infondatezza della questione di legittimità costituzionale dell'art. 17, comma 2, della legge della Regione Piemonte 24 ottobre 2002, n. 24 (Norme per la gestione dei rifiuti), in relazione agli artt. 4 ed 11 della stessa legge, sollevata, in riferimento all'art. 3 della Costituzione, dal Tribunale di Cuneo con l'ordinanza in epigrafe.

Così deciso in Roma, nella sede della Corte Costituzionale, Palazzo della Consulta, il 10 dicembre 2007

(omissis)

Legenda delle codifiche delle Direzioni, dei Settori e delle Strutture speciali

| | |
|--------------|--|
| D1 | Direzione SEGRETERIA DELL'ASSEMBLEA REGIONALE |
| D1.S1 | Settore Affari istituzionali e supporto giuridico legale |
| D1.S2 | Settore Segreteria Ufficio di Presidenza ed organi istituzionali interni |
| D1.S3 | Settore Organismi consultivi ed osservatori |
| D1.S4 | Settore Progettazione -sviluppo e gestione del sistema informativo e banca dati Arianna |
| D2 | Direzione PROCESSO LEGISLATIVO |
| D2.S1 | Settore Studi e documentazione legislativi |
| D2.S2 | Settore Commissioni legislative |
| D2.S3 | Settore Assemblea regionale |
| D3 | Direzione AMMINISTRAZIONE E PERSONALE |
| D3.S1 | Settore Bilancio, ragioneria, controllo di gestione |
| D3.S2 | Settore Patrimonio e provveditorato |
| D3.S3 | Settore Tecnico e sicurezza |
| D3.S4 | Settore Organizzazione e personale |
| D4 | Direzione COMUNICAZIONE ISTITUZIONALE DELL'ASSEMBLEA REGIONALE |
| D4.S1 | Settore Comunicazione e partecipazione dell'Assemblea Regionale |
| D4.S2 | Settore Informazione dell'Assemblea Regionale |
| D4.S3 | Settore Relazioni esterne dell'Assemblea Regionale |
| D4.S4 | Settore Documentazione |
| DG | Struttura speciale GABINETTO DELLA PRESIDENZA DEL CONSIGLIO REGIONALE |
| 5 | Direzione AFFARI ISTITUZIONALI E PROCESSO DI DELEGA |
| 5.1 | Settore Autonomie locali |
| 5.2 | Settore Polizia locale |
| 5.3 | Settore Attività amministrativa a supporto della Giunta Regionale e delle Direzioni regionali |
| 5.8 | Settore Attività giuridico-legislativa a supporto della Giunta Regionale e delle Direzioni regionali |
| 5.9 | Settore Protocollo ed archivio generali |
| 6 | Direzione COMUNICAZIONE ISTITUZIONALE DELLA GIUNTA REGIONALE |
| 6.1 | Settore Relazioni esterne della Giunta Regionale |
| 6.2 | Settore Ufficio stampa della Giunta Regionale |
| 6.3 | Settore Comunicazione istituzionale della Giunta Regionale |
| 6.4 | Settore Ufficio relazioni con il pubblico |
| 7 | Direzione ORGANIZZAZIONE; PIANIFICAZIONE, SVILUPPO E GESTIONE DELLE RISORSE UMANE |
| 7.1 | Settore Organizzazione |
| 7.2 | Settore Formazione del personale |
| 7.3 | Settore Sistemi informativi ed informatica |
| 7.4 | Settore Reclutamento, mobilità, gestione dell'organico |
| 7.5 | Settore Stato giuridico ed ordinamento del personale |
| 7.6 | Settore Servizi generali operativi |
| 8 | Direzione PROGRAMMAZIONE E STATISTICA |
| 8.1 | Settore Programmazione regionale |
| 8.2 | Settore Statistico regionale |
| 8.3 | Settore Valutazione progetti e proposte di atti di programmazione negoziata |
| 8.4 | Settore Rapporti con società a partecipazione regionale |
| 8.5 | Settore Osservatorio statistico indicatori fisici enti locali |
| 9 | Direzione BILANCI E FINANZE |
| 9.1 | Settore Bilanci |
| 9.2 | Settore Ragioneria |
| 9.3 | Settore Tributi - addizionali e compartecipazione al gettito erariale |

- 9.4 Settore Fiscalità passiva
- 9.5 Settore Controllo gestioni delegate
- 9.6 Settore Cassa economale
- 9.7 Settore Trattamento economico del personale
- 9.8 Settore Trattamento pensionistico, previdenziale ed assicurativo del personale
- 10 Direzione PATRIMONIO E TECNICO
- 10.1 Settore Beni mobili
- 10.2 Settore Patrimonio immobiliare
- 10.3 Settore Tecnico
- 10.4 Settore Sicurezza sedi ed ambienti di lavoro - prevenzione e protezione dal rischio
- 10.5 Settore Utenze
- 10.6 Settore Economato - Autocentro - Centro Stampa
- 10.7 Settore Attività negoziale e contrattuale - Espropri - Usi civici
- 11 Direzione PROGRAMMAZIONE E VALORIZZAZIONE DELL'AGRICOLTURA
- 11.1 Settore Programmazione in materia di agricoltura
- 11.2 Settore Tutela e valorizzazione dei prodotti agricoli
- 11.3 Settore Sviluppo agro-industriale
- 11.4 Settore Politiche comunitarie
- 12 Direzione SVILUPPO DELL'AGRICOLTURA
- 12.1 Settore Sviluppo delle produzioni animali
- 12.2 Settore Sviluppo delle produzioni vegetali
- 12.3 Settore Fitosanitario regionale
- 12.4 Settore Servizi di sviluppo agricolo
- 12.5 Settore Politiche delle strutture agricole
- 13 Direzione TERRITORIO RURALE
- 13.1 Settore Infrastrutture rurali e territorio
- 13.2 Settore Avversità e calamità naturali
- 13.3 Settore Carburanti agricoli agevolati
- 13.4 Settore Caccia e pesca
- 14 Direzione ECONOMIA MONTANA E FORESTE
- 14.1 Settore Politiche comunitarie
- 14.2 Settore Politiche Forestali
- 14.3 Settore Gestione delle attività strumentali per l'economia montana e le foreste
- 14.4 Settore Economia montana
- 14.5 Settore Gestione proprietà forestali reg.li e vivaistiche (sede di Vercelli)
- 14.6 Settore Antincendi boschivi e rapporti con il corpo forestale dello Stato (sede di Novara)
- 14.7 Settore Idraulica Forestale e tutela del territorio (sede di Alessandria)
- 15 Direzione FORMAZIONE PROFESSIONALE - LAVORO
- 15.1 Settore Attività formativa
- 15.2 Settore Gestione amministrativa attività formative
- 15.3 Settore Standard formativi - qualità ed orientamento professionale
- 15.9 Settore Servizi alle politiche per l'occupazione e per la promozione dello sviluppo locale
- 15.10 Settore Sviluppo dell'imprenditorialità
- 15.11 Settore Osservatorio del mercato del lavoro
- 16 Direzione INDUSTRIA
- 16.1 Settore Osservatorio settori produttivi industriali
- 16.2 Settore Valorizzazione dei sistemi produttivi locali
- 16.3 Settore Promozione e sviluppo delle P.M.I
- 16.4 Settore Pianificazione e verifica attività estrattiva
- 17 Direzione COMMERCIO E ARTIGIANATO
- 17.1 Settore Programmazione e interventi dei settori commerciali
- 17.2 Settore Tutela del consumatore - mercati all'ingrosso ed aree mercatali

- 17.3** Settore Rete carburanti e commercio su aree pubbliche
- 17.4** Settore Promozione e credito al commercio
- 17.5** Settore Sistema informativo-osservatorio dell'artigianato
- 17.6** Settore Disciplina e tutela dell'artigianato
- 17.7** Settore Promozione, sviluppo e credito dell'artigianato
- 18** Direzione EDILIZIA
- 18.1** Settore Osservatorio dell'edilizia
- 18.2** Settore Attuazione degli interventi in materia di edilizia
- 18.3** Settore Disciplina e vigilanza sulla gestione del patrimonio e sugli enti in materia di edilizia
- 18.4** Settore Programmazione e localizzazione delle risorse
- 19** Direzione PIANIFICAZIONE E GESTIONE URBANISTICA
- 19.1** Settore Pianificazione territoriale regionale
- 19.2** Settore Pianificazione territoriale operativa
- 19.3** Settore Sistema informativo territoriale
- 19.4** Settore Informatizzazione degli strumenti urbanistici - archivio
- 19.5** Settore Cartografico
- 19.6** Settore Vigilanza urbanistica
- 19.7** Settore Accordi di programma ed esame di conformità urbanistica
- 19.8** Settore Studi, regolamenti e programmi attuativi in materia urbanistica
- 19.9** Settore Verifica ed approvazione strumenti urbanistici
- 19.10** Settore Urbanistico territoriale - area Metropolitana
- 19.11** Settore Urbanistico territoriale - area Provincia di Torino
- 19.12** Settore Urbanistico territoriale - area Provincia di Alessandria
- 19.13** Settore Urbanistico territoriale - area Provincia di Asti
- 19.14** Settore Urbanistico territoriale - area Provincia di Vercelli
- 19.15** Settore Urbanistico territoriale - area Provincia di Cuneo
- 19.16** Settore Urbanistico territoriale - area Provincia di Novara
- 19.17** Settore Urbanistico territoriale - area Provincia di Biella
- 19.18** Settore Urbanistico territoriale - area Provincia di Verbania
- 19.19** Settore Pianificazione paesistica
- 19.20** Settore Gestione beni ambientali
- 20** Direzione SERVIZI TECNICI DI PREVENZIONE
- 20.1** Settore Progettazioni interventi geologico-tecnici e sismico
- 20.2** Settore Meteoidrografico e reti di monitoraggio
- 20.3** Settore Studi e ricerche geologiche - sistema informativo prevenzione rischi
- 20.4** Settore Prevenzione territoriale del rischio geologico area di Torino, Novara e Verbania - indagini geotecniche ed idrogeologiche
- 20.5** Settore Prevenzione territoriale del rischio geologico - area di Asti - Vercelli - Biella
- 20.6** Settore Prevenzione territoriale del rischio geologico - area di Cuneo
- 20.7** Settore Prevenzione territoriale del rischio geologico - area di Alessandria
- 21** Direzione TURISMO - SPORT - PARCHI
- 21.1** Settore Coordinamento della promozione domanda turistica -organizzazione degli eventi promozionali
- 21.2** Settore Offerta turistica - interventi comunitari in materia turistica
- 21.3** Settore Organizzazione turistica - turismo sociale - tempo libero
- 21.4** Settore Sport
- 21.5** Settore Pianificazione aree protette
- 21.6** Settore Gestione aree protette
- 21.7** Settore Programmazione - sviluppo interventi relativi alle terme - acque minerali e termali
- 22** Direzione TUTELA E RISANAMENTO AMBIENTALE - PROGRAMMAZIONE GESTIONE RIFIUTI
- 22.1** Settore Politiche di prevenzione - tutela e risanamento ambientale
- 22.2** Settore Sistema informativo ambientale e valutazione impatto ambientale

- 22.3** Settore Grandi rischi industriali
- 22.4** Settore Risanamento acustico ed atmosferico
- 22.5** Settore Programmazione e gestione rifiuti
- 22.6** Settore Tecnologie di smaltimento e recupero
- 22.7** Settore Programmazione interventi di risanamento e bonifiche
- 22.8** Settore Programmazione e risparmio in materia energetica
- 23** Direzione DIFESA DEL SUOLO
- 23.1** Settore Difesa assetto idrogeologico
- 23.2** Settore Pianificazione difesa del suolo
- 23.3** Settore Sbarramenti fluviali di ritenuta e bacini di accumulo
- 24** Direzione PIANIFICAZIONE DELLE RISORSE IDRICHE
- 24.1** Settore Pianificazione delle risorse idriche - bilancio idrico e disciplina delle utilizzazioni
- 24.2** Settore Rilevamento, controllo, tutela e risanamento delle acque - disciplina degli scarichi
- 24.3** Settore Disciplina dei servizi idrici - opere fognarie, di depurazione ed acquedottistiche
- 25** Direzione OPERE PUBBLICHE
- 25.1** Settore Opere pubbliche
- 25.2** Settore Infrastrutture e pronto intervento
- 25.3** Settore Decentrato OO.PP. e difesa assetto idrogeologico - Torino
- 25.4** Settore Decentrato OO.PP. e difesa assetto idrogeologico - Alessandria
- 25.5** Settore Decentrato OO.PP. e difesa assetto idrogeologico - Asti
- 25.6** Settore Decentrato OO.PP. e difesa assetto idrogeologico - Cuneo
- 25.7** Settore Decentrato OO.PP. e difesa assetto idrogeologico - Novara
- 25.8** Settore Decentrato OO.PP. e difesa assetto idrogeologico - Vercelli
- 25.9** Settore Decentrato OO.PP. e difesa assetto idrogeologico - Verbania
- 25.10** Settore Decentrato OO.PP. e difesa assetto idrogeologico - Biella
- 25.11** Settore Protezione Civile
- 26** Direzione TRASPORTI
- 26.1** Settore Pianificazione dei trasporti
- 26.2** Settore Viabilità ed impianti fissi
- 26.3** Settore Trasporto pubblico locale
- 26.4** Settore Navigazione interna e merci
- 26.5** Settore Grandi infrastrutture e ferrovie
- 27** Direzione SANITA' PUBBLICA
- 27.1** Settore Igiene e sanità pubblica
- 27.2** Settore Prevenzione sanitaria negli ambienti di vita e di lavoro
- 27.3** Settore Sanità animale ed igiene degli allevamenti
- 27.4** Settore Vigilanza e controllo degli alimenti di origine animale
- 28** Direzione PROGRAMMAZIONE SANITARIA
- 28.1** Settore Programmazione sanitaria
- 28.2** Settore Emergenza sanitaria
- 28.3** Settore Assetto istituzionale e organi collegiali
- 28.4** Settore Edilizia ed attrezzature sanitarie
- 28.5** Settore Gestione e risorse finanziarie
- 29** Direzione CONTROLLO DELLE ATTIVITA' SANITARIE
- 29.1** Settore Osservatorio prezzi e monitoraggio del patrimonio aziendale sanitario
- 29.2** Settore Ispettivo e controllo di qualità in materia sanitaria
- 29.3** Settore Assistenza ospedaliera e territoriale
- 29.4** Settore Assistenza extra ospedaliera
- 29.5** Settore Assistenza farmaceutica
- 29.6** Settore Organizzazione, personale e formazione delle risorse umane

- 30** Direzione POLITICHE SOCIALI
- 30.1** Settore Programmazione e promozione interventi a sostegno della persona e della famiglia e per la qualificazione del personale socio-assistenziale
- 30.2** Settore Verifica e finanziamento attività enti gestori istituzionali
- 30.3** Settore Promozione della rete delle strutture, vigilanza e controllo sulla qualità dei servizi
- 30.4** Settore Promozione attività altri soggetti pubblici e del privato sociale
- 31** Direzione BENI CULTURALI
- 31.1** Settore Biblioteche, archivi ed istituti culturali
- 31.2** Settore Soprintendenza beni librari
- 31.3** Settore Musei e patrimonio culturale
- 31.4** Settore Università ed istituti scientifici
- 32** Direzione PROMOZIONE ATTIVITA' CULTURALI, ISTRUZIONE E SPETTACOLO
- 32.1** Settore Istruzione
- 32.2** Settore Edilizia scolastica
- 32.3** Settore Promozione attività culturali
- 32.4** Settore Spettacolo
- 32.5** Settore Promozione del patrimonio culturale e linguistico
- S1** Struttura speciale GABINETTO DELLA PRESIDENZA DELLA GIUNTA REGIONALE
- S1.1** Settore Rapporti Stato Regioni
- S1.2** Settore Supporto al coordinamento delle politiche comunitarie per l'accesso ai fondi strutturali - Ufficio di Bruxelles
- S1.3** Settore Ufficio di Roma
- S1.4** Settore Affari comunitari e internazionali
- S1.6** Settore Contenzioso amministrativo
- S2** Struttura speciale CONTROLLO DI GESTIONE
- S3** Struttura speciale AVVOCATURA
- S4** Struttura speciale MUSEO REGIONALE DI SCIENZE NATURALI

**Legenda delle codifiche delle Direzioni, dei Settori e delle Strutture speciali della Giunta regionale,
operative dal 1° ottobre 2007**

| | |
|--------|--|
| DA0500 | Direzione AFFARI ISTITUZIONALI ED AVVOCATURA |
| DA0501 | Settore Autonomie locali |
| DA0502 | Settore Polizia locale |
| DA0503 | Settore Attività amministrativa a supporto della Giunta regionale e direzioni regionali |
| DA0504 | Settore Attività giuridico-legislativa a supporto della Giunta regionale e direzioni regionali |
| DA0505 | Settore Protocollo ed archivio generali |
| DA0506 | Settore Contenzioso amministrativo |
| DA0507 | Settore Advocatura |
| DA0600 | Direzione COMUNICAZIONE ISTITUZIONALE DELLA GIUNTA REGIONALE |
| DA0601 | Settore Relazioni esterne della Giunta regionale |
| DA0602 | Settore Ufficio stampa della Giunta regionale |
| DA0603 | Settore Comunicazione istituzionale della Giunta regionale |
| DA0604 | Settore Ufficio relazioni con il pubblico e raccordo sportelli al cittadino |
| DA0700 | Direzione RISORSE UMANE E PATRIMONIO |
| DA0701 | Settore Organizzazione |
| DA0702 | Settore Formazione del personale |
| DA0703 | Settore Reclutamento, mobilità e gestione dell'organico |
| DA0704 | Settore Stato giuridico ed ordinamento del personale |
| DA0705 | Settore Servizi generali operativi |
| DA0706 | Settore Trattamento economico del personale |
| DA0707 | Settore Trattamento pensionistico previdenziale ed assicurativo del personale |
| DA0708 | Settore Beni mobili |
| DA0709 | Settore Patrimonio immobiliare |
| DA0710 | Settore Tecnico |
| DA0711 | Settore Sicurezza sedi ed ambienti di lavoro - Prevenzione e protezione dal rischio |
| DA0712 | Settore Economato - Autocentro - Centro Stampa |
| DA0713 | Settore Attività negoziale e contrattuale - Espropri - Usi civici |
| DA0800 | Direzione PROGRAMMAZIONE STRATEGICA, POLITICHE TERRITORIALI ED EDILIZIA |
| DA0801 | Settore Programmazione regionale |
| DA0802 | Settore Statistico regionale |
| DA0803 | Settore Valutazione progetti e proposte di atti di programmazione negoziata |
| DA0804 | Settore Osservatorio statistico indicatori fisici enti locali |
| DA0805 | Settore Pianificazione territoriale regionale |
| DA0806 | Settore Pianificazione territoriale operativa |
| DA0807 | Settore Sistema informativo territoriale |
| DA0808 | Settore Informatizzazione degli strumenti urbanistici - Archivio |
| DA0809 | Settore Cartografico |
| DA0810 | Settore Vigilanza urbanistica |
| DA0811 | Settore Accordi di programma ed esami di conformità urbanistica |
| DA0812 | Settore Studi, regolamenti e programmi attuativi in materia urbanistica |
| DA0813 | Settore Verifica ed approvazione strumenti urbanistici |
| DA0814 | Settore Urbanistico territoriale - Area Metropolitana |
| DA0815 | Settore Urbanistico territoriale - provincia di Torino |
| DA0816 | Settore Urbanistico territoriale - provincia di Alessandria |
| DA0817 | Settore Urbanistico territoriale - provincia di Asti |
| DA0818 | Settore Urbanistico territoriale - provincia di Vercelli |
| DA0819 | Settore Urbanistico territoriale - provincia di Cuneo |
| DA0820 | Settore Urbanistico territoriale - provincia di Novara |
| DA0821 | Settore Urbanistico territoriale - provincia di Biella |
| DA0822 | Settore Urbanistico territoriale - provincia di Verbania |
| DA0823 | Settore Pianificazione paesistica |
| DA0824 | Settore Gestione beni ambientali |
| DA0825 | Settore Osservatorio dell'edilizia |
| DA0826 | Settore Attuazione degli interventi in materia di edilizia |
| DA0827 | Settore Disciplina e vigilanza sulla gestione del patrimonio e sugli enti in materia di edilizia |
| DA0828 | Settore Programmazione e localizzazione delle risorse |

| | |
|--------|--|
| DA0900 | Direzione BILANCIO |
| DA0901 | Settore Bilanci |
| DA0902 | Settore Ragioneria |
| DA0903 | Settore Tributi - addizionali e compartecipazione al gettito erariale |
| DA0904 | Settore Fiscalità passiva |
| DA0905 | Settore Controllo gestioni delegate |
| DA0906 | Settore Cassa economale |
| DA1000 | Direzione AMBIENTE |
| DA1001 | Settore Politiche di prevenzione, tutela e risanamento ambientale |
| DA1002 | Settore Sistema informativo ambientale e valutazione impatto ambientale |
| DA1003 | Settore Grandi rischi industriali |
| DA1004 | Settore Risanamento acustico ed atmosferico |
| DA1005 | Settore Programmazione gestione rifiuti |
| DA1006 | Settore Tecnologie di smaltimento e recupero |
| DA1007 | Settore Programmazione interventi di risanamento e bonifiche |
| DA1008 | Settore Programmazione e risparmio in materia energetica |
| DA1009 | Settore Pianificazione delle risorse idriche, bilancio idrico e disciplina delle utilizzazioni |
| DA1010 | Settore Rilevamento, controllo, tutela e risanamento delle acque-disciplina degli scarichi |
| DA1011 | Settore Disciplina dei servizi idrici-opere fognarie, di depurazione e acquedottistiche |
| DA1012 | Settore Pianificazione aree protette |
| DA1013 | Settore Gestione aree protette |
| DA1100 | Direzione AGRICOLTURA |
| DA1101 | Settore Programmazione in materia di agricoltura |
| DA1102 | Settore Tutela e valorizzazione dei prodotti agricoli |
| DA1103 | Settore Sviluppo agro-industriale |
| DA1104 | Settore Politiche comunitarie |
| DA1105 | Settore Sviluppo delle produzioni animali |
| DA1106 | Settore Sviluppo delle produzioni vegetali |
| DA1107 | Settore Fito-sanitario regionale |
| DA1108 | Settore Servizi di sviluppo agricolo |
| DA1109 | Settore Politiche delle strutture agricole |
| DA1110 | Settore Infrastrutture rurali e territorio |
| DA1111 | Settore Avversità e calamità naturali |
| DA1112 | Settore Carburanti agricoli agevolati |
| DA1113 | Settore Caccia e pesca |
| DA1200 | Direzione TRASPORTI, LOGISTICA, MOBILITÀ ED INFRASTRUTTURE |
| DA1201 | Settore Pianificazione dei trasporti |
| DA1202 | Settore Viabilità ed impianti fissi |
| DA1203 | Settore Trasporto pubblico locale |
| DA1204 | Settore Navigazione interna e merci |
| DA1205 | Settore Grandi infrastrutture e ferrovie |
| DA1300 | Direzione INNOVAZIONE, RICERCA ED UNIVERSITÀ |
| DA1301 | Settore Università ed istituti scientifici |
| DA1302 | Settore Sistemi informativi ed informatica |
| DA1303 | Settore Utenze |
| DA1400 | Direzione OPERE PUBBLICHE, DIFESA DEL SUOLO, ECONOMIA MONTANA E FORESTE |
| DA1401 | Settore Opere pubbliche |
| DA1402 | Settore Infrastrutture e pronto intervento |
| DA1403 | Settore Decentrato OO.PP. e difesa assetto idrogeologico - Torino |
| DA1404 | Settore Decentrato OO.PP. e difesa assetto idrogeologico - Alessandria |
| DA1405 | Settore Decentrato OO.PP. e difesa assetto idrogeologico - Asti |
| DA1406 | Settore Decentrato OO.PP. e difesa assetto idrogeologico - Cuneo |
| DA1407 | Settore Decentrato OO.PP. e difesa assetto idrogeologico - Novara |
| DA1408 | Settore Decentrato OO.PP. e difesa assetto idrogeologico - Vercelli |
| DA1409 | Settore Decentrato OO.PP. e difesa assetto idrogeologico - Verbania |
| DA1410 | Settore Decentrato OO.PP. e difesa assetto idrogeologico - Biella |

| | |
|--------|--|
| DA1411 | Settore Protezione civile |
| DA1412 | Settore Difesa assetto idrogeologico |
| DA1413 | Settore Pianificazione difesa del suolo |
| DA1414 | Settore Sbarramenti fluviali di ritenuta e bacini di accumulo |
| DA1415 | Settore Gestione delle attività strumentali per l'economia montana e le foreste |
| DA1416 | Settore Politiche comunitarie |
| DA1417 | Settore Politiche forestali |
| DA1418 | Settore Economia montana - Cuneo |
| DA1419 | Settore Gestione proprietà forestali regionali e vivaistiche - Vercelli |
| DA1420 | Settore Antincendi boschivi e rapporti con il Corpo forestale dello Stato - Novara |
| DA1421 | Settore Idraulica forestale e tutela del territorio - Alessandria |
| DA1500 | Direzione ISTRUZIONE, FORMAZIONE PROFESSIONALE E LAVORO |
| DA1501 | Settore Attività formativa |
| DA1502 | Settore Gestione amministrativa attività formative |
| DA1503 | Settore Standard formativi - Qualità e orientamento professionale |
| DA1504 | Settore Servizi alle politiche per l'occupazione e per la promozione dello sviluppo locale |
| DA1505 | Settore Sviluppo dell'imprenditorialità |
| DA1506 | Settore Osservatorio del mercato del lavoro |
| DA1507 | Settore Istruzione |
| DA1508 | Settore Edilizia scolastica |
| DA1600 | Direzione ATTIVITÀ PRODUTTIVE |
| DA1601 | Settore Osservatorio settori produttivi industriali |
| DA1602 | Settore Valorizzazione dei sistemi produttivi locali |
| DA1603 | Settore Promozione e sviluppo delle P.M.I. |
| DA1604 | Settore Pianificazione e verifica dell'attività estrattive |
| DA1605 | Settore Sistema informativo - Osservatorio dell'artigianato |
| DA1606 | Settore Disciplina e tutela dell'artigianato |
| DA1607 | Settore Promozione-sviluppo e credito dell'artigianato |
| DA1700 | Direzione TURISMO, COMMERCIO E SPORT |
| DA1701 | Settore Programmazione ed interventi dei settori commerciali |
| DA1702 | Settore Tutela del consumatore - Mercati all'ingrosso ed aree mercatali |
| DA1703 | Settore Rete carburanti e commercio su aree pubbliche |
| DA1704 | Settore Promozione e credito al commercio |
| DA1705 | Settore Coordinamento della promozione domanda turistica - Organizzazione degli eventi promozionali |
| DA1706 | Settore Offerta turistica-Interventi comunitari in materia turistica |
| DA1707 | Settore Organizzazione turistica - Turismo sociale - Tempo libero |
| DA1708 | Settore Sport |
| DA1709 | Settore Programmazione-sviluppo interventi relativi alle terme - Acque minerali |
| DA1800 | Direzione CULTURA |
| DA1801 | Settore Biblioteche - Archivi ed istituti culturali |
| DA1802 | Settore Soprintendenza beni librari |
| DA1803 | Settore Musei e patrimonio culturale |
| DA1804 | Settore Promozione attività culturali |
| DA1805 | Settore Spettacolo |
| DA1806 | Settore Promozione del patrimonio culturale e linguistico |
| DA1807 | Settore Museo regionale di scienze naturali |
| DA1900 | Direzione POLITICHE SOCIALI E POLITICHE PER LA FAMIGLIA |
| DA1901 | Settore Programmazione e promozione interventi a sostegno della persona e della famiglia e per la qualificazione del personale socio assistenziale |
| DA1902 | Settore Verifica e finanziamento attività enti gestori istituzionali |
| DA1903 | Settore Promozione della rete delle strutture, vigilanza e controllo sulla qualità dei servizi |
| DA1904 | Settore Promozione attività altri soggetti pubblici e del privato sociale |
| DA2000 | Direzione SANITÀ |
| DA2001 | Settore Igiene e sanità pubblica |

| | |
|--------|---|
| DA2002 | Settore Prevenzione sanitaria negli ambienti di vita e lavoro |
| DA2003 | Settore Sanità animale e igiene degli allevamenti |
| DA2004 | Settore Vigilanza e controllo degli alimenti di origine animale |
| DA2005 | Settore Programmazione sanitaria |
| DA2006 | Settore Emergenza sanitaria |
| DA2007 | Settore Assetto istituzionale ed organi collegiali |
| DA2008 | Settore Edilizia ed attrezzature sanitarie |
| DA2009 | Settore Gestione e risorse finanziarie |
| DA2010 | Settore Osservatorio prezzi e monitoraggio del patrimonio aziendale sanitario |
| DA2011 | Settore Ispettivo e controllo di qualità in materia sanitaria |
| DA2012 | Settore Assistenza ospedaliera e territoriale |
| DA2013 | Settore Assistenza extra ospedaliera |
| DA2014 | Settore Assistenza farmaceutica |
| DA2015 | Settore Organizzazione, personale e formazione delle risorse umane |
| SA0100 | Direzione GABINETTO DELLA PRESIDENZA DELLA GIUNTA REGIONALE |
| SA0101 | Settore Rapporti Stato Regioni |
| SA0102 | Settore Supporto al coordinamento delle politiche comunitarie per l'accesso ai fondi strutturali - Ufficio di Bruxelles |
| SA0103 | Settore Ufficio di Roma |
| SA0104 | Settore Affari internazionali e comunitari |
| SA0105 | Settore Rapporti con società a partecipazione regionale |
| SA0200 | Direzione CONTROLLO DI GESTIONE |



Antica roccaforte trasformata in Castello, passò al ramo dei Savoia Carignano nel 1605.

Il principe Emanuele Filiberto nel 1676 affidò a Guarino Guarini i lavori di ampliamento e trasformazione, ripresi nel 1756 da Giovanni Battista Borra, che realizzò la facciata principale neoclassica.

Il Castello fu la dimora prediletta di Carlo Alberto che rinnovò, con la regia di Pelagio Palagi, varie sale dei sontuosi appartamenti, decorate con mobili, dipinti e carte cinesi.

All'architetto spetta anche la costruzione del complesso neogotico delle "Margarine" situato nel bellissimo parco, con grotte, laghetti e cascate di gusto romantico.



Direzione - Redazione

Piazza Castello 165, 10122 Torino - Tel. 011432 - 3299 / 4734 / 3994 / 4674 / 3559 - Fax 011432 4363

Sito internet: <http://www.regione.piemonte.it>

e-mail: bollettino.ufficiale@regione.piemonte.it

Direttore Laura Bertino
Direttore responsabile Roberto Moisis
Abbonamenti Daniela Romano
Coordinamento Immagine Alessandra Fassio

Dirigente Valeria Repaci
Redazione Carmen Cimicchi, Rosario Copia
Roberto Falco, Sauro Paglini
Anna Rotondo, Fernanda Zamboni

Avviso

Si evidenzia agli Enti e ai soggetti, pubblici e privati, che inviano avvisi da pubblicare sul Bollettino Ufficiale la necessità che gli avvisi stessi siano redatti in conformità ai disposti del D.Lgs. 196/2003, con particolare riferimento alla disciplina dei dati sensibili.