



BOLLETTINO UFFICIALE REGIONE PIEMONTE

Torino, 8 maggio 2008

DIREZIONE, REDAZIONE e ABBONAMENTI
Piazza Castello 165, 10122 Torino
Tel 0114323994 - 3299 - 2722 - Fax 0114324363
Sito Internet: <http://www.regione.piemonte.it>
e-mail bollettino.ufficiale@regione.piemonte.it
Il Bollettino Ufficiale della Regione Piemonte si pubblica ogni giovedì in Torino.

CONSULTAZIONE presso URP dal lunedì al venerdì ore 9,00 - 12,00, nella sede di Torino dal lunedì al giovedì ore 9,00 - 15,00, venerdì 9,00 - 13,00.
Consiglio Regionale via Alfieri 15 Torino presso: Ufficio Documentazione: tel 0115757342 - Biblioteca: via Confinza 14 tel. 0115757371 - URP: via Arsenale 14/G tel. 0115757444 dal lunedì al giovedì ore 9,00-13,00/14,00-16,00 venerdì ore 9,00-13,00

URP - Torino Piazza Castello 165 - Tel. 0114324903
Alessandria via dei Guasco 1- Tel. 0131285518
Asti Corso Alfieri 165 - Tel. 0141324551
Biella via Galimberti 10/a - Tel. 0158551568
Cuneo Piazza Libertà 7 - Tel. 0171603161
Novara via Dominioni 4 - Tel. 0321393800
Verbania via Albertazzi 3 - Tel. 0323502844
Vercelli via Fratelli Ponti 24 - Tel. 0161600286



Foto RealyEasyStar

Il Castello del Valentino

Le Residenze reali del Piemonte

ATTI DELLA REGIONE - ATTI DELLO STATO

Sommario Parte I - II

Atti della Regione

- Leggi e regolamenti
- 22 Decreti del Presidente della Giunta Regionale
- Decreti del Presidente del Consiglio Regionale
- 22 Deliberazioni della Giunta Regionale

- Deliberazioni del Consiglio Regionale
- Deliberazioni dell'Ufficio di Presidenza del Consiglio Regionale
- Deliberazioni delle Conferenze dei Servizi
- 44 Determinazioni dei Dirigenti
- Circolari / Direttive
- 130 Comunicati

- Enti Strumentali ed ausiliari della Regione Piemonte
- Comitato di Regia per i XX Giochi Olimpici Invernali Torino 2006

Atti dello Stato

- Leggi dello Stato
- 134 Altri Provvedimenti

ABBONAMENTO

RICHIESTA

Per abbonarsi è necessario farne richiesta compilando il modulo presente al fondo di questo fascicolo o scaricabile dal sito internet del Bollettino Ufficiale, sezione "come abbonarsi" ed inviarlo alla Redazione corredato dell'attestazione di pagamento.

ATTIVAZIONE E DECORRENZA

L'attivazione dell'abbonamento decorrerà dall'inserimento del nominativo nella "banca dati Abbonati" dopo il ricevimento in Redazione dell'attestazione di pagamento.

TRATTAMENTO DATI PERSONALI

I dati personali inviati alla Redazione del Bollettino Ufficiale per l'attivazione dell'abbonamento saranno utilizzati esclusivamente ai fini della spedizione dei fascicoli, nel rispetto del disposto del Decreto Legislativo 196/2003.

ATTI DELLA REGIONE E ATTI DELLO STATO

12 mesi - Codice A1 104,00
6 mesi - Codice S1 52,00

CONCORSI, APPALTI E ANNUNCI

12 mesi - Codice A3 46,00
6 mesi - Codice S3 23,00

INTERNET

Consultazione
gratuita

INSERZIONI

RICHIESTA E TEMPISTICHE

Le richieste di inserzioni devono pervenire alla Redazione del Bollettino Ufficiale entro le ore 12.00 del mercoledì della settimana precedente la data di pubblicazione del fascicolo. Il testo deve essere inviato su carta libera (Enti pubblici) o su carta bollata (Privati), corredato da una lettera di richiesta e dall'attestazione del pagamento utilizzando il modello scaricabile dalla sezione "invio pubblicazioni" del sito internet del BU.

PRECISAZIONI

La Direzione del Bollettino Ufficiale declina ogni responsabilità in caso di mancata ricezione del cartaceo dovuta a disservizi postali o disguidi tecnici degli strumenti telematici o informatici. Alla Redazione deve comunque pervenire il cartaceo tramite posta, fax o consegna a mano. In caso di mancata ricezione del cartaceo, non si darà corso alla pubblicazione.

TARIFFA RIDOTTA

È possibile richiedere la pubblicazione degli avvisi usufruendo di una tariffa ridotta se questi vengono inoltrati alla Redazione tramite la procedura WEB accessibile all'indirizzo www.regione.piemonte.it/bollettino/

PUBBLICAZIONI GRATUITE

Statuti Enti locali,
Associazioni di volontariato,
Riclassificazione strade,
Eventi alluvionali del novembre 1994,
ottobre 2000

COSTO PER OGNI RIGA O FRAZIONE

La larghezza della riga deve essere di 13 centimetri, corpo 12, carattere Times
Il costo per riga o frazione di riga è
1,80 solo cartaceo (Fax o Posta),
1,20 fax + Procedura Web

MODALITÀ DI PAGAMENTO

Per abbonamenti e inserzioni

PRESSO GLI UFFICI POSTALI

In contanti con Bollettino o Postagiرو
sul C.C. n. 30306104, intestato a
Regione Piemonte Bollettino Ufficiale
Piazza Castello 165, 10122 Torino

PRESSO GLI ISTITUTI BANCARI

Tramite Bonifico alle coordinate
Ufficio Postale n. 63331 - TO13
IBAN IT/80/J/07601/01000/000030306104
Regione Piemonte Bollettino Ufficiale

IN INTERNET

Al sito www.poste.it tramite
postagiرو on-line indicando
C.C. n. 30306104, intestato a
Regione Piemonte Bollettino Ufficiale

In ogni caso l'attestazione di pagamento va allegata in forma cartacea sia alla spedizione via posta che all'invio tramite Fax al n. 011 4324363

COSTI COPIA SINGOLA

Atti della Regione e Atti dello Stato	2,60
Concorsi, Appalti, Annunci	1,60
Supplementi fino a 256 pagine	2,60
Supplementi oltre 256 pagine	Prezzo in copertina
Raccolta annuale in CD-ROM a partire dal 2000	25,82
Raccolta storica 1970-1999 Ditta Microshop - Corso Matteotti n. 57, Torino - Tel. 011 5176444	

VENDITA

Libreria Giuridica, Via Sant'Agostino 8, Torino - Tel. 011 4367076

URP - Ufficio Relazioni con il Pubblico, Piazza Castello 165, Torino Tel. 011 4324903/4/05

Di particolare interesse in questo numero:

D.G.R. 28 aprile 2008, n. 29-8695

Strumento Finanziario di Orientamento della Pesca. SFOP - 2000 - 2006, terzo Bando regionale. DGR n. 46-1726 del 5 dicembre 2005. Finanziamento contributo regionale ai fini dell'esaurimento della graduatoria relativa alla Misura 3.2 Acquacoltura. pag. 42

Codice DA1004

D.D. 29 aprile 2008, n. 239

D.Lgs. 3 aprile 2006, n. 152 - Autorizzazioni di carattere generale per le emissioni in atmosfera provenienti da stabilimenti per la trasformazione di materie plastiche. pag. 56

Comunicato della Presidente della Giunta Regionale

Designazione di un membro del Collegio dei revisori dei conti della C.C.I.A.A. di Novara - Presentazione candidature pag. 133

Comunicato della Direzione regionale Opere pubbliche, difesa del suolo, Economia montana e foreste

Chiarimenti e prime indicazioni operative in ordine alle modifiche alla legge regionale 21 marzo 1984, n. 18 approvate con legge regionale 4 febbraio 2008, n. 6. pag. 130

Quale allegato a questo Bollettino Ufficiale è pubblicato un Supplemento contenente Deliberazioni della Giunta Regionale e Determinazioni Dirigenziali.

INDICE CRONOLOGICO

Parte I ATTI DELLA REGIONE

DECRETI DEL PRESIDENTE DELLA GIUNTA REGIONALE

D.P.G.R. 28 aprile 2008, n. 54 pag. 22

DELIBERAZIONI DELLA GIUNTA REGIONALE

D.G.R. 28 aprile 2008, n. 11-8677 pag. 22

D.G.R. 28 aprile 2008, n. 12-8678 pag. 28

D.G.R. 28 aprile 2008, n. 13-8679 pag. 33

D.G.R. 28 aprile 2008, n. 27-8693 pag. 42

D.G.R. 28 aprile 2008, n. 29-8695 pag. 42

D.G.R. 28 aprile 2008, n. 38-8701 pag. 43

DETERMINAZIONI DEI DIRIGENTI

Giunta regionale

Codice DA0602
D.D. 23 gennaio 2008, n. 2 pag. 44

Codice DA0602
D.D. 23 gennaio 2008, n. 3 pag. 44

Codice DA0602
D.D. 23 gennaio 2008, n. 4 pag. 45

Codice DA0602
D.D. 23 gennaio 2008, n. 5 pag. 45

Codice DA0601
D.D. 24 gennaio 2008, n. 8 pag. 45

Codice DA0603
D.D. 25 gennaio 2008, n. 9 pag. 45

Codice DA0603
D.D. 25 gennaio 2008, n. 10 pag. 46

Codice DA0601
D.D. 4 febbraio 2008, n. 12 pag. 46

Codice DA0603
D.D. 7 febbraio 2008, n. 14 pag. 46

Codice DA0602
D.D. 11 febbraio 2008, n. 15 pag. 47

Codice DA0602
D.D. 12 febbraio 2008, n. 16 pag. 47

Codice DA0602
D.D. 14 febbraio 2008, n. 18 pag. 47

Codice DA0603
D.D. 14 febbraio 2008, n. 19 pag. 47

Codice DA0603
D.D. 14 febbraio 2008, n. 20 pag. 48

Codice DA0603
D.D. 14 febbraio 2008, n. 21 pag. 48

Codice DA0603
D.D. 14 febbraio 2008, n. 22 pag. 48

Codice DA0602
D.D. 18 febbraio 2008, n. 25 pag. 48

Codice DA0603
D.D. 18 febbraio 2008, n. 27 pag. 49

Codice DA0602
D.D. 25 febbraio 2008, n. 46 pag. 49

Codice DA0703
D.D. 28 gennaio 2008, n. 72 pag. 49

Codice DA0709
D.D. 28 gennaio 2008, n. 79 pag. 49

Codice DA0700
D.D. 1 febbraio 2008, n. 111 pag. 49

Codice DA0709
D.D. 11 febbraio 2008, n. 156 pag. 50

Codice DA0703
D.D. 18 febbraio 2008, n. 216 pag. 50

Codice DA0703
D.D. 30 aprile 2008, n. 550 pag. 50

Codice DA0826
D.D. 23 novembre 2007, n. 89 pag. 51

Codice DA0826
D.D. 23 novembre 2007, n. 90 pag. 52

Codice DA0826 D.D. 6 dicembre 2007, n. 128	pag. 52	Codice DA1113 D.D. 4 gennaio 2008, n. 3	pag. 70
Codice DA0826 D.D. 13 dicembre 2007, n. 135	pag. 52	Codice DA1100 D.D. 4 gennaio 2008, n. 4	pag. 70
Codice DA0826 D.D. 6 febbraio 2008, n. 41	pag. 50	Codice DA1107 D.D. 7 gennaio 2008, n. 5	pag. 70
Codice DA0826 D.D. 6 febbraio 2008, n. 42	pag. 51	Codice DA1107 D.D. 7 gennaio 2008, n. 6	pag. 70
Codice DA0826 D.D. 7 febbraio 2008, n. 43	pag. 51	Codice DA1107 D.D. 7 gennaio 2008, n. 7	pag. 71
Codice DA0826 D.D. 14 aprile 2008, n. 146	pag. 53	Codice DA1113 D.D. 8 gennaio 2008, n. 8	pag. 71
Codice DA0903 D.D. 29 gennaio 2008, n. 37	pag. 55	Codice DA1113 D.D. 8 gennaio 2008, n. 9	pag. 71
Codice DA1000 D.D. 11 gennaio 2008, n. 2	pag. 55	Codice DA1108 D.D. 8 gennaio 2008, n. 10	pag. 71
Codice DA1000 D.D. 11 gennaio 2008, n. 3	pag. 55	Codice DA1113 D.D. 8 gennaio 2008, n. 11	pag. 75
Codice DA1000 D.D. 11 gennaio 2008, n. 5	pag. 55	Codice DA1113 D.D. 8 gennaio 2008, n. 12	pag. 75
Codice DA1012 D.D. 24 gennaio 2008, n. 24	pag. 55	Codice DA1113 D.D. 9 gennaio 2008, n. 14	pag. 75
Codice DA1012 D.D. 24 gennaio 2008, n. 27	pag. 55	Codice DA1110 D.D. 10 gennaio 2008, n. 15	pag. 76
Codice DA1012 D.D. 24 gennaio 2008, n. 28	pag. 55	Codice DA1110 D.D. 16 gennaio 2008, n. 36	pag. 76
Codice DA1012 D.D. 24 gennaio 2008, n. 29	pag. 56	Codice DA1110 D.D. 16 gennaio 2008, n. 37	pag. 76
Codice DA1012 D.D. 24 gennaio 2008, n. 30	pag. 56	Codice DA1110 D.D. 16 gennaio 2008, n. 38	pag. 76
Codice DA1008 D.D. 11 febbraio 2008, n. 80	pag. 56	Codice DA1110 D.D. 16 gennaio 2008, n. 39	pag. 76
Codice DA1004 D.D. 29 aprile 2008, n. 239	pag. 56	Codice DA1110 D.D. 16 gennaio 2008, n. 40	pag. 76
Codice DA1108 D.D. 18 dicembre 2007, n. 201	pag. 69	Codice DA1110 D.D. 28 gennaio 2008, n. 48	pag. 77
Codice DA1108 D.D. 18 dicembre 2007, n. 202	pag. 69	Codice DA1111 D.D. 29 gennaio 2008, n. 50	pag. 77
Codice DA1100 D.D. 18 dicembre 2007, n. 207	pag. 69	Codice DA1100 D.D. 30 gennaio 2008, n. 55	pag. 77
Codice DA1113 D.D. 4 gennaio 2008, n. 1	pag. 70	Codice DA1110 D.D. 4 febbraio 2008, n. 61	pag. 77
Codice DA1113 D.D. 4 gennaio 2008, n. 2	pag. 70	Codice DA1103 D.D. 22 febbraio 2008, n. 102	pag. 78

Codice DA1102 D.D. 30 aprile 2008, n. 275	pag. 78	Codice DA1706 D.D. 10 gennaio 2008, n. 12	pag. 82
Codice DA1420 D.D. 8 gennaio 2008, n. 18	pag. 79	Codice DA1706 D.D. 10 gennaio 2008, n. 13	pag. 82
Codice DA1415 D.D. 8 gennaio 2008, n. 19	pag. 79	Codice DA1706 D.D. 10 gennaio 2008, n. 14	pag. 82
Codice DA1406 D.D. 1 febbraio 2008, n. 188	pag. 79	Codice DA1706 D.D. 10 gennaio 2008, n. 15	pag. 82
Codice DA1400 D.D. 4 febbraio 2008, n. 209	pag. 80	Codice DA1706 D.D. 10 gennaio 2008, n. 16	pag. 83
Codice DA1400 D.D. 20 marzo 2008, n. 621	pag. 80	Codice DA1706 D.D. 10 gennaio 2008, n. 17	pag. 83
Codice DA1603 D.D. 18 gennaio 2008, n. 7	pag. 80	Codice DA1706 D.D. 10 gennaio 2008, n. 18	pag. 83
Codice DA1603 D.D. 29 gennaio 2008, n. 15	pag. 80	Codice DA1701 D.D. 10 gennaio 2008, n. 19	pag. 83
Codice DA1603 D.D. 8 febbraio 2008, n. 20	pag. 80	Codice DA1706 D.D. 11 gennaio 2008, n. 21	pag. 85
Codice DA1603 D.D. 19 febbraio 2008, n. 27	pag. 81	Codice DA1706 D.D. 11 gennaio 2008, n. 22	pag. 85
Codice DA1603 D.D. 20 febbraio 2008, n. 29	pag. 81	Codice DA1706 D.D. 11 gennaio 2008, n. 23	pag. 85
Codice DA1603 D.D. 21 febbraio 2008, n. 30	pag. 81	Codice DA1706 D.D. 15 gennaio 2008, n. 25	pag. 85
Codice DA1603 D.D. 28 febbraio 2008, n. 41	pag. 81	Codice DA1706 D.D. 15 gennaio 2008, n. 26	pag. 85
Codice DA1703 D.D. 21 dicembre 2007, n. 296	pag. 81	Codice DA1706 D.D. 15 gennaio 2008, n. 27	pag. 86
Codice DA1703 D.D. 21 dicembre 2007, n. 297	pag. 81	Codice DA1706 D.D. 23 gennaio 2008, n. 30	pag. 86
Codice DA1706 D.D. 2 gennaio 2008, n. 1	pag. 81	Codice DA1706 D.D. 23 gennaio 2008, n. 31	pag. 86
Codice DA1706 D.D. 2 gennaio 2008, n. 2	pag. 81	Codice DA1706 D.D. 23 gennaio 2008, n. 32	pag. 86
Codice DA1706 D.D. 2 gennaio 2008, n. 3	pag. 81	Codice DA1701 D.D. 23 gennaio 2008, n. 33	pag. 86
Codice DA1706 D.D. 2 gennaio 2008, n. 4	pag. 82	Codice DA1706 D.D. 25 gennaio 2008, n. 35	pag. 87
Codice DA1700 D.D. 9 gennaio 2008, n. 7	pag. 82	Codice DA1706 D.D. 28 gennaio 2008, n. 36	pag. 87
Codice DA1706 D.D. 10 gennaio 2008, n. 10	pag. 82	Codice DA1706 D.D. 28 gennaio 2008, n. 37	pag. 87
Codice DA1706 D.D. 10 gennaio 2008, n. 11	pag. 82	Codice DA1706 D.D. 28 gennaio 2008, n. 38	pag. 87

Codice DA1704 D.D. 4 febbraio 2008, n. 47	pag. 87	Codice DA1807 D.D. 13 febbraio 2008, n. 46	pag. 97
Codice DA1702 D.D. 13 febbraio 2008, n. 61	pag. 87	Codice DA1802 D.D. 13 febbraio 2008, n. 47	pag. 97
Codice DA1701 D.D. 19 febbraio 2008, n. 67	pag. 87	Codice DA1801 D.D. 14 febbraio 2008, n. 48	pag. 97
Codice DA1704 D.D. 20 febbraio 2008, n. 70	pag. 90	Codice DA1807 D.D. 14 febbraio 2008, n. 49	pag. 98
Codice DA1704 D.D. 20 febbraio 2008, n. 71	pag. 91	Codice DA1805 D.D. 14 febbraio 2008, n. 50	pag. 98
Codice DA1704 D.D. 20 febbraio 2008, n. 72	pag. 91	Codice DA1805 D.D. 19 febbraio 2008, n. 51	pag. 98
Codice DA1703 D.D. 6 marzo 2008, n. 93	pag. 91	Codice DA1805 D.D. 19 febbraio 2008, n. 52	pag. 99
Codice DA1707 D.D. 24 aprile 2008, n. 190	pag. 92	Codice DA1805 D.D. 19 febbraio 2008, n. 53	pag. 99
Codice DA1707 D.D. 24 aprile 2008, n. 191	pag. 92	Codice DA1807 D.D. 19 febbraio 2008, n. 54	pag. 99
Codice DA1804 D.D. 15 gennaio 2008, n. 4	pag. 92	Codice DA1807 D.D. 19 febbraio 2008, n. 55	pag. 99
Codice DA1802 D.D. 1 febbraio 2008, n. 23	pag. 93	Codice DA1804 D.D. 19 febbraio 2008, n. 56	pag. 100
Codice DA1801 D.D. 1 febbraio 2008, n. 24	pag. 93	Codice DA1903 D.D. 11 gennaio 2008, n. 4	pag. 100
Codice DA1801 D.D. 1 febbraio 2008, n. 25	pag. 93	Codice DA1903 D.D. 11 gennaio 2008, n. 5	pag. 100
Codice DA1805 D.D. 8 febbraio 2008, n. 36	pag. 93	Codice DA1903 D.D. 11 gennaio 2008, n. 6	pag. 100
Codice DA1806 D.D. 11 febbraio 2008, n. 38	pag. 94	Codice DA1903 D.D. 16 gennaio 2008, n. 11	pag. 101
Codice DA1807 D.D. 12 febbraio 2008, n. 39	pag. 94	Codice DA1903 D.D. 30 aprile 2008, n. 126	pag. 101
Codice DA1807 D.D. 12 febbraio 2008, n. 40	pag. 95	Codice DA2003 D.D. 16 gennaio 2008, n. 15	pag. 120
Codice DA1802 D.D. 12 febbraio 2008, n. 41	pag. 95	Codice DA2003 D.D. 25 gennaio 2008, n. 36	pag. 120
Codice DA1804 D.D. 13 febbraio 2008, n. 42	pag. 95	Codice DA2003 D.D. 22 febbraio 2008, n. 88	pag. 120
Codice DA1804 D.D. 13 febbraio 2008, n. 43	pag. 96	Codice SA0200 D.D. 6 febbraio 2008, n. 3	pag. 120
Codice DA1800 D.D. 13 febbraio 2008, n. 44	pag. 96	Codice SF5 D.D. 15 gennaio 2008, n. 1	pag. 120
Codice DA1800 D.D. 13 febbraio 2008, n. 45	pag. 96	Codice SF5 D.D. 18 gennaio 2008, n. 2	pag. 120

Codice SF5 D.D. 1 febbraio 2008, n. 3	pag. 120
Codice SF5 D.D. 5 febbraio 2008, n. 4	pag. 121
Codice SF5 D.D. 11 febbraio 2008, n. 5	pag. 122
Codice SF5 D.D. 11 febbraio 2008, n. 6	pag. 122
Codice SF5 D.D. 11 febbraio 2008, n. 7	pag. 123
Codice SF5 D.D. 11 febbraio 2008, n. 8	pag. 123
Codice SF5 D.D. 13 febbraio 2008, n. 9	pag. 123
Codice SF5 D.D. 13 febbraio 2008, n. 10	pag. 123
Codice SF5 D.D. 15 febbraio 2008, n. 13	pag. 124
Codice SF5 D.D. 18 febbraio 2008, n. 14	pag. 124
Codice SF5 D.D. 21 febbraio 2008, n. 15	pag. 125
Codice SF5 D.D. 21 febbraio 2008, n. 16	pag. 125
Codice SF5 D.D. 22 febbraio 2008, n. 17	pag. 125
Codice SF5 D.D. 22 febbraio 2008, n. 18	pag. 126
Codice SF5 D.D. 25 febbraio 2008, n. 19	pag. 126
Codice SF5 D.D. 26 febbraio 2008, n. 23	pag. 127
Codice SF5 D.D. 26 febbraio 2008, n. 24	pag. 127
Codice SF5 D.D. 27 febbraio 2008, n. 25	pag. 128
Codice SF5 D.D. 29 febbraio 2008, n. 26	pag. 128
Codice SF5 D.D. 29 febbraio 2008, n. 27	pag. 128
Codice SF5 D.D. 3 marzo 2008, n. 28	pag. 129
Codice SF5 D.D. 6 marzo 2008, n. 30	pag. 129

COMUNICATI

Comunicato della Direzione regionale Opere pubbliche, difesa del suolo, Economia montana e foreste pag. 130

Comunicato della Presidente della Giunta Regionale pag. 133

Parte II ATTI DELLO STATO

ALTRI PROVVEDIMENTI

Corte Costituzionale pag. 134

INDICE SISTEMATICO

ACQUE PUBBLICHE

Codice DA1000

D.D. 11 gennaio 2008, n. 2

Rigetto dell'istanza di rimborso del canone per l'uso di acqua pubblica relativo all'anno 2006 presentata in data 15 gennaio 2007 (omissis). Codice utenza: TO14035. pag. 55

Codice DA1000

D.D. 11 gennaio 2008, n. 3

Rigetto dell'istanza di rimborso del canone per l'uso di acqua pubblica relativo agli anni 2006 e 2007 presentata in data 19 ottobre 2007 (omissis). Codice utenza: TO14057. pag. 55

Codice DA1000

D.D. 11 gennaio 2008, n. 5

Rigetto dell'istanza di rimborso del canone demaniale per uso di acqua pubblica relativo agli anni 2001-2002-2003 e 2004 presentata in data 9 febbraio 2004 (omissis). Codice utenza: TO13689. pag. 55

AGRICOLTURA

D.G.R. 28 aprile 2008, n. 27-8693

Criteri per l'esecuzione dei trattamenti anticrittogamici con mezzi aerei su vite. Campagna aeragricola 2008. pag. 42

Codice DA1108

D.D. 18 dicembre 2007, n. 201

Servizi di Sviluppo Agricolo - Programma regionale di ricerca, sperimentazione e dimostrazione agricola 2005-2007 - Approvazione del progetto triennale ad attività negoziata dal titolo "Orientamento della scelta varietale e delle tecniche colturali per i cereali vernini in Piemonte". Impegno della prima annualità e affidamento per la realizzazione ad Istituzione tecnico-scientifica - Euro 44.850,00 (Cap. 17774/07). pag. 69

Codice DA1108

D.D. 18 dicembre 2007, n. 202

L.r. 22/12/1995, n. 95, art. 7, comma 5 - Attuazione DGR n. 74-6606 del 30/07/2007 - "Programma di assistenza tecnica in favore delle cooperative agricole piemontesi". Finanziamento per complessivi Euro 750.000,00 - Secondo impegno contributo Euro 90.000,00 (Cap. 17791/2007). pag. 69

Codice DA1100

D.D. 18 dicembre 2007, n. 207

L.r. n. 9/07 - art. 16 - Compartecipazione agli oneri sostenuti dai Consorzi di difesa delle colture agrarie dalle avversità atmosferiche a causa dell'eccessivo ritardo maturato dal versamento del contributo dello Stato a sensi del D.lgs n. 102/04 sulla contabilità separata per il pagamento delle polizze assicurative agevolate. Impegno di euro 300.000,00 (cap. 24821/07) UPB 11112 (acc. n. 108058). pag. 69

Codice DA1107

D.D. 7 gennaio 2008, n. 5

D.Lgs. 19 agosto 2005, n. 214 e successive modificazioni ed integrazioni. Art. 19, rilascio autorizzazione per l'attività di produzione e commercio dei vegetali, prodotti vegetali ed altre voci. pag. 70

Codice DA1107

D.D. 7 gennaio 2008, n. 6

D.Lgs. 19 agosto 2005, n. 214 e successive modificazioni ed integrazioni. Art. 19, rilascio autorizzazione per l'attività di produzione e commercio dei vegetali, prodotti vegetali ed altre voci. pag. 70

Codice DA1107

D.D. 7 gennaio 2008, n. 7

D.Lgs. 19 agosto 2005, n. 214 e successive modificazioni ed integrazioni. Art. 19, rilascio autorizzazione per l'attività di produzione e commercio dei vegetali, prodotti vegetali ed altre voci. pag. 71

Codice DA1108

D.D. 8 gennaio 2008, n. 10

S.S.A. - Programma regionale di ricerca, sperimentazione e dimostrazione agricola 2007 - Approvazione dei progetti presentati nel bando per linee, aperto con determinazione dirigenziale n. 76 del 28.03.2007. pag. 71

Codice DA1110

D.D. 10 gennaio 2008, n. 15

L.r. 21/99 art. 52. Programma 2003 - Sottoprogramma B. Consorzio di Irrigazione di II grado Alessandrino Orientale Scrivia. Opere irrigue collettive. Approvazione progetto e riconoscimento del contributo di euro 399.132,05. Pos. 15/2003 lotto 1. pag. 76

Codice DA1110

D.D. 16 gennaio 2008, n. 36

L.r. 21/99 art. 52. Autorizzazione alla Finpiemonte S.p.A. a liquidare la somma di euro 105.097,50 a favore del Consorzio Irriguo di Secondo grado Sinistra Po Valle Po. Pos. 23/2002/saldo. pag. 76

Codice DA1110

D.D. 16 gennaio 2008, n. 37

L.r. 21/99 art. 52. Programma 2003. Sottoprogramma B. Autorizzazione alla Finpiemonte S.p.A. a liquidare la somma di euro 144.778,50 a favore del Consorzio Irriguo Val Chisone Pinerolese. Pos. 20/2003/ Lotto 1. I antichi po. pag. 76

Codice DA1110

D.D. 16 gennaio 2008, n. 38

L.r. 21/99 art. 52. Programma 2002. Autorizzazione alla Finpiemonte S.p.A. a liquidare la somma di euro 260.721,76 a favore dell'Associazione Irrigazione Est Sesia. Pos. 10/2002. pag. 76

Codice DA1110**D.D. 16 gennaio 2008, n. 39**

L.r. 21 art. 52 - Programma 2002. Autorizzazione alla Finpiemonte S.p.A. a liquidare la somma di euro 117.569,78, a favore del Consorzio del Pesio per opere irrigue infrastrutturali. Pos. n. 4/2002.

pag. 76

Codice DA1110**D.D. 16 gennaio 2008, n. 40**

L.r. 21/99 art. 52. Programma 2002. Autorizzazione alla Finpiemonte S.p.A. a liquidare la somma di euro 106.290,00, a favore del Consorzio Irriguo di II grado Maira Buschese Villafallette, per lavori di manutenzione straordinaria impianti e rete irrigua. Pos. 34/2002.

pag. 76

Codice DA1110**D.D. 28 gennaio 2008, n. 48**

L.r. 21/99 art. 52. Programma 2003 - Sottoprogramma B. Autorizzazione alla Finpiemonte S.p.A. a liquidare la somma di euro 144.778,50 a favore del Consorzio Irriguo di secondo grado Val Chisone Pinerolese, per opere irrigue collettive. Pos. 20/2003/ lotto 1.

pag. 77

Codice DA1111**D.D. 29 gennaio 2008, n. 50**

D.Lgs. 29 marzo 2004, n. 102, abrogativo della Legge n. 185/92. Alluvione 13-17 ottobre 2000 - Pronto intervento. Finanziamenti della Regione Piemonte in anticipazione delle assegnazioni del Fondo di Solidarietà Nazionale - Approvazione degli elenchi delle infrastrutture irrigue e delle opere irrigue di bonifica ammesse al saldo - 15 elenco.

pag. 77

Codice DA1100**D.D. 30 gennaio 2008, n. 55**

Conferimento di incarico di posizione organizzativa di tipo C denominata "statistica agraria" a Daniele Michelotti dipendente regionale in servizio presso la Direzione Agricoltura DA1100.

pag. 77

Codice DA1110**D.D. 4 febbraio 2008, n. 61**

L.r. 63/78 art. 29. Autorizzazione alla Finpiemonte S.p.A. a liquidare la somma di euro 189.200,00, a favore del Consorzio Irriguo di Chivasso, per lavori urgenti di ristrutturazione elettromeccanica impianto di sollevamento irriguo Gabriella.

pag. 77

Codice DA1103**D.D. 22 febbraio 2008, n. 102**

L.R. 63/78 - articolo 50. Contributi negli interessi sui prestiti di conduzione contratti da aziende agricole piemontesi operanti nel settore della produzione di latte vaccino. Individuazione dei beneficiari di cui l'impegno di spesa assunto con la determinazione dirigenziale n. 296 del 28/9/2006 e liquidazione del relativo contributo ammontante a euro 3.432,03 capitolo 24980/06.

pag. 78

Codice DA1420**D.D. 8 gennaio 2008, n. 18**

Anticipo spese per l'acquisto di marche da bollo telematiche per uso amministrativo - Rimborso di Euro 10,86 al dipendente regionale Vivacqua Giuseppe in organico al Settore Antincendi Boschivi e rapporti con il Corpo Forestale dello Stato di Novara, a valere sul capitolo di Bilancio 11334/2007.

pag. 79

Codice DA1415**D.D. 8 gennaio 2008, n. 19**

Legge Regionale n. 12/79, art. 3. Progetto denominato "Gestione delle tartufaie sperimentali". Approvazione dello schema di convenzione per l'attuazione del progetto.

pag. 79

BENI CULTURALI**Codice SF5****D.D. 15 gennaio 2008, n. 1**

Concessione temporanea di spazi e/o locali presso il Complesso Monumentale della Reggia di Venaria Reale a UniManagement S.r.l.

pag. 120

Codice SF5**D.D. 18 gennaio 2008, n. 2**

Concessione temporanea di spazi e/o locali presso il Complesso Monumentale della Reggia di Venaria Reale per la realizzazione di un servizio fotografico e riprese video amatoriali.

pag. 120

Codice SF5**D.D. 1 febbraio 2008, n. 3**

Giardini della Reggia di Venaria - procedura negoziata da espletarsi mediante cottimo fiduciario per adeguamenti nella sistemazione superficiale del sito atti a migliorare la fruibilità presso i giardini - importo euro 143.933,53

pag. 120

Codice SF5**D.D. 5 febbraio 2008, n. 4**

Protocollo di intesa per la ripartizione dei costi inerenti Opere strutturali e impiantistiche per la creazione degli orizzontamenti del vano scala di accesso ai Piani Superiori e opere di completamento della Reggia di Diana.

pag. 121

Codice SF5**D.D. 11 febbraio 2008, n. 5**

Reggia di Venaria Reale - Procedura negoziata mediante cottimo fiduciario per l'affidamento della fornitura di paline segnaletiche interne alla reggia, di targhe a bandiera e di un pannello luminoso in plexi per la biglietteria, di pannelli sinottici, nell'ambito del Complesso della Reggia.

pag. 122

Codice SF5**D.D. 11 febbraio 2008, n. 6**

Concessione temporanea di spazi e/o locali presso il Complesso Monumentale della Reggia di Venaria Reale alla Società Ebsco Italia s.r.l.

pag. 122

Codice SF5**D.D. 11 febbraio 2008, n. 7**

Complesso Monumentale della Reggia di Venaria Reale. Proventi derivanti da visite ed attività. Accertamento sul conto postale di Euro 3.250.000,00 sul cap. 39700/2008. pag. 123

Codice SF5**D.D. 11 febbraio 2008, n. 8**

Complesso Monumentale della Reggia di Venaria Reale. Proventi derivanti da visite ed attività. Accertamento sul conto del Tesoriere di Euro 500.000,00 sul cap. 39700/2008. pag. 123

Codice SF5**D.D. 13 febbraio 2008, n. 10**

Concessione temporanea di spazi e/o locali presso il Complesso Monumentale della Reggia di Venaria Reale alla Fiat Group. pag. 123

Codice SF5**D.D. 13 febbraio 2008, n. 9**

Reggia di Venaria Reale. Erogazione di un contributo per l'organizzazione del concerto Natura e Artificio: Barocco en plein presso la Reggia di Venaria Reale per il giorno 29 febbraio 2008 nell'ambito della manifestazione Musica a Corte 2007/2008. Impegno di spesa 35.000,00 euro (capitolo 139374 assegnazione n. 100257) pag. 123

Codice SF5**D.D. 15 febbraio 2008, n. 13**

Rinnovo, ora per allora, del contratto di noleggio della struttura metallica tipo Batex, modello B10, periodo marzo 2007 - settembre 2007. Impegno di spesa di 13.972,56 Euro o.f.i. Capitolo 143419/2008 pag. 124

Codice SF5**D.D. 18 febbraio 2008, n. 14**

Reggia di Venaria Reale - Giardini - Procedura di affidamento per la fornitura di vasche da disporre all'interno della Peschiera della Reggia di Venaria Reale, atte a contenere le ninfee. Importo a base di gara euro 130.000,00. pag. 124

Codice SF5**D.D. 21 febbraio 2008, n. 15**

La Venaria Reale. Procedura negoziata da espletarsi mediante cottimo fiduciario per adeguamenti nella sistemazione superficiale del sito atti a migliorare la fruibilità presso i giardini della Reggia di Venaria Reale. Determina n. 3 del 1 febbraio 2008. Nomina di commissione. pag. 125

Codice SF5**D.D. 21 febbraio 2008, n. 16**

La Venaria Reale. Impegno di euro 1.182.354,60 al capitolo 204704 per incarichi diversi per lavori e forniture nel Complesso della Reggia. (Assegnazione n.) pag. 125

Codice SF5**D.D. 22 febbraio 2008, n. 17**

Pagamento dei premi assicurativi degli automezzi in uso presso la Reggia di Venaria. Impegno di spesa di 575,10 Euro Capitolo 134040/2008. L.R. 27/2007 art. 1 comma 2. pag. 125

Codice SF5**D.D. 22 febbraio 2008, n. 18**

La Venaria Reale. Procedura negoziata da espletarsi mediante cottimo fiduciario per la fornitura di paline segnaletiche interne alla Reggia, di targhe a bandiera e di un pannello luminoso in plexi per la biglietteria, di pannelli sinottici, nell'ambito del complesso della Reggia di Venaria Reale. Nomina Commissione pag. 126

Codice SF5**D.D. 25 febbraio 2008, n. 19**

Convenzione tra la Regione Piemonte e la Comunità Montana Alta Val Tanaro erogazione contributo per la realizzazione di attività di valorizzazione del Castello di Casotto anno 2008. Impegno di spesa di Euro 70.000,00 (cap. 182898/2008 Impegno provvisorio 277 - Assegnazione provvisoria n. 100390 del 07/02/2008). pag. 126

Codice SF5**D.D. 26 febbraio 2008, n. 23**

La Venaria Reale. Affidamento alla ditta Gurlino Arredamenti s.r.l. Via Carlo Alberto, 36 bis corrente in Torino l'incarico per l'allestimento degli spazi e la fornitura di arredi da utilizzarsi nell'ambito del progetto di recupero della Cascina Rubbianetta e delle relative pertinenze destinate ad accogliere la Fondazione Fondazione Centro internazionale del Cavallo La Venaria Reale. pag. 127

Codice SF5**D.D. 26 febbraio 2008, n. 24**

Reggia di Venaria Reale - Procedura negoziata da espletarsi mediante cottimo fiduciario per adeguamenti nella sistemazione superficiale del sito atti a migliorare la fruibilità presso i giardini - Aggiudicazione provvisoria alla ditta Geoverde System s.r.l., nomina Direttore Lavori e Coordinatore della Sicurezza. pag. 127

Codice SF5**D.D. 27 febbraio 2008, n. 25**

Rinnovo, ora per allora, del servizio di radiosorveglianza alla Ditta Telecontrol Vigilanza s.p.a. periodo 15 luglio 2006 - 14 aprile 2008. Impegno di spesa di 1.952,23 Euro Capitolo 143419/2008 D.G.R. 17-7987 del 07/01/2008. L.R. 27/2007 art. 1 c. 2 pag. 128

Codice SF5**D.D. 29 febbraio 2008, n. 26**

Reggia di Venaria Reale - Reggia di Venaria Reale - Procedura di affidamento per la fornitura di vasche da disporre all'interno della Peschiera della Reggia di Venaria Reale, atte a contenere le ninfee - Nomina Commissione Giudicatrice pag. 128

Codice SF5**D.D. 29 febbraio 2008, n. 27**

Reggia di Venaria Reale - Affidamento d'incarico alla ditta La Piazza per la fornitura di n. 50.000 cartoncini per braccialetti identificativi. Impegno di spesa euro 960,00 Capitolo 139374 Assegnazione 100257. pag. 128

Codice SF5**D.D. 3 marzo 2008, n. 28**

Reggia di Venaria Reale - Affidamento d'incarico alla ditta Palladium per la fornitura di 52.800 braccialetti identificativi. Impegno di spesa 5.568,96. Capitolo 139374 Assegnazione 100257 pag. 129

Codice SF5**D.D. 6 marzo 2008, n. 30**

Acquisizione strumenti musicali idonei all'esecuzione di musiche barocche - seicento e settecento - e a performance musicali coerenti con le caratteristiche storico - artistiche del Complesso della Reggia di Venaria Reale. pag. 129

CACCIA**Codice DA1113****D.D. 8 gennaio 2008, n. 11**

Azienda agri-turistico-venatoria "Isola d'Asti" (AT). Rinnovo della concessione. pag. 75

Codice DA1113**D.D. 8 gennaio 2008, n. 12**

Art. 13, comma 8 della l.r. 70/1996. Istituzione zona di addestramento, allenamento e prove dei cani da caccia nell'azienda agri-turistico-venatoria "Isola d'Asti" (AT). pag. 75

Codice DA1113**D.D. 8 gennaio 2008, n. 8**

Azienda faunistico - venatoria "Borgo d'Ale" (VC). Rinnovo concessione. pag. 71

Codice DA1113**D.D. 8 gennaio 2008, n. 9**

Azienda faunistico-venatoria "Alice Castello" (VC). Rinnovo concessione. pag. 71

Codice DA1113**D.D. 9 gennaio 2008, n. 14**

Azienda faunistico-venatoria "La Gorra" (TO). Rinnovo concessione. pag. 75

CONSULENZE E COLLABORAZIONI ESTERNE

Pubblicazione disposta ai sensi dell'articolo 3, commi 18 e 54, della Legge 24 dicembre 2007, n. 244, relativamente alle consulenze e collaborazioni conferite dal 1/1/2008.

Codice DA1102**D.D. 30 aprile 2008, n. 275**

L.R. 63/78, art. 41 - Bando di selezione pubblica per titoli per l'attribuzione di un incarico di collaborazione coordinata e continuativa presso il Settore Tutela e Valorizzazione prodotti agricoli. (Settore 11.02). pag. 78

Codice DA1707**D.D. 24 aprile 2008, n. 190**

L.R. 28/1999. Affidamento incarico di collaborazione esterna altamente qualificata inerente le competenze legislative ed amministrative alla luce delle innovazioni nella normativa statale attinenti al turismo. Approvazione relativa convenzione. Impegno di spesa di Euro 30.000,00 sul cap. 117150/2008 (Impegno delegato n. 1404). pag. 92

Codice DA1707**D.D. 24 aprile 2008, n. 191**

L.R. 28/1999. Affidamento incarico di collaborazione esterna altamente qualificata inerente il perfezionamento di una raccolta aggiornata delle norme della Regione Piemonte in materia di turismo. Approvazione relativa convenzione. Impegno di spesa di Euro 25.000,00 sul cap. 117150/2008 (Impegno delegato n. 1403). pag. 92

COMMERCIO**Codice DA1703****D.D. 21 dicembre 2007, n. 296**

L.R. 21/1985 s.m.i. Domanda di iscrizione all'albo regionale delle associazioni dei consumatori presentata dall'associazione Arcadia Consumatori. pag. 81

Codice DA1703**D.D. 21 dicembre 2007, n. 297**

L.R. 21/1985 s.m.i. Domanda di iscrizione all'albo regionale delle associazioni dei consumatori presentata dall'associazione Arco Piemonte. pag. 81

Codice DA1701**D.D. 10 gennaio 2008, n. 19**

L.R. n. 56/77 s.m.i. - art. 26 commi 8 e seguenti - Comune di Galliate (NO) - Autorizzazione regionale preventiva al rilascio dei permessi di costruire per insediamenti commerciali - Istanza Società Ortensia Srl e Montipo' Trading Spa - Centro commerciale classico - Autorizzazione. pag. 83

Codice DA1701**D.D. 23 gennaio 2008, n. 33**

Determinazione dirigenziale n. 108 dell'8.11.2007 di autorizzazione regionale ai sensi della L.R. n. 56/77 s.m.i. - art. 26 commi 7 e seguenti - Rettifica e integrazione. pag. 86

Codice DA1704**D.D. 4 febbraio 2008, n. 47**

Annullamento Determinazione n. 204 del 23.11.2007. pag. 87

Codice DA1702**D.D. 13 febbraio 2008, n. 61**

D.G.R. n. 32-12301 del 13.04.2004 - D.D. n. 376/2005 e n. 443/2006. Impegno di Euro 4.731,00 a favore della Società "Tecom s.n.c. di Tesio Franco e C." (Assegnazione 100261) per intervento su esteriorità di esercizio commerciale. pag. 87

Codice DA1701**D.D. 19 febbraio 2008, n. 67**

L.R. n. 56/77 s.m.i. - art. 26 commi 7 e seguenti - Comune di Asti (AT) - Autorizzazione regionale preventiva al rilascio dei permessi di costruire per insediamenti commerciali - Istanza Società Gallerie Commerciali Bennet Spa - Grande struttura di vendita - Autorizzazione.

pag. 87

Codice DA1704**D.D. 20 febbraio 2008, n. 70**

Legge 83/89: concessione di contributi ai consorzi regionali export. Legge 394, art. 10 del 29/7/81: concessione di contributi ai consorzi regionali agro alimentari e turistico alberghieri. Ripartizione dei fondi impegnati con DD 143 del 14/11/2007 per le attività promozionali svolte nel 2006.

pag. 90

Codice DA1704**D.D. 20 febbraio 2008, n. 71**

Rettifica Determinazione dirigenziale n. 249 del 7 agosto 2007.

pag. 91

Codice DA1704**D.D. 20 febbraio 2008, n. 72**

Rettifica Determinazione dirigenziale n. 324 del 21.9.2007.

pag. 91

Codice DA1703**D.D. 6 marzo 2008, n. 93**

L.R. 14/2004 art.11. Interventi per la realizzazione e gestione dei corsi di formazione professionale ai gestori di impianti di distribuzione carburanti. Interpretazione dell'art. 12 delle Convenzioni Repertorio nn. 12202; 12203; 12204 del 5/03/07, approvate con D.D. n. 480 del 08/11/2006.

pag. 91

COMUNICAZIONE**Codice DA0602****D.D. 23 gennaio 2008, n. 2**

Proroga primo bimestre 2008 rassegna stampa telematica. Spesa Euro 20160,00. Cap. 113168

pag. 44

Codice DA0602**D.D. 23 gennaio 2008, n. 3**

Realizzazione videocomunicati in occasione di incontri e manifestazioni istituzionali. Spesa Euro 8.100,00. Cap. 113168/2008

pag. 44

Codice DA0602**D.D. 23 gennaio 2008, n. 4**

Realizzazione rassegna stampa video sulle principali emittenti televisive del Piemonte. Spesa Euro 19.800,00.Cap. 113168

pag. 45

Codice DA0602**D.D. 23 gennaio 2008, n. 5**

Realizzazione videointervista da inserire on line sui siti di periodici locali del Piemonte. Spesa Euro 10560,00. Cap. 113168/2008

pag. 45

Codice DA0601**D.D. 24 gennaio 2008, n. 8**

Atti di ospitalità in occasione dell'incontro a Torino dell'Union of European Federalist. Impegno di spesa Euro 2.640,00= Cap. 127379/2008.

pag. 45

Codice DA0603**D.D. 25 gennaio 2008, n. 10**

Adempimenti tecnico-organizzativi necessari per l'inaugurazione della sede dell'Euroregione Alpi-Mediterraneo in programma a Bruxelles il 31 gennaio p.v.. Affidamento incarichi. Spesa di euro 11.970,50 cap. 127379/08.

pag. 46

Codice DA0603**D.D. 25 gennaio 2008, n. 9**

Ristrutturazione della sede della Regione Piemonte a Bruxelles. Allestimenti strutturali e tecnici. Spesa di Euro 242.692,80.= capitolo 203903/2008.

pag. 45

Codice DA0601**D.D. 4 febbraio 2008, n. 12**

Presentazione del Circolo dei Lettori di Torino presso la sede di Roma della Regione Piemonte. Roma 14 febbraio 2008. Spesa Euro 4.828,08= Cap. 12737/2008.

pag. 46

Codice DA0603**D.D. 7 febbraio 2008, n. 14**

Stampa cartina dedicata a Venaria, Reggia La Venaria e Parco della Mandria. Affidamento incarico Spesa di euro 19.129,60 cap. 127709/08.

pag. 46

Codice DA0602**D.D. 11 febbraio 2008, n. 15**

Servizio di traduzioni testi in lingua straniera sui siti della Regione. Spesa Euro 20.160,00.Cap. 113168/2008

pag. 47

Codice DA0602**D.D. 12 febbraio 2008, n. 16**

Variazione beneficiario di cui alla determinazione n. 315 del 16.7.2007

pag. 47

Codice DA0602**D.D. 14 febbraio 2008, n. 18**

Affidamento incarico realizzazione rassegna stampa telematica anno 2008. Spesa Euro 64.800,00.Cap. 113168

pag. 47

Codice DA0603**D.D. 14 febbraio 2008, n. 19**

DGR n. 17-7987 del 7.1.2008 Iniziative di comunicazione finalizzate alla valorizzazione e promozione de "la Venaria Reale". Affidamento incarico. Spesa di euro 62.520,00 cap. 127709/08.

pag. 47

Codice DA0603**D.D. 14 febbraio 2008, n. 20**

DGR n. 17-7987 del 7.1.2008 Integrazione alla Soc. Television Consulting. Spesa di euro 18.429,00 cap. 127379/08

pag. 48

Codice DA0603**D.D. 14 febbraio 2008, n. 21**

Compartecipazione al progetto "Divizia" finalizzato alla promozione e valorizzazione dei prodotti tipici e dei percorsi enogastronomici piemontesi. Spesa di euro 20.000,00 cap. 127379/08.

pag. 48

Codice DA0603**D.D. 14 febbraio 2008, n. 22**

Iniziativa di comunicazione istituzionale in collaborazione con l'Enoteca Regionale Piemontese Cavour. Spesa di euro 35.000,00 cap. 127379/08

pag. 48

Codice DA0602**D.D. 18 febbraio 2008, n. 25**

Variazione beneficiario di cui alla determinazione n. 315 del 16.7.2007

pag. 48

Codice DA0603**D.D. 18 febbraio 2008, n. 27**

D.G.R. n. 17-7987 del 07/01/08. Progetto fotografico "Piemonte". Affidamento incarico. Spesa di euro 40.019,00. Cap. 127379 del bilancio 2008

pag. 49

Codice DA0602**D.D. 25 febbraio 2008, n. 46**

Variazione beneficiario di cui alla determinazione n. 312 del 16.7.2007

pag. 49

CONTENZIOSO COSTITUZIONALE**Corte Costituzionale**

Sentenza n. 93 del 2 aprile 2008

pag. 134

CULTURA**Codice DA1804****D.D. 15 gennaio 2008, n. 4**

L.R. 58/1978, art. 7. Approvazione elenco dei soggetti le cui istanze per la realizzazione di seminari, convegni, studi, ricerche, premi letterari, concorsi e iniziative culturali varie non sono state ammesse al finanziamento regionale per l'anno 2007.

pag. 92

Codice DA1805**D.D. 8 febbraio 2008, n. 36**

Designazione dell'esperto di problematiche teatrali e individuazione del funzionario regionale componenti il Comitato tecnico - scientifico del Centro Regionale Universitario per Teatro.

pag. 93

Codice DA1806**D.D. 11 febbraio 2008, n. 38**

Acquisto di una pubblicazione sulle principali rievocazioni storiche del Piemonte da distribuire ai Comuni e alle Associazioni interessate. Spesa di Euro 23.879,52= (o.f.i.) Cap. 128095/2008.

pag. 94

Codice DA1802**D.D. 12 febbraio 2008, n. 41**

D.D. n. 178 del 31.5.2007 e D.D. n. 135 del 28.11.2007. Copertura restante spesa di cui al contratto rep. n. 12493 del 21.6.2007 stipulato tra la Regione Piemonte e la Fondazione Centro Conservazione e Restauro la Venaria Reale per interventi di restauro su beni culturali destinati al percorso museale nella Reggia di Venaria. Spesa Euro 48.160,00 (Cap. 205266/08).

pag. 95

Codice DA1804**D.D. 13 febbraio 2008, n. 42**

Determinazione dirigenziale n. 229 del 14 ottobre 2005. Assegnazione contributi per la realizzazione di seminari, convegni, concorsi e varie. Reimpegno della somma di euro 2.000,00 a favore dell'Associazione Giovani Architetti Torino (Cap. 187631/2008).

pag. 95

Codice DA1804**D.D. 13 febbraio 2008, n. 43**

Determinazione dirigenziale n.215 del 14 ottobre 2005 "Assegnazione contributi ad Associazioni culturali, Fondazioni ed Enti locali per la realizzazione di attività espositive sul territorio regionale. Spesa euro 1.455.000,00 (capp. 11725/05 e 11302/05)". Reimpegno della somma di euro 4.200,00 a favore del Primo Liceo Artistico di Torino e l'Associazione Arpitesca di Casalbelframe (cap. 187631/2008).

pag. 96

Codice DA1800**D.D. 13 febbraio 2008, n. 44**

Approvazione dello schema di fideiussione da sottoscrivere con l'Istituto Intesa San Paolo - Banca Opi (ora Banca Infrastrutture Innovazione e Sviluppo), in favore della Società Villa Melano S.p.a.

pag. 96

Codice DA1800**D.D. 13 febbraio 2008, n. 45**

Adesione della Direzione Cultura a enti di carattere culturale. Anno 2008. Spesa di 15.900,00 Euro (cap. 186421/2008).

pag. 96

Codice DA1802**D.D. 13 febbraio 2008, n. 47**

Affidamento incarico ditta Nicola Restauri s.r.l. per conservazione Peota Reale (1730) nell'anno 2008. Spesa Euro 42.576,00 (Cap. 205266/08).

pag. 97

Codice DA1801**D.D. 14 febbraio 2008, n. 48**

Determinazione dirigenziale n. 235 dell'11 luglio 2005. Corso di laurea triennale in beni culturali, archivistici e librari. Anno accademico 2005-2006. Saldo. Reimpegno della somma di euro 4.800,00 a favore della Facoltà di Lettere e Filosofia dell'Università degli Studi di Torino (cap. 182843/2008).

pag. 97

Codice DA1807**D.D. 14 febbraio 2008, n. 49**

Museo Regionale di Scienze Naturali. Affidamento incarico per lo svolgimento di servizio di falegnameria nella sala conferenze. Spesa di Euro 3.494,40 (o.f.i.). Capito 137662/2008.

pag. 98

Codice DA1805**D.D. 14 febbraio 2008, n. 50**

Determinazione dirigenziale n. 294 del 30 novembre 2005 "Legge Regionale 58/1978, artt. 4 e 7. Assegnazione di contributi a Enti e Associazioni per la realizzazione di iniziative culturali. Spesa complessiva di Euro 118.000,00 (capitolo 11725/2005)". Reimpegno della somma di euro 1.200,00 a favore dell'Accademia Albertina di Belle Arti di Torino (cap.187631/2008).

pag. 98

Codice DA1805**D.D. 19 febbraio 2008, n. 51**

Determinazione dirigenziale n. 226 del 14.10.2007 "L.R. 58/1978. Sostegno alla realizzazione di produzioni audiovisive e di attività di carattere cinematografico. Spesa euro 175.000,00 (capitoli 11725/2005 e 11302/2005)". Reimpegno della somma di euro 5.000,00 a favore della Fondazione Film Commission Torino Piemonte (cap. 187631/2008).

pag. 98

Codice DA1805**D.D. 19 febbraio 2008, n. 52**

Determinazione dirigenziale n. 126 del 15 luglio 2005 avente per oggetto "Sostegno alle attività della Fondazione Film Commission Torino Piemonte per l'anno 2005. Spesa euro 1.021.000,00 (capitoli 11725/2005 e 11720/2005)". Reimpegno della somma di euro 14.000,00 a favore della Fondazione Film Commission Torino Piemonte (cap. 187631/2008).

pag. 99

Codice DA1805**D.D. 19 febbraio 2008, n. 53**

Determinazione dirigenziale n. 117 del 5.07.2005 avente per oggetto "L.R. 58/1978, art. 7. Sostegno alla realizzazione di produzioni audiovisive realizzate in Piemonte. Spesa di euro 180.000,00 (capitolo 11725/2005)". Reimpegno della somma di euro 4.000,00 a favore della Comunità Montana Valle Varaita (cap. 187631/2008).

pag. 99

Codice DA1807**D.D. 19 febbraio 2008, n. 54**

Museo Regionale di Scienze Naturali. Mostra tematica "I tempi stanno cambiando. Come varia il clima: conoscenze attuali e scenari futuri". Stampa catalogo. Spesa di Euro 17.640,00 (o.f.i.). Capitolo 111158/2008.

pag. 99

Codice DA1807**D.D. 19 febbraio 2008, n. 55**

Museo Regionale di Scienze Naturali. Acquisto alcool per interventi conservazione collezione erpetologica carcinologica. Affidamento incarico alla Ditta Sacchetto Distilleria S.p.A. Spesa di Euro 1.440,00 (o.f.i.). Capitolo 137662/2008.

pag. 99

Codice DA1804**D.D. 19 febbraio 2008, n. 56**

Determinazione dirigenziale n. 92/32 del 6 giugno 2005 "L.r. 26/1998 - Programma di assegnazione di contributi per le Celebrazioni regionali dell'anno 2005". Reimpegno della somma di euro 800,00 a favore della Fondazione Carlo Donat-Cattin con sede in Torino (capitolo 188127/2008).

pag. 100

EDILIZIA RESIDENZIALE**Codice DA0826****D.D. 23 novembre 2007, n. 89**

Erogazione contributi L.R. 28/76 ad integrazione della Legge n. 179 del 17.2.1992 "Programma di edilizia residenziale agevolata VIII Bis-Economie quadriennio 1992-1995" alle Cooperative: Flavia e UNI-CAPI. Spesa complessiva di Euro 39.575,75 (Cap. 26069) (art.31 comma 7 lett. b) L.R. 7/01).

pag. 51

Codice DA0826**D.D. 23 novembre 2007, n. 90**

Erogazione contributo ex. art. 5 - 3 comma della Legge 28/76, alle Cooperative: Aurora 91, B. Buozzi, Edificatrice Tre, Edificatrice Uno, Flavia, G. Di Vittorio, In. Coop. Casa, La Lavoratori, La Popolare, La Quercia Verde, Mutuo Soccorso VV.FF., Nizza, Primo Maggio, S. D'acquisto, S. Giovanni 92, Uni-Capi, Uoac e al Comune di Crodo. Spesa complessiva di Euro 1.920.685,11 (cap.26049) (art. 31 c. 7 lett. b) L.R. 7/2001).

pag. 52

Codice DA0826**D.D. 6 dicembre 2007, n. 128**

Contributi semestrali a favore degli Enti Mutuanti a copertura dei mutui agevolati disposti ai sensi delle leggi 457/78, 94/82 e 67/88, per una spesa complessiva di Euro 2.664.018,51. Capitolo 26038 del Bilancio 2007. Accantonamento n. 102046.

pag. 52

Codice DA0826**D.D. 13 dicembre 2007, n. 135**

Erogazione contributi L.R. 28/76, ad integrazione delle LL.RR. 59/96, 16/97 e 31/99 alle cooperative indivise, alle Agenzie Territoriali per la Casa e ai Comuni. Spesa complessiva di Euro 5.281.889,89 (cap.26059 - ex 26530) (art. 31 comma 7 lett. b) L.R. 7/2001).

pag. 52

Codice DA0826**D.D. 6 febbraio 2008, n. 41**

Bando pubblico di concorso per la concessione di contributi in conto capitale per il recupero della prima abitazione. Erogazione di euro 69.167,00 agli aventi titolo (Capitolo 289679 - Impegno 6067/2006).

pag. 50

Codice DA0826**D.D. 6 febbraio 2008, n. 42**

Bando pubblico di concorso per la concessione di contributi in conto capitale per il recupero della prima abitazione. Erogazione di euro 70.000,00 agli aventi titolo (Capitolo 179518 - Impegno 4147/2006).

pag. 51

Codice DA0826**D.D. 7 febbraio 2008, n. 43**

Programma casa: 10.000 alloggi entro il 2012. Programma Giovani. Bando di concorso per la concessione di contributi in conto capitale per il recupero della prima abitazione. Impegno ed erogazione di euro 1.000.000,00 agli aventi titolo. (Capitolo 290731 - Assegnazione 100267)

pag. 51

Codice DA0826**D.D. 14 aprile 2008, n. 146**

Programmi di Recupero Urbano (P.R.U.), art. 11, L. 493/93 - Comune di Cirie' (TO) - ambito "villaggio S. Agostino" - Assegnazione del finanziamento di Euro 1.001.749,00 per l'attuazione dell'intervento di adeguamento e ristrutturazione dell'impianto sportivo di via Biauone, P.I. n. 2088.

pag. 53

ENERGIA**Codice DA1008****D.D. 11 febbraio 2008, n. 80**

L.R. 7 ottobre 2002, n. 23; Bando regionale approvato con D.D. n. 212 del 20 luglio 2004 diretto all'incentivazione di progetti strategici in materia energetico ambientale. Revoca del contributo per il mancato rispetto dei termini previsti dall'art. 8, comma I del bando e scorrimento della graduatoria.

pag. 56

ENTI STRUMENTALI**Codice DA1100****D.D. 4 gennaio 2008, n. 4**

Agenzia Regionale Piemontese per le Erogazioni in Agricoltura (ARPEA) - individuazione comitati di vigilanza per prove scritte concorsi pubblici indetti con determinazione n. 2 del 11 ottobre 2007 del Direttore dell'ARPEA.

pag. 70

FINANZE**Codice DA0903****D.D. 29 gennaio 2008, n. 37**

Convenzione per la realizzazione del servizio di riscossione e di assistenza al contribuente relativamente alla tassa automobilistica nella Regione Piemonte. Impegno di spesa e liquidazione per i servizi resi nel quarto trimestre del 2007 di euro 252.316,85 - cap. 113113/2008.

pag. 55

INDUSTRIA**Codice DA1603****D.D. 18 gennaio 2008, n. 7**

Revoca di agevolazioni concesse da Finpiemonte S.p.a. ai sensi del DOCUP Ob. 2 - 2000/2006 a seguito delle verifiche di primo livello - Concessione dilazione nella restituzione delle somme revocate.

pag. 80

Codice DA1603**D.D. 29 gennaio 2008, n. 15**

Revoca di agevolazioni concesse da Finpiemonte S.p.a. ai sensi del DOCUP Ob. 2 - 2000/2006 a seguito delle verifiche di primo livello - Concessione dilazione nella restituzione delle somme revocate.

pag. 80

Codice DA1603**D.D. 8 febbraio 2008, n. 20**

Revoca di agevolazioni concesse da Finpiemonte S.p.a. ai sensi del DOCUP Ob. 2 - 2000/2006 a seguito delle verifiche di primo livello - Rettifica determinazione regionale n. 110/DA1603 del 14.12.2007.

pag. 80

Codice DA1603**D.D. 19 febbraio 2008, n. 27**

Incentivi automatici di cui all'art. 8 c. 2 della L. 266/97 - Bando anno 2004. Approvazione richieste di liquidazione con esito negativo.

pag. 81

Codice DA1603**D.D. 20 febbraio 2008, n. 29**

Documento Unico di Programmazione 2000/2006 - Ob 2 - Misura 4.2 a) "Strumenti finanziari per la creazione d'impresa". - Revoca delle agevolazioni concesse dalla Finpiemonte S.p.A. a seguito delle verifiche di secondo livello effettuate dalla Struttura Speciale Controllo di Gestione.

pag. 81

Codice DA1603**D.D. 21 febbraio 2008, n. 30**

Incentivi automatici di cui L. 266/97 - revoca delle agevolazioni concesse a valere sul bando anno 2001 e disposizioni per il recupero delle quote di agevolazioni indebitamente fruite. Ditta (omissis).

pag. 81

Codice DA1603**D.D. 28 febbraio 2008, n. 41**

Incentivi automatici di cui all'art. 8 c. 2 della L. 266/97 - Bando anno 2004. Liquidazione del bonus fiscale alle imprese aventi diritto.

pag. 81

MUSEI E BIBLIOTECHE**Codice DA1802****D.D. 1 febbraio 2008, n. 23**

Determinazioni n. 508 del 30.11.2006 e n. 317 del 26.07.2007. Revoca dei contributi assegnati a favore del Centro Studi e Museo Civico d'Arte - CESMAP di Pinerolo per progetti di tutela inerenti la biblioteca dell'Ente. Riduzione impegni n. 7468/2006 e n. 3102/2007.

pag. 93

Codice DA1801**D.D. 1 febbraio 2008, n. 24**

Stampa di pubblicazioni di interesse regionale e di valorizzazione della storia e della cultura piemontese. Parziale rettifica della determinazione n. 264 del 31/07/2006. Ridestinazione oggetto del contributo a favore del Comune di Bistagno.

pag. 93

Codice DA1801**D.D. 1 febbraio 2008, n. 25**

Interventi a favore dell'editoria. Parziale rettifica delle determinazioni n. 417 del 31/10/2006 e n. 275 del 19/07/2007.

pag. 93

Codice DA1807**D.D. 12 febbraio 2008, n. 39**

Museo Regionale di Scienze Naturali. Giardino Botanico REA. Affidamento incarico per realizzazione esecutivi e stampa materiale di comunicazione e promozionale. Spesa di Euro 3.480,00 (o.f.i.). Capitolo 137662/2008.

pag. 94

Codice DA1807**D.D. 12 febbraio 2008, n. 40**

Museo Regionale di Scienze Naturali. Affidamento incarico per trasloco cella frigorifera. Spesa di Euro 7.128,00 (o.f.i.). Capitolo 137662/2008. pag. 95

Codice DA1807**D.D. 13 febbraio 2008, n. 46**

Museo Regionale di Scienze Naturali. Realizzazione esecutivi di stampa del Piano d'Azione sugli anfibi del Madagascar. Affidamento incarico alla Ditta Giancarlo Prono. Spesa di Euro 1.561,80 (Capitolo 111158/2008). pag. 97

NOMINE**D.P.G.R. 28 aprile 2008, n. 54**

Nomina dell'Arch. Giorgio Garelli per il triennio 2008 - 2010 quale membro del Consiglio di Amministrazione dell'Associazione Hydroaid "Scuola internazionale dell'acqua per lo sviluppo" pag. 22

Comunicato della Presidente della Giunta Regionale

Designazione di un membro del Collegio dei revisori dei conti della C.C.I.A.A. di Novara - Presentazione candidature pag. 133

OPERE PUBBLICHE**Comunicato della Direzione regionale Opere pubbliche, difesa del suolo, Economia montana e foreste**

Chiarimenti e prime indicazioni operative in ordine alle modifiche alla legge regionale 21 marzo 1984, n. 18 approvate con legge regionale 4 febbraio 2008, n. 6. pag. 130

PARCHI E RISERVE NATURALI**Codice DA1012****D.D. 24 gennaio 2008, n. 24**

Legge regionale 21 agosto 1978, n. 54. Parere su istanza del Comune di Robassomero (TO) ai fini della sanatoria per la realizzazione di opere edilizie da parte (omissis), all'interno del Parco Regionale La Mandria. pag. 55

Codice DA1012**D.D. 24 gennaio 2008, n. 27**

Legge regionale 21 agosto 1978, n. 54. Parere su istanza del Comune di Robassomero (TO) ai fini della sanatoria per la realizzazione di opere edilizie da parte (omissis), all'interno del Parco Regionale La Mandria. pag. 55

Codice DA1012**D.D. 24 gennaio 2008, n. 28**

Legge regionale 21 agosto 1978, n. 54. Parere su istanza del Comune di Robassomero (TO) ai fini della sanatoria per la realizzazione di opere edilizie da parte (omissis), all'interno del Parco Regionale La Mandria. pag. 55

Codice DA1012**D.D. 24 gennaio 2008, n. 29**

Legge regionale 21 agosto 1978, n. 54. Parere su istanza del Comune di Robassomero (TO) ai fini della sanatoria per la realizzazione di opere edilizie da parte (omissis), all'interno del Parco Regionale La Mandria. pag. 56

Codice DA1012**D.D. 24 gennaio 2008, n. 30**

Legge regionale 21 agosto 1978, n. 54. Parere su istanza del Comune di Robassomero (TO) ai fini della sanatoria per la realizzazione di opere edilizie da parte (omissis), all'interno del Parco Regionale La Mandria. pag. 56

PATRIMONIO**Codice DA0709****D.D. 28 gennaio 2008, n. 79**

Pagamento alla Ditta Cibra Pubblicità s.r.l. del noleggio e dell'imposta comunale sulla pubblicità relativi alle frecce segnaletiche installate in Alba per il 1° semestre 2008. Spesa di Euro 334,23 (Cap. 143419/2008) L.R. 27/2007 art. 1 comma 2 (spese obbligatorie). pag. 49

Codice DA0709**D.D. 11 febbraio 2008, n. 156**

Oneri derivanti dal rilascio di garanzie bancarie - Entrata di Euro 32.499,96 (Cap. 69930/2008). Spesa di Euro 32.499,96 (Cap. 499631/2008). pag. 50

PERSONALE REGIONALE**D.G.R. 28 aprile 2008, n. 38-8701**

Direttive in ordine all'applicazione del Protocollo d'Intesa in materia di lavoro precario presso il ruolo della Giunta Regionale recepito con D.G.R. n. 32 - 7961 del 28 dicembre 2007. pag. 43

Codice DA0703**D.D. 28 gennaio 2008, n. 72**

Assunzione di una unità di cat. B1, in possesso di licenza della scuola dell'obbligo, a tempo determinato per sostituzione dipendente assente dal servizio per maternità. Richiesta al Centro per l'Impiego di Torino. pag. 49

Codice DA0700**D.D. 1 febbraio 2008, n. 111**

Posizione organizzativa con profilo professionale C denominata "Attività di raccordo e supporto gestionale alle attività trasversali della Direzione" pag. 49

Codice DA0703**D.D. 18 febbraio 2008, n. 216**

Assunzione una unità di categoria B1, in possesso di licenza della scuola dell'obbligo, a tempo determinato per sostituzione dipendente assente dal servizio per maternità. Richiesta al Centro per l'Impiego della Provincia di Torino. pag. 50

Codice DA0703**D.D. 30 aprile 2008, n. 550**

Selezioni pubbliche per la formazione di graduatorie da utilizzare per le assunzioni a tempo determinato di categoria D1, C1 e B1 disposte ai sensi dell'art. 1, comma 560, della Legge n. 296/2006 (Finanziaria 2007). Approvazione degli avvisi di selezione. pag. 50

Codice DA1400**D.D. 4 febbraio 2008, n. 209**

Conferimento dell'incarico della posizione organizzativa di tipologia C denominata "Promozione della formazione e dell'informazione nel settore forestale; valorizzazione delle professionalità del comparto", collocata presso il Settore Gestione Attività Strumentali per l'Economia Montana e le Foreste al dipendente Valerio Motta Fre. pag. 80

Codice SA0200**D.D. 6 febbraio 2008, n. 3**

Conferimento dell'incarico di Posizione Organizzativa di tipologia A denominata "Raccordo organizzativo e gestionale della Direzione con particolare riferimento all'attività di Responsabile dell'Area Organizzativa Omogenea e del controllo di secondo livello sui Fondi Strutturali (Audit) pag. 120

PESCA**D.G.R. 28 aprile 2008, n. 29-8695**

Strumento Finanziario di Orientamento della Pesca. SFOP - 2000 - 2006, terzo Bando regionale. DGR n. 46-1726 del 5 dicembre 2005. Finanziamento contributo regionale ai fini dell'esaurimento della graduatoria relativa alla Misura 3.2 Acquacoltura. pag. 42

Codice DA1113**D.D. 4 gennaio 2008, n. 1**

Legge 21 maggio 1998 n.164 "Misure in materia di pesca e di acquacoltura": Piano nazionale per lo sviluppo dell'acquacoltura in acqua dolce. Misura 1 Riduzione impatto ambientale. Liquidazione contributo di euro 24.000,00 all'Azienda Agricola Brossa Pierantonio - cap. 25502/2006 (I. 4253). pag. 70

Codice DA1113**D.D. 4 gennaio 2008, n. 2**

Reg. (CE) 1263/99 - Reg. (CE) 2792/99 - DOCUP 2000-2006, D.G.R. n. 46-1726 del 5.12.2005 - Misura 3.4 Trasformazione e commercializzazione. Liquidazione spesa di euro 20.953,70 all'Azienda Agricola Agritrutta - cap. 25259/06, 25265/06, 24553/06 (I. 7224, I. 7226, I. 7228). pag. 70

Codice DA1113**D.D. 4 gennaio 2008, n. 3**

Legge 21 maggio 1998 n. 164 "Misure in materia di pesca e di acquacoltura": Piano nazionale per lo sviluppo dell'acquacoltura in acqua dolce. Misura 1 Riduzione impatto ambientale. Liquidazione contributo di euro 23.912,00 all'Azienda Agricola Mandelli s.s. Aristide Daldoss - cap. 25502/2006 (I. 4250). Accertamento economia. pag. 70

POLITICHE COMUNITARIE**Codice DA1400****D.D. 20 marzo 2008, n. 621**

Nomina Commissione Giudicatrice - Procedura negoziata per affidamento di un servizio di Assistenza Tecnica all'Asse IV PSR 2007-2013 indetta con D.D. 388 del 22/02/2008. pag. 80

POLITICHE SOCIALI**Codice DA1903****D.D. 11 gennaio 2008, n. 4**

Residenza Sanitaria Assistenziale "Don Giuseppe Menzio" sita in Avigliana, via Gallo n. 11, gestita dall'Azienda Sanitaria Locale TO3 (ex ASL 5 di Collegno). Recepimento verbale di sopralluogo. pag. 100

Codice DA1903**D.D. 11 gennaio 2008, n. 5**

Residenza Sanitaria Assistenziale "Maria Barbero" sita in Collegno, via Martiri XXX Aprile n. 30, gestita dall'Azienda Sanitaria Locale TO3 (ex ASL n. 5 di Collegno). Recepimento verbale di sopralluogo. pag. 100

Codice DA1903**D.D. 11 gennaio 2008, n. 6**

Residenza Sanitaria Assistenziale "Aldo Maritano" sita in Sangano, via Bonino n. 1, gestita dall'Azienda Sanitaria Locale TO3 (ex ASL n. 5 di Collegno). Recepimento verbale di sopralluogo. pag. 100

Codice DA1903**D.D. 16 gennaio 2008, n. 11**

Residenza Sanitaria Assistenziale sita in Oleggio, Via Gaggiolo, gestita dall'Azienda Sanitaria Locale VC (ex ASL 11 di Vercelli). Recepimento verbale di sopralluogo. pag. 101

Codice DA1903**D.D. 30 aprile 2008, n. 126**

L.R. 8.1.2004 n. 1 - Bando per la fornitura di arredi e attrezzature presso i presidi socio-assistenziali residenziali e diurni per anziani di cui alla DGR n. 57-6921 del 17.09.2007 - Presa d'atto delle istanze pervenute - Approvazione degli elenchi relativi alle istanze ammissibili a contributo ed alle richieste giudicate non ammissibili. pag. 101

SANITÀ**Codice DA2003****D.D. 16 gennaio 2008, n. 15**

Erogazione della somma di Euro 13.594,69 per il pagamento dell'indennizzo spettante ad un allevatore che ha abbattuto e distrutto volatili affetti da influenza aviaria a bassa patogenicità. Cap. 176024 (ex 16729) - Imp. 2763/07). pag. 120

Codice DA2003**D.D. 25 gennaio 2008, n. 36**

Erogazione della somma di Euro 80.266,80 per il pagamento di un indennizzo spettante ad un allevatore che ha abbattuto e distrutto animali suscettibili alle scrapie. Cap. 176024 (ex 16729). Impegno n. 2763/07. pag. 120

Codice DA2003**D.D. 22 febbraio 2008, n. 88**

Erogazione della somma di Euro 1.641,72 per il pagamento di un indennizzo spettante ad un allevatore che ha abbattuto animali suscettibili alla scrapie. Cap. 176024 (ex cap. 16729)- Impegno 2763/07. pag. 120

TURISMO**Codice DA1706****D.D. 2 gennaio 2008, n. 1**

Legge Regionale 8.07.1999 n. 18 "Interventi regionali a sostegno dell'offerta turistica" - Programma Annuale degli Interventi 2003. Presa d'atto di variante di progetto al progetto - Beneficiario: Cravanzola Domenico - Barbaresco (CN). - Istanza n. 842/03. pag. 81

Codice DA1706**D.D. 2 gennaio 2008, n. 2**

Legge Regionale 8.07.1999 n. 18 "Interventi regionali a sostegno dell'offerta turistica" - Programma Annuale degli Interventi 2003. Presa d'atto di variante di progetto. - Beneficiario: Parrocchia SS. Fabiano e Sebastiano - Trivero (BI). - Istanza n. 457/03. pag. 81

Codice DA1706**D.D. 2 gennaio 2008, n. 3**

Legge Regionale 8/7/1999, n. 18 "Interventi a sostegno dell'offerta turistica" "Programma annuale degli interventi 2003" - Graduatoria n. 4 - Subentro di beneficiario - Presa d'atto di variante in corso d'opera. Beneficiario: Erede di Diverio Silvia S.n.c. di Diverio Emanuele & C. - Stresa Istanza n. 333/03 pag. 81

Codice DA1706**D.D. 2 gennaio 2008, n. 4**

Legge Regionale 8/7/1999, n. 18 "Interventi a sostegno dell'offerta turistica" - Programma annuale degli interventi 2003 - Presa d'atto di variante in corso d'opera. Beneficiario: Societa' Carlotti Valter e Biglieri Nadia S.n.c.- Istanza n. 75/03. pag. 82

Codice DA1700**D.D. 9 gennaio 2008, n. 7**

Approvazione dello schema di Convenzione tra l'Istituto d'Istruzione Superiore "Giovanni Giolitti" e la Direzione Turismo Commercio e Sport per lo svolgimento di un tirocinio di formazione ed orientamento per la conoscenza del mondo del lavoro. pag. 82

Codice DA1706**D.D. 10 gennaio 2008, n. 10**

L.R. 8/7/1999 n. 18 "Interventi regionali a sostegno dell'offerta turistica" - Programma annuale degli interventi 2003 - Graduatoria n. 4 - Beneficiario: Chiesa Maria Luigia - Istanza n. 798/03 - Proroga del termine di conclusione dei lavori. pag. 82

Codice DA1706**D.D. 10 gennaio 2008, n. 11**

Legge Regionale 8.7.1999 n. 18 "Interventi regionali a sostegno dell'offerta turistica" Approvazione della variante al progetto proposto dall'Ente "Parrocchia di San Bartolomeo" del Sac. Acuto Pier Luigi, con sede legale in piazza Cardinal Callori n. 1, CAP 15049, Vignale Monferrato (AT) - realizzazione della Foresteria "Castello Callori" a Vignale Monferrato (AL) - Programma annuale degli interventi 2003 - Istanza 427 pag. 82

Codice DA1706**D.D. 10 gennaio 2008, n. 12**

Legge Regionale 8/7/1999, n. 18 "Interventi a sostegno dell'offerta turistica" - "Programma annuale degli interventi 2003" - Graduatoria n. 3 - Presa d'atto della modificazione della ragione sociale del beneficiario e di variante di progetto in corso d'opera. Beneficiario: Investimenti Immobiliari Mariposa S.r.l. - Istanza n. 178/03 pag. 82

Codice DA1706**D.D. 10 gennaio 2008, n. 13**

Legge Regionale 8/7/1999, n. 18 "Interventi a sostegno dell'offerta turistica" - "Programma annuale degli interventi 2003" - Graduatoria n. 4 - Presa d'atto di variante in corso d'opera. Beneficiario: Perrone Alberto Carlo - Pinerolo - Istanza n. 591/03 pag. 82

Codice DA1706**D.D. 10 gennaio 2008, n. 14**

Legge Regionale 8/7/1999, n. 18 "Interventi a sostegno dell'offerta turistica" - Programma annuale degli interventi 2003 - Presa d'atto di variante in corso d'opera. Beneficiario: Societa' Grange Gleise Reuil S.r.l. - Istanza n. 803/03. pag. 82

Codice DA1706**D.D. 10 gennaio 2008, n. 15**

L.R. 8/7/1999 n. 18 "Interventi regionali a sostegno dell'offerta turistica" - Programma annuale degli interventi 2003 - Beneficiario: Impresa individuale Marco Antonio Manino - Istanza n. 446/03 - Approvazione di Variante in corso d'opera e Proroga del termine di conclusione dei lavori. pag. 82

Codice DA1706**D.D. 10 gennaio 2008, n. 16**

L.R. 8/7/1999 n. 18 "Interventi regionali a sostegno dell'offerta turistica" - Programma annuale degli interventi 2002 - Beneficiario: Impresa individuale Gnemmi Mauro - Istanza n. 314/02 - Proroga del termine di conclusione dei lavori. pag. 83

Codice DA1706**D.D. 10 gennaio 2008, n. 17**

L.R. 8/7/1999 n. 18 "Interventi regionali a sostegno dell'offerta turistica" - Programma annuale degli interventi 2003 - Beneficiario: Villa Pattono S.r.l. - Istanza n. 632/03 - Proroga del termine di conclusione dei lavori. pag. 83

Codice DA1706**D.D. 10 gennaio 2008, n. 18**

L.R. 24 gennaio 2000, n. 4 e s.m.i. "Interventi regionali per lo sviluppo, la rivalizzazione e il miglioramento qualitativo di territori turistici" - Piano triennale degli interventi 2000-2002 - Progetti di intervento inseriti in Programmi Integrati - Istanza n. TO-33/10 - Proroga del termine di conclusione dei lavori. pag. 83

Codice DA1706**D.D. 11 gennaio 2008, n. 21**

L.R. n. 18/99. Approvazione di variante in corso d'opera in merito al progetto proposto dall'Associazione Oasi Laura Vicuna con sede in Torino per la realizzazione di una nuova piscina. "Programma annuale degli interventi 2004" - Istanza n. 163/04

pag. 85

Codice DA1706**D.D. 11 gennaio 2008, n. 22**

L.R. 8/7/1999 n. 18 "Interventi regionali a sostegno dell'offerta turistica" - Programma annuale degli interventi 2003 - Graduatoria n. 1 - Beneficiario: Centro Azzurra S.r.l. - Istanza n. 372/03 - Proroga del termine di conclusione dei lavori.

pag. 85

Codice DA1706**D.D. 11 gennaio 2008, n. 23**

L.R. 8 luglio 1999 n. 18 "Interventi regionali a sostegno dell'offerta turistica" - Programma annuale degli interventi 2003 - Graduatoria n. 4 - Beneficiario: "Araldica Vigneti Societa' Cooperativa Agricola" - Istanza n. 49/03 - Proroga del termine di conclusione dei lavori.

pag. 85

Codice DA1706**D.D. 15 gennaio 2008, n. 25**

Convenzione disciplinante i rapporti tra la Regione Piemonte e il Consorzio Multisetoriale Piemontese in ordine alla compartecipazione della Regione alla realizzazione del progetto "Relational Skills" - Proroga del termine di validita' della Convenzione.

pag. 85

Codice DA1706**D.D. 15 gennaio 2008, n. 26**

D.G.R. n. 117-4460 del 20.11.2006. Approvazione della Convenzione tra la Regione Piemonte e la Citta' di Venaria Reale relativa all'organizzazione di seminari formativi volti a promuovere la "cultura dell'accoglienza".

pag. 85

Codice DA1706**D.D. 15 gennaio 2008, n. 27**

D.G.R. n. 117-4460 del 20.11.2006. Approvazione della Convenzione tra la Regione Piemonte e l'Universita' degli Studi del Piemonte Orientale - Dipartimento di Ricerca Sociale - Laboratorio Sviluppo e Territorio - relativa alla realizzazione della seconda edizione del progetto "SxPo.net - Rete degli Istituti Scolastici del Fiume Po".

pag. 86

Codice DA1706**D.D. 23 gennaio 2008, n. 30**

Legge Regionale 8.07.1999 n. 18 "Interventi regionali a sostegno dell'offerta turistica". Approvazione di variante al progetto presentato dalla Azienda Agricola Marmo Bruno relativo alla ristrutturazione di struttura agrituristiche nel Comune di Canelli (AT) - Programma Annuale degli Interventi 2003 - Istanza n. 905/03.

pag. 86

Codice DA1706**D.D. 23 gennaio 2008, n. 31**

L.R. 8/7/1999 n. 18 "Interventi regionali a sostegno dell'offerta turistica" - Programma annuale degli interventi 2003 - Graduatoria n. 4 Beneficiario: Impresa individuale Laura Merio - Istanza n. 335/03 - Proroga del termine di conclusione dei lavori.

pag. 86

Codice DA1706**D.D. 23 gennaio 2008, n. 32**

L.R.8/7/99 "Interventi regionali a sostegno dell'offerta turistica" - Programma annuale degli interventi 2003, Graduatoria n. 1 - Beneficiario: Grange Gleise Reuil S.r.l. - Istanza n. 803/03 - Seconda richiesta di proroga del termine di conclusione dei lavori.

pag. 86

Codice DA1706**D.D. 25 gennaio 2008, n. 35**

L.R. 8/7/1999 n. 18 "Interventi regionali a sostegno dell'offerta turistica" - Programma annuale degli interventi 2003 - Graduatoria n. 4 - Beneficiario: Casa del Sole - Istanza n. 775/03 - Approvazione di Variante in corso d'opera e Proroga del termine di conclusione dei lavori per la realizzazione di Alloggi Agriturismo.

pag. 87

Codice DA1706**D.D. 28 gennaio 2008, n. 36**

L.R.8/7/99 - "Interventi regionali a sostegno dell'offerta turistica" - Programma annuale degli interventi 2003, Graduatoria n. 1 - Beneficiario: Sirio di Beghetto Rosina & C. S.N.C - Istanza n. 895/03 - richiesta di proroga del termine di conclusione dei lavori.

pag. 87

Codice DA1706**D.D. 28 gennaio 2008, n. 37**

L.R. 8/7/1999 n. 18 "Interventi regionali a sostegno dell'offerta turistica" - Programma annuale degli interventi 2003 - Graduatoria n. 3 - Beneficiario: Due Mondi di Fantonetti Maruzzi Ernesto & C. S.N.C.- Presa d'atto della modificazione della ragione sociale del beneficiario - Istanza n. 520/03.

pag. 87

Codice DA1706**D.D. 28 gennaio 2008, n. 38**

L.R. 8/7/1999 n. 18 "Interventi regionali a sostegno dell'offerta turistica" - Programma annuale degli interventi 2003 - Graduatoria n. 3 - Beneficiario: Albergo Des Amis di Allemand Mauro - Istanza n. 363/03 - Proroga del termine di conclusione dei lavori.

pag. 87

TUTELA DELL'AMBIENTE**Codice DA1004****D.D. 29 aprile 2008, n. 239**

D.Lgs. 3 aprile 2006, n. 152 - Autorizzazioni di carattere generale per le emissioni in atmosfera provenienti da stabilimenti per la trasformazione di materie plastiche.

pag. 86

TUTELA DEL SUOLO

Codice DA1406

D.D. 1 febbraio 2008, n. 188

Polizia fluviale n. 4083 - Realizzazione platea a scivolo e bacino di dissipazione nel Rio Torto in comune di Saluzzo - (omissis) - Diffida a seguito di accertamento di una violazione al Regio Decreto n. 523/1904 - pag. 79

URBANISTICA

D.G.R. 28 aprile 2008, n. 11-8677

L.R. n. 56/77 e successive modificazioni. Comune di Lessolo (TO). 2^ Variante Generale al Piano Regolatore Generale Intercomunale vigente. Approvazione. pag. 22

D.G.R. 28 aprile 2008, n. 12-8678

L.R. 5.12.1977 n. 56 e successive modificazioni. Comune di Borgomanero (NO). Variante Strutturale al Piano Regolatore Generale Comunale vigente. Approvazione. pag. 28

D.G.R. 28 aprile 2008, n. 13-8679

Legge Regionale 5.12.1977 n. 56 e s.m.i.. Comune di Pianezza (TO). Variante Strutturale n. 12 al vigente Piano Regolatore Generale Comunale. Approvazione. pag. 33

Parte I ATTI DELLA REGIONE

DECRETI DEL PRESIDENTE DELLA GIUNTA REGIONALE

Decreto della Presidente della Giunta Regionale 28 aprile 2008, n. 54

Nomina dell'Arch. Giorgio Garelli per il triennio 2008 - 2010 quale membro del Consiglio di Amministrazione dell'Associazione Hydroaid "Scuola internazionale dell'acqua per lo sviluppo"

LA PRESIDENTE DELLA GIUNTA REGIONALE

Con deliberazione n. 11 - 6397 del 17 luglio 2007, l'Amministrazione regionale ha aderito all'Associazione Hydroaid - "Scuola Internazionale dell'acqua per lo sviluppo".

Ai sensi dell'art. 11 dello Statuto ogni socio è rappresentato in Consiglio di Amministrazione da un Consigliere, nominato dal legale rappresentante del Socio stesso. I Consiglieri durano in carica tre anni e possono essere riconfermati.

Con decreto del Presidente della Giunta Regionale n. 19 del 11 febbraio 2005 è stato nominato quale componente del Consiglio di Amministrazione dell'Associazione, in rappresentanza della Presidenza della Giunta Regionale l'Arch. Giorgio Garelli.

Con nota prot. 1185 del 19 ottobre 2007 il Presidente dell'Associazione Hydroaid ha invitato alla nomina della rappresentanza della Regione Piemonte per il triennio 2008 -2010.

Quanto sopra premesso,

dato atto dell'esigenza di garantire la salvaguardia del ruolo istituzionale della Regione Piemonte all'interno degli organismi sociali;

perdurando le condizioni di forte raccordo e collaborazione tra il Governo regionale e l'Associazione Hydroaid in quanto le attività di cooperazione sostenute dalla Regione Piemonte devono essere in coerenza con quelle realizzate dall'Associazione,

decreta

Di nominare, per le motivazioni di cui in premessa, quale componente del Consiglio di Amministrazione Hydroaid per la durata del triennio 2008 -2010 l'Arch. Giorgio Garelli;

Il presente decreto sarà pubblicato sul Bollettino Ufficiale della Regione Piemonte ai sensi dell'art. 61 dello Statuto e dell'articolo 13 del D.P.G.R. n. 8/R/2002.

Mercedes Bresso

DELIBERAZIONI DELLA GIUNTA REGIONALE

Deliberazione della Giunta Regionale 28 aprile 2008, n. 11-8677

L.R. n. 56/77 e successive modificazioni. Comune di Lessolo (TO). 2^ Variante Generale al Piano Regolatore Generale Intercomunale vigente. Approvazione.

(omissis)

LA GIUNTA REGIONALE

a voti unanimi...

delibera

ART. 1

Di approvare, ai sensi degli artt. 15 e 17 della Legge Regionale 5.12.1977 n. 56 e successive modificazioni, la 2° variante Generale al Piano Regolatore Generale Intercomunale vigente riferita unicamente al Comune di Lessolo (TO), adottata e successivamente integrata e modificata con deliberazioni consiliari n. 23 in data 25.7.2005, n. 34 in data 22.11.2005, n. 12 in data 24.7.2007 e n. 18 in data 12.10.2007, subordinatamente all'introduzione "ex officio", negli elaborati progettuali della variante al Piano, delle ulteriori modifiche, specificatamente riportate nell'allegato documento "A" in data 1.4.2008, che costituisce parte integrante del presente atto deliberativo, fatte salve comunque le prescrizioni del D.L. 30.4.1992 n. 285 "Nuovo Codice della Strada" e del relativo Regolamento approvato con D.P.R. 16.12.1992 n. 495 e successive modificazioni.

ART. 2

L'approvazione della presente Variante al Piano Regolatore Generale Intercomunale vigente, riferita al solo Comune di Lessolo (TO) costituisce, per il medesimo Comune - con le modifiche introdotte "ex officio" di cui al precedente Art. 1 adeguamento ai disposti del Piano per l'Assetto Idrogeologico (P.A.I.) approvato con D.P.C.M. in data 24.5.2001.

ART. 3

La definitiva documentazione relativa alla 2° variante Generale al Piano Regolatore Generale Intercomunale vigente interessante il solo Comune di Lessolo, debitamente vistata, si compone di:

Deliberazioni consiliari n. 23 in data 25.7.2005 e n. 34 in data 22.11.2005, esecutive ai sensi di legge;

-Deliberazioni consiliari n. 12 in data 24.7.2007 e n. 18 in data 12.10.2007, esecutive ai sensi di legge e con allegato:

* Elab. Sviluppi del piano regolatore nelle aree urbanizzate ed urbanizzande e nei dintorni di pertinenza ambientale - Controdeduzioni alle osservazioni;

* Elab.1.0 Sviluppi del piano regolatore nelle aree urbanizzate ed urbanizzande e nei dintorni di pertinenza ambientale - Relazione Tecnica;

* Elab.1.1 Sviluppi del piano regolatore nelle aree urbanizzate ed urbanizzande e nei dintorni di pertinenza ambientale - Norme tecniche d'attuazione (testo coordinato);

* Elab.1.2 Sviluppi del piano regolatore nelle aree urbanizzate ed urbanizzande e nei dintorni di pertinenza ambientale - Norme tecniche d'attuazione (testo coordinato);

nenza ambientale - Relazione illustrativa sulla reite-
razione dei vincoli;

* Elab.1.3 Sviluppi del piano regolatore nelle aree
urbanizzate ed urbanizzande e nei dintorni di perti-
nenza ambientale - Relazione integrativa sui criteri
delle scelte operate nella definizione delle zone di
insediamento commerciale;

* Tav.2.0 Sviluppi del piano regolatore nelle aree
urbanizzate ed urbanizzande e nei dintorni di perti-
nenza ambientale - Rappresentazione ed analisi dello
stato di fatto - Lessolo e circondario - scala 1:2000;

* Tav.2.1 Sviluppi del piano regolatore nelle aree
urbanizzate ed urbanizzande e nei dintorni di perti-
nenza ambientale - Rappresentazione ed analisi dello
stato di fatto - Calea - scala 1:2000;

* Tav.2.2a Sviluppi del piano regolatore nei centri
storici - Rilievi storici - Lessolo centro - scala
1:1000;

* Tav.2.2b Sviluppi del piano regolatore nei centri
storici - Rilievi storici - Magnus - scala 1:1000;

* Tav.2.2c Sviluppi del piano regolatore nei centri
storici - Rilievi storici - Calea - scala 1:1000;

* Tav.2.3 Sviluppi del piano regolatore nelle aree
urbanizzate ed urbanizzande e nei dintorni di perti-
nenza ambientale - Carta dei vincoli - scala 1:5000;

* Tav.2.4 Sviluppo del piano regolatore nelle aree
urbanizzate ed urbanizzande e nei dintorni di perti-
nenza ambientale - Planimetria sintetica - scala
1:25000;

* Tav.3.0 Sviluppi del piano regolatore nelle aree
urbanizzate ed urbanizzande e nei dintorni di perti-
nenza ambientale - Planimetria di piano - scala
1:5000;

* Tav.3.1a Sviluppi del piano regolatore nelle aree
urbanizzate ed urbanizzande e nei dintorni di perti-
nenza ambientale - Tavola comparativa - Lessolo e
circondario - scala 1:2000;

* Tav.3.1b Sviluppi del piano regolatore nelle aree
urbanizzate ed urbanizzande e nei dintorni di perti-
nenza ambientale - Tavola comparativa - Calea -
scala 1:2000;

* Tav.3.2a Sviluppi del piano regolatore nelle aree
urbanizzate ed urbanizzande e nei dintorni di perti-
nenza ambientale - Lessolo e circondario - scala
1:2000;

* Tav.3.2a1 Sviluppi del piano regolatore nelle
aree urbanizzate ed urbanizzande e nei dintorni di
pertinenza ambientale - Carta di sintesi della perico-
losità geomorfologica e di idoneità urbanistica - Les-
solo - scala 1:2000;

* Tav.3.2b1 Sviluppi del piano regolatore nelle
aree urbanizzate ed urbanizzande e nei dintorni di
pertinenza ambientale - Carta di sintesi della perico-
losità geomorfologica e di idoneità urbanistica - Ca-
lea - scala 1:2000;

* Tav.3.2b Sviluppi del piano regolatore nelle aree
urbanizzate ed urbanizzande e nei dintorni di perti-
nenza ambientale - Calea - scala 1:2000;

* Tav.3.3a Sviluppi del piano regolatore nei centri
storici - Tipi di intervento - Lessolo centro - scala
1:1000;

* Tav.3.3b Sviluppi del piano regolatore nei centri
storici - Tipi di intervento - Magnus - scala 1:1000;

* Tav.3.3c Sviluppi del piano regolatore nei centri
storici - Tipi di intervento - Calea - scala 1:1000;

* Tav.3.4a Sviluppi del piano regolatore nelle aree
urbanizzate ed urbanizzande e nei dintorni di perti-
nenza ambientale - Viabilità e servizi - Lessolo e
circondario - scala 1:2000;

* Tav.3.4b Sviluppi del piano regolatore nelle aree
urbanizzate ed urbanizzande e nei dintorni di perti-
nenza ambientale - Viabilità e servizi - Calea - scala
1:2000;

* Tav.3.5 Sviluppi del piano regolatore nelle aree
urbanizzate ed urbanizzande e nei dintorni di perti-
nenza ambientale - Assetto commerciale - planime-
tria di piano - scala 1:5000;

* Elab. Verifica di compatibilità acustica;

* Elab. n.1 - Relazione geologico-tecnica;

* Elab. n.1a - Integrazioni alla relazione geologi-
co-tecnica;

* Elab. n.2 - Schede geologico-tecnico relative
alle aree oggetto di Variante;

* Tav. 1 - Carta geologica e geomorfologica- scala
1:5000;

* Tav. 2 - Carta dei dissesti - scala 1:10000;

* Tav. 3 - Carta geoidrologica e della rete idro-
grafica- scala 1:5000;

* Tav. 4 - Carta delle acclività - scala 1:5000;

* Tav. 5 - Carta della dinamica fluviale - scala
1:10000;

* Tav. 6 - Carta delle opere idrauliche esistenti -
scala 1:5000;

* Tav. 7 - Carta di sintesi della pericolosità geo-
morfologica e idoneità all'utilizzazione urbanistica
del territorio - scala 1:5000;

* Tav. 7a - Carta di sintesi della pericolosità geo-
morfologica e idoneità all'utilizzazione urbanistica
del territorio - scala 1:10000.

La presente deliberazione sarà pubblicata sul Bol-
lettino Ufficiale della Regione Piemonte ai sensi
dell'art. 61 dello Statuto e dell'art. 14 del D.P.G.R.
n. 8/R/2002.

(omissis)

Allegato



Direzione Programmazione Strategica,
Politiche Territoriali ed Edilizia

direzioneA08@regione.piemonte.it

Data 1.4.2008

Protocollo

Allegato "A" alla Deliberazione della Giunta Regionale n° 11 - 8677
in data 28 APR. 2008 relativa all'approvazione della Variante generale al P.R.G.I.
del Comune di Lessolo, adottata con Deliberazioni del Consiglio Comunale n. 23
in data 25.07.2005 (integrata con D.C. n. 34 del 22.11.2005) e n. 12 del 24.07.2007
(integrata con D.C. n. 18, in data 12.10.2007).

Elenco modificazioni introdotte "ex officio" ai sensi dell'11° comma dell'art. 15 della
L.R. 5.12.1977 n° 56 e s.m.i..

ELABORATI CARTOGRAFICI

Nella legenda delle seguenti tavole si introduce la prescrizione: "Le aree R2.35 e R3.2.3 sono ascritte alla classe geologica IIIb2."

- 3.2a1 Sviluppo del piano regolatore nelle aree urbanizzate ed urbanizzande e nei dintorni di pertinenza ambientale - Carta di sintesi della pericolosità geomorfologica e di idoneità urbanistica - Lessolo - scala 1:2000;
- 3.2b1 Sviluppo del piano regolatore nelle aree urbanizzate ed urbanizzande e nei dintorni di pertinenza ambientale - Carta di sintesi della pericolosità geomorfologica e di idoneità urbanistica - Calea - scala 1:2000.

Nella legenda delle tavole seguenti si precisa che "Le porzioni di territorio corrispondenti agli azzonamenti urbanistici R2.35 e R3.2.3, sono ascritte alla classe geologica IIIb2."

- Tav. 7 - Carta di sintesi della pericolosità geomorfologica e idoneità all'utilizzazione urbanistica del territorio - scala 1:5000;
- Tav. 7a - Carta di sintesi della pericolosità geomorfologica e idoneità all'utilizzazione urbanistica del territorio - scala 1:10000;

NORME DI ATTUAZIONE

Art. 2 Elaborati del P.R.G.I.

Si introduce il seguente comma *"2.1.7 In caso di dubbia interpretazione o di eventuale contraddizione tra le disposizioni contenute all'interno delle presenti N.T.A., nelle tabelle d'area o rappresentate sugli elaborati cartografici, prevalgono le norme più restrittive."*

Par. 2.1: si completa l'elenco con il riferimento alla tavola *"3.5 Assetto commerciale 1:5000"*

Art. 12 Parametri urbanistici ed edilizi

Par. 12.3.3 *Edifici esistenti ricadenti nelle fasce di rispetto*: si stralciano le parole *"anche rurali"* e si sostituiscono con le seguenti *"rurali ad uso residenziale"*.

Art. 14 Individuazione e classificazione delle aree ai fini della disciplina d'uso

Par.14.2, *R1 aree residenziali di recupero*

Par. 14.2.1.1: si stralcia l'ultima frase e si introduce la precisazione seguente *"In caso di difformità di prescrizioni tra cartografia di progetto e norma attuativa si applicano le disposizioni più restrittive."*

Par. 14.4, *R3 aree residenziali suscettibili di incremento*

Par. 14.4.3: si introduce, alla fine del comma, la seguente frase *"In ogni caso, ai fini del rilascio del titolo abilitativo all'edificazione, è richiesta la valutazione del clima acustico ai sensi dell'art. 11 della L.R. 52/2000."*

Si introduce inoltre un paragrafo aggiuntivo: *"14.4.4 Sulle aree residenziali di nuovo impianto (R3) che ammettono la costruzione di più di due edifici è richiesto, in ogni caso, il reperimento delle quote di verde e parcheggio da prevedersi ai sensi di legge, all'interno dell'ambito di trasformazione."*

Par. 14.5.3, *P2 suscettibili di incremento*

Al termine dell'articolo si introduce la seguente disposizione. *"14.5.3.3: Gli interventi in progetto sull'area P2.6 sono soggetti alla preventiva valutazione del clima acustico ai sensi della L.R. 52/2000."*

Par. 14.7, *A aree per attività agricole*

Par. 14.7.4.3: si sostituiscono le parole *"gli edifici"* con le seguenti *"le abitazioni rurali"*.

Par. 14.8, *S per servizi di interesse locale*

Par. 14.8, lett. a): si inseriscono nell'elenco le aree terziarie *"- T2 – aree ex art. 21 1° comma p.to 3 100% di S.U.L."*

Lett. b): si stralciano le parole da *"fatta salva la quota"* fino alle *"non localizzate in P.R.G."* e si sostituiscono con la disposizione seguente:

"fatte salve le quote afferenti al verde e ai parcheggi pubblici che dovranno essere reperite in loco almeno nei seguenti casi: P1.1, P2, T2, e R3 che ammettono la costruzione di più di due edifici, anche se non preventivamente quantificate e/o localizzate dal P.R.G."

Art. 15 Modalità generali d'intervento edilizio

Par. 15.10.2: dopo le parole "sugli edifici esistenti rurali" si introduce la precisazione "ad uso residenziale".

Art. 16 Prevenzione del rischio geologico e meteorologico

Par.16.6.5: si introduce, al termine del paragrafo, la seguente prescrizione "*Le porzioni di aree oggetto di trasformazione edilizia (interventi di nuovo impianto, completamento e ampliamento comunque destinati), ricadenti in classe geologica IIIa e individuabili come tali nella Carta di Sintesi, non possono essere utilizzate per l'edificazione; la relativa capacità edificatoria potrà essere trasferita sulla parte edificabile del lotto di intervento unicamente a condizione che la porzione in classe IIIa risulti marginale e di dimensioni non significative rispetto all'intero lotto, nel rispetto di tutti i parametri di zona e previa verifica che l'intervento non comprometta il corretto assetto idrogeologico del sito oggetto di intervento e delle zone contermini. In caso contrario la porzione stessa e la relativa capacità edificatoria si intendono eliminate.*".

Al termine dell'articolo si inseriscono i seguenti paragrafi:

"16.7 In ogni caso, per le aree comprese all'interno della fascia fluviale B e ascritte alle classi geologiche IIIb2 e IIIb3, si richiama il rispetto dei vincoli di cui all'art. 30 delle norme di attuazione del Piano per l'Assetto Idrogeologico.

16.8 In merito alla classificazione del territorio comunale in funzione del dissesto, si richiamano interamente le disposizioni dell'art. 18, comma 7 delle norme di attuazione del P.A.I."

Art. 17 La salvaguardia dei beni culturali e ambientali

Par. 17.1.2: al termine del paragrafo, si inserisce un rimando alle disposizioni vigenti "*Le autorizzazioni degli interventi devono esperire le procedure definite agli artt. 40 c.8, 41bis c.6, 49 c.15 L.R. 56/77.*".

Al termine dell'articolo si introduce il seguente paragrafo:

"17.2 – Beni paesaggistici: si richiamano i vigenti disposti normativi inerenti l'individuazione, la tutela e la valorizzazione dei beni paesaggistici, con particolare riferimento alla parte terza del Decreto legislativo 22 gennaio 2004 n. 42, successivamente modificato dal Decreto legislativo 24 marzo 2006 n. 157.

Pertanto, le individuazioni cartografiche di P.R.G. inerenti i beni paesaggistici di cui alla parte terza del D.lgs. 42/2004 debbono intendersi puramente indicative e non esaustive.

La progettazione degli interventi di trasformazione dello stato dei luoghi, e/o dell'aspetto esteriore degli edifici, ricadenti all'interno di aree sottoposte a vincolo paesaggistico, dovrà attenersi alle disposizioni del Decreto del Presidente del Consiglio dei Ministri 12 dicembre 2005 (G.U. n. 25 del 31 gennaio 2006), tenendo conto che:

- nel caso di interventi su edifici e manufatti esistenti andrà curata, in particolare, l'adequazione architettonica (forma, colore, materiali, tecniche costruttive, rapporto volumetrico con la preesistenza) del nuovo intervento con l'oggetto edilizio o il

manufatto preesistente e con l'intorno, basandosi su criteri di continuità paesaggistica laddove questi contribuiscano a migliorare la qualità complessiva dei luoghi;
- nel caso di interventi di nuova costruzione, sostituzione e/o ampliamento, andranno curati, in particolare, l'inserimento nel contesto paesaggistico e nell'area d'intervento nonché l'adeguatezza delle soluzioni, basandosi su criteri di congruità paesaggistica (forme, rapporti volumetrici, colori, materiali);
- nelle aree di notevole interesse pubblico individuate ai sensi dell'art. 136 del D.lgs. 42/2004 (rif. D.M. 4 febbraio 1966 "Zona circostante l'Autostrada Torino-Ivrea-Quincinetto"), la progettazione degli interventi dovrà altresì garantire il rispetto delle specifiche motivazioni e delle finalità di tutela paesaggistica stabilite dai rispettivi decreti istitutivi di vincolo."

Art. 20 Vincoli e norme particolari per gli insediamenti commerciali e industriali

Par. 20.3: si stralcia l'intero comma 4.

Par. 20.4: si stralcia la parola "seguente" e si conclude la prima frase con la precisazione "adottata con D.C.C. n. 29 del 20.12.2006."

Congiuntamente si stralcia la tabella di compatibilità tipologico funzionale.

RELAZIONE INTEGRATIVA SUI CRITERI DELLE SCELTE OPERATE
NELLA DEFINIZIONE DELLE ZONE DI INSEDIAMENTO COMMERCIALE
(N. 1.3)

Si stralcia la tabella di compatibilità contenuta nell'ultima pagina e si sostituisce alla parola "seguente" il riferimento "inserita nella D.C.C. n. 29 del 20.12.2006."

TABELLE D'AREA

Nella colonna "Classe di pericolosità geomorfologica" corrispondente alle aree R2.35 e R3.2.3 si sostituisce l'attuale classificazione con la dicitura "IIIb2".

Il Responsabile del Settore
Territoriale Provincia di Torino
arch. Arturo BRACCO

Il Direttore
arch. Mariella OLIVIER

IL VICARIO
dott. Ezio ABATELLI

Deliberazione della Giunta Regionale 28 aprile 2008, n. 12-8678

L.R. 5.12.1977 n. 56 e successive modificazioni. Comune di Borgomanero (NO). Variante Strutturale al Piano Regolatore Generale Comunale vigente. Approvazione.

(omissis)

LA GIUNTA REGIONALE

a voti unanimi...

delibera

ART. 1

Di approvare, ai sensi degli artt. 15 e 17 della Legge Regionale 5.12.1977 n. 56 e successive modificazioni, la Variante Strutturale al Piano Regolatore Generale vigente del Comune di Borgomanero, in Provincia di Novara, adottata e successivamente modificata e integrata con deliberazioni consiliari n.76 in data 25.9.2001, n.2 in data 15.2.2002 e n.50 in data 27.9.2006, subordinatamente all'introduzione "ex officio", negli elaborati progettuali, delle ulteriori modifiche specificatamente riportate nell'allegato documento "A" in data 14.3.2008, che costituisce parte integrante del presente provvedimento, fatte comunque salve le prescrizioni del D.L. 30.4.1992 n. 285 "Nuovo Codice della Strada" e del relativo Regolamento approvato con D.P.R. 16.12.1992 n. 495 e successive modificazioni.

ART. 2

L'approvazione della presente Variante non costituisce adeguamento alla disciplina commerciale così come previsto dall'art. 6, comma quinto del D.Lgs. n. 114/1998 e dall'art. 4 della L.R. 28/99 secondo i criteri di cui all'allegato A) della D.C.R. n. 563-13414 del 29.10.1999 così come modificata dalla D.C.R. n. 347-42514 del 23.12.2003 e dalla D.C.R. n. 59-10831 del 24.3.2006.

ART. 3

La documentazione costituente la Variante Strutturale al Piano Regolatore Generale vigente, adottata dal Comune di Borgomanero, debitamente vistata, si compone di:

- Deliberazioni Consiliari n.76 in data 25.9.2001 e n. 2 in data 15.2.2002, esecutive ai sensi di legge, con allegato:
- Elab. Relazione
- Tav.3P Verifica attuazione PRGC vigente al 31.5.2000 relativamente alle aree con destinazione d'uso residenziale in scala 1:2000
- Tav. L.I. Localizzazione domande di intenti in scala 1:5000
- Tav. L.I.A. Localizzazione domande di intenti accolte in scala 1:5000
- Tav.A.U. Individuazione aree urbanizzate di completamento Fognatura ed acquedotto in scala 1:5000
- Tav.L.O. Localizzazione osservazioni in scala 1:5000
- Tav.L.O.A. Localizzazione osservazioni accolte in scala 1:5000
- Tav.1P Inquadramento territoriale in scala 1:25000
- Tav.1P Inquadramento territoriale individuazione variazioni apportate in scala 1:25000
- Tav.2P Azzonamento e vincoli in scala 1:5000
- Tav.2P Azzonamento e vincoli individuazione variazioni apportate in scala 1:5000

- Tav.3P Azzonamento foglio 3 in scala 1:2000
- Tav.3P Azzonamento foglio 4 in scala 1:2000
- Tav.3P Azzonamento foglio 7 in scala 1:2000
- Tav.3P Azzonamento foglio 8 in scala 1:2000
- Tav.3P Azzonamento foglio 9 in scala 1:2000
- Tav.3P Azzonamento foglio 10 in scala 1:2000
- Tav.3P Azzonamento foglio 11 in scala 1:2000
- Tav.3P Azzonamento foglio 16-17 in scala 1:2000
- Tav.3P Azzonamento foglio 18 in scala 1:2000
- Tav.3P Azzonamento foglio 19 in scala 1:2000
- Tav.3P Azzonamento foglio 20 in scala 1:2000
- Tav.3P Azzonamento foglio 21 in scala 1:2000
- Tav.3P Azzonamento foglio 22 in scala 1:2000
- Tav.3P Azzonamento foglio 24 in scala 1:2000
- Tav.3P Azzonamento foglio 25 in scala 1:2000
- Tav.3P Azzonamento foglio 26 in scala 1:2000
- Tav.3P Azzonamento foglio 27 in scala 1:2000
- Tav.3P Azzonamento foglio 28 in scala 1:2000
- Tav.3P Azzonamento foglio 29 in scala 1:2000
- Tav.3P Azzonamento foglio 30 in scala 1:2000
- Tav.3P Azzonamento foglio 3 individuazione variazioni apportate in scala 1:2000
- Tav.3P Azzonamento foglio 4 individuazione variazioni apportate in scala 1:2000
- Tav.3P Azzonamento foglio 7 individuazione variazioni apportate in scala 1:2000
- Tav.3P Azzonamento foglio 8 individuazione variazioni apportate in scala 1:2000
- Tav.3P Azzonamento foglio 9 individuazione variazioni apportate in scala 1:2000
- Tav.3P Azzonamento foglio 10 individuazione variazioni apportate in scala 1:2000
- Tav.3P Azzonamento foglio 11 individuazione variazioni apportate in scala 1:2000
- Tav.3P Azzonamento foglio 16-17 individuazione variazioni apportate in scala 1:2000
- Tav.3P Azzonamento foglio 18 individuazione variazioni apportate in scala 1:2000
- Tav.3P Azzonamento foglio 19 individuazione variazioni apportate in scala 1:2000
- Tav.3P Azzonamento foglio 20 individuazione variazioni apportate in scala 1:2000
- Tav.3P Azzonamento foglio 21 individuazione variazioni apportate in scala 1:2000
- Tav.3P Azzonamento foglio 22 individuazione variazioni apportate in scala 1:2000
- Tav.3P Azzonamento foglio 24 individuazione variazioni apportate in scala 1:2000
- Tav.3P Azzonamento foglio 25 individuazione variazioni apportate in scala 1:2000
- Tav.3P Azzonamento foglio 26 individuazione variazioni apportate in scala 1:2000
- Tav.3P Azzonamento foglio 27 individuazione variazioni apportate in scala 1:2000
- Tav.3P Azzonamento foglio 28 individuazione variazioni apportate in scala 1:2000
- Tav.3P Azzonamento foglio 29 individuazione variazioni apportate in scala 1:2000
- Tav.3P Azzonamento foglio 30 individuazione variazioni apportate in scala 1:2000
- Tav.4P Azzonamento dei centri storici in scala 1:1000
- Tav.4P Azzonamento dei centri storici in scala 1:1000

- Tav.3A Carta di sintesi della pericolosità geomorfologica e dell'idoneità all'utilizzazione urbanistica. Individuazione degli interventi previsti in corrispondenza dei depositi pre-wurmiani ferrettizzati di Piovino in scala 1:5000

- Tav.3B Carta di sintesi della pericolosità geomorfologica e dell'idoneità all'utilizzazione urbanistica. Individuazione degli interventi previsti in corrispondenza delle alluvioni terrazzate quaternarie di S. Croce e delle alluvioni recenti di San Marco in scala 1:5000

- Tav.3C Carta di sintesi della pericolosità geomorfologica e dell'idoneità all'utilizzazione urbanistica. Individuazione degli interventi previsti in corrispondenza delle alluvioni terrazzate quaternarie di S. Cristinetta e delle alluvioni recenti di Borgomanero in scala 1:5000

- Tav.3D Carta di sintesi della pericolosità geomorfologica e dell'idoneità all'utilizzazione urbanistica. Individuazione degli interventi previsti in corrispondenza dei depositi pre-wurmiani ferrettizzati di Colombaro e delle alluvioni terrazzate quaternarie di S. Stefano in scala 1:5000

- Tav.3E Carta di sintesi della pericolosità geomorfologica e dell'idoneità all'utilizzazione urbanistica. Individuazione degli interventi previsti in corrispondenza delle alluvioni terrazzate quaternarie di S. Cristina e dei depositi pre-wurmiani ferrettizzati in scala 1:5000

- Tav.3F Carta di sintesi della pericolosità geomorfologica e dell'idoneità all'utilizzazione urbanistica. Individuazione degli interventi previsti in corrispondenza dei depositi recenti dell'area di Cascina Meda in scala 1:5000;

- Deliberazione consiliare n.50 in data 27.9.2006, esecutiva ai sensi di legge, con allegato:

- Elab. Relazione

- Elab. Controdeduzioni alle osservazioni della Regione Piemonte-Modifiche zonizzative

- Elab. Controdeduzioni alle osservazioni della regione Piemonte-Modifiche zonizzative con riferimento all'aspetto geologico

- Elab. Controdeduzioni alle osservazioni della regione Piemonte. Norme tecniche di attuazione

- Elab. Estratto norme tecniche di attuazione

- Tav.3P Azzonamento foglio 7 in scala 1:2000

- Tav.3P Azzonamento foglio 8 in scala 1:2000

- Tav.3P Azzonamento foglio 9 in scala 1:2000

- Tav.3P Azzonamento foglio 10 in scala 1:2000

- Tav.3P Azzonamento foglio 19 in scala 1:2000

- Tav.3P Azzonamento foglio 20 in scala 1:2000

- Tav.3P Azzonamento foglio 24 in scala 1:2000

- Tav.3P Azzonamento foglio 9 individuazione variazioni apportate in scala 1:2000

- Tav.3P Azzonamento foglio 10 individuazione variazioni apportate in scala 1:2000

- Elab. Schede monografiche degli interventi previsti di piano

- Elab. Verifica di compatibilità acustica.

La presente deliberazione sarà pubblicata sul Bollettino Ufficiale della Regione Piemonte ai sensi dell'art. 61 dello Statuto e dell'art. 14 del D.P.G.R. n. 8/R/2002.

(omissis)

Allegato



Direzione Programmazione Strategica
Politiche Territoriali ed Edilizia

DirezioneA08@regione.piemonte.it

Data 14 APR 2008

Allegato "A" alla deliberazione della Giunta regionale n. 12.8678 in data 28 APR. 2008

OGGETTO: Comune di **BORGOMANERO**
Provincia di **NOVARA**
CONTRODEDUZIONI ex art.15, 13° comma
alla Variante strutturale al PRGC
Delibera Consiglio Comunale n.50 del 27.9.2006
Legge Regionale 5.12.1977 n.56 e s.m.i.
Pratica n.A61126/Rif.Prat.A11034

Elenco modificazioni introdotte "ex officio" ai sensi dell'11° comma dell'art.15 della L.r. 5.12.1977 n° 56 e s.m.i. per le motivazioni espresse nella relazione del

La Variante in oggetto è da intendersi approvata con le seguenti modifiche e prescrizioni:

- 1) Nelle legende delle tavole costituenti il PRG vigente, sui frontespizi degli elaborati adottati con Delibera di Consiglio comunale n.76 in data 25.9.2001, rettificata con D.C.C. n.2 in data 15.2.2002, e n.50 del 27.9.2006, è da intendersi inserita la dizione che recita:
"Ai sensi della L.R.56/77 e s.m.i., art.8, c.4°, le prescrizioni di cui al punto 2 dell'Allegato A alla D.C.R.n.383-28587 del 5 ottobre 2004, così come definite dalle Norme di Attuazione del Piano Territoriale Provinciale all'art.1.3, comma 1, lettera d) "prescrizioni" (integrate o modificate ex-officio dalla delibera consiliare di approvazione) sono da considerarsi immediatamente prevalenti sulla disciplina di livello comunale vigente e vincolanti anche nei confronti degli interventi settoriali e dei privati."
- 2) I lotti indicati nell'elaborato "*Schede monografiche degli interventi previsti dal piano*" adottato con Delibera di Consiglio Comunale n.50 del 27.9.2006 con i numeri **47, 43, 89, 219, 224, 229, 280, 289, 385, 401, 420, Osservazione 22, Osservazione 79, Osservazione 75**, sono stralciati e riportati alla originaria destinazione di PRGC vigente. Analogamente è da intendersi stralciata anche la Capacità Insediativa Residenziale di Piano da essi prodotta.

3) Nel testo delle Norme di Attuazione vengono introdotte ex-officio le seguenti modifiche:

Art.1.1, lettera f) Documentazione geologica:

- alla 1° alinea il testo "(datato 11.09.2006)" è stralciato e sostituito con "*adottato con Delibera di Consiglio Comunale n.50 del 27.09.2006*"
- dalla 2° alinea in poi il testo "-Elab.n.1 ... omissis ...per l'assetto idrogeologico PAI" è stralciato; è da intendersi ripristinato l'elenco degli elaborati geologici del PRGC vigente, integrato con gli elaborati approvati costituenti la presente Variante.

Art.1.2-AI termine del 2° comma è aggiunto il seguente testo: "*I terreni di proprietà della Fondazione Ordine Mauriziano, non individuati dal Pano regolatore con destinazione residenziale e/o produttiva,*



sono vincolati all'uso agricolo. Tale vincolo ha la validità stabilita dall'art.18ter delle Norme di Attuazione del Piano Territoriale Regionale."

Art.1.2-AI termine dell'articolo sono aggiunti i seguenti commi:

"4) Per gli ambiti territoriali interessati dalle delimitazioni delle fasce fluviali individuate dal PAI, approvato con D.P.C.M. 24 maggio 2001, fasce A e B, vigono i disposti di cui agli artt.29,30,31 e 39 delle N.d.A. del PAI. In tali ambiti non potranno essere previsti interventi non consentiti dalla N.d.A. del PAI stesso.

5) Le aree indagate nell'elaborato "Schede monografiche degli interventi previsti dal Piano" adottato con Delibera di Consiglio Comunale n.50 del 27.09.2006, sono soggette alle "Prescrizioni" ivi contenute. Le Classi di edificabilità ai sensi della Circolare P.G.R.n.7/LAP/967 richiamate alla voce "Idoneità all'uso urbanistico" dello stesso elaborato, sono:

Classe I

"Porzioni di territorio dove le condizioni di pericolosità geomorfologica sono tali da non porre limitazioni alle scelte urbanistiche: gli interventi sia pubblici che privati sono di norma consentiti nel rispetto delle prescrizioni del D.M.11 marzo 1988.

Nelle aree soggette a tale classe, non si applicano norme particolari oltre a quelle previste dalla legislazione specifica sulle norme geotecniche e sul vincolo idrogeologico.

L'assenza di problematiche particolari non esime i soggetti attuatori ad adeguare gli interventi stessi alle condizioni del suolo, alla stabilità dell'area e alla circolazione delle acque superficiali e sotterranee.

CLASSE II

"Porzioni di territorio nelle quali le condizioni di moderata pericolosità geomorfologica possono essere agevolmente superate attraverso l'adozione ed il rispetto di modesti accorgimenti tecnici esplicitati a livello di norme di attuazione ispirate al D.M.11 marzo 1988 e realizzabili a livello di progetto esecutivo esclusivamente nell'ambito del singolo lotto edificatorio. Tali interventi non dovranno in alcun modo incidere negativamente sulle aree limitrofe, né condizionare la propensione all'edificabilità."

In tutte le zone del territorio comunale soggette alla Classe II, ogni nuova opera sarà preceduta da verifiche locali, di carattere geologico e geotecnica, secondo quanto di seguito previsto ed in coerenza con i contenuti e le prescrizioni delle suddette schede monografiche e del D.M. 11 marzo 1988. Sulla base delle tipologie individuate di pericolosità geologica, sono definite inoltre le seguenti sottoclassi, nelle quali, oltre alle norme generali per la Classe II, sono indicati specifici indirizzi.

Classe IIa

Tale classe riguarda zone con acclività da medio bassa a media, caratterizzate da terreni con caratteristiche geotecniche che risultano essere in equilibrio con l'acclività.

Classe IIb

Tale Classe riguarda zone con acclività da medio bassa a elevata, interessate da terreni e, localmente, da substrato roccioso affiorante, con caratteristiche affiorante, con caratteristiche geotecniche e geomeccaniche talvolta non ottimali rispetto all'acclività e spesso con presenza di opere di sostegno o di regimazione delle acque ruscellanti non sempre sufficientemente dimensionate.

Classe IIc

Tale classe riguarda zone sub-pianeggianti, caratterizzate da terreni rimaneggiati o di copertura le cui caratteristiche geotecniche possono rilevarsi scadenti, con eventuale deflusso delle acque sotterranee periodicamente a minima soggiacenza o difficoltà di drenaggio in locali aree depresse.

Classe IId

Tale classe riguarda zone con problemi di periodico allagamento da acque con bassa energia e tiranti modesti (Em).

Classe IIf

Tale classe riguarda zone sub-pianeggianti, caratterizzate da difficoltà di drenaggio in locali aree depresse e/o da eventuale deflusso delle acque sotterranee periodicamente a minima soggiacenza.

Classe IIg

Tale classe riguarda zone sub-pianeggianti, caratterizzate da processi di dilavamento in assenza di opere di regimazione delle acque ruscellanti.

**CLASSE III**

"Porzioni di territorio nelle quali gli elementi di pericolosità geomorfologica e di rischio, derivanti questi ultimi dalla urbanizzazione dell'area, sono tali da impedirne l'utilizzo qualora inedificate, richiedendo, viceversa, la previsione di interventi di riassetto territoriale a tutela del patrimonio esistente." La classe III è suddivisa nelle sottoclassi IIIa e IIIb, descritti negli specifici articoli delle seguenti norme.

Classe IIIa

"Porzioni di territorio inedificate che presentano caratteri geomorfologici e idrogeologici che le rendono inidonee a nuovi insediamenti (aree dissestate, in frana, potenzialmente dissestabili o soggette a pericolo di valanghe, aree alluvionabili da acque di esondazione ad elevata energia). Per le opere infrastrutturali di interesse pubblico non altrimenti localizzabili (con specifico riferimento ad es., ai parchi fluviali) vale quanto già indicato all'art.31 della L.R.56/77." Tali aree sono inedificabili.

Classe IIIb:

"Porzioni di territorio edificate nelle quali gli elementi di pericolosità geologica e di rischio sono tali da imporre in ogni caso interventi di riassetto territoriale di carattere pubblico a tutela del patrimonio urbanistico esistente. In assenza di tali interventi di riassetto saranno consentite solo trasformazioni che non aumentino il carico antropico; per le opere di interesse pubblico non altrimenti localizzabili varrà quanto previsto dall'art.31 della L.R.56/77."

Le aree inserite nella sottoclasse IIIb sono inedificabili fino alla realizzazione degli interventi di riassetto necessari all'eliminazione dei pericoli di natura geologica presenti, oppure, nel caso di interventi già realizzati, sino alla verifica della loro efficienza/efficacia."

Art.2.2, comma 8bis: dopo le parole "sagoma preesistente" è aggiunto "previo parere preventivo della Commissione Regionale per la Tutela e Valorizzazione dei Beni Culturali di cui all'art.91 bis della L.R.56/77 e smi."

Il Dirigente del Settore Urbanistico
Territoriale - Area Provincia di Novara
arch. Angela M. MALOSSO

Il Referente d'Area
della Direzione Regionale
arch. Margherita BIANCO

Deliberazione della Giunta Regionale 28 aprile 2008, n. 13-8679

Legge Regionale 5.12.1977 n. 56 e s.m.i.. Comune di Pianezza (TO). Variante Strutturale n. 12 al vigente Piano Regolatore Generale Comunale. Approvazione.

(omissis)

LA GIUNTA REGIONALE

a voti unanimi...

delibera

ART. 1

Di approvare, ai sensi degli artt. 15 e 17 della Legge Regionale 5.12.1977 n. 56 e successive modificazioni, la Variante Strutturale n. 12 al vigente Piano Regolatore Generale del Comune di Pianezza, in Provincia di Torino, adottata con deliberazione consiliare n. 30 in data 25.5.2007 e successivamente integrata con deliberazione consiliare n. 54 in data 25.10.2007, subordinatamente all'introduzione "ex officio", negli elaborati progettuali, delle modificazioni specificatamente riportate nell'allegato documento "A" in data 26.2.2008, che costituisce parte integrante del presente provvedimento, fatte salve comunque le prescrizioni del D.L. 30.4.1992 n. 285 "Nuovo Codice della Strada" e del relativo Regolamento approvato con D.P.R. 16.12.1992 n. 495 e successive modificazioni.

ART. 2

La documentazione costituente la Variante Strutturale n. 12 al vigente Piano Regolatore Generale del Comune di Pianezza, debitamente vistata, si compone di:

- deliberazione consiliare n. 30 in data 25.5.2007, eseguibile, con allegato:

* Elab. - Osservazioni e Controdeduzioni

* Elab. - Relazione illustrativa

* Elab. - Norme di Attuazione

* Tav.18 - Piano Regolatore Generale, in scala 1:5000

* Tav.19 - Piano Regolatore Generale, in scala 1:2000;

- deliberazione consiliare n. 54 in data 25.10.2007, eseguibile, con allegato:

* Elab. - Norme di Attuazione - Testo normativo in variante

* Elab. - Relazione geologico-tecnica

* Elab. - Disposizioni concernenti la compatibilità ambientale e le procedure di valutazione - Applicazione dell'art. 20 della L.R. 40/1998

. Elab. - Verifica di congruità della Variante Strutturale n. 12 al P.R.G.C, rispetto alla classificazione acustica del territorio comunale.

La presente deliberazione sarà pubblicata sul Bollettino Ufficiale della Regione Piemonte ai sensi dell'art. 61 dello Statuto e dell'art. 14 del D.P.G.R. n. 8/R/2002.

(omissis)

Allegato



*Direzione Programmazione Strategica,
Politiche Territoriali ed Edilizia*

direzioneA08@regione.piemonte.it

Data 26.02.2008

Protocollo

Allegato "A" alla Deliberazione G.R. n° 13-8678 in data 28-4-08 relativa all'approvazione della Variante Strutturale n. 12 al P.R.G.C del Comune di Pianezza

OGGETTO: Comune di **PIANEZZA**
Provincia di **Torino**
Variante Strutturale n. 12 al P.R.G.C.
D.C.C. n. 30 del 25.05.2007 e D.C.C. n. 54 del 25.10.2007.
Legge Regionale 5.12.1977, n. 56 e s.m.i., art. 17 comma 4°.

Nel ribadire che l'ambito di applicazione della Variante n. 12 in oggetto riguarda esclusivamente il cambio di destinazione di n. 6 aree RT di trasformazione e la relativa normativa sono introdotte "ex officio", ai sensi dell'11° comma dell'art. 15 della L.R. 5.12.1977 n° 56 e s.m.i., le seguenti modificazioni:

1. NORME TECNICHE DI ATTUAZIONE

Art. 52 bis - AREE DI TRASFORMAZIONE PER RESIDENZA (RT)

Al 6° comma, capoverso "area RT3 (ex ST3) dopo le parole "Piani n. 2 + eventuale sottotetto" aggiungere, quale ultimo punto, le seguenti parole "Prima dell'inizio dei lavori dovranno essere effettuate analisi sulla soggiacenza della falda idrica superficiale, al fine di mantenere un adeguato franco per eventuali locali interrati ed adeguare le fondazioni".

2. CARTOGRAFIA di Piano

Si deve intendere introdotto, tra gli elaborati della Variante n. 12 al P.R.G.C., un elaborato cartografico denominato "Raffronto cartografico tra P.R.G.C vigente, la Variante strutturale n. 11 e la Variante strutturale n. 12" contenente gli estratti planimetrici delle n. 6 aree di trasformazione residenziale della Variante in oggetto, come segue:



COMUNE DI PIANEZZA
PROVINCIA DI TORINO

VARIANTE STRUTTURALE N° 12 al P.R.G.C.
AI SENSI DEL 4° COMMA, DELL'ART. 17, DELLA L.R. 56/1977 e S.M.I.

**RAFFRONTO CARTOGRAFICO tra P.R.G.C. VIGENTE,
la VARIANTE STRUTTURALE n. 11 e la VARIANTE
STRUTTURALE n. 12**



Aree di trasformazione residenziale RT




AREA RT1 (V4)

**P.R.G.C.
vigente**



**P.R.G.C.
Variante 11**

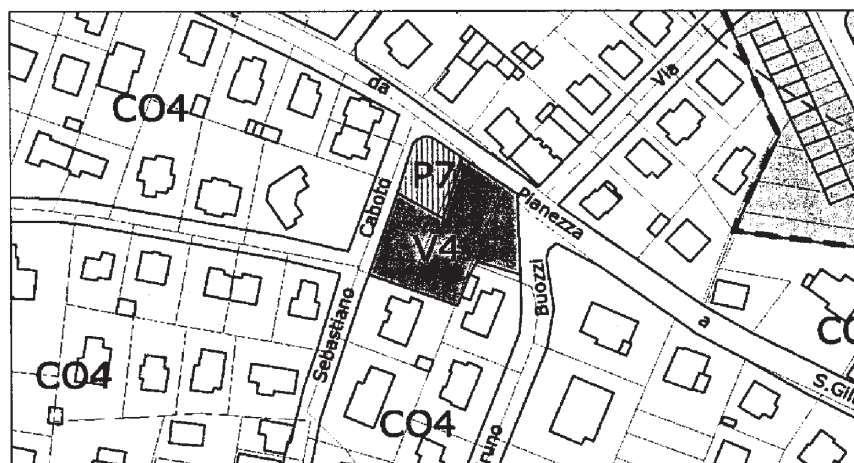

**P.R.G.C.
Variante 12**






AREA RT2 (V27)


**P.R.G.C.
vigente**



**P.R.G.C.
Variante 11**

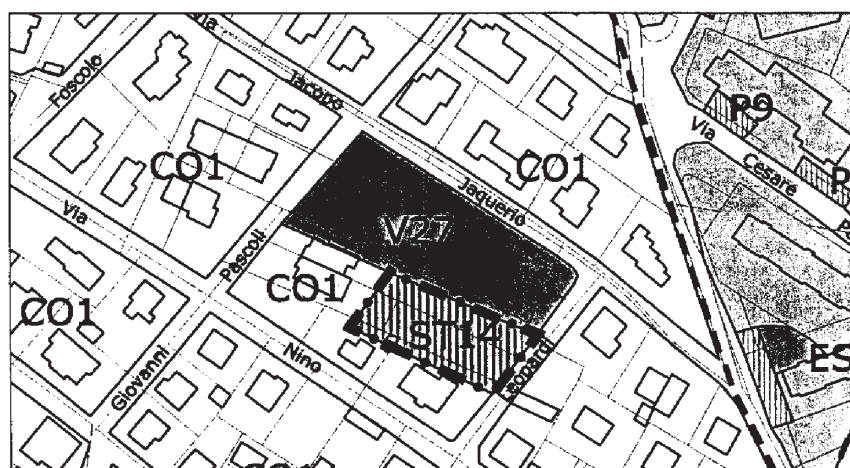

**P.R.G.C.
Variante 12**

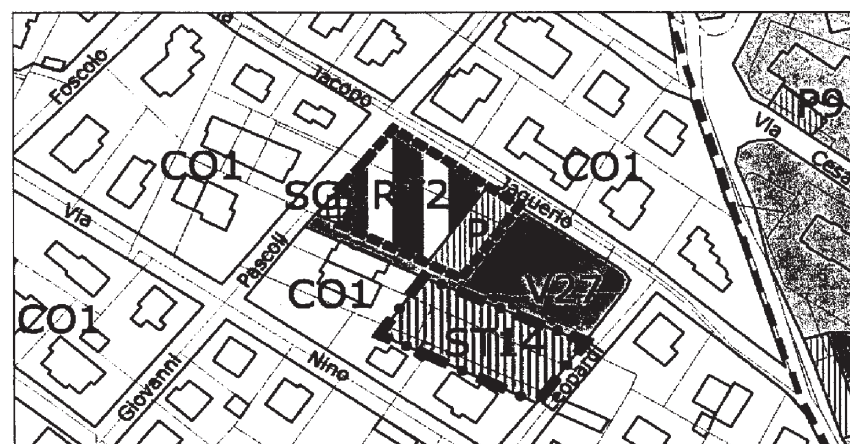





AREA RT3 (ST3)

**P.R.G.C.
vigente**




**P.R.G.C.
Variante 11**

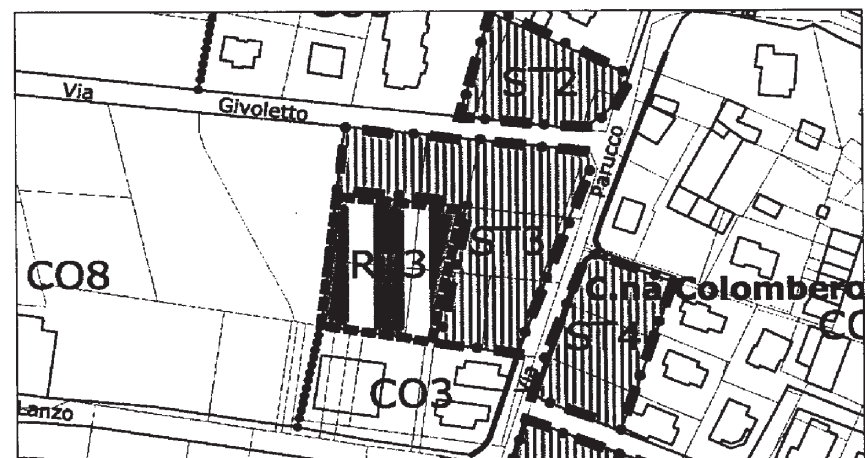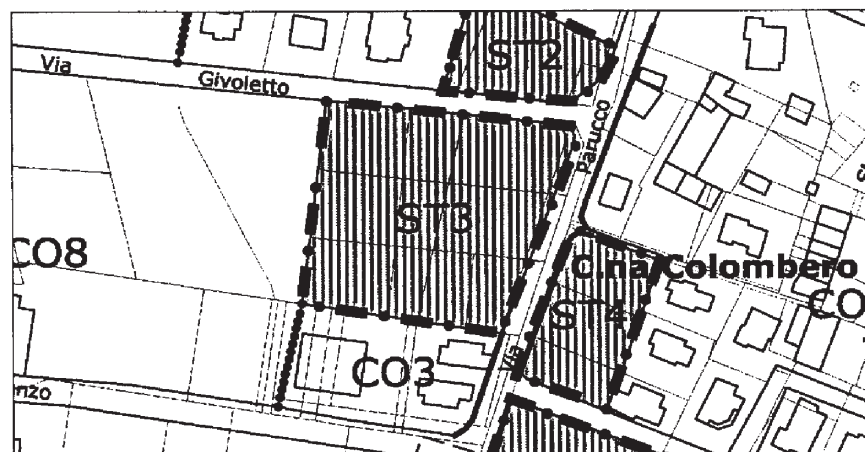




AREA RT4 (ST16)


**P.R.G.C.
Vigente**

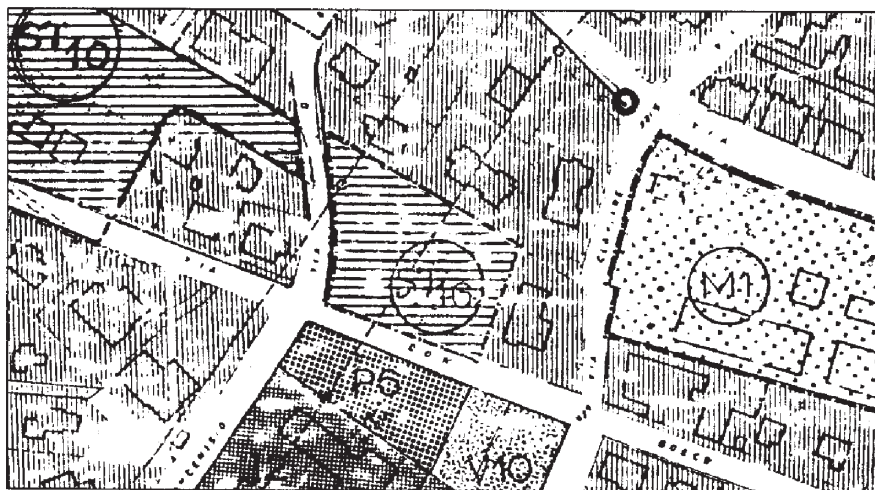

**P.R.G.C.
Variante 11**

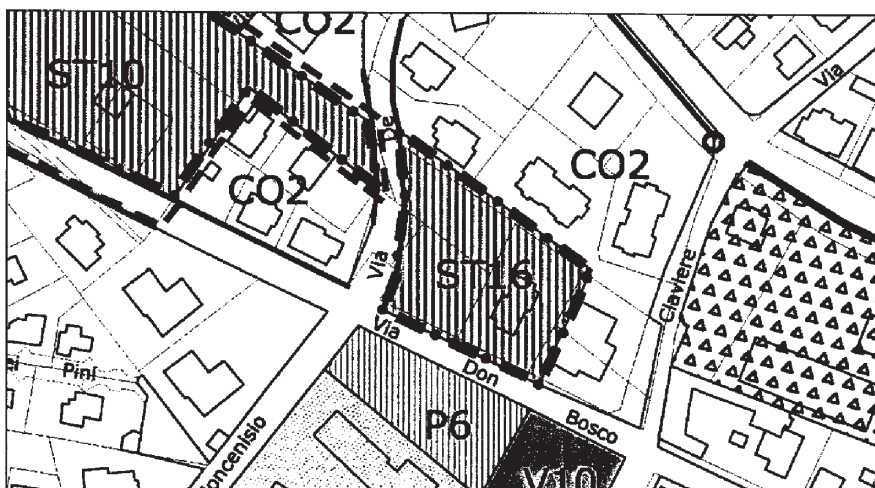


**P.R.G.C.
Variante
12**

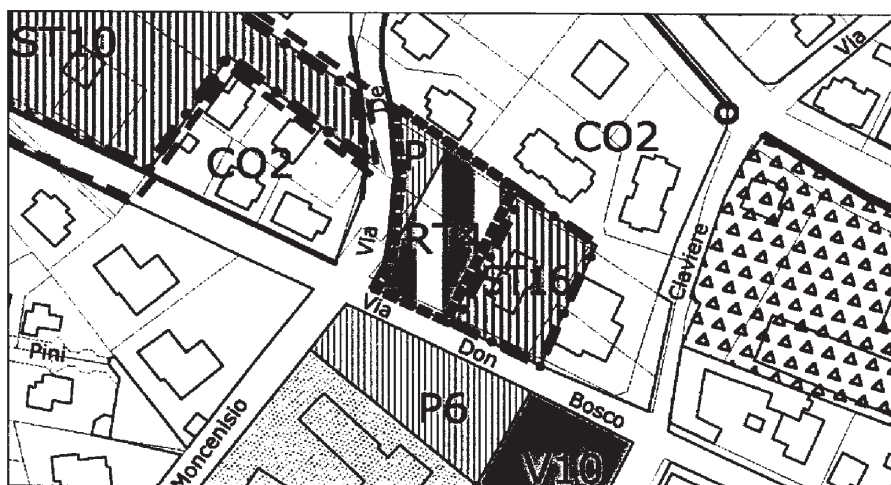




AREA RT5 (ST21)


PRGC
vigente

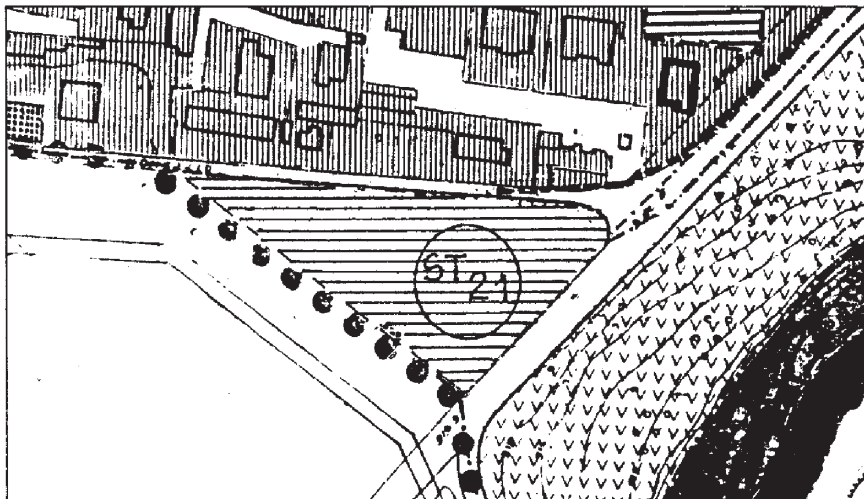

P.R.G.C.
Variante 11

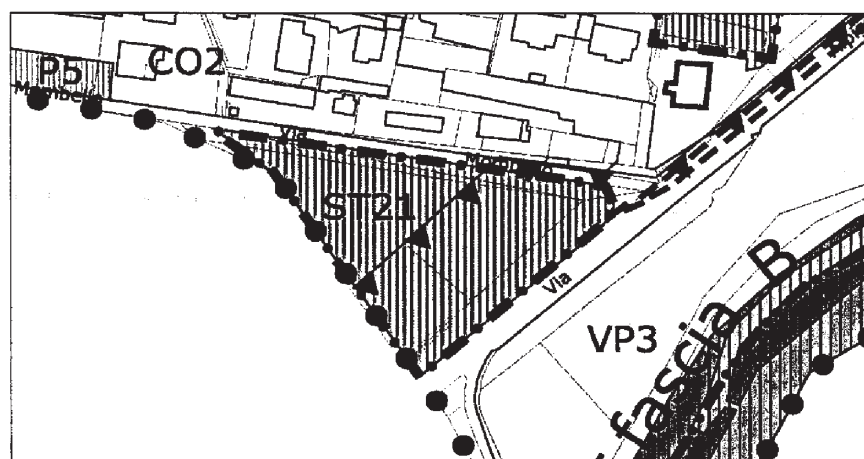


P.R.G.C.
Variante 12

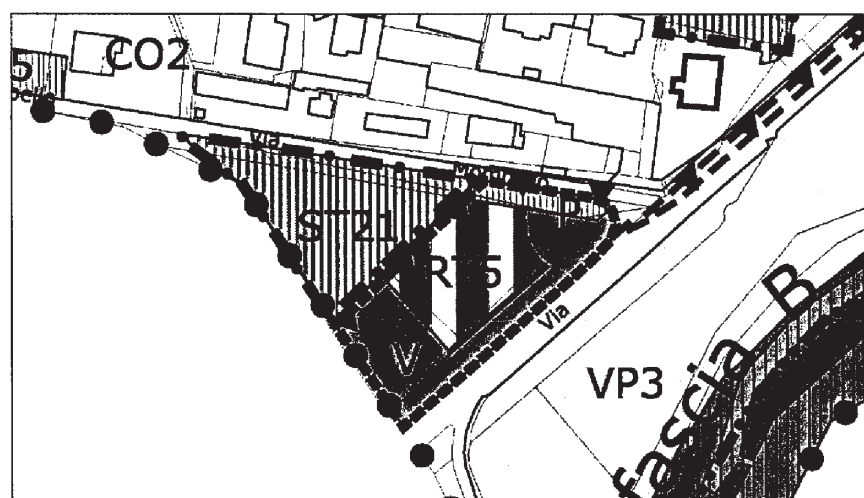




AREA RT6 (ST27)


**P.R.G.C.
vigente**

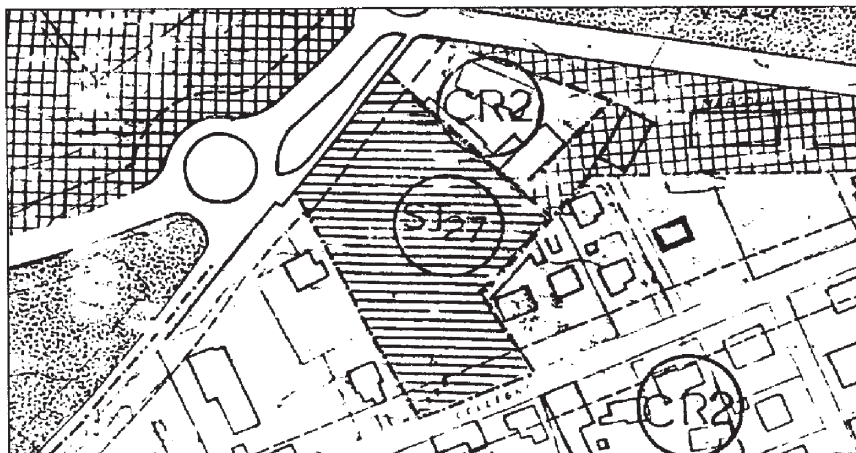

**P.R.G.C.
Variante 11**

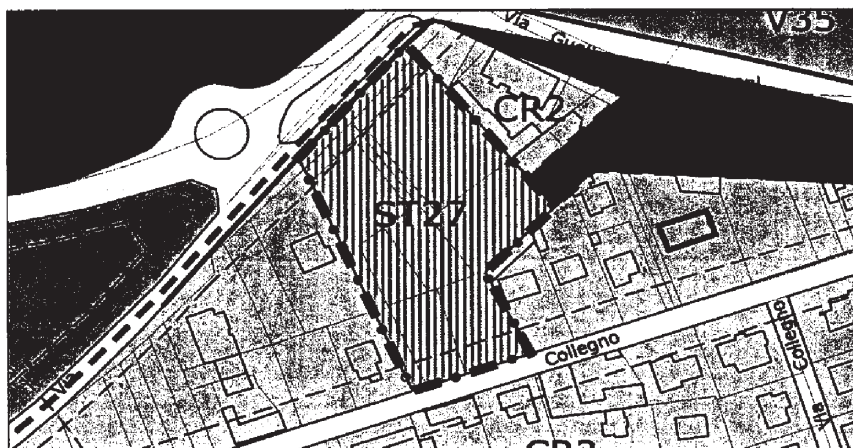

**P.R.G.C.
Variante 12**

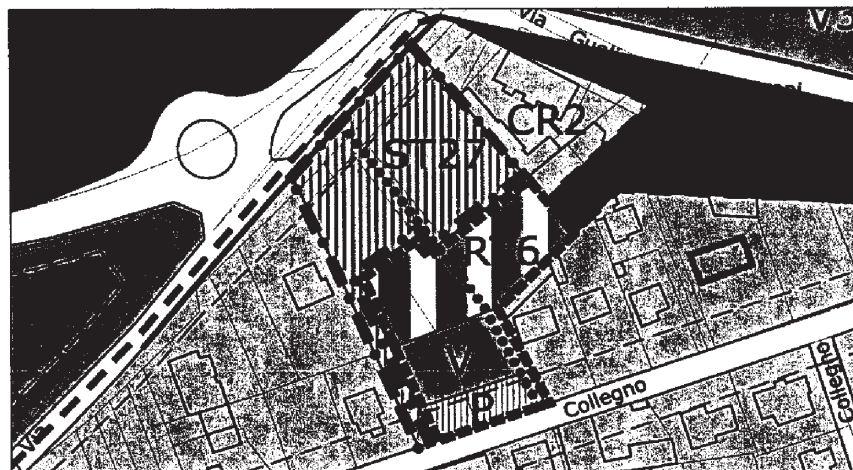

Il Responsabile del Settore
Territoriale - Area Metropolitana
arch. Grazia SARTORIO

Il Direttore
arch. Mariella OLIVIER

IL VICARIO
dott. Ezio ABATELLI

Deliberazione della Giunta Regionale 28 aprile 2008, n. 27-8693

Criteri per l'esecuzione dei trattamenti anticrittogamici con mezzi aerei su vite. Campagna agricola 2008.

(omissis)

LA GIUNTA REGIONALE

a voti unanimi...

delibera

di approvare, ai sensi del D.Lgs n. 194 del 17 marzo 1995, i criteri per l'esecuzione dei trattamenti anticrittogamici con mezzi aerei nella campagna 2008:

- 1 - limitatamente alla coltura della vite;
- 2 - fino e non oltre il 28 agosto 2008;
- 3 - esclusivamente per la difesa dalle crittogame (Peronospora ed Oidio);
- 4 - impiegando formulati autorizzati "ad hoc";
- 5 - nel rispetto delle prescrizioni di cui all'allegato A, che fa parte integrante della presente deliberazione e, per quanto non ivi esplicitamente previsto, degli indirizzi generali di riferimento di cui alla circolare del Ministero della Sanità del 19 luglio 1984, n. 55, fatta eccezione, per particolari condizioni di ambiente, a quanto indicato alla lettera c) del capitolo 1-2.

L'autorizzazione all'esecuzione dei trattamenti con mezzi aerei sulla vite verrà rilasciata con successiva determinazione dirigenziale del Settore Fitosanitario regionale.

La presente deliberazione sarà pubblicata sul Bollettino Ufficiale della Regione Piemonte ai sensi dell'art. 61 dello Statuto e dell'art. 14 del D.P.G.R. n. 8/R/2002.

Contro la presente deliberazione è possibile ricorrere davanti al T.A.R. entro 60 gg dall'avvenuta piena conoscenza.

(omissis)

Deliberazione della Giunta Regionale 28 aprile 2008, n. 29-8695

Strumento Finanziario di Orientamento della Pesca. SFOP - 2000 - 2006, terzo Bando regionale. DGR n. 46-1726 del 5 dicembre 2005. Finanziamento contributo regionale ai fini dell'esaurimento della graduatoria relativa alla Misura 3.2 Acquacoltura.

A relazione dell'Assessore Taricco:

Visto il Regolamento (CE) n. 1263 del 21 giugno 1999 relativo allo Strumento Finanziario di Orientamento della Pesca (SFOP 2000-2006);

visto il Regolamento (CE) n. 2792 del 17 dicembre 1999 che definisce modalità e condizioni delle azioni strutturali nel settore della pesca e che, in particolare, individua i meccanismi di programmazione delle azioni cofinanziate dallo SFOP al di fuori delle regioni dell'obiettivo 1, con riferimento al Regolamento (CE) n. 1263 del 21 giugno 1999 ed al Regolamento (CE) n. 1260/99, e le relative Misure di intervento;

visto che il DOCUP nazionale "Azioni strutturali nel settore della Pesca 2000-2006, zone fuori obiettivo n. 1", programma n. 2000 IT 14 F DO 001, di

applicazione delle modalità contenute nei succitati regolamenti, è stato approvato dalla Commissione Europea il 23.1.2001, con decisione n° C 2001/45;

il suddetto DOCUP ha provveduto alla ripartizione dei finanziamenti fra le Regioni fuori obiettivo 1 distinti per categoria (Asse) e per misura, dal quale risulta un'attribuzione alla Regione Piemonte di 438 Migliaia di Euro di contributi comunitari SFOP e 728 Migliaia di Euro di contributi nazionali;

la Regione Piemonte, da parte sua, ha disposto il finanziamento di 218 Migliaia di Euro pari al 30% della quota nazionale;

vista la deliberazione della Giunta regionale n. 78 - 2687 del 2 aprile 2001, e successive integrazioni, con la quale è stato approvato il "Programma regionale nel settore dell'Acquacoltura e della Pesca professionale per il periodo 2000-2006", quale Complemento di programmazione regionale al DOCUP nazionale "Azioni strutturali nel settore della Pesca 2000-2006, Regioni fuori obiettivo n. 1", d'ora in poi indicato con la locuzione "Complemento di programmazione";

vista la nota della Commissione Europea Direzione Generale Pesca, inviata dal Ministero delle Politiche Agricole e Forestali, Direzione Generale per la Pesca e l'Acquacoltura il 30 ottobre 2001, prot. n. 260383, con la quale si invitavano le Regioni a inoltrare i documenti relativi all'approvazione del complemento di programmazione del DOCUP, all'approvazione dei bandi pubblici inerenti alle misure di competenza regionale previste dal DOCUP, allo stanziamento in bilancio dei fondi destinati alle misure di competenza regionale previste dal DOCUP, ai fini di armonizzare le procedure di notifica, a norma degli artt. 87, 88 e 89 del Trattato;

con nota n. 10605 del 5 novembre 2001, il Settore Caccia e Pesca ha trasmesso al MIPAF la documentazione sopraccitata predisposta dalla Regione Piemonte ai fini della notifica alla Commissione Europea;

vista la nota della Commissione Europea (prot. n. 230280 del 21.6.2002), trasmessa al Ministero Affari Esteri, al Ministero Politiche Agricole e Forestali e alla Regione Piemonte, con la quale si comunicava che le misure contenute nell'aiuto di Stato n. 58/2002 (Interventi della Regione Piemonte a favore del Settore della Pesca e dell'Acquacoltura. Misure cofinanziate dallo SFOP) e previste nelle citate deliberazioni sono state considerate compatibili con il mercato comune ed in linea con le condizioni stabilite dal Reg. (CE) n. 2792/1999;

considerato che i bandi regionali approvati con DGR n. 2-3478 del 12 luglio 2001, DGR n. 60-11205 del 1 dicembre 2003 e DGR n. 46-1726 del 5 dicembre 2005, riferiti alle Misure 3.2 Acquacoltura, 3.4 Trasformazione e commercializzazione, 4.3 Promozione, 4.6 Azioni innovanti hanno messo a disposizione per le citate Misure, nonché della Misura 5.1 Assistenza tecnica, risorse finanziarie per gli anni 2000-2006 come sotto indicato:

Euro 482.779,50 quota comunitaria

Euro 532.340,80 quota statale

Euro 228.626,60 quota Regione Piemonte

visto che i progetti presentati e approvati a seguito del 3° bando, DGR n. 46-1726 del 5 dicembre 2005, inerenti alla Misura 3.2 Acquacoltura sono superiori alle risorse finanziarie disponibili con le quali

non è stato possibile esaurire la graduatoria approvata a seguito della citata d.g.r.;

considerato che l'art. 31 del Reg. CE del Consiglio n. 1260/99, ha introdotto una nuova norma in materia di esecuzione del Bilancio Comunitario cosiddetta regola N+2, secondo la quale la quota di impegno che non sia stata richiesta entro il secondo anno successivo a quello dell'impegno, è disimpegnata automaticamente dalla Commissione;

vista altresì la nota pervenuta dal MIPAAF in data 18 marzo 2008 prot. n. 7910/DA 11.13 con la quale precisa che la decisione originale di approvazione del Programma DOCUP stabilisce, all'art. 5,

che: il termine ultimo di ammissibilità delle spese è fissato al 31 dicembre 2008. Tale data è prorogata al 30 aprile 2009 per le spese effettuate dagli organismi che concedono gli aiuti ai sensi dell'art. 9, del regolamento 1260/99;

ritenuto pertanto di finanziare, ai fini di valorizzare la produzione della imprenditoria ittica, con risorse regionali la restante parte dei progetti in graduatoria per la Misura di cui sopra per un totale di contributo di euro 140.000,00 destinati ai beneficiari delle Aziende Agricole nella tabella di seguito riportata:

Beneficiario		n. progetto
Azienda Agricola - Fantinato Pietro e Roncolato Primo s.s.	Via del Porto Loc. Cascina Tendone - 28040 Marano Ticino	12/06Ac
SIAB s.r.l.	Via Lago, 10 - 12081 Beinette (CN)	8/06/AC
Azienda Agricola - MITTAG	Regione Boschetto, 23 - 28845 - Domodossola	9/06/AC
Azienda agricola San Biagio s.s.	Via Roma, 36 - 12040 Margarita (CN)	11/06/AC

dato atto che il Reg. (CE) n. 1198/2006 ha abrogato con effetto dal 1° gennaio 2007 il Reg. (CE) n. 2792/1999, disciplina sulla quale si basava la dichiarazione di compatibilità del regime autorizzato dalla Commissione europea, e che all'art. 103 del medesimo (Disposizioni transitorie) si stabilisce espressamente che il presente regolamento non pregiudica il proseguimento o la modifica, compresa la soppressione totale o parziale, di un intervento approvato dalla Commissione in base ai regolamenti del Consiglio (CEE) n. 4028/86, (CE) n. 3699/93, (CE) n. 2468/98 e (CE) n. 2792/1999 che si applicano, pertanto, successivamente alla data di soppressione agli interventi già approvati e fino alla loro chiusura;

considerato, inoltre, che, ai sensi dell'art. 4 par. 1 del Reg. (CE) 794/2004 (Disposizioni di esecuzione del regolamento (CE) n. 659/1999 del Consiglio recante modalità di applicazione dell'articolo 93 del trattato CE), si intende modifica di un aiuto esistente qualsiasi cambiamento diverso dalle modifiche puramente formali e amministrative che non possono alterare la valutazione della compatibilità della misura di aiuto con il mercato comune e che altresì un aumento non superiore al 20% della dotazione originaria di un regime di aiuti non è tuttavia considerata una modifica ad un aiuto esistente;

preso atto che il finanziamento regionale in oggetto è ampiamente inferiore al 20 per cento della dotazione economica originaria;

considerato, infine, che i beneficiari non dispongono dei tempi tecnici per completare i lavori di realizzazione dell'iniziativa e relativi acquisti entro il termine del 30 aprile 2008, stabilito dalla DGR n. 46-7801 del 17 dicembre 2007;

ritenuto pertanto di prorogare al 30 giugno 2008, il termine per il completamento dei lavori di realizzazione dell'iniziativa e relativi acquisti;

la Giunta regionale, con voti unanimi espressi nelle forme di legge,

delibera

Per le motivazioni specificate in premessa:

- di completare la graduatoria mettendo a disposizione per i progetti presentati e approvati a seguito del 3° bando DGR n. 46-1726 del 5 dicembre 2005, inerenti alla Misura 3.2 Acquacoltura le risorse finanziarie regionali, per un totale di contributo di euro 140.000,00 destinati ai beneficiari delle Aziende Agricole indicate nella tabella di cui in premessa, utilizzando le risorse finanziarie assegnate con DGR n. 33-6785 del 3.9.2007 sul cap. 24553/07 ora cap. 263033;

- di dare atto che il presente provvedimento non è soggetto a notifica ai sensi degli artt. 87 e 88 del Trattato;

- di prorogare ulteriormente al 30 giugno 2008, il termine per il completamento dei lavori di realizzazione dell'iniziativa e relativi acquisti, originariamente stabilito al punto 2, seconda alinea della D.G.R. n. 46-1726 del 5.12.2005, già prorogato al 31 agosto 2007 con D.G.R. n. 46-4775 del 4.12.2006 e al 20 dicembre 2007 con D.G.R. n. 76-6608 del 30 luglio 2007, dei progetti non ancora finanziati relativi alla Misura 3.2 Acquacoltura;

- la modulistica, le istruzioni operative in materia di erogazione dei contributi e lo schema di polizza fidejussoria o fideiussione approvate con D.D. n. 318 del 16 dicembre 2003, rimangono invariate;

- il Settore Caccia e Pesca della Direzione Agricoltura è incaricato degli adempimenti conseguenti.

La presente deliberazione sarà pubblicata sul Bollettino Ufficiale della Regione Piemonte ai sensi dell'art. 61 dello Statuto e dell'art. 14 del D.P.G.R. n. 8/R/2002.

(omissis)

Deliberazione della Giunta Regionale 28 aprile 2008, n. 38-8701

Direttive in ordine all'applicazione del Protocollo d'Intesa in materia di lavoro precario presso il ruolo della

Giunta Regionale recepito con D.G.R. n. 32 - 7961 del 28 dicembre 2007.

(omissis)

LA GIUNTA REGIONALE

a voti unanimi...

delibera

- di fornire le seguenti direttive in ordine all'applicazione del Protocollo d'Intesa in materia di lavoro precario presso il ruolo della Giunta Regionale recepito con D.G. R n. 32-7961 del 28 dicembre 2007 in materia di attribuzione dei punteggi per titoli di merito, come nel seguito indicato:

a) punti 14,40, così ripartiti, 4,8 punti per anno (punti 0,4 per mese) per esperienze lavorative, diverse da rapporti di lavoro a tempo determinato e di collaborazione coordinata e continuativa, svolte presso strutture del ruolo della Giunta Regionale nel triennio antecedente la data del 29.9.2006, fino ad un massimo di 14,40 punti;

b) punti 1,2 per anno (punti 0,1 per mese) di servizio prestato a tempo determinato, a tempo pieno presso strutture del ruolo della Giunta Regionale, nella categoria cui si riferisce la selezione, e di collaborazione coordinata e continuativa, esclusi gli incarichi di nomina politica, svolto presso strutture del ruolo della Giunta Regionale, nel triennio antecedente la data del 29.9.2006, fino ad un massimo di 3,60 punti;

c) i periodi riferiti a uno o più contratti di collaborazione coordinata e continuativa con strutture del ruolo della Giunta Regionale, esclusi gli incarichi di nomina politica, per la durata complessiva di almeno un anno nel triennio antecedente la data del 29.9.2006, utili per l'applicazione della riserva, non sono computati tra i titoli di merito;

- di precisare che, con riferimento alle procedure di selezione pubblica, nel contratto individuale di lavoro verrà indicata la durata del rapporto di lavoro a tempo determinato sulla base delle esigenze dell'Amministrazione;

- di richiamare i contenuti del Protocollo d'Intesa in materia di lavoro precario presso il ruolo della Giunta Regionale recepito con D.G. R n. 32-7961 del 28 dicembre 2007, coordinato, per la sua applicazione, con le direttive esplicitate con il presente atto deliberativo;

- di precisare che i criteri e le modalità così come parzialmente ridefiniti con il presente atto verranno recepiti nei singoli avvisi di selezione pubblica per le assunzioni a tempo determinato.

La presente deliberazione sarà pubblicata sul Bollettino Ufficiale della Regione Piemonte ai sensi dell'art. 61 dello Statuto e dell'art. 14 del D.P.G.R. n. 8/R/2002.

(omissis)

DETERMINAZIONI DEI DIRIGENTI

Giunta regionale

Codice DA0602

D.D. 23 gennaio 2008, n. 2

Proroga primo bimestre 2008 rassegna stampa telematica. Spesa Euro 20160,00. Cap. 113168

(omissis)

IL DIRIGENTE

(omissis)

determina

Di prorogare, per il primo bimestre 2008, il servizio di rassegna stampa telematica quotidiana e locale alle stesse condizioni tecniche ed economiche fissate con determinazione n. 16 del 31.01.2007.

Di impegnare la relativa spesa che ammonta ad Euro 20.160,00 sul cap. 113168 dell'esercizio finanziario 2008.

Di proseguire la collaborazione con la ditta Data-Stampa con sede in Roma - Via Duccio Galimberti 8/A (omissis).

Di provvedere alla liquidazione delle fatture della ditta summenzionata debitamente vistate per la regolarità dei servizi.

Alla spesa complessiva di Euro 20.160,00 si fa fronte con gli stanziamenti di cui al cap. 113168/2008

Il Dirigente responsabile
Enzo Carnazza

Codice DA0602

D.D. 23 gennaio 2008, n. 3

Realizzazione videocomunicati in occasione di incontri e manifestazioni istituzionali. Spesa Euro 8.100,00. Cap. 113168/2008

(omissis)

IL DIRIGENTE

(omissis)

determina

Di autorizzare l'impegno della somma di Euro 8.100,00 Iva inclusa sul cap. 113168/2008 a copertura della spesa per la realizzazione di n. 15 videocomunicati e clip in occasione di incontri e manifestazioni istituzionali rivolti al mondo dell'emittenza radiotelevisiva piemontese demandando a successiva determinazione l'impegno per l'ulteriore fabbisogno.

Di autorizzare la collaborazione con la ditta Visualstudio corrente in Torino - Via Mombarcaro 63 (omissis).

Di provvedere alla liquidazione delle fatture con scadenza a 60 giorni ricevimento fattura della ditta summenzionata debitamente vistate per la regolarità dei servizi.

Alla spesa complessiva di Euro 8.100,00 si fa fronte con gli stanziamenti di cui al cap.113168/2008.

Il Dirigente responsabile
Enzo Carnazza

Codice DA0602

D.D. 23 gennaio 2008, n. 4

Realizzazione rassegna stampa video sulle principali emittenti televisive del Piemonte. Spesa Euro 19.800,00.Cap. 113168

(omissis)

IL DIRIGENTE

(omissis)

determina

Di autorizzare, in sintonia con l'analoga iniziativa intrapresa dal Consiglio Regionale, l'impegno della somma di Euro 19.800,00 sul cap. 113168/2008 a copertura della realizzazione di una rassegna video sulle principali emittenti televisive del Piemonte e sulle edizioni del tg3 del Piemonte per il primo semestre 2008 demandando a successiva determinazione l'impegno per l'ulteriore fabbisogno annuale.

Di affidare mediante lettera commerciale secondo gli schemi in uso all'Amministrazione per il periodo gennaio-dicembre 2008, l'incarico alla ditta Filodiretto - C.so Unione Sovietica 612/3° - (omissis).

Di provvedere alla liquidazione delle relative fatture con scadenza a 60 giorni ricevimento fattura, previa debito visto del dirigente competente per regolarità del servizio reso.

Alla spesa complessiva di Euro 19.800,00 si fa fronte con gli stanziamenti di cui al cap. 113168/2008

La presente determinazione sarà pubblicata sul Bollettino Ufficiale della Regione Piemonte ai sensi dell'art. 61 dello Statuto.

Il Dirigente responsabile
Enzo Carnazza

Codice DA0602

D.D. 23 gennaio 2008, n. 5

Realizzazione videointervista da inserire on line sui siti di periodici locali del Piemonte. Spesa Euro 10560,00. Cap. 113168/2008

(omissis)

IL DIRIGENTE

(omissis)

determina

Di autorizzare l'impegno della somma di Euro 10.560,00 Iva inclusa sul cap. 113168/2008 a copertura della spesa per la realizzazione mensile di una videointervista della Presidente Bresso che verrà inserita, a titolo gratuito, sui siti delle testate on line de Il Monferrato, Il Piccolo e Eco Risveglio.

Di autorizzare la collaborazione con la ditta Filodiretto corrente in Torino - C.so Unione Sovietica 612 (omissis).

Di provvedere alla liquidazione delle fatture della ditta summenzionata debitamente vistate per la regolarità dei servizi.

Alla spesa complessiva di Euro 10.560,00 si fa fronte con gli stanziamenti di cui al cap. 113168/2008.

Il Dirigente responsabile
Enzo Carnazza

Codice DA0601

D.D. 24 gennaio 2008, n. 8

Atti di ospitalità in occasione dell'incontro a Torino dell'Union of European Federalist. Impegno di spesa Euro 2.640,00= Cap. 127379/2008.

(omissis)

IL DIRIGENTE

(omissis)

determina

Di impegnare la somma di Euro 2.640,00= o.f.c. a copertura di spese per atti di ospitalità in occasione dell'incontro dell'Ufficio Esecutivo dell'Union of European Federalist (UEF) che si svolgerà a Torino in data 26 e 27 gennaio 2008.

Di autorizzare la collaborazione con i seguenti soggetti economici:

Ristorante Cascina di Corte con sede in Venaria Reale, Via Castellamonte 2 (omissis) per un importo complessivo di Euro 2.400,00= o.f.c

AMC Autoservizi M. Canuto S.p.A. con sede in Moncalieri, Strada Carpice 10 (omissis) per un importo complessivo di Euro 240,00= o.f.c

Alla spesa complessiva di Euro 2.640,00= o.f.c. si farà fronte con le risorse di cui al cap. 127379/2008.

La presente determinazione sarà pubblicata sul Bollettino Ufficiale della Regione Piemonte ai sensi dell'art. 61 dello Statuto.

Il Dirigente responsabile
Fabrizio Borio

Codice DA0603

D.D. 25 gennaio 2008, n. 9

Ristrutturazione della sede della Regione Piemonte a Bruxelles. Allestimenti strutturali e tecnici. Spesa di Euro 242.692,80.= capitolo 203903/2008.

(omissis)

IL DIRIGENTE

(omissis)

determina

di affidare a trattativa privata, mediante lettera commerciale dalla società Fratelli Mano di Mano G&C snc con sede a Sommaria Perno - Via Cuneo n. 6 (omissis) l'incarico per l'allestimento strutturale in falegnameria ed arredi della sede della Regione Piemonte a Bruxelles, per spesa di Euro 176.196,00.= comprensiva dell'IVA, da liquidare mediante bonifico bancario;

di affidare a trattativa privata, mediante lettera commerciale, alla società PLS di Scaglia Pierluigi con sede ad Alba - Via Padre Girotti n. 26 (omissis) l'incarico per la realizzazione dell'impianto elettrico, illuminotecnica, della sede della Regione Piemonte a Bruxelles, per una spesa di Euro 66.496,80.= com-

prensiva dell'IVA, da liquidare mediante bonifico bancario;

La spesa di Euro 242.692,80.= è impegnata sul capitolo 203903 del bilancio per l'anno 2008 e sarà liquidata previa presentazione delle fatture vistate dal Dirigente responsabile del Settore competente.

Il Dirigente responsabile
Angelo Soria

Codice DA0603

D.D. 25 gennaio 2008, n. 10

Adempimenti tecnico-organizzativi necessari per l'inaugurazione della sede dell'Euroregione Alpi-Mediterraneo in programma a Bruxelles il 31 gennaio p.v.. Affidamento incarichi. Spesa di euro 11.970,50 cap. 127379/08.

(omissis)

IL DIRIGENTE

(omissis)

determina

di provvedere in occasione dell'inaugurazione della sede dell'Euroregione Alpi-Mediterraneo prevista per il 31 gennaio p.v., all'organizzazione di una serata enogastronomica in collaborazione con le Regioni: Liguria - Piemonte - Valle d'Aosta - Region Provence-Alpes-Cote d'Azur - Region Rhone Alpes - così come descritto in premessa, affidando gli incarichi ai soggetti economici sotto indicati, nei termini e alle condizioni indicate in premessa:

- Azienda Agricola Domenico Clerico - Località Manzoni, 67 - Monforte d'Alba (omissis) per la fornitura di 30 bottiglie di barolo per una spesa di Euro 882,00 IVA compresa;

- Azienda Guido Gobino - Via Cagliari 15/B - Torino - per la fornitura di n. 200 confezioni di cioccolatini e 6 Kg di gianduiotti per una spesa di Euro 522,50 IVA compresa;

- Bisco snc - Via Roma, 20 - Costigliole d'Asti - per la fornitura di n. 18 torte di nocciole per una spesa di Euro 216,00 IVA compresa;

- Osteria del Paluc corrente in Baldissero Torinese - via Superga, 44 (omissis) per l'organizzazione del buffet, servizio, spese di trasferta, fornitura materie prime, generi alimentari (formaggi, salumi, grissini, cioccolato fondente, agnolotti, brasato, carne cruda, 72 bottiglie di vino Doc), per una spesa complessiva di Euro 9.350,00 compresa IVA 10%.

- Geodis Zust Ambrosetti - con sede a Trofarello Via Molino della Splua 2 (omissis) per ritiro, imballo, trasporto e consegna dei prodotti Bruxelles, per una spesa di Euro 1.000,00.= o.f.c.

Ritenuto di rinviare a successivi provvedimenti dirigenziali gli incarichi non attualmente quantificabili e che comunque si rendono necessari al fine dell'organizzazione dell'educational.

La spesa di Euro 11.970,50 è impegnata sul cap. 127379 del bilancio per l'anno 2008 e sarà liquidata previa presentazione di fatture, vistate per regolarità del servizio effettuato dal Responsabile del Settore competente, mediante accredito sui singoli conti correnti bancari indicati dai beneficiari.

La presente determinazione sarà pubblicata sul Bollettino Ufficiale della Regione Piemonte ai sensi dell'art. 61 dello Statuto.

Il Dirigente responsabile
Angelo Soria

Codice DA0601

D.D. 4 febbraio 2008, n. 12

Presentazione del Circolo dei Lettori di Torino presso la sede di Roma della Regione Piemonte. Roma 14 febbraio 2008. Spesa Euro 4.828,08= Cap. 12737/2008.

(omissis)

IL DIRIGENTE

(omissis)

determina

Di impegnare la somma di Euro 4.828,08= o.f.c. a copertura di spese per l'organizzazione della presentazione del Circolo dei Lettori di Torino che si svolgerà presso la Sede della Regione Piemonte a Roma.

Di autorizzare la collaborazione con i seguenti soggetti economici:

Magic Chef Il Catering Garigliano S.n.c. con sede in Via Ponte, Marina di Minturno (LT) (omissis) per la realizzazione di un servizio di aperitivo per un importo complessivo di Euro 2.970,00= o.f.c.

Initiatives Srl con sede in Torino, Via Sansovino 243/58 (omissis) per la fornitura di n. 100 chiavette USB da 1 GB personalizzate e relativo caricamento di filmati di iniziative al Circolo dei Lettori per un importo complessivo di Euro 1.858,08= o.f.c.

Alla spesa complessiva di Euro 4.828,08= o.f.c. si farà fronte con le risorse di cui al cap. 127379/2008.

La presente determinazione sarà pubblicata sul Bollettino Ufficiale della Regione Piemonte ai sensi dell'art. 61 dello Statuto.

Il Dirigente responsabile
Fabrizio Borio

Codice DA0603

D.D. 7 febbraio 2008, n. 14

Stampa cartina dedicata a Venaria, Reggia La Venaria e Parco della Mandria. Affidamento incarico Spesa di euro 19.129,60 cap. 127709/08.

(omissis)

IL DIRIGENTE

(omissis)

determina

- di affidare mediante lettera commerciale secondo gli schemi in uso all'Amministrazione, l'incarico per la stampa di n. 200.000 copie della cartina dedicata a "Venaria Reale" nei termini e alle condizioni indicate in premessa, alla Tipografia L'Artistica di Savigliano - Via Togliatti 44 - Savigliano (omissis) per un importo complessivo di Euro 18.304,00 compresa IVA 4%.

- di autorizzare alla Tipografia Ages Arti Grafiche - Corso Traiano, 124 - Torino (omissis) il maggior onere di Euro 825,60 relativo alla stampa in 5 edi-

zioni anziché 4 del pieghevole dedicato alla Reggia di Venaria Reale;

Alla spesa di Euro 19.129,60 si fa fronte con i fondi del cap. 127709 del bilancio per l'anno 2008 e sarà liquidata a presentazione delle fatture vistate per regolarità del servizio effettuato, dal Responsabile del Settore competente, mediante accredito sui conti correnti bancari indicati dai beneficiari.

La presente determinazione sarà pubblicata sul Bollettino Ufficiale della Regione Piemonte della Regione ai sensi dell'art. 61 dello Statuto.

Il Dirigente responsabile
Angelo Soria

Codice DA0602

D.D. 11 febbraio 2008, n. 15

Servizio di traduzioni testi in lingua straniera sui siti della Regione. Spesa Euro 20.160,00.Cap. 113168/2008

(omissis)

IL DIRIGENTE

(omissis)

determina

Di autorizzare l'impegno della somma di Euro 20.160,00 Iva inclusa sul cap. 113168/2008 a copertura della spesa per il servizio di traduzioni in lingua francese, tedesco, spagnolo e inglese di testi da inserire sui siti Piemonte Feel e Alpi 365.

Di autorizzare la collaborazione con Studio Melchior -Via Gramsci 10- Torino (omissis) e di liquidare le fatture con scadenza a 60 giorni ricevimento fattura debitamente vistate dal Responsabile del Settore

Alla spesa complessiva di Euro 20.160,00 Iva inclusa si fa fronte con gli stanziamenti di cui al cap. 113168/2008

La presente determinazione sarà pubblicata sul Bollettino Ufficiale della Regione Piemonte ai sensi dell'art. 61 dello Statuto.

Il Dirigente responsabile
Enzo Carnazza

Codice DA0602

D.D. 12 febbraio 2008, n. 16

Variazione beneficiario di cui alla determinazione n. 315 del 16.7.2007

(omissis)

IL DIRIGENTE

(omissis)

determina

Di rettificare per le motivazioni espresse in premessa il beneficiario concessionario esclusivo per la pubblicità di La Piazza di cui alla determinazione n. 315 del 16.7.2007 che risulta essere G.B Editori Spa -Via Valtellina 21- Cinisello Balsamo (omissis).

La presente determinazione sarà pubblicata sul Bollettino Ufficiale della Regione Piemonte ai sensi dell'art. 61 dello Statuto.

Il Dirigente responsabile
Enzo Carnazza

Codice DA0602

D.D. 14 febbraio 2008, n. 18

Affidamento incarico realizzazione rassegna stampa telematica anno 2008. Spesa Euro 64.800,00.Cap. 113168

(omissis)

IL DIRIGENTE

(omissis)

determina

Di affidare l'incarico per la realizzazione della rassegna stampa quotidiana e locale per via telematica e della rassegna sulle tematiche dell'innovazione per il periodo marzo/dicembre 2008 alla ditta DataStampa s.r.l. Via Duccio Galimberti 8/A Roma (omissis).

Di autorizzare, in attuazione della D.G.R. n. 17-7987 del 7.1.2008 l'impegno della somma di Euro 48.000,00 a fronte della spesa per la realizzazione della rassegna stampa telematica quotidiana e locale e di Euro 16.800,00 per la rassegna su tematiche specifiche riferita all'anno 2008.

Di autorizzare la collaborazione con la Ditta DataStampa con sede in Roma -Via Duccio Galimberti 8/A per un importo complessivo di Euro 64.800,00 e di provvedere alla liquidazione delle fatture emesse con scadenza a 60 giorni ricevimento fattura debitamente firmate per la regolarità del servizio.

Alla spesa complessiva di Euro 64.800,00 si fa fronte con gli stanziamenti di cui al cap. 113168/2008

Il Dirigente responsabile
Enzo Carnazza

Codice DA0603

D.D. 14 febbraio 2008, n. 19

DGR n. 17-7987 del 7.1.2008 Iniziative di comunicazione finalizzate alla valorizzazione e promozione de "La Venaria Reale". Affidamento incarico. Spesa di euro 62.520,00 cap. 127709/08.

(omissis)

IL DIRIGENTE

(omissis)

determina

- di affidare, in esecuzione della determinazione n. 676 del 2.7.2007 e per i motivi espressi in premessa, mediante lettera commerciale secondo gli schemi in uso all'Amministrazione, l'incarico per gli adempimenti necessari per l'attuazione del piano di comunicazione per la valorizzazione e la promozione del sistema delle Residenze Reali del Piemonte e della Venaria Reale, alla Soc. Opera srl corrente in Torino - Via della Rocca, 21 (omissis) in particolare:

- creatività ADV extra per inaugurazione Reggia
- creatività ADV Mostra
- costi ufficio stampa

per un importo complessivo di Euro 62.520,00 IVA compresa;

Alla spesa di Euro 62.520,00 si fa fronte con i fondi del cap. 127709 del bilancio per l'anno 2008 e sarà liquidata a presentazione della fattura vistata per regolarità del servizio effettuato, dal Responsabile del Settore competente, mediante accredito sul conto corrente bancario indicato dal beneficiario.

La presente determinazione sarà pubblicata sul Bollettino Ufficiale della Regione Piemonte ai sensi dell'art. 61 dello Statuto.

Il Dirigente responsabile
Angelo Soria

Codice DA0603

D.D. 14 febbraio 2008, n. 20

DGR n. 17-7987 del 7.1.2008 Integrazione alla Soc. Television Consulting. Spesa di euro 18.429,00 cap. 127379/08

(omissis)

IL DIRIGENTE

(omissis)

determina

- di provvedere per i motivi espressi in premessa al saldo di Euro 18.429,00 alla Soc. Television Consulting - Via Risega - CH 6516 Gerra Piano - Locarno (omissis), relativo alla diretta multidestinazione dell'Asta Mondiale del tartufo edizione 2007 da Grinzane Cavour ad Hong Kong, Berlino e alla diffusione del programma completo a Merano e a Milano;

La spesa di Euro 18.429,00 è impegnata sul cap. 127379 del bilancio per l'anno 2008 e sarà liquidata a presentazione di fattura, vistata per regolarità dal Responsabile del Settore competente, mediante accredito sul conto corrente bancario indicato dal beneficiario.

La presente determinazione sarà pubblicata sul Bollettino Ufficiale della Regione Piemonte ai sensi dell'art. 61 dello Statuto.

Il Dirigente responsabile
Angelo Soria

Codice DA0603

D.D. 14 febbraio 2008, n. 21

Compartecipazione al progetto "Divizia" finalizzato alla promozione e valorizzazione dei prodotti tipici e dei percorsi enogastronomici piemontesi. Spesa di euro 20.000,00 cap. 127379/08.

(omissis)

IL DIRIGENTE

(omissis)

determina

- di compartecipare per i motivi espressi in premessa, ed in compartecipazione con le Direzioni Turismo ed Agricoltura al progetto "Divizia" per la promozione e valorizzazione dei prodotti tipici, dei percorsi enogastronomici e l'educazione ad un consumo consapevole, presentato da Agriturismo Piemonte - Consorzio Regionale Agriturismo - Via Juvarrà, 10 - 10123 Torino (omissis) nella misura di Euro 20.000,00.

La spesa di Euro 20.000,00 è impegnata sui fondi del cap. 127379 del bilancio 2008 e sarà liquidata a presentazione di nota spese e/o documentazione fiscale probante, vistata per regolarità dal Responsabile del Settore comunicazione Istituzionale, dalla me-

dante accreditato sul conto corrente bancario indicato dal beneficiario.

La presente determinazione sarà pubblicata sul Bollettino Ufficiale della Regione Piemonte ai sensi dell'art. 61 dello Statuto.

Il Dirigente responsabile
Angelo Soria

Codice DA0603

D.D. 14 febbraio 2008, n. 22

Iniziativa di comunicazione istituzionale in collaborazione con l'Enoteca Regionale Piemontese Cavour. Spesa di euro 35.000,00 cap. 127379/08

(omissis)

IL DIRIGENTE

(omissis)

determina

- di compartecipare e provvedere al rimborso nella misura di Euro 35.000,00 all'Enoteca Regionale Piemontese Cavour - c/o Castello Grinzane Cavour (omissis) per le spese sostenute per l'organizzazione dell'Asta Mondiale del tartufo edizione 2007, così come descritto nella documentazione presentata e conservata agli atti del Settore Comunicazione.

La spesa di Euro 35.000,00 è impegnata sul cap. 127379 del bilancio per l'anno 2008 e sarà liquidata a presentazione di nota spese e/o dettagliato rendiconto delle spese sostenute, vistate per regolarità dal Responsabile del Settore competente, mediante accredito sul conto corrente bancario indicato dal beneficiario.

La presente determinazione sarà pubblicata sul Bollettino Ufficiale della Regione Piemonte ai sensi dell'art. 61 dello Statuto.

Il Dirigente responsabile
Angelo Soria

Codice DA0602

D.D. 18 febbraio 2008, n. 25

Variazione beneficiario di cui alla determinazione n. 315 del 16.7.2007

(omissis)

IL DIRIGENTE

(omissis)

determina

Di rettificare per le motivazioni espresse in premessa il beneficiario concessionario esclusivo per la pubblicità di Novara Oggi di cui alla determinazione n. 312 del 16.7.2008 che risulta essere Informa Società Cooperativa - Via Campi 29/L - Merate (omissis)

Il Dirigente responsabile
Enzo Carnazza

Codice DA0603

D.D. 18 febbraio 2008, n. 27

D.G.R. n. 17-7987 del 07/01/08. Progetto fotografico "Piemonte". Affidamento incarico. Spesa di euro 40.019,00. Cap. 127379 del bilancio 2008

(omissis)

IL DIRIGENTE

(omissis)

determina

- di affidare, mediante lettera commerciale secondo gli schemi in uso all'Amministrazione, l'incarico all'Agenzia Magnum Photos s.r.l. con sede in 19, Rue Hégésippe Moreau, 75018 Paris, (omissis) per la realizzazione del progetto fotografico sul Piemonte, per:

- spese relative alla realizzazione dell'Esposizione del fotografo Josef Koudelka dell'Agenzia Magnum Photos, comprendente spese tecniche, di viaggio, soggiorno, costi di gestione per completare la missione di due settimane sul territorio piemontese, acquisizione dei diritti d'esposizione e di due fotografie libere da diritti per la promozione, per un importo di Euro 40.019,00;

- di provvedere alla liquidazione di Euro 40.019,00 previa presentazione di fattura regolarmente vistata dal Responsabile del Settore competente;

- di rinviare a successivi provvedimenti dirigenziali gli incarichi per la realizzazione delle ulteriori fasi del progetto.

Alla spesa complessiva di Euro 40.019,00 si farà fronte con impegno sul cap. 127379 del bilancio 2008.

Il Dirigente responsabile
Angelo Soria

Codice DA0602

D.D. 25 febbraio 2008, n. 46

Variazione beneficiario di cui alla determinazione n. 312 del 16.7.2007

(omissis)

IL DIRIGENTE

(omissis)

determina

Di rettificare per le motivazioni espresse in premessa il beneficiario concessionario esclusivo per la pubblicità di La Nuova Periferia di cui alla determinazione n. 312 del 16.7.2007 che risulta essere: Magicom srl - Via Cavour 47 -Terruggia (omissis).

Il Dirigente responsabile
Enzo Carnazza

Codice DA0703

D.D. 28 gennaio 2008, n. 72

Assunzione di una unità di cat. B1, in possesso di licenza della scuola dell'obbligo, a tempo determinato per sostituzione dipendente assente dal servizio per maternità. Richiesta al Centro per l'Impiego di Torino.

(omissis)

IL DIRETTORE

(omissis)

determina

- di autorizzare, per i motivi e le considerazioni in premessa illustrati, l'assunzione a tempo determinato in sostituzione della dipendente assente dal servizio per maternità, tramite richiesta numerica al Centro per l'impiego della Provincia di Torino, di una unità di categoria B1 in possesso della Licenza della Scuola dell'obbligo;

- di dare atto che occorre provvedere all'assunzione a tempo determinato mediante stipula del contratto individuale di lavoro, ai sensi del C.C.N.L. vigenti;

- di far fronte alla spesa di Euro 9.871,00 (nove-milaottocentottantuno/00) prevista per l'anno 2008, per Euro 7.306,00 (settemilatrecentosei/00) con lo stanziamento di cui al capitolo 100856 e per Euro 2.565,00 (duemilacinquecentosessantacinque/00) con lo stanziamento di cui al capitolo 103886 del Bilancio 2008 (bilancio provvisorio l.r. 27/07).

La presente determinazione sarà pubblicata sul Bollettino Ufficiale della Regione Piemonte ai sensi dell'art. 61 dello Statuto.

Il Direttore regionale
Maria Grazia Ferreri

Codice DA0709

D.D. 28 gennaio 2008, n. 79

Pagamento alla Ditta Cibra Pubblicità s.r.l. del noleggio e dell'imposta comunale sulla pubblicità relativi alle frecce segnaletiche installate in Alba per il 1° semestre 2008. Spesa di Euro 334,23 (Cap. 143419/2008) L.R. 27/2007 art. 1 comma 2 (spese obbligatorie).

(omissis)

Il Direttore regionale
Maria Grazia Ferreri

Codice DA0700

D.D. 1 febbraio 2008, n. 111

Posizione organizzativa con profilo professionale C denominata "Attività di raccordo e supporto gestionale alle attività trasversali della Direzione"

(omissis)

IL DIRETTORE

(omissis)

determina

Di conferire, per le motivazioni indicate in premessa, l'incarico di responsabile della posizione organizzativa con profilo professionale C, denominata "Attività di raccordo e supporto gestionale alle attività trasversali della Direzione" alla dipendente Oberto Francesca;

di dare atto che l'incarico decorrerà dall'1.2.2008 o dalla data di effettiva presa di servizio, se successiva, sino alla data di operatività dei nuovi settori della Giunta Regionale.

Di prendere atto che dall'1.2.2008 la posizione organizzativa di tipo C denominata "Responsabile del funzionamento del centralino telefonico" è soppressa.

La presente determinazione sarà comunicata alla dipendente nominata e pubblicata sul Bollettino Ufficiale della Regione Piemonte ai sensi dell'art. 61 dello Statuto e dell'art. 16 del Regolamento D.P.G.R. n. 8/R del 29/7/2002.

Il Direttore regionale
Maria Grazia Ferreri

Codice DA0709
D.D. 11 febbraio 2008, n. 156

Oneri derivanti dal rilascio di garanzie bancarie - Entrata di Euro 32.499,96 (Cap. 69930/2008). Spesa di Euro 32.499,96 (Cap. 499631/2008).

(omissis)

Il Direttore regionale
Maria Grazia Ferreri

Codice DA0703
D.D. 18 febbraio 2008, n. 216

Assunzione una unità di categoria B1, in possesso di licenza della scuola dell'obbligo, a tempo determinato per sostituzione dipendente assente dal servizio per maternità. Richiesta al Centro per l'Impiego della Provincia di Torino.

(omissis)

IL DIRETTORE

(omissis)

determina

- di autorizzare, per i motivi e le considerazioni in premessa illustrati, l'assunzione a tempo determinato in sostituzione della dipendente assente dal servizio per maternità, tramite richiesta numerica al Centro per l'impiego della Provincia di Torino, di una unità di categoria B1 in possesso della Licenza della Scuola dell'obbligo;

- di dare atto che occorre provvedere all'assunzione a tempo determinato mediante stipula del contratto individuale di lavoro, ai sensi dei C.C.N.L. vigenti;

- di far fronte alla spesa di Euro 9.871,00 (nove-milaottocentotrentatuno/00) prevista per l'anno 2008, per Euro 7.306,00 (settemilatrecentosei/00) con lo stanziamento di cui al capitolo 100856 e per Euro 2.565,00 (duemilacinquecentosessantacinque/00) con lo stanziamento di cui al capitolo 103886 del Bilancio 2008 (bilancio provvisorio l.r. 27/07).

La presente determinazione sarà pubblicata sul Bollettino Ufficiale della Regione Piemonte ai sensi dell'art. 61 dello Statuto.

Il Direttore regionale
Maria Grazia Ferreri

Codice DA0703
D.D. 30 aprile 2008, n. 550

Selezioni pubbliche per la formazione di graduatorie da utilizzare per le assunzioni a tempo determinato di categoria D1, C1 e B1 disposte ai sensi dell'art. 1, comma 560, della Legge n. 296/2006 (Finanziaria 2007). Approvazione degli avvisi di selezione.

(omissis)

IL DIRETTORE

(omissis)

determina

- di approvare, sulla base di quanto previsto dal Protocollo d'Intesa in materia di lavoro precario presso il ruolo della Giunta Regionale, recepito con D.G. R n. 32-7961 del 28 dicembre 2007, e dalla D.G.R. n. 38-8701 del 28.4.2008, gli avvisi di selezione pubblica, disposti ai sensi dell'art. 1, comma 560 della Legge n. 296/2006 (legge finanziaria statale per l'anno 2007), che si allegano alla presente determinazione per farne parte integrante, di seguito indicati:

- Avviso di selezione pubblica per titoli ed esami per la formazione di una graduatoria di 180 unità da utilizzare per le assunzioni a tempo determinato di categoria D1 in possesso di Laurea (triennale), con applicazione della riserva del 70% dei posti, ai sensi dell'art. 1, comma 560, della Legge n. 296/2006 (Finanziaria 2007);

- Avviso di selezione pubblica per titoli ed esami per la formazione di una graduatoria di 50 unità da utilizzare per le assunzioni a tempo determinato di categoria C1 in possesso del Diploma di Maturità, con applicazione della riserva del 70% dei posti, ai sensi dell'art. 1, comma 560, della Legge n. 296/2006 (Finanziaria 2007);

- Avviso di selezione pubblica per esami per la formazione di una graduatoria da utilizzare per le assunzioni a tempo determinato di categoria B1 in possesso della Licenza Media Inferiore unitamente ad un'esperienza lavorativa maturata con uno o più contratti di collaborazione coordinata e continuativa con strutture del ruolo della Giunta Regionale, esclusi gli incarichi di nomina politica, per la durata complessiva di almeno un anno nel triennio antecedente la data del 29.9.2006;

- di rinviare a successivo provvedimento la nomina delle Commissioni Giudicatrici degli avvisi sopra citati composte a norma della L.R. n. 26/94.

La presente determinazione sarà pubblicata sul Bollettino Ufficiale della Regione Piemonte ai sensi dell'art. 61 dello Statuto e dell'art. 14 del D.P.G.R. n. 8/R/2002 .

Il Direttore regionale
Maria Grazia Ferreri

Gli allegati relativi alla presente determinazione sono pubblicati nel Bollettino Ufficiale n. 19 - parte III - dell'8 maggio 2008 nella Sezione "Concorsi" (ndr)

Codice DA0826
D.D. 6 febbraio 2008, n. 41

Bando pubblico di concorso per la concessione di contributi in conto capitale per il recupero della prima abitazione. Erogazione di euro 69.167,00 agli aventi titolo (Capitolo 289679 - Impegno 6067/2006).

(omissis)

IL DIRIGENTE

(omissis)

determina

di erogare, quale contributo in conto capitale per il recupero della prima abitazione, a favore dei 10 beneficiari indicati nell'allegato, che costituisce parte integrante della presente determinazione, l'importo ad ognuno assegnato per un totale complessivo di euro 69.167,00 già impegnati con determinazione dirigenziale n. 224 del 23 novembre 2006 sul capitolo n. 26456 (ora capitolo 289679/2008) - impegno 6067 - del bilancio 2006.

Avverso la presente determinazione è ammessa proposizione di ricorso giurisdizionale innanzi al Tribunale Amministrativo del Piemonte entro sessanta giorni dalla data di pubblicazione ovvero di ricorso straordinario al Capo dello Stato entro centoventi giorni dalla data di pubblicazione.

La presente determinazione sarà pubblicata sul Bollettino Ufficiale della Regione Piemonte ai sensi dell'art. 61 dello Statuto e del Regolamento regionale n. 8/r/2002.

Il Dirigente responsabile
Giuseppina Franzo

Codice DA0826

D.D. 6 febbraio 2008, n. 42

Bando pubblico di concorso per la concessione di contributi in conto capitale per il recupero della prima abitazione. Erogazione di euro 70.000,00 agli aventi titolo (Capitolo 179518 - Impegno 4147/2006).

(omissis)

IL DIRIGENTE

(omissis)

determina

di erogare, quale contributo in conto capitale per il recupero della prima abitazione, a favore dei 9 beneficiari indicati nell'allegato, che costituisce parte integrante della presente determinazione, l'importo ad ognuno assegnato per un totale complessivo di euro 70.000,00 già impegnati con determinazione dirigenziale n. 168 del 18 settembre 2006 sul capitolo n. 16959 (ora capitolo 179518/2008) - impegno 4147 - del bilancio 2006.

Avverso la presente determinazione è ammessa proposizione di ricorso giurisdizionale innanzi al Tribunale Amministrativo del Piemonte entro sessanta giorni dalla data di pubblicazione ovvero di ricorso straordinario al Capo dello Stato entro centoventi giorni dalla data di pubblicazione.

La presente determinazione sarà pubblicata sul Bollettino Ufficiale della Regione Piemonte ai sensi dell'art. 61 dello Statuto e del Regolamento regionale n. 8/r/2002.

Il Dirigente responsabile
Giuseppina Franzo

Codice DA0826

D.D. 7 febbraio 2008, n. 43

Programma casa: 10.000 alloggi entro il 2012. Programma Giovani. Bando di concorso per la concessione di contributi in conto capitale per il recupero della prima abitazione. Impegno ed erogazione di euro 1.000.000,00

agli aventi titolo. (Capitolo 290731 - Assegnazione 100267)

(omissis)

IL DIRIGENTE

(omissis)

determina

di impegnare a carico del capitolo 290731 del bilancio regionale 2008 la somma di euro 1.000.000,00 (assegnazione 100267) per l'erogazione dei contributi in conto capitale per il recupero della prima abitazione;

di erogare a favore dei 132 beneficiari indicati nell'allegato, che costituisce parte integrante della presente determinazione, l'importo ad ognuno assegnato per un totale complessivo di euro 1.000.000,00.

Avverso la presente determinazione è ammessa proposizione di ricorso giurisdizionale innanzi al Tribunale Amministrativo del Piemonte entro sessanta giorni dalla data di pubblicazione ovvero di ricorso straordinario al Capo dello Stato entro centoventi giorni dalla data di pubblicazione.

La presente determinazione sarà pubblicata sul Bollettino Ufficiale della Regione Piemonte ai sensi dell'art. 61 dello Statuto e del Regolamento regionale n. 8/r/2002.

Il Dirigente responsabile
Giuseppina Franzo

Codice DA0826

D.D. 23 novembre 2007, n. 89

Erogazione contributi L.R. 28/76 ad integrazione della Legge n. 179 del 17.2.1992 "Programma di edilizia residenziale agevolata VIII Bis-Economie quadriennio 1992-1995" alle Cooperative: Flavia e UNI-CAPL. Spesa complessiva di Euro 39.575,75 (Cap. 26069) (art.31 comma 7 lett. b) L.R. 7/01).

(omissis)

IL DIRIGENTE

(omissis)

determina

- di impegnare - sul capitolo di spesa 26069 del bilancio regionale 2007, la somma complessiva di Euro 39.575,75, corrispondente al contributo integrativo semestrale a carico della Regione Piemonte, nella misura di cui al 2° comma dell'art. 5 della L.R. 28/76;

- di erogare sul capitolo 26069 del Bilancio Regionale 2007 con valuta 31.12.2007 la somma complessiva di Euro 39.575,75 secondo la ripartizione indicata nell'allegata tabella "Scadenziario rate - L.R. 28/76 art. 5 - cap. 26069" che costituisce parte integrante della presente determinazione, a favore delle Cooperative a proprietà indivisa: Flavia e UNI - C.A.P.I.

Avverso la presente determinazione è ammessa proposizione di ricorso giurisdizionale innanzi al Tribunale Amministrativo del Piemonte entro sessanta giorni dalla data di pubblicazione ovvero di ricorso straordinario al Capo dello Stato entro centoventi giorni dalla data di pubblicazione.

La presente determinazione sarà pubblicata sul Bollettino Ufficiale della Regione Piemonte ai sensi dell'art. 61 dello Statuto Regionale

Il Dirigente responsabile
Giuseppina Franzo

Codice DA0826

D.D. 23 novembre 2007, n. 90

Erogazione contributo ex art. 5 - 3^ comma della Legge 28/76, alle Cooperative: Aurora 91, B. Buozi, Edificatrice Tre, Edificatrice Uno, Flavia, G. Di Vittorio, In. Coop. Casa, La Lavoratori, La Popolare, La Quercia Verde, Mutuo Soccorso VV.FF., Nizza, Primo Maggio, S. D'acquisto, S. Giovanni 92, Uni-Capi, Uoac e al Comune di Crodo. Spesa complessiva di Euro 1.920.685,11 (cap. 26049) (art. 31 c. 7 lett. b) L.R. 7/2001).

(omissis)

IL DIRIGENTE

(omissis)

determina

- di impegnare - sul capitolo di spesa n. 26049 del bilancio regionale 2007, la somma complessiva di Euro 1.920.685,11, corrispondente al contributo integrativo semestrale a carico della Regione Piemonte, nella misura di cui al 2° comma dell'art. 5 della L. R. 28/76;

- di erogare, sul capitolo n. 26049 del Bilancio regionale 2007 con valuta 31.12.2007 la somma complessiva di Euro 1.920.685,11 secondo la ripartizione indicata nell'allegata tabella "Scadenziario rate - L.R. 28/76 art. 5 - cap. 26049" che costituisce parte integrante della presente determinazione, a favore delle seguenti Cooperative a proprietà indivisa: Aurora '91, Bruno Buozi, Edificatrice Tre, Edificatrice Uno, Flavia, G. Di Vittorio, In. Coop. Casa, La Lavoratori, La Popolare, La Quercia Verde, Mutuo Soccorso Vigili del Fuoco, Nizza, Primo Maggio, Salvo D'Acquisto, San Giovanni '92, Uni-Capi, U.O.A.C., e al Comune di Crodo.

Avverso la presente determinazione è ammessa proposizione di ricorso giurisdizionale innanzi al Tribunale Amministrativo del Piemonte entro sessanta giorni dalla data di pubblicazione ovvero di ricorso straordinario al Capo dello Stato entro centoventi giorni dalla data di pubblicazione.

La presente determinazione sarà pubblicata sul Bollettino Ufficiale della Regione Piemonte ai sensi dell'art. 61 dello Statuto Regionale.

Il Dirigente responsabile
Giuseppina Franzo

Codice DA0826

D.D. 6 dicembre 2007, n. 128

Contributi semestrali a favore degli Enti Mutuanti a copertura dei mutui agevolati disposti ai sensi delle leggi 457/78, 94/82 e 67/88, per una spesa complessiva di Euro 2.664.018,51. Capitolo 26038 del Bilancio 2007. Accantonamento n. 102046.

(omissis)

IL DIRIGENTE

(omissis)

determina

- di impegnare sul capitolo di spesa 26038 del bilancio regionale 2007, (Accantonamento 102046) la somma complessiva di Euro 2.664.018,51, quale contributo sulle erogazioni effettuate dagli Istituti Mutuanti a favore delle Agenzie Territoriali per la Casa, dei Comuni, delle Cooperative Edilizie a proprietà divisa ed indivisa e delle Imprese di costruzioni e loro Consorzi e dei privati cittadini;

- di erogare sullo stesso capitolo con valuta 31.12.2007, agli Istituti Mutuanti indicati nell'allegata tabella, che fa parte integrante della presente determinazione, la somma complessiva di Euro 2.664.018,51;

Avverso la presente determinazione è ammessa proposizione di ricorso giurisdizionale innanzi al Tribunale Amministrativo del Piemonte entro sessanta giorni dalla data di pubblicazione ovvero di ricorso straordinario al Capo dello Stato entro centoventi giorni dalla data di pubblicazione.

La presente determinazione sarà pubblicata sul Bollettino Ufficiale della Regione Piemonte ai sensi dell'art. 61 dello Statuto Regionale.

Il Dirigente responsabile
Giuseppina Franzo

Codice DA0826

D.D. 13 dicembre 2007, n. 135

Erogazione contributi L.R. 28/76, ad integrazione delle LL.RR. 59/96, 16/97 e 31/99 alle cooperative indivise, alle Agenzie Territoriali per la Casa e ai Comuni. Spesa complessiva di Euro 5.281.889,89 (cap. 26059 - ex 26530) (art. 31 comma 7 lett. b) L.R. 7/2001).

(omissis)

IL DIRIGENTE

(omissis)

determina

- di impegnare - sul capitolo di spesa 26059-ex 26530 del bilancio regionale 2007, la somma complessiva di Euro 5.281.889,89, corrispondente al contributo integrativo semestrale a carico della Regione Piemonte, nella misura di cui al 2° comma dell'art. 5 della L.R. 28/76;

- di erogare sul capitolo 26059 - ex 26530 del Bilancio Regionale 2007 con valuta 31.12.2007 la somma complessiva di Euro 5.281.889,89 secondo la ripartizione indicata nella all'allegata tabella "Scadenziario rate - L.R. 28/76 art. 5 - cap. 26059" che costituisce parte integrante della presente determinazione, a favore delle Cooperative a proprietà indivisa: Casainsieme Quarta, Coop. Valli Cuneesi, Edificatrice Tre, Edificatrice Uno, Edilizia Venere, Flavia, G. Di Vittorio, In. Coop. Casa, La Capannina, La Lavoratori, La Popolare, La Quercia Verde, Monte Bianco, Mutuo Soccorso Vigili del Fuoco, Primo Maggio, Progetto Casa, Quadrifoglio a r.l., Rocchetese, San Giovanni '92, Scapaccino, Terdoppio, Uni - C.A.P.I., U.O.A.C., 27 Luglio, all'A.T.C. Cuneo, A.T.C. Novara, A.T.C. Torino e ai Comuni di: Beura Cardezza, Bioglio, Bozzole, Caramagna Piemonte, Cereseto, Coazzolo, Faule, Lusigliè, Monteu da Po, Piatto, Pomaro Monferrato, Volpedo.

Avverso la presente determinazione è ammessa proposizione di ricorso giurisdizionale innanzi al Tribunale Amministrativo del Piemonte entro sessanta giorni dalla data di pubblicazione ovvero di ricorso straordinario al Capo dello Stato entro centoventi giorni dalla data di pubblicazione.

La presente determinazione sarà pubblicata sul Bollettino Ufficiale della Regione Piemonte ai sensi dell'art. 61 dello Statuto Regionale

Il Dirigente responsabile
Giuseppina Franzo

Codice DA0826

D.D. 14 aprile 2008, n. 146

Programmi di Recupero Urbano (P.R.U.), art. 11, L. 493/93 - Comune di Ciriè (TO) - ambito "villaggio S. Agostino" - Assegnazione del finanziamento di Euro 1.001.749,00 per l'attuazione dell'intervento di adeguamento e ristrutturazione dell'impianto sportivo di via Biaune, P.I. n. 2088.

(omissis)

IL DIRIGENTE

(omissis)

determina

di assegnare al Comune di Ciriè (TO) la somma di Euro 1.001.749,00, a saldo delle spese tecniche e generali e per l'attuazione dell'intervento di adeguamento e ristrutturazione dell'impianto sportivo di via Biaune (P.I. 2088), come indicato nell'allegato A) alla presente determinazione.

Ai sensi della L. 136/99 (art. 1) i tredici mesi per addivenire all'inizio dei lavori decorrono dalla data di pubblicazione sul B.U.R. del presente atto.

L'allegato A), è parte integrante e sostanziale di questa determinazione.

La presente determinazione sarà pubblicata sul Bollettino Ufficiale della Regione Piemonte ai sensi dell'art. 61 dello Statuto.

Avverso la presente determinazione è ammessa proposta di ricorso giurisdizionale innanzi al T.A.R. del Piemonte, entro 60 gg. dalla data di pubblicazione, ovvero il ricorso straordinario al Capo dello Stato, entro 120 gg. dalla data di pubblicazione.

Il Dirigente responsabile
Giuseppina Franzo

Allegato

Allegato alla D.D. avente per oggetto: " Programmi di Recupero Urbano (P.R.U.) , art. 11, L. 493/93 - Comune di Ciriè (TO) - ambito "villaggio S. Agostino" - Assegnazione del finanziamento di € 1.001.749,00 per l'attuazione dell'intervento di adeguamento e ristrutturazione dell'impianto sportivo di via Biaune, P.I. n.2088

COMUNE DI CIRIÈ (TO)
Ambito "Villaggio S. Agostino"

Finanziamento ex Gescal art.11, L.493/93					
N.	Intervento	Località	Numero Programma Intervento	Anticipo Spese Tecniche D.G.R. 16-8502 del 31/3/08	Assegnato per lavori con il presente atto
			P.I.	Euro	Euro
15	Sistemazione Campi sportivi	Via Biaune	2088	111.305,68	1.001.749,00
					Euro
					1.113.054,68

Codice DA0903

D.D. 29 gennaio 2008, n. 37

Convenzione per la realizzazione del servizio di riscossione e di assistenza al contribuente relativamente alla tassa automobilistica nella Regione Piemonte. Impegno di spesa e liquidazione per i servizi resi nel quarto trimestre del 2007 di euro 252.316,85 - cap. 113113/2008.

(omissis)

Il Dirigente responsabile
Giovanni Tarizzo

Codice DA1000

D.D. 11 gennaio 2008, n. 2

Rigetto dell'istanza di rimborso del canone per l'uso di acqua pubblica relativo all'anno 2006 presentata in data 15 gennaio 2007 (omissis). Codice utenza: TO14035.

(omissis)

Il Direttore regionale
Salvatore De Giorgio

Codice DA1000

D.D. 11 gennaio 2008, n. 3

Rigetto dell'istanza di rimborso del canone per l'uso di acqua pubblica relativo agli anni 2006 e 2007 presentata in data 19 ottobre 2007 (omissis). Codice utenza: TO14057.

(omissis)

Il Direttore regionale
Salvatore De Giorgio

Codice DA1000

D.D. 11 gennaio 2008, n. 5

Rigetto dell'istanza di rimborso del canone demaniale per uso di acqua pubblica relativo agli anni 2001-2002-2003 e 2004 presentata in data 9 febbraio 2004 (omissis). Codice utenza: TO13689.

(omissis)

Il Direttore regionale
Salvatore De Giorgio

Codice DA1012

D.D. 24 gennaio 2008, n. 24

Legge regionale 21 agosto 1978, n. 54. Parere su istanza del Comune di Robassomero (TO) ai fini della sanatoria per la realizzazione di opere edilizie da parte (omissis), all'interno del Parco Regionale La Mandria.

(omissis)

IL DIRIGENTE

(omissis)

determina

di esprimere, ai sensi dell'articolo 32 della legge 28 febbraio 1985, n. 47 e successive modifiche ed integrazioni, parere favorevole in ordine all'istanza presentata dal Comune di Robassomero (TO), ai fini

della sanatoria edilizia per la realizzazione di modifiche di prospetto, modifiche interne ed installazione finestre velux in un fabbricato di civile abitazione, da parte (omissis) all'interno della Zona di pre-Parco del Parco Regionale La Mandria, come da rilievo allegato all'istanza.

E' fatta salva ogni altra autorizzazione prevista per legge.

La presente determinazione sarà pubblicata sul Bollettino Ufficiale della Regione Piemonte ai sensi dell'art. 61 dello Statuto.

Il Dirigente responsabile
Ermanno De Biaggi

Codice DA1012

D.D. 24 gennaio 2008, n. 27

Legge regionale 21 agosto 1978, n. 54. Parere su istanza del Comune di Robassomero (TO) ai fini della sanatoria per la realizzazione di opere edilizie da parte (omissis), all'interno del Parco Regionale La Mandria.

(omissis)

IL DIRIGENTE

(omissis)

determina

di esprimere, ai sensi dell'articolo 32 della legge 28 febbraio 1985, n. 47 e successive modifiche ed integrazioni, parere favorevole in ordine all'istanza presentata dal Comune di Robassomero (TO), ai fini della sanatoria edilizia per la realizzazione di modifiche di prospetto, modifiche interne ed installazione finestre velux in un fabbricato di civile abitazione, da parte (omissis) all'interno della Zona di pre-Parco del Parco Regionale La Mandria, come da rilievo allegato all'istanza.

E' fatta salva ogni altra autorizzazione prevista per legge.

La presente determinazione sarà pubblicata sul Bollettino Ufficiale della Regione Piemonte ai sensi dell'art. 61 dello Statuto.

Il Dirigente responsabile
Ermanno De Biaggi

Codice DA1012

D.D. 24 gennaio 2008, n. 28

Legge regionale 21 agosto 1978, n. 54. Parere su istanza del Comune di Robassomero (TO) ai fini della sanatoria per la realizzazione di opere edilizie da parte (omissis), all'interno del Parco Regionale La Mandria.

(omissis)

IL DIRIGENTE

(omissis)

determina

di esprimere, ai sensi dell'articolo 32 della legge 28 febbraio 1985, n. 47 e successive modifiche ed integrazioni, parere favorevole in ordine all'istanza presentata dal Comune di Robassomero (TO), ai fini della sanatoria edilizia per la realizzazione di modifiche di prospetto ed installazione finestre velux in un fabbricato di civile abitazione, da parte (omissis),

all'interno della Zona di pre-Parco del Parco Regionale La Mandria, come da rilievo allegato all'istanza.

E' fatta salva ogni altra autorizzazione prevista per legge.

La presente determinazione sarà pubblicata sul Bollettino Ufficiale della Regione Piemonte ai sensi dell'art. 61 dello Statuto.

Il Dirigente responsabile
Ermanno De Biaggi

Codice DA1012

D.D. 24 gennaio 2008, n. 29

Legge regionale 21 agosto 1978, n. 54. Parere su istanza del Comune di Robassomero (TO) ai fini della sanatoria per la realizzazione di opere edilizie da parte (omissis), all'interno del Parco Regionale La Mandria.

(omissis)

IL DIRIGENTE

(omissis)

determina

di esprimere, ai sensi dell'articolo 32 della legge 28 febbraio 1985, n. 47 e successive modifiche ed integrazioni, parere favorevole in ordine all'istanza presentata dal Comune di Robassomero (TO), ai fini della sanatoria edilizia per la realizzazione di modifiche di prospetto, modifiche interne ed installazione finestre velux in un fabbricato di civile abitazione, da parte (omissis) all'interno della Zona di pre-Parco del Parco Regionale La Mandria, come da rilievo allegato all'istanza.

E' fatta salva ogni altra autorizzazione prevista per legge.

La presente determinazione sarà pubblicata sul Bollettino Ufficiale della Regione Piemonte ai sensi dell'art. 61 dello Statuto.

Il Dirigente responsabile
Ermanno De Biaggi

Codice DA1012

D.D. 24 gennaio 2008, n. 30

Legge regionale 21 agosto 1978, n. 54. Parere su istanza del Comune di Robassomero (TO) ai fini della sanatoria per la realizzazione di opere edilizie da parte (omissis), all'interno del Parco Regionale La Mandria.

(omissis)

IL DIRIGENTE

(omissis)

determina

di esprimere, ai sensi dell'articolo 32 della legge 28 febbraio 1985, n. 47 e successive modifiche ed integrazioni, parere favorevole in ordine all'istanza presentata dal Comune di Robassomero (TO), ai fini della sanatoria edilizia per la realizzazione di modifiche di prospetto ed interne in un fabbricato di civile abitazione, da parte (omissis), all'interno della Zona di pre-Parco del Parco Regionale La Mandria, come da rilievo allegato all'istanza.

E' fatta salva ogni altra autorizzazione prevista per legge.

La presente determinazione sarà pubblicata sul Bollettino Ufficiale della Regione Piemonte ai sensi dell'art. 61 dello Statuto.

Il Dirigente responsabile
Ermanno De Biaggi

Codice DA1008

D.D. 11 febbraio 2008, n. 80

L.R. 7 ottobre 2002, n. 23; Bando regionale approvato con D.D. n. 212 del 20 luglio 2004 diretto all'incentivazione di progetti strategici in materia energetico ambientale. Revoca del contributo per il mancato rispetto dei termini previsti dall'art. 8, comma I del bando e scorrimento della graduatoria.

(omissis)

Il Dirigente responsabile
Roberto Quaglia

Codice DA1004

D.D. 29 aprile 2008, n. 239

D.Lgs. 3 aprile 2006, n. 152 - Autorizzazioni di carattere generale per le emissioni in atmosfera provenienti da stabilimenti per la trasformazione di materie plastiche.

IL DIRIGENTE

Visto il D.Lgs. 3 aprile 2006, n. 152 - Norme in materia ambientale - che provvede al riordino, al coordinamento e all'integrazione delle disposizioni legislative in materia ambientale in attuazione della legge 15 dicembre 2004, n. 308;

considerato che la parte quinta del D.Lgs. n. 152/2006 "Norme in materia di tutela dell'aria e di riduzione delle emissioni in atmosfera" disciplina il rilascio delle autorizzazioni per gli impianti e le attività che producono emissioni in atmosfera;

visto l'art. 272 del D.Lgs. n. 152/2006 che al comma 2 prevede che, per specifiche categorie di impianti, l'autorità competente possa adottare apposite autorizzazioni di carattere generale nelle quali sono stabiliti i valori limite di emissione, le prescrizioni, i tempi di adeguamento, i metodi di campionamento e di analisi e la periodicità dei controlli, e che l'autorità competente debba in ogni caso procedere all'adozione di tali autorizzazioni generali, entro due anni dall'entrata in vigore del decreto, per gli impianti e per le attività di cui alla parte II dell'allegato IV alla parte quinta del medesimo decreto, tra i quali sono compresi la "Produzione di articoli in gomma e prodotti delle materie plastiche con utilizzo giornaliero massimo di materie prime non superiore a 500 kg" che, per quanto attiene alle materie plastiche, sono trattati nel presente provvedimento;

visto l'art. 281, comma 1 del D.Lgs. n. 152/2006 che prevede che gli impianti autorizzati, anche in via provvisoria o in forma tacita, ai sensi del D.P.R. n. 203/88 alla data di entrata in vigore del decreto legislativo, debbano presentare una domanda di autorizzazione ai sensi dell'art. 269 (primo rinnovo) entro i termini stabiliti nell'art. 281 comma 1 o nei calendari adottati dalla Regione nel rispetto dei medesimi, e ritenuto necessario introdurre anche per tale fattispe-

cie la semplificazione procedurale di cui all'art. 272 comma 3;

viste la L.R. n. 44 del 26 aprile 2000 artt. 3, 36, 43 e 44 e la L.R. n. 43 del 7 aprile 2000, che individuano la Regione quale autorità competente per le attività di indirizzo e coordinamento delle funzioni conferite agli Enti locali ivi compresa l'emanazione di direttive, criteri, nonché modalità e procedure per aspetti di carattere generale ai fini del loro esercizio omogeneo sul territorio, e le Province quali autorità competenti al controllo delle emissioni in atmosfera ivi compresi i provvedimenti di autorizzazione, di diffida, di sospensione, di revisione, di revoca delle autorizzazioni agli impianti che producono emissioni;

considerato che con D.C.R. n. 946 - 17595 del 13 dicembre 1994 sono state definite le modalità ed i criteri per la predisposizione ed approvazione delle autorizzazioni di carattere generale per le emissioni in atmosfera;

valutato che, fra le tecnologie attualmente disponibili per gli stabilimenti in cui sono eserciti gli impianti per la trasformazione delle materie plastiche indicati nell'allegato 2, possono essere individuati processi caratterizzati da una minor pericolosità delle sostanze impiegate o da contenuti livelli di emissione, che, allo stato attuale delle conoscenze, risultano essere quelli descritti nello stesso allegato 2, i cui contenuti tecnici sono conformi, come disposto dall'art. 272 comma 2 del D.Lgs. n. 152/2006, a quanto stabilito nell'art. 271, commi 6 e 9 del medesimo decreto legislativo per il primo rinnovo dell'autorizzazione agli impianti di cui all'art. 281 comma 1 e a quanto stabilito nell'art. 271, comma 8 per l'autorizzazione degli impianti ivi previsti;

ritenuto pertanto possibile attivare la procedura semplificata di autorizzazione di cui all'art. 272, comma 3 del D.Lgs. n. 152/2006, per gli enti e le imprese che intendano installare, modificare o trasferire stabilimenti nei quali verranno eserciti gli impianti per la trasformazione di materie plastiche indicati nell'allegato 2, adottando soluzioni tecnologiche aventi le caratteristiche di cui allo stesso allegato 2, presentando domanda secondo il modello di cui all'allegato 1A, nonché per gli enti e le imprese autorizzati ex D.P.R. n. 203/88 al 29 aprile 2006, che eserciscono stabilimenti con impianti per la trasformazione di materie plastiche indicati nell'allegato 2, adottando soluzioni tecnologiche aventi le caratteristiche di cui allo stesso allegato 2, presentando domanda di primo rinnovo secondo il modello di cui all'allegato 1B entro i termini stabiliti nell'art. 281 comma 1 del D.Lgs. n. 152/2006, ovvero:

– entro il 31 dicembre 2010, per gli impianti anteriori al 1988,

– tra il 1 gennaio 2011 ed il 31 dicembre 2014, per gli impianti anteriori al 2006 che siano stati autorizzati in data anteriore al 1 gennaio 2000,

– tra il 1 gennaio 2015 ed il 31 dicembre 2018, per gli impianti anteriori al 2006 che siano stati autorizzati in data successiva al 31 dicembre 1999;

visto il Decreto Legislativo 18 febbraio 2005, n. 59 che nell'allegato I individua le categorie di attività industriali soggette all'autorizzazione integrata ambientale (AIA) e considerato che le lavorazioni di trasformazione materie plastiche, se svolte in tali impianti (stabilimenti), sono da considerarsi tecnica-

mente connesse all'attività industriale soggetta ad AIA e pertanto non autorizzabili in via generale;

visto il titolo III della parte seconda del D.Lgs. n. 152/2006 "Valutazione di Impatto Ambientale - VIA" e considerato che le lavorazioni di trasformazione materie plastiche, se contemplate nell'ambito di progetti assoggettati alla procedura di valutazione di impatto ambientale, debbano essere valutate contestualmente al progetto complessivo e non possano, comunque, essere autorizzate in via generale;

visto il D.Lgs. 3 aprile 2006, n. 152 e s.m.i.;

vista la D.C.R. n. 946-17595 del 13 dicembre 1994;

vista la legge regionale 13 aprile 1995, n. 60;

viste le leggi regionali 26 aprile 2000, n. 44 e 7 aprile 2000, n. 43;

visto l'art. 22 della legge regionale 8 agosto 1997, n. 51;

in conformità con gli indirizzi e i criteri disposti nella materia del presente provvedimento dalla Giunta Regionale con provvedimento deliberativo n. 40-23049 del 10 novembre 1997;

determina

– di attivare la procedura semplificata di autorizzazione per gli enti e le imprese che intendano installare, modificare o trasferire stabilimenti in cui verranno eserciti impianti per la trasformazione di materie plastiche indicati nell'allegato 2 adottando le soluzioni tecnologiche aventi le caratteristiche di cui allo stesso allegato 2.

Gli enti e le imprese che intendano installare, modificare o trasferire stabilimenti nei quali verranno eserciti tali impianti, per avvalersi della procedura semplificata di autorizzazione, devono presentare domanda secondo il modello di cui all'allegato 1A e rispettare le prescrizioni di cui all'allegato 2;

– di attivare la procedura semplificata di autorizzazione per le emissioni in atmosfera provenienti dagli stabilimenti in cui vengono eserciti impianti per la trasformazione di materie plastiche indicati nell'allegato 2 con le soluzioni tecnologiche aventi le caratteristiche di cui allo stesso allegato 2, che risultano, alla data del 29 aprile 2006, autorizzati anche in via provvisoria o in forma tacita ai sensi del D.P.R. n. 203/88, procedura utilizzabile per il primo rinnovo dell'autorizzazione previsto nell'art. 281 comma 1 del D.Lgs. n. 152/2006, a condizione che:

– la domanda di primo rinnovo sia presentata, seguendo il modello di cui all'allegato 1B, entro i termini indicati nell'art. 281 comma 1 del D.Lgs. n. 152/2006;

– le prescrizioni di cui all'allegato 2 siano rispettate entro i medesimi termini.

Copia della domanda di autorizzazione trasmessa alla Provincia deve essere contestualmente inviata al Sindaco e all'Agenzia Regionale per la Protezione Ambientale (A.R.P.A.) competenti per territorio.

Gli enti e le imprese che presentano, almeno 45 giorni prima dell'installazione degli impianti o dell'avvio dell'attività, la domanda di autorizzazione di cui all'allegato 1A, impegnandosi a rispettare le prescrizioni di cui all'allegato 2, sono autorizzati in via generale ai sensi del D.Lgs. n. 152/2006, fatte salve le disposizioni di cui all'art. 272, comma 3 del medesimo, che prevedono, tra l'altro, che la Provincia possa negare l'autorizzazione in presenza di particolari situazioni di rischio sanitario o di zone che

richiedono una particolare tutela ambientale, anche in relazione a quanto stabilito dal Piano regionale per il risanamento e la tutela della qualità dell'aria.

Gli enti e le imprese che presentano la domanda di primo rinnovo dell'autorizzazione di cui all'allegato 1B, dichiarando di rispettare le prescrizioni di cui all'allegato 2, sono autorizzati in via generale ai sensi del D.Lgs. n. 152/2006, fatte salve le disposizioni di cui all'art. 272, comma 3 del medesimo, che prevedono, tra l'altro, che la Provincia possa negare l'autorizzazione in presenza di particolari situazioni di rischio sanitario o di zone che richiedono una particolare tutela ambientale, anche in relazione a quanto stabilito dal Piano regionale per il risanamento e la tutela della qualità dell'aria.

Gli enti e le imprese che non ritengono di aderire all'autorizzazione di carattere generale di cui alla presente determinazione devono presentare domanda di autorizzazione seguendo le normali procedure previste dall'art. 269 del D.Lgs. n. 152/2006, anche in relazione all'art. 281 comma 1 del medesimo.

Ai sensi della legge regionale 13 aprile 1995, n. 60 e s.m.i. le attività di vigilanza e controllo del rispetto delle prescrizioni autorizzatorie di cui all'allegato 2 sono affidate all'A.R.P.A.

In caso di inosservanza delle prescrizioni autorizzatorie la Provincia procederà secondo quanto previsto dall'art. 278 del D.Lgs. n. 152/2006.

Sono fatti salvi ogni altro parere, nulla osta, autorizzazione, ecc. previsto dalla normativa vigente, nonché specifici e motivati interventi da parte dell'Autorità Sanitaria ai sensi dell'art. 217 T.U.L.S. approvato con R.D. 27 luglio 1934, n. 1265.

Gli enti e le imprese autorizzati in via generale dovranno comunicare alla Provincia, al Comune ed all'A.R.P.A. competenti per territorio, eventuale variazione di ragione sociale ai fini della volturazione della documentazione agli atti.

Gli enti e le imprese autorizzati in via generale dovranno comunicare alla Provincia, al Comune ed all'A.R.P.A. competenti per territorio la cessazione dell'attività degli impianti autorizzati e la data prevista per l'eventuale smantellamento degli stessi.

Gli enti e le imprese autorizzati in via generale a trasferire gli impianti da altra località dovranno inviare alla Provincia, al Comune ed all'A.R.P.A. competenti per territorio relativamente alla precedente sede di impianto:

- richiesta di chiusura della pratica nel caso in cui il trasferimento autorizzato attenga a tutti gli impianti installati nello stabilimento della precedente sede;

- elaborati tecnici aggiornati relativi agli impianti rimasti nello stabilimento della precedente sede nel caso in cui il trasferimento autorizzato attenga solo a parte degli impianti installati nella stessa.

Gli allegati 1A, 1B e 2 sono da considerarsi parte integrante della presente determinazione.

La presente determinazione sarà pubblicata sul Bollettino Ufficiale della Regione Piemonte ai sensi dell'art. 61 dello Statuto.

Il Dirigente responsabile
Carla Contardi

Allegato

ALLEGATO 1A

BOLLO

 Alla **Provincia** di
 Via n.

 e p. c. Al **Sindaco del Comune** di

 All'**A.R.P.A.**
 Via n.

Oggetto: Domanda di **AUTORIZZAZIONE IN VIA GENERALE** per le emissioni in atmosfera provenienti da stabilimenti nei quali verranno eserciti impianti per la **trasformazione di materie plastiche**, ai sensi del D.Lgs. 3 aprile 2006, n. 152.

Il sottoscritto
 nato a il/...../.....
 residente a in via/corso n.
 in qualità di legale rappresentante dell'impresa
 con sede legale in via/corso n.

chiede l'**AUTORIZZAZIONE IN VIA GENERALE** per:

[1] **installare un nuovo stabilimento** in Comune di
 via/corso n.

[1] **modificare uno stabilimento** in Comune di
 via/corso n.

[1] **trasferire uno stabilimento** dal Comune di
 via/corso n.
 al Comune di via/corso n.

attivando impianti per la trasformazione delle materie plastiche che compiono le fasi di cui all'allegato 2 della D.D. n. 239/DA1004 del 29/4/2008, **per la produzione di:**

.....

Pertanto si impegna a rispettare i requisiti tecnico costruttivi e gestionali nonché le prescrizioni di cui all'Allegato 2 della D.D. n. 239/DA1004 del 29/4/2008.

Dichiara che l'impianto (stabilimento) nel quale si richiede di attivare gli impianti per la trasformazione di materie plastiche non è soggetto ad autorizzazione integrata ambientale ai sensi del Decreto Legislativo n. 59 del 18 febbraio 2005.

Dichiara che l'intervento per cui si richiede l'autorizzazione non ricade in un progetto sottoposto a procedura di VIA ai sensi della normativa nazionale e regionale vigente in materia.

Allega scheda informativa generale dello stabilimento in cui saranno attivati l'impianti.

Allega la documentazione di cui al paragrafo C dell'allegato 2 della determinazione citata.

Data / /

il LEGALE RAPPRESENTANTE

.....

NOTE PER LA COMPILAZIONE DELLA DOMANDA PER OTTENERE L'AUTORIZZAZIONE IN VIA GENERALE.

^[1] indicare con una X la motivazione della richiesta di autorizzazione.

La domanda di autorizzazione in BOLLO deve essere inviata alla PROVINCIA, almeno 45 giorni prima dell'installazione dell'impianto o dell'avvio dell'attività; copia della medesima deve essere contestualmente trasmessa al SINDACO e all'A.R.P.A competente per territorio.

ALLEGATO 1B



Alla **Provincia** di
Via n.

e p. c. Al **Sindaco del Comune** di
.....

All'**A.R.P.A.**
Via n.
.....

Oggetto: Domanda di **PRIMO RINNOVO dell'autorizzazione alle emissioni in atmosfera con AUTORIZZAZIONE IN VIA GENERALE** per stabilimenti nei quali sono eserciti impianti per la **trasformazione di materie plastiche**, ai sensi del D.Lgs. 3 aprile 2006, n. 152.

Il sottoscritto
nato a il/...../.....
residente a in via/corso n.
in qualità di legale rappresentante dell'impresa
con sede legale in via/corso n.

chiede il **RINNOVO dell'autorizzazione alle emissioni in atmosfera** in essere alla data del 29 aprile 2006, con l'**AUTORIZZAZIONE IN VIA GENERALE per continuare ad esercire lo stabilimento per la trasformazione di materie plastiche** ubicato in Comune di.....
via/corso n.

già autorizzato ai sensi del D.P.R. 24 maggio 1988, n. 203:

^[2]..... con provvedimento n.del rilasciato da

^[2]..... in forma tacita, per aver presentato domanda ai sensi dell'art. 12 del D.P.R. n. 203/88 in data.....

nel quale vengono eserciti impianti per la trasformazione delle materie plastiche per svolgere le fasi di cui all'allegato 2 della D.D. n. 239/DA1004 del 29/4/2008, **per la produzione di:**

A tal fine dichiara di rispettare i requisiti tecnico costruttivi e gestionali di cui all'Allegato 2 della D.D. n. 239/DA1004 del 29/4/2008 e si impegna a rispettare le prescrizioni di cui al medesimo Allegato 2.

Dichiara che l'impianto (stabilimento) nel quale si richiede di continuare ad esercire gli impianti per la trasformazione di materie plastiche non è soggetto ad autorizzazione integrata ambientale ai sensi del Decreto Legislativo n. 59 del 18 febbraio 2005.

Allega scheda informativa generale dello stabilimento.

Allega la documentazione di cui al paragrafo C dell'allegato 2 della determinazione citata.

Data / /

il LEGALE RAPPRESENTANTE

.....

NOTE PER LA COMPILAZIONE DELLA DOMANDA PER IL RINNOVO DELL'AUTORIZZAZIONE

^[2] indicare con una X il tipo di autorizzazione in essere al 29 aprile 2006 e i relativi dati

La domanda di autorizzazione in BOLLO deve essere inviata alla PROVINCIA; copia della medesima deve essere contestualmente trasmessa al SINDACO e all'A.R.P.A competente per territorio.

SCHEDA INFORMATIVA GENERALE**1. UNITA' LOCALE OPERATIVA:**

(coincide con il luogo in cui materialmente si trova l'impianto per il quale si sta presentando domanda di autorizzazione)

1.1. RAGIONE SOCIALE

INDIRIZZO

COMUNE

PROVINCIA

C.A.P.

TELEFONO

CODICE FISCALE

1.2. CLASSIFICAZIONE INDUSTRIA INSALUBRE: CLASSE 1 ☐ A ☐ B ☐ C ☐
 CLASSE 2 ☐ A ☐ B ☐ C ☐
 NON CLASSIFICATA ☐

1.3. NUMERO ADDETTI:**1.4. CODICI ATTIVITA' ISTAT:****1.5. EVENTUALE ASSOCIAZIONE DI CATEGORIA DI APPARTENENZA:**

.....

1.6. LEGALE RAPPRESENTANTE.

COGNOME E NOME

NATO A

IL

RESIDENTE A

PROVINCIA

VIA

N°

CODICE FISCALE

2. SEDE LEGALEIMPRESA ☐ ENTE ☐**2.1. PARTITA IVA** **CODICE FISCALE****2.2. ISCRIZIONE CAMERA DI COMMERCIO N°****2.3. RAGIONE SOCIALE**

INDIRIZZO

COMUNE

PROVINCIA

C.A.P.

TELEFONO

FAX

Data:/...../.....

IL LEGALE
 RAPPRESENTANTE
 (timbro e firma)

ALLEGATO 2**STABILIMENTI PER LA TRASFORMAZIONE DI MATERIE PLASTICHE****A) REQUISITI TECNICO-COSTRUTTIVI E GESTIONALI.**

1. Lo stabilimento di trasformazione di materie plastiche è autorizzato a svolgere le seguenti fasi di lavorazione al fine di produrre articoli o manufatti in materiale plastico:
 - Stoccaggio in silos
 - Pesatura e trasporto
 - Miscelazione
 - Estrusione
 - Stampaggio con presse a iniezione
 - Stampaggio a compressione
 - Stampaggio rotazionale
 - Soffiaggio corpi cavi
 - Termoformatura
 - Saldatura di parti di manufatti (senza l'utilizzo di solventi)
 - Metallizzazione sotto vuoto
 - Essiccazione
 - Raffreddamento manufatti
 - Sterilizzazione
 - Lavorazioni meccaniche sul manufatto: taglio, sbavatura, lucidatura...
 - Macinazione degli scarti (derivanti dalle fasi sopra indicate e svolte nel medesimo stabilimento)
 - Ricarica batterie
 - Sistemi di raffreddamento per scambio indiretto
2. Nello stabilimento possono essere svolte le fasi sopra elencate. In caso di modifiche impiantistiche, quale l'inserimento di ulteriori apparecchiature, che comportino variazioni rispetto a quanto dichiarato nella documentazione di cui alla successiva lettera C) del presente allegato, l'impresa deve presentare una nuova domanda di autorizzazione se le modifiche sono sostanziali. Se le modifiche non sono sostanziali, l'impresa deve presentare comunicazione di modifica non sostanziale, accompagnata dalla documentazione di cui alla successiva lettera C) aggiornata.
3. Sono esclusi dalla presente autorizzazione gli stabilimenti nei quali viene effettuata la produzione di articoli in gomma.
4. Sono esclusi dalla presente autorizzazione gli stabilimenti nei quali viene effettuata la produzione del polimero a partire dal monomero o da oligomeri.
5. Sono esclusi dalla presente autorizzazione gli stabilimenti nei quali viene effettuata la produzione di materiali espansi, laminati, accoppiati e film plastici.
6. Sono esclusi dalla presente autorizzazione gli stabilimenti per la trasformazione di materie plastiche nei quali avviene il rivestimento mediante verniciatura, anche se effettuato durante la stessa fase nella quale è prodotto l'articolo o il manufatto (verniciatura in stampo).
7. Negli stabilimenti per la trasformazione di materie plastiche non possono essere utilizzate le sostanze di cui alla legge 28 dicembre 1993 n. 549 "Misure a tutela dell'ozono stratosferico e dell'ambiente" e successive modifiche, e le sostanze o i preparati classificati, ai sensi del Decreto Legislativo 3 febbraio 1997, n. 52 e successive modifiche, come cancerogeni, mutageni o tossici per la riproduzione, a causa del loro tenore di COV, ai quali sono state assegnate etichette con le frasi di rischio R40, R45, R46, R49, R60, R61, R68.

8. Sono esclusi dalla presente autorizzazione gli stabilimenti per la trasformazione di materie plastiche nei quali possano avvenire emissioni di sostanze cancerogene, tossiche per la riproduzione o mutagene (Tabella A1) o di sostanze di tossicità e cumulabilità particolarmente elevate (Tabella A2), come individuate nella parte II dell'Allegato I alla parte quinta del D.lgs. 152/2006.
9. Tutte le fasi devono essere svolte in modo da evitare le emissioni diffuse, tenendo conto di quanto previsto dall'Allegato V alla parte quinta del D.Lgs. 152/06.
10. Tutte le fasi che vengono svolte a caldo utilizzano sistemi di riscaldamento elettrici.
11. I limiti di emissione sono espressi in concentrazione (mg/m^3 = massa di sostanza contenuta in un metro cubo di effluente riferito a 0°C e 0,101 Mpa, previa detrazione del tenore di vapore acqueo) e rappresentano il massimo quantitativo in massa di inquinante contenuto nel flusso gassoso strettamente necessario all'evacuazione di tutti gli effluenti prodotti, in condizioni di sicurezza, senza ricorso a diluizioni non necessarie.

12. Gli effluenti provenienti dalle fasi di:

- Stoccaggio in silos
- Pesatura e trasporto

devono essere captati e convogliati in atmosfera e devono rispettare i seguenti limiti di emissione:

Polveri Totali	$10 \text{ mg}/\text{m}^3$
----------------	----------------------------

I silos per lo stoccaggio dei materiali polverulenti devono essere dotati di un sistema per l'abbattimento delle polveri con filtri a secco.

L'aria di spostamento utilizzata per il trasporto pneumatico dei materiali deve essere trattata in un sistema per l'abbattimento delle polveri con filtri a secco.

Per tali fasi non sono prescritti autocontrolli periodici delle emissioni e l'impresa è esentata dall'effettuare i rilevamenti delle emissioni di cui all'art. 269, comma 5 del D.Lgs. 152/2006 e dal rispetto delle condizioni di cui al punto 10) della successiva lettera B) del presente allegato.

13. Gli effluenti provenienti dalle fasi di:

- Miscelazione
- Essiccazione
- Sterilizzazione
- Lavorazioni meccaniche sul manufatto: taglio, sbavatura, lucidatura...
- Macinazione degli scarti derivanti da fasi, di cui alla presente autorizzazione, svolte nel medesimo impianto

devono essere captati e convogliati in atmosfera e devono rispettare i seguenti limiti di emissione:

Polveri Totali	$10 \text{ mg}/\text{m}^3$
COV	$20 \text{ mg C}/\text{m}^3$

Per tali fasi sono prescritti autocontrolli periodici delle emissioni con cadenza triennale.

14. Gli effluenti provenienti dalle fasi di metallizzazione sotto vuoto devono essere captati e convogliati in atmosfera e devono rispettare i seguenti limiti di emissione:

Polveri Totali	$10 \text{ mg}/\text{m}^3$
COV	$20 \text{ mg C}/\text{m}^3$

Per tali fasi non sono prescritti autocontrolli periodici delle emissioni e l'impresa è esentata dall'effettuare i rilevamenti delle emissioni di cui all'art. 269, comma 5 del D.Lsg. 152/2006 e dal rispetto delle condizioni di cui al punto 10) della successiva lettera B) del presente allegato.

15. Gli effluenti provenienti dalle fasi di

- Estrusione
- Stampaggio con presse a iniezione
- Stampaggio a compressione
- Stampaggio rotazionale
- Soffiaggio corpi cavi
- Termoformatura
- Saldatura di parti di manufatti (senza l'utilizzo di solventi)

devono essere captati, ove necessario trattati in idonei impianti di abbattimento, convogliati in atmosfera e devono rispettare i seguenti limiti di emissione:

Polveri Totali	10 mg/m ³
COV	20 mg C/m ³

Nel caso di utilizzo di poliuretani termoplastici:

Isocianati	0,1 mg/m ³
------------	-----------------------

Nel caso di utilizzo di polimeri contenenti atomi di cloro:

Composti inorganici del cloro sotto forma di gas e vapore espressi come HCl	5 mg/m ³
---	---------------------

Nel caso di utilizzo di polimeri contenenti atomi di azoto:

Ammoniaca (come NH ₃)	15 mg/m ³
-----------------------------------	----------------------

Per tali fasi sono prescritti autocontrolli periodici delle emissioni con cadenza triennale.

16. I limiti di emissione, di cui sopra, devono essere rispettati anche durante le operazioni di pulizia in loco delle apparecchiature e degli stampi.

17. Le emissioni provenienti dalla fase di raffreddamento manufatti sono considerate trascurabili.

Per tale fase non sono prescritti autocontrolli periodici delle emissioni e l'impresa è esentata dall'effettuare i rilevamenti delle emissioni di cui all'art. 269, comma 5 del D.Lsg. 152/2006 e dal rispetto delle condizioni di cui al punto 10) della successiva lettera B) del presente allegato.

18. Gli effluenti provenienti dalle postazioni di ricarica delle batterie piombo-acido, captati e convogliati in atmosfera, devono rispettare i seguenti limiti di emissione:

Acido Solforico (H ₂ SO ₄)	2 mg/m ³
---	---------------------

Per tale fase non sono prescritti autocontrolli periodici delle emissioni e l'impresa è esentata dall'effettuare i rilevamenti delle emissioni di cui all'art. 269, comma 5 del D.Lsg. 152/2006 e dal rispetto delle condizioni di cui al punto 10) della successiva lettera B) del presente allegato.

19. Le emissioni provenienti da sistemi di raffreddamento per scambio indiretto, quali i sistemi di raffreddamento compressori, motori, trasformatori, sono considerate trascurabili purché sia utilizzato, come fluido per il raffreddamento, esclusivamente aria che non sia venuta in nessuna fase a contatto con fluidi o materiali di processo.

Per tali fasi non sono prescritti autocontrolli periodici delle emissioni e l'impresa è esentata dall'effettuare i rilevamenti delle emissioni di cui all'art. 269, comma 5 del D.Lsg. 152/2006 e dal rispetto delle condizioni di cui al punto 10) della successiva lettera B) del presente allegato.

B) PRESCRIZIONI RELATIVE ALL'INSTALLAZIONE ED ALL'ESERCIZIO

1. L'esercizio e la manutenzione degli impianti devono essere tali da garantire, in tutte le condizioni di normale funzionamento, il rispetto dei limiti di emissione fissati.
2. Qualunque anomalia di funzionamento degli impianti o interruzione di esercizio degli impianti di abbattimento, tali da non garantire il rispetto dei limiti di emissione fissati, comporta la sospensione delle lavorazioni per il tempo necessario alla rimessa in efficienza degli impianti.
3. L'impresa deve comunicare con almeno 15 giorni di anticipo, alla Provincia, al Sindaco e all'A.R.P.A territorialmente competenti, la data in cui intende dare inizio alla messa in esercizio degli impianti (nuovi, modificati o trasferiti) facendo esplicito riferimento a quanto dichiarato con la documentazione di cui alla lettera C) del presente allegato. Il termine per la messa a regime dell'impianto è stabilito in 30 giorni a partire dalla data di inizio della messa in esercizio; da tale data di messa in esercizio decorre la cadenza degli autocontrolli periodici previsti nella lettera A) del presente allegato.
4. Nel caso di primo rinnovo dell'autorizzazione l'impresa deve effettuare gli autocontrolli periodici, ove prescritti nella lettera A) del presente allegato, entro tre mesi dalla presentazione della domanda di rinnovo e successivamente secondo la cadenza prevista.
5. Per gli adempimenti di cui all'art. 269, comma 5 del D.Lsg. 152/2006, l'impresa deve effettuare, per ciascun punto di emissione attivato, il rilevamento delle emissioni, in due giorni non consecutivi dei primi dieci giorni di marcia controllata dell'impianto a regime.
6. L'impresa deve effettuare gli autocontrolli di cui all'art. 269, comma 5 del D.Lsg. 152/2006, nonché quelli periodici, ove prescritti nella lettera A) del presente allegato, dando comunicazione, con almeno 15 giorni di anticipo, alla Provincia e all'A.R.P.A territorialmente competente, della data in cui intende effettuare i prelievi. I risultati del rilevamento effettuato devono poi essere trasmessi alla Provincia, all'A.R.P.A territorialmente competente ed al Sindaco.
7. Durante gli autocontrolli devono essere determinate, nelle più gravose condizioni di esercizio dell'impianto produttivo, sia le portate degli effluenti, sia le concentrazioni degli inquinanti per i quali sono stabiliti limiti di emissione alla lettera A) del presente allegato.
8. Per l'effettuazione degli autocontrolli e per la presentazione dei relativi risultati devono essere seguite le norme UNICHIM in merito alle "Strategie di campionamento e criteri di valutazione delle emissioni" (Manuale n. 158/1988), nonché ai metodi di campionamento ed analisi per flussi gassosi convogliati così come rivisti dal DM 25/08/2000, pubblicato sul Supplemento ordinario alla "Gazzetta Ufficiale" n. 223 del 23 Settembre 2000. Per la determinazione dei COV deve essere utilizzato il metodo analitico UNI EN 12619 o UNI EN 13526. Qualora per l'inquinante da determinare non esista metodica analitica tra quelle sopra citate, nella presentazione dei risultati deve essere descritta la metodica utilizzata.
9. I condotti per lo scarico in atmosfera degli effluenti devono essere provvisti di idonee prese (dotate di opportuna chiusura) per la misura ed il campionamento degli effluenti, site in posizione tale da consentire l'accesso e tutte le operazioni tecniche necessarie in condizioni di sicurezza.
10. Al fine di favorire la dispersione delle emissioni, la direzione del loro flusso allo sbocco deve essere verticale verso l'alto e l'altezza minima dei punti di emissione essere tale da superare di almeno un metro qualsiasi ostacolo o struttura distante meno di dieci metri; i punti di emissione situati a distanza compresa tra 10 e 50 metri da aperture di locali abitabili esterni al perimetro dello stabilimento, devono avere altezza non inferiore a quella del filo superiore dell'apertura

più alta diminuita di un metro per ogni metro di distanza orizzontale eccedente i 10 metri. Eventuale deroga alla presente prescrizione potrà, su richiesta dell'impresa, essere concessa dal Sindaco.

11. L'impresa deve conservare in stabilimento, a disposizione degli organismi preposti al controllo, copia della documentazione trasmessa alla Provincia per ottenere l'autorizzazione in via generale.

C) DOCUMENTAZIONE DA INOLTARE CON LA DOMANDA DI AUTORIZZAZIONE O DI RINNOVO.

Schema di flusso dei processi svolti nello stabilimento per la trasformazione di materie plastiche (per ciascuna tipologia di articolo o manufatto prodotto deve essere indicata, preferibilmente in forma di grafo, la sequenza delle fasi svolte per produrlo).

Per ciascuna fase indicare il numero e la tipologia di apparecchiature.

Per ciascuna apparecchiatura indicare le tipologie di materie plastiche e di altre materie prime (distaccanti, prodotti per la pulizia...) utilizzate e per ciascuna di esse il massimo quantitativo utilizzabile giornalmente.

Compilare lo schema sotto riportato indicando le caratteristiche dei punti di emissione, attribuendo ai medesimi un numero progressivo(*) ed indicando come provenienza la fase, il tipo e il numero di apparecchiature per le quali si richiede l'autorizzazione in via generale o il primo rinnovo dell'autorizzazione, utilizzando la terminologia delle fasi adottata nella lettera A) del presente allegato.

STABILIMENTO:					
punto di emissione numero (*)	provenienza	portata [m ³ /h a 0°C e 0,101 MPa]	altezza punto di emissione [m]	diametro o lati [m] o [mxm]	tipo di impianto di abbattimento

(*) nel caso di modifica di stabilimento, la numerazione progressiva dei punti di emissione deve tenere conto degli eventuali punti di emissione già esistenti nello stabilimento medesimo.

Allegare planimetria generale dello stabilimento in scala adeguata, nella quale sia indicata la collocazione degli impianti con i relativi punti di emissione, eventuali impianti di abbattimento e linee di convogliamento degli effluenti.

Codice DA1108

D.D. 18 dicembre 2007, n. 201

Servizi di Sviluppo Agricolo - Programma regionale di ricerca, sperimentazione e dimostrazione agricola 2005-2007 - Approvazione del progetto triennale ad attività negoziata dal titolo "Orientamento della scelta varietale e delle tecniche colturali per i cereali vernini in Piemonte". Impegno della prima annualità e affidamento per la realizzazione ad Istituzione tecnico-scientifica - Euro 44.850,00 (Cap. 17774/07).

(omissis)

IL DIRIGENTE

(omissis)

determina

1. Nell'ambito del Programma regionale di ricerca, sperimentazione e dimostrazione agricola 2005-2007, è approvato il progetto triennale ad attività negoziata dal titolo "Orientamento della scelta varietale e delle tecniche colturali per i cereali vernini in Piemonte".

2. Alla spesa per l'anno 2007 di Euro 44.850,00 si fa fronte mediante impegno di importo corrispondente sul capitolo 17774 del Bilancio regionale per l'anno 2007 (accantonamento n. 102056 DGR n. 102/7862 del 17/12/2007) a favore di Capac Soc. Coop. Agr. - via S. Antonio da Padova 1 - 10121 Torino -(omissis) -.

3. Al finanziamento dell'attività prevista per gli anni 2008 e 2009 si provvederà con successive Determinazioni dirigenziali compatibilmente con il corretto avanzamento dei lavori e con le risorse rese disponibili dal Bilancio regionale.

4. Ai sensi della L.R. n. 8/84 e successive integrazioni e modificazioni, la collaborazione con il Capac

Soc. Coop. Agr.- via S. Antonio da Padova 1 - 10121 Torino - (omissis) si instaura mediante sottoscrizione per accettazione, da parte dell'Istituzioni tecnico-scientifica, di una convenzione, firmata dal Responsabile del Settore Servizi di Sviluppo Agricolo secondo lo schema allegato che fa parte integrante della presente Determinazione.

La presente determinazione sarà pubblicata sul Bollettino Ufficiale della Regione Piemonte ai sensi dell'articolo 61 dello Statuto e dell'art. 16 del D.P.G.R. n. 8/R 2002.

Il Dirigente responsabile
Caterina Ronco

Codice DA1108

D.D. 18 dicembre 2007, n. 202

L.r. 22/12/1995, n. 95, art. 7, comma 5 - Attuazione DGR n. 74-6606 del 30/07/2007 - "Programma di assistenza tecnica in favore delle cooperative agricole piemontesi". Finanziamento per complessivi Euro 750.000,00 - Secondo impegno contributo Euro 90.000,00 (Cap. 17791/2007).

(omissis)

IL DIRIGENTE

(omissis)

determina

di impegnare, nell'ambito del Programma 2007 di assistenza tecnica in favore delle cooperative agricole piemontesi, in base a quanto esposto in premessa, una seconda tranche di Euro 90.000,00, a favore dei seguenti due Consorzi regionali di cooperative agricole, secondo la seguente ripartizione:

Consorzi Cooperativi	%	Importo Spesa	Contributo	1° Impegno	2° Impegno	Quota residua
Regionali		Ammessa Complessivo Euro	Complessivo 50% Euro	Contributo Determinazione n. 357 del 18.9.2007	Contributo con la presente determinazione	da impegnare
Gest-Cooper	82,80	1.242.000,00	621.000,00	530.913,60	74.520,00	15.566,40
Finagro	17,20	258.000,00	129.000,00	110.286,40	15.480,00	3.233,60
Totali	100,00	1.500.000,00	750.000,00	641.200,00	90.000,00	18.800,00

La somma di Euro 90.000,00 è impegnata sulle risorse iscritte al capitolo 17791 del bilancio regionale per l'anno 2007, accantonamento 102055, disposto con DGR n. 102/7862 del 17/12/2007.

L'ulteriore somma, a completamento di quanto previsto con D.G.R. n. 74-6606 del 30.7.2007, pari a Euro 18.800,00, sarà resa disponibile sullo stesso capitolo dopo la legge di bilancio per l'anno 2008 ed accantonata in favore della Direzione 11 Agricoltura.

La presente determinazione sarà pubblicata sul Bollettino Ufficiale della Regione Piemonte ai sensi dell'art. 61 dello Statuto e dell'art. 16 del Regolamento regionale n. 8R/2002.

Il Dirigente responsabile
Caterina Ronco

Codice DA1100

D.D. 18 dicembre 2007, n. 207

L.r. n. 9/07 - art. 16 - Compartecipazione agli oneri sostenuti dai Consorzi di difesa delle colture agrarie dalle avversità atmosferiche a causa dell'eccessivo ritardo maturato dal versamento del contributo dello Stato a sensi del D.lgs n.102/04 sulla contabilità separata per il pagamento delle polizze assicurative agevolate. Impegno di euro 300.000,00 (cap. 24821/07) UPB 11112 (acc. n. 108058).

(omissis)

Il Direttore regionale
Gianfranco Corgiat Loia

Codice DA1113

D.D. 4 gennaio 2008, n. 1

Legge 21 maggio 1998 n.164 "Misure in materia di pesca e di acquacoltura": Piano nazionale per lo sviluppo dell'acquacoltura in acqua dolce. Misura 1 Riduzione impatto ambientale. Liquidazione contributo di euro 24.000,00 all'Azienda Agricola Brossa Pierantonio - cap. 25502/2006 (I. 4253).

(omissis)

Il Dirigente responsabile
Carlo Di Bisceglie

Codice DA1113

D.D. 4 gennaio 2008, n. 2

Reg. (CE) 1263/99 - Reg. (CE) 2792/99 - DOCUP 2000-2006, D.G.R. n. 46-1726 del 5.12.2005 - Misura 3.4 Trasformazione e commercializzazione. Liquidazione spesa di euro 20.953,70 all'Azienda Agricola Agritrutta - cap. 25259/06, 25265/06, 24553/06 (I. 7224, I. 7226, I. 7228).

(omissis)

IL DIRIGENTE

(omissis)

determina

- di liquidare, per quanto in premessa motivato, all'Azienda Agricola Agritrutta s.s. - strada S. Biagio, 13 fraz. S. Biagio - 12084 Mondovì (CN) (omissis), la somma di Euro 20.953,70 quale contributo relativo al progetto di cui alla Misura 3.4 Trasformazione e commercializzazione 4/06/TC, a seguito di presentazione di fidejussione bancaria a garanzia delle Regione Piemonte così come previsto dalla D.D. n. 14 del 8.10.2007;

alla spesa di Euro 20.953,70 si fa fronte con gli impegni già assunti con D.D. n. 318 del 27.11.2006 così suddivisi:

a. quota di cofinanziamento SFOP Euro 7.857,64 cap. 25259/06 (I. 7224)

b. quota di cofinanziamento statale Euro 9.167,24 cap. 25265/06 (I. 7226)

c. quota di cofinanziamento regionale Euro 3.928,82 cap. 24553/06 (I. 7228)

Totale Euro 20.953,70

La presente determinazione sarà pubblicata sul Bollettino Ufficiale della Regione Piemonte ai sensi dell'art. 61 dello Statuto e dall'art. 16 del D.P.G.R. 8/R/2002.

Il Dirigente responsabile
Carlo Di Bisceglie

Codice DA1113

D.D. 4 gennaio 2008, n. 3

Legge 21 maggio 1998 n. 164 "Misure in materia di pesca e di acquacoltura": Piano nazionale per lo sviluppo dell'acquacoltura in acqua dolce. Misura 1 Riduzione impatto ambientale. Liquidazione contributo di euro 23.912,00 all'Azienda Agricola Mandelli s.s. Aristide Daldoss - cap. 25502/2006 (I. 4250). Accertamento economia.

(omissis)

Il Dirigente responsabile
Carlo Di Bisceglie

Codice DA1100

D.D. 4 gennaio 2008, n. 4

Agenzia Regionale Piemontese per le Erogazioni in Agricoltura (ARPEA) - individuazione comitati di vigilanza per prove scritte concorsi pubblici indetti con determinazione n. 2 del 11 ottobre 2007 del Direttore dell'ARPEA.

(omissis)

Il Direttore regionale
Gianfranco Corgiat Loia

Codice DA1107

D.D. 7 gennaio 2008, n. 5

D.Lgs. 19 agosto 2005, n. 214 e successive modificazioni ed integrazioni. Art. 19, rilascio autorizzazione per l'attività di produzione e commercio dei vegetali, prodotti vegetali ed altre voci.

(omissis)

IL DIRIGENTE

(omissis)

determina

di autorizzare per quanto in premessa, ai sensi dell'art. 19, comma 2, lettera d), del Decreto Legislativo 19 agosto 2005, n. 214, la ditta Panero Giovanni, (omissis), per il centro aziendale sito in Cavallermaggiore (CN) - via Zoppeni, 2, come commerciante all'ingrosso di tuberi di *Solanum tuberosum* (patata) destinati al consumo.

La presente determinazione sarà pubblicata sul Bollettino Ufficiale della Regione Piemonte ai sensi dell'art. 61 dello Statuto e dell'art. 16 del D.P.G.R. n. 8/R/2002.

Contro la presente determinazione è possibile ricorrere davanti al T.A.R. entro 60 giorni dalla pubblicazione.

Il Dirigente responsabile
Giacomo Michelatti

Codice DA1107

D.D. 7 gennaio 2008, n. 6

D.Lgs. 19 agosto 2005, n. 214 e successive modificazioni ed integrazioni. Art. 19, rilascio autorizzazione per l'attività di produzione e commercio dei vegetali, prodotti vegetali ed altre voci.

(omissis)

IL DIRIGENTE

(omissis)

determina

di autorizzare per quanto in premessa, ai sensi dell'art. 19, comma 2, lettera d), del Decreto Legislativo 19 agosto 2005, n. 214, la ditta Terre del Maira Società Cooperativa Agricola, (omissis), per il centro aziendale sito in Cavallermaggiore (CN) - via Zoppeni, 23, come commerciante all'ingrosso di tuberi di *Solanum tuberosum* (patata) destinati al consumo.

La presente determinazione sarà pubblicata sul Bollettino Ufficiale della Regione Piemonte ai sensi

dell'art. 61 dello Statuto e dell'art. 16 del DPGR n. 8/R/2002.

Contro la presente determinazione è possibile ricorrere davanti al T.A.R. entro 60 giorni dalla pubblicazione.

Il Dirigente responsabile
Giacomo Michelatti

Codice DA1107

D.D. 7 gennaio 2008, n. 7

D.Lgs. 19 agosto 2005, n. 214 e successive modificazioni ed integrazioni. Art. 19, rilascio autorizzazione per l'attività di produzione e commercio dei vegetali, prodotti vegetali ed altre voci.

(omissis)

IL DIRIGENTE

(omissis)

determina

di autorizzare per quanto in premessa, ai sensi dell'art. 19, comma 2, lettera d), del Decreto Legislativo 19 agosto 2005, n. 214, la ditta Boglione Pietro & Francesco s.s., (omissis), per il centro aziendale sito in Cavallermaggiore (CN) - Località Motta Gastaldi, 2, come commerciante all'ingrosso di tuberi di *Solanum tuberosum* (patata) destinati al consumo.

La presente determinazione sarà pubblicata sul Bollettino Ufficiale della Regione Piemonte ai sensi dell'art. 61 dello Statuto e dell'art. 16 del DPGR n. 8/R/2002.

Contro la presente determinazione è possibile ricorrere davanti al T.A.R. entro 60 giorni dalla pubblicazione.

Il Dirigente responsabile
Giacomo Michelatti

Codice DA1113

D.D. 8 gennaio 2008, n. 8

Azienda faunistico - venatoria "Borgo d'Ale" (VC). Rinnovo concessione.

(omissis)

IL DIRIGENTE

(omissis)

determina

di rinnovare la concessione di azienda faunistico - venatoria denominata "Borgo d'Ale" di complessivi ha 1891, ricadente nel Comune di Borgo d'Ale, zona faunistica di pianura della Provincia di Vercelli, a favore del sig. Stefano Marchetti con scadenza al 31.01.2009.

La mancata ottemperanza alle prescrizioni di cui agli atti in premessa indicati comporterà la sospensione della concessione.

La presente determinazione sarà trasmessa al direttore concessionario e alla Provincia di Vercelli.

La presente determinazione sarà pubblicata sul Bollettino Ufficiale della Regione Piemonte ai sensi dell'art. 61 dello Statuto.

Il Dirigente responsabile
Carlo Di Bisceglie

Codice DA1113

D.D. 8 gennaio 2008, n. 9

Azienda faunistico-venatoria "Alice Castello" (VC). Rinnovo concessione.

(omissis)

IL DIRIGENTE

(omissis)

determina

di rinnovare la concessione di azienda faunistico - venatoria denominata "Alice Castello" di complessivi ha 1433.54.10, ricadente nei Comuni di Cavaglià, Borgo d'Ale e Alice Castello, zona faunistica di pianura della Provincia di Vercelli, a favore del sig. Ruffa Dionigi con scadenza al 31.01.2017.

La mancata ottemperanza alle prescrizioni di cui agli atti in premessa indicati comporterà la sospensione della concessione.

Avverso la presente determinazione è ammesso ricorso innanzi al T.A.R. della Regione Piemonte entro sessanta giorni dalla pubblicazione sul Bollettino Ufficiale.

La presente determinazione sarà trasmessa al direttore concessionario e alla Provincia di Vercelli.

La presente determinazione sarà pubblicata sul Bollettino Ufficiale della Regione Piemonte ai sensi dell'art. 61 dello Statuto.

Il Dirigente responsabile
Carlo Di Bisceglie

Codice DA1108

D.D. 8 gennaio 2008, n. 10

S.S.A. - Programma regionale di ricerca, sperimentazione e dimostrazione agricola 2007 - Approvazione dei progetti presentati nel bando per linee, aperto con determinazione dirigenziale n. 76 del 28.03.2007.

(omissis)

IL DIRIGENTE

(omissis)

determina

1. Di approvare i progetti di ricerca, sperimentazione e dimostrazione agricola, presentati nel bando per linee aperto con la Determinazione dirigenziale n. 76 del 28.3.2007, contenuti nell'allegato 1 facente parte integrante della presente Determinazione dirigenziale;

2. Di assegnare ad ogni progetto le risorse finanziarie necessarie allo svolgimento del primo anno di attività, come indicato nell'allegato 1 facente parte integrante della presente Determinazione dirigenziale, utilizzando le somme già impegnate con la Determinazione dirigenziale n. 386 del 19.9.2007;

3. La formalizzazione del rapporto con i beneficiari del finanziamento avviene mediante stipula di convenzione, il cui schema è stato approvato con la Determinazione dirigenziale n. 76 del 28.3.2007.

La presente determinazione sarà pubblicata sul Bollettino Ufficiale della Regione Piemonte ai sensi dell'articolo 61 dello Statuto e dell'art. 16 del D.P.G.R. n. 8/R/2002.

Il Dirigente responsabile
Caterina Ronco

Allegato

Programma regionale ricerca, sperimentazione, dimostrazione agricola.
DD n. 76 del 28.3.2007

Allegato 1
PROGETTI APPROVATI BANDO LINEE 2007

	ID	SETTORE - PROGETTI	Soggetto capofila e coordinatore	Referente scientifico	Durata (anni)	Importo I° ANNO (€)	Capitolo	Impegno
1	25	Valutazione di efficacia, selettività sulla coltura ed eventuali effetti collaterali di anticrittogamici di recente introduzione sul mercato della difesa antiparassitaria, antiodica ed antibiotica della vite al fine del loro possibile inserimento in programmi di lotta integrata in Piemonte	Sagea Cento di Saggio s.r.l. - Castagnio- Dott. Davide Ferrero	Agr. Sergio Cravero	3	35.700,00	17774	4528
2	39	Il genere Camelia nel Verbanco: razionalizzazione ed innovazione della tecnica colturale e salvaguardia del germoplasma (Agri.Bio.Cam)	Dipartimento di Agronomia, Selvicoltura, e gestione del Territorio - Università degli Studi di Torino - Prof.ssa Elena Accati		3	27.650,00	15596	4524
3	65	La regolazione delle macchine irroratrici per i trattamenti alle colture arboree, con particolare riferimento alla scelta dei volumi di distribuzione e della velocità dell'aria (R.I.C.A)	Dipartimento di Economia e Ingegneria Agraria Forestale e ambientale-Università di Torino-Prof. Paolo Balsari		3	37.800,00	15596	4524
4	20	Lotta alla fusariosi del riso: identificazione degli agenti causali, monitoraggio delle micotossine nei prodotti alimentari derivati e costituzione di varietà resistenti.	Agroinnova - Centro di Competenza per l'Innovazione in campo agro-ambientale - Prof. Angelo Garibaldi		3	46.100,00	15596	4524
5	22	Studio delle dinamiche di ruscellamento e percolazione per evitare il rischio di inquinamento delle acque da erbicidi residui (Agrofarmaci)	Dipartimento di Agronomia, Selvicoltura e Gestione del Territorio (AgroSelviTer) - Prof. Aldo Ferrero		2	38.646,00	15596	4524
6	23	Studio delle infestanti resistenti agli erbicidi nell'areale cerealicolo piemontese: caratterizzazione, diffusione e proposte per la loro gestione.	Dipartimento di Agronomia, Selvicoltura e Gestione del Territorio (AgroSelviTer) - Prof. Aldo Ferrero		2	15.098,00	15596	4524
7	84	Difesa eco-compatibile di pomodoro (cv Cuore di buie) e lattuga allevati in fuori suolo in Piemonte (ECOPOLF)	Centri di Competenza per l'innovazione in campo agro-ambientale - Università di Torino-Prof.ssa Maria Lodovica Gullino		3	35.400,00	15596	4524
8	41	Valutazione di nuove risorse genetiche per diversificare la produzione delle azalee sempreverdi (Rhododendron spp.) nella zona del lago Maggiore (DIVAS)	Dipartimento di Agronomia, Selvicoltura, e gestione del Territorio - Università degli Studi di Torino - Prof.ssa Elena Accati		3	20.300,00	15596	4524
9	75	Trattamenti con 3, 5, 6-TPA su albicocco: risposta fisiologica dei frutti ed evoluzione della qualità durante la conservazione post-raccolta (TPA-ALBICOCCO)	Dipartimento di Colture Arboree Università degli Studi di Torino -Dott.ssa Giovanna Giacalone		2	27.100,00	15596	4524
10	80	Filiera nocciolo: aspetti agronomici e tecnologici per il miglioramento delle produzioni piemontesi	Dipartimento di Colture arboree - Prof. Roberto Botta		3	59.100,00	15596	4524
11	14	Tecnologie innovative per l'ottimizzazione della gestione dei flussi informativi nella filiera della carne bovina (INFOMEAT)	DEIAFA - Dipartimento di Economia Agraria, Forestale e Ambientale Università degli Studi di Torino - Prof. Pietro Piccarolo		2	52.500,00	15596	4524
12	71	Genotipizzazione, chemotipizzazione e metabolomica per l'autenticazione e rintracciabilità analitica della Nocciola Piemonte Tonda Gentile delle Langhe (RINTRACOR)	Dipartimento di Scienze Chimiche, Alimentari, Farmaceutiche e Farmacologiche (DISCAFF) Università del Piemonte Orientale Prof. Aldo Martelli		3	23.550,00	15596	4524
13	89	Efficacia ed impatto ecologico di Brassica juncea per la biofumigazione del terreno destinato alla coltivazione biologica di fragola e fragolina di bosco (BjF)	C.R.A.B srl Centro di riferimento per l'agricoltura biologica-Bibiana- Dott.ssa Ursula Gamba	Prof. Giacomo Tamietti	3	14.500,00	17764	4525
14	101	Valorizzazione delle caratteristiche chimico-fisiche e sensoriali di vini a denominazione di origine prodotti da uve Cortese ed Arneis, applicando tecniche innovative di affinamento. (VARCO)	Istituto Sperimentale per l'Enologia di Asti-Asti-Dott.ssa Antonella Bosso		3	45.000,00	15502	4522

Programma regionale ricerca, sperimentazione, dimostrazione agricola.
DD n. 76 del 28.3.2007

Allegato 1
PROGETTI APPROVATI BANDO LINEE 2007

	ID	SETTORE - PROGETTI	Soggetto capofila e coordinatore	Referente scientifico	Durata (anni)	Importo I° ANNO (€)	Capitolo	Impegno
15	27	Situazione sanitaria degli impianti di arboricoltura da legno in Piemonte: connessioni con le condizioni ecologiche e con i caratteri della Produzione legnosa (ArboSan)	Istituto di Sperimentazione per la Pioppicoltura-Casale Monferrato- Dott. Achille Giorcelli		3	49.400,00	15502	4522
16	81	Drupee minori in Piemonte: problemi fitopatologici e difesa post-raccolta (DruMP)	Centro di competenza per l'innovazione in campo agroambientale-Grugliasco- Dott. Davide Spadaro	Prof. Angelo Garibaldi	2	18.980,00	15596	4524
17	95	Disinfestazione del terreno da patogeni ed erbe infestanti mediante macchina semovente a guida automatica ad iniezione diretta di vapore.	DEIAFA - Dipartimento di Economia Agraria, Forestale e Ambientale Università di Torino - Prof. Pietro Piccarolo		2	58.609,00	15596	4524
18	82	Relazioni intercorrenti tra sirfidi, alcuni altri predatori naturali di afidi del melo e le specie fiorite presenti negli interfilar: possibili risvolti applicativi nelle strategie di difesa (Resime)	Settore di Entomologia e Zoologia applicate all'ambiente "Carlo Vidano" del Di.Va.P.R.A-Grugliasco- Prof. Alberto Alma		3	28.000,00	15594	4523
19	108	Diffusione di reinfezioni virali nel vigneto e ruolo cocciniglie vettrici virus (VirusVite)	Istituto Virologia Vegetale-Grugliasco- Dott.ssa Ivana Gribaudo		3	15.900,00	15502	4522
20	85	Coltivazione, ottimizzazione della produzione, qualità alla raccolta ed in post-raccolta di specie aromatiche per diversi usi nell'agro-alimentare (Essentia)	Dipartimento di Agronomia, Selvicoltura e Gestione del Territorio- Dott.ssa Silvana Nicola		3	23.000,00	15594	4523
21	5	Strategie di miglioramento delle commercializzazioni dei vini piemontesi tramite vendite dirette in alcune aree del Piemonte a forte vocazione eno-turistica (Vini del dettaglio)	Dipartimento di Economia e Ingegneria Agraria, Forestale e Ambientale-Grugliasco-Prof. Luigi Castellani		3	50.000,0	15596	4524
22	36	Le cimici del frumento in Piemonte: monitoraggio sul territorio, valutazione del danno in relazione alla densità, ruolo di contenimento svolto dai parassitoidi (Cifrumon)	C.R.A.B Centro di riferimento per l'agricoltura Biologica - Bibiana- Dott. Massimo Pinna	Prof.ssa Luciana Tavella	3	26.400,00	17764	4525
23	37	Impiego di prodotti derivati da Brassicacee per il contenimento attraverso la tecnica della biofumigazione, del livello di micotossine (in particolare fumonisine) in farina di mais destinate all'alimentazione umana (BRA.MI)	C.R.A.B Centro di riferimento per l'agricoltura Biologica- Bibiana- Dott.ssa Sandra Spagnolo	Dott. Luca Lazzeri	3	21.106,67	17764	4525
24						6.493,33		4527
25	88	Gestione colturale della fragola da agricoltura biologica per la preservazione delle sue caratteristiche qualitative: verifica dell'efficacia di composti chimici ad elevata diluizione (FrOM)	AgriBio ONLUS-Cissone- Cristina Marelli	Prof.ssa Lucietta Betti	2	15.000,00	17764	4527
26	98	Irrigazione di soccorso e scelta del portinnesto in vigneto per aumentare la qualità delle uve controllando le relazioni acqua/pianta (VITE&ACQUA)	Vignaioli piemontesi S.C.A.- Castagnito-Dott. Daniele Dellavalle	Prof.ssa Silvia Guidoni	3	55.000,00	17774	4528
27	1	Tracciabilità, valorizzazione e tutela del prodotto agricolo tradizionale del Piemonte "Agnello Sambucano" mediante l'utilizzo di tecniche biomolecolari di analisi del DNA	Laboratorio Chimico Camera Commercio Torino- Dott. Piergiorgio Piatti	Prof.ssa Liliana Di Stasio	2	56.500,00	17774	4528
28	10	Studio dei sistemi di prevenzione del rischio igienico e dei difetti tecnologici applicabili ai PAT caseari e di salumeria della Provincia di Torino (HACCP-PAT)	INOQ - Dott. Gianni Comba		1	78.000,00	17774	4528
29	19	Sostanza organica e produzioni di qualità	3A srl - P.a. Elio Ressa	Dott. Eugenio Cavallo	3	38.000,00	17774	4528
30	55	Valorizzazione dei foraggi prativi aziendali di pianura: introduzione di foraggi verdi in razioni di vacche frisone ad alta produzione, analisi delle problematiche agronomiche e zootecnico-veterinarie e valutazione dei costi (GREEN MILK)	Associazione Regionale Produttori Latte Piemonte - Dott. Daniele Giaccone	Dott. Giorgio Borreani	3	60.000,00	17774	4528
31	104	Isolamento e caratterizzazione di batteri lattici autoctoni per l'ottenimento di una fermentazione malolattica sicura e per la valorizzazione della tipicità di vini piemontesi.(BATT-AUTOCTONI)	CRA - Istituto Sperimentale per l'Enologia Asti - Dott.ssa Maria Carla Cravero	Dott.ssa Emilia Garcia Moruno	3	65.000,00	15502	4522

Programma regionale ricerca, sperimentazione, dimostrazione agricola.
DD n. 76 del 28.3.2007

Allegato 1
PROGETTI APPROVATI BANDO LINEE 2007

	ID	SETTORE - PROGETTI	Soggetto capofila e coordinatore	Referente scientifico	Durata (anni)	Importo I° ANNO (€)	Capitolo	Impegno
32	40	Coltivazione biologica del crisantemo da fiore reciso: confronto economico tra coltivazioni annuali e impianto permanente (CRISAPER)	AgriBio ONLUS-Cissone- Dott.ssa Cristina Marelli	Prof. Claudio Malagoli	3	11.950,00	17764	4527
33	52	Studio sulla realizzazione, il funzionamento e la redditività di un allevamento suino brado a ciclo completo, sulle caratteristiche delle carni da esso derivate e sulla loro utilizzazione (SUSBRACIO)	Scuola Teorico Pratica Malva- Arnaldi - Dott. Paolo Maria Cabiati	Dott. Salvatore Barbera	3	48.000,00	17774	4528
34	106	Verifica dell'efficacia di strategie atte al controllo di Uncinula necatrix su vite con i metodi dell'agricoltura biodinamica (BDÖID)	AgriBio ONLUS-Cissone- Dott.ssa Cristina Marelli	Dott. Markus Kelderer	3	10.000,00	17764	4527
35	107	Impiego di estratti di origine vegetale e di formulati a basso contenuto di rame per il contenimento della peronospora della vite (Plasmopara viticola) in aziende a conduzione biologica e integrata (Cudr)	C.R.A.B. srl Centro di Riferimento per l'agricoltura Biologica-Bibiana- Dott.ssa Ursula Gamba	Dott.ssa Ilaria Pertot	3	34.025,00	17764	4527
						1.247.808,00		

Codice DA1113

D.D. 8 gennaio 2008, n. 11

**Azienda agri-turistico-venatoria "Isola d'Asti" (AT).
Rinnovo della concessione.**

(omissis)

IL DIRIGENTE

(omissis)

determina

- di rinnovare la concessione di azienda agri-turistico-venatoria denominata "Isola d'Asti" di complessivi ettari 685, ubicata nei comuni di Isola d'Asti e di Antignano e ricadente nella zona faunistica di pianura della Provincia di Asti, a favore del sig. Traversa Lorenzo fino al 31.01.2017, nel rispetto delle disposizioni di cui alla D.G.R. n. 15-11925 del 08.03.2004 e successive modificazioni ed integrazioni;

- che la mancata ottemperanza alle prescrizioni di cui agli atti in premessa indicati comporterà la sospensione della concessione.

Avverso la presente determinazione è ammesso ricorso innanzi al T.A.R. della Regione Piemonte entro sessanta giorni dalla conoscenza del presente atto.

La presente determinazione sarà pubblicata sul Bollettino Ufficiale della Regione Piemonte, ai sensi dell'art. 61 dello Statuto e dell'art. 16 del D.P.G.R. n. 8/2002.

Il Dirigente responsabile
Carlo Di Bisceglie

Codice DA1113

D.D. 8 gennaio 2008, n. 12

Art. 13, comma 8 della l.r. 70/1996. Istituzione zona di addestramento, allenamento e prove dei cani da caccia nell'azienda agri-turistico-venatoria "Isola d'Asti" (AT).

(omissis)

IL DIRIGENTE

(omissis)

determina

- di istituire, per le motivazioni indicate in premessa, nell'azienda agri-turistico-venatoria "Isola d'Asti" (AT), una zona per l'addestramento, l'allenamento e le prove dei cani da caccia da ferma con facoltà di sparo di tipo C, su fauna selvatica di allevamento appartenente alle specie fagiano, starna e quaglia, individuata nella cartografia agli atti ed avente la superficie di ettari 90.

La suddetta zona è istituita fino al 31.01.2017, data di scadenza della concessione dell'azienda agri-turistico-venatoria.

Il concessionario è tenuto al rispetto delle disposizioni contenute nella l.r. 70/1996, delle linee guida approvate con D.G.R. 13-25059 del 20.07.1998, del regolamento di gestione predisposto dal medesimo e all'osservanza delle seguenti prescrizioni:

1. L'esercizio delle attività di addestramento, allenamento e prove dei cani da caccia è consentito esclusivamente al concessionario ed a coloro che siano autorizzati dal medesimo. Il trasgressore soggiace

alle sanzioni di cui alla lettera ee) dell'art. 53 della l.r. 70/1996.

2. In caso di variazione della durata di validità della zona, della superficie e localizzazione della stessa, delle specie di fauna selvatica immesse e delle modalità di esercizio il concessionario deve darne comunicazione al Presidente della Giunta regionale, per l'adozione dei conseguenti provvedimenti.

3. L'attività di addestramento e allenamento cani è consentita dal 15 gennaio al 15 maggio.

Durante la stagione venatoria, sui terreni ricompresi nella zona di addestramento e allenamento cani è consentito l'esercizio dell'attività venatoria.

4. Per l'esercizio delle attività di addestramento, allenamento e prove dei cani da caccia è necessario il possesso di idonea copertura assicurativa. I soggetti che intendono avvalersi anche della facoltà di sparo nelle zone di tipo C, devono essere in possesso di licenza di porto di fucile e dell'assicurazione di cui all'art. 35 della l.r. 70/1996.

5. Nella zona di cui all'art. 13 comma 5 lett. C), della l.r. 70/1996, è consentito l'accesso del cacciatore con fucile, accompagnato almeno da un cane. Resta fermo il divieto previsto dall'art. 49, comma 1, lett. C). Nelle stesse zone lo sparo è comunque vietato nelle giornate di martedì e venerdì.

6. Il concessionario è tenuto a rilasciare apposita dichiarazione attestante la liceità dell'abbattimento della fauna selvatica all'interno della zona di tipo C, nei periodi consentiti, riportante il giorno ed il numero dei capi abbattuti.

7. Nei giorni in cui si effettuano gare cinofile regolarmente autorizzate sono vietate le attività di addestramento e allenamento dei cani.

8. I soggetti regolarmente autorizzati dal concessionario sono tenuti a risarcire eventuali danni provocati a cose, animali o persone nell'espletamento delle attività di addestramento, allenamento e prove dei cani da caccia.

9. I confini della zona devono essere chiaramente individuati e delimitati da apposite tabelle perimetrali aventi dimensioni non inferiori a cm. 20 per 30, recanti la dicitura:

"Azienda agri-turistico-venatoria:

zona addestramento, allenamento e gare dei cani da caccia di tipo C, art. 13 l.r. 70/1996".

10. Le tabelle devono essere collocate in conformità a quanto stabilito dall'art. 50 della l.r. 70/1996.

Avverso la presente determinazione è ammesso ricorso innanzi al T.A.R. della Regione Piemonte entro sessanta giorni dalla conoscenza del presente atto.

La presente determinazione sarà pubblicata sul Bollettino Ufficiale della Regione Piemonte, ai sensi dell'art. 61 dello Statuto e dell'art. 16 del D.P.G.R. n. 8/2002.

Il Dirigente responsabile
Carlo Di Bisceglie

Codice DA1113

D.D. 9 gennaio 2008, n. 14

Azienda faunistico-venatoria "La Gorra" (TO). Rinnovo concessione.

(omissis)

IL DIRIGENTE

(omissis)

determina

di rinnovare la concessione di azienda faunistico - venatoria denominata "La Gorra" di complessivi ha 702, ricadente nei Comuni di Moncalieri, Carignano e Villastellone, zona faunistica di pianura della Provincia di Torino, a favore del sig. Michele Casale con scadenza al 31.01.2017.

La mancata ottemperanza alle prescrizioni di cui agli atti in premessa indicati comporterà la sospensione della concessione.

Avverso la presente determinazione è ammesso ricorso innanzi al T.A.R. della Regione Piemonte entro sessanta giorni dalla pubblicazione sul Bollettino Ufficiale.

La presente determinazione sarà trasmessa al direttore concessionario e alla Provincia di Torino.

La presente determinazione sarà pubblicata sul Bollettino Ufficiale della Regione Piemonte ai sensi dell'art. 61 dello Statuto.

Il Dirigente responsabile
Carlo Di Bisceglie

Codice DA1110

D.D. 10 gennaio 2008, n. 15

L.r. 21/99 art. 52. Programma 2003 - Sottoprogramma B. Consorzio di Irrigazione di II grado Alessandrino Orientale Scrivia. Opere irrigue collettive. Approvazione progetto e riconoscimento del contributo di euro 399.132,05. Pos. 15/2003 lotto 1.

(omissis)

IL DIRETTORE

(omissis)

determina

di approvare il progetto presentato, relativamente al "sottoprogramma B", dal Consorzio di Irrigazione di 2° grado Alessandrino Orientale Scrivia relativo all'intervento di opere irrigue collettive: Sottoprogramma B che comporta la spesa complessiva di 443.480,05 così come stabilito nel prospetto allegato che fa parte integrante della presente determinazione;

di concedere a favore di Consorzio Irriguo di 2° grado Alessandrino Orientale Scrivia (omissis) il contributo in conto capitale di euro 399.132,05 sulla spesa ammissibile di euro 443.480,05;

l'erogazione del contributo, effettuata secondo le disposizioni vigenti, è subordinata all'osservanza della seguente prescrizione:

- Con la richiesta dell'anticipo si dovrà presentare l'autorizzazione sulla L.R. 45/1989 relativamente al Cons. Montano Acquedotto rurale e di Miglioramento Fondiario della Frazione Figino.

Nel caso di inosservanza di detta prescrizione sarà possibile procedere alla revoca del contributo concesso e al recupero delle somme eventualmente erogate a titolo di anticipo, maggiorate degli interessi, come stabilito dalla legislazione in materia.

Eventuali oneri dovuti a ritardi nei pagamenti delle liquidazioni richieste, per la mancata disponibilità

di fondi a bilancio, saranno completamente a carico di codesta Amministrazione.

Alla spesa di euro 399.132,05 si provvede per euro 399.132,05 con i fondi trasferiti a Finpiemonte S.p.A. con la D.D. n. 270 del 04/11/2003;

La presente determinazione sarà pubblicata sul Bollettino Ufficiale della Regione Piemonte, ai sensi dell'art. 61 dello Statuto.

Il Direttore regionale
Gianfranco Corgiat Loia

Codice DA1110

D.D. 16 gennaio 2008, n. 36

L.r. 21/99 art. 52. Autorizzazione alla Finpiemonte S.p.A. a liquidare la somma di euro 105.097,50 a favore del Consorzio Irriguo di Secondo grado Sinistra Po Valle Po. Pos. 23/2002/saldo.

(omissis)

Il Direttore regionale
Gianfranco Corgiat Loia

Codice DA1110

D.D. 16 gennaio 2008, n. 37

L.r. 21/99 art. 52. Programma 2003. Sottoprogramma B. Autorizzazione alla Finpiemonte S.p.A. a liquidare la somma di euro 144.778,50 a favore del Consorzio Irriguo Val Chisone Pinerolese. Pos. 20/2003/ Lotto 1. I anticipo.

(omissis)

Il Direttore regionale
Gianfranco Corgiat Loia

Codice DA1110

D.D. 16 gennaio 2008, n. 38

L.r. 21/99 art. 52. Programma 2002. Autorizzazione alla Finpiemonte S.p.A. a liquidare la somma di euro 260.721,76 a favore dell'Associazione Irrigazione Est Sesia. Pos. 10/2002.

(omissis)

Il Direttore regionale
Gianfranco Corgiat Loia

Codice DA1110

D.D. 16 gennaio 2008, n. 39

L.r. 21 art. 52 - Programma 2002. Autorizzazione alla Finpiemonte S.p.A. a liquidare la somma di euro 117.569,78, a favore del Consorzio del Pesio per opere irrigue infrastrutturali. Pos. n. 4/2002.

(omissis)

Il Direttore regionale
Gianfranco Corgiat Loia

Codice DA1110

D.D. 16 gennaio 2008, n. 40

L.r. 21/99 art. 52. Programma 2002. Autorizzazione alla Finpiemonte S.p.A. a liquidare la somma di euro 106.290,00, a favore del Consorzio Irriguo di II grado

Maira Buschese Villafallette, per lavori di manutenzione straordinaria impianti e rete irrigua. Pos. 34/2002.

(omissis)

Il Direttore regionale
Gianfranco Corgiat Loia

Codice DA1110

D.D. 28 gennaio 2008, n. 48

L.r. 21/99 art. 52. Programma 2003 - Sottoprogramma B. Autorizzazione alla Finpiemonte S.p.A. a liquidare la somma di euro 144.778,50 a favore del Consorzio Irriguo di secondo grado Val Chisone Pinerolese, per opere irrigue collettive. Pos. 20/2003/ lotto 1.

(omissis)

Il Direttore regionale
Gianfranco Corgiat Loia

Codice DA1111

D.D. 29 gennaio 2008, n. 50

D.Lgs. 29 marzo 2004, n. 102, abrogativo della Legge n. 185/92. Alluvione 13-17 ottobre 2000 - Pronto intervento. Finanziamenti della Regione Piemonte in anticipazione delle assegnazioni del Fondo di Solidarieta' Nazionale - Approvazione degli elenchi delle infrastrutture irrigue e delle opere irrigue di bonifica ammesse al saldo - 15 elenco.

(omissis)

IL DIRIGENTE

(omissis)

determina

per le motivazioni espresse in premessa,
di approvare e trasmettere alla Finpiemonte S.p.A. il quindicesimo elenco, Allegato A, contenente l'esatta localizzazione dei Comuni in cui sono effettuati gli interventi, formante parte integrante, formale e sostanziale della presente determinazione, dei beneficiari ammessi all'assegnazione del saldo del contributo concesso ai sensi del D.Lgs. 29 marzo 2004 n. 102, abrogativo della Legge 185/92, per la realizzazione delle opere di ripristino relative al Pronto Intervento riferito all'evento alluvionale "ottobre 2000" a seguito di istruttoria positiva secondo i disposti della D.G.R. n. 74-11218 del 1/12/03 e le indicazioni contenute in premessa;

di incaricare Finpiemonte S.p.A. a erogare a ciascun beneficiario indicato nel quindicesimo elenco, Allegato A, che forma parte integrante, formale e sostanziale della presente determinazione, l'importo corrispondente altresì indicato, relativo al saldo del contributo concesso ai sensi del D.Lgs. 29 marzo 2004 n. 102, abrogativo della Legge 185/92, per la realizzazione delle opere di ripristino relative al Pronto Intervento riferito all'evento alluvionale "ottobre 2000";

La presente determinazione sarà pubblicata sul Bollettino Ufficiale della Regione Piemonte, ai sensi dell'art. 16 del D.P.G.R. n. 8/R/2002.

Il Dirigente responsabile
Fulvio Lavazza

Codice DA1100

D.D. 30 gennaio 2008, n. 55

Conferimento di incarico di posizione organizzativa di tipo C denominata "statistica agraria" a Daniele Michelotti dipendente regionale in servizio presso la Direzione Agricoltura DA1100.

(omissis)

IL DIRETTORE

(omissis)

determina

- di conferire per le motivazioni indicate in premessa, a Daniele Michelotti, dipendente regionale in servizio presso la Direzione DA1100, la posizione organizzativa di tipo C denominata "statistica agraria";

- l'incarico di cui sopra decorre dal giorno 01/02/2008 o dalla data di effettiva presa di servizio;

- in coerenza con la D.G.R. n. 20-6232 del 25/06/2007, che adotta provvedimenti per incarichi di responsabilità di posizioni organizzative e di alta professionalità, il termine dell'incarico è stabilito sino:

1. alla data di scadenza prevista dal Contratto nazionale di riferimento per il personale delle categorie;

2. alla data di decorrenza dell'operatività dei nuovi settori della Giunta regionale, che sarà determinata con successivo provvedimento deliberativo della Giunta regionale nel caso in cui tale data sia anteriore alla data stabilita dal precedente punto 1);

- al dipendente competono dalla data di assunzione di responsabilità ed in proporzione al servizio prestato, la retribuzione di posizione organizzativa C nei valori annui lordi per tredici mensilità e la retribuzione di risultato, così come previsto dal C.C.N.L. e dai contratti decentrati integrativi, alla cui spesa complessiva si provvederà con successivo impegno a cura della competente Direzione regionale;

- la posizione è assegnata presso la Direzione agricoltura DA1100, Settore Programmazione DA1101;

La presente determinazione sarà pubblicata sul Bollettino ufficiale della Regione Piemonte ai sensi dell'art. 61 dello Statuto e dell'art. 16 del D.P.G.R. n. 8/R/2002.

Il Direttore regionale
Gianfranco Corgiat Loia

Codice DA1110

D.D. 4 febbraio 2008, n. 61

L.r. 63/78 art. 29. Autorizzazione alla Finpiemonte S.p.A. a liquidare la somma di euro 189.200,00, a favore del Consorzio Irriguo di Chivasso, per lavori urgenti di ristrutturazione elettromeccanica impianto di sollevamento irriguo Gabriella.

(omissis)

Il Direttore regionale
Gianfranco Corgiat Loia

Codice DA1103

D.D. 22 febbraio 2008, n. 102

L.R. 63/78 - articolo 50. Contributi negli interessi sui prestiti di conduzione contratti da aziende agricole piemontesi operanti nel settore della produzione di latte vaccino. Individuazione dei beneficiari di cui l'impegno di spesa assunto con la determinazione dirigenziale n. 296 del 28/9/2006 e liquidazione del relativo contributo ammontante a euro 3.432,03 capitolo 24980/06.

(omissis)

IL DIRIGENTE

(omissis)

determina

1. di concedere ai sensi dell'art. 50 della L.R. n. 63/78 agli istituti di credito individuati nell'allegato elenco, che fa parte integrante della presente determinazione, il contributo a fianco di ciascuno indicato complessivamente ammontante a Euro 3.432,03 quale concorso negli interessi sui prestiti contratti da imprenditori agricoli singoli od associati per le esigenze della conduzione aziendale, corrispondente ad una spesa ammessa ed erogata pari a Euro 333.207,00.

2. di liquidare la somma complessiva di Euro 3.432,03 in favore degli istituti di credito di cui l'allegato elenco per l'importo indicato a fianco di ciascuno di essi, utilizzando le risorse impegnate sul capitolo 24980/2006 (I. 4568).

La presente determinazione sarà pubblicata sul Bollettino Ufficiale della Regione Piemonte ai sensi dell'art. 61 dello Statuto.

Il Dirigente responsabile
Loredana Conti

Codice DA1102

D.D. 30 aprile 2008, n. 275

L.R. 63/78, art. 41 - Bando di selezione pubblica per titoli per l'attribuzione di un incarico di collaborazione coordinata e continuativa presso il Settore Tutela e Valorizzazione prodotti agricoli. (Settore 11.02).

Visto l'art. 41 della L.R. n. 63/78 il quale prevede che l'Amministrazione Regionale possa svolgere attività di promozione agricola e agroalimentare direttamente o avvalendosi di Enti, Associazioni e simili e considerato che gli interventi promozionali sono importanti per lo sviluppo dell'intero settore primario e che la valorizzazione dei prodotti di qualità e del loro legame col territorio accrescono l'immagine del Piemonte.

Visti gli indirizzi della commissione europea espresse nel regolamento (CE) 1698/2005 sul sostegno allo sviluppo rurale da parte del Fondo europeo agricolo per lo sviluppo rurale (FEASR) in cui emerge la necessità di promuovere la partecipazione degli agricoltori ai sistemi comunitari o nazionali di qualità dei prodotti alimentari in modo da assicurare i consumatori circa la qualità del prodotto o del metodo di produzione impiegato, nonché ad accrescere il valore aggiunto dei prodotti agricoli primari e ad espandere gli sbocchi di mercato, oltre alla necessità di sensibilizzare i consumatori all'esistenza e alle caratteristiche dei prodotti tutelati dai suddetti sistemi di qualità.

Considerata la parte generale del Programma di Sviluppo Rurale 2007-2013 della Regione Piemonte riguardo all'analisi del contesto produttivo agricolo piemontese da cui si evince la significativa presenza sul territorio piemontese di prodotti agricoli e agroalimentari ascrivibili alle specialties, vale a dire produzioni con elevata specificità territoriale (quali i prodotti agroalimentari tradizionali e a denominazione d'origine, i prodotti a specifica destinazione agroindustriale, quelli biologici, quelli corredati da serie forme di garanzia sotto il profilo igienico-sanitario ad esempio rintracciabilità).

Considerato che le iniziative di promozione agricola e agroalimentare migliorano ulteriormente la qualificazione dei prodotti in termini di qualità, tipicità e sicurezza alimentare sfruttando i punti di forza dell'elevato numero di produzioni tipiche di qualità intimamente legate al territorio e la "Economia del gusto" già ben strutturata in alcuni territori.

Considerato che il settore 11.02 intende affidare ad un soggetto esterno l'espletamento di iniziative promozionali innovative ed in particolare l'oggetto della collaborazione consisterà nella elaborazione di nuove ipotesi progettuali miranti alla promozione dei prodotti agroalimentari di qualità con particolare attenzione verso i prodotti a Denominazione di origine, i vini Docg/Doc e i Prodotti Agroalimentari Tradizionali del Piemonte.

Dato che i progetti di cui al punto precedente saranno predisposti in forma definitiva contestualmente alla stipula del contratto di collaborazione coordinata e continuativa per meglio adattarlo alle conoscenze e competenze del vincitore della selezione.

Vista la nota n. 9996/DA1100 del 11 aprile 2008 con la quale la Direzione 11.00 ha effettuato una ricerca di professionalità per lo svolgimento delle iniziative suddette.

Considerato che la ricerca di cui sopra ha dato esito negativo;

Vista la circolare della Presidente della Regione Piemonte in data 29/01/2008, prot. 17257PRES./DA05.00, con la quale si precisa che i rapporti di collaborazione coordinata e continuativa debbano essere stipulati esclusivamente con esperti di particolare e comprovata specializzazione universitaria, così come previsto dall'art. 3, comma 76 della Finanziaria 2008 che ha modificato l'art. 7, comma 6 del D.Lgs 165/2001;

Ritenuto opportuno individuare il soggetto per tale collaborazione mediante una selezione pubblica per titoli (basata sul confronto dei curricula vitae), della quale sarà data notizia mediante pubblicazione sia sul BUR sia sul sito internet della Regione Piemonte all'interno della sezione "servizi ai cittadini".

Tutto ciò premesso;

IL DIRETTORE

Visti gli artt. 4, 7 e 17 del Decreto Legislativo n. 165 del 30/03/2001 e ss.mm.ii;

Visto l'art. 23 della L.R. n. 51/97;

determina

Sulla base delle motivazioni svolte in premessa:

* di indire una selezione pubblica per titoli finalizzata all'attribuzione di un incarico di collaborazione coordinata e continuativa per l'elaborazione di nuove ipotesi progettuali miranti alla promozione dei

prodotti afferenti ai sistemi comunitari e nazionali di qualità dei prodotti alimentari.

* di dare atto che l'incarico attribuito è regolato da apposito contratto e che non costituirà rapporto di lavoro dipendente, bensì rapporto di collaborazione coordinata e continuativa collegata allo svolgimento di progetti così come previsto dall'art.4, comma 1 lettera c dalla legge delega n. 30 del 14 febbraio 2003 "legge Biagi" con esclusione, quindi, di qualsiasi vincolo di subordinazione.

* di stabilire che l'incarico sarà affidato per un periodo di 12 mesi eventualmente rinnovabile.

* di stabilire che il collaboratore dovrà impegnarsi a:

- osservare le direttive che gli saranno impartite dal Direttore regionale dell'Agricoltura anche per quanto attiene alle modalità e alle sedi di espletamento dell'incarico;

- collaborare con il Settore Tutela e Valorizzazione prodotti agricoli;

- osservare l'obbligo di riservatezza in ordine agli atti d'ufficio e a qualsiasi altra notizia di cui venga a conoscenza nell'espletamento dell'incarico.

* di fissare il compenso mensile per lo svolgimento dell'incarico a complessivi euro 2.000,00 lordi (oneri fiscali, previdenziali ed assicurativi a carico del prestatario inclusi).

* Di stabilire che la selezione delle candidature si baserà sulla valutazione dei curricula pervenuti.

* Di fissare che le candidature dovranno pervenire entro e non oltre il 30/05/2008 alla Regione Piemonte - Direzione 11, Agricoltura, Settore Tutela e Valorizzazione prodotti agricoli - corso Stati Uniti 21 - 10128 - Torino.

* Di dare atto che i candidati dovranno dimostrare, ai fini dell'attribuzione dell'incarico, di essere in possesso dei seguenti requisiti:

- possesso di laurea in Scienze della Comunicazione con conoscenza della comunicazione pubblicitaria e dell'uso di strumenti di comunicazione innovativi, nonché conoscenza diretta delle dinamiche della comunicazione delle pubbliche amministrazioni;

- comprovata esperienza maturata presso pubbliche amministrazioni nella predisposizione di progetti promozionali a carattere agroalimentare;

- comprovata esperienza maturata presso pubbliche amministrazioni nell'organizzazione di manifestazioni fieristiche a carattere nazionale e internazionale;

- comprovata conoscenza del settore agroalimentare piemontese;

- comprovata esperienza nella realizzazione di guide a carattere vitivinicolo o agroalimentare;

- comprovata esperienza nell'organizzazione di iniziative di promozione mirate per giornalisti e buyers stranieri (convegni, degustazioni....);

- comprovata esperienza nella redazione di provvedimenti amministrativi riguardanti: iniziative di promozione diretta, concessione di contributi e concessione patrocini;

- comprovata esperienza nella redazione di contratti di sponsorizzazione;

- comprovata esperienza nella customer satisfaction relativa ai partecipanti ad eventi promozionali del settore agroalimentare;

- comprovata esperienza nella redazione di pagine web e gestione di siti istituzionali;

- comprovata esperienza e capacità di tipo logistico-organizzative;

- ottima conoscenza, scritta e orale, delle lingue inglese e francese;

* Di stabilire che la spesa relativa alla presente collaborazione trova copertura finanziaria nel capitolo n. 116653 del bilancio dell'anno 2008 con l'assegnazione provvisoria n. 100183.

La presente Determinazione sarà pubblicata sul Bollettino Ufficiale della Regione Piemonte ai sensi dell'art. 61 dello Statuto e dell'art. 16 del Regolamento n. 8/R del 29/07/2002.

Il Direttore regionale
Gianfranco Corgiat Loia

Codice DA1420

D.D. 8 gennaio 2008, n. 18

Anticipo spese per l'acquisto di marche da bollo telematiche per uso amministrativo - Rimborso di Euro 10,86 al dipendente regionale Vivacqua Giuseppe in organico al Settore Antincendi Boschivi e rapporti con il Corpo Forestale dello Stato di Novara, a valere sul capitolo di Bilancio 11334/2007.

(omissis)

Il Dirigente responsabile
Vito Debrando

Codice DA1415

D.D. 8 gennaio 2008, n. 19

Legge Regionale n. 12/79, art. 3. Progetto denominato "Gestione delle tartufate sperimentali". Approvazione dello schema di convenzione per l'attuazione del progetto.

(omissis)

IL DIRIGENTE

(omissis)

determina

di approvare, per la disciplina dei rapporti intercorrenti fra la Regione Piemonte - Settore Gestione delle Attività Strumentali per l'Economia Montana e le Foreste e l'I.P.L.A. S.p.A. per l'attuazione del progetto, lo specifico schema di convenzione che è parte integrante della presente determinazione.

La presente determinazione sarà pubblicata sul Bollettino Ufficiale della Regione Piemonte ai sensi dell'art. 16 del D.P.G.R. n. 8/R/2002.

Il Dirigente responsabile
Vito Debrando

Codice DA1406

D.D. 1 febbraio 2008, n. 188

Polizia fluviale n. 4083 - Realizzazione platea a scivolo e bacino di dissipazione nel Rio Torto in comune di Saluzzo - (omissis) - Diffida a seguito di accertamento di una violazione al Regio Decreto n. 523/1904 -

(omissis)

Il Dirigente responsabile
Carlo Giraudo

Codice DA1400

D.D. 4 febbraio 2008, n. 209

Conferimento dell'incarico della posizione organizzativa di tipologia C denominata "Promozione della formazione e dell'informazione nel settore forestale; valorizzazione delle professionalità del comparto", collocata presso il Settore Gestione Attività Strumentali per l'Economia Montana e le Foreste al dipendente Valerio Motta Fre.

(omissis)

IL DIRETTORE

(omissis)

determina

- di attribuire, sulla base della graduatoria di cui in premessa, al dipendente Valerio Motta Fre, (omissis), inquadrato nella categoria D, l'incarico relativo alla posizione organizzativa di tipologia C denominata "Promozione della formazione e dell'informazione nel settore forestale; valorizzazione delle professionalità del comparto", collocata presso il Settore Gestione delle Attività Strumentali per l'Economia Montana e le Foreste,

- di attribuire l'incarico al dipendente a far data dal 5 febbraio 2008 o dalla data di assunzione dell'incarico se successiva e fino al termine stabilito con D.G.R. n. 20 - 6232 del 26 giugno 2007;

- di dare atto che le procedure utilizzate per il conferimento dell'incarico in questione sono documentate nel verbale Nota Prot. n. 7956/DA1400 del 4 febbraio 2008, al quale sono allegate la scheda che esplica i contenuti professionali dell'incarico, la graduatoria stilata per la sua assegnazione e l'ulteriore documentazione;

- di rimandare ad un successivo atto della Direzione competente l'impegno della spesa necessaria; al dipendente competono, conformemente a quanto previsto dall'art. 10 del C.C.N.L. 31 marzo 1999, dalla data di assunzione di responsabilità ed in proporzione al servizio prestato, la retribuzione di posizione per tredici mensilità nei valori annui lordi definiti dalla contrattazione collettiva.

Il Direttore regionale
Giovanni Ercole

Codice DA1400

D.D. 20 marzo 2008, n. 621

Nomina Commissione Giudicatrice - Procedura negoziata per affidamento di un servizio di Assistenza Tecnica all'Asse IV PSR 2007-2013 indetta con D.D. 388 del 22/02/2008.

(omissis)

IL DIRETTORE

(omissis)

determina

di proporre la composizione della Commissione giudicatrice, per valutare la regolarità e la completezza della documentazione amministrativa, dell'offerta tecnica ed economica, presentata dai concorrenti alla gara per l'affidamento del servizio di Assistenza tecnica funzionale all'attuazione dell'Asse 4

del programma di Sviluppo Rurale 2007-2013", così formata:

- dal Dirigente della Direzione regionale Opere pubbliche, Difesa del suolo, Economia Montana e Foreste - in qualità di Presidente;

- da due funzionari del Settore Politiche Comunitarie della Direzione regionale Opere pubbliche, Difesa del suolo, Economia Montana e Foreste rispettivamente in qualità di Commissario e di segretario verbalizzante;

- da un funzionario della Direzione Opere pubbliche, Difesa del suolo, Economia Montana e Foreste; di nominare tale composizione:

1. Presidente, il Dirigente della Direzione regionale Economia Montana e Foreste, ing. Giovanni Ercole;

2. Commissario, il funzionario Settore Politiche Comunitarie della Direzione regionale Opere pubbliche, Difesa del suolo, Economia Montana dott. Bianca Maria Eula;

3. Commissario, il funzionario della Direzione regionale Opere pubbliche, Difesa del suolo, Economia Montana dott. Elena Russo;

4. Segretario verbalizzante, il funzionario della Direzione regionale Opere pubbliche, Difesa del suolo, Economia Montana dott. Rita Dilevrano.

Il Direttore regionale
Giovanni Ercole

Codice DA1603

D.D. 18 gennaio 2008, n. 7

Revoca di agevolazioni concesse da Finpiemonte S.p.a. ai sensi del DOCUP Ob. 2 - 2000/2006 a seguito delle verifiche di primo livello - Concessione dilazione nella restituzione delle somme revocate.

(omissis)

Il Direttore regionale
Giuseppe Benedetto

Codice DA1603

D.D. 29 gennaio 2008, n. 15

Revoca di agevolazioni concesse da Finpiemonte S.p.a. ai sensi del DOCUP Ob. 2 - 2000/2006 a seguito delle verifiche di primo livello - Concessione dilazione nella restituzione delle somme revocate.

(omissis)

Il Direttore regionale
Giuseppe Benedetto

Codice DA1603

D.D. 8 febbraio 2008, n. 20

Revoca di agevolazioni concesse da Finpiemonte S.p.a. ai sensi del DOCUP Ob. 2 - 2000/2006 a seguito delle verifiche di primo livello - Rettifica determinazione regionale n. 110/DA1603 del 14.12.2007.

(omissis)

Il Direttore regionale
Giuseppe Benedetto

Codice DA1603

D.D. 19 febbraio 2008, n. 27

Incentivi automatici di cui all'art. 8 c. 2 della L. 266/97 - Bando anno 2004. Approvazione richieste di liquidazione con esito negativo.

(omissis)

Il Direttore regionale
Giuseppe Benedetto

Codice DA1603

D.D. 20 febbraio 2008, n. 29

Documento Unico di Programmazione 2000/2006 - Ob 2 - Misura 4.2 a) "Strumenti finanziari per la creazione d'impresa". - Revoca delle agevolazioni concesse dalla Finpiemonte S.p.A. a seguito delle verifiche di secondo livello effettuate dalla Struttura Speciale Controllo di Gestione.

(omissis)

Il Direttore regionale
Giuseppe Benedetto

Codice DA1603

D.D. 21 febbraio 2008, n. 30

Incentivi automatici di cui L. 266/97 - revoca delle agevolazioni concesse a valere sul bando anno 2001 e disposizioni per il recupero delle quote di agevolazioni indebitamente fruite. Ditta Officina (omissis).

(omissis)

Il Direttore regionale
Giuseppe Benedetto

Codice DA1603

D.D. 28 febbraio 2008, n. 41

Incentivi automatici di cui all'art. 8 c. 2 della L. 266/97 - Bando anno 2004. Liquidazione del bonus fiscale alle imprese aventi diritto.

(omissis)

IL DIRETTORE

(omissis)

determina

* di riconoscere a favore delle imprese di cui all'allegato 1), parte integrante della presente determinazione, il bonus fiscale di cui all'art. 8 c. 2 della L. 266/97 per un importo complessivo di Euro 1.581.674,39 già impegnato con la determinazione n. 291 del 29/11/2004;

* di autorizzare conseguentemente il Gestore concessionario ad emettere a favore delle imprese di cui all'allegato 1) il bonus fiscale a ciascuna impresa spettante;

* l'erogazione degli importi sopra indicati saranno effettuati a favore della Regione Piemonte in base a liquidazione vistata dal Responsabile del Settore Promozione e Sviluppo della P.M.I..

La presente Determinazione sarà pubblicata integralmente sul Bollettino Ufficiale ai sensi dell'art. 61 dello Statuto.

Il Direttore regionale
Giuseppe Benedetto

Codice DA1703

D.D. 21 dicembre 2007, n. 296

L.R. 21/1985 s.m.i. Domanda di iscrizione all'albo regionale delle associazioni dei consumatori presentata dall'associazione Arcadia Consumatori.

(omissis)

Il Dirigente responsabile
Alfonso Facco

Codice DA1703

D.D. 21 dicembre 2007, n. 297

L.R. 21/1985 s.m.i. Domanda di iscrizione all'albo regionale delle associazioni dei consumatori presentata dall'associazione Arco Piemonte.

(omissis)

Il Dirigente responsabile
Alfonso Facco

Codice DA1706

D.D. 2 gennaio 2008, n. 1

Legge Regionale 8.07.1999 n. 18 "Interventi regionali a sostegno dell'offerta turistica"- Programma Annuale degli Interventi 2003. Presa d'atto di variante di progetto al progetto - Beneficiario: Cravanzola Domenico - Barbaresco (CN). - Istanza n. 842/03.

(omissis)

Il Direttore regionale
Marco Cavaletto

Codice DA1706

D.D. 2 gennaio 2008, n. 2

Legge Regionale 8.07.1999 n. 18 "Interventi regionali a sostegno dell'offerta turistica" - Programma Annuale degli Interventi 2003. Presa d'atto di variante di progetto. - Beneficiario: Parrocchia SS. Fabiano e Sebastiano - Trivero (BI). - Istanza n. 457/03.

(omissis)

Il Direttore regionale
Marco Cavaletto

Codice DA1706

D.D. 2 gennaio 2008, n. 3

Legge Regionale 8/7/1999, n. 18 "Interventi a sostegno dell'offerta turistica" "Programma annuale degli interventi 2003"- Graduatoria n. 4 - Subentro di beneficiario - Presa d'atto di variante in corso d'opera. Beneficiario: Erede di Diverio Silvia S.n.c. di Diverio Emanuele & C. - Stresa Istanza n. 333/03

(omissis)

Il Direttore regionale
Marco Cavaletto

Codice DA1706

D.D. 2 gennaio 2008, n. 4

Legge Regionale 8/7/1999, n. 18 "Interventi a sostegno dell'offerta turistica" - Programma annuale degli interventi 2003 - Presa d'atto di variante in corso d'opera. Beneficiario: Societa' Carlotti Valter e Biglieri Nadia S.n.c.- Istanza n. 75/03.

(omissis)

Il Direttore regionale
Marco Cavaletto

Codice DA1700

D.D. 9 gennaio 2008, n. 7

Approvazione dello schema di Convenzione tra l'Istituto d'Istruzione Superiore "Giovanni Giolitti" e la Direzione Turismo Commercio e Sport per lo svolgimento di un tirocinio di formazione ed orientamento per la conoscenza del mondo del lavoro.

(omissis)

IL DIRETTORE

(omissis)

determina

per le motivazioni illustrate in premessa di approvare dello schema di Convenzione dell'Istituto d'Istruzione Superiore "Giovanni Giolitti" e la Direzione Turismo Commercio e Sport e l'allegato progetto di formativo per stage di n. 1 tirocinante.

Avverso la presente determinazione è ammesso il ricorso entro il termine di 60 gg innanzi al TAR della Regione Piemonte.

La presente determinazione verrà pubblicata, per estratto, sul Bollettino Ufficiale della Regione Piemonte ai sensi dell'art. 61 dello Statuto.

Il Direttore regionale
Marco Cavaletto

Codice DA1706

D.D. 10 gennaio 2008, n. 10

L.R. 8/7/1999 n. 18 "Interventi regionali a sostegno dell'offerta turistica" - Programma annuale degli interventi 2003 - Graduatoria n. 4 - Beneficiario: Chiesa Maria Luigia - Istanza n. 798/03 - Proroga del termine di conclusione dei lavori.

(omissis)

Il Direttore regionale
Marco Cavaletto

Codice DA1706

D.D. 10 gennaio 2008, n. 11

Legge Regionale 8.7.1999 n. 18 "Interventi regionali a sostegno dell'offerta turistica" Approvazione della variante al progetto proposto dall'Ente "Parrocchia di San Bartolomeo" del Sac.Acuto Pier Luigi, con sede legale in piazza Cardinal Callori n. 1, CAP 15049, Vignale Monferrato (AT)- realizzazione della Foresteria "Castello

Callori" a Vignale Monferrato (AL) - Programma annuale degli interventi 2003 - Istanza 427

(omissis)

Il Direttore regionale
Marco Cavaletto

Codice DA1706

D.D. 10 gennaio 2008, n. 12

Legge Regionale 8/7/1999, n. 18 "Interventi a sostegno dell'offerta turistica" - "Programma annuale degli interventi 2003" - Graduatoria n. 3 - Presa d'atto della modificazione della ragione sociale del beneficiario e di variante di progetto in corso d'opera. Beneficiario: Investimenti Immobiliari Mariposa S.r.l. - Istanza n. 178/03

(omissis)

Il Direttore regionale
Marco Cavaletto

Codice DA1706

D.D. 10 gennaio 2008, n. 13

Legge Regionale 8/7/1999, n. 18 "Interventi a sostegno dell'offerta turistica"- "Programma annuale degli interventi 2003"- Graduatoria n. 4 - Presa d'atto di variante in corso d'opera. Beneficiario: Perrone Alberto Carlo - Pinerolo - Istanza n. 591/03

(omissis)

Il Direttore regionale
Marco Cavaletto

Codice DA1706

D.D. 10 gennaio 2008, n. 14

Legge Regionale 8/7/1999, n. 18 "Interventi a sostegno dell'offerta turistica" - Programma annuale degli interventi 2003 - Presa d'atto di variante in corso d'opera. Beneficiario: Societa' Grange Gleise Reuil S.r.l. - Istanza n. 803/03.

(omissis)

Il Direttore regionale
Marco Cavaletto

Codice DA1706

D.D. 10 gennaio 2008, n. 15

L.R. 8/7/1999 n. 18 "Interventi regionali a sostegno dell'offerta turistica" - Programma annuale degli interventi 2003 - Beneficiario: Impresa individuale Marco Antonio Manino - Istanza n. 446/03 - Approvazione di Variante in corso d'opera e Proroga del termine di conclusione dei lavori.

(omissis)

Il Direttore regionale
Marco Cavaletto

Codice DA1706

D.D. 10 gennaio 2008, n. 16

L.R. 8/7/1999 n. 18 “Interventi regionali a sostegno dell’offerta turistica” - Programma annuale degli interventi 2002 - Beneficiario: Impresa individuale Gnemmi Mauro - Istanza n. 314/02 - Proroga del termine di conclusione dei lavori.

(omissis)

Il Direttore regionale
Marco Cavaletto

Codice DA1706

D.D. 10 gennaio 2008, n. 17

L.R. 8/7/1999 n. 18 “Interventi regionali a sostegno dell’offerta turistica” - Programma annuale degli interventi 2003 - Beneficiario: Villa Pattono S.r.l. - Istanza n. 632/03 - Proroga del termine di conclusione dei lavori.

(omissis)

Il Direttore regionale
Marco Cavaletto

Codice DA1706

D.D. 10 gennaio 2008, n. 18

L.R. 24 gennaio 2000, n. 4 e s.m.i. “Interventi regionali per lo sviluppo, la rivitalizzazione e il miglioramento qualitativo di territori turistici” - Piano triennale degli interventi 2000-2002 - Progetti di intervento inseriti in Programmi Integrati - Istanza n. TO-33/10 - Proroga del termine di conclusione dei lavori.

(omissis)

Il Direttore regionale
Marco Cavaletto

Codice DA1701

D.D. 10 gennaio 2008, n. 19

L.R. n. 56/77 s.m.i. - art. 26 commi 8 e seguenti - Comune di Galliate (NO) - Autorizzazione regionale preventiva al rilascio dei permessi di costruire per insediamenti commerciali - Istanza Società Ortensia Srl e Montipo Trading Spa - Centro commerciale classico - Autorizzazione.

(omissis)

IL DIRIGENTE

(omissis)

determina

* di rilasciare, ai sensi del comma 8 dell’art. 26, l. r. n. 56/77 s.m.i., la prescritta autorizzazione, preventiva al rilascio dei permessi di costruire per la realizzazione di un centro commerciale classico (tipologia G-CC1) sito nel Comune di Galliate (NO), periferia sud, con superficie lorda di calpestio complessiva di mq. 13.638 e superficie complessiva di vendita pari a mq. 6.000, alle Società Ortensia S.r.l. con sede in Galliate (NO), via Trieste 104 e Montipo Trading S.p.a. con sede in Milano, via Agnello, 2;

* di autorizzare il Comune di Galliate al rilascio dei permessi di costruire relativi all’insediamento commerciale in oggetto subordinatamente:

a) al rispetto di tutte le prescrizioni riportate nel presente dispositivo che saranno ai sensi del comma 9 dell’art. 26 della l.r. n. 56/77 s.m.i., oggetto di integrazione allo schema di convenzione per l’attuazione del P.P.E. delle “aree miste produttive, commerciali e residenziali della zona sud dell’abitato” approvato con D.C.C. n. 12 del 09.02.2006;

b) al rispetto dei contenuti progettuali in ordine alla viabilità richiamati in premessa;

c) al rispetto delle prescrizioni contenute nella Delibera di Conferenza dei Servizi prot. n. 4705/17.1 del 21.04.2004;

d) al rispetto delle prescrizioni contenute nella Deliberazione di Giunta Regionale n. 43-3564 del 2 agosto 2006;

e) al rispetto di tutte le superfici, interne ed esterne, dell’insediamento commerciale, in particolare:

- la superficie lorda di calpestio complessivamente pari a mq. 13.638;

- la superficie destinata alla vendita è complessivamente pari a mq. 6.000 tutta situata al piano terra di cui:

* complessivi mq. 4.500 destinati a n. 1 grande struttura di vendita con offerta alimentare ed extralimantare (G-SM1);

* n. 26 esercizi di piccole dimensioni con superfici di vendita inferiore a mq. 250, per complessivi mq. 1.500;

- la superficie destinata a magazzino e lavorazioni afferente l’ipermercato complessivamente pari a mq. 2.348,;

- la superficie destinata ad attività accessorie (uffici, servizi igienici, ecc.) afferente l’ipermercato complessivamente pari a mq. 1.680,8;

- la superficie destinata ad artigianato di servizio complessivamente pari a mq. 498,64;

- la superficie destinata ad esercizi di somministrazione complessivamente pari a mq. 515,23,

- la superficie destinata ad attività accessorie ed uffici afferenti la galleria complessivamente pari a mq. 483,14;

- la superficie destinata a galleria complessivamente pari a mq. 2.062,03;

- la superficie destinata a carico/scarico merci complessivamente pari a mq. 1.737;

- il fabbisogno totale minimo inderogabile di posti a parcheggio afferenti la tipologia di struttura distributiva pari a complessivi n. 825 posti auto per complessivi mq. 22.274 (art. 21 comma 2 della L.R. n. 56/77 s.m.i. e art. 25 D.C.R. n. 563-13414 del 29.10.1999 così come modificata con D.C.R. n. 59-10831 del 24 marzo 2006);

- il totale dei parcheggi pubblici o di uso pubblico, secondo la definizione progettuale pari a complessivi mq. 14.287 corrispondente a n. 413 posti auto tutti situati al piano di campagna, afferenti l’insediamento commerciale che non dovrà mai essere inferiore al 50% del fabbisogno totale minimo di posti a parcheggio e di superficie corrispondente a n. 413 posti auto ed a mq. 10.738, in funzione della superficie di vendita delle tipologie distributive previsto dall’art. 25 della D.C.R. n. 563-13414 del 29.10.1999 così come modificata con D.C.R. n. 59-

10831 del 24 marzo 2006 (art. 21 comma 1 sub3) della l.r. n. 56/77 s.m.i.) in quanto tale quota risulta maggiore a quanto stabilito dallo stesso articolo 21 comma 1 sub 3);

- il totale della superficie destinata a parcheggi e autorimesse private pari a mq. 13.545 corrispondente a n. 471 posti auto di cui: mq. 8.496 per 275 posti auto situati al piano primo, mq. 5.049 per n. 196 posti auto situati al piano secondo afferenti l'insediamento commerciale, che non dovrà mai essere inferiore a mq. 6.371 nel rispetto della L. 122/89;

f) alla stipula della Convenzione secondo lo schema approvato con D.C.C. n. 12 del 09.02.2006 ed in cui siano univocamente individuati tutti gli elementi elencati al precedente punto e) e inoltre:

a. l'obbligo che l'attivazione del centro commerciale sia subordinata alla realizzazione e relativa funzionalità di tutte le opere viarie previste;

b. siano specificatamente definiti tutti gli elementi della viabilità ed accessibilità, anche con la definizione dei relativi costi di realizzazione, contenuti nel progetto, ai sensi dell'art. 26 comma 10 della l.r. n. 56/77 s.m.i.;

g) al rispetto della piena conformità dell'intervento alle prescrizioni delle norme dei piani urbanistici generali e degli strumenti edilizi vigenti ed adottati e del Regolamento Igienico Edilizio del Comune di Galliate;

h) al rispetto delle norme in materia ambientale previste dal Testo Unico di cui al d. lgs. 3 aprile 2006, n. 152;

i) al rispetto delle norme relative al risparmio energetico di cui alla scheda 5N dello "Stralcio di piano per il riscaldamento ambientale e il condizionamento", documento di aggiornamento del Piano Regionale per il risanamento e la tutela della qualità dell'aria, approvato dal Consiglio Regionale con D.C.R. n. 98-1247 del 11.1.2007 ed alla Legge Regionale 28.05.2007 n. 13 "Disposizioni in materia di rendimento energetico nell'edilizia";

j) al rispetto delle norme relative all'eliminazione delle barriere architettoniche, di cui alla L. 118/1971 e al D.P.R. 27.4.1978 n. 384 per gli interventi su aree pubbliche o ad uso pubblico, ed alla L. 13/1989 e al D.M. 14.6.1989 per i restanti interventi;

k) al rispetto delle norme dettate dal Nuovo Codice della Strada e relativo regolamento di cui al D.L. 30.4.1992 n. 285 e al D.P.R. 16.12.1992 n. 495, così come modificato dal D.P.R. 26.4.1993 n. 147;

l) al rispetto delle norme in materia di commercio contenute nel Decreto legislativo del 31.3.1998 n. 114.

L'inosservanza dei contenuti della presente Determinazione Dirigenziale causa la revoca dell'Autorizzazione oggetto della presente Determinazione, nonché la revoca dell'autorizzazione commerciale rilasciata, così come precisato dall'art. 6 della l.r. n. 28/99.

Si precisa altresì che la revoca dell'autorizzazione commerciale per la parte non realizzata determina l'annullamento o la modifica dell'autorizzazione oggetto della presente Determinazione così come previsto dal comma 4 dell'art. 5 della l.r. n. 28 /99.

Si rammenta infine che la responsabilità del rilascio dei permessi di costruire, nonché della vigilanza sugli stessi e sulle opere di viabilità interna ed esterna all'insediamento commerciale, così come previste

in sede di progetto esaminato e convenzionate, spetta al Comune di Galliate nel rispetto delle norme della l.r. n. 56/77 s.m.i. nonché di ogni altra norma urbanistica ed edilizia vigente e/o sopravvenuta e nel rispetto di tutte le prescrizioni di cui alla presente Determinazione.

Il Comune di Galliate è tenuto ad inviare entro 30 giorni dalla data del rilascio dei permessi a costruire, alla Regione Piemonte, Direzione Turismo, Commercio e Sport, Settore Programmazione ed Interventi dei settori commerciali, una copia conforme all'originale del permesso di costruire, della Convenzione debitamente sottoscritta dai soggetti, integrata e/o modificata secondo le prescrizioni del presente atto e una dichiarazione che gli elaborati progettuali allegati al permesso di costruire risultano conformi a quelli a corredo dell'autorizzazione in oggetto e di seguito elencati.

La documentazione a corredo dell'Autorizzazione di cui all'oggetto della presente determinazione, si compone dei seguenti atti:

- Certificato di destinazione urbanistica prot. n. 141/07 del 11.12.2007 con allegato stralcio piano regolatore

- Piano Particolareggiato Esecutivo:

- D.C.C. n. 10 del 9.2.2006

- D.C.C. n. 12 del 9.2.2006

- Norme tecniche di attuazione - Aggiorn. Gennaio 2006

- Tav. A1 - Rilievo piano altimetrico dello stato di fatto su mappa catastale aggiornata - scala 1:1000 - Aggiorn. Gennaio 2006

- Tav. A2 - Planimetria delle previsioni di P.R.G.C. relative al territorio oggetto del piano particolareggiato - scala 1:5000 - Aggiorn. Gennaio 2006

- Tav. A3.0 - Planimetria generale delle aree a standards e della viabilità urbana con sezioni tipo e precisazione delle caratteristiche tecniche delle sedi stradali, con le relative quote altimetriche - scala 1:1000-1:200 - Aggiorn. Gennaio 2006

- Tav. A3.1 - Le aree destinate alla edificazione con l'indicazione delle unità di intervento, della densità edilizie e delle altezze massime - scala 1:1000 - Aggiorn. Gennaio 2006

- Tav. B1 - Viabilità principale e secondaria piano quotato e calcolo superfici - scala 1:1000 - Gennaio 2006

- Tav. C - Progetto planovolumetrico degli interventi previsti - scala 1:1000 - Aggiorn. Gennaio 2006

- Tav. D - Planimetria di piano particolareggiato alla scala di P.R.G.C. - scala 1:5000 - Aggiorn. Gennaio 2006

- Tav. E - Elenco catastale delle proprietà e piano particellare di esproprio relativo alle aree destinate ad opere di urbanizzazione primaria e secondaria - scala 1:2000 - Aggiorn. Gennaio 2006

- Tav. B6 - Planimetria aree e piano quotato - scala 1:1000 - Aggiorn. 01 Febbraio 2006

- Progetto dell'intervento:

- Elab. 1CAR-E1-000 - Corografia e inquadramento territoriale - scala varie - 20.09.2005

- Elab. 1RIL-E2-000 - Planimetria di rilievo area d'intervento - scala 1:1000 - 20.09.2005

- Elab. 1GEN-E3-000 - Planimetria generale dell'intervento - scala 1:1000 - 20.09.2005

- Elab. 1ASS-E4-000 - Inserimento su foto aerea e render del progetto - 20.09.2005
- Elab. 1PIA-E5-000 - Verifica standard e parcheggi - scala varie - 20.09.2005
- Elab. 1PIA-E6-000 - Destinazioni d'uso edificio commerciale merceologie - scala 1:500 - 20.09.2005
- Elab. 1PIA-E7-000 - Pianta piano terreno (quota 0,00) - scala 1:200 - 20.03.2006
- Elab. 1PIA-E8-000 - Pianta piano primo (quota +6,50) - scala 1:200 - 20.03.2006
- Elab. 1PIA-E9-000 - Pianta piano secondo (quota +10,30/11,00) - scala 1:200 - 20.03.2006
- Elab. 1SEZ-000-E10 - Sezioni AA-BB - scala 1:100 - 20.09.2005
- Elab. 1SEZ-000-E11 - Sezioni CC-DD-EE - scala 1:100 - 20.09.2005
- Elab. 1PIA-E12-000 - Sezioni FF-GG-HH-II - scala 1:100 - 20.09.2005
- Elab. 1PRO-000-E13 - Prospetti Sud-Ovest, Nord, Sud-Est - scala 1:100 - 20.09.2005
- Elab. 1PRO-E14-000 - Prospetti Est, Nord-Ovest, Ovest - scala 1:100 - 20.09.2005
- Elab. 2PAR-000-E15 - Particolari costruttivi - scala 1:20 - 20.09.2005
- Elab. 1PIA-E16-000 - Aree raccolta rifiuti (aree ecologiche) - scala varie - 20.09.2005
- Elab. 1GEN-OU2 - Planimetria aree di progetto - scala 1:2000 - 20.09.2005
- Verbale Commissione Edilizia comunale del 24.2.2006
- Delibera Conferenza dei Servizi prot. n. 4705/17.1 del 21.04.2004
- Delibera Giunta Regionale n. 43-3564 del 2 agosto 2006
- Autorizzazione commerciale n. 02 del 12.5.2004
- Nota comune di Galliate prot. n. 8548P del 24.03.2006

Una copia degli atti elencati al precedente capoverso, debitamente vistati, unitamente alla presente Determinazione saranno trasmessi alla ditta richiedente e al Comune di Galliate.

Avverso la presente Determinazione é ammesso ricorso innanzi al Tribunale Amministrativo Regionale del Piemonte entro il termine di 60 giorni a decorrere dalla pubblicazione sul Bollettino Ufficiale della Regione o in alternativa ricorso straordinario al Capo dello Stato entro 120 giorni dalla suddetta data.

La presente Determinazione sarà pubblicata sul Bollettino Ufficiale della Regione Piemonte ai sensi dell'art. 61 dello Statuto.

Il Dirigente responsabile
Patrizia Vernoni

Codice DA1706
D.D. 11 gennaio 2008, n. 21

L.R. n. 18/99. Approvazione di variante in corso d'opera in merito al progetto proposto dall'Associazione Oasi Laura Vicuna con sede in Torino per la realizzazione di una nuova piscina. "Programma annuale degli interventi 2004" - Istanza n. 163/04

(omissis)

Il Direttore regionale
Marco Cavaletto

Codice DA1706
D.D. 11 gennaio 2008, n. 22

L.R. 8/7/1999 n. 18 "Interventi regionali a sostegno dell'offerta turistica" - Programma annuale degli interventi 2003 - Graduatoria n. 1 - Beneficiario: Centro Azzurra S.r.l. - Istanza n. 372/03 - Proroga del termine di conclusione dei lavori.

(omissis)

Il Direttore regionale
Marco Cavaletto

Codice DA1706
D.D. 11 gennaio 2008, n. 23

L.R. 8 luglio 1999 n. 18 "Interventi regionali a sostegno dell'offerta turistica" - Programma annuale degli interventi 2003 - Graduatoria n. 4 - Beneficiario: "Araldica Vigneti Società Cooperativa Agricola" - Istanza n. 49/03 - Proroga del termine di conclusione dei lavori.

(omissis)

Il Direttore regionale
Marco Cavaletto

Codice DA1706
D.D. 15 gennaio 2008, n. 25

Convenzione disciplinante i rapporti tra la Regione Piemonte e il Consorzio Multisetoriale Piemontese in ordine alla compartecipazione della Regione alla realizzazione del progetto "Relational Skills" - Proroga del termine di validità della Convenzione.

(omissis)

Il Direttore regionale
Marco Cavaletto

Codice DA1706
D.D. 15 gennaio 2008, n. 26

D.G.R. n. 117-4460 del 20.11.2006. Approvazione della Convenzione tra la Regione Piemonte e la Città di Venaria Reale relativa all'organizzazione di seminari formativi volti a promuovere la "cultura dell'accoglienza".

(omissis)

IL DIRETTORE

(omissis)

determina

- di approvare il testo della convenzione, allegata al presente atto per farne parte integrante e sostanziale, da stipularsi tra la Regione Piemonte e la Città di Venaria Reale - piazza Martiri della Libertà, 1 10078 Venaria Reale (TO) - (omissis), per un importo complessivo di euro 13.000,00 o.f.i.;

- di stabilire che il citato importo di Euro 13.000,00 o.f.i. sarà liquidato a favore della Città di Venaria Reale secondo le modalità indicate nella convenzione e dietro presentazione della documentazione fiscale probante la spesa effettivamente sostenuta per la realizzazione del progetto vistata dagli uffici regionali competenti.

La presente sarà pubblicata sul Bollettino Ufficiale della Regione Piemonte ai sensi dell'articolo 61 dello Statuto e dell'art. 16 del D.P.G.R. 8/R/2002.

Il Direttore regionale
Marco Cavaletto

Codice DA1706

D.D. 15 gennaio 2008, n. 27

D.G.R. n. 117-4460 del 20.11.2006. Approvazione della Convenzione tra la Regione Piemonte e l'Università degli Studi del Piemonte Orientale - Dipartimento di Ricerca Sociale - Laboratorio Sviluppo e Territorio - relativa alla realizzazione della seconda edizione del progetto "SxPo.net - Rete degli Istituti Scolastici del Fiume Po".

(omissis)

IL DIRETTORE

(omissis)

determina

- di approvare il testo della convenzione, allegata al presente atto per farne parte integrante e sostanziale, da stipularsi tra la Regione Piemonte e l'Università del Piemonte Orientale - Dipartimento di Ricerca Sociale - Laboratorio Sviluppo e Territorio, con sede legale in via Trotti, 112 - 15100 Alessandria - (omissis), per un importo complessivo di euro 80.400,00 o.f.i.;

- di stabilire che il citato importo di Euro 80.400,00 o.f.i. sarà liquidato a favore dell'Università del Piemonte Orientale - Dipartimento di Ricerca Sociale - Laboratorio Sviluppo e Territorio, secondo le modalità indicate nella convenzione e dietro presentazione della documentazione fiscale probante la spesa effettivamente sostenuta per la realizzazione del progetto vistata dagli uffici regionali competenti.

La presente sarà pubblicata sul Bollettino Ufficiale della Regione Piemonte ai sensi dell'articolo 61 dello Statuto e dell'art. 16 del D.P.G.R. 8/R/2002.

Il Direttore regionale
Marco Cavaletto

Codice DA1706

D.D. 23 gennaio 2008, n. 30

Legge Regionale 8.07.1999 n. 18 "Interventi regionali a sostegno dell'offerta turistica". Approvazione di variante al progetto presentato dalla Azienda Agricola Marmo Bruno relativo alla ristrutturazione di struttura agrituristica nel Comune di Canelli (AT) - Programma Annuale degli Interventi 2003 - Istanza n. 905/03.

(omissis)

Il Direttore regionale
Marco Cavaletto

Codice DA1706

D.D. 23 gennaio 2008, n. 31

L.R. 8/7/1999 n. 18 "Interventi regionali a sostegno dell'offerta turistica" - Programma annuale degli interventi 2003 - Graduatoria n. 4 Beneficiario: Impresa indi-

viduale Laura Merio - Istanza n. 335/03 - Proroga del termine di conclusione dei lavori.

(omissis)

Il Direttore regionale
Marco Cavaletto

Codice DA1706

D.D. 23 gennaio 2008, n. 32

L.R. 18/99 "Interventi regionali a sostegno dell'offerta turistica" - Programma annuale degli interventi 2003, Graduatoria n. 1 - Beneficiario: Grange Gleise Reuil S.r.l. - Istanza n. 803/03 - Seconda richiesta di proroga del termine di conclusione dei lavori.

(omissis)

Il Direttore regionale
Marco Cavaletto

Codice DA1701

D.D. 23 gennaio 2008, n. 33

Determinazione dirigenziale n. 108 dell'8.11.2007 di autorizzazione regionale ai sensi della L.R. n. 56/77 s.m.i. - art. 26 commi 7 e seguenti - Rettifica e integrazione.

(omissis)

IL DIRIGENTE

(omissis)

determina

di rettificare e di integrare i contenuti nella Determinazione Dirigenziale n. 08 del 8.11.2007 secondo quanto segue:

nella premessa, pagina 2, quinto paragrafo, riga ventiduesima la cifra "mq. 9.443" è sostituita con la cifra "mq. 1.904";

nel dispositivo, pagina 8, punto d), riga ventesima la cifra "mq. 9.443" è sostituita con la cifra "mq. 1.904";

A pagina 6, nella premessa, tra il ventisettesimo e ventottesimo paragrafo è aggiunto il seguente paragrafo:

Dato atto che la superficie di vendita complessiva del centro commerciale sequenziale autorizzata è pari a mq. 6.000 e quella relativa alla media superficie di vendita (M-SE3) è pari a mq. 1.490, mentre, secondo quanto indicato nelle tavole progettuali trasmesse in data 12.06.2007 (prot. n. 5996/DA1701), la superficie di vendita complessiva risulta pari a mq. 5.750 e quella relativa alla media struttura (M-SE3) pari a mq. 1.240, il Comune di Romagnano Sesia, a fronte di tale riduzione, corrispondente a mq. 250 e comunque non superiore al 20 per cento della superficie originaria autorizzata, deve rilasciare, nel rispetto dell'art. 15 comma 9 D.C.R. n. 563-13414 del 29.10.1999, così come modificata dalla D.C.R. n. 59-10831 del 24 marzo 2006 e contestualmente al rilascio dei permessi di costruire, nuova autorizzazione commerciale dovuta, aggiornata secondo le superfici di vendita previste nel progetto municipale.

A pagina 9, nel dispositivo dopo il punto k) è aggiunta la seguente dicitura:

l) al rilascio da parte del Comune di Romagnano Sesia di autorizzazione dovuta, aggiornata secondo le superfici di vendita previste nel progetto municipale,

ai sensi dell'art. 15 comma 9 D.C.R. n. 563-13414 del 29.10.1999, così come modificata dalla D.C.R. n. 59-10831 del 24 marzo 2006.

Una copia del presente atto, unitamente a copia della tavola progettuale n. 6 AR - Superficie, dislocazione e organizzazione spaziale delle aree destinate a parcheggio pubblico - pervenuta nella versione più aggiornata in data 15.01.2008 (prot. n. 1080/DA1701), verrà trasmessa alla Società Gallerie Commerciali Bennet S.p.a. ed al comune di Romagnano Sesia.

La presente determinazione sarà pubblicata sul Bollettino Ufficiale della Regione Piemonte ai sensi dell'art. 8 della l.r. n. 51/97.

Il Dirigente responsabile
Patrizia Vernoni

Codice DA1706
D.D. 25 gennaio 2008, n. 35

L.R. 8/7/1999 n. 18 "Interventi regionali a sostegno dell'offerta turistica" - Programma annuale degli interventi 2003 - Graduatoria n. 4 - Beneficiario: Casa del Sole - Istanza n. 775/03 - Approvazione di Variante in corso d'opera e Proroga del termine di conclusione dei lavori per la realizzazione di Alloggi Agriturismo.

(omissis)

Il Direttore regionale
Marco Cavaletto

Codice DA1706
D.D. 28 gennaio 2008, n. 36

L.R. 18/99 - "Interventi regionali a sostegno dell'offerta turistica" - Programma annuale degli interventi 2003, Graduatoria n. 1 - Beneficiario: Sirio di Beghetto Rosina & C. S.N.C. - Istanza n. 895/03 - richiesta di proroga del termine di conclusione dei lavori.

(omissis)

Il Direttore regionale
Marco Cavaletto

Codice DA1706
D.D. 28 gennaio 2008, n. 37

L.R. 8/7/1999 n. 18 "Interventi regionali a sostegno dell'offerta turistica" - Programma annuale degli interventi 2003 - Graduatoria n. 3 - Beneficiario: Due Mondi di Fantonetti Maruzzi Ernesto & C. S.N.C. - Presa d'atto della modificazione della ragione sociale del beneficiario - Istanza n. 520/03.

(omissis)

Il Direttore regionale
Marco Cavaletto

Codice DA1706
D.D. 28 gennaio 2008, n. 38

L.R. 8/7/1999 n. 18 "Interventi regionali a sostegno dell'offerta turistica" - Programma annuale degli interventi 2003 - Graduatoria n. 3 - Beneficiario: Albergo Des

Amis di Allemand Mauro - Istanza n. 363/03 - Proroga del termine di conclusione dei lavori.

(omissis)

Il Direttore regionale
Marco Cavaletto

Codice DA1704
D.D. 4 febbraio 2008, n. 47

Annullamento Determinazione n. 204 del 23.11.2007.

(omissis)

Il Direttore regionale
Marco Cavaletto

Codice DA1702
D.D. 13 febbraio 2008, n. 61

D.G.R. n. 32-12301 del 13.04.2004 - D.D. n. 376/2005 e n. 443/2006. Impegno di Euro 4.731,00 a favore della Società "Tecom s.n.c. di Tesio Franco e C." (Assegnazione 100261) per intervento su esteriorità di esercizio commerciale.

(omissis)

Il Dirigente responsabile
Carlo Salvatore

Codice DA1701
D.D. 19 febbraio 2008, n. 67

L.R. n. 56/77 s.m.i. - art. 26 commi 7 e seguenti - Comune di Asti (AT) - Autorizzazione regionale preventiva al rilascio dei permessi di costruire per insediamenti commerciali - Istanza Società Gallerie Commerciali Bennet Spa - Grande struttura di vendita - Autorizzazione.

(omissis)

IL DIRIGENTE

(omissis)

determina

* di rilasciare, ai sensi del comma 7 e seguenti dell'art. 26, l.r. n. 56/77 s.m.i., la prescritta autorizzazione, preventiva al rilascio dei permessi di costruire per la realizzazione di una grande struttura di vendita, sita nel Comune di Asti (AT), in corso Torino, con superficie di vendita complessiva pari a mq. 4.000 e superficie lorda di pavimento complessiva pari a mq. 5.050, alla Società Gallerie Commerciali Bennet Spa con sede a Montano Lucino (CO) in via Enzo Ratti n. 2 - (omissis);

* di autorizzare il Comune di Asti al rilascio dei permessi di costruire relativi all'insediamento commerciale in oggetto subordinatamente:

a) al rispetto di tutte le prescrizioni riportate nel presente dispositivo che saranno ai sensi del comma 9 dell'art. 26 della l.r. n. 56/77 s.m.i., oggetto di integrazione alla Convenzione stipulata in data 13 giugno 2006 a rogito notaio dottor Marco Camusso in Asti (rep. n. 42595, racc. n. 20820);

b) al rispetto dei contenuti progettuali in ordine alla viabilità richiamati in premessa;

c) al rispetto delle prescrizioni contenute nelle Deliberazioni della Conferenza dei servizi prot. n. 17893/17.1 del 19.12.2005 e richiamate in premessa;

d) al rispetto delle prescrizioni contenute nella Determinazione Dirigenziale n. 163 del 25.06.2004, comprese quelle relative ai punti 5 "Inserimento paesaggistico, interventi di mitigazione e compensazione ambientale" ed 8 "Verifica delle prescrizioni e monitoraggi", in quanto compatibili con l'intervento in oggetto;

e) al rispetto di tutte le superfici, interne ed esterne, dell'insediamento commerciale, in particolare:

- * la superficie lorda di calpestio complessivamente pari a mq. 5.050;

- * la superficie destinata alla vendita complessivamente pari a mq. 4.000 tutta situata al piano terra dell'edificio corrispondente ad una grande struttura di vendita tipologia G-SE2 extralimentare;

- * la superficie destinata a magazzino complessivamente pari a mq. 310;

- * la superficie destinata ad attività accessorie (uffici, zone di lavorazione, ecc.) complessivamente pari a mq. 740;

- * la superficie destinata a carico/scarico merci complessivamente pari a mq. 1.045;

- * il fabbisogno totale minimo inderogabile di posti a parcheggio afferenti la tipologia di struttura distributiva pari a complessivi n. 288 posti auto corrispondenti a mq. 7.488 (art. 21 comma 2 della l.r. n. 56/77 s.m.i. e art. 25 D.C.R. n. 563-13414 del 29.10.1999 così come modificata con D.C.R. n. 59-10831 del 24 marzo 2006);

- * il totale della superficie destinata a parcheggi pubblici e di uso pubblico, secondo la definizione progettuale pari a complessivi n. 184 posti auto, corrispondenti a mq. 4.935 tutti situati al piano di campagna, afferenti la grande struttura di vendita, che non dovrà mai essere inferiore a n. 144 posti auto corrispondenti a mq. 3.744 nel rispetto del fabbisogno di cui all'art. 25 della D.C.R. n. 563-13414 del 29.10.1999 e s.m.i., in quanto detta quota risulta superiore a quanto previsto dall'art. 21 della l.r. n. 56/77 s.m.i.;

- * il totale della superficie destinata a parcheggi e autorimesse private corrispondente a mq. 3.472 pari a n. 113 posti destinati a parcheggi privati, tutti situati al piano di campagna afferenti la grande struttura di vendita, che non dovrà mai essere inferiore a mq. 3.308 nel rispetto della L.122/89;

f) alla stipula, ai sensi del comma 9 dell'art. 26 della l.r. n. 56/77 s.m.i., di integrazione alla convenzione sottoscritta in data 13 giugno 2006 a rogito notaio dottor Marco Camusso in Asti (rep. n. 42595, racc. n. 20820) in cui siano univocamente individuati tutti gli elementi elencati al precedente punto d) e inoltre:

a. l'obbligo che l'attivazione della grande struttura di vendita sia subordinata alla realizzazione e relativa funzionalità di tutte le opere viarie previste;

b. siano specificatamente definiti tutti gli elementi della viabilità ed accessibilità, anche con la definizione dei relativi costi di realizzazione, contenuti nel progetto, ai sensi dell'art. 26 comma 10 della l.r. n. 56/77 s.m.i.;

g) al rispetto della piena conformità dell'intervento alle prescrizioni delle norme dei piani urbanistici generali e degli strumenti edilizi vigenti ed adottati e

del Regolamento Igienico Edilizio del Comune di Asti;

h) al rispetto delle norme relative all'eliminazione delle barriere architettoniche, di cui alla L. 118/1971 e al D.P.R. 27.4.1978 n. 384 per gli interventi su aree pubbliche o ad uso pubblico, ed alla L. 13/1989 e al D.M. 14.6.1989 per i restanti interventi;

i) al rispetto delle norme dettate dal Nuovo Codice della Strada e relativo regolamento di cui al D.L. 30.4.1992 n. 285 e al D.P.R. 16.12.1992 n. 495, così come modificato dal D.P.R. 26.4.1993 n. 147;

l) al rispetto delle norme in materia di commercio contenute nel Decreto legislativo del 31.3.1998 n. 114.

m) al rispetto delle norme in materia di risparmio energetico, in particolare quanto previsto dalla scheda 5N dello "Stralcio di piano per il riscaldamento ambientale e il condizionamento", documento di aggiornamento del Piano Regionale per il risanamento e la tutela della qualità dell'aria, approvato dal Consiglio Regionale con D.C.R. n. 98-1247 del 11.1.2007 e della Legge Regionale 28.05.2007 n. 13 "Disposizioni in materia di rendimento energetico nell'edilizia".

L'inosservanza dei contenuti della presente Determinazione Dirigenziale causa la revoca dell'Autorizzazione oggetto della presente Determinazione, nonché la revoca dell'autorizzazione commerciale rilasciata, così come precisato dall'art. 6 della l.r. n. 28/99.

Si precisa altresì che la revoca dell'autorizzazione commerciale per la parte non realizzata determina l'annullamento o la modifica dell'autorizzazione oggetto della presente Determinazione così come previsto dal comma 4 dell'art. 5 della l.r. n. 28/99.

Si rammenta infine che la responsabilità del rilascio dei permessi di costruire, nonché della vigilanza sugli stessi e sulle opere di viabilità interna ed esterna all'insediamento commerciale, così come previste in sede di progetto esaminato e convenzionate, spetta al Comune di Asti nel rispetto delle norme della l.r. n. 56/77 s.m.i. nonché di ogni altra norma urbanistica ed edilizia vigente e/o sopravvenuta e nel rispetto di tutte le prescrizioni di cui alla presente Determinazione.

Il Comune di Asti è tenuto ad inviare entro 30 giorni dalla data del rilascio dei permessi a costruire, alla Regione Piemonte, Direzione Turismo, Commercio e Sport, Settore Programmazione ed Interventi dei settori commerciali, una copia conforme all'originale del permesso di costruire, della Convenzione debitamente sottoscritta dai soggetti, integrata e/o modificata secondo le prescrizioni del presente atto e una dichiarazione che gli elaborati progettuali allegati al permesso di costruire risultano conformi a quelli a corredo dell'autorizzazione in oggetto e di seguito elencati.

La documentazione a corredo dell'autorizzazione oggetto della presente determinazione, si compone dei seguenti atti:

- Certificato urbanistico Prot. 91869/459/07 del 3.10.2007

- Estratto mappa catastale e articolo 25 n.t.a.

- Piano Esecutivo Convenzionato:

- Deliberazione del Consiglio Comunale n. 44 del 29.03.2007

- Elab. A - Norme tecniche di attuazione - Gennaio 2007
- Elab. B - Relazione illustrativa - Gennaio 2007
- Elab. C - Convenzione - Giugno 2007
- Tav. 1 - Definizione dell'ambito di competenza del Piano esecutivo approvato e definizione del nuovo ambito di competenza del Piano esecutivo - Estratto dalla Mappa Catastale - Gennaio 2007
- Tav. 2 - Estratto dalla cartografia del P.R.G. vigente al momento dell'approvazione del Piano esecutivo (1997) e della cartografia attualmente in vigore - scala 1:5000/1:2000 - Gennaio 2007
- Tav. 3 - Individuazione dell'area di intervento come "Localizzazione commerciale urbano - periferica non addensata (L2)", ai sensi e per gli effetti dell'articolo 14 della DGR 29/10/14999 n. 563-13414 - scala 1:5000 - Gennaio 2007
- Tav. 4 - Rilievo fotografico - scala 1:500 - Gennaio 2007
- Tav. 5.a - Rilievo plano-altimetrico dell'area di intervento - Planimetria - scala 1:500 - Gennaio 2007
- Tav. 5.b - Sezioni - scala 1:500 - Gennaio 2007
- Tav. 6 - Confronto tra le previsioni del Piano esecutivo approvato e le previsioni della Variante - Planimetria generale - scala 1:1000 - Gennaio 2007
- Tav. 7 - Piano esecutivo Convenzionato - Planimetria, Conteggi - scala 1:500 - Gennaio 2007
- Tav. 8.a - Progetto Planovolumetrico del Piano esecutivo - Planimetria generale - scala 1:500 - Gennaio 2007
- Tav. 8.b - Sezioni - scala 1:500 - Gennaio 2007
- Tav. 9.a - Progetto dell'edificio - Pianta - scala 1:200 - Gennaio 2007
- Tav. 9.b - Prospetti - scala 1:200 - Gennaio 2007
- Tav. 9.c - Sezioni - scala 1:200 - Gennaio 2007
- Tav. 10 - Planimetria del P.e.c.l.i. ridotta alla scala delle tavole del P.R.G. - scala 1:5000/1:2000 - Gennaio 2007
- Tav. 11 - Progetto: Conteggio Oneri di Urbanizzazione - scala 1:500 - Gennaio 2007
- Progetto dell'intervento:
- Tav. 1 - Estratti PRG, Mappa catastale - scala 1:5000/1:2000 - 11.01.2006
- Tav. 2 - Rilievo - scala 1:500 - 11.01.2006
- Tav. 3 - P.E.C.L.I. Piano Esecutivo Approvato - scala 1:1000 - 13.02.2006
- Tav. 4 - Planimetria generale di progetto e profili del terreno - scala 1:500 - aggiornamento 06.02.08
- Tav. 5 - Pianta piano terra e ammezzato - scala 1:200 - aggiornamento 06.02.08
- Tav. 6 - Pianta piano copertura - scala 1:200 - 11.01.2006
- Tav. 7 - Prospetti P1-P2 - scala 1:100 - 11.01.2006
- Tav. 8 - Prospetti P3-P4 - scala 1:100 - 11.01.2006
- Tav. 9 - Sezioni S1 S2 - scala 1:200 - 11.01.2006
- Tav. 10 - Planimetria generale: Superficie, Aree verifiche urbanistiche - scala 1:500 - aggiornamento 06.02.08
- Tav. 11 - Particolare facciata - scala 1:25 - 24.01.2006
- Tav. 12 - Rete fognatura - scala 1:500-1:25 - 31.01.2006

- Tav. 13 - Verifica benessere ambientale - Legge 13/89 Piano terra e ammezzato - scala 1:200 - 26.01.2006
- Tav. 14 - Planimetria generale di cantiere - scala 1:500 - 25.09.2007
- Cronoprogramma dei lavori
- Tav. 1UR - Estratti PRG, mappa catastale - scala 1:5000/1:2000 - 28.03.2007
- Tav. 2UR - Planimetria generale di rilievo - scala 1:500 - 12.03.2007
- Tav. 3UR - Planimetria generale di progetto - scala 1:500 - 19.09.2007
- Tav. 4UR - Tronco A-B: Profilo longitudinale sovrapposizione rilievo-progetto - scala 1:200 - 09.03.2007
- Tav. 5UR - Tronco C-D: Sovrapposizione rilievo-progetto - scala 1:200 - 09.03.2007
- Tav. 6UR - Rotatoria: Sezioni unifilari - scala 1:100 - 12.03.2007
- Tav. 7UR - Tronco A-B: Profilo longitudinale progetto - scala 1:200 - 09.03.2007
- Tav. 8UR - Tronco C-D: Progetto - scala 1:200 - 09.03.2007
- Tav. 9UR - Sezioni costruttive strada- rotatoria - scala 1:100 - 12.03.2007
- Tav. 10UR - Rete fognatura e particolari costruttivi - scala 1:500 - 12.03.2007
- Tav. 11UR - Rete illuminazione - scala 1:500-1:25 - 12.03.2007
- Tav. 12UR - Reti tecnologiche: Sottoservizi di progetto - scala 1:500 - 12.03.2007
- Tav. 13UR - Segnaletica stradale - scala 1:500 - 12.03.2007
- Progetto generale opere stradali
- Tav. UR1 - Opere di urbanizzazione: Rilievo - scala 1:500 - Maggio 2006
- Tav. UR2 - Planimetria di progetto - scala 1:500 - Maggio 2006
- Tav. UR3 - Rotatoria: Planimetria di progetto e sezioni costruttive - scala 1:200 - Maggio 2006
- Tav. UR4 - Rotatoria sovrapposizione: Planimetria e sezioni - scala 1:200 - Maggio 2006
- Tav. UR5 - Nuova strada di urbanizzazione: Pianta e profilo d'asse - scala 1:200 - Maggio 2006
- Tav. UR6 - Sezioni costruttive - scala 1:100/1:20 - Maggio 2006
- Tav. UR7 - Planimetria di progetto: Rete fognatura - scala 1:500/1:25 - Maggio 2006
- Tav. UR8 - Rete d'illuminazione/rete idrica - scala 1:500/1:25/1:20 - Maggio 2006
- Tav. UR9 - Rete gas/rete telefonica - scala 1:500/1:25 - Maggio 2006
- Tav. UR10 - Segnaletica stradale - scala 1:500 - Maggio 2006
- Relazione verifica delle prescrizioni D.D. n. 163 del 25 giugno 2004
- Relazione di asseverazione datata 25 giugno 2007
- Parere commissione igienico edilizia comunale - verbale n. 375
- Atto unilaterale d'obbligo datato 15 febbraio 2006
- Autorizzazione commerciale n. 97 del 19 ottobre 2006
- Provvedimento conclusivo n. 130 del 23.10.2006
- Deliberazione Conferenza dei servizi prot. n. 75/17.1 del 9.07.2004

- Deliberazione Conferenza dei servizi prot. n. 17893/17.1 del 19.12.2005

- Determinazione dirigenziale n. 163 del 25.06.2004
- Nota comune di Asti - Settore LL.PP. Infrastrutture Servizio Urbanizzazioni - prot. n. 1219 del 21.12.2007.

Una copia degli atti elencati al precedente capoverso, debitamente vistati, unitamente alla presente Determinazione saranno trasmessi al richiedente e al Comune di Asti.

Avverso la presente Determinazione é ammesso ricorso innanzi al Tribunale Amministrativo Regionale del Piemonte entro il termine di 60 giorni a decorrere dalla pubblicazione sul Bollettino Ufficiale della Regione o in alternativa ricorso straordinario al Capo dello Stato entro 120 giorni dalla suddetta data.

La presente Determinazione sarà pubblicata sul Bollettino Ufficiale della Regione Piemonte ai sensi dell'art. 8 della l.r. n. 51/97.

Il Dirigente responsabile
Patrizia Vernoni

Codice DA1704

D.D. 20 febbraio 2008, n. 70

Legge 83/89: concessione di contributi ai consorzi regionali export. Legge 394, art. 10 del 29/7/81: concessione di contributi ai consorzi regionali agro alimentari e turistico alberghieri. Ripartizione dei fondi impegnati con DD 143 del 14/11/2007 per le attività promozionali svolte nel 2006.

(omissis)

IL DIRIGENTE

(omissis)

determina

Di liquidare la somma complessiva di Euro 2.999.980,41 sul capitolo 26145/2007 (UPB DA 16032) (accantonamento n. 101702) per l'erogazione di contributi a consorzi e società consortili per l'export di cui alla Legge 83/89 e a consorzi e società consortili agro alimentari e turistico alberghieri di cui alla Legge 394/81, art. 10 per le attività promozionali svolte nel 2006;

Di provvedere all'erogazione dei seguenti importi ai consorzi e società consortili a fianco indicati:

Legge 83/89:

Consorzio "Oro. V." 11.595,48 Euro
Consorzio Albania Export 59.024,39 Euro
Consorzio America Export 59.024,39 Euro
Consorzio Artigian Export 59.024,39 Euro
Consorzio Bulgaria Export 59.024,39 Euro
Consorzio C.I.P.E. (Consorzio Industrie Promozione Estero) 46.359,48 Euro
Consorzio C.I.S.F.I. Export 78.696,65 Euro
Consorzio Canavese Export 65.681,49 Euro
Consorzio Classic Labels Export 54.334,74 Euro
Consorzio Derthona Export 5.994,33 Euro
Consorzio Expofashion 59.024,39 Euro
Consorzio Expopiemonte 39.211,22 Euro
Consorzio Export Gioiellieri Valenzani 59.024,39 Euro
Consorzio Export Grand Gourmet 59.024,39 Euro

Consorzio Export Mouldex 19.522,16 Euro
Consorzio Export Unifood 59.024,39 Euro
Consorzio First Gold Valenza 42.939,44 Euro
Consorzio Furs From Italy 59.024,39 Euro
Consorzio Goldgroup 13.228,35 Euro
Consorzio Hi - Form 26.660,55 Euro
Consorzio I.C.I.M. 78.696,65 Euro
Consorzio Italian Quality Food 59.024,39 Euro
Consorzio Italy Export 78.696,65 Euro
Consorzio Italian Fashion 59.024,39 Euro
Consorzio Italy Gourmet 47.034,90 Euro
Consorzio Jeval Jewellers In Valenza-Italy 59.024,39 Euro
Consorzio Jewelry From Valenza - Italy 47.111,62 Euro
Consorzio Metalexport 55.919,59 Euro
Consorzio Orafi Valenza Export 59.024,39 Euro
Consorzio P.M.I. 59.024,39 Euro
Consorzio Piedmont's Food And Beverage Export 59.024,39 Euro
Consorzio Piemonte Export 78.696,65 Euro
Consorzio Piemontexport 59.024,39 Euro
Consorzio Polonia Export 59.024,39 Euro
Consorzio Prodotti Delle Langhe E Del Monferrato 59.024,39 Euro
Consorzio Promo Gold Valenza 59.024,39 Euro
Consorzio Russia Export 59.024,39 Euro
Consorzio Sinergea 19.325,79 Euro
Consorzio Sunexport 52.172,72 Euro
Consorzio Tex.Bi.Ma 15.103,77 Euro
Consorzio Turin Export 59.024,39 Euro
Consorzio Verso Est 27.179,03 Euro
Consorzio Vinitaly Export 59.024,39 Euro
Consorzio Vintesa Export 30.935,48 Euro
Legge 394/81, art. 10:
Consorzio Alba Export Wine & Food 59.024,39 Euro
Consorzio Alberghi Lago Maggiore 11.771,47 Euro
Consorzio Biella Accoglie 9.692,63 Euro
Consorzio Collezione Privata Consortium 55.651,87 Euro
Consorzio Conitours (Operatori Turistici Provincia Di Cuneo) 25.948,24 Euro
Consorzio Coptur (Consorzio Turistico Lago Maggiore) 12.472,66 Euro
Consorzio Export Piemonte Divino 11.206,69 Euro
Consorzio Export Quality Wines 59.024,39 Euro
Consorzio Lago Maggiore Holidays 10.311,44 Euro
Consorzio Operatori Turistici Asti E Monferrato 26.191,81 Euro
Consorzio Operatori Turistici Valsesia In 22.530,70 Euro
Consorzio Sol (Piccole Strutture Ricettive Langhe Monferrato Roero) 13.152,88 Euro
Consorzio Piemonte & Sapori 41.238,22 Euro
Consorzio Piemonte Ghiotto 52.233,04 Euro
Consorzio Piemonte Gourmet 59.024,39 Euro
Consorzio Promonovara 43.898,28 Euro
Consorzio Verde Canavese (Promozione Turistico/Alberghiera Del Canavese) 51.395,66 Euro
Consorzio Sediciilanga 59.024,39 Euro
Consorzio Templum Vini 43.237,37 Euro
Consorzio Trimillii 14.902,02 Euro
Consorzio Turistico Dolce Piemonte 63.787,95 Euro

Consorzio Turistico Langhe Monferrato Roero
20.626,60 Euro

Di liquidare ed erogare ai menzionati soggetti le somme suindicate entro il 14 marzo 2008.

Avverso la presente determinazione è ammesso ricorso all'Autorità competente nei modi previsti dalla legge.

La presente Determinazione sarà pubblicata sul Bollettino Ufficiale della Regione Piemonte ai sensi dell'art. 61 dello Statuto e dell'art. 8 della Legge Regionale n. 51/97.

Il Dirigente responsabile
Maria Calvano

Codice DA1704

D.D. 20 febbraio 2008, n. 71

Rettifica Determinazione dirigenziale n. 249 del 7 agosto 2007.

(omissis)

IL DIRIGENTE

(omissis)

determina

Per le motivazioni illustrate in premessa,
di rettificare il terzo punto del dispositivo della Determinazione dirigenziale n. 249 del 7 agosto 2007 nel modo seguente:

- di erogare la somma di Euro 140.000,00 impegnata a favore Assopiemonte DOP & IGP, con sede in Torino, via Livorno 60 -(omissis)- (cap. 17850/2007, acc. n. 101195, imp. n. 4806) per la realizzazione del progetto "Sostegno delle PMI lattierocasearie per la promozione e commercializzazione presso la grande distribuzione e la ristorazione sui mercati esteri", con le seguenti modalità:

- 50%, pari ad Euro 70.000,00, ad esecutività del presente provvedimento; a fronte delle spese sostenute per realizzazione brochure promozionali in inglese ed italiano, partecipazione a manifestazioni fieristiche.

- 50%, pari ad Euro 70.000,00, al termine del progetto, dietro presentazione di rendiconto contabile e relazione conclusiva delle attività.

Resta fermo quant'altro stabilito con Determinazione dirigenziale n. 324/2007.

Avverso la presente determinazione è ammesso ricorso all'Autorità competente nei modi previsti dalla legge.

La presente Determinazione sarà pubblicata sul Bollettino Ufficiale della Regione Piemonte ai sensi dell'art. 61 dello Statuto, dell'art. 8 della LR. n. 51/97 e dell'art. 16 del Regolamento regionale 29.7.2002, n. 8/R.

Il Dirigente responsabile
Grazia Maria Calvano

Codice DA1704

D.D. 20 febbraio 2008, n. 72

Rettifica Determinazione dirigenziale n. 324 del 21.9.2007.

(omissis)

IL DIRIGENTE

(omissis)

determina

Per le motivazioni illustrate in premessa,

di rettificare il terzo punto del dispositivo della Determinazione dirigenziale n. 324 del 21.9.2007 nel modo seguente:

- di erogare la somma di Euro 160.000,00 impegnata a favore dell'Istituto per le piante da legno e l'ambiente - IPLA S.p.a., con sede in Torino, c.so Casale, 476 -(omissis)- (cap. 17850/2007, acc. n. 101195, imp. n. 4806) per la realizzazione del progetto "Pro-file", con le seguenti modalità:

- 50%, pari ad Euro 80.000,00, ad esecutività del presente provvedimento a fronte delle spese sostenute per affidamento incarichi esterni, studi di prefattibilità, attività di comunicazione e pubblicità.

- 50%, pari ad Euro 80.000,00, al termine del progetto, dietro presentazione di rendiconto contabile e relazione conclusiva delle attività.

Resta fermo quant'altro stabilito con Determinazione dirigenziale n. 324/2007.

Avverso la presente determinazione è ammesso ricorso all'Autorità competente nei modi previsti dalla legge.

La presente Determinazione sarà pubblicata sul Bollettino Ufficiale della Regione Piemonte ai sensi dell'art. 61 dello Statuto, dell'art. 8 della LR. n. 51/97 e dell'art. 16 del Regolamento regionale 29.7.2002, n. 8/R.

Il Dirigente responsabile
Maria Calvano

Codice DA1703

D.D. 6 marzo 2008, n. 93

L.R. 14/2004 art.11. Interventi per la realizzazione e gestione dei corsi di formazione professionale ai gestori di impianti di distribuzione carburanti. Interpretazione dell' art. 12 delle Convenzioni Repertorio nn. 12202; 12203; 12204 del 5/03/07, approvate con D.D. n. 480 del 08/11/2006.

(omissis)

IL DIRIGENTE

(omissis)

determina

di dare atto che le convenzioni repertorio nn. 12202; 12203; 12204 del 5/03/07, stipulate con le associazioni di categoria più rappresentative dei gestori di impianti di distribuzione carburante, laddove definiscono all'art. 12 "somma di euro 200,00 comprensiva di IVA al 20% e di sconto al 2%" il corrispettivo dovuto per ciascun partecipante al corso formativo, vanno interpretate nel senso che il corrispettivo effettivamente dovuto (essendo l'attività formativa non soggetta ad IVA) è pari ad euro 166,67.

Di riservarsi con distinto e successivo atto la determinazione della misura dell'economia di spesa che consegue alla circostanza che l'impegno di spesa precedentemente assunto (determinazione dirigenziale n. 480 del 08/11/2006) faceva riferimento ad un importo (euro 200,00 per ciascun partecipante al corso formativo) comprensivo di IVA.

Si precisa che, ai sensi dell'art. 3 u.c. legge 241/90 s.m.i., contro la presente determinazione può essere presentato ricorso al T.A.R. entro sessanta giorni, oltre che innanzi al Capo dello Stato entro centoventi giorni, dalla piena conoscenza della stessa.

La presente determinazione sarà pubblicata sul Bollettino Ufficiale della Regione Piemonte ai sensi dell'art. 61 dello Statuto, dell'art. 8 della L.R. n. 51/97 e dell'art. 16 del Regolamento Regionale 29/07/2002 n. 8/R.

Il Dirigente responsabile
Roberto Corgnati

Codice DA1707

D.D. 24 aprile 2008, n. 190

L.R. 28/1999. Affidamento incarico di collaborazione esterna altamente qualificata inerente le competenze legislative ed amministrative alla luce delle innovazioni nella normativa statale attinenti al turismo. Approvazione relativa convenzione. Impegno di spesa di Euro 30.000,00 sul cap. 117150/2008 (Impegno delegato n. 1404).

(omissis)

IL DIRETTORE

(omissis)

determina

- di affidare al Prof. Roberto Caranta, (omissis), l'incarico di collaborazione esterna altamente qualificata inerente le competenze legislative ed amministrative alla luce delle innovazioni nella normativa statale attinenti al turismo;

- di approvare lo schema di convenzione tra la Regione Piemonte e il Prof. Roberto Caranta, parte integrante della presente determinazione.

- di provvedere all'impegno di Euro 30.000,00 sul capitolo 117150/2008 UPB DA05001 (impegno delegato n. 1404);

- di liquidare a somma di Euro 30.000,00, oneri fiscali inclusi, in due tranches di Euro 15.000,00 ciascuna, con le modalità previste dalla convenzione di affidamento dell'incarico di collaborazione, dietro presentazione di regolare documento contabile da parte del Prof. Caranta, vistato dal Direttore Regionale al Turismo, Commercio e Sport. In attuazione della Direttiva UE 2000-35, la Regione Piemonte provvederà al pagamento delle fatture entro 90 giorni dal ricevimento delle stesse. Qualora il pagamento della prestazione non venisse effettuato nei tempi previsti, per causa imputabile alla Regione, saranno dovuti gli interessi moratori con l'applicazione del tasso fissato dal Ministero competente ai sensi dell'art. 5 comma 1 del Dlgs n. 231 del 09/10/2002, comprensivi del maggior danno ai sensi dell'art. 1224, c. 2 del Codice Civile.

Avverso la presente determinazione è ammesso ricorso innanzi al Tribunale Amministrativo della Regione Piemonte entro il termine di sessanta giorni dalla piena conoscenza del presente atto da parte del destinatario.

La presente determinazione sarà pubblicata sul Bollettino ufficiale della Regione Piemonte, ai sensi dell'art. 61 dello Statuto e del D.P.G.R. 29.7.2002, n. 8/R.

Il Direttore regionale
Marco Cavaletto

Codice DA1707

D.D. 24 aprile 2008, n. 191

L.R. 28/1999. Affidamento incarico di collaborazione esterna altamente qualificata inerente il perfezionamento di una raccolta aggiornata delle norme della Regione Piemonte in materia di turismo. Approvazione relativa convenzione. Impegno di spesa di Euro 25.000,00 sul cap. 117150/2008 (Impegno delegato n. 1403).

(omissis)

IL DIRETTORE

(omissis)

determina

- di affidare al Prof. Carlo Manacorda, Amministratore Unico della Euconsult S.r.l. con sede in Torino, Via Bava, 22, (omissis), l'incarico di collaborazione esterna altamente qualificata inerente le competenze legislative ed amministrative alla luce delle innovazioni nella normativa statale attinenti al turismo;

- di approvare lo schema di convenzione tra la Regione Piemonte e il Prof. Carlo Manacorda, Amministratore Unico della Euconsult S.r.l., che è parte integrante della presente determinazione;

- di provvedere all'impegno di Euro 25.000,00 sul capitolo 117150/2008 UPB DA05001 (impegno delegato n. 1403);

- di liquidare la somma di Euro 25.000,00, oneri fiscali inclusi, in due tranches di Euro 12.500,00 ciascuna, con le modalità previste dalla convenzione di affidamento dell'incarico di collaborazione, dietro presentazione di regolare documento contabile da parte del Prof. Carlo Manacorda, Amministratore Unico della Euconsult S.r.l., vistato dal Direttore Regionale al Turismo, Commercio e Sport. In attuazione della Direttiva UE 2000-35, la Regione Piemonte provvederà al pagamento delle fatture entro 90 giorni dal ricevimento delle stesse. Qualora il pagamento della prestazione non venisse effettuato nei tempi previsti, per causa imputabile alla Regione, saranno dovuti gli interessi moratori con l'applicazione del tasso fissato dal Ministero competente ai sensi dell'art. 5 comma 1 del Dlgs n. 231 del 09/10/2002, comprensivi del maggior danno ai sensi dell'art. 1224, c. 2 del Codice Civile.

Avverso la presente determinazione è ammesso ricorso innanzi al Tribunale Amministrativo della Regione Piemonte entro il termine di sessanta giorni dalla piena conoscenza del presente atto da parte del destinatario.

La presente determinazione sarà pubblicata sul Bollettino ufficiale della Regione Piemonte, ai sensi dell'art. 61 dello Statuto e del D.P.G.R. 29.7.2002, n. 8/R.

Il Direttore regionale
Marco Cavaletto

Codice DA1804

D.D. 15 gennaio 2008, n. 4

L.R. 58/1978, art. 7. Approvazione elenco dei soggetti le cui istanze per la realizzazione di seminari, convegni, studi, ricerche, premi letterari, concorsi e iniziative cultu-

rali varie non sono state ammesse al finanziamento regionale per l'anno 2007.

(omissis)

Il Direttore regionale
Daniela Formento

Codice DA1802

D.D. 1 febbraio 2008, n. 23

Determinazioni n. 508 del 30.11.2006 e n. 317 del 26.07.2007. Revoca dei contributi assegnati a favore del Centro Studi e Museo Civico d'Arte - CESMAP di Pinerolo per progetti di tutela inerenti la biblioteca dell'Ente. Riduzione impegni n. 7468/2006 e n. 3102/2007.

(omissis)

IL DIRETTORE

(omissis)

determina

- di revocare, per le motivazioni indicate in premessa, e quindi di non erogare al Centro Studi e Museo Civico d'Arte - CESMAP di Pinerolo il contributo di Euro 3.500,00 assegnato con determinazioni n. 508 del 30.11.2006 (impegno n. 7468 /2006) ed il contributo di Euro 3.500,00 assegnato con determinazione n. 317 del 26.07.2007 (impegno n.3102 /2007);

- di ridurre, per le motivazioni indicate in premessa, gli impegni di spesa n. 7468/2006 e n. 3102/2007.

La presente determinazione sarà pubblicata sul Bollettino Ufficiale della Regione Piemonte ai sensi dell'art. 61 dello Statuto e dell'art. 16 del Regolamento D.P.G.R. n. 8/R del 29.07.2002 "Ordinamento e disciplina dell'attività del Bollettino Ufficiale della Regione Piemonte".

Il Direttore regionale
Daniela Formento

Codice DA1801

D.D. 1 febbraio 2008, n. 24

Stampa di pubblicazioni di interesse regionale e di valorizzazione della storia e della cultura piemontese. Parziale rettifica della determinazione n. 264 del 31/07/2006. Ridestinazione oggetto del contributo a favore del Comune di Bistagno.

(omissis)

IL DIRETTORE

(omissis)

determina

- di approvare, per le motivazioni indicate in premessa, la parziale rettifica della determinazione n. 264 del 31/07/2007 destinando il contributo di euro 4.000,00 assegnato al Comune di Bistagno al completamento dell'indagine e alla riproduzione delle immagini che faranno da supporto alla stampa del volume "La gipsoteca ricostruita indagine su Giulio Monteverdi attraverso i gessi delle collezioni di Bistagno e Genova".

La presente determinazione non comporta impegni di spesa e verrà pubblicata sul Bollettino Ufficiale ai

sensi dell'art. ai sensi dell'art. 61 dello Statuto e dell'art. 16 del Regolamento D.P.G.R. n. 8/R del 29.07.2002 "Ordinamento e disciplina dell'attività del Bollettino Ufficiale della Regione Piemonte".

Il Direttore regionale
Daniela Formento

Codice DA1801

D.D. 1 febbraio 2008, n. 25

Interventi a favore dell'editoria. Parziale rettifica delle determinazioni n. 417 del 31/10/2006 e n. 275 del 19/07/2007.

(omissis)

IL DIRETTORE

(omissis)

determina

- di approvare, per le motivazioni indicate in premessa, la parziale rettifica della determinazione n. 417 del 31/10/2006 destinando il contributo di euro 1.500,00 assegnato alla Diocesi di Alba per la stampa del volume "Arbor vitae" alla pubblicazione "Tenui filo sacrum textitur opus. Paramenti sacri del Tesoro del Duomo";

- di approvare, per le motivazioni indicate in premessa, la parziale rettifica della determinazione n. 275 del 19/07/2007 procedendo ad acquistare n. 86 copie, anziché 150, del volume edito da Umberto Allemandi "Catalogare il patrimonio dell'architettura moderna: Ivrea".

La presente determinazione non comporta impegni di spesa e verrà pubblicata sul Bollettino Ufficiale ai sensi dell'art. ai sensi dell'art. 61 dello Statuto e dell'art. 16 del Regolamento D.P.G.R. n. 8/R del 29.07.2002 "Ordinamento e disciplina dell'attività del Bollettino Ufficiale della Regione Piemonte".

Il Direttore regionale
Daniela Formento

Codice DA1805

D.D. 8 febbraio 2008, n. 36

Designazione dell'esperto di problematiche teatrali e individuazione del funzionario regionale componenti il Comitato tecnico - scientifico del Centro Regionale Universitario per Teatro.

(omissis)

IL DIRETTORE

(omissis)

determina

- di approvare, per i motivi illustrati in premessa e ai sensi dell'art. 2 della convenzione di cui all'art. 9 del D.P.G.R. n. 4/R del 20.06.2005, come modificato dal regolamento regionale 26 marzo 2007, n. 4/R e della determinazione n. 165 del 30.11.2007, che regola i rapporti fra la Regione Piemonte e la Facoltà di Scienze della Formazione per il funzionamento del Centro Regionale Universitario per il Teatro, la designazione del signor Sergio Ariotti quale esperto di problematiche teatrali in seno al Comitato tecnico - scientifico del Centro;

- di individuare inoltre il funzionario della Regione Piemonte, Direzione Cultura, Settore Spettacolo, sig.a Patrizia Garrone, quale componente del Comitato tecnico-scientifico del Centro.

Avverso la presente determinazione è ammesso ricorso giurisdizionale nei tempi e termini previsti dalla normativa vigente.

La presente determinazione sarà pubblicata sul Bollettino Ufficiale della Regione Piemonte ai sensi dell'art. 61 dello Statuto e dell'art. 16 del Regolamento D.P.G.R. n. 8/R del 29.07.2002 "Ordinamento e disciplina dell'attività del Bollettino Ufficiale della Regione Piemonte".

Il Direttore regionale
Daniela Formento

Codice DA1806

D.D. 11 febbraio 2008, n. 38

Acquisto di una pubblicazione sulle principali rievocazioni storiche del Piemonte da distribuire ai Comuni e alle Associazioni interessate. Spesa di Euro 23.879,52= (o.f.i.) Cap. 128095/2008.

(omissis)

IL DIRETTORE

(omissis)

determina

- di approvare, per le motivazioni e con le finalità in premessa illustrate, il progetto per la realizzazione e la pubblicazione di un libretto sulle Rievocazioni Storiche nella Regione Piemonte da diffondere presso gli Enti e le Associazioni interessate, presentato da Hapax Editore S.r.l. di Torino;

- di autorizzare conseguentemente, ritenuto congruo il preventivo proposto, l'impegno di spesa di Euro 23.879,52= o.f.i., che verrà liquidato e pagato alla ditta Hapax Editore S.r.l. di Torino con le seguenti modalità:

- il 50%, pari a Euro 11.939,76= o.f.i., previa comunicazione di avvio del progetto;

- il rimanente 50%, pari a Euro 11.939,76= o.f.i., ad avvenuta pubblicazione, che dovrà avvenire entro il 18 marzo 2008, e distribuzione della pubblicazione, che dovrà avvenire entro il 20 aprile 2008. Gli importi saranno liquidati dietro presentazione di fatture, vistate per regolarità dal Dirigente competente.

L'ordine di acquisto verrà effettuato a mezzo di lettera commerciale ai sensi della L.R. 8/84.

Per ogni settimana di ritardo rispetto ai tempi suindicati nella consegna del materiale, per cause imputabili alla ditta Hapax Editore S.r.l. di Torino, sarà applicata una penale pari ad Euro 100,00=.

Alla spesa complessiva di Euro 23.879,52= o.f.i. si fa fronte con lo stanziamento di cui al Cap. 128095 del bilancio 2008 (A. 100147).

Avverso la presente determinazione è ammessa proposizione di ricorso giurisdizionale nei tempi e nei termini previsti dalla normativa vigente in materia.

La presente determinazione sarà pubblicata sul Bollettino Ufficiale della Regione Piemonte ai sensi dell'art. 61 dello Statuto e dell'art. 16 del Regolamento regionale 29 luglio 2002 n. 8/R "Ordinamento

e disciplina dell'attività del Bollettino Ufficiale della Regione Piemonte".

Il Direttore regionale
Daniela Formento

Codice DA1807

D.D. 12 febbraio 2008, n. 39

Museo Regionale di Scienze Naturali. Giardino Botanico REA. Affidamento incarico per realizzazione esecutivi e stampa materiale di comunicazione e promozionale. Spesa di Euro 3.480,00 (o.f.i.). Capitolo 137662/2008.

(omissis)

IL DIRETTORE

(omissis)

determina

Di affidare, per le motivazioni e le finalità indicate in premessa, alla Ditta Eventi & Progetti Comunicazione S.a.s., Via Milano n. 94, 13900 Biella (omissis) l'incarico per la fornitura del materiale di comunicazione necessario per la promozione e la divulgazione delle attività previste al Giardino botanico Rea di Giaveno del Museo Regionale di Scienze Naturali ed in particolare per la realizzazione degli esecutivi di stampa e per la stampa di:

- n. 8000 pieghevoli formato aperto 58 cm x 21 cm, formato chiuso 14,5 cm x 21 cm, stampa a 4 colori b/v su carta patinata opaca 170 gr;

- n. 20 pannelli su forex 3mm con velcro sul retro, formato 70 cm x 100 cm, stampati in digitale a colori e plastificati con filtro anti UV;

- n. 9 pannelli su forex 3 mm con velcro sul retro, formato 70 cm x 70 cm, stampati con digitale a colori e plastificati con filtro anti UV;

- n. 1 striscione formato 80 cm x 1100 cm, stampato in digitale a colori su banner da 450 gr comprensivo di occhielli ed asole.

La fornitura in questione è affidata alla Ditta Eventi & Progetti S.a.s. con le modalità di cui all'articolo 5, comma 3 del DPR 20 agosto 2001 n. 384 che disciplina l'acquisto in economia di beni e di servizi mediante la procedura cottimo fiduciario.

Di impegnare la somma complessiva di Euro 3.480,00 disponibile sul capitolo 137662/2008 (A. 100155).

Di regolare l'affidamento della fornitura e del servizio succitato alla Ditta Eventi & Progetti S.a.s. mediante apposita Lettera Contratto ai sensi dell'articolo 33, lettera d) della legge regionale n. 8 del 23 gennaio 1984.

La liquidazione della somma spettante alla Ditta Eventi & Progetti S.a.s. avverrà a seguito dello svolgimento della fornitura a 60 giorni dal ricevimento di fattura vistata per conformità all'ordinazione da parte del Responsabile del Museo.

La presente determinazione sarà pubblicata sul Bollettino Ufficiale della Regione Piemonte ai sensi dell'art. 61 dello Statuto e dell'art. 16 del Regolamento D.P.G.R. n. 8/R del 29.07.2002 "Ordinamento e disciplina dell'attività del Bollettino Ufficiale della Regione Piemonte".

Il Direttore regionale
Daniela Formento

Codice DA1807

D.D. 12 febbraio 2008, n. 40

Museo Regionale di Scienze Naturali. Affidamento incarico per trasloco cella frigorifera. Spesa di Euro 7.128,00 (o.f.i.). Capitolo 137662/2008.

(omissis)

IL DIRETTORE

(omissis)

determina

Di affidare, per le motivazioni e le finalità indicate in premessa, alla Ditta Vipafriigo S.n.c., Strada del Cascinotto n. 204/14, 10156 Torino (omissis) l'incarico per lo spostamento della cella frigorifera utilizzata per gli interventi di conservazione dei campioni biologici, ora situata nella manica nord della crociera superiore, in un locale situato nel piano interrato; il servizio prevede lo svolgimento delle seguenti attività:

- Smontaggio impianto;
- smontaggio cella prefabbricata;
- trasloco dei pannelli nella nuova sede;
- montaggio della cella prefabbricata;
- montaggio, messa in funzione e collaudo dell'impianto frigorifero;
- installazione ventilatore per ricambio aria nel locale macchine;
- installazione pompa per condensa dell'aerorevaporatore;
- consegna dichiarazione di conformità dell'impianto alle normative vigenti;
- consegna relazione tipologica dei materiali utilizzati;
- consegna schema fluidodinamica;
- consegna manuale uso e manutenzione;
- consegna dichiarazione C.C.I.A.A. ai sensi della Legge n. 46/1990 di abilitazione alla esecuzione del lavoro.

La fornitura in questione è affidata alla Ditta Vipafriigo S.n.c. con le modalità di cui all'articolo 5, comma 3 del DPR 20 agosto 2001 n. 384 che disciplina l'acquisto in economia di beni e di servizi mediante la procedura cottimo fiduciario.

Di impegnare la somma complessiva di Euro 7.128,00 disponibile sul capitolo 137662/2008 (A. 100155).

Di regolare l'affidamento della fornitura e del servizio succitato alla Ditta Vipafriigo S.n.c. mediante apposita Lettera Contratto ai sensi dell'articolo 33, lettera d) della legge regionale n. 8 del 23 gennaio 1984.

La liquidazione della somma spettante alla Ditta Vipafriigo S.n.c. avverrà a seguito dello svolgimento della fornitura a 60 giorni dal ricevimento di fattura vistata per conformità all'ordinazione da parte del Responsabile del Museo.

La presente determinazione sarà pubblicata sul Bollettino Ufficiale della Regione Piemonte ai sensi dell'art. 61 dello Statuto e dell'art. 16 del Regolamento D.P.G.R. n. 8/R del 29.07.2002 "Ordinamento e disciplina dell'attività del Bollettino Ufficiale della Regione Piemonte".

Il Direttore regionale
Daniela Formento

Codice DA1802

D.D. 12 febbraio 2008, n. 41

D.D. n. 178 del 31.5.2007 e D.D. n. 135 del 28.11.2007. Copertura restante spesa di cui al contratto rep. n. 12493 del 21.6.2007 stipulato tra la Regione Piemonte e la Fondazione Centro Conservazione e Restauro la Venaria Reale per interventi di restauro su beni culturali destinati al percorso museale nella Reggia di Venaria. Spesa Euro 48.160,00 (Cap. 205266/08).

(omissis)

IL DIRETTORE

(omissis)

determina

- di impegnare, per le motivazioni indicate in premessa, la somma di Euro 48.160,00 (Capitolo 205266/2008, acc. n. 100397) a favore della Fondazione Centro Conservazione e Restauro "La Venaria Reale" - Piazza della Repubblica - Venaria Reale (TO), per la restante copertura delle spese di restauro di opere destinate al percorso museale nella Reggia di Venaria, di cui alla determinazione dirigenziale n. 178 del 31.5.2007 della Direzione Beni Culturali, così come parzialmente rettificata dalla determinazione dirigenziale n. 135 del 28.11.2007 della Direzione Cultura, in ottemperanza agli accordi stabiliti con il contratto rep. n. 12493 del 21.6.2007, stipulato tra la Regione Piemonte e la Fondazione stessa. La suddetta somma sarà liquidata alla Fondazione Centro Conservazione e Restauro "La Venaria Reale" con le modalità previste dalla determinazione n. 178 del 31.5.2007.

Avverso la presente determinazione è ammesso ricorso giurisdizionale nei tempi e termini previsti dalla normativa vigente.

La presente determinazione sarà pubblicata sul Bollettino Ufficiale della Regione Piemonte ai sensi dell'art. 61 dello Statuto e dell'art. 16 del Regolamento D.P.G.R. n. 8/R del 29.07.2002 "Ordinamento e disciplina dell'attività del Bollettino Ufficiale della Regione Piemonte".

Il Direttore regionale
Daniela Formento

Codice DA1804

D.D. 13 febbraio 2008, n. 42

Determinazione dirigenziale n. 229 del 14 ottobre 2005. Assegnazione contributi per la realizzazione di seminari, convegni, concorsi e varie. Reimpegno della somma di euro 2.000,00 a favore dell'Associazione Giovani Architetti Torino (Cap. 187631/2008).

(omissis)

IL DIRETTORE

(omissis)

determina

- di reimpegnare la somma di Euro 2.000,00 sul capitolo n. 187631/2008, per le motivazioni e le finalità indicate in premessa, a favore dell'Associazione Giovani Architetti Torino per la realizzazione di Incontri - Workshop su architettura e design;

L'importo di Euro 2.000,00 sarà liquidato ad avvenuta registrazione dell'impegno di spesa.

Alla spesa di Euro 2.000,00 si fa fronte mediante impegno sul cap. 187631/2008 (A. n. 100150).

Avverso la presente determinazione è ammesso ricorso giurisdizionale nei tempi e nei termini previsti dalla normativa vigente.

La presente determinazione sarà pubblicata sul Bollettino Ufficiale della Regione Piemonte ai sensi dell'art. 61 dello Statuto e dell'art. 16 del Regolamento regionale n. 8/R/2002 "Ordinamento e disciplina dell'attività del Bollettino Ufficiale della Regione Piemonte"

Il Direttore regionale
Daniela Formento

Codice DA1804

D.D. 13 febbraio 2008, n. 43

Determinazione dirigenziale n.215 del 14 ottobre 2005 "Assegnazione contributi ad Associazioni culturali, Fondazioni ed Enti locali per la realizzazione di attività espositive sul territorio regionale. Spesa euro 1.455.000,00 (capp. 11725/05 e 11302/05)". Reimpegno della somma di euro 4.200,00 a favore del Primo Liceo Artistico di Torino e l'Associazione Arpitesca di Casalbeltrame (cap. 187631/2008).

(omissis)

IL DIRETTORE

(omissis)

determina

- di reimpegnare la somma complessiva di Euro 4.200,00 sul capitolo n. 187631/2008, per le motivazioni e le finalità indicate in premessa, per euro 2.000,00 a favore del Primo Liceo Artistico Statale di Torino e per euro 2.200,00 a favore dell'Associazione Nazionale Arpitesca di Casalbeltrame per la realizzazione delle attività ammesse a contributo;

L'importo di Euro 4.200,00 sarà liquidato ad avvenuta registrazione dell'impegno di spesa.

Alla spesa di Euro 4.200,00 si fa fronte mediante impegno sul cap. 187631/2008.

Avverso la presente determinazione è ammesso ricorso giurisdizionale nei tempi e nei termini previsti dalla normativa vigente.

La presente determinazione sarà pubblicata sul Bollettino Ufficiale della Regione Piemonte ai sensi dell'art. 61 dello Statuto e dell'art. 16 del Regolamento regionale n. 8/R/2002 "Ordinamento e disciplina dell'attività del Bollettino Ufficiale della Regione Piemonte"

Il Direttore regionale
Daniela Formento

Codice DA1800

D.D. 13 febbraio 2008, n. 44

Approvazione dello schema di fideiussione da sottoscrivere con l'Istituto Intesa San Paolo - Banca Opi (ora Banca Infrastrutture Innovazione e Sviluppo), in favore della Società Villa Melano S.p.a.

(omissis)

IL DIRETTORE

(omissis)

determina

Di approvare, per le motivazioni e le finalità indicate in premessa, lo schema di fideiussione, allegato al presente provvedimento quale parte integrante, da sottoscrivere con l'Istituto Intesa Sanpaolo - Banca Opi (ora Banca Infrastrutture Innovazione e Sviluppo) per la concessione della garanzia fideiussoria pro-quota nell'interesse della società Villa Melano S.p.a per l'importo di Euro 4.535.440,00 pari al 49,84% del finanziamento richiesto da quest'ultima.

Agli eventuali oneri finanziari si provvederà con successivo provvedimento, adottato, ai sensi della L.R. 7/2001 ed in attuazione del comma 2 dell'art. 12 della legge regionale 14/2005 (disponibilità iscritte nell'ambito dell'UPB 09012).

La presente determinazione sarà pubblicata sul Bollettino Ufficiale della Regione Piemonte ai sensi dell'art. 61 dello Statuto e dell'art. 16 del Regolamento D.P.G.R. n. 8/R del 29.07.2002 "Ordinamento e disciplina dell'attività del Bollettino Ufficiale della Regione Piemonte".

Il Direttore regionale
Daniela Formento

Codice DA1800

D.D. 13 febbraio 2008, n. 45

Adesione della Direzione Cultura a enti di carattere culturale. Anno 2008. Spesa di 15.900,00 Euro (cap. 186421/2008).

(omissis)

IL DIRETTORE

(omissis)

determina

- di approvare, per le motivazioni e le finalità indicate in premessa, l'adesione per l'anno 2008 a:

- Les Rencontres, Paris;
- ECSITE, Bruxelles;
- Villes et Cinemas en Europe, Paris;
- Circuito Giovani Artisti Italiani - GAI, Torino;
- DOCU REGIO, Tourcoing Cedex (Francia),
- di approvare la spesa complessiva di 15.900,00 euro ripartita nel modo seguente:

Denominazione	Quota
Les Rencontres	2.800,00
ECSITE	400,00
Villes et Cinemas en Europe	1.500,00
Circuito Giovani Artisti Italiani (GAI)	4.200,00
DOCU REGIO	7.000,00
Totale	15.900,00

Alla liquidazione delle rispettive quote si provvederà a registrazione definitiva dell'impegno di spesa n. 308/2008.

Alla spesa complessiva di 15.900,00 Euro si fa fronte mediante impegno con i fondi disponibili sul cap. 186421/2008.

La presente determinazione sarà pubblicata sul Bollettino Ufficiale della Regione Piemonte ai sensi dell'art. 61 dello Statuto e dell'art. 16 del Regola-

mento D.P.G.R. n. 8/R del 29.07.2002 "Ordinamento e disciplina dell'attività del Bollettino Ufficiale della Regione Piemonte".

Il Direttore regionale
Daniela Formento

Codice DA1807

D.D. 13 febbraio 2008, n. 46

Museo Regionale di Scienze Naturali. Realizzazione esecutivi di stampa del Piano d'Azione sugli anfibi del Madagascar. Affidamento incarico alla Ditta Giancarlo Prono. Spesa di Euro 1.561,80 (Capitolo 111158/2008).

(omissis)

IL DIRETTORE

(omissis)

determina

Di affidare, per le motivazioni e le finalità indicate in premessa, alla Ditta Giancarlo Prono, Corso Rosselli n. 161 Int. 2, 10141 Torino (omissis) l'incarico per fornitura degli esecutivi di stampa in inglese del "Piano d'Azione degli anfibi del Madagascar" da diffondere presso gli specialisti e le istituzioni scientifiche interessate di tutto il mondo e di un testo divulgativo in malgascio su tale gruppo da divulgare presso la popolazione ed le istituzioni scolastiche locali.

Di impegnare, per le motivazioni e le finalità indicate in premessa, la somma di Euro 1.561,80 (o.f.i.) disponibile sul capitolo 111158 del Bilancio di previsione per l'anno finanziario 2008 (A. 100153).

Di regolare il servizio relativo mediante la stipula di apposita Lettera Contratto ai sensi dell'articolo 33 lettera d) della legge regionale 23 gennaio 1984 n. 8.

La liquidazione della somma spettante alla Ditta Gian Carlo Prono avverrà a seguito dello svolgimento della fornitura e a 60 giorni dal ricevimento di fattura vistata per conformità all'ordinazione da parte del Responsabile del Museo.

La presente determinazione sarà pubblicata sul Bollettino Ufficiale della Regione Piemonte ai sensi dell'art. 61 dello Statuto e dell'art. 16 del Regolamento D.P.G.R. n. 8/R del 29.07.2002 "Ordinamento e disciplina dell'attività del Bollettino Ufficiale della Regione Piemonte".

Il Direttore regionale
Daniela Formento

Codice DA1802

D.D. 13 febbraio 2008, n. 47

Affidamento incarico ditta Nicola Restauri s.r.l. per conservazione Peota Reale (1730) nell'anno 2008. Spesa Euro 42.576,00 (Cap. 205266/08).

(omissis)

IL DIRETTORE

(omissis)

determina

- di affidare, per le motivazioni illustrate in premessa, alla ditta Nicola Restauri s.r.l. (omissis), sede amministrativa e legale: Via Santa Giulia, 65 - Tori-

no, laboratorio: Via Mazzini, 8 - Aramengo (AT), l'incarico relativo alla conservazione della Peota Reale, opera di Matteo Calderoni e Monsieur Egidio (Venezia), 1730, di cui alla D.D. n. 73 del 5.4.2002, riconoscendo alla stessa ditta un importo complessivo di Euro 42.576,00 IVA compresa, riferito alla conservazione dell'opera nell'anno 2008.

La suddetta somma sarà liquidata alla ditta Nicola Restauri s.r.l. entro 60 giorni dal ricevimento di fatture, a cadenza bimestrale, aventi ciascuna un importo di Euro 7.096,00 IVA compresa, vistate per regolarità dal Responsabile del Settore competente.

I rapporti con la società Nicola Restauri saranno regolati da apposita lettera-contratto, il cui schema è allegato alla presente determinazione per farne parte integrante.

- di impegnare, per le motivazioni indicate in premessa, la suddetta somma di Euro 42.576,00 (Capitolo 205266/2008, A. 100397).

Avverso la presente determinazione è ammesso ricorso giurisdizionale nei tempi e termini previsti dalla normativa vigente.

La presente determinazione sarà pubblicata sul Bollettino Ufficiale della Regione Piemonte ai sensi dell'art. 61 dello Statuto e dell'art. 16 del Regolamento D.P.G.R. n. 8/R del 29.07.2002 "Ordinamento e disciplina dell'attività del Bollettino Ufficiale della Regione Piemonte".

Il Direttore regionale
Daniela Formento

Codice DA1801

D.D. 14 febbraio 2008, n. 48

Determinazione dirigenziale n. 235 dell'11 luglio 2005. Corso di laurea triennale in beni culturali, archivistici e librari. Anno accademico 2005-2006. Saldo. Reimpegno della somma di euro 4.800,00 a favore della Facoltà di Lettere e Filosofia dell'Università degli Studi di Torino (cap. 182843/2008).

(omissis)

IL DIRETTORE

(omissis)

determina

di reimpegnare la somma di euro 4.800,00 sul capitolo n. 182843/2008, per le motivazioni e le finalità indicate in premessa, a favore della Facoltà di Lettere e Filosofia dell'Università degli Studi di Torino, a titolo di saldo del contributo già approvato con determinazione dirigenziale 235 dell'11 luglio 2005 per la realizzazione del Corso di laurea triennale in Beni culturali, archivistici e librari per l'anno accademico 2005-2006.

L'importo di Euro 4.800,00 sarà liquidato ad avvenuta esecutività del presente provvedimento.

Alla spesa di euro 4.800,00 si fa fronte mediante impegno sul cap. 182843/2008 (A. n. 100149).

Avverso la presente determinazione è ammesso ricorso giurisdizionale nei tempi e nei termini previsti dalla normativa vigente.

La presente determinazione sarà pubblicata sul Bollettino Ufficiale della Regione Piemonte ai sensi dell'art. 61 dello Statuto e dell'art. 16 del Regolamento regionale n. 8/R/2002 "Ordinamento e disci-

plina dell'attività del Bollettino Ufficiale della Regione Piemonte"

Il Direttore regionale
Daniela Formento

Codice DA1807

D.D. 14 febbraio 2008, n. 49

Museo Regionale di Scienze Naturali. Affidamento incarico per lo svolgimento di servizio di falegnameria nella sala conferenze. Spesa di Euro 3.494,40 (o.f.i.). Capitolo 137662/2008.

(omissis)

IL DIRETTORE

(omissis)

determina

Di affidare, per le motivazioni e le finalità indicate in premessa, alla Ditta MA.I.E.L. di Mazzilli Michele, Via Revello n. 24, 10139 Torino (omissis) l'incarico per lo svolgimento di un servizio di falegnameria nella sala conferenza consistente nella modifica delle dimensioni dei fori a pavimento delle prese per ricambio d'aria al fine di poter provvedere alla loro chiusura con griglie a filo pavimento.

Il servizio in questione è affidata alla MA.I.E.L. di Mazzilli Michele con le modalità di cui all'articolo 5, comma 3 del DPR 20 agosto 2001 n. 384 che disciplina l'acquisto in economia di beni e di servizi mediante la procedura cottimo fiduciario.

Di regolare l'affidamento della fornitura e del servizio succitato alla MA.I.E.L. di Mazzilli Michele mediante apposita Lettera Contratto ai sensi dell'articolo 33, lettera d) della legge regionale n. 8 del 23 gennaio 1984.

Di impegnare la somma complessiva di Euro 3.494,40 disponibile sul capitolo 137662 del Bilancio per l'anno finanziario 2008 (A. 100155).

La liquidazione della somma spettante alla MA.I.E.L. di Mazzilli Michele avverrà a seguito dello svolgimento della fornitura a 60 giorni dal ricevimento di fattura vistata per conformità all'ordinazione da parte del Responsabile del Museo.

La presente determinazione sarà pubblicata sul Bollettino Ufficiale della Regione Piemonte ai sensi dell'art. 61 dello Statuto e dell'art. 16 del Regolamento D.P.G.R. n. 8/R del 29.07.2002 "Ordinamento e disciplina dell'attività del Bollettino Ufficiale della Regione Piemonte".

Il Direttore regionale
Daniela Formento

Codice DA1805

D.D. 14 febbraio 2008, n. 50

Determinazione dirigenziale n. 294 del 30 novembre 2005 "Legge Regionale 58/1978, artt. 4 e 7. Assegnazione di contributi a Enti e Associazioni per la realizzazione di iniziative culturali. Spesa complessiva di Euro 118.000,00 (capitolo 11725/2005)". Reimpegno della somma di euro 1.200,00 a favore dell'Accademia Albertina di Belle Arti di Torino (cap.187631/2008).

(omissis)

IL DIRETTORE

(omissis)

determina

- di reimpegnare la somma di Euro 1.200,00 sul capitolo n. 187631/2008, per le motivazioni e le finalità indicate in premessa, a favore dell'Accademia Albertina di Belle Arti di Torino per la realizzazione dell'attività ammessa a contributo;

L'importo di Euro 1.200,00 sarà liquidato ad avvenuta registrazione dell'impegno di spesa.

Alla spesa di Euro 1.200,00 si fa fronte mediante impegno sul cap. 187631/2008 (A. n. 100150).

Avverso la presente determinazione è ammesso ricorso giurisdizionale nei tempi e nei termini previsti dalla normativa vigente.

La presente determinazione sarà pubblicata sul Bollettino Ufficiale della Regione Piemonte ai sensi dell'art. 61 dello Statuto e dell'art. 16 del Regolamento regionale n. 8/R/2002 "Ordinamento e disciplina dell'attività del Bollettino Ufficiale della Regione Piemonte"

Il Direttore regionale
Daniela Formento

Codice DA1805

D.D. 19 febbraio 2008, n. 51

Determinazione dirigenziale n. 226 del 14.10.2007 "L.R. 58/1978. Sostegno alla realizzazione di produzioni audiovisive e di attività di carattere cinematografico. Spesa euro 175.000,00 (capitoli 11725/2005 e 11302/2005)". Reimpegno della somma di euro 5.000,00 a favore della Fondazione Film Commission Torino Piemonte (cap. 187631/2008).

(omissis)

IL DIRETTORE

(omissis)

determina

- di reimpegnare la somma di euro 5.000,00 sul capitolo n. 187631/2008, per le motivazioni e le finalità indicate in premessa, a favore della Fondazione Film Commission Torino Piemonte per la realizzazione dell'attività ammessa a contributo;

L'importo di Euro 5.000,00 sarà liquidato ad avvenuta registrazione dell'impegno di spesa.

Alla spesa di euro 5.000,00 si fa fronte mediante impegno sul cap. 187631/2008.

Avverso la presente determinazione è ammesso ricorso giurisdizionale nei tempi e nei termini previsti dalla normativa vigente.

La presente determinazione sarà pubblicata sul Bollettino Ufficiale della Regione Piemonte ai sensi dell'art. 61 dello Statuto e dell'art. 16 del Regolamento regionale n. 8/R/2002 "Ordinamento e disciplina dell'attività del Bollettino Ufficiale della Regione Piemonte"

Il Direttore regionale
Daniela Formento

Codice DA1805

D.D. 19 febbraio 2008, n. 52

Determinazione dirigenziale n. 126 del 15 luglio 2005 avente per oggetto “Sostegno alle attività della Fondazione Film Commission Torino Piemonte per l'anno 2005. Spesa euro 1.021.000,00 (capitoli 11725/2005 e 11720/2005)”. Reimpegno della somma di euro 14.000,00 a favore della Fondazione Film Commission Torino Piemonte (cap. 187631/2008).

(omissis)

IL DIRETTORE

(omissis)

determina

- di reimpegnare la somma di euro 14.000,00 sul capitolo n. 187631/2008, per le motivazioni e le finalità indicate in premessa, a favore della Fondazione Film Commission Torino Piemonte per il saldo alla realizzazione del documentario “Stefania Belmondo più veloce dell'aquila” di Ugo Nespolo e del lungometraggio “La notte” di Francesco Munzi.

L'importo di Euro 14.000,00 sarà liquidato ad avvenuta registrazione dell'impegno di spesa.

Alla spesa di euro 14.000,00 si fa fronte mediante impegno sul cap. 187631/2008.

Avverso la presente determinazione è ammesso ricorso giurisdizionale nei tempi e nei termini previsti dalla normativa vigente.

La presente determinazione sarà pubblicata sul Bollettino Ufficiale della Regione Piemonte ai sensi dell'art. 61 dello Statuto e dell'art. 16 del Regolamento regionale n. 8/R/2002 “Ordinamento e disciplina dell'attività del Bollettino Ufficiale della Regione Piemonte”

Il Direttore regionale
Daniela Formento

Codice DA1805

D.D. 19 febbraio 2008, n. 53

Determinazione dirigenziale n. 117 del 5.07.2005 avente per oggetto “L.R. 58/1978, art. 7. Sostegno alla realizzazione di produzioni audiovisive realizzate in Piemonte. Spesa di euro 180.000,00 (capitolo 11725/2005)”. Reimpegno della somma di euro 4.000,00 a favore della Comunità Montana Valle Varaita (cap. 187631/2008).

(omissis)

IL DIRETTORE

(omissis)

determina

- di reimpegnare la somma di euro 4.000,00 sul capitolo n. 187631/2008, per le motivazioni e le finalità indicate in premessa, a favore Comunità Montana Valle Varaita di Sampeyre (CN) per la realizzazione dell'attività ammessa a contributo;

L'importo di Euro 4.000,00 sarà liquidato ad avvenuta registrazione dell'impegno di spesa.

Alla spesa di euro 4.000,00 si fa fronte mediante impegno sul cap. 187631/2008.

Avverso la presente determinazione è ammesso ricorso giurisdizionale nei tempi e nei termini previsti dalla normativa vigente.

La presente determinazione sarà pubblicata sul Bollettino Ufficiale della Regione Piemonte ai sensi dell'art. 61 dello Statuto e dell'art. 16 del Regolamento regionale n. 8/R/2002 “Ordinamento e disciplina dell'attività del Bollettino Ufficiale della Regione Piemonte”

Il Direttore regionale
Daniela Formento

Codice DA1807

D.D. 19 febbraio 2008, n. 54

Museo Regionale di Scienze Naturali. Mostra tematica “I tempi stanno cambiando. Come varia il clima: conoscenze attuali e scenari futuri”. Stampa catalogo. Spesa di Euro 17.640,00 (o.f.i.). Capitolo 111158/2008.

(omissis)

IL DIRETTORE

(omissis)

determina

Di affidare, per le motivazioni e le finalità indicate in premessa, alla Società Cooperativa Arnica Progettazione Ambientale S.C., Strada Forni & Goffi, n. 70, 10132 Torino (omissis), con le modalità del cottimo fiduciario di cui all'articolo 5, comma 3 del DPR 20 agosto 2001 n. 384 che disciplina l'acquisto in economia di beni e di servizi, l'incarico per la stampa di 3000 copie del Catalogo della Mostra “I Tempi stanno cambiando. Come varia il clima: conoscenze attuali e scenari futuri” in programma dal 17 marzo 2008 al 31 ottobre 2008. Le caratteristiche del catalogo sono le seguenti: 168 pagine a 4 colori, carta pagine interne 100 gr, copertina plastificata in bianca 300 gr, carta certificata Ecolabel.

Di impegnare la spesa complessiva di Euro 17.640,00 (o.f.i.) disponibile sul capitolo 111158 del Bilancio per l'anno finanziario 2008 (A. 100153).

Di regolare l'affidamento della fornitura richiesta alla Società Cooperativa Arnica Progettazione Ambientale S.C. mediante apposita Lettera Contratto ai sensi dell'articolo 33, lettera d) della legge regionale n. 8 del 23 gennaio 1984.

La liquidazione della somma spettanti alla Società Cooperativa Arnica Progettazione Ambientale S.C. avverrà a 60 giorni, a seguito della consegna delle copie del catalogo e dietro presentazione di fatture vistate per regolarità dal Responsabile del Settore Museo Regionale di Scienze Naturali.

La presente determinazione sarà pubblicata sul Bollettino Ufficiale della Regione Piemonte ai sensi dell'art. 61 dello Statuto e dell'art. 16 del Regolamento D.P.G.R. n. 8/R del 29.07.2002 “Ordinamento e disciplina dell'attività del Bollettino Ufficiale della Regione Piemonte”.

Il Direttore regionale
Daniela Formento

Codice DA1807

D.D. 19 febbraio 2008, n. 55

Museo Regionale di Scienze Naturali. Acquisto alcool per interventi conservazione collezione erpetologica carcinologica. Affidamento incarico alla Ditta Sacchetto

Distilleria S.p.A. Spesa di Euro 1.440,00 (o.f.i.). Capitolo 137662/2008.

(omissis)

IL DIRETTORE

(omissis)

determina

Di affidare, per le motivazioni e le finalità indicate in premessa, alla Ditta Sacchetto Distilleria S.p.A., Via Circonvallazione n. 4, 12030 Lagnasco, Cuneo (omissis) l'incarico per la fornitura di 1000 litri di "Alcool etilico neutro da grano " necessario per lo svolgimento degli interventi di manutenzione delle collezioni in alcool (erpetologia, carcinologica).

La fornitura in questione è affidata alla Ditta Sacchetto Distilleria S.p.A. con le modalità di cui all'articolo 5, comma 3 del DPR 20 agosto 2001 n. 384 che disciplina l'acquisto in economia di beni e di servizi mediante la procedura cottimo fiduciario.

Di regolare l'affidamento della fornitura e del servizio succitato alla Ditta Sacchetto Distilleria S.p.A. mediante apposita Lettera Contratto ai sensi dell'articolo 33, lettera d) della legge regionale n. 8 del 23 gennaio 1984.

Di impegnare la somma complessiva di Euro 1.440,00 (o.f.i.) disponibile sul capitolo 137662 del Bilancio per l'anno finanziario 2008 (A. 100155).

La liquidazione della somma spettante alla Ditta Sacchetto Distilleria S.p.A. avverrà a seguito dello svolgimento della fornitura a 60 giorni dal ricevimento di fattura vistata per conformità all'ordinazione da parte del Responsabile del Museo.

La presente determinazione sarà pubblicata sul Bollettino Ufficiale della Regione Piemonte ai sensi dell'art. 61 dello Statuto e dell'art. 16 del Regolamento D.P.G.R. n. 8/R del 29.07.2002 "Ordinamento e disciplina dell'attività del Bollettino Ufficiale della Regione Piemonte".

Il Direttore regionale
Daniela Formento

Codice DA1804

D.D. 19 febbraio 2008, n. 56

Determinazione dirigenziale n. 92/32 del 6 giugno 2005 "L.r. 26/1998 - Programma di assegnazione di contributi per le Celebrazioni regionali dell'anno 2005". Reimpegno della somma di euro 800,00 a favore della Fondazione Carlo Donat-Cattin con sede in Torino (capitolo 188127/2008).

(omissis)

IL DIRETTORE

(omissis)

determina

- di reimpegnare la somma di Euro 800,00 sul capitolo 188127/2008, per le motivazioni e le finalità illustrate in premessa, a favore della Fondazione Carlo Donat-Cattin con sede in Torino, per la realizzazione di due seminari e un convegno di studi facenti parte delle Celebrazioni del 150° anniversario dell'emanazione della legge sardo-piemontese di sop-

pressione degli ordini religiosi contemplativi (1855-2005).

L'importo di Euro 800,00 verrà liquidato in favore del suindicato soggetto ad avvenuta registrazione dell'impegno di spesa.

Alla spesa di Euro 800,00 si fa fronte mediante l'impegno sul capitolo 188127/2008.

Avverso la presente determinazione è ammessa proposizione di ricorso giurisdizionale avanti il Tribunale competente nei termini e nelle modalità di legge ovvero di ricorso straordinario al Capo dello Stato entro centoventi giorni dalla data di avvenuta notificazione.

La presente determinazione sarà pubblicata sul Bollettino Ufficiale della Regione Piemonte ai sensi dell'articolo 61 dello Statuto e dell'articolo 16 del regolamento di cui al decreto del Presidente della Giunta regionale n. 8/R del 29 luglio 2002 (Ordinamento e disciplina dell'attività del Bollettino Ufficiale della Regione Piemonte).

Il Direttore regionale
Daniela Formento

Codice DA1903

D.D. 11 gennaio 2008, n. 4

Residenza Sanitaria Assistenziale "Don Giuseppe Menzio" sita in Avigliana, via Gallo n. 11, gestita dall'Azienda Sanitaria Locale TO3 (ex ASL 5 di Collegno). Recepimento verbale di sopralluogo.

(omissis)

Il Dirigente responsabile
Eriberto Naddeo

Codice DA1903

D.D. 11 gennaio 2008, n. 5

Residenza Sanitaria Assistenziale "Maria Barbero" sita in Collegno, via Martiri XXX Aprile n. 30, gestita dall'Azienda Sanitaria Locale TO3 (ex ASL n. 5 di Collegno). Recepimento verbale di sopralluogo.

(omissis)

Il Dirigente responsabile
Eriberto Naddeo

Codice DA1903

D.D. 11 gennaio 2008, n. 6

Residenza Sanitaria Assistenziale "Aldo Maritano" sita in Sangano, via Bonino n. 1, gestita dall'Azienda Sanitaria Locale TO3 (ex ASL n. 5 di Collegno). Recepimento verbale di sopralluogo.

(omissis)

Il Dirigente responsabile
Eriberto Naddeo

Codice DA1903

D.D. 16 gennaio 2008, n. 11

Residenza Sanitaria Assistenziale sita in Oleggio, Via Gaggiolo, gestita dall'Azienda Sanitaria Locale VC (ex ASL 11 di Vercelli). Recepimento verbale di sopralluogo.

(omissis)

Il Dirigente responsabile
Eriberto Naddeo

Codice DA1903

D.D. 30 aprile 2008, n. 126

L.R. 8.1.2004 n. 1 - Bando per la fornitura di arredi e attrezzature presso i presidi socio-assistenziali residenziali e diurni per anziani di cui alla DGR n. 57-6921 del 17.09.2007 - Presa d'atto delle istanze pervenute - Approvazione degli elenchi relativi alle istanze ammissibili a contributo ed alle richieste giudicate non ammissibili.

Premesso che, con deliberazione della Giunta Regionale n. 57-6921 del 17.09.2007, la Regione Piemonte, nel quadro di un più complessivo progetto volto ad assicurare agli anziani ospiti dei presidi socio-assistenziali residenziali e diurni più soddisfacenti condizioni di vita, aveva ritenuto di concedere incentivi finalizzati alla realizzazione di interventi in grado di migliorare le condizioni abitative delle strutture esistenti e la qualità del servizio offerto;

Constatato che, per il conseguimento degli obiettivi prefissati con tale iniziativa, la Regione Piemonte aveva inteso agire sulle situazioni di maggiore criticità strutturale ed ambientale mediante un sostegno economico per la fornitura di arredi e di attrezzature utili al miglioramento delle condizioni di vita ed all'incremento del livello di sicurezza nei reparti;

Rilevato che con il citato provvedimento deliberativo n. 57-6921 del 17.09.2007 venivano quindi forniti precisi indirizzi operativi relativamente a:

- * beneficiari dei contributi: soggetti pubblici, cooperative sociali ed privati senza scopo di lucro, titolari di autorizzazione al funzionamento di presidi socio-assistenziali e socio-sanitari;

- * tipologia delle strutture: i presidi socio-assistenziali per anziani residenziali e diurni, autorizzati al funzionamento ai sensi degli artt. 26 e 54 della L.R. 8 gennaio 2004, n.1 ed a seguito della DGR n. 38/92.

- * interventi finanziabili: fornitura di arredi ed attrezzature conformi alle disposizioni di legge e strumentali all'esercizio dell'attività o ausili per il superamento delle barriere architettoniche.

- * entità del finanziamento: contributo massimo di Euro 20.000 per ciascun presidio autorizzato.

- * termine per la presentazione delle istanze: entro e non oltre il 30 ottobre 2007.

- * dotazione finanziaria: disponibilità pari ad Euro 1.500.000,00.

Vista la D.D. n. 335 del 20.09.2007 con la quale sono state approvate le modalità di formulazione delle istanze di contributo;

Atteso che, a seguito della regolare pubblicazione degli atti del bando, sono pervenute n. 261 domande di contributo, il cui elenco è puntualmente riportato nell'allegato A;

Vista la D.G.R. n. 48 - 8111 del 28.01.2008 con la quale, tra l'altro, è stato disposto il differimento al 30 aprile 2008 del termine per il completamento dell'istruttoria e per l'assunzione del provvedimento finale;

Preso atto che, sulla scorta dell'esame della documentazione prodotta dai soggetti interessati, si è provveduto a:

- * definire una graduatoria delle istanze risultate ammissibili, sulla base dei criteri di attribuzione dei punteggi indicati nella citata deliberazione, (cfr. Allegato B);

- * predisporre l'elenco delle istanze giudicate non ammissibili (cfr. Allegato C) in considerazione di specifiche motivazioni, debitamente precisate, così riassumibili:

- * presentazione dell'istanza oltre i termini;
- * tipologia intervento non conforme al bando;
- * tipologia del presidio non conforme ai requisiti previsti nel bando;

- * carenza dei requisiti previsti per il soggetto proponente;

- * carenza sostanziale della documentazione;

- * presidio fruente di altro contributo;

- * presidio non autorizzato al funzionamento ai sensi della DGR 38/92.

Rilevato che occorre demandare a successivi provvedimenti l'effettiva concessione dei contributi ed il relativo impegno di spesa a favore degli Enti elencati nell'allegato B secondo l'ordine di graduatoria approvato con la presente determinazione fino alla concorrenza della somma indicata nella DGR n. 57-6921 del 17/09/2007 pari a Euro 1.500.000.000 a carico del capitolo n. 216417/2008.

Rilevato altresì che potranno essere eventualmente disposte ulteriori concessioni di contributi in relazione a successivi specifici provvedimenti della Giunta Regionale.

Tutto ciò premesso e considerato;

Visto il D.lgs. n. 165/2001;

Vista l'art. 22 della L.R. n. 51/97;

Vista la L.R. n. 7/2001;

Vista la L.R. 8 gennaio 2004, n.1;

Vista la nota del Direttore Regionale n. 374 del 17 gennaio 2008 con la quale è stata attribuita ai Dirigenti la delega a gestire le risorse finanziarie disponibili sui capitoli relativi alla materia di competenza di ciascun Settore;

IL DIRIGENTE

nell'ambito delle risorse finanziarie assegnate ed in conformità con gli indirizzi in materia disposti dalla Giunta Regionale con deliberazione n. 57-6921 del 17.09.2007.

determina

- * di prendere atto che a seguito della pubblicazione del "Bando per la fornitura di arredi ed attrezzature presso i presidi socio-assistenziali residenziali e diurni per anziani" sono pervenute complessivamente n. 261 istanze, il cui elenco è riportato nell'Allegato A (parte integrante e sostanziale della presente determinazione);

- * di approvare la graduatoria delle istanze ammissibili a contributo, in coerenza con quanto indicato in premessa, riportata nell'Allegato B (parte integrante e sostanziale della presente determinazione);

* di approvare l'elenco delle istanze non ammissibili di cui all'Allegato C, (parte integrante e sostanziale della presente determinazione), per le motivazioni specificatamente riportate;

* di demandare a successivi provvedimenti l'effettiva concessione dei contributi ed il relativo impegno di spesa a favore degli Enti elencati nell'allegato B secondo l'ordine di graduatoria approvato con la presente determinazione fino alla concorrenza della somma indicata nella DGR n. 57-6921 del 17/09/2007 pari a Euro 1.500.000.000 a carico del capitolo n. 216417/2008.

* di disporre eventuali ulteriori concessioni di contributi in relazione a successivi specifici provvedimenti della Giunta Regionale.

Avverso la presente determinazione è ammesso ricorso al T.A.R. nel termine di 60 giorni dalla notificazione o dall'intervenuta piena conoscenza.

La presente determinazione sarà pubblicata sul Bollettino Ufficiale della Regione Piemonte ai sensi dell'art. 61 dello Statuto e dell'art. 16 del D.P.G.R. n. 8/R/2002.

Il Dirigente responsabile
Eriberto Naddeo

Allegato

Elenco istanze pervenute

Allegato A

n.	Denominazione dell'ente richiedente il contributo	Comune richiedente	P r o v	Denominazione presidio oggetto dell'intervento	Comune intervento	P r o v
1	Casa di Riposo "Conte G. Guazzone di Passalacqua"	Alessandria - Fraz. Lobbi	AL	Casa di Riposo "Conte G. Guazzone di Passalacqua"	ALESSANDRIA - FRAZ. LOBBI	AL
2	Comune di BIANZE'	BIANZE'	VC	Casa di Riposo "Cav A. Terzaghi"	BIANZE'	VC
3	Istituto Delle Suore Francescane Angeline	ROMA	RM	Istituto delle Suore Francescane Angeline	ASTI	AT
4	Confraternita S. Michele Pensionato G. Amione	ODALENGO GRANDE	AL	Confraternita S. Michele Pensionato G. Amione	ODALENGO GRANDE	AL
5	Comune di Domodossola	DOMODOSSOLA	VB	Casa Assistenza Per Anziani Samonini Rozio Balassi	DOMODOSSOLA	VB
6	Comune di Massino Visconti	MASSINO VISCONTI	NO	Casa dell'anziano	MASSINO VISCONTI	NO
7	Residenza Emanuele Tapparelli D'azeglio	SALUZZO	CN	Residenza Emanuele Tapparelli D'azeglio	SALUZZO	CN
8	Casa di Riposo "Ospedale di Cherasco"	CHERASCO	CN	Casa di Riposo "Ospedale di Cherasco"	CHERASCO	CN
9	Diocesi di Tortona Centro Paolo VI - Onlus	TORTONA	AL	Residenza "Il Focolare"	CASALNOCETO	AL
10	Casa di Riposo Greppi G. E. A.	CARESANA	VC	Casa di Riposo Greppi G. E. A.	CARESANA	VC
11	Casa di Riposo Rossi	BUTTIGLIERA D'ASTI	AT	Casa di Riposo Rossi	BUTTIGLIERA D'ASTI	AT
12	Comune di Roburent	ROBURENT	CN	Casa di Riposo Margherita Salvatico	ROBURENT	CN
13	Fondazione Fransoua Casa Amica Onlus	CHIOMONTE	TO	Residenza Casa Amica	CHIOMONTE	TO
14	Provincia Religiosa di S. Marzano di Don Orione	MILANO	MI	Centro Mater Dei Opera Don Orione	TORTONA	AL
15	La Redanacoop. Soc. - Onlus	SAVONA	SV	Città di Ceva Residenza Assistenziale	CEVA	CN
16	Casa di Riposo Alessandro Riberi	STROPPO	CN	Casa di Riposo Alessandro Riberi	STROPPO	CN
17	Casa di Riposo Ss. Antonio E Caterina	BOSCO MARENGO	AL	Casa di Riposo Ss. Antonio e Caterina	BOSCO MARENGO	AL
18	Comune di Villata	VILLATA	VC	Centro Residenziale per Anziani	VILLATA	VC
19	Casa di Riposo Ex Ospedale	BRICHERASIO	TO	Casa di Riposo Ex Ospedale	BRICHERASIO	TO
20	Comune di Silvano D'Orba	SILVANO D'ORBA	AL	Residenza Assistenziale Alberghiera	SILVANO D'ORBA	AL
21	Comune di Occimiano	OCCIMIANO	AL	Casa di Riposo San Camillo	OCCIMIANO	AL
22	Parrocchia San Pietro In Vincoli	MONTEROSSO GRANA	CN	Casa Vittoria	MONTEROSSO GRANA	CN
23	Consorzio Per L'attiva' Socio Assistenziale (C.A.S.A.)	GATTINARA	VC	Raf82° Brigata Osella	GRIGNASCO	NO
24	Casa di Riposo Maurizio Muller	VERBANIA INTRA	VB	Casa di Riposo Maurizio Muller	VERBANIA INTRA	VB
25	Comune di Trecate	TRECATE	NO	Comune di Trecate	TRECATE	NO
26	Istituto Belletti Bona	BIELLA	BI	Istituto Belletti Bona	BIELLA	BI
27	Comune di Azeglio	AZEGLIO	TO	Casa di Riposo	AZEGLIO	TO
28	Opera Pia E. Clara Onlus	CHIVASSO	TO	Opera Pia E. Clara Onlus	CHIVASSO	TO
29	Casa di Riposo S. Andrea Onlus	CASTIGLIONE TINELLA	CN	Residenza S. Andrea	CASTIGLIONE TINELLA	CN
30	Casa di Riposo G. E. Balduzzi	CASTELNUOVO SCRIVIA	AL	Casa di Riposo G. E. Balduzzi	CASTELNUOVO SCRIVIA	AL
31	Consorzio Intercomunale Socio Assistenziale Valle di Susa	SUSA	TO	R.A. per Anziani Nostra Signora Del Rocciamelone	BORGONE SUSA	TO
32	Comune di San Giorgio M. To	SAN GIORGIO M.TO	AL	Comune di San Giorgio M. To	SAN GIORGIO M.TO	AL
33	Asl 22	NOVI LIGURE	AL	Rsa Serravalle	SERRAVALLE SCRIVIA	AL
34	Opera Pia Corbetta	BORGOLAVEZZARO	NO	Opera Pia Corbetta	BORGOLAVEZZARO	NO
35	Ente Parrocchia San Giovanni Battista	BOSCONERO	TO	Presidio Socio Assistenziale	BOSCONERO	TO
36	Commissione Sinodale Per La dioconia	TORRE PELLICE	TO	Cds Asilo Dei Vecchi	SAN GERMANO CHISONE	TO
37	C.S.D.A. S.C. Coop. Sociale di Assistenza	AVIGLIANA	TO	Villa San Tommaso	BUTTIGLIERA ALTA	TO
38	Plancia Srl	VARAZZE	SV	R.A.A. Villa Sole	CREMOLINO	AL
39	IPAB Ospedale Poveri Infermi	STRAMBINO	TO	Ospedale Poveri Infermi	STRAMBINO	TO
40	Comune di Pianfei	PIANFEI	CN	Residenza Assistenziale Casa Mose'	PIANFEI	CN
41	Comune di Carpeneto	CARPENETO	AL	Casa di Riposo G. Perelli	CARPENETO	AL
42	Comune di Momperone	MOMPERONE	AL	Sala Don Raffaele Berri	MOMPERONE	AL

Elenco istanze pervenute

Allegato A

n.	Denominazione dell'ente richiedente il contributo	Comune richiedente	P r o v	Denominazione presidio oggetto dell'intervento	Comune intervento	P r o v
43	Rifugio Re Carlo Alberto	LUSERNA SAN GIOVANNI	TO	Rifugio Re Carlo Alberto	LUSERNA SAN GIOVANNI	TO
44	Provincia Italiana - Sacra Famiglia - Congregazione Piccole Suore Della divina Provvidenza	ALESSANDRIA	AL	Istituto Divina Provvidenza Madre T. Michel -	ALESSANDRIA	AL
44a	Provincia Italiana - Sacra Famiglia - Congregazione Piccole Suore Della divina Provvidenza	ALESSANDRIA	AL	Pia Casa di Riposo "Madre T. Michel"	FRASCARO	AL
44b	Provincia Italiana - Sacra Famiglia - Congregazione Piccole Suore Della divina Provvidenza	ALESSANDRIA	AL	Pia Casa di Riposo "Madre T. Michel"	QUARQUENTO	AL
45	Comune di Giaveno	GIAVENO	TO	Residenza Anziani. Silvana Ramello -	GIAVENO	TO
46	Parrocchia dei SS. Giovanni e Carlo	MONTESCHENO	VB	Casa di Servizio per gli anziani e la Comunità della Valle Antrona	MONTESCHENO	VB
47	Comune di Candelo	CANDELO	BI	Rsa La Baraggia	CANDELO	BI
48	Istituzione - L'uspidali -	VALENZA	AL	Casa di Riposo di Valenza	VALENZA	AL
49	Casa di Riposo Casa Serena - Onlus	MONTEU ROERO	CN	Casa di Riposo Casa Serena - Onlus	MONTEU ROERO	CN
50	Casa di Riposo F.lli Ariaudo	SAVIGLIANO	CN	Casa di Riposo F.lli Ariaudo	SAVIGLIANO	CN
51	C.S.A.C. Consorzio Socio Assistenziale Del Cuneese	BORGIO S. GIUSEPPE	CN	Residenza per Anziani Mater Anabillis - Sez. Angeli	CUNEO	CN
52	Parrocchia S. Stefano	BORGOMANERO	NO	Casa di Riposo Casa Famiglia	BORGOMANERO	NO
53	Erte Santuario B. V. Madonna del Pozzo	SAN SALVATORE M.TO	AL	Erte Santuario B. V. Madonna del Pozzo	SAN SALVATORE M.TO	AL
54	Comune di Villadossola	VILLADOSSOLA	VB	Casa di Riposo T. Ceretti	VILLADOSSOLA	VB
55	Residenza Assistenziale Albergo di Santa Croce	VILLASTELLONE	TO	Residenza Assistenziale Albergo di Santa Croce	VILLASTELLONE	TO
56	Consorzio Intercomunale Dei Servizi Socio Assistenziali dei Comuni Dell'aleandrina (C.I.S.A.C.A.)	ALESSANDRIA	AL	Residenza Integrata Socio - Sanitaria Nicola Basile -	ALESSANDRIA	AL
57	Casa di Riposo di San Benigno C.se	SAN BENIGNO C.SE	TO	Casa di Riposo di San Benigno C.se	SAN BENIGNO C.SE	TO
58	C.I.S.A.C. Consorzio Socio Assistenziale Del Cuneese	BORGIO S. GIUSEPPE	CN	Residenza per Anziani- S. Antonio -	CUNEO	CN
59	C.I.S.A.C. Consorzio Socio Assistenziale Del Cuneese	BORGIO S. GIUSEPPE	CN	Residenza per Anziani- Padre Fantino -	BORGIO S. DALMAZZO	CN
60	Pensionato - Regina Elena -	PANCALIERI	TO	Pensionato - Regina Elena -	PANCALIERI	TO
61	Comune di Vesime	VESIME	AT	Centro Incontro	VESIME	AT
62	Soc. Cooperativa Sociale solidarietà Cinque	CARMAGNOLA	TO	Casa di Riposo- Mondo Azzurro -	QUARANTI	AT
63	Comune di Baveno	BAVENO	VB	Casa dell'anziano di Baveno	BAVENO	VB
64	Ospedale Civico S. Camillo De' Lellis	DRONERO	CN	Ospedale Civico S. Camillo De' Lellis	DRONERO	CN
65	Consorzio Servizi Sociali In.Re.Te.	IVREA	TO	Villa San Giacomo	CARAVINO	TO
66	Scuola Materna - C. E A Moiso -	ACQUI TERME	AL	Scuola Materna - C. e A. Moiso -	ACQUI TERME	AL
67	La Redancia Srl	VARAZZE	SV	Il Rododendro	SAMPEYRE	CN
68	Comune di Varallo Sesia	VARALLO SESIA	VC	Casa Serena	VARALLO SESIA	VC
69	Soc. Cooperativa Sociale Solidarietà Cinque	CARMAGNOLA	TO	Casa Anziani	TIGLIOLE	AT
70	Comune di Arborio	ARBORIO	VC	Soggiorno Anziani	ARBORIO	VC
71	Synesis Società Cooperativa Sociale	TRIVERO	BI	Residenza Mary Zegna -	TRIVERO	BI
72	Fondazione Orizzonte Speranza - Onlus	BOVES	CN	Casa Speranza	BOVES	CN
73	Casa di Riposo Ospedale Ricovero di Carità	RIVA PRESSO CHIERI	TO	Casa di Riposo Ospedale Ricovero di Carità	RIVA PRESSO CHIERI	TO
74	Casa di Riposo - S. Andrea - Onlus	CASTILIONE TINELLA	CN	Residenza La Pineta	CERRETTO LANGHE	CN
75	Comune di Costanzana	COSTANZANA	VC	Centro Anziani Comunale Don G. Opezzo -	COSTANZANA	VC
76	Fondazione Villa Serena Onlus	MONCALVO	AT	Comunità Villa Serena	MONCALVO	AT
77	Comune di Santhia	SANTHIA	VC	Casa Soggiorno Anziani	SANTHIA	VC
78	Comune di Premosello Chioverda	PREMOSELLO CHIOVENDA	VCO	Casa di Riposo per Anziani	PREMOSELLO CHIOVENDA	VCO

Elenco istanze pervenute

Allegato A

n.	Denominazione dell'ente richiedente il contributo	Comune richiedente	P r o v	Denominazione presidio oggetto dell'intervento	Comune intervento	P r o v
79	Fondazione Opera Assist. Infermi G. e P.G. Frassati - Onlus	POLLONE	BI	Fondazione Opera Assist. Infermi G. e P.G. Frassati - Onlus	POLLONE	BI
80	Casa di Riposo Della Citta' di Asti	ASTI	AT	Casa di Riposo della Citta' Di Asti	ASTI	AT
81	Casa di Riposo Don G. Nobile	VARALLO POMBIA	NO	Casa di Riposo Don G. Nobile	VARALLO POMBIA	NO
82	Casa di Riposo Papa Giovanni XXIII - Sacrocuore	NIZZA M.TO	AT	Casa di Riposo Papa Giovanni XXIII - Sacrocuore	NIZZA M.TO	AT
83	Casa di Riposo Gallo	COSSATO	BI	Casa di Riposo Gallo	COSSATO	BI
84	Comune di Montegrosso D'asti	MONTEGROSSO D'ASTI	AT	Casa Albergo per Anziani	MONTEGROSSO D'ASTI	AT
85	Comune di Castellania	CASTELLANIA	AL	Presidio Socio - Assistenziale	CASTELLANIA	AL
86	Socialcoop Consorzio Cooperative Sociali	ASTI	AT	Casa per Anziani Castelfrasso	FERRERE	AT
87	Soc. Coop- Il Faro A.R.L. -	ASTI	AT	Pensionato Anziani Gianolio	CELLARENGO	AT
88	Residenza S. Giovanni	CASTAGNOLE DELLE LANZE	AT	Residenza S. Giovanni	CASTAGNOLE DELLE LANZE	AT
89	Fondazione Ente Maria Ausiliatrice - Monumento Al Caduti	ORIO C.SE	TO	Casa di Riposo Maria Ausiliatrice	ORIO C.SE	TO
90	Istituto di Riposo Conti Rebuffo	VILLAFRANCA P.TE	TO	Istituto di Riposo Conti Rebuffo	VILLAFRANCA P.TE	TO
91	Centro Aperto Per Anziani	PEROSA ARGENTINA	TO	Centro Aperto per Anziani	PEROSA ARGENTINA	TO
92	Comune di Piozzo	PIOZZO	CN	Casa di Riposo Comunale	PIOZZO	CN
93	Cooperativa Sociale San Cassiano Onlus	GRUGLIASCO	TO	Cottolengo di Grugliasco	GRUGLIASCO	TO
94	Asl 11	VERCELLI	VC	R.S.A.	SANTHIA'	VC
95	Asl 11	VERCELLI	VC	R.S.A. Cigliano 2	CIGLIANO	VC
96	Asl 11	VERCELLI	VC	R.S.A. Cigliano 1	CIGLIANO	VC
97	Socialcoop Consorzio Cooperative Sociali	ASTI	AT	Casa di Riposo S. Pantaleo	CORTEMILIA	CN
98	Socialcoop Consorzio Cooperative Sociali	ASTI	AT	Casa di Riposo Villa Serena	MAGLIANO ALFIERI	CN
99	Socialcoop Consorzio Cooperative Sociali	ASTI	AT	Casa Albergo per Anziani Sacro Cuore	VEZZA D'ALBA	CN
100	Socialcoop Consorzio Cooperative Sociali	ASTI	AT	Opera Pia Tellini	ASTI	AT
101	Socialcoop Consorzio Cooperative Sociali	ASTI	AT	Pensionato P.M. Circoncione	ROCCA D'ARAZZO	AT
102	Congregazione Suore Carmelitane di S. Teresa	TORINO	TO	Pensionato S. Giuseppe	TORINO	TO
103	Centro Servizi Socio-Assistenziali E Sanitari	VIGONE	TO	Castelli Fasolo	VIGONE	TO
104	Casa di Riposo - Lascito Ing. G. Destefanis -	FRONT	TO	Casa di Riposo - Lascito Ing. G. Destefanis -	FRONT	TO
105	Provincia Italiana dell'Istituto Delle Figlie Della Sapienza	TORINO	TO	Istituto Figlie della Sapienza	VALPERGA	TO
106	Provincia Italiana Dell'Istituto Delle Figlie Della Sapienza	TORINO	TO	Istituto Figlie della Sapienza	CASTIGLIONE T.SE	TO
107	Casa di Riposo di Pralormo	PRALORMO	TO	Casa di Riposo di Pralormo	PRALORMO	TO
108	Ospedale Ricovero P. Toso	CANALE	CN	Ospedale Ricovero P. Toso	CANALE	CN
109	C.I.S.A.C. Consorzio Intercomunali Servizi Socio-Assistenziali Caluso	CALUSO	TO	Residenza Assistenziale Flessibile	MAZZE'	TO
110	Parrocchia S. Nicolao	VERNANTE	CN	Residenza Sacro Cuore	VERNANTE	CN
111	Comune di Mirabello M.To	MIRABELLO M.TO	AL	Centro Sociale e Comunita' Alloggio Per Anziani	MIRABELLO M.TO	AL
112	Casa Del Vecchio P. Perazzo	SAN GERMANO V.SE	VC	Casa del Vecchio P. Perazzo	SAN GERMANO V.SE	VC
113	Comune di Refrancore	REFRANCORE	AT	Centro Sociale Comunale	REFRANCORE	AT
114	Casa di Riposo Capitano Luigi Zabert	VALFENERA	AT	Casa di Riposo Capitano Luigi Zabert	VALFENERA	AT
115	Opera Pia Dr. Domenico Uccelli	CANNOBIO	VB	Opera Pia Dr. Domenico Uccelli	CANNOBIO	VB
116	Presidio Assistenziale S. Spirito	CORTEMILIA	CN	Presidio Assistenziale S. Spirito	CORTEMILIA	CN
117	Associazione Istituto San Vincenzo De' Paoli	VIRLE PIEMONTE	TO	Associazione Istituto San Vincenzo De' Paoli	VIRLE PIEMONTE	TO
118	Istituto Povere Figlie di S. Gaetano	TORINO	TO	Casa di Riposo San Gaetano	TORINO	TO

Elenco istanze pervenute

Allegato A

n.	Denominazione dell'ente richiedente il contributo	Comune richiedente	P r o v	Denominazione presidio oggetto dell'intervento	Comune intervento	P r o v
119	Istituto Povere Figlie di S. Gaetano	TORINO	TO	Casa Riposo S. Giuseppe	CHIALAMBERTO	TO
120	Istituto Povere Figlie di S. Gaetano	TORINO	TO	Casa Riposo Beato G. M. Boccardo	PANCALIERI	TO
121	Fondazione Pia Opera Glaudo Pietro E Maddalena	RUEGLIO	TO	Fondazione Pia Opera Glaudo Pietro E Maddalena	RUEGLIO	TO
122	Comune di Torino - Divisione Servizi Sociali	TORINO	TO	Casa Protetta (Ex Ist. Rip. Vecchiaia)	TORINO	TO
123	Fondazione Osp. Civico di Dogliani - Sacra Famiglia	DOGLIANI	CN	Fondazione Osp. Civico di Dogliani - Sacra Famiglia	DOGLIANI	CN
124	Casa di Riposo di Castellazzo Bormida	CASTELLAZZO B.DA	AL	Casa di Riposo di Castellazzo Bormida	CASTELLAZZO B.DA	AL
125	Casa di Riposo Vincenzo Mosso	CAMBIANO	TO	Casa di Riposo Vincenzo Mosso	CAMBIANO	TO
126	Monastero Delle Sorelle Della Carita'	GRIGNASCO	NO	Piccola Casa Per Anziani S. Vincenzo	GRIGNASCO	NO
127	Infermeria Casa di Riposo	BENE VAGIENNA	CN	Infermeria Casa di Riposo	BENE VAGIENNA	CN
128	Comune di Olenengo	OLCENENGO	VC	Residenza Anziani Comunale	OLCENENGO	VC
129	Parrocchia S. Giovanni Battista E S. Rocco	FR. CASTELROSSO CHIVASSO	TO	Casa di Riposo La Fraternita'	FR. CASTELROSSO CHIVASSO	TO
130	Istituto Geriatrico Poirinese Onlus	POIRINO	TO	Istituto Geriatrico Poirinese Onlus	POIRINO	TO
131	Comune di Verzuolo	VERZUOLO	CN	Casa di Riposo G. Vada	VERZUOLO	CN
132	Comune di Coggiola	COGGIOLA	BI	Casa Soggiorno Anziani	COGGIOLA	BI
133	Parrocchia di S. Secondo Gestione Casa M. Turina	S. SECONDO DI PINEROLO	TO	Parrocchia di S. Secondo Gestione Casa M. Turina	S. SECONDO DI PINEROLO	TO
134	Ospedale Ricovero	CHIUSA DI PESIO	CN	Ospedale Ricovero	CHIUSA DI PESIO	CN
135	Comune di Serravalle Langhe	SERRAVALLE LANGHE	CN	Soggiorno Per Anziani Boeri	SERRAVALLE LANGHE	CN
136	Casa di Riposo	RIVAROLO C.SE	TO	Casa di Riposo	RIVAROLO C.SE	TO
137	Comune di Costigliole Saluzzo	COSTIGLIOLE SALUZZO	CN	Casa per Anziani	COSTIGLIOLE SALUZZO	CN
138	C.I.S.S.A. Pianezza Consorzio Intercomunali Servizi Socio-Assistenziali	PIANEZZA	TO	Casa di Riposo S. Martino	ALPIGNANO	TO
138a	C.I.S.S.A. Pianezza Consorzio Intercomunali Servizi Socio-Assistenziali	PIANEZZA	TO	Casa Protetta	VENARIA	TO
139	Ospedale Ricovero F. Arnaldi	MONTECHIARO ASTI	AT	Ospedale Ricovero F. Arnaldi	MONTECHIARO ASTI	AT
140	Piccola Casa Sacra Famiglia	GASSINO T.SE	TO	Piccola Casa Sacra Famiglia	GASSINO T.SE	TO
141	Comunita' Ebraica di Torino	TORINO	TO	Casa di Riposo Salomon e Augusto Segre	TORINO	TO
142	Casa di Riposo- A. E. Wild - Osp. Duelli -	PIASCO	CN	Casa di Riposo- A. E. Wild - Osp. Duelli	PIASCO	CN
143	Casa di Riposo Dr. Venanzio Santanera	VILAFRANCA D'ASTI	AT	Casa di Riposo Dr. Venanzio Santanera	VILAFRANCA D'ASTI	AT
144	Ospedale E Casa di Riposo di Montiglio	MONTIGLIO M.TO	AT	Ospedale e Casa di Riposo di Montiglio	MONTIGLIO M.TO	AT
145	Comune di Cumiana	CUMIANA	TO	Casa di Riposo Fam. Bianchi e S. Giuseppe	CUMIANA	TO
146	Fondazione Istituto Della Provvidenza Casa Per Anziani Onlus	GHEMME	NO	Fondazione Istituto della Provvidenza Casa per Anziani Onlus	GHEMME	NO
147	Consorzio Intercomunale Dei Servizi Socio Assistenziali I.R.I.S.	BIELLA	BI	Centro Diurno Integrato Tut' L Di'	13878	BI
148	Casa di Riposo Gabriele Garbagni	VANZONE CON SAN CARLO	VB	Casa di Riposo Gabriele Garbagni	VANZONE CON SAN CARLO	VB
149	Ente Parrocchia Casa di Riposo G. B. Eula	ROCCAFORTE M.VI	CN	Casa di Riposo G. B. Eula	ROCCAFORTE M.VI	CN
150	Pia Casa San Carlo	GOVONE	CN	Pia Casa San Carlo	GOVONE	CN
151	Comune di Manta	MANTA	CN	Residenza Maero	MANTA	CN
152	Casa di Riposo Ricovero De Maria	NEIVE	CN	Casa di Riposo Ricovero De Maria	NEIVE	CN
153	Infermeria Santo Spirito	CRESCENTINO	VC	Infermeria Santo Spirito	CRESCENTINO	VC
154	Opera Pia Faccio Frichieri	CARIGNANO	TO	Opera Pia Faccio Frichieri	CARIGNANO	TO

Elenco istanze pervenute

Allegato A

n.	Denominazione dell'ente richiedente il contributo	Comune richiedente	P r o v	Denominazione presidio oggetto dell'intervento	Comune intervento	P r o v
155	Ospedale Vernetti	LOCANA	TO	Ospedale Vernetti	LOCANA	TO
156	Citta' di Torino - div. Servizi Sociali	TORINO	TO	Istituto Maria Bricca	TORINO	TO
157	Cooperativa Sociale Nuovo Cammino	CAFASSE	TO	Villa Remmert	CAFASSE	TO
158	Comune di Peveragno	PEVERAGNO	CN	Casa di Riposo Comunale D. G. Peirone	PEVERAGNO	CN
159	Diocesi di Cuneo Casa Famiglia	CUNEO	CN	Diocesi di Cuneo Casa Famiglia	CUNEO	CN
160	Casa di Riposo - Renzo Merlino -	ORMEA	CN	Casa di Riposo Renzo Merlino	ORMEA	CN
161	Ospedale Civile	CARRU'	CN	Ospedale Civile	CARRU'	CN
162	Societa' Cooperativa Sociale - Il Ramo -	BERNEZZO	CN	Centro Diurno Integrato Giovanni Paolo II -	FOSSANO	CN
163	C.S.A.S. Ipab Lercaro	OVADA	AL	C.S.A.S. Ipab Lercaro	OVADA	AL
164	Casa di Riposo Maria Cassinelli Ved. Tirone	MONTAFIA	AT	Casa di Riposo Maria Cassinelli Ved. Tirone	MONTAFIA	AT
165	Associazione - Vita Più' -	GATTINARA	VC	Associazione Vita Più'	GATTINARA	VC
166	Casa di Riposo per Anziani	MOROZZO	CN	Residenza Assistenziale Flessibile	MOROZZO	CN
167	Comune di Fontanetto Po	FONTANETTO PO	VC	Palazzo Calligaris	FONTANETTO PO	VC
168	Parrocchia S. Giacomo Apostolo	BALANGERO	TO	Casa Margherita	BALANGERO	TO
169	Comune di Tronzano V.Se	TRONZANO V.SE	VC	Soggiorno Anziani	TRONZANO V.SE	VC
170	Piccola Lourdes Onlus	BRANDIZZO	TO	Piccola Lourdes Onlus	BRANDIZZO	TO
171	Grafis S.R.L.	SCIOLZE	TO	Villa la	SCIOLZE	TO
172	Casa di Riposo E. Serra	COCCONATO	AT	Casa di Riposo E. Serra	COCCONATO	AT
173	Comune di Lanzo T.Se	LANZO T.SE	TO	Casa di Riposo Comunale	LANZO T.SE	TO
174	Centro Servizi Per Anziani San Michele Arcangelo	CAMERI	NO	Centro Servizi per Anziani San Michele Arcangelo	CAMERI	NO
175	Fondazione Agape dello Spirito Santo Onlus	TORINO	TO	Residenza San Giovanni	NONE	TO
176	Comune di Lombrasco	LOMBRIASCO	TO	Casa Albergo	LOMBRIASCO	TO
177	Infermeria San Carlo - Casa di Riposo per Anziani	MASSERANO	BI	Infermeria San Carlo Casa di Riposo per Anziani	MASSERANO	BI
178	La Dua Valadada Societa' Cooperativa Sociale	PEROSA ARGENTINA	TO	Comunita' Alloggio La Dua Valadada	INVERSO PINASCA	TO
179	Casa di Riposo San Giuseppe	CARAGLIO	CN	Casa di Riposo San Giuseppe	CARAGLIO	CN
180	Comune di Val Della Torre	VAL DELLA TORRE	TO	R.A.A. Rossi di Montelera	VAL DELLA TORRE	TO
181	Opera Pia S. Anna- Casa Sordella -	FOSSANO	CN	Casa di Riposo Opera Pia S. Anna	FOSSANO	CN
182	Fondazione Comunita' La Torre A.M. Anffas - Onlus	RIVAROLO C.SE	TO	Residenza Claudio	RIVAROLO C.SE	TO
183	Casa di Riposo Don Ernesto Uberti	BARGE	CN	Casa di Riposo Don Ernesto Uberti	BARGE	CN
184	Azienda Speciale San Giuseppe	ORBASSANO	TO	Azienda Speciale San Giuseppe	ORBASSANO	TO
185	Societa' di Patrocinio Per i dimessi dagli Ospedali Psichiatrici	TORINO	TO	Societa' di Patrocinio per i Dimessi dagli Ospedali Psichiatrici	TORINO	TO
186	Arcofraternita dello Spirito Santo	TORINO	TO	Casa di Riposo- Immacolata -	GIAVENO	TO
187	Opere Ass. Unificate Mons. Calandri	BOVES	CN	Opere Ass. Unificate Mons. Calandri	BOVES	CN
188	Casa Ospitaliera N.S. D'oropa Onlus	SORDEVOLO	BI	Casa Ospitaliera N.S. D'oropa Onlus	SORDEVOLO	BI
189	Soggiorno Per Anziani	TRINITA'	CN	Soggiorno per Anziani	TRINITA'	CN
190	Casa di Riposo Villa Cantu'	SAN CARLO C.SE	TO	Casa di Riposo Villa Cantu'	SAN CARLO C.SE	TO
191	Congregazione Suore Carita' Immacolata Concez. D'Ivrea	ROMA	RM	Casa di Riposo Don A. Fagnola	ASIGLIANO	VC
192	Istituzione Per La Cura Climatica - Onlus	MILANO	MI	Istituzione per la Cura Climatica - Onlus	BERZONNO DI POGNO	NO
193	Asl 10	PINEROLO	TO	Girasole	BIBIANA	TO
194	Comune di Felizzano	FELIZZANO	AL	Casa di Riposo Comunale	FELIZZANO	AL
195	Ospedale di Carita' e Ospizio Invalidi	PAESANA	CN	Ospedale di Carita' e Ospizio Invalidi	PAESANA	CN
196	Comune di Villanova M. To	VILLANOVA M.TO	AL	Presidio Socio Assistenziale Vittorio e Cesare Alzona -	VILLANOVA M.TO	AL

Elenco istanze pervenute

Allegato A

n.	Denominazione dell'ente richiedente il contributo	Comune richiedente	P r o v	Denominazione presidio oggetto dell'intervento	Comune intervento	P r o v
197	Casa di Riposo Sona Ottolenghi	ACQUI TERME	AL	Casa di Riposo Sona Ottolenghi	ACQUI TERME	AL
198	Comune di Ronsecco	RONSECCO	VC	Casa di Riposo di Ronsecco	RONSECCO	VC
199	Comune di Valmacca	VALMACCA	AL	Casa di Riposo Comunale	VALMACCA	AL
200	Comune di Canelli	CANELLI	AT	Casa di Riposo Giulio e Rachele Bosca	CANELLI	AT
201	Comune di Crova	CROVA	VC	Casa per Anziani di Crova	CROVA	VC
202	Casa di Riposo "Regina Della Pace"	SCARNAFIGI	CN	Casa di Riposo "Regina della Pace"	SCARNAFIGI	CN
203	Casa di Riposo "S.S. Crocifisso" - Onlus	LA MORRA	CN	Casa di Riposo "S.S. Crocifisso" - Onlus	LA MORRA	CN
204	Fond. Pietro Badoglio - Casa di Riposo Sofia Badoglio	GRAZZANO BADOGLIO	AT	Casa di Riposo "Sofia Badoglio"	GRAZZANO BADOGLIO	AT
205	Casa di Riposo S. Strambi & G. Segre	STREVI	AL	Casa di Riposo S. Strambi & G. Segre	STREVI	AL
206	Casa di Riposo Orfanelle	CHIERI	TO	Casa di Riposo Orfanelle	CHIERI	TO
207	Casa di Riposo "Maria Assunta di Castellero"	CORNELIANO D'ALBA	CN	Casa di Riposo "Maria Assunta di Castellero"	CORNELIANO D'ALBA	CN
208	Consorzio Intercomunale Dei Servizi Socio - Assistenziali di Cirié	CIRIÉ	TO	Presidio Residenziale "Il Girasole" di Cirié	CIRIÉ	TO
209	Fondazione Casa di Riposo "Domus Tua - Onlus"	TOLLEGNO	BI	Fondazione Casa di Riposo "Domus Tua - Onlus"	TOLLEGNO	BI
210	Cooperativa Sociale Casa Famiglia Srl - Onlus	NARZOLE	CN	Casa di Riposo Casa Famiglia	NARZOLE	CN
211	Opera Pia A.E. Cerino Zegna Onlus	BIELLA	BI	Opera Pia A.E. Cerino Zegna - Onlus	OCCHIEPPO INFERIORE	BI
212	Istituto Suore Minime di N.S. del Suffragio	TORINO	TO	Villa Ca' Bianca	MONCALIERI	TO
213	Istituto Suore Minime di N.S. del Suffragio	TORINO	TO	P.S.A. San Giuseppe	TORINO	TO
214	Il Giglio Srl		AL	Il Giglio Srl	0	AL
215	Congregazione Figlie N.S. Della Neve	SAVONA	SV	Casa di Riposo "San Giuseppe Cottolengo"	POZZOLO FORMIGARO	AL
216	Consorzio Intercomunale dei Servizi Socio - Assistenziali di Cirié	CIRIÉ	TO	Presidio Residenziale "Casa dei Pini"	SAN MAURIZIO C.SE	TO
217	Ospizio Forno	PIVERONE	TO	Ospizio Forno	PIVERONE	TO
218	Comune di Entraque	ENTRAQUE	CN	Centro Socio Assistenziale "San Michele"	ENTRAQUE	CN
219	Istituto Suore S. Giuseppe di Susa	SUSA	TO	Casa di Riposo "Casa Nazareth"	OULX	TO
220	Istituto Suore S. Giuseppe di Susa	SUSA	TO	Casa Famiglia	SANT'ANTONINO DI SUSA	TO
221	Cooperativa Il Margine S.C.S.	COLLEGNO	TO	Casa di Riposo San Giuseppe	SAN MAURO T.SE	TO
222	Istituto Domenica Romana "Casa di Riposo" - I.P.A.B.	CASTELLAMONTE	TO	Istituto Domenica Romana "Casa di Riposo" - I.P.A.B.	CASTELLAMONTE	TO
223	Istituto Piccola Opera Caritas	VERCELLI	VC	Istituto Piccola Opera Caritas	VERCELLI	VC
224	Parrocchia SS. Giorgio e Donato	POCOPAGLIA	CN	Casa di Riposo Cà Mia	POCOPAGLIA	CN
225	Casa di Riposo Bianca Della Valle	RIVALTA DI TORINO	TO	Casa di Riposo Bianca Della Valle	RIVALTA DI TORINO	TO
226	Comune di San Michele Mondovì	SAN MICHELE MONDOVI	CN	Casa di Riposo "San Michele Arcangelo"	SAN MICHELE MONDOVI	CN
227	Casa di Riposo Ing. F. Tavallini	BORGOVERCELLI	VC	Casa di Riposo Ing. F. Tavallini	BORGOVERCELLI	VC
228	Comune di Moretta	MORETTA	CN	Villa Loreto	MORETTA	CN
229	Comune di Craveggia	CRAVEGGIA	VB	Casa di Riposo Domenico Borgnis	CRAVEGGIA	VB
230	Congregazione Figlie Della Carità di S. Vincenzo	TORINO	TO	Casa di Riposo San Giuseppe	GRUGLIASCO	TO
231	Ospedale di Carità	SANFRONT	CN	Ospedale di Carità	SANFRONT	CN
232	Provincia Religiosa San Marziano di Don Orione	MILANO	MI	Casa di Riposo di Don Orione Castello S. di Bricherasio	FUBINE	AL
233	I.P.A.B. "D. Bertone"	BAGNOLO P.TE	CN	I.P.A.B. "D. Bertone"	BAGNOLO P.TE	CN
234	Comune di Ronco Biellese	RONCO BIELLESE	BI	Soggiorno Il Giardino	RONCO BIELLESE	BI
235	Ospedale Civile "S. Chiaffredo"	REVELLO	CN	Ospedale Civile "S. Chiaffredo"	REVELLO	CN
236	Casa di Riposo per Anziani	VARZO	VB	Casa di Riposo per Anziani	VARZO	VB
237	Comune di Rivalta B.Da	RIVALTA B.DA	AL	Residenza per Anziani La Madonnina	RIVALTA B.DA	AL

Elenco istanze pervenute

Allegato A

n.	Denominazione dell'ente richiedente il contributo	Comune richiedente	P r o v	Denominazione presidio oggetto dell'intervento	Comune intervento	P r o v
238	Comune di Farigliano	FARIGLIANO	CN	Casa di Riposo e Soggiorno Comunale	FARIGLIANO	CN
239	Istituto Imberti Grandis	VALDIERI	CN	Istituto Imberti Grandis	VALDIERI	CN
240	Casa di Riposo Parrocchiale	NIELLA TANARO	CN	Casa di Riposo Parrocchiale	NIELLA TANARO	CN
241	Parrocchia Madonna Della Neve - Residenza Don Carlo Ocole	MONFORTE D'ALBA	CN	Residenza Don Carlo Ocole	MONFORTE D'ALBA	CN
242	Casa di Soggiorno per Anziani	CASTELNUOVO DON BOSCO	AT	Casa di Soggiorno Per Anziani	CASTELNUOVO DON BOSCO	AT
243	Casa di Riposo Sacra Famiglia	MONDOVI'	CN	Casa di Riposo Sacra Famiglia	MONDOVI'	CN
244	Opera Pia Domenica Pozzi Bollo	CERRINA MONF.	AL	Opera Pia Domenica Pozzi Bollo	CERRINA MONF.	AL
245	Casa di Riposo Dott. Giuseppe Pariani	OLEGGIO	NO	Casa di Riposo Dott. Giuseppe Pariani	OLEGGIO	NO
246	Comune di Ponzone	PONZONE	AL	La Vetta	PONZONE	AL
247	Parrocchia Dei Ss. Martin E Stefano	SERRAVALLE SCRIVIA	AL	Pensionato Mons.L. Guerra	SERRAVALLE SCRIVIA	AL
248	Congregazione Piccole Suore Missionarie Della Carita'	TORTONA	AL	Casa di Riposo San Giuseppe	SAN SEBASTIANO CURONE	AL
249	Parrocchia di S. Lorenzo	RODELLO	CN	Soggiorno "La Residenza"	RODELLO	CN
250	Istituto Assistenziale Beata Vergine di Hall	MURAZZANO	CN	Istituto Assistenziale Beata Vergine di Hall	MURAZZANO	CN
251	Casa di Riposo "Margherita Farinasso"	MONTICELLO D'ALBA	CN	Casa di Riposo "Margherita Farinasso"	MONTICELLO D'ALBA	CN
252	Casa di Riposo e di Ricovero	CASALE M.TO	AL	Casa di Riposo e di Ricovero	CASALE M.TO	AL
253	Casa di Riposo Umberto I° E Margherita di Savoia	CARMAGNOLA	TO	Casa di Riposo Umberto I° e Margherita di Savoia	CARMAGNOLA	TO
254	Ente Parrocchia di S. Fabiano e S. Sebastiano	SAN GIUSTO CAN.SE	TO	Casa di Riposo San Giuseppe	SAN GIUSTO CAN.SE	TO
255	Casa di Riposo "S. Spirito"	LIMONE p.TE	CN	Casa di Riposo "S. Spirito"	LIMONE p.TE	CN
256	Casa di Riposo "San Giuseppe"	SAMPEYRE	CN	Casa di Riposo "San Giuseppe"	SAMPEYRE	CN
257	Opera Pia "A. Sticca"	CASSINE	AL	Opera Pia "A. Sticca"	CASSINE	AL
258	Comunita' Montana Valli Chisone E Germanasca	PEROSA ARGENTINA	TO	Comunita' Alloggio di Tipo Familiare	VILLAR PEROSA	TO
259	Ospedale di Cavour	CAVOUR	TO		CAVOUR	TO
260	Parrocchia di San Martino	PAROLDO	CN	R.A. San Giuseppe	PAROLDO	CN
261	Comune di Agliano Terme	AGLIANO TERME	AT	Pensionato per Anziani	AGLIANO TERME	AT

Allegato B

Graduatoria istanze ammissibili

n.	Denominazione dell'ente richiedente	Comune richiedente	P r o v	Denominazione presidio oggetto dell'intervento	Comune intervento	P r o v	IMPORTO INTERVENTO	IMPORTO CONTRIBUTO	P u n t i
1	Casa di Riposo Ex Ospedale	BRICHERASIO	TO	Casa di Riposo Ex Ospedale	BRICHERASIO	TO	81.324,00	20.000,00	20 A
2	Casa di Riposo di Castellazzo Bormida	CASTELLAZZO B.DA	AL	Casa di Riposo di Castellazzo Bormida	CASTELLAZZO B.DA	AL	53.945,48	20.000,00	20 A
3	Casa di Riposo Papa Giovanni XXIII - Sacrocuore	NIZZA M.TO	AT	Casa di Riposo Papa Giovanni XXIII - Sacrocuore	NIZZA M.TO	AT	53.052,36	20.000,00	20 A
4	Societa' di Patrocinio Per i dimessi dagli Ospedali Psichiatrici	TORINO	TO	Societa' di Patrocinio per i Dimessi dagli Ospedali Psichiatrici	TORINO	TO	104.375,00	20.000,00	19 A
5	Ospedale Ricovero P. Toso	CANALE	CN	Ospedale Ricovero P. Toso	CANALE	CN	50.680,00	20.000,00	19 A
6	Casa di Riposo G. E. Balduzzi	CASTELNUOVO SCRIVIA	AL	Casa di Riposo G. E. Balduzzi	CASTELNUOVO SCRIVIA	AL	62.356,50	20.000,00	18 A
7	Casa di Riposo "Margherita Farinasso"	MONTICELLO D'ALBA	CN	Casa di Riposo "Margherita Farinasso"	MONTICELLO D'ALBA	CN	54.571,05	20.000,00	18 A
8	Casa di Riposo - Lascito Ing. G. Destefanis -	FRONT	TO	Casa di Riposo - Lascito Ing. G. Destefanis -	FRONT	TO	51.336,00	20.000,00	18 A
9	Casa di Riposo- A. E. Wild - Osp. Duelli -	PIASCO	CN	Casa di Riposo- A. E. Wild - Osp. Duelli	PIASCO	CN	51.276,74	20.000,00	18 A
10	Opera Pia Domenica Pozzi Bollo	CERRINA MONF.	AL	Opera Pia Domenica Pozzi Bollo	CERRINA MONF.	AL	51.040,00	20.000,00	18 A
11	Ospedale Civile "S. Chiaffredo"	REVELLO	CN	Ospedale Civile "S. Chiaffredo"	REVELLO	CN	50.961,40	20.000,00	18 A
12	Ospedale di Carita' e Ospizio Invalidi	PAESANA	CN	Ospedale di Carita' e Ospizio Invalidi	PAESANA	CN	37.122,24	20.000,00	18 A
13	Commissione Sinodale per La diocopia	TORRE PELLICE	TO	Cds Asilo Dei Vecchi	SAN GERMANO CHISONE	TO	63.511,00	20.000,00	17 A
14	Parrocchia S. Nicolao	VERNANTE	CN	Residenza Sacro Cuore	VERNANTE	CN	53.985,00	20.000,00	17 A
15	Opera Pia Faccio Frichieri	CARIGNANO	TO	Opera Pia Faccio Frichieri	CARIGNANO	TO	35.979,21	20.000,00	17 A
16	Ospedale Vernetti	LOCANA	TO	Ospedale Vernetti	LOCANA	TO	19.332,00	19.332,00	17 A
17	Casa di Riposo e di Ricovero	CASALE M.TO	AL	Casa di Riposo e di Ricovero	CASALE M.TO	AL	90.000,00	20.000,00	16 A
18	Centro Servizi Per Anziani San Michele Arcangelo	CAMERI	NO	Centro Servizi per Anziani San Michele Arcangelo	CAMERI	NO	72.716,00	20.000,00	16 A
19	Residenza Emanuele Tapparelli D'azeglio	SALUZZO	CN	Residenza Emanuele Tapparelli D'azeglio	SALUZZO	CN	68.971,25	20.000,00	16 A
20	Ospedale Civico S. Camillo De' Lellis	DRONERO	CN	Ospedale Civico S. Camillo De' Lellis	DRONERO	CN	66.675,00	20.000,00	16 A
21	Azienda Speciale San Giuseppe	ORBASSANO	TO	Azienda Speciale San Giuseppe	ORBASSANO	TO	63.806,96	20.000,00	16 A
22	Casa di Riposo S. Strambi & G. Segre	STREVI	AL	Casa di Riposo S. Strambi & G. Segre	STREVI	AL	19.925,83	19.925,83	16 A
23	Cooperativa Sociale Nuovo Cammino	CAFASSE	TO	Villa Remmert	CAFASSE	TO	77.472,64	20.000,00	15 A
24	Casa di Riposo Maurizio Muller	VERBANIA INTRA	VB	Casa di Riposo Maurizio Muller	VERBANIA INTRA	VB	64.980,00	20.000,00	15 A
25	Parrocchia SS. Giorgio e Donato	POCOPAGLIA	CN	Casa di Riposo Cà Mia	POCOPAGLIA	CN	63.909,00	20.000,00	15 A
26	Fondazione Osp. Civico di Dogliani - Sacra Famiglia	DOGLIANI	CN	Fondazione Osp. Civico di Dogliani - Sacra Famiglia	DOGLIANI	CN	56.540,00	20.000,00	15 A
27	Casa Del Vecchio P. Perazzo	SAN GERMANO V.SE	VC	Casa del Vecchio P. Perazzo	SAN GERMANO V.SE	VC	54.750,00	20.000,00	15 A
28	Casa di Riposo Ss. Antonio E Caterina	BOSCO MARENGO	AL	Casa di Riposo Ss. Antonio e Caterina	BOSCO MARENGO	AL	51.420,64	20.000,00	15 A
29	Opera Pia A.E. Cerino Zegna Onlus	BIELLA	BI	Opera Pia A.E. Cerino Zegna - Onlus	OCCHIEPO INFERIORE	BI	51.161,00	20.000,00	15 A
30	Pia Casa San Carlo	GOVONE	CN	Pia Casa San Carlo	GOVONE	CN	45.553,50	20.000,00	15 A
31	Casa di Riposo di San Benigno C.Se	SAN BENIGNO C.SE	TO	Casa di Riposo di San Benigno C.se	SAN BENIGNO C.SE	TO	43.022,00	20.000,00	15 A
32	Casa di Riposo Orfanelle	CHIERI	TO	Casa di Riposo Orfanelle	CHIERI	TO	37.985,00	20.000,00	15 A

Graduatoria istanze ammissibili

Allegato B

n.	Denominazione dell'ente richiedente	Comune richiedente	P r o v	Denominazione presidio oggetto dell'intervento	Comune intervento	P r o v	IMPORTO INTERVENTO	IMPORTO CONTRIBUTO	P u n t i	e s i o
33	Casa di Riposo Sona Ottolenghi	ACQUI TERME	AL	Casa di Riposo Sona Ottolenghi	ACQUI TERME	AL	37.820,00	20.000,00	15	A
34	Ospedale Civile	CARRU'	CN	Ospedale Civile	CARRU'	CN	36.853,00	20.000,00	15	A
35	Casa di Riposo Rossi	BUTTLIERA D'ASTI	AT	Casa di Riposo Rossi	BUTTLIERA D'ASTI	AT	36.507,90	20.000,00	15	A
36	Infermeria Santo Spirito	CRESCENTINO	VC	Infermeria Santo Spirito	CRESCENTINO	VC	23.946,44	20.000,00	15	A
37	Comune di San Michele Mondovì	SAN MICHELE MONDOVI'	CN	Casa di Riposo "San Michele Arcangelo"	SAN MICHELE MONDOVI'	CN	76.680,00	20.000,00	14	A
38	Asl 11	VERCELLI	VC	R.S.A. Cigliano 1	CIGLIANO	VC	62.154,60	20.000,00	14	A
39	Casa di Riposo "Maria Assunta di Castellero"	CORNELIANO D' ALBA	CN	Casa di Riposo "Maria Assunta di Castellero"	CORNELIANO D' ALBA	CN	52.117,92	20.000,00	14	A
40	Parrocchia San Pietro In Vincoli	MONTEROSSO GRANA	CN	Casa Vittoria	MONTEROSSO GRANA	CN	51.038,00	20.000,00	14	A
41	Arciconfraternita dello Spirito Santo	TORINO	TO	Casa di Riposo- Immacolata -	GIAVENO	TO	47.106,75	20.000,00	14	A
42	Comune di Baveno	BAVENO	VB	Casa dell'anziano di Baveno	BAVENO	VB	38.319,18	20.000,00	14	A
43	Casa di Soggiorno per Anziani	CASTELNUOVO DON BOSCO	AT	Casa di Soggiorno Per Anziani	CASTELNUOVO DON BOSCO	AT	33.842,88	20.000,00	14	A
44	I.P.A.B. "D. Bertone"	BAGNOLO P.TE	CN	I.P.A.B. "D. Bertone"	BAGNOLO P.TE	CN	30.251,00	20.000,00	14	A
45	Centro Servizi Socio-Assistenziali E Sanitari	VIGONE	TO	Castelli Fasolo	VIGONE	TO	29.590,00	20.000,00	14	A
46	Casa di Riposo Maria Cassinelli Ved. Tirone	MONTAFIA	AT	Casa di Riposo Maria Cassinelli Ved. Tirone	MONTAFIA	AT	26.966,00	20.000,00	14	A
47	Ospedale Ricovero F. Arnaldi	MONTECHIARO ASTI	AT	Ospedale Ricovero F. Arnaldi	MONTECHIARO ASTI	AT	25.955,50	20.000,00	14	A
48	Ospedale di Carità	SANFRONT	CN	Ospedale di Carità	SANFRONT	CN	25.820,14	20.000,00	14	A
49	Ospedale Ricovero	CHIUSA DI PESIO	CN	Ospedale Ricovero	CHIUSA DI PESIO	CN	24.000,00	20.000,00	14	A
50	IPAB Ospedale Poveri Infermi	STRAMBINO	TO	Ospedale Poveri Infermi	STRAMBINO	TO	23.464,00	20.000,00	14	A
51	Casa di Riposo Dr. Venanzio Santanera	VILLAFRANCA D'ASTI	AT	Casa di Riposo Dr. Venanzio Santanera	VILLAFRANCA D'ASTI	AT	23.259,00	20.000,00	14	A
52	Casa di Riposo Ricovero De Maria	NEIVE	CN	Casa di Riposo Ricovero De Maria	NEIVE	CN	21.749,00	20.000,00	14	A
53	Presidio Assistenziale S. Spirito	CORTEMLIA	CN	Presidio Assistenziale S. Spirito	CORTEMLIA	CN	20.874,00	20.000,00	14	A
54	Casa di Riposo per Anziani	VARZO	VB	Casa di Riposo per Anziani	VARZO	VB	26.773,94	20.000,00	14	A
55	Casa di Riposo E. Serra	COCCONATO	AT	Casa di Riposo E. Serra	COCCONATO	AT	20.635,00	20.000,00	14	A
56	C.I.S.A.C. Consorzio Socio Assistenziale Del Cuneese	BORGIO S. GIUSEPPE	CN	Residenza per Anziani- Padre Fantino -	BORGIO S. DALMAZZO	CN	20.138,75	20.000,00	14	A
57	Casa di Riposo Alessandro Riberi	STROPPO	CN	Casa di Riposo Alessandro Riberi	STROPPO	CN	20.039,47	20.000,00	14	A
58	Ospizio Furno	PIVERONE	TO	Ospizio Furno	PIVERONE	TO	17.889,69	17.889,69	14	A
59	Comune di Varallo Sesia	VARALLO SESIA	VC	Casa Serena	VARALLO SESIA	VC	52.897,61	20.000,00	13	A
60	La Dua Valadda Società Cooperativa Sociale	PEROSA ARGENTINA	TO	Comunità Alloggio La Dua Valadda	INVERSO PINASCA	TO	50.184,00	20.000,00	13	A
61	Casa di Riposo Sacra Famiglia	MONDOVI'	CN	Casa di Riposo Sacra Famiglia	MONDOVI'	CN	36.462,70	20.000,00	13	A
62	Casa di Riposo Dott. Giuseppe Pariani	OLEGGIO	NO	Casa di Riposo Dott. Giuseppe Pariani	OLEGGIO	NO	35.340,00	20.000,00	13	A
63	Synesis Società Cooperativa Sociale	TRIVERO	BI	Residenza Mary Zegna -	TRIVERO	BI	25.720,37	20.000,00	13	A
64	Opera Pia "A. Sticca"	CASSINE	AL	Opera Pia "A. Sticca"	CASSINE	AL	25.499,05	20.000,00	13	A
65	Parrocchia di S. Lorenzo	RODELLO	CN	Soggiorno "La Residenza"	RODELLO	CN	21.400,00	20.000,00	13	A
66	Istituto di Riposo Conti Rebuffo	VILLAFRANCA P.TE	TO	Istituto di Riposo Conti Rebuffo	VILLAFRANCA P.TE	TO	21.160,00	20.000,00	13	A

Graduatoria istanze ammissibili

Allegato B

n.	Denominazione dell'ente richiedente	Comune richiedente	P r o v	Denominazione presidio oggetto dell'intervento	Comune intervento	P r o v	IMPORTO INTERVENTO	IMPORTO CONTRIBUTO	P u n t i s t o
67	Comune di Domodossola	DOMODOSSOLA	VB	Casa Assistenza Per Anziani Samonini Rozio Balassi	DOMODOSSOLA	VB	20.436,77	20.000,00	13 A
68	Comune di Craveggia	CRAVEGGIA	VB	Casa di Riposo Domenico Borgnis	CRAVEGGIA	VB	20.010,43	20.000,00	13 A
69	Infermeria San Carlo - Casa di Riposo per Anziani	MASSERANO	BI	Infermeria San Carlo - Casa di Riposo per Anziani	MASSERANO	BI	18.510,55	18.510,55	13 A
70	Casa di Riposo "S. Spirito"	LIMONE P. TE	CN	Casa di Riposo "S. Spirito"	LIMONE P. TE	CN	17.589,60	17.589,60	13 A
71	Istituto Assistenziale Beata Vergine di Hall	MURAZZANO	CN	Istituto Assistenziale Beata Vergine di Hall	MURAZZANO	CN	15.362,00	15.362,00	13 A
72	Opere Ass. Unificate Mons. Calandri	BOVES	CN	Opere Ass. Unificate Mons. Calandri	BOVES	CN	11.640,00	11.640,00	13 A
73	Casa di Riposo Capitano Luigi Zabert	VALFENERA	AT	Casa di Riposo Capitano Luigi Zabert	VALFENERA	AT	11.000,00	11.000,00	13 A
74	Rifugio Re Carlo Alberto	LUSERNA SAN GIOVANNI	TO	Rifugio Re Carlo Alberto	LUSERNA SAN GIOVANNI	TO	48.682,00	20.000,00	12 A
75	Opera Pia S. Anna - Casa Sordella -	FOSSANO	CN	Casa di Riposo Opera Pia S. Anna	FOSSANO	CN	41.342,30	20.000,00	12 A
76	Casa Ospitaliera N.S. D'oropa Onlus	SORDEVOLLO	BI	Casa Ospitaliera N.S. D'oropa Onlus	SORDEVOLLO	BI	36.702,36	20.000,00	12 A
77	Comune di Rivalta B. Da	RIVALTA B. DA	AL	Residenza per Anziani La Madonnina	RIVALTA B. DA	AL	36.100,00	15.000,00	12 A
78	Fondazione Casa di Riposo "Domus Tua - Onlus"	TOLLEGNO	BI	Fondazione Casa di Riposo "Domus Tua - Onlus"	TOLLEGNO	BI	36.047,72	20.000,00	12 A
79	Opera Pia Corbetta	BORGOLAVEZZARO	NO	Opera Pia Corbetta	BORGOLAVEZZARO	NO	34.500,00	20.000,00	12 A
80	Casa di Riposo Ospedale Ricovero di Carita'	RIVA PRESSO CHIERI	TO	Casa di Riposo Ospedale Ricovero di Carita'	RIVA PRESSO CHIERI	TO	27.887,10	20.000,00	12 A
81	Soc. Cooperativa Sociale Solidarieta' Cinque	CARMAGNOLA	TO	Casa Anziani	TIGLIOLE	AT	25.501,50	20.000,00	12 A
82	Casa di Riposo Vincenzo Mosso	CAMBIANO	TO	Casa di Riposo Vincenzo Mosso	CAMBIANO	TO	11.027,32	11.027,32	12 A
83	Comune di Crova	CROVA	VC	Casa per Anziani di Crova	CROVA	VC	76.000,00	20.000,00	11 A
84	Comunita' Ebraica di Torino	TORINO	TO	Casa di Riposo Salomon e Augusto Segre	TORINO	TO	50.309,00	20.000,00	11 A
85	Comune di Farigliano	FARIGLIANO	CN	Casa di Riposo e Soggiorno Comunale	FARIGLIANO	CN	50.224,28	20.000,00	11 A
86	Comune di Ponzone	PONZONE	AL	La Vetta	PONZONE	AL	35.664,70	20.000,00	11 A
87	Fondazione Pia Opera Glaudio Pietro E Maddalena	RUEGLIO	TO	Fondazione Pia Opera Glaudio Pietro E Maddalena	RUEGLIO	TO	30.570,00	20.000,00	11 A
88	Fondazione Orizzonte Speranza - Onlus	BOVES	CN	Casa Speranza	BOVES	CN	28.605,60	20.000,00	11 A
89	Soggiorno Per Anziani	TRINITA'	CN	Soggiorno per Anziani	TRINITA'	CN	28.188,00	20.000,00	11 A
90	Casa di Riposo Umberto I° E Margherita di Savoia	CARMAGNOLA	TO	Casa di Riposo Umberto I° e Margherita di Savoia	CARMAGNOLA	TO	28.182,25	20.000,00	11 A
91	Piccola Casa Sacra Famiglia	GASSINO T. SE	TO	Piccola Casa Sacra Famiglia	GASSINO T. SE	TO	20.785,10	20.000,00	11 A
92	Pensionato - Regina Elena -	PANCALIERI	TO	Pensionato - Regina Elena -	PANCALIERI	TO	20.726,60	20.000,00	11 A
93	Opera Pia Dr. Domenico Uccelli	CANNOBIO	VB	Opera Pia Dr. Domenico Uccelli	CANNOBIO	VB	20.000,00	20.000,00	11 A
94	Casa di Riposo di Pralormo	PRALORMO	TO	Casa di Riposo di Pralormo	PRALORMO	TO	20.150,00	20.000,00	11 A
95	Residenza Assistenziale Albergo di Santa Croce	VILLASTELLONE	TO	Residenza Assistenziale Albergo di Santa Croce	VILLASTELLONE	TO	19.720,00	19.720,00	11 A
96	Comune di Roburent	ROBURENT	CN	Casa di Riposo Margherita Salvatico	ROBURENT	CN	19.700,00	19.700,00	11 A

Allegato B

Graduatoria istanze ammissibili

n.	Denominazione dell'ente richiedente	Comune richiedente	P r o v	Denominazione presidio oggetto dell'intervento	Comune intervento	P r o v	IMPORTO INTERVENTO	IMPORTO CONTRIBUTO	P u n t i
97	Comune di Costigliole Saluzzo	COSTIGLIOLE SALUZZO	CN	Casa per Anziani	COSTIGLIOLE SALUZZO	CN	33.039,00	20.000,00	10 A
98	Fondazione Fransoua Casa Amica Onlus	CHIOMONTE	TO	Residenza Casa Amica	CHIOMONTE	TO	28.492,54	20.000,00	10 A
99	Istituto Suore S. Giuseppe di Susa	SUSA	TO	Casa Famiglia	SANT'ANTONIO DI SUSA	TO	26.754,24	20.000,00	10 A
100	Parrocchia di S. Secondo Gestione Casa M. Turina	S. SECONDO DI PINEROLO	TO	Parrocchia di S. Secondo Gestione Casa M. Turina	S. SECONDO DI PINEROLO	TO	26.224,50	20.000,00	10 A
101	Comune di San Giorgio M. To	SAN GIORGIO M. TO	AL	Comune di San Giorgio M. To	SAN GIORGIO M. TO	AL	23.292,00	20.000,00	10 A
102	Casa di Riposo Gabriele Garbagni	VANZONE CON SAN CARLO	VB	Casa di Riposo Gabriele Garbagni	VANZONE CON SAN CARLO	VB	22.736,25	20.000,00	10 A
103	Casa di Riposo "San Giuseppe"	SAMPEYRE	CN	Casa di Riposo "San Giuseppe"	SAMPEYRE	CN	22.705,46	20.000,00	10 A
104	Parrocchia S. Giacomo Apostolo	BALANGERO	TO	Casa Margherita	BALANGERO	TO	22.637,76	20.000,00	10 A
105	Comune di Canelli	CANELLI	AT	Casa di Riposo Giulio e Rachele Bosca	CANELLI	AT	21.622,00	20.000,00	10 A
106	Parrocchia Madonna Della Neve - Residenza Don Carlo Ocole	MONFORTE D'ALBA	CN	Residenza Don Carlo Ocole	MONFORTE D'ALBA	CN	21.192,25	20.000,00	10 A
107	Asl 22	NOVI LIGURE	AL	Rsa Serravalle	SERRAVALLE SCRIVIA	AL	21.000,00	20.000,00	10 A
108	Comune di Premosello Chiovenza	PREMOSELLO CHIOVENDA	VCO	Casa di Riposo per Anziani	PREMOSELLO CHIOVENDA	VC	20.855,00	20.000,00	10 A
109	Congregazione Figlie Della Carita' di S. Vincenzo	TORINO	TO	Casa di Riposo San Giuseppe	GRUGLIASCO	TO	20.632,97	20.000,00	10 A
110	Centro Aperto Per Anziani	PEROSA ARGENTINA	TO	Centro Aperto per Anziani	PEROSA ARGENTINA	TO	20.442,40	20.000,00	10 A
111	Comune di Peveragno	PEVERAGNO	CN	Casa di Riposo Comunale D. G. Peirone	PEVERAGNO	CN	20.220,80	20.000,00	10 A
112	Socialcoop Consorzio Cooperative Sociali	ASTI	AT	Casa Albergo per Anziani Sacro Cuore	VEZZA D'ALBA	CN	20.143,81	20.000,00	10 A
113	Asl 11	VERCELLI	VC	R.S.A. Cigliano 2	CIGLIANO	VC	19.898,40	19.898,40	10 A
114	Fondazione Villa Serena Onlus	MONCALVO	AT	Comunita' Villa Serena	MONCALVO	AT	19.550,02	19.550,02	10 A
115	Ospedale E Casa di Riposo di Montiglio	MONTIGLIO M. TO	AT	Ospedale e Casa di Riposo di Montiglio	MONTIGLIO M. TO	AT	17.454,40	17.454,40	10 A
116	Comune di Villanova M. To	VILLANOVA M. TO	AL	Presidio Socio Assistenziale Vittorio e Cesare Alzona -	VILLANOVA M. TO	AL	16.472,00	16.472,00	10 A
117	Parrocchia Dei SS. Giovanni e Carlo	MONTESCHENO	VB	Casa di Servizio per gli anziani e la Comunita' della Valle Antrona	MONTESCHENO	VB	10.440,00	10.440,00	10 A
118	Comune di Verzuolo	VERZUOLO	CN	Casa di Riposo G. Vada	VERZUOLO	CN	60.350,00	20.000,00	9 A
119	Fondazione Comunita' La Torre A.M. Ariffas - Onlus	RIVAROLO C. SE	TO	Residenza Claudio	RIVAROLO C. SE	TO	53.548,50	20.000,00	9 A
120	Istituzione Per La Cura Climatica - Onlus	MILANO	MI	Istituzione per la Cura Climatica - Onlus	BERZONNO DI POGNO	NO	36.993,63	20.000,00	9 A
121	Consorzio Intercomunale Dei Servizi Socio - Assistenziali di Cirié	CIRIE'	TO	Presidio Residenziale "Il Girasole" di Cirié	CIRIE'	TO	29.690,00	20.000,00	9 A
122	Comune di Ronco Biellese	RONCO BIELLESE	BI	Soggiorno Il Giardino	RONCO BIELLESE	BI	28.520,54	20.000,00	9 A
123	Consorzio Intercomunale Socio Assistenziale Valle di Susa	SUSA	TO	R.A. per Anziani Nostra Signora Del Rocciamelone	BORGONE SUSA	TO	27.735,00	20.000,00	9 A

Allegato B

Graduatoria istanze ammissibili

n.	Denominazione dell'ente richiedente	Comune richiedente	P r o v	Denominazione presidio oggetto dell'intervento	Comune intervento	P r o v	IMPORTO INTERVENTO	IMPORTO CONTRIBUTO	P u n t i s o
124	Comune di Refrancore	REFRANCORE	AT	Centro Sociale Comunale	REFRANCORE	AT	25.719,02	20.000,00	9 A
125	Comune di Ronsecco	RONSECCO	VC	Casa di Riposo di Ronsecco	RONSECCO	VC	24.659,22	20.000,00	9 A
126	Soc. Cooperativa Sociale solidarieta' Cinque	CARMAGNOLA	TO	Casa di Riposo- Mondo Azzurro -	QUARANTI	AT	21.244,60	20.000,00	9 A
127	C.I.S.A.C. Consorzio Socio Assistenziale Del Cuneese	BORGIO S. GIUSEPPE	CN	Residenza per Anziani- S. Antonio -	CUNEO	CN	20.542,70	20.000,00	9 A
128	C.I.S.S.A. Pianezza Consorzio Intercomunali Servizi Socio-Assistenziali	PIANEZZA	TO	Casa di Riposo S. Martino	ALPIGNANO	TO	20.179,00	20.000,00	9 A
129	Casa di Riposo Don G. Nobile	VARALLO POMBIA	NO	Casa di Riposo Don G. Nobile	VARALLO POMBIA	NO	20.108,00	20.000,00	9 A
130	Provincia Italiana dell'Istituto Delle Figlie Della Sapienza	TORINO	TO	Istituto Figlie della Sapienza	VALPERGA	TO	19.993,56	19.993,56	9 A
131	Comune di Silvano D'Orba	SILVANO D'ORBA	AL	Residenza Assistenziale Alberghiera	SILVANO D'ORBA	AL	18.140,70	18.140,70	9 A
132	Casa di Riposo "S.S. Crocifisso" - Onlus Socialcoop Consorzio Cooperative Sociali	LA MORRA ASTI	CN AT	Casa di Riposo "S.S. Crocifisso" - Onlus Pensionato P.M. Cirincione	LA MORRA ROCCA D'ARAZZO	CN AT	17.583,00 17.450,98	17.583,00 17.450,98	9 A 9 A
134	Opera Pia E. Clara Onlus	CHIVASSO	TO	Opera Pia E. Clara Onlus	CHIVASSO	TO	17.260,00	17.260,00	9 A
135	Casa di Riposo "Regina Della Pace"	SCARNAFIGI	CN	Casa di Riposo "Regina della Pace"	SCARNAFIGI	CN	17.188,00	17.188,00	9 A
136	Socialcoop Consorzio Cooperative Sociali	ASTI	AT	Casa di Riposo Villa Serena	MAGLIANO ALFIERI	CN	11.857,00	11.857,00	9 A
137	Residenza S. Giovanni	CASTAGNOLE DELLE LANZE	AT	Residenza S. Giovanni	CASTAGNOLE DELLE LANZE	AT	11.540,00	11.540,00	9 A
138	C.I.S.S.A.C. Consorzio Intercomunali Servizi Socio-Assistenziali Caluso	CALUSO	TO	Residenza Assistenziale Flessibile	MAZZE'	TO	11.251,50	11.251,50	9 A
139	Ente Parrocchia Casa di Riposo G. B. Eula	ROCCAFORTE M.VI'	CN	Casa di Riposo G. B. Eula	ROCCAFORTE M.VI'	CN	10.964,20	10.964,20	9 A
140	Socialcoop Consorzio Cooperative Sociali	ASTI	AT	Casa di Riposo S. Pantaleo	CORTEMLIA	CN	10.521,00	10.521,00	9 A
141	Socialcoop Consorzio Cooperative Sociali	ASTI	AT	Casa per Anziani Castelrosso	FERRERE	AT	8.918,50	8.918,50	9 A
142	Istituto Povere Figlie di S. Gaetano	TORINO	TO	Casa Riposo S. Giuseppe	CHIALAMBERTO	TO	2.817,60	2.817,60	9 A
143	Ente Santuario B. V. Madonna del Pozzo	SAN SALVATORE	AL	Ente Santuario B. V. Madonna del Pozzo	SAN SALVATORE	AL	35.719,92	20.000,00	8 A
144	Ente Parrocchia San Giovanni Battista	BOSCONERO	TO	Presidio Socio Assistenziale	BOSCONERO	TO	33.670,00	20.000,00	8 A
145	Fondazione Agape dello Spirito Santo Onlus	TORINO	TO	Residenza San Giovanni	NONE	TO	31.150,00	20.000,00	8 A
146	Comune di Carpeneto	CARPENETO	AL	Casa di Riposo G. Perelli	CARPENETO	AL	26.759,89	20.000,00	8 A
147	Consorzio Servizi Sociali In.Re.Te.	IVREA	VC	Villa San Giacomo	CARAVINO	TO	24.776,00	20.000,00	8 A
148	Cooperativa Sociale San Cassiano Onlus	GRUGLIASCO	TO	Cottolengo di Grugliasco	GRUGLIASCO	TO	22.730,00	20.000,00	8 A
149	Comune di Coggiola	COGGIOLA	BI	Casa Soggiorno Anziani	COGGIOLA	BI	21.241,85	20.000,00	8 A
150	Comune di Piozzo	PIOZZO	CN	Casa di Riposo Comunale	PIOZZO	CN	20.463,50	20.000,00	8 A
151	Comune di Agliano Terme	AGLIANO TERME	AT	Pensionato per Anziani	AGLIANO TERME	AT	20.324,28	20.000,00	8 A
152	Comune di Olcenengo	OLCENENGO	VC	Residenza Anziani Comunale	OLCENENGO	VC	18.630,00	18.630,00	8 A
153	Parrocchia Dei Ss. Martin E Stefano	SERRAVALLE SCRIVIA	AL	Pensionato Mons.L. Guerra	SERRAVALLE SCRIVIA	AL	18.234,40	18.234,40	8 A
154	Istituto Delle Suore Francescane Angeline	ROMA	RM	Istituto delle Suore Francescane Angeline	ASTI	AT	16.922,75	16.922,75	8 A

Allegato B

Graduatoria istanze ammissibili

n.	Denominazione dell'ente richiedente	Comune richiedente	P r o v	Denominazione presidio oggetto dell'intervento	Comune intervento	P r o v	IMPORTO INTERVENTO	IMPORTO CONTRIBUTO	P u n t i s o
155	Confraternita S. Michele Pensionato G. Amione	ODALENGO GRANDE	AL	Confraternita S. Michele Pensionato G. Amione	ODALENGO GRANDE	AL	16.077,00	16.077,00	8 A
156	Soc. Coop. - Il Faro A.R.L. -	ASTI	AT	Pensionato Anziani Gianolio	CELLARENGO	AT	15.223,62	15.223,62	8 A
157	Fondazione Opera Assist. Infermi G. e P.G. Frassati - Onlus	POLLONE	BI	Fondazione Opera Assist. Infermi G. e P.G. Frassati - Onlus	POLLONE	BI	14.550,00	14.550,00	8 A
158	Comune di Santhia'	SANTHIA'	VC	Casa Soggiorno Anziani	SANTHIA'	VC	13.604,00	13.604,00	8 A
159	Parrocchia di San Martino	PAROLDO	CN	R.A. San Giuseppe	PAROLDO	CN	4.300,80	4.300,80	8 A
160	Casa di Riposo	RIVAROLO C.SE	TO	Casa di Riposo	RIVAROLO C.SE	TO	33.038,20	20.000,00	7 A
161	Parrocchia S. Giovanni Battista E S. Rocco	FR. CASTELROSSO CHIVASSO	TO	Casa di Riposo La Fraternita'	FR. CASTELROSSO CHIVASSO	TO	32.004,30	20.000,00	7 A
162	Diocesi di Cuneo Casa Famiglia	CUNEO	CN	Diocesi di Cuneo Casa Famiglia	CUNEO	CN	30.736,69	20.000,00	7 A
163	Comune di Costanzana	COSTANZANA	VC	Centro Anziani Comunale Don G. Opezzo -	COSTANZANA	VC	29.416,60	20.000,00	7 A
164	Istituzione - L'ospidali -	VALENZA	AL	Casa di Riposo di Valenza	VALENZA	AL	27.569,00	20.000,00	7 A
165	Comune di Manta	MANITA	CN	Residenza Maero	MANITA	CN	26.527,00	20.000,00	7 A
166	Istituto Povere Figlie di S. Gaetano	TORINO	TO	Casa Riposo Beato G. M. Boccardo	PANCALIERI	TO	25.078,00	20.000,00	7 A
167	Fondazione Ente Maria Ausiliatrice - Monumento Ai Caduti	ORIO C.SE	TO	Casa di Riposo Maria Ausiliatrice	ORIO C.SE	TO	22.147,00	20.000,00	7 A
168	Ente Parrocchia di S. Fabiano e S. Sebastiano	SAN GIUSTO CAN.SE	TO	Casa di Riposo San Giuseppe	SAN GIUSTO CAN.SE	TO	21.669,00	20.000,00	7 A
169	Casa di Riposo per Anziani	MOROZZO	CN	Residenza Assistenziale Flessibile	MOROZZO	CN	21.525,95	20.000,00	7 A
170	Comune di Mirabello M.To	MIRABELLO M.TO	AL	Centro Sociale e Comunita' Alloggio Per Anziani	MIRABELLO M.TO	AL	19.322,60	19.322,60	7 A
171	Asl 11	VERCELLI	VC	R.S.A.	SANTHIA'	VC	19.065,60	19.065,60	7 A
172	Comune di Cumiana	CUMIANA	TO	Casa di Riposo Fam. Bianchi e S. Giuseppe	CUMIANA	TO	18.251,55	18.251,55	7 A
173	Asl 10	PINEROLO	TO	Girasole	BIBIANA	TO	17.382,00	17.382,00	7 A
174	Citta' di Torino - div. Servizi Sociali	TORINO	TO	Istituto Maria Bricca	TORINO	TO	15.253,75	15.253,75	7 A
175	C.S.A.C. Consorzio Socio Assistenziale Del Cuneese	BORGO S. GIUSEPPE	CN	Residenza per Anziani Mater Amabilis - Sez. Angeli	CUNEO	CN	8.766,80	8.766,80	7 A
176	Societa' Cooperativa Sociale - Il Ramo -	BERNEZZO	CN	Centro Diurno Integrato Giovanni Paolo II -	FOSSANO	CN	8.713,00	8.713,00	7 A
177	Comune di Pianfei	PIANFEI	CN	Residenza Assistenziale Casa Mose'	PIANFEI	CN	7.517,75	7.517,75	7 A
178	Consorzio Per L'attivit� Socio Assistenziale (C.A.S.A.)	GATTINARA	VC	Raf82^ Brigata Osella	GRIGNASCO	NO	7.167,14	7.167,14	7 A
179	Cooperativa Il Margine S.C.S.	COLLENO	TO	Casa di Riposo San Giuseppe	SAN MAURO T.SE	TO	27.326,40	20.000,00	6 A
180	Provincia Italiana - Sacra Famiglia - Congregazione Piccole Suore Della divina Provvidenza	ALESSANDRIA	AL	Istituto Divina Provvidenza Madre T. Michel -	ALESSANDRIA	AL	19.800,00	19.800,00	6 A
181	Istituto Suore Minime di N.S. del Suffragio	TORINO	TO	P.S.A. San Giuseppe	TORINO	TO	18.107,10	18.107,10	6 A
182	Comune di Moretta	MORETTA	CN	Villa Loreto	MORETTA	CN	17.379,00	17.379,00	6 A

Allegato B

Graduatoria istanze ammissibili

n.	Denominazione dell'ente richiedente	Comune richiedente	P r o v	Denominazione presidio oggetto dell'intervento	Comune intervento	P r o v	IMPORTO INTERVENTO	IMPORTO CONTRIBUTO	P u n t i	e s i t o
183	Istituto Geriatrico Poirinese Onlus	POIRINO	TO	Istituto Geriatrico Poirinese Onlus	POIRINO	TO	17.222,38	17.222,38	6	A
184	Casa di Riposo S. Andrea Onlus	CASTIGLIONE TINELLA	CN	Residenza S. Andrea	CASTIGLIONE TINELLA	CN	16.253,50	16.253,50	6	A
185	Casa di Riposo F.lli. Ariaudo	SAVIGLIANO	CN	Casa di Riposo F.lli. Ariaudo	SAVIGLIANO	CN	14.084,50	14.084,50	6	A
186	Parrocchia S. Stefano	BORGOMANERO	NO	Casa di Riposo Casa Famiglia	BORGOMANERO	NO	11.533,00	11.533,00	6	A
187	Socialcoop Consorzio Cooperative Sociali	ASTI	AT	Opera Pia Tellini	ASTI	AT	11.348,81	11.348,81	6	A
188	Comune di Candelo	CANDELO	BI	Rsa La Baraggia	CANDELO	BI	11.340,00	11.340,00	6	A
189	Provincia Italiana Dell'Istituto Delle Figlie Della Sapienza	TORINO	TO	Istituto Figlie della Sapienza	CASTIGLIONE T. SE	TO	7.741,59	7.741,59	6	A
190	Istituto Povere Figlie di S. Gaetano	TORINO	TO	Casa di Riposo San Gaetano	TORINO	TO	3.028,50	3.028,50	6	A
191	Comune di Valmacca	VALMACCA	AL	Casa di Riposo Comunale	VALMACCA	AL	2.927,70	2.927,70	6	A
192	Istituto Suore Minime di N.S. del Suffragio	TORINO	TO	Villa Ca' Bianca	MONCALIERI	TO	8.993,70	8.993,70	5	A
193	C.S.D.A. S.C. Coop. Sociale di Assistenza	AVIGLIANA	TO	Villa San Tommaso	BUTTIGLIERA ALTA	TO	2.442,00	2.442,00	5	A
194	Comune di Villata	VILLATA	VC	Centro Residenziale per Anziani	VILLATA	VC	1.552,00	1.552,00	5	A
195	Consorzio Intercomunale Dei Servizi Socio Assistenziali I.R.I.S.	BIELLA	BI	Centro Diurno Integrato Tut' L Di'	CANDELO	BI	16.679,23	16.679,23	4	A
TOTALE							5.735.469,27	3.515.413,62		

Allegato C

Elenco istanze non ammissibili

n.	Denominazione dell'Ente richiedente il contributo	Comune richiedente	P r o v	Denominazione presidio oggetto dell'intervento	Comune intervento	P r o v	e s i t o	motivo esclusione (omissis)
1	Casa di Riposo "Conte G. Guazzone di Passalacqua"	ALESSANDRIA - Fraz. Lobbi	AL	Casa di Riposo "Conte G. Guazzone di Passalacqua"	ALESSANDRIA - Fraz. Lobbi	AL	N.A.	
2	Comune di BIANZE'	BIANZE'	VC	Casa di Riposo "Cav A. Terzaghi"	BIANZE'	VC	N.A.	
3	Comune di Massino Visconti	MASSINO VISCONTI	NO	Casa dell'anziano	MASSINO VISCONTI	NO	N.A.	
4	Casa di Riposo "Ospedale di Cherasco"	CHERASCO	CN	Casa di Riposo "Ospedale di Cherasco"	CHERASCO	CN	N.A.	
5	Diocesi di Tortona Centro Paolo VI - Onlus	TORTONA	AL	Residenza "Il Focolare"	CASALNOCETO	AL	N.A.	
6	Casa di Riposo Greppi G. E.A.	CARESANA	VC	Casa di Riposo Greppi G. E.A.	CARESANA	VC	N.A.	
7	Provincia Religiosa di S. Maizano di Don Orione	MILANO	MI	Centro Mater Dei Opera Don Orione	TORTONA	AL	N.A.	
8	La Redanciacoop. Soc. - Onlus	SAVONA	SV	Citta' di Ceva Residenza Assistenziale	CEVA	CN	N.A.	
9	Comune di Occimiano	OCCIMIANO	AL	Casa di Riposo San Camillo	OCCIMIANO	AL	N.A.	
10	Comune di Trecate	TRECATE	NO	Comune di Trecate	TRECATE	NO	N.A.	
11	Istituto Belletti Bona	BIELLA	BI	Istituto Belletti Bona	BIELLA	BI	N.A.	
12	Comune di Azeaglio	AZEGLIO	TO	Casa di Riposo	AZEGLIO	TO	N.A.	
13	Plancia Srl	VARAZZE	SV	R.A.A. Villa Sole	CREMOLINO	AL	N.A.	
14	Comune di Momperone	MOMPERONE	AL	Sala Don Raffaele Berri	MOMPERONE	AL	N.A.	
15	Provincia Italiana - Sacra Famiglia - Congregazione Piccole Suore Della divina Provvidenza	ALESSANDRIA	15100	Pia Casa di Riposo "Madre T. Michel"	FRASCARO	AL	N.A.	
16	Provincia Italiana - Sacra Famiglia - Congregazione Piccole Suore Della divina Provvidenza	ALESSANDRIA	15100	Pia Casa di Riposo "Madre T. Michel"	QUARQUENTO	AL	N.A.	
17	Comune di Giaveno	GIAVENO	TO	Residenza Anziani Silvana Ramello -	GIAVENO	TO	N.A.	
18	Casa di Riposo Casa Serena - Onlus	MONTEU ROERO	CN	Casa di Riposo Casa Serena - Onlus	MONTEU ROERO	CN	N.A.	
19	Comune di Villadossola	VILLADOSSOLA	VB	Casa di Riposo T. Ceretti	VILLADOSSOLA	VB	N.A.	
20	Consorzio Intercomunale dei Servizi Socio Assistenziali dei Comuni dell'Alessandrino (C.I.S.S.A.C.A.)	ALESSANDRIA	AL	Residenza Integrata Socio - Sanitaria Nicola Basile -	ALESSANDRIA	AL	N.A.	
21	Comune di Vesime	VESIME	AT	Centro Incontro	VESIME	AT	N.A.	
22	Scuola Materna - C. E. A. Moiso -	ACQUI TERME	AL	Scuola Materna - C. e A. Moiso -	ACQUI TERME	AL	N.A.	
23	La Redancia Srl	VARAZZE	SV	Il Rododendro	SAMPEYRE	CN	N.A.	
24	Comune di Arborio	ARBORIO	VC	Soggiorno Anziani	ARBORIO	VC	N.A.	
25	Casa di Riposo - S. Andrea - Onlus	CASTILIONE TINELLA	CN	Residenza La Pineta	CERRETTO LANGHE	CN	N.A.	
26	Casa di Riposo Della Citta' di Asti	ASTI	AT	Casa di Riposo della Citta' Di Asti	ASTI	AT	N.A.	
27	Casa di Riposo Gallo	COSSATO	BI	Casa di Riposo Gallo	COSSATO	BI	N.A.	

Allegato C

Elenco istanze non ammissibili

n.	Denominazione dell'Ente richiedente il contributo	Comune richiedente	P r o v	Denominazione presidio oggetto dell'intervento	Comune intervento	P r o v	e s i t o	motivo esclusione (ontissis)
28	Comune di Montegrosso D'asti	MONTEGROSSO D'ASTI	AT	Casa Albergo per Anziani	MONTEGROSSO D'ASTI	AT	N.A.	
29	Comune di Castellania	CASTELLANIA	AL	Presidio Socio - Assistenziale	CASTELLANIA	AL	N.A.	
30	Congregazione Suore Carmelitane di S. Teresa	TORINO	TO	Pensionato S. Giuseppe	TORINO	TO	N.A.	
31	Associazione Istituto San Vincenzo De' Paoli	VIRLE PIEMONTE	TO	Associazione Istituto San Vincenzo De' Paoli	VIRLE PIEMONTE	TO	N.A.	
32	Comune di Torino - Divisione Servizi Sociali	TORINO	TO	Casa Protetta (Ex Ist. Rip. Vecchiaia)	TORINO	TO	N.A.	
33	Monastero delle Sorelle della Carita'	GRIGNASCO	NO	Piccola Casa Per Anziani S. Vincenzo	GRIGNASCO	NO	N.A.	
34	Infermeria Casa di Riposo	BENE VAGIENNA	CN	Infermeria Casa di Riposo	BENE VAGIENNA	CN	N.A.	
35	Comune di Serravalle Langhe	SERRAVALLE LANGHE	CN	Soggiorno Per Anziani Boeri	SERRAVALLE LANGHE	CN	N.A.	
36	C.I.S.A. Pianezza Consorzio Intercomunali Servizi Socio-Assistenziali	PIANEZZA	TO	Casa Protetta	VENARIA	TO	N.A.	
37	Fondazione Istituto Della Provvidenza Casa Per Anziani Onlus	GHEMME	NO	Fondazione Istituto della Provvidenza Casa per Anziani Onlus	GHEMME	NO	N.A.	
38	Casa di Riposo - Renzo Merlino -	ORMEA	CN	Casa di Riposo Renzo Merlino	ORMEA	CN	N.A.	
39	C.S.S.A.S. Ipab Lercaro	OVADA	AL	C.S.S.A.S. Ipab Lercaro	OVADA	AL	N.A.	
40	Associazione - Vita Piu' -	GATTINARA	VC	Associazione Vita Piu'	GATTINARA	VC	N.A.	
41	Comune di Fontanetto Po	FONTANETTO PO	VC	Palazzo Calligaris	FONTANETTO PO	VC	N.A.	
42	Comune di Tronzano V.Se	TRONZANO V.SE	VC	Soggiorno Anziani	TRONZANO V.SE	VC	N.A.	
43	Piccola Lourdes Onlus	BRANDIZZO	TO	Piccola Lourdes Onlus	BRANDIZZO	TO	N.A.	
44	Grafis S.R.L.	SCIOLZE	TO	Villa Ia	SCIOLZE	TO	N.A.	
45	Comune di Lanzo T.Se	LANZO T.SE	TO	Casa di Riposo Comunale	LANZO T.SE	TO	N.A.	
46	Comune di Lombriasco	LOMBRIASCO	TO	Casa Albergo	LOMBRIASCO	TO	N.A.	
47	Casa di Riposo San Giuseppe	CARAGLIO	CN	Casa di Riposo San Giuseppe	CARAGLIO	CN	N.A.	
48	Comune di Val Della Torre	VAL DELLA TORRE	TO	R.A.A. Rossi di Montelera	VAL DELLA TORRE	TO	N.A.	
49	Casa di Riposo Don Ernesto Uberti	BARGE	CN	Casa di Riposo Don Ernesto Uberti	BARGE	CN	N.A.	
50	Casa di Riposo Villa Cantu'	SAN CARLO C.SE	TO	Casa di Riposo Villa Cantu'	SAN CARLO C.SE	TO	N.A.	

Allegato C

Elenco istanze non ammissibili

n.	Denominazione dell'Ente richiedente il contributo	Comune richiedente	P r o v	Denominazione presidio oggetto dell'intervento	Comune intervento	P r o v	e s i t o	motivo esclusione (omissis)
51	Congregazione Suore Carita' Immacolata Concez. D'Ivrea	ROMA	RM	Casa di Riposo Don A. Fagnola	ASIGLIANO	VC	N.A.	
52	Comune di Felizzano	FELIZZANO	AL	Casa di Riposo Comunale	FELIZZANO	AL	N.A.	
53	Fond. Pietro Badoglio - Casa di Riposo Sofia Badoglio	GRAZZANO BADOGGIO	AT	Casa di Riposo "Sofia Badoglio"	GRAZZANO BADOGGIO	AT	N.A.	
54	Cooperativa Sociale Casa Famiglia Srl - Onlus	NARZOLE	CN	Casa di Riposo Casa Famiglia	NARZOLE	CN	N.A.	
55	Il Giglio Srl	ALESSANDRIA	AL	Il Giglio Srl	ALBUGNANO	AL	N.A.	
56	Congregazione Figlie N.S. Della Neve	SAVONA	SV	Casa di Riposo "San Giuseppe Cottolengo"	POZZOLO FORMIGARO	AL	N.A.	
57	Consorzio Intercomunale dei Servizi Socio - Assistenziali di Cirié	CIRIÉ	TO	Presidio Residenziale "Casa dei Pini"	SAN MAURIZIO C.S.E.	TO	N.A.	
58	Comune di Entraque	ENTRAQUE	CN	Centro Socio Assistenziale "San Michele"	ENTRAQUE	CN	N.A.	
59	Istituto Suore S. Giuseppe di Susa	SUSA	TO	Casa di Riposo "Casa Nazareth"	OULX	TO	N.A.	
60	Istituto Domenica Romana "Casa di Riposo" - I.P.A.B.	CASTELLAMONTE	TO	Istituto Domenica Romana "Casa di Riposo" - I.P.A.B.	CASTELLAMONTE	TO	N.A.	
61	Istituto Piccola Opera Caritas	VERCELLI	VC	Istituto Piccola Opera Caritas	VERCELLI	VC	N.A.	
62	Casa di Riposo Bianca Della Valle	RIVALTA DI TORINO	TO	Casa di Riposo Bianca Della Valle	RIVALTA DI TORINO	TO	N.A.	
63	Casa di Riposo Ing. F. Tavallini	BORGOVERCELLI	VC	Casa di Riposo Ing. F. Tavallini	BORGOVERCELLI	VC	N.A.	
64	Provincia Religiosa San Marziano di Don Orione	MILANO	MI	Casa di Riposo di Don Orione Castello S. di Bricherasio	FUBINE	AL	N.A.	
65	Istituto Imberti Grandis	VALDIERI	CN	Istituto Imberti Grandis	VALDIERI	CN	N.A.	
66	Casa di Riposo Parrocchiale	NIELLA TANARO	CN	Casa di Riposo Parrocchiale	NIELLA TANARO	CN	N.A.	
67	Congregazione Piccole Suore Missionarie Della Carita'	TORTONA	AL	Casa di Riposo San Giuseppe	SAN SEBASTIANO CURONE	AL	N.A.	
68	Comunita' Montana Valli Chisone E Germanasca	PEROSA ARGENTINA	TO	Comunita' Alloggio di Tipo Familiare	VILLAR PEROSA	TO	N.A.	
69	Ospedale di Cavour	CAVOUR	TO		CAVOUR	TO	N.A.	

Codice DA2003

D.D. 16 gennaio 2008, n. 15

Erogazione della somma di Euro 13.594,69 per il pagamento dell'indennizzo spettante ad un allevatore che ha abbattuto e distrutto volatili affetti da influenza aviaria a bassa patogenicità. Cap. 176024 (ex 16729) - Imp. 2763/07).

(omissis)

Il Direttore regionale
Vittorio Demicheli

Codice DA2003

D.D. 25 gennaio 2008, n. 36

Erogazione della somma di Euro 80.266,80 per il pagamento di un indennizzo spettante ad un allevatore che ha abbattuto e distrutto animali suscettibili alle scrapie. Cap. 176024 (ex 16729). Impegno n. 2763/07.

(omissis)

Il Direttore regionale
Vittorio Demicheli

Codice DA2003

D.D. 22 febbraio 2008, n. 88

Erogazione della somma di Euro 1.641,72 per il pagamento di un indennizzo spettante ad un allevatore che ha abbattuto animali suscettibili alla scrapie. Cap. 176024 (ex cap. 16729)- Impegno 2763/07.

(omissis)

Il Direttore regionale
Vittorio Demicheli

Codice SA0200

D.D. 6 febbraio 2008, n. 3

Conferimento dell'incarico di Posizione Organizzativa di tipologia A denominata "Raccordo organizzativo e gestionale della Direzione con particolare riferimento all'attività di Responsabile dell'Area Organizzativa Omogenea e del controllo di secondo livello sui Fondi Strutturali (Audit)

(omissis)

IL DIRETTORE

(omissis)

determina

- di attribuire, sulla base delle motivazioni indicate in premessa, alla dipendente Maria Fierro, (omissis), inquadrata nella categoria D, in posizione economica D2 l'incarico relativo alla posizione organizzativa di tipologia A denominata "Raccordo organizzativo e gestionale della Direzione con particolare riferimento all'attività di Responsabile dell'Area Organizzativa Omogenea e del controllo di secondo livello sui fondi strutturali (Audit)"

- di dare alla dipendente Maria Fierro comunicazione scritta della presente nomina;

- di assegnare tale incarico in staff alla Struttura Organizzativa Speciale Controllo di Gestione;

- di dare atto che la decorrenza di tale incarico, come stabilito con DGR n. 20-6232 del 25 giugno 2007, parte dal 6 febbraio 2008 sino alla data di decorrenza dell'operatività dei nuovi Settori della Giunta Regionale;

- di rinviare ad un successivo atto amministrativo della Direzione competente l'impegno dei fondi necessari.

La presente determinazione sarà pubblicata sul Bollettino Ufficiale della Regione Piemonte ai sensi dell'art. 61 dello Statuto Regionale e dell'art. 16 del D.P.G.R. n. 8/R/2002.

Il Direttore regionale
Sergio Rolando

Codice SF5

D.D. 15 gennaio 2008, n. 1

Concessione temporanea di spazi e/o locali presso il Complesso Monumentale della Reggia di Venaria Reale a UniManagement S.r.l.

(omissis)

IL DIRETTORE

(omissis)

determina

- di concedere alla UniManagement s.r.l., che è una società facente parte di UniCredit Group ed è posseduta al 100% da UniCredit S.p.A., l'utilizzo della Galleria di Diana per la giornata del 17/01/2008 dalle ore 17.00 alle ore 24.00 per la seguente iniziativa: "Gala dinner UniCredit Group";

- di stabilire che la UniManagement s.r.l. dovrà versare la somma di Euro 25.000,00 di cui Euro 18.000,00 come corrispettivo e di cui Euro 7.000,00 per rimborso spese così come definito nell'allegato piano tariffario approvato con D.G.R. n. 76-6998 del 24/09/2007;

- di approvare, per i motivi di cui in premessa, il presente contratto si allega alla presente per costituirne parte integrante e sostanziale;

La presente determinazione sarà pubblicata sul Bollettino Ufficiale della Regione Piemonte ai sensi dell'art. 61 dello Statuto e ai sensi dell'art. 16 del D.P.G.R. n. 8/R/2002.

Il Direttore regionale
Alberto Vanelli

Codice SF5

D.D. 18 gennaio 2008, n. 2

Concessione temporanea di spazi e/o locali presso il Complesso Monumentale della Reggia di Venaria Reale per la realizzazione di un servizio fotografico e riprese video amatoriali.

(omissis)

Il Dirigente responsabile
Alberto Vanelli

Codice SF5

D.D. 1 febbraio 2008, n. 3

Giardini della Reggia di Venaria - procedura negoziata da espletarsi mediante cottimo fiduciario per adegua-

menti nella sistemazione superficiale del sito atti a migliorare la fruibilità presso i giardini - importo euro 143.933,53

(omissis)

IL DIRETTORE

(omissis)

determina

1. di procedere, per quanto illustrato in premessa, all'avvio della procedura negoziata da espletarsi mediante cottimo fiduciario per l'affidamento dei lavori di adeguamento della sistemazione superficiale del sito atti a migliorare la fruibilità dei Giardini della Reggia di Venaria Reale;

2. di approvare la procedura negoziata, da espletarsi mediante cottimo fiduciario - ai sensi del combinato disposto degli artt. 29, 125 e 204 del D.Lgs. 163/2006 s.m.i. e del, DPR 28.04.02004 e secondo quanto disciplinato dal D.P.R. 34/2000, dal Decreto 294/2000, dal D.Lgs. 42/2004 s.m.i. e dal D.P.R. 222/03 - e sulla base del criterio dell'offerta criterio del prezzo più basso, ai sensi dell'articolo 82 del D.Lgs. 163/2006 s.m.i.;

3. di approvare la Lettera di invito redatta ai sensi della normativa vigente che è parte integrante e sostanziale del presente provvedimento - Allegato 1);

4. di approvare il Capitolato Speciale d'Appalto (parte prima - norme contrattuali), parte integrante e sostanziale del presente provvedimento - Allegato 2);

5. il Capitolato Speciale d'Appalto (parte seconda - norme tecniche), parte integrante e sostanziale del presente provvedimento - Allegato 3);

6. di approvare la Relazione tecnica, parte integrante e sostanziale del presente provvedimento - Allegato 4);

7. di approvare il Computo metrico, parte integrante e sostanziale del presente provvedimento - Allegato 5)

8. di approvare il Computo metrico estimativo, parte integrante e sostanziale del presente provvedimento - Allegato 6);

9. di approvare l'Elenco prezzi unitari, parte integrante e sostanziale del presente provvedimento - Allegato 7);

10. di approvare gli Elaborati grafici (tavole 1), parte integrante e sostanziale del presente provvedimento - Allegato 8);

11. di approvare il Piano di sicurezza e coordinamento con relativi elaborati grafici e Cronoprogramma dei lavori, parte integrante e sostanziale del presente provvedimento - Allegato 9);

12. di approvare la Documentazione Fotografica, parte integrante e sostanziale del presente provvedimento - Allegato 10);

13. di fissare la scadenza di presentazione dell'offerta entro e non oltre le ore 12.00 del giorno 21/02/2008, pena l'esclusione;

14. di trasmettere, per quanto illustrato in premessa, la Lettera di invito (All. 1), il Capitolato Speciale d'Appalto - (parte prima - norme contrattuali - All. 2), il Capitolato Speciale d'Appalto (parte seconda - norme tecniche - All. 3), Relazione generale del progetto esecutivo (All. 4), Il Computo metrico (All. 5), Il Computo metrico estimativo (All. 6),

L'Elenco prezzi unitari (All. 7), gli Elaborati grafici (tavole 1 - All. 8), il Piano di sicurezza e coordinamento con relativi elaborati grafici e Cronoprogramma dei lavori (All. 9), la Documentazione Fotografica (All. 10) alle seguenti ditte:

14.1. Euroverde di Greco Sergio & C. s.a.s. - Torino

14.2. Fantone Giorgio - Sciolze (TO)

14.3. F.lli Airaudi s.a.s. di Airaudi Mauro & C. - Robassomero (TO)

14.4. Coop. Agriforest - Torino

14.5. Greenart s.n.c. di Castelnuovo Daniela & C. - Alba (CN)

14.6. Geoverde System s.r.l. - Moriondo T.se (TO);

15. di rinviare a successivo provvedimento, da adottarsi successivamente alla citata scadenza, gli adempimenti relativi alla nomina della Commissione di Gara;

16. di rinviare il perfezionamento delle procedure d'impegno, sulla base della somma effettivamente a carico dell'amministrazione e comunque previo espletamento della procedura negoziata mediante cottimo fiduciario, ai sensi del Decreto Legislativo 12 aprile 2006, n. 163 e s.m.i. e del D.P.R. 384/2001;

La presente Determinazione non comporta nuovi impegni di spesa;

La presente Determinazione sarà pubblicata sul Bollettino Ufficiale della Regione Piemonte ai sensi dell'articolo 61 dello Statuto della Regione.

Il Direttore regionale
Alberto Vanelli

Codice SF5

D.D. 5 febbraio 2008, n. 4

Protocollo di intesa per la ripartizione dei costi inerenti Opere strutturali e impiantistiche per la creazione degli orizzontamenti del vano scala di accesso ai Piani Superiori e opere di completamento della Reggia di Diana.

(omissis)

IL DIRETTORE

(omissis)

determina

a) di prendere atto che il Soprintendente per i Beni Architettonici e per il Paesaggio del Piemonte ha, con proprio Decreto 3 luglio 2007 dichiarato aggiudicatario definitivo dell'appalto concernente le "Opere strutturali e impiantistiche per la creazione degli orizzontamenti del vano scala di accesso ai Piani Superiori e opere di completamento della Reggia di Diana" l'Associazione Temporanea di Imprese Asperia s.r.l. (capogruppo) - CEIP Soc. Cooperativa (mandante) per un importo complessivo di Euro 821.910,95 IVA inclusa;

b) di approvare la ripartizione delle spese secondo i criteri di cui al Protocollo di intesa per la ripartizione dei costi inerenti la realizzazione delle Opere strutturali e impiantistiche per la creazione degli orizzontamenti del vano scala di accesso ai Piani Superiori e opere di completamento della Reggia di Diana sulla base sostanziale del presente provvedimento;

c) di prendere atto dello schema di contratto Opere strutturali e impiantistiche per la creazione degli

orizzontamenti del vano scala di accesso ai Piani Superiori e opere di completamento della Reggia di Diana che denominato allegato A) si allega alla presente determinazione per farne parte integrante e sostanziale;

d) di prendere atto che alla copertura della spesa a carico della Regione Piemonte pari a 328.764,38 Euro si farà fronte con le somme impegnate con la Determinazione della Struttura Flessibile La Venaria Reale e altri beni n. 154/2007 al capitolo 204844/2007 impegno n. 6476/2007.

e) di approvare che alla liquidazione delle spettanze a favore Associazione Temporanea di Imprese Asperia s.r.l. (capogruppo) - CEIP Soc. Cooperativa (mandante) si provvederà secondo le condizioni disposte dal Protocollo d'Intesa di cui all'Allegato A);

La presente determinazione non comporta nuovi oneri.

La Determinazione sarà pubblicata sul Bollettino Ufficiale della Regione Piemonte ai sensi dell'articolo 61 dello Statuto e dell'articolo 16 del Decreto del Presidente della Giunta Regionale n. 8/R/2002.

Il Direttore regionale
Maria Grazia Ferreri

Il Direttore regionale
Alberto Vanelli

Codice SF5

D.D. 11 febbraio 2008, n. 5

Reggia di Venaria Reale - Procedura negoziata mediante cottimo fiduciario per l'affidamento della fornitura di paline segnaletiche interne alla reggia, di targhe a bandiera e di un pannello luminoso in plexi per la biglietteria, di pannelli sinottici, nell'ambito del Complesso della Reggia.

(omissis)

IL DIRETTORE

(omissis)

determina

1. di procedere, per quanto illustrato in premessa, all'avvio della procedura per l'affidamento della fornitura di paline segnaletiche interne alla reggia, di targhe a bandiera e di un pannello luminoso in plexi per la biglietteria, di pannelli sinottici, nell'ambito del Complesso della Reggia di Venaria Reale;

2. di approvare la procedura negoziata, da espletarsi mediante cottimo fiduciario - ai sensi del combinato disposto degli artt. 29, 125 e 204 del D.Lgs. 163/2006 s.m.i. e del DPR 28.04.2004 e secondo quanto disciplinato dal D.P.R. 34/2000, dal Decreto 294/2000, dal D.Lgs. 42/2004 s.m.i. e dal D.P.R. 222/03 - e sulla base del criterio dell'offerta del prezzo più basso, ai sensi dell'articolo 82 del D.Lgs. 163/2006 s.m.i.;

3. di approvare la Lettera di invito redatta ai sensi della normativa vigente, che è parte integrante e sostanziale del presente provvedimento;

4. di approvare il documento denominato "Specifiche Tecniche" redatto ai sensi della normativa vigente, che è parte integrante e sostanziale del presente provvedimento;

5. di fissare la scadenza di presentazione dell'offerta entro e non oltre le ore 12.00 del giorno 22/02/2008, pena l'esclusione;

6. di trasmettere, per quanto illustrato in premessa, la Lettera di invito e il documento denominato "Specifiche Tecniche" alle seguenti ditte:

6.1. Frall di Fabrizio Raviola - Torino

6.2. Mostrefiere - Nichelino (To)

6.3. Bodino S.p.A. - Torino

6.4. Zetad srl - Torino

6.5. Eventidee - Torino

6.6. LC di Luca Consoli - Torino

6.7. Stadigraf sas - Torino

7. di rinviare a successivo provvedimento, da adottarsi successivamente alla citata scadenza, gli adempimenti relativi alla nomina della Commissione di Gara;

8. di rinviare il perfezionamento delle procedure d'impegno, sulla base della somma effettivamente a carico dell'amministrazione e comunque previo espletamento della procedura negoziata mediante cottimo fiduciario, ai sensi del Decreto Legislativo 12 aprile 2006, n. 163 e s.m.i. e del D.P.R. 384/2001;

La presente Determinazione non comporta nuovi impegni di spesa;

La presente Determinazione sarà pubblicata sul Bollettino Ufficiale della Regione Piemonte ai sensi dell'articolo 61 dello Statuto della Regione.

Il Direttore regionale
Alberto Vanelli

Codice SF5

D.D. 11 febbraio 2008, n. 6

Concessione temporanea di spazi e/o locali presso il Complesso Monumentale della Reggia di Venaria Reale alla Società Ebsco Italia s.r.l.

(omissis)

IL DIRETTORE

(omissis)

determina

- di concedere alla Società Ebsco l'utilizzo degli spazi individuati come Corridoio Alfieriano, Galleria Piccola e il Rondò, nonché le sale n. 40-41-42 per la giornata del 09/06/2008 dalle ore 09.00 alle ore 17.00 per lo svolgimento della seguente iniziativa: "Ebsco Open Day: l'incontro con i professionisti dell'Informazione";

- di stabilire che il richiedente dovrà versare la somma di Euro 10.000,00 di cui Euro 6.000,00 come corrispettivo e Euro 4.000,00 per rimborso spese così come definito nell'allegato piano tariffario approvato con D.G.R. n. 19-8053 del 21/01/2008;

- il versamento dovrà essere effettuato sul conto della Tesoreria Regionale Unicredit Banca - Via Garibaldi, 2 - Torino - n. 40777516;

- di approvare, per i motivi di cui in premessa, il presente contratto che si allega alla presente per costituirne parte integrante e sostanziale.

La presente determinazione sarà pubblicata sul Bollettino Ufficiale della Regione Piemonte ai sensi dell'art. 61 dello Statuto e ai sensi dell'art. 16 del D.P.G.R. n. 8/R/2002.

Il Direttore regionale
Alberto Vanelli

Codice SF5

D.D. 11 febbraio 2008, n. 7

Complesso Monumentale della Reggia di Venaria Reale. Proventi derivanti da visite ed attività. Accertamento sul conto postale di Euro 3.250.000,00 sul cap. 39700/2008.

(omissis)

IL DIRETTORE

(omissis)

determina

- di accertare, sulla base di una prima stima attendibile e con riferimento alle causali di cui in premessa, per l'anno 2008 la somma di Euro 3.250.000,00 sul cap. 39700/2008;

- di attestare che i versamenti a favore della Regione Piemonte delle somme dovute da Codess, Torino Città Capitale, Società Ticket One S.p.A. e da "utenti diversi" per ingressi Giardini e Reggia, dovranno essere effettuati su c/c postale n. 83027268;

- di ragguagliare, alla chiusura dell'anno contabile corrente, il predetto accertamento alla somma complessiva effettivamente introitata.

La presente determinazione sarà pubblicata sul Bollettino Ufficiale della Regione Piemonte ai sensi dell'art. 61 dello Statuto e ai sensi dell'art. 16 del D.P.G.R. n. 8/R/2002.

Il Direttore regionale
Alberto Vanelli

Codice SF5

D.D. 11 febbraio 2008, n. 8

Complesso Monumentale della Reggia di Venaria Reale. Proventi derivanti da visite ed attività. Accertamento sul conto del Tesoriere di Euro 500.000,00 sul cap. 39700/2008.

(omissis)

IL DIRETTORE

(omissis)

determina

- di accertare, sulla base di una prima stima attendibile, e con riferimento alle causali di cui in premessa, per l'anno 2008 la somma complessiva di Euro 500.000,00 sul cap. 39700/2008.

- di attestare che i versamenti a favore della Regione Piemonte da parte della Casa Editrice Umberto Allemandi & C. S.p.A., del Bar Tabacchi di Barbin e da concessionari diversi per l'uso temporaneo degli spazi e/o locali della Reggia, dovranno essere effettuati sul c/c della Tesoreria Regionale n. 40777516;

- di ragguagliare, alla chiusura dell'anno contabile corrente, il predetto accertamento alla somma complessiva effettivamente introitata.

La presente determinazione sarà pubblicata sul Bollettino Ufficiale della Regione Piemonte ai sensi dell'art. 61 dello Statuto e ai sensi dell'art. 16 del D.P.G.R. n. 8/R/2002.

Il Direttore regionale
Alberto Vanelli

Codice SF5

D.D. 13 febbraio 2008, n. 9

Reggia di Venaria Reale. Erogazione di un contributo per l'organizzazione del concerto Natura e Artificio: Barocco en plein presso la Reggia di Venaria Reale per il giorno 29 febbraio 2008 nell'ambito della manifestazione Musica a Corte 2007/2008. Impegno di spesa 35.000,00 euro (capitolo 139374 assegnazione n. 100257)

(omissis)

IL DIRETTORE

(omissis)

determina

a) di approvare il programma di attività dell'Associazione Percorsi per l'organizzazione del concerto Natura e Artificio: Barocco en plein air presso la Reggia di Venaria per il giorno 29 febbraio 2008 nell'ambito della manifestazione Musica a Corte 2007/2008;

b) di assegnare, a favore dell'Associazione Percorsi per la realizzazione quanto illustrato in premessa, un contributo pari a 35.000,00 Euro per la realizzazione del sopra citato evento;

c) di procedere ad impegnare l'importo di Euro 35.000,00 a favore dell'Associazione Percorsi - Via Cassini 44 - 10129 Torino - sul capitolo 139374 del Bilancio di Previsione 2008 con riferimento all'assegnazione n. 100257;

d) di erogare un acconto pari all'80% dell'intero importo ad avvenuta registrazione dell'impegno di spesa derivante dal presente provvedimento e la rimanente parte, a saldo, previa presentazione di una relazione sull'attività svolta e di un consuntivo documentato delle spese, ai sensi della L.R. 58/78 s.m.i.;

e) di approvare la concessione in comodato gratuito all'Associazione Percorsi, secondo lo schema di contratto che si allega alla presente per farne parte integrante e sostanziale, degli strumenti musicali acquisiti dalla Regione Piemonte secondo quanto disposto dalla Determinazione della Direzione ai Beni Culturali n. 518 del 30 novembre 2005 e successive integrazioni;

La presente Determinazione sarà pubblicata sul Bollettino Ufficiale della Regione Piemonte ai sensi dell'art. 61 dello Statuto.

Il Direttore regionale
Alberto Vanelli

Codice SF5

D.D. 13 febbraio 2008, n. 10

Concessione temporanea di spazi e/o locali presso il Complesso Monumentale della Reggia di Venaria Reale alla Fiat Group.

(omissis)

IL DIRETTORE

(omissis)

determina

- di concedere alla Società Fiat Group l'utilizzo della Manica di Sant'Uberto e del Rondò Alfieriano per la giornata del 18/02/2008 dalle ore 08.00 alle ore 24.00 per:

* visita alla Reggia di Venaria
 * aperitivo presso Manica di Sant'Uberto
 * Galà Dinner presso Rondò Alfieriano;
 - di stabilire che la Società Fiat Group dovrà versare la somma di Euro 10.000,00 di cui Euro 6.000,00 come corrispettivo e Euro 4.000,00 per rimborso spese così come definito nella D.G.R. n. 19-8053 del 21/01/2008;

- il versamento dovrà essere effettuato sul conto n. 40777516 della Tesoreria Regionale Unicredit Banca - Via Garibaldi, 2 - Torino;

- di approvare, per i motivi di cui in premessa, il presente contratto che si allega alla presente per costituirne parte integrante e sostanziale;

La presente determinazione sarà pubblicata sul Bollettino Ufficiale della Regione Piemonte ai sensi dell'art. 61 dello Statuto e ai sensi dell'art. 16 del D.P.G.R. n. 8/R/2002.

Il Direttore regionale
 Alberto Vanelli

Codice SF5

D.D. 15 febbraio 2008, n. 13

Rinnovo, ora per allora, del contratto di noleggio della struttura metallica tipo Batex, modello B10, periodo marzo 2007 - settembre 2007. Impegno di spesa di 13.972,56 Euro o.f.i. Capitolo 143419/2008

(omissis)

IL DIRETTORE

(omissis)

determina

- di richiamare integralmente per quanto non diversamente disciplinato con il presente provvedimento, il disposto di cui alla Determinazione della Struttura Flessibile La Venaria Reale e Altri Beni n. 163 del 19/12/2007;

- di impegnare al Capitolo 143419/2008, a favore della Algeco S.p.A. Via Enrico Mattei frazione Divisa corrente in Marcignago (Pavia) (omissis), l'importo complessivo di Euro 13.972,56 o.f.i. a copertura del canone di noleggio della struttura metallica tipo Batex, modello B10, periodo marzo 2007 - settembre 2007, ai sensi della nota della Direzione Risorse Umane e Patrimonio prot. 6011/DA0709 del 5 febbraio 2008;

Alla spesa complessiva di Euro 13.972,56 o.f.i. si farà fronte con le risorse della Direzione Risorse Umane e Patrimonio al capitolo 143419/2008.

La presente determina sarà pubblicata sul Bollettino Ufficiale della Regione Piemonte ai sensi dell'art. 61 dello Statuto e dell'art. 16 del D.P.G.R. n. 8/R/2002.

Il Direttore regionale
 Alberto Vanelli

Codice SF5

D.D. 18 febbraio 2008, n. 14

Reggia di Venaria Reale - Giardini - Procedura di affidamento per la fornitura di vasche da disporre all'interno della Peschiera della Reggia di Venaria Reale, atte a contenere le ninfee. Importo a base di gara euro 130.000,00.

(omissis)

IL DIRETTORE

(omissis)

determina

1. di procedere, per quanto illustrato in premessa, all'avvio della procedura per l'affidamento della fornitura di vasche da disporre all'interno della Peschiera della Reggia di Venaria Reale, atte a contenere le ninfee le quali, aumenteranno gli effetti scenografici dei giardini, attraverso l'incremento della componente botanica. In tale maniera verrà ulteriormente valorizzato il percorso di visita del parco basso già fortemente connotato dalla presenza dei reperti archeologici e dai giardini di arte contemporanea.

2. di approvare la procedura negoziata, da espletarsi mediante cottimo fiduciario - ai sensi del combinato disposto degli artt. 29, 125 e 204 del D.Lgs. 163/2006 s.m.i. e del DPR 28.04.02004 e secondo quanto disciplinato dal D.P.R. 34/2000, dal Decreto 294/2000, dal D.Lgs. 42/2004 s.m.i. e dal D.P.R. 222/03 - e sulla base del criterio dell'offerta economicamente più vantaggiosa, ai sensi dell'articolo 83 del D.Lgs. 163/2006 s.m.i.;

3. di approvare la Lettera di invito redatta ai sensi del D.Lgs. 163/06 e s.m.i., denominato Allegato A;

4. di approvare il "Disciplinare" redatto ai sensi ai sensi del D.Lgs. 163/06 e s.m.i. denominato Allegato B;

5. di approvare il documento denominato "Capitolato Tecnico" redatto ai sensi del D.Lgs. 163/06 e s.m.i. denominato Allegato C;

6. di fissare la scadenza di presentazione dell'offerta entro e non oltre le ore 12.00 del giorno 29/02/2008, pena l'esclusione;

7. di trasmettere, per quanto illustrato in premessa, la Lettera di invito, il "Disciplinare" e il documento denominato "Capitolato Tecnico" alle seguenti ditte:

7.1. V.S. di Sgherzi Nicola e C. s.n.c. - Rondissone (TO)

7.2. Gigi Molina S.p.A. - Romentino (NO)

7.3. Staremec s.r.l. - Poirino (TO)

7.4. Janautica - Monza (MI)

7.5. Mesan di Sambati Antonio - Fizzonasco di Pieve Emanuele (MI)

7.6. Allinox s.r.l. - Torino

7.7. Berrone Livio & C. s.n.c. - Voliera (TO)

7.8. Colosi Nicolò - Venaria Reale (TO)

8. di rinviare a successivo provvedimento, da adottarsi successivamente alla citata scadenza, gli adempimenti relativi alla nomina della Commissione di Gara;

9. di rinviare il perfezionamento delle procedure d'impegno, sulla base della somma effettivamente a carico dell'amministrazione e comunque previo espletamento della procedura negoziata mediante cottimo fiduciario, ai sensi del Decreto Legislativo 12 aprile 2006, n. 163 e s.m.i. e del D.P.R. 384/2001;

10. di rinviare ad ulteriore provvedimento, anche a fronte dei prototipi che verranno presentati, l'impegno per il rimborso delle spese inerenti la produzione della campionatura e comunque nei limiti di spesa di Euro 8.000,00 oltre IVA di legge;

La presente Determinazione non comporta nuovi impegni di spesa.

La presente Determinazione sarà pubblicata sul Bollettino Ufficiale della Regione Piemonte ai sensi dell'articolo 61 dello Statuto della Regione.

Il Direttore regionale
Alberto Vanelli

Codice SF5

D.D. 21 febbraio 2008, n. 15

La Venaria Reale. Procedura negoziata da espletarsi mediante cottimo fiduciario per adeguamenti nella sistemazione superficiale del sito atti a migliorare la fruibilità presso i giardini della Reggia di Venaria Reale. Determina n. 3 del 1 febbraio 2008. Nomina di commissione.

(omissis)

IL DIRETTORE

(omissis)

determina

a. di nominare la Commissione Giudicatrice, con il compito di valutare la regolarità e la completezza delle offerte economiche dei concorrenti, delle gare in oggetto individuandoli come segue:

1. Dott. Alberto Vanelli Responsabile della Struttura Flessibile "La Venaria Reale ed Altri Beni"

2. Arch. Loredana Iacopino Esperto Tecnico

3. Rag. Luciano Catena Funzionario della Struttura Flessibile "La Venaria Reale ed Altri Beni"

b. di procedere all'esame e la valutazione delle offerte relative alla procedura di cui in premessa, e con riferimento a quanto disposto con la Determinazione n. 3 dell'01 febbraio 2008, è demandato alla suddetta Commissione:

c. di fissare con entro e non oltre il 25 febbraio 2008 il limite massimo per l'apertura delle buste.

d. di demandare alla Commissione di cui al punto a) in particolare:

1. di procedere all'esame di conformità della documentazione amministrativa indicata nei documenti a base di gara, comminando l'esclusione a carico dei concorrenti che abbiano presentato documentazione difforme;

2. di provvedere all'esame e alla valutazione delle offerte, secondo i criteri indicati nella documentazione a base di gara;

3. di provvedere all'aggiudicazione provvisoria della gara in favore del soggetto risultato primo, secondo i criteri indicati nella documentazione a base di gara;

e. che nell'adempimento dell'incarico conferito, tutti gli atti e gli adempimenti della Commissione dovranno recare la sottoscrizione di tutti i membri della stessa; le deliberazioni della Commissione devono essere adottate a maggioranza dei suoi componenti e devono impegnare tutti i membri, ancorché dissenzienti, salvo che essi abbiano fatto esplicitamente constatare a verbale il loro dissenso;

f. che la data di inizio delle operazioni di gara e l'articolazione dei lavori è demandata alla Commissione;

g. che al termine delle operazioni la Commissione deve trasmettere formalmente a questa amministrazione aggiudicatrice gli atti di gara;

h. il presente atto di nomina, ad avvenuta registrazione del presente provvedimento, deve essere comunicato ai membri della Commissione nominata al punto a.;

i. all'atto dell'accettazione i membri della Commissione devono comunicare a questa amministrazione aggiudicatrice eventuali motivi di incompatibilità, affinché essi vengano adeguatamente valutati per l'adozione dei provvedimenti conseguenti.

Il presente provvedimento non comporta nuovi impegni di spesa.

La presente Determinazione sarà pubblicata sul Bollettino Ufficiale della Regione Piemonte ai sensi dell'articolo 61 dello Statuto.

Il Direttore regionale
Alberto Vanelli

Codice SF5

D.D. 21 febbraio 2008, n. 16

La Venaria Reale. Impegno di 1.182.354,60 al capitolo 204704 per incarichi diversi per lavori e forniture nel Complesso della Reggia. (Assegnazione n. 100362).

(omissis)

IL DIRETTORE

(omissis)

determina

a) di impegnare, per i presupposti di fatto e di diritto illustrati in premessa, la somma di Euro 1.182.354,60 al capitolo 204704 - Spese per il finanziamento del completamento di opere infrastrutturali (Legge 208/1998) per far fronte agli oneri derivanti dalle Determinazioni indicate nell'allegato 1) che è parte integrante e sostanziale del presente provvedimento;

b) di confermare, per quanto non diversamente indicato con il presente provvedimento, quanto disposto nei provvedimenti assunti dalla Struttura Flessibile La Venaria Reale e altri beni nell'anno 2007 e riportati nell'allegato A) che è parte integrante e sostanziale del presente provvedimento;

Alla copertura della spesa, quantificata in Euro 1.182.354,60, si farà fronte con le risorse derivanti dall'assegnazione n. 100362 al capitolo 204704 - Spese per il finanziamento del completamento di opere infrastrutturali (Legge 208/1998) del Bilancio 2008 -.

La presente determinazione sarà pubblicata sul Bollettino Ufficiale della Regione Piemonte ai sensi dell'articolo 61 dello Statuto della Regione Piemonte.

Il Direttore regionale
Alberto Vanelli

Codice SF5

D.D. 22 febbraio 2008, n. 17

Pagamento dei premi assicurativi degli automezzi in uso presso la Reggia di Venaria. Impegno di spesa di 575,10 Euro Capitolo 134040/2008. L.R. 27/2007 art. 1 comma 2.

(omissis)
 IL DIRETTORE
 (omissis)
 determina

- di procedere al pagamento dei premi assicurativi degli automezzi in uso presso la Reggia di Venaria, secondo il dettaglio che segue:

Veicolo: Tata Pick Up

Targa: CJ 747DG

Polizza: 17025417210

Beneficiario: Jlt Siaci Torino Srl

Assicurazione: Fondiaria Sai

Premio: Euro 575,10

- di impegnare l'importo complessivo di Euro 575,10 al Capitolo 134040/2008, come si evince dalla nota della Direzione Risorse Umane e Patrimonio, prot. n. 6011/DA0709 del 5 febbraio 2008 e ai sensi dell'art. 1 comma 2 della L.R. 27/2007 ;

- di procedere alla liquidazione mediante bonifico bancario da effettuarsi tramite Cassa economica della Regione Piemonte, previa trasmissione della opportuna documentazione giustificativa della spesa da parte di codesta Struttura;

La presente determinazione sarà pubblicata sul Bollettino Ufficiale della Regione Piemonte ai sensi dell'art. 61 dello Statuto.

Il Direttore regionale
 Alberto Vanelli

Codice SF5

D.D. 22 febbraio 2008, n. 18

La Venaria Reale. Procedura negoziata da espletarsi mediante cottimo fiduciario per la fornitura di paline segnaletiche interne alla Reggia, di targhe a bandiera e di un pannello luminoso in plexi per la biglietteria, di pannelli sinottici, nell'ambito del complesso della Reggia di Venaria Reale. Nomina Commissione

(omissis)
 IL DIRETTORE
 (omissis)
 determina

1. L'esame e la valutazione delle offerte relative alla procedura di cui in premessa, e con riferimento a quanto disposto con la Determinazione n. 5 dell'11 febbraio 2008, è demandato alla seguente Commissione:

1.1. Dott. Alberto Vanelli Responsabile della Struttura Flessibile "La Venaria Reale ed Altri Beni"

1.2. Arch. Francesco Bosso Esperto Tecnico

1.3. Sig. Roberto Parolisi Funzionario della Struttura Flessibile "La Venaria Reale ed Altri Beni"

2. di fissare con entro e non oltre il 25 febbraio 2008 il limite massimo per l'apertura delle buste;

3. di demandare alla Commissione di cui al punto 1. in particolare:

3.1. l'esame di conformità della documentazione amministrativa indicata nei documenti a base di gara, comminando l'esclusione a carico dei concorrenti

che abbiano presentato documentazione difforme;

3.2. di provvedere all'esame e alla valutazione delle offerte, secondo i criteri indicati nella documentazione a base di gara;

3.3. di provvedere all'aggiudicazione provvisoria della gara in favore del soggetto risultato primo, secondo i criteri indicati nella documentazione a base di gara;

4. nell'adempimento dell'incarico conferito, tutti gli atti e gli adempimenti della Commissione dovranno recare la sottoscrizione di tutti i membri della stessa; le deliberazioni della Commissione devono essere adottate a maggioranza dei suoi componenti e devono impegnare tutti i membri, ancorché dissenzienti, salvo che essi abbiano fatto esplicitamente constatare a verbale il loro dissenso;

5. La data di inizio delle operazioni di gara e l'articolazione dei lavori è demandata alla Commissione;

6. al termine delle operazioni la Commissione deve trasmettere formalmente a questa amministrazione aggiudicatrice gli atti di gara;

7. Il presente atto di nomina, ad avvenuta registrazione del presente provvedimento, deve essere comunicato ai membri della Commissione nominata al punto a.;

8. all'atto dell'accettazione i membri della Commissione devono comunicare a questa amministrazione aggiudicatrice eventuali motivi di incompatibilità, affinché essi vengano adeguatamente valutati per l'adozione dei provvedimenti conseguenti.

9. Il presente provvedimento non comporta nuovi impegni di spesa.

La presente Determinazione sarà pubblicata sul Bollettino Ufficiale della Regione Piemonte ai sensi dell'articolo 61 dello Statuto.

Il Direttore regionale
 Alberto Vanelli

Codice SF5

D.D. 25 febbraio 2008, n. 19

Convenzione tra la Regione Piemonte e la Comunità Montana Alta Val Tanaro erogazione contributo per la realizzazione di attività di valorizzazione del Castello di Casotto anno 2008. Impegno di spesa di Euro 70.000,00 (cap. 182898/2008 Impegno provvisorio 277 - Assegnazione provvisoria n. 100390 del 07/02/2008).

(omissis)
 IL DIRETTORE
 (omissis)
 determina

- di autorizzare per l'anno 2008 un contributo di Euro 70.000,00 a favore della Comunità Montana Alta Valle Tanaro quale contributo a parziale copertura dell'importo richiesto dalla Stessa con lettera prot. 4221 del 28/11/2007 (prot. SF5 n. 795 del 13/12/2007);

- di rendere definitivo l'impegno provvisorio disposto dalla Direzione Cultura sul capitolo 182898/2008 n. 277 (Assegnazione provvisoria n. 100390 del 07/02/2008) per l'importo di 70.000,00 Euro, ai sensi

della nota della Direzione Cultura prot. 2630/18.0 del 07/02/2008;

- di erogare tale somma con le modalità previste dall'art n. 6 della convenzione repertorio n. 6071 del 2001 e subordinatamente alla definizione del programma delle attività per l'anno 2008 che sarà predisposto dalla Comunità Montana Alta Valle Tanaro successivamente a un incontro da programmare tra la Regione Piemonte e la Comunità stessa.

La presente determinazione sarà pubblicata sul Bollettino Ufficiale della Regione Piemonte ai sensi dell'art. 61 dello Statuto.

Il Direttore regionale
Alberto Vanelli

Codice SF5

D.D. 26 febbraio 2008, n. 23

La Venaria Reale. Affidamento alla ditta Gurlino Arredamenti s.r.l. Via Carlo Alberto, 36 bis corrente in Torino l'incarico per l'allestimento degli spazi e la fornitura di arredi da utilizzarsi nell'ambito del progetto di recupero della Cascina Rubbianetta e delle relative pertinenze destinate ad accogliere la Fondazione Fondazione Centro internazionale del Cavallo La Venaria Reale.

(omissis)

IL DIRETTORE

(omissis)

determina

a) di procedere all'aggiudicazione definitiva, per i presupposti di fatto e di diritto espressi in premessa, alla ditta Gurlino Arredamenti s.r.l. Via Carlo Alberto, 36 bis corrente in Torino l'incarico per l'allestimento degli spazi e la fornitura di arredi da utilizzarsi nell'ambito del progetto di recupero della Cascina Rubbianetta e delle relative pertinenze destinate ad accogliere la Fondazione Fondazione Centro Internazionale del Cavallo - La Venaria Reale;

b) di procedere alla stipulazione del relativo contratto mediante scrittura privata ai sensi del D.Lgs. 163/2006 s.m.i. secondo lo schema di contratto allegato al presente atto quale parte integrante e sostanziale, allegato B);

c) che alla spesa pari a 215.988,00 Euro o.f.i. si farà fronte con i seguenti impegni, di cui alla Determinazione n. 424/2006:

- Impegno numero 5405/2006 per un importo di 107.994,00 euro

- Impegno numero 5406/2006 per un importo di 76.135,88 euro

- Impegno numero 5407/2006 per un importo di 31.858,12 euro

d) di autorizzare la liquidazione delle spettanze, a favore della Gurlino Via Carlo Alberto, 36 bis corrente in Torino (omissis) sulla base di quanto disposto dall'allegato contratto che si allega alla presente per farne parte integrante e sostanziale

La presente Determinazione non comporta nuovi impegni di spesa in quanto l'impegno di spesa è stato assunto con Determinazione della Direzione Regionale ai Beni Culturali con la Determinazione del Direttore dei Beni Culturali n. 424 del 31/10/2006

La presente Determinazione sarà pubblicata sul Bollettino Ufficiale della Regione Piemonte ai sensi dell'articolo 61 dello Statuto della Regione.

Il Direttore regionale
Alberto Vanelli

Codice SF5

D.D. 26 febbraio 2008, n. 24

Reggia di Venaria Reale - Procedura negoziata da espletarsi mediante cottimo fiduciario per adeguamenti nella sistemazione superficiale del sito atti a migliorare la fruibilità presso i giardini - Aggiudicazione provvisoria alla ditta Geoverde System s.r.l., nomina Direttore Lavori e Coordinatore della Sicurezza.

(omissis)

IL DIRETTORE

(omissis)

determina

a) di approvare il verbale di gara, della seduta tenutasi in data 21 febbraio dell'anno 2008, che si allega a far parte integrante e sostanziale del presente atto, relativo alla verifica della regolarità e completezza della documentazione amministrativa e dell'offerta economica, dal quale risulta che la Ditta Geoverde System s.r.l. - Via Riva 54 - Fraz. Brusone - Moriondo T.se (TO), avendo prodotto l'offerta del prezzo più basso, è stata dichiarata affidataria provvisoria per l'appalto relativo alla procedura negoziata da espletarsi mediante cottimo fiduciario per adeguamenti nella sistemazione superficiale del sito atti a migliorare la fruibilità presso i giardini della reggia di Venaria Reale;

b) di dichiarare la ditta Geoverde System s.r.l. - Via Riva 54 - Fraz. Brusone - Moriondo T.se (TO), aggiudicataria provvisoria della procedura negoziata da espletarsi mediante cottimo fiduciario per adeguamenti nella sistemazione superficiale del sito, atti a migliorare la fruibilità presso i Giardini;

c) di demandare agli uffici di competenza, l'acquisizione dei certificati relativi a quanto dichiarato in sede di gara da parte della ditta sopraccitata;

d) di procedere alla nomina del Direttore dei Lavori che, in base all'esperienza e professionalità, viene individuato nella figura dell'Arch. Maurizio Reggi, libero professionista e collaboratore del Back Office - Progetto "La Venaria Reale";

e) di procedere alla nomina del coordinatore della sicurezza in fase esecutiva dei lavori che, in base all'esperienza e professionalità, viene individuato nella figura dell'Ing. Filippo Ronsisvalle, libero professionista;

f) di rinviare alla stipula del contratto, solo ad avvenuta acquisizione con esito positivo dei documenti di cui alla lettera c) con apposito provvedimento e di assumere con tale atto anche l'impegno di spesa di Euro 92.221,07 o.f.i. per l'affidamento dei lavori;

La presente Determinazione sarà pubblicata sul Bollettino Ufficiale della Regione Piemonte ai sensi dell'articolo 61 dello Statuto della Regione.

Il Direttore regionale
Alberto Vanelli

Codice SF5

D.D. 27 febbraio 2008, n. 25

Rinnovo, ora per allora, del servizio di radiosorveglianza alla Ditta Telecontrol Vigilanza s.p.a. periodo 15 luglio 2006 - 14 aprile 2008. Impegno di spesa di 1.952,23 Euro Capitolo 143419/2008 D.G.R. 17-7987 del 07/01/2008. L.R. 27/2007 art. 1 c. 2

(omissis)

IL DIRETTORE

(omissis)

determina

- di richiamare integralmente per quanto non diversamente disciplinato con il presente provvedimento, il disposto di cui alla Determinazione della Struttura Flessibile La Venaria Reale e Altri Beni n. 161 del 19/12/2007;

- di impegnare al Capitolo 143419/2008, a favore della Telecontrol Vigilanza S.p.a. Corso Francia 223 corrente in Cascine Vica (TO) (omissis), l'importo complessivo di Euro 1.952,23 o.f.i. a copertura del servizio di radiosorveglianza, periodo 15 luglio 2006 - 14 aprile 2008, ai sensi della nota della Direzione Risorse Umane e Patrimonio prot. 6011/DA0709 del 5 febbraio 2008 e dell'art. 1 comma 2 della L.R. 27/2007;

Alla spesa complessiva di Euro 1.952,23 o.f.i. si farà fronte con le risorse della Direzione Risorse Umane e Patrimonio al capitolo 143419/2008.

La presente determina sarà pubblicata sul Bollettino Ufficiale della Regione Piemonte ai sensi dell'art. 61 dello Statuto e dell'art. 16 del D.P.G.R. n. 8/R/2002.

Il Direttore regionale
Alberto Vanelli

Codice SF5

D.D. 29 febbraio 2008, n. 26

Reggia di Venaria Reale - Reggia di Venaria Reale - Procedura di affidamento per la fornitura di vasche da disporre all'interno della Peschiera della Reggia di Venaria Reale, atte a contenere le ninfee - Nomina Commissione Giudicatrice

(omissis)

IL DIRETTORE

(omissis)

determina

1. L'esame e la valutazione delle offerte relative alla procedura di cui in premessa, e con riferimento a quanto disposto con la Determinazione n. 14 del 18 febbraio 2008, è demandato alla seguente Commissione:

1.1. Dott. Alberto Vanelli Responsabile della Struttura Flessibile "La Venaria Reale ed Altri Beni"

1.2. Dott. Marco Rocca Esperto Tecnico

1.3. Ing. Filippo Ronsisvalle Esperto Tecnico

1.4. Arch. Alessia Bellone Esperto Tecnico

1.5. Rag. Luciano Catena Componente

2. di fissare con entro e non oltre il 7 marzo 2008 il limite massimo per l'apertura delle buste;

3. di demandare alla Commissione di cui al punto 1. in particolare:

3.1. l'esame di conformità della documentazione amministrativa indicata nei documenti a base di gara, comminando l'esclusione a carico dei concorrenti che abbiano presentato documentazione difforme;

3.2. di provvedere all'esame e alla valutazione delle offerte, secondo i criteri indicati nella documentazione a base di gara;

3.3. di provvedere all'aggiudicazione provvisoria della gara in favore del soggetto risultato primo, secondo i criteri indicati nella documentazione a base di gara;

4. nell'adempimento dell'incarico conferito, tutti gli atti e gli adempimenti della Commissione dovranno recare la sottoscrizione di tutti i membri della stessa; le deliberazioni della Commissione devono essere adottate a maggioranza dei suoi componenti e devono impegnare tutti i membri, ancorché dissenzienti, salvo che essi abbiano fatto esplicitamente constatare a verbale il loro dissenso;

5. La data di inizio delle operazioni di gara e l'articolazione dei lavori è demandata alla Commissione;

6. al termine delle operazioni la Commissione deve trasmettere formalmente a questa amministrazione aggiudicatrice gli atti di gara;

7. Il presente atto di nomina, ad avvenuta registrazione del presente provvedimento, deve essere comunicato ai membri della Commissione nominata al punto a.;

8. all'atto dell'accettazione i membri della Commissione devono comunicare a questa amministrazione aggiudicatrice eventuali motivi di incompatibilità, affinché essi vengano adeguatamente valutati per l'adozione dei provvedimenti conseguenti.

9. Il presente provvedimento non comporta nuovi impegni di spesa.

La presente Determinazione sarà pubblicata sul Bollettino Ufficiale della Regione Piemonte ai sensi dell'articolo 61 dello Statuto.

Il Direttore regionale
Alberto Vanelli

Codice SF5

D.D. 29 febbraio 2008, n. 27

Reggia di Venaria Reale - Affidamento d'incarico alla ditta La Piazza per la fornitura di n. 50.000 cartoncini per braccialetti identificativi. Impegno di spesa euro 960,00 Capitolo 139374 Assegnazione 100257.

(omissis)

IL DIRETTORE

(omissis)

determina

a) di affidare, per i presupposti di fatto e di diritto illustrati in premessa e come meglio descritto nell'allegato contratto, alla ditta La Piazza Soc. Coop per la realizzazione della stampa di n. 50.000 cartoncini per braccialetti identificativi al fine di permettere al visitatore un libero accesso all'area dei Giardini e la possibilità di uscita ed un successivo rientro nel percorso museale;

b) di impegnare a favore della ditta La Piazza Soc. Coop., Via Durandi 13 - 10144 Torino (omissis), per l'incarico in oggetto, l'importo Euro 960,00 al Capitolo 139374 del Bilancio 2008;

c) di procedere all'affidamento dell'incarico in commento, ai sensi dell'art. 33 della L.R. 8/84 sulla base del contratto che si allega alla presente per costituirne parte integrante e sostanziale (Allegato A);

d) di procedere alla liquidazione delle spettanze previo ricevimento di idonea documentazione fiscale ed attestazione della regolarità dello svolgimento dell'incarico e comunque come meglio descritto nell'allegato contratto (Allegato A);

Alla copertura della spesa, quantificata in Euro 960,00 si farà fronte con le risorse derivanti dall'assegnazione n. 100257 al capitolo 139374 del Bilancio 2008.

La presente determinazione sarà pubblicata sul Bollettino Ufficiale della Regione Piemonte ai sensi dell'articolo 61 dello Statuto della Regione Piemonte.

Il Direttore regionale
Alberto Vanelli

Codice SF5

D.D. 3 marzo 2008, n. 28

Reggia di Venaria Reale - Affidamento d'incarico alla ditta Palladium per la fornitura di 52.800 braccialetti identificativi. Impegno di spesa 5.568,96. Capitolo 139374 Assegnazione 100257

(omissis)

IL DIRETTORE

(omissis)

determina

a) di affidare, per i presupposti di fatto e di diritto illustrati in premessa e come meglio descritto nell'allegato contratto, alla ditta Palladium per la realizzazione della stampa di n. 50.000 cartoncini per braccialetti identificativi al fine di permettere al visitatore un libero accesso all'area dei Giardini e la possibilità di uscita ed un successivo rientro nel percorso museale;

b) di impegnare a favore della ditta Palladium, corso Monte Grappa 35/d - 10146 Torino (omissis), per l'incarico in oggetto, l'importo Euro 5.568,96 al Capitolo 139374 del Bilancio 2008;

c) di procedere all'affidamento dell'incarico in commento, ai sensi dell'art. 33 della L.R. 8/84 sulla base del contratto che si allega alla presente per costituirne parte integrante e sostanziale (Allegato A);

d) di procedere alla liquidazione delle spettanze previo ricevimento di idonea documentazione fiscale ed attestazione della regolarità dello svolgimento dell'incarico e comunque come meglio descritto nell'allegato contratto (Allegato A);

Alla copertura della spesa, quantificata in Euro 5.568,96 si farà fronte con le risorse derivanti dall'assegnazione n.100257 al capitolo 139374 del Bilancio 2008.

La presente determinazione sarà pubblicata sul Bollettino Ufficiale della Regione Piemonte ai sensi dell'articolo 61 dello Statuto della Regione Piemonte.

Il Direttore regionale
Alberto Vanelli

Codice SF5

D.D. 6 marzo 2008, n. 30

Acquisizione strumenti musicali idonei all'esecuzione di musiche barocche - seicento e settecento - e a performance musicali coerenti con le caratteristiche storico - artistiche del Complesso della Reggia di Venaria Reale.

(omissis)

IL DIRETTORE

(omissis)

determina

1. di procedere all'acquisto, per i presupposti di fatto e di diritto illustrati in commento, della strumentazione musicale di cui Allegato A) per essere concessa in comodato all'Associazione Percorsi, secondo quanto disposto dalla Determinazione della struttura Flessibile La Venaria Reale e Altri Beni n. 9/2008;

2. di prendere atto che gli importi relativi alla fornitura di cui in premessa sono così ripartiti:

- Jungwirth Euro 9.528,00
- Erario (su fornitura Jungwirth) Euro 1.905,60
- Lefima Euro 3.251,05
- Erario (su fornitura Lefima) Euro 650,21
- Cifer Euro 4.450,00

3. di prendere atto che il presente provvedimento non comporta nuovi oneri di spesa in quanto alla copertura finanziaria della spesa pari a complessivi 33.364,86 Euro o.f.i. si farà fronte con i le risorse impegnate a bilancio con le Determinazioni n. 518/2005 e 412/2006 come di seguito descritto:

Impegno 2005/6727 Capitolo 205266 Euro 17.095,00

Impegno 2005/6726 Capitolo 205266 Euro 9.618,39

Impegno 2006/5362 Capitolo 205266 Euro 6.651,47

4. che per quanto non diversamente determinato con il presente provvedimento si rinvia a quanto disposto dalle Determinazioni della Struttura Flessibile La Venaria Reale e Altri Beni n. 67/2007, 68/2007, 82/2007 e 9/2008.

Alla copertura della spesa si farà fronte così come segue:

Impegno 2005/6727 Capitolo 205266 Euro 17.095,00 Determinazione n. 518/2005

Impegno 2005/6726 Capitolo 205266 Euro 9.618,39 Determinazione n. 518/2005

Impegno 2006/5362 Capitolo 205266 Euro 6.651,47 Determinazione n. 412/2006

La presente determinazione sarà pubblicata sul Bollettino Ufficiale della Regione Piemonte ai sensi dell'art. 61 dello Statuto.

Il Direttore regionale
Alberto Vanelli

COMUNICATI

Comunicato della Direzione regionale Opere pubbliche, difesa del suolo, Economia montana e foreste

Chiarimenti e prime indicazioni operative in ordine alle modifiche alla legge regionale 21 marzo 1984, n. 18 approvate con legge regionale 4 febbraio 2008, n. 6.

La legge regionale 4 febbraio 2008, n. 6 (Soppressione del Comitato regionale per le opere pubbliche), pubblicata sul Bollettino Ufficiale della Regione Piemonte n. 6 del 7 febbraio 2008, ha disposto la modifica dell'articolo 18 della legge regionale 21 marzo 1984, n. 18 (Legge generale in materia di opere e lavori pubblici), che nella sua previgente formulazione prevedeva che venissero sottoposti al parere del Comitato regionale per le Opere pubbliche i progetti di opere e lavori di competenza regionale o di particolare interesse regionale, come individuati nei programmi di intervento predisposti dalla Regione, nonché i progetti di acquedotti, fognature e impianti di depurazione delle acque reflue urbane.

La modifica introdotta con la l.r. 6/2008 incide sia sull'oggetto del parere sia sul soggetto deputato al rilascio del parere stesso.

In ordine all'oggetto del parere, esso viene limitato ai progetti di opere e lavori pubblici di competenza regionale o di particolare interesse regionale, come individuati in piani e programmi di intervento predisposti dalla Regione e viene esclusa la previsione di parere obbligatorio per i progetti di acquedotti, fognature e impianti di depurazione delle acque reflue urbane, per i quali quindi deve ritenersi cessato il regime transitorio previsto dall'art. 58, comma 2 della l.r. n. 44/2000⁽¹⁾.

Quanto al soggetto deputato al rilascio del parere, il Comitato regionale per le opere pubbliche viene sostituito con una struttura tecnica interna alla Regione, la cui individuazione è rimessa ad una deliberazione della Giunta regionale, sentita la Commissione consiliare competente.

Con D.G.R. n. 30-8553 del 7 aprile 2008 è stata individuata la struttura tecnica regionale di cui sopra. Come è noto, ai sensi dell'art. 8 della l.r. 6/2008 dalla data di approvazione della deliberazione che individua la struttura tecnica regionale decorre l'entrata in vigore della legge stessa, con conseguente cessazione delle funzioni del CROP e avvio delle attività da parte della struttura individuata.

La D.G.R. n. 30-8553 citata individua la struttura tecnica nella Direzione regionale Opere pubbliche, difesa del suolo, economia montana e foreste e ne definisce criteri e modalità generali di funzionamento per quanto riguarda lo svolgimento delle attività finalizzate al rilascio dei pareri di cui all'art. 18 della l.r. 18/1984.

Al fine di consentire la corretta applicazione delle nuove disposizioni legislative e l'espletamento delle pratiche in corso, si ritiene utile fornire di seguito chiarimenti e indicazioni operative.

Struttura tecnica

Come sopra accennato, la struttura tecnica per l'espressione dei pareri di cui all'art. 18, comma 2 della l.r. n. 18/1984, come modificato con l.r. n. 6/2008, è stata individuata nella Direzione regionale

Opere pubbliche, difesa del suolo, economia montana e foreste. La D.G.R. n. 30-8553 ha altresì istituito, presso la stessa Direzione, un gruppo di lavoro interdirezionale cui partecipano la Direzione Risorse umane e patrimonio, la Direzione Affari istituzionali e avvocatura e i seguenti Settori della Direzione Opere pubbliche: Opere pubbliche, Infrastrutture e pronto Intervento, Difesa assetto idrogeologico, Idraulica forestale e tutela del territorio, Decentrati Opere pubbliche e difesa assetto idrogeologico competenti per territorio.

La struttura tecnica articola la propria attività in modo differenziato a seconda dell'importo complessivo dei progetti su cui deve essere rilasciato il parere:

- per i progetti di importo complessivo superiore a 750.000 euro, la valutazione tecnico-amministrativa dei progetti è effettuata dal gruppo di lavoro ed il parere è rilasciato dal Direttore alle Opere pubbliche;

- per i progetti di importo fino a 750.000 euro, la valutazione tecnico-amministrativa viene effettuata dai Settori decentrati Opere pubbliche territorialmente competenti ed il parere è rilasciato dai Responsabili dei Settori stessi. Se i progetti riguardano lavori gestiti dalla Direzione regionale competente in materia di patrimonio regionale, la valutazione del progetto e il rilascio del parere sono effettuati dalla stessa Direzione.

I progetti di importo fino a 750.000 euro che interessano il territorio di due o più province sono esaminati dal gruppo di lavoro.

Progetti soggetti a parere

L'art. 18 della l.r. n. 18/1984 (come modificato dalla l.r. n. 6/2008) prevede in linea generale che i progetti di opere e lavori pubblici di competenza dei soggetti di cui all'art. 3, comma 1⁽²⁾ della stessa legge regionale non devono essere sottoposti ad alcun parere tecnico o ad approvazione da parte degli organi dell'amministrazione regionale, lasciando che ciascun ente effettui la valutazione tecnico-amministrativa dei progetti relativi alle opere pubbliche di propria competenza, salvo quanto previsto nei commi successivi.

Il comma 2 dell'art. 18 individua, difatti, casi in cui i progetti devono acquisire il parere della struttura tecnica regionale. Si tratta di "...progetti di opere e lavori pubblici, di competenza regionale o finanziati dalla Regione, qualora ciò sia richiesto nei relativi programmi, e quelli di particolare interesse regionale..... Per progetti di opere e lavori pubblici di particolare interesse regionale si intendono quelli individuati come tali in piani e programmi di intervento predisposti dalla Regione....."

La struttura tecnica regionale, pertanto, esprime il proprio parere su progetti di opere e lavori pubblici, di qualsiasi natura ed importo, nei seguenti casi:

- a) opere e lavori pubblici di competenza regionale o finanziati dalla Regione qualora vi sia:

- * un programma di intervento o di finanziamento predisposto dalla Regione;

- * previsione nel programma stesso che i progetti siano valutati dalla struttura tecnica;

- b) progetti di opere e lavori pubblici che siano stati individuati come di "particolare interesse regionale" in base alla specifica valutazione che sarà di

volta in volta effettuata in sede di predisposizione dei programmi di intervento o di finanziamento.

Si sottolinea come l'articolo 18 non individua più categorie progettuali per le quali il parere è richiesto in via obbligatoria ex lege, come era invece disposto nella norma previgente, che assoggettava obbligatoriamente a parere i progetti di acquedotto, fognatura e impianti di depurazione. Anche per tali opere, pertanto, il parere sarà rilasciato solo nei casi in cui ciò sia previsto in piani o programmi regionali, mentre negli altri casi vale quanto previsto dall'art. 58, comma 2 della l.r. 44/2000 sopra citato che rimette la valutazione tecnico-amministrativa di tali progetti alle autorità d'ambito.

La struttura tecnica regionale rilascerà inoltre i pareri qualora altre disposizioni normative (statali o regionali) richiedano per particolari progetti l'espressione di un parere tecnico regionale.

Pareri

I pareri della struttura tecnica sono obbligatori e non vincolanti e possono essere rilasciati anche in sanatoria. Sono rilasciati entro 45 giorni dal ricevimento della documentazione progettuale completa e sono soggetti alle disposizioni di cui alla l.r. n. 7/2005 (Nuove disposizioni in materia di procedimento amministrativo e di diritto di accesso ai documenti amministrativi) e in particolare dell'art. 25⁽³⁾.

Effetti della modifica sulle pratiche in corso.

Ai sensi dell'articolo 6 della l.r. 6/2008, i procedimenti pendenti presso il Comitato regionale per le opere pubbliche alla data di entrata in vigore della legge stessa vengono presi in carico dalla struttura tecnica regionale, che procederà al rilascio dei relativi pareri. Sono da ritenere "pratiche in corso" anche quelle relative ad eventuali progetti di opere consequenziali a progetti precedentemente approvati dal CROP (progetti di lotti o stralci successivi), le perizie di variante o completamenti funzionali riferiti a progetti già valutati o, ancora, progetti già eseguiti da esaminare in sanatoria, che saranno pertanto valutati dalla struttura tecnica.

Qualora si tratti di progetti per i quali l'attuale disciplina non prevede più il rilascio obbligatorio del parere regionale (acquedotti, fognature, impianti di depurazione) l'esame relativo alle pratiche giacenti, alle opere consequenziali o già eseguite, alle perizie di variante e ai completamenti funzionali avverrà sentita la Direzione regionale competente in materia di opere fognarie, di depurazione e acquedottistiche.

Modalità per la richiesta di parere alla struttura tecnica

Nelle more della formalizzazione di più dettagliate disposizioni, di cui saranno tempestivamente informati i soggetti interessati, si forniscono le seguenti prime indicazioni operative al fine di consentire comunque l'avvio dell'attività della struttura tecnica.

Contenuto della richiesta di parere: Al fine di poter individuare con esattezza l'argomento da trattare, l'Ente richiedente dovrà formulare la richiesta in modo esplicito e chiaro (preferibilmente utilizzando il modello scaricabile dal sito della Regione Piemonte all'indirizzo www.regione.piemonte.it/oopp/index.htm), indicando comunque nell'oggetto della nota di richiesta i seguenti elementi:

a) soggetto attuatore (se diverso da un Ente Pubblico anche gli estremi dell'Ente stesso di riferimento), corredato del relativo numero di codice fiscale;

b) descrizione sintetica dell'opera dalla quale si desuma con esattezza la natura della stessa;

c) natura della richiesta (es. parere su progetto definitivo, progetto esecutivo, progetto di lotto o stralcio e relativo numero, perizia di variante, sanatoria, ecc....); nell'ipotesi che la richiesta sia composita (es.: progetto generale, progetto 1° lotto) gli specifici casi devono essere esattamente evidenziati e descritti;

d) importo complessivo delle opere (cioè l'importo complessivo comprendente lavori, oneri della sicurezza e somme a disposizione); nell'ipotesi che la richiesta sia composita dovranno risultare chiaramente gli importi delle singole parti e, inoltre, dovranno essere prodotti gli atti del progetto originario, indispensabili per l'esame delle perizie stesse;

e) estremi leggi di riferimento e/o finanziamento;

f) estremi del provvedimento regionale in cui viene previsto il rilascio del parere della struttura tecnica;

g) indicazione delle autorizzazioni, pareri o nulla osta necessari per la realizzazione delle opere ovvero dichiarazione del R.U.P. circa la non necessaria acquisizione degli stessi;

h) per i progetti di opere consequenziali di progetti già precedentemente esaminati devono essere indicati gli estremi del relativo parere emesso dalla struttura tecnica (o dal CROP per i progetti esaminati dallo stesso); analogamente devono essere indicati gli estremi dei pareri precedenti per progetti di lotti o stralci nonché delle perizie di varianti;

i) qualora le opere oggetto della richiesta di parere risultino eseguite, o in fase di esecuzione, detta situazione dovrà essere evidenziata e si dovrà espressamente richiedere il parere in sanatoria.

La nota di richiesta di parere dovrà riportare in calce l'elenco di tutti i documenti, tecnici e amministrativi, trasmessi, nonché gli estremi del responsabile del procedimento comprensivi dell'indirizzo, numero di telefono e di telefax.

Le medesime modalità dovranno essere osservate anche nei casi in cui i progetti vengono trasmessi alla Struttura tecnica per il tramite delle Direzioni regionali che hanno richiesto l'espressione del parere nei propri programmi.

Allegati progettuali. Alla richiesta devono essere allegati gli atti progettuali in unica copia e corredati dai provvedimenti di approvazione da parte delle amministrazioni aggiudicatrici e da tutte le autorizzazioni e pareri necessari propedeutici all'esame ovvero copia delle richieste per quelli non ancora rilasciati.

L'esame da parte della struttura tecnica avverrà sulla base del progetto definitivo già approvato dall'amministrazione aggiudicatrice; il livello progettuale esecutivo, normalmente di competenza e di responsabilità esclusiva dell'amministrazione aggiudicatrice, potrà essere esaminato se richiesto da specifiche disposizioni relative a leggi speciali.

Al di fuori di tali casi, eventuali progetti esecutivi potranno essere esaminati dalla struttura tecnica evidenziando che la verifica progettuale oggetto del conseguente parere è inerente esclusivamente agli elaborati ed alle informazioni richieste per la progett-

tazione definitiva, senza entrare nel merito della documentazione allegata e riferita al livello esecutivo.

I progetti presentati dovranno essere corredati da tutti gli elaborati tecnici ed amministrativi previsti dal d.lgs 163/2006, dal relativo regolamento d'attuazione, nonché dalla normativa di settore.

Pre-istruttoria e procedibilità della richiesta di parere. Le richieste di parere relative a progetti di importo superiore a 750.000 euro e a progetti di importo fino a 750.000 euro, se ricadenti sul territorio di due o più province, saranno esaminate in pre-istruttoria dalla segreteria della Struttura tecnica al fine di verificare la completezza delle informazioni contenute nella nota di richiesta nonché della documentazione progettuale allegata. Nel caso siano riscontrate carenze, la segreteria provvederà a richiedere le opportune integrazioni, da far pervenire nel termine di 30 giorni dal ricevimento della richiesta, durante i quali il procedimento è sospeso.

Per i progetti di importo fino a 750.000, gli adempimenti relativi alla pre-istruttoria e alla verifica di procedibilità delle pratiche saranno effettuate dai Settori decentrati di volta in volta competenti.

In questa fase, i Settori decentrati valuteranno anche se i progetti, per le loro particolarità, devono essere rimessi alla valutazione del gruppo di lavoro interdirezionale; in caso positivo, trasmettono i progetti alla Segreteria della Struttura tecnica, dandone comunicazione all'ente richiedente.

Recapiti per l'invio delle richieste di parere. La richiesta di parere e la documentazione progettuale, predisposte secondo le indicazioni di cui ai punti precedenti, sono inviate ai seguenti indirizzi:

- progetti di importo complessivo superiore a 750.000 euro e progetti di importo fino a 750.000 se ricadenti nell'ambito territoriale di due o più province:

Regione Piemonte
Direzione Opere pubbliche, difesa del suolo, economia montana e foreste
Segreteria Struttura Tecnica
C.so Bolzano, 44 - 10121 Torino

- progetti di importo complessivo fino a 750.000 euro.

Settori decentrati Opere pubbliche e difesa assetto idrogeologico provinciali territorialmente competenti in base alla localizzazione delle opere o lavori in progetto.

- Settore decentrato Opere pubbliche e difesa assetto idrogeologico - P.za Turati, 4 Alessandria

- Settore decentrato Opere pubbliche e difesa assetto idrogeologico - C.so Dante, 163 Asti

- Settore decentrato Opere pubbliche e difesa assetto idrogeologico - V. Tripoli, 33 Biella

- Settore decentrato Opere pubbliche e difesa assetto idrogeologico - C.so Kennedy, 7/bis Cuneo

- Settore decentrato Opere pubbliche e difesa assetto idrogeologico - V. Mora e Gibin, 4 Novara

- Settore decentrato Opere pubbliche e difesa assetto idrogeologico - V. Belfiore, 23 Torino

-Settore decentrato Opere pubbliche e difesa assetto idrogeologico - V. Romita, 13 bis Domodossola

- Settore decentrato Opere pubbliche e difesa assetto idrogeologico - L.go Brigata Cagliari, 11 Vercelli

Copia della richiesta di parere, senza allegati progettuali, deve essere inviata per conoscenza anche alla Segreteria della Struttura Tecnica.

Ulteriori chiarimenti e informazioni possono essere richiesti alla Segreteria della Struttura tecnica:

indirizzo e-mail:segreteria.strutturatecnica@regione.piemonte.it

Recapiti telefonici

dott.ssa M. Gambino (responsabile) tel. 011 4322814

ing. M.R. Buscemi tel. 011 4324746

sig.ra M. Altieri tel. 011 4323865

sig.ra G. Salis tel. 011 4324215

Il Direttore
Giovanni Ercole

Note:

(1) L.r. n. 44/2000, art. 58 (Funzioni delle autorità d'ambito e dei gestori del servizio idrico integrato).

1. (...)

2. Sono altresì trasferite agli enti locali titolari del servizio idrico integrato, che le esercitano nella forma associata dell'autorità d'ambito, le funzioni inerenti la valutazione tecnico-amministrativa sui progetti di acquedotto, fognatura e depurazione delle acque reflue urbane da realizzarsi nell'ambito territoriale di competenza; fino alla costituzione dell'autorità d'ambito, tale valutazione è compiuta dalle attuali strutture regionali competenti ai sensi della L.R. n. 18/1984.

3. (...)

(2) L.r. n. 18/1984, art. 3 (Soggetti attuatori)

1. I soggetti attuatori degli interventi di cui alla presente legge, sono:

- la Regione, nei limiti previsti dall'articolo 9;

- gli Enti locali territoriali;

- gli Enti pubblici operanti nel territorio regionale, ivi compresi i Consorzi pubblici e le Comunità Montane;

- le Società pubbliche e a partecipazione pubblica istituzionalmente preposte alla realizzazione di opere e lavori pubblici e di interesse pubblico.

(3) L. r. n. 7/2005 Art. 25 (Pareri e valutazioni tecniche)

1. Ove debba essere obbligatoriamente sentito un organo consultivo regionale, o un ente dipendente dalla Regione, questo deve emettere il proprio parere entro il termine prefissato da disposizione di legge o di regolamento o, in mancanza, non oltre quarantacinque giorni dal ricevimento della richiesta. Nello stesso termine devono essere rilasciati i pareri facoltativi.

2. In caso di decorrenza del termine di cui al comma 1, senza che sia stato comunicato il parere o senza che l'organo adito abbia rappresentato esigenze istruttorie, è facoltà del responsabile del procedimento procedere indipendentemente dall'acquisizione del parere, dandone comunicazione all'organo interessato.

3. Ove per disposizione espressa di legge o di regolamento sia previsto che per l'adozione di un provvedimento debbano essere preventivamente ac-

quisite le valutazioni tecniche di organi od enti appositi e gli stessi non provvedano o non rappresentino esigenze istruttorie di competenza dell'amministrazione regionale nei termini prefissati dalla disposizione stessa, o, in mancanza, entro novanta giorni dal ricevimento della richiesta, il responsabile del procedimento deve chiedere le suddette valutazioni tecniche ad altri organi dell'amministrazione pubblica o ad enti pubblici che siano dotati di qualificazione e capacità tecnica equipollenti, ovvero ad istituti universitari.

4. Le disposizioni di cui ai commi 1, 2 e 3 non si applicano in caso di pareri o di valutazioni che debbano essere rilasciati da amministrazioni pubbliche preposte alla tutela ambientale, paesaggistico-territoriale ed urbanistica e alla salute dei cittadini.

5. Nel caso in cui l'organo adito abbia rappresentato al responsabile del procedimento esigenze istruttorie i termini di cui ai commi 1 e 3 possono essere interrotti per una sola volta ed il parere deve essere reso definitivamente entro quindici giorni dalla ricezione degli elementi istruttori da parte dei soggetti che lo devono esprimere.

6. Gli organi consultivi di cui al comma 1 predispongono procedure di particolare urgenza per l'adozione dei loro pareri.

Comunicato della Presidente della Giunta Regionale

Designazione di un membro del Collegio dei revisori dei conti della C.C.I.A.A. di Novara - Presentazione candidature

Si comunica che la Presidente della Giunta regionale deve provvedere alla designazione di un membro del Collegio dei revisori dei conti della Camera di Commercio di Novara, ai sensi dell'art. 17 della L. 29 dicembre 1993, n. 580 "Riordinamento delle Camere di commercio, industria, artigianato e agricoltura" e dell'art. 37, comma 3, del D.lgs. 112/98.

Il Collegio dei revisori dei conti è nominato dal Consiglio della C.C.I.A.A. e dura in carica 4 anni (art. 11 legge 140/99).

I membri del Collegio devono essere iscritti nel Registro dei revisori contabili di cui al D. Lgs. n. 88/1992 e devono risiedere nella regione ove ha la sede la C.C.I.A.A..

I compiti e le responsabilità del Collegio dei revisori dei conti e dei suoi membri sono descritti nell'art. 17 della citata L. 580/93.

Il compenso spettante ai revisori dei conti è determinato dal Consiglio della Camera di commercio ai sensi dell'art. 11 comma 1 lett. e) L. 580/93.

Le candidature devono essere personalmente presentate (dal lunedì al venerdì con orario 9.00 - 12.00) ovvero spedite a mezzo posta raccomandata ovvero ancora inviate tramite fax **entro e non oltre il trentesimo giorno dalla data di pubblicazione del presente comunicato a:**

Regione Piemonte - Direzione Attività Produttive - Settore Disciplina e Tutela dell'Artigianato - Via Pisano, 6 - 10152 Torino (fax: 011/432.5170).

Nel caso di invio a mezzo posta, ai fini del rispetto del termine di scadenza, fa fede la data del timbro postale della località di partenza sulla lettera raccomandata.

Qualora l'ultimo giorno utile per la presentazione delle candidature sia festivo, il termine è prorogato al primo giorno successivo non festivo.

L'istanza di candidatura deve contenere il curriculum personale del candidato da cui risultino, oltre ai dati anagrafici:

- a) requisiti personali in riferimento alla carica da ricoprire (tra cui l'indicazione relativa all'iscrizione nel Registro dei revisori contabili di cui al D.Lgs. n. 88/1992);
- b) titoli di studio e requisiti specifici;
- c) attività lavorative ed esperienze svolte;
- d) cariche elettive, e non, ricoperte;
- e) eventuali condanne penali o carichi pendenti.

Contestualmente alla istanza di candidatura devono altresì pervenire la dichiarazione di disponibilità alla nomina e la dichiarazione di inesistenza di eventuali incompatibilità e/o cause ostative o l'impegno a rimuoverle.

La sottoscrizione dell'istanza non è soggetta ad autenticazione se apposta in presenza dei dipendenti dell'ufficio competente a riceverla; del pari non occorre autenticazione se la candidatura è accompagnata da copia fotostatica di un documento d'identità del sottoscrittore.

Le dichiarazioni rese costituiscono dichiarazioni sostitutive di certificazioni ai sensi degli articoli 46 e 75 del D.P.R. 445/2000. Si richiamano al riguardo le sanzioni penali previste dall'art. 76 del D.P.R. 445/2000 per le ipotesi di falsità in atti e dichiarazioni mendaci.

Sui dati contenuti nella dichiarazione la Regione in qualsiasi momento può effettuare verifiche ed accertamenti d'ufficio.

Ai sensi dell'art. 13 del D.lgs. 196/2003 (Codice in materia di protezione dei dati personali), si informa che i dati personali comunicati sono utilizzati al solo scopo di procedere alla nomina di un componente del Collegio dei revisori dei Conti e sono raccolti presso il Settore Disciplina e Tutela dell'Artigianato.

La mancata comunicazione dei dati richiesti comporta l'impossibilità di procedere alla nomina nel Collegio dei revisori dei conti della CCIAA di Novara. Per quanto riguarda i diritti degli interessati si fa riferimento all'art. 7 del D.lgs. 196/2003.

Ogni informazione potrà essere richiesta al Settore Disciplina e Tutela dell'Artigianato, Via Pisano, 6 - Torino (Tel. 011/432.3980 Dott.ssa Magnino).

Ai sensi della legge regionale 4 luglio 2005, n. 7, il responsabile del procedimento viene identificato nel Direttore della Direzione Attività Produttive.

La Presidente della Giunta Regionale
Mercedes Bresso

Parte II ATTI DELLO STATO

ALTRI PROVVEDIMENTI

Corte Costituzionale

Sentenza n. 93 del 2 aprile 2008

REPUBBLICA ITALIANA
IN NOME DEL POPOLO ITALIANO
LA CORTE COSTITUZIONALE

composta dai signori:

- Franco Bile Presidente
- Giovanni Maria Flick Giudice
- Francesco Amirante Giudice
- Ugo De Siervo Giudice
- Alfio Finocchiaro Giudice
- Alfonso Quaranta Giudice
- Franco Gallo Giudice
- Luigi Mazzella Giudice
- Gaetano Silvestri Giudice
- Sabino Cassese Giudice
- Maria Rita Saulle Giudice
- Giuseppe Tesauro Giudice
- Paolo Maria Napolitano Giudice

ha pronunciato la seguente

SENTENZA

nel giudizio di legittimità costituzionale degli artt. 2, 3, 5 e 6 della legge della Regione Piemonte 18 settembre 2006, n. 32 (Norme in materia di discipline bio-naturali del benessere), promosso con ricorso del Presidente del Consiglio dei ministri notificato il 20 novembre 2006, depositato in cancelleria il 30 novembre 2006 e iscritto al n. 110 del registro ricorsi 2006.

Visto l'atto di costituzione della Regione Piemonte;

udito nell'udienza pubblica del 26 febbraio 2008 il Giudice relatore Paolo Maria Napolitano;

uditi l'avvocato dello Stato Giovanni Pietro de Figueiredo per il Presidente del Consiglio dei ministri e l'avvocato Anita Ciavarra per la Regione Piemonte.

Ritenuto in fatto

1. - Con ricorso notificato il 20 novembre 2006 alla Regione Piemonte nella persona del Presidente pro tempore della Giunta regionale e, quindi, tempestivamente depositato presso la cancelleria della Corte costituzionale;

il Presidente del Consiglio dei ministri, rappresentato e difeso dalla Avvocatura generale dello Stato, ha sollevato, in via principale, questione di legittimità costituzionale degli artt. 2, 3, 5 e 6 della legge della Regione Piemonte 18 settembre 2006, n. 32 (Norme in materia di discipline bio-naturali del benessere), pubblicata nel Bollettino ufficiale della Regione del 21 settembre 2006.

Nell'atto introduttivo del giudizio, la Avvocatura erariale osserva che il legislatore regionale, pur non avendo individuato esplicitamente la attività che intende regolamentare, ha ecceduto, tuttavia, i limiti di competenza legislativa concorrente, sanciti dall'art. 117, terzo comma, della Costituzione, nella materia delle professioni.

1.1. - In particolare, le censure hanno ad oggetto:

a) l'art. 2, il quale individua le "discipline bio-naturali del benessere" nelle pratiche e tecniche naturali, non sanitarie, volte al raggiungimento, miglioramento o conservazione del benessere della persona;

b) l'art. 3, il quale definisce il percorso formativo per essere riconosciuti operatori nelle discipline bio-naturali del benessere;

c) gli artt. 5 e 6 che dispongono la istituzione di un elenco regionale delle discipline bio-naturali, diviso in due sezioni - la prima relativa alle "agenzie formative" e la seconda relativa agli "operatori" - che attribuiscono alla Giunta regionale il compito di stabilire, sentito un apposito Comitato regionale ed a seguito di deliberazione consiliare, i requisiti richiesti per l'inserimento in detto elenco.

Le disposizioni impugnate, ad avviso di parte ricorrente, sono in contrasto col principio fondamentale, più volte affermato dalla Corte costituzionale, secondo il quale è riservata alla legislazione statale la individuazione delle figure professionali, dei relativi profili, percorsi formativi e titoli abilitanti nonché la istituzione di albi, ordini e registri.

1.2 - Nessun rilievo ha, per il ricorrente, il fatto che la legge precisi che le discipline in questione non sono volte alla cura di specifiche patologie e che colui che le pratica non "rivest[a] rilievo di carattere sanitario" né prescriba farmaci. Le espressioni legislative utilizzate, infatti, avrebbero un contenuto così ampio che esse potrebbero riguardare attività curative che, essendo ancora prive sia di obiettive evidenze scientifiche che di riscontri empirici, non forniscono assicurazioni sulla loro innocuità.

Peraltro, la riserva allo Stato della competenza legislativa in materia di principi generali riguardo alle professioni non sarebbe riferibile solo alle professioni sanitarie ma, come evidenziato anche dal decreto legislativo 2 febbraio 2006, n. 30 (Ricognizione dei principi fondamentali in materia di professioni, ai sensi dell'art. 1 della legge 5 giugno 2003, n. 131), si riferirebbe a tutte le professioni.

Ricordato che la Corte già ha dichiarato, con le sentenze n. 353 del 2003 e n. 424 del 2005, la illegittimità costituzionale di altre due leggi della Regione Piemonte riguardanti la stessa materia, il ricorrente osserva come, dato lo stretto vincolo esistente fra le disposizioni direttamente impugnate ed il restante contenuto della legge regionale n. 32 del 2006, la dichiarazione di incostituzionalità delle prime debba essere estesa, ai sensi dell'art. 27 della legge 11 marzo 1953, n. 87 (Norme sulla costituzione e sul funzionamento della Corte costituzionale), anche alle seconde.

2. - Con atto del 12 dicembre 2006, resiste in giudizio la Regione Piemonte concludendo per il rigetto del ricorso.

Affermato che la materia oggetto della legge impugnata rientra fra quelle che, ai sensi dell'art. 117, commi terzo e quarto, della Costituzione, sono di competenza regionale, la Regione rileva la contradd-

ditto del fatto che lo Stato non abbia impugnato altre leggi regionali, tuttora vigenti, di contenuto analogo a quella ora in discussione.

Aggiunge che, dopo aver enunciato il contrasto con l'art. 117, terzo comma, della Costituzione, il ricorrente non individua in quali norme statali sarebbe rinvenibile il principio generale che si assume violato.

Ad avviso della Regione Piemonte la legge censurata é, invece, in linea con i principi contenuti nel d.lgs. n. 30 del 2006 e non viola il regime delle competenze legislative esistente nelle materie della tutela della salute, della istruzione e formazione professionale, dell'assistenza sociale e delle attività artigianali.

2.1. - Successivamente - peraltro oltre il termine a questo fine fissato dall'art. 10 delle norme integrative per i giudizi davanti alla Corte costituzionale - la Regione ha depositato una memoria illustrativa nella quale, dopo aver ulteriormente svolto argomentazioni già contenute nell'atto del 12 dicembre, insiste per il rigetto del ricorso.

Considerato in diritto

1. - Il Governo ha sollevato, in via principale, questione di legittimità costituzionale degli artt. 2, 3, 5 e 6 della legge della Regione Piemonte 18 settembre 2006, n. 32 (Norme in materia di discipline bio-naturali del benessere), chiedendo, altresì, che gli effetti della pronuncia di illegittimità siano estesi, in via consequenziale, anche alle restanti disposizioni di detta legge regionale.

Ad avviso del ricorrente, in particolare, la legge impugnata sarebbe in contrasto con l'art. 117, terzo comma, della Costituzione, in quanto eccederebbe i limiti della competenza regionale nella materia, di legislazione concorrente, delle professioni, violando i principi fondamentali previsti dalla normativa statale.

2. - La questione é fondata.

2.1. - Più volte questa Corte, chiamata a scrutinare - con riferimento alla dedotta violazione del riparto di competenze in materia di professioni previsto dall'art. 117, terzo comma, Cost. - la legittimità costituzionale di leggi regionali volte a disciplinare l'ordinamento di cosiddette "professioni emergenti", ha precisato che "la potestà legislativa regionale nella materia concorrente delle professioni deve rispettare il principio secondo cui l'individuazione delle figure professionali, con i relativi profili e titoli abilitanti, é riservata, per il suo carattere necessariamente unitario, allo Stato, rientrando nella competenza delle Regioni la disciplina di quegli aspetti che presentano uno specifico collegamento con la realtà regionale. Tale principio, al di là della particolare attuazione ad opera dei singoli precetti normativi, si configura quale limite di ordine generale, invalicabile dalla legge regionale [...]. Da ciò deriva che non é nei poteri delle Regioni dar vita a nuove figure professionali" (sentenze n. 300 e n. 57 del 2007, n. 424 e n. 153 del 2006) non rilevando, a tal fine, che esse rientrino o meno nell'ambito sanitario (sentenza n. 355 del 2005).

A tale considerazione, di carattere generale, questa Corte ha aggiunto, quale indice sintomatico della istituzione di una nuova professione, quello costituito dalla previsione di appositi elenchi, disciplinati dalla Regione, connessi allo svolgimento dell'attività che la legge regionale veniva a regolamentare. Ha, infat-

ti, affermato che "l'istituzione di un registro professionale e la previsione delle condizioni per l'iscrizione ad esso hanno, già di per sé, una funzione individuatrice della professione, preclusa alla competenza regionale" (sentenze n. 300 e n. 57 del 2007 e n. 355 del 2005), anche prescindendo dal fatto che la iscrizione nel suddetto registro si ponga come condizione necessaria ai fini dell'esercizio della attività da esso contemplata.

2.2. - Applicando tali principi al caso in questione, si deve rilevare come la legge censurata si caratterizzi sia per individuare un determinato percorso di formazione professionale ai fini dell'accesso all'esercizio delle "discipline bio-naturali del benessere" (come dispone l'art. 3), sia per prevedere (all'art. 6) la istituzione di un "elenco regionale delle discipline bio-naturali del benessere", articolato in due sezioni nelle quali possono essere, rispettivamente, iscritti, previa dimostrazione dello svolgimento di documentata attività per almeno un triennio, gli enti preposti alla formazione degli operatori e, a seguito della dimostrazione del possesso di apposito attestato di qualifica, gli operatori stessi suddivisi in "sottosezioni relative ad ogni specializzazione".

Il carattere non ancora compiutamente definito dei contenuti delle suddette "discipline bio-naturali del benessere" non viene a modificare le conclusioni cui questa Corte già é pervenuta con la sentenza n. 424 del 2005, relativa alla precedente legge regionale 31 maggio 2004, n. 13 (Regolamentazione delle discipline bio-naturali), della medesima Regione avente analogo oggetto, posto che é comunque sempre rimesso ai meccanismi procedurali previsti dagli artt. 5 e 6 della legge censurata (e cioè ad una decisione della Giunta regionale, sentito il Comitato regionale per le discipline bio-naturali del benessere e a seguito di deliberazione del Consiglio regionale) riempire i contenuti lasciati parzialmente aperti dall'art. 2. Il disposto di tale articolo é, infatti, già sufficiente per evidenziare che viene istituita una nuova professione, nonostante che dai principi fondamentali ricavabili dalla legislazione statale "non si [tragga alcuno] spunto che possa consentire iniziative legislative nell'ambito cui si riferisce la legge impugnata" (sentenza n. 424 del 2005).

Non vi é, quindi, alcun dubbio che, per effetto delle ricordate previsioni legislative, la censurata legge regionale n. 32 del 2006 della Regione Piemonte abbia quella funzione individuatrice della nuova professione che, in base ai principi sopra esposti, é, invece, inibita alla protestá legislativa regionale, travalicandone i limiti.

3. - Nessun rilievo può avere l'argomento difensivo, svolto dalla resistente Regione, in ordine al fatto che sussisterebbero altri esempi, nell'ambito della legislazione di altre Regioni - in particolare le Regioni Lombardia, Emilia-Romagna e Toscana - di testi normativi il cui contenuto sarebbe sostanzialmente analogo a quello ora impugnato e sul quale il Governo non ha sollevato questione di legittimità costituzionale.

Sul punto basti ricordare, senza che sia necessario effettuare una specifica esegesi delle leggi regionali indicate dalla Regione Piemonte al fine di verificare la sussistenza o meno delle dedotte coincidenze normative, che nei giudizi di legittimità costituzionale in via principale - data la loro natura dispositiva carat-

terizzata anche dall'esistenza di precisi termini per la proposizione - non é lecito inferire, anche nell'ipotesi di mancata impugnazione da parte del soggetto a ciò legittimato di altri atti aventi lo stesso contenuto, né la rinuncia all'impugnazione di disposizioni legislative analoghe o, addirittura, uguali, né, tanto meno, qualsivoglia giudizio in ordine alla loro corrispondenza ai parametri costituzionali.

4. - Alla dichiarazione di illegittimità costituzionale delle disposizioni della legge regionale del Piemonte n. 32 del 2006 direttamente impugnate dal Governo, consegue, stante l'inscindibile connessione che le lega alle rimanenti - tale che, senza queste ultime, le medesime restano prive di specifica autonomia normativa - la estensione degli effetti della presente pronunzia anche alle restanti disposizioni contenute nella predetta legge regionale.

PER QUESTI MOTIVI

LA CORTE COSTITUZIONALE

dichiara la illegittimità costituzionale degli artt. 2, 3, 5 e 6 della legge della Regione Piemonte 18 settembre 2006, n. 32 (Norme in materia di discipline bio-naturali del benessere), nonché, di conseguenza, dei restanti articoli, 1, 4, 7 e 8 della medesima legge regionale.

Così deciso in Roma, nella sede della Corte costituzionale, Palazzo della Consulta, il 2 aprile 2008.

Depositata in cancelleria l'11 aprile 2008

Il Direttore della Cancelleria
G. Di Paola

MITTENTE

P_{ROT.N.}

DATA

Alla Redazione del Bollettino Ufficiale
REGIONE PIEMONTE
Piazza Castello 165
10122 Torino - Fax 011 4324363

Con la presente si richiede la sottoscrizione di un abbonamento al Bollettino Ufficiale della Regione Piemonte.

(*)		TIPOLOGIA ABBONAMENTO	IMPORTO
TIPO A1	<input type="checkbox"/>	12 MESI ATTI DELLA REGIONE E ATTI DELLO STATO	€ 104,00
TIPO S1	<input type="checkbox"/>	6 MESI ATTI DELLA REGIONE E ATTI DELLO STATO	€ 52,00
TIPO A3	<input type="checkbox"/>	12 MESI CONCORSI APPALTI ANNUNCI	€ 46,00
TIPO S3	<input type="checkbox"/>	6 MESI CONCORSI APPALTI ANNUNCI	€ 23,00

(*) indicare una o più tipologie – Il versamento può essere cumulativo

DATI IDENTIFICATIVI DI RINNOVO

RINNOVO <input type="checkbox"/> CODICE ABBONAMENTO []	COMPILARE IN MANCANZA DEL CODICE ABBONAMENTO O PER SOPRAVVENUTE VARIAZIONI	
	INTESTATARIO	
	INDIRIZZO	

DATI IDENTIFICATIVI DEL NUOVO ABBONAMENTO

NUOVO <input type="checkbox"/>	INDICARE I DATI DELL'INTESTATARIO E L'INDIRIZZO COMPLETO	
	INTESTATARIO	
	INDIRIZZO	

In allegato si trasmette copia del versamento
su C.C.P. n. 30306104 comprovante
l'avvenuto pagamento.

Distinti saluti _____

Ai sensi dell'articolo 13 del decreto legislativo 30 giugno 2003, n.196 si informa il sottoscrittore dell'abbonamento che il trattamento dei dati personali dal sottoscrittore medesimo forniti con questa richiesta o comunque acquisiti a tal fine dal Responsabile del Settore protocollo ed archivio generali della Regione Piemonte, è finalizzato unicamente all'espletamento delle attività intese all'attivazione dell'abbonamento, ed avverrà a cura dei dipendenti incaricati del trattamento con ordine di servizio 28.4.2000 prot. n.7133/5.9 del Dirigente del Settore protocollo ed archivio generali, in quanto Responsabile del trattamento, presso la Redazione del Bollettino Ufficiale, sita in Torino, Piazza Castello 165, con l'utilizzo di procedure informatizzate, nei modi e nei limiti necessari per perseguire le predette finalità, anche in caso di eventuale comunicazione a terzi (Poste Italiane e ditta appaltatrice del servizio di stampa). Il conferimento di tali dati è necessario per l'attivazione dell'abbonamento e la loro mancata indicazione può precludere la medesima. Al sottoscrittore dell'abbonamento in quanto interessato sono riconosciuti i diritti di cui all'articolo 7 del d.lgs. n.196/2003, in particolare il diritto di accedere ai propri dati personali, di chiederne la rettifica, l'aggiornamento e la cancellazione, se incompleti, erronei o raccolti in violazione di legge, nonché di opporsi al loro trattamento per motivi legittimi rivolgendo le richieste al responsabile del Settore protocollo ed archivio generali, piazza Castello 165, Torino



BOLLETTINO UFFICIALE
REGIONE PIEMONTE

modello predisposto a cura della Redazione

PAGINA NON UTILIZZATA

PAGINA NON UTILIZZATA



Elegante residenza fluviale con scenografico affaccio sul Po, venne edificata nella seconda metà del XVI secolo dal duca Emanuele Filiberto.

Fu ampliata e parzialmente riedificata tra il 1630 e il 1660 per volere della madama reale Cristina di Francia, moglie di Vittorio Amedeo I, che la preferì tra tutte, e al cui gusto si deve lo stile architettonico che fonde mirabilmente elementi francesi e italiani.

L'originario carattere di villa fluviale fu in seguito alterato dallo sviluppo del fronte verso la città con grande cortile d'onore chiuso su tre lati.

Le stanze al piano nobile conservano importanti decorazioni seicentesche ad affresco e a stucco dorato o bianco.

Un'area di 27.000 metri quadrati a sinistra del Castello è occupata dall'Orto Botanico fondato da Vittorio Amedeo II nel 1729, che conserva numerose piante rare, ampie serre, un erbario e una Biblioteca, dove sono custodite preziose tavole botaniche del XVIII secolo.



**BOLLETTINO UFFICIALE
REGIONE PIEMONTE**

Direzione - Redazione

Piazza Castello 165, 10122 Torino - Tel. 011432 - 3299 / 4734 / 3994 / 4674 / 3559 - Fax 011432 4363

Sito internet: <http://www.regione.piemonte.it>

e-mail: bollettino.ufficiale@regione.piemonte.it

Direttore Laura Bertino

Direttore responsabile Roberto Moisis

Abbonamenti Daniela Romano

Coordinamento Immagine Alessandra Fassio

Redazione

Carmen Cimicchi, Rosario Copia

Roberto Falco, Sauro Paglini

Anna Rotondo, Fernanda Zamboni

Avviso

Si evidenzia agli Enti e ai soggetti, pubblici e privati, che inviano avvisi da pubblicare sul Bollettino Ufficiale la necessità che gli avvisi stessi siano redatti in conformità ai disposti del D.Lgs. 196/2003, con particolare riferimento alla disciplina dei dati sensibili.