

# BOLLETTINO UFFICIALE REGIONE PIEMONTE

Torino, 8 gennaio 2009

DIREZIONE, REDAZIONE e ABBONAMENTI  
Piazza Castello 165, 10122 Torino  
Tel 0114323994 - 3299 - 2722 - Fax 0114324363  
Sito Internet: <http://www.regione.piemonte.it>  
e-mail [bollettino.ufficiale@regione.piemonte.it](mailto:bollettino.ufficiale@regione.piemonte.it)  
Il Bollettino Ufficiale della Regione Piemonte si pubblica ogni giovedì in Torino

CONSULTAZIONE presso URP dal lunedì al venerdì ore 9,00 - 12,00, nella sede di Torino dal lunedì al giovedì ore 9,00 - 15,00, venerdì 9,00 - 13,00.  
Consiglio Regionale via Alfieri 15 Torino presso: Ufficio Documentazione: tel 0115757342 - Biblioteca: via Confienza 14 tel. 0115757371 - URP: via Arsenale 14/G tel. 0115757444 dal lunedì al giovedì ore 9,00-13,00/14,00-16,00 venerdì ore 9,00-13,00

URP - Torino Piazza Castello 165 - Tel. 0114324903  
Alessandria via dei Guasco 1 - Tel. 0131285518  
Asti Corso Alfieri 165 - Tel. 0141324551  
Biella via Galimberti 10/a - Tel. 0158551568  
Cuneo Piazza Libertà 7 - Tel. 0171603161  
Novara via Dominioni 4 - Tel. 0321393800  
Verbania via Albertazzi 3 - Tel. 0323502844  
Vercelli via Fratelli Ponti 24 - Tel. 0161600286



Palazzo della Regione

## ATTI DELLA REGIONE - ATTI DELLO STATO

### Sommario Parte I - II

#### Atti della Regione

- Leggi e regolamenti
- 1 Decreti del Presidente della Giunta Regionale
- Decreti del Presidente del Consiglio Regionale
- Deliberazioni della Giunta Regionale

- Deliberazioni del Consiglio Regionale
- Deliberazioni dell'Ufficio di Presidenza del Consiglio Regionale
- Deliberazione delle Conferenze dei Servizi
- 49 Determinazioni dei Dirigenti
- Circolari / Direttive
- 89 Comunicati

- Enti Strumentali ed ausiliari della Regione Piemonte
- Comitato di Regia per i XX Giochi Olimpici Invernali Torino 2006

#### Atti dello stato

- Leggi dello Stato
- Altri Provvedimenti

### ABBONAMENTI

#### RICHIESTA

Per abbonarsi è necessario compilare il modulo pubblicato al fondo di questo fascicolo o scaricabile dal sito internet del Bollettino Ufficiale - sezione "come abbonarsi" - ed inviarlo tramite fax alla Redazione, corredato dell'attestazione di pagamento.

#### ATTIVAZIONE E DECORRENZA

L'attivazione dell'abbonamento decorrerà dall'inserimento del nominativo nella "banca dati abbonati" dopo il ricevimento in Redazione dell'attestazione di pagamento.

#### TRATTAMENTO DATI PERSONALI

I dati personali inviati alla Redazione del Bollettino Ufficiale per l'attivazione dell'abbonamento saranno utilizzati esclusivamente ai fini della spedizione dei fascicoli, nel rispetto del disposto del Decreto Legislativo 196/2003.

ATTI DELLA REGIONE E ATTI DELLO STATO  
Abbonamento semestrale  
Codice S1 52,00

CONCORSI, APPALTI E ANNUNCI  
Abbonamento semestrale  
Codice S3 23,00

INTERNET  
Consultazione  
gratuita

### INSERZIONI

#### RICHIESTA E TEMPISTICHE

Le richieste di inserzione devono pervenire alla Redazione del Bollettino Ufficiale (via posta o fax) entro le ore 12.00 del mercoledì della settimana precedente la data di pubblicazione del fascicolo.

Il testo deve essere inviato su carta libera (Enti pubblici) o su carta bollata (Privati), unitamente all'attestazione di pagamento e alla lettera di richiesta. Il modello della lettera è scaricabile dalla sezione "invio pubblicazioni" del sito internet del Bollettino Ufficiale.

#### PRECISAZIONI

Ai sensi della D.G.R. 9.12.2008, n. 21-10253, gli Enti inserzionisti dovranno inviare i testi da pubblicare anche in forma elettronica avvalendosi della procedura web accessibile all'indirizzo

[www.regione.piemonte.it/bollettino/](http://www.regione.piemonte.it/bollettino/).

La Direzione del Bollettino Ufficiale declina ogni responsabilità in caso di mancata ricezione del cartaceo dovuta a disservizi postali o disguidi tecnici degli strumenti telematici o informatici.

#### COSTI

Costo per riga o frazione di riga:  
€ 2,50

La larghezza della riga deve essere di 13 centimetri, carattere Times – corpo 12.

### PUBBLICAZIONI GRATUITE

Statuti Enti locali, Associazioni di volontariato, Riclassificazione strade, Eventi alluvionali del novembre 1994, ottobre 2000

### MODALITÀ DI PAGAMENTO PER ABBONATI E INSERZIONI

#### PRESSO GLIUFFICI POSTALI

Con bollettino o postagiuro  
sul C.C.P. n. 30306104, intestato a  
Regione Piemonte Bollettino Ufficiale  
Piazza Castello 165, 10122 Torino.

#### PRESSO GLI ISTITUTI BANCARI

Tramite Bonifico alle coordinate  
Ufficio Postale n. 63331 – TO13  
IBAN IT/J/07601/01000/000030306104  
Regione Piemonte Bollettino Ufficiale

#### IN INTERNET

[www.poste.it](http://www.poste.it)  
postagiuro on-line  
C.C.P. n. 30306104, intestato a  
Regione Piemonte Bollettino Ufficiale

*In ogni caso l'attestazione di pagamento va allegata in forma cartacea sia alla spedizione via posta che all'invio tramite fax al n. 011 4324363*

### COSTI COPIA SINGOLA

Atti della Regione e Atti dello Stato	€ 2,60
Concorsi, Appalti, Annunci	€ 1,60
Supplementi fino a 256 pagine	€ 2,60
Supplementi oltre 256 pagine	Prezzo in copertina
Raccolta annuale in CD-ROM a partire dal 2000	€ 25,82
Raccolta storica 1970-1999 Ditta Microshop - Corso Matteotti n. 57, Torino - Tel. 011 5176444	-

### VENDITA

Libreria Giuridica, Via Sant'Agostino 8, Torino - Tel. 011 4367076

URP - Ufficio Relazioni con il Pubblico, Piazza Castello 165, Torino Tel. 011 4324903/4/5

**AVVISO AGLI ENTI INSERZIONISTI**

Come disposto dalla Deliberazione della Giunta regionale 9.12.2008, n. 21-10253, pubblicata sul Bollettino Ufficiale n. 51 del 18.12.2008, parte I, gli enti inserzionisti devono inviare gli atti da pubblicare sul Bollettino Ufficiale sia in forma cartacea che elettronica avvalendosi della procedura web accessibile all'indirizzo [www.regione.piemonte.it/bollettino/](http://www.regione.piemonte.it/bollettino/).

Inoltre il costo per le inserzioni è di € 2,50 a riga o frazione di riga. La redazione del Bollettino è a disposizione per ogni chiarimento.

**Di particolare interesse in questo numero**

Comunicato dell'Assessorato alla Tutela della salute e Sanità  
**Adesione alle iniziative formative per l'integrazione nei servizi di emergenza sanitaria.** pag. 89

Ordinanza commissariale 16 dicembre 2008, n. 15/DA14.00/1.2.6  
**Eventi meteorologici del 29-30 maggio 2008. O.P.C.M. n. 3683 del 13 giugno 2008. Quinto programma stralcio.** pag. 91

Ordinanza commissariale 23 dicembre 2008, n. 16/DA14.00/1.2.6  
**Eventi meteorologici del 29-30 maggio 2008. O.P.C.M. n. 3683 del 13 giugno 2008. Danni a privati cittadini. Adozione dei criteri e modalità per la concessione dei benefici ai soggetti privati per il ristoro dei danni subiti a beni immobili, beni mobili e beni mobili registrati.** pag. 91

*Sul supplemento al Bollettino Ufficiale n. 53 del 2 gennaio 2009, sono state pubblicate deliberazioni della Giunta Regionale, determinazioni dirigenziali e le seguenti leggi regionali:*

Legge regionale 30 dicembre 2008, n. 35.  
**Legge finanziaria per l'anno 2009**

Legge regionale 30 dicembre 2008, n. 36.  
**Bilancio di previsione per l'anno finanziario 2009 e bilancio pluriennale per gli anni finanziari 2009-2011.**

Legge regionale 30 dicembre 2008, n. 37.  
**Modifiche alla legge regionale 28 dicembre 2007, n. 28 (Norme sull'istruzione, il diritto allo studio e la libera scelta educativa).**

*Quale allegato a questo Bollettino Ufficiale è pubblicato un supplemento contenente Deliberazioni della Giunta Regionale e Deliberazioni del Consiglio Regionale.*

## INDICE CRONOLOGICO

---

### Parte I ATTI DELLA REGIONE

---

#### DECRETI DEL PRESIDENTE DELLA GIUNTA REGIONALE

Decreto del Presidente della Giunta Regionale 22 dicembre 2008, n.144	pag. 1
Decreto del Presidente della Giunta Regionale 22 dicembre 2008, n.145	pag. 4
Decreto del Presidente della Giunta Regionale 22 dicembre 2008, n.146	pag. 7
Decreto del Presidente della Giunta Regionale 22 dicembre 2008, n.147	pag. 10
Decreto del Presidente della Giunta Regionale 29 dicembre 2008, n.148	pag. 13
Decreto del Presidente della Giunta Regionale 29 dicembre 2008, n.149	pag. 14

---

#### DELIBERAZIONI DELLA GIUNTA REGIONALE

Deliberazione della Giunta Regionale 29 dicembre 2008, n. 62-10506	pag. 16
Deliberazione della Giunta Regionale 29 dicembre 2008, n. 63-10507	pag. 25
Deliberazione della Giunta Regionale 29 dicembre 2008, n. 64-10508	pag. 32
Deliberazione della Giunta Regionale 29 dicembre 2008, n. 65-10509	pag. 45
Deliberazione della Giunta Regionale 29 dicembre 2008, n. 92-10534	pag. 48

### DETERMINAZIONI DEI DIRIGENTI

*La legenda esplicativa relativa ai codici delle Direzioni e dei Settori è pubblicata a pagina 96 del presente Bollettino (Ndr)*

#### Giunta Regionale

Codice DA0826 D.D. 10 settembre 2008, n. 336	pag. 49
Codice DA0826 D.D. 12 settembre 2008, n. 338	pag. 49
Codice DA0826 D.D. 12 settembre 2008, n. 339	pag. 49
Codice DA0826 D.D. 12 settembre 2008, n. 340	pag. 49
Codice DA0826 D.D. 12 settembre 2008, n. 341	pag. 49
Codice DA0826 D.D. 17 settembre 2008, n. 347	pag. 49
Codice DA0826 D.D. 17 settembre 2008, n. 348	pag. 49
Codice DA0826 D.D. 17 settembre 2008, n. 349	pag. 50
Codice DA0826 D.D. 17 settembre 2008, n. 350	pag. 50
Codice DA0826 D.D. 17 settembre 2008, n. 350	pag. 50
Codice DA0826 D.D. 17 settembre 2008, n. 351	pag. 50
Codice DA0826 D.D. 17 settembre 2008, n. 352	pag. 50
Codice DA0826 D.D. 17 settembre 2008, n. 353	pag. 50
Codice DA0826 D.D. 17 settembre 2008, n. 354	pag. 50
Codice DA0826 D.D. 17 settembre 2008, n. 355	pag. 50

Codice DA0826 D.D. 2 ottobre 2008, n. 375	pag. 50	Codice DA1010 D.D. 17 settembre 2008, n. 497	pag. 58
Codice DA0826 D.D. 2 ottobre 2008, n. 376	pag. 51	Codice DA1001 D.D. 17 settembre 2008, n. 498	pag. 58
Codice DA1000 D.D. 1 agosto 2008, n. 453	pag. 51	Codice DA1012 D.D. 17 settembre 2008, n. 499	pag. 58
Codice DA1012 D.D. 4 agosto 2008, n. 454	pag. 52	Codice DA1010 D.D. 17 settembre 2008, n. 500	pag. 59
Codice DA1012 D.D. 4 agosto 2008, n. 456	pag. 52	Codice DA1012 D.D. 17 settembre 2008, n. 501	pag. 59
Codice DA1012 D.D. 4 agosto 2008, n. 457	pag. 53	Codice DA1013 D.D. 19 settembre 2008, n. 502	pag. 60
Codice DA1000 D.D. 7 agosto 2008, n. 458	pag. 54	Codice DA1000 D.D. 19 settembre 2008, n. 503	pag. 60
Codice DA1001 D.D. 7 agosto 2008, n. 460	pag. 54	Codice DA1001 D.D. 19 settembre 2008, n. 504	pag. 61
Codice DA1008 D.D. 7 agosto 2008, n. 461	pag. 54	Codice DA1004 D.D. 19 settembre 2008, n. 507	pag. 61
Codice DA1008 D.D. 7 agosto 2008, n. 462	pag. 55	Codice DA1008 D.D. 19 settembre 2008, n. 508	pag. 61
Codice DA1012 D.D. 7 agosto 2008, n. 463	pag. 55	Codice DA1008 D.D. 19 settembre 2008, n. 509	pag. 62
Codice DA1000 D.D. 26 agosto 2008, n. 467	pag. 56	Codice DA1000 D.D. 19 settembre 2008, n. 511	pag. 62
Codice DA1008 D.D. 26 agosto 2008, n. 468	pag. 56	Codice DA1011 D.D. 19 settembre 2008, n. 512	pag. 62
Codice DA1007 D.D. 26 agosto 2008, n. 469	pag. 57	Codice DA1000 D.D. 22 settembre 2008, n. 513	pag. 63
Codice DA1007 D.D. 26 agosto 2008, n. 470	pag. 57	Codice DA1000 D.D. 22 settembre 2008, n. 514	pag. 64
Codice DA1007 D.D. 26 agosto 2008, n. 471	pag. 57	Codice DA1111 D.D. 2 settembre 2008, n. 646	pag. 64
Codice DA1012 D.D. 10 settembre 2008, n. 491	pag. 57	Codice DA1202 D.D. 29 luglio 2008, n. 332	pag. 65
Codice DA1012 D.D. 11 settembre 2008, n. 494	pag. 57	Codice DA1403 D.D. 14 agosto 2008, n. 1820	pag. 65
Codice DA1011 D.D. 11 settembre 2008, n. 495	pag. 57	Codice DA1403 D.D. 21 agosto 2008, n. 1845	pag. 65
Codice DA1011 D.D. 11 settembre 2008, n. 496	pag. 57	Codice DA1403 D.D. 22 agosto 2008, n. 1852	pag. 65

Codice DA1403 D.D. 1 settembre 2008, n. 1898	pag. 65	Codice DA2005 D.D. 19 agosto 2008, n. 527	pag. 69
Codice DA1604 D.D. 22 luglio 2008, n. 176	pag. 65	Codice DA2005 D.D. 19 agosto 2008, n. 528	pag. 69
Codice DA1702 D.D. 7 agosto 2008, n. 483	pag. 66	Codice DA2005 D.D. 19 agosto 2008, n. 529	pag. 70
Codice DA1804 D.D. 24 settembre 2008, n. 559	pag. 66	Codice DA2005 D.D. 19 agosto 2008, n. 530	pag. 70
Codice DA1904 D.D. 9 ottobre 2008, n. 374	pag. 66	Codice DA2005 D.D. 28 agosto 2008, n. 549	pag. 70
Codice DA1904 D.D. 9 ottobre 2008, n. 375	pag. 66	Codice DA2005 D.D. 28 agosto 2008, n. 550	pag. 70
Codice DA1904 D.D. 9 ottobre 2008, n. 376	pag. 66	Codice DA2005 D.D. 28 agosto 2008, n. 551	pag. 70
Codice DA1904 D.D. 9 ottobre 2008, n. 377	pag. 66	Codice DA2005 D.D. 28 agosto 2008, n. 552	pag. 71
Codice DA1904 D.D. 9 ottobre 2008, n. 378	pag. 66	Codice DA2009 D.D. 28 agosto 2008, n. 555	pag. 71
Codice DA1904 D.D. 9 ottobre 2008, n. 380	pag. 66	Codice DA2005 D.D. 10 settembre 2008, n. 569	pag. 71
Codice DA1904 D.D. 15 ottobre 2008, n. 391	pag. 67	Codice DA2005 D.D. 10 settembre 2008, n. 570	pag. 71
Codice DA2006 D.D. 1 agosto 2008, n. 486	pag. 67	Codice DA2005 D.D. 10 settembre 2008, n. 571	pag. 72
Codice DA2005 D.D. 4 agosto 2008, n. 490	pag. 67	Codice DA2005 D.D. 10 settembre 2008, n. 572	pag. 72
Codice DA2001 D.D. 8 agosto 2008, n. 510	pag. 67	Codice DA2005 D.D. 10 settembre 2008, n. 573	pag. 72
Codice DA2001 D.D. 8 agosto 2008, n. 511	pag. 67	Codice DA2005 D.D. 10 settembre 2008, n. 574	pag. 72
Codice DA2005 D.D. 8 agosto 2008, n. 516	pag. 68	Codice DA2005 D.D. 10 settembre 2008, n. 575	pag. 72
Codice DA2001 D.D. 11 agosto 2008, n. 519	pag. 68	Codice DA2006 D.D. 29 settembre 2008, n. 610	pag. 73
Codice DA2001 D.D. 11 agosto 2008, n. 520	pag. 68	Codice DA2005 D.D. 30 settembre 2008, n. 615	pag. 73
Codice DA2006 D.D. 13 agosto 2008, n. 522	pag. 68	Codice DA2000 D.D. 1 ottobre 2008, n. 617	pag. 74
Codice DA2001 D.D. 13 agosto 2008, n. 523	pag. 69	Codice DA2009 D.D. 1 ottobre 2008, n. 618	pag. 75

Codice DA2002 D.D. 16 ottobre 2008, n. 677	pag. 75	Codice DA2005 D.D. 5 novembre 2008, n. 719	pag. 84
Codice DA2003 D.D. 20 ottobre 2008, n. 681	pag. 75	Codice DA2001 D.D. 6 novembre 2008, n. 725	pag. 84
Codice DA2001 D.D. 22 ottobre 2008, n. 688	pag. 76	Codice DA2005 D.D. 12 novembre 2008, n. 733	pag. 84
Codice DA2005 D.D. 27 ottobre 2008, n. 693	pag. 76	Codice DA2001 D.D. 12 novembre 2008, n. 734	pag. 85
Codice DA2005 D.D. 27 ottobre 2008, n. 694	pag. 76	Codice DA2000 D.D. 12 novembre 2008, n. 735	pag. 86
Codice DA2005 D.D. 27 ottobre 2008, n. 695	pag. 76	Codice DA2012 D.D. 13 novembre 2008, n. 742	pag. 86
Codice DA2005 D.D. 27 ottobre 2008, n. 696	pag. 77	Codice DA2015 D.D. 22 dicembre 2008, n. 963	pag. 86
Codice DA2005 D.D. 27 ottobre 2008, n. 697	pag. 77	Codice SA0100 D.D. 29 dicembre 2008, n. 227	pag. 87
Codice DA2005 D.D. 27 ottobre 2008, n. 698	pag. 77	Codice SA0100 D.D. 29 dicembre 2008, n. 229	pag. 87
Codice DA2002 D.D. 28 ottobre 2008, n. 700	pag. 77	<b>COMUNICATI</b>	
Codice DA2012 D.D. 29 ottobre 2008, n. 702	pag. 78	Comunicato dell'Assessorato alla Tutela della salute e Sanità	pag. 89
Codice DA2000 D.D. 29 ottobre 2008, n. 703	pag. 78	Ordinanza commissariale 16 dicembre 2008, n. 15/DA14.00/1.2.6	pag. 91
Codice DA2012 D.D. 29 ottobre 2008, n. 704	pag. 79	Ordinanza commissariale 23 dicembre 2008, n. 16/DA14.00/1.2.6	pag. 91
Codice DA2001 D.D. 30 ottobre 2008, n. 705	pag. 79		
Codice DA2001 D.D. 3 novembre 2008, n. 707	pag. 79		
Codice DA2005 D.D. 4 novembre 2008, n. 713	pag. 79		
Codice DA2001 D.D. 4 novembre 2008, n. 714	pag. 83		
Codice DA2012 D.D. 5 novembre 2008, n. 716	pag. 83		
Codice DA2001 D.D. 5 novembre 2008, n. 717	pag. 83		
Codice DA2005 D.D. 5 novembre 2008, n. 718	pag. 84		

## INDICE SISTEMATICO

### ACQUE PUBBLICHE

#### Codice DA1011

**D.D. 19 settembre 2008, n. 512**

APQ Stato-Regione 18.12.2002 per la tutela delle acque e la gestione integrata delle risorse idriche. Fondi art. 144, c. 17 Legge 388/2000 - "Programma di infrastrutturazione territori delle Comunità Montane Alta e Bassa Valle di Susa". Sistema acquedottistico di Valle e rifacimento impianto idroelettrico Bardonecchia-Rochelmoles. Importo di Euro 149.000.000,00 - Concessione finanziamento di Euro 9.500.000,00. pag. 62

### AGRICOLTURA

#### Codice DA1111

**D.D. 2 settembre 2008, n. 646**

O.P.C.M. n. 3683 del 13 giugno 2008 e L.R. 21/99, art. 59 - Evento alluvionale del 29-30 maggio 2008 - Consorzio irriguo Sinistra Stura - Partecipanza Ronchi-Miglia - Ricostruzione del canale irriguo Ronchi-Miglia in comune di Cuneo - Liquidazione a saldo dei lavori di ripristino Euro 583.200,00. pag. 64

### ARTIGIANATO

**Deliberazione della Giunta Regionale 29 dicembre 2008, n. 92-10534**

DGR n. 69-14070 del 22/11/2004 - Contributi all'EBAP per "l'intervento straordinario a favore dei settori artigiani Metalmeccanico-filiera dell'auto. Tessile, Orafo" ai sensi dell'art. 22 L.R. 21/97 e s.m.i.. Integrazione ai criteri di impiego delle risorse. pag. 48

### CAVE E TORBIERE

#### Codice DA1604

**D.D. 22 luglio 2008, n. 176**

R.D. 1443/1927 e s.m.i. Decadenza per inattività della Concessione Mineraria per oro denominata "Lavanchetto" sita nel territorio dei Comuni di Ceppo Morelli e Macugnaga (VCO). Concessionario: Miniere di Pestarena s.r.l. Codice: C00290. pag. 65

### COMMERCIO

#### Codice DA1702

**D.D. 7 agosto 2008, n. 483**

Deliberazione CIPE 5.8.98 N. 100 - D.G.R. 62-10569 del 29.9.2003 - D.D. 94/2005 e D.D. 16/2006 - Comunità delle

Colline tra Langa e Monferrato - Rideterminazione del contributo e autorizzazione al pagamento. pag. 66

### CONSULENZE E

### COLLABORAZIONI ESTERNE

#### Codice SA0100

**D.D. 29 dicembre 2008, n. 227**

Mantenimento in servizio, in via eccezionale, di due unità di personale ai sensi del Protocollo d'intesa di cui alla D.G.R. n. 32-7961 del 28.12.2007, in materia di lavoro precario, operanti presso la Struttura Speciale Gabinetto della Presidenza della Giunta Regionale. pag. 87

#### Codice SA0100

**D.D. 29 dicembre 2008, n. 229**

Collaborazione esterna a supporto della Struttura Speciale Gabinetto della Presidenza della Giunta Regionale. Affidamento incarico al dr. Luca Mattiotti, conferito per supportare le attività collegate all'assunzione della Presidenza della Rete Europea delle Regioni a Potestà Legislativa (REGLEG). pag. 87

### CULTURA

#### Codice DA1804

**D.D. 24 settembre 2008, n. 559**

Legge regionale 28 agosto 1978 n. 58 "Promozione della tutela e dello sviluppo delle attività e dei beni culturali". Revoca del contributo concesso all'Associazione Giovani Architetti Torino con determinazione n. 119 del 22 giugno 2006 e riduzione dell'impegno di spesa n. 2650/2006. pag. 66

### EDILIZIA RESIDENZIALE

#### Codice DA0826

**D.D. 10 settembre 2008, n. 336**

Programma casa: 10.000 alloggi entro il 2012. Programma Giovani. Bando di concorso per la concessione di contributi in conto capitale per il recupero della prima abitazione. Liquidazione della somma di euro 102.500,00 agli aventi titolo (Capitolo 290731 - Assegnazione 100267 - Impegno 3658). pag. 49

#### Codice DA0826

**D.D. 12 settembre 2008, n. 338**

Legge 8 febbraio 2001, n. 21, Programmi in ambito urbano "Contratti di Quartiere II" - Comune di Venaria (TO) - Liquidazione al Comune del primo 15% del

finanziamento attribuito ai P.I. (Programmi d'intervento) n.ri 1001, 1002 e 1003 sul cap. n. 235313 per Euro 237.266,09 e sul cap. n. 236645 per Euro 127.758,67, per un importo complessivo pari ad Euro 365.024,76. pag. 49

**Codice DA0826****D.D. 12 settembre 2008, n. 339**

Legge 8 febbraio 2001, n. 21, Programmi in ambito urbano "Contratti di Quartiere II" - Comune di Novi Ligure (AL) - Liquidazione al Comune del primo 35% del finanziamento attribuito al P.I. (Programma d'intervento) n. 406, sul cap. n. 235313 per Euro 29.097,25 e sul cap. 236645 per Euro 15.667,75, per complessivi Euro 44.765,00. pag. 49

**Codice DA0826****D.D. 12 settembre 2008, n. 340**

Legge 8 febbraio 2001, n. 21, Programmi in ambito urbano "Contratti di Quartiere II" - Comune di Novi Ligure (AL) - Liquidazione del primo 15% del finanziamento attribuito ai P.I. (Programmi d'intervento) n.ri 402, 403, 404 e 405 sul cap. n. 235313 per Euro 527.757,47 e sul cap. n. 236645 per Euro 304.369,41, per un importo complessivo pari ad Euro 832.126,88. pag. 49

**Codice DA0826****D.D. 12 settembre 2008, n. 341**

Legge 8 febbraio 2001, n. 21, Programmi in ambito urbano "Contratti di Quartiere II" - Comune di Borgaro T. (TO) - Liquidazione del primo 15% del finanziamento attribuito ai P.I. (Programmi d'intervento) n.ri 903, 904 e 905 sul cap. n. 235313 per Euro 225.400,85 e sul cap. n. 236645 per Euro 149.254,73, per un importo complessivo pari ad Euro 374.655,58. pag. 49

**Codice DA0826****D.D. 17 settembre 2008, n. 347**

L.R. n. 31/99 - Scheda Edilizia Agevolata - Fondo Investimenti Piemonte 1999. Liquidazione di anticipazione finanziaria di euro 14.460,79 (imp. 3880/07) - Operatore COMUNE DI BIOGLIO - Intervento nel Comune di BIOGLIO (BI) - Cod. intervento n. 9/F1-031 LO. pag. 49

**Codice DA0826****D.D. 17 settembre 2008, n. 348**

L.R. n. 31/99 - Scheda Edilizia Agevolata - Fondo Investimenti Piemonte 1999. Liquidazione di anticipazione finanziaria di euro 16.964,58 (imp. 3880/07) - Operatore COMUNE DI BIOGLIO - Intervento nel Comune di BIOGLIO (BI) - Cod. intervento n. 9/F4-039 OU. pag. 49

**Codice DA0826****D.D. 17 settembre 2008, n. 349**

L.R. n. 31/99 - Scheda Edilizia Agevolata - Fondo Investimenti Piemonte 1999. Liquidazione di anticipazione finanziaria di euro 6.197,48 (imp. 3880/07) - Operatore MONVISO Società Cooperativa edilizia

- Intervento nel Comune di CHIERI (TO) - Cod. intervento n. 9/F2-197 PR. pag. 50

**Codice DA0826****D.D. 17 settembre 2008, n. 350**

L.R. n. 31/99 - Scheda Edilizia Agevolata - Fondo Investimenti Piemonte 1999. Liquidazione di anticipazione finanziaria di euro 193.179,97 (imp. 3880/07) - Operatore AGENZIA TERRITORIALE PER LA CASA della Provincia di CUNEO - Intervento nel Comune di ALBA (CN) - Cod. intervento n. 9/F-041 LO. pag. 50

**Codice DA0826****D.D. 17 settembre 2008, n. 350**

L.R. n. 31/99 - Scheda Edilizia Agevolata - Fondo Investimenti Piemonte 1999. Liquidazione di anticipazione finanziaria di euro 193.179,97 (imp. 3880/07) - Operatore AGENZIA TERRITORIALE PER LA CASA della Provincia di CUNEO - Intervento nel Comune di ALBA (CN) - Cod. intervento n. 9/F-041 LO. pag. 50

**Codice DA0826****D.D. 17 settembre 2008, n. 351**

L.R. n. 31/99 - Scheda Edilizia Agevolata - Fondo Investimenti Piemonte 1999. Liquidazione di anticipazione finanziaria di euro 120.680,49 (imp. 3880/07) - Operatore AGENZIA TERRITORIALE PER LA CASA della Provincia di CUNEO - Intervento nel Comune di CUNEO - Cod. intervento n. 9/F1-040 LO. pag. 50

**Codice DA0826****D.D. 17 settembre 2008, n. 352**

L.R. n. 31/99 - Scheda Edilizia Agevolata - Fondo Investimenti Piemonte 1999. Liquidazione di anticipazione finanziaria di euro 4.648,11 (imp. 3880/07) - Operatore Cooperativa Edilizia VENERE Soc. Coop. - Intervento nel Comune di CUNEO - Cod. intervento n. 9/F2-045 LO. pag. 50

**Codice DA0826****D.D. 17 settembre 2008, n. 353**

L.R. n. 31/99 - Scheda Edilizia Agevolata - Fondo Investimenti Piemonte 1999. Liquidazione di anticipazione finanziaria di euro 57.229,91 (imp. 3880/07) - Operatore Coop. Edilizia GIUSEPPE DI VITTORIO a proprietà indivisa - Intervento nel Comune di TORINO - Cod. intervento n. 9/F2-133 LO. pag. 50

**Codice DA0826****D.D. 17 settembre 2008, n. 354**

L.R. n. 31/99 - Scheda Edilizia Agevolata - Fondo Investimenti Piemonte 1999. Liquidazione di anticipazione finanziaria di euro 7.722,16 (imp. 3880/07) - Operatore Coop. Edilizia FLAVIA a r.l. - Intervento nel Comune di DOGLIANI (CN) - Cod. intervento n. 9/F2-067 LO. pag. 50

**Codice DA0826****D.D. 17 settembre 2008, n. 355**

L.R. n. 31/99 - Scheda Edilizia Agevolata - Fondo Investimenti Piemonte 1999. Liquidazione di anticipazione finanziaria di euro 23.240,56 (imp. 3880/07) - Operatore Coop. Edilizia FLAVIA a r.l. - Intervento nel Comune di CUNEO - Cod. intervento n. 9/F2-051 LO. pag. 50

**Codice DA0826****D.D. 2 ottobre 2008, n. 375**

Programma casa: 10.000 alloggi entro il 2012. Programma Giovani. Bando di concorso per la concessione di contributi in conto capitale per il recupero della prima abitazione. Liquidazione della somma di euro 129.289,69 agli aventi titolo (Capitolo 290731 - Assegnazione 100267 - Impegno 3658). pag. 50

**Codice DA0826****D.D. 2 ottobre 2008, n. 376**

Bando di concorso per la concessione di contributi in conto capitale per il recupero della prima abitazione. Liquidazione della somma di euro 30.000,00 agli aventi titolo (Capitolo 179518 - Impegno 4147/2006). pag. 51

**ENERGIA****Codice DA1008****D.D. 7 agosto 2008, n. 461**

L.r. 23/02 e s.m.i., art. 8, commi 3 e 6 ter. Affidamento a Finpiemonte S.p.A. delle attività relative alla gestione del bando diretto alla concessione di prestiti agevolati mediante fondo rotativo per la realizzazione di impianti fotovoltaici di piccola taglia, collegati alla rete elettrica di distribuzione. pag. 54

**Codice DA1008****D.D. 7 agosto 2008, n. 462**

L.r. 23/02 e s.m.i., art. 2, comma 2, lettera g) ed art. 8, comma 5 e 6 ter. Affidamento a Finpiemonte S.p.A. delle attività relative alla gestione dei bandi 2007 della Regione Piemonte per l'incentivazione di interventi dimostrativi e strategici in campo energetico-ambientale. pag. 55

**Codice DA1008****D.D. 26 agosto 2008, n. 468**

Legge regionale 7 ottobre 2002, n. 23, art. 2, comma 2, lettera g) e art. 8, comma 5 e s.m.i. - Bando diretto alla concessione di contributi per la realizzazione di interventi dimostrativi in campo energetico-ambientale anno 2006. Revoca di contributi, scorrimento della graduatoria ed esclusione. pag. 56

**Codice DA1008****D.D. 19 settembre 2008, n. 508**

Decreto del Ministero dell'Ambiente n. 106 del 16 marzo 2001. Bando regionale 2001 per la concessione

di contributi per la realizzazione di impianti fotovoltaici di potenza da 1 a 20 kWp collegati alla rete elettrica di distribuzione in bassa tensione. Revoca del contributo e scorrimento della graduatoria. pag. 61

**Codice DA1008****D.D. 19 settembre 2008, n. 509**

Decreto del Ministero dell'Ambiente n. 106 del 16 marzo 2001. Bando regionale 2001 per la concessione di contributi per la realizzazione di impianti fotovoltaici di potenza da 1 a 20 kWp collegati alla rete elettrica di distribuzione in bassa tensione. Revoca del contributo e scorrimento della graduatoria. pag. 62

**PARCHI E RISERVE NATURALI****Codice DA1012****D.D. 4 agosto 2008, n. 457**

Affidamento all'I.P.L.A. S.p.A., per tramite di Convenzione, della realizzazione di progetti di interesse regionale. Approvazione del Piano di Lavoro e impegno di Euro 196.600,00 sul Cap. 253774/08. pag. 53

**Codice DA101****D.D. 7 agosto 2008, n. 463**

Progetto di "Ricostruzione linea elettrica MT 15 kV - 1 VIZZOLA 142, attraversante il fiume Ticino nei Comuni di Oleggio e Marano Ticino (NO)". Proponente: Società Enel Distribuzioni SpA. Valutazione d'incidenza SIC/ZPS IT1150001 "Valle del Ticino", DPR 357/97 modificato e integrato con DPR 120/03, art.6. pag. 55

**Codice DA1012****D.D. 10 settembre 2008, n. 491**

Legge regionale 14 marzo 1995, n. 31. Laboratorio Ecomusei della Regione Piemonte. Proseguimento dell'attività di manutenzione, aggiornamento, sviluppo e implementazione del Portale www.ecomusei.net. Affidamento incarico alla società Alicubi s.r.l. Spesa di Euro 31.560,00 sul Capitolo 141471/2008. pag. 57

**Codice DA1012****D.D. 17 settembre 2008, n. 499**

DPR 357/1997 e s.m.i.. "Interventi selvicolturali nei boschi classificati da seme nei Comuni di Bioglio, Callabiana e Vallanzengo (BI)". Proponente: Comunità Montana "Valle Mosso". Valutazione di Incidenza SIC IT1130002 "Valsessera". pag. 58

**Codice DA1012****D.D. 17 settembre 2008, n. 501**

DPR 357/1997 e s.m.i.. "Lavori di sistemazione idraulica T. Olobbia e rii minori", situato nel Comune di Torrazzo (BI). Proponente: Comune di Torrazzo. Valutazione di Incidenza SIC IT1110057 "Serra d'Ivrea". pag. 59

**Codice DA1013****D.D. 19 settembre 2008, n. 502**

Assegnazione fondi per spese di investimento agli Enti di gestione delle aree protette regionali per l'anno 2008. Impegno e liquidazione della somma complessiva di Euro 49.327,00 sul capitolo 253704/08. pag. 60

**POLITICHE SOCIALI****Codice DA1904****D.D. 9 ottobre 2008, n. 374**

DGR n. 46-2190 del 13 febbraio 2006 "Istituzione dell'albo regionale degli enti di servizio civile nazionale" - Cancellazione dall'albo sez. A) dell'ente Comune di Cortemilia con sede in Cortemilia (CN). pag. 66

**Codice DA1904****D.D. 9 ottobre 2008, n. 375**

DGR n. 46-2190 del 13 febbraio 2006 "Istituzione dell'albo regionale degli enti di servizio civile nazionale" - Cancellazione dall'albo sez. A) dell'ente Comune di Chivasso con sede in Chivasso (TO). pag. 66

**Codice DA1904****D.D. 9 ottobre 2008, n. 376**

DGR n. 46-2190 del 13 febbraio 2006 "Istituzione dell'albo regionale degli enti di servizio civile nazionale" - Cancellazione dall'albo sez. A) dell'ente Comune di Centallo con sede in Centallo (CN). pag. 66

**Codice DA1904****D.D. 9 ottobre 2008, n. 377**

DGR n. 46-2190 del 13 febbraio 2006 "Istituzione dell'albo regionale degli enti di servizio civile nazionale" - Cancellazione dall'albo sez. A) dell'ente Cooperativa Sociale Onlus LA BITTA con sede in Domo-dossola (VB) pag. 66

**Codice DA1904****D.D. 9 ottobre 2008, n. 378**

DGR n. 46-2190 del 13 febbraio 2006 "Istituzione dell'albo regionale degli enti di servizio civile nazionale" - Cancellazione dall'albo sez. A) dell'ente C.I.S.A. - Consorzio Intercomunale Socio-Assistenziale con sede in Rivoli (TO). pag. 66

**Codice DA1904****D.D. 9 ottobre 2008, n. 380**

D.G.R. 46-2190 del 13 Febbraio 2006 "Istituzione dell'albo regionale degli Enti di servizio civile nazionale" - Mancato accoglimento della richiesta di iscrizione all'albo dell'ente ASD Ippocampo Sub Onlus - Via Bezzi, 7 - 14100 Asti. pag. 66

**Codice DA1904****D.D. 15 ottobre 2008, n. 391**

DGR n. 46-2190 del 13 febbraio 2006 "Istituzione dell'albo regionale degli enti di servizio civile nazionale" - Accoglimento parziale della richiesta di adeguamento presentata dall'ente Centro di Servizio per il Volontariato Sviluppo e Solidarietà in Piemonte (COD. NZ01965) - Via Toselli, 1 - Torino. pag. 67

**PROTEZIONE CIVILE****Ordinanza commissariale 16 dicembre 2008, n. 15/DA14.00/1.2.6**

Eventi meteorologici del 29-30 maggio 2008. O.P.C.M. n. 3683 del 13 giugno 2008. Quinto programma stralcio. pag. 91

**Ordinanza commissariale 23 dicembre 2008, n. 16/DA14.00/1.2.6**

Eventi meteorologici del 29-30 maggio 2008. O.P.C.M. n° 3683 del 13 giugno 2008. Danni a privati cittadini. Adozione dei criteri e modalità per la concessione dei benefici ai soggetti privati per il ristoro dei danni subiti a beni immobili, beni mobili e beni mobili registrati. pag. 91

**SANITÀ****Decreto del Presidente della Giunta Regionale 29 dicembre 2008, n.148**

Beni immobili, mobili e mobili registrati esistenti al 31/12/2007 facenti parte del patrimonio, con vincolo di destinazione sanitaria, dell'ex Azienda Sanitaria Locale n. 12 di Biella. Trasferimento alla nuova Azienda Sanitaria Locale "BI" con sede in Biella, a far data dal 1 gennaio 2008. pag. 13

**Decreto del Presidente della Giunta Regionale 29 dicembre 2008, n.149**

Beni immobili, mobili e mobili registrati esistenti al 31/12/2007 facenti parte del patrimonio, con vincolo di destinazione sanitaria, dell'Azienda Ospedaliera "SS. Antonio e Biagio e C. Arrigo" con sede in Alessandria. Individuazione e conferma dei beni che costituiranno il Patrimonio immobiliare e mobiliare di quest'ultima, a far data dal 1 gennaio 2008. pag. 14

**Codice DA2006****D.D. 1 agosto 2008, n. 486**

Organizzazione corsi di aggiornamento e di formazione rivolti al personale medico ed infermieristico sulle tematiche inerenti le malattie cerebrovascolari. Impegno della somma di Euro 10.000 sul cap 129429/2008. pag. 67

**Codice DA2005****D.D. 4 agosto 2008, n. 490**

Autorizzazione all'esercizio dell'attività di trasporto infermi a mezzo autoambulanza alla Sezione distaccata in Novara dell'Associazione di Pubblica Assistenza denominata Croce di Sant'Andrea - Onlus - ASL NO. pag. 67

**Codice DA2001****D.D. 8 agosto 2008, n. 510**

Approvazione del progetto di promozione della salute "Gestione e pianificazione degli interventi per la prevenzione di specifiche patologie in area materno infantile". Impegno della somma di Euro 12.000,00= da assegnare all'ASL TO4 sul cap. 157428/08 - (codice SIOPE 1538) - (Assegnazione n. 100709 - D.G.R. n. 3-8950 del 16.06.2008). pag. 67

**Codice DA2001****D.D. 8 agosto 2008, n. 511**

Guida ai Servizi Sanitari per Immigrati. Veicolazione dell'opuscolo informativo su "Torino Medica". Spesa complessiva di Euro 1.800,00= o.f.c., sul cap. 120241/08 - (cod. SIOPE 1348) (Assegnazione n. 100333 - D.G.R. n. 3-8950 del 16.06.2008). pag. 67

**Codice DA2005****D.D. 8 agosto 2008, n. 516**

Presa d'atto della modifica dello Statuto, autorizzazione al trasferimento della sede legale ed operativa, presa d'atto del nuovo legale rappresentante dell'Associazione di Volontariato denominata "Pubblica Assistenza Croce Verde Villalvernia", con sede in Villalvernia (AL) - ASL AL. pag. 68

**Codice DA2001****D.D. 11 agosto 2008, n. 519**

Revisione della composizione e dei compiti assegnati alla Commissione Regionale Permanente per il coordinamento tra attività cliniche, epidemiologiche e preventive della Tuberculosis di cui alla DGR n. 31-27361 del 17 maggio 1999. pag. 68

**Codice DA2001****D.D. 11 agosto 2008, n. 520**

Approvazione Accordo tra la Regione Piemonte e l'Agenzia Regionale per la Protezione Ambientale (ARPA) del Piemonte per la definizione dei protocolli di intervento in relazione alle attività di controllo svolte dai Dipartimenti di Prevenzione delle Aziende Sanitarie Regionali. pag. 68

**Codice DA2006****D.D. 13 agosto 2008, n. 522**

Convenzione con l'Azienda Ospedaliera C.T.O./M. Adelaide e il Dott. Francesco Enrichens dipendente in ruolo presso l'Azienda medesima per la collaborazione nell'ambito delle attività del sistema dell'emergenza sanitaria - Approvazione. pag. 68

**Codice DA2001****D.D. 13 agosto 2008, n. 523**

Parziale rettifica determinazione n. 192 del 30.11.07. Approvazione progetto regionale "Vivere senza confini". pag. 69

**Codice DA2005****D.D. 19 agosto 2008, n. 527**

Presa d'atto del nuovo Presidente pro-tempore e legale rappresentante, della variazione statutaria e della denominazione dell'Organizzazione di Volontariato da "Associazione Volontari del Soccorso di Ivrea" a "Ivrea Soccorso" con sede in Ivrea (TO) - Via Aldisio, 2 ASL TO4. pag. 69

**Codice DA2005****D.D. 19 agosto 2008, n. 528**

Presa d'atto del nuovo Responsabile Sanitario dell'Associazione di Volontariato denominata "Gruppo Volontari Ambulanza del Vergante" con sede legale in Nebbiuno (NO) ASL NO. pag. 69

**Codice DA2005****D.D. 19 agosto 2008, n. 529**

Presa d'atto del nuovo Responsabile Sanitario dell'Organizzazione di Volontariato "Confraternita di Misericordia di Acqui Terme" con sede in Acqui Terme (AL) - ASL AL. pag. 70

**Codice DA2005****D.D. 19 agosto 2008, n. 530**

Presa d'atto del nuovo Presidente pro-tempore e legale rappresentante dell'Associazione di Volontariato denominata "Pubblica Assistenza Bassa Valsesia Volontari del Soccorso" con sede legale ed operativa in Serravalle Sesia (VC) - ASL VC. pag. 70

**Codice DA2005****D.D. 28 agosto 2008, n. 549**

Organizzazione Convegno dell'Associazione InterRegionale Trapianti (AIRT). Assegnazione e liquidazione di Euro 50.000,00 all'A.O.U. San Giovanni Battista di Torino (cap. 162799/2008 - Ass. 100719). pag. 70

**Codice DA2005****D.D. 28 agosto 2008, n. 550**

Organizzazione del corso di formazione "Il counseling e le strategie comunicative", rivolto al personale del S.S.R. Impegno della somma di euro 28.000,00=sul cap.129429/2008. pag. 70

**Codice DA2005****D.D. 28 agosto 2008, n. 551**

Organizzazione del corso di formazione sul tema "Assistenza domiciliare in età evolutiva", rivolto al personale del S.S.R. Impegno della somma di euro 18.000,00= sul cap. 129429/2008. pag. 70

**Codice DA2005****D.D. 28 agosto 2008, n. 552**

Organizzazione del corso di formazione "Percorso formativo in materia di ADHD", rivolto al personale del S.S.R. Impegno della somma di euro 21.100,00=sul cap.129429/2008. pag. 71

**Codice DA2009****D.D. 28 agosto 2008, n. 555**

Erogazioni alle Aziende Sanitarie Regionali della Regione Piemonte delle anticipazioni di cassa per il mese di settembre 2008. Impegno di Euro 453.186.842,00= sul capitolo 157318/2008 alle Aziende Sanitarie Locali e di Euro 145.988.456,00= sul capitolo 162634/2008 alle Aziende Sanitarie Ospedaliere. pag. 71

**Codice DA2005****D.D. 10 settembre 2008, n. 569**

Programma di ricerca sanitaria finalizzata anno 2006 (art. 12, comma 2, lett. b d.lgs. 502/1992 e s.m.i.) "Nuove conoscenze nella prevenzione, diagnosi e cura della incontinenza urinaria nel bambino e nell'adolescente". Impegno di spesa di Euro 42.000,00 sul Capitolo 189955/2008 a favore dell'I.R.C.C.S. Ospedale Pediatrico Bambin Gesù di Roma. pag. 71

**Codice DA2005****D.D. 10 settembre 2008, n. 570**

Programma di ricerca sanitaria finalizzata anno 2006 (art. 12, comma 2, lett. b d.lgs. 502/1992 e s.m.i.) "Efficacia ed appropriatezza delle varie proposte chirurgiche per l'incontinenza urinaria maschile". Impegno di spesa di Euro 117.000,00 sul Capitolo 145514/2008 a favore della Regione Veneto. pag. 71

**Codice DA2005****D.D. 10 settembre 2008, n. 571**

Programma di ricerca sanitaria finalizzata anno 2006 (art.12, c. 2, lett. b d.lgs. 502/1992 e s.m.i.) "Fattibilità ed impatto di un modello di rete multidisciplinare regionale di Centri per la incontinenza urinaria". Impegno di spesa di Euro 207.000,00 sul Cap. 162467/2008 a favore dell'A.O. CTO/M.Adelaide di Torino pag. 72

**Codice DA2005****D.D. 10 settembre 2008, n. 572**

Programma di ricerca sanitaria finalizzata anno 2006 (art. 12, comma 2, lett. b d.lgs. 502/1992 e s.m.i.) "I percorsi di cura del paziente in stato vegetativo: dall'ospedale alle strutture extra-ospedaliere, al domicilio". Impegno di spesa di Euro 102.000,00 sul Capitolo 162467/2008 a favore dell'A.O.U. San Giovanni Battista di Torino. pag. 72

**Codice DA2005****D.D. 10 settembre 2008, n. 573**

Programma di ricerca sanitaria finalizzata anno 2006 (art. 12, comma 2, lett. b d.lgs. 502/1992 e s.m.i.) "Impatto di interventi di prevenzione della incontinenza

urinaria femminile". Impegno di spesa di Euro 42.000,00 sul Capitolo 145514/2008 a favore della Regione Friuli Venezia Giulia. pag. 72

**Codice DA2005****D.D. 10 settembre 2008, n. 574**

Programma di ricerca sanitaria finalizzata anno 2006 (art. 12, comma 2, lett. b d.lgs. 502/1992 e s.m.i.) "Efficacia delle varie proposte di varianti tecniche in corso di prostatectomia radicale per la prevenzione della incontinenza urinaria". Impegno di spesa di Euro 42.000,00 sul Capitolo 145514/2008 a favore della Regione Emilia Romagna. pag. 72

**Codice DA2005****D.D. 10 settembre 2008, n. 575**

Programma di ricerca sanitaria finalizzata anno 2006 (art. 12, comma 2, lett. b d.lgs. 502/1992 e s.m.i.) "Efficacia ed appropriatezza dell'utilizzo della tossina botulinica nella incontinenza urinaria neurologica". Impegno di spesa di Euro 42.000,00 sul Capitolo 145514/2008 a favore della Regione Toscana. pag. 72

**Codice DA2006****D.D. 29 settembre 2008, n. 610**

Rete Tempore (Teleconsulto Medico Piemonte Ospedali in Rete). Impegno di spesa di Euro 190.000,00 (cap. 162799/2008). pag. 73

**Codice DA2005****D.D. 30 settembre 2008, n. 615**

D.G.R. n. 9-8072 del 28.01.2008 - Servizi di Accoglienza e Orientamento non Residenziale in materia di Dipendenze - Avvio della fase di sperimentazione. pag. 73

**Codice DA2000****D.D. 1 ottobre 2008, n. 617**

Istituzione di un gruppo temporaneo di lavoro cui attribuire obiettivi specifici per la definizione di una strategia di azione e di specifici programmi di intervento nell'ambito della sorveglianza, prevenzione, diagnosi e cura delle malattie infettive. pag. 74

**Codice DA2009****D.D. 1 ottobre 2008, n. 618**

Erogazioni alle Aziende Sanitarie Regionali della Regione Piemonte delle anticipazioni di cassa per il mese di ottobre 2008. Impegno di Euro 453.186.842,00= sul capitolo 157318/2008 alle Aziende Sanitarie Locali e di Euro 145.988.456,00= sul capitolo 162634/2008 alle Aziende Sanitarie Ospedaliere. pag. 75

**Codice DA2002****D.D. 16 ottobre 2008, n. 677**

Realizzazione di percorsi formativi per l'anno 2008 a favore del personale degli SPRESAL delle ASL piemontesi. Impegno della somma di euro 19.800,00 sul capitolo 129429/2008- codice gestionale SIOPE 1350, a favore dell'ASL Alessandria. pag. 75

**Codice DA2003****D.D. 20 ottobre 2008, n. 681**

Anagrafe computerizza del bestiame: estrazione ed elaborazione dati per i servizi afferenti alla Direzione Agricoltura. Impegno ed erogazione della somma di Euro 20.000,00 sul cap. 160077 del bilancio regionale per il 2008 (cod. SIOPE 1538). pag. 75

**Codice DA2001****D.D. 22 ottobre 2008, n. 688**

Approvazione del "Progetto regionale a supporto della costituzione di un'Agenzia nazionale per la valutazione dei rischi sanitari e delle funzionalità dei prodotti tessili, dell'abbigliamento, calzature e pelletteria". Assegnazione ed erogazione di Euro 30.000= all'Azienda Sanitaria Locale di Biella - Impegno sul cap. 157428/2008 - codice SIOPE 1538 - Assegnazione n. 100709, (DGR n. 3-8950 del 16.06.2008). pag. 76

**Codice DA2005****D.D. 27 ottobre 2008, n. 693**

Approvazione Convenzione tra la Regione Piemonte e l'A.O.U. San Giovanni Battista di Torino tramite la S.C. Epidemiologia 2 SGAS che opera all'interno del C.P.O.. Realizzazione del progetto "Prevenzione secondaria in Oncologia: sviluppo dei modelli organizzativi, innovazione tecnologica e miglioramento della performance" nell'ambito del Programma Integrato di Oncologia - Ricerca finalizzata 2006. pag. 76

**Codice DA2005****D.D. 27 ottobre 2008, n. 694**

Approvazione Convenzione tra la Regione Piemonte e l'ISPO della Regione Toscana, Firenze. Realizzazione progetto "Prevenzione secondaria in Oncologia: sviluppo dei modelli organizzativi, innovazione tecnologica e miglioramento della performance" nell'ambito del P.I.O. triennale "La prevenzione del cancro: sviluppo di modelli di intervento basati sull'evidenza". pag. 76

**Codice DA2005****D.D. 27 ottobre 2008, n. 695**

Approvazione Convenzione tra la Regione Piemonte e l'Università degli Studi di Firenze - Dipartimento di Patologia Umana ed Oncologia. Realizzazione del Progetto "Prevenzione secondaria in Oncologia: sviluppo dei modelli organizzativi, innovazione tecnologica e miglioramento della performance" nell'ambito del Programma Integrato Oncologia Triennale- Ricerca finalizzata 2006. pag. 76

**Codice DA2005****D.D. 27 ottobre 2008, n. 696**

Approvazione Convenzione tra la Regione Piemonte e l'Università degli Studi di Torino- Dip.di Scienze Biomediche ed Oncologia Umana. Realizzazione del progetto "Prevenzione secondaria in oncologia: sviluppo dei modelli organizzativi, innovazione tecnologica e miglioramento della performance" nell'ambito del P.I.O.

Triennale "La prevenzione del cancro: sviluppo di modelli di intervento basati sull'evidenza". pag. 77

**Codice DA2005****D.D. 27 ottobre 2008, n. 697**

Realizzazione del progetto "Prevenzione secondaria in oncologia: sviluppo dei modelli organizzativi, innovazione tecnologica e miglioramento della performance" nell'ambito del Programma Integrato Oncologia triennale dal titolo "La prevenzione del cancro: sviluppo di modelli di intervento basati sull'evidenza". Approvazione della Convenzione tra la Regione Piemonte e l'Azienda Sanitaria Locale Città di Milano. pag. 77

**Codice DA2005****D.D. 27 ottobre 2008, n. 698**

Approvazione Convenzione tra la Regione Piemonte e gli Istituti Fisioterapici Ospitalieri - Istituto Regina Elena di Roma. Realizzazione del progetto "Prevenzione secondaria in oncologia: sviluppo dei modelli organizzativi, innovazione tecnologica e miglioramento della performance" nell'ambito del P.I.O. triennale dal titolo "La Prevenzione del cancro: sviluppo di modelli di intervento Basati sull'evidenza". pag. 77

**Codice DA2002****D.D. 28 ottobre 2008, n. 700**

Erogazione della somma di Euro 74.956,00 al Comando Provinciale dei Vigili del Fuoco di Torino per il pagamento delle attività svolte nell'ambito dei corsi per Responsabili delle misure di prevenzione e protezione dagli incendi. Cap. 144276 (ex Cap. 14028). pag. 77

**Codice DA2012****D.D. 29 ottobre 2008, n. 702**

Casa di Cura "Villa Ida", sita in Lanzo Torinese: approvazione progetti edilizi e autorizzazione all'esercizio dell'attività sanitaria e variazione di destinazione d'uso dei locali. pag. 78

**Codice DA2000****D.D. 29 ottobre 2008, n. 703**

Istituzione di un gruppo temporaneo di lavoro cui attribuire l'obiettivo specifico di provvedere alla definizione delle linee di indirizzo nonché alle valutazioni necessarie al fine della pianificazione e del coordinamento delle attività di vigilanza degli SPreSAL nei luoghi di lavoro pag. 78

**Codice DA2012****D.D. 29 ottobre 2008, n. 704**

Fondazione Robert Hollman di Cannero Riviera: autorizzazione alla nomina del Direttore Sanitario Dott.ssa Laura Cantalupi in sostituzione della Prof.ssa Luisa Pinello. pag. 79

**Codice DA2001****D.D. 30 ottobre 2008, n. 705**

Decreto legislativo 3 aprile 2006, n. 152. Classificazione in categoria A2 delle acque superficiali del Torrente Erno-Collorio, sito nel Comune di Brovello Carpugnino (VB). pag. 79

**Codice DA2001****D.D. 3 novembre 2008, n. 707**

Presca d'atto della modificazione della ragione sociale, sede legale e relativi C.F. e P. IVA della società «Mastertaste S.p.A.» nella «Kerry Ingredients & Flavours Italia S.p.A.» con sede legale in Muggio' (MB), Via Sondrio n. 9 e stabilimento in Torino, Via Fossata n. 114. pag. 79

**Codice DA2005****D.D. 4 novembre 2008, n. 713**

D.G.R. n. 48-9094 del 01.07.2008 inerente le «Disposizioni regionali in materia di organizzazione dei Dipartimenti di Patologia delle Dipendenze (DPD) e indicazioni per la predisposizione dei «Piani Locali delle Dipendenze» (PLD) ed ulteriore riparto dei fondi, così come previsto dalla D.G.R. n. 28-5020 del 28.12.2006 - erogazione e riparto di Euro 3.599.481,78 - (capitoli vari)». pag. 79

**Codice DA2001****D.D. 4 novembre 2008, n. 714**

Istituzione e nomina Commissione valutativa, istruttoria e giudicatrice per il finanziamento dei progetti di Ricerca Sanitaria Finalizzata di cui alla D.G.R. n. 11-9175 del 14/07/2008 ed individuazione funzionale e nominativa dei gruppi di esperti per la valutazione. pag. 83

**Codice DA2012****D.D. 5 novembre 2008, n. 716**

Casa di Cura privata «I Cedri» sita a Fara Novarese: autorizzazione alla nomina del Direttore Sanitario Dott. Giovanni Cadario, in sostituzione del Prof. Giancarlo Morandini. pag. 83

**Codice DA2001****D.D. 5 novembre 2008, n. 717**

Liquidazione della somma complessiva di Euro 23.052,48= ai beneficiari dei progetti di ricerca sanitaria finalizzata di cui alla D.G.R. n. 35-4231 del 06 novembre 2006 - cap. 120351/2006 ex cap. 12035/2006 (Cod. SIOPE 1348). I. 6047. pag. 83

**Codice DA2005****D.D. 5 novembre 2008, n. 718**

Approvazione Convenzione tra la Regione Piemonte e l'Università degli Studi di Firenze. Dip. Fisioterapia Clinica, Medicina Nucleare Biomolecolare, per la realizzazione del progetto «Appropriateness of Pet: critical review of evidence and development of new indications» nell'ambito del Programma Integrato di Ricerca Oncologica finalizzata anno 2006. pag. 84

**Codice DA2005****D.D. 5 novembre 2008, n. 719**

Approvazione della Convenzione tra la Regione Piemonte e l'A.O.U. San Giovanni Battista di Torino, per il tramite dell'U.O. Epidemiologia dei Tumori, per la realizzazione del progetto «Appropriateness of Pet: critical review of evidence and development of new indications» nell'ambito del Programma integrato di ricerca oncologica finalizzata anno 2006. pag. 84

**Codice DA2001****D.D. 6 novembre 2008, n. 725**

Ditta Pontevecchio S.r.l. con sede legale in Moncalieri (TO), Strada Carignano n. 46 Ter e stabilimento in Luserna San Giovanni (TO), Via Ponte Pietra n. 3. Autorizzazione igienico-sanitaria all'utilizzazione di nuovi polimeri per la produzione di contenitori in PET destinati al confezionamento acque minerali. pag. 84

**Codice DA2005****D.D. 12 novembre 2008, n. 733**

Rettifica, per errore materiale, della determinazione dirigenziale n. 601 del 23/09/2008. pag. 84

**Codice DA2001****D.D. 12 novembre 2008, n. 734**

Liquidazione della somma complessiva di Euro 22.127,81= ai beneficiari dei progetti di ricerca sanitaria finalizzata di cui alla D.G.R. n. 35-4231 del 06 novembre 2006 - cap. 120351/2006 ex cap. 12035/2006 (Cod. SIOPE 1348). I. 6047. pag. 85

**Codice DA2000****D.D. 12 novembre 2008, n. 735**

L.R. n. 9/2004, art. 21 e s.m.i. «Istituzione fondo speciale per rischi di responsabilità civile delle ASL». Assegnazione e liquidazione di euro 2.727.625,67 a favore delle Aziende Sanitarie Locali e di euro 1.097.042,40 a favore delle Aziende Ospedaliere quali rimborsi relativi a denunce avvenute nell'anno 2006. pag. 86

**Codice DA2012****D.D. 13 novembre 2008, n. 742**

Determinazione Dirigenziale n. 716 del 05/11/2008. Rettifica. pag. 86

**Codice DA2015****D.D. 22 dicembre 2008, n. 963**

Approvazione comunicato dell'Assessorato Tutela della Salute e Sanità della Regione Piemonte per l'adesione alle iniziative formative per l'integrazione nei servizi di emergenza sanitaria. pag. 86

**Comunicato dell'Assessorato alla Tutela della salute e Sanità**

Adesione alle iniziative formative per l'integrazione nei servizi di emergenza sanitaria. pag. 89

## TRASPORTI

### Decreto del Presidente della Giunta Regionale 22 dicembre 2008, n.144

Approvazione dell'Addendum all'Accordo di Programma per il finanziamento dei servizi minimi e degli investimenti nel settore trasporto pubblico locale per il triennio 2007/2009 stipulato, ai sensi dell'art. 9 della L.R. 1/2000 e s.m.i., tra la Regione Piemonte ed il Comune di Bra. pag. 1

### Decreto del Presidente della Giunta Regionale 22 dicembre 2008, n.145

Approvazione dell'Addendum all'Accordo di Programma per il finanziamento dei servizi minimi e degli investimenti nel settore trasporto pubblico locale per il triennio 2007/2009 stipulato, ai sensi dell'art. 9 della L.R. 1/2000 e s.m.i., tra la Regione Piemonte ed il Comune di Asti. pag. 4

### Decreto del Presidente della Giunta Regionale 22 dicembre 2008, n.146

Approvazione dell'Addendum all'Accordo di Programma per il finanziamento dei servizi minimi e degli investimenti nel settore trasporto pubblico locale per il triennio 2007/2009 stipulato, ai sensi dell'art. 9 della L.R. 1/2000 e s.m.i., tra la Regione Piemonte e la Provincia di Novara. pag. 7

### Decreto del Presidente della Giunta Regionale 22 dicembre 2008, n.147

Approvazione dell'Addendum all'Accordo di Programma per il finanziamento dei servizi minimi e degli investimenti nel settore trasporto pubblico locale per il triennio 2007/2009 stipulato, ai sensi dell'art. 9 della L.R. 1/2000 e s.m.i., tra la Regione Piemonte e la Provincia di Alessandria. pag. 10

## TUTELA DEL SUOLO

### Codice DA1403

#### D.D. 14 agosto 2008, n. 1820

D.P.R. 380 del 6.6.2001, D.Lgs. 301/2002 e s.m.i. Costruzione opere in c.a. e metalliche interessanti il fabbricato sito (omissis). Omessa denuncia delle opere in c.a. e metalliche, ai sensi dell'art. 4 L. 1086/1971, ora art. 65 del D.P.R. 380/01. pag. 65

### Codice DA1403

#### D.D. 21 agosto 2008, n. 1845

Demanio idrico. L.R. 12/2004 e s.m.i., D.P.G.R. 14/R del 06/12/2004. Subentro nella concessione per uso agricolo di terreni demaniali di mq. 5.110 ex Gora Po Morto sito nei Comuni di Carignano e di Carmagnola. Rigitto. pag. 65

### Codice DA1403

#### AD.D. 22 agosto 2008, n. 1852

Demanio idrico. L.R. 12/2004 e s.m.i. D.P.G.R. 6./12/2004, n. 14/R. Istanza presentata dall'Associazione Green Heron onlus per ottenere la concessione di un terreno demaniale sito in sponda dx del fiume Po, in Comune di Gassino, località Bosco dei Goretti. Rigitto. pag. 65

### Codice DA1403

#### D.D. 1 settembre 2008, n. 1898

D.P.R. 380 del 06.06.2001, D.Lgs. 301/2002 e s.m.i. Costruzione opere in c.a. metalliche. Fabbricato (omissis). Omessa denuncia delle opere in c.a. e metalliche, ai sensi dell'art. 4 L. 1086/1971, ora art. 65 del D.P.R. 380/2001. pag. 65

## TUTELA DELL'AMBIENTE

### Codice DA1000

#### D.D. 1 agosto 2008, n. 453

Regolamento regionale 15/R/2006 - Definizione dell'area di salvaguardia dei punti di presa del Sistema Acquedottistico di Valle - invaso di Rochemolles, tramite il canale di restituzione dell'impianto idroelettrico di Bardonecchia, punti di presa sui rii Almiane, Valfredda, Comba Malrif e presa sussidiaria sul torrente Rochemolles - nei Comuni di Bardonecchia e Oulx (TO). pag. 51

### Codice DA1012

#### D.D. 4 agosto 2008, n. 454

Attività del Centro di documentazione e ricerca sulle aree protette. Interventi di sostegno alle attività di informazione, divulgazione, promozione e supporto alla documentazione in materia di aree protette. Affidamento della fornitura alla Libreria Editrice Universitaria Levrotto & Bella. Spesa di Euro 6.000,00 sul capitolo 141913/2008 (I. 1982). pag. 52

### Codice DA1012

#### D.D. 4 agosto 2008, n. 456

Legge regionale 17 novembre 1983, n. 22 "Interventi per la salvaguardia e lo sviluppo di aree di interesse botanico". Impegno della somma di Euro 103.050,10 a favore degli Enti: WWF Italia Onlus, Oasi Giardino Botanico di Oropa; Consorzio Giardino Alpina; Ente di gestione dei Parchi e delle Riserve naturali Cuneesi; Università degli Studi di Torino, Dipartimento di Biologia Vegetale (Capitolo 171911/2008). pag. 52

### Codice DA1000

#### D.D. 7 agosto 2008, n. 458

Procedura ex art. 10 L.R. 40/1998 - Fase di verifica della procedura di VIA inerente il progetto di "Ampliamento dell'impianto di depurazione di Verbania e collettore fognario nei Comuni di Bee, Premeno e Arizzano" presentato dall'Azienda Acque Nord srl con sede in Ver-

bania - Esclusione dalla fase di valutazione di cui all'art. 12 della L.R. 40/1998. pag. 54

**Codice DA1001**

**D.D. 7 agosto 2008, n. 460**

L.R. 32/82, art. 12. Lavori di recupero ambientale in località Castello dei Conti Costa nel Comune di Trinità (CN). Liquidazione della somma di Euro 72.192,60 - (cap. 22800/2004 - imp. 4782) quale saldo del contributo regionale concesso con D.D. n. 301/22.01 del 07/10/2004. pag. 54

**Codice DA1000**

**D.D. 26 agosto 2008, n. 467**

Impegno a favore dell'Arpa Piemonte della somma di euro 143.997,48 sul capitolo 166814/2008 e di euro 32.322,46 sul capitolo 252392/2008 per spese di funzionamento ed interventi già di competenza del Servizio Idrografico e Mareografico Nazionale. pag. 56

**Codice DA1007**

**D.D. 26 agosto 2008, n. 469**

Comune di Frinco (AT). Intervento di bonifica p.v. Shell Italia S.p.A. Loc. Molinasso. Svincolo delle garanzie finanziarie prestate dalla Shell Italia S.p.A. con sede in Via Manzoni n. 44, Cusano Milanino. Importo Euro 20.841,71 (Codice Regionale Anagrafe 1014). pag. 57

**Codice DA1007**

**D.D. 26 agosto 2008, n. 470**

Comune di Garbagna Novarese. Messa in sicurezza sito GAE.TRA S.p.A. Accettazione delle garanzie finanziarie prestate da GAE.TRA S.p.A., sede legale in Cassino (FR), Via Fontana Livia. Importo Euro 112.699,07. (Cod. Reg.le Anagrafe 1563). pag. 57

**Codice DA1007**

**D.D. 26 agosto 2008, n. 471**

Comune di Riva presso Chieri. Messa in sicurezza permanente sito ex Stab. Embraco Europe S.r.l. di proprietà SO.P.R.I. S.p.A. Accettazione delle garanzie finanziarie prestate dalla Soc. Embraco Europe S.r.l. con sede in Torino, Galleria San Federico n. 54. Importo Euro 52.076,00 (Cod. Reg.le Anagrafe 1515). pag. 57

**Codice DA1012**

**D.D. 11 settembre 2008, n. 494**

Legge regionale 21 agosto 1978, n. 54. Parere su istanze di concessione in sanatoria della (omissis) per la realizzazione di opere edilizie nel Comune di Venaria Reale (TO), all'interno del Parco Regionale La Mandria pag. 57

**Codice DA1011**

**D.D. 11 settembre 2008, n. 495**

Accordo di Programma Quadro Stato - Regione per la tutela delle acque e la gestione integrata delle risorse idriche. II Atto integrativo del 21.02.2005. Acqua Novara VCO S.p.A. (NO). Intervento n. 2. Lavori di adeguamento

impianto di depurazione consortile nel Comune di Lesa. Conferma finanziamento. pag. 57

**Codice DA1011**

**D.D. 11 settembre 2008, n. 496**

Accordo di Programma Quadro Stato - Regione per la tutela delle acque e la gestione integrata delle risorse idriche, III Atto integrativo del 23.05.2006. Acque S.p.A. (NO). Intervento n. A03. Lavori di ristrutturazione reti fognarie dei Comuni del Lago d'Orta. Rideterminazione finanziamento. pag. 57

**Codice DA1010**

**D.D. 17 settembre 2008, n. 497**

Manutenzione e gestione idraulica delle stazioni idrometriche, piezometriche e della qualità della rete regionale di monitoraggio automatico. Impegno di Euro 550.000,00 sul cap. 130835/2008 (A 100638). pag. 58

**Codice DA1001**

**D.D. 17 settembre 2008, n. 498**

Collaborazione per l'anno 2008 con l'Associazione "A come Ambiente". Impegno di spesa di euro 50.000,00 sul cap. 141636/2008 e di euro 10.000,00 sul cap. 186861/2008. pag. 58

**Codice DA1010**

**D.D. 17 settembre 2008, n. 500**

Accordo di programma tra Regione Piemonte, Provincia di Biella, Provincia di Torino e Comune di Viverone per il risanamento del lago di Viverone. Impegno di Euro 685.750,00 sul cap. 220240/2008. pag. 59

**Codice DA1000**

**D.D. 19 settembre 2008, n. 503**

Affidamento al CSI Piemonte dell'incarico di realizzare le attività costituenti il completamento dei Progetti di evoluzione e sviluppo del SIRA Piemonte, approvati con determinazione dirigenziale n. 203/22.02 del 2 agosto 2007. Impegno di spesa di euro 1.100.000,00 sul cap. 208820/2008. pag. 60

**Codice DA1001**

**D.D. 19 settembre 2008, n. 504**

Partecipazione finanziaria della Regione Piemonte alla realizzazione del progetto "Azioni di supporto alle politiche pubbliche regionali di sviluppo dell'efficienza energetica". Impegno di spesa di Euro 40.000,00 sul capitolo 141636/2008 a favore della Fondazione per l'Ambiente "Teobaldo Fenoglio" O.n.l.u.s.. pag. 61

**Codice DA1004**

**D.D. 19 settembre 2008, n. 507**

D.G.R. n. 33-7403 del 12 novembre 2007. Incentivazione dell'utilizzo del trasporto pubblico locale per studenti universitari e lavoratori in attuazione dello Stralcio di Piano per la mobilità. Impegno di spesa di Euro

2.500.000,00 sul cap. 153600/2008 e di Euro 1.000.000,00 sul cap. 174930/2008. pag. 61

**Codice DA1000****D.D. 19 settembre 2008, n. 511**

Affidamento di incarico all'I.P.L.A. S.p.A. per l'esecuzione del progetto "Carta dei suoli a scala 1:50.000 - Revisione e armonizzazione di capacità d'uso e capacità protettiva dei suoli" - Spesa prevista Euro 490.000,00. Impegno di Euro 245.000,00 di cui Euro 125.000,00 sul capitolo 121293/2008 UPB DA110001 (A 100184) e Euro 120.000,00 sul capitolo 126102/2008 UPB DA100001 (A 100260). pag. 62

**Codice DA1000****D.D. 22 settembre 2008, n. 513**

Regolamento regionale 15/R/2006 - Definizione delle aree di salvaguardia dei pozzi dell'acquedotto ubicati in Via Pusetta e in Via Ovada, in Comune di Predosa (AL). pag. 63

**Codice DA1000****D.D. 22 settembre 2008, n. 514**

Regolamento regionale 15/R/2006 - Definizione dell'area di salvaguardia di una nuova presa delle acque del Lago di Mergozzo con annesso impianto di potabilizzazione, in località Portaiolo, nei Comuni di Mergozzo e Verbania (VB). pag. 64

## URBANISTICA

**Deliberazione della Giunta Regionale 29 dicembre 2008, n. 62-10506**

Legge Regionale n. 56/77 e s.m.i.. Comune di CONDOVE (TO). Variante Generale al Piano Regolatore Generale Comunale vigente. Approvazione. pag. 16

**Deliberazione della Giunta Regionale 29 dicembre 2008, n. 63-10507**

Legge Regionale n. 56/77 e s.m.i.. Comune di CARPIGNANO SESIA (NO). Variante Strutturale al Piano Regolatore Generale Comunale vigente. Approvazione. pag. 25

**Deliberazione della Giunta Regionale 29 dicembre 2008, n. 64-10508**

L.R. n. 56/77 e successive modificazioni. Comune di CRESCENTINO (VC). Approvazione del nuovo Piano Regolatore Generale Comunale. pag. 32

**Deliberazione della Giunta Regionale 29 dicembre 2008, n. 65-10509**

L.R. n. 56/77 e successive modificazioni. Comune di GRUGLIASCO (TO). Programma Integrato di Riqualificazione Urbanistica, Edilizia ed Ambientale, denominato "Borgata Lesna", con contestuale Variante al Piano Regolatore Generale Comunale vigente, assunti ai sensi

dell'art. 16 della L. 17.2.1992 n. 179 e dell'art. 6 della L.R. 9.4.1996 n. 18. Approvazione. pag. 45

## VIABILITÀ

**Codice DA1202****D.D. 29 luglio 2008, n. 332**

L.R. 17.04.1990, n. 33 - D.D. n. 363 del 25.07.2005 - Recupero della somma di Euro 141,34= erogata al Comune di Cherasco per la realizzazione dell'intervento "Pista ciclabile concentrico - I lotto". Accertamento di entrata di Euro 141,34= sul cap. 34655/2008. pag. 65

---

Parte I  
ATTI DELLA REGIONE

---

**DECRETI DEL PRESIDENTE  
DELLA GIUNTA REGIONALE**

Decreto del Presidente della Giunta Regionale 22 dicembre 2008, n.144

**Approvazione dell'Addendum all'Accordo di Programma per il finanziamento dei servizi minimi e degli investimenti nel settore trasporto pubblico locale per il triennio 2007/2009 stipulato, ai sensi dell'art. 9 della L.R. 1/2000 e s.m.i., tra la Regione Piemonte ed il Comune di Bra.**

LA PRESIDENTE DELLA GIUNTA REGIONALE

(omissis)

*decreta*

Di approvare l'Addendum all'Accordo di Programma, allegato al presente decreto, sottoscritto tra la Regione Piemonte rappresentata dall'Assessore pro-tempore ai Trasporti, Infrastrutture ed il Comune di Bra rappresentato dall'Assessore ai Trasporti pro-tempore, per il finanziamento dei servizi minimi e degli investimenti nel settore trasporto pubblico locale per il triennio 2007/2009.

Il presente provvedimento sarà pubblicato sul Bollettino Ufficiale della Regione Piemonte ai sensi dell'art. 61 dello Statuto.

Mercedes Bresso

Allegato

ALLEGATO AL D.P.G.R

n. 144 del 22 DIC. 2008

**ADDENDUM  
ALL'ACCORDO DI PROGRAMMA  
PER IL FINANZIAMENTO  
DEI SERVIZI MINIMI E DEGLI INVESTIMENTI  
NEL SETTORE  
TRASPORTO PUBBLICO LOCALE  
PER IL TRIENNIO 2007/2009  
IN APPLICAZIONE DELLA D.G.R. N. 53-9321 DEL 28.07.2008  
TRA**

La Regione Piemonte, di seguito denominata "Regione", con sede in Torino, piazza Castello n. 165, nella persona della sua Presidente pro-tempore

**E**

Il Comune di Bra di seguito denominato "Comune", in qualità di Comune capofila della Conurbazione comprendente i Comuni di Cherasco, Pocapaglia e Sanfrè, rappresentato dal suo Sindaco pro-tempore;

Premesso che:

- la Regione Piemonte ed il Comune di Bra hanno sottoscritto in data 26/11/2007 l'Accordo di Programma per il finanziamento dei servizi minimi e degli investimenti nel settore trasporto pubblico locale per il triennio 2007 – 2009;
- con la legge 24 dicembre 2007, n. 244 (legge finanziaria 2008) sono state stanziare risorse aggiuntive da destinarsi al finanziamento dei servizi di T.P.L.;
- con la D.G.R. n. 53 – 9321 del 28 luglio 2008 sono state adeguate le risorse regionali per i servizi minimi a favore degli Enti soggetti di delega per il periodo 1 gennaio 2008 – 31 dicembre 2010.

**SI CONVIENE E SI STIPULA QUANTO SEGUE:**

**art. 1 Risorse aggiuntive**


1. Lo stanziamento regionale relativo all'anno 2008 per i servizi minimi è determinato in € 423.934,17 + IVA (per la quota di competenza regionale). Le risorse aggiuntive determinate in applicazione della D.G.R. n. 53-9321 del 28.07.2008 sono pari ad € 114.022,30.

I trasferimenti per i servizi minimi saranno soggetti ad un aggiornamento annuo dopo il primo di attuazione pari al 50% dell'inflazione programmata dallo Stato per l'anno di riferimento.

Torino, 20 NOV. 2008

Letto e sottoscritto

Per la Regione Piemonte

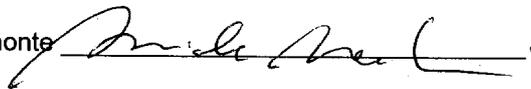

Per la Conurbazione, il Comune di Bra



Decreto del Presidente della Giunta Regionale 22 dicembre 2008, n.145

**Approvazione dell'Addendum all'Accordo di Programma per il finanziamento dei servizi minimi e degli investimenti nel settore trasporto pubblico locale per il triennio 2007/2009 stipulato, ai sensi dell'art. 9 della L.R. 1/2000 e s.m.i., tra la Regione Piemonte ed il Comune di Asti.**

LA PRESIDENTE DELLA GIUNTA REGIONALE

(omissis)

*decreta*

Di approvare l'Addendum all'Accordo di Programma, allegato al presente decreto, sottoscritto tra la Regione Piemonte rappresentata dall'Assessore pro-tempore ai Trasporti, Infrastrutture ed il Comune di Asti rappresentato dal Vicesindaco pro-tempore, per il finanziamento dei servizi minimi e degli investimenti nel settore trasporto pubblico locale per il triennio 2007/2009.

Il presente provvedimento sarà pubblicato sul Bollettino Ufficiale della Regione Piemonte ai sensi dell'art. 61 dello Statuto.

Mercedes Bresso

Allegato

ALLEGATO AL D.P.G.R.

n. 145 del 22 DIC. 2008

**ADDENDUM  
ALL'ACCORDO DI PROGRAMMA  
PER IL FINANZIAMENTO  
DEI SERVIZI MINIMI E DEGLI INVESTIMENTI  
NEL SETTORE  
TRASPORTO PUBBLICO LOCALE  
PER IL TRIENNIO 2007/2009  
IN APPLICAZIONE DELLA D.G.R. N. 53-9321 DEL 28.07.2008  
TRA**

La Regione Piemonte, di seguito denominata "Regione", con sede in Torino, piazza Castello n. 165, nella persona della sua Presidente pro-tempore

**E**

Il Comune di Asti di seguito denominato "Comune",  
rappresentato dal suo Sindaco pro-tempore;

Premesso che:

- la Regione Piemonte ed il Comune di Asti hanno sottoscritto in data 28/02/2008 l'Accordo di Programma per il finanziamento dei servizi minimi e degli investimenti nel settore trasporto pubblico locale per il triennio 2007 – 2009;
- con la legge 24 dicembre 2007, n. 244 (legge finanziaria 2008) sono state stanziato risorse aggiuntive da destinarsi al finanziamento dei servizi di T.P.L.;
- con la D.G.R. n. 53 – 9321 del 28 luglio 2008 sono state adeguate le risorse regionali per i servizi minimi a favore degli Enti soggetti di delega per il periodo 1 gennaio 2008 – 31 dicembre 2010.

**SI CONVIENE E SI STIPULA QUANTO SEGUE:**

art. 1 Risorse aggiuntive

1. Lo stanziamento regionale relativo all'anno 2008 per i servizi minimi è determinato in € 2.617.760,82+ IVA (per la quota di competenza regionale). Le risorse aggiuntive determinate in applicazione della D.G.R. n. 53-9321 del 28.07.2008 sono pari ad € 210.000,00.

I trasferimenti per i servizi minimi saranno soggetti ad un aggiornamento annuo dopo il primo di attuazione pari al 50% dell'inflazione programmata dallo Stato per l'anno di riferimento.

Torino, **24 NOV. 2008**

Letto e sottoscritto

Per la Regione Piemonte



Per il Comune di Asti



Decreto del Presidente della Giunta Regionale 22 dicembre 2008, n.146

**Approvazione dell'Addendum all'Accordo di Programma per il finanziamento dei servizi minimi e degli investimenti nel settore trasporto pubblico locale per il triennio 2007/2009 stipulato, ai sensi dell'art. 9 della L.R. 1/2000 e s.m.i., tra la Regione Piemonte e la Provincia di Novara.**

LA PRESIDENTE DELLA GIUNTA REGIONALE

(omissis)

*decreta*

Di approvare l'Addendum all'Accordo di Programma, allegato al presente decreto, sottoscritto tra la Regione Piemonte rappresentata dall'Assessore pro-tempore ai Trasporti, Infrastrutture e la Provincia di Novara rappresentata dall'Assessore ai Trasporti e Viabilità pro-tempore, per il finanziamento dei servizi minimi e degli investimenti nel settore trasporto pubblico locale per il triennio 2007/2009.

Il presente provvedimento sarà pubblicato sul Bollettino Ufficiale della Regione Piemonte ai sensi dell'art. 61 dello Statuto.

Mercedes Bresso

Allegato

ALLEGATO AL D.P.G.R.

n. 146 del 22 DIC. 2008

**ADDENDUM  
ALL'ACCORDO DI PROGRAMMA  
PER IL FINANZIAMENTO  
DEI SERVIZI MINIMI E DEGLI INVESTIMENTI  
NEL SETTORE  
TRASPORTO PUBBLICO LOCALE  
PER IL TRIENNIO 2007/2009  
IN APPLICAZIONE DELLA D.G.R. N. 53-9321 DEL 28.07.2008  
TRA**

La Regione Piemonte, di seguito denominata "Regione", con sede in Torino, piazza Castello n. 165, nella persona della sua Presidente pro-tempore

**E**

La Provincia di Novara di seguito denominata "Provincia", rappresentata dal suo Presidente pro-tempore;

Premesso che:

- la Regione Piemonte e la Provincia di Novara hanno sottoscritto in data 11/02/2008 l'Accordo di Programma per il finanziamento dei servizi minimi e degli investimenti nel settore trasporto pubblico locale per il triennio 2007 – 2009;
- con la legge 24 dicembre 2007, n. 244 (legge finanziaria 2008) sono state stanziare risorse aggiuntive da destinarsi al finanziamento dei servizi di T.P.L.;
- con la D.G.R. n. 53 – 9321 del 28 luglio 2008 sono state adeguate le risorse regionali per i servizi minimi a favore degli Enti soggetti di delega per il periodo 1 gennaio 2008 – 31 dicembre 2010.

**SI CONVIENE E SI STIPULA QUANTO SEGUE:**

art. 1 Risorse aggiuntive

1. Lo stanziamento regionale relativo all'anno 2008 per i servizi minimi è determinato in € 5.368.206,43 + IVA (per la quota di competenza regionale). Le risorse aggiuntive determinate in applicazione della D.G.R. n. 53-9321 del 28.07.2008 sono pari ad € 835.290,65.

I trasferimenti per i servizi minimi saranno soggetti ad un aggiornamento annuo dopo il primo di attuazione pari al 50% dell'inflazione programmata dallo Stato per l'anno di riferimento.

Torino, **01 DIC. 2008**

Letto e sottoscritto

Per la Regione Piemonte 

Per la Provincia di Novara 

Decreto del Presidente della Giunta Regionale 22 dicembre 2008, n.147

**Approvazione dell'Addendum all'Accordo di Programma per il finanziamento dei servizi minimi e degli investimenti nel settore trasporto pubblico locale per il triennio 2007/2009 stipulato, ai sensi dell'art. 9 della L.R. 1/2000 e s.m.i., tra la Regione Piemonte e la Provincia di Alessandria.**

LA PRESIDENTE DELLA GIUNTA REGIONALE

(omissis)

*decreta*

Di approvare l'Addendum all'Accordo di Programma, allegato al presente decreto, sottoscritto tra la Regione Piemonte rappresentata dall'Assessore pro-tempore ai Trasporti, Infrastrutture e la Provincia di Alessandria rappresentata dall'Assessore ai Trasporti pro-tempore, per il finanziamento dei servizi minimi e degli investimenti nel settore trasporto pubblico locale per il triennio 2007/2009.

Il presente provvedimento sarà pubblicato sul Bollettino Ufficiale della Regione Piemonte ai sensi dell'art. 61 dello Statuto.

Mercedes Bresso

Allegato

ALLEGATO AL D.P.G.R.

n. 147 del 22 DIC. 2008

**ADDENDUM  
ALL'ACCORDO DI PROGRAMMA  
PER IL FINANZIAMENTO  
DEI SERVIZI MINIMI E DEGLI INVESTIMENTI  
NEL SETTORE  
TRASPORTO PUBBLICO LOCALE  
PER IL TRIENNIO 2007/2009  
IN APPLICAZIONE DELLA D.G.R. N. 53-9321 DEL 28.07.2008  
TRA**

La Regione Piemonte, di seguito denominata "Regione", con sede in Torino, piazza Castello n. 165, nella persona della sua Presidente pro-tempore

**E**

La Provincia di Alessandria di seguito denominata "Provincia", rappresentata dal suo Presidente pro-tempore;

Premesso che:

- la Regione Piemonte e la Provincia di Alessandria hanno sottoscritto in data 26/11/2007 l'Accordo di Programma per il finanziamento dei servizi minimi e degli investimenti nel settore trasporto pubblico locale per il triennio 2007 – 2009;
- con la legge 24 dicembre 2007, n. 244 (legge finanziaria 2008) sono state stanziare risorse aggiuntive da destinarsi al finanziamento dei servizi di T.P.L.;
- con la D.G.R. n. 53 – 9321 del 28 luglio 2008 sono state adeguate le risorse regionali per i servizi minimi a favore degli Enti soggetti di delega per il periodo 1 gennaio 2008 – 31 dicembre 2010.

**SI CONVIENE E SI STIPULA QUANTO SEGUE:**

art. 1 Risorse aggiuntive

1. Lo stanziamento regionale relativo all'anno 2008 per i servizi minimi è determinato in € 10.864.874,90 + IVA (per la quota di competenza regionale). Le risorse aggiuntive determinate in applicazione della D.G.R. n. 53-9321 del 28.07.2008 sono pari ad € 2.684.357,96.

I trasferimenti per i servizi minimi saranno soggetti ad un aggiornamento annuo dopo il primo di attuazione pari al 50% dell'inflazione programmata dallo Stato per l'anno di riferimento.


Torino, **20 NOV. 2008**

Letto e sottoscritto

Per la Regione Piemonte



Per la Provincia di Alessandria

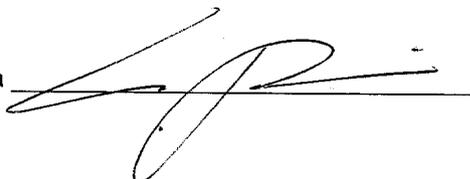

Decreto del Presidente della Giunta Regionale 29 dicembre 2008, n.148

**Beni immobili, mobili e mobili registrati esistenti al 31/12/2007 facenti parte del patrimonio, con vincolo di destinazione sanitaria, dell'ex Azienda Sanitaria Locale n. 12 di Biella. Trasferimento alla nuova Azienda Sanitaria Locale "BI" con sede in Biella, a far data dal 1 gennaio 2008.**

LA PRESIDENTE DELLA GIUNTA REGIONALE

- visto l'art. 5 del D.Lgs. 30/12/1992, n. 502 e successive modificazioni, così come sostituito dall'art. 5 del D.Lgs. 19/06/1999, n.229, che stabilisce, al comma 1, quanto segue: "Nel rispetto della normativa regionale vigente, il patrimonio delle unità sanitarie locali e delle aziende ospedaliere è costituito da tutti i beni mobili e immobili ad esse appartenenti, ivi compresi quelli da trasferire o trasferiti loro dallo Stato o da altri enti pubblici, in virtù di leggi o di provvedimenti amministrativi, nonché da tutti i beni comunque acquisiti nell'esercizio della propria attività o a seguito di atti di liberalità.";

- vista la legge regionale 18 gennaio 1995, n. 8 "Finanziamento, gestione patrimoniale ed economico finanziaria delle Unità Sanitarie Locali e delle aziende ospedaliere";

- vista la legge regionale 6 agosto 2007, n. 18 "Norme per la programmazione socio-sanitaria e il riassetto del servizio sanitario regionale" che all'art. 24 (Disposizioni transitorie) ai seguenti commi così recita:

"1. Le aziende sanitarie regionali di nuova costituzione succedono alle aziende estinte in tutti i rapporti giuridici attivi e passivi di qualunque genere già di titolarità delle aziende preesistenti relativi alle funzioni ed attività ad esse conferite, assumendone i relativi diritti e obblighi";

"4. Con decreto del Presidente della Giunta regionale, i beni patrimoniali mobili ed immobili, previa ricognizione dei medesimi, sono ricondotti al patrimonio dell'azienda di destinazione. Il provvedimento della Giunta regionale costituisce titolo per la trascrizione nei pubblici registri ai sensi dell'articolo 5, comma 3, del d.lgs. 502/1992";

- vista la deliberazione del Consiglio regionale n. 136 - 39452 del 22 ottobre 2007, avente per oggetto "Individuazione delle aziende del sistema sanitario regionale", che ha stabilito l'articolazione delle aziende sanitarie regionali nei termini definiti dagli allegati A), B) e C) della stessa, disponendo che il nuovo assetto istituzionale ed organizzativo decorra dal 1° gennaio 2008;

- vista la deliberazione del Consiglio regionale n. 137 - 40212 del 24 ottobre 2007 avente per oggetto " Piano socio-sanitario regionale 2007 - 2010";

- vista la deliberazione della Giunta regionale, n. 65 - 7819 del 17 dicembre 2007, avente per oggetto "Assetto del Servizio sanitario regionale; adempimenti conseguenti alla l.r. 6 agosto 2007 n. 18, in attuazione della D.C.R. n. 136 - 39452 del 22 ottobre 2007. Nomine dei direttori generali e prime indicazioni per l'operatività degli altri organi ed organismi aziendali" che ha disposto le ulteriori indicazioni di dettaglio istituzionale ed organizzativo, con particolare riguardo alle specifiche situazioni di transitorietà originate dalla trasformazione del sistema aziendale.

- visto il Decreto Presidente Giunta Regionale n. 88 in data 17 dicembre 2007 avente per oggetto: "Variazione della denominazione dell'Azienda Sanitaria Locale n. 12 di Biella" con il quale l'Azienda citata, a far data dal 1° gennaio 2008, assume la nuova denominazione di Azienda Sanitaria Locale "BI" con sede in Biella;

- vista la deliberazione del Direttore Generale dell'Azienda Sanitaria Locale "BI" n. 769 del 16/12/2008, pervenuta alla Regione Piemonte, Assessorato alla Tutela della Salute e Sanità, Direzione Sanità, Settore Osservatorio Prezzi e Monitoraggio del Patrimonio Aziendale Sanitario in data 19/12/2008 prot. n. 40670/DA2010, avente per oggetto: "Approvazione ai sensi art. 24 L.R. 18/2007 della Ricognizione Patrimoniale beni immobili, mobili e mobili registrati esistenti alla data del 31/12/2007 facenti parte del patrimonio dell'ex A.S.L. n. 12 di Biella, con vincolo di destinazione sanitaria.";

- tenuto conto che nella ricognizione di cui trattasi sono altresì compresi beni spettanti alla ex Azienda di provenienza, la cui titolarità è stata accertata da quest'ultima successivamente alle proprie ricognizioni patrimoniali dalle quali sono scaturiti i corrispondenti provvedimenti regionali di trasferimento;

- rilevato che a seguito della Ricognizione Patrimoniale approvata dall'Azienda Sanitaria Locale "BI", i beni immobili, mobili, mobili registrati, facenti parte del patrimonio con vincolo di destinazione sanitaria della ex Azienda Sanitaria Locale n. 12 di Biella, da trasferire al patrimonio dell'Azienda Sanitaria Locale "BI", sono quelli indicati negli allegati "A" e "B", conformi alla ricognizione di cui alla sopra citata deliberazione del Direttore Generale dell'Azienda, n. 769 del 16/12/2008, che costituiscono parte integrante e sostanziale del presente Decreto;

in conformità con gli indirizzi ed i criteri previsti in materia dalla normativa vigente,

*decreta*

- sono trasferiti a far data dal 1° gennaio 2008 alla nuova Azienda Sanitaria Locale "BI" con sede in Biella, ai sensi dell'art. 24 della legge regionale 6 agosto 2007, n. 18, i beni immobili, esistenti al 31/12/2007, indicati nell'allegato "A" composto da n. 6 (sei) pagine, conforme all'allegato "A" della Deliberazione del Direttore Generale dell'Azienda, n. 769 del 16/12/2008, che costituisce parte integrante e sostanziale del presente decreto;

- di dare atto che nella ricognizione di cui trattasi sono altresì compresi beni spettanti alla ex Azienda di provenienza, la cui titolarità è stata accertata da quest'ultima successivamente alle proprie ricognizioni patrimoniali dalle quali sono scaturiti i corrispondenti provvedimenti regionali di trasferimento;

- sono trasferiti a far data dal 1° gennaio 2008 alla nuova Azienda Sanitaria Locale "BI" con sede in Biella, ai sensi dell'art. 24 della legge regionale 6 agosto 2007, n. 18, i beni mobili e mobili registrati esistenti al 31/12/2007, indicati nell'allegato "B" composto da n. 2 (due) pagine, conforme all'allegato "B" della Deliberazione del Direttore Generale dell'Azienda, n. 769 del 16/12/2008, che costituisce parte integrante e sostanziale del presente decreto;

- di dare atto che l'Azienda Sanitaria Locale "BI" riadotterà, nel rispetto delle procedure e della normativa

vigente, le eventuali deliberazioni adottate dalla stessa in data anteriore al presente decreto, aventi per oggetto beni patrimoniali, i cui dati identificativi sono stati rettificati od integrati con quest'ultimo;

- si dà atto che dai beni elencati risultano esclusi quelli appartenenti al Servizio Socio Assistenziale;

- è fatto obbligo all'Azienda Sanitaria Locale "BI" di procedere alla presa in carico ed inserimento nel proprio inventario, dei beni trasferiti con il presente decreto;

- è fatto obbligo all'Azienda Sanitaria Locale "BI", di procedere alla classificazione dei beni trasferiti con il presente decreto, ai sensi dell'art. 8 della L.R. 18/01/1995, n. 8 e s.m.i.;

- è fatto obbligo all'Azienda Sanitaria Locale "BI", in quanto il presente decreto costituisce titolo per la trascrizione nei pubblici registri ai sensi dell'articolo 5, comma 3, del d.lgs. 502/1992, di procedere alla predisposizione di tutta la documentazione necessaria per la trascrizione dei beni di cui trattasi presso la competente Conservatoria dei Registri Immobiliari ai fini dell'acquisizione dell'effettiva titolarità degli stessi e alle relative volture catastali con i necessari aggiornamenti.

Il presente decreto sarà pubblicato sul bollettino ufficiale della Regione Piemonte ai sensi dell'art. 61 dello Statuto regionale e dell'art. 13 del D.P.G.R. n. 8/R del 29.07.2002.

Mercedes Bresso

Decreto del Presidente della Giunta Regionale 29 dicembre 2008, n.149

**Beni immobili, mobili e mobili registrati esistenti al 31/12/2007 facenti parte del patrimonio, con vincolo di destinazione sanitaria, dell'Azienda Ospedaliera "SS. Antonio e Biagio e C. Arrigo" con sede in Alessandria. Individuazione e conferma dei beni che costituiranno il Patrimonio immobiliare e mobiliare di quest'ultima, a far data dal 1 gennaio 2008.**

LA PRESIDENTE DELLA GIUNTA REGIONALE

- visto l'art. 5 del D.Lgs. 30/12/1992, n. 502 e successive modificazioni, così come sostituito dall'art. 5 del D.Lgs. 19/06/1999, n. 229, che stabilisce, al comma 1, quanto segue: "Nel rispetto della normativa regionale vigente, il patrimonio delle unità sanitarie locali e delle aziende ospedaliere è costituito da tutti i beni mobili e immobili ad esse appartenenti, ivi compresi quelli da trasferire o trasferiti loro dallo Stato o da altri enti pubblici, in virtù di leggi o di provvedimenti amministrativi, nonché da tutti i beni comunque acquisiti nell'esercizio della propria attività o a seguito di atti di liberalità.";

- vista la legge regionale 18 gennaio 1995, n. 8 "Finanziamento, gestione patrimoniale ed economico finanziaria delle Unità Sanitarie Locali e delle aziende ospedaliere";

- vista la legge regionale 6 agosto 2007, n. 18 "Norme per la programmazione socio-sanitaria e il riassetto del servizio sanitario regionale" che all'art. 24 (Disposizioni transitorie) ai seguenti commi così recita:

"1. Le aziende sanitarie regionali di nuova costituzione succedono alle aziende estinte in tutti i rapporti giuridici attivi e passivi di qualunque genere già di titolarità delle

aziende preesistenti relativi alle funzioni ed attività ad esse conferite, assumendone i relativi diritti e obblighi";

"4. Con decreto del Presidente della Giunta regionale, i beni patrimoniali mobili ed immobili, previa ricognizione dei medesimi, sono ricondotti al patrimonio dell'azienda di destinazione. Il provvedimento della Giunta regionale costituisce titolo per la trascrizione nei pubblici registri ai sensi dell'articolo 5, comma 3, del d.lgs. 502/1992";

- vista la deliberazione del Consiglio regionale n. 136 - 39452 del 22 ottobre 2007, avente per oggetto "Individuazione delle aziende del sistema sanitario regionale", che ha stabilito l'articolazione delle aziende sanitarie regionali nei termini definiti dagli allegati A), B) e C) della stessa, disponendo che il nuovo assetto istituzionale ed organizzativo decorra dal 1° gennaio 2008;

- vista la deliberazione del Consiglio regionale n. 137 - 40212 del 24 ottobre 2007 avente per oggetto " Piano socio-sanitario regionale 2007 - 2010";

- vista la deliberazione della Giunta regionale, n. 65 - 7819 del 17 dicembre 2007, avente per oggetto "Assetto del Servizio sanitario regionale; adempimenti conseguenti alla l.r. 6 agosto 2007 n. 18, in attuazione della D.C.R. n. 136 - 39452 del 22 ottobre 2007. Nomine dei direttori generali e prime indicazioni per l'operatività degli altri organi ed organismi aziendali" che ha disposto le ulteriori indicazioni di dettaglio istituzionale ed organizzativo, con particolare riguardo alle specifiche situazioni di transitorietà originate dalla trasformazione del sistema aziendale.

- visto il Decreto Presidente Giunta Regionale n. 96 in data 17 dicembre 2007 avente per oggetto: "Conferma dell'Azienda Ospedaliera SS. Antonio e Biagio e C. Arrigo di Alessandria.", con il quale l'Azienda citata, a far data dal 1° gennaio 2008, è confermata Azienda del sistema sanitario regionale con sede in Alessandria;

- vista la deliberazione del Direttore dell'Azienda Ospedaliera "SS. Antonio e Biagio e C. Arrigo" di Alessandria. n. 145 del 15/12/2008, pervenuta alla Regione Piemonte, Assessorato alla Tutela della Salute e Sanità, Direzione Sanità, Settore Osservatorio Prezzi e Monitoraggio del Patrimonio Aziendale Sanitario in data 19/12/2008 prot. n. 40762/DA2010, avente per oggetto: <Approvazione, ai sensi dell'art. 24 della legge regionale 6 agosto 2007, n. 18, della Ricognizione Patrimoniale dei beni immobili, mobili e mobili registrati, esistenti alla data del 31 dicembre 2007, facenti parte del patrimonio dell'Azienda Ospedaliera "SS. Antonio e Biagio e C. Arrigo" di Alessandria, con vincolo di destinazione sanitaria.>;

- vista la deliberazione del Direttore dell'Azienda Ospedaliera "SS. Antonio e Biagio e C. Arrigo" di Alessandria. n. 147 del 18/12/2008, pervenuta alla Regione Piemonte, Assessorato alla Tutela della Salute e Sanità, Direzione Sanità, Settore Osservatorio Prezzi e Monitoraggio del Patrimonio Aziendale Sanitario in data 19/12/2008 prot. n. 40762/DA2010, avente per oggetto: <Approvazione, ai sensi dell'art. 24 della legge regionale 6 agosto 2007, n. 18, della Ricognizione Patrimoniale dei beni immobili, mobili e mobili registrati, esistenti alla data del 31 dicembre 2007, facenti parte del patrimonio dell'Azienda Ospedaliera "SS. Antonio e Biagio e C. Arrigo" di Alessandria, con vincolo di destinazione sanitaria. Rettifica>;

- tenuto conto che nella ricognizione di cui trattasi sono altresì compresi beni spettanti all'Azienda, la cui titolarità è stata accertata da quest'ultima successivamente alle proprie ricognizioni patrimoniali dalle quali sono scaturiti i corrispondenti provvedimenti regionali di trasferimento;

- rilevato che a seguito della Ricognizione Patrimoniale approvata dall'Azienda Ospedaliera "SS. Antonio e Biagio e C. Arrigo" di Alessandria, i beni immobili, mobili e mobili registrati, con vincolo di destinazione sanitaria, che costituiranno il Patrimonio immobiliare e mobiliare della stessa a far data dal 1° gennaio 2008, sono quelli indicati negli allegati "A" e "B", conformi alla ricognizione di cui alle sopra citate deliberazioni del Direttore Generale dell'Azienda, n. 145 del 15/12/2008 e n. 147 del 18/12/2008, che costituiscono parte integrante e sostanziale del presente Decreto;

in conformità con gli indirizzi ed i criteri previsti in materia dalla normativa vigente,

*decreta*

- sono individuati e confermati, a far data dal 1° gennaio 2008, per costituire il Patrimonio immobiliare dell'Azienda Ospedaliera "SS. Antonio e Biagio e C. Arrigo" con sede in Alessandria, ai sensi dell'art. 24 della legge regionale 6 agosto 2007, n. 18, i beni immobili, esistenti al 31/12/2007, indicati nell'allegato "A" composto da n. 5 (cinque) pagine, conforme all'allegato "1" della Deliberazione del Direttore Generale dell'Azienda, n. 147 del 18/12/2008, che costituisce parte integrante e sostanziale del presente decreto;

- di dare atto che nella ricognizione di cui trattasi sono altresì compresi beni spettanti all'Azienda, la cui titolarità è stata accertata da quest'ultima successivamente alle proprie ricognizioni patrimoniali dalle quali sono scaturiti i corrispondenti provvedimenti regionali di trasferimento;

- sono individuati e confermati, a far data dal 1° gennaio 2008, per costituire il Patrimonio mobiliare dell'Azienda Ospedaliera "SS. Antonio e Biagio e C. Arrigo" con sede in Alessandria, ai sensi dell'art. 24 della legge regionale 6 agosto 2007, n. 18, i beni mobili e mobili registrati esistenti al 31/12/2007, indicati nell'allegato "B" composto da n. 1 (una) pagina, conforme all'allegato "2" delle Deliberazioni del Direttore Generale dell'Azienda, n. 145 del 15/12/2008 e n. 147 del 18/12/2008, che costituiscono parte integrante e sostanziale del presente decreto;

- di dare atto che l'Azienda Ospedaliera "SS. Antonio e Biagio e C. Arrigo", riadotterà, nel rispetto delle procedure e della normativa vigente, le eventuali deliberazioni adottate dalla stessa in data anteriore al presente decreto, aventi per oggetto beni patrimoniali, i cui dati identificativi sono stati rettificati od integrati con quest'ultimo;

- si dà atto che dai beni elencati risultano esclusi quelli appartenenti al Servizio Socio Assistenziale;

- è fatto obbligo all'Azienda Ospedaliera "SS. Antonio e Biagio e C. Arrigo" di procedere alla presa in carico ed inserimento nel proprio inventario, dei beni trasferiti con il presente decreto;

- è fatto obbligo all'Azienda Ospedaliera "SS. Antonio e Biagio e C. Arrigo" di procedere alla classificazione dei

beni trasferiti con il presente decreto, ai sensi dell'art. 8 della L.R. 18/01/1995, n. 8 e s.m.i.;

- è fatto obbligo all'Azienda Ospedaliera "SS. Antonio e Biagio e C. Arrigo", in quanto il presente decreto costituisce titolo per la trascrizione nei pubblici registri ai sensi dell'articolo 5, comma 3, del d. lgs. 502/1992, di procedere alla predisposizione di tutta la documentazione necessaria per la trascrizione dei beni di cui trattasi presso la competente Conservatoria dei Registri Immobiliari ai fini dell'acquisizione dell'effettiva titolarità degli stessi e alle relative volture catastali con i necessari aggiornamenti.

Il presente decreto sarà pubblicato sul bollettino ufficiale della Regione Piemonte ai sensi dell'art. 61 dello Statuto regionale e dell'art. 13 del D.P.G.R. n. 8/R del 29.07.2002.

Mercedes Bresso

## DELIBERAZIONI DELLA GIUNTA REGIONALE

Deliberazione della Giunta Regionale 29 dicembre 2008, n. 62-10506

**Legge Regionale n. 56/77 e s.m.i.. Comune di CONDOVE (TO). Variante Generale al Piano Regolatore Generale Comunale vigente. Approvazione.**

(omissis)

LA GIUNTA REGIONALE

a voti unanimi...

*delibera*

### ART. 1

Di approvare, ai sensi degli artt. 15 e 17 della Legge Regionale 5.12.1977 n. 56 e successive modificazioni, la variante generale al Piano Regolatore Generale Comunale vigente del Comune di Condove, in Provincia di Torino e dallo stesso adottata e successivamente integrata e modificata con deliberazioni consiliari n. 21 in data 26.4.2004, n. 15 in data 9.3.2005, n. 45 in data 26.9.2006 e n. 36 in data 10.7.2008, subordinatamente all'introduzione "ex officio", negli elaborati progettuali, delle ulteriori modifiche, specificatamente riportate nell'allegato documento "A" in data 21.11.2008, che costituisce parte integrante del presente provvedimento, fatte comunque salve le prescrizioni del D.L. 30.4.1992 n. 285 "Nuovo Codice della Strada" e del relativo Regolamento approvato con D.P.R. 16.12.1992 n. 495 e successive modificazioni.

### ART. 2

Con l'approvazione della presente Variante - introdotte le modifiche "ex officio" di cui al precedente Art. 1 - lo Strumento Urbanistico Generale del Comune di Condove (TO) si ritiene adeguato al Piano per l'Assetto Idrogeologico (P.A.I.), approvato con D.P.C.M. in data 24.5.2001.

### ART. 3

L'approvazione della presente Variante non costituisce adeguamento alla disciplina commerciale così come previsto dall'art.6 comma quinto del D.lgs. n.114/1998 e dall'art.4 della L.R. 28/99 secondo i criteri di cui all'allegato A) della D.C.R. n.563-13414 del 29.10.1999 così come modificata dalla D.C.R. n.347-42514 del 23.12.2003 e dalla D.C.R. n.59-10831 del 24.3.2006.

### ART. 4

La documentazione relativa alla variante generale al Piano Regolatore Generale Comunale vigente, adottata dal Comune di Condove, debitamente vistata, si compone di:

- Deliberazioni consiliari n. 21 in data 26.4.2004 e n. 15 in data 9.3.2005, esecutive ai sensi di legge, con allegato:

- Elab. Relazione stato di fatto
- Elab. Norme di attuazione
- Elab. Controdeduzioni alle osservazioni
- Tav.A1 Inquadramento territoriale, in scala 1:25.000
- Tav.A2/a Destinazione d'uso del suolo, in scala 1:10.000

- Tav.A2/b Destinazione d'uso del suolo, in scala 1:10.000
- Tav.A3/a Aree di interesse culturale e ambientale, in scala 1:10.000
- Tav.A3/b Aree di interesse culturale e ambientale, in scala 1:10.000
- Tav.A4/a Urbanizzazione primaria, in scala 1:10.000
- Tav.A4/b Urbanizzazione primaria, in scala 1:10.000
- Tav.A5 Urbanizzazione primaria, in scala 1:10.000
- Tav.A6/a Urbanizzazione primaria e secondaria, in scala 1:10.000
- Tav.A6/b Urbanizzazione primaria e secondaria, in scala 1:10.000
- Tav. A7 Centro storico, stato di fatto, in scala 1:1.000
- Tav.A5 Urbanizzazione primaria, in scala 1:10.000
- Tav.A8/a Proprietà comunali e usi civici, in scala 1:10.000
- Tav.A8/b Proprietà comunali e usi civici, in scala 1:10.000
- Tav.P1 Planimetria sintetica, in scala 1:25000
- Tav.P2/a Planimetria generale, in scala 1:10.000
- Tav.P2/b Planimetria generale, in scala 1:10.000
- Tav.P2/aG Carta di sintesi della pericolosità geomorfologica, in scala 1:10.000
- Tav.P2/bG Carta di sintesi della pericolosità geomorfologica, in scala 1:10.000
- Tav.P2/a/O Planimetria generale, localizzazione osservazioni, in scala 1:10.000
- Tav.P3/O Planimetria generale, localizzazione osservazioni, in scala 1:5.000
- Tav.P3 Planimetria generale, in scala 1:5.000
- Tav.P4 Aree urbanizzate, in scala 1:2.000
- Tav.P4/Na1 Nuclei agricoli, in scala 1:2.000
- Tav.P4/Na2 Nuclei agricoli, in scala 1:2.000
- Tav. P5 Centro storico, progetto, in scala 1:1.000;
- Elab. Relazione geologica
- Elab. Relazione geologica, integrazioni
- Elab. Analisi osservazioni di ordine geologico
- Elab. All.I Dati tabellari contenuti nella banca dati geologica della Regione Piemonte
- Elab. All.II Schede di rilevamento
- Elab. All.III Analisi del piano stralcio per l'assetto idrogeologico
- Elab. All.IV Cronoprogramma degli interventi
- Elab. Integrazioni a seguito delle valutazioni tecniche del gruppo interdisciplinare

- Tav. 1 Carta geologica geomorfologica e dei dissesti, in scala 1:10:000
- Tav.2 Carta geoidrologica della dinamica fluviale e delle opere di difesa idraulica, in scala 1:10.000
- Tav.3 Carta dell'acclività, in scala 1:10.000
- Tav. 4 Carta di sintesi della pericolosità geomorfologica e dell'idoneità all'utilizzazione urbanistica, scala 1:10.000
- Tav. 4 Carta di sintesi della pericolosità geomorfologica e dell'idoneità all'utilizzazione urbanistica – zona di fondovalle, scala 1: 5.000
- Tav. 5 Integrazioni a seguito delle valutazioni tecniche del Gruppo interdisciplinare, in scala 1:5.000
- Foglio Dichiarazione in merito alla proposta di zonizzazione acustica
- Elab. Relazione integrativa
- Tav. P3 Planimetria generale, in scala 1:5.000
- Elab. Relazione geologico-tecnica riferita alle aree interessate da nuovi insediamenti o da opere pubbliche di particolare interesse.
- Deliberazioni consiliari n. 45 in data 26.9.2006 e n. 36 in data 10.7.2008, esecutive ai sensi di legge, con allegato:
- Tav.P1 Planimetria sintetica, in scala 1:25.000
- Tav.P2a Planimetria generale, in scala 1:10.000
- Tav.P2b Planimetria generale, in scala 1:10.000
- Tav.P2/aG Carta di sintesi della pericolosità geomorfologica, in scala 1:10.000
- Tav.P2/bG Carta di sintesi della pericolosità geomorfologica, in scala 1:10.000
- Tav.P3 Planimetria generale, in scala 1:5.000
- Tav.4 Aree urbanizzate, in scala 1:2.000
- Tav.P4/Na1 Nuclei agricoli, in scala 1:2.000
- Tav.P4/Na2 Nuclei agricoli, in scala 1:2.000
- Tav. P5 Centro storico, progetto, in scala 1:1.000
- Elab. Norme di attuazione
- Elab. Relazione e controdeduzioni alle osservazioni regionali
- Elab. Integrazioni a seguito delle osservazioni della Regione Piemonte del 19.07.05
- Elab. Relazione geologico-tecnica relativa alle condizioni di stabilità del settore di versante in località "Le Mura", incombente sugli edifici siti in via Conte Verde
- Elab. Cronoprogramma degli interventi
- Tav. Carta delle valanghe in scala 1:10.000
- Tav. 4 Carta di sintesi della pericolosità geomorfologica e dell'idoneità all'utilizzazione urbanistica, scala 1: 10.000
- Tav. 4 Carta di sintesi della pericolosità geomorfologica e dell'idoneità all'utilizzazione urbanistica – zona di fondovalle, scala 1: 5.000

- Foglio Dichiarazione di congruità delle nuove proposte urbanistiche con la classificazione acustica del territorio
- Elab. Fase preliminare dell'adeguamento della classificazione acustica al nuovo PRGC
- Tav. Progetto di classificazione acustica del territorio – Fase II, scala 1:10.000
- Tav. Progetto di classificazione acustica del territorio – Fase III, scala 1:10.000
- Tav. Progetto di classificazione acustica del territorio – Fase IV, scala 1:10.000
- Tav. Progetto di classificazione acustica del territorio – Fase IV, scala 1:5.000
- Fasc. Proposta di modifica all'art. 12/8 del P.R.G.C.
- Elab. Studio geologico – nota integrativa alle controdeduzioni del 14.09.2006
- Tav. Carta delle valanghe in scala 1:10.000
- Tav.4 Carta di sintesi della pericolosità geomorfologica e dell'idoneità all'utilizzazione urbanistica, scala 1: 10.000
- Tav. 4 Carta di sintesi della pericolosità geomorfologica e dell'idoneità all'utilizzazione urbanistica – zona di fondovalle, scala 1: 5.000.

La presente deliberazione sarà pubblicata sul Bollettino Ufficiale della Regione Piemonte ai sensi dell'art. 61 dello Statuto e dell'art. 14 del D.P.G.R. n. 8/R/2002.

(omissis)

Allegato



**REGIONE  
PIEMONTE**

*Direzione Programmazione Strategica,  
Politiche Territoriali ed Edilizia*

*direzioneA08@regione.piemonte.it*

Data 21.11.2008

Protocollo

**Allegato "A" alla Deliberazione della Giunta Regionale n. 52-10506  
in data 29/12/2008** relativa all'approvazione della Variante generale al P.R.G.C. del  
Comune di Condove, adottata con Deliberazioni del Consiglio Comunale n. 45 del  
26.09.06 e D.C. n. 36, in data 10.07.2008.

**Elenco modificazioni introdotte "ex officio" ai sensi dell'11° comma dell'art. 15 della  
L.R. 5.12.1977 n° 56 e s.m.i..**

In tutti gli elaborati cartografici e nel testo normativo si intende stralciato ogni riferimento alla  
disciplina di carattere commerciale.

#### **ELABORATI CARTOGRAFICI**

In tutti gli elaborati si stralcia l'area terziaria di nuovo impianto Tn.

Tav. 4, Carta di sintesi della pericolosità geomorfologica e dell'idoneità all'utilizzazione  
urbanistica, scala 1:10.000

Nella nota in calce alla legenda si inserisce la seguente precisazione: "Le perimetrazioni  
riportate negli stralci di maggior dettaglio, relativi alle frazioni Ceretto, Giagli, Maffiotto,  
Mocchie, Laietto, Pralesio, Pratobotrile, Ravoire e Magnotti, si intendono prevalenti sulla  
cartografia in scala 1:10.000".

Tav. 4, Carta di sintesi della pericolosità geomorfologica e dell'idoneità all'utilizzazione  
urbanistica - zona di fondovalle, scala 1:5.000

Tav. P2 G, Carta di sintesi della pericolosità geomorfologica e dell'idoneità all'utilizzazione  
urbanistica, scala 1:10.000

Si intendono modificate in coerenza con gli stralci planimetrici allegati alle presenti  
disposizioni d'ufficio, relativi alle località Poisatto, Truc Le Mura e Rio della Rossa.

Si escludono pertanto dai perimetri delle aree normative le porzioni inserite nella classe  
geologica IIIa, in tutti gli elaborati della Variante.



In particolare, relativamente alle planimetrie riportate in allegato, si stralcia l'area Rn2 e una limitata porzione della Rcm9 in località Poisatto, la porzione orientale e un settore nord del perimetro dell'area Rbb in località Truc Le Mura (Casa Bugnone), il settore territoriale dell'area Rcb in località Rio della Rossa.

### NORME DI ATTUAZIONE

Art. 8 c. 4: si integra il comma con il richiamo alla disciplina vigente “, purché nel rispetto delle limitazioni di cui all'art. 25, c. 19 della L.R. 56/77 e s.m.i.”.

Art. 10, c. 2: si stralcia il punto C2.

Art. 11, c. 4: l'intero comma è sostituito con il seguente: “Il trasferimento di volume edificabile non è ammesso fra aree di diversa classificazione urbanistica. E' applicabile tra lotti contigui egualmente destinati (con stesso codice), fermi restando i limiti massimi di densità fondiaria definiti al successivo titolo 3° delle presenti N.d.A., in presenza di convenzione o atto unilaterale e previa annotazione nei registri comunali di specifico vincolo per la cubatura trasferita. Fra aree di pari destinazione ma non contigue è ammesso soltanto nell'ambito di un SUE unitario. Fanno eccezione unicamente i trasferimenti finalizzati al reperimento di superfici a servizi pubblici, di cui all'art. 21 della L.R. 56/77 e s.m.i., così come disciplinati all'art. 22/20.”.

Art. 12/7, c. 2 interventi ammessi: si introduce dopo le parole “Per gli edifici” la precisazione “rurali ad uso residenziale”.

Si inserisce il comma aggiuntivo “4. Gli interventi ammessi nelle fasce di rispetto cimiteriale devono complessivamente rispettare le disposizioni di cui al 5° comma, art. 27, L.R. 56/77 s.m.i., così come integrate dai limiti dimensionali previsti all'art. 28 della L. 166/2002.”.

Art. 12/8, c. 6: dopo le parole “carico antropico.” si inserisce la seguente disposizione “Anche a seguito dell'attuazione degli interventi di minimizzazione del rischio previsti dal cronoprogramma, non sono ammesse nuove unità abitative e completamenti.”. In calce allo stesso articolo si introduce il comma seguente “13. Le norme contenute nel presente articolo si intendono prevalenti sulle norme d'area di cui al successivo articolo n. 22.”.

Si inserisce il seguente articolo che sostituisce integralmente l'art. 12/9.

“Art. 12/9 Procedure afferenti i comuni in zona sismica

Il Comune, in quanto inserito in classe sismica n. 3 ai sensi dell'Ordinanza della Presidenza del Consiglio dei Ministri n. 3274 del 20/02/03 è soggetto alle disposizioni della D.G.R. 61-11017 del 17/11/03 (Prime disposizioni in applicazione dell'ordinanza del P.C.M. n. 3274 del 20/02/2003 recante primi elementi in materia di criteri generali per la classificazione sismica del territorio e di normative tecniche per costruzioni in zona sismica - Indicazioni procedurali).

Su tutto il territorio comunale sono quindi operanti le seguenti prescrizioni procedurali:



- i progetti delle nuove costruzioni private (compresi gli interventi sulle costruzioni esistenti) devono essere depositati, ai sensi dell'art. 93 del D.P.R. 6/6/2001 n. 380, presso lo sportello unico dell'edilizia, ove costituito, ovvero presso i comuni competenti per territorio;
- per i progetti di cui al punto precedente si applica il controllo a campione da effettuarsi secondo le procedure previste dall'art. 3 della L.R. 19/85 come risultanti a seguito della legge regionale 28/2002 e con modalità definite nelle relative deliberazioni attuative. Lo sportello unico per l'edilizia o i comuni singoli, per i casi in cui lo sportello unico non sia operante, sono altresì tenuti a comunicare trimestralmente alla direzione OO.PP. l'elenco dei progetti presentati;
- i progetti degli edifici pubblici sono sottoposti ad autorizzazione ai sensi dell'art. 94 del D.P.R. 6/6/2001, n. 380 e sono depositati presso la Provincia, la quale rilascia l'autorizzazione di cui sopra per gli effetti dell'art. 2 della L.R. 28/02;
- gli strumenti urbanistici generali e loro Varianti strutturali nonché gli strumenti urbanistici esecutivi sono tenuti al rispetto dell'art. 89 del D.P.R. 6/6/2001 n. 380, secondo le modalità stabilite della L.R. 19/85 e relativa D.G.R. n° 2-19274 del 8/3/1988, così come aggiornate con L.R. 28/02 e relativa D.G.R. n° 37-8397 del 10/2/2003."

Art. 18: si stralcia l'intero articolo.

Art. 21 c. 4: al termine del comma si inserisce la frase seguente "Sono escluse dal recupero le strutture precarie e le costruzioni con tipologie non coerenti con le destinazioni d'uso che si intendono assegnare."

Art. 22: al termine dell'articolo si introducono i seguenti commi: "7. Sono da considerarsi prevalenti sulle seguenti norme le prescrizioni di cui all'art. 12/8, derivanti da limitazioni di carattere geologico o idraulico.

8. Tutti gli interventi di recupero del patrimonio edilizio, nonché le nuove costruzioni, dovranno essere condotti nel pieno rispetto delle tipologie edilizie e degli elementi di valore documentario caratterizzanti l'edificato storicamente consolidato, senza alterare la percezione d'insieme dell'ambiente costruito e gli equilibri compositivi dei singoli edifici. A tal fine dovrà essere prestato particolare riguardo al mantenimento degli allineamenti sui fronti principali, al rispetto della continuità delle cortine edilizie, degli orientamenti e delle pendenze delle falde, dei ritmi pieni-vuoti e delle dimensioni delle aperture, dei profili delle coperture, nonché all'inserimento di nuovi volumi nel contesto paesaggistico.

E' facoltà della commissione edilizia comunale esprimere parere negativo sui progetti che si pongono in contrasto con tale linea di intervento."

Art. 22/5, 5): al termine del punto si inserisce la seguente disposizione: "Ogni singolo caso sarà oggetto di specifica valutazione dell'U.T.C. e della C.I.E. in relazione alla necessità di evitare un generale livellamento delle linee di colmo e di gronda delle coperture."

Art. 22/7, Prescrizioni particolari, 2): si inseriscono, dopo le parole "parcheggio pubblico", le seguenti "e verde", nonché si sostituisce il valore "7" con il "9".



Art. 22/8:

*Modalità di attuazione*

Dopo le parole "diretto per interventi b) c) d)" si stralcia la lettera "f". Si introduce la lettera "f" dopo le parole "intervento di tipo e)".

*Prescrizioni particolari*

2) si inseriscono, dopo le parole "parcheggio pubblico", le seguenti "e verde", nonché si sostituisce il valore "7" con il "9".

Art. 22/9:

*Modalità di attuazione*

Dopo le parole "di tipo e) ed f)" si stralcia la specificazione "> 5000 mq".

*Prescrizioni particolari*

3) nell'ultima frase si inseriscono, dopo le parole "parcheggio pubblico", le seguenti "e verde", si sostituisce inoltre il valore "5" con il "9".

Art. 22/14:

*Prescrizioni particolari*

1) dopo le parole "continuità dei percorsi" si inserisce la seguente prescrizione "e non siano previsti nuovi accessi veicolari diretti sulla ex-SS24."


2) si stralcia l'intero punto.


Art. 22/16: si stralcia l'intero articolo.

Il Responsabile del Settore  
Territoriale Provincia di Torino  
arch. Arturo BRACCO

Il Direttore  
arch. Mariella OLIVIER

**IL VICARIO**  
dott. Ezio ABATELLI

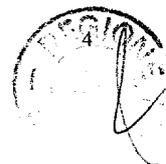


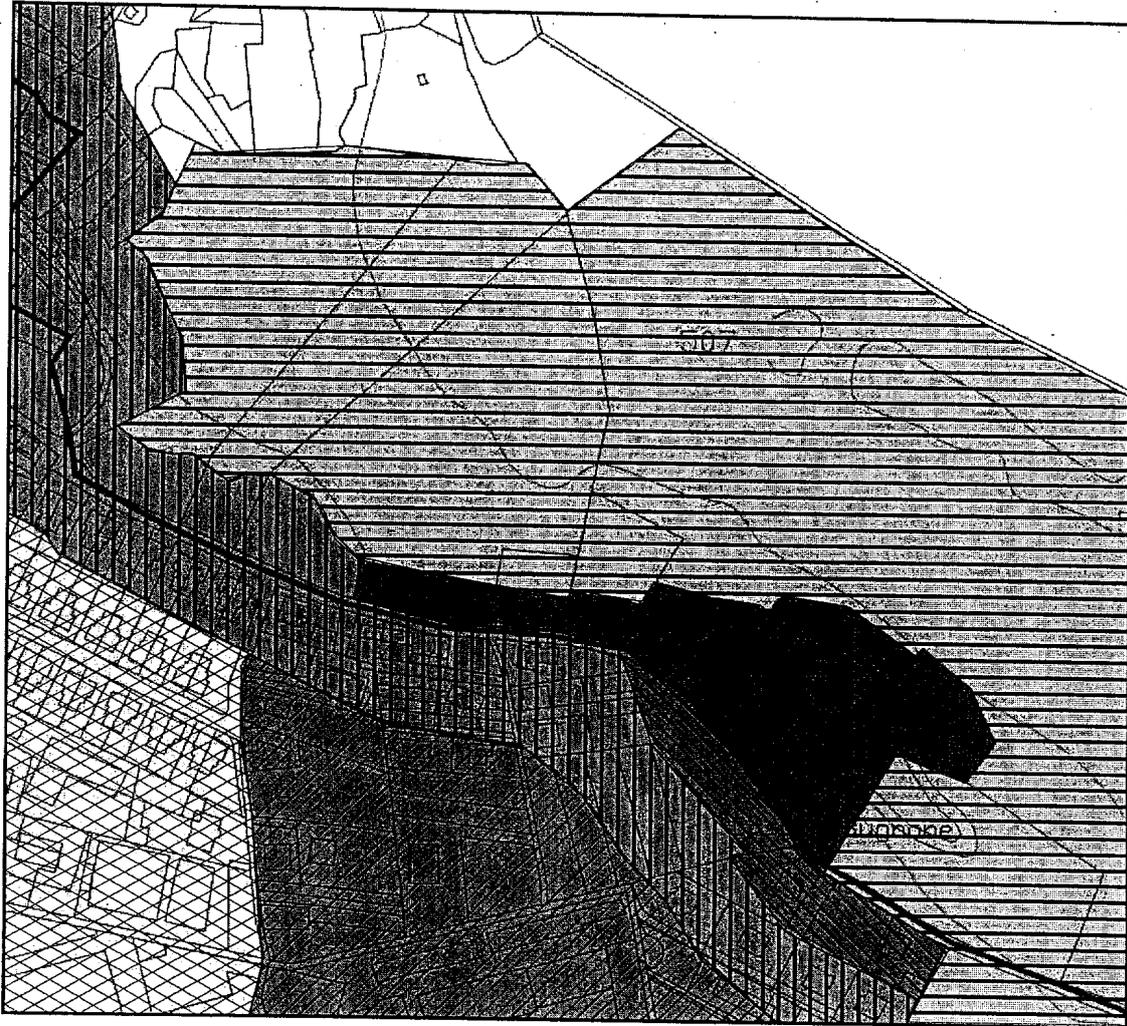


-  Classe IIIA
-  Classe IIIB3
-  Classe IIIB2
-  Classe III indifferenziata
-  Classe IIa1
-  Classe IIa2
-  Classe IIb



Località Truc Le Mura

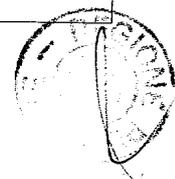

Carta riciclata 100% Riciclar

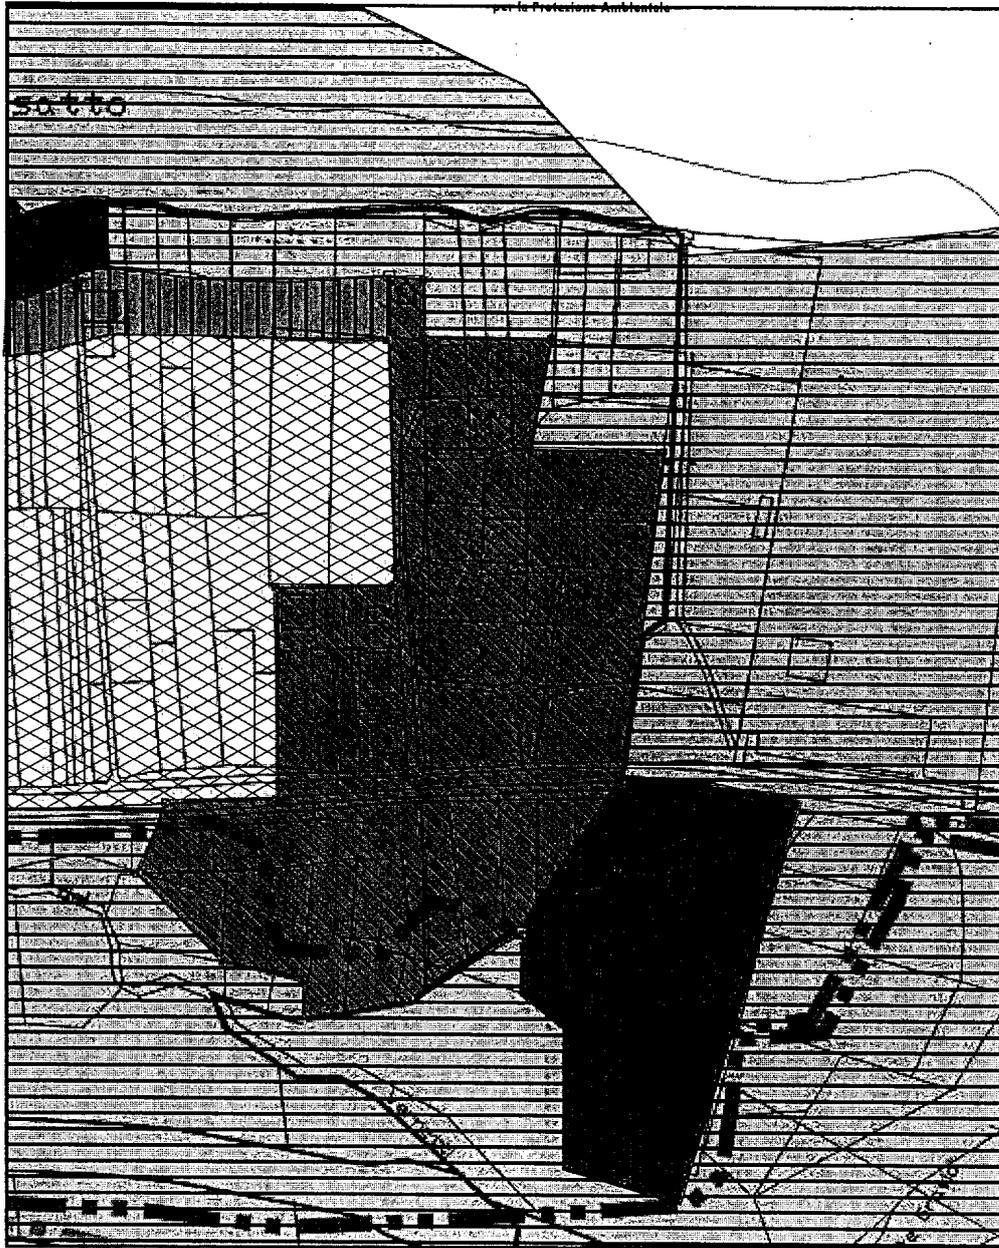


-  Classe IIIB 3
-  Classe III indifferenziata
-  Classe IIa1
-  Classe IIb
-  Classe IIIB2
-  Classe IIIA

Località Poisatto




Carta riciclata 100% Riciclar

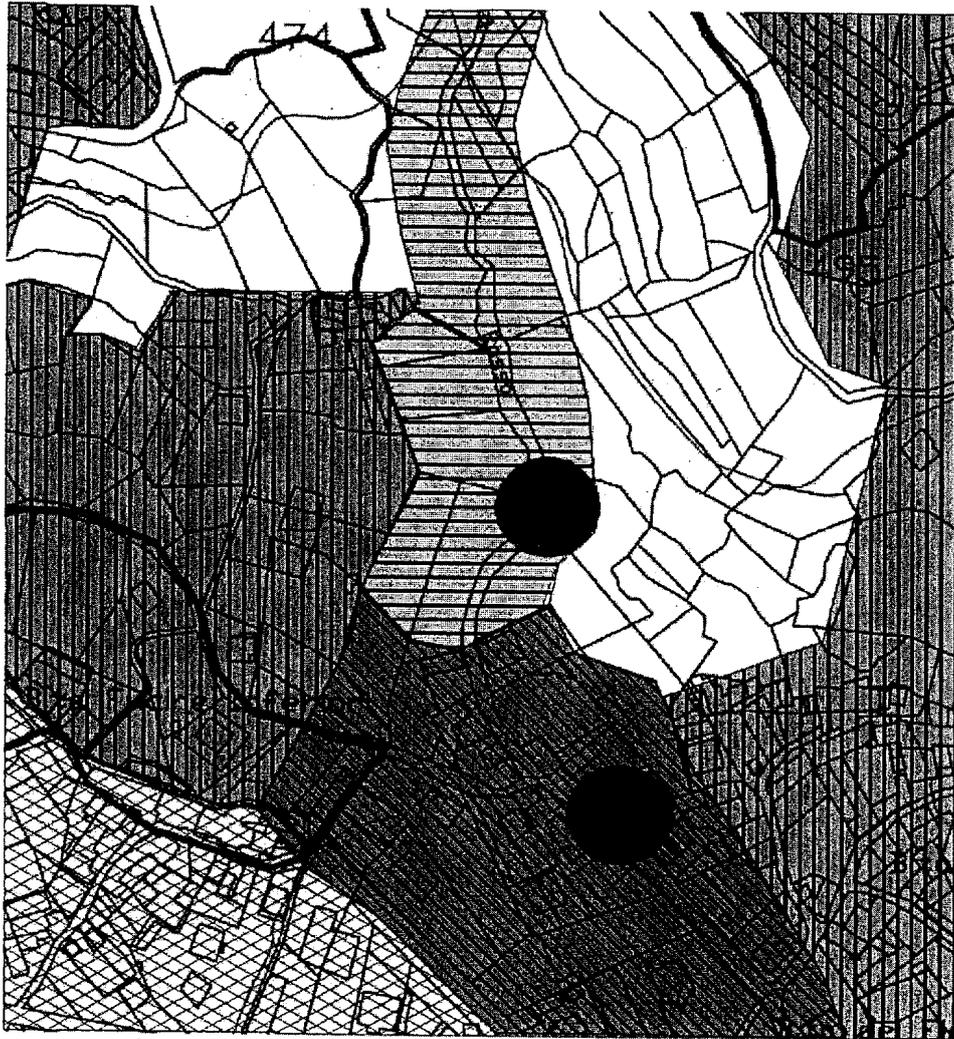

-  Classe III indifferenziata
-  Classe IIa1
-  Classe IIb
-  Classe IIIB2
-  Classe IIIA

Località Rio Rossa / Fucine

*M*

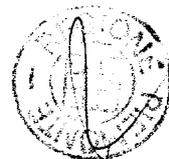

Carta riciclata 100% Recycled

Deliberazione della Giunta Regionale 29 dicembre 2008, n. 63-10507

**Legge Regionale n. 56/77 e s.m.i.. Comune di CARPIGNANO SESIA (NO). Variante Strutturale al Piano Regolatore Generale Comunale vigente. Approvazione.**

(omissis)

LA GIUNTA REGIONALE

a voti unanimi...

*delibera*

#### ART. 1

Di approvare, ai sensi degli artt. 15 e 17 della Legge Regionale 5.12.1977 n. 56 e successive modificazioni, la Variante Strutturale al Piano Regolatore Generale Comunale vigente del Comune di Carpignano Sesia (NO), adottata e successivamente modificata ed integrata con deliberazioni consiliari n. 27 in data 13.7.2005, n. 23 in data 6.12.2007 e n. 12 in data 22.7.2008, subordinatamente all'introduzione "ex officio", negli elaborati progettuali, delle ulteriori modifiche, specificatamente riportate nell'allegato documento "A" in data 25.11.2008, che costituisce parte integrante del presente atto deliberativo, fatte comunque salve le prescrizioni del D.L. 30.4.1992 n. 285 "Nuovo Codice della Strada" e del relativo Regolamento approvato con D.P.R. 16.12.1992 n. 495 e successive modificazioni.

#### ART. 2

Con l'approvazione della presente Variante - introdotte le modifiche "ex officio" di cui al precedente Art. 1 - lo Strumento Urbanistico Generale del Comune di Carpignano Sesia (NO) si ritiene adeguato al Piano per l'Assetto Idrogeologico (P.A.I.), approvato con D.P.C.M. in data 24.5.2001.

#### ART. 3

L'approvazione della presente Variante non costituisce adeguamento alla disciplina commerciale così come previsto dall'art. 6, comma quinto del D.Lgs. n. 114/1998 e dall'art. 4 della L.R. 28/99 secondo i criteri di cui all'allegato A) della D.C.R. n. 563-13414 del 29.10.1999 così come modificata dalla D.C.R. n. 347-42514 del 23.12.2003 e dalla D.C.R. n. 59-10831 del 24.3.2006.

#### ART. 4

La documentazione costituente, nella forma definitiva, la Variante Strutturale al Piano Regolatore Generale Comunale vigente del Comune di Carpignano Sesia, debitamente vistata, si compone di:

Atti Amministrativi

di adozione e successive modificazioni della Variante Strutturale al vigente P.R.G.C. in argomento

- D.C. n. 27 in data 13.07.2005, esecutiva ai sensi di legge

- D.C. n. 23 in data 6.12.2007, esecutiva ai sensi di legge

- D.C. n. 12 in data 22.07.2008, esecutiva ai sensi di legge

Elaborati Tecnici

- ELAB. 1 - Relazione e allegati

- ELAB. 2 - Norme Tecniche di Attuazione

- ELAB. A - Analisi di compatibilità ambientale

- TAV. 01 - Destinazione d'uso e vincoli, in scala 1:5000

- TAV. 02 - Destinazione d'uso e vincoli, in scala 1:2000

- TAV. 03 - Centro storico, in scala 1:1000

- TAV. 04 - Stato di fatto. Servizi Pubblici, in scala 1:2000

- TAV. 05 - Inquadramento territoriale, in scala 1:10000

- TAV. 06 - Corografia, in scala 1:25000

- ELAB. Alleg. - Verifica di compatibilità acustica tra variante al PRGC ed il Piano di classificazione acustica vigente (16/05/2007)

- ELAB. Alleg. - Verifica di compatibilità acustica tra variante al PRGC ed il Piano di classificazione acustica vigente (26/10/2007)

- ELAB. - Relazione integrativa

- ELAB. ATG 01 - Relazione geologico-tecnica

- ELAB. ATG 02 - Carta di sintesi della pericolosità

- geomorfologica e dell'idoneità alla utilizzazione urbanistica, in scala 1:10000

- ELAB. ATG 03 - Azzonamento del territorio comunale e classi di idoneità alla utilizzazione urbanistica, in scala 1:10000

- ELAB. ATG 04 - Carta geomorfologica e dei dissesti, in scala 1:10000

- ELAB. ATG 05 - Carta degli eventi alluvionali (alluvione del 1968), in scala 1:10000

- TAV. ATG 06 - Carta della dinamica fluviale e del reticolo idrografico minore, in scala 1:10000

- TAV. ATG 07 - Carta delle isopiezometriche, in scala 1:10000

- TAV. ATG 08 - Carta delle opere idrauliche censite, in scala 1:10000.

La presente deliberazione sarà pubblicata sul Bollettino Ufficiale della Regione Piemonte ai sensi dell'art. 61 dello Statuto e dell'art. 14 del D.P.G.R. n. 8/R/2002.

(omissis)

Allegato



Direzione Programmazione Strategica,  
Politiche Territoriali ed Edilizia  
direzioneA08@regione.piemonte.it

Data 25 NOV 2008

Protocollo

Allegato "A" alla Deliberazione della Giunta Regionale n. <sup>6320507</sup> in data <sup>22/11/2008</sup>  
relativa all'approvazione della variante al PRGC del Comune di Carpignano Sesia.  
Elenco modificazioni introdotte "ex officio" ai sensi dell'11° comma dell'art. 15 della  
L.R. 5.12.1977 n° 56 e s.m.i.:

### Modifiche cartografiche

#### **"Destinazione d'uso e vincoli", tavola 2**

- Sono stralciati il "Perimetro area commerciale", "A1", e la relativa voce in legenda.
- L'ampliamento proposto dell'area produttiva collocata tra il confine comunale con Ghislarengo ed il limitrofo impianto di fitodepurazione (area per attrezzature pubbliche n. 4) è stralciato e ricondotto alla precedente destinazione agricola del PRGC vigente.

#### **"Carta di sintesi della pericolosità geomorfologica e dell'idoneità all'utilizzazione urbanistica", elaborato ATG02**

- Le "Aree allagabili", individuate sulla "Carta geomorfologica e dei dissesti" (elaborato ATG04), sono associate ad un indice di pericolosità idraulica media/moderata (Em) e sono ascritte alla classe d'idoneità urbanistica II.
- E' rimossa la perimetrazione "Ee" cartografata all'interno delle fasce fluviali A e B del fiume Sesia.
- Le aree allagabili individuate negli elaborati ATG04 e ATG06 ed inserite in classe I sono riclassificate in classe IIa.
- Il codice "Ee" lungo il Fiume Sesia, alle fasce A e B del PAI, è eliminato.
- Le aree a monte della strada Carpignano Sesia - Ghislarengo e della costruenda tangenziale ubicate all'interno della fascia C del PAI ed inserite in classe IIa e IIb nella carta di sintesi aggiornata all'ottobre 2007, nonché le aree a valle della strada Carpignano Sesia - Ghislarengo coincidenti con le aree allagabili con TR=500 anni sono riclassificate ed inserite in classe IIIa per quanto riguarda gli ambiti inedificati ed in classe IIIb2 per gli ambiti edificati.

#### **"Carta di sintesi della pericolosità geomorfologica e dell'idoneità all'utilizzazione urbanistica", elaborato ATG02, LEGENDA**

- Alla declaratoria "classe III" è aggiunto il seguente periodo: "Le fasce di rispetto ai sensi del R.D. n. 523/1904 si applicano ai corsi d'acqua iscritti negli elenchi delle acque

C.so Bolzano, 44  
10121 Torino  
Tel. 011.4321428  
Fax 011.4324804



pubbliche, oltre a quelli appartenenti al demanio, e sono ascritte alla classe d'idoneità urbanistica III.”.

**“Azzonamento del territorio comunale e classi di idoneità all'utilizzazione urbanistica”, elaborato ATG03**

- Le aree a monte della strada Carpignano Sesia – Ghislarengo e della costruenda tangenziale ubicate all'interno della fascia C del PAI ed inserite in classe IIa e IIb nella carta di sintesi aggiornata all'ottobre 2007, nonché le aree a valle della strada Carpignano Sesia – Ghislarengo coincidenti con le aree allagabili con TR=500 anni sono riclassificate ed inserite in classe IIIa per quanto riguarda gli ambiti inedificati ed in classe IIIb2 per gli ambiti edificati.

**“Carta geomorfologica e dei dissesti”, elaborato ATG04**

- L'elaborato è integrato con la delimitazione delle fasce fluviali riportate sull'elaborato ATG02.

**“Carta geomorfologica e dei dissesti”, elaborato ATG04, LEGENDA**

- Alle “Aree allagabili con Tr=200 anni” è aggiunto il seguente periodo: “Con le specificazioni di cui all'elaborato ATG01, punto 10. Vincoli, Punto 9., sub 2”.

**“Carta della dinamica fluviale e del reticolo idrografico minore”, elaborato ATG06**

- La legenda è integrata dalla legenda dell'elaborato ATG02 per la parte relativa alle fasce fluviali.

**Modificazioni agli allegati tecnici:**

**“Relazione geologico tecnica”, elaborato ATG01, punto 9. Classificazione**

- Quale penultimo comma è inserito il seguente periodo: “Tutte le aree inserite nella classe IIIb2 dovranno essere considerate inedificabili sino alla realizzazione degli interventi di riassetto necessari all'eliminazione dei pericoli di natura geologica presenti, oppure, nel caso di interventi già realizzati, sino alla verifica della loro efficienza/efficacia. Non dovranno, di conseguenza, essere consentiti in detti ambiti aumenti del carico antropico in assenza degli interventi di sistemazione o di una verifica degli stessi, se presenti. Fatte salve le procedure di approvazione da parte delle autorità competenti, spetterà responsabilmente all'Amministrazione comunale verificare che gli interventi di carattere territoriale abbiano raggiunto l'obiettivo di minimizzazione del rischio ai fini della fruibilità urbanistica delle aree interessate. Si richiama inoltre la necessità che per le aree a pericolosità elevata inserite nella classe IIIb2 venga predisposto un Piano Comunale di Protezione Civile, così come richiamato nella Nota Tecnica Esplicativa della C.P.G.R. 7/LAP/96.”.

**“Relazione geologico tecnica”, elaborato ATG01, punto 9. Classificazione, Classe IIIa**

- In fondo al testo è inserito il seguente periodo: “Le fasce di rispetto ai sensi del R.D. n. 523/1904 si applicano ai corsi d'acqua iscritti negli elenchi delle acque pubbliche, oltre a quelli appartenenti al demanio, e sono ascritte alla classe d'idoneità urbanistica III.”.



**“Relazione geologico tecnica”, elaborato ATG01, punto 10. Vincoli**

- Il punto 7. è stralciato in quanto identico al punto 5. .
- Quale punto 8 bis è inserito il seguente periodo: “Dovrà essere garantita nel tempo la corretta manutenzione del tratto attivo della Roggia Busca e dovrà essere valutata l’opportunità di interrare il tratto di roggia dismesso. Ciò al fine di eliminare possibili vie di deflusso preferenziale delle acque di piena nel corso di ipotetiche rotte arginali.”.
- Quale punto 8 ter è inserito il seguente periodo: “Su tutto il reticolo idrografico, ancorché non rappresentato cartograficamente nell’elaborato ATG06, è applicata una fascia di rispetto di 25 m, ridotta entro un massimo del 50% all’interno della perimetrazione dell’abitato, così come previsto dall’art. 29 della L.R. 56/77, alla quale applicare la normativa della classe IIIa che vieta la realizzazione di nuovi interventi edilizi, compresi box, pertinenze e simili.”.

**“Relazione geologico tecnica”, elaborato ATG01, punto 10. Vincoli, punto 9., sub 2)**

- In fondo al testo è inserito, quale lettera “d)” il seguente periodo: “Le porzioni di territorio indicate nella legenda dell’elaborato ATG04 come ‘Aree allagabili con Tr=200 anni’ ed esterne al limite B di progetto, sono da intendersi come areali interessabili da esondazione per piene con tempo di ritorno 200 anni su cui applicare, anche parzialmente, le norme relative alla fascia B fino alla realizzazione o adeguamento delle opere programmate.”.

**“Relazione geologico tecnica”, elaborato ATG01, punto 10. Vincoli, punto 9., secondo periodo**

- In fondo al testo, prima del sub 1) è inserito il seguente periodo: “I territori ricadenti nei limiti delle fasce fluviali relative al fiume Sesia rappresentati sugli elaborati ATG02 ‘Carta di sintesi della pericolosità geomorfologica e dell’idoneità all’utilizzazione urbanistica’ e ATG06 ‘Carta della dinamica fluviale e del reticolo idrografico minore’ sono normati dai disposti di cui agli artt. 29, 30, 31 e 39 delle Norme di Attuazione del PAI.”.

**Modifiche normative****Art. 1**

Quale ultimo comma è inserito il seguente testo: “In caso di contrasto o difformità si intendono prevalenti sulle norme i contenuti del D.P.R. 380/2001 e s.m.i.”.

**Art. 6, punto 4)**

Dopo le parole “del volume esistente” è aggiunto “nel rispetto della circolare 5/SGURB”.

**Art. 7, lettera B)**

Al fondo del testo relativo al parametro H è aggiunta la seguente dizione: “ a condizione che il piano terra sia prevalentemente destinato ad usi non residenziali, ad esempio garage e locali accessori.”



**Art. 7, lettera C), primo comma**

Al fondo del testo è inserita la frase: "Ivi comprese le destinazioni extraresidenziali", provvedendo nel contempo a stralciare la dizione "Un mq. Per ogni ... ad uso commerciale."

**Art. 7, lettera C), terzultimo comma, ultimo trattino**

Il testo è stralciato.

**Art. 7, lettera C, ultimo comma**

La parola "espansione" è stralciata ed è sostituita con "completamento".

**Art. 7, lettera C)**

Quale ultimo comma è inserito il seguente testo: "L'attuazione delle aree normative 34, parte della 33 e parte della 32 è subordinata all'avvenuta rideterminazione della fascia di rispetto del pozzo di captazione, secondo le procedure ascritte al D.P.G.R. 11/12/2006 15/R ed alla successiva verifica di non inclusione all'interno della zona di rispetto ristretta."

**Art. 8, lettera B)**

Al fondo del testo relativo al parametro H è aggiunta la seguente dizione: "a condizione che il piano terra sia prevalentemente destinato ad usi non residenziali, ad esempio garage e locali accessori."

Quale ultimo comma è reintrodotta il periodo "Dovranno essere realizzati parcheggi privati nella misura minima di 1mq ogni 10 mc."

**Art. 9 lettera a), primo comma**

Al secondo periodo dopo le parole "instabilità statica" è aggiunta la frase: "a seguito di perizia asseverata da parte di professionista incaricato"; inoltre dopo "art. 24 e 91 BIS L.R. 56/77." è inserita la seguente frase: "La ricostruzione dovrà ricalcare caratteri di fedeltà rispetto alle tipologie tipiche del centro storico."

**Art. 9, lettera a), terzo comma**

Sono stralciate le parole ",intesi come standard,", "la monetizzazione nei piani di recupero stante", "pubbliche".

**Art. 9, lettera a), quarto comma**

Al fondo del testo relativo al parametro H è aggiunta la seguente dizione: "a condizione che il piano terra sia prevalentemente destinato ad usi non residenziali, ad esempio garage e locali accessori."

**Art. 12, lettera a), primo comma**

Dopo le parole "delle attività commerciali" è introdotta la seguente dizione: "(di cui alla D.C.R. n. 59-10831 del 24/03/'06)".



**Art. 12, lettera b), terzo comma**

Al testo proposto è anteposta la dizione: "Limitatamente alle aree che presentano un livello di saturazione prossimo al 50% del Rapporto di Copertura".

**Art. 12, lettera b)**

Quale quarto comma è aggiunto il seguente testo: "Dovranno inoltre essere garantite le superfici relative ai parcheggi privati previste dalla L. 122/89 e s.m.i..".

**Art. 12, ultimo comma**

Dopo le parole "perimetro delle aree," è eliminata la congiunzione "o" e sostituita con "con funzione altresì di".

**Art. 14, punto 3, lettera b**

La parola "Autorizzazioni" è stralciata e sostituita con "Denuncia di Inizio Attività".

**Art. 15, lettera b)**

Al primo comma è stralciata la frase "alla lettera d) dell'art. 25 comma (8)" e sostituita con: "al comma c2 dell'art. 85".

**Art. 16, ultimo comma**

Dopo le parole "lotto singolo" è aggiunta la frase "in caso di attuazione diretta".

**Art. 18**

Quale ultimo comma del punto è inserito il seguente periodo: "Qualora non sia verificata la sussistenza di esplicito provvedimento amministrativo rilasciato da parte dell'Autorità competente, la fascia di rispetto, ancorché diversamente rappresentata sulle tavole di Piano, è da intendersi di profondità pari a 150 mt coerentemente al dettato di cui all'art. 27 della L.R. 56/77 e s.m.i..".

**Art. 19 Vincolo Idrogeologico**

Quale ultimo comma è aggiunto il seguente testo: "Le caratteristiche litotecniche dei terreni interessati dai nuovi insediamenti dovranno essere dettagliatamente individuate in fase esecutiva, prima della realizzazione degli interventi stessi..".

**Art. 20 quarto comma, punto 2**

E'aggiunta dopo "... del perimetro dell'abitato." la seguente frase " , a seguito dell'ottenimento di specifica autorizzazione ai sensi della L.R. 56/77 e s.m.i..".

**Art. 20, quinto comma, lettera a)**

Si provvede a stralciare la frase da "che si richiama" a "indicati in cartografia".

**Art. 20, quinto comma, punto 3**

L'intero punto è stralciato e sostituito con: "All'interno delle fasce di rispetto di cui ai punti precedenti sono ammessi gli interventi di cui agli artt. 27 e 29 della L.R. 56/77 e s.m.i..".



**Art. 22**

Al fondo dell'articolo è introdotta la seguente dizione: "Per le aree vincolate ai sensi della direttiva habitat è prescritta la procedura di valutazione d'incidenza."

**Art. 24**

E' stralciata dall'elenco degli impianti normati dall'articolo la frase: "dei depuratori per fognature e per la raccolta e smaltimento dei rifiuti urbani"

**Art. 25, punto 1, comma 3**

E'aggiunta la frase: "nel rispetto del dettato di cui all'art. 17 8° comma della L.R. 56/77 e s.m.i."


**Art. 26**

La norma da "potranno subire" a "enti attuatori" è stralciata e sostituita con: "limitate variazioni ai tracciati in sede esecutiva non costituiscono variante al PRGC se interne alle fasce di rispetto stradali."

Quale ultimo comma è aggiunto il seguente periodo: "Le carreggiate della nuova viabilità, urbana ed extraurbana o interna alle aree per i nuovi impianti, siano essi residenziali, a servizi pubblici, turistico-ricettivi, produttivi o commerciali, devono essere adeguate alle caratteristiche dimensionali definite dal D.M. delle Infrastrutture e dei Trasporti del 05.11.2001."

Il Referente d'Area  
Arch. Margherita BIANCO

Il Responsabile del Settore  
Urbanistico Territoriale di Verbania  
Arch. Pietro GAMALERO

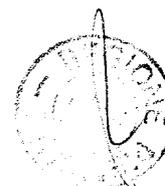

Deliberazione della Giunta Regionale 29 dicembre 2008, n. 64-10508

**L.R. n. 56/77 e successive modificazioni. Comune di CRESCENTINO (VC). Approvazione del nuovo Piano Regolatore Generale Comunale.**

(omissis)

LA GIUNTA REGIONALE

a voti unanimi...

*delibera*

**ART. 1**

Di approvare, ai sensi dell' art. 15 della Legge Regionale 5.12.1977 n. 56 e successive modificazioni, il nuovo Piano Regolatore Generale del Comune di Crescentino (VC), adottato e successivamente modificato e integrato con deliberazioni consiliari n. 38 in data 21.7.2005 e n. 32 in data 4.12.2007, subordinatamente all'introduzione "ex officio", negli elaborati progettuali, delle ulteriori modificazioni specificatamente riportate nell'allegato documento "A" in data 6.11.2008, che costituisce parte integrante al presente provvedimento, fatte salve comunque le prescrizioni del D.L. 30.4.1992 n. 285 "Nuovo Codice della Strada" e del relativo Regolamento approvato con D.P.R. 16.12.1992 n. 495 e successive modificazioni.

**ART. 2**

Con la presente approvazione il nuovo Strumento Urbanistico Generale del Comune di Crescentino (VC) – introdotte le modifiche "ex officio" di cui al precedente Art. 1 - si ritiene adeguato ai disposti del Piano per l'Assetto Idrogeologico (P.A.I.) approvato con D.P.C.M. in data 24.5.2001.

**ART. 3**

La documentazione definitiva relativa al nuovo Piano Regolatore Generale del Comune di Crescentino, debitamente vistata, si compone di:

- deliberazioni consiliari n. 38 in data 21.7.2005 e n. 32 in data 4.12.2007, esecutive ai sensi di legge, con allegato:
  - Elab Relazione illustrativa
  - Elab.1A Capacità insediative e verifica standards urbanistici
  - Elab.1B Giustificazione della reiterazione della previsione di spazi pubblici
  - Tav.1C Relazione illustrativa, carta della localizzazione e ripartizione dei servizi secondo art. 21 L.R. 56/77, Scala 1:5000
  - Elab.2C Scheda quantitativa dei dati urbani
  - Tav. 3A Mosaicatura Scala 1:25000
  - Tav. 3B1 zonazione Scala 1: 5000
  - Tav 3B2 zonazione Scala 1:5000
  - Tav. 3B3 zonazione Scala 1:5000
  - Tav. 3B4 zonazione Scala 1:5000
  - Tav. 3C1 zonazione Scala 1:2000
  - Tav 3C2 zonazione Scala 1:2000
  - Tav. 3C3 zonazione Scala 1:2000
  - Tav. 3C4 zonazione Scala 1:2000
  - Tav. 3C5 zonazione Scala 1:2000
  - Tav. 3C6 zonazione Scala 1:2000

- Tav. 3D1 zonazione con classi di idoneità all'utilizzazione urbanistica Scala 1:5000
- Tav. 3D2 zonazione con classi di idoneità all'utilizzazione urbanistica Scala 1:5000
- Tav. 3D3 zonazione con classi di idoneità all'utilizzazione urbanistica Scala 1:5000
- Tav. 3D4 zonazione con classi di idoneità all'utilizzazione urbanistica Scala 1:5000
- Tav. 3E1 zonazione con classi di idoneità all'utilizzazione urbanistica Scala 1:2000
- Tav. 3E2 zonazione con classi di idoneità all'utilizzazione urbanistica Scala 1:2000
- Tav. 3E3 zonazione con classi di idoneità all'utilizzazione urbanistica Scala 1:2000
- Tav. 3E4 zonazione con classi di idoneità all'utilizzazione urbanistica Scala 1:2000
- Tav. 3E5 zonazione con classi di idoneità all'utilizzazione urbanistica Scala 1:2000
- Tav. 3E6 zonazione con classi di idoneità all'utilizzazione urbanistica Scala 1:2000
- Tav. 3F1 tavole di piano centro storico. Stato conservazione edifici Scala 1:1000
- Tav 3F2 tavole di piano centro storico. Stato conservazione edifici Scala 1:1000
- Tav. 3G1 tavole di piano centro storico. Caratteri tipologici degli edifici e unità fondiarie. Scala 1:1000
- Tav. 3G2 tavole di piano centro storico. Caratteri tipologici degli edifici e unità fondiarie. Scala 1:1000
- Elab.4 Norme di attuazione
- Elab.5i Schede normative di zona
- Elab.5ii Schede normative di zona
- Tav. 6A controdeduzioni alla relazione d'esame
- Tav. 6B1 controdeduzioni alla relazione d'esame, localizzazioni delle osservazioni accolte. Scala 1:5000
- Tav. 6B2 controdeduzioni alla relazione di esame, N.T.A. con modifiche evidenziate
- Tav.7 Quaderno delle osservazioni
- Tav 8 Elenco documenti
- Elab.2A Relazione valutazione di compatibilità
- Tav.A1 Ambiente fisico,elementi strutturanti
- Tav.A2 Ambiente fisico, elementi caratterizzanti
- Tav.A3 Ambiente fisico, elementi di pregio criticità
- Tav A4 Assetto fisico, analisi delle produzioni di materiali di 2° categoria
- Tav.A4 Carta giacimentologica Scala 1:10000
- Tav. A5 - assetto insediativo - compatibilità di piano
- Tav. B1 - ambiente naturale - elementi strutturanti
- Tav. B2 - ambiente naturale - elementi caratterizzanti
- Tav. B3 - ambiente naturale - elementi di pregio-criticità
- Tav. B4 - ambiente naturale - approfondimenti
- Tav. B5 - assetto insediativo - compatibilità di piano

- Tav. C1 - assetto insediativo - elementi strutturanti
- Tav. C2 - assetto socio-economico - elementi caratterizzanti
- Tav. C3 - assetto socio-economico - elementi di pregio - criticità
- Tav. C4 - assetto socio-economico - analisi socio-economica
- Tav. C5 - assetto socio-economico - compatibilità di piano
- Tav. D1 - assetto insediativo - elementi strutturanti
- Tav. D2 - assetto insediativo - elementi caratterizzanti
- Tav. D3 - assetto insediativo - elementi di pregio-criticità
- Tav. D4 - assetto insediativo - analisi del consumo di suolo 1990 - 2000
- Tav. D5 - assetto insediativo - compatibilità di piano
- Tav. E1 - assetto paesistico - elementi strutturanti
- Tav. E2 - assetto paesistico - elementi caratterizzanti
- Tav. E3 - assetto paesistico - elementi di pregio
- Tav. E4 - assetto paesistico - approfondimenti
- Tav. E5 - assetto paesistico - compatibilità di piano
- Tav.2B1i - dati alfanumerici
- Tav.2B1ii - riferimenti geografici delle unità fondiarie e degli edifici
- Tav.2B2i - carta tematica delle densità fondiarie Scala 1:5000
- Tav.2B2ii - carta tematica delle densità fondiarie Scala 1:5000
- Tav.2B2iii - carta tematica delle densità fondiarie Scala 1:5000
- Tav.2B2iv - carta tematica delle densità fondiarie Scala 1:5000
- Tav.2B3i - carta tematica del rapporto di superficie coperta Scala 1:5000
- Tav.2B3ii - carta tematica del rapporto di superficie coperta Scala 1:5000
- Tav.2B3iii - carta tematica del rapporto di superficie coperta Scala 1:5000
- Tav.2B3iv - carta tematica del rapporto di superficie coperta Scala 1:5000
- Tav.2B4i - carta tematica delle destinazioni d'uso delle unità fondiarie Scala 1:5000
- Tav.2B4ii - carta tematica delle destinazioni d'uso delle unità fondiarie Scala 1:5000
- Tav.2B4iii - carta tematica delle destinazioni d'uso delle unità fondiarie Scala 1:5000
- Tav.2B4iv - carta tematica delle destinazioni d'uso delle unità fondiarie Scala 1:5000
- Tav.2B5i - carta tematica delle destinazioni d'uso degli edifici Scala 1:5000
- Tav.2B5ii - carta tematica delle destinazioni d'uso degli edifici Scala 1:5000
- Tav.2B5iii - carta tematica delle destinazioni d'uso degli edifici Scala 1:5000
- Tav.2B5iv - carta tematica delle destinazioni d'uso degli edifici Scala 1:5000
- Tav.2B6i - carta tematica: edifici, destinazioni d'uso PT Scala 1:5000
- Tav.2B6ii - carta tematica: edifici, destinazioni d'uso PT Scala 1:5000
- Tav.2B6iii - carta tematica: edifici, destinazioni d'uso PT Scala 1:5000
- Tav.2B6iv - carta tematica: edifici, destinazioni d'uso PT Scala 1:5000
- Tav.2B7i - carta tematica dei numero dei piani fuori terra Scala 1:5000
- Tav.2B7ii - carta tematica dei numero dei piani fuori terra Scala 1:5000
- Tav.2B7iii - carta tematica dei numero dei piani fuori terra Scala 1:5000
- Tav.2B7iv - carta tematica dei numero dei piani fuori terra Scala 1:5000
- Elab.2D Dotazione di strumenti urbanistici esecutivi
- Elab.6A Quaderno delle osservazioni
- Elab.6B1 Quaderno delle osservazioni, allegato osservazioni e relative modifiche grafiche Scala 1:5000
- Elab.6B2 Quaderno delle osservazioni, allegato osservazioni e relative modifiche grafiche Scala 1:5000
- Elab.6B3 Quaderno delle osservazioni, allegato osservazioni e relative modifiche grafiche Scala 1:5000
- Elab.6B4 Quaderno delle osservazioni, allegato osservazioni e relative modifiche grafiche Scala 1:5000
- Tav. Carta del reticolo idrografico minore e delle criticità Scala 1:10000
- Tav. Carta della dinamica fluviale Scala 1:10000
- Tav. Carta di sintesi Scala 1:10000
- Tav. Carta idrogeologica Scala 1:10000
- Tav.1 Carta geomorfologia Scala 1:10000
- Tav.3 Carta litotecnica Scala 1:10000
- Tav. Carta delle opere di difesa dei ponti e degli attraversamenti Scala 1:10000
- Elab. Relazione geologica
- Elab. Allegati(censimento pozzi, censimento sondaggi)
- Elab. Classificazione del territorio e norme d'uso
- Elab. Schede SICOD
- Elab. Relazione di verifica di compatibilità
- Elab. Relazione geologico-tecnica
- Tav. Planimetria generale, rete idrografica
- Tav. Documentazione fotografica
- Tav.01 Planimetria generale, reticolo e bacino idrografico aree di esondazione Scala 1:10000
- Tav.02A Planimetria di dettaglio, area ovest, aree di pericolosità idrogeologica base catastale Scala 1:5000
- Tav.02B Planimetria di dettaglio, area centro abitato, aree di pericolosità idrogeologica, base catastale Scala 1:2000

- Tav.02C Planimetria di dettaglio, area est, aree di pericolosità idrogeologica Scala 1:5000
- Tav.03A Sezioni idrauliche, area ovest dalla n. 1 alla n. 9, opere trasversali Scala 1:1000/1000 – 1:200
- Tav.03B Sezioni idrauliche, area est, dalla n. 10 alla n. 18, opere trasversali Scala 1:1000/1000 - 1:200
- Elab.04 Relazione idrologica e idraulica.

La presente deliberazione sarà pubblicata sul B.U. della Regione Piemonte a norma dell'art. 61 dello Statuto e dell'art. 14 del D.P.G.R. n. 8/R/2002.

(omissis)

Allegato



REGIONE  
PIEMONTE

Direzione Programmazione Strategica,  
Politiche Territoriali ed Edilizia

direzioneA08@regione.piemonte.it

06 NOV. 2008

**Allegato "A" alla deliberazione della Giunta regionale n° 64-10508**  
**In data 21/11/2008** **relativa all'approvazione del P.R.G.C. del Comune**  
**di CRESCENTINO.**

**Elenco modificazioni introdotte "ex officio" ai sensi dell'11° comma, art. 15**  
**della L.R. 56/77 e s.m.i.**

#### **Norme Tecniche D'Attuazione**

##### **Art. 1 – Contenuti e finalità del Piano**

L'articolo s'intende integrato con la seguente disposizione, da inserire al termine del testo adottato, che recita:

*"Ogni intervento soggetto a permesso di costruire o dichiarazione d'inizio attività, secondo quanto stabilito dalla legislazione statale e regionale in materia, può essere considerato conforme allo strumento urbanistico del Comune solamente qualora esso osservi tutte le prescrizioni vigenti di carattere urbanistico e geologico definite dai piani sovraordinati, dalle Norme di Attuazione, dalle tavole di Piano alle varie scale, dagli elaborati geologici redatti in conformità ai contenuti della Circolare del Presidente della Giunta Regionale 8 maggio 1996 n. 7/LAP, alla Carta di sintesi della pericolosità geomorfologica e dell'idoneità alla utilizzazione urbanistica, e ancora, qualora si tratti di aree di nuovo insediamento, della Relazione Geologico – Tecnica adottata. Nei casi di interventi subordinati a strumento urbanistico esecutivo dovranno essere osservate anche le disposizioni previste dallo stesso s.u.e. approvato secondo le procedure stabilite dalla legge. A seguito della verifica di compatibilità con il P.R.G. vigente, all'acquisizione dei pareri vincolanti nei casi dovuti od alla stipula di convenzione o atto d'obbligo unilaterale ove previsto, l'intervento potrà essere assentito in osservanza della legislazione statale e regionale vigente anche qualora non citata nel presente fascicolo: si rammentano in particolare le disposizioni in materia di barriere architettoniche, il rispetto dei contenuti del D.M. 3 marzo 1988, la l.r. 26 marzo 1990, n. 13 "Disciplina degli scarichi delle pubbliche fognature e degli scarichi civili" nonché la L.R. 28.05.2007, n. 13 "Disposizioni in materia di rendimento energetico nell'edilizia" (pubblicata sul B.U. n. 22 del 31.05.2007). //*

C.so Bolzano, 44  
10121 Torino  
Tel. 011.4321428  
Fax 011.4324804



permesso di costruire – o modalità diverse ammesse dalla legge – per le nuove costruzioni (es.: Dichiarazione d'Inizio Attività) ai sensi dell'art. 49, comma 5 della l.r. 56/77 e s.m. in casi di particolare complessità e che richiedano opere infrastrutturali eccedenti il semplice allacciamento ai pubblici servizi o il coordinamento tra operatori pubblici e privati per la realizzazione delle opere d'urbanizzazione, sarà subordinata alla stipula di convenzione o d'atto d'impegno unilaterale da parte del richiedente che disciplini modalità, requisiti e tempi di realizzazione delle opere infrastrutturali ritenute necessarie.

#### Art. 4 – Classificazione delle zone

Al termine del testo s'intende inserito il seguente periodo che recita: "Anche qualora non indicate nella tavole di Piano o in caso di loro indicazione errata, incompleta o non aggiornata s'intendono individuate le aree disciplinate dalla legislazione vigente anche qualora non citata espressamente e/o dai singoli provvedimenti di seguito richiamati:

- Piano d'Area del sistema delle Aree Protette della Fascia fluviale del Po approvato con DCR n. 982-4328 dell' 8.3.1995
- DGR 22 maggio 2006 n. 76-2950 Individuazione del nuovo sistema delle zone di protezione speciale ZPS della Regione Piemonte in attuazione della direttiva 79/409/CEE Uccelli selvatici"
- ZPS identificata come IT1180028 "Fiume Po – tratto vercellese alessandrino"
- ZPS identificata come IT1120029 "Paludi di San Genuario e San Silvestro"
- SIC identificato come IT 1120007 "Palude di San Genuario"
- Isola di Santa Maria identificata come IT1120023
- SIC e ZPS identificata come IT1110019 "Baraccone, confluenza Po-Dora"

#### Art. 16 Zone agricole

Comma 6 – al termine del comma s'intende inserita la locuzione che recita "Sono vietate la reintroduzione, l'introduzione e il ripopolamento in natura di specie e popolazioni non autoctone"

#### Art 17 AGtp – zona agricola di tutela paesaggistica – ambientale

Comma 1 – al termine del comma s'intende inserita la locuzione "e dedicate alla fruizione didattica, turistico-sportiva e di tutela naturalistica.

- Punto 2 – riga 5 – la locuzione: "...relative prescrizioni del Piano d'Area." s'intende sostituita con la seguente: "...con il PTO".

- Dopo il punto 2 s'intende aggiunta la seguente prescrizione che recita: "Punto 2bis - Anche se non riportato in cartografia, il SIC e ZPS del Baraccone-confluenza Po-Dora (Codice Natura 2000 ITI 110019), nell'ambito del quale qualunque intervento dovrà essere corredato da Verifica Impatto Ambientale preventiva ai sensi dell'art. 5 del DPR 357/97".

- Comma 3 – dopo la frase – "Tutti i fabbricati di nuova costruzione devono rispettare i seguenti requisiti...", si intende aggiunto il periodo che recita: "Le nuove costruzioni in aree agricole, nel caso ricadano in zona AGtp dovranno opportunamente essere ridotte alla sola abitazione del conduttore, dando priorità al recupero di volumetrie esistenti per le altre attività e usi consentiti sempre nel rispetto delle norme del PAI"

- Comma 5 si intende eliminato e sostituito con il seguente: "Le attività estrattive sono ammesse solo se inserite all'interno di un "Piano Cave" che preveda la possibilità di effettuare interventi di riqualificazione ambientale tramite l'attività estrattiva, previo accordo con l'Ente-Parco".

#### Art. 18 Localizzazioni attività commerciali – reperimento parcheggi

- Il comma 4 si intende stralciato e sostituito dal seguente: "Per quanto attiene le disposizioni concernenti la disciplina del reperimento dei parcheggi si rimanda all'adeguamento comunale che dovrà essere predisposto in ottemperanza ai criteri di cui

2





alla D.C.R. 59-10831 del 24.03.2006, pubblicata sul Supplemento al B.U.R. n. 14 del 6.04.2006.

**- Tabella della compatibilità territoriale dello sviluppo -**

La tabella s'intende modificata con l'inserimento, alla riga "tipologie delle strutture distributive" G-SM1 della locuzione che recita: "localizzazioni L1 la superficie pari a mq 1800 in luogo di 3000mq."

**Art. 23 Classificazione del territorio secondo l'idoneità all'utilizzazione urbanistica**

- Al termine dell'articolo s'intende inserita la seguente prescrizione "Tutte le aree o porzioni delle stesse, comprese all'interno della classe IIIa e dei livelli di pericolosità Eea, Eba, all'interno delle "Aree inondabili per eventi della piena di riferimento in assenza dell'intervento del limite di progetto" di cui alle Delibere dell'Autorità di Bacino 4/2008 e 10/2008 non sono ulteriormente edificabili. Si rende necessario che a riguardo delle fasce A e B vigenti, valgano i disposti cautelari di cui all'art. 5 della Deliberazione n. 4/2008, e alle misure di salvaguardia di cui all'art. 3 della Deliberazione n. 10/2008".

**Art. 37- Attività estrattive**

Comma 8 – s'intende introdotti, preceduti dalla locuzione: "Limitatamente alle aree di competenza del parco fluviale" i seguenti punti:

- "f) le attività estrattive dovranno essere possibili soltanto in vista di miglioramenti ambientali a valenza naturalistica: ripristino di lanche, formazione o incremento di aree umide
- g) obiettivo primario, in considerazione delle caratteristiche del territorio comunale, saranno la formazione di aree di interesse naturalistico, le cui caratteristiche dovrebbero emergere dagli studi geologici propedeutici alla formazione del progetto, ponendo attenzione alle caratteristiche del terreno, della falda acquifera, dell'idrologia superficiale, alla pendenza delle sponde, in modo tale da consentire i ripristini vegetazionali adatti al sito e l'accessibilità da parte della fauna
- h) le superfici trasformate in specchi d'acqua dovranno avere contorni non rettilinei e non dovranno formare figure geometriche semplici, analogamente a quanto avviene in natura."


Al termine dell'articolo s'intendono aggiunte le seguenti precisazioni: "L'attività estrattiva è altresì ammessa al di fuori degli ambiti di coordinamento progettuale purché i progetti di ripristino ambientale e di costituzione di interesse di area di interesse naturalistico siano individuati e promossi dagli Enti di gestione. I progetti di intervento dovranno essere corredati dallo studio idraulico di cui alla lettera a4) del presente articolo. Detti progetti, in coerenza con l'esigenza di mitigazione dei fattori di criticità e rischio, dovranno adottare i criteri generali di rinaturalizzazione formulati dal Piano d'Area, dovranno essere prioritariamente finalizzati alla riqualificazione e valorizzazione ambientale dell'ambito fluviale, con particolare attenzione al mantenimento e ampliamento delle aree a vegetazione spontanea, e dovranno altresì escludere le forme di riconversione che ripropongano o introducano usi agricoli del suolo o altre utilizzazioni incompatibili con le norme del Piano d'Area".

**SCHEDE NORMATIVE DI ZONA**

In premessa si evidenzia che il simbolo "#, s'intende eliminato ovunque inserito sia dalle tabelle sia alla voce NOTE, ove di conseguenza andrà completamente eliminata la sua spiegazione. Il simbolo, laddove esistente s'intende pertanto sostituito dalla locuzione "non previsto".

**Scheda normativa "Zona residenziale di nuovo impianto RSn 32"**

La scheda s'intende integrata con la seguente indicazione: "La progettazione del Piano Particolareggiato dovrà essere finalizzata prioritariamente alla riduzione dell'impatto visivo di segno negativo rappresentato dalla presenza dell'edificio esistente più alto. A tale

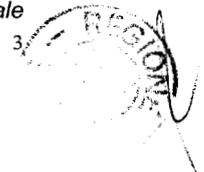



scopo le altezze indicate come ammissibili non dovranno essere necessariamente estese all'intera zona ma potranno essere portate alla dimensione massima fissata, in particolare, per esigenze di raccordo dei nuovi fabbricati con l'edificio esistente di altezza maggiore."

**Scheda normativa "Zona residenziale di nuovo impianto RSn 5 e RSn6"**

Entrambe le schede s'intendono integrate con le seguenti prescrizioni :

- All'interno del riquadro : Prescrizioni tecniche di mitigazione... s'intende inserita la seguente premessa che recita: "L'area ricade interamente in classe IIIb2a per la quale si richiama il rigoroso rispetto delle disposizioni previste per tale classe indicate a pagina 7 ed 8 dell'elaborato "Classificazione del territorio e norme d'uso"
- L'accessibilità all'ambito RSn6 deve essere opportunamente garantita attraverso la progettazione dell'ambito Rsn5 con le modalità che il Comune riterrà più opportuno utilizzare, ivi compreso, se necessario, l'unificazione dei due ambiti in unico strumento esecutivo.
- L'altezza massima dei due ambiti RSn5 e RSn6 s'intende unificata secondo quanto indicato nella scheda per l'ambito RSn6".


**Scheda normativa "Zona produttiva di nuovo impianto PRp2"**

Alla scheda s'intende inserito il seguente periodo che recita: "Ogni intervento edilizio ammesso dalla presente scheda è subordinato ad atto d'obbligo unilaterale da parte del proponente che contempra la realizzazione a suo totale carico del previsto collegamento stradale indicato sulle tavole di Piano, la cui larghezza sarà definita in applicazione del D.M. 5 novembre 2001. A seguito della sua realizzazione, che dovrà essere preventiva o contestuale all'intervento stesso, il collegamento verrà ceduto gratuitamente al Comune per adempire alla funzione di alternativa alla viabilità attuale. Sono esclusi da tale obbligo solo la manutenzione ordinaria e straordinaria nonché il risanamento conservativo dei fabbricati già esistenti, subordinati tuttavia al rispetto delle indicazioni tipologiche di cui all'ultimo punto della presente."

Il paragrafo che inizia con le parole: "Sarà a carico del proponente... fino al punto" s'intende stralciato.

**Schede di zone agricole di tutela paesaggistica**

- Agtp1 – la prescrizione che recita "Area soggetta al Piano d'Area Sistema delle Aree Protette della Fascia Fluviale del Po" s'intende sostituita con "Area soggetta al PTO". I riferimenti normativi relativi alle trasformazioni edilizie e le attività agricole regolate dagli art. 2.5 me 2.8 del Piano d'Area, si intendono eliminati.
- Agtp2 – All'interno della scheda normativa s'intende inserito il periodo che recita "Area interessata da un percorso storico accertato normato dall'art. 3.7 del P.d.A. anche se non indicato, per il quale ne deriva una sostanziale inedificabilità per una fascia di 50 mt per parte fuori dai centri abitati".
- Agtp3 – All'interno della scheda normativa s'intende inserito il periodo "Area interessata da percorsi di fruizione normati dall'art. 3.8 del P.d.A. e da corridoi ecologici disciplinati dall'art.3.3 del P.d.A. In tale area è vietata l'edificabilità. Inoltre tutta l'area ricade in zona per la quale qualunque intervento dovrà essere corredato da Verifica di Impatto Ambientale preventiva ai sensi dell'art. 5 del DPR 357/97".
- Agtp5 - All'interno della scheda normativa s'intende inserito il periodo che recita: "Area interessata da percorsi di fruizione normati dall'art. 3.8 del P.d.A. In tale area è vietata l'edificabilità. Inoltre tutta l'area ricade in zona per la quale qualunque intervento dovrà essere corredato da Verifica di Impatto Ambientale preventiva ai sensi dell'art. 5 del DPR 357/97".
- Agtp6 - All'interno della scheda normativa s'intende inserito il periodo che recita: "Area interessata da percorsi di fruizione normati dall'art. 3.8 del P.d.A. Il reticolo ecologico minore sarà disciplinato dall'art. 3.3 del P.d.A. In tale area è vietata l'edificabilità. Inoltre tutta l'area ricade in zona per la quale qualunque intervento dovrà

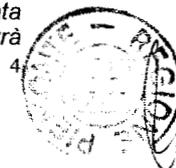



essere corredato da *Verifica di Impatto Ambientale preventiva ai sensi dell'art. 5 del DPR 357/97*".

- Agtp – 8 - Zona 129.A1 e zona 133.A, in parte interne e in parti esterne al confine dell'area protetta - S'intendono inseriti i seguenti obiettivi: *"Salvaguardia dell'integrità dell'area, valorizzazioni dei percorsi, salvaguardia e valorizzazione paesaggistica dei nuclei rurali, tutela delle risorse agricole e riduzione dell'intensità delle pratiche colturali"*.
- Agpt 9 - Zone 120.A2 e 132.A2 - s'intendono inseriti i seguenti obiettivi: *"Valorizzazione del percorso storico, ridurre l'intensità delle coltivazioni, in particolare della fascia spondale, e in margine alle aree di interesse naturalistico"* e per la zona 131. A2 *"Salvaguardia dell'integrità dell'area"*
- Agpt 10 - Zona 128.N2 – La scheda s'intende integrata con gli obiettivi specifici della scheda di zona del PdA ovvero *"Valorizzazione dei percorsi spondali..., rinaturalizzazione di sponde e lanche, riduzione della pioppicoltura degli appezzamenti e suoli di sufficiente capacità, lotta integrata, pioppicoltura accorpata"*.
- Agpt 11 -Zona 128.N2 – La scheda s'intende integrata con gli obiettivi specifici della scheda di zona del PdA ovvero *"Valorizzazione dei percorsi spondali..., rinaturalizzazione di sponde e lanche, riduzione della pioppicoltura degli appezzamenti e suoli di sufficiente capacità, lotta integrata, pioppicoltura accorpa"*
- Agpt 12 -Zona 128.N2 – La scheda s'intende integrata con gli obiettivi specifici della scheda di zona del PdA ovvero *"Valorizzazione dei percorsi spondali..., rinaturalizzazione di sponde e lanche, riduzione della pioppicoltura degli appezzamenti e suoli di sufficiente capacità, lotta integrata, pioppicoltura accorpata"*.
- Agpt 14 - Zona 133.A1 –la sigla di zona 131.A2 s'intende sostituita con quella reale denominata 133.A1 – S'intendono inoltre inseriti all'interno dell'area i seguenti obiettivi: *"Salvaguardia dell'integrità dell'area, valorizzazioni dei percorsi, salvaguardia e valorizzazione paesaggistica dei nuclei rurali, tutela delle risorse agricole e riduzione dell'intensità delle pratiche colturali"*.

### Cartografia

In tutte le tavole costituenti il PRG ove risultino rappresentate, s'intendono eliminate le seguenti aree:


- area a S.U.E residenziale RS<sub>n</sub> 20
- area a S.U.E. produttiva PR<sub>n</sub> 1

All'interno della Carta del Reticolo Idrografico Minore e delle Criticità, e in tutte le Tavole urbanistiche in cui è riportata s'intende eliminata la sigla Ema (pericolosità medio-moderata) in zona Cascina Derossi e sostituita con la sigla: "Eea (pericolosità molto elevata)".

- Nello stesso areale della Carta di Sintesi, nelle tavole di Piano 3D3 e 3D4 in scala 1:5000, la classe IIIb3 s'intende estesa anche agli edifici facenti parte dell'agglomerato urbano" come da stralci cartografici (Allegato 3)

### Modifiche cartografiche relative alle fasce fluviali

Sulla legenda delle tavole urbanistiche denominata 3D3 e 3D4 in scala 1.5000, sulle tavole del reticolo idrografico minore e della criticità, sulla carta di Sintesi, nonché sulla carta geomorfologia, si intende inserita la seguente locuzione: *"Le fasce fluviali rappresentate su questa tavola sono da considerarsi invalidate e sostituite dalle perimetrazioni contenute all'interno della Deliberazione del Comitato Istituzionali dell'Autorità di Bacino del fiume Po n. 10/2008 "Progetto di Variante al Piano stralcio per l'assetto idrogeologico (PAI) – Sistemazione idraulica del fiume Po da confluenza Dora Baltea confluenza Tanaro" e Deliberazione n. 4 di adozione della "Variante del Piano stralcio per l'assetto idrogeologico – variante delle fasce fluviali del fiume Dora Baltea"*.

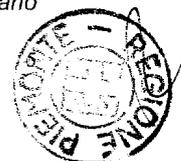



**In relazione alla valutazione del rischio a tergo dei limiti di progetto della fascia B:**

Sulla legenda della Carta di Sintesi in scala 1:10000 e sulle tavole di Piano denominate rispettivamente 3D3 e 3D4 in scala 1:5000 s'intende inserita la seguente locuzione che recita: "Tutte le aree inondabili per eventi della piena di riferimento in assenza dell'intervento di realizzazione del limite di progetto" con tratteggio indipendentemente dal colore sulla delibera (nero Del. 4/2008 e rosso Del. 10/2008) sono da intendersi in classe IIIa anche se diversamente rappresentate nella presente Carta di Sintesi e nelle tavole di progetto. Tutte le porzioni di territorio edificate all'interno delle aree inondabili contraddistinte dal tratteggio nero e rosso sono da intendersi in classe IIIb3 anche se diversamente rappresentate nella Carta di Sintesi e nelle tavole di progetto". (vedere allegati 1,2,3.)

Il Responsabile del Settore  
Territoriale di Alessandria  
Arch. Franco Olivero

Il Referente d'Area  
della Direzione  
Arch. Margherita Bianco






Dirazione Programmazione Strategica,  
Politiche Territoriali ed Edilizia


direzioneA08@regione.piemonte.it

Comune di Crescentino (Vc) - P.R.G.C. Controdeduzioni  
Tav. n. 3B3 Zonazione con Classi di idoneità all'utilizzazione urbanistica - in scala 1:5.000  
Stralcio area PRn1 (area produttiva) e stralcio area RSn20 (area residenziale).  
Modifiche n. 1 e n. 2

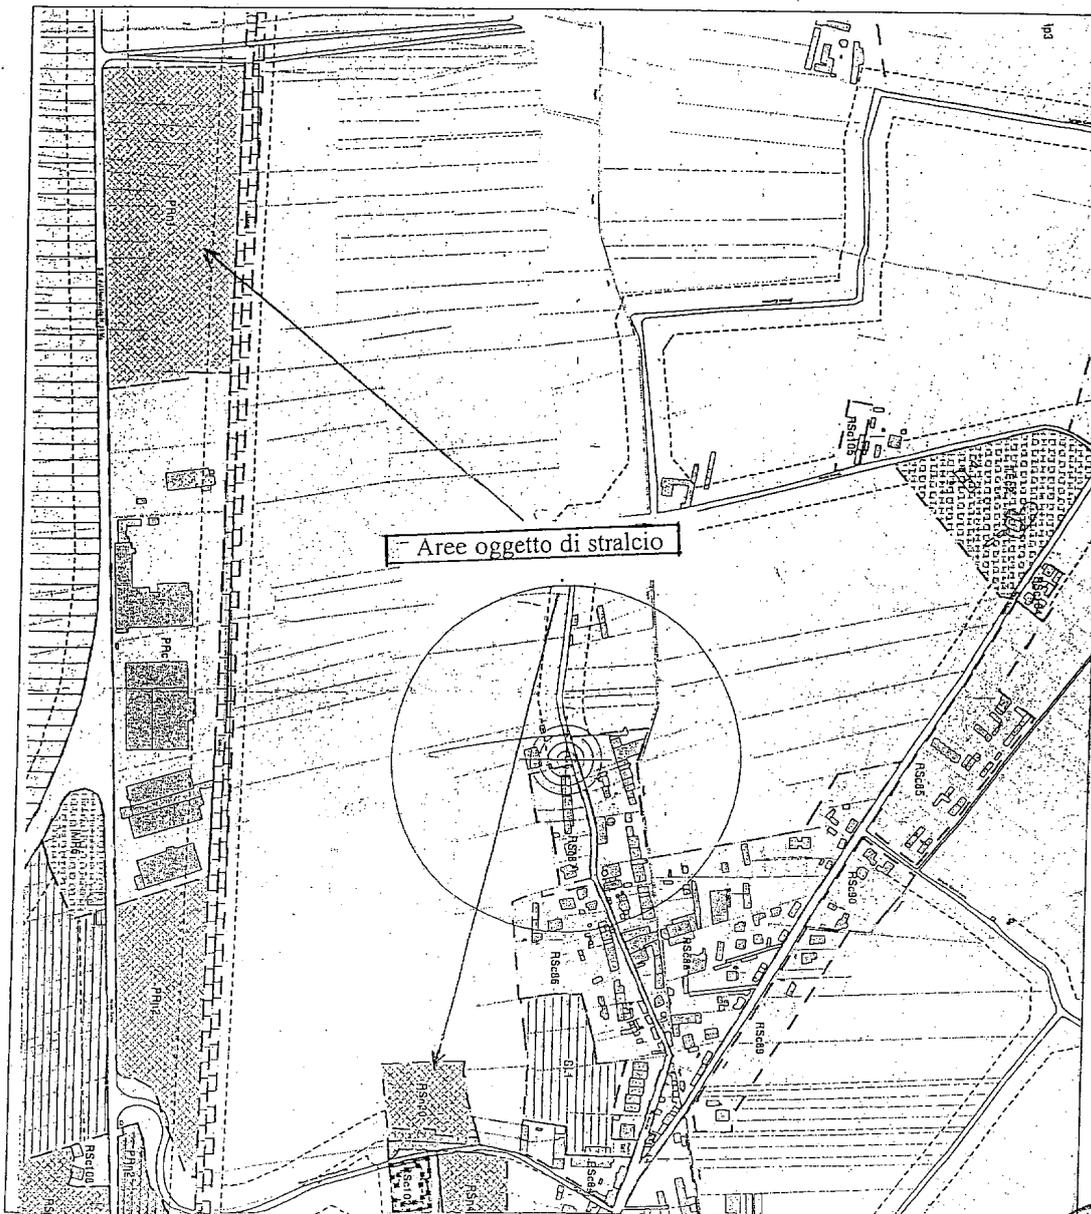

C.so Bolzano, 44  
10121 Torino  
Tel. 011 4321428  
Fax 011 4324804


Handwritten signature or initials.

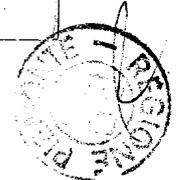



Carta di Sintesi scala 1:10.000 alla Tav 3D4 - Zonazione con classi di idoneità all'utilizzazione urbanistica- scala 1:5000  
Settori da inserire in Classe IIIb3

Allegato n. 1

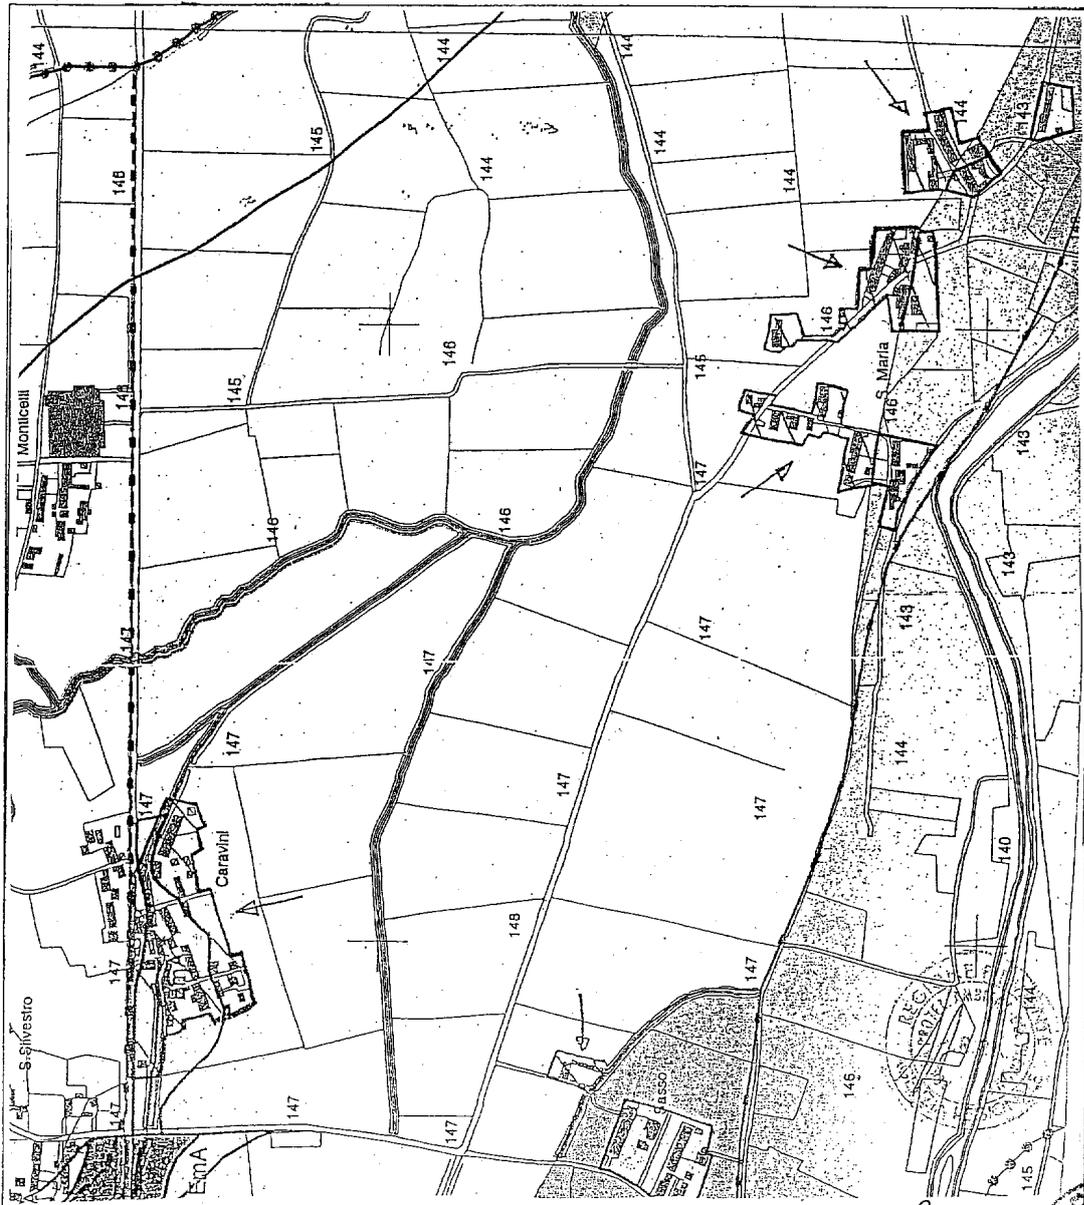


C.so Bolzano, 44  
10121 Torino  
Tel. 011 4321428  
Fax 011 4324804




Carta di Sintesi scala 1:10.000 e alla Tav 3D3 - Zonazione con classi di idoneità all'utilizzazione urbanistica- scala 1:5000  
Settori da inserire in Classe IIIb3

Allegato n. 2

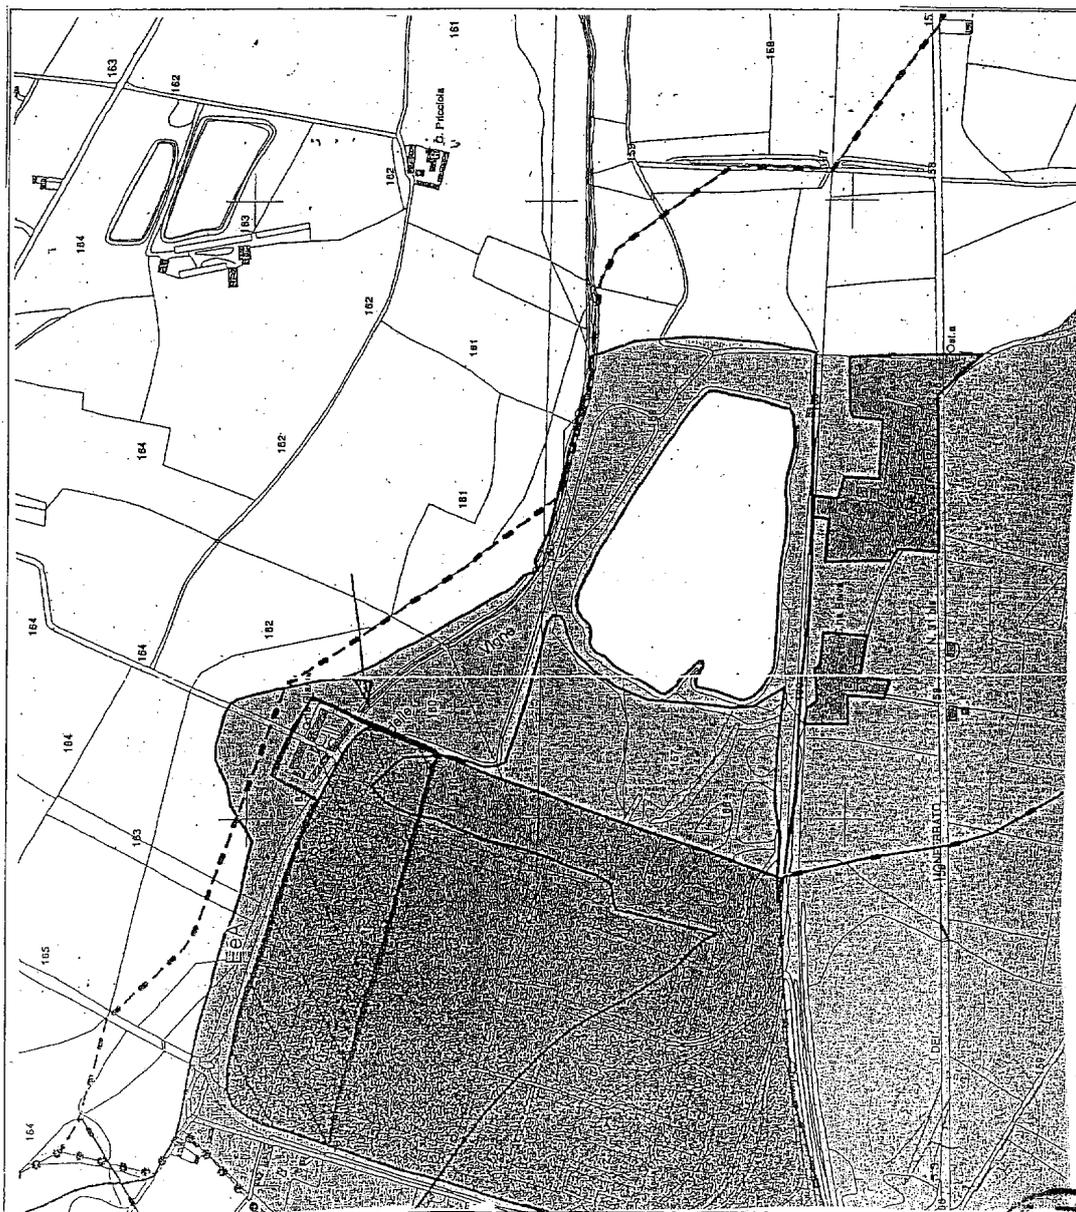

C.so Bolzano, 44  
10121 Torino  
Tel. 011 4321428  
Fax 011 4324804

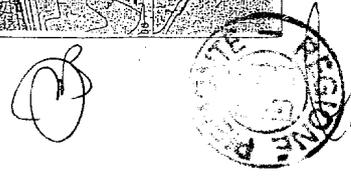



Deliberazione della Giunta Regionale 29 dicembre 2008, n. 65-10509

**L.R. n. 56/77 e successive modificazioni. Comune di GRUGLIASCO (TO). Programma Integrato di Riqualificazione Urbanistica, Edilizia ed Ambientale, denominato "Borgata Lesna", con contestuale Variante al Piano Regolatore Generale Comunale vigente, assunti ai sensi dell'art. 16 della L. 17.2.1992 n. 179 e dell'art. 6 della L.R. 9.4.1996 n. 18. Approvazione.**

(omissis)

LA GIUNTA REGIONALE

a voti unanimi...

*delibera*

ART. 1

Di approvare, ai sensi dell'art. 6 della Legge Regionale 9.4.1996 n. 18, in attuazione dell'art. 16 della Legge 17.2.1992 n. 179, il Programma Integrato di Riqualificazione Urbanistica, Edilizia ed Ambientale denominato "Borgata Lesna" e la contestuale Variante al Piano Regolatore Generale vigente del Comune di Grugliasco, in provincia di Torino, adottati e successivamente parzialmente rielaborati con deliberazioni consiliari n. 89 e n. 91 in data 7.11.2006 e n. 109 e n. 110 in data 12.11.2008, subordinatamente all'introduzione "ex officio", negli elaborati progettuali, delle ulteriori modificazioni specificatamente riportate nell'allegato documento "A" in data 22.12.2008, che costituisce parte integrante del presente provvedimento, fatte comunque salve le prescrizioni del D.L. 30.4.1992 n. 285 "Nuovo Codice della Strada" e del relativo Regolamento approvato con D.P.R. 16.12.1992 n. 495 e successive modificazioni.

ART. 2

La documentazione definitiva costituente il Programma Integrato di Riqualificazione Urbanistica, Edilizia ed Ambientale, denominato "Borgata Lesna" e la contestuale Variante al Piano Regolatore Generale vigente del Comune di Grugliasco, debitamente vistata, si compone di:

Atti amministrativi

- Deliberazioni consiliari n. 89 e n. 91 in data 7.11.2006, eseguibili;

- Deliberazioni consiliari n. 109 e n. 110 in data 12.11.2008, eseguibili, con allegati i seguenti elaborati sostitutivi dei corrispondenti precedentemente assunti con le deliberazioni consiliari n. 89 e n. 91 in data 7.11.2006:

Elaborati tecnici afferenti al Programma Integrato di Riqualificazione Urbanistica

- Elab. Relazione illustrativa
- Elab. Relazione di compatibilità ambientale (ai sensi della L. 40/98, art. 20)
- Elab. Relazione geologica – geotecnica (redatta ai sensi della Circolare 7/LAP)
- Elab. Relazione tecnica opere di urbanizzazione
- Elab. Norme Tecniche di Attuazione
- Elab. Schema di convenzione
- Elab. Computo metrico estimativo

- Elab. Computo metrico estimativo – Opere di riqualificazione Borgata Lesna
- Tav.1 Inquadramento generale, in scala 1:1500 e 1:5000
- Tav.2 Individuazione aree di intervento, in scala 1:1500 e 1:5000
- Tav.3 Rilievo topografico, in scala 1:500
- Tav.4 Edifici esistenti in demolizione, in scala 1:500
- Tav.5 Planimetria generale di progetto, in scala 1:500
- Tav.6 Azzonamento generale, in scala 1:500
- Tav.7 Individuazione degli ambiti di intervento, in scala 1:750
- Tav.8 Planivolumetrico 3D con inserimento ambientale
- Tav.9 Fase 1 – Fase 2 - Fase 3, in scala 1:1000
- Tav.10 Modalità di gestione delle aree, in scala 1:750
- Tav.11 Aree di concentrazione volumetrica, in scala 1:500
- Tav.12 Sovrapposizione progetto su mappa catastale, in scala 1:1500
- Tav.R-1 Azzonamento generale, in scala 1:500
- Tav.R-1-2 Planimetria generale di progetto fase 1, in scala 1:500
- Tav.R-1-3 Pianta piano interrato, in scala 1:200
- Tav.R-1-4 Pianta piano terreno - primo, in scala 1:200
- Tav.R-1-5 Pianta piano secondo - terzo, in scala 1:200
- Tav.R-1-6 Pianta piano quarto - quinto, in scala 1:200
- Tav.R-1-7 Pianta piano sesto - settimo, in scala 1:200
- Tav.R-1-8 Prospetti e sezioni, in scala 1:200
- Tav.R-1-9 Schema localizzazione edilizia convenzionata
- Tav.R-1-10 Esempificazione della destinazione d'uso a commercio in fase 1 e fase 2, in scala 1:200
- Tav.R-1-11 Edificio C prospetti, viste e particolari renderizzati, in scala 1:200
- Tav.P-1-1 Parcheggio interrato Via Di Vittorio, in scala 1:500
- Tav.P-1-2 Parcheggio privato interno Via Ferrero, in scala 1:500
- Tav.O.U-1 Individuazione opere di urbanizzazione, in scala 1:750
- Tav.O.U-2 Acquedotto, in scala 1:500 e 1:50
- Tav.O.U-3 Fognatura bianca, in scala 1:500 e 1:50
- Tav.O.U-4 Fognatura nera, in scala 1:500 e 1:50
- Tav.O.U-5 Illuminazione, in scala 1:500 e 1:50
- Tav.O.U-6 Aree verdi, in scala 1:500

- Tav.O.U-7 O.U. – Pianta, sezione e stratigrafia Via Di Vittorio, in scala 1:200 e 1:50
- Tav.O.U-8 O.U. – Pianta, sezioni e stratigrafie – Estratto del Parco, in scala 1:200 e 1:50
- Tav.O.U-9 O.U. – Parcheggi pubblici - Piante, sezioni e stratigrafie, in scala 1:200 e 1:50
- Tav.L-1-1 Stato di fatto, in scala 1:500
- Tav.L-1-2 Planimetria generale di progetto, in scala 1:500
- Tav.L-1-3 Opere stradali, in scala 1:500
- Tav.L-1-4 Illuminazione pubblica, in scala 1:500 e 1:50
- Tav.L-1-5 Fognatura bianca, in scala 1:500 e 1:50;

Elaborati tecnici afferenti alla contestuale Variante al vigente P.R.G.C.

- Elab. Relazione Illustrativa (Allegata alla D.C. n. 91 in data 7.11.2006)
- Elab. Relazione illustrativa delle modifiche conseguenti al recepimento delle proposte di modificazioni ai sensi del comma 15, art. 15 della L.R. 56/77 e s.m.i.
- Elab.1.02 Norme di Attuazione – Stato attuale – P.R.G.C. agg. 19
- Elab.1.02 Norme di Attuazione – Variante ai sensi del comma 4, art. 17 L.R. 56/77
- Elab.1.03 Album dei progetti delle aree di intervento – Stato attuale – P.R.G.C. agg. 19
- Elab.1.03 Album dei progetti delle aree di intervento – Variante ai sensi del comma 4, art. 17 L.R. 56/77
- Elab.1.05 Carta normativa 5000 – Stato attuale – P.R.G.C. agg. 19
- Elab.1.05 Carta normativa 5000 – Variante ai sensi del comma 4, art. 17 L.R. 56/77
- Elab.1.06.5 Carta normativa 2000 – Stato attuale – P.R.G.C. agg. 19
- Elab.1.06.5 Carta normativa 2000 – Variante ai sensi del comma 4, art. 17 L.R. 56/77.

La presente deliberazione sarà pubblicata sul Bollettino Ufficiale della Regione Piemonte ai sensi dell'art. 61 dello Statuto e dell'art. 14 del D.P.G.R. n. 8/R/2002.

(omissis)

Allegato



Direzione Pianificazione  
e Gestione Urbanistica

direzione19@regione.piemonte.it

Data 22.12.2008

Protocollo

Allegato "A" alla Deliberazione G.R. n° 65-10509 in data 22/12/2008 relativa all'approvazione Programma Integrato di Riqualficazione Urbanistica "Borgata Lesna" con contestuale Variante al P.R.G.C. del Comune di Grugliasco

**OGGETTO:** Comune di **GRUGLIASCO**  
Provincia di **Torino**  
**Programma Integrato di Riqualficazione Urbanistica**  
**"Borgata Lesna" con contestuale Variante al P.R.G.C.**  
D.C.C. n. 89 e n 91 del 07.11.2006  
Legge Regionale 5.12.1977, n. 56 e s.m.i..  
**Pratica n. A61221**

Modificazioni introdotte "ex officio" ai sensi dell'11° comma dell'art. 15 della L.R. 5.12.1977 n° 56 e s.m.i..

**Sull' "ALBUM DEI PROGETTI DELLE AREE DI INTERVENTO"**

**- AREA DI INTERVENTO "DI VITTORIO" n. 68 -**

**PRESCRIZIONI:**

Sostituire le parole "dell'esecutività" fino a "modificazioni della Regione Piemonte;" con le parole "di approvazione con delibera di Giunta Regionale della Variante al P.R.G.C. e del relativo P.I.R.U.;" .

Dopo le ultime parole "comma 5 delle legge regionale 56/1977." inserire le seguenti parole " , tenendo conto di eventuali indirizzi tecnico-progettuali ed architettonici specificatamente individuati per l'area d'intervento da parte del progetto territoriale di Corso Marche."

Il Responsabile del Settore  
Territoriale - Area Metropolitana  
arch. Grazia SARTORIO

Il Direttore  
arch. Mariella OLIVIER

Deliberazione della Giunta Regionale 29 dicembre 2008,  
n. 92-10534

**DGR n. 69-14070 del 22/11/2004 - Contributi all'EBAP per "l'intervento straordinario a favore dei settori artigiani Metalmeccanico-filiera dell'auto. Tessile, Orafo" ai sensi dell'art. 22 L.R. 21/97 e s.m.i.. Integrazione ai criteri di impiego delle risorse.**

(omissis)

LA GIUNTA REGIONALE

a voti unanimi...

*delibera*

per le motivazioni in premessa che sostanzialmente e integralmente si richiamano:

l'allegato A alla D.G.R. n. 69-14070 del 22/11/2004, come modificato dalle DD.G.R. n. 81-673 del 01/8/2005 e n. 16-1333 del 07/11/2008 è sostituito dall'allegato A alla presente deliberazione, di cui costituisce parte integrante.

Avverso il presente provvedimento sono ammessi il ricorso al TAR entro 60 giorni dalla piena conoscenza del provvedimento da parte dell'interessato e il ricorso straordinario al Presidente della Repubblica entro 120 giorni dalla piena conoscenza del provvedimento da parte dell'interessato.

La presente deliberazione sarà pubblicata sul BU della Regione Piemonte ai sensi dell'art. 61 dello Statuto, dell'art. 8 della L.R. 51/97 e dell'art. 14 del D.P.G.R. n. 8/R/2002.

(omissis)

## DETERMINAZIONI DEI DIRIGENTI

La legenda esplicativa relativa ai codici delle Direzioni e dei Settori è pubblicata a pagina 96 del presente Bollettino (Ndr)

### Giunta Regionale

Codice DA0826

D.D. 10 settembre 2008, n. 336

**Programma casa: 10.000 alloggi entro il 2012. Programma Giovani. Bando di concorso per la concessione di contributi in conto capitale per il recupero della prima abitazione. Liquidazione della somma di euro 102.500,00 agli aventi titolo (Capitolo 290731 - Assegnazione 100267 - Impegno 3658).**

(omissis)

IL DIRIGENTE

(omissis)

determina

di liquidare a favore dei 15 beneficiari indicati nell'allegato, che costituisce parte integrante della presente determinazione, l'importo ad ognuno assegnato per un totale complessivo di euro 102.500,00 già impegnati (impegno 3658) con determinazione dirigenziale n. 322 del 28 agosto 2008 a carico del capitolo 290731 (assegnazione 100267) del bilancio regionale 2008.

Avverso la presente determinazione è ammesso proposizione di ricorso giurisdizionale innanzi al Tribunale Amministrativo del Piemonte entro sessanta giorni dalla data di pubblicazione ovvero di ricorso straordinario al Capo dello Stato entro centoventi giorni dalla data di pubblicazione.

La presente determinazione sarà pubblicata sul Bollettino Ufficiale della Regione Piemonte ai sensi dell'art. 61 dello Statuto e del Regolamento regionale n. 8/r/2002.

Il Dirigente responsabile  
Giuseppina Franzo

Codice DA0826

D.D. 12 settembre 2008, n. 338

**Legge 8 febbraio 2001, n. 21, Programmi in ambito urbano "Contratti di Quartiere II" - Comune di Venaria (TO) - Liquidazione al Comune del primo 15% del finanziamento attribuito ai P.I. (Programmi d'intervento) n.ri 1001, 1002 e 1003 sul cap. n. 235313 per Euro 237.266,09 e sul cap. n. 236645 per Euro 127.758,67, per un importo complessivo pari ad Euro 365.024,76.**

(omissis)

Il Dirigente responsabile  
Giuseppina Franzo

Codice DA0826

D.D. 12 settembre 2008, n. 339

**Legge 8 febbraio 2001, n. 21, Programmi in ambito urbano "Contratti di Quartiere II" - Comune di Novi Ligure (AL) - Liquidazione al Comune del primo 35%**

**del finanziamento attribuito al P.I. (Programma d'intervento) n. 406, sul cap. n. 235313 per Euro 29.097,25 e sul cap. 236645 per Euro 15.667,75, per complessivi Euro 44.765,00.**

(omissis)

Il Dirigente responsabile  
Giuseppina Franzo

Codice DA0826

D.D. 12 settembre 2008, n. 340

**Legge 8 febbraio 2001, n. 21, Programmi in ambito urbano "Contratti di Quartiere II" - Comune di Novi Ligure (AL) - Liquidazione del primo 15% del finanziamento attribuito ai P.I. (Programmi d'intervento) n.ri 402, 403, 404 e 405 sul cap. n. 235313 per Euro 527.757,47 e sul cap. n. 236645 per Euro 304.369,41, per un importo complessivo pari ad Euro 832.126,88.**

(omissis)

Il Dirigente responsabile  
Giuseppina Franzo

Codice DA0826

D.D. 12 settembre 2008, n. 341

**Legge 8 febbraio 2001, n. 21, Programmi in ambito urbano "Contratti di Quartiere II" - Comune di Borgaro T. (TO) - Liquidazione del primo 15% del finanziamento attribuito ai P.I. (Programmi d'intervento) n.ri 903, 904 e 905 sul cap. n. 235313 per Euro 225.400,85 e sul cap. n. 236645 per Euro 149.254,73, per un importo complessivo pari ad Euro 374.655,58.**

(omissis)

Il Dirigente responsabile  
Giuseppina Franzo

Codice DA0826

D.D. 17 settembre 2008, n. 347

**L.R. n. 31/99 - Scheda Edilizia Agevolata - Fondo Investimenti Piemonte 1999. Liquidazione di anticipazione finanziaria di euro 14.460,79 (imp. 3880/07) - Operatore COMUNE di BIOGLIO - Intervento nel Comune di BIOGLIO (BI) - Cod. intervento n. 9/F1-031 LO.**

(omissis)

Il Dirigente responsabile  
Giuseppina Franzo

Codice DA0826

D.D. 17 settembre 2008, n. 348

**L.R. n. 31/99 - Scheda Edilizia Agevolata - Fondo Investimenti Piemonte 1999. Liquidazione di anticipazione finanziaria di euro 16.964,58 (imp. 3880/07) - Operatore COMUNE DI BIOGLIO - Intervento nel Comune di BIOGLIO (BI) - Cod. intervento n. 9/F4-039 OU.**

(omissis)

Il Dirigente responsabile  
Giuseppina Franzo

Codice DA0826

D.D. 17 settembre 2008, n. 349

**L.R. n. 31/99 - Scheda Edilizia Agevolata - Fondo Investimenti Piemonte 1999. Liquidazione di anticipazione finanziaria di euro 6.197,48 (imp. 3880/07) - Operatore MONVISO Società Cooperativa edilizia - Intervento nel Comune di CHIARI (TO) - Cod. intervento n. 9/F2-197 PR.**

(omissis)

Il Dirigente responsabile  
Giuseppina Franzo

Codice DA0826

D.D. 17 settembre 2008, n. 350

**L.R. n. 31/99 - Scheda Edilizia Agevolata - Fondo Investimenti Piemonte 1999. Liquidazione di anticipazione finanziaria di euro 193.179,97 (imp. 3880/07) - Operatore AGENZIA TERRITORIALE PER LA CASA della Provincia di CUNEO - Intervento nel Comune di ALBA (CN) - Cod. intervento n. 9/F-041 LO.**

(omissis)

Il Dirigente responsabile  
Giuseppina Franzo

Codice DA0826

D.D. 17 settembre 2008, n. 350

**L.R. n. 31/99 - Scheda Edilizia Agevolata - Fondo Investimenti Piemonte 1999. Liquidazione di anticipazione finanziaria di euro 193.179,97 (imp. 3880/07) - Operatore AGENZIA TERRITORIALE PER LA CASA della Provincia di CUNEO - Intervento nel Comune di ALBA (CN) - Cod. intervento n. 9/F-041 LO.**

(omissis)

Il Dirigente responsabile  
Giuseppina Franzo

Codice DA0826

D.D. 17 settembre 2008, n. 351

**L.R. n. 31/99 - Scheda Edilizia Agevolata - Fondo Investimenti Piemonte 1999. Liquidazione di anticipazione finanziaria di euro 120.680,49 (imp. 3880/07) - Operatore AGENZIA TERRITORIALE PER LA CASA della Provincia di CUNEO - Intervento nel Comune di CUNEO - Cod. intervento n. 9/F1-040 LO.**

(omissis)

Il Dirigente responsabile  
Giuseppina Franzo

Codice DA0826

D.D. 17 settembre 2008, n. 352

**L.R. n. 31/99 - Scheda Edilizia Agevolata - Fondo Investimenti Piemonte 1999. Liquidazione di anticipazione finanziaria di euro 4.648,11 (imp. 3880/07) - Operatore Cooperativa Edilizia VENERE Soc. Coop. - Intervento nel Comune di CUNEO - Cod. intervento n. 9/F2-045 LO.**

(omissis)

Il Dirigente responsabile  
Giuseppina Franzo

Codice DA0826

D.D. 17 settembre 2008, n. 353

**L.R. n. 31/99 - Scheda Edilizia Agevolata - Fondo Investimenti Piemonte 1999. Liquidazione di anticipazione finanziaria di euro 57.229,91 (imp. 3880/07) - Operatore Coop. Edilizia GIUSEPPE DI VITTORIO a proprietà indivisa - Intervento nel Comune di TORINO - Cod. intervento n. 9/F2-133 LO.**

(omissis)

Il Dirigente responsabile  
Giuseppina Franzo

Codice DA0826

D.D. 17 settembre 2008, n. 354

**L.R. n. 31/99 - Scheda Edilizia Agevolata - Fondo Investimenti Piemonte 1999. Liquidazione di anticipazione finanziaria di euro 7.722,16 (imp. 3880/07) - Operatore Coop. Edilizia FLAVIA a r.l. - Intervento nel Comune di DOGLIANI (CN) - Cod. intervento n. 9/F2-067 LO.**

(omissis)

Il Dirigente responsabile  
Giuseppina Franzo

Codice DA0826

D.D. 17 settembre 2008, n. 355

**L.R. n. 31/99 - Scheda Edilizia Agevolata - Fondo Investimenti Piemonte 1999. Liquidazione di anticipazione finanziaria di euro 23.240,56 (imp. 3880/07) - Operatore Coop. Edilizia FLAVIA a r.l. - Intervento nel Comune di CUNEO - Cod. intervento n. 9/F2-051 LO.**

(omissis)

Il Dirigente responsabile  
Giuseppina Franzo

Codice DA0826

D.D. 2 ottobre 2008, n. 375

**Programma casa: 10.000 alloggi entro il 2012. Programma Giovani. Bando di concorso per la concessione di contributi in conto capitale per il recupero della prima abitazione. Liquidazione della somma di euro 129.289,69 agli aventi titolo (Capitolo 290731 - Assegnazione 100267 - Impegno 3658).**

(omissis)

IL DIRIGENTE

(omissis)

*determina*

di liquidare, quale contributo in conto capitale per il recupero della prima abitazione, a favore dei 19 beneficiari indicati nell'allegato, che costituisce parte integrante della presente determinazione, l'importo ad ognuno assegnato per un totale complessivo di euro 129.289,69 già impegnati (impegno 3658) con determinazione dirigenziale n. 322 del 28 agosto 2008 a carico del capitolo 290731 (assegnazione 100267) del bilancio regionale 2008.

Avverso la presente determinazione è ammessa proposizione di ricorso giurisdizionale innanzi al Tribunale Amministrativo del Piemonte entro sessanta giorni dalla data di pubblicazione ovvero di ricorso straordinario al

Capo dello Stato entro centoventi giorni dalla data di pubblicazione.

La presente determinazione sarà pubblicata sul Bollettino Ufficiale della Regione Piemonte ai sensi dell'art. 61 dello Statuto e del Regolamento regionale n. 8/r/2002.

Il Dirigente responsabile  
Giuseppina Franzo

Codice DA0826

D.D. 2 ottobre 2008, n. 376

**Bando di concorso per la concessione di contributi in conto capitale per il recupero della prima abitazione. Liquidazione della somma di euro 30.000,00 agli aventi titolo (Capitolo 179518 - Impegno 4147/2006).**

(omissis)

IL DIRIGENTE

(omissis)

*determina*

di liquidare, quale contributo in conto capitale per il recupero della prima abitazione, a favore dei 6 beneficiari indicati nell'allegato, che costituisce parte integrante della presente determinazione, l'importo ad ognuno assegnato per un totale complessivo di euro 30.000,00 già impegnati con determinazione dirigenziale n. 168 del 18 settembre 2006 sul capitolo n. 16959 (ora capitolo 179518/2008) - impegno 4147 - del bilancio 2006.

Avverso la presente determinazione è ammesso proposizione di ricorso giurisdizionale innanzi al Tribunale Amministrativo del Piemonte entro sessanta giorni dalla data di pubblicazione ovvero di ricorso straordinario al Capo dello Stato entro centoventi giorni dalla data di pubblicazione.

La presente determinazione sarà pubblicata sul Bollettino Ufficiale della Regione Piemonte ai sensi dell'art. 61 dello Statuto e del Regolamento regionale n. 8/r/2002.

Il Dirigente responsabile  
Giuseppina Franzo

Codice DA1000

D.D. 1 agosto 2008, n. 453

**Regolamento regionale 15/R/2006 - Definizione dell'area di salvaguardia dei punti di presa del Sistema Acquedottistico di Valle - invaso di Rochemolles, tramite il canale di restituzione dell'impianto idroelettrico di Bardonecchia, punti di presa sui rii Almiane, Valfredda, Comba Malrif e presa sussidiaria sul torrente Rochemolles - nei Comuni di Bardonecchia e Oulx (TO).**

(omissis)

IL DIRETTORE

(omissis)

*determina*

a) Le aree di salvaguardia e la zona di protezione delle captazioni che alimentano il Sistema Acquedottistico della Valle di Susa - invaso di Rochemolles, tramite il canale di restituzione dell'impianto idroelettrico di Bardonecchia, punti di presa sui rii Almiane, Valfredda, Comba Malrif e presa sussidiaria sul torrente Rochemolles - sono definite come risulta negli elaborati:

- Elaborato 2.1 - Aree di salvaguardia dei punti di presa e censimento dei centri di pericolo - Tavola 1 - scala 1:10.000;
- Elaborato 2.2 - Aree di salvaguardia dei punti di presa e censimento dei centri di pericolo - Tavola 2 - scala 1:10.000;
- Elaborato 3.1 - Aree di salvaguardia dei punti di presa su base catastale - Quadro di unione - scala 1:25.000;
- Elaborato 3.2 - Aree di salvaguardia dei punti di presa su base catastale - Presa lago di Rochemolles tav. 1 - scala 1:5.000;
- Elaborato 3.3 - Aree di salvaguardia dei punti di presa su base catastale - Presa lago di Rochemolles tav. 2 - scala 1:5.000;
- Elaborato 3.4 - Aree di salvaguardia dei punti di presa su base catastale - Presa Rio Almiane - scala 1:5.000;
- Elaborato 3.5 - Aree di salvaguardia dei punti di presa su base catastale - Presa Comba Malrif e Rio Valfredda tav. 1 - scala 1:5.000;
- Elaborato 3.6 - Aree di salvaguardia dei punti di presa su base catastale - Presa Rio Valfredda tav. 1 - scala 1:5.000;
- Elenco delle particelle catastali interessate dalle aree di salvaguardia dei punti di presa;  
allegati alla presente determinazione quale parte integrante e sostanziale.

b) Nelle aree di salvaguardia di cui alla lettera a) del presente provvedimento si applicano i vincoli e le limitazioni d'uso definiti dagli articoli 4 e 6 del Regolamento regionale 11 dicembre 2006, n. 15/R recante "Disciplina delle aree di salvaguardia delle acque destinate al consumo umano", relativi rispettivamente alla zona di tutela assoluta e alla zona di rispetto, ristretta e allargata.

c) Nella zona di protezione relativa alla presa sussidiaria sul torrente Rochemolles, di cui alla lettera a) del presente provvedimento, si applicano i disposti dell'art. 24 delle Norme del Piano di Tutela delle Acque della Regione Piemonte.

d) Le attività agricole interessanti le aree di salvaguardia, a partire dall'annata agraria precedente l'entrata in esercizio del sistema acquedottistico, dovranno essere condotte secondo le previsioni del Piano di utilizzazione dei fertilizzanti e dei fitofarmaci, redatto secondo i criteri di cui all'Allegato B del Regolamento regionale 15/R del 2006, ai sensi dell'articolo 6, comma 1, lett. c) del medesimo Regolamento, che dovrà altresì essere inviato sotto forma di comunicazione alla Provincia di Torino da coloro che detengono i titoli d'uso delle particelle interessate. Le prescrizioni contenute in tale Piano dovranno essere parte integrante e sostanziale dei contratti di locazione stipulati annualmente da parte del Consorzio Forestale Alta Valle Susa.

e) Il Comune di Bardonecchia, d'intesa con il gestore del servizio idrico, dovrà provvedere a regolare e limitare il transito stradale di accesso allo specchio d'acqua di Rochemolles e la fruizione turistica delle sponde lacustri dello stesso durante il periodo estivo.

f) Il gestore, come definito all'articolo 2, comma 1, lettera l) del Regolamento regionale 15/R del 2006, è altresì tenuto agli adempimenti di cui all'articolo 7, commi 3 e 4 del medesimo Regolamento, nonché a:

- garantire la sistemazione e manutenzione delle zone di tutela assoluta, così come previsto dall'art. 4 del Regolamento regionale 15/R del 2006, che dovranno essere recintate, ove possibile, e completamente dedicata alla gestione della risorsa al fine di garantire l'integrità e l'efficienza delle relative opere;

- provvedere alla verifica delle condizioni di drenaggio delle acque meteoriche e di dilavamento della sede stradale tra Bardonecchia e Rochemolles e degli eventuali parcheggi esistenti procedendo, ove necessario, alla loro raccolta e convogliamento all'esterno dell'area di salvaguardia medesima;

- provvedere alla verifica degli scarichi delle acque reflue urbane e delle attività potenzialmente pericolose che ricadono all'interno dell'area di salvaguardia al fine di adottare, nel caso, gli interventi necessari a garantirne la messa in sicurezza;

- provvedere ad eseguire, d'intesa con l'ARPA, l'ASL e l'Autorità d'Ambito, il monitoraggio della qualità delle acque in arrivo ai punti di presa, ad integrazione dei controlli analitici previsti dalla vigente normativa sulla qualità delle acque destinate al consumo umano.

g) A norma dell'articolo 8, comma 3 del Regolamento regionale 15/R del 2006, copia del presente provvedimento è trasmessa, oltre che al proponente:

- alla Provincia di Torino per l'inserimento nel disciplinare di concessione delle prescrizioni poste a carico del concessionario per la tutela del punto di presa;

- alle strutture regionali competenti in materia di Pianificazione e gestione urbanistica e di Economia montana e foreste;

- all'Azienda sanitaria locale;

- al Dipartimento dell'ARPA.

h) A norma dell'articolo 8, comma 4 del Regolamento regionale 15/R del 2006, copia del presente provvedimento è altresì trasmessa alla Provincia di Torino per gli adempimenti relativi al Piano territoriale di coordinamento ed ai Comuni di Bardonecchia e Oulx affinché gli stessi provvedano a:

- recepire nello strumento urbanistico generale, nonché nei conseguenti piani particolareggiati attuativi, i vincoli derivanti dalla definizione dell'area di salvaguardia di cui al presente provvedimento;

- emanare i provvedimenti necessari per il rispetto dei vincoli connessi con la predetta definizione dell'area di salvaguardia;

- notificare ai proprietari o possessori dei terreni interessati dall'area di salvaguardia il presente provvedimento di definizione con i relativi vincoli.

La presente determinazione sarà pubblicata sul Bollettino Ufficiale della Regione Piemonte ai sensi dell'art. 61 dello Statuto e dell'art. 16 del Regolamento n. 8/R del 29/07/2002 "Ordinamento e disciplina dell'attività del Bollettino Ufficiale della Regione Piemonte".

Il Direttore regionale  
Salvatore De Giorgio

Codice DA1012

D.D. 4 agosto 2008, n. 454

**Attività del Centro di documentazione e ricerca sulle aree protette. Interventi di sostegno alle attività di informazione, divulgazione, promozione e supporto alla documentazione in materia di aree protette. Affidamento della fornitura alla Libreria Editrice Universitaria Levrotto & Bella. Spesa di Euro 6.000,00 sul capitolo 141913/2008 (I. 1982).**

IL DIRETTORE

(omissis)

determina

Di affidare alla Libreria Editrice Universitaria Levrotto & Bella, con sede in Via Pigafetta, 2/e - 10129 Torino (omissis), quale titolare della migliore offerta, la fornitura delle pubblicazioni in oggetto fino alla concorrenza di Euro 6.000,00 (o.f.i.), mediante lettera contratto allegata alla presente determinazione per farne parte integrante.

Di liquidare la somma sopra citata a seguito di presentazione di regolari fatture, vistate per regolarità dal Funzionario incaricato.

La presente determinazione sarà pubblicata sul Bollettino Ufficiale della Regione Piemonte ai sensi dell'art. 61 dello Statuto e dell'art. 16 del Regolamento D.P.G.R. n. 8/R del 29.07.2002 "Ordinamento e disciplina dell'attività del Bollettino Ufficiale della Regione Piemonte".

Il Direttore regionale

Salvatore De Giorgio

Codice DA1012

D.D. 4 agosto 2008, n. 456

**Legge regionale 17 novembre 1983, n. 22 "Interventi per la salvaguardia e lo sviluppo di aree di interesse botanico". Impegno della somma di Euro 103.050,10 a favore degli Enti: WWF Italia Onlus, Oasi Giardino Botanico di Oropa; Consorzio Giardino Alpinia; Ente di gestione dei Parchi e delle Riserve naturali Cuneesi; Università degli Studi di Torino, Dipartimento di Biologia Vegetale (Capitolo 171911/2008).**

IL DIRETTORE

(omissis)

determina

Di dare attuazione a interventi per la salvaguardia, lo sviluppo e il recupero di Aree di elevato interesse botanico inserite nell'Elenco ufficiale costituito e successivamente aggiornato ai sensi della D.G.R. n. 100-29589 del 1 marzo 2000 con cui sono state approvate le "Linee guida per l'applicazione della legge regionale 17 novembre 1983 n. 22".

Di impegnare a tal fine la somma di Euro 103.050,10 sul Capitolo 171911 del Bilancio di previsione per l'anno finanziario 2008 (Ass. 100463) così suddivisa a favore dei seguenti soggetti gestori di "Giardini Botanici Pubblici":

Giardino Botanico Montano "N.S. di Oropa"

GBP n. 08

Comune di Biella (BI)

Proprietà: Comune di Biella

Istanza n. 14/08/GB del 28 marzo 2008 (Prot. n. 8728/DA10.12 del 7 aprile 2008) del WWF Italia Onlus, Oasi Giardino Botanico di Oropa (destinatario del finanziamento come da Convenzione con il Comune di Biella Rep. n. 5023 del 10 aprile 1997)

Via Sabadell n. 1, 13900 Biella (omissis)

- Manutenzione delle collezioni del Giardino Botanico  
- Allestimento della mostra "Piante in evoluzione" (seconda parte)

- "Incontri di Oropa 2008" La ricerca nei Giardini Botanici

Finanziamento concesso - Euro 31.000,00

Giardino Botanico Alpino "Alpinia"

GBP n. 06

Comune di Stresa (VB)

Proprietà: Consorzio Giardino Alpinia (Consorzio fra Comuni)

Comunità Montana Cusio Mottarone - Via De Angeli n. 35/A, 28887 Omegna, Verbania (omissis)

Istanza n. 11 del 28 marzo 2008 (Prot. n. 8005/DA10.12 del 31 marzo 2008)

- Allestimento di aree espositive e realizzazione di materiali per interventi didattici

- Acquisto di attrezzature per progetto di cartografia  
- Consulenza tecnico-botanica e coordinamento scientifico

Finanziamento concesso - Euro 15.000,00

Stazioni Botaniche alpine "Danilo Re" - Centro per la Biodiversità Vegetale"

GBP n. 09

Comune di Chiusa Pesio (CN)

Proprietà: Ente di gestione Parchi e Riserve naturali Cuneesi

Via Sant'Anna n. 34, 12013 Chiusa Pesio, Cuneo (omissis)

Istanza n. 899 del 4 aprile 2008 (Prot. n. 13239/DA10.12 del 9 aprile 2008)

- Sviluppo annuale delle attività del progetto "Centro per la conservazione e la valorizzazione della Biodiversità Vegetale" (anno 2008)

Finanziamento concesso - Euro 30.050,10

Orto Botanico dell'Università di Torino

GBP n. 01

Comune di Torino (TO)

Proprietà: Università degli Studi di Torino, Dipartimento di Biologia Vegetale

Viale P.A. Mattioli n. 25, 10125 TORINO (omissis)

Istanza n. 174 del 16 giugno 2008 (Prot. n. 14333/DA10 del 19 giugno 2008)

- Apertura al pubblico dell'Orto Botanico di Torino dal 14 aprile al 30 settembre 2008

Finanziamento concesso - Euro 20.000,00

Giardino Fenologico "C.L. Allioni"

GBP n. 02

Comune di Torino (TO)

Proprietà: Parco fluviale del Po - Tratto torinese

Istanza n. 132 del 28 marzo 2008 (Prot. n. 8272/DA10.12 del 1 aprile 2008) dell'Università degli Studi di Torino, Dipartimento di Biologia Vegetale (destinatario del finanziamento)

Viale P.A. Mattioli n. 25, 10125 Torino (omissis)

- Prosecuzione dei rilievi fenologici settimanali per l'anno 2008

Finanziamento concesso - Euro 7.000,00.

Di liquidare la somma di Euro 103.050,10 a favore degli Enti:

- WWF Italia Onlus, Oasi Giardino Botanico di Oropa
- Consorzio Giardino Alpinia
- Ente di gestione Parchi e Riserve naturali Cuneesi
- Università degli Studi di Torino, Dipartimento di Biologia Vegetale

secondo le seguenti modalità: il 50% a titolo di anticipazione, il 30% a seguito di presentazione di stato di avanzamento lavori e il saldo alla rendicontazione secondo le modalità stabilite con Determinazione Dirigenziale n. 101/21.5 del 4 marzo 2004.

La presente determinazione sarà pubblicata sul Bollettino Ufficiale della Regione Piemonte ai sensi dell'art. 61 dello Statuto e dell'art. 16 del Regolamento D.P.G.R. n. 8/R del 29.07.2002 "Ordinamento e disciplina dell'attività del Bollettino Ufficiale della Regione Piemonte".

Il Direttore Regionale  
Salvatore De Giorgio

Codice DA1012

D.D. 4 agosto 2008, n. 457

**Affidamento all'I.P.L.A. S.p.A., per tramite di Convenzione, della realizzazione di progetti di interesse regionale. Approvazione del Piano di Lavoro e impegno di Euro 196.600,00 sul Cap. 253774/08.**

IL DIRETTORE

(omissis)

determina

Di approvare il Piano di lavoro allegato al presente atto per farne parte integrante.

Di approvare la bozza di Convenzione tra la Regione Piemonte e l'Istituto per le Piante da Legno e l'Ambiente (I.P.L.A. S.p.A.) per il conferimento di un incarico nella forma della Collaborazione istituzionale (articolo 10 della legge regionale 25 gennaio 1988, n. 6) per la realizzazione dei seguenti progetti di interesse regionale:

1. Consulenza tecnico scientifica al Settore Pianificazione Aree protette e agli enti di gestione delle aree protette (proseguimento) – Euro 80.000,00;
2. Gestione Repertorio Banche Dati Naturalistiche regionali (proseguimento) – Euro 40.000,00;
3. Coordinamento della Rete regionale dei Centri di Floristica (II anno) - Euro 40.000,00;
4. Analisi e censimento aree soggette a servitù militari insistenti su Aree protette e Siti natura 2000 (II anno) – Euro 24.000,00;
5. Contributo al Piano d'area della Riserva naturale speciale del Sacro Monte di Oropa -aspetti naturalistici e silvo-pastorali – Euro 12.600,00;

Di impegnare la somma complessiva di Euro 196.600,00 con lo stanziamento disponibile sul Capitolo 253774/08 del Bilancio di previsione per l'anno finanziario 2008 (Ass. 100464).

Di provvedere alla liquidazione delle spese suddette con le modalità fissate dagli articoli 2 e 3 della Convenzione allegata.

La presente determinazione sarà pubblicata sul Bollettino Ufficiale della Regione Piemonte ai sensi dell'art. 61 dello Statuto e dell'articolo 16 del DPGR 8/R del 29 luglio 2002.

Il Direttore Regionale  
Salvatore De Giorgio

Codice DA1000

D.D. 7 agosto 2008, n. 458

**Procedura ex art. 10 L.R. 40/1998 - Fase di verifica della procedura di VIA inerente il progetto di "Ampliamento dell'impianto di depurazione di Verbania e collettore fognario nei Comuni di Bèe, Premeno e Arizzano" presentato dall'Azienda Acque Nord srl con sede in Verbania - Esclusione dalla fase di valutazione di cui all'art. 12 della L.R. 40/1998.**

IL DIRETTORE

(omissis)

*determina*

- Il progetto di "Ampliamento impianto di depurazione di Verbania e collettore fognario nei Comuni di Bèe, Premeno e Arizzano" localizzato nei territori dei Comuni di Verbania, Bèe, Premeno ed Arizzano (VB) e presentato dall'Azienda Acque Nord srl con sede in Verbania è escluso dalla fase di valutazione di cui all'articolo 12 della L.R. 40/1998;

- l'efficacia del presente provvedimento è subordinata all'osservanza delle seguenti prescrizioni:

- per quanto attiene il tracciato dei collettori, nelle tratte in cui si verificano interferenze con le aree di salvaguardia delle sorgenti, in fase di progettazione definitiva dovranno essere effettuati gli approfondimenti necessari per individuare tracciati alternativi esterni alle aree di rispetto; se ciò non fosse possibile dovranno essere previsti interventi di mitigazione e messa in sicurezza delle tubazioni al fine di minimizzare il rischio di sversamenti accidentali;

- in sede di progettazione definitiva dovrà essere effettuato uno studio approfondito sulle conseguenze della nuova configurazione di scarico in rapporto alla situazione esistente e, se necessario, il progetto dovrà prevedere gli opportuni interventi mitigatori o di adeguamento;

- risulta necessario correlare l'attuazione dell'intervento, sia nella fase di cantiere che nella fase di esercizio, alle prescrizioni generali ed alle varie attività di monitoraggio e controllo dell'ARPA; pertanto dovrà essere data tempestiva comunicazione all'ARPA competente per territorio dell'inizio dei lavori e del termine previsto di conclusione dei medesimi.

Copia della presente determinazione verrà inviata al proponente ed ai soggetti interessati di cui all'articolo 9 della L.R. 40/1998 e depositata presso l'Ufficio di deposito progetti della Regione Piemonte.

Avverso la presente determinazione è ammesso, da parte dei soggetti legittimati, proposizione di ricorso giurisdizionale avanti il Tribunale Amministrativo regionale per il Piemonte entro il termine di sessanta giorni dalla data di ricevimento del presente atto o della piena conoscenza, secondo le modalità di cui alla Legge 6 dicembre 1971 n. 1034 ovvero Ricorso Straordinario al Capo dello Stato entro centoventi giorni dalla data di cui sopra, ai sensi del D.P.R. 24 novembre 1971 n. 1199.

Il Direttore regionale  
Salvatore De Giorgio

Codice DA1001

D.D. 7 agosto 2008, n. 460

**L.R. 32/82, art. 12. Lavori di recupero ambientale in località Castello dei Conti Costa nel Comune di Trinità (CN). Liquidazione della somma di Euro 72.192,60 - (cap. 22800/2004 - imp. 4782) quale saldo del contributo regionale concesso con D.D. n. 301/22.01 del 07/10/2004.**

(omissis)

IL DIRETTORE

(omissis)

*determina*

1) di quantificare in via definitiva in Euro 240.642,00 il contributo regionale concesso con Determinazione Dirigenziale n. 301/22.01 del 07/10/2004 per il recupero ambientale della area degradata in località Castello dei Conti Costa sita nel territorio del Comune di Trinità.

2) di autorizzare la liquidazione della somma di Euro 72.192,60, nell'ambito delle risorse già impegnate sul cap. 22800/2004 (imp. 4782) con Determinazione Dirigenziale n. 301/22.01 del 07/10/2004 quale saldo del contributo regionale concesso per il recupero ambientale della area degradata in località in oggetto.

La presente determinazione sarà pubblicata nel Bollettino Ufficiale della Regione Piemonte ai sensi dell'art. 61 dello Statuto e dall'art. 16 del D.P.G.R. n. 8/R/2002.

Il Direttore regionale  
Salvatore De Giorgio

Codice DA1008

D.D. 7 agosto 2008, n. 461

**L.r. 23/02 e s.m.i., art. 8, commi 3 e 6 ter. Affidamento a Finpiemonte S.p.A. delle attività relative alla gestione del bando diretto alla concessione di prestiti agevolati mediante fondo rotativo per la realizzazione di impianti fotovoltaici di piccola taglia, collegati alla rete elettrica di distribuzione.**

(omissis)

IL DIRIGENTE

(omissis)

*determina*

- di affidare a Finpiemonte S.p.A. l'incarico di gestire la attività connesse alla pubblicazione del bando diretto alla "Concessione di prestiti agevolati mediante fondo rotativo per la realizzazione di impianti fotovoltaici di piccola taglia (da 1 a 5 kWp) collegati alla rete elettrica di distribuzione";

- di procedere alla stipulazione del contratto così come

definito in sede di consultazione con Finpiemonte S.p.A., secondo lo schema allegato alla presente determinazione per farne parte integrante e sostanziale (all. n. 1);

- di dare atto che le risorse pari ad euro 2.932.914,00, destinate alla concessione di prestiti agevolati mediante fondo rotativo per la realizzazione di impianti fotovoltaici di piccola taglia e impegnate con D.D. n. 100 del 15 novembre 2007, sono comprensive del corrispettivo riconosciuto, nella misura di 138.000,00 IVA inclusa, a copertura dei costi, diretti e indiretti, che saranno sostenuti da Finpiemonte come determinati sulla base delle disposizioni contenute nella parte III della Convenzione Quadro;

- di dare atto che detto corrispettivo è dimensionato in funzione delle attività da svolgere in relazione alle domande presentate fino al 31 dicembre 2008 (art. 5, comma V del Bando) e nei limiti della dotazione di risorse attualmente stanziata, pari a € 2.932.914,00;

- di stabilire che al pagamento di tale corrispettivo, assicurato prioritariamente dagli interessi maturati sulla disponibilità complessiva delle risorse trasferite, si provvederà mediante prelievo delle somme dalle risorse trasferite, previa autorizzazione della Struttura regionale competente e sulla base della relazione periodica sull'attività di gestione svolta e delle scadenze individuate all'art. 8 del contratto;

- di dare atto che la somma pari ad euro 2.932.914,00, destinate alla concessione di prestiti agevolati mediante fondo rotativo per la realizzazione di impianti fotovoltaici di piccola taglia, sarà trasferita a Finpiemonte S.p.A. a seguito della stipula del presente contratto.

La presente determinazione sarà pubblicata sul Bollettino Ufficiale della Regione Piemonte ai sensi dell'art. 61 dello Statuto e dall'art. 16 del D.P.G.R. n. 8/R/2002.

Il Dirigente responsabile  
Roberto Quaglia

Codice DA1008

D.D. 7 agosto 2008, n. 462

**L.r. 23/02 e s.m.i., art. 2, comma 2, lettera g) ed art. 8, comma 5 e 6 ter. Affidamento a Finpiemonte S.p.A. delle attività relative alla gestione dei bandi 2007 della Regione Piemonte per l'incentivazione di interventi dimostrativi e strategici in campo energetico-ambientale.**

(omissis)

IL DIRIGENTE

(omissis)

determina

- di affidare a Finpiemonte S.p.A. l'incarico di gestire le attività economico-finanziarie connesse alla pubblicazione dei bandi 2007 rispettivamente diretti alla concessione di contributi per "interventi dimostrativi in materia energetico-ambientale" e per "interventi strategici in materia energetico-ambientale";

- di procedere alla stipulazione del contratto così come definito in sede di consultazione con Finpiemonte S.p.A., secondo lo schema allegato alla presente determinazione per farne parte integrante e sostanziale (all. n. 1);

- di dare atto che le risorse pari ad euro 4.096.200,00 per interventi dimostrativi ed euro 5.200.000,00 per interventi strategici, destinate all'incentivazione dei pro-

getti dimostrativi e strategici e impegnate con DD.DD. n. 273/DA1008, n. 274/DA1008 del 18 settembre 2007 e n. 172/DA1008 dell'11 dicembre 2007, sono comprensive del corrispettivo riconosciuto, nella misura di 78.000,00 IVA inclusa, a copertura dei costi, diretti e indiretti, che saranno sostenuti da Finpiemonte, come determinati sulla base delle disposizioni contenute nella parte III della Convenzione Quadro;

- di stabilire che al pagamento di tale corrispettivo, assicurato prioritariamente dagli interessi maturati sulla disponibilità complessiva delle risorse trasferite, si provvederà mediante prelievo delle somme dalle risorse trasferite, previa autorizzazione della Struttura regionale competente e sulla base della relazione periodica sull'attività di gestione svolta e delle scadenze individuate all'art. 8 del contratto;

- di dare atto che le suddette risorse, destinate all'erogazione dei contributi a valere sui bandi 2007 per i progetti dimostrativi e strategici, saranno trasferite a Finpiemonte S.p.A. a seguito della stipula del presente contratto, in tranches annuali, in funzione dello stato di attuazione degli interventi e in un ammontare adeguato per garantire il regolare e tempestivo flusso delle erogazioni verso i beneficiari.

La presente determinazione sarà pubblicata sul Bollettino Ufficiale della Regione Piemonte ai sensi dell'art. 61 dello Statuto e dall'art. 16 del D.P.G.R. n. 8/R/2002.

Il Dirigente responsabile  
Roberto Quaglia

Codice DA1012

D.D. 7 agosto 2008, n. 463

**Progetto di "Ricostruzione linea elettrica MT 15 kV - 1 VIZZOLA 142, attraversante il fiume Ticino nei Comuni di Oleggio e Marano Ticino (NO)". Propone: Società Enel Distribuzioni SpA. Valutazione d'incidenza SIC/ZPS IT1150001 "Valle del Ticino", DPR 357/97 modificato e integrato con DPR 120/03, art.6.**

IL DIRETTORE

(omissis)

determina

di esprimere, ai sensi dell'articolo 6 del DPR 120/03 che modifica l'articolo 5 del DPR 357/97 "Regolamento recante attuazione della direttiva 92/43/CEE relativa alla conservazione degli habitat naturali e seminaturali, nonché della flora e della fauna selvatiche" e per le motivazioni espresse in premessa, giudizio positivo di valutazione d'incidenza all'esecuzione del progetto di "Ricostruzione linea elettrica MT 15 kV - 1 Vizzola 142, attraversante il fiume Ticino nei Comuni di Oleggio e Marano Ticino (NO), all'interno del SIC/ZPS "Valle del Ticino" (cod. IT1150001), presentato dalla Società Enel Distribuzioni SpA, subordinatamente al rispetto delle seguenti prescrizioni:

1. la scelta e l'allestimento delle aree di cantiere dovrà seguire il criterio dell'adozione della fascia di minimo ingombro, contenendo nel limite di quanto tecnicamente possibile le aree interferite ed i movimenti terra; ogni area che risultasse degradata a seguito dell'esecuzione dei lavori dovrà essere prontamente ripristinata allo stato originario;

2. la realizzazione dei lavori dovrà prevedere un periodo di fermo biologico corrispondente al periodo di nidificazione delle specie di avifauna presenti, da concordare con l'Ente Parco della Valle del Ticino;

3. la scelta degli interventi di mitigazione proposti dovrà essere concordata con l'Ente Parco della Valle del Ticino;

4. al fine di verificare il corretto funzionamento degli interventi di mitigazione proposti lungo la linea dovrà essere prevista negli anni la periodica manutenzione o la sostituzione degli stessi in caso di danneggiamento. A corredo di tali interventi si dovrà inoltre prevedere la raccolta dei dati relativi all'eventuale mortalità dell'avifauna presso l'area per collisione con i cavi o elettrocuzione, al fine di conoscere meglio il fenomeno, le sue interazioni con l'opera e studiare eventuali ulteriori correttivi. Pertanto, per tutta la durata di funzionamento dell'impianto, gli uccelli morti o feriti legati alla presenza dell'elettrodotto dovranno essere identificati e classificati in un apposito registro tramite numero progressivo di riferimento, indicando la specie, la data ed il luogo esatto di ritrovamento. Il registro di cui sopra dovrà essere tenuto a disposizione dell'Osservatorio faunistico regionale e degli Enti Parco.

Di affidare all'Ente di Gestione del Parco piemontese della Valle del Ticino le azioni di coordinamento con il Parco del Ticino lombardo necessarie alla realizzazione dell'intervento.

Di affidare al Coordinamento VIA-VAS dell'Arpa Piemonte il controllo dell'effettivo recepimento e attuazione di tutte le prescrizioni ambientali contenute ai punti precedenti relative alla fase realizzativa dell'opera e si stabilisce conseguentemente che il proponente dia tempestiva comunicazione dell'avvio dei lavori al Coordinamento suddetto.

Avverso la presente determinazione è ammesso ricorso al tribunale amministrativo regionale entro il termine di sessanta giorni dalla data di ricevimento o dalla piena conoscenza del presente atto.

La presente determinazione sarà pubblicata sul Bollettino Ufficiale della Regione Piemonte ai sensi dell'art. 61 dello Statuto e dell'art. 16 del Regolamento D.P.G.R. n. 8/R del 29.07.2002 "Ordinamento e disciplina dell'attività del Bollettino Ufficiale della Regione Piemonte".

Il Direttore regionale  
Salvatore De Giorgio

Codice DA1000

D.D. 26 agosto 2008, n. 467

**Impegno a favore dell'Arpa Piemonte della somma di euro 143.997,48 sul capitolo 166814/2008 e di euro 32.322,46 sul capitolo 252392/2008 per spese di funzionamento ed interventi già di competenza del Servizio Idrografico e Mareografico Nazionale.**

IL DIRETTORE

(omissis)

determina

- di impegnare a favore dell'Arpa Piemonte, per le finalità indicate in premessa, la somma di euro 143.997,48 sul capitolo 166814/2008 (Assegnazione n. 101551) e di euro 32.322,46 sul capitolo 252392/2008 (Assegnazione n. 102332);

- di procedere, con separato atto di liquidazione, ad assumersi ad avvenuta registrazione degli impegni di spesa, all'immediato trasferimento all'Arpa delle somme di cui sopra.

La presente determinazione sarà pubblicata sul Bollettino Ufficiale della Regione Piemonte, ai sensi dell'art. 61 dello Statuto.

Il Direttore regionale  
Salvatore De Giorgio

Codice DA1008

D.D. 26 agosto 2008, n. 468

**Legge regionale 7 ottobre 2002, n. 23, art. 2, comma 2, lettera g) e art. 8, comma 5 e s.m.i. - Bando diretto alla concessione di contributi per la realizzazione di interventi dimostrativi in campo energetico-ambientale anno 2006. Revoca di contributi, scorrimento della graduatoria ed esclusione.**

(omissis)

IL DIRIGENTE

(omissis)

determina

- di revocare, per le motivazioni espresse nelle premesse, il contributo precedentemente assegnato nei confronti dei soggetti individuati nell'Elenco 1, allegato alla presente determinazione per costituirne parte integrante e sostanziale, per la somma di euro 250.674,15;

- di dare atto che, ai sensi dell'art. 12, comma VII, del bando, la citata somma pari ad euro 250.674,15 trasferita a Finpiemonte S.p.A. per il finanziamento dei progetti idonei e resasi disponibile a causa delle suddette revoche di contributo è assegnata ai soggetti indicati nell'Elenco 2, allegato alla presente determinazione per costituirne parte integrante e sostanziale, quali beneficiari titolari di domanda idonea ma priva in tutto o in parte di copertura finanziaria;

- di escludere, dalla suddetta graduatoria delle domande idonee sprovviste di copertura finanziaria, i soggetti contraddistinti con il codice ufficio - indicati nell'Elenco 3, allegato alla presente determinazione per costituirne parte integrante e sostanziale, a causa del mancato invio della documentazione integrativa richiesta dal Settore, o dal conseguimento del contributo previsto da successivi bandi regionali;

- di dare atto che le risorse che si rendessero disponibili a seguito di revoche, rinunce o riduzione del contributo, con successivo provvedimento potranno essere destinate al soddisfacimento delle altre domande idonee, utilmente collocate in graduatoria, ma sprovviste attualmente in parte o totalmente di copertura finanziaria;

Avverso la presente determinazione è ammesso ricorso al TAR Piemonte entro 60 giorni.

La presente determinazione sarà pubblicata sul Bollettino Ufficiale della Regione Piemonte ai sensi dell'art. 61 dello Statuto e dall'art. 16 del D.P.G.R. n. 8/R/2002.

Il Dirigente responsabile  
Roberto Quaglia

Codice DA1007

D.D. 26 agosto 2008, n. 469

**Comune di Frinco (AT). Intervento di bonifica p.v. Shell Italia S.p.A. Loc. Molinasso. Svincolo delle garanzie finanziarie prestate dalla Shell Italia S.p.A. con sede in Via Manzoni n. 44, Cusano Milanino. Importo Euro 20.841,71 (Codice Regionale Anagrafe 1014).**

(omissis)

Il Dirigente responsabile  
Paolo Piazzano

Codice DA1007

D.D. 26 agosto 2008, n. 470

**Comune di Garbagna Novarese. Messa in sicurezza sito GAE.TRA S.p.A. Accettazione delle garanzie finanziarie prestate da GAE.TRA S.p.A., sede legale in Cassino (FR), Via Fontana Livia. Importo Euro 112.699,07. (Cod. Reg.le Anagrafe 1563).**

(omissis)

Il Dirigente responsabile  
Paolo Piazzano

Codice DA1007

D.D. 26 agosto 2008, n. 471

**Comune di Riva presso Chieri. Messa in sicurezza permanente sito ex Stab. Embraco Europe S.r.l. di proprietà SO.P.R.I. S.p.A. Accettazione delle garanzie finanziarie prestate dalla Soc. Embraco Europe S.r.l. con sede in Torino, Galleria San Federico n. 54. Importo Euro 52.076,00 (Cod. Reg.le Anagrafe 1515).**

(omissis)

Il Dirigente responsabile  
Paolo Piazzano

Codice DA1012

D.D. 10 settembre 2008, n. 491

**Legge regionale 14 marzo 1995, n. 31. Laboratorio Ecomusei della Regione Piemonte. Proseguimento dell'attività di manutenzione, aggiornamento, sviluppo e implementazione del Portale www.ecomusei.net. Affidamento incarico alla società Alicubi s.r.l. Spesa di Euro 31.560,00 sul Capitolo 141471/2008.**

(omissis)

IL DIRETTORE

(omissis)

*determina*

Di garantire lo sviluppo per l'anno 2008 delle attività di manutenzione, aggiornamento ed implementazione, così come in premessa indicate, delle sezioni del portale www.ecomusei.net.

Di affidare tale attività ai sensi dell'articolo 57, comma 2, lettera b) del D.Lgs 12 aprile 2006, n. 163, alla società Alicubi s.r.l., via Bernardino Galliani n. 6, 10125 Torino (omissis) che ha progettato, realizzato e sviluppato il portale www.ecomusei.net dal 2000, garantendo un alto livello dei servizi prodotti e tempestività e precisione nell'apportare le modifiche che si sono rese necessarie.

Di regolare l'affidamento dell'incarico alla società Alicubi s.r.l. di Torino mediante apposita Lettera Contratto allegata alla presente determinazione per farne parte

integrante, così come previsto dall'articolo 33, comma 1, lettera d) della legge regionale 23 gennaio 1984, n. 8.

Di impegnare la somma di Euro 31.560,00 con riferimento allo stanziamento disponibile sul Capitolo 141471 del Bilancio di previsione per l'anno finanziario 2008 (Ass. 100460).

La liquidazione della somma spettante società Alicubi s.r.l. avverrà a seguito di presentazione di stati di avanzamento lavori sulla base di fatture vistate per regolarità dal Responsabile del Settore Pianificazione Aree protette.

La presente determinazione sarà pubblicata sul Bollettino Ufficiale della Regione Piemonte ai sensi dell'art. 61 dello Statuto e dell'art. 16 del Regolamento D.P.G.R. n. 8/R del 29.07.2002 "Ordinamento e disciplina dell'attività del Bollettino Ufficiale della Regione Piemonte".

Il Direttore regionale  
Salvatore De Giorgio

Codice DA1012

D.D. 11 settembre 2008, n. 494

**Legge regionale 21 agosto 1978, n. 54. Parere su istanze di concessione in sanatoria della (omissis) per la realizzazione di opere edilizie nel Comune di Venaria Reale (TO), all'interno del Parco Regionale La Mandria**

(omissis)

Il Direttore regionale  
Salvatore De Giorgio

Codice DA1011

D.D. 11 settembre 2008, n. 495

**Accordo di Programma Quadro Stato - Regione per la tutela delle acque e la gestione integrata delle risorse idriche. II Atto integrativo del 21.02.2005. Acqua Novara VCO S.p.A. (NO). Intervento n. 2. Lavori di adeguamento impianto di depurazione consortile nel Comune di Lesa. Conferma finanziamento.**

(omissis)

IL DIRIGENTE

(omissis)

*determina*

1. Di confermare, a favore dell'Acqua Novara VCO S.p.A. (NO) per la realizzazione dei lavori adeguamento impianto di depurazione consortile del Comune di Lesa, intervento n. 02, il finanziamento di € 1.220.000,00 concesso con propria D.D. n. 128/DA10.11 del 28.11.2007 a valere sui fondi di cui all'Accordo di Programma Quadro Stato-Regione, II Atto integrativo siglato in data 21.02.2005.

Il Dirigente responsabile  
Orazio Ruffino

Codice DA1011

D.D. 11 settembre 2008, n. 496

**Accordo di Programma Quadro Stato - Regione per la tutela delle acque e la gestione integrata delle risorse idriche, III Atto integrativo del 23.05.2006. Acque S.p.A. (NO). Intervento n. A03. Lavori di ristrutturazione reti fognarie dei Comuni del Lago d'Orta. Rideeterminazione finanziamento.**

(omissis)  
 IL DIRIGENTE  
 (omissis)  
*determina*

1. Il finanziamento di € 1.000.000,00 previsto nell'Accordo di Programma Quadro Stato-Regione, III Atto integrativo siglato in data 23.05.2006, concesso all'Acque Cusio S.p.A. (VB), ora Acque S.p.A. (NO), per la realizzazione dei lavori di ristrutturazione reti fognarie dei Comuni del Lago d'Orta, Progetto n. A03, giusta Determinazione Dirigenziale n. 223/24 in data 28.08.2006, richiamata nelle premesse, è rideterminato all'importo di € 835.324,00 di cui € 588.255,00 a copertura dell'intervento n. 1 ed € 247.069,00 a copertura dell'intervento n. 2.

2. E' accertata un'economia di complessive € 164.676,00 sui progetti di cui trattati.

Il Dirigente responsabile  
 Orazio Ruffino

Codice DA1010

D.D. 17 settembre 2008, n. 497

**Manutenzione e gestione idraulica delle stazioni idrometriche, piezometriche e della qualità della rete regionale di monitoraggio automatico. Impegno di Euro 550.000,00 sul cap. 130835/2008 (A 100638).**

(omissis)  
 IL DIRIGENTE  
 (omissis)  
*determina*

- di impegnare la somma di € 550.000,00 sul cap. 130835 del bilancio 2008 (A 100638) per la copertura dei costi derivanti dalla manutenzione e gestione ordinaria di cui al Servizio A (contratto Rep. n. 498/2008 del 14/05/2008 – facente capo all'ARPA Piemonte) e Servizio B (contratto Rep. n. 13248 dell'11/02/2008), nonché di eventuali interventi di manutenzione straordinaria che si dovessero rendere necessari per garantire la funzionalità della rete di monitoraggio della Regione Piemonte;

- di dare atto che sull'impegno 3689/2007 di cui al cap. 12824/2007 - ora cap. 130835, finalizzato alla copertura di parte dei costi dei Servizi riguardanti la manutenzione delle stazioni idrometriche, piezometriche e di qualità dell'acqua della Regione Piemonte per l'annualità 2007 di cui al contratto n. rep. 7831 del 24/02/2003, vi è un residuo pari a € 79.866,40 che verrà destinato anch'esso per le finalità di cui all'art. 1.

Il Dirigente responsabile  
 Giovanni Negro

Codice DA1001

D.D. 17 settembre 2008, n. 498

**Collaborazione per l'anno 2008 con l'Associazione "A come Ambiente". Impegno di spesa di euro 50.000,00 sul cap. 141636/2008 e di euro 10.000,00 sul cap. 186861/2008.**

(omissis)  
 IL DIRETTORE  
 (omissis)  
*determina*

- di impegnare la somma di euro 50.000,00 sul cap. 141636/2008 e di euro 10.000,00 sul cap. 186861/2008 a sostegno delle attività del Museo "MA A come Ambiente" curate dall'Associazione "A come Ambiente" con sede in c.so Umbria 90 - 10144 Torino (omissis);

- di erogare la somma euro 50.000,00 come quota associativa fissa annuale ad esecutività della presente determinazione;

- di erogare la somma di euro 10.000,00 o minore importo a conclusione delle attività per la realizzazione di un "exhibit" relativo alla lotta alla siccità e alla desertificazione nell'ambito delle attività oggetto di accordo di collaborazione tra Regione Piemonte e il Ministero dell'Ambiente, previa presentazione di una relazione riassuntiva sulla realizzazione della attività e di una dichiarazione sostitutiva di atto notorio relativa alle spese effettivamente sostenute.

Contro il presente provvedimento è ammesso, da parte dei soggetti legittimati, proposizione di ricorso giurisdizionale avanti il Tribunale Amministrativo Regionale per il Piemonte entro il termine di sessanta giorni dalla data d'avvenuta pubblicazione o della piena conoscenza del presente atto, secondo le modalità di cui alla Legge 6 dicembre 1971 n. 1034.

La presente determinazione sarà pubblicata sul Bollettino Ufficiale della Regione Piemonte ai sensi dell'art. 61 dello Statuto e dall'art. 16 del D.P.G.R. n. 8/R/2002.

Il Direttore regionale  
 Salvatore De Giorgio

Codice DA1012

D.D. 17 settembre 2008, n. 499

**DPR 357/1997 e s.m.i. "Interventi selvicolture nei boschi classificati da seme nei Comuni di Bioglio, Callabiana e Vallanzengo (BI)". Proponente: Comunità Montana "Valle Mosso". Valutazione di Incidenza SIC IT1130002 "Valsessera".**

(omissis)  
 IL DIRETTORE  
 (omissis)  
*determina*

di esprimere, ai sensi dell'articolo 6 del DPR 120/03 che modifica l'articolo 5 del DPR 357/97 "Regolamento recante attuazione della direttiva 92/43/CEE relativa alla conservazione degli habitat naturali e seminaturali, nonché della flora e della fauna selvatiche" e per le motivazioni espresse in premessa, giudizio positivo di valutazione d'incidenza all'esecuzione del progetto "Interventi selvicolture nei boschi classificati da seme nei Comuni di Bioglio, Callabiana e Vallanzengo (BI)", localizzato all'interno del Sito d'Importanza Comunitaria "Valsessera" (codice IT1130002), presentato dalla Comunità Montana "Valle Mosso", subordinatamente al rispetto delle seguenti prescrizioni:

1. le aree ecotonali e le chiarie, in particolare quelle con affioramenti rocciosi e vegetazione con rododendro o altri arbusti, non dovranno essere in alcun modo interessate dagli interventi, né disturbate dalle operazioni di concentramento ed esbosco del legname;

2. attorno alle aree sopra indicate dovrà essere mantenuta una fascia di rispetto ampia almeno 10 metri, che non potrà essere interessata da tagli;

3. gli interventi dovranno essere eseguiti nel periodo ottobre-marzo, al fine di evitare disturbo a carico della fauna presente nell'area di intervento, in particolare in riferimento al *Carabus olympiae*;

4. alcuni individui morti o deperienti (5 soggetti ad ettaro di diametro maggiore di 50 cm) dovranno essere mantenuti sull'area, così come indicato nella bozza del piano di gestione del SIC (redatto da Ipla nel 2004), al fine di evitare l'eliminazione di potenziali habitat e fonti di nutrimento per una numerosa schiera di organismi (entomofauna, funghi saprofiti), con conseguente semplificazione dell'ecosistema bosco ed eliminazione di alcune nicchie ecologiche;

5. durante le operazioni di concentramento ed esbosco la Direzione Lavori dovrà attuare tutte le precauzioni necessarie a minimizzare lesioni e danni ai fusti delle piante rilasciate: al fine di evitare danni alla rinnovazione si dovrà prevedere un corretto direzionamento della caduta dei tronchi, evitando l'eccessiva movimentazione di mezzi e legname e individuando preventivamente le linee di esbosco da utilizzare;

6. sarà necessario mantenere distanze adeguate tra le buche, per preservare una fascia compatta di vegetazione a margine. Inoltre, in sede di martellata, si dovrà agire destinando al taglio interi gruppi o collettivi senza isolare repentinamente piante filate e singolarmente più vulnerabili;

7. il legname dovrà essere esboscato con verricello, mentre eventuale materiale lasciato in bosco dovrà essere depezzato ed accatastato in maniera ordinata, così come le ramaglie, evitando accatastamenti alla base dei fusti delle piante residue, in modo da scongiurare eventuali lesioni;

8. si dovrà limitare il movimento dei mezzi meccanici alle strade forestali ed alle piste di esbosco, evitando così l'eccessivo costipamento del terreno;

9. il Direttore dei Lavori dovrà trasmettere, a fine lavori, alla Struttura Valutazione Ambientale (VIA-VAS) di ARPA Piemonte una relazione relativa allo stato di attuazione di tutte le misure di mitigazione incluse nel progetto definitivo esaminato, integrate da quelle ricomprese nel presente atto dirigenziale;

di affidare alla Struttura Valutazione Ambientale (VIA-VAS) di ARPA Piemonte il controllo dell'effettivo recepimento e attuazione di tutte le prescrizioni ambientali contenute ai punti precedenti relative alla fase realizzativa dell'opera e di stabilire conseguentemente che il proponente dia tempestiva comunicazione dell'avvio dei lavori al Coordinamento suddetto.

Avverso la presente determinazione è ammesso ricorso al tribunale amministrativo regionale entro il termine di sessanta giorni dalla data di ricevimento o dalla piena conoscenza del presente atto.

La presente deliberazione sarà pubblicata sul Bollettino Ufficiale della Regione Piemonte ai sensi dell'art. 61 dello Statuto e dell'art. 16 del Regolamento D.P.G.R. n. 8/R del 29 luglio 2002 "Ordinamento e disciplina dell'attività del Bollettino Ufficiale della Regione Piemonte".

Il Direttore regionale  
Salvatore De Giorgio

Codice DA1010

D.D. 17 settembre 2008, n. 500

**Accordo di programma tra Regione Piemonte, Provincia di Biella, Provincia di Torino e Comune di Viverone per il risanamento del lago di Viverone. Impegno di Euro 685.750,00 sul cap. 220240/2008.**

(omissis)

IL DIRIGENTE

(omissis)

*determina*

- di impegnare la somma di 685.785,00 euro sul cap. 220240/2008 (A 101976), necessaria per l'attuazione del Piano di Azione per il risanamento del lago di Viverone di cui all'Accordo di Programma citato in premessa;

- di autorizzare l'erogazione della somma in base alle modalità previste all'art. 6 dell'Accordo di Programma stesso; in particolare il finanziamento nel 2008 dovrà essere così ripartito:

- euro 225.000,00 quale finanziamento, relativamente al periodo 2007-2008, del sottointervento "Interventi per il contenimento delle idrofite nel lago di Viverone e tutela delle aree vegetate esistenti secondo le indicazioni fornite dalla relazione finale A.R.P.A. - C.N.R. sul recupero del lago di Viverone del Giugno 2006 - anni 2007-2008-2009";

- euro 85,750,00 quale anticipo del 7% sul costo totale del sottointervento "Riorganizzazione funzionale del sistema di smaltimento degli scarichi dei Comuni di Roppolo, Viverone, Piverone ed Azeglio";

- euro 187.500,00 a fronte dell'approvazione del progetto definitivo del succitato sottointervento,

- euro 187.500,00 a seguito della realizzazione del 50% delle opere previste.

Il Dirigente responsabile  
Giovanni Negro

Codice DA1012

D.D. 17 settembre 2008, n. 501

**DPR 357/1997 e s.m.i. "Lavori di sistemazione idraulica T. Olobbia e rii minori", situato nel Comune di Torrazzo (BI). Proponente: Comune di Torrazzo. Valutazione di Incidenza SIC IT1110057 "Serra d'Ivrea".**

(omissis)

IL DIRETTORE

(omissis)

*determina*

di esprimere, ai sensi dell'articolo 6 del DPR 120/03 che modifica l'articolo 5 del DPR 357/97 "Regolamento recante attuazione della direttiva 92/43/CEE relativa alla conservazione degli habitat naturali e seminaturali, nonché della flora e della fauna selvatiche" e per le motivazioni espresse in premessa, giudizio negativo di valutazione d'incidenza alla realizzazione delle opere previste presso l'argine Sud Est del lago di Prè (int. 1a: rinforzo dell'anello arginale lungo la sponda sud est del Lago di Prè) e giudizio positivo di valutazione d'incidenza all'esecuzione dei restanti interventi (int. 1b: sistemazione del primo tratto di alveo con opere di ingegneria naturalistica e int. 1c ampliamento del fossato di deflusso a lato dell'attuale pista e spostamento della pista forestale

più a monte e int. dal 2 al 10) relativi al progetto "Lavori di sistemazione idraulica T. Olobbia e rii minori", situati nel Comune di Torrazzo (BI), all'interno del SIC "Serra d'Ivrea" (cod IT1110057), presentati dal Comune di Torrazzo, subordinatamente al rispetto delle seguenti prescrizioni:

Relativamente all'intervento n. 1b e 1c da realizzarsi immediatamente a valle dell'argine del lago:

1. al fine di limitare il disturbo nel periodo riproduttivo della fauna, i lavori non potranno essere eseguiti nel periodo 15 aprile-15 giugno;

2. inoltre, prima dell'inizio dei lavori, al fine di evitare che uomini e mezzi possano determinare danni all'area paludosa dovrà essere costruita una recinzione temporanea; l'ubicazione e le dimensioni della recinzione dovranno essere concordate direttamente in campo dalla Direzione Lavori con il personale di ARPA Piemonte Coordinamento VIA-VAS;

Relativamente agli interventi da effettuarsi sui rii minori (int. N. 2-10):

1. al fine di limitare il disturbo nel periodo riproduttivo della fauna vertebrata presente in questi corsi d'acqua, i lavori non potranno essere eseguiti nel periodo 15 aprile-15 giugno;

2. dovrà essere garantito il deflusso delle acque durante i lavori attraverso la realizzazione, prima dell'esecuzione degli interventi in alveo, di ture e/o savanelle temporanee;

3. dovranno essere adottati, in fase di cantiere, tutti i provvedimenti necessari per limitare l'intorbidamento delle acque ed evitare sversamenti accidentali di materiali, in modo da eliminare tutte le possibilità d'inquinamento delle acque. Inoltre dovrà essere predisposto un piano di intervento rapido per il contenimento e l'assorbimento di eventuali sversamenti accidentali che interessino le acque e/o il suolo;

4. dovrà essere limitato al minimo indispensabile il taglio della vegetazione arborea ed arbustiva, effettuandolo esclusivamente laddove risulti assolutamente necessario; dovrà inoltre essere posta particolare cura nella gestione della fase di cantiere, al fine di evitare danneggiamenti agli alberi esistenti;

5. dovrà essere garantito lo smantellamento tempestivo dei cantieri al termine dei lavori ed effettuato lo sgombero e lo smaltimento dei materiali utilizzati per la realizzazione dell'opera, evitando la creazione di accumuli permanenti in loco; dovrà essere effettuato il recupero e il ripristino morfologico e vegetativo delle aree di cantiere, di quelle di deponia temporanea, di quelle utilizzate per lo stoccaggio dei materiali nonché di ogni altra area che risultasse degradata a seguito dell'esecuzione dei lavori in progetto, in modo da ricreare quanto prima le condizioni di originaria naturalità.

di affidare al Coordinamento VIA-VAS dell'ARPA Piemonte il controllo dell'effettivo recepimento e attuazione di tutte le prescrizioni ambientali contenute ai punti precedenti relative alla fase realizzativa dell'opera e di stabilire conseguentemente che il proponente dia tempestiva comunicazione dell'avvio dei lavori al Coordinamento suddetto.

Avverso la presente determinazione è ammesso ricorso al tribunale amministrativo regionale entro il termine di

sessanta giorni dalla data di ricevimento o dalla piena conoscenza del presente atto.

La presente deliberazione sarà pubblicata sul Bollettino Ufficiale della Regione Piemonte ai sensi dell'art. 61 dello Statuto e dell'art. 16 del Regolamento D.P.G.R. n. 8/R del 29 luglio 2002 "Ordinamento e disciplina dell'attività del Bollettino Ufficiale della Regione Piemonte".

Il Direttore regionale  
Salvatore De Giorgio

Codice DA1013

D.D. 19 settembre 2008, n. 502

**Assegnazione fondi per spese di investimento agli Enti di gestione delle aree protette regionali per l'anno 2008. Impegno e liquidazione della somma complessiva di Euro 49.327,00 sul capitolo 253704/08.**

(omissis)

IL DIRIGENTE

(omissis)

*determina*

- di assegnare ai soggetti gestori di aree protette la somma complessiva di € 49.327,00 per spese di investimento così come di seguito ripartita:

- Parco Naturale del Bosco delle Sorti della Partecipanza di Trino € 9.327,00 per interventi sulle piante deperienti onde impedire incidenti e/o infortuni dovuti alla caduta di rami o alberi instabili lungo i viali principali e già effettuati per l'indifferibilità della messa in sicurezza;

- Parco Naturale delle Lame del Sesia € 40.000,00 per interventi di sgombero e messa in sicurezza delle aree boscate e per la ricostruzione delle strutture (capanni di osservazione e attrezzature relative) all'interno dell'area protetta danneggiate dall'evento ciclonico del 15 agosto 2008;

- di stabilire che le somme assegnate siano vincolate alle specifiche finalità sopra indicate, prevedendo altresì l'obbligo di rendicontazione;

- di impegnare e liquidare a tal fine la somma complessiva di € 49.327,00 sul capitolo 253704/08 (ass. n. 100855) che presenta la necessaria disponibilità finanziaria;

La presente determinazione sarà pubblicata sul Bollettino Ufficiale della Regione Piemonte ai sensi dell'art. 61 dello Statuto e dell'art. 16 del Regolamento D.P.G.R. n. 8/R del 29.07.2002.

Il Dirigente responsabile  
Giovanni Assandri

Codice DA1000

D.D. 19 settembre 2008, n. 503

**Affidamento al CSI Piemonte dell'incarico di realizzare le attività costituenti il completamento dei Progetti di evoluzione e sviluppo del SIRA Piemonte, approvati con determinazione dirigenziale n. 203/22.02 del 2 agosto 2007. Impegno di spesa di euro 1.100.000,00 sul cap. 208820/2008.**

(omissis)

IL DIRETTORE

(omissis)

*determina*

- di affidare al CSI Piemonte – Consorzio per il Sistema Informativo, l’incarico di realizzare le attività costituenti il completamento dei Progetti di evoluzione e sviluppo del SIRA Piemonte, approvati con determinazione dirigenziale n. 203/22.02 del 2 agosto 2007, per un valore di euro 1.100.000,00 (comprensivi di IVA) dando con ciò seguito a quanto stabilito nella determinazione citata, stante l’avvenuto trasferimento alla Regione delle risorse statali di cui al D.M. 16 ottobre 2006 destinate alla completa copertura della spesa di realizzazione dei Progetti in questione;

- di impegnare a favore del CSI Piemonte – Consorzio per il Sistema Informativo – di Torino, la spesa di euro 1.100.000,00 sul cap. 208820/2008 (Assegnazione 101870);

- di dare atto che le condizioni contrattuali per l’affidamento dell’incarico sono le stesse già definite nell’ambito della DD 203/22.02 del 2 agosto 2007, descritte nella lettera di incarico allegata quale parte integrante alla Determinazione stessa e accettate dal CSI Piemonte con nota prot. n. 30221 del 3 agosto 2007.

La presente determinazione sarà pubblicata sul Bollettino Ufficiale della Regione Piemonte ai sensi dell’art. 61 dello Statuto.

Avverso la presente determinazione è ammesso ricorso entro 60 giorni innanzi al TAR del Piemonte.

Il Direttore regionale  
Salvatore De Giorgio

Codice DA1001

D.D. 19 settembre 2008, n. 504

**Partecipazione finanziaria della Regione Piemonte alla realizzazione del progetto “Azioni di supporto alle politiche pubbliche regionali di sviluppo dell’efficienza energetica”. Impegno di spesa di Euro 40.000,00 sul capitolo 141636/2008 a favore della Fondazione per l’Ambiente “Teobaldo Fenoglio” O.n.l.u.s..**

(omissis)

IL DIRETTORE

(omissis)

*determina*

- di confermare il proprio impegno a concorrere con la Fondazione per l’Ambiente “Teobaldo Fenoglio” O.n.l.u.s., alla realizzazione del progetto dal titolo “Azioni di supporto alle politiche pubbliche regionali di sviluppo dell’efficienza energetica”;

- di impegnare la spesa di Euro 40.000,00, sul cap. 141636/2008 quale ulteriore partecipazione a favore della Fondazione per l’Ambiente “Teobaldo Fenoglio” O.n.l.u.s. –(omissis)– via G. Ferrari 1, 10124 Torino;

- di erogare la somma di Euro 40.000,00 a favore della Fondazione per l’Ambiente “Teobaldo Fenoglio”, sulla base dell’andamento e dell’avanzamento delle attività previste.

Contro il presente provvedimento è ammesso, da parte dei soggetti legittimati, proposizione di ricorso giurisdizionale avanti il Tribunale Amministrativo Regionale per il Piemonte entro il termine di sessanta giorni dalla data d’avvenuta pubblicazione o della piena conoscenza del presente atto, secondo le modalità di cui alla Legge 6 dicembre 1971 n. 1034.

La presente determinazione sarà pubblicata sul Bollettino Ufficiale della Regione Piemonte ai sensi dell’art. 61 dello Statuto e dall’art. 16 del D.P.G.R. n. 8/R/2002.

Il Direttore regionale  
Salvatore De Giorgio

Codice DA1004

D.D. 19 settembre 2008, n. 507

**D.G.R. n. 33-7403 del 12 novembre 2007. Incentivazione dell’utilizzo del trasporto pubblico locale per studenti universitari e lavoratori in attuazione dello Stralcio di Piano per la mobilità’. Impegno di spesa di Euro 2.500.000,00 sul cap. 153600/2008 e di Euro 1.000.000,00 sul cap. 174930/2008.**

(omissis)

IL DIRIGENTE

(omissis)

*determina*

- di impegnare per lo sviluppo e la prosecuzione dell’intervento “Titoli di viaggio” la spesa di Euro 2.500.000,00 sul cap. 153600/2008 (assegnazione n. 101389) a favore degli Enti e delle imprese pubbliche che partecipano al “Bando per il cofinanziamento di titoli di viaggio per i lavoratori” ed a favore di EDISU per l’incentivazione destinata agli studenti universitari, ad integrazione della spesa da sostenere per l’anno accademico 2008 – 2009;

- di impegnare per lo sviluppo e la prosecuzione dell’intervento “Titoli di viaggio” la spesa di Euro 1.000.000,00 sul cap. 174930/2008 (assegnazione n. 101633) a favore delle imprese private che partecipano al “Bando per il cofinanziamento di titoli di viaggio per i lavoratori”;

- di dare atto che, ad avvenuta copertura della spesa per il bando in essere, le eventuali risorse disponibili saranno utilizzate per la riapertura del bando relativo all’iniziativa per i lavoratori, per consentire l’adesione al progetto regionale di nuovi soggetti che, pur manifestando interesse all’iniziativa, non hanno potuto rispettare i termini di scadenza del bando.

La presente determinazione sarà pubblicata sul Bollettino Ufficiale della Regione Piemonte ai sensi dell’art. 61 dello Statuto.

Il Dirigente responsabile  
Carla Contardi

Codice DA1008

D.D. 19 settembre 2008, n. 508

**Decreto del Ministero dell’Ambiente n. 106 del 16 marzo 2001. Bando regionale 2001 per la concessione di contributi per la realizzazione di impianti fotovoltaici di potenza da 1 a 20 kWp collegati alla rete elettrica di distribuzione in bassa tensione. Revoca del contributo e scorrimento della graduatoria.**

(omissis)

IL DIRIGENTE

(omissis)

*determina*

- di revocare, per la motivazione espressa in premessa, il contributo assegnato nei confronti del soggetto

(contraddistinto con il codice ufficio) di cui alla Tabella 1, allegata alla presente determinazione per costituirne parte integrante, della somma di euro 21.471,84;

- di dare atto che, in base allo scorrimento previsto dall'art. 8, comma 4 del bando, la suddetta somma pari ad euro 21.471,84 resasi disponibile a causa della suddetta revoca di contributo può essere assegnata fino alla concorrenza di detto importo al soggetto indicato nella Tabella 2, allegata alla presente determinazione per farne parte integrante e sostanziale, quale beneficiario titolare di domanda idonea ma sprovvista di copertura finanziaria inserita nella graduatoria approvata con la determinazione n. 149/22.8 del 21 maggio 2002, a valere sulla rimanente quota a completamento da reimpostare sul cap. 220413 pari ad euro 43.750,66 e da impegnarsi contestualmente all'erogazione;

- di dare atto che, le risorse che si rendessero disponibili a seguito di revoche, rinunce o riduzione del contributo, con successivo provvedimento si provvederà allo scorrimento della graduatoria delle domande idonee ma prive di copertura finanziaria.

Il Dirigente responsabile  
Roberto Quaglia

Codice DA1008

D.D. 19 settembre 2008, n. 509

**Decreto del Ministero dell'Ambiente n. 106 del 16 marzo 2001. Bando regionale 2001 per la concessione di contributi per la realizzazione di impianti fotovoltaici di potenza da 1 a 20 kWp collegati alla rete elettrica di distribuzione in bassa tensione. Revoca del contributo e scorrimento della graduatoria.**

(omissis)

IL DIRIGENTE

(omissis)

*determina*

- di revocare, per la motivazione espressa in premessa, il contributo precedentemente assegnato nei confronti del soggetto beneficiario - contraddistinto con il codice ufficio - individuato nella Tabella 1, allegata alla presente determinazione per costituirne parte integrante, per la somma di euro 31.356,46;

- di dare atto che, in base allo scorrimento previsto dall'art. 8, comma 4 del bando, la suddetta somma di euro 31.356,46, già impegnata con determinazione dirigenziale n. 492/22.8 del 21 novembre 2002 e resasi disponibile a causa della suddetta revoca di contributo, è assegnata fino alla concorrenza di detto importo al soggetto indicato nella Tabella 2, allegata alla presente determinazione per farne parte integrante e sostanziale, quale beneficiario titolare di domanda idonea ma sprovvista di copertura finanziaria inserita nella graduatoria approvata con la determinazione n. 149/22.8 del 21 maggio 2002;

- di dare atto che, le risorse che si rendessero disponibili a seguito di revoche, rinunce o riduzione del contributo, con successivo provvedimento potranno essere destinate al soddisfacimento delle domande idonee prive di copertura finanziaria.

Il Dirigente responsabile  
Roberto Quaglia

Codice DA1000

D.D. 19 settembre 2008, n. 511

**Affidamento di incarico all'I.P.L.A. S.p.A. per l'esecuzione del progetto "Carta dei suoli a scala 1:50.000 - Revisione e armonizzazione di capacità d'uso e capacità protettiva dei suoli" - Spesa prevista Euro 490.000,00. Impegno di Euro 245.000,00 di cui Euro 125.000,00 sul capitolo 121293/2008 UPB DA110001 (A 100184) e Euro 120.000,00 sul capitolo 126102/2008 UPB DA100001 (A 100260).**

(omissis)

IL DIRETTORE

(omissis)

*determina*

1. di affidare all'Istituto per le Piante da legno e l'Ambiente (I.P.L.A. S.p.A.) le indagini finalizzate alla realizzazione della "Carta dei suoli a scala 1:50.000 - Revisione e armonizzazione di capacità d'uso e capacità protettiva dei suoli - Redazione di un manuale divulgativo sull'utilizzo della capacità protettiva dei suoli", di cui alla scheda n. 2, approvata con DGR n. 18-9288 del 29 luglio 2008, per un importo complessivo pari a 490.000,00;

2. di approvare la bozza di convenzione tra Regione Piemonte e I.P.L.A. S.p.A. con il relativo programma di dettaglio per l'esecuzione delle attività di cui al punto precedente, allegati alla presente determinazione e che ne costituiscono parte integrante;

3. di impegnare, per l'attivazione della suddetta convenzione, la somma di Euro 245.000,00 così ripartiti:

- Euro 125.000,00 sul capitolo 121293/2008 UPB DA110001 (A100184 Impegno delegato n. 3858);

- Euro 120.000,00 sul capitolo 126102/2008 UPB DA100001 (A 100260);

4. di stabilire che al trasferimento della somma di € 245.000,00 a favore di I.P.L.A. S.p.A. si proceda con le seguenti modalità:

- una prima rata di € 120.000,00 alla stipula della convenzione;

- una seconda rata di € 125.000,00 a febbraio 2009;

5. di dare atto che l'importo del secondo anno di attività pari a euro 245.000,00 verrà impegnato ad avvenuta approvazione del bilancio di previsione per l'anno 2009 in relazione allo scadere delle relative obbligazioni;

6. di esonerare l'I.P.L.A. S.p.A. dal versamento della cauzione, trattandosi di Società a capitale interamente pubblico di cui la Regione è azionista di maggioranza.

La presente determinazione sarà pubblicata sul Bollettino Ufficiale della Regione Piemonte a norma dell'art. 61 dello Statuto e del D.P.G.R. n. 8/R/2002.

Contro la presente determinazione è ammesso ricorso davanti al TAR entro 60 giorni dall'avvenuta piena conoscenza dell'atto.

Il Direttore regionale  
Salvatore De Giorgio

Codice DA1011

D.D. 19 settembre 2008, n. 512

**APQ Stato-Regione 18.12.2002 per la tutela delle acque e la gestione integrata delle risorse idriche. Fondi art. 144, c. 17 Legge 388/2000 - "Programma di infrastrutturazione territori delle Comunità Montane Alta**

**e Bassa Valle di Susa". Sistema acquedottistico di Valle e rifacimento impianto idroelettrico Bardonecchia-Rochemolles. Importo di Euro 149.000.000,00 - Concessione finanziamento di Euro 9.500.000,00.**

(omissis)

IL DIRIGENTE

(omissis)

determina

1. E' concesso alla Società Metropolitana Acque Torino (SMAT S.p.A.) il finanziamento di € 9.500.000,00 di cui all'Accordo di Programma Stato-Regione del 18.12.2002, fondi Legge n. 388/2000, art. 144, comma 17, per l'attuazione del progetto dell'importo complessivo di € 149.000.000,00 riguardante "Programma di infrastrutturazione dei territori delle Comunità Montane Alta e Bassa Valle di Susa. Sistema acquedottistico di valle e rifacimento dell'impianto idroelettrico Bardonecchia-Rochemolles.

2. Tale finanziamento verrà erogato come segue;

- il 50% alla presentazione della dichiarazione attestante l'avvio lavori;
- ulteriori quote in relazione all'avanzamento delle attività e compatibilmente con i trasferimenti di fondi da parte del Ministero dell'Ambiente alla Regione Piemonte.

Il Dirigente responsabile

Orazio Ruffino

Codice DA1000

D.D. 22 settembre 2008, n. 513

**Regolamento regionale 15/R/2006 - Definizione delle aree di salvaguardia dei pozzi dell'acquedotto ubicati in Via Pusetta e in Via Ovada, in Comune di Predosa (AL).**

(omissis)

IL DIRETTORE

(omissis)

determina

a) Le aree di salvaguardia dei pozzi dell'acquedotto ubicati in Via Pusetta ed in Via Ovada, in Comune di Predosa (AL), sono definite come risulta nelle planimetrie "Comune di Predosa - Ridefinizione delle fasce di rispetto dell'acquedotto comunale in Via Pusetta - Planimetria catastale in scala 1:2.000" e "Comune di Predosa - Ridefinizione delle fasce di rispetto dell'acquedotto comunale in Via Ovada - Planimetria catastale in scala 1:2.000", allegate alla presente determinazione quale parte integrante e sostanziale.

b) La definizione delle aree di salvaguardia in argomento è strettamente dimensionata al valore di portata utilizzato per il calcolo delle isocrone, pari a 400 l/min. per il pozzo di Via Pusetta e a 600 l/min. per il pozzo di Via Ovada.

c) Nelle aree di salvaguardia di cui alla lettera a) del presente provvedimento si applicano i vincoli e le limitazioni d'uso definiti dagli articoli 4 e 6 del Regolamento regionale 11 dicembre 2006, n. 15/R recante "Disciplina delle aree di salvaguardia delle acque destinate al consumo umano", relativi rispettivamente alle zone di tutela assoluta e alle zone di rispetto, ristretta e allargata, di entrambi i pozzi, e in particolare:

- è vietato lo spandimento di concimi chimici, fertilizzanti o prodotti fitosanitari, salvo che l'impiego di tali sostanze sia effettuato sulla base delle indicazioni contenute in un Piano di utilizzazione dei fertilizzanti e dei fitosanitari redatto secondo i criteri di cui all'Allegato B del regolamento regionale 15/R del 2006, ai sensi dell'articolo 6, comma 1, lett. c) del regolamento regionale 15/R del 2006;

- le attività agricole, interessanti le aree di salvaguardia, dovranno essere condotte in conformità alle disposizioni di legge e, a partire dall'annata agraria successiva al presente provvedimento, secondo le previsioni dei Piani di utilizzazione dei fertilizzanti e dei fitofarmaci di cui all'Allegato B del regolamento regionale 15/R del 2006, da presentarsi alla provincia territorialmente competente da coloro che detengono i titoli d'uso delle particelle ricadenti nell'area di salvaguardia ai sensi dell'articolo 6, comma 7 del regolamento regionale 15/R del 2006;

d) Il gestore, come definito all'articolo 2, comma 1, lettera l) del Regolamento regionale 15/R del 2006, è altresì tenuto agli adempimenti di cui all'articolo 7, commi 3 e 4 del medesimo Regolamento, nonché a:

- garantire la sistemazione e manutenzione delle zone di tutela assoluta di entrambi i pozzi, così come previsto dall'art. 4 del Regolamento regionale 15/R del 2006, che dovranno essere recintate, ove possibile, e completamente dedicata alla gestione della risorsa al fine di garantire l'integrità e l'efficienza delle relative opere;

- provvedere alla verifica degli scarichi delle acque reflue urbane e delle attività potenzialmente pericolose che ricadono all'interno delle aree di salvaguardia al fine di adottare, nel caso, gli interventi necessari a garantirne la messa in sicurezza;

- provvedere ad allacciare alla rete fognaria comunale, nel più breve tempo possibile e con un manufatto strutturato con i migliori criteri di sicurezza disponibili, i fabbricati non ancora collettati alla pubblica fognatura;

- provvedere alla verifica delle condizioni di drenaggio delle acque meteoriche e di dilavamento delle sedi stradali procedendo, ove necessario, alla loro raccolta e convogliamento all'esterno delle aree di salvaguardia medesime;

- provvedere ad eseguire, d'intesa con l'ARPA, l'ASL e l'Autorità d'Ambito, il monitoraggio della qualità delle acque nei punti individuati a valle dei centri di pericolo e a monte delle captazioni nella direzione di deflusso principale della falda al fine di permettere il controllo di possibili inquinamenti, ad integrazione dei controlli analitici previsti dalla vigente normativa sulla qualità delle acque destinate al consumo umano.

e) A norma dell'articolo 8, comma 3 del Regolamento regionale 15/R del 2006, copia del presente provvedimento è trasmessa, oltre che al proponente:

- alla Provincia di Alessandria per l'inserimento nel disciplinare di concessione delle prescrizioni poste a carico del concessionario per la tutela del punto di presa;

- alle strutture regionali competenti in materia di Pianificazione e gestione urbanistica e di Economia montana e foreste;

- all'Azienda sanitaria locale;

- al Dipartimento dell'ARPA.

f) A norma dell'articolo 8, comma 4 del Regolamento regionale 15/R del 2006, copia del presente provvedimento è altresì trasmessa alla Provincia di Alessandria per gli adempimenti relativi al Piano territoriale di coordinamento ed al Comune di redona affinché lo stesso provveda a:

- recepire nello strumento urbanistico generale, nonché nei conseguenti piani particolareggiati attuativi, i vincoli derivanti dalla definizione dell'area di salvaguardia di cui al presente provvedimento;

- emanare i provvedimenti necessari per il rispetto dei vincoli connessi con la predetta definizione dell'area di salvaguardia;

- notificare ai proprietari o possessori dei terreni interessati dall'area di salvaguardia il presente provvedimento di definizione con i relativi vincoli.

La presente determinazione sarà pubblicata sul Bollettino Ufficiale della Regione Piemonte ai sensi dell'art. 61 dello Statuto e dell'art. 16 del Regolamento n. 8/R del 29/07/2002 "Ordinamento e disciplina dell'attività del Bollettino Ufficiale della Regione Piemonte".

Il Direttore regionale  
Salvatore De Giorgio

Codice DA1000

D.D. 22 settembre 2008, n. 514

**Regolamento regionale 15/R/2006 - Definizione dell'area di salvaguardia di una nuova presa delle acque del Lago di Mergozzo con annesso impianto di potabilizzazione, in località Portaiolo, nei Comuni di Mergozzo e Verbania (VB).**

(omissis)

IL DIRETTORE

(omissis)

determina

a) L'area di salvaguardia della nuova opera di presa delle acque del Lago di Mergozzo con annesso impianto di potabilizzazione, in località Portaiolo, è definita come risulta nella planimetria "Definizione area di salvaguardia captazione idrica ad uso potabile dal Lago di Mergozzo - tavola 3 - Proposta di area di salvaguardia - scala 1:2.000", allegata alla presente determinazione quale parte integrante e sostanziale.

b) Nell'area di salvaguardia di cui alla lettera a) del presente provvedimento si applicano i vincoli e le limitazioni d'uso definiti dagli articoli 4 e 6 del Regolamento regionale 11 dicembre 2006, n. 15/R recante "Disciplina delle aree di salvaguardia delle acque destinate al consumo umano", relativi rispettivamente alla zona di tutela assoluta, coincidente con la zona di rispetto ristretta e alla zona di rispetto allargata.

c) Il gestore, come definito all'articolo 2, comma 1, lettera l) del Regolamento regionale 15/R/2006, è altresì tenuto agli adempimenti di cui all'articolo 7, commi 3 e 4 del citato Regolamento regionale 15/R/2006, nonché a:

- garantire che la zona di tutela assoluta, coincidente con la zona di rispetto ristretta così come previsto dalla parte 4 dell'Allegato A del Regolamento regionale 11 dicembre 2006 n. 15/R, sia completamente dedicata alla gestione della risorsa e, ove possibile, recintata al fine di

garantire l'integrità e l'efficienza delle relative opere;

- provvedere all'allontanamento delle acque meteoriche e di eventuali inquinanti accidentali nel tratto della linea ferroviaria del Sempione ricadente all'interno dell'area di salvaguardia e alla verifica delle condizioni di drenaggio delle acque meteoriche e di dilavamento delle sedi stradali e degli eventuali parcheggi esistenti procedendo, ove necessario, alla loro raccolta e convogliamento all'esterno dell'area di salvaguardia medesima;

- provvedere alla realizzazione degli interventi di messa in sicurezza delle attività potenzialmente pericolose presenti all'interno dell'area di salvaguardia e sul tratto di costa interessato in prossimità dell'opera di presa, con particolare riguardo agli scarichi delle acque reflue urbane attualmente esistenti lungo la S.S. 34, con la disattivazione e bonifica degli stessi, previo allacciamento alla recente opera di estensione della rete fognaria;

- provvedere ad eseguire, d'intesa con l'ARPA, l'ASL e l'Autorità d'Ambito, il monitoraggio della qualità delle acque lacustri, ad integrazione dei controlli analitici previsti dalla vigente normativa sulla qualità delle acque destinate al consumo umano.

d) A norma dell'articolo 8, comma 3 del Regolamento regionale 15/R/2006, copia del presente provvedimento è trasmessa, oltre che ai proponenti:

- alla Provincia del Verbano Cusio Ossola per l'inserimento nel disciplinare di concessione delle prescrizioni poste a carico del concessionario per la tutela del punto di presa;

- alle strutture regionali competenti in materia di Pianificazione e gestione urbanistica e di Economia montana e foreste;

- all'Azienda sanitaria locale;

- al Dipartimento dell'ARPA.

e) A norma dell'articolo 8, comma 4 del Regolamento regionale 15/R/2006, copia del presente provvedimento è altresì trasmessa alla Provincia del Verbano Cusio Ossola per gli adempimenti relativi al Piano territoriale di coordinamento ed ai Comuni di Mergozzo e Verbania affinché gli stessi provvedano a:

- recepire nello strumento urbanistico generale, nonché nei conseguenti piani particolareggiati attuativi, i vincoli derivanti dalla ridefinizione dell'area di salvaguardia di cui al presente provvedimento;

- emanare i provvedimenti necessari per il rispetto dei vincoli connessi con la predetta ridefinizione dell'area di salvaguardia;

- notificare ai proprietari o possessori dei terreni interessati dall'area di salvaguardia il presente provvedimento di ridefinizione con i relativi vincoli.

La presente determinazione sarà pubblicata sul Bollettino Ufficiale della Regione Piemonte ai sensi dell'art. 61 dello Statuto e dell'art. 16 del regolamento n. 8/R del 29/07/2002 "Ordinamento e disciplina dell'attività del Bollettino Ufficiale della Regione Piemonte".

Il Direttore regionale  
Salvatore De Giorgio

Codice DA1111

D.D. 2 settembre 2008, n. 646

**O.P.C.M. n 3683 del 13 giugno 2008 e L.R. 21/99, art. 59 - Evento alluvionale del 29-30 maggio 2008 - Consorzio irriguo Sinistra Stura - Partecipanza Ronchi-**

**Miglia - Ricostruzione del canale irriguo Ronchi-Miglia in comune di Cuneo - Liquidazione a saldo dei lavori di ripristino Euro 583.200,00.**

(omissis)

Il Dirigente responsabile  
Fulvio Lavazza

Codice DA1202

D.D. 29 luglio 2008, n. 332

**L.R. 17.04.1990, n. 33 - D.D. n. 363 del 25.07.2005 - Recupero della somma di Euro 141,34= erogata al Comune di Cherasco per la realizzazione dell'intervento "Pista ciclabile concentrico - I lotto". Accertamento di entrata di Euro 141,34= sul cap. 34655/2008.**

(omissis)

Il Dirigente responsabile  
Giuseppe Iacopino

Codice DA1403

D.D. 14 agosto 2008, n. 1820

**D.P.R. 380 del 6.6.2001, D.Lgs. 301/2002 e s.m.i. Costruzione opere in c.a. e metalliche interessanti il fabbricato sito (omissis). Omessa denuncia delle opere in c.a. e metalliche, ai sensi dell'art. 4 L. 1086/1971, ora art. 65 del D.P.R. 380/01.**

(omissis)

Il Dirigente responsabile  
Andrea Tealdi

Codice DA1403

D.D. 21 agosto 2008, n. 1845

**Demanio idrico. L.R. 12/2004 e s.m.i., D.P.G.R. 14/R del 06/12/2004. Subentro nella concessione per uso agricolo di terreni demaniali di mq. 5.110 ex Gora Po Morto sito nei Comuni di Carignano e di Carmagnola. Rigetto.**

(omissis)

Il Dirigente responsabile  
Andrea Tealdi

Codice DA1403

D.D. 22 agosto 2008, n. 1852

**Demanio idrico. L.R. 12/2004 e s.m.i. D.P.G.R. 6./12/2004, n. 14/R. Istanza presentata dall'Associazione Green Heron onlus per ottenere la concessione di un terreno demaniale sito in sponda dx del fiume Po, in Comune di Gassino, località Bosco dei Goretti. Rigetto.**

(omissis)

Il Dirigente responsabile  
Andrea Tealdi

Codice DA1403

D.D. 1 settembre 2008, n. 1898

**D.P.R. 380 del 06.06.2001, D.Lgs. 301/2002 e s.m.i. Costruzione opere in c.a. metalliche. Fabbricato (omissis). Omessa denuncia delle opere in c.a. e metalliche, ai sensi dell'art. 4 L. 1086/1971, ora art. 65 del D.P.R. 380/2001.**

(omissis)

Il Direttore regionale  
Giovanni Ercole

Codice DA1604

D.D. 22 luglio 2008, n. 176

**R.D. 1443/1927 e s.m.i. Decadenza per inattività della Concessione Mineraria per oro denominata "Lavanchetto" sita nel territorio dei Comuni di Ceppo Morelli e Macugnaga (VCO). Concessionario: Miniere di Pestarena s.r.l. Codice: C00290.**

(omissis)

IL DIRETTORE

(omissis)

*determina*

1. La Concessione mineraria per oro denominata "Lavanchetto" sita nel territorio dei Comuni di Ceppo Morelli e Macugnaga (VCO), accordata con Decreto Ministeriale del 16 giugno 1994 alla Società Miniere di Pestarena a.r.l., con sede legale in Domodossola (VCO), Via Carale di Maserà 13, (omissis), legalmente rappresentata dalla Sig.ra Toscano Giovanna, è dichiarata decaduta per i motivi di inattività prolungata citati in premessa, a decorrere dalla data della presente determinazione.

2. L'area della Concessione mineraria, avente l'estensione di 247.51.52 ettari (ettari duecentoquarantasette, are cinquantuno, centiare cinquantadue) è dichiarata minerariamente libera da vincoli.

3. il titolare della concessione è tenuto inoltre a:

a) continuare a corrispondere fino alla data della presente determinazione il diritto annuo anticipato pari a 9116,68 € (novemilacentosedici/68), pari a 36,76 € (trentasei/76) per ogni ettaro o frazione di ettaro compreso nell'area di Concessione, che sarà introitato sul capitolo 30375 del bilancio 2008 (accertamento n. 32/2008) mediante versamento sul Conto Corrente Postale n. 10364107 intestato alla "Tesoreria Regione Piemonte", causale "Concessione mineraria "Lavanchetto", Comuni di Ceppo Morelli e Macugnaga.(VCO).

b) fornire ai Funzionari del Settore Pianificazione e Verifica delle Attività Estrattive tutti i mezzi necessari per visitare i lavori ed a comunicare i dati statistici e le informazioni che venissero richieste;

c) attenersi alle disposizioni di legge ed alle prescrizioni che venissero comunque impartite dall'Amministrazione competente ai fini del controllo e della regolare esecuzione dei lavori nonché della tutela dei pubblici interessi;

d) rendere legale il presente atto apponendo una marca da bollo di 14.62 € (quattordici/62), ai sensi del D.M. dell'Economia e Finanze del 24/05/2005.

4. La Direzione regionale delle Attività Produttive si riserva la facoltà di prescrivere i lavori di messa in sicurezza del sito che saranno ritenuti opportuni, previa constatazione dello stato della miniera.

5. La Direzione regionale delle Attività Produttive si riserva la facoltà di verificare se il giacimento possa ancora formare oggetto di una nuova concessione, acquistandolo quindi al Demanio dello Stato.

6. La decadenza della concessione è pronunciata senza pregiudizio dei diritti dei terzi.

7. La presente determinazione verrà inviata a tutti i soggetti interessati al procedimento di decadenza della Concessione.

La presente determinazione sarà pubblicata sul Bollettino Ufficiale della Regione Piemonte ai sensi dell'art.

61 dello Statuto. E' fatto obbligo a chiunque spetti di osservarla e di farla osservare.

Avverso la presente determinazione è ammessa, da parte dei soggetti legittimati, proposizione di ricorso Giurisdizionale avanti il Tribunale Amministrativo regionale per il Piemonte, entro il termine di 60 giorni dalla data di ricevimento del presente atto o dalla piena conoscenza, secondo le modalità di cui alla legge 6 dicembre 1971, n. 1034, oppure Ricorso Straordinario al Capo dello Stato entro 120 giorni dalla data di ricevimento, ai sensi del Decreto del Presidente della Repubblica 24 novembre 1971, n. 1199.

Il Direttore regionale  
Giuseppe Benedetto

Codice DA1702

D.D. 7 agosto 2008, n. 483

**Deliberazione CIPE 5.8.98 N. 100 - D.G.R. 62-10569 del 29.9.2003 - D.D. 94/2005 e D.D. 16/2006 - Comunità delle Colline tra Langa e Monferrato - Rideterminazione del contributo e autorizzazione al pagamento.**

(omissis)  
IL DIRIGENTE  
(omissis)  
*determina*

per le considerazioni espresse in premessa, che qui integralmente e sostanzialmente si richiamano:

- di approvare l'Allegato 1 per farne parte integrante e sostanziale del presente atto;
- di rideterminare il contributo a favore della Comunità delle Colline tra Langa e Monferrato secondo quanto contenuto nell'Allegato 1;
- di autorizzare il pagamento a favore della Comunità delle Colline tra Langa e Monferrato nell'entità di Euro 25.074,06 con le somme disponibili sul capitolo 234400 (ex cap. 22486/07 - UPB DA17022 accantonamento n. 100779), impegno n. 1680/07 di cui alla D.D. 104 del 28/05/2007.

La somma di Euro 25.074,06 sarà corrisposta mediante accredito c/o la Cassa di Risparmio di Asti - Servizio Tesoreria - (omissis);

Avverso la presente determinazione è ammesso ricorso innanzi al T.A.R. della Regione Piemonte entro il termine di giorni sessanta dalla piena conoscenza del presente atto da parte del destinatario.

La presente determinazione sarà pubblicata sul Bollettino Ufficiale della Regione Piemonte ai sensi dell'art. 61 dello Statuto e dell'art. 16 del Regolamento regionale 29/7/2002, n. 8/R.

Il Dirigente responsabile  
Carlo Salvatore

Codice DA1804

D.D. 24 settembre 2008, n. 559

**Legge regionale 28 agosto 1978 n. 58 "Promozione della tutela e dello sviluppo delle attività e dei beni culturali". Revoca del contributo concesso all'Associazione Giovani Architetti Torino con determinazione n. 119 del 22 giugno 2006 e riduzione dell'impegno di spesa n. 2650/2006.**

(omissis)  
Il Direttore regionale  
Daniela Formento

Codice DA1904

D.D. 9 ottobre 2008, n. 374

**DGR n. 46-2190 del 13 febbraio 2006 "Istituzione dell'albo regionale degli enti di servizio civile nazionale" - Cancellazione dall'albo sez. A) dell'ente Comune di Cortemilia con sede in Cortemilia (CN).**

(omissis)

Il Dirigente responsabile  
Sergio Di Giacomo

Codice DA1904

D.D. 9 ottobre 2008, n. 375

**DGR n. 46-2190 del 13 febbraio 2006 "Istituzione dell'albo regionale degli enti di servizio civile nazionale" - Cancellazione dall'albo sez. A) dell'ente Comune di Chivasso con sede in Chivasso (TO).**

(omissis)

Il Dirigente responsabile  
Sergio Di Giacomo

Codice DA1904

D.D. 9 ottobre 2008, n. 376

**DGR n. 46-2190 del 13 febbraio 2006 "Istituzione dell'albo regionale degli enti di servizio civile nazionale" - Cancellazione dall'albo sez. A) dell'ente Comune di Centallo con sede in Centallo (CN).**

(omissis)

Il Dirigente responsabile  
Sergio Di Giacomo

Codice DA1904

D.D. 9 ottobre 2008, n. 377

**DGR n. 46-2190 del 13 febbraio 2006 "Istituzione dell'albo regionale degli enti di servizio civile nazionale" - Cancellazione dall'albo sez. A) dell'ente Cooperativa Sociale Onlus LA BITTA con sede in Domo-dossola (VB)**

(omissis)

Il Dirigente responsabile  
Sergio Di Giacomo

Codice DA1904

D.D. 9 ottobre 2008, n. 378

**DGR n. 46-2190 del 13 febbraio 2006 "Istituzione dell'albo regionale degli enti di servizio civile nazionale" - Cancellazione dall'albo sez. A) dell'ente C.I.S.A. - Consorzio Intercomunale Socio-Assistenziale con sede in Rivoli (TO).**

(omissis)

Il Dirigente responsabile  
Sergio Di Giacomo

Codice DA1904

D.D. 9 ottobre 2008, n. 380

**D.G.R. 46-2190 del 13 Febbraio 2006 "Istituzione dell'albo regionale degli Enti di servizio civile nazionale" - Mancato accoglimento della richiesta di iscrizioni**

**zione all'albo dell'ente ASD Ippocampo Sub Onlus - Via Bezzi, 7 - 14100 Asti.**

(omissis)

Il Dirigente responsabile  
Sergio Di Giacomo

Codice DA1904

D.D. 15 ottobre 2008, n. 391

**DGR n. 46-2190 del 13 febbraio 2006 "Istituzione dell'albo regionale degli enti di servizio civile nazionale" - Accoglimento parziale della richiesta di adeguamento presentata dall'ente Centro di Servizio per il Volontariato Sviluppo e Solidarietà in Piemonte (COD. NZ01965) - Via Toselli, 1 - Torino.**

(omissis)

Il Dirigente responsabile  
Sergio Di Giacomo

Codice DA2006

D.D. 1 agosto 2008, n. 486

**Organizzazione corsi di aggiornamento e di formazione rivolti al personale medico ed infermieristico sulle tematiche inerenti le malattie cerebrovascolari. Impegno della somma di Euro 10.000 sul cap 129429/2008.**

(omissis)

IL DIRETTORE

(omissis)

*determina*

- di approvare l'organizzazione del percorso di formazione continua rivolta al personale medico ed infermieristico coinvolto nelle attività dei Centri Ictus attivi o in via di attivazione presso le ASR;

- di affidare la pianificazione e l'organizzazione delle attività didattiche all'AOU San Giovanni Battista di Torino e all'A.O Ordine Mauriziano

- di impegnare la somma complessiva € 10.000 sull'assegnazione numero 100097 relativa allo stanziamento del capitolo cap. 129429 del bilancio 2008, quale importo necessario all'organizzazione del percorso formativo rivolto al personale medico ed infermieristico e coinvolto nelle attività dei Centri Ictus, di cui 6.500 € a favore dell'AOU San Giovanni Battista di Torino e 3.500 € all'A.O Ordine Mauriziano;

- di erogare la somma prevista a presentazione di regolare documentazione fiscale di apposita relazione sui lavori svolti da trattenere agli atti del Settore Regionale competente.

Il Direttore regionale  
Vittorio Demicheli

Codice DA2005

D.D. 4 agosto 2008, n. 490

**Autorizzazione all'esercizio dell'attività di trasporto infermi a mezzo autoambulanza alla Sezione distaccata in Novara dell'Associazione di Pubblica Assistenza denominata Croce di Sant'Andrea - Onlus - ASL NO.**

(omissis)

IL DIRETTORE

(omissis)

*determina*

- di rilasciare l'autorizzazione all'esercizio dell'attività di trasporto infermi a mezzo autoambulanza, all'Associazione di Pubblica Assistenza denominata "Croce di Sant'Andrea - Onlus" per la Sezione distaccata situata in Novara - via XXIII Marzo n. 40, ai sensi della L.R. 29.10.92 n. 42;

- di demandare all'ASL NO la funzione di vigilanza, a norma dell'art. 9 della L.R. 29.10.92 n. 42 e della D.G.R. 45-6134 dell'11/06/2007.

Avverso la presente determinazione è ammesso ricorso entro il termine di 60 giorni innanzi al Tribunale Amministrativo Regionale.

Il Direttore regionale  
Vittorio Demicheli

Codice DA2001

D.D. 8 agosto 2008, n. 510

**Approvazione del progetto di promozione della salute "Gestione e pianificazione degli interventi per la prevenzione di specifiche patologie in area materno infantile". Impegno della somma di Euro 12.000,00= da assegnare all'ASL TO4 sul cap. 157428/08 - (codice SIOPE 1538) - (Assegnazione n. 100709 - D.G.R. n. 3-8950 del 16.06.2008).**

(omissis)

IL DIRETTORE

(omissis)

*determina*

- di approvare, per quanto in premessa esposto, il progetto "Gestione e pianificazione degli interventi per la prevenzione di specifiche patologie in area materno infantile", predisposto dal Dipartimento di Prevenzione dell'Azienda Sanitaria Locale TO 4, finalizzato alla promozione della salute e alla riduzione delle patologie associate all'area materno infantile, allegato alla presente determinazione di cui forma parte integrante;

- di impegnare la somma complessiva di Euro 12.000,00= da assegnare all'ASL TO4, sul cap. 157428/08 - (codice SIOPE 1538) - (Assegnazione n. 100709 - D.G.R. n. 3-8950 del 16.06.2008), per la realizzazione delle azioni specifiche previste nel progetto;

- di erogare tale importo al Dipartimento di Prevenzione dell'ASL TO 4, nella misura di Euro 6.000,00= come prima assegnazione e la restante quota a saldo, a conclusione del progetto, verificato il raggiungimento degli obiettivi previsti attraverso la presentazione, entro il 31.01.2009, di una dettagliata relazione pertinente l'attività svolta e le spese sostenute.

Avverso la presente determinazione è ammesso ricorso entro il termine di 60 giorni innanzi al T.A.R. per il Piemonte.

La presente determinazione sarà pubblicata sul Bollettino Ufficiale della Regione Piemonte, ai sensi dell'articolo 61 dello Statuto.

Il Direttore regionale  
Vittorio Demicheli

Codice DA2001

D.D. 8 agosto 2008, n. 511

**Guida ai Servizi Sanitari per Immigrati. Veicolazione dell'opuscolo informativo su "Torino Medica". Spesa complessiva di Euro 1.800,00= o.f.c., sul cap.**

**120241/08 - (cod. SIOPE 1348) (Assegnazione n. 100333 - D.G.R. n. 3-8950 del 16.06.2008).**

(omissis)

IL DIRETTORE

(omissis)

*determina*

- di impegnare la somma complessiva di Euro 1.800,00= o.f.c. sul cap. 120241/08 (cod. SIOPE 1348) (Assegnazione n. 100333 - D.G.R. n. 3-8950 del 16.06.2008), a favore della SGI S.r.L. (Società Generale dell'Immagine), per la veicolazione dell'opuscolo "Guida ai Servizi Sanitari per Immigrati" a tutti i medici iscritti all'Ordine della Provincia di Torino, tramite la rivista Torino Medica;

- di affidare alla ditta S.G.I. S.r.l. il servizio di cui trattati per mezzo di corrispondenza;

- di erogare a S.G.I. S.r.l. (Società Generale dell'Immagine) - (omissis), via Pomaro n. 3/5 - 10136 Torino, il suddetto importo, previa emissione di fattura debitamente vistata per regolarità di esecuzione.

Avverso la presente determinazione è ammesso ricorso entro il termine di 60 giorni.

La presente determinazione sarà pubblicata sul Bollettino ufficiale della Regione Piemonte, ai sensi dell'art. 61 dello Statuto.

Il Direttore regionale  
Vittorio Demicheli

Codice DA2005

D.D. 8 agosto 2008, n. 516

**Presa d'atto della modifica dello Statuto, autorizzazione al trasferimento della sede legale ed operativa, presa d'atto del nuovo legale rappresentante dell'Associazione di Volontariato denominata "Pubblica Assistenza Croce Verde Villalvernia", con sede in Villalvernia (AL) - ASL AL.**

(omissis)

Il Direttore regionale  
Vittorio Demicheli

Codice DA2001

D.D. 11 agosto 2008, n. 519

**Revisione della composizione e dei compiti assegnati alla Commissione Regionale Permanente per il coordinamento tra attività cliniche, epidemiologiche e preventive della Tubercolosi di cui alla DGR n. 31-27361 del 17 maggio 1999.**

(omissis)

IL DIRETTORE

(omissis)

*determina*

- di approvare la denominazione della Commissione Regionale Permanente per la TB in "Centro di Coordinamento Regionale delle attività cliniche, epidemiologiche e preventive della Tubercolosi", cui sono affidati i compiti citati in premessa;

- di individuare quali componenti del "Centro di Coordinamento Regionale delle attività cliniche, epidemiologiche e preventive della Tubercolosi", i soggetti di seguito indicati:

- il Direttore regionale Direzione Sanità, o suo delegato;

- il Direttore della Struttura Complessa Pneumologia - Prevenzione TB - dell'ASL TO2, Responsabile del Centro di Riferimento Regionale per la Tubercolosi, o suo delegato;

- il Responsabile del Servizio di riferimento Regionale di Epidemiologia per la sorveglianza, la prevenzione e il controllo delle Malattie Infettive (SeREMI) dell'ASL AL, o suo delegato.

- di dare atto che ai componenti del centro sopra citato, non verrà corrisposto alcun beneficio economico.

Avverso la presente determinazione è ammesso ricorso entro il termine di 60 giorni.

La presente determinazione sarà pubblicata su Bollettino Ufficiale della Regione Piemonte, ai sensi dell'art. 61 dello Statuto.

Il Direttore regionale  
Vittorio Demicheli

Codice DA2001

D.D. 11 agosto 2008, n. 520

**Approvazione Accordo tra la Regione Piemonte e l'Agenzia Regionale per la Protezione Ambientale (ARPA) del Piemonte per la definizione dei protocolli di intervento in relazione alle attività di controllo svolte dai Dipartimenti di Prevenzione delle Aziende Sanitarie Regionali.**

(omissis)

IL DIRETTORE

(omissis)

*determina*

- di approvare lo schema di Accordo tra Regione Piemonte e ARPA Piemonte allegato alla presente deliberazione (Allegato A) per farne parte integrante e sostanziale, che definisce i protocolli di intervento in relazione alle attività di controllo svolte dai Dipartimenti di Prevenzione delle ASL del Piemonte;

- di dare atto che l'Allegato A è composto dallo schema di Accordo nonché da un Protocollo Tecnico con gli allegati 1A, 1B, 1C, 1D, 1E, 2, 3, 4, 5, 6, 7, 8, 9, 10 e 11;

- di dare atto che il presente provvedimento non comporta oneri a carico della Regione Piemonte;

- di dare atto che, qualora se ne ravvisasse la necessità, si può procedere alla modificazione parziale dei contenuti della presente convenzione.

Avverso la presente determinazione è ammesso ricorso entro il termine di 60 giorni innanzi il T.A.R. per il Piemonte.

La presente determinazione sarà pubblicata sul Bollettino Ufficiale della Regione Piemonte, ai sensi dell'articolo 61 dello Statuto.

Il Direttore regionale  
Vittorio Demicheli

Codice DA2006

D.D. 13 agosto 2008, n. 522

**Convenzione con l'Azienda Ospedaliera C.T.O./M. Adelaide e il Dott. Francesco Enrichens dipendente in ruolo presso l'Azienda medesima per la collaborazio-**

**ne nell'ambito delle attività del sistema dell'emergenza sanitaria - Approvazione.**

(omissis)

IL DIRETTORE

(omissis)

*determina*

- di approvare per le motivazioni espresse in premessa, l'allegata bozza di convenzione con l'Azienda Ospedaliera C.T.O./M. ADELAIDE e il Dott. Francesco Enrichens, dipendente in ruolo presso l'Azienda medesima, per la collaborazione con il Settore Emergenza Sanitaria – Direzione Sanità dell'Assessorato Tutela della Salute e Sanità in materia di emergenza sanitaria, in particolare per quanto concerne le relazioni con il Dipartimento Interaziendale dell'emergenza sanitaria territoriale, l'attività legata alla rete dei Dipartimenti di Emergenza e Accettazione e l'attività di formazione del personale che opera nel sistema dell'emergenza; tale attività dovrà essere fornita per il periodo 01/07/2008 – 30/06/2009 nelle modalità previste dall'allegata convenzione, in parziale sanatoria;

- di dare atto che il presente provvedimento non comporta oneri a carico della Regione Piemonte.

Avverso la presente determinazione è ammesso ricorso entro il termine di 60 giorni innanzi al Tribunale Amministrativo Regionale di Torino.

La presente determinazione verrà pubblicata sul Bollettino Ufficiale della Regione Piemonte ai sensi art. 61 dello Statuto e dell' art 16 DPGR 8/2/2002.

Il Direttore regionale  
Vittorio Demicheli

Codice DA2001

D.D. 13 agosto 2008, n. 523

**Parziale rettifica determinazione n. 192 del 30.11.07. Approvazione progetto regionale "Vivere senza confini".**

(omissis)

IL DIRETTORE

(omissis)

*determina*

- di approvare, per quanto in premessa esposto, la parziale rettifica al progetto approvato con la determinazione n. 192 del 30.11.2007 denominato "Campagna antidroga 2007-08";

- di approvare il nuovo progetto denominato "Vivere senza confini", contenuto nell'Allegato "A" che fa parte integrante e sostanziale del presente provvedimento e che sarà svolto dall'ASL CN 2 di Alba-Bra;

- di approvare l'elenco dei componenti del Comitato scientifico con compiti di coordinamento e valutazione delle attività previste dal predetto progetto "Vivere senza confini" e del Gruppo tecnico di supporto all'organizzazione e gestione amministrativa e tecnica delle attività, come di seguito riportato:

(Comitato scientifico)

Gaetano Manna (coordinatore – funzionario regionale referente del progetto);

Patrizia Brigoni (consulente Assessorato Tutela della Salute e Sanità regionale, coordinamento della prevenzione);

Sergio Caretto (psicologo, psicoterapeuta e formatore);  
Michele Marangi (critico cinematografico, media educator, formatore);

Claudio Renzetti (sociologo);

Valentino Merlo (educatore professionale);

Luca Sibona (educatore professionale ASL CN 2, referente del progetto);

Stefano Zanatta (educatore professionale ASL CN 2).

(Gruppo tecnico di supporto)

Paola Bosio (amministrativa ASL CN 2);

Barbara Bruschi (docente universitaria);

Mauro Croce (Direttore Struttura Semplice Educazione Sanitaria ASL VCO);

Emanuel Pellegrini (cooperativa sociale Le Rocche, tecnico multimediale);

Letizia Scarsi (cooperativa sociale Le Rocche, segreteria organizzativa).

- di erogare all'ASL CN 2 (ex ASL 18) per la realizzazione del nuovo progetto denominato "Vivere senza confini" la somma di Euro 34.880,00, già impegnata sul cap. 12020 del bilancio 2007, ora cap. 120241, I 5761, cod. SIOPE 1348;

- di vincolare la predetta ASL CN 2 alla presentazione di dettagliata relazione dei risultati conseguiti entro 30.11.08, nonché la rendicontazione delle spese sostenute.

Avverso la presente determinazione è ammesso ricorso entro il termine di 60 giorni innanzi al T.A.R. per il Piemonte.

La presente determinazione sarà pubblicata sul Bollettino Ufficiale della Regione Piemonte, ai sensi dell'art. 61 dello Statuto.

Il Direttore regionale  
Vittorio Demicheli

Codice DA2005

D.D. 19 agosto 2008, n. 527

**Presenza d'atto del nuovo Presidente pro-tempore e legale rappresentante, della variazione statutaria e della denominazione dell'Organizzazione di Volontariato da "Associazione Volontari del Soccorso di Ivrea" a "Ivrea Soccorso" con sede in Ivrea (TO) - Via Aldisio, 2 ASL TO4.**

(omissis)

Il Dirigente responsabile  
Daniela Nizza

Codice DA2005

D.D. 19 agosto 2008, n. 528

**Presenza d'atto del nuovo Responsabile Sanitario dell'Associazione di Volontariato denominata "Gruppo Volontari Ambulanza del Vergante" con sede legale in Nebbiuno (NO) ASL NO.**

(omissis)

Il Dirigente responsabile  
Daniela Nizza

Codice DA2005

D.D. 19 agosto 2008, n. 529

**Presa d'atto del nuovo Responsabile Sanitario dell'Organizzazione di Volontariato "Confraternita di Misericordia di Acqui Terme" con sede in Acqui Terme (AL) - ASL AL.**

(omissis)

Il Dirigente responsabile  
Daniela Nizza

Codice DA2005

D.D. 19 agosto 2008, n. 530

**Presa d'atto del nuovo Presidente pro-tempore e legale rappresentante dell'Associazione di Volontariato denominata "Pubblica Assistenza Bassa Valsesia Volontari del Soccorso" con sede legale ed operativa in Serravalle Sesia (VC) - ASL VC.**

(omissis)

Il Dirigente responsabile  
Daniela Nizza

Codice DA2005

D.D. 28 agosto 2008, n. 549

**Organizzazione Convegno dell'Associazione InterRegionale Trapianti (AIRT). Assegnazione e liquidazione di Euro 50.000,00 all'A.O.U. San Giovanni Battista di Torino (cap. 162799/2008 - Ass. 100719).**

(omissis)

IL DIRIGENTE

(omissis)

*determina*

- di impegnare la somma di € 50.000,00 sul cap. 162799/2008 - Ass. 100719;

- di assegnare e liquidare, secondo quanto precisato in premessa, all'A.O.U. San Giovanni Battista di Torino, sede del Centro Regionale Trapianti per il Piemonte e la Valle d'Aosta la somma di € 50.000,00 quale finanziamento per far fronte alle spese preliminari dell'organizzazione del convegno.

- di dare atto che con la DGR n. 13-9177 del 14/07/2008 la restante somma è stata prenotata sul cap. 157813 del bilancio 2009 (P. 2009/100064) a saldo delle spese previste per l'organizzazione del convegno suddetto.

Avverso la presente determinazione è ammesso ricorso entro il termine di 60 giorni innanzi al Tribunale Amministrativo Regionale di Torino.

La presente determinazione verrà pubblicata sul Bollettino Ufficiale della Regione Piemonte, ai sensi dell'art. 61 dello Statuto e dell'art. 16 del DPGR n. 8/R/2002.

Il Dirigente responsabile  
Daniela Nizza

Codice DA2005

D.D. 28 agosto 2008, n. 550

**Organizzazione del corso di formazione "Il counselling e le strategie comunicative", rivolto al personale del S.S.R. Impegno della somma di euro 28.000,00=sul cap.129429/2008.**

(omissis)

IL DIRIGENTE

(omissis)

*determina*

- di approvare l'organizzazione del corso di formazione "Il counselling e le strategie comunicative", rivolto al personale dei Dipartimenti Materno Infantili delle A.S.R della Regione Piemonte;

- di affidare la pianificazione e la realizzazione della suddetta attività formativa all'A.S.L. TO3;

- di impegnare la somma di € 28.000,00= sul cap. 129429 del bilancio 2008 (assegnazione n. 100097);

- di liquidare ed erogare all'A.S.L. TO3 la somma di € 28.000,00= a presentazione di regolare documentazione fiscale e di apposita relazione sui lavori svolti, da trattenere agli atti del Settore Regionale competente.

Avverso la presente determinazione è ammesso ricorso entro il termine di 60 giorni innanzi al T.A.R.

La presente determinazione sarà pubblicata sul Bollettino Ufficiale della Regione Piemonte, ai sensi dell'art. 61 dello Statuto Regionale e dell'art. 16 del D.P.G.R. n. 8/R/2002.

Il Dirigente responsabile  
Daniela Nizza

Codice DA2005

D.D. 28 agosto 2008, n. 551

**Organizzazione del corso di formazione sul tema "Assistenza domiciliare in età evolutiva", rivolto al personale del S.S.R. Impegno della somma di euro 18.000,00= sul cap. 129429/2008.**

(omissis)

IL DIRIGENTE

(omissis)

*determina*

- di approvare l'organizzazione del percorso formativo "Assistenza domiciliare in età evolutiva", rivolto ai medici ed infermieri dei Distretti, NPI e Pediatrie delle A.S.R. della Regione Piemonte;

- di affidare la pianificazione e la realizzazione della suddetta attività formativa all'A.S.O. OIRM-S. Anna di Torino;

- di impegnare la somma di € 18.000,00= sul cap. 129429 del bilancio 2008 (assegnazione n. 100097);

- di liquidare ed erogare all'A.S.O. OIRM-S. Anna di Torino la somma di € 18.000,00= a presentazione di regolare documentazione fiscale e di apposita relazione sui lavori svolti, da trattenere agli atti del Settore Regionale competente.

Avverso la presente determinazione è ammesso ricorso entro il termine di 60 giorni innanzi al T.A.R.

La presente determinazione sarà pubblicata sul Bollettino Ufficiale della Regione Piemonte, ai sensi dell'art. 61 dello Statuto Regionale e dell'art. 16 del D.P.G.R. n. 8/R/2002.

Il Dirigente responsabile  
Daniela Nizza

Codice DA2005

D.D. 28 agosto 2008, n. 552

**Organizzazione del corso di formazione "Percorso formativo in materia di ADHD", rivolto al personale del S.S.R. Impegno della somma di euro 21.100,00=sul cap.129429/2008.**

(omissis)

IL DIRIGENTE

(omissis)

*determina*

- di approvare l'organizzazione del corso di formazione "Percorso formativo in materia di ADHD", rivolto ai medici, psicologi e logopedisti delle strutture di NPI, Recupero e riabilitazione funzionale e Psicologia delle A.S.R. della Regione Piemonte;

- di affidare la pianificazione e la realizzazione della suddetta attività formativa all'A.S.L. CN1;

- di impegnare la somma di € 21.100,00= sul cap. 129429 del bilancio 2008 (assegnazione n. 100097);

- di liquidare ed erogare all'A.S.L. CN1 la somma di € 21.100,00= a presentazione di regolare documentazione fiscale e di apposita relazione sui lavori svolti, da trattenere agli atti del Settore Regionale competente.

Avverso la presente determinazione è ammesso ricorso entro il termine di 60 giorni innanzi al T.A.R.

La presente determinazione sarà pubblicata sul Bollettino Ufficiale della Regione Piemonte, ai sensi dell'art. 61 dello Statuto Regionale e dell'art. 16 del D.P.G.R. n. 8/R/2002.

Il Dirigente responsabile  
Daniela Nizza

Codice DA2009

D.D. 28 agosto 2008, n. 555

**Erogazioni alle Aziende Sanitarie Regionali della Regione Piemonte delle anticipazioni di cassa per il mese di settembre 2008. Impegno di Euro 453.186.842,00= sul capitolo 157318/2008 alle Aziende Sanitarie Locali e di Euro 145.988.456,00= sul capitolo 162634/2008 alle Aziende Sanitarie Ospedaliere.**

(omissis)

IL DIRETTORE

(omissis)

*determina*

- di impegnare e liquidare, per le motivazioni espresse in premessa, la somma di Euro 453.186.842,00= sul capitolo 157318/2008 alle Aziende Sanitarie Locali nella misura indicata nell'allegato 1 facente parte integrante alla presente determinazione quale anticipazione di cassa per il mese di settembre 2008;

- di impegnare e liquidare, per le motivazioni espresse in premessa, la somma di Euro 145.988.456,00= sul capitolo 162634/2008 alle Aziende Sanitarie Ospedaliere nella misura indicata nell'allegato 1 facente parte integrante alla presente determinazione quale anticipazione di cassa per il mese di settembre 2008;

- di dare atto che alla spesa di Euro 453.186.842,00= si fa fronte con l'assegnazione n. 100098 a valere sul capitolo n. 157318/2008;

- di dare atto che alla spesa di Euro 145.988.456,00= si fa fronte con l'assegnazione n. 100146 a valere sul ca-

pitolo n. 162634/2008;

- di dare atto che le quote erogate per il mese di settembre sono comprensive delle somme necessarie per gli oneri di gestione del servizio sanitario regionale, che comprendono anche i valori delle prestazioni acquisite dalle Aziende Sanitarie Regionali da erogatori pubblici e privati.

Avverso la presente determinazione è ammesso ricorso entro il termine di 60 giorni innanzi al Tribunale Amministrativo Regionale di Torino.

Il Direttore regionale  
Vittorio Demicheli

Codice DA2005

D.D. 10 settembre 2008, n. 569

**Programma di ricerca sanitaria finalizzata anno 2006 (art. 12, comma 2, lett. b d.lgs. 502/1992 e s.m.i.) "Nuove conoscenze nella prevenzione, diagnosi e cura della incontinenza urinaria nel bambino e nell'adolescente". Impegno di spesa di Euro 42.000,00 sul Capitolo 189955/2008 a favore dell'I.R.C.C.S. Ospedale Pediatrico Bambin Gesù di Roma.**

(omissis)

IL DIRIGENTE

(omissis)

*determina*

di impegnare la somma di Euro 42.000,00 sul Capitolo 189955 del Bilancio 2008 (assegnazione n. 101785) a favore dell'I.R.C.C.S. Ospedale Pediatrico Bambin Gesù di Roma per l'erogazione della prima rata del progetto: "Nuove conoscenze nella prevenzione, diagnosi e cura della incontinenza urinaria nel bambino e nell'adolescente" afferente al Programma Strategico presentato dalla Regione Piemonte nell'ambito del Programma ministeriale di ricerca sanitaria finalizzata anno 2006.

Avverso la presente determinazione è ammesso ricorso entro il termine di 60 giorni innanzi al T.A.R.

Il Dirigente responsabile  
Daniela Nizza

Codice DA2005

D.D. 10 settembre 2008, n. 570

**Programma di ricerca sanitaria finalizzata anno 2006 (art. 12, comma 2, lett. b d.lgs. 502/1992 e s.m.i.) "Efficacia ed appropriatezza delle varie proposte chirurgiche per l'incontinenza urinaria maschile". Impegno di spesa di Euro 117.000,00 sul Capitolo 145514/2008 a favore della Regione Veneto.**

(omissis)

IL DIRIGENTE

(omissis)

*determina*

di impegnare la somma di Euro 117.000,00 sul Capitolo 145514 del Bilancio 2008 (assegnazione n. 101298) a favore della Regione Veneto per l'erogazione della prima rata del progetto: "Efficacia ed appropriatezza delle varie proposte chirurgiche per l'incontinenza urinaria maschile" afferente al Programma Strategico presentato dalla Regione Piemonte nell'ambito del Programma ministeriale di ricerca sanitaria finalizzata anno 2006.

Avverso la presente determinazione è ammesso ricorso entro il termine di 60 giorni innanzi al T.A.R.

Il Dirigente responsabile  
Daniela Nizza

Codice DA2005

D.D. 10 settembre 2008, n. 571

**Programma di ricerca sanitaria finalizzata anno 2006 (art.12, c. 2, lett. b d.lgs. 502/1992 e s.m.i.) "Fattibilità ed impatto di un modello di rete multidisciplinare regionale di Centri per la incontinenza urinaria". Impegno di spesa di Euro 207.000,00 sul Cap. 162467/2008 a favore dell'A.O. CTO/M.Adelaide di Torino**

(omissis)

IL DIRIGENTE

(omissis)

*determina*

di impegnare la somma di Euro 207.000,00 sul Capitolo 162467 del Bilancio 2008 (assegnazione n. 101512) a favore dell'Azienda Ospedaliera CTO/Maria Adelaide di Torino per l'erogazione della prima rata del progetto Capofila dal titolo "Fattibilità ed impatto di un modello di rete multidisciplinare regionale di Centri per l'incontinenza urinaria" afferente al Programma Strategico presentato dalla Regione Piemonte nell'ambito del Programma ministeriale di ricerca sanitaria finalizzata anno 2006.

Avverso la presente determinazione è ammesso ricorso entro il termine di 60 giorni innanzi al T.A.R.

Il Dirigente responsabile  
Daniela Nizza

Codice DA2005

D.D. 10 settembre 2008, n. 572

**Programma di ricerca sanitaria finalizzata anno 2006 (art. 12, comma 2, lett. b d.lgs. 502/1992 e s.m.i.) "I percorsi di cura del paziente in stato vegetativo: dall'ospedale alle strutture extra-ospedaliere, al domicilio". Impegno di spesa di Euro 102.000,00 sul Capitolo 162467/2008 a favore dell'A.O.U. San Giovanni Battista di Torino.**

(omissis)

IL DIRIGENTE

(omissis)

*determina*

di impegnare la somma di Euro 102.000,00 sul Capitolo 162467 del Bilancio 2008 (assegnazione n. 101512) a favore dell'Azienda Ospedaliero Universitaria San Giovanni Battista di Torino per l'erogazione della prima rata del progetto dal titolo "I percorsi di cura del paziente in stato vegetativo: dall'ospedale alle strutture extra-ospedaliere, al domicilio" ammesso a finanziamento dal Ministero della Salute nell'ambito del Programma di ricerca sanitaria finalizzata anno 2006.

Avverso la presente determinazione è ammesso ricorso entro il termine di 60 giorni innanzi al T.A.R.

Il Dirigente responsabile  
Daniela Nizza

Codice DA2005

D.D. 10 settembre 2008, n. 573

**Programma di ricerca sanitaria finalizzata anno 2006 (art. 12, comma 2, lett. b d.lgs. 502/1992 e s.m.i.) "Impatto di interventi di prevenzione della incontinenza urinaria femminile". Impegno di spesa di Euro 42.000,00 sul Capitolo 145514/2008 a favore della Regione Friuli Venezia Giulia.**

(omissis)

IL DIRIGENTE

(omissis)

*determina*

di impegnare la somma di Euro 42.000,00 sul Capitolo 145514 del Bilancio 2008 (assegnazione n. 101298) a favore della Regione Friuli Venezia Giulia per l'erogazione della prima rata del progetto: "Impatto di interventi di prevenzione della incontinenza urinaria femminile" afferente al Programma Strategico presentato dalla Regione Piemonte nell'ambito del Programma ministeriale di ricerca sanitaria finalizzata anno 2006.

Avverso la presente determinazione è ammesso ricorso entro il termine di 60 giorni innanzi al T.A.R.

Il Dirigente responsabile  
Daniela Nizza

Codice DA2005

D.D. 10 settembre 2008, n. 574

**Programma di ricerca sanitaria finalizzata anno 2006 (art. 12, comma 2, lett. b d.lgs. 502/1992 e s.m.i.) "Efficacia delle varie proposte di varianti tecniche in corso di prostatectomia radicale per la prevenzione della incontinenza urinaria". Impegno di spesa di Euro 42.000,00 sul Capitolo 145514/2008 a favore della Regione Emilia Romagna.**

(omissis)

IL DIRIGENTE

(omissis)

*determina*

di impegnare la somma di Euro 42.000,00 sul Capitolo 145514 del Bilancio 2008 (assegnazione n. 101298) a favore della Regione Emilia Romagna per l'erogazione della prima rata del progetto: "Efficacia delle varie proposte di varianti tecniche in corso di prostatectomia radicale per la prevenzione della incontinenza urinaria" afferente al Programma Strategico presentato dalla Regione Piemonte nell'ambito del Programma ministeriale di ricerca sanitaria finalizzata anno 2006.

Avverso la presente determinazione è ammesso ricorso entro il termine di 60 giorni innanzi al T.A.R.

Il Dirigente responsabile  
Daniela Nizza

Codice DA2005

D.D. 10 settembre 2008, n. 575

**Programma di ricerca sanitaria finalizzata anno 2006 (art. 12, comma 2, lett. b d.lgs. 502/1992 e s.m.i.) "Efficacia ed appropriatezza dell'utilizzo della tossina botulinica nella incontinenza urinaria neurologica". Impegno di spesa di Euro 42.000,00 sul Capitolo 145514/2008 a favore della Regione Toscana.**

(omissis)  
 IL DIRIGENTE  
 (omissis)  
 determina

di impegnare la somma di Euro 42.000,00 sul Capitolo 145514 del Bilancio 2008 (assegnazione n. 101298) a favore della Regione Toscana per l'erogazione della prima rata del progetto: "Efficacia ed appropriatezza dell'utilizzo della tossina botulinica nella incontinenza urinaria neurologica" afferente al Programma Strategico presentato dalla Regione Piemonte nell'ambito del Programma ministeriale di ricerca sanitaria finalizzata anno 2006.

Avverso la presente determinazione è ammesso ricorso entro il termine di 60 giorni innanzi al T.A.R.

Il Dirigente responsabile  
 Daniela Nizza

Codice DA2006

D.D. 29 settembre 2008, n. 610

**Rete Tempore (Teleconsulto Medico Piemonte Ospedali in Rete). Impegno di spesa di Euro 190.000,00 (cap. 162799/2008).**

(omissis)  
 IL DIRIGENTE  
 (omissis)  
 determina

- di impegnare la somma di € 190.000,00 sull'assegnazione 100719 sullo stanziamento del cap. 162799/2008, per la manutenzione della rete regionale di teleconsulto DEAnet per l'anno 2008.

- di assegnare la somma di € 190.000,00 ad approvazione del presente atto all'AO CTO che è tenuta a presentare rendiconto al termine dell'attività 2008, dando atto che eventuali differenze saranno conguagliate ad approvazione del rendiconto medesimo.

Avverso la presente determinazione è ammesso ricorso entro il termine di 60 gg. innanzi al Tribunale Amministrativo Regionale di Torino.

Il Dirigente responsabile  
 Daniela Nizza

Codice DA2005

D.D. 30 settembre 2008, n. 615

**D.G.R. n. 9-8072 del 28.01.2008 - Servizi di Accoglienza e Orientamento non Residenziale in materia di Dipendenze - Avvio della fase di sperimentazione.**

(omissis)  
 IL DIRETTORE  
 (omissis)  
 determina

- di autorizzare l'ASL TO3 (ex ASL n. 5 di Collegno) al riparto dei fondi, già impegnati ed erogati con DD n. 449 del 30.11.2005 per complessivi € 500.000,00, secondo i criteri individuati nella relazione conclusiva presentata dal Coordinatore del Gruppo di Lavoro, istituito con DD n. 18 del 16.01.2007, e approvati con la D.G.R. n. 9-8072 del 28.01.2008 così come di seguito riportato:

1) Progetti fuori Torino:

- 66.459,20 € - "Gruppo Abele" di Verbania ONLUS per l'attività nei territori dell'ASL VCO (Città di Domodossola) e dell'ASL NO (Comune di Gemme);

- 57.848,00 € - Associazione "Il Punto" di Biella ONLUS per l'attività nel territorio dell'ASL VC (Comune di Santhià).

2) Progetti Città di Torino:

- 57.920,32 € - Società cooperativa sociale "Terra Mia" ONLUS per l'attività nei territori dell'ASL TO1 (territori ex ASL 1 e ASL 2 di Torino);

- 57.920,35 € - Società cooperativa sociale "Centro Torinese di Solidarietà" per l'attività nei territori dell'ASL TO2 (territori ex ASL 3 e ASL 4 di Torino);

- 99.196,53 € - Associazione "Gruppo Abele" ONLUS (area Metropolitana);

- 99.196,53 € - Associazione "ALISEO" ONLUS (area Metropolitana).

3) Attività di segreteria del Gruppo di Lavoro:

- 5.000 € (Dipartimento di Patologia delle Dipendenze - ASL TO3)

4) Attività di monitoraggio, coordinamento, verifica e valutazione della sperimentazione-

26.459,04 €.: ASL TO3 - a favore dell'Osservatorio Epidemiologico delle Dipendenze del Piemonte - per le attività di monitoraggio, coordinamento, verifica e valutazione della sperimentazione, per la costituzione della segreteria organizzativa e per il coordinamento tecnico delle attività di tutti i referenti dei servizi sperimentali e dei referenti SerT. Le attività succitate dovranno essere a loro volta subordinate alle attività in capo all'Osservatorio Epidemiologico delle Dipendenze del Piemonte e al Centro di Valutazione Regionale, a cui spetta il compito del coordinamento generale del processo di sperimentazione, a supporto degli uffici della Direzione Sanità;

5) Riparto fondi residui

- 30.000,00 €.: i fondi residuali accertati vanno ripartiti ai servizi sperimentali degli Enti sopra individuati in modo proporzionale, in base ai criteri approvati nella D.G.R. n. 9-8072 del 28.01.2008 e a fronte delle ulteriori spese sostenute in relazione alla messa a norma degli immobili rispetto alla normativa vigente, così come di seguito riportato:

- "Gruppo Abele" di Verbania ONLUS: €. 4.546,38;

- Associazione "Il Punto" di Biella ONLUS: €. 3.957,30;

- Società cooperativa sociale "Terra Mia" ONLUS: €. 3.962,25;

- Società cooperativa sociale "Centro Torinese di Solidarietà": €. 3.962,25;

- Associazione "Gruppo Abele" ONLUS di Torino: €. 6.785,90;

- Associazione "ALISEO" ONLUS di Torino: €. 6.785,90.

- di approvare che l'importo di €. 500.000,00 è onnicomprensivo di tutte le attività inerenti la sperimentazione e non comporta ulteriori oneri aggiuntivi per il Bilancio regionale rispetto a quelli già impegnati con Determinazione n. 449 del 30.11.2005 ed erogati all'ASL TO3 di Collegno/Pinerolo (ex ASL 5 di Collegno). La quota di €. 10.000,00 prevista nella D.G.R. n. 9-8072 del 28.01.2008

rientra nel finanziamento erogato con la Determinazione n. 449 sopra citata;

- di approvare le seguenti modalità di erogazione del finanziamento:

prima tranche del 70% all'avvio della fase sperimentale;

seconda tranche del 30% al termine della fase sperimentale, previa presentazione della rendicontazione finale a giustificazione delle spese sostenute per il personale utilizzato;

L'ASL TO3 comunicherà alla Direzione Regionale Sanità l'avvenuta liquidazione ai soggetti beneficiari, secondo le modalità di erogazione di cui sopra.

Gli Enti che non portano a termine la sperimentazione ovvero che non ottemperano a quanto previsto dal presente provvedimento (accortezza nel compilare i documenti in allegato, rispetto delle scadenze nell'invio dei dati, ecc.) non beneficeranno della seconda tranche corrispondente al 30% del finanziamento approvato;

- di approvare i documenti allegati, parte integrante e sostanziale del presente provvedimento e, nello specifico:

- Protocollo dell'attività di valutazione (All. "A");
- Tabella Indicatori/Valutazione (All. "B");
- Scheda utenti (All. "C");
- Scheda trattamenti (All. "D");
- Scheda invio Servizio di Accoglienza/SerT (All. "E");
- Scheda invio SerT/Servizio di Accoglienza (All. "F");
- Scheda monitoraggio Servizio di Accoglienza (All. "G");
- Scheda rilevazione andamento trimestrale Servizio di Accoglienza (All. "H");

- di approvare la proroga delle attività del Gruppo di Lavoro, individuato con DD n. 18 del 16.01.2007, secondo quanto espressamente indicato nella premessa;

- di approvare che la sperimentazione dovrà essere avviata il 1° di ottobre 2008 e la sua durata, ai sensi della D.G.R. n. 9-8072 del 28.01.2008, è fissata in 12 mesi a decorrere dalla data di avvio succitata;

- di approvare l'attivazione di appositi corsi di formazione congiunta secondo quanto espressamente indicato nella premessa;

- di approvare che l'avvio della sperimentazione non comporta ulteriori oneri aggiuntivi per il Bilancio regionale rispetto a quelli già impegnati con Determinazione n. 449 del 30.11.2005 ed erogati all'ASL TO3 di Collegno/Pinerolo (Dipartimento di Patologia delle Dipendenze). Avverso la presente determinazione è ammesso ricorso entro il termine di 60 giorni innanzi al Tribunale Amministrativo Regionale di Torino.

Il Direttore regionale  
Vittorio Demicheli

Codice DA2000  
D.D. 1 ottobre 2008, n. 617

**Istituzione di un gruppo temporaneo di lavoro cui attribuire obiettivi specifici per la definizione di una strategia di azione e di specifici programmi di intervento nell'ambito della sorveglianza, prevenzione, diagnosi e cura delle malattie infettive.**

(omissis)

IL DIRETTORE

(omissis)

determina

- di istituire il gruppo di lavoro in materia di "Sorveglianza, prevenzione, diagnosi, e cura delle malattie infettive" al quale vengono attribuiti gli obiettivi di cui in premessa nell'ambito delle azioni trasversali funzionali alla definizione in ambito regionale di apposite strategie di azione e specifici programmi di intervento nell'area prioritaria relativa alla lotta alla diffusione dell'infezione da HIV/AIDS;

- di nominare quali componenti del gruppo i soggetti di seguito indicati, per le ragioni di cui in premessa:

Dr. Fernando Arnolfo, Direttore Generale dell'Istituto Zooprofilattico del Piemonte, Liguria e Valle d'Aosta;

Prof. Alberto Biglino, Direttore SCDU Malattie Infettive dell'ASL AT;

Dr. Pietro Caramello, Direttore Div. A Malattie Infettive, Ospedale Amedeo di Savoia - Birago di Vische ASL TO2.

Prof. Giovanni Di Perri, Direttore dell'UODU Malattie Infettive, Ospedale Amedeo di Savoia - Birago di Vische ASL TO2;

Dr.ssa Valeria Ghisetti, Direttore del Laboratorio di Microbiologia e Virologia Ospedale Amedeo di Savoia - Birago di Vische ASL TO2;

Dr.ssa Renata Magliola, Responsabile del Centro di riferimento regionale per la prevenzione e il controllo delle malattie trasmesse da alimenti, ASL TO 4;

Dr.ssa Giuliana Moda, Responsabile dei Settori "Vigilanza e controllo degli alimenti di origine animale" e "Sanità animale e igiene degli allevamenti" della direzione Sanità;

Dr.ssa Michela Audenino, Responsabile del Settore "Igiene e Sanità Pubblica" della direzione Sanità;

Dr. Michele Morandi, Dirigente Medico Direzione Sanitaria Ospedale Amedeo di Savoia - Birago di Vische ASL TO2;

Dr. Paolo Mussano, Direttore Sanitario Ospedale Amedeo di Savoia - Birago di Vische ASL TO2;

Dr.ssa Chiara Pasqualini, Dirigente Biologo Patologia Infettiva in Ginecologia e Ostetricia, AO OIRM S. Anna Torino;

Dr. Guido Raineri, Direttore S.C. Malattie Infettive e Tropicali, dell'AO "S. Croce e Carle" di Cuneo;

Dr. Roberto Raso, Dirigente Medico Referente SEREMI ASL AL;

Dr. Roberto Serra, Direttore FF SC Microbiologia AOU S. Giovanni Battista di Torino.

- di stabilire che il gruppo temporaneo di lavoro concluda i propri lavori entro il termine del 30 settembre 2009, data alla cui scadenza dovranno essere conseguiti gli obiettivi affidati al gruppo stesso, fatta salva la possibilità di proroga di cui in premessa;

- di prevedere che nessun beneficio economico venga corrisposto ai componenti il gruppo di lavoro ed altresì che il gruppo di lavoro potrà avvalersi anche di esperti esterni a titolo gratuito senza oneri aggiunti e procede-

re altresì all'acquisizione di dati informativi dai Servizi delle ASL;

- di demandare a successivi provvedimenti gli eventuali ulteriori dettagli in ordine alle modalità di funzionamento del gruppo di lavoro nonché le eventuali modifiche nell'ambito della relativa composizione e durata.

Avverso la presente determinazione è ammesso ricorso entro il termine di 60 giorni innanzi al Tribunale Amministrativo Regionale di Torino.

La presente determinazione verrà pubblicata sul Bollettino Ufficiale della Regione Piemonte, ai sensi dell'art. 61 dello Statuto e dell'art. 16 del DPGR n. 8/R/2002.

Il Direttore regionale  
Vittorio Demicheli

Codice DA2009  
D.D. 1 ottobre 2008, n. 618

**Erogazioni alle Aziende Sanitarie Regionali della Regione Piemonte delle anticipazioni di cassa per il mese di ottobre 2008. Impegno di Euro 453.186.842,00= sul capitolo 157318/2008 alle Aziende Sanitarie Locali e di Euro 145.988.456,00= sul capitolo 162634/2008 alle Aziende Sanitarie Ospedaliere.**

(omissis)

IL DIRETTORE

(omissis)

*determina*

- di impegnare e liquidare, per le motivazioni espresse in premessa, la somma di Euro 453.186.842,00= sul capitolo 157318/2008 alle Aziende Sanitarie Locali nella misura indicata nell'allegato 1 facente parte integrante alla presente determinazione quale anticipazione di cassa per il mese di ottobre 2008;

- di impegnare e liquidare, per le motivazioni espresse in premessa, la somma di Euro 145.988.456,00= sul capitolo 162634/2008 alle Aziende Sanitarie Ospedaliere nella misura indicata nell'allegato 1 facente parte integrante alla presente determinazione quale anticipazione di cassa per il mese di ottobre 2008;

- di dare atto che alla spesa di Euro 453.186.842,00= si fa fronte con l'assegnazione n. 100098 a valere sul capitolo n. 157318/2008;

- di dare atto che alla spesa di Euro 145.988.456,00= si fa fronte con l'assegnazione n. 100146 a valere sul capitolo n. 162634/2008;

- di dare atto che le quote erogate per il mese di ottobre sono comprensive delle somme necessarie per gli oneri di gestione del servizio sanitario regionale, che comprendono anche i valori delle prestazioni acquisite dalle Aziende Sanitarie Regionali da erogatori pubblici e privati.

- Avverso la presente determinazione è ammesso ricorso entro il termine di 60 giorni innanzi al Tribunale Amministrativo Regionale di Torino.

Il Direttore regionale  
Vittorio Demicheli

Codice DA2002  
D.D. 16 ottobre 2008, n. 677

**Realizzazione di percorsi formativi per l'anno 2008 a favore del personale degli SPreSAL delle ASL piemontesi. Impegno della somma di euro 19.800,00 sul**

**capitolo 129429/2008- codice gestionale SIOPE 1350, a favore dell'ASL Alessandria.**

(omissis)

IL DIRETTORE

(omissis)

*determina*

di affidare all'ASL AL l'organizzazione completa dei corsi di formazione di seguito elencati, comprendente la progettazione, la realizzazione, la gestione degli incarichi e dei pagamenti dei vari docenti, nonché le procedure di accreditamento ECM:

- La prevenzione e la Gestione del rischio da sovraccarico biomeccanico muscolo scheletrico degli arti superiori (euro 4.200,00)

- Rischi di incidenti rilevanti (euro 8.400,00)

- Il coordinamento, il controllo e la promozione della qualità dell'attività di sorveglianza sanitaria nei luoghi di lavoro (euro 3.000,00)

- L'esposizione a vibrazioni negli ambienti di lavoro: valutazione, prevenzione e bonifica (euro 4.200,00)

di impegnare a favore dell'ASL AL la somma di 19.800,00 euro, allocati sul cap. 129429 del bilancio per l'esercizio finanziario 2008 - UPB 20.151 - codice gestionale SIOPE 1350, (assegnata con nota prot. n. 13419/DA2000 del 09.04.2008 - Assegnazione n. 100097);

di prevedere la possibilità, da parte dell'ASL AL, di effettuare compensazioni fra i diversi importi stabiliti per la realizzazione dei singoli corsi a seguito di motivata richiesta al Settore Prevenzione Sanitaria negli Ambienti di Vita e di Lavoro;

di stabilire che l'erogazione all'ASL AL delle somme dovute per la realizzazione dei suddetti corsi, nonché per le procedure di accreditamento ECM, avverrà dietro presentazione di regolare documentazione fiscale, completa di rendicontazione analitica comprovante i costi realmente sostenuti.

La presente determinazione sarà pubblicata sul Bollettino Ufficiale della Regione Piemonte, ai sensi dell'art. 61 dello Statuto e dell'art. 16 del DPGR 8/R/2002.

Il Direttore regionale  
Vittorio Demicheli

Codice DA2003  
D.D. 20 ottobre 2008, n. 681

**Anagrafe computerizza del bestiame: estrazione ed elaborazione dati per i servizi afferenti alla Direzione Agricoltura. Impegno ed erogazione della somma di Euro 20.000,00 sul cap. 160077 del bilancio regionale per il 2008 (cod. SIOPE 1538).**

(omissis)

IL DIRIGENTE

(omissis)

*determina*

di impegnare ed erogare, a favore dell'Asl CN1 di Savigliano, la somma di € 20.000,00, quale contributo per la collaborazione di un ingegnere informatico presso il CED della predetta ASL, da destinare alle attività di estrazione ed elaborazioni particolari dei dati contenuti nell'anagrafe bovina.

La suddetta somma risulta assegnata con D.G.R. n. 3-8950 del 16/6/2008 sul cap. 160077/08 (A.100209).

La presente determinazione sarà pubblicata sul Bollettino Ufficiale della Regione Piemonte ai sensi dell'art. 61 dello Statuto.

Il Dirigente responsabile  
Giuliana Moda

Codice DA2001

D.D. 22 ottobre 2008, n. 688

**Approvazione del "Progetto regionale a supporto della costituzione di un'Agenzia nazionale per la valutazione dei rischi sanitari e delle funzionalità dei prodotti tessili, dell'abbigliamento, calzature e pelletteria". Assegnazione ed erogazione di Euro 30.000= all'Azienda Sanitaria Locale di Biella - Impegno sul cap. 157428/2008 - codice SIOPE 1538 - Assegnazione n. 100709, (DGR n. 3-8950 del 16.06.2008).**

(omissis)  
IL DIRIGENTE  
(omissis)  
*determina*

- di approvare, per quanto in premessa esposto, l'attivazione del "Progetto regionale a supporto della costituzione di un'Agenzia nazionale per la valutazione dei rischi sanitari e delle funzionalità dei prodotti tessili, dell'abbigliamento, calzature e pelletteria", descritto all'allegato A della presente determinazione di cui forma parte integrante,

- di impegnare, per la realizzazione di tale progetto, la somma di Euro 30.000,00= sul cap. 157428/2008 - codice SIOPE 1538 (Assegnazione n. 100709 - DGR n. 3-8950 del 16.06.2008);

- di erogare tale importo all'Azienda Sanitaria Locale di Biella, con le seguenti modalità:

- Euro 15.000,00= entro il 30/10/2008;
- Euro 15.000,00= entro il 31/01/2009;

- di vincolare l'Azienda Sanitaria Locale di Biella alla presentazione, entro il 31.01.2009, di una dettagliata relazione attinente l'attività svolta ed il raggiungimento degli obiettivi previsti.

Avverso la presente determinazione è ammesso ricorso entro il termine di 60 giorni innanzi al T.A.R. per il Piemonte.

La presente determinazione sarà pubblicata sul Bollettino Ufficiale della Regione Piemonte, ai sensi dell'articolo 61 dello Statuto.

Il Direttore regionale  
Vittorio Demicheli

Codice DA2005

D.D. 27 ottobre 2008, n. 693

**Approvazione Convenzione tra la Regione Piemonte e l'A.O.U. San Giovanni Battista di Torino tramite la S.C. Epidemiologia 2 SGAS che opera all'interno del C.P.O.. Realizzazione del progetto "Prevenzione secondaria in Oncologia: sviluppo dei modelli organizzativi, innovazione tecnologica e miglioramento della**

**performance" nell'ambito del Programma Integrato di Oncologia - Ricerca finalizzata 2006.**

(omissis)  
IL DIRIGENTE  
(omissis)  
*determina*

di approvare la convenzione, allegata alla presente determinazione di cui fa parte integrante, tra la Regione Piemonte - Direzione Sanità e l'AOU San Giovanni Battista di Torino tramite la S.C. Epidemiologia dei Tumori 2 SGAS che opera all'interno del CPO-Piemonte per la realizzazione del progetto "Prevenzione secondaria in Oncologia: sviluppo dei modelli organizzativi, innovazione tecnologica e miglioramento della performance" nell'ambito del Programma Integrato Oncologia triennale "La prevenzione del cancro: sviluppo di modelli di intervento basati sull'evidenza".

Avverso la presente determinazione è ammesso ricorso entro il termine di 60 giorni innanzi al T.A.R.

Il Dirigente responsabile  
Daniela Nizza

Codice DA2005

D.D. 27 ottobre 2008, n. 694

**Approvazione Convenzione tra la Regione Piemonte e l'ISPO della Regione Toscana, Firenze. Realizzazione progetto "Prevenzione secondaria in Oncologia: sviluppo dei modelli organizzativi, innovazione tecnologica e miglioramento della performance" nell'ambito del P.I.O. triennale "La prevenzione del cancro: sviluppo di modelli di intervento basati sull'evidenza".**

(omissis)  
IL DIRIGENTE  
(omissis)  
*determina*

di approvare la convenzione, allegata alla presente determinazione di cui fa parte integrante, tra la Regione Piemonte - Direzione Sanità e l'Istituto per lo Studio e la Prevenzione Oncologica della Regione Toscana, Firenze per la realizzazione del progetto "Prevenzione secondaria in Oncologia: sviluppo dei modelli organizzativi, innovazione tecnologica e miglioramento della performance" nell'ambito del Programma Integrato Oncologia triennale dal titolo "La prevenzione del cancro: sviluppo di modelli di intervento basati sull'evidenza".

Avverso la presente determinazione è ammesso ricorso entro il termine di 60 giorni innanzi al T.A.R.

Il Dirigente responsabile  
Daniela Nizza

Codice DA2005

D.D. 27 ottobre 2008, n. 695

**Approvazione Convenzione tra la Regione Piemonte e l'Università degli Studi di Firenze - Dipartimento di Patologia Umana ed Oncologia. Realizzazione del Progetto "Prevenzione secondaria in Oncologia: sviluppo dei modelli organizzativi, innovazione tecnologica e miglioramento della performance" nell'ambito del Programma Integrato Oncologia Triennale- Ricerca finalizzata 2006.**

(omissis)  
 IL DIRIGENTE  
 (omissis)  
*determina*

di approvare la convenzione, allegata alla presente determinazione di cui fa parte integrante, tra la Regione Piemonte – Direzione Sanità e l’Università degli Studi di Firenze – Dipartimento di Patologia Umana ed Oncologia per la realizzazione del progetto “Prevenzione secondaria in Oncologia: sviluppo dei modelli organizzativi, innovazione tecnologica e miglioramento della performance” nell’ambito del Programma Integrato Oncologia triennale dal titolo “La prevenzione del cancro: sviluppo di modelli di intervento basati sull’evidenza”.

Avverso la presente determinazione è ammesso ricorso entro il termine di 60 giorni innanzi al T.A.R.

Il Dirigente responsabile  
 Daniela Nizza

Codice DA2005  
 D.D. 27 ottobre 2008, n. 696

**Approvazione Convenzione tra la Regione Piemonte e l’Università degli Studi di Torino- Dip.di Scienze Biomediche ed Oncologia Umana. Realizzazione del progetto “Prevenzione secondaria in oncologia: sviluppo dei modelli organizzativi, innovazione tecnologica e miglioramento della performance” nell’ambito del P.I.O. Triennale “La prevenzione del cancro: sviluppo di modelli di intervento basati sull’evidenza”.**

(omissis)  
 IL DIRIGENTE  
 (omissis)  
*determina*

di approvare la convenzione, allegata alla presente determinazione di cui fa parte integrante, tra la Regione Piemonte – Direzione Sanità e l’Università degli Studi di Torino – Dipartimento di Scienze Biomediche ed Oncologia Umana per la realizzazione del progetto “Prevenzione secondaria in Oncologia: sviluppo dei modelli organizzativi, innovazione tecnologica e miglioramento della performance” nell’ambito del Programma Integrato Oncologia triennale dal titolo “La prevenzione del cancro: sviluppo di modelli di intervento basati sull’evidenza”.

Avverso la presente determinazione è ammesso ricorso entro il termine di 60 giorni innanzi al T.A.R.

Il Dirigente responsabile  
 Daniela Nizza

Codice DA2005  
 D.D. 27 ottobre 2008, n. 697

**Realizzazione del progetto “Prevenzione secondaria in oncologia: sviluppo dei modelli organizzativi, innovazione tecnologica e miglioramento della performance” nell’ambito del Programma Integrato Oncologia triennale dal titolo “La prevenzione del cancro: sviluppo di modelli di intervento basati sull’evidenza”. Approvazione della Convenzione tra la Regione Piemonte e l’Azienda Sanitaria Locale Città di Milano.**

(omissis)  
 IL DIRIGENTE

(omissis)  
*determina*

di approvare la convenzione, allegata alla presente determinazione di cui fa parte integrante, tra la Regione Piemonte – Direzione Sanità e l’Azienda Sanitaria Locale Città di Milano per la realizzazione del progetto “Prevenzione secondaria in Oncologia: sviluppo dei modelli organizzativi, innovazione tecnologica e miglioramento della performance” nell’ambito del Programma Integrato Oncologia triennale dal titolo “La prevenzione del cancro: sviluppo di modelli di intervento basati sull’evidenza”.

Avverso la presente determinazione è ammesso ricorso entro il termine di 60 giorni innanzi al T.A.R.

Il Dirigente responsabile  
 Daniela Nizza

Codice DA2005  
 D.D. 27 ottobre 2008, n. 698

**Approvazione Convenzione tra la Regione Piemonte e gli Istituti Fisioterapici Ospitalieri - Istituto Regina Elena di Roma. Realizzazione del progetto “Prevenzione secondaria in oncologia: sviluppo dei modelli organizzativi, innovazione tecnologica e miglioramento della performance” nell’ambito del P.I.O. triennale dal titolo “La Prevenzione del cancro: sviluppo di modelli di intervento Basati sull’evidenza”.**

(omissis)  
 IL DIRIGENTE  
 (omissis)  
*determina*

di approvare la convenzione, allegata alla presente determinazione di cui fa parte integrante, tra la Regione Piemonte – Direzione Sanità e gli Istituti Fisioterapici Ospitalieri – Istituto Regina Elena di Roma per la realizzazione del progetto “Prevenzione secondaria in Oncologia: sviluppo dei modelli organizzativi, innovazione tecnologica e miglioramento della performance” nell’ambito del Programma Integrato Oncologia triennale dal titolo “La prevenzione del cancro: sviluppo di modelli di intervento basati sull’evidenza”.

Avverso la presente determinazione è ammesso ricorso entro il termine di 60 giorni innanzi al T.A.R.

Il Dirigente responsabile  
 Daniela Nizza

Codice DA2002  
 D.D. 28 ottobre 2008, n. 700

**Erogazione della somma di Euro 74.956,00 al Comando Provinciale dei Vigili del Fuoco di Torino per il pagamento delle attività svolte nell’ambito dei corsi per Responsabili delle misure di prevenzione e protezione dagli incendi. Cap. 144276 (ex Cap. 14028).**

(omissis)  
 IL DIRETTORE  
 (omissis)  
*determina*

di erogare al Comando Provinciale dei Vigili del Fuoco di Torino, per i motivi di cui in premessa e per l’effettuazione dei corsi per responsabili delle misure di prevenzione e protezione dagli incendi svolti nel 2007/2008, la

somma complessiva di € 74.956,00, impegnata sul Cap. 144276 (ex Cap. 14028) con determinazione dirigenziale n. 189 del 29/11/2006 (I6456).

La presente determinazione sarà pubblicata sul Bollettino Ufficiale della Regione Piemonte ai sensi dell'art. 61 dello Statuto e dell'art. 16 del DPGR 8/R/2002.

Il Direttore regionale  
Vittorio Demicheli

Codice DA2012  
D.D. 29 ottobre 2008, n. 702

**Casa di Cura "Villa Ida", sita in Lanzo Torinese: approvazione progetti edilizi e autorizzazione all'esercizio dell'attività sanitaria e variazione di destinazione d'uso dei locali.**

(omissis)  
IL DIRIGENTE  
(omissis)  
*determina*

1) di approvare i progetti edilizi di ampliamento della Casa di Cura "Villa Ida", sita in Lanzo Torinese, così come presentati dal Legale rappresentante rispettivamente con note del 10 luglio 2006, prot. n. 1279/02/06 e del 13 settembre 2007, prot. n. 1617/02/07, finalizzati all'ampliamento della palestra con box di fisioterapia ed uno studio medico da aggregare all'attuale servizio di riabilitazione della Casa di Cura, nonché alla creazione di un nuovo servizio mortuario decentrato con contestuale nuova allocazione di uffici e realizzazione di una seconda palestra con box per fisioterapia presso i locali attualmente occupati dal reparto stesso;

2) di disporre che la realizzazione dei progetti edilizi di cui sopra dovrà avvenire in conformità alle normative nazionali e regionali vigenti;

3) di autorizzare, previo sopralluogo favorevole della Commissione di Vigilanza ad avvenuta esecuzione dei lavori, l'esercizio dell'attività sanitaria nei locali ampliati, nonché di autorizzare la variazione di destinazione d'uso dei locali destinati ad una seconda palestra con box per trattamenti individuali, a seguito del trasferimento della camera mortuaria nella nuova sede e all'attivazione di nuovi uffici nel fabbricato minore;

4) di dare mandato alla Commissione di Vigilanza, territorialmente competente, di verificare e comunicare al Settore Regionale competente la corretta e completa realizzazione dei progetti, così come approvati con la presente determinazione;

5) di far carico al Legale rappresentante della Casa di Cura Villa Ida di richiedere autorizzazione preventiva per ogni eventuale elemento di variazione a precedenti provvedimenti autorizzativi.

Avverso la presente determinazione è ammesso ricorso entro il termine di 60 giorni innanzi al T.A.R.

Il Dirigente responsabile  
Daniela Nizza

Codice DA2000  
D.D. 29 ottobre 2008, n. 703

**Istituzione di un gruppo temporaneo di lavoro cui attribuire l'obiettivo specifico di provvedere alla defini-**

**zione delle linee di indirizzo nonchè alle valutazioni necessarie al fine della pianificazione e del coordinamento delle attività di vigilanza degli SPreSAL nei luoghi di lavoro**

(omissis)  
IL DIRETTORE  
(omissis)  
*determina*

- di istituire, per le motivazioni di cui alle premesse, un gruppo di lavoro cui attribuire l'obiettivo specifico di provvedere alla definizione delle linee di indirizzo nonchè alle valutazioni necessarie al fine della pianificazione e del coordinamento delle attività di vigilanza degli SPreSAL nei luoghi di lavoro;

- di assegnare al gruppo di lavoro l'obiettivo specifico di predisporre entro il termine del 15.12.2008 un primo documento in cui siano individuati: gli obiettivi specifici, gli ambiti territoriali, i settori produttivi, i tempi, i mezzi e le risorse ordinarie che sono rese sinergicamente disponibili da parte dei vari Servizi e, entro il termine del 30.06.2009 e comunque non oltre la data di costituzione dell'Ufficio operativo, il compito di provvedere alla predisposizione degli ulteriori documenti di indirizzo e di sviluppo del primo documento di programmazione con individuazione specifica delle azioni di coordinamento tecnico dei vari Servizi nell'ambito delle azioni di vigilanza nei luoghi di lavoro;

- di individuare quali componenti del gruppo i soggetti di seguito indicati, per le ragioni di cui in premessa:

- Bruno Santina – direttore SPreSAL ASL AL;
- Ferraris Fabrizio - direttore SPreSAL ASL BI;
- Lanterno Annalisa - direttore Struttura Semplice Vigilanza ad Assistenza ASL TO1 con funzioni di coordinamento;
- Reviglione Lauro - direttore SPreSAL ASL TO4;
- Zanelli Roberto - direttore SPreSAL ASL AT;
- Ciralli Giulia – funzionario del Settore prevenzione sanitaria negli ambienti di vita e di lavoro della direzione Sanità;
- La Monica Salvatore - funzionario del Settore prevenzione sanitaria negli ambienti di vita e di lavoro della direzione Sanità;
- Mazzarelli Maura – dipendente del Settore prevenzione sanitaria negli ambienti di vita e di lavoro della direzione Sanità;

- di prevedere che nessun beneficio economico venga corrisposto ai componenti del gruppo di lavoro ed altresì che il gruppo di lavoro potrà avvalersi anche di esperti esterni a titolo gratuito senza oneri aggiuntivi nonchè procedere all'acquisizione di dati informativi dai Servizi delle ASL;

- di demandare a successivi provvedimenti gli eventuali ulteriori dettagli in ordine alle modalità di funzionamento del gruppo di lavoro nonchè le eventuali modifiche nell'ambito della relativa composizione e durata.

Avverso la presente determinazione è ammesso ricorso entro il termine di 60 giorni innanzi al Tribunale Amministrativo Regionale di Torino.

La presente determinazione verrà pubblicata sul Bollettino Ufficiale della Regione Piemonte, ai sensi dell'art. 61 dello Statuto e dell'art. 16 del DPGR n. 8/R/2002.

Il Direttore regionale  
Vittorio Demicheli

Codice DA2012

D.D. 29 ottobre 2008, n. 704

**Fondazione Robert Hollman di Cannero Riviera: autorizzazione alla nomina del Direttore Sanitario Dott.ssa Laura Cantalupi in sostituzione della Prof.ssa Luisa Pinello.**

(omissis)

IL DIRIGENTE

(omissis)

*determina*

1) di autorizzare, il Legale Rappresentante della Fondazione Robert Hollman, sita in Cannero Riviera, Via Oddone Clerici, 6 a nominare la Dott.ssa Laura Cantalupi (omissis) iscritta all'Albo dei Medici Chirurghi di Milano, in qualità di Direttore Sanitario della struttura;

2) di subordinare la sopraccitata autorizzazione alla verifica delle eventuali incompatibilità previste dalla normativa vigente. A tal fine il sanitario in oggetto dovrà far pervenire alla competente Azienda Sanitaria Locale ASL VB, immediata comunicazione di eventuali situazioni di incompatibilità;

3) di fare carico alla Fondazione Robert Hollman, di richiedere autorizzazione, in via preventiva, per ogni eventuale elemento di variazione al presente od a precedenti provvedimenti autorizzativi.

Avverso la presente determinazione è ammesso ricorso al T.A.R. nel termine di gg.60 dalla notificazione o dall'avvenuta piena conoscenza.

Il Dirigente responsabile  
Daniela Nizza

Codice DA2001

D.D. 30 ottobre 2008, n. 705

**Decreto legislativo 3 aprile 2006, n. 152. Classificazione in categoria A2 delle acque superficiali del Torrente Erno-Collorio, sito nel Comune di Brovello Carpugnino (VB).**

(omissis)

IL DIRIGENTE

(omissis)

*determina*

di classificare, ai sensi dell'art. 80 del D.Lgs. 152/2006, in categoria A2 l'acqua superficiale, destinata all'approvvigionamento idrico potabile, del Torrente Erno-Collorio ubicato nel Comune Brovello Carpugnino (VB).

Avverso la presente determinazione è ammesso ricorso entro il termine di 60 giorni.

La presente determinazione sarà pubblicata sul Bollettino Ufficiale della Regione Piemonte, ai sensi dell'art. 61 dello Statuto.

Il Dirigente responsabile  
Michela Audenino

Codice DA2001

D.D. 3 novembre 2008, n. 707

**Presenza d'atto della modificazione della ragione sociale, sede legale e relativi C.F. e P. IVA della società «Master-taste S.p.A.» nella «Kerry Ingredients & Flavours Ita-**

**lia S.p.A.» con sede legale in Muggio' (MB), Via Sondrio n. 9 e stabilimento in Torino, Via Fossata n. 114.**

(omissis)

IL DIRIGENTE

(omissis)

*determina*

di prendere atto dell'avvenuta modificazione della ragione sociale, sede legale e relativi C.F. e P. IVA della società «Master-taste S.p.A.», (omissis), con sede legale in Mozzo (BG), Via Capitani di Mozzo 12/16 nella seguente società: «Kerry Ingredients & Flavours Italia S.p.A.», sede legale in Muggio' (MB), Via Sondrio n. 9, (omissis), relativamente allo stabilimento sito in Torino, Via Fossata n. 114, autorizzato alla produzione, deposito e commercio di aromi naturali e di additivi alimentari con precedenti D.G.R. n. 118-9431 del 07.10.91, D.G.R. n. 125-13709 del 23.03.92, D.G.R. n. 139-21624 del 04.08.97, D.D. n. 69 del 14.06.03 e D.D. n. 40 del 17.03.04.

Avverso la presente determinazione è ammesso ricorso entro il termine di 60 giorni innanzi al T.A.R. per il Piemonte.

La presente determinazione sarà pubblicata sul Bollettino Ufficiale della Regione Piemonte, ai sensi dell'articolo 61 dello Statuto.

Il Dirigente responsabile  
Michela Audenino

Codice DA2005

D.D. 4 novembre 2008, n. 713

**D.G.R. n. 48-9094 del 01.07.2008 inerente le «Disposizioni regionali in materia di organizzazione dei Dipartimenti di Patologia delle Dipendenze (DPD) e indicazioni per la predisposizione dei «Piani Locali delle Dipendenze» (PLD) ed ulteriore riparto dei fondi, così come previsto dalla D.G.R. n. 28-5020 del 28.12.2006 - erogazione e riparto di Euro 3.599.481,78 - (capitoli vari)».**

(omissis)

IL DIRETTORE

(omissis)

*determina*

di approvare il riparto dei fondi di cui agli allegati "A", "B" e "C", parti integranti e sostanziali della presente determinazione, così come espressamente indicato nella D.G.R. n. 48-9094 del 1.7.2008;

di approvare l'erogazione la somma di €. 3.599.481,78 facendo riferimento ai corrispondenti capitoli di competenza Bilancio 2008, per cui:

- €. 2.459.481,78 cap. 160745 (ex cap. 15381 - I. 5764)
- €. 1.140.000,00 cap. 160746 (ex cap. 15382 - I. 5765)

Avverso la presente determinazione è ammesso ricorso entro il termine di 60 giorni innanzi al Tribunale Amministrativo Regionale di Torino.

La presente determinazione sarà pubblicata sul Bollettino Ufficiale della Regione Piemonte, ai sensi dell'art. 61 dello Statuto.

Il Direttore regionale  
Vittorio Demicheli

Allegato

ALLEGATO "A"

Riparto fondi per la "Prevenzione" delle dipendenze

ASL (Accorpamenti 2008)	popo 2005 (15-54 anni)	popo 2005 (15-54 anni) (TO*1,5)	euro	tot. Torino euro
TO 1	130.417	195.625	93.956,62	337.649
ex 1 To	119.630	179.445	86.185,68	
ex 2 To	116.434	174.651	83.883,09	
ex 3 To	102.194	153.291	73.623,86	
TO2	301.612	301.612	144.861,04	
TO3	263.828	263.828	126.713,79	
TO4	158.756	158.756	76.248,82	
TO5	221.132	221.132	106.207,35	
AL	102.347	102.347	49.156,18	
AT	90.258	90.258	43.349,96	
BI	211.758	211.758	101.705,12	
CN1	85.775	85.775	41.196,82	
CN2	180.229	180.229	86.562,07	
NO	88.946	88.946	42.719,82	
VC	90.023	90.023	43.237,09	
VCO	2.263.339	2.497.676	1.199.607,31	
Piemonte				

(\*) la pop. di Torino viene moltiplicata per "1,5" per le maggiori criticità dell'area metropolitana.

## ALLEGATO "B"

## Riparto fondi per "l'Inclusione sociale" delle dipendenze

ASL		numero sogg. "td+alc-tab-carc" (anno 2005)	euro
	ex 1 To	1699	109.632,24
TO1	ex 2 To	793	51.170,32
	ex 3 To	1218	78.594,51
TO2	ex 4 To	1248	80.530,33
TO3		2004	129.313,13
TO4		2519	162.544,80
TO5		1078	69.560,66
AL		1688	108.922,44
AT		786	50.718,62
BI		979	63.172,43
CN1		1603	103.437,60
CN2		347	22.391,05
NO		1081	69.754,24
VC		774	49.944,29
VCO		782	50.460,51
<b>Piemonte</b>		<b>18.599</b>	<b>1.200.147,19</b>

ALLEGATO "C"

Riparto fondi per "l'Innovazione e trattamento" delle dipendenze

ASL	DPD-PLD	euro
TO1	ex 1 To	87.402,00
	ex 2 To	59.882,15
	ex 3 To	70.573,71
	ex 4 To	65.622,65
TO2		146.716,50
TO3		147.545,74
TO4		77.310,75
TO5		114.349,29
AL		53.532,90
AT		55.228,29
BI		105.285,22
CN1		35.979,11
CN2		83.281,36
NO		48.828,75
VC		48.188,88
VCO		<b>1.199.727,28</b>
<b>Piemonte</b>		

Per i criteri di riparto si rimanda alla DGR 28/2006

Codice DA2001

D.D. 4 novembre 2008, n. 714

**Istituzione e nomina Commissione valutativa, istruttoria e giudicatrice per il finanziamento dei progetti di Ricerca Sanitaria Finalizzata di cui alla D.G.R. n. 11-9175 del 14/07/2008 ed individuazione funzionale e nominativa dei gruppi di esperti per la valutazione.**

(omissis)

IL DIRETTORE

(omissis)

*determina*

- di nominare, per i motivi di cui in premessa, i componenti della commissione valutativa, istruttoria e giudicatrice per il finanziamento dei progetti di ricerca sanitaria finalizzata, di cui al bando approvato con determinazione n. 466 del 25.07.2008, nelle persone:

- Dr. Vittorio Demicheli - Direttore regionale della Direzione Sanità - Presidente
- Dr.ssa Michela Audenino - Dirigente del Settore Igiene e Sanità Pubblica - Componente
- Sig.ra Caterina Gagna - Funzionario dell'Assessorato Innovazione, Ricerca ed Università - Componente
- Dr. Silverio Benedetto - Presidente del CO.RE. SA - Componente
- Prof. Giorgio Palestro - Preside della Facoltà di Medicina dell'Università degli Studi di Torino - Componente
- Prof. Giovanni Vacca - Preside della Facoltà di Medicina dell'Università degli Studi del Piemonte Orientale - Componente
- Sig.ra Anna Arietti - Funzionario del Settore Igiene e Sanità Pubblica - Segretario

Ai lavori della Commissione giudicatrice partecipano i membri del Comitato Operativo con funzioni di raccordo ed illustrazione dei lavori di valutazione istruttoria sui progetti esaminati. Un membro del Comitato Operativo, designato di comune accordo, avrà anche formale diritto di voto.

- di individuare per la valutazione istruttoria dei progetti le seguenti figure: per le valutazioni di cui al punto a): esperti nelle materie oggetto del bando operanti nelle Università degli Studi del Piemonte discrezionalmente attivabili tramite il Comitato Operativo responsabile del coordinamento istruttorio della valutazione e composto da:

- Prof. Paolo Arese – docente della Facoltà di Medicina dell'Università degli Studi di Torino – Dipartimento di Genetica, Biologia e Biochimica;
- Prof. Ciro Isidoro – docente di Patologia Generale dell'Università degli Studi del Piemonte Orientale – Dipartimento di Scienze Mediche;
- Prof. Franco Merletti – docente della Facoltà di Medicina dell'Università degli Studi di Torino – Dipartimento di Scienze Biomediche ed Oncologia Umana e coordinatore del gruppo Interdipartimentale ricerca della Facoltà di Medicina di Torino;

per le valutazioni di cui al punto b):

- Dirigenti ed esperti operanti nell'ambito della Direzione Sanità dell'Assessorato Tutela della Salute e Sanità.
- di dare atto che il presente provvedimento non com-

porta oneri di spesa per la Regione Piemonte.

Avverso la presente determinazione è ammesso ricorso entro il termine di 60 giorni.

La presente determinazione sarà pubblicata sul Bollettino Ufficiale della Regione Piemonte, ai sensi dell'articolo 61 dello Statuto.

Il Direttore regionale  
Vittorio Demicheli

Codice DA2012

D.D. 5 novembre 2008, n. 716

**Casa di Cura privata «I Cedri» sita a Fara Novarese: autorizzazione alla nomina del Direttore Sanitario Dott. Giovanni Cadario, in sostituzione del Prof. Giancarlo Morandini.**

(omissis)

IL DIRIGENTE

(omissis)

*determina*

1) di autorizzare, sulla base della richiesta presentata dal Legale Rappresentante della Casa di Cura privata «I Cedri», sita in Fara Novarese, Largo Don Guanella, 1, la nomina del Direttore Sanitario nella persona del Dott. Giovanni Cadario, (omissis), iscritto all'Ordine dei Medici Chirurghi della Provincia di Vercelli, in sostituzione del Prof. Giancarlo Morandini;

2) di subordinare la sopraccitata autorizzazione alla verifica delle eventuali incompatibilità previste dalla normativa vigente. A tal fine il sanitario in oggetto dovrà far pervenire alla competente Azienda Sanitaria Locale ASL NO, immediata comunicazione di eventuali situazioni di incompatibilità;

3) di fare carico alla Società titolare della Casa di Cura, in oggetto, di richiedere autorizzazione, in via preventiva, per ogni eventuale elemento di variazione al presente od a precedenti provvedimenti autorizzativi.

Avverso la presente determinazione è ammesso ricorso al T.A.R. nel termine di gg.60 dalla notificazione o dall'avvenuta piena conoscenza.

Il Dirigente responsabile  
Daniela Nizza

Codice DA2001

D.D. 5 novembre 2008, n. 717

**Liquidazione della somma complessiva di Euro 23.052,48= ai beneficiari dei progetti di ricerca sanitaria finalizzata di cui alla D.G.R. n. 35-4231 del 06 novembre 2006 - cap. 120351/2006 ex cap. 12035/2006 (Cod. SIOPE 1348). I. 6047.**

(omissis)

IL DIRIGENTE

(omissis)

*determina*

- di liquidare la somma complessiva di Euro 23.052,48= quale saldo ai beneficiari dei progetti di ricerca sanitaria finalizzata di cui alla D.G.R. n. 35-4231 del 06 novembre 2006 (allegato A), che fa parte integrante della presente determinazione;

di far fronte alla spesa con i fondi già previsti al Cap. 120351/2006 (Cod. SIOPE 1348) impegnati con D.D. n. 181 del 23 novembre 2006 (I.6047).

Avverso la presente determinazione è ammesso ricorso entro il termine di 60 giorni.

La presente determinazione sarà pubblicata sul Bollettino ufficiale della Regione Piemonte, ai sensi dell'art. 61 dello Statuto e dell'art. 16 del D.P.G.R. n. 8/R/2002.

Il Dirigente responsabile  
Michela Audenino

Codice DA2005  
D.D. 5 novembre 2008, n. 718

**Approvazione Convenzione tra la Regione Piemonte e l'Università degli Studi di Firenze. Dip. Fisioterapia Clinica, Medicina Nucleare Biomolecolare, per la realizzazione del progetto «Appropriateness of Pet: critical review of evidence and development of new indications» nell'ambito del Programma Integrato di Ricerca Oncologica finalizzata anno 2006.**

(omissis)  
IL DIRIGENTE  
(omissis)  
*determina*

- di approvare la convenzione, allegata alla presente determinazione di cui fa parte integrante, tra la Regione Piemonte e l'Università degli Studi di Firenze, Dipartimento di Fisioterapia Clinica, Medicina Nucleare Biomolecolare, per la realizzazione del progetto "Appropriateness of Pet: critical review of evidence and development of new indications" nell'ambito del Programma integrato di ricerca oncologica finalizzata anno 2006 (art. 1 comma 302, L. 266 del 23.12.2005), "Come coniugare innovazione ed appropriatezza nell'assistenza al paziente oncologico".

Avverso la presente determinazione è ammesso ricorso entro il termine di 60 giorni innanzi al T.A.R.

Il Dirigente responsabile  
Daniela Nizza

Codice DA2005  
D.D. 5 novembre 2008, n. 719

**Approvazione della Convenzione tra la Regione Piemonte e l'A.O.U. San Giovanni Battista di Torino, per il tramite dell'U.O. Epidemiologia dei Tumori, per la realizzazione del progetto «Appropriateness of Pet: critical review of evidence and development of new indications» nell'ambito del Programma integrato di ricerca oncologica finalizzata anno 2006.**

(omissis)  
IL DIRIGENTE  
(omissis)  
*determina*

- di approvare la convenzione, allegata alla presente determinazione di cui fa parte integrante, tra la Regione Piemonte e l'Università degli Studi di Firenze, Dipartimento di Fisioterapia Clinica, Medicina Nucleare Biomolecolare, per la realizzazione del progetto "Appropriateness of Pet: critical review of evidence and development of new indications" nell'ambito del Pro-

gramma integrato di ricerca oncologica finalizzata anno 2006 (art. 1 comma 302, L. 266 del 23.12.2005), "Come coniugare innovazione ed appropriatezza nell'assistenza al paziente oncologico".

Avverso la presente determinazione è ammesso ricorso entro il termine di 60 giorni innanzi al T.A.R.

Il Dirigente responsabile  
Daniela Nizza

Codice DA2001  
D.D. 6 novembre 2008, n. 725

**Ditta Pontevecchio S.r.l. con sede legale in Moncalieri (TO), Strada Carignano n. 46 Ter e stabilimento in Luserna San Giovanni (TO), Via Ponte Pietra n. 3. Autorizzazione igienico-sanitaria all'utilizzazione di nuovi polimeri per la produzione di contenitori in PET destinati al confezionamento acque minerali.**

(omissis)  
IL DIRIGENTE  
(omissis)  
*determina*

- di autorizzare sotto il profilo igienico-sanitario la Ditta Pontevecchio S.r.l. con sede legale in Moncalieri (TO), Strada Carignano n. 46 Ter, (omissis), e stabilimento in Luserna San Giovanni (TO), Via Ponte Pietra n. 3, all'utilizzazione di nuovi polimeri, per la produzione di contenitori in PET destinati all'imbottigliamento delle acque minerali naturali "Sparea", "Sorgente Oro - Alpi Cozie", "Valmora", "Fonte delle Alpi", "Monviso" e "Montoso", denominati:

- "Novapet CR" della Ditta Novapet - Zaragoza, Spagna;

- "Arayapet" della Ditta JBF RAK FZ-LLC - Ras Al Khaimah, Emirati Arabi Uniti.

Avverso la presente determinazione è ammesso ricorso entro il termine di 60 giorni innanzi al T.A.R. per il Piemonte.

La presente determinazione sarà pubblicata sul Bollettino Ufficiale della Regione Piemonte, ai sensi dell'articolo 61 dello Statuto.

Il Dirigente responsabile  
Michela Audenino

Codice DA2005  
D.D. 12 novembre 2008, n. 733

**Rettifica, per errore materiale, della determinazione dirigenziale n. 601 del 23/09/2008.**

(omissis)  
IL DIRIGENTE  
(omissis)  
*determina*

- di assegnare alle Aziende Sanitarie Regionali sotto elencate, per le motivazioni espresse in premessa, la quota parte di finanziamento annuale nazionale attribuita per lo svolgimento delle funzioni di prevenzione, diagnosi, cura e riabilitazione - calcolata, per le attività di assistenza domiciliare integrata, secondo il seguente prospetto:

Aziende Sanitarie		Totale Residenti Anno 2006	Finanziamento 2006	Totale Residenti Anno 2007	Finanziamento 2007	Finanziamento per ex Asl	Finanziamento Totale
TO1	ASL 1	22	3.300,00	19	2.850,00	6.150,00	10.650,00
	ASL 2	14	2.100,00	16	2.400,00	4.500,00	
TO2	ASL 3	13	1.950,00	13	1.950,00	3.900,00	6.300,00
	ASL 4	8	1.200,00	8	1.200,00	2.400,00	
TO3	ASL 5	27	4.050,00	22	3.300,00	7.350,00	9.600,00
	ASL 10	7	1.050,00	21	1.200,00	2.250,00	
TO4	ASL 6	23	3.450,00	19	3.150,00	6.600,00	17.400,00
	ASL 7	18	2.700,00	15	2.850,00	5.550,00	
	ASL 9	18	2.700,00	17	2.550,00	5.250,00	
TO5	ASL 8	15	2.250,00	8	2.250,00	4.500,00	4.500,00
VC	ASL 11	3	450,00	3	450,00	900,00	900,00
BI	ASL 12	12	1.800,00	10	1.500,00	3.300,00	3.300,00
NO	ASL 13	6	900,00	6	900,00	1.800,00	1.800,00
VCO	ASL 14	2	300,00	2	300,00	600,00	600,00
CN1	ASL 15	15	2.250,00	16	2.400,00	4.650,00	8.100,00
	ASL 16	2	300,00	2	300,00	600,00	
	ASL 17	10	1.500,00	9	1.350,00	2.850,00	
CN2	ASL 18	14	2.100,00	16	2.400,00	4.500,00	4.500,00
AT	ASL 19	14	2.100,00	13	1.950,00	4.050,00	4.050,00
AL	ASL 20	1	150,00	3	450,00	600,00	2.100,00
	ASL 21	4	600,00	4	600,00	1.200,00	
	ASL 22	1	150,00	1	150,00	300,00	
OIRM		178	141.024,00	178	147.831,21	288.855,21	288.855,21
S. LUIGI		71	60.020,00	71	59.446,71	119.466,71	119.466,71
	TOTALE	249	238.394,00	243	243.727,92	482.121,92	482.121,92

Avverso la presente determinazione è ammesso ricorso al T.A.R. entro il termine di 60 gg.

Il Dirigente responsabile  
Daniela Nizza

Codice DA2001

D.D. 12 novembre 2008, n. 734

**Liquidazione della somma complessiva di Euro 22.127,81= ai beneficiari dei progetti di ricerca sanitaria finalizzata di cui alla D.G.R. n. 35-4231 del 06 novembre 2006 - cap. 120351/2006 ex cap. 12035/2006 (Cod. SIOPE 1348). I. 6047.**

(omissis)  
 IL DIRIGENTE  
 (omissis)  
*determina*

- di liquidare la somma complessiva di Euro 22.127,81= quale saldo ai beneficiari dei progetti di ricerca sanitaria finalizzata di cui alla D.G.R. n. 35-4231 del 06 novembre 2006 (allegato A), che fa parte integrante della presente determinazione;

- di far fronte alla spesa con i fondi già previsti al Cap. 120351/2006 (Cod. SIOPE 1348) impegnati con D.D. n. 181 del 23 novembre 2006 (I.6047).

Avverso la presente determinazione è ammesso ricorso entro il termine di 60 giorni.

La presente determinazione sarà pubblicata sul Bollettino ufficiale della Regione Piemonte, ai sensi dell'art. 61 dello Statuto e dell'art. 16 del D.P.G.R. n. 8/R/2002.

Il Dirigente responsabile  
 Michela Audenino

DDDA200000735\_830.doc

Codice DA2000

D.D. 12 novembre 2008, n. 735

**L.R. n. 9/2004, art. 21 e s.m.i. «Istituzione fondo speciale per rischi di responsabilità civile delle ASL». Assegnazione e liquidazione di euro 2.727.625,67 a favore delle Aziende Sanitarie Locali e di euro 1.097.042,40 a favore delle Aziende Ospedaliere quali rimborsi relativi a denunce avvenute nell'anno 2006.**

(omissis)  
 IL DIRIGENTE  
 (omissis)  
*determina*

per le motivazioni in premessa

- di assegnare e liquidare le somme sotto indicate, come dettagliate nell'allegato 1 facente parte integrante della presente determinazione, quali rimborsi ai sensi dell'art 21 della l.r. 14 maggio 2004, n. 9 e s.m.i. relativi a denunce avvenute nell'anno 2006:

- a favore delle Aziende Sanitarie Locali la somma di Euro 2.727.625,67 per gli esborsi per quota capitale ed onorari relativi al risarcimento dei sinistri di importo compreso tra euro 1.500,00 ed euro 500.000,00 dedotta la franchigia di € 1.500,00, facendo fronte alle spese con impegno n. 7022/2006 sul cap. 159525/2006 (ex cap. 15274/2006);

- a favore delle Aziende Ospedaliere la somma di Euro 1.097.042,40 per gli esborsi per quota capitale ed onorari relativi al risarcimento dei sinistri di importo compreso tra euro 1.500,00 ed euro 500.000,00 dedotta la franchigia di € 1.500,00, facendo fronte alle spese con impegno n. 7024/2006 sul cap. 162247/2006 (ex cap. 15463/2006).

di demandare a successivo provvedimento l'assegnazione e liquidazione alle ASL delle ulteriori spese sostenute in relazione ai sinistri di cui trattasi, in via di accertamento alla data del presente provvedimento.

Avverso la presente determinazione è ammesso ricorso entro 60 gg. innanzi al TAR di Torino.

Il Direttore regionale  
 Vittorio Demicheli

Codice DA2012  
 D.D. 13 novembre 2008, n. 742  
**Determinazione Dirigenziale n. 716 del 05/11/2008. Rettifica.**

(omissis)  
 IL DIRIGENTE  
 (omissis)  
*determina*

1) di rettificare per mero errore materiale, la Determinazione Dirigenziale n. 716 del 5/11/2008, e conseguentemente di autorizzare, sulla base della richiesta presentata dal Legale Rappresentante della Casa di Cura privata "I Cedri", sita in Fara Novarese, Largo Don Guanella, 1, la nomina del Direttore Sanitario Facente Funzioni nella persona del Dott. Giovanni Cadario, (omissis), iscritto all'Ordine dei Medici Chirurghi della Provincia di Vercelli, in sostituzione del Prof. Giancarlo Morandini;

2) di subordinare la sopracitata autorizzazione alla verifica delle eventuali incompatibilità previste dalla normativa vigente. A tal fine il sanitario in oggetto dovrà far pervenire alla competente Azienda Sanitaria Locale ASL NO, immediata comunicazione di eventuali situazioni di incompatibilità;

3) di fare carico alla Società titolare della Casa di Cura, in oggetto, di richiedere autorizzazione, in via preventiva, per ogni eventuale elemento di variazione al presente od a precedenti provvedimenti autorizzativi.

Avverso la presente determinazione è ammesso ricorso al T.A.R. nel termine di gg.60 dalla notificazione o dall'avvenuta piena conoscenza.

Il Dirigente responsabile  
 Daniela Nizza

Codice DA2015  
 D.D. 22 dicembre 2008, n. 963

**Approvazione comunicato dell'Assessorato Tutela della Salute e Sanità della Regione Piemonte per l'adesione alle iniziative formative per l'integrazione nei servizi di emergenza sanitaria.**

Con provvedimento della Giunta regionale n. 40-736 del 29.8.2005 è stato approvato il programma del corso di formazione per il conseguimento dell'idoneità all'esercizio dell'attività di emergenza sanitaria territoriale 118 previsto dagli Accordi Collettivi Nazionali per la disciplina dei rapporti con i Medici di Medicina Generale, siglati ai sensi del D.Lvo 502/92 e successive modificazioni.

Ai sensi dell'art. 96 dell'Accordo Collettivo Nazionale per la disciplina dei rapporti con i medici di medicina generale siglato nell'anno 2005 ai sensi del D. Lvo 502/92 e successive modificazioni e degli Accordi regionali recepiti con le DD.GG.RR. n. 28-2690 del 24.04.2006, n. 41-9367 dell'1.8.2008 e nell'ambito della programmazione delle attività formative di competenza dell'Assessorato Tutela della salute e Sanità della Regione Piemonte, questa Amministrazione attiva un corso di formazione per il conseguimento dell'idoneità all'esercizio dell'attività di emergenza sanitaria territoriale 118.

In base alla programmazione e priorità dell'Amministrazione Regionale e agli Accordi regionali recepiti con

DD.GG.RR. n. 28-2690 del 24.04.2006 e n. 41-9347 dell'1.8.2008, i destinatari dell'attività formativa sono:

1. I medici che alla data di pubblicazione del comunicato di adesione all'iniziativa formativa di cui si unisce copia risultino in possesso dei seguenti requisiti:

- già incaricati nei servizi di continuità assistenziale presso le Aziende Sanitarie della Regione Piemonte alla data di pubblicazione del presente comunicato sul B.U.R. della Regione Piemonte;
- già iscritti nella graduatoria definitiva della Regione Piemonte valida per l'anno 2009 pubblicata sul B.U.R. n. 51 del 18.12.2008 secondo l'ordine di graduatoria;

2. I medici già in possesso di incarico temporaneo per i servizi di emergenza sanitaria 118 presso una Azienda Sanitaria della Regione Piemonte alla data di pubblicazione del presente comunicato sul Bollettino Ufficiale della Regione Piemonte anche se non iscritti in graduatoria regionale.

La definitiva ammissione al corso dei medici in possesso dei requisiti richiesti è subordinata al superamento di una prova di ammissione da svolgersi in sessione unica organizzata dall'Amministrazione Regionale.

Si rende, pertanto, necessario, provvedere a:

- approvare il Comunicato di adesione, che dovrà essere pubblicato sul BURP, contenente i requisiti necessari per la partecipazione;
- rinviare a successivo atto l'individuazione delle ASR Piemontesi a cui verrà dato l'incarico di attivare il percorso formativo, con la precisazione che le sedi saranno individuate in base al numero dei medici che avranno presentato domanda ed aventi diritto alla frequenza del corso in argomento;
- rinviare a successivo atto formale l'individuazione delle sedi formative e di conseguenza l'impegno della spesa complessiva per l'organizzazione del corso nell'anno formativo 2009, che troverà copertura sul capitolo 129429 del bilancio per l'esercizio finanziario 2009.

Tutto ciò premesso,

IL DIRIGENTE

Visti gli artt. 4 e 16 del D.L.vo 165/2001;

L.R. 7/2001;

L.R. 23 del 28/07/2008 artt 17 e 18;

L.R. 18 del 06/08/2007;

L.R. 28 del 30/9/2008;

DGR 3-8950 del 16/06/2008;

DGR 37-9363 del 1/08/2008;

DGR 1-10041 del 12/11/2008;

*determina*

- di approvare il Comunicato di adesione al corso di formazione per l'integrazione dei medici nei servizi di emergenza sanitaria relativo all'anno 2009 (allegato A della presente determinazione) che dovrà essere pubblicato sul BURP, contenente i requisiti necessari per la partecipazione al corso che avrà inizio nell'anno 2009,
- di rinviare a successivo atto dirigenziale:

1. l'individuazione delle ASR Piemontesi a cui verrà dato l'incarico di attivare il percorso formativo, con la precisazione che le sedi saranno individuate in base al numero dei medici che avranno presentato domanda ed aventi diritto alla frequenza del corso in argomento

2. l'impegno della spesa complessiva, per l'organizzazione del corso, da impegnare sul capitolo 129429 del bilancio regionale per l'anno 2009;

La presente determinazione sarà pubblicata sul Bollettino Ufficiale della Regione Piemonte ai sensi dell'art. 61 dello Statuto regionale e dell'art. 14 del DPGR 8/R/2002.

Il Dirigente responsabile  
Patrizia Camandona

*Il Comunicato relativo alla summenzionata determinazione dirigenziale è pubblicato in questo Bollettino Ufficiale nella sezione Comunicati (Ndr).*

Codice SA0100

D.D. 29 dicembre 2008, n. 227

**Mantenimento in servizio, in via eccezionale, di due unità di personale ai sensi del Protocollo d'intesa di cui alla D.G.R. n. 32-7961 del 28.12.2007, in materia di lavoro precario, operanti presso la Struttura Speciale Gabinetto della Presidenza della Giunta Regionale.**

(omissis)

IL DIRETTORE

(omissis)

*determina*

- di dare atto che le signore Izzo Daniela e Novella Tiziana rientrano nella fattispecie prevista dal Protocollo di intesa in materia di lavoro precario di cui alla D.G.R. n. 32-7961 del 28.12.2007;

- di mantenere in servizio, in via eccezionale, presso la Struttura Speciale Gabinetto della Presidenza della Giunta Regionale, le signore Izzo Daniela e Novella Tiziana, fino al 31.12.2009, alle stesse condizioni previste dai rispettivi contratti di collaborazione, in scadenza al 31.12.2008, modificando gli stessi esclusivamente nella parte relativa alla durata;

- di approvare a tal fine gli schemi di modifica dei contratti suddetti, allegati alla presente determinazione per farne parte integrante e sostanziale, (Allegato 1 e Allegato 2).

- di quantificare in € 45.600,00, la spesa per tali incarichi fino al 31.12.2009, così ripartita: € 22.800,00 signora Izzo e € 22.800,00 signora Novella;

- di rinviare a successiva determinazione dirigenziale l'impegno di spesa di € 45.600,00, la cui assegnazione risulta prenotata con D.G.R. 2-10321 del 22.12.2008.

Avverso la presente determinazione è ammesso ricorso al TAR entro 60 giorni.

La presente determinazione sarà pubblicata sul B.U. della Regione Piemonte ai sensi dell'art. 61 dello Statuto e dell'art. 16 del DPGR n. 8/R/2002.

Il Direttore regionale  
Roberto Moisis

Codice SA0100

D.D. 29 dicembre 2008, n. 229

**Collaborazione esterna a supporto della Struttura Speciale Gabinetto della Presidenza della Giunta Regionale. Affidamento incarico al dr. Luca Mattiotti, conferito per supportare le attività collegate all'as-**

**sunzione della Presidenza della Rete Europea delle Regioni a Potestà Legislativa (REGLEG).**

(omissis)

IL DIRETTORE

(omissis)

*determina*

- di affidare l'incarico di collaborazione esterna della durata di un anno) al dr. Luca Mattiotti, (sede Bruxelles), per un importo complessivo di € 100.000,00 (€ 85.000,00 compenso + € 15.000,00 per eventuali spese di missione debitamente autorizzate), alle condizioni regolate dallo schema di convenzione allegata alla presente determinazione per farne parte integrante e sostanziale;

- di rinviare a successiva determinazione dirigenziale l'impegno di spesa di € 100.000,00 sul Capitolo 117150 del Bilancio 2009, la cui assegnazione risulta prenotata con D.G.R. n. 1-10320 del 22.12.2008.

Avverso la presente determinazione è ammesso ricorso al TAR entro 60 giorni.

La presente determinazione sarà pubblicata sul B.U. della Regione Piemonte ai sensi dell'art. 61 dello Statuto e dell'art. 16 del D.P.G.R. n. 8/R/2002.

Il Direttore regionale  
Roberto Moisisio

## COMUNICATI

Comunicato dell'Assessorato alla Tutela della salute e Sanità

### **Adesione alle iniziative formative per l'integrazione nei servizi di emergenza sanitaria.**

Nell'ambito della programmazione delle attività formative di competenza dell'Assessorato alla Tutela della salute e Sanità della Regione Piemonte, questa Amministrazione prevede di attivare un corso di formazione per il conseguimento dell'idoneità all'esercizio dell'attività di emergenza sanitaria territoriale 118 ai sensi dell'art. 96 dell'Accordo Collettivo Nazionale per la disciplina dei rapporti con i medici di medicina generale siglato nell'anno 2005 ai sensi del D. Lvo 502/92 e successive modificazioni e degli Accordi regionali recepiti con DD.GG.RR. n. 28-2690 del 24.04.2006 e n. 41-9367 del 1.8.2008.

Il corso, della durata di 440 ore, si svolgerà secondo il programma approvato con Deliberazione della Giunta Regionale n. 40-736 del 29 agosto 2005.

L'Assessorato Tutela della salute e Sanità si riserva di individuare in fase successiva le sedi formative in base al numero dei medici aventi diritto alla frequenza del corso in argomento. Ad ogni sede formativa verranno assegnati un massimo di 20 medici.

Potranno essere provvisoriamente ammessi al corso:

1. i medici in possesso dei requisiti dell'art. 96 dell'ACNL per la disciplina dei rapporti con i medici di medicina generale siglato nell'anno 2005 ai sensi del D. Lvo 502/92 e successive modificazioni, e cioè:

- già incaricati nei servizi di continuità assistenziale presso le Aziende Sanitarie della Regione Piemonte alla data di pubblicazione del presente comunicato sul B.U. della Regione Piemonte;

- gli iscritti nella graduatoria definitiva della Regione Piemonte valida per l'anno 2009 pubblicata sul B.U.R. n. 51 del 18.12.2008 secondo l'ordine di graduatoria;

2. i medici in possesso dei requisiti previsti dall'Accordo regionale per l'inserimento dei medici di medicina generale nei servizi di emergenza sanitaria recepito con D.G.R. n. 45-6042 del 13.5.2002, e cioè:

- già in possesso di incarico temporaneo per i servizi di emergenza sanitaria 118 presso una Azienda Sanitaria della Regione Piemonte alla data di pubblicazione del presente comunicato sul Bollettino Ufficiale della Regione Piemonte.

La definitiva ammissione al corso è, comunque, subordinata al superamento di una prova di ammissione.

L'ammissione definitiva dei discenti al corso avviene a cura dell'Amministrazione Regionale a seguito del superamento di una prova di ammissione, effettuata mediante questionario di 50 domande a scelta multipla su nozioni di base e argomenti di natura generale afferenti alle discipline del corso, prescelte tra le domande predisposte e pubblicate dal MIUR per il "Concorso Scuole di Specialità" alla data di pubblicazione del presente comunicato sul B.U. della Regione Piemonte. Le domande saranno prescelte tra quelle presenti nell'area di cardiologia, nell'area di chirurgia generale, nell'area di medicina interna e generale.

Il superamento della prova è subordinato al raggiungimento di una valutazione di sufficienza corrispondente ad un punteggio superiore o uguale a 38 punti. Al fine dell'assegnazione del punteggio, ad ogni risposta esatta viene assegnato 1 punto. Non è possibile assegnare frazioni inferiori di punteggio né considerare risposte parzialmente esatte. Nessun punteggio è attribuito alle risposte errate, alle mancate risposte o alle risposte che presentino correzioni.

La mancata presentazione alla prova di ammissione, il mancato sostenimento o il mancato superamento della stessa comporteranno l'esclusione del candidato dalla partecipazione al corso.

L'assegnazione alla specifica sede formativa è disposta in conformità di apposita graduatoria di inserimento dei medici che hanno superato la prova di ammissione.

La graduatoria sarà effettuata, uniformemente alle normative che regolano il concorso per l'ammissione al corso di formazione in Medicina Generale, in base al punteggio conseguito da ciascun candidato nella prova di ammissione. In caso di parità di punteggio, ha diritto di preferenza chi ha minore anzianità di laurea e, a parità di anzianità di laurea, chi ha minore età anagrafica.

Le domande, da formularsi secondo lo schema di seguito pubblicato dovranno essere inoltrate esclusivamente a mezzo raccomandata con ricevuta di ritorno.

Le domande dovranno essere inoltrate al seguente indirizzo:

Regione Piemonte – Assessorato Tutela della salute e Sanità – Direzione 20 - Settore Organizzazione, Personale e Formazione delle Risorse Umane - Corso Regina Margherita, 153 bis - 10122 Torino.

Nella domanda di ammissione, i candidati devono dichiarare, sotto la propria responsabilità e a pena di esclusione, ai sensi del D.P.R. 28 dicembre 2000, n. 445, quanto segue:

- cognome e nome;
- luogo di nascita;
- data di nascita;
- Codice fiscale;
- Comune di residenza;
- domicilio presso il quale inviare comunicazioni;
- di essere iscritti nella graduatoria definitiva della Regione Piemonte valida per l'anno 2009 pubblicata sul B.U.R.P. n. 51 del 18.12.2008 indicando il numero di posizione ed il relativo punteggio (la mancata compilazione del rigo sarà considerato quale requisito non posseduto);

**OVVERO**

- di essere attivo nel servizio di continuità assistenziale presso un'Azienda Sanitaria della Regione Piemonte al momento della pubblicazione sul B.U.R. del presente comunicato – precisando tale Azienda Sanitaria (la mancata compilazione del rigo ovvero la mancata trasmissione della dichiarazione dell'ASR attestante la dichiarazione di sussistenza dell'incarico alla data di pubblicazione del presente comunicato sarà considerato quale requisito non posseduto);

**OVVERO**

- di essere incaricato temporaneo nel servizio di emergenza sanitaria 118 presso un'Azienda Sanitaria della Regione Piemonte al momento della pubblicazione

sul B.U.R.P. del presente comunicato – precisando tale Azienda Sanitaria (la mancata compilazione del rigo sarà considerato quale requisito non posseduto);

- di essere in possesso del diploma di laurea in medicina e chirurgia, indicando l'Università e la data del conseguimento (la mancata compilazione di tutti i dati richiesti nel rigo sarà considerato quale requisito non posseduto);

- di essere in possesso di abilitazione all'esercizio professionale indicando l'Università e la data del conseguimento (la mancata compilazione di tutti i dati richiesti nel rigo sarà considerato quale requisito non posseduto);

- di essere a conoscenza delle sanzioni penali cui si va incontro in caso di false dichiarazioni, ai sensi del D.P.R. 28 dicembre 2000, n. 445, e di essere a conoscenza che le pubbliche amministrazioni e i loro dipendenti, salvi i casi di dolo o colpa grave, sono esenti da ogni responsabilità per gli atti emanati, quando l'emanazione sia conseguenza di false dichiarazioni o di documenti falsi o contenenti dati non più rispondenti a verità, prodotti dall'interessato o da terzi;

- di aver preso visione del disposto del Decreto legislativo 196 del 30.6.2003 (GU 174 del 29.7.2003 – Supplemento Ordinario n. 123) e di autorizzare il trattamento dei dati personali e la comunicazione degli stessi alle sedi formative nel rispetto della normativa vigente per le attività relative all'ammissione ed allo svolgimento del corso e per ogni altra finalità ad esso correlata.

Si sottolinea che:

- la mancata sottoscrizione della domanda di ammissione comporterà la non ammissione al corso

- l'incompletezza o l'errata segnalazione nella domanda di ammissione dei dati richiesti ovvero la mancata trasmissione della dichiarazione dell'ASR attestante la dichiarazione di sussistenza dell'incarico alla data di pubblicazione del presente comunicato sarà considerato quale requisito non posseduto;

- ai sensi del Decreto legislativo 196 del 30.6.2003 (GU 174 del 29.7.2003 – Supplemento Ordinario n. 123), i dati personali forniti dai candidati saranno raccolti e custoditi presso la Regione Piemonte per le attività connesse all'ammissione ed allo svolgimento del corso e per ogni altra finalità ad esso correlata. Tali dati potranno essere comunicati alle sedi formative per le stesse finalità sopra espresse;

- il corso, della durata di 440 ore, si svolgerà secondo il programma approvato con Deliberazione della Giunta Regionale n. 40-736 del 29 agosto 2005.

Il Dirigente del Settore  
Patrizia Camandona

**SCHEMA DI DOMANDA**

Alla Regione Piemonte  
Assessorato Tutela della salute e Sanità  
Direzione 20  
Settore Organizzazione, Personale e  
Formazione delle Risorse Umane  
Corso Regina Margherita, 153 bis  
10122 TORINO

Il/la sottoscritto/a \_\_\_\_\_ nato/a  
a \_\_\_\_\_ il \_\_\_\_\_

Codice Fiscale \_\_\_\_\_ Residente a \_\_\_\_\_  
Via \_\_\_\_\_ n. \_\_\_\_\_ cap. \_\_\_\_\_  
Città \_\_\_\_\_ (prov) \_\_\_\_\_

chiede

di partecipare al corso di formazione per il conseguimento dell'idoneità all'esercizio dell'attività di emergenza sanitaria territoriale 118 (Accordo Collettivo Nazionale per la disciplina dei rapporti con i medici di medicina generale siglato nell'anno 2005 ai sensi del D. Lvo 502/92 e successive modificazioni).

A tal fine dichiara sotto la propria responsabilità, ai sensi del D.P.R. 28 dicembre 2000, n. 445:

- di essere residente nel Comune di \_\_\_\_\_ (provincia di \_\_\_\_\_);

- di essere iscritto nella graduatoria definitiva della Regione Piemonte valida per l'anno 2009 pubblicata sul B.U.R.P. n. 51 del 18.12.2008 alla posizione numero \_\_\_\_\_ con il punteggio di \_\_\_\_\_ (la mancata compilazione del rigo è considerato quale requisito non posseduto)

ovvero

- di essere attivo nel servizio di continuità assistenziale presso l'Azienda Sanitaria n. \_\_\_\_\_ di \_\_\_\_\_ (specificare Azienda Sanitaria) al momento della pubblicazione sul B.U.R. del comunicato per l'ammissione al corso in argomento (la mancata compilazione del rigo è considerato quale requisito non posseduto);

ovvero

- di essere incaricato temporaneo per il servizio di emergenza sanitaria 118 presso l'Azienda Sanitaria \_\_\_\_\_ (specificare Azienda Sanitaria) della Regione Piemonte al momento della pubblicazione sul B.U.R.P. del comunicato per l'ammissione al corso in argomento (la mancata compilazione del rigo è considerato quale requisito non posseduto);

- di essere in possesso del diploma di laurea in medicina e chirurgia, conseguito presso l'Università di \_\_\_\_\_ in data \_\_\_\_\_ (la mancata compilazione di tutti i dati richiesti nel rigo è considerato quale requisito non posseduto);

- di essere in possesso di abilitazione all'esercizio professionale conseguita presso l'Università di \_\_\_\_\_ in data \_\_\_\_\_ (la mancata compilazione di tutti i dati richiesti nel rigo è considerato quale requisito non posseduto);

di essere domiciliato e di voler ricevere eventuali comunicazioni al seguente indirizzo:

via \_\_\_\_\_ n. \_\_\_\_\_ c.a.p. \_\_\_\_\_  
città \_\_\_\_\_ telefono \_\_\_\_\_;

- di aver preso visione del disposto del Decreto legislativo 196 del 30.6.2003 (GU 174 del 29.7.2003 – Supplemento Ordinario n. 123) e di autorizzare il trattamento dei dati personali e la comunicazione degli stessi alle sedi formative nel rispetto della normativa vigente per le attività relative all'ammissione ed allo svolgimento del corso e per ogni altra finalità ad esso correlata;

- di essere a conoscenza delle sanzioni penali cui si va incontro in caso di false dichiarazioni, ai sensi del D.P.R. 28 dicembre 2000, n. 445, e di essere a conoscenza che le pubbliche amministrazioni e i loro dipendenti, salvi i

casi di dolo o colpa grave, sono esenti da ogni responsabilità per gli atti emanati, quando l'emanazione sia conseguenza di false dichiarazioni o di documenti falsi o contenenti dati non più rispondenti a verità, prodotti dall'interessato o da terzi.

Data \_\_\_\_\_

Firma \_\_\_\_\_

N.B.: la domanda dovrà essere compilata chiaramente ed in stampatello in ogni sua parte e dovrà essere inviata esclusivamente a mezzo raccomandata con ricevuta di ricevimento entro 30 gg. a decorrere dal giorno successivo a quello di pubblicazione del presente comunicato sul Bollettino Ufficiale della Regione Piemonte.

Ordinanza commissariale 16 dicembre 2008, n. 15/  
DA14.00/1.2.6

**Eventi meteorologici del 29-30 maggio 2008. O.P.C.M. n. 3683 del 13 giugno 2008. Quinto programma stralcio.**

La Presidente della Giunta regionale

Commissario delegato per il superamento dell'emergenza derivante dagli eventi metereologici che hanno colpito il Piemonte il 29 e 30 maggio 2008 (Ordinanza del Presidente del Consiglio dei Ministri n. 3683 del 13/06/2008)

Vista l'Ordinanza del Presidente del Consiglio dei Ministri n. 3683 recante Interventi urgenti di protezione civile diretti a fronteggiare i danni conseguenti agli eccezionali eventi metereologici che hanno colpito la Regione Piemonte e la Regione Valle d'Aosta nei giorni 29 e 30 maggio 2008;

visto l'articolo 1 dell'O.P.C.M. citata che nomina il Presidente della Giunta regionale del Piemonte Commissario delegato per il superamento dell'emergenza derivante dagli eventi in oggetto per il territorio piemontese;

visto l'articolo 1, comma 3 dell'O.P.C.M. n. 3683/2008, il quale dispone che per l'attuazione degli interventi previsti al comma 1 dell'O.P.C.M. medesima i Commissari delegati si avvalgano, per gli adempimenti di loro competenza, delle strutture regionali nonché degli enti territoriali e non territoriali e delle amministrazioni periferiche dello Stato;

visto l'articolo 1, comma 4 il quale dispone che per le finalità di cui all'O.P.C.M. citata i Commissari delegati predispongono anche per piani stralcio e sulla base delle risorse finanziarie disponibili appositi programmi di ricostruzione;

visto l'articolo 1 comma 2 dell'O.P.C.M. 3683/2008 che garantisce l'immediata ripresa dell'attività irrigua;

viste le disposizioni degli articoli 1 e 2 dell'O.C. n° 1 / DA11.00/1.2.6 del 15/07/2008 con la quale si predisponavano criteri relativi agli interventi per il ripristino delle attività di irrigazione;

visto l'art. 1 dell'O.C. n. 10/DA14.00 1.2.6 del 20/10/2008 di approvazione del Piano generale di ricostruzione che prevede il quadro complessivo degli interventi;

viste le OO.CC. n. 5/DA14.00 1.2.6 del 2/08/2008 e n. 6/DA14.00 1.2.6 del 3/09/2008 che dettano, tra l'altro, disposizioni per la predisposizione del programma e degli stralci ed individuano i compiti delle strutture regionali per la predisposizione e la gestione dei programmi;

ritenuto di approvare un ulteriore programma stralcio dell'importo di € 1.126.215,31 per le opere di ripristino delle infrastrutture irrigue e di € 1.956.000,00 per le opere di sistemazione dei corsi d'acqua di competenza A.I.Po, realizzato tramite ordinanze contingibili ed urgenti, nonché alcuni interventi ritenuti urgenti e prioritari da parte delle strutture regionali competenti, così come indicato negli elenchi allegati alla presente ordinanza;

DISPONE

Articolo 1

Sono approvati i programmi d'intervento, realizzati tramite ordinanze contingibili ed urgenti, di cui all'allegato A "opere di ripristino delle infrastrutture irrigue" per un importo pari a € 1.126.215,31 e dell'allegato B "opere di sistemazione dei corsi d'acqua di competenza A.I.Po" per un importo pari a € 1.956.000,00, parti integranti della presente ordinanza.

Articolo 2

Per gli interventi di cui all'allegato "B", realizzati in somma urgenza è riconosciuto, per le spese tecniche, un contributo massimo del 5%, comprensivo di oneri fiscali, sull'importo dei lavori effettivamente contabilizzati. Per gli interventi di cui all'allegato "A" valgono i disposti di cui all'articolo 2 dell'O.C. n° 1 /DA11.00/1.2.6 del 15/07/2008 .

Per quanto non espressamente previsto, si applicano le disposizioni di cui alle OO.CC. n. 5/DA14.00 1.2.6 del 2/08/2008, n. 6/DA14.00 1.2.6 del 3/09/2008 e n. 10/DA14.00 1.2.6 del 20/10/2008.

La presente ordinanza sarà pubblicata nel Bollettino Ufficiale della Regione Piemonte.

Mercedes Bresso

Ordinanza commissariale 23 dicembre 2008, n. 16/  
DA14.00/1.2.6

**Eventi meteorologici del 29-30 maggio 2008. O.P.C.M. n° 3683 del 13 giugno 2008. Danni a privati cittadini. Adozione dei criteri e modalità per la concessione dei benefici ai soggetti privati per il ristoro dei danni subiti a beni immobili, beni mobili e beni mobili registrati.**

La Presidente della Giunta regionale

Commissario delegato per il superamento dell'emergenza derivante dagli eventi metereologici che hanno colpito il Piemonte il 29 e 30 maggio 2008 (Ordinanza del Presidente del Consiglio dei Ministri n. 3683 del 13/06/2008)

Vista l'Ordinanza del Presidente del Consiglio dei Ministri n. 3683 recante "Interventi urgenti di protezione civile diretti a fronteggiare i danni conseguenti agli eccezionali eventi metereologici che hanno colpito la Regione Piemonte e la Regione Valle d'Aosta nei giorni 29 e 30 maggio 2008";

visto l'articolo 1 dell'O.P.C.M. citata che nomina il Presidente della Giunta regionale del Piemonte Commissario

delegato per il superamento dell'emergenza derivante dagli eventi in oggetto per il territorio piemontese;

visto l'articolo 1, comma 3 dell'O.P.C.M. n. 3683/2008 che dispone, per l'attuazione degli interventi previsti al comma 1 dell'O.P.C.M. medesima, che i Commissari delegati si avvalgano, per gli adempimenti di loro competenza, delle strutture regionali nonché degli enti territoriali e non territoriali e delle amministrazioni periferiche dello Stato;

vista l'O.C. n. 1/DA1400/2008 con la quale è stata effettuata la prima individuazione dei comuni delle province di Cuneo e Torino colpiti dagli eventi in oggetto;

vista l'O.C. n. 8/DA1400/2008 che, ad integrazione del precedente provvedimento, ha individuato ulteriori comuni danneggiati nel territorio piemontese;

visti i prospetti trasmessi dai comuni interessati contenenti gli elenchi dei privati cittadini danneggiati e delle spese necessarie per il ripristino delle normali condizioni abitative;

visto l'articolo 3, comma 4 che autorizza, per le finalità di cui all'O.P.C.M. citata, il Commissario delegato ad erogare un contributo a favore dei proprietari di beni mobili registrati distrutti o danneggiati, secondo criteri e modalità attuative fissate dal Commissario delegato stesso con proprio provvedimento;

visto l'articolo 4, comma 1 che autorizza il Commissario delegato ad assegnare un contributo per l'autonoma sistemazione ai nuclei famigliari la cui abitazione principale sia stata distrutta o sgomberata in esecuzione di provvedimenti delle competenti autorità;

visto l'articolo 7 che, per favorire un rapido rientro nelle abitazioni private, autorizza il Commissario delegato ad erogare contributi per le unità abitative distrutte o danneggiate dagli eventi di cui alla presente ordinanza;

considerato che, al fine di dare concretamente avvio alle operazioni di ristoro dei danni subiti dalla popolazione, è necessario approvare i criteri contenenti gli adempimenti, le procedure ed i termini stabiliti per ottenere l'erogazione dei contributi, nonché i modelli di domanda di contributo e di dichiarazione sostitutiva di atto di notorietà allegati al presente provvedimento per farne parte integrante;

ritenuto di dover provvedere con successivo provvedimento a regolamentare la concessione di contributi ai proprietari di immobili distrutti o non ripristinabili;

DISPONE

Articolo 1

Sono approvati i criteri e le modalità per la concessione dei benefici ai soggetti privati danneggiati dagli eventi calamitosi che hanno interessato il territorio piemontese nei giorni del 29 e 30 maggio 2008, nonché i modelli di domanda di contributo e di dichiarazione sostitutiva di atto di notorietà così come riportati negli allegati che fanno parte integrante del presente provvedimento.

Articolo 2

La direzione regionale Opere pubbliche, Difesa del Suolo, Economia Montana e Foreste è incaricata della gestione amministrativa e contabile delle operazioni e dell'erogazione dei contributi secondo le procedure indicate nelle disposizioni di cui sopra.

Articolo 3

E' rimandato ad apposito provvedimento della Direzione competente l'approvazione di criteri e procedure per quanto riguarda i danni alle attività produttive.

La presente ordinanza sarà pubblicata nel Bollettino Ufficiale della Regione Piemonte.

Mercedes Bresso

Allegato

### Eventi meteorici dei giorni 29-30 maggio 2008

**Criteri e modalità per la concessione dei benefici ai soggetti privati per il ristoro dei danni subiti a beni immobili, beni mobili, beni mobili registrati.**

1. Benefici finanziari e spese ammissibili a favore dei soggetti privati per il ristoro di danni subiti a beni immobili, beni mobili e beni mobili registrati (franchigia euro 3.500,00)

I benefici finanziari sono concessi per:

- ripristino di unità immobiliari ad uso di abitazioni principali e non principali (solamente in presenza di fatture di spesa quietanzate);
- spese conseguenti alla distruzione o al danneggiamento di beni mobili in relazione al nucleo familiare;
- spese conseguenti al danneggiamento di beni mobili registrati (solamente in presenza di fatture di spesa quietanzate);

I benefici finanziari possono essere richiesti una sola volta dai proprietari o dai titolari di diritti reali e di godimento, e sono riferiti ad opere già realizzate o da realizzarsi, ovvero a spese già sostenute o ancora da sostenersi, purché direttamente dipendenti dalle conseguenze degli eventi calamitosi in oggetto. In ogni caso per ottenere la concessione del contributo devono sempre essere esibite le fatture quietanzate comprovanti le spese sostenute.

2. Opere e spese ammissibili a contributo

Sono previste le seguenti entità e tipologie di finanziamento:

a) Unità immobiliari ad uso di abitazione principale danneggiate e ripristinabili (prime case): può essere concesso un contributo, ai fini del recupero delle medesime unità immobiliari, non superiore a € 30.000,00 per ciascuna unità abitativa e fino a un massimo del 75% della spesa sostenuta.

b) Unità immobiliari ad uso abitativo non adibite ad abitazione principale danneggiate e ripristinabili (secondo case): può essere concesso un contributo, ai fini del recupero delle medesime unità immobiliari, non superiore a € 25.000,00 per ciascuna unità abitativa e fino a un massimo del 50% della spesa sostenuta.

c) Parti ad uso comune di un condominio danneggiato ma ripristinabile: può essere concesso un contributo, non superiore a € 25.000,00, e fino a un massimo del 75% della spesa sostenuta qualora all'interno del condominio vi sia almeno un'unità abitativa destinata ad uso di abitazione principale, e fino a un massimo del 50% in caso contrario.

d) Beni mobili distrutti o danneggiati: può essere concesso un contributo per il ristoro dei danni fino ad un massimo di euro 3.100,00 per ogni vano catastale danneggiato dagli eventi e fino ad un massimo di euro 52,00 al mq. per i locali adibiti a garage, box o cantina per un limite complessivo massimo di 40 mq., per un ammontare totale non superiore a euro 15.000,00 per nucleo fa-

miliare.

e) Beni mobili registrati distrutti o danneggiati: può essere concesso un contributo fino al 60% della spesa sostenuta, così come risultante dalle fatture di riparazione, per un limite massimo di euro 15.000,00 per nucleo familiare. Nel caso di rottamazione certificata del mezzo il contributo sarà fino al 60% del valore commerciale del veicolo al momento dell'alluvione desunto dai listini correnti e comunque per un importo non inferiore ad euro 3.500,00. Nel caso di alienazione non è erogabile alcun contributo.

f) Autonoma sistemazione di nuclei famigliari la cui abitazione principale sia stata distrutta in tutto o in parte, ovvero sia stata sgomberata in esecuzione di provvedimenti delle competenti autorità, fino ad un massimo di € 400,00 mensili e comunque nel limite di € 100,00 per ogni componente, secondo quanto già disposto con nota n. 45854 del 02.07.2008 della Direzione Opere Pubbliche, Difesa del Suolo, Economia Montana e Foreste.

### 2.1. Precisazioni

I contributi sono concessi per il ripristino delle unità immobiliari e in particolare delle parti residenziali, dell'autorimessa e dell'unica strada di accesso quando interrotta. Le spese per i muri di sostegno o altre opere di protezione dell'abitazione possono essere ricomprese nel computo solo quando, sulla base di valutazioni tecniche, il loro mancato ripristino comprometta direttamente la statica dell'edificio. Non sono ammesse a contributo le spese relative a cancelli, verande, tende da esterno, recinzioni, ricoveri, depositi, terreni, cortili, orti, giardini, attrezzature sportive ed altre pertinenze.

Non sono ammesse opere realizzate direttamente dal danneggiato. Possono essere ammessi i noli, le forniture, gli acquisti di materiali, attrezzature, componenti ed altro purché debitamente documentati.

Sono esclusi da ogni forma di contributo edifici ad uso residenziale non abitabili per fatiscenza o degrado al momento dell'evento calamitoso.

Dall'ammontare della spesa sostenuta per i beni immobili e i beni mobili registrati, prima dell'applicazione delle percentuali previste, oppure, qualora sia maggiore, dall'importo dei danni accertati per i beni mobili, deve essere detratta una franchigia di euro 3500,00 nonché l'ammontare di eventuali risarcimenti assicurativi.

Il rimborso IVA concorre alla formazione del volume di danno ed avviene nei medesimi limiti percentuali e massimali previsti per la determinazione del contributo.

### 3. Domanda di contributo e soggetti titolati

I privati cittadini interessati avranno 60 giorni di tempo dalla data di pubblicazione sul Bollettino Ufficiale della Regione Piemonte del provvedimento di approvazione delle presenti disposizioni per presentare formale domanda di contributo per i danni conseguenti dagli eventi atmosferici in oggetto. I comuni dovranno dare tempestiva ed adeguata informazione alla popolazione interessata. La domanda dovrà essere formulata sul modulo allegato, sarà indirizzata esclusivamente al comune sede del bene danneggiato, e dovrà essere di conferma delle segnalazioni già trasmesse in precedenza. In alternativa le domande presentate potranno essere accolte, a giudizio dei comuni interessati, unicamente in presenza di situazioni riconosciute e certificate dall'amministrazione mentre non saranno prese in considerazione richieste di

aumenti delle spese superiori al 20% rispetto a quanto riportato nelle segnalazioni. Qualora le segnalazioni precedentemente presentate non contengano alcuna quantificazione del danno le domande potranno essere prese in considerazione solo per un importo fino a 10.000,00 euro, al lordo della franchigia, oppure a seguito di presentazione di perizia asseverata il cui importo sarà a carico del richiedente. Potranno sottoscrivere la domanda, oltre ai cittadini già firmatari della prima segnalazione, anche i discendenti diretti in caso di intervenuto decesso.

Alla domanda devono essere allegati i seguenti documenti:

- fotocopia di un documento di riconoscimento del sottoscrittore in corso di validità;
  - elenco autocertificato dei danni subiti complessivamente ai beni immobili, mobili e mobili registrati e del costo per il loro ripristino;
  - elenco autocertificato dei danni subiti ai beni mobili con l'indicazione della loro collocazione e del numero di vani danneggiati o indicazioni sulla superficie di garage o cantine;
  - eventuale quietanza liberatoria del risarcimento assicurativo già percepito;
  - copia delle fatture di spesa quietanzate e della dichiarazione sostitutiva di atto di notorietà, redatta secondo il modello allegato;
  - eventuali altri documenti probatori a supporto della domanda;
  - per le spese dipendenti dal danneggiamento di beni mobili, calcolati a forfait come indicato al precedente punto 2), lettera d), non è necessaria alcuna documentazione probatoria di riparazione o riacquisto;
  - perizia asseverata redatta da un professionista iscritto al relativo albo professionale contenente la descrizione dei danni subiti e degli interventi da realizzare ed i relativi costi stimati qualora l'importo dei danni sia superiore a euro 25.000,00 riferito ai soli beni immobili;
  - perizia asseverata redatta da un professionista iscritto al relativo albo professionale contenente la descrizione dei danni subiti e degli interventi da realizzare ed i relativi costi stimati qualora la segnalazione a suo tempo presentata non comprendesse la quantificazione del danno.
- Qualora il soggetto interessato, al momento di avanzare domanda di risarcimento, non sia ancora in possesso di tutti i documenti giustificativi della spesa provvederà all'inoltro al comune entro 120 giorni dalla comunicazione della definizione del contributo.

### 4. Adempimenti dei comuni

Le domande di contributo dovranno essere raccolte dai comuni interessati che provvederanno all'istruttoria secondo le indicazioni specificate, e che dovranno operare tutte le verifiche del caso in merito ai danni denunciati, in particolare per i seguenti aspetti:

- nesso di causalità dei danni con gli eventi calamitosi in oggetto;
- titolarità dei beni;
- utilizzo nella documentazione probatoria di importi dei lavori in linea con i costi fissati dal Prezziario regionale;
- conformità sostanziale degli edifici danneggiati alle norme urbanistiche vigenti e/o alle autorizzazioni di legge eventualmente previste per il caso specifico;
- coerenza degli importi denunciati con gli effetti dei

danni rilevati in ordine all'entità dell'evento;  
 - numero dei vani danneggiati per il calcolo di cui al punto 2 lettera d.

I sindaci dei comuni, accertata la completezza delle domande e la rispondenza ai punti sopra citati, provvederanno alla certificazione della spesa ammissibile massima, ed alla definizione dei benefici spettanti ed invieranno entro i successivi 60 giorni il prospetto riepilogativo delle domande pervenute e ritenute ammissibili a contributo redatto secondo il modello che sarà predisposto.

**5. Pagamenti**

La regione provvederà a trasferire ai comuni interessati, anche in fasi successive, le somme destinate ai privati cittadini, eventualmente anticipando, sulla base di apposita relazione tecnica, importi fino ad un massimo di € 15.000,00 ai beneficiari di contributo: tale somme dovranno essere sollecitamente erogate a favore dei singoli destinatari.

**6. Controlli**

I comuni in qualità di enti territoriali direttamente interessati dovranno attivare tutti i controlli del caso per garantire il pieno conseguimento degli obiettivi prefissati di recupero del patrimonio abitativo danneggiato in un'ottica di massima trasparenza ed efficacia. I controlli, che dovranno essere scrupolosi in particolare per gli aspetti già ricordati al precedente punto 4) "Adempimenti dei comuni", dovranno anche riguardare verifiche incrociate con archivi e data bases anagrafici, catastali, edilizi, fiscali, etc. per accertare la regolare posizione di ogni immobile oggetto di contributo.

La Regione si riserva di effettuare riscontri a campione al fine di perseguire una sostanziale omogeneità di interpretazione e di valutazioni nel ristoro dei danni.

**7. Termini**

I comuni dovranno concludere le operazioni e inviare la rendicontazione finale entro la data del 30.10.2009.

**EVENTO CALAMITOSO IN DATA \_\_\_\_2008  
 DOMANDA DI CONTRIBUTO**

Al Comune di \_\_\_\_\_

Il sottoscritto \_\_\_\_ nato a \_\_\_\_ il \_\_\_\_, residente a \_\_\_\_ via \_\_\_\_ n° \_\_\_\_ tel. \_\_\_\_ fax \_\_\_\_ codice fiscale \_\_\_\_\_

- in qualità di proprietario di immobile ad uso di abitazione principale, o titolare di diritti reali sullo stesso, danneggiato sito in \_\_\_\_\_
- in qualità di proprietario di immobile non ad uso abitazione principale, o titolare di diritti reali sullo stesso, danneggiato sito in \_\_\_\_\_
- in qualità di amministratore (o soggetto delegato) del condominio sito in \_\_\_\_\_
- in qualità di soggetto che ha subito il danneggiamento grave di beni mobili o beni mobili registrati,

**CHIEDE**

- il contributo a fondo perduto fino al limite massimo del 75% delle spese sostenute per il ripristino dell'abitazione principale (1^ casa), danneggiata dall'evento calamitoso su indicato (punto 2.a della direttiva);
- il contributo a fondo perduto fino al limite massimo del 50% delle spese sostenute per il ripristino dell'abitazione non principale (2^ casa), danneggiata dall'evento calamitoso su indicato (punto 2.b della direttiva);

- il contributo a fondo perduto fino al limite massimo del 75% delle spese sostenute per il ripristino delle parti comuni dell'edificio danneggiato dall'evento calamitoso su indicato (punto 2.c della direttiva);
- il contributo a fondo perduto fino al limite massimo del 50% delle spese sostenute per il ripristino delle parti comuni dell'edificio danneggiato dall'evento calamitoso su indicato (punto 2.c della direttiva);
- il contributo a fondo perduto per i danni accertati a beni mobili e per i beni mobili registrati (punti 2.d e 2.e della direttiva);

A tale scopo il sottoscritto, consapevole delle sanzioni stabilite dalla legge per chi attesta il falso, sotto la propria responsabilità dichiara:

- di non aver ottenuto altri contributi pubblici per l'intervento in oggetto; in caso contrario di rinunciare agli stessi.
- di aver titolo a risarcimenti allo stesso titolo da compagnie assicurative per l'importo complessivo di € \_\_\_\_\_
- di non aver titolo a risarcimenti allo stesso titolo da compagnie assicurative;
- che le unità immobiliari non sono state realizzate in difformità o in assenza delle autorizzazioni o concessioni previste dalla legge;
- che i dati contenuti nella presente istanza sono conformi alla realtà.
- che i danni denunciati sono stati causati dall'evento atmosferico avvenuto in data \_\_\_\_/2008;
- che il danno complessivo subito ammonta a € \_\_\_\_\_ così suddiviso:

1) danni ai beni immobili (iva compresa)	€ _____
2) danni ai beni mobili	€ _____
3) danni ai beni mobili registrati (iva compresa)	€ _____
<b>Totale complessivo dei danni subiti</b>	<b>€ _____</b>

Estremi del c/c bancario o postale per l'accredito del contributo:

Istituto \_\_\_\_ Agenzia \_\_\_\_

C/c n. \_\_\_\_ CAB \_\_\_\_ ABI \_\_\_\_

Data \_\_\_\_\_

Firma \_\_\_\_\_

Si allega:

- fotocopia di documento di riconoscimento in corso di validità;
- elenco autocertificato dei danni subiti complessivamente ai beni immobili, mobili e mobili registrati e del costo presumibile per il loro ripristino;
- elenco autocertificato dei danni subiti ai beni mobili con l'indicazione della loro collocazione e del numero di vani danneggiati o indicazioni sulla superficie di garage e cantine;
- Perizia asseverata per importo di danni superiore a euro 25.000,00;
- eventuale quietanza liberatoria del risarcimento assicurativo;
- Relazione tecnica contenente la descrizione degli interventi da realizzare ed i relativi costi stimati;
- dichiarazione sostitutiva atto di notorietà ( per chi già dispone di tutte le fatture necessarie per avere diritto all'erogazione del contributo).

EVENTO CALAMITOSO IN DATA \_\_\_\_ 2008  
DICHIARAZIONE SOSTITUTIVA DI ATTO DI  
NOTORIETA'

Collegata alla domanda di contributo presentata in data \_\_\_\_

Il sottoscritto \_\_\_\_ nato a \_\_\_\_ il \_\_\_\_ residente a \_\_\_\_ via \_\_\_\_ n° \_\_\_\_ tel. \_\_\_\_ fax \_\_\_\_ codice fiscale \_\_\_\_

consapevole della responsabilità che assume e delle sanzioni stabilite dalla legge nei confronti di chi attesta il falso,

DICHIARA

- che le fatture di spesa relative al ripristino dei danni subiti a seguito dell'evento atmosferico in data \_\_\_\_/2008 sono le seguenti\*\*:

- 1)
- 2)
- 3)
- 4)
- 5)

- che le spese esposte riguardano unicamente il ripristino dei danni subiti dall'evento atmosferico in data \_\_\_\_/2008;

- che gli originali delle fatture, fiscalmente regolari e debitamente quietanzate, rimangono a disposizione per ogni eventuale verifica e controllo presso la propria residenza .

\_\_\_\_\_ li \_\_\_\_\_

Firma \_\_\_\_\_

\*\* riportare i seguenti dati per ciascuna fattura:

- descrizione del bene (specificando se si tratta di un bene acquistato, riacquistato o riparato)
- estremi del fornitore o del riparatore
- data e numero della fattura
- importo lordo
- netto IVA
- modalità di pagamento e relative date

<b>Legenda delle codifiche delle Direzioni, dei Settori e delle Strutture speciali</b>
--

**CONSIGLIO REGIONALE**

DB0100	Direzione SEGRETERIA DELL'ASSEMBLEA REGIONALE
DB0101	Settore Affari istituzionali e organismi di partecipazione e garanzia
DB0102	Settore Segreteria Ufficio di Presidenza ed Organi Istituzionali interni
DB0103	Settore Organismi consultivi e Osservatori
DB0104	Studi, documentazione e supporto giuridico legale
DB0200	Direzione PROCESSO LEGISLATIVO
DB0201	Settore Commissioni consiliari
DB0202	Settore Assemblea regionale
DB0203	Settore Progettazione, sviluppo e gestione sistemi informativi e banca dati Arianna
DB0300	Direzione AMMINISTRAZIONE E PERSONALE
DB0301	Settore Bilancio, Ragioneria e Controllo di Gestione
DB0302	Settore Patrimonio e Provveditorato
DB0303	Settore Tecnico e Sicurezza
DB0304	Settore Organizzazione e Personale
DB0400	Direzione COMUNICAZIONE ISTITUZIONALE DELL'ASSEMBLEA REGIONALE
DB0401	Settore Comunicazione e partecipazione
DB0402	Settore Informazione
DB0403	Settore Relazioni esterne
DB0404	Settore Co.re.com
SB0000	Struttura speciale - Gabinetto della presidenza del Consiglio regionale

**GIUNTA REGIONALE**

DA0500	Direzione AFFARI ISTITUZIONALI ED AVVOCATURA
DA0501	Settore Autonomie locali
DA0502	Settore Polizia locale <i>(DA1710 dal 1 ottobre 2008)</i>
DA0503	Settore Attività amministrativa a supporto della Giunta regionale e direzioni regionali
DA0504	Settore Attività giuridico-legislativa a supporto della Giunta regionale e direzioni regionali
DA0505	Settore Protocollo ed archivio generali
DA0506	Settore Contenzioso amministrativo
DA0507	Settore Avvocatura
DA0600	Direzione COMUNICAZIONE ISTITUZIONALE DELLA GIUNTA REGIONALE
DA0601	Settore Relazioni esterne della Giunta regionale
DA0602	Settore Ufficio stampa della Giunta regionale
DA0603	Settore Comunicazione istituzionale della Giunta regionale
DA0604	Settore Ufficio relazioni con il pubblico e raccordo sportelli al cittadino
DA0700	Direzione RISORSE UMANE E PATRIMONIO
DA0701	Settore Organizzazione
DA0702	Settore Formazione del personale
DA0703	Settore Reclutamento, mobilità e gestione dell'organico
DA0704	Settore Stato giuridico ed ordinamento del personale
DA0705	Settore Servizi generali operativi
DA0706	Settore Trattamento economico del personale
DA0707	Settore Trattamento pensionistico previdenziale ed assicurativo del personale
DA0708	Settore Beni mobili
DA0709	Settore Patrimonio immobiliare
DA0710	Settore Tecnico
DA0711	Settore Sicurezza sedi ed ambienti di lavoro - Prevenzione e protezione dal rischio
DA0712	Settore Economato - Autocentro - Centro Stampa
DA0713	Settore Attività negoziale e contrattuale - Espropri - Usi civici

DA0800	Direzione PROGRAMMAZIONE STRATEGICA, POLITICHE TERRITORIALI ED EDILIZIA
DA0801	Settore Programmazione regionale
DA0802	Settore Statistico regionale
DA0803	Settore Valutazione progetti e proposte di atti di programmazione negoziata
DA0804	Settore Osservatorio statistico indicatori fisici enti locali
DA0805	Settore Pianificazione territoriale regionale
DA0806	Settore Pianificazione territoriale operativa
DA0807	Settore Sistema informativo territoriale
DA0808	Settore Informatizzazione degli strumenti urbanistici - Archivio
DA0809	Settore Cartografico
DA0810	Settore Vigilanza urbanistica
DA0811	Settore Accordi di programma ed esami di conformità urbanistica
DA0812	Settore Studi, regolamenti e programmi attuativi in materia urbanistica
DA0813	Settore Verifica ed approvazione strumenti urbanistici
DA0814	Settore Urbanistico territoriale - Area Metropolitana
DA0815	Settore Urbanistico territoriale - provincia di Torino
DA0816	Settore Urbanistico territoriale - provincia di Alessandria
DA0817	Settore Urbanistico territoriale - provincia di Asti
DA0818	Settore Urbanistico territoriale - provincia di Vercelli
DA0819	Settore Urbanistico territoriale - provincia di Cuneo
DA0820	Settore Urbanistico territoriale - provincia di Novara
DA0821	Settore Urbanistico territoriale - provincia di Biella
DA0822	Settore Urbanistico territoriale - provincia di Verbania
DA0823	Settore Pianificazione paesistica
DA0824	Settore Gestione beni ambientali
DA0825	Settore Osservatorio dell'edilizia
DA0826	Settore Attuazione degli interventi in materia di edilizia
DA0827	Settore Disciplina e vigilanza sulla gestione del patrimonio e sugli enti in materia di edilizia
DA0828	Settore Programmazione e localizzazione delle risorse
DA0900	Direzione BILANCIO
DA0901	Settore Bilanci
DA0902	Settore Ragioneria
DA0903	Settore Tributi - addizionali e compartecipazione al gettito erariale
DA0904	Settore Fiscalità passiva
DA0905	Settore Controllo gestioni delegate
DA0906	Settore Cassa economale
DA1000	Direzione AMBIENTE
DA1001	Settore Politiche di prevenzione, tutela e risanamento ambientale
DA1002	Settore Sistema informativo ambientale e valutazione impatto ambientale
DA1003	Settore Grandi rischi industriali
DA1004	Settore Risanamento acustico ed atmosferico
DA1005	Settore Programmazione gestione rifiuti
DA1006	Settore Tecnologie di smaltimento e recupero
DA1007	Settore Programmazione interventi di risanamento e bonifiche
DA1008	Settore Programmazione e risparmio in materia energetica
DA1009	Settore Pianificazione delle risorse idriche, bilancio idrico e disciplina delle utilizzazioni
DA1010	Settore Rilevamento, controllo, tutela e risanamento delle acque-disciplina degli scarichi
DA1011	Settore Disciplina dei servizi idrici-opere fognarie, di depurazione e acquedottistiche
DA1012	Settore Pianificazione aree protette
DA1013	Settore Gestione aree protette
DA1100	Direzione AGRICOLTURA
DA1101	Settore Programmazione in materia di agricoltura
DA1102	Settore Tutela e valorizzazione dei prodotti agricoli
DA1103	Settore Sviluppo agro-industriale
DA1104	Settore Politiche comunitarie
DA1105	Settore Sviluppo delle produzioni animali
DA1106	Settore Sviluppo delle produzioni vegetali
DA1107	Settore Fito-sanitario regionale
DA1108	Settore Servizi di sviluppo agricolo

DA1109	Settore Politiche delle strutture agricole
DA1110	Settore Infrastrutture rurali e territorio
DA1111	Settore Avversità e calamità naturali
DA1112	Settore Carburanti agricoli agevolati
DA1113	Settore Caccia e pesca
DA1200	Direzione TRASPORTI, LOGISTICA, MOBILITÀ ED INFRASTRUTTURE
DA1201	Settore Pianificazione dei trasporti
DA1202	Settore Viabilità ed impianti fissi
DA1203	Settore Trasporto pubblico locale
DA1204	Settore Navigazione interna e merci
DA1205	Settore Grandi infrastrutture e ferrovie
DA1300	Direzione INNOVAZIONE, RICERCA ED UNIVERSITÀ
DA1301	Settore Università ed istituti scientifici
DA1302	Settore Sistemi informativi ed informatica
DA1303	Settore Utenze
DA1400	Direzione OPERE PUBBLICHE, DIFESA DEL SUOLO, ECONOMIA MONTANA E FORESTE
DA1401	Settore Opere pubbliche
DA1402	Settore Infrastrutture e pronto intervento
DA1403	Settore Decentrato OO.PP. e difesa assetto idrogeologico - Torino
DA1404	Settore Decentrato OO.PP. e difesa assetto idrogeologico - Alessandria
DA1405	Settore Decentrato OO.PP. e difesa assetto idrogeologico - Asti
DA1406	Settore Decentrato OO.PP. e difesa assetto idrogeologico - Cuneo
DA1407	Settore Decentrato OO.PP. e difesa assetto idrogeologico - Novara
DA1408	Settore Decentrato OO.PP. e difesa assetto idrogeologico - Vercelli
DA1409	Settore Decentrato OO.PP. e difesa assetto idrogeologico - Verbania
DA1410	Settore Decentrato OO.PP. e difesa assetto idrogeologico - Biella
DA1411	Settore Protezione civile
DA1412	Settore Difesa assetto idrogeologico
DA1413	Settore Pianificazione difesa del suolo
DA1414	Settore Sbarramenti fluviali di ritenuta e bacini di accumulo
DA1415	Settore Gestione delle attività strumentali per l'economia montana e le foreste
DA1416	Settore Politiche comunitarie
DA1417	Settore Politiche forestali
DA1418	Settore Economia montana - Cuneo
DA1419	Settore Gestione proprietà forestali regionali e vivaistiche -Vercelli
DA1420	Settore Antincendi boschivi e rapporti con il Corpo forestale dello Stato - Novara
DA1421	Settore Idraulica forestale e tutela del territorio - Alessandria
DA1500	Direzione ISTRUZIONE, FORMAZIONE PROFESSIONALE E LAVORO
DA1501	Settore Attività formativa
DA1502	Settore Gestione amministrativa attività formative
DA1503	Settore Standard formativi -Qualità e orientamento professionale
DA1504	Settore Servizi alle politiche per l'occupazione e per la promozione dello sviluppo locale
DA1505	Settore Sviluppo dell'imprenditorialità
DA1506	Settore Osservatorio del mercato del lavoro
DA1507	Settore Istruzione
DA1508	Settore Edilizia scolastica
DA1600	Direzione ATTIVITÀ PRODUTTIVE
DA1601	Settore Osservatorio settori produttivi industriali
DA1602	Settore Valorizzazione dei sistemi produttivi locali
DA1603	Settore Promozione e sviluppo delle P.M.I.
DA1604	Settore Pianificazione e verifica dell'attività estrattive
DA1605	Settore Sistema informativo - Osservatorio dell'artigianato
DA1606	Settore Disciplina e tutela dell'artigianato
DA1607	Settore Promozione - sviluppo e credito dell'artigianato

DA1790	Direzione COMMERCIO, SICUREZZA E POLIZIA LOCALE <i>(DA1700 fino al 30 settembre 2008)</i>
DA1701	Settore Programmazione ed interventi dei settori commerciali
DA1702	Settore Tutela del consumatore - Mercati all'ingrosso ed aree mercatali
DA1703	Settore Rete carburanti e commercio su aree pubbliche
DA1704	Settore Promozione e credito al commercio
DA1705	Settore Coordinamento della promozione domanda turistica - Organizzazione degli eventi promozionali <i>(DA1808 dal 1 ottobre 2008)</i>
DA1706	Settore Offerta turistica - Interventi comunitari in materia turistica <i>(DA1809 dal 1 ottobre 2008)</i>
DA1707	Settore Organizzazione turistica - Turismo sociale - Tempo libero <i>(DA1810 dal 1 ottobre 2008)</i>
DA1708	Settore Sport <i>(DA1811 dal 1 ottobre 2008)</i>
DA1709	Settore Programmazione - sviluppo interventi relativi alle terme - Acque minerali e termali <i>(DA1812 dal 1 ottobre 2008)</i>
DA1710	Settore Polizia locale <i>(DA0502 fino al 30 settembre 2008)</i>
DA1890	Direzione CULTURA, PROMOZIONE TURISTICA E SPORT <i>(DA1800 fino al 30 settembre 2008)</i>
DA1801	Settore Biblioteche - Archivi ed istituti culturali
DA1802	Settore Soprintendenza beni librari
DA1803	Settore Musei e patrimonio culturale
DA1804	Settore Promozione attività culturali
DA1805	Settore Spettacolo
DA1806	Settore Promozione del patrimonio culturale e linguistico
DA1807	Settore Museo regionale di scienze naturali
DA1808	Settore Coordinamento della promozione domanda turistica - Organizzazione degli eventi promozionali <i>(DA1705 fino al 30 settembre 2008)</i>
DA1809	Settore Offerta turistica - Interventi comunitari in materia turistica <i>(DA1706 fino al 30 settembre 2008)</i>
DA1810	Settore Organizzazione turistica - Turismo sociale - Tempo libero <i>(DA1707 fino al 30 settembre 2008)</i>
DA1811	Settore Sport <i>(DA1708 fino al 30 settembre 2008)</i>
DA1812	Settore Programmazione - sviluppo interventi relativi alle terme - Acque minerali e termali <i>(DA1709 fino al 30 settembre 2008)</i>
DA1900	Direzione POLITICHE SOCIALI E POLITICHE PER LA FAMIGLIA
DA1901	Settore Programmazione e promozione interventi a sostegno della persona e della famiglia e per la qualificazione del personale socio assistenziale
DA1902	Settore Verifica e finanziamento attività enti gestori istituzionali
DA1903	Settore Promozione della rete delle strutture, vigilanza e controllo sulla qualità dei servizi
DA1904	Settore Promozione attività altri soggetti pubblici e del privato sociale
DA2000	Direzione SANITÀ
DA2001	Settore Igiene e sanità pubblica
DA2002	Settore Prevenzione sanitaria negli ambienti di vita e lavoro
DA2003	Settore Sanità animale e igiene degli allevamenti
DA2004	Settore Vigilanza e controllo degli alimenti di origine animale
DA2005	Settore Programmazione sanitaria
DA2006	Settore Emergenza sanitaria
DA2007	Settore Assetto istituzionale ed organi collegiali
DA2008	Settore Edilizia ed attrezzature sanitarie
DA2009	Settore Gestione e risorse finanziarie
DA2010	Settore Osservatorio prezzi e monitoraggio del patrimonio aziendale sanitario
DA2011	Settore Ispettivo e controllo di qualità in materia sanitaria
DA2012	Settore Assistenza ospedaliera e territoriale
DA2013	Settore Assistenza extra ospedaliera
DA2014	Settore Assistenza farmaceutica
DA2015	Settore Organizzazione, personale e formazione delle risorse umane

SA0100	Direzione GABINETTO DELLA PRESIDENZA DELLA GIUNTA REGIONALE
SA0101	Settore Rapporti Stato Regioni
SA0102	Settore Supporto al coordinamento delle politiche comunitarie per l'accesso ai fondi strutturali Ufficio di Bruxelles
SA0103	Settore Ufficio di Roma
SA0104	Settore Affari internazionali e comunitari
SA0105	Settore Rapporti con società a partecipazione regionale
SA0200	Direzione CONTROLLO DI GESTIONE
SF5	Struttura flessibile regionale La Venaria Reale ed altri beni culturali

MITTENTE


PROT.N.

DATA

Alla Redazione del Bollettino Ufficiale  
 REGIONE PIEMONTE  
 Piazza Castello 165  
 10122 Torino - Fax 011 4324363

Con la presente si richiede la sottoscrizione di un abbonamento al Bollettino Ufficiale della Regione Piemonte.

(*)		TIPOLOGIA ABBONAMENTO	IMPORTO
TIPO S1	<input type="checkbox"/>	6 MESI ATTI DELLA REGIONE E ATTI DELLO STATO	€ 52,00
TIPO S3	<input type="checkbox"/>	6 MESI CONCORSI APPALTI ANNUNCI	€ 23,00

(\*) indicare una o più tipologie – Il versamento può essere cumulativo

**DATI IDENTIFICATIVI DI RINNOVO**

RINNOVO <input type="checkbox"/>  CODICE ABBONAMENTO [                      ]	COMPILARE IN MANCANZA DEL CODICE ABBONAMENTO O PER SOPRAVVENUTE VARIAZIONI	
	INTESTATARIO	
	INDIRIZZO	

**DATI IDENTIFICATIVI DEL NUOVO ABBONAMENTO**

NUOVO <input type="checkbox"/>	INDICARE I DATI DELL'INTESTATARIO E L'INDIRIZZO COMPLETO	
	INTESTATARIO	
	INDIRIZZO	

In allegato si trasmette copia del versamento su C.C.P. n. 30306104 comprovante l'avvenuto pagamento.

Distinti saluti \_\_\_\_\_

Ai sensi dell'articolo 13 del decreto legislativo 30 giugno 2003, n.196 si informa il sottoscrittore dell'abbonamento che il trattamento dei dati personali dal sottoscrittore medesimo forniti con questa richiesta o comunque acquisiti a tal fine dal Responsabile del Settore protocollo ed archivio generali della Regione Piemonte, è finalizzato unicamente all'espletamento delle attività intese all'attivazione dell'abbonamento, ed avverrà a cura dei dipendenti incaricati del trattamento con ordine di servizio 28.4.2000 prot. n.7133/5.9 del Dirigente del Settore protocollo ed archivio generali, in quanto Responsabile del trattamento, presso la Redazione del Bollettino Ufficiale, sita in Torino, Piazza Castello 165, con l'utilizzo di procedure informatizzate, nei modi e nei limiti necessari per perseguire le predette finalità, anche in caso di eventuale comunicazione a terzi (Poste Italiane e ditta appaltatrice del servizio di stampa). Il conferimento di tali dati è necessario per l'attivazione dell'abbonamento e la loro mancata indicazione può precludere la medesima. Al sottoscrittore dell'abbonamento in quanto interessato sono riconosciuti i diritti di cui all'articolo 7 del d.lgs. n.196/2003, in particolare il diritto di accedere ai propri dati personali, di chiederne la rettifica, l'aggiornamento e la cancellazione, se incompleti, erronei o raccolti in violazione di legge, nonché di opporsi al loro trattamento per motivi legittimi rivolgendo le richieste al responsabile del Settore protocollo ed archivio generali, piazza Castello 165, Torino





Palazzo della Regione

 **BOLLETTINO UFFICIALE  
REGIONE PIEMONTE**

*Direzione - Redazione*

Piazza Castello 165, 10122 Torino - Tel. 011432 - 3299 / 4734 / 3994 / 4674 / 3559 - Fax 011432 4363

Sito internet: <http://www.regione.piemonte.it>

e-mail: [bollettino.ufficiale@regione.piemonte.it](mailto:bollettino.ufficiale@regione.piemonte.it)

*Direttore* Laura Bertino  
*Direttore responsabile* Roberto Moisis  
*Abbonamenti* Daniela Romano  
*Coordinamento Immagine* Alessandra Fassio

*Dirigente* Roberto Falco  
*Redazione* Carmen Cimicchi  
Rosario Copia, Sauro Paglini  
Anna Rotondo, Fernanda Zamboni

*Avviso*

Si evidenzia agli Enti e ai soggetti, pubblici e privati, che inviano avvisi da pubblicare sul Bollettino Ufficiale la necessità che gli avvisi stessi siano redatti in conformità ai disposti del D.Lgs.196/2003, con particolare riferimento alla disciplina dei dati sensibili.