

Codice A1814B

D.D. 10 dicembre 2024, n. 2633

OGGETTO: Concessione demaniale ed autorizzazione idraulica n. 1888 per l'attraversamento del torrente Tinella con posa nuova linea elettrica BT 400 Volt e mantenimento di linea elettrica MT 15.000 Volt, con cavi contenuti in tubazioni in Ferro, poggianti su mensole staffate all'impalcato del ponte (lato di valle) della S.P. 39 (Km. 28+809) in Comune di Castagnole delle Lanze(AT) . (cod. ATEL351) **RICHIEDENTE:** e-distri



ATTO DD 2633/A1814B/2024

DEL 10/12/2024

DETERMINAZIONE DIRIGENZIALE

A1800A - OPERE PUBBLICHE, DIFESA DEL SUOLO, PROTEZIONE CIVILE, TRASPORTI E LOGISTICA

A1814B - Tecnico regionale - Alessandria e Asti

OGGETTO: OGGETTO: Concessione demaniale ed autorizzazione idraulica n. 1888 per l'attraversamento del torrente Tinella con posa nuova linea elettrica BT 400 Volt e mantenimento di linea elettrica MT 15.000 Volt, con cavi contenuti in tubazioni in Ferro, poggianti su mensole staffate all'impalcato del ponte (lato di valle) della S.P. 39 (Km. 28+809) in Comune di Castagnole delle Lanze(AT) . (cod. ATEL351) **RICHIEDENTE:** e-distribuzione S.p.A.

PREMESSO che :

- tra Regione Piemonte e Soc. Enel Distribuzione S.p.A. (denominazione in seguito variata in e-distribuzione S.p.A. come da Verbale di Assemblea di Enel Distribuzione S.p.A del 14/06/2016) è stata stipulata una Convenzione (Rep. n. 221 del 27/06/2014 – D.D. n. 1157/DB1401 del 18/04/2014) che prevede forme di semplificazione per il rilascio delle concessioni demaniali a e-distribuzione, per regolare l'utilizzo dei beni appartenenti al demanio idrico;

PRESO ATTO che :

- con nota prot. n. 0690851 del 21/06/2024, acquisita al protocollo regionale con n. 31352 del 24/06/2024, il Sig. Pierluca Pinciolla, in qualità di procuratore della Società e-distribuzione S.p.A-Infrastrutture e Reti Italia – Area Regionale Piemonte Liguria – con sede legale in via Ombrone, 2 – 00198 Roma - ha presentato, ai sensi art. 5 della citata convenzione, l'istanza di concessione demaniale per l'attraversamento del torrente Tinella (iscritto nell'elenco delle acque pubbliche della Provincia di Asti - R.D. 04/11/1938 – al n. 29) con posa nuova linea elettrica BT 400 Volt e mantenimento dell'esistente linea elettrica MT a 15000 Volt, con cavi inseriti in tubazioni protettive in Ferro, poggianti su mensole staffate all'impalcato del ponte (lato di valle) della S.P. 39 (Km. 28+809), in Comune di Castagnole delle Lanze (AT);

- la Società e-distribuzione S.p.A., nel rispetto della convenzione, ha allegato all'istanza una

relazione tecnico- descrittiva nonché un elaborato grafico comprensivo di corografia su base BDTRE (scala 1:10.000), stralcio planimetrico catastale (scala 1:2.000) e sezioni trasversali raffigurante il posizionamento delle linee elettriche in corrispondenza del corso d'acqua nonché documentazione fotografica attestante lo stato dei luoghi;

Il Settore Tecnico Regionale Alessandria-Asti, esaminata preliminarmente la documentazione tecnica a corredo dell'istanza, ai sensi dell'art. 6 del regolamento regionale 16 dicembre 2022 n. 10/R (di seguito "regolamento"), ha ritenuto l'istanza ammissibile e procedibile ed ha avviato il procedimento con nota prot. n. 33129 del 4/7/24, richiedendo, ad integrazione della documentazione già trasmessa, l'invio dell'atto d'assenso del proprietario del manufatto ospitante l'infrastruttura in concessione (Provincia di Asti).

La Società e-distribuzione S.p.A, ha trasmesso in data 04/12/2024 (ns. prot. n. 57584) l'assenso rilasciato dalla Provincia di Asti (prot. n. 16051/2024 del 26/07/2024 – Pratica n. 33095) alla posa di nuova tubazione contenente linea elettrica BT400 Volt oltre al mantenimento di esistente tubazione contenente linea elettrica MT 15000 Volt, poggianti su mensole staffate all'impalcato del ponte (lato di valle) della S.P. 39 (Km. 28+809) in Comune di Castagnole delle Lanze(AT), così come proposto dalla Società medesima;

Preso Atto che con Determinazione Dirigenziale n. 431/A18000 del 23/02/2016 sono state approvate le modalità di semplificazione per il rilascio dell'autorizzazione idraulica e della concessione demaniale per l'attraversamento di corsi d'acqua demaniali con linee tecnologiche ed infrastrutturali a rete su manufatti esistenti ;

Considerato che a seguito di istruttoria tecnica degli atti progettuali, si evince che l'attraversamento in argomento, consistente nella posa di nuova tubazione e nel mantenimento di quella esistente, poggianti su esistenti mensole staffate all'impalcato del ponte (lato di valle) non interferisce con la sezione idraulica del corso d'acqua e quindi non modifica né soprattutto riduce l'attuale sezione utile di deflusso e pertanto, ai sensi della D.D. n. 431/A18000 del 23/02/2016, può ritenersi ammissibile nel rispetto del buon regime idraulico del torrente Tinella, con l'osservanza delle prescrizioni riportate nella parte dispositiva del presente provvedimento.

Il canone annuo è determinato in Euro 70,00 ai sensi della tabella contenuta nell'allegato A della L.R. n. 19 del 17/12/2018, aggiornata con D.D. n. 3484 del 24/11/2021, come rettificata dalla D.D. n. 3928 del 28/12/2021.

Ai sensi dell'art.12 del regolamento il richiedente deve provvedere al versamento dei ratei mensili del canone demaniale dell'anno in corso pari a Euro 5,00, entro 30 giorni dalla richiesta pena la cessazione della concessione ai sensi dell'art.17, comma 1, lettera c) del r.r 10/2022.

Considerato che l'infrastruttura esistente non risulta agli atti di questo Settore, il richiedente così come stabilito dall'art.1 bis della l.r.n. 12/2024, è tenuto al pagamento degli indennizzi pregressi (di norma 10 anni fatti salvo i casi dimostrati di occupazioni più recenti) maggiorati del 30% pari a Euro 833,00.

Dato atto che la Regione Piemonte ha provveduto ad adeguare il proprio sistema di gestione delle entrate in conformità alla normativa vigente in materia, integrando i propri sistemi di incasso alla piattaforma PagoPA, per consentire al cittadino di pagare quanto dovuto alla Pubblica Amministrazione – a qualunque titolo – attraverso i Prestatori di Servizi di Pagamento (PSP) aderenti al progetto.

Contestualmente alla presentazione della domanda, ai sensi dell'art. 5, comma 1, del regolamento sono state versate le spese di istruttoria pari € 50,00 a favore della Regione Piemonte, tramite pagamento spontaneo su PiemontePay, associata all'accertamento contabile 368/24 sul capitolo 31225.

Verificato che e-distribuzione S.p.A. (Codice Beneficiario 58889) deve corrispondere l'importo totale di Euro 838,00 (Euro seicentottantacinque/00), di cui:

- Euro 833,00 dovuti a titolo indennizzo per occupazione extracontrattuale dal 2014 al 2024;
- Euro 5,00 dovuti a titolo di rateo canone demaniale per l'anno in corso;

Considerato che:

- l'importo di Euro 5,00, dovuto a titolo canone demaniale per l'anno in corso verrà incassato sull'accertamento n. 363/2024 del capitolo 30555 del bilancio gestionale 2024-2026, annualità 2024 (Codice Beneficiario n. 128705);
- l'importo di Euro 833,00 dovuti a titolo indennizzo per occupazione extracontrattuale dal 2014 al 2022 verrà incassato sull'accertamento n. 363/2024 del capitolo 30555 del bilancio gestionale 2024-2026, annualità 2024 (Codice Beneficiario n. 128705).

Dato atto della necessità di caricare sul Portale Enti Creditori una lista di carico di complessivi Euro 838,00, riferibile alle somme dovute alla Regione Piemonte dall'e-distribuzione S.p.A. (Codice Beneficiario 58889) a titolo di indennizzi per occupazione extracontrattuale dal 2014 al 2024 e a titolo di rateo canone demaniale per l'anno in corso;

All' e-distribuzione S.p.A. (Codice Beneficiario 58889) verrà inviato un avviso di pagamento contenente un Codice IUUV (Identificativo Univoco di Versamento) da utilizzare al momento della transazione, che sarà unica e non frazionata.

Verificata la capienza dello stanziamento di competenza sul capitolo U 442030 del bilancio gestionale 2024-2026, annualità 2024 e la compatibilità del programma di pagamento con le regole di finanza pubblica, ai sensi dell'art. 56 del d.lgs n. 118/2011 e s.m.i..

Per le transazioni relative ai pagamenti verranno rispettate le disposizioni dell'art. 3 della Legge 136/2010 e s.m.i. in materia di tracciabilità dei flussi finanziari”.

Dato atto che il procedimento amministrativo finalizzato al rilascio della concessione demaniale in questione è avvenuto nei termini di legge

Attestata la regolarità amministrativa del presente atto ai sensi della D.G.R. 1 – 4046 del 17.10.2016 e successiva D.G.R. n. 1-3361 del 14/06/2021.

Constatato che l'istruttoria è stata esperita a norma di legge.

Tutto ciò premesso

IL DIRIGENTE

Richiamati i seguenti riferimenti normativi:

- il T.U. sulle opere idrauliche approvato con R.D. n. 523/1904;

- il T.U. sulle acque e sugli impianti elettrici approvato con R.D. 11/12/1933, n. 1775;
- l'art. 90 del D.P.R. 616/1977;
- gli artt. 86 e 89 del D.Lgs. n. 112/1998;
- artt. 17 e 18 della L.R. n. 23/2008;
- D.Lgs. n.118/2011;
- la D.D. n. 431/A18000 del 23/02/2016;
- la tabella di cui all'allegato A alla L.R. n.19/2018;
- il Regolamento Regionale n. 10/R del 22/12/2022;
- il Regolamento Regionale n. 11/R del 21/12/2023 di modifica al Regolamento Regionale di contabilità n. 9/2021;
- Legge regionale 26 marzo 2024, n. 9 "Bilancio di previsione finanziario 2024-2026";
- D.G.R. n. 5-8361 del 27 marzo 2024 "Legge regionale 26 marzo 2024, n. 9 "Bilancio di previsione finanziario 2024-2026". Approvazione del Documento Tecnico di Accompagnamento e del Bilancio Finanziario Gestionale 2024-2026";
- la D.G.R. n. 46-117 del 02/08/2024;

determina

- di concedere alla Società e-distribuzione S.p.A l'occupazione in proiezione, dell'area demaniale per l'attraversamento del torrente Tinella con nuova linea elettrica BT 400 Volt e mantenimento dell'esistente linea elettrica MT 15000 Volt, contenute in tubazioni protettive in Fe rispettivamente di diametro 160 e 100mm, poggianti su esistenti mensole staffate all'impalcato del ponte (lato di valle) della S.P. 39 (Km. 28+809), come meglio raffigurate negli elaborati tecnici allegati all'istanza;

- di autorizzare ai sensi del R.D. 523/1904, ai soli fini idraulici, la Società e-distribuzione S.p.a. all'attraversamento del torrente Tinella con nuova linea elettrica BT 400 Volt e mantenimento dell'esistente linea elettrica MT 15000 Volt, contenute in tubazioni protettive in Fe di diametro rispettivamente 160 e 100mm, poggianti su esistenti mensole staffate all'impalcato del ponte (lato di valle) della S.P. 39 (Km. 28+809), nella posizione e secondo le caratteristiche e modalità indicate negli elaborati progettuali allegati all'istanza, subordinatamente all'osservanza delle seguenti condizioni :

1. le opere oggetto di concessione/autorizzazione dovranno essere realizzate e mantenute in conformità alla documentazione progettuale presentata e al nulla-osta rilasciato dalla Provincia di Asti (prot. n. 16051/2024 del 26/07/2024 – Pratica n. 33095) che si allega al presente provvedimento per farne parte integrante e nessuna variazione potrà essere introdotta senza la preventiva autorizzazione da parte di questo Settore;
2. l'eventuale realizzazione in fase esecutiva di opere provvisorie e/o di piste di cantiere su sedime demaniale dovranno essere oggetto di specifica successiva istanza al fine di ottenere la relativa autorizzazione/concessione da parte del Settore Tecnico regionale Al-At ;
3. prima dell'inizio dei lavori, la Società e-distribuzione, dovrà ottenere ogni eventuale altra autorizzazione che si rendesse necessaria secondo le vigenti disposizioni di legge in materia;
4. in caso di disuso delle linee elettriche, la Soc. e-distribuzione S.p.A dovrà, previa comunicazione al Settore Tecnico Regionale, a sua completa cura e spese, provvedere alla rimozione

dell'impianto e al ripristino delle aree e/o manufatti interessati dai lavori;

5. le sponde, l'alveo e le eventuali opere di difesa che potrebbero essere interessate dall'esecuzione dei lavori dovranno essere accuratamente ripristinate a regola d'arte, restando il concessionario unico responsabile dei danni eventualmente cagionati;
6. durante la realizzazione dei lavori non si dovrà causare turbativa del buon regime idraulico sia in caso di morbida o piena del corso d'acqua;
7. il soggetto autorizzato dovrà mettere in atto le operazioni di manutenzione ordinaria e straordinaria dell'attraversamento in progetto, che si renderanno necessarie al fine di garantire il regolare deflusso delle acque, sempre previa autorizzazione del Settore Tecnico Regionale Al-At;
8. il concessionario dovrà comunicare al Settore Tecnico Regionale Al-At, a mezzo PEC la data di inizio e successivamente quella di ultimazione dei lavori, al fine di consentire eventuali accertamenti tesi a verificare la rispondenza fra quanto previsto e quanto realizzato, nonché il nominativo del tecnico incaricato della direzione dei lavori. Ad avvenuta ultimazione il concessionario dovrà inviare dichiarazione del Direttore dei lavori attestante che le opere sono state eseguite conformemente al progetto approvato;
9. i lavori in autorizzazione dovranno essere realizzati a pena di decadenza della concessione, entro il termine di anni 2 (due) decorrenti dalla data di approvazione del provvedimento di concessione demaniale, con la condizione che, una volta iniziati, dovranno proseguire senza interruzione, salvo eventuali sospensioni dovute a causa di forza maggiore; è fatta salva l'eventuale concessione di proroga nel caso in cui, per giustificati motivi, l'inizio degli stessi non potesse avere luogo nei termini previsti;
10. come previsto nell'Allegato A della Determinazione Dirigenziale n. 431/A18000 del 23/02/2016, qualora emergesse l'inadeguatezza dell'attraversamento, il concessionario, in relazione agli interventi che saranno ritenuti necessari per l'adeguamento del manufatto ospitante (modifiche/demolizioni), ha l'obbligo di provvedere a sua cura e spesa, all'adeguamento o alla rimozione dell'infrastruttura oggetto della presente autorizzazione;
11. l'autorizzazione si intende accordata con l'esclusione di ogni responsabilità dell'Amministrazione e dei propri funzionari in ordine alla stabilità dei manufatti (caso di danneggiamento o crollo) o di interruzione del servizio dovuto a variazioni del regime idraulico del corso d'acqua e resta l'obbligo del soggetto autorizzato di salvaguardare l'infrastruttura mediante la realizzazione di quelle opere/lavori che verranno ritenute necessarie, sempre previa autorizzazione di questo Settore;
12. l'autorizzazione è altresì accordata sulla base delle situazioni morfologiche-idrauliche attuali, pertanto questo Settore si riserva la facoltà di ordinare modifiche a quanto autorizzato o anche di procedere alla revoca della presente autorizzazione, a cura e spese del concessionario, qualora intervengano variazioni (antropiche o naturali) delle attuali condizioni del corso d'acqua che lo rendano necessario e comunque nel caso in cui tali opere fossero ritenute incompatibili con il buon regime idraulico del corso d'acqua;
13. l'autorizzazione è accordata ai soli fini idraulici, fatti salvi i diritti dei terzi, da rispettare pienamente sotto la personale responsabilità civile e penale del soggetto autorizzato, il quale terrà l'Amministrazione regionale ed i suoi funzionari sollevati ed indenni da ogni pretesa o molestia da parte di terzi e risponderà di ogni pregiudizio o danno che dovesse derivare ad essi in conseguenza della presente autorizzazione ;

- di stabilire:

- la decorrenza della concessione dalla data del presente provvedimento per la durata di anni 30 (trenta) e pertanto fino alla scadenza del 31/12/2054;

- che l'utilizzo del bene demaniale ha inizio solo dopo l'assolvimento degli adempimenti previsti dall'art. 12 del regolamento;

- che il canone annuo, fissato in € 70,00 è soggetto a rivalutazione periodica secondo quanto stabilito dalle disposizioni regionali vigenti, è dovuto per anno solare ed è versato anticipatamente, nel periodo compreso fra il 1° gennaio ed il 28 febbraio dell'anno in corso;

- di richiamare integralmente quanto stabilito nella convenzione (Rep. n. 221 del 27/06/2014) tra Regione Piemonte e Enel Distribuzione S.p.A. (ora e-distribuzione S.p.A.) e nel disciplinare tipo ad essa allegato;

- di incassare la somma di Euro70,00 dovuta dalla e-distribuzione S.p.A. (Codice Beneficiario 58889), a titolo di canone demaniale per l'anno in corso - sull'accertamento n. 363/2024 del capitolo 30555 del bilancio gestionale 2024-2026, annualità 2024 (cod. ben. n. 128705);

- di dare atto che l'importo di €50,00, per spese di istruttoria, è stato versato in data 21/06/2024 e introitato sul capitolo 31225 del bilancio 2024.

Avverso il presente provvedimento è ammesso ricorso nei termini di legge.

La presente determinazione sarà pubblicata sul Bollettino Ufficiale della Regione Piemonte ai sensi dell'articolo 61 dello Statuto e dell'Art. 5 della L.R. 22/2010.

Estensori

Giuliana CAPITOLO

Raffaella BASILE

IL DIRIGENTE (A1814B - Tecnico regionale - Alessandria e Asti)

Firmato digitalmente da Davide Mussa

Si dichiara che sono parte integrante del presente provvedimento gli allegati riportati a seguire ¹, archiviati come file separati dal testo del provvedimento sopra riportato:

1. parere_provincia_-_Tinella_ATEL351.pdf

Allegato



1 L'impronta degli allegati rappresentata nel timbro digitale QRCode in elenco è quella dei file pre-esistenti alla firma digitale con cui è stato adottato il provvedimento



PROVINCIA DI ASTI

MEDAGLIA D'ORO AL VALOR MILITARE

SERVIZIO PROGRAMMAZIONE E GESTIONE DELLA VIABILITÀ

Ufficio Concessioni - Trasporti Eccezionali - Competizioni Sportive - Patrimonio Stradale

Piazza Alfieri, 33 - 14100 ASTI AT - C.F.: 80001630054

Per informazioni contattare l'ufficio al numero 0141 433393 nei giorni di apertura al pubblico: martedì e giovedì dalle ore 09,00 alle ore 13,00

pec: provincia.asti@cert.provincia.asti.it - e-mail: concessioni.trasporti@provincia.asti.it

Prot: 16051/2024

Pratica n° 33095

Asti, 26 luglio 2024

Oggetto: Nulla osta stradale ai lavori di: interferenza con nuovo impianto elettrico BT 400 Volt. Percorrenza linea elettrica sotterranea in Bt 400 Volt, attraversamenti e posta cavo in tubazione staffata al ponte sul Torrente Tinella nel territorio del Comune di Castagnole delle Lanze (At) - Sp.39 (rif.vs\richiesta EDIS76344513 - Pratica Atena 57660846) (normativa di riferimento D.to Lgs n.285/92 e s.m.i. Codice della Strada)

Spett.le Ditta

e-distribuzione - Infrastrutture e Reti Italia - Macro Area Territoriale Nord

Zona di Alessandria-Asti

CASELLA POSTALE N.229 - VIA SPOLETO SN

00071 POMEZIA RM

Il Dirigente del Servizio Programmazione e Gestione della Viabilità

Vista la domanda pervenuta a mezzo pec a questo Servizio in data 24 giugno 2024 prot.prov.n.13362/2024 dalla Società E-Distribuzione - Infrastrutture e Reti Italia - Macro Area Territoriale Nord Zona di Alessandria-Asti - Casella Postale n.229 - Via Spoleto sn - Pomezia (RM) (p.iva: 05779711000), finalizzata ad ottenere il nulla osta di competenza ad eseguire lavori di: interferenza con nuovo impianto elettrico BT 400 Volt. Percorrenza linea elettrica sotterranea in Bt 400 Volt, attraversamenti e posta cavo in tubazione staffata al ponte sul Torrente Tinella nel territorio del Comune di Castagnole delle Lanze (At) - Sp.39 (rif.vs\richiesta EDIS76344513 - Pratica Atena 57660846) (normativa di riferimento D.to Lgs n.285/92 e s.m.i. Codice della Strada);

Esaminata la documentazione allegata alla domanda del 24/06/2024 prot.prov.n.13362/2024;

Constatato che l'intervento ricade nel centro abitato del Comune di Castagnole delle Lanze (At);

Vista la convenzione del 16/05/1990 n.12125/7159 di repertorio, registrata in data 23/05/1990, n.1195;

Visto il sopralluogo ed il parere tecnico con prescrizioni formulato dal personale del Reparto 1 del Servizio Programmazione e Gestione della Viabilità in data 25/07/2024;

Visto il D.to Lgs n. 285/92 e successive modifiche ed integrazioni (Nuovo Codice della Strada);

Visto il DPR n. 495/92 e successive modifiche ed integrazioni (Regolamento di esecuzione e di attuazione del nuovo codice della strada);

Visto il D.to Lgs n.267/2000 e ss.mm.ii.;

Visto il Regolamento Provinciale, disciplinante il rilascio di concessioni, autorizzazioni, nulla osta stradali, adottato con DCP n. 2945 del 31/01/2001;

Vista la legge n.120 del 29/07/2010 "disposizioni in materia di sicurezza stradale";

Visto il Regolamento per l'applicazione del canone patrimoniale di concessione, autorizzazione o esposizione pubblicitaria approvato con DCP n.1 del 18/02/2021;

Visto il decreto del Presidente della Provincia n. 13 del 03/10/2023 ad oggetto: "Conferimento incarichi dirigenziali con decorrenza ottobre 2023";

DISPONE

salvi ed impregiudicati i diritti di terzi e la competenza di ogni altro Ente od Amministrazione, a spett.le ditta e-distribuzione - Infrastrutture e Reti Italia - Macro Area Territoriale Nord

Zona di Alessandria-Asti

Nulla osta stradale ai lavori di: interferenza con nuovo impianto elettrico BT 400 Volt. Percorrenza linea elettrica sotterranea in Bt 400 Volt, attraversamenti e posta cavo in tubazione staffata al ponte sul Torrente Tinella nel territorio del Comune di Castagnole delle Lanze (At) - Sp.39 (rif.vs\richiesta EDIS76344513 - Pratica Atena 57660846) (normativa di riferimento D.to Lgs n.285/92 e s.m.i. Codice della Strada)

POSA CAVO LINEA ELETTRICA INTERRATA - Scadenza nulla osta stradale: 31/12/2043

1 sp n° 39 CASTELLO D'ANNONE-CASTIGLIONE TINELLA
dal km 28,706 al km 28,800 lato sx - Comune di CASTAGNOLE DELLE LANZE

2 POSA LINEA ELETTRICA STAFFATA AL PONTE - pubblicità: SUL TORRENTE TINELLA (LATO VALLE) - Scadenza
nulla osta stradale: 31/12/2043

sp n° 39 CASTELLO D'ANNONE-CASTIGLIONE TINELLA
dal km 28,800 al km 28,818 lato - Comune di CASTAGNOLE DELLE LANZE

3 POSA CAVO LINEA ELETTRICA INTERRATA - Scadenza nulla osta stradale: 31/12/2043

sp n° 39 CASTELLO D'ANNONE-CASTIGLIONE TINELLA
dal km 28,818 al km 28,820 lato sx - Comune di CASTAGNOLE DELLE LANZE

4 POSA CAVO LINEA ELETTRICA INTERRATA - Scadenza nulla osta stradale: 31/12/2043

sp n° 39 CASTELLO D'ANNONE-CASTIGLIONE TINELLA
dal km 28,820 al km 28,911 lato dx - Comune di CASTAGNOLE DELLE LANZE

5 ATTRAVERSAMENTO CON LINEA ELETTRICA INTERRATA - Scadenza nulla osta stradale: 31/12/2043

sp n° 39 CASTELLO D'ANNONE-CASTIGLIONE TINELLA
dal km 28,706 al km 28,706 lato - Comune di CASTAGNOLE DELLE LANZE

6 ATTRAVERSAMENTO CON LINEA ELETTRICA INTERRATA - Scadenza nulla osta stradale: 31/12/2043

sp n° 39 CASTELLO D'ANNONE-CASTIGLIONE TINELLA
dal km 28,820 al km 28,820 lato - Comune di CASTAGNOLE DELLE LANZE



- 7 ATTRAVERSAMENTO CON LINEA ELETTRICA INTERRATA - Scadenza nulla osta stradale: 31/12/2043
sp n° 39 CASTELLO D'ANNONE-CASTIGLIONE TINELLA
dal km 28,911 al km 28,911 lato - Comune di CASTAGNOLE DELLE LANZE

a condizione che:

1. a fronte della domanda del 24/06/2024 prot.prov.n.13362/2024 dovrà essere versata, entro novanta giorni dal ricevimento della presente, la somma di euro 60,00 (rif.Delibera del Presidente n.39 del 06.05.2019). Il versamento dovrà essere effettuato attraverso il canale Pago Pa - pagamenti Online - andando sul sito della Provincia di Asti - www.provincia.asti.it - sezione pago pa - pagamenti online - accedi al servizio - pagamenti spontanei e selezionare la tipologia di pagamento; oppure con versamento/bonifico presso c/c bancario: banca cassa di risparmio di asti - sportello centrale tesoreria enti - via brofferio 11 - 14100 asti, IBAN: IT 94 S 06085 10316 000000006109 - indicando la seguente causale: spese di istruttoria per pubblici servizi pratica n.33095;
2. dovranno essere rispettate le prescrizioni di cui all'art.8 e 10 della vigente Convenzione, in base ai quali l'Amministrazione Provinciale dovrà essere mantenuta sollevata e indenne da qualsiasi molestia per danno o disgrazia che dovessero accadere in conseguenza dei lavori di cui all'oggetto;
3. dovranno essere rispettate le prescrizioni di cui all'art.6 e 7 della vigente Convenzione, in base ai quali i ripristini del sottofondo e della massiciata stradale, relativi ai lavori di posa cavi e attraversamenti sotterranei, dovranno essere eseguiti accuratamente ed urgentemente e nel rispetto delle disposizioni che darà l'Ufficio Tecnico Provinciale, sostituendo in particolare i materiali terrosi scavati con materiali sani ghiaiosi e sabbiosi;
4. il presente provvedimento è:
 - valido fino al 31.12.2043 ed è rinnovabile alla scadenza previa istanza di rinnovo;
 - subordinato:
- a. al rilascio da parte del Comune di concessione e/o autorizzazione o di atto equivalente - ai sensi dell'art.26 comma 3 del D.to L.vo n.285/92 e s.m.i.;
- b. all'osservanza degli strumenti urbanistici comunali ed al rispetto delle altre normative di settore aventi incidenza sulla disciplina dell'attività edilizia;
 - condizionato:
 - all'osservanza delle prescrizioni tecniche di seguito indicate :
 - **non sono ammesse percorrenze in banchina sterrata/asfaltata o scarpata o nel fosso stradale;**
 - **la percorrenza deve essere posizionata ad almeno mt.1,50 dalla linea bianca laterale verso il centro strada; questa prescrizione deve essere rispettata anche per la tecnica no-dig;**
 - **il taglio del manto bituminoso deve essere realizzato con macchina tagliasfalto;**
 - **il materiale residuo deve essere trasportato a rifiuto;**
 - **lo scavo deve essere ripristinato con: cm.50 di naturale di fiume compattato + cm.40 di calcestruzzo dosaggio 200/325 + cm.7 di binder;**
 - **PER ATTRAVERSAMENTO: fresatura per uno spessore di cm.3 di tutta la sede stradale per una lunghezza di mt.5,00 prima e dopo l'intervento e successiva asfaltatura con VIBROFINITRICE di cm.3;**
 - **PER PERCORRENZA: fresatura per uno spessore di cm.3 di tutta la corsia per tutta la lunghezza della percorrenza e successiva asfaltatura con VIBROFINITRICE di cm.3. In alternativa: nel caso in cui non occorra la fresatura del piano viabile si autorizza il rifacimento dell'intero tratto stradale fatto salvo la fresatura degli attacchi e di eventuali raccordi in corrispondenza degli incroci, accessi, ecc., al fine di non alterare le quote del piano viabile. Non si autorizzano lavori in banchina sterrata;**
 - **allaccio sotto pertinenze stradali (almeno cm.50 sotto piano scorrimento - tubi);**
 - **STAFFATURA CON TUBAZIONE SU STRUTTURA ESISTENTE - PONTE - : la tubazione staffata all'infrastruttura esistente - ponte**
 - **non dovrà arrecare danno alla struttura. Qualora l'infrastruttura fosse interessata da interventi di messa in sicurezza la S.V. è tenuta ad intervenire prontamente e gratuitamente al temporaneo spostamento della condotta secondo le indicazioni che verranno impartite da codesto ente.**
 - **deve essere ripristinata, dove danneggiata, la segnaletica orizzontale di demarcazione delle corsie/carreggiata;**
- Si ritiene indispensabile la vigilanza da parte del gestore del sottoservizio su eventuali assestamenti che potrebbero verificarsi e che dovranno essere prontamente colmati con materiale al fine di non creare pericolo e pregiudizio alla circolazione stradale;**
- Per tutta la durata del provvedimento autorizzativo e successivi rinnovi tutte le strutture realizzate devono essere periodicamente controllate e verificata l'integrità sia sulla sede viabile che sulle pertinenze e adottate tutte le azioni necessarie affinché sia garantita l'incolumità e la tutela degli utenti della strada;**
- Durante i lavori il cantiere stradale deve essere segnalato e regolato secondo le norme di sicurezza e del codice della strada ("rif.punto 5 di a condizione che"):
- La Provincia sarà esente da costi e da ogni forma di molestia o protesta che i terzi avessero a sollevare per eventuali danni od incidenti loro derivanti dalle opere eseguite e dal mancato o incompleto rispetto delle condizioni prescritte;
- Si declina ogni tipo di responsabilità per danni a persone e/o cose causate dal mancato o incompleto rispetto delle condizioni prescritte;
5. **con la presente si autorizza anche l'occupazione temporanea della strada - cantiere stradale - a condizione che:**
 - sia comunicato al del Servizio Programmazione e Gestione della Viabilità la data di inizio lavori all'indirizzo e-mail: concessioni.trasporti@provincia.asti.it;
 - sia posta tutta la segnaletica verticale - diurna e notturna - prevista dal codice della strada. **Si autorizza anche, ove si verifica la necessità, la regolamentazione del cantiere stradale mediante impianto semaforico e/o movieri per garantire la circolazione stradale a senso unico alternato. Inoltre per gli interventi dove necessita la limitazione della circolazione mediante chiusura, nei tratti di strada non comunali che attraversano centri abitati ai sensi dell'art.7 comma 3 del Codice della Strada i provvedimenti sono di competenza del Comune, che li adotta sentito il parere dell'ente proprietario della strada.** A questo proposito si informa al riguardo che la segnaletica provvisoria deve essere posizionata 48 ore precedenti l'inizio dei lavori in modo corretto, leggibile ed integra in ogni sua parte a norma di Codice della Strada. Devono inoltre essere posizionati tutti gli eventuali segnali di preavviso e di deviazione traffico con indicazioni chiare e ben leggibili sullo sviluppo di eventuali percorsi alternativi;
 - si ribadisce che è obbligo del concessionario garantire il regolare transito dei veicoli durante il corso dei lavori;
 - è fatto obbligo all'impresa esecutrice dei lavori ripristinare, il manto stradale, ogni qual volta si verificassero cedimenti od avvallamenti, mediante stesa di conglomerato bituminoso a caldo;
 - è fatto obbligo all'impresa esecutrice dei lavori mantenere la sede stradale sgombra da residui di lavorazione;
 - è obbligo del concessionario far sì che la Provincia di Asti sia esente da ogni forma di molestia o protesta che i terzi avessero a sollevare per eventuali danni od incidenti loro derivanti dalle opere dalla medesima eseguite.
 - si declina ogni tipo di responsabilità per l'interferenza con altri sottoservizi che potrebbero causare disservizi a terzi e/o danni;
6. sono fatti salvi, riservati e rispettati tutti i diritti dei terzi;
7. i lavori devono essere iniziati entro un anno dalla data di rilascio della presente, in caso contrario la sua validità decadrà automaticamente;

La Posizione organizzativa
del Servizio Programmazione
e Gestione della Viabilità
(Ing. Stefania Morra)*
firmato digitalmente

Il Dirigente del Servizio
(dott. Paolo Oreste Morra)*
firmato digitalmente

PROVINCIA DI ASTI

Protocollo mittente: 0690850
Data documento: 21/06/2024

Oggetto: Interferenza con nuovo impianto elettrico BT 400 Volt. Attraversamento parziale linea el. interrata BT 400 V ai Km. 28+706, 28+820 e 28+911; Percorrenza linea el. interrata BT 400 Volt dal Km. 28+706 al Km. 28+800 (lato Sx), dal Km.

Operatore: ANDREA GAMBA

Ufficio: ARCHIVIO E SERVIZI AUSILIARI

Firmatari del documento principale:

Assegnazioni:

 [Documento principale](#)

Note: Email inviata da Enel - E-D...

Classificazioni:

Documenti collegati: (Nessuno)


Documenti che collegano: (Nessuno)

Livello Riservatezza: NON CLASSIFICATO

Modalità: Ingresso

Prendi in carico: 7

Assegna

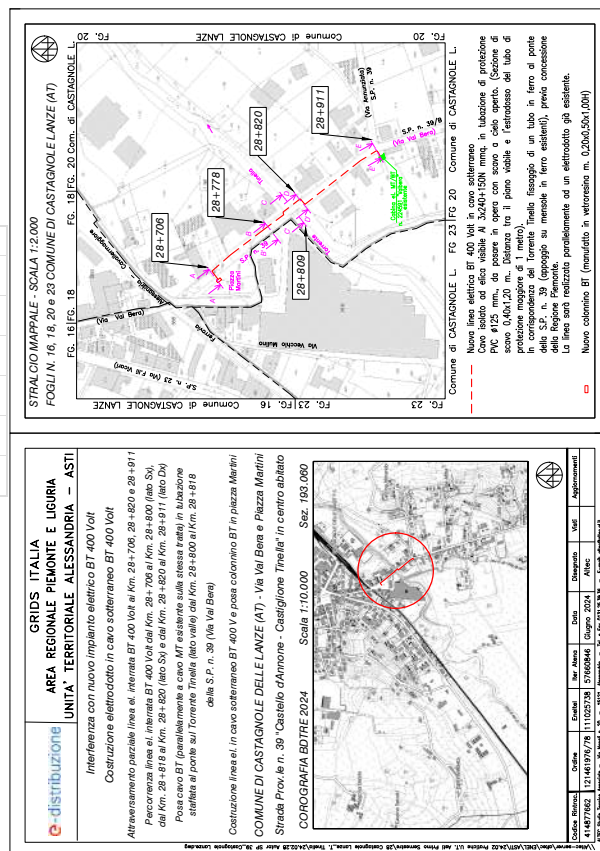

Imposta di bollo di 16,00
assolta in maniera virtuale
Aut. AdE n. 133874/99

PROVINCIA DI ASTI
provincia.asti@cert.provincia.asti.it

DIS/EXT

Oggetto: **EDIS76344513 da citare tale riferimento nell'oggetto o nel testo della risposta**
Interferenza con nuovo impianto elettrico BT 400 Volt. Attraversamento parziale linea el. interrata BT 400 V ai Km. 28+706, 28+820 e 28+911; Percorrenza linea el. interrata BT 400 Volt dal Km. 28+706 al Km. 28+800 (lato Sx), dal Km. 28+818 al Km. 28+820 (lato Sx) e dal Km. 28+820 al Km. 28+911 (lato Dx); Posa cavo BT (parallelamente a cavo MT esistente sulla stessa tratta) in tubazione staffata al ponte sul Torrente Tinella (lato valle) dal Km. 28+800 al Km. 28+818; della S.P. n. 39 "Castello d'Annone - Castiglione Tinella". COMUNE DI CASTAGNOLE DELLE LANZE (AT) - Centro Abitato - Via Val Bera e Piazza Martini. L.R. 3/23 art.60 e L.R. 44/00. Pratica Atena 57660846.

La società e-distribuzione S.p.A. – Unità Territoriale Alessandria-Asti, con sede in Alessandria (AL) – 15121 - Via don Luigi Orione n. 9 e recapito PEC: e-distribuzione@pec.e-distribuzione.it, per richiesta di fornitura e miglioramento del servizio di distribuzione dell'energia elettrica in bassa tensione, nel Comune di Castagnole delle Lanze (centro abitato), deve procedere alla posa di un impianto elettrico sotterraneo per collegamento alle linee elettriche esistenti.

L'impianto verrà realizzato come risulta dal progetto allegato, osservando le norme contemplate nel D.I. 449 del 21/03/1988 e nelle norme C.E.I. 11-17 fasc. 8402 e nella Convenzione n. 12125/7159 di repertorio tra ENEL e Provincia di Asti, registrata ad Asti il 25.5.1990 al n. 1195.

Rivolgiamo pertanto l'istanza affinché ci sia accordato il consenso ad eseguire i lavori.

Per eventuali informazioni di carattere tecnico potete contattare il Sig. Luca Marone (cell. 328/41.09.180).

In attesa di riscontro porgiamo distinti saluti.

Allegati:
Elaborato di progetto

Pierluca Pinciolla
Il Responsabile

Il presente documento è sottoscritto con firma digitale ai sensi dell'art. 21 del d.lgs. 82/2005 e s.m.i.. La riproduzione dello stesso su supporto analogico è effettuata da Enel Italia S.p.A. e costituisce una copia integra e fedele dell'originale informatico, disponibile a richiesta presso l'Unità emittente.

1/1

Azienda certificata ISO 9001 - ISO 14001 - ISO 37001 - ISO 45001 - ISO 50001

Questo messaggio è destinato esclusivamente al seguente uso: **CONFIDENZIALE**

Interferenza con nuovo impianto elettrico BT 400 Volt
Costruzione elettrodotto in cavo sotterraneo BT 400 Volt

Attraversamento parziale linea el. interrata BT 400 Volt ai Km. 28+706, 28+820 e 28+911

Percorrenza linea el. interrata BT 400 Volt dal Km. 28+706 al Km. 28+800 (lato Sx),
dal Km. 28+818 al Km. 28+820 (lato Sx) e dal Km. 28+820 al Km. 28+911 (lato Dx)

Posa cavo BT (parallelamente a cavo MT esistente sulla stessa tratta) in tubazione
staffata al ponte sul Torrente Tinella (lato valle) dal Km. 28+800 al Km. 28+818
della S.P. n. 39 (Via Val Bera)


Costruzione linea el. in cavo sotterraneo BT 400 V e posa colonnino BT in piazza Martini

COMUNE DI CASTAGNOLE DELLE LANZE (AT) - Via Val Bera e Piazza Martini
Strada Prov.le n. 39 "Castello d'Annone - Castiglione Tinella" in centro abitato

COROGRAFIA BDTRE 2024

Scala 1:10.000


Sez. 193.060

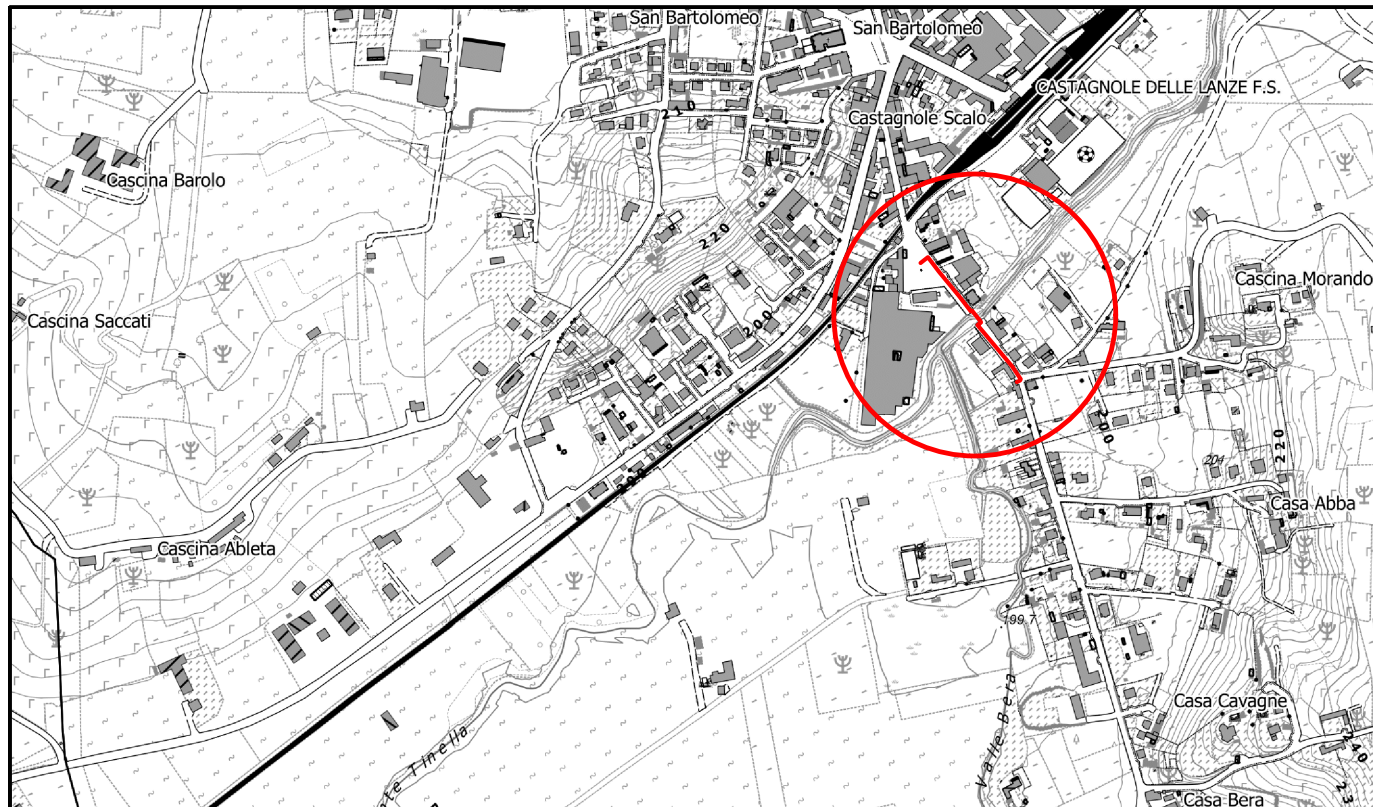

Codice Rintrac.	Ordine	Eneltel	Iter Atena	Data	Disegnato	Visti	Aggiornamenti
414877662	121461976/78	111025738	57660846	Giugno 2024	Altec		


STRALCIO MAPPALE - SCALA 1:2.000

FOGLI N. 16, 18, 20 e 23 COMUNE DI CASTAGNOLE LANZE (AT)

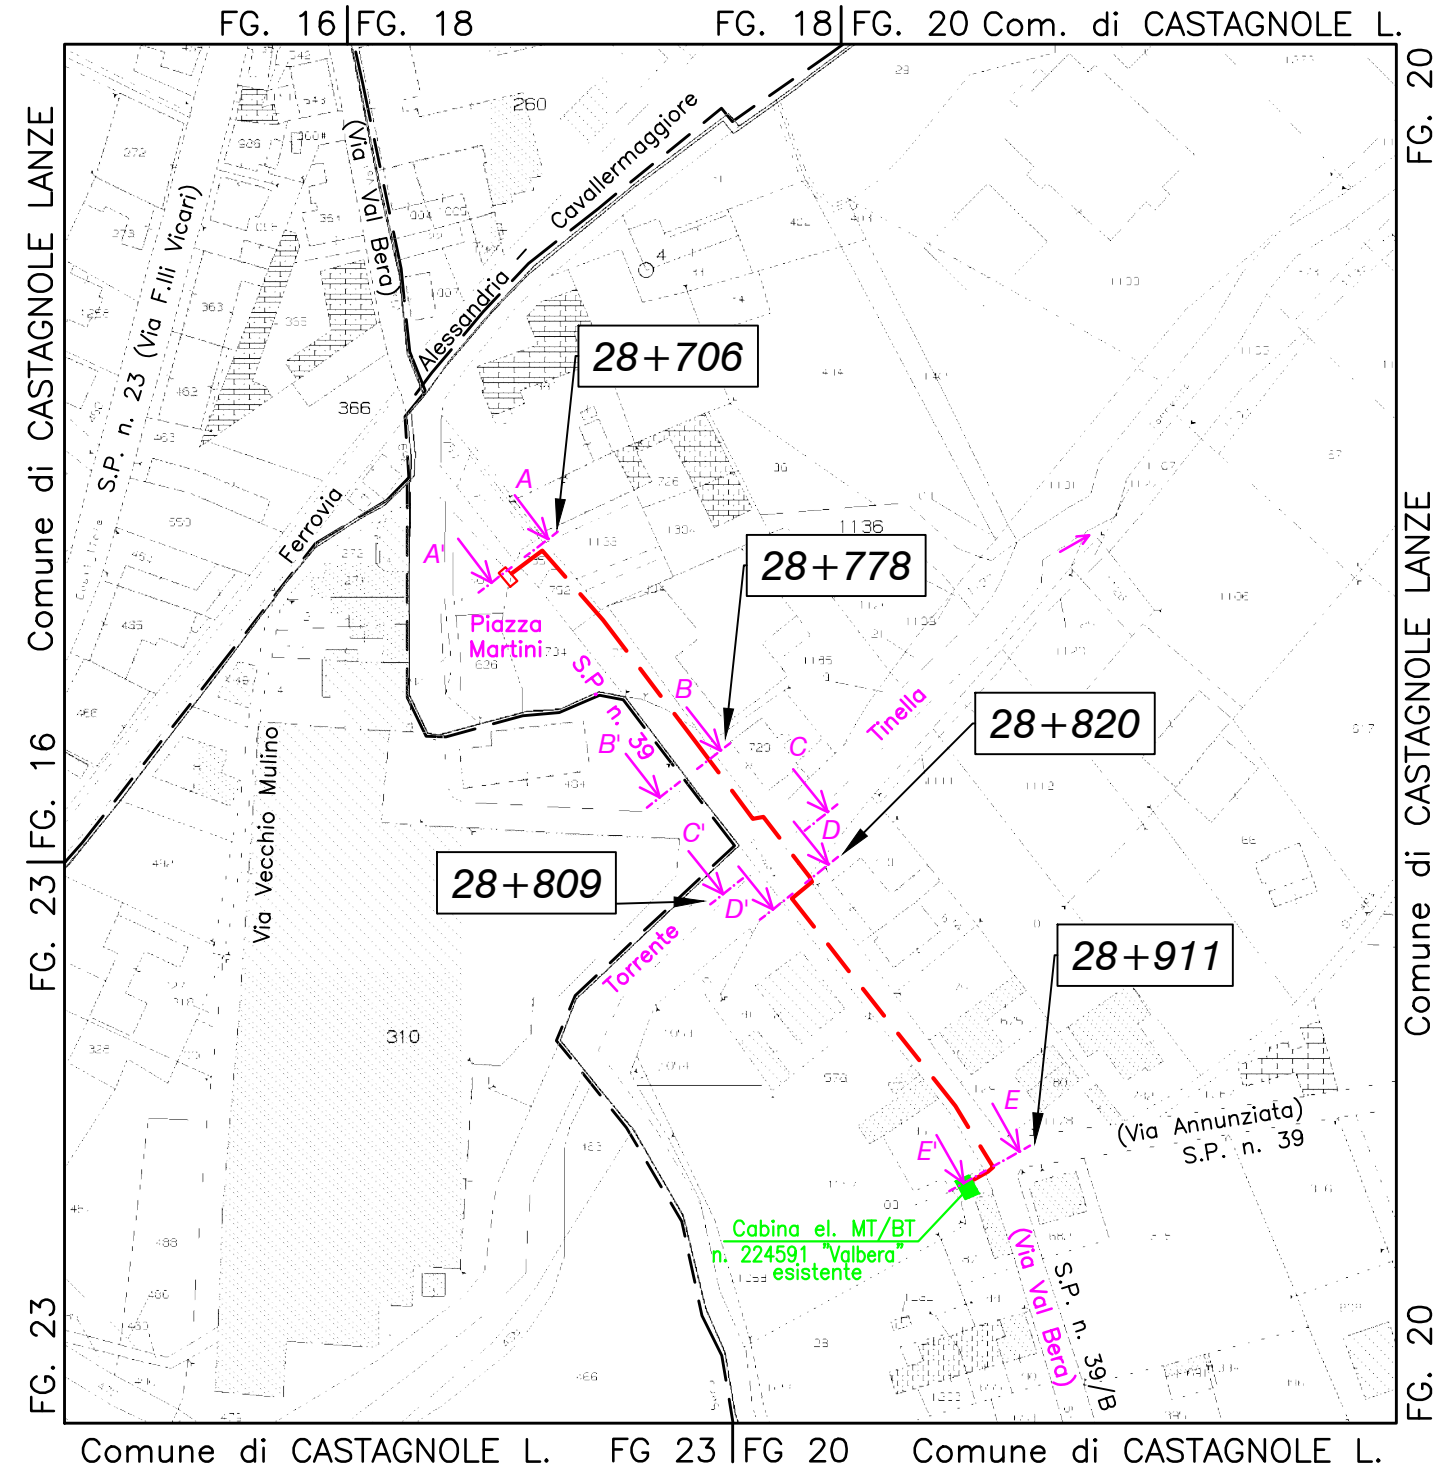


- Nuova linea elettrica BT 400 Volt in cavo sotterraneo
Cavo isolato ad elica visibile Al 3x240+150N mmq. in tubazione di protezione PVC Ø125 mm., da posare in opera con scavo a cielo aperto. (Sezione di scavo 0,40x1,20 m.. Distanza tra il piano viabile e l'estradosso del tubo di protezione maggiore di 1 metro).
In corrispondenza del Torrente Tinella fissaggio di un tubo in ferro al ponte della S.P. n. 39 (appoggio su mensole in ferro esistenti), previa concessione della Regione Piemonte.
La linea sarà realizzata parallelamente ad un elettrodotto già esistente.
- Nuovo colonnino BT (manufatto in vetroresina m. 0,20x0,50x1,00H)


SEZIONE A-A' Km. 28+706 - Scala 1:100

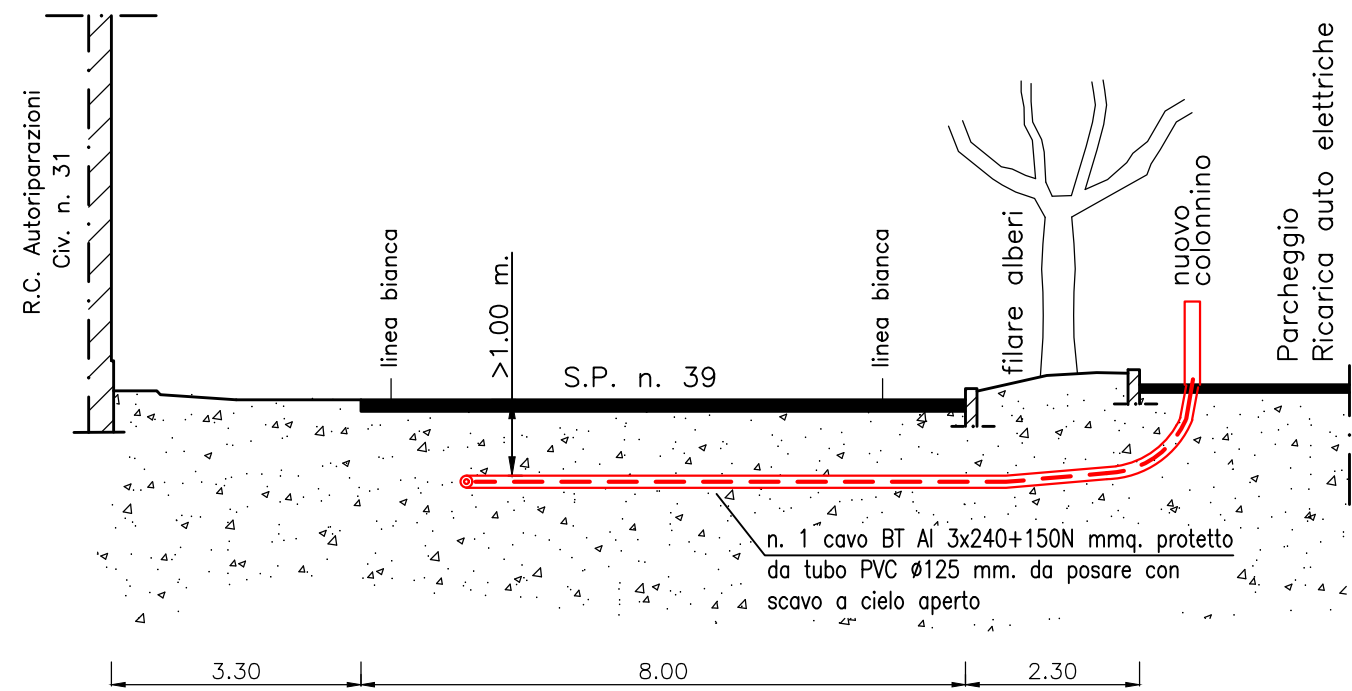


SEZIONE B-B' Km. 28+778 - Scala 1:100

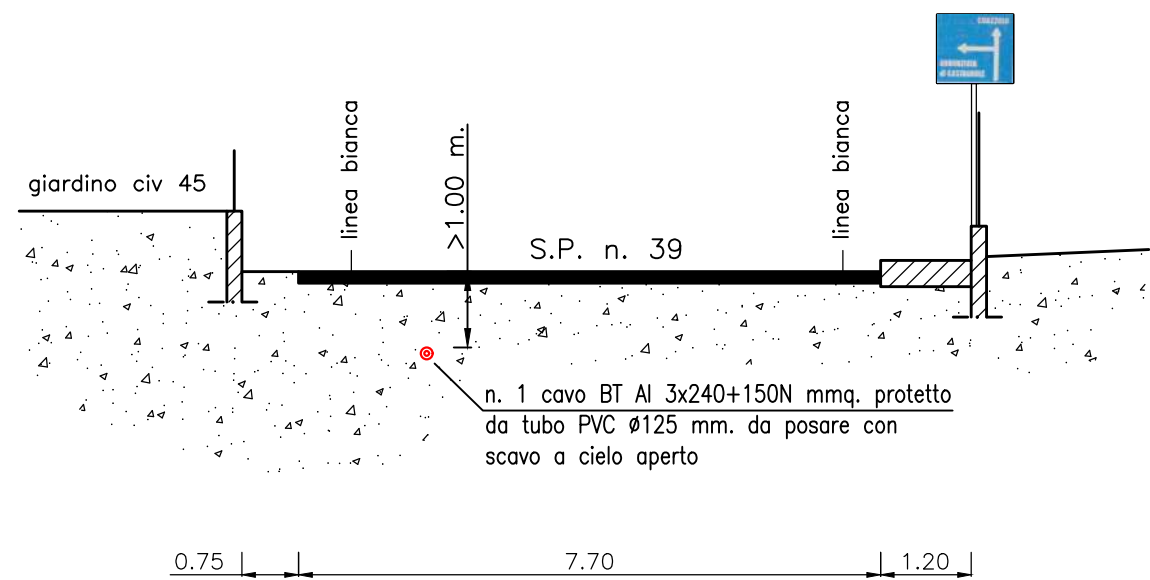


SEZIONE C-C' Km. 28+809 - Scala 1:100

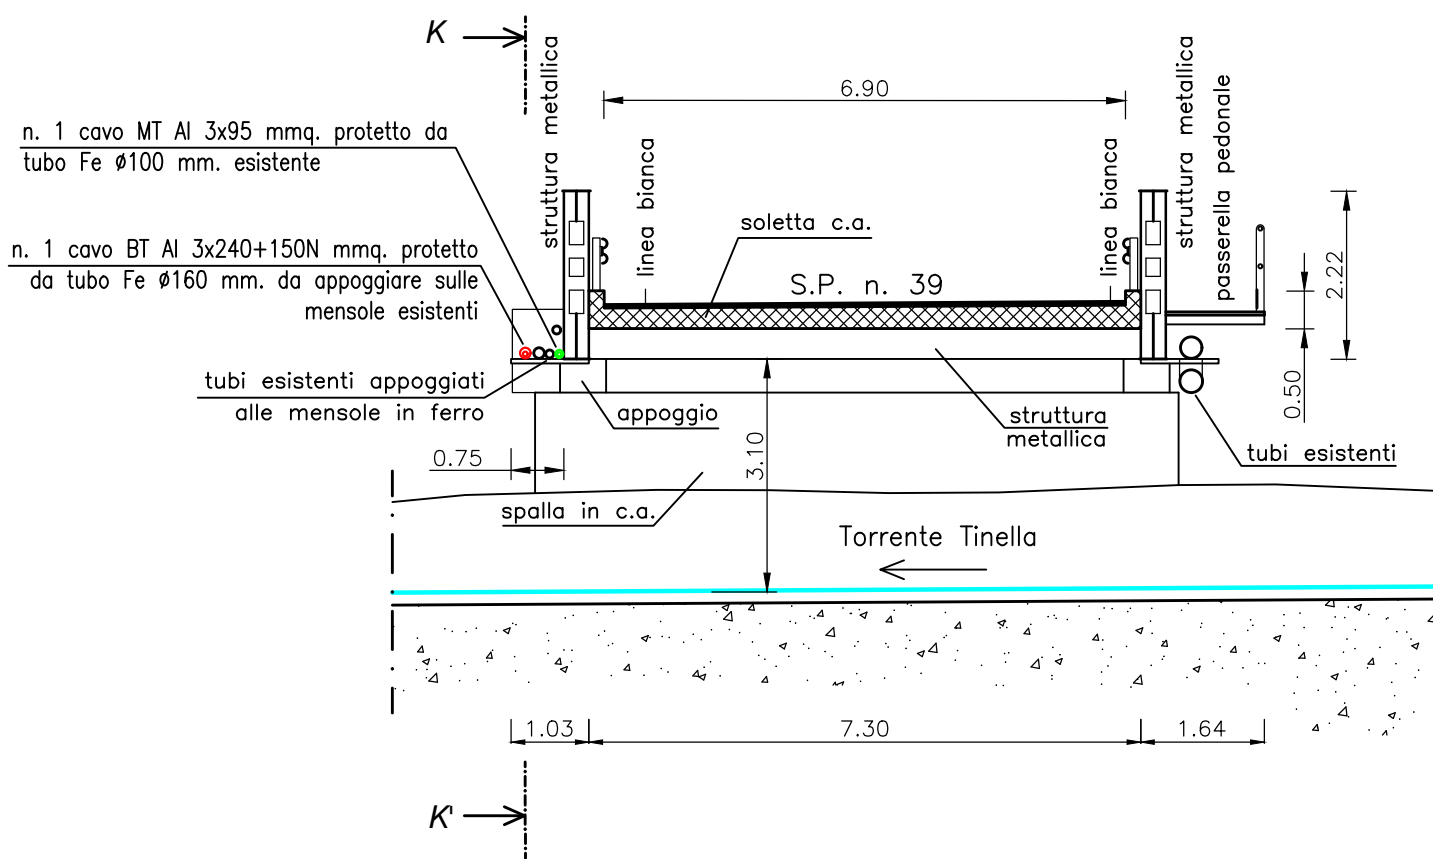

SEZIONE D-D' Km. 28+820 - Scala 1:100

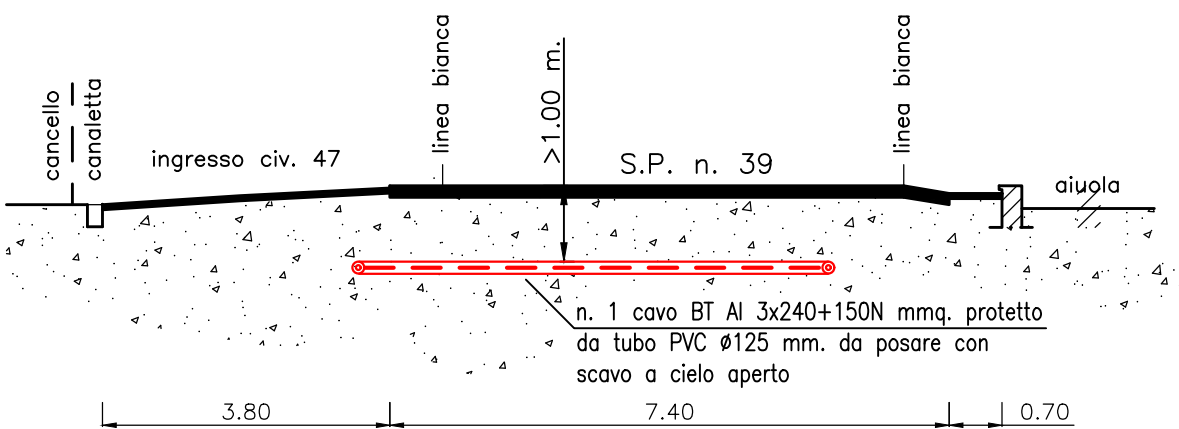

SEZIONE E-E' Km. 28+911 - Scala 1:100

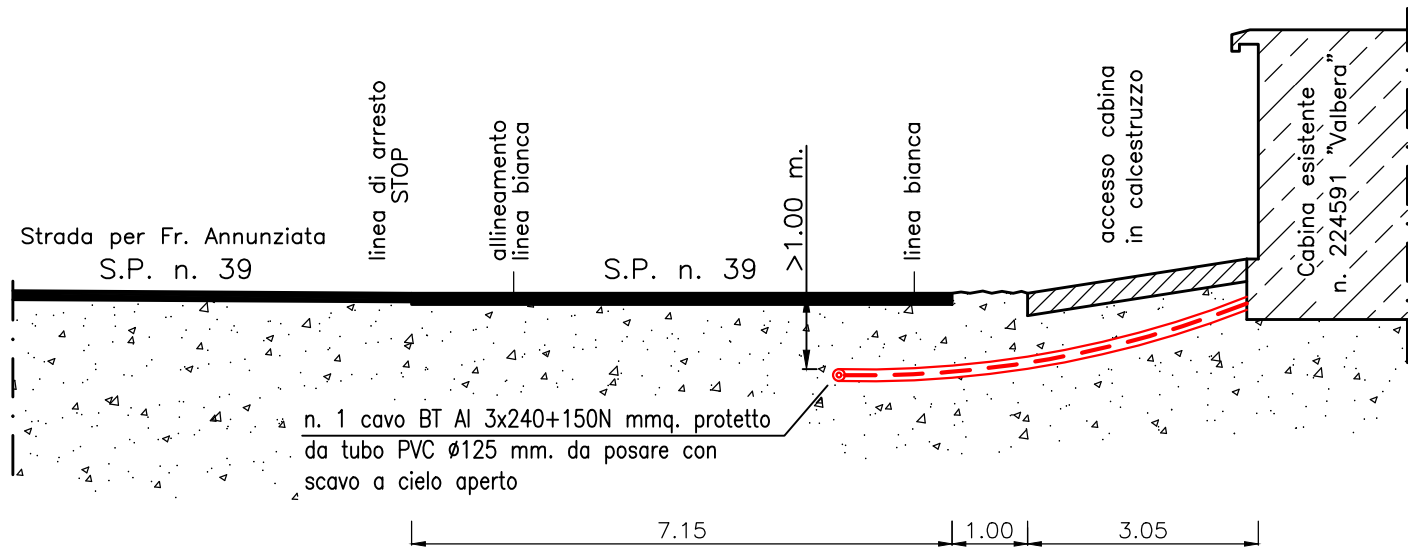

PROSPETTO LATO VALLE DEL PONTE SUL TORRENTE TINELLA (Sez. K-K') - Scala 1:100

