

# ppr

## PIANO PAESAGGISTICO REGIONALE



## NORME DI ATTUAZIONE





PPR

**PIANO PAESAGGISTICO  
REGIONALE**

**NORME DI ATTUAZIONE**

**APPROVATO CON D.C.R. N. 233-35836 DEL 3 OTTOBRE 2017**

**Assessorato all'Ambiente, Urbanistica, Programmazione territoriale e paesaggistica, Sviluppo della montagna, Foreste, Parchi, Protezione Civile**

Assessore Alberto Valmaggia

**Direzione Ambiente, Governo e Tutela del territorio**

Direttore Roberto Ronco

**Settore Territorio e paesaggio**

Dirigente Giovanni Paludi

La redazione del Piano paesaggistico regionale è avvenuta congiuntamente con il **Ministero dei beni e delle attività culturali e del turismo** in attuazione del Protocollo d'intesa siglato il 28 marzo 2008 e del relativo Disciplinare Attuativo dell'11 luglio 2008, integrato con atto del 27 gennaio 2010.

## INDICE

<b>PARTE I – DISPOSIZIONI GENERALI</b>	<b>1</b>
Art. 1. Finalità ed oggetto del Ppr	1
Art. 2. Caratteri delle disposizioni normative	2
Art. 3. Ruolo del Ppr e rapporti con i piani e i programmi territoriali	3
Art. 4. Elaborati del Ppr	6
Art. 5. Strumenti e procedure attuative	7
Art. 6. Valutazione ambientale strategica	9
<b>PARTE II – QUADRO STRUTTURALE DEL TERRITORIO E OBIETTIVI DI QUALITÀ PAESAGGISTICA</b>	<b>11</b>
Art. 7. Fattori strutturanti, caratterizzanti e qualificanti il territorio	11
Art. 8. Obiettivi generali, obiettivi specifici di qualità paesaggistica e linee di azione del Ppr	11
<b>PARTE III – AMBITI E UNITÀ DI PAESAGGIO</b>	<b>13</b>
Art. 9. Articolazione del territorio in ambiti e unità di paesaggio	13
Art. 10. Ambiti di paesaggio	13
Art. 11. Unità di paesaggio	14
<b>PARTE IV – COMPONENTI E BENI PAESAGGISTICI</b>	<b>16</b>
Art. 12. Coordinamento della disciplina delle componenti e dei beni paesaggistici	16
Art. 13. Aree di montagna	17
Art. 14. Sistema idrografico	20
Art. 15. Laghi e territori contermini	23
Art. 16. Territori coperti da foreste e da boschi	25
Art. 17. Aree ed elementi di specifico interesse geomorfologico e naturalistico	28
Art. 18. Aree naturali protette e altre aree di conservazione della biodiversità	30
Art. 19. Aree rurali di elevata biopermeabilità	31
Art. 20. Aree di elevato interesse agronomico	33
Art. 21. Disciplina generale delle componenti di interesse storico-culturale	35
Art. 22. Viabilità storica e patrimonio ferroviario	36
Art. 23. Zone d'interesse archeologico	37
Art. 24. Centri e nuclei storici	39
Art. 25. Patrimonio rurale storico	41
Art. 26. Ville, giardini e parchi, aree ed impianti per il loisir e il turismo	43
Art. 27. Aree ed impianti della produzione industriale ed energetica di interesse storico	45
Art. 28. Poli della religiosità	46
Art. 29. Sistemi di fortificazioni	46
Art. 30. Belvedere, bellezze panoramiche, siti di valore scenico ed estetico	47
Art. 31. Relazioni visive tra insediamento e contesto	49
Art. 32. Aree rurali di specifico interesse paesaggistico	50
Art. 33. Luoghi ed elementi identitari	51
Art. 34. Disciplina generale delle componenti morfologico-insediative	56
Art. 35. Aree urbane consolidate	58
Art. 36. Tessuti discontinui suburbani	59
Art. 37. Insediamenti specialistici organizzati	60
Art. 38. Aree di dispersione insediativa	61
Art. 39. "Insule" specializzate e complessi infrastrutturali	62
Art. 40. Insediamenti rurali	64
Art. 41. Aree caratterizzate da elementi critici e con detrazioni visive	66

<b>PARTE V – LE RETI</b>	<b>68</b>
Art. 42. Rete di connessione paesaggistica	68
<b>PARTE VI – PROGRAMMI, PIANI E PROGETTI STRATEGICI</b>	<b>72</b>
Art. 43. Copianificazione e coordinamento per l’attuazione del Ppr	72
Art. 44. Programmi, piani e progetti strategici	72
<b>PARTE VII – ATTUAZIONE DEL PPR E REGIME TRANSITORIO</b>	<b>74</b>
Art. 45. Attuazione del Ppr e regime transitorio	74
Art. 46. Adeguamento al Ppr	75
<b>Allegato A</b> Sistema delle strategie e degli obiettivi del piano	<b>77</b>
<b>Allegato B</b> Obiettivi specifici di qualità paesaggistica per ambiti di paesaggio	<b>87</b>
<b>Allegato C</b> Delimitazione delle fasce di cui all’articolo 142, comma 1, lettere b) e c) del Codice dei beni culturali e del paesaggio (D.lgs. 42/2004)	<b>205</b>

## **PARTE I – DISPOSIZIONI GENERALI**

### **Art. 1. Finalità ed oggetto del Ppr**

- [1]. Il Piano paesaggistico regionale (Ppr) disciplina attraverso le presenti norme la pianificazione del paesaggio e, unitamente al Piano territoriale regionale (Ptr), definisce gli indirizzi strategici per lo sviluppo sostenibile del territorio del Piemonte.
- [2]. Il Ppr è redatto in coerenza con le disposizioni contenute nella Convenzione europea del paesaggio (Cep), nel Codice dei beni culturali e del paesaggio, di seguito denominato Codice, e nella legislazione nazionale e regionale vigente al fine di sottoporre a specifica normativa d'uso l'intero territorio regionale.
- [3]. Il Ppr costituisce atto di pianificazione generale regionale ed è improntato ai principi di sviluppo sostenibile, uso consapevole del territorio, minor consumo del suolo agronaturale, salvaguardia delle caratteristiche paesaggistiche e costituisce atto di promozione dei valori paesaggistici coerentemente inseriti nei singoli contesti ambientali.
- [4]. Il Ppr definisce modalità e regole volte a garantire che il paesaggio sia adeguatamente conosciuto, tutelato, valorizzato e regolato. A tale scopo promuove la salvaguardia, la gestione e il recupero dei beni paesaggistici e la realizzazione di nuovi valori paesaggistici coerenti ed integrati.
- [5]. Il Ppr comprende:
- a. la ricognizione del territorio regionale mediante l'analisi delle sue caratteristiche paesaggistiche impresse dalla natura, dalla storia umana e dalle reciproche interrelazioni;
  - b. la ricognizione degli immobili e delle aree dichiarati di notevole interesse pubblico ai sensi degli articoli 136 e 157 del Codice, la loro delimitazione e rappresentazione in scala idonea alla loro identificazione, nonché la determinazione delle specifiche prescrizioni d'uso ai sensi del comma 1, dell'articolo 138, del Codice, fatto salvo quanto disposto dagli articoli 140, comma 2, e 141 bis del Codice stesso;
  - c. la ricognizione delle aree di cui all'articolo 142, comma 1, del Codice, la loro delimitazione e rappresentazione in scala idonea alla loro identificazione, nonché la determinazione delle prescrizioni d'uso intese ad assicurarne la conservazione dei caratteri distintivi e, compatibilmente con essi, la loro valorizzazione;
  - d. l'individuazione di diversi ambiti di paesaggio e dei relativi obiettivi di qualità;
  - e. l'individuazione di ulteriori contesti, diversi da quelli indicati dall'articolo 134 del Codice, da sottoporre a specifiche misure di salvaguardia e di utilizzazione;
  - f. l'analisi delle dinamiche di trasformazione del territorio ai fini dell'individuazione dei fattori di rischio e degli elementi di vulnerabilità del paesaggio, la comparazione con gli altri atti di programmazione, di pianificazione e di difesa del suolo vigenti;

- g. l'individuazione degli interventi di recupero e di riqualificazione delle aree significativamente compromesse o degradate e degli interventi per la loro valorizzazione;
- h. l'individuazione delle misure necessarie al corretto inserimento degli interventi di trasformazione del territorio nel contesto paesaggistico, che dovranno costituire riferimento per le azioni finalizzate allo sviluppo sostenibile delle aree interessate;
- i. la definizione degli obiettivi di sostenibilità ambientale e paesaggistica in riferimento alle azioni prefigurate e dei criteri di valutazione per verificarne la corretta applicazione nei piani e nei programmi alle diverse scale;
- j. la definizione delle linee di azioni strategiche, integrate con quelle del Ptr, per la valorizzazione delle risorse paesaggistiche, la difesa dall'abbandono e il ripristino dei valori e dei fattori strutturali;
- k. la definizione dei criteri di adeguamento dei piani e dei programmi vigenti all'atto di approvazione del Ppr.

## **Art. 2. Caratteri delle disposizioni normative**

- [1]. In attuazione delle finalità di cui all'articolo 1 e per sottoporre a specifica normativa d'uso e valorizzazione il territorio regionale, il Ppr detta previsioni costituite da indirizzi, direttive, prescrizioni e specifiche prescrizioni d'uso per i beni paesaggistici di cui agli articoli 134, comma 1, lettere a. e c., e 157 del Codice, nonché obiettivi di qualità paesaggistica, che nel loro insieme costituiscono le norme del Ppr.
- [2]. Per indirizzi si intendono le previsioni di orientamento e i criteri per il governo del territorio e del paesaggio rivolti alla pianificazione settoriale, territoriale e urbanistica alle diverse scale; agli enti territoriali competenti è riconosciuta la potestà, nel rispetto degli indirizzi stessi, di esercitare una motivata discrezionalità nelle modalità di recepimento, purché in coerenza con le finalità e gli obiettivi individuati dal Ppr.
- [3]. Per direttive si intendono le previsioni che devono essere obbligatoriamente osservate nella elaborazione dei piani settoriali, dei piani territoriali e dei piani urbanistici alle diverse scale, previa puntuale verifica in sede di redazione del piano o della variante; eventuali scostamenti devono essere argomentati e motivati tecnicamente.
- [4]. Per prescrizioni e specifiche prescrizioni d'uso si intendono le previsioni cogenti e immediatamente prevalenti ai sensi dell'articolo 143, comma 9, del Codice, con diretta efficacia conformativa sul regime giuridico dei beni paesaggistici e delle componenti oggetto del piano, che regolano gli usi ammissibili e disciplinano le trasformazioni consentite; le prescrizioni sono vincolanti e presuppongono immediata applicazione e osservanza da parte di tutti i soggetti pubblici e privati titolari di potestà territoriali o di diritti di proprietà e prevalgono sulle disposizioni eventualmente incompatibili contenute nei vigenti strumenti di pianificazione settoriale, territoriale e urbanistica e nei relativi strumenti di attuazione; in base all'articolo 145, comma 4, del Codice, i limiti alla proprietà eventualmente derivanti da tali prescrizioni non sono oggetto di indennizzo.

- [5]. Le norme contenute nel Ppr hanno carattere fra loro complementare e in caso di più condizioni normative prevalgono quelle più restrittive; sugli immobili e sulle aree tutelate ai sensi degli articoli 136 e 157 del Codice si applicano sia le disposizioni contenute negli articoli delle norme di attuazione, sia le specifiche prescrizioni d'uso riportate nelle singole schede del Catalogo dei beni paesaggistici del Piemonte, di cui al successivo articolo 4; in caso di contrasto tra gli articoli delle norme di attuazione del Ppr e le specifiche prescrizioni delle schede del Catalogo, prevalgono queste ultime.
- [6]. Le prescrizioni sono sottoposte alle misure di salvaguardia previste dall'articolo 143, comma 9, del Codice e pertanto a far data dall'adozione del Ppr non sono consentiti sugli immobili e nelle aree tutelate ai sensi dell'articolo 134 del Codice stesso, interventi in contrasto con le prescrizioni contenute nelle norme di attuazione del Ppr e nelle schede del Catalogo.
- [7]. La cartografia del Ppr, tenuto conto di quanto specificato per la perimetrazione dei beni paesaggistici di cui all'articolo 142 del Codice all'interno degli articoli che li disciplinano, assume valore prescrittivo per l'applicazione delle previsioni cogenti e immediatamente prevalenti di cui al comma 4, nonché riferimento per l'attuazione delle previsioni di cui ai commi 2 e 3; in caso di incoerenza tra previsioni normative e cartografia sono prevalenti le prime.
- [8]. Qualora le presenti norme rimandino ad atti assunti dalla Giunta regionale o a disposizioni legislative che possono subire nel tempo aggiornamenti o integrazioni, il rinvio si intende dinamico.

### **Art. 3. Ruolo del Ppr e rapporti con i piani e i programmi territoriali**

- [1]. Il Ppr si ispira ai principi di cooperazione, sussidiarietà, adeguatezza e differenziazione ed è rivolto a tutti i soggetti, pubblici e privati e, in particolare, agli enti competenti in materia di programmazione, pianificazione e gestione del territorio e del paesaggio.
- [2]. Le previsioni del Ppr, quadro di riferimento per la tutela e la valorizzazione del paesaggio regionale, costituiscono misure di coordinamento e riferimento per tutti gli strumenti di pianificazione territoriale, urbanistica e di settore, ad ogni livello.
- [3]. Il Ppr, per quanto attiene alla tutela del paesaggio, contiene altresì previsioni cogenti e immediatamente prevalenti per tutti gli strumenti generali e settoriali di governo del territorio alle diverse scale, compresi i piani d'area delle aree protette, che prevalgono sulle disposizioni eventualmente incompatibili, fatte salve le disposizioni normative e le previsioni dei piani finalizzate a garantire la riduzione del rischio idrogeologico dei luoghi e la sicurezza delle persone.
- [4]. Gli strumenti di pianificazione ai diversi livelli, con riferimento alla tutela e valorizzazione del paesaggio, devono garantire la coerenza di tutte le azioni trasformative in progetto con quanto previsto dal Ppr, attraverso:
- a. la valorizzazione del patrimonio naturalistico-ambientale, storico, culturale, paesaggistico e delle attività connesse;

- b. la riqualificazione delle aree urbane e la rigenerazione delle aree dismesse e degradate;
- c. il recupero e la riqualificazione di aree degradate poste in territori rurali;
- d. il contenimento del consumo di suolo;
- e. il contenimento dell'edificazione frammentata e dispersa, al fine di evitare la dequalificazione del paesaggio e la modifica, in modo diffuso, dei suoi connotati tradizionali.

[5]. Il Ppr riconosce, in quanto coerenti con le previsioni di tutela paesaggistica delle presenti norme, i contenuti dei piani paesistici o territoriali a valenza paesaggistica regionali, di cui al seguente elenco, approvati secondo la previgente normativa di settore:

- Ptr - Area di approfondimento Ovest-Ticino, approvato con DCR n. 417-11196 del 23 luglio 1997;
- Piano paesistico di una parte del territorio del Comune di Pragelato, approvato con DCR n. 614-7539 del 4 maggio 1993;
- Piano paesistico di una parte del territorio del Comune di San Maurizio D'Opaglio, approvato con DCR n. 220-2997 del 29 gennaio 2002;
- Piano paesistico della Zona di salvaguardia dell'Alpe Devero, approvato con DCR n. 618-3421 del 24 febbraio 2000 e modificato con DCR n. 226-5745 del 19 febbraio 2002.

Tali strumenti sono sottoposti alla verifica di conformità al Ppr attuata congiuntamente tra il Ministero dei beni e delle attività culturali e del turismo, di seguito denominato Ministero, e la Regione entro dodici mesi dall'approvazione del Ppr, a seguito della quale si provvederà, se del caso, all'eventuale adeguamento e al riconoscimento del loro valore attuativo nel Ppr.

[6]. Il Ppr riconosce i contenuti dei piani paesistici provinciali vigenti, di cui al seguente elenco, approvati secondo la previgente normativa di settore:

- Piano paesistico Boschi di Pian Castagna e alta Valle Orba, approvato con DCP n. 32 del 28 giugno 2006;
- Piano paesistico della Collina del Po - Coniolo, approvato con DCP n. 57 del 6 dicembre 2005;
- Piano paesistico del Terrazzo Novara - Vespolate, approvato con DCP n. 21 del 20 aprile 2009;
- Piano paesaggistico della Collina di Pinerolo, approvato con DCP n. 32691 del 22 settembre 2009.

In sede di adeguamento dei piani territoriali provinciali e del piano territoriale generale metropolitano al Ppr, tali strumenti sono sottoposti alla verifica di conformità al Ppr attuata congiuntamente tra il Ministero, la Regione, le province e la città metropolitana al fine di provvedere, con l'adeguamento, al loro inserimento all'interno del piano territoriale provinciale e del piano territoriale generale metropolitano e al riconoscimento del loro valore attuativo del Ppr.

[7]. Il Ppr riconosce, in quanto coerenti con le previsioni di tutela paesaggistica delle presenti norme, i contenuti dei piani d'area dei parchi di cui al seguente elenco:

- Parco naturale Alpe Veglia e Alpe Devero, approvato con DCR n. 615-3567 del 22 aprile 1980 e modificato con DCR n. 617-3419, del 24 febbraio 2000;

- Parco naturale Alpi Marittime, approvato con DCR n. 1201-742 del 19 gennaio 1990 e modificato con DCR n. 408-9748 dell'1 luglio 1997 (variante stralcio rifugi);
- Parco naturale Alta Valsesia, approvato con DCR n. 353-19086, dell'11 dicembre 1996;
- Parco naturale Alta Valle Pesio, approvato con DCR n. 893-3989, del 25 marzo 1985;
- Riserva naturale speciale della Bessa, approvato con DCR n. 619-3423 del 24 febbraio 2000;
- Parco naturale Capanne di Marcarolo, approvato con DCR n. 636-13402, del 29 ottobre 1987 e modificato con DCR n. 307-52921 del 10 dicembre 2009;
- Parco naturale Gran Bosco di Salbertrand, approvato con DCR n. 352-19085, dell'11 dicembre 1996;
- Parco regionale La Mandria, approvato con DCR n. 441-6439 del 28 luglio 1983 e modificato con DCR n. 206-10497 del 10 luglio 1986, con DCR n. 999-2216 del 16 febbraio 1989 e con DCR n. 620-3606, del 28 febbraio 2000;
- Parco naturale Lagoni di Mercurago, approvato con DCR n. 656-12175, del 27 luglio 1993;
- Parco naturale Monte Fenera, approvato con DCR n. 487-16130, dell'1 dicembre 1992;
- Parco naturale Orsiera-Rocciavrè, approvato con DCR n. 502-16779 del 16 dicembre 1992 e modificato con DD n. 505 dell'11 ottobre 2004;
- Parco naturale dell'Argentera - Riserva naturale speciale del popolamento di juniperus phoenicea di Rocca San Giovanni - Saben approvato con DCR n. 1201-742 del 19 gennaio 1990;
- Parco naturale di Stupinigi, approvato con DGR n. 9-4066 del 2 luglio 2012;
- Sistema delle aree protette della fascia fluviale del Po, approvato con DCR n. 982-4328 dell'8 marzo 1995 e modificato con DCR n. 243-17401 del 30 maggio 2002;
- Parco naturale Val Troncea, approvato con DCR n. 719-2180 dell'1 marzo 1994;
- Parco naturale Valle del Ticino, approvato con DCR n. 839-2194 del 21 febbraio 1985 e modificato con DCR n. 41-12842 del 13 novembre 1990 e con DCR n. 388-30951 del 26 ottobre 2004.

Tali strumenti sono sottoposti alla verifica di conformità al Ppr, attuata congiuntamente tra il Ministero, e la Regione e gli enti gestori delle aree protette entro dodici mesi dall'approvazione del Ppr, a seguito della quale si provvederà, se del caso, all'eventuale adeguamento e al riconoscimento del loro valore attuativo del Ppr.

- [8]. Qualora gli strumenti urbanistici comunali, i piani d'area, i piani paesistici e gli altri strumenti di pianificazione territoriale contengano norme riferite alla tutela del territorio e del paesaggio più restrittive ma comunque coerenti e non confliggenti rispetto a quelle del Ppr, nelle more dell'adeguamento degli strumenti in questione queste devono essere comunque rispettate.

## **Prescrizioni**

- [9]. Fino alla verifica o all'adeguamento al Ppr dei piani di cui ai commi 5, 6 e 7, si applicano le disposizioni in essi contenute, se non in contrasto con le prescrizioni del Ppr stesso.

## **Art. 4. Elaborati del Ppr**

- [1]. Il Ppr è costituito dai seguenti elaborati:
- a. Relazione;
  - b. Norme di Attuazione;
  - c. Catalogo dei beni paesaggistici del Piemonte (Prima parte e Seconda parte);
  - d. Schede degli ambiti di paesaggio;
  - e. Elenchi delle componenti e delle unità di paesaggio;
  - f. Tavole di Piano:
    - P1: Quadro strutturale, scala 1:250.000;
    - P2: Beni paesaggistici - Quadro d'unione, scala 1:250.000 - Tavole (6 fogli), scala 1:100.000;
    - P3: Ambiti e unità di paesaggio, scala 1:250.000;
    - P4: Componenti paesaggistiche - Quadro d'unione, scala 1:250.000 - Tavole (22 fogli), scala 1:50.000;
    - P5: Rete di connessione paesaggistica, scala 1:250.000;
    - P6: Strategie e politiche per il paesaggio, scala 1:250.000;
  - g. Rapporto ambientale;
  - h. Sintesi non tecnica;
  - i. Piano di monitoraggio.
- [2]. L'elaborato P2 - Beni paesaggistici, di cui alla lettera f. del comma 1, è suddiviso nelle seguenti tavole:
- Tavola P2.1: Verbano Cusio Ossola
  - Tavola P2.2: Eporediese - Basso Canavese e Valli laterali
  - Tavola P2.3: Novarese - Vercellese - Biellese
  - Tavola P2.4: Torinese e Valli laterali
  - Tavola P2.5: Alessandrino - Astigiano
  - Tavola P2.6: Cuneese - Monregalese.
- [3]. L'elaborato P4 - Componenti paesaggistiche, di cui alla lettera f. del comma 1, è suddiviso nelle seguenti tavole:
- Tavola P4.1: Alto Verbano Cusio Ossola
  - Tavola P4.2: Verbano Cusio Ossola Occidentale
  - Tavola P4.3: Verbano Cusio Ossola Orientale
  - Tavola P4.4: Alta Valsesia
  - Tavola P4.5: Bassa Valsesia - Novarese
  - Tavola P4.6: Valli di Lanzo - Canavese
  - Tavola P4.7: Eporediese
  - Tavola P4.8: Pianura novarese
  - Tavola P4.9: Valli di Susa
  - Tavola P4.10: Torinese
  - Tavola P4.11: Pianura vercellese
  - Tavola P4.12: Monferrato - Casalese

- Tavola P4.13: Val Pellice
- Tavola P4.14: Pinerolese
- Tavola P4.15: Astigiano
- Tavola P4.16: Alessandrino
- Tavola P4.17: Saluzzese
- Tavola P4.18: Pianura cuneese
- Tavola P4.19: Langhe
- Tavola P4.20: Valli appenniniche
- Tavola P4.21: Valli cuneesi sud occidentali
- Tavola P4.22: Monregalese.

- [4]. Gli elaborati cartografici del Piano sono resi disponibili e consultabili sul sito della Regione; le indicazioni contenute nelle Tavole P2 e P4 sono rappresentate con una precisione validata alla scala 1:25.000.
- [5]. Gli elaborati cartografici del Piano sono aggiornati dalla Regione e dal Ministero a seguito della verifica di meri errori materiali che non alterino la sostanza delle ricognizioni e previsioni del Ppr; degli aggiornamenti è data adeguata informazione a cura della Regione.

#### **Art. 5. Strumenti e procedure attuative**

- [1]. Il Ppr, oltre che attraverso le proprie norme, è attuato mediante gli strumenti generali e settoriali che hanno incidenza sulle politiche territoriali degli enti competenti e i progetti e programmi strategici di cui all'articolo 44; la Giunta regionale, anche in accordo con il Ministero, per specifiche tematiche riferite alla presente normativa può fornire ulteriori strumenti di ausilio per l'attuazione del Ppr, quali linee guida, manuali, cataloghi e repertori di buone pratiche.
- [2]. Il Ppr opera nei confronti degli enti territoriali e degli strumenti di pianificazione di cui al comma 7; in particolare opera nei confronti:
- a. della pianificazione di area vasta, di livello provinciale e della città metropolitana, mediante il riferimento nel testo delle presenti norme ai "piani territoriali provinciali", intendendo con essi sia i piani territoriali di coordinamento provinciale (Ptcp), sia il piano territoriale generale metropolitano (Ptgm);
  - b. della pianificazione urbanistica, di livello comunale e intercomunale relativa alle unioni e convenzioni tra comuni, mediante il riferimento nel testo delle presenti norme ai "piani locali", intendendo con essi gli strumenti urbanistici che disciplinano il governo del territorio nei rispettivi ambiti amministrativi di competenza;
  - c. della pianificazione settoriale ai diversi livelli di governo del territorio, intendendo con essa l'insieme degli strumenti di pianificazione relativi alle diverse materie e discipline che definiscono disposizioni e previsioni incidenti direttamente sulle trasformazioni territoriali.
- [3]. Con riferimento a un eventuale riordino della disciplina degli enti locali, in particolare rispetto al ruolo delle province, la Giunta regionale, sentita la Commissione consiliare competente, provvederà con proprio atto a stabilire il

riparto della competenze per quegli approfondimenti di area vasta previsti dal Ppr ora attribuiti alle province.

### **Direttive**

- [4]. Fatte salve le competenze del Ministero e della Regione in merito ai beni paesaggistici di cui all'articolo 134 del Codice, in sede di adeguamento al Ppr degli strumenti di pianificazione ai sensi dell'articolo 46, comma 2, i piani territoriali provinciali e i piani locali possono specificare, in relazione alla propria scala di rappresentazione e alle analisi di dettaglio, le indicazioni cartografiche del Ppr, nonché provvedere al riconoscimento di eventuali ulteriori componenti da salvaguardare e valorizzare.
- [5]. Le specificazioni e il riconoscimento di cui al comma 4 devono essere condivise dal Ministero e dalla Regione nell'ambito della procedura di adeguamento degli strumenti di pianificazione al Ppr, ai sensi dell'articolo 46, comma 2.
- [6]. La Regione aggiorna la banca dati informatizzata del Ppr in funzione degli adeguamenti degli strumenti di livello provinciale e locale e provvede periodicamente alla revisione degli elaborati del Ppr, anche in relazione ai nuovi elementi conoscitivi che emergono a seguito di approfondimenti specifici effettuati dalla Regione stessa; nel caso di precisazioni relative ai beni paesaggistici di cui all'articolo 134 del Codice, gli aggiornamenti avvengono secondo le modalità stabilite nell'articolo 45 delle presenti norme e nell'Accordo di cui all'articolo 143, comma 2, del Codice stesso.
- [7]. In relazione all'attuazione del Ppr, fatte salve le competenze del Ministero e della Regione in merito ai beni paesaggistici di cui all'articolo 134 del Codice, con riferimento agli articoli delle presenti norme:
- a. il ruolo delle province e della città metropolitana è principalmente finalizzato a garantire il perseguimento degli obiettivi di qualità paesaggistica di livello sovracomunale di cui all'articolo 8, in relazione alle competenze a esse attribuite, con particolare riferimento al quadro strutturale, agli ambiti e alle unità di paesaggio di cui alla Parte II e III, nonché al sistema delle Reti e dei progetti e programmi strategici di cui alla Parte V e VI, da assicurare mediante l'approfondimento delle tematiche trattate dal Ppr, all'interno dei propri strumenti di programmazione e pianificazione e attraverso il coordinamento della pianificazione di livello locale;
  - b. il ruolo dei comuni singoli o associati è principalmente finalizzato alla tutela, salvaguardia e valorizzazione delle peculiarità paesaggistiche e alla riqualificazione dei territori di propria competenza, tenuto conto delle finalità e degli obiettivi di cui alle Parti II, III, V, VI, con particolare riferimento alle specificazioni delle componenti di cui alla Parte IV, in relazione al livello di dettaglio dei propri strumenti di pianificazione anche intercomunali, costituenti il riferimento per gli approfondimenti alla scala urbanistico-edilizia delle tematiche trattate dal Ppr; il ruolo dei comuni si svolge nel rispetto delle attribuzioni legislative in materia di beni paesaggistici come definite dalla normativa vigente;
  - c. la programmazione e pianificazione settoriale ai vari livelli, nell'ambito del perseguimento degli obiettivi e delle finalità di competenza, redige i propri

strumenti garantendone la coerenza e la compatibilità rispetto alle indicazioni del Ppr, con particolare riferimento agli articoli e ai commi delle presenti norme in cui è espressamente richiamata.

#### **Art. 6. Valutazione ambientale strategica**

- [1] La Valutazione ambientale strategica (Vas) è uno strumento atto a valutare, a priori, gli effetti ambientali indotti dall'attuazione di un piano o di un programma, garantendo l'integrazione del principio di sostenibilità ambientale, sociale ed economica nel processo decisionale fin dalla fase di elaborazione di tali piani o programmi.
- [2] La Vas costituisce un'azione fondamentale per il monitoraggio dell'attuazione del Ppr; a tal fine, l'attività di valutazione si avvale di tutti gli elementi e informazioni in possesso della Regione e del Ministero, nonché delle altre amministrazioni pubbliche.
- [3] Ciascun piano territoriale, locale e settoriale, alle diverse scale, misura la sostenibilità ambientale e territoriale delle proprie previsioni in rapporto al perseguimento degli obiettivi generali e specifici del Ppr e del Ptr, così come espressi nelle rispettive Vas.

#### **Indirizzi**

- [4] I piani settoriali, territoriali e locali assumono, in approfondimento a quelli definiti dal Rapporto ambientale del Ppr, specifici obiettivi di qualità ambientale riferiti alle rispettive scale di influenza, con riferimento ai diversi livelli della pianificazione. In particolare, la valutazione dei piani territoriali, settoriali e locali assume come riferimento quanto definito dal Ppr in merito:
  - a. agli obiettivi di sostenibilità ambientale;
  - b. agli indicatori individuati;
  - c. agli obiettivi strategici.Al fine di verificare l'incidenza ambientale delle norme del Ppr, mediante il processo di valutazione sono definiti lo stato iniziale delle componenti paesaggistiche e ambientali e un insieme di indicatori per il monitoraggio delle variazioni durante l'attuazione del piano. Tali indicatori costituiscono riferimento per i Rapporti ambientali che accompagnano i piani territoriali provinciali i piani locali e i piani settoriali, al fine di verificare l'evoluzione del territorio e dell'ambiente e le sue specificità locali. Il sistema di indicatori del Ppr può essere integrato dalla Giunta regionale, sentito il Ministero qualora tali indicatori riguardino beni tutelati ai sensi dell'articolo 134 e 157 del Codice, in funzione del reperimento di nuovi dati, senza che ciò costituisca variante al Ppr.
- [5] Gli enti proponenti i piani di cui al comma 4 integrano obiettivi e indicatori alla scala di competenza, facendo riferimento agli effetti propri delle scelte di piano sui sistemi ambientali e territoriali di riferimento e all'efficacia delle eventuali azioni necessarie a impedirli, ridurli, o compensarli.
- [6] I singoli piani, alle diverse scale, dimostrano attraverso la Vas il livello di perseguimento degli obiettivi assunti e di quelli posti dal Ppr. Qualora i piani

prevedano nuovi insediamenti o interventi di sostituzione dei tessuti insediativi che comportino l'aumento dei carichi sulle infrastrutture e sulle risorse ambientali esistenti, dovrà essere documentata la sostenibilità della maggior domanda di servizi e infrastrutture.

## **PARTE II – QUADRO STRUTTURALE DEL TERRITORIO E OBIETTIVI DI QUALITÀ PAESAGGISTICA**

### **Art. 7. Fattori strutturanti, caratterizzanti e qualificanti il territorio**

- [1]. Il Ppr fornisce il quadro conoscitivo e interpretativo dei fattori che, in ragione della loro rilevanza nei processi trasformativi, della loro stabilità, lunga durata e riconoscibilità, connotano il paesaggio regionale e ne condizionano la trasformabilità; il quadro conoscitivo e interpretativo costituisce riferimento per i piani e i programmi regionali di settore, nonché per i piani territoriali e locali alle diverse scale.
- [2]. Il Ppr individua nella Tavola P1 il quadro strutturale, dove sono riconosciuti i fattori costitutivi della "struttura" paesaggistica articolati in relazione agli aspetti naturalistico-ambientali, storico-culturali e percettivo-identitari.
- [3]. Il Ppr articola nelle schede degli ambiti di paesaggio di cui all'articolo 4, comma 1, lettera d., i fattori di cui al comma 2 in funzione della rappresentatività che assumono alla scala di ambito di paesaggio, distinguendoli in:
- a. *fattori strutturanti*: componenti o relazioni che "strutturano" il paesaggio nel suo insieme e nei singoli ambiti e unità di paesaggio;
  - b. *fattori caratterizzanti*: componenti o relazioni che "caratterizzano" ogni ambito o unità di paesaggio, rendendolo identificabile e riconoscibile a livello locale;
  - c. *fattori qualificanti*: componenti o relazioni che conferiscono a un sistema locale o a un paesaggio una particolare qualità, sotto un determinato profilo (ad es. morfologico o ecologico) o sotto diversi profili, pur senza variarne la struttura e i caratteri di fondo rispetto ad altri simili.

### **Direttive**

- [4]. I piani territoriali provinciali riconoscono il quadro strutturale di cui ai commi 2 e 3 e, secondo le modalità dell'articolo 5, commi 4 e 5, ne disciplinano i contenuti sulla base dei fattori che nelle diverse realtà sono riconosciuti come caratterizzanti e qualificanti, al fine di non pregiudicarne o distruggerne la consistenza, la fruibilità e la leggibilità.

### **Art. 8. Obiettivi generali, obiettivi specifici di qualità paesaggistica e linee di azione del Ppr**

- [1]. La promozione della qualità del paesaggio è obiettivo prioritario della Regione, che assume il Ppr come strumento fondamentale per il perseguimento di tale obiettivo, attraverso cinque strategie, diverse e complementari, condivise con il Ptr:
- a. riqualificazione territoriale, tutela e valorizzazione del paesaggio;
  - b. sostenibilità ambientale, efficienza energetica;
  - c. integrazione territoriale delle infrastrutture di mobilità, comunicazione, logistica;
  - d. ricerca, innovazione e transizione economico-produttiva;
  - e. valorizzazione delle risorse umane e delle capacità istituzionali.

- [2]. Per il perseguimento delle strategie di cui al comma 1, il Ppr individua obiettivi e linee d'azione, coordinate tra loro, negli Allegati A e B alle presenti norme (A - Sistema delle strategie e degli obiettivi del piano, e B - Obiettivi specifici di qualità paesaggistica per ambiti di paesaggio), finalizzate alla tutela e valorizzazione dell'intero territorio attraverso forme di sviluppo sostenibile specificatamente riferite alle diverse situazioni riscontrate.
- [3]. Le azioni previste da programmi o piani, generali o di settore, provinciali o locali, devono essere coerenti con il quadro degli obiettivi e delle linee d'azione di cui al comma 2, e devono essere valutate in ragione della loro coerenza con gli indirizzi strategici specificati per ciascun ambito di paesaggio nelle schede degli ambiti, di cui alla lettera d., comma 1, dell'articolo 4.

### **PARTE III – AMBITI E UNITÀ DI PAESAGGIO**

#### **Art. 9. Articolazione del territorio in ambiti e unità di paesaggio**

- [1]. Il Ppr, ai sensi dell'articolo 135 del Codice, in ragione delle caratteristiche paesaggistiche rilevate articola il territorio regionale in 76 ambiti di paesaggio (Ap) che costituiscono complessi integrati di paesaggi locali differenti.
- [2]. I 76 ambiti di paesaggio, al fine di rappresentare la mappa dei paesaggi identitari del Piemonte, sono stati aggregati in 12 macroambiti, omogenei sia rispetto alle caratteristiche geografiche sia rispetto alle componenti percettive, individuati nella Tavola P6.
- [3]. Gli ambiti di paesaggio sono ulteriormente articolati in 535 unità di paesaggio (Up), intese come sub-ambiti connotati da specifici sistemi di relazioni che conferiscono loro un'immagine unitaria, distinta e riconoscibile. Le Up sono raccolte in 9 tipologie normative specificate all'articolo 11, individuate sulla base degli aspetti paesaggistici prevalenti, con riferimento all'integrità, alla rilevanza e alle dinamiche trasformative che le caratterizzano.
- [4]. Gli ambiti e le unità di paesaggio sono distinti in cartografia, nella Tavola P3, con linee di delimitazione non necessariamente riferite ai confini amministrativi, con l'esclusiva funzione di indicare i territori nei quali si riscontrano gli elementi caratterizzanti ciascun ambito o unità.
- [5]. I piani territoriali provinciali, in sede di adeguamento al Ppr ai sensi dell'articolo 46, comma 2, possono specificare, secondo le modalità stabilite dall'articolo 5, commi 4 e 5, in relazione alla propria scala di rappresentazione e alle analisi di dettaglio, i perimetri degli ambiti e delle unità di paesaggio individuati dal Ppr.

#### **Art. 10. Ambiti di paesaggio**

- [1]. Il Ppr, in conformità con l'articolo 135 del Codice, nell'Allegato B delle presenti norme definisce per ciascun ambito di paesaggio gli obiettivi specifici di qualità paesaggistica, con particolare attenzione alla salvaguardia dei paesaggi rurali e dei siti inseriti nella lista del Patrimonio mondiale dell'Unesco; le previsioni di cui all'Allegato B sono da intendersi quali indirizzi, ai sensi dell'articolo 2, comma 2, per la formazione degli strumenti di pianificazione settoriale e territoriale di livello provinciale e locale.
- [2]. In coerenza con gli obiettivi di qualità paesaggistica di cui all'Allegato B, il Ppr per ogni ambito individua azioni finalizzate:
  - a. alla conservazione degli elementi costitutivi e delle morfologie, anche in ragione delle tipologie architettoniche, delle tecniche e dei materiali costruttivi, nonché delle esigenze di recupero dei valori paesaggistici;
  - b. alla conservazione delle caratteristiche paesaggistiche;
  - c. al recupero e alla riqualificazione delle aree significativamente compromesse o degradate;

- d. alla individuazione delle linee di sviluppo urbanistico ed edilizio in funzione della loro compatibilità con gli obiettivi stessi, assicurando al contempo il minor consumo del territorio.

Tali azioni sono da perseguire mediante il rispetto delle previsioni del successivo comma 3.

### **Direttive**

- [3]. Al fine di assicurare la massima coerenza nei recuperi, completamenti e nelle integrazioni dei contesti edificati, ferma restando la disciplina per componenti e beni di cui alla Parte IV, i piani e i regolamenti locali per l'attività urbanistica ed edilizia, in coerenza con gli obiettivi di qualità paesaggistica di cui all'Allegato B e gli indirizzi stabiliti a livello regionale anche mediante apposite linee guida, specificano i criteri e disciplinano gli interventi di recupero delle architetture tradizionali e le modalità per l'individuazione delle linee di sviluppo urbanistico, precisando i tipi di intervento e individuando gli edifici e i contesti territoriali interessati.

### **Art. 11. Unità di paesaggio**

- [1]. Le previsioni per gli ambiti di paesaggio di cui all'articolo 10 sono integrate da quelle relative alle unità di paesaggio (Up) che articolano ciascun ambito. Le Up costituiscono sub-ambiti caratterizzati da peculiari sistemi di relazioni (ecologiche, funzionali, storiche, culturali e visive) fra elementi eterogenei chiamati a dialogare fra loro e a restituire un complessivo e riconoscibile senso identitario. Le Up, sulla base di valutazioni relative alla rilevanza, all'integrità e alle dinamiche trasformative degli aspetti paesaggistici prevalenti, di cui agli Elenchi delle componenti e delle unità di paesaggio, articolo 4, comma 1, lettera e., sono suddivise in 9 tipologie normative:

<b>Tipologie normative</b>	<b>Caratteri tipizzanti</b>
I naturale integro e rilevante	Presenza prevalente di sistemi naturali relativamente integri, in ragione di fattori altimetrici o geomorfologici che tradizionalmente limitano le attività a quelle silvo-pastorali stagionali.
II naturale/rurale integro	Compresenza e consolidata interazione tra sistemi naturali a buona integrità e sistemi insediativi rurali tradizionali, poco trasformati da interventi e attività innovative e segnati da processi di abbandono.
III rurale integro e rilevante	Presenza prevalente di sistemi insediativi rurali tradizionali, con consolidate relazioni tra sistemi coltivati (prevalentemente a frutteto o vigneto) e sistemi costruiti, poco trasformati da interventi e attività innovative in contesti ad alta caratterizzazione.
IV naturale/rurale alterato episodicamente da insediamenti	Compresenza e consolidata interazione di sistemi naturali, prevalentemente montani e collinari, con sistemi insediativi rurali tradizionali, in contesti ad alta caratterizzazione, alterati dalla realizzazione puntuale di infrastrutture, seconde case, impianti ed attrezzature per lo più connesse al turismo.
V urbano rilevante alterato	Presenza di insediamenti urbani complessi e rilevanti, interessati ai bordi da processi trasformativi indotti da nuove infrastrutture e grandi attrezzature specialistiche e dalla dispersione insediativa particolarmente lungo le strade principali.
VI	Compresenza e consolidata interazione tra sistemi naturali, prevalentemente montani

naturale/rurale o rurale a media rilevanza e buona integrità	e collinari e sistemi insediativi rurali tradizionali, in cui sono poco rilevanti le modificazioni indotte da nuove infrastrutture o residenze o attrezzature disperse.
VII naturale/rurale o rurale a media rilevanza e integrità	Compresenza e consolidata interazione tra sistemi insediativi tradizionali, rurali o microurbani, in parte alterati dalla realizzazione, relativamente recente, di infrastrutture e insediamenti abitativi o produttivi sparsi.
VIII rurale/insediato non rilevante	Compresenza tra sistemi rurali e sistemi insediativi urbani o suburbani, in parte alterati e privi di significativa rilevanza.
IX rurale/insediato non rilevante alterato	Compresenza di sistemi rurali e sistemi insediativi più complessi, microurbani o urbani, diffusamente alterati dalla realizzazione, relativamente recente e in atto, di infrastrutture e insediamenti abitativi o produttivi sparsi.

### Indirizzi

- [2]. Fermo restando quanto previsto dalla Parte IV, gli indirizzi da seguire in ogni Up per gli interventi e le forme di gestione sono orientati a rafforzare:
- a. *la coesione*: interventi e forme di gestione devono tendere a potenziare la coesione e la connettività interna della Up, sia in termini di funzionalità ecosistemica che di unitarietà, leggibilità e riconoscibilità dell'immagine complessiva, particolarmente nelle Up caratterizzate da consolidati sistemi di relazioni tra componenti diversificate, naturali o culturali;
  - b. *l'identità*: interventi e forme di gestione devono tendere a rafforzare i caratteri identitari dell'Up, particolarmente quando tali caratteri abbiano specifica rilevanza in termini di diversità biologica e paesaggistica;
  - c. *la qualità*: interventi e forme di gestione devono tendere prioritariamente alla mitigazione dei fattori di degrado, rischio o criticità che caratterizzano negativamente la Up o che ostacolano l'attuazione dei suddetti criteri di coesione e di identità o il perseguimento degli obiettivi di qualità associati all'ambito di paesaggio interessato.

## PARTE IV – COMPONENTI E BENI PAESAGGISTICI

### Art. 12. Coordinamento della disciplina delle componenti e dei beni paesaggistici

- [1]. A integrazione e specificazione del quadro strutturale e dell'individuazione degli ambiti e delle unità di paesaggio, il Ppr riconosce le componenti paesaggistiche finalizzate ad assicurare la salvaguardia e la valorizzazione del paesaggio regionale, come disciplinate dagli articoli di cui alla presente Parte.
- [2]. Gli indirizzi, le direttive e le prescrizioni, riguardanti ciascuna componente, sono definite in ragione dei contenuti degli Allegati A e B alle presenti norme, del quadro conoscitivo e delle Tavole P1, P2 e P4, con riferimento ai seguenti aspetti:
- a. *naturalistico-ambientale*, con riferimento alle componenti che caratterizzano il territorio e il paesaggio sotto tale aspetto, disciplinate dall'articolo 13 all'articolo 20;
  - b. *storico-culturale*, con riferimento alle componenti che caratterizzano il territorio e il paesaggio sotto tale aspetto, disciplinate dall'articolo 21 all'articolo 29;
  - c. *percettivo-identitario*, con riferimento alle componenti che caratterizzano le relazioni e i contesti sotto tale aspetto, disciplinate dall'articolo 30 all'articolo 33;
  - d. *morfologico-insediativo*, con riferimento alle componenti che caratterizzano il territorio e il paesaggio sotto tale aspetto, disciplinate dall'articolo 34 all'articolo 40.
- In presenza di più previsioni normative relative alle diverse componenti prevalgono quelle più restrittive.
- [3]. Le norme contengono, per ciascuna componente:
- a. la definizione, i criteri identificativi e i riscontri sulle Tavole di Piano;
  - b. gli obiettivi di tutela e valorizzazione;
  - c. le previsioni, in termini di indirizzi, direttive e prescrizioni.
- [4]. I beni paesaggistici di cui all'articolo 134 e 157 del Codice sono identificati nella Tavola P2 e nel Catalogo dei beni paesaggistici di cui alla lettera c., comma 1 dell'articolo 4; le loro previsioni sono definite da quelle delle componenti rappresentate nella Tavola P4 in essi ricadenti, fatto salvo quanto previsto dagli articoli 138, comma 3, 140, comma 2, e 141 bis, comma 3, del Codice.
- [5]. Oltre a quanto previsto al comma 4, per gli immobili e le aree oggetto di dichiarazione di notevole interesse pubblico individuate con decreti del Ministero o con atti regionali, il Ppr quando le previsioni contenute negli articoli delle presenti norme non siano sufficienti per la conservazione dei caratteri distintivi di detti immobili e aree definisce specifiche prescrizioni d'uso, ai sensi dell'articolo 143, comma 1, lettera b. del Codice, che sono riportate nelle singole schede facenti parte del Catalogo dei beni paesaggistici del Piemonte.
- [6]. Le precisazioni delle prescrizioni d'uso di cui al comma 5, utili a chiarire l'applicazione delle stesse in relazione ai contesti interessati e necessarie a garantire l'effettivo perseguimento degli obiettivi di tutela riguardo alle condizioni

di fatto rilevabili, possono essere effettuate in sede di adeguamento al Ppr, ai sensi dell'articolo 46, comma 2, su proposta del Comune previa intesa tra Regione e Ministero, senza che ciò costituisca variante al Ppr stesso; le eventuali modifiche alle prescrizioni d'uso possono essere effettuate, anche su proposta degli enti locali, mediante variante al Ppr ai sensi dell'articolo 10 della l.r. 56/1977; nel caso di beni paesaggistici disciplinati con specifiche prescrizioni d'uso inserite in sede di dichiarazione di notevole interesse pubblico formulate ai sensi degli articoli dal 137 al 140 del Codice, le relative prescrizioni possono essere modificate unicamente con le modalità stabilite dal Codice stesso.

- [7]. In relazione ai beni paesaggistici di cui all'articolo 142 del Codice, in sede di adeguamento al Ppr degli strumenti di pianificazione, ai sensi dell'articolo 46, comma 2 delle presenti norme, i comuni singoli o associati possono proporre al Ministero e alla Regione norme di dettaglio, ai fini dell'attuazione delle disposizioni di cui al comma 4. Tali specificazioni seguono le disposizioni di cui all'articolo 5, comma 5.

### **Art. 13. Aree di montagna**

- [1]. Il Ppr riconosce e individua nella Tavola P4 le aree di montagna costituite dal sistema di terre formatosi a seguito dell'orogenesi alpino-appenninica e delle correlate dinamiche glaciali, componente strutturale del paesaggio piemontese e risorsa strategica per il suo sviluppo sostenibile. Tale sistema ricomprende vette, crinali montani principali e secondari, ghiacciai e altre morfologie glaciali (rocce e macereti), praterie rupicole, praterie e prato-pascoli, cespuglieti, nonché i territori coperti da boschi.
- [2]. Il Ppr riconosce nel territorio montano anche gli insediamenti rurali (quali alpeggi, villaggi, ecc.) identificati nella Tavola P4 come morfologie insediative rurali di cui all'articolo 40, strettamente legate alle pratiche della pastorizia, alla gestione forestale e alle produzioni alimentari e artigianali, meritevoli di valorizzazione e riqualificazione nel quadro degli obiettivi di rivitalizzazione della montagna.
- [3]. Nelle aree di montagna, di cui al comma 1, sono altresì inclusi i territori di cui alle lettere d. ed e., comma 1, dell'articolo 142 del Codice rappresentati nella Tavola P2, per i quali si applicano le presenti norme nonché la disciplina in materia di autorizzazione paesaggistica.
- [4]. Il Ppr persegue, nelle aree di montagna, gli obiettivi del quadro strategico di cui all'articolo 8 delle presenti norme.

### **Indirizzi**

- [5]. I piani territoriali provinciali definiscono criteri e normative finalizzati a promuovere la rifunzionalizzazione degli itinerari storici e dei percorsi panoramici, la tutela delle linee di vetta e dei crinali.
- [6]. I piani territoriali provinciali e i piani locali definiscono normative volte a disciplinare la previsione di nuovi bivacchi e altre attrezzature dedicate alle attività escursionistiche, alpinistiche o sciistiche.

- [7]. I piani locali, al fine di potenziare i sistemi di accessibilità ai territori, mirati al consolidamento delle tradizionali attività agricole e forestali e della fruizione compatibile delle risorse naturali, culturali e paesaggistiche, individuano la rete dell'accessibilità locale, riservata alle attività agricole, zootecniche e forestali, all'esercizio e alla manutenzione di opere pubbliche e di pubblica utilità non altrimenti raggiungibili e all'espletamento delle funzioni di vigilanza, dei servizi antincendio e di protezione civile.

### **Direttive**

- [8]. I piani territoriali provinciali definiscono normative finalizzate a promuovere:
- a. il recupero del patrimonio naturale-culturale montano, contrastando i fattori di marginalizzazione o di scomparsa dei valori naturali e culturali;
  - b. la riqualificazione dei paesaggi e delle morfologie insediative tradizionali alterate dai processi di urbanizzazione, con la mitigazione degli impatti pregressi;
  - c. la valorizzazione della rete di connessione paesaggistica.
- [9]. I piani locali, in sede di adeguamento al Ppr ai sensi dell'art. 46 comma 2, d'intesa con il Ministero e la Regione, possono precisare alla scala di dettaglio la delimitazione delle aree di montagna, garantendo altresì la tutela delle vette e dei crinali individuati nella Tavola P4 ancorché esterni alla perimetrazione delle aree di montagna stesse; eventuali interventi di trasformazione che interessino le vette e i sistemi di crinali montani sono consentiti solo qualora la progettazione assicuri il rispetto dei fattori caratterizzanti la componente montagna.
- [10]. I piani locali, anche sulla base di adeguate analisi valutative del patrimonio edilizio, urbanistico e infrastrutturale esistente e non più utilizzato per le attività tradizionali, definiscono normative volte a:
- a. finalizzare il potenziamento delle funzioni residenziali, delle attività turistiche, ricreative o produttive, degli spazi per nuove attrezzature, per impianti e manufatti necessari a usi diversi da quelli agricoli e forestali, principalmente al recupero, alla riqualificazione o al completamento del patrimonio edilizio esistente;
  - b. reperire gli spazi per nuove attrezzature, impianti e manufatti necessari a usi diversi da quelli tradizionali, agricoli e forestali, prioritariamente nelle aree già urbanizzate;
  - c. garantire la compatibilità qualitativa degli interventi con le caratteristiche tipologiche, geomorfologiche e paesaggistiche dei territori interessati.

### **Prescrizioni**

- [11]. Nelle aree di montagna individuate nella Tavola P4:
- a. la viabilità a uso agricolo e forestale e le vie di esbosco eventualmente necessarie devono essere realizzate nel rispetto delle disposizioni della l.r. 4/2009 e delle presenti norme;
  - b. gli interventi per la produzione, la trasmissione e la distribuzione dell'energia, compresi gli impianti idroelettrici e i campi eolici, oltre ad applicare le norme di cui agli articoli 14 e 39 e del successivo comma 12, devono essere coerenti con la programmazione settoriale di livello regionale, nazionale e comunitario e con gli indirizzi approvati dalla Giunta regionale; la progettazione di tali interventi deve garantire il rispetto dei

fattori caratterizzanti la componente montagna, ivi compresi le vette e i sistemi dei crinali montani; i progetti devono altresì prevedere specifiche misure di mitigazione e compensazione di tipo paesaggistico e ambientale, da realizzarsi in via prioritaria nei medesimi siti d'intervento e da eseguirsi contestualmente alla realizzazione degli interventi stessi.

[12]. Nelle aree di montagna individuate nella Tavola P4, nell'intorno di 50 metri per lato dalle vette e dai sistemi di crinali montani principali e secondari rappresentati nella Tavola stessa, è vietato ogni intervento di trasformazione eccedente quanto previsto alle lettere a., b., c., d., comma 1, articolo 3, del DPR n. 380 del 2001, fatti salvi gli interventi:

- a. necessari per la difesa del suolo e la protezione civile e quelli di cui al comma 11, lettera a.;
- b. relativi al completamento dell'abitato e all'ampliamento delle costruzioni preesistenti;
- c. necessari per la razionalizzazione e l'ammodernamento del sistema degli impianti sciistici, volti prioritariamente alla riduzione del numero dei tracciati degli impianti, o comunque alla mitigazione degli impatti paesaggistici pregressi, limitatamente alle strutture tecniche necessarie per la funzionalità degli impianti stessi;
- d. relativi ad attività estrattive, a rilevanza almeno regionale, per la ricerca e la coltivazione di pietre ornamentali aventi carattere storico, o di minerali industriali che non sia sostenibile, dal punto di vista tecnico, economico, paesaggistico e ambientale reperire altrove;
- e. necessari per la produzione di energia, di cui al comma 11, lettera b., qualora sia dimostrato il rilevante interesse pubblico dell'impianto e l'intorno di 50 metri per lato dalle vette e dai sistemi di crinali in cui sorge l'impianto non ricada altresì in aree e immobili individuati ai sensi degli articoli 134, comma 1, lettere a. e c. e 157 del Codice; all'interno delle suddette aree e immobili sono consentiti, nell'intorno dei 50 metri per lato dalle vette e dai sistemi di crinali, esclusivamente i tracciati viari per la realizzazione degli impianti; per tali tracciati, al termine delle opere è previsto il ripristino integrale dei luoghi e, ove necessario, la trasformazione in tracciato di ridotta larghezza utilizzabile per la manutenzione degli impianti;
- f. relativi alla rete di livello almeno regionale di trasmissione e distribuzione dell'energia elettrica, di cui al comma 11, lettera b., e alla diffusione delle telecomunicazioni, solo se volti alla riqualificazione o alla manutenzione di impianti già esistenti nella medesima area di montagna o, per quelli nuovi, se necessari per l'attraversamento trasversale del versante nei punti a minore visibilità dall'intorno e, nel caso di impianti per la diffusione delle telecomunicazioni, se non localizzabili altrove, anche prevedendo eventuali accordi tra i soggetti gestori per contenere il numero dei relativi sostegni.

Gli interventi di cui al presente comma possono essere consentiti esclusivamente qualora il rispetto delle condizioni sopra descritte sia dimostrato in sede progettuale e valutato in sede autorizzativa e non sussistano localizzazioni alternative di minor impatto al di fuori dell'intorno dei 50 metri per lato dalle vette e dai sistemi di crinali montani, la soluzione progettuale risulti la più idonea sotto il profilo dell'inserimento paesaggistico e le valutazioni tecniche espresse in sede di approvazione dei singoli progetti abbiano conseguito esito favorevole

relativamente alle valutazioni di carattere ambientale e paesaggistico; i progetti devono altresì prevedere specifiche misure di mitigazione e compensazione di tipo paesaggistico da realizzarsi in via prioritaria nei medesimi siti d'intervento e da eseguirsi contestualmente alla realizzazione degli interventi stessi.

- [13]. Nei territori coperti dai ghiacciai, individuati nella Tavola P2, sono consentiti esclusivamente interventi finalizzati:
- a. alla difesa dell'equilibrio idrogeologico ed ecologico;
  - b. alla conoscenza e a un corretto rapporto con la natura, anche attraverso la promozione di specifiche attività scientifiche e divulgative;
  - c. alla difesa del territorio nazionale e alla tutela delle popolazioni interessate.

#### **Art. 14. Sistema idrografico**

- [1]. Il Ppr riconosce il sistema idrografico delle acque correnti, composto da fiumi, torrenti, corsi d'acqua e dalla presenza stratificata di sistemi irrigui, quale componente strutturale di primaria importanza per il territorio regionale e risorsa strategica per il suo sviluppo sostenibile. In coerenza con gli strumenti della pianificazione di bacino e con il Piano di tutela delle acque regionale, esso delinea strategie di tutela a livello di bacino idrografico e individua le zone fluviali d'interesse paesaggistico direttamente coinvolte nelle dinamiche dei fiumi, torrenti e corsi d'acqua, assoggettandole a specifiche misure di tutela, e i sistemi irrigui disciplinati dall'articolo 25.
- [2]. Il Ppr individua nella Tavola P4 le zone fluviali, distinguendole in zone fluviali "allargate" e zone fluviali "interne"; la delimitazione di tali zone è stata individuata tenendo conto:
- a. del sistema di classificazione delle fasce individuate dal Piano di Assetto Idrogeologico – PAI – (A, B e C);
  - b. delle aree che risultano geomorfologicamente, pedologicamente ed ecologicamente collegate alle dinamiche idrauliche, dei paleoalvei e delle divagazioni storiche dei corsi d'acqua, con particolare riguardo agli aspetti paesaggistici;
  - c. delle aree tutelate ai sensi dell'articolo 142, comma 1, lettera c., del Codice.
- [3]. Le zone fluviali "allargate" comprendono interamente le aree di cui alle lettere a., b., c. del comma 2; le zone fluviali "interne" comprendono le aree di cui alla lettera c. del comma 2 e le fasce A e B del PAI; in assenza delle fasce del PAI, la zona fluviale interna coincide con le aree di cui alla lettera c. del comma 2; in tale caso la zona fluviale allargata è presente solo in situazioni di particolare rilevanza paesaggistica ed è rappresentata sulla base degli elementi della lettera b. del comma 2 e di eventuali elementi derivanti da trasformazioni antropiche.
- [4]. Ai fini dell'applicazione della normativa relativa alle zone fluviali, con riferimento alla lettera a. del comma 2, per i comuni già adeguati al PAI la delimitazione delle fasce corrisponde con quella di dettaglio stabilita in sede di adeguamento al PAI stesso ai sensi dell'articolo 27 delle norme di attuazione del PAI; con riferimento alla lettera c. del comma 2, sino alla delimitazione della fascia dei 150 metri secondo le modalità di cui all'Allegato C alle presenti norme in sede di

adeguamento o variante successiva all'approvazione del Ppr, risultano operanti le attuali delimitazioni.

- [5]. Nelle zone fluviali di cui al comma 2 il Ppr persegue gli obiettivi di qualità paesaggistica di cui all'articolo 8, in coerenza con la pianificazione di settore volta alla razionale utilizzazione e gestione delle risorse idriche, alla tutela della qualità delle acque e alla prevenzione dell'inquinamento, alla garanzia del deflusso minimo vitale e alla sicurezza idraulica, nonché al mantenimento o, ove possibile, al ripristino dell'assetto ecosistemico dei corsi d'acqua.
- [6]. La Tavola P2, in scala 1:100.000, e il Catalogo, di cui all'articolo 4, comma 1, lettera c., individuano il sistema dei fiumi, torrenti e corsi d'acqua tutelati ai sensi dell'articolo 142, comma 1, lettera c., del Codice rappresentandone l'intero percorso, indipendentemente dal tratto oggetto di specifica tutela. Ai fini dell'autorizzazione paesaggistica, di cui all'articolo 146 del Codice, per corpi idrici tutelati (e relativa fascia di 150 metri dalla sponda) ai sensi dell'articolo 142, comma 1, lettera c., del Codice, si intendono tutti i corpi idrici denominati "fiumi" o "torrenti" per il loro intero percorso, nonché gli altri corsi d'acqua iscritti negli elenchi di cui al Regio Decreto 11 dicembre 1933, n. 1775 relativamente ai tratti in esso indicati, fatto salvo quanto previsto dall'articolo 142, comma 2, del Codice. Eventuali precisazioni o scostamenti dei corpi idrici individuati dal Ppr dovranno essere rilevati e dimostrati dai comuni, in coerenza con l'articolo 45 delle presenti norme.

### **Indirizzi**

- [7]. Per garantire il miglioramento delle condizioni ecologiche e paesaggistiche delle zone fluviali, fermi restando, per quanto non attiene alla tutela del paesaggio, i vincoli e le limitazioni dettate dal PAI, nonché le indicazioni derivanti da altri strumenti di pianificazione e programmazione di bacino, nelle zone fluviali "interne" i piani locali, anche in coerenza con le indicazioni contenute negli eventuali contratti di fiume, provvedono a:
- a. limitare gli interventi trasformativi (ivi compresi gli interventi di installazione di impianti di produzione energetica, di estrazione di sabbie e ghiaie, anche sulla base delle disposizioni della Giunta regionale in materia, di sistemazione agraria, di edificazione di fabbricati o impianti anche a scopo agricolo) che possano danneggiare eventuali fattori caratterizzanti il corso d'acqua, quali cascate e salti di valore scenico, e interferire con le dinamiche evolutive del corso d'acqua e dei connessi assetti vegetazionali;
  - b. assicurare la riqualificazione della vegetazione arborea e arbustiva ripariale e dei lembi relitti di vegetazione planiziale, anche sulla base delle linee guida predisposte dall'Autorità di bacino del Po in attuazione del PAI;
  - c. favorire il mantenimento degli ecosistemi più naturali, con la rimozione o la mitigazione dei fattori di frammentazione e di isolamento e la realizzazione o il potenziamento dei corridoi di connessione ecologica, di cui all'articolo 42;
  - d. migliorare l'accessibilità e la percorribilità pedonale, ciclabile e a cavallo, nonché la fruibilità di eventuali spazi ricreativi con attrezzature e impianti a basso impatto ambientale e paesaggistico.

## **Direttive**

- [8]. All'interno delle zone fluviali, ferme restando, per quanto non attiene alla tutela del paesaggio, le prescrizioni del PAI nonché le indicazioni derivanti dagli altri strumenti della pianificazione e programmazione di bacino, i comuni in accordo con le altre autorità competenti:
- a. verificano e precisano le aree di cui al comma 2, lettere a. e b., anche in conseguenza dell'adeguamento alla pianificazione di bacino;
  - b. nelle zone fluviali "interne" prevedono:
    - I. il ricorso prioritario a tecniche di ingegneria naturalistica per la realizzazione delle opere di protezione delle sponde;
    - II. il ripristino della continuità ecologica e paesaggistica dell'ecosistema fluviale;
    - III. azioni di restauro ambientale e paesaggistico mirate alla salvaguardia di aree a particolare fragilità ambientale e paesaggistica;
    - IV. il recupero e la riqualificazione delle aree degradate o abbandonate;
    - V. che, qualora le zone fluviali interne ricomprendano aree già urbanizzate, gli interventi edilizi siano realizzati secondo criteri progettuali tali da garantire un corretto inserimento paesaggistico; in caso di presenza di tessuti edificati storicamente consolidati o di manufatti di interesse storico, tali interventi dovranno essere rivolti alla conservazione e valorizzazione dei manufatti stessi, nonché alla continuità delle cortine edilizie poste lungo fiume;
  - c. nelle zone fluviali "allargate" limitano gli interventi di trasformazione del suolo che comportino aumenti della superficie impermeabile; qualora le zone allargate ricomprendano aree già urbanizzate, gli eventuali interventi di rigenerazione e riqualificazione urbana, ivi compresi quelli di cui all'articolo 34, comma 5, dovranno garantire la conservazione o la realizzazione di idonee aree verdi, anche funzionali alle connessioni ecologiche di cui all'articolo 42.
- [9]. In sede di adeguamento al Ppr ai sensi dell'articolo 46, comma 2, i comuni d'intesa con il Ministero e la Regione precisano, alla scala di dettaglio del piano locale, la delimitazione e rappresentazione dei beni di cui all'articolo 142, comma 1, lettera c. del Codice sulla base dei criteri predisposti dalla Regione e dal Ministero e dell'Allegato C alle presenti norme, anche per i singoli tratti indicati nel Regio Decreto 1775/1933 limitatamente ai corpi idrici non denominati "fiume" o "torrente", nonché la precisa delimitazione degli ambiti di cui all'articolo 142, comma 2 del Codice; la Regione, ai sensi dell'articolo 5, comma 4, provvede all'aggiornamento delle banche dati del Ppr.
- [10]. Nell'ambito dell'adeguamento al Ppr ai sensi dell'articolo 46, comma 2, il comune può proporre l'esclusione dei beni di cui all'articolo 142, comma 1, lettera c. del Codice, ritenuti irrilevanti ai fini paesaggistici; la Regione, d'intesa con il Ministero, valuta la possibilità per tali casi di attivare le procedure di cui all'articolo 142, comma 3, del Codice stesso.

## **Prescrizioni**

- [11]. All'interno delle zone fluviali "interne", ferme restando le prescrizioni del PAI, nonché le indicazioni derivanti dagli altri strumenti della pianificazione e

programmazione di bacino per quanto non attiene alla tutela del paesaggio, valgono le seguenti prescrizioni:

- a. le eventuali trasformazioni devono garantire la conservazione dei complessi vegetazionali naturali caratterizzanti il corso d'acqua, anche mediante misure mitigative e compensative atte alla ricostituzione della continuità ambientale del fiume e al miglioramento delle sue caratteristiche paesaggistiche e naturalistico-ecologiche, tenendo conto altresì degli indirizzi predisposti dall'Autorità di bacino del Po in attuazione del PAI e di quelli contenuti nella Direttiva Quadro Acque e nella Direttiva Alluvioni;
- b. la realizzazione degli impianti di produzione idroelettrica deve rispettare gli eventuali fattori caratterizzanti il corso d'acqua, quali cascate e salti di valore scenico, nonché l'eventuale presenza di contesti storico-architettonici di pregio ed essere coerente con i criteri localizzativi e gli indirizzi approvati dalla Giunta regionale.

#### **Art. 15. Laghi e territori contermini**

- [1]. Il Ppr individua nella Tavola P2 e nel Catalogo, di cui all'articolo 4, comma 1, lettera c., i laghi e i relativi territori contermini tutelati ai sensi dell'articolo 142, comma 1, lettera b. del Codice, e li riconosce quale componente strutturale da tutelare e valorizzare, in quanto espressione peculiare del paesaggio regionale e risorsa idrica fondamentale.
- [2]. Ai fini dell'autorizzazione paesaggistica di cui all'articolo 146 del Codice, per laghi di cui al comma 1 si intendono i corpi idrici a carattere permanente, rappresentati e riconoscibili tramite un toponimo nella Carta tecnica regionale, con perimetro superiore a 500 metri, naturali, lentici, superficiali, interni, fermi, di acqua dolce, nonché gli invasi e sbarramenti artificiali anch'essi a carattere permanente e con medesimo perimetro.  
Ai medesimi fini, sono altresì da considerarsi laghi, ancorché non cartografati, le cave allagate completamente esaurite e dismesse con perimetro superiore a 500 metri, qualora sia definitivamente conclusa l'attività di coltivazione relativa all'intero sito di intervento e per il quale non risultino più attive garanzie fidejussorie o assicurative finalizzate a tutelare la Pubblica amministrazione in relazione all'attuazione delle opere di recupero ambientale. Non sono da considerarsi tutelati ai sensi dell'articolo 142, comma 1, lettera b. del Codice, i territori contermini agli invasi artificiali costruiti a scopo d'irrigazione, alle vasche di raccolta delle acque piovane o superficiali e alle aree di ristagno prevalentemente temporaneo di acque (stagni, acquitrini, zone palustri). Eventuali precisazioni o scostamenti dei corpi idrici individuati dal Ppr dovranno essere rilevati e dimostrati dai comuni, in coerenza con l'articolo 45 delle presenti norme.
- [3]. Il Ppr individua nella Tavola P4, oltre ai laghi di cui al comma 1, gli specchi d'acqua rappresentati nella Carta tecnica regionale.
- [4]. Tra i laghi di cui al comma 1, i laghi di Avigliana Grande, Avigliana Piccolo, Candia, Maggiore, Mergozzo, Orta, Sirio e Viverone, ai sensi della DGR n. 46-2495 del 19 marzo 2001 costituiscono invasi di particolare pregio per la loro rilevanza sotto il

profilo paesaggistico e ambientale, nonché per le caratteristiche dimensionali e dello sviluppo degli insediamenti posti lungo la loro costa.

- [5]. Nelle aree di cui ai commi 1 e 3, il Ppr persegue gli obiettivi del quadro strategico, di cui all'articolo 8 delle presenti norme.

### **Indirizzi**

- [6]. Per le aree di cui ai commi 1 e 3, i piani e programmi settoriali, i piani territoriali provinciali e i piani locali, in funzione delle diverse competenze, definiscono discipline, anche in coerenza con gli eventuali contratti di lago, atte a:
- a. preservare l'elevato grado di naturalità dello specchio lacustre, delle sue rive e delle differenti connotazioni ambientali e paesaggistiche delle aree contermini, con specifico riferimento al sistema insediativo, alla struttura ripariale naturale e agli eventuali lembi di bosco planiziale;
  - b. garantire la qualità delle acque e il livello minimo vitale del bacino e dei corsi d'acqua affluenti e defluenti, con particolare riguardo per i tratti nei quali vengono effettuati prelievi idrici;
  - c. assicurare, nelle fasce contermini ai laghi, la realizzazione di adeguate opere di mitigazione e di inserimento nell'assetto vegetale del contesto per tutte le opere edilizie e infrastrutturali, limitando i nuovi interventi e garantendo la conservazione e/o la riqualificazione degli approdi e pontili esistenti;
  - d. assicurare l'attenta localizzazione e la corretta contestualizzazione e mitigazione degli interventi sulle infrastrutture, gli impianti, le reti e le strutture per la produzione di energia, e, in genere, sugli edifici posti in prossimità delle rive;
  - e. valorizzare il sistema della viabilità minore e dei belvedere di cui all'articolo 30, quali capisaldi di fruizione paesaggistica e di sviluppo turistico compatibile;
  - f. promuovere azioni di riqualificazione e mitigazione delle situazioni di degrado, abbandono e compromissione paesaggistica, volte in particolare alla valorizzazione delle identità e della cultura locale legate al sistema lago;
  - g. migliorare la compatibilità paesaggistica delle strutture ricettive per la fruizione e la balneazione (parcheggi, zone di sosta pedonali, campeggi, villaggi turistici e strutture ricettive similari), valutando per le situazioni più critiche la possibilità di rilocalizzazione;
  - h. promuovere azioni finalizzate a incrementare la fruibilità pubblica delle sponde, anche attraverso il mantenimento e il ripristino della continuità longitudinale e trasversale e della percorribilità delle rive lacustri ascrivibili a demanio pubblico, con particolare riferimento ai laghi di cui al comma 4.

### **Direttive**

- [7]. Per le aree di cui al comma 1, fermi restando i vincoli e le limitazioni dettate dal PAI, nonché le indicazioni derivanti dagli altri strumenti della pianificazione e programmazione di bacino e per quanto non attiene alla tutela del paesaggio, i piani locali:
- a. consentono la previsione di interventi di ristrutturazione urbanistica, quando finalizzati al recupero e alla valorizzazione delle aree interne all'urbanizzato e di interventi di nuova edificazione quando risulti opportuna

una maggiore definizione dei bordi dell'insediato, da perseguire attraverso il disegno d'insieme del fronte costruito e delle eventuali infrastrutture viarie;

- b. consentono il recupero e la riqualificazione delle aree urbanizzate dismesse o già artificializzate comprensivi di interventi di tipo ambientale e paesaggistico finalizzati a incrementare la naturalità delle sponde lacustri e la loro percorribilità pedonale;
- c. non consentono la previsione di nuovi impianti per il trattamento rifiuti, per nuove attività estrattive o di lavorazione di inerti, se non inseriti all'interno di piani settoriali o di progetti organici di recupero e riqualificazione paesaggistica.

[8]. In sede di adeguamento al Ppr, ai sensi dell'articolo 46, comma 2, i comuni, d'intesa con il Ministero e la Regione, precisano alla scala di dettaglio dello strumento urbanistico comunale la delimitazione e rappresentazione dei laghi di cui al comma 1 e dei territori contermini (compresi in una fascia della profondità di 300 metri dalla linea di battigia), individuati dal Ppr ai sensi dell'articolo 142, comma 1, lettera b. del Codice, in base ai Criteri di cui all'Allegato C alle presenti norme; i comuni dovranno altresì rappresentare i laghi di cava con le relative fasce di tutela, come definiti al comma 2, ancorché non riportati nella cartografia del Ppr. La Regione, ai sensi dell'articolo 5, comma 4, provvede all'aggiornamento delle banche dati del Ppr.

### **Prescrizioni**

[9]. Nei laghi di cui al comma 4 la realizzazione di interventi relativi a nuovi porti, pontili o ad ampliamenti superiori al 20% della lunghezza dei moli o delle aree esterne esistenti di supporto alla funzionalità dei porti, è subordinata alla verifica della coerenza paesaggistica dell'intervento complessivo, prevedendo adeguati interventi e opere di integrazione con il paesaggio urbano e naturale circostante, da valutarsi in sede di procedure di VIA, ove prevista, e di autorizzazione paesaggistica.

[10]. Nei territori contermini ai laghi di cui al comma 1, gli interventi di recupero e di riqualificazione degli ambiti urbanizzati o quelli di nuova costruzione devono essere realizzati secondo criteri progettuali di coerenza dimensionale e morfologica con i caratteri tipologici del tessuto edificato storicamente consolidato e di ripristino e valorizzazione delle relazioni paesaggistiche del territorio interessato, che ne contraddistinguono la connotazione e l'identità; il rispetto di tale prescrizione deve trovare riscontro all'interno della relazione paesaggistica di cui al DPCM 12 dicembre 2005.

### **Art. 16. Territori coperti da foreste e da boschi**

[1]. Il Ppr riconosce e individua nella Tavola P2 e nel Catalogo di cui all'articolo 4, comma 1, lettera c., le foreste e i boschi di cui all'articolo 142, comma 1, lettera g. del Codice, quale componente strutturale del territorio e risorsa strategica per lo sviluppo sostenibile dell'intera regione, individuandone l'estensione sulla base del Piano forestale regionale e degli altri strumenti di pianificazione forestale previsti dalla l.r. 4/2009, utilizzando i dati della Cartografia forestale, aggiornata e scaricabile dal sito informatico della Regione.

- [2]. Il Ppr riconosce inoltre nella Tavola P4 i territori a prevalente copertura boscata, che includono, oltre ai boschi di cui al comma 1, le aree di transizione con le morfologie insediative di cui agli articoli 34 e seguenti; tali aree sono costituite da superfici a mosaico naturaliforme connotate dalla presenza di copertura boschiva, che includono anche porzioni di aree a destinazione naturale (aree di radura e fasce di transizione con gli edificati) di dimensioni ridotte, per le quali è in atto un processo spontaneo di rinaturalizzazione.
- [3]. Nei territori di cui ai commi 1 e 2, il Ppr persegue gli obiettivi del quadro strategico di cui all'articolo 8 delle presenti norme e in particolare la gestione attiva e la valorizzazione del loro ruolo per la caratterizzazione strutturale e la qualificazione del paesaggio naturale e colturale, la conservazione della biodiversità, la protezione idrogeologica e la salvaguardia della funzione di mitigazione dei cambiamenti climatici, la funzione turistico-ricreativa, la capacità produttiva di risorse rinnovabili, di ricerca scientifica e di memoria storica e culturale.
- [4]. Sino all'adeguamento dei piani locali al Ppr, ai fini del rilascio dell'autorizzazione paesaggistica nonché dell'applicazione delle prescrizioni di cui ai commi 11 e 12, l'individuazione del bosco di cui all'articolo 142, comma 1, lettera g. del Codice, avviene sulla base dell'effettiva consistenza del bene, applicando la definizione contenuta nella normativa statale e regionale vigente; tali disposizioni costituiscono altresì riferimento anche successivamente all'adeguamento, in relazione alla dinamicità del bene, qualora lo stato di fatto risulti, nel tempo, modificato rispetto alle individuazioni del piano locale.

### **Indirizzi**

- [5]. Nei territori di cui ai commi 1 e 2, gli strumenti di pianificazione forestale sulla base delle esigenze di tutela delle diverse categorie o tipi forestali, che tengono conto degli habitat di interesse comunitario, della biodiversità e del livello di naturalità, individuano destinazioni funzionali prevalenti:
- a. di protezione diretta di insediamenti, manufatti e vite umane;
  - b. di protezione generale;
  - c. naturalistica;
  - d. di fruizione-turistico-ricreativa;
  - e. produttiva.
- [6]. Per i territori di cui ai commi 1 e 2 i piani locali in coerenza con la normativa forestale vigente provvedono a:
- a. accrescere l'efficacia protettiva dei boschi, come presidio degli insediamenti e delle infrastrutture da valanghe, cadute massi, dissesto idrogeologico;
  - b. promuovere la gestione forestale sostenibile finalizzata alla tutela degli ecosistemi forestali di valore paesaggistico e naturalistico, con particolare riferimento ai siti di interesse comunitario e ai nodi della rete ecologica riconosciuti dal Ppr;
  - c. conservare e accrescere le superfici boscate, in aree di pianura o collinari con forte presenza di colture agrarie intensive o pressione insediativa;

- d. salvaguardare la qualità e la naturalità degli ambienti forestali e la permanenza dei valori paesaggistici e storico-documentari;
- e. tutelare e conservare gli elementi forestali periurbani, definire i bordi urbani e riqualificare le zone degradate;
- f. disciplinare gli interventi di riqualificazione e recupero delle aree agricole, dei terrazzamenti e dei paesaggi agrari e pastorali di interesse storico, oggetto di invasione vegetazionale, previa individuazione delle aree interessate.

[7]. Il Ppr promuove la salvaguardia di:

- a. castagneti da frutto che, pur non essendo bosco ai sensi della normativa statale e regionale vigente, costituiscono elementi qualificanti del paesaggio rurale, con particolare riferimento ai soggetti di maggiori dimensioni;
- b. prati stabili, prato-pascoli, aree agricole di montagna e collina, aree umide, brughiere, aree di crinale intervisibili, anche limitando il rimboschimento, l'imboschimento e gli impianti di arboricoltura da legno.

### **Direttive**

[8]. Nei territori di cui al comma 1 i piani locali:

- a. identificano il valore paesaggistico delle zone forestali anche mediante l'individuazione dell'ubicazione, della destinazione funzionale prevalente, della tipologia forestale;
- b. individuano i boschi con funzione protettiva, all'interno dei quali prevedere interventi finalizzati al mantenimento della funzione stessa.

[9]. La pianificazione locale recepisce la disciplina in materia di compensazioni forestali ai sensi dell'articolo 19 della l.r. 4/2009.

[10]. In sede di adeguamento al Ppr ai sensi dell'articolo 46, comma 2, i comuni, d'intesa con il Ministero e la Regione precisano l'identificazione delle foreste, dei boschi, ancorché percorsi o danneggiati dal fuoco, e dei territori sottoposti a vincoli di rimboschimento ai sensi dell'articolo 142, comma 1, lettera g. del Codice, sulla base delle norme definite in materia dalla l.r. 4/2009; la Regione, ai sensi dell'articolo 5, comma 4, provvede all'aggiornamento delle banche dati del Ppr; per l'individuazione delle aree danneggiate dal fuoco, costituiscono riferimento il censimento regionale riportato nel "Piano regionale per la programmazione delle attività di previsione, prevenzione e lotta attiva contro gli incendi boschivi" e i catasti incendi comunali di cui all'articolo 10 della legge 353/2000.

### **Prescrizioni**

[11]. I boschi identificati come habitat d'interesse comunitario ai sensi della Direttiva 92/43/CEE e che sono ubicati all'interno dei confini dei siti che fanno parte della Rete Natura 2000 costituiscono ambiti di particolare interesse e rilievo paesaggistico; all'interno di tali ambiti fino all'approvazione dei piani di gestione o delle misure di conservazione sito-specifiche si applicano le disposizioni di cui alle "Misure di conservazione per la tutela dei siti della Rete Natura 2000 in Piemonte" deliberate dalla Giunta regionale.

- [12]. Nei territori di cui al comma 1 gli interventi che comportino la trasformazione delle superfici boscate devono privilegiare soluzioni che consentano un basso impatto visivo sull'immagine complessiva del paesaggio e la conservazione dei valori storico-culturali ed estetico-percettivi del contesto, tenendo conto anche della funzione di intervallo fra le colture agrarie e di contrasto all'omogeneizzazione del paesaggio rurale di pianura e di collina.
- [13]. Nei territori di cui al comma 1, fatto salvo quanto previsto al comma 11 del presente articolo, per la gestione delle superfici forestali si applicano le disposizioni e gli strumenti di pianificazione di cui alla l.r. 4/2009 e i relativi provvedimenti attuativi.

#### **Art. 17. Aree ed elementi di specifico interesse geomorfologico e naturalistico**

- [1]. Il Ppr riconosce nella Tavola P4 e negli Elenchi di cui all'articolo 4, comma 1, lettera e. quelle componenti che per la loro peculiare connotazione geomorfologica o naturalistica presentano un particolare interesse paesaggistico, quali in particolare:
- a. i geositi e le singolarità geologiche (grotte, miniere, incisioni glaciali, massi erratici, calanchi, cascate, ecc.);
  - b. le aree umide, comprendenti anche canneti, stagni, paludi, fontanili, torbiere, di primaria rilevanza in quanto sede di ecosistemi tra i più naturali, complessi e vulnerabili;
  - c. gli alberi monumentali, secondo la definizione di cui alla normativa nazionale e regionale di riferimento.
- [2]. Il Ppr, inoltre, individua sinteticamente nella Tavola P1 le conoidi, costituite in seguito a processi di deposizione fluviale e leggibili nella loro morfologia soprattutto agli sbocchi di valle, le morene, costituite in seguito a processi di deposizione glaciale e gli orli di terrazzo, ove rilevanti per la pendenza elevata.
- [3]. Il Ppr per gli elementi di cui ai commi 1 e 2 persegue gli obiettivi del quadro strategico di cui all'articolo 8 delle presenti norme e in particolare:
- a. la salvaguardia attiva dei paesaggi di specifico valore, nel quadro della valorizzazione del capitale territoriale;
  - b. il potenziamento delle possibilità di fruizione sociale;
  - c. il contenimento o la riduzione delle pressioni antropiche.

#### **Indirizzi**

- [4]. La Regione, d'intesa con Ministero, province, città metropolitana e comuni, promuove il riconoscimento ai sensi del DPR 448/1976 delle zone umide, a partire dalle aree umide di cui al comma 1, lettera b., al fine di attivarne la vigenza ai sensi dell'articolo 142, comma 1, lettera i. del Codice.
- [5]. I piani locali, sulla base delle indicazioni sintetiche della Tavola P1 e della documentazione esistente e disponibile nelle banche dati regionali, precisano e delimitano le morene e gli orli di terrazzo, disciplinando gli interventi in essi ammissibili; per quanto attiene le conoidi alluvionali, i comuni fanno riferimento alle perimetrazioni già esistenti e disponibili sui propri strumenti urbanistici o su piani sovraordinati.

## Direttive

- [6]. I piani locali individuano eventuali ulteriori elementi di interesse geomorfologico e naturalistico, di cui al comma 1, applicando i seguenti criteri di selezione:
- a. rarità nel contesto geomorfologico e naturalistico regionale;
  - b. chiara distinguibilità dai territori circostanti per posizione nel paesaggio, relazioni con gli altri elementi morfologici, tipo di copertura vegetale, emergenza percepibile degli elementi;
  - c. ruolo svolto o potenziale nella rete ecologica di cui all'articolo 42.

In particolare l'elenco dei geositi e delle singolarità geologiche è precisato, localizzato ed arricchito con una selezione che applichi i seguenti criteri:

- I. rarità, integrità, rappresentatività;
- II. dimensioni ed estensione;
- III. motivi d'interesse oltre a quello scientifico didattico;
- IV. presenza di biotopi;
- V. valore scenico o paesaggistico;
- VI. ruolo nella storia del territorio.

Tali individuazioni sono formulate anche sulla base di dati predisposti e resi disponibili dalla Regione a seguito di studi di carattere settoriale, nonché con riferimento al censimento dei massi erratici di alto pregio paesaggistico, naturalistico e storico di cui alla l.r. 23/2010.

- [7]. Per i geositi e le singolarità geologiche di cui al comma 1 i piani locali:
- a. salvaguardano i caratteri specifici e di leggibilità di ciascun sito con particolare riferimento a quelli di valore scientifico, segnalati da studi e piani di settore, per i quali sono da evitare alterazioni dei luoghi anche mediante restrizioni della fruizione;
  - b. promuovono la valorizzazione museale e/o didattica dei siti compatibilmente con le attenzioni di cui alla lettera a.

- [8]. Per le aree umide di cui al comma 1, lettera b., e le zone umide di cui al comma 4:
- a. i piani territoriali provinciali assicurano la salvaguardia delle aree sensibili, di quelle con ruolo di connessione della rete ecologica con particolare riferimento all'avifauna e degli habitat originari residui;
  - b. i piani locali assicurano un adeguato regime di tutela e conservazione al fine della loro valorizzazione e fruizione sostenibile, anche mediante la predisposizione di fasce di rispetto;
  - c. i piani settoriali promuovono e sostengono, attraverso appositi piani gestionali, le pratiche colturali e forestali e gli interventi nei contesti sensibili delle aree umide e dei corridoi ecologici, che uniscono gli aspetti produttivi con le azioni indirizzate alla gestione delle aree rurali e forestali di pregio naturalistico.

- [9]. Per gli alberi monumentali riconosciuti come beni paesaggistici e rappresentati nella Tavola P2 e nel Catalogo di cui all'articolo 4, comma 1, lettera c., nonché per quelli individuati ai sensi della legge 16 febbraio 2013, n. 10, i piani locali assicurano interventi di valorizzazione entro un intorno adeguato per la loro conservazione e fruibilità pubblica.

- [10]. A seguito della procedura di individuazione delle zone umide di cui al comma 4, e del relativo riconoscimento ai sensi dell'articolo 142, comma 1, lettera i. del Codice, la Regione e il Ministero ne detteranno le relative prescrizioni d'uso, che saranno inserite nelle norme del Ppr secondo le modalità stabilite nell'Accordo di cui all'articolo 143, comma 2, del Codice stesso.

#### **Art. 18. Aree naturali protette e altre aree di conservazione della biodiversità**

- [1]. Il Ppr riconosce e individua nella Tavola P2 e nel Catalogo di cui all'articolo 4, comma 1, lettera c., i parchi e le riserve di cui all'articolo 142, comma 1, lettera f. del Codice, assoggettati alla disciplina in materia di autorizzazione paesaggistica, per i quali si applicano le presenti norme:
- a. I parchi nazionali e regionali, nonché i territori di protezione esterna dei parchi, quali le aree contigue;
  - b. Le riserve nazionali e regionali.
- Ai fini dell'individuazione dei territori soggetti all'autorizzazione paesaggistica di cui all'articolo 146 del Codice, in quanto compresi nelle aree di cui alle lettere a. e b., valgono i confini definiti dalla l.r. 19/2009 e smi e dai provvedimenti istitutivi delle aree protette nazionali.
- [2]. Il Ppr riconosce e individua nella Tavola P5 le aree di conservazione della biodiversità, così articolate:
- a. le aree protette di cui all'articolo 4 della l.r. 19/2009;
  - b. i siti della Rete Natura 2000 di cui all'articolo 39 della l.r. 19/2009;
  - c. le aree contigue, le zone naturali di salvaguardia e i corridoi ecologici di cui agli articoli 6, 52bis e 53 della l.r. 19/2009 e gli ulteriori altri siti di interesse naturalistico;
  - d. gli ecosistemi acquatici di pregio ambientale e naturalistico correlati alla qualità delle acque, di cui al Piano di gestione del Distretto idrografico del fiume Po attuativo della direttiva europea 2000/60/CE.
- [3]. Con riferimento alle aree di cui ai commi 1 e 2, il Ppr persegue i seguenti obiettivi:
- a. conservazione della struttura, della funzione e della potenzialità evolutiva della biodiversità;
  - b. mantenimento della diversità del paesaggio e dell'habitat, dell'insieme delle specie e dell'ecosistema e della loro integrità nel lungo periodo;
  - c. conservazione, con particolare riferimento alle aree sensibili e agli habitat originari residui, delle componenti naturali, paesaggistiche, geomorfologiche, dotate di maggior naturalità e poco intaccate dalla pressione antropica;
  - d. miglioramento delle connessioni paesaggistiche, ecologiche e funzionali tra le componenti del sistema regionale e sovregionale e i serbatoi di naturalità diffusa;
  - e. recupero delle condizioni di naturalità e della biodiversità in particolare nelle aree più critiche o degradate, anche attraverso il contrasto ai processi di frammentazione del territorio;
  - f. promozione della ricerca scientifica e del monitoraggio delle condizioni di conservazione della biodiversità;
  - g. promozione della fruizione sociale sostenibile, della diffusione della cultura ambientale, della didattica e dei servizi di formazione e di informazione;

- h. difesa dei valori paesaggistici, antropologici e storico-culturali, nonché delle tradizioni locali e dei luoghi devozionali e di culto associati ai valori naturali;
- i. promozione delle buone pratiche agricole, tutela e valorizzazione degli elementi rurali tradizionali (quali siepi, filari, canalizzazioni, ecc. ).

### **Direttive**

- [4]. Per le aree di cui al comma 2, lettera a., i piani d'area, i piani naturalistici e di gestione, redatti ai sensi della l.r. 19/2009, devono essere integrati con misure che favoriscano le relazioni di continuità con gli altri elementi di rilievo naturalistico dell'intorno, secondo gli indirizzi definiti per la formazione della Rete di connessione paesaggistica di cui all'articolo 42.
- [5]. Per i siti di cui al comma 2, lettera b., anche in coerenza con le misure di conservazione di cui all'articolo 40 della l.r. 19/2009, i piani di gestione di cui alla l.r. 19/2009 devono:
  - a. essere elaborati secondo le indicazioni del Ministero dell'Ambiente e della Tutela del Territorio e del Mare (MATTM), integrandosi con i piani previsti per le aree protette ove il sito sia incluso nelle aree protette di cui ai commi 1 e 2, lettera a.;
  - b. definire le misure di tutela degli elementi d'importanza naturalistica e le relazioni con le eventuali aree limitrofe di cui al comma 2, lettera c.
- [6]. Per le aree di cui al comma 2, lettera c. i piani locali disciplinano le modalità per perseguire gli obiettivi di cui al comma 3, in coerenza con le disposizioni di cui all'articolo 42 e nel rispetto di quanto previsto per tali ambiti dalla l.r. 19/2009.

### **Prescrizioni**

- [7]. Fino alla verifica o all'adeguamento al Ppr di cui all'articolo 3, comma 9, nei parchi nazionali, regionali e provinciali dotati di piano d'area sono consentiti esclusivamente gli interventi conformi con i piani d'area vigenti, se non in contrasto con le prescrizioni del Ppr stesso.
- [8]. Nei parchi privi di piano d'area fino all'approvazione del piano d'area adeguato al Ppr sono cogenti le norme prescrittive di quest'ultimo e, per quanto non in contrasto, quelle contenute negli strumenti di governo del territorio vigenti alla data dell'approvazione del Ppr stesso, nel rispetto delle norme di tutela e di salvaguardia stabilite dalla legge istitutiva dell'area protetta e delle eventuali misure di conservazione della Rete Natura 2000.

### **Art. 19. Aree rurali di elevata biopermeabilità**

- [1]. Il Ppr riconosce il valore delle aree rurali di elevata biopermeabilità, quali territori caratterizzanti il paesaggio regionale, costituite da:
  - a. praterie rupicole site oltre il limite superiore della vegetazione arborea;
  - b. praterie costituite da prati, prato-pascoli e pascoli di montagna e di collina e cespuglieti;

- c. prati stabili, prato-pascoli e pascoli di pianura costituiti da superfici a colture erbacee foraggiere permanenti in attualità d'uso, normalmente sfalciate e pascolate;
  - d. aree non montane a diffusa presenza di siepi e filari.
- [2]. Il Ppr sulla base dei dati della Carta Forestale e delle altre coperture del territorio rilevati alla scala 1:10.000, disponibili sul sito informatico della Regione, individua nella Tavola P1 le aree di cui alla lettera c. del comma 1 e nella Tavola P4 le aree di cui alle lettere a., b. e d. del comma 1.
- [3]. Le aree rurali di elevata biopermeabilità di cui alle lettere a. e b. del comma 1 sono i territori connotati da formazioni vegetali erbacee, gestite come colture foraggiere permanenti e in attualità d'uso, a volte cespugliate o arborate e utilizzate per il nutrimento degli ungulati domestici e selvatici. Il Ppr, riconoscendo l'elevato valore paesaggistico-percettivo, culturale-identitario, economico e di presidio idrogeologico delle superfici prato-pascolive, ne promuove la salvaguardia, il recupero e la valorizzazione.
- [4]. Il Ppr incentiva lo sviluppo dei sistemi zootecnici basati sul pascolo, favorendo l'adeguamento funzionale delle strutture per le attività zootecniche, per la prima trasformazione dei prodotti e per l'alloggiamento degli addetti, compatibilmente con quanto normato dall'articolo 40 sugli insediamenti rurali.
- [5]. Il Ppr promuove la salvaguardia, il recupero e la valorizzazione dei prati stabili, dei prato-pascoli, dei pascoli, nonché delle formazioni lineari di campo (siepi e filari) che qualificano le aree rurali non montane di elevata biopermeabilità, riconoscendone l'elevato valore paesaggistico-percettivo, culturale-identitario ed ecologico, con particolare riferimento alle loro caratteristiche di basso impatto, elevata biodiversità e connettività, protezione del suolo e delle falde, fissazione dei gas serra.

### **Indirizzi**

- [6]. I piani settoriali, in coerenza con gli orientamenti legislativi del settore forestale, ai fini della conservazione e valorizzazione delle aree rurali di elevata biopermeabilità, per quanto di rispettiva competenza, provvedono a:
- a. incentivare prioritariamente la conservazione degli equilibri delle risorse foraggiere e dei prato-pascoli e dei pascoli connessi a sistemi zootecnici finalizzati a produzioni tipiche, nonché delle risorse foraggiere caratterizzate da formazioni fragili o di interesse naturalistico;
  - b. incentivare l'analisi delle risorse vegetazionali al fine della corretta gestione dei carichi di animali sui pascoli, in funzione delle specie animali più idonee, evitando l'utilizzo irrazionale e il degrado del cotico erboso;
  - c. prevenire i fenomeni erosivi;
  - d. incentivare il recupero dell'utilizzo della risorsa foraggiere prato-pascoliva di basso versante montano, con forme di gestione organizzate per fasce altimetriche diverse.
- [7]. I piani settoriali e i piani locali, per quanto di rispettiva competenza, al fine di garantire la salvaguardia dei prati stabili, dei prato-pascoli, dei pascoli e dei filari:

- a. promuovono il mantenimento delle colture prative e delle infrastrutture tradizionali per l'irrigazione e la riconversione delle altre colture agrarie verso la praticoltura stabile;
  - b. incentivano la manutenzione e il ripristino delle formazioni lineari, anche in coordinamento con le linee di azione del piano di sviluppo rurale.
- [8]. I piani territoriali provinciali e i piani locali valorizzano, altresì, l'alpicoltura, promuovendo attività turistiche e fruttive integrative, nel rispetto del paesaggio e delle tipologie di costruzioni tradizionali, compatibilmente con i criteri definiti all'articolo 40 sugli insediamenti rurali.

### **Direttive**

- [9]. I piani locali possono approfondire e precisare le aree di cui al comma 1 sulla base dei seguenti criteri:
- a. idoneità pedologica e geomorfologica;
  - b. esigenze di difesa del suolo da erosione e dissesto, in coerenza con gli studi di approfondimento del quadro del dissesto connessi alle varianti dei piani locali di adeguamento al PAI, ove presenti;
  - c. acclività e accessibilità;
  - d. grado di infrastrutturazione ai fini agro-silvo-pastorali;
  - e. frammentazione dell'ecotessuto e delle proprietà fondiarie;
  - f. potenziale quali-quantitativo delle risorse foraggiere prato-pascolive;
  - g. presenza di filiere produttive pastorali o di sistemi zootecnici locali finalizzati a produzioni locali tipiche, riconosciute con certificazione di qualità di cui all'articolo 20;
  - h. relazioni scenico percettive con il contesto paesaggistico e con la rete di connessione paesaggistica di cui agli articoli 30, 31, 32 e 42.
- [10]. Nelle aree di cui al comma 1, lettere a., b., c. i piani locali possono prevedere nuovi impegni di suolo a fini insediativi e infrastrutturali solo quando sia dimostrata l'inesistenza di alternative basate sul riuso e la riorganizzazione degli insediamenti e delle infrastrutture esistenti; in particolare è da dimostrarsi l'effettiva domanda, previa valutazione del patrimonio edilizio esistente e non utilizzato, di quello sotto-utilizzato e di quello da recuperare. Nelle aree di cui al comma 1, lettera d. deve essere garantita la conservazione degli aspetti peculiari del paesaggio caratterizzato dalla presenza delle formazioni lineari di campo esistenti.

### **Art. 20. Aree di elevato interesse agronomico**

- [1]. Il Ppr riconosce le aree a elevato interesse agronomico come componenti rilevanti del paesaggio agrario e risorsa insostituibile per lo sviluppo sostenibile della Regione; esse sono costituite dai territori riconosciuti come appartenenti alla I e II classe nella "Carta della capacità d'uso dei suoli del Piemonte", adottata con DGR n. 75-1148 del 30 novembre 2010, individuati nella Tavola P4 limitatamente ai territori ancora liberi, e da quelli riconosciuti dai disciplinari relativi ai prodotti che hanno acquisito una Denominazione di Origine.

- [2]. Il Ppr nelle aree a elevato interesse agronomico di cui al comma 1 persegue, in comune con il Ptr, gli obiettivi del quadro strategico di cui all'articolo 8 e in particolare:
- a. la salvaguardia attiva dello specifico valore agronomico;
  - b. la protezione del suolo dall'impermeabilizzazione, dall'erosione, da forme di degrado legate alle modalità colturali;
  - c. il mantenimento dell'uso agrario delle terre, secondo tecniche agronomiche adeguate a garantire la peculiarità delle produzioni e, nel contempo, la conservazione del paesaggio;
  - d. la salvaguardia della risorsa suolo attraverso il contenimento della crescita di insediamenti preesistenti e della creazione di nuovi nuclei insediativi, nonché della frammentazione fondiaria;
  - e. la promozione delle buone pratiche agricole, la tutela e la valorizzazione degli elementi rurali tradizionali (siepi, filari, canalizzazioni).

### **Indirizzi**

- [3]. Oltre ai territori di cui al comma 1, gli strumenti di governo del territorio, alle diverse scale possono individuare le aree di interesse agronomico anche in relazione ad altri parametri, quali ad esempio la presenza di territori ricadenti in III classe di capacità d'uso del suolo, qualora nel territorio di riferimento, i terreni in I classe siano assenti o inferiori al 10%.
- [4]. Nelle aree di elevato interesse agronomico i piani locali prevedono che le eventuali nuove edificazioni siano finalizzate alla promozione delle attività agricole e alle funzioni ad esse connesse; la realizzazione di nuove edificazioni è subordinata alla dimostrazione del rispetto dei caratteri paesaggistici della zona interessata.

### **Direttive**

- [5]. In sede di adeguamento al Ppr ai sensi dell'articolo 46, comma 2, i piani locali, anche in relazione a quanto contenuto al comma 3, specificano alla scala di dettaglio le aree di interesse agronomico rappresentate nella Tavola P4.
- [6]. Eventuali modifiche dell'attribuzione della classe di capacità d'uso dei suoli rispetto a quanto indicato nella "Carta della capacità d'uso dei suoli del Piemonte" devono avvenire nel rispetto delle indicazioni della DGR n. 88-13271 dell' 8 febbraio 2010 "Approvazione dei Manuali Operativo e di campagna e della Scheda da utilizzare per la valutazione della Capacità d'uso dei suoli a scala aziendale".
- [7]. Per i territori inseriti all'interno dei disciplinari dei prodotti a denominazione di origine, i piani settoriali e i piani locali:
- a. riportano in cartografia le perimetrazioni dei vigneti e delle risaie a Denominazione di Origine; possono inoltre perimetrare, all'interno delle aree agricole in cui si producono le materie prime (compresi i foraggi) finalizzate ad altre produzioni a Denominazioni di Origine, anche sulla base delle specificità agronomiche contenute nei disciplinari dei prodotti a D.O., le zone nei confronti delle quali svolgere azioni di salvaguardia attiva di cui al comma 2. Sono escluse dalla perimetrazione le aree riferite ai prodotti a Denominazione di Origine che interessano, come zona di produzione e di trasformazione, l'intero territorio regionale, così come indicato negli appositi disciplinari;

- b. all'interno delle aree perimetrare di cui al punto a. individuano gli specifici ambiti in cui è vietata ogni trasformazione, nonché gli usi diversi da quello agricolo;
- c. incentivano le mitigazioni degli impatti pregressi;
- d. promuovono gli aspetti culturali e storico-tradizionali, al fine di assicurare la manutenzione del territorio e degli assetti idrogeologici e paesaggistici, valorizzando le risorse locali e le specificità naturalistiche e culturali.

[8]. Nelle aree di interesse agronomico come delimitate ai sensi del comma 5 e della lettera a. del comma 7, in coerenza con quanto disciplinato al comma 4, i piani locali possono prevedere eventuali nuovi impegni di suolo a fini edificatori diversi da quelli agricoli solo quando sia dimostrata l'inesistenza di alternative di riuso e di riorganizzazione delle attività esistenti; per le attività estrattive, qualora siano dimostrati i presupposti sopra citati, i relativi piani di settore definiscono i criteri e la disciplina delle modalità di intervento per rendere compatibili, anche attraverso la realizzazione di opere di mitigazione, recupero e compensazione, gli insediamenti estrattivi con la qualificazione ambientale e paesaggistica, al fine di ridurre l'impatto sul suolo e di evitare estesi interventi di sistemazione fondiaria, con asportazione di materiali inerti, che possono alterare in modo significativo l'assetto morfologico e il paesaggio.

[9]. Nelle aree di interesse agronomico, fermo restando quanto specificato al comma 7, lettera b., la realizzazione di impianti di produzione dell'energia, compresi quelli da fonti rinnovabili, deve essere coerente, oltre che con le previsioni delle presenti norme, con i criteri localizzativi e qualitativi definiti a livello nazionale e regionale.

#### **Art. 21. Disciplina generale delle componenti di interesse storico-culturale**

[1]. Il Ppr riconosce la rilevanza del patrimonio storico-culturale e ne promuove la fruizione sostenibile e integrata, con particolare attenzione per le componenti considerate agli articoli dal 22 al 29 delle presenti norme e rappresentate nella Tavola P4. Il Ppr riconosce altresì quali elementi di elevato interesse storico-culturale tutti quelli individuati nei piani locali ai sensi dell'articolo 24 della l.r. 56/1977.

[2]. La disciplina di tali componenti, in coerenza con il quadro strategico di cui all'articolo 8, è orientata ai seguenti obiettivi:

- a. potenziamento dell'immagine articolata e plurale del paesaggio piemontese, quale espressione della cultura regionale e delle culture locali;
- b. rafforzamento del ruolo dei centri storici nel quadro di una politica territoriale di rilancio delle città;
- c. salvaguardia e valorizzazione del patrimonio storico, architettonico, urbanistico e museale, anche attraverso la conservazione attiva e il recupero dagli impatti negativi nei contesti paesaggistici di pertinenza;
- d. contenimento delle tendenze trasformatrici e dei processi di sviluppo che minacciano paesaggi insediati dotati di un'identità ancora riconoscibile;
- e. valorizzazione e rifunzionalizzazione degli itinerari storici.

#### **Indirizzi**

[3]. I piani locali, al fine di tutelare e valorizzare il patrimonio storico-culturale,

precisano e disciplinano d'intesa con la Regione e il Ministero gli elementi riconosciuti nei piani locali ai sensi dell'articolo 24 della l.r. 56/1977 e individuano, anche in aggiunta a quanto definito dal Ppr, le permanenze materiali e i singoli complessi e manufatti caratterizzanti i sistemi storico-territoriali, i caratteri costruttivi e gli altri aspetti specifici che connotano il patrimonio edilizio e urbanistico anche in base a specifiche tecnologie e tradizioni costruttive.

- [4]. I piani territoriali provinciali e i piani locali riconoscono le componenti storico-culturali, valutandone le condizioni e la rilevanza, tenendo conto:
- a. del patrimonio conoscitivo storico-territoriale raccolto dal Ministero e dalla Regione;
  - b. degli aspetti rilevati nelle carte IGM 1881 - 1924 della Carta Topografica d'Italia alla scala 1:25.000;
  - c. di coeve fonti cartografiche storiche, con particolare riferimento ai nuclei storici e agli insediamenti rurali;
  - d. dello stato dei luoghi, da documentare con particolare riferimento ai casi di scomparsa, erosione o degrado delle preesistenze segnalate nelle carte storiche, ove ciò comporti la perdita di significativa testimonianza storico-culturale;
  - e. delle fonti documentarie locali, con particolare riferimento al patrimonio informativo e progettuale disponibile (carte storiche, catasti, progetti);
  - f. del ruolo delle componenti e dei contesti, esaminati rispetto agli obiettivi di tutela e di valorizzazione del Ppr.

## **Art. 22. Viabilità storica e patrimonio ferroviario**

- [1]. Il Ppr riconosce gli immobili, i percorsi, i tratti stradali e quelli ferroviari di interesse storico-culturale di livello regionale, comprendendo le infrastrutture e le opere d'arte a essi connesse, distinti in: rete viaria di età romana e medioevale, rete viaria di età moderna e contemporanea e rete ferroviaria storica, individuati nella Tavola P4 e negli Elenchi di cui all'articolo 4, comma 1, lettera e.

### **Indirizzi**

- [2]. Gli interventi sul sistema della viabilità storica, previsti dagli strumenti di pianificazione, sono tesi a garantire la salvaguardia e il miglioramento della fruibilità, della riconoscibilità dei tracciati e dei manufatti a essi connessi, favorendone l'uso pedonale o ciclabile o comunque a bassa intensità di traffico, anche con riferimento alla Rete di connessione paesaggistica di cui all'articolo 42.

### **Direttive**

- [3]. I piani territoriali provinciali e i piani locali precisano e completano il censimento di quanto al comma 1, sulla base dei seguenti aspetti:
- a. i tratti di strada e i manufatti a essi connessi che costituiscono permanenze archeologiche;
  - b. i percorsi connessi a fattori identitari di rilevanza regionale, come in particolare:
    - I. le strade significative per specifiche memorie storiche o i percorsi devozionali, con le relative testimonianze materiali (cappelle, piloni votivi, monumenti, ecc.);

- II. la viabilità di rango minore (comprese le mulattiere e i sentieri), anche con riferimento ai materiali (lastricature, parapetti, muri a secco) o al ruolo strutturale per gli impianti insediativi rurali identificati all'articolo 40 (di costa, di valico, di cresta) o per le connessioni transfrontaliere;
- III. le aree limitrofe alle carreggiate stradali storiche, i cui impianti insediativi sono direttamente coinvolti nelle modalità d'uso della strada (in termini di tipi edilizi, accessi ai lotti, siti di sosta o mercato, ecc.);
- IV. le opere d'arte e i manufatti dell'infrastruttura (es. ponti, gallerie, viadotti, scarpate, opere di presidio, ecc.) e gli elementi architettonici (es. stazioni, caselli, casotti daziari, ecc.);
- V. le "porte urbane" e gli assi viari progettati con ruolo scenografico o ordinatore, in particolare ove connessi a centri e complessi architettonici significativi;
- VI. i tratti delle strade e delle linee ferroviarie storiche dotati di panoramicità, per i quali valgono le norme di cui all'articolo 30;
- VII. le visuali di e da strada o ferrovia testimoniate in modo ricorrente o esemplare nelle arti figurative, nella letteratura e nell'iconografia storica.

- [4]. Per quanto individuato al comma 1 e al comma 3, i piani locali:
- a. disciplinano gli interventi in modo da assicurare l'integrità e la fruibilità d'insieme, il mantenimento e il ripristino, ove possibile, dei caratteri costruttivi, morfologici e vegetazionali, con particolare riferimento alle eventuali alberate, caratterizzanti la viabilità;
  - b. sottopongono i manufatti edilizi o di arredo interessati a una normativa specifica che garantisca la leggibilità dei residui segni del loro rapporto con i percorsi storici, anche con riferimento alla valorizzazione di alberature, sistemi di siepi, recinzioni, cippi, rogge, canali significativi, oppure alla riduzione di impatti negativi di pali e corpi illuminanti, pavimentazioni, insegne, elementi di arredo urbano e di colore.
- [5]. Per quanto individuato al comma 1 e al comma 3, i piani e programmi di settore, relativi a viabilità e trasporti, per le opere di pregio specifico assicurano la manutenzione e, ove del caso, il restauro; per le opere costituenti bene d'insieme garantiscono, anche negli interventi di adeguamento dei tracciati stradali e ferroviari alle esigenze del traffico o della sicurezza, il rispetto della leggibilità della morfologia e delle tecniche costruttive storiche e del loro rapporto con il contesto, con particolare riguardo per la fruibilità panoramica.

### **Art. 23. Zone d'interesse archeologico**

- [1]. Il Ppr individua nella Tavola P2 e nel Catalogo di cui all'articolo 4, comma 1, lettera c. le zone di interesse archeologico tutelate ai sensi dell'articolo 142, comma 1, lettera m. del Codice, costituite dalle aree vincolate ai sensi della Parte seconda del Codice stesso meritevoli di specifica tutela e valorizzazione paesaggistica.
- [2]. Nelle zone di interesse archeologico di cui al comma 1, fatto salvo quanto previsto

dalla Parte seconda del Codice, gli interventi di trasformazione sono subordinati al rilascio dell'autorizzazione paesaggistica di cui all'articolo 146 del Codice.

- [3]. Il Ppr individua altresì nella Tavola P5 i siti archeologici ritenuti di rilevanza regionale, che includono alcune zone di interesse archeologico di cui al comma 1, nonché i siti palafitticoli già ricompresi nella lista del Patrimonio mondiale dell'Unesco, quali elementi costitutivi della rete di connessione paesaggistica.

### **Indirizzi**

- [4]. I piani locali individuano, d'intesa con il Ministero, le aree a rischio archeologico, ancorché non costituiscano zone di interesse archeologico tutelate ai sensi dell'articolo 142, comma 1, lettera m. del Codice, al fine di garantire la salvaguardia di potenziali ambiti da assoggettare a specifica tutela archeologica.
- [5]. I piani locali tutelano e valorizzano le zone di interesse archeologico di cui al comma 1 e i siti di cui al comma 3, al fine di preservarne i valori, favorirne la conoscenza e incentivarne la fruizione.

### **Direttive**

- [6]. Per le zone d'interesse archeologico di cui al comma 1, fatto salvo quanto previsto dalla Parte seconda del Codice, per quanto riguarda gli aspetti paesaggistici gli strumenti di pianificazione e programmazione provvedono a:
- a. salvaguardare le consistenze materiali e la leggibilità delle permanenze archeologiche, al fine di evitare manomissioni dei beni, consumo degli spazi, compresi quelli di pertinenza, a detrimento della fruibilità degli elementi di interesse, o di evitare interferenze percettive, anche a distanza o sullo sfondo;
  - b. rispettare e, per quanto possibile, ripristinare la leggibilità del rapporto tra zone archeologiche ed eventuali testimonianze storiche di rilevanza territoriale sovra locale, quali strade di antico impianto, ponti, trame della centuriazione, con particolare riguardo all'intorno delle zone archeologiche, definendo anche le modalità di inserimento dei manufatti, degli arredi urbani e dell'illuminazione;
  - c. mantenere e valorizzare la componente vegetale, qualora facente parte dell'immagine consolidata dei luoghi, verificandone eventualmente la compatibilità con la conservazione della stratificazione archeologica ancora interrata, indagata e non indagata.
- [7]. I piani locali, in sede di adeguamento al Ppr ai sensi dell'articolo 46, comma 2, definiscono:
- a. per quali zone di interesse archeologico di cui al comma 1 si applica l'articolo 13, comma 7, della l.r. 56/1977;
  - b. eventuali nuove aree da salvaguardare per il loro interesse archeologico e sulle quali applicare l'articolo 13, comma 7, della l.r. 56/1977.

### **Prescrizioni**

- [8]. Nelle zone d'interesse archeologico di cui al comma 1, fatto salvo quanto previsto dalla Parte seconda del Codice, per quanto riguarda gli aspetti paesaggistici sono ammissibili, se compatibili con la conservazione della stratificazione archeologica presente:

- a. gli interventi sul patrimonio edilizio esistente, fino alla ristrutturazione edilizia; qualora siano previste opere di demolizione parziale o totale, la ricostruzione deve essere coerente con le caratteristiche del contesto paesaggistico circostante e con le finalità di tutela e valorizzazione dei luoghi nei quali i manufatti sono inseriti;
- b. gli eventuali interventi di ampliamento del patrimonio edilizio, purché siano finalizzati all'adeguamento strutturale o funzionale degli immobili;
- c. gli interventi di esclusivo adeguamento delle sezioni e dei tracciati viari esistenti, nel rispetto degli assi prospettici e della vegetazione d'alto fusto esistente;
- d. l'ampliamento di cave attive, solo se funzionali alla riqualificazione, al ripristino e all'adeguata sistemazione paesaggistica finale dei luoghi;
- e. l'utilizzo di impianti per la produzione di energia da fonti rinnovabili di pertinenza degli edifici esistenti e integrati nelle relative strutture edilizie;
- f. la realizzazione di opere infrastrutturali a rete, pubbliche o di interesse pubblico, purché sia dimostrata l'assoluta necessità o il preminente interesse per la popolazione residente e non siano localizzabili altrove.

[9]. Gli interventi di cui al comma 8, lettere a., b., e c. devono garantire il mantenimento, il recupero o il ripristino delle caratteristiche costruttive, delle tipologie, dei materiali, dei colori tradizionali del luogo.

#### **Art. 24. Centri e nuclei storici**

[1]. Il Ppr riconosce tutti i centri e nuclei storici piemontesi quali testimonianze del valore storico e documentario e dell'identità culturale regionale.

[2]. Il Ppr identifica i principali insediamenti storicamente consolidati e distingue nella Tavola P4 e negli Elenchi di cui all'articolo 4, comma 1, lettera e.:

- a. Torino e i centri di I, II e III rango, intesi rispettivamente come:
  - I. città capitali e dominanti, sedi diocesane, centri amministrativi (capoluoghi di provincia di antico regime);
  - II. centri amministrativi e di mercato di rilievo subregionale o con specializzazione funzionale di rilevanza regionale;
  - III. centri di rilievo locale.
- b. la struttura insediativa storica di centri con forte identità morfologica:
  - I. permanenza archeologica di fondazioni romane e protostoriche;
  - II. reperti e complessi edilizi isolati medioevali;
  - III. insediamenti di nuova fondazione di età medievale (villenove, ricetti);
  - IV. insediamenti con strutture signorili e/o militari che ne caratterizzano identità e morfologia;
  - V. insediamenti con strutture religiose caratterizzanti identità e morfologia;
  - VI. rifondazioni o trasformazioni urbanistiche di età moderna (XVII-XVIII secolo), incluse le residenze sabaude normate all'articolo 33, quali Siti inseriti nella lista del Patrimonio mondiale dell'Unesco;
  - VII. rifondazioni o rilevanti trasformazioni urbanistiche di età contemporanea (XIX-XX secolo) e complessi di rilievo storico-documentario di architettura del '900.

- [3]. Con riferimento agli insediamenti di cui al comma 1, il Ppr persegue i seguenti obiettivi:
- a. conservazione attiva dei valori a essi associati;
  - b. valorizzazione dei sistemi di relazioni;
  - c. miglioramento delle condizioni di conservazione e della qualità complessiva del contesto fisico e funzionale.

### **Direttive**

- [4]. I piani territoriali provinciali verificano la propria ripartizione dei centri sulla base della classificazione operata dal Ppr con riferimento alle categorie di cui al comma 2 del presente articolo e ai criteri di cui all'articolo 21, comma 4.
- [5]. In sede di adeguamento al Ppr, ai sensi dell'art. 46 comma 2, i piani locali anche in coerenza con le indicazioni del Ptr e dell'articolo 24 della l.r. 56/1977:
- a. verificano le perimetrazioni dei centri e nuclei storici individuati nei piani regolatori vigenti, motivando eventuali scostamenti da queste ultime sulla base di rilievi, analisi critiche e valutazioni che approfondiscano gli studi e le documentazioni prodotte per il Ppr. Tale verifica è finalizzata a salvaguardare le relazioni fondamentali delle suddette strutture con il contesto paesaggistico, includendo aree di bordo e spazi liberi in quanto parte integrante delle strutture stesse;
  - b. definiscono, anche con l'ausilio degli strumenti di cui all'articolo 5, comma 1, una disciplina di dettaglio che assicuri la conservazione e la valorizzazione:
    - I. della morfologia di impianto dei centri e degli aspetti di interazione tra sistemi storico-territoriali alla scala locale, riferiti alla viabilità di connessione, alla intervisibilità, alle relazioni con elementi isolati costruiti o naturali;
    - II. delle specificità delle strutture in relazione agli aspetti geomorfologici del sito, alla giacitura d'impianto, agli elementi rilevanti del contesto, all'accessibilità;
    - III. delle specificità delle strutture in relazione agli elementi storicamente rilevanti di cui al comma 2;
    - IV. delle tipologie edilizie, della tessitura degli involucri edilizi e dei caratteri tipizzanti che connotano il patrimonio costruito;
    - V. degli elementi di valenza paesaggistico-percettiva, citati da fonti storiche, quali scenari e fondali, visuali, fulcri prospettici progettati, assialità viarie significative, limiti e bordi di insediamenti di antico impianto, come meglio specificato agli articoli 30 e 31;
  - c. tutelano gli spazi urbani e i complessi urbanistici di particolare valore storico-architettonico, con particolare attenzione:
    - I. per gli spazi urbani progettati (piazze, viali, assi rettori, quinte urbane, tratti di mura urbane e porte, bordi urbani significativi, quali quelli mercatali o lungo antiche strade o in corrispondenza di mura non più esistenti);
    - II. per le modalità di completamento in coerenza con i caratteri di impianto, soprattutto per quanto riguarda tipologie edilizie, orientamenti, dimensioni degli edifici e caratteri costruttivi, al fine di evitare l'inserimento di manufatti che possano interferire negativamente con i con visivi maggiormente significativi o che si

- accostino o sovrappongano in modo incongruo con elementi distintivi del paesaggio urbano, causandone la perdita di leggibilità;
- III. per gli scenari e fondali, gli aspetti di porta e di ingresso, i fulcri e le mete visive nel tessuto urbano storico, quali torri, campanili, chiese, castelli, belvedere;
  - IV. per i centri urbani connotati dal disegno territoriale sabauda o da residenze appartenenti al sistema della *corona di delitie*, prevedendo interventi di valorizzazione da attuarsi secondo uno studio paesaggistico esteso ai complessi architettonici dell'intero sistema, con le loro proiezioni viarie, gli spazi urbani connessi, i relativi parchi e giardini;
  - V. per gli insediamenti e i complessi architettonici moderni (XIX-XX secolo), disciplinando il mantenimento del rapporto tra edifici, spazi pubblici e verde urbano, nonché le caratteristiche peculiari e la materialità degli edifici stessi;
- d. tutelano i valori storici e architettonici del patrimonio edilizio mediante:
- I. la definizione dei tipi di interventi edilizi consentiti all'interno dei centri e nuclei storici, in coerenza con le indicazioni di cui alla lettera b., ponendo particolare attenzione a:
    - evitare l'inserimento di apparati tecnologici esterni agli edifici che non rispettino il criterio del minimo impatto visivo e del buon coordinamento con le linee architettoniche della costruzione, evitando in ogni caso inserimenti visibili da spazi pubblici a rilevanza paesaggistica;
    - evitare l'installazione di impianti di produzione energetica da fonti rinnovabili collocate su copertura in posizione tale da interferire con le visuali principali e panoramiche o tali da essere visibili da spazi pubblici aventi rilevanza paesaggistica;
    - evitare interventi che alterino le caratteristiche tipologiche e compositive, fatti salvi quelli rivolti alla conservazione o alla riqualificazione e valorizzazione degli edifici storici, anche attraverso la demolizione di parti, elementi o strutture di recente realizzazione estranei alle caratteristiche storiche-tipologiche del complesso, o irrimediabilmente compromesse sotto il profilo strutturale.
  - II. l'identificazione delle aree da assoggettare a piano particolareggiato o piano di recupero per gli ambiti che necessitano di riqualificazione complessiva, assicurando in tali aree la coerenza degli interventi con gli schemi aggregativi originari dell'edificato, gli allineamenti, l'articolazione e il dimensionamento plano-volumetrico, i rapporti tra pieni e vuoti, l'orientamento delle coperture, i materiali e i cromatismi tipici del luogo.

## **Art. 25. Patrimonio rurale storico**

- [1]. Il Ppr tutela le aree, gli immobili e i connessi sistemi di infrastrutturazione del territorio, espressione del paesaggio rurale storicamente consolidato, comprese le sistemazioni agrarie di pertinenza e le residue trame di appoderamento antico, anche in applicazione della legge 24 dicembre 2003, n. 378, del decreto

ministeriale 6 ottobre 2005 e della relativa Direttiva del Ministero del 30 ottobre 2008.

- [2]. Nell'insieme delle aree di cui al comma 1 il Ppr individua nella Tavola P4 e negli Elenchi di cui all'articolo 4, comma 1, lettera e.:
- a. le testimonianze storiche del territorio rurale sulla base dei seguenti aspetti:
    - I. permanenze di centuriazione e organizzazione produttiva di età romana;
    - II. permanenze di colonizzazione rurale medievale religiosa o di insediamenti rurali dispersi con presenza di castelli agricoli;
    - III. aree caratterizzate da nuclei rurali esito di riorganizzazione di età moderna;
    - IV. colture e nuclei rurali esito di riorganizzazione di età contemporanea (XIX-XX secolo);
  - b. i nuclei e i borghi alpini connessi agli usi agro-silvo-pastorali;
  - c. la presenza stratificata di sistemi irrigui.

### **Indirizzi**

- [3]. I piani territoriali provinciali e i piani locali, anche sulla base degli studi di settore effettuati a livello regionale, approfondiscono e precisano le indicazioni di cui al comma 1, individuando altri eventuali elementi quali:
- a. castelli agricoli e grange medievali;
  - b. sistemi di cascinali di pianura (case padronali con eventuali annessi);
  - c. sistemi di nuclei rurali di collina o montagna;
  - d. cascine o insediamenti rurali isolati con specifiche tipologie insediative o costruttive tradizionali;
  - e. sistemi diffusi di permanenze edilizie del paesaggio agrario, quali complessi di case padronali con i relativi annessi;
  - f. sistemi irrigui storici con i relativi canali principali, nonché corpi idrici appartenenti al reticolo idrografico minore legato alle opere irrigue;
  - g. assetti vegetazionali, testimonianza residua di modalità colturali tradizionali quali filari di alberi, siepi, alteni, ecc.

### **Direttive**

- [4]. I piani locali incentivano la valorizzazione e conservazione delle testimonianze del territorio agrario storico, verificando la presenza, tra le aree e gli elementi di cui ai commi precedenti, di quelli costituenti patrimonio rurale storico da salvaguardare, rispetto ai quali prevedere il divieto di produrre significativi e duraturi cambiamenti in grado di determinare la perdita delle testimonianze del territorio agrario storico, con particolare riferimento alla localizzazione di attività estrattive e infrastrutture ad alto impatto paesaggistico.
- [5]. I piani locali promuovono la conservazione e la valorizzazione delle testimonianze del territorio agrario storico, laddove ancora riconoscibili, attraverso:
- a. il mantenimento delle tracce delle maglie di appoderamento romane (centuriazione) o comunque storiche, con i relativi elementi di connessione funzionale (viabilità, rogge e canali, filari alberati, siepi e recinzioni storiche);

- b. la tutela e il mantenimento delle opere, di età medievale o posteriore, di regimazione delle acque, con particolare riferimento alle opere di ingegneria ottocentesca del Canale Cavour e di altri manufatti similari;
- c. la mitigazione dell'impatto sulle trame agrarie consolidate degli interventi di nuova viabilità, attrezzature o costruzioni, anche mediante opportune piantumazioni;
- d. la coerenza delle opere di sistemazione colturale con le modalità tradizionali di inserimento nel contesto pedologico, geomorfologico e climatico, e l'inserimento compatibile delle attrezzature proprie delle conduzioni agrarie (quali serre, serbatoi, capanni, pali tutori, ecc.), disincentivando le pratiche che possono costituire elementi di detrazione o perdita paesaggistica;
- e. il rispetto, nella realizzazione di nuovi edifici, della coerenza con le tipologie tradizionali locali e con le testimonianze storiche del territorio rurale;
- f. la disciplina degli interventi sui fabbricati esistenti e sulle loro aree di pertinenza, favorendo:
  - I. la ricostituzione degli spazi aperti, anche attraverso la sostituzione di strutture e corpi incongrui addossati agli edifici o posti impropriamente al loro interno con corpi edilizi coerenti volumetricamente con i caratteri di impianto e tipologici tradizionali;
  - II. la promozione di interventi di recupero che rispettino tipologie, impianti, orientamenti, tecniche costruttive, materiali e scansione delle aperture secondo le tradizioni locali.

**Art. 26. Ville, giardini e parchi, aree ed impianti per il loisir e il turismo**

- [1]. Il Ppr identifica, nella Tavola P4 e negli Elenchi di cui all'articolo 4, comma 1, lettera e., le aree e gli immobili di rilevante valenza storico-culturale e paesaggistica espressione di attività storicamente consolidate finalizzate alla villeggiatura, al loisir e al turismo; il Ppr identifica altresì, nella Tavola P2 e nel Catalogo di cui all'articolo 4, comma 1, lettera c., le ville, i giardini e i parchi, individuati ai sensi dell'articolo 136, comma 1, lettera b. e dell'articolo 157 del Codice, cui si applicano, fatto salvo quanto disposto dagli articoli 140, comma 2, e 141 bis del Codice stesso, le presenti norme nonché la disciplina in materia di autorizzazione paesaggistica.
- [2]. Nell'insieme delle aree e degli immobili di cui al comma 1, individuati nella Tavola P4, si distinguono:
  - a. sistemi di ville, giardini e parchi;
  - b. luoghi di villeggiatura e centri di *loisir* con particolare attenzione a impianti termali, approdi lacuali, stazioni ferroviarie ed edificazioni nell'immediato contesto, costituenti immagine di presentazione per il visitatore;
  - c. infrastrutture e attrezzature turistiche per la montagna con particolare attenzione alle aree connotate da:
    - I. alberghi e rifugi;
    - II. percorsi di fruizione alpina, sentieri, passeggi lungolago con relative attrezzature di tappa o di meta (belvedere, chioschi);
    - III. testimonianze qualificate della fruizione alpina finalizzata all'escursionismo o agli sport del ghiaccio e della neve.

## **Direttive**

- [3]. I piani locali, fatto salvo quanto disposto dalla Parte seconda del Codice, stabiliscono normative rispettando i seguenti principi:
- a. tutela e valorizzazione:
    - I. delle aree e degli elementi concorrenti a definire i caratteri identitari e storici dei luoghi;
    - II. dei luoghi a valenza turistica con particolare attenzione al mantenimento delle strutture storiche di fruizione della montagna e della rete sentieristica;
    - III. dei complessi architettonici, delle costruzioni pertinenziali di servizio, dei giardini e parchi e degli spazi aperti di connessione.
  - b. restauro delle architetture, dei giardini e dei parchi, con interventi volti al mantenimento delle testimonianze storiche e della loro leggibilità, utilizzo e riuso appropriato e coerente con i caratteri tipologici della preesistenza;
  - c. rispetto dei caratteri architettonici e stilistici propri del complesso e delle relazioni visive e funzionali fra gli edifici e i giardini e i parchi storici di pertinenza;
  - d. rispetto delle viste d'insieme e delle emergenze dei complessi in oggetto, per quanto tradizionalmente leggibili da luoghi di alta frequentazione e in particolare dai percorsi e dai siti di cui al comma 2;
  - e. rispetto dell'impianto originario e delle interconnessioni tra complessi architettonici e corredi vegetali, con attenzione per:
    - I. gli allineamenti e i profili altimetrici;
    - II. gli aspetti tipologici, dei materiali e dei trattamenti di finitura e del colore;
    - III. le relazioni tra corte, giardino e aree verdi progettate circostanti;
    - IV. la trama viaria locale, la rete di canalizzazioni irrigue e le acque di decorazione dei giardini;
    - V. le assialità dei percorsi di accesso, il ruolo di quinta o di fondale di architetture costruite o di alberature;
    - VI. le recinzioni.

## **Prescrizioni**

- [4]. Sulle ville, giardini e parchi individuati ai sensi dell'articolo 136, comma 1, lettera b. e dell'articolo 157 del Codice e rappresentati nella Tavola P2 e nel Catalogo di cui all'articolo 4, comma 1, lettera c., al fine della loro conservazione e valorizzazione:
- a. sono consentiti, anche in relazione a una diversa destinazione d'uso compatibile con le caratteristiche del bene, esclusivamente interventi coerenti con le valenze storiche e paesaggistiche del sistema della villa, del giardino e del parco e delle sue componenti (architettoniche, vegetali, idriche, topografiche e ambientali), che non interferiscano con prospettive, visuali e allineamenti consolidati e siano comunque realizzati nel rispetto dei principi descritti al comma 3;
  - b. è consentita la sola demolizione di parti, elementi o strutture estranei alle caratteristiche storico-tipologiche del complesso di recente realizzazione, individuati a seguito di idonei studi e/o elaborati tecnico-scientifici.
- Tali interventi per essere considerati ammissibili devono dimostrare, nella relazione paesaggistica di cui al DPCM 12 dicembre 2005, il rispetto del processo

storico che ha caratterizzato il complesso, mediante una lettura storico critica comparata, ed essere supportati da approfonditi studi e ricerche volti a precisarne gli aspetti tipologici e architettonici, nonché le condizioni da rispettare per garantirne il corretto inserimento nel contesto interessato.

#### **Art. 27. Aree ed impianti della produzione industriale ed energetica di interesse storico**

- [1]. Il Ppr individua, nella Tavola P4 e negli Elenchi di cui all'articolo 4, comma 1, lettera e., il patrimonio industriale di interesse storico-culturale (aree, immobili e impianti, ancorché inutilizzati o dismessi, per la produzione industriale, energetica ed estrattiva e i connessi sistemi di infrastrutturazione del territorio), in quanto espressione qualificata delle diverse culture tecnologiche, economiche e produttive e risorsa strategica per lo sviluppo sostenibile della regione, meritevole di specifica tutela e valorizzazione. In questo contesto assumono particolare rilievo:
- a. i poli e i sistemi della protoindustria;
  - b. i sistemi della produzione industriale dell'ottocento e del novecento;
  - c. le aree estrattive di età antica e medievale e di età moderna e contemporanea;
  - d. le infrastrutture per la produzione di energia idroelettrica di valenza storico-documentaria.

#### **Direttive**

- [2]. I piani territoriali provinciali e i piani locali precisano e aggiornano il censimento delle aree interessate dagli impianti della produzione industriale ed energetica individuate dal Ppr, prevedendo, nel rispetto della funzionalità degli impianti ancora in essere, normative finalizzate:
- a. al recupero, riuso, valorizzazione e fruizione delle aree, dei fabbricati e degli impianti abbandonati o dismessi, per nuove attività produttive, economiche o sociali compatibili o per la realizzazione di spazi verdi o altri servizi pubblici, inclusi quelli museali o ecomuseali;
  - b. alla tutela e bonifica dei siti sotto il profilo idrogeologico e dell'inquinamento, in funzione delle diverse utilizzazioni prevedibili e in coerenza con la legislazione vigente;
  - c. alla mitigazione degli effetti paesaggistici e ambientali negativi determinati dalle attività nuove e/o pregresse;
  - d. alla salvaguardia delle significative testimonianze di architettura e ingegneria industriale nei luoghi storici di produzione, anche in rapporto con i lasciti immateriali delle culture industriali implicate.
- [3]. I piani settoriali e i piani locali assicurano il riconoscimento e la salvaguardia dei siti e degli immobili che caratterizzano il patrimonio industriale: edifici, infrastrutture idriche, macchinari, anche in connessione con episodi architettonici e urbanistici correlati (villaggi operai, case per dipendenti e dirigenti) con il mantenimento dei sistemi d'acqua, della componente vegetale se correlata alla produzione (es. setifici), delle caratteristiche architettoniche e decorative degli edifici, dei sistemi di accesso e dei fattori costitutivi del paesaggio industriale, verificate le condizioni di rischio idraulico e idrogeologico.

## **Art. 28. Poli della religiosità**

- [1]. Il Ppr individua, nelle Tavole P4 e negli Elenchi di cui all'articolo 4, comma 1, lettera e., le aree e gli immobili di rilevante valenza storico-culturale e paesaggistica, che costituiscono espressione qualificata della religiosità, poli di riferimento per le culture e le tradizioni locali e per la stessa fruizione turistica, quali:
- a. i Sacri Monti e i percorsi devozionali di rilievo storico-culturale sia per le valenze architettoniche e paesaggistiche, sia per quelle memoriali e immateriali, normati anche dall'articolo 33 quali Siti inseriti nella lista del Patrimonio mondiale dell'Unesco;
  - b. i santuari, che si collocano quali fulcri riconoscibili nel contesto paesaggistico del territorio regionale, e le opere religiose isolate o emergenti, specialmente quelle esito di committenze pubbliche storicamente rilevanti.

### **Direttive**

- [2]. Al fine di garantire la salvaguardia dei complessi religiosi comprendenti gli immobili, i percorsi (tracciati, manufatti e accessi) e le opere connesse, quali piloni e cappelle:
- a. i piani territoriali provinciali definiscono l'intorno visivo dei poli nel quale evitare la localizzazione di attività a rischio d'incidente rilevante, nonché nuovi impianti per il trattamento rifiuti, nuove cave o attività per la lavorazione di inerti;
  - b. i piani locali:
    - I. assicurano la salvaguardia dei sistemi di relazioni visive che legano gli edifici sacri ai percorsi devozionali, favorendo la tutela o il ripristino delle visuali storiche da e verso i santuari e i Sacri Monti, con opportune limitazioni dell'edificazione e dell'altezza degli edifici nelle aree interessate da tali visuali;
    - II. prevedono il mantenimento o il ripristino della componente vegetazionale, garantendo il rispetto filologico dell'assetto storico, nonché dei bordi e dei margini delle aree sacre, garantendo inoltre la visibilità e l'emergenza della corona apicale degli edifici dal contesto urbano o boscato sottostante;
    - III. localizzano le attività e le attrezzature di servizio (accessibilità, ricezione, sosta, illuminazione, cartelloni e arredo) in modo da evitare ogni impatto negativo.

## **Art. 29. Sistemi di fortificazioni**

- [1]. Il Ppr individua, nella Tavola P4 e negli Elenchi di cui all'articolo 4, comma 1, lettera e., le aree e gli immobili di rilevante valenza storico-culturale e paesaggistica interessati dai sistemi di fortificazioni e dalle opere di ingegneria e architettura militare finalizzate alla difesa del territorio, suddivise tra quelle "alla moderna" e di età contemporanea, in quanto fattori strutturali del paesaggio e risorsa strategica per la valorizzazione del territorio regionale, con particolare riferimento a:
- a. rocche;
  - b. cinte bastionate;

- c. fortezze e cittadelle;
- d. linee di trinceramenti, avamposti e fortini costituenti strutture lineari alpine, anche dei secoli XIX-XX, di valore storico documentario, da considerare nel loro insieme;
- e. viabilità militare alpina.

### **Indirizzi**

- [2]. I piani territoriali provinciali e i piani locali assicurano, per quanto di rispettiva competenza, la salvaguardia, il recupero e la valorizzazione dei sistemi di fortificazioni, mediante:
- a. la promozione di interventi di restauro degli edifici e degli spazi aperti per le nuove forme di fruizione ospitabili, quali in particolare quelle museali, educative, formative, di ricerca e comunicazione pubblica;
  - b. la valorizzazione dell'emergenza iconica e dello skyline storicamente consolidato;
  - c. il rafforzamento del rapporto funzionale, fruitivo e visuale tra gli elementi dei sistemi lineari di difesa un tempo interconnessi.

### **Direttive**

- [3]. I piani territoriali provinciali e i piani locali assicurano, per quanto di rispettiva competenza, la salvaguardia, il recupero e la valorizzazione dei sistemi di fortificazioni, mediante:
- a. il mantenimento della trama infrastrutturale della viabilità militare alpina e delle risorse forestali contigue e connesse alla realizzazione e all'uso delle strutture militari;
  - b. la salvaguardia degli aspetti di separatezza dall'intorno, evitando ogni intervento edificatorio nelle aree contigue alle preesistenze, salvo in caso di progetti ricostruttivi entro piani appositamente predisposti per valorizzare la leggibilità delle dinamiche storiche.

### **Art. 30. Belvedere, bellezze panoramiche, siti di valore scenico ed estetico**

- [1]. Il Ppr individua, nella Tavola P2 e nel Catalogo di cui all'articolo 4, comma 1, lettera c. e nella Tavola P4 e negli Elenchi di cui all'articolo 4, comma 1, lettera e., i siti e i contesti di valore scenico ed estetico, meritevoli di specifica tutela e valorizzazione, con particolare riferimento a:
- a. luoghi privilegiati di osservazione del paesaggio, compresi quelli tutelati ai sensi dell'articolo 136, comma 1, del Codice, quali:
    - I. i belvedere, punti di vista accessibili al pubblico dai quali si gode di visuali su paesaggi, luoghi o elementi di pregio, naturali o antropizzati, e in particolare sui profili o fondali degli insediamenti storici, delle colline, dei contesti fluviali, lacuali e alpini, con i relativi scorci mirati su fulcri visivi di rilevanza simbolica o comunque espressivi di un disegno urbanistico-territoriale;
    - II. i percorsi panoramici, tratti di strade, sentieri, ferrovie, fruibili dal pubblico e dalle quali si gode di visuali panoramiche sui paesaggi di pregio;
    - III. gli assi prospettici, tratti di percorsi mirati su fulcri visivi frontali di rilevanza simbolica o comunque espressivi di un disegno urbanistico-territoriale, e relative quinte costruite o vegetali.

- b. bellezze panoramiche d'insieme e di dettaglio tali da configurare scene di valore estetico riconosciuto, comprese quelle tutelate ai sensi dell'articolo 136, comma 1 del Codice, quali:
  - I. i fulcri di attenzione visiva, fulcri naturali e del costruito, caratteristici per centralità rispetto ad assi prospettici o scorci panoramici, o per posizione, morfologia o volumetria dominante rispetto al contesto, inclusi i beni con cospicui caratteri di bellezza naturale, singolarità geologica o memoria storica;
  - II. i profili paesaggistici, aspetti di fulcri visivi o bellezze panoramiche, caratterizzati dalla evidenza riconosciuta del profilo stagliato contro il cielo o su un fondale;
  - III. gli elementi caratterizzanti di rilevanza paesaggistica che contribuiscono alla riconoscibilità e identità a scala locale.

- [2]. In tali siti e contesti il Ppr persegue i seguenti obiettivi:
- a. tutela delle immagini espressive dell'identità regionale e delle identità locali, in quanto storicamente consolidate o comunque riconosciute nella percezione collettiva;
  - b. valorizzazione di tali immagini come risorsa per la promozione, anche economica, del territorio e per la fruizione sociale e l'aggregazione culturale;
  - c. salvaguardia e valorizzazione degli aspetti di panoramicità, con particolare attenzione al mantenimento di aperture visuali ampie e profonde;
  - d. valorizzazione degli aspetti scenici delle risorse naturali e storico culturali e dei luoghi che ne consentono l'osservazione e la fruizione;
  - e. tutela e conservazione delle relazioni visuali e ricucitura delle discontinuità;
  - f. riduzione delle pressioni e degli impatti di ogni tipo (traffico, inquinamento atmosferico, acustico e luminoso, costruzioni edilizie e infrastrutturali, alterazioni della copertura vegetale, ecc.) che possano incidere sulle bellezze e sui belvedere di cui al comma 1.

### **Direttive**

- [3]. In relazione ai siti e ai contesti di cui al comma 1, i piani locali, fatte salve le previsioni dell'articolo 2, comma 6 delle presenti norme e degli articoli 140, comma 2, 141 bis, 152 e 153 del Codice, provvedono a:
- a. individuare e dimensionare adeguati bacini visivi a tutela della fruibilità visiva degli aspetti di bellezza panoramica tra quelli segnalati negli Elenchi di cui all'articolo 4, comma 1, lettera e., nonché dei beni tutelati ai sensi dell'articolo 136, comma 1, lettere a. e d., del Codice;
  - b. definire criteri e modalità realizzative per aree di sosta attrezzate, segnaletica turistica, barriere e limitatori di traffico, al fine di migliorarne la fruibilità visiva e limitarne l'impatto;
  - c. definire le misure più opportune per favorire la rimozione o la mitigazione dei fattori di criticità e per assicurare la conservazione e la valorizzazione dei belvedere e delle bellezze panoramiche;
  - d. definire le misure di attenzione da osservarsi nella progettazione e costruzione di edifici, attrezzature, impianti e infrastrutture e nella manutenzione della vegetazione d'alto fusto o arbustiva, in riferimento:

- I. al controllo dell'altezza e della sagoma degli edifici, degli impianti e della vegetazione, e di ogni altro elemento interferente con le visuali, con particolare attenzione alle strade di crinale e di costa;
  - II. alla conservazione e valorizzazione degli assi prospettici e degli scorci panoramici lungo i tracciati stradali di interesse storico documentario o paesaggistico-ambientale, evitando la formazione di barriere e gli effetti di discontinuità che possono essere determinati da un non corretto inserimento paesaggistico di elementi e manufatti quali rotonde, sovrappassi, mancati allineamenti, cartellonistica pubblicitaria, nonché assicurando la continuità degli elementi che costituiscono quinte visive di sottolineatura delle assialità prospettiche con i fulcri visivi (costituiti anche dalle alberature o dalle cortine edilizie), anche tramite regolamentazione unitaria dei fronti e dell'arredo urbano.
- e. subordinare, a seguito dell'individuazione in sede di adeguamento al Ppr dei bacini visivi di cui al comma 3, lettera a., per i siti di cui al comma 1 non dichiarati di notevole interesse pubblico ai sensi degli articoli 136 o 157 del Codice, ogni intervento trasformativo ricadente in tali bacini che possa, per dimensione, elevazione, forma, colore, materiali e collocazione, incidere significativamente sulla visibilità, leggibilità e riconoscibilità delle bellezze d'insieme e di dettaglio di cui al comma 1, alla redazione di uno studio di inserimento paesaggistico valutato da parte dell'amministrazione preposta all'autorizzazione dell'intervento; tale verifica deve prendere in considerazione l'insieme delle relazioni evidenziate al comma 1 nella loro più ampia estensione spaziale e deve tenere conto degli effetti cumulativi che possono prodursi in relazione a modificazioni di carattere antropico, paesaggistico o naturale; i contenuti e le modalità valutative dello studio sono definiti, in relazione alle specificità dei territori interessati, in sede di adeguamento dei piani locali al Ppr; nel caso di interventi in ambito tutelato ai sensi della Parte terza del Codice, tali analisi devono essere ricomprese all'interno della relazione paesaggistica di cui al DPCM 12 dicembre 2005.

### **Art. 31. Relazioni visive tra insediamento e contesto**

- [1]. Il Ppr individua, nella Tavola P4 e negli Elenchi di cui all'articolo 4, comma 1, lettera e., e tutela i luoghi caratterizzati da peculiari interazioni di componenti edificate e parti libere coltivate o naturaliformi, o da relazioni morfologiche dei fondali, dei profili paesistici e delle emergenze visive. A tal fine individua i seguenti elementi caratterizzanti:
- a. gli insediamenti tradizionali con bordi poco alterati o fronti urbani costituiti da edificati compatti, in rapporto con acque, boschi, coltivi;
  - b. i sistemi di nuclei costruiti di costa o di fondovalle, leggibili nell'insieme o in sequenza;
  - c. gli insediamenti pedemontani o di crinale in emergenza rispetto a versanti collinari o montani prevalentemente boscati o coltivati;
  - d. i contesti di nuclei storici o di emergenze architettoniche isolate;
  - e. le aree caratterizzate dalla presenza diffusa di sistemi di attrezzature o infrastrutture storiche (idrauliche, di impianti produttivi industriali o minerari, di impianti rurali: terrazzamenti, lottizzazioni fondiarie);

La Tavola P4 individua altresì il sistema dei crinali collinari.

### **Direttive**

[2]. I piani locali:

- a. possono integrare le individuazioni di cui al comma 1 distinguendo i casi in cui emerga una buona leggibilità delle relazioni o la particolarità delle morfologie localizzative o delle componenti costruite, coltivate o naturali;
- b. definiscono le modalità localizzative degli edifici e delle parti vegetate, i profili paesaggistici e i rapporti con i fondali o con il contesto non costruito dei nuclei o delle emergenze costruite, senza alterare la morfologia e i caratteri dell'emergenza visiva;
- c. salvaguardano la visibilità dalle strade, dai punti panoramici e dal sistema dei crinali collinari;
- d. promuovono il ripristino degli aspetti alterati da interventi pregressi, prevedendo la rilocalizzazione o la dismissione delle attività e degli edifici incompatibili, o la mitigazione di impatti irreversibili, con particolare riferimento agli impianti produttivi industriali e agricoli e alle attrezzature tecnologiche, ivi comprese le infrastrutture telematiche per la diffusione dei segnali in rete;
- e. mantengono e, ove necessario, ripristinano l'integrità e la riconoscibilità dei bordi urbani segnalati ed evitano l'edificazione nelle fasce libere prospicienti; nel caso di bordi urbani il cui assetto sia segnalato come critico, alterato, non consolidato e in via di completamento e definizione, si applica altresì quanto previsto dall'articolo 41 delle presenti norme.

### **Art. 32. Aree rurali di specifico interesse paesaggistico**

[1]. Il Ppr riconosce e tutela le aree caratterizzate da peculiari insiemi di componenti coltivate o naturaliformi con specifico interesse paesaggistico-culturale, individuando nella Tavola P4:

- a. le aree sommitali costituenti fondali e *skyline*;
- b. i sistemi paesaggistici agroforestali di particolare interdigitazione tra aree coltivate e bordi boscati;
- c. i sistemi paesaggistici rurali di significativa varietà e specificità, quali terrazzamenti, mosaici a campi chiusi o praticoltura con bordi alberati, alteni, frutteti tradizionali poco alterati da trasformazioni recenti, con la presenza di radi insediamenti tradizionali integri o di tracce di sistemazioni agrarie e delle relative infrastrutture storiche, con particolare riferimento agli aspetti di cui all'articolo 19 e all'articolo 25, comma 2; sono ricompresi fra questi i Tenimenti storici dell'ordine Mauriziano di cui all'articolo 33, comma 9.
- d. i sistemi rurali lungo fiume con radi insediamenti tradizionali e, in particolare, quelli localizzati nelle confluenze fluviali;
- e. i sistemi paesaggistici rurali di significativa omogeneità e caratterizzazione dei coltivi, distinguendo:
  - I. le risaie;
  - II. i vigneti.

## **Indirizzi**

- [2]. I piani settoriali disciplinano le aree identificate al comma 1 per garantire la loro conservazione attiva, la valorizzazione dei segni agrari e la connettività ecosistemica, tenuto conto, per quanto attiene la lettera d. del comma 1, anche degli aspetti legati alla sicurezza idraulica e idrogeologica.
- [3]. Con riferimento alle zone di produzione delle Denominazioni di Origine dei vini, come individuate all'articolo 20, i piani settoriali possono definire normative per una realizzazione dei vigneti compatibile dal punto di vista ambientale e paesaggistico.

## **Direttive**

- [4]. I piani locali e, per quanto di competenza, i piani delle aree protette, anche in coerenza con le indicazioni del Ptr:
- a. disciplinano le trasformazioni e l'edificabilità nelle aree di cui al comma 1, al fine di contribuire a conservare o recuperare la leggibilità dei sistemi di segni del paesaggio agrario, in particolare ove connessi agli insediamenti tradizionali (contesti di cascine o di aggregati rurali), o agli elementi lineari (reticolo dei fossi e dei canali, muri a secco, siepi, alberate lungo strade campestri);
  - b. definiscono specifiche normative per l'utilizzo di materiali e tipologie edilizie, che garantiscano il corretto inserimento nel contesto paesaggistico interessato, anche per la realizzazione di edifici di nuova costruzione o di altri manufatti (quali muri di contenimento, recinzioni e simili).

## **Art. 33. Luoghi ed elementi identitari**

- [1]. Il Ppr riconosce i luoghi e gli elementi identitari costituenti principale patrimonio storico-culturale e architettonico, nonché luoghi la cui immagine è ritenuta di particolare valore simbolico nella percezione sociale locale, in quanto:
- a. connessi tradizionalmente a eventi o valori di tipo storico, devozionale, tradizionale e d'uso sociale dello spazio;
  - b. connessi a una notorietà o fama turistica consolidata;
  - c. evocati da rappresentazioni di interesse artistico.
- [2]. Il Ppr evidenzia tra i luoghi di cui al comma 1:
- a. i Siti (*core zone*) e le relative aree esterne di protezione (*buffer zone*) inseriti nella lista del Patrimonio mondiale dell'Unesco:
    - I. Residenze Sabaude (Tavole P4 e P5);
    - II. Sacri Monti (Tavole P4 e P5);
    - III. Paesaggi vitivinicoli del Piemonte: Langhe-Roero e Monferrato (Tavole P5 e P6);
    - IV. Siti palafitticoli (Tavola P5);
  - b. i Tenimenti storici dell'Ordine Mauriziano (Tavole P2, P4, P6);
  - c. le zone gravate da usi civici (Tavola P2);
  - d. le proposte di inserimento nella lista dei Siti del Patrimonio mondiale dell'Unesco (Tavola P6).

I piani locali possono individuare ulteriori luoghi con le caratteristiche di cui al comma 1, per i quali stabilire specifiche discipline per la loro tutela e valorizzazione.

### **Norme per i Siti e le relative aree esterne di protezione inseriti nella lista del Patrimonio mondiale dell'Unesco**

- [3]. Il Ppr riconosce i Siti (*core zone*) e le relative aree esterne di protezione inseriti nella lista del Patrimonio mondiale dell'Unesco (*buffer zone*) come ambiti meritevoli di salvaguardia, ai sensi dell'articolo 135, comma 4, lettera d. del Codice, e per tali ambiti assume quali obiettivi prioritari:
- a. la salvaguardia dell'identità storica e culturale;
  - b. la tutela del patrimonio edilizio di impianto storico;
  - c. la salvaguardia dell'integrità territoriale da non frammentare;
  - d. la salvaguardia dell'impianto scenico paesaggistico-percettivo;
  - e. la valorizzazione e la fruizione delle risorse del patrimonio agricolo-produttivo, storico-artistico e ambientale;
- applicando a essi le direttive di cui al comma 4 e le prescrizioni di cui al comma 5.

#### **Direttive**

- [4]. Nei Siti (*core zone*) e nelle relative aree esterne di protezione (*buffer zone*), di cui al comma 2, lettera a., i piani locali, in coerenza con i relativi piani di gestione, specificano la disciplina relativa agli interventi di trasformazione, prevedendo una normativa di dettaglio che garantisca la tutela delle visuali dalla *buffer zone* alla *core zone* e viceversa, nonché assicuri la conservazione e la valorizzazione degli elementi del paesaggio rurale e naturale, delle tipologie edilizie, delle tecniche costruttive, dei materiali, degli altri caratteri tipizzanti che connotano il patrimonio costruito con particolare riferimento alle modalità di realizzazione degli interventi di recupero e delle eventuali nuove costruzioni e infrastrutture.

#### **Prescrizioni**

- [5]. All'interno dei Siti (*core zone*) di cui al comma 2, lettera a., punti I e II:
- a. gli eventuali interventi edilizi o di realizzazione delle infrastrutture sono finalizzati alla conservazione, valorizzazione e fruizione del sito; quelli eccedenti il restauro e risanamento conservativo sono subordinati alla predisposizione di studi e analisi estesi a un contesto paesaggistico adeguato, ai fini della verifica della loro compatibilità paesaggistica e ambientale anche con riferimento alla tutela delle visuali di cui al comma 4; tale verifica deve trovare puntuale ed esplicito riscontro negli elaborati progettuali che devono riportare contenuti analoghi a quelli previsti dalla relazione paesaggistica di cui al DPCM 12 dicembre 2005, ancorché gli interventi non siano ricompresi in ambiti tutelati ai sensi della Parte Terza del Codice;
  - b. in assenza di un progetto unitario che disciplini le caratteristiche dimensionali e di aspetto estetico della cartellonistica, da adottarsi d'intesa tra la Regione e il Ministero entro 24 mesi dall'approvazione del Ppr, non è consentita la posa in opera di cartelli pubblicitari e di ogni altra simile attrezzatura, qualora comprometta la percezione dei luoghi; sono fatte salve le installazioni previste dalla normativa in materia di circolazione stradale e le indicazioni strettamente necessarie ai fini della fruibilità culturale e dei servizi pubblici essenziali.

- [6]. Nei Siti (*core zone*) e nelle relative aree esterne di protezione (*buffer zone*) di cui al comma 2, lettera a., punto III, in aggiunta a quanto previsto dalle norme del Ppr, si rimanda ai contenuti delle Linee guida operative approvate dalla Giunta regionale con DGR n. 26-2131 del 21 settembre 2015, come riferimento per gli strumenti urbanistici ed edilizi dei comuni ricadenti in tali ambiti, allo scopo di consolidare la rete di tutela esistente, e finalizzate a:
- a. mantenere l'uso agrario e in particolare vitivinicolo del territorio, in continuità con la tradizione storica colturale locale;
  - b. tutelare i luoghi del vino, quali i vigneti, i manufatti legati alla coltivazione e produzione viticola e alla vinificazione (*cascine, ciabot, cantine, ecc.*), i luoghi e gli spazi pubblici per la commercializzazione dell'uva e del vino;
  - c. conservare e valorizzare il patrimonio edilizio storico, rurale e urbano, e le trame insediative;
  - d. tutelare i siti e i contesti di valore scenico ed estetico e le visuali, con particolare attenzione ai rapporti visivi fra *buffer zone* e *core zone* e alla conservazione dei profili paesaggistici e delle linee di crinale collinari;
  - e. mantenere l'immagine articolata e plurale del paesaggio vitivinicolo piemontese;
  - f. garantire un alto livello qualitativo degli interventi edilizi;
  - g. riqualificare e valorizzare le aree compromesse, mitigando gli elementi di detrazione visiva, con particolare attenzione alla valorizzazione degli assi viari di accesso alla *core zone*.

#### **Norme per i Tenimenti storici dell'Ordine Mauriziano**

- [7]. Il Ppr riconosce i Tenimenti storici dell'Ordine Mauriziano quali luoghi della tradizione regionale, che per le loro specificità storiche, fisiche, ambientali e paesaggistiche connotano il paesaggio agrario, la storia e la tradizione piemontese.
- [8]. Il Ppr, in relazione al loro elevato valore percettivo-identitario, ha promosso la dichiarazione di notevole interesse pubblico di alcuni tra i Tenimenti storici di cui al comma 7; la Commissione di cui all'articolo 137 del Codice, valutata la sussistenza del notevole interesse pubblico, ne ha ridefinito la perimetrazione in relazione alla loro valenza paesaggistica, assoggettandoli a una specifica disciplina d'uso ai sensi degli articoli 138 e seguenti del Codice; tali Tenimenti, la cui procedura di dichiarazione di notevole interesse pubblico si è conclusa con la DGR n. 37-227 del 4 agosto 2014, sono individuati nella Tavola P2 e nel Catalogo di cui all'articolo 4, comma 1., lettera c.
- [9]. I Tenimenti storici non sottoposti alla dichiarazione di notevole interesse pubblico di cui al comma 8 sono stati individuati nella Tavola P4 come Aree rurali di specifico interesse paesaggistico di cui all'articolo 32, comma 1, lettera c.
- [10]. Il Ppr assume come obiettivi prioritari per i Tenimenti storici di cui al comma 9:
- a. la salvaguardia dell'integrità territoriale da non frammentare;
  - b. il contenimento del consumo di suolo per usi o attività diverse da quelle agricole, zootecniche o forestali, comprese le attività connesse di cui all'art. 2135 del Codice civile;
  - c. la salvaguardia dell'identità storica e culturale;

- d. la salvaguardia dell'impianto scenico-percettivo;
- e. la tutela del patrimonio edilizio di impianto storico;
- f. la valorizzazione e la fruizione delle risorse del patrimonio storico-artistico e ambientale.

### **Direttive**

[11]. I piani territoriali provinciali nei Tenimenti storici di cui al comma 7:

- a. considerano gli elementi e i complessi di carattere monumentale o comunque di specifico interesse storico-culturale come parte integrante del contesto paesaggistico, con particolare riferimento alle relazioni fisiche e funzionali che legano i sistemi delle grange, degli appoderamenti e dei reticoli irrigui derivanti da stratificazioni storiche;
- b. possono individuare aree esterne e adiacenti ai Tenimenti, al fine di contribuire alla protezione, gestione, integrità, autenticità e sostenibilità del riconosciuto valore dei beni, per le quali definiscono la disciplina degli interventi al fine di non pregiudicare la funzionalità, la visibilità, la riconoscibilità e la fruibilità dei fattori identitari individuati e favorirne la conservazione attiva.

[12]. I piani locali in merito ai Tenimenti storici di cui al comma 9, in aggiunta a quanto previsto dall'articolo 32, comma 4, provvedono a:

- a. mantenere la destinazione d'uso agricola e finalizzare gli interventi prioritariamente al recupero degli edifici dismessi o sotto utilizzati esistenti; in caso di nuove edificazioni non altrimenti localizzabili, ivi comprese le opere d'interesse pubblico, la progettazione deve garantire il corretto inserimento di tali interventi nel contesto di riferimento;
- b. salvaguardare la trama agricola costituita dal sistema irriguo, dal sistema dei pozzi, dalle sorgenti, dalla viabilità minore e dalle formazioni lineari e conservare il sistema insediativo storico salvaguardando il rapporto tra organismi edilizi e altri elementi strutturanti morfologicamente il territorio, quali, ad esempio, le recinzioni storiche e le alberature diffuse (isolate, a gruppi, a filari, a macchia); eventuali indispensabili interventi necessari per lo svolgimento delle attività agricole devono mantenere, per quanto possibile, la leggibilità della trama storica, prevedendo interventi di mitigazione e compensazione paesaggistica;
- c. tutelare le cascine storicamente appartenenti all'Ordine Mauriziano, da individuare come beni aventi valore storico documentario da salvaguardare ai sensi dell'articolo 24 della l.r. 56/1977;
- d. incentivare la formazione di appositi corridoi ecologici, nel caso in cui tali aree si trovino in prossimità di zone periurbane ai margini degli insediamenti esistenti.

### **Prescrizioni**

[13]. Per i Tenimenti storici di cui al comma 8, a seguito della dichiarazione di notevole interesse pubblico ai sensi dell'articolo 136, comma 1, lettera c. del Codice, vigono le prescrizioni d'uso contenute nella dichiarazione stessa, volte ad assicurare la conservazione dei valori espressi dal bene oggetto della tutela, come riportate nella DGR n. 37-227 del 4 agosto 2014.

### **Norme per le zone gravate da usi civici**

- [14]. Il Ppr riconosce come beni identitari le zone gravate da usi civici di cui all'articolo 142, comma 1, lettera h. del Codice, indicando nella Tavola P2 i comuni in cui ricadono; l'elenco dei comuni ove sono presenti usi civici è consultabile sul sito informatico della Regione ([http://www.regione.piemonte.it/usi\\_civici/](http://www.regione.piemonte.it/usi_civici/)).
- [15]. Il Ppr assume come obiettivi prioritari per le aree di cui al comma 14:
- a. la salvaguardia dell'integrità territoriale da non frammentare;
  - b. la salvaguardia dell'identità storica e culturale;
  - c. la salvaguardia dell'impianto scenico paesaggistico-percettivo;
  - d. la tutela del patrimonio edilizio di impianto storico;
  - e. la valorizzazione e la fruizione delle risorse del patrimonio storico-artistico e ambientale.
- [16]. Nelle aree di cui al comma 14 si applicano le disposizioni della l.r. 29/2009 "Attribuzioni di funzioni amministrative e disciplina in materia di usi civici", nonché la disciplina in materia di autorizzazione paesaggistica.

### **Direttive**

- [17]. Per le aree di cui al comma 14 i piani territoriali provinciali e i piani locali prevedono il mantenimento delle caratteristiche dei beni, in quanto testimonianza storica di gestione territoriale che ha determinato assetti unici e riconoscibili nel paesaggio.
- [18]. In sede di adeguamento al Ppr ai sensi dell'articolo 46, comma 2, i comuni, d'intesa con il Ministero e la Regione, precisano la delimitazione e rappresentazione in scala idonea alla identificazione delle aree gravate da uso civico ai sensi dell'articolo 142, comma 1, lettera h. del Codice.

### **Prescrizioni**

- [19]. Nell'ambito delle procedure di sdemanializzazione dei terreni gravati da uso civico, per i quali la cessazione della destinazione perpetua a favore della collettività incide sulla permanenza della tutela paesaggistica facendo venir meno un presupposto essenziale per il loro inserimento nella categoria di cui all'articolo 142, comma 1, lettera h. del Codice, deve essere verificata la sussistenza dell'interesse paesaggistico; se tale interesse sussiste, qualora la zona non sia già gravata da altre specifiche tutele paesaggistiche, si avvia la procedura per la dichiarazione di notevole interesse pubblico del territorio interessato.

### **Norme per le proposte di inserimento nella lista dei Siti del Patrimonio mondiale dell'Unesco**

- [20]. La Regione, d'intesa con i Ministeri interessati e con gli enti locali coinvolti, provvede alla delimitazione dei Siti proposti per la candidatura e alla definizione di apposite discipline di tutela e valorizzazione, tenuto conto delle disposizioni stabilite dalle presenti norme.
- [21]. Il Ppr promuove la proposta di candidatura di:

- a. "Ivrea città industriale del XX secolo", relativa alle aree e agli immobili realizzati nel corso del novecento per l'impresa Olivetti, riconoscendoli quale esempio di architettura e paesaggio contemporaneo di valore universale;
- b. "Alpi del Mediterraneo", relativa a un territorio montano in cui s'incontrano l'arco alpino e il bacino mediterraneo, unico per la ricchezza della biodiversità e delle caratteristiche geologiche.

#### **Art. 34. Disciplina generale delle componenti morfologico-insediative**

- [1]. Il Ppr definisce la disciplina del sistema insediativo del territorio regionale sulla base di una lettura complessa dei suoi caratteri strutturali e dei fattori che ne hanno differenziato gli usi e i percorsi evolutivi; su tale base individua diverse tipologie di aree insediative, morfologicamente differenziate, distintamente rappresentate nella Tavola P4 e descritte nel capitolo 2.4 della Relazione del Ppr, cui si applicano le norme degli articoli dal 34 al 40.
- [2]. Le componenti morfologico-insediative sono riconoscibili come parti omogenee di territorio per conformazione (trama edificata e viaria), caratteri, fattori, usi del suolo, densità dei tessuti edificati e maglia del tessuto agrario, con riferimento alle differenti epoche storiche e ai fenomeni di trasformazione che ne hanno condizionato gli sviluppi.
- [3]. L'individuazione delle componenti morfologico-insediative mediante il riconoscimento degli elementi omogenei caratterizzanti il territorio antropizzato è finalizzata a garantire la qualità del paesaggio, ovvero a promuovere azioni tese alla riqualificazione delle aree compromesse e a definire i criteri, le condizioni e i limiti per gli sviluppi urbanistico-insediativi; essa si basa sull'interpretazione dello stato dei luoghi rilevato dalle foto aeree e da cartografie, aggiornate al 2005-2009, integrata con l'inserimento di alcuni interventi d'interesse regionale previsti dalla programmazione regionale o dagli strumenti urbanistici approvati e in fase di attuazione.

#### **Indirizzi**

- [4]. Gli strumenti della pianificazione ai vari livelli stabiliscono, in accordo con le disposizioni contenute nel Piano territoriale regionale, indicazioni finalizzate a:
  - a. garantire la permanenza degli aspetti peculiari che contraddistinguono i diversi sistemi insediativi, con particolare riferimento agli aspetti di cui al comma 7;
  - b. favorire la tutela, la salvaguardia e la valorizzazione dei contesti urbani consolidati;
  - c. garantire la riqualificazione e il completamento delle attrezzature al servizio dei tessuti urbani discontinui, con particolare riferimento alla qualità degli spazi verdi e alla definizione dei bordi urbani;
  - d. contrastare il fenomeno della dispersione insediativa, contenendo il consumo e l'impermeabilizzazione del suolo, favorendo il completamento dei tessuti urbani esistenti e inibendo la creazione di nuovi nuclei separati dai contesti già edificati;

- e. contenere, mitigare e compensare gli impatti sul paesaggio derivanti dalla realizzazione di infrastrutture e di strutture specialistiche al servizio della produzione e della distribuzione;
- f. garantire la tutela, la salvaguardia e la valorizzazione del paesaggio agrario caratterizzato dalla presenza di insediamenti rurali, nonché il recupero delle aree agricole in stato di abbandono e la valorizzazione delle aree agricole ancora vitali.

[5]. I piani locali provvedono altresì negli ambiti già edificati caratterizzati da gravi situazioni di compromissione edilizia e urbanistica, con particolare riferimento alle aree di cui agli articoli 35, 36 e 37, a disciplinare eventuali processi di rigenerazione e trasformazione urbana finalizzati alla sostituzione, riuso e riqualificazione dell'ambiente costruito e degli spazi pubblici, in un'ottica di sostenibilità ambientale, di contenimento del consumo di suolo, di valorizzazione paesaggistica e architettonica del contesto, di innalzamento del potenziale ecologico-ambientale.

### **Direttive**

[6]. I piani locali provvedono a:

- a. precisare la delimitazione delle componenti morfologico-insediative individuate dal Ppr in relazione alla scala di rappresentazione e alle analisi di dettaglio dei propri strumenti; la delimitazione è sottoposta alle previsioni dell'articolo 5, comma 4 delle presenti norme;
- b. rendere coerenti con i contenuti del Ppr le proprie previsioni e disposizioni normative relative alle diverse morfologie insediative.

[7]. I piani locali per gli interventi di completamento e di sviluppo urbanistico, salvo specifiche indicazioni inserite nell'Allegato B alle presenti norme:

- a. analizzano l'evoluzione storica dell'urbanizzato, anche sulla base delle carte IGM a partire dalla serie 1881-1924 della Carta Topografica d'Italia, al fine di assicurare la coerenza con il modello insediativo storicamente consolidato;
- b. ne disciplinano l'ammissibilità anche con riferimento ai seguenti aspetti, in particolare ove segnalati nella Tavola P4:
  - I. le porte urbane, ambiti di ingresso alle parti compatte o centrali del tessuto urbano lungo assi di penetrazione, per le quali vanno valorizzati gli spazi e gli elementi esistenti (eventuali viali alberati, cortine edificate, ecc.) o formati nuovi spazi di filtro tra interno ed esterno, con una progettazione unitaria che metta in luce i caratteri delle preesistenze;
  - II. i bordi urbani, intesi come elementi o fasce che definiscono i confini dell'edificato (fronti edificati, crinali, conche, conoidi, terrazzi, lungofiume, lungolago e pedemonte), da consolidare in relazione alle morfologie disciplinate agli articoli dal 35 al 38, attraverso un disegno del profilo urbano riconoscibile e congruente con gli aspetti storici, geomorfologici o naturali strutturanti l'insediamento;
  - III. i varchi, intesi come spazi liberi tra aree edificate, per i quali devono essere evitati interventi che agevolino la formazione o il prolungamento di aggregazioni lineari lungo-strada, tali da saldare fra loro diverse morfologie insediative o, comunque, da ridurre i varchi

tra aree edificate, soprattutto ove funzionali alla continuità ecosistemica e paesaggistica di cui all'articolo 42.

- [8]. Al fine di promuovere la qualità paesaggistica dei sistemi insediativi costituiscono riferimento le linee guida approvate con DGR n. 30-13616 del 22 marzo 2010, contenenti criteri e modalità per la progettazione edilizia e la pianificazione locale.

### **Art. 35. Aree urbane consolidate**

- [1]. Il Ppr individua, nella Tavola P4, gli insediamenti urbani consolidati, costituiti da tessuti edificati compatti, quali componenti strutturali del territorio regionale, distinguendo tre tipi di morfologie insediative (m.i.):
- a. urbane consolidate dei centri maggiori (m.i. 1);
  - b. urbane consolidate dei centri minori (m.i. 2);
  - c. tessuti urbani esterni ai centri (m.i. 3).
- [2]. La disciplina delle aree di cui al presente articolo è orientata al raggiungimento dei seguenti obiettivi:
- a. qualificazione dello spazio pubblico e dell'accessibilità pedonale ai luoghi centrali, con contenimento degli impatti del traffico veicolare privato;
  - b. caratterizzazione del paesaggio costruito con particolare attenzione agli aspetti localizzativi tradizionali (crinale, costa, pedemonte, terrazzo, ecc.) e agli sviluppi urbanizzativi.

### **Indirizzi**

- [3]. I piani locali garantiscono, anche in coerenza con l'articolo 24, comma 5:
- a. il potenziamento degli spazi a verde e delle loro connessioni con elementi vegetali esistenti, nonché il miglioramento della fruizione anche attraverso sistemi di mobilità sostenibile e di regolazione dell'accessibilità;
  - b. il potenziamento della rete degli spazi pubblici, a partire da quelli riconosciuti storicamente, anche con la riorganizzazione del sistema dei servizi, delle funzioni centrali e dei luoghi destinati all'incontro, con il coinvolgimento delle aree verdi, la formazione di fronti e di segni di rilevanza urbana.
- [4]. I piani locali disciplinano, con riferimento ai tessuti urbani esterni ai centri (m.i. 3), eventuali processi di rigenerazione urbana di cui all'articolo 34 comma 5.

### **Direttive**

- [5]. I piani locali garantiscono il mantenimento e la valorizzazione del disegno originario d'impianto e degli elementi edilizi caratterizzanti, con particolare riferimento alle parti di città precedenti al 1950 connotate da trasformazioni urbanistiche a progetto unitario; inoltre verificano e precisano la delimitazione delle aree interessate dalle m.i. 1, 2 e 3, tenendo conto anche dei seguenti parametri:
- a. presenza nelle carte IGM 1881-1924 della Carta Topografica d'Italia alla scala 1:25.000;
  - b. dotazione di spazi pubblici fruibili con continuità per i centri dei nuclei maggiori;
  - c. prevalenza di tipologie edilizie e di impianto di carattere extragricolo.

## **Art. 36. Tessuti discontinui suburbani**

- [1]. Il Ppr identifica, nella Tavola P4, le aree di tipo m.i. 4 contigue ai centri e ai tessuti urbani continui che, pur caratterizzate da estese urbanizzazioni in rapida evoluzione, non hanno continuità e compattezza, presentando un assetto urbano frammentario e frammisto ad aree libere interstiziali o a inserti di edilizia specialistica, produttiva o terziaria.
- [2]. Il Ppr persegue i seguenti obiettivi:
- a. riqualificazione delle aree urbanizzate prive di identità e degli insediamenti di frangia;
  - b. contenimento e razionalizzazione delle proliferazioni insediative, arteriali o diffuse nelle aree urbane e suburbane;
  - c. qualificazione paesaggistica delle aree agricole interstiziali e periurbane, con contenimento della loro erosione da parte dei sistemi insediativi e nuova definizione dei bordi urbani e dello spazio verde periurbano;
  - d. riuso e recupero delle aree e dei complessi industriali o impiantistici dismessi od obsoleti, anche in funzione del contenimento del consumo di suolo e dell'incidenza ambientale degli insediamenti produttivi;
  - e. formazione di zone verdi significative nei centri urbani, nelle aree periurbane e nelle fasce di mitigazione dell'impatto ambientale delle grandi infrastrutture;
  - f. integrazione paesaggistico-ambientale delle infrastrutture territoriali, a partire dalle loro caratteristiche progettuali.

### **Indirizzi**

- [3]. I piani locali garantiscono:
- a. la definizione e il rafforzamento dei bordi dell'insediamento con potenziamento dell'identità urbana attraverso il disegno di insieme del fronte costruito e delle eventuali infrastrutture adiacenti;
  - b. il potenziamento della riconoscibilità e dell'identità di immagine dei fronti urbani, con particolare riferimento a quelli di maggiore fruibilità dagli assi di ingresso, con piani di riqualificazione e progetti riferiti alle "porte urbane" segnalate e alla sistemazione delle aree di margine interessate dalle nuove circonvallazioni e tangenziali, attraverso il ridisegno dei "retri urbani" messi in luce dai nuovi tracciati viari;
  - c. l'integrazione e la qualificazione dello spazio pubblico, da connettere in sistema continuo fruibile, anche con piste ciclo-pedonali, al sistema del verde.

### **Direttive**

- [4]. I piani locali verificano e precisano la delimitazione delle morfologie di cui al comma 1 tenendo conto anche:
- a. della contiguità con aree urbane di m.i. 1, 2 e 3, di cui all'articolo 35, e della presenza di residui non urbanizzati ormai disorganici rispetto agli usi agricoli;
  - b. della prevalenza di lottizzazioni organizzate rispetto a insediamenti individuali e privi di regole urbanistiche;

- c. della prevalenza di lottizzazioni con tipologie ad alta copertura di suolo e densità volumetrica bassa o media, intervallate da aree non insediate;
- d. della presenza di trame infrastrutturali con caratteristiche urbane ancorché incomplete.

- [5]. Nelle aree di cui al comma 1 i piani locali stabiliscono disposizioni atte a conseguire:
- a. il completamento dei tessuti discontinui con formazione di isolati compiuti, concentrando in tali aree gli sviluppi insediativi necessari per soddisfare il fabbisogno di nuova residenza, compatibilmente con i caratteri distintivi dei luoghi (geomorfologici e vegetazionali), evitando il consumo di suolo in aree aperte e rurali, potenziando l'integrazione con gli ambiti urbani consolidati.
  - b. la configurazione di sistemi di aree fruibili, a verde alberato, con funzione anche di connettività ambientale nei confronti dei parchi urbani, da ricreare mantenendo la maggior parte delle aree libere residuali inglobate nelle aree costruite;
  - c. il mantenimento delle tracce dell'insediamento storico, soprattutto nel caso di impianti produttivi, agricoli o industriali, e delle relative infrastrutture;
  - d. la ricucitura del tessuto edilizio esistente, prevedendo adeguati criteri per la progettazione degli interventi, nonché la definizione di misure mitigative e di compensazione territoriale, paesaggistica e ambientale;
  - e. la valorizzazione dei sistemi di ville di cui all'articolo 26 presenti all'interno dell'area;
  - f. eventuali processi di rigenerazione urbana di cui all'articolo 34, comma 5.

### **Art. 37. Insediamenti specialistici organizzati**

- [1]. Il Ppr individua, nella Tavola P4, gli insediamenti specialistici per usi non residenziali, originati prevalentemente all'esterno o ai bordi degli insediamenti urbani (m.i. 5).
- [2]. Per le aree di cui al comma 1 il Ppr persegue i seguenti obiettivi:
- a. riqualificazione delle aree urbanizzate prive di identità e degli insediamenti di frangia;
  - b. integrazione paesaggistico-ambientale e mitigazione degli impatti degli insediamenti specialistici.

### **Direttive**

- [3]. I piani locali, in relazione alle specificità dei territori interessati, verificano e precisano la delimitazione delle morfologie di cui al comma 1.
- [4]. Per le aree di cui al comma 1 i piani territoriali provinciali e i piani locali stabiliscono disposizioni, tenendo conto dei seguenti criteri:
- a. sono ammissibili interventi di riuso, completamento e ampliamento in misura non eccedente al 20% della superficie utile lorda preesistente all'adozione del Ppr oppure, se in misura maggiore, subordinatamente alle seguenti condizioni:

- I. siano ricompresi in progetti estesi alla preesistenza e volti al perseguimento degli obiettivi di cui al comma 2;
  - II. rientrino in un ridisegno complessivo dei margini, degli spazi pubblici, delle connessioni con il sistema viario, del verde e delle opere di urbanizzazione in genere, indirizzato a una maggiore continuità con i contesti urbani o rurali, alla conservazione dei varchi, nonché al contenimento e alla mitigazione degli impatti;
- b. eventuali nuove aree per insediamenti specialistici possono essere previste dai piani territoriali provinciali e dai piani locali, in funzione dell'area di influenza, localizzate prioritariamente all'esterno dei beni paesaggistici e in modo da non pregiudicare la salvaguardia delle componenti tutelate ai sensi delle presenti norme, e tali da rispettare le seguenti condizioni:
- I. sia dimostrata l'impossibilità di provvedere al reperimento delle superfici necessarie attraverso il riordino, il completamento e la densificazione dell'esistente;
  - II. non interferiscano con i varchi, con i corridoi di connessione ecologica o con aree di particolare capacità d'uso o pregio per le coltivazioni tipiche, di cui agli articoli 20, 32 e 42;
  - III. non determinino la necessità, se non marginale, di nuove infrastrutture o incrementi della frammentazione ecosistemica e paesaggistica;
  - IV. sia prevista la contestuale realizzazione di adeguate aree di verde pubblico o a uso pubblico, per mitigare o compensare gli impatti paesaggistici ed ambientali.

[5]. Ai fini del recupero e della riqualificazione delle aree produttive costituiscono riferimento per la progettazione degli interventi le linee guida per le Aree produttive ecologicamente attrezzate (Apea), adottate con DGR 28 luglio 2009 n. 30-11858.

[6]. I piani locali possono prevedere la riconversione degli insediamenti specialistici organizzati mediante i processi di rigenerazione urbana di cui all'articolo 34 comma 5.

### **Art. 38. Aree di dispersione insediativa**

[1]. Il Ppr individua, nella Tavola P4, le aree rurali investite da processi di dispersione insediativa extra agricola nelle quali prevalgono altri modelli insediativi con recenti e intense dinamiche di crescita. In tali aree si distinguono due tipi di morfologie insediative (m.i.):

- a. caratterizzate da insediamenti a bassa densità, prevalentemente residenziali (m.i. 6);
- b. caratterizzate da insediamenti isolati reiterati, con edifici di grandi dimensioni prevalentemente specialistici (produttivi, terziari, commerciali, per attrezzature tecnologiche), localizzati per lo più lungo le strade, privi di un disegno d'insieme (m.i. 7).

[2]. Con riferimento alle aree di cui al comma 1, il Ppr persegue i seguenti obiettivi:

- a. contenimento e mitigazione delle proliferazioni insediative, con particolare attenzione agli sviluppi arteriali specialistici, privilegiando il recupero e il

riuso del patrimonio edilizio e urbanistico esistente, utilizzando razionalmente le aree e le infrastrutture di servizio;

- b. contenimento delle tendenze trasformatrici e dei processi di sviluppo che minacciano paesaggi insediati, dotati di un'identità ancora riconoscibile e qualificazione paesaggistica delle aree agricole interstiziali e periurbane;
- c. salvaguardia dei suoli a elevata capacità d'uso di cui all'articolo 20;
- d. trasformazione dei contesti paesaggistici privi di una chiara struttura spaziale in luoghi dotati di nuove identità riconoscibili e riqualificazione delle aree urbanizzate prive di identità e degli insediamenti di frangia;
- e. contenimento dei processi di frammentazione del territorio per favorire un'integrazione delle sue componenti naturali e antropiche, mediante la ricomposizione della continuità ambientale e l'accrescimento dei livelli di biodiversità del mosaico paesaggistico.

### **Direttive**

- [3]. I piani locali, in relazione alle specificità dei territori interessati, verificano e precisano la delimitazione delle morfologie di cui al comma 1, al fine di mantenerne e promuoverne la destinazione agricola prevalente; all'interno di queste individuano altresì le aree marginali irreversibilmente compromesse, per le quali i caratteri ambientali e paesaggistici siano stati strutturalmente modificati rispetto a quelli della preesistente matrice rurale.
- [4]. Entro le aree di cui al comma 1 i piani locali definiscono previsioni e normative finalizzate a garantire che:
  - a. eventuali interventi insediativi, a eccezione di quelli connessi allo svolgimento delle attività agricole, non interessino le aree caratterizzate da elevata produttività e pregio agronomico di cui all'articolo 20, biopermeabilità di cui all'articolo 19 e valenza percettivo-identitaria, paesaggistica o culturale di cui agli articoli 30, 32 e 33, ovvero le aree libere residue interessanti ai fini della realizzazione della rete ecologica di cui all'articolo 42, e si concentrino nelle aree irreversibilmente compromesse di cui al comma 3;
  - b. possano essere ammessi, oltre a interventi di recupero del patrimonio edilizio esistente, solo i completamenti realizzabili nelle aree interstiziali all'interno o a margine di contesti già edificati, se finalizzati alla definizione di margini e bordi di separazione tra aree libere e aree costruite;
  - c. gli interventi consentiti mirino alla riqualificazione del contesto, privilegiando allineamenti finalizzati al riordino degli insediamenti e l'uso di caratteri tipologici coerenti con l'ambiente e il paesaggio circostante, nonché alla conservazione e valorizzazione dei sistemi di ville di cui all'articolo 26; la progettazione sia urbanistica sia edilizia deve inoltre tenere conto di quanto indicato dagli specifici indirizzi per la qualità paesaggistica predisposti dalla Giunta regionale;
  - d. siano favoriti gli interventi di riconversione verso utilizzi agricoli di aree ed edifici con diversa destinazione d'uso.

### **Art. 39. "Insule" specializzate e complessi infrastrutturali**

- [1]. Il Ppr individua, nella Tavola P4, le principali aree edificate per funzioni specializzate, distinte dal resto del territorio e in particolare:
  - a. le insule specializzate (m.i. 8), che comprendono in particolare:

- I. le aree militari o carcerarie;
  - II. le principali aree estrattive e minerarie;
  - III. i complessi ospedalieri;
  - IV. le piste motoristiche, gli impianti da golf e gli altri impianti sportivi, i campeggi, le grandi strutture commerciali, i grandi vivai, i parchi tematici e i cimiteri di estesa dimensione o esterni all'urbanizzato;
  - V. i depuratori, le discariche, gli impianti speciali, le attrezzature produttive speciali e le raffinerie.
- b. i complessi infrastrutturale (m.i. 9), che comprendono in particolare:
- I. gli svincoli autostradali;
  - II. i nodi e i grandi piazzali di deposito ferroviario;
  - III. le aree e gli impianti per la logistica, l'interscambio, i depositi e lo stoccaggio delle merci;
  - IV. i principali impianti per la produzione di energia;
  - V. le reti di trasporto internazionale e nazionale;
  - VI. i principali aeroporti e le relative pertinenze.

[2]. Per le aree di cui al comma 1 il Ppr persegue i seguenti obiettivi:

- a. integrazione paesaggistico-ambientale delle infrastrutture territoriali, delle piattaforme logistiche, delle aree per le produzioni innovative e degli altri insediamenti produttivi, terziari, commerciali o turistici a partire dalle loro caratteristiche progettuali (localizzative, dimensionali, costruttive, di sistemazione dell'intorno);
- b. mitigazione degli impatti delle infrastrutture autostradali e ferroviarie mediante il ripristino delle connessioni da esse intercettate, la riduzione della frammentazione e degli effetti barriera, l'integrazione funzionale degli edifici esistenti destinati all'abbandono perché ricadenti all'interno delle aree di pertinenza delle infrastrutture;
- c. incentivazione della qualità della progettazione al fine di ottimizzare l'integrazione degli interventi nel contesto circostante;
- d. localizzazione degli impianti di smaltimento dei rifiuti e delle altre attrezzature tecnologiche di interesse pubblico, necessarie per l'efficienza territoriale e la qualità della vita urbana, in siti adatti a minimizzare l'impatto paesaggistico-ambientale, in contesti già compromessi oggetto di progetti complessivi di riqualificazione comprendenti le necessarie mitigazioni e compensazioni.

### **Indirizzi**

[3]. Per le aree di cui al comma 1, i piani settoriali, i piani territoriali provinciali e i piani locali disciplinano gli interventi secondo le seguenti priorità:

- a. limitare le interferenze dei nuovi insediamenti sui beni paesaggistici e sulle componenti di maggior pregio o sensibilità;
- b. privilegiare il recupero e il riuso delle strutture, delle infrastrutture, degli impianti, degli edifici e dei manufatti dismessi o sottoutilizzati;
- c. razionalizzare la localizzazione dei nuovi insediamenti necessari, in modo da consentire l'utilizzo comune di servizi e infrastrutture e l'attivazione di rapporti di complementarietà e di sinergia, nonché da limitare il frazionamento dei contesti rurali e l'interferenza con le attività agricole;
- d. definire i requisiti e le modalità attuative, con riferimento al contenimento del consumo di suolo, ai rapporti con il contesto paesaggistico e urbano,

all'uso delle risorse idriche, al risparmio energetico, all'accessibilità con mezzi pubblici.

### **Direttive**

- [4]. I piani locali verificano e precisano la delimitazione delle morfologie di cui al comma 1.
- [5]. In coerenza con quanto previsto al comma 3, eventuali ampliamenti o nuove aree per funzioni specializzate o lo sviluppo di nodi infrastrutturali di interesse regionale devono privilegiare:
- a. localizzazioni nei contesti degradati, anche segnalati nel Ppr come aree di criticità, purché ricompresi all'interno di progetti di riqualificazione urbanistica ed edilizia dei siti;
  - b. scelte localizzative finalizzate al conseguimento degli obiettivi di cui al comma 2 e subordinate alla realizzazione delle necessarie mitigazioni e compensazioni.
- [6]. Al termine dell'attività di produzione di energia da fonti rinnovabili, le aree agricole occupate sono restituite all'uso agricolo; gli enti locali disciplinano tale fattispecie all'interno dei propri strumenti di pianificazione.
- [7]. I piani settoriali e locali disciplinano il recupero delle aree estrattive e minerarie in modo tale da mitigare l'impatto prodotto dall'attività produttiva ripristinando, quando possibile, le condizioni originarie dell'area tramite interventi di rinaturalizzazione e ripristino morfologico e vegetativo.
- [8]. I piani locali disciplinano le aree destinate a campeggio privilegiando gli interventi di riqualificazione delle strutture esistenti, promuovendo il loro adeguamento igienico-sanitario, dettando norme e criteri per il corretto inserimento paesaggistico degli interventi.

### **Prescrizioni**

- [9]. La realizzazione di nuovi impianti per la produzione di energia, compresi quelli da fonti rinnovabili, deve essere coerente, oltre che con le previsioni delle presenti norme, con i criteri localizzativi e qualitativi definiti a livello nazionale e regionale.

### **Art. 40. Insediamenti rurali**

- [1]. Il Ppr individua, nella Tavola P4, le aree dell'insediamento rurale nelle quali le tipologie edilizie, l'infrastrutturazione e la sistemazione del suolo sono prevalentemente segnate da usi storicamente consolidati per l'agricoltura, l'allevamento o la gestione forestale, con marginale presenza di usi diversi.
- [2]. Gli insediamenti rurali sono distinti nelle seguenti morfologie insediative:
- a. aree rurali di pianura o collina (m.i. 10);
  - b. sistemi di nuclei rurali di pianura, collina e bassa montagna (m.i. 11);
  - c. villaggi di montagna (m.i. 12);
  - d. aree rurali di montagna o collina con edificazione rada e dispersa (m.i. 13);
  - e. aree rurali di pianura (m.i. 14);
  - f. alpeggi e insediamenti rurali d'alta quota (m.i. 15).

- [3]. Con riferimento alle aree di cui al comma 2 il Ppr persegue i seguenti obiettivi:
- a. in generale:
    - I. sviluppo delle attività agro-silvo-pastorali che valorizzano le risorse locali e le specificità naturalistiche e culturali;
    - II. contenimento delle proliferazioni insediative non connesse all'agricoltura, con particolare attenzione alle aree di pregio paesaggistico o a elevata produttività di cui agli articoli 20 e 32;
    - III. salvaguardia dei suoli agricoli di cui all'articolo 20;
    - IV. potenziamento della riconoscibilità dei luoghi di produzione agricola che qualificano l'immagine del Piemonte;
    - V. sviluppo, nelle aree protette e nei corridoi ecologici, delle pratiche forestali che uniscono gli aspetti produttivi alla gestione naturalistica;
  - b. per le m.i. 10, 11 e 14, in contesti esposti alla dispersione urbanizzativa:
    - I. sviluppo, nei contesti periurbani, delle pratiche colturali e forestali innovative che uniscono gli aspetti produttivi alla fruizione per il tempo libero e per gli usi naturalistici;
  - c. per le m.i. 12, 13, 15:
    - I. contrasto all'abbandono del territorio, alla riduzione della varietà paesaggistica e all'alterazione degli equilibri idrogeologici e paesaggistici;
    - II. riqualificazione dei paesaggi alpini e degli insediamenti montani o collinari alterati da espansioni arteriali, attrezzature e impianti per usi turistici e terziari.

### **Direttive**

- [4]. I piani locali, in relazione alle specificità dei territori interessati, precisano la delimitazione delle morfologie di cui al comma 2.
- [5]. Entro le aree di cui al presente articolo la pianificazione settoriale (lettere b., e.), territoriale provinciale (lettere f., g., h.) e locale (lettere a., b., c., d., f., g., h.) stabilisce normative atte a:
- a. disciplinare gli interventi edilizi e infrastrutturali in modo da favorire il riuso e il recupero del patrimonio rurale esistente, con particolare riguardo per gli edifici, le infrastrutture e le sistemazioni di interesse storico, culturale, documentario;
  - b. collegare gli interventi edilizi e infrastrutturali alla manutenzione o al ripristino dei manufatti e delle sistemazioni di valenza ecologica e/o paesaggistica (bacini di irrigazione, filari arborei, siepi, pergolati, ecc.);
  - c. contenere gli interventi di ampliamento e nuova edificazione non finalizzati al soddisfacimento delle esigenze espresse dalle attività agricole e a quelle a esse connesse, tenuto conto delle possibilità di recupero o riuso del patrimonio edilizio esistente e con i limiti di cui alla lettera g;
  - d. disciplinare gli interventi edilizi in modo da assicurare la coerenza paesaggistica e culturale con i caratteri tradizionali degli edifici e del contesto;
  - e. disciplinare, favorendone lo sviluppo, le attività agrituristiche e l'ospitalità diffusa, l'escursionismo e le altre attività ricreative a basso impatto ambientale;

- f. definire criteri per il recupero dei fabbricati non più utilizzati per attività agro-silvo-pastorali, in coerenza con quanto previsto dalla l.r. 9/2003;
- g. consentire la previsione di interventi eccedenti i limiti di cui al punto f. qualora vi sia l'impossibilità di reperire spazi e volumi idonei attraverso interventi di riqualificazione degli ambiti già edificati o parzialmente edificati, affrontando organicamente il complesso delle implicazioni progettuali sui contesti investiti; in tali casi gli interventi dovranno comunque non costituire la creazione di nuovi aggregati, ma garantire la continuità con il tessuto edilizio esistente e prevedere adeguati criteri progettuali, nonché la definizione di misure mitigative e di compensazione territoriale, paesaggistica e ambientale;
- h. consentire la previsione di interventi infrastrutturali di rilevante interesse pubblico solo a seguito di procedure di tipo concertativo (accordi di programma, accordi tra amministrazioni, procedure di copianificazione), ovvero se previsti all'interno di strumenti di programmazione regionale o di pianificazione territoriale di livello regionale o provinciale, che definiscano adeguati criteri per la progettazione degli interventi e misure mitigative e di compensazione territoriale, paesaggistica e ambientale.

#### **Art. 41. Aree caratterizzate da elementi critici e con detrazioni visive**

- [1]. Il Ppr individua nella Tavola P4 e negli Elenchi di cui all'articolo 4, comma 1, lettera e. particolari aree caratterizzate da elementi paesaggisticamente critici ed esposte a rischi di detrazione visiva, derivanti da processi di urbanizzazione e infrastrutturazione; per tali aree promuove il recupero e la rigenerazione, quali interventi prioritari per la qualificazione del territorio e del paesaggio, con particolare attenzione ai casi in cui sono coinvolti siti, beni e componenti di pregio.
- [2]. Gli elementi di cui al comma 1 sono distinti nei seguenti fattori di criticità:
- a. elementi lineari:
    - I. infrastrutture a terra o impianti costituenti barriera visiva o ecologica (grandi strade, ferrovie o attrezzature);
    - II. infrastrutture aeree impattanti quali elettrodotti, impianti a fune, antenne;
    - III. sistemi arteriali lungo strada;
  - b. elementi puntuali:
    - I. siti e impianti impattanti o inquinanti (attività estrattive, grandi alterazioni del suolo, aree produttive o impianti a rischio di incidente rilevante) e siti dismessi.
    - II. elementi soggetti a perdita di fattori caratterizzanti per crescita urbanizzativa, opere d'urbanizzazione, cartellonistica o altre attrezzature, anche luminose o riflettenti, che riducono o impediscono la fruizione del paesaggio da strade e da spazi pubblici ad alta frequentazione.

#### **Indirizzi**

- [3]. La Giunta regionale definisce specifici indirizzi e criteri per la riqualificazione delle aree caratterizzate da elementi critici di rilevanza sovralocale.

#### **Direttive**

- [4]. I piani territoriali provinciali e i piani locali possono precisare e aggiornare le indicazioni del Ppr relative agli elementi di cui al comma 2, evidenziando i casi, anche potenziali, di interferenza visiva con i beni e le componenti di cui alle presenti norme.
- [5]. Al fine di assicurare la riqualificazione delle aree in cui ricadono gli elementi di criticità di cui al presente articolo i piani locali, in caso di edifici o infrastrutture dismesse o da rimodernare, subordinano ogni intervento di riuso o trasformazione eccedente quanto previsto dal DPR n. 380/2001, articolo 3, comma 1, lettere a., b., c., alla previa rimozione, o alla massima possibile mitigazione delle situazioni di degrado, di rischio e di compromissione e ne disciplinano, in funzione delle diverse situazioni, le modalità per l'attuazione.
- [6]. I piani settoriali e i piani locali, per quanto di rispettiva competenza, disciplinano le modalità di riqualificazione e riuso delle aree di cui al presente articolo, anche attraverso specifici progetti di riqualificazione, processi di rigenerazione urbana, misure, programmi e progetti unitari atti a consentire un riutilizzo appropriato del suolo impegnato dagli edifici e dalle infrastrutture dismesse, coerentemente con gli obiettivi di qualità paesaggistica di cui all'Allegato B delle presenti norme.

## PARTE V – LE RETI

### Art. 42. Rete di connessione paesaggistica

- [1]. Il Ppr promuove la formazione della Rete di connessione paesaggistica (Rete), anche mediante l'attuazione dei progetti strategici di cui all'articolo 44; la Rete di connessione paesaggistica è costituita dall'integrazione degli elementi delle reti ecologica, storico-culturale e fruitiva.
- [2]. Il Ppr riconosce la rete ecologica regionale, nell'ambito della predisposizione della Carta della Natura prevista dalla l.r. 19/2009, inquadrata nella rete ecologica nazionale ed europea, quale sistema integrato di risorse naturali interconnesse, volto ad assicurare in tutto il territorio regionale le condizioni di base, anche per la sostenibilità ambientale dei processi di trasformazione e, in primo luogo, per la conservazione attiva della biodiversità.
- [3]. Il Ppr riconosce nella Tavola P5 gli elementi che concorrono alla definizione della rete ecologica regionale di seguito elencati:
- a. i nodi principali e secondari (*core areas*), formati dal sistema delle aree protette, dai siti della Rete Natura 2000 (i siti di importanza comunitaria - SIC, le zone di protezione speciale - ZPS e, in prospettiva, le zone speciali di conservazione - ZSC), dalle zone naturali di salvaguardia, dalle aree contigue, da ulteriori siti di interesse naturalistico e dagli ecosistemi acquatici; i nodi sono le aree con maggiore ricchezza di habitat naturali;
  - b. le connessioni ecologiche, formate dai corridoi su rete idrografica, dai corridoi ecologici, dai punti di appoggio (*stepping stones*), dalle aree di continuità naturale, dalle fasce di buona connessione e dalle principali fasce di connessione sovrrregionale; le connessioni mantengono e favoriscono le dinamiche di dispersione delle popolazioni biologiche tra i diversi nodi della rete;
  - c. le aree di progetto, formate dalle aree tampone (*buffer zones*), dai contesti dei nodi, dai contesti fluviali e dai varchi ecologici, così definiti:
    - I. le aree tampone sono aree in cui modulare l'impatto antropico fra il nodo della rete e l'ambiente esterno;
    - II. i contesti dei nodi sono i luoghi di integrazione tra la rete ecologica e il territorio in cui sono inseriti, che richiedono prioritariamente la considerazione delle principali interdipendenze che si producono in termini ecologici, funzionali, paesaggistici e culturali;
    - III. i contesti fluviali sono definiti dalle terre alluvionali poste lungo le aste principali (fiume Po e affluenti maggiori), nonché lungo i corsi d'acqua minori, quando interessati da situazioni di stretta relazione con aree protette o per necessità di ricostruzione delle connessioni;
    - IV. i varchi ecologici sono pause del tessuto antropico funzionali al mantenimento della connettività ecologica;
  - d. le aree di riqualificazione ambientale, comprendenti i contesti periurbani di rilevanza regionale e locale, le aree agricole in cui ricreare connettività diffusa e i tratti di discontinuità da recuperare e mitigare, nonché, al fine di completare il mosaico dell'uso dei suoli, le aree urbanizzate.

Gli elementi della rete sono maggiormente approfonditi o integrati in relazione ai piani, progetti e programmi strategici di cui all'articolo 44 e all'attuazione dell'articolo 3 della l.r. 19/2009 (Carta della Natura).

- [4]. La rete storico-culturale è costituita dalle mete di fruizione di interesse naturale e culturale, dai sistemi di valorizzazione del patrimonio culturale (sistemi delle residenze sabaude, dei castelli, delle fortificazioni, delle abbazie, dei santuari, dei ricetti, degli insediamenti Walser, degli ecomusei e dei Sacri Monti) dai siti archeologici di rilevanza regionale e dai siti inseriti nella Lista del Patrimonio mondiale dell'Unesco, individuati nella Tavola P5, la cui interconnessione svolge un ruolo cruciale ai fini della valorizzazione complessiva del paesaggio regionale; alcuni elementi della rete storico-culturale, pur non essendo direttamente interconnessi tra loro, costituiscono mete della rete di fruizione di cui al comma 5.
- [5]. La rete di fruizione è costituita da un insieme di mete storico-culturali e naturali, di diverso interesse e capacità attrattiva, collegate tra loro da itinerari, caratterizzabili a tema e strutturati per ambiti territoriali, rappresentativi del paesaggio regionale; le connessioni della rete di fruizione sono formate dagli assi infrastrutturali di tipo stradale o ferroviario e dalla rete escursionistica e sentieristica, nonché dalle interconnessioni della rete storico-culturale di cui al comma 4, come individuati nella Tavola P5, in funzione della valorizzazione complessiva del patrimonio storico-culturale regionale, con particolare riferimento agli accessi alle aree naturali e ai punti panoramici.
- [6]. Le individuazioni cartografiche della Tavola P5 assumono carattere di rappresentazione indicativa, volte a definire le prestazioni attese per gli elementi della rete nei diversi contesti territoriali.
- [7]. Con riferimento alla Rete di cui al comma 1 il Ppr persegue i seguenti obiettivi:
- a. assicurare le condizioni di base per la sostenibilità ambientale dei processi di crescita e di trasformazione e la conservazione attiva della biodiversità;
  - b. assicurare un'adeguata tutela e accessibilità alle risorse naturali e paesaggistiche;
  - c. ridurre o contenere gli impatti negativi sul paesaggio e sull'ambiente;
  - d. valorizzare il patrimonio culturale regionale anche in funzione della sua accessibilità e fruibilità;
  - e. migliorare le prestazioni delle infrastrutture dedicate alla fruizione paesaggistica e ambientale.

### **Indirizzi**

- [8]. I piani territoriali provinciali e i piani locali considerano gli elementi della Rete, anche in relazione alle indicazioni del progetto della rete di valorizzazione ambientale di cui all'articolo 44, individuando le misure di tutela e di intervento per migliorarne il funzionamento, mediante appositi progetti, piani e programmi che ne approfondiscano e specifichino gli aspetti di interesse sub regionale e locale, in coerenza con le norme specifiche di tutela e conservazione delle aree naturali protette e dei Siti della Rete Natura 2000.

- [9]. Gli enti locali assicurano l'accessibilità e la fruibilità della Rete con particolare riferimento agli elementi di cui ai commi 4 e 5 prevedendo, dove necessario, l'installazione di un'adeguata cartellonistica e di punti informativi.
- [10]. In relazione agli elementi della rete ecologica di cui al comma 3, individuati nella Tavola P5:
- a. i nodi rappresentano ambiti di salvaguardia ecologica in cui la Regione può promuovere l'istituzione di nuove aree protette, se non presenti, o comunque di salvaguardia intorno a quelle già istituite, laddove sia necessario;
  - b. le aree di riqualificazione ambientale costituiscono gli ambiti in cui sviluppare azioni per assicurare e ricostruire connessioni ecologiche, nonché ricreare connettività anche minime (ad es. siepi e filari) al fine di ristabilire il corretto equilibrio tra città e campagna; le eventuali trasformazioni contribuiscono a ridefinire i bordi urbani sfrangiati; gli interventi di riqualificazione, compensazione e progettazione paesaggistica e ambientale sono finalizzati a mantenere i varchi tra nuclei urbani, alla realizzazione di cinture verdi, *greenway* e cunei verdi, nonché a valorizzare le attività agricole anche in chiave turistica e didattica;
  - c. le connessioni lineari (ad es. siepi e filari) esistenti, anche minime, rappresentano gli elementi da conservare e incrementare, in particolare a tutela delle bealere, dei canali e lungo i percorsi individuati nella Tavola P5;
  - d. i contesti fluviali rappresentano gli ambiti all'interno dei quali promuovere l'ampliamento delle aree golenali e la riqualificazione dei tratti spondali (nel rispetto di quanto previsto dal PAI e dalle Direttive e programmi a esso collegati, per quanto non attiene la tutela del paesaggio), mantenere la vegetazione arborea spondale esistente e impiantarne di nuova con specie autoctone ove necessario, ripristinare il bosco ripariale e promuovere interventi di valorizzazione paesaggistica e ambientale delle casce di espansione esistenti.
- [11]. Con riferimento alle indicazioni relative alle reti fruitiva, i piani settoriali, territoriali provinciali e i piani locali, per quanto di rispettiva competenza, definiscono azioni finalizzate a:
- a. adottare orientamenti progettuali tali da aderire ai caratteri specifici dei contesti interessati, con particolare riferimento alle indicazioni di cui alla Parte III delle presenti norme;
  - b. prestare speciale attenzione agli aspetti panoramici e di intervisibilità, sia attivi (le infrastrutture come canali di fruizione visiva), sia passivi (le infrastrutture come oggetto di relazioni visive), con particolare riferimento a quelle considerate agli articoli 30 e 33;
  - c. prestare speciale attenzione all'uso della vegetazione (cortine verdi, viali d'accesso, arredo vegetale, barriere verdi anti-rumore, ecc.) nei progetti di infrastrutture;
  - d. adottare specifiche misure di mitigazione nei confronti delle criticità esistenti.

### **Direttive**

- [12]. I piani territoriali provinciali riconoscono e approfondiscono gli elementi della Rete descritti nei commi 3, 4 e 5, precisando la disciplina operativa necessaria alla loro

salvaguardia e all'attuazione delle indicazioni progettuali del Ppr, con particolare riferimento ai corridoi e ai sistemi (ambientali, storici e infrastrutturali) di livello sovra locale.

[13]. I piani locali assumono e specificano alla scala di maggior dettaglio gli elementi della Rete, ponendo particolare attenzione alla disciplina per gli elementi puntuali e recependo dalla pianificazione di area vasta le indicazioni riguardanti le misure di tutela di livello sovra locale.

[14]. La Rete costituisce riferimento per:

- a. le valutazioni ambientali strategiche, di impatto o di incidenza di piani o progetti che possono influire sulla consistenza, l'integrità e la fruibilità delle risorse naturali e di quelle storico-culturali a esse associate; le analisi e gli studi dovranno evidenziare le interferenze dei piani e dei progetti con la Rete, individuando eventuali azioni di mitigazione e compensazione;
- b. le misure di qualificazione ambientale previste dal programma di sviluppo rurale o da altri programmi di finanziamento del settore agricolo e forestale con finalità ambientali, nonché per la localizzazione di misure di compensazione relative a trasformazioni d'uso o realizzazione di infrastrutture.

## **PARTE VI – PROGRAMMI, PIANI E PROGETTI STRATEGICI**

### **Art. 43. Copianificazione e coordinamento per l'attuazione del Ppr**

- [1]. Ai fini dell'attuazione del Ppr, gli enti locali assumono i contenuti delle presenti norme nonché i principi espressi nel Codice e coordinano i rispettivi atti di pianificazione alla luce del quadro strutturale e del sistema di strategie e obiettivi di cui alla Parte II delle presenti norme.
- [2]. I piani territoriali provinciali e i piani locali concorrono all'attuazione delle finalità generali del Ppr mediante l'articolazione a livello locale di strategie di azione coerenti con il quadro di obiettivi di cui all'articolo 8.
- [3]. La Regione, in accordo con il Ministero, può promuovere intese con gli enti locali e gli enti di gestione delle aree protette per favorire il processo di adeguamento degli strumenti di pianificazione al Ppr.
- [4]. La definizione dei programmi, piani e progetti strategici di interesse sovralocale, di cui all'articolo 44, avviene anche mediante apposite intese tra la Regione, gli enti locali interessati, gli enti di gestione delle aree protette e, in caso di presenza di beni paesaggistici, il Ministero.

### **Art. 44. Programmi, piani e progetti strategici**

- [1]. Il Ppr sostiene le politiche di salvaguardia e valorizzazione del paesaggio anche mediante la promozione di programmi, piani e progetti strategici a regia regionale o promossi da soggetti diversi (pubblici e privati) e la realizzazione di approfondimenti tematici attraverso la definizione di studi e analisi (linee guida, cataloghi, ecc.) di accompagnamento al processo di attuazione del Ppr.
- [2]. In relazione alle strategie di cui all'articolo 8, comma 1 e in coerenza con i contenuti e le finalità del Ppr, si individuano i seguenti temi:
  - a. la valorizzazione del patrimonio paesaggistico piemontese, quale risorsa strategica per lo sviluppo locale, che si pone come obiettivo principale la promozione di progetti orientati a riconoscere e salvaguardare i caratteri identitari del territorio;
  - b. l'implementazione della rete di connessione paesaggistica, definita sulla base del progetto strategico Rete di Valorizzazione Ambientale (RVA), quale strumento progettuale per l'attuazione integrata degli elementi della rete ecologica regionale, della rete culturale e della rete di fruizione sociale;
  - c. il contenimento del consumo di suolo, mediante la promozione di politiche e azioni finalizzate a contrastare la dispersione insediativa, nonché l'espansione edilizia e infrastrutturale sulle aree libere, in coerenza con le strategie comunitarie e nazionali, con le indicazioni normative del Ptr e in attuazione delle previsioni specifiche del Ppr;
  - d. la salvaguardia attiva dei paesaggi agrari mediante la definizione di progetti o interventi orientati a contrastare i processi di banalizzazione e degrado sia nella aree a coltivazione intensiva delle pianure più fertili sia nelle aree montane più marginali, caratterizzate da fenomeni di abbandono;

- e. la definizione di criteri e modalità specifici per la qualificazione dei sistemi urbani e periurbani in termini edilizi, urbanistici e della funzionalità ecosistemica del territorio, in particolare nel contesto urbano-rurale; la qualificazione dei sistemi urbani e periurbani si persegue mediante la definizione di progetti orientati a rendere sostenibile l'impronta ecologica, nonché a promuovere la costruzione di una rete di infrastrutturazione ambientale dei maggiori sistemi urbani piemontesi; i progetti sono volti altresì a valorizzare le risorse ambientali, paesaggistiche, identitarie e storico-culturali in una prospettiva di ridisegno della città, di mitigazione degli impatti pregressi e di sviluppo della multifunzionalità dell'agricoltura nelle aree periurbane;
- f. l'implementazione delle infrastrutture verdi e dei servizi ecosistemici, quale strumento per la gestione integrata e sostenibile del territorio e del paesaggio e per lo sviluppo locale di un'economia *green*;
- g. l'inserimento paesaggistico dei manufatti specialistici e degli impianti tecnologici o di produzione di energia e la riqualificazione delle aree dismesse o compromesse, nonché di quelle identificate ai sensi dell'articolo 41, anche mediante la definizione di specifiche linee guida di supporto alla progettazione, nonché mediante la predisposizione o l'approfondimento dei criteri relativi al recupero e alla riqualificazione delle aree degradate, dismesse e paesaggisticamente critiche.

[3]. I progetti, i piani e i programmi strategici di interesse regionale sono attuati attraverso gli accordi e le intese di cui all'articolo 43, ovvero attraverso specifici progetti finanziati con risorse regionali, nazionali ed europee.

[4]. Il Ppr riconosce quali primi strumenti di approfondimento dei temi di cui al comma 2, in corso di attuazione, i programmi e progetti strategici di seguito indicati:

- a. Corona verde;
- b. i contratti di fiume e di lago;
- c. le attività connesse al progetto "Monitoraggio del consumo di suolo in Piemonte";
- d. l'implementazione della rete ecologica regionale;
- e. i progetti relativi ai siti inseriti nella lista del Patrimonio mondiale dell'Unesco e alle Riserve della biosfera (MAB);
- f. i progetti europei finanziati con il programma di cooperazione transnazionale "Alpine space".

[5]. Le province e la città metropolitana possono promuovere intese tra comuni e soggetti pubblici e privati interessati alla realizzazione e alla gestione di progetti inerenti i temi di cui al comma 2, assicurando l'integrazione con eventuali altri progetti strategici attivati e gestiti da altri operatori nello stesso territorio.

## **PARTE VII – ATTUAZIONE DEL PPR E REGIME TRANSITORIO**

### **Art. 45. Attuazione del Ppr e regime transitorio**

- [1]. A partire dalla data di adozione del Ppr la delimitazione e rappresentazione dei beni paesaggistici di cui agli articoli 136, 142 e 157 del Codice coincide con quella riportata nella Tavola P2 e nel Catalogo di cui all'articolo 4, comma 1, lettera c., fatto salvo quanto disposto al comma 6.
- [2]. In sede di adeguamento al Ppr degli strumenti di pianificazione locale, ai sensi dell'articolo 46, comma 2, i comuni d'intesa con il Ministero e la Regione possono precisare, alla scala di dettaglio dello strumento urbanistico comunale, la delimitazione e rappresentazione dei beni di cui agli articoli 136, 142 e 157 del Codice; la Regione, ai sensi dell'articolo 5, comma 6 provvede conseguentemente all'aggiornamento delle banche dati del Ppr.
- [3]. Le precisazioni di cui al comma 2 relative ai beni di cui agli articoli 136 e 157 del Codice possono riguardare errori materiali, minime specificazioni dovute a diversa georeferenziazione delle basi catastali, maggior dettaglio della base cartografica di riferimento, adeguamenti catastali, inesattezze nell'individuazione del riferimento cartografico utilizzato per la perimetrazione dei beni; qualora non sia possibile, a giudizio della Regione e del Ministero, individuare in modo univoco la corretta rappresentazione del bene paesaggistico, gli eventuali scostamenti rilevati sono sottoposti all'esame della Commissione di cui all'articolo 137 del Codice.
- [4]. Le precisazioni di cui al comma 2 relative ai beni di cui all'articolo 142 del Codice sono effettuate sulla base di quanto disposto negli articoli delle presenti norme relative a tali categorie di beni.
- [5]. Nelle more dell'adeguamento di cui all'articolo 46, comma 2, eventuali precisazioni o specificazioni, quali quelle esemplificate al comma 3 e quelle di cui al comma 4 in merito all'individuazione dei beni di cui agli articoli 136, 142 e 157 del Codice, necessarie alla corretta gestione del bene paesaggistico possono essere richieste dai comuni, in attesa dell'adeguamento dei piani locali, mediante la presentazione di una documentazione dettagliata; in tali casi, le verifiche necessarie sono effettuate d'intesa fra la Regione e il Ministero e, per i beni di cui agli articoli 136 e 157 del Codice, qualora non sia possibile individuare in modo univoco la corretta rappresentazione del bene paesaggistico, le specificazioni sono sottoposte all'esame della Commissione di cui all'articolo 137 del Codice. L'eventuale aggiornamento del Ppr, conseguente alla verifica del bene oggetto di tutela di cui agli articoli 136, 142 e 157 del Codice, è assunto con deliberazione della Giunta regionale, ai sensi dell'articolo 10, comma 4, della l.r. 56/1977.
- [6]. Con riferimento ai beni di cui all'articolo 142 del Codice, laddove vi sia contrasto tra la rappresentazione cartografica del bene e la presenza di fatto dello stesso come risultante dalla norma è quest'ultima a prevalere, essendo la tutela *ex lege* determinata dalla presenza di fatto del bene indipendentemente dalla sua individuazione nel Ppr.

- [7]. Il perimetro dei beni di cui agli articoli 136 e 157 del Codice evidenziati con asterisco nel Catalogo dei beni paesaggistici ai fini di una successiva revisione da parte della Commissione di cui all'articolo 137 del Codice è comunque operante sino alla conclusione della procedura di cui agli articoli 138 e seguenti del Codice stesso.
- [8]. Qualora un edificio o un manufatto sia ricompreso solo parzialmente all'interno della perimetrazione di un bene paesaggistico di cui all'articolo 134 del Codice, l'autorizzazione paesaggistica di cui all'articolo 146 del Codice stesso deve essere riferita all'intero edificio o manufatto.

#### **Art. 46. Adeguamento al Ppr**

- [1]. La Regione provvede ad assicurare, entro il termine di dodici mesi dall'approvazione del Ppr, la coerenza e l'armonizzazione con le disposizioni dello stesso dei propri atti di pianificazione e delle politiche di settore, quali quelli a carattere culturale, ambientale, agricolo, sociale ed economico, nonché delle altre politiche che possono avere un'incidenza diretta o indiretta sul paesaggio, ai sensi dell'articolo 5 della Convenzione europea del paesaggio.
- [2]. Le province, la città metropolitana, i comuni o le loro forme associative che svolgono la funzione in materia di pianificazione urbanistica, e gli enti gestori delle aree naturali protette conformano o adeguano gli strumenti di pianificazione urbanistica o territoriale entro ventiquattro mesi dall'approvazione del Ppr, ai sensi dell'articolo 145, comma 4, del Codice. L'adeguamento avviene in modo coordinato tra gli enti locali ai diversi livelli; qualora ciò non sia possibile, ciascun ente adegua i propri strumenti alle disposizioni del Ppr autonomamente, mettendo a disposizione dell'ente sovraordinato o sottordinato le informazioni di cui dispone; i piani provinciali o della città metropolitana in sede di adeguamento riconoscono i contenuti degli strumenti urbanistici già adeguati al Ppr. La Regione assicura il coordinamento tra le procedure di adeguamento ai vari livelli istituzionali, anche sulla base delle risultanze delle istruttorie in corso relative ai medesimi ambiti territoriali.
- [3]. L'adeguamento di cui al comma 2, ai sensi dell'articolo 145, comma 5 del Codice, avviene assicurando la partecipazione dei competenti organi ministeriali al relativo procedimento, secondo le disposizioni contenute nei titoli II e III della l.r. 56/1977.
- [4]. Successivamente all'adeguamento dei piani locali al Ppr, nonché all'esito positivo del periodo di monitoraggio di cui all'articolo 143, comma 6 del Codice, nelle aree soggette a tutela ai sensi dell'articolo 142 del Codice stesso, non interessate da specifici procedimenti o provvedimenti ai sensi degli articoli 136, 138, 139, 140, 141 e 157 del Codice, la realizzazione di interventi può avvenire previo accertamento, nell'ambito del procedimento ordinato al rilascio o alla formazione del titolo edilizio, della conformità degli interventi medesimi alle previsioni del Ppr e dei piani urbanistici comunali o intercomunali.
- [5]. Le modalità attuative del monitoraggio di cui al comma 4 saranno disciplinate con successivo provvedimento, definito ai sensi dell'articolo 143, commi 6 e 7 del

Codice, approvato d'intesa tra il Ministero e la Regione entro 12 mesi dall'approvazione del Ppr.

### **Prescrizioni**

- [6]. Dall'approvazione del Ppr le province, la città metropolitana e gli enti gestori delle aree naturali protette non possono adottare nuovi strumenti di pianificazione, varianti generali, o revisioni al proprio strumento che non siano comprensive dell'adeguamento al Ppr stesso.
- [7]. Dall'approvazione del Ppr i comuni o le loro forme associative che svolgono la funzione in materia di pianificazione urbanistica non possono adottare varianti generali o revisioni ai propri strumenti urbanistici che non siano comprensive dell'adeguamento al Ppr stesso.
- [8]. Dall'adozione del Ppr, ai sensi dell'articolo 143, comma 9 del Codice non sono consentiti sugli immobili e nelle aree di cui all'articolo 134 interventi in contrasto con le prescrizioni e le specifiche prescrizioni d'uso contenute nel Ppr stesso, pertanto esse prevalgono sulle disposizioni incompatibili contenute nella vigente strumentazione territoriale, urbanistica e settoriale. Dall'approvazione del Ppr le previsioni come definite all'articolo 2, comma 4, relative anche alle componenti, sono immediatamente prevalenti sulle previsioni degli strumenti di pianificazione eventualmente difformi.
- [9]. Dall'approvazione del Ppr, anche in assenza dell'adeguamento di cui ai commi 1 e 2 del presente articolo, ogni variante apportata agli strumenti di pianificazione, limitatamente alle aree da essa interessate, deve essere coerente e rispettare le norme del Ppr stesso.
- [10]. Entro novanta giorni dall'approvazione del Ppr la Regione, d'intesa con il Ministero e sentita la Commissione consiliare competente, con il regolamento di cui all'articolo 8bis, comma 7 della l.r. 56/1977 disciplina le modalità di adeguamento al Ppr e la sua attuazione, nonché le modalità per la verifica di coerenza delle varianti di cui al comma 9, individuando la documentazione e gli adempimenti necessari a garantire il rispetto delle norme del Ppr, e stabilisce il regime transitorio per l'approvazione degli strumenti di pianificazione in itinere alla data di approvazione del Ppr stesso.

**ALLEGATO A**  
**SISTEMA DELLE STRATEGIE E DEGLI OBIETTIVI DEL PIANO**



## Le strategie

1.	<b>RIQUALIFICAZIONE TERRITORIALE, TUTELA E VALORIZZAZIONE DEL PAESAGGIO</b>
2.	<b>SOSTENIBILITÀ AMBIENTALE, EFFICIENZA ENERGETICA</b>
3.	<b>INTEGRAZIONE TERRITORIALE DELLE INFRASTRUTTURE DI MOBILITÀ, COMUNICAZIONE, LOGISTICA</b>
4.	<b>RICERCA, INNOVAZIONE E TRANSIZIONE ECONOMICO-PRODUTTIVA</b>
5.	<b>VALORIZZAZIONE DELLE RISORSE UMANE E DELLE CAPACITÀ ISTITUZIONALI</b>

## Gli obiettivi generali

### 1. RIQUALIFICAZIONE TERRITORIALE, TUTELA E VALORIZZAZIONE DEL PAESAGGIO

- 1.1. Valorizzazione del policentrismo e delle identità culturali e socio-economiche dei sistemi locali
- 1.2. Salvaguardia e valorizzazione della biodiversità e del patrimonio naturalistico-ambientale
- 1.3. Valorizzazione del patrimonio culturale materiale e immateriale dei territori
- 1.4. Tutela e riqualificazione dei caratteri e dell'immagine identitaria del paesaggio
- 1.5. Riqualificazione del contesto urbano e periurbano
- 1.6. Valorizzazione delle specificità dei contesti rurali
- 1.7. Salvaguardia e valorizzazione integrata delle fasce fluviali e lacuali
- 1.8. Rivitalizzazione della montagna e della collina
- 1.9. Recupero e risanamento delle aree degradate, abbandonate e dismesse

### 2. SOSTENIBILITÀ AMBIENTALE, EFFICIENZA ENERGETICA

- 2.1. Tutela e valorizzazione delle risorse primarie: acqua
- 2.2. Tutela e valorizzazione delle risorse primarie: aria
- 2.3. Tutela e valorizzazione delle risorse primarie: suolo e sottosuolo
- 2.4. Tutela e valorizzazione delle risorse primarie: patrimonio forestale
- 2.5. Promozione di un sistema energetico efficiente
- 2.6. Prevenzione e protezione dai rischi naturali e ambientali
- 2.7. Contenimento della produzione e ottimizzazione del sistema di raccolta e smaltimento dei rifiuti

### 3. INTEGRAZIONE TERRITORIALE DELLE INFRASTRUTTURE DI MOBILITÀ, COMUNICAZIONE, LOGISTICA

- 3.1. Riorganizzazione della rete territoriale dei trasporti, della mobilità e delle relative infrastrutture
- 3.2. Riorganizzazione e sviluppo dei nodi della logistica
- 3.3. Sviluppo equilibrato della rete telematica

#### **4. RICERCA, INNOVAZIONE E TRANSIZIONE ECONOMICO-PRODUTTIVA**

4.1.

Promozione selettiva delle attività di ricerca, trasferimento tecnologico, servizi per le imprese e formazione specialistica

4.2.

Promozione dei sistemi produttivi locali agricoli e agro-industriali

4.3.

Promozione dei sistemi produttivi locali industriali e artigianali

4.4.

Riqualificazione e sviluppo selettivo delle attività terziarie

4.5.

Promozione delle reti e dei circuiti turistici

#### **5. VALORIZZAZIONE DELLE RISORSE UMANE E DELLE CAPACITA' ISTITUZIONALI**

5.1.

Promozione di un processo di governance territoriale e promozione della progettualità integrata sovracomunale

5.2.

Organizzazione ottimale dei servizi collettivi sul territorio

## **Gli obiettivi specifici**

### **1. RIQUALIFICAZIONE TERRITORIALE, TUTELA E VALORIZZAZIONE DEL PAESAGGIO**

#### **1.1. VALORIZZAZIONE DEL POLICENTRISMO E DELLE IDENTITÀ CULTURALI E SOCIO-ECONOMICHE DEI SISTEMI LOCALI**

##### **1.1.1**

Riconoscimento della strutturazione del territorio regionale in paesaggi diversificati

##### **1.1.2**

Potenziamento della immagine articolata e plurale del paesaggio piemontese

##### **1.1.3**

Valorizzazione e tutela del paesaggio attraverso la sovrapposizione e l'interazione delle componenti caratterizzanti gli ambiti paesaggistici rispetto ai Sistemi locali individuati dal Ptr

##### **1.1.4**

Rafforzamento dei fattori identitari del paesaggio per il ruolo sociale di aggregazione culturale e di risorsa di riferimento per la promozione dei sistemi e della progettualità locale

#### **1.2.**

#### **SALVAGUARDIA E VALORIZZAZIONE DELLA BIODIVERSITA' E DEL PATRIMONIO NATURALISTICO-AMBIENTALE**

##### **1.2.1**

Salvaguardia delle aree protette, delle aree sensibili e degli habitat originari residui, che definiscono le componenti del sistema paesaggistico dotate di maggior naturalità e storicamente poco intaccate dal disturbo antropico

##### **1.2.2**

Miglioramento delle connessioni paesistiche, ecologiche e funzionali del sistema regionale e sovregionale, dei serbatoi di naturalità diffusa: aree protette, relative aree buffer e altre risorse naturali per la valorizzazione ambientale dei territori delle regioni alpine, padane e appenniniche

##### **1.2.3**

Conservazione e valorizzazione degli ecosistemi a "naturalità diffusa" delle matrici agricole tradizionali, per il miglioramento dell'organizzazione complessiva del mosaico paesaggistico, con particolare riferimento al mantenimento del presidio antropico minimo necessario in situazioni critiche o a rischio di degrado

##### **1.2.4**

Contenimento dei processi di frammentazione del territorio per favorire una più radicata integrazione delle sue componenti naturali ed antropiche, mediante la ricomposizione della continuità ambientale e l'accrescimento dei livelli di biodiversità del mosaico paesaggistico

#### **1.3.**

#### **VALORIZZAZIONE DEL PATRIMONIO CULTURALE MATERIALE E IMMATERIALE DEI TERRITORI**

##### **1.3.1**

Potenziamento di una consapevolezza diffusa del patrimonio paesaggistico e della necessità di valorizzarne il ruolo nei processi di trasformazione e di utilizzo del territorio

##### **1.3.2**

Riconoscimento del ruolo funzionale dei centri storici nel quadro di una politica territoriale di rilancio delle città e sostegno ai processi di conservazione attiva dell'impianto urbanistico ed edilizio, delle pertinenze paesistiche e delle relazioni con il sistema dei beni d'interesse storico, archeologico e culturale

##### **1.3.3**

Salvaguardia e valorizzazione del patrimonio storico, architettonico, urbanistico e museale e delle aree agricole di particolare pregio paesaggistico, anche attraverso la conservazione attiva e il recupero dagli impatti penalizzanti nei contesti paesaggistici di pertinenza

#### **1.4.**

#### **TUTELA E RIQUALIFICAZIONE DEI CARATTERI E DELL'IMMAGINE IDENTITARIA DEL PAESAGGIO**

##### **1.4.1**

Salvaguardia attiva dei paesaggi di specifico valore o eccellenza, nel quadro della valorizzazione del capitale territoriale

##### **1.4.2**

Trasformazione dei contesti paesaggistici privi di una chiara struttura spaziale in luoghi dotati di nuove identità pregnanti e riconoscibili

##### **1.4.3**

Contenimento e integrazione delle tendenze trasformatrici e dei processi di sviluppo che minacciano paesaggi insediati dotati di un'identità ancora riconoscibile, anche mediante il concorso attivo delle popolazioni insediate

##### **1.4.4**

Salvaguardia e valorizzazione degli aspetti di panoramicità regionali e locali, con particolare attenzione agli spazi aperti che consentono la percezione in profondità del territorio e l'inquadramento dei beni di interesse storico culturale e all'aspetto consolidato degli skyline urbani, collinari e montani

## **1.5. RIQUALIFICAZIONE DEL CONTESTO URBANO E PERIURBANO**

1.5.1 Riqualificazione delle aree urbanizzate prive di identità e degli insediamenti di frangia

1.5.2 Contenimento e razionalizzazione delle proliferazioni insediative e di attrezzature, arteriali o diffuse nelle aree urbane e suburbane

1.5.3 Qualificazione paesistica delle aree agricole interstiziali e periurbane con contenimento della loro erosione da parte dei sistemi insediativi e nuova definizione dei bordi urbani e dello spazio verde periurbano

1.5.4 Qualificazione dello spazio pubblico e dell'accessibilità pedonale al tessuto urbano e ai luoghi centrali con contenimento degli impatti del traffico veicolare privato

1.5.5 Mitigazione degli impatti antropici e delle pressioni connesse alla diffusione delle aree urbanizzate (riduzione e contenimento delle emissioni di inquinanti in atmosfera, ricarica delle falde acquifere, regolazione del ciclo idrogeologico, contenimento del disturbo acustico, ecc.)

## **1.6. VALORIZZAZIONE DELLE SPECIFICITÀ DEI CONTESTI RURALI**

1.6.1 Sviluppo e integrazione nelle economie locali degli aspetti colturali, tradizionali o innovativi, che valorizzano le risorse locali e le specificità naturalistiche e culturali dei paesaggi collinari, pedemontani e montani, che assicurano la manutenzione del territorio e degli assetti idrogeologici e paesistici consolidati

1.6.2 Contenimento e mitigazione delle proliferazioni insediative nelle aree rurali, con particolare attenzione a quelle di pregio paesaggistico o produttivo

1.6.3 Sviluppo delle pratiche colturali e forestali innovative nei contesti periurbani, che uniscono gli aspetti produttivi con le azioni indirizzate alla gestione delle aree fruibili per il tempo libero e per gli usi naturalistici

1.6.4 Sviluppo delle pratiche colturali e forestali nei contesti sensibili delle aree protette e dei corridoi ecologici, che uniscono gli aspetti produttivi con le azioni indirizzate alla gestione delle aree rurali e forestali di pregio naturalistico

## **1.7. SALVAGUARDIA E VALORIZZAZIONE INTEGRATA DELLE FASCE FLUVIALI E LACUALI**

1.7.1 Integrazione a livello del bacino padano delle strategie territoriali e culturali interregionali per le azioni di valorizzazione naturalistiche ecologiche e paesistiche del sistema fluviale

1.7.2 Salvaguardia delle caratteristiche ambientali delle fasce fluviali e degli ecosistemi acquatici negli interventi di ripristino delle condizioni di sicurezza dei corsi d'acqua e per la prevenzione dei rischi di esondazione

1.7.3 Salvaguardia delle caratteristiche ambientali e storico-culturali degli ambiti di bordo dei laghi, con particolare riferimento agli ecosistemi delle acque a bassa profondità dei laghi minori e agli insediamenti storici per la villeggiatura e il turismo

1.7.4 Valorizzazione del sistema storico di utilizzo e di distribuzione delle acque per usi produttivi dei fiumi e dei canali, anche mediante attività innovative

1.7.5 Potenziamento del ruolo di connettività ambientale della rete fluviale

1.7.6 Potenziamento e valorizzazione della fruizione sociale delle risorse naturali, paesistiche e culturali della rete fluviale e lacuale

## **1.8. RIVITALIZZAZIONE DELLA MONTAGNA E DELLA COLLINA**

1.8.1 Contrasto all'abbandono del territorio, alla scomparsa della varietà paesaggistica degli ambiti boscati (bordi, isole prative, insediamenti nel bosco) e all'alterazione degli assetti idrogeologici e paesistici consolidati e del rapporto tra versante e piana

1.8.2 Potenziamento della caratterizzazione del paesaggio costruito con particolare attenzione agli aspetti localizzativi (crinale, costa, pedemonte, terrazzo) tradizionali e alla modalità evolutive dei nuovi sviluppi urbanizzativi

1.8.3

Riqualificazione dei paesaggi alpini e degli insediamenti montani o collinari alterati da espansioni arteriali, attrezzature e impianti per usi turistici e terziari

1.8.4

Valorizzazione e rifunzionalizzazione degli itinerari storici e dei percorsi panoramici

1.8.5

Mitigazione e compensazione degli impatti provocati dagli attraversamenti montani di grandi infrastrutture (viabilità, ferrovia, energia)

**1.9.**

### **RECUPERO E RISANAMENTO DELLE AREE DEGRADATE, ABBANDONATE E DISMESSE**

1.9.1

Riuso e recupero delle aree e dei complessi industriali o impiantistici dismessi od obsoleti o ad alto impatto ambientale, in funzione di un drastico contenimento del consumo di suolo e dell'incidenza ambientale degli insediamenti produttivi

1.9.2

Recupero e riqualificazione degli aspetti ambientali e di fruizione sociale delle aree degradate, con programmi di valorizzazione che consentano di compensare i costi di bonifica e di rilancio della fruizione dei siti

1.9.3

Recupero e riqualificazione delle aree interessate da attività estrattive o da altri cantieri temporanei (per infrastrutture etc.) con azioni diversificate (dalla rinaturalizzazione alla creazione di nuovi paesaggi) in funzione dei caratteri e delle potenzialità ambientali dei siti

## **2. SOSTENIBILITA' AMBIENTALE, EFFICIENZA ENERGETICA**

**2.1.**

### **TUTELA E VALORIZZAZIONE DELLE RISORSE PRIMARIE: ACQUA**

2.1.1

Tutela della qualità paesaggistico-ambientale delle acque superficiali e sotterranee

2.1.2

Tutela dei caratteri quantitativi e funzionali dei corpi idrici (ghiacciai, fiumi, falde) a fronte del cambiamento climatico e contenimento degli utilizzi incongrui delle acque

**2.2.**

### **TUTELA E VALORIZZAZIONE DELLE RISORSE PRIMARIE: ARIA**

2.2.1

Formazione di masse verdi significative nei centri urbani, nelle aree periurbane e nelle fasce di mitigazione ambientale delle grandi infrastrutture

**2.3.**

### **TUTELA E VALORIZZAZIONE DELLE RISORSE PRIMARIE: SUOLO E SOTTOSUOLO**

2.3.1

Contenimento del consumo di suolo, promuovendone un uso sostenibile, con particolare attenzione alla prevenzione dei fenomeni di erosione, deterioramento, contaminazione e desertificazione

2.3.2

Salvaguardia dei suoli con classi di alta capacità d'uso

2.3.3

Recupero naturalistico o fruitivo delle aree produttive isolate, estrattive o infrastrutturali dismesse

**2.4.**

### **TUTELA E VALORIZZAZIONE DELLE RISORSE PRIMARIE: PATRIMONIO FORESTALE**

2.4.1

Salvaguardia del patrimonio forestale

2.4.2

Incremento della qualità del patrimonio forestale secondo i più opportuni indirizzi funzionali da verificare caso per caso (protezione, habitat naturalistico, produzione)

**2.5.**

### **PROMOZIONE DI UN SISTEMA ENERGETICO EFFICIENTE**

2.5.1

Utilizzo delle risorse locali per usi energetici con modalità appropriate, integrate e compatibili con le specificità dei paesaggi

#### 2.5.2

Integrazione degli impianti di produzione di energie rinnovabili (fotovoltaico, eolico, etc...) negli edifici e nel contesto paesaggistico-ambientale

#### 2.5.3

Razionalizzazione della rete di trasporto dell'energia con eliminazione o almeno mitigazione degli impatto dei tracciati siti in luoghi sensibili

### 2.6.

#### **PREVENZIONE E PROTEZIONE DAI RISCHI NATURALI E AMBIENTALI**

##### 2.6.1

Contenimento dei rischi idraulici, sismici, idrogeologici mediante la prevenzione dell'instabilità, la naturalizzazione, la gestione assidua dei versanti e delle fasce fluviali, la consapevolezza delle modalità insediative o infrastrutturali

### 2.7.

#### **CONTENIMENTO DELLA PRODUZIONE E OTTIMIZZAZIONE DEL SISTEMA DI RACCOLTA E SMALTIMENTO DEI RIFIUTI**

##### 2.7.1

Localizzazione degli impianti di smaltimento dei rifiuti in siti adatti alla formazione di nuovi paesaggi o comunque di minimo impatto

## 3. INTEGRAZIONE TERRITORIALE DELLE INFRASTRUTTURE DI MOBILITÀ, COMUNICAZIONE, LOGISTICA

### 3.1.

#### **RIORGANIZZAZIONE DELLA RETE TERRITORIALE DEI TRASPORTI, DELLA MOBILITÀ E DELLE RELATIVE INFRASTRUTTURE**

##### 3.1.1

Integrazione paesaggistico-ambientale delle infrastrutture territoriali, da considerare a partire dalle loro caratteristiche progettuali (localizzative, dimensionali, costruttive, di sistemazione dell'intorno)

##### 3.1.2

Mitigazione degli impatti delle grandi infrastrutture autostradali e ferroviarie, per ripristinare connessioni, diminuire la frammentazione e gli effetti barriera

### 3.2.

#### **RIORGANIZZAZIONE E SVILUPPO DEI NODI DELLA LOGISTICA**

##### 3.2.1

Integrazione paesaggistico-ambientale delle piattaforme logistiche, da considerare a partire dalle loro caratteristiche progettuali (localizzative, dimensionali, costruttive, di sistemazione dell'intorno)

### 3.3.

#### **SVILUPPO EQUILIBRATO DELLA RETE TELEMATICA**

##### 3.3.1

Integrazione paesaggistico-ambientale delle infrastrutture telematiche, da considerare a partire dalle loro caratteristiche progettuali (localizzative, dimensionali, costruttive, di sistemazione dell'intorno)

## 4. RICERCA, INNOVAZIONE E TRANSIZIONE ECONOMICO-PRODUTTIVA

### 4.1.

#### **PROMOZIONE SELETTIVA DELLE ATTIVITÀ DI RICERCA, TRASFERIMENTO TECNOLOGICO, SERVIZI PER LE IMPRESE E FORMAZIONE SPECIALISTICA**

##### 4.1.1

Integrazione paesaggistico-ambientale delle aree per le produzioni innovative, da considerare a partire dalle loro caratteristiche progettuali (localizzative, dimensionali, costruttive, di sistemazione dell'intorno)

### 4.2.

#### **PROMOZIONE DEI SISTEMI PRODUTTIVI LOCALI AGRICOLI E AGRO-INDUSTRIALI**

##### 4.2.1

Potenziamento della riconoscibilità dei luoghi di produzione agricola, manifatturiera e di offerta turistica che qualificano l'immagine del Piemonte

### 4.3.

#### **PROMOZIONE DEI SISTEMI PRODUTTIVI LOCALI INDUSTRIALI E ARTIGIANALI**

#### 4.3.1

Integrazione paesaggistico-ambientale e mitigazione degli impatti degli insediamenti produttivi, da considerare a partire dalle loro caratteristiche progettuali (localizzative, dimensionali, costruttive, di sistemazione dell'intorno)

#### 4.4.

##### **RIQUALIFICAZIONE E SVILUPPO SELETTIVO DELLE ATTIVITÀ TERZIARIE**

#### 4.4.1

Integrazione paesaggistico-ambientale e mitigazione degli impatti degli insediamenti terziari, commerciali e turistici, da considerare a partire dalle loro caratteristiche progettuali (localizzative, dimensionali, costruttive, di sistemazione dell'intorno)

#### 4.5.

##### **PROMOZIONE DELLE RETI E DEI CIRCUITI TURISTICI**

#### 4.5.1

Sviluppo di reti di integrazione e di attrezzature leggere per il turismo locale e diffuso, rispettoso e capace di valorizzare le specificità e le attività produttive locali

### 5. VALORIZZAZIONE DELLE RISORSE UMANE E DELLE CAPACITÀ ISTITUZIONALI

#### 5.1.

##### **PROMOZIONE DI UN PROCESSO DI GOVERNANCE TERRITORIALE E PROMOZIONE DELLA PROGETTUALITÀ INTEGRATA SOVRACOMUNALE**

#### 5.1.1

Rafforzamento dei fattori identitari del paesaggio per il ruolo sociale di aggregazione culturale e per la funzionalità in quanto risorse di riferimento per la progettualità locale

#### 5.2.

##### **ORGANIZZAZIONE OTTIMALE DEI SERVIZI COLLETTIVI SUL TERRITORIO**

#### 5.2.1

Potenziamento delle identità locali, attraverso un'organizzazione dei servizi che tenga conto delle centralità riconosciute e coincidenti con gli insediamenti storicamente consolidati



**ALLEGATO B**

**OBIETTIVI SPECIFICI DI QUALITÀ PAESAGGISTICA  
PER AMBITI DI PAESAGGIO**



**L'allegato contiene l'elenco dei comuni appartenenti a ogni ambito, gli obiettivi specifici di qualità paesaggistica, le relative linee di azione; nella parentesi sono indicati gli ambiti di paesaggio in cui ricade ciascun comune.**

## **ELENCO AMBITI**

**Ambito 1 – Alpe Veglia, Devero, Valle Formazza:** Baceno (1-3), Crodo (1-3), Formazza (1), Premia (1-3), Varzo (1-2)

**Ambito 2 – Valle Divedro:** Crevoladossola (2-3-6-9), Trasquera (2), Varzo (1-2)

**Ambito 3 – Valle Antigorio:** Baceno (1-3), Crevoladossola (2-3-6-9), Crodo (1-3), Montecrestese (3-4-9), Premia (1-3)

**Ambito 4 – Valle Isorno:** Maserà (4-9), Montecrestese (3-4-9), S. Maria Maggiore (4-5-10)

**Ambito 5 – Val Vigizzo:** Craveggia (5-10), Druogno (5-10), Malesco (5-10), Re (5), S. Maria Maggiore (4-5-10), Toceno (5), Villette (5-10)

**Ambito 6 – Valle Bognanco:** Bognanco (6), Crevoladossola (2-3-6-9), Domodossola (6-9)

**Ambito 7 – Valle Antrona:** Antrona Schieranco (7), Borgomezzavalle (7), Montescheno (7)

**Ambito 8 – Valle Anzasca:** Bannio Anzino (8), Calasca-Castiglione (8), Ceppo Morelli (8), Macugnaga (8), Vanzone con S. Carlo (8)

**Ambito 9 – Valle Ossola:** Anzola d'Ossola (9), Beura-Cardezza (9-10), Crevoladossola (2-3-6-9), Domodossola (6-9), Maserà (4-9), Mergozzo (9-10-12), Montecrestese (3-4-9), Ornavasso (9), Pallanzeno (9), Piedimulera (9), Pieve Vergonte (9), Premosello Chiovenda (9-10), Trontano (9-10), Villadossola (9), Vogogna (9-10)

**Ambito 10 – Valle Grande:** Beura-Cardezza (9-10), Cossogno (10-12), Craveggia (5-10), Cursolo-Orasso (10-11), Druogno (5-10), Gurro (10-11), Malesco (5-10), Mergozzo (9-10-12), Miazzina (10-12), Premosello Chiovenda (9-10), San Bernardino Verbano (10-12), Santa Maria Maggiore (4-5-10), Trontano (9-10), Villette (5-10), Vogogna (9-10)

**Ambito 11 – Val Cannobina:** Cannobio (11-12), Cavaglio-Spocchia (11), Cursolo-Orasso (10-11), Falmenta (11), Gurro (10-11), Trarego Viggiona (11-12)

**Ambito 12 – Fascia Costiera Nord del Lago Maggiore:** Arizzano (12), Aurano (12), Baveno (12), Bee (12), Brovello-Carpugnino (12), Cambiasca (12), Cannero Riviera (12), Cannobio (11-12), Caprezzo (12), Cossogno (10-12), Ghiffa (12), Gignese (12), Intragna (12), Mergozzo (9-10-12), Miazzina (10-12), Oggebbio (12), Premeno (12), San Bernardino Verbano (10-12), Stresa (12), Trarego Viggiona (11-12), VERBANIA (12), Vignone (12)

**Ambito 13 – Valle Strona:** Germagno (13), Loreglia (13), Massiola (13), Quarna sopra (13-14), Quarna sotto (13-14), Valstrona (13)

**Ambito 14 – Lago d'Orta:** Ameno (14), Armeno (14), Arola (14), Bolzano Novarese (14), Borgomanero (14-16), Casale Corte Cerro (14), Cesara (14), Gargallo (14), Gozzano (14), Gravello Toce (14), Invorio (14-15), Madonna del Sasso (14-21), Maggiora (14-19), Miasino (14), Nonio (14), Omegna (14), Orta San Giulio (14), Pella (14), Pettenasco (14), Pogno (14), Quarna sopra (13-14), Quarna sotto (13-14), San Maurizio d'Opaglio (14), Soriso (14), Valduggia (14-21)

**Ambito 15 – Fascia Costiera Sud del Lago Maggiore:** Arona (15), Belgirate (15), Borgo Ticino (15-17), Castelletto sopra Ticino (15-17), Colazza (15), Comignago (15), Dormelletto (15), Gattico (15-16), Invorio (14-15), Lesa (15), Massino Visconti (15), Meina (15), Nebbiuno (15), Oleggio Castello (15), Paruzzaro (15), Pisano (15)

**Ambito 16 – Alta Pianura Novarese:** Agrate Conturbia (16-17), Barengo (16-19), Bogogno (16), Borgomanero (14-16), Briga Novarese (16), Cavaglietto (16-19), Cressa (16), Cureggio (16-

19), Fontaneto d'Agogna (16-19), Gattico (15-16), Momo (16-17-18), Suno (16), Vaprio d'Agogna (16), Veruno (16).

**Ambito 17 – Alta Valle del Ticino:** Agrate Conturbia (16-17), Bellinzago Novarese (17-18), Borgo Ticino (15-17), Castelletto sopra Ticino (15-17), Divignano (17), Marano Ticino (17), Mezzomerico (17), Momo (16-17-18), Oleggio (17), Pombia (17), Varallo Pombia (17)

**Ambito 18 – Pianura Novarese:** Bellinzago Novarese (17-18), Biandrate (18), Borgolavezzaro (18), Briona (18-19), Caltignaga (18), Cameri (18), Carpignano Sesia (18), Casalbeltrame (18), Casaleggio Novara (18), Casalino (18), Casalvolone (18), Castellazzo Novarese (18), Cerano (18), Galliate (18), Garbagna Novarese (18), Granozzo con Monticello (18), Landiona (18), Mandello Vitta (18), Momo (16-17-18), Nibbiola (18), NOVARA (18), Recetto (18), Romentino (18), San Nazzaro Sesia (18-24), San Pietro Mosezzo (18), Sillavengo (18), Sozzago (18), Terdobbiato (18), Tornaco (18), Trecate (18), Vespolate (18), Viculungo (18), Vinzaglio (18)

**Ambito 19 – Colline Novaresi:** Barengo (16-19), Boca (19), Briona (18-19), Cavaglietto (16-19), Cavaglio d'Agogna (19), Cavallirio (19), Cureggio (16-19), Fara Novarese (19), Fontaneto d'Agogna (16-19), Ghemme (19), Maggiora (14-19), Romagnano Sesia (19), Sizzano (19)

**Ambito 20 – Alta Val Sesia:** Alagna Valsesia (20), Balmuccia (20), Bocchioleto (20), Campertogno (20), Carcoforo (20), Cervatto (20), Cravagliana (20), Fobello (20), Mollia (20), Pila (20), Piode (20), Rassa (20), Rima San Giuseppe (20), Rimasco (20), Rimella (20), Riva Valdobbia (20), Rossa (20), Sabbia (20), Scopa (20), Scopello (20), Vocca (20)

**Ambito 21 – Bassa Val Sesia:** Borgosesia (21-27), Breia (21), Cellio (21), Civiasco (21), Grignasco (21), Madonna del Sasso (14-21), Prato Sesia (21), Quarona (21), Serravalle Sesia (21), Valduggia (14-21), Varallo (21)

**Ambito 22 – Colline di Curino e Coste della Sesia:** Brusnengo (22-23), Curino (22), Gattinara (22-23), Lessona (22-27), Lozzolo (22), Masserano (22-23), Roasio (22), Soprana (22-27), Sostegno (22), Villa del Bosco (22)

**Ambito 23 – Baraggia tra Cossato e Gattinara:** Albano Verellese (23), Arborio (23), Balocco (23-25), Brusnengo (22-23), Buronzo (23-25), Carisio (23-24-25), Casanova Elvo (23-24), Castelletto Cervo (23-25), Collobiano (23-24), Formigliana (23-25), Gattinara (22-23), Ghislarengo (23), Greggio (23), Lenta (23), Masserano (22-23), Oldenico (23), Rovasenda (23), San Giacomo Verellese (23), Santhià (23-24), Villarboit (23)

**Ambito 24 – Pianura Verellese:** Alice Castello (24-28), Asigliano Verellese (24), Balzola (24), Bianzè (24), Borgo d'Ale (24-28), Borgo Verelli (24), Camino (24-69), Caresana (24), Caresanablot (24), Carisio (23-24-25), Casale Monferrato (24-69), Casanova Elvo (23-24), Cavaglià (24), Cigliano (24), Collobiano (23-24), Coniolo (24-69), Costanzana (24), Crescentino (24-29), Crova (24), Desana (24), Dorzano (24), Fontanetto Po (24), Gabiano (24-69), Lamporo (24), Lignana (24), Livorno Ferraris (24), Moncestino (24-69), Moncrivello (24-28), Morano sul Po (24), Motta dei Conti (24), Olcenengo (24), Palazzolo Verellese (24), Pertengo (24), Pezzana (24), Pontestura (24-69), Prarolo (24), Quinto Verellese (24), Rive (24), Ronsecco (24), Roppolo (24-28), Salasco (24), Sali Verellese (24), Saluggia (24-29), Salussola (24-25), San Germano Verellese (24), San Nazzaro Sesia (18-24), Santhià (23-24), Stroppiana (24), Tricerro (24), Trino (24), Tronzano Verellese (24), VERCELLI (24), Verrua Savoia (24-29-67-69), Villanova Monferrato (24), Villareggia (24), Villata (24)

**Ambito 25 – Baraggia tra Biella e Cossato:** Balocco (23-25), Benna (25), BIELLA (25-26-27), Borriana (25-26), Buronzo (23-25), Candelo (25), Carisio (23-24-25), Castelletto Cervo (23-25), Cerreto Castello (25), Cerrione (25-26), Cossato (25-27), Formigliana (23-25), Gaglianico (25), Giffenga (25), Massazza (25), Mottalciata (25), Piatto (25-27), Ponderano (25), Quaregna (25-27), Ronco Biellese (25-27), Salussola (24-25), Sandigliano (25), Valdengo (25), Verrone (25), Vigliano Biellese (25), Villanova Biellese (25)

**Ambito 26 – Valli Cervo, Oropa e Elvo:** Andorno Micca (26), Andrate (26-28), BIELLA (25-26-27), Borriana (25-26), Callabiana (26-27), Camburzano (26), Campiglia Cervo (26), Cerrione (25-26), Chiaverano (26-28), Donato (26), Graglia (26), Magnano (26-28), Miagliano (26), Mongrando (26), Muzzano (26), Netro (26), Occhieppo Inferiore (26), Occhieppo Superiore (26), Pettinengo (26-27), Piedicavallo (26), Pollone (26), Pralungo (26), Rosazza (26), Sagliano Micca (26), Sala

Biellese (26), Sordevolo (26), Tavigliano (26-27), Tollegno (26), Torrazzo (26), Zimone (26-28), Zubiena (26)

**Ambito 27 – Prealpi Biellesi e Alta Valle Sessera:** Ailoche (27), BIELLA (25-26-27), Bioglio (27), Borgosesia (21-27), Callabiana (26-27), Camandona (27), Caprile (27), Casapinta (27), Coggiola (27), Cossato (25-27), Crevacuore (27), Guardabosone (27), Lessona (22-27), Mezzana Mortigliengo (27), Mosso (27), Pettinengo (26-27), Piatto (25-27), Portula (27), Postua (27), Pray (27), Quaregna (25-27), Ronco Biellese (25-27), Soprana (22-27), Strona (27), Tavigliano (26-27), Ternengo (27), Trivero (27), Vallanzengo (27), Valle Mosso (27), Valle San Nicolao (27), Veglio (27), Zumaglia (27)

**Ambito 28 – Eporediese:** Agliè (28), Albiano d'Ivrea (28), Alice Castello (24-28), Alice superiore (28-31), Andrate (26-28), Azeglio (28), Bairo (28-30), Baldissero Canavese (28-30), Banchette (28), Barone Canavese (28-29), Bollengo (28), Borgo d'Ale (24-28), Borgofranco d'Ivrea (28), Borgomasino (28), Brosso (28-31), Burolo (28), Candia Canavese (28), Caravino (28), Carema (28), Cascinette d'Ivrea (28), Castellamonte (28-30-31), Chiaverano (26-28), Collettero Giacosa (28), Cossano Canavese (28), Cuceglio (28), Fiorano Canavese (28), Ivrea (28), Lessolo (28), Loranze (28), Lugnacco (28-31), Maglione (28), Magnano (26-28), Mazzè (28-29), Mercenasco (28), Moncrivello (24-28), Montalenghe (28-30), Montalto Dora (28), Nomaglio (28), Orio Canavese (28-29), Palazzo Canavese (28), Parella (28), Pavone Canavese (28), Perosa Canavese (28), Piverone (28), Quagliuzzo (28), Quassolo (28), Quincinetto (28), Romano Canavese (28), Roppolo (24-28), Salerano Canavese (28), Samone (28), San Giorgio Canavese (28-30), San Martino Canavese (28), Scarmagno (28), Settimo Rottaro (28), Settimo Vittone (28), Strambinello (28), Strambino (28), Tavagnasco (28), Torre Canavese (28-30), Traversella (28-31), Vestignè (28), Vialfrè (28), Vico Canavese (28-31), Vische (28), Viverone (28), Zimone (26-28)

**Ambito 29 – Chivassese:** Barone Canavese (28-29), Brusasco (29-67-69), Caluso (29), Cavagnolo (29-67), Chivasso (29), Crescentino (24-29), Lauriano (29-67), Mazzè (28-29), Montanaro (29), Monte da Po (29-67), Orio Canavese (28-29), Rondissone (29), Saluggia (24-29), San Benigno Canavese (29-30), San Sebastiano da Po (29-67), Torrazza Piemonte (29), Verolengo (29), Verrua Savoia (24-29-67-69), Volpiano (29-36)

**Ambito 30 – Basso Canavese:** Bairo (28-30), Balangero (30), Baldissero Canavese (28-30), Barbania (30), Borgiallo (30), Bosconero (30), Busano (30), Canischio (30), Castellamonte (28-30-31), Castelnuovo Nigra (30-31), Chiesanuova (30-33), Ciconio (30), Cintano (30), Ciriè (30), Collettero Castelnuovo (30), Corio (30), Cuornè (30), Favria (30), Feletto (30), Foglizzo (30), Forno Canavese (30), Front (30), Grosso (30), Leini (30-36), Levone (30), Lombardore (30), Lusigliè (30), Mathi (30), Montalenghe (28-30), Nole (30-37), Oglanico (30), Ozegna (30), Pertusio (30), Prascorsano (30), Pratiglione (30), Rivara (30), Rivarolo Canavese (30), Rivarossa (30), Rocca Canavese (30), Salassa (30), San Benigno Canavese (29-30), San Carlo Canavese (30), San Colombano Belmonte (30), San Francesco al Campo (30), San Giorgio Canavese (28-30), San Giusto Canavese (30), San Maurizio Canavese (30-36), San Ponso (30), Torre Canavese (28-30), Valperga (30), Vauda Canavese (30), Vidracco (30-31), Villanova Canavese (30-37)

**Ambito 31 – Val Chiusella:** Alice Superiore (28-31), Brosso (28-31), Castellamonte (28-30-31), Castelnuovo Nigra (30-31), Issiglio (31), Lugnacco (28-31), Meugliano (31), Pecco (31), Rueglio (31), Trausella (31), Traversella (28-31), Vico Canavese (28-31), Vidracco (30-31), Vistrorio (31)

**Ambito 32 – Val Soana:** Frassinetto (32-33), Ingria (32), Pont Canavese (32-33), Ronco Canavese (32), Valprato Soana (32)

**Ambito 33 – Valle Orco:** Alpette (33), Ceresole Reale (33), Chiesanuova (30-33), Frassinetto (32-33), Locana (33), Noasca (33), Pont Canavese (32-33), Ribordone (33), Sparone (33)

**Ambito 34 – Val d'Ala e Val Grande di Lanzo:** Ala di Stura (34), Balme (34), Cantoira (34), Ceres (34), Chialamberto (34), Coassolo Torinese (34), Germagnano (34), Groscavallo (34), Lanzo Torinese (34), Mezenile (34), Monastero di Lanzo (34), Pessinetto (34), Traves (34)

**Ambito 35 – Val di Viù:** Lemie (35), Usseglio (35), Viù (35)

**Ambito 36 – Torino:** Alpignano (36), Andezeno (36-66), Baldissero Torinese (36), Beinasco (36), Borgaro Torinese (36), Brandizzo (36), Bruino (36), Candiolo (36), Caselle Torinese (36), Castiglione Torinese (36), Chieri (36-66), Collegno (36), Druento (36), Fiano (36-37), Gassino Torinese (36-67), Grugliasco (36), La Cassa (36-37), La Loggia (36-45), Leini (30-36), Mappano

(36), Marentino (36-67), Moncalieri (36-45), Montaldo Torinese (36), Nichelino (36), None (36-43), Orbassano (36), Pavarolo (36), Pecetto Torinese (36), Pianezza (36), Pino Torinese (36), Piossasco (36-43), Rivalta di Torino (36), Rivoli (36), Robassomero (36-37), San Gillio (36), San Maurizio Canavese (30-36), San Mauro Torinese (36), San Raffaele Cimena (36-67), Sangano (36), Sciolze (36-67), Settimo Torinese (36), TORINO (36), Trana (36-37-42), Trofarello (36-45), Venaria (36), Villarbasse (36), Vinovo (36), Volpiano (29-36), Volvera (36-43)

**Ambito 37 – Anfiteatro Morenico di Avigliana:** Almese (37), Avigliana (37-42), Buttigliera Alta (37), Cafasse (37), Caselette (37), Fiano (36-37), Givoletto (37), La Cassa (36-37), Nole (30-37), Reano (37), Robassomero (36-37), Rosta (37), Rubiana (37), Sant'Ambrogio di Torino (37), Trana (36-37-42), Val della Torre (37), Vallo Torinese (37), Varisella (37), Villanova Canavese (30-37), Villar Dora (37)

**Ambito 38 – Bassa Val Susa:** Borgone di Susa (38), Bruzolo (38), Bussoleno (38), Caprie (38), Chianocco (38), Chiusa di San Michele (38), Condove (38), Exilles (38-39), Giaglione (38), Gravere (38-39), Mattie (38), Meana di Susa (38), Mompantero (38), Moncenisio (38), Novalesa (38), San Didero (38), San Giorio di Susa (38), Sant'Antonino di Susa (38), Susa (38), Vaie (38), Valgioie (38-42), Venaus (38), Villar Focchiardo (38)

**Ambito 39 – Alte Valli di Susa e Chisone:** Bardonecchia (39), Cesana Torinese (39), Chiomonte (39), Claviere (39), Exilles (38-39), Fenestrelle (39-40), Gravere (38-39), Oulx (39), Pragelato (39), Salbertrand (39), Sauze di Cesana (39), Sauze d'Oulx (39), Sestriere (39), Usseaux (39)

**Ambito 40 – Val Chisone:** Fenestrelle (39-40), Inverso Pinasca (40-41), Perosa Argentina (40), Pinasca (40), Porte (40), Pramollo (40), Prarostino (40-43), Roure (40), San Germano Chisone (40), San Secondo di Pinerolo (40-43), Villar Perosa (40)

**Ambito 41 – Val Germanasca:** Inverso Pinasca (40-41), Massello (41), Perrero (41), Pomaretto (41), Prali (41), Salza di Pinerolo (41)

**Ambito 42 – Val Sangone:** Avigliana (37-42), Coazze (42), Giaveno (42), Trana (36-37-42), Valgioie (38-42)

**Ambito 43 – Pinerolese:** Airasca (43), Buriasco (43-44), Cantalupa (43), Cumiana (43), Frossasco (43), Macello (43-44), None (36-43), Osasco (43), Pinerolo (43), Piossasco (36-43), Piscina (43), Prarostino (40-43), Roletto (43), San Pietro Val Lemina (43), San Secondo di Pinerolo (40-43), Scalenghe (43-44), Volvera (36-43)

**Ambito 44 – Piana tra Carignano e Vigone:** Buriasco (43-44), Carignano (44-45), Casalgrasso (44-45-46), Castagnole Piemonte (44), Cercenasco (44), Lombriasco (44-45), Macello (43-44), Osasio (44), Pancalieri (44-46), Piobesi Torinese (44), Scalenghe (43-44), Vigone (44), Virle Piemonte (44)

**Ambito 45 – Po e Carmagnolese:** Cambiano (45-66), Carignano (44-45), Carmagnola (45-65-66), Casalgrasso (44-45-46), La Loggia (36-45), Lombriasco (44-45), Moncalieri (36-45), Trofarello (36-45), Villastellone (45-66)

**Ambito 46 – Piana tra Po e Stura di Demonte:** Bra (46-65), Caramagna Piemonte (46), Casalgrasso (44-45-46), Cavallerleone (46), Cavallermaggiore (46), Cervere (46), Cherasco (46-59-64), Faule (46), Genola (46-58), Marene (46), Monasterolo di Savigliano (46), Moretta (46-48), Murello (46), Pancalieri (44-46), Polonghera (46), Racconigi (46), Ruffia (46), Sanfrè (46-65), Savigliano (46-58), Sommariva del Bosco (46-65), Villafranca Piemonte (46-48), Villanova Solaro (46)

**Ambito 47 – Saluzzese:** Brondello (47-50), Cardè (47-48), Castellar (47), Costigliole Saluzzo (47-51-58), Envie (47), Lagnasco (47), Manta (47), Pagno (47), Revello (47-50), Saluzzo (47), Scarnafigi (47), Torre San Giorgio (47), Verzuolo (47)

**Ambito 48 – Piana tra Barge, Bagnolo e Cavour:** Bagnolo Piemonte (48-49), Barge (48), Bibiana (48-49), Bricherasio (48), Campiglione-Fenile (48), Cardè (47-48), Cavour (48), Garzigliana (48), Moretta (46-48), Villafranca Piemonte (46-48)

**Ambito 49 – Val Pellice:** Angrogna (49), Bagnolo Piemonte (48-49), Bibiana (48-49), Bobbio Pellice (49), Luserna S. Giovanni (49), Lusernetta (49), Rorà (49), Torre Pellice (49), Villar Pellice (49)

**Ambito 50 – Valle Po e Monte Bracco:** Brondello (47-50), Crissolo (50), Gambaasca (50), Martiniana Po (50), Oncino (50), Ostana (50), Paesana (50), Revello (47-50), Riffreddo (50), Sanfront (50)

**Ambito 51 – Val Varaita:** Bellino (51), Brossasco (51), Busca (51-58), Casteldelfino (51), Costigliole Saluzzo (47-51-58), Frassinò (51), Isasca (51), Melle (51), Piasco (51), Pontechianale (51), Rossana (51), Sampeyre (51), Valmala (51), Venasca (51)

**Ambito 52 – Val Maira:** Acceglio (52), Canosio (52), Cartignano (52), Celle di Macra (52), Dronero (52-58), Elva (52), Macra (52), Marmora (52), Prazzo (52), Roccabruna (52), San Damiano Macra (52), Stroppio (52)

**Ambito 53 – Val Grana:** Castelmagno (53), Montemale di Cuneo (53-58), Monterosso Grana (53), Pradleves (53), Valgrana (53)

**Ambito 54 – Valle Stura:** Aisone (54), Argentera (54), Borgo San Dalmazzo (54-55-58), Demonte (54), Gaiola (54), Moiola (54), Pietraporzio (54), Rittana (54), Roccasparvera (54), Sambuco (54), Valloriate (54), Vinadio (54)

**Ambito 55 – Valle Gesso:** Borgo San Dalmazzo (54-55-58), Entracque (55), Roaschia (55), Roccavione (55-56-58), Valdieri (55), Vernante (55-56)

**Ambito 56 – Val Vermenagna:** Limone Piemonte (56), Robilante (56), Roccavione (55-56-58), Vernante (55-56)

**Ambito 57 – Val Pesio:** Briga Alta (57-62), Chiusa di Pesio (57-58-61), Peveragno (57-58), Roccaforte Mondovì (57-61-62)

**Ambito 58 – Pianura e Colli Cuneesi:** Beinette (58), Bernezzo (58), Borgo San Dalmazzo (54-55-58), Boves (58), Busca (51-58), Caraglio (58), Castelletto Stura (58), Centallo (58), Cervasca (58), Chiusa di Pesio (57-58-61), Costigliole Saluzzo (47-51-58), Cuneo (58), Dronero (52-58), Fossano (58-59), Genola (46-58), Margarita (58), Montanera (58), Montemale di Cuneo (53-58), Morozzo (58), Peveragno (57-58), Pianfei (58-60-61), Roccavione (55-56-58), Sant'Albano Stura (58-59), Savigliano (46-58), Tarantasca (58), Vignolo (58), Villafalletto (58), Villar San Costanzo (58), Vottignasco (58)

**Ambito 59 – Pianalto della Stura di Demonte:** Bene Vagienna (59), Carrù (59), Cherasco (46-59-64), Fossano (58-59), Lequio Tanaro (59), Magliano Alpi (59-61), Narzole (59-64), Piozzo (59), Rocca de' Baldi (59-60), Salmour (59), Sant'Albano Stura (58-59), Trinità (59)

**Ambito 60 – Monregalese:** Briaglia (60), Lesegno (60-62), Mondovì (60), Niella Tanaro (60-63), Pianfei (58-60-61), Rocca de' Baldi (59-60), San Michele Mondovì (60-61), Vicoforte (60-61), Villanova Mondovì (60-61)

**Ambito 61 – Valli Monregalesi:** Battifollo (61-62), Chiusa di Pesio (57-58-61), Frabosa Soprana (61), Frabosa Sottana (61), Garessio (61-62), Lisio (61), Magliano Alpi (59-61), Mombasiglio (61), Monastero di Vasco (61), Monasterolo Casotto (61), Montaldo di Mondovì (61), Ormea (61-62), Pamparato (61), Pianfei (58-60-61), Roburent (61), Roccaforte Mondovì (57-61-62), San Michele Mondovì (60-61), Scagnello (61), Torre Mondovì (61), Vicoforte (60-61), Villanova Mondovì (60-61), Viola (61)

**Ambito 62 – Alta Valle Tanaro e Cebano:** Alto (62), Bagnasco (62), Battifollo (61-62), Briga Alta (57-62), Caprauna (62), Castellino Tanaro (62), Castelnuovo di Ceva (62), Ceva (62), Garessio (61-62), Igliano (62), Lesegno (60-62), Marsaglia (62-63), Montezemolo (62-63), Murazzano (62-63), Nucetto (62), Ormea (61-62), Paroldo (62), Perlo (62), Priero (62), Priola (62), Roascio (62), Roccaforte Mondovì (57-61-62), Sale delle Langhe (62), Sale San Giovanni (62), Torresina (62)

**Ambito 63 – Alte Langhe:** Albaretto della Torre (63), Arguello (63), Bastia Mondovì (63), Belvedere Langhe (63), Benevello (63), Bergolo (63), Bonvicino (63), Borgomale (63), Bosia (63),

Bossolasco (63), Bubbio (63), Camerana (63), Camo (63), Cassinasco (63-71), Castelletto Uzzone (63), Castino (63), Cerretto Langhe (63), Cessole (63), Cigliè (63), Cissone (63), Cortemilia (63), Cossano Belbo (63), Cravanzana (63), Feisoglio (63), Gorzegno (63), Gottasecca (63), Lequio Berria (63), Levice (63), Loazzolo (63), Mango (63-64), Marsaglia (62-63), Mombarcaro (63), Monastero Bormida (63), Monesiglio (63), Montezemolo (62-63), Murazzano (62-63), Niella Belbo (63), Niella Tanaro (60-63), Olmo Gentile (63), Perletto (63), Pezzolo Valle Uzzone (63), Pruneto (63), Rocca Cigliè (63), Roccaverano (63-72), Rocchetta Belbo (63), Saliceto (63), San Benedetto Belbo (63), San Giorgio Scarampi (63), Santo Stefano Belbo (63-64-71), Serole (63-72), Serravalle Langhe (63), Sessame (63), Somano (63), Torre Bormida (63), Trezzo Tinella (63-64), Vesime (63)

**Ambito 64 – Basse Langhe:** Alba (64-65), Barbaresco (64), Barolo (64), Castiglione Falletto (64), Castiglione Tinella (64-71), Cherasco (46-59-64), Clavesana (64), Coazzolo (64), Diano d'Alba (64), Dogliani (64), Farigliano (64), Grinzane Cavour (64), Guarene (64-65), La Morra (64), Mango (63-64), Monchiero (64), Monforte d'Alba (64), Montelupo Albese (64), Monticello d'Alba (64-65), Narzole (59-64), Neive (64), Neviglie (64), Novello (64), Piobesi d'Alba (64-65), Roddi (64), Roddino (64), Rodello (64), Santa Vittoria d'Alba (64-65), Santo Stefano Belbo (63-64-71), Serralunga d'Alba (64), Sinio (64), Treiso (64), Trezzo Tinella (63-64), Verduno (64)

**Ambito 65 – Roero:** Alba (64-65), Baldissero d'Alba (65), Bra (46-65), Canale (65), Carmagnola (45-65-66), Castagnito (65), Castellinaldo d'Alba (65), Ceresole d'Alba (65), Corneliano d'Alba (65), Govone (65), Guarene (64-65), Magliano Alfieri (65), Montà (65), Montaldo Roero (65), Monteu Roero (65), Monticello d'Alba (64-65), Piobesi d'Alba (64-65), Pocapaglia (65), Priocca (65), San Martino Alfieri (65-68), Sanfrè (46-65), Santa Vittoria d'Alba (64-65), Santo Stefano Roero (65), Sommariva del Bosco (46-65), Sommariva Perno (65), Veza d'Alba (65)

**Ambito 66 – Chierese e Altopiano di Poirino:** Andezeno (36-66), Arignano (66-68), Buttigliera d'Asti (66-68), Cambiano (45-66), Carmagnola (45-65-66), Cellarengo (66), Chieri (36-66), Dusino San Michele (66-68), Isolabella (66), Mombello di Torino (66-68), Moriondo Torinese (66-68), Poirino (66), Pralormo (66), Riva presso Chieri (66), San Paolo Solbrito (66-68), Santena (66), Valfenera (66-68), Villanova d'Asti (66-68), Villastellone (45-66)

**Ambito 67 – Colline del Po:** Berzano di San Pietro (67), Brozolo (67-69), Brusasco (29-67-69), Casalborgone (67), Castagneto Po (67), Cavagnolo (29-67), Cinzano (67-68), Gassino Torinese (36-67), Lauriano (29-67), Marentino (36-67), Moncucco Torinese (67-68), Monteu da Po (29-67), Moransengo (67), Rivalba (67), San Raffaele Cimena (36-67), San Sebastiano da Po (29-67), Sciolze (36-67), Tonengo (67), Verrua Savoia (24-29-67-69)

**Ambito 68 – Astigiano:** Albugnano (68), Antignano (68), Aramengo (68), Arignano (66-68), Asti (68-71), Baldichieri d'Asti (68), Buttigliera d'Asti (66-68), Calliano (68), Camerano Casasco (68), Cantarana (68), Capriglio (68), Castagnole Monferrato (68), Castell'Alfero (68), Castellerio (68), Castello di Annone (68), Castelnuovo Don Bosco (68), Celle Enomondo (68), Cerreto d'Asti (68), Chiusano d'Asti (68), Cinaglio (68), Cinzano (67-68), Cisterna d'Asti (68), Cocconato (68), Corsione (68), Cortandone (68), Cortanze (68), Cortazzone (68), Cossombrato (68), Cunico (68), Dusino San Michele (66-68), Ferrere (68), Frinco (68), Grana (68-69), Maretto (68), Mombello di Torino (66-68), Monale (68), Moncucco Torinese (67-68), Montafia (68), Montechiaro d'Asti (68), Montemagno (68), Montiglio Monferrato (68), Moriondo Torinese (66-68), Passerano Marmorito (68), Piea (68), Pino d'Asti (68), Piovà Massaia (68), Portacomaro (68), Refrancore (68), Revigliasco d'Asti (68-71), Roatto (68), San Damiano d'Asti (68), San Martino Alfieri (65-68), San Paolo Solbrito (66-68), Scurzolengo (68), Settime (68), Soglio (68), Tigliole (68), Tonco (68-69), Valfenera (66-68), Viale d'Asti (68), Viarigi (68), Villa San Secondo (68), Villafranca d'Asti (68), Villanova d'Asti (66-68)

**Ambito 69 – Monferrato e Piana Casalese:** Alfiano Natta (69), Altavilla Monferrato (69), Borgo San Martino (69), Bozzole (69), Brozolo (67-69), Brusasco (29-67-69), Camagna Monferrato (69), Camino (24-69), Casale Monferrato (24-69), Casorzo (69), Castelletto Merli (69), Castelletto Monferrato (69-70), Cella Monte (69), Cereseto (69), Cerrina Monferrato (69), Coniolo (24-69), Conzano (69), Cuccaro Monferrato (69), Frassinello Monferrato (69), Frassineto Po (69), Fubine (69-70), Gabiano (24-69), Giarole (69), Grana (68-69), Grazzano Badoglio (69), Lu (69), Mirabello Monferrato (69), Mombello Monferrato (69), Moncalvo (69), Moncestino (24-69), Murisengo (69), Occimiano (69), Odalengo Grande (69), Odalengo Piccolo (69), Olivola (69), Ottiglio (69), Ozzano Monferrato (69), Penango (69), Pomaro Monferrato (69), Pontestura (24-69), Ponzano Monferrato (69), Quargnento (69-70), Robella (69), Rosignano Monferrato (69), Sala Monferrato (69), San Giorgio Monferrato (69), San Salvatore Monferrato (69), Serralunga di Crea (69), Solonghelo (69),

Terruggia (69), Ticineto (69), Tonco (68-69), Treville (69), Valenza (69-70), Valmacca (69), Verrua Savoia (24-29-67-69), Vignale Monferrato (69), Villadeati (69), Villamiroglio (69)

**Ambito 70 – Piana Alessandrina:** Alessandria (70), Alluvioni Cambiò (70), Alzano Scrivia (70), Basaluzzo (70-73), Bassignana (70), Borgoratto Alessandrino (70-71), Bosco Marengo (70), Casal Cermelli (70), Casalnoceto (70-74), Cassine (70-71-72), Castellazzo Bormida (70), Castelletto Monferrato (69-70), Castelnuovo Bormida (70-72), Castelnuovo Scrivia (70), Castelspina (70), Felizzano (70), Frascaro (70-71), Fresonara (70), Frugarolo (70), Fubine (69-70), Gamalero (70-71), Guazzora (70), Isola Sant'Antonio (70), Masio (70-71), Molino dei Torti (70), Montecastello (70), Novi Ligure (70-73), Oviglio (70), Pecetto di Valenza (70), Pietra Marazzi (70), Piovera (70), Pontecurone (70), Pozzolo Formigaro (70), Predosa (70-72-73), Quargnento (69-70), Quattordio (70), Rivarone (70), Sale (70), Sezzadio (70-72), Solero (70), Tortona (70-74), Valenza (69-70)

**Ambito 71 – Monferrato Astigiano:** Agliano Terme (71), Alice Bel Colle (71-72), Asti (68-71), Azzano d'Asti (71), Belveglio (71), Bergamasco (71), Borgoratto Alessandrino (70-71), Bruno (71), Calamandrana (71), Calosso (71), Canelli (71), Carentino (71), Cassinasco (63-71), Cassine (70-71-72), Castagnole delle Lanze (71), Castel Boglione (71), Castel Rocchero (71-72), Castelletto Molina (71), Castelnuovo Belbo (71), Castelnuovo Calcea (71), Castiglione Tinella (64-71), Cerro Tanaro (71), Cortiglione (71), Costigliole d'Asti (71), Fontanile (71), Frascaro (70-71), Gamalero (70-71), Incisa Scapaccino (71), Isola d'Asti (71), Maranzana (71), Masio (70-71), Moasca (71), Mombaruzzo (71), Mombercelli (71), Mongardino (71), Montaldo Scarampi (71), Montegrosso d'Asti (71), Nizza Monferrato (71), Quaranti (71), Revigliasco d'Asti (68-71), Ricaldone, (71-72) Rocca d'Arazzo (71), Rocchetta Palafea (71), Rocchetta Tanaro (71), San Marzano Oliveto (71), Santo Stefano Belbo (63-64-71), Vaglio Serra (71), Vigliano d'Asti (71), Vinchio (71)

**Ambito 72 – Acquese e Valle Bormida di Spigno:** Acqui Terme (72), Alice Bel Colle (71-72), Bistagno (72), Carpeneto (72), Cartosio (72-76), Cassine (70-71-72), Castel Rocchero (71-72), Castelletto d'Erro (72), Castelnuovo Bormida (70-72), Cavatore (72), Cremolino (72-76), Denice (72), Grogno (72), Melazzo (72), Merana (72), Mombaldone (72), Montabone (72), Montaldo Bormida (72), Montechiaro d'Acqui (72), Morsasco (72), Orsara Bormida (72), Pareto (72-76), Ponti (72), Prasco (72), Predosa (70-72-73), Ricaldone (71-72), Rivalta Bormida (72), Rocca Grimalda (72-73), Roccaverano (63-72), Serole (63-72), Sezzadio (70-72), Spigno Monferrato (72-76), Strevi (72), Terzo (72), Trisobbio (72), Visone (72)

**Ambito 73 – Ovadese e Novese:** Arquata Scrivia (73-75-76), Basaluzzo (70-73), Belforte Monferrato (73-76), Bosio (73-76), Capriata d'Orba (73), Carrosio (73-76), Castelletto d'Orba (73), Francavilla Bisio (73), Gavi (73-76), Lerma (73-76), Montaldeo (73), Mornese (73-76), Novi Ligure (70-73), Ovada (73-76), Parodi Ligure (73), Pasturana (73), Predosa (70-72-73), Rocca Grimalda (72-73), San Cristoforo (73), Serravalle Scrivia (73), Silvano d'Orba (73), Tagliolo Monferrato (73-76), Tassarolo (73)

**Ambito 74 – Tortonese:** Avolasca (74), Berzano di Tortona (74), Borghetto di Borbera (74-75), Brignano Frascata (74), Carbonara Scrivia (74), Carezzano (74), Casalnoceto (70-74), Casasco (74), Cassano Spinola (74), Castellania (74), Castellar Guidobono (74), Cerreto Grue (74), Costa Vescovato (74), Dernice (74-75), Fabbrica Curone (74), Garbagna (74-75), Gavazzana (74), Gremiasco (74), Momperone (74), Monleale (74), Montacuto (74), Montegioco (74), Montemarzino (74), Paderna (74), Pozzol Groppo (74), San Sebastiano Curone (74), Sant'Agata Fossili (74), Sardigliano (74), Sarezzano (74), Spineto Scrivia (74), Stazzano (74), Tortona (70-74), Viguzzolo (74), Villalvernia (74), Villaromagnano (74), Volpedo (74), Volpeglino (74)

**Ambito 75 – Val Borbera:** Albera Ligure (75), Arquata Scrivia (73-75-76), Borghetto di Borbera (74-75), Cabella Ligure (75), Cantalupo Ligure (75), Carrega Ligure (75), Dernice (74-75), Garbagna (74-75), Grondona (75), Mongiardino Ligure (75), Roccforte Ligure (75), Rocchetta Ligure (75), Vignole Borbera (75)

**Ambito 76 – Alte Valli Appenniniche:** Arquata Scrivia (73-75-76), Belforte Monferrato (73-76), Bosio (73-76), Carrosio (73-76), Cartosio (72-76), Casaleggio Boiro (76), Cassinelle (76), Cremolino (72-76), Fraconalto (76), Gavi (73-76), Lerma (73-76), Malvicino (76), Molare (76), Morbello (76), Mornese (73-76), Ovada (73-76), Pareto (72-76), Ponzzone (76), Spigno Monferrato (72-76), Tagliolo Monferrato (73-76), Voltaggio (76)



## AMBITO 1 – ALPE VEGLIA, DEVERO, VALLE FORMAZZA

Obiettivi	Linee di azione
<b>1.2.1.</b> Salvaguardia delle aree protette, delle aree sensibili e degli habitat originari residui, che definiscono le componenti del sistema paesaggistico dotate di maggior naturalità e storicamente poco intaccate dal disturbo antropico.	Conservazione delle torbiere e delle zone umide di alta quota, costituenti habitat di interesse comunitario, prevenendo danni da calpestio provocati da mandrie, turisti e veicoli.
<b>1.3.3.</b> Salvaguardia e valorizzazione del patrimonio storico, architettonico, urbanistico e museale e delle aree agricole di particolare pregio paesaggistico, anche attraverso la conservazione attiva e il recupero degli impatti penalizzanti nei contesti paesaggistici di pertinenza.	Recupero del patrimonio edilizio esistente - memoria di processi storici collettivi legati a fenomeni insediativi e socio-economici transvallivi (walser) - prevedendo funzioni di servizio e di ricettività e mitigando gli impatti delle infrastrutture. Conservazione delle testimonianze di architettura rurale di origine Walser, anche isolate, da sottoporre a rigoroso restauro conservativo
<b>1.5.2.</b> Contenimento e razionalizzazione delle proliferazioni insediative e di attrezzature, arteriali o diffuse nelle aree urbane e suburbane.	Contenimento e mitigazione delle opere infrastrutturali e delle espansioni edilizie lungo le strade, soprattutto nel fondovalle del Toce e intorno ai centri minori nella bassa Val Formazza, privilegiando il recupero del patrimonio edilizio esistente.
<b>1.6.1.</b> Sviluppo e integrazione nelle economie locali degli aspetti colturali, tradizionali o innovativi, che valorizzano le risorse locali e le specificità naturalistiche e culturali dei paesaggi collinari, pedemontani e montani, che assicurano la manutenzione del territorio e degli assetti idrogeologici e paesistici consolidati.	Tutela e incentivazione delle attività agricole attraverso la conservazione del suolo, dei caratteri paesaggistici rurali (siepi, filari ecc.), la promozione e la valorizzazione dei prodotti tipici e l'incentivazione all'utilizzo delle buone pratiche agricole.
<b>1.8.2.</b> Potenziamento della caratterizzazione del paesaggio costruito con particolare attenzione agli aspetti localizzativi tradizionali (crinale, costa, pedemonte, terrazzo) e alle modalità evolutive dei nuovi sviluppi urbanizzativi.	Valorizzazione dei caratteri insediativi ed edilizi della cultura Walser, con azioni per la conservazione integrata e il riuso del patrimonio (funzioni di servizio e di ricettività), e particolare attenzione per l'accessibilità e la mitigazione degli impatti prodotti dalle strade.
<b>1.8.4.</b> Valorizzazione e rifunzionalizzazione degli itinerari storici e dei percorsi panoramici.	Riqualificazione e valorizzazione della sentieristica escursionistica e delle mulattiere per la fruizione del territorio.
<b>1.9.3.</b> Recupero e riqualificazione delle aree interessate da attività estrattive o da altri cantieri temporanei con azioni diversificate (dalla rinaturalizzazione alla creazione di nuovi paesaggi) in funzione dei caratteri e delle potenzialità ambientali dei siti.	Controllo dell'attività estrattiva e previsione di idonee opere di mitigazione delle cave e delle aree per la prima lavorazione della pietra.
<b>2.3.1.</b> Contenimento del consumo di suolo, promuovendone un uso sostenibile, con particolare attenzione alla prevenzione dei fenomeni di erosione, deterioramento, contaminazione e desertificazione.	Incentivazione della corretta gestione dei pascoli (prodotti caseari di qualità), contenendo i potenziali fenomeni erosivi e di degrado delle cotiche erbose.
<b>4.5.1.</b> Sviluppo di reti di integrazione e di attrezzature leggere per il turismo locale e diffuso, rispettoso e capace di valorizzare le specificità e le attività produttive locali.	Valorizzazione degli aspetti architettonici delle centrali idroelettriche (anche mediante fruizione turistica e convenzioni con gli enti di gestione).

### Comuni

Baceno (1-3), Crodo (1-3), Formazza (1), Premia (1-3), Varzo (1-2).

## AMBITO 2 – VALLE DIVEDRO

Obiettivi	Linee di azione
<b>1.2.1.</b> Salvaguardia delle aree protette, delle aree sensibili e degli habitat originari residui, che definiscono le componenti del sistema paesaggistico dotate di maggior naturalità e storicamente poco intaccate dal disturbo antropico.	Conservazione delle torbiere e delle zone umide di alta quota, costituenti habitat di interesse comunitario, prevenendo danni da calpestio provocati da mandrie, turisti e veicoli.
<b>1.5.1.</b> Riqualificazione delle aree urbanizzate prive di identità e degli insediamenti di frangia.	Contenimento degli sviluppi diffusi delle residenze (seconde case), soprattutto nelle fasce di frangia tra Trasquera e San Domenico, favorendo lo sviluppo delle attività ricettive e agrituristiche, il recupero del patrimonio edilizio esistente e la riorganizzazione dell'area suburbana a sud-est di Varzo.
<b>1.6.1.</b> Sviluppo e integrazione nelle economie locali degli aspetti culturali, tradizionali o innovativi, che valorizzano le risorse locali e le specificità naturalistiche e culturali dei paesaggi collinari, pedemontani e montani, che assicurano la manutenzione del territorio e degli assetti idrogeologici e paesistici consolidati.	Conservazione delle praterie alpine più vocate al pascolo, anche mediante la valorizzazione delle produzioni d'alpeggio tipiche.
<b>2.3.1.</b> Contenimento del consumo di suolo, promuovendone un uso sostenibile, con particolare attenzione alla prevenzione dei fenomeni di erosione, deterioramento, contaminazione e desertificazione.	Incentivazione della corretta gestione dei pascoli al fine di contenere i potenziali fenomeni erosivi che degradano le cotiche erbose.
<b>2.5.3.</b> Razionalizzazione della rete di trasporto dell'energia con eliminazione, o almeno mitigazione, dell'impatto dei tracciati siti in luoghi sensibili.	Inserimento paesaggistico delle trasformazioni e/o dei potenziamenti delle attrezzature connesse alla produzione idroelettrica e della relativa linea distributiva, soprattutto nelle UP 1 e 3.
<b>4.5.1.</b> Sviluppo di reti di integrazione e di attrezzature leggere per il turismo locale e diffuso, rispettoso e capace di valorizzare le specificità e le attività produttive locali.	Conservazione e valorizzazione integrata del patrimonio edilizio e infrastrutturale storico che presenta potenzialità di tipo turistico (soprattutto nelle UP 1 e 3), compatibilmente con la corretta salvaguardia del territorio della Val Cairasca (Zona di salvaguardia dell'Alpe Veglia e Alpe Devero).

### Comuni

Crevoladossola (2-3-6-9), Trasquera (2), Varzo (1-2).

## AMBITO 3 – VALLE ANTIGORIO

Obiettivi	Linee di azione
<b>1.1.4.</b> Rafforzamento dei fattori identitari del paesaggio per il ruolo sociale di aggregazione culturale e di risorsa di riferimento per la promozione dei sistemi e della progettualità locale.	Riqualificazione e valorizzazione delle strutture abbandonate o dismesse che testimoniano le attività dei luoghi, e dei reperti archeologici in chiave di sistema di fruizione, soprattutto per il centro di Montecrestese.
<b>1.3.3.</b> Salvaguardia e valorizzazione del patrimonio storico, architettonico, urbanistico e museale e delle aree agricole di particolare pregio paesaggistico, anche attraverso la conservazione attiva e il recupero degli impatti penalizzanti nei contesti paesaggistici di pertinenza.	Riqualificazione del sistema di parrocchiali e di luoghi devozionali presenti nei centri della vallata; promozione di percorsi devozionali connessi anche ad altri ambiti limitrofi. Conservazione del paesaggio rurale tradizionale con manutenzione delle topie vitate e dei pergolati e dei muretti a secco o di delimitazione realizzati con piode infisse direttamente nel terreno in particolare nelle frazioni di Montecrestese. Conservazione delle testimonianze di architettura rurale di origine Walser, anche isolate, da sottoporre a rigoroso restauro conservativo. Conservazione delle centrali elettriche di alto valore architettonico con rispettive aree e fabbricati, e dell'equipaggiamento arboreo dei giardini e parchi ornamentali di pertinenza.
<b>1.5.1.</b> Riqualificazione delle aree urbanizzate prive di identità e degli insediamenti di frangia.	Riorganizzazione delle aree insediate con inserimento di funzioni centrali e dotazione di spazi pubblici identitari, in riferimento alle aree di espansione urbana di Crodo e Baceno.
<b>1.5.2.</b> Contenimento e razionalizzazione delle proliferazioni insediative e di attrezzature, arteriali o diffuse nelle aree urbane e suburbane.	Contenimento dello sviluppo lineare di tessuti urbani arteriali, in particolare in riferimento agli insediamenti a carattere dispersivo sul fondovalle della Valle Toce e sui relativi versanti di bassa quota.
<b>1.6.1.</b> Sviluppo e integrazione nelle economie locali degli aspetti culturali, tradizionali o innovativi, che valorizzano le risorse locali e le specificità naturalistiche e culturali dei paesaggi collinari, pedemontani e montani, che assicurano la manutenzione del territorio e degli assetti idrogeologici e paesistici consolidati.	Sviluppo di una praticoltura di qualità sul fondovalle, anche attraverso misure di incoraggiamento per l'aggregazione fondiaria delle superfici.
<b>1.9.1.</b> Riutilizzo e recupero delle aree e dei complessi industriali o impiantistici dismessi od obsoleti o ad alto impatto ambientale, in funzione di un drastico contenimento del consumo di suolo e dell'incidenza ambientale degli insediamenti produttivi.	Gestione sostenibile degli ampliamenti delle centrali per ammodernamento e miglioria degli impianti.
<b>1.9.3.</b> Recupero e riqualificazione delle aree interessate da attività estrattive o da altri cantieri temporanei con azioni diversificate (dalla rinaturalizzazione alla creazione di nuovi paesaggi) in funzione dei caratteri e delle potenzialità ambientali dei siti.	Affiancamento alle attività di estrazione di adeguate iniziative di mitigazione e compensazione ambientale.
<b>2.3.1.</b> Contenimento del consumo di suolo, promuovendone un uso sostenibile, con particolare attenzione alla prevenzione dei fenomeni di erosione, deterioramento, contaminazione e desertificazione.	Gestione attiva e polifunzionale del bosco, orientata alla protezione dei dissesti; contenimento e limitazione della crescita di insediamenti che comportino l'impermeabilizzazione di suoli, la frammentazione fondiaria, attraverso la valorizzazione e il recupero delle strutture inutilizzate.
<b>4.5.1.</b> Sviluppo di reti di integrazione e di attrezzature leggere per il turismo locale e diffuso, rispettoso e capace di valorizzare le specificità e le attività produttive locali.	Gestione attiva e polifunzionale del bosco, orientata alla protezione dei dissesti.

### Comuni

Baceno (1-3), Crevoladossola (2-3-6-9), Crodo (1-3), Montecrestese (3-4-9), Premia (1-3).

## AMBITO 4 – VALLE ISORNO

Obiettivi	Linee di azione
<b>1.1.4.</b> Rafforzamento dei fattori identitari del paesaggio per il ruolo sociale di aggregazione culturale e di risorsa di riferimento per la promozione dei sistemi e della progattualità locale.	Valorizzazione delle presenze edificate con particolare riferimento alla rete dei sentieri e delle mulattiere esistenti.
<b>1.5.4.</b> Qualificazione dello spazio pubblico e dell'accessibilità pedonale al tessuto urbano e ai luoghi centrali con contenimento degli impatti del traffico veicolare privato.	Potenziamento dell'accessibilità pedonale senza apertura di nuova viabilità veicolare di tipo privato, fatta salva la viabilità necessaria ai soli fini agrosilvopastorali.
<b>1.6.1.</b> Sviluppo e integrazione nelle economie locali degli aspetti colturali, tradizionali o innovativi, che valorizzano le risorse locali e le specificità naturalistiche e culturali dei paesaggi collinari, pedemontani e montani, che assicurano la manutenzione del territorio e degli assetti idrogeologici e paesistici consolidati.	Valorizzazione dell'alpicoltura tradizionale, per mantenerla radicata sul territorio, evitando l'apertura di viabilità veicolare e l'abbandono degli alpeggi, fatta salva la viabilità necessaria ai soli fini agrosilvopastorali.
<b>2.1.1.</b> Tutela della qualità paesaggistico-ambientale delle acque superficiali e sotterranee.	Definizione di aree a potenziale criticità da assoggettare a specifica normativa relativa a prospettive di monitoraggio e controllo degli effetti ambientali nella gestione delle acque.

### Comuni

Masera (4-9), Montecrestese (3-4-9), S. Maria Maggiore (4-5-10).

## AMBITO 5 – VAL VIGEZZO

Obiettivi	Linee di azione
<p><b>1.2.1.</b> Salvaguardia delle aree protette, delle aree sensibili e degli habitat originari residui, che definiscono le componenti del sistema paesaggistico dotate di maggior naturalità e storicamente poco intaccate dal disturbo antropico.</p>	<p>Conservazione delle torbiere e delle zone umide di alta quota, costituenti habitat di interesse comunitario, prevenendo danni da calpestio provocati da mandrie, turisti e veicoli.</p>
<p><b>1.3.3.</b> Salvaguardia e valorizzazione del patrimonio storico, architettonico, urbanistico e museale e delle aree agricole di particolare pregio paesaggistico, anche attraverso la conservazione attiva e il recupero degli impatti penalizzanti nei contesti paesaggistici di pertinenza.</p>	<p>Salvaguardia e recupero del patrimonio storico esistente, anche in relazione alla valorizzazione turistica dei luoghi, soprattutto nelle zone limitrofe a Santa Maria Maggiore.</p>
<p><b>1.5.2.</b> Contenimento e razionalizzazione delle proliferazioni insediative e di attrezzature, arteriali o diffuse nelle aree urbane e suburbane.</p>	<p>Contenimento delle aree di espansione a favore della riqualificazione dei centri minori, in particolare favorendo il riordino ed evitando la saturazione della conca tra Druogno, S.Maria Maggiore, Toceno, Craveggia e Malesco.</p>
<p><b>1.5.5.</b> Mitigazione degli impatti antropici e delle pressioni connesse alla diffusione delle aree urbanizzate (riduzione e contenimento dalle emissioni di inquinanti in atmosfera, , ricarica delle falde acquifere, regolazione del ciclo idrogeologico, contenimento del disturbo acustico, ecc.).</p>	<p>Introduzione di modalità di gestione sostenibile dei flussi veicolari.</p>
<p><b>1.6.1.</b> Sviluppo e integrazione nelle economie locali degli aspetti culturali, tradizionali o innovativi, che valorizzano le risorse locali e le specificità naturalistiche e culturali dei paesaggi collinari, pedemontani e montani, che assicurano la manutenzione del territorio e degli assetti idrogeologici e paesistici consolidati.</p> <p><b>2.3.1.</b> Contenimento del consumo di suolo, promuovendone un uso sostenibile, con particolare attenzione alla prevenzione dei fenomeni di erosione, deterioramento, contaminazione e desertificazione.</p> <p><b>4.5.1.</b> Sviluppo di reti di integrazione e di attrezzature leggere per il turismo locale e diffuso, rispettoso e capace di valorizzare le specificità e le attività produttive locali.</p>	<p>Recupero del sistema degli alpeggi e valorizzazione delle produzioni tipiche, incentivando la corretta gestione dei pascoli e facendo leva sui prodotti caseari tipici, per contenere fenomeni erosivi.</p>
<p><b>2.4.2.</b> Incremento della qualità del patrimonio forestale secondo i più opportuni indirizzi funzionali da verificare caso per caso (protezione, habitat naturalistico, produzione).</p>	<p>Sviluppo della pianificazione forestale per una gestione sostenibile.</p>
<p><b>3.1.1.</b> Integrazione paesaggistico-ambientale delle infrastrutture territoriali, da considerare a partire dalle loro caratteristiche progettuali (localizzative, dimensionali, costruttive, di sistemazione dell'intorno).</p>	<p>Mitigazione e riduzione degli impatti e del consumo di suolo mediante l'attenzione nei confronti dell'insediamento di nuove attività di servizio e di loisir; limitazione di nuovi elementi infrastrutturali puntuali (parcheggi, rotatorie, svincoli).</p>

### Comuni

Craveggia (5-10), Druogno (5-10), Malesco (5-10), Re (5), S. Maria Maggiore (4-5-10), Toceno (5), Villette (5-10).

## AMBITO 6 – VALLE BOGNANCO

Obiettivi	Linee di azione
<b>1.1.2.</b> Potenziamento dell'immagine articolata e plurale del paesaggio piemontese.	Valorizzazione dell'aspetto naturalistico e paesaggistico della vallata in riferimento al sistema di tutela dei passi transfrontalieri, importante testimonianza storica delle passate migrazioni (passo del Monscera, tra l'Ossola e il Canton Vallese).
<b>1.3.3.</b> Salvaguardia e valorizzazione del patrimonio storico, architettonico, urbanistico e museale e delle aree agricole di particolare pregio paesaggistico, anche attraverso la conservazione attiva e il recupero degli impatti penalizzanti nei contesti paesaggistici di pertinenza.	Conservazione integrata del patrimonio edilizio storico e del contesto paesaggistico ad esso connesso soprattutto con riferimento alle località ancora caratterizzate da beni di rilevanza paesistica.
<b>1.5.1.</b> Riqualificazione delle aree urbanizzate prive di identità e degli insediamenti di frangia.	Riorganizzazione delle aree insediate con inserimento di funzioni centrali e dotazione di spazi pubblici identitari nei centri di Bognanco e San Lorenzo.
<b>1.6.1.</b> Sviluppo e integrazione nelle economie locali degli aspetti culturali, tradizionali o innovativi, che valorizzano le risorse locali e le specificità naturalistiche e culturali dei paesaggi collinari, pedemontani e montani, che assicurano la manutenzione del territorio e degli assetti idrogeologici e paesistici consolidati.	Manutenzione idraulico-forestale da attuarsi, dove possibile, mediante l'adozione di sistemi di ingegneria naturalistica, per limitare i potenziali fenomeni di dissesto.
<b>1.6.2.</b> Contenimento e mitigazione delle proliferazioni insediative nelle aree rurali, con particolare attenzione a quelle di pregio paesaggistico o produttivo.	Contenimento dei nuovi insediamenti non direttamente indirizzati alla valorizzazione dei luoghi, per contenere l'incipiente fenomeno dispersivo sul versante a nord di Bognanco.
<b>1.8.1.</b> Contrasto all'abbandono del territorio, alla scomparsa della varietà paesaggistica degli ambiti boscati (bordi, isole prative, insediamenti nel bosco) e all'alterazione degli assetti idrogeologici e paesistici consolidati e del rapporto tra versante e piana.	Promozione di progetti di recupero complessivo di villaggi abbandonati con dotazione di accessibilità veicolare.
<b>4.5.1.</b> Sviluppo di reti di integrazione e di attrezzature leggere per il turismo locale e diffuso, rispettoso e capace di valorizzare le specificità e le attività produttive locali.	Valorizzazione delle potenzialità turistiche legate all'escursionismo, anche migliorando la ricettività dell'esistente struttura termale ed evitando la realizzazione di infrastrutture impattanti e di accrescimenti diffusi.

### Comuni

Bognanco (6), Crevoladossola (2-3-6-9), Domodossola (6-9).

## AMBITO 7 – VALLE ANTRONA

Obiettivi	Linee di azione
<p><b>1.2.1.</b> Salvaguardia delle aree protette, delle aree sensibili e degli habitat originari residui, che definiscono le componenti del sistema paesaggistico dotate di maggior naturalità e storicamente poco intaccate dal disturbo antropico</p>	<p>Conservazione delle torbiere e delle zone umide di alta quota, costituenti habitat di interesse comunitario, prevenendo danni da calpestio provocati da mandrie, turisti e veicoli.</p>
<p><b>1.2.3.</b> Conservazione e valorizzazione degli ecosistemi a "naturalità diffusa" delle matrici agricole tradizionali, per il miglioramento dell'organizzazione complessiva del mosaico paesaggistico, con particolare riferimento al mantenimento del presidio antropico minimo necessario in situazioni critiche o a rischio di degrado.</p>	<p>Valorizzazione, negli interventi selvicolturali di qualsiasi tipo, delle specie spontanee rare, sporadiche o localmente poco frequenti, conservandone i portaseme e mettendone in luce il novellame, per il loro ruolo di diversificazione del paesaggio e dell'ecosistema.</p>
<p><b>1.3.3.</b> Salvaguardia e valorizzazione del patrimonio storico, architettonico, urbanistico e museale e delle aree agricole di particolare pregio paesaggistico, anche attraverso la conservazione attiva e il recupero dagli impatti penalizzanti nei contesti paesaggistici di pertinenza</p>	<p>Salvaguardia e recupero del patrimonio storico esistente, anche in relazione alla valorizzazione turistica dei luoghi.</p>
<p><b>1.5.2.</b> Contenimento e razionalizzazione delle proliferazioni insediative e di attrezzature, arteriali o diffuse nelle aree urbane e suburbane.</p>	<p>Limitazione dello sviluppo lineare dei tessuti arteriali per riordinare l'espansione di carattere suburbano a sud di Antrona Schieranco ed evitare la saldatura con edificato a carattere dispersivo dei centri del basso fondovalle, tra i nuclei di Montescheno, Seppiana e Viganella.</p>
<p><b>1.6.1.</b> Sviluppo e integrazione nelle economie locali degli aspetti culturali, tradizionali o innovativi, che valorizzano le risorse locali e le specificità naturalistiche e culturali dei paesaggi collinari, pedemontani e montani, che assicurano la manutenzione del territorio e degli assetti idrogeologici e paesistici consolidati.</p>	<p>Incentivazione della gestione attiva e polifunzionale del bosco, orientata alla protezione generale dei dissesti.</p>
<p><b>2.3.1.</b> Contenimento del consumo di suolo, promuovendone un uso sostenibile, con particolare attenzione alla prevenzione dei fenomeni di erosione, deterioramento, contaminazione e desertificazione.</p>	
<p><b>1.9.1.</b> Riuso e recupero delle aree e dei complessi industriali o impiantistici dismessi od obsoleti o ad alto impatto ambientale, in funzione di un drastico contenimento del consumo di suolo e dell'incidenza ambientale degli insediamenti produttivi.</p>	<p>Recupero e rifunzionalizzazione per usi terziari di immobili dismessi con valore testimoniale (valorizzazione del sistema architettonico delle centrali idroelettriche); potenziamento della fruibilità turistica da definirsi anche con apposite convenzioni con gli enti di gestione.</p>
<p><b>2.6.1.</b> Contenimento dei rischi idraulici, sismici, idrogeologici mediante la prevenzione dell'instabilità, la naturalizzazione, la gestione assidua dei versanti e delle fasce fluviali, la consapevolezza delle modalità insediative o infrastrutturali.</p>	<p>Promozione dell'investimento pubblico per la protezione del territorio da fenomeni di dissesto pronunciato, in particolar modo nelle zone con infrastrutture, e dove possibile, adottando tecniche di ingegneria naturalistica.</p>

### Comuni

Antrona Schieranco (7), Borgomezzavalle (7), Montescheno (7).

## AMBITO 8 – VALLE ANZASCA

Obiettivi	Linee di azione
<p><b>1.2.3.</b> Conservazione e valorizzazione degli ecosistemi a “naturalità diffusa” delle matrici agricole tradizionali, per il miglioramento dell’organizzazione complessiva del mosaico paesaggistico, con particolare riferimento al mantenimento del presidio antropico minimo necessario in situazioni critiche o a rischio di degrado.</p>	<p>Valorizzazione, negli interventi selvicolturali di qualsiasi tipo, delle specie spontanee rare, sporadiche o localmente poco frequenti, conservandone i portaseme, mettendone in luce il novellame.</p>
<p><b>1.3.3.</b> Salvaguardia e valorizzazione del patrimonio storico, architettonico, urbanistico e museale e delle aree agricole di particolare pregio paesaggistico, anche attraverso la conservazione attiva e il recupero degli impatti penalizzanti nei contesti paesaggistici di pertinenza.</p>	<p>Tutela del patrimonio culturale inteso come sistema di beni, salvaguardando sia i singoli manufatti che il contesto in cui sono inseriti. Conservazione delle testimonianze di architettura rurale di origine Walser, anche isolate, da sottoporre a rigoroso restauro conservativo.</p> <p>Valorizzazione culturale dell’antica miniera d’oro della Guia, già sede museale.</p>
<p><b>1.6.1.</b> Sviluppo e integrazione nelle economie locali degli aspetti culturali, tradizionali o innovativi, che valorizzano le risorse locali e le specificità naturalistiche e culturali dei paesaggi collinari, pedemontani e montani, che assicurano la manutenzione del territorio e degli assetti idrogeologici e paesistici consolidati.</p>	<p>Valorizzazione dell’alpicoltura tradizionale, per mantenerla radicata sul territorio, evitando l’apertura di viabilità veicolare e l’abbandono degli alpeggi, fatta salva la viabilità necessaria ai soli fini agrosilvopastorali.</p> <p>Tutela e incentivazione delle attività agricole attraverso la conservazione del suolo, dei caratteri paesaggistici rurali (siepi, filari ecc.), la promozione e la valorizzazione dei prodotti tipici e l’incentivazione all’utilizzo delle buone pratiche agricole.</p>
<p><b>1.8.4</b> Valorizzazione e rifunzionalizzazione degli itinerari storici e dei percorsi panoramici.</p>	<p>Ripristino e valorizzazione culturale dei tratti di percorsi storici.</p>
<p><b>1.8.5.</b> Mitigazione e compensazione degli impatti provocati dagli attraversamenti montani di grandi infrastrutture (viabilità, ferrovia, energia).</p>	<p>Gestione degli impianti di risalita nel rispetto dell’ambiente, impiegando pratiche antierosive delle piste e delle infrastrutture viarie di servizio ed evitando l’aggressione dei ghiacciai.</p>
<p><b>2.3.1.</b> Contenimento del consumo di suolo, promuovendone un uso sostenibile, con particolare attenzione alla prevenzione dei fenomeni di erosione, deterioramento, contaminazione e desertificazione.</p>	<p>Gestione attiva e polifunzionale del bosco orientata alla protezione generale dei dissesti, anche mediante la conversione in fustaia dei cedui invecchiati per mantenere la copertura del suolo ed evitare fenomeni di collasso.</p>
<p><b>2.4.1.</b> Salvaguardia del patrimonio forestale.</p>	<p>Valorizzazione degli alberi a portamento maestoso e mantenimento di alberi maturi, in misura adeguata a tutelare la biodiversità.</p>
<p><b>2.6.1.</b> Contenimento dei rischi idraulici, sismici, idrogeologici mediante la prevenzione dell’instabilità, la naturalizzazione, la gestione assidua dei versanti e delle fasce fluviali, la consapevolezza delle modalità insediative o infrastrutturali.</p>	<p>Promozione di interventi di sistemazione di alcuni corsi d’acqua, ove possibile con tecniche di ingegneria naturalistica, per limitare eventuali danni a valle, soprattutto in aree tutelate.</p>

### Comuni

Bannio Anzino (8), Calasca-Castiglione (8), Ceppo Morelli (8), Macugnaga (8), Vanzone con S. Carlo (8).

## AMBITO 9 – VALLE OSSOLA

Obiettivi	Linee di azione
<p><b>1.2.3.</b> Conservazione e valorizzazione degli ecosistemi a “naturalità diffusa” delle matrici agricole tradizionali, per il miglioramento dell’organizzazione complessiva del mosaico paesaggistico, con particolare riferimento al mantenimento del presidio antropico minimo necessario in situazioni critiche o a rischio di degrado.</p>	<p>Valorizzazione delle specie spontanee rare, conservandone i portaseme e mettendone in luce il novellame, per il loro ruolo di diversificazione del paesaggio e dell’ecosistema.</p>
<p><b>1.3.3.</b> Salvaguardia e valorizzazione del patrimonio storico, architettonico, urbanistico e museale e delle aree agricole di particolare pregio paesaggistico, anche attraverso la conservazione attiva e il recupero degli impatti penalizzanti nei contesti paesaggistici di pertinenza.</p> <p><b>1.5.3.</b> Qualificazione paesistica delle aree agricole interstiziali e periurbane con contenimento della loro erosione da parte dei sistemi insediativi e nuova definizione dei bordi urbani e dello spazio verde periurbano.</p>	<p>Promozione di azioni coordinate di recupero del patrimonio edilizio storico e del contesto paesaggistico ad esso connesso, in stato di abbandono: contenendo la dispersione insediativa nel fondovalle, sulla piana del Toce, a nord di Domodossola, tra i centri di Masera, Crevoladossola e Montecrestese, e compattando l’espansione suburbana sul conoide di Domodossola e di Ornavasso. Conservazione del paesaggio rurale tradizionale con manutenzione delle topie vitate e dei pergolati e dei muretti a secco o di delimitazione realizzati con piode infisse direttamente nel terreno in particolare nelle frazioni di Montecrestese (anche in ambito 3), Masera, Trontano (marginalmente anche in ambito 10), Domodossola, Crevoladossola, Villadossola (con sconfinamenti in ambito 6 e 7).</p>
<p><b>1.5.2.</b> Contenimento e razionalizzazione delle proliferazioni insediative e di attrezzature, arteriali o diffuse nelle aree urbane e suburbane.</p>	<p>Blocco dello sviluppo lineare di tessuti arteriali, in relazione ai nuclei sulla piana di fondovalle in destra orografica, tra i centri di Domodossola, Villadossola, Pallanzeno e Piedimulera.</p>
<p><b>1.5.4.</b> Qualificazione dello spazio pubblico e dell’accessibilità pedonale al tessuto urbano e ai luoghi centrali con contenimento degli impatti del traffico veicolare privato.</p>	<p>Riduzione del traffico nelle aree centrali e potenziamento della rete di piste ciclabili dei nuclei storici di fondovalle, fatta salva la viabilità necessaria ai soli fini agrosilvopastorali.</p>
<p><b>1.6.1.</b> Sviluppo e integrazione nelle economie locali degli aspetti culturali, tradizionali o innovativi, che valorizzano le risorse locali e le specificità naturalistiche e culturali dei paesaggi collinari, pedemontani e montani, che assicurano la manutenzione del territorio e degli assetti idrogeologici e paesistici consolidati.</p>	<p>Riqualificazione dei popolamenti fluviali del Toce, con interventi finalizzati al miglioramento degli habitat, alla formazione di nuovi boschi e di impianti di arboricoltura da legno con specie idonee.</p>
<p><b>1.6.3.</b> Sviluppo delle pratiche culturali e forestali innovative nei contesti periurbani, che uniscono gli aspetti produttivi con le azioni indirizzate alla gestione delle aree fruibili per il tempo libero e per gli usi naturalistici</p>	<p>Tutela delle aree agricole periurbane attraverso la limitazione delle impermeabilizzazioni, conservazione degli elementi tipici del paesaggio rurale (filari, siepi, canalizzazioni), promozione dei prodotti agricoli locali e valorizzazione delle attività agricole in chiave turistica e didattica.</p>
<p><b>1.9.1.</b> Riuso e recupero delle aree e dei complessi industriali o impiantistici dismessi od obsoleti o ad alto impatto ambientale, in funzione di un drastico contenimento del consumo di suolo e dell’incidenza ambientale degli insediamenti produttivi.</p>	<p>Promozione di azioni di riqualificazione paesaggistica delle aree industriali dismesse, dei siti estrattivi, degli ambiti ad elevata infrastrutturazione, soprattutto per l’ambito del Toce (corridoio TEN24).</p>
<p><b>1.9.3.</b> Recupero e riqualificazione delle aree interessate da attività estrattive o da altri cantieri temporanei con azioni diversificate (dalla rinaturalizzazione alla creazione di nuovi paesaggi) in funzione dei caratteri e delle potenzialità ambientali dei siti.</p>	<p>Controllo dell’attività estrattiva e previsione di idonee opere di mitigazione delle cave e delle aree per la prima lavorazione della pietra</p>
<p><b>2.4.1.</b> Salvaguardia del patrimonio forestale.</p>	<p>Valorizzazione degli alberi a portamento maestoso e mantenimento di alberi maturi, in misura adeguata a tutelare la biodiversità.</p>
<p><b>2.4.2.</b> Incremento della qualità del patrimonio forestale secondo i più opportuni indirizzi funzionali da verificare caso per caso (protezione, habitat naturalistico, produzione).</p>	<p>Conversione attiva a fustaia dei popolamenti cedui a prevalenza di faggio, con priorità per i popolamenti invecchiati e/o appartenenti alle stazioni più stabili.</p>

**3.2.1.** Integrazione paesaggistico-ambientale delle piattaforme logistiche, da considerare a partire dalle loro caratteristiche progettuali (localizzative, dimensionali, costruttive, di sistemazione dell'intorno).

Mitigazione e riqualificazione paesistica delle opere infrastrutturali e degli impatti prodotti dagli insediamenti produttivi e logistici.

### **Comuni**

Anzola d'Ossola (9), Beura-Cardezza (9-10), Crevoladossola (2-3-6-9), Domodossola (6-9), Masera (4-9), Mergozzo (9-10-12), Montecrestese (3-4-9), Ornavasso (9), Pallanzeno (9), Piedimulera (9), Pieve Vergonte (9), Premosello Chiovenda (9-10), Trontano (9-10), Villadossola (9), Vogogna (9-10).

## AMBITO 10 – VAL GRANDE

Obiettivi	Linee di azione
<b>1.2.1.</b> Salvaguardia delle aree protette, delle aree sensibili e degli habitat originari residui, che definiscono le componenti del sistema paesaggistico dotate di maggior naturalità e storicamente poco intaccate dal disturbo antropico.	Potenziamento della leggibilità delle aree naturalistiche di assoluto pregio.
<b>1.3.3.</b> Salvaguardia e valorizzazione del patrimonio storico, architettonico, urbanistico e museale e delle aree agricole di particolare pregio paesaggistico, anche attraverso la conservazione attiva e il recupero degli impatti penalizzanti nei contesti paesaggistici di pertinenza.	Recupero di aree aperte presso insediamenti rurali e alpeggi, con azioni di conservazione integrata del patrimonio edilizio storico e di previsione di funzioni di servizio e ricettività.
<b>1.6.1.</b> Sviluppo e integrazione nelle economie locali degli aspetti colturali, tradizionali o innovativi, che valorizzano le risorse locali e le specificità naturalistiche e culturali dei paesaggi collinari, pedemontani e montani, che assicurano la manutenzione del territorio e degli assetti idrogeologici e paesistici consolidati.	Tutela e incentivazione delle attività agricole attraverso la conservazione del suolo, dei caratteri paesaggistici rurali (siepi, filari ecc.), la promozione e la valorizzazione dei prodotti tipici e l'incentivazione all'utilizzo delle buone pratiche agricole.
<b>1.8.1.</b> Contrasto all'abbandono del territorio, alla scomparsa della varietà paesaggistica degli ambiti boscati (bordi, isole prative, insediamenti nel bosco) e all'alterazione degli assetti idrogeologici e paesistici consolidati e del rapporto tra versante e piana.	Salvaguardia dei villaggi e delle borgate di alta quota; promozione di progetti di recupero di villaggi abbandonati, anche attraverso il miglioramento della accessibilità veicolare.
<b>1.8.4.</b> Valorizzazione e rifunzionalizzazione degli itinerari storici e dei percorsi panoramici.	Promozione di interventi di miglioramento e manutenzione dei sentieri.
<b>2.4.1.</b> Salvaguardia del patrimonio forestale.	Gestione forestale mirata ad evitare popolamenti coetanei con conseguenti invecchiamenti della vegetazione omogenei, diradando le neoformazioni.
<b>2.4.2.</b> Incremento della qualità del patrimonio forestale secondo i più opportuni indirizzi funzionali da verificare caso per caso (protezione, habitat naturalistico, produzione).	Gestione forestale polifunzionale fuori parco in val Loana, con avviamento a fustaia delle faggete in mescolanza con abete bianco e rosso.

### Comuni

Beura-Cardezza (9-10), Cossogno (10-12), Craveggia (5-10), Cursolo-Orasso (10-11), Druogno (5-10), Gurro (10-11), Malesco (5-10), Mergozzo (9-10-12), Miazzina (10-12), Premosello Chiovenda (9-10), San Bernardino Verbano (10-12), Santa Maria Maggiore (4-5-10), Trontano (9-10), Villette (5-10), Vogogna (9-10).

## AMBITO 11 – VAL CANNOBINA

Obiettivi	Linee di azione
<b>1.5.1.</b> Riqualificazione delle aree urbanizzate prive di identità e degli insediamenti di frangia.	Riorganizzazione delle aree insediate con inserimento di funzioni centrali e di spazi pubblici identitari che consolidino le espansioni di Falmenta e Gurro, con attenzione al ruolo strutturante della linea di pedemonte.
<b>1.6.1.</b> Sviluppo e integrazione nelle economie locali degli aspetti colturali, tradizionali o innovativi, che valorizzano le risorse locali e le specificità naturalistiche e culturali dei paesaggi collinari, pedemontani e montani, che assicurano la manutenzione del territorio e degli assetti idrogeologici e paesistici consolidati.	Valorizzazione dell'alpicoltura tradizionale, per mantenerla radicata sul territorio, evitando l'apertura di viabilità veicolare e l'abbandono degli alpeggi, fatta salva la viabilità necessaria ai soli fini agrosilvopastorali.
<b>4.5.1.</b> Sviluppo di reti di integrazione e di attrezzature leggere per il turismo locale e diffuso, rispettoso e capace di valorizzare le specificità e le attività produttive locali.	Conservazione integrata del patrimonio edilizio storico che presenta potenzialità di tipo turistico.

### Comuni

Cannobio (11-12), Cavaglio-Spocchia (11), Cursolo-Orasso (10-11), Falmenta (11), Gurro (10-11), Trarego Viggiona (11-12).

## AMBITO 12 – FASCIA COSTIERA NORD DEL LAGO MAGGIORE

Obiettivi	Linee di azione
<p><b>1.1.2.</b> Potenziamento dell'immagine articolata e plurale del paesaggio piemontese.</p>	<p>Valorizzazione culturale, miglioramento di accessibilità e offerta fruitiva, di attività caratterizzanti i primi rilievi collinari, anche per ridurre la pressione turistica sulle sponde del lago, indirizzando ad una fruizione più ampia del territorio, con percorsi panoramici lungo le medie pendici.</p>
<p><b>1.2.3.</b> Conservazione e valorizzazione degli ecosistemi a "naturalità diffusa" delle matrici agricole tradizionali, per il miglioramento dell'organizzazione complessiva del mosaico paesaggistico, con particolare riferimento al mantenimento del presidio antropico minimo necessario in situazioni critiche o a rischio di degrado.</p>	<p>Valorizzazione delle specie forestali spontanee rare, conservandone i portaseme e mettendone in luce il novellame, per il loro ruolo di diversificazione del paesaggio e dell'ecosistema.</p>
<p><b>1.3.3.</b> Salvaguardia e valorizzazione del patrimonio storico, architettonico, urbanistico e museale e delle aree agricole di particolare pregio paesaggistico, anche attraverso la conservazione attiva e il recupero degli impatti penalizzanti nei contesti paesaggistici di pertinenza.</p>	<p>Conservazione integrata del patrimonio edilizio storico delle borgate e dei nuclei isolati, delle ville storiche, anche novecentesche, con i relativi giardini e parchi; promozione della loro fruizione pubblica e del riuso sostenibile a fini turistici; tutela delle aree agricole di pregio paesaggistico.</p>
<p><b>1.4.1.</b> Salvaguardia attiva dei paesaggi di specifico valore o eccellenza, nel quadro della valorizzazione del capitale territoriale.</p>	<p>Valorizzazione e monitoraggio degli impatti dei luoghi del loisir.</p>
<p><b>1.4.4.</b> Salvaguardia e valorizzazione degli aspetti di panoramicità regionali e locali, con particolare attenzione agli spazi aperti che consentono la percezione in profondità del territorio e l'inquadramento dei beni di interesse storico culturale e all'aspetto consolidato degli skyline urbani, collinari e montani.</p>	<p>Tutela degli scorci panoramici fruibili delle superfici a terrazzo; definizione di interventi di mitigazione a scala territoriale.</p>
<p><b>1.5.4.</b> Qualificazione dello spazio pubblico e dell'accessibilità pedonale al tessuto urbano e ai luoghi centrali con contenimento degli impatti del traffico veicolare privato.</p>	<p>Riduzione del traffico nelle aree centrali e lungo la strada litoranea, potenziamento della rete di piste ciclabili per il collegamento dei nuclei storici lungo la costa.</p>
<p><b>1.6.1.</b> Sviluppo e integrazione nelle economie locali degli aspetti colturali, tradizionali o innovativi, che valorizzano le risorse locali e le specificità naturalistiche e culturali dei paesaggi collinari, pedemontani e montani, che assicurano la manutenzione del territorio e degli assetti idrogeologici e paesistici consolidati.</p>	<p>Tutela e incentivazione delle attività agricole attraverso la conservazione del suolo, dei caratteri paesaggistici rurali (siepi, filari ecc.), la promozione e la valorizzazione dei prodotti tipici e l'incentivazione all'utilizzo delle buone pratiche agricole.</p>
<p><b>1.7.2.</b> Salvaguardia delle caratteristiche ambientali delle fasce fluviali e degli ecosistemi acquatici negli interventi di ripristino delle condizioni di sicurezza dei corsi d'acqua e per la prevenzione dei rischi di esondazione.</p>	<p>Valorizzazione della peculiarità dei porti lacustri storici e dei collegamenti via lago.</p>
<p><b>1.7.3.</b> Salvaguardia delle caratteristiche ambientali e storico-culturali degli ambiti di bordo dei laghi, con particolare riferimento agli ecosistemi delle acque a bassa profondità dei laghi minori e agli insediamenti storici per la villeggiatura e il turismo.</p>	<p>Promozione di azioni coordinate a livello territoriale per la tutela e la valorizzazione della fascia lacuale.</p>
<p><b>1.9.1.</b> Riuso e recupero delle aree e dei complessi industriali o impiantistici dismessi od obsoleti o ad alto impatto ambientale, in funzione di un drastico contenimento del consumo di suolo e dell'incidenza ambientale degli insediamenti produttivi.</p>	<p>Mitigazione dell'elevato impatto visuale degli insediamenti industriali esistenti, con integrazione di nuove infrastrutture ed insediamenti industriali e commerciali, per la salvaguardia e il recupero del contesto paesaggistico della piana alluvionale del Toce.</p>
<p><b>1.9.3.</b> Recupero e riqualificazione delle aree interessate da attività estrattive o da altri cantieri temporanei con azioni diversificate (dalla rinaturalizzazione alla creazione di nuovi paesaggi) in funzione dei caratteri e delle potenzialità ambientali dei siti.</p>	<p>Promozione di misure di attenzione per le aree estrattive rispettando le esigenze di percezione del paesaggio e valorizzandone il sapere consolidato, legato alle attività e ai mestieri tradizionali dei luoghi.</p>

<b>2.4.1.</b> Salvaguardia del patrimonio forestale.	Valorizzazione degli alberi monumentali o comunque a portamento maestoso, e mantenimento di alberi maturi in misura adeguata a favorire la tutela della biodiversità.
<b>2.4.2.</b> Incremento della qualità del patrimonio forestale secondo i più opportuni indirizzi funzionali da verificare caso per caso (protezione, habitat naturalistico, produzione).	Prevenzione dell'ulteriore diffusione di specie esotiche e conversione attiva a fustaia dei popolamenti cedui a prevalenza di faggio.
<b>3.1.1.</b> Integrazione paesaggistico-ambientale delle infrastrutture territoriali, da considerare a partire dalle loro caratteristiche progettuali (localizzative, dimensionali, costruttive, di sistemazione dell'intorno).	Contenimento degli impatti delle nuove infrastrutture attraverso il rispetto dei rapporti scalari e morfologici con le peculiarità del luogo.
<b>4.5.1.</b> Sviluppo di reti di integrazione e di attrezzature leggere per il turismo locale e diffuso, rispettoso e capace di valorizzare le specificità e le attività produttive locali.	Valorizzazione dei luoghi di loisir storicamente consolidati e riconosciuti per fama; promozione delle valenze storiche dei luoghi; sistemazione della fascia lacustre curando la continuità dei percorsi ciclabili e pedonali.

### **Comuni**

Arizzano (12), Aurano (12), Baveno (12), Bee (12), Brovello-Carpugnino (12), Cambiasca (12), Cannero Riviera (12), Cannobio (11-12), Caprezzo (12), Cossogno (10-12), Ghiffa (12), Gignese (12), Intragna (12), Mergozzo (9-10-12), Miazzina (10-12), Oggebbio (12), Premeno (12), San Bernardino Verbano (10-12), Stresa (12), Trarego Viggiona (11-12), VERBANIA (12), Vignone (12).

## AMBITO 13 – VALLE STRONA

Obiettivi	Linee di azione
1.1.4. Rafforzamento dei fattori identitari del paesaggio per il ruolo sociale di aggregazione culturale e di risorsa di riferimento per la promozione dei sistemi e della progettualità locale.	Valorizzazione dei laboratori artigiani.
1.2.1. Salvaguardia delle aree protette, delle aree sensibili e degli habitat originari residui, che definiscono le componenti del sistema paesaggistico dotate di maggior naturalità e storicamente poco intaccate dal disturbo antropico.	Potenziamento della leggibilità delle aree naturalistiche di assoluto pregio.
1.3.3. Salvaguardia e valorizzazione del patrimonio storico, architettonico, urbanistico e museale e delle aree agricole di particolare pregio paesaggistico, anche attraverso la conservazione attiva e il recupero degli impatti penalizzanti nei contesti paesaggistici di pertinenza.	Conservazione integrata del patrimonio edilizio storico e del contesto paesaggistico ad esso connesso, con particolare riferimento alle località ancora caratterizzate in modo significativo da beni di rilevanza paesistica.
1.6.1. Sviluppo e integrazione nelle economie locali degli aspetti culturali, tradizionali o innovativi, che valorizzano le risorse locali e le specificità naturalistiche e culturali dei paesaggi collinari, pedemontani e montani, che assicurano la manutenzione del territorio e degli assetti idrogeologici e paesistici consolidati.	Valorizzazione dell'alpicoltura tradizionale, per mantenerla radicata sul territorio, evitando l'apertura di viabilità veicolare e l'abbandono degli alpeggi, fatta salva la viabilità necessaria ai soli fini agrosilvopastorali. Tutela e incentivazione delle attività agricole attraverso la conservazione del suolo, dei caratteri paesaggistici rurali (siepi, filari ecc.), la promozione e la valorizzazione dei prodotti tipici e l'incentivazione all'utilizzo delle buone pratiche agricole.
1.8.2. Potenziamento della caratterizzazione del paesaggio costruito con particolare attenzione agli aspetti localizzativi tradizionali (crinale, costa, pedemonte, terrazzo) e alle modalità evolutive dei nuovi sviluppi urbanizzativi.	Valorizzazione della leggibilità del modello insediativo tradizionale a partire dai percorsi più frequentati o segnalati.
4.5.1. Sviluppo di reti di integrazione e di attrezzature leggere per il turismo locale e diffuso, rispettoso e capace di valorizzare le specificità e le attività produttive locali.	Valorizzazione turistica sostenibile per contribuire a conservare la connotazione paesaggistica.

### Comuni

Germagno (13), Loreglia (13), Massiola (13), Quarna sopra (13-14), Quarna sotto (13-14), Valstrona (13).

## AMBITO 14 – LAGO D'ORTA

Obiettivi	Linee di azione
<b>1.2.3.</b> Conservazione e valorizzazione degli ecosistemi a "naturalità diffusa" delle matrici agricole tradizionali, per il miglioramento dell'organizzazione complessiva del mosaico paesaggistico, con particolare riferimento al mantenimento del presidio antropico minimo necessario in situazioni critiche o a rischio di degrado.	Valorizzazione delle specie spontanee rare, conservandone i portasemi e mettendone in luce il novellame, per il loro ruolo di diversificazione del paesaggio e dell'ecosistema.
<b>1.3.3.</b> Salvaguardia e valorizzazione del patrimonio storico, architettonico, urbanistico e museale e delle aree agricole di particolare pregio paesaggistico, anche attraverso la conservazione attiva e il recupero degli impatti penalizzanti nei contesti paesaggistici di pertinenza.	Tutela della valenza storica del rapporto villa-giardino e dell'unitarietà del disegno architettonico; recupero di alcuni contesti di edilizia montana; conservazione attiva e recupero dagli impatti penalizzanti nei contesti paesaggistici di pertinenza dei manufatti storici e delle opere d'arte (ponti, viadotti, stazioni); tutela delle aree agricole di pregio paesaggistico.
<b>1.4.4.</b> Salvaguardia e valorizzazione degli aspetti di panoramicità regionali e locali, con particolare attenzione agli spazi aperti che consentono la percezione in profondità del territorio e l'inquadramento dei beni di interesse storico culturale e all'aspetto consolidato degli skyline urbani, collinari e montani	Tutela degli scorci panoramici fruibili delle superfici a terrazzo; definizione di interventi di mitigazione a scala territoriale.
<b>1.5.2.</b> Contenimento e razionalizzazione delle proliferazioni insediative e di attrezzature, arteriali o diffuse nelle aree urbane e suburbane.	Contenimento dell'insediamento disperso soprattutto nella fascia litoranea occidentale, lungo la direttrice Gravellona-Omegna, attraverso la riorganizzazione dell'insediato intorno a elementi di polarità, l'attenzione al ruolo strutturante delle linee di pedemonte e la limitazione della crescita suburbana di Omegna sul lungolago orientale.
<b>1.5.4.</b> Qualificazione dello spazio pubblico e dell'accessibilità pedonale al tessuto urbano e ai luoghi centrali con contenimento degli impatti del traffico veicolare privato.	Riduzione del traffico nelle aree centrali e lungo le strade litoranee, potenziamento della rete di piste ciclabili per il collegamento dei nuclei storici lungo la costa e con l'entroterra.
<b>1.6.1.</b> Sviluppo e integrazione nelle economie locali degli aspetti culturali, tradizionali o innovativi, che valorizzano le risorse locali e le specificità naturalistiche e culturali dei paesaggi collinari, pedemontani e montani, che assicurano la manutenzione del territorio e degli assetti idrogeologici e paesistici consolidati.	Tutela e incentivazione delle attività agricole attraverso la conservazione del suolo, dei caratteri paesaggistici rurali (siepi, filari ecc.), la promozione e la valorizzazione dei prodotti tipici e l'incentivazione all'utilizzo delle buone pratiche agricole.
<b>1.8.2.</b> Potenziamento della caratterizzazione del paesaggio costruito con particolare attenzione agli aspetti localizzativi tradizionali (crinale, costa, pedemonte, terrazzo) e alle modalità evolutive dei nuovi sviluppi urbanizzativi.	Ridisegno dei sistemi insediati con mantenimento degli intervalli tra nuclei e valorizzazione degli effetti di porta, per evitare la saldatura urbana del promontorio di Orta San Giulio ai nuclei prossimi.
<b>1.8.4.</b> Valorizzazione e rifunzionalizzazione degli itinerari storici e dei percorsi panoramici.	Recupero mirato di percorsi storici che consentano una fruizione completa della fascia litoranea.
<b>1.9.3.</b> Recupero e riqualificazione delle aree interessate da attività estrattive con azioni diversificate (dalla rinaturalizzazione alla creazione di nuovi paesaggi) in funzione dei caratteri e delle potenzialità ambientali dei siti.	Promozione di misure di attenzione per le aree estrattive rispettando le esigenze di percezione del paesaggio e valorizzandone il sapere consolidato, legato alle attività e ai mestieri tradizionali dei luoghi.
<b>2.4.1.</b> Salvaguardia del patrimonio forestale.	Valorizzazione degli alberi monumentali o comunque a portamento maestoso, e mantenimento di alberi maturi in misura adeguata a favorire la tutela della biodiversità.
<b>2.4.2.</b> Incremento della qualità del patrimonio forestale secondo i più opportuni indirizzi funzionali da verificare caso per caso (protezione, habitat naturalistico, produzione).	Promozione di misure atte a prevenire l'ulteriore diffusione di specie esotiche, e a favorire la conversione attiva a fustaia dei popolamenti cedui a prevalenza di faggio.
<b>4.3.1.</b> Integrazione paesaggistico-ambientale e mitigazione degli impatti degli insediamenti produttivi, da considerare a partire dalle loro caratteristiche progettuali (localizzative, dimensionali, costruttive, di sistemazione dell'intorno).	Riqualificazione degli insediamenti industriali (Omegna, Gravellona, Pognò, S.Maurizio, Gozzano); introduzione di elementi di mitigazione a scala del comparto (Omegna, Gravellona); riqualificazione nelle aree di maggiore pressione (Pognò, S.Maurizio).

**Comuni**

Ameno (14), Armeno (14), Arola (14), Bolzano Novarese (14), Borgomanero (14-16), Casale Corte Cerro (14), Cesara (14), Gargallo (14), Gozzano (14), Gravellona Toce (14), Invorio (14-15), Madonna del Sasso (14-21), Maggiore (14-19), Miasino (14), Nonio (14), Omegna (14), Orta San Giulio (14), Pella (14), Pettenasco (14), Pogno (14), Quarna sopra (13-14), Quarna sotto (13-14), San Maurizio d'Opaglio (14), Soriso (14), Valduggia (14-21).

## AMBITO 15 – FASCIA COSTIERA SUD DEL LAGO MAGGIORE

Obiettivi	Linee di azione
<b>1.1.4.</b> Rafforzamento dei fattori identitari del paesaggio per il ruolo di aggregazione culturale e di risorsa di riferimento per la promozione dei sistemi e della progettualità locale.	Valorizzazione e potenziamento del valore di unicità del rapporto tra montagna e lago.
<b>1.2.3.</b> Conservazione e valorizzazione degli ecosistemi a “naturalità diffusa” delle matrici agricole tradizionali, per il miglioramento dell’organizzazione complessiva del mosaico paesaggistico, con particolare riferimento al mantenimento del presidio antropico minimo necessario in situazioni critiche o a rischio di degrado.	Promozione, su aree maggiori di 5 ettari, della valorizzazione delle specie spontanee rare, evitando tagli e contenendo la perdita delle aree a prato.
<b>1.3.3.</b> Salvaguardia e valorizzazione del patrimonio storico, architettonico, urbanistico e museale e delle aree agricole di particolare pregio paesaggistico, anche attraverso la conservazione attiva e il recupero degli impatti penalizzanti nei contesti paesaggistici di pertinenza.	Valorizzazione culturale delle attività, del patrimonio religioso “minore” e delle aree panoramiche delle fasce collinari.
<b>1.4.1.</b> Salvaguardia attiva dei paesaggi di specifico valore o eccellenza, nel quadro della valorizzazione del capitale territoriale.	Valorizzazione e monitoraggio degli impatti dei luoghi del loisir.
<b>1.5.1.</b> Riqualificazione delle aree urbanizzate prive di identità e degli insediamenti di frangia.	Promozione di interventi di riqualificazione delle aree a recente sviluppo edilizio (Dormelletto, Castelletto, direttrice Arona–Borgomanero).
<b>1.5.2.</b> Contenimento e razionalizzazione delle proliferazioni insediative e di attrezzature, arteriali o diffuse nelle aree urbane e suburbane.	Blocco della crescita insediativa dispersa nel tratto della fascia costiera da Stresa a Castelletto, e lungo l’asse viario tra Oleggio Castello e Borgomanero.
<b>1.5.3.</b> Qualificazione paesistica delle aree agricole interstiziali e periurbane con contenimento della loro erosione da parte dei sistemi insediativi e nuova definizione dei bordi urbani e dello spazio verde periurbano.	Contenimento delle espansioni residenziali, mantenendo l’identità rurale dei borghi nell’alto Vergante e nel bacino della Valle Agogna.
<b>1.6.1.</b> Sviluppo e integrazione nelle economie locali degli aspetti culturali, tradizionali o innovativi, che valorizzano le risorse locali e le specificità naturalistiche e culturali dei paesaggi collinari, pedemontani e montani, che assicurano la manutenzione del territorio e degli assetti idrogeologici e paesistici consolidati.	Tutela e incentivazione delle attività agricole attraverso la conservazione del suolo, dei caratteri paesaggistici rurali (siepi, filari ecc.), la promozione e la valorizzazione dei prodotti tipici e l’incentivazione all’utilizzo delle buone pratiche agricole.
<b>1.8.2.</b> Potenziamento della caratterizzazione del paesaggio costruito con particolare attenzione agli aspetti localizzativi tradizionali (crinale, costa, pedemonte, terrazzo) e alle modalità evolutive dei nuovi sviluppi urbanizzativi.	Valorizzazione della leggibilità del modello insediativo tradizionale a partire dai percorsi più frequentati o segnalati (ad es. lungolago di Lesa).
<b>1.9.1.</b> Riuso e recupero delle aree e dei complessi industriali o impiantistici dismessi od obsoleti o ad alto impatto ambientale, in funzione di un drastico contenimento del consumo di suolo e dell’incidenza ambientale degli insediamenti produttivi.	Controllo delle trasformazioni infrastrutturali e urbanistiche, tramite interventi di mitigazione e restauro del paesaggio nelle aree già compromesse da interventi.
<b>2.4.1.</b> Salvaguardia del patrimonio forestale.	Valorizzazione degli alberi a portamento maestoso e mantenimento di alberi maturi per la tutela della biodiversità.
<b>2.4.2.</b> Incremento della qualità del patrimonio forestale secondo i più opportuni indirizzi funzionali da verificare caso per caso (protezione, habitat naturalistico, produzione).	Prevenzione di ulteriore diffusione di specie esotiche, e conversione attiva a fustaia dei cedui a prevalenza di faggio.
<b>3.1.1.</b> Integrazione paesaggistico-ambientale delle infrastrutture territoriali, da considerare a partire dalle loro caratteristiche progettuali (localizzative, dimensionali, costruttive, di sistemazione dell’intorno).	Valutazione delle previsioni di potenziamento della linea ferroviaria (corridoio TEN 24) e contenimento degli impatti paesaggistico-ambientali.

**Comuni**

Arona (15), Belgirate (15), Borgo Ticino (15-17), Castelletto sopra Ticino (15-17), Colazza (15), Comignago (15), Dormelletto (15), Gattico (15-16), Inverio (14-15), Lesa (15), Massino Visconti (15), Meina (15), Nebbiuno (15), Oleggio Castello (15), Paruzzaro (15), Pisano (15).

## AMBITO 16 – ALTA PIANURA NOVARESE

Obiettivi	Linee di azione
<b>1.2.3.</b> Conservazione e valorizzazione degli ecosistemi a “naturalità diffusa” delle matrici agricole tradizionali, per il miglioramento dell’organizzazione complessiva del mosaico paesaggistico, con particolare riferimento al mantenimento del presidio antropico minimo necessario in situazioni critiche o a rischio di degrado.	Valorizzazione delle specie spontanee rare, per il loro ruolo di diversificazione del paesaggio e dell’ecosistema.
<b>1.3.3.</b> Salvaguardia e valorizzazione del patrimonio storico, architettonico, urbanistico e museale e delle aree agricole di particolare pregio paesaggistico, anche attraverso la conservazione attiva e il recupero degli impatti penalizzanti nei contesti paesaggistici di pertinenza.	Conservazione integrata del patrimonio insediativo ed edilizio storico degli abitati, dei nuclei frazionali e dei cascinali.
<b>1.5.1.</b> Riqualificazione delle aree urbanizzate prive di identità e degli insediamenti di frangia.	Limitazione e controllo dei bordi edificati, in particolare tra i torrenti Agogna e Terdoppio.
<b>1.5.2.</b> Contenimento e razionalizzazione delle proliferazioni insediative e di attrezzature, arteriali o diffuse nelle aree urbane e suburbane.	Contenimento di nuove espansioni nell’area urbana di Borgomanero verso sud ed est (comprese le strutture connesse ai campi da golf).
<b>1.5.3.</b> Qualificazione paesistica delle aree agricole interstiziali e periurbane con contenimento della loro erosione da parte dei sistemi insediativi e nuova definizione dei bordi urbani e dello spazio verde periurbano.	Contenimento dei fenomeni di dispersione arteriale presso Borgomanero, sia lungo le direttrici primarie, sia in relazione all’espansione dell’abitato.
<b>1.7.1.</b> Integrazione a livello del bacino padano delle strategie territoriali e culturali interregionali per le azioni di valorizzazione naturalistiche ecologiche e paesistiche del sistema fluviale.	Promozione di azioni coordinate a livello territoriale per la valorizzazione delle fasce fluviali dell’Agogna e del Terdoppio, sul modello dei “Contratti di fiume”.
<b>1.9.1.</b> Riuso e recupero delle aree e dei complessi industriali o impiantistici dismessi od obsoleti o ad alto impatto ambientale, in funzione di un drastico contenimento del consumo di suolo e dell’incidenza ambientale degli insediamenti produttivi.	Controllo delle trasformazioni e riqualificazione delle aree produttive dismesse, secondo modelli di sviluppo sostenibile ed integrato, in particolare a Briga e Borgomanero.
<b>2.4.1.</b> Salvaguardia del patrimonio forestale.	Valorizzazione degli alberi a portamento maestoso e mantenimento di alberi maturi, per la tutela della biodiversità.
<b>2.4.2.</b> Incremento della qualità del patrimonio forestale secondo i più opportuni indirizzi funzionali da verificare caso per caso (protezione, habitat naturalistico, produzione).	Promozione di interventi selvicolturali atti a prevenire l’ulteriore diffusione di specie esotiche nei boschi a prevalenza di specie spontanee.
<b>3.1.1.</b> Integrazione paesaggistico-ambientale delle infrastrutture territoriali, da considerare a partire dalle loro caratteristiche progettuali (localizzative, dimensionali, costruttive, di sistemazione dell’intorno).	Razionalizzazione e contenimento dei grandi insediamenti di centri commerciali, ove comportino alto consumo di territorio non urbanizzato ed elevato impatto paesaggistico-ambientale.
<b>3.1.2.</b> Mitigazione degli impatti delle grandi infrastrutture autostradali e ferroviarie, per ripristinare connessioni, diminuire la frammentazione e gli effetti barriera.	Attenuazione dell’impatto dell’autostrada, con riferimento alle attrezzature di accesso, e degli insediamenti recenti con opere di mitigazione e compensazione.
<b>4.5.1.</b> Sviluppo di reti di integrazione e di attrezzature leggere per il turismo locale e diffuso, rispettoso e capace di valorizzare le specificità e le attività produttive locali.	Realizzazione e gestione attiva di percorsi turistici e naturalistici nelle aree forestali di terrazzo, moreniche e verso le zone lacustri.
<b>5.1.1.</b> Rafforzamento dei fattori identitari del paesaggio per il ruolo sociale di aggregazione culturale e per la funzionalità in quanto risorse di riferimento per la progettualità locale.	Attivazione di strumenti di conoscenza delle caratteristiche tipologiche locali (censimento, catalogo), sia in ambito urbano che rurale.

**Comuni**

Agrate Conturbia (16-17), Barengo (16-19), Bogogno (16), Borgomanero (14-16), Briga Novarese (16), Cavaglietto (16-19), Cressa (16), Cureggio (16-19), Fontaneto d'Agogna (16-19), Gattico (15-16), Momo (16-17-18), Suno (16), Vaprio d'Agogna (16), Veruno (16).

## AMBITO 17 – ALTA VALLE DEL TICINO

Obiettivi	Linee di azione
1.2.3. Conservazione e valorizzazione degli ecosistemi a "naturalità diffusa" delle matrici agricole tradizionali, per il miglioramento dell'organizzazione complessiva del mosaico paesaggistico, con particolare riferimento al mantenimento del presidio antropico minimo necessario in situazioni critiche o a rischio di degrado.	Valorizzazione delle specie spontanee rare, conservandone i portaseme e mettendone in luce il novellame, per il loro ruolo di diversificazione del paesaggio e dell'ecosistema; recupero di connessioni della rete ecologica.
1.2.4. Contenimento dei processi di frammentazione del territorio per favorire una più radicata integrazione delle sue componenti naturali ed antropiche, mediante la ricomposizione della continuità ambientale e l'accrescimento dei livelli di biodiversità del mosaico paesaggistico.	Conservazione e ripristino delle alberate campestri.
1.3.2. Riconoscimento del ruolo funzionale dei centri storici nel quadro di una politica territoriale di rilancio delle città e sostegno ai processi di conservazione attiva dell'impianto urbanistico ed edilizio, delle pertinenze paesistiche e delle relazioni con il sistema dei beni d'interesse storico, archeologico e culturale.	Recupero della leggibilità del sistema insediativo storico, della individualità e identità dei singoli luoghi, in particolare a Oleggio e Bellinzago.
1.3.3. Salvaguardia e valorizzazione del patrimonio storico, architettonico, urbanistico e museale e delle aree agricole di particolare pregio paesaggistico, anche attraverso la conservazione attiva e il recupero degli impatti penalizzanti nei contesti paesaggistici di pertinenza.	Valorizzazione, recupero e rivitalizzazione dei numerosi edifici storici della tradizione rurale, all'interno del Parco Naturale Valle del Ticino.
1.4.3. Contenimento e integrazione delle tendenze trasformatrici e dei processi di sviluppo che minacciano paesaggi insediati dotati di un'identità ancora riconoscibile, anche mediante il concorso attivo delle popolazioni insediate.	Definizione di interventi di mitigazione a scala territoriale degli insediamenti esistenti, mediante l'impianto di nuovi boschi planiziali e di formazioni lineari e l'introduzione di criteri di sostenibilità paesistica per le nuove realizzazioni.
1.5.2. Contenimento e razionalizzazione delle proliferazioni insediative e di attrezzature, arteriali o diffuse nelle aree urbane e suburbane.	Contenimento dell'impatto connesso all'assetto infrastrutturale delle attività commerciali e produttive tra Borgo Ticino, Varallo, Pombia, Marano, Bellinzago e Oleggio e alla crescita arteriale lungo la direttrice est-ovest.
1.6.2. Contenimento e mitigazione delle proliferazioni insediative nelle aree rurali, con particolare attenzione a quelle di pregio paesaggistico o produttivo.	Blocco di nuovi insediamenti non indirizzati alla valorizzazione dei luoghi, per arrestare la dispersione insediativa intorno a Oleggio e Bellinzago.
1.7.1. Integrazione a livello del bacino padano delle strategie territoriali e culturali interregionali per le azioni di valorizzazione naturalistiche ecologiche e paesistiche del sistema fluviale.	Mantenimento di popolamenti forestali giovani nelle zone fluviali ricadenti nella fascia A del PAI, per il rallentamento dei flussi d'acqua e il mancato sbarramento in caso di fluitazione.
1.9.3. Recupero e riqualificazione delle aree interessate da attività estrattive o da altri cantieri temporanei con azioni diversificate (dalla rinaturalizzazione alla creazione di nuovi paesaggi) in funzione dei caratteri e delle potenzialità ambientali dei siti.	Promozione di misure di gestione delle attività estrattive, affinché queste non danneggino gli ecosistemi fluviali e contribuiscano alla rinaturalizzazione.
2.4.1. Salvaguardia del patrimonio forestale.	Valorizzazione degli alberi monumentali o comunque a portamento maestoso e mantenimento di alberi maturi, in misura adeguata per la tutela della biodiversità.
4.4.1. Integrazione paesaggistico-ambientale e mitigazione degli impatti degli insediamenti terziari, commerciali e turistici, da considerare a partire dalle loro caratteristiche progettuali (localizzative, dimensionali, costruttive, di sistemazione dell'intorno).	Recupero dell'edilizia abbandonata per l'inserimento di nuovi insediamenti turistici, in relazione alla proliferazione di seconde case verso i territori del Verbano.

### Comuni

Agrate Conturbia (16-17), Bellinzago Novarese (17-18), Borgo Ticino (15-17), Castelletto sopra Ticino (15-17), Divignano (17), Marano Ticino (17), Mezzomerico (17), Momo (16-17-18), Oleggio (17), Pombia (17), Varallo Pombia (17).

## AMBITO 18 – PIANURA NOVARESE

Obiettivi	Linee di azione
<p><b>1.2.3.</b> Conservazione e valorizzazione degli ecosistemi a “naturalità diffusa” delle matrici agricole tradizionali, per il miglioramento dell’organizzazione complessiva del mosaico paesaggistico, con particolare riferimento al mantenimento del presidio antropico minimo necessario in situazioni critiche o a rischio di degrado.</p>	<p>Promozione di buone pratiche per una riscoltura meno impattante, con recupero delle connessioni della rete ecologica e riduzione dell’inquinamento delle falde.</p>
<p><b>1.2.4.</b> Contenimento dei processi di frammentazione del territorio per favorire una più radicata integrazione delle sue componenti naturali ed antropiche, mediante la ricomposizione della continuità ambientale e l’accrescimento dei livelli di biodiversità del mosaico paesaggistico.</p>	<p>Conservazione e ripristino delle alberate campestri (siepi, filari, fasce boscate).</p>
<p><b>1.4.1.</b> Salvaguardia attiva dei paesaggi di specifico valore o eccellenza, nel quadro della valorizzazione del capitale territoriale.</p>	<p>Salvaguardia e valorizzazione fruitiva dei beni storico-culturali (pievi e patrimonio ecclesiastico, castelli agricoli, siti archeologici).</p>
<p><b>1.5.1.</b> Riqualficazione delle aree urbanizzate prive di identità e degli insediamenti di frangia.</p>	<p>Blocco degli sviluppi arteriali, riqualficazione edilizia delle aree periurbane, ricomposizione paesaggistica dei bordi e degli accessi (da Novara a Caltignaga, Morghengo, Sologno, lungo la ex S.S. 32, verso Bellinzago e Oleggio, in direzione Milano lungo Trecate e Galliate).</p>
<p><b>1.5.2.</b> Contenimento e razionalizzazione delle proliferazioni insediative e di attrezzature, arteriali o diffuse nelle aree urbane e suburbane.</p>	<p>Recupero delle aree agricole in stato di abbandono, valorizzazione delle aree agricole ancora vitali, limitazione di ulteriori espansioni insediative che portino alla perdita definitiva e irreversibile della risorsa suolo e dei residui caratteri rurali.</p>
<p><b>1.5.3.</b> Qualificazione paesistica delle aree agricole interstiziali e periurbane con contenimento della loro erosione da parte dei sistemi insediativi e nuova definizione dei bordi urbani e dello spazio verde periurbano</p>	<p>Formazione di fasce periurbane naturalizzate tra gli ambiti urbani, le aree interessate da infrastrutture e il territorio rurale, in relazione alla presenza di corsi d’acqua naturali e artificiali (Novara).</p>
<p><b>1.5.5.</b> Mitigazione degli impatti antropici e delle pressioni connesse alla diffusione delle aree urbanizzate (riduzione e contenimento delle emissioni di inquinanti in atmosfera, , ricarica delle falde acquifere, regolazione del ciclo idrogeologico, contenimento del disturbo acustico, ecc.).</p>	<p>Riforestazione guidata e l’arboricoltura delle zone agricole in abbandono. Valorizzazione degli alberi a portamento maestoso e di quelli maturi, in misura adeguata a tutelare la biodiversità e la prevenzione dell’ulteriore diffusione di specie esotiche.</p>
<p><b>1.6.1.</b> Sviluppo e integrazione nelle economie locali degli aspetti colturali, tradizionali o innovativi, che valorizzano le risorse locali e le specificità naturalistiche e culturali dei paesaggi collinari, pedemontani e montani, che assicurano la manutenzione del territorio e degli assetti idrogeologici e paesistici consolidati.</p>	<p>Tutela delle aree agricole periurbane attraverso la limitazione delle impermeabilizzazioni, conservazione degli elementi tipici del paesaggio rurale (filari, siepi, canalizzazioni), promozione dei prodotti agricoli locali e valorizzazione delle attività agricole in chiave turistica e didattica.</p>
<p><b>1.6.3.</b> Sviluppo delle pratiche colturali e forestali innovative nei contesti periurbani, che uniscono gli aspetti produttivi con le azioni indirizzate alla gestione delle aree fruibili per il tempo libero e per gli usi naturalistici</p>	<p>Ampliamento della protezione naturalistica delle fasce dei corsi d’acqua con interventi coordinati (sul modello dei “Contratti di fiume”).</p>
<p><b>1.7.1.</b> Integrazione a livello del bacino padano delle strategie territoriali e culturali interregionali per le azioni di valorizzazione naturalistiche ecologiche e paesistiche del sistema fluviale.</p>	<p>Promozione di misure di gestione delle attività estrattive per il loro reinserimento nel contesto ambientale e paesaggistico.</p>
<p><b>1.9.3.</b> Recupero e riqualficazione delle aree interessate da attività estrattive o da altri cantieri temporanei con azioni diversificate (dalla rinaturalizzazione alla creazione di nuovi paesaggi) in funzione dei caratteri e delle potenzialità ambientali dei siti.</p>	<p>Mitigazione e riqualficazione paesistica delle opere infrastrutturali (linea TAV, autostrada A4 e relativi svincoli). Contenimento degli impatti prodotti dagli insediamenti produttivi e logistici. Razionalizzazione di nuovi insediamenti commerciali o connessi al loisir anche mediante l’impianto di nuovi boschi planiziali e di formazioni lineari per mitigare l’impatto dovuto alle infrastrutture.</p>
<p><b>3.1.1.</b> Integrazione paesaggistico-ambientale delle infrastrutture territoriali, da considerare a partire dalle loro caratteristiche progettuali (localizzative, dimensionali, costruttive, di sistemazione dell’intorno).</p>	<p>Razionalizzazione di nuovi insediamenti commerciali o connessi al loisir anche mediante l’impianto di nuovi boschi planiziali e di formazioni lineari per mitigare l’impatto dovuto alle infrastrutture.</p>
<p><b>3.1.2.</b> Mitigazione degli impatti delle grandi infrastrutture autostradali e ferroviarie, per ripristinare connessioni, diminuire la frammentazione e gli effetti barriera.</p>	

**3.2.1.** Integrazione paesaggistico-ambientale delle piattaforme logistiche, da considerare a partire dalle loro caratteristiche progettuali (localizzative, dimensionali, costruttive, di sistemazione dell'intorno).

**4.3.1.** Integrazione paesaggistico-ambientale e mitigazione degli impatti degli insediamenti produttivi, da considerare a partire dalle loro caratteristiche progettuali (localizzative, dimensionali, costruttive, di sistemazione dell'intorno).

### **Comuni**

Bellinzago Novarese (17-18), Biandrate (18), Borgolavezzaro (18), Briona (18-19), Caltignaga (18), Cameri (18), Carpignano Sesia (18), Casalbeltrame (18), Casaleggio Novara (18), Casalino (18), Casalvolone (18), Castellazzo Novarese (18), Cerano (18), Galliate (18), Garbagna Novarese (18), Granozzo con Monticello (18), Landiona (18), Mandello Vitta (18), Momo (16-17-18), Nibbiola (18), NOVARA (18), Recetto (18), Romentino (18), San Nazzaro Sesia (18-24), San Pietro Mosezzo (18), Sillavengo (18), Sozzago (18), Terdobbiate (18), Tornaco (18), Trecate (18), Vespolate (18), Vicolungo (18), Vinzaglio (18).

## AMBITO 19 – COLLINE NOVARESI

Obiettivi	Linee di azione
<b>1.2.1.</b> Salvaguardia delle aree protette, delle aree sensibili e degli habitat originari residui, che definiscono le componenti del sistema paesaggistico dotate di maggior naturalità e storicamente poco intaccate dal disturbo antropico.	Formazione di nuovi boschi a contatto con boschi residui, aree protette e Siti Natura 2000 e presso i relitti dei terrazzi antichi.
<b>1.2.3.</b> Conservazione e valorizzazione degli ecosistemi a “naturalità diffusa” delle matrici agricole tradizionali, per il miglioramento dell’organizzazione complessiva del mosaico paesaggistico, con particolare riferimento al mantenimento del presidio antropico minimo necessario in situazioni critiche o a rischio di degrado.	Valorizzazione, negli interventi selvicolturali, delle specie spontanee rare.
<b>1.2.4.</b> Contenimento dei processi di frammentazione del territorio per favorire una più radicata integrazione delle sue componenti naturali ed antropiche, mediante la ricomposizione della continuità ambientale e l’accrescimento dei livelli di biodiversità del mosaico paesaggistico.	Conservazione e ripristino delle modalità di gestione del vigneto con le piantate e le alberate campestri radicate lungo corsi d’acqua, fossi, viabilità, limiti di proprietà ed appezzamenti coltivati, per il loro grande valore paesaggistico di produzioni tradizionali e di pregio naturalistico.
<b>1.3.2.</b> Riconoscimento del ruolo funzionale dei centri storici nel quadro di una politica territoriale di rilancio delle città e sostegno ai processi di conservazione attiva dell’impianto urbanistico ed edilizio, delle pertinenze paesistiche e delle relazioni con il sistema dei beni d’interesse storico, archeologico e culturale.	Conservazione integrata del patrimonio insediativo ed edilizio storico degli abitati riferito ai ricetti, ai nuclei storici ed ai castelli e le ville, dei nuclei frazionali e dei cascinali.
<b>1.3.3.</b> Salvaguardia e valorizzazione del patrimonio storico, architettonico, urbanistico e museale e delle aree agricole di particolare pregio paesaggistico, anche attraverso la conservazione attiva e il recupero degli impatti penalizzanti nei contesti paesaggistici di pertinenza.	Salvaguardia del disegno e delle essenze dei giardini connessi alle ville, dei segni territoriali della storia rurale, degli edifici paleo-industriali (fornaci e mulini) e delle opere idrauliche storiche (roggia Mora).
<b>1.5.2.</b> Contenimento e razionalizzazione delle proliferazioni insediative e di attrezzature, arteriali o diffuse nelle aree urbane e suburbane.	Blocco delle dispersioni insediative arteriali, soprattutto intorno a Carpignano, tra Ghemme e Romagnano.
<b>1.5.3.</b> Qualificazione paesistica delle aree agricole interstiziali e periurbane con contenimento della loro erosione da parte dei sistemi insediativi e nuova definizione dei bordi urbani e dello spazio verde perturbano	Recupero delle aree agricole in stato di abbandono, valorizzazione delle aree agricole ancora vitali, limitazione di ulteriori espansioni insediative che portino alla perdita definitiva e irreversibile della risorsa suolo e dei residui caratteri rurali.
<b>1.6.2.</b> Contenimento e mitigazione delle proliferazioni insediative nelle aree rurali, con particolare attenzione a quelle di pregio paesaggistico o produttivo.	Contenimento delle proliferazioni insediative lungo i versanti, soprattutto in relazione a sistemi rurali di pregio, come a Ghemme e verso Romagnano e Carpignano.
<b>1.7.4.</b> Valorizzazione del sistema storico di utilizzo e di distribuzione delle acque per usi produttivi dei fiumi e dei canali, anche mediante attività innovative.	Tutela diffusa del patrimonio minore: testimonianze della paleo-industria (fornaci e mulini) e delle opere idrauliche e infrastrutturali connesse al tracciato della roggia Mora.
<b>1.9.1.</b> Riuso e recupero delle aree e dei complessi industriali o impiantistici dismessi od obsoleti o ad alto impatto ambientale, in funzione di un drastico contenimento del consumo di suolo e dell’incidenza ambientale degli insediamenti produttivi.	Controllo delle trasformazioni e riqualificazione delle aree produttive dismesse, secondo modelli di sviluppo sostenibile ed integrato.
<b>1.9.3.</b> Recupero e riqualificazione delle aree interessate da attività estrattive o da altri cantieri temporanei con azioni diversificate (dalla rinaturalizzazione alla creazione di nuovi paesaggi) in funzione dei caratteri e delle potenzialità ambientali dei siti.	Riconversione delle aree estrattive in aree d’interesse naturalistico, ad esempio zone umide d’interesse per l’avifauna.
<b>2.1.1.</b> Tutela della qualità paesaggistico-ambientale delle acque superficiali e sotterranee.	Conversione a prato stabile o ad arboricoltura delle terre a minore capacità, per la prevenzione del rischio di inquinamento delle falde.

<p><b>2.4.1.</b> Salvaguardia del patrimonio forestale.</p> <p><b>2.4.2.</b> Incremento della qualità del patrimonio forestale secondo i più opportuni indirizzi funzionali da verificare caso per caso (protezione, habitat naturalistico, produzione).</p>	<p>Valorizzazione degli alberi a portamento maestoso e mantenimento di alberi maturi, per la tutela della biodiversità e la prevenzione dell'ulteriore diffusione di specie esotiche.</p>
<p><b>3.1.1.</b> Integrazione paesaggistico-ambientale delle infrastrutture territoriali, da considerare a partire dalle loro caratteristiche progettuali (localizzative, dimensionali, costruttive, di sistemazione dell'intorno).</p> <p><b>4.4.1.</b> Integrazione paesaggistico-ambientale e mitigazione degli impatti degli insediamenti terziari, commerciali e turistici, da considerare a partire dalle loro caratteristiche progettuali (localizzative, dimensionali, costruttive, di sistemazione dell'intorno).</p>	<p>Contenimento degli impatti prodotti dai grandi insediamenti (commerciali, golf) al fine di riqualificare situazioni alterate di porta urbana o di bordo (Sizzano).</p>

### **Comuni**

Barengo (16-19), Boca (19), Briona (18-19), Cavaglietto (16-19), Cavaglio d'Agogna (19), Cavallirio (19), Cureggio (16-19), Fara Novarese (19), Fontaneto d'Agogna (16-19), Ghemme (19), Maggiore (14-19), Romagnano Sesia (19), Sizzano (19).

## AMBITO 20 – ALTA VAL SESIA

Obiettivi	Linee di azione
<p><b>1.2.1.</b> Salvaguardia delle aree protette, delle aree sensibili e degli habitat originari residui, che definiscono le componenti del sistema paesaggistico dotate di maggior naturalità e storicamente poco intaccate dal disturbo antropico.</p>	<p>Tutela e valorizzazione degli ambiti di interesse naturalistico, in particolare dei siti della Rete Natura 2000.</p>
<p><b>1.2.3.</b> Conservazione e valorizzazione degli ecosistemi a “naturalità diffusa” delle matrici agricole tradizionali, per il miglioramento dell’organizzazione complessiva del mosaico paesaggistico, con particolare riferimento al mantenimento del presidio antropico minimo necessario in situazioni critiche o a rischio di degrado.</p>	<p>Valorizzazione delle specie spontanee rare, sporadiche o localmente poco frequenti, conservandone i portaseme e mettendone in luce il novellame, per il loro ruolo di diversificazione del paesaggio e dell’ecosistema.</p>
<p><b>1.3.3.</b> Salvaguardia e valorizzazione del patrimonio storico, architettonico, urbanistico e museale e delle aree agricole di particolare pregio paesaggistico, anche attraverso la conservazione attiva e il recupero degli impatti penalizzanti nei contesti paesaggistici di pertinenza.</p>	<p>Conservazione integrata del patrimonio insediativo ed edilizio storico degli abitati di fondovalle da connettere ai sistemi di sentieri, dei nuclei frazionali e degli alpeggi; valorizzazione di itinerari tematici (sistema delle architetture religiose barocche, degli oratori e cappelle, delle attrezzature protoindustriali) per rafforzare e differenziare l’offerta fruitiva delle valli.</p>
<p><b>1.5.2.</b> Contenimento e razionalizzazione delle proliferazioni insediative e di attrezzature, arteriali o diffuse nelle aree urbane e suburbane.</p>	<p>Contenimento dello sviluppo degli insediamenti arteriali lungo le infrastrutture di fondovalle, soprattutto per quanto riguarda le tre vallate principali: Valle del Sesia, Valle del Sermenza e Valle del Mastallone.</p>
<p><b>1.6.1.</b> Sviluppo e integrazione nelle economie locali degli aspetti colturali, tradizionali o innovativi, che valorizzano le risorse locali e le specificità naturalistiche e culturali dei paesaggi collinari, pedemontani e montani, che assicurano la manutenzione del territorio e degli assetti idrogeologici e paesistici consolidati.</p>	<p>Valorizzazione dell’alpicoltura tradizionale, per mantenerla radicata sul territorio, evitando l’apertura di viabilità veicolare e l’abbandono degli alpeggi, fatta salva la viabilità necessaria ai soli fini agrosilvopastorali.</p>
<p><b>1.8.1.</b> Contrasto all’abbandono del territorio, alla scomparsa della varietà paesaggistica degli ambiti boscati (bordi, isole prative, insediamenti nel bosco) e all’alterazione degli assetti idrogeologici e paesistici consolidati e del rapporto tra versante e piana.</p>	<p>Promozione di progetti di recupero di villaggi abbandonati, con particolare attenzione alla salvaguardia degli insediamenti Walser nelle zone di Alagna Valsesia, Riva Valdobbia, Rima e Rimella.</p>
<p><b>2.1.2.</b> Tutela dei caratteri quantitativi e funzionali dei corpi idrici (ghiacciai, fiumi, falde) a fronte del cambiamento climatico e contenimento degli utilizzi delle acque.</p>	<p>Conservazione e valorizzazione della quantità e qualità delle risorse idriche ricadenti in tale area, evitando la realizzazione di opere e interventi che possano significativamente alterare l’integrità naturale della continuità fluviale.</p>
<p><b>2.5.1.</b> Utilizzo delle risorse locali per usi energetici con modalità appropriate, integrate e compatibili con le specificità dei paesaggi.</p>	<p>Promozione di forme di controllo degli interventi per lo sfruttamento idroelettrico dei corsi d’acqua e delle annesse infrastrutture, oltre che per una attenta localizzazione puntuale dei siti.</p>
<p><b>2.6.1.</b> Contenimento dei rischi idraulici, sismici, idrogeologici mediante la prevenzione dell’instabilità, la naturalizzazione, la gestione assidua dei versanti e delle fasce fluviali, la consapevolezza delle modalità insediative o infrastrutturali.</p>	<p>Promozione di interventi su alcuni rii, tramite sistemazioni con tecniche di ingegneria naturalistica.</p>
<p><b>3.1.1.</b> Integrazione paesaggistico-ambientale delle infrastrutture territoriali, da considerare a partire dalle loro caratteristiche progettuali (localizzative, dimensionali, costruttive, di sistemazione dell’intorno).</p>	<p>Valutazione degli interventi infrastrutturali di potenziamento dell’offerta turistica della valle (nuovi impianti sciistici e sistemi di risalita, allargamento sedi stradali, parcheggi, attrezzature di servizio) e contenimento degli impatti paesaggistico-ambientali.</p>
<p><b>4.4.1.</b> Integrazione paesaggistico-ambientale e mitigazione degli impatti degli insediamenti terziari, commerciali e turistici, da considerare a partire dalle loro caratteristiche progettuali (localizzative, dimensionali, costruttive, di sistemazione dell’intorno).</p>	<p>Recupero dell’edilizia in abbandono per l’inserimento di nuovi insediamenti turistici, al fine di limitare le proliferazioni di seconde case (Varallo e Scopello).</p>

**Comuni**

Alagna Valsesia (20), Balmuccia (20), Boccioleto (20), Campertogno (20), Carcoforo (20), Cervatto (20), Cravagliana (20), Fobello (20), Mollia (20), Pila (20), Piode (20), Rassa (20), Rima San Giuseppe (20), Rimasco (20), Rimella (20), Riva Valdobbia (20), Rossa (20), Sabbia (20), Scopa (20), Scopello (20), Vocca (20).

## AMBITO 21 – BASSA VAL SESIA

Obiettivi	Linee di azione
<b>1.1.4.</b> Rafforzamento dei fattori identitari del paesaggio per il ruolo di aggregazione culturale e di risorsa di riferimento per la promozione dei sistemi e della progettualità locale.	Promozione di politiche di recupero e riqualificazione delle borgate montane e dei nuclei frazionali, con azioni di conservazione integrata del patrimonio insediativo e di valorizzazione dei sistemi caratterizzanti (oratori, edicole e cappelle, edifici storici connessi al turismo).
<b>1.2.1.</b> Salvaguardia delle aree protette, delle aree sensibili e degli habitat originari residui, che definiscono le componenti del sistema paesaggistico dotate di maggior naturalità e storicamente poco intaccate dal disturbo antropico.	Tutela e valorizzazione degli ambiti di interesse naturalistico.
<b>1.3.3.</b> Salvaguardia e valorizzazione del patrimonio storico, architettonico, urbanistico e museale e delle aree agricole di particolare pregio paesaggistico, anche attraverso la conservazione attiva e il recupero degli impatti penalizzanti nei contesti paesaggistici di pertinenza.	Tutela del bosco storico e del rapporto con i nuclei storici e i loro percorsi.
<b>1.6.1.</b> Sviluppo e integrazione nelle economie locali degli aspetti culturali, tradizionali o innovativi, che valorizzano le risorse locali e le specificità naturalistiche e culturali dei paesaggi collinari e montani, che assicurano la manutenzione del territorio e degli assetti idrogeologici e paesistici consolidati.	Mantenimento/ripristino delle piccole superfici prato-pascolive stabili di versante attorno agli insediamenti rurali, salvaguardia della funzione di cerniera con i territori contermini.
<b>1.8.2.</b> Potenziamento della caratterizzazione del paesaggio costruito con particolare attenzione agli aspetti localizzativi tradizionali (crinale, costa, pedemonte, terrazzo) e alle modalità evolutive dei nuovi sviluppi urbanizzativi.	Limitazione dei processi di espansione insediativa dei nuclei urbani con particolare riferimento agli interventi in aree di sensibilità paesaggistica.
<b>1.8.3.</b> Riqualificazione dei paesaggi alpini e degli insediamenti montani o collinari alterati da espansioni arteriali, attrezzature e impianti per usi turistici e terziari.	Mitigazione di insediamenti fuori scala o tali da alterare intervalli liberi, skyline e assi fruitivi (Quarona, Borgosesia).
<b>1.9.1.</b> Riuso e recupero delle aree e dei complessi industriali o impiantistici dismessi od obsoleti o ad alto impatto ambientale, in funzione di un drastico contenimento del consumo di suolo e dell'incidenza ambientale degli insediamenti produttivi.	Riqualificazione e recupero degli insediamenti produttivi dismessi, in particolare di quelli ricadenti in fascia fluviale, dove deve essere salvaguardato il rapporto col fiume.
<b>2.1.2.</b> Tutela dei caratteri quantitativi e funzionali dei corpi idrici (ghiacciai, fiumi, falde) a fronte del cambiamento climatico e contenimento degli utilizzi delle acque.	Conservazione e valorizzazione della quantità e qualità delle risorse idriche ricadenti in tale area, limitando la realizzazione di derivazioni d'acqua che alterano sensibilmente il regime delle portate del fiume e di quelle che prevedono l'esecuzione di opere in alveo e sulle sponde, al fine di non alterare l'integrità naturale della continuità fluviale.
<b>2.3.1.</b> Contenimento del consumo di suolo, promuovendone un uso sostenibile, con particolare attenzione alla prevenzione dei fenomeni di erosione, deterioramento, contaminazione e desertificazione.	Gestione attiva e polifunzionale del bosco orientata alla protezione generale dai dissesti; contenimento e limitazione della crescita di insediamenti che comportino l'impermeabilizzazione di suoli, la frammentazione fondiaria, attraverso la valorizzazione e il recupero delle strutture inutilizzate.
<b>2.4.2.</b> Incremento della qualità del patrimonio forestale secondo i più opportuni indirizzi funzionali da verificare caso per caso (protezione, habitat naturalistico, produzione).	Promozione della gestione attiva e polifunzionale del patrimonio forestale, recuperando e mantenendo le radure ed i piccoli tramuti montani.
<b>4.3.1.</b> Integrazione paesaggistico-ambientale e mitigazione degli impatti degli insediamenti produttivi, da considerare a partire dalle loro caratteristiche progettuali (localizzative, dimensionali, costruttive, di sistemazione dell'intorno).	Integrazione delle APEA in processi di qualificazione paesistica, con mitigazione di impatto e rilocalizzazione nelle aree di fondovalle (soprattutto tra Borgosesia e Romagnano).

**4.5.1.** Sviluppo di reti di integrazione e di attrezzature leggere per il turismo locale e diffuso, rispettoso e capace di valorizzare le specificità e le attività produttive locali.

Promozione dell'offerta fruitiva (escursionismo, valori naturalistici, enogastronomia, turismo religioso), rafforzata dal polo di Varallo.

### **Comuni**

Borgosesia (21-27), Breia (21), Cellio (21), Civiasco (21), Grignasco (21), Madonna del Sasso (14-21), Prato Sesia (21), Quarona (21), Serravalle Sesia (21), Valduggia (14-21), Varallo (21).

## AMBITO 22 – COLLINE DI CURINO E COSTE DELLA SESIA

Obiettivi	Linee di azione
<b>1.2.3.</b> Conservazione e valorizzazione degli ecosistemi a "naturalità diffusa" delle matrici agricole tradizionali, per il miglioramento dell'organizzazione complessiva del mosaico paesaggistico, con particolare riferimento al mantenimento del presidio antropico minimo necessario in situazioni critiche o a rischio di degrado.	Mantenimento/ripristino delle superfici prative e pratopascolive stabili, per mantenere la biodiversità, proteggere il suolo e le falde da erosione e inquinamento.
<b>1.3.3.</b> Salvaguardia e valorizzazione del patrimonio storico, architettonico, urbanistico e museale e delle aree agricole di particolare pregio paesaggistico, anche attraverso la conservazione attiva e il recupero degli impatti penalizzanti nei contesti paesaggistici di pertinenza.	Tutela del patrimonio culturale diffuso, con particolare attenzione al corretto inserimento di nuovi insediamenti nel contesto culturale e paesaggistico e al recupero dei monumenti in grave stato di degrado.
<b>1.4.1.</b> Salvaguardia attiva dei paesaggi di specifico valore o eccellenza, nel quadro della valorizzazione del capitale territoriale.	Conservazione dei caratteri peculiari delle Rive Rosse con formazione di un'area protetta ed azioni di valorizzazione paesaggistica.
<b>1.5.2.</b> Contenimento e razionalizzazione delle proliferazioni insediative e di attrezzature, arteriali o diffuse nelle aree urbane e suburbane.	Contenimento dei nuovi insediamenti lungo le direttrici verso Gattinara, mediante interventi di mitigazione ambientale, soprattutto sulla SS 142 e sul raccordo con la A 26, tra la baraggia e le colline.
<b>1.5.3.</b> Qualificazione paesistica delle aree agricole interstiziali e periurbane con contenimento della loro erosione da parte dei sistemi insediativi e nuova definizione dei bordi urbani e dello spazio verde periurbano	Recupero delle aree agricole in stato di abbandono, valorizzazione delle aree agricole ancora vitali, limitazione di ulteriori espansioni insediative che portino alla perdita definitiva e irreversibile della risorsa suolo e dei residui caratteri rurali.
<b>1.6.1.</b> Sviluppo e integrazione nelle economie locali degli aspetti culturali, tradizionali o innovativi, che valorizzano le risorse locali e le specificità naturalistiche e culturali dei paesaggi collinari, pedemontani e montani, che assicurano la manutenzione del territorio e degli assetti idrogeologici e paesistici consolidati.	Impiego, nella coltura della vite, di palificazioni in legno di specie locali ad alta durabilità naturale (castagno, robinia), per mantenere il paesaggio tradizionale e favorire la gestione attiva e redditizia dei boschi.
<b>1.8.1.</b> Contrasto all'abbandono del territorio, alla scomparsa della varietà paesaggistica degli ambiti boscati (bordi, isole prative, insediamenti nel bosco) e all'alterazione degli assetti idrogeologici e paesistici consolidati e del rapporto tra versante e piana.	Ridisegno dei sistemi insediati con mantenimento degli intervalli tra nuclei e valorizzazione degli effetti di porta; contrasto dei fenomeni di abbandono dei nuclei frazionari negli inversi collinari.
<b>1.9.3.</b> Recupero e riqualificazione delle aree interessate da attività estrattive o da altri cantieri temporanei con azioni diversificate (dalla rinaturalizzazione alla creazione di nuovi paesaggi) in funzione dei caratteri e delle potenzialità ambientali dei siti.	Riconversione delle aree estrattive in aree di interesse naturalistico, ad esempio zone umide di interesse per l'avifauna.
<b>2.4.1.</b> Salvaguardia del patrimonio forestale.	Valorizzazione degli alberi a portamento maestoso e mantenimento di alberi maturi, in misura adeguata a tutelare la biodiversità.
<b>4.5.1.</b> Sviluppo di reti di integrazione e di attrezzature leggere per il turismo locale e diffuso, rispettoso e capace di valorizzare le specificità e le attività produttive locali.	Riqualificazione dei centri di Masserano, Curino, Lessona e Sostegno, potenzialmente idonei a diventare località di interesse turistico.

### Comuni

Brusnengo (22-23), Curino (22), Gattinara (22-23), Lessona (22-27), Lozzolo (22), Masserano (22-23), Roasio (22), Soprana (22-27), Sostegno (22), Villa del Bosco (22).

## AMBITO 23 – BARAGGIA TRA COSSATO E GATTINARA

Obiettivi	Linee di azione
<p><b>1.2.3.</b> Conservazione e valorizzazione degli ecosistemi a “naturalità diffusa” delle matrici agricole tradizionali, per il miglioramento dell’organizzazione complessiva del mosaico paesaggistico, con particolare riferimento al mantenimento del presidio antropico minimo necessario in situazioni critiche o a rischio di degrado.</p>	<p>Promozione di buone pratiche agricole per il miglioramento dell’ecomosaico: orientamenti agronomici per rendere la risicoltura meno impattante, recupero delle connessioni della rete ecologica, riduzione dell’inquinamento delle falde.</p>
<p><b>1.2.4.</b> Contenimento dei processi di frammentazione del territorio per favorire una più radicata integrazione delle sue componenti naturali ed antropiche, mediante la ricomposizione della continuità ambientale e l’accrescimento dei livelli di biodiversità del mosaico paesaggistico.</p>	<p>Conservazione e ripristino delle alberate campestri, radicate lungo corsi d’acqua, fossi, viabilità, limiti di proprietà ed appezzamenti coltivati, per l’elevato valore paesaggistico e naturalistico e per il ruolo di fascia tampone.</p>
<p><b>1.3.1.</b> Potenziamento di una consapevolezza diffusa del patrimonio paesaggistico e della necessità di valorizzarne il ruolo nei processi di trasformazione e di utilizzo del territorio.</p>	<p>Individuazione di aree inedificabili o a bassa edificabilità da porre a salvaguardia delle aste fluviali, dei bordi urbani, dei nuclei rurali e degli assi viari a valenza paesaggistica.</p>
<p><b>1.3.3.</b> Salvaguardia e valorizzazione del patrimonio storico, architettonico, urbanistico e museale e delle aree agricole di particolare pregio paesaggistico, anche attraverso la conservazione attiva e il recupero degli impatti penalizzanti nei contesti paesaggistici di pertinenza.</p>	<p>Tutela dei beni integrati nel proprio contesto, con attenzione alle emergenze storiche dell’area di Bronzo.</p>
<p><b>1.6.1.</b> Sviluppo e integrazione nelle economie locali degli aspetti colturali, tradizionali o innovativi, che valorizzano le risorse locali e le specificità naturalistiche e culturali dei paesaggi collinari, pedemontani e montani, che assicurano la manutenzione del territorio e degli assetti idrogeologici e paesistici consolidati.</p>	<p>Tutela e incentivazione delle attività agricole attraverso la conservazione del suolo, dei caratteri paesaggistici rurali (siepi, filari ecc.), la promozione e la valorizzazione dei prodotti tipici e l’incentivazione all’utilizzo delle buone pratiche agricole.</p>
<p><b>1.6.2.</b> Contenimento e mitigazione delle proliferazioni insediative nelle aree rurali, con particolare attenzione a quelle di pregio paesaggistico o produttivo.</p>	<p>Contenimento dei nuovi insediamenti non indirizzati alla valorizzazione dei luoghi, per limitare la proliferazione insediativa nella pianura risicola.</p>
<p><b>1.7.1.</b> Integrazione a livello del bacino padano delle strategie territoriali e culturali interregionali per le azioni di valorizzazione naturalistiche ecologiche e paesistiche del sistema fluviale.</p>	<p>Promozione di azioni coordinate a livello territoriale per la valorizzazione delle fasce fluviali di Sesia, Rovasenda, Marchiazza e Cervo (su modello dei “Contratti di fiume”).</p>
<p><b>2.3.3.</b> Recupero naturalistico o fruitivo delle aree produttive isolate, estrattive o infrastrutturali dismesse.</p>	<p>Riconversione delle aree estrattive in aree di interesse naturalistico (zone umide e/o fasce boscate), soprattutto se ricadenti in fascia A del PAI e/o in aree protette.</p>
<p><b>2.4.1.</b> Salvaguardia del patrimonio forestale.</p>	<p>Valorizzazione degli alberi a portamento maestoso e mantenimento di alberi maturi, in misura adeguata per tutelare biodiversità.</p>
<p><b>2.4.2.</b> Incremento della qualità del patrimonio forestale secondo i più opportuni indirizzi funzionali da verificare caso per caso (protezione, habitat naturalistico, produzione).</p>	<p>Prevenzione dell’ulteriore diffusione di specie esotiche.</p>
<p><b>2.5.3.</b> Razionalizzazione della rete di trasporto dell’energia con eliminazione, o almeno mitigazione, dell’impatto dei tracciati siti in luoghi sensibili.</p>	<p>Conservazione del paesaggio delle baragge e del tessuto storico ad esso connesso, con attenzione agli impatti provocati dalle infrastrutture viarie e per il trasporto dell’energia.</p>
<p><b>3.1.2.</b> Mitigazione degli impatti delle grandi infrastrutture autostradali e ferroviarie, per ripristinare connessioni, diminuire la frammentazione e gli effetti barriera.</p>	<p>Mitigazione dell’impatto delle infrastrutture, tramite l’impianto di nuovi boschi planiziali e di formazioni vegetali lineari.</p>
<p><b>4.3.1.</b> Integrazione paesaggistico-ambientale e mitigazione degli impatti degli insediamenti produttivi, da considerare a partire dalle loro caratteristiche progettuali (localizzative, dimensionali, costruttive, di sistemazione dell’intorno).</p>	<p>Riconversione di impianti o complessi obsoleti in attrezzature produttive o ricettive.</p>

**Comuni**

Albano Verellese (23), Arborio (23), Balocco (23-25), Brusnengo (22-23), Buronzo (23-25), Carisio (23-24-25), Casanova Elvo (23-24), Castelletto Cervo (23-25), Collobiano (23-24), Formigliana (23-25), Gattinara (22-23), Ghislarengo (23), Greggio (23), Lenta (23), Masserano (22-23), Oldenico (23), Rovasenda (23), San Giacomo Verellese (23), Santhià (23-24), Villarboit (23).

## AMBITO 24 – PIANURA VERCELLESE

Obiettivi	Linee di azione
<b>1.2.1.</b> Salvaguardia delle aree protette, delle aree sensibili e degli habitat originari residui, che definiscono le componenti del sistema paesaggistico dotate di maggior naturalità e storicamente poco intaccate dal disturbo antropico.	Formazione di nuovi boschi in aree a bassa capacità d'uso e di protezione della falda.
<b>1.2.3.</b> Conservazione e valorizzazione degli ecosistemi a "naturalità diffusa" delle matrici agricole tradizionali, per il miglioramento dell'organizzazione complessiva del mosaico paesaggistico, con particolare riferimento al mantenimento del presidio antropico minimo necessario in situazioni critiche o a rischio di degrado.	Valorizzazione delle specie spontanee rare, conservandone i portaseme e mettendone in luce il novellame, per il loro ruolo di diversificazione del paesaggio e dell'ecosistema.
<b>1.3.2.</b> Riconoscimento del ruolo funzionale dei centri storici nel quadro di una politica territoriale di rilancio delle città e sostegno ai processi di conservazione attiva dell'impianto urbanistico ed edilizio, delle pertinenze paesistiche e delle relazioni con il sistema dei beni d'interesse storico, archeologico e culturale.	Promozione di azioni di recupero urbano dei centri minori e dei valori architettonici e materici degli insediamenti e delle costruzioni isolate.
<b>1.3.3.</b> Salvaguardia e valorizzazione del patrimonio storico, architettonico, urbanistico e museale e delle aree agricole di particolare pregio paesaggistico, anche attraverso la conservazione attiva e il recupero degli impatti penalizzanti nei contesti paesaggistici di pertinenza.	Recupero del ruolo del sistema delle pievi, del patrimonio monumentale ecclesiastico e del sistema dei castelli e dei borghi diffusi sul territorio.
<b>1.5.1.</b> Riqualificazione delle aree urbanizzate prive di identità e degli insediamenti di frangia.	Promozione di interventi di riqualificazione edilizia nell'area suburbana di Vercelli.
<b>1.5.2.</b> Contenimento e razionalizzazione delle proliferazioni insediative e di attrezzature, arteriali o diffuse nelle aree urbane e suburbane.	Contenimento degli sviluppi arteriali tra Santhià e Cavaglià, tra Alice Castello e Borgo d'Ale, e a nord-ovest di Crescentino.
<b>1.5.3.</b> Qualificazione paesistica delle aree agricole interstiziali e periurbane con contenimento della loro erosione da parte dei sistemi insediativi e nuova definizione dei bordi urbani e dello spazio verde periurbano.	Miglioramento degli aspetti naturalistici nell'area periurbana di Vercelli, in particolare lungo il Sesia, e realizzazione di un sistema di <i>greenbelt</i> per ridurre l'impatto ambientale delle aree a risaia.
<b>1.6.1.</b> Sviluppo e integrazione nelle economie locali degli aspetti culturali, tradizionali o innovativi, che valorizzano le risorse locali e le specificità naturalistiche e culturali dei paesaggi collinari, pedemontani e montani, che assicurano la manutenzione del territorio e degli assetti idrogeologici e paesistici consolidati.	Salvaguardia del sistema agricolo tradizionale con particolare attenzione alla rete di irrigazione.
<b>1.6.2.</b> Contenimento e mitigazione delle proliferazioni insediative nelle aree rurali, con particolare attenzione a quelle di pregio paesaggistico o produttivo.	Contenimento dei nuovi insediamenti non indirizzati alla valorizzazione dei sistemi rurali storici della piana risicola.
<b>1.7.1.</b> Integrazione a livello del bacino padano delle strategie territoriali e culturali interregionali per le azioni di valorizzazione naturalistiche ecologiche e paesistiche del sistema fluviale. <b>1.7.2.</b> Salvaguardia delle caratteristiche ambientali delle fasce fluviali e degli ecosistemi acquatici negli interventi di ripristino delle condizioni di sicurezza dei corsi d'acqua e per la prevenzione dei rischi di esondazione.	Ampliamento della zona di protezione delle fasce fluviali anche con strategie coordinate ("contratti di fiume") e manutenzione della vegetazione riparia per la sicurezza idraulica e la funzionalità dei canali.
<b>1.8.2.</b> Potenziamiento della caratterizzazione del paesaggio costruito con particolare attenzione agli aspetti localizzativi (crinale, costa, pedemonte, terrazzo) tradizionali e alla modalità evolutive dei nuovi sviluppi urbanizzativi.	Ridisegno dei bordi dei sistemi insediati; mantenimento degli intervalli tra i nuclei e valorizzazione degli effetti di porta (in particolare per la rete di centri intorno a Trino e a Santhià).
<b>1.8.4.</b> Valorizzazione e rifunzionalizzazione degli itinerari storici e dei percorsi panoramici.	Valorizzazione della rete viaria storica locale, con particolare attenzione alle strade alzaie e di servizio alla rete irrigua.

<p><b>2.1.1.</b> Tutela della qualità paesaggistico-ambientale delle acque superficiali e sotterranee.</p> <p><b>2.6.1.</b> Contenimento dei rischi idraulici, sismici, idrogeologici mediante la prevenzione dell'instabilità, la naturalizzazione, la gestione assidua dei versanti e delle fasce fluviali, la consapevolezza delle modalità insediative o infrastrutturali.</p>	<p>Riduzione degli impatti ambientali connessi alla risicoltura (inquinamento di falda e impoverimento delle terre); mantenimento, in zone fluviali, di popolamenti forestali giovani per il rallentamento dei flussi d'acqua.</p>
<p><b>2.4.2.</b> Incremento della qualità del patrimonio forestale secondo i più opportuni indirizzi funzionali da verificare caso per caso (protezione, habitat naturalistico, produzione).</p>	<p>Prevenzione dell'ulteriore diffusione di specie esotiche.</p>
<p><b>3.2.1.</b> Integrazione paesaggistico-ambientale delle piattaforme logistiche, da considerare a partire dalle loro caratteristiche progettuali (localizzative, dimensionali, costruttive, di sistemazione dell'intorno).</p>	<p>Contenimento degli impatti prodotti dagli insediamenti produttivi e logistici (Santhià, Borgo Vercelli, Livorno, Bianzè, Vercelli).</p>
<p><b>4.2.1.</b> Potenziamento della riconoscibilità dei luoghi di produzione agricola, manifatturiera e di offerta turistica che qualificano l'immagine del Piemonte.</p>	<p>Valorizzazione della produzione risicola con marchio DOP e sfruttamento energetico degli scarti della produzione.</p>

## Comuni

Alice Castello (24-28), Asigliano Vercellese (24), Balzola (24), Bianzè (24), Borgo d'Ale (24-28), Borgo Vercelli (24), Camino (24-69), Caresana (24), Caresanablot (24), Carisio (23-24-25), Casale Monferrato (24-69), Casanova Elvo (23-24), Cavaglia (24), Cigliano (24), Collobiano (23-24), Coniolo (24-69), Costanzana (24), Crescentino (24-29), Crova (24), Desana (24), Dorzano (24), Fontanetto Po (24), Gabiano (24-69), Lamporo (24), Lignana (24), Livorno Ferraris (24), Moncestino (24-69), Moncrivello (24-28), Morano sul Po (24), Motta dei Conti (24), Olcenengo (24), Palazzolo Vercellese (24), Pertengo (24), Pezzana (24), Pontestura (24-69), Prarolo (24), Quinto Vercellese (24), Rive (24), Ronsecco (24), Roppolo (24-28), Salasco (24), Sali Vercellese (24), Saluggia (24-29), Salussola (24-25), San Germano Vercellese (24), San Nazzaro Sesia (18-24), Santhià (23-24), Stroppiana (24), Tricerro (24), Trino (24), Tronzano Vercellese (24), VERCELLI (24), Verrua Savoia (24-29-67-69), Villanova Monferrato (24), Villareggia (24), Villata (24).

## AMBITO 25 – BARAGGIA TRA BIELLA E COSSATO

Obiettivi	Linee di azione
<b>1.2.3.</b> Conservazione e valorizzazione degli ecosistemi a “naturalità diffusa” delle matrici agricole tradizionali, per il miglioramento dell’organizzazione complessiva del mosaico paesaggistico, con particolare riferimento al mantenimento del presidio antropico minimo necessario in situazioni critiche o a rischio di degrado.	Promozione di buone pratiche per ridurre gli impatti prodotti dalla risicoltura (recupero delle connessioni della rete ecologica, riduzione dell’inquinamento delle falde), con particolare attenzione alla bonifica nell’area delle Baragge. Riutilizzo compatibile di infrastrutture industriali dismesse.
<b>1.2.4.</b> Contenimento dei processi di frammentazione del territorio per favorire una più radicata integrazione delle sue componenti naturali ed antropiche, mediante la ricomposizione della continuità ambientale e l’accrescimento dei livelli di biodiversità del mosaico paesaggistico.	Ripristino delle alberate campestri e impianto di nuovi boschi planiziali e di formazioni lineari per mitigare l’impatto generato dalle infrastrutture.
<b>1.3.2.</b> Riconoscimento del ruolo funzionale dei centri storici nel quadro di una politica territoriale di rilancio delle città e sostegno ai processi di conservazione attiva dell’impianto urbanistico ed edilizio, delle pertinenze paesistiche e delle relazioni con il sistema dei beni d’interesse storico, archeologico e culturale.	Recupero della leggibilità del sistema insediativo storico, della individualità e identità dei singoli luoghi.
<b>1.5.1.</b> Riqualficazione delle aree urbanizzate prive di identità e degli insediamenti di frangia.	Controllo delle espansioni urbane e della proliferazione di grandi contenitori ad uso commerciale, soprattutto nelle zone suburbane di Biella.
<b>1.5.2.</b> Contenimento e razionalizzazione delle proliferazioni insediative e di attrezzature, arteriali o diffuse nelle aree urbane e suburbane.	Contenimento e razionalizzazione delle proliferazioni insediative di carattere lineare (da Biella verso Vigliano, Cossato, Verrone, Ponderano, Gaglianico, Candelo e Sandigliano), con recupero della scansione storica e della riconoscibilità degli insediamenti consolidati.
<b>1.6.1.</b> Sviluppo e integrazione nelle economie locali degli aspetti colturali, tradizionali o innovativi, che valorizzano le risorse locali e le specificità naturalistiche e culturali dei paesaggi collinari, pedemontani e montani, che assicurano la manutenzione del territorio e degli assetti idrogeologici e paesistici consolidati.	Tutela e incentivazione delle attività agricole attraverso la conservazione del suolo, dei caratteri paesaggistici rurali (siepi, filari ecc.), la promozione e la valorizzazione dei prodotti tipici e l’incentivazione all’utilizzo delle buone pratiche agricole.
<b>1.7.1.</b> Integrazione a livello del bacino padano delle strategie territoriali e culturali interregionali per le azioni di valorizzazione naturalistiche ecologiche e paesistiche del sistema fluviale.	Recupero della fascia fluviale del Cervo, anche attraverso la riconversione delle aree estrattive in aree di interesse naturalistico (zone umide e/o fasce boscate).
<b>1.7.4.</b> Valorizzazione del sistema storico di utilizzo e di distribuzione delle acque per usi produttivi dei fiumi e dei canali, anche mediante attività innovative.	Recupero delle fasce fluviali e della rete ecologica della piana tra Elvo e Cervo, anche con azioni di salvaguardia dei caratteri colturali tradizionali delle risaie.
<b>1.8.2.</b> Potenziamento della caratterizzazione del paesaggio costruito con particolare attenzione agli aspetti localizzativi tradizionali (crinale, costa, pedemonte, terrazzo) e alle modalità evolutive dei nuovi sviluppi urbanizzativi.	Salvaguardia della fascia collinare ad est di Biella verso Cossato, con limitazione della crescita urbana dei centri pedecollinari.
<b>2.5.3.</b> Razionalizzazione della rete di trasporto dell’energia con eliminazione, o almeno mitigazione, dell’impatto dei tracciati siti in luoghi sensibili.	Conservazione del paesaggio delle baragge e del tessuto storico ad esso connesso, con attenzione agli impatti provocati dalle infrastrutture viarie e per il trasporto dell’energia.
<b>3.1.1.</b> Integrazione paesaggistico-ambientale delle infrastrutture territoriali, da considerare a partire dalle loro caratteristiche progettuali (localizzative, dimensionali, costruttive, di sistemazione dell’intorno).	Corretto inserimento di nuovi tratti stradali, per non compromettere la struttura e la leggibilità del sistema insediativo, agricolo e naturalistico delle baragge.

### Comuni

Balocco (23-25), Benna (25), BIELLA (25-26-27), Borriana (25-26), Buronzo (23-25), Candelo (25), Carisio (23-24-25), Castelletto Cervo (23-25), Cerreto Castello (25), Cerrione (25-26), Cossato (25-27), Formigliana (23-25), Gaglianico (25), Giffenga (25), Massazza (25), Mottalciata (25), Piatto (25-27), Ponderano (25), Quaregna (25-27), Ronco Biellese (25-27), Salussola (24-25), Sandigliano (25), Valdengo (25), Verrone (25), Vigliano Biellese (25), Villanova Biellese (25).

## AMBITO 26 – VALLI CERVO, OROPA E ELVO

Obiettivi	Linee di azione
<p><b>1.2.3.</b> Conservazione e valorizzazione degli ecosistemi a “naturalità diffusa” delle matrici agricole tradizionali, per il miglioramento dell’organizzazione complessiva del mosaico paesaggistico, con particolare riferimento al mantenimento del presidio antropico minimo necessario in situazioni critiche o a rischio di degrado.</p>	<p>Contenimento dei tagli di maturità/rinnovazione forestale in superfici accorpate inferiori a 5 ettari. Valorizzazione delle specie spontanee rare, conservandone i portaseme e mettendone in luce il novellame, per il loro ruolo di diversificazione del paesaggio e dell’ecosistema.</p>
<p><b>1.3.3.</b> Salvaguardia e valorizzazione del patrimonio storico, architettonico, urbanistico e museale e delle aree agricole di particolare pregio paesaggistico, anche attraverso la conservazione attiva e il recupero degli impatti penalizzanti nei contesti paesaggistici di pertinenza.</p>	<p>Promozione di azioni integrate di recupero dei borghi storici, degli spazi pubblici urbani, dei caratteri dell’architettura rurale e industriale storica.</p>
<p><b>1.4.4.</b> Salvaguardia e valorizzazione degli aspetti di panoramicità regionali e locali, con particolare attenzione agli spazi aperti che consentono la percezione in profondità del territorio e l’inquadramento dei beni di interesse storico culturale e all’aspetto consolidato degli skyline urbani, collinari e montani.</p> <p><b>1.8.2.</b> Potenziamento della caratterizzazione del paesaggio costruito con particolare attenzione agli aspetti localizzativi (crinale, costa, pedemonte, terrazzo) tradizionali e alla modalità evolutive dei nuovi sviluppi urbanizzativi.</p>	<p>Promozione di strategie integrate di recupero del paesaggio urbano mediante il contenimento degli sviluppi insediativi a carattere dispersivo, la ridefinizione degli ingressi, dei bordi e degli spazi che rafforzano la riconoscibilità urbana, soprattutto nei centri prossimi a Biella (Occhieppo Superiore, Occhieppo Inferiore, Pralungo, Andorno Micca, Sagliano Micca).</p>
<p><b>1.5.3.</b> Qualificazione paesistica delle aree agricole interstiziali e periurbane con contenimento della loro erosione da parte dei sistemi insediativi e nuova definizione dei bordi urbani e dello spazio verde periurbano</p>	<p>Recupero delle aree agricole in stato di abbandono, valorizzazione delle aree agricole ancora vitali, limitazione di ulteriori espansioni insediative che portino alla perdita definitiva e irreversibile della risorsa suolo e dei residui caratteri rurali.</p>
<p><b>1.6.1.</b> Sviluppo e integrazione nelle economie locali degli aspetti culturali, tradizionali o innovativi, che valorizzano le risorse locali e le specificità naturalistiche e culturali dei paesaggi collinari, pedemontani e montani, che assicurano la manutenzione del territorio e degli assetti idrogeologici e paesistici consolidati.</p>	<p>Conservazione delle praterie alpine più vocate al pascolo anche per valorizzare le produzioni d’alpeggio tipiche; promozione di azioni di salvaguardia del paesaggio rurale con idonei interventi di gestione selviculturale, per mantenere il presidio del territorio e favorire la valorizzazione dell’area morenica.</p>
<p><b>1.7.5.</b> Potenziamento del ruolo di connettività ambientale della rete fluviale.</p>	<p>Riconnessione ecologica delle aree di maggior pregio naturalistico, anche mediante la formazione di corridoi per il superamento dei fattori di frammentazione lineare.</p>
<p><b>1.8.1.</b> Contrasto all’abbandono del territorio, alla scomparsa della varietà paesaggistica degli ambiti boscati (bordi, isole prative, insediamenti nel bosco) e all’alterazione degli assetti idrogeologici e paesistici consolidati e del rapporto tra versante e piana.</p>	<p>Mantenimento della varietà paesistica con presidio diffuso del territorio agricolo e delle aziende policolturali, per contrastare l’abbandono delle alte valli dell’Elvo.</p>
<p><b>1.9.1.</b> Riuso e recupero delle aree e dei complessi industriali o impiantistici dismessi od obsoleti o ad alto impatto ambientale, in funzione di un drastico contenimento del consumo di suolo e dell’incidenza ambientale degli insediamenti produttivi.</p>	<p>Contenimento, mitigazione e riconversione delle strutture industriali dismesse.</p>
<p><b>1.9.3.</b> Recupero e riqualificazione delle aree interessate da attività estrattive o da altri cantieri temporanei (per infrastrutture etc.) con azioni diversificate (dalla rinaturalizzazione alla creazione di nuovi paesaggi) in funzione dei caratteri e delle potenzialità ambientali dei siti.</p>	<p>Promozione di misure di gestione delle attività estrattive per il loro reinserimento nel contesto ambientale e paesaggistico.</p>
<p><b>2.6.1.</b> Contenimento dei rischi idraulici, sismici, idrogeologici mediante la prevenzione dell’instabilità, la naturalizzazione, la gestione assidua dei versanti e delle fasce fluviali, la consapevolezza delle modalità insediative o infrastrutturali.</p>	<p>Messa in sicurezza o recupero di situazioni critiche ai fini della stabilità del territorio, nelle zone forestali non soggette a gestione attiva.</p>

**3.1.1.** Integrazione paesaggistico-ambientale delle infrastrutture territoriali, da considerare a partire dalle loro caratteristiche progettuali (localizzative, dimensionali, costruttive, di sistemazione dell'intorno).

Potenziamento dell'attraversamento transvallivo, con contenimento degli impatti paesaggistici dovuti alla realizzazione dei nuovi interventi infrastrutturali (zona del Santuario di Oropa).

**4.5.1.** Sviluppo di reti di integrazione e di attrezzature leggere per il turismo locale e diffuso, rispettoso e capace di valorizzare le specificità e le attività produttive locali.

Recupero, nelle basse valli, di tracce dell'economia protoindustriale (opere idrauliche, fucine e magli per la lavorazione del ferro, filature e tessiture) per consolidare le potenzialità turistiche del territorio.

### **Comuni**

Andorno Micca (26), Andrate (26-28), BIELLA (25-26-27), Borriana (25-26), Callabiana (26-27), Camburzano (26), Campiglia Cervo (26), Cerrione (25-26), Chiaverano (26-28), Donato (26), Graglia (26), Magnano (26-28), Miagliano (26), Mongrando (26), Muzzano (26), Netro (26), Occhieppo Inferiore (26), Occhieppo Superiore (26), Pettinengo (26-27), Piedicavallo (26), Pollone (26), Pralungo (26), Rosazza (26), Sagliano Micca (26), Sala Biellese (26), Sordevolo (26), Tavigliano (26-27), Tollegno (26), Torrazzo (26), Zimone (26-28), Zubiena (26).

## AMBITO 27 – PREALPI BIELLESI E ALTA VALLE SESSERA

Obiettivi	Linee di azione
<b>1.2.3.</b> Conservazione e valorizzazione degli ecosistemi a "naturalità diffusa" delle matrici agricole tradizionali, per il miglioramento dell'organizzazione complessiva del mosaico paesaggistico, con particolare riferimento al mantenimento del presidio antropico minimo necessario in situazioni critiche o a rischio di degrado.	Valorizzazione delle specie spontanee rare, conservandone i portaseme e mettendone in luce il novellame, per il loro ruolo di diversificazione del paesaggio e dell'ecosistema.
<b>1.3.3.</b> Salvaguardia e valorizzazione del patrimonio storico, architettonico, urbanistico e museale e delle aree agricole di particolare pregio paesaggistico, anche attraverso la conservazione attiva e il recupero degli impatti penalizzanti nei contesti paesaggistici di pertinenza.	Tutela e recupero dei valori ambientali dei centri rurali, preservando i valori architettonici ed il rapporto con il paesaggio rurale e naturale.
<b>1.5.3.</b> Qualificazione paesistica delle aree agricole interstiziali e periurbane con contenimento della loro erosione da parte dei sistemi insediativi e nuova definizione dei bordi urbani e dello spazio verde periurbano	Recupero delle aree agricole in stato di abbandono, valorizzazione delle aree agricole ancora vitali, limitazione di ulteriori espansioni insediative che portino alla perdita definitiva e irreversibile della risorsa suolo e dei residui caratteri rurali.
<b>1.6.1.</b> Sviluppo e integrazione nelle economie locali degli aspetti colturali, tradizionali o innovativi, che valorizzano le risorse locali e le specificità naturalistiche e culturali dei paesaggi collinari e montani, che assicurano la manutenzione del territorio e degli assetti idrogeologici e paesistici consolidati.	Conservazione delle praterie alpine più vocate al pascolo e alle produzioni tipiche, anche con politiche di salvaguardia della zootecnia montana.
<b>1.8.1.</b> Contrasto all'abbandono del territorio, alla scomparsa della varietà paesaggistica degli ambiti boscati (bordi, isole prative, insediamenti nel bosco) e all'alterazione degli assetti idrogeologici e paesistici consolidati e del rapporto tra versante e piana.	Promozione di progetti di recupero complessivo di villaggi abbandonati con dotazione di accessibilità veicolare, in riferimento alla necessità di contrastare l'abbandono dei nuclei frazionali della Valsessera.
<b>1.8.4.</b> Valorizzazione e rifunzionalizzazione degli itinerari storici e dei percorsi panoramici.	Valorizzazione degli elementi identitari territoriali anche con la promozione di itinerari tematici (via della lana e opifici, vie della fede, strade della transumanza, percorsi agro-alimentari, luoghi della Resistenza, luoghi di Fra Dolcino).
<b>1.9.1.</b> Riuso e recupero delle aree e dei complessi industriali o impiantistici dismessi od obsoleti o ad alto impatto ambientale, in funzione di un drastico contenimento del consumo di suolo e dell'incidenza ambientale degli insediamenti produttivi.	Contenimento, mitigazione e riconversione delle strutture industriali dismesse, tramite scelte calibrate sul tipo di edificio.
<b>2.4.2.</b> Incremento della qualità del patrimonio forestale secondo i più opportuni indirizzi funzionali da verificare caso per caso (protezione, habitat naturalistico, produzione).	Formazione di riserve forestali su aree pubbliche; conversione attiva a fustaia dei cedui a prevalenza di faggio, e rinaturalizzazione dei rimboschimenti.
<b>3.1.2.</b> Mitigazione degli impatti delle grandi infrastrutture autostradali e ferroviarie, per ripristinare connessioni, diminuire la frammentazione e gli effetti barriera.	Compensazione dell'impatto prodotto dalle infrastrutture che interferiscono con le esigenze di habitat e di mobilità delle specie faunistiche.
<b>4.5.1.</b> Sviluppo di reti di integrazione e di attrezzature leggere per il turismo locale e diffuso, rispettoso e capace di valorizzare le specificità e le attività produttive locali.	Rafforzamento della vocazione turistica attraverso il riuso sostenibile dei borghi, con tutela del patrimonio culturale.

### Comuni

Ailloche (27), BIELLA (25-26-27), Bioglio (27), Borgosesia (21-27), Callabiana (26-27), Camandona (27), Caprile (27), Casapinta (27), Coggiola (27), Cossato (25-27), Crevacuore (27), Guardabosone (27), Lessona (22-27), Mezzana Mortigliengo (27), Mosso (27), Pettinengo (26-27), Piatto (25-27), Portula (27), Postua (27), Pray (27), Quaregna (25-27), Ronco Biellese (25-27), Soprana (22-27), Strona (27), Tavigliano (26-27), Ternengo (27), Trivero (27), Vallanzengo (27), Valle Mosso (27), Valle San Nicolao (27), Veglio (27), Zumaglia (27).

## AMBITO 28 – EPOREDIESE

Obiettivi	Linee di azione
<b>1.2.3.</b> Conservazione e valorizzazione degli ecosistemi a "naturalità diffusa" delle matrici agricole tradizionali, per il miglioramento dell'organizzazione complessiva del mosaico paesaggistico, con particolare riferimento al mantenimento del presidio antropico minimo necessario in situazioni critiche o a rischio di degrado.	Ripristino e mantenimento delle superfici a prato stabile al fine di valorizzare la componente paesaggistica e ambientale delle colture agrarie, oltre a favorire lo stoccaggio dell'anidride carbonica nel suolo.
<b>1.2.4.</b> Contenimento dei processi di frammentazione del territorio per favorire una più radicata integrazione delle sue componenti naturali ed antropiche, mediante la ricomposizione della continuità ambientale e l'accrescimento dei livelli di biodiversità del mosaico paesaggistico.	Riconnessione ecologica delle aree di maggior pregio naturalistico, anche mediante la formazione di corridoi per il superamento dei principali fattori di frammentazione lineare.
<b>1.3.3.</b> Salvaguardia e valorizzazione del patrimonio storico, architettonico, urbanistico e museale e delle aree agricole di particolare pregio paesaggistico, anche attraverso la conservazione attiva e il recupero degli impatti penalizzanti nei contesti paesaggistici di pertinenza.	Recupero delle borgate in via di abbandono, dei percorsi storici, e del sistema di testimonianze architettoniche ed urbanistiche del progetto Olivetti.
<b>1.5.2.</b> Contenimento e razionalizzazione delle proliferazioni insediative e di attrezzature, arteriali o diffuse nelle aree urbane e suburbane.	Contenimento e mitigazione delle espansioni insediative, soprattutto lungo le direttrici a est e ovest del comune di Ivrea, estendendosi al territorio dei comuni di Burolo e Banchette, dove diminuiscono gli intervalli tra borghi e centri. Rispetto delle specificità morfologiche dei luoghi e delle modalità insediative originarie.
<b>1.6.1.</b> Sviluppo e integrazione nelle economie locali degli aspetti colturali, tradizionali o innovativi, che valorizzano le risorse locali e le specificità naturalistiche e culturali dei paesaggi collinari, pedemontani e montani, che assicurano la manutenzione del territorio e degli assetti idrogeologici e paesistici consolidati.	Tutela e incentivazione delle attività agricole attraverso la conservazione del suolo, dei caratteri paesaggistici rurali (siepi, filari ecc.), la promozione e la valorizzazione dei prodotti tipici e l'incentivazione all'utilizzo delle buone pratiche agricole.
<b>1.7.1.</b> Integrazione a livello del bacino padano delle strategie territoriali e culturali interregionali per le azioni di valorizzazione naturalistiche ecologiche e paesistiche del sistema fluviale.	Salvaguardia e difesa delle zone lacuali e delle zone umide minori, con ricostituzione di fasce seminaturali circostanti, in prevalenza boscate, per il miglioramento dell'habitat.
<b>1.7.5.</b> Potenziamento del ruolo di connettività ambientale della rete fluviale.	Riconnessione ecologica delle aree di maggior pregio naturalistico, anche mediante la formazione di corridoi per il superamento dei principali fattori di frammentazione lineare.
<b>1.8.1.</b> Contrasto all'abbandono del territorio, alla scomparsa della varietà paesaggistica degli ambiti boscati (bordi, isole prative, insediamenti nel bosco) e all'alterazione degli assetti idrogeologici e paesistici consolidati e del rapporto tra versante e piana.	Promozione di buone pratiche per la gestione del bosco. Recupero delle borgate e degli insediamenti minori lungo la viabilità anche al fine di salvaguardare le aree produttive terrazzate.
<b>1.8.4.</b> Valorizzazione e rifunionalizzazione degli itinerari storici e dei percorsi panoramici.	Recupero delle borgate in via di abbandono e dei percorsi storici, con la sistemazione dei contesti, la difesa dal bosco e la mitigazione degli impatti antropici.
<b>1.9.1.</b> Riutilizzo e recupero delle aree e dei complessi industriali o impiantistici dismessi od obsoleti o ad alto impatto ambientale, in funzione di un drastico contenimento del consumo di suolo e dell'incidenza ambientale degli insediamenti produttivi.	Mitigazione degli impatti prodotti dalle infrastrutture, sistemazione delle aree "irrisolte" (cantieri, parcheggi, opere idrauliche) e recupero dei siti dismessi dall'attività produttiva.
<b>2.1.1.</b> Tutela della qualità paesaggistico-ambientale delle acque superficiali e sotterranee.	Promozione di misure di attenzione nell'impiego di fitofarmaci, fertilizzanti e nello spandimento dei liquami, oltre che nelle opere di depurazione civili.
<b>2.4.1.</b> Salvaguardia del patrimonio forestale.	Valorizzazione degli alberi a portamento maestoso e degli alberi maturi, in misura adeguata a favorire la tutela della biodiversità.

**2.6.1.**Contenimento dei rischi idraulici, sismici, idrogeologici mediante la prevenzione dell'instabilità, la naturalizzazione, la gestione assidua dei versanti e delle fasce fluviali, la consapevolezza delle modalità insediative o infrastrutturali.

Salvaguardia e/o realizzazione di fasce di vegetazione lungo il fiume e nelle sue casse d'espansione.

### **Comuni**

Agliè (28), Albiano d'Ivrea (28), Alice Castello (24-28), Alice superiore (28-31), Andrate (26-28), Azeglio (28), Bairo (28-30), Baldissero Canavese (28-30), Banchette (28), Barone Canavese (28-29), Bollengo (28), Borgo d'Ale (24-28), Borgofranco d'Ivrea (28), Borgomasino (28), Brosso (28-31), Burolo (28), Candia Canavese (28), Caravino (28), Carema (28), Cascinette d'Ivrea (28), Castellamonte (28-30-31), Chiaverano (26-28), Colletterto Giacosa (28), Cossano Canavese (28), Cuceglio (28), Fiorano Canavese (28), Ivrea (28), Lessolo (28), Lorzè (28), Lugnacco (28-31), Maglione (28), Magnano (26-28), Mazzè (28-29), Mercenasco (28), Moncrivello (24-28), Montalenghe (28-30), Montalto Dora (28), Nomaglio (28), Orio Canavese (28-29), Palazzo Canavese (28), Parella (28), Pavone Canavese (28), Perosa Canavese (28), Piverone (28), Quagliuzzo (28), Quassolo (28), Quincinetto (28), Romano Canavese (28), Roppolo (24-28), Salerano Canavese (28), Samone (28), San Giorgio Canavese (28-30), San Martino Canavese (28), Scarmagno (28), Settimo Rottaro (28), Settimo Vittone (28), Strambinello (28), Strambino (28), Tavagnasco (28), Torre Canavese (28-30), Traversella (28-31), Vestignè (28), Vialfrè (28), Vico Canavese (28-31), Vische (28), Viverone (28), Zimone (26-28).

## AMBITO 29 – CHIVASSESE

Obiettivi	Linee di azione
<b>1.2.1.</b> Salvaguardia delle aree protette, delle aree sensibili e degli habitat originari residui, che definiscono le componenti del sistema paesaggistico dotate di maggior naturalità e storicamente poco intaccate dal disturbo antropico.	Formazione di nuovi boschi e di impianti di arboricoltura da legno su terre a debole capacità di protezione della falda e nelle aree con indici di boscosità inferiori alla media, per ridurre l'insularizzazione.
<b>1.2.4.</b> Contenimento dei processi di frammentazione del territorio per favorire una più radicata integrazione delle sue componenti naturali ed antropiche, mediante la ricomposizione della continuità ambientale e l'accrescimento dei livelli di biodiversità del mosaico paesaggistico.	Conservazione e ripristino delle alberate campestri, radicate lungo corsi d'acqua, fossi, viabilità e limiti di proprietà.
<b>1.3.3.</b> Salvaguardia e valorizzazione del patrimonio storico, architettonico, urbanistico e museale e delle aree agricole di particolare pregio paesaggistico, anche attraverso la conservazione attiva e il recupero degli impatti penalizzanti nei contesti paesaggistici di pertinenza.	Conservazione integrata del patrimonio edilizio storico rurale, con i relativi contesti territoriali, e valorizzazione culturale delle attività caratterizzanti (produzione vinicola).
<b>1.5.1.</b> Riqualificazione delle aree urbanizzate prive di identità e degli insediamenti di frangia.	Riorganizzazione delle aree insediate con inserimento di funzioni centrali e dotazione di spazi pubblici identitari in particolare nelle aree di porta urbana, intorno a Chivasso.
<b>1.5.2.</b> Contenimento e razionalizzazione delle proliferazioni insediative e di attrezzature, arteriali o diffuse nelle aree urbane e suburbane.	Contenimento dello sviluppo di tessuti arteriali non residenziali, per contenere la dispersione insediativa lungo la SP82, la SR11 (a nord di Chivasso) e in direzione di Castelrosso e Verolengo.
<b>1.5.3.</b> Qualificazione paesistica delle aree agricole interstiziali e periurbane con contenimento della loro erosione da parte dei sistemi insediativi e nuova definizione dei bordi urbani e dello spazio verde periurbano	Recupero delle aree agricole in stato di abbandono, valorizzazione delle aree agricole ancora vitali, limitazione di ulteriori espansioni insediative che portino alla perdita definitiva e irreversibile della risorsa suolo e dei residui caratteri rurali.
<b>1.6.1.</b> Sviluppo e integrazione nelle economie locali degli aspetti culturali, tradizionali o innovativi, che valorizzano le risorse locali e le specificità naturalistiche e culturali dei paesaggi collinari, pedemontani e montani, che assicurano la manutenzione del territorio e degli assetti idrogeologici e paesistici consolidati.	Tutela e incentivazione delle attività agricole attraverso la conservazione del suolo, dei caratteri paesaggistici rurali (siepi, filari ecc.), la promozione e la valorizzazione dei prodotti tipici e l'incentivazione all'utilizzo delle buone pratiche agricole.
<b>1.6.2.</b> Contenimento e mitigazione delle proliferazioni insediative nelle aree rurali, con particolare attenzione a quelle di pregio paesaggistico o produttivo.	Limitazione degli insediamenti non direttamente indirizzati alla valorizzazione dei luoghi e contenimento della dispersione insediativa in territori rurali pregiati, in particolare intorno a Montanaro e Caluso.
<b>2.1.2.</b> Tutela dei caratteri quantitativi e funzionali dei corpi idrici (ghiacciai, fiumi, falde) a fronte del cambiamento climatico e contenimento degli utilizzi incongrui delle acque.	Razionalizzazione dell'irrigazione e valutazione dei terreni idonei per la coltura del mais, al fine di limitare l'eccessivo consumo delle risorse idriche.
<b>2.6.1.</b> Contenimento dei rischi idraulici, sismici, idrogeologici mediante la prevenzione dell'instabilità, la naturalizzazione, la gestione assidua dei versanti e delle fasce fluviali, la consapevolezza delle modalità insediative o infrastrutturali.	Mantenimento di popolamenti forestali giovani in zone fluviali ricadenti nella fascia A del PAI, per il rallentamento dei flussi d'acqua e per evitare lo sbarramento in caso di fluitazione.
<b>3.1.1.</b> Integrazione paesaggistico-ambientale delle infrastrutture territoriali, da considerare a partire dalle loro caratteristiche progettuali (localizzative, dimensionali, costruttive, di sistemazione dell'intorno).	Impianto di nuovi boschi planiziali e formazioni lineari per mitigare l'impatto prodotto dalle infrastrutture che interferiscono con le esigenze di habitat e di mobilità delle specie faunistiche.

### Comuni

Barone Canavese (28-29), Brusasco (29-67-69), Caluso (29), Cavagnolo (29-67), Chivasso (29), Crescentino (24-29), Lauriano (29-67), Mazzè (28-29), Montanaro (29), Monteu da Po (29-67), Orio Canavese (28-29), Rondissone (29), Saluggia (24-29), San Benigno Canavese (29-30), San Sebastiano da Po (29-67), Torrazza Piemonte (29), Verolengo (29), Verrua Savoia (24-29-67-69), Volpiano (29-36).

## AMBITO 30 – BASSO CANAVESE

Obiettivi	Linee di azione
<b>1.1.1.</b> Riconoscimento della strutturazione del territorio regionale in paesaggi diversificati.	Valorizzazione culturale delle caratteristiche originarie dell'ambito.
<b>1.2.1.</b> Salvaguardia delle aree protette, delle aree sensibili e degli habitat originari residui, che definiscono le componenti del sistema paesaggistico dotate di maggior naturalità e storicamente poco intaccate dal disturbo antropico.	Formazione di nuovi boschi e di impianti di arboricoltura da legno con specie idonee nelle aree con indici di boscosità inferiori alla media e su terre a debole capacità di protezione della falda.
<b>1.2.3.</b> Conservazione e valorizzazione degli ecosistemi a "naturalità diffusa" delle matrici agricole tradizionali, per il miglioramento dell'organizzazione complessiva del mosaico paesaggistico, con particolare riferimento al mantenimento del presidio antropico minimo necessario in situazioni critiche o a rischio di degrado.	Valorizzazione delle specie spontanee rare.
<b>1.5.1.</b> Riqualficazione delle aree urbanizzate prive di identità e degli insediamenti di frangia.	Ricucitura di margini sfrangiati soprattutto in corrispondenza degli insediamenti maggiori.
<b>1.5.3.</b> Qualificazione paesistica delle aree agricole interstiziali e periurbane con contenimento della loro erosione da parte dei sistemi insediativi e nuova definizione dei bordi urbani e dello spazio verde periurbano	Recupero delle aree agricole in stato di abbandono, valorizzazione delle aree agricole ancora vitali, limitazione di ulteriori espansioni insediative che portino alla perdita definitiva e irreversibile della risorsa suolo e dei residui caratteri rurali.
<b>1.6.1.</b> Sviluppo e integrazione nelle economie locali degli aspetti colturali, tradizionali o innovativi, che valorizzano le risorse locali e le specificità naturalistiche e culturali dei paesaggi collinari, pedemontani e montani, che assicurano la manutenzione del territorio e degli assetti idrogeologici e paesistici consolidati.	Promozione di una gestione attiva per il presidio del paesaggio rurale delle Vaude e di quello pedemontano.
<b>1.6.2.</b> Contenimento e mitigazione delle proliferazioni insediative nelle aree rurali, con particolare attenzione a quelle di pregio paesaggistico o produttivo.	Tutela delle aree di fondovalle con contenimento delle espansioni nelle aree agricole in riduzione o abbandono.
<b>1.8.2.</b> Potenziamiento della caratterizzazione del paesaggio costruito con particolare attenzione agli aspetti localizzativi tradizionali (crinale, costa, pedemonte, terrazzo) e alle modalità evolutive dei nuovi sviluppi urbanizzativi.	Promozione di misure per preservare i varchi non costruiti e il rapporto tra insediamenti e contesto ambientale (soprattutto nei nuclei di Prascorsano, Pratiglione e Forno Canavese e nelle frazioni pedemontane) e valorizzazione delle aree di porta urbana.
<b>2.4.1.</b> Salvaguardia del patrimonio forestale.	Valorizzazione degli alberi a portamento maestoso e mantenimento di alberi maturi, in misura adeguata a tutelare la biodiversità.
<b>2.4.2.</b> Incremento della qualità del patrimonio forestale secondo i più opportuni indirizzi funzionali da verificare caso per caso (protezione, habitat naturalistico, produzione).	Previsione di interventi selvicolturali finalizzati a prevenire l'ulteriore diffusione di specie esotiche, soprattutto nei boschi a prevalenza di specie spontanee.
<b>2.6.1.</b> Contenimento dei rischi idraulici, sismici, idrogeologici mediante la prevenzione dell'instabilità, la naturalizzazione, la gestione assidua dei versanti e delle fasce fluviali, la consapevolezza delle modalità insediative o infrastrutturali.	Gestione unitaria e multifunzionale delle fasce fluviali dell'Orco e del Malone, mantenendo popolamenti forestali giovani, per il rallentamento dei flussi d'acqua e per evitare lo sbarramento in caso di fluitazione.
<b>4.1.1.</b> Integrazione paesaggistico-ambientale delle aree per le produzioni innovative, da considerare a partire dalle loro caratteristiche progettuali (localizzative, dimensionali, costruttive, di sistemazione dell'intorno).	Promozione di buone pratiche per il completamento o il nuovo insediamento produttivo in aree di porta o di bordo urbano (insediamenti lineari di Cuorigné, Castellamonte, Rivarolo, Valperga e verso la piana Feletto, S.Giorgio, S.Giusto e S. Benigno).
<b>4.5.1.</b> Sviluppo di reti di integrazione e di attrezzature leggere per il turismo locale e diffuso, rispettoso e capace di valorizzare le specificità e le attività produttive locali.	Potenziamiento delle connessioni tra il polo della Reggia di Aglié e gli altri poli rilevanti sul territorio.

**Comuni**

Bairo (28-30), Balangero (30), Baldissero Canavese (28-30), Barbania (30), Borgiallo (30), Bosconero (30), Busano (30), Canischio (30), Castellamonte (28-30-31), Castelnuovo Nigra (30-31), Chiesanuova (30-33), Ciconio (30), Cintano (30), Ciriè (30), Colleretto Castelnuovo (30), Corio (30), Cuornè (30), Favria (30), Feletto (30), Foglizzo (30), Forno Canavese (30), Front (30), Grosso (30), Leini (30-36), Levone (30), Lombardore (30), Lusigliè (30), Mathi (30), Montalenghe (28-30), Nole (30-37), Oglianico (30), Ozegna (30), Pertusio (30), Prascorsano (30), Pratiglione (30), Rivara (30), Rivarolo Canavese (30), Rivarossa (30), Rocca Canavese (30), Salassa (30), San Benigno Canavese (29-30), San Carlo Canavese (30), San Colombano Belmonte (30), San Francesco al Campo (30), San Giorgio Canavese (28-30), San Giusto Canavese (30), San Maurizio Canavese (30-36), San Ponso (30), Torre Canavese (28-30), Valperga (30), Vauda Canavese (30), Vidracco (30-31), Villanova Canavese (30-37).

## AMBITO 31 – VAL CHIUSELLA

Obiettivi	Linee di azione
<b>1.1.4.</b> Rafforzamento dei fattori identitari del paesaggio per il ruolo di aggregazione culturale e di risorsa di riferimento per la promozione dei sistemi e della progettualità locale.	Potenziamento delle caratteristiche paesaggistiche di pregio con accorte politiche di gestione.
<b>1.2.1.</b> Salvaguardia delle aree protette, delle aree sensibili e degli habitat originari residui, che definiscono le componenti del sistema paesaggistico dotate di maggior naturalità e storicamente poco intaccate dal disturbo antropico.	Potenziamento della leggibilità delle aree naturalistiche di assoluto pregio con la realizzazione di apposite aree di sosta attrezzate, compatibili con le caratteristiche dell'ambiente.
<b>1.2.3.</b> Conservazione e valorizzazione degli ecosistemi a "naturalità diffusa" delle matrici agricole tradizionali, per il miglioramento dell'organizzazione complessiva del mosaico paesaggistico, con particolare riferimento al mantenimento del presidio antropico minimo necessario in situazioni critiche o a rischio di degrado.	Conservazione dell'alternanza di usi del suolo (bosco-prato-pascoli-coltivi) per mantenere un ecomosaico ed una percezione paesaggistica varia, salvaguardando la multifunzionalità di territori. Valorizzazione delle specie spontanee rare, conservandone i portaseme e mettendone in luce il novellame, per il loro ruolo di diversificazione del paesaggio e dell'ecosistema.
<b>1.3.3.</b> Salvaguardia e valorizzazione del patrimonio storico, architettonico, urbanistico e museale e delle aree agricole di particolare pregio paesaggistico, anche attraverso la conservazione attiva e il recupero degli impatti penalizzanti nei contesti paesaggistici di pertinenza.	Conservazione del patrimonio edilizio di pregio, attraverso programmi integrati che evidenzino i rapporti tra insediamenti e territorio e recuperino il nesso profondo con la viabilità storica alle varie quote.
<b>1.6.1.</b> Sviluppo e integrazione nelle economie locali degli aspetti colturali, tradizionali o innovativi, che valorizzano le risorse locali e le specificità naturalistiche e culturali dei paesaggi collinari, pedemontani e montani, che assicurano la manutenzione del territorio e degli assetti idrogeologici e paesistici consolidati.	Gestione sostenibile dei boschi, promozione della permanenza dell'alpicoltura e della corretta gestione dei carichi animali in funzione delle diverse razze e categorie, per evitare l'erosione delle cotiche pastorali.
<b>1.8.3.</b> Riqualficazione dei paesaggi alpini e degli insediamenti montani o collinari alterati da espansioni arteriali, attrezzature e impianti per usi turistici e terziari.	Valorizzazione delle attività che costituiscono o hanno costituito la matrice qualificante della vallata (protoindustria e industria estrattiva e metallurgica, torbiere storicamente rilevanti, cave di materiali per l'edilizia tradizionale quali l'ardesia per le coperture dei tetti).
<b>2.1.2.</b> Tutela dei caratteri quantitativi e funzionali dei corpi idrici (ghiacciai, fiumi, falde) a fronte del cambiamento climatico e contenimento degli utilizzi delle acque.	Conservazione e valorizzazione della quantità e qualità delle risorse idriche ricadenti in tale area, evitando la realizzazione di opere e interventi che possano significativamente alterare l'integrità naturale della continuità fluviale.
<b>2.3.1.</b> Contenimento del consumo di suolo, promuovendone un uso sostenibile, con particolare attenzione alla prevenzione dei fenomeni di erosione, deterioramento, contaminazione e desertificazione.	Investimenti pubblici finalizzati alla protezione del territorio da fenomeni di dissesto pronunciato, ove possibile adottando anche tecniche di ingegneria naturalistica, e applicando una gestione forestale e pastorale mirata soprattutto alla protezione del suolo; contenimento e limitazione della crescita di insediamenti che comportino l'impermeabilizzazione di suoli, la frammentazione fondiaria, attraverso la valorizzazione e il recupero delle strutture inutilizzate.

### Comuni

Alice Superiore (28-31), Brosso (28-31), Castellamonte (28-30-31), Castelnuovo Nigra (30-31), Issiglio (31), Lugnacco (28-31), Meugliano (31), Pecco (31), Rueglio (31), Trausella (31), Traversella (28-31), Vico Canavese (28-31), Vidracco (30-31), Vistrorio (31).

## AMBITO 32 – VAL SOANA

Obiettivi	Linee di azione
<b>1.2.1.</b> Salvaguardia delle aree protette, delle aree sensibili e degli habitat originari residui, che definiscono le componenti del sistema paesaggistico dotate di maggior naturalità e storicamente poco intaccate dal disturbo antropico.	Formazione di maggiori spazi attrezzati per la sosta, in grado di migliorare la ricezione turistica ed evitare la dispersione entro l'area protetta. Salvaguardia dei massi erratici mediante adozione di strumenti specifici di tutela degli stessi e del loro intorno e azioni di valorizzazione geoturistica.
<b>1.2.3.</b> Conservazione e valorizzazione degli ecosistemi a "naturalità diffusa" delle matrici agricole tradizionali, per il miglioramento dell'organizzazione complessiva del mosaico paesaggistico, con particolare riferimento al mantenimento del presidio antropico minimo necessario in situazioni critiche o a rischio di degrado.	Conservazione dell'alternanza di usi del suolo (bosco-prato-pascoli-coltivi) per mantenere un ecomosaico ed una percezione paesaggistica varia, salvaguardando la multifunzionalità di territori. Valorizzazione delle specie spontanee rare.
<b>1.3.3.</b> Salvaguardia e valorizzazione del patrimonio storico, architettonico, urbanistico e museale e delle aree agricole di particolare pregio paesaggistico, anche attraverso la conservazione attiva e il recupero degli impatti penalizzanti nei contesti paesaggistici di pertinenza.	Valorizzazione delle borgate storiche.
<b>1.6.1.</b> Sviluppo e integrazione nelle economie locali degli aspetti culturali, tradizionali o innovativi, che valorizzano le risorse locali e le specificità naturalistiche e culturali dei paesaggi collinari, pedemontani e montani, che assicurano la manutenzione del territorio e degli assetti idrogeologici e paesistici consolidati.	Valorizzazione dell'alpicoltura tradizionale, per mantenerla radicata sul territorio, evitando l'apertura di viabilità veicolare e l'abbandono degli alpeggi, fatta salva la viabilità necessaria ai soli fini agrosilvopastorali. Gestione forestale e pastorale mirata soprattutto alla protezione del suolo per evitare fenomeni erosivi e dissesti dovuti all'acclività.
<b>1.8.4.</b> Valorizzazione e rifunionalizzazione degli itinerari storici e dei percorsi panoramici.	Promozione di interventi di miglioramento della viabilità in corrispondenza dell'attraversamento delle borgate storiche e valorizzazione culturale dei percorsi di fondovalle, di accesso alle sezioni principali dell'area protetta.
<b>2.3.1.</b> Contenimento del consumo di suolo, promuovendone un uso sostenibile, con particolare attenzione alla prevenzione dei fenomeni di erosione, deterioramento, contaminazione e desertificazione.	Gestione forestale e pastorale finalizzata soprattutto alla protezione del suolo per evitare fenomeni erosivi e possibili dissesti dovuti all'acclività delle superfici; contenimento e limitazione della crescita di insediamenti che comportino l'impermeabilizzazione di suoli, la frammentazione fondiaria, attraverso la valorizzazione e il recupero delle strutture inutilizzate.
<b>2.6.1.</b> Contenimento dei rischi idraulici, sismici, idrogeologici mediante la prevenzione dell'instabilità, la naturalizzazione, la gestione assidua dei versanti e delle fasce fluviali, la consapevolezza delle modalità insediative o infrastrutturali.	Promozione di interventi di sistemazione di rii, ove possibile con tecniche di ingegneria naturalistica, per limitare eventuali danni a valle.
<b>4.4.1.</b> Integrazione paesaggistico-ambientale e mitigazione degli impatti degli insediamenti terziari, commerciali e turistici, da considerare a partire dalle loro caratteristiche progettuali (localizzative, dimensionali, costruttive, di sistemazione dell'intorno).	Qualificazione di situazioni pregresse alterate di porta urbana o di bordo mediante nuovi insediamenti, soprattutto a Valprato Soana.

### Comuni

Frassinetto (32-33), Ingria (32), Pont Canavese (32-33), Ronco Canavese (32), Valprato Soana (32).

## AMBITO 33 – VALLE ORCO

Obiettivi	Linee di azione
<b>1.2.1.</b> Salvaguardia delle aree protette, delle aree sensibili e degli habitat originari residui, che definiscono le componenti del sistema paesaggistico dotate di maggior naturalità e storicamente poco intaccate dal disturbo antropico.	Formazione di maggiori spazi attrezzati per la sosta, in grado di migliorare la ricezione turistica ed evitare la dispersione entro l'area protetta.
<b>1.2.3.</b> Conservazione e valorizzazione degli ecosistemi a "naturalità diffusa" delle matrici agricole tradizionali, per il miglioramento dell'organizzazione complessiva del mosaico paesaggistico, con particolare riferimento al mantenimento del presidio antropico minimo necessario in situazioni critiche o a rischio di degrado.	Valorizzazione delle specie spontanee rare, conservandone i portaseme e mettendone in luce il novellame, per il loro ruolo di diversificazione del paesaggio e dell'ecosistema.
<b>1.3.3.</b> Salvaguardia e valorizzazione del patrimonio storico, architettonico, urbanistico e museale e delle aree agricole di particolare pregio paesaggistico, anche attraverso la conservazione attiva e il recupero degli impatti penalizzanti nei contesti paesaggistici di pertinenza.	Recupero delle grandi strutture ricettive di impianto storico in stato di abbandono, che offrono importanti possibilità di riuso e valorizzazione.
<b>1.5.2.</b> Contenimento e razionalizzazione delle proliferazioni insediative e di attrezzature, arteriali o diffuse nelle aree urbane e suburbane.	Contenimento e compattezza della dispersione insediativa lineare nel fondovalle tra Pont e Locana, al fine di preservare gli intervalli tra i nuclei, il reticolo degli spazi agricoli e naturali e la connettività ecologica tra i versanti.
<b>1.5.4.</b> Qualificazione dello spazio pubblico e dell'accessibilità pedonale al tessuto urbano e ai luoghi centrali con contenimento degli impatti del traffico veicolare privato.	Promozione di interventi di miglioramento alla viabilità in corrispondenza dell'attraversamento delle borgate storiche, soprattutto a Locana, Noasca e altre frazioni lungo strada.
<b>1.6.1.</b> Sviluppo e integrazione nelle economie locali degli aspetti culturali, tradizionali o innovativi, che valorizzano le risorse locali e le specificità naturalistiche e culturali dei paesaggi collinari, pedemontani e montani, che assicurano la manutenzione del territorio e degli assetti idrogeologici e paesistici consolidati.	Gestione sostenibile associata dei boschi in fase di degrado. Valorizzazione dell'alpicoltura tradizionale, per mantenerla radicata sul territorio, evitando l'apertura di viabilità veicolare e l'abbandono degli alpeggi, fatta salva la viabilità necessaria ai soli fini agrosilvopastorali. Sistemazioni con tecniche di ingegneria naturalistica.
<b>2.1.1.</b> Tutela della qualità paesaggistico-ambientale delle acque superficiali e sotterranee.	Promozione di buone pratiche integrate per un uso più sostenibile delle risorse idriche.
<b>2.3.1.</b> Contenimento del consumo di suolo, promuovendone un uso sostenibile, con particolare attenzione alla prevenzione dei fenomeni di erosione, deterioramento, contaminazione e desertificazione.	Corretta gestione dei pascoli per non innescare fenomeni erosivi che degradano le cotiche erbose; contenimento e limitazione della crescita di insediamenti che comportino l'impermeabilizzazione di suoli, la frammentazione fondiaria, attraverso la valorizzazione e il recupero delle strutture inutilizzate.
<b>3.1.1.</b> Integrazione paesaggistico-ambientale delle infrastrutture territoriali, da considerare a partire dalle loro caratteristiche progettuali (localizzative, dimensionali, costruttive, di sistemazione dell'intorno).	Formazione di spazi attrezzati per la sosta, compatibili con il contesto paesaggistico per posizione e allestimento, in grado di migliorare la ricezione turistica ed evitare la dispersione da Ceresole al Nivolet.

### Comuni

Alpette (33), Ceresole Reale (33), Chiesanuova (30-33), Frassinetto (32-33), Locana (33), Noasca (33), Pont Canavese (32-33), Ribordone (33), Sparone (33).

## AMBITO 34 – VAL D’ALA E VAL GRANDE DI LANZO

Obiettivi	Linee di azione
<b>1.2.1.</b> Salvaguardia delle aree protette, delle aree sensibili e degli habitat originari residui, che definiscono le componenti del sistema paesaggistico dotate di maggior naturalità e storicamente poco intaccate dal disturbo antropico.	Tutela e valorizzazione degli ambiti di interesse naturalistico; Formazione di maggiori spazi attrezzati per la sosta, in grado di migliorare la ricezione turistica. Salvaguardia dei massi erratici mediante adozione di strumenti specifici di tutela degli stessi e del loro intorno e azioni di valorizzazione geoturistica.
<b>1.4.4.</b> Salvaguardia e valorizzazione degli aspetti di panoramicità regionali e locali, con particolare attenzione agli spazi aperti che consentono la percezione in profondità del territorio e l'inquadramento dei beni di interesse storico culturale e all'aspetto consolidato degli skyline urbani, collinari e montani	Valorizzazione degli assetti insediativi storicamente consolidati e dei relativi sistemi di relazioni; controllo dello sviluppo urbanistico dei nuclei abitati, con individuazione delle fasce di salvaguardia delle visuali, degli intervalli liberi, dei punti panoramici.
<b>1.5.1.</b> Riqualficazione delle aree urbanizzate prive di identità e degli insediamenti di frangia.	Promozione di interventi di riqualficazione edilizia delle aree maggiormente colpite dallo sviluppo edilizio disorganico degli scorsi decenni.
<b>1.5.4.</b> Qualificazione dello spazio pubblico e dell'accessibilità pedonale al tessuto urbano e ai luoghi centrali con contenimento degli impatti del traffico veicolare privato.	Riduzione del traffico nelle aree centrali e potenziamento della rete di piste ciclabili nei nuclei storici di fondovalle, fatta salva la viabilità necessaria ai soli fini agrosilvopastorali.
<b>1.6.1.</b> Sviluppo e integrazione nelle economie locali degli aspetti colturali, tradizionali o innovativi, che valorizzano le risorse locali e le specificità naturalistiche e culturali dei paesaggi collinari, pedemontani e montani, che assicurano la manutenzione del territorio e degli assetti idrogeologici e paesistici consolidati.	Tutela e incentivazione delle attività agricole attraverso la conservazione del suolo, dei caratteri paesaggistici rurali (siepi, filari ecc.), la promozione e la valorizzazione dei prodotti tipici e l'incentivazione all'utilizzo delle buone pratiche agricole. Eventuale costruzione di strade agrosilvopastorali necessarie alle sole esigenze di mantenimento dell'alpicoltura tradizionale.
<b>1.7.1.</b> Integrazione a livello del bacino padano delle strategie territoriali e culturali interregionali per le azioni di valorizzazione naturalistiche, ecologiche e paesistiche del sistema fluviale.	Ampliamento della protezione naturalistica delle fasce dei corsi d'acqua con interventi coordinati (sul modello dei Contratti di Fiume) o nell'ambito di processi concertati.
<b>1.8.1.</b> Contrasto all'abbandono del territorio, alla scomparsa della varietà paesaggistica degli ambiti boscati (bordi, isole prative, insediamenti nel bosco) e all'alterazione degli assetti idrogeologici e paesistici consolidati e del rapporto tra versante e piana.	Mantenimento della diversità paesistica con presidio diffuso del territorio agricolo e delle aziende policolturali delle borgate non interessate da trasformazioni turistiche.
<b>1.8.2.</b> Potenziamento della caratterizzazione del paesaggio costruito con particolare attenzione agli aspetti localizzativi (crinale, costa, pedemonte, terrazzo) tradizionali e alla modalità evolutive dei nuovi sviluppi urbanizzativi.	Ridisegno dei sistemi insediati con mantenimento degli intervalli tra i nuclei e valorizzazione degli effetti di porta e della leggibilità del modello insediativo tradizionale, soprattutto dei percorsi più frequentati o segnalati.
<b>2.1.1.</b> Tutela della qualità paesaggistico-ambientale delle acque superficiali e sotterranee.	Promozione di un uso più sostenibile delle risorse idriche.
<b>2.4.2.</b> Incremento della qualità del patrimonio forestale secondo i più opportuni indirizzi funzionali da verificare caso per caso (protezione, habitat naturalistico, produzione).	Promozione della gestione attiva e polifunzionale (associata e pianificata) del vastissimo patrimonio forestale, recuperando e mantenendo inoltre le radure ed i piccoli tramuti montani.
<b>4.2.1.</b> Potenziamento della riconoscibilità dei luoghi di produzione agricola, manifatturiera e di offerta turistica che qualificano l'immagine del Piemonte.	Conservazione integrata del patrimonio edilizio storico delle borgate e dei nuclei isolati, con i relativi contesti territoriali (terrazzamenti, aree boschive, percorsi).

### Comuni

Ala di Stura (34), Balme (34), Cantoira (34), Ceres (34), Chialamberto (34), Coassolo Torinese (34), Germagnano (34), Groscavallo (34), Lanzo Torinese (34), Mezzenile (34), Monastero di Lanzo (34), Pessinetto (34), Traves (34).

## AMBITO 35 – VAL DI VIÙ

Obiettivi	Linee di azione
<b>1.1.4.</b> Rafforzamento dei fattori identitari del paesaggio per il ruolo di aggregazione culturale e di risorsa di riferimento per la promozione dei sistemi e della progettualità locale.	Valorizzazione culturale delle attività strutturanti e caratterizzanti la vallata (metallurgia, produzione idroelettrica).
<b>1.3.3.</b> Salvaguardia e valorizzazione del patrimonio storico, architettonico, urbanistico e museale e delle aree agricole di particolare pregio paesaggistico, anche attraverso la conservazione attiva e il recupero degli impatti penalizzanti nei contesti paesaggistici di pertinenza.	Conservazione integrata del patrimonio edilizio storico rurale con i relativi contesti territoriali.
<b>1.4.4.</b> Salvaguardia e valorizzazione degli aspetti di panoramicità regionali e locali, con particolare attenzione agli spazi aperti che consentono la percezione in profondità del territorio e l'inquadramento dei beni di interesse storico culturale e all'aspetto consolidato degli skyline urbani, collinari e montani.	Valorizzazione degli assetti insediativi storicamente consolidati e dei relativi sistemi di relazioni; controllo dello sviluppo urbanistico dei nuclei abitati, con individuazione delle fasce di salvaguardia delle visuali, degli intervalli liberi, dei punti panoramici.
<b>1.5.1.</b> Riqualficazione delle aree urbanizzate prive di identità e degli insediamenti di frangia.	Promozione di interventi di riqualificazione dell'area della conca di Viù, coinvolta dal disorganico sviluppo edilizio degli anni '60-'80 del '900, e formazione di bordi piantumati con funzione di filtro tra insediato e campagna.
<b>1.5.4.</b> Qualificazione dello spazio pubblico e dell'accessibilità pedonale al tessuto urbano e ai luoghi centrali con contenimento degli impatti del traffico veicolare privato.	Riduzione del traffico nelle aree centrali e potenziamento della rete di piste ciclabili dei nuclei storici di fondovalle, fatta salva la viabilità necessaria ai soli fini agrosilvopastorali.
<b>1.6.1.</b> Sviluppo e integrazione nelle economie locali degli aspetti colturali, tradizionali o innovativi, che valorizzano le risorse locali e le specificità naturalistiche e culturali dei paesaggi collinari, pedemontani e montani, che assicurano la manutenzione del territorio e degli assetti idrogeologici e paesistici consolidati.	Valorizzazione dell'alpicoltura tradizionale, per mantenerla radicata sul territorio, evitando l'apertura di viabilità veicolare e l'abbandono degli alpeggi, fatta salva la viabilità necessaria ai soli fini agrosilvopastorali.
<b>1.7.1.</b> Integrazione a livello del bacino padano delle strategie territoriali e culturali interregionali per le azioni di valorizzazione naturalistiche, ecologiche e paesistiche del sistema fluviale.	Ampliamento della protezione naturalistica delle fasce dei corsi d'acqua con interventi coordinati (sul modello dei "Contratti di Fiume") o nell'ambito di processi concertati.
<b>1.8.1.</b> Contrasto all'abbandono del territorio, alla scomparsa della varietà paesaggistica degli ambiti boscati (bordi, isole prative, insediamenti nel bosco) e all'alterazione degli assetti idrogeologici e paesistici consolidati e del rapporto tra versante e piana.	Mantenimento della diversità paesistica con presidio diffuso del territorio agricolo e delle aziende policolturali delle borgate non interessate da trasformazioni turistiche.
<b>1.8.2.</b> Potenziamento della caratterizzazione del paesaggio costruito con particolare attenzione agli aspetti localizzativi (crinale, costa, pedemonte, terrazzo) tradizionali e alla modalità evolutive dei nuovi sviluppi urbanizzativi.	Ridisegno dei sistemi insediati con mantenimento degli intervalli tra i nuclei e valorizzazione degli effetti di porta e della leggibilità del modello insediativo tradizionale, soprattutto dei percorsi più frequentati o segnalati.
<b>2.4.2.</b> Incremento della qualità del patrimonio forestale secondo i più opportuni indirizzi funzionali da verificare caso per caso (protezione, habitat naturalistico, produzione).	Promozione della gestione attiva e polifunzionale (associata e pianificata) del vastissimo patrimonio forestale, recuperando e mantenendo inoltre le radure ed i piccoli tramuti montani.
<b>4.2.1.</b> Potenziamento della riconoscibilità dei luoghi di produzione agricola, manifatturiera e di offerta turistica che qualificano l'immagine del Piemonte.	Conservazione integrata del patrimonio edilizio storico delle borgate e dei nuclei isolati, con i relativi contesti territoriali (terrazzamenti, aree boschive, percorsi).

### Comuni

Lemie (35), Usseglio (35), Viù (35).

## AMBITO 36 – TORINO

Obiettivi	Linee di azione
<p><b>1.2.3.</b> Conservazione e valorizzazione degli ecosistemi a “naturalità diffusa” delle matrici agricole tradizionali, per il miglioramento dell’organizzazione complessiva del mosaico paesaggistico, con particolare riferimento al mantenimento del presidio antropico minimo necessario in situazioni critiche o a rischio di degrado.</p>	<p>Ripristino e mantenimento delle superfici prative e prato-pascolive stabili; valorizzazione delle specie spontanee rare; rinaturalizzazione guidata verso specie spontanee.</p>
<p><b>1.2.4.</b> Contenimento dei processi di frammentazione del territorio per favorire una più radicata integrazione delle sue componenti naturali ed antropiche, mediante la ricomposizione della continuità ambientale e l’accrescimento dei livelli di biodiversità del mosaico paesaggistico.</p>	<p>Conservazione dell’alternanza di usi del suolo (bosco-prato-pascoli-coltivi); contrasto dei fenomeni di abbandono e infrastrutturazione attraverso il mantenimento della multifunzionalità; conservazione delle aree a prato poste sulle numerose rotture di pendenza dei versanti e dei pascoli alpini con interventi programmati e diffusi.</p>
<p><b>1.3.2.</b> Riconoscimento del ruolo funzionale dei centri storici nel quadro di una politica territoriale di rilancio delle città e sostegno ai processi di conservazione attiva dell’impianto urbanistico ed edilizio, delle pertinenze paesistiche e delle relazioni con il sistema dei beni d’interesse storico, archeologico e culturale.</p>	<p>Valorizzazione del ruolo di centri urbani mediante la regolamentazione delle trasformazioni interne, la riqualificazione dei bordi e degli spazi pubblici urbani consolidati.</p>
<p><b>1.3.3.</b> Salvaguardia e valorizzazione del patrimonio storico, architettonico, urbanistico e museale e delle aree agricole di particolare pregio paesaggistico, anche attraverso la conservazione attiva e il recupero dagli impatti penalizzanti nei contesti paesaggistici di pertinenza.</p>	<p>Valorizzazione delle connessioni territoriali materiali e immateriali delle principali emergenze storico-artistiche; conservazione integrata del patrimonio edilizio storico delle borgate e dei nuclei isolati, con i relativi contesti territoriali (aree boschive, percorsi).</p>
<p><b>1.4.4.</b> Salvaguardia e valorizzazione degli aspetti di panoramicità regionali e locali, con particolare attenzione agli spazi aperti che consentono la percezione in profondità del territorio e l’inquadramento dei beni di interesse storico culturale e all’aspetto consolidato degli skyline urbani, collinari e montani</p>	<p>Definizione di interventi di mitigazione a scala territoriale degli insediamenti esistenti e tutela degli scorci panoramici degli insediamenti.</p>
<p><b>1.5.1.</b> Riqualificazione delle aree urbanizzate prive di identità e degli insediamenti di frangia.  <b>1.5.2.</b> Contenimento e razionalizzazione delle proliferazioni insediative e di attrezzature, arteriali o diffuse nelle aree urbane e suburbane.</p>	<p>Contenimento dell’edificazione lungo direttrici e circonvallazioni; riqualificazione degli spazi pubblici; ridefinizione dei margini urbani sfrangiati.</p>
<p><b>1.5.3.</b> Qualificazione paesistica delle aree agricole interstiziali e periurbane con contenimento della loro erosione da parte dei sistemi insediativi e nuova definizione dei bordi urbani e dello spazio verde periurbano.</p>	<p>Riconnessione delle aree urbane e infrastrutturate al tessuto rurale circostante, salvaguardando le residue aree agricole intercluse promuovendo la conservazione degli elementi naturali che concorrono a definire i bordi urbani e il ripristino degli elementi del paesaggio agrario preesistente.</p>
<p><b>1.5.4.</b> Qualificazione dello spazio pubblico e dell’accessibilità pedonale al tessuto urbano e ai luoghi centrali con contenimento degli impatti del traffico veicolare privato.  <b>2.2.1.</b> Formazione di masse verdi significative nei centri urbani, nelle aree periurbane e nelle fasce di mitigazione ambientale delle grandi infrastrutture</p>	<p>Promozione di interventi di riqualificazione degli spazi pubblici con il potenziamento delle aree verdi e la realizzazione di percorsi ciclo-pedonali, fatta salva la viabilità necessaria ai soli fini agrosilvopastorali.          Promozione di fasce a verde di mitigazione delle infrastrutture nelle aree periurbane.</p>
<p><b>1.5.5.</b> Mitigazione degli impatti antropici e delle pressioni connesse alla diffusione delle aree urbanizzate (riduzione e contenimento delle emissioni di inquinanti in atmosfera, , ricarica delle falde acquifere, regolazione del ciclo idrogeologico, contenimento del disturbo acustico, ecc.).</p>	<p>Introduzione di modalità di gestione sostenibile dei flussi veicolari.          Formazione di fasce periurbane naturalizzate tra gli ambiti urbani, le aree interessate dalle opere infrastrutturali e il territorio rurale, in relazione alla presenza di corsi d’acqua naturali e artificiali.</p>
<p><b>1.6.1.</b> Sviluppo e integrazione nelle economie locali degli aspetti colturali, tradizionali o innovativi, che valorizzano le risorse locali e le specificità naturalistiche e culturali dei paesaggi collinari, pedemontani e montani, che assicurano la manutenzione del territorio e degli assetti idrogeologici e paesistici consolidati.</p>	<p>Recupero e realizzazione di formazioni lineari arboree, da perseguire anche in funzione del mascheramento delle infrastrutture più impattanti.</p>

<p><b>1.6.3.</b> Sviluppo delle pratiche colturali e forestali innovative nei contesti periurbani, che uniscono gli aspetti produttivi con le azioni indirizzate alla gestione delle aree fruibili per il tempo libero e per gli usi naturalistici.</p>	<p>Attivazione di programmi per la valorizzazione di attività agricole specificatamente legate alla produzione tipica e alla fruizione turistica.</p>
<p><b>1.7.1.</b> Integrazione a livello del bacino padano delle strategie territoriali e culturali interregionali per le azioni di valorizzazione naturalistiche ecologiche e paesistiche del sistema fluviale.</p>	<p>Promozione di azioni di tutela e rinaturalizzazione delle fasce fluviali con recupero delle formazioni forestali seminaturali e delle zone umide.</p>
<p><b>3.1.1.</b> Integrazione paesaggistico-ambientale delle infrastrutture territoriali, da considerare a partire dalle loro caratteristiche progettuali (localizzative, dimensionali, costruttive, di sistemazione dell'intorno).</p> <p><b>3.1.2.</b> Mitigazione degli impatti delle grandi infrastrutture autostradali e ferroviarie, per ripristinare connessioni, diminuire la frammentazione e gli effetti barriera.</p> <p><b>3.2.1.</b> Integrazione paesaggistico-ambientale delle piattaforme logistiche, da considerare a partire dalle loro caratteristiche progettuali (localizzative, dimensionali, costruttive, di sistemazione dell'intorno).</p> <p><b>4.3.1.</b> Integrazione paesaggistico-ambientale e mitigazione degli impatti degli insediamenti produttivi, da considerare a partire dalle loro caratteristiche progettuali (localizzative, dimensionali, costruttive, di sistemazione dell'intorno).</p>	<p>Miglioramento dei collegamenti infrastrutturali con riduzione degli impatti connessi alla frammentazione dei corridoi infrastrutturali esistenti e in progetto.</p> <p>Mitigazione e riqualificazione paesistica delle opere infrastrutturali e dei relativi svincoli.</p> <p>Contenimento degli impatti prodotti dagli insediamenti produttivi e dalla logistica.</p> <p>Razionalizzazione dei nuovi insediamenti commerciali o connessi al loisir e conseguente riduzione del consumo.</p> <p>Contenimento degli impatti anche mediante l'impianto di nuovi boschi planiziali e di formazioni lineari per consentire un adeguato inserimento delle opere nel contesto.</p>

## Comuni

Alpignano (36), Andezeno (36-66), Baldissero Torinese (36), Beinasco (36), Borgaro Torinese (36), Brandizzo (36), Bruino (36), Candiolo (36), Caselle Torinese (36), Castiglione Torinese (36), Chieri (36-66), Collegno (36), Druento (36), Fiano (36-37), Gassino Torinese (36-67), Grugliasco (36), La Cassa (36-37), La Loggia (36-45), Leini (30-36), Mappano (36), Marentino (36-67), Moncalieri (36-45), Montaldo Torinese (36), Nichelino (36), None (36-43), Orbassano (36), Pavarolo (36), Pecetto Torinese (36), Pianezza (36), Pino Torinese (36), Piossasco (36-43), Rivalta di Torino (36), Rivoli (36), Robassomero (36-37), San Gillio (36), San Maurizio Canavese (30-36), San Mauro Torinese (36), San Raffaele Cimena (36-67), Sangano (36), Sciolze (36-67), Settimo Torinese (36), TORINO (36), Trana (36-37-42), Trofarello (36-45), Venaria (36), Villarbasse (36), Vinovo (36), Volpiano (29-36), Volvera (36-43).

## AMBITO 37 – ANFITEATRO MORENICO DI AVIGLIANA

Obiettivi	Linee di azione
<b>1.2.1.</b> Salvaguardia delle aree protette, delle aree sensibili e degli habitat originari residui, che definiscono le componenti del sistema paesaggistico dotate di maggior naturalità e storicamente poco intaccate dal disturbo antropico.	Estensione dell'attuale area protetta a saldatura tra il parco naturale di Avigliana e la ZPS della Collina di Rivoli, per salvaguardare i territori ancora naturali della zona morenica, e quale strumento per la promozione e la gestione sostenibile del territorio; salvaguardia dei massi erratici mediante adozione di strumenti specifici di tutela degli stessi e del loro intorno e azioni di valorizzazione geoturistica.
<b>1.2.3.</b> Conservazione e valorizzazione degli ecosistemi a "naturalità diffusa" delle matrici agricole tradizionali, per il miglioramento dell'organizzazione complessiva del mosaico paesaggistico, con particolare riferimento al mantenimento del presidio antropico minimo necessario in situazioni critiche o a rischio di degrado.	Ripristino e mantenimento delle superfici prative e pratopascolive stabili; valorizzazione delle specie spontanee rare; rinaturalizzazione guidata verso specie spontanee.
<b>1.3.3.</b> Salvaguardia e valorizzazione del patrimonio storico, architettonico, urbanistico e museale e delle aree agricole di particolare pregio paesaggistico, anche attraverso la conservazione attiva e il recupero degli impatti penalizzanti nei contesti paesaggistici di pertinenza.	Valorizzazione delle connessioni territoriali materiali e immateriali delle principali emergenze storico-artistiche; conservazione integrata del patrimonio edilizio storico delle borgate e dei nuclei isolati, con i relativi contesti territoriali (aree boschive, percorsi).
<b>1.5.1.</b> Riqualificazione delle aree urbanizzate prive di identità e degli insediamenti di frangia.	Riqualificazione edilizia delle aree maggiormente colpite dal disorganico sviluppo edilizio del secondo dopoguerra, soprattutto nelle aree del fondovalle della Val di Susa.
<b>1.5.2.</b> Contenimento e razionalizzazione delle proliferazioni insediative e di attrezzature, arteriali o diffuse nelle aree urbane e suburbane.	Contenimento dello sviluppo di tessuti arteriali nel fondovalle, soprattutto lungo le linee infrastrutturali delle S.S. 24 e S.S. 25.
<b>1.5.3.</b> Qualificazione paesistica delle aree agricole interstiziali e periurbane con contenimento della loro erosione da parte dei sistemi insediativi e nuova definizione dei bordi urbani e dello spazio verde periurbano	Recupero delle aree agricole in stato di abbandono, valorizzazione delle aree agricole ancora vitali, limitazione di ulteriori espansioni insediative che portino alla perdita definitiva e irreversibile della risorsa suolo e dei residui caratteri rurali.
<b>1.6.1.</b> Sviluppo e integrazione nelle economie locali degli aspetti colturali, tradizionali o innovativi, che valorizzano le risorse locali e le specificità naturalistiche e culturali dei paesaggi collinari, pedemontani e montani, che assicurano la manutenzione del territorio e degli assetti idrogeologici e paesistici consolidati.	Tutela e incentivazione delle attività agricole attraverso la conservazione del suolo, dei caratteri paesaggistici rurali (siepi, filari ecc.), la promozione e la valorizzazione dei prodotti tipici e l'incentivazione all'utilizzo delle buone pratiche agricole.
<b>1.6.2.</b> Contenimento e mitigazione delle proliferazioni insediative nelle aree rurali, con particolare attenzione a quelle di pregio paesaggistico o produttivo.	Limitazione dei nuovi insediamenti non direttamente indirizzati alla valorizzazione dei luoghi, soprattutto in corrispondenza del versante solatio della Valle di Susa, nell'area di Villardora, Almese e Rubiana.
<b>1.8.2.</b> Potenziamiento della caratterizzazione del paesaggio costruito con particolare attenzione agli aspetti localizzativi (crinale, costa, pedemonte, terrazzo) tradizionali e alla modalità evolutive dei nuovi sviluppi urbanizzativi.	Ridisegno dei sistemi insediati con mantenimento degli intervalli tra nuclei e valorizzazione degli "effetti di porta", in relazione al fondovalle della Val di Susa.
<b>2.4.2.</b> Incremento della qualità del patrimonio forestale secondo i più opportuni indirizzi funzionali da verificare caso per caso (protezione, habitat naturalistico, produzione).	Contenimento della diffusione di specie esotiche con interventi selvicolturali mirati, in particolare nei boschi a prevalenza di specie spontanee.
<b>3.1.1.</b> Integrazione paesaggistico-ambientale delle infrastrutture territoriali, da considerare a partire dalle loro caratteristiche progettuali (localizzative, dimensionali, costruttive, di sistemazione dell'intorno).	Contenimento degli impatti delle nuove infrastrutture attraverso il rispetto dei rapporti scalari e morfologici con le peculiarità del luogo.

### Comuni

Almese (37), Avigliana (37-42), Buttigliera Alta (37), Cafasse (37), Caselette (37), Fiano (36-37), Givoletto (37), La Cassa (36-37), Nole (30-37), Reano (37), Robassomero (36-37), Rosta (37), Rubiana (37), Sant'Ambrogio di Torino (37), Trana (36-37-42), Val della Torre (37), Vallo Torinese (37), Varisella (37), Villanova Canavese (30-37), Villar Dora (37).

## AMBITO 38 – BASSA VAL SUSA

Obiettivi	Linee di azione
<b>1.2.1.</b> Salvaguardia delle aree protette, delle aree sensibili e degli habitat originari residui, che definiscono le componenti del sistema paesaggistico dotate di maggior naturalità e storicamente poco intaccate dal disturbo antropico.	Mantenimento degli ecotoni e delle radure nelle foreste, in special modo nel piano montano, e integrazione della fascia boschiva a latifoglie nell'area protetta dell'Orsiera. Salvaguardia dei massi erratici mediante adozione di strumenti specifici di tutela degli stessi e del loro intorno e azioni di valorizzazione geoturistica.
<b>1.2.3.</b> Conservazione e valorizzazione degli ecosistemi a "naturalità diffusa" delle matrici agricole tradizionali, per il miglioramento dell'organizzazione complessiva del mosaico paesaggistico, con particolare riferimento al mantenimento del presidio antropico minimo necessario in situazioni critiche o a rischio di degrado.	Conservazione e recupero dei castagneti da frutto secolari, soprattutto nelle aree di tradizionale coltura di varietà locali. Valorizzazione delle specie spontanee rare.
<b>1.3.3.</b> Salvaguardia e valorizzazione del patrimonio storico, architettonico, urbanistico e museale e delle aree agricole di particolare pregio paesaggistico, anche attraverso la conservazione attiva e il recupero degli impatti penalizzanti nei contesti paesaggistici di pertinenza.	Valorizzazione degli aspetti di rete dei sistemi storici territoriali; conservazione integrata dei siti medievali e dei relativi contesti; valorizzazione delle opere stradali e ferroviarie storiche e delle aree industriali dismesse.
<b>1.5.1.</b> Riqualificazione delle aree urbanizzate prive di identità e degli insediamenti di frangia.	Contenimento dell'edificazione lungo direttrici e circonvallazioni; riqualificazione degli spazi pubblici; ridefinizione dei margini urbani sfrangiati a Chiusa S. Michele, Vaie, Bruzolo, Bussoleno, S. Didero, Caprie, S. Valeriano, Novaretto, S. Antonino e Borgone.
<b>1.6.1.</b> Sviluppo e integrazione nelle economie locali degli aspetti colturali, tradizionali o innovativi, che valorizzano le risorse locali e le specificità naturalistiche e culturali dei paesaggi collinari, pedemontani e montani, che assicurano la manutenzione del territorio e degli assetti idrogeologici e paesistici consolidati.	Promozione di incentivi per l'agricoltura montana e promozione della gestione associata del patrimonio forestale, già avviata in alcuni comuni con fondi del PSR.
<b>1.7.1.</b> Integrazione a livello del bacino padano delle strategie territoriali e culturali interregionali per le azioni di valorizzazione naturalistiche ecologiche e paesistiche del sistema fluviale.	Promozione di azioni di tutela e rinaturalizzazione della fascia fluviale della Dora, con recupero delle formazioni forestali seminaturali e delle zone umide.
<b>1.8.1.</b> Contrasto all'abbandono del territorio, alla scomparsa della varietà paesaggistica degli ambiti boscati (bordi, isole prative, insediamenti nel bosco) e all'alterazione degli assetti idrogeologici e paesistici consolidati e del rapporto tra versante e piana	Promozione di misure di incentivazione e razionalizzazione delle attività di alpeggio; manutenzione e recupero delle borgate montane abbandonate, con individuazione di attività innovative e compatibili.
<b>1.8.2.</b> Potenziamiento della caratterizzazione del paesaggio costruito con particolare attenzione agli aspetti localizzativi tradizionali (crinale, costa, pedemonte, terrazzo) e alle modalità evolutive dei nuovi sviluppi urbanizzativi.	Contenimento degli insediamenti dispersi a monte dei conoidi a Condove, Villarfocchiardo, Meana di Susa e S. Giorio; recupero dei centri storici della Valle Cenischia, Venaus e Novalesa.
<b>1.8.4.</b> Valorizzazione e rifunionalizzazione degli itinerari storici e dei percorsi panoramici.	Ripristino e valorizzazione culturale dei tratti di percorso storico.
<b>1.8.5</b> Mitigazione e compensazione degli impatti provocati dagli attraversamenti montani di grandi infrastrutture (viabilità, ferrovia, energia) <b>3.1.1.</b> Integrazione paesaggistico-ambientale delle infrastrutture territoriali, da considerare a partire dalle loro caratteristiche progettuali (localizzative, dimensionali, costruttive, di sistemazione dell'intorno).	Mitigazione di insediamenti fuori scala (insediamenti produttivi, terziari, commerciali ecc..) o tali da alterare intervalli liberi, skyline e assi fruitivi. Contenimento degli impatti delle nuove infrastrutture attraverso il rispetto dei rapporti scalari e morfologici con le peculiarità del luogo.
<b>1.9.3.</b> Recupero e riqualificazione delle aree interessate da attività estrattive o da altri cantieri temporanei con azioni diversificate (dalla rinaturalizzazione alla creazione di nuovi paesaggi) in funzione dei caratteri e delle potenzialità ambientali dei siti.	Regolamentazione delle cave attive in rapporto ai sistemi adiacenti di beni, mediante rinaturalizzazione e valorizzazione dei siti minerari storici.

<p><b>2.4.1.</b> Salvaguardia del patrimonio forestale.</p> <p><b>2.4.2.</b> Incremento della qualità del patrimonio forestale secondo i più opportuni indirizzi funzionali da verificare caso per caso (protezione, habitat naturalistico, produzione).</p>	<p>Valorizzazione degli alberi monumentali o comunque a portamento maestoso, e mantenimento di alberi maturi in misura adeguata a favorire la tutela della biodiversità.</p>
<p><b>4.5.1.</b> Sviluppo di reti di integrazione e di attrezzature leggere per il turismo locale e diffuso, rispettoso e capace di valorizzare le specificità e le attività produttive locali.</p>	<p>Tutela attiva e promozione della fruizione turistico-escursionistica (Via Francigena), delle emergenze naturalistiche e delle borgate rurali antiche.</p>

### **Comuni**

Borgone di Susa (38), Bruzolo (38), Bussoleno (38), Caprie (38), Chianocco (38), Chiusa di San Michele (38), Condove (38), Exilles (38-39), Giaglione (38), Graverè (38-39), Mattie (38), Meana di Susa (38), Mompantero (38), Moncenisio (38), Noalesa (38), San Didero (38), San Giorio di Susa (38), Sant'Antonino di Susa (38), Susa (38), Vaie (38), Valgioie (38-42), Venaus (38), Villar Focchiardo (38).

## AMBITO 39 – ALTE VALLI DI SUSÀ E CHISONE

Obiettivi	Linee di azione
<p><b>1.1.4.</b> Rafforzamento dei fattori identitari del paesaggio per il ruolo di aggregazione culturale e di risorsa di riferimento per la promozione dei sistemi e della progettualità locale.</p>	<p>Qualificazione delle trasformazioni dei nuclei storici con misure di regolamentazione ed incentivi alle buone pratiche, razionalizzando le aree di espansione e privilegiando il recupero e il compattamento delle aree insediate esistenti.</p>
<p><b>1.2.1.</b> Salvaguardia delle aree protette, delle aree sensibili e degli habitat originari residui, che definiscono le componenti del sistema paesaggistico dotate di maggior naturalità e storicamente poco intaccate dal disturbo antropico.</p>	<p>Conservazione delle torbiere e delle zone umide di alta quota, costituenti habitat di interesse comunitario.</p>
<p><b>1.2.3.</b> Conservazione e valorizzazione degli ecosistemi a “naturalità diffusa” delle matrici agricole tradizionali, per il miglioramento dell’organizzazione complessiva del mosaico paesaggistico, con particolare riferimento al mantenimento del presidio antropico minimo necessario in situazioni critiche o a rischio di degrado.</p>	<p>Ripristino e mantenimento delle superfici prative e prato-pascolive stabili; valorizzazione delle specie spontanee rare; rinaturalizzazione guidata verso specie spontanee.</p>
<p><b>1.3.3.</b> Salvaguardia e valorizzazione del patrimonio storico, architettonico, urbanistico e museale e delle aree agricole di particolare pregio paesaggistico, anche attraverso la conservazione attiva e il recupero degli impatti penalizzanti nei contesti paesaggistici di pertinenza.</p> <p><b>1.5.1.</b> Riqualificazione delle aree urbanizzate prive di identità e degli insediamenti di frangia.</p>	<p>Ridefinizione dei margini urbani per migliorare la leggibilità dei centri storici e delle aree di sviluppo turistico del ‘900; mitigazione degli impatti provocati dal turismo invernale, soprattutto controllando gli adeguamenti delle infrastrutture stradali storiche e la valorizzazione degli spazi di relazione; promozione di interventi innovativi per la fruizione del patrimonio dei luoghi.</p>
<p><b>1.4.4.</b> Salvaguardia e valorizzazione degli aspetti di panoramicità regionali e locali, con particolare attenzione agli spazi aperti che consentono la percezione in profondità del territorio e l’inquadramento dei beni di interesse storico culturale e all’aspetto consolidato degli skyline urbani, collinari e montani.</p>	<p>Valorizzazione degli assetti insediativi storicamente consolidati e dei relativi sistemi di relazioni; controllo dello sviluppo urbanistico dei nuclei abitati, con individuazione delle fasce di salvaguardia delle visuali, degli intervalli liberi, dei punti panoramici.</p>
<p><b>1.5.2.</b> Contenimento e razionalizzazione delle proliferazioni insediative e di attrezzature, arteriali o diffuse nelle aree urbane e suburbane.</p>	<p>Contenimento dello sviluppo lineare di tessuti urbani arteriali, soprattutto nei fondovalle delle UP interessate dagli sviluppi turistici o infrastrutturali.</p>
<p><b>1.6.1.</b> Sviluppo e integrazione nelle economie locali degli aspetti culturali, tradizionali o innovativi, che valorizzano le risorse locali e le specificità naturalistiche e culturali dei paesaggi collinari, pedemontani e montani, che assicurano la manutenzione del territorio e degli assetti idrogeologici e paesistici consolidati.</p>	<p>Tutela e incentivazione delle attività agricole attraverso la conservazione del suolo, dei caratteri paesaggistici rurali (siepi, filari ecc.), la promozione e la valorizzazione dei prodotti tipici e l’incentivazione all’utilizzo delle buone pratiche agricole.</p>
<p><b>1.7.2.</b> Salvaguardia delle caratteristiche ambientali delle fasce fluviali e degli ecosistemi acquatici negli interventi di ripristino delle condizioni di sicurezza dei corsi d’acqua e per la prevenzione dei rischi di esondazione.</p>	<p>Programmazione di interventi di rimodellazione, rinaturalizzazione e arginatura delle sponde privilegiando tecniche di ingegneria naturalistica; riduzione del trasporto solido e regimazione delle acque; contrasto dei fenomeni erosivi e dei dissesti delle superfici acclivi attraverso una gestione forestale e pastorale mirata alla protezione del suolo nei territori di alta quota.</p>
<p><b>1.8.1.</b> Contrasto all’abbandono del territorio, alla scomparsa della varietà paesaggistica degli ambiti boscati (bordi, isole prative, insediamenti nel bosco) e all’alterazione degli assetti idrogeologici e paesistici consolidati e del rapporto tra versante e piana.</p>	<p>Promozione di misure di incentivazione e razionalizzazione delle attività di alpeggio; manutenzione e recupero delle borgate montane abbandonate, con individuazione di attività innovative e compatibili.</p>
<p><b>1.8.3</b> Riqualificazione dei paesaggi alpini e degli insediamenti montani o collinari alterati da espansioni arteriali, attrezzature e impianti per usi turistici e terziari.</p> <p><b>1.8.5</b> Mitigazione e compensazione degli impatti provocati dagli attraversamenti montani di grandi infrastrutture (viabilità, ferrovia, energia).</p> <p><b>3.1.1.</b> Integrazione paesaggistico-ambientale delle infrastrutture territoriali, da considerare a partire dalle loro caratteristiche progettuali (localizzative, dimensionali, costruttive, di sistemazione dell’intorno).</p>	<p>Mitigazione di insediamenti fuori scala (viabilità, insediamenti produttivi, terziari, commerciali ecc.) o tali da alterare intervalli liberi, skyline e assi fruitivi.</p>

<b>1.8.4.</b> Valorizzazione e rifunionalizzazione degli itinerari storici e dei percorsi panoramici.	Ricucitura e valorizzazione dei percorsi storici di legamento di versante e tra borgate.
<b>1.9.1.</b> Riutilizzo e recupero delle aree e dei complessi industriali o impiantistici dismessi od obsoleti o ad alto impatto ambientale, in funzione di un drastico contenimento del consumo di suolo e dell'incidenza ambientale degli insediamenti produttivi.	Sistemazione di aree di cantiere, parcheggi, eventi, opere idrauliche, soprattutto lungo la Dora tra Salbertrand e Graverè, e tra Bardonecchia e Oulx.
<b>2.3.1.</b> Contenimento del consumo di suolo, promuovendone un uso sostenibile, con particolare attenzione alla prevenzione dei fenomeni di erosione, deterioramento, contaminazione e desertificazione.	Promozione di una corretta manutenzione delle superfici occupate da piste da sci, contenendone la conseguente erosione mediante l'impiego di opportune pratiche di conservazione e inerbimento.
<b>2.4.1.</b> Salvaguardia del patrimonio forestale.	Promozione di progetti di gestione integrata del patrimonio forestale storico (soprattutto larice e specie autoctone), al fine di contenere il dissesto dei versanti e garantire la protezione dalle valanghe.

### Comuni

Bardonecchia (39), Cesana Torinese (39), Chiomonte (39), Claviere (39), Exilles (38-39), Fenestrelle (39-40), Graverè (38-39), Oulx (39), Pragelato (39), Salbertrand (39), Sauze di Cesana (39), Sauze d'Oulx (39), Sestriere (39), Usseaux (39).

## AMBITO 40 – VAL CHISONE

Obiettivi	Linee di azione
<p><b>1.2.3.</b> Conservazione e valorizzazione degli ecosistemi a “naturalità diffusa” delle matrici agricole tradizionali, per il miglioramento dell’organizzazione complessiva del mosaico paesaggistico, con particolare riferimento al mantenimento del presidio antropico minimo necessario in situazioni critiche o a rischio di degrado.</p>	<p>Conservazione dell’alternanza di usi del suolo (bosco-pascoli-coltivi) per mantenere un ecomosaico ed una percezione paesaggistica varia, salvaguardando la multifunzionalità di territori.</p> <p>Valorizzazione delle specie spontanee rare.</p>
<p><b>1.5.1.</b> Riqualficazione delle aree urbanizzate prive di identità e degli insediamenti di frangia.</p> <p><b>1.5.2.</b> Contenimento e razionalizzazione delle proliferazioni insediative e di attrezzature, arteriali o diffuse nelle aree urbane e suburbane.</p>	<p>Contenimento dell’edificazione lungo le direttrici stradali e le circonvallazioni; riqualficazione edilizia e degli spazi pubblici delle aree centrali, per impedire la saldatura urbana tra Villar Perosa e Perosa Argentina, nonché le recenti espansioni di Roreto Chisone e dei versanti di Villar Perosa.</p>
<p><b>1.5.3.</b> Qualificazione paesistica delle aree agricole interstiziali e periurbane con contenimento della loro erosione da parte dei sistemi insediativi e nuova definizione dei bordi urbani e dello spazio verde periurbano</p>	<p>Recupero delle aree agricole in stato di abbandono, valorizzazione delle aree agricole ancora vitali, limitazione di ulteriori espansioni insediative che portino alla perdita definitiva e irreversibile della risorsa suolo e dei residui caratteri rurali.</p>
<p><b>1.6.1.</b> Sviluppo e integrazione nelle economie locali degli aspetti colturali, tradizionali o innovativi, che valorizzano le risorse locali e le specificità naturalistiche e culturali dei paesaggi collinari, pedemontani e montani, che assicurano la manutenzione del territorio e degli assetti idrogeologici e paesistici consolidati.</p>	<p>Gestione sostenibile e multifunzionale dei pascoli alpini d’alta quota, con particolare attenzione alle dinamiche del torrente Chisone e al potenziamento infrastrutturale nelle aree di fondovalle.</p>
<p><b>1.7.2.</b> Salvaguardia delle caratteristiche ambientali delle fasce fluviali e degli ecosistemi acquatici negli interventi di ripristino delle condizioni di sicurezza dei corsi d’acqua e per la prevenzione dei rischi di esondazione.</p>	<p>Programmazione di interventi di ingegneria naturalistica, soprattutto nelle aree tutelate; riduzione del trasporto solido e regimazione delle acque.</p>
<p><b>1.8.2.</b> Potenziamento della caratterizzazione del paesaggio costruito con particolare attenzione agli aspetti localizzativi tradizionali (crinale, costa, pedemonte, terrazzo) e alle modalità evolutive dei nuovi sviluppi urbanizzativi.</p>	<p>Conservazione integrata del patrimonio edilizio storico delle borgate alpine, con i relativi contesti territoriali (Vallone di Pramollo, Torrente Chisone da Roreto a Finestrelle, Vallone di Borsetto, Porte e versante di Roccapiatte).</p>
<p><b>1.9.1.</b> Riuso e recupero delle aree e dei complessi industriali o impiantistici dismessi od obsoleti o ad alto impatto ambientale, in funzione di un drastico contenimento del consumo di suolo e dell’incidenza ambientale degli insediamenti produttivi.</p>	<p>Riqualficazione delle aree industriali dismesse (versante di Roccapiatte e versanti di Villar Perosa).</p>
<p><b>2.3.1.</b> Contenimento del consumo di suolo, promuovendone un uso sostenibile, con particolare attenzione alla prevenzione dei fenomeni di erosione, deterioramento, contaminazione e desertificazione.</p>	<p>Gestione attiva e polifunzionale del bosco orientata alla protezione generale dei dissesti, anche mediante la conversione in fustaia dei cedui invecchiati per mantenere la copertura del suolo ed evitare fenomeni di collasso; contenimento e limitazione della crescita di insediamenti che comportino l’impermeabilizzazione di suoli, la frammentazione fondiaria, attraverso la valorizzazione e il recupero delle strutture inutilizzate.</p>
<p><b>2.6.1.</b> Contenimento dei rischi idraulici, sismici, idrogeologici mediante la prevenzione dell’instabilità, la naturalizzazione, la gestione assidua dei versanti e delle fasce fluviali, la consapevolezza delle modalità insediative o infrastrutturali.</p>	<p>Promozione di interventi di ingegneria naturalistica, al fine di migliorare ove possibile la regimazione delle acque.</p>
<p><b>4.5.1.</b> Sviluppo di reti di integrazione e di attrezzature leggere per il turismo locale e diffuso, rispettoso e capace di valorizzare le specificità e le attività produttive locali.</p>	<p>Decongestionamento dei flussi turistici, da indirizzare verso una fruizione più rispettosa dell’ambiente anche attraverso la promozione di alternative possibili.</p>

### Comuni

Fenestrelle (39-40), Inverso Pinasca (40-41), Perosa Argentina (40), Pinasca (40), Porte (40), Pramollo (40), Prarostino (40-43), Roure (40), San Germano Chisone (40), San Secondo di Pinerolo (40-43), Villar Perosa (40).

## AMBITO 41 – VAL GERMANASCA

Obiettivi	Linee di azione
<p><b>1.2.3.</b> Conservazione e valorizzazione degli ecosistemi a “naturalità diffusa” delle matrici agricole tradizionali, per il miglioramento dell’organizzazione complessiva del mosaico paesaggistico, con particolare riferimento al mantenimento del presidio antropico minimo necessario in situazioni critiche o a rischio di degrado.</p>	<p>Conservazione dell’alternanza di usi del suolo (bosco-prato-pascoli-coltivi) per mantenere un ecomosaico ed una percezione paesaggistica varia, salvaguardando la multifunzionalità di territori.</p> <p>Valorizzazione delle specie spontanee rare.</p>
<p><b>1.3.3.</b> Salvaguardia e valorizzazione del patrimonio storico, architettonico, urbanistico e museale e delle aree agricole di particolare pregio paesaggistico, anche attraverso la conservazione attiva e il recupero degli impatti penalizzanti nei contesti paesaggistici di pertinenza.</p>	<p>Regolamentazione degli interventi di recupero del patrimonio edilizio storico.</p>
<p><b>1.4.3.</b> Contenimento e integrazione delle tendenze trasformatrici e dei processi di sviluppo che minacciano paesaggi insediati dotati di un’identità ancora riconoscibile, anche mediante il concorso attivo delle popolazioni insediate.</p>	<p>Riqualificazione delle aree di espansione edilizia della seconda metà del Novecento, attraverso la ridefinizione del rapporto tra edificato ad uso turistico e contesto ambientale delle preesistenti borgate (prati a sfalcio, boschi, percorsi).</p>
<p><b>1.6.1.</b> Sviluppo e integrazione nelle economie locali degli aspetti colturali, tradizionali o innovativi, che valorizzano le risorse locali e le specificità naturalistiche e culturali dei paesaggi collinari, pedemontani e montani, che assicurano la manutenzione del territorio e degli assetti idrogeologici e paesistici consolidati.</p>	<p>Tutela e incentivazione delle attività agricole attraverso la conservazione del suolo, dei caratteri paesaggistici rurali (siepi, filari ecc.), la promozione e la valorizzazione dei prodotti tipici e l’incentivazione all’utilizzo delle buone pratiche agricole.</p>
<p><b>1.6.2.</b> Contenimento e mitigazione delle proliferazioni insediative nelle aree rurali, con particolare attenzione a quelle di pregio paesaggistico o produttivo.</p>	<p>Mitigazione con opere a verde degli edifici e delle infrastrutture ad alto impatto, con attenzione alle “viste da strada”, per contenere la dispersione del nucleo di Perrero.</p>
<p><b>1.7.2.</b> Salvaguardia delle caratteristiche ambientali delle fasce fluviali e degli ecosistemi acquatici negli interventi di ripristino delle condizioni di sicurezza dei corsi d’acqua e per la prevenzione dei rischi di esondazione.</p>	<p>Programmazione di interventi di ingegneria naturalistica, soprattutto nelle aree tutelate; riduzione del trasporto solido e regimazione delle acque.</p>
<p><b>1.8.2.</b> Potenziamiento della caratterizzazione del paesaggio costruito con particolare attenzione agli aspetti localizzativi tradizionali (crinale, costa, pedemonte, terrazzo) e alle modalità evolutive dei nuovi sviluppi urbanizzativi.</p>	<p>Valorizzazione del sistema degli insediamenti alpini, in abbandono o a rischio di dismissione e crollo, e del relativo contesto rurale e boschivo, con indirizzi per le trasformazioni architettoniche.</p>
<p><b>2.3.1.</b> Contenimento del consumo di suolo, promuovendone un uso sostenibile, con particolare attenzione alla prevenzione dei fenomeni di erosione, deterioramento, contaminazione e desertificazione.</p>	<p>Gestione forestale e pastorale integrata mirata alla protezione del suolo e al contenimento dei fenomeni erosivi e dei dissesti dovuti all’acclività della superficie; contenimento e limitazione della crescita di insediamenti che comportino l’impermeabilizzazione di suoli, la frammentazione fondiaria, attraverso la valorizzazione e il recupero delle strutture inutilizzate.</p>
<p><b>2.6.1.</b> Contenimento dei rischi idraulici, sismici, idrogeologici mediante la prevenzione dell’instabilità, la naturalizzazione, la gestione assidua dei versanti e delle fasce fluviali, la consapevolezza delle modalità insediative o infrastrutturali.</p>	<p>Promozione di interventi di consolidamento dei versanti instabili e di regimazione delle acque, con priorità per l’ingegneria naturalistica.</p>
<p><b>4.5.1.</b> Sviluppo di reti di integrazione e di attrezzature leggere per il turismo locale e diffuso, rispettoso e capace di valorizzare le specificità e le attività produttive locali.</p>	<p>Mantenimento della viabilità militare per una fruizione turistica mirata e sostenibile, con regolamentazione delle modalità di accesso e delle pratiche sportive.</p>

### Comuni

Inverso Pinasca (40-41), Massello (41), Perrero (41), Pomaretto (41), Prali (41), Salza di Pinerolo (41).

## AMBITO 42 – VAL SANGONE

Obiettivi	Linee di azione
<b>1.2.1.</b> Salvaguardia delle aree protette, delle aree sensibili e degli habitat originari residui, che definiscono le componenti del sistema paesaggistico dotate di maggior naturalità e storicamente poco intaccate dal disturbo antropico.	Mantenimento degli ecotoni e delle radure nelle foreste, soprattutto nel piano montano.
<b>1.2.3.</b> Conservazione e valorizzazione degli ecosistemi a "naturalità diffusa" delle matrici agricole tradizionali, per il miglioramento dell'organizzazione complessiva del mosaico paesaggistico, con particolare riferimento al mantenimento del presidio antropico minimo necessario in situazioni critiche o a rischio di degrado.	Valorizzazione delle specie spontanee rare, conservandone i portaseme e mettendone in luce il novellame, per il loro ruolo di diversificazione del paesaggio e dell'ecosistema.
<b>1.4.2.</b> Trasformazione dei contesti paesaggistici privi di una chiara struttura spaziale in luoghi dotati di nuove identità pregnanti e riconoscibili.	Riqualificazione paesistica degli ambiti caratterizzati da forte espansione edilizia e dei luoghi in abbandono.
<b>1.5.1.</b> Riqualificazione delle aree urbanizzate prive di identità e degli insediamenti di frangia.	Contenimento dell'espansione residenziale di Giaveno, con riqualificazione del centro, e della saldatura Giaveno-Coazze e Coazze-Valgioie, con ricucitura dei margini sfrangiati delle aree periferiche e delle direttrici viarie.
<b>1.5.3.</b> Qualificazione paesistica delle aree agricole interstiziali e periurbane con contenimento della loro erosione da parte dei sistemi insediativi e nuova definizione dei bordi urbani e dello spazio verde periurbano	Recupero delle aree agricole in stato di abbandono, valorizzazione delle aree agricole ancora vitali, limitazione di ulteriori espansioni insediative che portino alla perdita definitiva e irreversibile della risorsa suolo e dei residui caratteri rurali.
<b>1.6.1.</b> Sviluppo e integrazione nelle economie locali degli aspetti culturali, tradizionali o innovativi, che valorizzano le risorse locali e le specificità naturalistiche e culturali dei paesaggi collinari, pedemontani e montani, che assicurano la manutenzione del territorio e degli assetti idrogeologici e paesistici consolidati.	Promozione di incentivi per l'agricoltura montana, per l'alpicoltura nelle aree vocate, anche incentivando la prosecuzione delle attività delle aziende in valle durante il periodo invernale.
<b>1.6.2.</b> Contenimento e mitigazione delle proliferazioni insediative nelle aree rurali, con particolare attenzione a quelle di pregio paesaggistico o produttivo. <b>1.8.2.</b> Potenziamiento della caratterizzazione del paesaggio costruito con particolare attenzione agli aspetti localizzativi tradizionali (crinale, costa, pedemonte, terrazzo) e alle modalità evolutive dei nuovi sviluppi urbanizzativi.	Promozione di politiche di valorizzazione delle borgate e delle attività economiche montane, contenimento dei nuovi insediamenti non indirizzati alla valorizzazione dei luoghi, per arrestare la dispersione dell'insediato residenziale verso i laghi di Avigliana.
<b>1.7.1.</b> Integrazione a livello del bacino padano delle strategie territoriali e culturali interregionali per le azioni di valorizzazione naturalistiche, ecologiche e paesistiche del sistema fluviale.	Ampliamento della protezione naturalistica delle fasce fluviali e lacuali con interventi coordinati o nell'ambito di processi concertati.
<b>2.3.1.</b> Contenimento del consumo di suolo, promuovendone un uso sostenibile, con particolare attenzione alla prevenzione dei fenomeni di erosione, deterioramento, contaminazione e desertificazione.	Gestione corretta dei pascoli, con promozione dei prodotti caseari tipici; contenimento e limitazione della crescita di insediamenti che comportino l'impermeabilizzazione di suoli, la frammentazione fondiaria, attraverso la valorizzazione e il recupero delle strutture inutilizzate.
<b>2.4.2.</b> Incremento della qualità del patrimonio forestale secondo i più opportuni indirizzi funzionali da verificare caso per caso (protezione, habitat naturalistico, produzione).	Conversione attiva a fustaia dei popolamenti cedui a prevalenza di faggio, con priorità per i popolamenti invecchiati e delle stazioni più stabili.

### Comuni

Avigliana (37-42), Coazze (42), Giaveno (42), Trana (36-37-42), Valgioie (38-42).

## AMBITO 43 – PINEROLESE

Obiettivi	Linee di azione
1.1.4. Rafforzamento dei fattori identitari del paesaggio per il ruolo sociale di aggregazione culturale e di risorsa di riferimento per la promozione dei sistemi e della progettualità locale	Valorizzazione del turismo naturalistico e paesaggistico, con recupero dei paesaggi tradizionali e delle fasce fluviali, anche mediante la valorizzazione delle colture tipiche.
1.3.1. Potenziamento di una consapevolezza diffusa del patrimonio paesaggistico e della necessità di valorizzarne il ruolo nei processi di trasformazione e di utilizzo del territorio. 1.4.3. Contenimento e integrazione delle tendenze trasformatrici e dei processi di sviluppo che minacciano paesaggi insediati dotati di un'identità ancora riconoscibile, anche mediante il concorso attivo delle popolazioni insediate.	Valorizzazione della stratificazione storica del territorio, promuovendo in particolare una nuova immagine della città di Pinerolo; valorizzazione degli elementi caratterizzanti delle "Colline di Pinerolo" e Valle Lemina, e della fruizione visiva e funzionale dalla città.
1.5.1. Riqualificazione delle aree urbanizzate prive di identità e degli insediamenti di frangia.	Riorganizzazione delle aree insediate con inserimento di funzioni centrali e dotazione di spazi pubblici identitari, (in particolare a Frossasco, Roletto, Bricherasio e lungo il margine sud di Pinerolo).
1.5.2. Contenimento e razionalizzazione delle proliferazioni insediative e di attrezzature, arteriali o diffuse nelle aree urbane e suburbane.	Contenimento degli insediamenti commerciali e produttivi all'imbocco delle valli, lungo la fascia pedemontana (in particolare a Cumiana, a S. Secondo e a est di Pinerolo lungo l'asse Frossasco-Roletto-Bricherasio).
1.5.3. Qualificazione paesistica delle aree agricole interstiziali e periurbane con contenimento della loro erosione da parte dei sistemi insediativi e nuova definizione dei bordi urbani e dello spazio verde periurbano	Recupero delle aree agricole in stato di abbandono, valorizzazione delle aree agricole ancora vitali, limitazione di ulteriori espansioni insediative che portino alla perdita definitiva e irreversibile della risorsa suolo e dei residui caratteri rurali.
1.5.5. Mitigazione degli impatti antropici e delle pressioni connesse alla diffusione delle aree urbanizzate (riduzione e contenimento delle emissioni di inquinanti in atmosfera, , ricarica delle falde acquifere, regolazione del ciclo idrogeologico, contenimento del disturbo acustico, ecc.).	Riqualificazione del paesaggio consolidato (dei borghi e del primo versante) di S. Secondo e Prarostino, con itinerari di costa e pedemontani.
1.6.1. Sviluppo e integrazione nelle economie locali degli aspetti colturali, tradizionali o innovativi, che valorizzano le risorse locali e le specificità naturalistiche e culturali dei paesaggi collinari, pedemontani e montani, che assicurano la manutenzione del territorio e degli assetti idrogeologici e paesistici consolidati.	Gestione forestale sostenibile delle zone montane, mantenendo porzioni a prato-pascolo e favorendo la formazione di boschi misti.
1.6.2. Contenimento e mitigazione delle proliferazioni insediative nelle aree rurali, con particolare attenzione a quelle di pregio paesaggistico o produttivo.	Consolidamento della dispersione insediativa a nord-ovest di Frossasco, mantenendo varchi nel rapporto con il pedemonte.
1.8.2. Potenziamento della caratterizzazione del paesaggio costruito con particolare attenzione agli aspetti localizzativi tradizionali (crinale, costa, pedemonte, terrazzo) e alle modalità evolutive dei nuovi sviluppi urbanizzativi.	Promozione di interventi di ridefinizione dei sistemi insediati, con mantenimento degli intervalli tra nuclei e la valorizzazione degli effetti di porta, per preservare la separazione dei nuclei originari di Piscina, Pinerolo, San Secondo.
1.9.1. Riuso e recupero delle aree e dei complessi industriali o impiantistici dismessi od obsoleti o ad alto impatto ambientale, in funzione di un drastico contenimento del consumo di suolo e dell'incidenza ambientale degli insediamenti produttivi.	Riqualificazione delle aree dismesse, industriali o militari.
2.1.1. Tutela della qualità paesaggistico-ambientale delle acque superficiali e sotterranee.	Gestione delle terre a bassa capacità protettiva secondo linee agronomiche che contemplino il rischio di inquinamento delle falde.
3.1.1. Integrazione paesaggistico-ambientale delle infrastrutture territoriali, da considerare a partire dalle loro caratteristiche progettuali (localizzative, dimensionali, costruttive, di sistemazione dell'intorno).	Riqualificazione delle fasce urbanizzate e densamente infrastrutturate, con soluzioni di mitigazione e compensazione attente al contesto insediativo storico e paesaggistico-ambientale.

**Comuni**

Airasca (43), Buriasco (43-44), Cantalupa (43), Cumiana (43), Frossasco (43), Macello (43-44), None (36-43), Osasco (43), Pinerolo (43), Piovascote (36-43), Piscina (43), Prarostino (40-43), Roletto (43), San Pietro Val Lemina (43), San Secondo di Pinerolo (40-43), Scalenghe (43-44), Volvera (36-43).

## AMBITO 44 – PIANA TRA CARIGNANO E VIGONE

Obiettivi	Linee di azione
<p><b>1.1.4.</b> Rafforzamento dei fattori identitari del paesaggio per il ruolo di aggregazione culturale e di risorsa di riferimento per la promozione dei sistemi e della progettualità locale.</p> <p><b>1.6.1.</b> Sviluppo e integrazione nelle economie locali degli aspetti culturali, tradizionali o innovativi, che valorizzano le risorse locali e le specificità naturalistiche e culturali dei paesaggi collinari, pedemontani e montani, che assicurano la manutenzione del territorio e degli assetti idrogeologici e paesistici consolidati.</p>	<p>Valorizzazione del turismo naturalistico e paesaggistico, con recupero dei paesaggi tradizionali e delle fasce fluviali, del sistema idrico secondario e del sistema dei canali, anche mediante la valorizzazione delle colture tipiche (coltivazione della menta a Pancalieri).</p>
<p><b>1.3.2.</b> Riconoscimento del ruolo funzionale dei centri storici nel quadro di una politica territoriale di rilancio delle città e sostegno ai processi di conservazione attiva dell'impianto urbanistico ed edilizio, delle pertinenze paesistiche e delle relazioni con il sistema dei beni d'interesse storico, archeologico e culturale.</p>	<p>Valorizzazione del ruolo del centro urbano di Carignano mediante la regolamentazione delle trasformazioni interne, la riqualificazione dei bordi e degli spazi pubblici urbani consolidati.</p>
<p><b>1.3.3.</b> Salvaguardia e valorizzazione del patrimonio storico, architettonico, urbanistico e museale e delle aree agricole di particolare pregio paesaggistico, anche attraverso la conservazione attiva e il recupero degli impatti penalizzanti nei contesti paesaggistici di pertinenza.</p>	<p>Promozione di normative specifiche attuative per le trasformazioni delle cascine e del contesto del territorio rurale di pianura.</p>
<p><b>1.5.1.</b> Riqualificazione delle aree urbanizzate prive di identità e degli insediamenti di frangia.</p> <p><b>1.5.2.</b> Contenimento e razionalizzazione delle proliferazioni insediative e di attrezzature, arteriali o diffuse nelle aree urbane e suburbane.</p>	<p>Riduzione di impatti insediativi e infrastrutturali su aree pregiate (aree irrigate, paesaggio agrario tradizionale) e su insediamenti rurali e cascine rade; recupero e valorizzazione del reticolo dei percorsi ciclabili e dei canali storici, con tutela delle potenzialità di fasce di connessione con aree del Po; contenimento delle espansioni ai bordi dei nuclei storici e dello sviluppo arteriale lungo le direttrici Scalenghe-Vigone e Castagnole Piemonte-Pancalieri; mitigazione degli impatti delle infrastrutture (Pianura di Castagnole).</p>
<p><b>1.5.3.</b> Qualificazione paesistica delle aree agricole interstiziali e periurbane con contenimento della loro erosione da parte dei sistemi insediativi e nuova definizione dei bordi urbani e dello spazio verde periurbano</p>	<p>Recupero delle aree agricole in stato di abbandono, valorizzazione delle aree agricole ancora vitali, limitazione di ulteriori espansioni insediative che portino alla perdita definitiva e irreversibile della risorsa suolo e dei residui caratteri rurali.</p>
<p><b>1.8.2.</b> Potenziamiento della caratterizzazione del paesaggio costruito con particolare attenzione agli aspetti localizzativi tradizionali (crinale, costa, pedemonte, terrazzo) e alle modalità evolutive dei nuovi sviluppi urbanizzativi.</p>	<p>Ridisegno dei sistemi insediati con mantenimento degli intervalli tra nuclei e valorizzazione degli "effetti di porta", per preservare la continuità degli spazi aperti lungo le direttrici Scalenghe-Vigone e Castagnole Piemonte-Pancalieri.</p>
<p><b>2.1.1.</b> Tutela della qualità paesaggistico-ambientale delle acque superficiali e sotterranee.</p>	<p>Gestione delle terre a bassa capacità protettiva secondo linee agronomiche che considerino il rischio di inquinamento delle falde.</p>

### Comuni

Buriasco (43-44), Carignano (44-45), Casalgrasso (44-45-46), Castagnole Piemonte (44), Cercenasco (44), Lombriasco (44-45), Macello (43-44), Osasio (44), Pancalieri (44-46), Piobesi Torinese (44), Scalenghe (43-44), Vigone (44), Virle Piemonte (44).

## AMBITO 45 – PO E CARMAGNOLESE

Obiettivi	Linee di azione
<p><b>1.3.3.</b> Salvaguardia e valorizzazione del patrimonio storico, architettonico, urbanistico e museale e delle aree agricole di particolare pregio paesaggistico, anche attraverso la conservazione attiva e il recupero degli impatti penalizzanti nei contesti paesaggistici di pertinenza.</p> <p><b>1.6.1.</b> Sviluppo e integrazione nelle economie locali degli aspetti culturali, tradizionali o innovativi, che valorizzano le risorse locali e le specificità naturalistiche e culturali dei paesaggi collinari, pedemontani e montani, che assicurano la manutenzione del territorio e degli assetti idrogeologici e paesistici consolidati.</p>	<p>Conservazione integrata dei sistemi insediativi "colonici" per nuclei sparsi legati a economie silvopastorali e protezione delle aree che hanno mantenuto (o stanno recuperando) assetti culturali riconoscibili o consolidati.</p>
<p><b>1.5.1.</b> Riqualificazione delle aree urbanizzate prive di identità e degli insediamenti di frangia.</p> <p><b>5.2.1.</b> Potenziamento delle identità locali, attraverso un'organizzazione dei servizi che tenga conto delle centralità riconosciute e coincidenti con gli insediamenti storicamente consolidati.</p>	<p>Valorizzazione degli assetti insediativi e dei sistemi di relazioni che legano il centro urbano di Carmagnola con le borgate periferiche; consolidamento dei margini Est, Sud, Sud-Ovest e Nord-Ovest di Carmagnola verso la campagna; riordino del tessuto costruito tra i nuclei di Carmagnola e San Bernardo.</p>
<p><b>1.5.2.</b> Contenimento e razionalizzazione delle proliferazioni insediative e di attrezzature, arteriali o diffuse nelle aree urbane e suburbane.</p> <p><b>4.3.1.</b> Integrazione paesaggistico-ambientale e mitigazione degli impatti degli insediamenti produttivi, da considerare a partire dalle loro caratteristiche progettuali (localizzative, dimensionali, costruttive, di sistemazione dell'intorno).</p>	<p>Riqualificazione edilizia e urbanistica delle aree a maggiore sviluppo residenziale e industriale-manifatturiero, con l'arresto della crescita arteriale dei protendimenti lineari di Carmagnola e Villastellone, la densificazione del tessuto costruito e la gerarchizzazione dei percorsi.</p>
<p><b>1.5.3.</b> Qualificazione paesistica delle aree agricole interstiziali e periurbane con contenimento della loro erosione da parte dei sistemi insediativi e nuova definizione dei bordi urbani e dello spazio verde periurbano</p>	<p>Recupero delle aree agricole in stato di abbandono, valorizzazione delle aree agricole ancora vitali, limitazione di ulteriori espansioni insediative che portino alla perdita definitiva e irreversibile della risorsa suolo e dei residui caratteri rurali.</p>
<p><b>1.6.3.</b> Sviluppo delle pratiche culturali e forestali innovative nei contesti periurbani, che uniscono gli aspetti produttivi con le azioni indirizzate alla gestione delle aree fruibili per il tempo libero e per gli usi naturalistici</p>	<p>Tutela delle aree agricole periurbane attraverso la limitazione delle impermeabilizzazioni, conservazione degli elementi tipici del paesaggio rurale (filari, siepi, canalizzazioni), promozione dei prodotti agricoli locali e valorizzazione delle attività agricole in chiave turistica e didattica.</p>
<p><b>1.7.5.</b> Potenziamento del ruolo di connettività ambientale della rete fluviale.</p> <p><b>2.3.3.</b> Recupero naturalistico o fruitivo delle aree produttive isolate, estrattive o infrastrutturali dismesse.</p>	<p>Riqualificazione delle zone fluviali, attraverso la ricostituzione degli ambienti a maggiore naturalità e il ripristino a fini naturalistici o fruitivi delle cave, dismesse o ancora in attività; ampliamento della fascia di vegetazione naturale lungo il Po e gli altri corsi d'acqua; recupero delle formazioni lineari, con priorità nell'applicazione delle misure del nuovo PSR.</p>
<p><b>1.9.1.</b> Riuso e recupero delle aree e dei complessi industriali o impiantistici dismessi od obsoleti o ad alto impatto ambientale, in funzione di un drastico contenimento del consumo di suolo e dell'incidenza ambientale degli insediamenti produttivi.</p>	<p>Gestione più sostenibile delle aree agricole industrializzate e riconversione dei complessi industriali dismessi o in fase di dismissione, associata alla protezione delle aree rurali ancora preservatesi dall'espansione.</p>

### Comuni

Cambiano (45-66), Carignano (44-45), Carmagnola (45-65-66), Casalgrasso (44-45-46), La Loggia (36-45), Lombriasco (44-45), Moncalieri (36-45), Trofarello (36-45), Villastellone (45-66).

## AMBITO 46 – PIANA TRA PO E STURA DI DEMONTE

Obiettivi	Linee di azione
1.1.4. Rafforzamento dei fattori identitari del paesaggio per il ruolo di aggregazione culturale e di risorsa di riferimento per la promozione dei sistemi e della progettualità locale.	Potenziamento delle relazioni tra Racconigi e Pollenzo.
1.2.1. Salvaguardia delle aree protette, delle aree sensibili e degli habitat originari residui, che definiscono le componenti del sistema paesaggistico dotate di maggior naturalità e storicamente poco intaccate dal disturbo antropico. 1.3.3. Salvaguardia e valorizzazione del patrimonio storico, architettonico, urbanistico e museale e delle aree agricole di particolare pregio paesaggistico, anche attraverso la conservazione attiva e il recupero degli impatti penalizzanti nei contesti paesaggistici di pertinenza.	Organizzazione dei piani di gestione del patrimonio forestale dei SIC. Promozione di normative specifiche attuative per le trasformazioni delle cascine e del contesto rurale di pianura; conservazione delle formazioni lineari.
1.3.2. Riconoscimento del ruolo funzionale dei centri storici nel quadro di una politica territoriale di rilancio delle città e sostegno ai processi di conservazione attiva dell'impianto urbanistico ed edilizio, delle pertinenze paesistiche e delle relazioni con il sistema dei beni d'interesse storico, archeologico e culturale.	Promozione di normative specifiche attuative per le trasformazioni interne ai nuclei storici e per la riqualificazione diffusa degli spazi pubblici urbani consolidati.
1.4.3. Contenimento e integrazione delle tendenze trasformatrici e dei processi di sviluppo che minacciano paesaggi insediati dotati di un'identità ancora riconoscibile, anche mediante il concorso attivo delle popolazioni insediate. 1.5.2. Contenimento e razionalizzazione delle proliferazioni insediative e di attrezzature, arteriali o diffuse nelle aree urbane e suburbane. 1.8.2. Potenziamento della caratterizzazione del paesaggio costruito con particolare attenzione agli aspetti localizzativi tradizionali (crinale, costa, pedemonte, terrazzo) e alle modalità evolutive dei nuovi sviluppi urbanizzativi.	Regolamentazione delle modalità di espansione dei nuclei storici e delle aree connesse a circonvallazioni e infrastrutture viarie, preservando la continuità degli spazi aperti tra i centri di Moretta, Polonghera e Casalgrasso e tra Savigliano e Genola, e arrestando la crescita arteriale produttiva e commerciale tra i centri di Savigliano e Marene.
1.5.3. Qualificazione paesistica delle aree agricole interstiziali e periurbane con contenimento della loro erosione da parte dei sistemi insediativi e nuova definizione dei bordi urbani e dello spazio verde periurbano	Recupero delle aree agricole in stato di abbandono, valorizzazione delle aree agricole ancora vitali, limitazione di ulteriori espansioni insediative che portino alla perdita definitiva e irreversibile della risorsa suolo e dei residui caratteri rurali.
1.6.1. Sviluppo e integrazione nelle economie locali degli aspetti colturali, tradizionali o innovativi, che valorizzano le risorse locali e le specificità naturalistiche e culturali dei paesaggi collinari, pedemontani e montani, che assicurano la manutenzione del territorio e degli assetti idrogeologici e paesistici consolidati.	Tutela e incentivazione delle attività agricole attraverso la conservazione del suolo, dei caratteri paesaggistici rurali (siepi, filari ecc.), la promozione e la valorizzazione dei prodotti tipici e l'incentivazione all'utilizzo delle buone pratiche agricole.
2.1.1. Tutela della qualità paesaggistico-ambientale delle acque superficiali e sotterranee.	Razionalizzazione dell'irrigazione e valutazione di possibili alternative colturali al mais (praticoltura, arboricoltura anche in short rotation), per mitigare l'impatto sui fattori ambientali della produzione agraria (suolo e acqua).

### Comuni

Bra (46-65), Caramagna Piemonte (46), Casalgrasso (44-45-46), Cavallerleone (46), Cavallermaggiore (46), Cervere (46), Cherasco (46-59-64), Faule (46), Genola (46-58), Marene (46), Monasterolo di Savigliano (46), Moretta (46-48), Murello (46), Pancalieri (44-46), Polonghera (46), Racconigi (46), Ruffia (46), Sanfrè (46-65), Savigliano (46-58), Sommariva del Bosco (46-65), Villafranca Piemonte (46-48), Villanova Solaro (46).

## AMBITO 47 – SALUZZESE

Obiettivi	Linee di azione
<p><b>1.2.1.</b> Salvaguardia delle aree protette, delle aree sensibili e degli habitat originari residui, che definiscono le componenti del sistema paesaggistico dotate di maggior naturalità e storicamente poco intaccate dal disturbo antropico.</p>	Ripristino delle zone umide che caratterizzavano l'area.
<p><b>1.3.3.</b> Salvaguardia e valorizzazione del patrimonio storico, architettonico, urbanistico e museale e delle aree agricole di particolare pregio paesaggistico, anche attraverso la conservazione attiva e il recupero degli impatti penalizzanti nei contesti paesaggistici di pertinenza.</p> <p><b>2.4.2.</b> Incremento della qualità del patrimonio forestale secondo i più opportuni indirizzi funzionali da verificare caso per caso (protezione, habitat naturalistico, produzione).</p>	Recupero del patrimonio edilizio storico delle borgate e dei nuclei maggiormente caratterizzanti il territorio, con i relativi contesti (terrazzamenti, aree boschive, percorsi); valorizzazione dei castagneti da frutto.
<p><b>1.5.1.</b> Riqualificazione delle aree urbanizzate prive di identità e degli insediamenti di frangia.</p> <p><b>1.5.2.</b> Contenimento e razionalizzazione delle proliferazioni insediative e di attrezzature, arteriali o diffuse nelle aree urbane e suburbane.</p>	Contenimento della crescita dispersiva arteriale tra Saluzzo e Lagnasco, favorendo la densificazione del tessuto urbano, la gerarchizzazione dei percorsi distributivi e la comparsa di nuovi elementi di centralità nel corridoio costruito tra Saluzzo, Manta, Terzuolo e Costigliole Saluzzo. Consolidamento e riorganizzazione del costruito diffuso ad ovest della congiungente Revello-Envie.
<p><b>1.5.3.</b> Qualificazione paesistica delle aree agricole interstiziali e periurbane con contenimento della loro erosione da parte dei sistemi insediativi e nuova definizione dei bordi urbani e dello spazio verde periurbano</p>	Recupero delle aree agricole in stato di abbandono, valorizzazione delle aree agricole ancora vitali, limitazione di ulteriori espansioni insediative che portino alla perdita definitiva e irreversibile della risorsa suolo e dei residui caratteri rurali.
<p><b>1.6.1.</b> Sviluppo e integrazione nelle economie locali degli aspetti colturali, tradizionali o innovativi, che valorizzano le risorse locali e le specificità naturalistiche e culturali dei paesaggi collinari, pedemontani e montani, che assicurano la manutenzione del territorio e degli assetti idrogeologici e paesistici consolidati.</p>	Valorizzazione dei prodotti ortofrutticoli locali della fascia submontana, che caratterizzano un paesaggio policulturale in alternanza a prati e fasce boscate. Valutazione della possibilità di riconversione a uso agrario, prevalentemente praticolo, delle aree della media pianura con caratteri di idromorfia del suolo.
<p><b>1.6.2.</b> Contenimento e mitigazione delle proliferazioni insediative nelle aree rurali, con particolare attenzione a quelle di pregio paesaggistico o produttivo.</p>	Tutela delle aree rurali caratterizzate da produzioni tipiche o di qualità attraverso restrizioni allo sviluppo di insediamenti che comportino il consumo di risorse (suolo) e la frammentazione fondiaria. Interventi di mitigazione sugli impatti esistenti e incentivazioni alle attività di recupero delle attività legate alle tradizioni agrarie e rurali.
<p><b>1.6.3.</b> Sviluppo delle pratiche colturali e forestali innovative nei contesti periurbani, che uniscono gli aspetti produttivi con le azioni indirizzate alla gestione delle aree fruibili per il tempo libero e per gli usi naturalistici</p>	Tutela delle aree agricole periurbane attraverso la limitazione delle impermeabilizzazioni, conservazione degli elementi tipici del paesaggio rurale (filari, siepi, canalizzazioni), promozione dei prodotti agricoli locali e valorizzazione delle attività agricole in chiave turistica e didattica.
<p><b>1.8.3.</b> Riqualificazione dei paesaggi alpini e degli insediamenti montani o collinari alterati da espansioni arteriali, attrezzature e impianti per usi turistici e terziari.</p>	Recupero delle aree collinari.

### Comuni

Brondello (47-50), Cardè (47-48), Castellar (47), Costigliole Saluzzo (47-51-58), Envie (47), Lagnasco (47), Manta (47), Pagno (47), Revello (47-50), Saluzzo (47), Scarnafigi (47), Torre San Giorgio (47), Verzuolo (47).

## AMBITO 48 – PIANA TRA BARGE, BAGNOLO E CAVOUR

Obiettivi	Linee di azione
<p><b>1.2.1.</b> Salvaguardia delle aree protette, delle aree sensibili e degli habitat originari residui, che definiscono le componenti del sistema paesaggistico dotate di maggior naturalità e storicamente poco intaccate dal disturbo antropico.</p>	<p>Gestione specifica delle superfici boscate (soprattutto dei castagneti), con il recupero delle formazioni da frutto e quelle a ceduo, anche a fini di protezione da incendi; gestione dei rimboschimenti verso una maggiore rinaturalizzazione.</p>
<p><b>1.2.1.</b> Salvaguardia delle aree protette, delle aree sensibili e degli habitat originari residui, che definiscono le componenti del sistema paesaggistico dotate di maggior naturalità e storicamente poco intaccate dal disturbo antropico.</p> <p><b>1.3.3.</b> Salvaguardia e valorizzazione del patrimonio storico, architettonico, urbanistico e museale e delle aree agricole di particolare pregio paesaggistico, anche attraverso la conservazione attiva e il recupero degli impatti penalizzanti nei contesti paesaggistici di pertinenza.</p>	<p>Recupero del patrimonio edilizio storico delle borgate e dei nuclei maggiormente caratterizzanti il territorio, con i relativi contesti (terrazzamenti, aree boschive, percorsi); ricostruzione e valorizzazione del reticolo di formazioni lineari arboree e/o arbustive, lungo corsi d'acqua, fossi e viabilità.</p>
<p><b>1.5.2.</b> Contenimento e razionalizzazione delle proliferazioni insediative e di attrezzature, arteriali o diffuse nelle aree urbane e suburbane.</p>	<p>Promozione della densificazione del tessuto urbano, della gerarchizzazione dei percorsi distributivi e di nuovi elementi di centralità, nel corridoio costruito tra Bagnolo Piemonte e Barge.</p> <p>Contenimento delle aree edificate a ridosso della Rocca di Cavour e riconversione del centro di Montoso; contenimento della crescita arteriale dispersa tra Saluzzo e Lagnasco, da Bagnolo Piemonte in direzione di Montoso e sulla corona di Bricherasio.</p>
<p><b>1.5.4.</b> Qualificazione dello spazio pubblico e dell'accessibilità pedonale al tessuto urbano e ai luoghi centrali con contenimento degli impatti del traffico veicolare privato.</p> <p><b>1.8.2.</b> Potenziamento della caratterizzazione del paesaggio costruito con particolare attenzione agli aspetti localizzativi tradizionali (crinale, costa, pedemonte, terrazzo) e alle modalità evolutive dei nuovi sviluppi urbanizzativi.</p>	<p>Promozione di interventi di riqualificazione degli spazi pubblici e dei margini degli insediamenti nelle aree di pianura, preservando l'interruzione del costruito tra Cavour e Bagnolo Piemonte e tra Bagnolo Piemonte e Bibiana.</p>
<p><b>1.6.1.</b> Sviluppo e integrazione nelle economie locali degli aspetti colturali, tradizionali o innovativi, che valorizzano le risorse locali e le specificità naturalistiche e culturali dei paesaggi collinari, pedemontani e montani, che assicurano la manutenzione del territorio e degli assetti idrogeologici e paesistici consolidati.</p>	<p>Tutela e incentivazione delle attività agricole attraverso la conservazione del suolo, dei caratteri paesaggistici rurali (siepi, filari ecc.), la promozione e la valorizzazione dei prodotti tipici e l'incentivazione all'utilizzo delle buone pratiche agricole.</p>
<p><b>1.8.1.</b> Contrasto all'abbandono del territorio, alla scomparsa della varietà paesaggistica degli ambiti boscati (bordi, isole prative, insediamenti nel bosco) e all'alterazione degli assetti idrogeologici e paesistici consolidati e del rapporto tra versante e piana.</p> <p><b>2.3.3.</b> Recupero naturalistico o fruitivo delle aree produttive isolate, estrattive o infrastrutturali dismesse.</p>	<p>Tutela delle aree montane di Villar di Bagnolo, di Pra 'd Mille, dei versanti borgesì (anche quelli di fronte al Montebracco), delle frazioni di Mondarello e Montescotto.</p>
<p><b>1.9.3.</b> Recupero e riqualificazione delle aree interessate da attività estrattive o da altri cantieri temporanei con azioni diversificate (dalla rinaturalizzazione alla creazione di nuovi paesaggi) in funzione dei caratteri e delle potenzialità ambientali dei siti.</p>	<p>Contenimento dell'impatto prodotto dalle attività estrattive industriali.</p>
<p><b>2.1.1.</b> Tutela della qualità paesaggistico-ambientale delle acque superficiali e sotterranee.</p>	<p>Gestione delle terre a bassa capacità protettiva, presenti nella media pianura, finalizzata ad evitare un'eccessiva conversione a mais.</p>

### Comuni

Bagnolo Piemonte (48-49), Barge (48), Bibiana (48-49), Bricherasio (48), Campiglione-Fenile (48), Cardè (47-48), Cavour (48), Garzigliana (48), Moretta (46-48), Villafranca Piemonte (46-48).

## AMBITO 49 – VAL PELLICE

Obiettivi	Linee di azione
<p><b>1.1.4.</b> Rafforzamento dei fattori identitari del paesaggio per il ruolo di aggregazione culturale e di risorsa di riferimento per la promozione dei sistemi e della progettualità locale.</p> <p><b>1.5.1.</b> Riqualificazione delle aree urbanizzate prive di identità e degli insediamenti di frangia.</p> <p><b>1.5.2.</b> Contenimento e razionalizzazione delle proliferazioni insediative e di attrezzature, arteriali o diffuse nelle aree urbane e suburbane.</p> <p><b>1.7.2.</b> Salvaguardia delle caratteristiche ambientali delle fasce fluviali e degli ecosistemi acquatici negli interventi di ripristino delle condizioni di sicurezza dei corsi d'acqua e per la prevenzione dei rischi di esondazione.</p>	<p>Contenimento e riqualificazione degli insediamenti della piana all'ingresso delle valli tra Torre Pellice, Villar Pellice e Bobbio Pellice; contenimento dell'espansione su strada e riqualificazione dei centri lungo la pedemontana Sud da Lusernette a Bibiana. Tutela del paesaggio agricolo e salvaguardia dalla compromissione di carattere episodico.</p> <p>Sistemazione del tessuto insediativo suburbano e disperso intorno a Torre Pellice e Luserna San Giovanni, con particolare attenzione al riordino della fascia fluviale e alle aree di porta urbana di Torre Pellice.</p>
<p><b>1.2.3.</b> Conservazione e valorizzazione degli ecosistemi a "naturalità diffusa" delle matrici agricole tradizionali, per il miglioramento dell'organizzazione complessiva del mosaico paesaggistico, con particolare riferimento al mantenimento del presidio antropico minimo necessario in situazioni critiche o a rischio di degrado.</p>	<p>Gestione forestale mirata alla protezione del suolo, per il contenimento dei fenomeni erosivi nelle superfici acclivi, con interventi selvicolturali (tagli intercalari, di maturità/rinnovazione) atti a valorizzare le specie spontanee rare.</p>
<p><b>1.2.4.</b> Contenimento dei processi di frammentazione del territorio per favorire una più radicata integrazione delle sue componenti naturali ed antropiche, mediante la ricomposizione della continuità ambientale e l'accrescimento dei livelli di biodiversità del mosaico paesaggistico.</p> <p><b>1.6.1.</b> Sviluppo e integrazione nelle economie locali degli aspetti colturali, tradizionali o innovativi, che valorizzano le risorse locali e le specificità naturalistiche e culturali dei paesaggi collinari, pedemontani e montani, che assicurano la manutenzione del territorio e degli assetti idrogeologici e paesistici consolidati.</p>	<p>Conservazione dell'alternanza di usi del suolo (bosco-prato-pascoli-coltivi), per mantenere un ecomosaico ed una percezione paesaggistica varia, salvaguardando la multifunzionalità dei territori e la redditività in agricoltura; conservazione delle aree a prato poste sulle numerose rotture di pendenza dei versanti e dei pascoli alpini.</p>
<p><b>1.3.3.</b> Salvaguardia e valorizzazione del patrimonio storico, architettonico, urbanistico e museale e delle aree agricole di particolare pregio paesaggistico, anche attraverso la conservazione attiva e il recupero degli impatti penalizzanti nei contesti paesaggistici di pertinenza.</p>	<p>Conservazione e valorizzazione integrata delle risorse storiche e naturalistiche (in particolare per l'ambito fluviale) e del sistema industriale storico connesso con attività turistiche a basso impatto. Conservazione integrata del patrimonio edilizio storico dei borghi, dei nuclei isolati e dei relativi contesti territoriali (percorsi, terrazzamenti, aree boschive), anche mediante iniziative di valorizzazione a carattere tematico.</p>
<p><b>1.8.1.</b> Contrasto all'abbandono del territorio, alla scomparsa della varietà paesaggistica degli ambiti boscati (bordi, isole prative, insediamenti nel bosco) e all'alterazione degli assetti idrogeologici e paesistici consolidati e del rapporto tra versante e piana.</p>	<p>Promozione di misure di incentivazione e razionalizzazione delle attività di alpeggio; manutenzione e recupero delle borgate montane abbandonate, con individuazione di attività innovative e compatibili.</p>
<p><b>1.9.3.</b> Recupero e riqualificazione delle aree interessate da attività estrattive o da altri cantieri temporanei con azioni diversificate (dalla rinaturalizzazione alla creazione di nuovi paesaggi) in funzione dei caratteri e delle potenzialità ambientali dei siti.</p>	<p>Contenimento dell'impatto prodotto dalle attività estrattive industriali.</p>
<p><b>2.1.1.</b> Tutela della qualità paesaggistico-ambientale delle acque superficiali e sotterranee.</p>	<p>Monitoraggio delle peculiarità geomorfologiche del territorio alto-alpino per indirizzare interventi di ingegneria idraulica alla riduzione del trasporto solido e alla regimazione delle acque.</p>
<p><b>2.6.1.</b> Contenimento dei rischi idraulici, sismici, idrogeologici mediante la prevenzione dell'instabilità, la naturalizzazione, la gestione assidua dei versanti e delle fasce fluviali, la consapevolezza delle modalità insediative o infrastrutturali.</p>	<p>Promozione di interventi di consolidamento dei versanti instabili e di regimazione delle acque, con priorità per l'ingegneria naturalistica.</p>

### Comuni

Angrogna (49), Bagnolo Piemonte (48-49), Bibiana (48-49), Bobbio Pellice (49), Luserna S. Giovanni (49), Lusernetta (49), Rorà (49), Torre Pellice (49), Villar Pellice (49).

## AMBITO 50 – VALLE PO E MONTE BRACCO

Obiettivi	Linee di azione
<p><b>1.2.3.</b> Conservazione e valorizzazione degli ecosistemi a “naturalità diffusa” delle matrici agricole tradizionali, per il miglioramento dell’organizzazione complessiva del mosaico paesaggistico, con particolare riferimento al mantenimento del presidio antropico minimo necessario in situazioni critiche o a rischio di degrado.</p> <p><b>2.4.2.</b> Incremento della qualità del patrimonio forestale secondo i più opportuni indirizzi funzionali da verificare caso per caso (protezione, habitat naturalistico, produzione).</p>	<p>Reimpianto di conifere spontanee e di provenienza certificata nel piano subalpino. Valorizzazione delle specie spontanee rare, sporadiche o localmente poco frequenti, con interventi selvicolturali mirati e attraverso la conservazione dei portaseme.</p>
<p><b>1.3.2.</b> Riconoscimento del ruolo funzionale dei centri storici nel quadro di una politica territoriale di rilancio delle città e sostegno ai processi di conservazione attiva dell’impianto urbanistico ed edilizio, delle pertinenze paesistiche e delle relazioni con il sistema dei beni d’interesse storico, archeologico e culturale.</p> <p><b>1.3.3.</b> Salvaguardia e valorizzazione del patrimonio storico, architettonico, urbanistico e museale e delle aree agricole di particolare pregio paesaggistico, anche attraverso la conservazione attiva e il recupero degli impatti penalizzanti nei contesti paesaggistici di pertinenza.</p>	<p>Conservazione integrata del patrimonio edilizio storico, delle borgate, dei nuclei isolati e dei relativi contesti (aree boschive, percorsi), attraverso la connessione territoriale, materiale e immateriale, delle principali emergenze storico-artistiche.</p>
<p><b>1.4.4.</b> Salvaguardia e valorizzazione degli aspetti di panoramicità regionali e locali, con particolare attenzione agli spazi aperti che consentono la percezione in profondità del territorio e l’inquadramento dei beni di interesse storico culturale e all’aspetto consolidato degli skyline urbani, collinari e montani.</p>	<p>Definizione di interventi di mitigazione a scala territoriale degli insediamenti estrattivi esistenti e tutela degli scorci panoramici.</p>
<p><b>1.5.2.</b> Contenimento e razionalizzazione delle proliferazioni insediative e di attrezzature, arteriali o diffuse nelle aree urbane e suburbane.</p> <p><b>1.6.2.</b> Contenimento e mitigazione delle proliferazioni insediative nelle aree rurali, con particolare attenzione a quelle di pregio paesaggistico o produttivo.</p> <p><b>1.8.2.</b> Potenziamento della caratterizzazione del paesaggio costruito con particolare attenzione agli aspetti localizzativi tradizionali (crinale, costa, pedemonte, terrazzo) e alle modalità evolutive dei nuovi sviluppi urbanizzativi.</p>	<p>Contenimento della dispersione insediativa diffusa a Nord e ad Est di Paesana (espansioni residenziali diffuse e grandi contenitori di attività economiche), associato ad interventi di riqualificazione paesaggistica; limitazione della crescita dispersiva lineare tra Paesana e Sanfront, preservando i varchi nel costruito.</p>
<p><b>1.6.1.</b> Sviluppo e integrazione nelle economie locali degli aspetti culturali, tradizionali o innovativi, che valorizzano le risorse locali e le specificità naturalistiche e culturali dei paesaggi collinari, pedemontani e montani, che assicurano la manutenzione del territorio e degli assetti idrogeologici e paesistici consolidati.</p> <p><b>1.8.1.</b> Contrasto all’abbandono del territorio, alla scomparsa della varietà paesaggistica degli ambiti boscati (bordi, isole prative, insediamenti nel bosco) e all’alterazione degli assetti idrogeologici e paesistici consolidati e del rapporto tra versante e piana.</p>	<p>Salvaguardia delle attività agricole residue in bassa valle e sui conoidi laterali.</p>

### Comuni

Brondello (47-50), Crissolo (50), Gambasca (50), Martiniana Po (50), Oncino (50), Ostana (50), Paesana (50), Revello (47-50), Riffredo (50), Sanfront (50).

## AMBITO 51 – VAL VARAITA

Obiettivi	Linee di azione
<p><b>1.2.3.</b> Conservazione e valorizzazione degli ecosistemi a “naturalità diffusa” delle matrici agricole tradizionali, per il miglioramento dell’organizzazione complessiva del mosaico paesaggistico, con particolare riferimento al mantenimento del presidio antropico minimo necessario in situazioni critiche o a rischio di degrado.</p> <p><b>2.4.1.</b> Salvaguardia del patrimonio forestale.</p> <p><b>2.4.2.</b> Incremento della qualità del patrimonio forestale secondo i più opportuni indirizzi funzionali da verificare caso per caso (protezione, habitat naturalistico, produzione).</p>	<p>Promozione di buone pratiche forestali ed agronomiche atte a favorire, nel piano montano, popolamenti misti di faggio e abete bianco, alternanza di utilizzi (bosco-prato-pascoli-coltivi), multifunzionalità dei territori che rischiano l’abbandono e salvaguardia delle specie spontanee rare.</p>
<p><b>1.3.2.</b> Riconoscimento del ruolo funzionale dei centri storici nel quadro di una politica territoriale di rilancio delle città e sostegno ai processi di conservazione attiva dell’impianto urbanistico ed edilizio, delle pertinenze paesistiche e delle relazioni con il sistema dei beni d’interesse storico, archeologico e culturale.</p> <p><b>1.3.3.</b> Salvaguardia e valorizzazione del patrimonio storico, architettonico, urbanistico e museale e delle aree agricole di particolare pregio paesaggistico, anche attraverso la conservazione attiva e il recupero degli impatti penalizzanti nei contesti paesaggistici di pertinenza.</p>	<p>Conservazione integrata del patrimonio edilizio storico, delle borgate, dei nuclei isolati e dei relativi contesti territoriali (percorsi, terrazzamenti, aree boschive); gestione forestale e pastorale mirata alla protezione del suolo e al mantenimento delle antiche bandite con selvicoltura specifica.</p>
<p><b>1.5.1.</b> Riqualficazione delle aree urbanizzate prive di identità e degli insediamenti di frangia.</p>	<p>Promozione di interventi di riqualficazione edilizia delle aree maggiormente colpite dal disorganico sviluppo edilizio degli scorsi decenni (spazi pubblici, qualità dei margini).</p>
<p><b>1.6.1.</b> Sviluppo e integrazione nelle economie locali degli aspetti colturali, tradizionali o innovativi, che valorizzano le risorse locali e le specificità naturalistiche e culturali dei paesaggi collinari, pedemontani e montani, che assicurano la manutenzione del territorio e degli assetti idrogeologici e paesistici consolidati.</p>	<p>Tutela e incentivazione delle attività agricole attraverso la conservazione del suolo, dei caratteri paesaggistici rurali (siepi, filari ecc.), la promozione e la valorizzazione dei prodotti tipici e l’incentivazione all’utilizzo delle buone pratiche agricole.</p>
<p><b>1.6.2.</b> Contenimento e mitigazione delle proliferazioni insediative nelle aree rurali, con particolare attenzione a quelle di pregio paesaggistico o produttivo.</p>	<p>Contenimento di nuovi insediamenti non indirizzati alla valorizzazione dei luoghi nelle aree del fondovalle di Sampeyre.</p> <p>Promozione di attività artigianale e di produzione casearia.</p>
<p><b>1.8.3.</b> Riqualficazione dei paesaggi alpini e degli insediamenti montani o collinari alterati da espansioni arteriali, attrezzature e impianti per usi turistici e terziari.</p>	<p>Mitigazione dell’impatto di insediamenti che compromettono relazioni consolidate tra centri storici e contesto o che alterano intervalli liberi, skyline e assi fruitivi nelle borgate dell’area di Sampeyre e Casteldelfino.</p>
<p><b>2.3.1.</b> Contenimento del consumo di suolo, promuovendone un uso sostenibile, con particolare attenzione alla prevenzione dei fenomeni di erosione, deterioramento, contaminazione e desertificazione.</p> <p><b>2.6.1.</b> Contenimento dei rischi idraulici, sismici, idrogeologici mediante la prevenzione dell’instabilità, la naturalizzazione, la gestione assidua dei versanti e delle fasce fluviali, la consapevolezza delle modalità insediative o infrastrutturali.</p>	<p>Interventi di regimazione dei corsi d’acqua, del Varaita, nella conca di Chianale e Pontechianale e sugli alti versanti alpini, realizzati con tecniche di ingegneria naturalistica piuttosto che con soluzioni invasive o estranee alle tradizioni costruttive locali.</p> <p>Contenimento e limitazione della crescita di insediamenti che comportino l’impermeabilizzazione di suoli, la frammentazione fondiaria, attraverso la valorizzazione e il recupero delle strutture inutilizzate.</p>
<p><b>3.1.1.</b> Integrazione paesaggistico-ambientale delle infrastrutture territoriali, da considerare a partire dalle loro caratteristiche progettuali (localizzative, dimensionali, costruttive, di sistemazione dell’intorno).</p>	<p>Contenimento degli impatti delle nuove infrastrutture attraverso il rispetto dei rapporti scalari e morfologici con le peculiarità del luogo, nelle aree di alta valle tra Pontechianale e Bellino in cui sorgono le nuove piccole attività produttive.</p>

### Comuni

Bellino (51), Brossasco (51), Busca (51-58), Casteldelfino (51), Costigliole Saluzzo (47-51-58), Frassino (51), Isasca (51), Melle (51), Piasco (51), Pontechianale (51), Rossana (51), Sampeyre (51), Valmala (51), Venasca (51).

## AMBITO 52 – VAL MAIRA

Obiettivi	Linee di azione
<p><b>1.1.4.</b> Rafforzamento dei fattori identitari del paesaggio per il ruolo di aggregazione culturale e di risorsa di riferimento per la promozione dei sistemi e della progettualità locale.</p> <p><b>4.4.1.</b> Integrazione paesaggistico-ambientale e mitigazione degli impatti degli insediamenti terziari, commerciali e turistici, da considerare a partire dalle loro caratteristiche progettuali (localizzative, dimensionali, costruttive, di sistemazione dell'intorno).</p> <p><b>4.5.1.</b> Sviluppo di reti di integrazione e di attrezzature leggere per il turismo locale e diffuso, rispettoso e capace di valorizzare le specificità e le attività produttive locali.</p>	<p>Promozione e sviluppo di attività commerciali integrate con le tipicità culturali, per la valorizzazione delle peculiarità paesaggistiche, insediative e culturali dell'alta valle, connesse alla tradizione occitana e agli obiettivi di turismo sostenibile.</p>
<p><b>1.2.1.</b> Salvaguardia delle aree protette, delle aree sensibili e degli habitat originari residui, che definiscono le componenti del sistema paesaggistico dotate di maggior naturalità e storicamente poco intaccate dal disturbo antropico.</p>	<p>Tutela degli elementi di interesse geomorfologico delle porzioni di territorio più elevate in quota (creste rocciose, pietraie, affioramenti).</p>
<p><b>1.3.3.</b> Salvaguardia e valorizzazione del patrimonio storico, architettonico, urbanistico e museale e delle aree agricole di particolare pregio paesaggistico, anche attraverso la conservazione attiva e il recupero degli impatti penalizzanti nei contesti paesaggistici di pertinenza.</p>	<p>Conservazione integrata del patrimonio edilizio storico dei borghi, dei nuclei isolati e dei relativi contesti territoriali .</p>
<p><b>1.5.1.</b> Riqualificazione delle aree urbanizzate prive di identità e degli insediamenti di frangia.</p>	<p>Monitoraggio e contenimento degli insediamenti sui margini del nucleo, tutelandone le visuali e gli ecosciami di sbocco vallivo.</p>
<p><b>1.5.2.</b> Contenimento e razionalizzazione delle proliferazioni insediative e di attrezzature, arteriali o diffuse nelle aree urbane e suburbane.</p> <p><b>1.6.2.</b> Contenimento e mitigazione delle proliferazioni insediative nelle aree rurali, con particolare attenzione a quelle di pregio paesaggistico o produttivo.</p>	<p>Contenimento dell'edificazione lungo strada e della dispersione insediativa di Dronero sul versante Nord della valle e sul fondovalle, con attenzione al ruolo strutturante del corso d'acqua.</p>
<p><b>1.6.1.</b> Sviluppo e integrazione nelle economie locali degli aspetti culturali, tradizionali o innovativi, che valorizzano le risorse locali e le specificità naturalistiche e culturali dei paesaggi collinari, pedemontani e montani, che assicurano la manutenzione del territorio e degli assetti idrogeologici e paesistici consolidati.</p>	<p>Conservazione dei prati sulle rotture di pendenze dei versanti e dei pascoli alpini d'alta quota, con attenzione alla gestione dei possibili sovraccarichi di bestiame.</p>
<p><b>1.8.2.</b> Potenziamento della caratterizzazione del paesaggio costruito con particolare attenzione agli aspetti localizzativi tradizionali (crinale, costa, pedemonte, terrazzo) e alle modalità evolutive dei nuovi sviluppi urbanizzativi.</p>	<p>Valorizzazione delle borgate sui versanti, per favorire la percezione della valle, e recupero dei percorsi escursionistici e naturalistici.</p>
<p><b>2.3.1.</b> Contenimento del consumo di suolo, promuovendone un uso sostenibile, con particolare attenzione alla prevenzione dei fenomeni di erosione, deterioramento, contaminazione e desertificazione.</p>	<p>Promozione di una gestione forestale e pastorale mirata alla protezione del suolo, con programmazione di selvicoltura produttiva nelle aree poste a quote inferiori e sulle minori pendenze; contenimento e limitazione della crescita di insediamenti che comportino l'impermeabilizzazione di suoli, la frammentazione fondiaria, attraverso la valorizzazione e il recupero delle strutture inutilizzate.</p>

### Comuni

Acceglio (52), Canosio (52), Cartignano (52), Celle di Macra (52), Dronero (52-58), Elva (52), Macra (52), Marmora (52), Prazzo (52), Roccabruna (52), San Damiano Macra (52), Stroppo (52).

## AMBITO 53 – VAL GRANA

Obiettivi	Linee di azione
<p><b>1.2.3.</b> Conservazione e valorizzazione degli ecosistemi a “naturalità diffusa” delle matrici agricole tradizionali, per il miglioramento dell’organizzazione complessiva del mosaico paesaggistico, con particolare riferimento al mantenimento del presidio antropico minimo necessario in situazioni critiche o a rischio di degrado.</p>	<p>Valorizzazione delle specie spontanee rare, conservandone i portaseme e mettendone in luce il novellame, per il loro ruolo di diversificazione del paesaggio e dell’ecosistema.</p>
<p><b>1.3.1.</b> Potenziamento di una consapevolezza diffusa del patrimonio paesaggistico e della necessità di valorizzarne il ruolo nei processi di trasformazione e di utilizzo del territorio.</p> <p><b>1.3.3.</b> Salvaguardia e valorizzazione del patrimonio storico, architettonico, urbanistico e museale e delle aree agricole di particolare pregio paesaggistico, anche attraverso la conservazione attiva e il recupero degli impatti penalizzanti nei contesti paesaggistici di pertinenza.</p>	<p>Valorizzazione e recupero delle cappelle campestri che conservano opere pittoriche e scultoree legate al territorio; recupero del patrimonio edilizio storico delle borgate, dei nuclei maggiormente caratterizzanti il territorio e dei relativi contesti (terrazzamenti, aree boschive, percorsi).</p>
<p><b>1.4.1.</b> Salvaguardia attiva dei paesaggi di specifico valore o eccellenza, nel quadro della valorizzazione del capitale territoriale.</p>	<p>Salvaguardia delle aree con “suoli rossi” che rappresentano una rarità per il paesaggio montano piemontese.</p>
<p><b>1.5.2.</b> Contenimento e razionalizzazione delle proliferazioni insediative e di attrezzature, arteriali o diffuse nelle aree urbane e suburbane.</p>	<p>Contenimento dello sviluppo lineare ed eventuale densificazione degli sviluppi arteriali non residenziali, soprattutto lungo il fondovalle di Valgrana.</p>
<p><b>1.6.1.</b> Sviluppo e integrazione nelle economie locali degli aspetti colturali, tradizionali o innovativi, che valorizzano le risorse locali e le specificità naturalistiche e culturali dei paesaggi collinari, pedemontani e montani, che assicurano la manutenzione del territorio e degli assetti idrogeologici e paesistici consolidati.</p> <p><b>4.3.1.</b> Integrazione paesaggistico-ambientale e mitigazione degli impatti degli insediamenti produttivi, da considerare a partire dalle loro caratteristiche progettuali (localizzative, dimensionali, costruttive, di sistemazione dell’intorno).</p>	<p>Salvaguardia delle superfici erbacee dei bassi versanti, per il loro carattere di variabilità paesaggistica, e dei pascoli alpini d’alta quota.</p> <p>Valorizzazione dell’aspetto culturale delle attività caratterizzanti la vallata, del patrimonio industriale e dell’agricoltura, in particolare nel fondovalle e sui conoidi laterali dove le antiche borgate occitane hanno conservato il loro tradizionale aspetto.</p>
<p><b>1.8.2.</b> Potenziamento della caratterizzazione del paesaggio costruito con particolare attenzione agli aspetti localizzativi tradizionali (crinale, costa, pedemonte, terrazzo) e alle modalità evolutive dei nuovi sviluppi urbanizzativi.</p>	<p>Ridefinizione dei sistemi insediativi con mantenimento degli intervalli tra i nuclei e valorizzazione degli effetti di porta, in particolare per preservare l’interruzione del costruito tra Valgrana, Monterosso Grana e Pradleves.</p>
<p><b>2.4.2.</b> Incremento della qualità del patrimonio forestale secondo i più opportuni indirizzi funzionali da verificare caso per caso (protezione, habitat naturalistico, produzione).</p>	<p>Promozione di incentivi per la conversione attiva a fustaia dei popolamenti cedui a prevalenza di faggio, con priorità per i popolamenti invecchiati e delle stazioni più stabili.</p>
<p><b>4.5.1.</b> Sviluppo di reti di integrazione e di attrezzature leggere per il turismo locale e diffuso, rispettoso e capace di valorizzare le specificità e le attività produttive locali.</p>	<p>Razionalizzazione dei flussi turistici; promozione di forme alternative di ospitalità presso gli alpeggi e dell’escursionismo.</p>

### Comuni

Castelmagno (53), Montemale di Cuneo (53-58), Monterosso Grana (53), Pradleves (53), Valgrana (53).

## AMBITO 54 – VALLE STURA

Obiettivi	Linee di azione
<p><b>1.2.3.</b> Conservazione e valorizzazione degli ecosistemi a "naturalità diffusa" delle matrici agricole tradizionali, per il miglioramento dell'organizzazione complessiva del mosaico paesaggistico, con particolare riferimento al mantenimento del presidio antropico minimo necessario in situazioni critiche o a rischio di degrado.</p>	<p>Valorizzazione delle specie spontanee rare, conservandone i portaseme e mettendone in luce il novellame, per il loro ruolo di diversificazione del paesaggio e dell'ecosistema.</p> <p>Conservazione attiva, con metodi razionali di gestione, delle aree a prato poste sulle numerose rotture di pendenza dei versanti e dei pascoli alpini.</p>
<p><b>1.3.3.</b> Salvaguardia e valorizzazione del patrimonio storico, architettonico, urbanistico e museale e delle aree agricole di particolare pregio paesaggistico, anche attraverso la conservazione attiva e il recupero degli impatti penalizzanti nei contesti paesaggistici di pertinenza.</p>	<p>Conservazione integrata del patrimonio edilizio storico dei borghi, dei nuclei isolati e dei relativi contesti territoriali (percorsi, terrazzamenti, aree boschive).</p>
<p><b>1.5.1.</b> Riqualificazione delle aree urbanizzate prive di identità e degli insediamenti di frangia.</p>	<p>Riqualificazione dell'area compresa tra Demonte e Borgo S. Dalmazzo, per gli ambiti maggiormente compromessi dalle espansioni edilizie più recenti.</p>
<p><b>1.6.1.</b> Sviluppo e integrazione nelle economie locali degli aspetti culturali, tradizionali o innovativi, che valorizzano le risorse locali e le specificità naturalistiche e culturali dei paesaggi collinari, pedemontani e montani, che assicurano la manutenzione del territorio e degli assetti idrogeologici e paesistici consolidati.</p>	<p>Tutela e incentivazione delle attività agricole attraverso la conservazione del suolo, dei caratteri paesaggistici rurali (siepi, filari ecc.), la promozione e la valorizzazione dei prodotti tipici e l'incentivazione all'utilizzo delle buone pratiche agricole.</p>
<p><b>1.6.2.</b> Contenimento e mitigazione delle proliferazioni insediative nelle aree rurali, con particolare attenzione a quelle di pregio paesaggistico o produttivo.</p>	<p>Contenimento di nuovi insediamenti non indirizzati alla valorizzazione dei luoghi, arrestando la crescita dispersiva di Borgo San Dalmazzo in risalita lungo il corridoio di fondovalle.</p>
<p><b>1.7.2.</b> Salvaguardia delle caratteristiche ambientali delle fasce fluviali e degli ecosistemi acquatici negli interventi di ripristino delle condizioni di sicurezza dei corsi d'acqua e per la prevenzione dei rischi di esondazione.</p> <p><b>2.3.1.</b> Contenimento del consumo di suolo, promuovendone un uso sostenibile, con particolare attenzione alla prevenzione dei fenomeni di erosione, deterioramento, contaminazione e desertificazione.</p>	<p>Programmazione di interventi di ingegneria naturalistica, soprattutto nelle aree tutelate; riduzione del trasporto solido e regimazione delle acque; contrasto dei fenomeni erosivi e dei dissesti delle superfici acclivi attraverso una gestione forestale e pastorale mirata alla protezione del suolo nei territori di alta quota.</p> <p>Contenimento e limitazione della crescita di insediamenti che comportino l'impermeabilizzazione di suoli, la frammentazione fondiaria, attraverso la valorizzazione e il recupero delle strutture inutilizzate.</p>
<p><b>1.8.4.</b> Valorizzazione e rifunionalizzazione degli itinerari storici e dei percorsi panoramici.</p>	<p>Contenimento del traffico veicolare e promozione di una fruizione sostenibile degli antichi percorsi per il Colle della Maddalena.</p>

### Comuni

Aisone (54), Argentera (54), Borgo San Dalmazzo (54-55-58), Demonte (54), Gaiola (54), Moiola (54), Pietraporzio (54), Rittana (54), Roccasparvera (54), Sambuco (54), Valloriate (54), Vinadio (54).

## AMBITO 55 – VALLE GESSO

Obiettivi	Linee di azione
<p><b>1.2.3.</b> Conservazione e valorizzazione degli ecosistemi a "naturalità diffusa" delle matrici agricole tradizionali, per il miglioramento dell'organizzazione complessiva del mosaico paesaggistico, con particolare riferimento al mantenimento del presidio antropico minimo necessario in situazioni critiche o a rischio di degrado.</p> <p><b>1.6.1.</b> Sviluppo e integrazione nelle economie locali degli aspetti colturali, tradizionali o innovativi, che valorizzano le risorse locali e le specificità naturalistiche e culturali dei paesaggi collinari, pedemontani e montani, che assicurano la manutenzione del territorio e degli assetti idrogeologici e paesistici consolidati.</p>	<p>Valorizzazione delle specie spontanee rare, conservandone i portaseme e mettendone in luce il novellame, per il loro ruolo di diversificazione del paesaggio e dell'ecosistema.</p> <p>Conservazione attiva delle aree a prato della bassa valle per il mantenimento della ricchezza paesaggistica; valorizzazione degli utilizzi agrari marginali tipici del fondovalle.</p>
<p><b>1.3.1.</b> Potenziamento di una consapevolezza diffusa del patrimonio paesaggistico e della necessità di valorizzarne il ruolo nei processi di trasformazione e di utilizzo del territorio.</p>	<p>Valorizzazione degli aspetti culturali delle antiche attività agricole, delle loro testimonianze materiali (tetti in paglia, terrazzamenti, muri a secco, canalizzazioni) e delle attività protoindustriali, integrandole con le risorse naturalistiche e turistiche dell'area.</p>
<p><b>1.5.1.</b> Riqualificazione delle aree urbanizzate prive di identità e degli insediamenti di frangia.</p>	<p>Riorganizzazione delle aree insediate con l'inserimento di funzioni centrali e con l'incremento degli spazi pubblici identitari. Densificazione e riordino del tessuto disperso tra Borgo San Dalmazzo e Roccavione.</p>
<p><b>1.6.2.</b> Contenimento e mitigazione delle proliferazioni insediative nelle aree rurali, con particolare attenzione a quelle di pregio paesaggistico o produttivo.</p>	<p>Contenimento di nuovi insediamenti non indirizzati alla valorizzazione dei luoghi, in particolare degli incipienti fenomeni dispersivi di Entracque.</p>
<p><b>1.9.3.</b> Recupero e riqualificazione delle aree interessate da attività estrattive o da altri cantieri temporanei con azioni diversificate (dalla rinaturalizzazione alla creazione di nuovi paesaggi) in funzione dei caratteri e delle potenzialità ambientali dei siti.</p>	<p>Contenimento dell'espansione delle cave di calcare da cemento che, dalla media valle, arrivano fino in prossimità del parco.</p>
<p><b>2.3.1.</b> Contenimento del consumo di suolo, promuovendone un uso sostenibile, con particolare attenzione alla prevenzione dei fenomeni di erosione, deterioramento, contaminazione e desertificazione.</p>	<p>Contenimento e limitazione della crescita di insediamenti che comportino l'impermeabilizzazione di suoli e la frammentazione fondiaria, valorizzazione e recupero di strutture inutilizzate.</p>

### Comuni

Borgo San Dalmazzo (54-55-58), Entracque (55), Roaschia (55), Roccavione (55-56-58), Valdieri (55), Vernante (55-56).

## AMBITO 56 – VAL VERMENAGNA

Obiettivi	Linee di azione
<p><b>1.2.3.</b> Conservazione e valorizzazione degli ecosistemi a “naturalità diffusa” delle matrici agricole tradizionali, per il miglioramento dell’organizzazione complessiva del mosaico paesaggistico, con particolare riferimento al mantenimento del presidio antropico minimo necessario in situazioni critiche o a rischio di degrado.</p>	<p>Valorizzazione delle specie spontanee rare, conservandone i portaseme e mettendone in luce il novellame, per il loro ruolo di diversificazione del paesaggio e dell’ecosistema. Conservazione attiva delle aree a prato della bassa valle e degli utilizzi agrari tradizionali tipici.</p>
<p><b>1.2.4.</b> Contenimento dei processi di frammentazione del territorio per favorire una più radicata integrazione delle sue componenti naturali ed antropiche, mediante la ricomposizione della continuità ambientale e l’accrescimento dei livelli di biodiversità del mosaico paesaggistico.</p>	<p>Gestione forestale e pastorale mirata alla protezione del suolo ed al miglioramento degli habitat, anche mediante rimboschimenti con conifere autoctone in assenza di portaseme relitti.</p>
<p><b>1.3.3.</b> Salvaguardia e valorizzazione del patrimonio storico, architettonico, urbanistico e museale e delle aree agricole di particolare pregio paesaggistico, anche attraverso la conservazione attiva e il recupero degli impatti penalizzanti nei contesti paesaggistici di pertinenza.</p>	<p>Rivalutazione del ruolo culturale delle antiche attività artigianali; valorizzazione dei caratteristici tetti in paglia delle borgate fra Robilante e Vernante, anche migliorando l’accessibilità dei versanti in cui sono inseriti con percorsi naturalistici; rafforzamento dell’offerta turistica bi-stagionale, anche mediante iniziative congiunte con le comunità del versante francese.</p>
<p><b>4.5.1.</b> Sviluppo di reti di integrazione e di attrezzature leggere per il turismo locale e diffuso, rispettoso e capace di valorizzare le specificità e le attività produttive locali.</p>	
<p><b>1.5.2.</b> Contenimento e razionalizzazione delle proliferazioni insediative e di attrezzature, arteriali o diffuse nelle aree urbane e suburbane.</p>	<p>Contenimento delle espansioni a carattere disperso di Robilante in risalita verso i versanti vallivi; densificazione delle espansioni recenti di Robilante e Vernante, con attenzione al ruolo strutturante della linea di pedemonte.</p>
<p><b>1.6.2.</b> Contenimento e mitigazione delle proliferazioni insediative nelle aree rurali, con particolare attenzione a quelle di pregio paesaggistico o produttivo.</p>	
<p><b>1.6.1.</b> Sviluppo e integrazione nelle economie locali degli aspetti culturali, tradizionali o innovativi, che valorizzano le risorse locali e le specificità naturalistiche e culturali dei paesaggi collinari, pedemontani e montani, che assicurano la manutenzione del territorio e degli assetti idrogeologici e paesistici consolidati.</p>	<p>Recupero delle antiche attività di estrazione dei minerali, con possibile riconversione in ecomusei.</p>
<p><b>1.8.2.</b> Potenziamento della caratterizzazione del paesaggio costruito con particolare attenzione agli aspetti localizzativi tradizionali (crinale, costa, pedemonte, terrazzo) e alle modalità evolutive dei nuovi sviluppi urbanizzativi.</p>	<p>Conservazione delle interruzioni del costruito trasversali alla valle tra Robilante e Vernante e tra Vernante e Limone Piemonte.</p>
<p><b>1.8.5.</b> Mitigazione e compensazione degli impatti provocati dagli attraversamenti montani di grandi infrastrutture (viabilità, ferrovia, energia).</p>	<p>Mitigazione e riqualificazione paesaggistica delle opere infrastrutturali connesse al potenziamento del traforo del Tenda.</p>
<p><b>1.9.3.</b> Recupero e riqualificazione delle aree interessate da attività estrattive o da altri cantieri temporanei con azioni diversificate (dalla rinaturalizzazione alla creazione di nuovi paesaggi) in funzione dei caratteri e delle potenzialità ambientali dei siti.</p>	<p>Contenimento dell’impatto prodotto dalle attività estrattive industriali (silice e minerale per i cementifici) e degli impianti per il loro trattamento.</p>
<p><b>2.3.1.</b> Contenimento del consumo di suolo, promuovendone un uso sostenibile, con particolare attenzione alla prevenzione dei fenomeni di erosione, deterioramento, contaminazione e desertificazione.</p>	<p>Gestione degli impianti di risalita con maggiore attenzione all’ambiente, in particolare per quanto riguarda le pratiche antierosive; contenimento e limitazione della crescita di insediamenti che comportino l’impermeabilizzazione di suoli, la frammentazione fondiaria, attraverso la valorizzazione e il recupero delle strutture inutilizzate.</p>

### Comuni

Limone Piemonte (56), Robilante (56), Roccavione (55-56-58), Vernante (55-56).

## AMBITO 57 – VAL PESIO

Obiettivi	Linee di azione
<p><b>1.1.4.</b> Rafforzamento dei fattori identitari del paesaggio per il ruolo di aggregazione culturale e di risorsa di riferimento per la promozione dei sistemi e della progettualità locale.</p>	<p>Tutela e valorizzazione dell'accessibilità e della percezione di elementi caratterizzanti, quali il percorso di valle integrato con il sistema degli insediamenti e il sistema boschivo.</p>
<p><b>1.2.1.</b> Salvaguardia delle aree protette, delle aree sensibili e degli habitat originari residui, che definiscono le componenti del sistema paesaggistico dotate di maggior naturalità e storicamente poco intaccate dal disturbo antropico.</p>	<p>Gestione sostenibile e multifunzionale del vasto patrimonio forestale pubblico e privato; rinaturalizzazione delle aree critiche; conservazione di formazioni boschive miste e disetanee per tutelare e incrementare gli attuali livelli di biodiversità.</p>
<p><b>1.2.3.</b> Conservazione e valorizzazione degli ecosistemi a "naturalità diffusa" delle matrici agricole tradizionali, per il miglioramento dell'organizzazione complessiva del mosaico paesaggistico, con particolare riferimento al mantenimento del presidio antropico minimo necessario in situazioni critiche o a rischio di degrado.</p>	<p>Valorizzazione delle specie spontanee rare, conservandone i portaseme e mettendone in luce il novellame, per il loro ruolo di diversificazione del paesaggio e dell'ecosistema.</p>
<p><b>1.3.3.</b> Salvaguardia e valorizzazione del patrimonio storico, architettonico, urbanistico e museale e delle aree agricole di particolare pregio paesaggistico, anche attraverso la conservazione attiva e il recupero degli impatti penalizzanti nei contesti paesaggistici di pertinenza.</p>	<p>Conservazione e valorizzazione integrata delle risorse storiche e naturalistiche (in particolare per l'ambito fluviale) e del sistema industriale storico connesso con attività turistiche a basso impatto. Conservazione integrata del patrimonio edilizio storico dei borghi, dei nuclei isolati e dei relativi contesti territoriali (percorsi, terrazzamenti, aree boschive), anche mediante iniziative di valorizzazione a carattere tematico.</p>
<p><b>1.7.1.</b> Integrazione a livello del bacino padano delle strategie territoriali e culturali interregionali per le azioni di valorizzazione naturalistiche ecologiche e paesistiche del sistema fluviale.</p>	
<p><b>4.2.1.</b> Potenziamento della riconoscibilità dei luoghi di produzione agricola, manifatturiera e di offerta turistica che qualificano l'immagine del Piemonte.</p>	
<p><b>1.5.2.</b> Contenimento e razionalizzazione delle proliferazioni insediative e di attrezzature, arteriali o diffuse nelle aree urbane e suburbane.</p>	<p>Contenimento della dispersione urbana a sud di Chiusa di Pesio e all'imbocco di valle; riduzione della crescita arteriale su fondovalle attorno a San Bartolomeo.</p>
<p><b>1.6.1.</b> Sviluppo e integrazione nelle economie locali degli aspetti culturali, tradizionali o innovativi, che valorizzano le risorse locali e le specificità naturalistiche e culturali dei paesaggi collinari, pedemontani e montani, che assicurano la manutenzione del territorio e degli assetti idrogeologici e paesistici consolidati.</p>	<p>Tutela e incentivazione delle attività agricole attraverso la conservazione del suolo, dei caratteri paesaggistici rurali (siepi, filari ecc.), la promozione e la valorizzazione dei prodotti tipici e l'incentivazione all'utilizzo delle buone pratiche agricole.</p>
<p><b>2.4.2.</b> Incremento della qualità del patrimonio forestale secondo i più opportuni indirizzi funzionali da verificare caso per caso (protezione, habitat naturalistico, produzione).</p>	<p>Ricostruzione di fustaie miste di faggio ed abeti nel piano montano.</p>
<p><b>2.6.1.</b> Contenimento dei rischi idraulici, sismici, idrogeologici mediante la prevenzione dell'instabilità, la naturalizzazione, la gestione assidua dei versanti e delle fasce fluviali, la consapevolezza delle modalità insediative o infrastrutturali.</p>	<p>Promozione di interventi di consolidamento dei versanti instabili e di regimazione delle acque, con priorità per l'ingegneria naturalistica.</p>

### Comuni

Briga Alta (57-62), Chiusa di Pesio (57-58-61), Peveragno (57-58), Roccaforte Mondovì (57-61-62).

## AMBITO 58 – PIANURA E COLLI CUNEESI

Obiettivi	Linee di azione
<p><b>1.2.4.</b> Contenimento dei processi di frammentazione del territorio per favorire una più radicata integrazione delle sue componenti naturali ed antropiche, mediante la ricomposizione della continuità ambientale e l'accrescimento dei livelli di biodiversità del mosaico paesaggistico.</p> <p><b>2.5.1.</b> Utilizzo delle risorse locali per usi energetici con modalità appropriate, integrate e compatibili con le specificità dei paesaggi.</p>	<p>Impianto di colture arboree e ricostituzione di formazioni lineari fuori foresta, eventualmente utilizzabili per la produzione di risorse energetiche rinnovabili.</p>
<p><b>1.3.1.</b> Potenziamento di una consapevolezza diffusa del patrimonio paesaggistico e della necessità di valorizzarne il ruolo nei processi di trasformazione e di utilizzo del territorio.</p> <p><b>1.3.3.</b> Salvaguardia e valorizzazione del patrimonio storico, architettonico, urbanistico e museale e delle aree agricole di particolare pregio paesaggistico, anche attraverso la conservazione attiva e il recupero degli impatti penalizzanti nei contesti paesaggistici di pertinenza.</p>	<p>Recupero e tutela delle tracce della viabilità e dell'organizzazione territoriale e valorizzazione culturale delle antiche attività industriali.</p>
<p><b>1.5.2.</b> Contenimento e razionalizzazione delle proliferazioni insediative e di attrezzature, arteriali o diffuse nelle aree urbane e suburbane.</p> <p><b>1.8.2.</b> Potenziamento della caratterizzazione del paesaggio costruito con particolare attenzione agli aspetti localizzativi tradizionali (crinale, costa, pedemonte, terrazzo) e alle modalità evolutive dei nuovi sviluppi urbanizzativi.</p> <p><b>4.3.1.</b> Integrazione paesaggistico-ambientale e mitigazione degli impatti degli insediamenti produttivi, da considerare a partire dalle loro caratteristiche progettuali (localizzative, dimensionali, costruttive, di sistemazione dell'intorno).</p>	<p>Contenimento dello sviluppo lineare delle attività industriali e artigianali ed eventuale densificazione degli sviluppi arteriali non residenziali in uscita dai centri di Centallo e Fossano e tra Narzole, Moglia d'Inverno, San Nazario, Lucchi e Guidone; tutela dei corridoi ecologici residui; ridisegno dei sistemi insediativi con mantenimento degli intervalli tra i nuclei; valorizzazione degli effetti di porta tra Morozzo e Margarita, Dronero, Caraglio e Cervasca, attraverso concentrazioni di spazi pubblici e nuovi elementi di centralità tra Cuneo e Beinette e intorno a Busca.</p>
<p><b>1.6.1.</b> Sviluppo e integrazione nelle economie locali degli aspetti culturali, tradizionali o innovativi, che valorizzano le risorse locali e le specificità naturalistiche e culturali dei paesaggi collinari, pedemontani e montani, che assicurano la manutenzione del territorio e degli assetti idrogeologici e paesistici consolidati.</p>	<p>Tutela e incentivazione delle attività agricole attraverso la conservazione del suolo, dei caratteri paesaggistici rurali (siepi, filari ecc.), la promozione e la valorizzazione dei prodotti tipici e l'incentivazione all'utilizzo delle buone pratiche agricole.</p>
<p><b>1.9.1.</b> Riuso e recupero delle aree e dei complessi industriali o impiantistici dismessi od obsoleti o ad alto impatto ambientale, in funzione di un drastico contenimento del consumo di suolo e dell'incidenza ambientale degli insediamenti produttivi.</p>	<p>Riqualificazione delle aree dismesse industriali, commerciali o militari.</p>
<p><b>1.2.3.</b> Conservazione e valorizzazione degli ecosistemi a "naturalità diffusa" delle matrici agricole tradizionali, per il miglioramento dell'organizzazione complessiva del mosaico paesaggistico, con particolare riferimento al mantenimento del presidio antropico minimo necessario in situazioni critiche o a rischio di degrado.</p> <p><b>2.1.1.</b> Tutela della qualità paesaggistico-ambientale delle acque superficiali e sotterranee.</p> <p><b>2.3.2.</b> Salvaguardia dei suoli con classi di alta capacità d'uso.</p>	<p>Promozione di incentivi alla ricostituzione di prati stabili.</p> <p>Promozione di buone pratiche per un utilizzo agrario compatibile con l'attitudine dei terreni (riduzione della coltura maicicola); mitigazione degli impatti dell'attività zootecnica; tutela della capacità protettiva dei suoli nei confronti delle falde.</p>
<p><b>3.1.2.</b> Mitigazione degli impatti delle grandi infrastrutture autostradali e ferroviarie, per ripristinare connessioni, diminuire la frammentazione e gli effetti barriera</p>	<p>Riqualificazione paesistica degli impatti prodotti dalle opere infrastrutturali.</p>

**Comuni**

Beinette (58), Bernezzo (58), Borgo San Dalmazzo (54-55-58), Boves (58), Busca (51-58), Caraglio (58), Castelletto Stura (58), Centallo (58), Cervasca (58), Chiusa di Pesio (57-58-61), Costigliole Saluzzo (47-51-58), Cuneo (58), Dronero (52-58), Fossano (58-59), Genola (46-58), Margarita (58), Montanera (58), Montemale di Cuneo (53-58), Morozzo (58), Peveragno (57-58), Pianfei (58-60-61), Roccavione (55-56-58), Sant'Albano Stura (58-59), Savigliano (46-58), Tarantasca (58), Vignolo (58), Villafalletto (58), Villar San Costanzo (58), Vottignasco (58).

## AMBITO 59 – PIANALTO DELLA STURA DI DEMONTE

Obiettivi	Linee di azione
<p><b>1.2.1.</b> Salvaguardia delle aree protette, delle aree sensibili e degli habitat originari residui, che definiscono le componenti del sistema paesaggistico dotate di maggior naturalità e storicamente poco intaccate dal disturbo antropico.</p> <p><b>1.6.1.</b> Sviluppo e integrazione nelle economie locali degli aspetti colturali, tradizionali o innovativi, che valorizzano le risorse locali e le specificità naturalistiche e culturali dei paesaggi collinari, pedemontani e montani, che assicurano la manutenzione del territorio e degli assetti idrogeologici e paesistici consolidati.</p>	<p>Recupero e valorizzazione delle aree dei terrazzi antichi, delle zone umide più significative e delle formazioni vegetali lineari, tutelando la biodiversità delle terre delle media pianura, con una gestione agraria meno aggressiva.</p>
<p><b>1.3.3.</b> Salvaguardia e valorizzazione del patrimonio storico, architettonico, urbanistico e museale e delle aree agricole di particolare pregio paesaggistico, anche attraverso la conservazione attiva e il recupero degli impatti penalizzanti nei contesti paesaggistici di pertinenza.</p> <p><b>1.4.1.</b> Salvaguardia attiva dei paesaggi di specifico valore o eccellenza, nel quadro della valorizzazione del capitale territoriale.</p>	<p>Conservazione integrata del patrimonio edilizio storico dei nuclei isolati e dei relativi contesti territoriali (aste fluviali, percorsi) in relazione al sistema delle canalizzazioni principali; valorizzazione delle aree rurali ad impronta storica.</p>
<p><b>1.3.3.</b> Salvaguardia e valorizzazione del patrimonio storico, architettonico, urbanistico e museale e delle aree agricole di particolare pregio paesaggistico, anche attraverso la conservazione attiva e il recupero degli impatti penalizzanti nei contesti paesaggistici di pertinenza.</p>	<p>Valorizzazione dell'area archeologica da porre a sistema con le permanenze culturali di una più ampia strutturazione insediativa di epoca romana.</p>
<p><b>1.4.4.</b> Salvaguardia e valorizzazione degli aspetti di panoramicità regionali e locali, con particolare attenzione agli spazi aperti che consentono la percezione in profondità del territorio e l'inquadramento dei beni di interesse storico culturale e all'aspetto consolidato degli skyline urbani, collinari e montani.</p>	<p>Tutela degli scorci panoramici fruibili delle superfici a terrazzo.</p>
<p><b>1.5.2.</b> Contenimento e razionalizzazione delle proliferazioni insediative e di attrezzature, arteriali o diffuse nelle aree urbane e suburbane.</p>	<p>Contenimento dello sviluppo lineare delle attività industriali e artigianali con eventuale densificazione degli sviluppi arteriali non residenziali tra Narzole, Moglia d'Inverno, San Nazario, Lucchi e Guidone. Inserimento di servizi e centralità, con intervallo inferiore a 700 m, negli sviluppi arteriali tra Carrù e Crava; gerarchizzazione dei percorsi per preservare la continuità degli spazi aperti.</p>
<p><b>1.5.3.</b> Qualificazione paesistica delle aree agricole interstiziali e periurbane con contenimento della loro erosione da parte dei sistemi insediativi e nuova definizione dei bordi urbani e dello spazio verde periurbano</p>	<p>Recupero delle aree agricole in stato di abbandono, valorizzazione delle aree agricole ancora vitali, limitazione di ulteriori espansioni insediative che portino alla perdita definitiva e irreversibile della risorsa suolo e dei residui caratteri rurali.</p>
<p><b>1.7.4.</b> Valorizzazione del sistema storico di utilizzo e di distribuzione delle acque per usi produttivi dei fiumi e dei canali, anche mediante attività innovative.</p>	<p>Valorizzazione del sistema idrico artificiale che ha determinato storicamente lo sviluppo insediativo e la fruizione culturale del territorio.</p>
<p><b>1.8.2.</b> Potenziamento della caratterizzazione del paesaggio costruito con particolare attenzione agli aspetti localizzativi tradizionali (crinale, costa, pedemonte, terrazzo) e alle modalità evolutive dei nuovi sviluppi urbanizzativi.</p>	<p>Ridefinizione dei sistemi insediati con mantenimento degli intervalli tra i nuclei e valorizzazione degli effetti di porta tra Cherasco e Narzole.</p>

### Comuni

Bene Vagienna (59), Carrù (59), Cherasco (46-59-64), Fossano (58-59), Lequio Tanaro (59), Magliano Alpi (59-61), Narzole (59-64), Piozzo (59), Rocca de' Baldi (59-60), Salmour (59), Sant'Albano Stura (58-59), Trinità (59).

## AMBITO 60 – MONREGALESE

Obiettivi	Linee di azione
<p><b>1.2.3.</b> Conservazione e valorizzazione degli ecosistemi a “naturalità diffusa” delle matrici agricole tradizionali, per il miglioramento dell’organizzazione complessiva del mosaico paesaggistico, con particolare riferimento al mantenimento del presidio antropico minimo necessario in situazioni critiche o a rischio di degrado.</p> <p><b>1.4.4.</b> Salvaguardia e valorizzazione degli aspetti di panoramicità regionali e locali, con particolare attenzione agli spazi aperti che consentono la percezione in profondità del territorio e l’inquadramento dei beni di interesse storico culturale e all’aspetto consolidato degli skyline urbani, collinari e montani.</p>	<p>Valorizzazione dei terrazzi tramite la promozione di usi del suolo ecocompatibili e tutela degli scorci panoramici fruibili da essi.</p>
<p><b>1.3.3.</b> Salvaguardia e valorizzazione del patrimonio storico, architettonico, urbanistico e museale e delle aree agricole di particolare pregio paesaggistico, anche attraverso la conservazione attiva e il recupero degli impatti penalizzanti nei contesti paesaggistici di pertinenza.</p>	<p>Salvaguardia e valorizzazione tematica della leggibilità delle tracce storiche fortemente stratificate (dall’età medievale all’infrastrutturazione novecentesca); conservazione integrata del patrimonio edilizio storico dei borghi, dei nuclei isolati e dei relativi contesti territoriali (percorsi, terrazzamenti, aree boschive).</p>
<p><b>1.5.2.</b> Contenimento e razionalizzazione delle proliferazioni insediative e di attrezzature, arteriali o diffuse nelle aree urbane e suburbane.</p>	<p>Contenimento delle forme di sviluppo lineare ed eventuale densificazione degli sviluppi arteriali non residenziali tra Mondovì e Pianfei; inserimento di servizi e centralità, con intervallo inferiore a 700 m, negli sviluppi arteriali tra Mondovì, Vicoforte e San Michele di Mondovì.</p> <p>Recupero delle aree agricole in stato di abbandono, valorizzazione delle aree agricole ancora vitali, limitazione di ulteriori espansioni insediative che portino alla perdita definitiva e irreversibile della risorsa suolo e dei residui caratteri rurali.</p>
<p><b>1.6.1.</b> Sviluppo e integrazione nelle economie locali degli aspetti culturali, tradizionali o innovativi, che valorizzano le risorse locali e le specificità naturalistiche e culturali dei paesaggi collinari, pedemontani e montani, che assicurano la manutenzione del territorio e degli assetti idrogeologici e paesistici consolidati.</p>	<p>Recupero e realizzazione di formazioni lineari arboree, che contribuiscono a mascherare le infrastrutture più impattanti.</p>
<p><b>1.8.2.</b> Potenziamento della caratterizzazione del paesaggio costruito con particolare attenzione agli aspetti localizzativi tradizionali (crinale, costa, pedemonte, terrazzo) e alle modalità evolutive dei nuovi sviluppi urbanizzativi.</p>	<p>Ridisegno dei sistemi insediati con mantenimento degli intervalli tra i nuclei e valorizzazione degli effetti di porta tra Mondovì e Villanova Mondovì.</p>
<p><b>1.9.3.</b> Recupero e riqualificazione delle aree interessate da attività estrattive o da altri cantieri temporanei con azioni diversificate (dalla rinaturalizzazione alla creazione di nuovi paesaggi) in funzione dei caratteri e delle potenzialità ambientali dei siti.</p>	<p>Contenimento dell’impatto prodotto dall’espansione delle cave di calcare per la produzione di pietrischi.</p>
<p><b>3.2.1.</b> Integrazione paesaggistico-ambientale delle piattaforme logistiche, da considerare a partire dalle loro caratteristiche progettuali (localizzative, dimensionali, costruttive, di sistemazione dell’intorno)</p>	<p>Contenimento degli impatti prodotti dagli insediamenti logistici.</p>
<p><b>4.5.1.</b> Sviluppo di reti di integrazione e di attrezzature leggere per il turismo locale e diffuso, rispettoso e capace di valorizzare le specificità e le attività produttive locali.</p>	<p>Sviluppo di attività turistiche e agrituristiche, favorite dall’elevata accessibilità dell’area.</p>

### Comuni

Briaglia (60), Lesegno (60-62), Mondovì (60), Niella Tanaro (60-63), Pianfei (58-60-61), Rocca de' Baldi (59-60), San Michele Mondovì (60-61), Vicoforte (60-61), Villanova Mondovì (60-61).

## AMBITO 61 – VALLI MONREGALESI

Obiettivi	Linee di azione
<p><b>1.3.3.</b> Salvaguardia e valorizzazione del patrimonio storico, architettonico, urbanistico e museale e delle aree agricole di particolare pregio paesaggistico, anche attraverso la conservazione attiva e il recupero degli impatti penalizzanti nei contesti paesaggistici di pertinenza.</p> <p><b>1.6.1.</b> Sviluppo e integrazione nelle economie locali degli aspetti culturali, tradizionali o innovativi, che valorizzano le risorse locali e le specificità naturalistiche e culturali dei paesaggi collinari, pedemontani e montani, che assicurano la manutenzione del territorio e degli assetti idrogeologici e paesistici consolidati.</p>	<p>Valorizzazione degli aspetti culturali delle attività caratterizzanti le vallate, in particolare dell'alpicoltura tradizionale, da mantenere radicata sul territorio (ecomuseo dell'alpicoltura tradizionale).</p> <p>Valorizzazione integrale del sistema insediativo e storico-culturale, con particolare cura della sua leggibilità nelle aree più lontane dai tratti iniziali di fondovalle.</p>
<p><b>1.6.3.</b> Sviluppo delle pratiche colturali e forestali innovative nei contesti periurbani, che uniscono gli aspetti produttivi con le azioni indirizzate alla gestione delle aree fruibili per il tempo libero e per gli usi naturalistici</p>	<p>Tutela delle aree agricole periurbane attraverso la limitazione delle impermeabilizzazioni, conservazione degli elementi tipici del paesaggio rurale (filari, siepi, canalizzazioni), promozione dei prodotti agricoli locali e valorizzazione delle attività agricole in chiave turistica e didattica.</p>
<p><b>1.3.3.</b> Salvaguardia e valorizzazione del patrimonio storico, architettonico, urbanistico e museale e delle aree agricole di particolare pregio paesaggistico, anche attraverso la conservazione attiva e il recupero degli impatti penalizzanti nei contesti paesaggistici di pertinenza.</p> <p><b>1.8.2.</b> Potenziamento della caratterizzazione del paesaggio costruito con particolare attenzione agli aspetti localizzativi tradizionali (crinale, costa, pedemonte, terrazzo) e alle modalità evolutive dei nuovi sviluppi urbanizzativi.</p>	<p>Valorizzazione e conservazione integrata del patrimonio edilizio storico delle borgate, dei nuclei isolati dell'edilizia sparsa a servizio degli alpeggi e dei relativi contesti territoriali (terrazzamenti, aree boschive, percorsi), recuperando complessivamente a livello territoriale la fascia che si estende dalle più alte borgate sino alle zone dei pascoli.</p>
<p><b>1.5.1.</b> Riqualificazione delle aree urbanizzate prive di identità e degli insediamenti di frangia.</p> <p><b>4.5.1.</b> Sviluppo di reti di integrazione e di attrezzature leggere per il turismo locale e diffuso, rispettoso e capace di valorizzare le specificità e le attività produttive locali.</p>	<p>Recupero del patrimonio edilizio dequalificato e sottoutilizzato, fruibile da un turismo di tipo sostenibile che permette di tutelarne gli elementi storico-culturali; interventi di riqualificazione edilizia (con attenzione agli spazi pubblici e ai bordi) delle aree maggiormente interessate dal disorganico sviluppo edilizio degli anni '60-'80.</p>
<p><b>1.5.2.</b> Contenimento e razionalizzazione delle proliferazioni insediative e di attrezzature, arteriali o diffuse nelle aree urbane e suburbane.</p>	<p>Contenimento dello sviluppo lineare ed eventuale densificazione degli sviluppi arteriali non residenziali delle espansioni suburbane di Artesina e Prato Nevoso. Inserimento di servizi e centralità, con intervallo inferiore a 700 m, negli sviluppi arteriali tra Roccaforte Mondovì e Lurisia.</p>

### Comuni

Battifollo (61-62), Chiusa di Pesio (57-58-61), Frabosa Soprana (61), Frabosa Sottana (61), Garessio (61-62), Lisio (61), Magliano Alpi (59-61), Mombasiglio (61), Monastero di Vasco (61), Monasterolo Casotto (61), Montaldo di Mondovì (61), Ormea (61-62), Pamparato (61), Pianfei (58-60-61), Roburent (61), Roccaforte Mondovì (57-61-62), San Michele Mondovì (60-61), Scagnello (61), Torre Mondovì (61), Vicoforte (60-61), Villanova Mondovì (60-61), Viola (61).

## AMBITO 62 – ALTA VALLE TANARO E CEBANO

Obiettivi	Linee di azione
<p><b>1.2.3.</b> Conservazione e valorizzazione degli ecosistemi a “naturalità diffusa” delle matrici agricole tradizionali, per il miglioramento dell’organizzazione complessiva del mosaico paesaggistico, con particolare riferimento al mantenimento del presidio antropico minimo necessario in situazioni critiche o a rischio di degrado.</p>	<p>Promozione di azioni di gestione selvicolturale idonee a salvaguardare e valorizzare le specie spontanee rare.</p>
<p><b>1.3.1.</b> Potenziamento di una consapevolezza diffusa del patrimonio paesaggistico e della necessità di valorizzarne il ruolo nei processi di trasformazione e di utilizzo del territorio.</p> <p><b>4.5.1.</b> Sviluppo di reti di integrazione e di attrezzature leggere per il turismo locale e diffuso, rispettoso e capace di valorizzare le specificità e le attività produttive locali.</p>	<p>Promozione culturale delle attività caratterizzanti la vallata e valorizzazione della fruizione turistico-ricreativa; realizzazione di percorsi guidati lungo i sentieri esistenti e di nuovi tracciati che valorizzino le maggiori emergenze paesaggistiche.</p>
<p><b>1.3.2.</b> Riconoscimento del ruolo funzionale dei centri storici nel quadro di una politica territoriale di rilancio delle città e sostegno ai processi di conservazione attiva dell’impianto urbanistico ed edilizio, delle pertinenze paesistiche e delle relazioni con il sistema dei beni d’interesse storico, archeologico e culturale.</p>	<p>Conservazione integrata del patrimonio edilizio storico delle borgate, dei nuclei isolati e dei relativi contesti territoriali.</p>
<p><b>1.5.2.</b> Contenimento e razionalizzazione delle proliferazioni insediative e di attrezzature, arteriali o diffuse nelle aree urbane e suburbane.</p> <p><b>1.8.2.</b> Potenziamento della caratterizzazione del paesaggio costruito con particolare attenzione agli aspetti localizzativi (crinale, costa, pedemonte, terrazzo) tradizionali e alla modalità evolutive dei nuovi sviluppi urbanizzativi.</p>	<p>Contenimento dello sviluppo lineare ed eventuale densificazione degli sviluppi arteriali non residenziali nelle aree di Nucetto, Bagnasco, Priola, Garessio e Ormea, con attenzione al ruolo strutturante delle linee di pedemonte e di lungofiume e di sbocco della valle a Ceva, San Giovanni e Priero. Ridisegno dei sistemi insediati con mantenimento degli intervalli tra i nuclei e valorizzazione degli effetti di porta tra Ceva, Nucetto, Bagnasco, Priola, Garessio e Ormea.</p>
<p><b>1.6.1.</b> Sviluppo e integrazione nelle economie locali degli aspetti culturali, tradizionali o innovativi, che valorizzano le risorse locali e le specificità naturalistiche e culturali dei paesaggi collinari, pedemontani e montani, che assicurano la manutenzione del territorio e degli assetti idrogeologici e paesistici consolidati.</p>	<p>Tutela dell’elevata integrità del paesaggio e degli elementi di varietà paesaggistica.</p>
<p><b>2.3.1.</b> Contenimento del consumo di suolo, promuovendone un uso sostenibile, con particolare attenzione alla prevenzione dei fenomeni di erosione, deterioramento, contaminazione e desertificazione.</p>	<p>Monitoraggio e prevenzione dei dissesti dei bassi e medi versanti montani in connessione con il mantenimento delle vie di comunicazione; contenimento e limitazione della crescita di insediamenti che comportino l’impermeabilizzazione di suoli, la frammentazione fondiaria, attraverso la valorizzazione e il recupero delle strutture inutilizzate.</p>
<p><b>2.4.1.</b> Salvaguardia del patrimonio forestale.</p>	<p>Conservazione e tutela dei castagneti da frutto e delle aree a prato, con gestione forestale e pastorale mirata alla protezione del suolo dai fenomeni erosivi e dai dissesti nelle parti più acclivi.</p>
<p><b>2.6.1.</b> Contenimento dei rischi idraulici, sismici, idrogeologici mediante la prevenzione dell’instabilità, la naturalizzazione, la gestione assidua dei versanti e delle fasce fluviali, la consapevolezza delle modalità insediative o infrastrutturali.</p>	<p>Inserimento di popolamenti misti di faggio e abete bianco e reinserimento di abete bianco e pino cembro nei lariceti, nel piano montano.</p>
<p><b>3.1.1.</b> Integrazione paesaggistico-ambientale delle infrastrutture territoriali, da considerare a partire dalle loro caratteristiche progettuali (localizzative, dimensionali, costruttive, di sistemazione dell’intorno).</p>	<p>Mitigazione e riqualificazione paesaggistica delle opere infrastrutturali connesse al potenziamento della SS28 Colle di Nava.</p>

**Comuni**

Alto (62), Bagnasco (62), Battifollo (61-62), Briga Alta (57-62), Caprauna (62), Castellino Tanaro (62), Castelnuovo di Ceva (62), Ceva (62), Garessio (61-62), Igliano (62), Lesegno (60-62), Marsaglia (62-63), Montezemolo (62-63), Murazzano (62-63), Nucetto (62), Ormea (61-62), Paroldo (62), Perlo (62), Priero (62), Priola (62), Roascio (62), Roccaforte Mondovì (57-61-62), Sale delle Langhe (62), Sale San Giovanni (62), Torresina (62).

## AMBITO 63 – ALTE LANGHE

Obiettivi	Linee di azione
<p><b>1.1.4.</b> Rafforzamento dei fattori identitari del paesaggio per il ruolo di aggregazione culturale e di risorsa di riferimento per la promozione dei sistemi e della progettualità locale.</p> <p><b>1.3.3.</b> Salvaguardia e valorizzazione del patrimonio storico, architettonico, urbanistico e museale e delle aree agricole di particolare pregio paesaggistico, anche attraverso la conservazione attiva e il recupero degli impatti penalizzanti nei contesti paesaggistici di pertinenza.</p> <p><b>1.4.4.</b> Salvaguardia e valorizzazione degli aspetti di panoramicità regionali e locali, con particolare attenzione agli spazi aperti che consentono la percezione in profondità del territorio e l'inquadramento dei beni di interesse storico culturale e all'aspetto consolidato degli skyline urbani, collinari e montani.</p>	<p>Valorizzazione del patrimonio di strutture fortificate, della rete dei percorsi di collegamento con la viabilità principale e del sistema delle piste e dei sentieri; tutela delle peculiarità storico-culturali dei nuclei e dei centri isolati; conservazione integrata dei sistemi insediativi "colonici"; miglioramento del sistema di punti panoramici.</p>
<p><b>1.2.3.</b> Conservazione e valorizzazione degli ecosistemi a "naturalità diffusa" delle matrici agricole tradizionali, per il miglioramento dell'organizzazione complessiva del mosaico paesaggistico, con particolare riferimento al mantenimento del presidio antropico minimo necessario in situazioni critiche o a rischio di degrado.</p> <p><b>2.4.1.</b> Salvaguardia del patrimonio forestale.</p> <p><b>2.4.2.</b> Incremento della qualità del patrimonio forestale secondo i più opportuni indirizzi funzionali da verificare caso per caso (protezione, habitat naturalistico, produzione).</p>	<p>Gestione forestale mirata alla tutela della biodiversità e alla prevenzione della diffusione di specie esotiche; valorizzazione delle specie spontanee rare e degli alberi fuori foresta, soprattutto se di specie tartufigene; incentivazione della conversione attiva a fustaia dei popolamenti cedui a prevalenza di querce.</p>
<p><b>1.4.3.</b> Contenimento e integrazione delle tendenze trasformatrici e dei processi di sviluppo che minacciano paesaggi insediati dotati di un'identità ancora riconoscibile, anche mediante il concorso attivo delle popolazioni insediate.</p> <p><b>1.5.2.</b> Contenimento e razionalizzazione delle proliferazioni insediative e di attrezzature, arteriali o diffuse nelle aree urbane e suburbane.</p> <p><b>1.6.1.</b> Sviluppo e integrazione nelle economie locali degli aspetti colturali, tradizionali o innovativi, che valorizzano le risorse locali e le specificità naturalistiche e culturali dei paesaggi collinari, pedemontani e montani, che assicurano la manutenzione del territorio e degli assetti idrogeologici e paesistici consolidati.</p> <p><b>1.6.2.</b> Contenimento e mitigazione delle proliferazioni insediative nelle aree rurali, con particolare attenzione a quelle di pregio paesaggistico o produttivo.</p>	<p>Contenimento e razionalizzazione dello sviluppo lineare nei fondovalle ed eventuale densificazione degli sviluppi arteriali intorno a Santo Stefano Belbo, Castiglione Tinella e Mango; protezione delle aree che hanno mantenuto (o stanno recuperando) assetti colturali riconoscibili o consolidati; incentivazione della residenzialità come presidio del territorio.</p> <p>Tutela delle aree agricole periurbane attraverso la limitazione delle impermeabilizzazioni, conservazione degli elementi tipici del paesaggio rurale (filari, siepi, canalizzazioni, ecc.), promozione dei prodotti agricoli locali e valorizzazione delle eventuali attività agricole in chiave turistica e didattica.</p>
<p><b>1.6.3.</b> Sviluppo delle pratiche colturali e forestali innovative nei contesti periurbani, che uniscono gli aspetti produttivi con le azioni indirizzate alla gestione delle aree fruibili per il tempo libero e per gli usi naturalistici.</p>	<p>Attivazione di programmi per la valorizzazione di attività agricole specificamente legate alla produzione tipica e alla fruizione turistica.</p>
<p><b>1.7.1.</b> Integrazione a livello del bacino padano delle strategie territoriali e culturali interregionali per le azioni di valorizzazione naturalistiche, ecologiche e paesistiche del sistema fluviale.</p>	<p>Ampliamento della protezione naturalistica delle fasce dei corsi d'acqua con interventi coordinati (sul modello dei "Contratti di Fiume") o nell'ambito di processi concertati.</p>
<p><b>1.7.2.</b> Salvaguardia delle caratteristiche ambientali delle fasce fluviali e degli ecosistemi acquatici negli interventi di ripristino delle condizioni di sicurezza dei corsi d'acqua e per la prevenzione dei rischi di esondazione.</p>	<p>Mitigazione visiva e riduzione dell'impatto degli interventi a margine degli alvei fluviali.</p>

<b>1.7.5.</b> Potenziamento del ruolo di connettività ambientale della rete fluviale	Valorizzazione degli elementi di raccordo naturali (quinte arboree, strade bianche lungo gli argini, aree agricole golenali, ...) per favorire la continuità fisica e paesaggistica degli elementi naturali lungo la valle.
<b>1.7.6.</b> Potenziamento e valorizzazione della fruizione sociale delle risorse naturali, paesistiche e culturali della rete fluviale e lacuale.	Valorizzazione delle fasce fluviali anche mediante la realizzazione di percorsi fruitivi lungo le sponde dei fiumi.
<b>2.4.1.</b> Salvaguardia del patrimonio forestale. <b>2.5.1.</b> Utilizzo delle risorse locali per usi energetici con modalità appropriate, integrate e compatibili con le specificità dei paesaggi.	Promozione di incentivi alla ceduzione a regime nelle aree più acclivi e instabili.

## Comuni

Albaretto della Torre (63), Arguello (63), Bastia Mondovì (63), Belvedere Langhe (63), Benevello (63), Bergolo (63), Bonvicino (63), Borgomale (63), Bosia (63), Bossolasco (63), Bubbio (63), Camerana (63), Camo (63), Cassinasco (63-71), Castelletto Uzzone (63), Castino (63), Cerretto Langhe (63), Cessole (63), Cigliè (63), Cissone (63), Cortemilia (63), Cossano Belbo (63), Cravanzana (63), Feisoglio (63), Gorzegno (63), Gottasecca (63), Lequio Berria (63), Levice (63), Loazzolo (63), Mango (63-64), Marsaglia (62-63), Mombarcaro (63), Monastero Bormida (63), Monesiglio (63), Montezemolo (62-63), Murazzano (62-63), Niella Belbo (63), Niella Tanaro (60-63), Olmo Gentile (63), Perletto (63), Pezzolo Valle Uzzone (63), Pruneto (63), Rocca Cigliè (63), Roccaverano (63-72), Rocchetta Belbo (63), Saliceto (63), San Benedetto Belbo (63), San Giorgio Scarampi (63), Santo Stefano Belbo (63-64-71), Serole (63-72), Serravalle Langhe (63), Sessame (63), Somano (63), Torre Bormida (63), Trezzo Tinella (63-64), Vesime (63).

## AMBITO 64 – BASSE LANGHE

Obiettivi	Linee di azione
<p><b>1.1.2.</b> Potenziamento dell'immagine articolata e plurale del paesaggio piemontese</p> <p><b>1.1.4.</b> Rafforzamento dei fattori identitari del paesaggio per il ruolo di aggregazione culturale e di risorsa di riferimento per la promozione dei sistemi e della progettualità locale.</p> <p><b>1.4.1.</b> Salvaguardia attiva dei paesaggi di specifico valore o eccellenza, nel quadro della valorizzazione del capitale territoriale.</p> <p><b>1.4.4.</b> Salvaguardia e valorizzazione degli aspetti di panoramicità regionali e locali, con particolare attenzione agli spazi aperti che consentono la percezione in profondità del territorio e l'inquadramento dei beni di interesse storico culturale e all'aspetto consolidato degli skyline urbani, collinari e montani.</p>	<p>Valorizzazione sistemica del paesaggio della viticoltura di eccellenza, delle strutture fortificate, della rete dei percorsi di collegamento, dei sistemi insediativi rurali per nuclei sparsi e del sistema di punti panoramici.</p> <p>Valorizzazione degli assetti insediativi storicamente consolidati e dei relativi sistemi di relazioni; controllo dello sviluppo urbanistico dei borghi minori, con individuazione delle fasce di salvaguardia delle visuali, degli intervalli liberi, dei punti panoramici, del disegno microurbano di bordo, porta ed espansione.</p>
<p><b>1.2.3.</b> Conservazione e valorizzazione degli ecosistemi a "naturalità diffusa" delle matrici agricole tradizionali, per il miglioramento dell'organizzazione complessiva del mosaico paesaggistico, con particolare riferimento al mantenimento del presidio antropico minimo necessario in situazioni critiche o a rischio di degrado.</p>	<p>Salvaguardia dei potenziali corridoi ecologici connessi con il Tanaro e del sistema del reticolo idrografico secondario.</p>
<p><b>1.2.3.</b> Conservazione e valorizzazione degli ecosistemi a "naturalità diffusa" delle matrici agricole tradizionali, per il miglioramento dell'organizzazione complessiva del mosaico paesaggistico, con particolare riferimento al mantenimento del presidio antropico minimo necessario in situazioni critiche o a rischio di degrado.</p> <p><b>1.6.1.</b> Sviluppo e integrazione nelle economie locali degli aspetti colturali, tradizionali o innovativi, che valorizzano le risorse locali e le specificità naturalistiche e culturali dei paesaggi collinari, pedemontani e montani, che assicurano la manutenzione del territorio e degli assetti idrogeologici e paesistici consolidati.</p>	<p>Protezione delle aree che hanno mantenuto (o stanno recuperando) assetti colturali riconoscibili o consolidati; incentivo all'uso di palificazioni in legno di specie locali nella viticoltura; ripristino di alberi campestri, fruttiferi e non, di piante ornamentali tradizionali (es. rose) nelle capezzagne o di boschetti, per ricostituire la varietà del paesaggio tradizionale nelle aree vinicole intensive, anche a servizio del turismo enogastronomico.</p>
<p><b>1.2.4.</b> Contenimento dei processi di frammentazione del territorio per favorire una più radicata integrazione delle sue componenti naturali ed antropiche, mediante la ricomposizione della continuità ambientale e l'accrescimento dei livelli di biodiversità del mosaico paesaggistico.</p> <p><b>2.4.2.</b> Incremento della qualità del patrimonio forestale secondo i più opportuni indirizzi funzionali da verificare caso per caso (protezione, habitat naturalistico, produzione).</p>	<p>Mantenimento di elevati livelli di metastabilità del paesaggio viticolo e ricostituzione di boschi misti di diverse specie, secondo fasce di vegetazione naturali.</p>
<p><b>1.3.3.</b> Salvaguardia e valorizzazione del patrimonio storico, architettonico, urbanistico e museale e delle aree agricole di particolare pregio paesaggistico, anche attraverso la conservazione attiva e il recupero degli impatti penalizzanti nei contesti paesaggistici di pertinenza.</p> <p><b>1.5.1.</b> Riqualificazione delle aree urbanizzate prive di identità e degli insediamenti di frangia.</p> <p><b>1.5.2.</b> Contenimento e razionalizzazione delle proliferazioni insediative e di attrezzature, arteriali o diffuse nelle aree urbane e suburbane.</p> <p><b>1.5.5.</b> Mitigazione degli impatti antropici e delle pressioni connesse alla diffusione delle aree urbanizzate (riduzione e contenimento dalle emissioni di inquinanti in atmosfera, ricarica delle falde acquifere, regolazione del ciclo idrogeologico, contenimento del disturbo acustico, ecc.).</p> <p><b>1.6.2.</b> Contenimento e mitigazione delle proliferazioni insediative nelle aree rurali, con particolare attenzione a quelle di pregio paesaggistico o produttivo.</p>	<p>Contenimento degli interventi non finalizzati alla valorizzazione dei luoghi; conservazione integrata del patrimonio storico e del relativo contesto paesaggistico (percorsi panoramici per la connessione degli insediamenti rurali isolati); promozione di buone pratiche per il recupero, il completamento funzionale, il riuso a fini turistico-ricettivi e la localizzazione degli insediamenti produttivi e delle relative infrastrutture; rilocalizzazione o mitigazione di impatto degli interventi pregressi (in particolare lungo gli alvei fluviali, nell'area di Alba), nonché dello sviluppo dei borghi minori, degli insediamenti lineari e posti sui versanti a franapoggio, nei fondivalle e nelle piane agricole del Tanaro.</p>

<p><b>1.5.3.</b> Qualificazione paesistica delle aree agricole interstiziali e periurbane con contenimento della loro erosione da parte dei sistemi insediativi e nuova definizione dei bordi urbani e dello spazio verde periurbano</p>	<p>Recupero delle aree agricole in stato di abbandono, valorizzazione delle aree agricole ancora vitali, limitazione di ulteriori espansioni insediative che portino alla perdita definitiva e irreversibile della risorsa suolo e dei residui caratteri rurali.</p>
<p><b>1.6.3.</b> Sviluppo delle pratiche colturali e forestali innovative nei contesti periurbani, che uniscono gli aspetti produttivi con le azioni indirizzate alla gestione delle aree fruibili per il tempo libero e per gli usi naturalistici</p>	<p>Tutela delle aree agricole periurbane attraverso la limitazione delle impermeabilizzazioni, conservazione degli elementi tipici del paesaggio rurale (filari, siepi, canalizzazioni), promozione dei prodotti agricoli locali e valorizzazione delle attività agricole in chiave turistica e didattica.</p>
<p><b>1.7.1.</b> Integrazione a livello del bacino padano delle strategie territoriali e culturali interregionali per le azioni di valorizzazione naturalistiche, ecologiche e paesistiche del sistema fluviale.</p>	<p>Ampliamento della protezione naturalistica delle fasce dei corsi d'acqua con interventi coordinati (sul modello dei "Contratti di Fiume") o nell'ambito di processi concertati.</p>
<p><b>2.4.1.</b> Salvaguardia del patrimonio forestale. <b>2.4.2.</b> Incremento della qualità del patrimonio forestale secondo i più opportuni indirizzi funzionali da verificare caso per caso (protezione, habitat naturalistico, produzione).</p>	<p>Promozione di incentivi per l'inerbimento dei vigneti, dei nocioleti, dei frutteti e dei pioppeti, attraverso una gestione forestale adeguata per la tutela della biodiversità e la prevenzione della diffusione di specie esotiche.</p>
<p><b>3.1.1.</b> Integrazione paesaggistico-ambientale delle infrastrutture territoriali, da considerare a partire dalle loro caratteristiche progettuali (localizzative, dimensionali, costruttive, di sistemazione dell'intorno) <b>3.1.2.</b> Mitigazione degli impatti delle grandi infrastrutture autostradali e ferroviarie, per ripristinare connessioni, diminuire la frammentazione e gli effetti barriera</p>	<p>Mitigazione delle opere infrastrutturali connesse al potenziamento dell'autostrada Asti-Cuneo.</p>

## Comuni

Alba (64-65), Barbaresco (64), Barolo (64), Castiglione Falletto (64), Castiglione Tinella (64-71), Cherasco (46-59-64), Clavesana (64), Coazzolo (64), Diano d'Alba (64), Dogliani (64), Farigliano (64), Grinzane Cavour (64), Guarene (64-65), La Morra (64), Mango (63-64), Monchiero (64), Monforte d'Alba (64), Montelupo Albese (64), Monticello d'Alba (64-65), Narzole (59-64), Neive (64), Neviglie (64), Novello (64), Piobesi d'Alba (64-65), Roddi (64), Roddino (64), Rodello (64), Santa Vittoria d'Alba (64-65), Santo Stefano Belbo (63-64-71), Serralunga d'Alba (64), Sinio (64), Treiso (64), Trezzo Tinella (63-64), Verduno (64).

## AMBITO 65 – ROERO

Obiettivi	Linee di azione
<p><b>1.2.3.</b> Conservazione e valorizzazione degli ecosistemi a “naturalità diffusa” delle matrici agricole tradizionali, per il miglioramento dell’organizzazione complessiva del mosaico paesaggistico, con particolare riferimento al mantenimento del presidio antropico minimo necessario in situazioni critiche o a rischio di degrado.</p>	<p>Salvaguardia della varietà paesistica, evitando l’abbandono, la trasformazione monocolturale a vigneto di interi versanti e la perdita del frazionamento dei lotti e della varietà colturale; ripristino di aree prato-pascolive per il mantenimento della biodiversità.</p>
<p><b>1.2.4.</b> Contenimento dei processi di frammentazione del territorio per favorire una più radicata integrazione delle sue componenti naturali ed antropiche, mediante la ricomposizione della continuità ambientale e l’accrescimento dei livelli di biodiversità del mosaico paesaggistico.</p>	<p>Lungo corsi d’acqua, fossi, viabilità (soprattutto nella zona dell’altopiano), ripristino delle formazioni arboree e/o arbustive con sviluppo prevalentemente lineare, in quanto elementi di elevato valore paesaggistico fondamentali nella rete ecologica di ambito rurale.</p>
<p><b>1.4.4.</b> Salvaguardia e valorizzazione degli aspetti di panoramicità regionali e locali, con particolare attenzione agli spazi aperti che consentono la percezione in profondità del territorio e l’inquadramento dei beni di interesse storico culturale e all’aspetto consolidato degli skyline urbani, collinari e montani.</p>	<p>Tutela delle visuali e contenimento degli impatti lungo le fasce di crinale.</p>
<p><b>1.5.2.</b> Contenimento e razionalizzazione delle proliferazioni insediative e di attrezzature, arteriali o diffuse nelle aree urbane e suburbane.</p> <p><b>1.6.2.</b> Contenimento e mitigazione delle proliferazioni insediative nelle aree rurali, con particolare attenzione a quelle di pregio paesaggistico o produttivo.</p>	<p>Contenimento dello sviluppo lineare ed eventuale densificazione degli sviluppi arteriali non residenziali tra i nuclei di crinale e nella piana alluvionale del Tanaro, con consolidamento e compattazione dei filamenti di cresta già urbanizzati.</p>
<p><b>1.6.1.</b> Sviluppo e integrazione nelle economie locali degli aspetti colturali, tradizionali o innovativi, che valorizzano le risorse locali e le specificità naturalistiche e culturali dei paesaggi collinari, pedemontani e montani, che assicurano la manutenzione del territorio e degli assetti idrogeologici e paesistici consolidati.</p>	<p>Tutela e incentivazione delle attività agricole attraverso la conservazione del suolo, dei caratteri paesaggistici rurali (siepi, filari ecc.), la promozione e la valorizzazione dei prodotti tipici e l’incentivazione all’utilizzo delle buone pratiche agricole.</p>
<p><b>2.4.1.</b> Salvaguardia del patrimonio forestale.</p> <p><b>2.4.2.</b> Incremento della qualità del patrimonio forestale secondo i più opportuni indirizzi funzionali da verificare caso per caso (protezione, habitat naturalistico, produzione).</p>	<p>Inerbimento dei vigneti, dei nocioleti, dei frutteti e dei pioppeti; conservazione dei grandi alberi campestri, dei maggiori castagneti da frutto e del pino silvestre, anche con reimpianti di provenienza indigena.</p>
<p><b>4.5.1.</b> Sviluppo di reti di integrazione e di attrezzature leggere per il turismo locale e diffuso, rispettoso e capace di valorizzare le specificità e le attività produttive locali.</p>	<p>Potenziamento dell’utilizzo integrato degli “alberghi diffusi” e delle attrezzature per la ristorazione e l’agriturismo.</p>

### Comuni

Alba (64-65), Baldissero d’Alba (65), Bra (46-65), Canale (65), Carmagnola (45-65-66), Castagnito (65), Castellinaldo d’Alba (65), Ceresole d’Alba (65), Corneliano d’Alba (65), Govone (65), Guarene (64-65), Magliano Alfieri (65), Montà (65), Montaldo Roero (65), Monteu Roero (65), Monticello d’Alba (64-65), Piobesi d’Alba (64-65), Pocapaglia (65), Priocca (65), San Martino Alfieri (65-68), Sanfrè (46-65), Santa Vittoria d’Alba (64-65), Santo Stefano Roero (65), Sommariva del Bosco (46-65), Sommariva Perno (65), Vezza d’Alba (65).

## AMBITO 66 – CHIERESE E ALTOPIANO DI POIRINO

Obiettivi	Linee di azione
<p><b>1.1.4.</b> Rafforzamento dei fattori identitari del paesaggio per il ruolo di aggregazione culturale e di risorsa di riferimento per la promozione dei sistemi e della progettualità locale.</p>	<p>Valorizzazione del territorio della valle dei Savi.</p>
<p><b>1.2.3.</b> Conservazione e valorizzazione degli ecosistemi a "naturalità diffusa" delle matrici agricole tradizionali, per il miglioramento dell'organizzazione complessiva del mosaico paesaggistico, con particolare riferimento al mantenimento del presidio antropico minimo necessario in situazioni critiche o a rischio di degrado.</p>	<p>Ripristino delle superfici prative.</p>
<p><b>1.3.3.</b> Salvaguardia e valorizzazione del patrimonio storico, architettonico, urbanistico e museale e delle aree agricole di particolare pregio paesaggistico, anche attraverso la conservazione attiva e il recupero degli impatti penalizzanti nei contesti paesaggistici di pertinenza.</p> <p><b>1.5.1.</b> Riqualificazione delle aree urbanizzate prive di identità e degli insediamenti di frangia.</p> <p><b>1.6.1.</b> Sviluppo e integrazione nelle economie locali degli aspetti culturali, tradizionali o innovativi, che valorizzano le risorse locali e le specificità naturalistiche e culturali dei paesaggi collinari, pedemontani e montani, che assicurano la manutenzione del territorio e degli assetti idrogeologici e paesistici consolidati.</p>	<p>Conservazione integrata dei sistemi insediativi rurali della pianura; valorizzazione degli assetti insediativi e dei sistemi di relazioni che legano i centri urbani principali con i nuclei residenziali del distretto, con attenzione al rapporto che lega il comune dominante ai borghi nuovi; protezione delle aree che hanno mantenuto (o stanno recuperando) assetti culturali riconoscibili o consolidati.</p>
<p><b>1.5.2.</b> Contenimento e razionalizzazione delle proliferazioni insediative e di attrezzature, arteriali o diffuse nelle aree urbane e suburbane.</p>	<p>Contenimento della crescita arteriale verso Nord di Pralormo, con densificazione del tessuto urbano e gerarchizzazione dei percorsi; contenimento e consolidamento dell'espansione pedecollinare a carattere dispersivo tra Chieri, Andezeno, Marentino, Arignano, Mombello di Torino e Moriondo Torinese; consolidamento e densificazione dell'urbanizzato arteriale tra Cambiano, Santena e Poirino.</p>
<p><b>1.5.3.</b> Qualificazione paesistica delle aree agricole interstiziali e periurbane con contenimento della loro erosione da parte dei sistemi insediativi e nuova definizione dei bordi urbani e dello spazio verde periurbano</p>	<p>Recupero delle aree agricole in stato di abbandono, valorizzazione delle aree agricole ancora vitali, limitazione di ulteriori espansioni insediative che portino alla perdita definitiva e irreversibile della risorsa suolo e dei residui caratteri rurali.</p>
<p><b>1.6.3.</b> Sviluppo delle pratiche colturali e forestali innovative nei contesti periurbani, che uniscono gli aspetti produttivi con le azioni indirizzate alla gestione delle aree fruibili per il tempo libero e per gli usi naturalistici</p>	<p>Tutela delle aree agricole periurbane attraverso la limitazione delle impermeabilizzazioni, conservazione degli elementi tipici del paesaggio rurale (filari, siepi, canalizzazioni), promozione dei prodotti agricoli locali e valorizzazione delle attività agricole in chiave turistica e didattica.</p>
<p><b>1.7.1.</b> Integrazione a livello del bacino padano delle strategie territoriali e culturali interregionali per le azioni di valorizzazione naturalistiche ecologiche e paesistiche del sistema fluviale.</p>	<p>Ricostruzione delle fasce boscate o prative di contorno agli specchi d'acqua e alle zone umide minori; miglioramento e integrazione delle fasce di vegetazione lineari lungo i corsi d'acqua.</p>
<p><b>1.8.2.</b> Potenziamiento della caratterizzazione del paesaggio costruito con particolare attenzione agli aspetti localizzativi tradizionali (crinale, costa, pedemonte, terrazzo) e alle modalità evolutive dei nuovi sviluppi urbanizzativi.</p>	<p>Conservazione delle interruzioni del costruito sulla congiungente Poirino-Chieri e della continuità degli spazi aperti nella piana agricola tra Poirino, Riva presso Chieri e Villanova d'Asti.</p>
<p><b>1.9.2.</b> Recupero e riqualificazione degli aspetti ambientali e di fruizione sociale delle aree degradate, con programmi di valorizzazione che consentano di compensare i costi di bonifica e di rilancio della fruizione dei siti.</p>	<p>Tutela della percezione degli insediamenti ex produttivi del tessile di Chieri.</p>
<p><b>4.3.1.</b> Integrazione paesaggistico-ambientale e mitigazione degli impatti degli insediamenti produttivi, da considerare a partire dalle loro caratteristiche progettuali (localizzative, dimensionali, costruttive, di sistemazione dell'intorno).</p>	<p>Promozione di interventi di riqualificazione edilizia e urbanistica nelle aree maggiormente soggette allo sviluppo residenziale e industriale-manifatturiero.</p>

**Comuni**

Andezeno (36-66), Arignano (66-68), Buttigliera d'Asti (66-68), Cambiano (45-66), Carmagnola (45-65-66), Cellarengo (66), Chieri (36-66), Dusino San Michele (66-68), Isolabella (66), Mombello di Torino (66-68), Moriondo Torinese (66-68), Poirino (66), Pralormo (66), Riva presso Chieri (66), San Paolo Solbrito (66-68), Santena (66), Valfenera (66-68), Villanova d'Asti (66-68), Villastellone (45-66).

## AMBITO 67 – COLLINE DEL PO

Obiettivi	Linee di azione
<p><b>1.3.3.</b> Salvaguardia e valorizzazione del patrimonio storico, architettonico, urbanistico e museale e delle aree agricole di particolare pregio paesaggistico, anche attraverso la conservazione attiva e il recupero degli impatti penalizzanti nei contesti paesaggistici di pertinenza.</p>	<p>Conservazione delle tracce della struttura insediativa storica; tutela della qualità naturalistica nella fascia fluviale e lungo la sponda collinare; valorizzazione dell'area archeologica di Industria.</p>
<p><b>1.5.1.</b> Riqualificazione delle aree urbanizzate prive di identità e degli insediamenti di frangia.</p>	<p>Promozione di interventi di riqualificazione edilizia delle aree di espansione del secondo dopoguerra.</p>
<p><b>1.5.1.</b> Riqualificazione delle aree urbanizzate prive di identità e degli insediamenti di frangia.</p> <p><b>1.5.2.</b> Contenimento e razionalizzazione delle proliferazioni insediative e di attrezzature, arteriali o diffuse nelle aree urbane e suburbane.</p> <p><b>1.8.2.</b> Potenziamento della caratterizzazione del paesaggio costruito con particolare attenzione agli aspetti localizzativi tradizionali (crinale, costa, pedemonte, terrazzo) e alle modalità evolutive dei nuovi sviluppi urbanizzativi.</p>	<p>Contenimento dei fenomeni dispersivi sul concentrico degli insediamenti collinari e nei relativi fondivalle, con controllo dello sviluppo urbanistico dei borghi minori e tutela dei bordi e delle visuali dalle strade e dai punti panoramici; conservazione delle pause del costruito nella zona della piana del Po e lungo la strada statale della Valle Cerrina.</p>
<p><b>1.6.1.</b> Sviluppo e integrazione nelle economie locali degli aspetti colturali, tradizionali o innovativi, che valorizzano le risorse locali e le specificità naturalistiche e culturali dei paesaggi collinari, pedemontani e montani, che assicurano la manutenzione del territorio e degli assetti idrogeologici e paesistici consolidati.</p>	<p>Protezione delle aree che hanno mantenuto assetti colturali riconoscibili o consolidati; tutela e la valorizzazione delle aziende agricole ancora presenti, che hanno mutuato modelli tipici (le "vigne") della collina torinese.</p>
<p><b>1.7.5.</b> Potenziamento del ruolo di connettività ambientale della rete fluviale.</p> <p><b>2.3.1.</b> Contenimento del consumo di suolo, promuovendone un uso sostenibile, con particolare attenzione alla prevenzione dei fenomeni di erosione, deterioramento, contaminazione e desertificazione.</p>	<p>Manutenzione costante di una adeguata rete di drenaggio e corretta regimazione delle acque di ruscellamento superficiale al fine di contrastare i fenomeni erosivi; incremento nelle aree pianiziali delle superfici da dedicare all'arboricoltura da legno e ricostituzione/conservazione delle formazioni lineari secondo gli indirizzi tracciati dalle normative comunitarie e le indicazioni del Piano per l'Assetto Idrogeologico del Po.</p> <p>Contenimento e limitazione della crescita di insediamenti che comportino l'impermeabilizzazione di suoli, la frammentazione fondiaria, attraverso la valorizzazione e il recupero delle strutture inutilizzate.</p>
<p><b>2.1.1.</b> Tutela della qualità paesaggistico-ambientale delle acque superficiali e sotterranee.</p>	<p>Limitazioni all'impiego di fitofarmaci, fertilizzanti e allo spandimento dei liquami; promozione di misure di attenzione per le opere di depurazione civili, per i depositi di materiali inquinanti industriali e per le discariche.</p>
<p><b>2.3.1.</b> Contenimento del consumo di suolo, promuovendone un uso sostenibile, con particolare attenzione alla prevenzione dei fenomeni di erosione, deterioramento, contaminazione e desertificazione.</p>	<p>Gestione attiva e polifunzionale del bosco, orientata verso la protezione generale dei dissesti.</p>

### Comuni

Berzano di San Pietro (67), Brozolo (67-69), Brusasco (29-67-69), Casalborgone (67), Castagneto Po (67), Cavagnolo (29-67), Cinzano (67-68), Gassino Torinese (36-67), Lauriano (29-67), Marentino (36-67), Moncucco Torinese (67-68), Monte da Po (29-67), Moransengo (67), Rivalba (67), San Raffaele Cimena (36-67), San Sebastiano da Po (29-67), Sciolze (36-67), Tonengo (67), Verrua Savoia (24-29-67-69).

## AMBITO 68 – ASTIGIANO

Obiettivi	Linee di azione
<p><b>1.2.3.</b> Conservazione e valorizzazione degli ecosistemi a "naturalità diffusa" delle matrici agricole tradizionali, per il miglioramento dell'organizzazione complessiva del mosaico paesaggistico, con particolare riferimento al mantenimento del presidio antropico minimo necessario in situazioni critiche o a rischio di degrado.</p>	<p>Valorizzazione delle specie spontanee rare, conservandone i portaseme e mettendone in luce il novellame, per il loro ruolo di diversificazione del paesaggio e dell'ecosistema. Tutela adeguata della biodiversità con prevenzione della diffusione di specie esotiche.</p>
<p><b>1.2.4.</b> Contenimento dei processi di frammentazione del territorio per favorire una più radicata integrazione delle sue componenti naturali ed antropiche, mediante la ricomposizione della continuità ambientale e l'accrescimento dei livelli di biodiversità del mosaico paesaggistico.</p>	<p>Riconnessione ecologica delle aree di maggior pregio naturalistico, anche mediante la formazione di corridoi per il superamento dei principali fattori di frammentazione lineare; valorizzazione delle attività caratterizzanti la piana e la collina; mantenimento e rivitalizzazione dell'agricoltura collinare di presidio; gestione attiva e sostenibile dei boschi.</p>
<p><b>1.3.3.</b> Salvaguardia e valorizzazione del patrimonio storico, architettonico, urbanistico e museale e delle aree agricole di particolare pregio paesaggistico, anche attraverso la conservazione attiva e il recupero degli impatti penalizzanti nei contesti paesaggistici di pertinenza.</p> <p><b>1.5.1.</b> Riqualificazione delle aree urbanizzate prive di identità e degli insediamenti di frangia.</p> <p><b>1.6.2.</b> Contenimento e mitigazione delle proliferazioni insediative nelle aree rurali, con particolare attenzione a quelle di pregio paesaggistico o produttivo.</p> <p><b>2.3.1.</b> Contenimento del consumo di suolo, promuovendone un uso sostenibile, con particolare attenzione alla prevenzione dei fenomeni di erosione, deterioramento, contaminazione e desertificazione.</p>	<p>Conservazione integrata dei sistemi insediativi rurali per nuclei sparsi; valorizzazione degli assetti insediativi e dei sistemi di relazioni che legano i centri urbani principali con i nuclei residenziali del distretto, con attenzione al rapporto che lega il comune dominante ai borghi nuovi e al contenimento della dispersione urbana nella piana fluviale, nel fondovalle e sui margini dei terrazzi fluviali del Tanaro, soprattutto nell'immediato concentrico di Asti.</p> <p>Contenimento e limitazione della crescita di insediamenti che comportino l'impermeabilizzazione di suoli, la frammentazione fondiaria, attraverso la valorizzazione e il recupero delle strutture inutilizzate.</p>
<p><b>1.5.3.</b> Qualificazione paesistica delle aree agricole interstiziali e periurbane con contenimento della loro erosione da parte dei sistemi insediativi e nuova definizione dei bordi urbani e dello spazio verde periurbano</p>	<p>Recupero delle aree agricole in stato di abbandono, valorizzazione delle aree agricole ancora vitali, limitazione di ulteriori espansioni insediative che portino alla perdita definitiva e irreversibile della risorsa suolo e dei residui caratteri rurali.</p>
<p><b>1.3.3.</b> Salvaguardia e valorizzazione del patrimonio storico, architettonico, urbanistico e museale e delle aree agricole di particolare pregio paesaggistico, anche attraverso la conservazione attiva e il recupero degli impatti penalizzanti nei contesti paesaggistici di pertinenza.</p> <p><b>1.8.4.</b> Valorizzazione e rifunzionalizzazione degli itinerari storici e dei percorsi panoramici.</p>	<p>Tutela diffusa dei centri e dei percorsi insediativi di crinale; tutela e valorizzazione del sistema storico delle viabilità secondarie per la fruizione turistica del sistema di beni.</p>
<p><b>1.6.1.</b> Sviluppo e integrazione nelle economie locali degli aspetti culturali, tradizionali o innovativi, che valorizzano le risorse locali e le specificità naturalistiche e culturali dei paesaggi collinari, pedemontani e montani, che assicurano la manutenzione del territorio e degli assetti idrogeologici e paesistici consolidati.</p> <p><b>2.4.2.</b> Incremento della qualità del patrimonio forestale secondo i più opportuni indirizzi funzionali da verificare caso per caso (protezione, habitat naturalistico, produzione.</p>	<p>Sostegno agli impianti di arboricoltura da legno, anche con robinia, secondo gli indirizzi del PSR, al fine di riconferire capacità produttiva alle terre agricole marginali abbandonate. Protezione delle aree che hanno mantenuto (o stanno recuperando) assetti culturali riconoscibili o consolidati; valorizzazione dei querceti relitti.</p>
<p><b>1.6.3.</b> Sviluppo delle pratiche culturali e forestali innovative nei contesti periurbani, che uniscono gli aspetti produttivi con le azioni indirizzate alla gestione delle aree fruibili per il tempo libero e per gli usi naturalistici</p>	<p>Tutela delle aree agricole periurbane attraverso la limitazione delle impermeabilizzazioni, conservazione degli elementi tipici del paesaggio rurale (filari, siepi, canalizzazioni), promozione dei prodotti agricoli locali e valorizzazione delle attività agricole in chiave turistica e didattica.</p>
<p><b>3.1.2.</b> Mitigazione degli impatti delle grandi infrastrutture autostradali e ferroviarie, per ripristinare connessioni, diminuire la frammentazione e gli effetti barriera.</p>	<p>Riqualificazione paesaggistica degli impatti prodotti dalle opere infrastrutturali e ripristino della continuità ecologica con riferimento in particolare ai corridoi infrastrutturali esistenti.</p>

<p><b>1.7.2.</b> Salvaguardia delle caratteristiche ambientali delle fasce fluviali e degli ecosistemi acquatici negli interventi di ripristino delle condizioni di sicurezza dei corsi d'acqua e per la prevenzione dei rischi di esondazione.</p>	<p>Costituzione di un sistema di corridoi ecologici, a partire dalla trama idrografica minore.</p>
<p><b>1.8.2.</b> Potenziamento della caratterizzazione del paesaggio costruito con particolare attenzione agli aspetti localizzativi tradizionali (crinale, costa, pedemonte, terrazzo) e alle modalità evolutive dei nuovi sviluppi urbanizzativi.</p>	<p>Limitazione della saldatura dell'insediamento lineare sulla direttrice Asti, Baldichieri, Villafranca e interventi di riqualificazione edilizia e urbanistica nelle aree di recente sviluppo residenziale e industriale-manifatturiero.</p>
<p><b>4.3.1.</b> Integrazione paesaggistico-ambientale e mitigazione degli impatti degli insediamenti produttivi, da considerare a partire dalle loro caratteristiche progettuali (localizzative, dimensionali, costruttive, di sistemazione dell'intorno).</p>	
<p><b>3.1.1.</b> Integrazione paesaggistico-ambientale delle infrastrutture territoriali, da considerare a partire dalle loro caratteristiche progettuali (localizzative, dimensionali, costruttive, di sistemazione dell'intorno).</p>	<p>Mitigazione delle opere infrastrutturali connesse al potenziamento dell'autostrada Asti-Cuneo.</p>

### Comuni

Albugnano (68), Antignano (68), Aramengo (68), Arignano (66-68), Asti (68-71), Baldichieri d'Asti (68), Buttigliera d'Asti (66-68), Calliano (68), Camerano Casasco (68), Cantarana (68), Capriglio (68), Castagnole Monferrato (68), Castell'Alfero (68), Castellero (68), Castello di Annone (68), Castelnuovo Don Bosco (68), Celle Enomondo (68), Cerreto d'Asti (68), Chiusano d'Asti (68), Cinaglio (68), Cinzano (67-68), Cisterna d'Asti (68), Cocconato (68), Corsione (68), Cortandone (68), Cortanze (68), Cortazzone (68), Cossombrato (68), Cunico (68), Dusino San Michele (66-68), Ferrere (68), Frinco (68), Grana (68-69), Mareto (68), Mombello di Torino (66-68), Monale (68), Moncucco Torinese (67-68), Montafia (68), Montechiaro d'Asti (68), Montemagno (68), Montiglio Monferrato (68), Moriondo Torinese (66-68), Passerano Marmorito (68), Piea (68), Pino d'Asti (68), Piovà Massaia (68), Portacomaro (68), Refrancore (68), Revigliasco d'Asti (68-71), Roatto (68), San Damiano d'Asti (68), San Martino Alfieri (65-68), San Paolo Solbrito (66-68), Scurzolengo (68), Settime (68), Soglio (68), Tigliole (68), Tonco (68-69), Valfenera (66-68), Viale d'Asti (68), Viarigi (68), Villa San Secondo (68), Villafranca d'Asti (68), Villanova d'Asti (66-68).

## AMBITO 69 – MONFERRATO E PIANA CASALESE

Obiettivi	Linee di azione
<p><b>1.1.2.</b> Potenziamento dell'immagine articolata e plurale del paesaggio piemontese.</p> <p><b>1.1.4.</b> Rafforzamento dei fattori identitari del paesaggio per il ruolo di aggregazione culturale e di risorsa di riferimento per la promozione dei sistemi e della progettualità locale.</p> <p><b>1.4.4.</b> Salvaguardia e valorizzazione degli aspetti di panoramicità regionali e locali, con particolare attenzione agli spazi aperti che consentono la percezione in profondità del territorio e l'inquadramento dei beni di interesse storico culturale e all'aspetto consolidato degli skyline urbani, collinari e montani.</p>	<p>Valorizzazione del paesaggio della viticoltura di eccellenza, del patrimonio di strutture fortificate, della rete dei percorsi di collegamento con la viabilità principale e più in generale del sistema delle piste e dei sentieri; messa in rete del sistema di punti panoramici per la sua valorizzazione coordinata e diffusa.</p>
<p><b>1.2.2.</b> Miglioramento delle connessioni paesistiche, ecologiche e funzionali del sistema regionale e sovraregionale, dei serbatoi di naturalità diffusa: aree protette, relative aree buffer e altre risorse naturali per la valorizzazione ambientale dei territori delle regioni alpine, padane e appenniniche.</p>	<p>Incremento, nelle aree pianiziali, delle superfici destinate all'arboricoltura da legno e alla ricostituzione/conservazione delle formazioni lineari, con incentivi per nuovi impianti, secondo gli indirizzi tracciati dalle normative comunitarie e secondo le indicazioni del Piano per l'Assetto Idrogeologico del Po.</p>
<p><b>1.4.3.</b> Contenimento e integrazione delle tendenze trasformatrici e dei processi di sviluppo che minacciano paesaggi insediati dotati di un'identità ancora riconoscibile, anche mediante il concorso attivo delle popolazioni insediate.</p> <p><b>1.5.2.</b> Contenimento e razionalizzazione delle proliferazioni insediative e di attrezzature, arteriali o diffuse nelle aree urbane e suburbane.</p> <p><b>1.8.2.</b> Potenziamento della caratterizzazione del paesaggio costruito con particolare attenzione agli aspetti localizzativi tradizionali (crinale, costa, pedemonte, terrazzo) e alle modalità evolutive dei nuovi sviluppi urbanizzativi.</p>	<p>Controllo dello sviluppo urbanistico ai bordi dei borghi storicamente consolidati; limitazione delle dinamiche urbanizzative lineari o sparse intorno a Casale; riordino degli ingressi al centro di Casale; contenimento del processo di saldatura su strada tra Felizzano e Quattordio e dei centri della Val Cerrina per effetto degli insediamenti produttivi; potenziamento della connettività ecosistemica; contenimento delle trasformazioni di nuclei rurali e della diffusione di insediamenti a tipologia monofamiliare; tutela delle visuali panoramiche, dei versanti vitati e degli insediamenti di crinale, con il recupero dell'edilizia dismessa.</p>
<p><b>1.6.1.</b> Sviluppo e integrazione nelle economie locali degli aspetti colturali, tradizionali o innovativi, che valorizzano le risorse locali e le specificità naturalistiche e culturali dei paesaggi collinari, pedemontani e montani, che assicurano la manutenzione del territorio e degli assetti idrogeologici e paesistici consolidati.</p>	<p>Promozione di una gestione forestale mirata a mantenere o ricreare i popolamenti con struttura e composizione il più possibile naturale e protezione delle aree che hanno mantenuto (o stanno recuperando) assetti colturali riconoscibili o consolidati.</p>
<p><b>1.9.1.</b> Riuso e recupero delle aree e dei complessi industriali o impiantistici dismessi od obsoleti o ad alto impatto ambientale, in funzione di un drastico contenimento del consumo di suolo e dell'incidenza ambientale degli insediamenti produttivi.</p>	<p>Tutela dei residui materiali di attività protoindustriali connesse alla produzione di cementi, con indirizzi specifici per il recupero funzionale di grandi contenitori abbandonati, in fase di abbandono o sottoutilizzati.</p>
<p><b>2.1.2.</b> Tutela dei caratteri quantitativi e funzionali dei corpi idrici (ghiacciai, fiumi, falde) a fronte del cambiamento climatico e contenimento degli utilizzi incongrui delle acque.</p>	<p>Contenimento del consumo idrico dovuto all'agricoltura, con razionalizzazione dell'irrigazione e promozione di colture alternative al mais.</p>
<p><b>2.3.1.</b> Contenimento del consumo di suolo, promuovendone un uso sostenibile, con particolare attenzione alla prevenzione dei fenomeni di erosione, deterioramento, contaminazione e desertificazione.</p>	<p>Contrasto dei fenomeni erosivi con la manutenzione costante di una adeguata rete di drenaggio che permetta una corretta regimazione delle acque di ruscellamento superficiale; contenimento e limitazione della crescita di insediamenti che comportino l'impermeabilizzazione di suoli, la frammentazione fondiaria, attraverso la valorizzazione e il recupero delle strutture inutilizzate.</p>

### Comuni

Alfiano Natta (69), Altavilla Monferrato (69), Borgo San Martino (69), Bozzole (69), Brozolo (67-69), Brusasco (29-67-69), Camagna Monferrato (69), Camino (24-69), Casale Monferrato (24-69), Casorzo (69), Castelletto Merli (69), Castelletto Monferrato (69-70), Cella Monte (69), Cereseto (69), Cerrina Monferrato (69), Coniolo (24-69), Conzano (69), Cuccaro Monferrato (69), Frassinello Monferrato (69), Frassineto Po (69), Fubine (69-70), Gabiano (24-69), Giarole (69), Grana (68-69), Grazzano Badoglio (69), Lu (69), Mirabello Monferrato (69), Mombello Monferrato (69),

Moncalvo (69), Moncestino (24-69), Murisengo (69), Occimiano (69), Odalengo Grande (69), Odalengo Piccolo (69), Olivola (69), Ottiglio (69), Ozzano Monferrato (69), Penango (69), Pomaro Monferrato (69), Pontestura (24-69), Ponzano Monferrato (69), Quargnento (69-70), Robella (69), Rosignano Monferrato (69), Sala Monferrato (69), San Giorgio Monferrato (69), San Salvatore Monferrato (69), Serralunga di Crea (69), Solonghelo (69), Terruggia (69), Ticineto (69), Tonco (68-69), Treville (69), Valenza (69-70), Valmacca (69), Verrua Savoia (24-29-67-69), Vignale Monferrato (69), Villadeati (69), Villamiroglio (69).

## AMBITO 70 – PIANA ALESSANDRINA

Obiettivi	Linee di azione
<p><b>1.1.4.</b> Rafforzamento dei fattori identitari del paesaggio per il ruolo di aggregazione culturale e di risorsa di riferimento per la promozione dei sistemi e della progettualità locale.</p> <p><b>1.2.4.</b> Contenimento dei processi di frammentazione del territorio per favorire una più radicata integrazione delle sue componenti naturali ed antropiche, mediante la ricomposizione della continuità ambientale e l'accrescimento dei livelli di biodiversità del mosaico paesaggistico.</p> <p><b>1.6.1.</b> Sviluppo e integrazione nelle economie locali degli aspetti colturali, tradizionali o innovativi, che valorizzano le risorse locali e le specificità naturalistiche e culturali dei paesaggi collinari, pedemontani e montani, che assicurano la manutenzione del territorio e degli assetti idrogeologici e paesistici consolidati.</p>	<p>Valorizzazione delle attività caratterizzanti la piana e la collina (es. gestione del vigneto con piantate e alberate campestri); mantenimento e rivitalizzazione dell'agricoltura collinare di presidio; gestione attiva e sostenibile dei boschi.</p>
<p><b>1.2.3.</b> Conservazione e valorizzazione degli ecosistemi a "naturalità diffusa" delle matrici agricole tradizionali, per il miglioramento dell'organizzazione complessiva del mosaico paesaggistico, con particolare riferimento al mantenimento del presidio antropico minimo necessario in situazioni critiche o a rischio di degrado.</p> <p><b>2.4.2.</b> Incremento della qualità del patrimonio forestale secondo i più opportuni indirizzi funzionali da verificare caso per caso (protezione, habitat naturalistico, produzione).</p>	<p>Gestione forestale volta alla tutela della biodiversità, con prevenzione della diffusione di specie esotiche; gestione agronomica mirata a contenere gli impatti della maicoltura; recupero di connessioni della rete ecologica; riduzione dell'inquinamento del suolo e delle falde.</p>
<p><b>1.3.3.</b> Salvaguardia e valorizzazione del patrimonio storico, architettonico, urbanistico e museale e delle aree agricole di particolare pregio paesaggistico, anche attraverso la conservazione attiva e il recupero degli impatti penalizzanti nei contesti paesaggistici di pertinenza.</p>	<p>Conservazione integrata dei sistemi insediativi rurali per nuclei sparsi; restauro della cittadella di Alessandria e delle altre fortificazioni.</p>
<p><b>1.5.1.</b> Riqualificazione delle aree urbanizzate prive di identità e degli insediamenti di frangia.</p>	<p>Riqualificazione urbana e ambientale dei centri maggiori con contenimento del corridoio costruito tra Novi Ligure e Serravalle Scrivia, mediante l'inserimento, ove possibile, di nuovi elementi di centralità e tramite la valorizzazione delle aree di porta urbana dei diversi centri.</p>
<p><b>1.5.2.</b> Contenimento e razionalizzazione delle proliferazioni insediative e di attrezzature, arteriali o diffuse nelle aree urbane e suburbane.</p> <p><b>1.6.2.</b> Contenimento e mitigazione delle proliferazioni insediative nelle aree rurali, con particolare attenzione a quelle di pregio paesaggistico o produttivo.</p>	<p>Contenimento della crescita lineare dell'insediato sulle direttrici in uscita a Nord e a Ovest di Alessandria; addensamento delle strade interpoderali nella piana agricola intorno a S. Giuliano e Castelceriolo in direzione Est-Ovest e contenimento della crescita in direzione Nord-Sud; limitazione di nuovi insediamenti non indirizzati alla valorizzazione dei luoghi per contenere la crescita dispersiva di Valenza.</p>
<p><b>1.5.3.</b> Qualificazione paesistica delle aree agricole interstiziali e periurbane con contenimento della loro erosione da parte dei sistemi insediativi e nuova definizione dei bordi urbani e dello spazio verde periurbano</p>	<p>Recupero delle aree agricole in stato di abbandono, valorizzazione delle aree agricole ancora vitali, limitazione di ulteriori espansioni insediative che portino alla perdita definitiva e irreversibile della risorsa suolo e dei residui caratteri rurali.</p>
<p><b>1.6.3.</b> Sviluppo delle pratiche colturali e forestali innovative nei contesti periurbani, che uniscono gli aspetti produttivi con le azioni indirizzate alla gestione delle aree fruibili per il tempo libero e per gli usi naturalistici</p>	<p>Tutela delle aree agricole periurbane attraverso la limitazione delle impermeabilizzazioni, conservazione degli elementi tipici del paesaggio rurale (filari, siepi, canalizzazioni), promozione dei prodotti agricoli locali e valorizzazione delle attività agricole in chiave turistica e didattica.</p>
<p><b>1.7.1.</b> Integrazione a livello del bacino padano delle strategie territoriali e culturali interregionali per le azioni di valorizzazione naturalistiche, ecologiche e paesistiche del sistema fluviale.</p>	<p>Ampliamento della protezione naturalistica delle fasce dei corsi d'acqua con interventi coordinati (sul modello dei "Contratti di Fiume") o nell'ambito di processi concertati.</p>
<p><b>1.7.6.</b> Potenziamento e valorizzazione della fruizione sociale delle risorse naturali, paesistiche e culturali della rete fluviale e lacuale.</p>	<p>Valorizzazione delle fasce fluviali, con percorsi lungo le sponde del fiume Tanaro.</p>

<p><b>1.9.3.</b> Recupero e riqualificazione delle aree interessate da attività estrattive o da altri cantieri temporanei con azioni diversificate (dalla rinaturalizzazione alla creazione di nuovi paesaggi) in funzione dei caratteri e delle potenzialità ambientali dei siti.</p>	<p>Promozione di misure di gestione delle attività estrattive, affinché queste non danneggino gli ecosistemi fluviali e contribuiscano alla rinaturalizzazione.</p>
<p><b>3.1.1.</b> Integrazione paesaggistico-ambientale delle infrastrutture territoriali, da considerare a partire dalle loro caratteristiche progettuali (localizzative, dimensionali, costruttive, di sistemazione dell'intorno).</p>	<p>Mitigazione e riqualificazione paesaggistica delle opere infrastrutturali connesse all'insediamento di impianti per la logistica e alla realizzazione del Terzo valico</p>
<p><b>3.2.1.</b> Integrazione paesaggistico-ambientale delle piattaforme logistiche, da considerare a partire dalle loro caratteristiche progettuali (localizzative, dimensionali, costruttive, di sistemazione dell'intorno).</p>	

## Comuni

Alessandria (70), Alluvioni Cambiò (70), Alzano Scrivia (70), Basaluzzo (70-73), Bassignana (70), Borgoratto Alessandrino (70-71), Bosco Marengo (70), Casal Cermelli (70), Casalinoceto (70-74), Cassine (70-71-72), Castellazzo Bormida (70), Castelletto Monferrato (69-70), Castelnuovo Bormida (70-72), Castelnuovo Scrivia (70), Castelspina (70), Felizzano (70), Frascaro (70-71), Fresonara (70), Frugarolo (70), Fubine (69-70), Gamalero (70-71), Guazzora (70), Isola Sant'Antonio (70), Masio (70-71), Molino dei Torti (70), Montecastello (70), Novi Ligure (70-73), Oviglio (70), Pecetto di Valenza (70), Pietra Marazzi (70), Piovera (70), Pontecurone (70), Pozzolo Formigaro (70), Predosa (70-72-73), Quargnento (69-70), Quattordio (70), Rivarone (70), Sale (70), Sezzadio (70-72), Solero (70), Tortona (70-74), Valenza (69-70).

## AMBITO 71 – MONFERRATO ASTIGIANO

Obiettivi	Linee di azione
<p><b>1.1.2.</b> Potenziamento dell'immagine articolata e plurale del paesaggio piemontese</p> <p><b>1.2.3.</b> Conservazione e valorizzazione degli ecosistemi a "naturalità diffusa" delle matrici agricole tradizionali, per il miglioramento dell'organizzazione complessiva del mosaico paesaggistico, con particolare riferimento al mantenimento del presidio antropico minimo necessario in situazioni critiche o a rischio di degrado.</p> <p><b>1.2.4.</b> Contenimento dei processi di frammentazione del territorio per favorire una più radicata integrazione delle sue componenti naturali ed antropiche, mediante la ricomposizione della continuità ambientale e l'accrescimento dei livelli di biodiversità del mosaico paesaggistico.</p>	<p>Valorizzazione del sistema collinare della Valtigione, con potenziamento dei corridoi ecologici e abbandono di ogni pratica non compatibile con la stabilità dei versanti e la permeabilità ambientale.</p> <p>Valorizzazione del paesaggio della viticoltura di eccellenza, del patrimonio di strutture fortificate, della rete dei percorsi di collegamento con la viabilità principale e più in generale del sistema delle piste e dei sentieri; messa in rete del sistema di punti panoramici per la sua valorizzazione coordinata e diffusa.</p>
<p><b>1.3.3.</b> Salvaguardia e valorizzazione del patrimonio storico, architettonico, urbanistico e museale e delle aree agricole di particolare pregio paesaggistico, anche attraverso la conservazione attiva e il recupero degli impatti penalizzanti nei contesti paesaggistici di pertinenza.</p>	<p>Conservazione integrata dei sistemi insediativi per nuclei sparsi; ripristino, nelle aree viticole intensive, di alberi campestri fruttiferi e non, di piante ornamentali tradizionali (es. rose) nelle capezzagne e di boschetti.</p>
<p><b>1.4.1.</b> Salvaguardia attiva dei paesaggi di specifico valore o eccellenza, nel quadro della valorizzazione del capitale territoriale.</p> <p><b>1.4.4.</b> Salvaguardia e valorizzazione degli aspetti di panoramicità regionali e locali, con particolare attenzione agli spazi aperti che consentono la percezione in profondità del territorio e l'inquadramento dei beni di interesse storico culturale e all'aspetto consolidato degli skyline urbani, collinari e montani.</p> <p><b>1.8.2.</b> Potenziamento della caratterizzazione del paesaggio costruito con particolare attenzione agli aspetti localizzativi tradizionali (crinale, costa, pedemonte, terrazzo) e alle modalità evolutive dei nuovi sviluppi urbanizzativi.</p>	<p>Valorizzazione degli assetti insediativi storicamente consolidati e dei relativi sistemi di relazioni; controllo dello sviluppo urbanistico dei borghi minori, con individuazione delle fasce di salvaguardia delle visuali, degli intervalli liberi, dei punti panoramici, del disegno microurbano di bordo, porta ed espansione.</p> <p>Ridisegno dei sistemi insediati, con mantenimento degli intervalli tra i nuclei e valorizzazione degli effetti di porta, per evitare la saldatura lineare delle urbanizzazioni presenti sul fondovalle collinare e sul bordo del terrazzo del Tanaro a nord.</p>
<p><b>1.5.1.</b> Riqualficazione delle aree urbanizzate prive di identità e degli insediamenti di frangia.</p> <p><b>1.9.1.</b> Riuso e recupero delle aree e dei complessi industriali o impiantistici dismessi od obsoleti o ad alto impatto ambientale, in funzione di un drastico contenimento del consumo di suolo e dell'incidenza ambientale degli insediamenti produttivi.</p>	<p>Riqualficazione edilizia finalizzata ad un adeguato inserimento nel contesto delle più recenti espansioni e proliferazioni lineari; compensazione e mitigazione degli impatti dovuti alle recenti infrastrutture e agli insediamenti produttivi e commerciali, con recupero del contesto paesaggistico di pregio e valorizzazione delle prospettive fruibili lungo strada.</p>
<p><b>1.5.2.</b> Contenimento e razionalizzazione delle proliferazioni insediative e di attrezzature, arteriali o diffuse nelle aree urbane e suburbane.</p> <p><b>1.6.2.</b> Contenimento e mitigazione delle proliferazioni insediative nelle aree rurali, con particolare attenzione a quelle di pregio paesaggistico o produttivo.</p>	<p>Contenimento dello sviluppo lineare nei sistemi di Canelli, Nizza, Incisa Scapaccino, Castagnole Lanze e Isola d'Asti, mediante l'eventuale densificazione degli intorni dei centri storici, con attenzione alla percezione dei rapporti tra insediamento e contesto.</p> <p>Contenimento degli interventi non finalizzati alla valorizzazione dei luoghi; conservazione integrata del patrimonio storico e del relativo contesto paesaggistico (percorsi panoramici per la connessione degli insediamenti rurali isolati); promozione di buone pratiche per il recupero, il completamento funzionale, il riuso a fini turistico-ricettivi e la localizzazione degli insediamenti produttivi e delle relative infrastrutture.</p>
<p><b>1.6.1.</b> Sviluppo e integrazione nelle economie locali degli aspetti culturali, tradizionali o innovativi, che valorizzano le risorse locali e le specificità naturalistiche e culturali dei paesaggi collinari, pedemontani e montani, che assicurano la manutenzione del territorio e degli assetti idrogeologici e paesistici consolidati.</p>	<p>Promozione di incentivi all'uso di palificazioni in legno di specie locali, alla gestione attiva e redditizia dei boschi e al ripristino delle alberate campestri, sia di singole piante che di formazioni lineari.</p>

<p><b>1.7.2.</b> Salvaguardia delle caratteristiche ambientali delle fasce fluviali e degli ecosistemi acquatici negli interventi di ripristino delle condizioni di sicurezza dei corsi d'acqua e per la prevenzione dei rischi di esondazione.</p>	<p>Mitigazione visiva e riduzione dell'impatto degli interventi a margine degli alvei fluviali.</p>
<p><b>1.7.5.</b> Potenziamiento del ruolo di connettività ambientale della rete fluviale</p>	<p>Valorizzazione degli elementi di raccordo naturali (quinte arboree, strade bianche lungo gli argini, aree agricole golenali, ...) per favorire la continuità fisica e paesaggistica degli elementi naturali lungo la valle.</p>
<p><b>2.4.1.</b> Salvaguardia del patrimonio forestale. <b>2.4.2.</b> Incremento della qualità del patrimonio forestale secondo i più opportuni indirizzi funzionali da verificare caso per caso (protezione, habitat naturalistico, produzione).</p>	<p>Inerbimento delle colture legnose e valorizzazione degli alberi a portamento maestoso, con una gestione forestale indirizzata a tutelare la biodiversità e prevenire la diffusione di specie esotiche.</p>

## Comuni

Agliano Terme (71), Alice Bel Colle (71-72), Asti (68-71), Azzano d'Asti (71), Belveglio (71), Bergamasco (71), Borgoratto Alessandrino (70-71), Bruno (71), Calamandrana (71), Calosso (71), Canelli (71), Carentino (71), Cassinasco (63-71), Cassine (70-71-72), Castagnole delle Lanze (71), Castel Boglione (71), Castel Rocchero (71-72), Castelletto Molina (71), Castelnuovo Belbo (71), Castelnuovo Calcea (71), Castiglione Tinella (64-71), Cerro Tanaro (71), Cortiglione (71), Costigliole d'Asti (71), Fontanile (71), Frascaro (70-71), Gamalero (70-71), Incisa Scapaccino (71), Isola d'Asti (71), Maranzana (71), Masio (70-71), Moasca (71), Mombaruzzo (71), Mombercelli (71), Mongardino (71), Montaldo Scarampi (71), Montegrosso d'Asti (71), Nizza Monferrato (71), Quaranti (71), Revigliasco d'Asti (68-71), Ricaldone, (71-72) Rocca d'Arazzo (71), Rocchetta Palafea (71), Rocchetta Tanaro (71), San Marzano Oliveto (71), Santo Stefano Belbo (63-64-71), Vaglio Serra (71), Vigliano d'Asti (71), Vinchio (71).

## AMBITO 72 – ACQUESE E VALLE BORMIDA DI SPIGNO

Obiettivi	Linee di azione
<p><b>1.2.3.</b> Conservazione e valorizzazione degli ecosistemi a "naturalità diffusa" delle matrici agricole tradizionali, per il miglioramento dell'organizzazione complessiva del mosaico paesaggistico, con particolare riferimento al mantenimento del presidio antropico minimo necessario in situazioni critiche o a rischio di degrado.</p>	<p>Valorizzazione delle specie spontanee rare, conservandone i portaseme e mettendone in luce il novellame, per il loro ruolo di diversificazione del paesaggio e dell'ecosistema.</p>
<p><b>1.2.4.</b> Contenimento dei processi di frammentazione del territorio per favorire una più radicata integrazione delle sue componenti naturali ed antropiche, mediante la ricomposizione della continuità ambientale e l'accrescimento dei livelli di biodiversità del mosaico paesaggistico.</p> <p><b>1.3.3.</b> Salvaguardia e valorizzazione del patrimonio storico, architettonico, urbanistico e museale e delle aree agricole di particolare pregio paesaggistico, anche attraverso la conservazione attiva e il recupero degli impatti penalizzanti nei contesti paesaggistici di pertinenza.</p> <p><b>1.6.1.</b> Sviluppo e integrazione nelle economie locali degli aspetti culturali, tradizionali o innovativi, che valorizzano le risorse locali e le specificità naturalistiche e culturali dei paesaggi collinari, pedemontani e montani, che assicurano la manutenzione del territorio e degli assetti idrogeologici e paesistici consolidati.</p>	<p>Promozione di incentivi e buone pratiche per la conservazione integrata del patrimonio edilizio storico dei borghi, dei nuclei isolati e dei relativi contesti territoriali (percorsi, terrazzamenti, aree boschive).</p> <p>Promozione di incentivi all'uso di palificazioni in legno di specie locali, alla gestione attiva e redditizia dei boschi e al ripristino delle alberate campestri, sia di singole piante che di formazioni lineari.</p>
<p><b>1.4.4.</b> Salvaguardia e valorizzazione degli aspetti di panoramicità regionali e locali, con particolare attenzione agli spazi aperti che consentono la percezione in profondità del territorio e l'inquadramento dei beni di interesse storico culturale e all'aspetto consolidato degli skyline urbani, collinari e montani.</p>	<p>Salvaguardia dei bordi, delle visuali da valle e delle panoramiche sul sistema dei castelli e dei borghi d'altura, soprattutto nella valle Erro e nella Bassa Val Bormida; tutela e valorizzazione degli scorci panoramici dei terrazzi sulla pianura.</p>
<p><b>1.5.2.</b> Contenimento e razionalizzazione delle proliferazioni insediative e di attrezzature, arteriali o diffuse nelle aree urbane e suburbane.</p>	<p>Contenimento e razionalizzazione delle proliferazioni di attrezzature e di insediamenti, arteriali o diffusi, intorno ad Acqui Terme, in direzione Acqui-Strevi-Rivalta Bormida e Acqui-Bistagno-Ponti.</p>
<p><b>1.7.1.</b> Integrazione a livello del bacino padano delle strategie territoriali e culturali interregionali per le azioni di valorizzazione naturalistiche, ecologiche e paesistiche del sistema fluviale.</p>	<p>Ampliamento della protezione naturalistica delle fasce dei corsi d'acqua con interventi coordinati (sul modello dei "Contratti di Fiume") o nell'ambito di processi concertati.</p>
<p><b>2.4.1.</b> Salvaguardia del patrimonio forestale.</p> <p><b>2.4.2.</b> Incremento della qualità del patrimonio forestale secondo i più opportuni indirizzi funzionali da verificare caso per caso (protezione, habitat naturalistico, produzione).</p>	<p>Inerbimento dei vigneti, dei nocioleti, dei frutteti e dei pioppeti; valorizzazione degli alberi monumentali o comunque a portamento maestoso, con mantenimento di alberi maturi in misura adeguata a favorire la tutela della biodiversità; prevenzione della diffusione di specie esotiche.</p>
<p><b>3.1.1.</b> Integrazione paesaggistico-ambientale delle infrastrutture territoriali, da considerare a partire dalle loro caratteristiche progettuali (localizzative, dimensionali, costruttive, di sistemazione dell'intorno)</p> <p><b>3.1.2.</b> Mitigazione degli impatti delle grandi infrastrutture autostradali e ferroviarie, per ripristinare connessioni, diminuire la frammentazione e gli effetti barriera.</p>	<p>Miglioramento dei collegamenti infrastrutturali con il Savonese con risoluzione degli impatti connessi con la frammentazione dei corridoi infrastrutturali esistenti e in progetto.</p>
<p><b>5.1.1.</b> Rafforzamento dei fattori identitari del paesaggio per il ruolo sociale di aggregazione culturale e per la funzionalità in quanto risorse di riferimento per la progettualità locale.</p>	<p>Promozione dei contenuti del Progetto Integrato per la "creazione delle città delle Bormide".</p>

**Comuni**

Acqui Terme (72), Alice Bel Colle (71-72), Bistagno (72), Carpeneto (72), Cartosio (72-76), Cassine (70-71-72), Castel Rocchero (71-72), Castelletto d'Erro (72), Castelnuovo Bormida (70-72), Cavatore (72), Cremolino (72-76), Denice (72), Grogardo (72), Melazzo (72), Merana (72), Mombaldone (72), Montabone (72), Montaldo Bormida (72), Montechiaro d'Acqui (72), Morsasco (72), Orsara Bormida (72), Pareto (72-76), Ponti (72), Prasco (72), Predosa (70-72-73), Ricaldone (71-72), Rivalta Bormida (72), Rocca Grimalda (72-73), Roccaverano (63-72), Serole (63-72), Sezzadio (70-72), Spigno Monferrato (72-76), Strevi (72), Terzo (72), Trisobbio (72), Visone (72).

## AMBITO 73 – OVADESE E NOVESE

Obiettivi	Linee di azione
<p><b>1.1.2.</b> Potenziamento dell'immagine articolata e plurale del paesaggio piemontese.</p> <p><b>1.2.4.</b> Contenimento dei processi di frammentazione del territorio per favorire una più radicata integrazione delle sue componenti naturali ed antropiche, mediante la ricomposizione della continuità ambientale e l'accrescimento dei livelli di biodiversità del mosaico paesaggistico.</p> <p><b>1.6.1.</b> Sviluppo e integrazione nelle economie locali degli aspetti colturali, tradizionali o innovativi, che valorizzano le risorse locali e le specificità naturalistiche e culturali dei paesaggi collinari, pedemontani e montani, che assicurano la manutenzione del territorio e degli assetti idrogeologici e paesistici consolidati.</p>	<p>Valorizzazione culturale delle attività strutturanti e caratterizzanti l'area, mantenendo, ove ancora presente, un ordinamento policolturale con dimensioni degli appezzamenti di tipo tradizionale.</p> <p>Ripristino, nelle aree viticole intensive, di alberi campestri, di piante ornamentali tradizionali nelle capezzagne e di boschetti per ricostituire il paesaggio tradizionale.</p>
<p><b>1.2.3.</b> Conservazione e valorizzazione degli ecosistemi a "naturalità diffusa" delle matrici agricole tradizionali, per il miglioramento dell'organizzazione complessiva del mosaico paesaggistico, con particolare riferimento al mantenimento del presidio antropico minimo necessario in situazioni critiche o a rischio di degrado.</p>	<p>Mantenimento e ripristino delle superfici prative stabili e valorizzazione delle specie spontanee rare, con una gestione selvicolturale delle superfici forestali.</p>
<p><b>1.3.3.</b> Salvaguardia e valorizzazione del patrimonio storico, architettonico, urbanistico e museale e delle aree agricole di particolare pregio paesaggistico, anche attraverso la conservazione attiva e il recupero degli impatti penalizzanti nei contesti paesaggistici di pertinenza.</p> <p><b>1.8.1.</b> Contrasto all'abbandono del territorio, alla scomparsa della varietà paesaggistica degli ambiti boscati (bordi, isole prative, insediamenti nel bosco) e all'alterazione degli assetti idrogeologici e paesistici consolidati e del rapporto tra versante e piana.</p>	<p>Conservazione integrata del patrimonio edilizio storico dei borghi, dei nuclei isolati e dei relativi contesti territoriali (percorsi, terrazzamenti, aree boschive); promozione di progetti di ripristino di villaggi abbandonati con dotazione di accessibilità veicolare, per incentivare processi di recupero sulle aree rurali in abbandono.</p>
<p><b>1.5.1.</b> Riqualficazione delle aree urbanizzate prive di identità e degli insediamenti di frangia.</p>	<p>Riqualficazione urbana e ambientale dei centri maggiori con contenimento del corridoio costruito tra Novi Ligure e Serravalle Scrivia, mediante l'inserimento, ove possibile, di nuovi elementi di centralità e tramite la valorizzazione delle aree di porta urbana dei diversi centri.</p>
<p><b>1.5.2.</b> Contenimento e razionalizzazione delle proliferazioni insediative e di attrezzature, arteriali o diffuse nelle aree urbane e suburbane.</p>	<p>Contenimento delle espansioni edilizie lungo la linea di pedemonte appenninico e in corrispondenza dei centri di maggiore dimensione.</p>
<p><b>1.5.3.</b> Qualificazione paesistica delle aree agricole interstiziali e periurbane con contenimento della loro erosione da parte dei sistemi insediativi e nuova definizione dei bordi urbani e dello spazio verde periurbano</p>	<p>Recupero delle aree agricole in stato di abbandono, valorizzazione delle aree agricole ancora vitali, limitazione di ulteriori espansioni insediative che portino alla perdita definitiva e irreversibile della risorsa suolo e dei residui caratteri rurali.</p>
<p><b>1.6.3.</b> Sviluppo delle pratiche colturali e forestali innovative nei contesti periurbani, che uniscono gli aspetti produttivi con le azioni indirizzate alla gestione delle aree fruibili per il tempo libero e per gli usi naturalistici</p>	<p>Tutela delle aree agricole periurbane attraverso la limitazione delle impermeabilizzazioni, conservazione degli elementi tipici del paesaggio rurale (filari, siepi, canalizzazioni), promozione dei prodotti agricoli locali e valorizzazione delle attività agricole in chiave turistica e didattica.</p>
<p><b>1.7.1.</b> Integrazione a livello del bacino padano delle strategie territoriali e culturali interregionali per le azioni di valorizzazione naturalistiche ecologiche e paesistiche del sistema fluviale.</p>	<p>Rinaturalizzazione delle fasce fluviali da orientare a bosco seminaturale; conservazione delle praterie aride di greto.</p>
<p><b>1.8.2.</b> Potenziamento della caratterizzazione del paesaggio costruito con particolare attenzione agli aspetti localizzativi (crinale, costa, pedemonte, terrazzo) tradizionali e alla modalità evolutive dei nuovi sviluppi urbanizzativi.</p>	<p>Ridisegno dei sistemi insediati con mantenimento degli intervalli tra i nuclei, valorizzazione degli effetti di porta (diretrice tra Silvano d'Orba e Gavi) e contenimento della dispersione insediativa tra Tagliolo e il Tortonese.</p>

<p><b>2.4.1.</b> Salvaguardia del patrimonio forestale.</p> <p><b>2.4.2.</b> Incremento della qualità del patrimonio forestale secondo i più opportuni indirizzi funzionali da verificare caso per caso (protezione, habitat naturalistico, produzione).</p>	<p>Valorizzazione degli alberi monumentali o a portamento maestoso all'interno del bosco; promozione di gestione forestale adeguata per la tutela della biodiversità e la prevenzione della diffusione di specie esotiche.</p>
<p><b>3.1.1.</b> Integrazione paesaggistico-ambientale delle infrastrutture territoriali, da considerare a partire dalle loro caratteristiche progettuali (localizzative, dimensionali, costruttive, di sistemazione dell'intorno).</p> <p><b>3.1.2.</b> Mitigazione degli impatti delle grandi infrastrutture autostradali e ferroviarie, per ripristinare connessioni, diminuire la frammentazione e gli effetti barriera.</p>	<p>Mitigazione e riqualificazione paesaggistica delle opere infrastrutturali connesse alla realizzazione del Terzo valico e ai poli della logistica.</p>

### **Comuni**

Arquata Scrivia (73-75-76), Basaluzzo (70-73), Belforte Monferrato (73-76), Bosio (73-76), Capriata d'Orba (73), Carrosio (73-76), Castelletto d'Orba (73), Francavilla Bisio (73), Gavi (73-76), Lerma (73-76), Montaldeo (73), Mornese (73-76), Novi Ligure (70-73), Ovada (73-76), Parodi Ligure (73), Pasturana (73), Predosa (70-72-73), Rocca Grimalda (72-73), San Cristoforo (73), Serravalle Scrivia (73), Silvano d'Orba (73), Tagliolo Monferrato (73-76), Tassarolo (73).

## AMBITO 74 – TORTONESE

Obiettivi	Linee di azione
<p><b>1.1.2.</b> Potenziamento dell'immagine articolata e plurale del paesaggio piemontese.</p> <p><b>1.6.1.</b> Sviluppo e integrazione nelle economie locali degli aspetti colturali, tradizionali o innovativi, che valorizzano le risorse locali e le specificità naturalistiche e culturali dei paesaggi collinari, pedemontani e montani, che assicurano la manutenzione del territorio e degli assetti idrogeologici e paesistici consolidati.</p>	<p>Valorizzazione culturale delle attività strutturanti e caratterizzanti l'area; incentivazione dell'agricoltura collinare di presidio per mantenere l'identità dei luoghi.</p>
<p><b>1.2.4.</b> Contenimento dei processi di frammentazione del territorio per favorire una più radicata integrazione delle sue componenti naturali ed antropiche, mediante la ricomposizione della continuità ambientale e l'accrescimento dei livelli di biodiversità del mosaico paesaggistico.</p> <p><b>1.5.3.</b> Qualificazione paesistica delle aree agricole interstiziali e periurbane con contenimento della loro erosione da parte dei sistemi insediativi e nuova definizione dei bordi urbani e dello spazio verde periurbano.</p>	<p>Riconnessione delle aree urbane e infrastrutturate al tessuto rurale circostante, delineando corridoi a verde, salvaguardando le aree agricole intercluse e la conservazione e il ripristino delle alberate campestri (siepi, filari, fasce boscate) lungo corsi d'acqua, fossi, viabilità, limiti di proprietà ed appezzamenti coltivati.</p>
<p><b>1.3.3.</b> Salvaguardia e valorizzazione del patrimonio storico, architettonico, urbanistico e museale e delle aree agricole di particolare pregio paesaggistico, anche attraverso la conservazione attiva e il recupero degli impatti penalizzanti nei contesti paesaggistici di pertinenza.</p>	<p>Valorizzazione integrata del patrimonio dei borghi, dei nuclei isolati e dei contesti (percorsi, terrazzamenti), intercluso o degradato, anche attraverso riqualificazione dell'edilizia rurale produttiva mediante materiali e tipologie locali.</p>
<p><b>1.4.1.</b> Salvaguardia attiva dei paesaggi di specifico valore o eccellenza, nel quadro della valorizzazione del capitale territoriale.</p>	<p>Salvaguardia e valorizzazione fruitiva dei beni storico-culturali (pievi e patrimonio ecclesiastico, castelli agricoli).</p>
<p><b>1.4.4.</b> Salvaguardia e valorizzazione degli aspetti di panoramicità regionali e locali, con particolare attenzione agli spazi aperti che consentono la percezione in profondità del territorio e l'inquadramento dei beni di interesse storico culturale e all'aspetto consolidato degli skyline urbani, collinari e montani.</p>	<p>Valorizzazione degli assetti insediativi storicamente consolidati e dei relativi sistemi di relazioni; controllo dello sviluppo urbanistico dei borghi minori, con individuazione delle fasce di salvaguardia delle visuali, degli intervalli liberi, dei punti panoramici.</p>
<p><b>1.5.2.</b> Contenimento e razionalizzazione delle proliferazioni insediative e di attrezzature, arteriali o diffuse nelle aree urbane e suburbane.</p> <p><b>4.3.1.</b> Integrazione paesaggistico-ambientale e mitigazione degli impatti degli insediamenti produttivi, da considerare a partire dalle loro caratteristiche progettuali (localizzative, dimensionali, costruttive, di sistemazione dell'intorno).</p>	<p>Contenimento delle espansioni edilizie lungo le direttrici viarie tra Tortona-Viguzzolo-Castellarguidobono e tra Tortona-Villalvernia-Cassano Spinola e di quelle intorno ai centri minori della piana agricola, nell'area urbana di Tortona e sul versante collinare. Promozione di interventi di riqualificazione urbana lungo i bordi e nelle aree di porta urbana di Tortona.</p>
<p><b>1.6.2.</b> Contenimento e mitigazione delle proliferazioni insediative nelle aree rurali, con particolare attenzione a quelle di pregio paesaggistico o produttivo.</p>	<p>Contenimento delle proliferazioni insediative lungo i versanti collinari, soprattutto in relazione a sistemi rurali di pregio o in aree di valore paesaggistico; tutela delle aree di pianura con contenimento delle espansioni nelle aree agricole in riduzione o abbandono.</p>
<p><b>1.8.3.</b> Riqualificazione dei paesaggi alpini e degli insediamenti montani o collinari alterati da espansioni arteriali, attrezzature e impianti per usi turistici e terziari.</p>	<p>Individuazione di aree protette nella fascia appenninica, quali strumenti di tutela naturalistica e di presidio del territorio con attività sostenibili.</p>
<p><b>2.1.1.</b> Tutela della qualità paesaggistico-ambientale delle acque superficiali e sotterranee.</p> <p><b>2.3.2.</b> Salvaguardia dei suoli con classi di alta capacità d'uso.</p>	<p>Promozione di orientamenti agronomici per la conservazione delle risorse (suolo, acque) e la riduzione dell'impatto delle attività agricole sul paesaggio di pianura; riduzione dell'impiego di concimi chimici di sintesi, fitofarmaci ed erbicidi.</p>

**Comuni**

Avolasca (74), Berzano di Tortona (74), Borghetto di Borbera (74-75), Brignano Frascata (74), Carbonara Scrivia (74), Carezzano (74), Casalnoceto (70-74), Casasco (74), Cassano Spinola (74), Castellania (74), Castellar Guidobono (74), Cerreto Grue (74), Costa Vescovato (74), Dernice (74-75), Fabbrica Curone (74), Garbagna (74-75), Gavazzana (74), Gremiasco (74), Momperone (74), Monleale (74), Montacuto (74), Montegioco (74), Montemarzino (74), Paderna (74), Pozzol Groppo (74), San Sebastiano Curone (74), Sant'Agata Fossili (74), Sardigliano (74), Sarezzano (74), Spineto Scrivia (74), Stazzano (74), Tortona (70-74), Viguzzolo (74), Villalvernia (74), Villaromagnano (74), Volpedo (74), Volpeglino (74).

## AMBITO 75 – VAL BORBERA

Obiettivi	Linee di azione
<p><b>1.2.3.</b> Conservazione e valorizzazione degli ecosistemi a “naturalità diffusa” delle matrici agricole tradizionali, per il miglioramento dell’organizzazione complessiva del mosaico paesaggistico, con particolare riferimento al mantenimento del presidio antropico minimo necessario in situazioni critiche o a rischio di degrado.</p>	<p>Promozione di una gestione selvicolturale che salvaguardi e valorizzi le specie spontanee rare.</p>
<p><b>1.3.3.</b> Salvaguardia e valorizzazione del patrimonio storico, architettonico, urbanistico e museale e delle aree agricole di particolare pregio paesaggistico, anche attraverso la conservazione attiva e il recupero degli impatti penalizzanti nei contesti paesaggistici di pertinenza.</p>	<p>Conservazione integrata del patrimonio edilizio storico dei borghi, dei nuclei isolati e dei relativi contesti territoriali (percorsi, terrazzamenti, aree boschive); valorizzazione del sistema storico delle difese, mediante un processo di tutela e ricontestualizzazione delle permanenze.</p>
<p><b>1.5.2.</b> Contenimento e razionalizzazione delle proliferazioni insediative e di attrezzature, arteriali o diffuse nelle aree urbane e suburbane.</p>	<p>Contenimento dello sviluppo lineare e incremento degli sviluppi arteriali non residenziali per evitare la saldatura di Vignole Borbera e Borghetto, di Borbera sulla strada di fondovalle; limitazione del processo di saturazione del costruito nello sbocco della Valle Borbera sulla Valle Scrivia.</p>
<p><b>1.6.1.</b> Sviluppo e integrazione nelle economie locali degli aspetti culturali, tradizionali o innovativi, che valorizzano le risorse locali e le specificità naturalistiche e culturali dei paesaggi collinari, pedemontani e montani, che assicurano la manutenzione del territorio e degli assetti idrogeologici e paesistici consolidati.</p>	<p>Valorizzazione culturale delle attività connotanti la vallata (produzione agro-silvo-pastorale e alimentare); valorizzazione delle colture tipiche (fagiolo, patata e piante officinali), da sostenere a scopo paesaggistico attorno agli abitati; recupero di limitate aree a prato stabile in presenza di aziende zootecniche vitali.</p> <p>Tutela e incentivazione delle attività agricole attraverso la conservazione del suolo, dei caratteri paesaggistici rurali (siepi, filari ecc.), la promozione e la valorizzazione dei prodotti tipici e l’incentivazione all’utilizzo delle buone pratiche agricole.</p>
<p><b>2.3.1.</b> Contenimento del consumo di suolo, promuovendone un uso sostenibile, con particolare attenzione alla prevenzione dei fenomeni di erosione, deterioramento, contaminazione e desertificazione.</p>	<p>Manutenzione costante di una adeguata rete di drenaggio per garantire una corretta regimazione delle acque di ruscellamento superficiale e contrastare fenomeni erosivi; contenimento e limitazione della crescita di insediamenti che comportino l’impermeabilizzazione di suoli, la frammentazione fondiaria, attraverso la valorizzazione e il recupero delle strutture inutilizzate.</p>
<p><b>2.4.1.</b> Salvaguardia del patrimonio forestale.</p> <p><b>2.4.2.</b> Incremento della qualità del patrimonio forestale secondo i più opportuni indirizzi funzionali da verificare caso per caso (protezione, habitat naturalistico, produzione).</p>	<p>Valorizzazione degli alberi a portamento maestoso all’interno del bosco, attraverso una gestione forestale idonea a favorire la tutela della biodiversità e la prevenzione della diffusione di specie esotiche.</p>

### Comuni

Albera Ligure (75), Arquata Scrivia (73-75-76), Borghetto di Borbera (74-75), Cabella Ligure (75), Cantalupo Ligure (75), Carrega Ligure (75), Dernice (74-75), Garbagna (74-75), Grondona (75), Mongiardino Ligure (75), Roccaforte Ligure (75), Rocchetta Ligure (75), Vignole Borbera (75).

## AMBITO 76 – ALTE VALLI APPENNINICHE

Obiettivi	Linee di azione
<p><b>1.1.2.</b> Potenziamento dell'immagine articolata e plurale del paesaggio piemontese.</p> <p><b>1.3.3.</b> Salvaguardia e valorizzazione del patrimonio storico, architettonico, urbanistico e museale e delle aree agricole di particolare pregio paesaggistico, anche attraverso la conservazione attiva e il recupero degli impatti penalizzanti nei contesti paesaggistici di pertinenza.</p> <p><b>1.8.1.</b> Contrasto all'abbandono del territorio, alla scomparsa della varietà paesaggistica degli ambiti boscati (bordi, isole prative, insediamenti nel bosco) e all'alterazione degli assetti idrogeologici e paesistici consolidati e del rapporto tra versante e piana.</p>	<p>Conservazione integrata del patrimonio edilizio storico dei nuclei, dei beni isolati e dei relativi contesti territoriali (Carrosio, Voltaggio, resti del monastero benedettino della Benedicta, diga e resti della centrale idroelettrica di Molare), anche con incentivi per il riuso legato alle risorse storicamente disponibili: stradalità, produzione agro-silvo-pastorale.</p>
<p><b>1.2.3.</b> Conservazione e valorizzazione degli ecosistemi a "naturalità diffusa" delle matrici agricole tradizionali, per il miglioramento dell'organizzazione complessiva del mosaico paesaggistico, con particolare riferimento al mantenimento del presidio antropico minimo necessario in situazioni critiche o a rischio di degrado.</p>	<p>Promozione di una gestione selvicolturale che salvaguardi e valorizzi le specie spontanee rare.</p>
<p><b>1.5.1.</b> Riqualificazione delle aree urbanizzate prive di identità e degli insediamenti di frangia.</p>	<p>Riordino degli insediamenti negli intorni di Ovada, Molare e Carrosio.</p>
<p><b>1.5.2.</b> Contenimento e razionalizzazione delle proliferazioni insediative e di attrezzature, arteriali o diffuse nelle aree urbane e suburbane.</p>	<p>Contenimento degli insediamenti dell'area urbana di Ovada, lungo le direttrici per Molare e Belforte e sui versanti, e dell'area di Voltaggio e Franconalto con incentivi al riuso degli insediamenti urbani esistenti e dell'edilizia rurale.</p>
<p><b>1.5.3.</b> Qualificazione paesistica delle aree agricole interstiziali e periurbane con contenimento della loro erosione da parte dei sistemi insediativi e nuova definizione dei bordi urbani e dello spazio verde periurbano.</p>	<p>Formazione di parchi urbani e territoriali pubblici nelle aree limitrofe ai bordi urbani; formazione di greenfront per consolidare il ruolo strutturante dei corsi d'acqua Orba e Stura nel triangolo urbanizzato tra Ovada, Molare e Belforte.</p>
<p><b>1.6.1.</b> Sviluppo e integrazione nelle economie locali degli aspetti culturali, tradizionali o innovativi, che valorizzano le risorse locali e le specificità naturalistiche e culturali dei paesaggi collinari, pedemontani e montani, che assicurano la manutenzione del territorio e degli assetti idrogeologici e paesistici consolidati.</p> <p><b>1.8.4.</b> Valorizzazione e rifunzionalizzazione degli itinerari storici e dei percorsi panoramici.</p>	<p>Recupero e manutenzione dei percorsi di transito e di valico di connessione transappenninica da Voltaggio al passo della Bocchetta; recupero dei percorsi storici e valorizzazione della rete minore di collegamento tra gli insediamenti rurali minori per la fruizione delle emergenze naturalistiche e paesaggistiche.</p>
<p><b>2.3.1.</b> Contenimento del consumo di suolo, promuovendone un uso sostenibile, con particolare attenzione alla prevenzione dei fenomeni di erosione, deterioramento, contaminazione e desertificazione.</p>	<p>Promozione di incentivi per la manutenzione costante di una adeguata rete di drenaggio che permetta una corretta regimazione delle acque di ruscellamento superficiale e il contenimento di fenomeni erosivi; contenimento e limitazione della crescita di insediamenti che comportino l'impermeabilizzazione di suoli, la frammentazione fondiaria, attraverso la valorizzazione e il recupero delle strutture inutilizzate.</p>
<p><b>2.4.2.</b> Incremento della qualità del patrimonio forestale secondo i più opportuni indirizzi funzionali da verificare caso per caso (protezione, habitat naturalistico, produzione).</p>	<p>Promozione di incentivi per la conversione a fustaia dei popolamenti cedui a prevalenza di faggio e quercia, con priorità per i popolamenti invecchiati e delle stazioni più stabili.</p>
<p><b>3.1.1.</b> Integrazione paesaggistico-ambientale delle infrastrutture territoriali, da considerare a partire dalle loro caratteristiche progettuali (localizzative, dimensionali, costruttive, di sistemazione dell'intorno)</p> <p><b>3.1.2.</b> Mitigazione degli impatti delle grandi infrastrutture autostradali e ferroviarie, per ripristinare connessioni, diminuire la frammentazione e gli effetti barriera.</p>	<p>Mitigazione e riqualificazione paesaggistica delle opere connesse alla realizzazione del Terzo valico.</p>

**Comuni**

Arquata Scrivia (73-75-76), Belforte Monferrato (73-76), Bosio (73-76), Carrosio (73-76), Cartosio (72-76), Casaleggio Boiro (76), Cassinelle (76), Cremolino (72-76), Fraconalto (76), Gavi (73-76), Lerma (73-76), Malvicino (76), Molare (76), Morbello (76), Mornese (73-76), Ovada (73-76), Pareto (72-76), Ponzone (76), Spigno Monferrato (72-76), Tagliolo Monferrato (73-76), Voltaggio (76).



**ALLEGATO C**

**DELIMITAZIONE DELLE FASCE DI CUI ALL'ARTICOLO 142, COMMA 1,  
LETTERE B) E C) DEL CODICE DEI BENI CULTURALI E DEL PAESAGGIO  
(D.LGS. 42/2004)**



L'allegato è finalizzato a stabilire i criteri geometrici e le definizioni tecniche per l'individuazione e la rappresentazione delle fasce tutelate ai sensi dell'articolo 142, comma 1, lettere b) e c) del Codice dei beni culturali e del paesaggio, riguardanti i corpi idrici superficiali (laghi, fiumi, torrenti e corsi d'acqua). L'analisi è effettuata tenendo conto delle indicazioni contenute nella Circolare n. 12/2011 emessa dal Ministero per i beni e le attività culturali e del Turismo.

Ai sensi della lettera b), comma 1 dell'art. 142 del Codice, risultano sottoposti a vincolo paesaggistico "i territori contermini ai laghi compresi in una fascia della profondità di 300 metri dalla linea di battigia, anche per i territori elevati sui laghi".

La tutela paesaggistica sui territori contermini ai laghi si estende quindi per una larghezza di 300 metri a partire dalla linea di battigia ovvero da argini artificiali, secondo le specificità sotto indicate.


#### **Definizioni:**

Per "**linea di battigia**" si intende la linea che individua i confini del lago nel livello raggiunto dalle acque in regime di piena ordinaria<sup>1</sup>, escludendo la rilevanza a tale scopo delle piene straordinarie, anche se storicamente ricorrenti.

Per la rappresentazione della fascia di 300 metri, si forniscono i seguenti criteri:

1. La piena ordinaria è contenuta all'interno del perimetro definito dall'invaso naturale del lago


**Il limite dei 300 metri è calcolato dalla linea di battigia.**

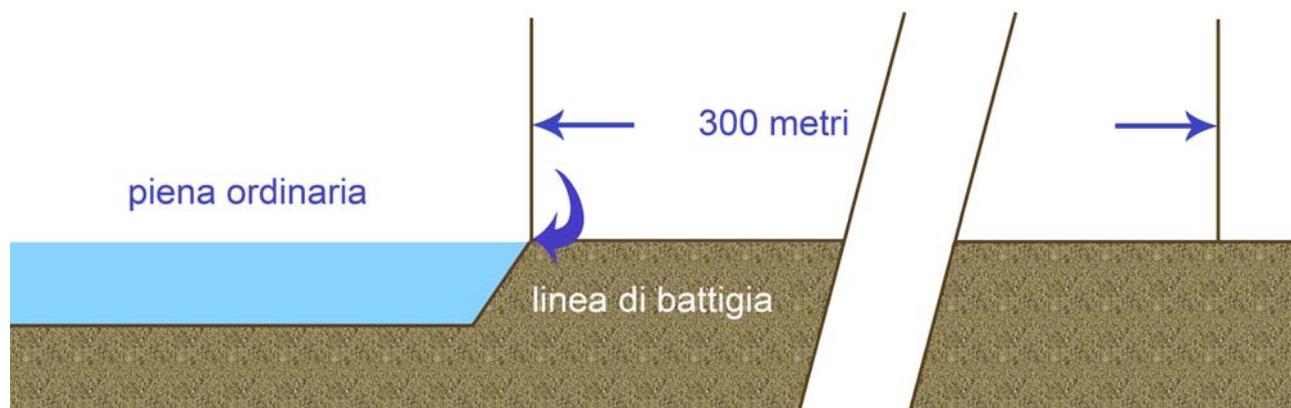

<sup>1</sup> Piena ordinaria: livello o portata di piena che, rispetto alla serie storica dei massimi livelli o delle massime portate annuali, è uguagliata o superata nel 75% dei casi ("Memorie e studi idrografici", Ministero LL.PP., Consiglio Superiore LL.PP., Servizio Idrografico, 1928).

- 2 Una porzione dell'invaso contenente la piena ordinaria è costituita da elementi artificiali (es. sbarramenti)

**Il limite dei 300 metri è calcolato dall'intradosso del manufatto.**

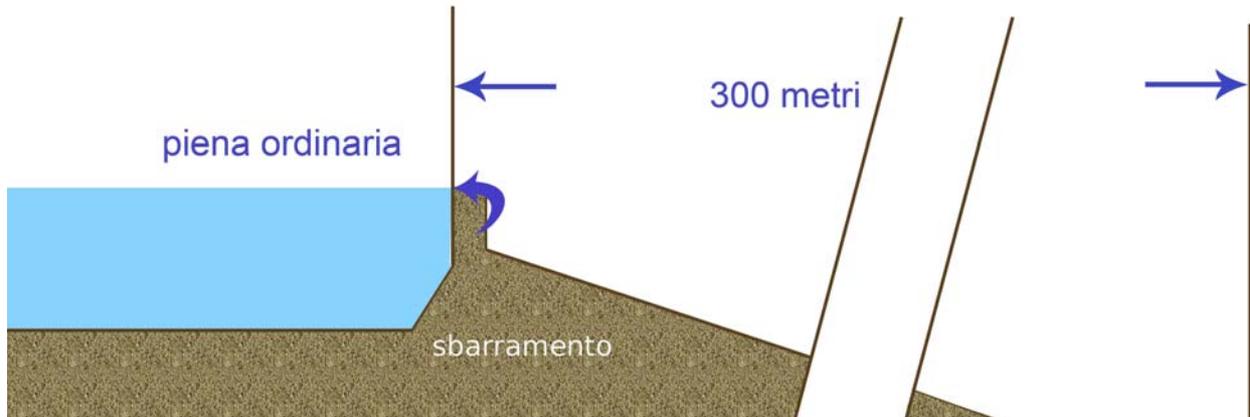

Ai sensi della lettera c), comma 1 dell'art. 142 del Codice, risultano sottoposti a vincolo paesaggistico "i fiumi, i torrenti, i corsi d'acqua [omissis] e le relative sponde o piede degli argini per una fascia di 150 metri ciascuna".

I corsi d'acqua, intesi come categoria comprensiva anche di fiumi e torrenti, si compongono non solo della massa liquida, ma anche dell'alveo e dalle sponde.

La tutela paesaggistica sui fiumi, torrenti e corsi d'acqua, si estende quindi per una larghezza di 150 metri a partire dal ciglio di sponda ovvero da argini artificiali, secondo le specificità sotto indicate.

#### **Definizioni:**

Per "**alveo**" si intende "lo spazio di terreno scavato naturalmente dal deflusso delle acque e dalle stesse occupato durante il periodo delle piene ordinarie del fiume e non durante le piene eccezionali"<sup>2</sup>.


Le "**sponde**" rappresentano le parti inclinate (c.d. scarpate) dell'alveo del corso d'acqua. Nel dettaglio si intende per "**ciglio di sponda**" il punto della sponda a quota più elevata. Gli "**argini**" sono opere artificiali a sviluppo longitudinale; per la difesa dalle acque. Solitamente i fiumi più grandi sono protetti da più serie di argini, il più esterno dei quali è definito argine maestro.

<sup>2</sup> Così già la risalente Cass. SS.UU. 11 maggio 1942, n. 1227.

Per la rappresentazione della fascia di rispetto di 150 metri, si forniscono i seguenti criteri:

- 3 La piena ordinaria è contenuta tra le due sponde naturali


**Il limite dei 150 metri è calcolato dal ciglio di sponda.**

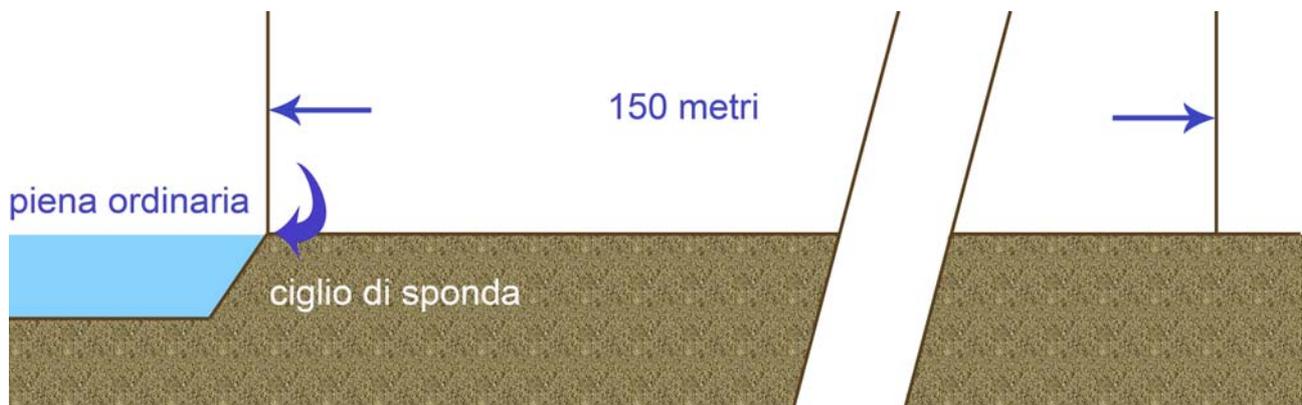


- 4 Una o entrambe le sponde contenenti la piena ordinaria sono costituite da elementi artificiali (es. muri di contenimento, argini, etc.)

**Il limite dei 150 metri è calcolato dal piede esterno del manufatto.**


**Caso A:** *l'argine è costituito da un muro di sponda, pertanto la fascia si calcola a partire dal piede esterno dello stesso*

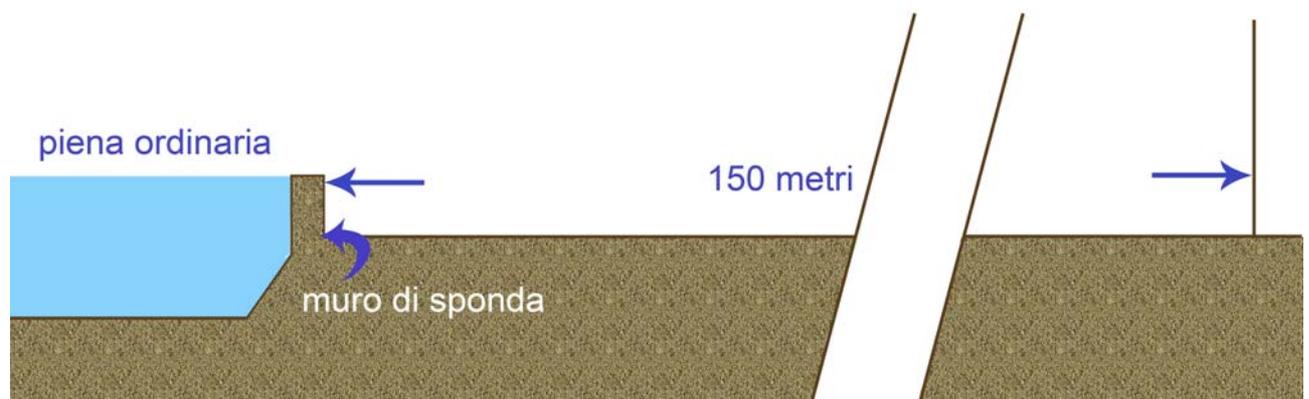

**Caso B:** l'argine è costituito da un rilevato, pertanto la fascia si calcola a partire dal piede esterno dello stesso

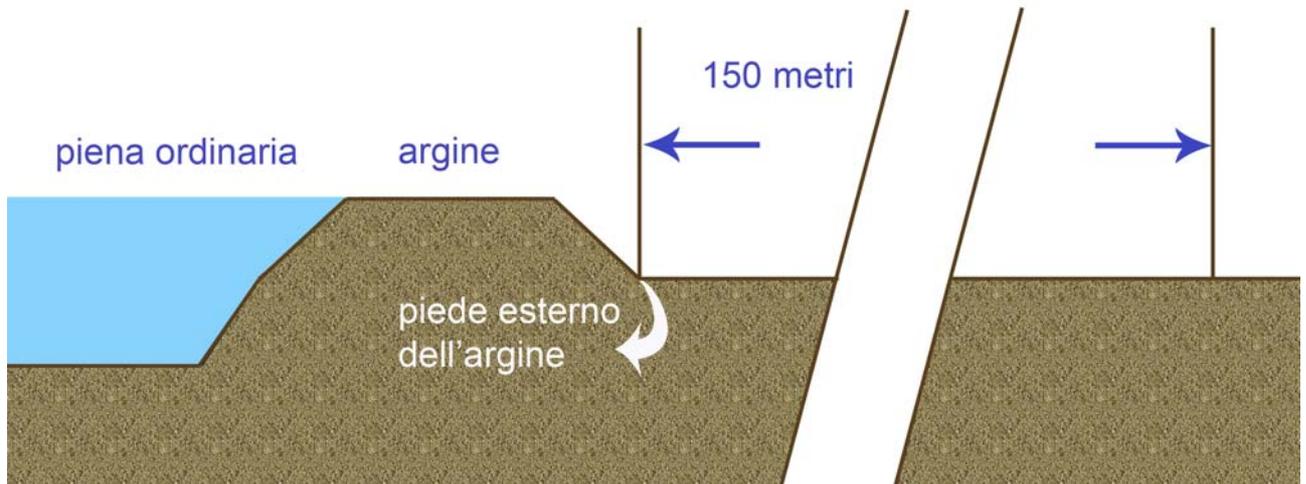


**Caso C:** sono presenti due argini successivi, ma solo il secondo è atto a contenere la piena ordinaria, pertanto la fascia si calcola a partire dal piede di quest'ultimo

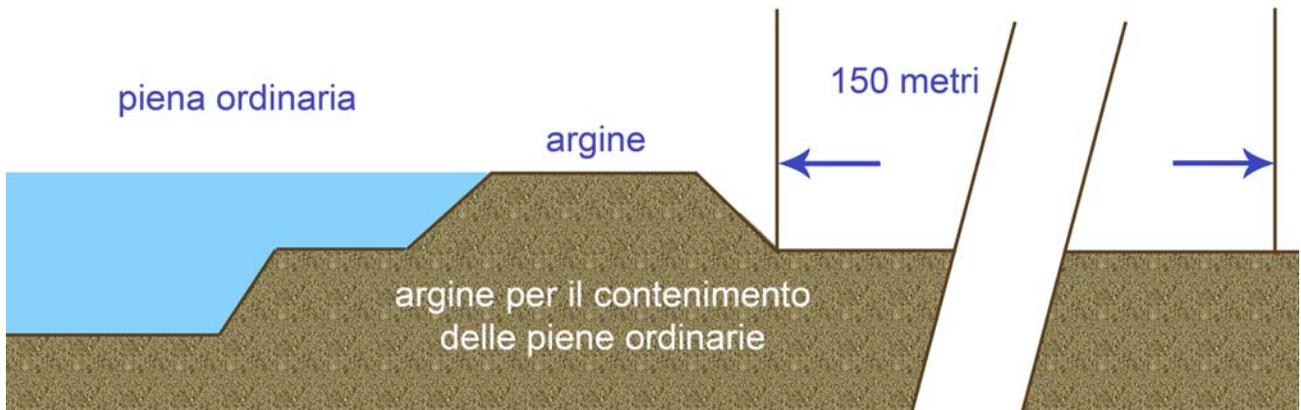

- 5 La piena ordinaria è contenuta tra due sponde naturali e/o artificiali e sono presenti ulteriori barriere (argini) a protezione del territorio nel caso di piene eccezionali

**Il limite dei 150 metri è calcolato dal ciglio di sponda, escludendo il riferimento agli argini per il contenimento delle piene eccezionali.**

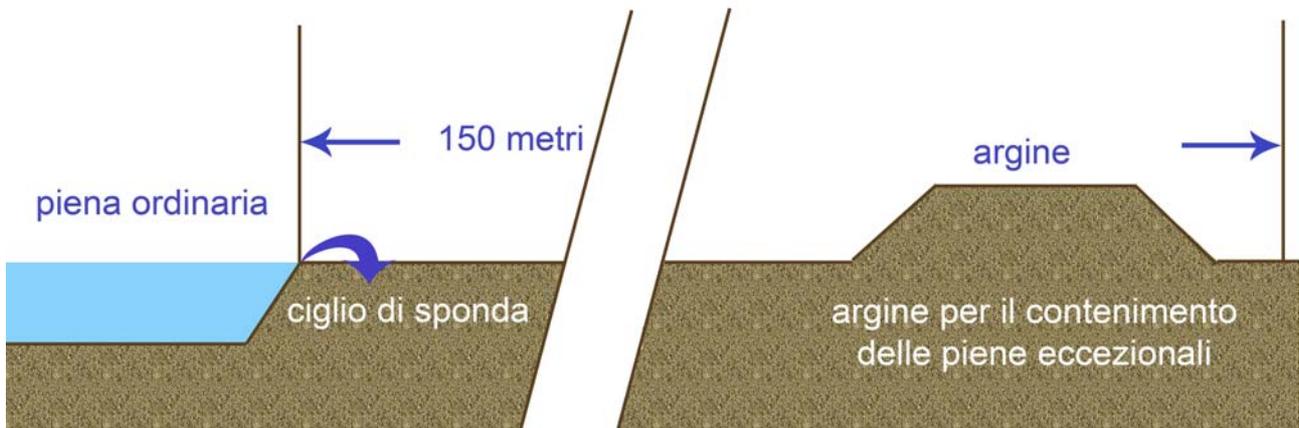







**ASSESSORATO ALL'AMBIENTE, URBANISTICA, PROGRAMMAZIONE  
TERRITORIALE E PAESAGGISTICA, SVILUPPO DELLA MONTAGNA,  
FORESTE, PARCHI, PROTEZIONE CIVILE  
Direzione Ambiente, Governo e Tutela del territorio**

Per informazioni

**Settore Territorio e Paesaggio**

Corso Bolzano, 44 - 10121 TORINO

tel. +39 011 4321378 - fax +39 011 4325183

[piano.paesaggistico@regione.piemonte.it](mailto:piano.paesaggistico@regione.piemonte.it)

[www.regione.piemonte.it/territorio/pianifica/ppr.htm](http://www.regione.piemonte.it/territorio/pianifica/ppr.htm)