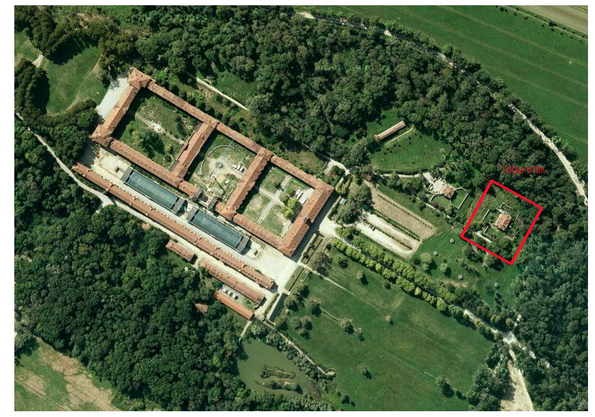

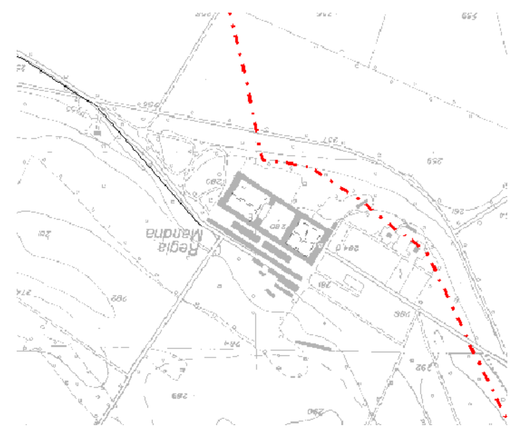

PROGETTO - OPERE EDILI

MANUTENZIONE STRAORDINARIA DELLA COPERTURA E CONSOLIDAMENTO STRUTTURALE DELL'IMMOBILE EX - VILLA PIODI

PARCO REGIONALE "LA MANDRIA" - VENARIA REALE (TO)

CITTÀ DI VENARIA REALE
PROVINCIA DI TORINO

ENTE DI GESTIONE DEL PARCO REGIONALE LA MANDRIA E DELLE RISERVE NATURALI DELLE VALLI DI LANZO

REGIONE PIEMONTE
Direzione Risorse umane e Patrimonio

TAV	02
SCALA	1:100/1:50/1:20/1:10
DATA	OTTOBRE 2010
REV.	

COMMITTENZA:
DIREZIONE REGIONALE RISORSE UMANE E PATRIMONIO
Via Viotti, 8 - 10121 TORINO

RESPONSABILE UNICO DEL PROCEDIMENTO
DIRETTORE - Dott.ssa Maria Grazia Ferreri

Coordinamento Sicurezza in fase di Progettazione
Geom. Giuliano Ricchiardi

PROSPETTO SUD-EST
scala 1:100

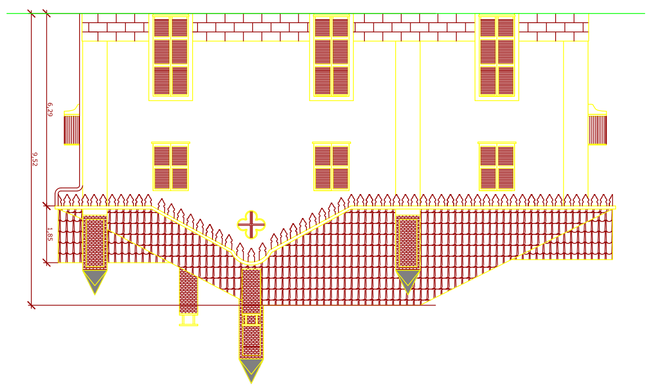

PROSPETTO NORD-EST
scala 1:100

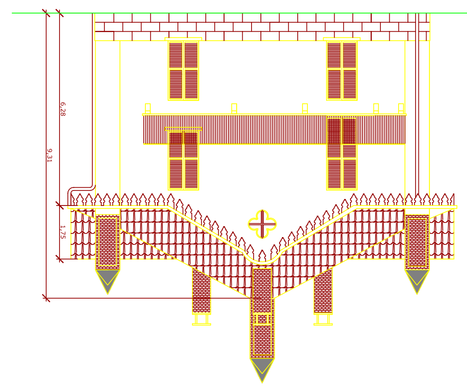

PIANTA PIANO TERRA
scala 1:100

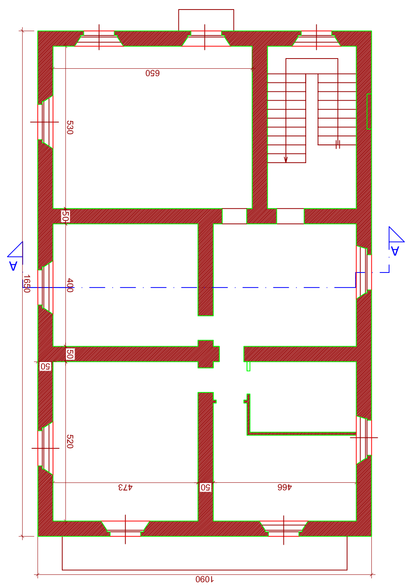

ORDITURA PRINCIPALE IN COPERTURA
scala 1:100

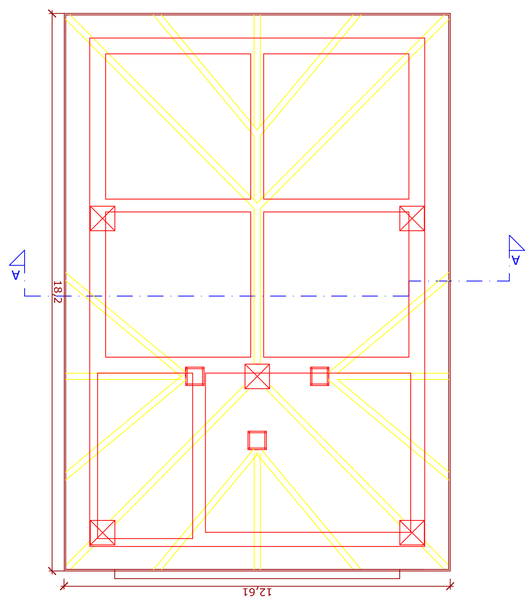

STRATIGRAFIA DELLA COPERTURA ESISTENTE
scala 1:100

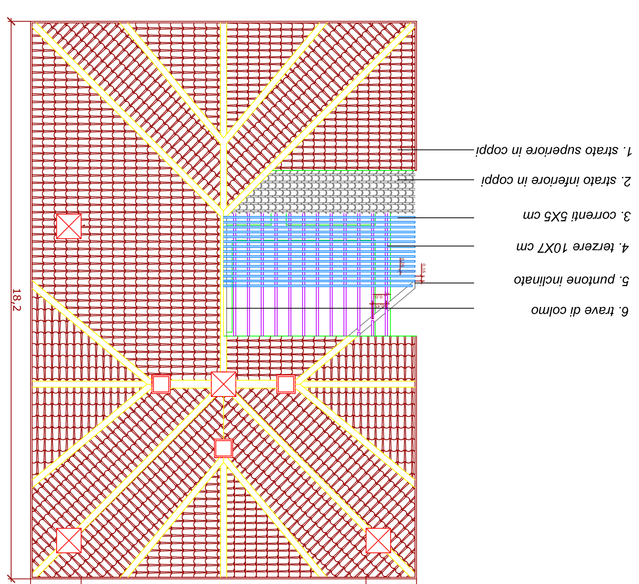

DETTAGLIO DELLA STRATIGRAFIA
scala 1:20

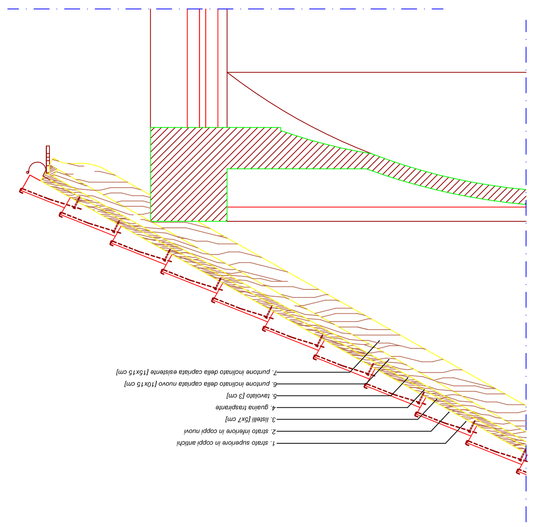

DETTAGLIO TRASVERSALE DELLA STRATIGRAFIA
scala 1:10

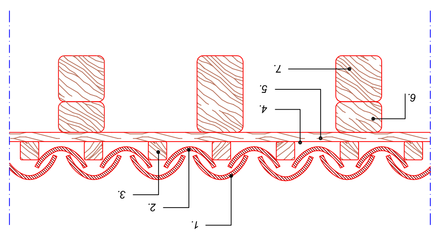
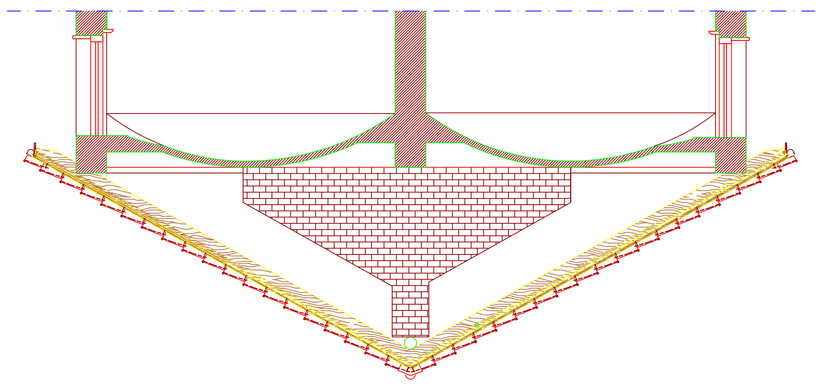
SEZIONE AA'
scala 1:50