



BOLLETTINO UFFICIALE REGIONE PIEMONTE

Torino, 3 febbraio 2005

DIREZIONE , REDAZIONE e ABBONAMENTI
Piazza Castello 165, 10122 Torino
Tel 0114322100 - Fax 0114324363
Sito Internet: [http:// www.regione.piemonte.it](http://www.regione.piemonte.it)
e-mail bollettino.ufficiale@regione.piemonte.it
Il Bollettino Ufficiale della Regione Piemonte si pubblica ogni giovedì in Torino.

CONSULTAZIONE AL PUBBLICO
Giunta Regionale Piazza Castello 165 Torino, presso la Redazione del Bollettino Ufficiale dal lunedì al venerdì ore 9,00 - 12,00.
Consiglio Regionale Via Alfieri 15 Torino, Settore Documentazione dal lunedì al venerdì dalle 9,00 alle 16,00.

URP - Torino Piazza Castello 165 - Tel. 0114324903
Alessandria Via dei Guasco 1- Tel. 0131285518
Asti Corso Alfieri 165 - Tel. 0141.324551
Biella Via Galimberti 10/a - Tel. 015.8551.568
Cuneo Piazza Libertà 7 - Tel. 0171603161
Novara Via Dominioni 4 - Tel. 0321393800
Verbania Via Albertazzi 3 - Tel. 0323502844
Vercelli Via Borgogna 1 - Tel. 0161600286



Foto di Franco Turcati

Chalet Mollino

ATTI DELLA REGIONE - ATTI DELLO STATO

Sommario Parte I - II

Atti della Regione

- 18 Leggi e regolamenti
- 18 Decreti del Presidente della Giunta Regionale
- Decreti del Presidente del Consiglio Regionale
- 19 Deliberazioni della Giunta Regionale

- 126 Deliberazioni del Consiglio Regionale
- Deliberazioni dell'Ufficio di Presidenza del Consiglio Regionale
- Deliberazioni delle Conferenze dei Servizi
- 127 Determinazioni dei Dirigenti
- Circolari / Direttive
- 182 Comunicati

- Enti Strumentali ed ausiliari della Regione Piemonte
- Comitato di Regia per i XX Giochi Olimpici Invernali Torino 2006

Atti dello Stato

- Leggi dello Stato
- 198 Altri Provvedimenti

Di particolare interesse in questo numero:

D.P.G.R. 31 gennaio 2005, n. 1/R

Regolamento regionale recante: "Modifiche al regolamento regionale 5 agosto 2004, n. 6/R (Disciplina delle concessioni sulle aree appartenenti al demanio della navigazione interna piemontese)". pag. 18

D.G.R. 24 gennaio 2005, n. 5-14584

L.R. n. 18/99 "Interventi regionali a sostegno dell'offerta turistica" - Programma annuale degli interventi 2003 - Approvazione della graduatoria n. 4 - Ammissione al contributo pag. 50

D.G.R. 24 gennaio 2005, n. 6-14585

Legge Regionale 8/7/1999 n. 18 "Interventi regionali a sostegno dell'offerta turistica" Programma annuale degli interventi 2004 - Approvazione della graduatoria n. 1 - Graduatoria olimpica anticipata "prioritaria" e della graduatoria 2 - Graduatoria olimpica anticipata "secondaria" pag. 94

D.G.R. 24 gennaio 2005, n. 36-14615

Approvazione Bando per la concessione di contributi di edilizia scolastica alle scuole dell'infanzia statali e non statali paritarie pag. 120

D.C.R. 18 gennaio 2005, n. 409 - 1527

Dimissioni del Presidente del Consiglio regionale ed elezione del nuovo Presidente (ai sensi dell'articolo 14 dello Statuto ed dell'articolo 4 del Regolamento del Consiglio regionale) pag. 126

Codice 8**D.D. 14 gennaio 2005, n. 1**

Modifiche ed integrazioni alla D.D. n. 59 del 29/11/2004 "Approvazione del Bando regionale sulla ricerca scientifica applicata per l'anno 2004 (...)" pag. 133

Codice 32.2**D.D. 26 gennaio 2005, n. 3**

D.G.R. 36-14615 del 24.1.2005. Bando per la concessione di contributi di edilizia scolastica alle scuole dell'infanzia statali e non statali paritarie. Approvazione modulistica per la presentazione delle richieste di contributo pag. 162

Comunicato dell'Assessore Regionale all'Urbanistica, Pianificazione Territoriale e dell'area metropolitana, Edilizia Residenziale

Legge 9 gennaio 1989, n. 13 e legge 27 febbraio 1989, n. 62. Disposizioni per favorire il superamento e l'eliminazione delle barriere architettoniche negli edifici privati. Trasmissione del fabbisogno relativo all'anno 2005 da parte dei Comuni pag. 182

Iniziative Torino 2006: vedi gli atti amministrativi collocati nell'apposita voce dell'indice sistematico.

Quale allegati a questo Bollettino Ufficiale, sono pubblicati i seguenti Supplementi:

1° Supplemento, contenente *l'Indice sistematico generale del secondo semestre dell'anno 2004;*

2° Supplemento, contenente la D.G.R. 31 gennaio 2005, n. 64-14693 *"Sportello unico per le attività produttive. Adozione dell'integrazione alle indicazioni applicative dei D.P.R. 447/98 e D.P.R. 440/2000".*

Quale inserto allegato a questo Bollettino Ufficiale, è pubblicato un "rende noto" del Presidente della Giunta Regionale, destinato ai Comuni del Piemonte, concernente "Contributi per l'eliminazione delle barriere architettoniche negli edifici privati".

INDICE CRONOLOGICO

Parte I ATTI DELLA REGIONE

LEGGI E REGOLAMENTI

D.P.G.R. 31 gennaio 2005, n. 1/R

Regolamento regionale recante: "Modifiche al regolamento regionale 5 agosto 2004, n. 6/R (Disciplina delle concessioni sulle aree appartenenti al demanio della navigazione interna piemontese)". pag. 18

DECRETI DEL PRESIDENTE DELLA GIUNTA REGIONALE

D.P.G.R. 25 gennaio 2005, n. 7 pag. 18

D.P.G.R. 27 gennaio 2005, n. 8 pag. 18

D.P.G.R. 31 gennaio 2005, n. 9 pag. 18

DELIBERAZIONI DELLA GIUNTA REGIONALE

D.G.R. 14 dicembre 2004, n. 1-14304 pag. 19

D.G.R. 14 dicembre 2004, n. 2-14305 pag. 19

D.G.R. 14 dicembre 2004, n. 3-14306 pag. 19

D.G.R. 14 dicembre 2004, n. 4-14307 pag. 19

D.G.R. 14 dicembre 2004, n. 5-14308 pag. 20

D.G.R. 14 dicembre 2004, n. 6-14309 pag. 20

D.G.R. 14 dicembre 2004, n. 7-14310 pag. 20

D.G.R. 14 dicembre 2004, n. 8-14311 pag. 20

D.G.R. 14 dicembre 2004, n. 9-14312 pag. 20

D.G.R. 14 dicembre 2004, n. 10-14313 pag. 21

D.G.R. 14 dicembre 2004, n. 11-14314 pag. 21

D.G.R. 14 dicembre 2004, n. 12-14315 pag. 21

D.G.R. 14 dicembre 2004, n. 13-14316 pag. 21

D.G.R. 14 dicembre 2004, n. 14-14317 pag. 21

D.G.R. 14 dicembre 2004, n. 16-14319 pag. 23

D.G.R. 14 dicembre 2004, n. 22-14325 pag. 23

D.G.R. 14 dicembre 2004, n. 23-14326 pag. 23

D.G.R. 14 dicembre 2004, n. 24-14327 pag. 24

D.G.R. 14 dicembre 2004, n. 25-14328 pag. 24

D.G.R. 14 dicembre 2004, n. 26-14329 pag. 24

D.G.R. 14 dicembre 2004, n. 27-14330 pag. 41

D.G.R. 14 dicembre 2004, n. 28-14331 pag. 41

D.G.R. 14 dicembre 2004, n. 29-14332 pag. 41

D.G.R. 14 dicembre 2004, n. 30-14333 pag. 41

D.G.R. 14 dicembre 2004, n. 31-14334 pag. 42

D.G.R. 14 dicembre 2004, n. 32-14335 pag. 42

D.G.R. 14 dicembre 2004, n. 33-14336 pag. 42

D.G.R. 14 dicembre 2004, n. 34-14337 pag. 42

D.G.R. 14 dicembre 2004, n. 35-14338 pag. 43

D.G.R. 14 dicembre 2004, n. 36-14339 pag. 43

D.G.R. 14 dicembre 2004, n. 37-14340 pag. 43

D.G.R. 14 dicembre 2004, n. 38-14341 pag. 43

D.G.R. 14 dicembre 2004, n. 39-14342 pag. 44

D.G.R. 14 dicembre 2004, n. 40-14343 pag. 44

D.G.R. 14 dicembre 2004, n. 41-14344 pag. 44

D.G.R. 14 dicembre 2004, n. 42-14345 pag. 44

D.G.R. 14 dicembre 2004, n. 43-14346 pag. 45

D.G.R. 14 dicembre 2004, n. 49-14348 pag. 45

D.G.R. 14 dicembre 2004, n. 50-14349 pag. 49

D.G.R. 14 dicembre 2004, n. 51-14350 pag. 50

D.G.R. 24 gennaio 2005, n. 5-14584 pag. 50

D.G.R. 24 gennaio 2005, n. 6-14585 pag. 94

D.G.R. 24 gennaio 2005, n. 9-14588 pag. 101

D.G.R. 24 gennaio 2005, n. 10-14589 pag. 109

D.G.R. 24 gennaio 2005, n. 11-14590 pag. 115

D.G.R. 24 gennaio 2005, n. 36-14615 pag. 120

D.G.R. 31 gennaio 2004, n. 13-14642 pag. 126

DELIBERAZIONI DEL CONSIGLIO REGIONALE

D.C.R. 18 gennaio 2005, n. 409 - 1527 pag. 126

DETERMINAZIONI DEI DIRIGENTI

La legenda esplicativa relativa ai codici delle Direzioni e dei Settori è pubblicata a pagina 199 del presente Bollettino (Ndr)

Consiglio regionale

Codice D3S4
D.D. 15 dicembre 2004, n. 841 pag. 127

Codice D3S3
D.D. 15 dicembre 2004, n. 842 pag. 128

Codice D4S1
D.D. 15 dicembre 2004, n. 843 pag. 128

Codice D4S1
D.D. 15 dicembre 2004, n. 844 pag. 128

Codice D3S4
D.D. 15 dicembre 2004, n. 845 pag. 129

Codice D1S1
D.D. 20 dicembre 2004, n. 846 pag. 129

Codice D4S3
D.D. 15 dicembre 2004, n. 847 pag. 129

Codice D3S4
D.D. 20 dicembre 2004, n. 848 pag. 129

Codice D3S4
D.D. 20 dicembre 2004, n. 849 pag. 129

Codice D3S1
D.D. 20 dicembre 2004, n. 850 pag. 129

Codice D3S1
D.D. 20 dicembre 2004, n. 851 pag. 129

Codice D3S4
D.D. 20 dicembre 2004, n. 852 pag. 130

Codice D1S3
D.D. 20 dicembre 2004, n. 853 pag. 130

Codice D1S3
D.D. 20 dicembre 2004, n. 854 pag. 130

Giunta regionale

Codice 5.2
D.D. 25 novembre 2004, n. 147 pag. 130

Codice 5.2
D.D. 25 novembre 2004, n. 149 pag. 131

Codice 5.2
D.D. 26 novembre 2004, n. 150 pag. 131

Codice 5.2
D.D. 26 novembre 2004, n. 151 pag. 131

Codice 5.2
D.D. 26 novembre 2004, n. 153 pag. 132

Codice 5.2
D.D. 26 novembre 2004, n. 154 pag. 132

Codice 5.2
D.D. 29 novembre 2004, n. 156 pag. 132

Codice 5.2
D.D. 29 novembre 2004, n. 157 pag. 133

Codice 5.2
D.D. 17 dicembre 2004, n. 162 pag. 133

Codice 8
D.D. 14 gennaio 2005, n. 1 pag. 133

Codice 12
D.D. 21 dicembre 2004, n. 371 pag. 134

Codice 21.2
D.D. 28 gennaio 2005, n. 15 pag. 136

Codice 22.4
D.D. 24 novembre 2004, n. 397 pag. 137

Codice 26
D.D. 21 gennaio 2005, n. 24 pag. 137

Codice 31
D.D. 10 settembre 2004, n. 362 pag. 139

Codice 31.3
D.D. 28 settembre 2004, n. 419 pag. 140

Codice 31.2
D.D. 1 ottobre 2004, n. 421 pag. 140

Codice 31.2
D.D. 1 ottobre 2004, n. 422 pag. 140

Codice 31.1
D.D. 1 ottobre 2004, n. 423 pag. 141

Codice 31.1
D.D. 1 ottobre 2004, n. 424 pag. 141

Codice 31
D.D. 5 ottobre 2004, n. 425 pag. 141

Codice 31.1
D.D. 6 ottobre 2004, n. 426 pag. 142

Codice 31.4
D.D. 12 ottobre 2004, n. 427 pag. 142

Codice 31
D.D. 12 ottobre 2004, n. 428 pag. 142

Codice 31.4 D.D. 12 ottobre 2004, n. 429	pag. 142	Codice 31.1 D.D. 25 ottobre 2004, n. 453	pag. 149
Codice 31.1 D.D. 12 ottobre 2004, n. 430	pag. 142	Codice 31.1 D.D. 25 ottobre 2004, n. 454	pag. 149
Codice 31.4 D.D. 12 ottobre 2004, n. 431	pag. 143	Codice 31.1 D.D. 25 ottobre 2004, n. 455	pag. 149
Codice 31.1 D.D. 12 ottobre 2004, n. 432	pag. 143	Codice 31.1 D.D. 25 ottobre 2004, n. 456	pag. 149
Codice 31.3 D.D. 12 ottobre 2004, n. 433	pag. 143	Codice 31.3 D.D. 25 ottobre 2004, n. 457	pag. 149
Codice 31 D.D. 12 ottobre 2004, n. 434	pag. 144	Codice 31.3 D.D. 26 ottobre 2004, n. 458	pag. 150
Codice 31.1 D.D. 12 ottobre 2004, n. 435	pag. 144	Codice 31.3 D.D. 26 ottobre 2004, n. 459	pag. 150
Codice 31.1 D.D. 12 ottobre 2004, n. 436	pag. 144	Codice 31.3 D.D. 26 ottobre 2004, n. 460	pag. 150
Codice 31.3 D.D. 12 ottobre 2004, n. 438	pag. 145	Codice 31.3 D.D. 26 ottobre 2004, n. 461	pag. 150
Codice 31.1 D.D. 19 ottobre 2004, n. 439	pag. 145	Codice 31.3 D.D. 26 ottobre 2004, n. 462	pag. 151
Codice 31.4 D.D. 19 ottobre 2004, n. 440	pag. 145	Codice 31.3 D.D. 26 ottobre 2004, n. 463	pag. 151
Codice 31.1 D.D. 19 ottobre 2004, n. 441	pag. 145	Codice 31.1 D.D. 26 ottobre 2004, n. 464	pag. 151
Codice 31.3 D.D. 19 ottobre 2004, n. 442	pag. 146	Codice 31.1 D.D. 26 ottobre 2004, n. 465	pag. 152
Codice 31.3 D.D. 19 ottobre 2004, n. 443	pag. 146	Codice 31.1 D.D. 26 ottobre 2004, n. 466	pag. 152
Codice 31.3 D.D. 19 ottobre 2004, n. 444	pag. 146	Codice 31.3 D.D. 27 ottobre 2004, n. 468	pag. 152
Codice 31.1 D.D. 20 ottobre 2004, n. 445	pag. 147	Codice 31.3 D.D. 27 ottobre 2004, n. 469	pag. 152
Codice 31.4 D.D. 20 ottobre 2004, n. 446	pag. 147	Codice 31.3 D.D. 27 ottobre 2004, n. 470	pag. 152
Codice 31.1 D.D. 20 ottobre 2004, n. 447	pag. 147	Codice 31 D.D. 27 ottobre 2004, n. 471	pag. 152
Codice 31.1 D.D. 20 ottobre 2004, n. 448	pag. 147	Codice 31.3 D.D. 28 ottobre 2004, n. 472	pag. 153
Codice 31.1 D.D. 22 ottobre 2004, n. 449	pag. 148	Codice 31.3 D.D. 28 ottobre 2004, n. 473	pag. 153
Codice 31.3 D.D. 25 ottobre 2004, n. 450	pag. 148	Codice 31.3 D.D. 28 ottobre 2004, n. 474	pag. 153
Codice 31.1 D.D. 25 ottobre 2004, n. 451	pag. 148	Codice 31.3 D.D. 28 ottobre 2004, n. 475	pag. 153
Codice 31.1 D.D. 25 ottobre 2004, n. 452	pag. 149	Codice 31.1 D.D. 2 novembre 2004, n. 476	pag. 153

Codice 31 D.D. 2 novembre 2004, n. 477	pag. 153	Codice 31.3 D.D. 19 novembre 2004, n. 514	pag. 160
Codice 31.3 D.D. 2 novembre 2004, n. 478	pag. 154	Codice 31.3 D.D. 19 novembre 2004, n. 515	pag. 161
Codice 31.3 D.D. 2 novembre 2004, n. 479	pag. 154	Codice 31.3 D.D. 23 novembre 2004, n. 516	pag. 161
Codice 31.2 D.D. 2 novembre 2004, n. 480	pag. 154	Codice 31 D.D. 23 novembre 2004, n. 517	pag. 161
Codice 31.3 D.D. 3 novembre 2004, n. 483	pag. 155	Codice 31.3 D.D. 24 novembre 2004, n. 520	pag. 161
Codice 31.3 D.D. 4 novembre 2004, n. 484	pag. 155	Codice 31.3 D.D. 24 novembre 2004, n. 521	pag. 161
Codice 31 D.D. 15 novembre 2004, n. 493	pag. 156	Codice 32.2 D.D. 26 gennaio 2005, n. 3	pag. 162
Codice 31 D.D. 15 novembre 2004, n. 494	pag. 156		
Codice 31.1 D.D. 16 novembre 2004, n. 495	pag. 156		
Codice 31.3 D.D. 16 novembre 2004, n. 496	pag. 156		
Codice 31.3 D.D. 16 novembre 2004, n. 497	pag. 157		
Codice 31.3 D.D. 16 novembre 2004, n. 498	pag. 157		
Codice 31.3 D.D. 16 novembre 2004, n. 499	pag. 157		
Codice 31.2 D.D. 16 novembre 2004, n. 500	pag. 157		
Codice 31.4 D.D. 16 novembre 2004, n. 501	pag. 157		
Codice 31.1 D.D. 17 novembre 2004, n. 502	pag. 157		
Codice 31.3 D.D. 17 novembre 2004, n. 503	pag. 158		
Codice 31.3 D.D. 17 novembre 2004, n. 504	pag. 158		
Codice 31 D.D. 17 novembre 2004, n. 505	pag. 159		
Codice 31 D.D. 17 novembre 2004, n. 506	pag. 159		
Codice 31.1 D.D. 17 novembre 2004, n. 507	pag. 160		
Codice 31 D.D. 18 novembre 2004, n. 508	pag. 160		
Codice 31.3 D.D. 19 novembre 2004, n. 513	pag. 160		

COMUNICATI

Comunicato dell'Assessore Regionale
all'Urbanistica, Pianificazione Territoriale e
dell'area metropolitana, Edilizia Residenziale

pag. 182

Parte II ATTI DELLO STATO

ALTRI PROVVEDIMENTI

Tribunale Ordinario di Torino - Sezione Prima
Civile

pag. 198

INDICE SISTEMATICO

AGRICOLTURA

D.G.R. 14 dicembre 2004, n. 22-14325

Classificazione delle varietà di vite per la produzione di vino (art. 19 Reg. CE 1493/99) - Integrazione varietà "Chatus" pag. 23

D.G.R. 14 dicembre 2004, n. 23-14326

Attribuzione di capitoli di bilancio della Regione per l'anno 2004 alla Direzione regionale n.13 ai sensi dell'art.17 - comma 1 lettera c - della L.R. n.51/1997 pag. 23

Codice 12

D.D. 21 dicembre 2004, n. 371

Regime quote latte. Criteri e modalità per l'estrazione del campione di controllo dei trasportatori latte di cui al Reg. (CE) 595/2004 pag. 134

BENI CULTURALI

D.G.R. 14 dicembre 2004, n. 37-14340

Accordo di programma attuativo fra la Regione Piemonte, la Provincia di Torino, la Città di Venaria Reale e il Comune di Druento per il progetto di restauro e valorizzazione della Reggia di Venaria Reale e del Borgo Castello della Mandria. Spesa 20.000.000,00 Euro Capitolo 20167 Bilancio 2005-2006. Presa d'atto pag. 43

Codice 31

D.D. 10 settembre 2004, n. 362

Contributo per la realizzazione dell'evento Invito a Corte - Prove Generale - per il 24 e 25.9.2004 presso i Giardini e la Peschiera della Reggia della Venaria Reale. Organizzazione a cura di Musica 90 e A.V.T.A.. Impegno 160.000,00 Euro di cui al capitolo 11750 per 20.000 Euro (acc. 101033), cap. 26842 per 70.000,00 Euro (acc. 100336), cap. 26840 per 49.000,00 Euro (acc. 100337), cap. 26844 per 21.000,00 Euro (acc. 100338) pag. 139

Codice 31.3

D.D. 28 settembre 2004, n. 419

Determinazione della Direzione Beni Culturali n. 429 del 07.12.2000. Restituzione della somma di Euro 29.567,81 da parte dell'Ente di Gestione delle Riserve Naturali Speciali del Sacro Monte di Orta, del Monte Mesma Colle e del Colle della Torre di Buccione di Orta San Giulio (NO) sul cap. 2400/2004 e revoca del saldo pari a Euro 15493/71 pag. 140

Codice 31.2

D.D. 1 ottobre 2004, n. 421

Parziale rettifica della determinazione del Direttore Beni Culturali della Regione Piemonte n. 381 del 14.9.2004 per posticipazione della decorrenza dei termini di affidamento dell'incarico pag. 140

Codice 31.2

D.D. 1 ottobre 2004, n. 422

Contratto di comodato con il Museo Nazionale del Cinema di Torino per affidamento materiali storici, cinematografici, documentari e archivistici relativi al film "Cabiria" e ad altre opere cinematografiche d'epoca pag. 140

Codice 31.1

D.D. 1 ottobre 2004, n. 423

Intervento di recupero funzionale dell'edificio denominato Ex Catasto terreni presso il Comune di Cuneo. Spesa di Euro 270.000 (cap. 20400/2004) pag. 141

Codice 31

D.D. 5 ottobre 2004, n. 425

Reggia di Venaria Reale. Indizione della gara a trattativa privata per l'affidamento di un incarico di studio di fattibilità finalizzato all'istituzione del Primo Museo del Patrimonio Mondiale dell'Umanità pag. 141

Codice 31

D.D. 12 ottobre 2004, n. 428

Convegno "Guido Gozzano: colloqui con la poesia", contributo al Comune di Agliè. Impegno di spesa di Euro 2.120,00 (cap. 11720/04) pag. 142

Codice 31.1

D.D. 12 ottobre 2004, n. 432

Acquisizione piattaforma Jolie2 a supporto di Biblionline. Spesa di Euro 4.900,00 (20370/2004) pag. 143

Codice 31.3

D.D. 12 ottobre 2004, n. 433

Realizzazione dell'accordo di programma tra la Regione Piemonte, la Provincia di Biella ed il Comune di Cossato per la realizzazione del Polo culturale del Biellese Orientale attraverso il recupero di Villa Ranzoni di Cossato. Spesa di Euro 1.470.000,00 (Euro 211.000,00 cap. 20412/2004; Euro 946.000,00 cap. 20412/2005 ed Euro 313.000,00 cap. 20412/2006) pag. 143

Codice 31

D.D. 12 ottobre 2004, n. 434

Convenzione rep. 9614 del 19.05.2004 - Autorizzazione in sanatoria all'A.V.T.A. per l'anno 2004 all'effettuazione di visite guidate ai cantieri del complesso La Venaria Reale pag. 144

Codice 31.3

D.D. 12 ottobre 2004, n. 438

Integrazione della determinazione n. 389 del 16.9.2004 recante: CASTRUM: progetto transfrontaliero finanziato sul Programma Interreg III B MEDOCC. Stampa di opuscoli illustrativi relativi ai circuiti di castelli del Piemonte e del Marocco. Impegno di 5.321,00 sul cap. 11605/04 (acc. n. 100721). Ulteriore impegno di spesa di Euro 678,00 sul cap. 11605/04 (acc. 100721) pag. 145

Codice 31.1**D.D. 19 ottobre 2004, n. 439**

Intervento di ristrutturazione edilizia della sede dell'Accademia delle Scienze di Torino. Prosecuzione lavori. Spesa di Euro 150.000 (cap. 20400/2004) pag. 145

Codice 31.1**D.D. 19 ottobre 2004, n. 441**

Promozione della lettura. Iniziative di ricerca nel campo del teatro e dell'interazione tra arti e media. Contributo di Euro 5.000,00 favore dell'associazione Orsa (cap. 11720/2004) pag. 145

Codice 31.3**D.D. 19 ottobre 2004, n. 442**

Rettifica delle Determinazioni della Direzione Regionale Beni Culturali n. 453 del 26.11.1999 e n. 334 del 04.10.2000 in ordine alle modalità di erogazione e rendicontazione del contributo assegnato all'Ente di Gestione della Riserva Naturale Speciale del Sacro Monte Calvario di Domodossola per la realizzazione del progetto di illuminazione "Luce per l'arte" pag. 146

Codice 31.3**D.D. 19 ottobre 2004, n. 443**

Rettifica della Direzione Regionale Beni Culturali n. 474 del 30.11.1999. Rettifica delle modalità di erogazione del saldo del contributo assegnato alla Riserva Naturale Speciale del Sacro Monte di Varallo per la realizzazione di interventi di conservazione e restauro preliminari alla realizzazione del progetto "Luce per l'arte" pag. 146

Codice 31.3**D.D. 19 ottobre 2004, n. 444**

Determinazione della Direzione Regionale Beni Culturali n. 419 del 28.09.2004. Rettifica in ordine ad errata indicazione di impegno di spesa pag. 146

Codice 31.1**D.D. 20 ottobre 2004, n. 445**

Formalizzazione di impegno di spesa derivante dalla determinazione n. 238/2003. Saldi in favore di enti vari. Spesa di Euro 53.984,00 (cap. 20400/2004) pag. 147

Codice 31.4**D.D. 20 ottobre 2004, n. 446**

D.D. n. 310 del 21.7.2004 - Convegno "Sviluppo economico e sociale dell'Unione Europea di oggi e di domani" - variazione ente beneficiario contributo pag. 147

Codice 31.3**D.D. 25 ottobre 2004, n. 450**

Sentinelle delle Alpi: progetto transfrontaliero presentato sul Programma Interreg III A Alcotra e finanziato nell'ambito del PIC in oggetto: interventi di promozione e valorizzazione delle fortificazioni di Exilles, Fenestrelle e Vinadio. Impegno di Euro 50.500,00 sul cap. 23256/04 (acc. n. 101113) e di Euro 58.000,00 sul cap. 23276/04 (acc. n. 100207) pag. 148

Codice 31.1**D.D. 25 ottobre 2004, n. 451**

Fondazione per il Libro, la Musica e la Cultura: ripiano mutuo per l'anno 2004. Spesa complessiva di Euro 51.645 (di cui Euro 25.315 sul cap. 10940/2004 ed Euro 26.330 sul cap. 11750/2004) pag. 148

Codice 31.1**D.D. 25 ottobre 2004, n. 452**

Approvazione convenzione tra la Regione Piemonte e il Comune di Vespolate per l'adesione al Sistema Informativo Regionale dei beni culturali pag. 149

Codice 31.1**D.D. 25 ottobre 2004, n. 453**

Approvazione convenzione tra la Regione Piemonte e il Comune di Burolo per l'adesione al Sistema Informativo Regionale dei beni culturali pag. 149

Codice 31.1**D.D. 25 ottobre 2004, n. 454**

Approvazione convenzione tra la Regione Piemonte e il Comune di Cossato per l'adesione al Sistema Informativo Regionale dei beni culturali pag. 149

Codice 31.1**D.D. 25 ottobre 2004, n. 455**

Approvazione convenzione tra la Regione Piemonte e il Comune di Verzuolo per l'adesione al Sistema Informativo Regionale dei beni culturali pag. 149

Codice 31.1**D.D. 25 ottobre 2004, n. 456**

Piano editoria 2004. Parziale rettifica determinazione n. 339 del 02.08.2004. Revoca e nuova destinazione contributo pag. 149

Codice 31.3**D.D. 25 ottobre 2004, n. 457**

Progetto Sentinelle nelle Alpi, finanziato sul Programma Interreg III A ALCOTRA. Realizzazione di un convegno transfrontaliero. Impegno di Euro 12.505,15 sul cap. 23235/04 (acc. n. 100553) pag. 149

Codice 31.3**D.D. 26 ottobre 2004, n. 458**

Determinazione della Direzione Regionale Beni Culturali n. 361 dello 06.11.2003. Formalizzazione impegni di spesa. Spesa di Euro 110.000,00 (cap. pag. 150

Codice 31.3**D.D. 26 ottobre 2004, n. 459**

Formalizzazione di impegno di spesa derivante dalla Determinazione n. 231 del 17.07.2003. Saldo per la realizzazione dell'inventario del patrimonio culturale religioso di proprietà degli Enti ecclesiastici. Spesa di Euro 30.000,00 in favore della Conferenza Episcopale Piemontese (Cap. 20450/2004) pag. 150

Codice 31.3**D.D. 26 ottobre 2004, n. 460**

Determinazione della Direzione Regionale Beni Culturali n. 361 dello 06.11.2003. Formalizzazione impegno di spesa. Spesa di Euro 140.000,00 (cap. 20450/2004) pag. 150

Codice 31.3**D.D. 26 ottobre 2004, n. 461**

Determinazione della Direzione Regionale Beni Culturali n. 361 dello 06.11.2003. Formalizzazione impegno di spesa. Spesa di Euro 35.000 (cap. 20450/2004) pag. 150

Codice 31.3**D.D. 26 ottobre 2004, n. 462**

Interventi di interesse regionale di recupero e valorizzazione del patrimonio culturale del Piemonte. Spesa Euro 101.500,00 sul capitolo 20450/2004 (acc. pag. 151

Codice 31.3**D.D. 26 ottobre 2004, n. 463**

Rettifica della Determinazione della Direzione Regionale Beni Culturali n. 443 del 19.10.2004 per errata indicazione di numero di impegno pag. 151

Codice 31.1**D.D. 26 ottobre 2004, n. 464**

Approvazione convenzione tra la Regione Piemonte e l'Istituzione Scolastica "Padre Gemelli" di Torino per l'adesione al Sistema Informativo Regionale dei beni culturali pag. 151

Codice 31.1**D.D. 26 ottobre 2004, n. 465**

Approvazione convenzione tra la Regione Piemonte e il Comune di Trausella per l'adesione al Sistema Informativo Regionale dei beni culturali pag. 152

Codice 31.1**D.D. 26 ottobre 2004, n. 466**

Approvazione convenzione tra la Regione Piemonte e la Comunità Montana Valgrande di Cambiasca per l'adesione al Sistema Informativo Regionale dei beni culturali pag. 152

Codice 31.3**D.D. 27 ottobre 2004, n. 468**

Parziale rettifica dell'allegato alla Determinazione della Direzione Regionale Beni Culturali n. 263 del 31.07.2003 in merito all'oggetto di intervento del contributo assegnato alla Parrocchia Beata Vergine Assunta di Prarolo (VC) pag. 152

Codice 31.3**D.D. 27 ottobre 2004, n. 469**

Progetto Castrum finanziato sul Programma Interreg III B Medocc. Rimborso di spese a favore del partner del Marocco - Association de Sauvegarde de la Medina et des Monuments historique de Mekness, in occasione dei convegni organizzati nell'ambito del progetto. Impegno di 780,67 sul capitolo 11605/04 (acc. n. 100721) e la somma di Euro 428,07 sul cap. 11603/04 (acc. n. 100720) pag. 152

Codice 31.3**D.D. 28 ottobre 2004, n. 472**

Interventi urgenti di interesse regionale per il restauro e la valorizzazione del patrimonio culturale a favore della Fondazione Filatoio Rosso di Caraglio (CN) e del Comune di Ozegna (TO). Spesa di Euro 20.000,00 sul cap. 20450/2004 (acc. 101083) pag. 153

Codice 31.3**D.D. 28 ottobre 2004, n. 473**

Perenzione 1999/355650. Determinazione della Direzione Beni Culturali n. 238 del 27.07.1999 e rettificata con Determinazione n. 343 del 13.10.1999. Erogazione dell'acconto del contributo al Comune di Cassinascio (AT). Spesa di Euro 33.053,24 (cap. 20400/2004) pag. 153

Codice 31.3**D.D. 28 ottobre 2004, n. 474**

Perenzione 1999/354207. Determinazione della Direzione Beni Culturali n. 213 del 12.07.1999. Erogazione del saldo del contributo al Comune di Lerma (AL). Spesa di Euro 3.098,74 (cap. 20400/2004) pag. 153

Codice 31.3**D.D. 28 ottobre 2004, n. 475**

Perenzione 1999/355645. Determinazione della Direzione Beni Culturali n. 239 del 27.07.1999. Erogazione del saldo del contributo alla Parrocchia S. Bernardo di Ailoche. Spesa di Euro 8.263,31 (cap. 20450/2004) pag. 153

Codice 31.1**D.D. 2 novembre 2004, n. 476**

Interventi a sostegno dell'editoria locale. Piani di finanziamento 1998 e 2001. Perenzioni 1998-319613, 2001-3588, 2001-4925, 2001-4924. Saldi. Spesa di Euro 6505,45 (cap. 11720/2004) pag. 153

Codice 31.3**D.D. 2 novembre 2004, n. 478**

Determinazione n. 213 del 12.07.1999. Revoca del contributo di Euro 51.645,69 (L. 100.000.000) disposto a favore del Parco Naturale e Area Attrezzata Sacro Monte di Crea - Ponzano Monferrato (AL) - per gli interventi sul percorso devozionale del Sacro Monte di Crea. Economia di Euro 51.645,69 cap. 20400/1999 (imp. n. 354207) pag. 154

Codice 31.3**D.D. 2 novembre 2004, n. 479**

Determinazione n. 250 del 29.07.1999. Revoca del contributo di Euro 51.645,69 (L. 100.000.000) disposto a favore del Parco Naturale e Area Attrezzata Sacro Monte di Crea - Ponzano Monferrato (AL) - per il restauro dei dipinti murali e sculture del complesso monumentale del Sacro Monte. Economia di Euro 51.645,69 Cap. 20450/1999 e Cap. 20450/2000 (imp. n. 357365/1999 e imp. n. 1698/2000) pag. 154

Codice 31.2**D.D. 2 novembre 2004, n. 480**

Contratto di comodato con il Castello di Rivoli-Museo d'Arte Contemporanea per affidamento opere d'arte contemporanea pag. 154

Codice 31.3**D.D. 3 novembre 2004, n. 483**

Contributi per attività ritenute di rilevante interesse regionale, nell'ambito della valorizzazione del patrimonio culturale del Piemonte. Impegno di Euro 81.800,00 sul capitolo 11720/04 (acc. n. 101031) pag. 155

Codice 31.3**D.D. 4 novembre 2004, n. 484**

Convenzione Rep. n. 3758/2000 tra la Regione Piemonte e il Museo Nazionale della Montagna "Duca degli Abruzzi" del CAI di Torino per la gestione del Forte di Exilles: assegnazione di un contributo per interventi di manutenzione straordinaria. Spesa di Euro 13.560,00 - cap. 20450/2004 - acc. 101083 pag. 155

Codice 31**D.D. 15 novembre 2004, n. 493**

Acquisto attrezzature informatiche, approvazione procedure di trattativa privata informale pag. 156

Codice 31**D.D. 15 novembre 2004, n. 494**

Rassegna stampa per l'anno 2004, affidamento di incarico alla Cooperativa Stampa e Comunicazione. Spesa di Euro 9.248,00 (cap. 11615/2004) pag. 156

Codice 31.1**D.D. 16 novembre 2004, n. 495**

Affidamento incarico per la consulenza avente ad oggetto l'analisi degli aspetti architettonici, funzionali ed impiantistici nelle biblioteche appartenenti all'area metropolitana torinese; approvazione del contratto di collaborazione e consulenza professionale. Spesa di Euro 19.200 (cap. 10870/2004) pag. 156

Codice 31.3**D.D. 16 novembre 2004, n. 496**

Sentinelle delle Alpi: progetto transfrontaliero presentato sul Programma Interreg III A ALCOTRA e finanziato nell'ambito del PIC in oggetto. Contributo di Euro 12.000,00 a favore dell'Associazione Progetto San Carlo di Fenestrelle per l'acquisto di attrezzature a supporto del sistema multimediale di informazione installato nel Forte di Fenestrelle. Impegno di Euro 12.000,00 sul cap. 23256/04 (acc. n. 101424) pag. 156

Codice 31.3**D.D. 16 novembre 2004, n. 497**

Realizzazione dell'intervento di rifacimento del tetto della Chiesa di S. Erosia. Assegnazione di un contributo di Euro 30.000,00 alla Parrocchia di S. Martino e S. Maurizio di Trarego Viggiona (VB). Spesa di Euro 30.000,00 - Cap. 20400/2004 pag. 157

Codice 31.3**D.D. 16 novembre 2004, n. 498**

Interventi a favore del patrimonio culturale danneggiato all'alluvione del 1994. Saldo contributo a favore della parrocchia di S. Pantaleo di Cortemilia (CN) - Spesa di Euro 25.234,70= (Cap. 20468/2004) pag. 157

Codice 31.3**D.D. 16 novembre 2004, n. 499**

D.G.R. n. 41-574 del 4.8.1995 - Impegno 229036. Erogazione del saldo del contributo assegnato al Comune di Perletto (CN) per restauri alla chiesa romanica al cimitero. Spesa di Euro 12.771,70 (cap. 20396/2004) pag. 157

Codice 31.4**D.D. 16 novembre 2004, n. 501**

D.D. n. 203 del 17 giugno 2004 - Proroga della scadenza per la liquidazione del saldo del contributo, in attuazione dell'art. 6 delle convenzioni stipulate dalla Regione Piemonte, ai sensi della l.r. 29/99, con l'Università degli Studi di Torino e il Politecnico di Torino pag. 157

Codice 31.3**D.D. 17 novembre 2004, n. 504**

Contributo a favore della Conferenza Episcopale Piemontese per l'inventario del patrimonio culturale di proprietà degli Enti Ecclesiastici Piemontesi. Spesa di Euro 150.000,00 (cap. 20450/2004 - acc. n. 101083) pag. 158

Codice 31**D.D. 17 novembre 2004, n. 505**

La Reggia di Venaria Reale. Museo del Patrimonio Mondiale dell'Umanità. Studio di fattibilità. Nomina dei componenti il Collegio Giudicante pag. 159

Codice 31**D.D. 17 novembre 2004, n. 506**

Affidamento incarico per lo svolgimento di uno studio finalizzato al riordino distributivo e funzionale dei piani superiori del Torrente Est Garove della Reggia della Venaria Reale. Affidamento incarico architetti Carlo Fucini e Roberti Liorni. Impegno di spesa 18.180,00 Euro (capitolo 26842 per 9.090,00 Euro acc. 100336, capitolo 26840 per 6.363,00 Euro acc. 100337 e capitolo 26844 per 2.727,00 Euro acc. 100338) pag. 159

Codice 31.1**D.D. 17 novembre 2004, n. 507**

Intervento di recupero del Castello Rora di Costigliole d'Asti da destinare a Parco Culturale. Spesa di Euro 124.145 in favore dell'Associazione Premio Grinzane Cavour (cap. 20400/2004) pag. 160

Codice 31**D.D. 18 novembre 2004, n. 508**

La Reggia di Venaria Reale. Museo del Patrimonio Mondiale dell'Umanità. Studio di fattibilità. Nuova nomina Componenti il Collegio Giudicate. Convocazione pag. 160

Codice 31.3**D.D. 19 novembre 2004, n. 513**

Perenzione 1999/355650. Determinazione della Direzione Beni Culturali n. 238 del 27.07.1999. Erogazione del saldo del contributo assegnato all'Associazione "ILeonardi" di Torino. Spesa di Euro 9.296,22 (cap. 20400/2004) pag. 160

Codice 31.3**D.D. 19 novembre 2004, n. 514**

Convenzione Rep. n. 5902/2001 per la gestione e le attività del Museo Nazionale del Cinema: assegnazione del contributo a sostegno del programma 2004 e della seconda quota del contributo ordinario. Spesa di Euro 580.000,00 - cap. 11750/2004 (acc. 101033 e 101681) e di Euro 100.000,00 - cap. 20450/2004 (acc. 101083) pag. 160

Codice 31.3**D.D. 19 novembre 2004, n. 515**

Contributi alle Società di mutuo soccorso per interventi sugli immobili. Formalizzazione di impegni di spesa derivanti da prenotazioni 2003. Spesa di Euro 650.000,00 (cap. 20460/2004). Riduzione di impegno di spesa per un importo di Euro 50.000,00 pag. 161

Codice 31.3**D.D. 23 novembre 2004, n. 516**

Perenzione 1999/355650. Determinazione della Direzione Beni Culturali n. 238 del 27.10.1999, successivamente rettificata con la Determinazione della Direzione Beni Culturali n. 343 del 13.10.1999. Erogazione del saldo del contributo assegnato al Comune di Cassinascio (AT). Spesa di Euro 8.263,31 (cap. pag. 161)

Codice 31**D.D. 23 novembre 2004, n. 517**

Progetto Sentinelle delle Alpi, finanziato sul Programma Interreg III A ALCOTRA. Acquisto del volume "Fortezze alla moderna e ingegneri militari" dalla casa editrice CELID. Impegno di Euro 51.000,00 sul capitolo 23235/04 (acc. n. 100553, D.G.R. n. 40 - 11758 del 16.02.2004) pag. 161

Codice 31.3**D.D. 24 novembre 2004, n. 520**

Sentinelle delle Alpi: progetto transfrontaliero presentato sul Programma Interreg III A ALCOTRA e finanziato nell'ambito del PIC in oggetto. Impegno di spesa a favore del Museo della Montagna. Impegno di Euro 23.000 sul cap. 23256/2004 (acc. n. 101424) pag. 161

Codice 31.3**D.D. 24 novembre 2004, n. 521**

Realizzazione di interventi di restauro da parte della Parrocchia S. Maria del Carmine di Alessandria e dell'Associazione Museo Ferroviario Piemontese. Spesa di Euro 50.000,00. (cap. 20450/2004) pag. 161

BILANCIO**D.G.R. 14 dicembre 2004, n. 42-14345**

Variazione al bilancio di previsione per l'anno finanziario 2004. Iscrizione della somma di euro 46.887.214,00 proveniente dallo Stato per il finanziamento del Servizio Sanitario Nazionale 2004 e l'Istituto Zooprofilattico Sperimentale in attuazione della deliberazione del C.I.P.E. n. 26/204 pag. 44

CARTOGRAFIA**D.G.R. 14 dicembre 2004, n. 51-14350**

Programma Terraitaly IT2000/CGR. Estensione dei criteri di concessione delle Sub-licenze d'uso delle ortoimmagini digitali individuati con DGR n.3-3246, del 18.06.2001 pag. 50

COMUNICAZIONE**D.G.R. 14 dicembre 2004, n. 38-14341**

Costituzione di un gruppo di lavoro per la gestione del Call Center - n. verde unico della Regione Piemonte pag. 43

CONSIGLIO REGIONALE**D.C.R. 18 gennaio 2005, n. 409 - 1527**

Dimissioni del Presidente del Consiglio regionale ed elezione del nuovo Presidente (ai sensi dell'articolo 14 dello Statuto ed dell'articolo 4 del Regolamento del Consiglio regionale) pag. 126

Codice D3S4**D.D. 15 dicembre 2004, n. 841**

Piano Occupazionale 2004 e concorso pubblico per esami a n. 2 posti di categoria C, per il profilo professionale di "Collaboratore tecnico - geometra presso il Consiglio Regionale del Piemonte". Utilizzazione della graduatoria finale di merito (L.R. n. 51/97, art. 37 e D.P.C.M. del 27.07.2004) pag. 127

Codice D3S3**D.D. 15 dicembre 2004, n. 842**

Determinazione n. 662 del 20.10.2004 - mero errore materiale - Impegno di spesa al cap. 3030 art. 12 del Bilancio del Consiglio Regionale esercizio 2004 pag. 128

Codice D4S1**D.D. 15 dicembre 2004, n. 843**

Fornitura urgente ed indifferibile di materiale promozionale da destinare alle scuole ed agli studenti. Approvazione ed impegno di spesa di Euro 6.813,84 o.f.c. - Capitolo 6040 art. 4 esercizio finanziario 2004 pag. 128

Codice D4S1**D.D. 15 dicembre 2004, n. 844**

Variazioni compensative tra gli accantonamenti disposti nell'ambito del capitolo 6040 del bilancio del Consiglio regionale per l'esercizio finanziario 2004 pag. 128

Codice D3S4**D.D. 15 dicembre 2004, n. 845**

Autorizzazione al trasferimento della sig.ra Barolo Monica, cat. C.1 dipendente di ruolo del personale del Consiglio Regionale, presso la Provincia di Cuneo pag. 129

Codice D4S3**D.D. 15 dicembre 2004, n. 847**

Iniziativa ed attività del Consiglio Regionale di fine anno. Adempimenti organizzativi. Autorizzazione ed impegno di spesa Euro 8.562,40 (Cap. 6040, art. 2 - esercizio finanziario 2004) pag. 129

Codice D1S1**D.D. 20 dicembre 2004, n. 846**

Gara informale per l'affidamento a trattativa privata per la realizzazione del progetto relativo al riordino dell'archivio generale del Consiglio Regionale del Piemonte. Adozione del capitolato e dello schema di lettera d'invito pag. 129

Codice D3S4**D.D. 20 dicembre 2004, n. 848**

Realizzazione seminari formativi interni per il personale del Consiglio Regionale. Autorizzazione alla spesa di Euro 206,80= sul cap. 4030 - art. 10 - Bilancio C.R. 2004 pag. 129

Codice D3S4**D.D. 20 dicembre 2004, n. 849**

Autorizzazione al trasferimento della signora. Castelletto Maria Pia, cat. C.4 dipendente di ruolo del personale del Consiglio Regionale, presso la Provincia di Pistoia pag. 129

Codice D3S1**D.D. 20 dicembre 2004, n. 850**

Liquidazione dell'acconto dell'Indennità di fine mandato al Consigliere Regionale (omissis). Autorizzazione alla spesa di Euro 16.329,57 sul cap. 1030 art. 4 del Bilancio del Consiglio Regionale 2004 (Impegno n. 31) pag. 129

Codice D3S1**D.D. 20 dicembre 2004, n. 851**

Presa d'atto della sostituzione del Consigliere Palma con il Consigliere Bruno Mellano nell'incarico di Presidente di gruppo consiliare, ai fini della corresponsione delle indennità di cui all'art. 1 L.R. n. 10/1972 e s.m.e i., come sostituito dall'art. 1 L.R. n. 21/2000, successivamente modificato da art. 3, comma 3, L.R. n. 21/2003 pag. 129

Codice D3S4**D.D. 20 dicembre 2004, n. 852**

Trasferimento della sig.ra Rodofile Marisa A. F., cat. C, dipendente dell'Università degli studi di Milano presso i ruoli del personale del Consiglio Regionale del Piemonte pag. 130

Codice D1S3**D.D. 20 dicembre 2004, n. 853**

Legge regionale 22.1.76, n. 7. Concorso di storia contemporanea 2004/2005. Viaggio di studio ai luoghi della memoria in Italia. Autorizzazione alla trattativa privata pag. 130

Codice D1S3**D.D. 20 dicembre 2004, n. 854**

Legge regionale 22.1.76, n. 7. Concorso di storia contemporanea 2004/2005. Viaggio di studio in Bosnia. Autorizzazione alla trattativa privata pag. 130

Tribunale Ordinario di Torino - Sezione Prima Civile

Sentenza 14 gennaio 2005, n. 412/05 pag. 198

CONTENZIOSO**D.G.R. 14 dicembre 2004, n. 1-14304**

Autorizzazione a resistere nel giudizio avanti alla Corte d'Appello di Torino proposto da (omissis) per impugnazione della sentenza del Tribunale di Asti n. 533/03. Patrocinio nel giudizio e nella successiva esecuzione dell'avv. Anita Ciavara pag. 19

D.G.R. 14 dicembre 2004, n. 10-14313

Conferimento incarico di consulenza tecnica dott. Giorgio Serafini nelle cause pendenti avanti il Tribunale di Torino e Tortona rispettivamente da (omissis) c/ Regione Piemonte pag. 21

D.G.R. 14 dicembre 2004, n. 2-14305

Autorizzazione a resistere nel giudizio avanti il T.A.R. Lazio proposto da (omissis) c/ Regione Piemonte per l'annullamento della richiesta di restituzione del prelievo supplementare in materia di quote latte. Patrocinio nel giudizio e nella successiva esecuzione degli avv.ti Pier Carlo Maina ed Emanuela Romanelli pag. 19

D.G.R. 14 dicembre 2004, n. 3-14306

Autorizzazione a resistere nel giudizio avanti il T.A.R. Lazio da (omissis) c/ Regione Piemonte per l'annullamento della richiesta di restituzione del prelievo supplementare in materia di quote latte. Patrocinio nel giudizio e nella successiva esecuzione degli avv.ti Pier Carlo Maina ed Emanuela Romanelli pag. 19

D.G.R. 14 dicembre 2004, n. 4-14307

Autorizzazione a resistere nel giudizio avanti il T.A.R. Lazio proposto da (omissis) c/ Regione Piemonte per l'annullamento della richiesta di restituzione del prelievo supplementare in materia di quote latte. Patrocinio nel giudizio e nella successiva esecuzione degli avv.ti Pier Carlo Maina ed Emanuela Romanelli pag. 19

D.G.R. 14 dicembre 2004, n. 5-14308

Autorizzazione a costituirsi avanti il T.A.R. Piemonte nel ricorso proposto da (omissis) avverso la Determina n. 164 del 22.7.2004 della Direzione Politiche Sociali. Patrocinio nel giudizio e nella successiva esecuzione dell'avv. Giovanna Scollo pag. 20

D.G.R. 14 dicembre 2004, n. 50-14349

Autorizzazione a costituirsi avanti il T.A.R. Piemonte nel ricorso da (omissis) avverso la delibera della Conferenza dei Servizi 12.5.2004 n. 5850/17.1 della Direzione Commercio ed Artigianato. Patrocinio nel giudizio e nella successiva esecuzione dell'avv. Giovanna Scollo pag. 49

D.G.R. 14 dicembre 2004, n. 6-14309

Autorizzazione a resistere nel giudizio avanti il Tribunale di Torino proposto da (omissis) per l'annullamento della determinazione n. 995 del 29.7.2004 del Settore Contenzioso Amministrativo in materia di esercizi pubblici. Patrocinio nel giudizio e nella successiva esecuzione dell'avv. Pier Carlo Maina pag. 20

D.G.R. 14 dicembre 2004, n. 7-14310

Autorizzazione a resistere nel giudizio avanti il Giudice di Pace di Torino proposto da (omissis) per l'annullamento della Determinazione di ingiunzione emessa dal Settore Contenzioso Amministrativo e notificata il 29.9.2004 in materia di esercizi pubblici. Patrocinio nel giudizio e nella successiva esecuzione dell'avv. Pier Carlo Maina pag. 20

D.G.R. 14 dicembre 2004, n. 8-14311

Autorizzazione a resistere nel giudizio avanti il T.A.R. Piemonte proposto da (omissis). Patrocinio nel giudizio e nella successiva esecuzione dell'avv. Eugenia Salsotto pag. 20

D.G.R. 14 dicembre 2004, n. 9-14312

Autorizzazione alla costituzione di parte civile della Regione Piemonte avanti il Tribunale di Torino nel proc. pen. n. 12072/03. Affidamento incarico all'avv. Alessandro Mattioda pag. 20

COOPERAZIONE, AIUTI UMANITARI**D.G.R. 14 dicembre 2004, n. 29-14332**

Approvazione del Protocollo di Intesa tra la Regione Piemonte ed il Cantone di Zenica-Doboj per l'attuazione del programma di interventi relativo alla legge 84/2001 pag. 41

DELEGA DI FUNZIONI**D.P.G.R. 27 gennaio 2005, n. 8**

Assegnazione temporanea delle funzioni di Vice Presidente della Giunta Regionale pag. 18

DIRITTO ALLO STUDIO**D.G.R. 14 dicembre 2004, n. 36-14339**

L.R. n. 29/99 - Rinnovo convenzione tra Regione Piemonte e COREP per il funzionamento e lo svolgimento delle attività dell'Osservatorio regionale per l'Università e per il Diritto allo studio universitario pag. 43

Codice 31.4**D.D. 12 ottobre 2004, n. 427**

Fondo integrativo statale per l'erogazione delle borse di studio agli studenti universitari. Spesa di Euro 7.987.289,95 (acc. n. 101439 cap. 11280/04) pag. 142

Codice 31.4**D.D. 12 ottobre 2004, n. 429**

L.R. 16/92 - Erogazione all'Ente regionale per il diritto allo studio universitario del quarto acconto del contributo 2004. Spesa di Euro 2.300.000,00 (acc. n. 101022 cap. 11290/04) pag. 142

Codice 31.4**D.D. 12 ottobre 2004, n. 431**

Approvazione convenzione per la predisposizione di uno studio di fattibilità sul sistema dei servizi per il diritto allo studio universitario nelle sedi decentrate dell'Università degli Studi di Torino e del Politecnico di Torino. Spesa Euro 19.300,00 (acc. n. 101349 cap. n. 10870/2004) pag. 143

Codice 31.4**D.D. 19 ottobre 2004, n. 440**

L.R. 16/92 - Erogazione all'EDISU del saldo del contributo 2004. Spesa di Euro 7.000.000,00 (acc. n. 101022 cap. 11290/04) pag. 145

EDILIZIA SCOLASTICA**D.G.R. 24 gennaio 2005, n. 36-14615**

Approvazione Bando per la concessione di contributi di edilizia scolastica alle scuole dell'infanzia statali e non statali paritarie pag. 120

Codice 32.2**D.D. 26 gennaio 2005, n. 3**

D.G.R. 36-14615 del 24.1.2005. Bando per la concessione di contributi di edilizia scolastica alle scuole dell'infanzia statali e non statali paritarie. Approvazione modulistica per la presentazione delle richieste di contributo pag. 162

ENTI STRUMENTALI**D.G.R. 14 dicembre 2004, n. 31-14334**

Approvazione del Piano di Attività e Spesa anno 2005 - Agenzia Regionale per le Adozioni Internazionali - Regione Piemonte, L.R. 16 novembre 2001 n. 30 pag. 42

FORMAZIONE PROFESSIONALE LAVORO**D.G.R. 14 dicembre 2004, n. 30-14333**

Approvazione Protocollo d'intesa tra la Regione Piemonte ed l'Associazione Bancaria Italiana al fine di instaurare un rapporto di collaborazione nel settore della formazione professionale e delle politiche sociali pag. 41

INIZIATIVE TORINO 2006**D.G.R. 14 dicembre 2004, n. 16-14319**

Collaborazioni esterne per le attività connesse alle Conferenze dei Servizi relative agli interventi infrastrutturali per i Giochi Olimpici Invernali Torino 2006 - Prenotazione di Euro 150.000,00 sul Cap. 10870/2005 pag. 23

D.G.R. 14 dicembre 2004, n. 49-14348

XX Giochi Olimpici Invernali - Torino 2006 - Progetto Definitivo per la Sostituzione seggiovia biposto Clotes con nuova seggiovia quadriposto R09 "Nuova Sauze d'Oulx - Clotes" (Sauze d'Oulx). Provvedimento conclusivo della Conferenza dei Servizi Definitiva ai sensi dell'articolo 9, commi 3-9, della Legge n. 285/2000 e ss.mm.ii. e degli articoli 12 e 13 della L.R. n. 40/98 pag. 45

Codice 26**D.D. 21 gennaio 2005, n. 24**

Giochi Olimpici Invernali Torino 2006 - Opere connesse. Progetto "Telecabina a otto posti" Bardonecchia-Fregiusa" nel Comune di Bardonecchia (TO). Fase di Verifica della procedura di VIA ai sensi dell'art. 10 della L.R. 40/1998 e dell'art. 9 della Legge 285/2000 - Rinvio alla Fase di valutazione di cui all'art. 12 della L.R. 40/1998 pag. 137

MONTAGNA**D.G.R. 14 dicembre 2004, n. 24-14327**

Legge regionale 14 marzo 1995, n. 31. Adesione della Regione Piemonte all'Associazione VAMM (Video Archivio dei Mestieri di Montagna) pag. 24

MUSEI E BIBLIOTECHE**Codice 31.1****D.D. 1 ottobre 2004, n. 424**

Ristrutturazione edilizia della biblioteca civica di Marene. Spesa di Euro 72.000 (cap. 20400/2004) pag. 141

Codice 31.1**D.D. 6 ottobre 2004, n. 426**

Approvazione convenzione tra la Regione Piemonte e l'Accademia di Medicina di Torino per l'adesione al polo regionale del Servizio Bibliotecario Nazionale (SBN) e al Sistema informativo regionale dei beni culturali (programma Guarini) pag. 142

Codice 31.1**D.D. 12 ottobre 2004, n. 430**

Approvazione convenzione tra la Regione Piemonte e il Centro Studi sul giornalismo "Gino Pestelli" di Torino per l'adesione al polo regionale del Servizio Bibliotecario Nazionale (SBN) pag. 142

Codice 31.1**D.D. 12 ottobre 2004, n. 435**

Sistema Bibliotecario dell'Area Metropolitana di Torino. Studio per identità visiva del Sistema e progetto di revisione delle collezioni bibliografiche delle biblioteche appartenenti al Sistema. Contributi al Comune di Moncalieri e al Comune di Settimo T.se. Spesa di Euro 32.000 (cap. 11720/2004) pag. 144

Codice 31.1**D.D. 12 ottobre 2004, n. 436**

Intervento di allestimento per la biblioteca civica di Villanova Mondovì. Spesa di Euro 10.360,00 (cap. 20450/2004) pag. 144

Codice 31.1**D.D. 20 ottobre 2004, n. 447**

Approvazione convenzione tra la Regione Piemonte e la Comunità Monastica di Bose in Magnano per l'adesione al polo regionale del Servizio Bibliotecario Nazionale (SBN) pag. 147

Codice 31.1**D.D. 20 ottobre 2004, n. 448**

Approvazione convenzione tra la Regione Piemonte e il Comune di Casale Monferrato per l'adesione al Sistema Informativo Regionale dei beni culturali (Programma Guarini) pag. 147

Codice 31.1**D.D. 22 ottobre 2004, n. 449**

Approvazione convenzione tra la Regione Piemonte e l'Istituto Sociale di Torino per l'adesione al polo regionale del Servizio Bibliotecario Nazionale (SBN) pag. 148

Codice 31.3**D.D. 27 ottobre 2004, n. 470**

Formalizzazione impegno del contributo assegnato al Comune di Fontanetto Pò con Determinazione 414 del 29.10.2001, n. 13 del 18.02.2003 e n. 20 del 06.03.2003 per il completamento della ristrutturazione dell'immobile da destinare all'istituendo Museo Viotti. Spesa di Euro 77.468,00 (Cap. 20400/2004) pag. 152

Codice 31**D.D. 27 ottobre 2004, n. 471**

Museo del Patrimonio Mondiale dell'Umanità. Avviso di Manifestazione di volontà. Pagamento spese di pubblicazione. Impegno di spesa 40.000,00 Euro (impegno n. 3685 capitolo 10390) pag. 152

Codice 31**D.D. 2 novembre 2004, n. 477**

Contributo al Museo Nazionale del Risorgimento per la realizzazione di interventi di allestimento ed adeguamento strutturale dei locali destinati a depositi e biblioteche, comprensive delle spese progettuali ed accessorie. Importo della spesa 150.000,00 (capitolo 20450 accantonamento 101083) pag. 153

Codice 31.2**D.D. 16 novembre 2004, n. 500**

Contratto di comodato con la Fondazione Torino Musei per affidamento opere d'arte orientate destinate al costituendo Museo Civico d'Arte Orientale pag. 157

Codice 31.1**D.D. 17 novembre 2004, n. 502**

Sistema bibliotecario dell'Area metropolitana di Torino. Contributi ai comuni di Beinasco, Collegno, Moncalieri e Settimo per attività di catalogazione. Spesa di Euro 47.848 (cap. 20450/2004) pag. 157

Codice 31.3**D.D. 17 novembre 2004, n. 503**

Convenzione Rep. n. 8371/2003 tra la Regione Piemonte e la Fondazione Sandretto Re Rebaudengo per la valorizzazione delle attività svolte a favore dell'arte contemporanea. Assegnazione di un contributo per spese di investimento. Spesa di Euro 150.000,00 - cap. 20450/2004 - acc. 101083 pag. 158

NAVIGAZIONE INTERNA E PORTI**D.P.G.R. 31 gennaio 2005, n. 1/R**

Regolamento regionale recante: "Modifiche al regolamento regionale 5 agosto 2004, n. 6/R (Disciplina delle concessioni sulle aree appartenenti al demanio della navigazione interna piemontese)". pag. 18

D.G.R. 14 dicembre 2004, n. 13-14316

Intesa Interregionale per l'esercizio della navigazione interna sul fiume Po ed idrovie collegate. Presa d'atto del Bilancio di previsione per l'anno 2005 pag. 21

D.G.R. 31 gennaio 2004, n. 13-14642

Regolamento regionale recante: "Modifiche al regolamento regionale 5 agosto 2004, n. 6/R (Disciplina delle concessioni sulle aree appartenenti al demanio della navigazione interna piemontese)". Approvazione pag. 126

NOMINE**D.P.G.R. 25 gennaio 2005, n. 7**

Nomina di Giacomo Malaspina quale componente Consiglio regionale di sanità e assistenza pag. 18

D.G.R. 14 dicembre 2004, n. 11-14314

Finpiemonte S.p.A. - Collegio Sindacale - Nomina di due sindaci effettivi di cui uno con funzioni di Presidente (art. 2, Il comma, l.r. 39/95) pag. 21

PARCHI E RISERVE NATURALI**D.G.R. 14 dicembre 2004, n. 25-14328**

Piano di Assestamento Forestale del Parco naturale dei Lagoni di Mercurago. Approvazione dello Stralcio delle previsioni per il periodo 2004-2006 (Legge regionale 4 settembre 1979, n. 57 e Legge regionale 22 marzo 1990, n. 12) pag. 24

D.G.R. 14 dicembre 2004, n. 26-14329

Disposizioni per la gestione ed il controllo della popolazione di cinghiali (Sus scrofa) nelle Aree protette della Regione Piemonte. Approvazione pag. 24

PATRIMONIO**D.G.R. 14 dicembre 2004, n. 43-14346**

Variazione al bilancio di previsione per l'anno finanziario 2004 in applicazione di variazioni compensative previste dall'art. 24 comma 4 della L.R. 7/2001 pag. 45

PERSONALE REGIONALE**D.G.R. 14 dicembre 2004, n. 39-14342**

Autocertificazione copertura finanziaria, ai sensi della Legge 24/12/2003, n. 350, per l'assunzione di personale presso la Direzione Trasporti pag. 44

D.G.R. 14 dicembre 2004, n. 40-14343

Dipendente Pierluigi Cecati; autorizzazione ad assumere incarico di insegnamento presso la Facoltà di Scienze Politiche dell'Università di Torino ai sensi degli artt. 3 e 6 della L.R. n. 10/1989 pag. 44

D.G.R. 14 dicembre 2004, n. 41-14344

Dipendente Fabrizio Gallo; autorizzazione ad assumere incarico di Vice Procuratore Onorario presso la Procura della Repubblica presso il Tribunale di Savona ai sensi della L.R. n. 10/1989 pag. 44

POLIZIA LOCALE**Codice 5.2****D.D. 25 novembre 2004, n. 147**

Corsi di guida sicura per operatori di Polizia Locale. Approvazione di schema di convenzione con CONSEPI S.p.a. Spesa euro 22.500,00. UPB 26022. Cap. 25245/2004 pag. 130

Codice 5.2**D.D. 25 novembre 2004, n. 149**

Giornate della sicurezza stradale. Contributo euro 25.000,00. UPB 26022. Cap. 25245/2004 pag. 131

Codice 5.2**D.D. 26 novembre 2004, n. 150**

Acquisto di materiali per la Polizia Locale. Spesa euro 236,99. UPB 05021. Cap. 11180/2004 pag. 131

Codice 5.2**D.D. 26 novembre 2004, n. 151**

Iniziative per la promozione della Polizia Locale. Acquisto di materiali. Spesa euro 8568,00. UPB 05021. Cap. 11180/2004 pag. 131

Codice 5.2**D.D. 26 novembre 2004, n. 153**

Corso di formazione per operatori di Polizia Locale di nuova assunzione. Affidamento gestione al Comune di Alesandria. Spesa euro 28.927,73. UPB 05021. Cap. 11190/2004 pag. 132

Codice 5.2**D.D. 26 novembre 2004, n. 154**

Acquisto di materiali per promuovere iniziative di prevenzione e sicurezza stradale. Spesa euro 6.624,00. UPB 26022. Cap. 25245/2004 pag. 132

Codice 5.2**D.D. 29 novembre 2004, n. 156**

Stampa del Censimento della Polizia Locale. Spesa euro 8.591,85. UPB 05021. Cap. 11180/2004 pag. 132

Codice 5.2**D.D. 29 novembre 2004, n. 157**

Corso di specifica qualificazione per operatori di Polizia Locale. Comune di Vercelli. Spesa euro 7.704,00. UPB 05021. Cap. 11180/2004 pag. 133

Codice 5.2**D.D. 17 dicembre 2004, n. 162**

L.R. 30 novembre 1987, n. 58 artt. 13 e 14 e successive modifiche. Nomina Commissione di verifica apprendimento del corso di specifica qualificazione professionale per operatori di P.M.. Corso di Sci svoltosi a Sauze D'Oulx pag. 133

PROGRAMMAZIONE**Codice 8****D.D. 14 gennaio 2005, n. 1**

Modifiche ed integrazioni alla D.D. n. 59 del 29/11/2004 "Approvazione del Bando regionale sulla ricerca scientifica applicata per l'anno 2004 (...)" pag. 133

PROTEZIONE CIVILE**D.G.R. 14 dicembre 2004, n. 32-14335**

Protocollo d'intesa fra la Prefettura di Torino Ufficio Territoriale di Governo e la Regione Piemonte per la collaborazione nel campo della protezione civile pag. 42

SANITA'**D.G.R. 14 dicembre 2004, n. 33-14336**

L.R. N. 61/97. Sistema Informativo Sanitario. Prenotazione di Euro 359.680,00 sul cap. 12170/2005 a favore della Direzione Controllo delle Attivita' Sanitarie pag. 42

D.G.R. 14 dicembre 2004, n. 34-14337

Casa di Cura "Cottolengo" della Piccola casa della Divina Provvidenza, sita in Torino, Via Cottolengo, 9. Autorizzazione e accreditamento di quattro posti letto di Day Hospital Oncologico pag. 42

D.G.R. 14 dicembre 2004, n. 35-14338

Presidio Sanitario Ausiliatrice sito in Torino: cessione della proprieta' a favore della Fondazione Don Carlo Gnocchi-Onlus sita in Milano. Variazione denominazione pag. 43

TRASPORTI**D.G.R. 14 dicembre 2004, n. 14-14317**

L.R. 4 gennaio 2000 n. 1 e s.m.i.. Conferma, per l'anno 2005, dei finanziamenti assegnati nel corso del 2003, e ripetuti nel 2004, a favore degli Enti locali per la gestione dei servizi di trasporto pubblico locale. Prenotazione di Euro 248.038.615,54 sul cap. 14331/05 del Bilancio a favore della Direzione regionale Trasporti pag. 21

TURISMO**D.G.R. 14 dicembre 2004, n. 12-14315**

Nuovo termine di inizio lavori per i progetti finanziati in attuazione del Piano annuale di attuazione 2002 (DD.G.R. n. 67-10234 dell'1/8/2003 e n. 35-10344 del 2/9/2003; D.D. n. 64 del 19/02/2004) pag. 21

D.G.R. 24 gennaio 2005, n. 5-14584

L.R. n. 18/99 "Interventi regionali a sostegno dell'offerta turistica" - Programma annuale degli interventi 2003 - Approvazione della graduatoria n. 4 - Ammissione al contributo pag. 50

D.G.R. 24 gennaio 2005, n. 6-14585

Legge Regionale 8/7/1999 n. 18 "Interventi regionali a sostegno dell'offerta turistica" Programma annuale degli interventi 2004 - Approvazione della graduatoria n. 1 - Graduatoria olimpica anticipata "prioritaria" e della graduatoria 2 - Graduatoria olimpica anticipata "secondaria" pag. 94

Codice 21.2**D.D. 28 gennaio 2005, n. 15**

L.R. 8/7/1999 n. 18 "Interventi regionali a sostegno dell'offerta turistica" - Programma annuale degli interventi 2003 - Graduatoria n. 4 - Correzione errori materiali di trascrizione contenuti nell'allegato C alla D.G.R. n. 5-14584 del 24.1.2005 pag. 136

TUTELA DELL'AMBIENTE**D.P.G.R. 31 gennaio 2005, n. 9**

Vigilanza sull'ARPA ai sensi dell'art. 2 della L.R. n. 60/95 e s.m.i.. Controllo sul decreto n. 793 del 26.11.2004 avente ad oggetto: "Adesione di ARPA Piemonte alla Societa' consortile a responsabilita' limitata per la gestione del centro di eccellenza sulle bonifiche di Cengio. Approvazione dello Statuto" pag. 18

D.G.R. 14 dicembre 2004, n. 27-14330

Prenotazione sul bilancio 2005 e 2006 su capitoli vari di fondi regionali da destinare alla prosecuzione di iniziative in materia di ambiente di competenza della Direzione "Tutela e risanamento ambientale - Programmazione gestione rifiuti" pag. 41

D.G.R. 14 dicembre 2004, n. 28-14331

Convenzione tra la Regione Piemonte e l'APAT (Agenzia per la Protezione dell'Ambiente e per i Servizi Tecnici) per la costituzione del Punto Focale Regionale del Sina (Sistema Nazionale di osservazione e Informazione Ambientale) pag. 41

Codice 22.4**D.D. 24 novembre 2004, n. 397**

Legge 447/1995, art. 2, commi 6 e 7. Accoglimento e rigetto domande per lo svolgimento dell'attività di tecnico competente in acustica ambientale. Domande dal n. A538 al n. A556 pag. 137

URBANISTICA**D.G.R. 24 gennaio 2005, n. 10-14589**

L.R. n. 56/77 e successive modificazioni. Comune di Casalbeltrame (NO). Variante Generale al Piano Regolatore Generale Intercomunale vigente interessante il Comune stesso. Approvazione pag. 109

D.G.R. 24 gennaio 2005, n. 11-14590

Legge Regionale n. 56/77 e s.m.i.. Comune di Vinovo (TO). Variante Generale al Piano Regolatore Generale Comunale vigente. Approvazione pag. 115

D.G.R. 24 gennaio 2005, n. 9-14588

Legge Regionale n. 56/77 e s.m.i.. Comune di Roccaforte Mondovì (CN). Variante al Piano Regolatore Generale Intercomunale vigente. Approvazione pag. 101

**Comunicato dell'Assessore Regionale all'Urbanistica,
Pianificazione Territoriale e dell'area metropolitana,
Edilizia Residenziale**

Legge 9 gennaio 1989, n. 13 e legge 27 febbraio 1989, n. 62. Disposizioni per favorire il superamento e l'eliminazione delle barriere architettoniche negli edifici privati. Trasmissione del fabbisogno relativo all'anno 2005 da parte dei Comuni pag. 182

Parte I ATTI DELLA REGIONE

LEGGI E REGOLAMENTI

Decreto del Presidente della Giunta Regionale 31 gennaio 2005, n. 1/R

Regolamento regionale recante: "Modifiche al regolamento regionale 5 agosto 2004, n. 6/R (Disciplina delle concessioni sulle aree appartenenti al demanio della navigazione interna piemontese)".

IL PRESIDENTE DELLA GIUNTA REGIONALE

Visto l'articolo 121 della Costituzione (come modificato dalla legge costituzionale 22 novembre 1999, n. 1);

Visto il decreto legislativo 31 marzo 1998, n. 112;

Viste le leggi regionali 26 aprile 2000, n. 44, 5 agosto 2002, n. 20 e 18 maggio 2004, n. 12;

Visto il regolamento regionale 5 agosto 2004, n. 6/R (Disciplina delle concessioni del demanio della navigazione interne piemontese);

Vista la deliberazione della Giunta regionale n. 13-14642 del 31 gennaio 2005

emana

il seguente regolamento

REGOLAMENTO REGIONALE RECANTE: "MODIFICHE AL REGOLAMENTO REGIONALE 5 AGOSTO 2004, N. 6/R (DISCIPLINA DELLE CONCESSIONI SULLE AREE APPARTENENTI AL DEMANIO DELLA NAVIGAZIONE INTERNA PIEMONTESE).

Art. 1.

(Modifica all'articolo 10 del regolamento regionale 5 agosto 2004, n. 6/R)

1. Al comma 3 dell'articolo 10 del regolamento regionale 5 agosto 2004, n. 6/R le parole: "comma 5", sono sostituite dalle seguenti: "comma 7".

Art. 2.

(Modifica all'articolo 19 del regolamento regionale 5 agosto 2004, n. 6/R)

1. Dopo il comma 4 dell'articolo 19 del regolamento regionale 5 agosto 2004, n. 6/R, è inserito il seguente:

"4 bis. Il canone annuo per la concessione di edifici o parti di essi di proprietà dello Stato, è determinato, dalla struttura regionale competente in materia di demanio della navigazione interna, sulla base dei valori locativi in comune commercio."

Art. 3.

(Modifiche all'articolo 21 del regolamento regionale 5 agosto 2004, n. 6/R)

1. Al comma 1 dell'articolo 21 del regolamento regionale 5 agosto 2004, n. 6/R le parole: "comma 9", sono sostituite dalle seguenti: "comma 10".

2. Al comma 2 dell'articolo 21 del regolamento regionale 5 agosto 2004, n. 6/R le parole: "comma 9", sono sostituite dalle seguenti: "comma 10".

3. Al comma 6 dell'articolo 21 del regolamento regionale 5 agosto 2004, n. 6/R le parole: "i 150 giorni suc-

cessivi all'entrata in vigore della presente disciplina", sono sostituite dalle seguenti: "il 1° giugno 2005".

Il presente regolamento sarà pubblicato nel Bollettino Ufficiale della Regione.

E' fatto obbligo a chiunque spetti di osservarlo e farlo osservare.

Torino, addì 31 gennaio 2005.

Enzo Ghigo

DECRETI DEL PRESIDENTE DELLA GIUNTA REGIONALE

Decreto del Presidente della Giunta Regionale 25 gennaio 2005, n. 7

Nomina di Giacomo Malaspina quale componente Consiglio regionale di sanità e assistenza

IL PRESIDENTE DELLA GIUNTA REGIONALE

(omissis)

decreta

di nominare componente del Consiglio regionale di sanità ed assistenza in qualità di esperto il sig. Giacomo Malaspina.

Enzo Ghigo

Decreto del Presidente della Giunta Regionale 27 gennaio 2005, n. 8

Assegnazione temporanea delle funzioni di Vice Presidente della Giunta Regionale

IL PRESIDENTE DELLA GIUNTA REGIONALE

(omissis)

decreta

di attribuire, temporaneamente, le funzioni di Vice Presidente della Giunta regionale, con delega a sostituire il Presidente della Giunta regionale per il pomeriggio di venerdì 28 gennaio 2005 all'Assessore Ugo Cavallera.

Enzo Ghigo

Decreto del Presidente della Giunta Regionale 31 gennaio 2005, n. 9

Vigilanza sull'ARPA ai sensi dell'art. 2 della L.R. n. 60/95 e s.m.i.. Controllo sul decreto n. 793 del 26.11.2004 avente ad oggetto: "Adesione di ARPA Piemonte alla Società consortile a responsabilità limitata per la gestione del centro di eccellenza sulle bonifiche di Cengio. Approvazione dello Statuto"

IL PRESIDENTE DELLA GIUNTA REGIONALE

(omissis)

decreta

di considerare favorevolmente concluso l'esame del decreto citato in oggetto, invitando il Direttore dell'Arpa ad adeguare l'art. 11 dello Statuto de quo alle modifiche

normative intervenute in materia, così come descritte in premessa.

Il presente decreto sarà pubblicato sul Bollettino Ufficiale della Regione Piemonte ai sensi dell'art. 65 dello Statuto.

Enzo Ghigo

DELIBERAZIONI DELLA GIUNTA REGIONALE

Deliberazione della Giunta Regionale 14 dicembre 2004, n. 1-14304

Autorizzazione a resistere nel giudizio avanti alla Corte d'Appello di Torino proposto da (omissis) per impugnazione della sentenza del Tribunale di Asti n. 533/03. Patrocinio nel giudizio e nella successiva esecuzione dell'avv. Anita Ciavarra

(omissis)

LA GIUNTA REGIONALE

a voti unanimi ...

delibera

di autorizzare il Presidente della Giunta Regionale a costituirsi nel giudizio avanti la Corte d'Appello di Torino proposto da (omissis) esplicando ogni occorrente attività processuale, eccezione e domanda e tutela dell'interesse dell'Ente nel giudizio e nella eventuale successiva esecuzione, mediante la rappresentanza e difesa dell'avv. Anita Ciavarra, professionista legale addetta all'Avvocatura regionale ed eleggendo domicilio presso di lei in Torino, Piazza Castello 165.

La presente deliberazione sarà pubblicata sul Bollettino Ufficiale della Regione Piemonte ai sensi dell'art. 65 dello Statuto e dell'art. 14 del D.P.G.R. n. 8/R/2002.

(omissis)

Deliberazione della Giunta Regionale 14 dicembre 2004, n. 2-14305

Autorizzazione a resistere nel giudizio avanti il T.A.R. Lazio proposto da (omissis) c/ Regione Piemonte per l'annullamento della richiesta di restituzione del prelievo supplementare in materia di quote latte. Patrocinio nel giudizio e nella successiva esecuzione degli avv.ti Pier Carlo Maina ed Emanuela Romanelli

(omissis)

LA GIUNTA REGIONALE

a voti unanimi ...

delibera

di autorizzare il Presidente della Giunta regionale a costituirsi nel giudizio avanti il T.A.R. Lazio in premessa descritto ed alle conseguenti attività processuali a tutela dell'interesse dell'Ente nel giudizio e nella eventuale successiva esecuzione, mediante la rappresentanza e difesa dell'avv. Pier Carlo Maina e dell'avv. Emanuela Romanelli ed eleggendo domicilio presso lo studio di quest'ultima in Roma, Viale Giulio Cesare n. 14.

La spesa afferente l'incarico all'avv. Emanuela Romanelli sarà liquidata ed impegnata con apposito atto deliberativo previa presentazione della parcella vistata dal competente Ordine Professionale.

La presente deliberazione sarà pubblicata sul Bollettino Ufficiale della Regione Piemonte ai sensi dell'art. 65 dello Statuto e dell'art. 14 del D.P.G.R. n. 8/R/2002.

(omissis)

Deliberazione della Giunta Regionale 14 dicembre 2004, n. 3-14306

Autorizzazione a resistere nel giudizio avanti il T.A.R. Lazio da (omissis) c/ Regione Piemonte per l'annullamento della richiesta di restituzione del prelievo supplementare in materia di quote latte. Patrocinio nel giudizio e nella successiva esecuzione degli avv.ti Pier Carlo Maina ed Emanuela Romanelli

(omissis)

LA GIUNTA REGIONALE

a voti unanimi ...

delibera

di autorizzare il Presidente della Giunta regionale a costituirsi nel giudizio avanti il T.A.R. Lazio in premessa descritto ed alle conseguenti attività processuali a tutela dell'interesse dell'Ente nel giudizio e nella eventuale successiva esecuzione, mediante la rappresentanza e difesa dell'avv. Pier Carlo Maina e dell'avv. Emanuela Romanelli ed eleggendo domicilio presso lo studio di quest'ultima in Roma, Viale Giulio Cesare n. 14.

La spesa afferente l'incarico all'avv. Emanuela Romanelli sarà liquidata ed impegnata con apposito atto deliberativo previa presentazione della parcella vistata dal competente Ordine Professionale.

La presente deliberazione sarà pubblicata sul Bollettino Ufficiale della Regione Piemonte ai sensi dell'art. 65 dello Statuto e dell'art. 14 del D.P.G.R. n. 8/R/2002.

(omissis)

Deliberazione della Giunta Regionale 14 dicembre 2004, n. 4-14307

Autorizzazione a resistere nel giudizio avanti il T.A.R. Lazio proposto da (omissis) c/ Regione Piemonte per l'annullamento della richiesta di restituzione del prelievo supplementare in materia di quote latte. Patrocinio nel giudizio e nella successiva esecuzione degli avv.ti Pier Carlo Maina ed Emanuela Romanelli

(omissis)

LA GIUNTA REGIONALE

a voti unanimi ...

delibera

di autorizzare il Presidente della Giunta regionale a costituirsi nel giudizio avanti il T.A.R. Lazio in premessa descritto ed alle conseguenti attività processuali a tutela dell'interesse dell'Ente nel giudizio e nella eventuale successiva esecuzione, mediante la rappresentanza e difesa dell'avv. Pier Carlo Maina e dell'avv. Emanuela Romanelli ed eleggendo domicilio presso lo studio di quest'ultima in Roma, Viale Giulio Cesare n. 14.

La spesa afferente l'incarico all'avv. Emanuela Romanelli sarà liquidata ed impegnata con apposito atto deli-

berativo previa presentazione della parcella vistata dal competente Ordine Professionale.

La presente deliberazione sarà pubblicata sul Bollettino Ufficiale della Regione Piemonte ai sensi dell'art. 65 dello Statuto e dell'art. 14 del D.P.G.R. n. 8/R/2002.

(omissis)

Deliberazione della Giunta Regionale 14 dicembre 2004, n. 5-14308

Autorizzazione a costituirsi avanti il T.A.R. Piemonte nel ricorso proposto da (omissis) avverso la Determina n. 164 del 22.7.2004 della Direzione Politiche Sociali. Patrocinio nel giudizio e nella successiva esecuzione dell'avv. Giovanna Scollo

(omissis)

LA GIUNTA REGIONALE

a voti unanimi ...

delibera

di autorizzare il Presidente della Giunta Regionale a costituirsi nel giudizio avanti al T.A.R. Piemonte in premessa descritto ed alle conseguenti attività processuali a tutela dell'interesse dell'Ente nel giudizio e nella eventuale successiva esecuzione, mediante la rappresentanza e difesa dell'avv. Giovanna Scollo ed eleggendo domicilio presso la stessa in Torino, P.zza Castello n. 165.

La presente deliberazione sarà pubblicata sul Bollettino Ufficiale della Regione Piemonte ai sensi dell'art. 65 dello Statuto e dell'art. 14 del D.P.G.R. n. 8/R/2002.

(omissis)

Deliberazione della Giunta Regionale 14 dicembre 2004, n. 6-14309

Autorizzazione a resistere nel giudizio avanti il Tribunale di Torino proposto da (omissis) per l'annullamento della determinazione n. 995 del 29.7.2004 del Settore Contenzioso Amministrativo in materia di esercizi pubblici. Patrocinio nel giudizio e nella successiva esecuzione dell'avv. Pier Carlo Maina

(omissis)

LA GIUNTA REGIONALE

a voti unanimi ...

delibera

di autorizzare il Presidente della Giunta regionale a costituirsi nel giudizio avanti il Tribunale di Torino in premessa descritto ed alle conseguenti attività processuali a tutela dell'interesse dell'Ente nel giudizio e nella eventuale successiva esecuzione, mediante la rappresentanza e difesa dell'avv. Maina Pier Carlo ed eleggendo domicilio presso lo stesso in Torino, Piazza Castello 165.

La presente deliberazione sarà pubblicata sul Bollettino Ufficiale della Regione Piemonte ai sensi dell'art.65 dello Statuto e dell'art.14 del D.P.G.R. n. 8/R/2002.

(omissis)

Deliberazione della Giunta Regionale 14 dicembre 2004, n. 7-14310

Autorizzazione a resistere nel giudizio avanti il Giudice di Pace di Torino proposto da (omissis) per l'annullamento della Determinazione di ingiunzione emessa dal Settore

Contenzioso Amministrativo e notificata il 29.9.2004 in materia di esercizi pubblici. Patrocinio nel giudizio e nella successiva esecuzione dell'avv. Pier Carlo Maina

(omissis)

LA GIUNTA REGIONALE

a voti unanimi ...

delibera

di autorizzare il Presidente della Giunta regionale a costituirsi nel giudizio avanti il Tribunale di Torino in premessa descritto ed alle conseguenti attività processuali a tutela dell'interesse dell'Ente nel giudizio e nella eventuale successiva esecuzione, mediante la rappresentanza e difesa dell'avv. Maina Pier Carlo ed eleggendo domicilio presso lo stesso in Torino, Piazza Castello 165.

La presente deliberazione sarà pubblicata sul Bollettino Ufficiale della Regione Piemonte ai sensi dell'art. 65 dello Statuto e dell'art. 14 del D.P.G.R. n. 8/R/2002.

(omissis)

Deliberazione della Giunta Regionale 14 dicembre 2004, n. 8-14311

Autorizzazione a resistere nel giudizio avanti il T.A.R. Piemonte proposto da (omissis). Patrocinio nel giudizio e nella successiva esecuzione dell'avv. Eugenia Salsotto

(omissis)

LA GIUNTA REGIONALE

a voti unanimi ...

delibera

di autorizzare la costituzione della Regione Piemonte, in persona del Presidente pro-tempore della Giunta regionale, nel giudizio avanti il T.A.R. per il Piemonte in premessa descritto ed alle conseguenti attività processuali a tutela dell'interesse dell'Ente nel giudizio e nella eventuale successiva esecuzione, mediante la rappresentanza e difesa dell'avv. Eugenia Salsotto ed eleggendo domicilio presso la stessa in Torino, Piazza Castello 165.

La presente deliberazione sarà pubblicata sul Bollettino Ufficiale della Regione Piemonte ai sensi dell'art. 65 dello Statuto e dell'art. 14 del D.P.G.R. n. 8/R/2002.

(omissis)

Deliberazione della Giunta Regionale 14 dicembre 2004, n. 9-14312

Autorizzazione alla costituzione di parte civile della Regione Piemonte avanti il Tribunale di Torino nel proc. pen. n. 12072/03. Affidamento incarico all'avv. Alessandro Mattioda

(omissis)

LA GIUNTA REGIONALE

a voti unanimi ...

delibera

di autorizzare il Presidente della Giunta Regionale alla costituzione di parte civile della Regione Piemonte nel procedimento penale n. 12072/03 avanti il Tribunale di Torino in ogni sua fase e grado e nei confronti di coloro che anche in prosieguo saranno imputati come in premessa specificato, avvalendosi del patrocinio dell'avv.

Alessandro Mattioda professionista legale dipendente di questa Amministrazione.

La presente deliberazione sarà pubblicata sul Bollettino Ufficiale della Regione Piemonte ai sensi dell'art. 65 dello Statuto e dell'art. 14. del D.P.G.R. n. 8/R/2002.

(omissis)

Deliberazione della Giunta Regionale 14 dicembre 2004, n. 10-14313

Conferimento incarico di consulenza tecnica dott. Giorgio Serafini nelle cause pendenti avanti il Tribunale di Torino e Tortona rispettivamente da (omissis) c/ Regione Piemonte

(omissis)

LA GIUNTA REGIONALE

a voti unanimi ...

delibera

di conferire per le ragioni sovraesposte al dott. Giorgio Serafini incarico quale consulente di parte relativamente alle cause medesime pendenti davanti al Tribunale di Torino ed al Tribunale di Tortona.

La spesa relativa agli incarichi affidati ai dott. Giorgio Serafini saranno liquidate ed impegnate con successivi provvedimenti, previa presentazione delle relative parcelle debitamente vistate dal Competente Ordine Professionale.

La presente deliberazione sarà pubblicata sul Bollettino Ufficiale della Regione Piemonte ai sensi dell'art. 65 dello Statuto e dell'art. 14 del D.P.G.R. n. 8/R/2002.

(omissis)

Deliberazione della Giunta Regionale 14 dicembre 2004, n. 11-14314

Finpiemonte S.p.A. - Collegio Sindacale - Nomina di due sindaci effettivi di cui uno con funzioni di Presidente (art. 2, II comma, l.r. 39/95)

(omissis)

LA GIUNTA REGIONALE

a voti unanimi ...

delibera

di nominare, sulla base dei criteri di cui alla citata D.G.R. n. 154/2944 del 6.11.95, quale Sindaco effettivo con funzioni di Presidente del Collegio Sindacale della "Finpiemonte S.p.A." il signor Pier Paolo Gherlone

e quale sindaco effettivo del Collegio Sindacale della "Finpiemonte S.p.A.", il signor Savasta Fiore Lionello.

La presente deliberazione sarà pubblicata sul Bollettino Ufficiale della Regione Piemonte, ai sensi dell'art. 65 dello Statuto e dell'art. 14 del D.P.G.R. n. 8/R/2002.

(omissis)

Deliberazione della Giunta Regionale 14 dicembre 2004, n. 12-14315

Nuovo termine di inizio lavori per i progetti finanziati in attuazione del Piano annuale di attuazione 2002 (DD.G.R. n. 67-10234 dell'1/8/2003 e n. 35-10344 del 2/9/2003; D.D. n. 64 del 19/02/2004)

(omissis)

LA GIUNTA REGIONALE

a voti unanimi ...

delibera

di consentire, per le motivazioni espresse in premessa, che l'inizio lavori (consegna lavori) dei progetti ammessi a contributo con le DD.G.R. n. 67-10234 dell'1/8/2003 e n. 35-10344 del 2/9/2003 in attuazione della L.R.4/2000 "Piano annuale di attuazione 2002" possa avvenire entro il 31/3/2005 per i progetti il cui costo di realizzazione ammissibile è inferiore a euro 5.000.000,00 ed entro il 30/4/2005 per i progetti il cui costo di realizzazione ammissibile è uguale o maggiore a euro 5.000.000,00, anziché come inizialmente stabilito con DGR n. 67-10234 dell'1/8/2003 rispettivamente entro il 30/9/2004 e 31/12/2004.

Il prolungamento del termine di inizio lavori (consegna lavori) viene consentito solo ed esclusivamente ai soggetti beneficiari promotori di progetti il cui costo di realizzazione ammissibile è inferiore a euro 5.000.000,00 che hanno segnalato formalmente la necessità dello slittamento.

Analogamente, viene concesso il prolungamento del termine di inizio lavori (consegna lavori) per i progetti il cui costo di realizzazione ammissibile è uguale o maggiore a euro 5.000.000,00 solo ed esclusivamente ai soggetti beneficiari che ne segnalano la necessità entro la data del 31/12/2004.

I soggetti beneficiari sopra menzionati assumeranno l'impegno al rispetto del nuovo termine con atto predisposto dagli uffici del Settore Offerta Turistica - Direzione Turismo Sport Parchi.

La presente deliberazione sarà pubblicata sul Bollettino Ufficiale della Regione Piemonte ai sensi dell'art. 65 dello Statuto e dell'art. 14 del D.P.G.R. n. 8/R/2002.

(omissis)

Deliberazione della Giunta Regionale 14 dicembre 2004, n. 13-14316

Intesa Interregionale per l'esercizio della navigazione interna sul fiume Po ed idrovie collegate. Presa d'atto del Bilancio di previsione per l'anno 2005

(omissis)

LA GIUNTA REGIONALE

a voti unanimi ...

delibera

Di prendere atto del Bilancio di previsione per l'anno 2005 dell'Intesa Interregionale per la navigazione interna sul fiume Po ed idrovie collegate, così come approvato dal Comitato Interregionale per la Navigazione Interna, con deliberazione n. 8 del 29/09/2004 nei termini e secondo la ripartizione per regione indicata negli allegati A, B, C, D, ed E che costituiscono parte integrante della succitata deliberazione e che si allegano in copia e costituiscono parte integrante anche del presente provvedimento.

La presente deliberazione sarà pubblicata sul Bollettino Ufficiale della Regione Piemonte ai sensi dell'art. 65 dello Statuto e dell'art. 14 del D.P.G.R. n. 8/R/2002.

(omissis)

Deliberazione della Giunta Regionale 14 dicembre 2004, n. 14-14317

L.R. 4 gennaio 2000 n. 1 e s.m.i.. Conferma, per l'anno 2005, dei finanziamenti assegnati nel corso del 2003, e ripetuti nel 2004, a favore degli Enti locali per la gestione

dei servizi di trasporto pubblico locale. Prenotazione di Euro 248.038.615,54 sul cap. 14331/05 del Bilancio a favore della Direzione regionale Trasporti

A relazione dell'Assessore Ferrero:

La Regione Piemonte ai sensi della L. R. 4 gennaio 2000 n° 1 svolge le funzioni di indirizzo e programmazione della rete dei servizi di trasporto pubblico locale attraverso la elaborazione del piano regionale dei trasporti e del programma triennale dei servizi.

A tal fine ai sensi dell'art. 4 della L.R. 4 gennaio 2000 n.1 con D.G.R. n° 78-10244 del 1 agosto 2003 è stato adottato il Programma triennale regionale dei servizi di trasporto pubblico locale per il triennio 2004-2006.

Il predetto programma è stato sottoposto in data 8 ottobre 2003, ai sensi dell'art. 4, comma 6 della L.R. n° 1/2000, all'esame della conferenza permanente Regione - Autonomie locali istituita ai sensi dell'art. 6 della L.R. n. 34/98 che si è espressa favorevolmente al testo emendato in considerazione delle osservazioni in merito pervenute dagli Enti locali.

Ai sensi dell'art. 4 comma 7 della stessa L.R. n° 1/2000, il Programma triennale approvato dalla Conferenza permanente è stato, previa consultazione delle OO.SS. confederali, delle Associazioni delle aziende di trasporto e delle Associazioni dei Consumatori svoltosi in data 23 ottobre 2003, inviato al Presidente del Consiglio regionale in data 18 novembre 2003 per l'acquisizione del parere.

L'approvazione definitiva da parte della Giunta regionale del Programma triennale potrà avvenire solo dopo l'acquisizione del parere della commissione consiliare competente; prima dell'approvazione del Programma gli impegni finanziari previsti dallo stesso devono trovare copertura finanziaria.

Gli Enti locali soggetti di delega devono predisporre il rispettivo Programma triennale dei servizi di trasporto pubblico locale in conformità dell'assetto dei servizi e dei criteri definiti dalla regione attraverso il proprio programma triennale dei servizi.

Ai sensi dell'art.9, comma 2 della stessa legge la Regione stipula con gli enti soggetti di delega Accordi di programma di validità triennale per l'assegnazione delle risorse da destinare al finanziamento dei servizi minimi e degli investimenti.

Il programma triennale regionale dei servizi redatto ai sensi dell'art. 4, comma 5 della L.R. n°1/2000 definisce tra l'altro le risorse da destinare all'esercizio e agli investimenti nel trasporto pubblico locale specificando l'entità per modalità di trasporto e la ripartizione delle stesse fra gli enti soggetti di delega.

L'art. 10 della legge regionale 19 luglio 2004, n. 17 "Modifiche alla legge regionale 4 gennaio, n. 1" ha differito il termine del periodo transitorio al 31 dicembre 2005, per cui per tutto il 2005 vige la procedura semplificata di cui all'art. 21 della stessa L.R. 1/2000.

Tenuto conto che per il 2005 rispetto al finanziamento regionale dei servizi di TPL su gomma è prevedibile una spesa almeno pari a quella sostenuta nel corso del 2004, pari a circa 255 milioni di Euro, e che l'attuale stanziamento sul Bilancio prevede per il 2005 solo euro 248.038.615,54, in attesa dell'approvazione del Bilancio di previsione per il 2005, al fine di garantire la copertura finanziaria dei servizi ad essi conferiti, si ritiene opportuno:

- assegnare agli Enti locali soggetti di delega ai sensi della L.R. 1/2000, per il finanziamento dei servizi di trasporto pubblico locale per l'anno 2005, risorse regionali in misura pari a euro 238.505.490,99, corrispondenti

a quelle accantonate nell'anno 2003, e confermate nel corso del 2004, a favore degli stessi Enti per gli stessi fini;

- assegnare, agli stessi Enti di cui sopra, ulteriori euro 9.533.124,55, pari alla differenza tra le risorse previste sull'apposito capitolo di Bilancio e quelle assegnate ai sensi di cui al precedente punto, per il finanziamento dei maggiori oneri dovuti al CCNL 2000 - 2003, 1° biennio economico nella stessa misura massima per addebi- tamento prevista per il 2004, euro 723,00, e per il ristoro di una quota dell'IVA non riconosciuta dallo Stato ai sensi della L. 472/99 per l'anno 2005 da erogarsi a titolo di anticipazione;

- autorizzare, gli stessi Enti, ad utilizzare le risorse erogate dallo Stato a titolo di ristoro IVA per l'anno 2001, in attuazione della legge finanziaria 2004 (art.3, comma 25, L. 350/2003), nella loro totalità quantificabili in circa euro 7.663.708,86, per gli stessi fini previsti al precedente punto. Si ricorda che tale quota, comprensiva della quota UE è stata già erogata dalla Regione a titolo di anticipazione con precedenti provvedimenti. Gli Enti soggetti di delega che hanno aderito all'Agenzia per la Mobilità metropolitana, di cui all'art. 8 della L.R. 1/2000, devono versare i trasferimenti erariali di cui alla L. 350/2003 a favore della stessa Agenzia che li utilizzerà per gli stessi fini previsti per gli altri soggetti di delega e sopra illustrati. Gli Enti non sono autorizzati a coprire, con le risorse derivanti dal ristoro in argomento, i costi derivanti da maggiori servizi o da maggiori costi non corrispondenti a quelli per cui si concede l'autorizzazione.

Agli Enti che, in attuazione della D.G.R. n° 78-10244 del 1 agosto 2003, affideranno entro il 30 giugno 2005 i servizi ad Aziende di trasporto pubblico a seguito di espletamento di gare, sarà assegnato, a seguito di stipula di apposito Accordo di Programma, un finanziamento annuo in linea con quello previsto per il 2004 nella tavola 2 "ripartizione del F.R.T. agli EE.LL. soggetti di delega" del citato Programma triennale. Questi ultimi Enti, in attesa della sottoscrizione del citato Accordo, sono autorizzati a computare, per la copertura dei Contratti stipulati a seguito di procedura di gara, una quota delle risorse derivanti dal ristoro Iva sopra citato per l'anno 2002.

Gli Enti dovranno certificare entro il 30 aprile 2006 la spesa effettivamente sostenuta nel 2005 e il totale delle risorse trasferite dallo Stato in attuazione del disposto della Legge finanziaria 2004 in materia di ristoro IVA.

Per quanto sopra

la Giunta regionale, unanime,

delibera

1. di confermare, per le motivazioni in premessa, rispetto al 2005, agli Enti locali soggetti di delega ai sensi della L.R. 1/2000, gli stessi finanziamenti assegnati nel corso del 2003, e ripetuti nel 2004, per la gestione dei servizi di trasporto pubblico locale ;

2. di destinare, relativamente all'anno 2005, in applicazione di quanto al precedente punto, risorse regionali per il finanziamento dei servizi di trasporto pubblico locale su gomma nella misura di euro 248.038.615,54, pari a quelle attualmente iscritte sul cap. 14331/05;

3. di autorizzare, gli Enti locali che gestiscono servizi di trasporto pubblico, ad utilizzare le risorse erogate dallo Stato a titolo di ristoro IVA per l'anno 2001, in attuazione della legge finanziaria 2004 (art.3, comma 25, L. 350/2003), per gli stessi fini previsti al punto 1);

4. di rinviare all'acquisizione delle certificazioni degli Enti soggetti di delega, di cui in premessa, il conguaglio delle risorse per l'anno 2005;

5. di assicurare agli Enti che, in attuazione della D.G.R. n° 78-10244 del 1 agosto 2003, affideranno entro il 30 giugno 2005 i servizi ad Aziende di trasporto pubblico a seguito di espletamento di gare, un'assegnazione, a seguito di stipula di apposito Accordo di Programma, in linea con quella prevista per il 2004 nella tavola 2 "ripartizione del F.R.T. agli E.E.LL. soggetti di delega" del citato Programma triennale; questi ultimi Enti, in attesa della sottoscrizione del citato Accordo, sono autorizzati a computare, per la copertura dei Contratti stipulati a seguito di procedura di gara, anche una quota delle risorse derivanti dal ristoro Iva sopra citato per l'anno 2002;

6. di prenotare euro 248.038.615,54 sul cap. 14331/05 del Bilancio a favore della Direzione regionale Trasporti; (n. 100242/p)

La presente deliberazione sarà pubblicata sul Bollettino Ufficiale della Regione Piemonte ai sensi dell'art. 65 dello Statuto e dell' art.14 della D.P.G.R. n. 8/R/2002.

(omissis)

Deliberazione della Giunta Regionale 14 dicembre 2004, n. 16-14319

Collaborazioni esterne per le attività connesse alle Conferenze dei Servizi relative agli interventi infrastrutturali per i Giochi Olimpici Invernali Torino 2006 - Prenotazione di Euro 150.000,00 sul Cap. 10870/2005

A relazione dell'Assessore Ferrero:

La legge 285/2000 prevede all'art. 9, l'attivazione di una Conferenza di Servizi in capo alla Regione, ai fini dell'accelerazione delle procedure per la realizzazione delle infrastrutture olimpiche per l'attivazione dei Giochi.

La Giunta Regionale, con propria deliberazione n. 1-3479 del 16 luglio 2001 ha istituito la struttura flessibile per l'attuazione del progetto "interventi per i Giochi Olimpici Invernali Torino 2006", incardinata presso la Struttura Speciale "Gabinetto della Presidenza della Giunta Regionale".

La stessa deliberazione prevedeva inoltre che le attività connesse alle Conferenze di Servizi dei cui all'art. 9 della L. 285/2000, fossero ricondotte alla responsabilità gestionale della Direzione Regionale Trasporti in quanto struttura di riferimento dell'Assessore delegato dal Presidente della Giunta Regionale alle infrastrutture olimpiche, fatto salvo il coordinamento della Struttura Speciale "Gabinetto della Presidenza della Giunta Regionale".

Con successiva deliberazione n. 42-4336 del 5 novembre 2001, la Giunta Regionale ha individuato le procedure per l'approvazione, attraverso apposita Conferenza di Servizi, dei progetti relativi agli interventi per i Giochi Olimpici Invernali Torino 2006.

L'estrema complessità delle procedure e le ristrettezze dei tempi richiesti per l'espletamento delle attività legate a tali Conferenze di Servizi, previste anche per le opere connesse, impongono che le stesse siano affrontate con la dovuta tempestività da soggetti in possesso di adeguata esperienza e professionalità tecnica i quali opereranno sotto la direzione dei Responsabili di procedimento impostando la loro attività in autonomia.

Detti requisiti di professionalità ed esperienza non sono attualmente sufficienti nell'organico della Struttura Regionale competente e pertanto occorre avvalersi di esperti esterni, nelle more delle nuove procedure di mobilità e dei vincoli previsti nell'assunzione a tempo indeterminato nel settore del pubblico impiego.

Preso atto delle necessità, come già avvenuto per gli anni passati di avvalersi di esperti esterni con adeguata esperienza e professionalità, è stato previsto un fabbisogno

annuale complessivo pari a euro 150.000,00 per consulenze riferite alle attività connesse alle Conferenze di Servizi per la struttura Olimpica Torino 2006, e pertanto si ritiene di prenotare l'importo di euro 150.000,00 al fine di dare continuità a quanto sopra detto anche per l'anno 2005.

Tutto ciò premesso e considerato, la Giunta Regionale, unanime,

delibera

per le ragioni illustrate in premessa:

- di avvalersi, come stabilito in premessa di esperti esterni con adeguata esperienza e professionalità tecnica per le attività connesse alle Conferenze di Servizi di cui all'art. 9 della Legge 285/2000 in materia di interventi per i Giochi Olimpici Invernali Torino 2006;

- di prendere atto che tali requisiti di esperienza e professionalità tecnica, stante l'estrema complessità e ristrettezza dei tempi richiesti per l'espletamento delle attività legate a dette Conferenze di Servizi, non sono attualmente sufficienti nell'organico della Direzione Trasporti, Struttura a cui compete la responsabilità gestionale di tali attività, fatto salvo il coordinamento della Struttura Speciale "Gabinetto della Presidenza della Giunta Regionale";

- di dare atto che il costo complessivo delle consulenze è stato previsto in complessivi euro 150.000,00 per l'anno 2005;

- di prenotare la somma di euro 150.000,00 sul Cap. 10870 del Bilancio Regionale 2005 (n. 100243/acc.).

La presente deliberazione sarà pubblicata sul Bollettino Ufficiale della Regione Piemonte ai sensi dell'articolo 65 dello Statuto e dell'art. 14 del D.P.G.R. n. 8/R/2002.

(omissis)

Deliberazione della Giunta Regionale 14 dicembre 2004, n. 22-14325

Classificazione delle varietà di vite per la produzione di vino (art. 19 Reg. CE 1493/99) - Integrazione varietà "Chatus"

(omissis)

LA GIUNTA REGIONALE

a voti unanimi ...

delibera

di integrare la classificazione delle varietà di vite per la produzione di vino disposta con D.G.R. n.77 - 7840 del 25/11/2002 inserendo nelle varietà idonee alla coltivazione nella Regione Piemonte la varietà Chatus, iscritta al registro nazionale delle varietà di vite con D.M. del 7 maggio 2004 pubblicato sulla G.U. n. 242 del 14/10/2004.

La presente deliberazione sarà pubblicata sul Bollettino Ufficiale della Regione Piemonte ai sensi dell'art.65 dello Statuto e dell'art.14 del D.P.G.R. n. 8/R/2002.

(omissis)

Deliberazione della Giunta Regionale 14 dicembre 2004, n. 23-14326

Attribuzione di capitoli di bilancio della Regione per l'anno 2004 alla Direzione regionale n.13 ai sensi dell'art.17 - comma 1 lettera c - della L.R. n.51/1997

(omissis)

LA GIUNTA REGIONALE

a voti unanimi ...

delibera

di assegnare per le motivazioni espresse in premessa, in applicazione dell'art.10, comma 11, della L.R. n.7/2001, alla Direzione regionale n.13 le risorse finanziarie dei capitoli contenuti nel documento allegato al presente atto deliberativo per farne parte sostanziale ed integrante;

di autorizzare la Direzione regionale n.13 ai sensi del comma 8) dell'art. 31 della L.R. n. 7/2001, al trasferimento di cassa a favore della Finpiemonte S.p.A. dei fondi assegnati per gli importi necessari allo svolgimento delle attività affidate a Finpiemonte S.p.A, ai sensi della D.G.R. n.44-10683 del 13/10/2003.

La presente deliberazione sarà pubblicata sul Bollettino Ufficiale della Regione Piemonte ai sensi dell'articolo 65 dello Statuto e dell'articolo 14 del D.P.G.R. n. 8/R/2002.

(omissis)

Deliberazione della Giunta Regionale 14 dicembre 2004, n. 24-14327

Legge regionale 14 marzo 1995, n. 31. Adesione della Regione Piemonte all'Associazione VAMM (Video Archivio dei Mestieri di Montagna)

(omissis)

LA GIUNTA REGIONALE

a voti unanimi ...

delibera

Di aderire per le motivazioni e le finalità esplicitate in premessa alla Associazione VAMM (Valorizzazione Antichi Mestieri di Montagna) con sede in Piazza Dante n. 15, 38100 Trento.

Di dare mandato alla Direzione Turismo-Sport-Parchi, Settore Pianificazione Aree protette, di attivare a tal fine tutte le iniziative necessarie e di adottare di conseguenza gli opportuni provvedimenti.

Le risorse necessarie per la partecipazione alla Associazione ed alle sue attività sono reperite con gli stanziamenti che saranno resi disponibili sul Capitolo 15185 del bilancio 2005 della Regione Piemonte.

La presente deliberazione sarà pubblicata sul Bollettino Ufficiale della Regione Piemonte ai sensi dell'articolo 65 dello Statuto e dell'art. 14 del D.P.G.R. n. 8/R/2002.

(omissis)

Deliberazione della Giunta Regionale 14 dicembre 2004, n. 25-14328

Piano di Assestamento Forestale del Parco naturale dei Lagoni di Mercurago. Approvazione dello Stralcio delle previsioni per il periodo 2004-2006 (Legge regionale 4 settembre 1979, n. 57 e Legge regionale 22 marzo 1990, n. 12)

(omissis)

LA GIUNTA REGIONALE

a voti unanimi ...

delibera

di approvare, ai sensi dell'articolo 4 e per gli effetti dell'articolo 12 della legge regionale 4 settembre 1979, n. 57, l'allegato Piano stralcio per il periodo 2004-2006 del Piano di Assestamento Forestale del Parco naturale dei Lagoni di Mercurago costituito dai seguenti documenti:

- Relazione;
- Carta forestale e delle altre coperture del territorio (Scala 1:5.000);

entrambi i suddetti documenti sono allegati alla presente deliberazione.

Il Piano stralcio esplica altresì i suoi effetti ai sensi dell'articolo 1 bis della Legge 8 agosto 1985, n. 431 "Conversione in legge, con modificazioni del decreto legge 27 giugno 1984, n. 312 recante disposizioni per la tutela delle zone di particolare interesse ambientale".

Il Piano stralcio costituisce inoltre strumenti di conservazione e di gestione del Sito di Importanza Comunitaria "Laghi di Mercurago" (Cod. - IT1150002) ai sensi dell'articolo 4 del D.P.R. 8 settembre 1997, n. 357 e s.m.i.

La presente deliberazione sarà pubblicata sul Bollettino Ufficiale della Regione Piemonte ai sensi dell'articolo 65 dello Statuto e dell'art. 14 del D.P.G.R. n. 8/R/2002.

(omissis)

Deliberazione della Giunta Regionale 14 dicembre 2004, n. 26-14329

Disposizioni per la gestione ed il controllo della popolazione di cinghiali (Sus scrofa) nelle Aree protette della Regione Piemonte. Approvazione

(omissis)

LA GIUNTA REGIONALE

a voti unanimi ...

delibera

Di approvare il documento, allegato alla presente deliberazione per farne parte integrante, che detta "Disposizioni per la gestione ed il controllo della popolazione di cinghiale (Sus scrofa) nelle Aree protette della Regione Piemonte".

Le iniziative assunte in attuazione ed in coerenza con tali "Disposizioni" sono efficaci ed esplicano i loro effetti ai sensi delle leggi regionali 8 giugno 1989, n. 36 e 27 gennaio 2000, n. 9 e delle disposizioni in materia di salvaguardia della biodiversità di cui al D.P.R. 8 settembre 1997, n. 357 "Regolamento recante attuazione della Direttiva 92/43/CEE relativa alla conservazione degli habitat naturali e seminaturali, nonché della flora e della fauna selvatiche".

Gli Enti di gestione delle Aree protette della Regione Piemonte sono tenuti ad adottare nella programmazione e nella attuazione degli interventi per la gestione ed il controllo del cinghiale tali Disposizioni; a tal fine essi adeguano gli eventuali Programmi di controllo (legge regionale 9/2000, articolo 2, comma 2) o i Piani di abbattimento selettivo (legge regionale 8 giugno 1989, n. 36, articoli 3 e 4) predisposti o in corso di attuazione.

Gli Enti di gestione delle Aree protette della Regione Piemonte entro 30 giorni dalla approvazione della presente deliberazione valutano la necessità di redigere il "Piano di gestione di controllo" di cui all'articolo 4 del Provvedimento allegato e ne danno comunicazione al Settore pianificazione Aree protette.

In caso di inerzia, di inadempienza, ovvero di non corretta applicazione delle tecniche e delle modalità per la realizzazione degli interventi di gestione e di controllo dei cinghiali da parte dell'Ente di gestione o del personale addetto agli interventi od al loro coordinamento o controllo, la Giunta Regionale, previo invito a procedere, provvede al commissariamento ad acta dell'Ente stesso.

Gli Enti di gestione delle Aree protette possono in ogni caso avvalersi delle Province per stabilire forme di collaborazione, ovvero per delegare in tutto o in parte l'attuazione dei "Piani di controllo e di gestione"; in tali casi saranno sottoscritti specifici protocolli che definiranno i compiti e le responsabilità delle parti.

La presente deliberazione sarà pubblicata sul Bollettino Ufficiale della Regione Piemonte ai sensi dell'articolo 65 dello Statuto e dell'art. 14 del D.P.G.R. n. 8/R/2002.

(omissis)

Allegato

Regione Piemonte - Assessorato Ambiente, Agricoltura, Pianificazione e Vigilanza Parchi - Settore pianificazione Aree protette

DISPOSIZIONI PER LA GESTIONE ED IL CONTROLLO DELLA POPOLAZIONE DI CINGHIALE (*Sus scrofa*) NELLE AREE PROTETTE DELLA REGIONE PIEMONTE

1 - PREMESSA

Nel corso degli ultimi decenni il cinghiale ha ampliato notevolmente il proprio areale, sia in Italia che in Europa, dimostrando una grande adattabilità alle condizioni ecologiche più varie ed assumendo un crescente interesse venatorio.

L'abbandono di vaste aree da parte dell'agricoltura, le immissioni a scopo venatorio (ora ufficialmente vietate dalla legge regionale 27 gennaio 2000, n. 9), il permanere di allevamenti a scopo alimentare, le caratteristiche biologiche della specie che presenta elevati tassi di accrescimento numerico, una gestione faunistica e venatoria della specie nei vari istituti faunistici non coordinata se non inadeguata e contraddittoria, hanno comportato un incremento abnorme delle popolazioni ed impatti rilevanti sulle produzioni agricole che hanno anche disincentivato la loro conservazione e sviluppo nelle aree più svantaggiate.

Anche nelle Aree protette la gestione delle popolazioni di cinghiale è stata spesso contraddittoria, oscillando tra atteggiamenti consapevoli della complessità del problema e quindi capaci di avviare iniziative esemplari, in quanto efficaci, tecnicamente corrette, coordinate e attivate con la partecipazione delle realtà locali portatrici di vari interessi, e atteggiamenti di negazione o di sottovalutazione del problema che hanno prodotto azioni poco più che dimostrative.

La situazione di emergenza ha alimentato localmente tensioni e conflitti nei rapporti tra le categorie sociali coinvolte (agricoltori, abitanti, cacciatori, associazioni conservazioniste, fruitori, ecc.), nonché tra le istituzioni variamente competenti in materia ed ha creato il pretesto e le condizioni per la nascita di squadre di caccia al cinghiale che hanno assunto connotati di blocco sociale capaci di condizionare le scelte di gestione faunistica delle istituzioni locali.

Considerato che solo una strategia su vasta scala, estesa quanto meno a tutto il territorio regionale, basata sull'armonizzazione e sul coordinamento degli interventi e sul coinvolgimento degli operatori e della popolazione, può garantire un controllo efficace del cinghiale, con questo Provvedimento si intende definire un modello gestionale di riferimento per l'azione che le Aree protette dovranno intraprendere riguardo alla specie. La strategia proposta intende nel breve e medio periodo far sì che il cinghiale venga considerato un ungulato che, per le sue caratteristiche eco-etologiche, necessita di una attenta gestione programmata, mutando l'immagine allarmistica e problematica e di esclusivo interesse venatorio che lo ha caratterizzato fino ad oggi in Piemonte e in Italia.

Il Provvedimento è stato elaborato in collaborazione con l'Istituto Nazionale per la Fauna Selvatica, con esperti del settore e con personale di alcune Aree protette regionali che hanno affrontato e gestito l'emergenza cinghiali con particolare efficacia, correttezza tecnico-scientifica ed attenzione al coinvolgimento degli operatori locali e delle popolazioni.

Le indicazioni del Piano si basano su di un'ampia e solida documentazione tecnico-scientifica e tutte le tipologie di intervento descritte sono state ampiamente sperimentate.

2 - DISPOSIZIONI DI RIFERIMENTO

Con la legge regionale 27 gennaio 2000, n. 9 "Misure straordinarie, ad integrazione della legge regionale 4 settembre 1996, n. 70, della legge regionale 16 agosto 1989, n. 47 e della legge regionale 8 giugno 1989, n. 36, per il controllo dei cinghiali" sono state introdotte, in considerazione della situazione di emergenza determinatasi per l'abnorme sviluppo delle popolazioni di cinghiale sul territorio piemontese, misure straordinarie ad integrazione della legge regionale 4 settembre 1996, n. 70 "Norme per la protezione della fauna selvatica omeoterma e per il prelievo venatorio", per la gestione e il controllo della specie cinghiale sul territorio regionale. In questo ambito sono state disposte specifiche procedure per attuare, ad integrazione ed in deroga a quanto previsto dalla stessa legge regionale 70/1996 e dalla legge regionale 8 giugno 1989, n. 36 "Interventi finalizzati a raggiungere e conservare l'equilibrio faunistico ed ambientale nelle aree istituite a Parchi naturali, Riserve naturali e Aree attrezzate", piani e programmi per il contenimento della specie da effettuarsi in un processo coordinato tra i soggetti istituzionali coinvolti.

Per quanto riguarda le Aree protette, l'articolo 2, comma 2 della legge regionale 9/2000, prevede che gli Enti di gestione predispongano annualmente, per i territori di competenza, "motivati programmi di controllo"; tali programmi devono essere coordinati con i Piani di gestione e controllo predisposti dalle Province e devono essere coerenti con le indicazioni fornite in merito dall'Istituto Nazionale per la Fauna Selvatica. Gli interventi sono finalizzati alla riduzione della specie fino a livelli compatibili con le caratteristiche ambientali, con le esigenze di tutela del patrimonio zootecnico ed agro forestale e con la necessità di prevenire i danni alle persone ed ai mezzi derivanti dagli incidenti stradali.

La legge regionale 36/1989, che norma gli interventi finalizzati a raggiungere e conservare l'equilibrio faunistico ed ambientale nelle Aree protette classificate come Parco naturale, Riserva naturale ed Area attrezzata, prevede in proposito l'attuazione di Piani di abbattimento selettivo (articoli 3 e 4) finalizzati a contenere i danni provocati dalla fauna selvatica alle colture agricole, alla copertura forestale ed ai pascoli e mantenere condizioni sanitarie ottimali evitando l'insorgere e la diffusione di patologie; i piani devono altresì garantire il raggiungimento o il recupero di condizioni di equilibrio faunistico proprie ad ogni habitat ed ecosistema.

Il Piano, accompagnato da una relazione scientifica redatta da esperti a livello universitario o da istituti pubblici specializzati, è approvato dalla regione visto il parere favorevole dell'Istituto Nazionale per la Fauna Selvatica e il parere del Comitato Tecnico Scientifico Regionale di supporto alla politica regionale delle Aree protette.

Agli abbattimenti possono partecipare il personale di vigilanza delle Aree protette e delle Amministrazioni provinciali e persone autorizzate con deliberazione del Consiglio Direttivo dell'Ente di gestione dando priorità ai residenti nei Comuni dell'area naturale protetta. Tali soggetti intervengono sotto il diretto controllo dell'Ente e possono effettuare gli abbattimenti soltanto in presenza del personale di vigilanza delle Aree protette o di personale di vigilanza delle Amministrazioni Provinciali interessate.

Gli interventi per la gestione e il controllo attuati ai sensi e secondo le procedure, le modalità e le tecniche

stabiliti dal presente provvedimento hanno come riferimento tecnico operativo le "Linee guida per la gestione del cinghiale (Sus scrofa) nelle Aree protette" a cura di Silvano Toso e Luca Pedrotti, Quaderni di Conservazione della Natura n. 3, Ministero dell'Ambiente - Istituto Nazionale per la Fauna Selvatica (2001); essi sono inoltre coerenti con le disposizioni dell'articolo 22, comma 6 della Legge 6 dicembre 1991, n. 394 "Legge quadro sulle aree protette".

3 - CONTENUTI ED EFFICACIA

Il presente Provvedimento definisce gli strumenti, le modalità, le tecniche, le procedure, le competenze e le responsabilità per la realizzazione degli interventi di gestione e di controllo del cinghiale (Sus scrofa) nelle Aree protette regionali.

Le iniziative assunte in attuazione ed in coerenza con le disposizioni del presente provvedimento esplicano i loro effetti ai sensi delle leggi regionali 8 giugno 1989, n. 36 e 27 gennaio 2000, n. 9 e delle disposizioni in materia di salvaguardia della biodiversità di cui al D.P.R. 8 settembre 1997, n. 357 "Regolamento recante attuazione della Direttiva 92/43/CEE relativa alla conservazione degli habitat naturali e seminaturali, nonché della flora e della fauna selvatiche".

4 - PIANO DI GESTIONE E CONTROLLO

La gestione e il controllo della popolazione di cinghiali nelle Aree protette regionali è perseguita attraverso l'attuazione di appositi "Piani" predisposti dagli Enti di gestione competenti per territorio ed aventi come riferimento le disposizioni di cui all'articolo 5 e seguenti del presente provvedimento.

Il Piano di gestione e controllo dopo una sezione introduttiva che inquadra e descrive la situazione ambientale, sociale ed economica dell'Area protetta, sviluppa i seguenti contenuti:

- situazione, dinamica e impatto della popolazione di cinghiale;
- obiettivi del Piano;
- modalità, tempistica, tecniche e strumenti di intervento;
- entità e qualità del prelievo;
- modalità di smaltimento delle carcasse;
- personale impiegato;
- responsabilità;
- misure per il monitoraggio e la prevenzione dei danni;
- iniziative per la ricerca;
- periodo di validità del Piano.

Il Piano di gestione e controllo è approvato dal Settore Pianificazione Aree protette della Regione Piemonte, visto il parere dell'Istituto Nazionale per la Fauna Selvatica e della Provincia competente per territorio; esso esplica gli effetti e l'efficacia del Piano di abbattimento selettivo di cui all'articolo 4 della legge regionale 8 giugno 1989, n. 36 e delle disposizioni in materia di salvaguardia della biodiversità di cui al D.P.R. 8 settembre 1997, n. 357 "Regolamento recante attuazione della Direttiva 92/43/CEE relativa alla conservazione degli habitat naturali e seminaturali, nonché della flora e della fauna selvatiche". Ha inoltre significato di "Programma per il controllo del cinghiale" di cui all'articolo 2, comma 2 della legge regionale 27 gennaio 2000, n. 9.

Il Piano di gestione e controllo è di norma attuato dall'Ente di gestione dell'Area protetta competente per territorio. L'Ente per garantire la massima efficacia degli interventi collabora con la Provincia interessata per integrare le rispettive azioni e può delegare alla stessa, in tutto o in parte, l'attuazione del Piano; in tal caso sarà

sottoscritto uno specifico protocollo che definirà i compiti e le responsabilità delle parti.

5 - MODALITÀ DI GESTIONE E CONTROLLO

Vocazionalità dell'area e obiettivi

In considerazione della specifica vocazionalità del territorio in esame per la specie cinghiale, tenuto conto delle esigenze socio-economiche proprie del contesto dell'Area protetta, l'Ente di gestione può prevedere ed attuare due tipologie di intervento:

- per le aree vocate: interventi di controllo che non alterino la struttura della popolazione garantendo, attraverso una gestione continuamente adattativa, il mantenimento di una densità-obiettivo corrispondente ad una soglia accettabile di impatto della specie;

- per le aree non vocate: interventi che limitano fortemente la popolazione in quanto prevedono un prelievo in grado di deprimere fortemente la dinamica, anche attraverso la manipolazione della struttura (prelievo differenziale nelle classi di sesso e di età); questa modalità di intervento tende a ridurre il più possibile la consistenza della popolazione al fine di determinarne la tendenziale eradicazione da un determinato territorio.

Tecniche per il controllo diretto della popolazione

Le scelte delle metodologie più appropriate tra quelle di seguito indicate, così come i tempi di intervento, sono stabiliti dai Tecnici dell'Ente (personale di ruolo e/o consulenti), valutando sia le caratteristiche dell'ambiente in cui sono svolte le operazioni, sia il grado di preparazione del personale impiegato.

Sono ammesse le seguenti tecniche per la cattura e l'abbattimento dei capi di cinghiale:

A) interventi di controllo individuale da appostamento fisso o temporaneo, anche tramite l'utilizzo di siti di alimentazione degli animali

Gli appostamenti fissi possono consistere in schermi montati a livello del terreno o in altane. Al fine di ottimizzare lo sforzo e massimizzare l'efficacia, occorre operare una regolare attività di foraggiamento del sito nel medio - lungo periodo anche avvalendosi di alimentatori automatici a tempo.

B) Interventi di controllo attuati tramite cattura dei cinghiali con gabbie-trappola a scatto azionate dagli animali e/o con recinti di cattura (chiusini)

Le gabbie-trappola e i chiusini sono realizzati e messi in opera a cura dell'Ente di gestione, secondo le indicazioni e i disegni forniti dal personale tecnico che opera nell'Area protetta e gestiti secondo precise procedure, da indicarsi nei Piani di contenimento. La gestione delle strutture di cattura può essere affidata dall'Ente di gestione al personale di cui all'articolo 6 ed ai proprietari od ai conduttori dei fondi.

C) Interventi di controllo tramite abbattimento con la tecnica della girata. Nelle Aree protette è escluso l'impiego della braccata o della battuta

La tecnica della girata prevede che i cinghiali vengano forzati verso le poste per l'azione di un unico cane, detto "limiere", portato da un conduttore ad un guinzaglio detto "lunga" di 8 - 10 metri di lunghezza.

Nel suo svolgimento, la girata risulta composta da tre fasi:

1) Tracciatura. Il "limiere" cerca le tracce recenti dei cinghiali che dopo la pastura notturna hanno raggiunto i quartieri di rifugio e riposo e le segue sino ad individuare la presenza degli animali

2) Posizionamento delle poste. In caso di ricerca fruttuosa il conduttore del limiere, che ha anche la funzione di coordinamento dell'operazione di prelievo, dispone le poste.

3) Forzatura dei cinghiali da parte del cane condotto alla lunga o liberato

Di grande importanza è la selezione e l'addestramento del personale impiegato che deve procedere lentamente e silenzioso; se la vegetazione lo permette, si può seguire il "limiere" tenendolo alla lunga, con metodo e tranquillità. Il "limiere" deve essere "ben in mano" (perfettamente controllato) al conduttore, deve essere selettivo e rientrare rapidamente senza inutili inseguimenti una volta che gli animali mossi hanno superato le poste.

In genere la girata presuppone l'adozione di un numero ridotto di poste, da quattro o cinque ad un massimo di otto o dieci, collocate presso i punti di passaggio degli animali.

L'azione copre una porzione di territorio relativamente limitata (generalmente qualche decina di ettari) e si svolge in un tempo breve, in modo che in una giornata possono essere svolte più "chiuse" anche in parcelle relativamente distanti tra loro.

Durante la girata è possibile alternare più cani limieri a condizione di aver recuperato il soggetto precedentemente impiegato.

La girata è una tecnica di prelievo che presuppone un'ottima conoscenza dei luoghi in cui si applica e delle abitudini dei cinghiali e che, rispetto alla braccata, ha il vantaggio di arrecare scarso disturbo alle altre specie selvatiche e, più in generale, all'ambiente in cui si svolge.

Per garantire le massime condizioni di sicurezza durante le operazioni svolte con la tecnica della girata è prevista la presenza di almeno due agenti di vigilanza dell'Area protetta interessata.

La girata può avere luogo solamente in situazioni meteorologiche e stagionali favorevoli per visibilità e copertura della vegetazione ed in periodi di scarso afflusso di visitatori.

Il numero dei partecipanti alla girata è deciso dal Responsabile per la gestione ed il controllo del cinghiale, di cui al successivo articolo 6; in ogni caso il numero massimo di partecipanti non può superare i dieci (10) selecontrollori.

Il Responsabile per la gestione ed il controllo del cinghiale potrà, qualora motivi tecnici, meteorologici o di sicurezza lo rendessero necessario, annullare le girate in programma, rinviandole, se possibile, alla prima giornata utile.

Cani da impiegare nelle girate

Gli abbattimenti in girata avverranno con l'impiego di un cane limiere, scelto preferenzialmente tra le razze Alpenlaendische Dachshbracke, Jagdterrier, Bassotto Tedesco, Hannoverscher Schweisshund, Bayerischer Gebirg schweisshund.

I cani, al fine di assicurare la correttezza tecnica e la sicurezza delle operazioni, devono essere abilitati in prove di lavoro per cane limiere valutate da un giudice dell'Ente nazionale della Cinofilia Italiana (E.N.C.I.) abilitato per prove di lavoro per cane "limiere"; i cani abilitati sono in grado di limitare al minimo il disturbo arrecato alla fauna selvatica, e garantiscono massimi standard di sicurezza. Si potrà prevedere l'organizzazione di corsi pilota di abilitazione dei cani limieri, dei conduttori di limiere e del personale interessato alla tecnica della girata presso alcune Aree protette.

Le prove di lavoro per cani limieri e/o da traccia potranno essere organizzate dagli Enti di gestione delle Aree protette nell'ambito delle attività di formazione del personale interno e del personale ausiliario esterno (selecontrollori).

I cani limieri abilitati possono essere forniti da personale tecnico e da consulenti dell'Ente di gestione

dell'Area protetta interessata, ovvero da personale delle Amministrazioni Provinciali o da personale ausiliario esterno (selecontrollori dell'Area protetta) che abbiano ottenuto l'abilitazione alla conduzione di cane "limiere".

Cani da impiegare nel recupero dei cinghiali feriti

Il recupero di cinghiali feriti durante gli interventi di controllo effettuati con la tecnica della girata, potrà essere effettuato con cani "limieri" abilitati o con cani da traccia abilitati, appartenenti a razze per le quali è prevista la prova di lavoro su traccia di sangue (Es Hannoverscher Schweisshund, Bayerischer Gebirg schweisshund, Alpenlaendische Dachshbracke, Bassotto Tedesco, Drathaar ecc.)

Nel caso di ferimenti avvenuti durante interventi effettuati con la tecnica dell'appostamento si dovrà procedere con cani da traccia abilitati in prove di lavoro su traccia di sangue.

Corsi di abilitazione per aspiranti conduttori di cane limiere e/o da traccia

L'abilitazione di Conduttore di cane limiere e/o da traccia è ottenuta a seguito della partecipazione a corsi per "Aspiranti conduttori" tenuti da un esperto giudice E.N.C.I. di prove su traccia in superficie e riporto; al termine del corso ed a seguito del superamento delle prove d'esame può essere conseguita la qualifica di "conduttore abilitato di cane da traccia e/o cane limiere". Il Programma dei corsi e delle prove d'esame è definito negli Allegati 2 e 3.

D) Modalità per il controllo indiretto dei danni da cinghiale

Con l'obiettivo di ottimizzare l'efficacia delle azioni di controllo svolte sul cinghiale e per una migliore difesa delle colture agricole o di ambienti potenzialmente a rischio, gli Enti di gestione delle Aree protette possono dotarsi di recinzioni elettrificate o di reti metalliche per impedire il passaggio degli animali. Tali materiali potranno essere ceduti in prestito d'uso a proprietari o conduttori di fondi danneggiati o potenzialmente a rischio. L'Ente di gestione dell'Area protetta può inoltre prevedere incentivi economici per sostenere l'acquisto da parte dei proprietari o dei conduttori dei fondi di materiali ed attrezzature atti al contenimento indiretto dei danni.

6 - PERSONALE

Individuazione del personale

Gli interventi di controllo del cinghiale, di cui al presente provvedimento, sono gestiti dall'Ente di gestione dell'Area protetta e possono essere attuati da:

- Personale di vigilanza dell'Ente (Guardiaparco) espressamente incaricato.
- Personale tecnico-faunistico dipendente dell'Ente o consulenti tecnico-faunistici incaricati e loro collaboratori.
- Personale di vigilanza delle Province.
- Corpo Forestale dello Stato.
- Personale ausiliario esterno ("selecontrollori") ammesso a seguito della partecipazione ad uno specifico corso ed al superamento di un esame finale. I "selecontrollori" sono individualmente nominati con provvedimento del dirigente responsabile dell'Ente e, nello svolgimento delle attività, sono coordinati dal "Responsabile per le attività di gestione e controllo del cinghiale" di cui al paragrafo successivo.

Gli abbattimenti affidati ai selecontrollori sono di norma effettuati in presenza del "Responsabile per le attività di gestione e controllo del cinghiale" il quale, previa comunicazione all'Ente di gestione, può incaricare allo scopo altro personale tecnico o di vigilanza dell'Ente ovvero esperti tecnico-faunistici. In particolari casi il

“Responsabile per le attività di gestione e controllo del cinghiale” può autorizzare interventi con la presenza di soli selecontrollori individuando tra essi un responsabile delle operazioni.

I selecontrollori iscritti nell'apposito Albo di un'Area protetta regionale possono essere impiegati da un altro Ente di gestione previo inserimento nel proprio Albo.

Gli Enti di gestione possono altresì inserire nel proprio albo selecontrollori che abbiano partecipato a corsi organizzati da altre istituzioni alla condizione che il programma dei corsi e delle prove siano compatibili con quello definito dall'Allegato 1 alle presenti Linee Guida.

Responsabile delle attività di gestione e controllo del cinghiale

Ogni Ente di gestione individua, con apposito atto amministrativo, un “Responsabile per la gestione ed il controllo del cinghiale”; il Responsabile svolge funzioni di referente nei confronti della popolazione, del Settore regionale competente, di coordinamento per la raccolta dei dati e per le attività di campo; in particolare ad esso spetta l'organizzazione, la gestione e l'individuazione delle tecniche e metodologie di controllo del cinghiale più appropriate, la scelta del personale e dei cani da impiegare, l'individuazione delle zone e dei periodi nei quali effettuare gli interventi, la definizione del programma delle uscite e delle operazioni.

Il ruolo di Responsabile può essere svolto da personale tecnico o di vigilanza dell'Ente ovvero da esperti tecnico-faunistici con comprovata esperienza nel controllo della specie cinghiale individuati dall'Ente stesso.

Nello svolgimento delle sue attività il Responsabile può delegare specifiche sue funzioni ed attività a personale tecnico o di vigilanza dell'Ente o ad esperti tecnico-faunistici da egli formalmente individuati.

Formazione e impiego

Al fine di aggiornare la preparazione in merito alle tecniche di gestione e controllo del cinghiale, il personale tecnico e di vigilanza delle Aree protette incaricato delle operazioni di controllo, partecipa a corsi di preparazione e aggiornamento organizzati dall'Ente di appartenenza e svolti da tecnici faunistici esperti nella gestione del cinghiale secondo le metodologie descritte nel presente provvedimento.

Nell'ambito del corso sono da prevedersi prove di tiro per il personale in possesso di abilitazione all'uso delle armi.

Il Personale di vigilanza delle Province e del Corpo Forestale dello Stato opera in collaborazione con il personale dell'Ente di gestione dell'Area protetta, secondo le disposizioni del presente provvedimento e dei Piani di gestione e controllo predisposti dall'Ente e può partecipare ai corsi di preparazione e aggiornamento organizzati per il personale delle Aree protette.

I soggetti esterni con qualifica di selecontrollore, addetti a coadiuvare l'Ente di gestione nelle attività di gestione e di controllo, ove previsti, sono nominati dal Consiglio Direttivo dell'Ente a seguito della frequentazione obbligatoria di un corso e del superamento dell'esame finale.

I soggetti ammessi potranno essere chiamati ad effettuare gli interventi inerenti i Piani di gestione e controllo ed altre attività di gestione, monitoraggio e studio della popolazione di cinghiali. I selecontrollori, qualificatisi secondo le modalità stabilite nel presente provvedimento, possono operare in Aree protette differenti da quella in cui normalmente prestano servizio, previo accordo tra gli Enti di gestione interessati.

Il corso per selecontrollori dovrà essere strutturato secondo quanto previsto nel documento dell'I.N.F.S. e del Ministero dell'Ambiente e della Tutela del Territorio

“Linee guida per la gestione del cinghiale (Sus scrofa) nelle Aree protette” di Silvano Toso e Luca Pedrotti (2001) e svolto da docenti qualificati nelle materie specifiche.

Al termine del corso i candidati sosterranno un esame finale consistente in una prova scritta, in una prova orale ed in una prova di tiro con armi a canna liscia e rigata.

La prova scritta consiste in n. 25 quesiti a risposta multipla da compilarsi nel tempo massimo di 30 minuti. I candidati che daranno almeno 20 risposte esatte saranno ammessi all'orale. Chi avrà superato le precedenti prove potrà sostenere la prova di tiro.

Al Corso sono ammissibili un massimo di venticinque allievi a sessione. A discrezione dell'Ente di gestione dell'Area protetta, il Corso potrà prevedere ulteriori materie e attività pratiche riguardanti altre componenti faunistiche oggetto di gestione e controllo.

L'attività dei collaboratori esterni qualificati come “selecontrollori” è regolata dal disciplinare allegato al presente provvedimento, che dovrà essere sottoscritto dai soggetti risultati idonei ad operare nelle Aree protette.

7 - MEZZI PER IL CONTROLLO DELLA POPOLAZIONE DI CINGHIALE

Armi da impiegare nelle tecniche di controllo:

- Per l'abbattimento dei cinghiali catturati nelle gabbie-trappola e nei chiusini il personale impegnato nel controllo potrà intervenire utilizzando l'arma in dotazione.

- L'abbattimento in girata potrà avvenire con l'impiego di fucile con canna ad anima liscia di calibro non superiore a 12 con munizione a palla asciutta, e di carabina a canna rigata di calibro non inferiore a 7 mm o a 270 millesimi di pollice, con palla di peso non inferiore a 150 grs.

- L'abbattimento da appostamento potrà avvenire con l'impiego di arma a canna rigata a ripetizione manuale munita di ottica di puntamento, di calibro non inferiore a 7 mm o a 270 millesimi di pollice, con palla di peso non inferiore a 150 grs.

- L'abbattimento da parte del personale di vigilanza, potrà avvenire per mezzo dell'arma in dotazione.

- Gli abbattimenti nelle gabbie e nei chiusini ad opera del personale ausiliario potrà avvenire soltanto attraverso esplicito consenso del Responsabile per la gestione e il controllo del cinghiale.

- Durante gli interventi di controllo, possono essere impiegati apparecchi radiotrasmittenti dotati, ove previsto, di regolari concessioni di legge.

8 - ABBATTIMENTO E DESTINAZIONE DEI CAPI DI CINGHIALE

Di ogni singolo abbattimento di cinghiale è stilato un apposito verbale, riportante ogni utile indicazione per la classificazione dell'animale abbattuto. Di tale documento, sottoscritto dal personale addetto alla sorveglianza e dall'abbattitore, una copia sarà rilasciata all'abbattitore mentre l'originale verrà trattenuto e protocollato dall'Ente Parco.

All'atto dell'abbattimento o del successivo recupero di animali feriti, il personale di vigilanza dell'Ente e gli esperti tecnico-faunistici apporranno un contrassegno inamovibile sulla carcassa, il cui numero sarà riportato sul verbale di abbattimento.

Di ogni esemplare verrà redatta una apposita scheda biometrica finalizzata alla raccolta dei dati sulla popolazione di cinghiali presenti nell'Area protetta.

Tutti i capi abbattuti sono di proprietà dell'Ente che ne destinerà l'uso.

Il selecontrollore è tenuto in proprio ad eviscerare e a consegnare tassativamente il capo abbattuto al personale di vigilanza che, in base alle indicazioni espresse dall'Amministrazione del Parco, potrà essere ceduto gratuitamente o venduto allo stesso abbattitore o ad esercizi di trasformazione (macelli) autorizzati, o smaltito secondo altre modalità.

Ove previsto dalle vigenti normative o da accordi con le locali ASR, Istituti Universitari ed Istituti Zooprofilattici, parti anatomiche conservate nelle migliori condizioni possibili, possono essere consegnate al fine di permettere analisi sanitarie o studi di carattere scientifico. Durante il trasporto degli animali abbattuti devono essere rispettate le norme sanitarie che regolamentano tali attività.

Nel caso in cui, nel corso della girata o dell'appostamento, un cinghiale venga ferito, si dovrà intraprendere la ricerca avvalendosi di un cane limiere o da traccia abilitati con relativo Conduttore. Si potrà continuare la ricerca, a insindacabile giudizio del Conduttore abilitato, anche nei giorni successivi. L'eventuale abbattimento del capo ferito sarà effettuato dal conduttore del cane da traccia o da una persona nominativamente autorizzata dal conduttore del cane ed abilitato ad operare nel Parco. Qualora fossero recuperati individui, il cui decesso non risalirebbe al momento stesso del ritrovamento, si rende necessaria la consegna degli stessi alle autorità sanitarie locali per la raccolta e lo smaltimento delle carcasse.

L'animale giudicato dal personale tecnico del Parco e dal conduttore del cane, come colpito gravemente, in base ai "segni" rinvenuti sul luogo del ferimento o sulla traccia, verrà conteggiato fra gli animali abbattuti anche se non ritrovato. Al termine delle operazioni il conduttore dovrà compilare apposito verbale di recupero.

9 - RICERCA SCIENTIFICA E GESTIONE

Al fine di contribuire alla conoscenza dell'ecologia e del comportamento delle popolazioni di cinghiale, in particolare relativamente alla scelta dell'habitat ed alla mobilità individuale, nonché allo scopo di compiere studi per l'ottenimento di attendibili stime di produttività e di mortalità della popolazione, ogni Area protetta ha facoltà di compiere studi funzionali al miglioramento degli interventi gestionali sulla specie ed ai rapporti con le categorie sociali coinvolte nelle problematiche relative alla presenza di questo ungulato.

10 - MONITORAGGIO E PREVENZIONE DEI DANNI

10.1 Il monitoraggio dei danni

Il monitoraggio costante della distribuzione geografica e dell'entità dell'impatto del cinghiale sulle colture costituisce uno degli aspetti essenziali di una strategia di gestione finalizzata alla riduzione del conflitto tra i diversi soggetti coinvolti. La conoscenza accurata del fenomeno "danno" permette, infatti, di effettuare interventi mirati di prevenzione e, nel contempo, se abbinata al monitoraggio della dinamica delle popolazioni, consente di definire le densità - obiettivo compatibili con le attività agricole.

Alcuni criteri generali devono essere tenuti in considerazione durante la fase di impostazione della raccolta dei dati sui danni. Innanzitutto, poiché è di notevole importanza lavorare in un contesto di gestione unitaria dei dati, risulta necessario prevedere un coordinamento tra i diversi soggetti preposti ai risarcimenti ed alla raccolta delle relative informazioni, al fine di assicurare l'omogeneità dei diversi archivi di dati. Quest'obiettivo è facilmente raggiungibile attraverso l'adozione di una scheda unica di rilevamento, da compilarsi in ogni sua parte, a partire dalla quale verranno costruiti i diversi archivi, omogenei tra di loro, gestibili singolarmente e, all'occor-

renza, riunibili in un unico archivio contenente le informazioni relative a tutti gli eventi di danno.

Un altro aspetto importante riguarda la regolarità della raccolta dei dati che non deve subire interruzioni o mostrare lacune, al fine di rendere possibile il confronto di quelli raccolti in anni diversi, valutare l'efficacia delle scelte gestionali adottate e permettere la costruzione delle serie storiche, indispensabili per evidenziare le tendenze evolutive dell'impatto della specie sulle colture.

La scheda approntata per il rilievo deve essere compilata in modo da assicurare la completezza e l'accuratezza dei dati raccolti, così da rendere massima l'efficacia della successiva fase di analisi. In particolare, è molto importante che vengano raccolti i dati relativi a tutti gli eventi di danno e che ciascun evento venga localizzato in modo preciso e puntuale ("georeferenziazione"). Ciò può essere ottenuto tramite il rilievo delle coordinate geografiche mediante un GPS (tecnologia economica e di facile utilizzo, ormai entrata nell'uso comune), oppure attraverso l'impiego di una carta topografica (in scala non superiore a 1:25.000) sulla quale riportare la località esatta del danno, per poi risalire alle coordinate geografiche.

10.2 La raccolta dei dati sui danni

Buona parte delle informazioni da raccogliere risultano normalmente presenti all'interno delle pratiche di risarcimento o nei verbali dei periti che rilevano la natura e l'entità dei danni; questi dati, tuttavia, si presentano spesso in una forma non idonea o cumulativa. Con un limitato sforzo di riorganizzazione è possibile realizzare una raccolta dati più adeguata alle esigenze di analisi e, quindi, più funzionale alla pratica gestionale.

Informazioni generali sull'evento dannoso

E' innanzi tutto necessario disporre di dati scorporati; si deve quindi evitare di cumulare eventi distinti (magari relativi allo stesso agricoltore, ma avvenuti in tempi diversi) in un'unica pratica di risarcimento. Oltre alle informazioni relative alle generalità del denunciante e del fondo danneggiato (località, comune e coordinate geografiche), è molto importante, ai fini della ricostruzione della frequenza mensile di danneggiamento, che sulla scheda di rilevamento venga riportata la data in cui è avvenuto il danno e non quella della perizia, spesso ampiamente posticipata.

Informazioni relative alle colture danneggiate

Nei casi di denunce "multiple", che cumulano cioè danni arrecati contemporaneamente a più colture, è importante tenere suddivise le informazioni relative a ciascuna tipologia culturale interessata. Per ciascuna di esse va definita la natura del danno e la quantità in peso di raccolto perso; va inoltre indicata l'eventuale presenza di strumenti di prevenzione. In particolare, la raccolta del dato quantitativo sul raccolto perso permette di confrontare l'entità dei danni negli anni, in quanto il confronto in termini economici può risultare fuorviante a causa del variare dei prezzi dei prodotti agricoli.

Informazioni relative al risarcimento

Una volta avvenuto il risarcimento, ciascuna pratica andrà completata con il dato relativo alla cifra erogata, anche in questo caso mantenendo la necessaria distinzione per le singole colture nel caso di denunce multiple. Risulta utile indicare la data del risarcimento, in modo da poter risalire per ogni pratica al numero di giorni intercorsi tra la denuncia e la liquidazione del danno. Quest'ultimo dato, analizzato in termini di valore medio, è un buon indicatore dell'efficienza della macchina amministrativa e potrebbe risultare interessante il suo monitoraggio.

10.3 L'analisi dei dati

Fatti salvi tutti i criteri di omogeneità, accuratezza e completezza dei dati raccolti appena ricordati, prima di procedere all'analisi delle informazioni ottenute è necessario preparare l'archivio di dati (soprattutto nei casi in cui si debbano riunire dati di diversa provenienza) in modo da rendere più veloci ed efficaci le elaborazioni che si intendono condurre. Un aspetto importante, legato soprattutto alla necessità di consentire la piena confrontabilità dei risultati fra anni diversi, consiste nella scelta di una scansione temporale idonea per l'indagine. Una possibilità in tal senso potrebbe essere quella di delimitare le annualità a partire dal giorno di apertura della caccia al cinghiale, in modo da mettere in relazione l'andamento dei danni con l'entità dei prelievi effettuati nel corso della stagione venatoria precedente.

Un'accurata georeferenziazione dei danni permette di raggiungere un elevato grado di approfondimento nelle successive analisi mediante lo sfruttamento delle possibilità offerte dai Sistemi Informativi Territoriali (SIT). In questo modo è possibile disporre di una rappresentazione sintetica della distribuzione geografica dei danni dalla quale partire per creare vere e proprie mappe del rischio di danneggiamento, per evidenziare eventuali correlazioni esistenti tra comparsa del danno e parametri ambientali o per mettere localmente in relazione l'entità dei danneggiamenti con quella dei prelievi di cinghiale (caccia e controllo di popolazione) o dell'attività di prevenzione.

Una quantificazione del numero di denunce complessive e delle cifre totali erogate annualmente per il risarcimento dei danni è l'informazione che maggiormente sintetizza una data situazione. Essa, tuttavia, può dar luogo a valutazioni erranee nei casi in cui si intendano effettuare confronti fra ambiti territoriali caratterizzati da superfici differenti. In tali situazioni è necessario effettuare un trattamento dei dati non in termini assoluti, ma relativi, arrivando ad ottenere indici di danno per unità di superficie (in genere per km²). Nell'ambito del calcolo degli indici relativi, un ulteriore affinamento dell'analisi consiste nel rapportare l'entità del danneggiamento alle superfici agricole piuttosto che a quelle complessive, in modo da ottenere un quadro ancora più realistico, in quanto riferito all'effettiva superficie danneggiabile.

10.4 Il risarcimento dei danni

Il risarcimento dei danni arrecati dalla fauna selvatica alla "produzione agricola ed alle opere approntate sui terreni coltivati e a pascolo" non è a carico di un unico soggetto preposto, ma si differenzia in relazione al tipo di istituto di gestione in cui ricade l'appezzamento agricolo danneggiato.

La legge regionale 8 giugno 1989, n. 36 per quanto riguarda le aree istituite a parchi naturali, riserve naturali e le aree attrezzate attribuisce alle province la competenza dell'accertamento e del risarcimento dei danni a fronte di stanziamenti regionali.

La legge regionale 4 settembre 1996, n. 70 attribuisce alle Province, ai Comitati di gestione degli A.T.C. e dei C.A. la competenza per l'accertamento ed il risarcimento dei danni rispettivamente nelle oasi di protezione, nelle zone di ripopolamento e cattura e nei centri pubblici di riproduzione della fauna selvatica e nei territori a gestione programmata della caccia; le risorse sono reperite attraverso un fondo destinato alla prevenzione ed al risarcimento dei danni a cui affluiscono risorse della Regione Piemonte. Il risarcimento dei danni nei terreni utilizzati per centri privati di produzione di fauna selvatica, aziende faunistico-venatorie, aziende agri-turistico-venatorie, zone per addestramento cani e gare cinofile è a carico dei soggetti che ne hanno la gestione.

Nelle Aree protette nazionali l'accertamento ed il risarcimento dei danni è competenza dei relativi Enti di gestione.

La mancanza di criteri omogenei e oggettivi inerenti il rilevamento e la quantificazione dei danni comporta inevitabilmente disparità nella attribuzione dei risarcimenti e difficoltà nel controllo di tali attività; è importante a tal fine la messa a punto di una metodologia per il rilevamento e di un prontuario per la quantificazione dei danni arrecati dalla fauna selvatica che, aggiornati periodicamente, siano in grado di fornire ai rilevatori i parametri tecnici ed economici necessari ed alle autorità competenti la possibilità di effettuare verifiche sulla loro attendibilità e correttezza.

Tale compito è previsto che sia svolto dal Comitato regionale di cui all'articolo 55, comma 3 della legge regionale 4 settembre 1996, n. 70.

10.5 La raccolta e l'analisi dei dati sulla prevenzione

Negli ultimi anni in Italia l'entità degli investimenti stanziati per l'attività di prevenzione dei danni da cinghiale è in progressiva crescita, tanto che per alcuni enti gestori costituisce una voce di spesa superiore a quella dei risarcimenti.

La possibilità di poter disporre delle informazioni relative all'entità ed alla distribuzione territoriale degli interventi di prevenzione costituisce il necessario complemento della raccolta dei dati relativi ai danni alle colture.

Anche per questa attività devono essere assicurati i necessari criteri di omogeneità, regolarità, completezza ed accuratezza per la raccolta e l'elaborazione delle informazioni.

A tal fine è necessario avvalersi di una scheda unica di rilevamento, contenente, tra l'altro, data ed ubicazione esatta dell'intervento (coordinate geografiche), coltura protetta e caratteristiche tecniche dell'operazione eseguita (metodo utilizzato, estensione dell'area, costo in termini di materiale utilizzato e manodopera).

L'analisi dei dati sulla prevenzione dovrebbe permettere un monitoraggio degli investimenti di carattere economico relativi a questo tipo di attività, sia in termini assoluti che per unità di superficie e, nel contempo, fornire elementi per valutare localmente l'efficacia relativa delle diverse tecniche utilizzate.

Anche nel caso dell'attività di prevenzione, le possibilità di analisi su scala geografica offerte dalla gestione dei dati attraverso un SIT debbono, congiuntamente ai dati relativi a danni, abbattimenti ed interventi di controllo sulla specie, costituire il supporto conoscitivo integrato sul quale basare le scelte gestionali.

10.6 Disposizioni per l'accertamento dei danni e per l'adozione delle misure di prevenzione

Per una efficace gestione della popolazione di cinghiale è evidente, da quanto premesso, l'importanza di garantire lo sviluppo di corrette azioni di monitoraggio e prevenzione dei danni.

Da esse dipende la possibilità di valutare compiutamente la dinamica delle popolazioni, la definizione delle densità - obiettivo a cui tendere nelle varie situazioni ambientali, territoriali e socio-economiche, la valutazione e la definizione delle più opportune ed efficaci azioni e strategie per la gestione che possono prevedere, in tali ambiti, il coinvolgimento degli operatori locali nella adozione e nella gestione di opportune misure di prevenzione il cui impiego può, tra l'altro, essere incentivato dalle amministrazioni competenti.

A tal fine, anche a completamento ed integrazione delle disposizioni in materia, è necessario che si provveda a garantire le seguenti attività.

Per garantire una corretta valutazione della natura e delle cause del danno, del momento in cui è avvenuto e

della sua quantificazione, la sua segnalazione, da parte del proprietario o del conduttore del fondo, deve avvenire il più tempestivamente possibile, anche prima di quanto stabilito dall'articolo 10, comma 2 della legge regionale 8 giugno 1989, n. 36 (10 giorni) ed in ogni caso il perito accertatore deve rendere atto del tempo intercorso. Non potrà in ogni caso essere risarcito un danno segnalato dopo 10 giorni dal suo accadimento.

Per consentire la massima precisione dell'accertamento anche questo deve avvenire tempestivamente. I 15 giorni stabiliti dall'articolo 10, comma 3 della legge regionale 36/1989 sono a tal fine eccessivi e vanno ridotti a 5 giorni; per consentire tale tempestività gli uffici provinciali competenti si raccordano con l'Ente di gestione dell'Area protetta che provvede ad inviare, se necessario, proprio personale o propri periti accertatori.

In ogni caso è opportuno che l'accertamento del danno sia effettuato, per garantire uniformità nelle metodologie di accertamento, di norma congiuntamente tra personale addetto della Provincia e dell'Ente di gestione interessato.

A tale proposito è stata predisposta una apposita scheda di rilevamento dei danni (Allegato 11) che dovrà essere utilizzata e compilata in modo completo ed accurato secondo le modalità indicate ai punti precedenti

Copia della scheda sarà inviata alla Provincia competente ed all'Ente di gestione dell'area protetta interessata per la verifica delle condizioni di risarcibilità del danno, per la sua quantificazione e per l'elaborazione dei dati utili a meglio comprendere le cause del fenomeno, il suo andamento e per adottare le più opportune misure di gestione e di prevenzione.

La sistematizzazione delle conoscenze circa le misure di prevenzione adottate è inoltre un importante strumento per valutarne l'efficacia ed eventualmente intensificarne ed ottimizzarne l'utilizzo; la compilazione completa ed accurata della apposita Scheda di rilevamento (Allegato 12) da parte degli Enti che ne hanno disposto, sostenuto ovvero verificata la loro realizzazione, è condizione fondamentale per garantire tale verifica e disporre opportune misure e strategie.

Sarà compito della Amministrazione Regionale, al fine di garantire omogeneità, regolarità, completezza ed accuratezza nella verifica, nella raccolta e nella elaborazione dei dati, organizzare o sostenere la realizzazione di specifici momenti formativi ed informativi circa le modalità di accertamento dei danni, di scelta e di utilizzo delle misure di prevenzione e di compilazione delle specifiche schede di rilevamento, nonché di elaborazione dei dati e delle informazioni assunte.

BIBLIOGRAFIA

Silvano Toso, Luca Pedrotti (2001), Linee guida per la gestione del cinghiale (*Sus scrofa*) nelle aree protette, Quaderni di Conservazione della Natura, Numero 3. Ministero dell'Ambiente e della Tutela del Territorio, Istituto Nazionale per la Fauna Selvatica "A. Chigi".

Andrea Monaco, Barbara Franzetti, Luca Pedrotti, Silvano Toso (2003), Linee Guida per la gestione del cinghiale. Ministero per le Politiche Agricole e Forestali, Istituto nazionale per la Fauna Selvatica "A. Chigi".

Piemonte Parchi
Settore Pianificazione Aree protette
Via Nizza n. 18, 10125 Torino
Tel. 011/4322596 - Fax 011/4324759
e-mail: pianificazione.parchi@regione.piemonte.it

Allegato 1

PROGRAMMA DEL CORSO PER "SELECONTROLLORI DEL PARCO"

I MODULO - PARTE GENERALE

Lezione a: Motivazioni del controllo. Normativa riguardante il controllo delle popolazioni faunistiche nelle aree protette. Biologia del cinghiale: sistematica, morfologia, distribuzione, habitat, alimentazione, riproduzione, dinamica delle popolazioni, fattori limitanti e loro influenza

Lezione b: Segni di presenza, riconoscimento delle classi di sesso e di età in natura, raccolta dei dati biometrici e riconoscimento dell'età dei cinghiali abbattuti attraverso l'esame delle tavole dentarie, prove pratiche di misurazioni biometriche e riconoscimento dell'età dei cinghiali abbattuti attraverso l'esame delle tavole dentarie

Lezione c: Sul campo: segni di presenza, riconoscimento delle classi di sesso e di età in natura

II MODULO - TECNICHE DI CATTURA

Lezione d: Sul campo: esercitazione per il corretto utilizzo dei metodi di cattura (corral, chiusini e trappole). Tipologie, materiali e prove di funzionamento

Lezione e: Trattamento e trasporto dei capi catturati, tecniche, materiali, precauzioni, prescrizioni del regolamento di polizia veterinaria, trattamento e trasporto dei capi catturati

III MODULO - TECNICHE DI ABBATTIMENTO

Lezione f: Aspetto e cerca. Strumenti ottici, armi e munizioni, nozioni fondamentali di balistica. Il tiro in campagna: impostazione e norme di sicurezza, balistica terminale, reazioni al tiro e recupero dei capi feriti

Lezione g: La girata. Caratteristiche del metodo, il limiere, avvertenze e precauzioni, trattamento dei capi abbattuti, tecniche operative e norme igienico-sanitarie

Pratica sul campo - La girata con cane limiere e prova di recupero su traccia artificiale

Ogni aspirante Selecontrollore dovrà sostenere:

1) Una prova scritta del tempo massimo di 30 minuti composta da 25 quiz a risposta multipla;

2) Una prova orale con riconoscimento delle classi di sesso e di età del cinghiale da immagini e reperti;

3) Due prove di tiro presso un poligono abilitato:

a) con arma a canna liscia su bersaglio a sagoma di cinghiale posto a 30 mt. Dovranno essere tirati 5 colpi, di cui almeno 4 collocati nella sagoma (parti vitali).

b) con arma a canna rigata e ottica di puntamento a 100 mt, in appoggio.

Dovranno essere tirati 5 colpi, di cui almeno 4 collocati nel bersaglio (diametro 15 cm)

Allegato 2

PROGRAMMA DEL CORSO PER "ASPIRANTI CONDUTTORI DI CANI DA TRACCIA"

1a Giornata

Lezione a: Introduzione: motivazioni del recupero. Evoluzione storica. Le origini delle razze da traccia. Caratteristiche morfologiche delle razze utilizzate. Differenza nell'utilizzo delle diverse razze. Nozioni di balistica. Reazioni al colpo e comportamento di un ungulato ferito. Strategie di recupero.

Lezione b: Impostazione di base del cane da traccia. Educazione al lavoro sulla traccia. Attrezzatura del conduttore. Realizzazione di tracce artificiali e diverse fasi di lavoro su queste. I segni di ferimento. Presentazione di diapositive e di videoregistrazioni sugli argomenti trattati. Biologia e anatomia degli animali trattati.

2a Giornata:

Lezione c: Importanza pratica dell'addestramento all'educazione di base in un soggetto da lavoro. Comportamento del cane e del Conduttore durante il lavoro. Prove di abilitazione dei cani traccia.

Sul campo: Dimostrazione pratica sull'educazione di base e sul lavoro di traccia.

Preparazione e realizzazione pratica delle tracce artificiali, diverse tecniche di tracciatura e verifiche di diverso atteggiamento del cane nell'affrontarle.

Utilizzo di diversi reperti organici nel preparare la traccia.

3a Giornata:

Sul campo: Lavoro sulle tracce artificiali preparate. "Segni di ferimento" con riconoscimento pratico. Organizzazione di un servizio di recupero.

Ogni aspirante Conduttore dovrà sostenere

Una prova scritta del tempo massimo di 30 minuti composta da 25 quiz a risposta multipla e valutazioni sulle reazioni al colpo

Una prova orale e una pratica

Allegato 3

PROGRAMMA DEL CORSO PER
"ASPIRANTI CONDUTTORI DI CANE LIMIERE"

1a Giornata

Lezione a: Motivazioni dell'impiego del limiere. Evoluzione storica. Le origini delle razze di cane limiere. Caratteristiche morfologiche delle razze utilizzate. Differenza nell'utilizzo delle diverse razze. Importanza pratica dell'addestramento di base e sulla traccia per un cane limiere. Educazione al lavoro. Attrezzatura del conduttore. Comportamento del cane e del Conduttore durante il lavoro. Addestramento all'ubbidienza.

Preparazione e realizzazione pratica delle tracce artificiali per addestramento, diverse tecniche di tracciatura e verifiche di diverso atteggiamento del cane nell'affrontarle. Addestramento sul naturale.

Lezione b: Armi da utilizzare nella "girata". Impostazione di una operazione di "girata" con il cane da limiere. Sicurezza durante le operazioni. Reazioni al colpo e comportamento di un cinghiale ferito. I segni di ferimento. Come si opera in caso di ferimento di un animale.

2a Giornata

Lezione c: Recupero di animali feriti. Prelievo di campioni biologici. Trattamento delle spoglie. Valutazioni degli animali abbattuti. Impiego pratico dei cani da limiere durante la normale caccia e le operazioni di controllo del cinghiale. Prove di abilitazione dei cani da "limiere". Proiezione di audiovisivi sulle operazioni di "girata".

Sul campo: Tracciatura e "segni di ferimento". Preparazione di una traccia artificiale di sangue. Conclusioni e valutazioni critiche sul corso.

3a Giornata

Sul campo: Dimostrazione pratica di una "girata" con cane limiere e di ricerca di un animale ferito su traccia artificiale.

Ogni aspirante Conduttore dovrà sostenere

Una prova scritta del tempo massimo di 30 minuti composta da 25 quiz a risposta multipla e valutazioni sulle reazioni al colpo

Una prova orale e una pratica

Allegato 4

DISCIPLINARE DEI SELECONTROLLORI

A) Il Parco istituisce l'Albo dei Selecontrollori, nel rispetto delle normative vigenti e con percorsi formativi definiti dall'Istituto Nazionale per la Fauna Selvatica. Copia dell'Albo sarà fornita ai corpi di Polizia e Pubblica Sicurezza interessati per territorio.

La qualifica di Selecontrollore per il Parco è esclusivamente legata alla collaborazione alle attività faunistiche predisposte dall'Ente Parco. I collaboratori esterni rispondono personalmente per abusi, danni o comportamenti scorretti, di cui sia accertata la responsabilità, al di fuori ed all'interno dell'Area protetta.

Eventuali danni arrecati dal Selecontrollore a persone o cose durante le attività di controllo numerico della fauna svolte all'interno delle Aree protette saranno risarcite dall'Ente di gestione competente; a tale scopo l'Ente stipula una apposita Assicurazione.

B) Saranno ammessi all'iscrizione all'Albo gli aspiranti che, a seguito della frequentazione di apposito corso e del superamento dell'esame finale, siano risultati idonei collocandosi in graduatoria.

C) I Selecontrollori prestano la loro opera a titolo esclusivamente volontario e gratuito; agli stessi non sarà dovuto alcun compenso per attività o prestazioni di tipo specialistico o di abilità individuale. Resta ferma la possibilità per l'Ente di gestione, in particolari circostanze debitamente motivate, di prevedere un rimborso spese e/o una dotazione tecnica per i collaboratori esterni da fornirsi alle condizioni ritenute dall'Ente stesso più opportune.

D) Ogni Selecontrollore è dotato di apposito tesserino di riconoscimento, che deve essere applicato agli indumenti ed esposto in modo visibile per tutta la durata delle attività e delle operazioni svolte nel territorio dell'Area protetta.

Ogni Selecontrollore è altresì dotato di un "Foglio operativo giornaliero", su cui vengono annotate le giornate e le attività svolte. Se trattasi di attività relative al controllo numerico di specie faunistiche, verranno ivi segnati i capi abbattuti, il numero di colpi esplosi e la tecnica di abbattimento adottata. Il Foglio dovrà essere vidimato al termine di ciascuna operazione dai tecnici o dai Guardiaparco al momento presenti in loco. La mancanza del Foglio operativo giornaliero o del tesserino di riconoscimento comporterà l'esclusione dell'interessato dalle attività svolte nella giornata. Il "Foglio operativo giornaliero" compilato sarà allegato all'eventuale verbale di abbattimento e trattenuto dall'Ente di gestione.

E) Selecontrollori sono tenuti a prestare un minimo di cinque giornate annue di attività legate alla gestione faunistica, necessarie anche ai fini del mantenimento della qualifica. L'Ente si riserva di prendere in considerazione ed eventualmente accogliere o rigettare le giustificazioni che dovranno essere prodotte in caso di assenza alle chiamate, riservandosi la possibilità di convocare nuovamente la persona in data successiva. La mancata presentazione alla chiamata non costituisce diritto oggettivo a ripetere la prestazione. E' sempre obbligatoria la presenza ai Corsi di aggiornamento eventualmente organizzati dall'Ente.

Le giornate di attività programmate dovranno prevedere la rotazione dei Selecontrollori, con chiamate singole individuali o di tipo collettivo, effettuate anche tramite un referente individuato all'interno del gruppo. L'impiego del personale esterno ed il tipo di attività assegnata nella giornata alle singole persone o ai gruppi saranno stabilite discrezionalmente durante il corso della stagione dal "Responsabile per la gestione e il controllo del cin-

ghiale” e dai tecnici dell’Ente, nell’ambito dei programmi e delle attività approvate.

F) Il personale esterno con qualifica di Selecontrollore è tenuto ad assumere un comportamento corretto nei confronti degli Amministratori dell’Ente, dei dipendenti dell’Ente e nei confronti dei collaboratori e dei fruitori dell’Area protetta, evitando di dare luogo a situazioni potenzialmente lesive per l’immagine dell’Ente stesso, dei suoi dipendenti e delle sue finalità. Sono altresì tenuti all’osservanza delle leggi e dei regolamenti vigenti.

G) Il Foglio operativo giornaliero di ciascun Selecontrollore deve riportare con precisione l’indicazione delle attività svolte e deve essere vidimato dal personale dell’Ente al termine delle operazioni.

H) I Selecontrollori sono responsabili del materiale di proprietà dell’Ente a loro eventualmente affidato in uso per lo svolgimento delle attività d’istituto.

I) I Selecontrollori, nello svolgimento delle loro mansioni, sono tenuti a segnalare in primo luogo al personale di vigilanza dell’Ente, ogni fatto, reato o illecito che venga compiuto nel territorio dell’Area protetta e di cui siano a diretta conoscenza, astenendosi ad intervenire a qualsiasi titolo ed in qualsivoglia situazione.

I Selecontrollori evitano altresì di limitare od ostacolare le attività di vigilanza dell’Ente, fornendo supporto tecnico ove richiesto.

I Selecontrollori segnalano altresì ogni tipo di problema (faunistico, legato alla fruizione, ambientale etc.) di cui vengono a conoscenza durante lo svolgimento delle attività di controllo nell’Area protetta; di tali situazioni riferiscono per scritto al Responsabile delle attività di gestione e controllo del cinghiale che provvederà ad informare l’Ente di gestione.

L) I Selecontrollori sono tenuti a partecipare ad eventuali ricerche o attività su componenti faunistiche non oggetto del Corso, per le quali il Parco organizzerà stage di aggiornamento.

I Selecontrollori residenti disponibili potranno partecipare, su richiesta dell’Ente, a convegni, attività e manifestazioni promozionali indette a livello locale e nazionale, affiancando il personale del Parco, al fine di contribuire alla diffusione della conoscenza della fauna, della pianificazione e del rispetto del territorio dell’Area protetta.

M) Eventuali comportamenti scorretti assunti da Selecontrollori nei confronti dei dipendenti, dei collaboratori e dei fruitori dell’Area protetta, comportano, a seconda della loro gravità, l’adozione della sanzione della ammonizione, della sospensione o della radiazione dall’Albo. La sanzione è proposta dal Responsabile delle attività di gestione e controllo del cinghiale o dal personale di vigilanza dell’Ente e comminata dall’Ente stesso.

Sono inoltre applicabili le sanzioni di cui all’articolo 12 della legge regionale 8 giugno 1989, n. 36.

N) I Selecontrollori sono tenuti al rispetto delle norme vigenti sull’uso delle armi, al rispetto delle leggi nazionali e regionali sulla protezione della fauna, nonché dei regolamenti provinciali e dell’Ente di gestione dell’Area protetta. Le violazioni a tali disposizioni sono punite con le sanzioni previste dalle succitate norme.

O) Il gruppo dei Selecontrollori ha facoltà di eleggere al suo interno un rappresentante/referente di coordinamento e collegamento con il personale e l’Amministrazione dell’Ente Parco.

P) E’ prevista da parte dell’Ente la stipula di una polizza assicurativa per coprire gli eventuali infortuni occorsi ai Selecontrollori durante il servizio di istituto svolto all’interno dell’Area protetta.

Q) Per ogni controversia, derivante o connessa con il presente disciplinare, non componibile in via amministrativa, è competente il Foro di xxxxxx

Allegato 5

NORME DI SICUREZZA

NORME DA RISPETTARE DA PARTE DEI SELECONTROLLORI CHIAMATI AL CONTROLLO DEL CINGHIALE CON LA TECNICA DELL’APPOSTAMENTO

1) Per spostarsi all’interno del Parco con l’arma i Selecontrollori devono essere accompagnati, collettivamente o singolarmente, da almeno un Guardiaparco o da personale tecnico-faunistico autorizzato dalla Direzione dell’Ente, il quale ritirerà e vidimerà il Foglio operativo giornaliero al termine delle operazioni, compilerà le schede tecniche ed i verbali di avvenuto abbattimento.

2) Durante il trasporto in auto l’arma deve essere scarica e riposta nel fodero.

3) L’arma può essere tolta dal fodero e caricata, con le dovute precauzioni, solo una volta giunti sul luogo dell’apostamento, se temporaneo, o all’interno di altane o ripari, se fisso.

4) Il tiro deve avvenire esclusivamente su animali fermi, in posizione ottimale e in condizioni di sicurezza.

5) È assolutamente vietato sparare oltre le distanze limite fissate dal Responsabile delle operazioni o dal personale tecnico dell’Ente

6) Nel caso in cui l’animale non cada sul posto, il Selecontrollore ricarica immediatamente l’arma e, trascorsi quindici minuti, effettua un controllo sul punto di tiro.

7) Se si ritiene di avere ferito un cinghiale, si ricercano i “segni di ferimento” (sangue, frammenti di osso etc.). Una volta individuati, i segni vengono ricoperti con frasche e si segna il luogo con un contrassegno evidente, astenendosi dal seguire l’animale ferito.

8) Si possono tirare colpi in rapida successione solo su un animale evidentemente ferito che mostra limitata mobilità.

9) Durante le operazioni di controllo non si possono svolgere altre attività come raccolta funghi, castagne, ecc.

10) Tutti i bossoli sparati devono essere raccolti e non devono essere lasciati rifiuti nelle altane o nei ripari.

11) Le violazioni lievi (tali da non determinare situazioni di pericolo) alle presenti norme di sicurezza comportano la comminazione di un periodo di sospensione dalle attività di controllo; nel caso di violazioni gravi conseguenti ad atteggiamenti di negligenza o per inosservanza delle norme di comportamento (tali da poter arrecare danno alle persone), è stabilita l’esclusione definitiva dall’albo dei selecontrollori. Le sanzioni sono applicate dall’Ente su proposta del Responsabile delle attività di gestione e controllo del cinghiale.

Sono inoltre applicabili le sanzioni di cui all’articolo 12 della legge regionale 8 giugno 1989, n. 36.

Allegato 6

NORME DI SICUREZZA

NORME DA RISPETTARE DA PARTE DEI SELECONTROLLORI CHIAMATI AL CONTROLLO DEL CINGHIALE CON LA TECNICA DELLA GIRATA

1) Per spostarsi all’interno dell’Area protetta con l’arma i Selecontrollori partecipanti alla girata devono essere accompagnati da almeno due Guardiaparco. Al termine delle operazioni i Guardiaparco o i tecnici dell’Ente ritireranno e vidimeranno il Foglio giornaliero operativo, compileranno le schede tecniche ed i verbali di avvenuto abbattimento.

2) Durante il trasporto in auto l’arma deve essere scarica e riposta nel fodero.

3) L'arma può essere tolta dal fodero e caricata, con le dovute precauzioni, solo una volta posizionatisi alla posta assegnata, e dopo avere ricevuto l'ordine di inizio girata.

4) Si deve sparare solo ad animali vicini alla propria posta; anche se la visuale lo permette non si può tirare oltre i limiti di tiro fissati dal Responsabile delle operazioni e dal personale tecnico dell'Area protetta.

5) Si possono tirare colpi in rapida successione solo su animali compresi nei limiti di tiro prefissati.

6) È assolutamente vietato sparare oltre i limiti di tiro fissati, pena l'allontanamento dalla zona delle operazioni, fatti salvi ulteriori provvedimenti disciplinari.

7) Durante i trasferimenti e alle poste deve essere mantenuto il più assoluto silenzio.

8) E' assolutamente vietato spostarsi dalla posta assegnata per qualsiasi motivo, anche in caso di ferimento di un cinghiale. In questo caso deve essere avvisato il personale tecnico faunistico o, se non reperibile, il Responsabile delle operazioni o un Guardiaparco, evitando di muoversi dalla propria posizione.

9) Quando si accompagna il Conduttore del cane li-miere ci si deve posizionare, con l'arma senza il colpo in canna, alle sue spalle evitando di superarlo o di spostarsi in direzioni diverse da quella seguita.

10) Durante le operazioni di controllo non si possono svolgere altre attività come raccolta funghi, castagne ecc.

11) Tutti i bossoli sparati devono essere raccolti e non devono essere abbandonati rifiuti.

12) Durante le operazioni tutti i partecipanti dovranno indossare una giubba di colore rosso od arancione.

13) Le violazioni lievi (tali da non determinare situazioni di pericolo) alle presenti norme di sicurezza comportano la comminazione di un periodo di sospensione dalle attività di controllo; nel caso di violazioni gravi conseguenti ad atteggiamenti di negligenza o per inosservanza delle norme di comportamento (tali da poter arrecare danno alle persone), è stabilita l'esclusione definitiva dall'albo dei selecontrollori. Le sanzioni sono applicate dall'Ente su proposta del Responsabile delle attività di gestione e controllo del cinghiale.

Sono inoltre applicabili le sanzioni di cui all'articolo 12 della legge regionale 8 giugno 1989, n. 36.

ALLEGATO 7

REGIONE PIEMONTE - Area Protetta: _____

VERBALE DI AVVENUTO ABBATTIMENTO

Il giorno..... alle ore..... il sottoscritto Agente di Vigilanza.....
.....in servizio di controllo durante lo svolgimento delle attività di
riequilibrio faunistico della specie Cinghiale (L.R. n° 36/89 e s.m.) mediante la tecnica.....
.....

CERTIFICA

l'avvenuto abbattimento di N°..... capi della specie suddetta
contrassegnati:.....
.....
.....

Età e sesso (riportare il numero di contrassegno):.....
.....
.....

Abbattitori risultano i Sig.:.....
.....
.....
.....
.....
.....
.....
.....
.....
.....

Note:.....
.....
.....
.....
.....
.....

Firmato:

L'Agente di Vigilanza _____ Gli abbattitori _____

Il Tecnico Faunistico _____

ALLEGATO 8


REGIONE PIEMONTE - Area Protetta: _____

SCHEDA DI RICERCA CINGHIALI FERITI

Scheda di ricerca n° _____ -

F.O.G. n° _____

Bottone n° _____

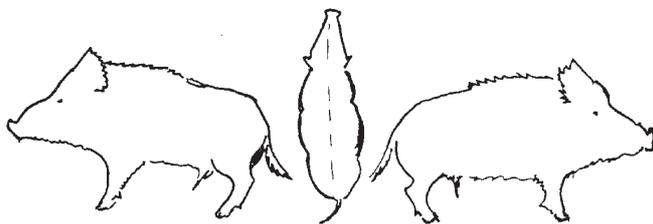

Conduttore abilitato.....
 Cane abilitato..... L.O.I.....
 Data intervento...../...../..... Ora inizio..... Ora fine.....
 Selecontrollore.....
 Accompagnatore (eventuale).....
 Tipo di ferimento: arma..... incidente..... altro.....
 Sesso: M F Ora di ferimento.....
 N° colpi sparati..... Distanza di tiro..... Reazione del selvatico.....
 Calibro..... Palla (tipo e peso).....
 Segni di caccia trovati sul posto del tiro.....
 Particolarità della fuga.....
 Segni trovati sulla linea di fuga.....
 Esito dell'intervento.....
 Stato di conservazione del selvatico.....
 Lunghezza della traccia..... Tipo di recupero: alla lunga..... alla seguita.....
 Note ed osservazioni.....

Firmato:
Il Conduttore abilitato _____

ALLEGATO 9

REGIONE PIEMONTE - Area Protetta: _____

SCHEDA DI CONTROLLO - FOGLIO OPERATIVO GIORNALIERO

(da firmare e allegare al VERBALE DI ABBATTIMENTO)

REGIONE PIEMONTE AREA PROTETTA		SCHEDA DI CONTROLLO DEL CINGHIALE
-----------------------------------	---	--------------------------------------

FOGLIO OPERATIVO GIORNALIERO N° _____		
SELECONTROLLORE IMPEGNATO SIG. _____		
SELEZIONE CON CARABINA <input type="checkbox"/>	GIRATA <input type="checkbox"/>	CATTURA CON TRAPPOLA <input type="checkbox"/>
DATA GG _____ MM _____ AA _____	ORA DI INIZIO _____	ORA DI FINE _____
COMUNE _____	A.S.L. N° _____	LOCALITÀ _____
ARMA TIPO _____ CALIBRO _____		
SELEZIONE CON CARABINA		
SELECONTROLLORI IMPEGNATI (N. DI APPOSTAMENTI) _____		
N° DI CINGHIALI FERITI _____	N° DI CINGHIALI AVVISTATI _____	

GIRATA		
N° DI PARTECIPANTI _____	(N° DI CANI) _____	(N° DI CANI UTILIZZATI) _____
PRIMA DELLA GIRATA L'AREA È STATA TRACCIATA ? SI <input type="checkbox"/> NO <input type="checkbox"/>		
N° DI CINGHIALI FERITI _____	N° DI CINGHIALI AVVISTATI _____	

CATTURA CON TRAPPOLA	
PASTURA UTILIZZATA _____	N° DI TRAPPOLE ATTIVE _____ N° DI CINGHIALI CATTURATI _____
RECUPERO CON CANE DA TRACCIA	
RAZZA _____ DIST. PERCORSO _____	RITROVATO ? SI <input type="checkbox"/> NO <input type="checkbox"/> BOTTONE N° _____

Firmato:

L'Agente di Vigilanza _____

Il Tecnico Faunistico _____


Il Tecnico Faunistico _____ Il Selecontrollore _____

ALLEGATO 10

REGIONE PIEMONTE – Area protetta _____

SCHEDA DI RILEVAMENTO DATI BIOMETRICI

Nome e Cognome del Rilevatore _____ Firma _____

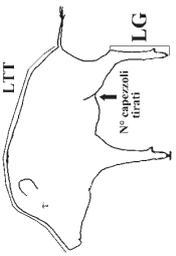N° abbattimento giornaliero	N° Bottone	Sesso M <input type="checkbox"/> F <input type="checkbox"/>	Classi d'Età (1,2,3,4,5,6)	Età in mesi	Misure biometriche (in Kg o cm)					Misure biometriche 	NOTE
					Peso Pieno	Peso Vuoto	LC Larghezza collo	LG Lunghezza garetto	N° capezzoli tirati		
1		<input type="checkbox"/> M <input type="checkbox"/> F									• località di abbattimento • anomalie nel mantello • N° marche auricolari
2		<input type="checkbox"/> M <input type="checkbox"/> F									
3		<input type="checkbox"/> M <input type="checkbox"/> F									
Data _____

Foglio Operativo Giornaliero n. _____

ALLEGATO 11

REGIONE PIEMONTE - Area Protetta: _____

SCHEDA DI RILEVAMENTO DANNI DA CINGHIALE

Pratica N° _____

Data _____	Rilevatore/i _____
Denunciante _____	Cifra richiesta Euro _____

Fondo _____	Comune _____	Coord _____
geogr _____		

Tipo coltura _____	Tipo coltura _____	Tipo coltura _____
Raccolto perso quintali _____	Raccolto perso quintali _____	Raccolto perso quintali _____
Tipo danno rilevato	Tipo danno rilevato	Tipo danno rilevato
Consumo diretto _____	Consumo diretto _____	Consumo diretto _____
Scavo _____	Scavo _____	Scavo _____
Calpestio _____	Calpestio _____	Calpestio _____
Altro _____	Altro _____	Altro _____
Presenza prevenzione efficiente SI NO Tipo _____	Presenza prevenzione efficiente SI NO Tipo _____	Presenza prevenzione efficiente SI NO Tipo _____
Cifra risarcita Euro _____	Cifra risarcita Euro _____	Cifra risarcita Euro _____
Risarc non monetario _____	Risarc non monetario _____	Risarc non monetario _____

ALLEGATO 12

REGIONE PIEMONTE - Area Protetta: _____

SCHEDA DI RILEVAMENTO DELLE MISURE DI PREVENZIONE DEI DANNI DA CINGHIALE

Pratica N° _____

Data _____	Rilevatore _____
Beneficiario _____	
Fondo _____	Comune _____
Coord geogr _____	

Sistemi fisici di prevenzione

Nuovo impianto _____	Ristrutturazione _____
----------------------	------------------------

<p>Tipo prevenzione</p> <p>Acustica _____</p> <p>Chimica _____</p> <p>Recinti in rete _____</p> <p>Recinti in filo spinato _____</p> <p>Recinti elettrificati _____</p> <p>Altro _____</p>	<p>Coltura protetta</p> <p>_____</p>		
	<p>Estensione coltura</p> <p>_____ ha</p>		
	<table border="1" style="width: 100%; border-collapse: collapse;"> <tr> <td style="width: 50%; text-align: center;"> <p>Persone impegnate</p> <p>_____</p> </td> <td style="width: 50%; text-align: center;"> <p>Giornate lavoro</p> <p>_____</p> </td> </tr> </table>	<p>Persone impegnate</p> <p>_____</p>	<p>Giornate lavoro</p> <p>_____</p>
<p>Persone impegnate</p> <p>_____</p>	<p>Giornate lavoro</p> <p>_____</p>		
<p>Quantità materiali impiegati _____</p> <p>_____</p>			

Campi a perdere

<p>Estensione del campo _____ ha</p>		<p>Colture utilizzate</p>	
<p>Persone impegnate _____</p>	<p>Giornate lavoro _____</p>	<p>a _____ q.li _____</p>	<p>b _____ q.li _____</p>
		<p>c _____ q.li _____</p>	

Deliberazione della Giunta Regionale 14 dicembre 2004, n. 27-14330

Prenotazione sul bilancio 2005 e 2006 su capitoli vari di fondi regionali da destinare alla prosecuzione di iniziative in materia di ambiente di competenza della Direzione "Tutela e risanamento ambientale - Programmazione gestione rifiuti"

(omissis)

LA GIUNTA REGIONALE

a voti unanimi ...

delibera

- di prenotare, per le finalità indicate in premessa, le seguenti somme:

- euro 568.103,00 sul cap. 12110/2005 (UPB 22011) (P. 100238)

- euro 73.291,00 sul cap. 15187/2005 (UPB 22021) (P. 100239)

- euro 103.291,00 sul cap. 15187/2006 (UPB 22021) (P. 100082)

- euro 903.800,00 sul cap. 15250/2006 (UPB 22011) (P. 100083)

- di rinviare a successivi provvedimenti, da adottarsi negli anni 2005 e 2006, la conferma delle prenotazioni a valere qual assegnazioni a favore della Direzione regionale "Tutela e risanamento ambientale - Programmazione gestione rifiuti".

La presente deliberazione sarà pubblicata sul Bollettino Ufficiale della Regione Piemonte ai sensi dell'art.65 dello Statuto e dell'art. 14 del D.P.G.R. n. 8/R/2002.

(omissis)

Deliberazione della Giunta Regionale 14 dicembre 2004, n. 28-14331

Convenzione tra la Regione Piemonte e l'APAT (Agenzia per la Protezione dell'Ambiente e per i Servizi Tecnici) per la costituzione del Punto Focale Regionale del Sina (Sistema Nazionale di osservazione e informazione Ambientale)

(omissis)

LA GIUNTA REGIONALE

a voti unanimi ...

delibera

* di procedere, per le motivazioni espone in premessa, alla stipula della convenzione tra l'APAT e la Regione Piemonte, in qualità di Punto Focale Regionale del Piemonte del SINA - Sistema Nazionale di osservazione e informazione Ambientale, in attuazione dell'Intesa sancita nell'ambito della Conferenza Stato/Regioni il 22 novembre 2001 per la realizzazione del "Programma di sviluppo del SINA, sulle basi dell'Accordo sancito in Conferenza Stato Regioni in data 11 novembre 2004, sulla bozza di convenzione tipo tra l'APAT (Agenzia per la Protezione dell'Ambiente e per i Servizi Tecnici) e ciascun Punto Focale Regionale;

* di autorizzare alla sottoscrizione di detta convenzione, che si allega quale parte integrante, il Direttore della Direzione Tutela e Risanamento Ambientale Programmazione Gestione Rifiuti cui competono, ai sensi della legge regionale n. 51 dell'8 agosto 1997, le attività inerenti il Sistema Informativo Regionale Ambientale ed il raccordo con il Sistema Informativo Nazionale Ambientale;

* di demandare al Direttore della Direzione Tutela e Risanamento Ambientale Programmazione Gestione Rifiuti l'adozione degli atti conseguenti alla stipula della convenzione medesima, in raccordo con il Gruppo di Lavoro di cui alla precedente deliberazione n. 70-7044 del 2 settembre 2003 "Istituzione del Punto Focale Regionale del Sistema Informativo Nazionale Ambientale e costituzione di un gruppo di lavoro";

* si da atto che la presente convenzione non comporta oneri aggiuntivi a carico del bilancio regionale.

La presente deliberazione sarà pubblicata sul Bollettino Ufficiale della Regione Piemonte ai sensi dell'art. 65 dello Statuto e dell'art. 14 del D.P.G.R. n. 8/R/2002.

(omissis)

Deliberazione della Giunta Regionale 14 dicembre 2004, n. 29-14332

Approvazione del Protocollo di Intesa tra la Regione Piemonte ed il Cantone di Zenica-Doboj per l'attuazione del programma di interventi relativo alla legge 84/2001

(omissis)

LA GIUNTA REGIONALE

a voti unanimi ...

delibera

per le ragioni illustrate in premessa:

* di approvare lo schema del Protocollo d'Intesa tra la Regione Piemonte ed il Cantone di Zenica e Doboj (Bosnia Herzegovina), allegato al presente atto per farne parte integrante e sostanziale;

* di dare mandato al Presidente della Giunta Regionale, o ad un suo delegato, di sottoscrivere il sopraccitato Protocollo.

La presente deliberazione sarà pubblicata sul Bollettino Ufficiale della Regione Piemonte ai sensi dell'art. 65 dello Statuto e dell'art. 14 del D.P.G.R. n. 8/R/2002.

(omissis)

Deliberazione della Giunta Regionale 14 dicembre 2004, n. 30-14333

Approvazione Protocollo d'intesa tra la Regione Piemonte de l'Associazione Bancaria Italiana al fine di instaurare un rapporto di collaborazione nel settore della formazione professionale e delle politiche sociali

(omissis)

LA GIUNTA REGIONALE

a voti unanimi ...

delibera

- di approvare, per le motivazioni in premessa, la bozza del protocollo d'intesa tra la Regione Piemonte e l'Associazione Bancaria Italiana (ABI), così come articolato nel documento allegato al presente atto deliberativo per farne parte integrante e sostanziale;

- di dare mandato all'Assessore alle Politiche Sociali e alla Formazione Professionale Dott.ssa Mariangela Cotto di procedere alla stipula del protocollo d'intesa, così come approvato con il presente atto deliberativo;

- di demandare al Responsabile della Direzione Formazione Professionale-Lavoro ed al Responsabile della Direzione Politiche Sociali, per le parti di propria competenza, tutti gli atti conseguenti, ai sensi della L.R. 51/97, per l'attuazione delle azioni previste dal protocol-

lo d'intesa con l'Associazione Bancaria Italiana, nell'ambito delle disposizioni comunitarie e regionali in vigore;

La presente deliberazione verrà pubblicata sul Bollettino Ufficiale della Regione Piemonte ai sensi dell'art. 65 dello Statuto e dell'art. 14 del D.P.G.R. n. 8/R/2002.

(omissis)

Deliberazione della Giunta Regionale 14 dicembre 2004, n. 31-14334

Approvazione del Piano di Attività e Spesa anno 2005 - Agenzia Regionale per le Adozioni Internazionali - Regione Piemonte, L.R. 16 novembre 2001 n. 30

(omissis)

LA GIUNTA REGIONALE

a voti unanimi ...

delibera

* Di approvare, per le considerazioni indicate in premessa, il Piano di Attività e Spesa per l'anno 2005 dell'A.R.A.I.- Regione Piemonte, predisposto dal Direttore Generale in attuazione dell'art. 10 - comma 2 dello Statuto per l'organizzazione e il funzionamento dell'A.R.A.I.-Regione Piemonte, così come dettagliatamente indicato nei documenti allegati A - B - C che formano parte integrante del presente provvedimento.

La presente deliberazione sarà pubblicata sul Bollettino Ufficiale della Regione Piemonte, ai sensi dell'art. 65 dello Statuto e dell'art. 14 del D.P.G.R. n. 8/R/2002.

(omissis)

Deliberazione della Giunta Regionale 14 dicembre 2004, n. 32-14335

Protocollo d'intesa fra la Prefettura di Torino Ufficio Territoriale di Governo e la Regione Piemonte per la collaborazione nel campo della protezione civile

(omissis)

LA GIUNTA REGIONALE

a voti unanimi ...

delibera

di approvare il protocollo d'intesa, fra la Prefettura di Torino Ufficio Territoriale di Governo e la Regione Piemonte, per la collaborazione nel campo della protezione civile, che si allega al presente atto;

di dare mandato all'Assessore alle Opere Pubbliche - Difesa del Suolo - Protezione Civile, o, in caso di sua assenza o impedimento, all'Assessore individuato dal Presidente, di procedere alla stipula del protocollo d'intesa;

di demandare a successivi provvedimenti amministrativi gli impegni per gli eventuali oneri dovuti all'esecuzione dei contenuti del protocollo

La presente deliberazione sarà pubblicata sul Bollettino Ufficiale della Regione Piemonte ai sensi dell'art. 65 dello Statuto e dell'art. 14 del D.P.G.R. n. 8/R/2002.

(omissis)

Deliberazione della Giunta Regionale 14 dicembre 2004, n. 33-14336

L.R. n. 61/97. Sistema Informativo Sanitario. Prenotazione di Euro 359.680,00 sul cap. 12170/2005 a favore della Direzione Controllo delle Attività Sanitarie

(omissis)

LA GIUNTA REGIONALE

a voti unanimi ...

delibera

per le motivazioni espresse in premessa:

* Di autorizzare, per permettere alla Direzione Controllo delle Attività l'assunzione di atti amministrativi a fronte delle necessità di competenza e per il raggiungimento degli obiettivi in premessa indicati, la prenotazione della somma di Euro 359.680,00 sul capitolo 12170/2005. (n. prenot. 100237).

La presente deliberazione sarà pubblicata sul Bollettino Ufficiale della Regione Piemonte ai sensi dell'art. 65 dello Statuto e dell'art. 14 del D.P.G.R. n. 8/R/2002.

(omissis)

Deliberazione della Giunta Regionale 14 dicembre 2004, n. 34-14337

Casa di Cura "Cottolengo" della Piccola Casa della Divina Provvidenza, sita in Torino, Via Cottolengo, 9. Autorizzazione e accreditamento di quattro posti letto di Day Hospital Oncologico

(omissis)

LA GIUNTA REGIONALE

a voti unanimi ...

delibera

di autorizzare la Casa di Cura privata "Cottolengo", della Piccola Casa della Divina Provvidenza, sita in Torino, via Cottolengo, 9, per 4 posti letto di day hospital oncologico, risultanti dalla trasformazione di altrettanti posti letto di degenza ordinaria dell'Unità Funzionale di Oncologia;

di far carico al legale rappresentante della Casa di Cura suddetta di richiedere autorizzazione preventiva per ogni eventuale elemento di variazione al presente od a precedenti provvedimenti autorizzativi;

di accreditare in fascia A, ai sensi della D.C.R. 616-3149 del 22.02.2000 e successivi provvedimenti, n. 4 posti letto di day hospital oncologico (cod. 64), risultanti dalla trasformazione di altrettanti posti letto di degenza ordinaria nell'ambito dei 23 p.l. dell'Unità di degenza di Oncologia già accreditati.

di disporre che in attuazione dell'accordo sottoscritto in data 16.10.2003 tra la Regione e le Associazioni di categoria Aiop-Aris per il settore sanitario privato, a valere per gli anni 2003-2006, ed approvato con D.G.R. n. 56-10748 del 20.10.2003, la capacità produttiva, relativa all'attività oggetto del presente provvedimento, deve essere concordata, considerato il nuovo quadro normativo che rafforza la funzione di tutela della salute dei cittadini in capo alle ASL, nell'ambito delle conferenze di Quadrante.

di disporre, conseguentemente a quanto indicato ai punti precedenti, che la struttura sopra indicata potrà erogare per conto del Servizio Sanitario Nazionale l'attività oggetto di accreditamento alle condizioni previste dai provvedimenti attuativi regionali disposti in applica-

zione degli artt. 8 quinquies e 8 sexies del decreto legislativo n. 229/99, nonché delle restanti disposizioni statali in materia di programmazione economico-sanitaria e relativi atti regionali;

di demandare all'A.S.L. territorialmente competente la verifica dei requisiti organizzativi secondo le disposizioni di cui alla D.G.R. n. 31-8151 del 30.12.2002 e s.m.i..

La presente deliberazione sarà pubblicata sul Bollettino Ufficiale della Regione Piemonte ai sensi dell'art. 65 dello Statuto e dell'art. 14 del D.P.G.R. n. 8/R/2002.

(omissis)

Deliberazione della Giunta Regionale 14 dicembre 2004, n. 35-14338

Presidio Sanitario Ausiliatrice sito in Torino: cessione della proprietà a favore della Fondazione Don Carlo Gnocchi-Onlus sita in Milano. Variazione denominazione

(omissis)

LA GIUNTA REGIONALE

a voti unanimi ...

delibera

per le motivazioni espresse in premessa,

1. di prendere atto dell'intervenuta cessione di ramo d'azienda da parte della Congregazione delle Suore di Nostra Signora Ausiliatrice di Montpellier proprietaria del Presidio Sanitario Ausiliatrice con sede in Torino, Via Peyron 42, a favore della Fondazione Don Carlo Gnocchi-ONLUS - sita in Milano avvenuta in data 16/07/2004 come risulta da atto a rogito del notaio Dott. Antonio Maria Marocco Repertorio n°140973;

2. di autorizzare, a far data dal 01/01/2005, la Fondazione Don Carlo Gnocchi-ONLUS - all'esercizio delle attività sanitarie indicate nella convenzione del 17/07/2003 Rep n. 8207 stipulata con la Congregazione delle Suore di Nostra Signora Ausiliatrice di Montpellier titolare del Presidio Ausiliatrice, nonché l'accreditamento delle attività di cui alla D.G.R. n. 60-8967 del 07/04/2003;

3. di disporre che, a far data dal 01/01/2005, la Fondazione Don Carlo Gnocchi di Milano -ONLUS, nella persona del suo legale rappresentante, subentra a tutti gli effetti alla Congregazione delle Suore di Nostra Signora Ausiliatrice di Montpellier nella convenzione sottoscritta con la Regione Piemonte in data 17/07/2003 Rep n. 8207 attuativa della D.G.R. 119-6951 del 05/08/2002;

4. di autorizzare la variazione della denominazione del Presidio in "Presidio Sanitario Ausiliatrice-Fondazione Don Carlo Gnocchi-ONLUS";

5. di far carico al Presidio di richiedere autorizzazione preventiva per ogni eventuale elemento di variazione al presente od a precedenti provvedimenti autorizzativi.

La presente deliberazione sarà pubblicata sul B.U.R della Regione Piemonte ai sensi dell'art.65 dello Statuto e dell'art. 14 del D.P.G.R. n. 8/R/2002.

(omissis)

Deliberazione della Giunta Regionale 14 dicembre 2004, n. 36-14339

L.R. n. 29/99 - Rinnovo convenzione tra Regione Piemonte e COREP per il funzionamento e lo svolgimento delle attività dell'Osservatorio regionale per l'Università e per il Diritto allo studio universitario

(omissis)

LA GIUNTA REGIONALE

a voti unanimi ...

delibera

- di autorizzare, per le motivazioni indicate in premessa, per un periodo di cinque anni e secondo lo schema allegato alla presente deliberazione per farne parte integrante, il rinnovo della convenzione che disciplina la collaborazione tra Regione Piemonte e COREP per il funzionamento e lo svolgimento delle attività dell'Osservatorio regionale per l'Università e per il Diritto allo studio universitario, istituito presso la Direzione regionale ai Beni Culturali e all'Università, ai sensi dell'art. 4, comma 1 della l.r. n. 29/99 recante "Interventi per l'Università ed il Diritto allo studio universitario";

- di autorizzare il Presidente della Giunta Regionale o l'Assessore delegato alla stipula della sopra citata convenzione.

L'impegno finanziario relativo all'anno 2005, sarà assunto, secondo quanto previsto dall'art. 7 della schema di convenzione allegato, con successivo provvedimento, previa verifica della disponibilità finanziaria sul capitolo di competenza del Bilancio di previsione della Regione Piemonte per l'anno 2005.

La presente deliberazione è pubblicata sul Bollettino Ufficiale della Regione Piemonte ai sensi dell'art. 65 dello Statuto e dell'art. 14 del D.P.G.R. n. 8/R/2002.

(omissis)

Deliberazione della Giunta Regionale 14 dicembre 2004, n. 37-14340

Accordo di programma attuativo fra la Regione Piemonte, la Provincia di Torino, la Città di Venaria Reale e il Comune di Druento per il progetto di restauro e valorizzazione della Reggia di Venaria Reale e del Borgo Castello della Mandria. Spesa 20.000.000,00 Euro Capitulo 20167 Bilancio 2005-2006. Presa d'atto

(omissis)

LA GIUNTA REGIONALE

a voti unanimi ...

delibera

1. di prendere atto che la Regione Piemonte, la Provincia di Torino, la Città di Venaria Reale e il Comune di Druento hanno sottoscritto, nella mattinata del 14 dicembre 2004, l'Accordo di Programma Attuativo che si allega in originale alla presente deliberazione per farne parte integrante e sostanziale.

2. di demandare al Direttore Regionale ai Trasporti e al Direttore Regionale ai Beni Culturali, ai sensi della L.R. 51/97, l'adozione dei provvedimenti attuativi del presente deliberato, per quanto di rispettiva competenza.

La presente deliberazione sarà pubblicata sul Bollettino Ufficiale della Regione Piemonte ai sensi dell'articolo 65 dello Statuto e dell'articolo 14 del D.P.G.R. n. 8/R/2002.

(omissis)

Deliberazione della Giunta Regionale 14 dicembre 2004, n. 38-14341

Costituzione di un gruppo di lavoro per la gestione del Call Center - n. verde unico della Regione Piemonte

(omissis)

LA GIUNTA REGIONALE

a voti unanimi ...

delibera

- di istituire un gruppo di lavoro per la gestione Call Center - n. verde unico della Regione Piemonte;
 - di individuare quali componenti del gruppo di lavoro i Responsabili delle seguenti Direzioni regionali:
 - Patrimonio e tecnico
 - Comunicazione istituzionale della Giunta Regionale
 - Organizzazione, pianificazione, sviluppo e gestione delle risorse umane
 - di demandare agli stessi la nomina dei dirigenti e dei funzionari delle rispettive strutture che parteciperanno al gruppo di lavoro;
 - di prevedere che il gruppo di lavoro possa avvalersi dei contributi del CSI Piemonte e di altri soggetti pubblici e privati a vario titolo interessati al progetto;
 - di attribuire la funzione di coordinamento del gruppo di lavoro al Responsabile della Direzione Patrimonio e tecnico.
- La presente deliberazione sarà pubblicata sul Bollettino Ufficiale della Regione Piemonte ai sensi dell'art. 65 dello Statuto e dell'art. 14 del D.P.G.R. 8/R/2002.

(omissis)

Deliberazione della Giunta Regionale 14 dicembre 2004, n. 39-14342

Autocertificazione copertura finanziaria, ai sensi della Legge 24/12/2003, n. 350, per l'assunzione di personale presso la Direzione Trasporti

(omissis)

LA GIUNTA REGIONALE

a voti unanimi ...

delibera

- di autocertificare che gli oneri riferiti all'assunzione di 7 unità di cat. D3 per le esigenze della Direzione Trasporti sono coperti dai trasferimenti erariali compensativi della mancata assegnazione di unità di personale, a seguito della delega di funzioni in materia di viabilità, ferrovie concesse e servizi ferroviari regionali;
- di dare atto che, secondo quanto concordato con le OO.SS. in data 2 dicembre 2004, il Piano Occupazionale per il triennio 2003-2005 è incrementato con l'utilizzo della graduatoria del concorso pubblico per esami a n. 12 posti di cat. D3 per il profilo professionale di "Funzionario addetto ad attività tecniche di gestione del territorio e dell'ambiente" per le esigenze della Direzione Trasporti, per ulteriori 7 unità di personale;
- di demandare al Direttore dell'Organizzazione, pianificazione, sviluppo e gestione delle risorse umane la stipulazione dei contratti individuali di lavoro ai sensi dell'art. 14 del C.C.N.L. vigente.

La presente deliberazione sarà pubblicata sul Bollettino Ufficiale della Regione Piemonte ai sensi dell'art. 65 dello Statuto e dell'art. 14 del D.P.G.R. n. 8/R/2002.

(omissis)

Deliberazione della Giunta Regionale 14 dicembre 2004, n. 40-14343

Dipendente Pierluigi Cecati; autorizzazione ad assumere incarico di insegnamento presso la Facoltà di Scienze

Politiche dell'Università di Torino ai sensi degli artt. 3 e 6 della L.R. n. 10/1989

(omissis)

LA GIUNTA REGIONALE

a voti unanimi ...

delibera

- Il dipendente Dr. Pierluigi Cecati, funzionario assegnato alla Direzione Tutela e Risanamento Ambientale Programmazione Gestione Rifiuti, è autorizzato, ai sensi degli artt. 3 e 6 della L.R. 10/1989, ad assumere l'incarico di insegnamento a favore della Facoltà di Scienze Politiche dell'Università di Torino, per un totale complessivo di 100 ore nel periodo gennaio - settembre 2005;

- l'espletamento dell'incarico dovrà avvenire fuori dall'orario di servizio oppure mediante impegno di recuperare le ore non lavorate entro i 90 giorni successivi all'assenza;

- l'assunzione dell'incarico di cui trattasi comporta il diritto a percepire gli eventuali compensi, indennità o rimborsi spese eventualmente corrisposti. Tali compensi, indennità o rimborsi spese saranno liquidati direttamente dalla Facoltà al dipendente, con obbligo di dare notizia all'Amministrazione Regionale delle somme a tale titolo erogate.

La presente deliberazione sarà pubblicata sul Bollettino Ufficiale della Regione Piemonte ai sensi dell'art. 65 dello Statuto e dell'art. 14 del D.P.G.R. 8/R/2002.

(omissis)

Deliberazione della Giunta Regionale 14 dicembre 2004, n. 41-14344

Dipendente Fabrizio Gallo; autorizzazione ad assumere incarico di Vice Procuratore Onorario presso la Procura della Repubblica presso il Tribunale di Savona ai sensi della L.R. n. 10/1989

(omissis)

LA GIUNTA REGIONALE

a voti unanimi ...

delibera

- di autorizzare, per i motivi espressi in premessa, ai sensi della L.R. 23.1.1989 n. 10, il Dr. Fabrizio Gallo, funzionario assegnato alla Direzione Controllo delle Attività Sanitarie, a svolgere la funzione di Vice Procuratore Onorario della Procura della Repubblica presso il Tribunale di Savona sino alla scadenza del 31.12.2005.

L'assunzione dell'incarico di cui trattasi comporta il diritto a percepire gli eventuali compensi, indennità o rimborsi spese che saranno liquidati direttamente dal Tribunale al dipendente, con l'obbligo di dare notizia all'Amministrazione Regionale delle somme a tale titolo erogate.

La presente deliberazione sarà pubblicata sul Bollettino Ufficiale della Regione Piemonte ai sensi dell'art. 65 dello Statuto e dell'art. 14 del D.P.G.R. 8/R/2002.

(omissis)

Deliberazione della Giunta Regionale 14 dicembre 2004, n. 42-14345

Variazione al bilancio di previsione per l'anno finanziario 2004. Iscrizione della somma di euro 46.887.214,00

proveniente dallo Stato per il finanziamento del Servizio Sanitario Nazionale 2004 e l'Istituto Zooprofilattico Sperimentale in attuazione della deliberazione del C.I.P.E. n. 26/204

(omissis)

LA GIUNTA REGIONALE

a voti unanimi ...

delibera

1. di variare il bilancio della Regione secondo le indicazioni di cui all' allegato A), parte integrante della presente deliberazione

2. di accantonare, a favore della Direzione regionale Programmazione Sanitaria, la somma di Euro 39.514.742,00 sul capitolo n. 12400/04 (101906/A).

La presente deliberazione sarà pubblicata sul Bollettino Ufficiale della Regione Piemonte ai sensi dell'art.65 dello Statuto e dell'art.14 del D.P.G.R. n. 8/R/2002.

(omissis)

Deliberazione della Giunta Regionale 14 dicembre 2004, n. 43-14346

Variazione al bilancio di previsione per l'anno finanziario 2004 in applicazione di variazioni compensative previste dall'art. 24 comma 4 della L.R. 7/2001

(omissis)

LA GIUNTA REGIONALE

a voti unanimi ...

delibera

di variare il bilancio della Regione secondo le indicazioni di cui all'allegato A, parte integrante della presente deliberazione.

La presente deliberazione sarà pubblicata sul Bollettino Ufficiale della Regione Piemonte ai sensi dell'art.65 dello Statuto e dell'art.14 del D.P.G.R. n. 8/R/2002.

(omissis)

Deliberazione della Giunta Regionale 14 dicembre 2004, n. 44-14347

Approvazione dello schema di atto aggiuntivo alle convenzioni tra la Regione Piemonte e l'Istituto regionale piemontese - Finpiemonte SpA

(omissis)

LA GIUNTA REGIONALE

a voti unanimi ...

delibera

- di approvare lo schema indicativo di atto aggiuntivo alle convenzioni tra la Regione Piemonte e l'Istituto regionale piemontese - Finpiemonte SpA per la gestione dei fondi relativi a finanziamenti in favore di aziende produttive, allegato alla presente deliberazione per farne parte integrante.

La presente deliberazione sarà pubblicata sul Bollettino Ufficiale della Regione Piemonte ai sensi dell'art. 65 dello Statuto e dell'art. 14 del D.P.G.R. 8/R/2002.

(omissis)

Deliberazione della Giunta Regionale 14 dicembre 2004, n. 49-14348

XX Giochi Olimpici Invernali - Torino 2006 - Progetto Definitivo per la Sostituzione seggiovia biposto Clotes con nuova seggiovia quadriposto R09 "Nuova Sauze d'Oulx - Clotes" (Sauze d'Oulx). Provvedimento conclusivo della Conferenza dei Servizi Definitiva ai sensi dell'articolo 9, commi 3-9, della Legge n. 285/2000 e ss.mm.ii. e degli articoli 12 e 13 della L.R. n. 40/98

A relazione del Presidente Ghigo, del Vicepresidente Casoni e dell'Assessore Cavallera:

Premesso che:

in data 28/07/2003 al prot. N. 8328/26.00 l'Agenzia Torino 2006, soggetto proponente, con sede in Galleria S. Federico n. 16, Torino, nella persona del Responsabile Unico del Procedimento Vittorio Salusso, ha presentato alla Direzione Regionale Trasporti il progetto definitivo dei lavori per la realizzazione della seggiovia quadriposto ad ammortamento fisso R09 "Nuova Sauze d'Oulx - Clotes" in Comune di Sauze d'Oulx (To) e ha richiesto l'attivazione della Conferenza dei Servizi Definitiva ai sensi dell'articolo 9 commi 3-9 della legge n. 285/2000 e ss.mm.ii. e dell'art. 12 della L.R. 40/98 (Fase di Valutazione della procedura di V.I.A.), secondo quanto disposto dalla DGR 42-4336 del 5/11/2001 e ss.mm.ii.. A tale istanza sono stati allegati il progetto definitivo, lo studio di compatibilità ambientale e la sintesi in linguaggio non tecnico, la determinazione n. 125/03 del 25/07/2003 del Direttore Tecnico Infrastrutture Stradali e Impianti Montani dell'Agenzia Torino 2006 relativa all'approvazione del progetto definitivo;

in pari data il soggetto proponente ha depositato presso l'Organo Tecnico dell'autorità competente con sede presso la Direzione Regionale Tutela e Risanamento Ambientale domanda di pronuncia di compatibilità ambientale ai sensi dell'articolo 12, comma 1, della legge regionale 14 dicembre 1998, n. 40, relativamente al progetto in questione, allegando la documentazione prevista dal medesimo comma;

contestualmente risulta che il proponente ha provveduto ai sensi dell'art. 12 comma 2 della L.R. 40/98:

- al deposito di copia degli elaborati relativi al progetto preliminare ed al progetto definitivo unitamente agli elaborati necessari;

- alla pubblicazione dell'avviso dell'avvenuto deposito sul quotidiano "La Stampa " in data 28/07/2003;

- di aver proceduto al deposito di N. 1 copia degli elaborati richiesti presso l'Ufficio di deposito progetti regionale, ubicato in Via Principe Amedeo n. 17 - 10123 Torino;

il proponente ha inoltre provveduto all'invio di copia del progetto definitivo ai soggetti interessati ai sensi dell'art. 9 comma 1 della L.R. n°40/98;

in data 23/09/2003 con nota prot. N. 10344/26.00 il soggetto proponente ha trasmesso la Variazione Urbanistica del Comune di Sauze d'Oulx ai sensi dell'art. 9 comma 4 della L. 285/2000 e ss.mm.ii.;

in data 30/09/2003 con prot. N. 10676/26/26.00 il soggetto proponente, a seguito di quanto emerso in sede di sopralluogo, ha integrato il progetto di che trattasi con i seguenti elaborati progettuali:

- sistemazione della stazione di valle;
R09_0_0_D_T_AA_010_1;

- sistemazione della stazione di monte
R09_0_0_D_T_AA_011_1;

- planimetria e particolari interventi di compensazione
R09_0_0_D_T_AA_015_0;

- corografia generale, viabilità, aree di cantiere R09_0_0_D_T_AA_017_0;
- integrazione allo studio di impatto ambientale R09_0_0_D_T_CM_018_0;
- sistemazione della stazione di monte - ubicazione strade e piste di accesso, R09_0_0_D_T_AA_020_0;
- cabina di comando alla stazione di valle, R09_0_0_D_I_BA_020_1;

in data 10/10/2003 con nota prot. N. 11131/26/26.00 è stato acquisito dalla Direzione Trasporti il Parere Favorevole dell'Organo Tecnico della Provincia di Torino Area Ambiente Parchi Risorse Idriche e Tutela della Fauna - Servizio VIA;

in data 13/10/2003 con prot. N. 11185./26.00 è stato acquisito dalla Direzione Trasporti il Verbale di Deliberazione della Giunta Comunale N. 119 del 20/08/2003 del Comune di Sauze d'Oulx dove si rilascia parere favorevole al Progetto Definitivo in oggetto;

con nota prot. N. 14063/26/2004 è pervenuta dall'Agenzia Torino 2006 in data 24/11/2004 Determina Dirigenziale N. 266/04 del 17/11/2004 di riconoscimento di completa copertura finanziaria dell'opera per un importo di Euro 4.289.317,33 pari all'importo totale di quadro economico trasmesso a corredo dell'istanza di apertura della C.d.S.;

il progetto risulta rientrare nella categoria progettuale N. 7 dell'Allegato B1 della L.R. 40/98: "funivie ed impianti meccanici di risalita - escluse le scivole e le monofune a collegamento permanente aventi lunghezza inclinata non superiore a 500 metri - con portata oraria massima superiore a 1.800 persone e strutture connesse";

il progetto è inserito nell'elenco degli interventi previsti per l'organizzazione dei Giochi Olimpici Invernali Torino 2006 e si riferisce alla realizzazione della seggiovia monofune quadriposto ad ammortamento fisso prevista con il nome di "Nuova Sauze d'Oulx - Clotes", posizionata nel comune di Sauze d'Oulx (To), in sostituzione dell'omonima seggiovia esistente biposto ad ammortamento fisso e si svilupperà nella medesima area dell'impianto esistente. La stazione di monte verrà arretrata rispetto alla attuale di circa 90 metri, durante i giochi olimpici, la nuova seggiovia sarà a servizio degli addetti ai lavori e degli atleti per il trasporto veloce alla pista di gara del free Style e ad altri impianti a monte della frazione Clotes. L'impianto in progetto garantisce una portata oraria leggermente superiore a 2000 p/h (l'attuale è di 715 p/h) e l'aggiornamento tecnologico di quello esistente, che, risalente al 1979, non è più adeguato alle esigenze di trasporto che si avranno sia durante lo svolgimento dei Giochi Olimpici sia nella fase a post olimpica; in quest'ultimo caso le necessità legate all'incremento dello sviluppo turistico pianificato che caratterizzano Sauze d'Oulx e gli altri comprensori sciistici della via lattea, rendono necessari l'utilizzo di impianti efficienti e adeguatamente dimensionati. La realizzanda seggiovia prevede veicoli quadriposto ad ammortamento fisso; a causa dei ridottissimi spazi disponibili presso la stazione di valle non si prevede l'adozione del tappeto mobile di imbarco. L'impianto richiederà l'installazione di una stazione a monte collocata a circa 1.770 m s.l.m. e una di valle situata a circa 1.532 m s.l.m. Ai fini della realizzazione dell'impianto, che prevede l'uso di veicoli di maggiore ingombro, è necessario provvedere al taglio di 72 piante delle seguenti specie: larici, frassino maggiore e sorbo degli uccellatori, per un volume di legname di circa 60 mc.;

con determinazione N. 441 del 31/07/2003 il Direttore della Direzione Trasporti ha nominato Responsabile del Procedimento di C.d. S. Definitiva relativa ai lavori di che trattasi l'Ing. Tommaso Turinetti, Dirigente del Set-

tore Navigazione interna e Merci, assegnato alla Direzione Trasporti per le attività relative ai Giochi Olimpici Invernali Torino 2006;

L'Autorità Competente ha provveduto a dare notizia dell'avvenuto deposito del progetto definitivo e del conseguente avvio del procedimento di C. d. S. Definitiva sul Bollettino Ufficiale della Regione N. 32 del 07/08/2003;

L'Autorità Competente ha avviato la Conferenza dei Servizi ai sensi dall'art. 9 della L. 285/2000 ss.mm.ii. e degli art. 12 e 13 della L.R. N. 40/98, con i soggetti territoriali e istituzionali interessati, tra i quali gli Enti titolari delle autorizzazioni richieste ed individuate dal soggetto proponente, invitando seguenti soggetti interessati ai sensi dell'art.9 comma 1 LR. 40/98 e dell'art. 9 della L. 285/2000 e ss.mm.ii.;

l'istruttoria in merito alla compatibilità ambientale dell'intervento è stata condotta dall'Organo Tecnico di cui all'art. 7 della L.R. n. 40/98, con il supporto tecnico-scientifico dell'A.R.P.A.;

per quanto riguarda la partecipazione del pubblico ai sensi della L.R. 40/98 art. 14, è pervenuta n. 1 osservazione presentata da Vazon Pierina;

i lavori della Conferenza dei Servizi Definitiva si sono espletati nelle riunioni dei giorni 05/09/2003, 14/10/2003, nel corso del sopralluogo e dell'organo tecnico, effettuati in data 18/09/2003 presso le zone interessate dalla realizzazione dell'impianto, come risultante dai verbali in pari data; a tali incontri ha partecipato altresì l'Ente proponente che ha ritenuto opportuno fornire chiarimenti in merito alle varie problematiche sorte in sede istruttoria connesse alla realizzazione dell'impianto;

ai sensi del combinato disposto art. 12 e 13 L.R. 40/1998, art. 9 L. 285/2000 sono pervenuti, entro la conclusione dell'ultima riunione della Conferenza dei Servizi, i formali contributi tecnici dei seguenti soggetti interessati, che sono stati acquisiti agli atti:

Direzione Regionale Tutela e Risanamento Ambientale - Nucleo Centrale dell'Organo Tecnico;

Direzione Regionale Tutela e Risanamento Ambientale - Programmazione Gestione Rifiuti;

Direzione Regionale Pianificazione e Gestione Urbistica;

Ministero per i Beni e le Attività Culturali - Soprintendenza per i Beni Archeologici;

Ministero delle Politiche Agricole e Forestali, Corpo Forestale dello Stato;

Provincia di Torino Area Ambiente Parchi Risorse Idriche e Tutela della Fauna - Servizio VIA;

Direzione Regionale Opere Pubbliche e Difesa Assetto Idrogeologico di Torino;

ARPA (ex Direzione Regionale Servizi Tecnici di Prevenzione);

ENAV Direzione Generale;

Direzione Patrimonio e Tecnico Settore Attività negoziale e contrattuale - espropri - usi civici;

Considerato che:

dai chiarimenti forniti dall'Ente proponente;

dalla certificazione dei vincoli gravanti sulle aree oggetto di intervento rilasciata dal Responsabile dell'Area Tecnica del Comune di Sauze d'Oulx con nota prot. N. 11368/26.00 in data 15/10/2003;

dalla certificazione degli usi civici rilasciata dal Responsabile dell'Area Tecnica del Comune di Sauze d'Oulx acquisita con nota prot. N. 11337/26.00 in data 14/10/2003;

dalla dichiarazione del Responsabile dell'Area Tecnica del Comune di Sauze d'Oulx che le piste stradali indicate in cartografia sono stradine nate spontaneamente quali

piste di servizio agli impianti, acquisita con nota prot. N. 11337/26.00 in data 14/10/2003;

dalle risultanze dell'istruttoria condotta dall' Organo Tecnico di cui all'art.7 della L.R.40/98;

dalle risultanze dei lavori di Conferenza dei Servizi Definitiva e della visita di Sopralluogo;

è emerso che il progetto esamina e risponde alle prescrizioni della VAS (ai sensi della DGR 9/04/01 n. 45-2741, capitolo 7 "impianti funivisivi, piste da sci e infrastrutture connesse");

unitamente al progetto definitivo dell'opera l'Agenzia Torino 2006 ha trasmesso le Variazioni Urbanistiche al P.R.G.C. vigente nel Comune di Sauze d'Oulx (approvato con D.G.R. n. 10 - 22546 del 29/09/1997, rettificato con D.G.R. n. 23 - 22938 del 03/11/1997) in ottemperanza a quanto richiesto dalla D.G.R. n. 42 - 4336 del 5. 11.2001, così come modificata dalla D.G.R. del 7 ottobre 2002 n. 41-7279 sulle procedure relative agli impianti olimpici;

in sede della prima riunione della C.d.S. definitiva è stata data lettura di una osservazione presentata dalla Sig.ra Vazon Pierina alla Direzione Regionale Tutela e Risanamento Ambientale - Ufficio Deposito Progetti - in data 12/08/2003 al prot. n. 13742 ai sensi dell'art. 14 del L.R. 40/98, l'argomento trattato da tale osservazione non viene ritenuto essere strettamente pertinente all'oggetto della C.d.S.;

come risulta da certificazione del Segretario Comunale del Comune di Sauze d'Oulx in data 14/10/2003 la Variazione Urbanistica è stata pubblicata all'albo pretorio dal 26/09/2003 al 03/10/2003 e nei dieci giorni successivi alla pubblicazione, dal 04/10/2003 al 13/10/2003, non sono pervenute osservazioni presso gli Uffici comunali;

la "Variazione Urbanistica ai sensi della L. 285/2000 al P.R.G.C. vigente nel Comune di Sauze d'Oulx per l'intervento seggiovia Sauze d'Oulx - Clotes" rende conforme l'intervento proposto rispetto alle previsioni urbanistiche comunali;

la scelta di tracciato tra le alternative appare la più idonea e meno impattante in quanto ricalca il tracciato già esistente e, in considerazione della tipologia di intervento in progetto, gli impatti potenziali generati dall'opera non comportano un aumento del carico antropico tale da compromettere l'equilibrio ambientale del comprensorio interessato;

il sito interessato dall'intervento, localizzato in ambito montano di notevole pregio paesaggistico ad elevata visibilità, si configura come versante a copertura arborea alternata a superfici a prato-pascolo ed è caratterizzato dalla presenza di impianti sciistici e di risalita;

le modalità di realizzazione dell'impianto in progetto e i fabbricati proposti, relativi alle stazioni di valle, di monte nonché alle cabine di controllo, presentano materiali e soluzioni architettoniche adeguate al contesto di pregio paesaggistico d'intervento, con modalità costruttive riconducibili alla tipologia tradizionale e rispondenti alla normativa vigente;

la Commissione Beni Culturali e Ambientali, ai sensi della DGR n. 82 - 5618 del 19.03.02, di attribuzione alla Commissione delle funzioni di supporto all'attività di valutazione dei progetti relativi agli interventi per i Giochi Olimpici Invernali Torino 2006 ha espresso parere non ostativo in merito all'intervento nella seduta del 11.09.03;

le opere di mitigazione proposte nel progetto definitivo sono indirizzate in particolare all'inserimento paesaggistico delle stazioni di valle e di monte e alla sistemazione del tracciato dell'impianto di risalita;

le opere di compensazione sono proposte in conformità a quanto richiesto dalla D.G.R. n. 45-2741 del

09.04.01 VAS, e sono consistenti nella sistemazione idraulico - forestale dell'area denominata Pian Mulino del bacino Rio Moretta.

Considerato inoltre che:

in base alle premesse sopra riportate, emergono i presupposti per la compatibilità ambientale dell'intervento alle condizioni e prescrizioni relative gli aspetti ambientali, paesaggistici, geologici, urbanistici e alla cantieristica per la successiva fase realizzativa dell'intervento di seguito elencate:

1. si raccomanda che la Direzione dei Lavori delle opere in oggetto sia affrontata da gruppi multidisciplinari che, nel rispetto della normativa vigente, esprimano competenze professionali relative a tutti gli aspetti tecnici interessati, con particolare riferimento alla presenza di professionisti esperti nelle problematiche inerenti la rinaturalizzazione e il recupero ambientale dei siti, nonché le tecniche di mitigazione, di inserimento paesaggistico e di Ingegneria Naturalistica;

2. la puntuale esecuzione di tutte le opere di recupero, sistemazione e regimazione idraulica, mitigazione e compensazione ambientale, deve essere realizzata in ottemperanza alle indicazioni delle planimetrie R09-0-0-D-T-AA-010-1 "Sistemazione della stazione di valle" e R09-0-0-D-T-AA-011-1 "Sistemazione della stazione di monte", di cui agli elaborati prodotti con nota n. 14528/03/P del 30.09.2003 dell'Agenzia "TO 2006"; dovrà essere data in ogni caso priorità alle opere di ripristino e recupero morfologico e vegetazionale delle aree occupate dalle strutture esistenti in demolizione;

3. le operazioni di scavo dovranno prevedere il preventivo accantonamento e conservazione del materiale di scotico e la ricostituzione delle superfici dovrà essere eseguita ricollocando gli strati tersi secondo la loro posizione originaria; alle operazioni di riprofilatura dovranno seguire al più presto quelle di ripristino e rivegetazione;

4. nel corso dei lavori dovrà essere evitata il più possibile l'estirpazione degli apparati radicali degli esemplari abbattuti e, in caso di necessità, oltre alla massima riduzione delle ceppaie con l'ausilio della motosega, le ceppaie stesse potranno essere eliminate con una eventuale fresatura in loco;

5. la data di inizio lavori dovrà essere segnalata in anticipo al Comando Stazione Forestale di Oulx che provvederà alla verifica ed alla segnatura al piede degli alberi da abbattere;

6. i tagli delle piante ed il recupero del materiale legnoso dovranno avvenire senza realizzare piste o movimenti di terra; preferibilmente le piante dovranno essere tagliate a raso del suolo, senza sradicare le ceppaie, ma qualora per motivi di sicurezza debbano essere sradicate, le cavità dovranno essere colmate, compatte ed inerte;

7. relativamente agli interventi di taglio di soggetti arborei dovrà essere valutata ulteriormente la possibilità di contenere la sottrazione di vegetazione arborea;

8. se idoneo e giuridicamente possibile, il legname abbattuto per la realizzazione della pista dovrà essere impiegato nell'ambito degli interventi di recupero e sistemazione, mitigazione e compensazione ambientale previsti nel progetto o in cantieri pubblici limitrofi di sistemazione territoriale, anche non olimpici, secondo le indicazioni del Consorzio Forestale Alta Val di Susa e nel contestuale rispetto della normativa e delle prescrizioni sugli usi civici;

9. non dovranno essere mantenuti scavi in trincea aperti, quali quelli per la posa di cavi e tubazioni interrati, dopo il 31 ottobre di ogni anno fino allo scioglimento del manto nevoso;

10. le palizzate indicate in progetto dovranno avere solo due ordini di traverse ed essere completamente interrate sul lato a monte;

11. alla base della struttura in terre rinforzate prevista a lato della stazione di valle dovrà essere realizzata una cunetta di raccolta delle acque meteoriche; un'analoga canalizzazione dovrà seguire il lato a valle del riporto previsto presso la stazione di monte e al piede della scarpata in scavo da realizzarsi a monte di essa;

12. gli interventi di posa di geostuoie e geogriglie (stazione di valle) dovranno essere realizzate su superfici prive di solchi di ruscellamento pregressi;

13. tutte le superfici di scoperta che non riguardino piani viabili dovranno essere inerbite mediante la semina di un miscuglio erbaceo secondo i criteri indicati entro sei mesi dal raggiungimento delle morfologie stabilite; le superfici completate entro agosto di ogni anno dovranno comunque essere seminate entro il mese di settembre dello stesso anno; sarà meglio evitare l'impiego del biotessile preseminato per il ripristino dei dissesti nelle zone "1" e "2" (individuate nella relazione geotecnica) a favore della geoiuta con successivo inerbimento mediante idrosemina o semina manuale;

14. in merito all'esecuzione dei lavori si ribadisce la prescrizione VAS - D.G.R. 09.04.2001 n. 45 - 2741 (Cap. 7 - Impianti funiviviari, piste da sci e infrastrutture connesse. Punto 7.2.1) che la realizzazione delle opere a verde, costituiscono esse il tutto o parte dei lavori oggetto di appalto, nel rispetto e nelle forme della vigente normativa sugli appalti pubblici, dovrà essere affidata a ditte specializzate e appositamente qualificate;

15. i previsti rivestimenti in pietra dei fabbricati in progetto dovranno essere realizzati con conci a spacco di adeguato spessore e pezzatura, da posare in coerenza con le tecniche costruttive locali, limitando il ricorso a soluzioni di eccessiva regolarità nella disposizione dei conci;

16. si dovranno realizzare presso la stazione di valle percorsi separati per gli sciatori e per i pedoni, ricorrendo, se del caso, alla realizzazione di un breve tunnel;

17. si dovrà provvedere un'assistenza archeologica costante in corso d'opera da parte di operatori specializzati sotto la direzione tecnico scientifica della Soprintendenza per i Beni Archeologici, a tutte le opere di scortico e di scavo previste in progetto, comprese quelle per le opere accessorie e le cave;

18. dovrà essere data formale istruzione alla D.L. affinché, ai sensi del D.Lgs. n. 42/2004, in caso di rinvenimenti, anche dubbi, siano sospesi i lavori, sino al sopralluogo da parte di un funzionario della Soprintendenza per i Beni Archeologici;

19. dovranno essere seguite scrupolosamente le modalità di demolizione e trasporto a discarica dei basamenti (demolizione e trasporto a discarica per i sostegni di stazione, demolizione ed interrimento per i sostegni di linea);

20. in fase di progetto esecutivo occorrerà definire il dimensionamento e la tipologia delle opere di fondazione, l'esatta collocazione del loro piano di posa e l'entità dei cedimenti per incremento di carico in funzione del terreno interessato, sarà compito della Direzione Lavori, coadiuvata dal geologo incaricato, verificare la corrispondenza con quanto previsto in fase progettuale delle caratteristiche del terreno di appoggio delle fondazioni ed eventualmente richiedere un approfondimento dello stesso, fino ad incontrare terreni con idonee caratteristiche geotecniche (in particolare per le fondazioni della stazione di monte);

21. tutti i riporti andranno eseguiti a regola d'arte ed essere soggetti a costipazione tramite rullatura con mezzi

meccanici per strati successivi di spessore non superiore a 50 cm;

22. per quanto riguarda il rilevato che si andrà a realizzare per la stazione di monte, occorrerà porre particolare cura nella preparazione del suo piano di appoggio, mediante asportazione del terreno naturale, scarificazione e gradonatura di ammorsamento, disposizione di materiale grossolano drenante alla base preparatorio alla posa dei successivi riporti, operati per strati successivi opportunamente costipati e rullati;

23. per il ripristino dei punti di alloggiamento dei plinti dei sostegni della linea dimessa, si dovrà utilizzare per la loro ricopertura il terreno vegetale derivante dallo scavo dei nuovi plinti, al fine di assicurare un più efficace inerbimento;

24. dovrà essere realizzata, presso la stazione di monte, una fossa biologica tipo "imhoff" per lo smaltimento dei reflui, previa autorizzazione del Comune e della ASL competente, ai sensi del D.Lgs. 152 del 11/05/1999 e ss.mm.ii. e della L.R. n. 13 del 26/03/1990;

25. nel prendere atto della viabilità di cantiere indicata e giudicata già idonea a sostenere il traffico veicolare indotto, si vincola al suo esclusivo impiego: eventuali attività manutentive della stessa dovranno comportare esclusivamente operazioni di sistemazione e risanamento conservativo, senza procedere ad allargamenti o alla bitumazione del manto stradale;

26. vista la possibile presenza di minerali asbestiferi, si dispone quanto segue:

a. dovrà essere redatto un adeguato piano per la messa in sicurezza di tutte le aree interessate dalla movimentazione di terra e per la protezione degli addetti ai lavori e dell'ambiente circostante: si dovrà quindi tenere conto dei disposti di cui al D.Lgs. 277/1991 e s.m.i., nonché per quanto applicabili dei decreti ministeriali emanati in forza della L. 257/1992, ai fini della loro eventuale puntuale attuazione;

b. l'eventuale materiale contenente amianto deve essere movimentato in ottemperanza con le norme in vigore e che ai materiali comunque derivanti da attività di scavo dovranno essere applicate le disposizioni di cui alla normativa vigente con attuale riferimento ai commi 17, 18 e 19 dell'art. 1 della L. 443/2001;

c. ai fini di un continuo monitoraggio della componente aria dovrà essere predisposto un sistema di campionamento per il rilevamento delle fibre aerodisperse nell'area interessata dai movimenti terra ed in corrispondenza di recettori potenzialmente sensibili: nel progetto definitivo dovranno quindi essere esplicitate le modalità ed il programma di monitoraggio a seguito di opportuno confronto con ARPA Piemonte, a cui in seguito dovranno anche essere comunicati con idonea frequenza i dati rilevati adeguatamente commentati;

27. fermo restando le competenze istituzionali in materia di vigilanza in capo ad altri Enti, si prescrive di affidare ad ARPA il controllo dell'effettiva attuazione di tutte le prescrizioni ambientali nella fase realizzativa dell'opera e di stabilire conseguentemente a tal fine che il proponente dia tempestiva comunicazione dell'avvio dei lavori all'ARPA Piemonte (coordinamento VIA/VAS) e trasmetta gli elaborati inerenti le attività di monitoraggio previo accordo sulle specifiche tecniche compatibili con il S.I.R.A. ;

28. si richiede che il Direttore dei Lavori e il Responsabile del Procedimento dell'opera in oggetto, per le rispettive competenze, trasmettano all'ARPA Piemonte (coordinamento VIA/VAS) una dichiarazione accompagnata da una relazione esplicativa relativa allo stato di attuazione di tutte le misure prescrittive, compensative, mitigative e di monitoraggio incluse nel progetto defini-

tivo esaminato ed integrate da quelle ricomprese nell'atto dirigenziale conclusivo del presente procedimento amministrativo;

29. sarà cura del soggetto proponente richiedere ed ottenere il nulla osta tecnico ai sensi dell'art. 3 del D.P.R. n. 753/80;

tutto ciò premesso e considerato;

vista la L. 09/10/2000 n. 285 e ss.mm.ii.;

vista la L.R. 14/12/1998 n. 40;

visto il D.lgs. 22/01/2004 n. 42;

visto il R.D. 30/12/1923, n. 3267;

vista la L.R. 09/08/1989, n. 45;

visto il D.P.R. 06/06/2003, n. 380;

vista la L.R. 05/01/1977 n. 56 e ss.mm.ii.;

visto il D.P.R. 11/07/1980 n. 753;

vista la L. del 16/06/1927 n. 1766;

vista la D.G.R. 09/04/2001 n. 45-2741, Valutazione Ambientale Strategica del piano degli interventi per i Giochi Invernali Torino 2006;

vista la D.G.R. 05/11/2001 n. 42-4336, art. 9 della Legge n. 285/2000. Procedure per l'approvazione dei progetti relativi agli interventi per i Giochi Olimpici Invernali Torino 2006 e successive modificazioni e integrazioni;

visti i verbali delle riunioni della Conferenza dei Servizi e dell'Organo Tecnico acquisiti agli atti;

visti i pareri ed i contributi tecnici acquisiti agli atti;

per tutto quanto sopra esposto ed accogliendo le proposte dei relatori, la Giunta Regionale, con voto unanime espresso nelle forme di legge,

delibera

- di esprimere giudizio positivo di compatibilità ambientale comprensivo delle autorizzazioni ambientali ed urbanistiche sul progetto denominato "Seggiovia quadriposto ad ammassamento fisso R09 Nuova sauze d'Oulx - Clotes", localizzato in Comune di Sauze d'Oulx (to) e presentato dall'Agenzia Torino 2006 con sede in Torino Galleria San Federico 16, per le motivazioni espresse in premessa ed a condizione che nel corso della realizzazione l'Agenzia Torino 2006 ottemperi alle prescrizioni dettagliatamente descritte dal n°1 al n°30 nella premessa medesima, relativamente agli aspetti ambientali, geologici, urbanistici e alla cantieristica per la successiva fase realizzativa dell'intervento, che si intendono integralmente richiamate;

- di stabilire che il giudizio di compatibilità ambientale, ai fini dell'inizio dei lavori per la realizzazione degli interventi, ha efficacia per la durata di anni tre;

- di prendere atto dei pareri espressi dalle Amministrazioni in sede di Conferenza di Servizi e dei seguenti atti di consenso:

a) deliberazione della Giunta Comunale di sauze d'Oulx N. 119 del 20/8/2003 con la quale viene espresso parere favorevole sulla progettazione definitiva;

- di prendere atto delle disposizioni contenute nella D.G.R. n. 44-7807 del 25/11/2002 e conseguentemente di considerare acquisito l'assenso delle Amministrazioni che, regolarmente convocate, non abbiano espresso definitivamente la loro volontà nell'ambito della Conferenza di Servizi;

- di dare atto che ai sensi della L.R. n. 40/98, della L. 285/2000 e dell'art. 14 ter della L. 241/90 e ss.mm.ii., il presente provvedimento sostituisce, a tutti gli effetti, ogni autorizzazione, concessione, nulla osta o atto di assenso comunque denominato di competenza delle amministrazioni partecipanti o invitate a partecipare alla C.d.S. e pertanto vengono rilasciate le seguenti autorizzazioni richieste dal proponente ed integrate da quelle emerse nell'ambito delle riunioni della C.d.S. :

- autorizzazione ai sensi del D.Lgs. n. 42/2004;

- autorizzazione ai sensi dell'art. 5 della L.R. n.45/89;

- approvazione della "Variazione Urbanistica, ai sensi dell'art. 9 comma 4 della L.285/2000, al Piano Regolatore vigente in Comune di Sauze d'Oulx per l'Impianto della seggiovia quadriposto ad ammassamento fisso";

- permesso di costruire ai sensi del D.P.R. 6 giugno 2001, n. 380, senza corresponsione di contributo concessorio;

- autorizzazione ai sensi della L. 1766/27 rilasciata con determinazione della Direzione Regionale Patrimonio e Tecnico n. 1014 del 30/10/2003 con la quale si autorizza il comune di Sauze d'Oulx (TO), ad ordinare la sospensione temporanea dell'esercizio del diritto di uso civico da parte della collettività locale sui terreni distinti al NCT Fg 21 mapp. 1, di mq. 3.290.844, nonché autorizzare l'Agenzia TO/2006 o chi per essa ad operare sull'area in argomento per il tempo strettamente necessario alla realizzazione delle opere di compensazione ambientale previste nel progetto di cui all'oggetto;

permessi, autorizzazioni, atti di assenso sono:

a) rilasciati sulla base degli elaborati costituenti il progetto definitivo di cui una copia è conservata agli atti della Direzione Trasporti mentre una copia, debitamente vistata, viene restituita unitamente al presente atto al soggetto proponente;

b) concessi facendo salvi ed impregiudicati eventuali diritti di terzi;

c) subordinati all'osservanza delle prescrizioni citate in premessa, che qui si in tendono integralmente riportate oltre a quelle derivanti dalle Leggi e Normative vigenti.

- di stabilire che il soggetto proponente per la successiva fase di progettazione esecutiva, anche nell'ambito della validazione degli elaborati ai sensi del D.P.R. 554/99, autocertifichi l'ottemperanza delle prescrizioni e condizioni di cui al presente provvedimento, dandone contestuale comunicazione alla Regione Piemonte;

- di dare atto che la copertura finanziaria dell'opera, per la spesa complessiva di euro 4.289.317,00, viene garantita così come riconosciuto con Determina del Dirigente Tecnico Impianti Sportivi Montani dell'Agenzia Torino 2006 n. 266/04 in data 17/11/2004;

fermo restando le competenze istituzionali in materia di vigilanza in capo ad altri Enti, si prescrive di affidare ad A.R.P.A. la verifica della realizzazione delle opere e dei monitoraggi in conformità alle prescrizioni contenute nel presente provvedimento nel rispetto di quanto previsto ai sopra riportati punti n. 27 e n. 28;

- di inviare copia del provvedimento al proponente e a tutti i soggetti interessati.

La presente deliberazione sarà pubblicata sul Bollettino Ufficiale della Regione Piemonte ai sensi dell'art. 65 dello Statuto, dell'art. 12, comma 8 della L.R. 40/1998 e dell'art. 14 del D.P.G.R. n. 8/R del 29/7/2002 e depositata presso l'Ufficio di Deposito della Regione Piemonte.

Contro il presente provvedimento è possibile il ricorso al Tribunale Amministrativo Regionale del Piemonte entro 60 giorni dalla piena conoscenza dell'atto.

(omissis)

Deliberazione della Giunta Regionale 14 dicembre 2004, n. 50-14349

Autorizzazione a costituirsi avanti il T.A.R. Piemonte nel ricorso da (omissis) avverso la delibera della Conferenza dei Servizi 12.5.2004 n. 5850/17.1 della Direzione Commercio ed Artigianato. Patrocinio nel giudizio e nella successiva esecuzione dell'avv. Giovanna Scollo

(omissis)

LA GIUNTA REGIONALE

a voti unanimi ...

delibera

di autorizzare il Presidente della Giunta Regionale a costituirsi nel giudizio avanti al T.A.R. Piemonte in premessa descritto ed alle conseguenti attività processuali a tutela dell'interesse dell'Ente nel giudizio e nella eventuale successiva esecuzione, mediante la rappresentanza e difesa dell'avv. Giovanna Scollo ed eleggendo domicilio presso la stessa in Torino, P.zza Castello n. 165.

La presente deliberazione sarà pubblicata sul Bollettino Ufficiale della Regione Piemonte ai sensi dell'art. 65 dello Statuto e dell'art. 14 del D.P.G.R. n. 8/R/2002.

(omissis)

Deliberazione della Giunta Regionale 14 dicembre 2004, n. 51-14350

Programma Terraitaly IT2000/CGR. Estensione dei criteri di concessione delle Sub-licenze d'uso delle ortofotografie digitali individuati con DGR n.3-3246, del 18.06.2001

(omissis)

LA GIUNTA REGIONALE

a voti unanimi ...

delibera

1) di estendere, per contribuire alla diffusione di supporti fotocartografici compatibili con la Carta Tecnica Regionale migliorando così le possibilità di scambio delle informazioni territoriali nella pubblica amministrazione, i criteri di concessione delle Sub-licenze d'uso individuati con la DGR n°3-3246, del 18.06.2001, alle ortofotografie di recente acquisizione relative alla Provincia di Asti e, procedendo in analogia, ad eventuali acquisizioni di ortofotografie del programma Terraitaly IT2000 o similari relative ad altre Province;

2) di disporre, accertate la disponibilità di fondi a bilancio e la concordanza con esigenze regionali, una simmetrica partecipazione alle spese, da corrispondere in misura equivalente, a cura della Regione, nel caso in cui sia una Provincia ad acquisire per prima la Licenza d'uso;

3) di confermare i rimanenti punti inseriti nel dispositivo della DGR n°3-3246, del 18.06.2001, attinenti all'individuazione del capitolo 2350 del bilancio regionale come capitolo di entrata per gli eventuali introiti derivanti dall'attuazione del presente provvedimento e all'affidamento al Responsabile del Settore Cartografico Regionale della gestione delle richieste di sub-licenza formulate dai soggetti pubblici aventi diritto.

La presente deliberazione sarà pubblicata sul Bollettino Ufficiale della Regione Piemonte ai sensi dell'articolo 65 dello Statuto e dell'art. 14 del D.P.G.R. n. 8/R/2002.

(omissis)

Deliberazione della Giunta Regionale 24 gennaio 2005, n. 5-14584

L.R. n. 18/99 "Interventi regionali a sostegno dell'offerta turistica" - Programma annuale degli interventi 2003 - Approvazione della graduatoria n. 4 - Ammissione al contributo

A relazione del Presidente Ghigo:

Vista la Deliberazione della Giunta Regionale n. 78-8830 del 25.3.2003, pubblicata sul B.U.R. n. 19

dell'8/5/2003, con la quale è stato approvato il "Programma annuale degli interventi 2003", definito in attuazione dell'art. 5 della Legge Regionale 8 luglio 1999 n. 18 "Interventi regionali a sostegno dell'offerta turistica";

atteso che, secondo quanto stabilito al paragrafo 1.5 del citato "Programma annuale degli interventi 2003", la Regione, nel rispetto dei criteri di valutazione indicati nel medesimo Programma, deve provvedere alla definizione di apposite "Procedure di valutazione" che stabiliscano l'entità e le modalità di applicazione dei punteggi assegnabili a ciascun indicatore, al fine della formazione delle graduatorie d'idoneità dei progetti;

visti i criteri generali di valutazione e le priorità stabilite ai paragrafi 1.5, 1.6, 1.6.1, 1.6.2 e 1.6.3. del "Programma annuale degli interventi 2003";

vista la D.G.R. n. 71-10578 del 29/9/2003 con la quale sono state approvate le procedure di valutazione con la griglia di valutazione ed i relativi punteggi da utilizzare per l'esame delle istanze presentate ai sensi del "Programma annuale degli interventi 2003" e per l'approvazione delle relative graduatorie articolate, in prima ipotesi, secondo le seguenti tipologie di intervento e di soggetti beneficiari desumibili, fra l'altro, dall'art. 4 dello stesso "Programma 2003":

- progetti presentati da piccole e medie imprese relativi alle tipologie di intervento previste al paragrafo 1.4., lett. a) e b) del Programma 2003 per la realizzazione di nuova ricettività alberghiera ed extralberghiera (limitatamente alle tipologie classificabili come "Case e appartamenti per vacanze/CAV - Residence");

- progetti presentati da piccole e medie imprese o da soggetti privati relativi alla tipologia di intervento prevista al paragrafo 1.4, lett.f) del Programma 2003 per la realizzazione di "alloggi vacanze" secondo quanto previsto dalla Legge Regionale n. 22 del 30.9.2002 e dei regolamenti attuativi in materia;

- progetti presentati da piccole e medie imprese relativi alle tipologie di intervento previste al paragrafo 1.4.lett. c), d), e) del Programma 2003 per il potenziamento ed il miglioramento di strutture ricettive alberghiere ed extralberghiere (limitatamente alle tipologie classificabili come "Case e appartamenti per vacanza/CAV - Residence") e parcheggi pertinenziali a dette tipologie;

- progetti presentati da piccole e medie imprese, enti no profit, soggetti privati relativi alle restanti tipologie di intervento previste al paragrafo 1.4, lett. a), b), c), d), g) del Programma 2003 per la realizzazione, il potenziamento e il miglioramento di affittacamere, alloggi agrituristici, foresterie e "bed and breakfast" presso "dimore storiche", case per ferie, servizi turistici, manutenzione straordinaria di "dimore storiche", e di "giardini storici" per l'apertura al pubblico e la visita;

atteso che con la medesima D.G.R. n. 71-10578 del 29/9/2003 si stabiliva di dover provvedere con successivo atto deliberativo da assumersi prima dell'approvazione della graduatoria a:

* definire la composizione finale e la sequenza di approvazione delle graduatorie sulla base dell'articolazione per tipologie di intervento e soggetti beneficiari sopra descritti procedendo anche ad eventuali accorpamenti delle stesse;

* ripartire tra le graduatorie individuate secondo le modalità sopra descritte lo stanziamento finanziario complessivamente disponibile sul Bilancio annuale della Regione 2003 e pluriennale 2003-2004-2005 da destinare al finanziamento dei progetti compresi in ciascuna graduatoria di idoneità;

dato atto che con il sopraccitato atto deliberativo, in relazione all'ordine sequenziale di approvazione delle graduatorie, si stabiliva anche che la prima ad essere ap-

provata dovesse comprendere la realizzazione di nuove strutture ricettive alberghiere ed extralberghiere (limitatamente alle tipologie classificabili come "Case e appartamenti per vacanza/CAV - Residence" e "Alloggi Vacanza") riservando altresì a queste nuove realizzazioni la quota maggioritaria del riparto delle risorse disponibili;

visto che con la D.G.R. n. 26-11455 del 23/12/2003, al fine di garantire un elevato grado di attinenza della graduatoria ai criteri definiti dal "Programma annuale degli interventi 2003" veniva disposto di articolare la valutazione delle istanze progettuali presentate mediante la formulazione di n. 4 graduatorie riferite in particolare a:

* istanze presentate da piccole e medie imprese riferite alla tipologia di intervento di cui al paragrafo 1.4 lett. a) e b) del "Programma 2003" relative alla realizzazione di nuova ricettività alberghiera ed extralberghiera e per quest'ultima limitatamente alla tipologia classificabile "Case Appartamenti per Vacanze/CAV - Residence", tese all'ottenimento dei contributi previsti al paragrafo 18. lett. A) e C) del medesimo "Programma" - (graduatoria n. 1);

* istanze presentate da piccole e medie imprese o da soggetti privati riferiti alla tipologia di intervento prevista al paragrafo 1.4, lett. f) del Programma 2003 per la realizzazione di "alloggi vacanze" secondo quanto previsto dalla Legge Regionale n. 22 del 30/9/2002 e dai regolamenti attuativi in materia, tese all'ottenimento di contributi previsti al paragrafo 1.8. lett. G) del medesimo "Programma" - (graduatoria n. 2);

* istanze presentate da piccole e medie imprese riferite alla tipologia di intervento di cui al paragrafo 1.4. lett. c), d) ed e) del "Programma 2003" relative al potenziamento e miglioramento di strutture ricettive alberghiere ed extralberghiere (limitatamente alle tipologie classificabili come "Case e appartamenti per vacanza/CAV - Residence") e alla realizzazione di parcheggi pertinenziali a dette tipologie, tese all'ottenimento di contributi previsti al paragrafo 1.8 lett. A), B) e C) del medesimo "Programma" - (graduatoria n. 3);

* istanze presentate da piccole e medie imprese, enti no profit, soggetti privati riferiti alle restanti tipologie di intervento di cui al paragrafo 1.4 lett. a) b), c), d) e g) del "Programma 2003" relativo alla realizzazione, al potenziamento e al miglioramento di strutture affittacamere, alloggi agrituristici, foresterie e "bed and breakfast" presso "dimore storiche", case per ferie, servizi turistici, manutenzione straordinaria, di "dimore storiche" e di "giardini storici" per l'apertura al pubblico e la visita, tesa all'ottenimento dei contributi previsti al paragrafo 1.8 lett. B) C), D), E) e F) del medesimo "Programma" - (graduatoria n. 4);

visto inoltre che con la medesima D.G.R. n. 26-11455 del 23/12/2003, circa la sequenza di approvazione delle graduatorie sopra individuate, si è altresì stabilito di dare la precedenza alla valutazione delle istanze progettuali comprese nelle graduatorie n. 1 e n. 2 riferite, rispettivamente, alla realizzazione di nuove strutture ricettive alberghiere ed extralberghiere (CAV - Residence), nonché di "Alloggi Vacanze" e di posticipare la valutazione delle istanze inserite nelle restanti graduatorie;

atteso che secondo quanto riportato al Paragrafo 1.11 del "Programma annuale degli interventi 2003" l'entità del "Fondo regionale per la qualificazione dell'offerta turistica" utilizzabile per il finanziamento dell'insieme delle iniziative comprese nel medesimo "Programma 2003" può beneficiare di eventuali economie di gestione derivanti dall'attuazione dei precedenti Programmi o di altre risorse di provenienza statale assegnate per analoghe finalità;

visto che secondo quanto stabilito con la L.R. 8.7.1999 n. 18, all'art. 8 punto 3), il Fondo regionale per la qualificazione dell'offerta turistica è costituito dagli stanziamenti della Regione, dai fondi conferiti dallo Stato, dalle disponibilità non utilizzate, dai rientri di capitale, dagli interessi e da ogni altra risorsa di soggetti pubblici o privati ed è istituito presso l'ente strumentale Finpiemonte Spa;

visto che con la D.G.R. n. 26-11455 del 23/12/2003, secondo quanto disposto al Paragrafo 1.11 del Programma 2003, veniva quantificato in euro 76.534.921,68 lo stanziamento da conferire nel "Fondo regionale per la qualificazione dell'offerta turistica" finalizzato al sostegno finanziario delle proposte progettuali presentate ai sensi del Programma annuale di intervento 2003;

visto che secondo quanto previsto al paragrafo 2.1 del Programma annuale degli interventi 2003 la gestione dei contributi concessi è demandata alla Finpiemonte Spa con la quale, in data 25/7/2003, è stata sottoscritta una convenzione finalizzata alla regolamentazione di tale attività;

visto che con il citato atto n. 26-11455 del 23/12/2003 al fine di poter far fronte alla dotazione finanziaria dello stanziamento di euro 76.534.921,68, da trasferire nel "Fondo regionale per la qualificazione dell'offerta turistica", istituito presso Finpiemonte Spa veniva previsto l'utilizzo di tutte le risorse rientranti nelle previsioni di cui all'art. 8 e del paragrafo 1.11 del Programma annuale degli interventi 2003;

atteso che con la D.G.R. n. 26-11455 del 23/12/2003, sulla base di quanto già espresso con la precedente D.G.R. n. 71-10578 del 29/9/2003 in ordine al riparto delle risorse, veniva stabilito che la disponibilità finanziaria da conferire nel "Fondo regionale" a sostegno del Programma annuale degli interventi 2003 nonché quantificato nella misura di euro 76.534.921,68= dovesse essere utilizzato per una quota pari ad euro 68.488.319,75 per il finanziamento delle istanze riferite alle tipologie di intervento previste al paragrafo 1.4. lett. a) e b) del "Programma 2003", contenute nella graduatoria n. 1, per una quota pari ad euro 476.137,78 per il finanziamento delle istanze riferite alla tipologia di intervento di cui al paragrafo 1.4 lett. f), contenute nella graduatoria n. 2 e per la quota di stanziamento pari ad euro 7.570.464,15 per il finanziamento delle restanti tipologie di intervento previste al paragrafo 1.4 lett. a), b), c), d) e), g) del "Programma 2003" contenute nelle graduatorie n. 3 e n. 4;

dato atto che con la citata D.G.R. n. 26-11455 del 23/12/2003 si stabiliva anche di poter incrementare la quota riservata a favore delle graduatorie n. 3 e 4 con le eventuali economie di spesa prodotte dalle graduatorie n. 1 e 2, non più utilizzabili per le medesime e con altre risorse da reperire nel corso dell'anno finanziario 2004, dando quindi la possibilità di definire con successivo atto deliberativo, l'esatto ammontare delle risorse disponibili da utilizzare per il finanziamento delle istanze inserite nelle graduatorie n. 3 e 4 e di conseguenza la loro ripartizione fra le medesime graduatorie;

visto che con la D.G.R. n. 26-11455 del 23/12/2003 venivano approvate le graduatorie n. 1 e n. 2 contenenti le istanze progettuali riferite, rispettivamente, alla realizzazione di nuova ricettività alberghiera ed extralberghiera (limitatamente alla tipologia CAV - Residence) ed alla realizzazione di "alloggi vacanze" secondo quanto disposto dalla L.R. 22/2002;

visto inoltre che con la D.G.R. n. 55-12581 del 24.5.2004, modificando la precedente D.G.R. n. 26-11455 del 23.12.2003, veniva variato l'ordine delle graduatorie n. 1 e 2 con l'inserimento, nelle medesime di

altre istanze idonee ma precedentemente non considerate a causa di errori informatici nel caricamento dei dati;

atteso che in conseguenza di quanto sopra, con la citata D.G.R. n. 55-12581 del 24.5.2004 si dava atto che pur rimanendo invariato l'entità dello stanziamento complessivo di euro 76.534.921,68, precedentemente quantificato con la D.G.R. n. 26-11455 del 23.12.2003, si dovevano modificare le previsioni del citato atto deliberativo riducendo da euro 68.488.319,75 a euro 68.472.722,67 la quota di risorse da utilizzare per la graduatoria n. 1, aumentando da euro 476.137,78 a euro 491.734,86 le risorse da utilizzare per la graduatoria n. 2 e confermando la quota di finanziamento di euro 7.570.464,15 riservata per il sostegno della graduatoria n. 3 e n. 4;

dato atto - in particolare - che nella formulazione della graduatoria n. 1 approvata con le precedenti D.D.G.R.R. n. 26-11455 del 23.12.2003 e n. 55-12581 del 24.05.2004 sono stati effettuati alcuni errori ascrivibili alla imprecisa formulazione delle domande di contributo da parte dei richiedenti; considerato che detti errori hanno determinato un errato inserimento dei dati nel sistema informatico da parte degli uffici regionali, con la conseguente mancata valutazione delle tipologie di strutture ricettive non comprese nella citata graduatoria;

visto che l'istanza progettuale presentata dal Sig. Mario Formicola tesa alla realizzazione di una struttura alberghiera in Torino a causa dell'imprecisa formulazione dell'istanza da parte del richiedente, è stata inserita nel sistema informatico regionale come "struttura affittacamere" e, pertanto, non valutata con le istanze appartenenti alla graduatoria n. 1;

visto che le istanze progettuali presentate dalla società Tecnozenith s.r.l. di Delgrosso & C. e dalla Sig.ra Valentina Bertagnolio tese alla realizzazione di due strutture C.A.V. - Residence rispettivamente in Verzuolo e in Netro, a causa di una imprecisa formulazione delle medesime istanze da parte dei richiedenti, sono state inserite nel sistema informatico regionale entrambe come strutture "Casa per Ferie" e, pertanto, non valutate con quelle inserite nella graduatoria n.1;

considerato che le citate istanze progettuali, in effetti, prevedono la realizzazione di strutture alberghiere o di C.A.V. - Residence e, pertanto, come stabilito con D.G.R. n. 26-11455 del 23.12.2003, da valutare con quelle comprese nella graduatoria n. 1;

ritenuto pertanto di dover procedere con l'istruttoria e la valutazione delle citate istanze e prevedere il loro inserimento fra quelle comprese nella graduatoria n. 1;

viste le risultanze istruttorie riferite alle citate istanze progettuali esperite dal Gruppo Tecnico di Lavoro sulla base dei criteri generali di valutazione definiti ai paragrafi 1.5 - 1.6.1 - 1.6.2 e 1.6.3 del "Programma annuale degli interventi 2003" nonché delle procedure e modalità di valutazione delle proposte progettuali approvate con D.G.R. n. 71-10578 del 29.09.2003;

dato atto che il citato Gruppo di Lavoro ha valutato idonee le suddette istanze e, pertanto, ha ritenuto di assegnare n. 24 punti al progetto presentato dal Sig. Mario Formicola per la realizzazione di un albergo a Torino, n. 22 punti alla società Tecnozenith s.r.l. di Delgrosso & C. per l'adattamento di immobile a C.A.V. - Residence in Verzuolo, n. 12 punti alla Sig.ra Valentina Bertagnolio per la realizzazione di una C.A.V. - Residence in Netro;

ritenuto - in conseguenza di quanto sopra - di dover modificare la graduatoria n. 1 approvata con le precedenti DD.G.R. n. 26-11455 del 23.12.2003 e n. 55-12581 del 24.05.2004, inserendo nella medesima graduatoria, con punti 24, fra l'istanza del beneficiario Società "San Giusto" di Cantalupa e quella del beneficiario "Al-

bergo Belvedere s.n.c." di Crodo, l'istanza del Sig. Mario Formicola con un contributo in conto capitale concedibile, nel rispetto del principio "de minimis" concedibile di euro 100.000,00 (limite massimo di contribuzione) pari al 50% della spesa ammessa a contributo per euro 230.000,00;

ritenuto di dover modificare, di conseguenza, la graduatoria n. 1 approvata con le precedenti DD.G.R. n. 26-11455 del 23.12.2003 e n. 55-12581 del 24.05.2004 inserendo nella medesima graduatoria, con punti 22, fra l'istanza progettuale del beneficiario Puck s.r.l. di Albiano d'Ivrea e quella del beneficiario Esal s.r.l. del Comune di Bruno, l'istanza della società Tecnozenith s.r.l. di Delgrosso & C. con un contributo in conto capitale concedibile di euro 77.550,00 e di euro 100.000,00 (limite massimo di contribuzione) nel rispetto del principio "de minimis" pari, rispettivamente, al 15% ed al 30% della spesa ammessa a contributo per a euro 517.000,00;

ritenuto, inoltre, di dover modificare la graduatoria n. 1 approvata con le precedenti D.D. G.R. n. 26-11455 del 23.12.2003 e n. 55-12581 del 24.05.2004, inserendo nella medesima con punti 12, dopo l'istanza del beneficiario Agrimartino s.n.c. di Martino Gianfranco e Antonella di Sampeyre, l'istanza della Sig.ra Valentina Bertagnolio di Netro con un contributo concedibile di euro 100.000,00 (limite massimo di contribuzione) nel rispetto del principio "de minimis" pari al 50% della spesa ammessa a contributo per euro 330.000,00;

atteso che con determinazione dirigenziale n. 3 del 13.01.2004, esaurendo completamente le risorse quantificate con la D.G.R. n. 26-11455 del 23.12.2003 per il finanziamento della graduatoria n. 1, sono stati concessi contributi in conto capitale ai soggetti beneficiari contenuti nella medesima graduatoria che avevano totalizzato un punteggio non inferiore a 22 punti;

ritenuto, in conseguenza delle modificazioni apportate con il presente atto alla graduatoria n. 1 ed in analogia con quanto disposto con la determinazione dirigenziale n. 3 del 13.01.2004, di dover ammettere ai contributi previsti dal "Programma annuale degli interventi 2003" le istanze progettuali presentate dal Sig. Mario Formicola e dalla Società Tecnozenith s.r.l. di Delgrosso & C. in ordine alle quali è stato assegnato un punteggio pari o comunque superiore a 22 punti; l'istanza progettuale presentata dalla Sig.ra Valentina Bertagnolio avendo totalizzato meno di 22 punti è da comprendere fra quelle idonee ma non ammesse a contributo per carenza di fondi;

visto che a seguito di un ulteriore controllo eseguito dagli uffici del Settore Offerta Turistica è emerso che l'istanza presentata dalla Sig.ra Mariagemma Carretta riferita alla realizzazione di una struttura di affittacamere in Roburent è stata erroneamente inserita nella graduatoria n. 1 anziché, secondo quanto definito con la D.G.R. n. 26-11455 del 23.12.2003 circa le tipologie di strutture che concorrevano alla composizione delle graduatorie riferite alle istanze presentate ai sensi del "Programma 2003", nella graduatoria di appartenenza n. 4;

preso atto che tale istanza veniva valutata idonea con punti 23 ed ammessa al contributo in conto capitale nella misura di euro 53.477,64 pari al 50% della spesa ritenuta ammissibile per euro 106.955,28;

ritenuto pertanto di dover rettificare tale errore, revocando il contributo in conto capitale di euro 53.447,64 concesso con DD.DD. n. 3 del 13.01.2004 e n. 155 del 7.04.2004 alla Sig.ra Mariagemma Carretta e trasferendo l'istanza progettuale del medesimo beneficiario dalla graduatoria n. 1 alla graduatoria n. 4 fra le istanze da valutare con il presente atto;

di dare atto che alla spesa di euro 277.550,00 necessaria per concedere i contributi in conto capitale previsti dal "Programma annuale degli Interventi 2003", graduatoria n. 1 al Sig. Mario Formicola ed alla Società Tecnozenith s.r.l. di Delgrosso & C. si può far fronte utilizzando le seguenti risorse:

* euro 53.477,64 economia derivata dalla revoca del contributo alla Sig.ra Mariagemma Carretta che produce una disponibilità di pari importo sulla Graduatoria n. 1 del "Programma 2003";

* euro 224.072,36 a parziale utilizzo delle disponibilità sul "Fondo" relativo al "Programma 2000" di euro 4.254.626,68 (già parzialmente utilizzate per euro 3.647.661,37 con D.G.R. n. 56-12582 del 24.05.2004) accertate con DD.DD. n. 239 del 12.05.2004 e n. 258 del 20.05.2004;

vista la D.G.R. n. 56-12582 del 24.05.2004 con la quale la Giunta Regionale, prendendo atto delle risultanze istruttorie, approvava la graduatoria n. 3 riferita - in particolare - ad interventi relativi al potenziamento e miglioramento di strutture ricettive alberghiere ed extralberghiere (limitatamente alle tipologie CAV-Residence) e parcheggi pertinenziali a dette tipologie di strutture;

visto che con il citato atto n. 56-12582 del 24.05.2004 la Giunta Regionale, al fine di potenziare l'azione incentivante del "Programma Annuale degli Interventi 2003" e valorizzare il patrimonio ricettivo esistente, stabiliva di finanziare tutte le istanze idonee comprese nella graduatoria n. 3, usando disponibilità accertate sul "Programma Annuale degli Interventi 2000 - 2001 - 2002" per un importo complessivo di euro 23.919.880,00;

visto che con il medesimo atto al Giunta Regionale stabiliva altresì di utilizzare l'intera quota di euro 7.570.464,15 per il sostegno delle istanze contenute nella graduatoria n. 4, con possibilità di incrementare la stessa con altre risorse reperibili nel corso dell'anno finanziario 2004;

atteso che i Signori: Lauri Viviana, Appendino Giuseppe, Tromba Domenico, Soleri Maria Consolata, Verstraete Remi, Bellotti Stefano, Romano Giuseppe, Sandri Angela, Franzoso Gregorio, Pisano Maria Rosa intestatari di istanze inerenti la realizzazione di tipologie di strutture turistiche riconducibili alla graduatoria n. 4, hanno richiesto di ritirare le istanze o trasmesso formale rinuncia ai contributi concedibili e, pertanto, le medesime non sono state valutate;

visto che gli Uffici del Settore Offerta Turistica hanno espletato le procedure di valutazione delle istanze progettuali rientranti nella graduatoria n. 4, presentate da piccole e medie imprese, enti no profit, soggetti privati riferiti alle tipologie di intervento di cui al paragrafo 1.4 lett. a), b), c), d), g) del "Programma Annuale degli Interventi 2003", riferito in particolare alla realizzazione, al potenziamento ed al miglioramento di strutture di affittacamere, alloggi agrituristici, foresterie e "bed & breakfast" presso "dimore storiche", case per ferie, servizi turistici, manutenzione straordinaria di "dimore storiche" e di "giardini storici" per l'apertura al pubblico e la visita, tese all'ottenimento dei contributi previsti al paragrafo 1.8 lett. B), C), D), E), e F) del medesimo Programma;

visto l'allegato A) del presente atto di cui è parte integrante, nel quale sono indicate le istanze progettuali facenti parte delle graduatorie n. 4 riferite alle tipologie di intervento di cui al paragrafo 1.4 lett. a), b), c), d), g) del "Programma annuale degli Interventi 2003" secondo l'ordine decrescente di punteggio, con a fianco di ciascuna di esse indicato la denominazione del beneficiario, la spesa ammissibile e l'entità del contributo teoricamente concedibile;

visto l'allegato B), parte integrante del presente atto, nel quale sono elencate le proposte progettuali presentate ai sensi del "Programma annuale degli Interventi 2003", facenti parte della graduatoria n. 4 che sono risultate "non accettabili" sotto il profilo della correttezza o di merito e per le quali, a fianco di ciascuna di esse, è indicata sinteticamente i motivi dell'esclusione;

atteso che le istanze progettuali valutate idonee, inserite nella graduatoria n. 4 di cui all'Allegato A), prevedono la richiesta di contributi per un ammontare pari a euro 30.075.877,64;

considerato, al fine di far fronte alla notevole richiesta di contributi pervenuta dai soggetti beneficiari contenuti nella graduatoria n. 4 del "Programma 2003", di dover aumentare la quota di stanziamento di euro 7.570.464,15, con ulteriori risorse reperibili sulle disponibilità del "fondo di qualificazione dell'Offerta Turistica" riferito al Programma Annuale degli Interventi 2000-2001-2002 ed eventualmente utilizzando anche disponibilità accertate sul "Fondo" riferito al "Programma 2003";

considerato che la percentuale media dell'intervento finanziario effettuato riferito, in particolare, ai "Programmi annuali degli Interventi 2000 - 2001 - 2002", risulta essere pari all'89% della richiesta totale di contributi avanzata dagli istanti di cui ai medesimi Programmi;

ritenuto, pertanto, al fine di uniformare la consistenza dell'intervento finanziario a sostegno della graduatoria n. 4 del "Programma Annuale degli Interventi 2003" a quello attuato a sostegno delle graduatorie facenti parte dei precedenti "Programmi Annuali di Intervento", di attestare l'intervento sulla media degli anni precedenti garantendo altresì il finanziamento di tutte le istanze aventi lo stesso punteggio contenute nella graduatoria n. 4, conseguendo così una percentuale di intervento del 90,2%, quantificabile nella misura di euro 27.137.377,64;

visto che per fronte alla spesa di euro 27.137.377,64 necessaria per il finanziamento dei suddetti contributi concedibili ai soggetti beneficiari contenuti nella graduatoria n. 4, possono essere utilizzate le seguenti risorse:

* euro 7.570.464,15 riservata con D.G.R. n. 56-12582 del 24.05.2004 per il sostegno della graduatoria n. 4 del "Programma annuale degli Interventi 2003" e già conferita nel "Fondo regionale" costituito presso Finpiemonte s.p.a.

* euro 382.892,95 a completo utilizzo delle disponibilità finanziarie di euro 4.254.626,68 accertate con determinazioni dirigenziali n. 239 del 12.05.2004 e n. 258 del 20.05.2004 sul "Fondo regionale per la qualificazione dell'offerta turistica" istituito presso Finpiemonte s.p.a. per il sostegno del "Programma annuale degli Interventi 2000";

* euro 1.500.000,00 a completo utilizzo delle disponibilità finanziarie di euro 9.561.147,63 accertate con determinazioni dirigenziali n. 240 del 12.05.2004 e n. 258 del 20.05.2004 sul "Fondo regionale per la qualificazione dell'offerta turistica" istituito presso Finpiemonte s.p.a. per il sostegno sul "Programma annuale degli Interventi 2001";

* euro 2.000.000,00 a completo utilizzo delle disponibilità finanziarie di euro 14.211.071,00 accertate con determinazioni dirigenziali n. 241 del 12.05.2004 e n. 258 del 20.05.2004 sul "Fondo regionale per la qualificazione dell'offerta turistica" istituito presso Finpiemonte s.p.a. per il sostegno sul "Programma annuale degli interventi 2002";

* euro 15.684.020,54 a parziale utilizzo delle disponibilità accertate con determinazione dirigenziale n. 896 del 27.12.2004 sulla graduatoria n. 1 del "programma annuale degli interventi 2003";

ritenuto di assegnare i contributi in conto capitale previsti al paragrafo 1.8 lett. B), C), D), E) ed F) del "Programma annuale degli interventi 2003" ai soggetti beneficiari indicati nell'allegato C) - seguendo l'ordine decrescente della graduatoria n. 4 di cui all'allegato A) - nei limiti dell'entità delle risorse riservate per la medesima graduatoria ai soggetti beneficiari indicati nell'allegato C), con a fianco di ciascuno di essi indicata la denominazione e l'ubicazione dell'intervento, il punteggio ottenuto, la spesa ammessa a contributo e l'importo del contributo concesso;

visto l'allegato D) nel quale sono elencate le istanze progettuali che pur essendo state valutate idonee ed inserite nella graduatoria n. 4 di cui all'allegato A) non sono state finanziate per carenza di fondi;

vista la L.R. n. 7 dell'11.4.2001 "Ordinamento contabile della Regione Piemonte";

la Giunta Regionale, con voti unanimi,

delibera

- di modificare, per quanto espresso in premessa, la graduatoria n. 1 delle istanze progettuali presentate ai sensi della Legge regionale 8/7/1999 n. 18 - Programma annuale degli interventi 2003, valutati con le precedenti D.G.R. n. 26-11455 del 23.12.2003 e n. 55-12581 del 24.5.2004, inserendo nella medesima graduatoria, secondo l'ordine di graduatoria definito in premessa, le proposte progettuali presentate dal sig. Formicola Mario per la realizzazione di un albergo in Torino con punti n. 24, quella presentata dalla Tecnozenith Srl di Delgrossi & C. per l'adattamento di un immobile a CAV-Residence in Terzuolo con punti 22, quella presentata dalla Sig.ra Bertagnolio Valentina per la realizzazione di una struttura CAV-Residence in Netro con punti 12;

- di ammettere, per quanto espresso in premessa, il sig. Formicola Mario ad un contributo in conto capitale, di cui al paragrafo 1.8 lett. C del "Programma 2004" nella misura di euro 100.000,00, nel rispetto del principio "de minimis", pari al 50% della spesa ammessa a contributo per euro 230.000,00 per la realizzazione di un albergo in Torino;

- di ammettere, per quanto espresso in premessa, la società Tecnozenith Srl di Delgrossi & C. ad un contributo in conto capitale, previsto al paragrafo 1.8 lett. a) del "Programma 2003", ad un contributo in conto capitale di euro 77.550,00 e di 100.000,00 nel rispetto del principio "de minimis" pari, rispettivamente al 15% ed al 30% della spesa di euro 517.000,00 ammessa a contributo per l'adattamento di immobile a CAV-Residence in Terzuolo;

- di ritenere, secondo quanto espresso in premessa, che l'istanza presentata dalla sig.ra Bertagnolio Valentina a cui è stato assegnato un contributo teoricamente concedibile nella misura di euro 100.000,00 nel rispetto del principio "de minimis" pari al 50% della spesa ammessa a contributo per euro 330.000,00, pur essendo stata valutata idonea con punti 12 ed inserita nella graduatoria n. 1, è compresa fra quelle "non finanziate per carenza di fondi";

- di modificare, per quanto espresso in premessa, le citate DD.G.R. n. 26-11455 del 23.12.2003 e n. 55-12581 del 24.5.2004 trasferendo l'istanza progettuale proposta dalla sig.ra Carretta Mariagemma, valutata idonea con punti n. 23 ed erroneamente inserita nella graduatoria n. 1, fra le istanze appartenenti alla graduatoria n. 4 nonché da valutare con il presente atto;

- di revocare di conseguenza il contributo in conto capitale di euro 53.477,64 concesso alla Sig.ra Carretta Mariagemma con DD.DD. n. 3 del 13.1.2004 e n. 155 del 7.4.2004;

- di stabilire che alla spesa complessiva di euro 277.550,00 necessaria per assegnare i contributi in conto capitale sopra indicati, previsti dal "Programma annuale degli interventi 2003" graduatoria n.1, al sig. Formicola Mario ed alla Società Tecnozenith Srl di Delgrossi & C. possono essere utilizzate le seguenti risorse:

* euro 53.477,64 - economia di spesa che produce una disponibilità di pari importo sul "Fondo" per il sostegno del "Programma 2003" costituito presso Finpiemonte Spa, derivata dalla revoca del contributo in conto capitale alla Sig.ra Carretta Mariagemma;

* euro 224.072,36 - parziale utilizzo delle disponibilità accertate sul "Fondo" relativo al "Programma annuale degli interventi 2000" accertata con DD.DD. n. 239 del 12.5.2004 e n. 258 del 20.5.2004;

- di prendere atto che i Signori: Lauri Viviana, Appendino Giuseppe, Tromba Domenico, Soleri Maria Consolata, Verstraete Remi, Bellotti Stefano, Romano Giuseppe, Sandri Angela, Franzoso Gregorio, Pisano Maria Rosa intestatari di istanze inerenti alla realizzazione di tipologie di strutture turistiche riconducibili alla graduatoria n. 4, hanno richiesto di ritirare le istanze o trasmesso formale rinuncia ai contributi concedibili e, pertanto, che le medesime non sono state valutate;

- di approvare la graduatoria n. 4 di cui all'allegato A) per farne integrante contenente le proposte progettuali presentate a sensi della L.R. 18/99 "Programma annuale degli interventi 2003" relative alla realizzazione, il potenziamento e il miglioramento di affittacamere, alloggi agrituristici, foresterie e "bed & breakfast" presso "dimore storiche", case per ferie, servizi turistici, manutenzione straordinaria di "dimore storiche" e di "giardini storici" per l'apertura al pubblico, riferite a contributi previsti al paragrafo 1.8 lett. B), C), D), E) e F) del medesimo Programma, secondo l'ordine decrescente di punteggio e, a parità di punteggio, secondo l'ordine temporale di presentazione dei relativi "Dossier di candidatura", con a fianco di ciascuno di esse indicata la denominazione del Beneficiario, la spesa ammissibile ed il contributo concedibile;

- di approvare l'allegato B) nel quale sono elencate le proposte progettuali presentate a sensi del "Programma 2003" - Graduatoria n. 4 che sono risultate "non accettabili" sotto il profilo della correttezza formale o di merito ed in ordine alle quali, a fianco di ciascuna di esse è indicata sinteticamente i motivi dell'esclusione;

- di quantificare, secondo quanto espresso in premessa, in euro 27.137.377,64 la dotazione finanziaria da utilizzare per il finanziamento delle istanze progettuali idonee contenute nella graduatoria n. 4 del "Programma 2003", fino all'esaurimento del medesimo importo;

- di assegnare i contributi in conto capitale previsti al Paragrafo 1.8 lett. B), C), D), E) e F) del Programma annuale degli interventi 2003 attuativo della L.R. 18/99 "Interventi regionali a sostegno dell'offerta turistica", ai soggetti beneficiari indicati nell'allegato C), per farne parte integrante, seguendo l'ordine decrescente della graduatoria n. 4 approvata con il presente atto, seguendo l'ordine temporale di arrivo dei relativi Dossier di candidatura, nel limite delle risorse riservate per la medesima graduatoria, con a fianco di ciascuno dei medesimi beneficiari indicata la denominazione e l'ubicazione dell'intervento, il punteggio ottenuto, la spesa ammessa a contributo ed il contributo concesso, per un importo complessivo di euro 27.137.377,64;

- di dare atto che i Soggetti beneficiari indicati nell'allegato D) per farne parte integrante, proponenti proposte progettuali valutate idonee ed inserite nella graduatoria n. 4, non sono stati finanziati per esaurimento delle risorse;

- di stabilire che alla spesa di euro 27.137.377,64 necessaria per il finanziamento delle istanze progettuali contenute nella graduatoria n. 4 di cui all'allegato C), si può far fronte utilizzando le seguenti risorse:

* euro 7.570.464,15 Fondi riservati con la D.G.R. n. 56-12582 del 24.5.2004 per il sostegno della graduatoria n. 4 del "Programma 2003" e già conferita nel Fondo regionale per la qualificazione dell'offerta turistica previsti dalla L.R. 18/99 costituito presso la Finpiemonte Spa;

* euro 382.892,95 a completo utilizzo delle disponibilità finanziarie accertate con DD.DD. 239 del 12.5.2004 e n. 258 del 20.5.2004 sul "Fondo regionale per la qualificazione dell'offerta turistica" istituito presso Finpiemonte Spa per il sostegno del "Programma annuale degli interventi 2000";

* euro 1.500.000,00 a completo utilizzo delle disponibilità finanziarie accertate con DD.DD. 240 del 12.5.2004 e n. 258 del 20.5.2004 sul "Fondo regionale per la qualificazione dell'offerta turistica" istituito presso Finpiemonte Spa per il sostegno del "Programma annuale degli interventi 2001";

* euro 2.000.000,00 a completo utilizzo delle disponibilità finanziarie accertate con DD.DD. 241 del 12.5.2004 e n. 258 del 20.5.2004 sul "Fondo regionale per la qualificazione dell'offerta turistica" istituito presso Finpiemonte Spa per il sostegno del "Programma annuale degli interventi 2002";

* euro 15.684.020,54 a parziale utilizzo delle disponibilità accertate con Determina dirigenziale n. 896 del 27.12.2004 sulla graduatoria n. 1 del "Programma annuale degli interventi 2003";

- ritenuto inoltre di subordinare la formale attribuzione dei contributi concessi con il presente atto alla sottoscrizione di apposito "atto di accettazione" che verrà trasmesso, a cura di questo Settore ai Soggetti beneficiari, mediante il quale, i medesimi, accettando il contributo concesso, si impegnano a realizzare gli interventi nei tempi sotto indicati nonché secondo le modalità previste dal "Programma annuale degli interventi 2003" ed a trasmettere la documentazione di rendicontazione nel termine che verrà indicato nel medesimo "atto"; la mancata trasmissione a questo Settore del citato "atto di accettazione", debitamente sottoscritto con firma autenticata e nel termine indicato, comporterà la revoca del contributo;

- con successivo atto dirigenziale sarà formalizzata l'attribuzione dei contributi ai soggetti beneficiari che avranno ottemperato a quanto sopra disposto;

- di fissare il termine per l'inizio dei lavori relativi ai progetti inseriti nelle graduatorie n. 1 e n. 4, ammessi a contributo con il presente atto, entro la data del 31.7.2005, fatto salvo altro termine posteriore a tale data solo se formalmente dichiarato nella domanda di contributo;

- di prendere atto che secondo quanto stabilito al paragrafo 2.3 del "Programma annuale degli interventi 2003" gli interventi finanziati con il presente atto, dovranno essere realizzati non oltre i due anni successivi alla data del presente atto se l'importo di realizzazione dei medesimi risulta inferiore a euro 2.500.000,00; non oltre i tre anni se l'importo è pari a euro 5.000.000,00 e, infine, non oltre a cinque anni se l'importo di realizzazione supera euro 5.000.000,00;

- di dare atto che la gestione finanziaria dei contributi concessi ai sensi del "Programma annuale degli interventi 2003", secondo quanto previsto al paragrafo 2.1 del medesimo programma è demandata alla Finpiemonte Spa presso la quale è stato istituito, secondo quanto disposto all'art. 8 della L.R. 18/99, il "Fondo per la qualificazio-

ne dell'offerta turistica" finalizzato al sostegno degli interventi finanziati;

- di autorizzare Finpiemonte Spa a trasferire le disponibilità risultanti sui Programmi 2000-2001 nonché quantificate con il presente atto sul "Fondo" per il sostegno del "Programma 2003".

Eventuali rettifiche di carattere formale conseguenti a errori materiali di trascrizioni o a modifiche della denominazione della ragione sociale beneficiari o a errata definizione di spese ammissibili o entità di contributi, che comunque non modificano il punteggio e l'ordine della graduatoria approvata con il presente atto, potranno essere apportate con atto dirigenziale. ⁽¹⁾

La presente deliberazione sarà pubblicata sul Bollettino Ufficiale della Regione Piemonte ai sensi dell'art. 65 dello Statuto e dell'art. 14 del D.P.G.R. n. 8/R/2002.

(omissis)

(1) L'allegato "C" alla Deliberazione della Giunta Regionale sopra riportata è stato corretto dagli errori materiali contenuti nel testo originale della Deliberazione, con Determinazione Dirigenziale n. 15/2005, Codice 21.2, pubblicata su questo Bollettino Ufficiale, nell'apposita sezione. La versione dell'allegato "C" di seguito riportata è quella corretta (ndr).

Allegato

Allegato A

L.R. 18/99 - "Interventi regionali a sostegno dell'offerta turistica" - Programma annuale degli interventi 2003

GRADUATORIA N. 4 - Concessione dei contributi previsti al paragrafo 1.8 lett. B) C) D) E) F)

N. ordine	Codice Pratica	Denominazione Soggetto Benef.	Titolo Progetto	Nome del Comune dell'intervento	SigProv Comint.	Costo Tot.	Spesa Fin.	Contributo	% Tipo Contr.	Contrib. DaMin.	% Tipo Contr. DaMin.	Contributo totale concesso	Punti Tot
1	367	ONLUS IL PARCO DEL CASTELLO	SISTEMAZIONE FORESTERIA	DESANA	VC	€ 316.686,81	€ 334.000,00	€ 200.000,00	60			€ 200.000,00	27
2	764	SOCIETA' OPERAIA DI MUTUO SOCCORSO FRANCESCO BUSSONE	B&B PRESSO DIMORA STORICA	CARMIGNOLA	TO	€ 305.528,30	€ 326.000,00	€ 195.600,00	60			€ 195.600,00	27
3	111	MILANI MARA GIUSEPPINA	REALIZZAZIONE AFFITTACAMERE	CASTELLAMONTE	TO	€ 90.502,88	€ 87.000,00			€ 43.500,00	50	€ 43.500,00	26
4	797	CADEGANI ELENA	REALIZZAZIONE B&B	AVIGLIANA	TO	€ 103.403,28	€ 87.000,00	€ 52.200,00	60			€ 52.200,00	26
5	127	ASSOCIAZIONE GOLF CLUB LA ROMANINA	COSTRUZIONE DI CLUB HORSE	FAVRIA	TO	€ 585.068,00	€ 603.000,00	€ 200.000,00	50			€ 200.000,00	25
6	419	CONGREG. DELLE SUORE MISSIONARIE DI GESU' ETERNO SACERDOTE	MIGLIORAMENTO DELLA STRUTTURA CASA PER FERIE	VARALLO SESIA	VC	€ 373.005,00	€ 412.000,00	€ 103.000,00	25			€ 103.000,00	25
7	683	DIOCESI DI PINEROLO	REALIZZAZIONE FORESTERIA	ROLETTO	TO	€ 73.302,15	€ 81.000,00	€ 48.600,00	60			€ 48.600,00	25
8	50	LA DOLCE SOSTA DI CASELLI NADIA	RISTRUTTURAZIONE FABBRICA AD USO AFFITTACMERE	PEROSA ARGENTINA	TO	€ 192.859,26	€ 192.000,00			€ 96.000,00	50	€ 96.000,00	24
9	51	PARROCCHIA SANTA GIULIA	REALIZZAZIONE CASA PER FERIE	CESANA TORINESE	TO	€ 509.895,23	€ 570.000,00	€ 142.500,00	25			€ 142.500,00	24
10	38	LOCANDA DELL'ANTICO CAMMINO DI OSSOLA IMARCO	REALIZZAZIONE AFFITTACAMERE	CORSIONE	AT	€ 258.935,87	€ 269.000,00			€ 100.000,00		€ 100.000,00	24
11	691	ASSOCIAZIONE CASTELLO DI CAMINO MONFERRATO ONLUS	CASA PER FERIE NEL CASTELLO DI CAMINO	CAMINO	AL	€ 603.539,00	€ 563.000,00	€ 200.000,00	60			€ 200.000,00	24
12	488	PROVINCIA ITALIANA DELLA CONGREGAZIONE DEI SERVIZI DELLA CARITA' - OPERA DON GUANELLA	RECUPERO CASA PER FERIE	MACUGNAGA	VB	€ 1.497.631,00	€ 1.810.000,00	€ 300.000,00	25			€ 300.000,00	24
13	549	BERTONE PIERGIORGIO	REALIZZAZIONE AFFITTACAMERE	CAVOUR	TO	€ 250.660,61	€ 247.000,00			€ 100.000,00	50	€ 100.000,00	24
14	400	FONDAZIONE ACADEMIA MONTIS REGALIS	REALIZZAZIONE CASA PER FERIE	MONDOVI'	CN	€ 524.372,38	€ 495.000,00	€ 200.000,00	60			€ 200.000,00	24
15	113	LO ZODIACO DI MONTRUCCHIO CARLO & C. SAS	RISTRUTTURAZIONE PER USO AFFITTACAMERE	GARESSIO	CN	€ 71.800,00	€ 69.000,00			€ 34.500,00	50	€ 34.500,00	23
16	287	IVALDI FAUSTO	REALIZZAZIONE AFFITTACAMERE	CAVATORE	AL	€ 282.218,51	€ 266.000,00			€ 100.000,00	50	€ 100.000,00	23
17	416	DIOCESI DI PINEROLO	CASA PER FERIE	PRAGELATO	TO	€ 491.569,47	€ 490.000,00	€ 122.500,00	25			€ 122.500,00	23
18	354	LUNELLA SAS DI CURETTI PAOLA & C	REALIZZAZIONE AFFITTACAMERE	VIU'	TO	€ 196.603,60	€ 196.000,00			€ 98.000,00	50	€ 98.000,00	23

N. ordine	Codice Pratica	Denominazione Soggetto Benef.	Titolo Progetto	Nome del Comune dell'intervento	SigProv Comint.	Costo Tot.	Spesa Fin.	Contributo	% Tipo Contr.	Contrib. DaMin.	% Tipo Contr. DaMin.	Contributo totale concesso	Punti Tot
19	187	GORGIO GIANFRANCO ISACCO	REALIZZAZIONE ALLOGGI AGRITURISTICI	RACCONIGI	CN	€ 156.950,80	€ 156.000,00			€ 78.000,00	50	€ 78.000,00	23
20	171	CA' MIA DI ALBANO MARIO E C. SNC	REALIZZAZIONE AFFITTACAMERE	MONCALIERI	TO	€ 153.736,95	€ 153.000,00			€ 76.500,00	50	€ 76.500,00	23
21	175	TALLONE KATIA	RISTRUTTURAZIONE FABBRICATO PER USO AGRITURISTICO	BUSCA	CN	€ 131.670,70	€ 110.000,00			€ 55.000,00	50	€ 55.000,00	23
22	546	ASSOCIAZIONE CENTRO SOCIALE DON G. MACARIO VIGENTI	ADEGUAMENTO DI CASA PER FERIE ALLE NORME VIGENTI	OULX	TO	€ 999.953,00	€ 1.099.000,00	€ 274.750,00	25	€ 274.750,00		€ 274.750,00	23
23	466	QUIETE ROSA DI AME' STEFANIA	REALIZZAZIONE AFFITTACAMERE	PINEROLO	TO	€ 127.247,45	€ 90.000,00			€ 45.000,00	50	€ 45.000,00	23
24	869	PROVINCIA LIGURE PIEMONTESE DEI FRATI MINORI CONVENTUALI	REALIZZAZIONE NUOVA FORESTIERIA IN DIMORA STORICA	SUSA	TO	€ 523.012,38	€ 303.000,00	€ 181.800,00	60	€ 181.800,00		€ 181.800,00	23
25	387	LE MASCHE SAS	REALIZZAZIONE AFFITTACAMERE	MONCENISIO	TO	€ 165.884,85	€ 83.000,00			€ 41.500,00	50	€ 41.500,00	23
26	852	ASSOCIAZIONE NO PROFIT ANCHOR	ACQUISTO IMBARCAZIONE	VERBANIA	VB	€ 410.000,00	€ 492.000,00	€ 200.000,00	50	€ 200.000,00		€ 200.000,00	23
27	25	LA TRATTORIA DEI VETERANI DI GHIONE LUCIANO E DRAGO RITA SNC	COSTRUZIONE DI AFFITTACAMERE	VILLAFRANCA PIEMONTE	TO	€ 167.860,01	€ 149.000,00			€ 74.500,00	50	€ 74.500,00	22
28	66	ANSELMI GIORGIA	REALIZZAZIONE AFFITTACAMERE	ORIO CANAVESE	TO	€ 51.965,00	€ 50.000,00			€ 25.000,00	50	€ 25.000,00	22
29	61	BERTOLO EDDA SIMONETTA	REALIZZAZIONE AFFITTACAMERE	RUBIANA	TO	€ 115.417,00	€ 85.000,00			€ 42.500,00	50	€ 42.500,00	22
30	40	MARTINOLI GIORGIO	CREAZIONE ALLOGGI AGRITURISTICI	GHEMME	NO	€ 183.600,00	€ 183.000,00			€ 100.000,00	60	€ 100.000,00	22
31	8	VILETTO TERESA ELDA	REALIZZAZIONE DI B&B PRESSO CASTELLO	MONCRIVELLO	VC	€ 254.730,12	€ 282.000,00	€ 150.000,00	60	€ 150.000,00		€ 150.000,00	22
32	74	PALUDEITTO DAVIDE	REALIZZAZIONE B&B	RIVARA	TO	€ 260.317,07	€ 287.000,00	€ 150.000,00	60	€ 150.000,00		€ 150.000,00	22
33	108	BAR RISTORANTE ORIENTE DI CHIANTARETTO FRANCA & C SAS	REALIZZAZIONE AFFITTACAMERE	CASTELLAMONTE	TO	€ 171.911,79	€ 171.000,00			€ 85.500,00	50	€ 85.500,00	22
34	7	IL PAGGIO DI COPPE SOC. COOP. A R.L.	CENTRO TURISTICO SPORTIVO PER L'EQUITAZIONE	OULX	TO	€ 227.229,87	€ 227.000,00			€ 100.000,00	50	€ 100.000,00	22
35	103	AZ. VITIVINICOLA TENUTA DI COSTA PRA' DI ZABOT MAURO	RISTRUTTURAZIONE FABBRICATO AD USO AGRITURISTICO	CLAVESANA	CN	€ 152.072,09	€ 152.000,00			€ 76.000,00	50	€ 76.000,00	22
36	301	FRANCIOLI ALESSANDRO	REALIZZAZIONE AFFITTACAMERE	BACENO	VB	€ 235.944,00	€ 227.000,00			€ 100.000,00	50	€ 100.000,00	22
37	313	RIVER SIDE SNC	REALIZZAZIONE AFFITTACAMERE	PINEROLO	TO	€ 86.869,42	€ 63.000,00			€ 31.500,00	50	€ 31.500,00	22
38	335	MERIO LAURA	REALIZZAZIONE AFFITTACAMERE	PIEVE VERGONTE	VB	€ 76.027,35	€ 54.000,00			€ 27.000,00	50	€ 27.000,00	22

N. ordine	Codice Pratica	Denominazione Soggetto Benef.	Titolo Progetto	Nome del Comune dell'intervento	SigProv Comint.	Costo Tot.	Spesa Fin.	Contributo	% Tipo Contr.	Contrib. DeMin.	% Tipo Contr. DeMin.	Contributo totale concesso	Punti Tot
39	199	AZIENDA AGRICOLA CAFFARO LIVIA	AMPLIAMENTO STRUTTURA AGRITURISTICA	SCALENGHE	TO	€ 219.820,58	€ 188.000,00			€ 94.000,00	50	€ 94.000,00	22
40	188	FATTORIA SAN GIULIANO S.S.	REALIZZAZIONE ALLOGGI AGRITURISTICI	NEIVE	CN	€ 201.052,00	€ 201.000,00			€ 100.000,00	50	€ 100.000,00	22
41	190	A MASSASSO GIUSEPPE E FIGLI VIGNETTI BRICHET	REALIZZAZIONE ALLOGGI AGRITURISTICI	ISOLA D'ASTI	AT	€ 200.885,46	€ 200.000,00			€ 100.000,00	50	€ 100.000,00	22
42	789	FRIZZARIN MARIA TERESA	REALIZZAZIONE AFFITTACAMERE	CUORGNÈ	TO	€ 199.999,79	€ 182.000,00			€ 91.000,00	50	€ 91.000,00	22
43	526	AZIENDA AGRICOLA I GALLI DI PARRI GIOVANNA	RISTRUTTURAZIONE PER ALLOGGI AGRITURISTICI	DOGLIANI	CN	€ 300.837,45	€ 330.000,00			€ 100.000,00	50	€ 100.000,00	22
44	508	ROLLA ROSAZZA ROSALINDA	MANUTENZIONE CASTELLO DI DESANA	DESANA	VC	€ 225.044,20	€ 241.000,00	€ 100.000,00	60			€ 100.000,00	22
45	478	BARBERIS ALESSANDRO	ACQUISTO IMBARCAZIONE PER TRASPORTO PUBBLICO	STRESA	VB	€ 155.000,00	€ 155.000,00			€ 77.500,00	50	€ 77.500,00	22
46	496	FATTORIA ROICO S.S.	CREAZIONE AGRITURISMO	MONTIGLIO MONFERRATO	AT	€ 138.868,72	€ 119.000,00			€ 59.500,00	50	€ 59.500,00	22
47	472	ASSOCIAZIONE SPORTIVA EDDY LINE	POTENZIAMENTO DI SERVIZI TURISTICO SPORTIVI	CAMPETOGNO	VC	€ 50.179,57	€ 60.000,00	€ 30.000,00	50			€ 30.000,00	22
48	861	LA GOURDO DI PERINO ANTONIO & C. SAS	REALIZZAZIONE SERVIZI TURISTICI	ACCEGLIO	CN	€ 111.414,00	€ 104.000,00			€ 52.000,00	50	€ 52.000,00	22
49	581	ALLEMAND ELENA	REALIZZAZIONE AFFITTACAMERE	SAUZE D'OULX	TO	€ 354.176,58	€ 364.000,00			€ 100.000,00	50	€ 100.000,00	22
50	840	ASSOCIAZIONE NO PROFIT SPINNAKER	ACQUISTO IMBARCAZIONE	VERBANIA	VB	€ 389.000,00	€ 466.000,00	€ 200.000,00	50			€ 200.000,00	22
51	370	RESIDENZA TURISTICA IL COLOSSEO	REALIZZAZIONE AFFITTACAMERE	BRA	CN	€ 130.443,89	€ 134.000,00			€ 80.400,00	60	€ 80.400,00	22
52	854	ASSOCIAZIONE NO PROFIT SPEED	ACQUISTO IMBARCAZIONE	VERBANIA	VB	€ 378.000,00	€ 453.600,00	€ 200.000,00	50			€ 200.000,00	22
53	68	AZ. AGRICOLA CASETTA FEDERICA	RISTRUTTURAZIONE PER ALLOGGI AGRITURISTICI	MONTA'	CN	€ 215.940,36	€ 182.000,00			€ 91.000,00	50	€ 91.000,00	21
54	67	BUTTIERI GIUSEPPE	REALIZZAZIONE ALLOGGI AGRITURISTICI	CHERASCO	CN	€ 222.099,43	€ 222.000,00			€ 100.000,00	50	€ 100.000,00	21
55	88	MULTICASA SAS	REALIZZAZIONE AFFITTACAMERE	PRAGELATO	TO	€ 79.265,00	€ 70.000,00			€ 35.000,00	50	€ 35.000,00	21
56	317	IMMOBILIARE CANAVERO LUIGI E C. SNC	ADATTAMENTO DI IMMOBILE AD AFFITTACAMERE	BRA	CN	€ 224.777,00	€ 190.000,00			€ 95.000,00	50	€ 95.000,00	21
57	117	SALINO RICCARDO	REALIZZAZIONE B&B	MAZZE'	TO	€ 418.126,44	€ 491.000,00	€ 150.000,00	60			€ 150.000,00	21
58	128	GARELLI ENZO	REALIZZAZIONE STRUTTURA AFFITTACAMERE	LESEGNO	CN	€ 155.591,17	€ 155.000,00			€ 77.500,00	50	€ 77.500,00	21
59	131	FERRARIS ALBERTO	RISTRUTTURAZIONE EDIFICIO PER USO AFFITTACAMERE	MORBELLO	AL	€ 239.757,92	€ 238.000,00			€ 100.000,00	50	€ 100.000,00	21
60	654	SAGI DI VITTONATTO GIANCARLA	REALIZZAZIONE AFFITTACAMERE	MAZZE'	TO	€ 235.726,28	€ 235.000,00			€ 100.000,00	50	€ 100.000,00	21

N. ordine	Codice Pratica	Denominazione Soggetto Benef.	Titolo Progetto	Nome del Comune dell'intervento	SigProv Comint.	Costo Tot.	Spesa Fin.	Contributo	% Tipo Contr.	Contrib. DaMin.	% Tipo Contr. DaMin.	Contributo totale concesso	Punti Tot
61	215	AZIENDA AGRICOLA SAN MARTINO SS	REALIZZAZIONE ALLOGGI AGRITURISTICI	VERZUOLO	CN	€ 304.570,55	€ 228.000,00			€ 100.000,00	50	€ 100.000,00	21
62	155	AZ. AGR. CASCINA VIGNOLE DI ROSSOTTO MARIA TERESA	CREAZIONE NUOVO AGRITURISMO	MONTAFIA	AT	€ 433.357,00	€ 433.000,00			€ 100.000,00	50	€ 100.000,00	21
63	728	AZ. AGR. GIOVANNI NEGRI	RISTRUTTURAZIONE PER ALLOGGIO AGRITURISTICO	LA MORRA	CN	€ 224.616,00	€ 196.000,00			€ 98.000,00	50	€ 98.000,00	21
64	750	FAVA ETTORE MARIO	REALIZZAZIONE NUOVO AFFITTACAMERE	VERDUNO	CN	€ 210.133,10	€ 210.000,00			€ 100.000,00	50	€ 100.000,00	21
65	574	LA CASETTA DI LUISELLA MO	IMMOBILE DA ADIBIRE AD AFFITTACAMERE	CELLARENGO	AT	€ 140.519,00	€ 128.000,00			€ 64.000,00	50	€ 64.000,00	21
66	628	DEMICHELIS FABRIZIO	REALIZZAZIONE AGRITURISMO	LEQUIO TANARO	CN	€ 149.868,79	€ 159.000,00			€ 79.500,00	50	€ 79.500,00	21
67	746	COOPERATIVA GIOVANILE K2	REALIZZAZIONE CASA PER FERIE	CESANA TORINESE	TO	€ 392.000,00	€ 312.400,00	€ 78.100,00	25			€ 78.100,00	21
68	754	SEFIND SAS DI PICCATO ANGELO E C	REALIZZAZIONE AFFITTACAMERE	INVERSO PINASCA	TO	€ 63.313,91	€ 63.000,00			€ 31.500,00	50	€ 31.500,00	21
69	769	BROGLIA LUISA	B&B PRESSO DIMORA STORICA	MONCALLIERI	TO	€ 70.248,67	€ 70.000,00	€ 42.000,00	60			€ 42.000,00	21
70	709	AGRITURISMO CA' DI GHIRU	MIGLIORAMENTO STRUTTURA AGRITURISTICA	CHERASCO	CN	€ 206.957,38	€ 206.000,00			€ 100.000,00	50	€ 100.000,00	21
71	827	AGATELLI NICOLETTA	REALIZZAZIONE ALLOGGI AGRITURISTICI	BOVES	CN	€ 262.172,71	€ 210.000,00			€ 100.000,00	50	€ 100.000,00	21
72	421	FRANZOSO GREGORIO	B&B	BUTTIGLIERA D'ASTI	AT	€ 230.651,08	€ 274.000,00	€ 150.000,00	60			€ 150.000,00	21
73	533	CARRETTA MARIAGEMMA	REALIZZAZIONE STRUTTURA AFFITTACAMERE	ROBURENT	CN	€ 107.000,00	€ 106.955,28			€ 53.477,64	50	€ 53.477,64	21
74	672	DONA VALENTINA	REALIZZAZIONE AFFITTACAMERE	ASTI	AT	€ 165.954,00	€ 158.000,00			€ 79.000,00	50	€ 79.000,00	21
75	514	AZ. AGRICOLA NICOLETTI VIRGINIO	REALIZZAZIONE ALLOGGI AGRITURISTICI	CASALE MONFERRATO	AL	€ 159.637,00	€ 122.000,00			€ 61.000,00	50	€ 61.000,00	21
76	585	BRUNA EMILIANO	REALIZZAZIONE AFFITTACAMERE	SAMBUCCO	CN	€ 66.545,18	€ 66.000,00			€ 33.000,00	50	€ 33.000,00	21
77	636	SLA' PIANA DI FERLA MARIUCCIA & C SAS	REALIZZAZIONE AFFITTACAMERE	MOLLIA	VC	€ 265.141,05	€ 265.000,00			€ 100.000,00	50	€ 100.000,00	21
78	432	BERAUDO DI PRALORMO FILIPPO	MANUTENZIONE DIMORA STORICA	PRALORMO	TO	€ 133.163,78	€ 146.000,00	€ 87.600,00	60			€ 87.600,00	21
79	627	D'AGOSTINO SARAH	REALIZZAZIONE AFFITTACAMERE	STREVI	AL	€ 201.394,45	€ 200.000,00			€ 100.000,00	50	€ 100.000,00	21
80	23	SALIMBENE FEDERICO	RISTRUTTURAZIONE PER REALIZZAZIONE AFFITTACAMERE	PORTACOMARO	AT	€ 257.726,00	€ 240.000,00			€ 100.000,00	50	€ 100.000,00	20
81	11	DADONE SILVANO	REALIZZAZIONE DI AFFITTACAMERE	MONDOVI'	CN	€ 290.242,00	€ 292.000,00			€ 100.000,00	50	€ 100.000,00	20

N. ordine	Codice Pratica	Denominazione Soggetto Benef.	Titolo Progetto	Nome del Comune dell'intervento	SigProv Comint.	Costo Tot.	Spesa Fin.	Contributo	% Tipo Contr.	Contrib.DaMin.	% Tipo Contr. DaMin.	Contributo totale concesso	Punti Tot
82	73	SERAFINO DANIELA	RICOSTRUZIONE ABITAZIONE AD USO AFFITTACMERE	CERRETO LANGHE	CN	€ 262.941,00	€ 262.000,00			€ 100.000,00	50	€ 100.000,00	20
83	97	AZIENDA AGRICOLA LA PAUTASSA DI VERNEI FIORENZO	CREAZIONE ALLOGGI AGRITURISTICI	PIOSSASCO	TO	€ 182.705,16	€ 174.000,00			€ 87.000,00	50	€ 87.000,00	20
84	312	FRANCESCA GUERRA	REALIZZAZIONE DI AFFITTACMERE	CASALBORGONE	TO	€ 284.750,44	€ 284.000,00			€ 100.000,00	50	€ 100.000,00	20
85	329	AZ. AGRICOLA AGRITURISTICA CASCINE LANE DI MOTTURA SECONDINA	POTENZIAMENTO STRUTTURA AGRITURISTICA	BALDICHIERI D'ASTI	AT	€ 207.796,33	€ 206.000,00			€ 100.000,00	50	€ 100.000,00	20
86	316	PIROZZI NORMA	REALIZZAZIONE AFFITTACMERE	VIU'	TO	€ 82.154,45	€ 82.000,00			€ 41.000,00	50	€ 41.000,00	20
87	243	PASCHERO BRUNO	B&B PRESSO CASTELLO DI CAMERLETTO	CASELETTE	TO	€ 396.185,00	€ 411.000,00	€ 150.000,00	60			€ 150.000,00	20
88	269	GALLO GIOVANNA	REALIZZAZIONE DI AFFITTACMERE	CERRETO LANGHE	CN	€ 168.565,21	€ 166.000,00			€ 83.000,00	50	€ 83.000,00	20
89	132	TIERNO GIOVANNA	REALIZZAZIONE AFFITTACMERE	MONTIGLIO MONFERRATO	AT		€ 88.000,00			€ 44.000,00	50	€ 44.000,00	20
90	397	MUSSO MATTERINO	REALIZZAZIONE AFFITTACMERE	PIOZZO	CN	€ 368.537,49	€ 301.000,00			€ 100.000,00	50	€ 100.000,00	20
91	207	GIACOBINO SERGIO	REALIZZAZIONE DI STRUTTURA AFFITTACMERE	OSTANA	CN	€ 94.945,45	€ 94.000,00			€ 47.000,00	50	€ 47.000,00	20
92	357	ZEMI DI GRUNGO EMILIO E DE GRANDI ZAIRA SNC	REALIZZAZIONE AFFITTACMERE	MONALE	AT	€ 317.551,08	€ 228.000,00			€ 100.000,00	50	€ 100.000,00	20
93	319	LA EX CANONICA DI GIL JENNY JOSEFINA	REALIZZAZIONE AFFITTACMERE	BONVICINO	CN	€ 227.810,41	€ 211.000,00			€ 100.000,00	60	€ 100.000,00	20
94	418	PARROCCHIA SS. QUIRICO E PAOLO	REALIZZAZIONE CASA PER FERIE	ACCEGLIO	CN	€ 127.121,87	€ 132.000,00	€ 33.000,00	25			€ 33.000,00	20
95	167	CARMILLA SAS DI FERRERO LUCA & C.	REALIZZAZIONE AFFITTACMERE	CANTALUPA	TO	€ 300.635,43	€ 300.000,00			€ 100.000,00	50	€ 100.000,00	20
96	194	SCAMUZZI DAVIDE	B&B PRESSO DIMORA STORICA	CARIGNANO	TO	€ 54.776,55	€ 62.000,00	€ 37.200,00	60			€ 37.200,00	20
97	666	AFFITTACMERE "LA CHICCA" DI SARTORIS LORENZO GIOVANNI	REALIZZAZIONE AFFITTACMERE	CASSINE	AL	€ 176.918,65	€ 163.000,00			€ 81.500,00	50	€ 81.500,00	20
98	517	AZ. AGR. CASCINA LA MADDALENA SS DI POGGIO ANNA, BOZZANO CRISTINA E DE GASPERI MARILENA	CREAZIONE ALLOGGI AGRITURISTICI	ROCCA GRIMALDA	AL	€ 238.564,25	€ 150.000,00			€ 75.000,00	50	€ 75.000,00	20
99	588	MARESCO SNC DI NARETTO ROSSO LUIGINA E C.	REALIZZAZIONE SERVIZI TURISTICI FUNZIONALI	PIVERONE	TO	€ 200.132,91	€ 200.000,00			€ 100.000,00	50	€ 100.000,00	20
100	798	CHIESA MARIA LUIGIA	RESTAURO DIMORA STORICA	ASTI	AT	€ 132.432,90	€ 134.000,00	€ 80.400,00	60			€ 80.400,00	20
101	796	CRIVELLI SABRINA	RESTAURO TORRE CRIVELLI	ASTI	AT	€ 90.715,19	€ 91.000,00	€ 54.600,00	60			€ 54.600,00	20

N. ordine	Codice Pratica	Denominazione Soggetto Benef.	Titolo Progetto	Nome del Comune dell'intervento	SigProv Comint.	Costo Tot.	Spesa Fin.	Contributo	% Tipo Contr.	Contrib.DaMin.	% Tipo Contr. DaMin.	Contributo totale concesso	Punti Tot
102	788	ASCHERI FABRIZIO	REALIZZAZIONE AFFITTACAMERE	ROCCAFORTE MONDOVI	CN	€ 332.594,34	€ 311.000,00			€ 100.000,00	50	€ 100.000,00	20
103	772	NATURALMENTE DI PERIN ALBERTO	REALIZZAZIONE AFFITTACAMERE	VIGLIANO D'ASTI	AT	€ 389.009,39	€ 364.000,00			€ 100.000,00	50	€ 100.000,00	20
104	415	CAVANNA DOMENICO	CREAZIONE ALLOGGI AGRITURISTICI	ROCHETTA TANARO	AT	€ 93.724,04	€ 89.000,00			€ 44.500,00	50	€ 44.500,00	20
105	566	SACCO MARIA ROSA	RISTRUTTURAZIONE IMMOBILE PER AFFITTACAMERE	CISTERNA D'ASTI	AT	€ 271.919,11	€ 254.000,00			€ 100.000,00	50	€ 100.000,00	20
106	568	AZIENDA AGRICOLA LA BOTTERA DI SARALE F.LLI SS	CREAZIONE ALLOGGI AGRITURISTICI	MOROZZO	CN	€ 125.237,00	€ 125.000,00			€ 62.500,00	50	€ 62.500,00	20
107	832	GUARNACCIA ANTONIETTA	REALIZZAZIONE AFFITTACAMERE	SANTA VITTORIA DALBA	CN	€ 89.193,77	€ 89.000,00			€ 44.500,00	50	€ 44.500,00	20
108	503	ELIS S.A.S. DI PEROLARI MARIA E C	RISTRUTTURAZIONE PER ATTIVITA' DI AFFITTACAMERE	COLLOBIANO	VC	€ 200.479,55	€ 200.000,00			€ 100.000,00	50	€ 100.000,00	20
109	460	RASCHIO GUIDO	REALIZZAZIONE AFFITTACAMERE	CALLIANO	AT	€ 221.563,44	€ 204.000,00			€ 100.000,00	50	€ 100.000,00	20
110	385	VIGNA ROSELLA	REALIZZAZIONE AFFITTACAMERE	CANALE	CN	€ 92.323,07	€ 86.000,00			€ 43.000,00	50	€ 43.000,00	20
111	436	AZIENDA AGRICOLA MANERA LIVIO	REALIZZAZIONE ALLOGGI AGRITURISTICI	FONTANILE	AT	€ 267.870,81	€ 264.000,00			€ 100.000,00	50	€ 100.000,00	20
112	532	ARNEODO ENZO	REALIZZAZIONE ALLOGGI AGRITURISTICI	DRONERO	CN	€ 188.170,37	€ 184.000,00			€ 92.000,00	50	€ 92.000,00	20
113	607	MAURI FIORENTINO	B&B PRESSO CASTELLO DI TERNENGO	TERNENGO	BI	€ 204.479,39	€ 237.000,00	€ 142.200,00	60			€ 142.200,00	20
114	818	IRIDE CLUB	REALIZZAZIONE PERCORSI CICLOTURISTICI	PINEROLO	TO	€ 75.917,92	€ 88.000,00	€ 44.000,00	50			€ 44.000,00	20
115	849	RUSCONI-CLERICI FRANCESCO	VISITABILITA' VILLA RUSCONI-CLERICI	VERBANIA	VB	€ 176.827,60	€ 188.000,00	€ 100.000,00	60			€ 100.000,00	20
116	704	BISCIA LAURA	REALIZZAZIONE AFFITTACAMERE	PEZZOLO VALLE UZZONE	CN	€ 141.736,29	€ 141.000,00			€ 70.500,00	50	€ 70.500,00	20
117	39	COUCOURDE DINO GUIDO	CREAZIONE AFFITTACAMERE	INVERSO PINASCA	TO	€ 136.446,17	€ 136.000,00			€ 68.000,00	50	€ 68.000,00	19
118	9	STELLA FRANCA	B&B PRESSO DIMORE STORICHE	CHIERI	TO	€ 202.736,35	€ 232.000,00	€ 139.200,00	60			€ 139.200,00	19
119	10	CASCINA SETTEVENTI - P.S.C.R.L.	AMPLIAMENTO DI FABBRICATO PER USO AGRITURISTICO	MOMBARUZZO	AT	€ 273.129,00	€ 252.000,00			€ 100.000,00	50	€ 100.000,00	19
120	84	LA ZUCCA S.S.	REALIZZAZIONE ALLOGGI AGRITURISTICI	MURISENGO	AL	€ 186.786,22	€ 172.000,00			€ 86.000,00	50	€ 86.000,00	19
121	49	ARALDICA VIGNETTI EX AGRICOLA ANTICA CONTEA DI CASTELVERO-SOC.ARL.	REALIZZAZIONE AGRITURISMO	ACQUI TERME	AL	€ 529.710,16	€ 463.000,00			€ 100.000,00	50	€ 100.000,00	19
122	55	A.STE.MA. DI PADERI ANTONELLO & C. S.A.S.	REALIZZAZIONE PISCINE AD USO TURISTICO	CARTOSIO	AL	€ 295.889,57	€ 295.000,00			€ 100.000,00	50	€ 100.000,00	19

N. ordine	Codice Pratica	Denominazione Soggetto Benef.	Titolo Progetto	Nome del Comune dell'intervento	SigProv Comint.	Costo Tot.	Spesa Fin.	Contributo	% Tipo Contr.	Contrib. DaMin.	% Tipo Contr. DaMin.	Contributo totale concesso	Punti Tot
123	58	BAST DI BOSCO ANTONIO	REALIZZAZIONE AFFITTACAMERE	MONTICELLO D'ALBA	CN	€ 249.309,38	€ 248.000,00			€ 100.000,00	50	€ 100.000,00	19
124	203	PAPI MARIO	REALIZZAZIONE AFFITTACAMERE	ROBELLA	AT	€ 204.892,64	€ 199.000,00			€ 99.500,00	50	€ 99.500,00	19
125	87	CONGREGAZIONE PICCOLE SUORE DELLA DIVINA PROVVIDENZA PROVINCIA ITALIANA SF	MIGLIORAMENTO DI CASA PER FERIE	CAMPERTOGNO	VC	€ 104.700,00	€ 121.000,00	€ 30.250,00	25			€ 30.250,00	19
126	82	ASSOCIAZIONE TURISTICA PRO LOCO DI VAL DELLA TORRE	REALIZZAZIONE SERVIZI TURISTICI E DI ACCOGLIENZA	VAL DELLA TORRE	TO	€ 202.304,00	€ 221.000,00	€ 110.500,00	50			€ 110.500,00	19
127	140	AZIENDA AGRICOLA PENNA SILVANA	REALIZZAZIONE ATTIVITA' AGRITURISTICA	MOMBERCELLI	AT	€ 234.210,00	€ 234.000,00			€ 100.000,00	50	€ 100.000,00	19
128	306	AZIENDA AGRICOLA ZARO BRUNO	RISTRUTTURAZIONE FABBRICATO PER USO AGRITURISTICO	CUMIANA	TO	€ 89.844,09	€ 81.000,00			€ 40.500,00	50	€ 40.500,00	19
129	368	TENUTA CASTELLO- AZIENDA AGRICOLA DI ROLLA ROSAZZA E VERCELLONE SS	REALIZZAZIONE AGRITURISMO	DESANA	VC	€ 344.796,29	€ 193.000,00			€ 96.500,00	50	€ 96.500,00	19
130	359	MANEGGIO TENUTA DI CAIULO CRISTIAN	REALIZZAZIONE ALLOGGI AGRITURISTICI	SANTHIA'	VC	€ 193.141,33	€ 163.000,00			€ 81.500,00	50	€ 81.500,00	19
131	337	CASA DEGLI ARTISTI DI SONJA LEIMBACHER	REALIZZAZIONE AFFITTACAMERE	ALFIANO NATTA	AL	€ 122.680,21	€ 122.000,00			€ 61.000,00	50	€ 61.000,00	19
132	347	BARROERO GIACOMO	REALIZZAZIONE STRUTTURA AGRITURISTICA	FARIGLIANO	CN	€ 322.673,00	€ 279.000,00			€ 100.000,00	50	€ 100.000,00	19
133	191	LA CASCINA DEI VECCHI SAPORI DI DONEGA' CLAUDIA	REALIZZAZIONE ALLOGGI AGRITURISTICI	CASTELLERO	AT	€ 116.750,00	€ 116.000,00			€ 58.000,00	50	€ 58.000,00	19
134	206	RAVERA CHION SUSANNA ADA	CREAZIONE DI AFFITTACAMERE	BORGOFRANCO DIVREA	TO	€ 225.428,86	€ 208.000,00			€ 100.000,00	50	€ 100.000,00	19
135	163	MASOERO ALESSANDRO	REALIZZAZIONE AFFITTACAMERE	CUMIANA	TO	€ 302.210,44	€ 282.000,00			€ 100.000,00	50	€ 100.000,00	19
136	173	AZ. AGR. CARLETTO MARINELLA	RISTRUTTURAZIONE FABBRICATO PER USO AGRITURISTICO	CUNEO	CN	€ 172.369,30	€ 87.000,00			€ 43.500,00	50	€ 43.500,00	19
137	193	AZ. AGR. DI SIMONE SCALETTA	REALIZZAZIONE ALLOGGI AGRITURISTICI	MONFORTE D'ALBA	CN	€ 290.358,61	€ 290.000,00			€ 100.000,00	50	€ 100.000,00	19
138	566	ANAU ROBERTA	REALIZZAZIONE ALLOGGI AGRITURISTICI	LESSOLO	TO	€ 198.494,74	€ 184.000,00			€ 92.000,00	50	€ 92.000,00	19
139	564	SS AGRICOLA CASTEL REAL DI BONELLI FRANCO E C.	CREAZIONE ALLOGGI AGRITURISTICI	BUSCA	CN	€ 96.976,80	€ 94.000,00			€ 47.000,00	50	€ 47.000,00	19
140	634	LANGHE 2000 SAS DI BANDOLI ANITA & C	REALIZZAZIONE AFFITTACAMERE	BELVEDERE LANGHE	CN	€ 166.597,86	€ 166.000,00			€ 83.000,00	50	€ 83.000,00	19
141	776	AFFITTACAMERE CA D' BECONI DI CRESTA RITA	REALIZZAZIONE AFFITTACAMERE	BUBBIO	AT	€ 210.210,30	€ 172.000,00			€ 86.000,00	50	€ 86.000,00	19

N. ordine	Codice Pratica	Denominazione Soggetto Benef.	Titolo Progetto	Nome del Comune dell'intervento	SigProv Comint.	Costo Tot.	Spesa Fin.	Contributo	% Tipo Contr.	Contrib. DaMin.	% Tipo Contr. DaMin.	Contributo totale concesso	Punti Tot
142	767	AZIENDA VITIVINICOLA RABEZANA SS	REALIZZAZIONE AFFITTACAMERE	CALLIANO	AT	€ 203.289,00	€ 201.000,00			€ 100.000,00	50	€ 100.000,00	19
143	663	QUAGLIA GIACOMO	REALIZZAZIONE AFFITTACAMERE	ROCHETTA TANARO	AT	€ 137.984,91	€ 132.000,00			€ 66.000,00	50	€ 66.000,00	19
144	413	AZIENDA AGRICOLA VILLA TERLINA	CREAZIONE ALLOGGI AGRITURISTICI	AGLIANO	AT	€ 301.003,53	€ 299.000,00			€ 100.000,00	50	€ 100.000,00	19
145	666	GUERRA GABRIELE	REALIZZAZIONE AFFITTACAMERE	ARQUATA SCRIVIA	AL	€ 156.996,43	€ 156.000,00			€ 78.000,00	50	€ 78.000,00	19
146	638	ALIBERTI ANSELMO	MANUTENZIONE CASTELLO	CASTELLAR	CN	€ 146.039,00	€ 161.000,00	€ 96.600,00	60			€ 96.600,00	19
147	424	BAGNASCO ALESSANDRA	B&B	CASTINO	CN	€ 209.383,00	€ 173.000,00	€ 103.800,00	60			€ 103.800,00	19
148	826	SQUILLACIOTTI TERESA ANTONELLA	REALIZZAZIONE AFFITTACAMERE	CAVALLERLEONE	CN	€ 215.307,00	€ 168.000,00			€ 84.000,00	50	€ 84.000,00	19
149	828	BERTOLUSSO MIRELLA	REALIZZAZIONE AGRITURISMO	BALDISSERO D'ALBA	CN	€ 280.071,12	€ 223.000,00			€ 100.000,00	50	€ 100.000,00	19
150	474	LA SORGENTE DI CANEVA RICCARDO	AFFITTACAMERE LA SORGENTE	BAVENO	VB	€ 305.470,60	€ 282.000,00			€ 100.000,00	50	€ 100.000,00	19
151	850	EBERLE JUTTA	CASTELLO DI CASTELLENGO - ADEGUAMENTO APPARTAMENTO AD USO BED & BREAKFAST	COSSATO	BI	€ 256.239,66	€ 284.000,00	€ 150.000,00	60			€ 150.000,00	19
152	468	CERNIGLIARO CARLOTTA	RIQUALIFICAMENTO GIARDINO STORICO	SORDEVOLO	BI	€ 90.183,38	€ 99.000,00	€ 59.400,00	60			€ 59.400,00	19
153	576	BERRUTI GIUSEPPE	REALIZZAZIONE AFFITTACAMERE	MONCUCCO TORINESE	AT	€ 209.065,89	€ 209.000,00			€ 100.000,00	50	€ 100.000,00	19
154	877	GOLF VILLA CAROLINA SPA	POTENZIAMENTO IMPIANTO TURISTICO SPORTIVO - REALIZZAZIONE DI NUOVE BUGHE	CAPRIATA D'ORBA	AL	€ 2.306.369,00	€ 2.306.000,00	€ 345.900,00	15			€ 345.900,00	19
155	427	PARROCCHIA SAN BARTOLOMEO DI VIGNALE MONFERRATO	REALIZZAZIONE DI FORESTERIA	VIGNALE MONFERRATO	AL	€ 383.000,00	€ 367.000,00	€ 200.000,00	60			€ 200.000,00	19
156	890	BARISONE RENATO	REALIZZAZIONE ALLOGGI AGRITURISTICI	ASTI	AT		€ 343.000,00			€ 100.000,00	50	€ 100.000,00	19
157	705	AZ. AGR. DOTTA PIER DOMENICO	REALIZZAZIONE ALLOGGI AGRITURISTICI	VILLAFALLETTO	CN	€ 158.309,55	€ 156.000,00			€ 78.000,00	50	€ 78.000,00	19
158	713	BOTTERO SKI SRL	AMPLIAMENTO FABBRICATO AD USO NOLEGGIO SKI	LIMONE PIEMONTE	CN	€ 736.376,82	€ 674.000,00	€ 101.100,00	15			€ 101.100,00	19
159	868	MERCURIO MASSIMO	RISTRUTTURAZIONE FABBRICATO AD USO AFFITTACAMERE	NEIVE	CN	€ 249.007,99	€ 246.000,00			€ 100.000,00	50	€ 100.000,00	18
160	35	SANGIOVANNI SABINA	CREAZIONE ALLOGGI AGRITURISTICI	MOMBARUZZO	AT	€ 191.299,66	€ 191.000,00			€ 95.500,00	50	€ 95.500,00	18
161	34	CARUZZO MADDALENA	CREAZIONE ALLOGGI AGRITURISTICI	NIZZA MONFERRATO	AT	€ 222.750,00	€ 170.000,00			€ 85.000,00	50	€ 85.000,00	18

N. ordine	Codice Pratica	Denominazione Soggetto Benef.	Titolo Progetto	Nome del Comune dell'intervento	SigProv Comint.	Costo Tot.	Spesa Fin.	Contributo	% Tipo Contr.	Contrib. DaMin.	% Tipo Contr. DaMin.	Contributo totale concesso	Punti Tot
162	66	TARASCO MARA	RISTRUTTURAZIONE FABBRICATO PER USO AFFITTACAMERE	CASTELLINALDO	CN	€ 164.839,00	€ 94.000,00			€ 47.000,00	50	€ 47.000,00	18
163	48	AZ. AGRICOLA MONGALLETTO	RISTRUTTURAZIONE FABBRICATO AD USO AGRITURISTICO	CASTELLINALDO	CN	€ 231.413,00	€ 162.000,00			€ 81.000,00	50	€ 81.000,00	18
164	57	AZIENDA AGRICOLA LE RONDINI	REALIZZAZIONE DI STANZE AD USO AGRITURISTICO	PASSERANO MARMORITO	AT	€ 107.185,95	€ 58.000,00			€ 29.000,00	50	€ 29.000,00	18
165	5	AZ. AGR. ROVERINA DI ROMUSSI TULLIO	ADATTAMENTO DI CASA RURALE CON APPARTAMENTI AGRITURISTICI	CORTEMILIA	AT	€ 211.523,70	€ 211.000,00			€ 100.000,00	50	€ 100.000,00	18
166	99	ELLENA LUCIANO	RISTRUTTURAZIONE FABBRICATO AD USO AGRITURISTICO	CHIUSA DI PESIO	CN	€ 294.068,88	€ 294.000,00			€ 100.000,00	50	€ 100.000,00	18
167	4	DO SILVANO & C SNC	CREAZIONE DI AFFITTACAMERE IN CASE PRIVATE	RACCONIGI	CN	€ 89.174,40	€ 96.000,00	€ 48.000,00	50			€ 48.000,00	18
168	94	BAROSI ALESSANDRO	RISTRUTTURAZIONE AD USO AGRITURISTICO	DOGLIANI	CN	€ 324.000,00	€ 340.000,00			€ 100.000,00	50	€ 100.000,00	18
169	105	PIRRA GIUSEPPE	CREAZIONE ALLOGGI AGRITURISTICI	RACCONIGI	CN	€ 232.180,40	€ 141.000,00			€ 70.500,00	50	€ 70.500,00	18
170	226	AMERIO IVANO	REALIZZAZIONE STRUTTURA AFFITTACAMERE	CORTANZE	AT	€ 105.174,59	€ 103.000,00			€ 51.500,00	50	€ 51.500,00	18
171	882	SANTUARIO MADONNA DI GREA	RISTRUTTURAZIONE CASA PER FERIE	SERRALUNGA DI GREA	AL	€ 1.264.710,00	€ 1.174.000,00	€ 293.500,00	25			€ 293.500,00	18
172	222	BONINO SIMONA	REALIZZAZIONE AFFITTACAMERE	DRUENTO	TO	€ 246.841,00	€ 231.000,00			€ 100.000,00	50	€ 100.000,00	18
173	237	GUGLIOTTA PIERA FRANCESCA	REALIZZAZIONE AFFITTACAMERE	GRAZZANO BADOGGIO	AT	€ 132.340,95	€ 105.000,00			€ 52.500,00	50	€ 52.500,00	18
174	116	DOSSETTO PATRIZIO	RISTRUTTURAZIONE PER USO AGRITURISTICO	ENVIE	CN	€ 251.412,91	€ 233.000,00			€ 100.000,00	50	€ 100.000,00	18
175	326	DI GANGI GIUSEPPA	REALIZZAZIONE AFFITTACAMERE	PRAROSTINO	TO	€ 113.652,00	€ 59.000,00			€ 29.500,00	50	€ 29.500,00	18
176	333	DIVERIO SILVIA	RISANAMENTO CONSERVATIVO	STRESA	VB	€ 53.105,71	€ 50.000,00			€ 25.000,00	50	€ 25.000,00	18
177	189	CASCINA GARDINA DI BERTELLI GIULIA	REALIZZAZIONE DI AFFITTACAMERE	CASTELLERO	AT	€ 239.831,00	€ 229.000,00			€ 100.000,00	50	€ 100.000,00	18
178	185	PANERO MARIA LUISA	REALIZZAZIONE AFFITTACAMERE	GRINZANE CAVOUR	CN	€ 423.863,69	€ 418.000,00			€ 100.000,00	50	€ 100.000,00	18
179	150	RAVAZZI SUSANNA	RECUPERO STABILE A FINI AGRITURISTICI	CAREZZANO	AL	€ 366.320,94	€ 276.000,00			€ 100.000,00	50	€ 100.000,00	18
180	164	L'OLIMPIA TRATTORIA S.A.S DI S. GRECO	REALIZZAZIONE NUOVO AFFITTACAMERE	VERUNO	NO	€ 258.878,00	€ 258.000,00			€ 100.000,00	50	€ 100.000,00	18
181	161	TACCHINO ALBERTO	RESTAURO DELLA TORRE DE REGIBUS	ASTI	AT	€ 126.654,00	€ 131.000,00	€ 78.600,00	60			€ 78.600,00	18

N. ordine	Codice Pratica	Denominazione Soggetto Benef.	Titolo Progetto	Nome del Comune dell'intervento	SigProv Comint.	Costo Tot.	Spesa Fin.	Contributo	% Tipo Contr.	Contrib. DaMin.	% Tipo Contr. DaMin.	Contributo totale concesso	Punti Tot
182	786	AZIENDA AGRICOLA MONCHIERO LUCIANA	RISTRUTTURAZIONE FABBRICATO PER AGRITURISMO	BRA	CN	€ 199.823,43	€ 199.000,00			€ 99.500,00	50	€ 99.500,00	18
183	774	PERADOTTO FIRMINO I.A	REALIZZAZIONE AGRITURISMO	VALPERGA	TO	€ 86.975,37	€ 84.000,00			€ 42.000,00	50	€ 42.000,00	18
184	696	AZIENDA AGRICOLA CAPELLO ALBERTO	REALIZZAZIONE ALLOGGI AGRITURISTICI	SAVIGLIANO	CN	€ 256.052,00	€ 256.000,00			€ 100.000,00	50	€ 100.000,00	18
185	785	SANTUARIO DELLA NATIVITA' DI S. MARIA SANTISSIMA	MIGLIORAMENTO CASA PER FERIE	VICOFORTE	CN	€ 425.051,29	€ 351.000,00	€ 87.750,00	25			€ 87.750,00	18
186	642	OPERA PIA PARROCI DELLA DIOCESI DI MONDOVI'	AMPLIAMENTO FABBRICATO PER CASA PER FERIE	CHIUSA DI PESIO	CN	€ 148.915,00	€ 169.000,00	€ 42.250,00	25			€ 42.250,00	18
187	602	AZIENDA AGRICOLA MALABAILA DI CANALE SS	REALIZZAZIONE AGRITURISMO	CASTELLINALDO	CN	€ 439.081,66	€ 426.000,00			€ 100.000,00	50	€ 100.000,00	18
188	630	MASERO ENRICO	REALIZZAZIONE ALLOGGI AGRITURISTICI	DIANO D'ALBA	CN	€ 193.112,77	€ 193.000,00			€ 96.500,00	50	€ 96.500,00	18
189	757	CASCINA LA PACIORETTA DI VITALE CESA DAVIDE ALFREDO	REALIZZAZIONE AFFITTACAMERE	NIZZA MONFERRATO	AT	€ 177.460,00	€ 177.000,00			€ 88.500,00	50	€ 88.500,00	18
190	460	RAMBAUDI MARIA TOMMASINA	B&B	SANFRE'	CN	€ 89.222,49	€ 102.000,00	€ 61.200,00	60			€ 61.200,00	18
191	414	B.R.I. DI BRILLANTI ROBERTO	REALIZZAZIONE AFFITTACAMERE	ROCHETTA TANARO	AT	€ 101.262,97	€ 89.000,00			€ 44.500,00	50	€ 44.500,00	18
192	695	DEGIOANNI MARISA	REALIZZAZIONE ALLOGGI AGRITURISTICI	ASTI	AT	€ 305.441,00	€ 305.000,00			€ 100.000,00	50	€ 100.000,00	18
193	495	PRO LOCO DI MOASCA - ASSOCIAZIONE TURISTICA	REALIZZAZIONE FORESTIERIA	MOASCA	AT	€ 285.717,88	€ 276.000,00	€ 165.600,00	60			€ 165.600,00	18
194	490	OLIVERO ANNA MARIA	REALIZZAZIONE ALLOGGI AGRITURISTICI	CERVASCA	CN	€ 87.301,37	€ 73.000,00			€ 36.500,00	50	€ 36.500,00	18
195	819	CONTI RICCARDO	POTENZIAMENTO ALLOGGI AGRITURISTICI	CERESETO	AL	€ 463.975,00	€ 332.000,00			€ 100.000,00	50	€ 100.000,00	18
196	504	MIDDONTI GIULIA	REALIZZAZIONE AFFITTACAMERE	PIOVA MASSAIA	AT	€ 89.480,20	€ 86.000,00			€ 43.000,00	50	€ 43.000,00	18
197	449	VIGNALE LUCIA	REALIZZAZIONE AFFITTACAMERE	CASTELLO DI ANNONE	AT	€ 130.284,66	€ 130.000,00			€ 65.000,00	50	€ 65.000,00	18
198	875	MARCARINO MARINA	CREAZIONE ALLOGGI AGRITURISTICI	NEIVE	CN	€ 69.808,31	€ 55.000,00			€ 27.500,00	50	€ 27.500,00	18
199	534	IMPRESA AGRICOLA DI FORLINI LAURA	REALIZZAZIONE ALLOGGI AGRITURISTICI	ASTI	AT		€ 198.000,00			€ 99.000,00	50	€ 99.000,00	18
200	501	B & B PALAZZO ORSELLI DI MOSSINO ALFREDO	REALIZZAZIONE AFFITTACAMERE	MELLE	CN	€ 291.396,32	€ 283.000,00			€ 100.000,00	60	€ 100.000,00	18
201	444	AZ. AGR. E AGRITURISTICA "LA CA' RUSA" DI BONGIOVANNI MICHELA	REALIZZAZIONE ALLOGGI AGRITURISTICI	INCISA SCAPACCINO	AT	€ 136.977,00	€ 130.000,00			€ 65.000,00	50	€ 65.000,00	18
202	592	GALLAS BEDNARCZYK	CREAZIONE ALLOGGI AGRITURISTICI	PENANGO	AT	€ 213.832,38	€ 213.000,00			€ 100.000,00	50	€ 100.000,00	18
203	626	ARFINENGO PIERO	REALIZZAZIONE AGRITURISMO	CASTIGLIONE TINELLA	CN	€ 423.863,69	€ 187.000,00			€ 93.500,00	50	€ 93.500,00	18

N. ordine	Codice Pratica	Denominazione Soggetto Benef.	Titolo Progetto	Nome del Comune dell'intervento	SigProv Comint.	Costo Tot.	Spesa Fin.	Contributo	% Tipo Contr.	Contrib. DeMin.	% Tipo Contr. DeMin.	Contributo totale concesso	Punti Tot
204	685	DAL NONNO AL NIPOTINO PRODOTTI PERLINO DI MASOELLO PERLINO LOREDANA	REALIZZAZIONE AFFITTACAMERE	CASTELLO DI ANNONE	AT	€ 76.727,93	€ 76.000,00			€ 38.000,00	50	€ 38.000,00	18
205	723	AZIENDA AGRICOLA GILBERTO NICOLA	REALIZZAZIONE SERVIZIO PER ATTIVITA' SPORTIVO-NATURALISTICO	CASTELNUOVO SCRIVIA	AL	€ 173.198,25	€ 165.000,00			€ 82.500,00	50	€ 82.500,00	18
206	700	AZIENDA AGRICOLA GREGORIO VIVALI	REALIZZAZIONE AFFITTACAMERE	TRINITA'	CN	€ 314.358,58	€ 222.000,00			€ 100.000,00	50	€ 100.000,00	18
207	720	NICOLA ROSA ELISABETTA	CREAZIONE ALLOGGIO AGRITURISTICO	MORANSENGO	AT	€ 67.562,00	€ 58.000,00			€ 29.000,00	50	€ 29.000,00	18
208	900	COOPERATIVA AGRICOLA BELANGER P.S.C. A.R.L.	REALIZZAZIONE DI STRUTTURA AGRITURISTICA	ASTI	AT	€ 773.884,47	€ 726.000,00			€ 100.000,00	50	€ 100.000,00	18
209	923	GMD DA GEMMA DI BOERI GEMMA & C. s.a.s.	RISTRUTTURAZIONE DI IMMOBILE DA ADIBIRE AD ATTIVITA' DI AFFITTACAMERE	RODDINO	CN	€ 161.651,85	€ 155.000,00			€ 77.500,00	50	€ 77.500,00	18
210	26	CERRI STEFANO	RISTRUTTURAZIONE DIMORA STORICA - CASTELLO DI FAMOLASCO	BIBIANA	TO		€ 85.000,00	€ 51.000,00	60			€ 51.000,00	17
211	81	PESCE MARIO	CREAZIONE ALLOGGI AGRITURISTICI	NIZZA MONFERRATO	AT	€ 196.355,00	€ 187.000,00			€ 93.500,00	50	€ 93.500,00	17
212	64	AZ. AGRICOLA VILLA CARLOTTA	RECUPERO FABBRICATO PER USO AGRITURISTICO	SANTO STEFANO BELBO	CN	€ 262.489,00	€ 250.000,00			€ 100.000,00	50	€ 100.000,00	17
213	80	AZIENDA AGRICOLA MANERA LIVIO	CREAZIONE ALLOGGI AGRITURISTICI	ACQUI TERME	AL	€ 221.320,74	€ 216.000,00			€ 100.000,00	50	€ 100.000,00	17
214	46	CORNAGLIA GABRIELLA	ADATTAMENTO IMMOBILE AD USO AGRITURISTICO	MONTICELLO D'ALBA	CN	€ 163.995,00	€ 138.000,00			€ 69.000,00	50	€ 69.000,00	17
215	233	PAVIA PIETRO	REALIZZAZIONE ALLOGGIO AGRITURISTICO	CAMERANO CASASCO	AT	€ 205.051,53	€ 141.000,00			€ 70.500,00	50	€ 70.500,00	17
216	123	COLLA GIOVANNI MATTIA	RISTRUTTURAZIONE E RIQUALIFICAZIONE AGRITURISMO	ALESSANDRIA	AL	€ 370.354,88	€ 206.000,00			€ 100.000,00	50	€ 100.000,00	17
217	274	MINERVINO CARMINE	RISTRUTTURAZIONE CASALE PER USO AFFITTACAMERE	CORSIONE	AT	€ 197.214,00	€ 196.000,00			€ 98.000,00	50	€ 98.000,00	17
218	271	SIDA FABIANA	REALIZZAZIONE DI AFFITTACAMERE	BOSSOLASCO	CN	€ 266.568,00	€ 266.000,00			€ 100.000,00	50	€ 100.000,00	17
219	365	ABBIATI MARIA BEATRICE	B&B PRESSO TENUTA LA VOGLINA	VALENZA	AL	€ 58.667,00	€ 64.000,00	€ 38.400,00	60			€ 38.400,00	17
220	302	ABATE GABRIELLA	RISTRUTTURAZIONE FABBRICATO PER USO AFFITTACAMERE	AGLIANO	AT	€ 223.079,98	€ 219.000,00			€ 100.000,00	50	€ 100.000,00	17
221	208	CLUB HOUSE SAS DI DAVIDE ALFREDO BROCANELLO & C	REALIZZAZIONE DI STRUTTURA AFFITTACAMERE	CASSINE	AL	€ 99.685,19	€ 88.000,00			€ 44.000,00	50	€ 44.000,00	17

N. ordine	Codice Pratica	Denominazione Soggetto Benef.	Titolo Progetto	Nome del Comune dell'intervento	SigProv Comint.	Costo Tot.	Spesa Fin.	Contributo	% Tipo Contr.	Contrib. DaMin.	% Tipo Contr. DaMin.	Contributo totale concesso	Punti Tot
222	212	MONTANARI ASSUNTA MARIA	REALIZZAZIONE DI STRUTTURA AGRITURISTICA	MOASCA	AT	€ 290.612,00	€ 255.000,00			€ 100.000,00	50	€ 100.000,00	17
223	362	BOTTO VITTORINA	REALIZZAZIONE AFFITTACAMERE	VEGLIO	BI	€ 287.711,37	€ 276.000,00			€ 100.000,00	50	€ 100.000,00	17
224	336	SOCIETA' BORGO ISOLABELLA	CREAZIONE ALLOGGI AGRITURISTICI	LOAZZOLO	AT	€ 293.812,93	€ 284.000,00			€ 100.000,00	50	€ 100.000,00	17
225	195	BAJOCCHI MARIA TERESA	REALIZZAZIONE ALLOGGI AGRITURISTICI	PENANGO	AT	€ 81.536,00	€ 81.000,00			€ 40.500,00	50	€ 40.500,00	17
226	197	GARBERO GIOVANNA	REALIZZAZIONE ALLOGGI AGRITURISTICI	BISTAGNO	AL	€ 115.136,13	€ 90.000,00			€ 45.000,00	50	€ 45.000,00	17
227	205	AZIENDA AGRICOLA CASCINA GIARDINI DI SOTTIMANO	RISTRUTTURAZIONE PER USO AGRITURISTICO	ALBA	CN	€ 304.651,09	€ 293.000,00			€ 100.000,00	50	€ 100.000,00	17
228	149	DE BRUYNE JAN JULES MARTHIA	CREAZIONE NUOVO AGRITURISMO	DIANO D'ALBA	CN	€ 214.223,00	€ 89.000,00			€ 44.500,00	50	€ 44.500,00	17
229	151	BURCHARD UWE JENS	REALIZZAZIONE ALLOGGI AGRITURISTICI	VIGNALE MONFERRATO	AL	€ 84.601,02	€ 84.000,00			€ 42.000,00	50	€ 42.000,00	17
230	771	DANCING RISTORANTE VALLERANA DI NOVELLI P & C SNC	REALIZZAZIONE AFFITTACAMERE	ALICE BEL COLLE	AL	€ 265.795,68	€ 240.000,00			€ 100.000,00	50	€ 100.000,00	17
231	787	F. A. M. SNC DI PAVAN REMO, MELI VINCENZO & C.	REALIZZAZIONE AFFITTACAMERE	CASTAGNOLE MONFERRATO	AT	€ 291.281,00	€ 282.000,00			€ 100.000,00	50	€ 100.000,00	17
232	784	ABBIATI MARIA BEATRICE	MANUTENZIONE GIARDINO STORICO	VALENZA	AL	€ 72.559,50	€ 84.000,00	€ 50.400,00	60			€ 50.400,00	17
233	591	PERRONE ALBERTO CARLO	REALIZZAZIONE ALLOGGI AGRITURISTICI	PINEROLO	TO	€ 318.403,12	€ 318.000,00			€ 100.000,00	50	€ 100.000,00	17
234	792	AZ. AGRICOLA VIGNA DI CASTELLAR	REALIZZAZIONE NUOVO AGRITURISMO	CASTELLAR	CN	€ 297.518,30	€ 261.000,00			€ 100.000,00	50	€ 100.000,00	17
235	745	MARCHISIO GIUSEPPE	REALIZZAZIONE ALLOGGI AGRITURISTICI	MONTA'	CN	€ 106.632,26	€ 98.000,00			€ 49.000,00	50	€ 49.000,00	17
236	773	CAVAGLIA' CARLO E PIERMATTEO SS	REALIZZAZIONE NUOVI ALLOGGI AGRITURISTICI	SANTENA	TO	€ 112.469,59	€ 109.000,00			€ 54.500,00	50	€ 54.500,00	17
237	795	BONO GIOVANNI	RISTRUTTURAZIONE PER AGRITURISMO	CIGLIANO	VC	€ 204.781,00	€ 149.000,00			€ 74.500,00	50	€ 74.500,00	17
238	559	L'OCA DI LITTES DI PINTOR MAURO	REALIZZAZIONE ALLOGGIO AGRITURISTICO	CANTOIRA	TO	€ 135.832,13	€ 117.000,00			€ 58.500,00	50	€ 58.500,00	17
239	777	ROTA BRUNO	ADATTAMENTO IMMOBILE AD AFFITTACAMERE	CUCCARO MONFERRATO	AL	€ 200.871,42	€ 85.000,00			€ 42.500,00	50	€ 42.500,00	17
240	680	SPORT IN LANGA SRL	REALIZZAZIONE DI SERVIZI TURISTICI	BORGOMALE	CN	€ 323.166,04	€ 323.000,00			€ 100.000,00	50	€ 100.000,00	17
241	648	VIGLIONE LUIGI	RISTRUTTURAZIONE FABBRICATO PER AGRITURISMO	RODDINO	CN	€ 276.595,25	€ 274.000,00			€ 100.000,00	50	€ 100.000,00	17
242	480	KETTOU ZOHRA	REALIZZAZIONE AGRITURISMO	VILLAFRANCA D'ASTI	AT	€ 104.551,82	€ 73.000,00			€ 36.500,00	50	€ 36.500,00	17
243	505	ASSOCIAZIONE PRO LOCO DI FERRERE	NUOVA FORESTIERIA IN DIMORA STORICA	FERRERE	AT	€ 324.016,48	€ 303.000,00	€ 181.800,00	60			€ 181.800,00	17

N. ordine	Codice Pratica	Denominazione Soggetto Benef.	Titolo Progetto	Nome del Comune dell'intervento	SigProv Comint.	Costo Tot.	Spesa Fin.	Contributo	% Tipo Contr.	Contrib. DaMin.	% Tipo Contr. DaMin.	Contributo totale concesso	Punti Tot
244	461	GAROLA ROSA CECILIA	REALIZZAZIONE DI ALLOGGIO AGRITURISTICO	MORANSENGO	AT	€ 89.283,00	€ 66.000,00			€ 33.000,00	50	€ 33.000,00	17
245	407	BOSSI OTTAVIA	REALIZZAZIONE ALLOGGI AGRITURISTICI	AMENO	NO	€ 319.984,39	€ 309.000,00			€ 100.000,00	50	€ 100.000,00	17
246	509	BAVA PAOLO	CREAZIONE ALLOGGI AGRITURISTICI	CASTIGLIONE FALLETTO	CN	€ 205.389,61	€ 193.000,00			€ 96.500,00	50	€ 96.500,00	17
247	537	CARLEVARO PIERINO	REALIZZAZIONE AFFITTACAMERE	FUBINE	AL	€ 120.538,00	€ 117.000,00			€ 58.500,00	50	€ 58.500,00	17
248	842	CRAVAZZOLA DOMENICO	RISTRUTTURAZIONE FABBRICATO RURALE PER USO AGRITURISTICO	BARBARESCO	CN	€ 160.275,00	€ 160.000,00			€ 80.000,00	50	€ 80.000,00	17
249	434	L'ILLUMINATA SRL	REALIZZAZIONE AGRITURISMO	LA MORRA	CN	€ 306.233,00	€ 306.000,00			€ 100.000,00	50	€ 100.000,00	17
250	582	AGRITURISMO STELLA	REALIZZAZIONE ALLOGGI AGRITURISTICI	ALESSANDRIA	AL	€ 142.169,00	€ 118.000,00			€ 59.000,00	50	€ 59.000,00	17
251	874	I BOLOGNA DI BOLOGNA CARLO & C. S.N.C.	REALIZZAZIONE DI STRUTTURA AFFITTACAMERE	ROCCHETTA TANARO	AT	€ 298.494,00	€ 283.000,00			€ 100.000,00	50	€ 100.000,00	17
252	814	AZ AGR. IL BORGO DI GENERALE MARINA	CREAZIONE ALLOGGI AGRITURISTICI	MONTALDO DI MONDOVI'	CN	€ 135.837,21	€ 91.000,00			€ 45.500,00	50	€ 45.500,00	17
253	724	GILETTA MICHELE GIUSEPPE	REALIZZAZIONE ALLOGGI AGRITURISTICI	REVELLO	CN	€ 103.120,78	€ 103.000,00			€ 51.500,00	50	€ 51.500,00	17
254	717	GDC SRL	REALIZZAZIONE SERVIZI TURISTICI	GUARENE	CN	€ 229.029,86	€ 229.000,00	€ 34.350,00	15			€ 34.350,00	17
255	324	TOSCANO LUIGI	RESTAURO E MANUTENZIONE STRAORDINARIA DI DIMORA STORICA E GIARDINO STORICO	ASTI	AT	€ 153.592,00	€ 159.000,00	€ 95.400,00	60			€ 95.400,00	17
256	916	AZIENDA AGRICOLA CAPONE CAROLINA ROSA	RISTRUTTURAZIONE DI PORZIONE DI FABBRICATO PER USO AGRITURISTICO RICETTIVO	RIVA PRESSO CHIERI	TO	€ 110.307,97	€ 110.000,00			€ 55.000,00	50	€ 55.000,00	17
257	54	AZIENDA AGRICOLA BLENGIO IDA	RISTRUTTURAZIONE IMMOBILE AD USO AGRITURISTICO	ROCCHETTA BELBO	CN	€ 121.086,38	€ 96.000,00			€ 48.000,00	50	€ 48.000,00	16
258	279	SCHILIRO MASSIMILIANO	POTENZIAMENTO STRUTTURA AGRITURISTICA	CASTEL BOGLIONE	AT	€ 165.852,18	€ 150.000,00			€ 75.000,00	50	€ 75.000,00	16
259	284	AZIENDA AGRICOLA PEROCCHIO FRANCO	CREAZIONE ALLOGGI AGRITURISTICI	VINCHIO	AT	€ 220.931,69	€ 212.000,00			€ 100.000,00	50	€ 100.000,00	16
260	141	SCAGLIOLA PALMO	SISTEMAZIONE FABBRICATO PER USO AGRITURISTICO	CALOSSO	AT	€ 290.216,25	€ 277.000,00			€ 100.000,00	50	€ 100.000,00	16
261	245	CAGNOTTO ANGELA	REALIZZAZIONE ATTIVITA' DI AFFITTACAMERE	CALOSSO	AT	€ 150.596,39	€ 142.000,00			€ 71.000,00	50	€ 71.000,00	16
262	244	VAIRA LUCIANA	AMPLIAMENTO AGRITURISMO ESISTENTE	BAROLO	CN	€ 125.000,00	€ 125.000,00			€ 62.500,00	50	€ 62.500,00	16

N. ordine	Codice Pratica	Denominazione Soggetto Benef.	Titolo Progetto	Nome del Comune dell'intervento	SigProv Comint.	Costo Tot.	Spesa Fin.	Contributo	% Tipo Contr.	Contrib. DaMin.	% Tipo Contr. DaMin.	Contributo totale concesso	Punti Tot
263	272	AZ. AGRICOLA SAN MARCO DI CAPRA MARCO	REALIZZAZIONE ALLOGGI AGRITURISTICI	SANTO STEFANO BELBO	CN	€ 130.250,00	€ 63.000,00			€ 31.500,00	50	€ 31.500,00	16
264	268	LATTERIA LA BERGERA DI PONZO LUCIANA & C SAS	REALIZZAZIONE STRUTTURA AFFITTACAMERE	PEVERAGNO	CN	€ 108.006,57	€ 50.000,00			€ 25.000,00	50	€ 25.000,00	16
265	273	FRANCAVILLA ANGELO	RISTRUTTURAZIONE FABBRICATO PER USO AGRITURISTICO	SINIO	CN	€ 132.000,00	€ 97.000,00			€ 48.500,00	50	€ 48.500,00	16
266	143	TENUTA CASTELLO DI RAZZANO SS	CREAZIONE ALLOGGI AGRITURISTICI	ALFIANO NATTA	AL	€ 440.392,00	€ 367.000,00			€ 100.000,00	50	€ 100.000,00	16
267	396	ABBIATI MARIA BEATRICE E ANDREA SS	REALIZZAZIONE AGRITURISMO	VALENZA	AL	€ 287.187,00	€ 287.000,00			€ 100.000,00	50	€ 100.000,00	16
268	799	DE REGE DI DONATO GIOVANNA	MANUTENZIONE DI GIARDINO STORICO	ROCCA GRIMALDA	AL	€ 140.580,00	€ 155.000,00	€ 93.000,00	60			€ 93.000,00	16
269	341	BOYD MARY	REALIZZAZIONE AFFITTACAMERE	ODALENGO GRANDE	AL	€ 229.786,58	€ 125.000,00			€ 62.500,00	50	€ 62.500,00	16
270	198	AZIENDA AGRICOLA CLAUDIA FRANCALANCI	RISTRUTTURAZIONE FABBRICATO PER USO AGRITURISTICO	NEIVE	CN	€ 566.273,00	€ 535.000,00			€ 100.000,00	50	€ 100.000,00	16
271	609	LA SOCIETA' GRASSANO PAOLA E C SAS	REALIZZAZIONE AFFITTACAMERE	GARBAGNA	AL	€ 243.812,10	€ 219.000,00			€ 100.000,00	50	€ 100.000,00	16
272	763	AZ. AGRICOLA ARIANO FABRIZIO	REALIZZAZIONE ALLOGGI AGRITURISTICI	SANTO STEFANO BELBO	CN	€ 423.136,00	€ 423.000,00			€ 100.000,00	50	€ 100.000,00	16
273	766	SILVA ISABELLA	REALIZZAZIONE AFFITTACAMERE	TAGLILOLO MONFERRATO	AL	€ 139.880,77	€ 139.000,00			€ 69.500,00	50	€ 69.500,00	16
274	782	VIGNALE GIUSEPPE	REALIZZAZIONE AFFITTACAMERE	MASIO	AL	€ 212.857,00	€ 212.000,00			€ 100.000,00	50	€ 100.000,00	16
275	583	IL GIRASOLE DI SCARRONE ALBERTO	POTENZIAMENTO RICETTIVITA' AGRITURISTICA	MOMBARUZZO	AT	€ 229.639,94	€ 210.000,00			€ 100.000,00	50	€ 100.000,00	16
276	577	AZIENDA AGRICOLA COLLINA SAN PONZIO DI BALOCCO GIANPIERO & C. S.A.S.	REALIZZAZIONE AFFITTACAMERE	BAROLO	CN	€ 115.051,00	€ 96.000,00			€ 48.000,00	50	€ 48.000,00	16
277	821	AZ. AGR. SAN COLOMBO DI COSSETTI CLEMENTINA MARIA	ADEGUAMENTO AGRITURISMO ESISTENTE	CASTELNUOVO BELBO	AT	€ 209.245,60	€ 192.000,00			€ 96.000,00	50	€ 96.000,00	16
278	425	RISTORANTE BIRRERIA BUENAVISTA	REALIZZAZIONE AFFITTACAMERE	PRALUNGO	BI	€ 7.471,00	€ 72.000,00			€ 36.000,00	50	€ 36.000,00	16
279	408	MAURO SILVANA	CREAZIONE ALLOGGI AGRITURISTICI	SERRALUNGA D'ALBA	CN	€ 113.019,00	€ 113.000,00			€ 56.500,00	50	€ 56.500,00	16
280	817	BURDISO GUGLIELMO	POTENZIAMENTO ALLOGGI AGRITURISTICI	LEQUIO TANARO	CN	€ 187.000,00	€ 186.000,00			€ 93.000,00	50	€ 93.000,00	16
281	374	CIRCOLO OPERAIO DI FORNO DI VALSTRONA S.C.R.L.	REALIZZAZIONE DI SERVIZI TURISTICI	VALSTRONA	VB	€ 65.592,00	€ 58.000,00	€ 29.000,00	50			€ 29.000,00	16
282	712	RUBIOLO ORNELLA	REALIZZAZIONE AFFITTACAMERE	OSTANA	CN	€ 89.722,00	€ 89.000,00			€ 44.500,00	50	€ 44.500,00	16

N. ordine	Codice Pratica	Denominazione Soggetto Benef.	Titolo Progetto	Nome del Comune dell'intervento	SigProv Comint.	Costo Tot.	Spesa Fin.	Contributo	% Tipo Contr.	Contrib. DaMin.	% Tipo Contr. DaMin.	Contributo totale concesso	Punti Tot
283	905	AZIENDA AGRICOLA MARMO BRUNO	RISTRUTTURAZIONE DI STRUTTURA AGRITURISTICA	CANELLI	AT	€ 407.322,09	€ 407.000,00			€ 100.000,00	50	€ 100.000,00	16
284	918	SCIAPA PUN DI BOSSO MARIANGELA	RISTRUTTURAZIONE FABBRICATO AD USO AFFITTACAMERE	CASALE MONFERRATO	AL	€ 326.981,04	€ 326.000,00			€ 100.000,00	50	€ 100.000,00	16
285	919	MORINO SERGIO	RISTRUTTURAZIONE DI LOCALI AD USO AGRITURISTICO	ZUBIENA	BI	€ 86.678,72	€ 86.000,00			€ 43.000,00	50	€ 43.000,00	16
286	77	MERLI GIOVANNINO	RIQUALIFICAZIONE FABBRICATO PER USO AGRITURISTICO	DERNICE	AL	€ 246.171,89	€ 241.000,00			€ 100.000,00	50	€ 100.000,00	15
287	288	BARBERO PIERFRANCESCO	RISTRUTTURAZIONE FABBRICATO AD USO AGRITURISTICO	COSSANO BELBO	CN	€ 203.151,53	€ 217.000,00			€ 100.000,00	50	€ 100.000,00	15
288	282	AGRITURISMO PIAN DEL DUCA DI PAROLDO LUIGINO	POTENZIAMENTO ATTIVITA' AGRITURISTICA	VESIME	AT	€ 268.614,81	€ 223.000,00			€ 100.000,00	50	€ 100.000,00	15
289	246	MARCARINO RENZO	REALIZZAZIONE ATTIVITA' DI AFFITTACAMERE	NEIVE	CN	€ 125.425,05	€ 117.000,00			€ 58.500,00	50	€ 58.500,00	15
290	122	TONANI GIOVANNI	REALIZZAZIONE AFFITTACAMERE	CORSIONE	AT	€ 241.820,67	€ 241.000,00			€ 100.000,00	50	€ 100.000,00	15
291	275	BOSCA ANNA	RISTRUTTURAZIONE FABBRICATO PER USO AGRITURISTICO	SANTO STEFANO BELBO	CN	€ 196.985,53	€ 182.000,00			€ 91.000,00	50	€ 91.000,00	15
292	146	TAMINETTO GIOVANNI	MANUTENZIONE STRAORDINARIA CASTELLO DI PIEA	PIEA	AT	€ 182.469,00	€ 182.000,00	€ 100.000,00	60			€ 100.000,00	15
293	211	GHISALBERTI CARLA	REALIZZAZIONE STRUTTURA AGRITURISTICA	NOVI LIGURE	AL	€ 311.176,50	€ 283.000,00			€ 100.000,00	50	€ 100.000,00	15
294	350	PIETRO NOVELLI	REALIZZAZIONE AGRITURISMO	TORTONA	AL	€ 695.857,54	€ 464.000,00			€ 100.000,00	60	€ 100.000,00	15
295	296	IDEAL ROOMS DI D'ORSI ACHILLE	REALIZZAZIONE DI AFFITTACAMERE	ALBA	CN	€ 84.305,20	€ 84.000,00			€ 42.000,00	50	€ 42.000,00	15
296	162	CASCINA MONSIGNORE DI BARBERO PIERINO	ADATTAMENTO IMMOBILE AD AGRITURISMO	CASTINO	CN	€ 347.000,00	€ 347.000,00			€ 100.000,00	50	€ 100.000,00	15
297	703	ALOSSA VANDA	REALIZZAZIONE DI AGRITURISMO	SANTO STEFANO BELBO	CN	€ 308.476,80	€ 308.000,00			€ 100.000,00	50	€ 100.000,00	15
298	681	CASCINA CHIARINA DI MAURIZIO BOLOGNA	RISTRUTTURAZIONE PER AFFITTACAMERE	MOASCA	AT	€ 286.679,79	€ 286.000,00			€ 100.000,00	50	€ 100.000,00	15
299	470	AZIENDA AGRICOLA CARLOTTA E RIVAROLA DI TORELLO FRANCESCO	REALIZZAZIONE ALLOGGI AGRITURISTICI	OVADA	AL	€ 223.640,00	€ 177.000,00			€ 88.500,00	50	€ 88.500,00	15
300	725	MCG SRL DI MARENZI MASSIMO ARCANGELO GIUSEPPE	POTENZIAMENTO SERVIZI TURISTICI	LESA	NO	€ 686.000,00	€ 623.000,00	€ 93.450,00	15			€ 93.450,00	15
301	475	GALLIAN SILVIA	REALIZZAZIONE STRUTTURA AFFITTACAMERE	BELLINO	CN	€ 241.100,64	€ 241.000,00			€ 100.000,00	50	€ 100.000,00	15

N. ordine	Codice Pratica	Denominazione Soggetto Benef.	Titolo Progetto	Nome del Comune dell'intervento	SigProv Comint.	Costo Tot.	Spesa Fin.	Contributo	% Tipo Contr.	Contrib. DaMin.	% Tipo Contr. DaMin.	Contributo totale concesso	Punti Tot
302	830	PERSANO ALESSANDRO	REALIZZAZIONE ALLOGGI AGRITURISTICI	NOVI LIGURE	AL	€ 225.849,32	€ 203.000,00			€ 100.000,00	50	€ 100.000,00	15
303	502	AZIENDA AGRICOLA VIVALDA MASSIMILIANO	REALIZZAZIONE DI ALLOGGI AGRITURISTICI	NIZZA MONFERRATO	AT	€ 220.551,80	€ 104.000,00			€ 52.000,00	50	€ 52.000,00	15
304	844	BORRA PIERO	REALIZZAZIONE DI STRUTTURA AFFITTACAMERE	SAN CRISTOFORO	AL	€ 95.069,00	€ 93.000,00			€ 46.500,00	50	€ 46.500,00	15
305	606	AZ. AGR. PUCCI ADRIANA	REALIZZAZIONE ALLOGGI AGRITURISTICI	SPIGNO MONFERRATO	AL	€ 332.709,00	€ 304.000,00			€ 100.000,00	50	€ 100.000,00	15
306	584	CERRUTI CESARE	REALIZZAZIONE ALLOGGI AGRITURISTICI	CASTELLETTO MERLI	AL	€ 218.100,80	€ 218.000,00			€ 100.000,00	50	€ 100.000,00	15
307	565	AZIENDA AGRICOLA TERRE SPARSE DI ZUCCARINO GIUSEPPE	REALIZZAZIONE AGRITURISMO	STAZZANO	AL	€ 237.698,00	€ 142.000,00			€ 71.000,00	50	€ 71.000,00	15
308	730	TOMASO SAIL & SURF DI CHUDOBA THOMAS	POTENZIAMENTO ATTIVITA' TURISTICO SPORTIVA	CANNOBIO	VB	€ 99.231,93	€ 98.000,00			€ 49.000,00	50	€ 49.000,00	15
309	866	FRANCESE MASSIMO	VISITABILITA' CASTELLO DI COLLOBIANO	COLLOBIANO	VC	€ 151.899,00	€ 125.000,00	€ 75.000,00	60			€ 75.000,00	15
310	775	CASA DEL SOLE	REALIZZAZIONE ALLOGGI AGRITURISTICI	DONATO	BI	€ 95.805,00	€ 81.000,00			€ 40.500,00	50	€ 40.500,00	15
311	920	CAVALLO KETTJ	ADATTAMENTO DI IMMOBILE AD ALLOGGI AGRITURISTICI	MONFORTE D'ALBA	CN	€ 101.367,00	€ 101.000,00			€ 50.500,00	50	€ 50.500,00	15
312	56	AZ. AGRICOLA PESCE GIOVANNI DOMENICO	REALIZZAZIONE AGRITURISMO	NIZZA MONFERRATO	AT	€ 378.943,98	€ 362.000,00			€ 100.000,00	50	€ 100.000,00	14
313	238	DEVALLE MARIO	RISTRUTTURAZIONE FABBRICATO PER USO AGRITURISTICO	DOGLIANI	CN	€ 286.995,00	€ 308.000,00			€ 100.000,00	50	€ 100.000,00	14
314	139	RAPALINO CLAUDIO	RISTRUTTURAZIONE FABBRICATO PER USO AGRITURISTICO	NEVIGLIE	CN	€ 122.568,95	€ 96.000,00			€ 48.000,00	50	€ 48.000,00	14
315	148	GAGLIARDI MARGHERITA	REALIZZAZIONE ALLOGGI AGRITURISTICI	DIANO D'ALBA	CN	€ 441.798,38	€ 441.000,00			€ 100.000,00	50	€ 100.000,00	14
316	136	VENTORINO FULVIO	RISTRUTTURAZIONE IMMOBILE PER USO AGRITURISTICO	ALESSANDRIA	AL	€ 455.515,11	€ 455.000,00			€ 100.000,00	50	€ 100.000,00	14
317	135	MARIA TERESA RIVERA	REALIZZAZIONE AGRITURISMO	ALESSANDRIA	AL	€ 366.272,00	€ 350.000,00			€ 100.000,00	50	€ 100.000,00	14
318	320	AZIENDA AGRICOLA CA NOVA DI CILLARIO PIERO	RISTRUTTURAZIONE FABBRICATO PER USO AGRITURISTICO	BARBARESCO	CN	€ 322.072,00	€ 316.000,00			€ 100.000,00	50	€ 100.000,00	14
319	172	AZ. AGR. AGRITURISTICA CONTE	POTENZIAMENTO STRUTTURA AGRITURISTICA	CORTAZZONE	AT	€ 151.009,43	€ 151.000,00			€ 75.500,00	50	€ 75.500,00	14
320	152	MANERA LUCIA MARIA	POTENZIAMENTO STRUTTURA AGRITURISTICA	BOSSOLASCO	CN	€ 74.809,00	€ 74.000,00			€ 37.000,00	50	€ 37.000,00	14

N. ordine	Codice Pratica	Denominazione Soggetto Benef.	Titolo Progetto	Nome del Comune dell'intervento	SigProv Comint.	Costo Tot.	Spesa Fin.	Contributo	% Tipo Contr.	Contrib. DaMin.	% Tipo Contr. DaMin.	Contributo totale concesso	Punti Tot
321	168	AZIENDA AGRICOLA BURDESE LOREDANA	RISTRUTTURAZIONE FABBRICATO PER USO AGRITURISTICO	DIANO D'ALBA	CN	€ 102.741,90	€ 87.000,00			€ 43.500,00	50	€ 43.500,00	14
322	572	BRUNO EUGENIO	REALIZZAZIONE DI ALLOGGI AGRITURISTICI	MOMBALDONE	AT	€ 75.762,12	€ 59.000,00			€ 29.500,00	50	€ 29.500,00	14
323	620	AZIENDA AGRICOLA PAITIN DI PASQUERO ELIA S E FIGLI	REALIZZAZIONE AGRITURISMO	ALBA	CN	€ 330.650,00	€ 330.000,00			€ 100.000,00	50	€ 100.000,00	14
324	662	AZ. AGR. CONTADO DI RENESIO DI VIGNA ALESSANDRO	REALIZZAZIONE ALLOGGI AGRITURISTICI	CANALE	CN	€ 410.810,00	€ 354.000,00			€ 100.000,00	50	€ 100.000,00	14
325	406	AZIENDA AGRICOLA VIVALDA QUARTER HORSES DI VIVALDA MARCELLO	CREAZIONE ALLOGGI AGRITURISTICI	NIZZA MONFERRATO	AT		€ 132.000,00			€ 66.000,00	50	€ 66.000,00	14
326	369	AZ. AGRICOLA CASCINA COLONNA	CREAZIONE ALLOGGI AGRITURISTICI	CASTELNUOVO SCRIVIA	AL	€ 184.004,26	€ 159.000,00			€ 79.500,00	50	€ 79.500,00	14
327	62	RO.CA SAS DI ROSSI FRANCESCO E C	REALIZZAZIONE AFFITTACAMERE CON PISCINA	MANGO	CN	€ 288.921,00	€ 191.000,00			€ 95.500,00	50	€ 95.500,00	13
328	98	LOCANDA FIORDALISO DI FERRERO DARIO E C SAS	CREAZIONE AFFITTACAMERE	CENTALLO	CN	€ 125.898,34	€ 90.000,00			€ 45.000,00	50	€ 45.000,00	13
329	100	AMICI MIEI BED & BIKE DI CORATO LAURA	RISTRUTTURAZIONE FABBRICATO AD USO AFFITTACAMERE	NOVELLO	CN	€ 166.660,00	€ 165.000,00			€ 82.500,00	50	€ 82.500,00	13
330	114	LA CELESTINA SNC DI BLANCHET E. E BLANCHET GIUSEPPINA	RIGUALIFICAZIONE DI STRUTTURA AFFITTACAMERE	CESANA TORINESE	TO	€ 100.190,93	€ 100.000,00			€ 50.000,00	50	€ 50.000,00	13
331	351	NUOVA COLANIA DI LOVISOLO PAOLO SAS	REALIZZAZIONE AFFITTACAMERE	NIZZA MONFERRATO	AT	€ 249.417,00	€ 242.000,00			€ 100.000,00	50	€ 100.000,00	13
332	323	MARTINA MASSIMO	REALIZZAZIONE AFFITTACAMERE	BORGHETTO DI BORBERA	AL	€ 216.113,67	€ 198.000,00			€ 99.000,00	50	€ 99.000,00	13
333	783	IMMOBILIARE MONFERRATO SRL	REALIZZAZIONE ALLOGGI AGRITURISTICI	CASSINE	AL	€ 104.034,27	€ 104.000,00			€ 52.000,00	50	€ 52.000,00	13
334	791	G.B.I. SPA	REALIZZAZIONE ALLOGGI AGRITURISTICI	PREDOSA	AL	€ 544.412,00	€ 325.000,00			€ 100.000,00	50	€ 100.000,00	13
335	872	BAGNASCO ALESSANDRA	MANUTENZIONE GIARDINO STORICO	CASTINO	CN	€ 261.587,73	€ 289.000,00	€ 100.000,00	60			€ 100.000,00	13
336	915	IL GULCINE DI BIRAGHI COSTANTINO & C. S.N.C.	POTENZIAMENTO DI ATTIVITA' AFFITTACAMERE	VIARIGI	AT	€ 113.300,91	€ 113.000,00			€ 56.500,00	50	€ 56.500,00	13
337	922	AZ. AGRICOLA LA COMISANA DI DEL TUFO BRUNO	REALIZZAZIONE DI STRUTTURA AGRITURISTICANE	CISSONE	CN	€ 485.208,62	€ 459.000,00			€ 100.000,00	50	€ 100.000,00	13
338	291	TIZZANI ELISABETTA	TRASFORMAZIONE FABBRICATO IN ALLOGGI AGRITURISTICI	BUBBIO	AT	€ 140.288,45	€ 140.000,00			€ 70.000,00	50	€ 70.000,00	12

N. ordine	Codice Pratica	Denominazione Soggetto Benef.	Titolo Progetto	Nome del Comune dell'intervento	SigProv ComInt.	Costo Tot.	Spesa Fin.	Contributo	% Tipo Contr.	Contrib. DaMin.	% Tipo Contr. DaMin.	Contributo totale concesso	Punti Tot
339	611	VENTURELLO MIRELLA	MIGLIORAMENTO STRUTTURA AGRITURISTICA	PASSERANO MARMORITO	AT	€ 300.817,32	€ 231.000,00			€ 100.000,00	50	€ 100.000,00	12
340	528	ARI DI ANDREIS ALFIO & RIBERO INES SNC	SERVIZI TURISTICI	CANOSIO	CN	€ 200.355,00	€ 190.000,00			€ 95.000,00	50	€ 95.000,00	12
341	202	AZ. AGRICOLA IL MULINETTO	REALIZZAZIONE ALLOGGI AGRITURISTICI	TREZZO TINELLA	CN	€ 118.631,00	€ 105.000,00			€ 52.500,00	50	€ 52.500,00	11
342	618	GIACOSA ALDO	REALIZZAZIONE ALLOGGI AGRITURISTICI	ALBA	CN	€ 351.339,28	€ 325.000,00			€ 100.000,00	50	€ 100.000,00	11
343	694	FEDERICI FRANCO	REALIZZAZIONE AGRITURISMO	CURINO	BI	€ 525.702,96	€ 224.000,00			€ 100.000,00	50	€ 100.000,00	11
344	657	RAVOTTO SERGIO	REALIZZAZIONE ALLOGGI AGRITURISTICI	GARESSIO	CN	€ 149.276,00	€ 119.000,00			€ 59.500,00	50	€ 59.500,00	11
345	364	RIZZI ELENA	POTENZIAMENTO STRUTTURA AGRITURISTICA	SALLUSSOLA	BI	€ 115.082,60	€ 60.000,00			€ 30.000,00	50	€ 30.000,00	10
346	578	LANGHI MASSIMO	REALIZZAZIONE ALLOGGI AGRITURISTICI	POSTUA	VC	€ 380.009,00	€ 144.000,00			€ 72.000,00	50	€ 72.000,00	9
347	640	AZIENDA AGRICOLA IL CASCINOTTO DI CAUDERA MARCO	CREAZIONE ALLOGGI AGRITURISTICI	CHIVASSO	TO	€ 362.350,85	€ 330.000,00			€ 100.000,00	50	€ 100.000,00	8
348	893	AZIENDA AGRICOLA SIMS ROBYN ELAINE	REALIZZAZIONE DI STRUTTURA AGRITURISTICA	COSTIGLIOLE D'ASTI	AT	€ 1.198.698,59	€ 1.144.000,00			€ 100.000,00	50	€ 100.000,00	6
						€ 83.004.500,42	€ 77.984.955,28	€ 7.510.100,00		€ 22.620.377,64		€ 30.075.877,64	

Allegato C

L.R. 18/99 - "Interventi regionali a sostegno dell'offerta turistica" - Programma annuale degli interventi 2003

GRADUATORIA N. 4 - Istanze ammesse a contributo

N. ordine	Codice Pratica	Denominazione Soggetto Benef.	Titolo Progetto	Nome del Comune dell'intervento	Prov.	Costo Tot.	Spesa Fin.	Contributo	% Tipo Contr.	Contrib. DeMin.	% Tipo Contr. DeMin.	Contributo totale concesso	Punti Tot
1	367	ONLUS IL PARCO DEL CASTELLO FORESTERIA	SISTEMAZIONE FORESTERIA	DESANA	VC	€ 316.686,81	€ 334.000,00	€ 200.000,00	60	€	€	€ 200.000,00	27
2	764	SOCIETA' OPERAIA DI MUTUO SOCCORSO FRANCESCO BUSSONE	B&B PRESSO DIMORA STORICA	CARMIGNOLA	TO	€ 305.528,30	€ 326.000,00	€ 195.600,00	60	€	€	€ 195.600,00	27
3	111	MILANI MARA GIUSEPPINA	REALIZZAZIONE AFFITTACAMERE	CASTELLAMONTE	TO	€ 90.502,88	€ 87.000,00	€		€ 43.500,00	50	€ 43.500,00	26
4	797	CADEGANI ELENA	REALIZZAZIONE B&B	AVIGLIANA	TO	€ 103.403,28	€ 87.000,00	€ 52.200,00	60	€	€	€ 52.200,00	26
5	127	ASSOCIAZIONE GOLF CLUB LA ROMANINA	COSTRUZIONE DI CLUB HORSE	FAVRIA	TO	€ 585.068,00	€ 603.000,00	€ 200.000,00	50	€	€	€ 200.000,00	25
6	419	CONGREG. DELLE SUORE MISSIONARIE DI GESU' ETERNO SACERDOTE	MIGLIORAMENTO DELLA STRUTTURA CASA PER FERIE	VARALLO SESIA	VC	€ 373.005,00	€ 412.000,00	€ 103.000,00	25	€	€	€ 103.000,00	25
7	683	DIOCESI DI PINEROLO	REALIZZAZIONE FORESTERIA	ROLETTO	TO	€ 73.302,15	€ 81.000,00	€ 48.600,00	60	€	€	€ 48.600,00	25
8	50	LA DOLCE SOSTA DI CASELLI NADIA	RISTRUTTURAZIONE FABBRICA AD USO AFFITTACMERE	PEROSA ARGENTINA	TO	€ 192.859,26	€ 192.000,00	€		€ 96.000,00	50	€ 96.000,00	24
9	51	PARROCCHIA SANTA GIULIA	REALIZZAZIONE CASA PER FERIE	CESANA TORINESE	TO	€ 509.895,23	€ 570.000,00	€ 142.500,00	25	€	€	€ 142.500,00	24
10	38	LOCANDA DELL'ANTICO CAMMINO DI OSSOLA MARCO	REALIZZAZIONE AFFITTACAMERE	CORSIONE	AT	€ 258.935,87	€ 269.000,00	€		€ 100.000,00	50	€ 100.000,00	24
11	691	ASSOCIAZIONE CASTELLO DI CAMINO MONFERRATO ONLUS	CASA PER FERIE NEL CASTELLO DI CAMINO	CAMINO	AL	€ 603.539,00	€ 563.000,00	€ 200.000,00	60	€	€	€ 200.000,00	24
12	498	PROVINCIA ITALIANA DELLA CONGREGAZIONE DEI SERVI DELLA CARITA' - OPERA DON GUANELLA	RECUPERO CASA PER FERIE	MACUGNAGA	VB	€ 1.497.631,00	€ 1.810.000,00	€ 300.000,00	25	€	€	€ 300.000,00	24
13	549	BERTONE PIERGORGIO	REALIZZAZIONE AFFITTACAMERE	CAVOUR	TO	€ 250.660,61	€ 247.000,00	€		€ 100.000,00	50	€ 100.000,00	24
14	400	FONDAZIONE ACADEMIA MONTIS REGALIS	REALIZZAZIONE CASA PER FERIE	MONDOVI'	CN	€ 524.372,38	€ 495.000,00	€ 200.000,00	60	€	€	€ 200.000,00	24
15	113	LO ZODIACO DI MONTRUCCHIO CARLO & C. SAS	RISTRUTTURAZIONE PER USO AFFITTACAMERE	GARESSIO	CN	€ 71.800,00	€ 69.000,00	€		€ 34.500,00	50	€ 34.500,00	23
16	287	IVALDI FAUSTO	REALIZZAZIONE AFFITTACAMERE	CAVATORE	AL	€ 282.218,51	€ 286.000,00	€		€ 100.000,00	50	€ 100.000,00	23
17	416	DIOCESI DI PINEROLO	CASA PER FERIE	PRAGELATO	TO	€ 491.569,47	€ 490.000,00	€ 122.500,00	25	€	€	€ 122.500,00	23

N. ordine	Codice Pratica	Denominazione Soggetto Benef.	Titolo Progetto	Nome del Comune dell'intervento	Prov.	Costo Tot.	Spesa Fin.	Contributo	% Tipo Contr.	Contrib. DeMin.	% Tipo Contr. DeMin.	Contributo totale concesso	Punti Tot
18	354	LUNELLA SAS DI CURLETTI PAOLA & C	REALIZZAZIONE AFFITTACAMERE	VIU'	TO	€ 196.603,60	€ 196.000,00	€ 98.000,00	50	€ 98.000,00	50	€ 98.000,00	23
19	187	GORGO GIANFRANCO ISACCO	REALIZZAZIONE ALLOGGI AGRITURISTICI	RACCONIGI	CN	€ 156.950,80	€ 156.000,00	€ 78.000,00	50	€ 78.000,00	50	€ 78.000,00	23
20	171	CA' MIA DI ALBANO MARIO E C. SNC	REALIZZAZIONE AFFITTACAMERE	MONCALIERI	TO	€ 153.736,95	€ 153.000,00	€ 76.500,00	50	€ 76.500,00	50	€ 76.500,00	23
21	175	TALLONE KATIA	RISTRUTTURAZIONE FABBRICATO PER USO AGRITURISTICO	BUSCA	CN	€ 131.670,70	€ 110.000,00	€ 55.000,00	50	€ 55.000,00	50	€ 55.000,00	23
22	546	ASSOCIAZIONE CENTRO SOCIALE DON G MACARIO	ADEGUAMENTO DI CASA PER FERIE ALLE OULX NORME VIGENTI	OULX	TO	€ 999.953,00	€ 1.099.000,00	€ 274.750,00	25	€ 274.750,00	25	€ 274.750,00	23
23	466	QUIETE ROSA DI AME' STEFANIA	REALIZZAZIONE AFFITTACAMERE	PINEROLO	TO	€ 127.247,45	€ 90.000,00	€ 45.000,00	50	€ 45.000,00	50	€ 45.000,00	23
24	869	PROVINCIA LIGURE PIEMONTESE DEI FRATI MINORI CONVENTUALI	REALIZZAZIONE NUOVA FORESTERIA IN DIMORA STORICA	SUSA	TO	€ 523.012,38	€ 303.000,00	€ 181.800,00	60	€ 181.800,00	60	€ 181.800,00	23
25	387	LE MASCHE SAS	REALIZZAZIONE AFFITTACAMERE	MONCENISIO	TO	€ 165.884,85	€ 83.000,00	€ 41.500,00	50	€ 41.500,00	50	€ 41.500,00	23
26	852	ASSOCIAZIONE NO PROFIT ANCHOR	ACQUISTO IMBARCAZIONE	VERBANIA	VB	€ 410.000,00	€ 492.000,00	€ 200.000,00	50	€ 200.000,00	50	€ 200.000,00	23
27	25	GHIONE LUCIANO E DRAGO RITA SNC	LA TRATTORIA DEI VETERANI DI COSTRUZIONE SI AFFITTACAMERE	VILAFRANCA PIEMONTE	TO	€ 167.880,01	€ 149.000,00	€ 74.500,00	50	€ 74.500,00	50	€ 74.500,00	22
28	65	ANSELMI GIORGIA	REALIZZAZIONE AFFITTACAMERE	ORIO CANAVESE	TO	€ 51.965,00	€ 50.000,00	€ 25.000,00	50	€ 25.000,00	50	€ 25.000,00	22
29	61	BERTOLO EDDA SIMONETTA	REALIZZAZIONE AFFITTACAMERE	RUBIANA	TO	€ 115.417,00	€ 85.000,00	€ 42.500,00	50	€ 42.500,00	50	€ 42.500,00	22
30	40	MARTINOLI GIORGIO	CREAZIONE ALLOGGI AGRITURISTICI	GHEMME	NO	€ 183.600,00	€ 183.000,00	€ 100.000,00	60	€ 100.000,00	60	€ 100.000,00	22
31	8	VILETTO TERESA ELDA	REALIZZAZIONE DI B&B PRESSO CASTELLO	MONCRIVELLO	VC	€ 254.730,12	€ 282.000,00	€ 150.000,00	60	€ 150.000,00	60	€ 150.000,00	22
32	74	PALUDETTO DAVIDE	REALIZZAZIONE B&B	RIVARA	TO	€ 260.317,07	€ 287.000,00	€ 150.000,00	60	€ 150.000,00	60	€ 150.000,00	22
33	108	BAR RISTORANTE ORIENTE DI CHIANTARETTO FRANCA & C SAS	REALIZZAZIONE AFFITTACAMERE	CASTELLAMONTE	TO	€ 171.911,79	€ 171.000,00	€ 85.500,00	50	€ 85.500,00	50	€ 85.500,00	22
34	7	IL PAGGIO DI COPPE SOC. COOP. A R.L.	CENTRO TURISTICO SPORTIVO PER L'EQUITAZIONE	OULX	TO	€ 227.229,87	€ 227.000,00	€ 100.000,00	50	€ 100.000,00	50	€ 100.000,00	22
35	103	AZ. VITVINICOLA TENUTA DI COSTA PRA' DI ZABOT MAURO	RISTRUTTURAZIONE FABBRICATO AD USO AGRITURISTICO	CLAVESANA	CN	€ 152.072,09	€ 152.000,00	€ 76.000,00	50	€ 76.000,00	50	€ 76.000,00	22
36	301	FRANCIOLI ALESSANDRO	REALIZZAZIONE AFFITTACAMERE	BACENO	VB	€ 235.944,00	€ 227.000,00	€ 100.000,00	50	€ 100.000,00	50	€ 100.000,00	22

N. ordine	Codice Pratica	Denominazione Soggetto Benef.	Titolo Progetto	Nome del Comune dell'intervento	Prov.	Costo Tot.	Spesa Fin.	Contributo	% Tipo Contr.	Contrib. DeMin.	% Tipo Contr. DeMin.	Contributo totale concesso	Punti Tot
37	313	RIVER SIDE SNC	REALIZZAZIONE AFFITTACAMERE	PINEROLO	TO	€ 86.869,42	€ 63.000,00	€	50	€ 31.500,00	50	€ 31.500,00	22
38	335	MERIO LAURA	REALIZZAZIONE AFFITTACAMERE	PIEVE VERGONTE	VB	€ 76.027,35	€ 54.000,00	€	50	€ 27.000,00	50	€ 27.000,00	22
39	199	AZIENDA AGRICOLA CAFFARO LIVIA	AMPLIAMENTO STRUTTURA AGRITURISTICA	SCALENGHE	TO	€ 219.820,58	€ 188.000,00	€	50	€ 94.000,00	50	€ 94.000,00	22
40	188	FATTORIA SAN GIULIANO S.S.	REALIZZAZIONE ALLOGGI AGRITURISTICI	NEIVE	CN	€ 201.052,00	€ 201.000,00	€	50	€ 100.000,00	50	€ 100.000,00	22
41	190	A MASSASSO GIUSEPPE E FIGLI VIGNETI BRICHET	REALIZZAZIONE ALLOGGI AGRITURISTICI	ISOLA D'ASTI	AT	€ 200.885,46	€ 200.000,00	€	50	€ 100.000,00	50	€ 100.000,00	22
42	789	FRIZZARIN MARIA TERESA	REALIZZAZIONE AFFITTACAMERE	CUORGNE'	TO	€ 199.999,79	€ 182.000,00	€	50	€ 91.000,00	50	€ 91.000,00	22
43	526	AZIENDA AGRICOLA I GALLI DI PARRI GIOVANNA	RISTRUTTURAZIONE PER ALLOGGI AGRITURISTICI	DOGLIANI	CN	€ 300.837,45	€ 330.000,00	€	50	€ 100.000,00	50	€ 100.000,00	22
44	508	ROLLA ROSAZZA ROSALINDA	MANUTENZIONE CASTELLO DI DESANA	DESANA	VC	€ 225.044,20	€ 241.000,00	€ 100.000,00	60	€	€	€ 100.000,00	22
45	478	BARBERIS ALESSANDRO	ACQUISTO IMBARCAZIONE PER TRASPORTO PUBBLICO	STRESA	VB	€ 155.000,00	€ 155.000,00	€	50	€ 77.500,00	50	€ 77.500,00	22
46	496	FATTORIA ROICO S.S.	CREAZIONE AGRITURISMO	MONTIGLIO MONFERRATO	AT	€ 138.868,72	€ 119.000,00	€	50	€ 59.500,00	50	€ 59.500,00	22
47	472	ASSOCIAZIONE SPORTIVA EDDY LINE	POTENZIAMENTO DI SERVIZI TURISTICO SPORTIVI	CAMPERTOGNO	VC	€ 50.179,57	€ 60.000,00	€ 30.000,00	50	€	€	€ 30.000,00	22
48	861	LA GOURDO DI PERINO ANTONIO & C. SAS	REALIZZAZIONE SERVIZI TURISTICI	ACCEGLIO	CN	€ 111.414,00	€ 104.000,00	€	50	€ 52.000,00	50	€ 52.000,00	22
49	581	ALLEMAND ELENA	REALIZZAZIONE AFFITTACAMERE	SAUZE D'OULX	TO	€ 354.176,58	€ 354.000,00	€	50	€ 100.000,00	50	€ 100.000,00	22
50	840	ASSOCIAZIONE NO PROFIT SPINNAKER	ACQUISTO IMBARCAZIONE	VERBANIA	VB	€ 389.000,00	€ 466.000,00	€ 200.000,00	50	€	€	€ 200.000,00	22
51	370	RESIDENZA TURISTICA IL COLOSSEO	REALIZZAZIONE AFFITTACAMERE	BRA	CN	€ 130.443,89	€ 134.000,00	€	60	€ 80.400,00	60	€ 80.400,00	22
52	854	ASSOCIAZIONE NO PROFIT SPEED	ACQUISTO IMBARCAZIONE	VERBANIA	VB	€ 378.000,00	€ 453.600,00	€ 200.000,00	50	€	€	€ 200.000,00	22
53	68	AZ. AGRICOLA CASETTA FEDERICA	RISTRUTTURAZIONE PER ALLOGGI AGRITURISTICI	MONTA'	CN	€ 215.940,36	€ 182.000,00	€	50	€ 91.000,00	50	€ 91.000,00	21
54	67	BUTTIERI GIUSEPPE	REALIZZAZIONE ALLOGGI AGRITURISTICI	CHERASCO	CN	€ 222.099,43	€ 222.000,00	€	50	€ 100.000,00	50	€ 100.000,00	21

N. ordine	Codice Pratica	Denominazione Soggetto Benef.	Titolo Progetto	Nome del Comune dell'intervento	Prov.	Costo Tot.	Spesa Fin.	Contributo	% Tipo Contr.	Contrib. DeMin.	% Tipo Contr. DeMin.	Contributo totale concesso	Punti Tot
55	88	MULTICASA SAS	REALIZZAZIONE AFFITTACAMERE	PRAGELATO	TO	79.265,00	70.000,00	€	50	€ 35.000,00	50	€ 35.000,00	21
56	317	IMMOBILIARE CANAVERO LUIGI E C. SNC	ADATTAMENTO DI IMMOBILE AD AFFITTACAMERE	BRA	CN	224.777,00	190.000,00	€	50	€ 95.000,00	50	€ 95.000,00	21
57	117	SALINO RICCARDO	REALIZZAZIONE B&B	MAZZE'	TO	418.126,44	491.000,00	€	60	€ 150.000,00	60	€ 150.000,00	21
58	128	GARELLI ENZO	REALIZZAZIONE STRUTTURA AFFITTACAMERE	LESEGNO	CN	155.591,17	155.000,00	€	50	€ 77.500,00	50	€ 77.500,00	21
59	131	FERRARIS ALBERTO	RISTRUTTURAZIONE EDIFICIO PER USO AFFITTACAMERE	MORBELLO	AL	239.757,92	238.000,00	€	50	€ 100.000,00	50	€ 100.000,00	21
60	654	SA.GI. DI VITTONATTO GIANCARLA	REALIZZAZIONE AFFITTACAMERE	MAZZE'	TO	235.726,28	235.000,00	€	50	€ 100.000,00	50	€ 100.000,00	21
61	215	AZIENDA AGRICOLA SAN MARTINO SS	REALIZZAZIONE ALLOGGI	VERZUOLO	CN	304.570,55	228.000,00	€	50	€ 100.000,00	50	€ 100.000,00	21
62	155	AZ. AGR. CASCINA VIGNOLE DI ROSSOTTO MARIA TERESA	AGRITURISTICI CREAZIONE NUOVO AGRITURISMO	MONTAFIA	AT	433.357,00	433.000,00	€	50	€ 100.000,00	50	€ 100.000,00	21
63	728	AZ. AGR. GIOVANNI NEGRI	RISTRUTTURAZIONE PER ALLOGGIO AGRITURISTICO	LA MORRA	CN	224.616,00	196.000,00	€	50	€ 98.000,00	50	€ 98.000,00	21
64	750	FAVA ETTORE MARIO	REALIZZAZIONE NUOVO AFFITTACAMERE	VERDUNO	CN	210.133,10	210.000,00	€	50	€ 100.000,00	50	€ 100.000,00	21
65	574	LA CASETTA DI LUISELLA MO	IMMOBILE DA ADIBIRE AD AFFITTACAMERE	CELLARENGO	AT	140.519,00	128.000,00	€	50	€ 64.000,00	50	€ 64.000,00	21
66	628	DEMICHIELIS FABRIZIO	REALIZZAZIONE AGRITURISMO	LEQUIO TANARO	CN	149.868,79	159.000,00	€	50	€ 79.500,00	50	€ 79.500,00	21
67	746	COOPERATIVA GIOVANILE K2	REALIZZAZIONE CASA PER FERIE	CESANA TORINESE	TO	392.000,00	312.400,00	€	25	€ 78.100,00	25	€ 78.100,00	21
68	754	SEFIND SAS DI PICCATO ANGELO E C	REALIZZAZIONE AFFITTACAMERE	INVERSO PINASCA	TO	63.313,91	63.000,00	€	50	€ 31.500,00	50	€ 31.500,00	21
69	769	BROGLIA LUISA	B&B PRESSO DIMORA STORICA	MONCALIERI	TO	70.248,67	70.000,00	€	60	€ 42.000,00	60	€ 42.000,00	21
70	709	AGRITURISMO CA' DI GHIRU	MIGLIORAMENTO STRUTTURA AGRITURISTICA	CHERASCO	CN	206.957,38	206.000,00	€	50	€ 100.000,00	50	€ 100.000,00	21
71	827	AGATELLI NICOLETTA	REALIZZAZIONE ALLOGGI AGRITURISTICI	BOVES	CN	262.172,71	210.000,00	€	50	€ 100.000,00	50	€ 100.000,00	21
72	421	FRANZOSO GREGORIO	B&B	BUTTIGLIERA D'ASTI	AT	230.651,08	274.000,00	€	60	€ 150.000,00	60	€ 150.000,00	21

N. ordine	Codice Pratica	Denominazione Soggetto Benef.	Titolo Progetto	Nome del Comune dell'intervento	Prov.	Costo Tot.	Spesa Fin.	Contributo	% Tipo Contr.	Contrib. DeMin.	% Tipo Contr. DeMin.	Contributo totale concesso	Punti Tot
73	533	CARRETTA MARIAGEMMA	REALIZZAZIONE STRUTTURA AFFITTACAMERE	ROBURENT	CN	€ 107.000,00	€ 106.955,28	€	50	€ 53.477,64	50	€ 53.477,64	21
74	672	DONA' VALENTINA	REALIZZAZIONE AFFITTACAMERE	ASTI	AT	€ 165.954,00	€ 158.000,00	€	50	€ 79.000,00	50	€ 79.000,00	21
75	514	AZ. AGRICOLA NICOLETTI VIRGINIO	REALIZZAZIONE ALLOGGI AGRITURISTICI	CASALE MONFERRATO	AL	€ 159.637,00	€ 122.000,00	€	50	€ 61.000,00	50	€ 61.000,00	21
76	585	BRUNA EMILIANO	REALIZZAZIONE AFFITTACAMERE	SAMBUCO	CN	€ 66.545,18	€ 66.000,00	€	50	€ 33.000,00	50	€ 33.000,00	21
77	636	SLA' PIANA DI FERLA MARIUCCIA & C SAS	REALIZZAZIONE AFFITTACAMERE	MOLLIA	VC	€ 265.141,05	€ 265.000,00	€	50	€ 100.000,00	50	€ 100.000,00	21
78	432	BERAUDO DI PRALORMO FILIPPO	MANUTENZIONE DIMORA STORICA	PRALORMO	TO	€ 133.163,78	€ 146.000,00	€ 87.600,00	60	€	€	€ 87.600,00	21
79	627	D'AGOSTINO SARAH	REALIZZAZIONE AFFITTACAMERE	STREVI	AL	€ 201.394,45	€ 200.000,00	€	50	€ 100.000,00	50	€ 100.000,00	21
80	23	SALIMBENE FEDERICO	RISTRUTTURAZIONE PER REALIZZAZIONE AFFITTACAMERE	PORTACOMARO	AT	€ 257.726,00	€ 240.000,00	€	50	€ 100.000,00	50	€ 100.000,00	20
81	11	DADONE SILVANO	REALIZZAZIONE DI AFFITTACAMERE	MONDOVI'	CN	€ 290.242,00	€ 292.000,00	€	50	€ 100.000,00	50	€ 100.000,00	20
82	73	SERAFINO DANIELA	RICOSTRUZIONE ABITAZIONE AD USO AFFITTACMERE	CERRETO LANGHE	CN	€ 262.941,00	€ 262.000,00	€	50	€ 100.000,00	50	€ 100.000,00	20
83	97	AZIENDA AGRICOLA LA PAUTASSA DI VERNI FIORENZO	CREAZIONE ALLOGGI AGRITURISTICI	PIOSSASCO	TO	€ 182.705,16	€ 174.000,00	€	50	€ 87.000,00	50	€ 87.000,00	20
84	312	FRANCESCA GUERRA	REALIZZAZIONE DI AFFITTACAMERE	CASALBORGONE	TO	€ 284.750,44	€ 284.000,00	€	50	€ 100.000,00	50	€ 100.000,00	20
85	329	AZ. AGRICOLA AGRITURISTICA CASCINE LANE' DI MOTTURA SECONDIRA	POTENZIAMENTO STRUTTURA AGRITURISTICA	BALDICHIERI D'ASTI	AT	€ 207.796,33	€ 206.000,00	€	50	€ 100.000,00	50	€ 100.000,00	20
86	316	PIROZZI NORMA	REALIZZAZIONE AFFITTACAMERE	VIU'	TO	€ 82.154,45	€ 82.000,00	€	50	€ 41.000,00	50	€ 41.000,00	20
87	243	PASCHERO BRUNO	B&B PRESSO CASTELLO DI CAMERLETO	CASELETTE	TO	€ 396.185,00	€ 411.000,00	€ 150.000,00	60	€	€	€ 150.000,00	20
88	269	GALLO GIOVANNA	REALIZZAZIONE DI AFFITTACAMERE	CERRETO LANGHE	CN	€ 168.565,21	€ 166.000,00	€	50	€ 83.000,00	50	€ 83.000,00	20
89	132	TIERNO GIOVANNA	REALIZZAZIONE AFFITTACAMERE	MONTIGLIO MONFERRATO	AT	€	€ 88.000,00	€	50	€ 44.000,00	50	€ 44.000,00	20
90	397	MUSSO MATTERINO	REALIZZAZIONE AFFITTACAMERE	PIOZZO	CN	€ 368.537,49	€ 301.000,00	€	50	€ 100.000,00	50	€ 100.000,00	20
91	207	GIACOBINO SERGIO	REALIZZAZIONE DI STRUTTURA AFFITTACAMERE	OSTANA	CN	€ 94.343,45	€ 94.000,00	€	50	€ 47.000,00	50	€ 47.000,00	20

N. ordine	Codice Pratica	Denominazione Soggetto Benef.	Titolo Progetto	Nome del Comune dell'intervento	Prov.	Costo Tot.	Spesa Fin.	Contributo	% Tipo Contr.	Contrib. DeMin.	% Tipo Contr. DeMin.	Contributo totale concesso	Punti Tot
92	357	ZEMI DI GRUNGO EMILIO E DE GRANDI ZAIRA SNC	REALIZZAZIONE AFFITTACAMERE	MONALE	AT	€ 317.551,08	€ 228.000,00	€	50	€ 100.000,00	50	€ 100.000,00	20
93	319	LA EX CANONICA DI GIL JENNY JOSEFINA	REALIZZAZIONE AFFITTACAMERE	BONVICINO	CN	€ 227.810,41	€ 211.000,00	€	60	€ 100.000,00	60	€ 100.000,00	20
94	418	PARROCCHIA SS. QUIRICO E PAOLO	REALIZZAZIONE CASA PER FERIE	ACCEGLIO	CN	€ 127.121,87	€ 132.000,00	€ 33.000,00	25	€	€	€ 33.000,00	20
95	167	CARMILLA SAS DI FERRERO LUCA & C.	REALIZZAZIONE AFFITTACAMERE	CANTALUPA	TO	€ 300.635,43	€ 300.000,00	€	50	€ 100.000,00	50	€ 100.000,00	20
96	194	SCAMUZZI DAVIDE	B&B PRESSO DIMORA STORICA	CARIGNANO	TO	€ 54.776,55	€ 62.000,00	€ 37.200,00	60	€	€	€ 37.200,00	20
97	666	AFFITTACAMERE "LA CHICCA" DI SARTORIS LORENZO GIOVANNI	REALIZZAZIONE AFFITTACAMERE	CASSINE	AL	€ 176.918,65	€ 163.000,00	€	50	€ 81.500,00	50	€ 81.500,00	20
98	517	AZ. AGR. CASCINA LA MADDALENA SS DI POGGIO ANNA, BOZZANO CRISTINA E DE GASPERI MARILENA	CREAZIONE ALLOGGI AGRITURISTICI	ROCCA GRIMALDA	AL	€ 238.564,25	€ 150.000,00	€	50	€ 75.000,00	50	€ 75.000,00	20
99	588	MARESCO SNC DI NARETTO ROSSO LUIGINA E C.	REALIZZAZIONE SERVIZI TURISTICI FUNZIONALI	PIVERONE	TO	€ 200.132,91	€ 200.000,00	€	50	€ 100.000,00	50	€ 100.000,00	20
100	798	CHIESA MARIA LUIGIA	RESTAURO DIMORA STORICA	ASTI	AT	€ 132.432,90	€ 134.000,00	€ 80.400,00	60	€	€	€ 80.400,00	20
101	796	CRIVELLI SABRINA	RESTAURO TORRE CRIVELLI	ASTI	AT	€ 90.715,19	€ 91.000,00	€ 54.600,00	60	€	€	€ 54.600,00	20
102	788	ASCHERI FABRIZIO	REALIZZAZIONE AFFITTACAMERE	ROCCAFORTE MONDOVI'	CN	€ 332.594,34	€ 311.000,00	€	50	€ 100.000,00	50	€ 100.000,00	20
103	772	NATURALMENTE DI PERIN ALBERTO	REALIZZAZIONE AFFITTACAMERE	VIGLIANO D'ASTI	AT	€ 389.009,39	€ 364.000,00	€	50	€ 100.000,00	50	€ 100.000,00	20
104	415	CAVANNA DOMENICO	CREAZIONE ALLOGGI AGRITURISTICI	ROCCHETTA TANARO	AT	€ 93.724,04	€ 89.000,00	€	50	€ 44.500,00	50	€ 44.500,00	20
105	556	SACCO MARIA ROSA	RISTRUTTURAZIONE IMMOBILE PER AFFITTACAMERE	CISTERNA D'ASTI	AT	€ 271.919,11	€ 254.000,00	€	50	€ 100.000,00	50	€ 100.000,00	20
106	568	AZIENDA AGRICOLA LA BOTTERA DI SARALE F.LLI SS	CREAZIONE ALLOGGI AGRITURISTICI	MOROZZO	CN	€ 125.237,00	€ 125.000,00	€	50	€ 62.500,00	50	€ 62.500,00	20
107	832	GUARNACCIA ANTONIETTA	REALIZZAZIONE AFFITTACAMERE	SANTA VITTORIA DALBA	CN	€ 89.193,77	€ 89.000,00	€	50	€ 44.500,00	50	€ 44.500,00	20
108	503	ELIS S.A.S. DI PEROLARI MARIA E C	RISTRUTTURAZIONE PER ATTIVITA' DI AFFITTACAMERE	COLLOBIANO	VC	€ 200.479,55	€ 200.000,00	€	50	€ 100.000,00	50	€ 100.000,00	20
109	450	RASCHIO GUIDO	REALIZZAZIONE AFFITTACAMERE	CALLIANO	AT	€ 221.563,44	€ 204.000,00	€	50	€ 100.000,00	50	€ 100.000,00	20
110	385	VIGNA ROSELLA	REALIZZAZIONE AFFITTACAMERE	CANALE	CN	€ 92.323,07	€ 86.000,00	€	50	€ 43.000,00	50	€ 43.000,00	20
111	436	AZIENDA AGRICOLA MANERA LIVIO	REALIZZAZIONE ALLOGGI AGRITURISTICI	FONTANILE	AT	€ 267.870,81	€ 264.000,00	€	50	€ 100.000,00	50	€ 100.000,00	20

N. ordine	Codice Pratica	Denominazione Soggetto Benef.	Titolo Progetto	Nome del Comune dell'intervento	Prov.	Costo Tot.	Spesa Fin.	Contributo	% Tipo Contr.	Contrib. DeMin.	% Tipo Contr. DeMin.	Contributo totale concesso	Punti Tot
112	532	ARNEODO ENZO	REALIZZAZIONE ALLOGGI AGRITURISTICI B&B PRESSO CASTELLO DI TERNENGO	DRONERO	CN	€ 188.170,37	€ 184.000,00	€	50	€ 92.000,00	50	€ 92.000,00	20
113	607	MAURI FIORENTINO	REALIZZAZIONE PERCORSI CICLOTURISTICI VISITABILITA' VILLA RUSCONI-CLERICI	TERNENGO	BI	€ 204.479,39	€ 237.000,00	€ 142.200,00	60	€	60	€ 142.200,00	20
114	818	IRIDE CLUB	REALIZZAZIONE PERCORSI CICLOTURISTICI	PINEROLO	TO	€ 75.917,92	€ 88.000,00	€ 44.000,00	50	€	50	€ 44.000,00	20
115	849	RUSCONI-CLERICI FRANCESCO	REALIZZAZIONE VISITABILITA' VILLA RUSCONI-CLERICI	VERBANIA	VB	€ 176.827,60	€ 188.000,00	€ 100.000,00	60	€	60	€ 100.000,00	20
116	704	BISCIA LAURA	REALIZZAZIONE AFFITTACAMERE	PEZZOLO VALLE UZZONE	CN	€ 141.736,29	€ 141.000,00	€	50	€ 70.500,00	50	€ 70.500,00	20
117	39	COUCOURDE DINO GUIDO	CREAZIONE AFFITTACAMERE	INVERSO PINASCA	TO	€ 136.446,17	€ 136.000,00	€	50	€ 68.000,00	50	€ 68.000,00	19
118	9	STELLA FRANCA	B&B PRESSO DIMORE STORICHE	CHIERI	TO	€ 202.736,35	€ 232.000,00	€ 139.200,00	60	€	60	€ 139.200,00	19
119	10	CASCINA SETTEVENTI - P.S.C.R.L.	AMPLIAMENTO DI FABBRICATO PER USO AGRITURISTICO	MOMBARUZZO	AT	€ 273.128,00	€ 252.000,00	€	50	€ 100.000,00	50	€ 100.000,00	19
120	84	LA ZUCCA S.S.	REALIZZAZIONE ALLOGGI AGRITURISTICI	MURISENGO	AL	€ 186.786,22	€ 172.000,00	€	50	€ 86.000,00	50	€ 86.000,00	19
121	49	ARALDICA VIGNETI EX AGRICOLA ANTICA CONTEA DI CASTELVERO-SOC.ARL.	REALIZZAZIONE AGRITURISMO	ACQUI TERME	AL	€ 529.710,16	€ 463.000,00	€	50	€ 100.000,00	50	€ 100.000,00	19
122	55	A.STE.MA. DI PADERI ANTONELLO & C. S.A.S.	REALIZZAZIONE PISCINE AD USO TURISTICO	CARTOSIO	AL	€ 295.889,57	€ 295.000,00	€	50	€ 100.000,00	50	€ 100.000,00	19
123	58	BAST DI BOSCO ANTONIO	REALIZZAZIONE AFFITTACAMERE	MONTECELLO D'ALBA	CN	€ 249.308,38	€ 248.000,00	€	50	€ 100.000,00	50	€ 100.000,00	19
124	203	PAPI MARIO	REALIZZAZIONE AFFITTACAMERE	ROBELLA	AT	€ 204.892,64	€ 199.000,00	€	50	€ 99.500,00	50	€ 99.500,00	19
125	87	CONGREGAZIONE PICCOLE SUORE DELLA DIVINA PROVVIDENZA PROVINCIA ITALIANA SF	MIGLIORAMENTO DI CASA PER FERIE	CAMPERTOGNO	VC	€ 104.700,00	€ 121.000,00	€ 30.250,00	25	€	25	€ 30.250,00	19
126	82	ASSOCIAZIONE TURISTICA PRO LOCO DI VAL DELLA TORRE	REALIZZAZIONE SERVIZI TURISTICI E DI ACCOGLIENZA	VAL DELLA TORRE	TO	€ 202.304,00	€ 221.000,00	€ 110.500,00	50	€	50	€ 110.500,00	19
127	140	AZIENDA AGRICOLA PENNA SILVANA	REALIZZAZIONE ATTIVITA' AGRITURISTICA	MOMBERCELLI	AT	€ 234.210,00	€ 234.000,00	€	50	€ 100.000,00	50	€ 100.000,00	19
128	306	AZIENDA AGRICOLA ZARO BRUNO	RISTRUTTURAZIONE FABBRICATO PER USO AGRITURISTICO	CUMIANA	TO	€ 89.844,09	€ 81.000,00	€	50	€ 40.500,00	50	€ 40.500,00	19

N. ordine	Codice Pratica	Denominazione Soggetto Benef.	Titolo Progetto	Nome del Comune dell'intervento	Prov.	Costo Tot.	Spesa Fin.	Contributo	% Tipo Contr.	Contrib. DeMin.	% Tipo Contr. DeMin.	Contributo totale concesso	Punti Tot
129	368	TENUTA CASTELLO-AZIENDA AGRICOLA DI ROLLA ROSAZZA E VERCELLONE SS	REALIZZAZIONE AGRITURISMO	DESANA	VC	€ 344.798,29	€ 193.000,00	€	50	€ 96.500,00	50	€ 96.500,00	19
130	359	MANEGGIO TENUTA DI CAIUOLO CRISTIAN	REALIZZAZIONE ALLOGGI AGRITURISTICI	SANTHIA'	VC	€ 193.141,33	€ 163.000,00	€	50	€ 81.500,00	50	€ 81.500,00	19
131	337	CASA DEGLI ARTISTI DI SONJA LEIMBACHER	REALIZZAZIONE AFFITTACAMERE	ALFIANO NATTA	AL	€ 122.680,21	€ 122.000,00	€	50	€ 61.000,00	50	€ 61.000,00	19
132	347	BARROERO GIACOMO	REALIZZAZIONE STRUTTURA AGRITURISTICA	FARIGLIANO	CN	€ 322.673,00	€ 279.000,00	€	50	€ 100.000,00	50	€ 100.000,00	19
133	191	LA CASCINA DEI VECCHI SAPORI DI DONEGA' CLAUDIA	REALIZZAZIONE ALLOGGI AGRITURISTICI	CASTELLERO	AT	€ 116.750,00	€ 116.000,00	€	50	€ 58.000,00	50	€ 58.000,00	19
134	206	RAVERA CHION SUSANNA ADA	CREAZIONE DI AFFITTACAMERE	BORGOFRANCO DIVREA	TO	€ 225.426,86	€ 208.000,00	€	50	€ 100.000,00	50	€ 100.000,00	19
135	163	MASOERO ALESSANDRO	REALIZZAZIONE AFFITTACAMERE	CUMIANA	TO	€ 302.210,44	€ 282.000,00	€	50	€ 100.000,00	50	€ 100.000,00	19
136	173	AZ. AGR. CARLETTO MARINELLA	RISTRUTTURAZIONE FABBRICATO PER USO AGRITURISTICO	CUNEO	CN	€ 172.369,30	€ 87.000,00	€	50	€ 43.500,00	50	€ 43.500,00	19
137	193	AZ. AGR. DI SIMONE SCALETTA	REALIZZAZIONE ALLOGGI AGRITURISTICI	MONFORTE D'ALBA	CN	€ 290.358,61	€ 290.000,00	€	50	€ 100.000,00	50	€ 100.000,00	19
138	566	ANAU ROBERTA	REALIZZAZIONE ALLOGGI AGRITURISTICI	LESSOLO	TO	€ 198.494,74	€ 184.000,00	€	50	€ 92.000,00	50	€ 92.000,00	19
139	564	SS AGRICOLA CASTEL REAL DI BONELLI FRANCO E.C.	CREAZIONE ALLOGGI AGRITURISTICI	BUSCA	CN	€ 96.976,80	€ 94.000,00	€	50	€ 47.000,00	50	€ 47.000,00	19
140	634	LANGHE 2000 SAS DI BANDOLI ANITA & C	REALIZZAZIONE AFFITTACAMERE	BELVEDERE LANGHE	CN	€ 166.597,86	€ 166.000,00	€	50	€ 83.000,00	50	€ 83.000,00	19
141	776	AFFITTACAMERE CA D' BECON DI CRESTA RITA	REALIZZAZIONE AFFITTACAMERE	BUBBIO	AT	€ 210.210,30	€ 172.000,00	€	50	€ 86.000,00	50	€ 86.000,00	19
142	767	AZIENDA VITIVINICOLA RABEZZANA SS	REALIZZAZIONE AFFITTACAMERE	CALLIANO	AT	€ 203.289,00	€ 201.000,00	€	50	€ 100.000,00	50	€ 100.000,00	19
143	653	QUAGLIA GIACOMO	REALIZZAZIONE AFFITTACAMERE	ROCHETTA TANARO	AT	€ 137.984,91	€ 132.000,00	€	50	€ 66.000,00	50	€ 66.000,00	19
144	413	AZIENDA AGRICOLA VILLA TERLINA	CREAZIONE ALLOGGI AGRITURISTICI	AGLIANO	AT	€ 301.003,53	€ 299.000,00	€	50	€ 100.000,00	50	€ 100.000,00	19
145	656	GUERRA GABRIELE	REALIZZAZIONE AFFITTACAMERE	ARQUATA SCRIVIA	AL	€ 156.996,43	€ 156.000,00	€	50	€ 78.000,00	50	€ 78.000,00	19
146	638	ALIBERTI ANSELMO	MANUTENZIONE CASTELLO	CASTELLAR	CN	€ 146.039,00	€ 161.000,00	€ 96.600,00	60	€	€	€ 96.600,00	19
147	424	BAGNASCO ALESSANDRA	B&B	CASTINO	CN	€ 209.383,00	€ 173.000,00	€ 103.800,00	60	€	€	€ 103.800,00	19
148	826	SQUILLACIOTTI TERESA ANTONELLA	REALIZZAZIONE AFFITTACAMERE	CAVALLERLEONE	CN	€ 215.307,00	€ 168.000,00	€	50	€ 84.000,00	50	€ 84.000,00	19

N. ordine	Codice Pratica	Denominazione Soggetto Benef.	Titolo Progetto	Nome del Comune dell'intervento	Prov.	Costo Tot.	Spesa Fin.	Contributo	% Tipo Contr.	Contrib. DeMin.	% Tipo Contr. DeMin.	Contributo totale concesso	Punti Tot
149	828	BERTOLUSSO MIRELLA	REALIZZAZIONE AGRITURISMO AFFITTACAMERE LA SORGENTE	BALDISSERO D'ALBA	CN	€ 280.071,12	€ 223.000,00	€ 100.000,00	50	€ 100.000,00	50	€ 100.000,00	19
150	474	LA SORGENTE DI CANEVA RICCARDO	CASTELLO DI CASTELLENGO - ADEGUAMENTO APPARTAMENTO AD USO BED & BREAKFAST	BAVENO	VB	€ 305.470,60	€ 282.000,00	€ 100.000,00	50	€ 100.000,00	50	€ 100.000,00	19
151	850	EBERLE JUTTA	RIQUALIFICAMENTO GIARDINO STORICO	COSSATO	BI	€ 256.239,66	€ 284.000,00	€ 150.000,00	60	€ 150.000,00	60	€ 150.000,00	19
152	458	CERNIGLIARO CARLOTTA	REALIZZAZIONE AFFITTACAMERE	SORDEVOLO	BI	€ 90.183,38	€ 99.000,00	€ 59.400,00	60	€ 59.400,00	60	€ 59.400,00	19
153	576	BERRUTI GIUSEPPE	POTENZIAMENTO IMPIANTO TURISTICO SPORTIVO - REALIZZAZIONE DI NOVE NUOVE BUCHE	MONCUCCO TORINESE	AT	€ 209.065,89	€ 209.000,00	€ 100.000,00	50	€ 100.000,00	50	€ 100.000,00	19
154	877	GOLF VILLA CAROLINA SPA	REALIZZAZIONE DI NOVE NUOVE BUCHE	CAPRIATA D'ORBA	AL	€ 2.306.369,00	€ 2.306.000,00	€ 345.900,00	15	€ 345.900,00	15	€ 345.900,00	19
155	427	PARROCCHIA SAN BARTOLOMEO DI VIGNALE MONFERRATO	REALIZZAZIONE DI FORESTERIA	VIGNALE MONFERRATO	AL	€ 383.000,00	€ 367.000,00	€ 200.000,00	60	€ 200.000,00	60	€ 200.000,00	19
156	890	BARISONE RENATO	ALLOGGI AGRITURISTICI	ASTI	AT	€ 343.000,00	€ 343.000,00	€ 100.000,00	50	€ 100.000,00	50	€ 100.000,00	19
157	705	AZ. AGR. DOTTA PIER DOMENICO	REALIZZAZIONE ALLOGGI AGRITURISTICI	VILLAFALLETTO	CN	€ 158.309,55	€ 156.000,00	€ 78.000,00	50	€ 78.000,00	50	€ 78.000,00	19
158	713	BOTTERO SKI SRL	AMPLIAMENTO FABBRICATO AD USO NOLEGGIO SKI	LIMONE PIEMONTE	CN	€ 736.376,82	€ 674.000,00	€ 101.100,00	15	€ 101.100,00	15	€ 101.100,00	19
159	858	MERCURIO MASSIMO	RISTRUTTURAZIONE FABBRICATO AD USO AFFITTACAMERE	NEIVE	CN	€ 249.007,99	€ 246.000,00	€ 100.000,00	50	€ 100.000,00	50	€ 100.000,00	18
160	35	SANGIOVANNI SABINA	CREAZIONE ALLOGGI AGRITURISTICI	MOMBARUZZO	AT	€ 191.299,66	€ 191.000,00	€ 95.500,00	50	€ 95.500,00	50	€ 95.500,00	18
161	34	CARUZZO MADDALENA	CREAZIONE ALLOGGI AGRITURISTICI	NIZZA MONFERRATO	AT	€ 222.750,00	€ 170.000,00	€ 85.000,00	50	€ 85.000,00	50	€ 85.000,00	18
162	66	TARASCO MARA	RISTRUTTURAZIONE FABBRICATO PER USO AFFITTACAMERE	CASTELLINALDO	CN	€ 164.839,00	€ 94.000,00	€ 47.000,00	50	€ 47.000,00	50	€ 47.000,00	18
163	48	AZ. AGRICOLA MONGALLETTO	RISTRUTTURAZIONE FABBRICATO AD USO AGRITURISTICO	CASTELLINALDO	CN	€ 231.413,00	€ 162.000,00	€ 81.000,00	50	€ 81.000,00	50	€ 81.000,00	18

N. ordine	Codice Pratica	Denominazione Soggetto Benef.	Titolo Progetto	Nome del Comune dell'intervento	Prov.	Costo Tot.	Spesa Fin.	Contributo	% Tipo Contr.	Contrib. DeMin.	% Tipo Contr. DeMin.	Contributo totale concesso	Punti Tot
164	57	AZIENDA AGRICOLA LE RONDINI	REALIZZAZIONE DI STANZE AD USO AGRITURISTICO	PASSERANO MARMORITO	AT	€ 107.185,95	€ 58.000,00	€	50	€ 29.000,00	50	€ 29.000,00	18
165	5	AZ. AGR. ROVERINA DI ROMUSSI TULLIO	ADATTAMENTO DI CASA RURALE CON APPARTAMENTI AGRITURISTICI	CORTEMILIA	AT	€ 211.523,70	€ 211.000,00	€	50	€ 100.000,00	50	€ 100.000,00	18
166	99	ELLENA LUCIANO	RISTRUTTURAZIONE FABBRICATO AD USO AGRITURISTICO	CHIUSA DI PESIO	CN	€ 294.068,88	€ 294.000,00	€	50	€ 100.000,00	50	€ 100.000,00	18
167	4	DO SILVANO & C SNC	CREAZIONE DI AFFITTACAMERE IN CASE PRIVATE	RACCONIGI	CN	€ 89.174,40	€ 96.000,00	€ 48.000,00	50	€	€	€ 48.000,00	18
168	94	BAROSI ALESSANDRO	RISTRUTTURAZIONE AD USO AGRITURISTICO	DOGLIANI	CN	€ 324.000,00	€ 340.000,00	€	50	€ 100.000,00	50	€ 100.000,00	18
169	105	PIRRA GIUSEPPE	CREAZIONE ALLOGGI AGRITURISTICI	RACCONIGI	CN	€ 232.180,40	€ 141.000,00	€	50	€ 70.500,00	50	€ 70.500,00	18
170	226	AMERIO IVANO	REALIZZAZIONE STRUTTURA AFFITTACAMERE	CORTANZE	AT	€ 105.174,59	€ 103.000,00	€	50	€ 51.500,00	50	€ 51.500,00	18
171	882	SANTUARIO MADONNA DI CREA	RISTRUTTURAZIONE CASA PER FERIE	SERRALUNGA DI CREA	AL	€ 1.264.710,00	€ 1.174.000,00	€ 293.500,00	25	€	€	€ 293.500,00	18
172	222	BONINO SIMONA	REALIZZAZIONE AFFITTACAMERE	DRUENTO	TO	€ 246.841,00	€ 231.000,00	€	50	€ 100.000,00	50	€ 100.000,00	18
173	237	GUGLIOTTA PIERA FRANCESCA	REALIZZAZIONE AFFITTACAMERE	GRAZZANO BADOGGIO	AT	€ 132.340,95	€ 105.000,00	€	50	€ 52.500,00	50	€ 52.500,00	18
174	116	DOSSETTO PATRIZIO	RISTRUTTURAZIONE PER USO AGRITURISTICO	ENVIE	CN	€ 251.412,91	€ 233.000,00	€	50	€ 100.000,00	50	€ 100.000,00	18
175	326	DI GANGI GIUSEPPA	REALIZZAZIONE AFFITTACAMERE	PRAROSTINO	TO	€ 113.652,00	€ 59.000,00	€	50	€ 29.500,00	50	€ 29.500,00	18
176	333	DIVERIO SILVIA	RISANAMENTO CONSERVATIVO	STRESA	VB	€ 53.105,71	€ 50.000,00	€	50	€ 25.000,00	50	€ 25.000,00	18
177	189	CASCINA GARDINA DI BERTELLI GIULIA	REALIZZAZIONE DI AFFITTACAMERE	CASTELLERO	AT	€ 239.831,00	€ 229.000,00	€	50	€ 100.000,00	50	€ 100.000,00	18
178	185	PANERO MARIA LUISA	REALIZZAZIONE AFFITTACAMERE	GRINZANE CAVOUR	CN	€ 423.863,69	€ 418.000,00	€	50	€ 100.000,00	50	€ 100.000,00	18
179	150	RAVAZZI SUSANNA	RECUPERO STABILE A FINI AGRITURISTICI	CAREZZANO	AL	€ 366.320,94	€ 276.000,00	€	50	€ 100.000,00	50	€ 100.000,00	18
180	164	L'OLIMPIA TRATTORIA S.A.S DI S. GRECO	REALIZZAZIONE NUOVO AFFITTACAMERE	VERUNO	NO	€ 258.878,00	€ 258.000,00	€	50	€ 100.000,00	50	€ 100.000,00	18
181	161	TACCHINO ALBERTO	RESTAURO DELLA TORRE DE REGIBUS	ASTI	AT	€ 126.654,00	€ 131.000,00	€ 78.600,00	60	€	€	€ 78.600,00	18

N. ordine	Codice Pratica	Denominazione Soggetto Benef.	Titolo Progetto	Nome del Comune dell'intervento	Prov.	Costo Tot.	Spesa Fin.	Contributo	% Tipo Contr.	Contrib. DeMin.	% Tipo Contr. DeMin.	Contributo totale concesso	Punti Tot
182	786	AZIENDA AGRICOLA MONCHIERO LUCIANA	RISTRUTTURAZIONE FABBRICATO PER AGRITURISMO	BRA	CN	€ 199.823,43	€ 199.000,00	€	25	€ 99.500,00	50	€ 99.500,00	18
183	774	PERADOTTO FIRMINO I.A	REALIZZAZIONE AGRITURISMO	VALPERGA	TO	€ 86.975,37	€ 84.000,00	€	25	€ 42.000,00	50	€ 42.000,00	18
184	696	AZIENDA AGRICOLA CAPELLO ALBERTO	REALIZZAZIONE ALLOGGI AGRITURISTICI	SAVIGLIANO	CN	€ 256.052,00	€ 256.000,00	€	25	€ 100.000,00	50	€ 100.000,00	18
185	785	SANTUARIO DELLA NATIVITA' DI S. MARIA SANTISSIMA	MIGLIORAMENTO CASA PER FERIE	VICOFORTE	CN	€ 425.051,29	€ 351.000,00	€ 87.750,00	25	€	50	€ 87.750,00	18
186	642	OPERA PIA PARROCI DELLA DIOCESI DI MONDOVI'	AMPLIAMENTO FABBRICATO PER CASA PER FERIE	CHIUSA DI PESIO	CN	€ 148.915,00	€ 169.000,00	€ 42.250,00	25	€	50	€ 42.250,00	18
187	602	AZIENDA AGRICOLA MALABAILLA DI CANALE SS	REALIZZAZIONE AGRITURISMO	CASTELLINALDO	CN	€ 439.081,66	€ 426.000,00	€	25	€ 100.000,00	50	€ 100.000,00	18
188	630	MASOERO ENRICO	REALIZZAZIONE ALLOGGI AGRITURISTICI	DIANO D'ALBA	CN	€ 193.112,77	€ 193.000,00	€	25	€ 96.500,00	50	€ 96.500,00	18
189	757	CASCINA LA PACIORETTA DI VITALE CESA DAVIDE ALFREDO	REALIZZAZIONE AFFITTACAMERE	NIZZA MONFERRATO	AT	€ 177.460,00	€ 177.000,00	€	25	€ 88.500,00	50	€ 88.500,00	18
190	460	RAMBAUDI MARIA TOMMASINA	REALIZZAZIONE DI B&B	SANFRE'	CN	€ 89.222,49	€ 102.000,00	€ 61.200,00	60	€	50	€ 61.200,00	18
191	414	B.R.I. DI BRILLANTI ROBERTO	REALIZZAZIONE AFFITTACAMERE	ROCCHETTA TANARO	AT	€ 101.262,97	€ 89.000,00	€	25	€ 44.500,00	50	€ 44.500,00	18
192	695	DEGIOANNI MARISA	REALIZZAZIONE ALLOGGI AGRITURISTICI	ASTI	AT	€ 305.441,00	€ 305.000,00	€	25	€ 100.000,00	50	€ 100.000,00	18
193	495	PRO LOCO DI MOASCA - ASSOCIAZIONE TURISTICA	REALIZZAZIONE FORESTIERIA	MOASCA	AT	€ 285.717,88	€ 276.000,00	€ 165.600,00	60	€	50	€ 165.600,00	18
194	490	OLIVERO ANNA MARIA	REALIZZAZIONE ALLOGGI AGRITURISTICI	CERVASCA	CN	€ 87.301,37	€ 73.000,00	€	25	€ 36.500,00	50	€ 36.500,00	18
195	819	CONTI RICCARDO	POTENZIAMENTO ALLOGGI AGRITURISTICI	CERESETO	AL	€ 463.975,00	€ 332.000,00	€	25	€ 100.000,00	50	€ 100.000,00	18
196	504	MIDDONTI GIULIA	REALIZZAZIONE AFFITTACAMERE	PIOVA' MASSAIA	AT	€ 89.480,20	€ 86.000,00	€	25	€ 43.000,00	50	€ 43.000,00	18
197	449	VIGNALE LUCIA	REALIZZAZIONE AFFITTACAMERE	CASTELLO DI ANNONE	AT	€ 130.284,66	€ 130.000,00	€	25	€ 65.000,00	50	€ 65.000,00	18
198	875	MARCARINO MARINA	CREAZIONE ALLOGGI AGRITURISTICI	NEIVE	CN	€ 69.808,31	€ 55.000,00	€	25	€ 27.500,00	50	€ 27.500,00	18
199	534	IMPRESA AGRICOLA DI FORLINI LAURA	REALIZZAZIONE ALLOGGI AGRITURISTICI	ASTI	AT	€	€ 186.000,00	€	25	€ 99.000,00	50	€ 99.000,00	18
200	501	B & B PALAZZO ORSELLI DI MOSSINO ALFREDO	REALIZZAZIONE AFFITTACAMERE	MELLE	CN	€ 291.396,32	€ 283.000,00	€	25	€ 100.000,00	60	€ 100.000,00	18

N. ordine	Codice Pratica	Denominazione Soggetto Benef.	Titolo Progetto	Nome del Comune dell'intervento	Prov.	Costo Tot.	Spesa Fin.	Contributo	% Tipo Contr.	Contrib. DeMin.	% Tipo Contr. DeMin.	Contributo totale concesso	Punti Tot
201	444	AZ. AGR. E AGRITURISTICA "LA CA' RUSA" DI BONGIOVANNI MICHELA	REALIZZAZIONE ALLOGGI AGRITURISTICI	INCISA SCAPACCINO	AT	€ 136.977,00	€ 130.000,00	€	50	€ 65.000,00	50	€ 65.000,00	18
202	592	GALLAS BEDNARCZYK	CREAZIONE ALLOGGI AGRITURISTICI	PENANGO	AT	€ 213.832,38	€ 213.000,00	€	50	€ 100.000,00	50	€ 100.000,00	18
203	626	ARFINENGO PIERO	REALIZZAZIONE AGRITURISMO	CASTIGLIONE TINELLA	CN	€ 423.863,69	€ 187.000,00	€	50	€ 93.500,00	50	€ 93.500,00	18
204	685	DAL NONNO AL NIPOTINO PRODOTTI PERLINO DI MASOELLO PERLINO LOREDANA	REALIZZAZIONE AFFITTACAMERE	CASTELLO DI ANNONE	AT	€ 76.727,93	€ 76.000,00	€	50	€ 38.000,00	50	€ 38.000,00	18
205	723	AZIENDA AGRICOLA GILBERTO NICOLA	SERVIZIO PER ATTIVITA' SPORTIVO-NATURALISTICO	CASTELNUOVO SCRIVIA	AL	€ 173.198,25	€ 165.000,00	€	50	€ 82.500,00	50	€ 82.500,00	18
206	700	AZIENDA AGRICOLA GREGORIO VIVAI	REALIZZAZIONE AFFITTACAMERE	TRINITA'	CN	€ 314.358,58	€ 222.000,00	€	50	€ 100.000,00	50	€ 100.000,00	18
207	720	NICOLA ROSA ELISABETTA	CREAZIONE ALLOGGIO AGRITURISTICO	MORANSENGO	AT	€ 67.562,00	€ 58.000,00	€	50	€ 29.000,00	50	€ 29.000,00	18
208	900	COOPERATIVA AGRICOLA BELANGER P.S.C. A.R.L.	REALIZZAZIONE DI STRUTTURA AGRITURISTICA	ASTI	AT	€ 773.884,47	€ 726.000,00	€	50	€ 100.000,00	50	€ 100.000,00	18
209	923	GMD DA GEMMA DI BOERI GEMMA & C. s.a.s.	RISTRUTTURAZIONE DI IMMOBILE DA ADIBIRE AD ATTIVITA' DI AFFITTACAMERE	RODDINO	CN	€ 161.651,85	€ 155.000,00	€	50	€ 77.500,00	50	€ 77.500,00	18
210	26	CERRI STEFANO	RISTRUTTURAZIONE DIMORA STORICA - CASTELLO DI FAMOLASCO	BIBIANA	TO	€ 85.000,00	€	€ 51.000,00	60	€	€	€ 51.000,00	17
211	81	PESCE MARIO	CREAZIONE ALLOGGI AGRITURISTICI	NIZZA MONFERRATO	AT	€ 196.355,00	€ 187.000,00	€	50	€ 93.500,00	50	€ 93.500,00	17
212	64	AZ. AGRICOLA VILLA CARLOTTA	RECUPERO FABBRICATO PER USO AGRITURISTICO	SANTO STEFANO BELBO	CN	€ 262.489,00	€ 250.000,00	€	50	€ 100.000,00	50	€ 100.000,00	17
213	80	AZIENDA AGRICOLA MANERA LIVIO	CREAZIONE ALLOGGI AGRITURISTICI	ACQUI TERME	AL	€ 221.320,74	€ 216.000,00	€	50	€ 100.000,00	50	€ 100.000,00	17
214	46	CORNAGLIA GABRIELLA	ADATTAMENTO IMMOBILE AD USO AGRITURISTICO	MONTECELLO D'ALBA	CN	€ 163.995,00	€ 138.000,00	€	50	€ 69.000,00	50	€ 69.000,00	17
215	233	PAVIA PIETRO	REALIZZAZIONE ALLOGGIO AGRITURISTICO	CAMERANO CASASCO	AT	€ 205.051,53	€ 141.000,00	€	50	€ 70.500,00	50	€ 70.500,00	17
216	123	COLLA GIOVANNI MATTIA	RISTRUTTURAZIONE E RIQUALIFICAZIONE AGRITURISMO	ALESSANDRIA	AL	€ 370.354,88	€ 206.000,00	€	50	€ 100.000,00	50	€ 100.000,00	17

N. ordine	Codice Pratica	Denominazione Soggetto Benef.	Titolo Progetto	Nome del Comune dell'intervento	Prov.	Costo Tot.	Spesa Fin.	Contributo	% Tipo Contr.	Contrib. DeMin.	% Tipo Contr. DeMin.	Contributo totale concesso	Punti Tot
217	274	MINERVINO CARMINE	RISTRUTTURAZIONE CASALE PER USO AFFITTACAMERE	CORSIONE	AT	€ 197.214,00	€ 196.000,00	€	50	€ 98.000,00	50	€ 98.000,00	17
218	271	SIDA FABIANA	REALIZZAZIONE DI AFFITTACAMERE	BOSSOLASCO	CN	€ 266.588,00	€ 266.000,00	€	50	€ 100.000,00	50	€ 100.000,00	17
219	365	ABBIATI MARIA BEATRICE	B&B PRESSO TENUTA LA VOGLINA	VALENZA	AL	€ 58.667,00	€ 64.000,00	€ 38.400,00	60	€	€	€ 38.400,00	17
220	302	ABATE GABRIELLA	RISTRUTTURAZIONE FABBRICATO PER USO AFFITTACAMERE	AGLIANO	AT	€ 223.079,98	€ 219.000,00	€	50	€ 100.000,00	50	€ 100.000,00	17
221	208	CLUB HOUSE SAS DI DAVIDE ALFREDO BROCANELLO & C	REALIZZAZIONE DI STRUTTURA AFFITTACAMERE	CASSINE	AL	€ 99.685,19	€ 88.000,00	€	50	€ 44.000,00	50	€ 44.000,00	17
222	212	MONTANARI ASSUNTA MARIA	REALIZZAZIONE DI STRUTTURA AGRITURISTICA	MOASCA	AT	€ 290.612,00	€ 255.000,00	€	50	€ 100.000,00	50	€ 100.000,00	17
223	362	BOTTO VITTORINA	REALIZZAZIONE AFFITTACAMERE	VEGLIO	BI	€ 287.711,37	€ 276.000,00	€	50	€ 100.000,00	50	€ 100.000,00	17
224	336	SOCIETA' BORGIO ISOLABELLA	CREAZIONE ALLOGGI AGRITURISTICI	LOZZOLO	AT	€ 293.812,93	€ 284.000,00	€	50	€ 100.000,00	50	€ 100.000,00	17
225	195	BAJOCCHI MARIA TERESA	REALIZZAZIONE ALLOGGI AGRITURISTICI	PENANGO	AT	€ 81.536,00	€ 81.000,00	€	50	€ 40.500,00	50	€ 40.500,00	17
226	197	GARBERO GIOVANNA	REALIZZAZIONE ALLOGGI AGRITURISTICI	BISTAGNO	AL	€ 115.136,13	€ 90.000,00	€	50	€ 45.000,00	50	€ 45.000,00	17
227	205	AZIENDA AGRICOLA CASCINA GIARDINI DI SOTTIMANO	RISTRUTTURAZIONE PER USO AGRITURISTICO	ALBA	CN	€ 304.651,09	€ 293.000,00	€	50	€ 100.000,00	50	€ 100.000,00	17
228	149	DE BRUYNE JAN JULES MARTHA	CREAZIONE NUOVO AGRITURISMO	DIANO D'ALBA	CN	€ 214.223,00	€ 89.000,00	€	50	€ 44.500,00	50	€ 44.500,00	17
229	151	BURCHARD UWE JENS	REALIZZAZIONE ALLOGGI AGRITURISTICI	VIGNALE MONFERRATO	AL	€ 84.601,02	€ 84.000,00	€	50	€ 42.000,00	50	€ 42.000,00	17
230	771	DANCING RISTORANTE VALLERANA DI NOVELLI P & C SNC	REALIZZAZIONE AFFITTACAMERE	ALICE BEL COLLE	AL	€ 265.795,68	€ 240.000,00	€	50	€ 100.000,00	50	€ 100.000,00	17
231	787	F.A.M. SNC DI PAVAN REMO, MELI VINCENZO & C.	REALIZZAZIONE AFFITTACAMERE	CASTAGNOLE MONFERRATO	AT	€ 291.281,00	€ 282.000,00	€	50	€ 100.000,00	50	€ 100.000,00	17
232	784	ABBIATI MARIA BEATRICE	MANUTENZIONE GIARDINO STORICO	VALENZA	AL	€ 72.569,50	€ 84.000,00	€ 50.400,00	60	€	€	€ 50.400,00	17
233	591	PERRONE ALBERTO CARLO	REALIZZAZIONE ALLOGGI AGRITURISTICI	PINEROLO	TO	€ 318.403,12	€ 318.000,00	€	50	€ 100.000,00	50	€ 100.000,00	17

N. ordine	Codice Pratica	Denominazione Soggetto Benef.	Titolo Progetto	Nome del Comune dell'intervento	Prov.	Costo Tot.	Spesa Fin.	Contributo	% Tipo Contr.	Contrib. DeMin.	% Tipo Contr. DeMin.	Contributo totale concesso	Punti Tot
234	792	AZ. AGRICOLA VIGNA DI CASTELLAR	REALIZZAZIONE NUOVO AGRITURISMO	CASTELLAR	CN	€ 297.518,30	€ 261.000,00	€		€ 100.000,00	50	€ 100.000,00	17
235	745	MARCHISIO GIUSEPPE	REALIZZAZIONE ALLOGGI AGRITURISTICI	MONTA'	CN	€ 106.632,26	€ 98.000,00	€		€ 49.000,00	50	€ 49.000,00	17
236	773	CAVAGLIA' CARLO E PIERMATTEO SS	REALIZZAZIONE NUOVI ALLOGGI AGRITURISTICI	SANTENA	TO	€ 112.459,59	€ 109.000,00	€		€ 54.500,00	50	€ 54.500,00	17
237	795	BONO GIOVANNI	RISTRUTTURAZIONE PER AGRITURISMO	CIGLIANO	VC	€ 204.781,00	€ 149.000,00	€		€ 74.500,00	50	€ 74.500,00	17
238	559	L'OCA DI LITTES DI PINTOR MAURO	REALIZZAZIONE ALLOGGIO AGRITURISTICO	CANTOIRA	TO	€ 135.832,13	€ 117.000,00	€		€ 58.500,00	50	€ 58.500,00	17
239	777	ROTA BRUNO	ADATTAMENTO IMMOBILE AD AFFITTACAMERE	CUCCARO MONFERRATO	AL	€ 200.871,42	€ 85.000,00	€		€ 42.500,00	50	€ 42.500,00	17
240	680	SPORT IN LANGA SRL	REALIZZAZIONE DI SERVIZI TURISTICI	BORGOMALE	CN	€ 323.156,04	€ 323.000,00	€		€ 100.000,00	50	€ 100.000,00	17
241	648	VIGLIONE LUIGI	RISTRUTTURAZIONE FABBRICATO PER AGRITURISMO	RODDINO	CN	€ 276.595,25	€ 274.000,00	€		€ 100.000,00	50	€ 100.000,00	17
242	480	KETTOU ZOHRA	REALIZZAZIONE AGRITURISMO	VILLAFRANCA D'ASTI	AT	€ 104.551,82	€ 73.000,00	€		€ 36.500,00	50	€ 36.500,00	17
243	505	ASSOCIAZIONE PRO LOCO DI FERRERE	NUOVA FORESTIERIA IN DIMORA STORICA	FERRERE	AT	€ 324.016,48	€ 303.000,00	€ 181.800,00	60	€		€ 181.800,00	17
244	461	GAROLA ROSA CECILIA	REALIZZAZIONE DI ALLOGGIO AGRITURISTICO	MORANSENGO	AT	€ 89.283,00	€ 66.000,00	€		€ 33.000,00	50	€ 33.000,00	17
245	407	BOSSI OTTAVIA	REALIZZAZIONE ALLOGGI	AMENO	NO	€ 319.984,39	€ 309.000,00	€		€ 100.000,00	50	€ 100.000,00	17
246	509	BAVA PAOLO	CREAZIONE ALLOGGI AGRITURISTICI	CASTIGLIONE FALLETTO	CN	€ 205.389,61	€ 193.000,00	€		€ 96.500,00	50	€ 96.500,00	17
247	537	CARLEVARO PIERINO	REALIZZAZIONE AFFITTACAMERE	FUBINE	AL	€ 120.538,00	€ 117.000,00	€		€ 58.500,00	50	€ 58.500,00	17
248	842	CRAVANZOLA DOMENICO	RISTRUTTURAZIONE FABBRICATO RURALE PER USO AGRITURISTICO	BARBARESCO	CN	€ 160.275,00	€ 160.000,00	€		€ 80.000,00	50	€ 80.000,00	17
249	434	L'ILLUMINATA SRL	REALIZZAZIONE AGRITURISMO	LA MORRA	CN	€ 306.233,00	€ 306.000,00	€		€ 100.000,00	50	€ 100.000,00	17
250	582	AGRITURISMO STELLA	REALIZZAZIONE ALLOGGI AGRITURISTICI	ALESSANDRIA	AL	€ 142.169,00	€ 118.000,00	€		€ 59.000,00	50	€ 59.000,00	17

N. ordine	Codice Pratica	Denominazione Soggetto Benef.	Titolo Progetto	Nome del Comune dell'intervento	Prov.	Costo Tot.	Spesa Fin.	Contributo	% Tipo Contr.	Contrib. DeMin.	% Tipo Contr. DeMin.	Contributo totale concesso	Punti Tot
251	874	I BOLOGNA DI BOLOGNA CARLO & C. S.N.C.	REALIZZAZIONE DI STRUTTURA AFFITTACAMERE	ROCCHETTA TANARO	AT	298.494,00	283.000,00	€	50	€ 100.000,00	50	€ 100.000,00	17
252	814	AZ AGR. IL BORGO DI GENERALE MARINA	CREAZIONE ALLOGGI AGRITURISTICI	MONTALE DI MONDOVI'	CN	135.837,21	91.000,00	€	50	€ 45.500,00	50	€ 45.500,00	17
253	724	GILETTA MICHELE GIUSEPPE	REALIZZAZIONE ALLOGGI AGRITURISTICI	REVELLO	CN	103.120,78	103.000,00	€	50	€ 51.500,00	50	€ 51.500,00	17
254	717	GDC SRL	REALIZZAZIONE SERVIZI TURISTICI	GUARENE	CN	229.029,86	229.000,00	€	15	€ 34.350,00	15	€ 34.350,00	17
255	324	TOSCANO LUIGI	MANUTENZIONE STRAORDINARIA DI DIMORA STORICA E GIARDINO STORICO	ASTI	AT	153.592,00	159.000,00	€	60	€ 95.400,00	60	€ 95.400,00	17
256	916	AZIENDA AGRICOLA CAPONE CAROLINA ROSA	RISTRUTTURAZIONE DI PORZIONE DI FABBRICATO PER USO AGRITURISTICO RICETTIVO	RIVA PRESSO CHIARI	TO	110.307,97	110.000,00	€	50	€ 55.000,00	50	€ 55.000,00	17
257	54	AZIENDA AGRICOLA BLENGIO IDA	RISTRUTTURAZIONE IMMOBILE AD USO AGRITURISTICO	ROCCHETTA BELBO	CN	121.086,38	96.000,00	€	50	€ 48.000,00	50	€ 48.000,00	16
258	279	SCHILIRO' MASSIMILIANO	POTENZIAMENTO STRUTTURA AGRITURISTICA	CASTEL BOGLIONE	AT	165.852,18	150.000,00	€	50	€ 75.000,00	50	€ 75.000,00	16
259	284	AZIENDA AGRICOLA PEROCCHIO FRANCO	CREAZIONE ALLOGGI AGRITURISTICI	VINCHIO	AT	220.931,69	212.000,00	€	50	€ 100.000,00	50	€ 100.000,00	16
260	141	SCAGLIOLA PALMO	SISTEMAZIONE FABBRICATO PER USO AGRITURISTICO	CALOSSO	AT	290.216,25	277.000,00	€	50	€ 100.000,00	50	€ 100.000,00	16
261	245	CAGNOTTO ANGELA	REALIZZAZIONE ATTIVITA' DI AFFITTACAMERE	CALOSSO	AT	150.596,39	142.000,00	€	50	€ 71.000,00	50	€ 71.000,00	16
262	244	VAIRA LUCIANA	AMPLIAMENTO AGRITURISMO ESISTENTE	BAROLO	CN	125.000,00	125.000,00	€	50	€ 62.500,00	50	€ 62.500,00	16
263	272	AZ. AGRICOLA SAN MARCO DI CAPRA MARCO	REALIZZAZIONE ALLOGGI AGRITURISTICI	SANTO STEFANO BELBO	CN	130.250,00	63.000,00	€	50	€ 31.500,00	50	€ 31.500,00	16
264	268	LATTERIA LA BERGERA DI PONZO LUCIANA & C SAS	REALIZZAZIONE STRUTTURA AFFITTACAMERE	PEVERAGNO	CN	108.006,57	50.000,00	€	50	€ 25.000,00	50	€ 25.000,00	16

N. ordine	Codice Pratica	Denominazione Soggetto Benef.	Titolo Progetto	Nome del Comune dell'intervento	Prov.	Costo Tot.	Spesa Fin.	Contributo	% Tipo Contr.	Contrib. DeMin.	% Tipo Contr. DeMin.	Contributo totale concesso	Punti Tot
265	273	FRANCAVILLA ANGELO	RISTRUTTURAZIONE FABBRICATO PER USO AGRITURISTICO	SINIO	CN	€ 132.000,00	€ 97.000,00	€		€ 48.500,00	50	€ 48.500,00	16
266	143	TENUITA CASTELLO DI RAZZANO SS	CREAZIONE ALLOGGI AGRITURISTICI	ALFIANO NATTA	AL	€ 440.392,00	€ 367.000,00	€		€ 100.000,00	50	€ 100.000,00	16
267	396	ABBIATI MARIA BEATRICE E ANDREA SS	REALIZZAZIONE AGRITURISMO	VALENZA	AL	€ 287.187,00	€ 287.000,00	€		€ 100.000,00	50	€ 100.000,00	16
268	799	DE REGE DI DONATO GIOVANNA	MANUTENZIONE DI GIARDINO STORICO	ROCCA GRIMALDA	AL	€ 140.580,00	€ 155.000,00	€ 93.000,00	60	€		€ 93.000,00	16
269	341	BOYD MARY	REALIZZAZIONE AFFITTACAMERE	ODALENGO GRANDE	AL	€ 229.786,58	€ 125.000,00	€		€ 62.500,00	50	€ 62.500,00	16
270	198	AZIENDA AGRICOLA CLAUDIA FRANCALANCI	RISTRUTTURAZIONE FABBRICATO PER USO AGRITURISTICO	NEIVE	CN	€ 566.273,00	€ 535.000,00	€		€ 100.000,00	50	€ 100.000,00	16
271	609	LA SOCIETA' GRASSANO PAOLA E C SAS	REALIZZAZIONE AFFITTACAMERE	GARBAGNA	AL	€ 243.612,10	€ 219.000,00	€		€ 100.000,00	50	€ 100.000,00	16
272	753	AZ. AGRICOLA ARIANO FABRIZIO	REALIZZAZIONE ALLOGGI AGRITURISTICI	SANTO STEFANO BELBO	CN	€ 423.136,00	€ 423.000,00	€		€ 100.000,00	50	€ 100.000,00	16
273	756	SILVA ISABELLA	REALIZZAZIONE AFFITTACAMERE	TAGLIOLO MONFERRATO	AL	€ 139.880,77	€ 139.000,00	€		€ 69.500,00	50	€ 69.500,00	16
274	782	VIGNALE GIUSEPPE	REALIZZAZIONE AFFITTACAMERE	MASIO	AL	€ 212.857,00	€ 212.000,00	€		€ 100.000,00	50	€ 100.000,00	16
275	583	IL GIRASOLE DI SCARRONE ALBERTO	POTENZIAMENTO RICETTIVITA' AGRITURISTICA	MOMBARUZZO	AT	€ 229.639,94	€ 210.000,00	€		€ 100.000,00	50	€ 100.000,00	16
276	577	AZIENDA AGRICOLA COLLINA SAN PONZIO DI BALOCCO GIANPIERO & C. S.A.S.	REALIZZAZIONE AFFITTACAMERE	BAROLO	CN	€ 115.051,00	€ 96.000,00	€		€ 48.000,00	50	€ 48.000,00	16
277	821	AZ. AGR. SAN COLOMBANO DI COSSETTI CLEMENTINA MARIA	ADEGUAMENTO AGRITURISMO ESISTENTE	CASTELNUOVO BELBO	AT	€ 209.245,60	€ 192.000,00	€		€ 96.000,00	50	€ 96.000,00	16
278	425	RISTORANTE BIRRERIA BUENAVISTA	REALIZZAZIONE AFFITTACAMERE	PRALUNGO	BI	€ 74.711,00	€ 72.000,00	€		€ 36.000,00	50	€ 36.000,00	16
279	408	MAURO SILVANA	CREAZIONE ALLOGGI AGRITURISTICI	SERRALUNGA DALBA	CN	€ 113.019,00	€ 113.000,00	€		€ 56.500,00	50	€ 56.500,00	16
280	817	BURDISO GUIGLIELMO	POTENZIAMENTO ALLOGGI AGRITURISTICI	LEQUIO TANARO	CN	€ 187.000,00	€ 186.000,00	€		€ 93.000,00	50	€ 93.000,00	16
281	374	CIRCOLO OPERAIO DI FORNO DI VALSTRONA S.C.R.L.	REALIZZAZIONE DI SERVIZI TURISTICI	VALSTRONA	VB	€ 65.592,00	€ 58.000,00	€ 29.000,00	50	€		€ 29.000,00	16
282	712	RUBIOLO ORNELLA	REALIZZAZIONE AFFITTACAMERE	OSTANA	CN	€ 89.722,00	€ 89.000,00	€		€ 44.500,00	50	€ 44.500,00	16
283	905	AZIENDA AGRICOLA MARMO BRUNO	RISTRUTTURAZIONE DI STRUTTURA AGRITURISTICA	CANELLI	AT	€ 407.322,09	€ 407.000,00	€		€ 100.000,00	50	€ 100.000,00	16

N. ordine	Codice Pratica	Denominazione Soggetto Benef.	Titolo Progetto	Nome del Comune dell'intervento	Prov.	Costo Tot.	Spesa Fin.	Contributo	% Tipo Contr.	Contrib. DeMin.	% Tipo Contr. DeMin.	Contributo totale concesso	Punti Tot
284	918	S'CIAPA PUN DI BOSSO MARIANGELA	RISTRUTTURAZIONE FABBRICATO AD USO AFFITTACAMERE	CASALE MONFERRATO	AL	€ 326.981,04	€ 326.000,00	€	50	€ 100.000,00	50	€ 100.000,00	16
285	919	MORINO SERGIO	RISTRUTTURAZIONE DI LOCALI AD USO AGRITURISTICO	ZUBIENA	BI	€ 86.678,72	€ 86.000,00	€	50	€ 43.000,00	50	€ 43.000,00	16
286	77	MERLI GIOVANNINO	RIQUALIFICAZIONE FABBRICATO PER USO AGRITURISTICO	DERNICE	AL	€ 246.171,89	€ 241.000,00	€	50	€ 100.000,00	50	€ 100.000,00	15
287	288	BARBERO PIERFRANCESCO	RISTRUTTURAZIONE FABBRICATO AD USO AGRITURISTICO	COSSANO BELBO	CN	€ 203.151,53	€ 217.000,00	€	50	€ 100.000,00	50	€ 100.000,00	15
288	282	AGRITURISMO PIAN DEL DUCA DI PAROLDO LUIGINO	POTENZIAMENTO ATTIVITA' AGRITURISTICA	VESIME	AT	€ 268.614,81	€ 223.000,00	€	50	€ 100.000,00	50	€ 100.000,00	15
289	246	MARCARINO RENZO	REALIZZAZIONE ATTIVITA' DI AFFITTACAMERE	NEIVE	CN	€ 125.425,05	€ 117.000,00	€	50	€ 58.500,00	50	€ 58.500,00	15
290	122	TONANI GIOVANNI	REALIZZAZIONE AFFITTACAMERE	CORSIONE	AT	€ 241.820,67	€ 241.000,00	€	50	€ 100.000,00	50	€ 100.000,00	15
291	275	BOSCA ANNA	RISTRUTTURAZIONE FABBRICATO PER USO AGRITURISTICO	SANTO STEFANO BELBO	CN	€ 196.985,53	€ 182.000,00	€	50	€ 91.000,00	50	€ 91.000,00	15
292	146	TAMINETTO GIOVANNI	MANUTENZIONE STRAORDINARIA CASTELLO DI PIEA	PIEA	AT	€ 182.469,00	€ 182.000,00	€ 100.000,00	60	€	€	€ 100.000,00	15
293	211	GHISALBERTI CARLA	REALIZZAZIONE STRUTTURA AGRITURISTICA	NOVI LIGURE	AL	€ 311.176,50	€ 283.000,00	€	50	€ 100.000,00	50	€ 100.000,00	15
294	350	PIETRO NOVELLI	REALIZZAZIONE AGRITURISMO	TORTONA	AL	€ 695.857,54	€ 464.000,00	€	60	€ 100.000,00	60	€ 100.000,00	15
295	296	IDEAL ROOMS DI D'ORSI/ACHILLE	REALIZZAZIONE DI AFFITTACAMERE	ALBA	CN	€ 84.305,20	€ 84.000,00	€	50	€ 42.000,00	50	€ 42.000,00	15
296	162	CASCINA MONSIGNORE DI BARBERO PIERINO	ADATTAMENTO IMMOBILE AD AGRITURISMO	CASTINO	CN	€ 347.000,00	€ 347.000,00	€	50	€ 100.000,00	50	€ 100.000,00	15
297	703	ALOSSA VANDA	REALIZZAZIONE DI AGRITURISMO	SANTO STEFANO BELBO	CN	€ 308.476,80	€ 308.000,00	€	50	€ 100.000,00	50	€ 100.000,00	15
298	681	CASCINA CHIARINA DI MAURIZIO BOLOGNA	RISTRUTTURAZIONE PER AFFITTACAMERE	MOASCA	AT	€ 286.679,79	€ 286.000,00	€	50	€ 100.000,00	50	€ 100.000,00	15
299	470	AZIENDA AGRICOLA CARLOTTA E RIVAROLA DI TORELLO FRANCESCO	REALIZZAZIONE ALLOGGI	OVADA	AL	€ 223.640,00	€ 177.000,00	€	50	€ 88.500,00	50	€ 88.500,00	15
300	725	MOG SRL DI MARENZI MASSIMO ARCANDELO GIUSEPPE	AGRITURISTICI POTENZIAMENTO SERVIZI TURISTICI	LESA	NO	€ 686.000,00	€ 623.000,00	€ 93.450,00	15	€	€	€ 93.450,00	15

N. ordine	Codice Pratica	Denominazione Soggetto Benef.	Titolo Progetto	Nome del Comune dell'intervento	Prov.	Costo Tot.	Spesa Fin.	Contributo	% Tipo Contr.	Contrib. DeMin.	% Tipo Contr. DeMin.	Contributo totale concesso	Punti Tot
301	475	GALLIAN SILVIA	REALIZZAZIONE STRUTTURA AFFITTACAMERE	BELLINO	CN	€ 241.100,64	€ 241.000,00	€		€ 100.000,00	50	€ 100.000,00	15
302	830	PERSANO ALESSANDRO	REALIZZAZIONE ALLOGGI AGRITURISTICI	NOVI LIGURE	AL	€ 225.849,32	€ 203.000,00	€		€ 100.000,00	50	€ 100.000,00	15
303	502	AZIENDA AGRICOLA VIVALDA MASSIMILIANO	REALIZZAZIONE DI ALLOGGI AGRITURISTICI	NIZZA MONFERRATO	AT	€ 220.551,80	€ 104.000,00	€		€ 52.000,00	50	€ 52.000,00	15
304	844	BORRA PIERO	REALIZZAZIONE DI STRUTTURA AFFITTACAMERE	SAN CRISTOFORO	AL	€ 95.068,00	€ 93.000,00	€		€ 46.500,00	50	€ 46.500,00	15
305	606	AZ. AGR. PUCCI ADRIANA	REALIZZAZIONE ALLOGGI AGRITURISTICI	SPIGNO MONFERRATO	AL	€ 332.709,00	€ 304.000,00	€		€ 100.000,00	50	€ 100.000,00	15
306	584	CERRUTI CESARE	REALIZZAZIONE ALLOGGI AGRITURISTICI	CASTELLETTO MERLI	AL	€ 218.100,80	€ 218.000,00	€		€ 100.000,00	50	€ 100.000,00	15
307	565	AZIENDA AGRICOLA TERRE SPARSE DI ZUCCARINO GIUSEPPE	REALIZZAZIONE AGRITURISMO	STAZZANO	AL	€ 237.698,00	€ 142.000,00	€		€ 71.000,00	50	€ 71.000,00	15
308	730	TOMASO SAIL & SURF DI CHUDOBA THOMAS	POTENZIAMENTO ATTIVITA' TURISTICO SPORTIVA	CANNOBIO	VB	€ 99.231,93	€ 98.000,00	€		€ 49.000,00	50	€ 49.000,00	15
309	856	FRANCESE MASSIMO	VISITABILITA' CASTELLO DI COLLOBIANO	COLLOBIANO	VC	€ 151.899,00	€ 125.000,00	€ 75.000,00	60	€		€ 75.000,00	15
310	775	CASA DEL SOLE	REALIZZAZIONE ALLOGGI AGRITURISTICI	DONATO	BI	€ 95.805,00	€ 81.000,00	€		€ 40.500,00	50	€ 40.500,00	15
311	920	CAVALLO KETTJ	ADATTAMENTO DI IMMOBILE AD ALLOGGI AGRITURISTICI	MONFORTE D'ALBA	CN	€ 101.367,00	€ 101.000,00	€		€ 50.500,00	50	€ 50.500,00	15
						€ 72.802.832,77	€ 69.022.955,28	€ 7.355.500,00		€ 19.781.877,64		€ 27.137.377,64	

Allegato D

L.R. 18/99 - "Interventi regionali a sostegno dell'offerta turistica" - Programma annuale degli interventi 2003

GRADUATORIA N. 4 - Istanze idonee non finanziate per carenza di fondi

N. ordine	Codice Pratica	Denominazione Soggetto Benef.	Titolo Progetto	Nome del Comune dell'intervento	SigProv ComInt.	Costo Tot.	Spesa Fin.	Contributo	% Tipo Contr.	Contrib.DeMin.	% Tipo Contr.DeMin.	Contributo totale concesso	Punti Tot
1	56	AZ. AGRICOLA PESCE GIOVANNI DOMENICO	REALIZZAZIONE AGRITURISMO	NIZZA MONFERRATO	AT	€ 378.343,98	€ 362.000,00			€ 100.000,00	50	€ 100.000,00	14
2	238	DEVALLE MARIO	RISTRUTTURAZIONE FABBRICATO PER USO AGRITURISTICO	DOGLIANI	CN	€ 286.995,00	€ 308.000,00			€ 100.000,00	50	€ 100.000,00	14
3	139	RAPALINO CLAUDIO	RISTRUTTURAZIONE FABBRICATO PER USO AGRITURISTICO	NEVIGLIE	CN	€ 122.588,95	€ 96.000,00			€ 48.000,00	50	€ 48.000,00	14
4	148	GAGLIARDI MARGHERITA	REALIZZAZIONE ALLOGGI AGRITURISTICI	DIANO D'ALBA	CN	€ 441.798,38	€ 441.000,00			€ 100.000,00	50	€ 100.000,00	14
5	136	VENTORINO FULVIO	RISTRUTTURAZIONE IMMOBILE PER USO AGRITURISTICO	ALESSANDRIA	AL	€ 455.515,11	€ 455.000,00			€ 100.000,00	50	€ 100.000,00	14
6	135	MARIA TERESA RIVERA	REALIZZAZIONE AGRITURISMO	ALESSANDRIA	AL	€ 366.272,00	€ 350.000,00			€ 100.000,00	50	€ 100.000,00	14
7	320	AZIENDA AGRICOLA CA NOVA DI CILLARIO PIERO	RISTRUTTURAZIONE FABBRICATO PER USO AGRITURISTICO	BARBARESCO	CN	€ 322.072,00	€ 316.000,00			€ 100.000,00	50	€ 100.000,00	14
8	172	AZ. AGR. AGRITURISTICA CONTE	POTENZIAMENTO STRUTTURA	CORTAZZONE	AT	€ 151.009,43	€ 151.000,00			€ 75.500,00	50	€ 75.500,00	14
9	152	MANERA LUCIA MARIA	POTENZIAMENTO STRUTTURA EXTRALBERGHIERA	BOSSOLASCO	CN	€ 74.809,00	€ 74.000,00			€ 37.000,00	50	€ 37.000,00	14
10	168	AZIENDA AGRICOLA BURDESE LOREDANA	RISTRUTTURAZIONE FABBRICATO PER USO AGRITURISTICO	DIANO D'ALBA	CN	€ 102.741,90	€ 87.000,00			€ 43.500,00	50	€ 43.500,00	14
11	572	BRUNO EUGENIO	REALIZZAZIONE DI ALLOGGI AGRITURISTICI	MOMBALDONE	AT	€ 75.762,12	€ 59.000,00			€ 29.500,00	50	€ 29.500,00	14
12	620	AZIENDA AGRICOLA PAITIN DI PASQUERO ELIA S E FIGLI	REALIZZAZIONE AGRITURISMO	ALBA	CN	€ 330.650,00	€ 330.000,00			€ 100.000,00	50	€ 100.000,00	14
13	682	AZ. AGR. CONTADO DI RENESIO DI VIGNA ALESSANDRO	REALIZZAZIONE ALLOGGI AGRITURISTICI	CANALE	CN	€ 410.810,00	€ 364.000,00			€ 100.000,00	50	€ 100.000,00	14
14	406	AZIENDA AGRICOLA VIVALDA GUARTER HORSES DI VIVALDA MARCELLO	CREAZIONE ALLOGGI AGRITURISTICI	NIZZA MONFERRATO	AT		€ 132.000,00			€ 66.000,00	50	€ 66.000,00	14
15	369	AZ. AGRICOLA CASCINA COLONNA	CREAZIONE ALLOGGI AGRITURISTICI	CASTELNUOVO SCRIVIA	AL	€ 184.004,26	€ 159.000,00			€ 79.500,00	50	€ 79.500,00	14
16	62	ROCA SAS DI ROSSI FRANCESCO E C	REALIZZAZIONE AFFITTACAMERE CON PISCINA	MANGO	CN	€ 288.921,00	€ 191.000,00			€ 95.500,00	50	€ 95.500,00	13

17	98	LOCANDA FIORDALISO DI FERRERO DARIO E C SAS	CREAZIONE AFFITTACAMERE	CENTALLO	CN	€ 125.898,34	€ 90.000,00			€ 45.000,00	50	€ 45.000,00	13
18	100	AMICI MIEI BED & BIKE DI CORATO LAURA	RISTRUTTURAZIONE FABBRICATO AD USO AFFITTACAMERE	NOVELLO	CN	€ 166.660,00	€ 165.000,00			€ 82.500,00	50	€ 82.500,00	13
19	114	LA CELESTINA SNC DI BALINCHET E BLANCHET GIUSEPPINA	RIVALIFICAZIONE FABBRICATO	CESANA TORINESE	TO	€ 100.190,93	€ 100.000,00			€ 50.000,00	50	€ 50.000,00	13
20	351	NUOVA COLANIA DI LOVISOLO PAOLO SAS	REALIZZAZIONE AFFITTACAMERE	NIZZA MONFERRATO	AT	€ 249.417,00	€ 242.000,00			€ 100.000,00	50	€ 100.000,00	13
21	323	MARTINA MASSIMO	REALIZZAZIONE AFFITTACAMERE	BORGHETTO DI BORBERA	AL	€ 216.113,67	€ 198.000,00			€ 99.000,00	50	€ 99.000,00	13
22	783	IMMOBILIARE MONFERRATO SRL	REALIZZAZIONE ALLOGGI AGRITURISTICI	CASSINE	AL	€ 104.034,27	€ 104.000,00			€ 52.000,00	50	€ 52.000,00	13
23	791	G.B.I. SPA	REALIZZAZIONE ALLOGGI AGRITURISTICI	PREDOSA	AL	€ 544.412,00	€ 325.000,00			€ 100.000,00	50	€ 100.000,00	13
24	872	BAGNASCO ALESSANDRA	MANUTENZIONE GIARDINO STORICO	CASTINO	CN	€ 281.587,73	€ 289.000,00	€ 100.000,00	60	€ 100.000,00		€ 100.000,00	13
25	915	IL GLICINE DI BIRAGHI COSTANTINO & C. S.N.C.	POTENZIAMENTO ATTIVITA' AFFITTACAMERE	VIARIGI	AT	€ 113.300,91	€ 113.000,00			€ 56.500,00	50	€ 56.500,00	13
26	922	AZ. AGRICOLA LA COMISANA DI DEL TUFO BRUNO	RISTRUTTURAZIONE DI IMMOBILE DA ADIBIRE AD USO AGRITURISTICO	CISSONE	CN	€ 485.208,62	€ 459.000,00			€ 100.000,00	50	€ 100.000,00	13
27	291	TIZZANI ELISABETTA	TRASFORMAZIONE FABBRICATO IN ALLOGGI AGRITURISTICI	BUBBIO	AT	€ 140.288,45	€ 140.000,00			€ 70.000,00	50	€ 70.000,00	12
28	611	VENTURELLO MIRELLA	MIGLIORAMENTO STRUTTURA AGRITURISTICA	PASSERANO MARMORITO	AT	€ 300.817,32	€ 231.000,00			€ 100.000,00	50	€ 100.000,00	12
29	528	ARI DI ANDREIS ALFIO & RIBERO INES SNC	SERVIZI TURISTICI	CANOSIO	CN	€ 200.355,00	€ 190.000,00			€ 95.000,00	50	€ 95.000,00	12
30	202	AZ. AGRICOLA IL MULINETTO	REALIZZAZIONE ALLOGGI AGRITURISTICI	TREZZO TINELLA	CN	€ 118.631,00	€ 105.000,00			€ 52.500,00	50	€ 52.500,00	11
31	618	GIACOSA ALDO	REALIZZAZIONE ALLOGGI AGRITURISTICI	ALBA	CN	€ 351.339,28	€ 325.000,00			€ 100.000,00	50	€ 100.000,00	11
32	694	FEDERICI FRANCO	REALIZZAZIONE AGRITURISMO	CURINO	BI	€ 525.702,96	€ 224.000,00			€ 100.000,00	50	€ 100.000,00	11
33	657	RAVOTTO SERGIO	REALIZZAZIONE ALLOGGI AGRITURISTICI	GARESSIO	CN	€ 149.276,00	€ 119.000,00			€ 59.500,00	50	€ 59.500,00	11
34	364	RIZZI ELENA	POTENZIAMENTO E MIGLIORAMENTO	SALUSSOLA	BI	€ 115.082,60	€ 60.000,00			€ 30.000,00	50	€ 30.000,00	10
35	578	LANGHI MASSIMO	REALIZZAZIONE ALLOGGI AGRITURISTICI	POSTUA	VC	€ 380.009,00	€ 144.000,00			€ 72.000,00	50	€ 72.000,00	9
36	640	AZIENDA AGRICOLA IL CASCINOTTO DI CAUDERA MARCO	CREAZIONE ALLOGGI AGRITURISTICI	CHIVASSO	TO	€ 362.350,85	€ 330.000,00			€ 100.000,00	50	€ 100.000,00	8
37	893	AZIENDA AGRICOLA SIMS ROBYN ELAINE	NUOVA STRUTTURA AGRITURISTICA	COSTIGLIONE D'ASTI	AT	€ 1.198.698,59	€ 1.144.000,00			€ 100.000,00	50	€ 100.000,00	6
						€ 10.201.667,65	€ 8.962.000,00	€ 100.000,00		€ 2.838.500,00		€ 2.938.500,00	

Deliberazione della Giunta Regionale 24 gennaio 2005, n. 6-14585

Legge Regionale 8/7/1999 n. 18 "Interventi regionali a sostegno dell'offerta turistica" Programma annuale degli interventi 2004 - Approvazione della graduatoria n. 1 - Graduatoria olimpica anticipata "prioritaria" e della graduatoria 2 - Graduatoria olimpica anticipata "secondaria"

A relazione del Presidente Ghigo:

Vista la Deliberazione della Giunta Regionale n. 27-11456 del 23.12.2003, pubblicata sul B.U.R. n. 4 dell'29/1/2004, con la quale è stato approvato il "Programma annuale degli interventi 2004", definito in attuazione dell'art. 5 della Legge Regionale 8 luglio 1999 n. 18 "Interventi regionali a sostegno dell'offerta turistica";

atteso che, secondo quanto stabilito al paragrafo 1.5 del citato "Programma annuale degli interventi 2004", la Regione, nel rispetto dei criteri di valutazione indicati nel medesimo Programma, deve provvedere alla definizione di apposite "Procedure di valutazione" che stabiliscano l'entità e le modalità di applicazione dei punteggi assegnabili a ciascun indicatore, al fine della formazione delle graduatorie d'idoneità dei progetti;

vista la D.G.R. n. 39-11887 del 2/3/2004 con la quale sono state approvate le procedure di valutazione con la griglia di valutazione ed i relativi punteggi da utilizzare per l'esame delle istanze presentate ai sensi del "Programma annuale degli interventi 2004";

preso atto che, allo scadere del termine di presentazione delle istanze di contribuzione (23 aprile 2004) sono pervenute, secondo le modalità previste dal Programma 2004, n.805 domande, successivamente iscritte al protocollo e catalogate secondo apposita procedura informatica;

considerato che l'Assessore regionale al Turismo Sport e Olimpiadi 2006, a seguito dell'Accommodation Working Group che ha avuto luogo tra Comitato Internazionale Olimpico e TOROC il 23 luglio u.s. alla presenza dell'Assessore stesso, nella seduta della Giunta del 26 luglio successivo ha formulato la proposta di sopperire al fabbisogno ricettivo olimpico, almeno parzialmente, accelerando la valutazione delle istanze progettuali presentate ai sensi del Programma annuale degli interventi 2004/L.R. 18/99, inerenti gli interventi interessanti l'area olimpica e che comportino un potenziamento della ricettività;

considerato altresì che la verifica preistrutturativa conseguente alla proposta di cui sopra è stata svolta dagli uffici regionali incaricati con l'esame delle istanze inerenti progetti per la realizzazione e l'ampliamento ricettivo di alberghi e CAV/residence, riferite in un primo tempo ai Comuni Sedi dei Giochi Olimpici -area olimpica ristretta- e successivamente a ai Comuni distanti 30 minuti dalle Sedi dei Giochi -area olimpica allargata- (individuati nell'ambito della Valutazione Ambientale Strategica - V.A.S. approvata con D.G.R. n.45-2741 del 9/4/2001) e che tale esame ha portato all'individuazione di n.109 domande, delle quali n.48 ricadenti nell' area olimpica ristretta e n.61 nell' area olimpica allargata;

ritenuto, sia in relazione ai fabbisogni ricettivi correlati all'evento olimpico, sia in funzione del rafforzamento dell'offerta turistico-ricettiva dell'area interessata - al fine di consentire che le ricadute positive generate dal medesimo evento possano concretizzarsi nell'incremento e nel consolidamento, nel tempo, delle presenze turistiche e dello sviluppo locale - di ottimizzare le potenzialità di incremento ricettivo discendenti dal Programma 2004 della L.R. 18/99 dandone rapida e anticipata attuazione nell'area olimpica, in particolare per quanto con-

cerne le istanze inerenti la realizzazione di nuove camere/unità abitative relative ad alberghi, CAV/residence nell' area olimpica ristretta (Comuni Sedi dei Giochi Olimpici) e nell' area olimpica allargata (Comuni distanti 30 minuti dalle Sedi dei Giochi);

preso atto che, a seguito di quanto sopra richiamato, la Giunta regionale, con deliberazione n. 52-14292 del 6/12/2004, ha stabilito:

la definizione e l'approvazione anticipata di una graduatoria di idoneità (graduatoria olimpica anticipata) delle domande presentate a valere sul Programma annuale degli interventi 2004, ex L.R.n.18/1999 riferite:

alle tipologie di intervento di cui alle lettere a, c, d, del paragrafo 1.4 del Programma 2004 (per le lettere c, e d, esclusivamente i casi che determinano l'incremento delle camere/unità abitative esistenti) e relative categorie di beneficiari;

ai progetti realizzati nei Comuni ricadenti nell'area olimpica ristretta (Comuni sedi dei Giochi) e nell'area olimpica allargata (Comuni a 30' dalle sedi dei Giochi) individuate ai sensi della Valutazione Ambientale Strategica - V.A.S. (D.G.R.n.45-2741 del 9/4/2001);

di valutare, in via eccezionale e straordinaria e ai fini della definizione e dell'approvazione della graduatoria olimpica anticipata, l'idoneità dei progetti selezionati secondo le tipologie e le aree olimpiche di cui sopra, sulla base:

delle modalità di valutazione e di attuazione del Programma 2004 e delle relative "Procedure di valutazione";

della verificata possibilità di essere realizzati e fruibili in tempo utile per l'evento olimpico (orientativamente dicembre 2005/gennaio 2006) in relazione alla cantierabilità urbanistica e autorizzativa (ovvero con riferimento alle "Procedure di valutazione", punto 1."Fattibilità del progetto", lett. a. "cantierabilità", risulti soddisfatto almeno uno degli indicatori specificati ai nn. 1, 2, 3);

di subordinare l'efficacia della graduatoria olimpica anticipata per quanto concerne l'effettiva concessione del contributo alle seguenti condizioni:

sottoscrizione da parte dei beneficiari dell'impegno a realizzare e rendere fruibile l'opera in tempo utile per l'evento olimpico (secondo uno specifico cronoprogramma dei lavori aggiornato rispetto a quello presentato al momento della domanda e da sottoporre periodicamente a monitoraggio da parte degli uffici regionali), pena la perdita del finanziamento nel caso in cui ciò non si realizzi anche per ragioni indipendenti dai medesimi, in considerazione dell'esigenza straordinaria e tassativa di disporre della nuova ricettività in tempo utile per l'evento olimpico secondo le finalità della graduatoria olimpica anticipata;

sottoscrizione da parte dei beneficiari dell'impegno a rendere disponibili le nuove camere al TOROC per le necessità ricettive dell'evento olimpico mediante contratto con quest'ultimo, pena la perdita del finanziamento nel caso in cui il beneficiario receda da tale obbligo anche per motivi di forza maggiore, sempre in considerazione delle finalità eccezionali e straordinarie che motivano l'approvazione della graduatoria olimpica anticipata;

preso atto che, con la medesima D.G.R. n. 52-14292 del 6/12/2004, è stato stabilito inoltre che:

la graduatoria olimpica anticipata, definita secondo le modalità sopra descritte, venga affiancata da un'analogha "graduatoria olimpica anticipata "secondaria" - da utilizzarsi in modo residuale e composta da quei progetti (istanze appartenenti alle tipologie e aree di interesse olimpico sopra definite) per i quali sia accertata l'idoneità rispetto alle modalità di valutazione e di attuazione del Programma 2004 e delle relative "Procedure di valu-

tazione" ma la cui verifica della cantierabilità urbanistica e autorizzativa risulti soddisfatta unicamente dagli indicatori nn. 4 o 5 delle "Procedure di valutazione", punto 1."Fattibilità del progetto", lett. a. "cantierabilità";

nel caso in cui i progetti ritenuti idonei nell'ambito della graduatoria olimpica anticipata "prioritaria" non esauriscano l'intero ammontare delle risorse disponibili per il loro finanziamento, o ciò si determini a seguito della decadenza di progetti da tale graduatoria a causa della mancata sottoscrizione degli impegni di cui sopra, si proceda ad estendere l'assegnazione del contributo anche alle istanze comprese nella "graduatoria olimpica anticipata "secondaria" "- nei limiti delle risorse disponibili e secondo l'ordine determinato dal punteggio di idoneità ottenuto - e che, anche in questi casi, l'efficacia ai fini dell'effettiva concessione, sia subordinata alle medesime condizioni previste per i progetti immediatamente inseriti nella graduatoria olimpica anticipata e "prioritaria";

la mancata sottoscrizione degli impegni di cui sopra, indipendentemente dalla ragione, determini per le istanze relative ai progetti compresi sia nella graduatoria olimpica anticipata, sia in quella "secondaria", la decadenza da queste ultime e l'inserimento delle medesime, con uguale punteggio di idoneità, nella graduatoria ordinaria relativa alle restanti istanze presentate sul Programma 2004/L.R.18/99 riferita alle medesime tipologie, da approvarsi successivamente una volta completata la relativa istruttoria, nell'ambito della quale l'eventuale finanziamento sarà determinato dall'ammontare delle risorse disponibili assegnabili nel rispetto dell'ordine di graduatoria;

considerato che, nella fase di verifica preistruttoria, sono state individuate n. 48 istanze i cui progetti interessavano il territorio dell'area olimpica ristretta - Comuni sedi dei Giochi - e n. 61 istanze i cui progetti interessavano il territorio dell'area olimpica allargata - Comuni distanti fino a 30' dai Comuni sedi dei Giochi - e che presentavano le caratteristiche già individuate come prioritarie dalla D.G.R. n. 52-14292 del 6/12/2004 ai fini dell'inserimento nella graduatoria olimpica anticipata - ricettività alberghiera e in CAV/residence in cui la realizzazione di nuove camere/unità abitative è ottenibile sia mediante la realizzazione di nuove attività/strutture (lett. a), sia mediante il potenziamento (inteso esclusivamente come aumento delle camere/unità abitative) delle attività/strutture esistenti (lett.c) e, per quanto concerne la lettera d, limitatamente ai casi che prevedono oltre al miglioramento della struttura esistente anche la realizzazione di nuove camere -;

preso atto che le ditte Hotel Sud Ovest di Roux Enrico & C. snc e Sestrières Holidays di Guiot Alessandro, i cui progetti ricadono all'interno dell'area olimpica ristretta - Comune di Sestrière -, hanno manifestato nel periodo in cui si è svolta la verifica preistruttoria l'intenzione di rinunciare alla propria candidatura - così come hanno formalmente fatto in un secondo tempo - e non sono stati quindi inclusi nel numero delle pratiche sopra conteggiate e successivamente istruite;

considerato pertanto che, al termine della procedura istruttoria delle istanze individuate secondo i criteri stabiliti dalla, D.G.R. n. 52-14292 del 6/12/2004 sopra citata e condotta adottando le modalità di valutazione e di attuazione del Programma 2004 e delle relative "Procedure di valutazione", modificate dalla stessa D.G.R. n. 52 -14292, per quanto concerne l'applicazione del criterio di "cantierabilità urbanistico e autorizzativa", secondo quanto in precedenza precisato, sono risultate idonee:

* n. 27 istanze inerenti interventi da realizzarsi nell'area olimpica ristretta - Comuni sedi dei Giochi - e n.32 istanze relative a progetti da realizzarsi nell'area

olimpica allargata - Comuni distanti fino a 30 minuti dai Comuni sedi dei Giochi - che rispondono agli indicatori nn. 1, 2 o 3 delle "Procedure di valutazione", punto 1."Fattibilità del progetto", lett. a. "cantierabilità" e possono pertanto essere comprese nella graduatoria olimpica anticipata "prioritaria";

* n. 9 istanze inerenti interventi da realizzarsi nell'area olimpica ristretta - Comuni sedi dei Giochi - e n. 7 istanze relative a progetti da realizzarsi nell'area olimpica allargata - Comuni distanti fino a 30 minuti dai Comuni sedi dei Giochi - che rispondono agli indicatori nn. 4 o 5 delle "Procedure di valutazione", punto 1."Fattibilità del progetto", lett. a. "cantierabilità"; e possono pertanto essere comprese nella graduatoria olimpica anticipata "secondaria";

considerato che n. 6 dei progetti, valutati come idonei, sono risultati non prevedere la realizzazione di nuove camere/unità abitative - trattandosi di interventi indicati come miglioramento/potenziamento di strutture già operanti che non comportano però creazione di nuove camere/unità abitative rispetto a quelle esistenti, come era stato invece erroneamente segnalato in domanda - e che le ditte :

Hotel Belvedere srl - localizzazione dell'intervento Comune di Sestrière,

Euro Motel di Bertone Mario - localizzazione dell'intervento Comune di Nichelino,

Horizzonti sas - localizzazione dell'intervento Comune di Villafranca Piemonte,

Chalet del Lago di Balagna A. & C. sas - localizzazione dell'intervento Comune di Avigliana,

B.E.S. Benessere e Salute Hotel srl - localizzazione dell'intervento Comune di Clavière

titolari delle domande di contribuzione incluse nel numero delle istanze istruite, hanno formalmente comunicato di voler ritirare le rispettive domande;

visto l'allegato A) del presente atto di cui è parte integrante, nel quale sono indicate le istanze progettuali facenti parte della graduatoria n. 1 - graduatoria olimpica anticipata "prioritaria" riferite alle tipologie di intervento di cui al paragrafo 1.4 lett. a) c) d) del Programma annuale degli interventi 2004/L.R. 18/99 (per le lettere c, e d, esclusivamente i casi che determinano l'incremento delle camere/unità abitative esistenti) e che soddisfano i criteri di cantierabilità secondo uno degli indicatori specificati al punto 1. "Fattibilità del progetto", lett.a nn.1,2,3 delle Procedure di valutazione approvate con D.G.R. n. 39-11887 del 2/3/2004, secondo l'ordine decrescente di punteggio, con a fianco di ciascuna di esse indicato la denominazione del beneficiario, la spesa ammissibile e l'entità del contributo teoricamente concedibile;

visto l'allegato B) del presente atto di cui è parte integrante, nel quale sono indicate le istanze progettuali più sopra conteggiate, facenti parte della graduatoria n. 2 - graduatoria olimpica anticipata "secondaria" riferite alle tipologie di intervento di cui al paragrafo 1.4 lett. a) c) d) del Programma annuale degli interventi 2004/L.R. 18/99 (per le lettere c, e d, esclusivamente i casi che determinano l'incremento delle camere/unità abitative esistenti) e che soddisfano i criteri di cantierabilità secondo uno degli indicatori specificati al punto 1. "Fattibilità del progetto", lett.a nn.4, 5 delle Procedure di valutazione approvate con D.G.R. n. 39-11887 del 2/3/2004, secondo l'ordine decrescente di punteggio, con a fianco di ciascuna di esse indicato la denominazione del beneficiario, la spesa ammissibile e l'entità del contributo teoricamente concedibile;

visto l'allegato C), parte integrante del presente atto, nel quale sono elencate le proposte progettuali presentate

ai sensi del Programma 2004, facenti parte delle graduatorie n.1 e 2- graduatoria olimpica anticipata "prioritaria" e graduatoria olimpica anticipata "secondaria" che sono risultate "non accettabili" sotto il profilo della correttezza formale o di merito e per le quali a fianco di ciascuna di esse è indicata sinteticamente la motivazione dell'esclusione;

dato atto che con la D.G.R. n. 52-14292 del 6/12/2004 la Giunta ha inoltre stabilito che per il finanziamento della graduatoria olimpica anticipata "prioritaria" e della connessa graduatoria olimpica anticipata "secondaria" vengano utilizzate le risorse destinate all'attuazione del Programma annuale degli interventi 2004 - "Fondo regionale per la qualificazione turistica" L.R.n.18/1999, disponibili sul Bilancio regionale 2004 (Capitolo 25810) pari a euro 25.000.000,00= nei limiti di tale massimale e che, in caso di parziale utilizzo di tale stanziamento, le risorse residuali siano utilizzate a favore delle graduatorie - da approvarsi successivamente - relative alle restanti istanze presentate sul Programma 2004;

preso atto inoltre che con precedente D.G.R. n. 18-14019 del 22/11/2004 è stata accantonata la somma di euro 25.000.000,00= disponibile sul Capitolo 25810/2004 a favore della Direzione Turismo, Sport, Parchi in applicazione dei criteri programmatici definiti con il Programma annuale degli interventi 2004 attuativo della L. R. 18/99 "Interventi regionali a sostegno dell'offerta turistica";

vista la determinazione dirigenziale Direzione Turismo, Sport, Parchi n.782 assunta in data 25/11/2004 di costituzione del fondo di qualificazione dell'offerta turistica per la gestione degli interventi del Programma annuale 2004 - L.R. 18/99 con impegno della somma di euro 25.000.000,00 sul Capitolo 25810/2004 del Bilancio regionale;

tutto quanto sopra premesso,

vista la L.R. n. 7/2001 "Ordinamento contabile della Regione Piemonte";

vista la L.R. n. 10 del 14/5/2004 "Bilancio di previsione per l'anno finanziario 2004 e bilancio pluriennale per gli anni finanziari 2004-2006";

vista la L.R. n.30 del 4/11/2004 "Assestamento al Bilancio di previsione per l'anno finanziario 2004, nonché disposizioni finanziarie per l'anno 2005";

la Giunta regionale con voti unanimi espressi nelle forme di legge

delibera

di approvare la graduatoria n. 1 - graduatoria olimpica anticipata "prioritaria" di cui all'allegato A) del presente atto del quale è parte integrante, riferita alle istanze progettuali che presentano i requisiti qui di seguito elencati:

- l' intervento previsto interessa il territorio dei comuni compresi nell' area olimpica - Comuni sedi dei Giochi e Comuni distanti fino a 30 minuti dai Comuni sedi dei Giochi (individuati ai sensi della Valutazione Ambientale Strategica - V.A.S. approvata con D.G.R. n.45-2741 del 9/4/2001);

- la tipologia dell'intervento rientra in quelle previste al paragrafo 1.4 lett. a) c) d) del Programma annuale degli interventi 2004/L.R. 18/99 (per le lettere c, e d, esclusivamente i casi che determinano l'incremento delle camere/unità abitative esistenti);

- in riferimento ai criteri di cantierabilità, l'intervento risponde a uno degli indicatori specificati al punto 1. "Fattibilità del progetto", lett.a nn.1,2,3 delle Procedure di valutazione approvate con D.G.R. n. 39-11887 del 2/3/2004.

Le istanze sono elencate secondo l'ordine decrescente di punteggio, con a fianco di ciascuna di esse indicato la denominazione del beneficiario, la spesa ammissibile e l'entità del contributo teoricamente concedibile;

di approvare la graduatoria n. 2 - graduatoria olimpica anticipata "secondaria" di cui all' allegato B) del presente atto del quale è parte integrante. La graduatoria è riferita alle istanze progettuali che presentano tutti i requisiti qui di seguito elencati:

- l' intervento previsto interessa il territorio dei comuni compresi nell' area olimpica - Comuni sedi dei Giochi e Comuni distanti fino a 30 minuti dai Comuni sedi dei Giochi (individuata ai sensi della Valutazione Ambientale Strategica - V.A.S. approvata con D.G.R. n.45-2741 del 9/4/2001);

- la tipologia dell'intervento rientra in quelle previste al paragrafo 1.4 lett. a) c) d) del Programma annuale degli interventi 2004/L.R. 18/99 (per le lettere c, e d, esclusivamente i casi che determinano l'incremento delle camere/unità abitative esistenti);

- in riferimento ai criteri di cantierabilità, l'intervento risponde a uno degli indicatori specificati al punto 1. "Fattibilità del progetto", lett.a nn.4, 5 delle Procedure di valutazione approvate con D.G.R. n. 39-11887 del 2/3/2004.

Le istanze sono elencate secondo l'ordine decrescente di punteggio, con a fianco di ciascuna di esse indicato la denominazione del beneficiario, la spesa ammissibile e l'entità del contributo teoricamente concedibile;

di approvare l'allegato C), parte integrante del presente atto, nel quale sono elencate le proposte progettuali presentate ai sensi del Programma 2004, facenti parte delle graduatorie n.1 e 2- graduatoria olimpica anticipata "prioritaria" e graduatoria olimpica anticipata "secondaria", come sopra definite, che sono risultate "non accettabili" sotto il profilo della correttezza formale o di merito e per le quali a fianco di ciascuna di esse è indicata sinteticamente la motivazione dell'esclusione;

di dare atto che le ditte le ditte Hotel Sud Ovest di Roux Enrico & C. snc e Sestrières Holidays di Guiot Alessandro - che già avevano manifestato l'intenzione di rinunciare alla propria candidatura in fase precedente alla procedura istruttoria - così come le ditte Hotel Belvedere srl, Euro Motel di Bertone Mario, Horizonti sas, Chalet del Lago di Balagna A. & C. sas, B.E.S. Benessere e Salute Hotel srl, titolari delle domande di contribuzione comprese nel numero delle istanze istruite, hanno comunicato di voler ritirare le rispettive domande e che le medesime non sono state di conseguenza valutate e inserite in graduatoria;

di subordinare l'efficacia delle graduatorie n. 1 - graduatoria olimpica anticipata "prioritaria" e n. 2 - graduatoria olimpica anticipata "secondaria" sopra definite, per quanto concerne l'effettiva concessione di contributo, così come già stabilito con D.G.R. n. 52-14292 del 6/12/2004, alle seguenti condizioni:

- sottoscrizione da parte dei beneficiari dell'impegno a realizzare e rendere fruibile l'opera in tempo utile per l'evento olimpico, secondo uno specifico cronoprogramma dei lavori da sottoporre periodicamente a monitoraggio da parte degli uffici regionali, pena la perdita del finanziamento nel caso in cui ciò non si realizzi anche per ragioni indipendenti dai medesimi;

- sottoscrizione da parte dei beneficiari dell'impegno a rendere disponibili le nuove camere al TOROC per le necessità ricettive dell'evento olimpico mediante contratto con quest'ultimo, pena la perdita del finanziamento nel caso in cui il beneficiario receda da tale obbligo anche per motivi indipendenti dalla propria volontà;

La mancata sottoscrizione degli impegni di cui sopra, indipendentemente dalle motivazioni che l'hanno prodotta, determina per le istanze relative ai progetti compresi sia nella graduatoria n.1 - graduatoria olimpica anticipata "prioritaria", sia nella graduatoria n.2 - graduatoria olimpica anticipata "secondaria", la decadenza da queste ultime e l'inserimento delle medesime, con uguale punteggio di idoneità, nella graduatoria ordinaria relativa alle restanti istanze presentate sul Programma 2004/L.R.18/99 riferita alle medesime tipologie, da approvare successivamente;

di stabilire che gli impegni dei beneficiari di cui sopra dovranno essere sottoscritti a norma di legge e pervenire alla Direzione Turismo Sport Parchi - Settore Offerta Turistica Interventi comunitari in materia turistica entro e non oltre 15 giorni dalla data di ricevimento dell'apposita comunicazione regionale relativa all'ammissione al contributo. Il mancato rispetto del termine comporterà, come per la mancata sottoscrizione, la decadenza dalla graduatoria di appartenenza;

di assegnare i contributi in conto capitale previsti al Paragrafo 1.8 lett. A) e C) del Programma annuale degli interventi 2004 attuativo della L.R. 18/99 ai beneficiari ammessi indicati nell'Allegato A), per farne parte integrante, seguendo l'ordine decrescente della graduatoria n.1 - graduatoria olimpica anticipata "prioritaria" approvata con il presente atto e, a parità di punteggio, seguendo l'ordine temporale di presentazione dei relativi dossier di candidatura, sulla base della percentuale di intervento e nel limite massimo delle risorse riservate per la graduatoria olimpica anticipata "prioritaria" e la connessa graduatoria olimpica anticipata "secondaria", fino a esaurimento dello stanziamento deliberato con D.G.R. n. 52-14292 del 6/12/2004 disponibile sul Bilancio regionale 2004 - Capitolo 25810 - "Fondo regionale per la qualificazione turistica" L.R.n.18/1999 che ammonta a euro 25.000.000, già accantonato a favore della Direzione Turismo, Sport, Parchi con D.G.R. n. 18-14019 del 22/11/2004; in caso di parziale utilizzo di tale stanziamento, le risorse residuali verranno utilizzate a favore delle graduatorie - da approvarsi successivamente - relative alle restanti istanze presentate sul Programma 2004; di stabilire inoltre che:

qualora, i beneficiari ammessi indicati nell'Allegato A) della graduatoria n.1 - graduatoria olimpica anticipata "prioritaria"

non sottoscrivessero l'impegno a realizzare e rendere fruibile l'opera in tempo utile per l'evento olimpico, secondo uno specifico cronoprogramma dei lavori da sottoporre periodicamente a monitoraggio da parte degli uffici regionali, pena la perdita del finanziamento nel caso in cui ciò non si realizzi anche per ragioni indipendenti dai medesimi e l'impegno a rendere disponibili le nuove camere al TOROC per le necessità ricettive dell'evento olimpico mediante contratto con quest'ultimo, pena la perdita del finanziamento nel caso in cui il beneficiario receda da tale obbligo anche per motivi indipendenti dalla propria volontà,

le istanze relative decadranno dalla citata graduatoria e le risorse rese così disponibili, esaurita la graduatoria stessa, verranno assegnate ai soggetti indicati nell'Allegato B) della graduatoria n.2 - graduatoria olimpica anticipata "secondaria" seguendo l'ordine decrescente della graduatoria approvata con il presente atto e, a parità di punteggio, seguendo l'ordine temporale di presentazione dei relativi dossier di candidatura, sulla base della percentuale di intervento e nel limite massimo delle risorse riservate per la graduatoria olimpica anticipata "prioritaria" e la connessa graduatoria olimpica anticipata "secondaria", fino a esaurimento dello stanziamento delibe-

rato con D.G.R. n.52-14292 del 6/12/2004 disponibile sul Bilancio regionale 2004 - Capitolo 25810 - "Fondo regionale per la qualificazione turistica" L.R.n.18/1999 che ammonta a euro 25.000.000;

qualora, i beneficiari ammessi indicati nell'Allegato A) della graduatoria n.1 - graduatoria olimpica anticipata "prioritaria"

non ottemperassero agli impegni relativi ai tempi di attuazione degli interventi e alla messa a disposizione delle nuove camere al TOROC di cui sopra,

le istanze relative decadranno dalla citata graduatoria e le risorse rese così disponibili, esaurita la graduatoria stessa, verranno assegnate ai soggetti indicati nell'Allegato B) della graduatoria n.2 - graduatoria olimpica anticipata "secondaria" seguendo l'ordine decrescente della graduatoria approvata con il presente atto e, a parità di punteggio, seguendo l'ordine temporale di presentazione dei relativi dossier di candidatura, sulla base della percentuale di intervento e nel limite massimo delle risorse riservate per la graduatoria olimpica anticipata "prioritaria" e la connessa graduatoria olimpica anticipata "secondaria", fino a esaurimento dello stanziamento deliberato con D.G.R. n.52-14292 del 6/12/2004 disponibile sul Bilancio regionale 2004 - Capitolo 25810 - "Fondo regionale per la qualificazione turistica" L.R.n.18/1999 che ammonta a euro 25.000.000;

qualora, i beneficiari ammessi indicati nell'Allegato B) della graduatoria n.2 - graduatoria olimpica anticipata "secondaria"

non ottemperassero agli impegni relativi ai tempi di attuazione degli interventi e alla messa a disposizione delle nuove camere al TOROC,

le risorse rese così disponibili dalla decadenza dei progetti dalla graduatoria 2, esaurita la graduatoria stessa, verranno destinate all'attuazione del Programma annuale degli interventi 2004 - "Fondo regionale per la qualificazione turistica" L.R.n.18/1999 per il finanziamento della graduatoria ordinaria relativa alle restanti istanze presentate sul Programma 2004/L.R.18/99 riferita alle medesime tipologie, che verrà approvata al termine della relativa istruttoria e nell'ambito della quale l'eventuale finanziamento sarà determinato dall'ammontare delle risorse disponibili assegnabili nel rispetto dell'ordine di graduatoria.

Con successivo atto del Settore Offerta Turistica Interventi comunitari in materia turistica, sulla base delle disponibilità del Fondo di riqualificazione dell'offerta turistica nonché di quanto stabilito con il presente atto verranno formalmente concessi i contributi ai Soggetti beneficiari inseriti nelle graduatorie n. 1 graduatoria olimpica anticipata "prioritaria" e n. 2 graduatoria olimpica anticipata "secondaria" che avranno ottemperato agli impegni previsti e vincolanti in termini di concessione, fino alla concorrenza delle disponibilità assegnate a tali graduatorie, così come stabilito con la D.G.R. n. 52-14292 del 6/12/200.

Con il medesimo atto verranno inoltre definite le modalità di attuazione dei progetti in relazione agli impegni assunti e di rendicontazione della spesa.

Eventuali rettifiche di carattere meramente formale conseguenti a errori materiali di trascrizione o a modifiche della denominazione della ragione sociale di beneficiari o a errata definizione di spese ammissibili o entità di contributi, che comunque non modifichino il punteggio e l'ordine della graduatoria approvata con il presente atto, potranno essere apportate con atto dirigenziale.

La presente deliberazione verrà pubblicata sul Bollettino Ufficiale della Regione Piemonte ai sensi dell'art. 65 dello Statuto e dell'art. 14 del D.P.G.R. n. 8/R/2002.

(omissis)

Allegato

Allegato A

Legge regionale 8.7.1999 n. 18 Interventi regionali a sostegno dell'offerta turistica

Programma annuale degli interventi 2004

Tipologia di intervento par. 1.4 lett. a) c) d) - per le lettere c) e d) esclusivamente i casi che determinano l'incremento delle camere/unità abitative esistenti
Area olimpica

Comuni sedi dei giochi e comuni distanti fino a 30' dai comuni sedi dei giochi

Graduatoria 1 - Graduatoria Olimpica Anticipata "Prioritaria"

n. ordine	Codice Pratica	Denominazione Soggetto Benef.	Titolo Progetto	Nome del Comune dell'intervento	SigProv/Co milint.	Spesa esposta	Spesa ammessa	Contributo concedibile	% Tipo Contr.	Contrib.DelMin. Concedibile	% Tipo Contr.De Min	Contributo totale concedibile	Punti Tot
1	46	RECREATION SRL DI GARRET CONNOLY	RTA DA QUATTRO STELLE A DUE STELLE (L.R. N. 14/1995)	PRAGELATO	TO	€ 52.100.000,00	€ 41.082.000,00	€ 5.000.000,00	15	€	30	€ 5.000.000,00	42
2	798	SITUR SRL	REALIZZAZIONE ALBERGO: HOTEL ALEXANDER	GRUGLIASCO	TO	€ 12.107.776,50	€ 12.089.000,00	€ 1.813.350,00	15	€ 100.000,00	30	€ 1.913.350,00	42
3	48	FIMON SNC DI FORNAS GIUSEPPE	ADATTAMENTO IMMOBILE A RTA	TORINO	TO	€ 4.628.698,91	€ 4.092.000,00	€ 613.800,00	15	€ 100.000,00	30	€ 713.800,00	40
4	784	SAVOIA OLIMPICA EDILITA' 20.02 S.R.L.	REALIZZAZIONE ALBERGO	GRUGLIASCO	TO	€ 4.429.141,36	€ 3.993.000,00	€ 598.850,00	15	€	-	€ 598.850,00	38
5	175	AURELIA DI GIOVANNOLI ALDO E C. SAS	REALIZZAZIONE ALBERGO: HOTEL LA SPINA	ORBASSANO	TO	€ 3.237.302,00	€ 2.936.000,00	€ 440.400,00	15	€ 100.000,00	30	€ 540.400,00	37
6	522	SIRIO DI BEGHETTO ROSINA & C. SNC	REALIZZAZIONE MOTEL	BEINASCO	TO	€ 4.792.496,00	€ 4.477.000,00	€	-	€ 100.000,00	50	€ 100.000,00	36
7	109	I QUATTRO PRINCIPI SRL SVILUPPI INIZIATIVE	ADATTAMENTO IMMOBILE AD ALBERGO	GRUGLIASCO	TO	€ 1.384.755,16	€ 1.372.000,00	€ 205.800,00	15	€ 100.000,00	30	€ 305.800,00	35
8	556	TURISTICO ALBERGHIERE - SINTALI SRI	REALIZZAZIONE RTA COLLE DUCHI	SESTRIERE	TO	€ 25.862.435,23	€ 25.837.000,00	€ 3.875.550,00	15	€ 100.000,00	30	€ 3.975.550,00	34
9	366	SAN BERNARDO SAS DI ROGINA MAGGIORINO E C.	REALIZZAZIONE ALBERGO SAN BERNARDO	RIVOLI	TO	€ 1.009.386,00	€ 1.009.000,00	€ 151.350,00	15	€ 100.000,00	30	€ 251.350,00	34
10	9	DALIA 2003 SRL	ADATTAMENTO IMMOBILE AD ALBERGO	TORINO	TO	€ 1.557.829,39	€ 1.557.000,00	€ 233.550,00	15	€ 100.000,00	30	€ 333.550,00	33
11	663	IETI SRL	REALIZZAZIONE ALBERGO: RIFUGIUM - HOTEL DE CHARME	PRAGELATO	TO	€ 5.896.876,00	€ 5.321.000,00	€ 798.150,00	15	€ 100.000,00	30	€ 898.150,00	33
12	275	AZIENDA AGRICOLA VALLONCRO' SRL	REALIZZAZIONE ALBERGO	MASSELLO	TO	€ 587.185,22	€ 531.000,00	€ 79.850,00	15	€ 100.000,00	30	€ 179.850,00	31
13	563	SOCIETA' SEMPLICE SAMANTHA	ADATTAMENTO IMMOBILE AD ALBERGO	TROFARELLO	TO	€ 504.891,03	€ 366.000,00	€ 54.900,00	15	€ 100.000,00	30	€ 154.900,00	30
14	650	FO.A.M. DI FONTANA ANTONIO E MAURIZIO SNC	REALIZZAZIONE ALBERGO	MONCALIERI	TO	€ 1.652.752,00	€ 1.293.000,00	€ 193.950,00	15	€ 100.000,00	30	€ 293.950,00	30
15	141	ROSSO GIUSEPPE E PIETRO SNC	ADATTAMENTO IMMOBILE AD ALBERGO	VERZUOLO	CN	€ 317.108,37	€ 291.000,00	€ 43.650,00	15	€ 87.300,00	30	€ 130.950,00	29
16	132	ALBERGO ANTICO DISTRETTO SAS	ADATTAMENTO IMMOBILE AD ALBERGO	TORINO	TO	€ 553.711,84	€ 543.000,00	€ 81.450,00	15	€	-	€ 81.450,00	28
17	162	NIZZA IMMOBILIARE SRL	ADATTAMENTO IMMOBILE A RTA	TORINO	TO	€ 274.230,35	€ 232.000,00	€ 34.800,00	15	€	-	€ 34.800,00	28
18	178	ARTEMISIA SRL	REALIZZAZIONE CAV	SESTRIERE	TO	€ 7.058.163,61	€ 5.963.000,00	€ 894.450,00	15	€ 100.000,00	30	€ 994.450,00	28
19	142	MATES SAS DI MAURIZIO BERTASIO & C.	ADATTAMENTO IMMOBILE AD ALBERGO: HOTEL LION	ROURE	TO	€ 1.181.548,60	€ 1.036.000,00	€ 155.400,00	15	€ 100.000,00	30	€ 256.400,00	28
20	633	HOTEL CHEZ TOI DI BUONO FRANCESCA	ADATTAMENTO IMMOBILE AD ALBERGO: HOTEL CHEZ TOI	OULX	TO	€ 555.077,55	€ 485.000,00	€ 72.750,00	15	€ 100.000,00	30	€ 172.750,00	28

n. ordine	Codice Pratica	Denominazione Soggetto Benef.	Titolo Progetto	Nome del Comune dell'intervento	SigProvCo mint.	Spesa esposta	Spesa ammessa	Contributo concedibile	% Tipo Contr.	Contrib.DelMin. Concedibile	% Tipo Contr.De Min	Contributo totale concedibile	Punti Tot
21	267	ALESSIA DI MANAVELLA RENATO & C. SNC	MIGLIORAMENTO ALBERGO MONTOSO	BAGNOLO PIEMONTE	CN	€ 719.540,24	€ 629.000,00	€ 94.350,00	15	€ 100.000,00	30	€ 194.350,00	28
22	369	NAPOLEON SNC DI FOGLIA AGNESE E VANARA GIUSEPPE	MIGLIORAMENTO E POTENZIAMENTO HOTEL NAPOLEON	SUSA	TO	€ 186.954,21	€ 181.000,00	-	-	€ 90.500,00	50	€ 90.500,00	27
23	292	RIO CANTAREDDU SAS	ADATTAMENTO IMMOBILE IN RTA	SESTRIERE	TO	€ 7.055.498,39	€ 4.936.000,00	€ 740.400,00	15	€ 100.000,00	30	€ 840.400,00	27
24	1	SADA SRL	MIGLIORAMENTO HOTEL CAIRO	TORINO	TO	€ 672.048,79	€ 596.000,00	€ 89.400,00	15	€ 95.382,00	30	€ 184.782,00	26
25	530	S.P.A.B. SRL	REALIZZAZIONE ALBERGO	OULX	TO	€ 1.003.431,87	€ 1.003.000,00	€ 150.450,00	15	€ 100.000,00	30	€ 250.450,00	26
26	791	2000ITALIA SOCIETÀ UNIPERSONALE A RESPONSABILITÀ LIMITATA	ADATTAMENTO IMMOBILE AD ALBERGO: CASTELLO DI BONAVALLE	MURELLO	CN	€ 13.642.847,28	€ 12.153.000,00	€ 1.822.950,00	15	€ 100.000,00	30	€ 1.922.950,00	26
27	773	IMMOBILIARE SANTA LUCIA DEL GEOM. GIOVANNI BARTOLINI E C. SAS	ADATTAMENTO IMMOBILE A RTA. LA GARGOTE	SESTRIERE	TO	€ 7.421.151,82	€ 5.481.000,00	€ 822.150,00	15	€ 100.000,00	30	€ 922.150,00	26
28	455	MELEZET 2006 SRL	REALIZZAZIONE CAV - DEMOLIZIONE ALBERGO ESISTENTE	BARDONECCHIA	TO	€ 3.760.691,26	€ 3.760.000,00	€ 564.000,00	15	€ 100.000,00	30	€ 664.000,00	26
29	42	CAPRICE DI ALLAIS GIAMPIERO	REALIZZAZIONE ALBERGO	AVIGLIANA	TO	€ 620.945,77	€ 617.000,00	€ 92.550,00	15	€ 100.000,00	30	€ 192.550,00	26
30	536	KYXJIS SAS DI LING KUANG JUN & C.	ADATTAMENTO IMMOBILE AD ALBERGO	MONCALIERI	TO	€ 340.963,89	€ 266.000,00	€ 39.900,00	15	€ 79.800,00	30	€ 119.700,00	25
31	405	VALLORY ELISA	REALIZZAZIONE ALBERGO	BARDONECCHIA	TO	€ 824.077,82	€ 824.000,00	€ 123.600,00	15	€ 100.000,00	30	€ 223.600,00	25
32	451	SAN MARCO SRL	MIGLIORAMENTO ALBERGO CAMPIDOGLIO	TORINO	TO	€ 517.208,87	€ 472.000,00	€ 70.800,00	15	€ 100.000,00	30	€ 170.800,00	25
33	2	MICHELIN SALOMON GIOVANNI	REALIZZAZIONE CAV	BOBBIO PELLICE	TO	€ 511.884,84	€ 495.000,00	€ 74.250,00	15	€ 100.000,00	30	€ 174.250,00	23
34	691	CASA DEL RE DI RE XAVIER	ADATTAMENTO IMMOBILE A CAV: MISUN DA REI	PRAGELATO	TO	€ 176.041,25	€ 176.000,00	-	-	€ 88.000,00	50	€ 88.000,00	23
35	564	MONTAGLIO SPA	POTENZIAMENTO RTA: DU PARC	TORINO	TO	€ 259.256,42	€ 246.000,00	€ 36.900,00	15	€ 73.800,00	30	€ 110.700,00	23
36	266	VENTRICELLI ANGELA	REALIZZAZIONE ALBERGO CHALET DELLA GUIDA	BARDONECCHIA	TO	€ 1.050.881,20	€ 988.000,00	€ 148.200,00	15	€ 100.000,00	30	€ 248.200,00	23
37	774	SETTE NANI SAS DI ELIO LUZI & C.	REALIZZAZIONE RTA	SESTRIERE	TO	€ 808.485,13	€ 691.000,00	€ 103.650,00	15	€ 100.000,00	30	€ 203.650,00	23
38	80	SOCIETÀ' ESERCIZIO ALBERGHI TORINO - "S.E.A.T. - S.P.A.	MIGLIORAMENTO GRANDHOTEL SITEA	TORINO	TO	€ 1.846.301,77	€ 1.846.000,00	€ 276.900,00	15	€ -	-	€ 276.900,00	22
39	147	MA.GA. HOTEL SRL	MIGLIORAMENTO MA. GA. HOTEL	CESANA TORINESE	TO	€ 237.121,00	€ 224.000,00	€ -	-	€ 100.000,00	50	€ 100.000,00	22
40	220	ALBERGO GRAN MAGO DI LALUMERA LUCIA	AMPLIAMENTO E MIGLIORAMENTO ALBERGO GRAN MAGO	TORINO	TO	€ 873.764,00	€ 816.000,00	€ 122.700,00	15	€ 100.000,00	30	€ 222.700,00	22
41	442	COLFIN SAS DI MASSELLO ANNA MARIA & C.	ADATTAMENTO IMMOBILE A CAV	VILLAR PEROSA	TO	€ 344.469,48	€ 291.000,00	€ 43.650,00	15	€ 87.300,00	30	€ 130.950,00	22
42	92	FACCHINELLO BRUNA	REALIZZAZIONE ALBERGO	RIVOLI	TO	€ 1.166.566,00	€ 896.000,00	€ 134.400,00	15	€ -	-	€ 134.400,00	21
43	127	GIGLIANI ROSSANO D.I.	ADATTAMENTO IMMOBILE A CAV	PISCINA	TO	€ 365.340,21	€ 344.000,00	€ 51.600,00	15	€ 100.000,00	30	€ 151.600,00	21
44	112	MAGNETTO MARIA	ADATTAMENTO IMMOBILE A CAV	SCALENGHE	TO	€ 577.041,45	€ 577.000,00	€ 86.550,00	15	€ 100.000,00	30	€ 186.550,00	21
45	746	ALBERGO RISTORANTE DAVIDE S.N.C. DI ROGINA DAVIDE & C.	AMPLIAMENTO E MIGLIORAMENTO ALBERGO DAVIDE	RIVOLI	TO	€ 374.443,00	€ 352.000,00	€ 52.800,00	15	€ 100.000,00	30	€ 152.800,00	21
46	508	LA VILLA DELLE ROSE DI ELENA PRINETTI	ADATTAMENTO IMMOBILE A CAV	PIOSSASCO	TO	€ 680.323,34	€ 680.000,00	€ 102.000,00	15	€ 100.000,00	30	€ 202.000,00	21
47	322	PAVONE STEFANIA	ADATTAMENTO IMMOBILE A CAV	OULX	TO	€ 489.257,73	€ 359.000,00	€ 53.850,00	15	€ 100.000,00	30	€ 153.850,00	21
48	634	GASTALDI SILVANA	ADATTAMENTO IMMOBILE A CAV	CUMIANA	TO	€ 333.256,70	€ 300.000,00	€ 45.000,00	15	€ 90.000,00	30	€ 135.000,00	20
49	629	FORNO SANDRA	ADATTAMENTO IMMOBILE A CAV	PRAGELATO	TO	€ 488.419,41	€ 453.000,00	€ 67.950,00	15	€ 100.000,00	30	€ 167.950,00	20
50	274	LA TURA SRL	ADATTAMENTO IMMOBILE A CAV: LA TURA	BARDONECCHIA	TO	€ 619.032,86	€ 619.000,00	€ 92.850,00	15	€ 100.000,00	30	€ 192.850,00	20
51	498	B.A. SOCIETÀ' SEMPLICE DI BIANCA ED ADRIANO TILLINO	ADATTAMENTO IMMOBILE A CAV	PRAGELATO	TO	€ 628.007,90	€ 614.000,00	€ 92.100,00	15	€ 100.000,00	30	€ 192.100,00	20

n. ordine	Codice Pratica	Denominazione Soggetto Benef.	Titolo Progetto	Nome del Comune dell'intervento	SigProvCo mint.	Spesa esposta	Spesa ammessa	Contributo concedibile	% Tipo Contr.	Contrib. DelMin. Concedibile	% Tipo Contr. De Min	Contributo totale concedibile	Punti Tot
52	441	RISTORANTE DEL MORO DI BERTERO ELDA E C. SNC	ADATTAMENTO IMMOBILE AD ALBERGO CON RISTORANTE GIA' ESISTENTE	VIGONE	TO	€ 259.281,77	€ 206.000,00	€ 30.900,00	15	€ 61.800,00	30	€ 92.700,00	20
53	467	BIANCOTTO LUCIANO	ADATTAMENTO IMMOBILE A CAV	SAN PIETRO VAL LEMINA	TO	€ 381.032,64	€ 320.000,00	€ 48.000,00	15	€ 96.000,00	30	€ 144.000,00	19
54	345	REGE GIANASSO GEOM. ALESSANDRO	REALIZZAZIONE CAV	SANT'ANTONINO DI SUSA	TO	€ 510.000,00	€ 510.000,00	€ 76.500,00	15	€ 100.000,00	30	€ 176.500,00	18
55	356	OIKIA SNC DI ADA ARNAUDO & SESTRIERE C.	AMPLIAMENTO GRAND'HOTEL SESTRIERE	SESTRIERE	TO	€ 2.405.051,73	€ 2.357.000,00	€ 353.550,00	15	€ 100.000,00	30	€ 453.550,00	18
56	130	GONNET LEVI	REALIZZAZIONE CAV JOY CENTER	VILLAR PELLICE	TO	€ 199.618,36	€ 199.000,00	€ -	-	€ 99.500,00	50	€ 99.500,00	17
57	161	IL MULINO DI CHALIER ANNA MARIA & C. SAS	POTENZIAMENTO ALBERGO IL MULINO	MATTIE	TO	€ 457.528,98	€ 446.000,00	€ 66.900,00	15	€ 100.000,00	30	€ 166.900,00	17
58	391	RESIDENCE ALOUETTE DI ROUX MARINA	ADATTAMENTO IMMOBILE A CAV	SESTRIERE	TO	€ 282.406,20	€ 282.000,00	€ 42.300,00	15	€ 84.600,00	30	€ 126.900,00	17
59	415	TESTA ANNA	ADATTAMENTO IMMOBILE A CAV	PINEROLO	TO	€ 318.403,74	€ 304.000,00	€ -	-	€ 100.000,00	50	€ 100.000,00	17
							€ 161.016.000,00	€ 22.155.950,00		€ 5.133.962,00		€ 27.289.912,00	

Deliberazione della Giunta Regionale 24 gennaio 2005, n. 9-14588

Legge Regionale n. 56/77 e s.m.i.. Comune di Roccaforte Mondovì (CN). Variante al Piano Regolatore Generale Intercomunale vigente. Approvazione

(omissis)

LA GIUNTA REGIONALE

a voti unanimi ...

delibera

ART. 1

Di approvare, ai sensi degli artt. 15 e 17 della Legge Regionale 5.12.1977 n. 56 e successive modificazioni, la Variante al Piano Regolatore Generale Intercomunale vigente interessante unicamente il Comune di Roccaforte Mondovì, in Provincia di Cuneo, adottata e modificata con deliberazioni consiliari n. 34 in data 30.9.2003 e n. 15 in data 30.6.2004, subordinatamente all'introduzione "ex officio", negli elaborati progettuali, delle ulteriori modifiche specificatamente riportate nell'allegato documento "A" in data 23.12.2004, che costituisce parte integrante del presente provvedimento, fatte comunque salve le prescrizioni del D.L. 30.4.1992 n. 285 "Nuovo Codice della Strada" e del relativo Regolamento approvato con D.P.R. 16.12.1992 n. 495 e successive modificazioni.

ART. 2

La documentazione relativa alla Variante al Piano Regolatore Generale Intercomunale vigente, adottata dal Comune di Roccaforte Mondovì, debitamente vistata, si compone di:

- Deliberazione consiliare n. 34 in data 30.9.2003, esecutiva ai sensi di legge, con allegato:

- Elab. Relazione
- Elab. Stralcio Norme di Attuazione e tabelle di zona: art. 15 e 27 modificati
- Tav. 0 Previsioni P.R.G. - legende tavole
- Tav. 1 Previsioni P.R.G. - capoluogo, in scala 1:2.000

- Tav. 1bis Sovrapposizione della carta di sintesi della pericolosità geomorfologica e dell'idoneità all'utilizzazione urbanistica sulla previsione di P.R.G. limitatamente all'abitato di Roccaforte Mondovì, in scala 1:2.000

- Tav. 5.1 Previsioni P.R.G. - territorio comunale (zona capoluogo e Lurisia), in scala 1:5.000

- Elab. Relazione geologico-tecnica.

- Deliberazione consiliare n. 15 in data 30.6.2004, esecutiva ai sensi di legge, con allegato:

- Elab. Relazione integrativa
- Elab. Stralcio Norme di Attuazione e tabelle di zona: art. 15 e 27 modificati
- Elab. Relazione geologico-tecnica integrativa

- Tav. 1bis Sovrapposizione della carta di sintesi della pericolosità geomorfologica e dell'idoneità all'utilizzazione urbanistica sulla previsione di P.R.G. limitatamente all'abitato di Roccaforte Mondovì, in scala 1:2.000.

La presente deliberazione sarà pubblicata sul Bollettino Ufficiale della Regione Piemonte ai sensi dell'art. 65 dello Statuto e dell'art. 14 del D.P.G.R. n. 8/R/2002.

(omissis)

Allegato



Direzione Pianificazione
e Gestione Urbanistica

direzione19@regione.piemonte.it

Data Torino, 23.12.2004

Protocollo

Allegato "A" alla D.G.R. n° 9-14588 in data 24 GEN. 2005 relativa all'approvazione della Variante al P.R.G.I. del Comune di ROCCAFORTE MONDOVI' di cui alle DD.CC. n. 34 del 30.09.'03, n. 13 e n. 15 del 30.06.'04.

Elenco modifiche introdotte "ex officio"

Elaborati

Relazione Geologico-Tecnica allegata alla D.C.C. n. 15, del 30.06.'04

Sostituire i seguenti estratti con gli allegati omonimi:

- estratto dalla Carta geomorfologia e relativa legenda;
- estratto foto aerea con sovrapposizione della Carta geomorfologia;
- estratto dalla Carta di sintesi della pericolosità e dell'idoneità all'utilizzazione urbanistica e relativa legenda;
- estratto foto aerea con sovrapposizione della Carta di sintesi della pericolosità e dell'idoneità all'utilizzazione urbanistica.

Il Responsabile del Settore
Territoriale Provincia di Biella
arch. Elyes FASSONE

Il Direttore Regionale
arch. Franco FERRERO

CARTA GEOMORFOLOGICA

LEGENDA

Dinamica dei versanti

	Fa	Settori interessati da processi erosivi diffusi e/o concentrati, scarpate attive in erosione associate.
		Dissesto puntuale non cartografabile arealmente.
		Coltre detritica.


Dinamica delle rete idrografica

		Ruscellamento concentrato lungo il versante.
	Ee	Attività torrentizia intensa anche lungo le aste di rii minori normalmente in secca, con ingente trasporto solido e diffusi fenomeni di erosione spondale.
		Erosione e battuta di sponda.

Altri simboli

	Ca	Area di conoide attivo o potenzialmente attivabile.
		Limite esondazione per Tr 500 anni (studio idraulico Hydrodata- Febbraio 1997) nella condizione originaria senza argine.
		Argine realizzato ed a progetto.
		Opere di difesa spondale realizzate.
		Limite zona Ee definita con criteri morfologici. Nel tratto dove è presente l'argine i limiti della Ee, Eb, Em (definiti con criteri idraulici) corrispondono poichè graficamente non differenziabili.

ESTRATTO DALLA CARTA GEOMORFOLOGICA

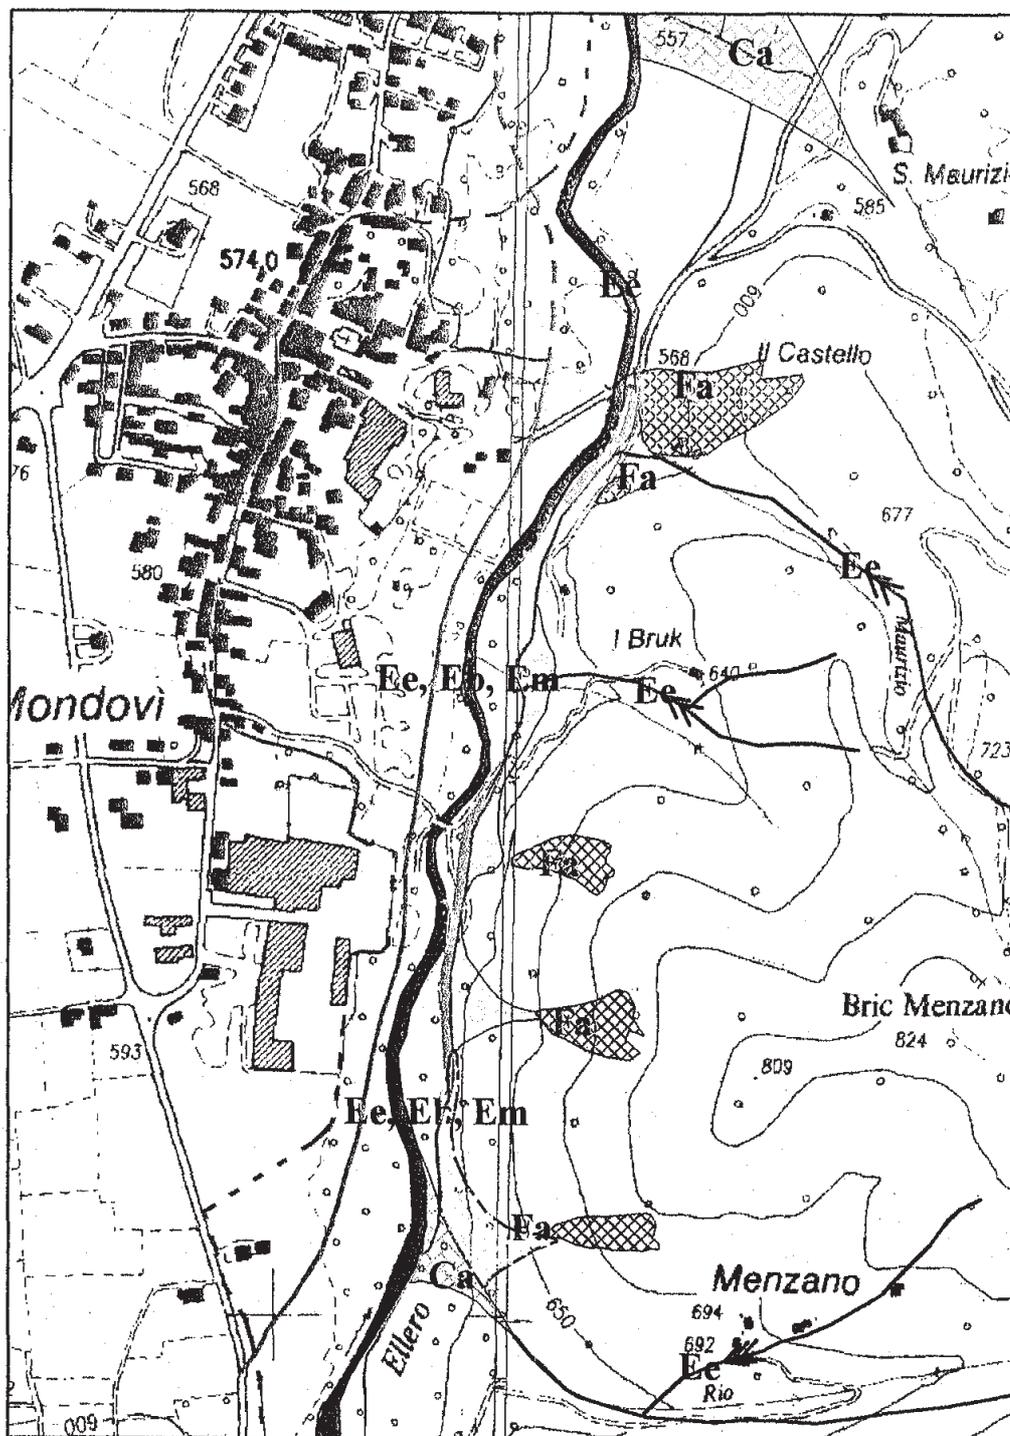


Scala 1:10.000



CARTA DI SINTESI

LEGENDA

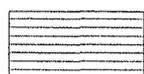

CLASSE I Porzioni di territorio dove le condizioni di pericolosità geomorfologica sono tali da non imporre limitazioni alle scelte urbanistiche.



CLASSE II Porzioni di territorio a moderata pericolosità geomorfologica, edificabili con l'adozione di modesti accorgimenti tecnici.




CLASSE III Porzioni di territorio caratterizzate da condizioni di pericolosità geomorfologica tali da impedirne l'utilizzo qualora inedificate, con l'eccezione delle aziende agricole secondo quanto indicato dalle N.T.A.




CLASSE IIIa Porzioni di territorio non edificate, caratterizzate da forme di attività geomorfologica recente od in atto (dinamica fluvio-torrentizia - dissesti) a pericolosità molto elevata, non utilizzabili ai fini urbanistici.




CLASSE IIIb2 Porzioni di territorio edificate, nelle quali gli elementi di pericolosità geomorfologica e di rischio sono tali da imporre in ogni caso interventi di riassetto territoriale a tutela del patrimonio edilizio esistente. Nuove costruzioni, ampliamenti o completamenti saranno consentiti a seguito dell'attuazione degli interventi di riassetto territoriale.

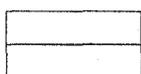


Visualizzazione dell'argine realizzato.

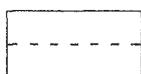


Visualizzazione dell'argine a progetto.

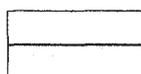


Limite esondazione per Tr 500 anni (studio idraulico Hydrodata- Febbraio 1997) nella condizione originaria senza argine.

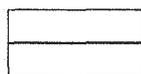

Limite zona Ee definita con criteri morfologici. Nel tratto dove è presente l'argine i limiti della Ee, Eb, Em (definiti con criteri idraulici) corrispondono poiché graficamente non differenziabili.

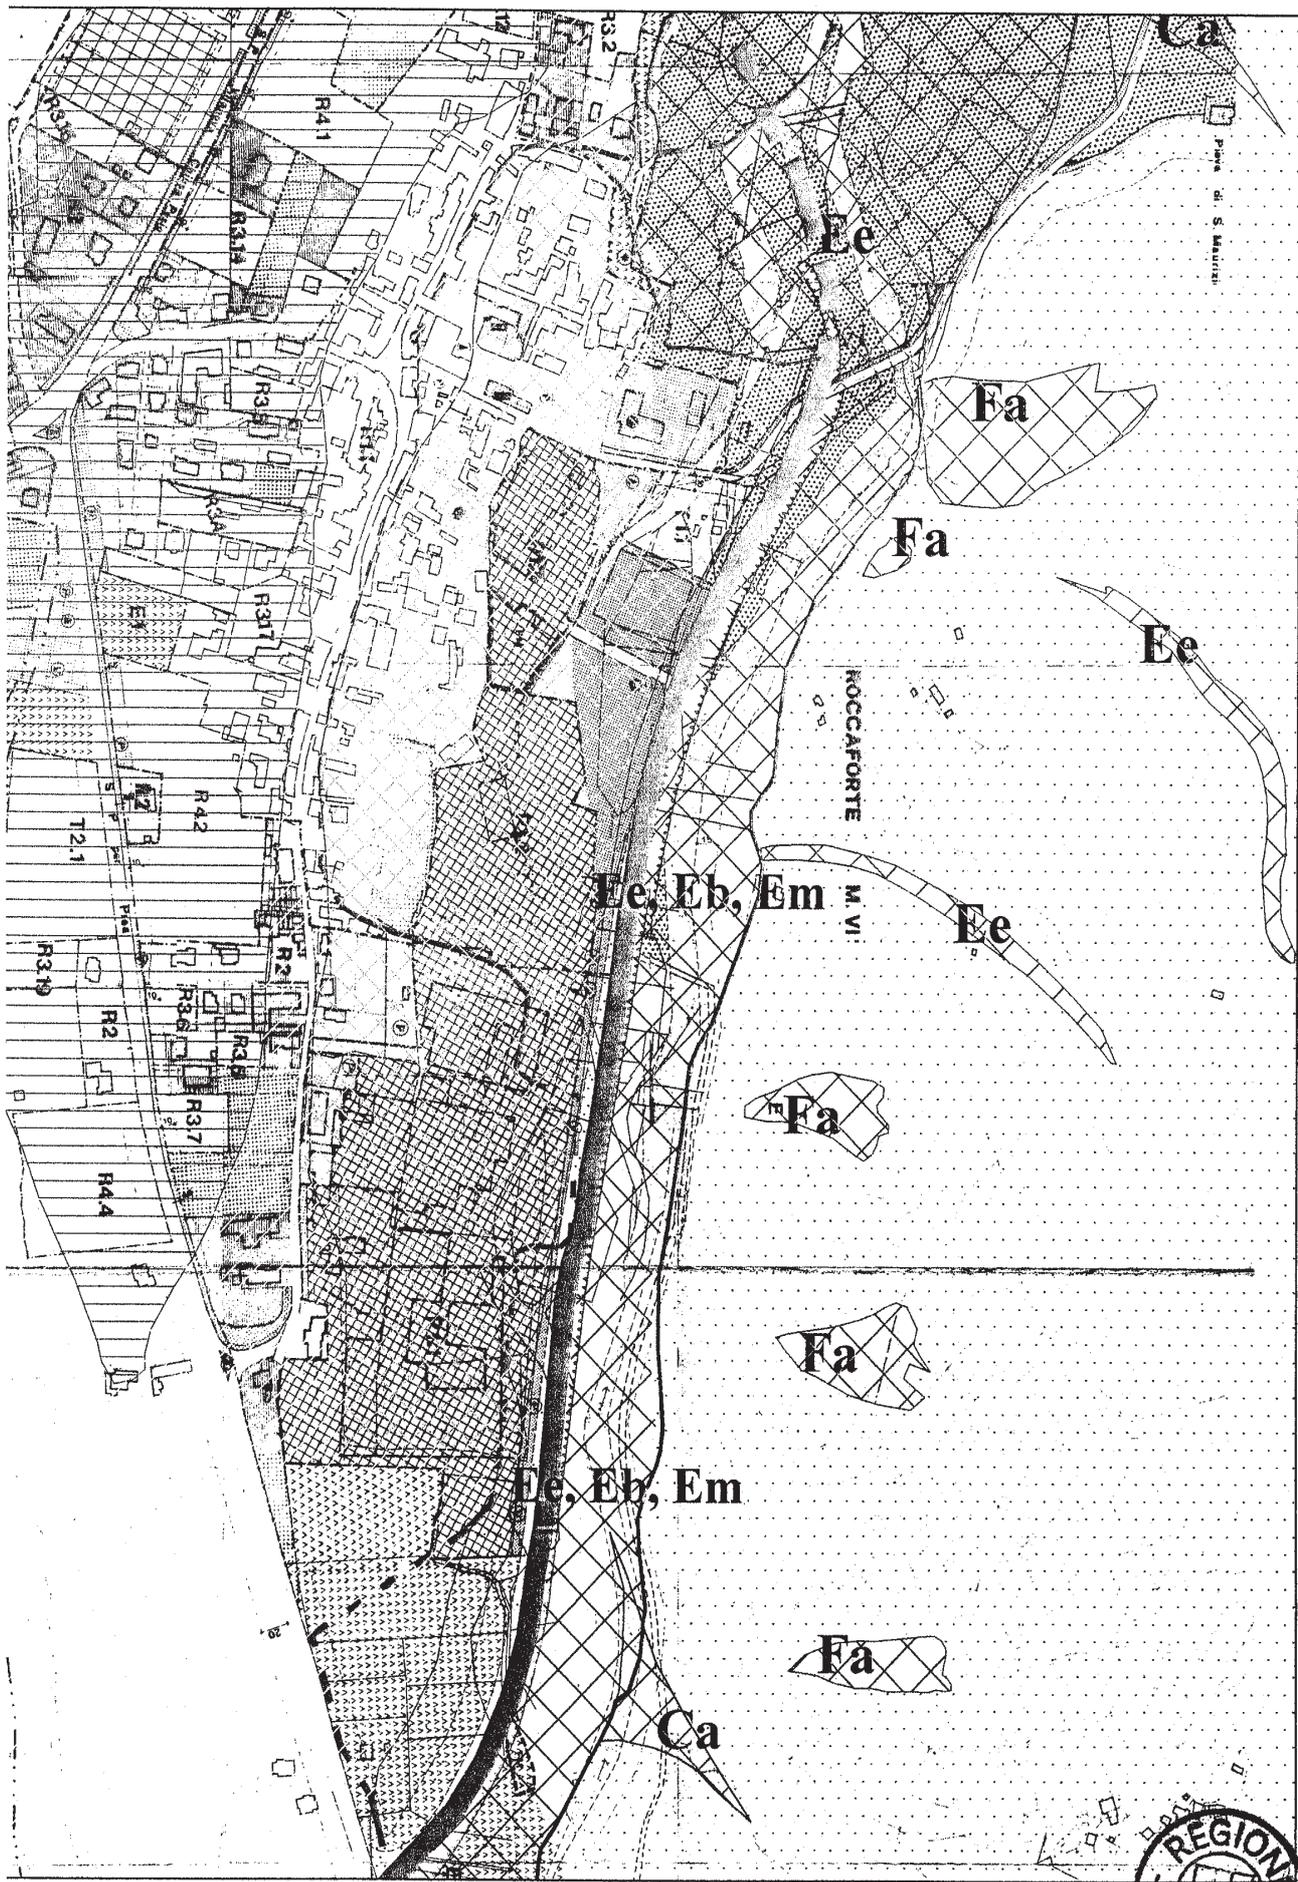

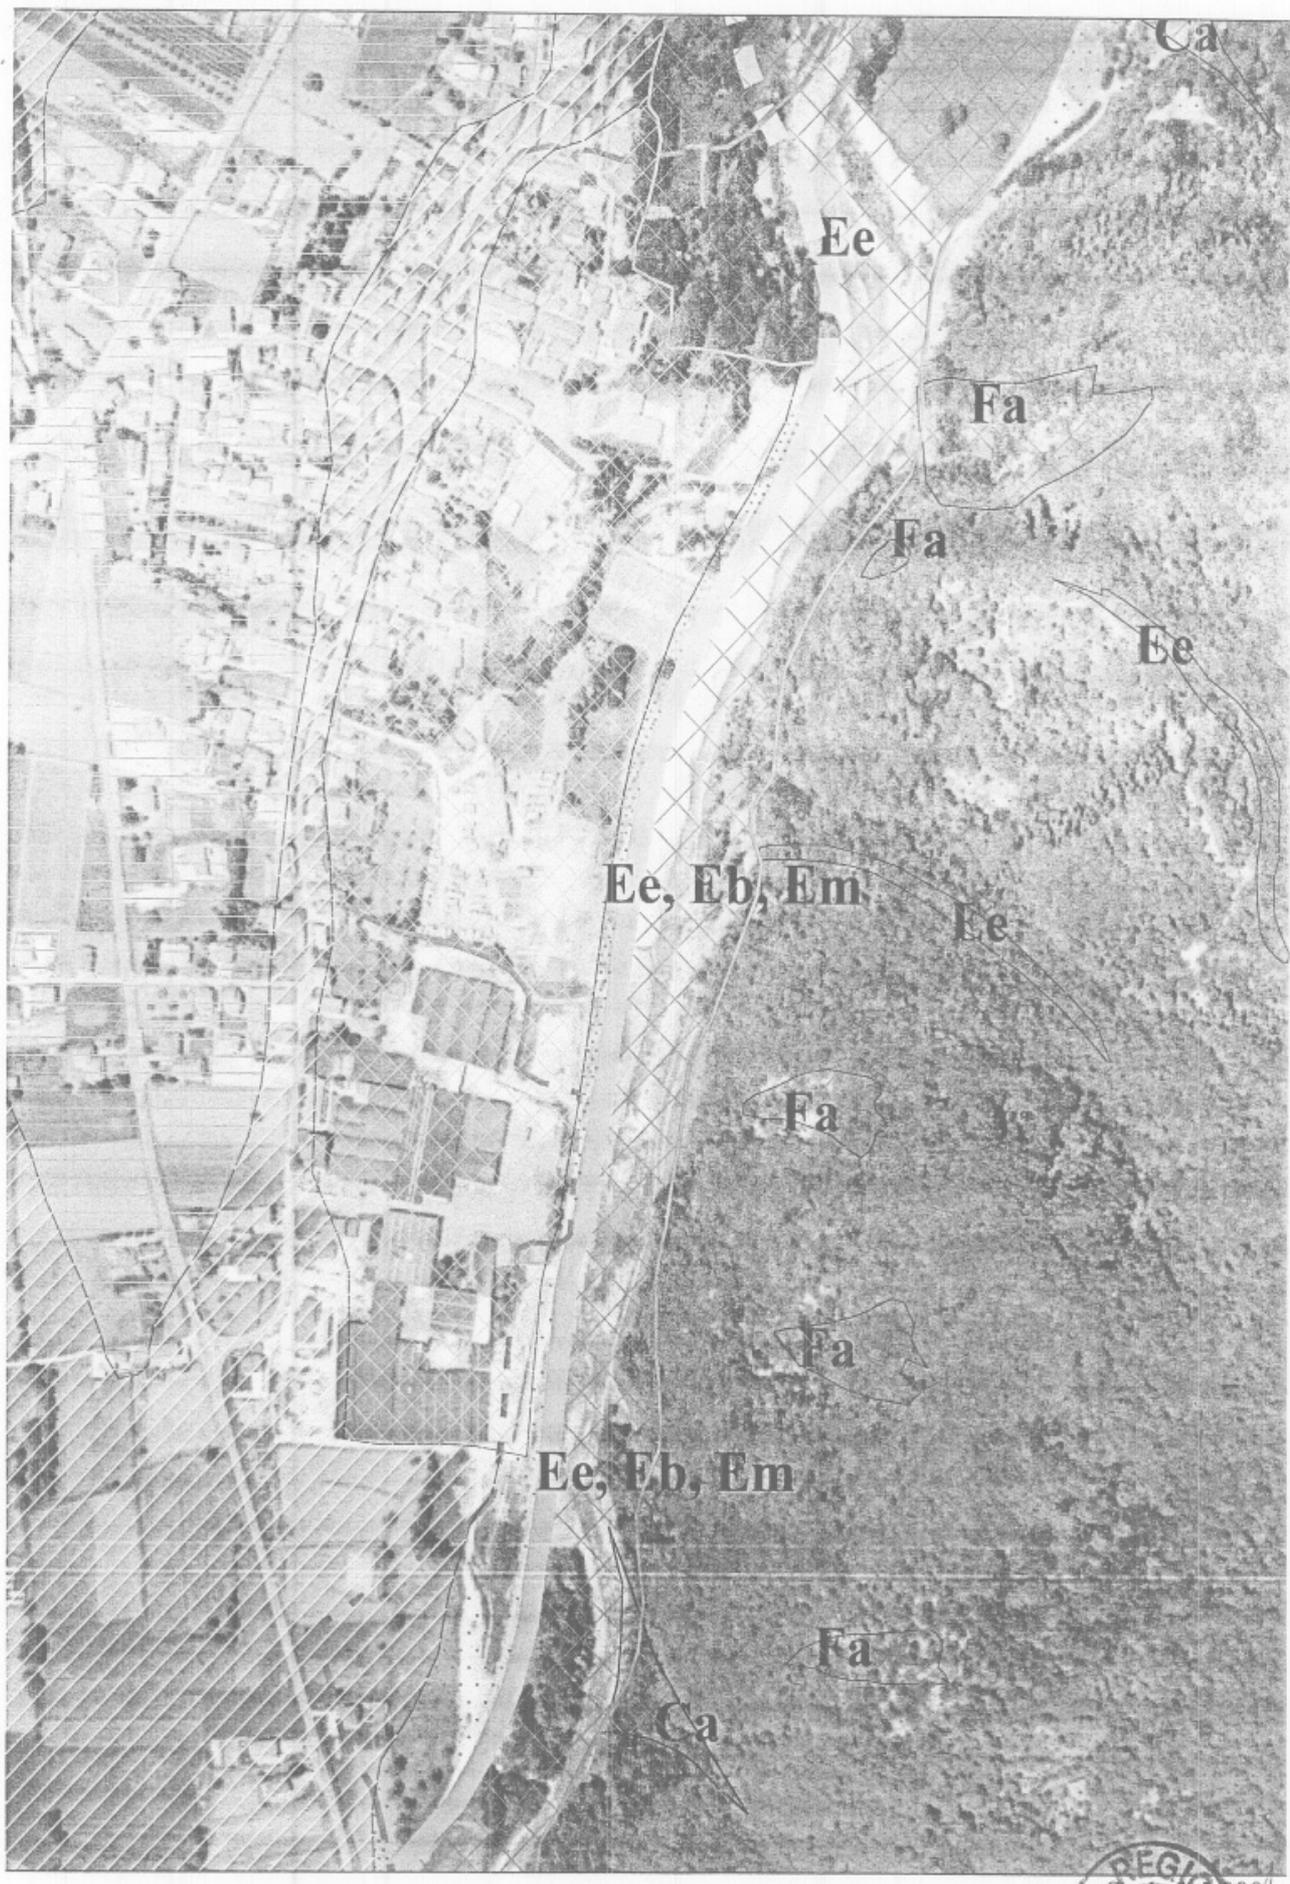

Deliberazione della Giunta Regionale 24 gennaio 2005, n. 10-14589

L.R. n. 56/77 e successive modificazioni. Comune di Casalbeltrame (NO). Variante Generale al Piano Regolatore Generale Intercomunale vigente interessante il Comune stesso. Approvazione

(omissis)

LA GIUNTA REGIONALE

a voti unanimi ...

delibera

ART. 1

Di approvare, ai sensi degli artt. 15 e 17 della Legge Regionale 5.12.1977 n. 56 e successive modificazioni, la Variante Generale al Piano Regolatore Generale Intercomunale vigente interessante unicamente il Comune di Casalbeltrame, in Provincia di Novara, e dallo stesso adottata con deliberazione consiliare n. 25 in data 27.10.2003, subordinatamente all'introduzione "ex officio", negli elaborati della variante, delle modifiche, specificatamente riportate nell'allegato documento "A" in data 21.12.2004, che costituisce parte integrante del presente provvedimento, fatte salve comunque le prescrizioni del D.L. 30.4.1992 n. 285 "Nuovo Codice della Strada" e del relativo Regolamento approvato con D.P.R. 16.12.1992 n. 495 e successive modificazioni.

ART. 2

L'approvazione della presente Variante al Piano Regolatore Generale Intercomunale vigente, riferita al solo Comune di Casalbeltrame costituisce, per il medesimo Comune - con le modifiche introdotte "ex officio" di cui al precedente Art. 1 - adeguamento ai disposti del Piano per l'Assetto Idrogeologico (P.A.I.) approvato con D.P.C.M. in data 24.5.2001.

ART. 3

La documentazione relativa alla Variante Generale al Piano Regolatore Generale Intercomunale vigente, interessante il Comune di Casalbeltrame, debitamente vistata, si compone di:

- deliberazione consiliare n. 25 in data 27.10.2003, esecutiva ai sensi di legge, con allegato:

- Elab.Tav.A Relazione Tecnica - Scheda C - Scheda quantitativa dati urbani

- Elab.Tav.A/1 Integrazione Relazione Tecnica. Analisi di compatibilità ambientale ai sensi della L.R. 40/98 art. 20. Verifica della compatibilità della Variante Generale 2002 al P.R.G. con la classificazione acustica del territorio Comunale

- Tav. 1 Carta rappresentante la compatibilità della Variante Generale 2002 al P.R.G. con il P.C.A. del territorio comunale in scala 1: 5.000

- Tav. Var B Azzonamento Varianti approvate art. 17 comma 7° - 8° L.R. 56/77 e s.m.i. in scala 1: 2.000

- Elab.Tav.C Norme Tecniche di Attuazione

- Tav. 1 Corografia con i Comuni contermini in scala 1: 25.000

- Tav. 1 Con Azzonamento. Adeguamento alla disciplina del commercio D.Lgs. 114/98 e L.R. 28/99 - comma 2° art. 14 L.R. 56/77 s.m.i. in scala 1:2.000

- Elab.All. A Relazione Illustrativa. Norme di attuazione. Modello di adeguamento alla Variante Generale di P.R.G. Ai sensi dell'art. 6 del D.Lgs. 14/98 e dell'art. 3 della Legge Regionale 12 novembre 1999 n. 28 D.C.R. n. 563-134414 29 ottobre 1999

- Tav. 2 Stato di fatto. Individuazione degli interventi preliminari (a titolo documentario) in scala 1: 2.000

- Tav. 3 Centro Storico. Stato di fatto. Individuazione degli interventi preliminari (a titolo documentario) in scala 1: 1.000

- Tav. 4 Azzonamento in scala 1: 2.000

- Tav. 5 Centro Storico. Azzonamento in scala 1: 1.000

- Tav. 6 Azzonamento in scala 1: 5.000

- Tav. 6A/1 Azzonamento con carta di sintesi della pericolosità geomorfologica in scala 1: 5.000

- Elab. Relazione geologico tecnica

- Elab.All.1 Normativa geologica

- Tav. 1 Carta geologica con elementi geomorfologici in scala 1: 10.000

- Tav. 2 Carta idrogeologica e della caratterizzazione litotecnica in scala 1:10.000

- Tav. 3 Carta della soggiacenza in scala 1: 10.000

- Tav. 4 Block-diagramma - scala orizzontale 1: 10.000 - scala verticale 1: 1.000

- Tav. 5 Carta del reticolo idrografico minore in scala 1: 10.000

- Tav. 6 Carta di sintesi degli elementi caratterizzanti il territorio in scala 1:10.000

- Tav. 7A Carta di sintesi della pericolosità geomorfologica e dell'idoneità all'utilizzazione urbanistica base C.T.R. in scala 1:10.000

- Tav. 7B Carta di sintesi della pericolosità geomorfologica e dell'idoneità all'utilizzazione urbanistica base catastale in scala 1:5.000

- Tav. 8 Estratto Progetto di Piano Stralcio per l'Assetto Idrogeologico (P.A.I.) in scala 1:25.000.

La presente deliberazione sarà pubblicata sul Bollettino Ufficiale della Regione Piemonte ai sensi dell'art. 65 dello Statuto e dell'art.14 del D.P.G.R.n.8/R/2002.

(omissis)

Allegato



Direzione Pianificazione
e Gestione Urbanistica

dir@regione.piemonte.it

21 DIC. 2004

Allegato "A" alla deliberazione della Giunta regionale n. ~~10-14589~~ in data **24 GEN. 2005**

OGGETTO: Comune di **CASALBELTRAME**

Provincia di Novara

VARIANTE GENERALE al P.R.G.I.

Deliberazione di Consiglio Comunale n.25 del 27.10.2003

Legge Regionale 5.12.1977 n.56 e s.m.i.

Pratica n.A31142

Modifiche da introdurre "ex officio", ai sensi della L.R.56/77 e s.m.i., art.15, comma 11, per effetto delle motivazioni espresse nella relazione di esame (Rif.:Direzione 19-Torino, dicembre 2004)

Fascicolo Tav.C-Norme Tecniche di Attuazione allegato alla delibera di Consiglio Comunale n.25 del 27.10.2003

E' integrato con il seguente nuovo articolo:

"Art.34-Classificazione del territorio comunale in adeguamento alla Circolare P.G.R.7/Lap/96

In coerenza con la classificazione del territorio contenuta nelle tavole Tav. 7A (Carta di sintesi della pericolosità geomorfologica e dell'idoneità all'utilizzazione urbanistica base C.T.R. - scala 1:10.000) e Tav. 7B (Carta di sintesi della pericolosità geomorfologica e dell'idoneità all'utilizzazione urbanistica base catastale - scala 1:5.000) gli interventi all'interno del territorio comunale dovranno essere attuati nel rispetto delle seguenti prescrizioni:

Classe I

Porzioni di territorio dove le condizioni di pericolosità geomorfologica sono tali da non porre limitazioni alle scelte urbanistiche.

Ogni nuova opera da realizzare sarà soggetta alle prescrizioni contenute nel D.M. 11.03.1988 "NORME TECNICHE RIGUARDANTI LE INDAGINI SUI TERRENI E SULLE ROCCE, LA STABILITA' DEI PENDII NATURALI E DELLE SCARPATE, I CRITERI GENERALI E LE PRESCRIZIONI PER LA PROGETTAZIONE, L'ESECUZIONE ED IL COLLAUDO DELLE OPERE DI SOSTEGNO DELLE TERRE E DELLE OPERE DI FONDAZIONE", atte a definire le caratteristiche geotecniche dei terreni.

Le nuove edificazioni nei territori inclusi in questa classe sono comunque da ritenersi soggetti a eventuali vincoli presenti, quali ad esempio quello relativo alla salvaguardia dei pozzi idropotabili.

Classe II

Porzioni di territorio nelle quali le condizioni di moderata pericolosità geomorfologica possono essere agevolmente superate attraverso l'adozione ed il rispetto di modesti accorgimenti tecnici

realizzabili a livello di progetto esecutivo esclusivamente nell'ambito del singolo lotto edificatorio o dell'intorno significativo circostante.

Tali interventi non dovranno in alcun modo incidere negativamente sulle aree limitrofe, né condizionarne la propensione all'edificabilità.

SOTTOCLASSE IIA

Aree a bassa soggiacenza della falda superficiale: coinvolgono la gran parte del territorio comunale, si tratta di zone in cui la soggiacenza è ≤ 3 metri.

Devono essere adottate, in caso di scavi, tutte le cautele e le prescrizioni dettate dalle normative vigenti: sono quindi necessarie indagini geognostiche puntuali con lo scopo di verificare la parametrizzazione geotecnica locale dei terreni (la presenza di acqua comporta la diminuzione delle caratteristiche geotecniche dei terreni), indagini idrogeologiche per valutare a livello locale la soggiacenza della falda con relativa relazione geologico-tecnica e idrogeologica. In particolare è meglio evitare la realizzazione di piani interrati; nel caso in cui si imponesse invece la necessità di realizzare piani interrati è necessario improrogabilmente provvedere a idonei sistemi di impermeabilizzazione e drenaggio della struttura in modo da elidere i problemi connessi con la presenza di acqua sia pur limitatamente ad alcuni periodi dell'anno.

In questi settori in ogni caso la pericolosità può essere agevolmente superata con modesti accorgimenti tecnici nell'ambito del singolo lotto.

Si ricorda comunque che nell'intero territorio comunale "storicamente" non sono mai stati previsti locali interrati né sono in progetto in quanto non consoni alla "tradizione urbanistica" del comune.

SOTTOCLASSE IIB

Fasce di rispetto dei fontanili (area circolare con raggio $R=200$ metri dalla testata del fontanile) – aree in cui la presenza di acqua superficiale e l'equilibrio dei luoghi (si tratta infatti di zone che favoriscono il mantenimento e l'eventuale sviluppo di un habitat naturale peculiare dal punto di vista faunistico e vegetazionale) impongono che qui siano ammesse solo opere di supporto all'attività agricola e nuove edificazione nell'ambito delle cascate già esistenti, previo rispetto del Decreto Ministeriale 11.03.88; caratterizzazione geotecnica e idrogeologica di dettaglio dei terreni in esame con relativa relazione geologico-tecnica e idrogeologica.

Classe IIIA

Porzioni di territorio inedificate che presentano caratteri geomorfologici o idrogeologici che le rendono inidonee a nuovi insediamenti. (Per le opere infrastrutturali di interesse pubblico non altrimenti localizzabili vale quanto indicato all'Art. 31 della L.R. 56/77).

Fascia di rispetto degli alvei attivi, nella quale è inibita la realizzazione di nuove edificazioni e, in generale, ogni intervento edificatorio che vada ad aumentare il carico antropico esistente e/o possa modificare in qualsiasi modo l'andamento attuale del corso d'acqua. Per le opere infrastrutturali di interesse pubblico non altrimenti localizzabili vale quanto indicato all'art. 31 della L.R. 56/77.

- *Fasce di rispetto dei corsi d'acqua naturali e artificiali:* comprende le fasce di rispetto dei corsi d'acqua artificiali e naturali, stimata in base a valutazioni di tipo geomorfologico, alle dinamiche esistenti ed alle dimensioni dei corsi d'acqua stessi, nelle quali è inibita l'edificazione e ogni opera che possa modificare l'andamento del corso d'acqua, ad eccezione ovviamente delle opere di riassetto.

A tutti i corsi d'acqua (naturali e artificiali, sia intubati sia a cielo aperto) presenti sul territorio, compresi quelli non evidenziati per chiarezza di rappresentazione grafica (infatti, in entrambe le carte sono stati indicati solo i principali), è stata attribuita una fascia di rispetto di 10 m da ciascuna sponda.

Fanno eccezione a quanto detto sopra i corsi d'acqua di seguito elencati e specificati ai quali viene assegnata una fascia di rispetto più ampia: infatti, alla Roggia Busca e al Cavo

Montebello compreso il suo affluente sinistro è stata attribuita una fascia di rispetto di 100 metri da ciascuna sponda.

Si ribadisce, infine, che eventuali edifici compresi nelle fasce di rispetto dei corsi d'acqua, anche se talvolta non evidenziati per non appesantire la lettura della carta, sono da ritenersi soggetti alle prescrizioni della CLASSE IIIB.

Nel caso in cui un corso d'acqua artificiale venga dismesso e/o colmato il vincolo della fascia di rispetto decade.

Si ricorda che per i corsi d'acqua vale sempre quanto previsto dall'Art.96 del Testo Unico delle disposizioni di legge intorno alle opere idrauliche delle diverse categorie "TESTO UNICO DELLE ACQUE SOGGETTE A PUBBLICA AMMINISTRAZIONE" approvato con Regio Decreto N. 253 del 25 luglio 1904. L'Art. 96 così recita (si riporta fedelmente il testo) " Sono lavori ed atti vietati in modo assoluto sulle acque pubbliche, loro alvei, sponde e difese i seguenti:

a) *La formazione di pescaie, chiuse, pietraie ed altre opere per l'esercizio della pesca, con le quali si alterasse il corso naturale delle acque.*

Sono eccettuate da questa disposizione le consuetudini per l'esercizio di legittime e innocue concessioni della pesca, quando in essa si osservino le cautele od imposte negli atti delle dette concessioni, o già prescritte dall'autorità competente, o che questa potesse trovare conveniente di prescrivere;

b) *Le piantagioni che s'inoltrino dentro gli alvei dei fiumi, torrenti, rivi e canali, a costringerne la sezione normale e necessaria al libero deflusso delle acque;*

c) *Lo sradicamento o l'abbruciamento dei ceppi degli alberi che sostengono le ripe dei fiumi e torrenti per una distanza orizzontale non minore di nove metri dalla linea a cui arrivano le acque ordinarie.*

Per i rivi, canali e scolatori pubblici la stessa proibizione è limitata ai piantamenti aderenti alle sponde;

d) *La piantagione sulle alluvioni delle sponde dei fiumi e torrenti e loro isole a distanza dalla opposta sponda minore di quella nelle rispettive località stabilita o determinata dal prefetto, sentite le amministrazioni dei comuni interessati e l'ufficio del genio civile;*

e) *Le piantagioni di qualunque sorta di alberi ed arbusti sul piano e sulle scarpe degli argini, loro banche e sottobanche lungo i fiumi, torrenti e canali navigabili;*

f) *Le piantagioni di alberi e siepi, le fabbriche, gli scavi e lo smovimento del terreno a distanza dal piede degli argini e loro accessori come sopra, minore di quella di stabilità dalle discipline vigenti nelle diverse località, ed in mancanza di tali discipline a distanza minore di metri quattro per le piantagioni e smovimento del terreno e di metri dieci per le fabbriche e per gli scavi;*

g) *Qualunque opera o fatto che possa alterare lo stato, la forma, le dimensioni, la resistenza e la convenienza all'uso, a cui sono destinati gli argini e loro accessori come sopra, e manufatti attinenti;*

h) *Le variazioni ed alterazioni ai ripari di difesa delle sponde dei fiumi, torrenti, rivi, canali e scolatori pubblici, tanto arginati come non arginati, e ad ogni altra sorta di manufatti attinenti;*

i) *Il pascolo e la permanenza dei bestiami sui ripari, sugli argini e loro dipendenze, nonché sulle sponde, scarpe e banchine dei pubblici canali e loro accessori;*

j) *L'apertura di cavi, fontanili e simili a distanza dai fiumi, torrenti e canali pubblici minore di quella voluta dai regolamenti e consuetudini locali, o di quella che dall'autorità amministrativa provinciale sia riconosciuta necessaria per evitare il pericolo di diversioni e indebite sottrazioni di acque;*

k) *Qualunque opera nell'alveo o contro le sponde dei fiumi o canali navigabili, o sulle vie alzaie, che possa nuocere alla libertà ed alla sicurezza della navigazione ed all'esercizio dei ponti natanti e ponti di barche;*

l) *I lavori od atti non autorizzati con cui si venissero a ritardare od impedire le operazioni del trasporto dei legnami a galla ai legittimi concessionari.*"

- *Area di esondazione del Cavo Montebello: si tratta dell'area inondabile per eventi di piena con deposito prevalentemente sabbioso (esondazioni con lame d'acqua a bassa energia e trasporto di materiale fine in sospensione). Quest'area viene classificata secondo le indicazioni delle Norme Tecniche di Attuazione del P.A.I., Art.9, come **Em**, aree coinvolgibili dai fenomeni con pericolosità media o moderata, ovvero aree inondabili da acque con bassa energia e tiranti modesti (indicativamente <40 cm) legate a esondazione del reticolo artificiale di pianura. Nell'art. 9 delle N.T.A. del P.A.I. in relazione alle aree classificate come **Em** si indica testualmente "...6bis. Nelle aree Em compete alle Regioni e agli Enti Locali, attraverso gli strumenti di pianificazione territoriale e urbanistica, regolamentare le attività consentite, i limiti e i divieti, tenuto anche conto delle indicazioni dei programmi di previsione e prevenzione ai sensi della L. 24 febbraio 1992, n. 225. Gli interventi ammissibili devono in ogni caso essere soggetti ad uno studio di compatibilità con le condizioni del dissesto validato dall'Autorità competente."*

Si ribadisce infine che eventuali edifici compresi nella suddetta classe, anche se talvolta non evidenziati per non appesantire la lettura della carta, risultano soggetti alle prescrizioni della classe IIIB.

Classe IIIB

Porzioni di territorio edificate nelle quali gli elementi di pericolosità geologica e di rischio sono tali da imporre in ogni caso interventi di riassetto territoriale di carattere pubblico a tutela del patrimonio urbanistico esistente. In assenza di tali interventi di riassetto saranno consentite solo trasformazioni che non aumentino il carico antropico. Per le opere di interesse pubblico non altrimenti localizzabili vale quanto indicato all'Art. 31 della L.R. 56/77. Nuove opere o nuove costruzioni saranno ammesse solo a seguito dell'attuazione degli interventi di riassetto e dell'avvenuta eliminazione e/o minimizzazione della pericolosità.

Nella **CLASSE IIIB** sono ascritti gli edifici ubicati all'interno della fascia di rispetto dei corsi d'acqua, alcuni dei quali non sono stati evidenziati in carta per chiarezza di rappresentazione; in caso di aumento del carico antropico si devono rispettare le norme previste, adottando modesti accorgimenti tecnici realizzabili a livello di progetto esecutivo esclusivamente nell'ambito del singolo lotto edificatorio o dell'intorno significativo circostante.

Le nuove eventuali edificazioni non devono in alcun modo pregiudicare l'integrità delle opere di difesa spondale.

Infine si vuole ricordare che, sulla base delle prescrizioni della Circolare 7/LAP, devono essere considerati parte integrante delle Norme di Attuazione del Piano Regolatore i seguenti vincoli:

1. per qualsiasi intervento sul territorio devono essere rispettate, ove previste, le norme del D.M. 11.03.88 "*Norme tecniche riguardanti le indagini sui terreni e sulle rocce, la stabilità dei pendii naturali e delle scarpate, i criteri generali e le prescrizioni per la progettazione, l'esecuzione e il collaudo delle opere di sostegno delle terre e delle opere di fondazione*";
2. è prescritta una fascia di rispetto inedificabile non inferiore a 10 metri per qualsiasi corso d'acqua censito presente nel territorio comunale, intesa come arretramento del filo di recinzione e del filo di costruzione. In caso di manufatti esistenti realizzati a una distanza inferiore ai 10 metri e ascritti alla classe IIIB, in caso di abbattimento con ricostruzione gli edifici dovranno sottostare alla presente norma (arretramento dell'edificio di nuova realizzazione), mentre in caso di ristrutturazione senza demolizione dovrà essere verificata la capacità dell'edificio resistere ai possibili fenomeni di piena;

3. è fatto divieto di effettuare coperture di corsi d'acqua di qualsiasi tipo e portata anche con tubi o scatolari di ampia sezione: le opere di attraversamento di strade principali, minori o vicinali dovranno essere realizzate per mezzo di ponti, previa verifica della sezione minima di deflusso attraverso adeguato studio geoidrologico e comunque evitando qualsiasi restrizione dell'alveo naturale;
4. è fatto divieto di eseguire opere lungo i corsi d'acqua che possano comportare occlusioni d'alveo, anche parziali, incluse le zone di testata;
5. tutte le opere di regimazione idraulica (rilevati spondali, etc.), dovranno essere progettati considerando un franco non inferiore a 50 cm rispetto al livello di massima altezza dell'acqua in condizioni di massima energia della piena di riferimento con $Tr=500$ anni;
6. recinzioni e muri di contenimento longitudinali a corsi d'acqua devono essere realizzati in modo da non provocare restringimenti della sezione di deflusso e da consentire l'accesso per le operazioni di manutenzione, controllo e pulizia;
7. deve essere garantita la piena percorribilità, possibilmente veicolare, delle sponde di corsi d'acqua interessati da opere idrauliche di protezione, ai fini ispettivi e di manutenzione;
8. deve essere garantita la costante sorveglianza e manutenzione delle opere di difesa e di riassetto idraulico esistenti, o di nuova realizzazione, e la pulizia sistematica dai detriti e dalla vegetazione infestante dell'alveo dei corsi d'acqua che interessano aree antropiche: inoltre, quando necessario, deve essere effettuato il disalveo dei tronchi al fine di garantire la conservazione di un corretto profilo di equilibrio ed evitare pericolose divagazioni per sovralluvionamento; in particolare le opportune verifiche sullo stato di manutenzione delle opere dovranno essere eseguite a seguito di eventi meteorici particolarmente intensi e/o prolungati;
9. per le captazioni idropotabili, in conformità con quanto disposto dal D.P.R. 236/88 e dalla L.R. 22/96, valgono le prescrizioni riportate nella relazione "Indagine idrogeologica sulla zona di rispetto del pozzo idropotabile comunale" del Novembre 1993 (il progetto è stato approvato con Delibera del Presidente della Giunta Regionale n° 32-38200 in data 03 settembre 1994, pubblicata sul BUR n° 41 del 12 ottobre 1994)."

il Dirigente del Settore Urbanistico
Territoriale - Area Provincia di Novara
arch. Angela M. MALOSSO

Il Referente d'Area
della Direzione regionale
arch. Margherita BIANCO

Deliberazione della Giunta Regionale 24 gennaio 2005, n. 11-14590

Legge Regionale n. 56/77 e s.m.i.. Comune di Vinovo (TO). Variante Generale al Piano Regolatore Generale Comunale vigente. Approvazione

(omissis)

LA GIUNTA REGIONALE

a voti unanimi ...

delibera

ART. 1

Di approvare, ai sensi degli artt. 15 e 17 della Legge Regionale 5.12.1977 n. 56 e successive modificazioni, la Variante Generale al Piano Regolatore Generale vigente del Comune di Vinovo, in Provincia di Torino, adottata e successivamente modificata con deliberazioni consiliari n. 15 in data 21.3.2002, n. 19 in data 7.6.2002 e n. 30 in data 26.4.2004, subordinatamente all'introduzione "ex officio", negli elaborati progettuali, delle ulteriori modifiche specificatamente riportate nell'allegato documento "A" in data 10.12.2004, che costituisce parte integrante del presente provvedimento, fatte comunque salve le prescrizioni del D.L. 30.4.1992 n. 285 "Nuovo Codice della Strada" e del relativo Regolamento approvato con D.P.R. 16.12.1992 n. 495 e successive modificazioni.

ART. 2

Con l'approvazione della presente Variante - introdotte le modifiche "ex officio" di cui al precedente Art. 1 - lo Strumento Urbanistico Generale vigente del Comune di Vinovo si ritiene adeguato al Piano per l'Assetto Idrogeologico (P.A.I.), approvato con D.P.C.M. in data 24.5.2001.

ART. 3

La documentazione relativa alla Variante Generale al Piano Regolatore Generale Comunale vigente, adottata dal Comune di Vinovo, debitamente vistata, si compone di:

- Deliberazione consiliare n. n. 15 in data 21.3.2002, integrata con deliberazione consiliare n. 19 in data 7.6.2002, entrambe esecutive ai sensi di legge, con allegato:

- Elab. P1.1 Relazione illustrativa
- Elab. P1.2 Relazione illustrativa - Quadri sinottici
- Elab. Scheda quantitativa dei dati urbani
- Tav.2.1 Progetto - Planimetria sintetica del PRGC in scala 1:25.000
- Tav.2.2/1 Progetto - Planimetria di progetto in scala 1:2.000
- Tav.2.2/2 Progetto - Planimetria di progetto in scala 1:2.000
- Tav.2.2/3-6-10 Progetto - Planimetria di progetto in scala 1:2.000
- Tav.2.2/4 Progetto - Planimetria di progetto in scala 1:2.000
- Tav.2.2/5 Progetto - Planimetria di progetto in scala 1:2.000
- Tav.2.2/7 Progetto - Planimetria di progetto in scala 1:2.000
- Tav.2.2/8 Progetto - Planimetria di progetto in scala 1:2.000
- Tav.2.2/9-12 Progetto - Planimetria di progetto in scala 1:2.000
- Tav.2.2/11 Progetto - Planimetria di progetto in scala 1:2.000
- Tav.2.3/1 Progetto - Planimetria di progetto dell'intero territorio comunale con individuazione degli ambiti di inserimento commerciale in scala 1:5.000

- Tav.2.3/2 Progetto - Planimetria di progetto dell'intero territorio comunale con individuazione degli ambiti di inserimento commerciale in scala 1:5.000

- Elab. P3.1 Norme Tecniche di attuazione - Prescrizioni generali e Tabelle normative
 - Elab. P3.2 Norme Tecniche di attuazione - Schede d'Area
 - Tav.AT1.1/1 Allegati tecnici - Atlante del tessuto edificato esistente in scala 1:2.000
 - Tav.AT1.1/2 Allegati tecnici - Atlante del tessuto edificato esistente in scala 1:2.000
 - Tav.AT1.1/3-6-10 Allegati tecnici - Atlante del tessuto edificato esistente in scala 1:2.000
 - Tav.AT1.1/4 Allegati tecnici - Atlante del tessuto edificato esistente in scala 1:2.000
 - Tav.AT1.1/5 Allegati tecnici - Atlante del tessuto edificato esistente in scala 1:2.000
 - Tav.AT1.1/7 Allegati tecnici - Atlante del tessuto edificato esistente in scala 1:2.000
 - Tav.AT1.1/8 Allegati tecnici - Atlante del tessuto edificato esistente in scala 1:2.000
 - Tav.AT1.1/9-12 Allegati tecnici - Atlante del tessuto edificato esistente in scala 1:2.000
 - Tav.AT1.1/11 Allegati tecnici - Atlante del tessuto edificato esistente in scala 1:2.000
 - Elab.AT1.2 Allegati tecnici - Schede Quantitative e descrittive del patrimonio edificato esistente in scala 1:2.000
 - Tav.AT2.1 Allegati tecnici - Atlante dell'uso del suolo in atto a fini agricoli, forestali ed estrattivi in scala 1:10.000
 - Elab.AT3.1 Allegati tecnici - Relazione geologica
 - Tav.AT3.2 Allegati tecnici - Carta geomorfologia con informazioni sulla dinamica fluviale in scala 1:10.000
 - Tav.AT3.3 Allegati tecnici - Carta delle fasce di pertinenza fluviale in scala 1:10.000
 - Tav.AT3.4 Allegati tecnici - Carta piezometrica in scala 1:10.000
 - Tav.AT3.5 Allegati tecnici - Carta di sintesi della pericolosità geomorfologica e dell'idoneità all'utilizzazione urbanistica in scala 1:10.000
 - Tav.AT3.6 Allegati tecnici - Carta di sintesi della pericolosità geomorfologica e dell'idoneità all'utilizzazione urbanistica in scala 1:5.000
 - Tav.AT3.7 Allegati tecnici - Carta del reticolato idrografico artificiale in scala 1:10.000.
- Deliberazione consiliare n. 30 in data 26.4.2004, esecutive ai sensi di legge, con allegato:
- Elab. DCR1 Relazione di controdeduzione, alle osservazioni della Regione Piemonte trasmesse con prot. n. 16001/19.09 PPU;
 - Elab. P1.1/1a Integrazione alla Relazione Illustrativa - Pagine integrative e sostitutive dell'elaborato P1.1 del Progetto Definitivo a seguito delle controdeduzioni alla relazione d'esame della Regione Piemonte;
 - Elab. P1.1/1b Relazione di compatibilità tra la variante acustica e la Proposta di Zonizzazione Acustica;
 - Elab. P1.2 Relazione illustrativa - Quadri sinottici;
 - Elab. Scheda Quantitativa dei Dati Urbani (secondo il modello fornito dalla Regione Piemonte);
 - Tav. P2.1 Progetto - Planimetria sintetica di PRG, scala 1:25.000;
 - Tav. P2.2/1 Progetto - Planimetria di progetto, scala 1:2.000;
 - Tav. P2.2/2 Progetto - Planimetria di progetto, scala 1:2.000;
 - Tav. P2.2/3-6-10 Progetto - Planimetria di progetto, scala 1:2.000;

- Tav. P2.2/4 Progetto - Planimetria di progetto, scala 1:2.000;
- Tav. P2.2/5 Progetto - Planimetria di progetto, scala 1:2.000;
- Tav. P2.2/7 Progetto - Planimetria di progetto, scala 1:2.000;
- Tav. P2.2/8 Progetto - Planimetria di progetto, scala 1:2.000;
- Tav. P2.2/9-12 Progetto - Planimetria di progetto, scala 1:2.000;
- Tav. P2.2/11 Progetto - Planimetria di progetto, scala 1:2.000;
- Tav. P2.3/1 Progetto - Planimetria di progetto dell'intero territorio comunale con individuazione degli ambiti di inserimento commerciale, in scala 1:5.000;
- Tav. P2.3/2 Progetto - Planimetria di progetto dell'intero territorio comunale con individuazione degli ambiti di inserimento commerciale, in scala 1:5.000;
- Elab. P3.1 Norme Tecniche di Attuazione - Prescrizioni generali e Tabelle normative;
- Elab. P3.2 Norme Tecniche di Attuazione - Schede d'Area;
- Tav. AT3.2 Allegati Tecnici - Carta Geomorfologia, scala 1:10.000;
- Tav. AT3.3 Allegati Tecnici - Carta delle Fasce di Pertinenza Fluviale, scala 1:10.000;
- Tav. AT3.5 Allegati Tecnici - Carta di Sintesi della Pericolosità Geomorfologica e dell'Idoneità all'Utilizzazione Urbanistica, scala 1:10.000;
- Tav. AT3.6 Allegati Tecnici - Carta di Sintesi della Pericolosità Geomorfologica e dell'Idoneità all'Utilizzazione Urbanistica, scala 1:5.000;
- Tav. AT3.7 Allegati Tecnici - Carta di Sintesi della Pericolosità Geomorfologica e dell'Idoneità all'Utilizzazione Urbanistica (Reticolato Idrografico Artificiale), scala 1:5.000;
- Tav. AT3.8 Allegati Tecnici - Relazione Geologica Integrativa e Controdeduttiva (compredente i seguenti allegati fuori testo), :
- Modifiche e integrazioni al Progetto di Piano stralcio per l'Assetto Idrogeologico (PAI):
 - Interventi sulla rete idrografica e sui versanti;
 - Tavole di delimitazione delle fasce fluviali. ADDENDUM 2 scala 1:25.000;
 - Studio idraulico sul tratto urbano del canale del molino - ALL. N. 1 Relazione tecnica illustrativa.

La presente deliberazione sarà pubblicata sul Bollettino Ufficiale della Regione Piemonte ai sensi dell'art. 65 dello Statuto e dell'art. 14 del D.P.G.R. n. 8/R/2002.

(omissis)

Allegato



Direzione Pianificazione
e Gestione Urbanistica

Direzione19@regione.piemonte.it

Data 10.12.2004

Protocollo

Allegato "A" alla Deliberazione G.R. n° ~~11.14590~~ in data 24 GEN. 2005 relativa all'approvazione della Variante Generale al P.R.G.C. vigente del Comune di Vinovo (TO).

Elenco delle modifiche introdotte "ex officio" ai sensi dell'11° comma dell'art. 15 della L.R. 5.12.1977 n° 56.

1. **CARTOGRAFIA**

Tavv. n. P2.3/2 in scala 1:5000 e n. P2.2/8 e 9-12 in scala 1:2000.

- Si stralcia l'area artigianale DM02 riconducendola alla destinazione agricola.

Tav. AT3.6 e Tav. AT3.7 (Carta di Sintesi della Pericolosità Geomorfologica e dell'Idoneità all'Utilizzazione Urbanistica) in scala 1:5.000 e 1:10.000.

- Il settore edificato della frazione Tetti Caglieri attualmente classificato in IIIa e ricadente all'interno delle fasce del T. Chisola indicate nel PAI è inserito in classe IIIb3, evitando di far ricadere i limiti tra le classi al di sopra degli edifici, in modo tale da non sottoporre a normativa diversa parti differenti di uno stesso edificio.
La legenda è modificata conseguentemente.
- Le zone inserite nella classe IIIb della carta di sintesi, sono sottoposte alla normativa propria della classe IIIb4 ai sensi della C.P.G.R. n. 7/LAP/96 e successiva N.T.E./99.
La legenda è modificata conseguentemente.

Tav. AT3.3 Allegati Tecnici - Carta delle Fasce di Pertinenza Fluviale, scala 1:10.000.

- La Carta è modificata, relativamente al limite di progetto tra fascia B e fascia C non modificato, in modo tale da renderla completamente congruente con l'ADDENDUM 2 del PAI.

A

2. **NORMATIVA**

Art. 28 - Prescrizioni per la zona consolidata residenziale con capacità edificatoria esaurita – BR.I/s

All'interno dell'articolo, dopo il punto 6) si aggiunge il presente punto 7):

“ 7) Nel caso di interventi che prevedano un cumulo fra tipologie diverse di ampliamento (a titolo di esempio recupero del sottotetto, cambio di destinazione d'uso, ampliamenti una tantum...) il permesso di costruire è subordinato alla predisposizione di uno strumento urbanistico esecutivo ovvero alla stipula di una convenzione che garantisca la cessione del necessario quantitativo di servizi in relazione all'aumento del carico antropico indotto dall'intervento.”

Art. 35 - Prescrizioni per la zona destinata alla distribuzione di carburanti – IC

Al quinto comma, lettera e), dopo le parole “all'interno del centro abitato” si elimina la dicitura “...e nelle zone per servizi del tipo SP.I”.

Art. 41 - Prescrizioni per la zona destinata ad attività miste, artigianali e commerciali, di nuovo impianto – DM.

Al termine della lettera a) si stralcia la dicitura:

“Per l'attuazione dell'area DM-02 n. 1022 sono altresì ammesse le procedure di iniziativa pubblica di cui all'art. 42 della L.R. 56/77 e s.m.i.”.

All'interno della lettera d) sia stralciato il punto 1).

Al termine dell'articolo sia stralciato il penultimo capoverso, relativo alla soppressa area DM02.

Art. 46 - Prescrizioni per la zona destinata a servizi sociali ed attrezzature a livello comunale (art.21 l.u.r.56/77) – SP.I

All'interno della tabella normativa riassuntiva SP.I, posta al termine dell'articolo, si eliminano le seguenti destinazioni d'uso: *r, c2, tr2, tr4, tr5, tr6, tr7, tr8.*

Art. 59 – Fasce di rispetto di torrenti e canali e loro utilizzazione e sistemazione

Al termine dell'articolo si aggiunge il seguente paragrafo:

“La fascia di rispetto del Canale dei Mulini di Vinovo è di metri 10 anche nel tratto di percorso urbano del canale.

Tutte le aree ubicate all'interno delle fasce di rispetto dei corsi d'acqua rappresentate nell'allegato AT3.7 ed i tratti intubati dovranno considerarsi inedificabili e quindi nelle stesse non potranno essere realizzati nuovi interventi edilizi, compresi box, pertinenze e simili.

Sarà cura dell'Amministrazione Comunale, per maggiore completezza degli atti predisporre e trasmettere all'ARPA in tempi successivi le schede di rilevamento delle frane e dei processi lungo la rete idrografica (allegati 2 e 3 della C.P.G.R. n. 7/LAP/96) ad integrazione della documentazione geologica, facente parte del presente piano regolatore.

Nel caso di eventuali difformità fra i contenuti del presente articolo e quelli dell'allegato AT3.8 e delle cartografie, si intendono prevalenti i disposti del presente articolo”

Λ

Art. 60 – Idoneità all'utilizzazione urbanistica sotto l'aspetto geologico, aree di inedificabilità assoluta.

Al secondo paragrafo, dopo il punto “- Classe IIIb2” si aggiungono i punti :

“- Classe IIIb3:

A seguito della realizzazione delle opere di riassetto sarà possibile solo un modesto incremento del carico antropico. Da escludersi nuove unità abitative e completamenti.

- Classe IIIb4:

Anche a seguito della realizzazione di opere di sistemazione, indispensabili per la difesa dell'esistente, non sarà possibile alcun incremento del carico antropico.”

Al termine del terzo paragrafo, dopo il punto “- Classe IIIb2”, si aggiungono i seguenti punti:

“- Classe IIIb3:

A seguito della realizzazione delle opere di riassetto sarà possibile solo un modesto incremento del carico antropico. Da escludersi nuove unità abitative e completamenti.

- Classe IIIb4:

Anche a seguito della realizzazione di opere di sistemazione, indispensabili per la difesa dell'esistente, non sarà possibile alcun incremento del carico antropico.”

Al termine dell'articolo, dopo il paragrafo “Classe IIIb2” si aggiungono i seguenti paragrafi:

“Classe IIIb3:

Si rimanda alle prescrizioni contenute nella C.P.G.R. n. 7/LAP/96 e successiva N.T.E./99.

Classe IIIb4:

Si rimanda alle prescrizioni contenute nella C.P.G.R. n. 7/LAP/96 e successiva N.T.E./99.

Tutte le aree inserite nella classe IIIb dovranno essere considerate inedificabili sino alla realizzazione degli interventi di riassetto necessari all'eliminazione dei pericoli di natura geologica presenti oppure alla verifica dell'efficacia di quelli già realizzati. Non dovranno, di conseguenza, essere consentiti in detti ambito aumenti del carico urbanistico in assenza degli interventi di sistemazione.

Nel caso di eventuali difformità fra i contenuti del presente articolo e quelli dell'allegato AT3.8 e delle cartografie, si intendono prevalenti i disposti del presente articolo”

3. QUADRI SINOTTICI

Scheda relativa alle aree DM

– Si stralcia il rigo relativo all'area n.1022, zona urbanistica DM02.

Il Responsabile del Settore
Territoriale - Area Metropolitana
arch. Grazia SARTORIO

Il Direttore
arch. Franco FERRERO

Deliberazione della Giunta Regionale 24 gennaio 2005, n. 36-14615

Approvazione Bando per la concessione di contributi di edilizia scolastica alle scuole dell'infanzia statali e non statali paritarie

A relazione dell'Assessore Leo:

Vista la L. n. 53 del 28.3.2003 "Delega al Governo per la definizione delle norme generali sull'istruzione e dei livelli essenziali delle prestazioni in materia di istruzione e formazione professionale", che ha introdotto alcune significative innovazioni nell'organizzazione e nella didattica della scuola dell'infanzia, prevedendo la possibilità di iscrivere i bambini e le bambine che compiono i tre anni di età nel corso dell'anno scolastico di riferimento e la centralità del modello didattico basato sull'attività laboratoriale e sulla personalizzazione degli apprendimenti;

Visto il D. Lgs. n. 59 del 19.1.2004 "Definizione delle norme generali relative alla scuola dell'infanzia e al primo ciclo dell'istruzione, a norma dell'articolo 1 della legge 28 marzo 2003, n. 53", che prevede sia assicurata la generalizzazione dell'offerta formativa e la possibilità di frequentare la scuola dell'infanzia, al fine di realizzare la continuità educativa in raccordo con i servizi all'infanzia e con il primo ciclo dell'istruzione;

Vista la L. n. 62 del 10.3.2000 "Norme per la parità scolastica e disposizioni sul diritto allo studio e all'istruzione", che ha introdotto il principio della parità scolastica tra i soggetti erogatori del servizio dell'istruzione, e definisce scuole paritarie le istituzioni scolastiche non statali e degli enti locali, che a partire dalla scuola dell'infanzia, corrispondono agli ordinamenti generali dell'istruzione, sono coerenti con la domanda formativa delle famiglie e sono caratterizzate da requisiti di qualità ed efficacia;

Tenuto conto che le norme sopra indicate assumono particolare rilevanza per le istituzioni scolastiche, alle quali è richiesta particolare flessibilità organizzativa;

Considerato che, in applicazione al principio della parità scolastica, le istituzioni scolastiche, sia statali che paritarie, concorrono - nella loro specificità ed autonomia - a realizzare l'offerta formativa sul territorio;

Considerato che i Comuni presso cui sono ubicate le strutture scolastiche sede di scuola dell'infanzia statale, non sono chiamati solo a fornire i servizi strumentali aggiuntivi, quali mensa, trasporti ed attrezzature, ma anche a collaborare in stretto raccordo con l'Ufficio Scolastico Regionale e con le istituzioni scolastiche al fine di trovare soluzioni idonee di edilizia scolastica, che consentano - anche gradualmente - l'avvio della riforma, compatibilmente con le risorse finanziarie a loro disposizione;

Considerato che in alcuni casi la gestione edilizia degli edifici sede di scuola dell'infanzia non statale paritaria, anziché essere di competenza dell'Ente gestore del servizio scolastico, è a carico del Comune presso cui è ubicata la struttura scolastica;

Riscontrato che anche le Comunità Montane o Collinari, le Associazioni di Comuni, le Unioni di Comuni, i Consorzi di Comuni possono occuparsi della gestione edilizia degli edifici sede di scuola dell'infanzia;

Rilevato che:

- nella Regione Piemonte vi sono 1.024 scuole dell'infanzia statali e 559 scuole dell'infanzia non statali paritarie, che, congiuntamente, rappresentano il 96,52% del totale delle scuole dell'infanzia piemontesi.;

- nell'anno scolastico 2003-2004, 64.786 bambini hanno frequentato le scuole dell'infanzia statali e 39.244

quelle non statali paritarie, che rappresentano, congiuntamente, il 97,82% degli alunni totali della scuola dell'infanzia;

Riconosciuta che la funzione pubblica della scuole materne non statali paritarie, nell'ambito dell'offerta educativa della Regione Piemonte, ha determinato la creazione di un sistema integrato;

Ritenuto opportuno sostenere il sistema integrato delle scuole pubbliche, che assume particolare valenza in determinati contesti socio-ambientali, fortemente disagiati in termini di collegamenti o di servizi, nei quali le amministrazioni locali intervengono a sostenere l'efficacia e l'efficienza dell'intero sistema regionale dell'istruzione;

Ritenuto pertanto di concedere contributi ai Comuni ed agli Enti, che in forma singola o associata, svolgono le funzioni di manutenzione straordinaria degli edifici sede di scuola dell'infanzia statale o non statale paritaria;

Ritenuto di definire le modalità per la presentazione delle richieste, nonché i criteri di ammissibilità e di selezione delle domande di contributo;

Richiamate la D.G.R. 10-6162 del 27.5.2002 "Direzione Promozione Attività Culturali, Istruzione e Spettacolo. Approvazione Programma di attività 2002-2004 e assegnazione fondi mediante accantonamento. Spesa di Euro 33.991,57 (capitoli vari)" e la D.G.R. 29-14576 del 17.1.2005 "Approvazione del Programma di Attività 2005 della Direzione Promozione Attività Culturali, Istruzione e Spettacolo";

Viste le LL.RR. n. 9 del 14.5.2004 "Legge finanziaria per l'anno 2004" e n. 10 del 14.5.2004 "Bilancio di previsione per l'anno finanziario 2004 e bilancio pluriennale per gli anni finanziari 2004/2006";

Visto l'art. 5 della L.R. n. 30 del 4.11.2004 "Assestamento del bilancio di previsione per l'anno 2004, nonché disposizioni finanziarie per l'anno 2005" che trasferisce all'anno 2005 le risorse iscritte al cap. di spesa 20205, pari a Euro 2.000.000, all'interno dell'UPB 32022

Vista la L. n. 23 del 11.1.1996 "Norme per l'edilizia scolastica";

Vista la L.R. n. 18 del 21.3.1984 "Legge generale in materia di opere e lavori pubblici" e s.m.i.;

Vista la L. n. 109 del 11.2.1994 "Legge quadro in materia di lavori pubblici" e s.m.i ed il D.P.R. n. 554 del 21.12.1999 "Regolamento di attuazione della Legge quadro in materia di lavori pubblici, ai sensi dell'articolo 3 della L. 11.2.1994, n. 109 e successive modificazioni";

Acquisito il parere della Conferenza Permanente Regione - Autonomie Locali nella seduta del 19 gennaio 2005;

Tutto ciò premesso e considerato, la Giunta Regionale, a voti unanimi resi nelle forme di legge

delibera

- di approvare il bando per la concessione di contributi regionali di edilizia scolastica alle scuole dell'infanzia statali e non statali paritarie, allegato alla presente deliberazione per farne parte integrante, che definisce i soggetti ammessi, le modalità per la presentazione delle richieste, i criteri di ammissibilità e di selezione delle domande di contributo e le modalità di riparto per l'assegnazione dei contributi;

- di demandare alle strutture regionali competenti la definizione e l'approvazione della modulistica per la presentazione delle domande e, successivamente, all'accantonamento delle risorse, la ripartizione dei fondi a livello provinciale, considerando il numero degli alunni ed il

numero delle sedi di scuole dell'infanzia statale o non statale paritaria.

Agli oneri derivanti per l'attuazione del bando approvato con il presente provvedimento si farà fronte con lo stanziamento di Euro 2.000.000,00 di cui al cap. di spesa 20205/2004, trasferito ai sensi dell'art. 5 della L.R. 30/2004, all'anno 2005, all'interno dell'UPB 32022.

La presente deliberazione sarà pubblicata sul Bollettino Ufficiale della Regione Piemonte ai sensi dell'art. 65 dello Statuto e dell'art. 14 del D.P.G.R. n. 8/R/2002.

(omissis)

Allegato

BANDO PER LA CONCESSIONE DI CONTRIBUTI REGIONALI DI EDILIZIA SCOLASTICA ALLE SCUOLE DELL'INFANZIA STATALI E NON STATALI PARITARIE

1. OBIETTIVI

La Regione Piemonte intende promuovere e sostenere lo sviluppo del patrimonio edilizio scolastico esistente, in particolare per quanto riguarda le strutture sedi di scuole dell'infanzia, al fine di consentire l'incremento di una scuola di qualità, in grado di sviluppare le potenzialità degli alunni, di recepire le richieste delle famiglie, di valorizzare le capacità professionali di quanti operano nelle istituzioni scolastiche, di assicurare un adeguato standard qualitativo del servizio scolastico.

Considerata, inoltre, la specificità del territorio e del tessuto socio economico del Piemonte, il mantenimento ed il miglioramento delle strutture sede di scuola dell'infanzia in alcune aree minacciate da spopolamento può contribuire alla sopravvivenza delle comunità locali.

Il presente bando si propone di realizzare le finalità sopra indicate attraverso le seguenti linee di intervento: riqualificare le strutture scolastiche sedi di scuola dell'infanzia statali o non statali paritarie, con particolare riguardo per quanto attiene la messa a norma degli edifici; favorire l'adeguamento degli edifici sedi di scuole statali o non statali paritarie per consentire l'attuazione delle innovazioni didattiche ed organizzative, previste dalla riforma dell'istruzione di cui alla L. 53/2003.

2. DOTAZIONE FINANZIARIA

La disponibilità prevista all'apposito capitolo del bilancio regionale verrà destinata a finanziare gli interventi al punto 6 del presente bando, secondo il seguente riparto:

50% per gli interventi presso gli edifici indicati al successivo punto 4, riferiti a scuole dell'infanzia di proprietà di enti pubblici;

50% per interventi presso gli edifici indicati al successivo punto 4, riferiti a scuole dell'infanzia di proprietà di enti privati.

In entrambi i casi i riparti saranno a loro volta suddivisi a livello provinciale, garantendo comunque almeno il finanziamento di un intervento, considerato il numero degli alunni ed il numero delle sedi di scuole dell'infanzia statale o non statale paritaria, risultanti dalla rilevazione scolastica relativa all'a.s. 2003-2004.

Qualora il numero delle domande non consentisse di esaurire gli importi stabiliti in ambito provinciale o per tipologia di scuola dell'infanzia, saranno effettuate compensazioni nell'ambito, territoriale o di tipologia di scuola dell'infanzia - a seconda del caso - , che presenta la maggior sperequazione fra richieste presentate e risorse disponibili.

3. SOGGETTI BENEFICIARI

Possono beneficiare dei contributi regionali:

a. i Comuni, che in forma singola o associata, svolgono le funzioni di manutenzione straordinaria degli edifici

sede di scuola dell'infanzia statale o non statale paritaria;

b. le Comunità Montane e le Comunità Collinari, i cui statuti o convenzioni prevedono l'esercizio associato delle funzioni di manutenzione straordinaria degli edifici scolastici sede di scuola dell'infanzia statale o non statale paritaria, presso Comuni loro appartenenti.

* N.B. Per le scuole non statali, il riconoscimento della parità ai sensi della L.62/2000, da parte dell'Ufficio Scolastico Regionale, deve essere antecedente alla data di scadenza per la presentazione della domanda di contributo.

4. EDIFICI FINANZIABILI

I soggetti beneficiari, indicati al punto 3, possono presentare richiesta di contributo per interventi edilizi su edifici:

* sede di scuola dell'infanzia statale o non statale paritaria;

* sede di altro ordine di scuola, da riconvertire a sede di scuola dell'infanzia statale o non statale paritaria;

* da riadattare a sede di scuola dell'infanzia statale o non statale paritaria.

In caso di edifici che ospitano più ordini di scuola saranno finanziabili solo le strutture e gli spazi riferibili alla scuola dell'infanzia.

Sono finanziabili gli edifici di cui al paragrafo precedente:

a. di proprietà del Comune che presenta richiesta di contributo o della forma associata di Comuni, o della Comunità Montana o Collinare che presenta richiesta di contributo;

b. di proprietà di Comune appartenente a forma associata di Comuni, a Comunità Montana o a Comunità Collinare, che presenta richiesta di contributo;

c. di proprietà di ente pubblico diverso da quello che presenta richiesta di contributo;

d. di proprietà di Organizzazioni non Lucrative di Utilità Sociale (O.N.L.U.S.) o di Ente di diritto privato, laico o religioso, senza fini di lucro, il cui vincolo di destinazione scolastica e l'uso a titolo non oneroso siano formalizzati secondo quanto indicato al successivo punto 5.

Gli edifici sopra indicati non devono essere ubicati in Comuni che hanno ricevuto finanziamenti di edilizia scolastica per la scuola dell'infanzia nell'anno 2003 e 2004.

5. VINCOLO DI DESTINAZIONE

Gli edifici di proprietà di O.N.L.U.S. o di Enti di diritto privato, laici o religiosi, senza fini di lucro, (punto 4.d) devono essere soggetti a vincolo di destinazione non inferiore a dieci anni scolastici, a decorrere dall'anno scolastico successivo a quello di assegnazione del contributo.

Il vincolo di destinazione scolastica è formalizzato con contratto di comodato d'uso gratuito o con convenzione fra l'Ente proprietario dell'immobile e l'Ente che presenta richiesta di contributo. Non sono ammesse le locazioni onerose. Il contratto di comodato d'uso o la convenzione devono essere redatti nelle forme di legge e devono prevedere almeno i seguenti contenuti minimi:

* scadenza della convenzione o del contratto di comodato d'uso gratuito non anteriore a dieci anni scolastici, a decorrere dall'anno scolastico successivo a quello di assegnazione del contributo;

* il soggetto, proprietario dell'immobile, si impegna a mantenere l'uso scolastico dell'edificio per un periodo non inferiore a dieci anni scolastici, a decorrere dall'anno scolastico successivo a quello di assegnazione del contributo;

* l'Ente che presenta domanda di contributo si impegna a comunicare alla Regione Piemonte l'eventuale interruzione anticipata del vincolo di destinazione dell'immobile;

* l'intervento di manutenzione oggetto della convenzione, finalizzato a garantire e a migliorare il servizio scolastico esistente, non può essere realizzato dell'O.N.L.U.S o dell'Ente di diritto privato, senza fini di lucro, proprietario dell'edificio, in quanto ne eccede la capacità di spesa e pertanto se ne fa carico l'Ente pubblico che presentata domanda di contributo;

* l'atto di approvazione del progetto per cui è presentata richiesta di contributo alla Regione Piemonte, dovrà riportare l'assenso espresso dell'O.N.L.U.S o dell'Ente di diritto privato, senza fini di lucro, proprietario dell'edificio;

* il soggetto proprietario dell'immobile si impegna a stipulare - in caso di assegnazione di contributo - polizza assicurativa o bancaria a favore della Regione Piemonte, per un importo pari al 110% del contributo assegnato (a copertura forfetaria dell'importo del contributo stesso, degli interessi legali e delle spese di recupero), i cui contenuti minimi sono indicati al punto 14. La scadenza della polizza assicurativa o bancaria non può essere anteriore a dieci anni scolastici, a decorrere dall'anno scolastico seguente a quello di assegnazione del contributo.

6. INTERVENTI AMMISSIBILI A FINANZIAMENTO

Sono finanziabili gli interventi presso edifici sedi di scuole dell'infanzia statali e non statali paritarie, il cui progetto preliminare sia stato approvato alla data di scadenza per la presentazione delle domande di contributo.

Sono altresì finanziabili gli interventi presso edifici sedi di scuole dell'infanzia statali e non statali paritarie, il cui procedimento si trovi in fase successiva al progetto preliminare, compresi quelli il cui avvio dei lavori sia precedente alla data di scadenza per la presentazione delle domande di contributo.

In ogni caso i lavori dovranno terminare successivamente alla pubblicazione sul Bollettino Ufficiale della Regione Piemonte della graduatoria del presente bando, pena la revoca del contributo (vedere punto 15). Farà fede la data indicata sul certificato di fine lavori.

Le funzioni di stazione appaltante devono essere svolte dai soggetti di cui al punto 3.

I progetti presentati dovranno riguardare interventi di:

a. ristrutturazione, restauro, risanamento conservativo, manutenzione straordinaria (come definiti dal D.P.R. 380/2001, art. 3), con particolare riguardo all'adeguamento alle vigenti norme in materia di agibilità, sicurezza, igiene, ed in materia di superamento delle barriere architettoniche;

b. ampliamento di edifici, all'esterno della sagoma esistente (come indicato nel D.P.R. 380/2001, art. 3), al fine di assicurare un adeguato standard qualitativo del servizio scolastico.

Non sono ammessi i progetti riguardanti gli interventi di nuova costruzione.

Gli interventi di cui sopra dovranno consentire il completo funzionamento delle strutture alle quali sono destinati.

In caso di edifici che ospitano altri ordini di scuola o parzialmente adibiti ad altro uso, saranno finanziabili solo i lavori relativi a strutture e spazi riferibili alla scuola dell'infanzia.

7. SOGLIA MINIMA DEGLI INTERVENTI

Per quanto riguarda gli edifici di proprietà di Comuni, forme associate di Comuni, Comunità Montane o Colli-

nari presso cui ha sede il servizio di scuola dell'infanzia, o altro ente pubblico, sono ammessi i progetti relativi agli interventi di cui al precedente punto 6, il cui importo complessivo delle opere sia pari o superiore a euro 50.000,00.

Tale importo è riferito a:

* lavori a misura, a corpo, ed in economia da appaltare, comprendenti gli oneri per l'attuazione dei piani di sicurezza non soggetti a ribasso d'asta;

* lavori in economia previsti in progetto ed esclusi dall'appalto principale, da eseguirsi a cura della stazione appaltante.

Per quanto riguarda gli edifici di proprietà di O.N.L.U.S., di Ente di diritto privato laico o religioso, senza fini di lucro, il cui vincolo di destinazione scolastica e l'uso a titolo non oneroso siano formalizzati con convenzione o comodato d'uso decennale, sono ammessi i progetti relativi agli interventi di cui al precedente punto 6, il cui importo complessivo delle opere sia pari o superiore a euro 20.000,00.

Tale importo è riferito a:

* lavori a misura, a corpo, ed in economia da appaltare, comprendenti gli oneri per l'attuazione dei piani di sicurezza non soggetti a ribasso d'asta;

* lavori in economia previsti in progetto ed esclusi dall'appalto principale, da eseguirsi a cura della stazione appaltante.

Gli importi sopra indicati sono riferiti all'ultimo quadro economico approvato, a seconda della fase progettuale raggiunta.

In caso di interventi complessi, relativi ad edifici che ospitano altri ordini di scuola o parzialmente adibiti ad altro uso, gli importi sopra indicati sono riferibili alla parte di intervento riconducibile alla scuola dell'infanzia statale o non statale paritaria.

8. SPESE AMMISSIBILI

Il contributo è concesso a copertura delle seguenti voci di spesa:

* lavori a misura, a corpo, in economia, connessi all'attività didattica delle scuole dell'infanzia statali o non statali paritarie e loro pertinenze;

* oneri per l'attuazione dei piani di sicurezza.

Non sono ammesse a finanziamento le seguenti voci di spesa:

* arredi ed attrezzature

* rilievi, accertamenti ed indagini;

* allacciamenti ai pubblici servizi;

* imprevisti;

* acquisizione aree od immobili;

* accantonamento di cui all'art. 26, c. 4, e all'art. 31bis della L. 109/94;

* spese tecniche relative alla progettazione, alle necessarie attività preliminari, nonché al coordinamento della sicurezza in fase di progettazione, alle conferenze di servizi, alla direzione lavori e al coordinamento della sicurezza in fase di esecuzione, assistenza giornaliera e contabilità, assicurazione dei dipendenti;

* spese per attività di consulenza o di supporto;

* eventuali spese per commissioni giudicatrici;

* spese per pubblicità e, ove previsto, per opere artistiche;

* spese per accertamenti di laboratorio e verifiche tecniche previste dal capitolato speciale d'appalto, collaudo tecnico amministrativo, collaudo statico ed altri eventuali collaudi specialistici;

* I.V.A ed eventuali altre imposte;

* eventuali altre somme a disposizione.

9. ENTITA' DEL CONTRIBUTO

I contributi saranno assegnati sulla base delle risorse disponibili a bilancio, ripartite a livello provinciale, considerando il numero degli alunni e delle sedi delle scuole dell'infanzia statali e non statali paritarie.

Il contributo sarà determinato sulla base dell'ultimo quadro economico approvato, a seconda della fase progettuale raggiunta, o sull'importo del contratto, in caso di lavori già iniziati.

Per la realizzazione degli interventi sopra indicati presso gli edifici di proprietà di Comuni, forme associate di Comuni, Comunità Montane o Collinari, o altro ente pubblico, sono assegnati contributi regionali nella misura del 100% delle spese ammissibili, individuate al punto 8, escluse le somme a disposizione dell'Amministrazione appaltante, fino all'importo massimo di euro 100.000,00.

Per la realizzazione degli interventi sopra indicati presso gli edifici di proprietà di O.N.L.U.S. o di Ente di diritto privato laico o religioso, senza fini di lucro, il cui vincolo di destinazione scolastica e l'uso a titolo non oneroso siano formalizzati con convenzione o comodato d'uso decennale secondo quanto indicato al punto 5, sono assegnati contributi regionali nella misura del 100% delle spese ammissibili individuate al punto 8, escluse le somme a disposizione dell'Amministrazione appaltante, fino all'importo massimo di euro 75.000,00.

N.B. In entrambi i casi sopra indicati, la somma residua fino all'importo complessivo dell'intervento rimane a carico dell'Ente che presenta domanda di contributo. L'Ente si impegna, con proprio atto, a reperire le risorse nel corso dell'anno finanziario in cui è assegnato il contributo. Nel caso l'intervento usufruisca di altri finanziamenti, di qualsiasi natura, in base a leggi nazionali, regionali o comunitarie o comunque concessi da enti o istituzioni, il contributo regionale erogabile con il presente Bando sarà ridotto proporzionalmente fino all'occorrenza dell'importo complessivo finanziabile.

Inoltre, al fine di consentire un ottimale utilizzo delle risorse individuate per ciascuna ambito provinciale, potranno essere attuate piccole variazioni in diminuzione sull'importo assegnato agli enti beneficiari per ciascuna provincia interessata. Tali variazioni non saranno comunque superiori al 10% della somma assegnabile. In alternativa, le somme residuali potranno essere utilizzate per attuare compensazioni fra ambiti provinciali differenti, privilegiando quelli che presentano una maggiore sperequazione fra il numero delle richieste e le risorse assegnate. In entrambi i casi (ed esclusivamente nel caso delle somme residuali) potranno essere finanziati stralci o parti di interventi, anche in deroga alla soglia minima di cui al punto 7.

10. TERMINI E MODALITA' PRESENTAZIONE DELLE DOMANDE

Le domande devono essere formulate per edificio e per ciascun intervento richiesto, utilizzando il modulo di domanda predisposto dalla Regione Piemonte.

Ciascun ente, fra quelli indicati al punto 3, può presentare una richiesta di finanziamento sia per edifici di proprietà di Comuni, forme associate di Comuni, Comunità Montane o Collinari, o di altro ente pubblico, sia per gli edifici di proprietà di O.N.L.U.S. o di Enti di diritto privato laici o religiosi, senza fini di lucro, il cui vincolo di destinazione scolastica e l'uso a titolo non oneroso siano formalizzati con convenzione o comodato d'uso decennale secondo quanto indicato al punto 5. In ogni caso sarà finanziato un solo intervento per ente.

Ciascuna richiesta di contributo è trasmessa, singolarmente, in un'unica copia, completa di tutta la documen-

tazione indicata di seguito, esclusivamente via posta a mezzo raccomandata A.R., alla Regione Piemonte, Assessorato alla Cultura e Istruzione, Direzione Regionale Promozione Attività Culturali, Istruzione, Spettacolo - Settore Edilizia scolastica - Via S. Teresa, 23 - 10121 TORINO, entro e non oltre il termine perentorio del 4.4.2005.

Per il rispetto dei termini di presentazione della richiesta di contributo farà fede unicamente il timbro postale di partenza. L'Amministrazione Regionale non assume responsabilità per la dispersione di comunicazioni a causa di inesatte indicazioni del recapito da parte degli enti proponenti, né per eventuali disguidi postali o comunque imputabili a fatto di terzi, a caso fortuito o di forza maggiore.

11. DOCUMENTAZIONE

All'atto della presentazione di ciascuna richiesta di contributo, redatta secondo gli appositi modelli predisposti dalla Regione Piemonte, dovrà essere presentata la seguente documentazione, quale parte integrante:

1. Scheda riepilogativa e relazione descrittiva dell'intervento, sottoscritte in originale dal legale rappresentante dell'Ente richiedente, redatte sul modello predisposto dalla Regione Piemonte;

2. Documentazione fotografica a colori dell'edificio oggetto dell'intervento;

3. Copia dell'atto di approvazione del progetto preliminare *;

4. Progetto preliminare redatto ai sensi della normativa vigente, composto da:

* Relazione tecnica/illustrativa;

* Calcolo sommario della spesa derivante dalla redazione di un computo metrico estimativo di massima, utilizzando per i prezzi di riferimento il Prezzario Regionale delle Opere pubbliche 2003, approvato con D.G.R. n. 44-11649 del 2.2.2004;

* Quadro Economico;

* Elaborati grafici redatti in scala di rappresentazione non superiore a 1:200 e composti da: estratti di mappa e P.R.G.C. piante, prospetti, sezioni.

5. Nel caso di interventi presso edifici di proprietà di O.N.L.U.S. o di Enti di diritto privato laici o religiosi, senza fini di lucro:

* copia della convenzione o del contratto di comodato d'uso gratuito di cui al punto 5

6. La seguente documentazione aggiuntiva, per gli interventi che si trovano in fase progettuale successiva al preliminare, coerentemente con la fase progettuale raggiunta:

* Atto di approvazione progetto definitivo *;

* Atto di approvazione progetto esecutivo *;

* Eventuale atto di approvazione perizia di variante;

* Relazione sintetica utile a comprendere le variazioni intervenute rispetto al progetto preliminare, coerente con la fase progettuale raggiunta, oltre a quadro economico, schemi grafici: piante, prospetti, sezioni;

7. In caso di esercizio associato delle funzioni di manutenzione straordinaria della scuola dell'infanzia:

* copia dello Statuto o convenzione

* L'atto di approvazione del progetto deve riportare il piano finanziario dell'intervento, dal quale si possa desumere l'impegno, da parte dell'Ente o degli Enti, che svolgono le funzioni di manutenzione straordinaria dell'edificio oggetto dell'intervento, ad integrare con propri fondi la somma residua fino all'importo complessivo dell'intervento nel corso dell'anno finanziario in cui è assegnato il contributo.

Tutta la documentazione, compresa la domanda di contributo, è esonerata dall'imposta di bollo, ai sensi dell'art. 37 del D.P.R. n. 445/00.

La Regione Piemonte si riserva di richiedere ulteriore documentazione ritenuta necessaria ai fini della verifica dell'ammissibilità delle proposte, all'espletamento dell'istruttoria, o connessa a successivi controlli.

12. NON AMMISSIBILITA'

Non saranno ritenute ammissibili le domande di finanziamento:

* presentate da soggetti diversi da quelli indicati al punto 3;

* relative a scuole dell'infanzia non statali la cui parità non sia stata riconosciuta dall'Ufficio Scolastico Regionale antecedentemente alla data di presentazione della domanda;

* relative ad edifici diversi da quelli indicati al punto 4;

* relative a progetti preliminari approvati successivamente alla data di scadenza fissata per la presentazione delle richieste di contributo o privi della necessaria copertura finanziaria;

* relative ad interventi conclusi antecedentemente alla data di scadenza fissata per la presentazione delle richieste di contributo;

* relative ad interventi diversi da quelli indicati al punto 6;

* il cui importo complessivo delle spese ammissibili sia inferiore a quanto indicato al punto 7;

* non inviate secondo le modalità od oltre i termini indicati al punto 10,

* redatte su modulistica diversa da quella prevista appositamente dalla Regione Piemonte;

* incomplete o recanti correzioni, cancellazioni o abrasioni sul modulo di domanda o sugli allegati.

13. CRITERI DI ASSEGNAZIONE

Il Settore regionale competente provvede a verificare, entro i 90 giorni successivi al termine ultimo per la trasmissione delle richieste di contributo, l'ammissibilità delle domande, il possesso dei requisiti oggettivi e soggettivi, la conformità e completezza della documentazione presentata, la congruenza e coerenza agli indirizzi ed agli obiettivi del bando ed alla attribuzione dei punteggi per l'inserimento nelle graduatorie, fatta salva l'acquisizione di ulteriore documentazione, che potrà comportare lo slittamento del termine di cui sopra.

Il punteggio sarà attribuito sulla base dei criteri e delle priorità indicate di seguito, previa verifica in fase di istruttoria.

COLLOCAZIONE TERRITORIALE (situazioni non cumulabili; in presenza di situazioni riferite a più criteri, si prende in considerazione il punteggio più favorevole)	PUNTEGGIO
Edificio presso Comune appartenente a Comunità Montana o Collinare	4
Edificio presso Comune che non ha mai beneficiato di finanziamenti di edilizia scolastica di cui alla L.R. 18/84, L. 23/96 e D.G.R 50-6296	3
Edificio presso Comune che non ha beneficiato di finanziamenti di edilizia scolastica di cui alla L.R. 18/84, L. 23/96 e D.G.R 50-6296 nelle annualità 2003 e 2004	2

SERVIZIO SCOLASTICO (situazioni cumulabili)	PUNTEGGIO
---	------------------

Edificio sede di servizio scolastico prestato ad alunni residenti in comuni privi di scuole dell'infanzia o gestito da Comuni in forma associata	6
Edificio sede dell'unico servizio di scuola dell'infanzia presente nel Comune (solo per gli edifici sede di scuola dell'infanzia non statale paritaria)	4

CONDIZIONI CHE INTERESSANO L'EDIFICIO (situazioni cumulabili)	PUNTEGGIO
--	------------------

Alunni in lista d'attesa (per interventi che determinino un aumento del numero delle sezioni)	5
Amianto	4
Superamento barriere architettoniche	3
Adeguamenti normativa antincendio	3
Rifacimento e messa a norma dell'impianto elettrico	3
Rifacimento e messa a norma dell'impianto idro-sanitario (esclusi interventi rientranti nel superamento delle barriere architettoniche)	2
Rifacimento e messa a norma dell'impianto termico	1

SPECIFICI PROBLEMI SEGNALATI DALL'ENTE PROPONENTE O INDIVIDUABILI IN SEDE DI ISTRUTTORIA (situazioni cumulabili; il punteggio indicato nella colonna a fianco è graduabile)	PUNTEGGIO FINO AD UN MASSIMO DI
--	--

Insalubrità	2
Fonti di criticità	3
Problemi statici	4
Altro	5

A parità di punteggio le domande saranno ordinate secondo un criterio di precedenza a favore della domanda di contributo la cui fase progettuale sia più avanzata.

Nel caso in cui permanga la parità di punteggio, le domande saranno ordinate in base a un criterio di precedenza a favore della domanda di contributo riferita all'edificio che ha il maggior numero di alunni iscritti nell'a.s. 2004-2005.

14. MODALITA' DI ASSEGNAZIONE, CONCESSIONE ED EROGAZIONI CONTRIBUTI

A conclusione dell'istruttoria, con Determinazione Dirigenziale è approvata la graduatoria ed è disposta l'assegnazione dei contributi, fino a concorrenza delle somme disponibili a bilancio.

L'inizio lavori dovrà avvenire, pena la decadenza del contributo secondo le modalità indicate al punto 15, entro gg. 365 continuativi dalla data di pubblicazione sul Bollettino Ufficiale della Regione Piemonte della Deter-

minazione di cui sopra (farà fede il certificato di inizio lavori).

L'erogazione del contributo è subordinata alla realizzazione dell'opera in conformità al progetto presentato e nel rispetto del costo ammissibile stimato. L'importo delle opere riferito a lavori a misura, a corpo ed in economia da appaltare (compresi gli oneri per l'attuazione dei piani di sicurezza non soggetti a ribasso d'asta) ed a lavori in economia, (previsti in progetto ed esclusi dall'appalto principale, da eseguirsi a cura della stazione appaltante), non dovrà essere inferiore alla soglia minima indicata al punto 7. Non sono ammesse diminuzioni nell'entità dei lavori da eseguire (e conseguentemente dell'importo delle spese ammissibili), rispetto alla richiesta di contributo. In caso di finanziamento di stralci o parti di intervento, l'ammontare dei lavori da eseguire non dovrà essere inferiore all'importo individuato dalla Regione Piemonte in sede di assegnazione.

Le economie, derivanti da ribasso d'asta potranno essere utilizzate, previa autorizzazione della Direzione Promozione Attività Culturali Istruzione e Spettacolo, per:

- * perizie suppletive relative agli interventi ammessi a finanziamento, secondo quanto indicato all'art. 25 della L. 109/94 e s.m.i. e nella circolare della Regione Piemonte prot. n. 2/DOP del 25.2.2002;

- * ulteriori lavori a completamento degli interventi ammessi a finanziamento.

La Direzione Promozione Attività Culturali Istruzione e Spettacolo, a consuntivo dei lavori, ridetermina l'entità degli importi erogabili mantenendo il rapporto proporzionale tra gli importi delle spese finanziate e delle spese liquidabili, risultanti dal quadro economico finale dei lavori.

Le richieste di pagamento saranno inoltrate a: Regione Piemonte, Assessorato Cultura e Istruzione, Direzione Promozione Attività Culturali Istruzione e Spettacolo, Settore Edilizia Scolastica - Via S. Teresa, 23, 10121 - Torino.

La liquidazione del contributo è subordinata alla presentazione della seguente documentazione:

- * 1^a RATA, pari al 30% del contributo concesso;
- * indirizzo, n. partita IVA o codice fiscale dell'ente, estremi della Tesoreria e relativo numero conto corrente con codice ABI e CAB sul quale effettuare il pagamento, nominativo e recapito telefonico di un referente;
- * copia del verbale di aggiudicazione dei lavori;
- * copia del contratto di appalto dei lavori, registrato nelle forme di legge;
- * copia del certificato di inizio lavori;
- * solo per interventi relativi a edifici di proprietà di O.N.L.U.S. o di Ente di diritto privato laico o religioso, senza fini di lucro, il cui vincolo di destinazione scolastica e l'uso a titolo non oneroso siano formalizzati con convenzione o comodato d'uso decennale secondo quanto indicato al punto 5: copia originale della polizza assicurativa o bancaria stipulata dal soggetto proprietario dell'edificio.

La polizza dovrà prevedere i seguenti contenuti minimi:

- * importo della polizza assicurativa o bancaria pari al 110% del contributo assegnato (a copertura forfetaria dell'importo del contributo stesso, degli interessi legali e delle spese di recupero);
- * stipulata a favore della Regione Piemonte;
- * validità della polizza per dieci anni scolastici, a decorrere dall'anno scolastico seguente a quello di assegnazione;
- * stipulata a garanzia della destinazione scolastica dell'immobile di proprietà, oggetto dell'intervento ed assistito da contributo regionale;
- * l'Istituto bancario o assicurativo si impegna a pagare incondizionatamente a semplice richiesta scritta da ef-

fettuarsi da parte della Regione Piemonte, mediante lettera raccomandata A.R., quanto verrà indicato come dovuto, a seguito della interruzione anticipata del vincolo di destinazione scolastica formalizzato con convenzione o contratto di comodato d'uso gratuito.

- * 2^a RATA, pari al 30% del contributo concesso:

- * copia dell'atto o degli atti con il quale il soggetto beneficiario approva o attesta l'avanzamento dei lavori in misura non inferiore al 30%;

- * certificati di pagamento e copia delle relative fatture comprovanti l'avanzamento dei lavori in misura non inferiore al 30%.

- * 3^a RATA, pari a percentuale tale che conduca ad un valore massimo del 90% del contributo concesso in rapporto all'importo finale dei lavori approvati:

- * copia dell'atto o degli atti con il quale il soggetto beneficiario approva o attesta l'avanzamento pari al finale dei lavori;

- * copia del certificato di fine lavori;

- * certificati di pagamento e copia delle relative fatture comprovanti l'avanzamento pari al finale dei lavori.

- * 4^a RATA, pari al residuale dell'importo del contributo effettivamente erogabile, liquidata a struttura ultimata e funzionante:

- * copia dell'atto con il quale il soggetto beneficiario approva il certificato di collaudo o di regolare esecuzione dei lavori, nonché il quadro economico definitivo di tutte le spese sostenute per la realizzazione delle opere;

- * copia del certificato di collaudo o di regolare esecuzione dei lavori;

- * quadro economico consuntivo di tutte le spese sostenute per la realizzazione delle opere, unitamente a copia delle fatture comprovanti i pagamenti effettuati;

- * dichiarazione del Dirigente Scolastico competente dell'effettivo funzionamento della struttura;

- * Scheda aggiornata dell'anagrafe dell'edilizia scolastica, di cui alla L. 23/96, relativa all'edificio oggetto dell'intervento.

15. REVOCA CONTRIBUTI

La Regione Piemonte provvederà a revocare il contributo in caso:

- * di dichiarazioni mendaci o inesatte;
- * di non rispetto degli obblighi previsti dal provvedimento di concessione del contributo;
- * di mancata realizzazione dell'intervento;
- * di sostanziali modifiche, non opportunamente segnalate e positivamente valutate dalla Regione, rispetto al progetto approvato;
- * l'importo delle opere riferito a lavori a misura, a corpo ed in economia da appaltare (compresi gli oneri per l'attuazione dei piani di sicurezza non soggetti a ribasso d'asta) ed a lavori in economia, (previsti in progetto ed esclusi dall'appalto principale, da eseguirsi a cura della stazione appaltante), sia inferiore alla soglia minima di cui al punto 7, come desumibile dall'ultimo quadro economico approvato.

L'eventuale revoca del contributo avverrà con Determina Dirigenziale della Direzione Promozione Attività Culturali Istruzione e Spettacolo, ai sensi della L.R. n. 51/97. Con medesimo provvedimento si provvederà ad assegnare la somma revocata quale contributo, anche parziale, all'Ente od agli Enti immediatamente seguenti in graduatoria, in possesso dei requisiti necessari.

Nel caso venissero meno il vincolo di destinazione scolastica e l'uso a titolo non oneroso dell'edificio di proprietà di O.N.L.U.S. o di Enti di diritto privato laici o religiosi, senza fini di lucro, anteriormente a dieci anni scolastici, a decorrere dall'anno scolastico seguente a quello di assegnazione del contributo, l'Ente che pre-

senta domanda di contributo dovrà dare comunicazione scritta alla Regione Piemonte.

La Regione Piemonte provvederà ad incamerare la polizza assicurativa o bancaria decennale stipulata, in via proporzionale agli anni di effettiva erogazione del servizio.

16. ISPEZIONI E CONTROLLI

Ai sensi del D.P.R. 445/2000, si rammenta che le dichiarazioni rese e sottoscritte nella richiesta e ai fini della successiva liquidazione del contributo hanno valore di auto-certificazione. In caso di atti e dichiarazioni false o non più corrispondenti a verità si applicano le sanzioni previste dal Codice penale e dalle leggi speciali in materia.

L'Amministrazione regionale può disporre in qualsiasi momento ispezioni e sopralluoghi, anche a campione, allo scopo di verificare la veridicità delle dichiarazioni e delle informazioni prodotte dai beneficiari, lo stato di attuazione dei progetti e il rispetto degli obblighi previsti dal provvedimento di concessione del contributo.

I soggetti destinatari dei contributi sono tenuti a citare, in ogni iniziativa mirata a diffondere la conoscenza dell'intervento finanziato, la partecipazione finanziaria della Regione Piemonte.

17. RESPONSABILE DEL PROCEDIMENTO E TRATTAMENTO DATI PERSONALI

Il responsabile del procedimento relativo al presente bando è individuato nel Dirigente Responsabile del Settore Regionale competente, Arch. Valter Casale.

Ai sensi dell'art. 13 del D. Lgs 30.6.2003, n. 196, si informa che l'indicazione dei dati richiesti è obbligatoria per fornire il servizio. I dati personali comunicati saranno utilizzati al solo scopo di procedere all'istruttoria della pratica e saranno raccolti presso il Settore Edilizia Scolastica. I dati richiesti riferiti ai soggetti partecipanti verranno utilizzati soltanto per le finalità connesse al procedimento, non verranno comunicati o diffusi a terzi e verranno comunque trattati in modo da garantirne la riservatezza e la sicurezza.

Ai fini dell'esercizio dei diritti degli interessati, di cui all'art. 7 del D.Lgs. 196/03, si informa che il Responsabile del trattamento dei dati personali è individuato nel Dirigente Responsabile del Settore Edilizia Scolastica.

18. INFORMAZIONI

Per ogni ulteriore informazione, gli interessati possono rivolgersi alla Direzione Promozione Attività Culturali Istruzione e Spettacolo, Settore Edilizia Scolastica, Via S. Teresa 23, 10121 Torino, fax 011.4326426, email: edilizia.scolastica@regione.piemonte.it

Arch. Valter Casale tel. 011.4326400

Dott.ssa Federica Bono tel. 011.4326412

Arch. Isabella Naselli tel. 011.4326420

Arch. Cirino Leotta tel. 011.4326418

La Determinazione Dirigenziale n. 3/2005 Codice 32.2 relativa alla Deliberazione della Giunta regionale sopra riportata, è pubblicata su questo Bollettino Ufficiale, nell'apposita sezione (nдр).

Deliberazione della Giunta Regionale 31 gennaio 2004, n. 13-14642

Regolamento regionale recante: "Modifiche al regolamento regionale 5 agosto 2004, n. 6/R (Disciplina delle concessioni sulle aree appartenenti al demanio della navigazione interna piemontese)". Approvazione

(omissis)

DELIBERAZIONI DEL CONSIGLIO REGIONALE

Deliberazione del Consiglio Regionale 18 gennaio 2005, n. 409 - 1527

Dimissioni del Presidente del Consiglio regionale ed elezione del nuovo Presidente (ai sensi dell'articolo 14 dello Statuto e dell'articolo 4 del Regolamento del Consiglio regionale)

Il Presidente Toselli dà lettura della lettera (prot. CR n. 1107 del 17 gennaio 2005), con la quale il Consigliere Roberto Cota comunica le proprie dimissioni dalla carica di Presidente del Consiglio regionale.

Il Presidente Toselli dichiara aperta la discussione sul punto, ricordando che gli interventi devono rispettare i tempi previsti dal Regolamento, fissati in dieci minuti.

Il Presidente Toselli sospende la seduta.

(La seduta, sospesa alle ore 17,09, riprende alle ore 17,12).

Interviene il Consigliere Angeleri; segue il Presidente Toselli.

In sede di discussione generale, intervengono i Consiglieri Angeleri, Deorsola, il Presidente Toselli, i Consiglieri Marcenaro, Cattaneo (presiede il Vicepresidente Riba), Papandrea, Botta M. (presiede il Vicepresidente Toselli), Manica, Palma, Caracciolo, Moriconi (presiede il Consigliere Segretario Galasso ex articolo 6, comma 3, Regolamento) Galasso, ed ancora i Consiglieri Moriconi (presiede il Vicepresidente Toselli), Dutto e Mellano.

Il Presidente Toselli dichiara chiusa la discussione generale.

Per dichiarazione di voto, interviene il Consigliere Angeleri.

Il Presidente Toselli pone in votazione, per appello nominale mediante procedimento elettronico (richiesto dal Presidente Toselli), la proposta di prendere atto delle dimissioni del Consigliere Roberto Cota dalla carica ricoperta. L'esito della votazione è il seguente:

Presenti e votanti n. 47 Consiglieri

Hanno votato sì n. 47 Consiglieri

Il Consiglio prende atto.

Occorre pertanto procedere all'integrazione dell'Ufficio di Presidenza.

Il Presidente Toselli dà lettura dell'articolo 14 dello Statuto:

"Il Consiglio, come suo primo atto procede all'elezione dell'Ufficio di Presidenza, composto dal Presidente, da due Vice Presidenti, e da tre Segretari.

L'Ufficio di Presidenza deve essere composto in modo da assicurare la rappresentanza delle minoranze.

L'elezione del Presidente del Consiglio ha luogo a scrutinio segreto ed a maggioranza assoluta dei componenti il Consiglio. Se nessun candidato ottiene tale maggioranza, si procede ad una votazione di ballottaggio fra i due candidati che hanno ottenuto il maggior numero di voti. In caso di parità, è eletto il più anziano di età. ..."

Il Presidente Toselli dà atto della candidature dei Consiglieri Rossi O., Caracciolo, Palma.

Sull'ordine dei lavori interviene il Consigliere Angeleri chiede una breve sospensione. Il Presidente Toselli acconsente. Seguono interventi del Consigliere Marcenaro e del Presidente Toselli.

(La seduta, sospesa alle ore 18,41, riprende alle ore 19,03).

Il Presidente Toselli passa all'elezione del Presidente del Consiglio regionale, ricordando che le modalità di elezione dello stesso sono definite dall'articolo 4, comma 7, del Regolamento.

Si procede alla distribuzione delle schede per la votazione a scrutinio segreto, mediante deposito delle stesse nell'apposita urna; sono nominati scrutatori i Consiglieri Mellano e Bolla.

Il Presidente Toselli, ricordando che ciascun Consigliere ha a disposizione una scheda di voto, invita a specificare il nome del Consigliere Rossi Oreste, essendovi omonimia con altro Consigliere.

Vengono quindi distribuite le schede per l'elezione del Presidente del Consiglio regionale.

Il Consigliere Segretario Galasso procede all'appello nominale dei Consiglieri per la votazione.

(Si procede alla votazione a scrutinio segreto).

Dichiarata chiusa la votazione, l'Ufficio di Presidenza provvede allo spoglio delle schede.

Il risultato della votazione è il seguente:

Presenti e votanti n. 47 Consiglieri

Hanno ottenuto voti:

Rossi Oreste n. 28

Caracciolo n. 10

Palma n. 4

Schede bianche n. 3

Schede nulle n. 2

Poiché nessun candidato ha ottenuto nella prima votazione la maggioranza assoluta richiesta, ai sensi dell'articolo 4, comma 7, del Regolamento si procede ad una votazione di ballottaggio fra i due candidati che hanno ottenuto il maggior numero di voti. Viene eletto il Consigliere che ottiene la maggioranza assoluta dei voti. A parità di voti viene eletto il candidato più anziano di età (ex articolo 14, comma 3, Statuto).

Vengono quindi distribuite le schede per la rielezione del Presidente del Consiglio regionale.

Il Presidente Toselli nomina scrutatori i Consiglieri Muliere e Costa E.

Il Presidente Toselli specifica sulle modalità di votazione, ricordando che il ballottaggio avviene fra il Consigliere Oreste Rossi e Caracciolo. Schede con altri nominativi saranno ritenute nulle.

Il Consigliere Segretario Galasso procede all'appello nominale dei Consiglieri per la votazione.

(Si procede alla votazione a scrutinio segreto).

Dichiarata chiusa la votazione, l'Ufficio di Presidenza provvede allo spoglio delle schede.

Il risultato della votazione è il seguente:

Presenti n. 45 Consiglieri

Votanti n. 43 Consiglieri

Hanno ottenuto voti:

Rossi Oreste n. 30

Caracciolo n. 9

Schede bianche n. 3

Scheda nulla n. 1

Non hanno partecipato

Al voto n. 2 Consiglieri

Viene quindi proclamato eletto Presidente del Consiglio regionale il Consigliere Rossi Oreste che ha ottenuto la maggioranza assoluta dei voti.

(omissis)

DETERMINAZIONI DEI DIRIGENTI

La legenda esplicativa relativa ai codici delle Direzioni e dei Settori è pubblicata a pagina 199 del presente Bollettino (Ndr)

Consiglio regionale

Codice D3S4

D.D. 15 dicembre 2004, n. 841

Piano Occupazionale 2004 e concorso pubblico per esami a n. 2 posti di categoria C, per il profilo professionale di "Collaboratore tecnico - geometra presso il Consiglio Regionale del Piemonte". Utilizzazione della graduatoria finale di merito (L.R. n. 51/97, art. 37 e D.P.C.M. del 27.07.2004)

(omissis)

IL DIRETTORE

(omissis)

determina

In relazione al concorso pubblico per esami a n. 2 posti di categoria C, per il profilo professionale di "Collaboratore tecnico - geometra presso il Consiglio Regionale" (indetto con D.U.P. del Consiglio Regionale n. 240 del 17.12.2001, integrata con D.U.P. n. 87 del 15.05.2002),

di procedere (ai sensi della L.R. n. 51/97, art. 37, nonché del D.P.C.M. del 27.07.2004), in attuazione del Piano annuale delle assunzioni 2004 del personale del ruolo del Consiglio Regionale, all'utilizzazione della graduatoria finale di merito (già approvata con determinazione dirigenziale n. 474/D3.S4 del 15.07.2003) al fine di provvedere alla copertura di un posto nello stesso profilo professionale sopra richiamato all'interno della "Direzione Amministrazione e Personale" - "Settore Tecnico e Sicurezza" del Consiglio Regionale del Piemonte;

di disporre affinché si provveda, da parte degli uffici competenti, alla stipulazione del contratto individuale di lavoro nei confronti della Sig.ra Papparato Fiorella (4° classificata nella graduatoria finale di merito) ovvero del primo concorrente idoneo presente nella graduatoria finale di merito e che si renda disponibile ad accettare l'assunzione, ai sensi del vigente C.C.N.L. relativo al personale del comparto "Regioni - Autonomie locali";

di evidenziare che al soggetto sopra citato, all'atto della firma del contratto di lavoro, sarà attribuita la categoria C, posizione economica C1, profilo professionale "Collaboratore tecnico - geometra" presso il Consiglio Regionale del Piemonte, con le mansioni attinenti alla categoria e il corrispondente trattamento economico previsto per tale posizione economica dalla normativa contrattuale in vigore.

Il Direttore regionale
Wally Montagnin

Allegato

All A)

Graduatoria finale di merito

Del concorso pubblico per esami a n. 2 posti di categoria C per il profilo professionale di " Collaboratore tecnico – geometra presso il Consiglio regionale del Piemonte

N.	NOMINATIVO	NASCITA	VOTO FINALE
1	MICAI MAURIZIO	16/06/1963	56/60
2	BONAUDO STEFANO	20/01/1967	55/60
3	BAROLO MONICA	20/02/1978	54/60
4	PAPARATTO FIORELLA	04/10/1961	51/60
5	RUFFA ANTONIO	17/01/1969	50/60
6	MATTIO ENRICO	10/01/1969	48/60
7	PERACCHIONE FRANCO	05/04/1956	46/60
8	LABELLA DOMENICO	06/11/1968	44/60
9	TOSCANO EZIO	20/11/1969	43/60

Codice D3S3

D.D. 15 dicembre 2004, n. 842

Determinazione n. 662 del 20.10.2004 - mero errore materiale - Impegno di spesa al cap. 3030 art. 12 del Bilancio del Consiglio Regionale esercizio 2004

(omissis)

IL DIRETTORE

(omissis)

determina

1. Di impegnare, per le motivazioni in premessa richiamate, la somma di Euro 165,32 al Cap. 3030 art. 12 del Bilancio del Consiglio Regionale Esercizio 2004 che presenta adeguato stanziamento.

Il Direttore regionale
Wally Montagnin

- Di procedere all'affidamento delle forniture con le ditte in questione, stipulando i relativi contratti a mezzo di lettere commerciali, secondo gli usi del commercio ai sensi dell'art. 33 della L.R. 23.1.1984, n. 8;

- Di impegnare - a tal fine - la somma complessiva di Euro 6.813,84 o.f.c. da imputare sul capitolo 6040 art. 4 del bilancio di previsione del Consiglio Regionale, esercizio finanziario 2004;

- Di liquidare le relative spese sulla base di regolari fatture debitamente vistate.

Il Direttore regionale
Luciano Conterno

Codice D4S1

D.D. 15 dicembre 2004, n. 844

Variazioni compensative tra gli accantonamenti disposti nell'ambito del capitolo 6040 del bilancio del Consiglio regionale per l'esercizio finanziario 2004

(omissis)

IL DIRETTORE

(omissis)

determina

1. Di disporre, per le motivazioni citate in premessa, le variazioni compensative tra gli articoli compresi nel capitolo 6040 del programma operativo, così come in premessa indicato;

2. Di prendere atto che, a seguito della presente variazione il totale complessivo del capitolo 6040 del Bilancio del Consiglio regionale 2004 resta invariato;

3. Di dare comunicazione del presente provvedimento all'Ufficio di Presidenza, secondo quanto disposto con la citata deliberazione dell'Ufficio di Presidenza n. 2 del 9.1.2004.

Il Direttore regionale
Luciano Conterno

Codice D4S1

D.D. 15 dicembre 2004, n. 843

Fornitura urgente ed indifferibile di materiale promozionale da destinare alle scuole ed agli studenti. Approvazione ed impegno di spesa di Euro 6.813,84 o.f.c. - Capitolo 6040 art. 4 esercizio finanziario 2004

(omissis)

IL DIRETTORE

(omissis)

determina

- Di approvare - per quanto enunciato in normativa - la fornitura urgente ed indifferibile (ai sensi dell'art. 8 comma dell'art. 31 della L.R. 7/2001) di materiale promozionale da destinare alle scuole ed agli studenti, affidandone l'acquisto alle due ditte elencate in premessa con i relativi dettagliati preventivi (agli atti dell'Amministrazione) per l'importo complessivo di Euro 6.813,84 o.f.c.;

Codice D3S4

D.D. 15 dicembre 2004, n. 845

Autorizzazione al trasferimento della sig.ra Barolo Monica, cat. C.1 dipendente di ruolo del personale del Consiglio Regionale, presso la Provincia di Cuneo

(omissis)

Il Direttore regionale
Wally Montagnin

Codice D1S1

D.D. 20 dicembre 2004, n. 846

Gara informale per l'affidamento a trattativa privata per la realizzazione del progetto relativo al riordino dell'archivio generale del Consiglio Regionale del Piemonte. Adozione del capitolato e dello schema di lettera d'invito

(omissis)

IL DIRETTORE

(omissis)

determina

1. Di approvare lo schema di lettera di invito e le relative prescrizioni tecniche e contrattuali contenute nell'apposito capitolato allegate alla presente determinazione per farne parte integrante e sostanziale;

2. di stabilire che le offerte delle Ditte invitate alla gara dovranno pervenire entro le ore 18 del giorno giovedì 13 gennaio 2005 e che si procederà, salvo impedimenti, all'apertura delle buste contenenti le offerte alle ore 10 del giorno lunedì 17 gennaio 2005.

Il Direttore regionale
Maria Rovero

Codice D4S3

D.D. 15 dicembre 2004, n. 847

Iniziative ed attività del Consiglio Regionale di fine anno. Adempimenti organizzativi. Autorizzazione ed impegno di spesa Euro 8.562,40 (Cap. 6040, art. 2 - esercizio finanziario 2004)

(omissis)

IL DIRETTORE

(omissis)

determina

1) Di procedere agli adempimenti organizzativi relativi alle iniziative ed attività di fine anno, affidando gli incarichi dei servizi e delle forniture necessarie alle Ditte e con le modalità dettagliatamente indicate in narrativa;

2) di procedere agli ordini relativi, per mezzo di corrispondenza, secondo gli usi del commercio, ai sensi dell'art. 33, lett. d) della l.r. 8/84;

3) di prendere atto che i prezzi praticati sono al netto degli sconti operati a titolo di esonero dal versamento della cauzione prevista dall'art. 37 della l.r. 23.1.84, n. 8;

4) di impegnare, a tal fine, la somma complessiva di Euro 8.562,40 con imputazione sul Cap. 6040, Art. 2 del Bilancio 2004;

5) di liquidare le relative spese sulla base di regolari fatture, debitamente vistate.

Il Direttore regionale
Luciano Conterno

Codice D3S4

D.D. 20 dicembre 2004, n. 848

Realizzazione seminari formativi interni per il personale del Consiglio Regionale. Autorizzazione alla spesa di Euro 206,80= sul cap. 4030 - art. 10 - Bilancio C.R. 2004

(omissis)

IL DIRETTORE

(omissis)

determina

1) Di approvare la realizzazione dei due incontri seminari indirizzato ai dipendenti del Consiglio Regionale e della Regione Piemonte del 16 e del 20.12.2004;

2) di autorizzare la spesa complessiva di Euro 206,80= per i due coffee-break per i 26 partecipanti per gli incontri indicati in premessa;

3) di autorizzare il pagamento della somma di Euro 206,80= che verrà effettuato a favore della ditta Coges S.r.l. per attività di ristorazione mediante bonifico a seguito ricevimento fattura;

4) di dare atto che la spesa di cui sopra trova copertura con i fondi già impegnati per lo scopo con la determinazione n. 4/D3S4 del 13.01.2003 (imp. n. 10/2003) sul Cap. 4030 - Art. 10 - Esercizio finanziario 2003, nell'ambito dei fondi accantonati con D.U.P. n. 1 dell'8.01.2003.

Il Direttore regionale
Wally Montagnin

Codice D3S4

D.D. 20 dicembre 2004, n. 849

Autorizzazione al trasferimento della signora. Castelletto Maria Pia, cat. C.4 dipendente di ruolo del personale del Consiglio Regionale, presso la Provincia di Pistoia

(omissis)

Il Direttore regionale
Wally Montagnin

Codice D3S1

D.D. 20 dicembre 2004, n. 850

Liquidazione dell'acconto dell'indennità di fine mandato al Consigliere Regionale (omissis). Autorizzazione alla spesa di Euro 16.329,57 sul cap. 1030 art. 4 del Bilancio del Consiglio Regionale 2004 (Impegno n. 31)

(omissis)

Il Direttore regionale
Wally Montagnin

Codice D3S1

D.D. 20 dicembre 2004, n. 851

Presenza d'atto della sostituzione del Consigliere Palma con il Consigliere Bruno Mellano nell'incarico di Presidente di gruppo consiliare, ai fini della corresponsione delle indennità di cui all'art. 1 L.R. n. 10/1972 e s.m.e i., come sostituito dall'art. 1 L.R. n. 21/2000, successivamente modificato da art. 3, comma 3, L.R. n. 21/2003

(omissis)

Il Direttore regionale
Wally Montagnin

Codice D3S4

D.D. 20 dicembre 2004, n. 852

Trasferimento della sig.ra Rodofile Marisa A. F., cat. C, dipendente dell'Università degli studi di Milano presso i ruoli del personale del Consiglio Regionale del Piemonte

(omissis)

Il Direttore regionale
Wally Montagnin

Codice D1S3

D.D. 20 dicembre 2004, n. 853

Legge regionale 22.1.76, n. 7. Concorso di storia contemporanea 2004/2005. Viaggio di studio ai luoghi della memoria in Italia. Autorizzazione alla trattativa privata

(omissis)

IL DIRETTORE

(omissis)

determina

1. Di indire la gara per l'aggiudicazione del viaggio studio ai luoghi della memoria in Italia, per i vincitori del concorso di storia contemporanea, promosso dal Comitato per l'affermazione dei valori della Resistenza e dei principi della Costituzione repubblicana;

2. di provvedere all'aggiudicazione del viaggio studio mediante espletamento di gara a trattativa privata (gara informale), ai sensi dell'art. 31 lett. g) della L.R. 23.1.84 n. 8, così come modificata dalla L.R. 30.2.92, n. 18;

3. di invitare alla trattativa privata le Agenzie di viaggio indicate in premessa;

4. di provvedere a tutte le formalità di legge inerenti la trattativa, con riserva di approvare mediante determinazione il risultato, e di procedere all'affidamento all'Agenzia che avrà presentato l'offerta più conveniente per l'Amministrazione regionale;

5. di dare atto che, nel rispetto della legge 191/04, il Consiglio regionale si riserva di non pervenire alla stipula del contratto, qualora, nelle more della procedure avviata per la scelta del contraente, la CONSIP attivi una convenzione avente parametri prezzo-qualità più convenienti;

6. di stabilire che si procederà all'aggiudicazione quand'anche essa sia stata presentata una sola offerta valida, fatta salva la facoltà dell'Amministrazione di non procedere ad alcuna aggiudicazione (per soli motivi di opportunità, a prescindere dal regolare espletamento della gara);

7. di demandare a successivo provvedimento l'approvazione del verbale di aggiudicazione, nonchè l'impegno di spesa relativo all'organizzazione del viaggio.

Il Direttore regionale
Maria Rovero

Codice D1S3

D.D. 20 dicembre 2004, n. 854

Legge regionale 22.1.76, n. 7. Concorso di storia contemporanea 2004/2005. Viaggio di studio in Bosnia. Autorizzazione alla trattativa privata

(omissis)

IL DIRETTORE

(omissis)

determina

1. Di indire la gara per l'aggiudicazione del viaggio studio in Bosnia, per i vincitori del concorso di storia contemporanea, promosso dal Comitato per l'affermazione dei valori della Resistenza e dei principi della Costituzione repubblicana;

2. di provvedere all'aggiudicazione del viaggio studio mediante espletamento di gara a trattativa privata (gara informale), ai sensi dell'art. 31 lett. g) della L.R. 23.1.84 n. 8, così come modificata dalla L.R. 30.2.92 n. 18;

3. di invitare alla trattativa privata le Agenzie di viaggio indicate in premessa;

4. di provvedere a tutte le formalità di legge inerenti la trattativa, con riserva di approvare mediante determinazione il risultato, e di procedere all'affidamento all'Agenzia che avrà presentato l'offerta più conveniente per l'Amministrazione regionale;

5. di dare atto che, nel rispetto della legge 191/04, il Consiglio regionale si riserva di non pervenire alla stipula del contratto, qualora, nelle more della procedure avviata per la scelta del contraente, la CONSIP attivi una convenzione avente parametri prezzo-qualità più convenienti;

6. di stabilire che si procederà all'aggiudicazione quand'anche essa sia stata presentata una sola offerta valida, fatta salva la facoltà dell'Amministrazione di non procedere ad alcuna aggiudicazione (per soli motivi di opportunità, a prescindere dal regolare espletamento della gara);

7. di demandare a successivo provvedimento l'approvazione del verbale di aggiudicazione, nonchè l'impegno di spesa relativo all'organizzazione del viaggio.

Il Direttore regionale
Maria Rovero

Giunta regionale

Codice 5.2

D.D. 25 novembre 2004, n. 147

Corsi di guida sicura per operatori di Polizia Locale. Approvazione di schema di convenzione con CONSEPI S.p.a. Spesa euro 22.500,00. UPB 26022. Cap. 25245/2004

(omissis)

IL DIRETTORE

(omissis)

determina

- di approvare lo schema di convenzione, allegato alla presente determinazione di cui è parte integrante e sostanziale, tra la Regione Piemonte e la Consepi S.p.A., per la prosecuzione dei corsi di guida sicura per gli operatori di Polizia Locale Piemontese;

- di dare atto che una volta firmata, detta Convenzione sostituirà la precedente del 15 aprile 2004. rep. 9099;

- di dare atto che dalla firma di detta convenzione, verranno attivati corsi sulla base delle richieste delle amministrazioni locali, il cui costo, stabilito in convenzione, sarà coperto per metà dalla Regione Piemonte e per metà dalle Amministrazioni Locali stesse;

- di impegnare, a favore della Consepi S.p.A., la somma di euro 22.500,00 per la copertura della quota di costo a carico della Regione Piemonte;

- di autorizzare l'erogazione, la liquidazione ed il pagamento ad avvenuta registrazione dell'impegno, previa presentazione delle fatture vistate per conformità dal Dirigente del Settore Polizia Locale, della somma di euro 22.500,00 alla Consepi S.p.A., con sede legale in Susa, Frazione Traduerivi, n. 12 (omissis) a titolo di copertura di quota parte di spese di detti corsi;

- di dare atto che detti costi per i corsi non sono soggetti ad IVA, ai sensi del DPR 633/72 e della legge n. 537/93 art. 14 comma 10;

- di incaricare il Dirigente del Settore Polizia Locale di curare l'applicazione della convenzione e di procedere alla liquidazione delle quote spettanti alla Consepi S.p.A., previa presentazione delle fatture da parte della stessa;

- di stabilire che alla somma complessiva di euro 22.500,00 si fa fronte con lo stanziamento di cui alla UPB 26022 Cap. 25245/2004;

Avverso la presente determinazione è ammesso il ricorso innanzi al Tribunale Amministrativo Regionale competente entro 60 giorni dalla data di ricevimento della stessa.

Il Direttore regionale
Laura Bertino

Codice 5.2

D.D. 25 novembre 2004, n. 149

Giornate della sicurezza stradale. Contributo euro 25.000,00. UPB 26022. Cap. 25245/2004

(omissis)

IL DIRIGENTE

(omissis)

determina

- di contribuire alla realizzazione delle giornate della sicurezza stradale a cura della Polizia Locale dei Comuni di Cuneo, Vercelli, Nichelino e Trecate;

- di approvare i progetti di dettaglio delle giornate, presentati dai Comuni citati e di incaricare gli stessi della loro realizzazione;

- di impegnare la somma complessiva di euro 25.000,00 a titolo di contributo alla realizzazione di dette giornate, così ripartito:

* euro 3.600,00 a favore del Comune di Cuneo;

* euro 7.500,00 a favore del Comune di Nichelino;

* euro 8.500,00 a favore del Comune di Vercelli;

* euro 5.400,00 a favore del Comune di Trecate;

- di autorizzare l'erogazione, la liquidazione ed il pagamento, ad avvenuta registrazione dell'impegno, di:

* euro 3.600,00 a favore del Comune di Cuneo;

* euro 7.500,00 a favore del Comune di Nichelino;

* euro 8.500,00 a favore del Comune di Vercelli;

* euro 5.400,00 a favore del Comune di Trecate;

a titolo di contributo alle spese per le giornate della sicurezza stradale che verranno realizzate nei rispettivi territori;

- di dare atto che detti Comuni dovranno presentare, al termine delle rispettive iniziative, un resoconto delle spese effettivamente sostenute al Settore Polizia Locale della Regione;

- di stabilire che alla somma complessiva di euro 25.000,00 si fa fronte con lo stanziamento di cui all'UPB 26022, Cap. 25245/2004 che presenta la necessaria disponibilità. L'obbligazione avrà scadenza entro il corrente esercizio finanziario.

Avverso alla presente determinazione è ammesso il ricorso innanzi al Tribunale Amministrativo Regionale competente entro 60 giorni dalla data di ricevimento della stessa.

Il Dirigente responsabile
Stefano Bellezza

Codice 5.2

D.D. 26 novembre 2004, n. 150

Acquisto di materiali per la Polizia Locale. Spesa euro 236,99. UPB 05021. Cap. 11180/2004

(omissis)

IL DIRIGENTE

(omissis)

determina

di acquistare a trattativa privata dalla Ditta "Mister Electronics" (omissis), con sede in Via Barbaroux, 6 - Torino, n° 3 coppie ricetrasmittenti modello TP 380 Marca Oregon; per le finalità descritte in narrativa, al costo complessivo di euro 236,99 (comprensiva di IVA al 20% compresa);

di impegnare la somma di euro 236,99 a favore della ditta "Mister Electronics" di Alessio Piccoli s.n.c.;

di autorizzare l'erogazione, la liquidazione ed il pagamento ad avvenuta registrazione dell'impegno, previa presentazione della fattura vistata per conformità dal Dirigente Responsabile del Settore Polizia Locale, della somma di euro 236,99 (IVA 20% compresa) alla Ditta "Mister Electronics" di Alessio Piccoli s.n.c. corrente in Torino, Via Barbaroux 6, (omissis), a titolo di acquisto di ° 3 coppie ricetrasmittenti modello TP 380 Marca Oregon;

Alla somma complessiva di euro 236,99 si fa fronte con lo stanziamento di cui alla UPB 05021, Cap. 11180/2004 che presenta la necessaria disponibilità. L'obbligazione avrà scadenza entro il corrente esercizio finanziario.

Avverso alla presente è ammesso il ricorso innanzi al Tribunale Amministrativo Regionale competente entro 60 giorni dalla data di ricevimento della stessa.

Il Dirigente responsabile
Stefano Bellezza

Codice 5.2

D.D. 26 novembre 2004, n. 151

Iniziativa per la promozione della Polizia Locale. Acquisto di materiali. Spesa euro 8568,00. UPB 05021. Cap. 11180/2004

(omissis)

IL DIRIGENTE

(omissis)

determina

di acquistare dalla Ditta Giemme di D'Agostino F. s.r.l. - (omissis) - con sede in Via Tesso 30 - Torino:

- n. 1.000 magliette polo colorate con toppa ricamata ed applicata, personalizzata;

- n. 1.500 penne personalizzate;

- n. 500 moschettoni personalizzati,

per le finalità descritte in narrativa, al costo complessivo di euro 8.568,00 comprensivo di IVA al 20%;

di impegnare la somma complessiva di euro 8.568,00 a favore della ditta Giemme di D'Agostino F. s.r.l.;

di erogare, liquidare e pagare tale somma, ad avvenuta registrazione dell'impegno, a seguito della consegna dei materiali, presentazione di regolare fattura vistata dal Dirigente Responsabile del Settore Polizia Locale per conformità all'ordinazione alla Ditta Giemme di D'Agostino F. s.r.l. (omissis) - con sede in Via Tesso 30 - Torino;

Alla somma complessiva di euro 8.568,00 si fa fronte con lo stanziamento di cui all'UPB 05021 cap. 11180/2004 che presenta la necessaria disponibilità. L'obbligazione avrà scadenza entro il corrente anno finanziario.

Avverso la presente determinazione è ammesso il ricorso innanzi al Tribunale Amministrativo Regionale competente entro 60 giorni dalla data di ricevimento della stessa.

Il Dirigente responsabile
Stefano Bellezza

Codice 5.2

D.D. 26 novembre 2004, n. 153

Corso di formazione per operatori di Polizia Locale di nuova assunzione. Affidamento gestione al Comune di Alessandria. Spesa euro 28.927,73. UPB 05021. Cap. 11190/2004

(omissis)

IL DIRIGENTE

(omissis)

determina

- di istituire un corso di formazione professionale per agenti di P.M. di nuova assunzione dei Comuni e della Provincia di: Alessandria (6 agenti); Arquata Scrivia (1 agente); Bosco Marengo (1 agente); Castellazzo Bormida (2 agenti); Ovada (3 agenti), Provincia di Alessandria (1 agente); S. Salvatore Monferrato (3 agenti); Novi Ligure (2 agenti); Tortona (3 agenti), Albugnano (1 Agente), Comunità Collinare Tra Langa e M.To (1 Agente), Unione Comunità Pianalto Astigiano (2 Agenti), Unione Comunità Alto Astigiano (2 Agenti), Incisa Scapaccino (1 Agente) e Asti (1 Agente);

- di autorizzare il Comune di Alessandria a gestire per conto della Regione Piemonte il corso in parola che cronologicamente risulta essere il 55° corso di formazione per agenti neo-assunti della Regione Piemonte;

- di approvare il programma formativo della durata di 350 ore di lezione;

- di impegnare la somma complessiva di euro 28.927,73 a favore del Comune di Alessandria, a titolo di rimborso spese sostenute per lo svolgimento del corso di formazione professionale per operatori di Polizia Locale neo-assunti;

- di autorizzare l'erogazione, la liquidazione ed il pagamento, della somma di euro 28.927,73 al Comune di Alessandria, ad avvenuta registrazione dell'impegno, a titolo di copertura della quota parte delle spese di docenza, gestione, materiale didattico, materiale d'uso, ecc. con l'obbligo da parte dello stesso di redigere apposito rendiconto didattico - amministrativo a dimostrazione delle spese effettivamente sostenute al termine del corso, e di presentare tale rendiconto ai competenti uffici dell'Assessorato alla Polizia Locale della Regione Piemonte;

- di stabilire che alla somma complessiva di euro 28.927,73 si fa fronte con lo stanziamento di cui all'unità previsionale di base 05021, Cap. 11190 del bilancio 2004 che presenta la necessaria disponibilità. L'obbligazione avrà scadenza entro il corrente esercizio finanziario.

Avverso alla presente determinazione è ammesso ricorso al Tribunale Amministrativo Regionale competente entro 60 giorni dalla data di ricevimento della stessa.

Il Dirigente responsabile
Stefano Bellezza

Codice 5.2

D.D. 26 novembre 2004, n. 154

Acquisto di materiali per promuovere iniziative di prevenzione e sicurezza stradale. Spesa euro 6.624,00. UPB 26022. Cap. 25245/2004

(omissis)

IL DIRIGENTE

(omissis)

determina

- di acquistare dalla Ditta Giemme di D'Agostino F. s.r.l. (omissis) - con sede in Via Tesso, 30 - Torino - n. 3.000 catarifrangenti e n. 1200 tappetini mouse, per le finalità descritte in narrativa, al costo complessivo di euro 6.624,00 (comprensivo di IVA al 20%);

- di impegnare la somma complessiva di euro 6.624,00 a favore della ditta Giemme di D'Agostino F. s.r.l.;

- di erogare, liquidare e pagare tale somma ad avvenuta registrazione dell'impegno a seguito della consegna dei materiali, presentazione di regolare fattura vistata dal responsabile del Settore Polizia Locale, per conformità all'ordinazione alla Ditta Giemme di D'Agostino F. s.r.l. (omissis) - con sede in Via Tesso, 30 - Torino;

Alla somma complessiva di euro 6.624,00 si fa fronte con lo stanziamento di cui all'UPB 26022 Cap. 25245/2004 che presenta la necessaria disponibilità. L'obbligazione avrà scadenza entro il corrente anno finanziario.

Avverso la presente determinazione è ammesso il ricorso innanzi al Tribunale Amministrativo Regionale competente entro 60 giorni dalla data di ricevimento della stessa.

Il Dirigente responsabile
Stefano Bellezza

Codice 5.2

D.D. 29 novembre 2004, n. 156

Stampa del Censimento della Polizia Locale. Spesa euro 8.591,85. UPB 05021. Cap. 11180/2004

(omissis)

IL DIRIGENTE

(omissis)

determina

- di incaricare la Ditta F.lli Scaravaglio & C. con sede in Via C. Massaia, 106 - Torino - dell'impostazione grafica e riproduzione in 3000 copie del Censimento della Polizia Locale Piemontese;

- di impegnare, a favore della Ditta F.lli Scaravaglio & C la somma complessiva di euro 8.591,85 (IVA inclusa) a titolo di compenso per tale servizio;

- di autorizzare l'erogazione, la liquidazione ed il pagamento ad avvenuta registrazione dell'impegno, previa presentazione della fattura vistata per conformità dal Dirigente Responsabile del Settore Polizia Locale, della somma di euro 8591,85 (IVA compresa) alla Ditta F.lli Scaravaglio & C (omissis) con sede in via C. Massaia, 106 - Torino -;

- di stabilire che alla somma complessiva di euro 8591,85 si fa fronte con lo stanziamento di cui alla UPB 05021, Cap. 11180 del bilancio 2004 che presenta la necessaria disponibilità;

L'obbligazione avrà scadenza entro il corrente anno finanziario;

Avverso alla presente determinazione è ammesso il ricorso innanzi al Tribunale Amministrativo Regionale competente entro 60 giorni dalla data di ricevimento della stessa.

Il Dirigente responsabile
Stefano Bellezza

Codice 5.2

D.D. 29 novembre 2004, n. 157

Corso di specifica qualificazione per operatori di Polizia Locale. Comune di Vercelli. Spesa euro 7.704,00. UPB 05021. Cap. 11180/2004

(omissis)

IL DIRIGENTE

(omissis)

determina

- di istituire un corso regionale, articolato in due edizioni, di specifica qualificazione professionale per gli operatori di Polizia Locale del Comune di Vercelli, sulla sicurezza operativa;

- di incaricare della docenza del suddetto corso, articolato in due edizioni, l'istruttore di Polizia Locale del Comune di Collegno (To), Sig. Enri Botturi, iscritto nell'elenco dei formatori regionali di sicurezza operativa;

- di impegnare a favore del Sig. Enri Botturi, la somma di euro 6232,00 (o.f.p.i.) a titolo di rimborso spese di docenza e rimborso spese di viaggio;

- di impegnare a favore dei quattro componenti che fanno parte delle due Commissioni d'esame finale del corso regionale sulla sicurezza operativa, articolato in due edizioni, di cui due individuati rispettivamente: nel docente Sig. Enri Botturi e nel Direttore Tecnico del corso e Comandante del Corpo di Polizia Municipale di Vercelli, Avv. Giorgio Spalla e due ulteriori membri che saranno individuati con una successiva determinazione, la somma di euro 1.472,00 (o.f.p.i.) (euro 184,00 ad esaminatore e per ogni edizione del corso così come stabilito dalla DGR n. 40-12396 del 26/04/2004) ;

- di autorizzare l'erogazione, la liquidazione ed il pagamento, ad avvenuta registrazione dell'impegno, previa presentazione della nota di spesa vistata per conformità dal Dirigente Responsabile del Settore Polizia Locale:

1) della somma di euro 6.232,00 (o.f.p.i.) per le docenze ed il rimanente per le spese di viaggio che dovranno comunque essere debitamente documentate al Sig. Enri Botturi (omissis);

2) della somma di euro 1.472,00 (o.f.p.i.) a favore dei quattro componenti che faranno parte delle due Commissioni d'esame finale del corso regionale sulla sicurezza operativa, articolato in due edizioni, di cui due indivi-

duati rispettivamente nel docente Sig. Enri (omissis) e nel Direttore Tecnico del corso e Comandante del Corpo Avv. Giorgio Spalla (omissis), e due ulteriori membri che saranno individuati mediante una successiva determinazione;

di stabilire che alla somma complessiva di euro 7.704,00 si fa fronte con lo stanziamento di cui alla UPB 05021, Cap. 11180, del bilancio 2004, che presenta la necessaria disponibilità; l'obbligazione avrà scadenza entro il corrente anno finanziario;

Avverso alla presente determinazione è ammesso il ricorso innanzi al Tribunale Amministrativo Regionale competente entro 60 giorni dalla data di ricevimento della stessa.

Il Dirigente responsabile
Stefano Bellezza

Codice 5.2

D.D. 17 dicembre 2004, n. 162

L.R. 30 novembre 1987, n. 58 artt. 13 e 14 e successive modifiche. Nomina Commissione di verifica apprendimento del corso di specifica qualificazione professionale per operatori di P.M.. Corso di Sci svoltosi a Sauze D'Oulx

(omissis)

IL DIRIGENTE

(omissis)

determina

La Commissione esaminatrice del corso di qualificazione professionale per operatori di Polizia Municipale, svoltosi a Sauze D'Oulx, è così composta:

Dott. Stefano Bellezza
Dirigente Responsabile
Settore Polizia Locale
Regione Piemonte;

Sig. Enzo Varetto
Funzionario Settore Polizia Locale
Regione Piemonte;

Sig. Francesco Calvisio
Responsabile della Sicurezza
Impianti Soc. Sestriere S.p.a.
Docente del corso;

Dott. Delio Prunelli
Medico ASL 5
Docente del corso;

Dott. Aquilino Spacca
Comandante del Corpo di P. M.
del Comune di Sauze d'Oulx
Direttore Tecnico del corso.

Si dà atto che ai rappresentanti regionali non è corrisposto alcun corrispettivo per la partecipazione a detta commissione.

Avverso alla presente è ammesso ricorso al Tribunale Amministrativo competente entro sessanta giorni dal ricevimento della stessa.

Il Direttore regionale
Laura Bertino

Codice 8

D.D. 14 gennaio 2005, n. 1

**Modifiche ed integrazioni alla D.D. n. 59 del 29/11/2004
“Approvazione del Bando regionale sulla ricerca scientifica applicata per l’anno 2004 (...)”**

Premesso che con determina dirigenziale n. 59 del 29 novembre 2004 è stato approvato il Bando regionale sulla ricerca scientifica applicata per l’anno 2004,

rilevato che il punto 5.2. del Bando prevede che le domande di finanziamento potranno essere presentate, previa registrazione sul sito www.ricerca-scientifica-piemonte.it, a partire dal 15 gennaio 2005 e che, di conseguenza fino ad oggi, non è pervenuta alcuna domanda,

rilevato altresì che, al fine di agevolare la risoluzione di eventuali problematiche che potrebbero insorgere nella fase di avvio della procedura di registrazione delle domande, pare opportuno rinviare il loro termine di presentazione al primo giorno lavorativo utile (evidentemente successivo al 15 gennaio) e quindi al 17 gennaio 2005,

accertato che, al punto 6.1., lett. 1), 3) del medesimo Bando, per un mero errore materiale non sono stati indicati tra i finanziamenti da dichiarare quelli ricevuti dal co-presentatore nel caso in cui la domanda contenga una proposta di finanziamento per un progetto integrato, e che quindi si rende necessario provvedere ad una integrazione in tal senso,

rilevato che il punto 6.1., lett. m, del Bando non fissa alcun limite numerico nei confronti delle pubblicazioni in quanto prevede che la domanda di finanziamento dovrà contenere, tra l’altro, “l’elenco delle pubblicazioni significative (comunque posteriori al 1° gennaio 2001) del responsabile e, nel caso di progetti di cui al punto 2 lettera b), del co-presentatore, indicando accanto a ciascuna pubblicazione il proprio impact factor”,

rilevato altresì che il punto 8 dello stesso Bando prevede che i progetti di ricerca saranno valutati “rispetto al loro contenuto ed ai titoli del proponente” e che questi ultimi saranno evinti, tra l’altro, dalle pubblicazioni dello stesso proponente e, nel caso di progetti integrati, del co-presentatore,

considerato che, in aderenza a quanto già adottato in passato per precedenti ed analoghi provvedimenti, pare opportuno limitare il numero delle pubblicazioni anzidette così da rendere il più possibile omogeneo il giudizio che l’organo di valutazione, di cui al punto 7 dello stesso Bando, dovrà rendere sui progetti di ricerca, ed in particolare di fissare a 5 il numero massimo di pubblicazioni ammissibili in aderenza a quanto stabilito nel recente passato,

accertato che nei punti sub 2), 3) e 4), lett. i, punto 6.1, che prevedono, rispettivamente, il programma scientifico, la dimostrazione che il progetto contribuisca ad aumentare la conoscenza in uno dei settori strategici ed il protocollo sperimentale non è previsto alcun limite numerico ai caratteri utilizzabili ai fini della loro formulazione,

considerato che, in base alla esperienza maturata con le precedenti ed analoghe iniziative, pare opportuno limitare l’estensione degli stessi in misura massima pari a 7400 caratteri per il primo, 3000 per la seconda e 7400 per il terzo,

tutto ciò premesso

IL DIRETTORE

determina

di approvare le modifiche e le integrazioni, così come specificate in premessa, all’allegato 1 alla determinazione

dirigenziale n. 59 del 29 novembre 2004 “Approvazione del Bando regionale sulla ricerca scientifica applicata per l’anno 2004 (...)” ed in particolare di:

1. posticipare al 17 gennaio 2005 la data di prima presentazione delle domande di finanziamento, di cui al punto 5.2., così che la nuova formulazione dello stesso sarà: “5.2. La domanda formato elettronico è presentata, previa registrazione, compilando il modulo rintracciabile all’indirizzo: www.ricerca-scientifica-piemonte.it a partire dal 17 gennaio 2005 e fino al 90° (novantesimo) giorno successivo alla data di pubblicazione del presente Bando sul Bollettino Ufficiale della Regione Piemonte.”,

2. di integrare il punto 6.1., lett. 1, 3) con l’indicazione dei finanziamenti resi disponibili dalla Regione o da altri enti per altri progetti gestiti negli ultimi cinque anni dal co-presentatore nel caso di domanda concernente progetti integrati, così che la nuova formulazione dello stesso punto sarà, “3) dei finanziamenti resi disponibili negli ultimi 5 anni dalla Regione o da altri enti per altri progetti gestiti dallo stesso responsabile e, nel caso di progetti integrati, dal co-responsabile;”

3. limitare a 5 l’elenco delle pubblicazioni di cui al punto 6.1. lett. m. così che la nuova formulazione dello stesso sarà. “m) l’elenco delle 5 pubblicazioni significative (comunque posteriori al 1° gennaio 2001) del responsabile e, nel caso di progetti di cui al punto 2 lettera b), del co-presentatore, indicando accanto a ciascuna pubblicazione il proprio impact factor;”;

4. limitare il numero dei caratteri utilizzabili nella predisposizione del programma scientifico, di cui al punto sub 2), lettera i, punto 6.1, della dimostrazione che il progetto contribuisca ad aumentare la conoscenza in uno dei settori strategici, di cui al punto sub 3), lettera i, punto 6.1 e del protocollo sperimentale, di cui al punto sub 4), lettera i, punto 6.1, in misura massima pari a: 7400 caratteri per il primo, 3000 per la seconda e 7400 per il terzo.

La presente determinazione sarà pubblicata sul Bollettino Ufficiale della Regione Piemonte ai sensi dell’art. 65 dello Statuto e dell’art. 16 del D.P.G.R. n. 8/R/2002.

Il Direttore regionale
Franco Amato

Codice 12

D.D. 21 dicembre 2004, n. 371

Regime quote latte. Criteri e modalità per l’estrazione del campione di controllo dei trasportatori latte di cui al Reg. (CE) 595/2004

Richiamati i seguenti provvedimenti normativi:

- regolamento (CE) 1788/2003 del Consiglio che stabilisce un prelievo nel settore del latte e dei prodotti lattiero-caseari e il regolamento (CE) 595/2004 della Commissione recante modalità di applicazione del regolamento (CE) 1788/2003;

- la L. 119/03 recante “Riforma della normativa interna di applicazione del prelievo supplementare nel settore del latte e dei prodotti lattiero-caseari”;

- il DM 31/07/2003 recante modalità di attuazione della legge 30 maggio 2003, n.119, concernente il prelievo supplementare nel settore del latte e dei prodotti lattiero-caseari;

Considerato che il Reg. (CE) 595/04 stabilisce:

- all’articolo 18 che “gli Stati membri adottano tutte le misure di controllo necessarie per garantire il rispetto del presente regolamento”;

- all'articolo 19, comma 1, che "gli Stati membri elaborano un piano di controllo generale per ciascun periodo di dodici mesi in base a un'analisi del rischio" che comprenda almeno, tra le altre cose "i controlli sui trasporti tra produttori ed acquirenti"; comma 2, che "i controlli sono svolti in parte in corso del periodo di 12 mesi in questione, in parte dopo la scadenza del periodo sulla scorta delle dichiarazioni annuali"

- all'articolo 21 che a livello di trasporto il controllo riguarda "il documento che individua la consegna, la precisione degli strumenti di misurazione del volume e della qualità del latte, la precisione del metodo di raccolta, compresi eventuali punti di raccolta intermedi, la precisione del quantitativo di latte raccolto al momento dello scarico";

- all'articolo 22 che i controlli sui trasporti sono eseguiti "in particolare al momento dello scarico presso le latterie"

Preso atto che con nota 7492 del 05/11/2004 AGEA ha proceduto a trasmettere alle regioni:

- il "Piano dei controlli per la campagna 2004/2005" redatto in adempimento dell'articolo 19 del regolamento (CE) 595/2004, nonché le note di compilazione delle schede di accertamento;

- l'elenco dei produttori che hanno effettuato consegne presso i quali procedere ad effettuare i controlli in corso di periodo 2004/2005;

- l'elenco delle aziende acquirenti da sottoporre a controllo alla conclusione del periodo 2004/05, sulla scorta delle dichiarazioni di consegna;

Considerato che nel suddetto piano dei controlli:

- il capitolo "Intensità dei controlli" stabilisce che "i trasporti da sottoporre a controllo sono individuati dalle amministrazioni regionali, sulla base delle specifiche realtà territoriali. Ciascuna amministrazione dovrà effettuare un numero di controlli pari almeno al 10%, arrotondando per eccesso, del numero delle aziende produttrici selezionate per i controlli sulle consegne";

- il capitolo "Modalità di organizzazione dei controlli", precisa che "i controlli in corso di campagna sono eseguiti essenzialmente nei confronti del produttore e sui trasporti"; e che "l'ispezione sui trasporti è comunque effettuata presso l'acquirente e presso eventuali centri di raccolta";

Ricordato che, ai sensi della L.119/03 e del DM 31.7.03, gli acquirenti devono inserire nel Sian:

- le modalità di raccolta del latte conferito dalle aziende di produzione, indicando se l'esecuzione del trasporto avviene con mezzi propri, ovvero avvalendosi di un vettore specializzato, ovvero direttamente tramite il produttore;

- i luoghi di destinazione del latte raccolto, comprese le strutture che non sono di proprietà del dichiarante;

Vista la L.R. 8.7.99, n.17, "Riordino dell'esercizio delle funzioni amministrative in materia di agricoltura, alimentazione, sviluppo rurale, caccia e pesca";

Sentite le Province, nella riunione tecnica del 25 novembre 2004;

Ritenuto quindi di dover procedere a stabilire i criteri e le modalità per l'estrazione dei trasporti da sottoporre a controllo, così come definiti nell'allegato A, parte integrante del presente provvedimento;

IL DIRETTORE

Visti gli artt.4 e 17 del D.Lgs n.165 del 30.3.2001;
Visto l'art. 23 della L.R. 51/97

determina

Richiamate le premesse, che formano parte integrante del presente provvedimento:

di approvare i criteri e le modalità per la definizione e l'estrazione del campione dei trasporti da sottoporre a controllo in applicazione della normativa comunitaria e nazionale sulle quote latte, così come definiti nell'allegato A, parte integrante del presente provvedimento.

La presente determinazione sarà pubblicata sul Bollettino Ufficiale della Regione Piemonte ai sensi dell'articolo 65 dello Statuto e dell'articolo 16 del D.P.G.R. n.8/R/2002.

Il Direttore regionale
Vito Viviano

Allegato A

Regime quote latte - Criteri e modalità per l'estrazione del campione dei trasporti da sottoporre a controllo

Reg. (CE) 595/04 Cap IV "Controlli degli Stati membri e obblighi dell'acquirente e dei produttori

A. PREMESSA

Con la presente procedura si definiscono i criteri e le modalità per l'individuazione dei trasporti da sottoporre a controllo.

Il numero minimo dei trasporti da ispezionare, secondo il piano nazionale predisposto da AGEA, è pari al 10% (arrotondato per eccesso) del numero delle aziende produttrici selezionate per i controlli sulle consegne della campagna di riferimento.

L'individuazione dei trasporti da controllare viene effettuata con riferimento al primo acquirente, sia esso impresa di sola raccolta che centro di raccolta e/o standardizzazione che stabilimento di trasformazione; la verifica può interessare anche strutture che non sono di proprietà dell'acquirente medesimo, purché individuate nel SIAN quali luoghi di destinazione del latte raccolto.

B. CRITERI GENERALI

1. La competenza all'effettuazione dei controlli è rilevata su base territoriale, con riferimento alla sede legale del primo acquirente per conto del quale avviene il trasporto del latte raccolto presso i produttori, sia destinato a centri di raccolta che a stabilimenti di produzione, propri od altrui.

2. La definizione del campione da sottoporre a controllo tiene conto della consistenza territoriale dello stesso, comunque limitando a 2 il numero massimo di trasporti per ciascuna provincia.

3. Il numero minimo di ispezioni da effettuare sulla base del piano di controlli, viene aumentato al momento della individuazione dei soggetti interessati (nel rispetto del limite territoriale di cui al punto 2) nella misura % del 50 dello stesso: questi, oltre a costituire una sorta di bacino di riserva, potranno essere effettivamente sottoposti ad accertamento, al fine di garantire una maggiore efficacia e rappresentatività delle verifiche di competenza.

4. In relazione alle modalità di esecuzione dei trasporti ed in considerazione della ridotta incidenza (sia in termini di frequenza che, soprattutto, di volume di latte interessato) del trasporto effettuato con mezzi propri direttamente dal produttore, i controlli vengono prioritariamente disposti sugli automezzi appositamente a ciò adi-

biti ed autorizzati (autocisterne), siano essi di proprietà del primo acquirente che avvalendosi di terzi (ditte specializzate).

5. Per controllo sui trasporti si intende l'effettuazione di un'ispezione, in particolare al momento dello scarico presso la latteria (art.22, Reg.CE 595/04) su uno (o più) degli automezzi utilizzati per il trasporto del latte dal produttore all'acquirente (o allo stabilimento di destinazione finale).

C. PROCEDURA DI DEFINIZIONE DEL CAMPIONE E DEI CONTROLLI

L'individuazione degli acquirenti nei confronti dei quali svolgere i controlli sul trasporto del latte avviene secondo le seguenti modalità, nel rispetto dei criteri generali di cui al precedente paragrafo:

1. La Regione, anche avvalendosi del SIAN, provvede a correlare ed incrociare i produttori estratti nel campione per i "controlli in corso di periodo" della campagna di riferimento con i primi acquirenti compresi nell'elenco AGEA delle ditte da sottoporre a controllo alla conclusione del medesimo periodo di commercializzazione. Ove il numero delle "coppie" produttore - acquirente, così formato, sia superiore al volume dei trasporti da controllare si procederà al necessario adeguamento mediante successiva estrazione a sorte; viceversa, ove il numero degli abbinamenti risulti insufficiente al raggiungimento del minimo delle ispezioni da effettuare, si procederà ad integrare il campione mediante estrazione a sorte fra i rimanenti primi acquirenti già compresi nell'elenco dei controlli di fine periodo. I nominativi degli acquirenti presso cui effettuare i controlli, compresi quelli di cui al paragrafo B) punto 3), vengono trasmessi alle Province territorialmente competenti.

2. Degli acquirenti così selezionati, le Province anche avvalendosi delle funzionalità del SIAN, individuano:

- i luoghi di scarico del latte, sia con riferimento alle strutture in proprietà (cioè indicati come "Propri" nel SIAN), che con riferimento a luoghi di scarico di proprietà altrui.

- le modalità di effettuazione dei trasporti di latte ed i dettagli degli automezzi utilizzati.

3. La scelta del luogo di scarico e, conseguentemente, del trasporto da controllare (laddove dovessero essere più di uno) viene fatta dalla Provincia competente, sulla base delle caratteristiche degli stessi e tenendo conto delle seguenti indicazioni, al fine di una maggiore efficacia del controllo:

- vengono esclusi i luoghi di scarico del latte ubicati al di fuori del territorio della Regione Piemonte;

- tra i luoghi di scarico ubicati nel territorio regionale, viene data priorità, laddove possibile, alle strutture site nella stessa provincia ove ha sede legale la ditta acquirente, ai fini di una razionalizzazione delle procedure di controllo;

- se l'acquirente ha più luoghi di scarico di cui uno o più in proprietà e uno o più altrui, si scelgono i luoghi di scarico di proprietà, con priorità alla destinazione corrispondente alla sede legale dell'impresa in esame;

- se l'acquirente non dispone di luoghi di scarico in proprietà vengono individuati, tra quelli indicati dall'acquirente stesso nel SIAN, quelli appartenenti ad altre imprese riconosciute e/o operanti nel territorio del Piemonte, anche tenuto conto delle dimensioni e di altri fattori di rischio o di condizioni operative a queste correlati.

Per quanto non stabilito dal presente documento si rimanda al Reg. (CE) 595/2004 e al "Piano dei controlli annuali" predisposto da AGEA.

Codice 21.2

D.D. 28 gennaio 2005, n. 15

L.R. 8/7/1999 n. 18 "Interventi regionali a sostegno dell'offerta turistica" - Programma annuale degli interventi 2003 - Graduatoria n. 4 - Correzione errori materiali di trascrizione contenuti nell'allegato C alla D.G.R. n. 5-14584 del 24.1.2005

Vista la D.G.R. n. 5-14584 del 24.1.2005 con la quale è stata approvata la graduatoria n. 4 contenente le proposte progettuali presentate ai sensi della L.R. 18/1999 "Programma annuale degli interventi 2003" e concessi i contributi previsti dal medesimo "Programma" ai soggetti beneficiari contenuti nell'elenco C) allegato al medesimo atto, seguendo l'ordine decrescente di punteggio della medesima graduatoria fino al completo esaurimento delle risorse disponibili;

visto che in ordine al citato allegato C), contenente i soggetti beneficiari ammessi alle provvidenze, è emerso che il "costo totale" dell'intervento indicato in domanda dai medesimi beneficiari, è stato erroneamente trascritto per tutti nella misura di euro 316.686,81 anziché secondo l'importo del medesimo "costo" riportato a fianco di ciascuno dei beneficiari contenuti nella graduatoria di cui all'allegato A);

ritenuto pertanto di dover rettificare tale errore formale di trascrizione dell'importo del "costo totale" dell'intervento contenuto nell'allegato C);

visto che con la citata D.G.R. n. 5-14584 del 24.1.2005 si stabiliva che eventuali rettifiche di carattere formale, conseguenti a errori di trascrizione o a modifiche della denominazione della ragione sociale di beneficiari o a errata definizione di spese ammissibili o entità di contributi, che comunque non modificassero il punteggio e l'ordine della graduatoria approvata, potessero essere apportate con atto dirigenziale;

considerato che tale rettifica non modifica il punteggio e l'ordine della graduatoria di cui all'allegato C) della D.G.R. n. 5-14584 del 24.1.2005 né influisce in nessun modo sull'entità dei contributi concessi;

Tutto ciò premesso e considerato

IL DIRIGENTE

visti gli artt. 4 e 16 del D.Lgv. n. 165/2001 e successive modificazioni;

visto l'art. 2003 della L.R. 51/97;

determina

di rettificare l'errore formale descritto in premessa riportato nell'elenco C) allegato alla D.G.R. n. 5-14584 del 24.1.2005, sostituendo il medesimo allegato con l'elenco allegato al presente atto, fermo restando tutto quant'altro stabilito con il precedente atto deliberativo.

La presente determinazione sarà pubblicata sul Bollettino Ufficiale della Regione Piemonte ai sensi dell'art. 65 dello Statuto.

Il Direttore regionale
Gaudenzio De Paoli

L'allegato alla Determinazione Dirigenziale sopra riportata è pubblicato su questo Bollettino Ufficiale, nell'apposita sezione, quale allegato "C" alla Deliberazione della Giunta regionale 24 gennaio 2005, n. 5-14534 (ndr)

Codice 22.4

Allegato A

D.D. 24 novembre 2004, n. 397

Domande accolte (34° elenco)

Legge 447/1995, art. 2, commi 6 e 7. Accoglimento e rigetto domande per lo svolgimento dell'attività di tecnico competente in acustica ambientale. Domande dal n. A538 al n. A556

Visto l'art. 2, commi 6 e 7, della legge 26/10/1995, n. 447, con cui si stabilisce che per svolgere attività di tecnico competente in acustica ambientale deve essere presentata apposita domanda all'Assessorato regionale competente in materia, corredata da idonea documentazione comprovante l'aver svolto attività, in modo non occasionale, nel campo dell'acustica ambientale, da almeno quattro anni per i richiedenti in possesso del diploma di scuola media superiore ad indirizzo tecnico, o da almeno due anni per coloro che sono in possesso di laurea o diploma universitario ad indirizzo scientifico;

vista la deliberazione n. 81-6591 del giorno 4/3/1996, con cui la Giunta Regionale ha stabilito le modalità di valutazione delle domande per lo svolgimento dell'attività di tecnico competente in acustica ambientale, che recepisce, fra l'altro, la risoluzione adottata in data 25/1/1996 dai Presidenti delle Regioni e delle Province Autonome di Trento e Bolzano, concernente indicazioni applicative generali, finalizzate ad un'attuazione omogenea della norma in tutte le Regioni;

visto l'atto di indirizzo e coordinamento recante criteri generali per l'esercizio dell'attività del tecnico competente in acustica, emanato con D.P.C.M. 31/3/1998;

visti gli ordini di servizio n. 5210/RIF del 24/4/96 e n. 7539/RIF del 3/7/97 con cui il Responsabile del Settore smaltimento rifiuti e risanamento atmosferico, ha istituito apposito Gruppo di lavoro per la valutazione delle domande stesse, come previsto dalla deliberazione sopra richiamata;

visto il verbale n. 44 della seduta del Gruppo di lavoro tenutasi il giorno 15/11/2004, nonché le relative schede personali ad esso allegate, numerate progressivamente dal n. A538 al n. A556 conservato agli atti del Settore;

visti gli articoli 3 e 16 del D. Lgs. n. 29/1993, come modificato dal D. Lgs. n. 470/1993;

visto l'art. 22 della legge regionale n. 51/1997;

in conformità con gli indirizzi e i criteri disposti nella materia del presente provvedimento dalla Giunta Regionale con deliberazione n. 81-6591 del 4/3/1996,

il Dirigente Responsabile del Settore Risanamento Acustico e Atmosferico

determina

1. di accogliere le domande per lo svolgimento dell'attività di tecnico competente in acustica ambientale presentate da parte dei richiedenti elencati nell'allegato A;

2. di respingere le domande per lo svolgimento dell'attività di cui sopra presentate da parte dei richiedenti elencati nell'allegato B, per le motivazioni riportate nelle rispettive schede personali facenti parte del verbale del Gruppo di lavoro per la valutazione delle domande stesse.

Gli allegati A e B sono da considerarsi parte integrante della presente determinazione.

Avverso il presente provvedimento è ammesso ricorso innanzi al TAR Piemonte entro il termine di 60 giorni dalla notificazione.

La presente determinazione sarà pubblicata sul Bollettino Ufficiale della Regione Piemonte ai sensi dell'art. 65 dello Statuto e dell'art. 14 del D.P.G.R. n. 8/R/2002.

Il Dirigente responsabile
Carla Contardi

All. n.	Cognome e Nome	Luogo e data di nascita
A/554	Binello Paola	Asti 21/12/1969
A/544	Boesso Giancarlo	Torino 8/8/1957
A/540	Busso Giorgia	Savigliano (CN) 25/3/1974
A/550	Clerico Marina	Torino 11/8/1960
A/548	Colombatto Luca	Pinerolo (TO) 5/5/1969
A/553	Cozzolino Daniele	Torre Del Greco (NA) 29/11/1972
A/545	Ermanni Marco	Torino 12/7/1970
A/543	Fazzone Marco	Torino 21/9/1973
A/551	Filippone Enzo	Palmi (RC) 22/1/1960
A/546	Fruttero Mauro	Fossano (CN) 20/8/1972
A/555	Giovannini Maria	Ferrara 7/11/1975
A/549	Mirabilio Alfredo	Caltanissetta 19/9/1964
A/547	Miraglino Rosamaria	Noci (BA) 8/7/1976
A/541	Mogna Sergio	Cuneo 14/5/1957
A/552	Petrosino Giuseppe	San Severo (FG) 26/9/1971
A/539	Ponza Dario	Prazzo (CN) 27/6/1957
A/542	Rastelli Fabio	Berna (Svizzera) 11/2/1970
A/556	Uralti Luca	Biella 26/4/1974

Codice 26

D.D. 21 gennaio 2005, n. 24

Giochi Olimpici Invernali Torino 2006 - Opere connesse. Progetto Telecabina a otto posti "Bardonecchia-Fregiusa" nel Comune di Bardonecchia (TO). Fase di Verifica della procedura di VIA ai sensi dell'art. 10 della L.R. 40/1998 e dell'art. 9 della Legge 285/2000 - Rinvio alla Fase di valutazione di cui all'art. 12 della L.R. 40/1998

Premesso che:

In data 03.11.2004, con nota prot. n. 12877/26/2004, la Direzione regionale Trasporti ha ricevuto, da parte del Comune di Bardonecchia, copia degli elaborati relativi al progetto "Telecabina a otto posti - Bardonecchia-Fregiusa" nel Comune di Bardonecchia (TO), unitamente alla domanda di attivazione della Conferenza dei Servizi preliminare ai sensi dell'art. 9, commi 1-2 della Legge 285/2000 con annessa procedura di Verifica ai sensi dell'art. 10 della L.R. 40/1998, secondo quanto disposto dalla D.G.R. n. 42-4336 del 05.11.2001 e ss.mm.ii;

con precedente nota prot. 11391/26/2004 del 06/10/2004 la Direzione regionale Tutela e Risanamento Ambientale - Programmazione e Gestione Rifiuti comunicava che il Comune di Bardonecchia - con nota 14253 del 21/09/2004 - aveva presentato al Nucleo centrale dell'Organo tecnico regionale domanda di avvio della Fase di Verifica della procedura di VIA ai sensi dell'art. 10 della L.R. 40/1998, allegando gli elaborati progettuali richiesti dalla legge stessa e provvedendo al loro deposito presso l'Ufficio di deposito progetti regionale di Via Principe Amedeo 17, Torino;

non potendo dare seguito a tale istanza in quanto la procedura di cui all'art. 9 della Legge 285/2000, secondo la D.G.R. n. 42-4336 del 05/11/2001 e s.m.i., prevede che tali istanze debbano essere inoltrate presso la Struttura Flessibile Giochi Olimpici Invernali Torino 2006 appositamente costituita presso la Direzione Trasporti, il Comune di Bardonecchia - con successive contestuali Note prot. 16123 e 16215 del 29/10/2004 - richiedeva rispettivamente alla Direzione Regionale Trasporti -Coordinamento Conferenze dei Servizi per i Gio-

chi Olimpici invernali e al Nucleo Centrale dell'Organo tecnico Regionale l'attivazione della Conferenza dei servizi ai sensi dell'art. 9 della Legge 285/2000 e della procedura di Verifica di compatibilità ambientale ai sensi dell'art. 10 della L.R. 40/1998.

Il progetto presentato rientra nella categoria progettuale n. 5 dell'Allegato B1 della L.R. 40/1998: "Funivie e impianti meccanici di risalita - escluse le sciovie e le monofuni a collegamento permanente aventi lunghezza inclinata non superiore a 500 metri - con portata oraria massima superiore a 1800 persone e strutture connesse";

il nucleo centrale dell'Organo tecnico regionale di cui alla DGR n. 21-27037 del 12/04/1999 e s.m.i. ha individuato nella Direzione Trasporti la struttura regionale competente, nonché quali strutture regionali interessate la Direzione Tutela e Risanamento Ambientale, Turismo Sport e Parchi, Pianificazione e Gestione Urbanistica - Settore Beni Ambientali, Sanità Pubblica.

Il progetto "Realizzazione telecabina sei posti -Difensiva-Fregiusia in sostituzione dell'attuale seggiovia biposto" per costo complessivo di Euro 6.714.000,00 figura inoltre, al n. 18, tra gli interventi di cui all'Allegato 1 alla D.G.R. 63-9339 del 12.05.2003 e s.m.i. ad oggetto "Opere connesse. Modifiche all'elenco ai fini dell'emanazione del DPCM previsto dall'art. 1 legge 26 marzo 2003 n. 48 (...)";

con D.G.R. n. 51-8364 del 3 febbraio 2003, la Giunta Regionale ha stabilito di applicare anche alle opere connesse le modalità ed i tempi delle procedure per l'approvazione dei progetti per i Giochi Olimpici Invernali Torino 2006 così come definite dalla DGR n. 42-4336 del 5 novembre 2001 e s.m.i..

Con la Deliberazione di Giunta Comunale n. 64 del 15/09/2004, la stazione Appaltante, Comune di Bardonecchia, ha approvato il progetto preliminare dell'opera in esame ed il relativo quadro economico, nel quale il costo complessivo dell'opera ammonta a Euro 8.300.000,00, e trova copertura per Euro 6.714.000,00 nel finanziamento regionale e per Euro 1.586.000,00 tramite finanziamento privato come da convenzione ai sensi dell'art. 3 della L. 285/2000.

L'attività della Conferenza di Servizi prevista dall'art. 9 della L. 285/2000 è ricondotta alla responsabilità gestionale della Direzione Regionale Trasporti, in quanto struttura di riferimento dell'Assessore delegato dal Presidente della Giunta Regionale alle infrastrutture olimpiche, fatto salvo il coordinamento della Struttura Speciale di Gabinetto del Presidente della Giunta Regionale;

con nota prot. n. 3022/26/2004 del 09.03.2004 il Coordinatore delle Conferenze di Servizi per i Giochi Olimpici Invernali Torino 2006 è stato autorizzato dalla Responsabile della Struttura Flessibile Torino 2006 ad avvalersi per la gestione delle Conferenze di Servizi dei Dirigenti della Direzione Trasporti, compresi i Responsabili di strutture flessibili per l'attuazione di progetti di rilevanza strategica istituiti, ai sensi dell'art. 12 della L.R. 51/97, presso la Direzione Trasporti;

con D.G.R. n. 68-11286 del 09.12.2003, l'ing. Enzo Gino è stato individuato nell'ambito della Direzione Trasporti quale Responsabile ex art. 12 L.R. 51/97 di una struttura organizzativa flessibile per l'attuazione di progetti di rilevanza strategica;

con D.D. n. 557 del 04/11/2004 il Direttore della Direzione Trasporti ha nominato Responsabile del Procedimento l'ing. Enzo Gino;

il responsabile del procedimento ha provveduto quindi a dare notizia dell'avvenuto deposito del progetto sul Bollettino Ufficiale della Regione n. 46 del 18/11/2004 e del conseguente avvio del procedimento inerente la fase di Verifica della procedura di V.I.A., ai sensi

dell'art. 10 della L.R. 40/1998 e dell'art 9 della L. 285/2000; ha in particolare avviato la Conferenza di Servizi con i soggetti territoriali e istituzionali interessati, tra i quali quelli titolari delle autorizzazioni, invitando:

Comune di Bardonecchia; Direzione Regionale Tutela e Risanamento Ambientale, Nucleo Centrale dell'Organo Tecnico; Direzione Regionale Tutela e Risanamento Ambientale; Provveditorato Regionale alle OO.PP.; Direzione Regionale Opere Pubbliche - Settore Decentrato OO.PP. e Assetto Idrogeologico; Direzione Regionale Opere Pubbliche; Direzione Regionale Difesa Suolo; Direzione Regionale Pianificazione Risorse Idriche; Direzione Regionale Industria; Direzione Regionale Turismo Sport Parchi; Direzione Regionale Pianificazione e Gestione Urbanistica; Direzione Regionale Patrimonio e Tecnico - Usi Civici; Direzione Regionale Economia Montana e Foreste; Direzione Regionale Territorio Rurale; Direzione Regionale Sanità Pubblica; Ministero dell'Ambiente e della Tutela del Territorio - Direzione per il VIA; Soprintendenza Archeologica del Piemonte; Soprintendenza per i Beni Architettonici e per il Paesaggio del Piemonte; Corpo Forestale dello Stato; Autorità d'Ambito per i Servizi Idrici; Comunità Montana Alta Valdi Susa; A.R.P.A.; A.R.P.A Piemonte - Servizio Interventi geologico-tecnici e sismico; A.R.P.A Piemonte Area Previsione e Monitoraggio Ambientale; Provincia di Torino; Comando delle Forze Operative, Terrestri SM-Ufficio Logistico; Direzione Generale dell'Aviazione Civile, Comando 1^a Regione Aerea, ENAV, ENAC, Ministero dei Trasporti U.S.T.I.F. Marina Militare, Comando Reclutamento Forze di Completamento Interregionali Nord Ufficio Affari Generali, Comando Provinciale Vigili del Fuoco, ENEL Distribuzione S.P.A., ASL 5; Osservatorio Regionale dei LL.PP.; Comando Infrastrutture Nord, Comando Regionale Militare Nord; Toroc, Direz. Reg. Gabinetto della Giunta Regionale, Provincia di Torino Ufficio V.I.A.; Provincia di Torino Ufficio Progetto Olimpiadi Torino 2006; Agenzia Torino 2006;

i lavori della C.d.S., nel cui ambito il proponente ha fornito opportuni chiarimenti in merito agli elaborati progettuali presentati a corredo dell'istanza, si sono espletati nelle riunioni del 07/12/2004 e del 20/01/2005, nonché in un Tavolo Tecnico tenutosi in data 23/12/2004.

I lavori in progetto si riferiscono alla realizzazione di una Telecabina con veicoli ad 8 posti, con stazione di valle, stazione motrice a monte, portata oraria di 2000p/h e dislivello di 582 metri, che svolgerà funzioni di arroccamento e collegamento tra i parcheggi di atterramento a ridosso del centro abitato di Bardonecchia e il comprensorio dello Jaffreau, attualmente svolte da una seggiovia biposto, di cui si prevede la demolizione. Sono previsti inoltre degli interventi di recupero e mitigazione ambientale, nonché alcune opere di compensazione.

Viste le carenze evidenziate nel verbale di prima conferenza, anche sotto il profilo della completezza della progettazione preliminare ai sensi della vigente normativa in materia di opere pubbliche;

Considerato che le stesse carenze sono state ribadite al committente a seguito del Tavolo tecnico in data 23/12/2004;

Preso atto che sotto più profili tecnici non sono pervenuti, pur essendone dichiarata la trasmissione da parte del Proponente, i necessari chiarimenti, utili anche a trattare compiutamente gli aspetti di cui all'allegato E della L.R. 40/1998;

Preso atto del parere della Direzione Territorio Rurale, prot. 552/13 del 20/01/2005;

Rilevato che pertanto la Conferenza di Servizi non risulta in grado di formulare su più aspetti le opportune

conclusioni e quindi in base alla documentazione attualmente depositata agli atti, visto il permanere di alcune lacune documentali e di problematiche irrisolte, ritiene opportuno all'unanimità rinviare il progetto alla successiva fase di V.I.A ai sensi della L.R. 40/1998.

Tutto ciò premesso:

- Dai chiarimenti forniti dall'Ente proponente;
- dai pareri espressi e dai contributi tecnici acquisiti in sede di C.d.S preliminare

IL DIRIGENTE

Vista la L.R. 40/1998 e s.m.i. - Disposizioni concernenti la compatibilità ambientale e le procedure di valutazione;

Vista la L. 109/1994 e s.m.i. - Legge quadro sui Lavori Pubblici;

Visto il D.P.R. 554/1999 - Regolamento di attuazione della legge quadro sui lavori pubblici;

Vista la L. 285/2000 e s.m.i. - Interventi per i Giochi Olimpici Invernali "Torino 2006";

Vista la L.R. 51/97 - Norme sull'organizzazione degli uffici e sull'ordinamento del personale regionale;

Vista la D.G.R. n. 42-4336 del 5 novembre 2001 - art. 9 della Legge n. 285/2000 Procedure per l'approvazione dei progetti relativi agli interventi per i Giochi Olimpici Invernali Torino 2006;

Vista la D.G.R. n. 41-7279 del 7 ottobre 2002 - Modifica e integrazione D.G.R. n. 42-4336 del 5 novembre 2001. art. 9 della Legge n. 285/2000. Procedure per l'approvazione dei progetti relativi agli interventi per i Giochi Olimpici Invernali Torino 2006;

Vista la D.G.R. n. 44-7807 del 25 novembre 2002 - Ulteriore modifica e integrazione D.G.R. n. 42-4336 del 5 novembre 2001 art. 9 della Legge n. 285/2000. Procedure per l'approvazione dei progetti relativi agli interventi per i Giochi Olimpici Invernali Torino 2006;

Visti i verbali delle riunioni delle Conferenze dei servizi, acquisiti agli atti;

Visti i pareri ed i contributi tecnici, acquisiti agli atti;

Vista la Deliberazione di Giunta Comunale n. 164 del 15/09/2004 di approvazione del progetto preliminare;

Per tutto quanto sopra esposto

determina

di prendere atto dei pareri espressi dalle Amministrazioni in sede di Conferenza dei Servizi;

che il progetto "Telecabina a otto posti "Bardonecchia-Fregiusa" presentato dal Comune di Bardonecchia debba essere sottoposto alla valutazione di impatto ambientale di cui all'art. 12 della L.R. 40/1998 per le motivazioni espresse in premessa;

che con successiva determinazione verranno fornite le indicazioni sugli approfondimenti da compiere nell'ambito della redazione del progetto definitivo e del relativo studio di impatto ambientale e qualora non sussistano elementi di incompatibilità, unitamente a tutte le amministrazioni coinvolte nel procedimento, verranno indicate le condizioni e gli elementi necessari per ottenere, in sede di presentazione del progetto definitivo, i necessari atti di consenso;

di inviare il presente provvedimento al Proponente e a tutti i soggetti coinvolti nel procedimento;

Contro il presente provvedimento è ammessa proposizione di ricorso Giurisdizionale avanti al Tribunale Amministrativo Regionale competente per il territorio entro 60 giorni dalla data d'avvenuta pubblicazione o della piena conoscenza secondo le modalità di cui alla legge 6.12.1971, n. 1034; ovvero Ricorso Straordinario al Capo dello Stato entro 120 giorni dalla data d'avvenuta

notificazione ai sensi del Decreto del Presidente della Repubblica 25.11.1971, n. 1199.

Il Dirigente responsabile
Enzo Gino

Codice 31

D.D. 10 settembre 2004, n. 362

Contributo per la realizzazione dell'evento Invito a Corte - Prove Generale - per il 24 e 25.9.2004 presso i Giardini e la Peschiera della Reggia della Venaria Reale. Organizzazione a cura di Musica 90 e A.V.T.A.. Impegno 160.000,00 Euro di cui al capitolo 11750 per 20.000 Euro (acc. 101033), cap. 26842 per 70.000,00 Euro (acc. 100336), cap. 26840 per 49.000,00 Euro (acc. 100337), cap. 26844 per 21.000,00 Euro (acc. 100338)

(omissis)

IL DIRETTORE

(omissis)

determina

- Di organizzare di concerto con la Soprintendenza per i Beni Architettonici e per il Paesaggio per il Piemonte nelle serate del 24 e 25 settembre 2004 presso i Giardini e la Peschiera della Reggia della Venaria Reale a Venaria una manifestazione denominata Invito a Corte - Prove Generali con l'obiettivo di proseguire il programma della graduale riemersione de La Venaria Reale da luogo aulico, ma per decenni negletto, a grande cantiere che, insieme al Borgo Castello nel Parco de La Mandria è destinato a diventare il principale polo turistico della Regione;

- di avvalersi per la realizzazione dell'evento dell'Associazione Culturale Musica 90 Via Principi D'Acaja, 28 10100 Torino, sulla base del programma di attività presentato, e agli atti presso questa amministrazione, con la collaborazione, per la parte di assistenza e supporto nell'organizzazione, dell'Associazione Venariense Tutela Ambiente (di seguito AVTA);

- di quantificare l'importo del contributo per la realizzazione dell'evento, nella misura di Euro 160.000,00 ed in particolare:

- all'Associazione Culturale Musica 90 dell'organizzazione dell'evento previsto per le serate del 24 e 25 settembre 2004, denominato Invito a Corte - Prove Generali secondo lo schema di programma agli atti presso questa amministrazione e comunque nei limiti massimi di costo pari a 140.000,00 Euro;

- all'AVTA, nei limiti di un contributo pari a 20.000,00 Euro, nell'attività di assistenza e supporto, nell'organizzazione dell'evento, all'Associazione Culturale Musica 90 e comunque in tutte le attività che si rendessero necessarie per la riuscita dello stesso e, in ogni caso, nei limiti disposti dalla Convenzione di cui sopra;

- di procedere pertanto ad impegnare:

a) Euro 20.000,00 a favore dell'AVTA, per l'attività di assistenza e supporto, nell'organizzazione dell'evento, al Titolo I - Spesa corrente - capitolo 11750 (accantonamento 101033) del Bilancio di Previsione 2004;

b) Euro 140.000,00, a favore dell'Associazione Culturale Musica 90 per l'organizzazione dell'evento previsto per le serate del 24 e 25, denominato Invito a Corte - Prove Generali secondo lo schema di programma agli atti presso questa amministrazione, al Titolo II - Spese conto capitale - capitolo 26842 per 70.000,00 Euro (accantonamento 100336), capitolo 26840 per 49.000,00 Euro (accantonamento 100337), e al capitolo 26844 per

21.000,00 Euro (accantonamento 100338) del Bilancio di Previsione 2004;

- di approvare, per le motivazioni sopra citate, l'erogazione di un contributo a favore della Associazione Venariese Tutela Ambiente P.zza Repubblica, 4 10178 Venaria Reale (Torino) per un importo pari a 20.000,00 Euro;

- di approvare, per le motivazioni sopra citate, l'erogazione di un contributo a favore dell'Associazione Culturale Musica 90 Via Principi D'Acaja, 28 10100 Torino per un importo pari a 140.000,00 Euro;

- di erogare un acconto pari all'80% dell'intero importo ad avvenuta registrazione dell'impegno di spesa derivante dal presente provvedimento e la rimanente parte, a saldo, previa presentazione di una relazione sull'attività svolta e di un consuntivo documentato delle spese.

Alla spesa di Euro 20.000,00 si fa fronte con l'accantonamento 101033 I. 4279 del capitolo 11750 disposto con la D.G.R. n. 19 - 11626 del 2 febbraio 2004 e la D.G.R. 64 - 12716 del 7 giugno 2004 e alla spesa di 140.000,00 si farà fronte per 70.000,00 Euro dall'acc. 100336 I. 4280 del capitolo 26842, per 49.000,00 Euro dall'acc. 100337 I. 4281 del capitolo 26840 e per 21.000,00 Euro dall'acc. 100338 del capitolo 26844 I. 4282 del Bilancio di Previsione 2004 così come previsto dalla D.G.R. n. 33 - 11582 del 26 gennaio 2004.

Il Direttore regionale
Alberto Vanelli

Codice 31.3

D.D. 28 settembre 2004, n. 419

Determinazione della Direzione Beni Culturali n. 429 del 07.12.2000. Restituzione della somma di Euro 29.567,81 da parte dell'Ente di Gestione delle Riserve Naturali Speciali del Sacro Monte di Orta, del Monte Mesma Colle e del Colle della Torre di Buccione di Orta San Giulio (NO) sul cap. 2400/2004 e revoca del saldo pari a Euro 15493/71

(omissis)

IL DIRETTORE

(omissis)

determina

- Di procedere, per le motivazioni illustrate in premessa, alla restituzione della somma di Euro 29.567,81 (L. 57.251.263) da parte dell'Ente di Gestione delle Riserve Naturali Speciali del Sacro Monte di Orta, del Monte Mesma e del Colle della Torre di Buccione di Orta San Giulio (NO) a favore della Regione Piemonte e alla revoca del saldo pari a Euro 15.493,71 (L. 30.000.000);

- di comunicare al suddetto ente, il presente provvedimento.

L'Ente di Gestione delle Riserve Naturali Speciali del Sacro Monte di Orta, del Monte Mesma e del Colle della Torre di Buccione di Orta San Giulio (NO) è tenuto alla restituzione della somma di Euro 29.567,81 (L. 57.251.263) entro 60 giorni decorrenti dalla comunicazione del presente provvedimento;

- di ridurre in conseguenza l'impegno di spesa n. 6268 anno 2000 di Euro 15.493,71 (L. 30.000.000);

- di introitare sul capitolo 2400/2004 l'importo di Euro 29.567,81 (L. 57.251.263) (A.) corrispondente alla somma erogata e non utilizzata dall'Ente di Gestione delle Riserve Naturali Speciali del Sacro Monte di Orta, del Monte Mesma e del Colle della Torre di Buccione di Orta San Giulio (NO).

Il Direttore regionale
Alberto Vanelli

Codice 31.2

D.D. 1 ottobre 2004, n. 421

Parziale rettifica della determinazione del Direttore Beni Culturali della Regione Piemonte n. 381 del 14.9.2004 per posticipazione della decorrenza dei termini di affidamento dell'incarico

(omissis)

IL DIRETTORE

(omissis)

determina

- Di rettificare parzialmente, per le motivazioni illustrate in premessa, la determinazione del Direttore Beni Culturali della Regione Piemonte n. 381 del 14.9.2004 avente per oggetto "Contratto per affidamento incarico di collaborazione coordinata e continuativa per realizzazione del piano di interventi di conservazione e restauro dei materiali bibliografici. Spesa Euro 22.000,00 (Cap. 10870/04)", posticipando la data di affidamento dell'incarico, che decorrerà dall'11 ottobre 2004 fino al 10 ottobre 2005 anziché dal 27 settembre 2004 al 26 settembre 2005, e le date di effettuazione del pagamento del compenso previsto dalla stessa determinazione, che avranno inizio a partire dall'11 novembre 2004 invece che dal 27 ottobre 2004. Resta fermo quant'altro previsto dalla medesima determinazione;

- di modificare parzialmente la premessa e gli articoli 11 e 13 dello schema di contratto, allegato alla suddetta determinazione per farne parte integrante, come segue:

Premessa - con determinazione n. 381 del 14.9.2004 del Direttore Regionale Beni Culturali è stato approvato il piano di interventi, riferito al periodo 11 ottobre 2004 - 10 ottobre 2005, relativo alla conservazione e al restauro dei beni librari Art. 11 - La data del presente incarico decorre dall'11 ottobre 2004 al 10 ottobre 2005, restando espressamente esclusa la possibilità di proroga automatica dei termini contrattuali;

Art. 13 - Il pagamento del compenso di Euro 22.000,00 sarà effettuato in 12 rate mensili lorde, sulle quali saranno operate le ritenute di legge di cui all'art. 12 del presente contratto, dietro presentazione, a partire dall'11 novembre 2004, di rispettive note: 11 note avranno un importo di Euro 1.900,00 ed una di Euro 1.100,00.

Il Direttore regionale
Alberto Vanelli

Codice 31.2

D.D. 1 ottobre 2004, n. 422

Contratto di comodato con il Museo Nazionale del Cinema di Torino per affidamento materiali storici, cinematografici, documentari e archivistici relativi al film "Cabiria" e ad altre opere cinematografiche d'epoca

(omissis)

IL DIRETTORE

(omissis)

determina

- Di affidare, per le motivazioni illustrate in premessa, il materiale storico, cinematografico e archivistico relativo al film "Cabiria" (1914) e ad altre opere cinematografiche d'epoca, acquistato con determinazione n. 271 dell'8 luglio 2004 della Direzione Beni Culturali, al Museo Nazionale del Cinema di Torino, Via Montebello 15, Torino;

- di stipulare, per le motivazioni illustrate in premessa, il contratto di comodato gratuito, il cui schema è allegato alla presente determinazione per farne parte integrante, tra la Regione Piemonte e il Museo Nazionale del Cinema di Torino. Tale contratto di comodato regola i rapporti tra le parti e definisce le condizioni alle quali il materiale di cui sopra, elencato in allegato allo schema di comodato stesso di cui forma parte integrante, è affidato al Museo Nazionale del Cinema.

Il contratto avrà una durata di anni quindici, a partire dalla data della stipulazione. Qualora la Regione Piemonte o il Museo Nazionale del Cinema ritenessero di dover recedere dal contratto, si impegnano a darne preavviso con almeno un anno di anticipo.

Il Direttore regionale
Alberto Vanelli

Codice 31.1

D.D. 1 ottobre 2004, n. 423

Intervento di recupero funzionale dell'edificio denominato Ex Catasto terreni presso il Comune di Cuneo. Spesa di Euro 270.000 (cap. 20400/2004)

(omissis)

IL DIRETTORE

(omissis)

determina

- Di impegnare, per le motivazioni illustrate in premessa, per l'anno 2004 la somma di Euro 270.000 in favore del Comune di Cuneo per i lavori di recupero funzionale dell'edificio denominato Ex catasto terreni da destinare a centro servizi bibliotecari ed archivistici.

Il contributo sarà liquidato in un'unica soluzione ad avvenuta registrazione dell'impegno di spesa.

Il beneficiario è tenuto, entro 24 mesi decorrenti dalla data di assegnazione del contributo, alla presentazione di stati di avanzamento lavori e di un prospetto di rendiconto delle entrate e delle uscite relativo al contributo assegnato con il presente atto;

- di demandare alla Giunta regionale l'adozione della deliberazione della restante somma di Euro 40.000 - destinata alla conclusione dell'intervento - sul bilancio dell'anno 2005.

Alla spesa complessiva di Euro 270.000 si fa fronte sul cap. 20400/2004 con le risorse di cui alla D.G.R. n. 64-12716 del 7.6.2004 (Acc. n. 101041).

Il Direttore regionale
Alberto Vanelli

Codice 31.1

D.D. 1 ottobre 2004, n. 424

Ristrutturazione edilizia della biblioteca civica di Marene. Spesa di Euro 72.000 (cap. 20400/2004)

(omissis)

IL DIRETTORE

(omissis)

determina

- Di approvare, per le motivazioni illustrate in premessa, ed in applicazione dei criteri di cui alla D.G.R. n. 111-697 del 31.7.2000, l'assegnazione di un contributo pari ad Euro 120.000 in favore del Comune di Mare-

ne da destinare al recupero edilizio dell'edificio denominato Palazzo Gallina;

- di impegnare la somma di Euro 72.000 quale acconto del contributo assegnato in favore del Comune di Marene;

- di demandare l'impegno della restante somma di Euro 48.000 (pari al saldo equivalente al 40% del contributo assegnato) alle risorse che si renderanno disponibili sul bilancio pluriennale 2004-2006. Il saldo sarà erogato a conclusione dei lavori, su presentazione di un certificato di regolare esecuzione o relazione tecnico illustrativa dei lavori eseguiti e prospetto di rendiconto delle entrate e delle uscite redatto tramite dichiarazione sostitutiva di atto notorio.

L'acconto sarà liquidato in un'unica soluzione, ad avvenuta registrazione dell'impegno di spesa.

Qualora, in sede di saldo, emergesse che la quota a carico del bilancio regionale dell'anno 2004 non fosse stata interamente spesa, gli enti beneficiari dei contributi saranno tenuti alla restituzione della quota parte non spesa.

Qualora infine dalla rendicontazione emergesse che il beneficiario non ha contribuito con risorse proprie ad integrare il contributo regionale, gli uffici regionali si riservano la facoltà di rettificare il contributo assegnato a quanto effettivamente speso, tenuto conto dell'acconto già versato.

Il beneficiario non può modificare la destinazione del contributo assegnato. Tale contributo dovrà essere pubblicizzato mediante apposito cartello da cui si evinca che i lavori sono stati eseguiti con il contributo dell'Assessorato alla Cultura della Regione Piemonte.

Alla spesa complessiva di Euro 72.000 si fa fronte sul cap. 20400/2004 con l'accantonamento di cui alla D.G.R. n. 64-12716 del 7.6.2004 (Acc. n. 101041).

Il Direttore regionale
Alberto Vanelli

Codice 31

D.D. 5 ottobre 2004, n. 425

Reggia di Venaria Reale. Indizione della gara a trattativa privata per l'affidamento di un incarico di studio di fattibilità finalizzato all'istituzione del Primo Museo del Patrimonio Mondiale dell'Umanità

(omissis)

IL DIRETTORE

(omissis)

determina

- Di approvare l'indizione della gara a trattativa privata per l'affidamento di un incarico di studio di fattibilità finalizzato all'istituzione del primo Museo del Patrimonio Mondiale dell'Umanità nella Reggia della Venaria Reale (Torino);

- che la valutazione delle offerte della gara a trattativa privata avverrà ai sensi dell'art. 23, comma 1 lett. b) del Decreto Legislativo 157/95 s.m.i. - Offerta economicamente vantaggiosa - e sarà valutata da un apposito Collegio Giudicante da costituire con successivo provvedimento e comunque dopo la scadenza delle offerte fissate per il giorno 16 novembre 2004, alle ore 12.00;

- di approvare il testo della lettera di invito e dei relativi allegati denominati "Il Museo per il Patrimonio dell'Umanità presso la Reggia della Venaria Reale a Torino Prospetto Provvisorio" e "Museo per il Patrimonio dell'Umanità - Studio di fattibilità - Linee di Indirizzo"

che si accludono alla presente per farne parte integrante e sostanziale

- di rinviare a successivo provvedimento l'impegno della spesa per la realizzazione dello studio di fattibilità, quantificato in somma massima pari a 250.000,00 Euro ed accantonata nell'ambito dei capitoli di spesa afferenti l'attuazione del Docup relativo al Regolamento CEE 1260/99, Obiettivo 2 - Periodo 2000/2006 (art. 5 legge 1987/183) - misura 2.5a - del Bilancio Pluriennale della Regionale per il periodo 2004 - 2006.

Il Direttore regionale
Alberto Vanelli

Codice 31.1

D.D. 6 ottobre 2004, n. 426

Approvazione convenzione tra la Regione Piemonte e l'Accademia di Medicina di Torino per l'adesione al polo regionale del Servizio Bibliotecario Nazionale (SBN) e al Sistema informativo regionale dei beni culturali (programma Guarini)

(omissis)

IL DIRETTORE

(omissis)

determina

- Di approvare, per le motivazioni illustrate in premessa, la partecipazione dell'Accademia di Medicina di Torino al Polo regionale piemontese del Servizio Bibliotecario Nazionale (SBN) e al Sistema informativo regionale dei beni culturali;

- di stipulare con l'Accademia di Medicina di Torino, per le motivazioni illustrate in premessa, una convenzione per l'adesione al Polo regionale piemontese del Servizio Bibliotecario Nazionale (SBN) e al Sistema informativo regionale dei beni culturali (programma Guarini), secondo il testo posto in allegato che costituisce parte integrante della presente determinazione.

La presente determinazione non comporta impegno di spesa in quanto nel corrente anno non sono previste attività pertinenti alla convenzione in oggetto da realizzare con il sostegno della Regione Piemonte.

Il Direttore regionale
Alberto Vanelli

Codice 31.4

D.D. 12 ottobre 2004, n. 427

Fondo integrativo statale per l'erogazione delle borse di studio agli studenti universitari. Spesa di Euro 7.987.289,95 (acc. n. 101439 cap. 11280/04)

(omissis)

IL DIRIGENTE

(omissis)

determina

- Di erogare all'EDISU, per le motivazioni indicate in premessa, l'importo di Euro 3.720.757,43, quale saldo del Fondo integrativo statale destinato all'erogazione delle borse di studio relativo all'a.a. 2003/2004;

- di erogare all'EDISU l'importo di Euro 4.266.532,52, quale acconto sul Fondo Integrativo statale per l'anno 2004 destinato all'erogazione delle borse di studio relative all'a.a. 2004/2005.

L'importo complessivo di Euro 7.987.289,96 sarà liquidato all'EDISU ad avvenuta registrazione dell'impegno di spesa.

Alla spesa complessiva di Euro 7.987.289,95 si fa fronte con l'accantonamento n. 101439 sul cap. 11280 del bilancio di previsione 2004.

Il Dirigente responsabile
Mariantonietta Ricchiuto

Codice 31

D.D. 12 ottobre 2004, n. 428

Convegno "Guido Gozzano: colloqui con la poesia", contributo al Comune di Agliè. Impegno di spesa di Euro 2.120,00 (cap. 11720/04)

(omissis)

IL DIRETTORE

(omissis)

determina

- Di approvare per le motivazioni espresse in premessa il contributo di Euro 2.120,00 al Comune di Agliè.

Il contributo verrà erogato ad esecutività del presente atto, il contributo dovrà essere rendicontato entro 6 mesi dall'erogazione.

Alla spesa complessiva di Euro 2.120,00 si fa fronte con l'accantonamento 101031 sul cap. 11720/2004 assunto con delibera n. 12716 del 7.6.2004.

Il Direttore regionale
Alberto Vanelli

Codice 31.4

D.D. 12 ottobre 2004, n. 429

L.R. 16/92 - Erogazione all'Ente regionale per il diritto allo studio universitario del quarto acconto del contributo 2004. Spesa di Euro 2.300.000,00 (acc. n. 101022 cap. 11290/04)

(omissis)

IL DIRIGENTE

(omissis)

determina

Di assegnare, per le motivazioni indicate in premessa, all'Ente per il Diritto allo Studio Universitario la somma di Euro 2.300.000,00, quale quarto acconto del contributo per le spese derivanti dal suo funzionamento e dall'erogazione delle borse di studio e dei servizi per il diritto allo studio.

Il contributo è liquidato all'Ente per il Diritto allo Studio Universitario, Via Madama Cristina 83, Torino, ad avvenuta registrazione dell'impegno di spesa.

Alla spesa di Euro 2.300.000,00 si fa fronte con l'accantonamento n. 101022 sul cap. 11290 del bilancio di previsione 2004.

Il Dirigente responsabile
Mariantonietta Ricchiuto

Codice 31.1

D.D. 12 ottobre 2004, n. 430

Approvazione convenzione tra la Regione Piemonte e il Centro Studi sul giornalismo "Gino Pestelli" di Torino per

L'adesione al polo regionale del Servizio Bibliotecario Nazionale (SBN)

(omissis)

IL DIRETTORE

(omissis)

determina

- Di approvare, per le motivazioni illustrate in premessa, la partecipazione del Centro Studi sul giornalismo "Gino Pestelli" di Torino al Polo regionale piemontese del Servizio Bibliotecario Nazionale;

- di stipulare con il Centro Studi sul giornalismo "Gino Pestelli" di Torino, per le motivazioni illustrate in premessa, la convenzione per l'adesione al Polo regionale piemontese del Servizio Bibliotecario Nazionale, secondo il testo posto in allegato che costituisce parte integrante della presente determinazione.

La presente determinazione non comporta impegno di spesa.

Il Direttore regionale
Alberto Vanelli

Codice 31.4

D.D. 12 ottobre 2004, n. 431

Approvazione convenzione per la predisposizione di uno studio di fattibilità sul sistema dei servizi per il diritto allo studio universitario nelle sedi decentrate dell'Università degli Studi di Torino e del Politecnico di Torino. Spesa Euro 19.300,00 (acc. n. 101349 cap. n. 10870/2004)

(omissis)

IL DIRETTORE

(omissis)

determina

- Di affidare, per le motivazioni indicate in premessa, all'arch. Anna Prat l'incarico per la realizzazione di uno studio di fattibilità sulle necessità di servizi per il diritto allo studio universitario nelle sedi decentrate dell'Università degli Studi di Torino e del Politecnico di Torino nelle porzioni di territorio regionale non ancora analizzate;

- di stipulare con l'arch. Anna Prat, per l'affidamento dell'incarico sopra indicato, una convenzione secondo lo schema allegato alla presente determinazione per farne parte integrante;

- di autorizzare la spesa di Euro 19.300,00, IVA e oneri contributivi obbligatori compresi, a titolo di corrispettivo per lo svolgimento delle attività di cui alla predetta convenzione.

L'importo di Euro 19.300,00 è liquidato, come previsto dall'art. 3 dello schema di convenzione allegato, in due soluzioni:

- Euro 10.000,00, dietro presentazione di regolare fattura e consegna di uno schema del progetto e di una relazione dettagliata sulle modalità di svolgimento dello stesso;

- Euro 9.300,00 a saldo, previa verifica di idoneità dello studio finale da parte della Direzione ai Beni Culturali, dietro presentazione di regolare fattura e consegna del documento definitivo in 4 copie e su floppy disk.

Alla spesa complessiva di Euro 19.300,00 si fa fronte con l'accantonamento n. 101349 sul cap. 10870 del Bilancio di previsione 2004.

Il Direttore regionale
Alberto Vanelli

Codice 31.1

D.D. 12 ottobre 2004, n. 432

Acquisizione piattaforma Jolie2 a supporto di Biliblionline. Spesa di Euro 4.900,00 (20370/2004)

(omissis)

IL DIRETTORE

(omissis)

determina

- Di affidare a Poliedra Progetti Integrati S.p.A., per le motivazioni illustrate in premessa, la personalizzazione della piattaforma Jolie 2, a supporto del courseware Biliblionline, per i cinquanta abbonamenti acquistati dalla Regione Piemonte, per un anno a partire dalla data di effettiva attivazione, per un importo complessivo pari a Euro 4.900,00 IVA inclusa;

- di esonerare, ai sensi della l.r. 8/84, art. 37, la Poliedra Progetti Integrati S.p.A., dal prestare cauzione, essendosi essa avvalsa della facoltà di presentare un miglioramento del prezzo pari al 2% dell'originaria offerta.

La somma di Euro 4.900,00 verrà liquidata alla Poliedra Progetti Integrati S.p.A. al termine del periodo di utilizzo della piattaforma, stabilito in un anno dall'attivazione degli abbonamenti, previa presentazione di fattura.

All'impegno di Euro 4.900,00 si fa fronte con l'accantonamento n. 101039 di cui alla D.G.R. n. 64-12716 del 07.06.2004.

Il Direttore regionale
Alberto Vanelli

Codice 31.3

D.D. 12 ottobre 2004, n. 433

Realizzazione dell'accordo di programma tra la Regione Piemonte, la Provincia di Biella ed il Comune di Cossato per la realizzazione del Polo culturale del Biellese Orientale attraverso il recupero di Villa Ranzoni di Cossato. Spesa di Euro 1.470.000,00 (Euro 211.000,00 cap. 20412/2004; Euro 946.000,00 cap. 20412/2005 ed Euro 313.000,00 cap. 20412/2006)

(omissis)

IL DIRETTORE

(omissis)

determina

- Di assegnare e di erogare, per le motivazioni indicate in premessa, al Comune di Cossato (BI) la somma di Euro 1.470.000,00 per la realizzazione degli interventi riguardanti il recupero della struttura edilizia di "Villa Ranzoni" di Cossato.

Il suddetto contributo, non soggetto a trattenuta IRPEG, sarà erogato al Comune di Cossato secondo le seguenti modalità: una prima parte, pari ad Euro 211.000,00, ad avvenuta registrazione dell'impegno di spesa, la seconda, nel corso dell'esercizio finanziario 2005 e pari ad Euro 946.000,00, ad avanzamento lavori e la terza, nel corso dell'esercizio finanziario 2006 e pari ai rimanenti Euro 313.000,00, a saldo ed a fine lavori dietro presentazione da parte ed a firma del legale rappresentante di una relazione descrittiva dei lavori effettuati, di un rendiconto delle entrate e delle uscite inerente l'intero intervento, di documentazione contabile (copia fatture) relativa almeno all'equivalente del contributo regionale e di un certificato di collaudo.

Alla spesa complessiva di Euro 1.470.000,00 si fa fronte, per Euro 211.000,00 con l'accantonamento n.

101446 di cui al capitolo 20412 del bilancio 2004, per Euro 946.000,00 con le somme prenotate sul capitolo 20412 del bilancio 2005 della D.G.R. n. 60-13569 del 04.10.2004 (P. 100180) e per Euro 313.000,00 con le somme prenotate sul capitolo 20412 del bilancio 2006 dalla D.G.R. n. 60-13569 del 04.10.2004 (P. 100047).

Il Direttore regionale
Alberto Vanelli

Codice 31

D.D. 12 ottobre 2004, n. 434

Convenzione rep. 9614 del 19.05.2004 - Autorizzazione in sanatoria all'A.V.T.A. per l'anno 2004 all'effettuazione di visite guidate ai cantieri del complesso La Venaria Reale

(omissis)

IL DIRETTORE

(omissis)

determina

- Di autorizzare per i motivi di cui in premessa in via di sanatoria ed in via del tutto eccezionale l'Associazione Venariense tutela ambiente per il periodo 01.01.2004 - 31.12.2004 ad effettuare visite guidate ai cantieri della Venaria Reale anche per gli abbonati della carta "Musei Torino Piemonte 2004";

- di diffidare a far data dal 01.01.2005 l'A.V.T.A. ad assumere iniziative unilaterali e non concordate a termini della convenzione rep. 9614 del 19.05.2004.

L'A.V.T.A. sarà direttamente responsabile in caso di mancato rispetto della normativa in materia di sicurezza dei cantieri.

Il Direttore regionale
Alberto Vanelli

Comune	ACT	Progetto	Importo del contributo	Acconto 80%	Saldo 20%
Settimo T.se	Nord-est	Revisione delle collezioni bibliografiche delle biblioteche appartenenti al sistema	Euro 20.000	Euro 16.000	Euro 4.000
Moncalieri	Sud-ovest	Studio per identità visiva del sistema	Euro 12.000	Euro 9.600	Euro 2.400
Totale			Euro 32.000		

L'acconto, pari all'80% del contributo assegnato, sarà liquidato ad avvenuta registrazione dell'impegno di spesa.

L'erogazione del saldo avverrà a seguito della presentazione ai competenti uffici della Regione Piemonte della seguente documentazione

- relazione sull'attività svolta in relazione al progetto presentato;

- dichiarazione sostitutiva di atto di notorietà in merito alla spese complessivamente sostenute.

Alla spesa complessiva di Euro 32.000 si fa fronte mediante l'accantonamento n. 100399, operato con D.G.R. 19-11626 del 2.2.2004 e relativo al capitolo 11720 del bilancio di previsione per l'anno 2004.

Il Direttore regionale
Alberto Vanelli

Codice 31.1

D.D. 12 ottobre 2004, n. 435

Sistema Bibliotecario dell'Area Metropolitana di Torino. Studio per identità visiva del Sistema e progetto di revisione delle collezioni bibliografiche delle biblioteche appartenenti al Sistema. Contributi al Comune di Moncalieri e al Comune di Settimo T.se. Spesa di Euro 32.000 (cap. 11720/2004)

(omissis)

IL DIRETTORE

(omissis)

determina

- Di approvare l'erogazione di un contributo di Euro 12.000 al Comune di Moncalieri, in quanto titolare di biblioteca polo d'area, finalizzato alla realizzazione di uno studio per identità visiva del sistema del Sistema Bibliotecario dell'Area Metropolitana di Torino;

- di approvare l'erogazione di un contributo di Euro 20.000 al Comune di Settimo T.se, in quanto titolare di biblioteca Polo d'Area, finalizzato alla realizzazione di un progetto di revisione delle collezioni delle biblioteche appartenenti al Sistema bibliotecario metropolitano;

- di impegnare la somma complessiva di Euro 32.000 sul capitolo 11720/2004.

Il contributo sarà liquidato in due fasi, acconto e saldo, secondo le percentuali e le quantità economiche descritte nella tabella seguente:

Codice 31.1

D.D. 12 ottobre 2004, n. 436

Intervento di allestimento per la biblioteca civica di Villanova Mondovì. Spesa di Euro 10.360,00 (cap. 20450/2004)

(omissis)

IL DIRETTORE

(omissis)

determina

- Di approvare, per le motivazioni illustrate in premessa, ed in applicazione dei criteri di cui alla D.G.R. n. 91-1606 del 5.12.2000, l'assegnazione di un contributo pari ad Euro 14.800,00 in favore del Comune di Villanova Mondovì da destinare all'intervento di allestimento dei locali della biblioteca civica;

- di impegnare la somma di Euro 10.360,00 quale acconto del contributo assegnato in favore del Comune di Villanova Mondovì;

- di demandare l'impegno della restante somma di Euro 4.400,00 (pari al saldo equivalente al 30% del contributo assegnato) alle risorse che si renderanno disponibili sul bilancio pluriennale 2004-2006. Il saldo sarà erogato a conclusione dei lavori, su presentazione di una relazione tecnico illustrativa dei lavori eseguiti e prospetto di rendiconto delle entrate e delle uscite redatto tramite dichiarazione sostitutiva di atto notorio.

L'acconto sarà liquidato in un'unica soluzione, ad avvenuta registrazione dell'impegno di spesa.

Qualora, in sede di saldo, emergesse che la quota a carico del bilancio regionale dell'anno 2004 non fosse stata interamente spesa, gli enti beneficiari dei contributi saranno tenuti alla restituzione della quota parte non spesa.

Qualora infine dalla rendicontazione emergesse che il beneficiario non ha contribuito con risorse proprie ad integrare il contributo regionale, gli uffici regionali si riservano la facoltà di rettificare il contributo assegnato a quanto effettivamente speso, tenuto conto dell'acconto già versato.

Il beneficiari non può modificare la destinazione del contributo assegnato. Tale contributo dovrà essere pubblicizzato mediante apposito cartello da cui si evinca che i lavori sono stati eseguiti con il contributo dell'Assessorato alla Cultura della Regione Piemonte.

Alla spesa complessiva di Euro 10.360,00 si fa fronte sul cap. 20450/2004 con l'accantonamento di cui alla D.G.R. n. 64-12716 del 7.6.2004 (Acc. n. 101083).

Il Direttore regionale
Alberto Vanelli

Codice 31.3

D.D. 12 ottobre 2004, n. 438

Integrazione della determinazione n. 389 del 16.9.2004 recante: CASTRUM: progetto transfrontaliero finanziato sul Programma Interreg III B MEDOCC. Stampa di opuscoli illustrativi relativi ai circuiti di castelli del Piemonte e del Marocco. Impegno di 5.321,00 sul cap. 11605/04 (acc. n. 100721). Ulteriore impegno di spesa di Euro 678,00 sul cap. 11605/04 (acc. 100721)

(omissis)

IL DIRIGENTE

(omissis)

determina

Di approvare l'integrazione dell'impegno previsto dalla determina in oggetto, per le motivazioni di cui in narrativa, per un importo complessivo di Euro 678,00;

La somma di Euro 678,00 è impegnata sul cap. 11605/04 (acc. n. 100721).

Il pagamento delle spettanze avverrà con le modalità previste dalla determinazione di cui all'oggetto.

Il Dirigente responsabile
Daniela Formento

Codice 31.1

D.D. 19 ottobre 2004, n. 439

Intervento di ristrutturazione edilizia della sede dell'Accademia delle Scienze di Torino. Prosecuzione lavori. Spesa di Euro 150.000 (cap. 20400/2004)

(omissis)

IL DIRETTORE

(omissis)

determina

- Di assegnare, per le motivazioni illustrate in premessa, un contributo complessivo di Euro 150.000 in favore dell'Accademia delle Scienze di Torino per la prosecuzione dell'intervento edilizio di recupero del Palazzo sede dell'Accademia. La somma di Euro 150.000 costituisce un'anticipazione sul corrente anno del contributo di Euro 250.000 previsto per l'anno 2005.

La somma di Euro 150.000 sarà liquidata in un'unica soluzione ad avvenuta registrazione dell'impegno di spesa.

Per ciò che concerne l'impegno finanziario riferito all'anno 2005, si demanda - per la prenotazione delle relative risorse - alla delibera che la Giunta Regionale adotterà sul bilancio pluriennale 2004-2006.

L'ente beneficiario è comunque tenuto, entro 24 mesi dalla data di assegnazione del contributo, alla presentazione di un certificato di regolare esecuzione dei lavori svolti o, in alternativa, di una dettagliata relazione tecnica dei lavori eseguiti e un prospetto di rendiconto delle entrate e delle uscite riferito al contributo assegnato con il presente atto, redatto mediante utilizzo di apposita dichiarazione sostitutiva di atto notorio da cui emerga chiaramente la quota di cofinanziamento sull'intervento a carico dell'ente beneficiario.

Alla spesa complessiva di Euro 150.000 per il corrente anno si fa fronte con l'accantonamento di cui alla D.G.R. n. 64-12716 del 7.6.2004 (Accantonamento n. 101041), sul capitolo 20400/2004.

Il Direttore regionale
Alberto Vanelli

Codice 31.4

D.D. 19 ottobre 2004, n. 440

L.R. 16/92 - Erogazione all'EDISU del saldo del contributo 2004. Spesa di Euro 7.000.000,00 (acc. n. 101022 cap. 11290/04)

(omissis)

IL DIRIGENTE

(omissis)

determina

Di liquidare all'EDISU, per le motivazioni indicate in premessa, la somma di Euro 7.000.000,00 quale saldo del contributo previsto per l'anno 2004, a copertura delle spese derivanti dal funzionamento dei servizi per il diritto allo studio e dall'erogazione delle borse di studio.

Il contributo è liquidato all'EDISU, Via Madama Cristina 83, Torino, ad avvenuta registrazione dell'impegno di spesa.

Alla spesa di Euro 7.000.000,00 si fa fronte con l'accantonamento n. 101022 sul cap. 11290 del bilancio di previsione 200.

Il Dirigente responsabile
Mariantonietta Ricchiuto

Codice 31.1

D.D. 19 ottobre 2004, n. 441

Promozione della lettura. Iniziative di ricerca nel campo del teatro e dell'interazione tra arti e media. Contributo di Euro 5.000,00 favore dell'associazione ORSA (cap. 11720/2004)

(omissis)

IL DIRETTORE

(omissis)

determina

- Di approvare, per le motivazioni illustrate in premessa un contributo di Euro 5.000,00 per iniziative di ricerca nel campo del teatro e dell'interazione tra arti e media a favore dell'Orsa Organizzazione per la Ricerca in Scienze e arti;

- di impegnare la somma complessiva di Euro 5.000,00 sul cap. 11720/2004 (acc. n. 100399).

La somma sarà liquidata al soggetto beneficiario, con le seguenti modalità:

- l'acconto pari all'80% dell'importo ad avvenuta registrazione dell'impegno di spesa e previa dichiarazione del legale rappresentante in merito alla posizione del soggetto rispetto alla ritenuta fiscale IRPEG;

- il saldo pari al 20% dell'importo previa presentazione di una relazione sulle attività svolte e dichiarazione atto di notorietà in merito alle spese complessivamente sostenute per l'intervento.

Alla spesa di Euro 5.000,00 si fa fronte con l'accantonamento di cui alla D.G.R. n. 19-11626 del 02.02.2004 relativo al capitolo 11720/2004 (Acc. n. 100399).

Il Direttore regionale
Alberto Vanelli

Codice 31.3

D.D. 19 ottobre 2004, n. 442

Rettifica delle Determinazioni della Direzione Regionale Beni Culturali n. 453 del 26.11.1999 e n. 334 del 04.10.2000 in ordine alle modalità di erogazione e rendicontazione del contributo assegnato all'Ente di Gestione della Riserva Naturale Speciale del Sacro Monte Calvario di Domodossola per la realizzazione del progetto di illuminazione "Luce per l'arte"

(omissis)

IL DIRETTORE

(omissis)

determina

- Di rettificare, per le motivazioni indicate in premessa, la Determinazione della Direzione Regionale Beni Culturali n. 334 del 04.10.2000 prevedendo di erogare in una unica soluzione di L. 600.000.000 (Euro 309.874,14) ad esecutività della presente Determinazione, anziché in due, il contributo assegnato con la medesima Determinazione all'Ente di Gestione della Riserva Naturale Speciale del Sacro Monte Calvario di Domodossola per la realizzazione del progetto di illuminazione "Luce per l'arte";

- di rettificare, per le motivazioni indicate in premessa, le modalità di erogazione al medesimo Ente del saldo del contributo previsto dalla Determinazione della Direzione Regionale Beni Culturali n. 453 del 26.11.1999; pertanto la quota di L. 200.000.000 (Euro 103.291,38) sarà erogata a saldo dietro presentazione di una relazione sui lavori effettuati, di un rendiconto delle entrate e delle uscite inerente l'intero intervento, di documentazione contabile (copia fatture) relativa all'equivalente dell'intero contributo di L. 1.100.000.000 (Euro 568.102,59) e di un certificato di collaudo.

Si precisa che la presente determinazione non comporta oneri di spesa aggiuntivi a carico della Regione Piemonte.

E' fatta salva ogni altra disposizione prevista dalle Determinazioni n. 453 del 26.11.1999 e n. 334 del 04.10.2000.

Il Direttore regionale
Alberto Vanelli

Codice 31.3

D.D. 19 ottobre 2004, n. 443

Rettifica della Direzione Regionale Beni Culturali n. 474 del 30.11.1999. Rettifica delle modalità di erogazione del saldo del contributo assegnato alla Riserva Naturale Speciale del Sacro Monte di Varallo per la realizzazione di interventi di conservazione e restauro preliminari alla realizzazione del progetto "Luce per l'arte"

(omissis)

IL DIRETTORE

(omissis)

determina

- Di rettificare, per le motivazioni indicate in premessa, la Determinazione della Direzione Regionale Beni Culturali n. 474 del 31.11.1999 prevedendo di erogare ad esecutività della presente Determinazione la quota a saldo, pari ad Euro 51.645,69, del contributo assegnato con la medesima Determinazione alla Riserva Naturale Speciale del Sacro Monte di Varallo per la realizzazione di interventi di conservazione e restauro preliminari alla realizzazione del progetto "Luce per l'arte";

- di stabilire che l'ente beneficiario sia tenuto, ad ultimazione lavori, a presentare una relazione sui lavori effettuati e documentazione contabile (copia fatture) relativa almeno all'equivalente dell'intero contributo di L. 200.000.000.

Si precisa che la presente determinazione non comporta oneri di spesa aggiuntivi a carico della Regione Piemonte.

E' fatta salva ogni altra disposizione prevista dalla Determinazione n. 474 del 30.11.1999.

Il Direttore regionale
Alberto Vanelli

Codice 31.3

D.D. 19 ottobre 2004, n. 444

Determinazione della Direzione Regionale Beni Culturali n. 419 del 28.09.2004. Rettifica in ordine ad errata indicazione di impegno di spesa

(omissis)

IL DIRETTORE

(omissis)

determina

- Di rettificare, per le motivazioni indicate in premessa, la Determinazione della Direzione Regionale Beni Culturali n. 419 del 28.09.2004, sostituendo, ove appare, all'impegno di spesa n. 6268 anno 2000, erroneamente citato, l'impegno di spesa n. 532 anno 2001.

Si precisa che la presente determinazione non comporta oneri di spesa aggiuntivi a carico della Regione Piemonte.

E' fatta salva ogni altra disposizione prevista dalla Determinazione n. 419 del 28.09.2004.

Il Direttore regionale
Alberto Vanelli

Codice 31.1

D.D. 20 ottobre 2004, n. 445

Formalizzazione di impegno di spesa derivante dalla determinazione n. 238/2003. Saldi in favore di enti vari. Spesa di Euro 53.984,00 (cap. 20400/2004)

(omissis)

IL DIRETTORE

(omissis)

determina

- Di assumere, per le motivazioni illustrate in premessa, un impegno di spesa pari a Euro 53.984,00 in favore dei sottoindicati enti quale saldi dei contributi assegnati con determinazione n. 238/2003:

Ente	Prov.	Contributo	Saldo 32%
Comune di Bubbio	AT	Euro 20.900,00	Euro 6.688,00
Diocesi di Casale Monferrato	AL	Euro 100.000,00	Euro 32.000,00
Circolo Culturale Sardo "Su Nuraghe"	BI	Euro 47.800,00	Euro 15.296,00
Totale		Euro 53.984,00	

La somma di Euro 53.984,00 sarà liquidata su presentazione della seguente documentazione: relazione tecnico-illustrativa dei lavori eseguiti o certificato di regolare esecuzione e un prospetto riepilogativo delle spese sostenute redatto secondo il modello della dichiarazione sostitutiva di atto notorio.

Alla spesa complessiva di Euro 53.984,00 si fa fronte con l'accantonamento di cui alla D.G.R. n. 64-12716 del 7.6.2001 (Accantonamento n. 101041), sul capitolo 20400/2004.

Il Direttore regionale
Alberto Vanelli

Codice 31.4

D.D. 20 ottobre 2004, n. 446

D.D. n. 310 del 21.7.2004 - Convegno "Sviluppo economico e sociale dell'Unione Europea di oggi e di domani" - variazione ente beneficiario contributo

(omissis)

IL DIRETTORE

(omissis)

determina

Di liquidare, per le motivazioni indicate in premessa, il contributo di Euro 9.000,00, stanziato con la D.D. n. 310 del 21.07.04 per lo svolgimento del convegno "Sviluppo economico e sociale dell'Unione Europea di oggi e di domani", alla Società Italiana di Demografia Storica, Piazza Ambarello, 8, Torino, anziché al Dipartimento di Statistica e Matematica Applicata alle Scienze Umane "Diego De Castro" dell'Università degli Studi di Torino.

La liquidazione del contributo avverrà secondo le modalità indicate nella sopraccitata determinazione e dietro presentazione, da parte della Società Italiana di Demografia Storica, di dichiarazione sostitutiva dell'atto di notorietà, rendiconto consuntivo di entrate e uscite e relazione illustrativa dell'iniziativa.

Il Direttore regionale
Alberto Vanelli

Codice 31.1

D.D. 20 ottobre 2004, n. 447

Approvazione convenzione tra la Regione Piemonte e la Comunità Monastica di Bose in Magnano per l'adesione

al polo regionale del Servizio Bibliotecario Nazionale (SBN)

(omissis)

IL DIRETTORE

(omissis)

determina

- Di approvare, per le motivazioni illustrate in premessa, la partecipazione della Comunità Monastica di Bose al Polo regionale piemontese del Servizio Bibliotecario Nazionale (SBN);

- di stipulare con la Comunità Monastica di Bose, per le motivazioni illustrate in premessa, una convenzione per l'adesione al Polo regionale piemontese del Servizio Bibliotecario Nazionale (SBN), secondo il testo posto in allegato che costituisce parte integrante della presente determinazione.

La presente determinazione non comporta impegno di spesa in quanto nel corrente anno non sono previste attività pertinenti alla convenzione in oggetto da realizzare con il sostegno della Regione Piemonte.

Il Direttore regionale
Alberto Vanelli

Codice 31.1

D.D. 20 ottobre 2004, n. 448

Approvazione convenzione tra la Regione Piemonte e il Comune di Casale Monferrato per l'adesione al Sistema Informativo Regionale dei beni culturali (Programma Guarini)

(omissis)

IL DIRETTORE

(omissis)

determina

- Di approvare, per le motivazioni illustrate in premessa, la partecipazione del Comune di Casale Monferrato al Sistema Informativo regionale dei beni culturali;

- di stipulare con il Comune di Casale Monferrato, per le motivazioni illustrate in premessa, la convenzione per l'adesione al Sistema informativo regionale dei beni culturali, secondo il testo posto in allegato che costituisce parte integrante della presente determinazione.

Il Direttore regionale
Alberto Vanelli

Codice 31.1

D.D. 22 ottobre 2004, n. 449

Approvazione convenzione tra la Regione Piemonte e l'Istituto Sociale di Torino per l'adesione al polo regionale del Servizio Bibliotecario Nazionale (SBN)

(omissis)

IL DIRETTORE

(omissis)

determina

- Di approvare, per le motivazioni illustrate in premessa, la partecipazione dell'Istituto Sociale di Torino al Sistema Informativo regionale dei beni culturali;

- di stipulare con l'Istituto Sociale di Torino, per le motivazioni illustrate in premessa, la convenzione per l'adesione al Sistema informativo regione dei beni culturali, secondo il testo posto in allegato che costituisce parte integrante della presente determinazione.

Il Direttore regionale
Alberto Vanelli

Codice 31.3

D.D. 25 ottobre 2004, n. 450

Sentinelle delle Alpi: progetto transfrontaliero presentato sul Programma Interreg III A Alcotra e finanziato nell'ambito del PIC in oggetto: interventi di promozione e valorizzazione delle fortificazioni di Exilles, Fenestrelle e Vinadio. Impegno di Euro 50.500,00 sul cap. 23256/04 (acc. n. 101113) e di Euro 58.000,00 sul cap. 23276/04 (acc. n. 100207)

(omissis)

IL DIRIGENTE

(omissis)

determina

- Di contribuire a finanziare parzialmente gli spettacoli di cui in narrativa con i fondi previsti dal programma Interreg 3A Alcotra, relativamente al progetto Sentinelle delle Alpi, come seguito indicati:

Soggetto richiedente	Descrizione intervento	Contributo da erogare
Folkclub - Piazza Solferino 3 10121 Torino	Spettacoli nell'ambito dell'iniziativa Sentinelle delle Alpi	30.000
Musica 90 onlus - Via Principi d'Acaja 28 10138 Torino	Spettacoli nell'ambito dell'iniziativa Sentinelle delle Alpi	31.000
Assemblea Teatro Centro Jazz Torino Via Pomba 4 10123 Torino	Spettacoli nell'ambito dell'iniziativa Sentinelle delle Alpi	35.000
	Spettacoli nell'ambito dell'iniziativa Sentinelle delle Alpi	12.500

- di assegnare i contributi ai soggetti sopra indicati, per gli interventi e gli importi indicati, ad avvenuta registrazione dell'impegno di spesa; i beneficiari sono tenuti a presentare una relazione sull'attività svolta, un rendiconto delle entrate e delle uscite inerente l'intera iniziativa e documentazione contabile relativa almeno all'equivalente del contributo regionale.

I soggetti beneficiari non possono modificare la destinazione dei contributi e sono tenuti ad evidenziare con il dovuto rilievo il sostegno della Regione Piemonte alle iniziative: la mancata segnalazione del sostegno della Regione Piemonte alle iniziative potrà essere motivo di revoca del contributo.

Alla spesa complessiva si fa fronte per Euro 50.500,00 I 5285 sul cap. 23256/04 (acc. n. 101113) e per Euro 58.000,00 sul cap. 23276/04 (acc. n. 100207) I 5287.

Il Dirigente responsabile
Daniela Formento

Codice 31.1

D.D. 25 ottobre 2004, n. 451

Fondazione per il Libro, la Musica e la Cultura: ripiano mutuo per l'anno 2004. Spesa complessiva di Euro 51.645 (di cui Euro 25.315 sul cap. 10940/2004 ed Euro 26.330 sul cap. 11750/2004)

(omissis)

IL DIRETTORE

(omissis)

determina

- Di impegnare, per le motivazioni illustrate in premessa, per l'anno 2004 la somma di Euro 51.645 in favore della Fondazione per il Libro, la Musica e la Cultura quale somma destinata al ripiano del mutuo per l'anno in corso. Tale somma sarà liquidata in un'unica soluzione, ad avvenuta registrazione dell'impegno di spesa.

L'ente beneficiario è tenuto alla presentazione del certificato di avvenuto pagamento della rata di ammortamento del mutuo per il corrente anno.

Alla spesa complessiva di Euro 51.645 si fa fronte per Euro 25.315 sul cap. 10940/2004 con l'accantonamento di cui alla D.G.R. n. 64-12716 del 7.6.2004 (Acc. n. 101020) e per Euro 26.330 sul cap. 11750/2004 con l'accantonamento di cui alla D.G.R. n. 64-12716 del 7.6.2004 (Acc. n. 101033).

Il Direttore regionale
Alberto Vanelli

Codice 31.1

D.D. 25 ottobre 2004, n. 452

Approvazione convenzione tra la Regione Piemonte e il Comune di Vespolate per l'adesione al Sistema Informativo Regionale dei beni culturali

(omissis)

IL DIRETTORE

(omissis)

determina

- Di approvare, per le motivazioni illustrate in premessa, la partecipazione del Comune di Vespolate al Sistema informativo regionale dei beni culturali;

- di stipulare con il Comune di Vespolate, per le motivazioni illustrate in premessa, la convenzione per l'adesione al Sistema informativo regionale dei beni culturali, secondo il testo posto in allegato che costituisce parte integrante della presente determinazione.

Il Direttore regionale
Alberto Vanelli

Codice 31.1

D.D. 25 ottobre 2004, n. 453

Approvazione convenzione tra la Regione Piemonte e il Comune di Burolo per l'adesione al Sistema Informativo Regionale dei beni culturali

(omissis)

IL DIRETTORE

(omissis)

determina

- Di approvare, per le motivazioni illustrate in premessa, la partecipazione del Comune di Burolo al Sistema informativo regionale dei beni culturali;

- di stipulare con il Comune di Burolo, per le motivazioni illustrate in premessa, la convenzione per l'adesione al Sistema informativo regionale dei beni culturali, secondo il testo posto in allegato che costituisce parte integrante della presente determinazione.

Il Direttore regionale
Alberto Vanelli

Codice 31.1

D.D. 25 ottobre 2004, n. 454

Approvazione convenzione tra la Regione Piemonte e il Comune di Cossato per l'adesione al Sistema Informativo Regionale dei beni culturali

(omissis)

IL DIRETTORE

(omissis)

determina

- Di approvare, per le motivazioni illustrate in premessa, la partecipazione del Comune di Cossato al Sistema informativo regionale dei beni culturali;

- di stipulare con il Comune di Cossato, per le motivazioni illustrate in premessa, la convenzione per l'adesione al Sistema informativo regionale dei beni culturali, secondo il testo posto in allegato che costituisce parte integrante della presente determinazione.

Il Direttore regionale
Alberto Vanelli

Codice 31.1

D.D. 25 ottobre 2004, n. 455

Approvazione convenzione tra la Regione Piemonte e il Comune di Verzuolo per l'adesione al Sistema Informativo Regionale dei beni culturali

(omissis)

IL DIRETTORE

(omissis)

determina

- Di approvare, per le motivazioni illustrate in premessa, la partecipazione del Comune di Verzuolo al Sistema informativo regionale dei beni culturali;

- di stipulare con il Comune di Verzuolo, per le motivazioni illustrate in premessa, la convenzione per l'adesione al Sistema informativo regionale dei beni culturali, secondo il testo posto in allegato che costituisce parte integrante della presente determinazione.

Il Direttore regionale
Alberto Vanelli

Codice 31.1

D.D. 25 ottobre 2004, n. 456

Piano editoria 2004. Parziale rettifica determinazione n. 339 del 02.08.2004. Revoca e nuova destinazione contributo

(omissis)

IL DIRETTORE

(omissis)

determina

- Di approvare, per le motivazioni illustrate in premessa, la parziale rettifica della determinazione n. 339 del 02.08.2004 con la revoca del contributo di Euro 2.000,00 a favore dell'Archivio Casorati di Torino per la stampa del volume "Torino 1920-1940 Tracce per una storia delle culture";

- di procedere al cambiamento del destinatario del contributo di Euro 2.000,00 identificando nell'archivio storico diocesano di Acqui Terme per la stampa del volume "Il cartulare del vescovo Guido d'Incisa" il nuovo beneficiario.

Tale somma sarà liquidata al soggetto beneficiario secondo le seguenti modalità:

- l'acconto pari all'80% dell'importo ad avvenuta registrazione dell'impegno di spesa e previa dichiarazione del legale rappresentante in merito alla posizione del soggetto rispetto alla ritenuta fiscale IRPEG;

- il saldo pari al 20% dell'importo previa comunicazione di avvenuta stampa e previa presentazione della dichiarazione sostitutiva di atto di notorietà in merito alle spese complessivamente sostenute per l'intervento.

La pubblicazione "Il cartulare del vescovo Guido d'Incisa", dovrà essere pubblicata entro e non oltre 18 mesi dalla data della presente determinazione, pena la rideterminazione dell'importo o la revoca del contributo stesso.

Il Direttore regionale
Alberto Vanelli

Codice 31.3

D.D. 25 ottobre 2004, n. 457

Progetto Sentinelle nelle Alpi, finanziato sul Programma Interreg III A ALCOTRA. Realizzazione di un conve-

gno transfrontaliero. Impegno di Euro 12.505,15 sul cap. 23235/04 (acc. n. 100553)

(omissis)

IL DIRIGENTE

(omissis)

determina

- Di affidare ai soggetti sopra indicati gli incarichi di ospitalità, di traduzione e di impiantistica necessari per lo svolgimento del convegno previsto dal Progetto Le Sentinelle delle Alpi di cui all'oggetto;

- di esonerare le suddette ditte dal versamento della cauzione;

- di procedere alla stipulazione del contratto per mezzo di corrispondenza ai sensi dell'art. 33 lett. d) della L.R. 23.01.1984 n. 8;

- di approvare lo schema di contratto allegato alla presente determinazione;

- di procedere all'impegno di spesa, pari a 12.505,15 Euro sul capitolo 23235/04 del bilancio regionale (acc. N. 100553);

- di procedere, sulla base delle fatture di cui sopra, alla liquidazione delle spese entro 60 giorni dalla presentazione delle fatture stesse.

Il Dirigente responsabile
Daniela Formento

Codice 31.3

D.D. 26 ottobre 2004, n. 458

Determinazione della Direzione Regionale Beni Culturali n. 361 dello 06.11.2003. Formalizzazione impegni di spesa. Spesa di Euro 110.000,00 (cap. 20400/2004)

(omissis)

IL DIRETTORE

(omissis)

determina

- Di formalizzare l'impegno della somma di Euro 110.000, accantonata a favore della Direzione Regionale Beni Culturali con la D.G.R. n. 64-12716 del 07.06.2004 e relativa ai saldi dei contributi assegnati al Comune di San Marzano Oliveto (AT) (Euro 55.000) per il restauro delle facciate esterne della Chiesa di S. Pietro ed alla Parrocchia di S. Maria Assunta e S. Germano di Vestignè (TO) (Euro 55.000) per la realizzazione di opere di somma urgenza con Determinazione della Direzione Regionale Beni Culturali n. 361 dello 06.11.2003.

Alla spesa complessiva di Euro 110.000 si fa fronte con l'accantonamento n. 101041 di cui al capitolo 20400 del bilancio 2004.

Il Direttore regionale
Alberto Vanelli

Codice 31.3

D.D. 26 ottobre 2004, n. 459

Formalizzazione di impegno di spesa derivante dalla Determinazione n. 231 del 17.07.2003. Saldo per la realizzazione dell'inventario del patrimonio culturale religioso di proprietà degli Enti ecclesiastici. Spesa di Euro 30.000,00 in favore della Conferenza Episcopale Piemontese (Cap. 20450/2004)

(omissis)

IL DIRETTORE

(omissis)

determina

- Di formalizzare l'impegno della somma complessiva di Euro 30.000,00, accantonata a favore della Direzione Regionale Beni Culturali con la D.G.R. 64-12716 del 07.06.2004, relativa al saldo del contributo assegnato alla Conferenza Episcopale Piemontese con determinazione della Direzione Regionale Beni Culturali n. 231 del 17.07.2003 per la realizzazione dell'inventario del patrimonio culturale religioso di proprietà degli Enti ecclesiastici piemontesi.

Alla spesa complessiva di Euro 30.000,00 si fa fronte con l'accantonamento n. 101083 di cui al capitolo 20450 del bilancio 2004.

Il Direttore regionale
Alberto Vanelli

Codice 31.3

D.D. 26 ottobre 2004, n. 460

Determinazione della Direzione Regionale Beni Culturali n. 361 dello 06.11.2003. Formalizzazione impegno di spesa. Spesa di Euro 140.000,00 (cap. 20450/2004)

(omissis)

IL DIRETTORE

(omissis)

determina

- Di formalizzare l'impegno della somma di Euro 140.000, accantonata a favore della Direzione Regionale Beni Culturali con la D.G.R. n. 64-12716 del 07.06.2004 e relativa ai saldi dei contributi assegnati con Determinazione della Direzione Regionale Beni Culturali n. 361 dello 06.11.2003 al CSP s.c.ar.l. di Torino (Euro 52.500) per progettazione, installazione e gestione triennale di un sistema GRID presso Villa Gualino ed al Dipartimento di Anatomia, Farmacologia e Medicina Legale dell'Università di Torino (Euro 87.500) per gli interventi di allestimento del Museo Lombroso.

Alla spesa complessiva di Euro 140.000 si fa fronte con l'accantonamento n. 101083 di cui al capitolo 20450 del bilancio 2004.

Il Direttore regionale
Alberto Vanelli

Codice 31.3

D.D. 26 ottobre 2004, n. 461

Determinazione della Direzione Regionale Beni Culturali n. 361 dello 06.11.2003. Formalizzazione impegno di spesa. Spesa di Euro 35.000 (cap. 20450/2004)

(omissis)

IL DIRETTORE

(omissis)

determina

- Di formalizzare l'impegno della somma di Euro 35.000, accantonata a favore della Direzione Regionale Beni Culturali con la D.G.R. n. 64-12716 del 07.06.2004 e relativa ai saldi dei contributi assegnati con Determinazione della Direzione Regionale Beni Culturali n. 361 dello 06.11.2003 al Comune di Rivoli (TO) (Euro 15.750) per la realizzazione di impianti di illuminazione

artistico-monumentale, alla Parrocchia S. Massimo Vescovo di Torino (Euro 14.000) per restauro organo Vezzi Bossi e all'Unione Industriale di Torino (Euro 5.250) per la realizzazione di uno studio di fattibilità del progetto "Le radici del futuro".

Alla spesa complessiva di Euro 35.000 si fa fronte con l'accantonamento n. 101083 di cui al capitolo 20450 del bilancio 2004.

Il Direttore regionale
Alberto Vanelli

Codice 31.3

D.D. 26 ottobre 2004, n. 462

Interventi di interesse regionale di recupero e valorizzazione del patrimonio culturale del Piemonte. Spesa Euro 101.500,00 sul capitolo 20450/2004 (acc. 101083)

(omissis)

IL DIRETTORE

(omissis)

determina

- Di impegnare ed assegnare, per le motivazioni indicate in premessa e qui richiamate, i seguenti contributi:

- Associazione Culturale Marcovaldo, Via Cappuccini 29, 12023 Caraglio (CN), Realizzazione di allestimenti nei siti di Artea, Euro 14.000,00;

- Comune di Savigliano, 12038 Savigliano (CN), Realizzazione di allestimenti per attività espositiva - Mostra Manzù, Euro 21.000,00;

- Comune di Torino, Divisione Servizi Culturali, Via San Francesco da Paola 3, 10100 Torino (TO), Museo diffuso della Resistenza, della Deportazione e della Guerra - Promozione di nuovi allestimenti ed esposizioni, Euro 24.500,00

- CREL, Centro regionale Etnografico Linguistico, Piazza Solferino 3, 10121 Torino (TO), Potenziamento della nuova sede del Crel in Rivoli presso ex mattatoio - ex casa del ghiaccio, Euro 35.000,00

- Politecnico di Torino - Dipartimento di Progettazione Architettonica, Viale Mattioli 39 - 10100 Torino (TO), Progetto TEM (Teatro e Museo) - allestimenti e acquisto attrezzature, Euro 7.000,00.

I contributi, in quanto saldi a favore dell'Associazione Marcovaldo, del Comune di Savigliano, del Comune di Torino, del CREL, saranno liquidati previa presentazione da parte ed a firma del Presidente o del legale rappresentante del soggetto beneficiario di una relazione sui lavori effettuati, di un rendiconto contabile documentato (rendiconto delle entrate e delle uscite, copia fatture) relativo all'intervento realizzato con il contributo regionale maggiorato del 10% quale quota di cofinanziamento obbligatoria ovvero di una relazione sui lavori effettuati e di una dichiarazione sostitutiva dell'atto di notorietà redatta sulla base del modello che verrà trasmesso agli Enti beneficiari con la lettera di comunicazione dei contributi.

La Direzione Regionale Beni Culturali deve pertanto garantirsi, in sede di consuntivazione, che l'ente beneficiario abbia concorso alla realizzazione dell'intervento con un proprio stanziamento non inferiore al 10% del contributo regionale.

Qualora ciò non risultasse, il saldo finale sarà ridotto di una quota pari al mancato cofinanziamento da parte dell'Ente beneficiario.

Qualora dalla documentazione trasmessa risultasse che l'acconto del contributo non fosse stato interamente speso, il soggetto beneficiario sarà tenuto alla restituzione

della quota parte non spesa. Qualora dalla documentazione risultasse una economia rispetto alle spese programmate, la Regione, in sede di erogazione del saldo, concorrerà fino alla copertura delle spese effettivamente sostenute, detratto l'importo di cofinanziamento obbligatorio.

Il contributo, in quanto saldo, a favore del Politecnico di Torino, sarà liquidato dietro presentazione da parte del Presidente o del legale rappresentante del soggetto beneficiario di una relazione sull'attività svolta e di una dichiarazione sostitutiva di atto di notorietà ai sensi degli artt. 38 e 47 del D.P.R. 445/2000, contenente il rendiconto entrate-uscite relativo all'intero intervento.

Qualora dalla documentazione trasmessa risultasse che la cifra erogata non sia stata interamente spesa, il soggetto beneficiario sarà tenuto alla restituzione della quota parte non spesa; qualora, invece, risultasse una economia rispetto alla cifra programmata, la Regione in sede di erogazione del saldo concorrerà fino alla copertura delle spese effettivamente sostenute revocando la parte rimanente del saldo.

Il soggetto beneficiario non può modificare la destinazione del contributo ed è tenuto ad evidenziare con il dovuto rilievo il sostegno della Regione Piemonte all'iniziativa: la mancata segnalazione del sostegno della Regione Piemonte potrà essere motivo di revoca del contributo.

Alla spesa complessiva di Euro 101.500,00 si fa fronte con l'accantonamento n. 101083 assunto con la D.G.R. n. 64-12716 del 07.06.2004 sul capitolo 20450 del bilancio 2004.

Il Direttore regionale
Alberto Vanelli

Codice 31.3

D.D. 26 ottobre 2004, n. 463

Rettifica della Determinazione della Direzione Regionale Beni Culturali n. 443 del 19.10.2004 per errata indicazione di numero di impegno

(omissis)

IL DIRETTORE

(omissis)

determina

- Di rettificare, per le motivazioni indicate in premessa, la Determinazione della Direzione Regionale Beni Culturali n. 443 del 19.10.2004 sostituendo, ove appare, all'impegno di spesa n. 4333 cap. 20450/2000, erroneamente citato, l'impegno di spesa n. 4338 cap. 20450/2000.

Si precisa che la presente determinazione non comporta oneri di spesa aggiuntivi a carico della Regione Piemonte.

E' fatta salva ogni altra disposizione prevista dalla Determinazione n. 443 del 19.10.2004.

Il Direttore regionale
Alberto Vanelli

Codice 31.1

D.D. 26 ottobre 2004, n. 464

Approvazione convenzione tra la Regione Piemonte e l'Istituzione Scolastica "Padre Gemelli" di Torino per l'adesione al Sistema Informativo Regionale dei beni culturali

(omissis)

IL DIRETTORE

(omissis)

determina

- Di approvare, per le motivazioni illustrate in premessa, la partecipazione dell'Istituzione Scolastica "Padre Gemelli" di Torino al Sistema Informativo regionale dei beni culturali;

- di stipulare con l'Istituzione Scolastica "Padre Gemelli" di Torino, per le motivazioni illustrate in premessa, la convenzione per l'adesione al Sistema informativo regionale dei beni culturali, secondo il testo posto in allegato che costituisce parte integrante della presente determinazione.

Il Direttore regionale
Alberto Vanelli

Codice 31.1

D.D. 26 ottobre 2004, n. 465

Approvazione convenzione tra la Regione Piemonte e il Comune di Trausella per l'adesione al Sistema Informativo Regionale dei beni culturali

(omissis)

IL DIRETTORE

(omissis)

determina

- Di approvare, per le motivazioni illustrate in premessa, la partecipazione del Comune di Trausella al Sistema Informativo regionale dei beni culturali;

- di stipulare con il Comune di Trausella, per le motivazioni illustrate in premessa, la convenzione per l'adesione al Sistema informativo regionale dei beni culturali, secondo il testo posto in allegato che costituisce parte integrante della presente determinazione.

Il Direttore regionale
Alberto Vanelli

Codice 31.1

D.D. 26 ottobre 2004, n. 466

Approvazione convenzione tra la Regione Piemonte e la Comunità Montana Valgrande di Cambiasca per l'adesione al Sistema Informativo Regionale dei beni culturali

(omissis)

IL DIRETTORE

(omissis)

determina

- Di approvare, per le motivazioni illustrate in premessa, la partecipazione della Comunità Montana Valgrande di Cambiasca al Sistema Informativo regionale dei beni culturali;

- di stipulare con la Comunità Montana Valgrande di Cambiasca, per le motivazioni illustrate in premessa, la convenzione per l'adesione al Sistema informativo regionale dei beni culturali, secondo il testo posto in allegato che costituisce parte integrante della presente determinazione.

Il Direttore regionale
Alberto Vanelli

Codice 31.3

D.D. 27 ottobre 2004, n. 468

Parziale rettifica dell'allegato alla Determinazione della Direzione Regionale Beni Culturali n. 263 del 31.07.2003 in merito all'oggetto di intervento del contributo assegnato alla Parrocchia Beata Vergine Assunta di Prarolo (VC)

(omissis)

Il Direttore regionale
Alberto Vanelli

Codice 31.3

D.D. 27 ottobre 2004, n. 469

Progetto Castrum finanziato sul Programma Interreg III B Medocc. Rimborso di spese a favore del partner del Marocco - Association de Sauvegarde de la Medina et des Monuments historique de Mekness, in occasione dei convegni organizzati nell'ambito del progetto. Impegno di 780,67 sul capitolo 11605/04 (acc. n. 100721) e la somma di Euro 428,07 sul cap. 11603/04 (acc. n. 100720)

(omissis)

Il Dirigente responsabile
Daniela Formento

Codice 31.3

D.D. 27 ottobre 2004, n. 470

Formalizzazione impegno del contributo assegnato al Comune di Fontanetto Po con Determinazione 414 del 29.10.2001, n. 13 del 18.02.2003 e n. 20 del 06.03.2003 per il completamento della ristrutturazione dell'immobile da destinare all'istituendo Museo Viotti. Spesa di Euro 77.468,00 (Cap. 20400/2004)

(omissis)

Il Direttore regionale
Alberto Vanelli

Codice 31

D.D. 27 ottobre 2004, n. 471

Museo del Patrimonio Mondiale dell'Umanità. Avviso di Manifestazione di volontà. Pagamento spese di pubblicazione. Impegno di spesa 40.000,00 Euro (impegno n. 3685 capitolo 10390)

(omissis)

IL DIRETTORE

(omissis)

determina

- Di prendere atto che in data 31 luglio 2004 è stato pubblicato sui seguenti quotidiani:

- a) La Stampa
- b) Il Sole XXIV Ore
- c) Financial Times

l'Avviso di Manifestazione d'Interesse per l'ideazione di uno studio di fattibilità alla realizzazione del primo Museo del Patrimonio Mondiale dell'Umanità nella Regia di Venaria Reale;

- che la pubblicazione del citato Avviso è avvenuta secondo le disposizioni disposte dalla presente ammini-

strazione così come previsto dalla Determinazione della Direzione ai Beni Culturali 329 del 29 luglio 2004;

- di prendere atto che i concessionari pubblicitari hanno presentato la relativa fatturazione secondo il seguente il prospetto riepilogativo:

Quotidiano	La Stampa	Il Sole XXIV Ore	Financial Times
Forniture	Publikompass	Il Sole XXIV Ore	Blei S.p.A.
Importo	3.819,60	3.268,80	20.955,23
Fattura	S08527	23087414	11/01836
Data	28.07.2004	31.07.2004	31.07.2004

- di autorizzare la liquidazione ai sopra citati concessionari preso atto della regolarità della prestazione e sulla base della documentazione fiscale pervenuta;

- alla copertura della spesa, per un importo pari a 28.043,63 Euro, si farà fronte con le risorse di cui all'impegno n. 3685 del 29 luglio 2004 assunto con la Determinazione Direzione Beni Culturali n. 323 del 29 luglio 2004 al capitolo 10390 del Bilancio 2004;

- di procedere alla riduzione dell'impegno di cui sopra della somma di 11.956,37 Euro in quanto la spesa effettivamente sostenuta ammonta complessivamente a 28.043,63 Euro.

Il Direttore regionale
Alberto Vanelli

Codice 31.3

D.D. 28 ottobre 2004, n. 472

Interventi urgenti di interesse regionale per il restauro e la valorizzazione del patrimonio culturale a favore della Fondazione Filatoio Rosso di Caraglio (CN) e del Comune di Ozegna (TO). Spesa di Euro 20.000,00 sul cap. 20450/2004 (acc. 101083)

(omissis)

Il Direttore regionale
Alberto Vanelli

Codice 31.3

D.D. 28 ottobre 2004, n. 473

Perenzione 1999/355650. Determinazione della Direzione Beni Culturali n. 238 del 27.07.1999 e rettificata con Determinazione n. 343 del 13.10.1999. Erogazione dell'acconto del contributo al Comune di Cassinasco (AT). Spesa di Euro 33.053,24 (cap. 20400/2004)

(omissis)

Il Direttore regionale
Alberto Vanelli

Codice 31.3

D.D. 28 ottobre 2004, n. 474

Perenzione 1999/354207. Determinazione della Direzione Beni Culturali n. 213 del 12.07.1999. Erogazione del saldo del contributo al Comune di Lerma (AL). Spesa di Euro 3.098,74 (cap. 20400/2004)

(omissis)

Il Direttore regionale
Alberto Vanelli

Codice 31.3

D.D. 28 ottobre 2004, n. 475

Perenzione 1999/355645. Determinazione della Direzione Beni Culturali n. 239 del 27.07.1999. Erogazione del saldo del contributo alla Parrocchia S. Bernardo di Ailoche. Spesa di Euro 8.263,31 (cap. 20450/2004)

(omissis)

Il Direttore regionale
Alberto Vanelli

Codice 31.1

D.D. 2 novembre 2004, n. 476

Interventi a sostegno dell'editoria locale. Piani di finanziamento 1998 e 2001. Perenzioni 1998-319613, 2001-3588, 2001-4925, 2001-4924. Saldi. Spesa di Euro 6505,45 (cap. 11720/2004)

(omissis)

IL DIRETTORE

(omissis)

determina

- Di procedere per le motivazioni illustrate in premessa, all'erogazione dei seguenti contributi secondo la tabella sotto indicata:

Ente	Contributo
Comune di Gressio	Euro 2.582,28
Associazione Amici di Palazzo Reale	Euro 1031,00
Centro di studi di storia dell'Università di Torino	Euro 2065,85
Comune di Novi Ligure	Euro 309,87
Comune di Ghemme	Euro 516,45
Totale	Euro 6505,45

- di assumere un nuovo impegno di spesa sull'esercizio 2004 per ogni residuo perente secondo il seguente schema:

Ex impegno 1998-319613	Euro 2.582,28	cap. 11720/2004 I 5515
Ex impegno 2001-3588	Euro 1031,00	cap. 11720/2004 I 5516
Ex impegno 2001-4925	Euro 2065,85	cap. 11720/2004 I 5517
Ex impegno 2001-4924	Euro 826,32	cap. 11720/2004 I 5518

Alla spesa complessiva di Euro 6505,45 si farà fronte con le risorse accantonate con D.G.R. n. 19-11626 del 02.02.2004 (acc. 100399).

I contributi di cui alla presente determinazione sono esenti da ritenuta IRPEG.

La liquidazione avverrà a registrazione dell'impegno di spesa in quanto gli enti beneficiari hanno già inviato o stanno procedendo ad inviare i documenti necessari per procedere alla liquidazione dei contributi ai sensi di quanto definitivo dai rispettivi provvedimenti di assegnazione.

Il Direttore regionale
Alberto Vanelli

Codice 31

D.D. 2 novembre 2004, n. 477

Contributo al Museo Nazionale del Risorgimento per la realizzazione di interventi di allestimento ed adeguamento

strutturale dei locali destinati a depositi e biblioteche, comprensive delle spese progettuali ed accessorie. Importo della spesa 150.000,00 (capitolo 20450 accantonamento 101083)

(omissis)

IL DIRETTORE

(omissis)

determina

- Di quantificare in 250.000,00 Euro la somma da destinare a favore del Museo del Risorgimento di Torino per gli interventi allestimento e adeguamento strutturale dei locali destinati ad ospitare i depositi e le biblioteche, comprensive delle spese progettuali ed accessorie, così come previsto nell'ambito Accordo di Programma tra la Regione Piemonte, gli uffici periferici del Ministero per i Beni e le Attività Culturali e il Museo del Risorgimento, in attuazione dell'Accordo Quadro Regione Piemonte - Ministero per i Beni e le Attività Culturali in materia di Beni Culturali,

- di prendere atto che la progettazione esecutiva per la messa a norma e riallestimento del Museo, redatta dal Maire Engineering, è stata approvata dai Soprintendenti per i Beni architettonici e per il Paesaggio e per il Patrimonio storico artistico e demotnoantropologico che hanno, congiuntamente, individuato l'Arch. Valerio Corino quale responsabile unico del procedimento e collaudatore delle opere ai sensi della Legge 109/94 e del D.lgs 554/99 s.m. e

- di impegnare nell'esercizio finanziario 2004 la somma di 150.000,00 Euro al titolo II - Spese di investimento - capitolo 20450 del Bilancio 2004 e di prenotare sul corrispondente capitolo del Bilancio 2005 la somma di 100.000,00 Euro per complessivi 250.000,00 da erogarsi a favore del Museo Nazionale del Risorgimento - Via Accademia delle Scienze, 5 corrente Torino per i lavori di messa a norma dei locali destinati ad accogliere le biblioteche e delle relative spese accessorie;

- di procedere all'erogazione della somma di 250.000,00 Euro, a favore del Museo del Risorgimento secondo i seguenti criteri:

- La somma di 150.000,00 ad avvenuta registrazione dell'impegno di spesa

- L'ulteriore somma, a saldo, previa presentazione di una relazione sull'attività svolta, di un rendiconto delle spese inerenti l'intervento finanziato e della documentazione contabile ai sensi della normativa fiscale;

- di vincolare il trasferimento delle risorse finanziarie a favore del Museo Nazionale del Risorgimento previo ricevimento della compilazione delle schede di monitoraggio ed aggiornamento della medesima con cadenza semestrale e comunque secondo le disposizioni contenute dalla Circolare Cipe 9 ottobre 2003.

Alla copertura delle spesa si farà fronte con la somma di 150.000,00 Euro, accantonamento 101083, al Titolo II - Spese in conto capitale - capitolo 20450 assunta con Deliberazione della Giunta Regionale n. 64 - 12716 del 7 giugno 2004 e al rimanente importo, pari a 100.000,00 Euro previa prenotazione sul corrispondente capitolo del Bilancio 2005 nell'ambito delle risorse finanziarie con il Bilancio Pluriennale 2004-2006.

Il Direttore regionale
Alberto Vanelli

Codice 31.3

D.D. 2 novembre 2004, n. 478

Determinazione n. 213 del 12.07.1999. Revoca del contributo di Euro 51.645,69 (L. 100.000.000) disposto a favore del Parco Naturale e Area Attrezzata Sacro Monte di Crea - Ponzano Monferrato (AL) - per gli interventi sul percorso devozionale del Sacro Monte di Crea. Economia di Euro 51.645,69 cap. 20400/1999 (imp. n. 354207)

(omissis)

Il Direttore regionale
Alberto Vanelli

Codice 31.3

D.D. 2 novembre 2004, n. 479

Determinazione n. 250 del 29.07.1999. Revoca del contributo di Euro 51.645,69 (L. 100.000.000) disposto a favore del Parco Naturale e Area Attrezzata Sacro Monte di Crea - Ponzano Monferrato (AL) - per il restauro dei dipinti murali e sculture del complesso monumentale del Sacro Monte. Economia di Euro 51.645,69 Cap. 20450/1999 e Cap. 20450/2000 (imp. n. 357365/1999 e imp. n. 1698/2000)

(omissis)

Il Direttore regionale
Alberto Vanelli

Codice 31.2

D.D. 2 novembre 2004, n. 480

Contratto di comodato con il Castello di Rivoli-Museo d'Arte Contemporanea per affidamento opere d'arte contemporanea

(omissis)

IL DIRETTORE

(omissis)

determina

Di approvare, per le motivazioni illustrate in premessa, la stipula del contratto di comodato gratuito, il cui schema è allegato alla presente determinazione per farne parte integrante, tra la Regione Piemonte - Direzione Beni Culturali e il Castello di Rivoli-Museo d'Arte Contemporanea. Tale contratto di comodato definisce le condizioni alle quali le opere elencate nell'Allegato 1, che forma parte integrante della presente determinazione, sono affidate al Castello di Rivoli-Museo d'Arte Contemporanea.

Il contratto avrà durata di anni venticinque a partire dalla data della stipula e potrà essere rinnovato, previo accordo tra le parti, mediante adozione di nuovo atto, restando espressamente esclusa la possibilità di proroga automatica dei termini contrattuali. Qualora la Regione Piemonte e il Castello di Rivoli-Museo d'Arte Contemporanea ritenessero di dover recedere dal contratto prima della scadenza, si impegnano a darne preavviso con almeno un anno di anticipo.

Il Direttore regionale
Alberto Vanelli

Codice 31.3

D.D. 3 novembre 2004, n. 483

Contributi per attività ritenute di rilevante interesse regionale, nell'ambito della valorizzazione del patrimonio culturale del Piemonte. Impegno di Euro 81.800,00 sul capitolo 11720/04 (acc. n. 101031)

(omissis)

IL DIRETTORE

(omissis)

determina

- Di approvare, per le motivazioni indicate in premessa, il seguente piano di interventi:

N.	Soggetti beneficiari	Descrizione intervento	Importo approvato	Capitolo
1	Musica 90	Integrazione del contributo per la Manifestazione Sentinelle delle Alpi	14.000	11720
2	Musica 90	Contributo per la manifestazione Art Live	15.000	11720
3	Associazione per gli Studi di Storia e Architettura Militare di Torino	Contributo per la manifestazione Sentinelle di Pietra	11.000	11720
4	Opera di Barolo di Torino	Contributo per le spese connesse all'allestimento della mostra "CASTRUM" a Palazzo Barolo	15.000	11720
5	Associazione Valorizzazione Beni Culturali di Cuorgnè (TO)	Contributo per il riallestimento della mostra "Piemonte: un viaggio tra i castelli" nel forte di Vinadio	13.800	11720
6	Comune di Ciriè	Contributo per la manifestazione "Corri col Treno"	10.000	11720
7	Comune di Moncalieri	Contributo per attività di valorizzazione delle Residenze Reali Piemontesi	3.000	11720
Totale			81.800	

- di impegnare, per le motivazioni indicate in premessa, la cifra di Euro 81.800,00 sul capitolo 11720/2004 (acc. n. 101031), da assegnare ai soggetti indicati nella tabella, per gli interventi pure indicati.

Le somme impegnate saranno erogate in un'unica soluzione, ad avvenuta registrazione dell'impegno di spesa. Il presidente o il legale rappresentante del soggetto beneficiario è tenuto a presentare a conclusione dell'iniziativa una relazione sull'attività svolta e una dichiarazione sostitutiva di atto di notorietà ai sensi degli artt. 38 e 47 del D.P.R. 445/2000, contenente il rendiconto entrate-uscite relativo all'intero intervento.

Qualora dalla documentazione trasmessa risultasse che la cifra erogata non sia stata interamente spesa, il soggetto beneficiario sarà tenuto alla restituzione della quota parte non spesa.

I soggetti beneficiari non possono modificare la destinazione dei contributi e sono tenuti ad evidenziare con il dovuto rilievo il sostegno della Regione Piemonte alle iniziative; la mancata segnalazione del sostegno della Regione Piemonte alle iniziative potrà essere motivo di revoca del contributo.

I lavori dovranno essere conclusi e rendicontati di norma entro 24 mesi dalla data della presente determinazione.

I dati fiscali dei beneficiari e le modalità di versamento dei contributi saranno specificati all'atto della trasmissione agli uffici regionali competenti dei provvedimenti di liquidazione dei singoli importi.

Alla spesa di Euro 81.800,00 sul cap. 11720/2004 si fa fronte con l'accantonamento n. 101031 assunto con la D.G.R. n. 64-12716 del 07.06.2004.

Il Direttore regionale
Alberto Vanelli

Codice 31.3

D.D. 4 novembre 2004, n. 484

Convenzione Rep. n. 3758/2000 tra la Regione Piemonte e il Museo Nazionale della Montagna "Duca degli Abruzzi" del CAI di Torino per la gestione del Forte di Exilles: assegnazione di un contributo per interventi di manutenzione straordinaria. Spesa di Euro 13.560,00 - cap. 20450/2004 - acc. 101083

(omissis)

IL DIRETTORE

(omissis)

determina

- Di approvare, per le motivazioni indicate in premessa e qui richiamate, l'assegnazione di un contributo di Euro 13.560,00 a favore del Museo Nazionale della Montagna a sostegno dei costi necessari per interventi straordinari di ripristino degli impianti di sicurezza al Forte di Exilles, così come previsto dalla Convenzione Rep. n. 3758/2000 stipulata tra la Regione Piemonte e il Museo Nazionale della Montagna per la gestione del Forte di Exilles.

Il contributo oggetto della presente non è soggetto a IRPEG e sarà erogato al Museo in un'unica soluzione ad avvenuta registrazione dell'impegno di spesa: la rendicontazione delle spese sostenute per gli interventi in oggetto, dovrà essere inviata alla Regione Piemonte unitamente al rendiconto del contributo assegnato al Museo per la realizzazione del programma di lavoro per l'anno 2004 di cui alla Det. n. 334 - Dir. 31 - Sett. 03 del 2.8.2004.

Alla spesa di Euro 13.560,00 si fa fronte con l'accantonamento n. 101083 disposto dalla Giunta Regionale a

favore della Direzione Beni Culturali sul capitolo 20450/2004 con la D.G.R. n. 64-12716 del 7.6.2004.

Il Direttore regionale
Alberto Vanelli

Codice 31

D.D. 15 novembre 2004, n. 493

Acquisto attrezzature informatiche, approvazione procedure di trattativa privata informale

(omissis)
IL DIRETTORE
(omissis)
determina

- Di procedere all'espletamento della gara, a trattativa privata informale secondo i criteri del prezzo più basso per l'acquisizione di attrezzature informatiche;

- di approvare lo schema di lettere di invito e le specifiche tecniche che si allegano alla presente per farne parte integrante e sostanziale

la presente determina non comporta oneri di spesa.

Il Direttore regionale
Alberto Vanelli

Codice 31

D.D. 15 novembre 2004, n. 494

Rassegna stampa per l'anno 2004, affidamento di incarico alla Cooperativa Stampa e Comunicazione. Spesa di Euro 9.248,00 (cap. 11615/2004)

(omissis)
IL DIRETTORE
(omissis)
determina

- Di affidare, per le motivazioni e con le finalità in premessa indicate, in via di sanatoria, mediante trattativa privata il servizio di rassegna stampa alla Cooperativa Stampa e Comunicazione - C.so Matteotti 11 - Torino, per il periodo 14.4.04 - 13.4.05. Per una spesa complessiva di Euro 9.248,00 tasse incluse al netto dello sconto del 2%;

- di esonerare la ditta sopra citata al versamento della cauzione in considerazione del ribasso offerto ai sensi dell'art. 37 della L.R. 8/84;

- di procedere alla stipulazione del contratto a mezzo di corrispondenza, secondo gli usi del commercio, ai sensi dell'art. 33 lett. D) della L.R. 8/84;

- di approvare lo schema di contratto allegato alla presente determinazione.

Le spettanze previste per la Società Cooperativa Stampa e Comunicazione verranno liquidate dietro presentazione di fatture vistate per regolarità per quanto riguarda la redazione e la consegna della stampa e, per quanto concerne i rimborsi relativi la sottoscrizione di abbonamenti a periodici, dietro la presentazione di nota spese. Per ogni settimana di ritardo rispetto al giorno di consegna del CD mensile e per ogni giorno di ritardo nella consegna della rassegna stampa cartacea si prevede una penale di Euro 50,00.

Alla spesa complessiva di L. 9248,00 si fa fronte con l'accantonamento n. 100398 sul cap. 11615 di cui alla D.G.R. n. 11626 del 2.2.2004.

Il Direttore regionale
Alberto Vanelli

Codice 31.1

D.D. 16 novembre 2004, n. 495

Affidamento incarico per la consulenza avente ad oggetto l'analisi degli aspetti architettonici, funzionali ed impiantistici nelle biblioteche appartenenti all'area metropolitana torinese; approvazione del contratto di collaborazione e consulenza professionale. Spesa di Euro 19.200 (cap. 10870/2004)

(omissis)
IL DIRETTORE
(omissis)
determina

- Di affidare, per le motivazioni illustrate in premessa, allo Studio Area Progetti s.n.c., con sede in Torino, Via Principi d'Acaya, 45, l'incarico per la consulenza finalizzata all'individuazione di linee guida e standard edilizi, funzionali ed impiantistici per gli edifici sede delle biblioteche appartenenti al sistema bibliotecario metropolitano;

- di impegnare, per l'espletamento della suddetta consulenza, una spesa complessiva di Euro 19.200 (IVA inclusa);

- di approvare, per le motivazioni illustrate in premessa, il testo dell'allegato contratto di consulenza e collaborazione professionale con l'architetto incaricato che fa parte integrante del presente atto.

La somma di Euro 19.200 sarà liquidata su presentazione di idonea documentazione contabile (fattura dello Studio incaricato) e di una dettagliata relazione conclusiva sull'attività svolta.

La Regione Piemonte provvederà al pagamento della fattura entro 90 giorni dal ricevimento della medesima. Qualora il pagamento della prestazione non sia effettuato nei termini sopra indicati per causa imputabile alla Regione, saranno dovuti gli interessi moratori nella misura del 7,25%. Tale misura è comprensiva del maggior danno ai sensi dell'art. 1224, comma 2 del Codice Civile.

Alla spesa di Euro 19.200 si fa fronte con le risorse di cui alla D.G.R. n. 84-13267 del 3.8.2004 sul cap. 10870/2004 (Acc. N. 101349).

Il Direttore regionale
Alberto Vanelli

Codice 31.3

D.D. 16 novembre 2004, n. 496

Sentinelle delle Alpi: progetto transfrontaliero presentato sul Programma Interreg III A ALCOTRA e finanziato nell'ambito del PIC in oggetto. Contributo di Euro 12.000,00 a favore dell'Associazione Progetto San Carlo di Fenestrelle per l'acquisto di attrezzature a supporto del sistema multimediale di informazione installato nel Forte di Fenestrelle. Impegno di Euro 12.000,00 sul cap. 23256/04 (acc. n. 101424)

(omissis)
IL DIRIGENTE
(omissis)
determina

- Di approvare l'erogazione di un contributo pari ad Euro 12.000,00 all'Associazione Progetto San Carlo di Fenestrelle, per l'acquisto di attrezzature necessarie alla realizzazione del punto informativo previsto dal progetto INTERREG "Sentinelle delle Alpi";

- di impegnare la somma di Euro 12.000,00 sul capitolo 23256/04 (acc. n. 101424), a favore dell'Associazione Progetto San Carlo per l'allestimento del punto informativo nel Forte di Fenestrelle;

- di erogare la somma prevista al momento del perfezionamento dell'impegno di spesa, rinviando, per quanto riguarda le modalità di rendicontazione, a quanto previsto dalla convenzione di cui in narrativa.

Il Dirigente responsabile
Daniela Formento

Codice 31.3

D.D. 16 novembre 2004, n. 497

Realizzazione dell'intervento di rifacimento del tetto della Chiesa di S. Erosia. Assegnazione di un contributo di Euro 30.000,00 alla Parrocchia di S. Martino e S. Maurizio di Trarego Viggiona (VB). Spesa di Euro 30.000,00 - Cap. 20400/2004

(omissis)

Il Direttore regionale
Alberto Vanelli

Codice 31.3

D.D. 16 novembre 2004, n. 498

Interventi a favore del patrimonio culturale danneggiato all'alluvione del 1994. Saldo contributo a favore della parrocchia di S. Pantaleo di Cortemilia (CN) - Spesa di Euro 25.234,70= (Cap. 20468/2004)

(omissis)

Il Dirigente responsabile
Daniela Formento

Codice 31.3

D.D. 16 novembre 2004, n. 499

D.G.R. n. 41-574 del 4.8.1995 - Impegno 229036. Erogazione del saldo del contributo assegnato al Comune di Perletto (CN) per restauri alla chiesa romanica al cimitero. Spesa di Euro 12.771,70 (cap. 20396/2004)

(omissis)

Il Dirigente responsabile
Daniela Formento

Codice 31.2

D.D. 16 novembre 2004, n. 500

Contratto di comodato con la Fondazione Torino Musei per affidamento opere d'arte orientate destinate al costituendo Museo Civico d'Arte Orientale

(omissis)

IL DIRETTORE

(omissis)

determina

- Di approvare, per le motivazioni illustrate in premessa, la stipulazione del contratto di comodato gratuito, il cui schema è allegato alla presente determinazione per farne parte integrante, tra la Regione Piemonte e la Fondazione Torino Musei. Tale contratto di comodato definisce le condizioni alle quali le opere di arte orientale di

proprietà della Regione Piemonte, elencate negli allegati 1 e 2, che formano parte integrante della presente determinazione, sono affidate alla Fondazione Torino Musei per l'allestimento del futuro Museo d'Arte Orientale della Città di Torino.

Condizione dell'affidamento delle opere è che queste siano rese stabilmente disponibili alla pubblica fruizione nel futuro Museo d'Arte Orientale. Qualora tale Museo non fosse aperto al pubblico entro il 31.12.2008 o se comunque le opere non venissero esposte stabilmente entro tale termine, esse saranno restituite alla Regione Piemonte.

Il contratto avrà durata di anni dieci a partire dalla data della stipulazione e potrà essere rinnovato previo accordo tra le parti, mediante adozione di nuovo atto, restando espressamente esclusa la possibilità di proroga automatica dei termini contrattuali. Qualora la Regione Piemonte e la Fondazione Torino Musei ritenessero di dover recedere dal contratto prima della scadenza, si impegnano a darne preavviso con almeno un anno di anticipo.

Il Direttore regionale
Alberto Vanelli

Codice 31.4

D.D. 16 novembre 2004, n. 501

D.D. n. 203 del 17 giugno 2004 - Proroga della scadenza per la liquidazione del saldo del contributo, in attuazione dell'art. 6 delle convenzioni stipulate dalla Regione Piemonte, ai sensi della l.r. 29/99, con l'Università degli Studi di Torino e il Politecnico di Torino

(omissis)

IL DIRIGENTE

(omissis)

determina

- Di prorogare fino al 15 settembre 2005, per le motivazioni indicate in premessa, l'erogazione all'Università degli Studi di Torino della somma di Euro 2.453.170,50 e al Politecnico di Torino della somma di Euro 981.268,00, per l'importo complessivo di Euro 3.434.438,50, di cui all'impegno n. 2532/2004 assunto con D.D. n. 203 del 17 giugno 2004, in attuazione di quanto previsto dai commi 1 e 2 dell'art. 6 delle convenzioni rep. n. 5931 del 29.06.01 e rep. n. 5848 del 17.05.01;

- di ripartire, con successiva determinazione, in attuazione di quanto previsto dall'art. 6, comma 5 delle sopracitate convenzioni, le somme eventualmente non assegnate ai sensi del comma 3 del medesimo art. 6, proporzionalmente tra gli altri soggetti beneficiari della l.r. 29/99, che risultino, alla data del 15 settembre 2005, aver sostenuto una spesa complessiva almeno pari al 90% dell'importo indicato all'art. 2, comma 1, delle proprie convenzioni.

Il Dirigente responsabile
Mariantonietta Ricchiuto

Codice 31.1

D.D. 17 novembre 2004, n. 502

Sistema bibliotecario dell'Area metropolitana di Torino. Contributi ai comuni di Beinasco, Collegno, Moncalieri e Settimo per attività di catalogazione. Spesa di Euro 47.848 (cap. 20450/2004)

(omissis)

IL DIRIGENTE

(omissis)

determina

- Di approvare i contributi alle attività di catalogazione proposte dalle biblioteche di Beinasco, Collegno, Moncalieri e Settimo, per una previsione di spesa complessiva di Euro 87.000, così come descritto nella tabella seguente:

Comune	ACT	Previsione di spesa
Beinasco	Ovest	Euro 20.000
Collegno	Nord-ovest	Euro 20.000
Moncalieri	Sud-ovest	Euro 15.000
Settimo	Nord-est	Euro 32.000
Totale	Euro 87.000	

- di approvare per il 2004 l'erogazione di un contributo di Euro 47.848, quale acconto del contributo complessivo, articolato come descritto nella tabella seguente:

Comune	ACT	previsione di spesa	Acconto 2004	Saldo
Beinasco	Ovest	Euro 20.000	Euro 11.000	Euro 9.000
Collegno	Nord-ovest	Euro 20.000	Euro 11.000	Euro 9.000
Moncalieri	Sud-ovest	Euro 15.000	Euro 8.500	Euro 6.500
Settimo	Nord-est	Euro 32.000	Euro 17.348	Euro 14.662
Totale		Euro 87.000	Euro 47.848	Euro 39.152

- di demandare alla Giunta Regionale l'adozione dei provvedimenti per le prenotazioni dei saldi sul bilancio pluriennale degli anni 2004/2005.

La liquidazione degli acconti avverrà ad avvenuta registrazione dell'impegno di spesa.

Alla spesa complessiva di Euro 47.848 si fa fronte mediante l'accantonamento n. 101083, operato con DGR 64-12716 del 7.6.2004 e relativo al capitolo 20450 del bilancio di previsione per l'anno 2004.

Il Dirigente responsabile
Alberto Vanelli

12716 del 7.6.2004 a favore della Direzione Beni Culturali sul capitolo 20450 del bilancio 2004.

Il Direttore regionale
Alberto Vanelli

Codice 31.3

D.D. 17 novembre 2004, n. 504

Contributo a favore della Conferenza Episcopale Piemontese per l'inventario del patrimonio culturale di proprietà degli Enti Ecclesiastici Piemontesi. Spesa di Euro 150.000,00 (cap. 20450/2004 - acc. n. 101083)

Codice 31.3

D.D. 17 novembre 2004, n. 503

Convenzione Rep. n. 8371/2003 tra la Regione Piemonte e la Fondazione Sandretto Re Rebaudengo per la valorizzazione delle attività svolte a favore dell'arte contemporanea. Assegnazione di un contributo per spese di investimento. Spesa di Euro 150.000,00 - cap. 20450/2004 - acc. 101083

(omissis)

IL DIRETTORE

(omissis)

determina

- Di assegnare, per le motivazioni indicate in premessa e qui richiamate, un contributo di Euro 160.000,00 a favore della Fondazione Sandretto Re Rebaudengo di Torino a sostegno delle spese di investimento necessarie allo svolgimento delle attività culturali relative all'anno 2004, ai sensi della convenzione Rep. n. 8371/2003 stipulata tra la Regione Piemonte e la Fondazione per la valorizzazione delle attività svolte a favore dell'arte contemporanea;

- di liquidare la somma impegnata ai sensi dell'art. 3 della convenzione sopra citata e cioè in due soluzioni: per il 50% ad intervenuto impegno della spesa e per il restante 50% a saldo, previa presentazione da parte della Fondazione di una relazione finale di spesa, accompagnata dalla necessaria rendicontazione contabile.

Alla spesa di Euro 150.000,00 si fa fronte con l'accantonamento n. 101083 disposto con la D.G.R. n. 64-

(omissis)

IL DIRETTORE

(omissis)

determina

- Di approvare, per le motivazioni indicate in premessa, il proseguimento dell'inventario del patrimonio culturale religioso di proprietà degli enti ecclesiastici piemontesi per una spesa complessiva di Euro 500.000,00, così ripartita: Euro 150.000,00, a cui si fa fronte con l'accantonamento n. 101083, di cui al cap. 20450/2004; Euro 200.000,00 ed Euro 150.000,00, a cui si farà fronte con appositi provvedimenti di impegno sui capitoli 20450/2004 e 20450/2006, a seguito di rispettive deliberazioni di prenotazione delle risorse adottate dalla Giunta Regionale;

- di assegnare a favore della Conferenza Episcopale Piemontese la somma di Euro 150.000,00 così suddivisa: Euro 100.000,00 per il proseguimento della compilazione delle schede di inventario e la relativa campagna fotografica ad essa associata ed Euro 50.000,00 per il proseguimento della validazione della documentazione prodotta nelle precedenti campagne di compilazione delle schede di inventario.

Il contributo a favore della Conferenza Episcopale Piemontese verrà erogato in due soluzioni: la prima, pari all'80% del contributo previsto, ad avvenuta registrazione dell'impegno di spesa. La seconda, pari al restante 20% a saldo, previa presentazione da parte del legale rappresentante del soggetto beneficiario di una relazione dettagliata sull'attività svolta, un rendiconto delle entrate e delle uscite inerente l'intero progetto e la documenta-

zione contabile relativa almeno all'equivalente del contributo regionale.

La suddetta relazione, sottoscritta dal legale rappresentante del soggetto beneficiario, dovrà riportare le seguenti informazioni: premessa e descrizione del lavoro svolto comprendente numero schede realizzate, numero schede validate, numero fotografie realizzate e tipologia della campagna fotografica.

In alternativa al rendiconto delle entrate e delle uscite e alla documentazione contabile sarà possibile presentare dichiarazione sostitutiva dell'atto di notorietà, ai sensi dell'art. 21 e 47 del D.P.R. 445/2000, redatta sulla base di apposito modello che sarà trasmesso agli enti beneficiari con la lettera di comunicazione dei contributi.

Il soggetto beneficiario del contributo non può modificare la destinazione di quanto assegnato e dovrà impegnarsi ad indicare con il dovuto rilievo il sostegno della Regione Piemonte alla attività svolta; la mancata segnalazione del sostegno della Regione Piemonte alla attività svolta potrà essere motivo di revoca del contributo.

Qualora dalla documentazione trasmessa risultasse che l'acconto pari all'80% del contributo non fosse stato interamente speso, il soggetto beneficiario sarà tenuto alla restituzione della quota parte non spesa. Qualora dalla documentazione trasmessa risultasse una economia rispetto alle spese programmate, la Regione, in sede di erogazione saldo, concorrerà solo fino alla copertura delle spese effettivamente sostenute.

I dati fiscali del beneficiario e le modalità di versamento dei contributi saranno specificati all'atto della trasmissione dei documenti per la liquidazione dei singoli importi agli Uffici regionali competenti.

Alla spesa di Euro 500.000,00 si fa fronte, per Euro 150.000,00, con l'accantonamento n. 101083, cap. 20450/2004. Per l'importo rimanente, pari ad Euro 350.000,00, si farà fronte con appositi provvedimenti pari ad Euro 200.000,00 sul cap. 20450 del Bilancio per il 2005 e per Euro 150.000,00 sul cap. 20450 del Bilancio per il 2006, a seguito di rispettive deliberazioni di prenotazione delle risorse adottate dalla Giunta Regionale.

Il Direttore regionale
Alberto Vanelli

Codice 31

D.D. 17 novembre 2004, n. 505

La Reggia di Venaria Reale. Museo del Patrimonio Mondiale dell'Umanità. Studio di fattibilità. Nomina dei componenti il Collegio Giudicante

(omissis)
IL DIRETTORE
(omissis)
determina

- Di nominare, per i presupposti indicati in premessa, i componenti il Collegio Giudicante chiamati ad individuare la società a cui affidare l'incarico della realizzazione dello studio di fattibilità del Museo del Patrimonio Mondiale dell'Umanità a Venaria Reale (Torino) e individuati come segue:

- Dottor Alberto Vanelli, Direttore ai Beni Culturali della Regione Piemonte;

- Dott.ssa Daniela Formento Dirigente Settore Musei e Patrimonio Culturale della Regione Piemonte;

- Dottor Marcello La Rosa Direttore dell'Istituto di Ricerche Sociali del Piemonte - I.R.E.S. - Ente strumentale della Regione Piemonte.

- Ing. Renzo Pini Direttore dell'Agenzia del Demanio del Piemonte e della Valle d'Aosta per il Ministero dell'Economia e delle Finanze

- Prof. Mario Rasetti docente ordinario presso il Dipartimento di Fisica - Facoltà di Ingegneria del Politecnico di Torino

- Prof. Walter Santagata docente ordinario presso il Dipartimento di Economia "S. Cogne de Martiis" dell'Università di Torino

- Arch. Stefano Trucco, libero professionista, coordinatore dell'Ufficio di Supporto Tecnico Operativo (Back Office) della Finpiemonte S.p.A. per il Progetto La Venaria e componente il Consiglio dell'Ordine degli Architetti della Provincia di Torino;

- Dott. Mario Turetta, Direttore per i Beni Culturali e Paesaggistici della Regione Piemonte per il Ministero per i Beni e le Attività Culturali

- Dott. Rolando Zorzi, Responsabile della valorizzazione Immobiliare dell'Agenzia del Demanio per il Ministero dell'Economia e delle Finanze

- di approvare che le valutazioni delle offerte della gara a trattativa privata avverrà ai sensi dell'art. 23, comma 1 lett. b) del Decreto Legislativo 157/95 s.m.i. - Offerta economicamente più vantaggiosa -;

- di approvare ai componenti il Collegio Giudicante non è riconosciuto alcun compenso fatto salvo il rimborso delle spese vive sostenute per la partecipazione alle riunioni, ai sensi della normativa in materia della Regione Piemonte;

- che il Collegio Giudicante è convocato presso la struttura Progetto La Venaria della Finpiemonte S.p.A. in Via Bertolotti 2 il giorno 18 novembre 2004 alle ore 10,45.

Il Direttore regionale
Alberto Vanelli

Codice 31

D.D. 17 novembre 2004, n. 506

Affidamento incarico per lo svolgimento di uno studio finalizzato al riordino distributivo e funzionale dei piani superiori del Torrente Est Garove della Reggia della Venaria Reale. Affidamento incarico architetti Carlo Fucini e Roberti Liorni. Impegno di spesa 18.180,00 Euro (capitolo 26842 per 9.090,00 Euro acc. 100336, capitolo 26840 per 6.363,00 Euro acc. 100337 e capitolo 26844 per 2.727,00 Euro acc. 100338)

(omissis)

IL DIRETTORE

(omissis)

determina

- Di affidare all'Architetto Carlo Fucini, congiuntamente con l'Arch. Roberto Liorni, l'incarico per lo svolgimento di uno studio finalizzato ad un riordino distributivo e funzionale dei piani superiori del Torrione Est Garove, anche alla luce delle formulazioni del Sig. Franco Bergamino, nonché di una proposta progettuale specifica per l'utilizzo del piano sottotetto coerente con le altre destinazioni d'uso della Reggia, e comunque come meglio dettagliato nell'allegata lettera d'incarico che è parte integrante e sostanziale del presente provvedimento (Allegato A);

- di prendere atto che la fatturazione alla Regione Piemonte - Direzione ai Beni Culturali dovrà essere effettuata esclusivamente, così come concordato con i profes-

sionisti, solo ed esclusivamente da parte dell'Arch. Carlo Fucini (Mandatario)

- di impegnare per l'incarico in commercio la somma di 18.180,00 Euro o.f.i. al Titolo II - Spese d'investimento - di cui al capitolo 26842 per 9.090,00 Euro, al capitolo 26840 per 6.363,00 Euro e al capitolo 26844 per 3636,00 Euro del Bilancio 2004 a favore dell'architetto Carlo Fucini Corso Re Umberto, 1 corrente in Torino;

- di procedere all'affidamento dell'incarico in commercio ai sensi dell'art. 33, lettera d), ovvero per mezzo di corrispondenza, secondo gli usi del commercio, della L.R. 8/84 e s. m. e i.;

- di autorizzare la liquidazione delle spettanze, a favore dell'Arch. Carlo Fucini, secondo quanto disposto nell'allegata lettera d'incarico e comunque previo ricevimento di idonea documentazione fiscale ed attestazione della regolarità della prestazione resa.

Alla spesa di 18.180,00 Euro si farà fronte dall'acc. 100336 per 9.090,00 Euro al capitolo 26842, dall'acc. 100337 per 6.363,00 Euro al capitolo 26840 e dall'acc. 100338 per 2.727,00 Euro al capitolo 26844 del Bilancio 2004 così come previsto dalla D.G.R. n. 33 - 11582 del 26 gennaio 2004.

Il Direttore regionale
Alberto Vanelli

Codice 31.1

D.D. 17 novembre 2004, n. 507

Intervento di recupero del Castello Rora di Costigliole d'Asti da destinare a Parco Culturale. Spesa di Euro 124.145 in favore dell'Associazione Premio Grinzane Cavour (cap. 20400/2004)

(omissis)

Il Direttore regionale
Alberto Vanelli

Codice 31

D.D. 18 novembre 2004, n. 508

La Reggia di Venaria Reale. Museo del Patrimonio Mondiale dell'Umanità. Studio di fattibilità. Nuova nomina Componenti il Collegio Giudicatore. Convocazione

(omissis)

IL DIRETTORE

(omissis)

determina

- Di approvare il verbale del Collegio Giudicatore del 18 novembre 2004, che si allega alla presente per farne parte integrante e sostanziale

- di nominare, per i presupposti indicati in premessa, i componenti il Collegio Giudicatore chiamati ad individuare la società a cui affidare l'incarico della realizzazione dello studio di fattibilità del Museo del Patrimonio Mondiale dell'Umanità a Venaria Reale (Torino) e individuare come segue:

- Dottor Alberto Vanelli, Direttore ai Beni Culturali della Regione Piemonte;

- Dott.ssa Daniela Formento Dirigente Settore Musei e Patrimonio Culturale della Regione Piemonte;

- Dottor Marcello La Rosa Direttore dell'Istituto di Ricerche Sociali del Piemonte - I.R.E.S. - Ente strumentale della Regione Piemonte per

- Ing. Renzo Pini Direttore dell'Agenzia del Demanio del Piemonte e della Valle d'Aosta per il Ministero dell'Economia e delle Finanze

- Prof. Mario Rasetti docente ordinario presso il Dipartimento di Fisica - Facoltà di Ingegneria del Politecnico di Torino

- Arch. Stefano Trucco, libero professionista, coordinatore dell'Ufficio di Supporto Tecnico Operativo (Back Office) della Finpiemonte S.p.A. per il Progetto La Venaria e componente il Consiglio dell'Ordine degli Architetti della Provincia di Torino;

- Dott. Rolando Zorzi, Responsabile della valorizzazione Immobiliare dell'Agenzia del Demanio per il Ministero dell'Economia e delle Finanze

- che il Collegio Giudicatore è convocato presso la struttura Progetto La Venaria della Finpiemonte S.p.A. in Via Bertolotti 2 con effetto immediato, ad avvenuta registrazione del presente provvedimento;

- di confermare per quanto non diversamente indicato dal presente provvedimento le disposizioni di cui alla Determinazione 505 del 17 novembre 2004.

Il Direttore regionale
Alberto Vanelli

Codice 31.3

D.D. 19 novembre 2004, n. 513

Perenzione 1999/355650. Determinazione della Direzione Beni Culturali n. 238 del 27.07.1999. Erogazione del saldo del contributo assegnato all'Associazione "I Leonardi" di Torino. Spesa di Euro 9.296,22 (cap. 20400/2004)

(omissis)

IL DIRETTORE

(omissis)

determina

- Di autorizzare, per le motivazioni di cui in premessa, l'erogazione della somma di Euro 9.296,22 relativa al saldo del contributo già assegnato con Determinazione n. 238 del 27.07.1999 all'Associazione "I Leonardi" di Torino, per la realizzazione del Centro Culturale, (L.R. 58/78, cap. 20400, ex impegno 355650 assunto con Determinazione della Direzione Beni Culturali n. 238 del 27.07.1999)

- di autorizzare il reimpiego della somma di Euro 9.296,22 sul capitolo 20400 del bilancio della Regione Piemonte per il 2004

- di disporre la liquidazione e il pagamento dell'importo sopra indicato, ad avvenuta registrazione dell'impegno di spesa, a favore dell'Associazione "I Leonardi" di Torino, secondo le modalità previste dalla citata Determinazione n. 238 del 27.07.1999.

Alla spesa di Euro 9.296,22 si fa fronte con le risorse accantonate sul capitolo 20400 del bilancio 2004 (a. 101041) con D.G.R. n. 64-12716 del 07.06.2004.

Il Direttore regionale
Alberto Vanelli

Codice 31.3

D.D. 19 novembre 2004, n. 514

Convenzione Rep. n. 5902/2001 per la gestione e le attività del Museo Nazionale del Cinema: assegnazione del contributo a sostegno del programma 2004 e della seconda quota del contributo ordinario. Spesa di Euro 580.000,00 - cap. 11750/2004 (acc. 101033 e 101681) e di Euro 100.000,00 - cap. 20450/2004 (acc. 101083)

(omissis)

IL DIRETTORE

(omissis)

determina

- Di approvare, per le motivazioni indicate in premessa e qui integralmente richiamate, il finanziamento di complessivi Euro 400.000,00 a favore della Fondazione Maria Adriana Prolo - Museo Nazionale del Cinema a sostegno della realizzazione del piano previsionale di attività e spesa per l'anno 2004, predisposto ai sensi degli artt. 2 e 3 della convenzione Rep. n. 5902/2001 "Convenzione tra la Regione Piemonte e la Fondazione Maria Adriana Prolo - Museo Nazionale del Cinema - Archivi di cinema, fotografia ed immagine per la gestione e le attività del Museo Nazionale del Cinema". Tale contributo è così destinato:

- Euro 170.000,00 al sostegno dei costi per la realizzazione di attività didattiche, interventi di comunicazione e iniziative di valorizzazione;

- Euro 130.000,00 al sostegno dei costi per la realizzazione di attività espositive e di eventi culturali,

- Euro 100.000,00 al sostegno delle spese occorrenti per la progettazione e la realizzazione nuovi allestimenti presso la Mole Antonelliana.

Il suddetto finanziamento non è soggetto a IRPEG e sarà erogato in due soluzioni, così come previsto dall'art. 6 della convenzione in vigore: una prima quota pari all'80% ad avvenuta registrazione dell'impegno di spesa e una seconda quota, pari al restante 20%, a consuntivo, previa presentazione di una relazione sull'attività svolta e di un rendiconto documentato delle entrate e delle uscite;

- di assegnare, così come previsto dalla Determinazione della Direzione Regionale ai Beni Culturali n. 344 del 3.8.2004, un contributo a favore del Museo Nazionale del Cinema di Euro 280.000,00 quale seconda quota del contributo ordinario a copertura degli oneri previsti a carico della Regione Piemonte in qualità di socio fondatore. Tale somma sarà erogata in un'unica soluzione ad avvenuta registrazione dell'impegno di spesa: il Museo Nazionale del Cinema è tenuto, ai sensi dell'art. 3 della convenzione in vigore, a trasmettere entro il 30 luglio 2005 copia del proprio bilancio consuntivo.

Alla spesa complessiva di Euro 680.000,00 si fa fronte:

per Euro 130.000,00 con lo stanziamento di cui al capitolo 11750/2004 - acc. n. 101033 - I 6266

per Euro 450.000,00 con lo stanziamento di cui al capitolo 11750/2004 - acc. n. 101681 I 6267

per Euro 100.000,00 con lo stanziamento di cui al capitolo 20450/2004 - acc. n. 101083 I 6268

Il Direttore regionale
Alberto Vanelli

Codice 31.3

D.D. 19 novembre 2004, n. 515

Contributi alle Società di mutuo soccorso per interventi sugli immobili. Formalizzazione di impegni di spesa derivanti da prenotazioni 2003. Spesa di 650.000,00 (cap. 20460/2004). Riduzione di impegno di spesa per un importo di Euro 50.000,00

(omissis)

IL DIRIGENTE

(omissis)

determina

Di ridurre, per quanto in premessa illustrato, di Euro 50.000,00 l'impegno n. 2838 assunto con determinazione n. 244 del 30 giugno 2004 a favore della Società Operaio di Mutuo Soccorso di Rivarone.

Il Dirigente responsabile
Daniela Formento

Codice 31.3

D.D. 23 novembre 2004, n. 516

Perenzione 1999/355650. Determinazione della Direzione Beni Culturali n. 238 del 27.10.1999, successivamente rettificata con la Determinazione della Direzione Beni Culturali n. 343 del 13.10.1999. Erogazione del saldo del contributo assegnato al Comune di Cassinasco (AT). Spesa di Euro 8.263,31 (cap. 20400/2004)

(omissis)

Il Direttore regionale
Alberto Vanelli

Codice 31

D.D. 23 novembre 2004, n. 517

Progetto Sentinelle delle Alpi, finanziato sul Programma Interreg III A Alcotra. Acquisto del volume "Fortezze alla moderna e ingegneri militari" dalla casa editrice Celdid. Impegno di Euro 51.000,00 sul capitolo 23235/04 (acc. n. 100553, D.G.R. n. 40 - 11758 del 16.02.2004)

(omissis)

Il Dirigente responsabile
Daniela Formento

Codice 31.3

D.D. 23 novembre 2004, n. 519

Perenzione 1999/355650. Determinazione della Direzione Beni Culturali n. 238 del 27.07.1999. Erogazione del saldo del contributo assegnato al Comune di Marano Ticino (NO). Spesa di Euro 5.070,75 (cap. 20400/2004)

(omissis)

Il Direttore regionale
Alberto Vanelli

Codice 31.3

D.D. 24 novembre 2004, n. 520

Sentinelle delle Alpi: progetto transfrontaliero presentato sul Programma Interreg III A Alcotra e finanziato nell'ambito del PIC in oggetto. Impegno di spesa a favore del Museo della Montagna. Impegno di Euro 23.000 sul cap. 23256/2004 (acc. n. 101424)

(omissis)

Il Dirigente responsabile
Daniela Formento

Codice 31.3

D.D. 24 novembre 2004, n. 521

Realizzazione di interventi di restauro da parte della Parrocchia S. Maria del Carmine di Alessandria e dell'As-

sociazione Museo Ferroviario Piemontese. Spesa di Euro 50.000,00. (cap. 20450/2004)

(omissis)
 IL DIRETTORE
 (omissis)
determina

- Di assegnare e di erogare, per le motivazioni indicate in premessa, alla Parrocchia S. Maria del Carmine di Alessandria, Via Guasco - Via Savonarola 17 - Alessandria, la somma di Euro 15.000,00 per la realizzazione dell'intervento di restauro del polittico su tavola "S. Carlo Borromeo e Santi" e del dipinto su tela "Anime purganti";

- di assegnare e di erogare, per le motivazioni indicate in premessa, all'Associazione Museo Ferroviario Piemontese, Corso Bolzano 44 - Torino, la somma di Euro 50.000,00 per la prosecuzione dell'intervento di restauro delle carrozze.

I suddetti contributi, non soggetti a trattenuta IRPEG, saranno erogati, secondo le seguenti modalità: alla Parrocchia S. Maria del Carmine di Alessandria in una unica soluzione ad avvenuta registrazione dell'impegno di spesa; il legale rappresentante dell'ente beneficiario è tenuto a presentare, a fine lavori, una relazione descrittiva dei lavori effettuati, un rendiconto delle entrate e delle uscite inerente l'intero intervento e documentazione contabile (copia fatture) relativa almeno all'equivalente del contributo regionale; all'Associazione Museo Ferroviario Piemontese sarà erogato un acconto, pari a Euro 35.000,00, ad avvenuta registrazione dell'impegno di spesa ed un saldo, pari ad Euro 15.000,00, previa presentazione a fine lavori, da parte del legale rappresentante dell'ente beneficiario, di una relazione descrittiva dei lavori effettuati, di un rendiconto delle entrate e delle uscite inerente l'intero intervento e di documentazione contabile (copia fatture) relativa almeno all'equivalente del contributo regionale.

Qualora da tale documentazione risultasse che l'intero contributo non è stato speso, la Regione provvederà a chiedere la restituzione della parte non spesa.

I lavori dovranno essere conclusi e rendicontati di norma entro 24 mesi dalla data della presente determinazione.

Qualora entro 24 mesi dalla data della presente determinazione i lavori non siano stati conclusi e rendicontati, la Regione provvederà di norma alla revoca del contributo.

Il soggetto beneficiario non può modificare la destinazione del contributo e dovrà impegnarsi ad indicare con il dovuto rilievo il sostegno della Regione Piemonte agli interventi; la relativa mancata segnalazione potrà essere motivo di revoca del contributo.

Alla spesa complessiva di Euro 65.000,00 si fa fronte, per Euro 50.000,00 con l'accantonamento n. 101083 di cui al capitolo 20450 del bilancio 2004 e per Euro 15.000,00 con appositi provvedimenti sul cap. 20450 del Bilancio per il 2005, a seguito di deliberazioni di prenotazione delle risorse adottate dalla Giunta Regionale.

Il Direttore regionale
 Alberto Vanelli

Codice 32.2

D.D. 26 gennaio 2005, n. 3

D.G.R. 36-14615 del 24.1.2005. Bando per la concessione di contributi di edilizia scolastica alle scuole dell'infanzia

statali e non statali paritarie. Approvazione modulistica per la presentazione delle richieste di contributo

(omissis)
 IL DIRETTORE
 (omissis)
determina

per le ragioni indicate in premessa e qui richiamate:

- di approvare la Scheda A, riepilogativa dell'intervento da realizzarsi su edificio di proprietà del Comune che presenta richiesta di contributo, o proprietà di Comune appartenente a forma associata di Comuni, a Comunità Montana o a Comunità Collinare, che presenta richiesta di contributo o di proprietà della forma associata di Comuni, o della Comunità Montana o Collinare che presenta richiesta di contributo, o di ente pubblico diverso da quello che presenta richiesta di contributo (allegato A);

- di approvare la scheda B, riepilogativa dell'intervento da realizzarsi su edificio di proprietà di Organizzazioni non Lucrative di Utilità Sociale (O.N.L.U.S.) o di Ente di diritto privato, laico o religioso, senza fini di lucro, il cui vincolo di destinazione scolastica il cui vincolo di destinazione scolastica e l'uso a titolo non oneroso siano formalizzati secondo quanto indicato al punto 5 del bando (allegato B);

- di approvare il modulo di domanda di presentazione delle richieste sopra indicate (allegato C);

- di approvare le istruzioni per la compilazione dei modelli sopra indicati (allegato D);

che formano parte integrante della presente Determinazione.

La presente Determinazione sarà pubblicata sul Bollettino Ufficiale della Regione Piemonte ai sensi dell'art. 65 dello Statuto e dell'art. 16 del Regolamento regionale 29.7.2002 n. 8/R.

Il Direttore regionale
 Rita Marchiori

La Deliberazione della Giunta Regionale 24 gennaio 2005, n. 36-14615, relativa alla Determinazione Dirigenziale sopra riportata, è pubblicata su questo Bollettino Ufficiale, nell'apposita sezione (ndr)

Allegato

Allegato A



**BANDO PER LA CONCESSIONE DI CONTRIBUTI REGIONALI
DI EDILIZIA SCOLASTICA ALLE SCUOLE DELL'INFANZIA
STATALI E NON STATALI PARITARIE**

SCHEDA A

**SCUOLA DELL'INFANZIA STATALE O NON STATALE PARITARIA
DI PROPRIETÀ DEGLI ENTI DI CUI AL PUNTO 4 DEL BANDO, LETTERE:**

- a. DI PROPRIETÀ DEL COMUNE CHE PRESENTA RICHIESTA DI CONTRIBUTO O DELLA
FORMA ASSOCIATA DI COMUNI, O DELLA COMUNITÀ MONTANA O COLLINARE CHE
PRESENTA RICHIESTA DI CONTRIBUTO**

- b. DI PROPRIETÀ DI COMUNE APPARTENENTE A FORMA ASSOCIATA DI COMUNI, A
COMUNITÀ MONTANA O A COMUNITÀ COLLINARE, CHE PRESENTA RICHIESTA DI
CONTRIBUTO**

- c. DI PROPRIETÀ DI ENTE PUBBLICO DIVERSO DA QUELLO CHE PRESENTA RICHIESTA
DI CONTRIBUTO**

**SOGLIA MINIMA DEGLI INTERVENTI PARI O SUPERIORE A
€ 50.000,00
(vedere punto 7 del Bando)**

Allegato A

A. CARATTERISTICHE DELL'ENTE PROPONENTE

(vedere istruzioni per la compilazione)

1. Denominazione

- Comune
- Comunità Montana
- Comunità Collinare
- Associazione di Comuni
- Unione di Comuni
- Consorzio di Comuni

2. Istanze presentate

L'Ente presenta anche richiesta di finanziamento ai sensi del presente Bando relativa a scuola dell'infanzia statale o non statale paritaria di cui al punto 4 lettera d SI NO

B. CARATTERISTICHE DELL'EDIFICIO OGGETTO DELL'INTERVENTO

(vedere istruzioni per la compilazione)

1. Identificazione dell'edificio sede di scuola dell'infanzia

a. Anagrafica

Denominazione.....
 Indirizzo
 Comune Prov.

b. Tipo di gestione

- Stato
- Enti locali paritaria
- Enti religiosi paritaria
- Enti o persone private laiche paritaria

Estremi atto di riconoscimento della parità da parte dell'U.S.R (ai sensi della L. 62/00)

2. Uso dell'edificio

a. L'edificio ospita attualmente:

- scuola dell'infanzia statale o non statale paritaria
- altro ordine di scuola (specificare)
- altro (specificare)

b. L'edificio ospiterà a fine lavori:

- scuola dell'infanzia statale o non statale paritaria
- altro ordine di scuola (specificare)
- altro (specificare)

Allegato A

3. Proprietà

L'edificio è di proprietà dell'Ente che presenta la domanda di contributo SI NO
 Se no specificare l'Ente pubblico proprietario

4. Collocazione territoriale

- L'edificio è ubicato in Comune che appartiene a Comunità Montana SI NO
 Se si, indicare quale:
- L'edificio è ubicato in Comune che appartiene a Comunità Collinare SI NO
 Se si, indicare quale:

5. Popolazione scolastica

	a.s. 2004-2005 iscritti	a.s. 2005-2006 proiezioni
n. alunni di scuola dell'infanzia
n. sezioni

Vi sono alunni in lista di attesa nell' A.S. 2004-2005 SI NO
 Se si indicare numero

6. Servizio scolastico

- L'edificio è sede dell'unico servizio di scuola dell'infanzia presente nel Comune SI NO
- L'edificio è sede di servizio scolastico gestito da comuni in forma associata SI NO
- L'edificio è sede di servizio di scuola dell'infanzia prestato ad alunni residenti in comuni diversi SI NO
 Se si specificare il Comune di provenienza degli alunni

Anno scolastico 2004-2005	
Comune di residenza degli alunni iscritti e in lista di attesa	n. di alunni

Allegato A

7. Vincoli normativi

L'edificio è:

- Tutelato ai sensi del D. Lgs. 42/2004 – parte seconda
- Tutelato ai sensi del D. Lgs. 42/2004 – parte terza
- Di vetustà comunque superiore ai 50 anni
- In area soggetta a vincolo idrogeologico
- In zona sismica

C. CARATTERISTICHE DELL'INTERVENTO*(vedere istruzioni per la compilazione)***1. Tipologia di intervento**

- Manutenzione straordinaria (D.P.R. 380/01, art. 3 lettera b)
- Restauro, risanamento conservativo (D.P.R. 380/01, art. 3 lettera c)
- Ristrutturazione edilizia (D.P.R. 380/01, art. 3 lettera d)
- Ampliamento di manufatti edilizi esistenti all'esterno della sagoma esistente (cfr. D.P.R. 390/01, art. 3 lettera e.1)

2. Disponibilità dell'area

Specificare il titolo di disponibilità dell'area su cui viene realizzato l'ampliamento

.....

3. Locali interessati dall'intervento

	Locali con destinazione invariata adibiti a:	Locali attualmente con altra destinazione da adibire a:	Costruzione di locali da adibire a:
Aule didattica ordinaria			
Aule attività speciali			
Uffici			
Cucina			
Refettorio			
Laboratorio multimediale			
Dormitorio			
Servizi igienici			
Connettivo			
Altro (specificare)			

4. Condizioni che interessano l'edificio

L'intervento determina:

- Predisposizione dell'edificio per un aumento del numero delle sezioni in presenza di alunni in lista d'attesa nell'A.S. 2004-2005
- Bonifica di strutture, pannelli o elementi in amianto
- Superamento delle barriere architettoniche
- Adeguamento alla normativa antincendio
- Rifacimento e messa a norma dell'impianto elettrico
- Rifacimento e messa a norma dell'impianto idro-sanitario (esclusi interventi rientranti nel superamento delle barriere architettoniche)
- Rifacimento e messa a norma dell'impianto termico

Allegato A

5. L'intervento consente il superamento delle seguenti condizioni sfavorevoli

- Problemi statici
(es. strutture portanti verticali, solai, grossa orditura della copertura, ecc...)
specificare
- Insalubrità dei locali
(es. umidità diffusa, ricambio d'area insufficiente, infiltrazioni d'acqua, ecc...)
specificare
- Area esterna di pertinenza non sicura
(es. mancanza recinzioni, presenza dislivelli non protetti, ecc ...)
specificare
- Distacchi di porzioni di: intonaco, elementi di muratura, manto di copertura, controsoffitti, ecc....
specificare
- Mancanza di specifiche misure di sicurezza, non rientranti negli adeguamenti impiantistici
(vetri antisfondamento, altezza parapetti, ecc...)
specificare
- Edificio totalmente o parzialmente inutilizzabile che necessita di completamento ai sensi del Regolamento LL.PP. D.P.R. 554/99, art 2 lettera n: esecuzione delle lavorazioni mancanti a rendere funzionale un opera iniziata ma non ultimata; (sono esclusi gli interventi in corso di realizzazione)
- Insufficienza degli spazi esistenti rispetto agli standard previsti dal D.M. 18-12-1975
- Intervento che determina la riorganizzazione del sistema scolastico mediante accorpamento di plessi (fornire denominazione e indirizzo degli edifici scolastici coinvolti nella riorganizzazione)
.....
.....
.....
- Altro (specificare)

6. Stato di avanzamento del progetto

- Preliminare approvato in data __/__/__
- Definitivo approvato in data __/__/__
- Esecutivo approvato in data __/__/__
- Lavori iniziati in data __/__/__

7. Responsabile del procedimento (vedere le istruzioni per la compilazione)

Nome e Cognome

Recapito telefonico..... fax..... e-mail

Il/La sottoscritto/a autorizza la raccolta ed il trattamento dei dati personali su supporto cartaceo, informatico e telematico ai sensi della Legge n. 675 del 31.12.1996, ai fini dell'espletamento del procedimento amministrativo per il quale sono richiesti.

Data _____

Firma del responsabile del procedimento

Allegato A

8. Ammontare dei lavori riferiti alla scuola dell'infanzia desunti dall'ultimo quadro economico approvato

Voce costo	Importo €
Lavori edili	
Impianti elettrici	
Impianti idrico-sanitari	
Impianto antincendio	
Impianti termici e condizionamento	
Impianti meccanici di sollevamento	
Altro (specificare)	
Oneri per l'attuazione dei piani di sicurezza	
1. Totale lavori a misura, a corpo ed in economia a base d'appalto	
Lavori in economia previsti in progetto ed esclusi dall'appalto	
2. Totale spese ammissibili	
Somme non ammissibili a contributo (punto 8 Bando)	
3. Totale costo intervento	

9. Piano finanziario

			Importo €
A	Costo complessivo	cfr. punto 8.3	
B	Totale spese ammissibili	cfr. punto 8.2	
C	Eventuale fonte di finanziamento diversa dal presente Bando (specificare)		
D	Importo massimo finanziabile ai sensi del presente bando	B x 100% max € 100.000,00	
E	Totale importo minimo a carico dell'Ente (mutuo CC.DD.PP., fondi bilancio, oneri, ecc.)	A - (C+D)	

Allegato A

D. RELAZIONE DESCRITTIVA DELL'INTERVENTO

(vedere istruzioni per la compilazione)

Descrizione dell'edificio

anno di costruzione

stato di fatto dell'immobile con destinazione d'uso e condizioni di manutenzione

.....
.....
.....
.....
.....

Finalità dell'intervento

Illustrare come l'intervento contribuisca al raggiungimento degli obiettivi previsti dalla Regione Piemonte (punto 1 del Bando)

.....
.....
.....

Illustrare la rispondenza ai fabbisogni del territorio dell'Ente Proponente

.....
.....
.....

Illustrare le motivazioni che hanno portato alla proposta

.....
.....
.....

Descrizione sommaria dell'intervento

.....
.....
.....
.....
.....
.....
.....

Note particolari

.....
.....
.....
.....

Il presente modello si compone di n. 7 pagine

Data _____

Firma del legale rappresentante

Allegato B



**BANDO PER LA CONCESSIONE DI CONTRIBUTI REGIONALI
DI EDILIZIA SCOLASTICA ALLE SCUOLE DELL'INFANZIA
STATALI E NON STATALI PARITARIE**

SCHEDA B

**SCUOLA DELL'INFANZIA STATALE O NON STATALE PARITARIA
DI PROPRIETÀ DEGLI ENTI DI CUI AL PUNTO 4 DEL BANDO LETTERA:**

- d. DI PROPRIETÀ DI ORGANIZZAZIONI NON LUCRATIVE DI UTILITÀ SOCIALE (O.N.L.U.S.) O DI ENTE DI DIRITTO PRIVATO, LAICO O RELIGIOSO, SENZA FINI DI LUCRO, IL CUI VINCOLO DI DESTINAZIONE SCOLASTICA E L'USO A TITOLO NON ONEROSO SIANO FORMALIZZATI SECONDO QUANTO INDICATO AL PUNTO 5 DEL BANDO

**SOGLIA MINIMA DEGLI INTERVENTI PARI O SUPERIORE A
€ 20.000,00
(vedere punto 7 del Bando)**

Allegato B

A. CARATTERISTICHE DELL'ENTE PROPONENTE

(vedere le istruzioni per la compilazione)

1. Denominazione

- Comune
- Comunità Montana
- Comunità Collinare
- Associazione di Comuni
- Unione di Comuni
- Consorzio di Comuni

2. Istanze presentate

(vedere le istruzioni per la compilazione)

L'Ente presenta anche richiesta di finanziamento ai sensi del presente Bando relativa a scuola dell'infanzia statale o non statale paritaria di cui al punto 4 lettera a, b,c SI NO

C. CARATTERISTICHE DELL'EDIFICIO OGGETTO DELL'INTERVENTO

(vedere istruzioni per la compilazione)

1. Identificazione dell'edificio sede di scuola dell'infanzia

a. Anagrafica

Denominazione

Indirizzo

Comune Prov.

b. Tipo di gestione

- Stato
- Enti Locali paritaria
- Enti religiosi paritaria
- Enti o persone private laiche paritaria

Estremi atto di riconoscimento della parità da parte dell'U.S.R (ai sensi della L. 62/00)

2. Uso dell'edificio:

a. L'edificio ospita attualmente:

- scuola dell'infanzia statale o non statale paritaria
- altro ordine di scuola (specificare)
- altro (specificare)

b. L'edificio ospiterà a fine lavori:

- scuola dell'infanzia statale o non statale paritaria
- altro ordine di scuola (specificare)
- altro (specificare)

Allegato B

3. Proprietà

L'edificio è di proprietà di:

- O.N.L.U.S.
- Ente di diritto privato laico o religioso senza fine di lucro

Specificare la denominazione della proprietà

4. Collocazione territoriale

- L'edificio è ubicato in Comune che appartiene a Comunità Montana SI NO
Se sì, indicare quale:
- L'edificio è ubicato in Comune che appartiene a Comunità Collinare SI NO
Se sì, indicare quale:

5. Popolazione scolastica

	a.s. 2004-2005 iscritti	a.s. 2005-2006 proiezioni
n. alunni di scuola dell'infanzia
n. sezioni

Vi sono alunni in lista di attesa nell' A.S. 2004-2005 SI NO
Se si indicarne il numero

6. Servizio scolastico

- L'edificio è sede dell'unico servizio di scuola dell'infanzia presente nel Comune SI NO
- L'edificio è sede di servizio scolastico gestito da comuni in forma associata SI NO
- L'edificio è sede di servizio di scuola dell'infanzia prestato ad alunni residenti in comuni diversi SI NO

Se si compilare la tabella sottostante

Anno scolastico 2004-2005	
Comune di residenza degli alunni iscritti e in lista di attesa	n. di alunni

Allegato B

7. Vincoli normativi

L'edificio è:

- Tutelato ai sensi del D. Lgs. 42/2004 – parte seconda
- Tutelato ai sensi del D. Lgs. 42/2004 – parte terza
- Di vetustà comunque superiore ai 50 anni
- In area soggetta a vincolo idrogeologico
- In zona sismica

C. CARATTERISTICHE DELL'INTERVENTO*(vedere istruzioni per la compilazione)***1. Tipologia di intervento**

- Manutenzione straordinaria (D.P.R. 380/01, art. 3 lettera b)
- Restauro, risanamento conservativo (D.P.R. 380/01, art. 3 lettera c)
- Ristrutturazione edilizia (D.P.R. 380/01, art. 3 lettera d)
- Ampliamento di manufatti edilizi esistenti all'esterno della sagoma esistente (cfr. D.P.R. 390/01, art. 3 lettera e.1)

2. Disponibilità dell'area

Specificare il titolo di disponibilità dell'area su cui viene realizzato l'ampliamento

.....

3. Locali interessati dall'intervento

	Locali con destinazione invariata adibiti a:	Locali attualmente con altra destinazione da adibire a:	Costruzione di locali da adibire a:
Aule didattiche			
Aule attività speciali			
Uffici			
Cucina			
Refettorio			
Laboratorio multimediale			
Dormitorio			
Servizi igienici			
Connettivo			
Altro (specificare)			

4. Condizioni che interessano l'edificio

L'intervento determina:

- Predisposizione dell'edificio per un aumento del numero delle sezioni in presenza di alunni in lista d'attesa nell'A.S. 2004-2005
- Bonifica di strutture, pannelli o elementi in amianto
- Superamento delle barriere architettoniche
- Adeguamento alla normativa antincendio
- Rifacimento e messa a norma dell'impianto elettrico
- Rifacimento e messa a norma dell'impianto idro-sanitario (esclusi interventi rientranti nel superamento delle barriere architettoniche)
- Rifacimento e messa a norma dell'impianto termico

Allegato B

5. L'intervento consente il superamento delle seguenti condizioni sfavorevoli

- Problemi statici (es. strutture portanti verticali, solai, grossa orditura della copertura, ecc...)

specificare
- Insalubrità dei locali (es. umidità diffusa, ricambio d'area insufficiente, infiltrazioni d'acqua, ecc...)

specificare
- Area esterna di pertinenza non sicura (es. mancanza recinzioni, presenza dislivelli non protetti, ecc ...)

specificare
- Distacchi di porzioni di: intonaco, elementi di muratura, manto di copertura, controsoffitti, ecc....

specificare
- Mancanza di specifiche misure di sicurezza, non rientranti negli adeguamenti impiantistici (vetri antisfondamento, altezza parapetti, ecc...)

specificare
- Edificio totalmente o parzialmente inutilizzabile che necessita di completamento ai sensi del Regolamento LL.PP. D.P.R. 554/99, art 2 lettera n: esecuzione delle lavorazioni mancanti a rendere funzionale un'opera iniziata ma non ultimata; (sono esclusi gli interventi in corso di realizzazione)
- Insufficienza degli spazi esistenti rispetto agli standard previsti dal D.M. 18-12-1975
- Intervento che determina la riorganizzazione del sistema scolastico mediante accorpamento di plessi (fornire denominazione e indirizzo degli edifici scolastici coinvolti nella riorganizzazione)

.....

.....

.....
- Altro (specificare)

6. Stato di avanzamento del progetto

- Preliminare approvato in data __/__/__
- Definitivo approvato in data __/__/__
- Esecutivo approvato in data __/__/__
- Lavori iniziati in data __/__/__

7. Responsabile del procedimento (vedere le istruzioni per la compilazione)

Nome e Cognome

Recapito telefonico..... fax..... e-mail

Il/La sottoscritto/a autorizza la raccolta ed il trattamento dei dati personali su supporto cartaceo, informatico e telematico ai sensi della Legge n. 675 del 31.12.1996, ai fini dell'espletamento del procedimento amministrativo per il quale sono richiesti.

Data _____

Firma del responsabile del procedimento _____

Allegato B

8. Ammontare dei lavori riferiti alla scuola dell'infanzia desunti dall'ultimo quadro economico approvato

Voce costo	Importo €
Lavori edili	
Impianti elettrici	
Impianti idrico-sanitari	
Impianto antincendio	
Impianti termici e condizionamento	
Impianti meccanici di sollevamento	
Altro (specificare)	
Oneri per l'attuazione dei piani di sicurezza	
1. Totale lavori a misura, a corpo ed in economia a base d'appalto	
Lavori in economia previsti in progetto ed esclusi dall'appalto	
2. Totale spese ammissibili	
Somme non ammissibili a contributo (punto 8 Bando)	
3. Totale costo intervento	

9. Piano finanziario

			Importo €
A	Costo complessivo	cfr. punto 8.3	
B	Totale spese ammissibili	cfr. punto 8.2	
C	Eventuale fonte di finanziamento diversa dal presente Bando (specificare)		
D	Importo massimo finanziabile ai sensi del presente bando	B x 100% max € 75.000,00	
E	Totale importo minimo a carico dell'Ente (mutuo CC.DD.PP., fondi bilancio, oneri, ecc.)	A - (C+D)	

Allegato B

D. RELAZIONE DESCRITTIVA DELL'INTERVENTO

(vedere istruzioni per la compilazione)

Descrizione dell'edificio

anno di costruzione

stato di fatto dell'immobile con destinazione d'uso e condizioni di manutenzione

.....
.....
.....
.....
.....

Finalità dell'intervento

Illustrare come l'intervento contribuisca al raggiungimento degli obiettivi previsti dalla Regione Piemonte (punto 1 del Bando)

.....
.....
.....

Illustrare la rispondenza ai fabbisogni del territorio dell'Ente Proponente

.....
.....
.....

Illustrare le motivazioni che hanno portato alla proposta

.....
.....
.....

Descrizione sommaria dell'intervento

.....
.....
.....
.....
.....
.....
.....

Note particolari

.....
.....
.....
.....

Il presente modello si compone di n. 7 pagine

Data _____

Firma del legale rappresentante

Allegato C



**DIREZIONE REGIONALE
PROMOZIONE ATTIVITA' CULTURALI
ISTRUZIONE E SPETTACOLO**
Settore Edilizia Scolastica
Via Santa Teresa, 23 – 10121, TORINO
E-mail: edilizia.scolastica@regione.piemonte.it

Riservato alla Regione Piemonte
Protocollo arrivo

**SPEDIRE IL SEGUENTE MODELLO A MEZZO RACCOMANDATA A.R.
UNITAMENTE A TUTTA LA DOCUMENTAZIONE RICHIESTA**

Prot. n.

Alla Regione Piemonte
Assessorato Cultura e Istruzione
Direzione Promozione Attività Culturali,
Istruzione e Spettacolo
Settore Edilizia Scolastica
Via S. Teresa, 23
10121 TORINO

**BANDO PER LA CONCESSIONE DI CONTRIBUTI REGIONALI DI EDILIZIA SCOLASTICA ALLE
SCUOLE DELL'INFANZIA STATALI E NON STATALI PARITARIE**

Il/La sottoscritto/a
in qualità di (Sindaco, Presidente, ecc.).....
dell'Ente (Comune, Comunità Montana, Comunità Collinare, Associazione di Comuni, Consorzio di Comuni,
Unione di Comuni).....
quale legale rappresentante in carica

CHIEDE

di poter accedere ai contributi indicati in oggetto, a tale fine

DICHIARA ¹

- che tutte le notizie e i dati indicati nell'allegata modulistica predisposta dalla Regione Piemonte corrispondono al vero;
- che le funzioni di stazione appaltante del progetto sono svolte dall'Ente proponente;
- di essere disponibile ad accettare un finanziamento parziale (anche in deroga alla soglia minima di cui al punto 7 del Bando), a copertura di stralci o parti dell'intervento oggetto della presente domanda, nel caso siano disponibili risorse residuali non sufficienti a finanziare completamente l'intervento;
- di essere a conoscenza che, nel caso l'intervento usufruisca di altri finanziamenti, di qualsiasi natura, in base a leggi nazionali, regionali o comunitarie o comunque concessi da enti o istituzioni, il contributo regionale erogabile con il presente Bando sarà ridotto proporzionalmente fino all'occorrenza dell'importo complessivo finanziabile;
- di essere a conoscenza di tutti i motivi di non ammissibilità indicati al punto 12 del Bando;
- di essere a conoscenza di tutti i motivi di revoca indicati al punto 15 del Bando;
- di essere a conoscenza che l'approvazione e la verifica dei progetti di edilizia scolastica è di competenza dell'ente proponente, ai sensi della vigente normativa regionale (L. R. 50/76 e L. R. 14/77).

pagina 1 / 2

Allegato C

ALLEGA

- a) Scheda riepilogativa e relazione descrittiva dell'intervento, da me sottoscritte in originale e redatte sul modello predisposto dalla Regione Piemonte: *(barrare coerentemente alla scheda trasmessa)*
- scheda A scheda B
- b) Documentazione fotografica a colori dell'edificio oggetto dell'intervento;
- c) Copia dell'atto di approvazione del progetto preliminare *;
- d) Progetto preliminare redatto ai sensi della normativa vigente, composto da:
- Relazione tecnica/illustrativa;
 - Calcolo sommario della spesa derivante dalla redazione di un computo metrico estimativo di massima, utilizzando per i prezzi di riferimento il Prezzario Regionale delle Opere pubbliche 2003, approvato con D.G.R. n. 44-11649 del 2.2.2004;
 - Quadro Economico;
 - Elaborati grafici redatti in scala di rappresentazione non superiore a 1:200 e composti da: estratti di mappa e P.R.G.C. piante, prospetti, sezioni.
- e) Nel caso di interventi presso edifici di proprietà di O.N.L.U.S. o di Enti di diritto privato laici o religiosi, senza fini di lucro, o di ente pubblico diverso da quello che presenta richiesta di contributo:
- copia della convenzione o del contratto di comodato d'uso gratuito di cui al punto 5 del bando.
- f) La seguente documentazione aggiuntiva, per gli interventi che si trovano in fase progettuale successiva al preliminare, coerentemente con la fase progettuale raggiunta *(barrare i documenti trasmessi)*:
- Atto di approvazione progetto definitivo *;
 - Atto di approvazione progetto esecutivo *;
 - Eventuale atto di approvazione perizia di variante;
 - Relazione sintetica utile a comprendere le variazioni intervenute rispetto al progetto preliminare, coerente con la fase progettuale raggiunta, oltre a quadro economico, schemi grafici: piante, prospetti, sezioni.
- g) In caso di esercizio associato delle funzioni di manutenzione straordinaria della scuola dell'infanzia:
- copia dello Statuto o convenzione

* L'atto di approvazione del progetto deve riportare il piano finanziario dell'intervento, dal quale si possa desumere l'impegno, da parte dell'Ente o degli Enti, che svolgono le funzioni di manutenzione straordinaria dell'edificio oggetto dell'intervento, ad integrare con propri fondi la somma residua fino all'importo complessivo dell'intervento nel corso dell'anno finanziario in cui è assegnato il contributo.

Data

Timbro e firma del legale rappresentante

Il/La sottoscritto/a autorizza la raccolta ed il trattamento dei dati personali su supporto cartaceo, informatico e telematico ai sensi del D.Lgs. n. 196/03, ai fini dell'espletamento del procedimento amministrativo per il quale sono richiesti.

Data

Firma del legale rappresentante

¹ Consapevole che i soggetti che rilasciano dichiarazioni false o esibiscono atti contenenti dati non più rispondenti a verità sono puniti con pene che possono arrivare alla reclusione fino ad un massimo di 3 anni (Art. 76 D.P.R. 445/00) e che le dichiarazioni false possono portare alla decadenza automatica dei benefici per ottenere i quali è stata prodotta la documentazione falsa (art. 75 D.P.R. 445/00).

Allegato D

ISTRUZIONI GENERALI PER LA COMPILAZIONE DELLA MODULISTICA

- Ciascun soggetto beneficiario (vedere punto 3 del Bando) può presentare:

una richiesta di finanziamento per edifici di proprietà di Comuni, forme associate di Comuni, Comunità Montane o Collinari;

una richiesta per gli edifici di proprietà di O.N.L.U.S. o di Enti di diritto privato laici o religiosi, senza fini di lucro, o di ente pubblico diverso da quello che presenta richiesta di contributo, il cui vincolo di destinazione scolastica sia formalizzato secondo quanto indicato al punto 5 del bando.

- Le richieste di contributo devono essere formulate per edificio e per ciascun intervento richiesto, utilizzando il modulo di domanda predisposto dalla Regione Piemonte, cui va allegata la documentazione indicata al punto 11 del bando. **Ciascuna richiesta, completa della documentazione, deve essere trasmessa singolarmente, in un'unica copia, esclusivamente via posta a mezzo raccomandata a.r.** alla Regione Piemonte, Assessorato alla Cultura e Istruzione, Direzione Regionale Promozione Attività Culturali, Istruzione, Spettacolo – Settore Edilizia scolastica - Via S. Teresa, 23 - 10121 TORINO, entro e non oltre il termine perentorio del **4.4.2004**.

- Non deve essere predisposta una lettera di accompagnamento.
- I moduli devono essere compilati in ogni loro parte in stampatello o dattiloscritti, senza alcuna modifica da parte dell'Ente.
- I moduli devono essere chiaramente leggibili e non devono riportare correzioni o abrasioni, pena esclusione.
- Le parti descrittive dovranno riportare sinteticamente le notizie richieste, pertanto non saranno presi in considerazione allegati, relazioni od altro in aggiunta ai modelli, se non espressamente richiesti.
- E' indispensabile rispondere in modo chiaro ed esauriente a tutte le domande. Si rammenta l'obbligo di compilazione di tutte le sezioni, salvo diversa indicazione nelle istruzioni riportate di seguito.
- La Regione Piemonte si riserva la facoltà di richiedere ulteriore documentazione nel caso vengano fornite informazioni contraddittorie o non esaustive.

- **In caso di dubbi in merito alla compilazione della modulistica** si invita a contattare la Regione Piemonte, Direzione Promozione Attività Culturali Istruzione e Spettacolo, Settore Edilizia Scolastica, Responsabile : Arch. Valter Casale (tel. 011.4326400)

Dott.ssa Federica Bono tel. 011.4326412
Arch. Isabella Naselli tel. 011.4326420
Arch. Cirino Leotta tel. 011.4326418

ISTRUZIONI PER LA COMPILAZIONE DEL MODULO DI DOMANDA

- Il modulo di domanda deve essere compilato e sottoscritto in originale dal Sindaco o dal Legale rappresentante dell'Ente che presenta richiesta di contributo.
- E' stato previsto uno spazio per il protocollo di partenza, a cura dell'Ente che presenta richiesta di contributo, per cui **non è necessario predisporre una lettera di accompagnamento alla documentazione trasmessa**.
- E' necessario specificare il tipo e la denominazione dell'Ente che presenta richiesta di contributo (es. Comune di Miramonti)
- L'Ente non dovrà apportare modifiche al modulo.
- Al modulo di domanda dovrà essere allegata la documentazione richiesta e la scheda A o B, a seconda della tipologia di intervento.

Allegato D

ISTRUZIONI PER LA COMPILAZIONE DELLA SCHEDA A

➤ La scheda A, riepilogativa dell'intervento, forma parte integrante della richiesta di finanziamento, e deve essere compilata e sottoscritta in originale dal Sindaco o dal Legale rappresentante dell'Ente che presenta richiesta di contributo.

- L'Ente non dovrà apportare modifiche al modulo.
- La scheda riepilogativa si compone di 4 sezioni distinte.

- A. La prima sezione identifica l'ente che presenta la domanda;
- B. La seconda sezione riporta domande relative all'edificio per il quale viene presentata domanda di intervento;
- C. La terza sezione evidenzia l'intervento per il quale viene presentata domanda;
- D. La quarta sezione prevede una breve descrizione dell'intervento.

A. Caratteristiche dell'ente proponente

- Punto 1: barrare la tipologia di ente e specificare la denominazione dell'ente che presenta richiesta di contributo.

B. Caratteristiche dell'edificio oggetto dell'intervento

- Punto 1a: indicare l'intitolazione della scuola dell'infanzia ed il recapito completo. In caso di trasferimento della sede scolastica riportare entrambi gli indirizzi (es. G. Pascoli, da Via G. Pascoli, 3 a Piazza G. Leopardi, 10 – Miramonti);
- Punto 1b: nel caso di scuola non statale paritaria, specificare gli estremi (n. e data) dell'atto di riconoscimento della parità da parte dell'Ufficio Scolastico Regionale per il Piemonte, ai sensi della L. 62/2000;
- Punto 2a: è possibile scegliere più di una risposta;
- Punto 2b: è possibile scegliere più di una risposta;
- Punto 5: indicare la popolazione scolastica della scuola dell'infanzia, riferibile all'edificio oggetto dell'intervento;
- Punto 6: in caso di alunni provenienti da altri comuni indicare il numero degli alunni per singolo comune di domicilio;
- Punto 7: è possibile scegliere più di una risposta.

C. Caratteristiche dell'intervento

- Punto 1: è possibile scegliere più di una risposta;
- Punto 2: da compilarsi solo in caso di ampliamento (es: proprietà, diritto di superficie, in corso di esproprio, ecc...);
- Punto 3: Aule attività speciali: sono da intendersi es. aula polifunzionale, per attività psicomotoria, ecc...; Altro è da intendersi es. tetto, area esterna, ambulatorio, ripostiglio, ecc. Nella prima colonna indicare i locali che, pur interessati dall'intervento, non subiscono variazione di destinazione, nella seconda colonna indicare la nuova destinazione prevista per i locali; in caso di ampliamento o sopraelevazione, nella terza colonna indicare la destinazione d'uso dei locali da edificare;
- Punto 4: è possibile scegliere più di una risposta;
- Punto 5: è possibile scegliere più di una risposta;
- Punto 6: compilare le voci coerentemente con il grado di avanzamento del progetto,
- Punto 8: gli importi dovranno essere riferiti all'ultimo quadro economico approvato, a seconda della fase progettuale raggiunta.

D. Relazione descrittiva dell'intervento

- Le informazioni richieste in questa sezione integrano e completano quanto richiesto nelle sezioni precedenti;
- Si prega di non eccedere lo spazio previsto.

pagina 2 / 3

Allegato D

ISTRUZIONI PER LA COMPILAZIONE DELLA SCHEDA B

➤ La scheda B, riepilogativa dell'intervento, forma parte integrante della richiesta di finanziamento, e deve essere compilata e sottoscritta in originale dal Sindaco o dal Legale rappresentante dell'Ente che presenta richiesta di contributo.

- L'Ente non dovrà apportare modifiche al modulo.
- La scheda riepilogativa si compone di 4 sezioni distinte.

- A. La prima sezione identifica l'ente che presenta la domanda;
- B. La seconda sezione riporta domande relative all'edificio per il quale viene presentata domanda di intervento;
- C. La terza sezione evidenzia l'intervento per il quale viene presentata domanda;
- D. La quarta sezione prevede una breve descrizione dell'intervento.

A. Caratteristiche dell'ente proponente

- Punto 1: barrare la tipologia di ente e specificare la denominazione dell'ente che presenta richiesta di contributo.

B. Caratteristiche dell'edificio oggetto dell'intervento

- Punto 1a: indicare l'intitolazione della scuola dell'infanzia ed il recapito completo. In caso di trasferimento della sede scolastica riportare entrambi gli indirizzi (es. G. Pascoli, da Via G. Pascoli, 3 a Piazza G. Leopardi, 10 – Miramonti);
- Punto 1b: nel caso di scuola non statale paritaria, specificare gli estremi (n. e data) dell'atto di riconoscimento della parità da parte dell'Ufficio Scolastico Regionale per il Piemonte, ai sensi della L. 62/2000;
- Punto 2a: è possibile scegliere più di una risposta;
- Punto 2b: è possibile scegliere più di una risposta;
- Punto 5: indicare la popolazione scolastica della scuola dell'infanzia, riferibile all'edificio oggetto dell'intervento;
- Punto 6: in caso di alunni provenienti da altri comuni indicare il numero degli alunni per singolo comune di domicilio;
- Punto 7: è possibile scegliere più di una risposta.

C. Caratteristiche dell'intervento

- Punto 1: è possibile scegliere più di una risposta;
- Punto 2: da compilarsi solo in caso di ampliamento (es: proprietà, diritto di superficie, in corso di esproprio, ecc...);
- Punto 3: Aule attività speciali: sono da intendersi es. aula polifunzionale, per attività psicomotoria, ecc...; Altro è da intendersi es. tetto, area esterna, ambulatorio, ripostiglio, ecc. Nella prima colonna indicare i locali che, pur interessati dall'intervento, non subiscono variazione di destinazione, nella seconda colonna indicare la nuova destinazione prevista per i locali; in caso di ampliamento o sopraelevazione, nella terza colonna indicare la destinazione d'uso dei locali da edificare;
- Punto 4: è possibile scegliere più di una risposta;
- Punto 5: è possibile scegliere più di una risposta;
- Punto 6: compilare le voci coerentemente con il grado di avanzamento del progetto,
- Punto 8: gli importi dovranno essere riferiti all'ultimo quadro economico approvato, a seconda della fase progettuale raggiunta.

D. Relazione descrittiva dell'intervento

- Le informazioni richieste in questa sezione integrano e completano quanto richiesto nelle sezioni precedenti;
- Si prega di non eccedere lo spazio previsto.

pagina 3 / 3

COMUNICATI

Comunicato dell'Assessore Regionale all'Urbanistica, Pianificazione Territoriale e dell'area metropolitana, Edilizia Residenziale

Legge 9 gennaio 1989, n. 13 e legge 27 febbraio 1989, n. 62. Disposizioni per favorire il superamento e l'eliminazione delle barriere architettoniche negli edifici privati. Trasmissione del fabbisogno relativo all'anno 2005 da parte dei Comuni

Ai Sigg. Sindaci dei
Comuni del Piemonte
Loro Sedi

In occasione della prossima scadenza (1 marzo 2005) del termine di presentazione delle domande di finanziamento, ai sensi della legge 13/89, da parte delle persone disabili per la realizzazione delle opere necessarie al superamento delle barriere architettoniche negli edifici privati, si ritiene utile ribadire gli aspetti essenziali connessi alla procedura di determinazione del fabbisogno regionale.

A tal fine si ricorda che con le leggi indicate in oggetto sono state emanate disposizioni per favorire il superamento e l'eliminazione delle barriere architettoniche negli edifici privati.

Per il raggiungimento di tale scopo, sono previsti contributi a fondo perduto a favore di:

- persone disabili, che sostengono direttamente le spese per l'eliminazione delle barriere architettoniche;
- coloro che hanno a carico soggetti disabili in quanto genitori o tutori;
- persone che sostengono le spese in qualità di proprietario dell'immobile o parente o altro soggetto allo scopo di adattare l'alloggio o facilitare l'accesso all'edificio in cui risiede una persona disabile;
- condomini ove risiedono gli stessi soggetti, per le spese di adeguamento relative a parti comuni;
- centri o istituti residenziali per l'assistenza a persone disabili.

Le domande di contributo, in carta da bollo, su apposito modulo allegato al presente comunicato, devono essere presentate dalla persona disabile (ovvero da chi ne esercita la tutela o la potestà di cui al Titolo IX del libro 1° del codice civile) per l'immobile nel quale egli ha la residenza abituale, per opere che eliminano ostacoli alla sua mobilità.

Non sono invece legittimati alla presentazione della domanda altri soggetti, neanche quelli (quali il proprietario dell'immobile o l'amministratore del condominio) che, affrontando le spese, possono essere titolari del diritto al contributo. In questi casi la domanda, presentata dalla persona disabile, deve essere sottoscritta dai soggetti sopra citati, per conferma del contributo e per adesione.

Le domande di contributo dovranno essere corredate da:

- 1) certificato medico in carta semplice attestante l'handicap;
- 2) certificato o fotocopia autenticata del certificato dell'Azienda Sanitaria Locale attestante la condizione di portatore di handicap riconosciuto invalido totale con difficoltà di deambulazione, da allegare unicamente qualora il richiedente voglia avvalersi della precedenza prevista dal comma 4 dell'art. 10. Ai fini della precedenza sono inoltre considerate valide le seguenti certificazioni: per gli invalidi del lavoro quelle rilasciate dall'Istituto

nazionale per l'assicurazione contro gli infortuni sul lavoro (I.N.A.I.L.) e, per gli invalidi di guerra, civili di guerra e per servizio quelle rilasciate dalle Commissioni mediche territoriali ospedaliere;

3) preventivo di spesa contenente la descrizione delle opere. Non è necessario un progetto dettagliato di un professionista;

4) copia fotostatica di un documento d'identità del richiedente in corso di validità;

5) dichiarazione sostitutiva di certificazione di residenza resa ai sensi dell'art. 46 del D.P.R. 28.12.2000 n. 445, sottoscritta dal richiedente;

6) fotocopia del verbale dell'assemblea del condominio (da allegare solo nel caso in cui le barriere da eliminare siano presenti in parti comuni del condominio);

7) benessere del proprietario dell'immobile in carta semplice (da allegare solo nel caso di alloggio occupato in qualità di affittuario).

Per l'anno in corso, i Comuni dovranno definire e trasmettere entro il 31 marzo 2005 ai Settori Decentrati Opere Pubbliche e Difesa Assetto Idrogeologico, operanti presso le sedi provinciali di:

- Alessandria, Piazza Turati n. 4 - Tel. 0131/52766 - Fax 0131/232801;

- Asti, Corso Dante n. 163 - Tel. 0141/413451 - Fax 0141/413447;

- Biella, Via Tripoli n. 33 - Tel. 015/8551557 - Fax 015/8551560;

- Cuneo, Corso Kennedy n. 7 bis - Tel. 0171/321911 - Fax 0171/602084;

- Domodossola, (VB) Via Romita n. 13 bis - Tel. 0324/226857 per la provincia del Verbano-Cusio Ossola - Fax 0324/226811;

- Novara, Via Mora e Gibin n. 4 - Tel. 0321/666111 - Fax 0321/666121;

- Torino, via Belfiore n.23 - Tel. 011/4323115 - 011/4323116 - Fax 011/4322826;

- Vercelli, Largo Brigata Cagliari n. 11 - Tel. 0161/283111 - Fax 0161/215785

quanto segue:

1) il proprio fabbisogno complessivo sulla base delle domande ritenute ammissibili. La verifica di ammissibilità compete al Sindaco, ai sensi dell'art. 11, IV comma, della legge 13/89. Per il calcolo del fabbisogno occorre riferirsi all'ammontare delle opere e/o forniture necessarie al netto dell'I.V.A.;

2) l'elenco delle domande, compilato con riferimento ai criteri di priorità prevista dal IV comma dell'art. 10 della citata legge 13/89, con indicazione sia del grado di invalidità sia della data di presentazione della domanda. Significa che a parità di grado di invalidità avrà la precedenza, qualora le risorse risultino insufficienti, l'ordine cronologico di presentazione delle domande;

3) le domande ritenute ammissibili, sulle quali dovrà risultare evidente la data relativa al protocollo di ricezione del Comune, complete della documentazione sopra indicata;

4) le schede A/2 e B/2, debitamente compilate e sottoscritte dal responsabile dell'Ufficio Tecnico Comunale e dal Sindaco riportate sulla circolare del Ministero dei Lavori Pubblici, Segretariato Generale del C.E.R. n. 462 dell'8 luglio 1989, allegate al presente comunicato.

5) la scheda "D" di ammissibilità al contributo, debitamente compilata per ciascuna domanda ritenuta ammissibile e sottoscritta dal responsabile dell'Ufficio Tecnico Comunale e dal Sindaco, allegata al presente comunicato.

Per l'invio di quanto riportato ai punti precedenti, il termine di scadenza del 31 marzo 2005 è da considerarsi perentorio e a tal fine farà fede la data del protocollo

del Comune unitamente al timbro postale di trasmissione.

Si ricorda infine alle SS.LL. la necessità di dare ampia e tempestiva informazione alla cittadinanza dei disposti della legge 13/89, nei modi e nelle forme ritenute più opportune, anche mediante affissione del manifesto informativo allegato al presente bollettino.

Per una migliore comprensione delle disposizioni delle leggi in oggetto si rammenta che sul supplemento della G.U. n. 145 del 23 giugno 1989, è stata pubblicata la circolare esplicativa della legge 9 gennaio 1989, n. 13, il testo aggiornato della legge stessa nonché il decreto ministeriale 14 giugno 1989, n. 236, recante prescrizioni tecniche necessarie a garantire l'accessibilità, l'adattabilità e la visitabilità degli edifici privati e di edilizia residenziale pubblica sovvenzionata e agevolata, ai fini del superamento e dell'eliminazione delle barriere architettoniche.

Inoltre, per l'assegnazione dei contributi ai portatori di limitazioni funzionali è opportuno fare riferimento ai criteri approvati con la Deliberazione della Giunta Regionale n. 10-23314 del 1.12.1997, pubblicata sul Bollettino Ufficiale della Regione Piemonte n. 51 del 24.12.1997.

Per ogni eventuale ulteriore chiarimento, le SS.LL. potranno rivolgersi sia ai Settori Decentrati Opere Pubbliche, in sede provinciale, sia alla Direzione dell'Edilizia, Via Lagrange, n. 24 - 10123 Torino (tel. 4323172 - 4323203).

L'Assessore Regionale all'Urbanistica
Pianificazione Territoriale
e dell'Area Metropolitana
Edilizia Residenziale
Franco Maria Botta

Allegati:

- * schede A/2 e B/2
- * scheda "D" di ammissibilità al contributo
- * moduli di domanda
- * manifesto informativo inviato tramite B.U.R. (1)

(1) Il manifesto è pubblicato in allegato a questo Bollettino Ufficiale (Ndr)

SCHEDA A/2

REGIONE PROVINCIA COMUNE

CLASSI DI COSTO DELL'INTERVENTO (in euro)	INVALIDITA' TOTALE			INVALIDITA' PARZIALE			TOTALE		
	NUMERO DOMANDE	COSTO TOTALE INTERVENTI (in euro)	AMMONTARE CONTRIBUTI RICHIESTI (in euro)	NUMERO DOMANDE	COSTO TOTALE INTERVENTI (in euro)	AMMONTARE CONTRIBUTI RICHIESTI (in euro)	NUMERO DOMANDE	COSTO TOTALE INTERVENTI (in euro)	AMMONTARE CONTRIBUTI RICHIESTI (in euro)
fino a 2.582,28									
da 2.582,28 a 12.911,42									
da 12.911,42 a 51.645,69									
oltre 51.645,69 (1)									
TOTALE									

(1) Per gli interventi il cui costo risulti superiore a euro 51.645,69, il contributo è pari a quello previsto per interventi il cui costo risulti uguale a euro 51.645,69.

Il Responsabile dell'Ufficio
Tecnico Comunale

Il Sindaco

SCHEDA B/2

Regione Provincia Comune

INTERVENTI PER LA RIMOZIONE DELLE BARRIERE ARCHITETTONICHE

- A. di accesso all'immobile o alla singola unità immobiliare:
- | | |
|---|------------|
| | N. domande |
| 1. rampa di accesso: | |
| 2. servo scala: | |
| 3. piattaforma o elevatore: | |
| 4. ascensore O adeguamento O installazione | |
| 5. ampliamento porte di ingresso; | |
| 6. adeguamento percorsi orizzontali condominiali | |
| 7. installazione dispositivi di segnalazione per favorire la
mobilità dei non vedenti all'interno degli edifici: | |
| 8. installazione meccanismi di apertura e chiusura porte: | |
| 9. acquisto bene mobile non elettrico idoneo al raggiungi-
mento del medesimo fine, essendo l'opera non realizza-
bile per impedimenti materiali/giuridici: | |
| 10. altro. | |

TOTALE n. domande

di cui per interventi funzionalmente connessi

- B. di fruibilità e visitabilità dell'alloggio:
- | | |
|--|------------|
| | N. domande |
| 1. adeguamento spazi interni all'alloggio (bagno, cucina,
camere, ecc.) | |
| 2. adeguamento percorsi orizzontali e verticali interni
all'alloggio: | |
| 3. altro. | |

TOTALE n. domande

di cui per interventi funzionalmente connessi

Numero alloggi interessati dagli interventi

Numero edifici interessati dagli interventi

di cui:

- soggetti ai vincoli storico-artistici o ambientali

- ricadenti in zona sismica

Il Responsabile dell'Ufficio
Tecnico Comunale

Il Sindaco

ALLEGATO D

SCHEDA DI AMMISSIBILITA' AL CONTRIBUTO

PROVINCIA.....COMUNE.....

Fabbisogno Comunale anno

Richiedente il contributo	
Nome	Cognome
nato a	(Prov.) il C.F:
residente a	(Prov.)
Via/Piazza	N° civico
Piano	interno
in qualità di proprietario <input type="checkbox"/>	conduttore <input type="checkbox"/> altro <input type="checkbox"/>

Beneficiario del contributo (se altro dal richiedente)	
Nome	Cognome
nato a	(Prov.) il C.F:
residente a	(Prov.)
Via /piazza	N° civico
in qualità di	
<input type="checkbox"/>	- esercente la potestà o tutela nei confronti del disabile
<input type="checkbox"/>	- avente a carico il soggetto disabile
<input type="checkbox"/>	- unico proprietario
<input type="checkbox"/>	- amministratore del condominio
<input type="checkbox"/>	- responsabile del centro o istituto ex art. 2 legge 27/2/89, n°62
<input type="checkbox"/>	- altro

Indirizzo dell'immobile oggetto dell'intervento:

.....

epoca di costruzione: antecedente 11/8/89 posteriore

di proprietà di:

Il disabile è residente presso l'immobile dove verranno effettuati i lavori.

Il disabile non è residente presso l'immobile dove verranno effettuati i lavori e si impegna a trasferire la residenza dopo l'esecuzione delle opere .⁽¹⁾

Tipo di certificazione medica allegata:

- certificato in carta libera
- certificato A.S.L. percentuale di invalidità.....
- certificato I.N.A.I.L. percentuale di invalidità.....
- altro certificato (specificare)..... percentuale di invalidità.....

Descrizione dell'intervento

- A di accesso all'immobile o alla singola unità immobiliare:
- 1 rampa di accesso;
- 2 servo scala;
- 3 piattaforma o elevatore;
- 4 ascensore: adeguamento installazione
- 5 ampliamento porte di ingresso ;
- 6 adeguamento percorsi orizzontali condominiali;
- 7 installazione dispositivi di segnalazione per favorire la mobilità dei non vedenti all'interno degli edifici;
- 8 installazione di meccanismi di apertura e chiusura porte;
- 9 acquisto bene mobile non elettrico idoneo al raggiungimento del medesimo fine, essendo l'opera non realizzabile per impedimenti materiali/giuridici;
- 10 altro.

1) E' fatta eccezione per i disabili che hanno la dimora stabile e abituale presso un centro o istituto.

- B di fruibilità e visitabilità dell'alloggio:
- 1 adeguamento spazi interni all'alloggio (bagno, cucina, camere, ecc.);
- 2 adeguamento percorsi orizzontali e verticali interni ;
- 3 altro.

Il richiedente:

ha già presentato domanda ai sensi della Legge 13/89 si no
 nell' anno, negli anni
 relativamente all'immobile sito nel Comune di
 per la realizzazione delle seguenti opere di eliminazione delle barriere architettoniche

non ha ottenuto alcun contributo

ha ottenuto un contributo di £euro.....nell'anno.....
 e di £.....euro.....nell'anno.....

per il medesimo intervento ha ottenuto un concorso alla spesa sostenuta
 di £.....euro.....

dall' I.N.A.I.L.

da altro Ente (specificare quale):

allega alla domanda di contributo :

un preventivo; più preventivi;

per un costo totale per intervento :

A: di accesso all'immobile o alla singola unità immobiliare per euro.....

B: di fruibilità e visitabilità dell'alloggio per euro.....

verbale di assemblea condominiale avvenuta in data.....relativo
 all'approvazione delle opere e alle modalità di ripartizione del contributo;

- assenso del proprietario (in caso di innovazioni presso un immobile a titolo di locazione);
- Il richiedente ha già versato un acconto alla ditta fornitrice per l'acquisto di (indicare il tipo di attrezzatura da installare)..... dell'importo di euro..... in data

Documentazione allegata alla presente scheda:

- domanda di contributo redatta in bollo su apposito modulo;
- copia fotostatica di un documento d'identità del richiedente in corso di validità;
- certificato medico su carta libera;
- certificato attestante la percentuale di invalidità ai sensi della normativa vigente;
- dichiarazione sostitutiva di certificazione di residenza, sottoscritta dal richiedente, o eventuale impegno a trasferirla;
- n°preventivi;
- verbale di assemblea condominiale;
- copia della domanda inoltrata ad altro Ente (I.N.A.I.L., etc.);
- copia della fattura di acconto per l'acquisto di.....;
- benessere del proprietario dell'immobile in carta semplice (se affittuario).

***Visto quanto sopra riportato,
accertato che:***

- ***alla data della presentazione della domanda, i lavori non erano ancora iniziati;***
- ***i prezzi indicati nel preventivo di spesa sono da ritenersi congrui;***
- ***il richiedente ha presentato la documentazione prevista dalla Legge.***

Si dichiara l'ammissibilità al contributo.

Il Responsabile dell'Ufficio
Tecnico Comunale

Il Sindaco

- 9. acquisto bene mobile non elettrico idoneo al raggiungimento del medesimo fine, essendo l'opera non realizzabile per impedimenti materiali/giuridici;
- 10. altro (5)

B: di fruibilità e visitabilità dell'alloggio:

- 1. adeguamento spazi interni all'alloggio (bagno, cucina, camere, ecc.);
- 2. adeguamento percorsi orizzontali e verticali interni all'alloggio;
- 3. altro (5)

DICHIARA

che avente diritto (6) al contributo, in quanto onerato dalla spesa, è:

il/la sottoscritt..... richiedente

oppure:

il/la. sig., in qualità di

- avente a carico il sottoscritto portatore di handicap;
- unico proprietario;
- amministratore del condominio;
- responsabile del centro o istituto ex art. 2 Legge 27.2.1989, n. 62;
- altro (specificare)

Inoltre consapevole delle sanzioni penali previste dall'art. 76 del D.P.R. 28.12.2000 n.445 nel caso di mendaci dichiarazioni, falsità negli atti, uso o esibizione di atti falsi o contenenti dati non più rispondenti a verità, sotto la sua responsabilità, rilascia la seguente

DICHIARAZIONE SOSTITUTIVA DI ATTO DI NOTORIETA'
(art. 47 del D.P.R. 28.12.2000 n.445)

Il/La sottoscritt..... richiedente il contributo ex L. 13/89, dichiara:

- di essere stato/a riconosciuto/a dalla competente commissione medico legale
- di aver presentato domanda di accertamento di invalidità in data
- che nell'immobile in cui è residente o nel quale si impegna a trasferire la residenza a lavori ultimati (cancellare la parte che non interessa)
sito in C.A.P. via/piazza
n. civico piano int. tel.

esistono le seguenti barriere architettoniche

che gli comportano le seguenti difficoltà di

- che al fine di rimuovere tali ostacoli intende realizzare la/le seguenti opere
.....
.....
- che tali opere non sono esistenti o in corso di esecuzione;
- che per la realizzazione di tali opere non gli è stato concesso altro contributo,.. oppure, gli è stato concesso altro contributo nella misura di euro....., tale che, cumulato a quello richiesto ai sensi della legge 13/89, non supera la spesa preventivata (cancellare la parte che non interessa).

ALLEGA

alla presente domanda:

1. certificato medico in carta libera attestante l'handicap;
2. preventivo di spesa contenente la descrizione delle opere;
3. copia fotostatica di un documento d'identità del richiedente in corso di validità;
4. certificato o fotocopia autenticata attestante l'invalidità totale con difficoltà di deambulazione (da allegare unicamente qualora voglia avvalersi della precedenza prevista dal comma IV dell'articolo 10 della legge 13/89), ovvero si riserva di presentarlo entro il.....
5. dichiarazione sostitutiva di certificazione di residenza resa ai sensi dell'art. 46 del D.P.R. 28.12.2000 n.445, sottoscritta dal richiedente;
6. fotocopia del verbale di assemblea del condominio (da allegare solo nel caso in cui le barriere da eliminare siano presenti in parti comuni del condominio);
7. benessere del proprietario dell'immobile in carta semplice (da allegare solo nel caso di alloggio occupato in qualità di affittuario).

..... li

IL RICHIEDENTE

.....

SOTTOSCRIZIONE PER CONFERMA ED ADESIONE DELL'AVENTE DIRITTO AL CONTRIBUTO, QUALORA SOGGETTO DIVERSO DAL RICHIEDENTE

.....

NOTE

- (1) Specificare se si abita l'immobile a titolo diverso dalla proprietà o locazione (ad es. convivenza, ospitalità, comodato, ecc.).
- (2) Il contributo:
- per costi fino a euro 2582,28 è concesso in misura pari alla spesa effettivamente sostenuta;
 - per costi da euro 2582,28 a euro 12911,42 è aumentato del 25% della spesa effettivamente sostenuta (es.: per una spesa di euro 7746,85 il contributo è pari euro 2582,28 più il 25% di euro 5164,57 cioè è di euro 3873,43);
 - per costi da euro 12911,42 a euro 51645,69 è aumentato di un ulteriore 5% (es.: per una spesa di euro 41316,55 il contributo è pari a euro 2582,28 più il 25% di euro 10329,14 più il 5% di euro 28405,13 cioè è di euro 2582,28 + euro 2582,28 + euro 1420,26 ovvero ammonta a euro 6584,83).
- (3) Si ricorda che l'I.V.A. deve essere calcolata al 4% ai sensi del D.P.R. 26/10/1972, n. 633 e successive modificazioni.
- (4) Si precisa che per opere funzionalmente connesse si intendono quelle volte alla rimozione di barriere architettoniche che ostacolano la stessa funzione (ad es. funzione di accesso all'immobile; funzione di visitabilità dell'alloggio), come di seguito esemplificato. Pertanto, qualora si intenda realizzare più opere, se queste sono funzionalmente connesse, il richiedente deve formulare un'unica domanda essendo unico il contributo che, a sua volta verrà computato in base alla spesa complessiva. Parimenti, qualora di un'opera o di più opere funzionalmente connesse possono fruire più persone disabili, deve essere presentata una sola domanda da una delle persone disabili, in quanto uno solo è il contributo concesso. Se invece le opere riguardano l'abbattimento di barriere che ostacolano funzioni tra loro diverse (A. funzione di accesso es.: installazione ascensore; B. funzione di visitabilità es.: adeguamento servizi igienici) l'istante deve presentare una domanda per ognuna di esse e può ottenere quindi più di un contributo. Si precisa inoltre che i contributi ai sensi della legge n. 13/89 sono cumulabili con altri concessi a qualsiasi titolo per la realizzazione della stessa opera, fermo restando che l'importo complessivo dei contributi non può superare la spesa effettivamente sostenuta.
- (5) Specificare l'opera da realizzare.
- (6) Il soggetto avente diritto al contributo può non coincidere con la persona disabile qualora questi non provveda alla realizzazione delle opere a proprie spese.

REGIONE PIEMONTE
 DIREZIONE REGIONALE DELL'EDILIZIA
 SETTORE ATTUAZIONE DEGLI INTERVENTI IN MATERIA DI EDILIZIA

MODULO GRATUITO

Marca da bollo di valore secondo legge vigente

DOMANDA
 di concessione di contributo per il superamento e l'eliminazione
 delle barriere architettoniche negli edifici privati,
 ai sensi della legge 9 gennaio 1989, n. 13.

DA UTILIZZARE PER LA RICHIESTA DI CONTRIBUTO DA PARTE DELL'ESERCENTE LA POTESTA' O TUTELA SU SOGGETTO DISABILE

AL SINDACO DEL COMUNE DI PROV.....

Il/La sottoscritt
 nat... a Prov..... il residente a
 C.A.P..... via/piazza.....
 n.civico..... piano int tel.
 in qualità di esercente la potestà o tutela sulla persona disabile Sig.....
 nat a Prov..... il
 residente... a.....
 C.A.P..... via/piazza.....
 n.civico..... piano int tel.

CHIEDE

il contributo (1) previsto dall'art. 9 della legge in oggetto, prevedendo una spesa di
 euro.....(al netto dell'I.V.A.) (2)
 per la realizzazione della seguente opera (o più opere funzionalmente connesse) (3), da
 realizzarsi nell'immobile di residenza della persona disabile o nel quale la stessa trasferirà
 la residenza a lavori ultimati, al fine di rimuovere una o più barriere che creano difficoltà:

A: di accesso all'immobile o alla singola unità immobiliare:

1. rampa di accesso;
2. servo scala;
3. piattaforma o elevatore
4. ascensore adeguamento
 installazione
5. ampliamento porte di ingresso;
6. adeguamento percorsi orizzontali condominiali;
7. installazione dispositivi di segnalazione per favorire la mobilità dei non
 vedenti all'interno degli edifici;
8. installazione meccanismi di apertura e chiusura porte;

- 9. acquisto bene mobile non elettrico idoneo al raggiungimento del medesimo fine, essendo l'opera non realizzabile per impedimenti materiali/giuridici;
- 10. altro (4)

B: di fruibilità e visitabilità dell'alloggio:

- 1. adeguamento spazi interni all'alloggio (bagno, cucina, camere, ecc.);
- 2. adeguamento percorsi orizzontali e verticali interni all'alloggio;
- 3. altro (4)

DICHIARA

che avente diritto (5) al contributo, in quanto onerato dalla spesa, è:

il/la sottoscritt..... richiedente

oppure

Il/la sig., in qualità di

- avente a carico il soggetto portatore di handicap;
- unico proprietario;
- amministratore del condominio;
- responsabile del centro o istituto ex art. 2 Legge 27.2.1989, n. 62;
- altro (specificare)

Inoltre consapevole delle sanzioni penali previste dall'art. 76 del D.P.R. 28.12.2000 n.445 nel caso di mendaci dichiarazioni, falsità negli atti, uso o esibizione di atti falsi o contenenti dati non più rispondenti a verità, sotto la sua responsabilità, rilascia la seguente

DICHIARAZIONE SOSTITUTIVA DI ATTO DI NOTORIETA' (art. 47 del D.P.R. 28.12.2000 n.445)

Il/La sottoscritt... quale esercente la potestà o tutela sulla persona disabile Sig..... dichiara:

- che la persona disabile è stata riconosciuta dalla competente commissione medico legale.....
- che la persona disabile ha presentato domanda di accertamento di invalidità in data
- che nell'immobile in cui è residente la persona disabile o nel quale si impegna a trasferire la residenza a lavori ultimati (cancellare la parte che non interessa) sito in C.A.P. via/piazza n. civico piano int. tel.

esistono le seguenti barriere architettoniche

che gli comportano le seguenti difficoltà di

- che al fine di rimuovere tali ostacoli intende realizzare la/le seguenti opere
.....
.....
- che tali opere non sono esistenti o in corso di esecuzione;
- che per la realizzazione di tali opere non gli è stato concesso altro contributo, oppure gli è stato concesso altro contributo nella misura di euro....., tale che, cumulato a quello richiesto ai sensi della legge 13/89, non supera la spesa preventivata (cancellare la parte che non interessa).

ALLEGA

alla presente domanda:

1. certificato medico in carta libera attestante l'handicap;
2. preventivo di spesa contenente la descrizione delle opere;
3. copia fotostatica di un documento d'identità del richiedente in corso di validità;
4. certificato o fotocopia autenticata attestante l'invalidità totale con difficoltà di deambulazione (da allegare unicamente qualora voglia avvalersi della precedenza prevista dal comma IV dell'articolo 10 della legge 13/89), ovvero si riserva di presentarlo entro il
5. dichiarazione sostitutiva di certificazione di residenza resa ai sensi dell'art. 46 del D.P.R. 28.12.2000 n.445, sottoscritta dal richiedente;
6. fotocopia del verbale di assemblea del condominio (da allegare solo nel caso in cui le barriere da eliminare siano presenti in parti comuni del condominio);
7. benessere del proprietario dell'immobile in carta semplice (da allegare solo nel caso di alloggio occupato in qualità di affittuario).

..... li

IL RICHIEDENTE

.....

SOTTOSCRIZIONE PER CONFERMA ED ADESIONE DELL'AVENTE DIRITTO AL CONTRIBUTO, QUALORA SOGGETTO DIVERSO DAL RICHIEDENTE

.....

NOTE

(1) Il contributo:

- per costi fino a euro 2582,28 è concesso in misura pari alla spesa effettivamente sostenuta;
- per costi da euro 2582,28 a euro 12911,42 è aumentato del 25% della spesa effettivamente sostenuta (es.: per una spesa di euro 7746,85 il contributo è pari euro 2582,28 più il 25% di euro 5164,57 cioè è di euro 3873,43);
- per costi da euro 12911,42 a euro 51645,69 è aumentato di un ulteriore 5% (es.: per una spesa di euro 41316,55 il contributo è pari a euro 2582,28 più il 25% di euro 10329,14 più il 5% di euro 28405,13 cioè è di euro 2582,28 + euro 2582,28 + euro 1420,26 ovvero ammonta a euro 6584,83).

(2) Si ricorda che l'I.V.A. deve essere calcolata al 4% ai sensi del D.P.R. 26/10/1972, n. 633 e successive modificazioni.

(3) Si precisa che per opere funzionalmente connesse si intendono quelle volte alla rimozione di barriere architettoniche che ostacolano la stessa funzione (ad es. funzione di accesso all'immobile; funzione di visitabilità dell'alloggio), come di seguito esemplificato. Pertanto, qualora si intenda realizzare più opere, se queste sono funzionalmente connesse, il richiedente deve formulare un'unica domanda essendo unico il contributo che, a sua volta verrà computato in base alla spesa complessiva. Parimenti, qualora di un'opera o di più opere funzionalmente connesse possono fruire più persone disabili, deve essere presentata una sola domanda da una delle persone disabili, in quanto uno solo è il contributo concesso. Se invece le opere riguardano l'abbattimento di barriere che ostacolano funzioni tra loro diverse (A. funzione di accesso es.: installazione ascensore; B. funzione di visitabilità es.: adeguamento servizi igienici) l'istante deve presentare una domanda per ognuna di esse e può ottenere quindi più di un contributo. Si precisa inoltre che i contributi ai sensi della legge n. 13/89 sono cumulabili con altri concessi a qualsiasi titolo per la realizzazione della stessa opera, fermo restando che l'importo complessivo dei contributi non può superare la spesa effettivamente sostenuta.

(4) Specificare l'opera da realizzare.

(5) Il soggetto avente diritto al contributo può non coincidere con la persona disabile qualora questi non provveda alla realizzazione delle opere a proprie spese.

Parte II
ATTI DELLO STATO

ALTRI PROVVEDIMENTI

Tribunale Ordinario di Torino - Sezione Prima Civile
Sentenza 14 gennaio 2005, n. 412/05

Nelle cause riunite iscritte ai nn. 28768/04-32755/04-33791/04 R.G. aventi ad oggetto: azione popolare ex art. 9 bis DPR n. 570/1960

(omissis)

P.Q.M.

ogni diversa domanda, eccezione e istanza respinte;
pronuncia la decadenza di Rolando Picchioni dalla carica di Consigliere della Regione Piemonte;
dichiara inammissibili le domande di ineleggibilità e di proclamazione del primo dei non eletti;
dichiara le spese di giudizio interamente compensate tra le parti.

Così deciso in Torino il 14/1/2005.

Il Presidente

Il Giudice estensore

Il dispositivo della Sentenza del Tribunale di Torino sopra riportato, è pubblicato in questo Bollettino Ufficiale ai sensi e per gli effetti della legge n. 108/1968, art. 19 (ndr)

Legenda delle codifiche delle Direzioni, dei Settori e delle Strutture speciali

- D1** Direzione SEGRETERIA DELL'ASSEMBLEA REGIONALE
- D1.S1** Settore Affari istituzionali e supporto giuridico legale
- D1.S2** Settore Segreteria Ufficio di Presidenza ed organi istituzionali interni
- D1.S3** Settore Organismi consultivi ed osservatori
- D1.S4** Settore Progettazione -sviluppo e gestione del sistema informativo e banca dati Arianna
- D2** Direzione PROCESSO LEGISLATIVO
- D2.S1** Settore Studi e documentazione legislativi
- D2.S2** Settore Commissioni legislative
- D2.S3** Settore Assemblea regionale
- D3** Direzione AMMINISTRAZIONE E PERSONALE
- D3.S1** Settore Bilancio, ragioneria, controllo di gestione
- D3.S2** Settore Patrimonio e provveditorato
- D3.S3** Settore Tecnico e sicurezza
- D3.S4** Settore Organizzazione e personale
- D4** Direzione COMUNICAZIONE ISTITUZIONALE DELL'ASSEMBLEA REGIONALE
- D4.S1** Settore Comunicazione e partecipazione dell'Assemblea Regionale
- D4.S2** Settore Informazione dell'Assemblea Regionale
- D4.S3** Settore Relazioni esterne dell'Assemblea Regionale
- D4.S4** Settore Documentazione
- DG** Struttura speciale GABINETTO DELLA PRESIDENZA DEL CONSIGLIO REGIONALE
- 5** Direzione AFFARI ISTITUZIONALI E PROCESSO DI DELEGA
- 5.1** Settore Autonomie locali
- 5.2** Settore Polizia locale
- 5.3** Settore Attività amministrativa a supporto della Giunta Regionale e delle Direzioni regionali
- 5.4** Settore Sezione di controllo territoriale di Torino
- 5.5** Settore Sezione di controllo territoriale di Alessandria
- 5.6** Settore Sezione di controllo territoriale di Cuneo
- 5.7** Settore Sezione di controllo territoriale di Novara
- 5.8** Settore Attività giuridico-legislativa a supporto della Giunta Regionale e delle Direzioni regionali
- 5.9** Settore Protocollo ed archivio generali
- 6** Direzione COMUNICAZIONE ISTITUZIONALE DELLA GIUNTA REGIONALE
- 6.1** Settore Relazioni esterne della Giunta Regionale
- 6.2** Settore Ufficio stampa della Giunta Regionale
- 6.3** Settore Comunicazione istituzionale della Giunta Regionale
- 6.4** Settore Ufficio relazioni con il pubblico
- 7** Direzione ORGANIZZAZIONE; PIANIFICAZIONE, SVILUPPO E GESTIONE DELLE RISORSE UMANE
- 7.1** Settore Organizzazione
- 7.2** Settore Formazione del personale
- 7.3** Settore Sistemi informativi ed informatica
- 7.4** Settore Reclutamento, mobilità, gestione dell'organico
- 7.5** Settore Stato giuridico ed ordinamento del personale
- 7.6** Settore Servizi generali operativi
- 8** Direzione PROGRAMMAZIONE E STATISTICA
- 8.1** Settore Programmazione regionale
- 8.2** Settore Statistico regionale
- 8.3** Settore Valutazione progetti e proposte di atti di programmazione negoziata
- 8.4** Settore Rapporti con società a partecipazione regionale
- 8.5** Settore Osservatorio statistico indicatori fisici enti locali
- 9** Direzione BILANCI E FINANZE
- 9.1** Settore Bilanci

- 9.2 Settore Ragioneria
- 9.3 Settore Tributi - addizionali e compartecipazione al gettito erariale
- 9.4 Settore Fiscalità passiva
- 9.5 Settore Controllo gestioni delegate
- 9.6 Settore Cassa economale
- 9.7 Settore Trattamento economico del personale
- 9.8 Settore Trattamento pensionistico, previdenziale ed assicurativo del personale
- 10 Direzione PATRIMONIO E TECNICO
- 10.1 Settore Beni mobili
- 10.2 Settore Patrimonio immobiliare
- 10.3 Settore Tecnico
- 10.4 Settore Sicurezza sedi ed ambienti di lavoro - prevenzione e protezione dal rischio
- 10.5 Settore Utenze
- 10.6 Settore Economato - Autocentro - Centro Stampa
- 10.7 Settore Attività negoziale e contrattuale - Espropri - Usi civici
- 11 Direzione PROGRAMMAZIONE E VALORIZZAZIONE DELL'AGRICOLTURA
- 11.1 Settore Programmazione in materia di agricoltura
- 11.2 Settore Tutela e valorizzazione dei prodotti agricoli
- 11.3 Settore Sviluppo agro-industriale
- 11.4 Settore Politiche comunitarie
- 12 Direzione SVILUPPO DELL'AGRICOLTURA
- 12.1 Settore Sviluppo delle produzioni animali
- 12.2 Settore Sviluppo delle produzioni vegetali
- 12.3 Settore Fitosanitario regionale
- 12.4 Settore Servizi di sviluppo agricolo
- 12.5 Settore Politiche delle strutture agricole
- 13 Direzione TERRITORIO RURALE
- 13.1 Settore Infrastrutture rurali e territorio
- 13.2 Settore Avversità e calamità naturali
- 13.3 Settore Carburanti agricoli agevolati
- 13.4 Settore Caccia e pesca
- 14 Direzione ECONOMIA MONTANA E FORESTE
- 14.1 Settore Politiche comunitarie
- 14.2 Settore Politiche Forestali
- 14.3 Settore Gestione delle attività strumentali per l'economia montana e le foreste
- 14.4 Settore Economia montana
- 14.5 Settore Gestione proprietà forestali reg.li e vivaistiche (sede di Vercelli)
- 14.6 Settore Antincendi boschivi e rapporti con il corpo forestale dello Stato (sede di Novara)
- 14.7 Settore Idraulica Forestale e tutela del territorio (sede di Alessandria)
- 15 Direzione FORMAZIONE PROFESSIONALE - LAVORO
- 15.1 Settore Attività formativa
- 15.2 Settore Gestione amministrativa attività formative
- 15.3 Settore Standard formativi - qualità ed orientamento professionale
- 15.9 Settore Servizi alle politiche per l'occupazione e per la promozione dello sviluppo locale
- 15.10 Settore Sviluppo dell'imprenditorialità
- 15.11 Settore Osservatorio del mercato del lavoro
- 16 Direzione INDUSTRIA
- 16.1 Settore Osservatorio settori produttivi industriali
- 16.2 Settore Valorizzazione dei sistemi produttivi locali
- 16.3 Settore Promozione e sviluppo delle P.M.I
- 16.4 Settore Pianificazione e verifica attività estrattiva
- 17 Direzione COMMERCIO E ARTIGIANATO
- 17.1 Settore Programmazione e interventi dei settori commerciali
- 17.2 Settore Tutela del consumatore - mercati all'ingrosso ed aree mercatali

- 17.3 Settore Rete carburanti e commercio su aree pubbliche
- 17.4 Settore Promozione e credito al commercio
- 17.5 Settore Sistema informativo-osservatorio dell'artigianato
- 17.6 Settore Disciplina e tutela dell'artigianato
- 17.7 Settore Promozione, sviluppo e credito dell'artigianato
- 18 Direzione EDILIZIA
- 18.1 Settore Osservatorio dell'edilizia
- 18.2 Settore Attuazione degli interventi in materia di edilizia
- 18.3 Settore Disciplina e vigilanza sulla gestione del patrimonio e sugli enti in materia di edilizia
- 18.4 Settore Programmazione e localizzazione delle risorse
- 19 Direzione PIANIFICAZIONE E GESTIONE URBANISTICA
- 19.1 Settore Pianificazione territoriale regionale
- 19.2 Settore Pianificazione territoriale operativa
- 19.3 Settore Sistema informativo territoriale
- 19.4 Settore Informatizzazione degli strumenti urbanistici - archivio
- 19.5 Settore Cartografico
- 19.6 Settore Vigilanza urbanistica
- 19.7 Settore Accordi di programma ed esame di conformità urbanistica
- 19.8 Settore Studi, regolamenti e programmi attuativi in materia urbanistica
- 19.9 Settore Verifica ed approvazione strumenti urbanistici
- 19.10 Settore Urbanistico territoriale - area Metropolitana
- 19.11 Settore Urbanistico territoriale - area Provincia di Torino
- 19.12 Settore Urbanistico territoriale - area Provincia di Alessandria
- 19.13 Settore Urbanistico territoriale - area Provincia di Asti
- 19.14 Settore Urbanistico territoriale - area Provincia di Vercelli
- 19.15 Settore Urbanistico territoriale - area Provincia di Cuneo
- 19.16 Settore Urbanistico territoriale - area Provincia di Novara
- 19.17 Settore Urbanistico territoriale - area Provincia di Biella
- 19.18 Settore Urbanistico territoriale - area Provincia di Verbania
- 19.19 Settore Pianificazione paesistica
- 19.20 Settore Gestione beni ambientali
- 20 Direzione SERVIZI TECNICI DI PREVENZIONE
- 20.1 Settore Progettazioni interventi geologico-tecnici e sismico
- 20.2 Settore Meteoidrografico e reti di monitoraggio
- 20.3 Settore Studi e ricerche geologiche - sistema informativo prevenzione rischi
- 20.4 Settore Prevenzione territoriale del rischio geologico area di Torino, Novara e Verbania - indagini geotecniche ed idrogeologiche
- 20.5 Settore Prevenzione territoriale del rischio geologico - area di Asti - Vercelli - Biella
- 20.6 Settore Prevenzione territoriale del rischio geologico - area di Cuneo
- 20.7 Settore Prevenzione territoriale del rischio geologico - area di Alessandria
- 21 Direzione TURISMO - SPORT - PARCHI
- 21.1 Settore Coordinamento della promozione domanda turistica -organizzazione degli eventi promozionali
- 21.2 Settore Offerta turistica - interventi comunitari in materia turistica
- 21.3 Settore Organizzazione turistica - turismo sociale - tempo libero
- 21.4 Settore Sport
- 21.5 Settore Pianificazione aree protette
- 21.6 Settore Gestione aree protette
- 21.7 Settore Programmazione - sviluppo interventi relativi alle terme - acque minerali e termali

- 22** Direzione TUTELA E RISANAMENTO AMBIENTALE - PROGRAMMAZIONE GESTIONE RIFIUTI
- 22.1** Settore Politiche di prevenzione - tutela e risanamento ambientale
- 22.2** Settore Sistema informativo ambientale e valutazione impatto ambientale
- 22.3** Settore Grandi rischi industriali
- 22.4** Settore Risanamento acustico ed atmosferico
- 22.5** Settore Programmazione e gestione rifiuti
- 22.6** Settore Tecnologie di smaltimento e recupero
- 22.7** Settore Programmazione interventi di risanamento e bonifiche
- 22.8** Settore Programmazione e risparmio in materia energetica
- 23** Direzione DIFESA DEL SUOLO
- 23.1** Settore Difesa assetto idrogeologico
- 23.2** Settore Pianificazione difesa del suolo
- 23.3** Settore Sbarramenti fluviali di ritenuta e bacini di accumulo
- 24** Direzione PIANIFICAZIONE DELLE RISORSE IDRICHE
- 24.1** Settore Pianificazione delle risorse idriche - bilancio idrico e disciplina delle utilizzazioni
- 24.2** Settore Rilevamento, controllo, tutela e risanamento delle acque - disciplina degli scarichi
- 24.3** Settore Disciplina dei servizi idrici - opere fognarie, di depurazione ed acquedottistiche
- 25** Direzione OPERE PUBBLICHE
- 25.1** Settore Opere pubbliche
- 25.2** Settore Infrastrutture e pronto intervento
- 25.3** Settore Decentrato OO.PP. e difesa assetto idrogeologico - Torino
- 25.4** Settore Decentrato OO.PP. e difesa assetto idrogeologico - Alessandria
- 25.5** Settore Decentrato OO.PP. e difesa assetto idrogeologico - Asti
- 25.6** Settore Decentrato OO.PP. e difesa assetto idrogeologico - Cuneo
- 25.7** Settore Decentrato OO.PP. e difesa assetto idrogeologico - Novara
- 25.8** Settore Decentrato OO.PP. e difesa assetto idrogeologico - Vercelli
- 25.9** Settore Decentrato OO.PP. e difesa assetto idrogeologico - Verbania
- 25.10** Settore Decentrato OO.PP. e difesa assetto idrogeologico - Biella
- 25.11** Settore Protezione Civile
- 26** Direzione TRASPORTI
- 26.1** Settore Pianificazione dei trasporti
- 26.2** Settore Viabilità ed impianti fissi
- 26.3** Settore Trasporto pubblico locale
- 26.4** Settore Navigazione interna e merci
- 26.5** Settore Grandi infrastrutture e ferrovie
- 27** Direzione SANITA' PUBBLICA
- 27.1** Settore Igiene e sanità pubblica
- 27.2** Settore Prevenzione sanitaria negli ambienti di vita e di lavoro
- 27.3** Settore Sanità animale ed igiene degli allevamenti
- 27.4** Settore Vigilanza e controllo degli alimenti di origine animale
- 28** Direzione PROGRAMMAZIONE SANITARIA
- 28.1** Settore Programmazione sanitaria
- 28.2** Settore Emergenza sanitaria
- 28.3** Settore Assetto istituzionale e organi collegiali
- 28.4** Settore Edilizia ed attrezzature sanitarie
- 28.5** Settore Gestione e risorse finanziarie
- 29** Direzione CONTROLLO DELLE ATTIVITA' SANITARIE
- 29.1** Settore Osservatorio prezzi e monitoraggio del patrimonio aziendale sanitario
- 29.2** Settore Ispettivo e controllo di qualità in materia sanitaria
- 29.3** Settore Assistenza ospedaliera e territoriale
- 29.4** Settore Assistenza extra ospedaliera
- 29.5** Settore Assistenza farmaceutica
- 29.6** Settore Organizzazione, personale e formazione delle risorse umane

- 30** Direzione POLITICHE SOCIALI
 - 30.1** Settore Programmazione e promozione interventi a sostegno della persona e della famiglia e per la qualificazione del personale socio-assistenziale
 - 30.2** Settore Verifica e finanziamento attività enti gestori istituzionali
 - 30.3** Settore Promozione della rete delle strutture, vigilanza e controllo sulla qualità dei servizi
 - 30.4** Settore Promozione attività altri soggetti pubblici e del privato sociale
- 31** Direzione BENI CULTURALI
 - 31.1** Settore Biblioteche, archivi ed istituti culturali
 - 31.2** Settore Soprintendenza beni librari
 - 31.3** Settore Musei e patrimonio culturale
 - 31.4** Settore Università ed istituti scientifici
- 32** Direzione PROMOZIONE ATTIVITA' CULTURALI, ISTRUZIONE E SPETTACOLO
 - 32.1** Settore Istruzione
 - 32.2** Settore Edilizia scolastica
 - 32.3** Settore Promozione attività culturali
 - 32.4** Settore Spettacolo
 - 32.5** Settore Promozione del patrimonio culturale e linguistico
- S1** Struttura speciale GABINETTO DELLA PRESIDENZA DELLA GIUNTA REGIONALE
 - S1.1** Settore Rapporti Stato Regioni
 - S1.2** Settore Supporto al coordinamento delle politiche comunitarie per l'accesso ai fondi strutturali - Ufficio di Bruxelles
 - S1.3** Settore Ufficio di Roma
 - S1.4** Settore Affari comunitari e internazionali
 - S1.6** Settore Contenzioso amministrativo
- S2** Struttura speciale CONTROLLO DI GESTIONE
- S3** Struttura speciale AVVOCATURA
- S4** Struttura speciale MUSEO REGIONALE DI SCIENZE NATURALI



Chalet Mollino

Progettato e realizzato dall'architetto torinese Carlo Mollino tra il 1946 e il 1947, l'edificio ospitava la stazione d'arrivo della slittovia al Lago Nero, sopra Sauze d'Oulx, a quasi 3000 metri di quota.

Questo famoso chalet d'autore, spettacolare rifugio per sciatori, rappresenta l'opera più poetica dell'architetto e riflette in pieno la sua particolare concezione "moderna" dell'architettura. La costruzione coniuga infatti la funzionalità dei materiali e delle tecniche costruttive tipiche del Movimento Moderno, con la tradizione locale.

Dopo un lungo periodo di abbandono, grazie ai recenti lavori di ripristino esterni e la realizzazione di un parabrezza vetrato sulla spettacolare terrazza, l'edificio è finalmente tornato a rivivere.



**BOLLETTINO UFFICIALE
REGIONE PIEMONTE**

Direzione - Redazione

Piazza Castello 165, 10122 Torino - Tel. 011432 - 3299 / 4734 / 3994 / 4674 / 3559 - Fax 011432 4363
Sito internet: <http://www.regione.piemonte.it>
e-mail: bollettino.ufficiale@regione.piemonte.it

<i>Direttore</i> Laura Bertino	<i>Dirigente</i> Valeria Repaci
<i>Direttore responsabile</i> Roberto Salvio	<i>Redazione</i> Carmen Cimicchi, Rosario Copia
<i>Abbonamenti</i> Daniela Romano	Roberto Falco, Sauro Paglini
<i>Coordinamento Immagine</i> Alessandra Fassio	Anna Rotondo, Fernanda Zamboni

Avviso

Si evidenzia agli Enti e ai soggetti, pubblici e privati, che inviano avvisi da pubblicare sul Bollettino Ufficiale la necessità che gli avvisi stessi siano redatti in conformità ai disposti del D.Lgs. 196/2003, con particolare riferimento alla disciplina dei dati sensibili.