REPUBBLICA ITALIANA

BOLLETTINO UFFICIALE REGIONE PIEMONTE

Torino, 22 settembre 2005

DIREZIONE , REDAZIONE e ABBONAMENTI
Piazza Castello 165, 10122 Torino
Tel 0114323994 - 3299 - 2722 - Fax 0114324363
Sito Internet: http://www.regione.piemonte.it
e-mail bollettino.ufficiale@regione.piemonte.it
Il Bollettino Ufficiale della Regione Piemonte si pubblica ogni giovedì in Torino.

CONSULTAZIONE AL PUBBLICO
Redazione del Bollettino Ufficiale dal lunedì al venerdì ore 9,00 - 12,00
Consiglio Regionale via Alfieri 15 Torino presso: Ufficio Documentazione: tel 0115757342 - Biblioteca: via Confienza 14 tel. 0115757371 - URP: via Arsenale 14/G tel. 0115757444 dal lunedì al giovedì ore 9,00-13,00/14,00-16,00 venerdì ore 9,00-13,00

URP - Torino Piazza Castello 165 - Tel. 0114324903
Alessandria via dei Guasco 1- Tel. 0131285518
Asti Corso Alfieri 165 - Tel. 0141324551
Biella via Galimberti 10/a - Tel. 0158551568
Cuneo Piazza Libertà 7 - Tel. 0171603161
Novara via Dominioni 4 - Tel. 0321393800
Verbania via Albertazzi 3 - Tel. 0323502844
Vercelli via Borgogna 1 - Tel. 0161600286

Foto di Franco Turcati *Palazzo della Regione*

ATTI DELLA REGIONE - ATTI DELLO STATO

Sommario Parte I - II

Atti della Regione

— Leggi e regolamenti
— Decreti del Presidente della Giunta Regionale
— Decreti del Presidente del Consiglio Regionale
39 Deliberazioni della Giunta Regionale
— Deliberazioni del Consiglio Regionale
— Deliberazioni dell'Ufficio di Presidenza del Consiglio Regionale
— Deliberazioni delle Conferenze dei Servizi
74 Determinazioni dei Dirigenti
— Circolari / Direttive
182 Comunicati
— Enti Strumentali ed ausiliari della Regione Piemonte
— Comitato di Regia per i XX Giochi Olimpici Invernali Torino 2006

Atti dello Stato

— Leggi dello Stato
— Altri Provvedimenti

ABBONAMENTO AL BOLLETTINO UFFICIALE

	Atti della Regione e Atti dello Stato	Concorsi, Appalti, Annunci	Internet
12 Mesi	€ 104,00 Codice A1	€ 46,00 Codice A3	Consultazione gratuita
6 Mesi	€ 52,00 Codice S1	€ 23,00 Codice S3	

L'attivazione cronologica dell'abbonamento decorrerà dalla data di inserimento del nominativo del nuovo abbonato nell'apposito elenco e comunque non prima della ricezione da parte della Redazione dell'attestazione di pagamento.

Al fine di velocizzare la pratica e quindi l'inserimento nella banca dati è possibile inviare l'attestazione di pagamento alla Redazione tramite fax al numero 0114324363. È prevista la possibilità di sottoscrivere abbonamenti in qualunque periodo dell'anno.

I dati personali inviati alla Redazione del Bollettino Ufficiale per l'attivazione dell'abbonamento saranno utilizzati esclusivamente ai fini della spedizione dei fascicoli, nel rispetto del disposto del Decreto Legislativo 196/2003.

CONDIZIONI DI PAGAMENTO

Abbonamenti e Inserzioni

Esclusivamente tramite C/C Postale n. 30306104, intestato a
REGIONE PIEMONTE - Bollettino Ufficiale - Servizio Tesoreria - Piazza Castello 165, 10122 Torino.
La Direzione del Bollettino Ufficiale declina ogni responsabilità derivante da disguidi e ritardi postali.

AVVISO

Si rammenta che, al fine di permettere l'immediata attivazione delle richieste di abbonamento, con qualsiasi modalità vengano effettuate, è indispensabile inoltrare, contestualmente, le ricevute di pagamento tramite fax (011 4324363).

INSERZIONI

Modalità

Le richieste di inserzioni devono pervenire alla Redazione del Bollettino Ufficiale entro le ore 12.00 del mercoledì della settimana precedente la data di uscita del fascicolo per il quale si richiede la pubblicazione. Il testo deve essere inviato su carta bollata o, in caso di esenzione dalla tassa, (gli Enti pubblici ne sono esentati) su carta libera, corredato da una lettera di richiesta e dall'attestazione di avvenuto pagamento.

È possibile richiedere la pubblicazione degli avvisi usufruendo di una tariffa ridotta se questi vengono inoltrati alla Redazione del B.U. tramite la procedura WEB accessibile all'indirizzo www. regione.piemonte.it/bollettino/; in ogni caso alla Redazione deve pervenire il cartaceo tramite posta, fax o consegna a mano.
In caso di mancata ricezione del cartaceo, non si dà corso alla pubblicazione. La Direzione del Bollettino Ufficiale declina ogni responsabilità in caso di mancata ricezione del cartaceo cagionata da disservizi postali o disguidi tecnici degli strumenti telematici o informatici. L'importo viene calcolato per riga intendendosi tale una riga di 13 centimetri - Corpo 12 - Times New Roman (o similare). Le pubblicazioni sono gratuite per le materie elencate nella casella sottostante.

Gratuite	Pubblicazione Statuti Enti locali, Riclassificazione strade, Eventi alluvionali novembre 1994, ottobre 2000	
Costi per ogni riga o frazione di riga (dal 1° novembre 2004)	Solo cartaceo (spedizione tramite posta, fax o consegna a mano)	€ 1,80
	Fax + Procedura WEB	€ 1,20

COSTI COPIA SINGOLA

Atti della Regione e Atti dello Stato	€ 2,60
Concorsi, Appalti, Annunci	€ 1,60
Supplementi fino a 256 pagine	€ 2,60
Supplementi oltre 256 pagine	Prezzo in copertina
Raccolta annuale in CD-ROM a partire dal 2000	€ 25,82

VENDITA

Torino	Libreria Lattes, Via Garibaldi 3
	Libreria Giuridica, Via Sant'Agostino 8

Di particolare interesse in questo numero:

D.G.R. 1 agosto 2005, n. 46-639
Sistema informativo agricolo della Pubblica Amministrazione (PA) piemontese. Approvazione delle "Linee Guida per la gestione dell'anagrafe agricola unica del Piemonte" pag. 39

D.G.R. 5 settembre 2005, n. 9-750
Disposizioni per l'attuazione dell'art. 8 commi 2 bis e 2 ter della legge regionale 12 novembre 1999 n. 28 "Disciplina, sviluppo ed incentivazione del commercio in Piemonte" come aggiunti all'art. 9 della legge regionale 28 febbraio 2005 n. 4 "Disposizioni collegate alla legge finanziaria per l'anno 2005" pag. 43

D.G.R. 12 settembre 2005, n. 39-822
Approvazione del Programma di intervento ai sensi dell'art. 3 della Legge regionale 23 novembre 2004, n. 35, "Provvedimenti in materia di castanicoltura" pag. 66

Codice 12
D.D. 14 settembre 2005, n. 178
D.P.R. 1 Luglio 1980 e D.P.R. 3 ottobre1980. Determinazione data inizio vendemmia e rese unitarie delle uve destinate alla produzione dei vini a Denominazione di Origine Controllata e Garantita Barolo e Barbaresco - Campagna 2005 - 2006 pag. 77

Codice 12
D.D. 14 settembre 2005, n. 179
Legge 10 febbraio 1992, n. 164, art. 10, lettera d). Abbassamento del titolo alcolometrico minimo naturale delle uve destinate alla produzione di alcuni V.Q.P.R.D. del Piemonte pag. 78

Codice 12
D.D. 14 settembre 2005, n. 180
Legge 10 febbraio 1992, n. 164, art. 10, lettera d). Abbassamento del titolo alcolometrico minimo naturale delle uve destinate alla produzione di alcuni V.Q.P.R.D. del Piemonte - Campagna 2005 - 2006 pag. 78

Codice 12
D.D. 19 settembre 2005, n. 186
Legge 10 febbraio 1992, n. 164, art. 10, lettera d). Abbassamento del titolo alcolometrico minimo naturale delle uve destinate alla produzione di alcuni V.Q.P.R.D. del Piemonte - Campagna 2005 - 2006 pag. 78

Codice 17.6
D.D. 14 settembre 2005, n. 340
L.R. 21/97 - Capo VI - Art. 28. Disciplinare di Eccellenza dell'Impresa Artigiana Alimentare del Settore Panificazione (farine, pane, grissini, focacce). Approvazione modulistica pag. 115

Comunicato della Giunta Regionale
Nomina di dodici Amministratori e designazione del Presidente di Finpiemonte S.p.A. pag. 182

Iniziative Torino 2006: vedi gli atti amministrativi collocati nell'apposita voce dell'indice sistematico.

Quale allegato a questo Bollettino Ufficiale, è pubblicato un Supplemento contenente Determinazioni Dirigenziali.

INDICE CRONOLOGICO

Parte I
ATTI DELLA REGIONE

DELIBERAZIONI DELLA GIUNTA REGIONALE

D.G.R. 1 agosto 2005, n. 46-639 pag. 39

D.G.R. 5 settembre 2005, n. 1-742 pag. 42

D.G.R. 5 settembre 2005, n. 2-743 pag. 42

D.G.R. 5 settembre 2005, n. 4-745 pag. 42

D.G.R. 5 settembre 2005, n. 5-746 pag. 43

D.G.R. 5 settembre 2005, n. 6-747 pag. 43

D.G.R. 5 settembre 2005, n. 8-749 pag. 43

D.G.R. 5 settembre 2005, n. 9-750 pag. 43

D.G.R. 5 settembre 2005, n. 11-752 pag. 47

D.G.R. 5 settembre 2005, n. 12-753 pag. 47

D.G.R. 5 settembre 2005, n. 13-754 pag. 47

D.G.R. 5 settembre 2005, n. 14-755 pag. 47

D.G.R. 5 settembre 2005, n. 15-756 pag. 47

D.G.R. 5 settembre 2005, n. 17-758 pag. 48

D.G.R. 5 settembre 2005, n. 18-759 pag. 48

D.G.R. 5 settembre 2005, n. 19-760 pag. 48

D.G.R. 5 settembre 2005, n. 20-761 pag. 48

D.G.R. 5 settembre 2005, n. 21-762 pag. 48

D.G.R. 5 settembre 2005, n. 22-763 pag. 48

D.G.R. 5 settembre 2005, n. 23-764 pag. 49

D.G.R. 5 settembre 2005, n. 24-765 pag. 49

D.G.R. 5 settembre 2005, n. 25-766 pag. 50

D.G.R. 5 settembre 2005, n. 26-767 pag. 50

D.G.R. 5 settembre 2005, n. 27-768 pag. 50

D.G.R. 5 settembre 2005, n. 28-769 pag. 51

D.G.R. 5 settembre 2005, n. 29-770 pag. 51

D.G.R. 5 settembre 2005, n. 30-771 pag. 51

D.G.R. 5 settembre 2005, n. 31-772 pag. 51

D.G.R. 5 settembre 2005, n. 32-773 pag. 52

D.G.R. 5 settembre 2005, n. 35-776 pag. 52

D.G.R. 5 settembre 2005, n. 36-777 pag. 52

D.G.R. 5 settembre 2005, n. 38-778 pag. 53

D.G.R. 5 settembre 2005, n. 39-779 pag. 53

D.G.R. 5 settembre 2005, n. 42-782 pag. 53

D.G.R. 7 settembre 2005, n. 1-783 pag. 54

D.G.R. 12 settembre 2005, n. 19-802 pag. 54

D.G.R. 12 settembre 2005, n. 20-803 pag. 56

D.G.R. 12 settembre 2005, n. 21-804 pag. 61

D.G.R. 12 settembre 2005, n. 34-817 pag. 66

D.G.R. 12 settembre 2005, n. 35-818 pag. 66

D.G.R. 12 settembre 2005, n. 39-822 pag. 66

D.G.R. 19 settembre 2005, n. 4-830 pag. 68

D.G.R. 19 settembre 2005, n. 21-847 pag. 68

D.G.R. 19 settembre 2005, n. 29-855 pag. 70

D.G.R. 19 settembre 2005, n. 37-862 pag. 72

D.G.R. 19 settembre 2005, n. 38-863 pag. 73

DETERMINAZIONI DEI DIRIGENTI

La legenda esplicativa relativa ai codici delle Direzioni e dei Settori è pubblicata a pagina 188 del presente Bollettino (Ndr)

Consiglio regionale

Codice D3S3
D.D. 18 luglio 2005, n. 459 pag. 74

Codice D4S4
D.D. 19 luglio 2005, n. 462 pag. 74

Codice D3S2
D.D. 19 luglio 2005, n. 463 pag. 74

Codice D4S4
D.D. 20 luglio 2005, n. 464 pag. 74

Codice D1S3
D.D. 22 luglio 2005, n. 466 pag. 74

Codice D3S4
D.D. 25 luglio 2005, n. 468 pag. 74

Codice D3S3
D.D. 26 luglio 2005, n. 469 pag. 74

Codice D3S1
D.D. 26 luglio 2005, n. 470 pag. 75

Codice D3S3
D.D. 26 luglio 2005, n. 471 pag. 75

Codice D1S3
D.D. 16 luglio 2005, n. 472 pag. 75

Codice D3S1
D.D. 16 luglio 2005, n. 473 pag. 75

Codice D3S1
D.D. 26 luglio 2005, n. 474 pag. 75

Codice D3S1
D.D. 26 luglio 2005, n. 475 pag. 75

Codice D2S1
D.D. 26 luglio 2005, n. 477 pag. 75

Codice D3S3
D.D. 27 luglio 2005, n. 478 pag. 76

Codice D4S3
D.D. 28 luglio 2005, n. 479 pag. 76

Codice D4
D.D. 28 luglio 2005, n. 480 pag. 76

Codice D1S1
D.D. 29 luglio 2005, n. 481 pag. 76

Codice D1S1
D.D. 29 luglio 2005, n. 482 pag. 77

Giunta regionale

Codice 7.4
D.D. 12 settembre 2005, n. 248 pag. 77

Avviso di rettifica
Codice 11.2
D.D. 8 settembre 2005, n. 221 pag. 77

Codice 12
D.D. 14 settembre 2005, n. 178 pag. 77

Codice 12
D.D. 14 settembre 2005, n. 179 pag. 78

Codice 12
D.D. 14 settembre 2005, n. 180 pag. 78

Codice 12.4
D.D. 25 maggio 2005, n. 86 pag. 78

Codice 12
D.D. 19 settembre 2005, n. 186 pag. 78

Codice 15.10
D.D. 18 aprile 2005, n. 276 pag. 79

Codice 15.10
D.D. 20 aprile 2005, n. 283 pag. 79

Codice 15.10
D.D. 3 maggio 2005, n. 312 pag. 79

Codice 15.10
D.D. 10 maggio 2005, n. 343 pag. 79

Codice 15.10
D.D. 11 maggio 2005, n. 346 pag. 79

Codice 15.10
D.D. 11 maggio 2005, n. 347 pag. 80

Codice 15.10
D.D. 11 maggio 2005, n. 348 pag. 80

Codice 15.10
D.D. 11 maggio 2005, n. 349 pag. 80

Codice 15.10
D.D. 11 maggio 2005, n. 350 pag. 80

Codice 15.10
D.D. 11 maggio 2005, n. 351 pag. 80

Codice 15.10
D.D. 11 maggio 2005, n. 352 pag. 80

Codice 15.10
D.D. 11 maggio 2005, n. 353 pag. 80

Codice 15.10
D.D. 11 maggio 2005, n. 354 pag. 80

Codice 15.10
D.D. 11 maggio 2005, n. 355 pag. 80

Codice 15.10
D.D. 11 maggio 2005, n. 356 pag. 80

Codice 15.10
D.D. 11 maggio 2005, n. 357 pag. 80

Codice 15.10
D.D. 11 maggio 2005, n. 358 pag. 81

Codice 15.10
D.D. 11 maggio 2005, n. 359 pag. 81

Codice 15.10
D.D. 11 maggio 2005, n. 360 pag. 81

Codice 15.10
D.D. 11 maggio 2005, n. 361 pag. 81

Codice 15.10
D.D. 11 maggio 2005, n. 362 pag. 81

Codice 15.10
D.D. 12 maggio 2005, n. 369 pag. 81

Codice 15.10
D.D. 12 maggio 2005, n. 370 pag. 81

Codice 15.10
D.D. 12 maggio 2005, n. 371 pag. 81

Codice 15.10
D.D. 12 maggio 2005, n. 372 pag. 81

Codice 15.10
D.D. 12 maggio 2005, n. 373 pag. 82

Codice 15.10
D.D. 12 maggio 2005, n. 374 pag. 82

Codice 15.10
D.D. 12 maggio 2005, n. 375 pag. 82

Codice 15.10
D.D. 12 maggio 2005, n. 376 pag. 82

Codice 15.10
D.D. 12 maggio 2005, n. 377 pag. 82

Codice 15.10
D.D. 12 maggio 2005, n. 378 pag. 82

Codice 15.10
D.D. 12 maggio 2005, n. 379 pag. 82

Codice 15.10
D.D. 18 maggio 2005, n. 394 pag. 82

Codice 15.10
D.D. 18 maggio 2005, n. 395 pag. 82

Codice 15.10
D.D. 18 maggio 2005, n. 396 pag. 82

Codice 15.10
D.D. 18 maggio 2005, n. 397 pag. 83

Codice 15.10
D.D. 18 maggio 2005, n. 398 pag. 83

Codice 15.10
D.D. 20 maggio 2005, n. 401 pag. 83

Codice 15.10
D.D. 20 maggio 2005, n. 402 pag. 83

Codice 15.10
D.D. 20 maggio 2005, n. 403 pag. 83

Codice 15.10
D.D. 20 maggio 2005, n. 404 pag. 83

CODICE 15.2
D.D. 23 maggio 2005, n. 410 pag. 83

Codice 15.2
D.D. 23 maggio 2005, n. 411 pag. 83

Codice 15.2
D.D. 23 maggio 2005, n. 412 pag. 84

Codice 15.2
D.D. 23 maggio 2005, n. 413 pag. 84

Codice 15.2
D.D. 23 maggio 2005, n. 414 pag. 84

Codice 15.2
D.D. 23 maggio 2005, n. 415 pag. 84

Codice 15.10
D.D. 25 maggio 2005, n. 420 pag. 85

Codice 15.10
D.D. 25 maggio 2005, n. 421 pag. 85

Codice 15.10
D.D. 25 maggio 2005, n. 422 pag. 85

Codice 15.10
D.D. 27 maggio 2005, n. 425 pag. 85

Codice 15.10
D.D. 27 maggio 2005, n. 426 pag. 85

Codice 15.10
D.D. 3 giugno 2005, n. 435 pag. 85

Codice 15.10
D.D. 3 giugno 2005, n. 436 pag. 85

Codice 15.10
D.D. 3 giugno 2005, n. 437 pag. 86

Codice 15.10
D.D. 3 giugno 2005, n. 438 pag. 86

Codice 15.10
D.D. 20 giugno 2005, n. 464 pag. 86

Codice 15.10
D.D. 20 giugno 2005, n. 465 pag. 86

Codice 15.10
D.D. 20 giugno 2005, n. 469 pag. 86

Codice 15.10
D.D. 20 giugno 2005, n. 470 pag. 86

Codice 15.10
D.D. 20 giugno 2005, n. 471 pag. 86

Codice 15.10
D.D. 20 giugno 2005, n. 472 pag. 86

Codice 15.10
D.D. 20 giugno 2005, n. 473 pag. 86

Codice 15.10
D.D. 20 giugno 2005, n. 474 pag. 87

Codice 15.1
D.D. 22 giugno 2005, n. 485 pag. 87

Codice 15.10
D.D. 23 giugno 2005, n. 486 pag. 87

Codice 15.10
D.D. 23 giugno 2005, n. 487 pag. 87

Codice 15.10
D.D. 23 giugno 2005, n. 488 pag. 88

Codice 15.10
D.D. 23 giugno 2005, n. 489 pag. 88

Codice 15.2
D.D. 27 giugno 2005, n. 491 pag. 88

Codice 15.10
D.D. 29 giugno 2005, n. 500 pag. 88

Codice 15.10
D.D. 29 giugno 2005, n. 501 pag. 88

Codice 15.10
D.D. 29 giugno 2005, n. 502 pag. 88

Codice 15.10
D.D. 29 giugno 2005, n. 503 pag. 88

Codice 15.10
D.D. 30 giugno 2005, n. 505 pag. 88

Codice 15.10
D.D. 26 luglio 2005, n. 528 pag. 89

Codice 17.4
D.D. 5 maggio 2005, n. 136 pag. 89

Codice 17.4
D.D. 17 maggio 2005, n. 153 pag. 89

Codice 17.6
D.D. 17 maggio 2005, n. 154 pag. 90

Codice 17.6
D.D. 17 maggio 2005, n. 155 pag. 90

Codice 17
D.D. 18 maggio 2005, n. 159 pag. 90

Codice 17.4
D.D. 20 maggio 2005, n. 165 pag. 90

Codice 17.4
D.D. 20 maggio 2005, n. 166 pag. 91

Codice 17.4
D.D. 23 maggio 2005, n. 168 pag. 91

Codice 17.4
D.D. 23 maggio 2005, n. 169 pag. 92

Codice 17.4
D.D. 23 maggio 2005, n. 170 pag. 93

Codice 17.4
D.D. 24 maggio 2005, n. 171 pag. 93

Codice 17.2
D.D. 24 maggio 2005, n. 172 pag. 94

Codice 17.3
D.D. 26 maggio 2005, n. 173 pag. 95

Codice 17.3
D.D. 26 maggio 2005, n. 174 pag. 95

Codice 17.3
D.D. 26 maggio 2005, n. 175 pag. 95

Codice 17.3
D.D. 26 maggio 2005, n. 176 pag. 96

Codice 17.4
D.D. 26 maggio 2005, n. 177 pag. 96

Codice 17.4
D.D. 30 maggio 2005, n. 178 pag. 97

Codice 17
D.D. 1 giugno 2005, n. 179 pag. 97

Codice 17.4
D.D. 3 giugno 2005, n. 180 pag. 97

Codice 17.4
D.D. 3 giugno 2005, n. 181 pag. 98

Codice 17
D.D. 6 giugno 2005, n. 182 pag. 99

Codice 17.2
D.D. 7 giugno 2005, n. 183 pag. 99

Codice 17.4
D.D. 7 giugno 2005, n. 184 pag. 99

Codice 17.4
D.D. 7 giugno 2005, n. 185 pag. 100

Codice 17.4
D.D. 7 giugno 2005, n. 186 pag. 100

Codice 17.2
D.D. 9 giugno 2005, n. 188 pag. 101

Codice 17.4
D.D. 10 giugno 2005, n. 190 pag. 102

Codice 17.1
D.D. 14 giugno 2005, n. 192 pag. 102

Codice 17.3
D.D. 14 giugno 2005, n. 193 pag. 103

Codice 17.2
D.D. 14 giugno 2005, n. 194 pag. 104

Codice 17.2
D.D. 14 giugno 2005, n. 195 pag. 104

Codice 17.1
D.D. 17 giugno 2005, n. 198 pag. 104

Codice 17.1
D.D. 17 giugno 2005, n. 199 pag. 106

Codice 17.3
D.D. 22 giugno 2005, n. 201 pag. 108

Codice 17.3
D.D. 22 giugno 2005, n. 202 pag. 108

Codice 17.6
D.D. 22 giugno 2005, n. 203 pag. 108

Codice 17
D.D. 22 giugno 2005, n. 204 pag. 109

Codice 17.7
D.D. 23 giugno 2005, n. 205 pag. 109

Codice 17.3
D.D. 23 giugno 2005, n. 206 pag. 109

Codice 17.3
D.D. 23 giugno 2005, n. 207 pag. 109

Codice 17.4
D.D. 27 giugno 2005, n. 208 pag. 110

Codice 17.3
D.D. 28 giugno 2005, n. 209 pag. 110

Codice 17
D.D. 28 giugno 2005, n. 210 pag. 110

Codice 17.1
D.D. 28 giugno 2005, n. 212 pag. 111

Codice 17.3
D.D. 29 giugno 2005, n. 213 pag. 111

Codice 17.3
D.D. 29 giugno 2005, n. 214 pag. 111

Codice 17.4
D.D. 29 giugno 2005, n. 215 pag. 112

Codice 17.4
D.D. 29 giugno 2005, n. 216 pag. 112

Codice 17.7
D.D. 29 giugno 2005, n. 217 pag. 112

Codice 17.4
D.D. 4 luglio 2005, n. 220 pag. 113

Codice 17.6
D.D. 5 luglio 2005, n. 223 pag. 113

Codice 17.6
D.D. 5 luglio 2005, n. 224 pag. 113

Codice 17.6
D.D. 5 luglio 2005, n. 225 pag. 113

Codice 17.6
D.D. 5 luglio 2005, n. 226 pag. 114

Codice 17.6
D.D. 5 luglio 2005, n. 227 pag. 114

Codice 17.6
D.D. 5 luglio 2005, n. 228 pag. 114

Codice 17.6
D.D. 5 luglio 2005, n. 229 pag. 115

Codice 17.6
D.D. 14 settembre 2005, n. 340 pag. 115

Codice 18.3
D.D. 11 maggio 2005, n. 75 pag. 127

Codice 18
D.D. 18 luglio 2005, n. 115 pag. 127

Codice 23.1
D.D. 19 aprile 2005, n. 24 pag. 127

Codice 23.1
D.D. 21 aprile 2005, n. 25 pag. 127

Codice 23.1
D.D. 21 aprile 2005, n. 26 pag. 127

Codice 23.1
D.D. 21 aprile 2005, n. 28 pag. 128

Codice 23.1
D.D. 3 maggio 2005, n. 31 pag. 128

Codice 23.1
D.D. 12 maggio 2005, n. 33 pag. 128

Codice 23.1
D.D. 20 maggio 2005, n. 34 pag. 128

Codice 23.1
D.D. 24 maggio 2005, n. 35 pag. 128

Codice 23.1
D.D. 26 maggio 2005, n. 36 pag. 128

Codice 23.1
D.D. 15 giugno 2005, n. 40 pag. 128

Codice 23.1
D.D. 17 giugno 2005, n. 42 pag. 128

Codice 23
D.D. 7 luglio 2005, n. 43 pag. 128

Codice 23.3
D.D. 12 luglio 2005, n. 44 pag. 129

Codice 23.3
D.D. 12 luglio 2005, n. 45 pag. 129

Codice 23.3
D.D. 12 luglio 2005, n. 46 pag. 129

Codice 23.3
D.D. 12 luglio 2005, n. 47 pag. 130

Codice 23.3
D.D. 12 luglio 2005, n. 48 pag. 130

Codice 23.1
D.D. 12 luglio 2005, n. 49 pag. 131

Codice 23
D.D. 14 luglio 2005, n. 50 pag. 131

Codice 23
D.D. 14 luglio 2005, n. 51 pag. 131

Codice 23.1
D.D. 15 luglio 2005, n. 52 pag. 131

Codice 24
D.D. 30 maggio 2005, n. 165 pag. 132

Codice 24.1
D.D. 1 giugno 2005, n. 166 pag. 132

Codice 24
D.D. 8 giugno 2005, n. 167 pag. 133

Codice 24.3
D.D. 9 giugno 2005, n. 168 pag. 134

Codice 24.3
D.D. 9 giugno 2005, n. 169 pag. 134

Codice 24
D.D. 15 giugno 2005, n. 170 pag. 134

Codice 24.3
D.D. 15 giugno 2005, n. 171 pag. 134

Codice 24.3
D.D. 15 giugno 2005, n. 172 pag. 135

Codice 24.3
D.D. 15 giugno 2005, n. 173 pag. 135

Codice 24.3
D.D. 15 giugno 2005, n. 174 pag. 135

Codice 24.3
D.D. 15 giugno 2005, n. 175 pag. 135

Codice 24.3
D.D. 15 giugno 2005, n. 176 pag. 135

Codice 24.3
D.D. 15 giugno 2005, n. 177 pag. 135

Codice 24.3
D.D. 15 giugno 2005, n. 178 pag. 136

Codice 25.1
D.D. 12 settembre 2005, n. 1333 pag. 136

Codice 26
D.D. 15 settembre 2005, n. 467 pag. 136

Codice 29.6
D.D. 17 gennaio 2005, n. 3 pag. 138

Codice 29.6
D.D. 3 febbraio 2005, n. 21 pag. 138

Codice 29.6
D.D. 1 marzo 2005, n. 31 pag. 138

Codice 29.6
D.D. 7 marzo 2005, n. 33 pag. 139

Codice 29.6
D.D. 8 marzo 2005, n. 35 pag. 139

Codice 29.1
D.D. 14 marzo 2005, n. 41 pag. 139

Codice 29.6
D.D. 17 marzo 2005, n. 45 pag. 140

Codice 29.6
D.D. 17 marzo 2005, n. 46 pag. 141

Codice 29.6
D.D. 17 marzo 2005, n. 47 pag. 141

Codice 29.3
D.D. 21 marzo 2005, n. 51 pag. 141

Codice 29.6
D.D. 21 marzo 2005, n. 52 pag. 141

Codice 29.6
D.D. 21 marzo 2005, n. 53 pag. 141

Codice 29.6
D.D. 22 marzo 2005, n. 54 pag. 142

Codice 29.1
D.D. 23 marzo 2005, n. 55 pag. 142

Codice 29.6
D.D. 23 marzo 2005, n. 56 pag. 143

Codice 29.4
D.D. 23 marzo 2005, n. 57 pag. 143

Codice 29.4
D.D. 29 marzo 2005, n. 58 pag. 143

Codice 29.4
D.D. 29 marzo 2005, n. 59 pag. 143

Codice 29.6
D.D. 4 aprile 2005, n. 60 pag. 143

Codice 29.6
D.D. 4 aprile 2005, n. 61 pag. 144

Codice 29.3
D.D. 5 aprile 2005, n. 62 pag. 144

Codice 29.4
D.D. 8 aprile 2005, n. 63 pag. 144

Codice 29.5
D.D. 11 aprile 2005, n. 64 pag. 144

Codice 29.3
D.D. 14 aprile 2005, n. 65 pag. 145

Codice 29.5
D.D. 18 aprile 2005, n. 67 pag. 145

Codice 29.4
D.D. 20 aprile 2005, n. 68 pag. 145

Codice 29.4
D.D. 20 aprile 2005, n. 69 pag. 145

Codice 29.3
D.D. 22 aprile 2005, n. 70 pag. 146

Codice 29.3
D.D. 22 aprile 2005, n. 71 pag. 146

Codice 29.4
D.D. 27 aprile 2005, n. 72 pag. 146

Codice 29.6
D.D. 4 maggio 2005, n. 75 pag. 146

Codice 29.6
D.D. 10 maggio 2005, n. 77 pag. 146

Codice 29.6
D.D. 10 maggio 2005, n. 78 pag. 147

Codice 29.4
D.D. 11 maggio 2005, n. 80 pag. 147

Codice 29.5
D.D. 17 maggio 2005, n. 82 pag. 147

Codice 29.5
D.D. 17 maggio 2005, n. 83 pag. 148

Codice 29.4
D.D. 18 maggio 2005, n. 85 pag. 148

Codice 29.1
D.D. 19 maggio 2005, n. 86 pag. 148

Codice 29.4
D.D. 20 maggio 2005, n. 88 pag. 149

Codice 29.4
D.D. 20 maggio 2005, n. 89 pag. 149

Codice 29.4
D.D. 20 maggio 2005, n. 90 pag. 149

Codice 29.4
D.D. 25 maggio 2005, n. 95 pag. 149

Codice 29.4
D.D. 30 maggio 2005, n. 99 pag. 150

Codice 29.4
D.D. 30 maggio 2005, n. 100 pag. 150

Codice 29.4
D.D. 30 maggio 2005, n. 101 pag. 150

Codice 29.4
D.D. 30 maggio 2005, n. 102 pag. 150

Codice 29.1
D.D. 31 maggio 2005, n. 103 pag. 150

Codice 29.1
D.D. 31 maggio 2005, n. 104 pag. 151

Codice 29.4
D.D. 7 giugno 2005, n. 108 pag. 152

Codice 29.5
D.D. 13 giugno 2005, n. 113 pag. 152

Codice 30.3
D.D. 8 giugno 2005, n. 129 pag. 152

Codice 30.3
D.D. 22 giugno 2005, n. 133 pag. 152

Codice 30.3
D.D. 22 giugno 2005, n. 134 pag. 153

Codice 30.3
D.D. 22 giugno 2005, n. 136 pag. 153

Codice 30.3
D.D. 22 giugno 2005, n. 137 pag. 153

Codice 30.3
D.D. 22 giugno 2005, n. 139 pag. 154

Codice 30
D.D. 22 giugno 2005, n. 140 pag. 155

Codice 30
D.D. 22 giugno 2005, n. 141 pag. 155

Codice 30.4
D.D. 22 giugno 2005, n. 142 pag. 155

Codice 30.4
D.D. 22 giugno 2005, n. 143 pag. 155

Codice 30
D.D. 22 giugno 2005, n. 144 pag. 156

Codice 30
D.D. 22 giugno 2005, n. 145 pag. 156

Codice 30
D.D. 22 giugno 2005, n. 146 pag. 156

Codice 30
D.D. 23 giugno 2005, n. 147 pag. 157

Codice 30
D.D. 23 giugno 2005, n. 148 pag. 157

Codice 30.4
D.D. 23 giugno 2005, n. 149 pag. 157

Codice 30.4
D.D. 23 giugno 2005, n. 150 pag. 158

Codice 30.4
D.D. 30 giugno 2005, n. 151 pag. 158

Codice 31.1
D.D. 6 maggio 2005, n. 142 pag. 158

Codice 31.4
D.D. 3 giugno 2005, n. 176 pag. 159

Codice 31.4
D.D. 3 giugno 2005, n. 177 pag. 159

Codice 31.3
D.D. 8 giugno 2005, n. 182 pag. 159

Codice 31.3
D.D. 9 giugno 2005, n. 183 pag. 159

Codice 31.3
D.D. 14 giugno 2005, n. 185 pag. 159

Codice 31.3
D.D. 14 giugno 2005, n. 186 pag. 160

Codice 31.3
D.D. 14 giugno 2005, n. 187 pag. 160

Codice 31.3
D.D. 14 giugno 2005, n. 189 pag. 161

Codice 31.3
D.D. 14 giugno 2005, n. 190 pag. 161

Codice 31.1
D.D. 14 giugno 2005, n. 191 pag. 161

Codice 31.1
D.D. 14 giugno 2005, n. 192 pag. 161

Codice 31.1
D.D. 15 giugno 2005, n. 193 pag. 162

Codice 31.3
D.D. 15 giugno 2005, n. 194 pag. 162

Codice 31.3
D.D. 16 giugno 2005, n. 195 pag. 163

Codice 31.1
D.D. 16 giugno 2005, n. 196 pag. 163

Codice 31.1
D.D. 17 giugno 2005, n. 198 pag. 163

Codice 31.1
D.D. 17 giugno 2005, n. 199 pag. 163

Codice 31
D.D. 17 giugno 2005, n. 200 pag. 164

Codice 31.1
D.D. 20 giugno 2005, n. 201 pag. 164

Codice 31
D.D. 27 giugno 2005, n. 202 pag. 164

Codice 31
D.D. 29 giugno 2005, n. 203 pag. 164

Codice 31.1
D.D. 30 giugno 2005, n. 205 pag. 165

Codice 31.3
D.D. 4 luglio 2005, n. 207 pag. 165

Codice 31.4
D.D. 6 luglio 2005, n. 208 pag. 166

Codice 31.3
D.D. 7 luglio 2005, n. 209 pag. 166

Codice 31.3
D.D. 7 luglio 2005, n. 211 pag. 166

Codice 31.3
D.D. 7 luglio 2005, n. 212 pag. 166

Codice 31.3
D.D. 7 luglio 2005, n. 213 pag. 167

Codice 31.3
D.D. 7 luglio 2005, n. 214 pag. 167

Codice 31
D.D. 7 luglio 2005, n. 218 pag. 167

Codice 31.1
D.D. 7 luglio 2005, n. 219 pag. 168

Codice 31.1
D.D. 7 luglio 2005, n. 220 pag. 168

Codice 31
D.D. 7 luglio 2005, n. 221 pag. 168

Codice 31.3
D.D. 11 luglio 2005, n. 223 pag. 168

Codice 31.3
D.D. 11 luglio 2005, n. 224 pag. 169

Codice 31.3
D.D. 11 luglio 2005, n. 225 pag. 170

Codice 31.3
D.D. 11 luglio 2005, n. 226 pag. 171

Codice 31.3
D.D. 11 luglio 2005, n. 227 pag. 171

Codice 31.3
D.D. 11 luglio 2005, n. 228 pag. 172

Codice 31.4
D.D. 11 luglio 2005, n. 229 pag. 172

Codice 31.1
D.D. 11 luglio 2005, n. 230 pag. 172

Codice 31.1
D.D. 11 luglio 2005, n. 231 pag. 173

Codice 31.1
D.D. 11 luglio 2005, n. 232 pag. 173

Codice 31.1
D.D. 11 luglio 2005, n. 233 pag. 173

Codice 31.1
D.D. 11 luglio 2005, n. 234 pag. 174

Codice 31.1
D.D. 11 luglio 2005, n. 235 pag. 174

Codice 31.1
D.D. 11 luglio 2005, n. 236 pag. 174

Codice 31.1
D.D. 11 luglio 2005, n. 237 pag. 174

Codice 31
D.D. 11 luglio 2005, n. 238 pag. 175

Codice 31
D.D. 11 luglio 2005, n. 239 pag. 175

Codice 31
D.D. 11 luglio 2005, n. 240 pag. 175

Codice 31
D.D. 11 luglio 2005, n. 241 pag. 175

Codice 31
D.D. 11 luglio 2005, n. 242 pag. 176

Codice 31
D.D. 11 luglio 2005, n. 243 pag. 176

Codice 31
D.D. 12 luglio 2005, n. 245 pag. 176

Codice 31
D.D. 12 luglio 2005, n. 246 pag. 176

Codice 31
D.D. 12 luglio 2005, n. 247 pag. 177

Codice 31
D.D. 12 luglio 2005, n. 248 pag. 177

Codice 31
D.D. 12 luglio 2005, n. 249 pag. 178

Codice 31
D.D. 12 luglio 2005, n. 250 pag. 178

Codice 31
D.D. 12 luglio 2005, n. 251 pag. 178

Codice 31
D.D. 12 luglio 2005, n. 252 pag. 179

Codice 31
D.D. 12 luglio 2005, n. 253 pag. 179

Codice 31.1
D.D. 12 luglio 2005, n. 254 pag. 180

Codice 31.3
D.D. 13 luglio 2005, n. 255 pag. 180

Codice 31.1
D.D. 13 luglio 2005, n. 256 pag. 180

Codice 31
D.D. 13 luglio 2005, n. 257 pag. 181

COMUNICATI

Comunicato della Giunta Regionale pag. 182

Direzione regionale Commercio e artigianato pag. 186

Commissione regionale per l'esame dei requisiti di idoneità all'esercizio del servizio di taxi e di noleggio con conducente - L.R. 23 febbraio 1995 n. 24 pag. 187

INDICE SISTEMATICO

ACQUE PUBBLICHE

D.G.R. 5 settembre 2005, n. 15-756

Accantonamento ed assegnazione della somma di euro 2.542,00 sul cap. 10940/2005 alla Direzione Pianificazione delle risorse idriche per l'iscrizione ad Associazioni ed Enti operanti in materia di acque pag. 47

AGRICOLTURA

D.G.R. 1 agosto 2005, n. 46-639

Sistema informativo agricolo della Pubblica Amministrazione (PA) piemontese. Approvazione delle "Linee Guida per la gestione dell'anagrafe agricola unica del Piemonte" pag. 39

D.G.R. 12 settembre 2005, n. 39-822

Approvazione del Programma di intervento ai sensi dell'art. 3 della Legge regionale 23 novembre 2004, n. 35, "Provvedimenti in materia di castanicoltura" pag. 66

D.G.R. 19 settembre 2005, n. 38-863

Attuazione del D.M. 4.8.2005, emanato ai sensi dell'art. 1, commi 1-bis e 1-ter della L. n. 71/2005, concernente interventi a favore di imprese agricole danneggiate dalla crisi di mercato determinatasi nel 2004 a carico delle produzioni di pesche e nettarine. Parziale modifica della D.G.R. n. 41-781 del 5.9.2005 pag. 73

Avviso di rettifica
Codice 11.2
D.D. 8 settembre 2005, n.221

Attuazione del D.M. 4.8.2005, di cui alla D.G.R. n. 54-591 del 25 agosto 2005, emanato ai sensi dell'art. 1, comma 1-ter del D.L. 28 febbraio 2005, n. 22, convertito dalla L. 29 aprile 2005 n. 71. Approvazione modulistica e documentazione di supporto pag. 77

Codice 12.4
D.D. 25 maggio 2005, n. 86

Programma di divulgazione agricola 2005. Stampa di un supplemento monografico ai "Quaderni della Regione Piemonte - Agricoltura" intitolato "La banca dati dei terreni agrari". Euro 748,80 (Cap. 13510/05). pag. 78

Codice 12
D.D. 14 settembre 2005, n. 178

D.P.R. 1 Luglio 1980 e D.P.R. 3 ottobre1980. Determinazione data inizio vendemmia e rese unitarie delle uve destinate alla produzione dei vini a Denominazione di Origine Controllata e Garantita Barolo e Barbaresco - Campagna 2005 - 2006 pag. 77

Codice 12
D.D. 14 settembre 2005, n. 179

Legge 10 febbraio 1992, n. 164, art. 10, lettera d). Abbassamento del titolo alcolometrico minimo naturale delle uve destinate alla produzione di alcuni V.Q.P.R.D. del Piemonte pag. 78

Codice 12
D.D. 14 settembre 2005, n. 180

Legge 10 febbraio 1992, n. 164, art. 10, lettera d). Abbassamento del titolo alcolometrico minimo naturale delle uve destinate alla produzione di alcuni V.Q.P.R.D. del Piemonte - Campagna 2005 - 2006 pag. 78

Codice 12
D.D. 19 settembre 2005, n. 186

Legge 10 febbraio 1992, n. 164, art. 10, lettera d). Abbassamento del titolo alcolometrico minimo naturale delle uve destinate alla produzione di alcuni V.Q.P.R.D. del Piemonte - Campagna 2005 - 2006 pag. 78

ARTIGIANATO

D.G.R. 19 settembre 2005, n. 4-830

L.R. 21/97 s.m.i. - Capo VI - Artigianato Artistico e Tipico di Qualita' - Art. 28 - Riconoscimento di Eccellenza dell'Impresa Artigiana Alimentare del Settore Panificazione (farine, pane, grissini, focacce). Presentazione domande dal 22/09/2005 al 10/11/2005 pag. 68

Codice 17.6
D.D. 17 maggio 2005, n. 154

Rettifica della determinazione n.448 del 23/11/2004 relativa all'acquisizione di un supplemento per la promozione delle attivita' dell'Artigianato artistico e dell'Eccellenza artigiana sulla rivista bimestrale "Un ospite in Piemonte - Edizione Torino" pag. 90

Codice 17.6
D.D. 17 maggio 2005, n. 155

Modifica delle modalita' di liquidazione, senza variazione di spesa della determina n. 497/2004: "Pubblicazione della ricerca avente per oggetto la raccolta sistematica e coordinata di alcune leggi specifiche del comparto artigiano di cui alla DGR 50-550 del 24/07/2000" pag. 90

Codice 17.6
D.D. 22 giugno 2005, n. 203

L.R. n. 21/97 - Artigianato Artistico e Tipico di qualita' (art. 29) - Determinazione Dirigenziale n. 246 del 02.09.2004 di concessione di contributo di Euro 35.000,00 a favore del Comune di Grugliasco. Rideterminazione del contributo in Euro 28.211,33 con riduzione di spesa di Euro 6.788,67 sul Cap. 14515/2004 (impegno n. 4146/2004). Contestuale liquidazione a saldo di Euro 10.711,33 pag. 108

Codice 17.7
D.D. 23 giugno 2005, n. 205
L.R. n. 21/1997 s.m.i., art. 4 Fondo regionale per lo sviluppo e la qualificazione delle piccole imprese. Approvazione del Rendiconto 2004 presenato da Finpiemonte S.p.A per la gestione e autorizzazione al preliervo del Fondo medesimo. pag. 109

Codice 17.7
D.D. 29 giugno 2005, n. 217
L.R. 21/1997 e s.m.i., artt. 9 e 10. Concessione di contributi regionali a favore dei Consorzi e delle Cooperative artigiane di garanzia collettiva fidi - Confidi. Utilizzo impegno n. 6047 di Euro 1.500.000,00 su cap. 25567/2004 - UPB 17072 (acc. n. 100817). pag. 112

Codice 17.4
D.D. 4 luglio 2005, n. 220
L.R. 32/87 - Rettifica DD 356 del 2/11/2004. Individuazione del nuovo beneficiario AOV Service nell'ambito del progetto "Il gioiello Valenzano: un'eccellenza italiana" pag. 113

Codice 17.6
D.D. 5 luglio 2005, n. 223
L.R. n. 21/97 - Artigianato Artistico e Tipico di Qualita' (art. 29) - Contributo a favore del Comune di Bra - Mostra dell'Artigianato artistico e di produzione - 4^ Edizione" - Impegno di Euro 8.000,00 sul Cap. 14515/2005 - Deliberazione n. 4 - 184 del 07/06/2005 - Accantonamento n. 100919 pag. 113

Codice 17.6
D.D. 5 luglio 2005, n. 224
L.R. n. 21/97 - Artigianato Artistico e Tipico di Qualita' (art. 29) - Contributo a favore del Comune di Cavour - Rassegna di Imprese dell'Eccellenza artigiana nell'Ambito della Manifestazione "Settimana della Carne" - Impegno di Euro 5.000,00 sul Cap. 14515/2005 - Deliberazione n. 4 - 184 del 07/06/2005 - Accantonamento n. 100919 pag. 113

Codice 17.6
D.D. 5 luglio 2005, n. 225
L.R. n. 21/97 - Artigianato Artistico e Tipico di Qualita' (art. 29) - Contributo a favore del Comune di Novi Ligure per la manifestazione "1^ Rassegna sull'Eccellenza Artigiana" Impegno di Euro 25.000,00 sul Cap. 14515/2005 - Deliberazione n. 4 - 184 del 07/06/2005 - Accantonamento n. 100919 pag. 113

Codice 17.6
D.D. 5 luglio 2005, n. 226
L.R. n. 21/97 - Artigianato Artistico e Tipico di Qualita' (art. 29) - Contributo a favore del Comune di Pamparato - Manifestazione "Maestri del Gusto in Fiera - Impegno di Euro 16.000,00 sul Cap. 14515/2005 - Deliberazione n. 4 - 184 del 07/06/2005 - Accantonamento n. 100919 pag. 114

Codice 17.6
D.D. 5 luglio 2005, n. 227
L.R. n. 21/97 - Artigianato Artistico e Tipico di Qualita' (art. 29) - Contributo a favore del Comune di Terruggia - Realizzazione spazio espositivo per l'Artigianato d'Eccellenza nell'ambito della Manifestazione "Vivere in Campagna" Impegno di Euro 2.500,00 sul Cap. 14515/2005 - Deliberazione n. 4 - 184 del 07/06/2005 - Accantonamento n. 100919 pag. 114

Codice 17.6
D.D. 5 luglio 2005, n. 228
L.R. n. 21/97 - Artigianato Artistico e Tipico di Qualita' (art. 29) - Contributo a favore del Comune di Gabiano - Manifestazione "Mak Bosk 2005" - Impegno di Euro 16.000,00 sul Cap. 14515/2005 - Deliberazione n. 4 - 184 del 07/06/2005 - Accantonamento n. 100919 pag. 114

Codice 17.6
D.D. 5 luglio 2005, n. 229
L.R. n. 21/97 - Artigianato Artistico e Tipico di Qualita' (art. 29) - Contributo a favore del Comune di Brossasco - "Mostra mercato dell'Artigianato del Legno" - Impegno di Euro 20.000,00 sul Cap. 14515/2005 - Deliberazione n. 4 - 184 del 07/06/2005 - Accantonamento n. 100919 pag. 115

Codice 17.6
D.D. 14 settembre 2005, n. 340
L.R. 21/97 - Capo VI - Art. 28. Disciplinare di Eccellenza dell'Impresa Artigiana Alimentare del Settore Panificazione (farine, pane, grissini, focacce). Approvazione modulistica pag. 115

ASSISTENZA

D.G.R. 5 settembre 2005, n. 20-761
Art. 17 L.R. 8/08/1997, n. 51 - Individuazione di attivita' in materia socio-assistenziale - Quantificazione risorse destinate alla Direzione Politiche Sociali. Accantonamento di Euro 21.625,00 sul cap. 10870/2005 pag. 48

D.G.R. 12 settembre 2005, n. 34-817
Proroga termini per la rendicontazione dei contributi per l'istituzione dei Centri per le Famiglie-D.G.R.n.119-14118 del 22.11.2004 pag. 66

D.G.R. 12 settembre 2005, n. 35-818
Proroga termini rendicontazione contributi per il sostegno all'utilizzo di asili nido privati, micro nidi e baby parking e per il prolungamento orario apertura asili nido comunali, di cui alla D.G.R.n.35-13066 del 19.7.2004 pag. 66

D.G.R. 19 settembre 2005, n. 21-847
Approvazione criteri per l'assegnazione di contributi per il sostegno all'utilizzo di asili nido privati, baby parking, micro nidi e nidi in famiglia; per il prolungamento orario di apertura degli asili nido comunali e per il convenzionamento tra comuni per l'utilizzo dei nidi comunali pag. 68

Codice 30.3
D.D. 8 giugno 2005, n. 129
L.R. 73/96, art. 1 - "Finanziamento Residenze Assistenziali Flessibili, Residenze Sanitarie Assistenziali" - D.G.R. n. 39-29311 del 07.02.2000 - Societa' Soggiorno Primavera S.r.l. di Castellamonte - ASL 9 - Lavori di "Ristrutturazione, ampliamento presidio esistente ed inserimento centro diurno" - Revoca dell'assegnazione del contributo pag. 152

Codice 30.3
D.D. 22 giugno 2005, n. 133
LL.RR. nn. 18/84, 22/90 art. 3 e 10/96 - Finanziamento Presidi Socio-Assistenziali - Assegnazione dei contributi in conto capitale per l'anno 1996 - Autorizzazione alla liquidazione della 4a rata di contributo concesso alla Casa di Riposo "Bianca della Valle" di Rivalta per lavori di "Ristrutturazione e ampliamento presidio esistente per definizione RA-RAF" - Impegno di Euro 32.509,92 (Cap. 20630/2005) pag. 152

Codice 30.3
D.D. 22 giugno 2005, n. 134
L.R. 73/96, art. 1 Ente "Casa di Riposo della Citta' di Asti" - ASL n. 19 - Lavori di "Ristrutturazione di parte del presidio esistente per la realizzazione di RAF e CDI" - Progetto definitivo - Importo Euro 1.172.395,40 - Approvazione - Concessione contributo in dieci annualita' costanti di Euro 70.343,72. pag. 153

Codice 30.3
D.D. 22 giugno 2005, n. 136
L.R. n. 73/96, art. 1 - Comune di Rondissone (TO) - A.S.L. n. 7 - Lavori di "Nuova costruzione di presidio socio-assistenziale" - Perizia di variante e suppletiva - Importo di Euro 2.704.154,26 - Approvazione - Proroga dei termini di ultimazione dei lavori pag. 153

Codice 30.3
D.D. 22 giugno 2005, n. 137
L.R. 73/96, art. 1 - Comune di Villadossola (VB) - A.S.L. n. 14 - Progetto definitivo relativo ai lavori di "Ampliamento presidio esistente" - Importo Euro 622.330,00 - Approvazione e concessione contributo in dieci annualita' costanti di Euro 37.339,83 pag. 153

Codice 30.3
D.D. 22 giugno 2005, n. 139
Residenza Sanitaria Assistenziale sita in Oleggio - via Gaggiolo - gestita direttamente dall'Azienda Sanitaria Locale n. 13 di Novara. Autorizzazione al funzionamento di 60 posti letto pag. 154

Codice 30
D.D. 22 giugno 2005, n. 140
Impegno di risorse da trasferire all'Agenzia Regionale per le Adozioni Internazionali (cap.11962/2005 e 11964/2005) pag. 155

Codice 30
D.D. 22 giugno 2005, n. 141
Rettifica Determina n.405 del 29 novembre 2004. Realizzazione di due giornate seminario di formazione sul tema dell'Affidamento familiare. pag. 155

Codice 30.4
D.D. 22 giugno 2005, n. 142
L.R. n. 18/94 - Finanziamento di Euro 37.940,00 da erogarsi con fondi regionali, tramite Finpiemonte S.p.A., a favore della "Cooperativa Sociale Gineprouno", con sede in Scalenghe (TO), Via Belmondo, 4 - Autorizzazione pag. 155

Codice 30.4
D.D. 22 giugno 2005, n. 143
Asilo Infantile "Varetto" con sede in Mathi (TO). Provvedimenti in ordine all'approvazione del nuovo statuto pag. 155

Codice 30
D.D. 22 giugno 2005, n. 144
LL.RR. nn. 3/73 e 32/84 - Comune di Riva presso Chieri (TO) - Lavori di "realizzazione nuovo asilo nido" - Differimento termine di fine dei lavori pag. 156

Codice 30
D.D. 22 giugno 2005, n. 145
L.n.448/2001 art.70 - D.G.R. n.80-9710 del 16 giugno 2003 - Asilo "Regina Chiappello" Parrocchia di Pratomorone con sede in Fraz.Pratomorone -Tigliole (AT) - Tipologia progetto "ristrutturazione ed ampliamento di scuola d'infanzia per la realizzazione di micro-nido integrato"- Progetto definitivo euro 235.051,83 - Contributo regionale euro 154.015,96 pag. 156

Codice 30
D.D. 22 giugno 2005, n. 146
Legge 381/91 e L.R. n. 18/94 impegno di ulteriori Euro 2.500,00 sul cap. 11881/05 acc. n. 100935 a favore della Cooperativa sociale "Impressioni grafiche", con sede legale in Acqui Terme - Via C. Marx, 10, per la fornitura n. 2000 copie di una pubblicazione concernente le cooperative sociali piemontesi pag. 156

Codice 30
D.D. 23 giugno 2005, n. 147
L.n.448/2001 art.70 - D.G.R. n.80 - 9710 del 16 giugno 2003 - Comune di Settimo Torinese (TO) - Tipologia progetto "nuova costruzione di micro-nido integrato con scuola dell'Infanzia presso l' ex area Ferrero"- Progetto definitivo "lotto funzionale autonomo micro-nido integrato" euro 320.000,00 - Contributo regionale euro 225.000,00 pag. 157

Codice 30
D.D. 23 giugno 2005, n. 148
L. n. 448/2001 art. 70 - D.G.R. n. 80-9710 del 16 giugno 2003 - Comune di Graglia (BI) - Lavori di "ristrutturazione immobile esistente per la creazione di micro-nido" - Proroga del termine d'inizio dei lavori pag. 157

Codice 30.4
D.D. 23 giugno 2005, n. 149
Fondo di garanzia, per assistere il prestito a tasso agevolato alle cooperative sociali, in gestione a Finpiemonte S.p.A.: impegno di Euro 206.583,00 (duecentoseimilacinquecentottantatre,00), sul cap. 20665/05, acc. n. 100942 pag. 157

Codice 30.4
D.D. 23 giugno 2005, n. 150
L.R. 18/94 m.e.i. con L.R. n. 76/96 - Fondo di rotazione per il prestito a tasso agevolato alle cooperative sociali iscritte all'albo regionale: impegno di Euro 516.457,00 sul cap. 20667/05 acc. 100943 pag. 158

ASSOCIAZIONI, FONDAZIONI

Codice 30.4
D.D. 30 giugno 2005, n. 151
Associazione "Oasi Giovani" con sede in Savigliano (CN). Provvedimenti in ordine al riconoscimento della personalita' giuridica privata pag. 158

BENI CULTURALI

D.G.R. 5 settembre 2005, n. 21-762
Acquisizione, conservazione e restauro di beni culturali. Prenotazione di Euro 800.000,00 a favore della Direzione Beni Culturali (Cap. 20370/06) pag. 48

Codice 31.1
D.D. 6 maggio 2005, n. 142
Fiera Internazionale del libro di Torino. Realizzazione di materiali finalizzati alla promozione delle iniziative culturali promosse dalla Regione Piemonte. Spesa di euro 12.474,00 (cap. 10330/2005 e cap. 11610/2005) pag. 158

Codice 31.4
D.D. 3 giugno 2005, n. 176
Istituti scientifici e culturali a partecipazione regionale. Finanziamento alla Fondazione Michele Pellegrino per l'anno 2005. Spesa di Euro 5.000,00 (acc. n. 100370 cap. 11750/05) pag. 159

Codice 31.4
D.D. 3 giugno 2005, n. 177
Istituti scientifici e culturali a partecipazione regionale. Finanziamento all'ASP, Associazione per la promozione dello sviluppo scientifico e tecnologico del Piemonte, per l'anno 2005. Spesa di Euro 81.000,00 (acc. n. 100370 cap. 11750/05) pag. 159

Codice 31.3
D.D. 8 giugno 2005, n. 182
Perenzione - D.G.R. n. 226-21954 dello 06/08/1997 (impegno 287247). Contributo di euro 206.582,76 al Comune di Cuneo per il recupero edilizio dell'ex Chiesa di S.Francesco, sede della Pinacotece civica. Spesa di euro 41.316,56 (cap. 20395/2005) pag. 159

Codice 31.3
D.D. 9 giugno 2005, n. 183
L.R. 35/95 - D.G.R. 125-18355 del 14.04.1997. Revoca contributo assegnato al Comune di Revello per il censimento dei caratteri tipologici, costruttivi e decorativi dei beni culturali architettonici. Importo da introitare Euro 2.995,45 - Cap. 2400/2005 pag. 159

Codice 31.3
D.D. 14 giugno 2005, n. 185
Olimpiadi della Cultura: realizzazione di eventi artistici e culturali. Approvazione del programma e assegnazione della prima quota di contributo agli enti organizzatori. Spesa di Euro 410.000,00 (cap. 11720/2005 - acc. 100724) pag. 159

Codice 31.3
D.D. 14 giugno 2005, n. 186
Determinazione della Direzione Regionale Beni Culturali n. 275 del 05.08.2003. Formalizzazione di impegno di spesa a favore dell'INAF-Osservatorio Astronomico di Torino. Spesa di euro 900.000,00 (cap. 20400/2005) pag. 160

Codice 31.3
D.D. 14 giugno 2005, n. 187
Determinazione della Direzione Regionale Beni Culturali n. 361 del 06.11.2003. Formalizzazione di impegno di spesa del saldo del contributo a favore del Comune di Collegno per il rifacimento delle coperture e delle facciate dell'ex Lavanderia della Certosa Reale di Collegno. Spesa di euro 100.000,00 (cap. 20400/2005) pag. 160

Codice 31.3
D.D. 14 giugno 2005, n. 189
Determinazione n. 330 del 29/07/2004. Saldo o seconda rata del programma di interventi per i restauri, per la fornitura di attrrezzature e per il riallestimento delle collezioni museali in Piemonte. Impegni 2005 a favore di Enti Pubblici o aventi in gestione patrimonio di proprieta' pubblica. Spesa di euro 251.000,00 (Cap. 20400/2005). pag. 161

Codice 31.3
D.D. 14 giugno 2005, n. 190
Determinazione n. 331 del 29/07/2004. Saldo o seconda rata del programma di interventi edilizi per lo sviluppo di complessi museali in Piemonte. Impegni 2005 a favore di Enti Pubblici o aventi in gestione patrimonio di proprieta' pubblica. Spesa di euro 120.000,00 (Cap. 20400/2005) pag. 161

Codice 31.1
D.D. 14 giugno 2005, n. 191
Formalizzazione di impegno di spesa derivante dalla determinazione n. 283 del 30.7.2001. Saldi. Spesa di euro 4.591,00 in favore del Comune di Rovasenda (cap. 20400/2005) pag. 161

Codice 31.1
D.D. 14 giugno 2005, n. 192
Formalizzazione di impegno di spesa derivante dalle determinaizoni n. 317/2001, n. 335/2002 e n. 394/2004. Saldi per l'allestimento di sedi bibliotecarie ed archivistiche. Spesa di euro 36.237 in favore di enti vari (cap. 20400/2005) pag. 161

Codice 31.1
D.D. 15 giugno 2005, n. 193
Determinaizone n. 238 del 23.7.2003.Rideterminazione del contributo in favore del Comune di Mombasiglio da euro 129.100 ad euro 120.000. Spesa di euro 32.212 da prenotare sul cap. 20400/2006 pag. 162

Codice 31.3
D.D. 15 giugno 2005, n. 194
Parziale rettifica della Determinazione della Direzione Regionale Beni Culturali n. 228 del 17.07.2003 in ordine alla documentazione necessaria per l'erogazione del saldo del contributo assegnato all'INAF-Osservatorio Astronomico di Torino per la realizzazione del Planetario e Museo dell'Astronomia e dello Spazio pag. 162

Codice 31.3
D.D. 16 giugno 2005, n. 195
Determinazione della Direzione ai Beni Culturali n. 472/2004. Formalizzazione dell'impegno di spesa a favore della Fondazione Filatoio Rosso di Caraglio (CN) per completamento allestimento torcitoi. Spesa di euro 80.000,00 (cap. 20400/2005) pag. 163

Codice 31.1
D.D. 16 giugno 2005, n. 196
Inventariazione e valorizzazione di archivi storici del Piemonte. Piano Archivi 2004, determinazione dirigenziale n. 354 del 4.8.2004. Saldi. Spesa di Euro 3.404,00 (cap. 20400/2005) pag. 163

Codice 31.1
D.D. 17 giugno 2005, n. 198
Revoca contributi per stampa volumi. Accertamento economia di spesa ed introito della somma. pag. 163

Codice 31.1
D.D. 17 giugno 2005, n. 199
Determinazione n. 346 del 09.10.2002. Introito di Euro 8.000,00 dall'Istituto Alvaro Aalto di Pino Torinese (To) pag. 163

Codice 31
D.D. 17 giugno 2005, n. 200
Fiera internazionale del libro 2005, provvedimenti contabili relativi alla determinazione 140 del 5.5.2005. Spesa di euro 32.451,90 (cap. 20370/2005) pag. 164

Codice 31.1
D.D. 20 giugno 2005, n. 201
Convenzione tra la Regione Piemonte e il Goethe-Institut Turin. Contributo per l'anno 2005. Spesa di euro 25.935,00 (cap. 11720/2005) pag. 164

Codice 31
D.D. 27 giugno 2005, n. 202
Approvazione gara informale per servizi di catering pag. 164

Codice 31
D.D. 29 giugno 2005, n. 203
Partecipazione della Regione Piemonte alla seconda Expo dell'educazione e del lavoro presso la Fiera di Milano. Spesa di euro 101.775,6 (cap.11615/05) pag. 164

Codice 31.1
D.D. 30 giugno 2005, n. 205
Determinazione n. 166 del 31.5.2005: bando per la nomina del rappresentante regionale nel Consiglio di Amministrazione della Fondazione Centro di Studi Alfieriani. Costituzione della Commissione per la valutazione dell'ammissibilita delle candidature pag. 165

Codice 31.3
D.D. 4 luglio 2005, n. 207
Invito alla trattativa privata, preceduta da gara informale, per l'affidamento dell'incarico di ideazione, progettazione, realizzazione grafica, sviluppo software, hosting e assistenza del portale Web del progetto Interreg " La Memoria delle Alpi - I Sentieri della Liberta' ", per una Rete transfrontaliera Francia-Italia-Svizzera di Ecomusei pag. 165

Codice 31.3
D.D. 7 luglio 2005, n. 209
Accordo di programma tra la Regione Piemonte, la Provincia di Biella ed il Comune di Cossato per la realizzazione del Polo culturale del Biellese Orientale attraverso il recupero di Villa Ranzoni di Cossato. Formalizzazione di impegno di spesa. Spesa di euro 946.000,00 (cap. 20412/2005) pag. 166

Codice 31.3
D.D. 7 luglio 2005, n. 211
Convenzione Rep. n. 7599 del 20/12/2002 tra la Regione Piemonte e il F.A.I. - Fondo per l'Ambiente Italiano per la gestione, la conservazione e la valorizzazione del patrimonio artistico e architettonico del Castello di Masino e del Castello della Manta. Assegnazione del contributo a sostegno dei progetti di valorizzazione e di didattica per l'anno 2005. Spesa di Euro 30.000,00 (Capitolo 11750/2005 - acc. 100587) pag. 166

Codice 31.3
D.D. 7 luglio 2005, n. 212
Protocollo d'intesa n. 7697/2003 tra la Regione Piemonte e l'Opera Barolo per la valorizzazione museale di Palazzo Barolo. Assegnazione del contributo a sostegno della realizzazione del programma di attivita' 2005. Spesa di Euro 80.000,00 (Cap. 11750/2005 - Acc. 100587) pag. 166

Codice 31.3
D.D. 7 luglio 2005, n. 213

Centro Ricerche Archeologiche e Scavi di Torino per il Medio Oriente e l'Asia - Assegnazione della quota regionale di partecipazione per l'anno 2005. Spesa di Euro 110.000,00 (Cap. 11750/2005 - Acc. 100587) pag. 167

Codice 31.3
D.D. 7 luglio 2005, n. 214

Convenzione Rep. n. 9037/2004 tra la Regione Piemonte e l'Accademia Albertina di Belle Arti per la valorizzazione e la pubblica fruizione della Pinacoteca Albertina. Assegnazione del contributo a sostegno delle attivita' previste per l'anno 2005. Spesa di Euro 100.000,00 (Cap. 11750/2005 - acc. 100587) pag. 167

Codice 31
D.D. 7 luglio 2005, n. 218

Perenzione 2001/3516. Determinazione della Direzione Beni Culturali n. 298 del 01/08/2001. Erogazione del saldo del contributo alla Spaba - Societa' Piemontese di Archeologia e Belle Arti. Spesa di Euro 3.227,86 (cap. 11720/2005). pag. 167

Codice 31.1
D.D. 7 luglio 2005, n. 219

Determinazione dirigenziale n. 346 del 3.8.2004. Parziale rettifica. Spesa di Euro 4.200,00 (cap. 11720/2005) pag. 168

Codice 31.1
D.D. 7 luglio 2005, n. 220

Realizzazione volume: "Dimore storiche del piemonte". Contributo a favore dell'Agarttharte. Spesa di E. 12.000,00(cap. 11720/2005). pag. 168

Codice 31
D.D. 7 luglio 2005, n. 221

Approvazione contributo a favore dell'Associazione culturale Ca' dj' amis. Spesa di euro 1.400,00 (cap.11720/05) pag. 168

Codice 31.3
D.D. 11 luglio 2005, n. 223

Manifestazione "Liveday 2005 - La Notte dei Musei" per la promozione del circuito Piemonte dal Vivo. Assegnazione di contributi. Spesa di Euro 25.088,88 (Cap. 11720/2005 - acc. 100589) pag. 168

Codice 31.3
D.D. 11 luglio 2005, n. 224

Progetto "Story telling in museum context. Application if innovative pedagogies to enhance personnel competencies" finanziato sul programma europeo Leonardo. Approvazione e liquidazione dei saldi a valere sulla quota a carico della Regione Piemonte. Spesa di Euro 40.690,00 (capitolo 11720/2005 - acc. 100589) pag. 169

Codice 31.3
D.D. 11 luglio 2005, n. 225

Valorizzazione dei musei e del patrimonio culturale del Piemonte. Prima erogazione di contributi per iniziative culturali di particolare rilievo regionale. Spesa di Euro 194.200,00 sul cap. 11720/2005. Accantonamento n. 100589 pag. 170

Codice 31.3
D.D. 11 luglio 2005, n. 226

Realizzazione di manifestazioni culturali di valorizzazione delle Fortificazioni Piemontesi. Spesa di Euro 200.000,00. (Cap. 11720/2005 - acc. 100589) pag. 171

Codice 31.3
D.D. 11 luglio 2005, n. 227

Sostegno in conto interessi su interventi di ristrutturazione degli immobili di Societa' di Mutuo Soccorso. Spesa di euro118.506,68 (cap. 20462/2005 acc. 100181) pag. 171

Codice 31.3
D.D. 11 luglio 2005, n. 228

Fondazione "Centro per lo studio e la documentazione delle Societa' di mutuo soccorso - Onlus". Contributo per l'attivita' 2005 Spesa di euro 150.000,00 (cap. 11800/2005) pag. 172

Codice 31.4
D.D. 11 luglio 2005, n. 229

Erogazione contributi alla Facolta' di Scienze M.F.N. dell'Universita' di Torino ed al Centro Scienza per programmi di divulgazione scientifica nell'ambito dell'Anno Mondiale della Fisica e della XV Settimana Nazionale della cultura scientifica e tecnologica. Spesa di Euro 53.000,00 (acc. n. 100589 cap. 11720/05). pag. 172

Codice 31.1
D.D. 11 luglio 2005, n. 230

Interventi di censimento e catalogazione di fondi archivistici, fotografici e bibliografici. Determinazione dirigenziale n. 219 del 17.07.2003. Saldi. Spesa di Euro 22.800,00 (cap. 11720/2005) pag. 172

Codice 31.1
D.D. 11 luglio 2005, n. 231

Fondazione per il Salone del Libro e per il Salone della Musica. Fiera Internazionale del Libro di Torino 2005 (attivita di interesse regioanale). Integrazione del contributo assegnato con determina n. 133/2005 e festa dei lettori. Spesa di euro 170.000 (cap. 11720/2005) pag. 173

Codice 31.1
D.D. 11 luglio 2005, n. 232

Archivio di tesi di laaurea sul Piemonte. Rinnovo convenzione e approvazione piano di attivita' del Centro Unesco dii Torino. Spesa di euro 9.000,00 (cap. 11720/05) pag. 173

Codice 31.1
D.D. 11 luglio 2005, n. 233
Produzione di materiali promozionali destinati alla presenza regionale all'edizione 2005 della Fiera Internazionale del libro. Contributo a favore del Centro Studi Piemontesi. Spesa di E. 10.200,00(cap. 11720/2005) pag. 173

Codice 31.1
D.D. 11 luglio 2005, n. 234
Iniziative di promozione del libro e della lettura. Spesa di E. 242.000,00(cap. 11720/2005) pag. 174

Codice 31.1
D.D. 11 luglio 2005, n. 235
Corso di laurea triennale in Beni culturali, archivistici e librari. Anno accademico 2005-2006. Spesa di euro 24.000,00 (cap. 11720/2005) pag. 174

Codice 31.1
D.D. 11 luglio 2005, n. 236
Gestione della parte musicale del progetto" Lingua madre tra parole e musica". Spesa di E. 9.800,00(cap. 11615/2005) pag. 174

Codice 31.1
D.D. 11 luglio 2005, n. 237
Servizio di immagazzinamento e distribuzione delle pubblicazioni di interesse regionale. Conguaglio spesa 2004 e gestione 2005. Spesa di E. 86.143,00 (cap. 11590/2005 e cap. 11615/2005) pag. 174

Codice 31
D.D. 11 luglio 2005, n. 238
Incontro Sistema bibliotecario dell'area metropolitana di Torino, stato di avanzamento del progetto, incarico per la realizzazion coffee break. Spesa di euro 473,00 (cap.11615/05) pag. 175

Codice 31
D.D. 11 luglio 2005, n. 239
Fiera internazionale del libro 2005 spese per attivita' varie. Spesa di euro 392,04 (cap.11615/05) pag. 175

Codice 31
D.D. 11 luglio 2005, n. 240
Fiera internazionale del libro 2005, integrazione acquisto materiali e grafica. Spesa di euro 12.600,00 (cap.11615/05) pag. 175

Codice 31
D.D. 11 luglio 2005, n. 241
Fiera internazionale del libro 2005, provvedimenti contabili relativi alla determinazione 137 del 4.5.2005. Spesa di euro 62.860,00 (cap.11615/05) pag. 175

Codice 31
D.D. 11 luglio 2005, n. 242
Fiera del libro 2005, integrazione noleggio materiali di allestimento. Spesa di euro 75.144,00 (cap. 11615 - 20370/2005). pag. 176

Codice 31
D.D. 11 luglio 2005, n. 243
Perenzione n. 2002/2917. Determinazione della Direzione Beni Culturali n. 248 del 25 luglio 2002. Traduzione testo opuscolo "Le Residenze Reali e Le Collezioni Reali. Torino Citta' Capitale e La Corona di Delizie". Spesa 972,00 euro (cap. 11615 acc. 100586) pag. 176

Codice 31
D.D. 12 luglio 2005, n. 245
Convenzione tra Regione Piemonte, Soprintendenza per i Beni Architettonici e per il Paesaggio del Piemonte e Associazione "Le Terre dei Savoia" per la realizzazone del Progetto "Giardini delle Alpi" Programma Interreg III Alcotra 2000-2006. Impegno di spesa di euro 250.000,00 capitolo 23256/2005 acc. 100825 pag. 176

Codice 31
D.D. 12 luglio 2005, n. 246
Adesione della Regione Piemonte all'Associazione Amici dell'Universita' di Scienze Gastronomiche. Anno 2005. Spesa di Euro 135.000,00 (cap. 11303/2005 - acc. n. 100594) pag. 176

Codice 31
D.D. 12 luglio 2005, n. 247
Pasquetta ai Giardini della Reggia di Venaria nella giornata del 28 marzo 2005. Oneri aggiuntivi per l'organizzazione dell'evento a favore dell'Associazione AVTA per Euro 25.963,71, a favore dell'Associazione Compagnia di Musica-Teatro Accademia dei Folli per Euro 1.000,00 e a favore dell'Associazione Percorsi per Euro 2.656,59. Impegno di spesa di 29.620,30 euro (cap. 11720 acc. 100589) pag. 177

Codice 31
D.D. 12 luglio 2005, n. 248
Contributo a favore della Fondazione Fitzcarraldo per la realizzazione di una ricerca finalizzata al riuso del complesso della Certosa di Valcasotto, ubicata nel Comune di Garessio (Cuneo). Impegno di spesa di Euro 18.000,00 capitolo 11720 (acc. 100589) pag. 177

Codice 31
D.D. 12 luglio 2005, n. 249
Sottoscrizione Atto Costitutivo della Fondazione Centro per la Conservazione ed il Restauro "La Venaria Reale" nella giornata del 21 marzo 2005. Contributo a favore dell'Associazione AVTA a fronte di maggiori spese per l'organizzazione dell'evento pari a 3.452,38 euro (cap. 11720 acc. 100589) pag. 178

Codice 31
D.D. 12 luglio 2005, n. 250
Salone dell'Arte, Ferrara Fiere 7 -10 aprile 2005, XII Edizione. Maggiori spese per la realizzazione di riprese e montaggio video da parte della S.G.I. per 1.495,20 Euro. Impegno di spesa di 1.495,20 Euro da Determinazioni 436/2003 e 35/2005 pag. 178

Codice 31
D.D. 12 luglio 2005, n. 251

Affidamento incarico di progettazione, direzione lavori, comprensive di spese, coordinamento e predisposizioni varie per allestimento stand Regione Piemonte presso Ferrara Fiere a favore dell'Arch. Loredana Dionigio per 11.628,00 Euro. Impegno di spesa di Euro da Determinazione 436/2003 (cap. 26842 per euro 5.814,00 Imp. 7152/2003, cap. 26840 per euro 4069.80 Imp. 7167/2003, cap. 26844 1.744,20 Imp. 7170/2003) pag. 178

Codice 31
D.D. 12 luglio 2005, n. 252

Aff. incarico di esecuzione riprese alla S.G.I. Srl. pari a Euro 1.320,00 in occasione della sottoscrizione Atto Costitutivo della Fondazione Centro per la Conservazione ed il Restauro dei Beni Culturali La Venaria Reale. Impegno di spesa da determinazione n. 436/2003 (Cap 26842 Imp. 7152/2003 per euro 660,00; Cap 26840 Imp. per euro 462,00; Cap 26844 Imp. 7167/2003 per euro 198,00) pag. 179

Codice 31
D.D. 12 luglio 2005, n. 253

Progetto La Venaria Reale "Accueil Torre dell'Orologio". Realizzazione di una lavorazione aggiuntiva sul rivestimento scenografico, apertura di n. 13 finestre. Maggiori spese pari a Euro 1.860,00 o.f.i. a favore della Societa' IdeAzione Srl. Impegno di spesa da Determinazione n. 436/2003 (cap. 26842 per 930,00 Euro Acc. 7152/2003, cap. 26840 per euro 651,00 Acc. 7167/2003, cap. 26844 per 279,00 euro Acc. 7170/2003) pag. 179

Codice 31.1
D.D. 12 luglio 2005, n. 254

Approvazione della convenzione per la gestione e lo sviluppo del Sistema bibliotecario e archivistico pinerolese e della Valsusa per il biennio 2005-2006 pag. 180

Codice 31.3
D.D. 13 luglio 2005, n. 255

Variazione del soggetto beneficiario e della destinazione del contributo assegnato con Determinzione n. 414 del 29/10/2001 a favore del Comune di Casalbeltrame per l'allestimento dell'istituenda Gipsoteca. pag. 180

Codice 31.1
D.D. 13 luglio 2005, n. 256

L.R. n. 49/84. Erogazione per l'anno 2005 dei finanziamenti agli enti, istituti, associazioni e fondazioni di rilievo regionale. Spesa di Euro 387.900,00 (cap. 11630/2005) pag. 180

Codice 31
D.D. 13 luglio 2005, n. 257

Contributo a favore dell'Associazione culturale ONLUS Progetto Scriptorium per l'esecuzione di concerti presso la Reggia di Venaria Reale. Impegno di spesa di 3.000,00 Euro capitolo 11615 (Accantonamento 100586) pag. 181

BORSE DI STUDIO

Codice 24
D.D. 8 giugno 2005, n. 167

Attivazione di una borsa di studio per attivita' di ricerca per la realizzazione dello strato informativo riguardante gli Agglomerati, cosi' come definiti dal d.lgs. 152/1999 e l'aggiornamento della banca dati regionale sulle infrastrutture, limitatamente ai servizi idrici di fognatura e depurazione. Impegno di 25.000,00 sul capitolo 14156/2005 (UPB 24991 - A 100854) pag. 133

CACCIA

D.G.R. 19 settembre 2005, n. 29-855

L.R. 70/96 - Approvazione dei piani numerici di prelievo della tipica fauna alpina per la stagione venatoria 2005-2006 pag. 70

D.G.R. 19 settembre 2005, n. 37-862

Integrazioni alla D.G.R. n. 50-587 del 25.07.2005 di approvazione dei piani di abbattimento nelle aziende faunistico-venatorie e l'elenco delle specie oggetto di prelievo nelle aziende agri-turistico-venatorie e alla D.G.R. n. 40-823 del 12.09.2005 con la quale sono stati approvati i piani di prelievo numerici alle specie volpe, starna e pernice rossa pag. 72

COMMERCIO

D.G.R. 5 settembre 2005, n. 9-750

Disposizioni per l'attuazione dell'art. 8 commi 2 bis e 2 ter della legge regionale 12 novembre 1999 n. 28 "Disciplina, sviluppo ed incentivazione del commercio in Piemonte" come aggiunti all'art. 9 della legge regionale 28 febbraio 2005 n. 4 "Disposizioni collegate alla legge finanziaria per l'anno 2005" pag. 43

Codice 17.4
D.D. 5 maggio 2005, n. 136

Docup Ob.2-2000-06. Lin. inter. 1.1b.- Camera di Commercio di Torino - Progetto "From Concept to car - Promozione della filiera autoveicolare piemontese sui principali mercati esteri" (N.625/10 - 44). D.D. n. 295 del 07/08/2003. Riduzione dell'impegno di spesa di complessivi Euro 46.243,94 e liquidazione di complessivi Euro 74.628,06 pag. 89

Codice 17.4
D.D. 17 maggio 2005, n. 153

Autorizzazione ad effettuare tirocinio per le studentesse Grassi Francesca e Herciu Andreea come da Determinazione n. 137 del 15/06/2000 - Convenzione della Regione Piemonte -Direzione 17.00 - Universita' degli Studi di Torino - Corso di Laurea in Commercio Estero. pag. 89

Codice 17.4
D.D. 20 maggio 2005, n. 165

Docup Ob. 2 -2000-06. Lin. inter. 1.1b). Progetto "Choco Piemonte: promozione del Piemonte "Land of Chocolate" sui mercati europei". CECCP (Pos. n. 1103/2-68). Riduzione impegni di spesa di euro 0,46 per aree ob. 2 e di euro 0,35 per aree Ph. out, per un totale di euro 0,81. Contestuale liquidazione a saldo di euro 32.999,19 (euro 18.479,54 per aree ob. 2 ed euro 14.519,65 per ph. out) pag. 90

Codice 17.4
D.D. 20 maggio 2005, n. 166

LL.RR. 21/97 e 32/87. Iniziative promozionali per l'anno 2004. Partecipazione della Regione Piemonte alla Mostra "Italy & India". Liquidazione di Euro 4.024,50 a favore di Expotrans MTO srl e contestuale revoca della D.D. 106 del 7/4/2005 pag. 91

Codice 17.4
D.D. 23 maggio 2005, n. 168

Docup Ob.2-2000-06. Lin. inter. 1.1b. Provincia di Asti. Progetto "Progetto di promozione del comparto turistico astigiano sui mercati esteri" (N.1209/2/). Ammissibilita' e contributo di Euro 241.920,00. Impegno di Euro 205.632,00 per aree Ob. 2 (capp.26842,26840/05-acc.100414 e 100415) pag. 91

Codice 17.4
D.D. 23 maggio 2005, n. 169

Docup Ob.2-2000-06. Lin. inter. 1.1b. Ascom Vercelli. Progetto "Catalunya. Il Piemonte corre" (N. 1231/1-111). Ammissibilita' per Euro 299.904,00 e impegno di Euro 254.918,4 per aree Ob. 2 (capp. 26842 e,26840/05 - acc. 100414 e 100415) pag. 92

Codice 17.4
D.D. 23 maggio 2005, n. 170

Docup Ob.2-2000-06. Lin. inter. 1.1b. ASCOM Alessandria. Progetto "Laguna Seca. Il Piemonte corre" (N. 1230/1-120). Ammissibilita' per Euro 299.708,80 e impegno di Euro 254.752,48 per aree Ob. 2 (capp.26842,26840/05-acc. 100414 e 100415) pag. 93

Codice 17.4
D.D. 24 maggio 2005, n. 171

Docup Ob.2-2000-06. Lin. inter. 1.1b. Provincia di Asti. Progetto "Cile:un mercato per le Aziende Astigiane del distretto dell'enomeccanica" (N.1209/4/126). Ammissibilita' e contributo di Euro 99.680,00. Impegno di Euro 84.728,00 per aree Ob. 2 (capp.26842,26840/05-acc.100414 e 100415) pag. 93

Codice 17.2
D.D. 24 maggio 2005, n. 172

D.G.R. 60-5532 del 11/3/2002. D.D. 542/03. Comuni di San Damiano d'Asti (AT), Bene Vagienna (CN) e Lagnasco (CN): rideterminazione del contributo ed erogazione del 60% di acconto per i P.Q.U. Autorizzazione al pagamento per le spese di elaborazione del P.Q.U. a favore dei Comuni di Bene Vagienna e Lagnasco. Riduzione dell'impegno 3466 sul cap. 25992/04 nell'entita' di Euro 84.599,02 pag. 94

Codice 17.3
D.D. 26 maggio 2005, n. 173

L.R. 21/85 s.m.i. D.M. 17.11.2003. D.D. 478 del 25.11.2004. Progetto cofinanziato dal Ministero delle Attivita' Produttive denominato "Informazione al consumo". Liquidazione della somma di euro 83,33 - Impegno n. 6658 del 2004 (cap. 14840 - acc. 100705 - UPB 17031) pag. 95

Codice 17.3
D.D. 26 maggio 2005, n. 174

L.R. 21/85 s.m.i. D.M. 17.11.2003. D.D. 477 del 25.11.2004. Progetto cofinanziato dal Ministero delle Attivita' Produttive denominato "Informazione al consumo". Liquidazione della somma di euro 333,34 a favore del Codacons. Impegno n. 6657 del 2004 (cap. 14840 - acc. 100705 - UPB 17031) pag. 95

Codice 17.3
D.D. 26 maggio 2005, n. 175

L.R. 21/85 s.m.i. D.M. 17.11.2003. D.D. 477 del 25.11.2004. Progetto denominato "Informazione al consumo". Liquidazione della somma di euro 500,01 a favore del Movimento Consumatori. Impegno n. 6657 del 2004 (cap. 14840 - acc. 100705 - UPB 17031) pag. 95

Codice 17.3
D.D. 26 maggio 2005, n. 176

L.R. 21/85 s.m.i. D.M. 17.11.2005. D.D. 15 del 31.1.2005. Progetto "Informazione al consumo". Liquidazione della somma di euro 2.765,56 a favore del Movimento Consumatori (impegno n. 3963, cap. 14840 - acc. 100705 - UPB 17031) pag. 96

Codice 17.4
D.D. 26 maggio 2005, n. 177

Docup Ob.2-2000-06. Lin. inter. 1.1b. Prov. di Asti. Progetto "Il Piemonte corre: Assen" (N. 1209/5-128). Ammissibilita' per Euro 299.872,00 e impegno di Euro 254.891,20 per aree Ob. 2 (capp. 26842 e 26840/05 - acc. 100414 e 100415 pag. 96

Codice 17.4
D.D. 30 maggio 2005, n. 178

Docup Ob.2-2000-06. Linea di intervento 1.1b. ANFIA. Progetti vari (domande nn.1233/1-113; 1233/2-114; 1233/3-115; 1233/4-116; 1233/5-117; 1233/6-118; 1233/7-119). Inammissibilita' pag. 97

Codice 17.4
D.D. 3 giugno 2005, n. 180

Docup Ob.2-2000-06. Lin. inter. 1.1b.C.C.I.A.A. Torino Progetto "Mercato di convergenza tra media, TV ed editoria" (N.625/28-122). Ammissibilita' per Euro 256.000,00 e Impegno di Euro 217.600,00 per aree Ob. 2 (capp.26842,26840/05-acc.100414 e 100415) pag. 97

Codice 17.4
D.D. 3 giugno 2005, n. 181
Docup Ob.2-2000-06. Lin. inter. 1.1b. CECCP. Progetto "Servizi Antenne Piemonte 2005" (N. 566/5-130). Ammissibilita' per Euro 297.344,00 e impegno di Euro 252.742,40 per aree Ob. 2 (capp. 26842 e 26840/05 - acc. 100414 e 100415) pag. 98

Codice 17
D.D. 6 giugno 2005, n. 182
L.R. 28/99 e s.m.i. Integrazione D.D. n. 79 del 18-03-2005. Acquisto attrezzature informatiche per l'attivita' della Direzione Commercio e Artigianato. Affidamento incarico di fornitura alla ditta Alpha Point Spa. Impegno di spesa di euro 724,33 sul Cap. 14805/2005 (accantonamento n. 100448 con D.G.R. n. 54-14925 del 280282005) pag. 99

Codice 17.2
D.D. 7 giugno 2005, n. 183
Piano di Sviluppo Rurale 2000-2006 - Misura N, Azione N3 - Intervento B e D - Integrazioni alle DD.DD. nn. 263/2004 e 324/2004 - Rideterminazione dei contributi ammessi a beneficio e presa d'atto di rinunce pag. 99

Codice 17.4
D.D. 7 giugno 2005, n. 184
L.R. 32/87 - Rettifica alla D.D. 457 del 22/11/2004 a favore dell'Associazione Valorizzazione Beni Culturali. Euro 14.934,00 sul cap. 15020/2004 (acc. n. pag. 99

Codice 17.4
D.D. 7 giugno 2005, n. 185
Docup Ob.2-2000-06. Lin. inter. 1.1b. CCIAA di Al. "Strutturazione in ambito web dell'offerta turistico-produttiva delle imprese di qualita' delle aree in obiettivo 2 della provincia di Alessandria" (N. 1227/3-109). Ammissibilita' per Euro 299.999,20 e impegno di Euro 254.999,32 per aree Ob. 2 (capp. 26842 e,26840/05 - acc. 100414 e 100415) pag. 100

Codice 17.4
D.D. 7 giugno 2005, n. 186
Docup Ob.2-2000-06. Lin. inter. 1.1b. CCIAA di Al. "Progettare un'offerta turistica a sostegno del sistema produttivo e territoriale alessandrino" (N. 1227/1-106). Ammissibilita' Euro 111.999,55 - imp. Euro 95.199,62 per aree Ob. 2 (capp. 26842 e 26840/05 - acc. 100414 e 100415). Ammissibilita' per Euro 47.999,81 e imp. di Euro 37.513,52 per aree ph out (capp. 26848-26846-26822/05 - acc. 100436,100437 e 100438) pag. 100

Codice 17.2
D.D. 9 giugno 2005, n. 188
D.G.R. 77-3353 del 25.06.2001 - Rettifica ed integrazione alla D.D. n. 225/2004: esatta indicazione dell'ubicazione dell'esercizio commerciale della Ditta "Fissore Gabriella", ammessa a beneficio regionale pag. 101

Codice 17.4
D.D. 10 giugno 2005, n. 190
Docup Ob. 2 - 2000-06. Lin. inter. 1.1b). Progetto "Pegasus - Una finestra sul principale mercato del futuro a supporto delle PMI". Api Torino (Pos. n. 995/3-59). Riduzione impegni di spesa di euro 10.633,32 per aree ob. 2 e di euro 8.086,18 per aree Ph. out, per un totale di euro 18.719,50. Contestuale liquidazione a saldo di euro 39.155,50 (euro 22.241,68 per aree ob. 2 ed euro 16.913,82 per aree ph. out) pag. 102

Codice 17.1
D.D. 14 giugno 2005, n. 192
L.R. n. 56/77 s.m.i. - art. 26 comma 7 e seguenti - Comune di Carmagnola (To) - Autorizzazione regionale preventiva al rilascio delle concessioni edilizie per insediamenti commerciali - Istanza Soc. Deasan semplice e Soc. AZ Europa srl - Autorizzazione pag. 102

Codice 17.3
D.D. 14 giugno 2005, n. 193
L.R. 21/85 s.m.i. D.M. 17.11.2003. D.D. 478 del 25.11.2004. Progetto "Informazione al consumo". Liquidazione della somma di euro 333,32 a favore del Movimento Consumatori per la partecipazione all'attivita' del camper "Informaconsumatori". Impegno n. 6658 del 2004 (cap. 14840 - acc. 100705 - UPB 17031) pag. 103

Codice 17.2
D.D. 14 giugno 2005, n. 194
D.G.R. 62-2191 del 5.2.2001 - DD.DD. 384/2001, 120/2002 e 240/2002 - Comune di Frossasco (TO): erogazione del saldo del contributo. Comune di Piossasco (TO): erogazione del 60% di acconto e del saldo del contributo. Riduzione dell'impegno n. 6300 sul capitolo 25992/2001 per Euro 65.384,17 pag. 104

Codice 17.2
D.D. 14 giugno 2005, n. 195
L.R. 28/99, art. 17 - D.D. 102 del 05/04/2005. Corsi di formazione professionale per l'accesso all'esercizio del commercio relativamente al settore merceologico alimentare. Approvazione errata corrige del testo didattico dal titolo "Questionari - La vendita al pubblico nel settore alimentare" seconda edizione aggiornata - aprile 2005 - volume II pag. 104

Codice 17.1
D.D. 17 giugno 2005, n. 198
L.R. n. 56/77 s.m.i. - art. 26 commi 8 e seguenti - Comune di Biella - Autorizzazione regionale preventiva al rilascio delle concessioni edilizie (ora permessi di costruire) per insediamenti commerciali - Istanza Soc. Sviluppo Biella Srl - Centro commerciale sequenziale "B" - Autorizzazione pag. 104

Codice 17.1
D.D. 17 giugno 2005, n. 199
L.R. n. 56/77 s.m.i. - art. 26 comma 11 - Comune di Trecate (NO) - Autorizzazione regionale preventiva al rilascio delle concessioni edilizie (ora permessi di costruire) per insediamenti commerciali - Istanza Soc.Giovanni Villa Srl - Autorizzazione pag. 106

Codice 17.3
D.D. 22 giugno 2005, n. 201
L.R. 21/1985 s.m.i. D.M. 17.11.2003. D.D. 477 del 25.11.2004. Progetto "Informazione al consumo". Liquidazione della somma di euro 600,00, IVA inclusa, a favore della Federconsumatori (cap. 14840 - acc. 100705 - UPB 17031 - impegno n. 6657 del 2004) pag. 108

Codice 17.3
D.D. 22 giugno 2005, n. 202
L.R. 21/1985 s.m.i. D.M. 17.11.2003. D.D. 478 del 25.11.2004. Progetto "Informazione al consumo". Liquidazione della somma di euro 100,00, IVA inclusa, a favore della Federconsumatori (cap. 14840 - acc. 100705 - UPB 17031 - impegno n. 6658 del 2004) pag. 108

Codice 17.3
D.D. 23 giugno 2005, n. 206
L.R. 21/85 s.m.i. D.M. 17.11.2003. D.D. 319 del 12.10.2004. Progetto denominato "Educazione al consumo". Affidamento di incarico a Federconsumatori per l'allestimento di pagine web per il sito internet regionale. Prolungamento della durata del contratto pag. 109

Codice 17.3
D.D. 23 giugno 2005, n. 207
Correzione di errore materiale delle Determine: numero 201 del 2005, numero 202 del 2005 pag. 109

Codice 17.4
D.D. 27 giugno 2005, n. 208
D.G.R. 24-13608 dell'11.10.2004. Affidamento di incarico per attivita' di assistenza alle imprese presso lo Sportello regionale per l'internazionalizzazione - Impegno di spesa di Euro 17.000,00 (o.f.i) sul cap. 10870/2005 UPB 05991 acc. n. 100704 a favore della Dott.ssa Silvia Torti pag. 110

Codice 17.3
D.D. 28 giugno 2005, n. 209
L.R. 21/85 s.m.i. D.M. 17.11.2003. D.D. 320 del 12.10.2004. Progetto "Educazione al consumo". Affidamento di incarico ad Associazione Consumatori Piemonte per l'allestimento di pagine web per il sito internet regionale. Prolungamento della durata del contratto pag. 110

Codice 17.1
D.D. 28 giugno 2005, n. 212
L.R. 28/99 s.m.i. DGR n. 43-29533 del 1.03.2000 s.m.i. Confernza dei Servizi Fissazione calendario delle sedute per i mesi ottobre-dicembre 2005 pag. 111

Codice 17.3
D.D. 29 giugno 2005, n. 213
L.R. 21/85 s.m.i. D.M. 17.11.2003. D.D. 227 del 6.8.2004. Progetto denominato "Informazione al consumo". Liquidazione della somma di euro 500,00 a favore dell'Associazione Consumatori Piemonte per la realizzazione di 4 inchieste (impegno n. 3964, cap. 14840 - acc. 100705 - UPB 17031) pag. 111

Codice 17.3
D.D. 29 giugno 2005, n. 214
Ditta Rivoira S.p.A. di Milano. Autorizzazione alla distribuzione e vendita GPL in bombole nelle province di Alessandria, Asti, Biella, Cuneo, Novara, Torino, Verbania, Vercelli e alla distribuzione e vendita di GPL in piccoli serbatoi fissi tramite autocisterna nelle province di Cuneo, Novara, Verbania e Vercelli pag. 111

Codice 17.4
D.D. 29 giugno 2005, n. 215
L.R. n. 32/87. Programma iniziative 2005 - Impegno di spesa di Euro 12.500,00 sul Cap. 14860/2005 (Accantonamento n. 100910) a favore dell' API NOVARA e VCO (Associazione delle Piccole e Medie Industrie delle Province di Novara e Verbania Cusio Ossola) per lo sviluppo del "Desk Moldavia pag. 112

Codice 17.4
D.D. 29 giugno 2005, n. 216
L.R. n. 32/87. Programma iniziative 2005 - Impegno di spesa di Euro 12.500,00 sul Cap. 14860/2005 (Accantonamento n. 100910) a favore dell' API Novara e VCO (Associazione delle Piccole e Medie Industrie delle Province di Novara e Verbania Cusio Ossola) per lo sviluppo del "Desk Paesi Baltici" pag. 112

CONSIGLIO REGIONALE

Codice D1S3
D.D. 16 luglio 2005, n. 472
Legge regionale 22/1/76, n. 7. Associazione comitato per la Resistenza Colle del Lys. Attuazione protocollo d'intesa. Quota anno 2005. Impegno di spesa euro 15.000,00 cap. 6010 art.6 bilancio 2005 pag. 75

Codice D3S1
D.D. 16 luglio 2005, n. 473
L.r. 29/08/2000 n.50 art.3. Trasferimento quota del contributo per spese di funzionamento del gruppo consiliare Misto Turigliatto. Per le finalita' di cui alle ll.rr. N.33/98, 26/99 e 50/2000. Impegno di spesa euro 9.038,00 cap.5030 art.1 esercizio 2005 pag. 75

Codice D3S3
D.D. 18 luglio 2005, n. 459
Fornitura di centrale telefonica MD 110 per ampliamento della rete cablata in Via Dellala 8 1° piano, adeguamento del sistema telefonico a release bc12 di tutto il sistema telefonico e fornitura di apparecchiature telefoniche. Affidamento alla ditta Enterprise Digital Architects Spa. Impegno di spesa di euro 74.977,94 o.f.c. sul cap. 3030 art. 15 del bilancio del Consiglio regionale esercizio finanziario anno 2005 pag. 74

Codice D4S4
D.D. 19 luglio 2005, n. 462
Determinazione 383/d4s4 del 10/06/2005: integrazione di spesa. Impegno di spesa di euro 221,89 sul cap. 3040, art. 3. Esercizio finanziario 2005 pag. 74

Codice D3S2
D.D. 19 luglio 2005, n. 463

Aggiornamento - a far data dall'1.4.2005 - del canone di locazione dei locali di proprieta' della H.D.I. Assicurazioni S.p.A siti in Torino, Via S. Teresa n. 12 (5° piano e 3° piano interno) adibiti a sede di alcuni gruppi consiliari. Presa d'atto pag. 74

Codice D4S4
D.D. 20 luglio 2005, n. 464

Determinazione n. 146/d4s4 del 22 febbraio 2005. Ulteriore impegno di spesa di euro 60.000,00 sul cap. 3040 art. 7. Esercizio finanziario anno 2005 pag. 74

Codice D1S3
D.D. 22 luglio 2005, n. 466

Legge regionale 22/1/76, n. 7. XIX° Rassegna cinematografica itinerante 2005/2006 "Lottare per un mondo diverso". Affidamento incarico all'AIACE - Associazione italiana amici cinema d'essai. Importo euro 40.760,16. Primo impegno di spesa euro 17.000,00 o.f.c. cap. 6010 art.6 bilancio 2005 pag. 74

Codice D3S4
D.D. 25 luglio 2005, n. 468

Rettifica determinazione n. 381/d3s4 avente per oggetto: "nulla osta al comando presso l'Aamministrazione Comunale di Novara della dipendente Emanuela Patta" - differimento data di decorrenza comando pag. 74

Codice D3S3
D.D. 26 luglio 2005, n. 469

Fornitura e posa di parete divisoria per un ufficio del primo piano di Palazzo Lascaris - ufficio consigliere segretario - Via Alfieri, 15 - Torino. Affidamento alla ditta M.C. Commerciale s.a.s. ed impegno di spesa di euro 6.818,75 oneri fiscali compresi sul cap. 3030 art. 4 del bilancio del Consiglio regionale per l'esercizio finanziario 2005 pag. 74

Codice D3S1
D.D. 26 luglio 2005, n. 470

Presa d'atto del rimborso spese, di cui all'art. 3 l.r. n. 14/1994, come modificato dall'art. 2 l.r. n. 50/2000, nonche' da l.r. n. 4/2001, corrispettivo delle presenze dei consiglieri regionali rilevate e autocertificate nel mese di maggio 2005, e autorizzazione alla corresponsione nel mese di luglio 2005 pag. 75

Codice D3S3
D.D. 26 luglio 2005, n. 471

Verifiche periodiche degli impianti di messa a terra e dispositivi di protezione contro le scariche atmosferiche. Ai sensi del DPR 22 ottobre 2001 n. 462 degli impianti collocati presso le sedi del Consiglio regionale del Piemonte. Affidamento alla Societa' Eurisp Italia s.r.l. . Ed impegno di spesa di euro 4.189,14 o.f.c. sul cap. 3030 art. 13 esercizio finanziario 2005 pag. 75

Codice D3S1
D.D. 26 luglio 2005, n. 474

Adempimenti ex art. 38 legge 23.12.1999, n. 488, nei confronti dei consiglieri regionali interessati all'accreditamento dei contributi pensionistici per i periodi di aspettativa non retribuita pag. 75

Codice D3S1
D.D. 26 luglio 2005, n. 475

Corresponsione dell'indennità di fine mandato a n. 4 consiglieri regionali della VII legislatura cessati. Autorizzazione alla relativa spesa sul cap. 1030, art. 4 del bilancio del Consiglio regionale 2005 pag. 75

Codice D2S1
D.D. 26 luglio 2005, n. 477

Affidamento biennale dei servizi di stampa, cellophanatura e confezione per la spedizione del periodico "Notiziario Legislativo". Indizione di procedura a trattativa privata preceduta da gara informale e approvazione dell'elenco delle ditte invitate a partecipare. Approvazione della lettera d'invito con capitolato di gara pag. 75

Codice D3S3
D.D. 27 luglio 2005, n. 478

Disposizioni per l'espletamento di una gara mediante licitazione privata per l'affidamento del servizio triennale di vigilanza e sicurezza delle sedi del Consiglio regionale del Piemonte. Importo a base di gara di euro 546.323,33 iva esclusa. Approvazione capitolato d'oneri, disciplinare e bando di gara, spese di pubblicazione. Impegno di spesa di euro 7.261,32 o.f.c. a carico del cap. 3030 art. 9 - bilancio del Consiglio regionale per l'esercizio 2005 pag. 76

Codice D4S3
D.D. 28 luglio 2005, n. 479

Marcia per la giustiza e la pace Perugia Assisi - 6° Assemblea dell'ONU dei popoli. 11.9.2005. Impegno di spesa di euro 600,00 (cap. 6040, art. 3 - esercizio finanziario 2005) (bm) pag. 76

Codice D4
D.D. 28 luglio 2005, n. 480

Variazioni compensative tra gli accantonamenti disposti nell'ambito del capitolo 3040 del bilancio del Consiglio regionale per l'esercizio finanziario 2005 pag. 76

Codice D1S1
D.D. 29 luglio 2005, n. 481

Affidamento della stampa di due supplementi straordinari del Bollettino Ufficiale relativi alla pubblicità dello stato patrimoniale e tributario dei consiglieri regionali e degli amministratori di enti ed istituti operanti nell'ambito della Regione Piemonte per dell'anno 2004, allo Stabilimento Tipografico Fabbiani. Impegno della somma di euro 2.500,00 (oneri fiscali compresi) sul capitolo 3010 articolo 1- esercizio finanziario 2005 pag. 76

Codice D1S1
D.D. 29 luglio 2005, n. 482

Corresponsione indennita' ai componenti della commissione consultiva per i procedimenti di inizitiva popolare e degli enti locali e di referendum. Impegno della somma di euro 4.000,00 sul capitolo 6010 -art. 1 - esercizio finanziario 2005 pag. 77

CONTENZIOSO

D.G.R. 5 settembre 2005, n. 17-758

Autorizzazione a resistere nel giudizio avanti il Tribunale di Torino - Sez. Lavoro - proposto da (omissis) contro la Regione Piemonte per ottenere la corresponsione dell'indennita' ex L. 210/92. Patrocinio nel giudizio e nella successiva esecuzione dell'avv. Giulietta Magliona pag. 48

D.G.R. 5 settembre 2005, n. 18-759

Autorizzazione a resistere nel giudizio avanti il TAR Piemonte proposto da (omissis) avverso provvedimenti 31.1.1996 prot. n. 1141 e 15.6.1995 prot n. 8141 del CO.RE.CO. di Torino di annullamento di altrettante deliberazioni della Giunta Municipale di Torino concernenti indennita' premio di servizio. Patrocinio nel giudizio e nella successiva esecuzione dell'avv. Irma Lima pag. 48

D.G.R. 5 settembre 2005, n. 19-760

Autorizzazione a resistere nel giudizio avanti il TAR Piemonte proposto da (omissis) avverso D.G.R. 18.11.1996 n. 218-14042 concernente criteri per erogazione contributi ex art. 5 D.L. n. 98/95 diversi da quello del rinnovo del parco rotabile. Patrocinio nel giudizio e nella successiva esecuzione dell'avv. Irma Lima pag. 48

CULTURA

D.G.R. 5 settembre 2005, n. 4-745

Approvazione, in attuazione dell'art. 3 della L.R. 34/89 di un progetto finalizzato della Direzione Regionale "Promozione attivita' culturali, istruzione e spettacolo". Accantonamento di 17.000,00 euro sul bilancio 2005 e prenotazione di 48.000,00 euro sul Bilancio Pluriennale 2005-2007.(cap. 10180) pag. 42

DIRITTO ALLO STUDIO

Codice 31.4
D.D. 6 luglio 2005, n. 208

L.R. 16/92 - Erogazione all'Ente Regionale per il Diritto allo Studio Universitario del secondo acconto del contributo 2005. Spesa di Euro 4.600.000,00 (acc. n. 100373 e acc. n. 100596 cap. 11290/05) pag. 166

ECONOMIA MONTANA E FORESTE

D.G.R. 5 settembre 2005, n. 23-764

P.I.C. INTERREG III A 2000-2006 Italia-Francia (ALCOTRA) - Assegnazione della somma di Euro 1.915.055,03 e prenotazione della somma di Euro 12.308.697,60 a favore della Direzione Economia Montana e Foreste (capitoli vari) pag. 49

EDILIZIA RESIDENZIALE

D.G.R. 5 settembre 2005, n. 11-752

Art. 25 legge 513/77. Autorizzazione all'utilizzo, da parte dell'ATC di Biella, dell'importo complessivo di euro 212.000,00 a valere sulle risorse trasferite alla Regione ai sensi dell'art. 7 dell'Accordo di Programma del 19/04/01, per due interventi di manutenzione straordinaria nei Comuni di Occhieppo Inferiore e Pray (BI). PI n. 9106, 9107 pag. 47

D.G.R. 5 settembre 2005, n. 12-753

Legge 8/02/2001 n. 21, art. 6, comma 3. Autorizzazione all'Agenzia Territoriale per la Casa della Provincia di Cuneo all'utilizzo diretto dell'importo di euro 202.672,09 per interventi di manutenzione straordinaria in comuni della provincia di Cuneo (PI 9518) pag. 47

D.G.R. 5 settembre 2005, n. 13-754

Legge 8/02/2001 n. 21, art. 6, comma 3. Autorizzazione all'Agenzia Territoriale per la Casa della provincia di Torino all'utilizzo diretto dell'importo di euro 81.853,97 per interventi di manutenzione straordinaria in diversi Comuni della provincia di Torino (P.I. n. 9519). pag. 47

Codice 18.3
D.D. 11 maggio 2005, n. 75

Impegno, ripartizione e autorizzazione all'erogazione delle risorse relative al Fondo Sociale per gli assegnatari di edilizia residenziale pubblica sovvenzionata - Esercizio 2005 pag. 127

Codice 18
D.D. 18 luglio 2005, n. 115

Programmi di recupero urbano, di cui all'art. 11 della L. 493/93. Modifica della D.D. n. 53 del 19.4.1999. Nomina del Responsabile del procedimento per la loro attuazione pag. 127

FORMAZIONE PROFESSIONALE LAVORO

Codice 15.10
D.D. 20 aprile 2005, n. 283

L.R. 28/93, modificata ed integrata dalla L.R. 22/97. Impresa individuale "Minucci Fabrizio Alessandro" di Rivarossa (TO). Revoca dei benefici di legge. Autorizzazione a Finpiemonte al recupero della somma di Euro 16.680,00, fatto salvo il minore debito residuo. Recupero somme sul cap. 2340/2005 pag. 79

Codice 15.10
D.D. 3 maggio 2005, n. 312

Legge regionale 28/1993 e successive modifiche ed integrazioni. Revoca della determinazione n. 251 del 07.04.2005 relativa alla domanda presentata dalla S.n.c. Ratti Gomme di Ratti Enrico e Ratti Renato di Carisio (VC) pag. 79

Codice 15.10
D.D. 10 maggio 2005, n. 343

L.R. 28/93, modificata ed integrata con L.R. 22/97. "PM di Pavanel Ivan" di Leini' (TO). Revoca determinazione n. 50 del 24.01.2005. Revoca accertamenti di entrata sul cap. 2340/2005 pag. 79

Codice 15.10
D.D. 11 maggio 2005, n. 346

L.R. 28/93, modificata ed integrata dalla L.R. 22/97. Impresa individuale "Lapis di Barra Gianluca" di Torino. Revoca dei benefici di legge. Autorizzazione a Finpiemonte al recupero della somma di Euro 12.088,96, fatto salvo il minore debito residuo. Recupero somme sul cap. 2340/2005 pag. 79

Codice 15.10
D.D. 11 maggio 2005, n. 347

L.R. 28/93, modificata ed integrata dalla L.R. 22/97. "Bar San Lorenzo S.n.c." di Alessandria. Revoca dei benefici di legge. Recupero somme sul cap. pag. 80

Codice 15.10
D.D. 11 maggio 2005, n. 348

L.R. 28/93, modificata ed integrata dalla L.R. 22/97. "Pizz'house S.n.c." di Alessandria. Revoca dei benefici di legge. Autorizzazione a Finpiemonte al recupero della somma di Euro 12.782,00, fatto salvo il minore debito residuo. Recupero somme sul cap. 2340/2005 pag. 80

Codice 15.10
D.D. 11 maggio 2005, n. 349

L.R. 28/93, modificata ed integrata dalla L.R. 22/97. Impresa individuale "Caffetteria Da Pierre di Giardino Pier Mario" di Torino. Revoca dei benefici di legge. Autorizzazione a Finpiemonte al recupero della somma di Euro 7.101,28, fatto salvo il minore debito residuo. Recupero somma sul cap. 2340/2005 pag. 80

Codice 15.10
D.D. 11 maggio 2005, n. 350

L.R. 28/93, modificata ed integrata dalla L.R. 22/97. "Pmnet S.r.l." di Villanova Mondovi' (CN). Revoca dei benefici di legge. Autorizzazione a Finpiemonte al recupero della somma di Euro 9.967,62, fatto salvo il minore debito residuo. Recupero somme sul cap. 2340/2005 pag. 80

Codice 15.10
D.D. 11 maggio 2005, n. 351

L.R. 28/93, modificata ed integrata dalla L.R. 22/97. Impresa individuale "Coltro Sabrina" di Arquata Scrivia (AL). Revoca dei benefici di legge. Autorizzazione a Finpiemonte al recupero della somma di Euro 42.092,00, fatto salvo il minore debito residuo. Recupero somme sul cap. 2340/2005 pag. 80

Codice 15.10
D.D. 11 maggio 2005, n. 352

L.R. 28/93, modificata ed integrata dalla L.R. 22/97. Impresa individuale "Quinta Dimensione di Massimo Salvagno" di Saluzzo (CN). Revoca dei benefici di legge. Autorizzazione a Finpiemonte al recupero della somma di Euro 7.275,00, fatto salvo il minore debito residuo. Recupero somme sul cap. 2340/2005 pag. 80

Codice 15.10
D.D. 11 maggio 2005, n. 353

L.R. 28/93, modificata ed integrata dalla L.R. 22/97. "Thesis Underwear S.a.s. di Cuccu Tonella & C." di Torino. Revoca dei benefici di legge. Autorizzazione a Finpiemonte al recupero della somma di Euro 51.645,69, fatto salvo il minore debito residuo. Recupero somme sul cap. 2340/2005 pag. 80

Codice 15.10
D.D. 11 maggio 2005, n. 354

L.R. 28/93, modificata ed integrata dalla L.R. 22/97. "Touch & Go S.r.l." di Torino. Revoca del finanziamento agevolato pag. 80

Codice 15.10
D.D. 11 maggio 2005, n. 355

L.R. 28/93, modificata ed integrata dalla L.R. 22/97. "Punto Com S.r.l." di Novi Ligure (AL). Revoca del finanziamento agevolato pag. 80

Codice 15.10
D.D. 11 maggio 2005, n. 356

L.R. 28/93, modificata ed integrata dalla L.R. 22/97. "Logexpress S.r.l." di Torino. Revoca del finanziamento agevolato pag. 80

Codice 15.10
D.D. 11 maggio 2005, n. 357

L.R. 28/93, modificata ed integrata dalla L.R. 22/97. "Talata S.r.l." di Verbania (VB). Revoca dei benefici di legge. Autorizzazione a Finpiemonte al recupero della somma di Euro 31.245,64, fatto salvo il minore debito residuo. Recupero somme sul cap. 2340/2005 pag. 80

Codice 15.10
D.D. 11 maggio 2005, n. 358

L.R. 28/93, modificata ed integrata dalla L.R. 22/97. "NET-UP S.r.l." di Novara. Revoca dei benefici di legge. Autorizzazione a Finpiemonte al recupero della somma di Euro 14.030,58, fatto salvo il minore debito residuo. Recupero somma sul cap. 2340/2005 pag. 81

Codice 15.10
D.D. 11 maggio 2005, n. 359

L.R. 28/93, modificata ed integrata dalla L.R. 22/97. Impresa individuale "Immobiliare Sabel di Bellezza Sabrina" di Torino. Revoca dei benefici di legge. Autorizzazione a Finpiemonte al recupero della somma di Euro 11.487,81, fatto salvo il minore debito residuo. Recupero somme sul cap. 2340/2005 pag. 81

Codice 15.10
D.D. 11 maggio 2005, n. 360

L.R. 28/93, modificata ed integrata dalla L.R. 22/97. Impresa individuale "Global System di Matutzu Massimiliano" di Torino. Revoca dei benefici di legge. Autorizzazione a Finpiemonte al recupero della somma di Euro 12.392,00, fatto salvo il minore debito residuo. Recupero somme sul cap. 2340/2005 pag. 81

Codice 15.10
D.D. 11 maggio 2005, n. 361

L.R. 28/93, modificata ed integrata dalla L.R. 22/97. "Erika di Dealessi Alberto Pierluigi e Guadagnuolo Carmela S.n.c." di Rivalta di Torino (TO). Revoca dei benefici di legge pag. 81

Codice 15.10
D.D. 11 maggio 2005, n. 362

L.R. 28/93, modificata ed integrata dalla L.R. 22/97. Impresa individuale "Bar Sport di Revelli Ines" di Caraglio (CN). Revoca dei benefici di legge. Autorizzazione a Finpiemonte al recupero della somma di Euro 30.000,00, fatto salvo il minore debito residuo pag. 81

Codice 15.10
D.D. 12 maggio 2005, n. 369

L.R. 28/93, modificata ed integrata dalla L.R. 22/97. "L'isola della Dolcezza S.n.c. di Trapasso Rosa e Mancuso Maria Teresa" di Volpiano (TO). Revoca dei benefici di legge. Autorizzazione a Finpiemonte al recupero della somma di Euro 10.000,00, fatto salvo il minore debito residuo pag. 81

Codice 15.10
D.D. 12 maggio 2005, n. 370

L.R. 28/93, modificata ed integrata dalla L.R. 22/97. "Centro di Benessere Nefertari di Callegaro Maria Grazia e Massolo Luigina S.n.c." di Alessandria. Revoca dei benefici di legge. Autorizzazione a Finpiemonte al recupero della somma di Euro 35.107,00, fatto salvo il minore debito residuo pag. 81

Codice 15.10
D.D. 12 maggio 2005, n. 371

L.R. 28/93, modificata ed integrata dalla L.R. 22/97. "Sydra S.n.c. di Alessandra Ghemi" di Torino. Revoca dei benefici di legge. Autorizzazione a Finpiemonte al recupero della somma di Euro 5.164,57, fatto salvo il minore debito residuo. Recupero somme sul cap. 2340/2005. pag. 81

Codice 15.10
D.D. 12 maggio 2005, n. 372

L.R. 28/93, modificata ed integrata dalla L.R. 22/97. Impresa individuale "Lupo Federica" di Torino. Revoca dei benefici di legge. Autorizzazione a Finpiemonte al recupero della somma di Euro 30.987,41, fatto salvo il minore debito residuo. Recupero somme sul cap. 2340/2005 pag. 81

Codice 15.10
D.D. 12 maggio 2005, n. 373

L.R. 28/93, modificata ed integrata dalla L.R. 22/97. "Molecom S.r.l." di Torino. Revoca dei benefici di legge. Autorizzazione a Finpiemonte al recupero della somma di Euro 38.795,73, fatto salvo il minore debito residuo. Recupero somme sul cap. 2340/2005 pag. 82

Codice 15.10
D.D. 12 maggio 2005, n. 374

L.R. 28/93, modificata ed integrata dalla L.R. 22/97. Impresa individuale "Baggi Franca" di Novara. Revoca dei benefici di legge. Autorizzazione a Finpiemonte al recupero della somma di Euro 7.488,63, fatto salvo il minore debito residuo. Recupero somme sul cap. 2340/2005 pag. 82

Codice 15.10
D.D. 12 maggio 2005, n. 375

L.R. 28/93, modificata ed integrata dalla L.R. 22/97. Impresa individuale "Garau Adriano" di Alpignano (TO). Revoca dei benefici di legge. Autorizzazione a Finpiemonte al recupero della somma di Euro 23.240,56, fatto salvo il minore debito residuo. Recupero somme sul cap. 2340/2005 pag. 82

Codice 15.10
D.D. 12 maggio 2005, n. 376

L.R. 28/93, modificata ed integrata dalla L.R. 22/97. Impresa individuale "Bar Gatto Matto di Pistori Fabrizio" di Occhieppo Superiore (BI). Revoca dei benefici di legge. Autorizzazione a Finpiemonte al recupero della somma di Euro 27.756,00, fatto salvo il minore debito residuo. Recupero somme sul cap. 2340/2005 pag. 82

Codice 15.10
D.D. 12 maggio 2005, n. 377

L.R. 28/93, modificata ed integrata dalla L.R. 22/97. Impresa individuale "Essepi Auto di Soldo Pancrazio" di Torino. Revoca dei benefici di legge. Autorizzazione a Finpiemonte al recupero della somma di Euro 7.697,50, fatto salvo il minore debito residuo. Recupero somma sul cap. 2340/2005 pag. 82

Codice 15.10
D.D. 12 maggio 2005, n. 378

L.R. 28/93, modificata ed integrata dalla L.R. 22/97. "Explosiva di Ceresa Luigi e Mezzo Paolo S.n.c." di Cuorgne' (TO). Revoca dei benefici di legge. Autorizzazione a Finpiemonte al recupero della somma di Euro 9.000,00, fatto salvo il minore debito residuo. Recupero somme sul cap. 2340/2005 pag. 82

Codice 15.10
D.D. 12 maggio 2005, n. 379
L.R. 28/93, modificata ed integrata dalla L.R. 22/97. Impresa Individuale "Exere di Ronchegalli Francesca" di Torino. Revoca dei benefici di legge. Autorizzazione a Finpiemonte al recupero della somma di Euro 10.000,00, fatto salvo il minore debito residuo. Recupero somme sul cap. 2340/2005 pag. 82

Codice 15.10
D.D. 18 maggio 2005, n. 394
L.R. 28/93, modificata ed integrata dalla L.R. 22/97. Art. 6bis, comma 2. Societa' a responsabilita' limitata "New Coba" di Airasca (TO). Finanziamento concesso con Determinazione n. 288 del 22/03/2001. Attuazione del progetto di impresa pag. 82

Codice 15.10
D.D. 18 maggio 2005, n. 395
L.R. 28/93, modificata ed integrata dalla L.R. 22/97. Societa' in nome collettivo "C.M.D. Cartotecnica di Miccoli Vincenzo & C." di La Loggia (TO). Revoca dei benefici di legge. Recupero somme sul cap. 2340/2005 pag. 82

Codice 15.10
D.D. 18 maggio 2005, n. 396
L.R. 28/93, modificata ed integrata dalla L.R. 22/97. "Gidal S.a.s. di Pugliese Alessandro & C." di Torino. Revoca dei benefici di legge. Autorizzazione a Finpiemonte al recupero della somma di Euro 51.100,00, fatto salvo il minore debito residuo. Recupero somme sul cap. 2340/2005. pag. 82

Codice 15.10
D.D. 18 maggio 2005, n. 397
L.R. 28/93, modificata ed integrata dalla L.R. 22/97. Impresa individuale "Pizzatop di Pelle Stefano" di Biella. Revoca dei benefici di legge. Autorizzazione a Finpiemonte al recupero della somma di Euro 25.306,00, fatto salvo il minore debito residuo. Recupero somme sul cap. 2340/2005 pag. 83

Codice 15.10
D.D. 18 maggio 2005, n. 398
L.R. 28/93, modificata ed integrata dalla L.R. 22/97. Impresa Individuale "Charrier Federico" di Perosa Argentina (TO). Revoca dei benefici di legge. Autorizzazione a Finpiemonte al recupero della somma di Euro 15.000,00, fatto salvo il minore debito residuo. Recupero somme sul cap. 2340/2005 pag. 83

Codice 15.10
D.D. 20 maggio 2005, n. 401
L.R. 28/93, modificata ed integrata dalla L.R. 22/97. Impresa individuale "Nicosia Ombretta Jolanda" di Cuorgne' (TO). Revoca dei benefici di legge. Autorizzazione a Finpiemonte al recupero della somma di Euro 8.465,00, fatto salvo il minore debito residuo. Recupero somme sul cap. 2340/2005 pag. 83

Codice 15.10
D.D. 20 maggio 2005, n. 402
L.R. 28/93, modificata ed integrata con L.R. 22/97. Impresa individuale "C.T.C. Centro Tricologico Cannizzo di Cannizzo Mariagabriella" di Torino. Revoca determinazione n. 48 del 24.01.2005. Revoca accertamenti di entrata sul cap. 2340/2005 pag. 83

Codice 15.10
D.D. 20 maggio 2005, n. 403
L.R. 28/93, modificata ed integrata dala L.R. 22/97. Impresa individuale "Sicam Auto Parts di Francesco Capone" di Torino. Revoca dei benefici di legge. Autorizzazione a Finpiemonte al recupero della somma di Euro 11.040,00, fatto salvo il minore debito residuo pag. 83

Codice 15.10
D.D. 20 maggio 2005, n. 404
L.R. 28/93, modificata ed integrata dalla L.R. 22/97. Impresa individuale "I Nostri Amici A 4 Zampe di Fausti Clementina" di Brandizzo (TO). Revoca dei benefici di legge. Autorizzazione a Finpiemonte al recupero della somma di Euro 9.834,00, fatto salvo il minore debito residuo pag. 83

Codice 15.2
D.D. 23 maggio 2005, n. 410
Direttiva finalizzata all'occupazione anno 2002 di cui alla Dgr del 01/07/2002 n. 56-6485 - D.D. n. 233 del 02/04/2004 - impegno di spesa euro 8.812,50 - capitoli vari bilancio 2005. art. 3 co. 2 l.r. 2/2005 pag. 83

Codice 15.2
D.D. 23 maggio 2005, n. 411
Direttiva sulla formazione professionale finalizzata all'occupazione - anno 2002 di cui alla deliberazione del 1/07/2002 n. 56-6485 - D.D. n. 1147 del 29/11/2002 - Erogazione ulteriori quote di finanziamento - Impegno di spesa Euro 200.405,00 - L.R. n. 2/05, art. 3, comma 2 pag. 83

Codice 15.2
D.D. 23 maggio 2005, n. 412
Trasferimento risorse finanziarie a favore delle Province per l'attuazione delle azioni sperimentali afferenti il Diritto/Dovere di Istruzione e Formazione Professionale periodo 2004/2007 - a.f. 2004/05 - di cui alla DGR del 02/03/2004 n. 55-11901 - D.D. n. 414 del 16/06/2004 - Impegno di spesa Euro 1.638.313,00 - Capitolo 11406 - Bilancio 2005 pag. 84

Codice 15.2
D.D. 23 maggio 2005, n. 413
Direttiva finalizzata all'occupazione anno 2002 di cui alla DGR del 01/07/2002 n. 56-6485 - D.D. n. 265 del 20/04/2004 - Impegno di spesa Euro 14.100,00 - Capitoli vari Bilancio 2005. Art. 3 co. 2 L.R. 2/2005 pag. 84

Codice 15.2
D.D. 23 maggio 2005, n. 414
Direttiva sulla formazione professionale finalizzata all'occupazione - anno 2002 di cui alla deliberazione del 1/07/2002 n. 56-6485 - D.D. n. 1189 del 18/12/2002 - Erogazione ulteriori quote di finanziamento - Impegno di spesa Euro 44.062,50 - capp. vari Bilancio 2005 - L.R. n. 2/05, art. 3, comma 2 pag. 84

Codice 15.2
D.D. 23 maggio 2005, n. 415
Direttiva finalizzata all'occupazione anno 2002 di cui alla D.G.R. del 01/07/2002 n. 56-6485 - D.D. n. 846 del 24/11/2003 - Erogazione ulteriori quote di finanziamento - Impegno di spesa Euro 5.935,38 - Capitoli vari Bilancio 2005. Art. 3 co.2 L.R. 2/2005 pag. 84

Codice 15.10
D.D. 25 maggio 2005, n. 420
L.R. 28/93, modificata ed integrata dalla L.R. 22/97. Impresa Individuale "Silvy's Flowers di Isvoranu Silvia" di Carru' (CN). Revoca dei benefici di legge. Recupero somme sul cap. 2340/2005 pag. 85

Codice 15.10
D.D. 25 maggio 2005, n. 421
L.R. 28/93, modificata ed integrata dalla L.R. 22/97. Art. 6 bis, comma 2. Societa' in nome collettivo "G.R.F. Packaging Consulting" di Torino. Finanziamento concesso da Finpiemonte s.p.a. con lettera del 28.01.2002. Autorizzazione a Finpiemonte a chiedere in via anticipata la restituzione di Euro 7.949,20, fatto salvo il minore debito residuo. Attuazione del Progetto d'Impresa pag. 85

Codice 15.10
D.D. 25 maggio 2005, n. 422
L.R. 67/94. S.C.S a r.l. "Nuova Socialita" di Torino. Finanziamento e contributo concesso con determinazione n. 854 del 25.11.2003. Autorizzazione a Finpiemonte s.p.a. a chiedere in via anticipata la restituzione di Euro 51.442,11, fatto salvo il minore debito residuo. Attuazione del progetto di sviluppo pag. 85

Codice 15.10
D.D. 27 maggio 2005, n. 425
L.R. 28/93, modificata ed integrata dalla L.R. 22/97. "Sahara di Giada Bertoldi S.n.c." di Fossano (CN). Revoca dei benefici di legge. Autorizzazione a Finpiemonte al recupero della somma di Euro 42.536,94, fatto salvo il minore debito residuo. Recupero somme sul cap. 2340/2005 pag. 85

Codice 15.10
D.D. 27 maggio 2005, n. 426
L.R. 28/93, modificata ed integrata dalla L.R. 22/97. "Original Sin S.n.c. di Campana Milena, Cardaropoli Carmela e Venturini Rita" di Torino. Revoca dei benefici di legge. Autorizzazione a Finpiemonte al recupero della somma di Euro 20.000,00, fatto salvo il minore debito residuo. Recupero somme sul cap. 2340/2005 pag. 85

Codice 15.10
D.D. 3 giugno 2005, n. 435
Legge regionale 28/1993 e successive modifiche ed integrazioni. Concessione dei finanziamenti agevolati alle imprese e societa' ammesse ai benefici di legge indicate nell'allegato. Autorizzazione a Finpiemonte ad erogare le somme deliberate con il concorso bancario pag. 85

Codice 15.10
D.D. 3 giugno 2005, n. 436
L.R. 28/93, modificata ed integrata dalla L.R. 22/97. Art. 6 bis, comma 2. Impresa individuale "Spigariol Manuel" di Bassignana (AL). Finanziamento concesso con lettera di Finpiemonte s.p.a. del 28.01.2002. Autorizzazione a Finpiemonte a chiedere in via anticipata la restituizione di Euro 1.200,06, fatto salvo il minore debito residuo. Attuazione del Progetto d'Impresa pag. 85

Codice 15.10
D.D. 3 giugno 2005, n. 437
L.R. 28/93, modificata ed integrata dalla L.R. 22/97. Impresa individuale "La Piada Del Sol di Ciccarelli Cinzia" di Torino. Revoca dei benefici di legge. Autorizzazione a Finpiemonte al recupero della somma di Euro 11.500,00, fatto salvo il minore debito residuo. Recupero somme sul cap. 2340/2005. pag. 86

Codice 15.10
D.D. 3 giugno 2005, n. 438
L.R. 28/93, modificata ed integrata dalla L.R. 22/97. "Stamp All s.n.c. di Testa Gianluca e Lo Presti Giampaolo" di Alpignano (TO). Revoca dei benefici di legge. Recupero somme sul cap. 2340/2005 pag. 86

Codice 15.10
D.D. 20 giugno 2005, n. 464
L.R. 28/93, modificata ed integrata dalla L.R. 22/97. Impresa individuale "Berretta Giuseppe" di Torino. Revoca dei benefici di legge. Autorizzazione a Finpiemonte al recupero della somma di Euro 30.000,00, fatto salvo il minore debito residuo pag. 86

Codice 15.10
D.D. 20 giugno 2005, n. 465
L.R. 28/93, modificata ed integrata dalla L.R. 22/97. Impresa individuale "Patty In Foto di Busolli Patrizia" di Leini' (TO). Revoca dei benefici di legge. Autorizzazione a Finpiemonte al recupero della somma di Euro 12.480,50, fatto salvo il minore debito residuo pag. 86

Codice 15.10
D.D. 20 giugno 2005, n. 469
L.R. 28/93, modificata ed integrata dalla L.R. 22/97. Impresa individuale "Il Sedano Allegro di Bertolina Marina" di Cinzano (TO).Revoca dei benefici di legge. Autorizzazione a Finpiemonte al recupero della somma di Euro 28.684,00, fatto salvo il minore debito residuo pag. 86

Codice 15.10
D.D. 20 giugno 2005, n. 470
L.R. 28/93, modificata ed integrata dalla L.R. 22/97. "Fantasy Viaggi di Luganini Daniela & Genna Patrizia S.n.c." di Borgaro Torinese (TO). Revoca dei benefici di legge. Autorizzazione a Finpiemonte al recupero della somma di Euro 14.206,00, fatto salvo il minore debito residuo pag. 86

Codice 15.10
D.D. 20 giugno 2005, n. 471
L.R. 28/93, modificata ed integrata dalla L.R. 22/97. Impresa individuale "Lavasecco Marta di Mancin Marta" di Casalbeltrame (NO). Revoca dei benefici di legge. Autorizzazione a Finpiemonte al recupero della somma di Euro 13.403,50, fatto salvo il minore debito residuo pag. 86

Codice 15.10
D.D. 20 giugno 2005, n. 472
L.R. 28/93, modificata ed integrata dalla L.R. 22/97. "Locanda Del Lupo di Lucia Ariotto & C. S.n.c." di Rivoli (TO). Revoca dei benefici di legge. Autorizzazione a Finpiemonte al recupero della somma di Euro 10.000,00, fatto salvo il minore debito residuo pag. 86

Codice 15.10
D.D. 20 giugno 2005, n. 473
L.R. 28/93, modificata ed integrata dalla L.R. 22/97. Impresa Individuale "Bar Caffe' Novembre di Taguenza Sabah" di Cuneo. Revoca dei benefici di legge. Autorizzazione a Finpiemonte al recupero della somma di Euro 29.675,00, fatto salvo il minore debito residuo pag. 86

Codice 15.10
D.D. 20 giugno 2005, n. 474
L.R. 28/93, modificata ed integrata dalla L.R. 22/97. "Stegia S.n.c. di Pisano Stefano & Sanna Gianmarco" di Orbassano (TO). Revoca dei benefici di legge. Autorizzazione a Finpiemonte al recupero della somma di Euro 10.627,00, fatto salvo il minore debito residuo pag. 87

Codice 15.1
D.D. 22 giugno 2005, n. 485
Direttiva relativa azioni di formaz. prof.le per lavoratori occupati -2004/2006 - Azioni specifiche - Piani Formativi di Area: pubblicazione degli esiti delle domande presentate nel periodo di apertura del I sport. dal 14/3/05 al 17/3/05 (Fase 1), approvazione delle graduatorie e finanziamento dei Piani. Spesa complessiva di Euro 1.999.494,00=di cui Euro 999.747,00=bilancio 2005 capp. vari L.R. 2/05, art.3-comma 2 pag. 87

Codice 15.10
D.D. 23 giugno 2005, n. 486
L.R. 28/93, modificata ed integrata dalla L.R. 22/97. Art. 6bis, comma 2. "Green Apple s.r.l." di Pragelato (TO). Finanziamento concesso con Determinazione n. 477 del 15.05.2001. Attuazione del Progetto di impresa pag. 87

Codice 15.10
D.D. 23 giugno 2005, n. 487
L.R. 28/93, modificata ed integrata dalla L.R. 22/97. Art. 6 bis, comma 2. Impresa individuale "Camminando di Sottemano Enrica" di Condove (TO). Finanziamento concesso con Determinazione n. 933 del 09.11.2000. Verifica attuazione del Progetto d'Impresa pag. 87

Codice 15.10
D.D. 23 giugno 2005, n. 488
L.R. 28/93, modificata ed integrata dalla L.R. 22/97. Art. 6bis, comma 2. "Valleghiotta s.n.c. di Irma Dutto e Fulvia Mignone" di Boves (CN). Finanziamento concesso con Determinazione n. 520 del 29.05.2001. Attuazione del Progetto di impresa pag. 88

Codice 15.10
D.D. 23 giugno 2005, n. 489
L.R. 67/94. Societa' cooperativa "Top Labor" di Bra (CN). Finanziamento e contributo concesso con determinazione n. 1273 del 20.12.2001. Attuazione del progetto di sviluppo pag. 88

Codice 15.2
D.D. 27 giugno 2005, n. 491
L. 236/93 - Intervento 1/C - Determinazione n. 994 del 18/10/2002 - Erogazione saldi - Reimpegno della somma di Euro 210.929,48 sul Cap. 11536 del Bilancio 2005. pag. 88

Codice 15.10
D.D. 29 giugno 2005, n. 500
L.R. 28/93, modificata ed integrata dalla L.R. 22/97. Art. 6bis, comma 2. Impresa individuale "Leonelli Carmela" di Rivoli (TO). Finanziamento concesso con Determinazione n. 519 del 29.05.2001. Attuazione del Progetto di impresa pag. 88

Codice 15.10
D.D. 29 giugno 2005, n. 501
L.R. 28/93, modificata ed integrata dalla L.R. 22/97. Art. 6 bis, comma 2. Impresa individuale "Kafer Bar di Russo Laura" di Novara. Finanziamento concesso con Determinazione n. 505 del 25.05.2001. Verifica attuazione del Progetto d'Impresa pag. 88

Codice 15.10
D.D. 29 giugno 2005, n. 502
L.R. 28/93, modificata ed integrata dalla L.R. 22/97. Art. 6bis, comma 2. "Giocabimbi s.n.c. di Minigozzi Sara, Binotti Patrizia e Vetri Sara" di Novara. Finanziamento concesso con Determinazione n. 722 del 26.07.2001. Attuazione del Progetto di impresa pag. 88

Codice 15.10
D.D. 29 giugno 2005, n. 503
L.R. 28/93, modificata ed integrata dalla L.R. 22/97. "Trattoria del Peso di Montalbano Giuseppe e c. s.a.s." di Buriasco (TO). Revoca dei benefici di legge. Autorizzazione a Finpiemonte al recupero della somma di Euro 14.202,56, fatto salvo il minore debito residuo pag. 88

Codice 15.10
D.D. 30 giugno 2005, n. 505
Legge regionale 28/1993 e successive modifiche ed integrazioni. Concessione dei finanziamenti agevolati alle imprese e societa' ammesse ai benefici di legge indicate nell'allegato. Autorizzazione a Finpiemonte ad erogare le somme deliberate con il concorso bancario pag. 88

Codice 15.10
D.D. 26 luglio 2005, n. 528
Legge regionale 67/1994 e successive modifiche, art. 8. Impegno della somma relativa alle spese per il funzionamento nell'anno 2005 di Euro 500,00 sul cap. 10590/2005 (100662/A) pag. 89

INIZIATIVE TORINO 2006

Codice 26
D.D. 15 settembre 2005, n. 467
Giochi Olimpici Invernali Torino 2006. U04 - Palasport Pattinaggio di Velocita' su Ghiaccio "Oval" nel Comune di Torino. Variante in corso d'opera riguardante le sistemazioni esterne. Provvedimento conclusivo della Conferenza dei Servizi Definitiva ai sensi dell'art. 9, commi 3 - 9, della Legge 9 ottobre 2000, n. 285 e s.m.i. pag. 136

NAVIGAZIONE INTERNA E PORTI

D.G.R. 7 settembre 2005, n. 1-783
Regolamento regionale recante: " Modifiche agli articoli 7 e 19 del Regolamento regionale 5 agosto 2004, n. 6/R (Disciplina delle concessioni del demanio della navigazione interna piemontese) come modificato dai regolamenti regionali 31 gennaio 2005, n. 1/R e 23 maggio 2005, n. 3/R". Approvazione pag. 54

NOMINE

D.G.R. 5 settembre 2005, n. 24-765
L.R. 12 marzo 2002, n. 10 art. 5 - Nomine membri delle Commissioni esami territorialmente competenti per l'accertamento dell'idoneita' alla raccolta dei tartufi pag. 49

Codice 17
D.D. 18 maggio 2005, n. 159
L.R. 24/99 e s.m.i. L.R. 28/99. Fondo regionale per lo sviluppo e la qualificazione delle piccole imprese - Sezione Commercio e Sezione Emergenze. Sostituzione di due componenti dei rispettivi Gruppi Tecnici di Valutazione pag. 90

Codice 17
D.D. 1 giugno 2005, n. 179
D.M. 24 luglio 1996, n.501, art. 8. Sostituzione componente il Consiglio della Camera di Commercio, Industria, Artigianato e Agricoltura di Torino pag. 97

Codice 17
D.D. 22 giugno 2005, n. 204
Sostituzione componente in seno alla Commissione regionale per l'Artigianato - Legge regionale 9 maggio 1997, n. 21 e s.m.i pag. 109

Comunicato della Giunta Regionale
Nomina di dodici Amministratori e designazione del Presidente di Finpiemonte S.p.A. pag. 182

Direzione regionale Commercio e artigianato
Nomina di due esperti e di un imprenditore artigiano nella Commissione del Disciplinare di produzione ai sensi della L.R. 21/97 - Capo VI - art. 27 così come modificata dalla L.R. 31/8/1999 n. 24, per il Settore "Fotografia" pag. 186

OPERE PUBBLICHE

Codice 25.1
D.D. 12 settembre 2005, n. 1333
Richiesta di autorizzazione ai sensi dell'art. 31 L.R. 56/77, per la realizzazione di un impianto di pretrattamento alla depurazione degli scarichi dell'attivita' della Societa' Agricola Coop. "Macello Sociale" nel Comune di Saliceto (CN) pag. 136

PARI OPPORTUNITA'

Codice 15.10
D.D. 18 aprile 2005, n. 276
Misura E1. Progetto interregionale "Integrare le pari opportunita' nella formazione e nel lavoro". Autorizzazione collaborazione presso la Direzione Formazione Prof.le-Lavoro, Settore Sviluppo dell'Imprenditorialita', della dr.ssa Gabriella BOERI dipendente Ente di formazione CIOFS per attivita' relative al citato progetto. Impegno di spesa Euro 9.655,00 su capp. vari bil. 2005; L.R. n. 2/05, art. 3 comma 2 pag. 79

PARTECIPAZIONI REGIONALI

D.G.R. 5 settembre 2005, n. 1-742
Iscrizione della Regione Piemonte al Forum Europeo per la Sicurezza Urbana e adesione, come socio ordinario, della Giunta Regionale all'ANAI Associazione Archivistica Italiana per l'anno 2005. Accantonamento Euro 5190,00 sul Capitolo 10940 del Bilancio di Previsione 2005 pag. 42

D.G.R. 5 settembre 2005, n. 22-763
Adesione della Regione Piemonte all'Associazione Nazionale di Video Informazioni e all'Associazione Europea della Montagna (A.E.M.). Quote associative per l'anno 2005. Accantonamento a favore della Direzione Economia Montana e Foreste. Euro 9.250,00 (cap. 10940/2005) pag. 48

D.G.R. 5 settembre 2005, n. 6-747
Accantonamento della somma di Euro 1.500,00 a favore della Direzione Trasporti per il versamento della quota associativa annuale al Comitato Nazionale Italiano dell'Associazione Mondiale della Strada - AIPCR (cap. 10940/05) pag. 43

D.G.R. 5 settembre 2005, n. 8-749
Adesione della Regione Piemonte all'Unione Navigazione Interna Italiana (U.N.I.I.). Accantonamento della somma di Euro 10.330,00= a favore della Direzione Trasporti per l'anno 2005 sul Cap. 10940/05 pag. 43

PERSONALE REGIONALE

D.G.R. 5 settembre 2005, n. 5-746
Dirigente regionale Renato Blangetti: designazione quale vicario della direzione 16 Industria. Art. 27 della l.r. 51/97 pag. 43

Codice 17
D.D. 28 giugno 2005, n. 210
D.G.R.n. 45-12571 del 24/05/2004. Attribuzione dell'incarico di posizione di Alta Professionalita' denominata "Laboratorio di progettazione "europea" per l'ottimizzazione dei fondi strutturali". Contestuale revoca dell'incarico di Posizione Organizzativa di tipo C, denominata "Coordinamento tavolo di concertazione, rapporti con l'ICE e con lo Sportello per l'internazionalizzazione delle imprese pag. 110

PIANIFICAZIONE TERRITORIALE

D.G.R. 5 settembre 2005, n. 14-755
Adesione al Centro Interregionale di coordinamento e documentazione per le informazioni territoriali. Accantonamento di euro 13.335,00 (cap. 10940/2005) pag. 47

PERSONALE REGIONALE

Codice 7.4
D.D. 12 settembre 2005, n. 248
Concorso pubblico per esami a n. 10 posti di categoria D1 per il profilo professionale di Istruttore addetto ad attivita' agrarie e forestali approvato con D.D. n. 77/7 del 25 marzo 2004 (bando 168). Approvazione dei verbali della Commissione giudicatrice e della graduatoria di merito pag. 77

POLIZIA LOCALE

D.G.R. 5 settembre 2005, n. 39-779
Iniziative per l'intensificazione dei controlli della guida in stato di ebbrezza da parte della Polizia Locale pag. 53

SANITA'

D.G.R. 5 settembre 2005, n. 25-766
Accantonamento a favore della Direzione Sanita' Pubblica della somma di Euro 309.874,14 proveniente da Societa' Treno Alta Velocita' S.p.A. (TAV) (capitolo 12342/05) e della somma di Euro 1.080.000,00 proveniente dal Consorzio Alta Velocita' Torino-Milano (capitolo 12344/05) in attuazione degli accordi tra la Regione Piemonte, TAV e CAVTO-MI pag. 50

D.G.R. 5 settembre 2005, n. 26-767
Accantonamento a favore della Direzione Sanita' Pubblica della somma complessiva di Euro 550.000,00 in attuazione dell'accordo tra la Regione Piemonte e il Ministero dell'Istruzione, dell'Universita' e della Ricerca - Ufficio Scolastico Regionale del Piemonte. (Capitoli vari bilancio 2005) pag. 50

D.G.R. 5 settembre 2005, n. 27-768
Accantonamento di Euro 604.600,00.= sul Capitolo 12395/2005 e di Euro 1.000.000,00.= sul Capitolo 12396/2005 ed assegnazione dell'importo accantonato alla Direzione Programmazione Sanitaria - Settore Programmazione Sanitaria per il finanziamento di progetti ex art. 12 d.lgs. 502/1992 e s.m.i pag. 50

D.G.R. 5 settembre 2005, n. 28-769
Accantonamento di Euro 683.651,09 sul capitolo 12372 del Bilancio 2005 a favore della Direzione Programmazione Sanitaria per la realizzazione del progetto del Network Cardiologico Regionale pag. 51

D.G.R. 5 settembre 2005, n. 29-770
Controllo sugli atti delle AA.SS.RR.-l.r. 31/92 s.m.i. - DGR 18-23906 del 2.2.1998. Conferenza di Servizi 12.08.2005. Provvedimenti pag. 51

D.G.R. 5 settembre 2005, n. 30-771
Attivita' di Promozione della Salute: campagna antinfluenzale e lotta al tabagismo. Accantonamento alla Direzione 29 - Controllo delle Attivita' Sanitarie - di Euro 97.012,17 sul Cap. 12250/2005 pag. 51

D.G.R. 5 settembre 2005, n. 31-772
Accantonamento a favore della Direzione Sanita' Pubblica della somma di Euro 196.962,55 sul cap. 12331 del bilancio 2005 per la realizzazione dell'indagine ISTAT " Condizione di salute e ricorso ai servizi sanitari" pag. 51

D.G.R. 5 settembre 2005, n. 32-773
Interventi di assistenza sanitaria a favore dei cittadini extracomunitari di cui all'art. 32, comma 15, legge 449/97. Accantonamento della somma di Euro 2.000.000,00, a favore della Direzione Programmazione Sanitaria, sul cap. 12385 del bilancio 2005. Parziale modifica della D.G.R. n. 129-14128 del 22/11/2004 pag. 52

D.G.R. 5 settembre 2005, n. 35-776
Assessorato Sanita'- Accantonamento della somma di euro 3.400.000,00 sul capitolo 20689 del bilancio 2005 a favore della Direzione Programmazione Sanitaria per erogazione finanziamenti per "Interventi Giochi Olimpici Invernali Torino 2006" ai sensi della L. 285/2000, DPCM 2002 pag. 52

D.G.R. 5 settembre 2005, n. 36-777
Assegnazione a favore dell'Azienda Sanitaria Regionale n. 13 di Novara della somma di Euro 852.153,88 a titolo di "Quota parte per la realizzazione sull'area Cassina in Borgomanero del Dipartimento di Patologia Clinica" del Presidio Ospedaliero di Borgomanero. Accantonamento della somma di Euro 852.153,88 sul capitolo 20680/05 pag. 52

D.G.R. 5 settembre 2005, n. 42-782

Progetto regionale di monitoraggio degli idrocarburi policiclici aromatici (IPA) presenti sul riso. Accantonamento di Euro 15.000,00 (Cap. 12170/05) pag. 53

Codice 29.6
D.D. 17 gennaio 2005, n. 3

Dott. Sergio Trichiolo. Riconoscimento del Servizio Sanitario Prestato all'estero in attuazione dell'art. 124 del D. Lgs. n. 112/1998 pag. 138

Codice 29.6
D.D. 3 febbraio 2005, n. 21

D.M. 11.09.2003 - Corso di formazione in Medicina Generale. Modifica Determinazione Dirigenziale n. 465 del 09/12/2003 pag. 138

Codice 29.6
D.D. 1 marzo 2005, n. 31

D.D. n. 222 del 18.06.2004: revoca, per rinuncia, del finanziamento a favore dell'ASL n. 12 di Biella e contestuale finanziamento all'Azienda Sanitaria Ospedaliera "Ordine Mauriziano" di Torino - per l'avvio del corso per il conseguimento della qualifica di operatorre socio-sanitario rivolto al personale della qualifica di ausiliario socio-sanitario e tecnico-economale pag. 138

Codice 29.6
D.D. 7 marzo 2005, n. 33

Proseguimento incarico per progetto informazione e comunicazione al Sig. Risso Claudio. Impegno di spesa di Euro 35.000,00 sul Cap. 12180/2005 pag. 139

Codice 29.6
D.D. 8 marzo 2005, n. 35

Organizzazione seconda edizione corso di formazione destinato al personale medico coinvolto nelle attivita' di tutoraggio nel corso di formazione specifica in Medicina Generale di cui al DM 11.9.2003. Approvazione della spesa di Euro 3.500,00= da imputare sul cap 12246/2005 pag. 139

Codice 29.1
D.D. 14 marzo 2005, n. 41

Autorizzazione all'Azienda Sanitaria Locale n. 8 di Chieri, per l'alienazione di terreni siti in Chieri (To), Localita' Cascina Maddalena. Determinazioni del Direttore Generale dell'azienda n. 1587 del 24/12/2004 e n. 179 dell'8/02/2005 pag. 139

Codice 29.6
D.D. 17 marzo 2005, n. 45

Organizzazione corso di formazione di base sulle "Cure palliative". Convenzione con il Centro Studi per le Cure Palliative e per l'Assistenza Oncologia "Pallio". Impegno di Euro 44.000,00 (acc. n. 100416 effettuato con DGR 14847 del 21.2.2005). pag. 140

Codice 29.6
D.D. 17 marzo 2005, n. 46

Organizzazione percorso di formazione continua rivolta al personale infermieristico operante nei Dipartimenti/Servizi di Oncologia. Impegno della somma di Euro 41.000,00 sul cap. 12176/2005 (ACC. n. 100416 DGR 35-14847 del 21.2.2005) pag. 141

Codice 29.6
D.D. 17 marzo 2005, n. 47

Corso di formazione specifica in Medicina Generale - D.M. 11.9.2003 - Approvazione organizzazione attivita' seminariali medi di gennaio, febbraio, marzo aprile 2005 pag. 141

Codice 29.3
D.D. 21 marzo 2005, n. 51

Casa di Cura privata "Villa Cristina", sita in Savonera: prescrizioni pag. 141

Codice 29.6
D.D. 21 marzo 2005, n. 52

Organizzazione corso di formazione continua rivolta al personale infermieristico operante nei Servizi Territoriali. Convenzione con il CESPI. Impegno di Euro 41.000,00 (accantonamento n. 100416 effettuato con DGR 35-14847 del 21.2.2005 pag. 141

Codice 29.6
D.D. 21 marzo 2005, n. 53

Organizzazione percorso formativo rivolto ai dipendenti del SSR coinvolti nelle attivita' delle cure palliative sul tema "Dalla cura all'autocura". Impegno di Euro 6.000,00 (accantonamento n. 100416 effettuato con DGR 35-14847 del 21.2.2005 pag. 141

Codice 29.6
D.D. 22 marzo 2005, n. 54

Legge 5 giugno 1990 n. 135 - Corso di formazione e di aggiornamento per gli operatori che intervengono nei programmi di lotta alle infezioni da HIV. Accertamento sul cap. 3050/2005 e impegno di spesa sul cap. 40170/2005 di E. 2065,83 - Erogazione all'Azienda Sanitaria Locale 15 di Cuneo degli oneri relativi all'assegno di studio pag. 142

Codice 29.1
D.D. 23 marzo 2005, n. 55

Autorizzazione all'asl n. 20 di Alessandria per la cancellazione dal patrimonio indisponibile e conseguente iscrizione in quello disponibile della stessa, di parte di area verde sita in Alessandria, Via Pacinotti, 16-18. Deliberazioni del Direttore Generale dell'Azienda, n. 861 del 26/10/2004 e n. 117 del 21/02/2005 pag. 142

Codice 29.6
D.D. 23 marzo 2005, n. 56

DM 11/09/2003 - corso di formazione specifica in Medicina Generale. Variazione corpo docenti Determinazione Dirigenziale n. 73 del 15/03/2004 pag. 143

Codice 29.4
D.D. 23 marzo 2005, n. 57
I.R.M. Indagini Ricerche Mediche s.r.l. - Autorizzazione alla variazione della Direzione Tecnica dell'Ambulatorio di Recupero e Rieducazione Funzionale di I livello, sito in Pianezza (TO), via Torino, n.19 pag. 143

Codice 29.4
D.D. 29 marzo 2005, n. 58
S.c.p.a. Fiat SE.P.IN - Via Marochetti, 11 - Torino. Richiesta autorizzazione variazione della ragione sociale pag. 143

Codice 29.4
D.D. 29 marzo 2005, n. 59
Laboratorio Analisi Mediche "Raffaello" S.r.l. - C.so Raffaello, 17/G - Torino. Revoca autorizzazione punto prelievo pag. 143

Codice 29.6
D.D. 4 aprile 2005, n. 60
Proseguimento programma O.M.S. - Cittsane. Impegno di spesa di Euro 41.500,00 sul Cap. 12250/2005 pag. 143

Codice 29.6
D.D. 4 aprile 2005, n. 61
Centro di documentazione per la Salute D.o.r.S. Convenzione tra la Regione Piemonte e l'ASL n. 5 di Collegno per il triennio 2004-2005. Impegno di spesa di Euro 413.166,00 sul Cap. 12286/2005 pag. 144

Codice 29.3
D.D. 5 aprile 2005, n. 62
Casa di Cura privata "Citta' di Bra", sita in Bra: autorizzazione alla nomina del Direttore Sanitario Dr. Manfredi Grasso, in sostituzione del Prof. Valerio Riva pag. 144

Codice 29.4
D.D. 8 aprile 2005, n. 63
Chiros Centro Chiroterapeutico di Torino s.r.l. - Presa d'atto della variazione della denominazione sociale in Chiros - Centro Fisioterapeutico e Riabilitativo s.r.l. (denominazione abbreviata: CHIROS s.r.l.) dell'Ambulatorio di Recupero e Rieucazione Funzionale di I livello, sito in Torino, via Vittorio Amedeo II, n.8 pag. 144

Codice 29.3
D.D. 14 aprile 2005, n. 65
Attivita' informatizzata del Settore Assistenza Ospedaliera e Territoriale. Liquidazione di Euro 24.360,00 sul Cap. 12196 del Bilancio 2004 (101734/A) pag. 145

Codice 29.4
D.D. 20 aprile 2005, n. 68
P.K.T. s.r.l. Poliambulatorio Kinesiterapico Tesoriera - Autorizzazione alla variazione della direzione tecnica dell'ambulatorio di recupero e rieducazione funzionale di I livello, sito in Torino, via Bardonecchia, n.133/E pag. 145

Codice 29.4
D.D. 20 aprile 2005, n. 69
Poliambulatorio S. Paolo s.r.l. - Autorizzazione alla variazione della direzione tecnica dell'ambulatorio di recupero e rieducazione funzionale di I livello, denominato "Albafisio" sito in Alba (CN), via Vivaro, n.27 pag. 145

Codice 29.3
D.D. 22 aprile 2005, n. 70
Casa di Cura privata "S. Giuseppe", sita in Asti: prescrizioni pag. 146

Codice 29.3
D.D. 22 aprile 2005, n. 71
Casa di Cura privata "S. Anna", sita in Asti: prescrizioni pag. 146

Codice 29.4
D.D. 27 aprile 2005, n. 72
Centro Medico Piemontese Ter-Erbora s.a.s., via Gioberti, n.22, Torino. Revoca autorizzazione all'apertura ed all'esercizio dello stabilimento di cure fisiche pag. 146

Codice 29.6
D.D. 4 maggio 2005, n. 75
D.M. 11.9.2003 - Corso di formazione specifica in Medicina Generale. Approvazione attivita' seminariale mese di maggio 2005 pag. 146

Codice 29.6
D.D. 10 maggio 2005, n. 77
Organizzazione percorso di formazione continua rivolta al personale infermieristico operante nei dipartimenti/servizi di Geriatria e di Medicina Generale. Impegno della somma di Euro 16.000,00 sul cap. 12176/2005 (Acc. n. 100416 DGR 35-14847 del 21.2.2005) pag. 146

Codice 29.6
D.D. 10 maggio 2005, n. 78
Organizzazione percorso di formazione continua rivolta al personale infermieristico operante nei dipartimenti/Servizi di Salute Mentale. Impegno della somma di Euro 20.0000, sul cap. 12176/2005 (acc. n. 100416 - DGR 35-14847 del 21.2.2005) pag. 147

Codice 29.4
D.D. 11 maggio 2005, n. 80
S.r.l. "Lisa" - Ambulatorio Polispecialistico e Day Surgery - Via Racconigi, 18 - Carmagnola. Autorizzazione all'apertura di una struttura privata di Day Surgery di tipo C pag. 147

Codice 29.4
D.D. 18 maggio 2005, n. 85
M.I.R. Onlus - Autorizzazione alla variaizone della Direzione Tecnica dell'Ambulatorio di Recupero e Rieducazione Funzionale di I livello presso la Casa di Riposo Privata "Residenza L'Annunziata" - con sede in Sommariva Perno - Localita' Maunera, 64 (CN) pag. 148

Codice 29.1
D.D. 19 maggio 2005, n. 86
Autorizzazione all'Azienda Sanitaria Ospedaliera San Giovanni Battista di Torino, per alienazione bene immobile sito in Torino, Strada Dell'Arrivore. Deliberazioni del Direttore Generale dell'azienda, n. 110/122/52/2005 del 24/03/2005 e n. 157/179/52/2005 del 10/05/2005 pag. 148

Codice 29.4
D.D. 20 maggio 2005, n. 88
C.D.C. S.p.A. - C.so Toscana, 139/1 - Torino. Richiesta autorizzazione apertura punto prelievo presso il Poliambulatorio C.D.C. di Via F.lli Piol, 63 - Rivoli pag. 149

Codice 29.4
D.D. 20 maggio 2005, n. 89
I.M.T.-Medil S.p.a. - Via Valperga Caluso, 32 - Torino. Richiesta autorizzazione apertura punto prelievo sito in Vinovo - Via Trento, 10 pag. 149

Codice 29.4
D.D. 20 maggio 2005, n. 90
Laboratoriio Medico "Cesare Battisti" s.a.s. - Via Cesare Battisti, 38 - Chieri. Richiesta Autorizzazione apertura punto prelievo sito in Alba - Via Cerrato 8/a pag. 149

Codice 29.4
D.D. 25 maggio 2005, n. 95
Finanziamento attivita' di ossigeno terapia iperbarica in regime di emergenza. Impegno di spesa di Euro 775.000,00 sul capitolo 12280/2005 pag. 149

Codice 29.4
D.D. 30 maggio 2005, n. 100
Fondazione Salvatore Maugeri Clinica del Lavoro - Casa di Cura Major - Via Santa Giulia, 60 - Torino. Richiesta autorizzazione variazione direzione tecnica pag. 150

Codice 29.4
D.D. 30 maggio 2005, n. 101
Imt - Medil S.p.a. - Via Valperga Caluso, 32 - Torino. Richiesta autorizzazione variazione direzione tecnica pag. 150

Codice 29.4
D.D. 30 maggio 2005, n. 102
Centro Diagnostico Ciglianese di Aiello Lorenzo e C. s.a.s. - P.zza Ariotti, 2 - Cigliano (VC) . Richiesta autorizzazione variazione direzione tecnica pag. 150

Codice 29.4
D.D. 30 maggio 2005, n. 99
Medicenter S.r.l. - Via Freidour, 1/b - Torino. Richiesta autorizzazione variazione del responsabile medico della Day Surgery di tipo C pag. 150

Codice 29.1
D.D. 31 maggio 2005, n. 103
Autorizzazione all'azienda Sanitaria Locale n. 11 di Vercelli all'alienazione dal patrimonio disponibile della stessa, immobile sito in Vercelli, Fraz. Cascine Stra'. Deliberazione del Direttore Generale dell'azienda, n. 719 del 28/04/05 pag. 150

Codice 29.1
D.D. 31 maggio 2005, n. 104
Autorizzazione all'azienda Sanitaria Locale n. 12 di Biella per cancellazione dal patrimonio indisponibile, iscrizione in quello disponibile ed alienazione degli immobili siti in Cossato (Bi), Via Mazzini n. 67. Deliberazioni del Direttore Generale dell'azienda, n. 781 del 23/12/2004 e n. 176 del 05/04/2005 pag. 151

Codice 29.4
D.D. 7 giugno 2005, n. 108
Primo aggiornamento 2005 dell'elenco regionale delle Aziende abilitate alla fornitura di dispositivi erogabili nell'ambito del servizio sanitario nazionale, relativi all'Assistenza Protesica di cui al D.M. 332/99. pag. 152

SANITA' / FARMACIE

Codice 29.5
D.D. 11 aprile 2005, n. 64
Modifica della D.G.R. n. 169-34459 del 02.05.1994 di autorizzazione alla distribuzione all'ingrosso di medicinali per uso umano, ai sensi del D.lgs. n. 538/92, relativamente alla ragione sociale che varia da Alfar S.a.s. a "Alfar - Alessandria Farmaceutici Eredi Dott. Carlo Tartara S.r.l." pag. 144

Codice 29.5
D.D. 18 aprile 2005, n. 67
Istituzione di un dispensario farmaceutico nel Comune di Robilante (CN) pag. 145

Codice 29.5
D.D. 17 maggio 2005, n. 82
Autorizzazione ex D.Lgs. 538/92 alla distribuzione all'ingrosso di medicinali per uso umano sulla base di contratti di deposito e concessione di vendita alla Ditta GALPRO s.r.l. per il deposito sito in Quargnento (AL) Strada Solero, 2. Revoca D.G.R. n. 33-5207 del 08.01.1996. pag. 147

Codice 29.5
D.D. 17 maggio 2005, n. 83
Autorizzazione ex D.Lgs. 538/92 alla distribuzione all'ingrosso di gas medicinali per uso umano alla Ditta S.I.C.O. S.p.A. per il deposito sito in Villastellone (TO) Via Moncalieri, 30. Revoca D.G.R. n. 24-1169 del 07.09.1995 e D.D. n. 311 del 2.11.1999. pag. 148

Codice 29.5
D.D. 13 giugno 2005, n. 113
Istituzione di un dispensario farmaceutico stagionale nel Comune di Cabella Ligure (AL) - frazione Cosola pag. 152

TRASPORTI

D.G.R. 5 settembre 2005, n. 38-778

Commissione tecnica per l'esame del progetto di linea ferroviaria AC Torino - Lyon di cui alla D.G.R. n. 16-695 del 5.8.2005 - rimborso spese per il Presidente della Commissione. Accantonamento ed assegnazione alla Direzione Trasporti di Euro 15.000,00 sul cap. 14305/05 pag. 53

Commissione regionale per l'esame dei requisiti di idoneità all'esercizio del servizio di taxi e di noleggio con conducente - L.R. 23 febbraio 1995 n. 24

Comunicazione pag. 187

TUTELA DEL SUOLO

D.G.R. 5 settembre 2005, n. 2-743

Comune di Borgosesia (VC). Istanza: Sig.ra Bonola ed altri. Parere regionale circa la sdemanializzazione di aree appartenenti al demanio idrico: tratto ex alveo Fiume Sesia pag. 42

Codice 23.1
D.D. 19 aprile 2005, n. 24

LL.RR. n. 54/75 e n. 18/84 - Lavori di svuotamento briglie torrente Luserna in Comune di Rora' (To). Definizione atti di contabilita' finale, impegno ed erogazione spesa per un importo di Euro 8.252,56 - Cap. 23980/2005 pag. 127

Codice 23.1
D.D. 21 aprile 2005, n. 25

LL.RR. n. 54/75 e n. 18/84 - Lavori di sistemazione settore sud cimitero comunale in Comune di Valgioie (To). Impegno ed erogazione spesa per un importo di Euro 38.734,27 pari al secondo 30% del contributo concesso. Cap. 23980/2005 pag. 127

Codice 23.1
D.D. 21 aprile 2005, n. 26

LL.RR. n. 54/75 e n. 18/84 - Lavori di sistemazione movimento franoso in Loc. Primparino in Comune di Piea (At). Impegno ed erogazione spesa per un importo di Euro 23.240,56 pari al secondo 30% del contributo concesso. Cap. 23980/2005 pag. 127

Codice 23.1
D.D. 21 aprile 2005, n. 28

Programma CIPE. Deliberazione n. 17 del 9 Maggio 2003. Interventi finanziati nell'ambito dell' Accordo di Programma Quadro " Difesa del Suolo". Accantonamento di Euro 5.500.000,00 (Cap. 24292/2005) pag. 128

Codice 23.1
D.D. 3 maggio 2005, n. 31

LL.RR. n. 54/75 e n. 18/84 - Lavori di sistemazione idraulica torrente Terdoppio in Comune di Cameri (NO). Definizione atti di contabilita' finale, impegno ed erogazione spesa per un'importo di Euro 5.173,33 - Cap. 23980/2005 pag. 128

Codice 23.1
D.D. 12 maggio 2005, n. 33

LL.RR. n. 54/75 e n. 18/84. Lavori di consolidamento frana in localita' Moncucco in Comune di Monastero Bormida (At). Approvazione atti di contabilita' finale. Impegno ed erogazione saldo di Euro 209,48 . Ditta Balaclava Geom. Andrea e C. S.n.c. Cap. 23640/2005 pag. 128

Codice 23.1
D.D. 20 maggio 2005, n. 34

LL.RR. n. 54/75 e n. 18/84 - Lavori di ripristino muro di sostegno Piazza Balbo in Comune di Castagnole delle Lanze (At). Definizione atti di contabilita' finale, impegno ed erogazione spesa per un importo di Euro 51.156,01. Cap. 23980/2005 pag. 128

Codice 23.1
D.D. 24 maggio 2005, n. 35

LL.RR. n. 54/75 e n. 18/84. Comunita' Montana Valli Orco e Soana. Lavori di sistemazione del piede della frana gravitativa in sponda destra del torrente Soana tra le Loc. Pianetto e Piamprato nel Comune di Valprato Soana. Riconferma concessione contributo. Impegno di spesa dell'importo di Euro 258.228,45. Cap. 23980/2005 - (Acc. n. 100504). pag. 128

Codice 23.1
D.D. 26 maggio 2005, n. 36

LL.RR. n. 54/75 e n. 18/84 - Lavori di manutenzione idraulica torrente Agogna in Comune di Bolzano Novarese (No). Definizione atti di contabilita' finale, impegno ed erogazione spesa per un importo di Euro 5.111,61. Cap. 23980/2005 pag. 128

Codice 23.1
D.D. 15 giugno 2005, n. 40

LL.RR. n. 54/75 e n. 18/84 - Lavori di consolidamento frana cimitero in Comune di Loazzolo (AT) - Definizione atti di contabilita' finale, impegno ed erogazione spesa per un importo di Euro 35.713,07 - Cap. 23980/2005 pag. 128

Codice 23.1
D.D. 17 giugno 2005, n. 42

LL.RR. n. 54/75 e n. 18/84 - Lavori di sistemazione idraulica rio Luzzogno in Comune di Valstrona (Vb). Definizione atti di contabilita' finale, impegno ed erogazione spesa per un importo di Euro 27.721,26 - Cap. 23980/2005 pag. 128

Codice 23
D.D. 7 luglio 2005, n. 43

Designazione del Responsabile del procedimento e del Responsabile dell'istruttoria inerente la Fase di Verifica della procedura di VIA di competenza regionale e contestuale Valutazione di incidenza relativamente al progetto "Recupero funzionale delle opere di difesa idraulica del fiume Sesia, per ridurre il rischio indotto dalla vetusta' delle opere esistenti", presentato dall'AIPO pag. 128

Codice 23.3
D.D. 12 luglio 2005, n. 44
L.R. 25/2003 art. 2, D.P.G.R. 12/R del 9/11/2004 art. 21. Autorizzazione alla prosecuzione dell'esercizio dell'impianto di sbarramento e relativo bacino di accumulo idrico. ad uso irriguo ed antincendio, cat. A1 cod. (TO 00061), sito in localita' C.na Mousset, denominato lago Inferiore, in Comune di Givoletto (TO) di proprieta' del Sig. Autigna Oscar, via Rivasacco n. 79, Givoletto (TO) pag. 129

Codice 23.3
D.D. 12 luglio 2005, n. 45
L.R. 25/2003 art. 2, D.P.G.R. 12/R del 9/11/2004 art. 21. Autorizzazione alla prosecuzione dell'esercizio dell'impianto di sbarramento e relativo bacino di accumulo idrico, ad uso irriguo ed antincendio, cat. A2 cod. (TO 00060), sito in localita' C.na Mousset, denominato lago di Mezzo, in Comune di Givoletto (TO) di proprieta' del Sig. Autigna Oscar, via Rivasacco n. 79, Givoletto (TO) pag. 129

Codice 23.3
D.D. 12 luglio 2005, n. 46
L.R. 25/2003 art. 2, D.P.G.R. 12/R del 9/11/2004 art. 21. Autorizzazione alla prosecuzione dell'esercizio dell'impianto di sbarramento e relativo bacino di accumulo idrico ad uso irriguo ed antincendio, cat. A2 cod. (TO 00062), sito in localita' C.na Mousset, denominato lago Superiore, in Comune di Givoletto (TO) di proprieta' del Sig. Autigna Oscar, via Rivasacco n. 79, Givoletto (TO) pag. 129

Codice 23.3
D.D. 12 luglio 2005, n. 47
L.R. 25/2003 art. 2, D.P.G.R. 12/R del 9/11/2004 art. 21. Autorizzazione alla prosecuzione dell'esercizio dell'impianto di sbarramento e relativo bacino di accumulo idrico, ad uso irriguo, cat. A2 cod. (TO00020), sito in loc. Fraz. Casanova, in Comune di Carmagnola (TO) di proprieta' eredi Favaro Bartolomeo, referente Sig. Favaro Agostino (11/03/1969) via Teodoro d'Alfi n. 31, Carmagnola (TO). pag. 130

Codice 23.3
D.D. 12 luglio 2005, n. 48
L.R. 25/2003 art. 2, D.P.G.R. 12/R del 9/11/2004 art. 21.- Autorizzazione alla prosecuzione dell'esercizio dell'impianto di sbarramento e relativo bacino di accumulo idrico, ad uso irriguo, cat. A2 cod. (TO 00076), sito in localita' C.na Bergera, in Comune di Poirino (TO) di proprieta' della ditta "Lisa Battista e C.", C.na Bergera n. 24, Poirino (TO) pag. 130

Codice 23.1
D.D. 12 luglio 2005, n. 49
LL.RR. n. 54/75 e n. 18/84. Lavori di manutenzione idraulica torrente Cervo in Comune di Gifflenga (Bi). Definizione atti di contabilita' finale, impegno ed erogazione spesa per un importo di Euro 17.579,65. Cap. 23980/2005 pag. 131

Codice 23
D.D. 14 luglio 2005, n. 50
Designazione del Responsabile del procedimento e del Responsabile dell'istruttoria inerente la Fase di Verifica della procedura di VIA di competenza regionale, di cui alla L.R. 17 dicembre n.40/98, relativamente al progetto "Lavori di difesa idraulica nei comuni di Rivarolo e Feletto sul torr. Orco", presentato dal Comune di Rivarolo Canavese. pag. 131

Codice 23
D.D. 14 luglio 2005, n. 51
Designazione del Responsabile del procedimento e del Responsabile dell'istruttoria inerente la Fase di verifica della procedura di VIA di competenza regionale, di cui alla L.R. 17 dicembre 1998 n. 40, relativamente al progetto "Perizia di variante al progetto lavori di sistemazione idraulica del torr. Orco a monte e a valle del ponte della Pedemontana - II lotto", presentato dal comune di Rivarolo Canavese. pag. 131

Codice 23.1
D.D. 15 luglio 2005, n. 52
L.R. n. 40/1998 - Fase di verifica della procedura di VIA inerente il progetto " Interventi urgenti di sistemazione del Rio Pascolo delle Oche in Comune di Casalgrasso" presentato dal Comune di Casalgrasso (CN). Esclusione del progetto dalla fase di valutazione di cui all'art. 12 della L.R. n. 40/1998 pag. 131

URBANISTICA

D.G.R. 12 settembre 2005, n. 19-802
L.R. n. 56/77 e successive modificazioni. Comune di Alba (CN). Variante al Piano Regolatore Generale Comunale vigente, relativa all'area F3.29. Approvazione pag. 54

D.G.R. 12 settembre 2005, n. 20-803
Legge Regionale 5.12.1977 n. 56 e s.m.i.. Comune di Ceva (CN). Variante Strutturale n. 10 al Piano Regolatore Generale Comunale vigente. Approvazione pag. 56

D.G.R. 12 settembre 2005, n. 21-804
Legge Regionale n. 56/77 e successive modificazioni. Comune di San Carlo Canavese (TO). Approvazione del Piano Particolareggiato Esecutivo - "Zona Frs" - e della contestuale Variante n. 2 allo Strumento Urbanistico Generale Comunale vigente pag. 61

Codice 24.3
D.D. 15 giugno 2005, n. 176
L.R. 18/84 - Determinazione Dirigenziale n. 176 in data 24.5.2004. Comune di Cerro Tanaro (AT). Lavori di sostituzione di alcuni tratti di tubazione nel concentrico. Concessione contributo di Euro 40.000,00 pag. 135

URBANIZZAZIONE

Codice 24
D.D. 30 maggio 2005, n. 165
Realizzazione di un piezometro nel Comune di Moretta (CN) - spesa di Euro 6.685,94 sul cap. 14156/2003 (I 2371) pag. 132

Codice 24.1
D.D. 1 giugno 2005, n. 166
Completamento e aggiornamento del quadro conoscitivo relativo alle componenti derivazioni e scarichi del SIRI e accelerazione dell'attivita' amministrativa finalizzata al rinnovo delle concessioni di grandi derivazioni irrigue e alla definizione delle concessioni preferenziali. Contributo alle Province piemontesi di 700.000,00 Euro e relativo Impegno sul capitolo 14156/2005 (A. 100854) pag. 132

Codice 24.3
D.D. 9 giugno 2005, n. 168
L.R. n. 18/84 - Interventi relativi ad opere igienico-sanitarie. Erogazione contributi andati in perenzione amministrativa. Impegno di Euro 20.657,69 sul cap. 24360/2005. pag. 134

Codice 24.3
D.D. 9 giugno 2005, n. 169
Accordo di Programma Quadro Stato - Regione per la tutela delle acque e la gestione integrata delle risorse idriche. II Atto integrativo del 21.02.2005. CO.R.D.A.R. Valsesia S.p.A. Intervento n. 05. Completamento reti dei collettori consortili per collegamento al depuratore CO.R.D.A.R. di Serravalle Sesia - Comune d Quarona. Concessione finanziamento pag. 134

Codice 24
D.D. 15 giugno 2005, n. 170
Progettazione e sviluppo del Sistema Informativo delle Risorse Idriche (SIRI) da parte del CSI Piemonte - Offerta integrativa di sviluppo. Maggior costo di 400.000,00 euro IVA compresa. Impegno di euro 200.000,00 sul cap. 14156/2005 (A 100854) pag. 134

Codice 24.3
D.D. 15 giugno 2005, n. 171
Accordo di Programma Quadro del 26.7.2001 - Asti Servizi Pubblici S.p.A. Opere di completamento e razionalizzazione dell'acquedotto della Citta' di Asti. Concessione finanziamento pag. 134

Codice 24.3
D.D. 15 giugno 2005, n. 172
L. n. 135/1997 - Economie Piano straordinario - Accordo di Programma Quadro del 18 dicembre 2002. Asti Servizi Pubbici S.p.A. - Lavori di adeguamento e potenziamento del depuratore acque reflue della Citta' di Asti al D.Lgs. 152/1999. Concessione finanziamento pag. 135

Codice 24.3
D.D. 15 giugno 2005, n. 173
Legge n. 449/97, art. 49 comma 16 - Comune di Grognardo (AL). Autorizzazione all'utilizzo di quota residua di mutuo precedentemente contratto con la Cassa DD.PP., assistito da contributo regionale. pag. 135

Codice 24.3
D.D. 15 giugno 2005, n. 174
Legge 447/97, art. 49, comma 16 - Comune di Settimo Vittone (TO) - Autorizzazione all'utilizzo di quota residua di mutuo precedentemente contratto con la Cassa DD.PP. ai sensi della Legge 650/1979, art. 4. pag. 135

Codice 24.3
D.D. 15 giugno 2005, n. 175
L.R. 18/84 - Determinazione Dirigenziale n. 176 in data 24.5.2004. Comune di Marano Ticino (NO). Lavori di costruzione nuova condotta di acquedotto a servizio delle Vie Mezzomerico, Circonvallazione e Roma. Concessione contribuito di Euro 70.000,00 pag. 135

Codice 24.3
D.D. 15 giugno 2005, n. 177
Accordo di Programma Quadro del 18 dicembre 2002 - Azienda Multiservizi Valenzana S.p.A. (AL). Intervento n. 01/02. Lavori di ristrutturazione e potenziamento rete fognaria - 1 e 2 stralcio. Concessione finanziamento pag. 135

Codice 24.3
D.D. 15 giugno 2005, n. 178
L.R. 18/84 - Determinazione Dirigenziale n. 176 in data 24.5.2004. Comune di Rossa (VC). Autorizzazione all'esecuzione dei lavori di manutenzione straordinaria dell'acquedotto comunale a servizio delle frazioni Montata, Fontana e Ca' dei Secchi in zona sottoposta a vincolo idrogeologico. Concessione contributo di Euro 50.000,00 pag. 136

Parte I
ATTI DELLA REGIONE

DELIBERAZIONI DELLA GIUNTA REGIONALE

Deliberazione della Giunta Regionale 1 agosto 2005, n. 46-639

Sistema informativo agricolo della Pubblica Amministrazione (PA) piemontese. Approvazione delle "Linee Guida per la gestione dell'anagrafe agricola unica del Piemonte"

(omissis)

LA GIUNTA REGIONALE

a voti unanimi...

delibera

Sulla base delle considerazioni espresse in premessa:

1. di approvare le "Linee Guida per la gestione dell'anagrafe agricola unica del Piemonte", allegate alla presente deliberazione per farne parte integrante (Allegato A);

2. di autorizzare la Direzione 11 - Programmazione e valorizzazione dell'agricoltura - Settore Programmazione in materia di agricoltura ad adottare con determinazione dirigenziale i documenti tecnici attuativi predisposti, congiuntamente al Comitato regionale d'interscambio dati in agricoltura, istituito con DGR n.55-6717 del 22/7/2002.

La presente deliberazione sarà pubblicata sul Bollettino Ufficiale della Regione Piemonte ai sensi dell'art. 61 dello Statuto e dell'art. 14 del D.P.G.R. n. 8/R/2002.

(omissis)

Allegato A

LINEE GUIDA PER LA GESTIONE DELL'ANAGRAFE AGRICOLA UNICA DEL PIEMONTE

Art.1.
(Finalità)

1. Le presenti linee guida disciplinano l'anagrafe agricola unica del Piemonte ed il fascicolo aziendale, istituiti ai sensi del decreto del presidente della Repubblica 1° dicembre 1999, n. 503 "Regolamento recante norme per l'istituzione della Carta dell'agricoltore e del pescatore e dell'anagrafe delle aziende agricole, in attuazione dell'articolo 14, comma 3, del decreto legislativo 30 aprile 1998 n. 173".

2. L'anagrafe agricola unica delle imprese rappresenta l'elemento centrale del nuovo sistema informativo federato, intorno a cui è modulata l'attività amministrativa della pubblica amministrazione (PA) piemontese, per la gestione dei procedimenti amministrativi in agricoltura.

3. L'istituzione dell'anagrafe agricola unica rientra nel processo di riconversione del sistema informativo per l'agricoltura della Regione Piemonte (Progetto Cerere), attraverso cui la Regione, in accordo con le Province e le Comunità montane, persegue le finalità di:

a) semplificazione amministrativa, attraverso l'uso informatizzato dei dati di consistenza aziendale e derivanti da procedimenti amministrativi;

b) trasparenza dell'azione amministrativa, anche quando l'iter si svolge tra enti pubblici diversi, per dare visibilità a tutte le azioni condotte a carico di ciascun beneficiario;

c) promozione del modello di cooperazione tra gli enti che gestiscono gli aiuti in agricoltura in Piemonte, favorendo la condivisione di investimenti effettuati dalle singole pubbliche amministrazioni in materia di Information Communication Tecnology (ICT).

4. L'anagrafe e il nuovo sistema informativo agricolo piemontese, rappresentano il nodo regionale del Sistema informativo agricolo nazionale federato (SIANf), così come definito nel documento "Proposta progettuale: sviluppo del sistema SIAN", approvato dalla Conferenza dei Presidenti delle Regioni e delle Province autonome, nella seduta del 4/3/2004.

Art.2.
(Sistema informativo agricolo per la PA piemontese)

1. Il sistema informativo agricolo per la PA piemontese è un sistema informativo federato che interconnette le amministrazioni pubbliche che, a vario titolo, interagiscono con le aziende agricole e con gli altri soggetti interessati all'erogazione di aiuti in materia di agricoltura e sviluppo rurale.

2. Il sistema informativo agricolo per la PA piemontese si avvale delle infrastrutture tecnologiche messe a disposizione dalla Regione Piemonte in materia di ICT, in particolare, della rete unitaria della pubblica amministrazione regionale (RUPAR), del portale dei servizi della Regione Piemonte (Sistema Piemonte), del sistema di controllo degli accessi e di profilazione degli utenti (IRIDE).

3. Tutte le informazioni e i dati confluiscono nel sistema centrale condiviso, comune agli enti coinvolti nella gestione degli aiuti in agricoltura.

4. Il sistema è dotato di funzioni di back-office utilizzabili dagli enti pubblici e dall' l'Organismo pagatore regionale (OPR)per svolgere le attività amministrative connesse all'erogazione di aiuti in agricoltura e per lo sviluppo rurale.

5. Il sistema è aperto con funzioni di front-office, verso gli utenti finali e i Centri autorizzati di assistenza in agricoltura (CCAAAA), di cui al decreto legislativo 27 maggio 1999 n.165 "Soppressione dell'AIMA ed istituzione dell'Agenzia per le erogazioni in agricoltura (AGEA), a norma dell'articolo 11 della legge 15 marzo 1997, n. 59".

Art.3.
(Soggetti autorizzati ad operare sul sistema informativo agricolo per la PA piemontese)

1. Sono autorizzati ad operare sul sistema informativo agricolo per la PA piemontese i seguenti soggetti:

a) la Regione Piemonte è l'ente che coordina le attività connesse al sistema informativo interente, può consultare le informazioni anagrafiche e i procedimenti relativi a tutte le imprese presenti sul sistema e può operare sui dati di propria competenza;

b) le Province cooperano con la Regione Piemonte nella definizione delle attività di sviluppo del sistema informativo interente e possono consultare le informazioni anagrafiche e i procedimenti relativi a tutte le imprese presenti sul sistema nonchè operare sui dati di propria competenza;

c) le Comunità montane cooperano con la Regione Piemonte nella definizione delle attività di sviluppo del sistema informativo interente e possono consultare le informazioni anagrafiche e i procedimenti relativi a tutte le imprese presenti sul sistema nonché operare sui dati di propria competenza;

d) l'OPR coopera con la Regione Piemonte nella definizione delle attività di sviluppo del sistema informativo interente. Al pari delle pubbliche amministrazioni, l'OPR può consultare le informazioni anagrafiche e i procedimenti relativi a tutte le imprese presenti nel sistema ed attivare le funzioni proprie di esecuzione dei pagamenti;

e) i CCAAAA possono consultare e operare sulle informazioni anagrafiche e nei procedimenti, limitatamente alle imprese che hanno conferito loro specifico mandato scritto di assistenza e fino alla revoca di esso. I CCAAAA operano in modo esclusivo sui procedimenti in attuazione del regolamento (CE) della Commissione 29 settembre 2003, n. 1782 "Norme comuni relative ai regimi di sostegno diretto nell'ambito della politica agricola comune e istituisce taluni regimi di sostegno a favore degli agricoltori";

f) gli utenti beneficiari possono consultare le informazioni anagrafiche relative al proprio fascicolo aziendale ed avviare i procedimenti amministrativi, sulla base delle informazioni certificate dai CCAAAA in anagrafe, ad eccezione di quelli indicati alla lettera e).

Art. 4.
(Procedure di abilitazione per l' accesso al sistema informativo agricolo per la PA piemontese)

1. La gestione del sistema di accesso al sistema informativo agricolo per la PA piemontese è di esclusiva competenza della Regione Piemonte.

2. I soggetti autorizzati di cui all'art. 4, lettere b),c),d),e),f) devono inoltrare richiesta scritta e motivata per ottenere l'abilitazione dei singoli utenti all'accesso al sistema.

3. La Direzione regionale competente rilascia l'abilitazione e attribuisce lo specifico profilo utente che determina i differenti livelli di accesso al sistema e di disponibilità di funzioni.

4. In caso di inadempienza dell'utente abilitato, la Direzione competente ha la facoltà di revocarne l'abilitazione.

Art.5.
(Anagrafe agricola unica del Piemonte)

1. L'anagrafe agricola unica del Piemonte è la chiave di integrazione delle informazioni gestite nell'ambito dell'azione amministrativa ed è probante della consistenza aziendale. Attraverso l'anagrafe sono consultabili le informazioni relative ai procedimenti amministrativi a favore di ciascun beneficiario.

3. L'anagrafe contiene i dati relativi alle aziende agricole ed agroalimentari, così come previsto dal d.p.r. n. 503/1999, ed i dati relativi a soggetti diversi che avviano procedimenti in materia di agricoltura e di sviluppo rurale.

4. L'anagrafe è costituita dal modulo anagrafico standard comune a tutti i beneficiari ed omogeneo con i dati gestiti dagli enti certificatori a livello nazionale, e da uno o più moduli per la descrizione della consistenza aziendale, individuati per ogni tipologia d'impresa.

5. Il codice fiscale dell'impresa costituisce il codice unico di identificazione delle aziende agricole (CUAA) istituito ai sensi del d.p.r. 503/1999 e deve essere utilizzato dalle aziende agricole e dagli altri soggetti iscritti all'anagrafe in tutti i rapporti intercorrenti con la P.A piemontese.

6. Ciascuna impresa anche se è costituita da più unità produttive, è individuata nell'anagrafe agricola da un'unica posizione; ogni unità produttiva, denominata Unità Tecnico Economica (UTE), è parte integrante dell'impresa.

7. I procedimenti amministrativi in materia di agricoltura, avviati presso la PA piemontese sono gestiti avvalendosi dei dati contenuti nell'anagrafe .

8. L'anagrafe si avvale di sistemi di codifica standard, comuni a tutti i procedimenti amministrativi. La Direzione regionale competente, con proprio atto definisce, in modo puntuale, il sistema di codifica standard.

Art.6.
(Servizi resi dall'anagrafe agricola unica del Piemonte)

1. L'anagrafe agricola unica del Piemonte fornisce:

a) servizi di consultazione di informazioni riferite alle aziende agricole e altri soggetti presenti in anagrafe;

b) servizi finalizzati alla predisposizione di documenti informatici, nell'ambito dell'avvio e gestione di procedimenti amministrativi in materia di agricoltura e sviluppo rurale;

c) servizi di supporto alla gestione istruttoria e al controllo delle domande di aiuto in materia di agricoltura e sviluppo rurale;

d) servizi di tracciabilità dell'azione amministrativa condotta dalla PA;

e) servizi finalizzati al monitoraggio ed al supporto per le decisioni in agricoltura.

f) servizi di cooperazione resi disponibili anche ad altri sistemi informatici, realizzati dalla Regione, da altri Enti pubblici del territorio regionale o altri sistemi pubblici nazionali o comunitari, qualora previsto dalle norme vigenti, previa convenzione con l'Ente pubblico fruitore.

Art.7.
(Soggetti autorizzati alla gestione dell'anagrafe agricola unica del Piemonte)

1. La gestione dell'anagrafe agricola unica del Piemonte prevede l'inserimento e l'aggiornamento nell'archivio informatizzato dei dati relativi all'azienda, non certificati attraverso l'interoperabilità con le banche dati gestite da enti certificatori.

2. L'attività è svolta dalla P. A ma può essere affidata ai CCAAAA, previa convenzione.

3. L'Organismo pagatore regionale (OPR) può essere incaricato dalla Direzione regionale competente alla stipulazione delle convenzioni con i CCAAAA, per la gestione dell'anagrafe agricola unica; la convenzione può comprendere anche la gestione delle informazioni delle aziende che non si avvalgono di contributi erogati dall'OPR.

4. I CCAAAA, incaricati della gestione dell'anagrafe, sono tenuti a fornire il proprio servizio a titolo gratuito per il beneficiario.

5. Gli uffici incaricati della gestione dell'anagrafe sono responsabili della correttezza e della corrispondenza documentale dei dati immessi nell'archivio informatizzato, nonché della loro validazione.

6. La validazione consiste nel riscontro della corrispondenza dei dati immessi con la relativa documentazione giuridica presentata dal titolare dell'azienda.

Art.8.
(Iscrizione all'anagrafe agricola unica del Piemonte)

1. Le aziende che intendono intrattenere rapporti a qualsiasi titolo con la pubblica amministrazione piemontese, in materia di agricoltura o di sviluppo rurale, devono essere iscritte all'anagrafe.

2. L'iscrizione all'anagrafe unica agricola del Piemonte può avvenire contestualmente alla presentazione della prima domanda di aiuto.

Art.9.
(Aggiornamento dell'anagrafe agricola unica del Piemonte)

1. Le informazioni contenute nell'anagrafe agricola unica devono corrispondere ai dati depositati presso gli archivi degli enti certificatori di informazioni oppure alla documentazione depositata nel fascicolo aziendale, di cui all'art.12.

2. Qualora si verifichino fatti che determinino variazioni ai dati contenuti nell'anagrafe, il titolare dell'azienda è tenutoa darne comunicazione all'ente gestore del fascicolo aziendale, fornendo la relativa documentazione; l'ente gestore entro 10 giorni lavorativi aggiorna l'anagrafe, fatti i necessari accertamenti.

3. La necessità di apportare variazioni rispetto ai dati contenuti nell'anagrafe può derivare anche a seguito di controlli. L'ente pubblico che ha rilevato la difformità nei dati presenti nell'anagrafe entro 20 giorni lavorativi comunica la variazione, anche per via informatica, al gestore del fascicolo aziendale. Sulla base della segnalazione dell'ente, il gestore del fascicolo aziendale entro 10 giorni lavorativi, aggiorna l'anagrafe agricola unica.

5. Per il periodo che intercorre tra la rilevazione dell'anomalia da parte dell'ente preposto ai controlli e l'aggiornamento dell'anagrafe, la posizione anagrafica dell'azienda soggetta a controllo è bloccata: sono quindi disattivate le funzioni di front-office per la predisposizione di nuove domande di aiuto e le funzioni di back-office necessarie alla chiusura dei procedimenti in corso.

Art.10.
(Cessazione dell'iscrizione all'anagrafe agricola unica del Piemonte)

1. La cessazione dell'iscrizione all'anagrafe agricola unica ha luogo previa comunicazione all'ente gestore dell'anagrafe che provvede alla relativa cancellazione.

2. Non possono cessare dall'anagrafe le imprese iscritte alla camera di commercio, industria, artigianato e agricoltura e che hanno un posizione attiva presso il registro IVA; l'eventuale cessazione dai registri della Camera di commercio e dal registro IVA viene segnalata per via informatica all'anagrafe.

3. Non possono essere cancellate dall'anagrafe le aziende che hanno in corso procedimenti amministrativi, o che abbiano posizioni attive presso i registri utenti motori agricoli (UMA), lo schedario viticolo o che siano titolari di quote di produzione o diritti di aiuto ai sensi del regolamento (CE) n. 1782/2003.

Art.11.
(Certificazione delle informazioni)

1. I dati contenuti nell'anagrafe agricola unica sono certificati mediante l'accesso a funzioni di interoperabilità con le banche dati gestite dagli enti certificatori.

2. Le informazioni non certificabili attraverso l'accesso alle banche dati gestite da enti certificatori, sono convalidate mediante la costituzione del fascicolo aziendale presso un CAA.

Art.12.
(Fascicolo aziendale)

1 Il fascicolo aziendale è l'insieme della documentazione giuridica probante le informazioni relative alla consistenza aziendale dell'impresa. Ciascun beneficiario possiede un solo fascicolo aziendale. L'assenza del fascicolo aziendale impedisce l'aggiornamento dell'anagrafe e l'attivazione di qualsiasi procedimento amministrativo

2. Le aziende agricole, ai sensi del d.p.r. 503/1999, sono obbligate ad avere un fascicolo aziendale. In Piemonte sono tenuti alla costituzione del fascicolo aziendale tutti i soggetti beneficiari di interventi in materia di agricoltura e sviluppo rurale, . eccetto gli enti pubblici, gli enti a prevalente partecipazione pubblica, le aziende artigiane e le aziende commerciali che non operano in modo esclusivo nel settore primario.

3. Il fascicolo aziendale è costituito contestualmente alla prima registrazione all'anagrafe agricola unica e può essere aggiornato in ogni momento anche indipendentemente dall'attivazione di un procedimento amministrativo.

4. Il fascicolo aziendale deve essere depositato presso il CAA prescelto che garantisce la conservazione e la disponibilità in qualsiasi momento dei documenti depositati, per ottemperare ai controlli disposti dalla PA.

5. La documentazione presentata dal titolare dell'azienda è conservata presso il CAA per la durata di operatività dell'azienda e comunque per la durata pari ai vincoli insistenti sull'azienda oppure per un periodo di tempo non inferiore a 5 anni dalla fine dei singoli interventi, fatta salva diversa disposizione di legge.

6. Il CAA, ai sensi dell'art. 4 comma 3 del d. lgs. 188/2000 "Disposizioni correttive e integrative del decreto legislativo 27 maggio 1999, n. 165, recante soppressione dell'AIMA e istituzione dell'Agenzia per le erogazioni in agricoltura (AGEA), a norma dell'articolo 11 della legge 15 marzo 1997, n. 59" è responsabile dell'identificazione del produttore e dell'accertamento del titolo di conduzione dell'azienda, nonché della corretta immissione dei dati nei sistemi informatici.

. 7. La gestione del fascicolo aziendale è definita in un apposito manuale delle procedure, approvato dalla Giunta regionale.

Art.13.
(Scelta dell'ente gestore del fascicolo aziendale).

1. Il titolare dell'azienda che richiede l'iscrizione nell'anagrafe agricola unica, individua il CAA gestore del proprio fascicolo aziendale, conferendogli specifico mandato scritto e fornendo la documentazione necessaria a certificare le informazioni dichiarate.

2. Il mandato conferito comprende la conservazione della documentazione probante e l'immissione dei dati nell'anagrafe agricola unica.

Art.14.
(Revoca dell'ente gestore del fascicolo aziendale).

1. Il titolare dell'azienda può, con specifico atto scritto contestualmente inviato per conoscenza alla Regione Piemonte ed alla Provincia competente per territorio, revocare il mandato all'ente gestore del fascicolo aziendale.

2. L'ente gestore revocato registra la revoca nell'archivio informatizzato e consegna al privato l'originale della documentazione contenuta nel fascicolo aziendale, conservando nel proprio archivio una copia conforme all'originale di quanto restituito.

3. In seguito alla revoca del mandato, il titolare dell'azienda può conferire il mandato ad un nuovo ente gestore .

4. L'ente gestore del fascicolo aziendale è responsabile fino alla data della revoca del mandato.

Art.15.
(Dichiarazione unica di consistenza aziendale)

1. E' istituita la dichiarazione unica di consistenza aziendale, attraverso la quale il titolare dell'azienda dichiara il piano colturale annuale, la consistenza media di stalla e le altre informazioni utili a definire l'azienda, per documentare tutte le pratiche attivate nel corso dell'anno.

2. La dichiarazione unica di consistenza aziendale è parte integrante del fascicolo aziendale e deve essere sottoscritta dal produttore.

3. La dichiarazione è predisposta dall'ente gestore del fascicolo aziendale, sulla base delle informazioni presenti nell'anagrafe agricola unica, integrate, ove necessario, da dichiarazioni sottoscritte, non altrimenti certificabili, e viene presentata con la prima domanda di aiuto.

4. Qualora nel corso dell'anno la dichiarazione unica di consistenza aziendale non subisca variazioni, per le domande di aiuto successive alla prima si fa riferimento alla consistenza già depositata.

5. Qualora si verifichino delle variazioni, la dichiarazione unica di consistenza aziendale deve essere integrata o modificata; ogni integrazione o modifica è certificata dall'ente gestore del fascicolo aziendale.

6. Ogni modifica della consistenza aziendale può influire sulle valutazioni istruttorie delle domande di aiuto presentate in precedenza.

Art.16.
(Tutela ai sensi del d.lgs 196/03)

1. I dati contenuti nell'anagrafe agricola unica e nel fascicolo aziendale sono tutelati ai sensi del decreto legislativo 30 giugno 2003, n. 196 "Codice in materia di protezione dei dati personali" e vengono trattati in modo manuale o informatizzato per le sole finalità previste dalla normativa comunitaria, nazionale e regionale vigente in materia di agricoltura e sviluppo rurale.

2. La Regione Piemonte, in quanto ente coordinatore del sistema informativo agricolo inter-ente, è titolare dei dati contenuti nell'anagrafe.

3. Sono responsabili del trattamento dati la Regione Piemonte, le Province e le Comunità montane. Al pari delle PA, l'OPR e i CCAAAA sono responsabili del trattamento dei dati di propria competenza.

4. Gli altri soggetti che a vario titolo hanno accesso all'anagrafe possono utilizzare i dati in essa contenuti esclusivamente per i compiti istituzionali di propria competenza e nei limiti stabiliti dal d.lgs 196/2003.

6. Ogni responsabile del trattamento dati è tenuto ad individuare con atto formale uno o più incaricati

7. L'accesso ai dati contenuti nell'anagrafe agricola unica e nel fascicolo aziendale è riconosciuto, secondo quanto stabilito dalla Legge 7 agosto 1990 n. 241, "Nuove norme in materia di procedimento amministrativo e di diritto di accesso ai documenti amministrativi" e successive modifiche ed integrazioni.

Art. 17.
(Disposizioni finali)

1. Entro un anno, si provvede alla predisposizione degli archivi di base ed all'attivazione dei sistemi informatizzati dell'anagrafe unica agricola nonché dei singoli sistemi ad essa collegati.

Deliberazione della Giunta Regionale 5 settembre 2005, n. 1-742

Iscrizione della Regione Piemonte al Forum Europeo per la Sicurezza Urbana e adesione, come socio ordinario, della Giunta Regionale all'ANAI Associazione Archivistica Italiana per l'anno 2005. Accantonamento Euro 5190,00 sul Capitolo 10940 del Bilancio di Previsione 2005

(omissis)

LA GIUNTA REGIONALE

a voti unanimi...

delibera

di accantonare Euro 5190,00 sul cap. 10940/2005 per le iscrizioni al Forum Europeo per la Sicurezza Urbana, la cui quota associativa è di Euro 5100,00, e all'Associazione Nazionale Archivistica Italiana la cui quota associativa è di Euro 90,00 e di assegnare tale somma alla Direzione Affari Istituzionali e Processo di Delega (A. 101162).

La presente deliberazione sarà pubblicata sul Bollettino Ufficiale della Regione Piemonte ai sensi dell'art. 61 dello Statuto e dell'art. 14 del D.P.G.R. n. 8/R/2002.

(omissis)

Deliberazione della Giunta Regionale 5 settembre 2005, n. 2-743

Comune di Borgosesia (VC). Istanza: Sig.ra Bonola ed altri. Parere regionale circa la sdemanializzazione di aree appartenenti al demanio idrico: tratto ex alveo Fiume Sesia

(omissis)

LA GIUNTA REGIONALE

a voti unanimi...

delibera

di esprimere, alla luce di quanto in premessa riportato e per quanto di competenza, parere contrario alla sdemanializzazione dei terreni demaniali compresi nel tratto ex alveo Fiume Sesia, in Comune di Borgosesia (VC), oggetto di richiesta d'acquisto da parte di: Bonola Enza, Mancin Morena, Sagliaschi Marzia, Cacciatori Roberto, MO Costabella Piero, Memore Priamo.

Di allegare al presente atto, per farne parte integrante e sostanziale, il parere espresso con nota prot. n. 37220/25.08 del 27.07.2005 dalla Direzione regionale Opere Pubbliche, Settore OO.PP. e Difesa Assetto Idrogeologico di Vercelli.

La presente deliberazione sarà pubblicata sul Bollettino Ufficiale della Regione Piemonte, ai sensi dell'art. 61 dello Statuto e dell'art. 14 del D.P.G.R. n. 8/R/2002.

(omissis)

Deliberazione della Giunta Regionale 5 settembre 2005, n. 4-745

Approvazione, in attuazione dell'art. 3 della L.R. 34/89 di un progetto finalizzato della Direzione Regionale "Promozione attivita' culturali, istruzione e spettacolo". Accantonamento di 17.000,00 euro sul bilancio 2005 e prenotazione di 48.000,00 euro sul Bilancio Pluriennale 2005-2007.(cap. 10180)

(omissis)

LA GIUNTA REGIONALE

a voti unanimi...

delibera

- di approvare, in attuazione dell'art. 3 della l.r. n. 34/89, il progetto finalizzato denominato "Organizzazione e controllo dei dati del protocollo informatizzato e dell'archivio", così come descritto nel prospetto allegato alla presente deliberazione per farne parte integrante e sostanziale;

- di definire in due unità di Categoria C1 il personale da acquisire a tempo determinato per le attività connesse all'espletamento del progetto;

- di definire in euro 65.000,00# il costo complessivo per la realizzazione del progetto ripartito in due quote, secondo le seguenti modalità:

- euro 17.000,00# per l'anno 2005 pari a 3/12 del totale
- euro 48.000,00# per l'anno 2006 pari a 9/12 del totale;
- di accantonare, a favore della Direzione Organizzazione, Pianificazione sviluppo e gestione delle risorse umane, la somma di euro 17.000,00# sul capitolo 10180 per l'anno 2005 (Acc. 101052) e di prenotare la somma di euro 48.000,00# sul capitolo corrispondente del bilancio pluriennale 2005-2007 per l'anno 2006, assegnando la stessa alla medesima Direzione; (P. 100161)
- di stabilire che la somma sopra definita é riferita al costo degli stipendi ed é comprensiva della retribuzione correlata all'erogazione dei buoni pasto, all'eventuale trattamento di missione e al trattamento di fine rapporto;
- di rinviare a successive determinazioni del Responsabile della Direzione Organizzazione, Pianificazione sviluppo e gestione delle risorse umane gli impegni degli importi sopra richiamati che dovranno essere effettuati sul capitolo di spesa n. 10180 del bilancio per l'anno 2005 e sul capitolo corrispondente del bilancio pluriennale 2005-2007, per l'anno 2006;

La presente deliberazione sarà pubblicata sul Bollettino Ufficiale della Regione Piemonte ai sensi dell'art. 61 dello Statuto e dell'art. 14 del D.P.G.R. n. 8/R/2002.

(omissis)

Deliberazione della Giunta Regionale 5 settembre 2005, n. 5-746

Dirigente regionale Renato Blangetti: designazione quale vicario della direzione 16 Industria. Art. 27 della l.r. 51/97

(omissis)

LA GIUNTA REGIONALE

a voti unanimi...

delibera

per le considerazioni in premessa illustrate, ai sensi dell'art. 27, comma 3, della l.r. 51/97 e dei relativi "Criteri" di cui alla DGR n. 50-23245 del 24.11.97:

- di designare il dr. Renato Blangetti vicario della direzione 16 "Industria";
- di stabilire che tale designazione ha effetto dalla data di notifica della presente deliberazione ed ha durata non superiore ai limiti temporali previsti dall'art. 28, comma 1, della l.r. 51/97;
- di precisare che il presente provvedimento non comporta incremento di spesa rispetto a quella attualmente sostenuta.

La presente deliberazione sarà pubblicata sul Bollettino Ufficiale della Regione Piemonte ai sensi dell'art. 61 dello Statuto ed ai sensi dell'art. 14 del DPGR n. 8/R/2002.

(omissis)

Deliberazione della Giunta Regionale 5 settembre 2005, n. 6-747

Accantonamento della somma di Euro 1.500,00 a favore della Direzione Trasporti per il versamento della quota associativa annuale al Comitato Nazionale Italiano dell'Associazione Mondiale della Strada - AIPCR (cap. 10940/05)

(omissis)

LA GIUNTA REGIONALE

a voti unanimi...

delibera

- di accantonare la somma di Euro 1.500,00 sul cap. 10940/05 (n. 101161/acc.) e di assegnarla alla Direzione Trasporti, affinché provveda al pagamento della quota associativa annuale al Comitato Nazionale Italiano dell'Associazione Mondiale della Strada - AIPCR.

La presente deliberazione sarà pubblicata sul Bollettino Ufficiale della Regione Piemonte ai sensi dell'articolo 61 dello Statuto e dell'art. 14 del D.P.G.R. n. 8/R/2002.

(omissis)

Deliberazione della Giunta Regionale 5 settembre 2005, n. 8-749

Adesione della Regione Piemonte all'Unione Navigazione Interna Italiana (U.N.I.I.). Accantonamento della somma di Euro 10.330,00= a favore della Direzione Trasporti per l'anno 2005 sul Cap. 10940/05

(omissis)

LA GIUNTA REGIONALE

a voti unanimi...

delibera

- di accantonare la somma di Euro . 10.330,00 sul Cap. 10940/05 e di assegnarla alla competente Direzione Trasporti, affinché provveda al pagamento della quota associativa all'Unione Navigazione Interna Italiana (U.N.I.I.) per l'anno 2005. (Acc. n. 101160)

La presente deliberazione sarà pubblicata sul Bollettino Ufficiale della Regione Piemonte ai sensi dell'art. 61 dello Statuto e dell'art. 14 del D.P.G.R. n. 8/R/2002.

(omissis)

Deliberazione della Giunta Regionale 5 settembre 2005, n. 9-750

Disposizioni per l'attuazione dell'art. 8 commi 2 bis e 2 ter della legge regionale 12 novembre 1999 n. 28 "Disciplina, sviluppo ed incentivazione del commercio in Piemonte" come aggiunti all'art. 9 della legge regionale 28 febbraio 2005 n. 4 "Disposizioni collegate alla legge finanziaria per l'anno 2005"

A relazione dell'Assessore Caracciolo:

Il decreto legislativo 31 marzo 1998 n. 114 "Riforma della disciplina relativa al settore del commercio, a norma dell'articolo 4, c. 4, della legge 15 marzo 1997, n. 59", reca al Titolo IV la disciplina degli orari di vendita al dettaglio;

in particolare, all'art. 11 "Orario di apertura e chiusura" sono previsti l'arco temporale massimo di apertura giornaliera, l'obbligo di osservare la chiusura settimanale e festiva dell'esercizio e, nei casi stabiliti dal comune, la mezza giornata di chiusura infrasettimanale;

l'art. 22 "sanzioni e revoca" prevede, al comma 3, che chi viola il disposto dell'art. 11 è punito con una sanzione amministrativa pecuniaria e, al comma 7, che per tale violazione l'autorità competente è il sindaco del comune nel quale la violazione ha avuto luogo. Alla medesima autorità pervengono i proventi derivanti dai pagamenti in misura ridotta ovvero da ordinanze ingiunzioni di pagamento;

al comma 2 il citato art. 22 prevede la possibilità, per il Comune, di disporre la sanzione della sospensione dell'attività di vendita per un periodo fino a venti giorni, nei casi di recidiva o particolare gravità nella commissione delle violazioni delle disposizioni del decreto legislativo medesimo indicate al comma 1, fra le quali non rientrano le violazioni in materia di orari;

l'istituto della recidiva, stante la collocazione sistematica all'interno dell'art. 22, non trova pertanto applicazione per i casi di violazione alle norme sugli orari.

A tale proposito l'art. 9 della Legge regionale n. 4/2005 (Disposizioni collegate alla legge finanziaria per l'anno 2005), ha introdotto modifiche alla legge regionale n. 28/99 "Disciplina, sviluppo ed incentivazione del commercio in Piemonte" integrandone l'art. 8 con l' aggiunta, dopo il comma 2, di disposizioni specifiche in relazione alla fattispecie della violazione dell'obbligo di chiusura festiva e domenicale degli esercizi commerciali;

dette disposizioni attengono alla graduazione della sanzione pecuniaria secondo criteri commisurati alla superficie di vendita dell'esercizio commerciale ed introducono, per la specifica fattispecie di violazione, l'applicabilità della sanzione della sospensione dell'attività, nei casi di recidiva.

Le disposizioni del novellato articolo 8 della l. r. 28/1999 recitano testualmente:

2. bis. Chiunque violi le disposizioni in ordine all'obbligo della chiusura festiva e domenicale, fatte salve le deroghe previste nei commi precedenti, è punito con una sanzione amministrativa del pagamento di una somma commisurata alla superficie di vendita dell'esercizio commerciale. La Giunta Regionale, entro 60 giorni dall'entrata in vigore del presente provvedimento adotta i criteri di graduazione proporzionale, tra i limiti di 500,00 e 20.000,00 euro. Fino all'entrata in vigore della presente norma e delle relative norme attuative, restano in vigore le norme previste dall'art. 22 del d.lgs. 114/98.

2 ter In caso di recidiva, ovvero quando sia stata commessa la stessa violazione per due volte in un anno solare, anche se si è proceduto al pagamento della sanzione, mediante oblazione, il Sindaco dispone la sospensione dell'attività di vendita per un periodo non superiore a venti giorni.

Considerato, in particolare, che con il comma 2 bis dell'articolo 8 della l. r. 28/1999 è stata conferita alla Giunta la competenza ad adottare i criteri di graduazione proporzionale della sanzione amministrativa, in relazione alla superficie di vendita degli esercizi commerciali;

a tal fine, in attuazione della citata disposizione;

la Giunta Regionale, unanime,

delibera

di approvare i criteri per l'applicazione e la graduazione della sanzione pecuniaria prevista dall'art. 8 c. 2 bis della legge regionale n. 28/99 "Disciplina, sviluppo ed incentivazione del commercio in Piemonte" come aggiunto dall'art. 9 della legge regionale 28 febbraio 2005 n. 4 "Disposizioni collegate alla legge finanziaria per l'anno 2005", per i casi di violazione dell'obbligo della chiusura festiva e domenicale degli esercizi commerciali, secondo i contenuti dell'Allegato A che costituisce parte integrante e sostanziale del presente atto.

La presente deliberazione sarà pubblicata sul Bollettino Ufficiale della Regione Piemonte, ai sensi dell'art. 61 dello Statuto regionale e dell'art. 14 del D.P.G.R. n. 8/R/2002.

(omissis)

Allegato

ALLEGATO A

CRITERI PER L'APPLICAZIONE E LA GRADUAZIONE DELLA SANZIONE PECUNIARIA DI CUI ALL'ART. 8 C . 2 BIS DELLA LEGGE REGIONALE N. 28/1999

Articolo 1 Graduazione degli importi della sanzione edittale

1. La sanzione pecuniaria, prevista dall'art. 8 c. 2 bis della legge regionale 28/1999, per i casi di violazione dell'obbligo di chiusura festiva e domenicale degli esercizi commerciali, è graduata, entro i limiti di legge compresi fra 500,00 e 20.000,00 euro, in relazione alla superficie di vendita degli esercizi, secondo i parametri indicati nella seguente tabella:

SUPERFICIE	SANZIONE EDITTALE
MQ.	EURO
ESERCIZI DI VICINATO ▪ **fino a mq. 150** nei comuni con popolazione fino a 10.000 ab. ▪ **Fino a mq. 250** nei comuni con popolazione > 10.000 ab.	**500,00**
MEDIE STRUTTURE DI VENDITA [1] ▪ **Da mq. 151 a 250** nei comuni con popolazione fino a 10.000 ab. ▪ **Da mq. 251 a 400** nei comuni con popolazione > 10.000 ab.	**1.500,00 per il limite massimo di superficie di 250 e 400 mq.**
▪ **Da mq. 251 a mq 900** nei comuni con popolazione fino a 10.000 ab. ▪ **Da mq. 401 a 900** nei comuni con popolazione > 10.000 ab.	**4.500,00 per il limite massimo di superficie di 900 mq.**
▪ **Da mq. 901 a 1500** nei comuni con popolazione fino a 10.000 ab. ▪ **Da mq. 901 a 2500** nei comuni con popolazione > 10.000 ab.	**6.000,00 per il limite massimo di superficie di 1500 e 2.500 mq.**
GRANDI STRUTTURE DI VENDITA ▪ **Da mq. 1501 a 4500** nei comuni con popolazione fino a 10.000 ab. ▪ **Da mq. 2501 a 6000** nei comuni con popolazione > 10.000 ab.	**10.000,00 per il limite massimo di superficie 4.500 e 6.000 mq.**
▪ **Da mq. 6001 a 12.000**	**15.000,00 per il limite massimo di superficie di 12.000 mq.**
▪ **Da mq. 12.001 a 18.000**	**19.000,00 per il limite massimo di superficie di 18.000**
▪ **Oltre 18.000 mq.**	**20.000,00**

2. Nel caso dei centri commerciali la sanzione pecuniaria è irrogata con riferimento ad ogni singolo esercizio che compone il centro medesimo, in relazione alla tipologia di ciascuno,

[1] La sanzione pecuniaria per medie e grandi strutture di vendita, ad eccezione del caso delle strutture con superficie > 18.000 mq., caso in cui la sanzione è "rigida", si applica nell'ammontare indicato nella tabella con riferimento al limite massimo di superficie. (Es.: nel caso di media struttura di vendita con sup. di mq. 400 in comune con pop. > 10.000 ab. la sanzione da applicare è uguale al massimo di euro 1.500,00).
La sanzione varia invece, a partire dal massimo, verso importi inferiori in proporzione alla specifica superficie di vendita dell'esercizio di volta in volta considerato (Ad es., nello stesso caso, se la sup. dell'esercizio è, per es., di mq. 251, la sanzione da applicare sarà data dalla seguente proporzione 400 : 1.500 = 251 : x.)

esercizio di vicinato, media o grande struttura di vendita, secondo le modalità applicative indicate, per ognuno, al precedente p. 1.

3. Nel caso in cui nel centro commerciale sia presente la figura del promotore, lo stesso ed i titolari dei singoli esercizi di cui e' composto il centro commerciale concorrono nella violazione, il promotore rispondendo per l'intero centro commerciale ed i singoli titolari che abbiano violato le disposizioni sulla chiusura festiva degli esercizi commerciali, ognuno in base alle dimensioni del proprio esercizio.

Articolo 2 Competenza sanzionatoria

1. La sanzione principale pecuniaria di cui all'art. 8 c. 2 bis e la sanzione accessoria della sospensione dell'attività di vendita nei casi di recidiva, di cui all'art. 8 c. 2 ter della legge regionale 28/1999, sono irrogate dal comune nel quale hanno avuto luogo le violazioni, così come previsto dall'art. 22, c. 7 del D.Lgs. 114/98.
2. Ai sensi della stessa disposizione del d.lgs. 114/1998 i proventi spettano al comune nel quale hanno avuto luogo le violazioni.

Articolo 3 Applicazione delle sanzioni

1. Si applicano le disposizioni in materia di sanzioni amministrative di cui al Capo I della legge 24 novembre 1981, n. 689 "Modifiche al sistema penale", fra le quali si richiamano, in particolare:
   a) Le modalità di contestazione e notificazione della violazione, ai sensi dell'art. 14 della legge 689/81, secondo cui, in particolare, la violazione, quando è possibile, deve essere contestata immediatamente. Se non è avvenuta la contestazione immediata, gli estremi della violazione (verbale di accertamento) debbono essere notificati agli interessati entro novanta giorni.
   b) La facoltà di pagamento della sanzione pecuniaria in misura ridotta di una somma pari ad 1/3 del massimo della sanzione edittale, ai sensi dell'art. 16 della legge 689/1981;
   c) L'obbligo del rapporto, ai sensi dell'art. 17 della legge 689/1981, da presentarsi, da parte dell'organo accertatore, nel caso in cui non sia stato effettuato il pagamento in misura ridotta;
   d) Le modalità di adozione dell'ordinanza – ingiunzione di pagamento della sanzione, ai sensi dell'art. 18 della legge 689/1981;
   e) Le modalità di opposizione all'ordinanza – ingiunzione ai sensi degli artt. 22, 22-bis 3 e 23 della legge 689/1981;
2. La sanzione amministrativa accessoria della sospensione dell'attività di vendita nei casi di recidiva, di cui all'art. 8 c. 2 ter della legge regionale 28/1999, si applica anche in caso di pagamento in misura ridotta della sanzione amministrativa pecuniaria.
3. La sanzione della sospensione si applica:
   a) nel caso in cui l'interessato si sia avvalso della facoltà di pagamento della sanzione pecuniaria in misura ridotta, successivamente all'effettuazione del pagamento;
   b) nel caso in cui l'interessato non si sia avvalso della facoltà di pagamento della sanzione pecuniaria in misura ridotta, contestualmente al provvedimento di ordinanza ingiunzione di pagamento, ai sensi del richiamato art. 18 della legge 689/1981.

Articolo 4 Adempimenti

1. Copia dei provvedimenti con i quali sono irrogate le sanzioni pecuniarie e la sanzione accessoria della sospensione è trasmessa per opportuna conoscenza alla Direzione Regionale al Commercio e Artigianato.

Deliberazione della Giunta Regionale 5 settembre 2005, n. 11-752

Art. 25 legge 513/77. Autorizzazione all'utilizzo, da parte dell'ATC di Biella, dell'importo complessivo di euro 212.000,00 a valere sulle risorse trasferite alla Regione ai sensi dell'art. 7 dell'Accordo di Programma del 19/04/01, per due interventi di manutenzione straordinaria nei Comuni di Occhieppo Inferiore e Pray (BI). PI n. 9106, 9107

(omissis)

LA GIUNTA REGIONALE

a voti unanimi...

delibera

1) di autorizzare l'Agenzia Territoriale per la Casa della provincia di Biella all'utilizzo dell'importo complessivo di euro 212.000,00 per due interventi di manutenzione straordinaria rispettivamente nel Comune di Occhieppo Inferiore (BI) (euro 123.000,00; PI n. 9106) e nel Comune di Pray (BI) (euro 89.000,00; PI n. 9107), a valere sulle risorse attribuite dall'art. 7 dell'Accordo di Programma del 19/04/01, depositate sul conto corrente n. 20128/1208 "CDP Ed Sovv. Fondo Globale Regioni", istituito dalla Cassa Depositi e Prestiti;

2) di demandare ai competenti uffici della Direzione Edilizia l'inoltro, alla Cassa Depositi e Prestiti, delle richieste di accredito degli importi necessari, sulla base di quanto previsto dalla Convenzione del 25/07/01 stipulata tra la Regione Piemonte e la Cassa Depositi e Prestiti, per la gestione delle risorse depositate sul conto corrente infruttifero n. 20128/1208.

La presente deliberazione sarà pubblicata sul Bollettino Ufficiale della Regione Piemonte, ai sensi dell'art. 61 dello Statuto e dell'art. 14 del DPGR n. 8/R/2002.

(omissis)

Deliberazione della Giunta Regionale 5 settembre 2005, n. 12-753

Legge 8/02/2001 n. 21, art. 6, comma 3. Autorizzazione all'Agenzia Territoriale per la Casa della Provincia di Cuneo all'utilizzo diretto dell'importo di euro 202.672,09 per interventi di manutenzione straordinaria in comuni della provincia di Cuneo (PI 9518)

(omissis)

LA GIUNTA REGIONALE

a voti unanimi...

delibera

di autorizzare, ai sensi dell'art. 6, comma 3, legge 21/2001, l'Agenzia Territoriale per la Casa della Provincia di Cuneo all'utilizzo diretto dell'importo di euro 202.672,09 relativo alle disponibilità accantonate in Gestione Speciale, depositate presso l'ATC, per la realizzazione del programma di manutenzione straordinaria su fabbricati comunali affidati in gestione all'ATC, situati in diversi Comuni della provincia di Cuneo (P.I. n. 9518).

La presente deliberazione sarà pubblicata sul Bollettino Ufficiale della Regione Piemonte, ai sensi dell'art. 61 dello Statuto e dell'art. 14 del D.P.G.R. n. 8/R/2002.

(omissis)

Deliberazione della Giunta Regionale 5 settembre 2005, n. 13-754

Legge 8/02/2001 n. 21, art. 6, comma 3. Autorizzazione all'Agenzia Territoriale per la Casa della Provincia di Torino all'utilizzo diretto dell'importo di euro 81.853,97 per interventi di manutenzione straordinaria in diversi Comuni della provincia di Torino (P.I. n. 9519).

(omissis)

LA GIUNTA REGIONALE

a voti unanimi...

delibera

di autorizzare, ai sensi dell'art. 6, comma 3, legge 21/2001, l'Agenzia Territoriale per la Casa della Provincia di Torino all'utilizzo diretto dell'importo di euro 81.853,97 relativo alle disponibilità accantonate in Gestione Speciale, depositate presso l'ATC, per la realizzazione di interventi di manutenzione straordinaria da effettuare su immobili situati in diversi Comuni della Provincia di Torino (P.I. n. 9519).

La presente deliberazione sarà pubblicata sul Bollettino Ufficiale della Regione Piemonte, ai sensi dell'art. 61 dello Statuto e dell'art. 14 del D.P.G.R. n. 8/R/2002.

(omissis)

Deliberazione della Giunta Regionale 5 settembre 2005, n. 14-755

Adesione al Centro Interregionale di coordinamento e documentazione per le informazioni territoriali. Accantonamento di euro 13.335,00 (cap. 10940/2005)

(omissis)

LA GIUNTA REGIONALE

a voti unanimi...

delibera

* di prendere atto dell'adesione per l'anno 2005 al Centro Interregionale di coordinamento e documentazione per le informazioni territoriali;

* di accantonare la cifra di Euro 13.335,00 sul capitolo 10940 del bilancio 2005 per il pagamento della quota di adesione per l'anno 2005; (n. 101159/acc);

* di assegnare detta somma alla Direzione Pianificazione e Gestione Urbanistica per l'adozione dei competenti provvedimenti.

La presente deliberazione sarà pubblicata sul Bollettino Ufficiale della Regione Piemonte ai sensi dell'art. 61 dello Statuto e dell'art. 14 del D.P.G.R. n. 8/R/2002.

(omissis)

Deliberazione della Giunta Regionale 5 settembre 2005, n. 15-756

Accantonamento ed assegnazione della somma di euro 2.542,00 sul cap. 10940/2005 alla Direzione Pianificazione delle risorse idriche per l'iscrizione ad Associazioni ed Enti operanti in materia di acque

(omissis)

LA GIUNTA REGIONALE

a voti unanimi...

delibera

* di autorizzare la Direzione Pianificazione delle risorse idriche ad aderire alle Associazioni elencate nelle premesse in quanto tale forma di associazionismo potrà essere utile nell'esercizio delle competenze attribuite;

* di accantonare ed assegnare a tale Direzione la somma di Euro 2.542,00 sul cap. 10940/2005 (Acc. 101143)

La presente deliberazione sarà pubblicata sul Bollettino Ufficiale della Regione Piemonte ai sensi dell'art. 61 dello Statuto e dell'art. 14 del D.P.G.R. 8/R/2002.

(omissis)

Deliberazione della Giunta Regionale 5 settembre 2005, n. 17-758

Autorizzazione a resistere nel giudizio avanti il Tribunale di Torino - Sez. Lavoro - proposto da (omissis) contro la Regione Piemonte per ottenere la corresponsione dell'indennita' ex L. 210/92. Patrocinio nel giudizio e nella successiva esecuzione dell'avv. Giulietta Magliona

(omissis)

Deliberazione della Giunta Regionale 5 settembre 2005, n. 18-759

Autorizzazione a resistere nel giudizio avanti il TAR Piemonte proposto da (omissis) avverso provvedimenti 31.1.1996 prot. n. 1141 e 15.6.1995 prot n. 8141 del CO.RE.CO. di Torino di annullamento di altrettante deliberazioni della Giunta Municipale di Torino concernenti indennita' premio di servizio. Patrocinio nel giudizio e nella successiva esecuzione dell'avv. Irma Lima

(omissis)

Deliberazione della Giunta Regionale 5 settembre 2005, n. 19-760

Autorizzazione a resistere nel giudizio avanti il TAR Piemonte proposto da (omissis) avverso D.G.R. 18.11.1996 n. 218-14042 concernente criteri per erogazione contributi ex art. 5 D.L. n. 98/95 diversi da quello del rinnovo del parco rotabile. Patrocinio nel giudizio e nella successiva esecuzione dell'avv. Irma Lima

(omissis)

Deliberazione della Giunta Regionale 5 settembre 2005, n. 20-761

Art. 17 L.R. 8/08/1997, n. 51 - Individuazione di attivita' in materia socio-assistenziale - Quantificazione risorse destinate alla Direzione Politiche Sociali. Accantonamento di Euro 21.625,00 sul cap. 10870/2005

(omissis)

LA GIUNTA REGIONALE

a voti unanimi...

delibera

1. di individuare attività regionali in materia socio assistenziale per l'anno 2005 la cui realizzazione comporta l'utilizzo di risorse finanziarie, definendo i programmi da realizzare, come indicato nell'allegato A) alla presente, quale parte integrante e sostanziale della presente deliberazione;

2. di quantificare in Euro 21.625,00 le risorse da destinare alle diverse attività secondo gli importi individuati nell'allegato A) e di operare i conseguenti accantonamenti sul bilancio 2005, così come indicato nello stesso allegato (A/101151);

3. di assegnare alla Direzione Politiche Sociali le risorse per la realizzazione dei singoli programmi e le attività previsti.

La presente deliberazione sarà pubblicata sul Bollettino Ufficiale della Regione Piemonte, ai sensi dell'art. 61 dello Statuto e dell'art. 14 del D.P.G.R. n. 8/R/2002.

(omissis)

Deliberazione della Giunta Regionale 5 settembre 2005, n. 21-762

Acquisizione, conservazione e restauro di beni culturali. Prenotazione di Euro 800.000,00 a favore della Direzione Beni Culturali (Cap. 20370/06)

(omissis)

LA GIUNTA REGIONALE

a voti unanimi...

delibera

- di prenotare, per le motivazioni illustrate in premessa, la somma di Euro 800.000,00 sul Cap. 20370/06 (P. 100180) a favore della Direzione Beni Culturali per l'acquisizione, la conservazione e il restauro di beni culturali, come specificato in premessa;

- di autorizzare la Direzione Beni Culturali ad adottare gli atti amministrativi necessari a dare attuazione agli obiettivi di cui sopra.

La presente deliberazione sarà pubblicata sul Bollettino Ufficiale della Regione Piemonte ai sensi dell'art. 61 dello Statuto e dell'art. 14 del D.P.G.R. n 8/R/2002.

(omissis)

Deliberazione della Giunta Regionale 5 settembre 2005, n. 22-763

Adesione della Regione Piemonte all'Associazione Nazionale di Video Informazioni e all'Associazione Europea della Montagna (A.E.M.). Quote associative per l'anno 2005. Accantonamento a favore della Direzione Economia Montana e Foreste. Euro 9.250,00 (cap. 10940/2005)

(omissis)

LA GIUNTA REGIONALE

a voti unanimi...

delibera

di confermare, per l'anno 2005, l'adesione della Regione Piemonte all'Associazione Europea della Montagna (AEM) e all'Associazione Nazionale di Video Informazioni (ANFoV);

di accantonare a favore della Direzione Economia Montana e Foreste, per il pagamento delle relative quote associative, la somma di Euro 9.250,00 sul capitolo 10940/05. (Acc. n.101144)

La presente deliberazione sarà pubblicata sul Bollettino Ufficiale della Regione Piemonte ai sensi dell'art. 61 dello Statuto e dell'art. 14 del D.P.G.R. n. 8/R/2002.

(omissis)

Deliberazione della Giunta Regionale 5 settembre 2005, n. 23-764

P.I.C. INTERREG III A 2000-2006 Italia-Francia (ALCOTRA) - Assegnazione della somma di Euro 1.915.055,03 e prenotazione della somma di Euro 12.308.697,60 a favore della Direzione Economia Montana e Foreste (capitoli vari)

(omissis)

LA GIUNTA REGIONALE

a voti unanimi...

delibera

sulla base delle considerazioni espresse in premessa,

- di disporre l'accantonamento a favore della Direzione Economia Montana e Foreste, Autorità di Pagamento del P.I.C., della somma complessiva di Euro 1.511.709,22 per concedere acconti sul contributo concesso ai progetti approvati dal Comitato di Programmazione del 19 maggio 2005 a Saint Vincent (AO), secondo le modalità previste dal Programma, sul:

Capitolo 23276/05 1.511.709,22 Euro (quota FESR - contributi) Acc. n. 101152

- di disporre l'accantonamento a favore della Direzione Economia Montana e Foreste, Autorità di Pagamento del P.I.C., della somma complessiva di Euro 368.245,82 per concedere anticipi sul contributo concesso e acconti a stato di avanzamento lavori, per i progetti approvati dai Comitati di programmazione ed aventi come Beneficiario capofila la Regione Piemonte, coerentemente con il piano finanziario del Programma, sul:

Capitolo 23276/05 368.245,82 Euro (quota FESR - contributi) Acc. n. 101152

- di disporre l'accantonamento a favore della Direzione Economia Montana e Foreste, Autorità di Pagamento del P.I.C., della somma complessiva di Euro 35.099,99 per far fronte a spese relative alla misura 4.1 e alla misura 4.2 rispettivamente denominate "Assistenza tecnica" / "Comunicazione e altre azioni di accompagnamento":

Capitolo 13778/05 30.297,20 Euro (quota CPN FRANCIA) Acc. n. 101153

Capitolo 13899/05 4.802,79 Euro (quota Stato Fsr spese correnti) Acc. n. 101154

- di prenotare a favore dei beneficiari capofila dei progetti ammessi a finanziamento dai Comitati di programmazione previsti per l'attuazione dell'iniziativa comunitaria Interreg III A Italia - Francia, la somma complessiva di Euro 12.308.697,60, iscritta nei competenti capitoli, annualità 2006 e 2007, del bilancio di previsione 2005 e pluriennale 2005 - 2007, come di seguito specificato:

	Capitolo 23276/06	Prenotazione n.	Dir	Capitolo 23276/07	Prenotazione n.	Dir
	Euro 9.110.032,00	100179	14	Euro 3.198.665.60	100016	14
Totale	Euro 9.110.032,00			Euro 3.198.665.60		

La presente deliberazione sarà pubblicata sul Bollettino Ufficiale della Regione Piemonte ai sensi dell'art. 61 dello Statuto e dell'art. 14 del D.P.G.R. n. 8/R/2002.

(omissis)

Deliberazione della Giunta Regionale 5 settembre 2005, n. 24-765

L.R. 12 marzo 2002, n. 10 art. 5 - Nomine membri delle Commissioni esami territorialmente competenti per l'accertamento dell'idoneita' alla raccolta dei tartufi

(omissis)

LA GIUNTA REGIONALE

a voti unanimi...

delibera

A) di nominare, ai sensi dell'art. 5, commi 6 e 7 della l.r. n. 10/2002, le seguenti Commissioni d'esame per l'accertamento dell'idoneità alla ricerca ed alla raccolta dei tartufi:

1. Commissione per la Provincia di Alessandria:

* Vignolo Luigi - presidente titolare - designato dalla Provincia di Alessandria;

* Daglio Olimpia - presidente supplente - designato dalla Provincia di Alessandria;

* Balestrasse Giuseppe - esperto titolare - designato dall'Associazione Consorzi Tartufai Valli Curone Grue Ossona e Colli Tortonesi;

* Semino Giuseppe - esperto supplente - designato dall'Associazione Consorzi Tartufai Valli Curone Grue Ossona e Colli Tortonesi;

* Arzani Lazzarina - membro titolare - designato dal Settore regionale Idraulica Forestale e Tutela del Territorio;

* Torchio Marilena - membro supplente - designato dal Settore regionale Idraulica Forestale e Tutela del Territorio;

2. Commissione per la Provincia di Asti:

* Moizio Massimo - presidente titolare - designato dalla Provincia di Asti;

* Barbero Flavia - presidente supplente - designato dalla Provincia di Asti;

* Trinchero Claudio - esperto titolare - designato dall'Associazione Trifulau Astigiani e Monferrini;

* Botto Pierantonio - esperto supplente - designato dall'Associazione Trifulau Astigiani e Monferrini;

* Bosio Maria - membro titolare - designato dal Settore regionale Idraulica Forestale e Tutela del Territorio;

* Arzani Lazzarina - membro supplente - designato dal Settore regionale Idraulica Forestale e Tutela del Territorio;

3. Commissione per la Provincia di Cuneo:

* Fiorina Pierguido - presidente titolare - designato dalla Provincia di Cuneo;

* Armando Mauro - presidente supplente - designato dalla Provincia di Cuneo;

* Vaschetto Teresio - esperto titolare - designato dall'Unione delle Associazioni Trifulau Piemontesi;

* Balocco Sergio - esperto supplente - designato dall'Unione delle Associazioni Trifulau Piemontesi;

* Giraudo Alberto - membro titolare - designato dal Settore regionale Economia Montana e Foreste;

* Giraudo Alberto Francesco - membro supplente - designato dal Settore regionale Economia Montana e Foreste;

4. Commissione per la Provincia di torino:

* Righero Gianfranco - presidente titolare - designato dalla Provincia di Torino;

* Masoero Marco - presidente supplente - designato dalla Provincia di Torino;

* Gaschino Vittorio - esperto titolare designato dall'Associazione "Trifole & Trifolè";

* Baiotti Carlo - esperto supplente - designato dall'Associazione "Trifole & Trifolè";

* Righi Flavia - membro titolare - designato dal Settore regionale Gestione Attività strumentali per l'Economia Montana e le Foreste;

* Amato Maria - membro supplente - designato dal Settore regionale Gestione Attività strumentali per l'Economia Montana e le Foreste;

5. Commissione per le Province di Biella, Novara, Vercelli e del Verbano Cusio Ossola:

* Raviglione Stefano - presidente titolare - designato dalla Provincia di Vercelli;

* Coppo Giuseppina - presidente supplente - designato dalla Provincia di Vercelli;

* Vaschetto Teresio - esperto titolare - designato dall'Unione delle Associazioni Trifulau Piemontesi;

* Botto Pierantonio - esperto supplente - designato dall'Unione delle Associazioni Trifulau Piemontesi;

* Regaldi Paolo - membro titolare - designato dal Settore regionale Gestione Proprietà Forestali regionali e Vivaistiche;

* Brustio Gianluigi - membro supplente - designato dal Settore regionale Gestione Proprietà Forestali regionali e Vivaistiche.

B) di demandare al Settore regionale Gestione delle Attività strumentali per l'Economia Montana e le Foreste l'approvazione delle variazioni alla composizione delle Commissioni sopra elencate.

La presente deliberazione sarà pubblicata sul Bollettino Ufficiale della Regione Piemonte, ai sensi dell'articolo 61 dello Statuto e dell'articolo 14 del D.P.G.R. n. 8/R/2002.

(omissis)

Deliberazione della Giunta Regionale 5 settembre 2005, n. 25-766

Accantonamento a favore della Direzione Sanita' Pubblica della somma di Euro 309.874,14 proveniente da Societa' Treno Alta Velocita' S.p.A. (TAV) (capitolo 12342/05) e della somma di Euro 1.080.000,00 proveniente dal Consorzio Alta Velocita' Torino-Milano (capitolo 12344/05) in attuazione degli accordi tra la Regione Piemonte, TAV e CAVTOMI

(omissis)

LA GIUNTA REGIONALE

a voti unanimi...

delibera

- di accantonare a favore della Direzione Sanità Pubblica la somma di Euro 309.874,14 proveniente da Società Treno Alta Velocità S.p.A. (TAV) sul capitolo 12342/05 per le attività connesse all'Osservatorio sanitario e per le attività di promozione della cultura della sicurezza attraverso gli Organismi paritetici di cui all'accordo stipulato con la medesima società; (A.101146)

- di accantonare a favore della Direzione Sanità Pubblica la somma di Euro 1.080.000,00 proveniente dal Consorzio Alta Velocità Torino-Milano sul capitolo 12344/05 per far fronte agli impegni derivanti dalle attività di cui ai punti 1.1, 1.2, 1.3, 1.4, 1.5 dell'accordo stipulato con CAVTOMI (attività di formazione, informazione, assistenza, supporto diagnostico alla sorveglianza sanitaria) e per il potenziamento dei Servizi delle ASL. (A.101147)

I relativi impegni di spesa verranno effettuati con successive determinazioni dirigenziali.

La presente deliberazione sarà pubblicata sul Bollettino Ufficiale della Regione Piemonte ai sensi dell'art. 61 dello Statuto e dell'art. 14 del D.P.G.R. 8/R/2002.

(omissis)

Deliberazione della Giunta Regionale 5 settembre 2005, n. 26-767

Accantonamento a favore della Direzione Sanita' Pubblica della somma complessiva di Euro 550.000,00 in attuazione dell'accordo tra la Regione Piemonte e il Ministero dell'Istruzione, dell'Universita' e della Ricerca - Ufficio Scolastico Regionale del Piemonte. (Capitoli vari bilancio 2005)

(omissis)

LA GIUNTA REGIONALE

a voti unanimi...

delibera

- di accantonare a favore della Direzione Sanità Pubblica la somma di Euro 110.000,00 sul capitolo 12374/05, (A. 101148) di Euro 300.000,00 sul capitolo 12376/05 (A. 101149) e di Euro 140.000,00 sul capitolo 12158/05 (A.101150) in attuazione dell'accordo tra la Regione Piemonte e il Ministero dell'Istruzione, dell'Università e della Ricerca - Ufficio Scolastico Regionale del Piemonte per la realizzazione dei corsi di responsabile del servizio di prevenzione e protezione, di responsabili del primo soccorso e di responsabili delle misure di prevenzione e protezione dagli incendi per gli istituti scolastici piemontesi.

I relativi impegni di spesa saranno effettuati con successive determinazioni dirigenziali.

La presente deliberazione sarà pubblicata sul Bollettino Ufficiale della Regione Piemonte ai sensi dell'art. 61 dello Statuto e dell'art. 14 del DPGR 8/R/2002.

(omissis)

Deliberazione della Giunta Regionale 5 settembre 2005, n. 27-768

Accantonamento di Euro 604.600,00.= sul Capitolo 12395/2005 e di Euro 1.000.000,00.= sul Capitolo 12396/2005 ed assegnazione dell'importo accantonato alla Direzione Programmazione Sanitaria - Settore Programmazione Sanitaria per il finanziamento di progetti ex art. 12 d.lgs. 502/1992 e s.m.i

(omissis)

LA GIUNTA REGIONALE

a voti unanimi...

delibera

- di approvare l'accantonamento della somma di Euro 604.600,00 sul capitolo 12395/2005 (Acc. n. 101155) e

della somma di Euro 1.000.000,00 sul Capitolo 12396/2005 (Acc. n. 101156) necessarie per il finanziamento delle attività dei progetti di ricerca sanitaria sia di quelli approvati dal Ministero della Salute nel 2004, sia di quelli approvati negli anni precedenti;

- di assegnare gli importi accantonati alla Direzione Programmazione Sanitaria - Settore Programmazione Sanitaria per l'assunzione degli atti necessari agli impegni assunti con la sottoscrizione delle convenzioni con gli Enti che gestiscono le attività dei progetti in questione.

La presente deliberazione sarà pubblicata sul Bollettino Ufficiale della Regione Piemonte ai sensi dell'art. 61 dello Statuto e dell'art. 14 del D.P.G.R. n. 8/R/2002.

(omissis)

Deliberazione della Giunta Regionale 5 settembre 2005, n. 28-769

Accantonamento di Euro 683.651,09 sul capitolo 12372 del Bilancio 2005 a favore della Direzione Programmazione Sanitaria per la realizzazione del progetto del Network Cardiologico Regionale

(omissis)

LA GIUNTA REGIONALE

a voti unanimi ...

delibera

di autorizzare l'accantonamento di Euro 683.651,09 sul Capitolo 12372 del Bilancio 2005 (Acc. n. 101112) per permettere alla Direzione Programmazione Sanitaria dell'Assessorato alla Sanità l'assunzione degli atti amministrativi a fronte della realizzazione del progetto del Network Cardiologico come in premessa indicato.

La presente deliberazione sarà pubblicata sul Bollettino Ufficiale della Regione Piemonte ai sensi dell'art. 61 dello Statuto e dell'art. 14 del D.P.G.R. n. 8/R/2002.

(omissis)

Deliberazione della Giunta Regionale 5 settembre 2005, n. 29-770

Controllo sugli atti delle AA.SS.RR.- l.r. 31/92 s.m.i. - DGR 18-23906 del 2.2.1998. Conferenza di Servizi 12.08.2005. Provvedimenti

(omissis)

LA GIUNTA REGIONALE

a voti unanimi...

delibera

* di approvare, ai sensi e per gli effetti di cui alla l.r. 31 del 30.06.1992 s.m.i., i seguenti atti:

A.S.O. Ordine Mauriziano di Torino - Atto n. 384 del 29/07/2005 avente ad oggetto "Rinnovo convenzione con la Scuola di Specializzazione in Ostetricia e Ginecologia per attività formativa e di tirocinio. A.A. 2004/2005. Presidio IRCC di Candiolo";

A.S.O. Ordine Mauriziano di Torino - Atto n. 385 del 29/07/2005 avente ad oggetto "Stipulazione di un rapporto convenzionale tra l'Azienda Sanitaria Ospedaliera Ordine Mauriziano di Torino e la Scuola di Specializzazione in Psicoterapia Psicoanalitica dell'Istituto di Psicoterapia Psicoanalitica - I.P.P. di Torino per l'effettuazione di tirocini pratico-clinici. A.A. 2004/2005";

A.S.O. Ordine Mauriziano di Torino - Atto n. 386 del 29/07/2005 avente ad oggetto "Rinnovo convenzione con la Scuola di Specializzazione in Radioterapia per attività formativa e di tirocinio. A.A. 2004/2005. Presidio Ospedaliero IRCC di Candiolo";

A.S.L. 12 di Biella - Atto n. 414 del 27/07/2005 avente ad oggetto "Convenzione con la Scuola di Specializzazione in Chirurgia Generale dell'Università del Piemonte Orientale "Amedeo Avogadro" disciplinante l'attività di formazione e tirocinio degli studenti nell'anno accademico 2004/2005";

A.S.L. 1 di Torino - Atto n. 240/A06/04 del 23/06/2005 avente ad oggetto "Convenzione per lo svolgimento di tirocinio tra l'ASL 1 di Torino e l'Università degli Studi di Palermo - Corso di Laurea in Psicologia - Anno Accademico 2004/2005" con le precisazioni di cui alla nota prot. n. 39091/A04.01.08 del 04/08/2005;

* la comunicazione all'Azienda Sanitaria avverrà con le modalità e nei termini previsti dalla l.r. n. 31 del 30.6.1992 e successive modificazioni.

La presente deliberazione sarà pubblicata sul Bollettino Ufficiale della Regione Piemonte ai sensi dell'art. 61 dello Statuto e dell'art. 14 del D.P.G.R. n. 8/R/2002.

(omissis)

Deliberazione della Giunta Regionale 5 settembre 2005, n. 30-771

Attivita' di Promozione della Salute: campagna antinfluenzale e lotta al tabagismo. Accantonamento alla Direzione 29 - Controllo delle Attivita' Sanitarie - di Euro 97.012,17 sul Cap. 12250/2005

(omissis)

LA GIUNTA REGIONALE

a voti unanimi...

delibera

- di accantonare alla Direzione 29 - Controllo delle Attività Sanitarie - la somma di Euro 97.012,17 sul capitolo 12250 dell'esercizio finanziario 2005 (Acc. n. 101163) per far fronte agli impegni di spesa derivanti dal proseguimento di iniziative di Prevenzione e Promozione della Salute, inerenti in specifico la campagna anti-influenzale e la lotta contro il tabagismo, con la collaborazione tecnico -amministrativa della Direzione Comunicazione Istituzionale della Giunta Regionale.

La presente deliberazione sarà pubblicata sul Bollettino Ufficiale della Regione Piemonte ai sensi dell'art. 61 dello Statuto e dell'art. 14 del D.P.G.R. n. 8/R/2002.

(omissis)

Deliberazione della Giunta Regionale 5 settembre 2005, n. 31-772

Accantonamento a favore della Direzione Sanita' Pubblica della somma di Euro 196.962,55 sul cap. 12331 del bilancio 2005 per la realizzazione dell'indagine ISTAT " Condizione di salute e ricorso ai servizi sanitari"

(omissis)

LA GIUNTA REGIONALE

a voti unanimi...

delibera

di accantonare, a favore della Direzione Sanità Pubblica sul cap. 12331 del bilancio 2005 (A. 101164) la somma di Euro 196.962,55 necessaria per il prosieguo

dell'indagine ISTAT "Condizioni di salute e ricorso ai servizi sanitari 2004-2005".

Con successiva determinazione la Direzione competente provvederà ad impegnare ed erogare il suddetto importo all'ASL 5.

La rimanente somma pari ad Euro 843.037,45 verrà accantonata, impegnata ed erogata negli anni 2006 e 2007 subordinatamente alla presentazione della documentazione sull'attività svolta nei tempi e nei modi indicati nelle convenzioni stipulate con l' ISTAT e l' ASL 5 di Collegno.

La presente deliberazione verrà pubblicata sul Bollettino Ufficiale della Regione Piemonte ai sensi dell'art. 61 dello Statuto e dell'art. 14 del D.P.G.R. n. 8/R/2002

(omissis)

Deliberazione della Giunta Regionale 5 settembre 2005, n. 32-773

Interventi di assistenza sanitaria a favore dei cittadini extracomunitari di cui all'art. 32, comma 15, legge 449/97. Accantonamento della somma di Euro 2.000.000,00, a favore della Direzione Programmazione Sanitaria, sul cap. 12385 del bilancio 2005. Parziale modifica della D.G.R. n. 129-14128 del 22/11/2004

(omissis)

LA GIUNTA REGIONALE

a voti unanimi...

delibera

- di provvedere all'accantonamento della somma di Euro 2.000.000,00, a favore della Direzione Programmazione Sanitaria, sul capitolo 12385 del bilancio 2005, per l'erogazione alle Aziende Sanitarie, dell'importo corrispettivo alla spesa sostenuta per ogni singolo caso, secondo il vigente sistema di classificazione dei ricoveri e dell'attività ambulatoriale e secondo la corrispondente tariffazione; (Acc. 101145)

di modificare la D.G.R. n. 129-14128 del 22.11.2004, relativamente alla composizione ed ai compiti del Gruppo di lavoro previsto, stabilendo quanto segue:

- di costituire, con successivo provvedimento dirigenziale, un Gruppo di Lavoro con il compito di programmare, attivare e coordinare le iniziative di cooperazione internazionale ed, in particolare, gli interventi di assistenza sanitaria a favore dei cittadini extracomunitari di cui all'art. 32,comma 15, L. 449/97, definendo il protocollo sanitario di accesso ed i conseguenti adempimenti amministrativi;

- di stabilire che il Gruppo di Lavoro suddetto sia composto da:

un funzionario della Direzione Sanità Pubblica dell'Assessorato alla Sanità;

un funzionario della Direzione Programmazione Sanitaria dell'Assessorato alla Sanità;

un funzionario della Direzione Controllo delle Attività Sanitarie dell'Assessorato alla Sanità;

un funzionario della Direzione del Gabinetto della Presidenza della Giunta Regionale;

un epidemiologo del Centro Regionale per l'Epidemiologia dei Tumori e la Prevenzione Oncologica (CPO-Piemonte).

Per lo svolgimento dei compiti suddetti, il Gruppo si avvarrà della collaborazione di tecnici esperti nella materia.

- di stabilire che il Gruppo di Lavoro applichi i seguenti criteri di selezione dei pazienti:

- età inferiore ai 18 anni;

- gravità della patologia;

- residenza in paesi extracomunitari, con i quali il Piemonte ha già stipulato accordi di collaborazione, o convenzioni in vari ambiti di cooperazione internazionale.

- di specificare che i criteri suddetti sono singolarmente necessari e sufficienti e stabiliscono un ordine di priorità nell'individuazione dei pazienti da prendere in carico.

Nei casi in cui non sussista il terzo criterio, il Gruppo di Lavoro valuterà, per ogni singola fattispecie, l'eventualità di formalizzare, con successivi provvedimenti, i rapporti tra la Regione e i paesi di origine.

La presente deliberazione sarà pubblicata sul Bollettino Ufficiale della Regione Piemonte ai sensi dell'art. 61 dello Statuto e dell'art. 14 del D.P.G.R. n. 8/R/2002.

(omissis)

Deliberazione della Giunta Regionale 5 settembre 2005, n. 35-776

Assessorato Sanita'- Accantonamento della somma di euro 3.400.000,00 sul capitolo 20689 del bilancio 2005 a favore della Direzione Programmazione Sanitaria per erogazione finanziamenti per "Interventi Giochi Olimpici Invernali Torino 2006" ai sensi della L. 285/2000, DPCM 2002

(omissis)

LA GIUNTA REGIONALE

a voti unanimi...

delibera

- di autorizzare, a favore della Direzione Programmazione Sanitaria dell'Assessorato alla Sanità, l'accantonamento di Euro 3.400.000,00 sul capitolo 20689 del bilancio 2005 (acc. n. 101157).

La presente deliberazione sarà pubblicata sul Bollettino Ufficiale della Regione Piamente ai sensi dell'art. 61 dello Statuto e dell'art. 14 del D.P.G.R. n. 8/R/2002.

(omissis)

Deliberazione della Giunta Regionale 5 settembre 2005, n. 36-777

Assegnazione a favore dell'Azienda Sanitaria Regionale n. 13 di Novara della somma di Euro 852.153,88 a titolo di "Quota parte per la realizzazione sull'area Cassina in Borgomanero del Dipartimento di Patologia Clinica" del Presidio Ospedaliero di Borgomanero. Accantonamento della somma di Euro 852.153,88 sul capitolo 20680/05

(omissis)

LA GIUNTA REGIONALE

a voti unanimi...

delibera

Di assegnare all'Azienda Sanitaria Regionale 13 di Novara la somma pari a Euro 852.153,88 per la seguente finalizzazione:

"Quota parte per la realizzazione sull'area "Cassina" in Borgomanero del Dipartimento di Patologia Clinica del Presidio ospedaliero di Borgomanero.

Di autorizzare l'accantonamento, a favore della Direzione Programmazione Sanitaria, della somma pari a Euro 852.153,88 sul capitolo n° 20680 (U.P.B. 28042)

del bilancio di previsione della Regione Piemonte di cui alla L.R. n°3 del 17 febbraio 2005 che presenta la disponibilità finanziaria. (Acc. n. 101158).

L'Azienda Sanitaria Regionale 13 di Novara dovrà provvedere, in conseguenza della presente deliberazione, ad assumere gli atti di rettifica alla propria deliberazione del 19 febbraio 2003 n°321 esecutiva ai sensi di legge, con la quale il Commissario dell'Azienda Sanitaria Regionale 13 di Novara, ha approvato il progetto preliminare per l'affidamento in concessione, ai sensi dell'art.19 comma 2 della L.109/94 e s.m.i. dei lavori di "Realizzazione del Dipartimento di patologia clinica e degli ambulatori specialistici e per la gestione del parcheggio" presso il Presidio ospedaliero di Borgomanero.

La Direzione regionale competente dovrà provvedere ad assumere gli atti di riduzione del precedente impegno di cui alla Determinazione Dirigenziale n°472 del 29 novembre 2004 pari alla somma di Euro 852.153,88 già destinata all'Azienda Sanitaria Regionale 13 di Novara per "Acquisizione edificio denominato Cassina" in Borgomanero.

La presente deliberazione sarà pubblicata sul Bollettino Ufficiale della Regione Piemonte ai sensi dell'art. 61 dello Statuto e dell'art. 14 del D.P.G.R. n. 8/R/2002.

(omissis)

Deliberazione della Giunta Regionale 5 settembre 2005, n. 38-778

Commissione tecnica per l'esame del progetto di linea ferroviaria AC Torino - Lyon di cui alla D.G.R. n. 16-695 del 5.8.2005 - rimborso spese per il Presidente della Commissione. Accantonamento ed assegnazione alla Direzione Trasporti di Euro 15.000,00 sul cap. 14305/05

(omissis)

LA GIUNTA REGIONALE

a voti unanimi...

delibera

di accantonare la somma di Euro 15.000,00 sul cap. 14305/05 (n. 101166/acc.) e di assegnarla alla Direzione Trasporti, affinché provveda agli adempimenti attuativi della D.G.R. n. 16-695 del 5.8.2005, tramite l'impegno ed erogazione dei previsti rimborsi spese al Presidente della Commissione tecnica per l'esame del progetto di linea ferroviaria AC Torino - Lyon;

di autorizzare la Cassa economale centrale, ai sensi dell'art. 20 del Regolamento regionale n. 7/2000, ad anticipare il costo dei biglietti aerei al Presidente della Commissione tecnica.

La presente deliberazione sarà pubblicata sul Bollettino Ufficiale della Regione Piemonte ai sensi dell'art. 61 dello Statuto e dell'art. 14 del D.P.G.R. n. 8/R/2002.

(omissis)

Deliberazione della Giunta Regionale 5 settembre 2005, n. 39-779

Iniziative per l'intensificazione dei controlli della guida in stato di ebbrezza da parte della Polizia Locale

(omissis)

LA GIUNTA REGIONALE

a voti unanimi...

delibera

- di realizzare una campagna contro l'abuso di alcol alla guida, con la collaborazione dei Servizi di Polizia locale dotati di etilometro;

- di dare mandato alla Direzione Affari Istituzionali e Processo di delega ed al Settore Polizia locale in particolare per la definizione, la realizzazione ed il coordinamento della campagna così come descritta in narrativa;

- di dare mandato al Direttore degli Affari Istituzionali e Processo di Delega per la firma dei Protocolli di intesa con gli Enti locali che vorranno aderire;

- di dare atto che alle spese ed ai contributi relativi alla campagna si farà fronte con i cap. 11180/05 e 11190/05 - UPB 05021 - già accantonate con D.G.R. n. 41-14912 del 28/2/2005.

La presente deliberazione sarà pubblicata sul B. U. della Regione Piemonte ai sensi dell'art. 61 dello Statuto e dell'art. 14 del D.P.G.R. 8/R/2002.

(omissis)

Deliberazione della Giunta Regionale 5 settembre 2005, n. 42-782

Progetto regionale di monitoraggio degli idrocarburi policiclici aromatici (IPA) presenti sul riso. Accantonamento di Euro 15.000,00 (Cap. 12170/05)

A relazione dell'Assessore Valpreda:

Visto che gli idrocarburi policiclici aromatici (IPA) sono composti organici di grande interesse sotto il profilo sanitario per la cancerogenicità sperimentalmente dimostrata da molti di essi, in particolare dal benzo(a(pirene (BaP), composto generalmente usato come indicatore della classe;

considerato che i singoli IPA sono generalmente presenti negli alimenti a livelli che vanno da

0,1 (g/kg a circa 100 (g/kg e che l'assunzione giornaliera media di BaP attraverso gli alimenti viene stimata approssimativamente tra 50 e 300 ng/persona;

verificato che gli alimenti che risultano contribuire maggiormente all'assunzione di IPA sono i cereali, i vegetali, gli oli ed i grassi;

visto il Regolamento (CE) n. 466/2001 della Commissione che definisce i tenori massimi di IPA, in particolare per quanto riguarda BaP, in determinati prodotti alimentari quali oli, grassi, prodotti per l'infanzia, carni affumicate, prodotti della pesca affumicati e non;

preso atto che lo stesso Regolamento sarà oggetto di revisione entro il 1° aprile 2007, per cui si ritiene indispensabile disporre di nuove informazioni per procedere a tale revisione;

visto che, al fine della tutela della salute pubblica, sarà necessario fissare anche per i cereali i tenori massimi di IPA;

verificato che gli IPA si possono formare negli alimenti anche nel corso di procedure di riscaldamento, essiccazione ed affumicazione che permettono ai prodotti della combustione di entrare in contatto diretto con l'alimento;

considerato che, ai fini della tutela della salute pubblica, diventa necessario mantenere la presenza di contaminanti a livelli accettabili sul piano tossicologico anche attraverso un miglioramento delle prassi agricole e di produzione;

verificata, pertanto, l'utilità di esaminare i metodi di produzione e di lavorazione utilizzati per essiccare ed affumicare gli alimenti, individuando, insieme ai produttori, metodi alternativi, ovvero ottimizzati, in modo da ridurre il tenore di IPA negli alimenti;

tenuto conto che il BaP è generalmente ritenuto valido quale marker della presenza e degli effetti degli IPA cancerogeni negli alimenti ma che ulteriori analisi delle relative concentrazioni si rendono necessarie per documentare una futura revisione dell'opportunità di mantenere il BaP in qualità di marker;

ritenuto opportuno procedere all'esame sia del BaP sia degli altri IPA riconosciuti come cancerogeni dal comitato scientifico dell'alimentazione umana e riepilogati nell'allegato alla Raccomandazione della Commissione del 4 febbraio 2005, concernente ulteriori ricerche da realizzare relativamente al tenore di idrocarburi policiclici aromatici in taluni prodotti alimentari;

ritenuto opportuno rivolgere, in questa prima fase, l'attenzione alla produzione del riso, trattandosi di un prodotto estremamente qualificante per l'economia regionale e di largo consumo;

ritenuto necessario che la Direzione Sanità Pubblica, competente in materia, provveda ad avviare iniziative volte alla raccolta di maggiori informazioni per quanto riguarda l'influenza che metodi di produzione e di lavorazione del riso, in particolare nella fase di essiccazione successiva alla raccolta, possano avere relativamente al tenore di IPA nel prodotto;

ravvisata la necessità di sviluppare l'attività in oggetto attraverso uno stretto raccordo tra le diverse strutture regionali preposte alla tutela della salubrità degli alimenti;

tenuto conto della specifica competenza territoriale delle ASL n° 11 di Vercelli e n° 13 di Novara relativamente all'areale coltivato a riso nonché delle specifiche competenze tecniche e scientifiche dell'Agenzia Regionale per la Protezione Ambientale (ARPA) del Piemonte;

considerata la necessità di dare avvio ad un apposito programma di monitoraggio degli IPA presenti sul riso affidando alla Direzione Sanità Pubblica, competente in materia, l'incarico di predisporre ed approvare, con propria determinazione, uno specifico programma di monitoraggio;

verificato che tale programma richiede l'avvio di uno specifico progetto con il coinvolgimento di esperti delle ASL n. 11 e 13 e dell'Agenzia Regionale per la Protezione Ambientale (ARPA) del Piemonte, coordinati da personale della Direzione Sanità Pubblica;

considerato che per l'applicazione di tale specifica attività di monitoraggio occorre procedere all'assegnazione di risorse.

La Giunta Regionale, con voti unanimi espressi nelle forme di legge,

delibera

- di approvare, per quanto in premessa esposto, l'attivazione di un programma di monitoraggio degli idrocarburi policiclici aromatici (IPA) presenti sul riso, con particolare attenzione all'influenza dei metodi di produzione e di lavorazione sulla contaminazione del prodotto;

- di dare mandato alla Direzione Sanità Pubblica di predisporre ed applicare tale programma con successiva determinazione, operando nell'ambito dei principi e degli indirizzi citati nella presente deliberazione;

- di accantonare, a favore della Direzione Sanità Pubblica, sul cap. 12170/05 la somma complessiva di Euro 15.000,00= necessaria per la realizzazione del progetto. (A. 101165)

La presente deliberazione sarà pubblicata sul Bollettino Ufficiale della Regione Piemonte, ai sensi dell'articolo 61 dello Statuto e dell'art. 14 del D.P.G.R. n 8/R/2002.

(omissis)

Deliberazione della Giunta Regionale 7 settembre 2005, n. 1-783

Regolamento regionale recante: "Modifiche agli articoli 7 e 19 del Regolamento regionale 5 agosto 2004, n. 6/R (Disciplina delle concessioni del demanio della navigazione interna piemontese) come modificato dai regolamenti regionali 31 gennaio 2005, n. 1/R e 23 maggio 2005, n. 3/R". Approvazione

(omissis)

Deliberazione della Giunta Regionale 12 settembre 2005, n. 19-802

L.R. n. 56/77 e successive modificazioni. Comune di Alba (CN). Variante al Piano Regolatore Generale Comunale vigente, relativa all'area F3.29. Approvazione

(omissis)

LA GIUNTA REGIONALE

a voti unanimi...

delibera

ART. 1

Di approvare, ai sensi degli artt. 15 e 17 della Legge Regionale 5.12.1977 n. 56 e successive modificazioni, la Variante al Piano Regolatore Generale vigente del Comune di Alba (CN), relativa all'area F3.29, adottata e successivamente integrata e rettificata con deliberazioni consiliari n. 26 in data 5.4.2004, n. 60 in data 30.7.2004 e n. 11 in data 25.2.2005, subordinatamente all'introduzione "ex officio", nell'elaborato normativo della variante al P.R.G.C. vigente, delle modifiche specificatamente riportate nell'allegato documento "A" in data 23.6.2005, che costituisce parte integrante del presente provvedimento, fatte salve comunque le prescrizioni del D.L. 30.4.1992 n. 285 "Nuovo Codice della Strada" e del relativo Regolamento approvato con D.P.R. 16.12.1992 n. 495 e successive modificazioni.

ART. 2

La documentazione relativa alla Variante al Piano Regolatore Generale vigente del Comune di Alba, debitamente vistata, si compone di:

- deliberazioni consiliari n. 26 in data 5.4.2004, n. 60 in data 30.7.2004 e n. 11 in data 25.2.2005, esecutive ai sensi di legge, con allegato:

- Elab.1 Relazione illustrativa

- Tav. Elab.2, Tavola di Piano 3.3.3, Foglio n.3, in scala 1:2000

- Elab.3 Tabelle C.3.29 residenziale e C.3.29 servizi

- Elab.4 Relazione geologico-tecnica

- Elab.5 Scheda dei dati urbani

- Elab.6 Controdeduzioni alle osservazioni

- Elab.7 Relazione illustrativa - integrazione

- Elab.8 Relazione integrativa

- Elab.9 Integrazione geologico-tecnica

- Elab.10 Stralcio relazione idrologico-idraulica.

La presente deliberazione sarà pubblicata sul Bollettino Ufficiale della Regione Piemonte ai sensi dell'art. 61 dello Statuto e dell'art. 14 del D.P.G.R. n. 8/R/2002.

(omissis)

Allegato

REGIONE PIEMONTE
Direzione Pianificazione e Gestione Urbanistica

Direzione19@regione.piemonte.it

23 GIU. 2005

Allegato "A" alla Deliberazione della Giunta Regionale n. 19-802 **in data** 12 SET. 2005 **relativa all'approvazione della Variante al P.R.G. del Comune di ALBA (CN)**

Elenco modificazioni introdotte "ex officio" ai sensi dell'11° comma dell'art. 15 della L.R. 5.12.1977 n° 56 e s.m.i..

MODIFICHE NORMATIVE:

Fascicolo "TABELLE C.3.29 residenziale e C.3.29 servizi" :
l'ultima nota al fondo della Tabella dell'area C3.29 residenziale che recita "Lo strumento urbanistico dovrà inoltre stabilire ..... in classe IIIb di collina" deve intendersi sostituita dalla seguente:
"Inoltre, per tutta l'area C3.29 (comprese le aree a servizi) lo strumento urbanistico esecutivo e gli interventi edificatori dovranno anche rispettare quanto stabilito negli elaborati geologici ed idraulici adottati con D.C. n. 11 del 25.2.2005 e definire nel dettaglio le opere indispensabili alla mitigazione del rischio geologico previa esecuzione delle necessarie indagini; tali opere dovranno essere progettate e realizzate prima e/o contestualmente all'attuazione delle previsioni di Variante.".

Il Dirigente del Settore Territoriale di Cuneo
arch. Franco VANDONE

Il Direttore Regionale
arch. Franco FERRERO

Deliberazione della Giunta Regionale 12 settembre 2005, n. 20-803

Legge Regionale 5.12.1977 n. 56 e s.m.i.. Comune di Ceva (CN). Variante Strutturale n. 10 al Piano Regolatore Generale Comunale vigente. Approvazione

(omissis)

LA GIUNTA REGIONALE

a voti unanimi...

delibera

ART. 1

Di approvare, ai sensi degli artt. 15 e 17 della Legge Regionale 5.12.1977 n. 56 e successive modificazioni, la Variante Strutturale n. 10 al Piano Regolatore Generale vigente del Comune di Ceva, in Provincia di Cuneo, adottata e successivamente modificata ed integrata con deliberazioni consiliari n. 4 in data 16.1.2004, n. 54 in data 3.9.2004 e n. 12 in data 1.4.2005, subordinatamente all'introduzione "ex officio", negli elaborati della Variante al Piano, delle ulteriori modificazioni specificatamente riportate nell'allegato documento "A" in data 3.8.2005, che costituisce parte integrante del presente provvedimento - fatte salve comunque le prescrizioni del D.L. 30.4.1992 n. 285 "Nuovo Codice della Strada" e del relativo Regolamento approvato con D.P.R. 16.12.1992 n. 495 e successive modificazioni.

ART. 2

Con l'approvazione della presente Variante - introdotte le modifiche "ex officio" di cui al precedente Art. 1 - lo Strumento Urbanistico Generale vigente del Comune di Ceva si ritiene adeguato al Piano per l'Assetto Idrogeologico (P.A.I.) approvato con D.P.C.M. in data 24.5.2001.

ART. 3

La documentazione relativa alla Variante Strutturale n. 10 al Piano Regolatore Generale vigente, adottata dal Comune di Ceva, debitamente vistata, si compone di:

- Deliberazione consiliare n. 4 in data 16.1.2004, integrata con deliberazione consiliare n. 54 in data 3.9.2004, esecutive, con allegato:

- Elab. Relazione illustrativa - Integrazioni alle Norme di attuazione

- Elab. Relazione geologico-tecnica

- Elab.1 Adeguamento al P.A.I. - Aspetti idraulici - Relazione

- Tav. A1 Carta geologico-strutturale, in scala 1:10000

- Tav. A2 Carta geoidrologica, in scala 1:10000

- Tav. A3 Carta geomorfologica e dei dissesti, in scala 1:10000

- Tav. A4 Carta della caratterizzazione litotecnica dei terreni, in scala 1:10000

- Tav. A5 Carta delle opere di difesa idrauliche censite, in scala 1:10000

- Tav. A6 Carta di sintesi della pericolosità geomorfologica e dell'idoneità all'utilizzazione urbanistica, in scala 1:10000;

- Elab. Relazione illustrativa integrativa

- Tav.1.1.1bis/V10 Zonizzazione (concentrico) con sovrapposizione delle classi di pericolosità geomorfologica, in scala 1:2000

- Tav.1.1.2bis/V10 Zonizzazione (concentrico) con sovrapposizione delle classi di pericolosità geomorfologica, in scala 1:2000

- Tav.1.2.1bis/V10 Zonizzazione (concentrico) con sovrapposizione delle classi di pericolosità geomorfologica, in scala 1:5000

- Tav.1.2.2bis/V10 Zonizzazione (concentrico) con sovrapposizione delle classi di pericolosità geomorfologica, in scala 1:5000;

- Deliberazione consiliare n. 12 in data 1.4.2005, esecutiva, con allegato:

- Elab. Relazione illustrativa (adeguamento al parere della Direzione regionale n. A40366)

- Elab. Relazione illustrativa - Integrazioni alle Norme di attuazione

- Elab.1-i Aspetti idraulici - Integrazioni - Modello numerico - Relazione integrativa

- Tav.2 Aspetti idraulici - Integrazioni - Aree inondabili e fasce fluviali P.A.I., in scala 1:10000

- Tav.3.1 Aspetti idraulici - Modello numerico - Planimetria, in scala 1:10000

- Elab.3.2 Aspetti idraulici - Integrazioni - Modello numerico - Sezioni Cevetta

- Tav.3.3c Aspetti idraulici - Integrazioni - Modello numerico - Profilo e sezioni Tanaro, in scala 1:750

- Tav.A3/A Carta geomorfologica e dei dissesti - adeguamento al parere della Direzione regionale n. A40366, in scala 1:10000

- Tav.A6/A Carta di sintesi della pericolosità geomorfologica e dell'idoneità all'utilizzazione urbanistica - adeguamento al parere della Direzione regionale n. A40366, in scala 1:10000

- Tav.1.1.1bis/A/V10 Zonizzazione (concentrico) con sovrapposizione delle classi di pericolosità geomorfologica - adeguamento al parere della Direzione regionale n. A40366, in scala 1:2000

- Tav.1.1.2bis/A/V10 Zonizzazione (concentrico) con sovrapposizione delle classi di pericolosità geomorfologica - adeguamento al parere della Direzione regionale n. A40366, in scala 1:2000

- Tav.1.2.1bis/A/V10 Zonizzazione (concentrico) con sovrapposizione delle classi di pericolosità geomorfologica - adeguamento al parere della Direzione regionale n. A40366, in scala 1:5000

- Tav.1.2.2bis/A/V10 Zonizzazione (concentrico) con sovrapposizione delle classi di pericolosità geomorfologica - adeguamento al parere della Direzione regionale n. A40366, in scala 1:5000.

La presente deliberazione sarà pubblicata sul Bollettino Ufficiale della Regione Piemonte ai sensi dell'art. 61 dello Statuto e dell'art. 14 del D.P.G.R. n. 8/R/2002.

(omissis)

Allegato

REGIONE PIEMONTE
Direzione Pianificazione e Gestione Urbanistica
direzione19@regione.piemonte.it

Torino, 3 agosto 2005

Allegato "A" alla Deliberazione della Giunta Regionale n° 20-803 in data 12 SET. 2005 relativa all'approvazione della Variante al P.R.G.C. vigente predisposta dal Comune di Ceva (CN) e adottata con DD.CC. n. 12 in data 1.04.2005.

Elenco delle modifiche da introdurre "ex officio", ai sensi dell'11° comma, art. 15 della L.R. 56/77 e s.m.i.:

Modifiche agli ELABORATI CARTOGRAFICI :

Elaborati geologici :

- **Modifica 1** - Tav. A6/A Carta di sintesi della pericolosità geomorfologica e dell'idoneità all'utilizzazione urbanistica - adeguamento al parere della Direzione regionale n. A40366, in scala 1:10.000. Zona a sud di Poggi San Siro: l'area in classe IIa posta in corrispondenza dell' edificio, ubicata all'interno di una frana quiescente, s'intende riclassificata in classe IIIb2. (Vedasi modifica 1).

- **Modifica 2** – Tav. A6/A Carta di sintesi della pericolosità geomorfologica e dell'idoneità all'utilizzazione urbanistica - adeguamento al parere della Direzione regionale n. A40366, in scala 1:10.000. Zona di Costabella, a nord-ovest del concentrico: le porzioni delle aree in classe IIa, ricadenti in frana quiescente, s'intendono riclassificato in classe IIIa dove non è edificato e in classe IIIb2 in presenza di edifici. (Vedasi modifica 2).

- **Modifica 3** - Tav. A6/A Carta di sintesi della pericolosità geomorfologica e dell'idoneità all'utilizzazione urbanistica - adeguamento al parere della Direzione regionale n. A40366, in scala 1:10.000. Ad est del concentrico, in prossimità di cascina del Bric: la porzione di area in classe IIa che ricade in frana quiescente s'intende riclassificata in classe IIIa. (Vedasi modifica 3).

Il Responsabile
del Settore Territoriale
arch. Franco Olivero

P.
Il Direttore
della Direzione Regionale
arch. Franco Ferrero

REGIONE PIEMONTE

Direzione Pianificazione
e Gestione Urbanistica
direzione19@regione.piemonte.it

Comune di **Ceva** (CN). Var. P.R.G.C.
Tav. A6/A Carta di sintesi della pericolosità geomorfologica e dell'idoneità all'utilizzazione urbanistica, in scala 1:10.000.
Zona a sud di Poggi San Siro: la porzione di area in classe IIa in corrispondenza dell'edificio s'intende riclassificata in classe IIIb2.
Modifica 1

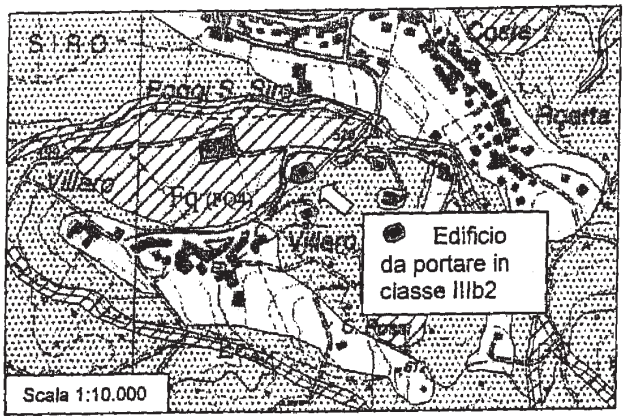

REGIONE PIEMONTE

Direzione Pianificazione
e Gestione Urbanistica
direzione19@regione.piemonte.it

Comune di **Ceva** (CN). Var. P.R.G.C.
Tav. A6/A Carta di sintesi della pericolosità geomorfologica e dell'idoneità all'utilizzazione urbanistica, in scala 1:10.000.
Zona di Costabella, a nordovest del concentrico: le porzioni di aree in classe IIa s'intendono riclassificate in classe IIIa ed in classe IIIb2.
Modifica 2

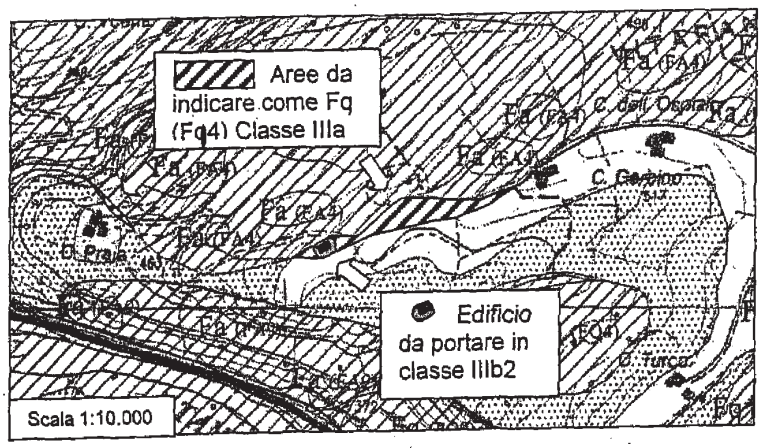

REGIONE PIEMONTE

Direzione Pianificazione
e Gestione Urbanistica
direzione19@regione.piemonte.it

Comune di **Ceva** (CN). Var. P.R.G.C.
Tav. A6/A Carta di sintesi della pericolosità geomorfologica e dell'idoneità all'utilizzazione urbanistica, in scala 1:10.000.
Zona ad est del concentrico (prossimità di cascina del Bric): la porzione di area in classe IIa s'intende riclassificata in classe IIIa.
Modifica 3

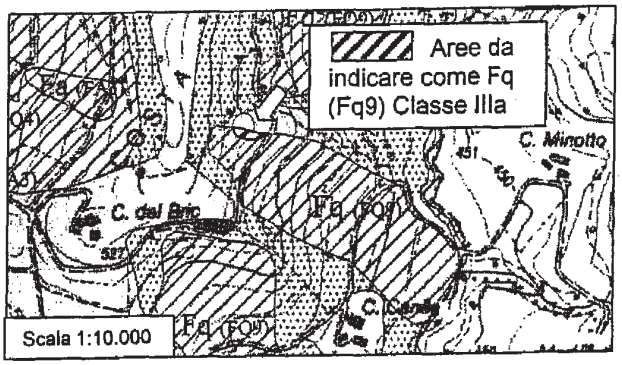

Deliberazione della Giunta Regionale 12 settembre 2005, n. 21-804

Legge Regionale n. 56/77 e successive modificazioni. Comune di San Carlo Canavese (TO). Approvazione del Piano Particolareggiato Esecutivo - "Zona Frs" - e della contestuale Variante n. 2 allo Strumento Urbanistico Generale Comunale vigente

(omissis)

LA GIUNTA REGIONALE

a voti unanimi...

delibera

ART. 1

Di approvare, ai sensi degli artt. 17 e 40 della Legge Regionale 5.12.1977 n. 56 e successive modificazioni, il Piano Particolareggiato Esecutivo - "Zona Frs" - e la contestuale Variante n. 2 al Piano Regolatore Generale Comunale vigente relativi al Comune di San Carlo Canavese, in Provincia di Torino, rispettivamente adottati e successivamente integrati e modificati con deliberazioni consiliari n. 29 in data 13.10.2003, n. 7 in data 9.3.2004 e n. 6 in data 23.3.2005, subordinatamente all'introduzione "ex officio", negli elaborati progettuali, delle ulteriori modificazioni specificatamente riportate nell'allegato documento "A" in data 12.7.2005, che costituisce parte integrante del presente provvedimento, fatte comunque salve le prescrizioni del D.L. 30.4.1992 n. 285 "Nuovo Codice della Strada" e del relativo Regolamento approvato con D.P.R. 16.12.1992 n. 495 e successive modificazioni.

ART. 2

Di stabilire in anni dieci, dalla data del presente provvedimento, i tempi entro i quali dovrà essere attuato il Piano Particolareggiato in argomento ed i termini entro cui, a norma di Legge, dovranno essere espletate le procedure di acquisizione delle aree.

ART. 3

La documentazione relativa al Piano Particolareggiato Esecutivo - "Zona Frs" - ed alla contestuale Variante n. 2 al Piano Regolatore Generale Comunale vigente, adottati dal Comune di San Carlo Canavese, debitamente vistata, si compone di:

- Deliberazioni consiliari n. 29 e n. 7, rispettivamente in data 13.10.2003 ed in data 9.3.2004, entrambe esecutive ai sensi di legge, con allegato:

Elaborati afferenti il Piano Particolareggiato Esecutivo

- Elab. Relazione illustrativa
- Elab. Norme di Attuazione
- Elab. Elenchi catastali
- Elab. Relazione finanziaria
- Elab. Elenchi catastali delle proprietà con indicazione di quelle soggette ad esproprio
- Tav. A1 Individuazione delle componenti ambientali, in scala 1:5.000
- Tav. P1 Estratto P.R.G.C., in scala 1:5.000
- Tav. P2 Planimetria catastale, in scala 1:1.500
- Tav. P3 Planimetria e destinazioni d'uso, in scala 1:1.500
- Tav. P4/1 Destinazioni d'uso comparto A, in scala 1:1.000
- Tav. P4/2 Profili e sezioni schematiche, in scala 1:500
- Tav. P5/1 Opere di urbanizzazione: viabilità di accesso, in scala 1:500 e 1:200
- Tav. P5/2 OO.PP.: allacciamenti acquedotto-fognatura, in scala 1:1.500
- Tav. P/6 Planimetria P.P.E. alla scala di P.R.G.C., in scala 1:5.000

Elaborati afferenti la contestuale Variante al vigente P.R.G.C.

- Elab. Relazione illustrativa
- Elab. Norme di Attuazione
- Elab. Verifica della compatibilità acustica: Relazione Illustrativa
- Elab. Verifica della compatibilità geomorfologica: Relazione Illustrativa
- Elab. Studio geologico, geomorfologico ed idrologeologico dell'areale Frs
- Deliberazione consiliare n. 6 in data 23.3.2005, esecutiva ai sensi di legge, con allegato:

Elaborati afferenti il Piano Particolareggiato

- Elab. Relazione illustrativa
- Elab. Controdeduzioni alle osservazioni formulate dalla Regione Piemonte
- Elab. Norme Tecniche di Attuazione
- Elab. Relazione finanziaria
- Elab. Elenchi catastali delle proprietà
- Tav. P3 Planimetria e destinazioni d'uso, in scala 1:1.500
- Tav. P4/1 Destinazioni d'uso comparto A e aree a parcheggio comparti B e C, in scala 1:1.000
- Tav. P4/2 Profili e sezioni schematiche, in scala 1:500
- Tav. P5/1 Opere di urbanizzazione: viabilità di accesso, in scala 1:500 e 1:200
- Tav. P5/2 OO.PP.: allacciamenti acquedotto-fognatura, energia elettrica, impianti ill.ne pubblica, in scala 1:1.500

Elaborati afferenti la contestuale Variante al vigente P.R.G.C.

- Elab. Norme Tecniche di Attuazione

La presente deliberazione sarà pubblicata sul Bollettino Ufficiale della Regione Piemonte ai sensi dell'art. 61 dello Statuto e dell'art. 14 del D.P.G.R. n. 8/R/2002.

(omissis)

Allegato

REGIONE PIEMONTE
Direzione Pianificazione e Gestione Urbanistica

Direzione19@regione.piemonte.it

Data 12.07.2005

Protocollo

Allegato alla D.G.R. n. 21-806 in data 12 SET. 2005 relativa all'approvazione del P.P.E. zona Frs con contestuale Variante n. 2 al P.R.G.C. predisposta dal Comune di San Carlo Canavese e adottata con Deliberazione del Consiglio Comunale n. 6 in data 23.03.2005.

Elenco delle modifiche da introdurre "ex officio", ai sensi dell'11° comma dell'art. 15 della L.R. 56/77 e s.m.i.

Modifiche alla cartografia

TAV. P 4/1 DEL P.P.E. "DESTINAZIONI D'USO COMPARTO A E AREE A PARCHEGGIO COMPARTI B e C"

- Eliminare l'accesso diretto indicato con la freccia con campitura rigata in corrispondenza del parcheggio "8b" e la corrispondente dicitura "solo accesso da corsia destra della carreggiata", uniformando le relative indicazioni grafiche a quelle della tavola P 5/1.

- In legenda correggere i seguenti errori materiali:
  - al punto "comparto B", nel simbolo, eliminare la sigla "4a" e sostituire con "8a";
  - al punto "comparto C", nel simbolo, eliminare la sigla "4b" e sostituire con "8b".

TAV. P 5/1 DEL P.P.E. "OPERE DI URBANIZZAZIONE: VIABILITA' DI ACCESSO"

Eliminare la scritta in alto a sinistra "solo ingresso viario".

TAV. P 5/2 DEL P.P.E. "OO.PP.: ALLACCIAMENTI ACQUETTO-FOGNATURA, ENERGIA ELETTRICA, IMPIANTO ILL.NE PUBBLICA"

- Nella legenda, al punto "energia elettrica", correggere il secondo simbolo modificando l'attuale doppia rigatura continua con un doppio tratteggio (corrispondente al disegno), mantenendo lo stesso colore.

Modifiche all'elaborato "P.P.E. – Relazione Illustrativa"

- Scheda "Dati dimensionali di progetto":
  - Nel riquadro "dati di P.R.G.", terza colonna, riga 3, stralciare il valore "2x3" e sostituirlo con "0,2 di ST".
  - Nel riquadro "comparto A", riga "superficie utile lorda max att. ristorative-ricettive", analogamente al riquadro precedente, dopo la parola "ricettive" inserire la seguente specificazione: "20 % di S.U.L. totale".
  - Inserire quale primo comma del punto 1.1 della "PREMESSA" la seguente precisazione: "I contenuti descrittivi del presente fascicolo si intendono adeguati, integrati e modificati al fine di eliminare tutte le incongruenze e difformità riscontrabili rispetto alle determinazioni d'ufficio stabilite in sede di approvazione regionale del PPE e della congiunta variante PRGC.".

Modifiche all'elaborato "P.P.E. – Norme di Attuazione"

- art. 3 – Destinazioni d'uso, interventi ammessi e parametri edilizi
  Integrare la voce "altezza max edifici " con la precisazione " misurata come stabilito dalle NdA del PRGC".
- art. 3, punto "comparto A"
  - Al punto riferito alle destinazioni d'uso principali, dopo le parole "...20% della SUL teorica realizzabile" aggiungere la seguente precisazione "....; tale limite prevale su eventuali diverse quantificazioni desumibili dalle indicazioni degli elaborati grafici del PPE.".
  - Quale ultimo comma, inserire la seguente prescrizione: "I volumi e le superfici destinate ad impianti sportivi non potranno essere in futuro destinate diversamente da tale uso, se non attraverso l'adozione di procedura di variante urbanistica.".
- art. 3, punto "comparto B"
  Stralciare il penultimo punto "destinazioni d'uso compatibili: residenza per gestore, per Sul max = 150 mq, anche esterno, accorpato al fabbricato principale".
- art. 6 – Modalità di attuazione dell'intervento
  Alla fine dell' ultimo comma, dopo le parole "...del permesso edificatorio.", inserire la seguente ulteriore prescrizione "L'avvenuta realizzazione del collettore fognario ed il suo allacciamento al sistema comunale sono condizioni indispensabili per il rilascio dell'abitabilità e agibilità di tutte le strutture dell'intero complesso."
- art. 7 – Contenuti del permesso di costruire convenzionato
  Introdurre alla fine dell'articolo il seguente ultimo comma:
  "Il permesso di costruire potrà essere rilasciato solo a condizione che il progetto esecutivo presentato contenga chiaramente in evidenza i seguenti dati:
  - totale superficie e n° posti auto rispettivamente per parcheggi pubblici e parcheggi privati;
  - verifica rispetto alle leggi vigenti, separatamente, delle quote di superficie destinata a parcheggi pubblici ed a parcheggi privati;
  - localizzazione planimetrica e verifica numerica rispetto alla normativa vigente del totale dei posti auto riservati ai portatori di handicap;
  - verifica della superficie destinata alle attività turistico-ricettive, in quota non superiore al 20 % della S.U.L. totale.".

Quale ultimo punto, alla fine del paragrafo, inserire la seguente disposizione:
"5 – l'abitabilità relativa all'edificio denominato "guardiania" potrà essere rilasciata solo ad avvenuta costruzione e ad agibilità rilasciata delle restanti strutture ricettive e sportive.".

- art. 8 – Norme di carattere estetico-ambientale e caratteristiche tipologiche di impianto
  - Il testo dell'ultimo capoverso si intende così sostituito: " E' escluso ogni eventuale intervento di ampliamento e di diversa distribuzione dei volumi che possa determinare accorpamenti e scomposizioni degli stessi, tali da comportare significative modificazioni progettuali e alterazioni della morfologia di pianta prescritta.".
  - Alla fine dell'articolo, quale ultimo comma, aggiungere la seguente prescrizione: "Al fine di ottenere la necessaria coerenza tipologica in tutto l'ambito A, i caratteri estetico-ambientali e le caratteristiche tipologiche sopra descritti, devono essere applicati anche all'edificio denominato guardiania.".
- art. 9 – Opere di urbanizzazione interna e di allacciamento
  - Inserire, alla voce "acque nere" dopo le parole"... di pompaggio e sollevamento." la seguente precisazione " Si richiama espressamente quanto disposto dall'ultimo comma del precedente articolo 6.".
  - Al punto "viabilità", dopo le parole "... nelle tavole di piano." introdurre la seguente integrazione: "Per la corretta realizzazione e localizzazione del sistema di accesso dalla viabilità principale al comparto A e, tramite questo mediante apposita viabilità interna, ai comparti B e C l'Amministrazione comunale dovrà richiedere, prima della fase esecutiva, il parere della Provincia di Torino che potrà incidere per quanto di competenza sul numero, sulla posizione e sulla tipologia degli accessi, nonché sulla corretta sistemazione della fascia di ampliamento della viabilità provinciale prevista sulla tavola di progetto P 5/1."
- art. 10 – Norme per il superamento delle barriere architettoniche
  Inserire al penultimo comma la seguente precisazione: " I posti auto riservati alle persone disabili saranno localizzati, dimensionati e quantificati, in rapporto al numero complessivo dei posti auto secondo i disposti delle vigenti leggi in materia ed in particolare ai sensi dell'art. 8.2.3 del D.M. 14 giugno 1989, n° 236.".
- art. 11 – Compatibilità geologica e acustica
  - Alla prima riga del primo comma sostituire le parole "gli interventi" con " i progetti esecutivi".
  - Introdurre, quale ultimo comma, la seguente prescrizione: " Le determinazioni conclusive di tali indagini e dei relativi elaborati tecnici dovranno garantire la fattibilità degli interventi previsti, le eventuali cautele tecniche da osservare nella loro realizzazione ed il corretto assetto idrogeologico locale e delle zone circostanti ad interventi realizzati. In particolare dovranno essere attentamente valutate le interferenze del progetto con il Rio che attraversa l'area, del quale gli studi idrogeologici di dettaglio dovranno definire la corretta sistemazione e regimazione. Sarà cura dell'Amministrazione comunale verificare in sede attuativa, prima del rilascio dei permessi edificatori, la completezza ed il giusto livello di approfondimento di tutte le indagini e degli studi prodotti.".

Modifiche all'elaborato "P.R.G. – Norme di Attuazione"

- art. 3 - Integrazioni e modifiche agli articoli delle Norme di Attuazione
  Integrare il testo, dopo le parole del 1° comma "... privati e di verde attrezzato." con il seguente 2° comma: "Non sono ammesse destinazioni residenziali ad eccezione di quella di custodia nell'edificio denominato "guardiania" nel comparto A.".

- Allegato all'art. 3 – Norme specifiche di area – art. 23.2.6
  - Al paragrafo "prescrizioni particolari", punto "destinazioni d'uso secondarie", dopo le parole "residenza per custode e/o proprietario per max 150 mq Sul", inserire "ammessa nel comparto A, a servizio dei comparti A, B, C.".
  - Al punto "superfici a servizi", alla seconda riga, modificare il periodo "1 posto auto/addetto e/o utente ..." sostituendolo con "1 posto auto/addetto e 1 posto auto/utente ...".

Il Responsabile del Settore
Territoriale Provincia di Torino
arch. Maurizio VETERE

Il Direttore
arch. Franco FERRERO

Deliberazione della Giunta Regionale 12 settembre 2005, n. 34-817

Proroga termini per la rendicontazione dei contributi per l'istituzione dei Centri per le Famiglie-D.G.R.n.119-14118 del 22.11.2004

(omissis)

LA GIUNTA REGIONALE

a voti unanimi...

delibera

-di approvare, per le considerazioni in premessa descritte, la proroga del termine fissato con D.G.R. n. 119-14118 del 22.11.2004 per la rendicontazione, da parte dei Soggetti gestori, dei contributi per l'istituzione dei Centri per le Famiglie di cui all'art. 42 della L.R. n. 1/2004;

-di fissare, pertanto, il nuovo termine al 30 giugno 2006, in luogo del 30 ottobre 2005, previsto dalla D.G.R. n. 119-14118 del 22.11.2004.

La presente deliberazione sarà pubblicata sul Bollettino Ufficiale della Regione Piemonte, ai sensi dell'art. 61 dello Statuto e dell'art. 14 del D.P.G.R. n. 8/R/2002.

(omissis)

Deliberazione della Giunta Regionale 12 settembre 2005, n. 35-818

Proroga termini rendicontazione contributi per il sostegno all'utilizzo di asili nido privati, micro nidi e baby parking e per il prolungamento orario apertura asili nido comunali, di cui alla D.G.R.n.35-13066 del 19.7.2004

(omissis)

LA GIUNTA REGIONALE

a voti unanimi...

delibera

-di approvare, per le considerazioni in premessa descritte, la proroga, in parziale sanatoria, del termine fissato con D.G.R.n.35-13066 del 19.7.2004 per la rendicontazione, da parte dei Comuni beneficiari, dei contributi per il sostegno all'utilizzo di asili nido privati, baby parking e micro-nidi e per il prolungamento dell'orario di apertura giornaliero di asili nido comunali;

-di fissare, pertanto, il nuovo termine al 31 gennaio 2006, in luogo del 30 giugno 2005, previsto dalla D.G.R.n.35-13066 del 19.7.2004.

La presente deliberazione sarà pubblicata sul Bollettino Ufficiale della Regione Piemonte, ai sensi dell'art. 61 dello Statuto e dell'art.14 del D.P.G.R.n.8/R/2002.

(omissis)

Deliberazione della Giunta Regionale 12 settembre 2005, n. 39-822

Approvazione del Programma di intervento ai sensi dell'art. 3 della Legge regionale 23 novembre 2004, n. 35, "Provvedimenti in materia di castanicoltura"

A relazione dell'Assessore Taricco:

Nell'anno 2002 è stata accertata per la prima volta in provincia di Cuneo la presenza di Dryocosmus kuriphilus Yasumatsu, imenottero cinipide originario della Cina, annoverato tra i più dannosi insetti del castagno a livello mondiale e fino ad allora non segnalato in Europa. Questo insetto determina la formazione di galle a carico dei germogli del castagno, deprimendo lo sviluppo vegetativo delle piante e causando una drastica riduzione della fruttificazione.

La L.R. 29 novembre 2004, n. 35, "Provvedimenti in materia di castanicoltura", prevede che la Regione Piemonte promuova con le associazioni dei produttori, gli istituti universitari ed altri soggetti idonei l'attività tecnico scientifica necessaria ad individuare le forme di intervento utili per fronteggiare l'emergenza.

In particolare l'articolo 3 prescrive che la Giunta regionale stabilisca con atto amministrativo i contenuti tecnici inerenti l'attuazione della stessa, per cui è prevista per gli anni 2005 e 2006 una spesa complessiva di un milione di euro.

La Regione, ai sensi dell'art. 47 della L.R. 12 ottobre 1978, n. 63, può attuare studi, indagini, ricerche e programmi di sperimentazione agraria applicata, di attività dimostrativa o di lotta fitosanitaria per i singoli comparti produttivi, allo scopo di favorire lo sviluppo delle produzioni nonché una più razionale utilizzazione di tutte le risorse impiegate in agricoltura nel comparto della lotta contro i parassiti animali e vegetali.

La Legge 18 giugno 1931, n. 987 "Recante disposizioni per la difesa delle piante coltivate e dei prodotti agrari dalle cause nemiche e sui relativi servizi" ed il relativo regolamento di applicazione, regio decreto 12-X-1933 n° 1700, attribuiscono, tra l'altro, agli Osservatori per le malattie delle piante i compiti di vigilare sul territorio, controllare i vivai, organizzare le operazioni di difesa, studiare e seguire le avversità delle piante per divulgare le istruzioni pratiche per combatterle e prevenirle.

Il D.lgs 30 dicembre 1992, n. 536 "Attuazione della direttiva 91/683/CEE concernente le misure di protezione contro l'introduzione negli Stati membri di organismi nocivi ai vegetali e ai prodotti vegetali" modifica la denominazione degli Osservatori per le malattie delle piante in Servizi Fitosanitari regionali ed attribuisce loro, tra gli altri compiti, anche vigilanza sullo stato fitosanitario delle colture agrarie, forestali ed ornamentali nonché sui loro prodotti.

La Direttiva 2000/29/CE del 10 luglio 2000 all'articolo 16, punto 2, prevede che gli Stati membri possano adottare misure volte a prevenire i rischi di diffusione di organismi nocivi non di quarantena, ossia non indicati negli allegati I o II della citata direttiva, di cui sino ad allora non era stata riscontrata la presenza sul proprio territorio.

Con la D.C.R. n. 442 - 14210 del 30-09-1997 la Regione si è dotata di un settore specifico denominato Settore Fitosanitario Regionale, facente parte della Direzione Regionale Sviluppo dell'Agricoltura ed avente tra le proprie attribuzioni il coordinamento degli interventi correlati all'attuazione della legislazione regionale, nazionale, comunitaria e internazionale nel campo fitosanitario, la consulenza specializzata per l'attuazione di programmi di produzione integrata e di agricoltura ecocompatibile nonché l'esecuzione di ricerche e sperimentazioni fitosanitarie.

Considerata quindi la necessità, ai sensi dell'art. 3 della L.R. 29 novembre 2004, n. 35, di adottare il programma di intervento per il biennio 2005 - 2006 che stabilisce i contenuti tecnici così come indicati nell'allegato alla presente deliberazione per farne parte integrante,

rilevato che l'art. 4 della L.R. 29 novembre 2004, n. 35, prevede che il finanziamento avvenga su base annuale con uno stanziamento di euro 500.000 sul capitolo 13151 per l'anno 2005 e uno stanziamento di euro

500.000 sul capitolo 13151 per l'anno 2006 e che l'attivazione dei finanziamenti previsti è subordinata alla decisione di approvazione della L.R. 35 del 29 novembre 2004 da parte dell'Unione Europea,

visto che la Commissione Europea, con nota C(205) 3252 del 19 luglio 2005, ha ritenuto di non dover sollevare obiezioni alla luce degli art. 87 e 88 del trattato CE in relazione alle misure notificate,

il Comitato ex art. 8 della L.R. n° 17/1999 ha espresso il proprio parere favorevole in data 12 luglio 2005,

tutto ciò premesso, la Giunta regionale, unanime,

delibera

1) di approvare, come previsto dalla L.R. 29 novembre 2004, n. 35, "Provvedimenti in materia di castanicoltura", il programma 2005-2006 di intervento contro il cinipide galligeno del castagno (Dryocosmus kuriphilus Yasumatsu), allegato alla presente deliberazione per farne parte integrante;

2) di conferire alla Direzione Regionale 12 "Sviluppo dell'Agricoltura" - Settore Fitosanitario il compito di provvedere all'attuazione del programma;

3) di provvedere con successiva deliberazione della Giunta Regionale all'accantonamento dei fondi necessari sul capitolo 13151 del Bilancio 2005, assegnandoli alla Direzione Regionale 12 "Sviluppo dell'Agricoltura" per la realizzazione del programma.

La presente deliberazione sarà pubblicata sul Bollettino Ufficiale della Regione Piemonte ai sensi dell'art. 61 dello Statuto e dell'art. 14 del D.P.G.R. n. 8/R/2002.

(omissis)

Allegato

Programma d'intervento in attuazione della L. R. 35 del 29 novembre 2004 (Provvedimenti in materia di castanicoltura).

Divulgazione

Vista la recente introduzione in Piemonte del cinipide galligeno del castagno, è necessario mettere in atto iniziative volte a far conoscere le problematiche inerenti questo nuovo insetto dannoso ai castanicoltori ed agli altri operatori del settore (vivaisti, tecnici di Organismi di assistenza tecnica, Associazioni di Produttori, Enti pubblici), in modo da diffondere le conoscenze su sintomi, danni, metodi di lotta. La divulgazione sarà realizzata attraverso incontri tecnici, pubblicazioni su riviste riguardanti il settore agricolo-forestale, depliant, Internet.

Vigilanza sull'attività vivaistica

Occorre assolutamente evitare che l'insetto venga introdotto in zone indenni attraverso il materiale di moltiplicazione. Si tratta di un obiettivo molto impegnativo in quanto gli astoni infestati sono asintomatici. Il Settore Fitosanitario Regionale ha tra i suoi compiti istituzionali la vigilanza sull'attività vivaistica, ai fini della prevenzione della diffusione di parassiti particolarmente nocivi (Legge 987 del 18/06/31 e relativo regolamento di attuazione approvato con R. D. del 12 ottobre 1933 n. 1700). Il Settore realizzerà attività di controllo della filiera vivaistica non solo nel Cuneese ma in tutto il territorio regionale, intensificando l'azione intrapresa subito dopo il rinvenimento di D. kuriphilus nel 2002. In particolare verranno compiute periodiche ispezioni nei vivai di castagno ritenuti più a rischio per verificare che non vengano commercializzate piante eventualmente infestate dal cinipide, adottando le necessarie misure fitosanitarie, compresi trattamenti specifici, distruzione del materiale contaminato e adozione di particolari tecniche di coltivazione. Si opererà in diretto raccordo con il Servizio Fitosanitario Nazionale e con quelli delle altre regioni.

Monitoraggio

La delimitazione del territorio infestato costituisce un elemento importante di conoscenza per la definizione di strategie d'intervento. Contemporaneamente all'accertamento della diffusione dell'insetto, da effettuare annualmente mediante una rete di punti di monitoraggio, è importante verificare la tipologia degli impianti colpiti (coltivazioni specializzate di castagno europeo o di ibridi eurogiapponesi, boschi di castagno selvatico, ecc.) e l'entità dell'attacco. Per ciascun punto di monitoraggio devono essere rilevati i riferimenti territoriali (GPS), la presenza o assenza di sintomi visibili dell'infestazione, l'entità dell'attacco, la tipologia di impianto.

Studio del ciclo biologico dell'insetto.

Lo studio del ciclo biologico dell'insetto esotico nel nuovo contesto ambientale in provincia di Cuneo costituisce un presupposto fondamentale per la messa a punto di possibili strategie di lotta. In particolare è importante definire periodo di comparsa e durata dei vari stadi preimmaginali, come pure l'epoca di sfarfallamento delle femmine, la capacità di volo attivo o di trasporto passivo, le differenze fenologiche tra zone di pianura e di montagna.

Lotta biologica con limitatori naturali.

Considerati i buoni risultati ottenuti con la lotta biologica in Giappone attraverso l'introduzione del parassitoide Torymus sinensis si ritiene opportuno sperimentare anche in Piemonte l'introduzione di limitatori naturali di Dryocosmus kuriphilus, diffusi nella zona di origine del cinipide del castagno.

A tal fine si rende necessario realizzare uno specifico programma di lotta biologica nell'ambito del quale stabilire contatti con ricercatori di altri Paesi per ottenere le specie di parassitoidi più efficaci, selezionare gli esemplari sfarfallati in laboratorio e procedere alla loro immissione in ambiente confinato nelle prime fasi e poi in pieno campo, una volta verificate le capacità di adattamento e l'efficacia di parassitizzazione delle specie introdotte.

La lotta biologica, basata sull'equilibrio tra insetto fitofago e relativi parassitoidi o predatori, necessita in genere di tempi medio lunghi per esplicare la sua efficacia, tuttavia essa rappresenta la soluzione migliore sotto il profilo della tutela dell'ambiente, inoltre presenta caratteristiche uniche di stabilità nel tempo. Nel frattempo deve essere indagato anche il fenomeno di adattamento di parassitoidi indigeni alla specie fitofaga di nuova introduzione (shifting) e valutate le possibili conseguenze sulle biocenosi esistenti derivanti dall'introduzione di parassitoidi esotici.

Misure di lotta

Sarà necessario sviluppare la ricerca sulle possibili forme di lotta attiva e passiva, valutando tra l'altro l'applicabilità e l'efficacia anche di tecniche di coltivazione che consentano di escludere il contatto tra parassita ed ospite al fine di ottenere materiale di moltiplicazione sicuramente sano.

Nei Paesi in cui in passato il cinipide galligeno è stato accidentalmente introdotto non sono state individuate strategie efficaci di intervento con insetticidi. Poiché queste prove risalgono agli anni 60-70 si ritiene opportuno effettuare sperimentazioni con nuovi principi attivi e con altre sostanze di più recente messa punto, con la finalità di proteggere principalmente le piante di castagno in vivaio o in impianti giovani. La difesa di piante di

castagno di grande sviluppo con mezzi chimici pare invece non praticabile, anche per l'inevitabile impatto ambientale.

L'obiettivo è saggiare l'efficacia di diversi principi attivi nei confronti delle larve e degli adulti di Dryocosmus kuriphilus, quindi in diversi stadi fenologici delle piante.

Saranno realizzate prove sperimentali anche in vivaio per valutare la possibilità di coltivazione delle piante sotto tunnel nel periodo di possibile infestazione, verificando anche l'efficacia di eventuali sostanze repellenti nei confronti delle femmine ovideponenti.

Verifica della sensibilità varietale

Vista la recente introduzione dell'insetto, sono ancora da chiarire molti aspetti legati alla sensibilità di diverse varietà e popolazioni di castagno presenti nell'area infestata. E' pertanto utile affiancare all'attività di monitoraggio del cinipide sul territorio la valutazione del grado di infestazione a seconda delle diverse specie, varietà o popolazioni di castagno interessate.

Per la valutazione di resistenza/sensibilità all'insetto in cultivar piemontesi e negli ibridi eurogiapponesi di maggior interesse colturale, saranno realizzate ricerche che prevederanno osservazioni sia negli impianti ove è presente il cinipide, sia su piante di castagno di 1-2 anni coltivate in ambiente confinato con introduzione dell'insetto. Il lavoro consisterà nel valutare se quest'ultimo abbia preferenze nei confronti dell'una o dell'altra cultivar e se esistano livelli diversi di resistenza/sensibilità nel germoplasma di castagno coltivato in Piemonte.

Le osservazioni saranno condotte prioritariamente su varietà autoctone sia piemontesi che di altre regioni italiane, comprendendo però anche i principali ibridi di rilevanza colturale. Per garantire la massima precisione a questa fase del lavoro, le piante presenti nei frutteti e tutto il materiale vegetale in prova saranno identificati con sicurezza mediante analisi del DNA.

I risultati consentiranno di indirizzare le future scelte varietali per uso frutticolo e anche selvicolturale e, nel caso si dovessero individuare fattori di resistenza in Castanea sativa, costituiranno le basi per il miglioramento genetico della specie.

Deliberazione della Giunta Regionale 19 settembre 2005, n. 4-830

L.R. 21/97 s.m.i. - Capo VI - Artigianato Artistico e Tipico di Qualita' - Art. 28 - Riconoscimento di Eccellenza dell'Impresa Artigiana Alimentare del Settore Panificazione (farine, pane, grissini, focacce). Presentazione domande dal 22/09/2005 al 10/11/2005

(omissis)

LA GIUNTA REGIONALE

a voti unanimi...

delibera

* di dare avvio all'attività di riconoscimento di Eccellenza dell'Impresa Artigiana Alimentare del Settore Panificazione (farine, pane, grissini, focacce);

* di individuare, per le motivazioni espresse in premessa, dal 22/09/2005 al 10/11/2005 il periodo entro il quale le imprese artigiane alimentari del settore sopra indicato potranno inoltrare le domande alle competenti Commissioni provinciali per l'Artigianato per essere annotate nell'Albo delle imprese artigiane, quali imprese di "Eccellenza artigiana". Le imprese interessate dovranno essere in possesso dei requisiti definiti dal rispettivo Disciplinare di Eccellenza dell'Impresa Artigiana Alimentare, approvato dalla Giunta Regionale del Piemonte sentita la Commissione regionale per l'Artigianato e in collaborazione con le Associazioni di Categoria (Confartigianato, CNA, CASA);

* di individuare quali elementi essenziali di riconoscimento di Eccellenza dell'Impresa Artigiana Alimentare del Settore sopra elencato da riportare nell'annotazione all'Albo delle imprese artigiane:

* riferimento normativo : L.R. 21/97 e s.m.i. Capo VI, art. 28;

* indicazione degli estremi della delibera di riconoscimento della Commissione provinciale per l'artigianato competente territorialmente;

* attribuzione della denominazione di "Eccellenza artigiana";

* indicazione del settore specifico;

* indicazione delle produzioni (processi di trasformazione, tipologie, comparti) in cui si inserisce l'attività dell'azienda;

* il conferimento del Marchio "Piemonte Eccellenza Artigiana".

La presente deliberazione sarà pubblicata sul Bollettino Ufficiale della Regione Piemonte, ai sensi dell'art. 61 dello Statuto e dell'art. 14 del D.P.G.R. n. 8/R/2002.

(omissis)

Deliberazione della Giunta Regionale 19 settembre 2005, n. 21-847

Approvazione criteri per l'assegnazione di contributi per il sostegno all'utilizzo di asili nido privati, baby parking, micro nidi e nidi in famiglia; per il prolungamento orario di apertura degli asili nido comunali e per il convenzionamento tra comuni per l'utilizzo dei nidi comunali

A relazione dell'Assessore Migliasso:

Visto che la L.R. 1/2004 "Norme per la realizzazione del sistema regionale integrato di interventi e servizi sociali" prevede all'art.41 una serie di attività volte sostenere e promuovere la genitorialità ed il miglioramento della qualità della vita delle famiglie;

preso atto che, esigenza fondamentale e sempre crescente delle famiglie è la fruizione di idonei servizi di accoglienza all'infanzia, in grado di assicurare risposte educative efficaci e flessibili, fin dai primi mesi di vita dei bambini;

visto che la rete degli asili-nido pubblici operanti nella regione è in grado di accogliere circa il 10% della popolazione minorile della fascia di età 0/2 anni;

dato atto, pertanto, che le famiglie che non possono usufruire di asili nido pubblici in molti casi ricorrono a soluzioni diverse, avvalendosi di servizi di tipo privato oppure di servizi a custodia oraria;

dato atto, inoltre, che nell'ottica di una programmazione e promozione dei servizi pubblici che possa rispondere in modo più adeguato alle esigenze delle famiglie si intende:

-sostenere i comuni titolari di asili nido comunali, che intendano estendere l'orario di apertura giornaliero o settimanale dei propri asili nido;

-promuovere forme di convenzionamento tra comuni sede di asili nido comunale e comuni privi di qualsiasi tipologia di servizi per la prima infanzia;

dato, inoltre, atto che la Regione Piemonte, in base alle considerazioni di cui sopra, da tempo realizza politiche d'intervento a sostegno della natalità, tra cui:

-sostegno alla rete dei servizi pubblici per la prima infanzia (L.R.3/73);

-sostegno alle famiglie che ricorrono ai servizi privati (nidi, micro nidi e baby parking) in assenza di servizi pubblici (contributi assegnati per l'anno 2001, 2002, 2003 e 2004);

-approvazione degli standard strutturali e gestionali per i micro-nidi o nidi aziendali (D.G.R.n. 28-9454 del 26 maggio 2003, modificata con D.G.R. n. 20-11930 dell'8.3.2004);

-approvazione dei requisiti minimi dei nidi in famiglia (D.G.R.n. 48-14482 del 29.12.2004);

considerato che si ritiene opportuno potenziare gli interventi già in atto ed offrire risposte diversificate in favore dei bisogni emergenti delle famiglie, a sostegno della natalità, attraverso le azioni di seguito elencate:

1. contributi alle famiglie che usufruiscono di asili nido privati, baby parking, micro-nidi e nidi in famiglia nei comuni privi di asili pubblici;

2. contributi ai comuni per prolungamento orario di apertura giornaliero asili nido, senza oneri aggiuntivi per le famiglie;

3. contributi per il convenzionamento tra comuni sede di asili nido comunale e comuni privi di qualsiasi tipologia di servizi per la prima infanzia;

visto che i criteri e le procedure per l'accesso ai suddetti contributi sono descritti nell'Allegato 1, parte integrante della presente Deliberazione;

considerato che con successivo provvedimento la Giunta Regionale provvederà ad accantonare le somme necessarie per far fronte alle spese derivanti dall'attuazione del presente atto.

La Giunta regionale,

visto l'art. 17 della L.R. 51/97;

vista la L.R. 1/2004;

a voti unanimi, espressi nelle forme di legge,

delibera

-di approvare, per le considerazioni in premessa descritte, i criteri per l'accesso ai seguenti contributi:

1. contributi alle famiglie che usufruiscono di asili nido privati, baby parking, micro-nidi e nidi in famiglia nei comuni privi di asili pubblici;

2. contributi ai comuni per prolungamento orario di apertura giornaliero asili nido, senza oneri aggiuntivi per le famiglie,

3. contributi per il convenzionamento tra comuni sede di asili nido comunale e comuni privi di qualsiasi tipologia di servizi per la prima infanzia;

-di cui all'Allegato 1, parte integrante della presente Deliberazione;

-di prevedere che le istanze per l'accesso ai contributi di cui ai Punti 1, 2 e 3 siano inviate, da parte dei Comuni interessati, all'Assessorato Regionale Welfare e Lavoro, entro e non oltre il 17 ottobre 2005, secondo le modalità descritte nell'Allegato 1.

-di rimandare ad un successivo provvedimento l'accantonamento delle somme necessarie per far fronte alle spese derivanti dall'attuazione del presente atto.

La presente deliberazione sarà pubblicata sul B.U. della Regione Piemonte, ai sensi dell'art. 61 dello Statuto e dell'art. 14 del D.P.G.R. n. 8/R/2002.

(omissis)

Allegato 1

1. Criteri per l'accesso ai contributi per il sostegno all'utilizzo degli asili-nido privati, baby-parking, micro nidi e nidi in famiglia

a) Destinatari dei contributi

I contributi regionali sono erogati ai comuni, privi di asili-nido comunali, nei quali siano funzionanti asili-nido gestiti da Soggetti privati, baby-parking e/o micro-nidi, a gestione pubblica o privata e nidi in famiglia.

Le strutture devono essere in possesso, alla data di scadenza del bando per l'accesso ai contributi, dell'autorizzazione al funzionamento rilasciata come asilo-nido, baby-parking o micro nido dall'ASL competente per territorio, ai sensi della normativa vigente.

Per i nidi in famiglia occorre che sia già pervenuta agli uffici competenti, entro la data di scadenza del bando, l'informativa comunale di cui al comma 3, art.7 della D.G.R. n.48-14482 del 29.12.2004.

I Comuni utilizzano i contributi, in piena autonomia, secondo le seguenti modalità:

- assegnazione diretta alle famiglie che usufruiscono del servizio di cui trattasi;

- erogazione ai soggetti gestori dei servizi, finalizzandone l'utilizzo ad interventi di miglioramento o potenziamento del servizio, che comportino una riduzione documentata degli oneri applicati alle famiglie al momento della richiesta del contributo;

- utilizzo diretto da parte del Comune, al fine esclusivo di ridurre gli oneri a carico delle famiglie.

b) Entità del contributo

L'entità del contributo è fissato in:

* euro 520,00 per ogni posto bambino autorizzato come asilo nido;

* euro 520,00 per ogni posto bambino autorizzato come micro-nido;

* euro 260,00 per ogni posto bambino autorizzato come baby parking;

* euro 200,00 per ogni posto bambino attivato come nido in famiglia.

Le quote di riduzione degli oneri a carico delle famiglie possono essere differenziate in base al reddito del nucleo familiare, purché il beneficio interessi tutti i minori fruenti del servizio per la prima infanzia.

c) Procedure per la presentazione delle domande

Le domande di contributo devono essere consegnate o inoltrate tramite servizio postale (in tal caso fa fede la data del timbro postale) dai Comuni interessati alla Regione Piemonte -Direzione Politiche Sociali -C.so Stati Uniti, 1 - 10128 Torino entro il 17 ottobre 2005, corredate, a pena di inammissibilità, dalla seguente documentazione:

- Istanza del Sindaco contenente una dichiarazione in cui si attesti che l'asilo-nido privato, il baby-parking, il micro-nido o il nido in famiglia interessato svolge un servizio di pubblica utilità e che nel Comune non esistono asili-nido comunali;

- Per nidi privati, micro-nidi e baby parking: copia fotostatica dell'autorizzazione al funzionamento dell'asilo-nido privato, micro-nido o baby-parking rilasciata dall'Azienda Sanitaria competente per territorio, nella quale sia indicata la ricettività massima autorizzata, da allegare esclusivamente nel caso di prima richiesta di contributo, oppure di variazione della ricettività massima autorizzata;

- Per i nidi in famiglia: copia fotostatica della comunicazione di avvio del servizio presentata al Comune dal titolare del servizio stesso, a norma dell'art. 7 Allegato A alla D.G.R.n.48-14482 del 29.12.2004, nella quale sia indicata la capacità ricettiva del nido in famiglia. Si ricorda che, per i nidi in famiglia occorre che sia già pervenuta agli uffici competenti, entro la data di scadenza del bando, l'informativa comunale di cui al comma 3, art.7 della D.G.R. n.48-14482 del 29.12.2004.,

d) Modalità di assegnazione ed erogazione dei contributi.

L'assegnazione e l'erogazione dei contributi ai Comuni interessati saranno disposte contestualmente con apposita Determinazione Dirigenziale.

I Comuni destinatari dei contributi dovranno far pervenire alla Direzione Politiche Sociali, entro il 31 luglio 2006, apposita rendicontazione attestante le modalità di utilizzo del contributo e gli obiettivi raggiunti.

2. Criteri per l'accesso ai contributi per prolungamento orario di apertura giornaliero asili nido, senza oneri aggiuntivi per le famiglie

a) Destinatari dei contributi

I contributi regionali sono erogati ai comuni titolari di asili nido comunali, che intendano estendere l'orario di apertura giornaliero o settimanale dei propri asili nido, al fine di rispondere in modo più adeguato alle esigenze delle famiglie.

b) Entità del contributo

L'entità del contributo è fissata in:

-euro 3.000 per l'estensione di un'ora dell'orario di apertura giornaliero per ciascun asilo nido comunale;

-euro 5.000 per l'estensione di due ore dell'orario di apertura giornaliero per ciascun asilo nido comunale;

-euro 7.000 per l'estensione da tre a quattro ore dell'orario di apertura giornaliero per ciascun asilo nido comunale oppure per l'estensione dell'orario settimanale con apertura del servizio il sabato, per almeno 4 ore, per ciascun asilo nido comunale.

Il contributo per l'estensione dell'orario giornaliero è cumulabile con quello per l'estensione dell'orario settimanale al sabato.

Nel caso in cui l'ammontare dei contributi richiesti superi la somma stanziata a bilancio regionale, si provvederà ad una riduzione proporzionale degli importi assegnati fino ad esaurimento dei fondi disponibili.

c) Procedure per la presentazione delle domande

Le domande di contributo devono essere consegnate o inoltrate tramite servizio postale (in tal caso fa fede la data del timbro postale) dai Comuni interessati alla Regione Piemonte -Direzione Politiche Sociali -C.so Stati Uniti, 1 - 10128 Torino entro il 17 ottobre 2005, corredate, a pena di inammissibilità, dalla seguente documentazione:

- Istanza del Sindaco contenente una dichiarazione in cui si attesti l'orario attuale di apertura degli asili nido comunali interessati all'estensione e l'estensione oraria/settimanale che si intende attivare attraverso l'utilizzo del contributo.

d) Modalità di assegnazione ed erogazione dei contributi.

L'assegnazione e l'erogazione dei contributi ai Comuni interessati saranno disposte contestualmente con apposita Determinazione Dirigenziale.

I Comuni destinatari dei contributi dovranno far pervenire alla Direzione Politiche Sociali, entro il 31 luglio 2006, apposita rendicontazione attestante le modalità di utilizzo del contributo e gli obiettivi raggiunti.

3. Criteri per l'assegnazione di contributi per il convenzionamento fra Comuni per l'utilizzo di nidi comunali

a) Destinatari di contributi

I contributi regionali sono erogati ai comuni titolari di asili nido comunali, che intendano convenzionarsi con comuni privi di qualsiasi tipologia di servizi per la prima infanzia, allo scopo di rendere loro disponibili un certo numero di posti del nido comunale alle stesse condizioni degli utenti residenti.

b) Entità del contributo

L'entità del contributo si calcola sulla base dell'impegno finanziario complessivo sottoscritto per il primo anno della convenzione dai Comuni privi di servizi prima infanzia aderenti.

Il contributo regionale in ogni caso non potrà superare l'80% di tale importo, fino ad una quota massima di euro300,00 per posto/bambino oggetto della convenzione.

Nel caso in cui l'ammontare dei contributi richiesti superi la somma stanziata a bilancio regionale, si provvederà ad una riduzione proporzionale degli importi assegnati fino ad esaurimento dei fondi disponibili.

c) Procedure per la presentazione delle domande

Le domande di contributo devono essere consegnate o inoltrate tramite servizio postale (in tal caso fa fede la data del timbro postale) dai Comuni interessati alla Regione Piemonte -Direzione Politiche Sociali -C.so Stati Uniti, 1 - 10128 Torino entro il 17 ottobre 2005 corredate, a pena di inammissibilità, dalla seguente documentazione:

1. Istanza del Sindaco del Comune titolare dell'asilo nido comunale attestante:

- l'intenzione di sottoscrivere apposita convenzione con i comuni indicati, privi di qualsiasi tipologia di servizi per la prima infanzia,

- il numero di posti del nido comunale riservati a ciascun comune aderente alla convenzione, alle stesse condizioni degli utenti residenti.

2. L'istanza di cui al punto precedente deve essere obbligatoriamente corredata dall'attestazione del Sindaco di ciascun Comune che intende aderire alla convenzione, in cui si dichiara:

- l'intenzione di sottoscrivere la convenzione stessa,

- l'assenza, sul territorio comunale, di qualsiasi tipologia di servizi per la prima infanzia, pubblici e privati.

d) Modalità di assegnazione ed erogazione dei contributi.

L'assegnazione dei contributi ai Comuni interessati sarà disposta con apposita Determinazione Dirigenziale.

I contributi saranno erogati previo ricevimento delle convenzioni, stipulate a norma di legge, che i Comuni titolari dei nidi comunali destinatari dei contributi dovranno far pervenire alla Direzione Politiche Sociali entro il 28 febbraio 2006.

In caso di mancata stipula delle convenzioni previste, si procederà alla revoca dei contributi assegnati.

Deliberazione della Giunta Regionale 19 settembre 2005, n. 29-855

L.R. 70/96 - Approvazione dei piani numerici di prelievo della tipica fauna alpina per la stagione venatoria 2005-2006

(omissis)

LA GIUNTA REGIONALE

a voti unanimi...

delibera

- di approvare, per le motivazioni riportate in premessa, i piani numerici di prelievo alle specie coturnice, pernice bianca, fagiano di monte e lepre variabile, nei Comprensori alpini (CA), così come riportati nella tabel-

la di cui all'Allegato "A", allegato alla presente deliberazione per farne parte integrante;

- di approvare, anche ai fini di una maggiore tutela delle specie, le modalità di prelievo di cui all'allegato"B", allegato alla presente deliberazione per farne parte integrante.

La presente deliberazione sarà pubblicata sul B.U. della Regione Piemonte, ai sensi dell'art. 61 dello Statuto e dell'art. 14 del D.P.G.R. n. 8/R/2002.

(omissis)

Allegato A

Tipica Fauna Alpina - Piani di prelievo stagione venatoria 2005-2006

CA	numero di capi prelevabili per specie			
	gallo forcello	pernice bianca	coturnice	lepre variabile
CA BI1	30	/	26	/
CA CN1	27	7	13	7
CA CN2	22	22	19	10
CA CN3	43	13	34	10
CA CN4	24	10	20	10
CA CN5	23	/	7	/
CA CN6	22	/	/	/
CA CN7	18	/	7	/
CA TO1	60	20	36	10
CA TO2	32	35	12	15
CA TO3	20	/	20	/
CA TO4	20	16	35	8
CA TO5	48	5	37	8
CA VC1	37	8	9	/
CA VCO1	22	/	15	/
CA VCO2	50	10	15	10
CA VCO3	40	12	20	10

Allegato B

DISPOSIZIONI PER IL PRELIEVO DELLA TIPICA FAUNA ALPINA NELLA STAGIONE 2005

A) - MODALITA' DI ACCESSO AI PIANI DI PRELIEVO:

1. L'accesso ai presenti piani numerici di prelievo è riservato ai cacciatori muniti di abilitazione venatoria in zona Alpi ed ammessi ad esercitare la caccia nei CA.

2. Il Comitato di gestione provvederà, per le specie pernice bianca, coturnice, fagiano di monte e lepre variabile, a rilasciare ad ogni singolo cacciatore che ne faccia richiesta scritta un contrassegno inamovibile di colore azzurro da apporre all'animale appena abbattuto.

3. Il Comitato di gestione predispone specifici tagliandi di uscita da consegnare ai cacciatori che esercitano il prelievo alle specie di tipica fauna alpina; i cacciatori medesimi devono imbucare i tagliandi all'inizio della giornata di caccia in apposite cassette; l'ubicazione delle cassette dovrà essere comunicata all'atto della consegna degli stessi tagliandi, nonché comunicata agli organi preposti alla vigilanza e alla Regione entro il 30 settembre. Il tagliando deve riportare le seguenti informazioni di minima: data, nome e cognome, località di inizio caccia.

B) - MODALITA' DI PRELIEVO

1. Ad abbattimento avvenuto, il cacciatore provvederà immediatamente all'apposizione del contrassegno inamovibile alla specie lepre al tendine dell'arto posteriore e alle specie coturnice, pernice bianca e fagiano di monte all'ascellare, ed alla rimozione dal contrassegno stesso delle tacche relative al giorno e mese dell'abbattimento; ai fini della verifica del completamento dei piani numerici di prelievo, il cacciatore deve inoltre presentare il capo abbattuto al centro di controllo dove il tecnico incaricato provvederà a compilare la scheda rilevamento dati. Tale scheda, compilata in ogni sua parte, avrà la seguente destinazione: l'originale da trasmettere al Settore regionale Caccia e Pesca, una copia da consegnare al cacciatore, una copia da trattenersi da parte del Comitato di gestione.

2. Il Comitato di gestione deve adottare tutti gli opportuni provvedimenti affinché i piani numerici di prelievo vengano effettuati nel rispetto dei limiti quantitativi autorizzati per ciascun CA e delle modalità previste nel presente provvedimento.

3. La Regione fornisce ai Comitati di gestione dei CA gli appositi contrassegni e le schede rilevamento dati. I contrassegni non utilizzati dovranno essere restituiti da parte dei cacciatori al Comitato di gestione del CA entro e non oltre il 15 febbraio 2006. La mancata restituzione comporta la sanzione amministrativa prevista dall'art. 53, comma 1, lett. qq), della l.r. 70/96.

4. Il Comitato di Gestione ha la facoltà di suddividere, qualora necessario, il prelievo complessivo concesso per la singola specie in distretti gestionali.

C) - TUTELA DELLE SPECIE

1. Il Comitato di gestione al tramonto di ogni giornata di caccia verificano il numero dei capi prelevati e, in prossimità del raggiungimento del piano di prelievo concesso (1-3 capi), mettono in atto misure atte a evitare eventuali sforamenti del piano concesso, ivi compresa l'eventuale chiusura anticipata del prelievo.

2. Al raggiungimento del numero di animali prelevabili sulla base del piano numerico i Presidenti dei Comitati di gestione devono provvedere a pubblicizzare la chiusura dell'attività venatoria a tali specie secondo le indicazioni previste al punto 6) - Pubblicità degli atti - del calendario venatorio per la stagione venatoria 2005/2006.

3. La chiusura del prelievo alla coturnice è prevista al tramonto del 30 ottobre su tutto il territorio regionale per una maggior tutela della specie, più vulnerabile alle eventuali prime nevicate;

4. Il Comitato di gestione, a seguito della verifica presso i Centri di controllo dell'andamento dei piani al termine del giorno 23 ottobre, su indicazione dei coordinatori faunistici regionali, debbono immediatamente procedere alla chiusura dell'attività venatoria alle specie: pernice bianca, fagiano di monte, coturnice e lepre variabile, nel caso in cui il numero dei capi presentati sia inferiore od uguale al 50% del piano autorizzato, dandone adeguata pubblicità secondo le indicazioni previste al punto 6) - Pubblicità degli atti - del calendario venatorio per la stagione venatoria 2005/2006; nel caso il piano sia suddiviso in più distretti, il 50% deve intendersi sul totale del piano autorizzato.

5. Il Comitato di gestione a conclusione del presente piano di abbattimento è tenuto a trasmettere, entro il 28 febbraio 2006, al Settore regionale Caccia e Pesca, le schede di rilevamento dati debitamente compilate e i dati desunti dalle schede stesse su supporto informatizzato (software banca dati faunistica).

Deliberazione della Giunta Regionale 19 settembre 2005, n. 37-862

Integrazioni alla D.G.R. n. 50-587 del 25.07.2005 di approvazione dei piani di abbattimento nelle aziende faunistico-venatorie e l'elenco delle specie oggetto di prelievo nelle aziende agri-turistico-venatorie e alla D.G.R. n. 40-823 del 12.09.2005 con la quale sono stati approvati i piani di prelievo numerici alle specie volpe, starna e pernice rossa

(omissis)

LA GIUNTA REGIONALE

a voti unanimi...

delibera

- di approvare, ad integrazione della D.G.R. n. 50-587 del 25.07.2005 con la quale sono stati approvati i piani di abbattimento nelle aziende faunistico-venatorie e l'elenco delle specie oggetto di prelievo nelle aziende agri-turistico-venatorie e per le motivazioni riportate in premessa:

a) i piani di abbattimento nelle aziende faunistico-venatorie relativi alle specie: coturnice, pernice bianca, gallo forcello e lepre variabile;

b) i piani di abbattimento della specie lepre comune e starna all'interno delle aziende faunistico-venatorie "Vallone d'Otro", "Pietraporzio", "Viridio", e "Costa Merlassino";

così come riportati nella tabella allegata alla presente deliberazione per farne parte integrante;

- di approvare, ad integrazione della D.G.R. n. 40-823 del 12.09.2005 con la quale sono stati approvati sulla base dell'art. 44 della l.r. 70/96, i piani di prelievo numerici alle specie: volpe, starna e pernice rossa, il piano di prelievo alla specie starna di 30 capi nel CA CN1.

Per quanto riguarda gli abbattimenti relativi alle specie: coturnice, pernice bianca, gallo forcello e lepre variabile, si dovrà provvedere immediatamente, ad abbattimento avvenuto, all'apposizione del contrassegno inamovibile ed alla rimozione dallo stesso delle tacche relative al giorno e mese e dovrà successivamente, a cura del concessionario, essere redatta apposita scheda di rilevamento dati riportante le caratteristiche dell'animale abbattuto in originale e duplice copia, con le seguenti destinazioni: l'originale da trasmettere all'Assessorato regionale alla Caccia, una copia da consegnarsi all'abbattitore e una copia da trattenersi dalla direzione dell'azienda faunistico-venatoria.

Il contrassegno avente le seguenti caratteristiche: materiale plastico riportante la numerazione, con indicazione giorno e mese dell'anno e le schede di rilevamento dati verranno messi a disposizione del concessionario dalla Regione.

La presente deliberazione sarà trasmessa ai direttori concessionari, al Comitato di gestione del CA CN1 e alle Province competenti per territorio.

La presente deliberazione sarà pubblicata sul B.U. della Regione Piemonte ai sensi dell'art. 61 dello Statuto e dell'art. 14 del D.P.G.R. n. 8/R/2002.

(omissis)

Allegato

Integrazione ai piani di abbattimento, all'interno delle aziende, approvati con D.G.R. n. 50-587 del 25.07.2005

Stagione Venatoria 2005/2006

PROV.	A.F.V.	** COTURNICE N. CAPI	GALLO FORCELLO N. CAPI	PERNICE BIANCA N. CAPI	LEPRE VARIABILE N. CAPI	LEPRE COMUNE N. CAPI	STARNA N. CAPI
TO	ALBERGIAN	12	8	7	7	-	-
	VAL CLAREA	6	4	6	3	-	-
VC	CARCOFORO	8	8	2	3	-	-
	VALLONE D'OTRO	1	1	1	1	1	-
	RIVA VALDOBBIA	5	6	4	2	-	-
CN	PIETRAPORZIO	4	6	5	3	2	-
	LA MALADECIA	2	12	0	7	-	-
	MONDOLE'	0	12	0	0	-	-

	NAVETTE	2	12	0	4	-	-
	NAVETTE LIGURI	2	8	0	2	-	-
	MONTE NEBIN	2	2	1	2	-	-
	SANT'ANNA	4	12	2	5	-	-
	BECCHI ROSSI	4	6	4	4	-	-
	LA BIANCA	7	14	4	6	-	-
	FONTANA CAPPA	2	8	0	4	-	-
	VALCASOTTO	0	5	0	0	-	-
	VALMALA	0	2	0	9	-	-
AL	COSTA MERLASSINO	-	-	-	-	-	60

** SPECIE COTURNICE CHIUSURA DELL'ATTIVITA' VENATORIA AL 30 OTTOBRE

Deliberazione della Giunta Regionale 19 settembre 2005, n. 38-863

Attuazione del D.M. 4.8.2005, emanato ai sensi dell'art. 1, commi 1-bis e 1-ter della L. n. 71/2005, concernente interventi a favore di imprese agricole danneggiate dalla crisi di mercato determinatasi nel 2004 a carico delle produzioni di pesche e nettarine. Parziale modifica della D.G.R. n. 41-781 del 5.9.2005

A relazione dell'Assessore Taricco:

Visto il Decreto Legge 28 febbraio 2005, n. 22, nel testo convertito con modificazioni nella Legge 29 aprile 2005, n. 71, recante interventi urgenti nel settore agroalimentare;

Richiamato in particolare l'art. 1, commi 1 - bis e 1 - ter, del predetto Decreto-Legge, che prevede interventi economici e agevolazioni previdenziali a favore delle imprese agricole che nel 2004 hanno subito una riduzione del reddito medio del 30 per cento rispetto al reddito medio del triennio precedente;

Richiamata la propria deliberazione n. 54-591 del 25 luglio 2005, di dichiarazione dello stato di grave crisi di mercato determinatosi nell'anno 2004, nella regione Piemonte, a carico delle produzioni di pesche e nettarine;

Visto il D.M. 4 agosto 2005 pubblicato sulla Gazzetta Ufficiale n. 186 del 4 agosto 2005, recante: "Modalità di attuazione degli interventi economici ed agevolazioni previdenziali a favore delle imprese agricole della Regione Piemonte dalla crisi di mercato delle produzioni di pesche e nettarine nell'anno 2004";

Vista la D.G.R. n. 41-781 5/9/2005 con cui venivano approvate le procedure operative concernenti gli interventi economici a favore delle imprese agricole danneggiate dalla crisi di mercato 2004 a carico della produzione di pesche e nettarine;

Vista la D.D. n. 221 dell'8/09/2005 con la quale veniva approvata la modulistica per la presentazione delle domande per la suddetta crisi di mercato;

Considerato che, in seguito alle consultazioni susseguitesi con i rappresentanti del mondo agricolo e con le Province nei giorni 7-8/09/2005, si è deciso di modificare il modello per la presentazione della domanda per esigenze di maggior semplificazione;

Considerato che, per mero errore materiale, l'allegato "Procedure operative" alla D.G.R. n. 41-781 del 5/09/2005 al punto 4 Determinazione del reddito medio aziendale, riporta la possibilità per le aziende agricole di determinare il reddito medio anche da un bilancio aziendale semplificato.

Tutto ciò premesso;

la Giunta Regionale, unanime,

delibera

1. di modificare il punto 4. Determinazione del reddito medio aziendale, dell'allegato "Procedure operative" alla D.G.R. n. 41-781 del 5/09/2005, nel modo seguente: al posto della proposizione "Il reddito medio aziendale dell'anno 2004 e del triennio precedente preso a riferimento, è determinato attraverso uno dei seguenti metodi:

a) riportando, per ciascun anno i valori dei redditi relativi medi aziendali che sono desumibili dalla posizione fiscale risultante delle dichiarazioni annuali IRAP;

b) presentando un bilancio aziendale semplificato, supportato da documentazione probatoria, attraverso il quale sono evidenziati, per ciascun anno, i ricavi, i costi intermedi, il valore aggiunto lordo, il valore aggiunto netto, il reddito operativo ed il reddito netto";

pertanto, la dicitura corretta è "Il reddito medio aziendale, dell'anno 2004 e del triennio precedente preso a riferimento, è così determinato;

per ciascun anno, vanno indicati i valori dei redditi relativi medi aziendali che sono desumibili dalla posizione fiscale risultante dalle dichiarazioni annuali IRAP".

La presente deliberazione sarà pubblicata integralmente sul Bollettino Ufficiale della Regione Piemonte ai sensi dell'art. 61 dello Statuto e dell'art. 14 del D.P.G.R. n. 8/R/2002.

(omissis)

DETERMINAZIONI DEI DIRIGENTI

La legenda esplicativa relativa ai codici delle Direzioni e dei Settori è pubblicata a pagina 188 del presente Bollettino (Ndr)

Consiglio regionale

Codice D3S3
D.D. 18 luglio 2005, n. 459

Fornitura di centrale telefonica MD 110 per ampliamento della rete cablata in Via Dellala 8 1° piano, adeguamento del sistema telefonico a release bc12 di tutto il sistema telefonico e fornitura di apparecchiature telefoniche. Affidamento alla ditta Enterprise Digital Architects Spa. Impegno di spesa di euro 74.977,94 o.f.c. sul cap. 3030 art. 15 del bilancio del Consiglio regionale esercizio finanziario anno 2005

(omissis)

Il Direttore regionale
Wally Montagnin

Codice D4S4
D.D. 19 luglio 2005, n. 462

Determinazione 383/d4s4 del 10/06/2005: integrazione di spesa. Impegno di spesa di euro 221,89 sul cap. 3040, art. 3. Esercizio finanziario 2005

(omissis)

IL DIRETTORE

(omissis)

determina

- di impegnare, per le motivazioni espresse in narrativa, la somma di euro 221,89 con imputazione sul capitolo 3040 Art. 3 del Bilancio 2005, quale integrazione alla determinazione n. 383/D4S4 del 10/06/2005.

Il Direttore regionale
Luciano Conterno

Codice D3S2
D.D. 19 luglio 2005, n. 463

Aggiornamento - a far data dall'1.4.2005 - del canone di locazione dei locali di proprieta' della H.D.I. Assicurazioni S.p.A siti in Torino, Via S. Teresa n. 12 (5° piano e 3° piano interno) adibiti a sede di alcuni gruppi consiliari. Presa d'atto

(omissis)

Il Direttore regionale
Wally Montagnin

Codice D4S4
D.D. 20 luglio 2005, n. 464

Determinazione n. 146/d4s4 del 22 febbraio 2005. Ulteriore impegno di spesa di euro 60.000,00 sul cap. 3040 art. 7. Esercizio finanziario anno 2005

(omissis)

IL DIRETTORE

(omissis)

determina

1) di autorizzare - per le motivazioni espresse in premessa - l'ulteriore impegno di spesa di euro 60.000,00 con imputazione sul Cap. 3040 Art. 7 Esercizio finanziario 2005 quale integrazione alla determinazione n. 146/D4S4 del 22 febbraio 2005 per far fronte al completamento del pagamento degli abbonamenti relativi alla dotazione bibliografica periodica della Biblioteca della Regione Piemonte e dei relativi uffici del Consiglio regionale, autorizzati in merito ed indicati - salvo ulteriori richieste attualmente non prevedibili - nell'allegato elenco parte integrante della presente determinazione;

2) di provvedere al pagamento delle forniture suddette, dando mandato alla ragioneria e alla cassa economale del Consiglio regionale di effettuare l'immediata liquidazione delle relative fatture o il versamento degli importi dovuti su c/c postale, bonifico bancario, ecc. con reintegro successivo - per la cassa economale - nell'ambito dell'impegno di spesa assunto con la presente determinazione e previa controfirma del Dirigente del Settore "Documentazione".

Il Direttore regionale
Luciano Conterno

Codice D1S3
D.D. 22 luglio 2005, n. 466

Legge regionale 22/1/76, n. 7. XIX° Rassegna cinematografica itinerante 2005/2006 "Lottare per un mondo diverso". Affidamento incarico all'AIACE - Associazione italiana amici cinema d'essai. Importo euro 40.760,16. Primo impegno di spesa euro 17.000,00 o.f.c. cap. 6010 art.6 bilancio 2005

(omissis)

Il Direttore regionale
Maria Rovero

Codice D3S4
D.D. 25 luglio 2005, n. 468

Rettifica determinazione n. 381/d3s4 avente per oggetto: "nulla osta al comando presso l'Aamministrazione Comunale di Novara della dipendente Emanuela Patta" - differimento data di decorrenza comando

(omissis)

Il Direttore regionale
Wally Montagnin

Codice D3S3
D.D. 26 luglio 2005, n. 469

Fornitura e posa di parete divisoria per un ufficio del primo piano di Palazzo Lascaris - ufficio consigliere segretario - Via Alfieri, 15 - Torino. Affidamento alla ditta M.C.

Commerciale s.a.s. ed impegno di spesa di euro 6.818,75 oneri fiscali compresi sul cap. 3030 art. 4 del bilancio del Consiglio regionale per l'esercizio finanziario 2005

(omissis)

Il Direttore regionale
Wally Montagnin

Codice D3S1
D.D. 26 luglio 2005, n. 470

Presa d'atto del rimborso spese, di cui all'art. 3 l.r. n. 14/1994, come modificato dall'art. 2 l.r. n. 50/2000, nonche' da l.r. n. 4/2001, corrispettivo delle presenze dei consiglieri regionali rilevate e autocertificate nel mese di maggio 2005, e autorizzazione alla corresponsione nel mese di luglio 2005

(omissis)

Il Direttore regionale
Wally Montagnin

Codice D3S3
D.D. 26 luglio 2005, n. 471

Verifiche periodiche degli impianti di messa a terra e dispositivi di protezione contro le scariche atmosferiche. Ai sensi del DPR 22 ottobre 2001 n. 462 degli impianti collocati presso le sedi del Consiglio regionale del Piemonte. Affidamento alla Societa' Eurisp Italia s.r.l. . Ed impegno di spesa di euro 4.189,14 o.f.c. sul cap. 3030 art. 13 esercizio finanziario 2005

(omissis)

Il Direttore regionale
Wally Montagnin

Codice D1S3
D.D. 16 luglio 2005, n. 472

Legge regionale 22/1/76, n. 7. Associazione comitato per la resistenza Colle del Lys. Attuazione protocollo d'intesa. Quota anno 2005. Impegno di spesa euro 15.000,00 cap. 6010 art.6 bilancio 2005

(omissis)

Il Direttore regionale
Maria Rovero

Codice D3S1
D.D. 16 luglio 2005, n. 473

L.r. 29/08/2000 n.50 art.3. Trasferimento quota del contributo per spese di funzionamento del gruppo consiliare Misto Turigliatto. Per le finalita' di cui alle ll.rr. N.33/98, 26/99 e 50/2000. Impegno di spesa euro 9.038,00 cap.5030 art.1 esercizio 2005

(omissis)

Il Direttore regionale
Wally Montagnin

Codice D3S1
D.D. 26 luglio 2005, n. 474

Adempimenti ex art. 38 legge 23.12.1999, n. 488, nei confronti dei consiglieri regionali interessati all'accreditamento dei contributi pensionistici per i periodi di aspettativa non retribuita

(omissis)

Il Direttore regionale
Wally Montagnin

Codice D3S1
D.D. 26 luglio 2005, n. 475

Corresponsione dell'indennità di fine mandato a n. 4 consiglieri regionali della VII legislatura cessati. Autorizzazione alla relativa spesa sul cap. 1030, art. 4 del bilancio del Consiglio regionale 2005

(omissis)

Il Direttore regionale
Wally Montagnin

Codice D2S1
D.D. 26 luglio 2005, n. 477

Affidamento biennale dei servizi di stampa, cellophanatura e confezione per la spedizione del periodico "Notiziario Legislativo". Indizione di procedura a trattativa privata preceduta da gara informale e approvazione dell'elenco delle ditte invitate a partecipare. Approvazione della lettera d'invito con capitolato di gara

(omissis)

IL DIRETTORE

(omissis)

determina

1. di indire, stanti i presupposti di fatto e le ragioni giuridiche esposte in premessa ed ai sensi di quanto previsto dall'articolo 45 del Regolamento per l'autonomia funzionale e contabile del Consiglio regionale Piemonte approvato con D.C.R. 29 gennaio 2002 n. 221-3083, una procedura a trattativa privata, preceduta da gara informale, per l'affidamento dei servizi di stampa, cellophanatura e confezione per la spedizione del periodico "Notiziario legislativo" per un periodo di due anni decorrente dalla data di stipulazione del relativo contratto;

2. di invitare alla suddetta gara informale le imprese indicate nell'elenco allegato (all. A), invitate a partecipare sulla base delle risultanze degli elenchi dei fornitori disponibili presso questo Consiglio regionale;

3. di approvare lo schema di lettera di invito da trasmettere alle imprese, contenente l'elenco delle prescrizioni tecniche ed allegato alla presente determinazione (all. B), di cui costituisce parte integrante e sostanziale;

4. di rinviare, a successivo provvedimento sui competenti capitoli del bilancio di previsione per l'esercizio finanziario 2005, l'impegno delle spese per il servizio in oggetto.

Il Direttore regionale
Adriana Garabello

Codice D3S3
D.D. 27 luglio 2005, n. 478

Disposizioni per l'espletamento di una gara mediante licitazione privata per l'affidamento del servizio triennale di vigilanza e sicurezza delle sedi del Consiglio regionale del Piemonte. Importo a base di gara di euro 546.323,33 iva esclusa. Approvazione capitolato d'oneri, disciplinare e bando di gara, spese di pubblicazione. Impegno di spesa di euro 7.261,32 o.f.c. a carico del cap. 3030 art. 9 - bilancio del Consiglio regionale per l'esercizio 2005

(omissis)

IL DIRETTORE

(omissis)

determina

1. Di disporre - per le motivazioni meglio illustrate in premessa - il procedimento di gara per l'affidamento del servizio triennale di vigilanza e sicurezza delle sedi del Consiglio Regionale del Piemonte da aggiudicarsi mediante licitazione privata, ai sensi dagli artt. 6, comma 1 lettera b) e 10 comma 8) del D.Lgs .17 marzo 1995 n. 157 e s.m.i. e con il criterio dell'offerta economicamente più vantaggiosa ai sensi dell'art. 23 comma 1 lett. b) del precitato D.Lgs .17 marzo 1995 n. 157 sulla base di seguenti elementi di valutazione e parametrici ponderazione: prezzo complessivo offerto 50%, valore tecnico 50%, e con l'esclusione delle offerte in aumento e anomale;

2. di approvare il capitolato d'oneri, il disciplinare di gara, lo schema e l'estratto del bando gara, allegati alla presente determinazione per farne parte integrante e sostanziale;

3. di prendere atto che l'importo complessivo posto a base di gara ammonta ad Euro 546.323,33 oltre IVA;

4. di stabilire che le istanze di partecipazione alla gara dovranno pervenire (a pena di esclusione) entro il termine che sarà indicato sul bando si gara;

5. di stabilire che si potrà eventualmente procedere all'aggiudicazione dell'appalto quand'anche venga presentata una sola offerta, purchè valida, fatta salva la facoltà di non procedere ad alcun affidamento previo provvedimento amministrativo adeguatamente motivato;

6. di procedere all'affidamento dell'appalto a seguito di aggiudicazione definitiva, anche in pendenza della formale stipula del contratto;

7. di pubblicare il bando di gara sulla Gazzetta Ufficiale delle Comunità Europee, sulla Gazzetta Ufficiale della Repubblica Italiana, sul Bollettino Ufficiale della Regione Piemonte, all'Albo Pretorio della Città di Torino, nonché - per estratto - sui quotidiano "La STAMPA", "LA REPUBBLICA" e "IL SOLE 24 ORE";

8. di dare atto dei seguenti costi di pubblicazione risultanti dai preventivi allegati alla presente determinazione per farne parte integrante e sostanziale:

- Publikompass S.p.A. - La Stampa, Ed. Nazionale euro 1.909,80 o.f.c.;

- A. Manzoni & c. S.p.A. - La Repubblica, Ed. Regionale euro 1.104,00 o.f.c.;

- Il Sole 24 Ore S.p.A. - Ed. Nazionale euro 1.242,00 o.f..c;

9. di dare atto altresì che per la pubblicazione sulla Gazzetta Ufficiale della Repubblica Italiana occorre disporre della somma di euro 3.005,52 o.f.c. da versare all'"Istituto Poligrafico e Zecca dello Stato", nonché per valori bollati e spese di spedizione autorizzando l'Economo del Consiglio regionale ad anticipare e liquidare le minute spese relative a detta pubblicazione;

10. di impegnare la somma complessiva di Euro 7.261,32 o.f.c. a carico del cap. 3030 art. 9 del bilancio del Consiglio Regionale per l'esercizio 2005 per fare fronte a detti oneri di pubblicazione;

11. di stabilire che al formale impegno di spesa relativo ai canoni annui riferiti al servizio in argomento si provvederà, subordinatamente all'esito positivo della gara, con specifica determinazione, con imputazione a carico dei competenti capitoli ed articoli del bilancio per gli esercizi cui i canoni stessi si riferiranno.

Il Direttore regionale
Wally Montagnin

Codice D4S3
D.D. 28 luglio 2005, n. 479

Marcia per la giustiza e la pace Perugia Assisi - 6^{a} Assemblea dell'ONU dei popoli. 11.9.2005. Impegno di spesa di euro 600,00 (cap. 6040, art. 3 - esercizio finanziario 2005) (bm)

(omissis)

Il Direttore regionale
Luciano Conterno

Codice D4
D.D. 28 luglio 2005, n. 480

Variazioni compensative tra gli accantonamenti disposti nell'ambito del capitolo 3040 del bilancio del Consiglio regionale per l'esercizio finanziario 2005

(omissis)

IL DIRETTORE

(omissis)

determina

1. Di disporre, per le motivazioni citate in premessa, le variazioni compensative tra gli articoli compresi nei capitoli 3040 del programma operativo, così come in premessa indicato;

2. Di prendere atto che, a seguito delle presente variazione il totale complessivo dei capitoli 3040 del Bilancio del Consiglio regionale 2005 resta invariato;

3. Di dare comunicazione del presente provvedimento all'Ufficio di Presidenza, secondo quanto disposto con la citata deliberazione dell'Ufficio di Presidenza n. 3 dell'11/1/2005..

Il Direttore regionale
Luciano Conterno

Codice D1S1
D.D. 29 luglio 2005, n. 481

Affidamento della stampa di due supplementi straordinari del Bollettino Ufficiale relativi alla pubblicità dello stato patrimoniale e tributario dei consiglieri regionali e degli amministratori di enti ed istituti operanti nell'ambito della Regione Piemonte per dell'anno 2004, allo Stabilimento Tipografico Fabbiani. Impegno della somma di euro 2.500,00 (oneri fiscali compresi) sul capitolo 3010 articolo 1- esercizio finanziario 2005

(omissis)

Il Direttore regionale
Maria Rovero

Codice D1S1
D.D. 29 luglio 2005, n. 482

Corresponsione indennita' ai componenti della commissione consultiva per i procedimenti di inizitiva popolare e degli enti locali e di referendum. Impegno della somma di euro 4.000,00 sul capitolo 6010 -art. 1 - esercizio finanziario 2005

(omissis)

Il Direttore regionale
Maria Rovero

Giunta regionale

Codice 7.4
D.D. 12 settembre 2005, n. 248

Concorso pubblico per esami a n. 10 posti di categoria D1 per il profilo professionale di Istruttore addetto ad attivita' agrarie e forestali approvato con D.D. n. 77/7 del 25 marzo 2004 (bando 168). Approvazione dei verbali della Commissione giudicatrice e della graduatoria di merito

(omissis)

IL DIRIGENTE

(omissis)

determina

- di approvare i verbali, agli atti dell'Amministrazione, relativi al concorso pubblico per esami a n. 10 posti di categoria D1 per il profilo professionale di "Istruttore addetto ad attività agrarie e forestali" per le esigenze di seguito indicate: n. 3 unità per la Direzione "Programmazione e valorizzazione dell'Agricoltura", n. 3 unità per la Direzione "Sviluppo dell'Agricoltura", n. 2 unità per la Direzione "Territorio rurale" e n. 2 unità per la Direzione "Economia montana e foreste (bando 168);
- di approvare la seguente graduatoria di merito:

	cognome	nome	d. nascita	punti	
1	Ottonello	Mara	27/11/1978	118,90	
2	Quaranta	Simone	22/09/1979	117,00	
3	Brumati	Matteo	05/11/1978	115,50	
4	Ogliara	Silvia	15/06/1966	114,50	
5	Motta Fre'	Valerio	31/07/1971	111,50	
6	Scavarda	Giovanni	19/02/1965	109,40	
7	Guiot	Elisa	26/04/1976	109,00	
8	Zambruno	Gian Paolo Francesco	25/03/1976	104,90	
9	Bassanino	Monica	11/04/1973	103,10	
10	Aceto	Paolo	21/03/1973	103,00	
11	Mortara	Guido	17/04/1967	102,10	
12	Manero	Luca	13/03/1976	101,10	
13	Vidano	Fabrizio	28/09/1978	100,10	
14	Bergero	Paola	12/03/1976	99,50	
15	Ansaldi	Nadia	30/04/1977	98,50	
16	Varvelli	Luigi	15/06/1972	98,00	titolo di preferenza
17	Dolzan	Stefano	03/10/1975	98,00	
18	Garaffi	Riccardo	01/11/1974	97,90	
19	Carnisio	Marco	28/01/1978	97,10	
20	Giraud	Giovanni	30/09/1965	95,30	
21	Bogo	Guido	29/11/1975	95,00	
22	Perona	Luisa	10/05/1971	93,80	
23	Gardiol	Susanna	14/04/1972	93,00	
24	Gaino	Walter	15/11/1974	92,80	
25	Magnino	Giancarlo	18/10/1969	92,40	
26	Ingegno	Barbara Letizia	02/07/1977	92,30	
27	Chiarello	Valentina	23/05/1978	91,00	
28	Galeasso	Luca	15/10/1975	90,40	
29	Ighina	Andrea	12/08/1976	89,50	
30	Andreani	Marco	14/06/1967	89,40	
31	Floriani	Mauro	28/01/1970	87,40	
32	Metti	Claudia	04/01/1962	85,60	

- di rinviare a successivo provvedimento la stipulazione del contratto di lavoro dei primi 10 classificati nella graduatoria scorrendo l'ordine della stessa fino alla copertura dei posti messi a concorso.

La presente determinazione sarà pubblicata sul B.U. della Regione Piemonte ai sensi dell'art. 61 dello Statuto e dell'art. 16 del D.P.G.R. n. 8/R/2002.

Il Dirigente responsabile
Ornella Polastri

Avviso di rettifica
Codice 11.2
D.D. 8 settembre 2005, n. 221

Attuazione del D.M. 4.8.2005, di cui alla D.G.R. n. 54-591 del 25 agosto 2005, emanato ai sensi dell'art. 1, comma 1-ter del D.L. 28 febbraio 2005, n. 22, convertito dalla L. 29 aprile 2005 n. 71. Approvazione modulistica e documentazione di supporto

Nella Determinazione dirigenziale in oggetto, pubblicata sul Bollettino Ufficiale n. 37 del 15 settembre 2005, parte I, a pagina 73, nella penultima riga del punto primo del dispositivo deve intendersi "…approvate con deliberazione di Giunta regionale **n. 41-781 del 5 settembre 2005**" anziché "*54-591 del 25 agosto 2005*" come pubblicato per mero errore materiale contenuto in originale.

Codice 12
D.D. 14 settembre 2005, n. 178

D.P.R. 1 Luglio 1980 e D.P.R. 3 ottobre1980. Determinazione data inizio vendemmia e rese unitarie delle uve destinate alla produzione dei vini a Denominazione di Origine Controllata e Garantita Barolo e Barbaresco - Campagna 2005 - 2006

(omissis)

IL DIRIGENTE

(omissis)

determina

La produzione media unitaria, per la vendemmia 2005, delle uve nebbiolo, destinate alla produzione dei vini a D.O.C.G. Barolo e Barbaresco viene fissata in 80 quintali per ettaro in coltura specializzata, come previsto dall'articolo 4 dei relativi disciplinari di produzione;

La data di inizio della vendemmia per le uve nebbiolo destinate alla produzione dei vini a D.O.C.G. Barolo e Barbaresco viene fissata per mercoledì 21 settembre c.a.

La presente determina sarà pubblicata sul Bollettino Ufficiale della Regione Piemonte ai sensi dell'art. 65 dello Statuto e dell'art. 16 del D.P.G.R. n. 8/R/2002

Il Dirigente responsabile
Enrico Zola

Codice 12
D.D. 14 settembre 2005, n. 179

Legge 10 febbraio 1992, n. 164, art. 10, lettera d). Abbassamento del titolo alcolometrico minimo naturale delle uve destinate alla produzione di alcuni V.Q.P.R.D. del Piemonte

(omissis)

IL DIRIGENTE

(omissis)

determina

di consentire un titolo alcolometrico volumico minimo naturale inferiore di mezzo grado a quello stabilito dal disciplinare della D.O. "Langhe" per tutte le tipologie previste, entro i limiti stabiliti dalla U.E.

La presente determina sarà pubblicata sul Bollettino Ufficiale della Regione Piemonte ai sensi dell'art. 65 dello Statuto e dell'art. 16 del Decreto del P.G.R. n. 8/R/2002

Il Dirigente responsabile
Enrico Zola

Codice 12
D.D. 14 settembre 2005, n. 180

Legge 10 febbraio 1992, n. 164, art. 10, lettera d). Abbassamento del titolo alcolometrico minimo naturale delle uve destinate alla produzione di alcuni V.Q.P.R.D. del Piemonte - Campagna 2005 - 2006

(omissis)

IL DIRIGENTE

(omissis)

determina

di consentire un titolo alcolometrico volumico minimo naturale inferiore di mezzo grado a quello stabilito dal disciplinare della D.O. "Piemonte" e "Monferrato" per tutte le tipologie previste, entro i limiti stabiliti dalla U.E.

La presente determina sarà pubblicata sul Bollettino Ufficiale della Regione Piemonte ai sensi dell'art. 65 dello Statuto e dell'art. 16 del D.P.G.R. n. 8/R/2002

Il Dirigente responsabile
Enrico Zola

Codice 12
D.D. 19 settembre 2005, n. 186

Legge 10 febbraio 1992, n. 164, art. 10, lettera d). Abbassamento del titolo alcolometrico minimo naturale delle uve destinate alla produzione di alcuni V.Q.P.R.D. del Piemonte - Campagna 2005 - 2006

(omissis)

IL DIRIGENTE

(omissis)

determina

di consentire un titolo alcolometrico volumico minimo naturale inferiore di mezzo grado a quello stabilito dal disciplinare delle D.O.; "Albugnano", "Barbera d'Asti", "Barbera del Monferrato", "Cortese dell'Alto Monferrato", "Dolcetto d'Asti", "Freisa d'Asti", "Loazzolo", "Malvasia di Castelnuovo Don Bosco", "Ruchè di Castagnole Monferrato" per tutte le tipologie e le menzioni previste, entro i limiti stabiliti dalla U.E.

La presente determina sarà pubblicata sul B.U. della Regione Piemonte ai sensi dell'art. 65 dello Statuto e dell'art.16 del Decreto del P.G.R. n. 8/R/2002

Il Dirigente responsabile
Enrico Zola

Codice 15.11
D.D. 25 marzo 2005, n. 224

Realizzazione ed aggiornamento delle indagini sui fabbisogni formativi. Liquidazione a favore delle Province Piemontesi della somma di Euro 800.000,00 su capitoli vari del bilancio 2004. DGR n. 86-14087 del 22/11/04

(omissis)

IL DIRETTORE

(omissis)

determina

- Di liquidare a favore delle Province Piemontesi la somma di Euro 800.000,00 nell'ambito delle disponibilità del POR 2000/2006 Asse C, Misura C1, linea di intervento 2, azione 1, mediante l'impegno assunto sui seguenti capitoli del bilancio 2004;

45% (Cap. n 11547/04 di Euro 360.000,00) (A 101753)

44% (Cap. n 11443/04 di Euro 352.000,000) (A 101754)

11% (Cap. n 11540/04 di Euro 88.000,00) (A 101755) secondo la seguente ripartizione:

Provincia	Cap. n. 11547/04	Cap. n. 11443/04	Cap. 11540/04	totale
Torino	187.200,00	183.040,00	45.760,00	416.000,00
Cuneo	47.160,00	46.112,00	11.528,00	104.800,00
Alessandria	34.560,00	33.792,00	8.448,00	76.800,00
Biella	15.480,00	15.136,00	3.784,00	34.400,00
Asti	17.280,00	16.896,00	4.224,00	38.400,00
Vco	13.680,00	13.376,00	3.344,00	30.400,00
Vercelli	14.760,00	14.432,00	3.608,00	32.800,00
Novara	29.880,00	29.216,00	7.304,00	66.400,00
Totale	360.000,00	352.000,00	88.000,00	800.000,00

Le Province sono tenute a comunicare i risultati sulle analisi svolte nei rispettivi territori alla Regione che li utilizzerà per implementare il proprio sistema di analisi dei fabbisogni formativi e professionali delle imprese.

Il termine di impegno giuridicamente vincolante per l'assegnazione delle risorse trasferite dalla Regione è fissato nel 31/12/2006;

Il termine per la contabilizzazione delle spese quietanziate da parte delle Province è il 31/12/2008, tali termini si intendono non prorogabili in quanto rappresentano scadenze previste dalla normativa comunitaria per la gestione dei programmi operativi riguardanti la programmazione 2000-2006;

Le risorse non spese dovranno essere restituite alla Regione o eventualmente, previo accordo, destinate ad altre attività trasferite alle Province e previste dal POR;

Per la rendicontazione delle spese e per il monitoraggio fisico, finanziario e procedurale delle attività, si fa riferimento alle procedure informatizzate messe a disposizione delle Province.

La presente determinazione sarà pubblicata sul Bollettino Ufficiale della Regione Piemonte ai sensi dell'art. 61 dello Statuto e dell'art. 16 del D.P.G.R. n. 8/R/2002.

Il Direttore regionale
Giuseppe De Pascale

Codice 15.10
D.D. 18 aprile 2005, n. 276

Misura E1. Progetto interregionale "Integrare le pari opportunita' nella formazione e nel lavoro". Autorizzazione collaborazione presso la Direzione Formazione Prof.le-Lavoro, Settore Sviluppo dell'Imprenditorialita', della dr.ssa Gabriella Boeri dipendente Ente di formazione CIOFS per attivita' relative al citato progetto. Impegno di spesa Euro 9.655,00 su capp. vari bil. 2005; L.R. n. 2/05, art. 3 comma 2

(omissis)

IL DIRETTORE

(omissis)

determina

di autorizzare la collaborazione presso la Direzione Formazione Professionale-Lavoro, Settore Sviluppo dell'Imprenditorialità, della dott.ssa Gabriella Boeri dipendente dell'Ente di formazione CIOFS, per l'espletamento delle attività indicate in premessa, per un impegno di 200 ore da realizzarsi nel periodo aprile 2005-dicembre 2005;

di approvare lo schema di contratto, parte integrante del presente provvedimento, tra la Regione Piemonte (omissis) rappresentata dal Direttore Regionale alla Formazione Professionale-Lavoro, dr. Giuseppe De Pascale, (omissis) e domiciliato ai fini della presente convenzione presso la sede regionale di Via Magenta 12, 10128 Torino, e l'Ente CIOFS, rappresentato dalla Sig.ra Teresina Delsignore (omissis), domiciliata ai fini della presente convenzione in Piazza Maria Ausiliatrice n. 27 Torino;

di approvare la spesa complessiva di Euro 9655,00 derivante dall'assunzione del presente provvedimento per la durata dell'intero periodo della convenzione;

di impegnare la somma di Euro 9655,00 sui sottoelencati capitoli del bilancio 2005:

- Euro 4344,75 sul cap. 11340/2005 FSE (100839/A).
- Euro 4248,20 sul cap. 11358/2005 FR (100840/A)
- Euro 1062,05 sul cap. 11357 cof. reg. (110841/A)

La presente determinazione sarà pubblicata sul Bollettino Ufficiale della Regione Piemonte ai sensi dell'art. 61 dello Statuto.

Il Direttore regionale
Giuseppe De Pascale

Codice 15.10
D.D. 20 aprile 2005, n. 283

L.R. 28/93, modificata ed integrata dalla L.R. 22/97. Impresa individuale "Minucci Fabrizio Alessandro" di Rivarossa (TO). Revoca dei benefici di legge. Autorizzazione a Finpiemonte al recupero della somma di Euro 16.680,00, fatto salvo il minore debito residuo. Recupero somme sul cap. 2340/2005

(omissis)

Il Dirigente responsabile
Silvana Pilocane

Codice 15.10
D.D. 3 maggio 2005, n. 312

Legge regionale 28/1993 e successive modifiche ed integrazioni. Revoca della determinazione n. 251 del 07.04.2005 relativa alla domanda presentata dalla S.n.c. Ratti Gomme di Ratti Enrico e Ratti Renato di Carisio (VC)

(omissis)

Il Dirigente responsabile
Silvana Pilocane

Codice 15.10
D.D. 10 maggio 2005, n. 343

L.R. 28/93, modificata ed integrata con L.R. 22/97. "PM di Pavanel Ivan" di Leini' (TO). Revoca determinazione n. 50 del 24.01.2005. Revoca accertamenti di entrata sul cap. 2340/2005

(omissis)

Il Dirigente responsabile
Silvana Pilocane

Codice 15.10
D.D. 11 maggio 2005, n. 346

L.R. 28/93, modificata ed integrata dalla L.R. 22/97. Impresa individuale "Lapis di Barra Gianluca" di Torino. Revoca dei benefici di legge. Autorizzazione a Finpiemonte al recupero della somma di Euro 12.088,96, fatto salvo il minore debito residuo. Recupero somme sul cap. 2340/2005

(omissis)

Il Dirigente responsabile
Silvana Pilocane

Codice 15.10
D.D. 11 maggio 2005, n. 347

L.R. 28/93, modificata ed integrata dalla L.R. 22/97. "Bar San Lorenzo S.n.c." di Alessandria. Revoca dei benefici di legge. Recupero somme sul cap. 2340/2005

(omissis)

Il Dirigente responsabile
Silvana Pilocane

Codice 15.10
D.D. 11 maggio 2005, n. 348

L.R. 28/93, modificata ed integrata dalla L.R. 22/97. "Pizz'house S.n.c." di Alessandria. Revoca dei benefici di legge. Autorizzazione a Finpiemonte al recupero della somma di Euro 12.782,00, fatto salvo il minore debito residuo. Recupero somme sul cap. 2340/2005

(omissis)

Il Dirigente responsabile
Silvana Pilocane

Codice 15.10
D.D. 11 maggio 2005, n. 349

L.R. 28/93, modificata ed integrata dalla L.R. 22/97. Impresa individuale "Caffetteria Da Pierre di Giardino Pier Mario" di Torino. Revoca dei benefici di legge. Autorizzazione a Finpiemonte al recupero della somma di Euro 7.101,28, fatto salvo il minore debito residuo. Recupero somma sul cap. 2340/2005

(omissis)

Il Dirigente responsabile
Silvana Pilocane

Codice 15.10
D.D. 11 maggio 2005, n. 350

L.R. 28/93, modificata ed integrata dalla L.R. 22/97. "Pmnet S.r.l." di Villanova Mondovi' (CN). Revoca dei benefici di legge. Autorizzazione a Finpiemonte al recupero della somma di Euro 9.967,62, fatto salvo il minore debito residuo. Recupero somme sul cap. 2340/2005

(omissis)

Il Dirigente responsabile
Silvana Pilocane

Codice 15.10
D.D. 11 maggio 2005, n. 351

L.R. 28/93, modificata ed integrata dalla L.R. 22/97. Impresa individuale "Coltro Sabrina" di Arquata Scrivia (AL). Revoca dei benefici di legge. Autorizzazione a Finpiemonte al recupero della somma di Euro 42.092,00, fatto salvo il minore debito residuo. Recupero somme sul cap. 2340/2005

(omissis)

Il Dirigente responsabile
Silvana Pilocane

Codice 15.10
D.D. 11 maggio 2005, n. 352

L.R. 28/93, modificata ed integrata dalla L.R. 22/97. Impresa individuale "Quinta Dimensione di Massimo Salvagno" di Saluzzo (CN). Revoca dei benefici di legge. Autorizzazione a Finpiemonte al recupero della somma di Euro 7.275,00, fatto salvo il minore debito residuo. Recupero somme sul cap. 2340/2005

(omissis)

Il Dirigente responsabile
Silvana Pilocane

Codice 15.10
D.D. 11 maggio 2005, n. 353

L.R. 28/93, modificata ed integrata dalla L.R. 22/97. "Thesis Underwear S.a.s. di Cuccu Tonella & C." di Torino. Revoca dei benefici di legge. Autorizzazione a Finpiemonte al recupero della somma di Euro 51.645,69, fatto salvo il minore debito residuo. Recupero somme sul cap. 2340/2005

(omissis)

Il Dirigente responsabile
Silvana Pilocane

Codice 15.10
D.D. 11 maggio 2005, n. 354

L.R. 28/93, modificata ed integrata dalla L.R. 22/97. "Touch & Go S.r.l." di Torino. Revoca del finanziamento agevolato

(omissis)

Il Dirigente responsabile
Silvana Pilocane

Codice 15.10
D.D. 11 maggio 2005, n. 355

L.R. 28/93, modificata ed integrata dalla L.R. 22/97. "Punto Com S.r.l." di Novi Ligure (AL). Revoca del finanziamento agevolato

(omissis)

Il Dirigente responsabile
Silvana Pilocane

Codice 15.10
D.D. 11 maggio 2005, n. 356

L.R. 28/93, modificata ed integrata dalla L.R. 22/97. "Logexpress S.r.l." di Torino. Revoca del finanziamento agevolato

(omissis)

Il Dirigente responsabile
Silvana Pilocane

Codice 15.10
D.D. 11 maggio 2005, n. 357

L.R. 28/93, modificata ed integrata dalla L.R. 22/97. "Talata S.r.l." di Verbania (VB). Revoca dei benefici di

legge. Autorizzazione a Finpiemonte al recupero della somma di Euro 31.245,64, fatto salvo il minore debito residuo. Recupero somme sul cap. 2340/2005

(omissis)

Il Dirigente responsabile
Silvana Pilocane

Codice 15.10
D.D. 11 maggio 2005, n. 358

L.R. 28/93, modificata ed integrata dalla L.R. 22/97. "NET-UP S.r.l." di Novara. Revoca dei benefici di legge. Autorizzazione a Finpiemonte al recupero della somma di Euro 14.030,58, fatto salvo il minore debito residuo. Recupero somma sul cap. 2340/2005

(omissis)

Il Dirigente responsabile
Silvana Pilocane

Codice 15.10
D.D. 11 maggio 2005, n. 359

L.R. 28/93, modificata ed integrata dalla L.R. 22/97. Impresa individuale "Immobiliare Sabel di Bellezza Sabrina" di Torino. Revoca dei benefici di legge. Autorizzazione a Finpiemonte al recupero della somma di Euro 11.487,81, fatto salvo il minore debito residuo. Recupero somme sul cap. 2340/2005

(omissis)

Il Dirigente responsabile
Silvana Pilocane

Codice 15.10
D.D. 11 maggio 2005, n. 360

L.R. 28/93, modificata ed integrata dalla L.R. 22/97. Impresa individuale "Global System di Matutzu Massimiliano" di Torino. Revoca dei benefici di legge. Autorizzazione a Finpiemonte al recupero della somma di Euro 12.392,00, fatto salvo il minore debito residuo. Recupero somme sul cap. 2340/2005

(omissis)

Il Dirigente responsabile
Silvana Pilocane

Codice 15.10
D.D. 11 maggio 2005, n. 361

L.R. 28/93, modificata ed integrata dalla L.R. 22/97. "Erika di Dealessi Alberto Pierluigi e Guadagnuolo Carmela S.n.c." di Rivalta di Torino (TO). Revoca dei benefici di legge

(omissis)

Il Dirigente responsabile
Silvana Pilocane

Codice 15.10
D.D. 11 maggio 2005, n. 362

L.R. 28/93, modificata ed integrata dalla L.R. 22/97. Impresa individuale "Bar Sport di Revelli Ines" di Caraglio (CN). Revoca dei benefici di legge. Autorizzazione a Finpiemonte al recupero della somma di Euro 30.000,00, fatto salvo il minore debito residuo

(omissis)

Il Dirigente responsabile
Silvana Pilocane

Codice 15.10
D.D. 12 maggio 2005, n. 369

L.R. 28/93, modificata ed integrata dalla L.R. 22/97. "L'isola della Dolcezza S.n.c. di Trapasso Rosa e Mancuso Maria Teresa" di Volpiano (TO). Revoca dei benefici di legge. Autorizzazione a Finpiemonte al recupero della somma di Euro 10.000,00, fatto salvo il minore debito residuo

(omissis)

Il Dirigente responsabile
Silvana Pilocane

Codice 15.10
D.D. 12 maggio 2005, n. 370

L.R. 28/93, modificata ed integrata dalla L.R. 22/97. "Centro di Benessere Nefertari di Callegaro Maria Grazia e Massolo Luigina S.n.c." di Alessandria. Revoca dei benefici di legge. Autorizzazione a Finpiemonte al recupero della somma di Euro 35.107,00, fatto salvo il minore debito residuo

(omissis)

Il Dirigente responsabile
Silvana Pilocane

Codice 15.10
D.D. 12 maggio 2005, n. 371

L.R. 28/93, modificata ed integrata dalla L.R. 22/97. "Sydra S.n.c. di Alessandra Ghemi" di Torino. Revoca dei benefici di legge. Autorizzazione a Finpiemonte al recupero della somma di Euro 5.164,57, fatto salvo il minore debito residuo. Recupero somme sul cap. 2340/2005.

(omissis)

Il Dirigente responsabile
Silvana Pilocane

Codice 15.10
D.D. 12 maggio 2005, n. 372

L.R. 28/93, modificata ed integrata dalla L.R. 22/97. Impresa individuale "Lupo Federica" di Torino. Revoca dei benefici di legge. Autorizzazione a Finpiemonte al recupero della somma di Euro 30.987,41, fatto salvo il minore debito residuo. Recupero somme sul cap. 2340/2005

(omissis)

Il Dirigente responsabile
Silvana Pilocane

Codice 15.10
D.D. 12 maggio 2005, n. 373

L.R. 28/93, modificata ed integrata dalla L.R. 22/97. "Molecom S.r.l." di Torino. Revoca dei benefici di legge. Autorizzazione a Finpiemonte al recupero della somma di Euro 38.795,73, fatto salvo il minore debito residuo. Recupero somme sul cap. 2340/2005

(omissis)

Il Dirigente responsabile
Silvana Pilocane

Codice 15.10
D.D. 12 maggio 2005, n. 374

L.R. 28/93, modificata ed integrata dalla L.R. 22/97. Impresa individuale "Baggi Franca" di Novara. Revoca dei benefici di legge. Autorizzazione a Finpiemonte al recupero della somma di Euro 7.488,63, fatto salvo il minore debito residuo. Recupero somme sul cap. 2340/2005

(omissis)

Il Dirigente responsabile
Silvana Pilocane

Codice 15.10
D.D. 12 maggio 2005, n. 375

L.R. 28/93, modificata ed integrata dalla L.R. 22/97. Impresa individuale "Garau Adriano" di Alpignano (TO). Revoca dei benefici di legge. Autorizzazione a Finpiemonte al recupero della somma di Euro 23.240,56, fatto salvo il minore debito residuo. Recupero somme sul cap. 2340/2005

(omissis)

Il Dirigente responsabile
Silvana Pilocane

Codice 15.10
D.D. 12 maggio 2005, n. 376

L.R. 28/93, modificata ed integrata dalla L.R. 22/97. Impresa individuale "Bar Gatto Matto di Pistori Fabrizio" di Occhieppo Superiore (BI). Revoca dei benefici di legge. Autorizzazione a Finpiemonte al recupero della somma di Euro 27.756,00, fatto salvo il minore debito residuo. Recupero somme sul cap. 2340/2005

(omissis)

Il Dirigente responsabile
Silvana Pilocane

Codice 15.10
D.D. 12 maggio 2005, n. 377

L.R. 28/93, modificata ed integrata dalla L.R. 22/97. Impresa individuale "Essepi Auto di Soldo Pancrazio" di Torino. Revoca dei benefici di legge. Autorizzazione a Finpiemonte al recupero della somma di Euro 7.697,50, fatto salvo il minore debito residuo. Recupero somma sul cap. 2340/2005

(omissis)

Il Dirigente responsabile
Silvana Pilocane

Codice 15.10
D.D. 12 maggio 2005, n. 378

L.R. 28/93, modificata ed integrata dalla L.R. 22/97. "Explosiva di Ceresa Luigi e Mezzo Paolo S.n.c." di Cuorgne' (TO). Revoca dei benefici di legge. Autorizzazione a Finpiemonte al recupero della somma di Euro 9.000,00, fatto salvo il minore debito residuo. Recupero somme sul cap. 2340/2005

(omissis)

Il Dirigente responsabile
Silvana Pilocane

Codice 15.10
D.D. 12 maggio 2005, n. 379

L.R. 28/93, modificata ed integrata dalla L.R. 22/97. Impresa Individuale "Exere di Ronchegalli Francesca" di Torino. Revoca dei benefici di legge. Autorizzazione a Finpiemonte al recupero della somma di Euro 10.000,00, fatto salvo il minore debito residuo. Recupero somme sul cap. 2340/2005

(omissis)

Il Dirigente responsabile
Silvana Pilocane

Codice 15.10
D.D. 18 maggio 2005, n. 394

L.R. 28/93, modificata ed integrata dalla L.R. 22/97. Art. 6bis, comma 2. Societa' a responsabilita' limitata "New Coba" di Airasca (TO). Finanziamento concesso con Determinazione n. 288 del 22/03/2001. Attuazione del progetto di impresa

(omissis)

Il Dirigente responsabile
Silvana Pilocane

Codice 15.10
D.D. 18 maggio 2005, n. 395

L.R. 28/93, modificata ed integrata dalla L.R. 22/97. Societa' in nome collettivo "C.M.D. Cartotecnica di Miccoli Vincenzo & C." di La Loggia (TO). Revoca dei benefici di legge. Recupero somme sul cap. 2340/2005

(omissis)

Il Dirigente responsabile
Silvana Pilocane

Codice 15.10
D.D. 18 maggio 2005, n. 396

L.R. 28/93, modificata ed integrata dalla L.R. 22/97. "Gidal S.a.s. di Pugliese Alessandro & C." di Torino. Revoca dei benefici di legge. Autorizzazione a Finpiemonte al recupero della somma di Euro 51.100,00, fatto salvo il minore debito residuo. Recupero somme sul cap. 2340/2005

(omissis)

Il Dirigente responsabile
Silvana Pilocane

Codice 15.10
D.D. 18 maggio 2005, n. 397

L.R. 28/93, modificata ed integrata dalla L.R. 22/97. Impresa individuale "Pizzatop di Pelle Stefano" di Biella. Revoca dei benefici di legge. Autorizzazione a Finpiemonte al recupero della somma di Euro 25.306,00, fatto salvo il minore debito residuo. Recupero somme sul cap. 2340/2005

(omissis)

Il Dirigente responsabile
Silvana Pilocane

Codice 15.10
D.D. 18 maggio 2005, n. 398

L.R. 28/93, modificata ed integrata dalla L.R. 22/97. Impresa Individuale "Charrier Federico" di Perosa Argentina (TO). Revoca dei benefici di legge. Autorizzazione a Finpiemonte al recupero della somma di Euro 15.000,00, fatto salvo il minore debito residuo. Recupero somme sul cap. 2340/2005

(omissis)

Il Dirigente responsabile
Silvana Pilocane

Codice 15.10
D.D. 20 maggio 2005, n. 401

L.R. 28/93, modificata ed integrata dalla L.R. 22/97. Impresa individuale "Nicosia Ombretta Jolanda" di Cuorgne' (TO). Revoca dei benefici di legge. Autorizzazione a Finpiemonte al recupero della somma di Euro 8.465,00, fatto salvo il minore debito residuo. Recupero somme sul cap. 2340/2005

(omissis)

Il Dirigente responsabile
Silvana Pilocane

Codice 15.10
D.D. 20 maggio 2005, n. 402

L.R. 28/93, modificata ed integrata con L.R. 22/97. Impresa individuale "C.T.C. Centro Tricologico Cannizzo di Cannizzo Mariagabriella" di Torino. Revoca determinazione n. 48 del 24.01.2005. Revoca accertamenti di entrata sul cap. 2340/2005

(omissis)

Il Dirigente responsabile
Silvana Pilocane

Codice 15.10
D.D. 20 maggio 2005, n. 403

L.R. 28/93, modificata ed integrata dala L.R. 22/97. Impresa individuale "Sicam Auto Parts di Francesco Capone" di Torino. Revoca dei benefici di legge. Autorizzazione a Finpiemonte al recupero della somma di Euro 11.040,00, fatto salvo il minore debito residuo

(omissis)

Il Dirigente responsabile
Silvana Pilocane

Codice 15.10
D.D. 20 maggio 2005, n. 404

L.R. 28/93, modificata ed integrata dalla L.R. 22/97. Impresa individuale "I Nostri Amici A 4 Zampe di Fausti Clementina" di Brandizzo (TO). Revoca dei benefici di legge. Autorizzazione a Finpiemonte al recupero della somma di Euro 9.834,00, fatto salvo il minore debito residuo

(omissis)

Il Dirigente responsabile
Silvana Pilocane

Codice 15.2
D.D. 23 maggio 2005, n. 410

Direttiva finalizzata all'occupazione anno 2002 di cui alla Dgr del 01/07/2002 n. 56-6485 - D.D. n. 233 del 02/04/2004 - impegno di spesa euro 8.812,50 - capitoli vari bilancio 2005. art. 3 co. 2 l.r. 2/2005

(omissis)

IL DIRETTORE

(omissis)

determina

di autorizzare, per le considerazioni esposte in premessa, l'erogazione della somma di Euro 8.812,50 relativa al contributo a carico della parte pubblica a favore degli operatori di cui alla D.D. n. 233 del 02/04/2004 secondo le modalità previste dalla determinazione n. 1033 del 30/10/2002.

Alla spesa complessiva di Euro 8.812,50 si fa fronte con impegno sui seguenti capitoli del Bilancio 2005:

Euro 3.965,63 Cap. 11546/05 100204/A

Euro 3.877,50 Cap. 11442/05 100205/A

Euro 969.37 Cap. 11540/05 100206/A

Trattandosi di attività formative, i contributi di cui alla presente determinazione sono esenti da ritenuta d'acconto ai sensi dell'art. 8 della L. 67/88.

La presente determinazione sarà pubblicata sul Bollettino Ufficiale della Regione Piemonte, ai sensi dell'art. 61 dello Statuto e dell'art. 16 del D.P.G.R. n. 8/R/2002.

Il Direttore regionale
Giuseppe De Pascale

Codice 15.2
D.D. 23 maggio 2005, n. 411

Direttiva sulla formazione professionale finalizzata all'occupazione - anno 2002 di cui alla deliberazione del 1/07/2002 n. 56-6485 - D.D. n. 1147 del 29/11/2002 - Erogazione ulteriori quote di finanziamento - Impegno di spesa Euro 200.405,00 - L.R. n. 2/05, art. 3, comma 2

(omissis)

IL DIRETTORE

(omissis)

determina

Di autorizzare, per le considerazioni esposte in premessa, l'erogazione della somma di Euro 200.405,00 a favore degli operatori di cui alla determinazione n. 1147 del 29/11/2002, secondo le modalità previste dalla determinazione n. 1033 del 30/10/2002.

Alla spesa di Euro 200.405,00 si fa fronte con impegno sui sotto elencati capitoli del bilancio 2005:

Euro 90.182,25 Cap. 11546/05 F.S.E. (100204/A)

Euro 88.178,20 Cap. 11442/05 F.R. (100205/A)

Euro 22.044,55 Cap. 11540/05 Cof. (100206/A)

Trattandosi di attività formative i contributi di cui alla presente determinazione sono esenti da ritenuta d'acconto ai sensi dell'art. 8 della L. n. 67/88.

La presente determinazione sarà pubblicata sul Bollettino Ufficiale della Regione Piemonte ai sensi dell'art. 61 dello Statuto e dell'art. 16 del D.P.G.R. n. 8/R/2002.

Il Direttore regionale
Giuseppe De Pascale

Codice 15.2

D.D. 23 maggio 2005, n. 412

Trasferimento risorse finanziarie a favore delle Province per l'attuazione delle azioni sperimentali afferenti il Diritto/Dovere di Istruzione e Formazione Professionale periodo 2004/2007 - a.f. 2004/05 - di cui alla DGR del 02/03/2004 n. 55-11901 - D.D. n. 414 del 16/06/2004 - Impegno di spesa Euro 1.638.313,00 - Capitolo 11406 - Bilancio 2005

(omissis)

IL DIRETTORE

(omissis)

determina

di autorizzare, secondo le modalità previste dalla deliberazione del 21/12/2001 n. 15-4882, s.m.i., il trasferimento a favore delle Province della somma di Euro 1.638.313,00 finalizzata all'attuazione delle azioni sperimentali afferenti il Diritto/Dovere di Istruzione e Formazione Professionale, A.F. 2004-2005, di cui alla direttiva approvata con deliberazione del 2/03/2004 n. 55-11901.

Alla spesa di Euro 1.638.313,00 si fa fronte con impegno sul Capitolo 11406 del bilancio 2005 (100861/A).

Per la restante quota di Euro 26.840.002,69 si farà fronte con successivi provvedimenti nel limite delle risorse finanziarie prenotate con deliberazioni del 6/04/2004 n. 22-12181 e del 15/11/2004 n. 42-13949.

Trattandosi di attività formative i contributi di cui alla presente determinazione sono esenti da ritenuta d'acconto ai sensi dell'art. 8 della L. n. 67/88.

La presente determinazione sarà pubblicata sul Bollettino Ufficiale della Regione Piemonte ai sensi dell'art. 61 dello Statuto e dell'art. 16 del D.P.G.R n. 8/R/2002.

Il Direttore regionale
Giuseppe De Pascale

Codice 15.2

D.D. 23 maggio 2005, n. 413

Direttiva finalizzata all'occupazione anno 2002 di cui alla DGR del 01/07/2002 n. 56-6485 - D.D. n. 265 del 20/04/2004 - Impegno di spesa Euro 14.100,00 - Capitoli vari Bilancio 2005. Art. 3 co. 2 L.R. 2/2005

(omissis)

IL DIRETTORE

(omissis)

determina

di autorizzare, per le considerazioni esposte in premessa, l'erogazione della somma di Euro 14.100,00 relativa al contributo a carico della parte pubblica a favore degli operatori di cui alla D.D. n. 265 del 20/04/2004 secondo le modalità previste dalla determinazione n. 1033 del 30/10/2002.

Alla spesa complessiva di Euro 14.100,00 si fa fronte con impegno sui seguenti capitoli del Bilancio 2005:

Euro 6.345,00 Cap. 11546/05 100204/A

Euro 6.204,00 Cap. 11442/05 100205/A

Euro 1.551,00 Cap. 11540/05 100206/A

Trattandosi di attività formative, i contributi di cui alla presente determinazione sono esenti da ritenuta d'acconto ai sensi dell'art. 8 della L. 67/88.

La presente determinazione sarà pubblicata sul Bollettino Ufficiale della Regione Piemonte, ai sensi dell'art. 61 dello Statuto e dell'art. 16 del D.P.G.R. n. 8/R/2002.

Il Direttore regionale
Giuseppe De Pascale

Codice 15.2

D.D. 23 maggio 2005, n. 414

Direttiva sulla formazione professionale finalizzata all'occupazione - anno 2002 di cui alla deliberazione del 1/07/2002 n. 56-6485 - D.D. n. 1189 del 18/12/2002 - Erogazione ulteriori quote di finanziamento - Impegno di spesa Euro 44.062,50 - capp. vari Bilancio 2005 - L.R. n. 2/05, art. 3, comma 2

(omissis)

IL DIRETTORE

(omissis)

determina

Di autorizzare, per le considerazioni esposte in premessa, l'erogazione della somma di Euro 44.062,50 a favore degli operatori di cui alla determinazione n. 1189 del 18/12/2002, secondo le modalità previste dalla determinazione n. 1033 del 30/10/2002.

Alla spesa di Euro 44.062,50 si fa fronte con impegno sui sotto elencati capitoli del bilancio 2005:

Euro 19.828,12 Cap. 11546/05 F.S.E. (100204/A)

Euro 19.387,50 Cap. 11442/05 F.R. (100205/A)

Euro 4.846,88 Cap. 11540/05 Cof. (100206/A)

Trattandosi di attività formative i contributi di cui alla presente determinazione sono esenti da ritenuta d'acconto ai sensi dell'art. 8 della L. n. 67/88.

La presente determinazione sarà pubblicata sul Bollettino Ufficiale della Regione Piemonte ai sensi dell'art. 61 dello Statuto e dell'art. 16 del D.P.G.R. n. 8/R/2002.

Il Direttore regionale
Giuseppe De Pascale

Codice 15.2

D.D. 23 maggio 2005, n. 415

Direttiva finalizzata all'occupazione anno 2002 di cui alla D.G.R. del 01/07/2002 n. 56-6485 - D.D. n. 846 del 24/11/2003 - Erogazione ulteriori quote di finanziamento - Impegno di spesa Euro 5.935,38 - Capitoli vari Bilancio 2005. Art. 3 co.2 L.R. 2/2005

(omissis)

IL DIRETTORE

(omissis)

determina

Di autorizzare, per le considerazioni esposte in premessa, l'erogazione della somma di Euro 5.935,38 a favore degli operatori di cui alla determinazione n. 846 del 24/11/2003, secondo le modalità previste dalla determinazione n. 1033 del 30/10/2002.

Alla spesa di Euro 5.935,38 si fa fronte con impegno sui seguenti capitoli del Bilancio 2005:

Euro 2.670,92 Cap. 11546/05 100204/A

Euro 2.611,57 Cap. 11442/05 100205/A

Euro 652,89 Cap. 11540/05 100206/A

Trattandosi di attività formative i contributi di cui alla presente determinazione sono esenti da ritenuta d'acconto ai sensi dell'art. 8 della L. n. 67/88.

La presente determinazione sarà pubblicata sul Bollettino Ufficiale della Regione Piemonte ai sensi dell'art. 61 dello Statuto e dell'art. 16 del D.P.G.R. n. 8/R/2002.

Il Direttore regionale
Giuseppe De Pascale

Codice 15.10
D.D. 25 maggio 2005, n. 420

L.R. 28/93, modificata ed integrata dalla L.R. 22/97. Impresa Individuale "Silvy's Flowers di Isvoranu Silvia" di Carru' (CN). Revoca dei benefici di legge. Recupero somme sul cap. 2340/2005

(omissis)

Il Dirigente responsabile
Silvana Pilocane

Codice 15.10
D.D. 25 maggio 2005, n. 421

L.R. 28/93, modificata ed integrata dalla L.R. 22/97. Art. 6 bis, comma 2. Societa' in nome collettivo "G.R.F. Packaging Consulting" di Torino. Finanziamento concesso da Finpiemonte s.p.a. con lettera del 28.01.2002. Autorizzazione a Finpiemonte a chiedere in via anticipata la restituzione di Euro 7.949,20, fatto salvo il minore debito residuo. Attuazione del Progetto d'Impresa

(omissis)

Il Dirigente responsabile
Silvana Pilocane

Codice 15.10
D.D. 25 maggio 2005, n. 422

L.R. 67/94. S.C.S a r.l. "Nuova Socialita" di Torino. Finanziamento e contributo concesso con determinazione n. 854 del 25.11.2003. Autorizzazione a Finpiemonte s.p.a. a chiedere in via anticipata la restituzione di Euro 51.442,11, fatto salvo il minore debito residuo. Attuazione del progetto di sviluppo

(omissis)

Il Dirigente responsabile
Silvana Pilocane

Codice 15.10
D.D. 27 maggio 2005, n. 425

L.R. 28/93, modificata ed integrata dalla L.R. 22/97. "Sahara di Giada Bertoldi S.n.c." di Fossano (CN). Revoca dei benefici di legge. Autorizzazione a Finpiemonte al recupero della somma di Euro 42.536,94, fatto salvo il minore debito residuo. Recupero somme sul cap. 2340/2005

(omissis)

Il Dirigente responsabile
Silvana Pilocane

Codice 15.10
D.D. 27 maggio 2005, n. 426

L.R. 28/93, modificata ed integrata dalla L.R. 22/97. "Original Sin S.n.c. di Campana Milena, Cardaropoli Carmela e Venturini Rita" di Torino. Revoca dei benefici di legge. Autorizzazione a Finpiemonte al recupero della somma di Euro 20.000,00, fatto salvo il minore debito residuo. Recupero somme sul cap. 2340/2005

(omissis)

Il Dirigente responsabile
Silvana Pilocane

Codice 15.10
D.D. 3 giugno 2005, n. 435

Legge regionale 28/1993 e successive modifiche ed integrazioni. Concessione dei finanziamenti agevolati alle imprese e societa' ammesse ai benefici di legge indicate nell'allegato. Autorizzazione a Finpiemonte ad erogare le somme deliberate con il concorso bancario

(omissis)

IL DIRIGENTE

(omissis)

determina

Di ammettere ai benefici della l.r. 28/1993 e successive modifiche ed integrazioni le domande presentate dalle imprese individuali e dalle società indicate nell' allegato alla presente determinazione, di cui fa parte integrante.

Di determinare gli importi del finanziamento agevolato, relativi alle spese per la realizzazione di investimenti, così come riportato nell' allegato alla presente determinazione.

Di autorizzare Finpiemonte S.p.A. al prelievo delle relative somme dal fondo rotativo regionale, 50% dell' importo ammesso, ed alla successiva erogazione a favore delle imprese beneficiarie.

Per quanto riguarda le fasi successive l' erogazione del finanziamento agevolato si rimanda a quanto previsto dalla convenzione in premessa indicata, che disciplina: i rapporti tra la Direzione regionale Formazione Professionale-Lavoro e Finpiemonte S.p.A. e le modalità di gestione degli incentivi previsti dalla l.r. 28/1993 e successive modifiche ed integrazioni.

Avverso la presente determinazione è ammesso ricorso innanzi al T.A.R. entro il termine di 60 gg. dalla notifica della stessa.

Il Dirigente responsabile
Silvana Pilocane

Codice 15.10
D.D. 3 giugno 2005, n. 436

L.R. 28/93, modificata ed integrata dalla L.R. 22/97. Art. 6 bis, comma 2. Impresa individuale "Spigariol Manuel"

di Bassignana (AL). Finanziamento concesso con lettera di Finpiemonte s.p.a. del 28.01.2002. Autorizzazione a Finpiemonte a chiedere in via anticipata la restituizione di Euro 1.200,06, fatto salvo il minore debito residuo. Attuazione del Progetto d'Impresa

(omissis)

Il Dirigente responsabile
Silvana Pilocane

Codice 15.10
D.D. 3 giugno 2005, n. 437

L.R. 28/93, modificata ed integrata dalla L.R. 22/97. Impresa individuale "La Piada Del Sol di Ciccarelli Cinzia" di Torino. Revoca dei benefici di legge. Autorizzazione a Finpiemonte al recupero della somma di Euro 11.500,00, fatto salvo il minore debito residuo. Recupero somme sul cap. 2340/2005.

(omissis)

Il Dirigente responsabile
Silvana Pilocane

Codice 15.10
D.D. 3 giugno 2005, n. 438

L.R. 28/93, modificata ed integrata dalla L.R. 22/97. "Stamp All s.n.c. di Testa Gianluca e Lo Presti Giampaolo" di Alpignano (TO). Revoca dei benefici di legge. Recupero somme sul cap. 2340/2005

(omissis)

Il Dirigente responsabile
Silvana Pilocane

Codice 15.10
D.D. 20 giugno 2005, n. 464

L.R. 28/93, modificata ed integrata dalla L.R. 22/97. Impresa individuale "Berretta Giuseppe" di Torino. Revoca dei benefici di legge. Autorizzazione a Finpiemonte al recupero della somma di Euro 30.000,00, fatto salvo il minore debito residuo

(omissis)

Il Dirigente responsabile
Silvana Pilocane

Codice 15.10
D.D. 20 giugno 2005, n. 465

L.R. 28/93, modificata ed integrata dalla L.R. 22/97. Impresa individuale "Patty In Foto di Busolli Patrizia" di Leini' (TO). Revoca dei benefici di legge. Autorizzazione a Finpiemonte al recupero della somma di Euro 12.480,50, fatto salvo il minore debito residuo

(omissis)

Il Dirigente responsabile
Silvana Pilocane

Codice 15.10
D.D. 20 giugno 2005, n. 469

L.R. 28/93, modificata ed integrata dalla L.R. 22/97. Impresa individuale "Il Sedano Allegro di Bertolina Marina" di Cinzano (TO).Revoca dei benefici di legge. Autorizzazione a Finpiemonte al recupero della somma di Euro 28.684,00, fatto salvo il minore debito residuo

(omissis)

Il Dirigente responsabile
Silvana Pilocane

Codice 15.10
D.D. 20 giugno 2005, n. 470

L.R. 28/93, modificata ed integrata dalla L.R. 22/97. "Fantasy Viaggi di Luganini Daniela & Genna Patrizia S.n.c." di Borgaro Torinese (TO). Revoca dei benefici di legge. Autorizzazione a Finpiemonte al recupero della somma di Euro 14.206,00, fatto salvo il minore debito residuo

(omissis)

Il Dirigente responsabile
Silvana Pilocane

Codice 15.10
D.D. 20 giugno 2005, n. 471

L.R. 28/93, modificata ed integrata dalla L.R. 22/97. Impresa individuale "Lavasecco Marta di Mancin Marta" di Casalbeltrame (NO). Revoca dei benefici di legge. Autorizzazione a Finpiemonte al recupero della somma di Euro 13.403,50, fatto salvo il minore debito residuo

(omissis)

Il Dirigente responsabile
Silvana Pilocane

Codice 15.10
D.D. 20 giugno 2005, n. 472

L.R. 28/93, modificata ed integrata dalla L.R. 22/97. "Locanda Del Lupo di Lucia Ariotto & C. S.n.c." di Rivoli (TO). Revoca dei benefici di legge. Autorizzazione a Finpiemonte al recupero della somma di Euro 10.000,00, fatto salvo il minore debito residuo

(omissis)

Il Dirigente responsabile
Silvana Pilocane

Codice 15.10
D.D. 20 giugno 2005, n. 473

L.R. 28/93, modificata ed integrata dalla L.R. 22/97. Impresa Individuale "Bar Caffe' Novembre di Taguenza Sabah" di Cuneo. Revoca dei benefici di legge. Autorizzazione a Finpiemonte al recupero della somma di Euro 29.675,00, fatto salvo il minore debito residuo

(omissis)

Il Dirigente responsabile
Silvana Pilocane

Codice 15.10
D.D. 20 giugno 2005, n. 474

L.R. 28/93, modificata ed integrata dalla L.R. 22/97. "Stegia S.n.c. di Pisano Stefano & Sanna Gianmarco" di Orbassano (TO). Revoca dei benefici di legge. Autorizzazione a Finpiemonte al recupero della somma di Euro 10.627,00, fatto salvo il minore debito residuo

(omissis)

Il Dirigente responsabile
Silvana Pilocane

Codice 15.1
D.D. 22 giugno 2005, n. 485

Direttiva relativa azioni di formaz. prof.le per lavoratori occupati -2004/2006 - Azioni specifiche - Piani Formativi di Area: pubblicazione degli esiti delle domande presentate nel periodo di apertura del I sport. dal 14/3/05 al 17/3/05 (Fase 1), approvazione delle graduatorie e finanziamento dei Piani. Spesa complessiva di Euro 1.999.494,00=di cui Euro 999.747,00=bilancio 2005 capp. vari L.R. 2/05, art.3-comma 2

(omissis)

IL DIRETTORE

(omissis)

determina

- di approvare la pubblicazione degli esiti delle domande presentate nel periodo di apertura del primo sportello dal 14/3/05 al 17/3/05 (Fase 1), ai sensi del Bando per la presentazione dei Piani Formativi di Area a gestione unitaria regionale per la formazione di lavoratori occupati - 2004/2005, approvato con Determinazione n.1086 del 22/12/04, in applicazione della Direttiva relativa alla formazione dei lavoratori occupati - periodo 2004/2006 - Interventi a gestione unitaria regionale, di cui alla D.g.r. n.15 - 11520 del 19/1/04;

gli esiti suddetti sono distintamente descritti nei seguenti allegati, parti integranti della presente determinazione:

allegato "X" - elenco delle domande non ammissibili con relativa motivazione;

allegato "A" - elenco dei singoli interventi non ammissibili con relativa motivazione;

allegato "B" - graduatoria dei Piani Formativi di Area recante la suddivisione tra piani approvati e finanziabili e piani ammissibili ma non finanziabili, in relazione alle risorse disponibili;

allegato "C" - dettaglio dei Piani finanziabili per ognuno dei rispettivi operatori;

- di definire quale termine massimo non derogabile per la conclusione di ciascun Piano approvato il 21/1/2006, trascorso il quale nessuna attività corsuale in esso compresa che sia ancora eventualmente in atto sarà riconosciuta ai fini della realizzazione del Piano medesimo, né ai fini del relativo finanziamento;

- di approvare la spesa complessiva massima di Euro 1.999.494,00= relativa al contributo a carico della parte pubblica per lo svolgimento delle attività approvate e finanziabili.

Alla spesa complessiva di Euro 1.999.494,00= si fa fronte per Euro 999.747,00= relativi all'erogazione di una prima quota degli importi autorizzati - ivi comprese quote di anticipazione e/o eventuali quote di saldo determinate a conclusione dei corsi, dietro presentazione di rendiconto e previa verifica delle attività effettivamente svolte e delle spese effettivamente sostenute e dimostrate - mediante impegno sui sottoelencati capitoli del bilancio 2005:

per Euro 449.886,15= sul cap.11546/2005 F.S.E. (100102/A)

per Euro 439.888,68= sul cap.11442/2005 F. Rotazione (100103/A)

per Euro 109.972,17= sul cap.11400/2005 Bilancio Regionale (100104/A)

e per la differenza di Euro 999.747,00= con successive Determinazioni, nei limiti delle risorse già prenotate con la d.g.r. n 15 - 11520 del 19/1/2004.

Con successivi provvedimenti si provvederà all'approvazione, con cadenza mensile, delle singole edizioni corsuali costituenti ciascun Piano approvato, in occasione della quale saranno di volta in volta identificate le imprese committenti i cui addetti sono destinatari dell'azione formativa.

Il rapporto con gli operatori è regolato da apposito atto di adesione, conforme alla propria Determinazione n.1078 del 19/11/2001.

Trattandosi di attività formativa, i contributi di cui alla presente determinazione sono esenti da ritenuta d'acconto, ai sensi dell'art.8 L.n.67/88.

La presente determinazione sarà pubblicata sul Bollettino Ufficiale della Regione Piemonte ai sensi dell'art. 61 dello Statuto e dell'art.16 del D.P.G.R. n.8/R/2002..

Il Direttore regionale
Giuseppe De Pascale

Codice 15.10
D.D. 23 giugno 2005, n. 486

L.R. 28/93, modificata ed integrata dalla L.R. 22/97. Art. 6bis, comma 2. "Green Apple s.r.l." di Pragelato (TO). Finanziamento concesso con Determinazione n. 477 del 15.05.2001. Attuazione del Progetto di impresa

(omissis)

Il Dirigente responsabile
Silvana Pilocane

Codice 15.10
D.D. 23 giugno 2005, n. 487

L.R. 28/93, modificata ed integrata dalla L.R. 22/97. Art. 6 bis, comma 2. Impresa individuale "Camminando di Sottemano Enrica" di Condove (TO). Finanziamento concesso con Determinazione n. 933 del 09.11.2000. Verifica attuazione del Progetto d'Impresa

(omissis)

IL DIRIGENTE

(omissis)

determina

Di prendere atto che l'Impresa individuale "Camminando di Sottemano Enrica" di Condove (TO) ha effettuato gli investimenti indicati nella tabella "C" contenuta nella Determinazione n. 933 del 09.11.2000 per un ammontare di L. 79.992.969, inferiore di L. 6.707.031 rispetto al finanziamento erogato e che quindi, ai sensi della citata D.G.R.185-21670 del 04/08/1997, dovrebbe restituire la somma non documentata di Euro 1.731,95 (L. 3.353.515) a valere sui fondi regionali.

Di stabilire di non chiedere alcuna restituzione per le ragioni indicate in premessa.

Di prendere atto che l'Impresa beneficiaria ha mantenuto il requisito di legge dichiarato all'atto di presentazione della domanda.

Avverso la presente determinazione è ammesso ricorso innanzi al T.A.R. entro il termine di 60 gg. dalla notifica della stessa.

Il Dirigente responsabile
Silvana Pilocane

Codice 15.10
D.D. 23 giugno 2005, n. 488

L.R. 28/93, modificata ed integrata dalla L.R. 22/97. Art. 6bis, comma 2. "Valleghiotta s.n.c. di Irma Dutto e Fulvia Mignone" di Boves (CN). Finanziamento concesso con Determinazione n. 520 del 29.05.2001. Attuazione del Progetto di impresa

(omissis)

Il Dirigente responsabile
Silvana Pilocane

Codice 15.10
D.D. 23 giugno 2005, n. 489

L.R. 67/94. Societa' cooperativa "Top Labor" di Bra (CN). Finanziamento e contributo concesso con determinazione n. 1273 del 20.12.2001. Attuazione del progetto di sviluppo

(omissis)

Il Dirigente responsabile
Silvana Pilocane

Codice 15.2
D.D. 27 giugno 2005, n. 491

L. 236/93 - Intervento 1/C - Determinazione n. 994 del 18/10/2002 - Erogazione saldi - Reimpegno della somma di Euro 210.929,48 sul Cap. 11536 del Bilancio 2005.

(omissis)

IL DIRETTORE

(omissis)

determina

Di autorizzare, per le considerazioni esposte in premessa, l'erogazione della somma di Euro 210.929,48 a copertura dei saldi dovuti agli operatori di cui all'allegato, parte integrante della presente determinazione, per la realizzazione dei progetti finanziati con determinazione n. 994 del 18/10/2002.

Alla spesa di Euro 210.929,48 si fa fronte con reimpegno sul capitolo 11536 del bilancio 2005.

Trattandosi di attività formative i finanziamenti di cui alla presente determinazione sono esenti da ritenuta d'acconto ai sensi dell'art. 8 della L. n. 67/88.

La presente determinazione verrà pubblicata sul Bollettino Ufficiale della Regione Piemonte ai sensi dell'art. 61 dello Statuto e dell'art. 16 del D.P.G.R. n. 8/R/2002.

Il Direttore regionale
Giuseppe De Pascale

Codice 15.10
D.D. 29 giugno 2005, n. 500

L.R. 28/93, modificata ed integrata dalla L.R. 22/97. Art. 6bis, comma 2. Impresa individuale "Leonelli Carmela" di Rivoli (TO). Finanziamento concesso con Determinazione n. 519 del 29.05.2001. Attuazione del Progetto di impresa

(omissis)

Il Dirigente responsabile
Silvana Pilocane

Codice 15.10
D.D. 29 giugno 2005, n. 501

L.R. 28/93, modificata ed integrata dalla L.R. 22/97. Art. 6 bis, comma 2. Impresa individuale "Kafer Bar di Russo Laura" di Novara. Finanziamento concesso con Determinazione n. 505 del 25.05.2001. Verifica attuazione del Progetto d'Impresa

(omissis)

Il Dirigente responsabile
Silvana Pilocane

Codice 15.10
D.D. 29 giugno 2005, n. 502

L.R. 28/93, modificata ed integrata dalla L.R. 22/97. Art. 6bis, comma 2. "Giocabimbi s.n.c. di Minigozzi Sara, Binotti Patrizia e Vetri Sara" di Novara. Finanziamento concesso con Determinazione n. 722 del 26.07.2001. Attuazione del Progetto di impresa

(omissis)

Il Dirigente responsabile
Silvana Pilocane

Codice 15.10
D.D. 29 giugno 2005, n. 503

L.R. 28/93, modificata ed integrata dalla L.R. 22/97. "Trattoria del Peso di Montalbano Giuseppe e c. s.a.s." di Buriasco (TO). Revoca dei benefici di legge. Autorizzazione a Finpiemonte al recupero della somma di Euro 14.202,56, fatto salvo il minore debito residuo

(omissis)

Il Dirigente responsabile
Silvana Pilocane

Codice 15.10
D.D. 30 giugno 2005, n. 505

Legge regionale 28/1993 e successive modifiche ed integrazioni. Concessione dei finanziamenti agevolati alle imprese e societa' ammesse ai benefici di legge indicate nell'allegato. Autorizzazione a Finpiemonte ad erogare le somme deliberate con il concorso bancario

(omissis)

IL DIRIGENTE

(omissis)

determina

Di ammettere ai benefici della l.r. 28/1993 e successive modifiche ed integrazioni le domande presentate dalle imprese individuali e dalle società indicate nell' allegato alla presente determinazione, di cui fa parte integrante.

Di determinare gli importi del finanziamento agevolato, relativi alle spese per la realizzazione di investimenti, così come riportato nell' allegato alla presente determinazione.

Di autorizzare Finpiemonte S.p.A. al prelievo delle relative somme dal fondo rotativo regionale, 50% dell' importo ammesso, ed alla successiva erogazione a favore delle imprese beneficiarie.

Per quanto riguarda le fasi successive l' erogazione del finanziamento agevolato si rimanda a quanto previsto dalla convenzione in premessa indicata, che disciplina: i rapporti tra la Direzione regionale Formazione Professionale-Lavoro e Finpiemonte S.p.A. e le modalità di gestione degli incentivi previsti dalla l.r. 28/1993 e successive modifiche ed integrazioni.

Avverso la presente determinazione è ammesso ricorso innanzi al T.A.R. entro il termine di 60 gg. dalla notifica della stessa.

Il Dirigente responsabile
Silvana Pilocane

Codice 15.10
D.D. 26 luglio 2005, n. 528

Legge regionale 67/1994 e successive modifiche, art. 8. Impegno della somma relativa alle spese per il funzionamento nell'anno 2005 di Euro 500,00 sul cap. 10590/2005 (100662/A)

(omissis)

IL DIRETTORE

(omissis)

determina

Di impegnare la somma di Euro 500,00 (imp. n.) sul cap. 10590/2005 (100662/A), quale spesa per il funzionamento del Comitato Tecnico, nell'anno 2005, di cui all'art. 8, comma 6, della legge regionale in oggetto.

Alla concessione effettiva della predetta somma ed alla relativa erogazione si provvederà successivamente con apposita determinazione secondo le modalità stabilite dalla legge regionale citata in premessa.

Il Direttore regionale
Giuseppe De Pascale

Codice 17.4
D.D. 5 maggio 2005, n. 136

Docup Ob.2-2000-06. Lin. inter. 1.1b.- Camera di Commercio di Torino - Progetto "From Concept to car - Promozione della filiera autoveicolare piemontese sui principali mercati esteri" (N.625/10 - 44). D.D. n. 295 del 07/08/2003. Riduzione dell'impegno di spesa di complessivi Euro 46.243,94 e liquidazione di complessivi Euro 74.628,06

(omissis)

IL DIRIGENTE

(omissis)

determina

* di prendere atto delle minori spese effettuate per l'importo di Euro 92.488,89;

* di rideterminare il contributo complessivo in Euro 195.500,06 riducendo conseguentemente gli impegni di spesa effettuati con D.D. 295 del 7/08/2003 per un totale di Euro 46.243,94 e precisamente:

per aree Obiettivo 2:

- Euro 32.370,76 sul cap. 26842/2003 - Impegno n. 3974 - Riduzione N° 256/05

per aree phasing out:

- Euro 13.873,18 sul cap. 26848/2003 - Impegno n. 3975 - Riduzione N° 257/05

- di liquidare a favore della Camera di Commercio di Torino, con sede in Torino, Via Carlo Alberto 16, (omissis), per le spese relative al progetto "From Concept to car - Promozione della filiera autoveicolare piemontese sui principali mercati esteri" (N. 625/10 - 44) a valere sulla misura 1.1b del DOCUP Regione Piemonte 2000-2006 la somma complessiva di Euro 74.628,06 come di seguito suddivisa:

per aree Obiettivo 2:

- Euro 52.239,74sul cap. 26842/2003 - Impegno n. 3974

per aree phasing out:

- Euro 22.388,32 sul cap. 26848/2003 - Impegno n. 3975

Avverso la presente determinazione è ammesso ricorso avanti il T.A.R. della Regione Piemonte entro il termine di sessanta giorni dalla piena conoscenza della medesima da parte del destinatario.

La presente sarà pubblicata sul B.U. della Regione Piemonte, ai sensi dell'articolo 61 dello Statuto regionale, dell'articolo 8 della L.R. 51/97 e s.m.i. e del Regolamento regionale 29/7/2002, n. 8/R.

Il Dirigente responsabile
Grazia Maria Calvano

Codice 17.4
D.D. 17 maggio 2005, n. 153

Autorizzazione ad effettuare tirocinio per le studentesse Grassi Francesca e Herciu Andreea come da Determinazione n. 137 del 15/06/2000 - Convenzione della Regione Piemonte -Direzione 17.00 - Universita' degli Studi di Torino - Corso di Laurea in Commercio Estero.

(omissis)

IL DIRIGENTE

(omissis)

determina

Di prendere atto della Determinazione n. 137 del 15/06/2000 con la quale la Direzione Commercio e Artigianato approvava la convenzione con l'Università degli Studi di Torino - Corso di Laurea in Commercio Estero per lo svolgimento di tirocini da parte di studenti presso i Settori afferenti alla Direzione stessa;

Di approvare i progetti formativi e di orientamento delle studentesse Grassi Francesca e Herciu Anreea allegati alla presente Determinazione e parti integranti della stessa;

Di autorizzare le studentesse Grassi Francesca e Herciu Anreea ad effettuare il tirocinio formativo presso gli uffici del Settore Promozione e Credito al commercio;

Di indicare il funzionario del Settore Promozione e Credito al Commercio, Luigi Florio quale tutor delle studentesse per quanto di competenza della Regione.

La presente Determinazione verrà pubblicata per estratto sul Bollettino Ufficiale della Regione Piemonte.

Il Dirigente responsabile
Grazia Maria Calvano

Codice 17.6
D.D. 17 maggio 2005, n. 154

Rettifica della determinazione n.448 del 23/11/2004 relativa all'acquisizione di un supplemento per la promozione delle attivita' dell'Artigianato artistico e dell'Eccellenza artigiana sulla rivista bimestrale "Un ospite in Piemonte - Edizione Torino"

(omissis)

IL DIRIGENTE

(omissis)

determina

Di rettificare la determinazione n. 448 del 23/11/2004 di di acquisire dalla S.r.l. Chartacanta, un progetto editoriale denominato "ArtigianCard - Cartoline d'Artigianato, abbinato alla rivista "Un Ospite in Piemonte", per la promozione e valorizzazione delle attività e iniziative legate all'Eccellenza Artigiana, nella fattispecie cartoline contenenti materiale informativo e divulgativo, per una spesa di Euro 9.000,00 (iva inclusa), relativamente alle modalità di realizzazione del progetto, così come descritto in premessa e nello schema di contratto che si allega quale parte integrante della presente determinazione, senza alcuna variazione di spesa e di quant'altro disposto con la citata Determinazione Dirigenziale n. 448/2004.

La presente determinazione sarà pubblicata sul Bollettino Ufficiale della Regione Piemonte ai sensi dell'art. 61 dello Statuto e dell'art. 8 della L.R. n. 51/97 e del Regolamento regionale 29/7/2002, n. 8/r

Il Dirigente responsabile
Tiziana Bernengo

Codice 17.6
D.D. 17 maggio 2005, n. 155

Modifica delle modalita' di liquidazione, senza variazione di spesa della determina n. 497/2004: "Pubblicazione della ricerca avente per oggetto la raccolta sistematica e coordinata di alcune leggi specifiche del comparto artigiano di cui alla DGR 50-550 del 24/07/2000"

(omissis)

IL DIRIGENTE

(omissis)

determina

di modificare la determinazione n. 497 del 26/11/2004 relativa all'affidamento alla Ditta Artale della pubblicazione di n. 3.000 volumi con CD allegato relativi alla raccolta sistematica e coordinata di alcune leggi del comparto artigiano di cui alla D.G.R. 50-550 del 24/07/2000, per una cifra complessiva di Euro 39.948,00, nella parte relativa alle modalità di pagamento, senza alcuna variazione di spesa, articolando le modalità di liquidazione in due soluzioni:

la cifra di Euro 18.000,00 (IVA inclusa) relativa alla progettazione e prove di stampa, dietro presentazione di fatture regolarmente vistate dal Dirigente di Settore;

la restante cifra, pari a Euro 21.948,00 (IVA inclusa) all'acquisizione dei volumi in argomento, previa presentazione della relativa documentazione contabile, secondo lo schema di contratto che si allega quale parte integrante della presente determinazione.

Resta fermo quant'altro disposto con la citata determina dirigenziale n. 497/2004.

Avverso la presente determinazione è ammesso ricorso al TAR della Regione Piemonte entro 60 giorni dalla piena conoscenza del presente atto da parte del destinatario.

La presente determinazione sarà pubblicata sul Bollettino Ufficiale della Regione Piemonte ai sensi dell'art. 61 dello Statuto, dell'art. 8 della L.R. N. 51/97 e del Regolamento regionale 29/7/2002, n. 8/R.

Il Dirigente responsabile
Tiziana Bernengo

Codice 17
D.D. 18 maggio 2005, n. 159

L.R. 24/99 e s.m.i. L.R. 28/99. Fondo regionale per lo sviluppo e la qualificazione delle piccole imprese - Sezione Commercio e Sezione Emergenze. Sostituzione di due componenti dei rispettivi Gruppi Tecnici di Valutazione

(omissis)

IL DIRETTORE

(omissis)

determina

* di prendere atto della comunicazione prot. RG/GD/04/2025 del Direttore Generale di Finpiemonte s.p.a., con la quale si designano due nuovi esperti di competenza dell'ente gestore, nell'ambito dei Gruppi Tecnici di Valutazione della Sezione Commercio e Sezione Emergenze del Fondo Rotativo, in sostituzione dei componenti Giorgio Diquattro e Roberto Guazzetti, come descritto nella parte narrativa del presente provvedimento, che qui integralmente si richiama

* di nominare, quale componente effettivo dei Gruppi Tecnici di Valutazione delle Sezioni Commercio ed Emergenze del Fondo regionale per lo sviluppo e la qualificazione delle piccole imprese, il dr. Andrea Finiguerra, (omissis), esperto individuato dall'ente gestore Finpiemonte s.p.a., in sostituzione del dr. Giorgio Diquattro

* di nominare, quale componente supplente dei Gruppi Tecnici di Valutazione delle Sezioni Commercio ed Emergenze del Fondo regionale per lo sviluppo e la qualificazione delle piccole imprese, il dr. Alessandro Serlenga, (omissis), esperto individuato dall'ente gestore Finpiemonte s.p.a., in sostituzione del dr. Roberto Guazzetti.

Avverso la presente determinazione è ammesso ricorso giurisdizionale al T.A.R. Piemonte entro il termine di sessanta giorni dalla piena conoscenza del presente atto da parte degli interessati.

La presente determinazione sarà pubblicata sul Bollettino Ufficiale della Regione Piemonte ai sensi dell' art. 61 dello Statuto, dell' art. 8 della L.R. 51/97 e del Regolamento 29/7/02 n° 8/R.

Il Direttore regionale
Marco Cavaletto

Codice 17.4
D.D. 20 maggio 2005, n. 165

Docup Ob. 2 -2000-06. Lin. inter. 1.1b). Progetto "Choco Piemonte: promozione del Piemonte "Land of Chocolate" sui mercati europei". CECCP (Pos. n. 1103/2-68). Riduzione impegni di spesa di euro 0,46 per aree ob. 2 e di euro 0,35 per aree Ph. out, per un totale di euro 0,81. Contestuale liquidazione a saldo di euro 32.999,19 (euro 18.479,54 per aree ob. 2 ed euro 14.519,65 per ph. out)

(omissis)

IL DIRIGENTE

(omissis)

determina

- di prendere atto delle minori spese effettuate per l'importo di Euro 1,62 ;

- di rideterminare il complessivo contributo nell'importo di Euro 65.999,19, pari al 50% delle spese effettivamente sostenute nell'importo di Euro 131.998,38;

- di ridurre, conseguentemente, gli impegni relativi nell'importo complessivo di Euro 0,81 così suddivisi:

Euro 0,46 per le aree ob. 2, secondo le seguenti specifiche

- Euro 0,23 sul cap. 26842/04 - acc. n. 100342 - imp. n. 977

- Euro 0,16 sul cap. 26840/04 - acc. n. 100343 - imp. n. 978

- Euro 0.07 sul cap. 26844/04 - acc. n. 100344 — imp. n. 979

Euro 0,35 per le aree Ph. Out, secondo le seguenti specifiche

- Euro 0,17 sul cap. 26848/04 - acc. n. 100354 - imp. n. 980

- Euro 0,12 sul cap. 26846/04 - acc. n. 100355 - imp. n. 981

- Euro 0,06 sul cap. 26822/04 - acc. n.100356 — imp. n. 982

- di liquidare, a favore del CECCP, la complessiva somma di Euro 32.999,19, ripartita in Euro 18.479,54 per le aree ob. 2, secondo le seguenti specifiche:

- Euro 9.239,77 sul cap. 26842/04 - acc. n. 100342 - imp. n. 977

- Euro 6.467,84 sul cap. 26840/04 - acc. n. 100343 - imp. n. 978

- Euro 2.771,93 sul cap. 26844/04 - acc. n. 100344 — imp. n. 979

ed in Euro 14.519,65 per le aree Ph. out, secondo le seguenti specifiche:

- Euro 7.259,83 sul cap. 26848/04 - acc. n. 100354 - imp. n. 980

- Euro 5.081,88 sul cap. 26846/04 - acc. n. 100355 - imp. n. 981

- Euro 2.177,94 sul cap. 26822/04 - acc. n.100356 — imp. n. 982

Avverso la presente determinazione è ammesso ricorso avanti il T.A.R. della Regione Piemonte entro il termine di sessanta giorni dalla piena conoscenza della medesima da parte dell'avente interesse.

La presente non comporta ulteriore impegno di spesa e sarà pubblicata sul B. U. della Regione Piemonte, ai sensi dell'articolo 61 dello Statuto regionale, dell'articolo 8 della L.R. 51/97 e s.m.i. e del Regolamento regionale 29/7/2002, n. 8/R.

Il Dirigente responsabile
Grazia Maria Calvano

Codice 17.4
D.D. 20 maggio 2005, n. 166

LL.RR. 21/97 e 32/87. Iniziative promozionali per l'anno 2004. Partecipazione della Regione Piemonte alla Mostra "Italy & India". Liquidazione di Euro 4.024,50 a favore di Expotrans MTO srl e contestuale revoca della D.D. 106 del 7/4/2005

(omissis)

IL DIRIGENTE

(omissis)

determina

- Di far fronte alle spese concernenti il trasporto del materiale della Regione Piemonte destinato alla manifestazione "Italy & India" per la somma complessiva di Euro 4.024,50 (IVA inclusa), di cui Euro 3.524,50 sul cap. 14487/2004 (acc. 101798, imp. 7155) e Euro 500,00 sul cap. 14487 (acc. 100607, imp. 7147), da liquidarsi a Expotrans M.T.O. srl, Via della Magliana 1098, Roma, (omissis), trasportatore ufficiale della Fiera "Italy & India";

- Di revocare conseguentemente la D.D. 106/05

come descritto nella parte narrativa del presente provvedimento che qui integralmente si richiama.

La presente determinazione sarà pubblicata sul Bollettino Ufficiale della Regione Piemonte ai sensi dell'art. 61 dello Statuto, dell'art. 8 della L.R. 51/97 e dell'art. 16 del regolamento regionale 29/7/2002, n. 8/R.

Il Dirigente responsabile
Grazia Maria Calvano

Codice 17.4
D.D. 23 maggio 2005, n. 168

Docup Ob.2-2000-06. Lin. inter. 1.1b. Provincia di Asti. Progetto "Progetto di promozione del comparto turistico astigiano sui mercati esteri" (N.1209/2/). Ammissibilita' e contributo di Euro 241.920,00. Impegno di Euro 205.632,00 per aree Ob. 2 (capp.26842,26840/05-acc.100414 e 100415)

(omissis)

IL DIRIGENTE

(omissis)

determina

di ammettere alla regia regionale il progetto "Progetto di promozione del comparto turistico astigiano sui mercati esteri", presentato dalla provincia di Asti, nel costo complessivo di Euro 302.400,00, le cui attività principali sono finalizzate a promuovere le imprese turistico artigiane situate in area ob. 2 sui mercati internazionali attraverso la realizzazione di campagne promozionali, apertura di due punti immagini negli aeroporti internazionali di Venezia e Caselle, organizzazione di educational tour con operatori stranieri specializzati, implementazione del sito web "asti internazionale", ecc.;

- di concedere al proponente Provincia di Asti, per la realizzazione del progetto citato, il contributo di Euro 241.920,00, pari all'80% del costo progettuale complessivo ammesso;

- di impegnare, a favore della Provincia di Asti, (omissis), per le spese sostenute in aree Obiettivo 2, la somma complessiva di Euro 205.632,00, così suddivisa:

* Cap. 26842/05 (accantonamento n. 100414) la somma di Euro 120.960,00 - Impegno n. 2027/05;

* Cap. 26840/05 (accantonamento n. 100415) la somma di Euro 84.672,00- Impegno n. 2028/05;

- di demandare ad atto successivo l'impegno della restante quota di contributo, relativa al cofinanziamento di parte regionale e pari ad Euro 36.288,00, alla scadenza del termine indicato dall'articolo 3, c. 1, della L.R. 17.02.05, n. 2;

- di autorizzare l'erogazione di Euro 205.632,00 al beneficiario suindicato in due tranches, di cui la prima - pari al 50% della somma impegnata - ad esecutività del presente provvedimento, a fronte della dichiarazione di

avvio del progetto e di formale richiesta da parte del beneficiario, e la seconda a saldo, previa approvazione della rendicontazione contabile ed amministrativa;

- di ordinare al beneficiario il rispetto degli obblighi seguenti:

1. deve avviare il progetto entro e non oltre il termine di mesi sei dalla data di ammissione al beneficio, dandone tempestiva comunicazione al Settore Promozione e Credito al commercio;

2. deve presentare, nel rispetto del cronoprogramma:

a) autocertificazione della spesa sostenuta e quietanzata, allegando copia conforme delle relative fatture o documenti di spesa equipollenti, annullati secondo le indicazioni di cui all'Avviso pubblico recante l'Invito a presentare progetti per la linea 1.1b),

b) relazione dettagliata delle attività svolte, sia che abbiano o non abbiano generato spesa, entro i sottoindicati termini temporali:

- allo scadere di ogni trimestre (31.03; 30.06; 30.09; 31.12), a decorrere da quello di avvio del progetto, ai fini del costante monitoraggio;

- entro il termine massimo di mesi quattro a decorrere dalla data di chiusura del progetto, ai fini della richiesta di saldo del contributo.

La versione cartacea della modulistica relativa alle rendicontazioni trimestrale e finale deve essere esclusivamente stampata dalla procedura on-line;

3. in funzione della regia regionale, che contraddistingue la linea di intervento 1.1b), deve informare tempestivamente la struttura regionale competente delle iniziative progettuali previste e realizzarle in sinergia con la stessa, per armonizzarle con le attività promozionali regionali ed evitare duplicazioni.

Per quanto non espressamente ricordato, valgono le prescrizioni contenute nel citato Avviso pubblico.

Qualora il beneficiario non realizzi l'intervento o non ottemperi alle disposizioni contenute nel presente provvedimento, incorre nella revoca della concessione di contributo ed è sottoposto al recupero delle somme indebitamente percepite.

La somma di Euro 205.632,00 è impegnata, con il presente atto, sui capitoli sopra ricordati (UPB 16032 - Accantonamenti nn. 100414 e 100415) e sarà corrisposta al beneficiario mediante accredito secondo le modalità specificate.

Avverso la presente determinazione è ammesso ricorso avanti il T.A.R. della Regione Piemonte entro il termine di sessanta giorni dalla piena conoscenza della medesima da parte del destinatario.

La presente sarà pubblicata sul Bollettino Ufficiale della Regione Piemonte, ai sensi dell'articolo 61 dello Statuto regionale, dell'articolo 8 della L.R. 51/97 e s.m.i. e del Regolamento regionale 29/7/2002, n. 8/R.

Il Dirigente responsabile
Grazia Maria Calvano

Codice 17.4
D.D. 23 maggio 2005, n. 169

Docup Ob.2-2000-06. Lin. inter. 1.1b. Ascom Vercelli. Progetto "Catalunya. Il Piemonte corre" (N. 1231/1-111). Ammissibilita' per Euro 299.904,00 e impegno di Euro 254.918,4 per aree Ob. 2 (capp. 26842 e ,26840/05 - acc. 100414 e 100415)

(omissis)

IL DIRIGENTE

(omissis)

determina

- di ammettere alla regia regionale il progetto "Catalunya. Il Piemonte corre", presentato da ASCOM Vercelli, nel costo complessivo di Euro 374.880,00, le cui attività principali (missione a Barcellona - di una delegazione pre-selezionata, organizzazione dell'evento, allestimento del Vip Village, creazione di una piattaforma informatica, realizzazione di materiale promozionale) sono finalizzate a promuovere il territorio e le imprese delle aree Ob. 2 in collegamento con la partecipazione del pilota piemontese Roberto Rolfo al Motomondiale 2005;

- di concedere al proponente Ascom Vercelli, per la realizzazione del progetto citato, il contributo di Euro 299.904.00, pari all'80% del costo progettuale complessivo ammesso;

- di impegnare, a favore di Ascom Vercelli, via Duchessa Jolanda 26, Vercelli, (omissis), per le spese sostenute in aree Obiettivo 2, la somma complessiva di Euro 254.918.40, così suddivisa:

* Cap. 26842/05 (accantonamento n. 100414) la somma di Euro 149.952,00- Impegno n. 2025/05;

* Cap. 26840/05 (accantonamento n. 100415) la somma di Euro 104.966.40 - Impegno n. 2026/05;

- di demandare ad atto successivo l'impegno della restante quota di contributo, relativa al cofinanziamento di parte regionale e pari ad Euro 44.985,60 alla scadenza del termine indicato dall'articolo 3, c. 1, della L.R. 17.02.05, n. 2;

- di autorizzare l'erogazione di Euro 254.918.40 al beneficiario suindicato in due tranches, di cui la prima - pari al 50% della somma impegnata - ad esecutività del presente provvedimento, a fronte della dichiarazione di avvio del progetto e di formale richiesta da parte del beneficiario, e la seconda a saldo, previa approvazione della rendicontazione contabile ed amministrativa;

- di ordinare al beneficiario il rispetto degli obblighi seguenti:

1. deve avviare il progetto entro e non oltre il termine di mesi sei dalla data di ammissione al beneficio, dandone tempestiva comunicazione al Settore Promozione e credito al commercio;

2. deve presentare, nel rispetto del cronoprogramma:

a) autocertificazione della spesa sostenuta e quietanzata, allegando copia conforme delle relative fatture o documenti di spesa equipollenti, annullati secondo le indicazioni di cui all'Avviso pubblico recante l'Invito a presentare progetti per la linea 1.1b),

b) relazione dettagliata delle attività svolte, sia che abbiano o non abbiano generato spesa,

entro i sottoindicati termini temporali:

- allo scadere di ogni trimestre (31.03; 30.06; 30.09; 31.12), a decorrere da quello di avvio del progetto, ai fini del costante monitoraggio;

- entro il termine massimo di mesi quattro a decorrere dalla data di chiusura del progetto, ai fini della richiesta di saldo del contributo.

La versione cartacea della modulistica relativa alle rendicontazioni trimestrale e finale deve essere esclusivamente stampata dalla procedura on-line;

3. in funzione della regia regionale, che contraddistingue la linea di intervento 1.1b), deve informare tempestivamente la struttura regionale competente delle iniziative progettuali previste e, ove possibile, realizzarle in sinergia con la stessa, per armonizzarle con le attività promozionali regionali ed evitare duplicazioni.

Per quanto non espressamente ricordato, valgono le prescrizioni contenute nel citato Avviso pubblico.

Qualora il beneficiario non realizzi l'intervento o non ottemperi alle disposizioni contenute nel presente provvedimento, incorre nella revoca della concessione di contributo ed è sottoposto al recupero delle somme indebitamente percepite.

La somma di Euro 254.918.40 è impegnata, con il presente atto, sui capitoli sopra ricordati (UPB 16032 - Accantonamenti nn. 100414 e 100415) e sarà corrisposta al beneficiario mediante accredito secondo le modalità specificate.

Avverso la presente determinazione è ammesso ricorso avanti il T.A.R. della Regione Piemonte entro il termine di sessanta giorni dalla piena conoscenza della medesima da parte del destinatario.

La presente sarà pubblicata sul Bollettino Ufficiale della Regione Piemonte, ai sensi dell'articolo 61 dello Statuto regionale, dell'articolo 8 della L.R. 51/97 e s.m.i. e del Regolamento regionale 29/7/2002, n. 8/R.

Il Dirigente responsabile
Grazia Maria Calvano

Codice 17.4
D.D. 23 maggio 2005, n. 170

Docup Ob.2-2000-06. Lin. inter. 1.1b. ASCOM Alessandria. Progetto "Laguna Seca. Il Piemonte corre" (N. 1230/1-120). Ammissibilita' per Euro 299.708,80 e impegno di Euro 254.752,48 per aree Ob. 2 (capp.26842,26840/05-acc. 100414 e 100415)

(omissis)

IL DIRIGENTE

(omissis)

determina

- di ammettere alla regia regionale il progetto "Laguna Seca. Il Piemonte corre", presentato da ASCOM Alessandria, nel costo complessivo di Euro 374.636,00, le cui attività principali (missione a Laguna Seca - California - di una delegazione pre-selezionata, organizzazione dell'evento, allestimento del Vip Village, creazione di una piattaforma informatica, realizzazione di materiale promozionale) sono finalizzate a promuovere il territorio e le imprese delle aree Ob. 2 in collegamento con la partecipazione del pilota piemontese Roberto Rolfo al Motomondiale 2005;

- di concedere al proponente ASCOM Alessandria, per la realizzazione del progetto citato, il contributo di Euro 299.708,80, pari all'80% del costo progettuale complessivo ammesso;

- di impegnare, a favore di ASCOM Alessandria, v. Modena, 29, Alessandria, (omissis), per le spese sostenute in aree Obiettivo 2, la somma complessiva di Euro 254.075,20, così suddivisa:

* Cap. 26842/05 (accantonamento n. 100414) la somma di Euro 149.854,40- Impegno n. 2043/05;

* Cap. 26840/05 (accantonamento n. 100415) la somma di Euro 104.898,08 - Impegno n. 2047/05;

- di demandare ad atto successivo l'impegno della restante quota di contributo, relativa al cofinanziamento di parte regionale e pari ad Euro 44.956,32, alla scadenza del termine indicato dall'articolo 3, c. 1, della L.R. 17.02.05, n. 2;

- di autorizzare l'erogazione di Euro 254.752,48 al beneficiario suindicato in due tranches, di cui la prima - pari al 50% della somma impegnata - ad esecutività del presente provvedimento, a fronte della dichiarazione di avvio del progetto e di formale richiesta da parte del beneficiario, e la seconda a saldo, previa approvazione della rendicontazione contabile ed amministrativa;

- di ordinare al beneficiario il rispetto degli obblighi seguenti:

1. deve avviare il progetto entro e non oltre il termine di mesi sei dalla data di ammissione al beneficio, dandone tempestiva comunicazione al Settore Promozione e credito al commercio;

2. deve presentare, nel rispetto del cronoprogramma:

a) autocertificazione della spesa sostenuta e quietanzata, allegando copia conforme delle relative fatture o documenti di spesa equipollenti, annullati secondo le indicazioni di cui all'Avviso pubblico recante l'Invito a presentare progetti per la linea 1.1b),

b) relazione dettagliata delle attività svolte, sia che abbiano o non abbiano generato spesa,

entro i sottoindicati termini temporali:

- allo scadere di ogni trimestre (31.03; 30.06; 30.09; 31.12), a decorrere da quello di avvio del progetto, ai fini del costante monitoraggio;

- entro il termine massimo di mesi quattro a decorrere dalla data di chiusura del progetto, ai fini della richiesta di saldo del contributo.

La versione cartacea della modulistica relativa alle rendicontazioni trimestrale e finale deve essere esclusivamente stampata dalla procedura on-line;

3. in funzione della regia regionale, che contraddistingue la linea di intervento 1.1b), deve informare tempestivamente la struttura regionale competente delle iniziative progettuali previste e, ove possibile, realizzarle in sinergia con la stessa, per armonizzarle con le attività promozionali regionali ed evitare duplicazioni.

Per quanto non espressamente ricordato, valgono le prescrizioni contenute nel citato Avviso pubblico.

Qualora il beneficiario non realizzi l'intervento o non ottemperi alle disposizioni contenute nel presente provvedimento, incorre nella revoca della concessione di contributo ed è sottoposto al recupero delle somme indebitamente percepite.

La somma di Euro 254.752,48 è impegnata, con il presente atto, sui capitoli sopra ricordati (UPB 16032 - Accantonamenti nn. 100414 e 100415) e sarà corrisposta al beneficiario mediante accredito secondo le modalità specificate.

Avverso la presente determinazione è ammesso ricorso avanti il T.A.R. della Regione Piemonte entro il termine di sessanta giorni dalla piena conoscenza della medesima da parte del destinatario.

La presente sarà pubblicata sul Bollettino Ufficiale della Regione Piemonte, ai sensi dell'articolo 61 dello Statuto regionale, dell'articolo 8 della L.R. 51/97 e s.m.i. e del Regolamento regionale 29/7/2002, n. 8/R.

Il Dirigente responsabile
Grazia Maria Calvano

Codice 17.4
D.D. 24 maggio 2005, n. 171

Docup Ob.2-2000-06. Lin. inter. 1.1b. Provincia di Asti. Progetto "Cile:un mercato per le Aziende Astigiane del distretto dell'enomeccanica" (N.1209/4/126). Ammissibilita' e contributo di Euro 99.680,00. Impegno di Euro 84.728,00 per aree Ob. 2 (capp.26842,26840/05-acc.100414 e 100415)

(omissis)

IL DIRIGENTE

(omissis)

determina

di ammettere alla regia regionale il progetto "Cile:un mercato per le aziende astigiane del distretto dell'enomeccanica", presentato dalla provincia di Asti, nel costo complessivo di Euro 124.600,00, le cui attività principali sono finalizzate a promuovere la partecipazione delle imprese del settore enomeccanica del Distretto di Canelli Santo Stefano Belbo alla Fiera Vinitech Latinoamericana 2005 che si svolgerà a Santiago del Cile dal 14 al 16 luglio 2055 e relative azioni di accompagnamento;

- di concedere al proponente Provincia di Asti, per la realizzazione del progetto citato, il contributo di Euro 99.680,00, pari all'80% del costo progettuale complessivo ammesso;

- di impegnare, a favore della Provincia di Asti, (omissis), per le spese sostenute in aree Obiettivo 2, la somma complessiva di Euro 84.728,00, così suddivisa:

* Cap. 26842/05 (accantonamento n. 100414) la somma di Euro 49.840,00 - Impegno n. 2021/05;

* Cap. 26840/05 (accantonamento n. 100415) la somma di Euro 34.888,00- Impegno n. 2022/05;

- di demandare ad atto successivo l'impegno della restante quota di contributo, relativa al cofinanziamento di parte regionale e pari ad Euro 14.952,00, alla scadenza del termine indicato dall'articolo 3, c. 1, della L.R. 17.02.05, n. 2;

- di autorizzare l'erogazione di Euro 84.728,00 al beneficiario suindicato in due tranches, di cui la prima - pari al 50% della somma impegnata - ad esecutività del presente provvedimento, a fronte della dichiarazione di avvio del progetto e di formale richiesta da parte del beneficiario, e la seconda a saldo, previa approvazione della rendicontazione contabile ed amministrativa;

- di ordinare al beneficiario il rispetto degli obblighi seguenti:

1. deve avviare il progetto entro e non oltre il termine di mesi sei dalla data di ammissione al beneficio, dandone tempestiva comunicazione al Settore Promozione e Credito al commercio;

2. deve presentare, nel rispetto del cronoprogramma:

a) autocertificazione della spesa sostenuta e quietanzata, allegando copia conforme delle relative fatture o documenti di spesa equipollenti, annullati secondo le indicazioni di cui all'Avviso pubblico recante l'Invito a presentare progetti per la linea 1.1b),

b) relazione dettagliata delle attività svolte, sia che abbiano o non abbiano generato spesa, entro i sottoindicati termini temporali:

- allo scadere di ogni trimestre (31.03; 30.06; 30.09; 31.12), a decorrere da quello di avvio del progetto, ai fini del costante monitoraggio;

- entro il termine massimo di mesi quattro a decorrere dalla data di chiusura del progetto, ai fini della richiesta di saldo del contributo.

La versione cartacea della modulistica relativa alle rendicontazioni trimestrale e finale deve essere esclusivamente stampata dalla procedura on-line;

3. in funzione della regia regionale, che contraddistingue la linea di intervento 1.1b), deve informare tempestivamente la struttura regionale competente delle iniziative progettuali previste e realizzarle in sinergia con la stessa, per armonizzarle con le attività promozionali regionali ed evitare duplicazioni.

Per quanto non espressamente ricordato, valgono le prescrizioni contenute nel citato Avviso pubblico.

Qualora il beneficiario non realizzi l'intervento o non ottemperi alle disposizioni contenute nel presente provvedimento, incorre nella revoca della concessione di contributo ed è sottoposto al recupero delle somme indebitamente percepite.

La somma di Euro 84.728,00 è impegnata, con il presente atto, sui capitoli sopra ricordati (UPB 16032 - Accantonamenti nn. 100414 e 100415) e sarà corrisposta al beneficiario mediante accredito secondo le modalità specificate.

Avverso la presente determinazione è ammesso ricorso avanti il T.A.R. della Regione Piemonte entro il termine di sessanta giorni dalla piena conoscenza della medesima da parte del destinatario.

La presente sarà pubblicata sul Bollettino Ufficiale della Regione Piemonte, ai sensi dell'articolo 61 dello Statuto regionale, dell'articolo 8 della L.R. 51/97 e s.m.i. e del Regolamento regionale 29/7/2002, n. 8/R.

Il Dirigente responsabile
Grazia Maria Calvano

Codice 17.2

D.D. 24 maggio 2005, n. 172

D.G.R. 60-5532 del 11/3/2002. D.D. 542/03. Comuni di San Damiano d'Asti (AT), Bene Vagienna (CN) e Lagnasco (CN): rideterminazione del contributo ed erogazione del 60% di acconto per i P.Q.U. Autorizzazione al pagamento per le spese di elaborazione del P.Q.U. a favore dei Comuni di Bene Vagienna e Lagnasco. Riduzione dell'impegno 3466 sul cap. 25992/04 nell'entita' di Euro 84.599,02

(omissis)

IL DIRIGENTE

(omissis)

determina

per le considerazioni espresse in premessa, che qui integralmente e sostanzialmente si richiamano:

* di autorizzare il pagamento a favore del Comune di San Damiano d'Asti (AT) nell'entità di Euro 189.994,20 - capitolo 25992/04 (impegno n. 3466/04), a titolo di acconto del 60% del contributo riquantificato, con il presente atto, nell'entità di Euro 321.657,04, incluse le spese di elaborazione del P.Q.U.;

* di impegnare il Comune suddetto alla restituzione della prima rata decennale costante di Euro 18.999,42 entro il 30 giugno dell'anno successivo a quello di erogazione della quota a rimborso e delle restanti nove rate negli anni seguenti;

* di autorizzare il pagamento a favore del Comune di Bene Vagienna (CN) nell'entità di Euro 230.885,40 - capitolo 25992/04 (impegno n. 3466/04), a titolo di acconto del 60% del contributo riquantificato, con il presente atto, nell'entità di Euro 389.709,00, incluse le spese di elaborazione del P.Q.U.;

* di impegnare il Comune suddetto alla restituzione della prima rata decennale costante di Euro 23.088,54 entro il 30 giugno dell'anno successivo a quello di erogazione della quota a rimborso e delle restanti nove rate negli anni seguenti;

* di autorizzare il pagamento a favore del Comune di Bene Vagienna (CN) di Euro 4.900,00 per le spese di elaborazione del PQU/PIR;

* di autorizzare il pagamento a favore del Comune di Lagnasco (CN) nell'entità di Euro 107.649,00 - capitolo 25992/04 (impegno n. 3466/04), a titolo di acconto del 60% del contributo riquantificato, con il presente atto, nell'entità di Euro 184.311,00, incluse le spese di elaborazione del P.Q.U.;

* di autorizzare il pagamento a favore del Comune di Lagnasco (CN) di Euro 4.896,00 per le spese di elaborazione del PQU/PIR;

* di impegnare il Comune suddetto alla restituzione della prima rata decennale costante di Euro 10.764,90 entro il 30 giugno dell'anno successivo a quello di erogazione della quota a rimborso e delle restanti nove rate negli anni seguenti;

* di ridurre l'impegno 3466/04 sul capitolo 25992/2004, accantonamento n. 100169 e 101221 per complessivi Euro 84.599,02 ;

* di considerare la somma di Euro 84.599,02 economia di spesa;

La somma di Euro 189.994,20 sarà corrisposta mediante accredito sul conto corrente n. (omissis).

La somma di Euro 235.785,40 sarà corrisposta mediante accredito sul conto corrente n. (omissis).

La somma di Euro 112.545,00 sarà corrisposta mediante accredito sul conto corrente n. (omissis).

Avverso la presente determinazione è ammesso ricorso innanzi al T.A.R. della Regione Piemonte entro il termine di giorni sessanta dalla piena conoscenza del presente atto da parte del destinatario.

La presente determinazione sarà pubblicata sul Bollettino Ufficiale della Regione Piemonte ai sensi dell'art. 61 dello Statuto, dell'art. 8 della L.R. 51/97 e del Regolamento regionale 29/7/2002, n. 8/R.

Il Dirigente responsabile
Carlo Salvadore

Codice 17.3
D.D. 26 maggio 2005, n. 173

L.R. 21/85 s.m.i. D.M. 17.11.2003. D.D. 478 del 25.11.2004. Progetto cofinanziato dal Ministero delle Attivita' Produttive denominato "Informazione al consumo". Liquidazione della somma di euro 83,33 - Impegno n. 6658 del 2004 (cap. 14840 - acc. 100705 - UPB 17031)

(omissis)

IL DIRIGENTE

(omissis)

determina

Di liquidare a favore del Codacons, corso Matteotti 57, Torino, (omissis), la somma di Euro 83,33 per la prestazione descritta in premessa.

La liquidazione di tale somma verrà effettuata ad esecutività del presente provvedimento.

Qualora il pagamento della prestazione non sia effettuato entro 30 giorni dalla data di esecutività del presente provvedimento per causa imputabile alla Regione Piemonte saranno dovuti - ai sensi del d.lgs. 231/02 - gli interessi moratori nella misura del 9,09%, o nella diversa misura che verrà successivamente stabilita con nota del Direttore della Direzione Bilanci e Finanze, comprensivi del maggior danno ai sensi dell'art. 1224 comma 2 del C.C.

Si precisa che, ai sensi dell'art. 3 u.c. legge 241/90, contro la presente determinazione può essere presentato ricorso al T.A.R. entro sessanta giorni, oltre che innanzi al Capo dello Stato entro centoventi giorni, dalla piena conoscenza della stessa.

La presente determinazione sarà pubblicata sul Bollettino Ufficiale della Regione Piemonte ai sensi dell'art. 61 dello Statuto, dell'art. 8 della L.R. n. 51/97 e dell'art. 14 del regolamento regionale 29/7/2002 n. 8/R.

Il Dirigente responsabile
Alfonso Facco

Codice 17.3
D.D. 26 maggio 2005, n. 174

L.R. 21/85 s.m.i. D.M. 17.11.2003. D.D. 477 del 25.11.2004. Progetto cofinanziato dal Ministero delle Attivita' Produttive denominato "Informazione al consumo". Liquidazione della somma di euro 333,34 a favore del Codacons. Impegno n. 6657 del 2004 (cap. 14840 - acc. 100705 - UPB 17031)

(omissis)

IL DIRIGENTE

(omissis)

determina

Di liquidare a favore del Codacons, corso Matteotti 57, Torino, (omissis), la somma di Euro 333,34 per le prestazioni descritte in premessa.

La liquidazione di tale somma verrà effettuata ad esecutività del presente provvedimento.

Qualora il pagamento della prestazione non sia effettuato entro 30 giorni dalla data di esecutività del presente provvedimento per causa imputabile alla Regione Piemonte saranno dovuti - ai sensi del d.lgs. 231/02 - gli interessi moratori nella misura del 9,09%, o nella diversa misura che verrà successivamente stabilita con nota del Direttore della Direzione Bilanci e Finanze, comprensivi del maggior danno ai sensi dell'art. 1224 comma 2 del C.C.

Si precisa che, ai sensi dell'art. 3 u.c. legge 241/90, contro la presente determinazione può essere presentato ricorso al T.A.R. entro sessanta giorni, oltre che innanzi al Capo dello Stato entro centoventi giorni, dalla piena conoscenza della stessa.

La presente determinazione sarà pubblicata sul Bollettino Ufficiale della Regione Piemonte ai sensi dell'art. 61 dello Statuto, dell'art. 8 della L.R. n. 51/97 e dell'art. 14 del regolamento regionale 29/7/2002 n. 8/R.

Il Dirigente responsabile
Alfonso Facco

Codice 17.3
D.D. 26 maggio 2005, n. 175

L.R. 21/85 s.m.i. D.M. 17.11.2003. D.D. 477 del 25.11.2004. Progetto denominato "Informazione al consumo". Liquidazione della somma di euro 500,01 a favore del Movimento Consumatori. Impegno n. 6657 del 2004 (cap. 14840 - acc. 100705 - UPB 17031)

(omissis)

IL DIRIGENTE

(omissis)

determina

Di liquidare la somma di Euro 500,01 a favore del Movimento Consumatori, avente sede legale in via San Secondo 3, 10128 Torino, (omissis), per le prestazioni descritte in premessa.

La liquidazione di tale somma verrà effettuata ad esecutività del presente provvedimento.

Qualora il pagamento della prestazione non sia effettuato entro 30 giorni dalla data di esecutività del presente provvedimento per causa imputabile alla Regione Piemonte saranno dovuti - ai sensi del d.lgs. 231/02 - gli interessi moratori nella misura del 9,09%, o nella diversa misura che verrà successivamente stabilita con nota del Direttore della Direzione Bilanci e Finanze, com-

prensivi del maggior danno ai sensi dell'art. 1224 comma 2 del C.C.

Si precisa che, ai sensi dell'art. 3 u.c. legge 241/90, contro la presente determinazione può essere presentato ricorso al T.A.R. entro sessanta giorni, oltre che innanzi al Capo dello Stato entro centoventi giorni, dalla piena conoscenza della stessa.

La presente determinazione sarà pubblicata sul Bollettino Ufficiale della Regione Piemonte ai sensi dell'art. 61 dello Statuto, dell'art. 8 della L.R. n. 51/97 e dell'art. 14 del regolamento regionale 29/7/2002 n. 8/R.

Il Dirigente responsabile
Alfonso Facco

Codice 17.3

D.D. 26 maggio 2005, n. 176

L.R. 21/85 s.m.i. D.M. 17.11.2005. D.D. 15 del 31.1.2005. Progetto "Informazione al consumo". Liquidazione della somma di euro 2.765,56 a favore del Movimento Consumatori (impegno n. 3963, cap. 14840 - acc. 100705 - UPB 17031)

(omissis)

IL DIRIGENTE

(omissis)

determina

Di liquidare e pagare la somma di Euro 2.765,56 a favore del Movimento Consumatori, avente sede legale in via San Secondo 3, 10128 Torino, (omissis), per le prestazioni effettuate in esecuzione del contratto stipulato con questa amministrazione (prot. n. 1069/17.3 del 31.1.2005), consistenti in 332 notizie, citate in premessa, relative alle principali e più significative richieste di intervento pervenute da consumatori e utenti in base al format concordato con l'amministrazione regionale.

Qualora il pagamento della prestazione non sia effettuato entro 30 giorni dalla presentazione della documentazione contabile per causa imputabile alla Regione Piemonte saranno dovuti - ai sensi del d.lgs. 231/02 - gli interessi moratori nella misura del 9,09%, o nella diversa misura che verrà successivamente stabilita con nota del Direttore della Direzione Bilanci e Finanze, comprensivi del maggior danno ai sensi dell'art. 1224 comma 2 del C.C.

Si precisa che, ai sensi dell'art. 3 u.c. legge 241/90, contro la presente determinazione può essere presentato ricorso al T.A.R. entro sessanta giorni, oltre che innanzi al Capo dello Stato entro centoventi giorni, dalla piena conoscenza della stessa.

La presente determinazione sarà pubblicata sul Bollettino Ufficiale della Regione Piemonte ai sensi dell'art. 61 dello Statuto, dell'art. 8 della L.R. n. 51/97 e dell'art. 14 del regolamento regionale 29/7/2002 n. 8/R.

Il Dirigente responsabile
Alfonso Facco

Codice 17.4

D.D. 26 maggio 2005, n. 177

Docup Ob.2-2000-06. Lin. inter. 1.1b. Prov. di Asti. Progetto "Il Piemonte corre: Assen" (N. 1209/5-128). Ammissibilita' per Euro 299.872,00 e impegno di Euro 254.891,20 per aree Ob. 2 (capp. 26842 e 26840/05 - acc. 100414 e 100415

(omissis)

IL DIRIGENTE

(omissis)

determina

- di ammettere alla regia regionale il progetto "Il Piemonte corre: Assen", presentato dalla Provincia di Alessandria, nel costo complessivo di Euro 374.840,00, le cui attività principali (missione ad Assen - Olanda - di una delegazione pre-selezionata, organizzazione dell'evento, allestimento del Vip Village, creazione di una piattaforma informatica, realizzazione di materiale promozionale) sono finalizzate a promuovere il territorio e le imprese delle aree Ob. 2 in collegamento con la partecipazione del pilota piemontese Roberto Rolfo al Motomondiale 2005;

- di concedere al proponente Provincia di Asti, per la realizzazione del progetto citato, il contributo di Euro 299.872,00, pari all'80% del costo progettuale complessivo ammesso;

- di impegnare, a favore della Provincia di Asti, p.zza Alfieri, 33, Asti, (omissis), per le spese sostenute in aree Obiettivo 2, la somma complessiva di 254.891,20, così suddivisa:

* Cap. 26842/05 (accantonamento n. 100414) la somma di Euro 149.936,00- Impegno n. 2018/05;

* Cap. 26840/05 (accantonamento n. 100415) la somma di Euro 104.955,20 - Impegno n. 2020/05;

- di demandare ad atto successivo l'impegno della restante quota di contributo, relativa al cofinanziamento di parte regionale e pari ad Euro 44.980,80, alla scadenza del termine indicato dall'articolo 3, c. 1, della L.R. 17.02.05, n. 2;

- di autorizzare l'erogazione di Euro 254.891,20 al beneficiario suindicato in due tranches, di cui la prima - pari al 50% della somma impegnata - ad esecutività del presente provvedimento, a fronte della dichiarazione di avvio del progetto e di formale richiesta da parte del beneficiario, e la seconda a saldo, previa approvazione della rendicontazione contabile ed amministrativa;

- di ordinare al beneficiario il rispetto degli obblighi seguenti:

1. deve avviare il progetto entro e non oltre il termine di mesi sei dalla data di ammissione al beneficio, dandone tempestiva comunicazione al Settore Promozione e credito al commercio;

2. deve presentare, nel rispetto del cronoprogramma:

a) autocertificazione della spesa sostenuta e quietanzata, allegando copia conforme delle relative fatture o documenti di spesa equipollenti, annullati secondo le indicazioni di cui all'Avviso pubblico recante l'Invito a presentare progetti per la linea 1.1b),

b) relazione dettagliata delle attività svolte, sia che abbiano o non abbiano generato spesa,

entro i sottoindicati termini temporali:

- allo scadere di ogni trimestre (31.03; 30.06; 30.09; 31.12), a decorrere da quello di avvio del progetto, ai fini del costante monitoraggio;

- entro il termine massimo di mesi quattro a decorrere dalla data di chiusura del progetto, ai fini della richiesta di saldo del contributo.

La versione cartacea della modulistica relativa alle rendicontazioni trimestrale e finale deve essere esclusivamente stampata dalla procedura on-line;

3. in funzione della regia regionale, che contraddistingue la linea di intervento 1.1b), deve informare tempestivamente la struttura regionale competente delle iniziative progettuali previste e, ove possibile, realizzarle in sinergia con la stessa, per armonizzarle con le attività promozionali regionali ed evitare duplicazioni.

Per quanto non espressamente ricordato, valgono le prescrizioni contenute nel citato Avviso pubblico.

Qualora il beneficiario non realizzi l'intervento o non ottemperi alle disposizioni contenute nel presente provvedimento, incorre nella revoca della concessione di contributo ed è sottoposto al recupero delle somme indebitamente percepite.

La somma di Euro 254.891,20 è impegnata, con il presente atto, sui capitoli sopra ricordati (UPB 16032 - Accantonamenti nn. 100414 e 100415) e sarà corrisposta al beneficiario mediante accredito secondo le modalità specificate.

Avverso la presente determinazione è ammesso ricorso avanti il T.A.R. della Regione Piemonte entro il termine di sessanta giorni dalla piena conoscenza della medesima da parte del destinatario.

La presente sarà pubblicata sul Bollettino Ufficiale della Regione Piemonte, ai sensi dell'articolo 61 dello Statuto regionale, dell'articolo 8 della L.R. 51/97 e s.m.i. e del Regolamento regionale 29/7/2002, n. 8/R.

Il Dirigente responsabile
Grazia Maria Calvano

Codice 17.4
D.D. 30 maggio 2005, n. 178

Docup Ob.2-2000-06. Linea di intervento 1.1b. ANFIA. Progetti vari (domande nn.1233/1-113; 1233/2-114; 1233/3-115; 1233/4-116; 1233/5-117; 1233/6-118; 1233/7-119). Inammissibilita'

(omissis)

IL DIRIGENTE

(omissis)

determina

- di non ammettere alla regia regionale i progetti:

1. Business Conference Jama/Clepa (1233/1-113);
2. Rassegna internazionale Car Design (1233/2-114);
3. Catalogo multimediale della carrozzeria e degli allestimenti per veicoli (1233/3-115);
4. Seminario su unicità ed eccellenza della carrozzeria auto (1233/4-116);
5. Mostra "Mito e Velocità" di Mosca (1233/5-117);
6. Repertorio multimediale della componentistica auto - nuova edizione (1233/6-118);
7. ANFIA Comunicazione (1233/7-119)

presentati da ANFIA, per le motivazioni in premessa evidenziate.

Avverso la presente determinazione è ammesso ricorso avanti il T.A.R. della Regione Piemonte entro il termine di sessanta giorni dalla piena conoscenza della medesima da parte del destinatario.

La presente determinazione non prevede impegno di spesa e sarà pubblicata sul Bollettino Ufficiale della Regione Piemonte, ai sensi dell'articolo 61 dello Statuto regionale, dell'articolo 8 della L.R. 51/97 e s.m.i. e del Regolamento regionale 29 luglio 2002, n. 8/R.

Il Dirigente responsabile
Grazia Maria Calvano

Codice 17
D.D. 1 giugno 2005, n. 179

D.M. 24 luglio 1996, n.501, art. 8. Sostituzione componente il Consiglio della Camera di Commercio, Industria, Artigianato e Agricoltura di Torino

(omissis)

IL DIRETTORE

(omissis)

determina

Ai sensi dell'art. 8 del D.M. 501/96, il Sig. Francesco Devalle è nominato componente il Consiglio della Camera di Commercio, Industria, Artigianato e Agricoltura di Torino, in rappresentanza del settore Trasporti e Spedizioni, su designazione dall'apparentamento tra Unione Industriale della Provincia di Torino e Associazione Industriali del Canavese, in sostituzione del Sig. Fausto Forti, dimissionario.

Il presente atto sarà pubblicato sul Bollettino Ufficiale della Regione Piemonte ai sensi dell'art. 61 dello Statuto, dell'art. 8 della L.R. n. 51/97 e dell'art. 14 del D.P.G.R. n. 8/R/2002.

Il Direttore regionale
Marco Cavaletto

Codice 17.4
D.D. 3 giugno 2005, n. 180

Docup Ob.2-2000-06. Lin. inter. 1.1b.C.C.I.A.A. Torino Progetto "Mercato di convergenza tra media, TV ed editoria" (N.625/28-122). Ammissibilita' per Euro 256.000,00 e Impegno di Euro 217.600,00 per aree Ob. 2 (capp.26842,26840/05-acc.100414 e 100415)

(omissis)

IL DIRIGENTE

(omissis)

determina

- di ammettere alla regia regionale il progetto "Mercato di convergenza tra media, TV ed editoria", presentato dalla Camera di Commercio Industria Artigianato Agricoltura di Torino, nel costo complessivo di Euro 320.000,00 , le cui attività principali (campagna promozionale, individuazione buyers stranieri, realizzazione di materiale promozionale e organizzazione e realizzazione di eventi) sono finalizzate alla costruzione di nuove relazioni con potenziali buyer stranieri per il settore editoria e del sistema-cinema piemontese , e la promozione dell'immagine di Torino come primaria destinazione fieristica internazionale

- di concedere al proponente Camera di Commercio Industria Artigianato Agricoltura di Torino, per la realizzazione del progetto citato, il contributo di Euro 256.000,00, pari all'80% del costo progettuale complessivo ammesso;

- di impegnare, a favore della Camera di Commercio Industria Artigianato Agricoltura di Torino, con sede in Torino - via Carlo Alberto 16 (omissis), per le spese sostenute in aree Obiettivo 2, la somma complessiva di Euro 217.600,00 così suddivisa:

* Cap. 26842/05 (accantonamento n. 100414) la somma di Euro 128.000,00 - Impegno n. 2049/05;

* Cap. 26840/05 (accantonamento n. 100415) la somma di Euro 89.600,00 - Impegno n. 2051/05;

- di demandare ad atto successivo l'impegno della restante quota di contributo, relativa al cofinanziamento di parte regionale e pari ad Euro 38.400,00, alla scadenza del termine indicato dall'articolo 3, c. 1, della L.R. 17.02.05, n. 2;

- di autorizzare l'erogazione di Euro 217.600,00 al beneficiario suindicato in due tranches, di cui la prima - pari al 50% della somma impegnata - ad esecutività del presente provvedimento, a fronte della dichiarazione di

avvio del progetto e di formale richiesta da parte del beneficiario, e la seconda a saldo, previa approvazione della rendicontazione contabile ed amministrativa;

- di ordinare al beneficiario il rispetto degli obblighi seguenti:

1. deve avviare il progetto entro e non oltre il termine di mesi sei dalla data di ammissione al beneficio, dandone tempestiva comunicazione al Settore Promozione e credito al commercio;

2. deve presentare, nel rispetto del cronoprogramma:

a) autocertificazione della spesa sostenuta e quietanzata, allegando copia conforme delle relative fatture o documenti di spesa equipollenti, annullati secondo le indicazioni di cui all'Avviso pubblico recante l'Invito a presentare progetti per la linea 1.1b),

b) relazione dettagliata delle attività svolte, sia che abbiano o non abbiano generato spesa,

entro i sottoindicati termini temporali:

- allo scadere di ogni trimestre (31.03; 30.06; 30.09; 31.12), a decorrere da quello di avvio del progetto, ai fini del costante monitoraggio;

- entro il termine massimo di mesi quattro a decorrere dalla data di chiusura del progetto, ai fini della richiesta di saldo del contributo.

La versione cartacea della modulistica relativa alle rendicontazioni trimestrale e finale deve essere esclusivamente stampata dalla procedura on-line;

3. in funzione della regia regionale, che contraddistingue la linea di intervento 1.1b), deve informare tempestivamente la struttura regionale competente delle iniziative progettuali previste e, ove possibile, realizzarle in sinergia con la stessa, per armonizzarle con le attività promozionali regionali ed evitare duplicazioni.

Per quanto non espressamente ricordato, valgono le prescrizioni contenute nel citato Avviso pubblico.

Qualora il beneficiario non realizzi l'intervento o non ottemperi alle disposizioni contenute nel presente provvedimento, incorre nella revoca della concessione di contributo ed è sottoposto al recupero delle somme indebitamente percepite.

La somma di Euro 217.600,00 è impegnata, con il presente atto, sui capitoli sopra ricordati (UPB 16032 - Accantonamenti nn. 100414 e 100415) e sarà corrisposta al beneficiario mediante accredito secondo le modalità specificate.

Avverso la presente determinazione è ammesso ricorso avanti il T.A.R. della Regione Piemonte entro il termine di sessanta giorni dalla piena conoscenza della medesima da parte del destinatario.

La presente sarà pubblicata sul Bollettino Ufficiale della Regione Piemonte, ai sensi dell'articolo 61 dello Statuto regionale, dell'articolo 8 della L.R. 51/97 e s.m.i. e del Regolamento regionale 29/7/2002, n. 8/R.

Il Dirigente responsabile
Grazia Maria Calvano

Codice 17.4
D.D. 3 giugno 2005, n. 181

Docup Ob.2-2000-06. Lin. inter. 1.1b. CECCP. Progetto "Servizi Antenne Piemonte 2005" (N. 566/5-130). Ammissibilita' per Euro 297.344,00 e impegno di Euro 252.742,40 per aree Ob. 2 (capp. 26842 e 26840/05 - acc. 100414 e 100415)

(omissis)

IL DIRIGENTE

(omissis)

determina

- di ammettere alla regia regionale il progetto "Servizi Antenne Piemonte 2005", presentato dal Centro Estero Camere Commercio Piemontesi, nel costo complessivo di Euro 371.680,00, le cui attività principali (assistenza alle imprese, missioni, presentazioni Paesi/settori, partecipazione a manifestazioni fieristiche, analisi di fattibilità) sono finalizzate a rafforzare la presenza delle imprese piemontesi delle aree Obiettivo 2 sui mercati strategici;

- di concedere al proponente Centro Estero Camere Commercio Piemontesi, per la realizzazione del progetto citato, il contributo di Euro 297.344,00, pari all'80% del costo progettuale complessivo ammesso;

- di impegnare, a favore del Centro Estero Camere Commercio Piemontesi, via Ventimiglia, 165, Torino, (omissis), per le spese sostenute in aree Obiettivo 2, la somma complessiva di Euro 252.742,40 così suddivisa:

* Cap. 26842/05 (accantonamento n. 100414) la somma di Euro 148.672,00- Impegno n. 2053/05;

* Cap. 26840/05 (accantonamento n. 100415) la somma di Euro 104.070,40 - Impegno n. 2054/05;

- di demandare ad atto successivo l'impegno della restante quota di contributo, relativa al cofinanziamento di parte regionale e pari ad Euro 44.601,60, alla scadenza del termine indicato dall'articolo 3, c. 1, della L.R. 17.02.05, n. 2;

- di autorizzare l'erogazione di Euro 252.742,40 al beneficiario suindicato in due tranches, di cui la prima - pari al 50% della somma impegnata - ad esecutività del presente provvedimento, a fronte della dichiarazione di avvio del progetto e di formale richiesta da parte del beneficiario, e la seconda a saldo, previa approvazione della rendicontazione contabile ed amministrativa;

- di ordinare al beneficiario il rispetto degli obblighi seguenti:

1. deve avviare il progetto entro e non oltre il termine di mesi sei dalla data di ammissione al beneficio, dandone tempestiva comunicazione al Settore Promozione e credito al commercio;

2. deve presentare, nel rispetto del cronoprogramma:

a) autocertificazione della spesa sostenuta e quietanzata, allegando copia conforme delle relative fatture o documenti di spesa equipollenti, annullati secondo le indicazioni di cui all'Avviso pubblico recante l'Invito a presentare progetti per la linea 1.1b),

b) relazione dettagliata delle attività svolte, sia che abbiano o non abbiano generato spesa,

entro i sottoindicati termini temporali:

- allo scadere di ogni trimestre (31.03; 30.06; 30.09; 31.12), a decorrere da quello di avvio del progetto, ai fini del costante monitoraggio;

- entro il termine massimo di mesi quattro a decorrere dalla data di chiusura del progetto, ai fini della richiesta di saldo del contributo.

La versione cartacea della modulistica relativa alle rendicontazioni trimestrale e finale deve essere esclusivamente stampata dalla procedura on-line;

3. in funzione della regia regionale, che contraddistingue la linea di intervento 1.1b), deve informare tempestivamente la struttura regionale competente delle iniziative progettuali previste e, ove possibile, realizzarle in sinergia con la stessa, per armonizzarle con le attività promozionali regionali ed evitare duplicazioni.

Per quanto non espressamente ricordato, valgono le prescrizioni contenute nel citato Avviso pubblico.

Qualora il beneficiario non realizzi l'intervento o non ottemperi alle disposizioni contenute nel presente provvedimento, incorre nella revoca della concessione di contributo ed è sottoposto al recupero delle somme indebitamente percepite.

La somma di Euro 252.742,40 è impegnata, con il presente atto, sui capitoli sopra ricordati (UPB 16032 - Accantonamenti nn. 100414 e 100415) e sarà corrisposta al beneficiario mediante accredito secondo le modalità specificate.

Avverso la presente determinazione è ammesso ricorso avanti il T.A.R. della Regione Piemonte entro il termine di sessanta giorni dalla piena conoscenza della medesima da parte del destinatario.

La presente sarà pubblicata sul Bollettino Ufficiale della Regione Piemonte, ai sensi dell'articolo 61 dello Statuto regionale, dell'articolo 8 della L.R. 51/97 e s.m.i. e del Regolamento regionale 29/7/2002, n. 8/R.

Il Dirigente responsabile
Grazia Maria Calvano

Codice 17
D.D. 6 giugno 2005, n. 182

L.R. 28/99 e s.m.i. Integrazione D.D. n. 79 del 18-03-2005. Acquisto attrezzature informatiche per l'attivita' della Direzione Commercio e Artigianato. Affidamento incarico di fornitura alla ditta Alpha Point Spa. Impegno di spesa di euro 724,33 sul Cap. 14805/2005 (accantonamento n. 100448 con D.G.R. n. 54-14925 del 280282005)

(omissis)

IL DIRETTORE

(omissis)

determina

Per le considerazioni espresse in premessa,

di affidare mediante trattativa privata alla Ditta Alpha Point S.p.A., con sede in Torino, L.go Dora Colletta, 81, (omissis), l'incarico per la fornitura di

* un auricolare bluetooh, compatibile con il palmare iPaq H6340 ad euro 47,52 + IVA AL 20%;

* un Cradle/Charter per la connessione dell'iPaq H6340 al personal computer ad euro 45,57 + IVA 20%;

* un Tom Tom Navigator 5GPS per iPaq H6340 ad euro 193,55 + IVA 20%;

* un Tom Tom car kit per il montaggio su autovettura del navigatore satellitare ad euro 53,69 + IVA 20%;

* un programma Microsoft Office PRO 2003 ad euro 263,28 + IVA 20%.

per un importo complessivo di euro 724,33, IVA 20% inclusa.

Di provvedere all'impegno di euro 724,33, IVA inclusa, sul capitolo 14805, del Bilancio 2005 che presenta la necessaria disponibilità così come indicato nella D.G.R n. 54-14925 del 28.02.2005 (accantonamento n. 100448/2005 UPB 17011).

Al contratto si procederà attraverso corrispondenza secondo gli usi del commercio, ex art. 33 lettera d) L.R. 8/84; le condizioni sono quelle risultanti dallo schema di lettera con la quale sarà comunicato alla ditta l'incarico per la fornitura, allegata alla presente determinazione di cui fa parte integrante.

L'Amministrazione Regionale si riserva la facoltà di non pervenire alla stipulazione del contratto in caso di inosservanza giudicata grave anche di una sola delle clausole specificate nella lettera d'incarico per la fornitura.

La somma di euro 724,33, IVA inclusa, verrà liquidata alla Ditta Alpha Point, (omissis), a consegna avvenuta, dietro presentazione di regolare fattura, vistata dal Responsabile della Direzione Commercio Artigianato, (omissis).

Ai fini della spendibilità, si dichiara che tutte le somme oggetto della presente determinazione, verranno liquidate entro l'esercizio finanziario in corso. In attuazione della Direttiva UE 2000-35, la Regione Piemonte provvederà al pagamento della fattura entro 60 giorni dal suo ricevimento. Qualora il pagamento della prestazione non sia effettuato, per causa imputabile alla Regione Piemonte, saranno dovuti gli interessi moratori nella misura del 9,09%, comprensivi del maggior danno ai sensi dell'art. 1224 comma 2 del c.c.

Avverso la presente determinazione è ammesso ricorso al TAR della Regione Piemonte entro il termine di sessanta giorni dalla piena conoscenza del presente atto da parte del destinatario.

La presente determinazione sarà pubblicata sul Bollettino Ufficiale della Regione Piemonte, ai sensi dell'art. 61 dello Statuto, dell'art. 8 della L.R. 51/97 e dell'art. 14 del Regolamento regionale 29/07/02, n. 8/R.

Il Direttore regionale
Marco Cavaletto

Codice 17.2
D.D. 7 giugno 2005, n. 183

Piano di Sviluppo Rurale 2000-2006 - Misura N, Azione N3 - Intervento B e D - Integrazioni alle DD.DD. nn. 263/2004 e 324/2004 - Rideterminazione dei contributi ammessi a beneficio e presa d'atto di rinunce

(omissis)

IL DIRIGENTE

(omissis)

determina

per le considerazioni espresse in premessa, che qui integralmente e sostanzialmente si richiamano:

* di accogliere la richiesta di variazione del progetto del Comune di Bossolasco di cui all'Allegato 1, rideterminando il contributo nell'entità di Euro 47.034,24 ed una spesa complessiva di Euro 58.792,80, restando invariate tutte le condizioni ed i termini della liquidazione, già prescritti con D.D. 263/2004 all'Allegato 7;

* di accogliere le richieste di variazione del progetto degli operatori commerciali di cui all'Allegato 2 secondo quanto dettagliato al medesimo Allegato;

* di non accogliere la richiesta di variazione del piano di investimento presentata dalla Ditta Fiabe di Bertaglia Fiammetta, per le motivazioni espresse in premessa;

* di prendere atto delle rinunce al beneficio delle Ditte Surf Shoppe di Craviotto Gionata e Barbero Alessandro s.n.c. e Giusta Enzo.

Avverso la presente determinazione è ammesso ricorso innanzi al T.A.R. della Regione Piemonte entro il termine di giorni sessanta dalla piena conoscenza del presente atto da parte del destinatario.

La presente determinazione sarà pubblicata sul Bollettino Ufficiale della Regione Piemonte ai sensi dell'art. 61 dello Statuto, dell'art. 8 della L.R. 51/97 e del Regolamento regionale 29/7/2002, n. 8/R.

Il Dirigente responsabile
Carlo Salvadore

Codice 17.4
D.D. 7 giugno 2005, n. 184

L.R. 32/87 - Rettifica alla D.D. 457 del 22/11/2004 a favore dell'Associazione Valorizzazione Beni Culturali. Euro 14.934,00 sul cap. 15020/2004 (acc. n. 100606)

(omissis)

IL DIRIGENTE

(omissis)

determina

- di autorizzare lo spostamento della Mostra sulle Residenze Sabaude dal Giappone ad Istanbul (Turchia), al fine di allestirla in occasione del Congresso Mondiale degli Architetti che si terrà dal 30 Giugno al 10 Luglio 2005.

La presente determinazione sarà pubblicata sul Bollettino Ufficiale della Regione Piemonte ai sensi dell'art. 61 dello Statuto, dell'art. 8 della LR 52/97 e dell'art. 16 del Regolamento regionale 29/7/2002, n.8/r.

Il Dirigente responsabile
Grazia Maria Calvano

Codice 17.4
D.D. 7 giugno 2005, n. 185

Docup Ob.2-2000-06. Lin. inter. 1.1b. CCIAA di Al. "Strutturazione in ambito web dell'offerta turistico-produttiva delle imprese di qualita' delle aree in obiettivo 2 della provincia di Alessandria" (N. 1227/3-109). Ammissibilita' per Euro 299.999,20 e impegno di Euro 254.999,32 per aree Ob. 2 (capp. 26842 e ,26840/05 - acc. 100414 e 100415)

(omissis)

IL DIRIGENTE

(omissis)

determina

- di ammettere alla regia regionale il progetto "Strutturazione in ambito web dell'offerta turistico-produttiva delle imprese di qualità delle aree in obiettivo 2 della provincia di Alessandria", presentato da Camera di Commercio di Alessandria, nel costo complessivo di Euro 299.999,20, le cui attività principali constano della redazione e diffusione di materiale promozionale, dello sviluppo di siti web, della realizzazione di campagne promozionali ad hoc e sono finalizzate a promuovere il territorio e le imprese turistiche delle aree Ob. 2 della provincia di Alessandria;

- di concedere al proponente Camera di Commercio di Alessandria, per la realizzazione del progetto citato, il contributo di Euro 299.999,20, pari all'80% del costo progettuale complessivo ammesso;

- di impegnare, a favore di Camera di Commercio di Alessandria, via Vochieri, 58, Alessandria, (omissis), per le spese sostenute in aree Obiettivo 2, la somma complessiva di Euro 254.999,32 così suddivisa:

* Cap. 26842/05 (acc. n. 100414) Euro 149.999,60 - Impegno n. .....;

* Cap. 26840/05 (acc. n. 100415) Euro 104.999,72 - Impegno n. .....;

- di demandare ad atto successivo l'impegno della restante quota di contributo, relativa al cofinanziamento di parte regionale e pari ad Euro 44.999,88 alla scadenza del termine indicato dall'articolo 3, c. 1, della L.R. 17.02.05, n. 2;

- di autorizzare l'erogazione di Euro 254.999,32 al beneficiario suindicato in due tranches, di cui la prima - pari al 50% della somma impegnata - ad esecutività del presente provvedimento, a fronte della dichiarazione di avvio del progetto e di formale richiesta da parte del beneficiario, e la seconda a saldo, previa approvazione della rendicontazione contabile ed amministrativa;

- di ordinare al beneficiario il rispetto degli obblighi seguenti:

1. deve avviare il progetto entro e non oltre il termine di mesi sei dalla data di ammissione al beneficio, dandone tempestiva comunicazione al Settore Promozione e credito al commercio;

2. deve presentare, nel rispetto del cronoprogramma:

a) autocertificazione della spesa sostenuta e quietanzata, allegando copia conforme delle relative fatture o documenti di spesa equipollenti, annullati secondo le indicazioni di cui all'Avviso pubblico recante l'Invito a presentare progetti per la linea 1.1b),

b) relazione dettagliata delle attività svolte, sia che abbiano o non abbiano generato spesa,

entro i sottoindicati termini temporali:

- allo scadere di ogni trimestre (31.03; 30.06; 30.09; 31.12), a decorrere da quello di avvio del progetto, ai fini del costante monitoraggio;

- entro il termine massimo di mesi quattro a decorrere dalla data di chiusura del progetto, ai fini della richiesta di saldo del contributo.

La versione cartacea della modulistica relativa alle rendicontazioni trimestrale e finale deve essere esclusivamente stampata dalla procedura on-line;

3. in funzione della regia regionale, che contraddistingue la linea di intervento 1.1b), deve informare tempestivamente la struttura regionale competente delle iniziative progettuali previste e, ove possibile, realizzarle in sinergia con la stessa, per armonizzarle con le attività promozionali regionali ed evitare duplicazioni.

Per quanto non espressamente ricordato, valgono le prescrizioni contenute nel citato Avviso pubblico.

Qualora il beneficiario non realizzi l'intervento o non ottemperi alle disposizioni contenute nel presente provvedimento, incorre nella revoca della concessione di contributo ed è sottoposto al recupero delle somme indebitamente percepite.

La somma di Euro 254.999,32 è impegnata, con il presente atto, sui capitoli sopra ricordati (UPB 16032 - Accantonamenti nn. 100414 e 100415) e sarà corrisposta al beneficiario mediante accredito secondo le modalità specificate.

Avverso la presente determinazione è ammesso ricorso avanti il T.A.R. della Regione Piemonte entro il termine di sessanta giorni dalla piena conoscenza della medesima da parte del destinatario.

La presente sarà pubblicata sul Bollettino Ufficiale della Regione Piemonte, ai sensi dell'articolo 61 dello Statuto regionale, dell'articolo 8 della L.R. 51/97 e s.m.i. e del Regolamento regionale 29/7/2002, n. 8/R.

Il Dirigente responsabile
Grazia Maria Calvano

Codice 17.4
D.D. 7 giugno 2005, n. 186

Docup Ob.2-2000-06. Lin. inter. 1.1b. CCIAA di Al. "Progettare un'offerta turistica a sostegno del sistema produttivo e territoriale alessandrino" (N. 1227/1-106). Ammissibilita' Euro 111.999,55 - imp. Euro 95.199,62 per aree Ob. 2 (capp. 26842 e 26840/05 - acc. 100414 e 100415). Ammissibilita' per Euro 47.999,81 e imp. di Euro 37.513,52 per aree ph out (capp. 26848-26846-26822/05 - acc. 100436,100437 e 100438)

(omissis)

IL DIRIGENTE

(omissis)

determina

- di ammettere alla regia regionale il progetto"Progettare un'offerta turistica a sostegno del sistema produttivo e territoriale alessandrino", presentato da Camera di Commercio di Alessandria, nel costo complessivo di Euro 199.999,20, le cui attività principali (potenziamento della campagna promozionale e partecipazione ad eventi fieristici all' estero) sono finalizzate a promuovere il territorio e le imprese turistiche delle aree Ob. 2 e phasing out della provincia di Alessandria;

- di concedere al proponente Camera di Commercio di Alessandria, per la realizzazione del progetto citato, il contributo di Euro 159.999,36 pari all'80% del costo progettuale complessivo ammesso, di cui Euro 111.999,55 per le aree obiettivo 2 e Euro 47.999,81 per le aree phasing out;

- di impegnare, a favore di Camera di Commercio di Alessandria, via Vochieri, 58, Alessandria, (omissis), per le spese sostenute in aree Obiettivo 2, la somma complessiva di Euro 95.199,62, così suddivisa:

* Cap. 26842/05 (acc. n. 100414) Euro 55.999,78 - Impegno n. .....;

* Cap. 26840/05 (acc. n.100415) Euro 39.199,84- Impegno n. .....;

- di demandare ad atto successivo l'impegno della restante quota di contributo, relativa al cofinanziamento di parte regionale e pari ad Euro 16.799,93 alla scadenza del termine indicato dall'articolo 3, c. 1, della L.R. 17.02.05, n. 2;

- di impegnare, a favore del soggetto sopra indicato e per le spese sostenute in area phasing out, la somma complessiva di Euro 37.513,52 così suddivisa:

* Cap. 26848/05 (acc. n. 100436) Euro 17.831,50 - Impegno n. .....;

* Cap. 26846/05 (acc. n. 100437) Euro 12.482,05- Impegno n. .....;

* Cap. 26822/05 (acc. n. 100438) Euro 7.199,97 - Impegno n. .....;

- di demandare ad atto successivo l'impegno della restante quota di contributo, così suddivisa:

* Cap. 26848/05 (acc. n. 100436) Euro 6.168,40 - Impegno n. .....;

* Cap. 26846/05 (acc. n. 100437) Euro 4.317,88- Impegno n. .....;

- di autorizzare l'erogazione di Euro 132.713,14 al beneficiario suindicato in due tranches, di cui la prima - pari al 50% della somma impegnata - ad esecutività del presente provvedimento, a fronte della dichiarazione di avvio del progetto e di formale richiesta da parte del beneficiario, e la seconda a saldo, previa approvazione della rendicontazione contabile ed amministrativa;

- di ordinare al beneficiario il rispetto degli obblighi seguenti:

1. deve avviare il progetto entro e non oltre il termine di mesi sei dalla data di ammissione al beneficio, dandone tempestiva comunicazione al Settore Promozione e credito al commercio;

2. deve presentare, nel rispetto del cronoprogramma:

a) autocertificazione della spesa sostenuta e quietanzata, allegando copia conforme delle relative fatture o documenti di spesa equipollenti, annullati secondo le indicazioni di cui all'Avviso pubblico recante l'Invito a presentare progetti per la linea 1.1b),

b) relazione dettagliata delle attività svolte, sia che abbiano o non abbiano generato spesa,

entro i sottoindicati termini temporali:

- allo scadere di ogni trimestre (31.03; 30.06; 30.09; 31.12), a decorrere da quello di avvio del progetto, ai fini del costante monitoraggio;

- entro il termine massimo di mesi quattro a decorrere dalla data di chiusura del progetto, ai fini della richiesta di saldo del contributo.

La versione cartacea della modulistica relativa alle rendicontazioni trimestrale e finale deve essere esclusivamente stampata dalla procedura on-line;

3. in funzione della regia regionale, che contraddistingue la linea di intervento 1.1b), deve informare tempestivamente la struttura regionale competente delle iniziative progettuali previste e, ove possibile, realizzarle in sinergia con la stessa, per armonizzarle con le attività promozionali regionali ed evitare duplicazioni.

Per quanto non espressamente ricordato, valgono le prescrizioni contenute nel citato Avviso pubblico.

Qualora il beneficiario non realizzi l'intervento o non ottemperi alle disposizioni contenute nel presente provvedimento, incorre nella revoca della concessione di contributo ed è sottoposto al recupero delle somme indebitamente percepite.

La somma di Euro 132.713,14 è impegnata, con il presente atto, sui capitoli sopra ricordati (UPB 16032 - Accantonamenti nn. 100414, 100415, 100436, 100437 e 100438) e sarà corrisposta al beneficiario mediante accredito secondo le modalità specificate.

Avverso la presente determinazione è ammesso ricorso avanti il T.A.R. della Regione Piemonte entro il termine di sessanta giorni dalla piena conoscenza della medesima da parte del destinatario.

La presente sarà pubblicata sul B. U. della Regione Piemonte, ai sensi dell'articolo 61 dello Statuto regionale, dell'articolo 8 della L.R. 51/97 e s.m.i. e del Regolamento regionale 29/7/2002, n. 8/R.

Il Dirigente responsabile
Grazia Maria Calvano

Codice 17.2
D.D. 9 giugno 2005, n. 188

D.G.R. 77-3353 del 25.06.2001 - Rettifica ed integrazione alla D.D. n. 225/2004: esatta indicazione dell'ubicazione dell'esercizio commerciale della Ditta "Fissore Gabriella", ammessa a beneficio regionale

(omissis)

IL DIRIGENTE

(omissis)

determina

per le considerazioni espresse in premessa che qui integralmente e sostanzialmente si richiamano

* di rettificare la D.D. 225 del 05/08/2004, ammettendo a contributo l'esercizio commerciale ubicato in Via Vittorio Emanuele n. 2G , Bra (CN) - e non in Via Audisio 38 come erroneamente indicato - della ditta "Fissore Gabriella", operatore commerciale aderente al P.Q.U. promosso dal Comune di Bra (CN), per un importo complessivo di Euro 1.152,36 (spesa ammessa Euro 2.304,72).

Avverso la presente determinazione è ammesso ricorso innanzi al T.A.R. della Regione Piemonte entro il termine di giorni sessanta dalla piena conoscenza del presente atto da parte del destinatario.

La presente determinazione sarà pubblicata sul Bollettino Ufficiale della Regione Piemonte ai sensi dell'art. 61 dello Statuto, dell'art. 8 della L.R. 51/97 e del Regolamento regionale 29/7/2002, n. 8/R.

Il Dirigente responsabile
Carlo Salvadore

Codice 17.4
D.D. 10 giugno 2005, n. 190

Docup Ob. 2 - 2000-06. Lin. inter. 1.1b). Progetto "Pegasus - Una finestra sul principale mercato del futuro a supporto delle PMI". Api Torino (Pos. n. 995/3-59). Riduzione impegni di spesa di euro 10.633,32 per aree ob. 2 e di euro 8.086,18 per aree Ph. out, per un totale di euro 18.719,50. Contestuale liquidazione a saldo di euro 39.155,50 (euro 22.241,68 per aree ob. 2 ed euro 16.913,82 per aree ph. out)

(omissis)

IL DIRIGENTE

(omissis)

determina

- di prendere atto delle minori spese effettuate per l'importo di Euro 37.438,99 ;

- di rideterminare il complessivo contributo nell'importo di Euro 97.030,50, pari al 50% delle spese effettivamente sostenute nell'importo di Euro 194.061,01;

- di ridurre, conseguentemente, gli impegni relativi nell'importo complessivo di Euro 18.719,50 così suddivisi:

Euro 10.633,32 per le aree ob. 2, secondo le seguenti specifiche

- Euro 10.633,32 sul cap. 26842/03 - acc. n. 100656 - imp. n. 7043

Euro 8.086,18 per le aree Ph. Out, secondo le seguenti specifiche

- Euro 6.117,52 sul cap. 26848/03 - acc. n. 100677 - imp. n. 7038

- Euro 1.378,05 sul cap. 26846/03 - acc. n. 100678 - imp. n. 7040

- Euro 590,61 sul cap. 26822/03 - acc. n. 100679 — imp. n. 7042

- di liquidare a favore di API TORINO la complessiva somma di Euro 39.155,50 , ripartita in Euro 22.241,68 per le aree ob. 2, secondo le seguenti specifiche:

- Euro 22.241,68 sul cap. 26842/03 - acc. n. 100656 - imp. n. 7043

ed in Euro 16.913,82 per le aree Ph. out, secondo le seguenti specifiche:

- Euro 12.795,98 sul cap. 26848/03 - acc. n. 100677 - imp. n. 7038

- Euro 2.882,45 sul cap. 26846/03 - acc. n. 100678 - imp. n. 7040

- Euro 1.235,39 sul cap. 26822/03 - acc. n. 100679 - imp. n. 7042

Avverso la presente determinazione è ammesso ricorso avanti il T.A.R. della Regione Piemonte entro il termine di sessanta giorni dalla piena conoscenza della medesima da parte dell'avente interesse.

La presente non comporta ulteriore impegno di spesa e sarà pubblicata sul B. U. della Regione Piemonte, ai sensi dell'articolo 61 dello Statuto regionale, dell'articolo 8 della L.R. 51/97 e s.m.i. e del Regolamento regionale 29/7/2002, n. 8/R.

Il Dirigente responsabile
Grazia Maria Calvano

Codice 17.1
D.D. 14 giugno 2005, n. 192

L.R. n. 56/77 s.m.i. - art. 26 comma 7 e seguenti - Comune di Carmagnola (To) - Autorizzazione regionale preventiva al rilascio delle concessioni edilizie per insediamenti commerciali - Istanza Soc. Deasan semplice e Soc. AZ Europa srl - Autorizzazione

(omissis)

IL DIRIGENTE

(omissis)

determina

nel rispetto delle determinazioni assunte dal Comune di Carmagnola con D.G.C. n. 340 del 27 giugno 2002,

* di rilasciare, ai sensi del comma 7 e seguenti dell'art. 26, l.r n. 56/77 s.m.i., la prescritta autorizzazione, preventiva al rilascio dei permessi di costruire in sanatoria, per il centro commerciale classico, con superficie lorda di pavimento , allo stato di fatto, pari a mq. 4.888, nel Comune di Carmagnola, ubicato in via del Porto n. 21, alle Società Deasan s. semplice e AZ Europa Srl;

* di autorizzare il Comune di Carmagnola al rilascio degli opportuni permessi di costruire in sanatoria, relativi all'insediamento commerciale in oggetto subordinatamente:

a) alla revoca da parte del Comune di Carmagnola, come disposto al comma 3 dell'art. 5 della l.r. n. 28/99 s.m.i., dell'autorizzazione commerciale alla Società Market Europa srl, per la parte non realizzata corrispondente a mq. 1.287, qualora fosse stata rilasciata;

b) al rispetto di tutte le prescrizioni riportate nel presente dispositivo che saranno ai sensi del comma 9 dell'art. 26 della l.r. n. 56/77 s.m.i., oggetto di stipula di convenzione o atto di impegno unilaterale;

c) al rispetto di tutte le superfici, interne ed esterne, secondo quanto indicato allo stato di fatto, dell'insediamento commerciale, e precisamente:

* la superficie lorda di pavimento complessivamente pari a mq. 4.888;

* la superficie di vendita complessivamente pari a mq. 1883, tutti situati al piano terra dell'edificio, di cui:

complessivi mq. 960 destinati ad una media struttura di vendita mista (M-SAM3)

complessivi mq. 481 destinati a una media struttura di vendita extralimentare (M-SE2)

complessivi mq. 442 destinati a esercizi di piccole dimensioni con superficie inferiore a mq. 250;

* la superficie destinata ad attività di servizio (parrucchiera) complessivamente pari a mq. 50;

* la superficie destinata ad attività accessorie (servizi igienici, ecc) complessivamente pari a mq. 829;

* la superficie destinata a magazzino complessivamente pari a mq. 1604, tutti situati al piano terra dell'edificio;

* la superficie destinata a torretta complessivamente pari a mq. 303 tutti situati al piano terra dell'edificio;

* la superficie destinata a galleria commerciale complessivamente pari a mq. 219, tutti situati al piano terra dell'edificio;

* la superficie destinata a carico/scarico merci (in uso su permesso pubblico) complessivamente pari a mq. 212,5;

* il fabbisogno totale minimo inderogabile di posti a parcheggio afferenti la tipologia di struttura distributiva pari a complessivi n. 141 posti auto per complessivi mq. 3.666 (art. 21 comma 2 della l.r. n. 56/77 s.m.i. e art. 25 D.C.R. n. 563-13414 del 29.10.1999 così come modificata con D.C.R. n. 347-42514 del 23.12.2003);

* il totale dei parcheggi pubblici o di uso pubblico, secondo lo stato di fatto pari a mq. 3.550 corrispondenti a n. 126 posti auto, tutti situati al piano di campagna, afferenti il centro commerciale, che non dovrà mai esse-

re inferiore a mq. 1.955 per 76 posti auto, corrispondente al 50% di 3.910 (80% s.l.p. totale) secondo quanto stabilito dall'articolo 21 comma 1 sub 3);

* il totale della superficie destinata a parcheggi e autorimesse private corrispondente a mq. 1.816 pari a n. 69 posti auto tutti situati al piano di campagna afferenti la grande struttura di vendita che dovrà non essere mai inferiore a mq. 1.809 nel rispetto della L.122/89;

d) alla stipula della Convenzione di modificazione ed integrazione della precedente Convenzione stipulata in data 6.6.1990, sulla base delle nuove indicazioni contenute nella Variante al P.R.G.C. vigente di cui alla D.C.C. n. 119 del 21.12.2004, in cui siano univocamente individuati tutti gli elementi elencati al precedente punto c) ed inoltre siano adeguatamente dettagliate le soluzioni che risolvono i problemi di impatto con la viabilità, ai sensi dell'art. 26 comma 10 della l.r. n. 56/77 s.m.i..;

e) al rispetto della piena conformità dell'intervento alle prescrizioni delle norme dei piani urbanistici generali e degli strumenti edilizi vigenti ed adottati e del Regolamento Igienico Edilizio del Comune di Carmagnola;

f) al rispetto delle norme relative all'eliminazione delle barriere architettoniche, di cui alla L. 118/1971 e al D.P.R. 27.4.1978 n. 384 per gli interventi su aree pubbliche o ad uso pubblico, ed alla L. 13/1989 e al D.M. 14.6.1989 per i restanti interventi;

g) al rispetto delle norme dettate dal Nuovo Codice della Strada e relativo regolamento di cui al D.L. 30.4.1992 n. 285 e al D.P.R. 16.12.1992 n. 495, così come modificato dal D.P.R. 26.4.1993 n. 147;

h) al rispetto delle norme in materia di commercio contenute nel Decreto legislativo del 31.3.1998 n. 114.

L'inosservanza dei contenuti della presente Determinazione Dirigenziale causa la revoca dell'Autorizzazione oggetto della presente Determinazione, nonché la revoca dell'autorizzazione commerciale rilasciata, così come precisato dal comma dell'art. 6 della l.r. n. 28/99.

Si rammenta infine che la responsabilità del rilascio dei permessi di costruire, nonché della vigilanza sugli stessi e sulle opere di viabilità interna ed esterna all'insediamento commerciale, così come previste in sede di progetto esaminato e convenzionate, spetta al Comune di Carmagnola nel rispetto delle norme della l.r. n. 56/77 s.m.i. nonché di ogni altra norma urbanistica ed edilizia vigente e/o sopravvenuta e nel rispetto di tutte le prescrizioni di cui alla presente Determinazione.

Il Comune di Carmagnola, dopo aver rilasciato i permessi di costruire relativi all'insediamento commerciale oggetto della presente, è tenuto ad inviare alla Regione Piemonte, Direzione Commercio e Artigianato, Settore Programmazione ed Interventi dei settori commerciali, una copia conforme all'originale degli atti concessori con i relativi allegati progettuali e la Convenzione o atto d'impegno unilaterale, debitamente integrata con le prescrizioni del presente atto e sottoscritta dai soggetti interessati, entro 30 giorni dalla data del rilascio dei permessi a costruire.

La documentazione a corredo dell'Autorizzazione di cui all'oggetto della presente determinazione, si compone dei seguenti atti :

* Certificato di destinazione urbanistica datato 7.10.2003

* Stralcio compatibilità territoriale

* Delibera C.C. n. 56 del 4 maggio 2004

* Convenzione edilizia repertorio n. 154.754/44.602 del 6 giugno 1990

* Richiesta concessione edilizia in sanatoria prot. n. 03788 del 28.02.1995

* Tav. prog. "Planimetria" - scala 1:100

* Richiesta concessione edilizia in sanatoria prot. n. 03787 del 28.02.1995

* Tav. prog. "Planimetria" - scala 1:100

* Richiesta concessione edilizia in sanatoria prot. n. 03859 del 28.02.1995

* Tav. prog. "Planimetria" - scala 1:100

* Planimetria nuovo catasto edilizio urbano

* Concessione edilizia n. 3509 del 26.7.1990 - prospetti -

* Concessione edilizia n. 3509 del 27.7.1990 - sezione con particolare delle doghe il locale ad uso commerciale

* Relazione di inquadramento

* Tavola progettuale - stato di fatto - scala 1:500

* Calcolo standard e fabbisogno - stato di fatto

* Stato dei titoli amministrativi del centro commerciale Europa

* D.G.R. n. 16-1689 del 19.11.1990

* D.G.R. n. 123-46712 del 9 giugno 1995

* Autorizzazione amministrativa per esercizio commerciale del 10 agosto 1993 n. 1187

* Analisi di impatto sulla viabilità datata maggio 2005

* Nota del Comune di Carmagnola datata 25 marzo 2005

* Nota del Comune di Carmagnola datata 29 maggio 1996

* Nota del Comune di Carmagnola del 25 marzo 2005

* Delibera della Giunta comunale n. 340 del 27 giugno 2002

* Nota del Comune di Carmagnola del 25.06.2002.

Una copia degli atti elencati al precedente capoverso, debitamente vistati, unitamente alla presente Determinazione saranno trasmessi alla Società richiedente e al Comune di Carmagnola.

Avverso la presente Determinazione é ammesso ricorso innanzi al Tribunale Amministrativo Regionale del Piemonte entro il termine di 60 giorni a decorrere dalla pubblicazione sul Bollettino Ufficiale della Regione o in alternativa ricorso straordinario al Capo dello Stato entro 120 giorni.

La presente Determinazione sarà pubblicata sul Bollettino Ufficiale della Regione Piemonte ai sensi dell'art. 8 della l.r. n. 51/97.

Il Dirigente responsabile
Patrizia Vernoni

Codice 17.3
D.D. 14 giugno 2005, n. 193

L.R. 21/85 s.m.i. D.M. 17.11.2003. D.D. 478 del 25.11.2004. Progetto "Informazione al consumo". Liquidazione della somma di euro 333,32 a favore del Movimento Consumatori per la partecipazione all'attivita' del camper "Informaconsumatori". Impegno n. 6658 del 2004 (cap. 14840 - acc. 100705 - UPB 17031)

(omissis)

IL DIRIGENTE

(omissis)

determina

Di liquidare a favore del Movimento Consumatori, via San Secondo 3, Torino, (omissis), la somma di Euro 333,32.

La liquidazione di tale somma verrà effettuata ad esecutività del presente provvedimento.

Qualora il pagamento della prestazione non sia effettuato entro 30 giorni dalla esecutività del presente prov-

vedimento per causa imputabile alla Regione Piemonte saranno dovuti - ai sensi del d.lgs. 231/02 - gli interessi moratori nella misura del 9,09%, o nella diversa misura che verrà successivamente stabilita con nota del Direttore della Direzione Bilanci e Finanze, comprensivi del maggior danno ai sensi dell'art. 1224 comma 2 del C.C.

Si precisa che, ai sensi dell'art. 3 u.c. legge 241/90, contro la presente determinazione può essere presentato ricorso al T.A.R. entro sessanta giorni, oltre che innanzi al Capo dello Stato entro centoventi giorni, dalla piena conoscenza della stessa.

La presente determinazione sarà pubblicata sul Bollettino Ufficiale della Regione Piemonte ai sensi dell'art. 61 dello Statuto, dell'art. 8 della L.R. n. 51/97 e dell'art. 14 del regolamento regionale 29/7/2002 n. 8/R.

Il Dirigente responsabile
Alfonso Facco

Codice 17.2
D.D. 14 giugno 2005, n. 194

D.G.R. 62-2191 del 5.2.2001 - DD.DD. 384/2001, 120/2002 e 240/2002 - Comune di Frossasco (TO): erogazione del saldo del contributo. Comune di Piossasco (TO): erogazione del 60% di acconto e del saldo del contributo. Riduzione dell'impegno n. 6300 sul capitolo 25992/2001 per Euro 65.384,17

(omissis)

IL DIRIGENTE

(omissis)

determina

per le considerazioni espresse in premessa, che qui integralmente e sostanzialmente si richiamano:

* di autorizzare il pagamento a favore del Comune di Frossasco (TO) nell'entità di Euro 149.215,20, a titolo di saldo del contributo ammesso con D.D. 384/2001;

* di autorizzare il pagamento a favore del Comune di Piossasco (TO) nell'entità di Euro 242.352,00 a titolo di acconto del 60% ed Euro 161.568,00 a titolo di saldo del contributo ammesso con D.D. 384/2001;

* di impegnare il Comune suddetto alla restituzione della prima rata decennale costante di Euro 24.235,20 entro il 30 giugno dell'anno successivo a quello di erogazione della quota a rimborso e delle restanti nove rate negli anni seguenti;

* di ridurre l'impegno 6300 sul capitolo 25992/2001, accantonato con D.G.R. 25-2155 del 5/2/2001 (acc. N. 100354) per complessivi Euro 65.384,17 ;

* di considerare la somma di Euro 65.384,17 economia di spesa;

La somma di Euro 149.215,20 sarà corrisposta mediante accredito (omissis).

La somma di Euro 403.920,00 sarà corrisposta mediante accredito (omissis).

Avverso la presente determinazione è ammesso ricorso innanzi al T.A.R. della Regione Piemonte entro il termine di giorni sessanta dalla piena conoscenza del presente atto da parte del destinatario.

La presente determinazione sarà pubblicata sul Bollettino Ufficiale della Regione Piemonte ai sensi dell'art. 61 dello Statuto, dell'art. 8 della L.R. 51/97 e del Regolamento regionale 29/7/2002, n. 8/R.

Il Dirigente responsabile
Carlo Salvadore

Codice 17.2
D.D. 14 giugno 2005, n. 195

L.R. 28/99, art. 17 - D.D. 102 del 05/04/2005. Corsi di formazione professionale per l'accesso all'esercizio del commercio relativamente al settore merceologico alimentare. Approvazione errata corrige del testo didattico dal titolo "Questionari - La vendita al pubblico nel settore alimentare" seconda edizione aggiornata - aprile 2005 - volume II

(omissis)

IL DIRIGENTE

(omissis)

determina

di approvare, per le motivazioni esposte in premessa che qui si accolgono e si richiamano, l'errata corrige del testo "Questionari - La vendita al pubblico nel settore alimentare" seconda edizione aggiornata - aprile 2005 - volume II, che si allega alla presente per farne parte integrante e sostanziale

La presente determinazione verrà pubblicata sul Bollettino Ufficiale della Regione Piemonte ai sensi dell'art. 61 dello Statuto e dell'art. 14 del D.P.G.R. n. 8/R/2002.

Il Dirigente responsabile
Carlo Salvadore

Codice 17.1
D.D. 17 giugno 2005, n. 198

L.R. n. 56/77 s.m.i. - art. 26 commi 8 e seguenti - Comune di Biella - Autorizzazione regionale preventiva al rilascio delle concessioni edilizie (ora permessi di costruire) per insediamenti commerciali - Istanza Soc. Sviluppo Biella Srl - Centro commerciale sequenziale "B" - Autorizzazione

(omissis)

IL DIRIGENTE

(omissis)

determina

* di rilasciare, ai sensi del comma 8 e seguenti dell'art. 26, l.r n. 56/77 s.m.i., la prescritta autorizzazione, preventiva al rilascio dei permessi di costruire per la realizzazione dell'insediamento commerciale in oggetto, ubicato in Biella, in strada statale "Trossi" 230 Biella, con superficie lorda di calpestio complessiva di mq. 14.997, alla Società Sviluppo Biella Srl;

* di autorizzare il Comune di Biella al rilascio dei permessi di costruire relativi all'insediamento commerciale in oggetto subordinatamente :

a) al rispetto di tutte le prescrizioni riportate nel presente dispositivo che saranno ai sensi del comma 9 dell'art. 26 della l.r. n. 56/77 s.m.i., oggetto di integrazione alla bozza di Convenzione approvata dal Consiglio Comunale con delibera n. 84 del 26.04.2004;

b) al rispetto dei contenuti progettuali in ordine alla viabilità richiamati in premessa;

c) al rispetto delle prescrizioni contenute nella Delibera di Conferenza dei Servizi datata 24.12.2003 (prot. Regione Piemonte n. 15806/17.1) e richiamate in premessa;

d) al rispetto delle prescrizioni contenute nella Determinazione Dirigenziale n. 554 del 24.12.2003 di esclusione del progetto dalla Fase di valutazione di cui all'art. 12 della l.r. n. 40/1998;

e) al rispetto di tutte le superfici, interne ed esterne, dell'insediamento commerciale, in particolare:

* la superficie lorda di calpestio complessivamente pari a mq. 14.997;

* la superficie destinata alla vendita complessivamente pari a mq. 12.000 tutta situata al piano terreno degli edifici e così suddivisa:

* complessivi mq. 2.510 destinati a n. 1 grande struttura di vendita con offerta extralimentare (G-SE1);

* complessivi mq. 2000 destinati a n. 1 media struttura di vendita con offerta extralimentare (M-SE4);

* complessivi mq. 2000 destinati a n. 1 media struttura di vendita con offerta extralimentare (M-SE4);

* complessivi mq. 5.490 destinati a n. 50 esercizi di piccole dimensioni;

* la superficie destinata a magazzino complessivamente pari a mq. 654;

* la superficie destinata ad attività accessorie (servizi igienici, spogliatoi, uffici, retro, ecc.) complessivamente pari a mq. 1948;

* la superficie destinata ad attività di servizio (somministrazione) complessivamente pari a mq. 395;

* la superficie destinata a galleria commerciale all'aperto complessivamente pari a mq. 7.056;

* la superficie destinata a banchine complessivamente pari a mq. 901;

* la superficie destinata a carico/scarico merci complessivamente pari a mq. 838;

* il fabbisogno totale minimo inderogabile di posti a parcheggio afferenti la tipologia di struttura distributiva pari a complessivi pari a n. n. 1.008 posti auto per complessivi mq. 26.208 (art. 21 comma 2 della l.r. n. 56/77 s.m.i. e art. 25 D.C.R. n. 563-13414 del 29.10.1999);

* il totale della superficie destinata a servizi pubblici e di uso pubblico, secondo la definizione progettuale pari a mq. 15.200 corrispondenti a n. 517 posti auto, tutti situati al piano di campagna afferenti il centro commerciale che dovrà non essere mai inferiore a mq. 13.104 pari a n. 504 posti auto (50% del fabbisogno di cui all'art. 25 della D.C.R. n. 563-13414 del 29.10.1999 così come modificata con D.C.R. n. 347-42514 del 23.12.2003;

* il totale della superficie destinata a parcheggi e autorimesse private corrispondente a mq. mq. 15.250 pari a n. 515 posti auto parcheggi privati afferenti il centro commerciale, tutti situati al piano di campagna che dovrà non essere mai inferiore a mq. 9.748 nel rispetto della L.122/89;

f) alla stipula di integrazione alla bozza di Convenzione approvata dal Consiglio Comunale con delibera n. 84 del 26.04.2004 in cui siano univocamente individuati tutti gli elementi elencati al precedente punto e) e inoltre:

* le prescrizioni contenute nella Determinazione Dirigenziale n. 554 del 24.12.2003 di esclusione del progetto dalla Fase di valutazione di cui all'art. 12 della l.r. n. 40/1998;

* le prescrizioni contenute nella Deliberazione della Conferenza dei Servizi datata 2412.2003 (prot. n. 15806/17.1);

* siano specificatamente definiti tutti gli elementi della viabilità ed accessibilità, anche con la definizione dei relativi costi di realizzazione, contenuti nel progetto, ai sensi dell'art. 26 comma 10 della l.r. n. 56/77 s.m.i..;

* l'obbligo che le opere di viabilità previste e richiamate in premessa siano realizzate e rese funzionali al momento di attivazione del centro commerciale;

* la viabilità di separazione tra il centro commerciale classico "A" e il centro commerciale sequenziale "B" che deve essere resa pubblica ai sensi dell'art. 51, comma 1, lettera b) della l.r.n. 56/77;

* l'impegno da parte della società a concordare con il Comune di Biella e Arpa interventi di mitigazione acustica presso il recettore R5 che risulta, secondo la valutazione preliminare di impatto acustico, soggetta ad una situazione di supero dei livelli ammessi;

g) al rispetto della piena conformità dell'intervento alle prescrizioni delle norme dei piani urbanistici generali e degli strumenti edilizi vigenti ed adottati e del Regolamento Igienico Edilizio del Comune di Biella;

h) al rispetto delle norme relative all'eliminazione delle barriere architettoniche, di cui alla L. 118/1971 e al D.P.R. 27.4.1978 n. 384 per gli interventi su aree pubbliche o ad uso pubblico, ed alla L. 13/1989 e al D.M. 14.6.1989 per i restanti interventi;

i) al rispetto delle norme dettate dal Nuovo Codice della Strada e relativo regolamento di cui al D.L. 30.4.1992 n. 285 e al D.P.R. 16.12.1992 n. 495, così come modificato dal D.P.R. 26.4.1993 n. 147;

j) al rispetto delle norme in materia di commercio contenute nel Decreto legislativo del 31.3.1998 n. 114.

L'inosservanza dei contenuti della presente Determinazione Dirigenziale causa la revoca dell'Autorizzazione oggetto della presente Determinazione, nonché la revoca dell'autorizzazione commerciale rilasciata, così come precisato dal comma dell'art. 6 della l.r. n. 28/99.

Si precisa altresì che la revoca dell'autorizzazione commerciale per la parte non realizzata determina l'annullamento o la modifica dell'autorizzazione oggetto della presente Determinazione così come previsto dal comma 4 dell'art. 5 della l.r. n. 28 /99.

Si rammenta infine che la responsabilità del rilascio dei permessi di costruire, nonché della vigilanza sugli stessi e sulle opere di viabilità interna ed esterna all'insediamento commerciale, così come previste in sede di progetto esaminato e convenzionate, spetta al Comune di Biella nel rispetto delle norme della l.r. n. 56/77 s.m.i. nonché di ogni altra norma urbanistica ed edilizia vigente e/o sopravvenuta e nel rispetto di tutte le prescrizioni di cui alla presente Determinazione.

Il Comune di Biella, dopo aver rilasciato i permessi di costruire relativi all'insediamento commerciale oggetto della presente, ed integrato la Convenzione secondo le modalità sopra indicate, è tenuto ad inviare alla Regione Piemonte, Direzione commercio e Artigianato, Settore Programmazione ed Interventi dei settori commerciali, una copia conforme all'originale degli atti concessori e relativi allegati progettuali, una copia conforme all'originale della Convenzione debitamente sottoscritta dai soggetti, integrata e modificata secondo le prescrizioni del presente atto, entro 30 giorni dalla data del rilascio dei permessi a costruire.

La documentazione a corredo dell'Autorizzazione di cui all'oggetto della presente determinazione, si compone dei seguenti atti:

* Certificato di destinazione urbanistica datato 2 novembre 2004

* Estratto catastale e relativa legenda

* Tavola di Piano Particolareggiato "Progetto planivolumetrico degli interventi previsti - piante - scala 1:2000

* Norme Tecniche di Attuazione della Variante di Revisione del Piano Regolatore generale comunale

* Norme Tecniche di Attuazione della Variante strutturale con contestuale piano particolareggiato esecutivo

* Bozza di convenzione

* Dichiarazione datata 20.02.2003

* Verbale commissione edilizia

* Relazione tecnica di conformità datata 26.11.2004

* Progetto dell'intervento:

* Elab. 000 - Allegato "A" - Determinazione Regionale n. 554/2003 - Fase di verifica L.R. 40/98 - Nov. 2004 .

* Elab. 001 - Relazione tecnica illustrativa e delle mitigazioni di impatto ambientale - nov. 2004

* Elab. 002 - Documentazione fotografica - nov. 2004

* Elab. 003 - Corografia - scala 1:15000 - nov. 2004

* Elab. 004 - Estratto catastale - scala 1:2000 - nov. 2004

* Elab. 005 - Estratto P.R.G.C. - scala 1:2000 - nov. 2004

* Elab. 006 - Estratto P.P.E. Comparto Via Candelo-Strada Trossi - scala 1:2000 - nov. 2004

* Elab. 007 - Planimetria di rilievo con inserimento intervento - scala 1:1000 - nov. 2004

* Elab. 008 - Progetto planivolumetrico - scala 1:1000 - Nov. 2004

* Elab. 009 - Progetto planiv. Individuazione sub-unità U.I.1 a U.I. 1b - scala 1:1000 - nov. 2004

* Elab. 010 - Parametri urbanistici U.I.1 - scala 1:1000 - nov. 2004

* Elab. 011 - Parcheggi pubblici e privati U.I.1 - scala 1:1000 - nov. 2004

* Elab. 012 - Pianta piano terra quota +0.00 - scala 1:200 - nov. 2004

* Elab. 013 - Pianta piano copertura - scala 1:200 - Nov. 2004

* Elab. 014 - Sviluppo piante piano terra quota +0.00 - scala 1:100 - nov. 2004

* Elab. 015 - Pianta parcheggio privato UB1 - scala 1:200 - nov. 2004

* Elab. 016 - Pianta parcheggio pubblico UB2 - scala 1:200 - nov. 2004

* Elab. 017 - Sezioni - scala 1:200 - nov. 2004

* Elab. 018 - Prospetti - scala 1:200 - nov. 2004

* Elab. 019 - Particolari costruttivi - scala 1:50 - nov. 2004

* Elab. 020 - Inserimento ambientale dell'intervento - nov. 2004

* Elab. 021 - Dimostrazione analitica S.U.L. - Superficie coperta - Volume - nov. 2004

* Elab. 022 - Destinazione d'uso edificio superfici in progetto - scala 1:500 - nov. 2004

* Elab. 023 - Documentazione legge n. 13/1989 superamento barriere architettoniche - nov. 2004

* Elab. 024 - Schema delle principali reti fognarie e vasche di prima pioggia in progetto - scala 1:2000 - nov. 2004

* Elab. 025 - Calcolo analitico volume inerti da movimentare, scavi e riporti - scala 1:1000 - nov. 2004

* Elab. 026 - Cogenerazione - nov. 2004

* Elab. 028 - Interramento linee elettriche - nov. 2004

* Elab. 029 - Analisi elettromagnetica del sito - nov. 2004

* Verifica di impatto sulla viabilità datata ottobre 2004

* Elab. 007 - Viabilità, percorsi veicolari e pedonali - Scala 1:2000 - febb. 2003, aggior. ago. 2004

* Elab. 008 - Inquadramento generale planimetria generale della viabilità - Scala 1:5000 - nov.2003, aggior. ago. 2004

* Elab. 009 - Sistemazione strada Trossi nel Comune di Gaglianico - dic. 2003, aggior. ago. 2004

* Elab. 010 - Sistemazione strada Biella nel Comune di Candelo - dic. 2003, aggior. ago. 2004

* Valutazione preliminare di impatto acustico ambientale area P.P.E. comparto U.I.1B Candelo-Trossi S.S. 230 - 01.03.2005

* P.P.E. "Comparto Candelo-Trossi U.I.1" - Verifica di Impatto sulla Viabilità - Ottobre 2004

* Parere favorevole della Commissione Edilizia - verbale del 21.03.2005

* Deliberazione della conferenza dei servizi prot. n. 15806/17.1 del 24.12.2003

* Valutazione preliminare di impatto acustico ambientale datata 1 marzo 2005

Una copia degli atti elencati al precedente capoverso, debitamente vistati, unitamente alla presente Determinazione saranno trasmessi alla ditta richiedente e al Comune di Biella.

Avverso la presente Determinazione é ammesso ricorso innanzi al Tribunale Amministrativo Regionale del Piemonte entro il termine di 60 giorni a decorrere dalla pubblicazione sul Bollettino Ufficiale della Regione o in alternativa ricorso straordinario al Capo dello Stato entro 120 giorni.

La presente Determinazione sarà pubblicata sul Bollettino Ufficiale della Regione Piemonte ai sensi dell'art. 8 della l.r. n. 51/97.

Il Dirigente responsabile
Patrizia Vernoni

Codice 17.1

D.D. 17 giugno 2005, n. 199

L.R. n. 56/77 s.m.i. - art. 26 comma 11 - Comune di Trecate (NO) - Autorizzazione regionale preventiva al rilascio delle concessioni edilizie (ora permessi di costruire) per insediamenti commerciali - Istanza Soc.Giovanni Villa Srl - Autorizzazione

(omissis)

IL DIRIGENTE

(omissis)

determina

* di rilasciare, ai sensi del comma 11 e seguenti dell'art. 26, l.r n. 56/77 s.m.i., la prescritta autorizzazione, preventiva al rilascio dei permessi di costruire per la realizzazione del centro commerciale sequenziale con superficie lorda di pavimento complessiva pari a mq. 4.582, ubicato in Trecate, strada regionale 11/corso Italia, alla Società Giovanni Villa Srl;

* di autorizzare il Comune di Trecate al rilascio dei permessi di costruire relativi all'insediamento commerciale in oggetto subordinatamente :

a) al rispetto di tutte le prescrizioni riportate nel presente dispositivo che saranno ai sensi del comma 9 dell'art. 26 della l.r. n. 56/77 s.m.i., oggetto di integrazione della Convenzione già stipulata in data 16 luglio 2003 presso lo studio del notaio dottor Giovanni Baldi in Trecate. (107594 di repertorio, n. 21349 di raccolta);

b) al rispetto delle prescrizioni contenute nella Delibera di Conferenza dei servizi datata 27.04.2005 (prot. n. 5913/17.1);

c) al rispetto delle prescrizioni contenute nella Determinazione Dirigenziale n. 402 del 14.11.2002 di esclusione del progetto dalla Fase di valutazione di cui all'art. 12 della l.r. n. 40/1998;

d) al rispetto di tutte le superfici, interne ed esterne, dell'insediamento commerciale, in particolare:

* la superficie lorda di calpestio complessivamente pari a mq. 4.582;

* la superficie destinata alla vendita complessivamente pari a mq. 2.750 tutta situata al piano terra dell'edificio così suddivisa:

* complessivi mq 1.800 destinati a n. 1 media struttura di vendita con offerta alimentare ed extralimentare (M-SAM3);

* la superficie destinata a magazzino, lavorazioni e servizi è complessivamente pari a mq. 1.334;

* la superficie destinata a galleria commerciale complessivamente pari a mq. 194;

* la superficie destinata a servizi igienici comuni complessivamente pari a mq. 16;

* complessivi mq. 950 destinati a n. 1 media struttura di vendita con offerta non alimentare (M-SE3);

* la superficie destinata a magazzino, lavorazioni e servizi è complessivamente pari a mq. 114;

* la superficie destinata a galleria commerciale complessivamente pari a mq. 157;

* la superficie destinata a servizi igienici comuni complessivamente pari a mq. 17 mq.

* la superficie destinata a carico/scarico merci complessivamente pari a mq. 303,12;

* la superficie destinata a verde privato complessivamente pari a mq. 1087,17;

* il fabbisogno totale minimo inderogabile di posti a parcheggio afferenti la tipologia di struttura distributiva pari a complessivi n. 193 posti auto per complessivi mq. 5.018 (art. 21 comma 2 della L.R. n. 56/77 s.m.i. e art. 25 D.C.R. n. 563-13414 del 29.10.1999);

* il totale della superficie destinata a servizi pubblici e di uso pubblico, secondo la definizione progettuale pari a mq. 8.573,38 corrispondenti a 290 posti auto, destinati a parcheggio pubblico o di uso pubblico, tutti situati al piano di campagna, che dovrà non essere mai inferiore al 100% della superficie lorda di pavimento dell'insediamento commerciale, e mai inferiore al 50 % del fabbisogno totale minimo di posti a parcheggio e di superficie corrispondente a mq. 2.509 pari a n. 96 posti auto, in funzione della superficie di vendita delle tipologie distributive previsto dall'art. 25 della D.C.R. n. 563-13414 del 29.10.1999 (art. 21 comma 1 sub3) della l.r. n. 56/77 s.m.i.);

* il totale della superficie destinata a parcheggi e autorimesse private pari 2.233,59 per 62 posti auto tutti situati al piano di campagna, che non dovrà mai essere inferiore a mq. 1.603,70 (L.122/89);

e) all'integrazione della Convenzione già stipulata in data 16 luglio 2003 presso lo studio del notaio dottor Giovanni Baldi in Trecate. (107594 di repertorio, n. 21349 di raccolta) in cui siano univocamente individuati tutti gli elementi elencati al precedente punto d);

f) al rispetto della piena conformità dell'intervento alle prescrizioni delle norme dei piani urbanistici generali e degli strumenti edilizi vigenti ed adottati e del Regolamento Igienico Edilizio del Comune di Trecate;

g) al rispetto delle norme relative all'eliminazione delle barriere architettoniche, di cui alla L. 118/1971 e al D.P.R. 27.4.1978 n. 384 per gli interventi su aree pubbliche o ad uso pubblico, ed alla L.13/1989 e al D.M. 14.6.1989 per i restanti interventi;

h) al rispetto delle norme dettate dal Nuovo Codice della Strada e relativo regolamento di cui al D.L. 30.4.1992 n. 285 e al D.P.R. 16.12.1992 n. 495, così come modificato dal D.P.R. 26.4.1993 n. 147;

i) al rispetto delle norme in materia di commercio contenute nel Decreto legislativo del 31.3.1998 n. 114.

L'inosservanza dei contenuti della presente Determinazione Dirigenziale causa la revoca della presente autorizzazione, nonché la revoca dell'autorizzazione commerciale rilasciata, così come precisato dall'art. 6 della l.r. n. 28/99.

Si precisa altresì che la revoca dell'autorizzazione commerciale per la parte non realizzata determina l'annullamento o la modifica dell'autorizzazione oggetto della presente Determinazione così come previsto dal comma 4 dell'art. 5 della l.r. n. 28/99.

Si rammenta infine che la responsabilità del rilascio del permesso di costruire, nonché della vigilanza sullo stesso e sulle opere di viabilità interna ed esterna all'insediamento commerciale, così come previste in sede di progetto esaminato e convenzionate, spetta al Comune di Trecate nel rispetto delle norme della l.r. n. 56/77 s.m.i. nonché di ogni altra norma urbanistica ed edilizia vigente e/o sopravvenuta e nel rispetto di tutte le prescrizioni di cui alla presente Determinazione.

Il Comune di Trecate, dopo aver rilasciato i permessi di costruire relativi all'insediamento commerciale oggetto della presente, ed integrato la Convenzione secondo le modalità sopra indicate, è tenuto ad inviare alla Regione Piemonte, Direzione Commercio e Artigianato, Settore Programmazione ed Interventi dei settori commerciali, una copia conforme all'originale dei permessi di costruire e relativi allegati progettuali, una copia conforme all'originale della Convenzione debitamente sottoscritta dai soggetti, integrata e modificata secondo le prescrizioni del presente atto, entro 30 giorni dalla data del rilascio dei permessi di costruire.

La documentazione a corredo dell'Autorizzazione di cui all'oggetto della presente determinazione, si compone dei seguenti atti :

* Certificato di destinazione urbanistica n. 2929 datato 04 maggio 2005 con allegato stralcio della tavola di piano regolatore vigente e relativa legenda

* Relazione asseverata - 23.05.2005

* Relazione tecnico - progettuale

* Denuncia di Inizio Attività:

Tav. 01 - Inquadramento cartografico della zona d'intervento - scala 1:2000/1:10.000 - maggio 2005

* Tav. 02 - Piante piano terra e soppalco - stato di fatto - scala 1:200 - maggio 2005

* Tav. 03 - Prospetti e sezioni - stato di fatto - scala 1:200 - maggio 2005

* Tav. 04 - Piante piano terra e soppalco - progetto - scala 1:200 - maggio 2005

* Tav. 05 - Piante p.t. e copertura - Calcolo R.A.I. - Disposizione spogliatoi e wc - progetto - scala 1:200 - maggio 2005

* Tav. 06 - Prospetti e sezioni - progetto - scala 1:200 - maggio 2005

* Tav. 07 - Piante piano terra e soppalco - demolizioni e costruzioni - scala 1:200 - maggio 2005

* Tav. 08 - Prospetti e sezioni - demolizioni e costruzioni - scala 1:200 - maggio 2005

* Documentazione fotografica - 17 maggio 2005

* Relazione tecnica per il superamento delle barriere architettoniche - 17 maggio 2005

* Denuncia di inizio attività edilizia - 14.02.2005

* Relazione di asseveramento - 09.02.2005

* Dichiarazione che il progetto per l'esame da parte dei VV.F. è in fase di predisposizione

* Variazione alla pratica D.I.A. n. prot. 4316 del 14.02.2005

* Tav. 00 - Realizzazione di opere esterne - Inquadramento cartografico della zona d'intervento - scala 1:200/1:10.000 - febbraio 2005

* Tav. 01 - Realizzazione di opere esterne - Piante - stato di fatto - scala 1:200 - febbraio 2005

* Tav. 02 - Realizzazione di opere esterne - Prospetti e sezioni - stato di fatto - scala 1:200 - febbraio 2005

* Tav. 03 - Realizzazione di opere esterne - Piante - progetto - scala 1:200 - febbraio 2005

* Tav. 04 - Realizzazione di opere esterne - Prospetti e sezioni - progetto - scala 1:200 - febbraio 2005

* Tav. 05 - Pianta e sezioni - Demolizioni e costruzioni - scala 1:200 - febbraio 2005;

* Nota arch. Massimo Guaglione del 13.06.2005

* Convenzione del 16.07.2003 (repertorio n. 107594, raccolta 21349) a rogito notaio dott. Giovanni Baldi

* Determinazione regionale n. 5 del 17.01.2003

* Deliberazione Conferenza dei Servizi prot. n. 5913/17.1 del 27.04.2005.

Una copia degli atti elencati al precedente capoverso, debitamente vistati, unitamente alla presente Determinazione saranno trasmessi alla Società richiedente e al Comune di Trecate.

Avverso la presente Determinazione è ammesso ricorso innanzi al Tribunale Amministrativo Regionale del Piemonte entro il termine di 60 giorni a decorrere dalla pubblicazione sul Bollettino Ufficiale della Regione o in alternativa ricorso straordinario al Capo dello Stato entro 120 giorni.

La presente Determinazione sarà pubblicata sul Bollettino Ufficiale della Regione Piemonte ai sensi dell'art. 8 della l.r. n. 51/97.

Il Dirigente responsabile
Patrizia Vernoni

Codice 17.3
D.D. 22 giugno 2005, n. 201

L.R. 21/1985 s.m.i. D.M. 17.11.2003. D.D. 477 del 25.11.2004. Progetto "Informazione al consumo". Liquidazione della somma di euro 600,00, IVA inclusa, a favore della Federconsumatori (cap. 14840 - acc. 100705 - UPB 17031 - impegno n. 6657 del 2004)

(omissis)

IL DIRIGENTE

(omissis)

determina

Di liquidare la somma di Euro 600,00, IVA inclusa a favore della Federonsumatori, avente sede legale in via Pedrotti 25, 10152 Torino, (omissis), per le prestazioni descritte in premessa.

La liquidazione di tale somma verrà effettuata ad esecutività del presente provvedimento.

Qualora il pagamento della prestazione non sia effettuato entro 30 giorni dalla data di esecutività del presente provvedimento per causa imputabile alla Regione Piemonte saranno dovuti - ai sensi del d.lgs. 231/02 - gli interessi moratori nella misura del 9,09%, o nella diversa misura che verrà successivamente stabilita con nota del Direttore della Direzione Bilanci e Finanze, comprensivi del maggior danno ai sensi dell'art. 1224 comma 2 del C.C.

Si precisa che, ai sensi dell'art. 3 u.c. legge 241/90, contro la presente determinazione può essere presentato ricorso al T.A.R. entro sessanta giorni, oltre che innanzi al Capo dello Stato entro centoventi giorni, dalla piena conoscenza della stessa.

La presente determinazione sarà pubblicata sul Bollettino Ufficiale della Regione Piemonte ai sensi dell'art. 61 dello Statuto, dell'art. 8 della L.R. n. 51/97 e dell'art. 14 del regolamento regionale 29/7/2002 n. 8/R.

Il Dirigente responsabile
Alfonso Facco

Codice 17.3
D.D. 22 giugno 2005, n. 202

L.R. 21/1985 s.m.i. D.M. 17.11.2003. D.D. 478 del 25.11.2004. Progetto "Informazione al consumo". Liquidazione della somma di euro 100,00, IVA inclusa, a favore della Federconsumatori (cap. 14840 - acc. 100705 - UPB 17031 - impegno n. 6658 del 2004)

(omissis)

IL DIRIGENTE

(omissis)

determina

Di liquidare a favore della Federconsumatori, avente sede legale in via Pedrotti 25, 10152 Torino, (omissis), la somma di Euro 100,00, IVA inclusa per la prestazione descritta in premessa.

La liquidazione di tale somma verrà effettuata ad esecutività del presente provvedimento.

Qualora il pagamento della prestazione non sia effettuato entro 30 giorni dalla esecutività del presente provvedimento per causa imputabile alla Regione Piemonte saranno dovuti - ai sensi del d.lgs. 231/02 - gli interessi moratori nella misura del 9,09%, o nella diversa misura che verrà successivamente stabilita con nota del Direttore della Direzione Bilanci e Finanze, comprensivi del maggior danno ai sensi dell'art. 1224 comma 2 del C.C.

Si precisa che, ai sensi dell'art. 3 u.c. legge 241/90, contro la presente determinazione può essere presentato ricorso al T.A.R. entro sessanta giorni, oltre che innanzi al Capo dello Stato entro centoventi giorni, dalla piena conoscenza della stessa.

La presente determinazione sarà pubblicata sul Bollettino Ufficiale della Regione Piemonte ai sensi dell'art. 61 dello Statuto, dell'art. 8 della L.R. n. 51/97 e dell'art. 14 del regolamento regionale 29/7/2002 n. 8/R.

Il Dirigente responsabile
Alfonso Facco

Codice 17.6
D.D. 22 giugno 2005, n. 203

L.R. n. 21/97 - Artigianato Artistico e Tipico di qualita' (art. 29) - Determinazione Dirigenziale n. 246 del 02.09.2004 di concessione di contributo di Euro 35.000,00 a favore del Comune di Grugliasco. Rideterminazione del contributo in Euro 28.211,33 con riduzione di spesa di Euro 6.788,67 sul Cap. 14515/2004 (impegno n. 4146/2004). Contestuale liquidazione a saldo di Euro 10.711,33

(omissis)

IL DIRIGENTE

(omissis)

determina

- di prendere atto della minore spesa effettuata per l'importo di Euro 13.577,34, da parte del Comune di Grugliasco;

- di rideterminare il contributo in Euro 28.211,33, pari al 50% delle spese effettivamente sostenute nell'importo di Euro 56.422.66;

- di ridurre, conseguentemente, l'impegno di spesa n. 4146/2004 di cui alla D.D. n. 246 del 02/09/2004 per l'importo di Euro 6.788,67 sul cap. 14515/2004;

- di liquidare a favore del Comune di Grugliasco la somma di Euro 10.711,33

per le ragioni espresse nella parte narrativa del presente provvedimento, che qui integralmente si richiama.

La somma di Euro 6.788,67 costituisce economia di spesa.

La presente non comporta ulteriore impegno di spesa e sarà pubblicata sul B. U. della Regione Piemonte, ai sensi dell'art. 61 dello Statuto regionale e dell'art. 8 della L.R. 51/97 e s.m.i. e del Regolamento regionale 29/7/2002, n. 8/R.

Il Dirigente responsabile
Tiziana Bernengo

Codice 17
D.D. 22 giugno 2005, n. 204

Sostituzione componente in seno alla Commissione regionale per l'Artigianato - Legge regionale 9 maggio 1997, n. 21 e s.m.i

(omissis)

IL DIRETTORE

(omissis)

determina

Il Dott. Matteo Sacchetti è nominato membro della Commissione regionale per l'Artigianato ai sensi dell'art. 50 comma 1 lett. c) della L.R. 21/97 e s.m.i., in qualità di esperto in materia di artigianato, in sostituzione del Comm. Valerio Bellero, dimissionario.

La presente determinazione sarà pubblicata sul Bollettino Ufficiale ai sensi dell'art. 61 dello Statuto, dell'art. 8 della L.R. n. 51/97 e dell'art. 14 del regolamento regionale R/8/2002.

Il Direttore regionale
Marco Cavaletto

Codice 17.7
D.D. 23 giugno 2005, n. 205

L.R. n. 21/1997 s.m.i., art. 4 Fondo regionale per lo sviluppo e la qualificazione delle piccole imprese. Approvvazione del Rendiconto 2004 presenato da Finpiemonte S.p.A per la gestione e autorizzazione al preliervo del Fondo medesimo

(omissis)

IL DIRIGENTE

(omissis)

determina

per le considerazioni indicate in premessa

- di approvare il Rendiconto presentato in data 9.3.2005 dalla Finpiemonte S.p.A. in ordine ai costi sostenuti a tutto il 31.12.2004, ammontanti a euro 384.148,91, IVA inclusa, sostenuti per la gestione del Fondo di cui alla L.R. n. 21/1997 e s.m.i., art. 4;

- di autorizzare la Finpiemonte S.p.A. medesima, così come previsto dall'art. 14 della convenzione sottoscritta in data 27.10.2000 e rinnovata con DD. n. 545 del 16.12.2003 e DD. n.156 del 18.5.2005, meglio specificata in premessa, a prelevare dal Fondo in argomento l'importo di euro euro 384.148,91 a titolo di compenso spettante per i costi di gestione fino alla data del 31.12.2004.

La presente determinazione sarà pubblicata sul Bollettino Ufficiale della Regione Piemonte ai sensi dall'art. 61 dello Statuto, dell'art. 8 della L.R. n. 51/1997 e dell'art. 16 del D.P.G.R. n. 8/R/2002.

Il Dirigente responsabile
Lucia Barberis

Codice 17.3
D.D. 23 giugno 2005, n. 206

L.R. 21/85 s.m.i. D.M. 17.11.2003. D.D. 319 del 12.10.2004. Progetto denominato "Educazione al consumo". Affidamento di incarico a Federconsumatori per l'allestimento di pagine web per il sito internet regionale. Prolungamento della durata del contratto

(omissis)

IL DIRIGENTE

(omissis)

determina

Di prolungare la durata del contratto di cui al prot. 12278/17.3 del 14.10.2004, stipulato da questa amministrazione con Federconsumatori, avente sede in via Pedrotti, 25 a Torino, (omissis), sino alla conclusione del progetto "Educazione al consumo", prevista dal D.M. 3.7.2003, art. 7, comma 1 e salva proroga, per il 17.11.2005.

La liquidazione dell'ultima rata del compenso spettante a Federconsumatori, pari a Euro 3.500,00 IVA inclusa, dopo la conclusione del progetto "Educazione al consumo", su presentazione di regolare documentazione contabile vistata dal Dirigente del Settore Rete carburanti e commercio su aree pubbliche, nel corso del 2005 o, in caso di concessione della proroga della durata del progetto da parte del Ministero delle Attività Produttive, nel corso del 2006.

Qualora il pagamento della prestazione non sia effettuato entro 30 giorni dalla presentazione della documentazione contabile per causa imputabile alla Regione Piemonte saranno dovuti - ai sensi del d.lgs. 231/02 - gli interessi moratori nella misura del 9,09%, o nella diversa misura che verrà successivamente stabilita con nota del Direttore della Direzione Bilanci e Finanze, comprensivi del maggior danno ai sensi dell'art. 1224 comma 2 del C.C.

Si precisa che, ai sensi dell'art. 3 u.c. legge 241/90, contro la presente determinazione può essere presentato ricorso al T.A.R. entro sessanta giorni, oltre che innanzi al Capo dello Stato entro centoventi giorni, dalla piena conoscenza della stessa.

La presente determinazione sarà pubblicata sul Bollettino Ufficiale della Regione Piemonte ai sensi dell'art. 61 dello Statuto, dell'art. 8 della L.R. n. 51/97 e dell'art. 14 del regolamento regionale 29/7/2002 n. 8/R.

Il Dirigente responsabile
Alfonso Facco

Codice 17.3
D.D. 23 giugno 2005, n. 207

Correzione di errore materiale delle Determine: numero 201 del 2005, numero 202 del 2005

(omissis)

Il Dirigente responsabile
Alfonso Facco

Codice 17.4
D.D. 27 giugno 2005, n. 208

D.G.R. 24-13608 dell'11.10.2004. Affidamento di incarico per attivita' di assistenza alle imprese presso lo Sportello regionale per l'internazionalizzazione - Impegno di spesa di Euro 17.000,00 (o.f.i) sul cap. 10870/2005 UPB 05991 acc. n. 100704 a favore della Dott.ssa Silvia Torti

(omissis)

IL DIRETTORE

(omissis)

determina

- di approvare lo schema di convenzione allegato, che si richiama a far parte integrante e sostanziale del presente provvedimento;

- di affidare alla d.ssa Silvia Torti, nata ad Alessandria il 14 7.1976 e residente in Alessandria, via Trento, 14, (omissis) - l'incarico per attività di assistenza alle imprese presso lo Sportello regionale per l'internazionalizzazione dal 1/07/2005 al 30/6/2006 (mesi dodici)

- di approvare il relativo compenso, ritenuto congruo, nell'importo di Euro 17.000,00, (O.F.I) che verrà corrisposto all'avente diritto secondo le modalità stabilite dallo schema di convenzione summenzionato;

- di prendere atto conseguentemente del curriculum dell'incaricato, contenente la dettagliata descrizione delle peculiari competenze e delle esperienze tecnico-professionali, ampiamente motivando l'affidamento dell'incarico. Tale curriculum è depositato agli atti del Settore Promozione e Credito al Commercio della Direzione Commercio e Artigianato, e richiamato nel sopracitato schema di convenzione;

- di impegnare a tal fine la somma di Euro 17.000,00 (O.F.I) sul capitolo 10870/2005 (accantonamento n. 100704).

Il pagamento avverrà, previa presentazione di idonea fatturazione, vistata dal Dirigente del Settore Promozione e Credito al Commercio.

La Regione Piemonte provvede al pagamento del corrispettivo entro sessanta giorni dalla presentazione delle fatture.

Qualora il pagamento della prestazione non sia effettuato, per cause imputabili alla Regione Piemonte, entro detti termini, saranno dovuti gli interessi moratori nella misura del 9,09%, comprensivi del maggior danno, ai sensi dell'articolo 1224, comma 2, del Codice civile.

La presente determinazione sarà pubblicata sul Bollettino Ufficiale della Regione Piemonte, ai sensi dell'articolo 61 dello Statuto regionale, dell'articolo 8 della L.R. 51/97 e del Regolamento regionale 29/7/2002, n. 8/R.

Il Direttore regionale
Marco Cavaletto

Codice 17.3
D.D. 28 giugno 2005, n. 209

L.R. 21/85 s.m.i. D.M. 17.11.2003. D.D. 320 del 12.10.2004. Progetto "Educazione al consumo". Affidamento di incarico ad Associazione Consumatori Piemonte per l'allestimento di pagine web per il sito internet regionale. Prolungamento della durata del contratto

(omissis)

IL DIRIGENTE

(omissis)

determina

Di prolungare la durata del contratto di cui al prot. 12279/17.3 del 14.10.2004, stipulato da questa amministrazione con l'Associazione Consumatori Piemonte, avente sede in via San Francesco d'Assisi, 17 a Torino, sino alla conclusione del progetto "Educazione al consumo", prevista dal D.M. 3.7.2003, art. 7, comma 1 e salva proroga, per il 17.11.2005.

La liquidazione della seconda e della terza rata del compenso spettante all'Associazione Consumatori Piemonte, pari a Euro 3.500,00 ciascuna (oneri fiscali inclusi se dovuti, importo netto, comprensivo di sconto dell'1%, pari a Euro 2916,67), per un totale di Euro 7.000,00 (oneri fiscali inclusi se dovuti) avverrà, in un'unica soluzione, dopo la conclusione del progetto "Educazione al consumo", su presentazione di regolare documentazione contabile vistata dal Dirigente del Settore Rete carburanti e commercio su aree pubbliche, nel corso del 2005 o, in caso di concessione della proroga della durata del progetto da parte del Ministero delle Attività Produttive, nel corso del 2006.

Qualora il pagamento della prestazione non sia effettuato entro 30 giorni dalla presentazione della documentazione contabile per causa imputabile alla Regione Piemonte saranno dovuti - ai sensi del d.lgs. 231/02 - gli interessi moratori nella misura del 9,09%, o nella diversa misura che verrà successivamente stabilita con nota del Direttore della Direzione Bilanci e Finanze, comprensivi del maggior danno ai sensi dell'art. 1224 comma 2 del C.C.

Si precisa che, ai sensi dell'art. 3 u.c. legge 241/90, contro la presente determinazione può essere presentato ricorso al T.A.R. entro sessanta giorni, oltre che innanzi al Capo dello Stato entro centoventi giorni, dalla piena conoscenza della stessa.

La presente determinazione sarà pubblicata sul Bollettino Ufficiale della Regione Piemonte ai sensi dell'art. 61 dello Statuto, dell'art. 8 della L.R. n. 51/97 e dell'art. 14 del regolamento regionale 29/7/2002 n. 8/R.

Il Dirigente responsabile
Alfonso Facco

Codice 17
D.D. 28 giugno 2005, n. 210

D.G.R.n. 45-12571 del 24/05/2004. Attribuzione dell'incarico di posizione di Alta Professionalita' denominata "Laboratorio di progettazione "europea" per l'ottimizzazione dei fondi strutturali". Contestuale revoca dell'incarico di Posizione Organizzativa di tipo C, denominata "Coordinamento tavolo di concertazione, rapporti con l'ICE e con lo Sportello per l'internazionalizzazione delle imprese

(omissis)

IL DIRETTORE

(omissis)

determina

1. di attribuire, per le motivazioni indicate in premessa, alla dipendente Ferrero Ilia, inquadrata nella categoria D, in posizione economica D4, con decorrenza dal 1 luglio 2005 fino al 31 luglio 2007, l'incarico di alta professionalità denominato "Laboratorio di progettazione "europea" per l'ottimizzazione dei fondi strutturali", così come risulta descritto nella relativa scheda (agli atti di questa Direzione e della Direzione Organizzazione, Pianificazione, Sviluppo e Gestione delle risorse umane), dove si indica, tra l'altro, il contenuto e l'obiettivo da ascrivere all'incarico stesso; tale obiettivo, correlato alla

durata dell'incarico, sarà tradotto in singoli obiettivi ed attività da iscrivere all'interno del Piano di Lavoro annuale;

2. di assegnare tale incarico al Settore Promozione e Credito al commercio della Direzione Commercio e Artigianato;

3. di revocare conseguentemente a tale dipendente l'incarico di posizione organizzativa di tipo C denominata "Coordinamento tavolo di concertazione, rapporti con l'ICE e con lo Sportello per l'internazionalizzazione delle imprese", a far data dall'effettiva presa di servizio nell'incarico di alta professionalità, e precisamente dal 1/7/2005;

4. di confermare che l'attribuzione di tale incarico risulta congrua rispetto ai vincoli e alle disponibilità di budget assegnato alla Direzione Commercio e Artigianato;

5. di rinviare ad un successivo atto amministrativo della Direzione competente l'impegno dei fondi necessari.

La presente determinazione sarà pubblicata sul Bollettino Ufficiale della Regione Piemonte ai sensi dell'art. 61 dello Statuto.

Il Direttore regionale
Marco Cavaletto

Codice 17.1
D.D. 28 giugno 2005, n. 212

L.R. 28/99 s.m.i. DGR n. 43-29533 del 1.03.2000 s.m.i. Confernza dei Servizi Fissazione calendario delle sedute per i mesi ottobre-dicembre 2005

(omissis)

IL DIRIGENTE

(omissis)

determina

* di fissare per il periodo ottobre-dicembre 2005, il seguente calendario delle riunioni della Conferenza dei Servizi prevista all'art. 6 comma 3 del D.lgs. 114/98 da svolgersi presso la Sala Riunioni al piano terra della sede regionale di Piazza Nizza 44, Torino:

6 ottobre (giovedì) ore 10.00
13 ottobre(giovedì) ore 10.00
20 ottobre (giovedì) ore 10.00
27 ottobre (giovedì) ore 10.00
3 novembre (giovedì) ore 10.00
10 novembre (giovedì) ore 10.00
17 novembre (giovedì) ore 10.00
24 novembre (giovedì) ore 10.00
1 dicembre (giovedì) ore 10.00
15 dicembre (giovedì) ore 10.00
22 dicembre (giovedì) ore 10.00

* di predisporre per ciascuna seduta, apposito ordine del giorno con l'elenco delle domande di autorizzazione per grandi strutture di vendita da esaminare, consultabile presso l'Ufficio di Segreteria della Conferenza - Direzione Commercio e Artigianato Piazza Nizza 44 - Torino.

La presente determinazione sarà pubblicata sul Bollettino Ufficiale ai sensi dell'art. 61 dello Statuto.

Il Dirigente responsabile
Patrizia Vernoni

Codice 17.3
D.D. 29 giugno 2005, n. 213

L.R. 21/85 s.m.i. D.M. 17.11.2003. D.D. 227 del 6.8.2004. Progetto denominato "Informazione al consumo". Liquidazione della somma di euro 500,00 a favore dell'Associazione Consumatori Piemonte per la realizzazione di 4 inchieste (impegno n. 3964, cap. 14840 - acc. 100705 - UPB 17031)

(omissis)

IL DIRIGENTE

(omissis)

determina

Di liquidare e pagare la somma di Euro 500,00, a favore dell'Associazione Consumatori Piemonte, avente sede legale in via San Francesco d'Assisi 17, 10122 Torino, (omissis), per le prestazioni effettuate in esecuzione del contratto stipulato con questa amministrazione (prot. n. 12148/17.3 del 12.10.2004), consistenti in 4 inchieste, citate in premessa, sugli argomenti ritenuti più attuali e di interesse per i cittadini-consumatori.

Qualora il pagamento della prestazione non sia effettuato entro 30 giorni dalla presentazione della documentazione contabile per causa imputabile alla Regione Piemonte saranno dovuti - ai sensi del d.lgs. 231/02 - gli interessi moratori nella misura del 9,09%, o nella diversa misura che verrà successivamente stabilita con nota del Direttore della Direzione Bilanci e Finanze, comprensivi del maggior danno ai sensi dell'art. 1224 comma 2 del C.C.

Si precisa che, ai sensi dell'art. 3 u.c. legge 241/90, contro la presente determinazione può essere presentato ricorso al T.A.R. entro sessanta giorni, oltre che innanzi al Capo dello Stato entro centoventi giorni, dalla piena conoscenza della stessa.

La presente determinazione sarà pubblicata sul Bollettino Ufficiale della Regione Piemonte ai sensi dell'art. 61 dello Statuto, dell'art. 8 della L.R. n. 51/97 e dell'art. 14 del regolamento regionale 29/7/2002 n. 8/R.

Il Dirigente responsabile
Alfonso Facco

Codice 17.3
D.D. 29 giugno 2005, n. 214

Ditta Rivoira S.p.A. di Milano. Autorizzazione alla distribuzione e vendita GPL in bombole nelle province di Alessandria, Asti, Biella, Cuneo, Novara, Torino, Verbania, Vercelli e alla distribuzione e vendita di GPL in piccoli serbatoi fissi tramite autocisterna nelle province di Cuneo, Novara, Verbania e Vercelli

(omissis)

IL DIRIGENTE

(omissis)

determina

La Rivoira S.p.A. con sede in Milano - Via Durini 7 - (omissis), è autorizzata alla distribuzione e la vendita di GPL in bombole nelle province di Alessandria, Asti, Biella, Cuneo, Novara, Torino, Verbania, Vercelli e alla distribuzione e vendita di GPL in piccoli serbatoi fissi tramite autocisterna nelle province di Cuneo, Novara, Verbania e Vercelli.

- La Società ha l'obbligo di immettere sul mercato ciascun recipiente accompagnato dalle istruzioni per

l'uso e dalle avvertenze relative ai rischi connessi a norma dell'art. 6 della legge 1 ottobre 1985, n. 539. La Società dovrà comunque disporre di propri tecnici qualificati per il pronto intervento laddove vengano segnalati disservizi di qualsiasi genere sulle installazioni presso l'utenza.

- La Società è tenuta, sotto la propria responsabilità, ad istruire i propri distributori ed addetti sul corretto uso dei recipienti contenenti GPL e dei relativi annessi.

- Nei vari punti di distribuzione e vendita devono essere chiaramente indicati la ragione sociale dell'impresa distributrice e gli estremi della polizza di assicurazione da essa stipulata.

- La presente autorizzazione non consente in alcun modo la costituzione di stoccaggi di GPL sfuso od in bombole in quantità superiore ai 500 kg di prodotto, fatte comunque salve le misure fiscali e di sicurezza.

- La concessione è tenuta inoltre all'osservanza di tutti gli obblighi imposti dalla legge 21 marzo 1958, n. 327 ed alla legge 2 febbraio 1973 n. 7 modificata ed integrata dalla legge 1 ottobre 1985 n. 539 nonché dalle norme dettate dal D.M. 23 dicembre 1985 citato nelle premesse.

La presente determinazione sarà pubblicata sul Bollettino Ufficiale della Regione Piemonte ai sensi dell'art. 61 dello Statuto e del'art. 14 del Regolamento approvato con D.P.G.R. n. 8/R del 29.7.2002.

Il Dirigente responsabile
Alfonso Facco

Codice 17.4
D.D. 29 giugno 2005, n. 215

L.R. n. 32/87. Programma iniziative 2005 - Impegno di spesa di Euro 12.500,00 sul Cap. 14860/2005 (Accantonamento n. 100910) a favore dell' API NOVARA e VCO (Associazione delle Piccole e Medie Industrie delle Province di Novara e Verbania Cusio Ossola) per lo sviluppo del "Desk Moldavia

(omissis)

IL DIRIGENTE

(omissis)

determina

* di approvare il proseguimento del progetto "Desk Moldavia" presentato dalla Federapi Piemonte e realizzato dall'API Novara e VCO, inteso a costituire un desk di supporto alle PMI piemontesi nella città di Chisinau;

* di impegnare a favore dell'API Novara e VCO con sede in Novara, via Aldo Moro 1 - (omissis) - la somma di Euro 12.500,00 sul Cap. 14860/2005;

* di erogare tale somma all'API Novara e VCO con le modalità stabilite nella convenzione di affidamento di incarico allegata in bozza alla presente per farne parte integrante.

La presente Determinazione sarà pubblicata sul Bollettino Ufficiale del Regione ai sensi dell'art. 61 dello Statuto, dell'art. 8 della LR. n. 51/97 e dell'art. 16 del Regolamento regionale 29.7.2002, n. 8/R.

Il Dirigente responsabile
Grazia Maria Calvano

Codice 17.4
D.D. 29 giugno 2005, n. 216

L.R. n. 32/87. Programma iniziative 2005 - Impegno di spesa di Euro 12.500,00 sul Cap. 14860/2005 (Accantonamento n. 100910) a favore dell' API Novara e VCO (Associazione delle Piccole e Medie Industrie delle Province di Novara e Verbania Cusio Ossola) per lo sviluppo del "Desk Paesi Baltici"

(omissis)

IL DIRIGENTE

(omissis)

determina

* di approvare il proseguimento del progetto "Desk Paesi Baltici" presentato dalla Federapi Piemonte e realizzato dall'API Novara e VCO, inteso a costituire un desk di supporto alle PMI piemontesi nella città di Chisinau;

* di impegnare a favore dell'API Novara e VCO con sede in Novara, via Aldo Moro 1 - (omissis) - la somma di Euro 12.500,00 sul Cap. 14860/2005;

* di erogare tale somma all'API Novara e VCO con le modalità stabilite nella convenzione di affidamento di incarico allegata in bozza alla presente per farne parte integrante.

La presente Determinazione sarà pubblicata sul Bollettino Ufficiale del Regione ai sensi dell'art. 61 dello Statuto, dell'art. 8 della LR. n. 51/97 e dell'art. 16 del Regolamento regionale 29.7.2002, n. 8/R.

Il Dirigente responsabile
Grazia Maria Calvano

Codice 17.7
D.D. 29 giugno 2005, n. 217

L.R. 21/1997 e s.m.i., artt. 9 e 10. Concessione di contributi regionali a favore dei Consorzi e delle Cooperative artigiane di garanzia collettiva fidi - Confidi. Utilizzo impegno n. 6047 di Euro 1.500.000,00 su cap. 25567/2004 - UPB 17072 (acc. n. 100817).

(omissis)

IL DIRIGENTE

(omissis)

determina

- di approvare la concessione dei contributi ai sensi degli artt. 9 e 10 della L.R. n. 21/1997 e s.m.i. a favore dei Consorzi e delle Cooperative artigiane di garanzia collettiva fidi - Confidi, come riportato in dettaglio nella tabella allegata alla presente determinazione per farne parte integrante, per l'importo indicato per ognuno dei Consorzi e Cooperative nella colonna "Totale contributo erogabile", per un ammontare complessivo di euro 1.500.000,00;

- di disporre l'erogazione dei contributi per l'importo indicato per ognuno dei Confidi nella colonna "Totale contributo erogabile" della tabella allegata alla presente determinazione per farne parte integrante;

- di utilizzare a tal fine l'impegno n. 6047 di euro 1.500.000,00 sul cap. 25567/2004 - UPB 17072, disposto con D.D. n. 391/17.7 del 16.11.2004 nell'ambito delle risorse finanziarie accantonate con D.G.R. n. 21-12290 del 13.4.2004 (acc. n. 100817).

Avverso il citato provvedimento sono ammessi il ricorso al T.A.R. entro 60 giorni dalla piena conoscenza del provvedimento da parte degli interessati e il ricorso straordinario al Presidente della Repubblica entro 120 giorni dalla piena conoscenza del provvedimento da parte degli interessati.

La presente determinazione sarà pubblicata sul Bollettino Ufficiale della Regione Piemonte ai sensi dall'art. 61 dello Statuto, dell'art. 8 della L.R. n. 51/1997 e dell'art. 16 del D.P.G.R. n. 8/R/2002.

Il Dirigente responsabile
Lucia Barberis

Codice 17.4
D.D. 4 luglio 2005, n. 220

L.R. 32/87 - Rettifica DD 356 del 2/11/2004. Individuazione del nuovo beneficiario AOV Service nell'ambito del progetto "Il gioiello Valenzano: un'eccellenza italiana"

(omissis)

IL DIRIGENTE

(omissis)

determina

Di rettificare la DD 356 del 2/22/04 in cui si provvedeva ad impegnare alla Camera di Commercio di Alessandria la somma di Euro 100.000,00 (o.f.i.) sul capitolo 15020 del bilancio di previsione per l'esercizio finanziario 2004, per studio e realizzazione di identificazione della gioielleria valenzana;

Di individuare in AOV Service srl, P.zza Don Minzioni 1, 15046 Valenza, (omissis), il beneficiario della somma di Euro 27.000,00 facente parte delle spese complessive legate alla realizzazione del progetto (Euro 100.000);

di erogare detta somma ad AOV Service srl, P.zza Don Minzioni 1, 15046 Valenza, (omissis), dietro presentazione di rendiconto contabile;

La presente determinazione sarà pubblicata sul Bollettino Ufficiale della Regione Piemonte ai sensi dell'art. 61 dello Statuto, dell'art.8 della L.r. n. 51/97 e dell'art. 16 del Regolamento regionale 29.7.2002, n. 8/R.

Il Dirigente responsabile
Grazia Maria Calvano

Codice 17.6
D.D. 5 luglio 2005, n. 223

L.R. n. 21/97 - Artigianato Artistico e Tipico di Qualita' (art. 29) - Contributo a favore del Comune di Bra - Mostra dell'Artigianato artistico e di produzione - 4ª Edizione" - Impegno di Euro 8.000,00 sul Cap. 14515/2005 - Deliberazione n. 4 - 184 del 07/06/2005 - Accantonamento n. 100919

(omissis)

IL DIRIGENTE

(omissis)

determina

per le considerazioni espresse in premessa;

di provvedere alla concessione di un contributo di Euro 8.000,00, corrispondente all'80% della richiesta presentata, a favore del Comune di Bra per l'avvenuta "4^ Edizione della "Mostra Mercato dell'Artigianato Artistico e di Produzione, con la presenza di Imprese Artigiane dell'Eccellenza;

di impegnare la somma di Euro 8.000,00 sul cap. 14515/2005 (n. accantonamento 100919/2005) che presenta la necessaria disponibilità.

La somma verrà liquidata a seguito di presentazione da parte del Comune di Bra della relazione dell'iniziativa e della rendicontazione relativa all'intero importo del contributo richiesto (Euro 10.000,00);

La presente determinazione sarà pubblicata sul Bollettino Ufficiale della Regione Piemonte ai sensi dell'art. 61 dello Statuto, dell'art. 8 della L.R. N. 51/97 e del Regolamento regionale 29/07/2002 n. 8/R.

Il Dirigente responsabile
Tiziana Bernengo

Codice 17.6
D.D. 5 luglio 2005, n. 224

L.R. n. 21/97 - Artigianato Artistico e Tipico di Qualita' (art. 29) - Contributo a favore del Comune di Cavour - Rassegna di Imprese dell'Eccellenza artigiana nell'Ambito della Manifestazione "Settimana della Carne" - Impegno di Euro 5.000,00 sul Cap. 14515/2005 - Deliberazione n. 4 - 184 del 07/06/2005 - Accantonamento n. 100919

(omissis)

IL DIRIGENTE

(omissis)

determina

per le considerazioni espresse in premessa;

di provvedere alla concessione di un contributo di Euro 5.000,00 a favore del Comune di Cavour per l'avvenuta rassegna di imprese che hanno ottenuto il riconoscimento di "Eccellenza Artigiana" nell'ambito della Manifestazione "Settimana della Carne" - VI Edizione;

di impegnare la somma di Euro 5.000,00 sul cap. 14515/2005 che presenta la necessaria disponibilità.

La somma verrà liquidata a seguito di presentazione da parte del Comune di Cavour della relazione dell'iniziativa e della rendicontazione relativa alla spesa ritenuta ammissibile (Euro 20.500,00);

La presente determinazione sarà pubblicata sul Bollettino Ufficiale della Regione Piemonte ai sensi dell'art. 61 dello Statuto, dell'art. 8 della L.R. N. 51/97 e del Regolamento regionale 29/07/2002 n. 8/R

Il Dirigente responsabile
Tiziana Bernengo

Codice 17.6
D.D. 5 luglio 2005, n. 225

L.R. n. 21/97 - Artigianato Artistico e Tipico di Qualita' (art. 29) - Contributo a favore del Comune di Novi Ligure per la manifestazione "1ª Rassegna sull'Eccellenza Artigiana" Impegno di Euro 25.000,00 sul Cap. 14515/2005 - Deliberazione n. 4 - 184 del 07/06/2005 - Accantonamento n. 100919

(omissis)

IL DIRIGENTE

(omissis)

determina

per le considerazioni espresse in premessa,

di provvedere alla concessione di un contributo di Euro 25.000,00 a favore del Comune di Novi Ligure per la manifestazione "Rassegna dell'Eccellenza Artigiana" - 1^ Edizione, importante vetrina delle imprese cui è stato conferito il riconoscimento di Eccellenza Artigiana, nell'ambito della quale si sono svolti due convegni sul significato del Marchio "Piemonte Eccellenza Artigiana e sulle botteghe scuola;

di impegnare la somma di Euro 25.000,00 sul cap. 14515/2005 (accantonamento n. 100919/2005) che presenta la necessaria disponibilità.

La somma verrà liquidata ad avvenuta manifestazione ed a seguito di presentazione da parte del Comune di Novi Ligure della relazione dell'iniziativa e della rendicontazione relativa alla spesa ritenuta ammissibile (Euro 36.000,00).

La presente determinazione sarà pubblicata sul Bollettino Ufficiale della Regione Piemonte ai sensi dell'art. 61 dello Statuto e dell'art. 8 della L.R. N. 51/97 e del Regolamento regionale 29/07/2002 n. 8/R.

Il Dirigente responsabile
Tiziana Bernengo

Codice 17.6
D.D. 5 luglio 2005, n. 226

L.R. n. 21/97 - Artigianato Artistico e Tipico di Qualita' (art. 29) - Contributo a favore del Comune di Pamparato - Manifestazione "Maestri del Gusto in Fiera - Impegno di Euro 16.000,00 sul Cap. 14515/2005 - Deliberazione n. 4 - 184 del 07/06/2005 - Accantonamento n. 100919

(omissis)

IL DIRIGENTE

(omissis)

determina

per le considerazioni espresse in premessa;

di provvedere alla concessione di un contributo di Euro 16.000,00 a favore del Comune di Pamparato per l'avvenuta manifestazione "Maestri del Gusto in Fiera, nella ambito della quale si è svolta la Mostra Mercato dell'Eccellenza Artigiana" ha visto la presenza di 20 imprese che hanno ottenuto il riconoscimento di "eccellenza Artigiana" nei settori legno, restauro ligneo, ceramica, oreficeria, liuteria, Comparto alimentare; ed è stato organizzato il Convegno "L'artigianato eccellente all'interno delle residenze sabaude";

di impegnare la somma di Euro 16.000,00 sul cap. 14515/2005 (n. accantonamento 100919/2005) che presenta la necessaria disponibilità.

La somma verrà liquidata a seguito di presentazione da parte del Comune di Pamparato della relazione dell'iniziativa e della e rendicontazione relativamente all'intero importo del contributo richiesto (Euro 22.000,00);

La presente determinazione sarà pubblicata sul Bollettino Ufficiale della Regione Piemonte ai sensi dell'art. 61 dello Statuto, dell'art. 8 della L.R. N. 51/97 e del Regolamento Regionale 29/07/2002 n.8/R.

Il Dirigente responsabile
Tiziana Bernengo

Codice 17.6
D.D. 5 luglio 2005, n. 227

L.R. n. 21/97 - Artigianato Artistico e Tipico di Qualita' (art. 29) - Contributo a favore del Comune di Terruggia - Realizzazione spazio espositivo per l'Artigianato d'Eccellenza nell'ambito della Manifestazione "Vivere in Campagna" Impegno di Euro 2.500,00 sul Cap. 14515/2005 - Deliberazione n. 4 - 184 del 07/06/2005 - Accantonamento n. 100919

(omissis)

IL DIRIGENTE

(omissis)

determina

per le considerazioni espresse in premessa,

di provvedere alla concessione di un contributo di Euro 2.500,00 a favore del Comune di Terruggia per la realizzazione, in collaborazione con l'Associazione Turistica Pro Loco, di uno spazio espositivo per l'Artigianato d'Eccellenza nell'ambito della Manifestazione "Vivere in Campagna", svoltasi nei giorni 4 e 5 giugno 2005;

di impegnare la somma di Euro 2.500,00 sul cap. 14515/2005 (n. accantonamento 100919/2005).

La somma verrà liquidata ad avvenuta manifestazione ed a seguito di presentazione da parte del Comune di Terruggia della relazione dell'iniziativa e della rendicontazione relativa alla spesa ritenuta ammissibile.

La presente determinazione sarà pubblicata sul Bollettino Ufficiale della Regione Piemonte ai sensi dell'art. 61 dello Statuto e dell'art. 8 della L.R. N. 51/97 e del Regolamento regionale 29/07/2002 n. 8/R.

Il Dirigente responsabile
Tiziana Bernengo

Codice 17.6
D.D. 5 luglio 2005, n. 228

L.R. n. 21/97 - Artigianato Artistico e Tipico di Qualita' (art. 29) - Contributo a favore del Comune di Gabiano - Manifestazione "Mak Bosk 2005" - Impegno di Euro 16.000,00 sul Cap. 14515/2005 - Deliberazione n. 4 - 184 del 07/06/2005 - Accantonamento n. 100919

(omissis)

IL DIRIGENTE

(omissis)

determina

per le considerazioni espresse in premessa;

di provvedere alla concessione di un contributo di Euro 16.000,00 a favore del Comune di Gabiano per la Manifestazione "Mak Bosk 2005", svoltasi il 5 giugno 2005, che ha coinvolto numerose imprese che hanno ottenuto il riconoscimento di "Eccellenza Artigiana" nei settori Legno e Restauro Ligneo e ha visto la partecipazione delle 13 scuole piemontesi di intaglio e lavorazione del legno; si è tenuto inoltre un Convegno sui temi: "Piemonte Eccellenza Artigiana" e il progetto "Bottega Scuola" - "La formazione artigiana nel settore del legno";

di impegnare la somma di Euro 16.000,00 sul cap. 14515/2005 (n. accantonamento 100919/2005).

La somma verrà liquidata ad avvenuta manifestazione ed a seguito di presentazione da parte del Comune di Gabiano della relazione dell'iniziativa e della rendicontazione relativa alla spesa ritenuta ammissibile (Euro 20.418,00).

La presente determinazione sarà pubblicata sul Bollettino Ufficiale della Regione Piemonte ai sensi dell'art. 61 dello Statuto e dell'art. 8 della L.R. N. 51/97 e del Regolamento regionale 29/07/2002 n. 8/R.

Il Dirigente responsabile
Tiziana Bernengo

Codice 17.6
D.D. 5 luglio 2005, n. 229

L.R. n. 21/97 - Artigianato Artistico e Tipico di Qualita' (art. 29) - Contributo a favore del Comune di Brossasco - "Mostra mercato dell'Artigianato del Legno" - Impegno di Euro 20.000,00 sul Cap. 14515/2005 - Deliberazione n. 4 - 184 del 07/06/2005 - Accantonamento n. 100919

(omissis)

IL DIRIGENTE

(omissis)

determina

per le considerazioni espresse in premessa;

di provvedere alla concessione di un contributo di Euro 20.000,00 a favore del Comune di Brossasco per la manifestazione "Festa del Legno - Rassegna dell'Eccellenza Artigiana della Valle Varaita", svoltasi nei giorni 24 e 25 aprile e 1° maggio 2005 con la presenza di 43 imprese della Val Varaita cui è stato conferito il Riconoscimento di "Eccellenza Artigiana" nei Settori Legno e Restauro Ligneo;

di impegnare la somma di Euro 20.000,00 sul cap. 14515/2005 (accantonamento n. 100919/2005) che presenta la necessaria disponibilità.

La somma verrà liquidata a seguito di presentazione da parte del Comune di Brossasco della relazione sull'iniziativa e della rendicontazione relativa all'importo della spesa ritenuta ammissibile (Euro 32.000,00);

La presente determinazione sarà pubblicata sul Bollettino Ufficiale della Regione Piemonte ai sensi dell'art. 61 dello Statuto, dell'art. 8 della L.R. N. 51/97 e del Regolamento regionale 29/07/2002 n. 8/R

Il Dirigente responsabile
Tiziana Bernengo

Codice 17.6
D.D. 14 settembre 2005, n. 340

L.R. 21/97 - Capo VI - Art. 28. Disciplinare di Eccellenza dell'Impresa Artigiana Alimentare del Settore Panificazione (farine, pane, grissini, focacce). Approvazione modulistica

(omissis)

IL DIRIGENTE

(omissis)

determina

per le considerazioni espresse in premessa;

di approvare i moduli di domanda allegati alla presente determinazione di cui fanno parte integrante, predisposti per le imprese artigiane alimentari del settore Panificazione (farine, pane, grissini, focacce) in conseguenza del disciplinare già approvato (D.G.R. n. 8-791 del 12 settembre 2005).

Tali moduli sono finalizzati alla presentazione delle richieste di riconoscimento di Eccellenza dell'Impresa Artigiana Alimentare del suddetto settore, ai sensi dell'art. 28 della L.R. 21/97 smi.

Le domande devono inoltre rispettare la normativa vigente relativa al bollo e ai diritti di segreteria di cui al D.M. 22 dicembre 1997, allegato B, relativo agli importi dei diritti di segreteria per registri-albi-ruoli e nella fattispecie, trattandosi di "annotazione" e non "iscrizione", da ricondurre al punto 6 "Atti non compresi nei precedenti" per un importo pari a euro 3,00.

La presente determinazione sarà pubblicata sul B.U.R. ai sensi dell'art. 61 dello Statuto, art. 8 L.R. 51/97 e art. 14 Regolamento regionale n. 8/R/2002.

Il Dirigente responsabile
Tiziana Bernengo

Allegato

SETTORE PANIFICAZIONE

DATA PRESENTAZIONE:

ESITO:

Marca da bollo

REGIONE PIEMONTE

COMMISSIONE PROVINCIALE PER L'ARTIGIANATO DI _____

DOMANDA DI RICONOSCIMENTO

IMPRESA ARTIGIANA ALIMENTARE

SETTORE PANIFICAZIONE

_L_ SOTTOSCRITT_____

in qualità di titolare o legale rappresentante dell'impresa artigiana (Denominazione o

Ragione Sociale) _____

avente forma giuridica:

Ditta individuale ☐ S.a.s. ☐ S.n.c. ☐ Consorzio ☐

S.r.l. ☐ S.r.l. unipersonale ☐ Soc. Coop. a.r.l ☐

iscritta alla CCIAA di _____ al n. Albo Artigiani _____

Cod. Fiscale /P.IVA _____ data costituzione

_____

con sede nel Comune di _____ C.A.P. _____

Via (Viale. Piazza, Corso) _____ Fraz. _____ N. ____

Tel. _____ Fax

_____

Indirizzo di posta elettronica/sito Web_____

_____

_

CHIEDE

il riconoscimento di Eccellenza dell'Impresa Artigiana Alimentare - Settore Panificazione

☐ Tipologie

☐ Farine
☐ Pane fresco
☐ Grissini
☐ Focacce
☐ Altri prodotti della panificazione

DICHIARA

(ai sensi del D.P.R. n. 445 /2000. Testo unico delle disposizioni legislative e regolamentari in materia di documentazione amministrativa)

che il proprio codice fiscale è |_|_|_|_|_|_|_|_|_|_|_|_|_|_|_|_|

di essere nat__ a _____ Prov. ____ il _____ Sesso: ☐ M ☐ F

di essere residente nel Comune di _____ Prov. _____C.A.P. _____

Via _____ n. _____ Tel. _____

A1 DI ESSERE IN POSSESSO DEL SEGUENTE TITOLO DI STUDIO

☐ Licenza elementare
☐ Licenza media inferiore
☐ Diploma media superiore
☐ Altro Diploma _____
☐ Specializzazione post - diploma. Indicare quale _____
☐ Laurea. Indicare quale_____
☐ Specializzazione post - laurea. Indicare quale _____

A2 DI AVERE FREQUENTATO I SEGUENTI CORSI DI FORMAZIONE PROFESSIONALE

SCUOLA	MESE e ANNO INIZIO	DURATA in MESI	PRINCIPALI MATERIE STUDIATE

A3 DI AVER FREQUENTATO I SEGUENTI CORSI DI SPECIALIZZAZIONE

TITOLARE DEL CORSO	MESE e ANNO INIZIO	DURATA in MESI	SPECIALIZZAZIONE

A4 DI PARTECIPARE MANUALMENTE ALLE ATTIVITA' DELL'AZIENDA ☐ **SI** ☐ **NO**

A5 DI DIRIGERE SOLO I LAVORI ☐ **SI** ☐ **NO**

A6 CHE LA SUA FORMAZIONE PROFESSIONALE E' DURATA COMPLESSIVAMENTE

(comprensiva del tirocinio in azienda)

☐ Meno di 2 anni ☐ Da 2 a 5 anni ☐ Da 6 a 10 anni ☐ Piu' di 10 anni

A7 DI INSEGNARE O AVERE INSEGNATO IN SCUOLE DI FORMAZIONE PROFESSIONALE O IN CORSI DI MATERIE INERENTI LA SUA ATTIVITA' PREVALENTE ☐ **SI** ☐ **NO**

(In caso di risposta affermativa in quali scuole)

NOME ISTITUTO	COMUNE	PROV.	MATERIA	MESI DI DURATA	ANNO DI INIZIO

A8 DI COLLABORARE O AVER COLLABORATO IN FORMA OCCASIONALE IN ISTITUTI, ASSOCIAZIONI O CORSI DI PROFESSIONALIZZAZIONE ☐ **SI** ☐ **NO**

(In caso di risposta affermativa in quali scuole)

NOME ISTITUTO	COMUNE	PROV.	MATERIA	MESI DI DURATA	ANNO DI INIZIO

A9 DI AVER EFFETTUATO RICERCHE ED APPROFONDIMENTI ANCHE TEORICI PER SVOLGERE IL PROPRIO LAVORO ☐ **SI** ☐ **NO**

(in caso di risposta affermativa specificare quali) _____

_____

A10 DI OSPITARE O AVERE OSPITATO ABITUALMENTE ALLIEVI IN STAGE ☐ **SI** ☐ **NO**

A11 DI AVERE FATTO PARTE DI ALTRE AZIENDE INDIVIDUALI O SOCIETA', PRIMA DELL'ATTUALE CONFIGURAZIONE SOCIETARIA ☐ **SI** ☐ **NO**

(in caso di risposta affermativa) specificare: Ditta _____

Sede _____Attività_____ Periodo mesi _____

A12 DI ESSERE STATO PRECEDENTEMENTE DIPENDENTE ☐ **SI** ☐ **NO**

(in caso di risposta affermativa) specificare: Ditta _____

Sede _____ Attività_____

Periodo mesi _____ Qualifica _____

Ai sensi dell'art. 76 D.P.R. 445/2000 le dichiarazioni mendaci, la falsità negli atti e l'uso di atti falsi sono puniti ai sensi del Codice penale e delle leggi speciali in materia. L'esibizione di un atto contenente dati non più rispondenti a verità equivale ad uso di atto falso.

_____

Luogo e data

FIRMA DEL LEGALE RAPPRESENTANTE

Nome e cognome	Firma

SPAZIO RISERVATO ALLA COMMISSIONE PROVINCIALE PER L'ARTIGIANATO

N. doc. riconoscimento _____ rilasciato il _____ da _____

Data _____ _____

Firma (per esteso) e qualifica del ricevente

La firma può essere apposta direttamente dagli interessati, esibendo un documento di identità all'atto della presentazione della domanda.
Nel caso in cui l'istanza sia presentata da altra persona, o inviata per posta o per fax, è necessario allegare copia fotostatica, non autenticata, di documento di identità dei sottoscrittori.

Il sottoscritto dà autorizzazione alla raccolta e al trattamento dei dati forniti che dovranno essere conservati ai sensi del Decreto Legislativo 30 giugno 2003, n. 196 Codice in materia di Protezione dei Dati Personali presso il Settore Disciplina e Tutela dell'Artigianato della Direzione Commercio e Artigianato ai soli fini della procedura contenuta nel presente modello.
Il soggetto interessato può esercitare i diritti previsti dalla suddetta legge nei confronti dei Responsabile del trattamento dei dati personali individuati nel Dirigente del citato settore.

DOCUMENTI DA ALLEGARE ALLA DOMANDA:

Allegato A (sezione relativa all'azienda)

N. _____ (allegato B in caso di altri soci partecipanti oltre al sottoscrittore della presente)

Curriculum, documentazione fotografica del laboratorio dell'impresa artigiana e altra documentazione ritenuta utile

Allo scopo di accelerare il procedimento possono inoltre essere allegati i seguenti documenti:

Titoli di studio o eventuali corsi di specializzazione (copia fotostatica del diploma o del certificato attestante il conseguimento dello stesso);

copia libretto di lavoro (da esibirsi in originale allo sportello ovvero dichiarato conforme all'originale da parte dello stesso denunciante, ai sensi del DPR 445/2000).

AVVERTENZE: qualora l'impresa abbia più soci partecipanti compilare un allegato B per ogni socio.

SETTORE PANIFICAZIONE

ALLEGATO A

SEZIONE RELATIVA ALL'AZIENDA

PG 1 - L'AZIENDA FA PARTE DI CONSORZI DI IMPRESE? ☐ **SI** ☐ **NO**

PG 1A - SE SI, DI QUALI CONSORZI FA PARTE?

☐ Promozione, vendita
☐ Export
☐ Approvvigionamento materie prime
☐ Tutela
☐ Altro (specificare _____)

PG 2 - QUANTE PERSONE LAVORANO NELL'IMPRESA?

Titolare e soci che partecipano all'attività	N. ____	Dipendenti contratto form. lavoro	N. ____
Familiari collaboratori	N. ____	Apprendisti	N. ____
Operai specializzati	N. ____	Impiegati	N. ____
Operai generici	N. ____	Lavoratori a domicilio	N. ____

PG 3 - L'AZIENDA SVOLGE ATTIVITA' COMMERCIALE? ☐ **SI** ☐ **NO**

PG 4A - SUPERFICIE IN MQ DEL LABORATORIO ☐☐☐☐

PG 4B - SUPERFICIE SPAZIO DI VENDITA ☐☐☐☐

PG 5 - QUALI SONO I PRODOTTI MAGGIORMENTE REALIZZATI IN AZIENDA:

_____

_____

PG 6 - CANALI DI VENDITA

☐ direttamente al consumatore/committente finale
☐ attraverso una rete commerciale
☐ attraverso consorzi di vendita
☐ direttamente ad altre imprese

PG 7- LE DESTINAZIONI DELLA PRODUZOIONE SONO (in percentuale):

Privati ☐☐☐ %

Aziende artigiane ☐☐☐ %

Aziende commerciali ☐☐☐ %

PG 7A - IN CASO DI AZIENDE COMMERCIALI SPECIFICARE (in percentuale) :

Dettaglio ☐☐☐ %

Grossisti distributori ☐☐☐ %

Grande distribuzione organizzata ☐☐☐ %

Ristorazione ☐☐☐ %

PG 8 - L'AZIENDA ESEGUE LAVORAZIONI (in percentuale):

rigorosamente in base a metodi tradizionali ☐☐☐ %

in base a metodi tradizionali con elementi innovativi ☐☐☐ %

Descrivere quali _____

_____

PG 9 - QUALI SONO I PRINCIPALI INGREDIENTI USATI NELLA LAVORAZIONE?

☐_____

☐_____

☐_____

☐_____

☐_____

PG 10 - QUALI ALTRI INGREDIENTI VENGONO USATI NELLA LAVORAZIONE? (specificare)

☐_____

PG 11 - QUALI SONO I PRINCIPALI MACCHINARI, ATTREZZATURE E STRUMENTI UTILIZZATI

PG 12 - L'AZIENDA HA PARTECIPATO A MOSTRE O FIERE DI CARATTERE:

	Quale[1]?	In quali anni?
☐ locale	_____	_____
☐ nazionale	_____	_____
☐ internazionale	_____	_____
☐ altro (specificare)	_____	_____

PG 13 - INDICARE EVENTUALI INCARICHI RICOPERTI, RICONOSCIMENTI O PREMI OTTENUTI NELL'AMBITO DELLA LAVORAZIONE PER CUI SI RICHIEDE IL RICONOSCIMENTO

_____

_____

_____

PG 14 - L'AZIENDA POSSIEDE UN MARCHIO PROPRIO DEPOSITATO DA APPORRE SUI SUOI PRODOTTI? ☐ **SI** ☐ **NO**

PG 14 A - L'AZIENDA SI AVVALE DI ALTRO TIPO DI MARCHIO? ☐ **SI** ☐ **NO**

Se sì, specificare quale_____

FIRMA DEL RICHIEDENTE IL RICONOSCIMENTO

Nome e cognome (in stampatello)	Firma

[1] *Citare per ogni carattere la più importante mostra a cui si è partecipato*

SETTORE PANIFICAZIONE

ALLEGATO B

RICONOSCIMENTO

DI ECCELLENZA DELL'IMPRESA ARTIGIANA ALIMENTARE

SETTORE PANIFICAZIONE

_L_ SOTTOSCRITT_____

in qualità di titolare o legale rappresentante dell'impresa artigiana (Denominazione o Ragione Sociale) _____

_____

iscritta alla CCIAA di _____ al n. Albo Artigiani _____

Cod. Fiscale /P.IVA _____ data costituzione _____

con sede nel Comune di _____ C.A.P. _____

Via (Viale. Piazza, Corso) _____ Fraz. _____ N. ____

Tel. _____ Fax _____

Indirizzo di posta elettronica/sito Web_____

_____

_

DICHIARA

(ai sensi del D.P.R. n. 445 /2000. Testo unico delle disposizioni legislative e regolamentari in materia di documentazione amministrativa)

che il proprio codice fiscale è |_|_|_|_|_|_|_|_|_|_|_|_|_|_|_|_|

di essere nat__ a _____ Prov. ____ il _____ Sesso: ☐ M ☐ F

di essere residente nel Comune di _____ Prov. _____C.A.P. _____

Via _____ n. _____ Tel. _____

Compilare un allegato per ogni socio

A1 DI ESSERE IN POSSESSO DEL SEGUENTE TITOLO DI STUDIO

☐ Licenza elementare
☐ Licenza media inferiore
☐ Diploma media superiore
☐ Altro Diploma _____
☐ Specializzazione post - diploma. Indicare quale _____
☐ Laurea. Indicare quale_____
☐ Specializzazione post - laurea. Indicare quale _____

A2 DI AVERE FREQUENTATO I SEGUENTI CORSI DI FORMAZIONE PROFESSIONALE

SCUOLA	MESE e ANNO INIZIO	DURATA in MESI	PRINCIPALI MATERIE STUDIATE

A3 DI AVER FREQUENTATO I SEGUENTI CORSI DI SPECIALIZZAZIONE

TITOLARE DEL CORSO	MESE e ANNO INIZIO	DURATA in MESI	SPECIALIZZAZIONE

A4 DI PARTECIPARE MANUALMENTE ALLE ATTIVITA' DELL'AZIENDA ☐ **SI** ☐ **NO**

A5 DI DIRIGERE SOLO I LAVORI ☐ **SI** ☐ **NO**

A6 CHE LA SUA FORMAZIONE PROFESSIONALE E' DURATA COMPLESSIVAMENTE (comprensiva del tirocinio in azienda)

☐ Meno di 2 anni ☐ Da 2 a 5 anni ☐ Da 6 a 10 anni ☐ Piu' di 10 anni

A7 DI INSEGNARE O AVERE INSEGNATO IN SCUOLE DI FORMAZIONE PROFESSIONALE O IN CORSI DI MATERIE INERENTI LA SUA ATTIVITA' PREVALENTE ☐ **SI** ☐ **NO**

(In caso di risposta affermativa in quali scuole)

NOME ISTITUTO	COMUNE	PROV.	MATERIA	MESI DI DURATA	ANNO DI INIZIO

A8 DI COLLABORARE O AVER COLLABORATO IN FORMA OCCASIONALE IN ISTITUTI, ASSOCIAZIONI O CORSI DI PROFESSIONALIZZAZIONE ☐ **SI** ☐ **NO**

(In caso di risposta affermativa in quali scuole)

NOME ISTITUTO	COMUNE	PROV.	MATERIA	MESI DI DURATA	ANNO DI INIZIO

A9 DI AVER EFFETTUATO RICERCHE ED APPROFONDIMENTI ANCHE TEORICI PER SVOLGERE IL PROPRIO LAVORO ☐ **SI** ☐ **NO**

(in caso di risposta affermativa specificare quali) _____

_____

A10 DI OSPITARE O AVERE OSPITATO ABITUALMENTE ALLIEVI IN STAGE ☐ **SI** ☐ **NO**

A11 DI AVERE FATTO PARTE DI ALTRE AZIENDE INDIVIDUALI O SOCIETA', PRIMA DELL'ATTUALE CONFIGURAZIONE SOCIETARIA ☐ **SI** ☐ **NO**

(in caso di risposta affermativa) specificare: Ditta _____

Sede _____Attività_____ Periodo mesi _____

A12 DI ESSERE STATO PRECEDENTEMENTE DIPENDENTE ☐ **SI** ☐ **NO**

(in caso di risposta affermativa) specificare: Ditta _____

Sede _____ Attività_____

Periodo mesi _____ Qualifica _____

Ai sensi dell'art. 76 D.P.R. 445/2000 le dichiarazioni mendaci, la falsità negli atti e l'uso di atti falsi sono puniti ai sensi del Codice penale e delle leggi speciali in materia. L'esibizione di un atto contenente dati non più rispondenti a verità equivale ad uso di atto falso.

_____

Luogo e data

FIRMA DEL LEGALE RAPPRESENTANTE

Nome e cognome	Firma

SPAZIO RISERVATO ALLA COMMISSIONE PROVINCIALE PER L'ARTIGIANATO

N. doc. riconoscimento _____ rilasciato il _____ da _____

Data _____ _____

Firma (per esteso) e qualifica del ricevente

La firma può essere apposta direttamente dagli interessati, esibendo un documento di identità all'atto della presentazione della domanda.
Nel caso in cui l'istanza sia presentata da altra persona, o inviata per posta o per fax, è necessario allegare copia fotostatica, non autenticata, di documento di identità dei sottoscrittori.

Il sottoscritto dà autorizzazione alla raccolta e al trattamento dei dati forniti che dovranno essere conservati ai sensi del Decreto Legislativo 30 giugno 2003, n. 196 Codice in materia di Protezione dei Dati Personali presso il Settore Disciplina e Tutela dell'Artigianato della Direzione Commercio e Artigianato ai soli fini della procedura contenuta nel presente modello.
Il soggetto interessato può esercitare i diritti previsti dalla suddetta legge nei confronti dei Responsabile del trattamento dei dati personali individuati nel Dirigente del citato settore.

DOCUMENTI DA ALLEGARE ALLA DOMANDA:

Allo scopo di accelerare il procedimento possono inoltre essere allegati i seguenti documenti:

Titoli di studio o eventuali corsi di specializzazione (copia fotostatica del diploma o del certificato attestante il conseguimento dello stesso);

copia libretto di lavoro (da esibirsi in originale allo sportello ovvero dichiarato conforme all'originale da parte dello stesso denunciante, ai sensi del DPR 445/2000).

Codice 18.3
D.D. 11 maggio 2005, n. 75

Impegno, ripartizione e autorizzazione all'erogazione delle risorse relative al Fondo Sociale per gli assegnatari di edilizia residenziale pubblica sovvenzionata - Esercizio 2005

(omissis)

IL DIRIGENTE

(omissis)

determina

1) di impegnare a carico del capitolo 15060 del bilancio regionale 2005 la somma di Euro 3.000.000,00 (tre milioni), quale dotazione per l'anno 2005 del fondo sociale per la corresponsione di contributi per i servizi accessori all'abitazione e per la copertura delle situazioni di morosità incolpevole degli assegnatari di alloggi di edilizia residenziale pubblica;

2) di ripartire la somma di cui al punto 1 tra le Agenzie Territoriali per la Casa, che svolgono anche funzioni di tesoreria per gli altri Enti gestori dell'ambito territoriale di competenza, secondo i criteri stabiliti dalle vigenti modalità di funzionamento del "fondo sociale", come segue:

ATC	Morosita' 2003	Percentuale	Attribuzione 2005
Alessandria	Euro 476.248,98	7,782%	Euro 233.447,00
Asti	Euro 291.884,97	4,769%	Euro 143.076,00
Biella	Euro 126.692,59	2,070%	Euro 62.102,00
Cuneo	Euro 363.235,43	5,935%	Euro 178.050,00
Novara	Euro 960.373,01	15,692%	Euro 470.755,00
Torino	Euro 3.750.925,65	61,287%	Euro 1.838.624,00
Vercelli	Euro 150.855,02	2,465%	Euro 73.946,00
TOTALE	Euro 6.120.215,65	100,000%	Euro 3.000.000,00

3) di autorizzare, di conseguenza, l'erogazione a favore delle Agenzie Territoriali per la Casa delle somme loro attribuite.

Avverso la presente determinazione è ammessa proposizione di ricorso giurisdizionale innanzi al Tribunale Amministrativo del Piemonte entro sessanta giorni dalla data di pubblicazione, ovvero di ricorso straordinario al Capo dello Stato entro centoventi giorni dalla data di pubblicazione.

Il Dirigente responsabile
Alessandra Semini

Codice 18
D.D. 18 luglio 2005, n. 115

Programmi di recupero urbano, di cui all'art. 11 della L. 493/93. Modifica della D.D. n. 53 del 19.4.1999. Nomina del Responsabile del procedimento per la loro attuazione

(omissis)

IL DIRETTORE

(omissis)

determina

- di modificare la D.D. n. 53 del 19.4.1999 ad oggetto "Programmi di recupero urbano, di cui all'art. 11 della L. 493/93. Nomina del Responsabile del procedimento per la loro attuazione" per quanto riguarda l'individuazione del responsabile del procedimento amministrativo;

di nominare Giuseppina Franzo, dirigente del Settore Attuazione degli Interventi in Materia di Edilizia, in sostituzione di Maria Cavallo Perin, quale responsabile del procedimento amministrativo per l'attuazione dei programmi di recupero urbano, di cui allrt. 11 della L. 493/93, relativamente ai fondi Gescal, assegnati alla Regione con i provvedimenti ministeriali citati in premessa;

- confermare le competenze attribuite a Dario Milone, responsabile della P.O. "Riqualificazione urbana - attuazione programmi complessi", per quanto riguarda la gestione dei programmi di recupero urbano.

Il Direttore regionale
Giuseppe Brunetti

Codice 23.1
D.D. 19 aprile 2005, n. 24

LL.RR. n. 54/75 e n. 18/84 - Lavori di svuotamento briglie torrente Luserna in Comune di Rora' (To). Definizione atti di contabilita' finale, impegno ed erogazione spesa per un importo di Euro 8.252,56 - Cap. 23980/2005

(omissis)

IL DIRIGENTE

(omissis)

determina

* Di definire nell'importo di Euro 59.623,49 gli atti di contabilità finale ed il certificato di regolare esecuzione dei lavori di svuotamento briglie torrente Luserna in Comune di Rorà (To).

* Di rideterminare il contributo concesso in Euro 59.623,49.

* Di erogare, a saldo, ai sensi dell'art. 11 della L.R. n. 18/84 e dell'art. 18 del Regolamento di attuazione della predetta legge regionale, all'Amministrazione Comunale di Rorà, la somma di Euro 8.252,56.

* Di impegnare la spesa di Euro 8.252,56 sul cap. 23980/2005 (Acc. n. 100504).

* Di accertare un'economia di Euro 17.845,04.

Il Dirigente responsabile
Carlo Pelassa

Codice 23.1
D.D. 21 aprile 2005, n. 25

LL.RR. n. 54/75 e n. 18/84 - Lavori di sistemazione settore sud cimitero comunale in Comune di Valgioie (To). Impegno ed erogazione spesa per un importo di Euro 38.734,27 pari al secondo 30% del contributo concesso. Cap. 23980/2005

(omissis)

Il Dirigente responsabile
Carlo Pelassa

Codice 23.1
D.D. 21 aprile 2005, n. 26

LL.RR. n. 54/75 e n. 18/84 - Lavori di sistemazione movimento franoso in Loc. Primparino in Comune di Piea (At). Impegno ed erogazione spesa per un importo di Euro 23.240,56 pari al secondo 30% del contributo concesso. Cap. 23980/2005

(omissis)

Il Dirigente responsabile
Carlo Pelassa

Codice 23.1
D.D. 21 aprile 2005, n. 28

Programma CIPE. Deliberazione n. 17 del 9 Maggio 2003. Interventi finanziati nell'ambito dell' Accordo di Programma Quadro " Difesa del Suolo". Accantonamento di Euro 5.500.000,00 (Cap. 24292/2005)

(omissis)

Il Dirigente responsabile
Carlo Pelassa

Codice 23.1
D.D. 3 maggio 2005, n. 31

LL.RR. n. 54/75 e n. 18/84 - Lavori di sistemazione idraulica torrente Terdoppio in Comune di Cameri (NO). Definizione atti di contabilita' finale, impegno ed erogazione spesa per un'importo di Euro 5.173,33 - Cap. 23980/2005

(omissis)

Il Dirigente responsabile
Carlo Pelassa

Codice 23.1
D.D. 12 maggio 2005, n. 33

LL.RR. n. 54/75 e n. 18/84. Lavori di consolidamento frana in localita' Moncucco in Comune di Monastero Bormida (At). Approvazione atti di contabilita' finale. Impegno ed erogazione saldo di Euro 209,48 . Ditta Balaclava Geom. Andrea e C. S.n.c. Cap. 23640/2005

(omissis)

Il Dirigente responsabile
Carlo Pelassa

Codice 23.1
D.D. 20 maggio 2005, n. 34

LL.RR. n. 54/75 e n. 18/84 - Lavori di ripristino muro di sostegno Piazza Balbo in Comune di Castagnole delle Lanze (At). Definizione atti di contabilita' finale, impegno ed erogazione spesa per un importo di Euro 51.156,01. Cap. 23980/2005

(omissis)

Il Dirigente responsabile
Carlo Pelassa

Codice 23.1
D.D. 24 maggio 2005, n. 35

LL.RR. n. 54/75 e n. 18/84. Comunita' Montana Valli Orco e Soana. Lavori di sistemazione del piede della frana gravitativa in sponda destra del torrente Soana tra le Loc. Pianetto e Piamprato nel Comune di Valprato Soana. Riconferma concessione contributo. Impegno di spesa dell'importo di Euro 258.228,45. Cap. 23980/2005 - (Acc. n. 100504).

(omissis)

Il Dirigente responsabile
Carlo Pelassa

Codice 23.1
D.D. 26 maggio 2005, n. 36

LL.RR. n. 54/75 e n. 18/84 - Lavori di manutenzione idraulica torrente Agogna in Comune di Bolzano Novarese (No). Definizione atti di contabilita' finale, impegno ed erogazione spesa per un importo di Euro 5.111,61. Cap. 23980/2005

(omissis)

Il Dirigente responsabile
Carlo Pelassa

Codice 23.1
D.D. 15 giugno 2005, n. 40

LL.RR. n. 54/75 e n. 18/84 - Lavori di consolidamento frana cimitero in Comune di Loazzolo (AT) - Definizione atti di contabilita' finale, impegno ed erogazione spesa per un importo di Euro 35.713,07 - Cap. 23980/2005

(omissis)

Il Dirigente responsabile
Carlo Pelassa

Codice 23.1
D.D. 17 giugno 2005, n. 42

LL.RR. n. 54/75 e n. 18/84 - Lavori di sistemazione idraulica rio Luzzogno in Comune di Valstrona (Vb). Definizione atti di contabilita' finale, impegno ed erogazione spesa per un importo di Euro 27.721,26 - Cap. 23980/2005

(omissis)

Il Dirigente responsabile
Carlo Pelassa

Codice 23
D.D. 7 luglio 2005, n. 43

Designazione del Responsabile del procedimento e del Responsabile dell'istruttoria inerente la Fase di Verifica della procedura di VIA di competenza regionale e contestuale Valutazione di incidenza relativamente al progetto "Recupero funzionale delle opere di difesa idraulica del fiume Sesia, per ridurre il rischio indotto dalla vetusta' delle opere esistenti", presentato dall'AIPO

(omissis)

IL DIRETTORE

(omissis)

determina

- di delegare, ai sensi dell'art. 23, comma 1 lett. d), della legge regionale n. 51/1997 e dell'art. 7 della legge regionale n. 27/1994, al Dirigente responsabile del Settore Difesa Assetto Idrogeologico, ing. Carlo Pelassa, la responsabilità del procedimento in oggetto;

- di assegnare, sentito il Responsabile del Settore Difesa Assetto Idrogeologico, all'ing. Roberto Fabrizio, funzionario del Settore medesimo, la responsabilità dell'istruttoria del procedimento in oggetto, nell'ambito delle attribuzioni connesse alla gestione tecnico-amministrativa delle procedure di valutazione di impatto am-

bientale di competenza della Direzione, svolte attraverso una specifica segreteria tecnica;

- di richiamare integralmente l'art. 11 della legge regionale n. 27/1994 per ciò che attiene alla specificazione dei compiti del responsabile dell'istruttoria, fermo restando quanto previsto in materia di attribuzioni di competenze e responsabilità per il personale dell'Amministrazione regionale;

- di individuare all'interno della Direzione quali altri Settori coinvolti nel procedimento il Settore Pianificazione Difesa del Suolo.

Il Direttore regionale
Nella Bianco

Codice 23.3
D.D. 12 luglio 2005, n. 44

L.R. 25/2003 art. 2, D.P.G.R. 12/R del 9/11/2004 art. 21. Autorizzazione alla prosecuzione dell'esercizio dell'impianto di sbarramento e relativo bacino di accumulo idrico. ad uso irriguo ed antincendio, cat. A1 cod. (TO 00061), sito in localita' C.na Mousset, denominato lago Inferiore, in Comune di Givoletto (TO) di proprieta' del Sig. Autigna Oscar, via Rivasacco n. 79, Givoletto (TO)

(omissis)

IL DIRIGENTE

(omissis)

determina

Art. 1 - Si autorizza ai sensi dell'art. 21 del Regolamento di attuazione n.12/R del 9/11/2004 della Legge Regionale 25/2003, il Sig. Autigna Oscar in qualità di proprietario e gestore, alla prosecuzione dell'esercizio dell'impianto di sbarramento di ritenuta e relativo bacino di accumulo idrico, ad uso irriguo ed antincendio, Cat. A1 cod. (To 00061) sito in località C.na Mousset, denominato lago Inferiore, in Comune di Givoletto (To);

Art. 2 - L'esercizio dell'impianto è regolato dal rispetto del disciplinare contenente gli obblighi e le condizioni cui i proprietari richiedenti sono vincolati nella gestione dell'opera; gli elaborati tecnici sono depositati presso l'Amministrazione Regionale, Settore competente in materia di sbarramenti e Settore Decentrato OO.PP. e Difesa Assetto Idrogeologico di Torino;

Art. 3 - Visti gli atti presentati al Settore OO.PP. e Difesa Assetto Idrogeologico di Torino e visto l'art. 3 del disciplinare d'esercizio si individua nel proprietario Sig. Autigna Oscar, quale responsabile a tutti gli effetti, sia civili che penali, della corretta e diligente vigilanza dell'impianto;

Art. 4 - Ai sensi dell'art. 10 delle LL.RR. 58/95 e 49/96 e dell'art. 22 del Regolamento di attuazione n.12/R del 9/11/2004 della Legge Regionale 25/2003 art.2, il Sindaco del Comune interessato garantisca la tutela della pubblica incolumità disponendo opportune visite di controllo e ordinando l'esecuzione di lavori di manutenzione in relazione alle risultanze delle visite;

Art. 5 - Copia dei suddetti verbali di visita dovranno essere inviati al Settore competente in materia di sbarramenti ed al Settore Decentrato OO.PP. e Difesa Assetto Idrogeologico di Torino.

Il Dirigente responsabile
Ilario Nebiolo

Codice 23.3
D.D. 12 luglio 2005, n. 45

L.R. 25/2003 art. 2, D.P.G.R. 12/R del 9/11/2004 art. 21. Autorizzazione alla prosecuzione dell'esercizio dell'impianto di sbarramento e relativo bacino di accumulo idrico, ad uso irriguo ed antincendio, cat. A2 cod. (TO 00060), sito in localita' C.na Mousset, denominato lago di Mezzo, in Comune di Givoletto (TO) di proprieta' del Sig. Autigna Oscar, via Rivasacco n. 79, Givoletto (TO)

(omissis)

IL DIRIGENTE

(omissis)

determina

Art. 1 - Si autorizza, ai sensi dell'art. 21 del Regolamento di attuazione n.12/R del 9/11/2004 della Legge Regionale 25/2003, il Sig. Autigna Oscar in qualità di proprietario e gestore, alla prosecuzione dell'esercizio dell'impianto di sbarramento di ritenuta e relativo bacino di accumulo idrico, ad uso irriguo ed antincendio, Cat. A2 cod. (To 00060) sito in località C.na Mousset, denominato lago di Mezzo, in Comune di Givoletto (To);

Art. 2 - L'esercizio dell'impianto è regolato dal rispetto del disciplinare contenente gli obblighi e le condizioni cui i proprietari richiedenti sono vincolati nella gestione dell'opera; gli elaborati tecnici sono depositati presso l'Amministrazione Regionale, Settore competente in materia di sbarramenti e Settore Decentrato OO.PP. e Difesa Assetto Idrogeologico di Torino;

Art. 3 - Visti gli atti presentati al Settore OO.PP. e Difesa Assetto Idrogeologico di Torino e visto l'art. 3 del disciplinare d'esercizio si individua nel proprietario Sig. Autigna Oscar, quale responsabile a tutti gli effetti, sia civili che penali, della corretta e diligente vigilanza dell'impianto;

Art. 4 - Ai sensi dell'art. 10 delle LL.RR. 58/95 e 49/96 e dell'art. 22 del Regolamento di attuazione n.12/R del 9/11/2004 della Legge Regionale 25/2003 art.2, il Sindaco del Comune interessato garantisca la tutela della pubblica incolumità disponendo opportune visite di controllo e ordinando l'esecuzione di lavori di manutenzione in relazione alle risultanze delle visite;

Art. 5 - Copia dei suddetti verbali di visita dovranno essere inviati al Settore competente in materia di sbarramenti ed al Settore Decentrato OO.PP. e Difesa Assetto Idrogeologico di Torino.

Il Dirigente responsabile
Ilario Nebiolo

Codice 23.3
D.D. 12 luglio 2005, n. 46

L.R. 25/2003 art. 2, D.P.G.R. 12/R del 9/11/2004 art. 21. Autorizzazione alla prosecuzione dell'esercizio dell'impianto di sbarramento e relativo bacino di accumulo idrico ad uso irriguo ed antincendio, cat. A2 cod. (TO 00062), sito in localita' C.na Mousset, denominato lago Superiore, in Comune di Givoletto (TO) di proprieta' del Sig. Autigna Oscar, via Rivasacco n. 79, Givoletto (TO)

(omissis)

IL DIRIGENTE

(omissis)

determina

Art. 1 - Si autorizza, ai sensi dell'art. 21 del Regolamento di attuazione n.12/R del 9/11/2004 della Legge Regionale 25/2003, il Sig. Autigna Oscar in qualità di proprietario e gestore,alla prosecuzione dell'esercizio dell'impianto di sbarramento di ritenuta e relativo bacino di accumulo idrico, ad uso irriguo ed antincendio, Cat. A2 cod. (To 00062) sito in località C.na Mousset, denominato lago Superiore, in Comune di Givoletto (To);

Art. 2 - L'esercizio dell'impianto è regolato dal rispetto del disciplinare contenente gli obblighi e le condizioni cui i proprietari richiedenti sono vincolati nella gestione dell'opera; gli elaborati tecnici sono depositati presso l'Amministrazione Regionale, Settore competente in materia di sbarramenti e Settore Decentrato OO.PP. e Difesa Assetto Idrogeologico di Torino;

Art. 3 - Visti gli atti presentati al Settore OO.PP. e Difesa Assetto Idrogeologico di Torino e visto l'art. 3 del disciplinare d'esercizio si individua nel proprietario Sig. Autigna Oscar, quale responsabile a tutti gli effetti, sia civili che penali, della corretta e diligente vigilanza dell'impianto;

Art. 4 - Ai sensi dell'art. 10 delle LL.RR. 58/95 e 49/96 e dell'art. 22 del Regolamento di attuazione n.12/R del 9/11/2004 della Legge Regionale 25/2003 art.2, il Sindaco del Comune interessato garantisca la tutela della pubblica incolumità disponendo opportune visite di controllo e ordinando l'esecuzione di lavori di manutenzione in relazione alle risultanze delle visite;

Art. 5 - Copia dei suddetti verbali di visita dovranno essere inviati al Settore competente in materia di sbarramenti ed al Settore Decentrato OO.PP. e Difesa Assetto Idrogeologico di Torino.

Il Dirigente responsabile
Ilario Nebiolo

Codice 23.3
D.D. 12 luglio 2005, n. 47

L.R. 25/2003 art. 2, D.P.G.R. 12/R del 9/11/2004 art. 21. Autorizzazione alla prosecuzione dell'esercizio dell'impianto di sbarramento e relativo bacino di accumulo idrico, ad uso irriguo, cat. A2 cod. (TO00020), sito in loc. Fraz. Casanova, in Comune di Carmagnola (TO) di proprieta' eredi Favaro Bartolomeo, referente Sig. Favaro Agostino (11/03/1969) via Teodoro d'Alfi n. 31, Carmagnola (TO).

(omissis)

IL DIRIGENTE

(omissis)

determina

Art. 1 - Si autorizzano, ai sensi dell'art. 21 del Regolamento di attuazione n.12/R del 9/11/2004 della Legge Regionale 25/2003, i Sigg.ri Bosio Lucia, Favaro Agostino (11/03/1969), Favaro Claudia, Favaro Agostino (20/02/1965), Favaro Giorgio, Favaro Barbara e Tuninetti Caterina, in qualità di proprietari e gestori, alla prosecuzione dell'esercizio dell'impianto di sbarramento di ritenuta e relativo bacino di accumulo idrico, ad uso irriguo, Cat. A2 cod. (To 00020) sito in località Frazione Casanova, in Comune di Carmagnola (To);

Art. 2 - L'esercizio dell'impianto è regolato dal rispetto del disciplinare contenente gli obblighi e le condizioni cui i Sigg.ri Bosio Lucia, Favaro Agostino (11/03/1969), Favaro Claudia, Favaro Agostino (20/02/1965), Favaro Giorgio, Favaro Barbara e Tuninetti Caterina, sono vincolati nella gestione dell'opera; gli elaborati tecnici sono depositati presso l'Amministrazione Regionale, Settore competente in materia di sbarramenti il Settore Decentrato OO.PP. e Difesa Assetto Idrogeologico di Torino;

Art. 3 - Visti gli atti presentati al Settore OO.PP. e Difesa Assetto Idrogeologico di Torino e visto l'art. 3 del disciplinare d'esercizio si individuano i Sigg.ri Bosio Lucia, Favaro Agostino e Favaro Claudia, quali responsabili a tutti gli effetti, sia civili che penali, della corretta e diligente vigilanza dell'impianto;

Art. 4 - Ai sensi dell'art. 10 delle LL.RR. 58/95 e 49/96 e dell'art. 22 del Regolamento di attuazione n.12/R del 9/11/2004 della Legge Regionale 25/2003 art.2, il Sindaco del Comune interessato garantisca la tutela della pubblica incolumità disponendo opportune visite di controllo e ordinando l'esecuzione di lavori di manutenzione in relazione alle risultanze delle visite;

Art. 5 - Copia dei suddetti verbali di visita dovranno essere inviati al Settore competente in materia di sbarramenti ed al Settore Decentrato OO.PP. e Difesa Assetto Idrogeologico di Torino.

Il Dirigente responsabile
Ilario Nebiolo

Codice 23.3
D.D. 12 luglio 2005, n. 48

L.R. 25/2003 art. 2, D.P.G.R. 12/R del 9/11/2004 art. 21.- Autorizzazione alla prosecuzione dell'esercizio dell'impianto di sbarramento e relativo bacino di accumulo idrico, ad uso irriguo, cat. A2 cod. (TO 00076), sito in localita' C.na Bergera, in Comune di Poirino (TO) di proprieta' della ditta "Lisa Battista e C.", C.na Bergera n. 24, Poirino (TO)

(omissis)

IL DIRIGENTE

(omissis)

determina

Art. 1 - Si autorizza, ai sensi dell'art. 21 del Regolamento di attuazione n.12/R del 9/11/2004 della Legge Regionale 25/2003, la ditta "Lisa Battista & c", proprietaria e gestore dello sbarramento di ritenuta e relativo bacino di accumulo idrico, ad uso irriguo, Cat. A2 cod. (To 00076) sito in località C.na Bergera, in Comune di Poirino (To));

Art. 2 - L'esercizio dell'impianto è regolato dal rispetto del disciplinare contenente gli obblighi e le condizioni cui la Ditta richiedente e vincolata nella gestione dell'opera; gli elaborati tecnici sono depositati presso l'Amministrazione Regionale, Settore competente in materia di sbarramenti e Settore Decentrato OO.PP. e Difesa Assetto Idrogeologico di Torino;

Art. 3 - Visti gli atti presentati al Settore OO.PP. e Difesa Assetto Idrogeologico di Torino e visto l'art. 3 del disciplinare d'esercizio si individua il Sig. Lisa Battista quale responsabile a tutti gli effetti, sia civili che penali, della corretta e diligente vigilanza dell'impianto;

Art. 4 - Ai sensi dell'art. 10 delle LL.RR. 58/95 e 49/96 e dell'art. 22 del Regolamento di attuazione n.12/R del 9/11/2004 della Legge Regionale 25/2003 art.2, il Sindaco del Comune interessato garantisca la tutela della pubblica incolumità disponendo opportune visite di controllo e ordinando l'esecuzione di lavori di manutenzione in relazione alle risultanze delle visite;

Art. 5 - Copia dei suddetti verbali di visita dovranno essere inviati al Settore competente in materia di sbarramenti ed al Settore Decentrato OO.PP. e Difesa Assetto Idrogeologico di Torino.

Il Dirigente responsabile
Ilario Nebiolo

Codice 23.1
D.D. 12 luglio 2005, n. 49

LL.RR. n. 54/75 e n. 18/84. Lavori di manutenzione idraulica torrente Cervo in Comune di Gifflenga (Bi). Definizione atti di contabilita' finale, impegno ed erogazione spesa per un importo di Euro 17.579,65. Cap. 23980/2005

(omissis)

Il Dirigente responsabile
Carlo Pelassa

Codice 23
D.D. 14 luglio 2005, n. 50

Designazione del Responsabile del procedimento e del Responsabile dell'istruttoria inerente la Fase di Verifica della procedura di VIA di competenza regionale, di cui alla L.R. 17 dicembre n.40/98, relativamente al progetto "Lavori di difesa idraulica nei comuni di Rivarolo e Feletto sul torr. Orco", presentato dal Comune di Rivarolo Canavese.

(omissis)

IL DIRETTORE

(omissis)

determina

- di delegare, ai sensi dell'art. 23, comma 1 lett. d), della legge regionale n. 51/1997 e dell'art. 7 della legge regionale n. 27/1994, al Dirigente responsabile del Settore Difesa Assetto Idrogeologico, ing. Carlo Pelassa, la responsabilità del procedimento in oggetto;

- di assegnare, sentito il Responsabile del Settore Difesa Assetto Idrogeologico, all'Ing. Roberto Fabrizio, funzionario del Settore medesimo, la responsabilità dell'istruttoria del procedimento in oggetto, nell'ambito delle attribuzioni connesse alla gestione tecnico-amministrativa delle procedure di valutazione di impatto ambientale di competenza della Direzione, svolte attraverso una specifica segreteria tecnica;

- di richiamare integralmente l'art. 11 della legge regionale n. 27/1994 per ciò che attiene alla specificazione dei compiti del responsabile dell'istruttoria, fermo restando quanto previsto in materia di attribuzioni di competenze e responsabilità per il personale dell'Amministrazione regionale;

- di individuare all'interno della Direzione quali altri Settori coinvolti nel procedimento il Settore Pianificazione Difesa del Suolo.

Il Direttore regionale
Nella Bianco

Codice 23
D.D. 14 luglio 2005, n. 51

Designazione del Responsabile del procedimento e del Responsabile dell'istruttoria inerente la Fase di verifica della procedura di VIA di competenza regionale, di cui alla L.R. 17 dicembre 1998 n. 40, relativamente al progetto "Perizia di variante al progetto lavori di sistemazione idraulica del torr. Orco a monte e a valle del ponte della Pedemontana - II lotto", presentato dal comune di Rivarolo Canavese.

(omissis)

IL DIRETTORE

(omissis)

determina

- di delegare, ai sensi dell'art. 23, comma 1 lett. d), della legge regionale n. 51/1997 e dell'art. 7 della legge regionale n. 27/1994, al Dirigente responsabile del Settore Difesa Assetto Idrogeologico, ing. Carlo Pelassa, la responsabilità del procedimento in oggetto;

- di assegnare, sentito il Responsabile del Settore Difesa Assetto Idrogeologico, all'Ing. Roberto Fabrizio, funzionario del Settore medesimo, la responsabilità dell'istruttoria del procedimento in oggetto, nell'ambito delle attribuzioni connesse alla gestione tecnico-amministrativa delle procedure di valutazione di impatto ambientale di competenza della Direzione, svolte attraverso una specifica segreteria tecnica;

- di richiamare integralmente l'art. 11 della legge regionale n. 27/1994 per ciò che attiene alla specificazione dei compiti del responsabile dell'istruttoria, fermo restando quanto previsto in materia di attribuzioni di competenze e responsabilità per il personale dell'Amministrazione regionale;

- di individuare all'interno della Direzione quali altri Settori coinvolti nel procedimento il Settore Pianificazione Difesa del Suolo.

Il Direttore regionale
Nella Bianco

Codice 23.1
D.D. 15 luglio 2005, n. 52

L.R. n. 40/1998 - Fase di verifica della procedura di VIA inerente il progetto " Interventi urgenti di sistemazione del Rio Pascolo delle Oche in Comune di Casalgrasso" presentato dal Comune di Casalgrasso (CN). Esclusione del progetto dalla fase di valutazione di cui all'art. 12 della L.R. n. 40/1998

(omissis)

IL DIRIGENTE

(omissis)

determina

di ritenere che il progetto "Interventi urgenti di sistemazione del Rio Pascolo delle Oche in comune di Casalgrasso" presentato dal comune di Casalgrasso, localizzato in prossimità del centro abitato del comune di Casalgrasso (CN), sia escluso dalla fase di valutazione di cui all'articolo 12, per le ragioni dettagliatamente espresse in premessa, subordinatamente al rispetto delle seguenti condizioni, vincolanti ai fini dei successivi provvedimenti necessari alla realizzazione dell'intervento:

1. Poiché gli interventi in progetto interessano le aree limitrofe ai rii Pascolo delle Oche e San Rocco e l'area di cantiere è posta in prossimità del rio Pascolo delle Oche, dovranno essere adottati tutti i provvedimenti necessari per limitare l'intorbidamento delle acque e soprattutto per evitare sversamenti accidentali di materiali, in modo da eliminare tutte le possibilità d'inquinamento delle acque;

2. A tutela della fauna ittica eventualmente presente si richiede che, durante la fase di cantiere, sia salvaguardato il deflusso delle acque realizzando una savanella temporanea;

3. Il taglio della vegetazione arborea dovrà essere limitato al minimo indispensabile, prevedendo ove possibile l'impianto di nuovi esemplari. Dovrà inoltre essere

posta particolare cura nella gestione della fase di cantiere al fine di evitare danneggiamenti agli alberi esistenti;

4. Poiché l'intervento in progetto interferisce con le aree agricole esistenti, dovrà essere consentito l'accesso ai fondi anche durante la fase di cantiere. Dovrà inoltre essere consentito, anche dopo la realizzazione dell'opera, l'accesso alle aree intercluse tra i rii oggetto di intervento e gli argini di futura realizzazione, al fine di permettere le regolari operazioni di cura e manutenzione delle aree suddette;

5. Si valutano positivamente e si rendono prescrittivi gli interventi di recupero e di mitigazione ambientale relativi alle modalità di accantonamento, di conservazione e di riutilizzo del terreno di scotico e di inerbimento dei rilevati arginali , nonché gli interventi volti alla riduzione del sollevamento delle polveri, indicati nel capitolo 6 della Relazione di verifica di compatibilità ambientale (elaborato 20 - 895008AG);

6. Le opere a verde di recupero ambientale indicate in progetto dovranno essere eseguite nelle stagioni idonee (primavera ed autunno) e dovrà essere previsto un periodo di manutenzione obbligatoria di tali opere, da svolgersi almeno nell'anno successivo la realizzazione delle opere stesse, in modo da garantire l'attecchimento del materiale vegetale;

7. Al termine dei lavori i cantieri dovranno essere tempestivamente smantellati e dovrà essere effettuato lo sgombero e lo smaltimento dei materiali utilizzati per la realizzazione dell'opera, evitando la creazione di accumuli permanenti in loco. Le aree di cantiere, quelle di deponia temporanea, quelle utilizzate per lo stoccaggio dei materiali, nonché ogni altra area che risultasse degradata a seguito dell'esecuzione dei lavori in progetto dovranno essere ripristinate in modo da ricreare quanto prima le condizioni di originaria naturalità;

8. Dovrà essere ridotto l'impiego di additivi chimici per il calcestruzzo e posta la massima attenzione alle fuoriuscite accidentali di combustibili e oli nelle macchine operatrici nella fase di cantiere;

9. Nell'alveo dovrà essere aumentata la diversità morfologica, predisponendo buche e raschi, nell'ottica di mantenere una condizione più prossima ad una situazione di naturalità;

10. Dovrà essere privilegiato per le difese spondali l'utilizzo di materiali naturali per migliorare l'inserimento paesaggistico, che consenta anche la "colonizzazione" floro-faunistica delle opere;

11. Dovrà essere comunicato al Dipartimento ARPA di Cuneo l'inizio e il termine dei lavori, onde permettere il controllo dell'attuazione delle prescrizioni ambientali nella fase realizzativi dell'opera, ai sensi dell'art. 8 della L.R. n. 40/1198;

12. Le opere di difesa spondale dovranno essere realizzate in perfetta aderenza alla sponda;

13. Il piede delle scogliere dovrà essere posto ad un'adeguata profondità sotto il fondo alveo;

14. Dovrà essere confermata con specifica relazione idraulica la scelta, peraltro giustificata verbalmente nel corso della conferenza, della realizzazione dell'argine come unica tipologia d'intervento possibile;

15. I tratti di muro previsti in c.a. e con rivestimento in mattoni dovranno essere realizzati in testa alla scogliera.

Copia della presente determinazione verrà inviata al proponente ed ai soggetti interessati di cui all'articolo 9 della L.R. 40/1998 e depositata presso l'Ufficio di deposito progetti della Regione.

Avverso la presente determinazione è ammesso ricorso al tribunale amministrativo regionale entro il termine di sessanta giorni dalla notificazione.

La presente determinazione sarà pubblicata sul Bollettino Ufficiale della Regione Piemonte ai sensi dell'art. 61 dello Statuto.

Il Dirigente responsabile
Carlo Pelassa

Codice 24
D.D. 30 maggio 2005, n. 165

Realizzazione di un piezometro nel Comune di Moretta (CN) - spesa di Euro 6.685,94 sul cap. 14156/2003 (I 2371)

IL DIRETTORE

(omissis)

determina

1 - di destinare la minore spesa di Euro 7.815,37, derivante dall'appalto del progetto "completamento della rete di monitoraggio delle acque sotterranee" aggiudicato, con Determinazione Dirigenziale n. 760/10.07 del 7/7/2004, dall'A.T.I. Geodes S.r.l. - RCT S.r.l. - Risorse Idriche S.p.A. - Torino, per la realizzazione di un piezometro nel Comune di Moretta (CN);

2 - di affidare tale intervento all'A.T.I. Geodes S.r.l. - RCT S.r.l. - Risorse Idriche S.p.A., ai sensi dell'art. 33 lett. c) della L.R. n. 8/84, sulla base dell'offerta, prot n. 5013 del 9/05/2005, e per un importo complessivo pari a Euro 6.685,94 (IVA compresa), dando atto che si tratta del medesimo beneficiario per il quale è stato assunto l'impegno di Euro 340.000,00 sul cap. 14156/2003 (I 2371);

3 - di approvare la "proposta tecnico-economica - condizioni di svolgimento delle attività di realizzazione di un piezometro nel Comune di Moretta (CN)" che costituisce parte integrante della presente determinazione;

4 - di stabilire che Il pagamento relativo all'intervento in oggetto sarà effettuato, dietro presentazione di regolare fattura, con le seguenti modalità:

* il 90% a ultimazione della fornitura e installazione;

* restante 10% a seguito della verifica di regolare esecuzione del piezometro, da effettuarsi contestualmente al Collaudo dei lavori relativi al "Completamento della rete di monitoraggio delle acque sotterranee", di cui al Contratto, rep. n. 9325 del 15.07.2004.

Il Direttore regionale
Salvatore De Giorgio

Codice 24.1
D.D. 1 giugno 2005, n. 166

Completamento e aggiornamento del quadro conoscitivo relativo alle componenti derivazioni e scarichi del SIRI e accelerazione dell'attivita' amministrativa finalizzata al rinnovo delle concessioni di grandi derivazioni irrigue e alla definizione delle concessioni preferenziali. Contributo alle Province piemontesi di 700.000,00 Euro e relativo Impegno sul capitolo 14156/2005 (A. 100854)

(omissis)

IL DIRIGENTE

(omissis)

determina

- di ripartire tra le otto province piemontesi la somma di 700.000,00 Euro (settecentomila euro) per lo svolgimento del progetto denominato "Completamento e aggiornamento del quadro conoscitivo relativo alle componenti derivazioni e scarichi del S.I.R.I. e accelerazione

dell'attività amministrativa finalizzata al rilascio e rinnovo delle concessioni di derivazione, con particolare riferimento al rinnovo delle grandi derivazioni irrigue e alle concessioni preferenziali" stanziata con la Deliberazione del 7 marzo 2005, n. 62-14991, per lo svolgimento della quale è prevista l'assunzione a tempo determinato, per due anni, di un minimo di quattordici unità di personale secondo il seguente schema:

Provincia	Integrazione minima dell'organico	Contributo forfetario
Alessandria	2 unità di personale per due anni	100.000,00 Euro (centomila euro)
Asti	1 unità di personale per due anni	50.000,00 Euro (cinquantamila euro)
Biella	1 unità di personale per due anni	50.000,00 Euro (cinquantamila euro)
Cuneo	3 unità di personale per due anni	150.000,00 Euro (centocinquantamila euro)
Novara	2 unità di personale per due anni	100.000,00 Euro (centomila euro)
Torino	3 unità di personale per due anni	150.000,00 Euro (centocinquantamila euro)
Verbania	1 unità di personale per due anni	50.000,00 Euro (cinquantamila euro)
Vercelli	1 unità di personale per due anni	50.000,00 Euro (cinquantamila euro)
Totale	14 unità di personale per due anni	700.000,00 Euro (settecentomila euro)

- di dare atto che la somma di cui sopra sarà erogata in due rate distinte di pari importo, la prima delle quali entro 30 giorni dal ricevimento della documentazione comprovante l'assunzione del personale da parte delle Province e del piano di attività condiviso con i Settori regionali "Pianificazione delle risorse idriche - bilancio idrico e disciplina delle utilizzazioni" e "Settore Rilevamento, controllo, tutela e risanamento delle acque - disciplina degli scarichi" e la seconda allo scadere dell'undicesimo mese successivo al versamento della prima rata;

- di costituire un nucleo tecnico regionale a supporto dell'attività delle Province costituito dall'Ing. Walter Mattalia, dirigente responsabile del Settore "Pianificazione delle risorse idriche - bilancio idrico e disciplina delle utilizzazioni", e dal Dott. Giovanni Negro dirigente responsabile del Settore "Rilevamento, controllo, tutela e risanamento delle acque - disciplina degli scarichi" in qualità di coordinatori, coadiuvati rispettivamente dall'Ing. Giuseppe Alampi, dal Dott. Fabio Robotti e dalla Dott.ssa Silvia Grisello;

- di dare atto che alla spesa complessiva di 700.000,00 Euro si fa fronte mediante l'impegno di spesa sul capitolo 14156/2005 (A.100854).

La presente determinazione sarà pubblicata sul Bollettino Ufficiale della Regione Piemonte ai sensi dell'articolo 61 dello Statuto e dell'articolo 16 del Decreto del Presidente della Giunta regionale n. 8/R/2002.

Il Direttore regionale
Salvatore De Giorgio

Codice 24
D.D. 8 giugno 2005, n. 167

Attivazione di una borsa di studio per attivita' di ricerca per la realizzazione dello strato informativo riguardante gli Agglomerati, cosi' come definiti dal d.lgs. 152/1999 e l'aggiornamento della banca dati regionale sulle infrastrutture, limitatamente ai servizi idrici di fognatura e depurazione. Impegno di 25.000,00 sul capitolo 14156/2005 (UPB 24991 - A 100854)

premesso che la Giunta Regionale:

* con deliberazione n. 23-13437 in data 20.09.2004, modificata con deliberazione n. 30-14577 del 17 gennaio 2005, ha adottato Il Piano di Tutela delle Acque (PTA);

* con deliberazione n. 62-14991 in data 7.03.2005, ha approvato un programma di attività di studio e indagini finalizzate allo sviluppo operativo del PTA, finalizzato sia all'approfondimento conoscitivo sotto l'aspetto tecnico scientifico delle problematiche più rilevanti evidenziate in sede di impostazione dello stesso PTA sia all'attuazione della direttiva comunitaria 2000/60/CE;

* il programma di attività di studio e indagini sopra richiamato si compone di otto schede progettuali finalizzate, nel loro complesso, a garantire la continuità alle attività conoscitive intraprese al fine di disporre con completezza degli elementi tecnico - scientifici idonei a valutare l'efficacia delle azioni di tutela proposte dal PTA, ad assicurare il regolare flusso di informazioni verso il Sistema Informativo delle Risorse Idriche (SIRI), ad acquisire gli elementi tecnici a supporto delle specifiche norme di attuazione previste dalla normativa di piano, nonché a valutare le ricadute sul territorio regionale, in termini di approfondimenti conoscitivi da avviare e di ulteriori azioni di tutela da effettuare, derivanti dall'attuazione delle prescrizioni date dalle direttive comunitarie, prima tra tutte la direttiva 2000/60/CE e relative linee guida attuative, che istituisce un quadro per l'azione comunitaria in materia di acque;

rilevato che del programma di attività sopra richiamato fa parte anche la scheda progettuale n. 6, dal titolo "Realizzazione dello strato informativo riguardante gli Agglomerati, così come definiti dal d.lgs. 152/1999 e aggiornamento della banca dati regionale sulle infrastrutture, limitatamente ai servizi idrici di fognatura e depurazione", alla cui attuazione è previsto si possa procedere mediante una (omissis)

determina

1. di approvare lo schema di contratto, per l'importo complessivo di Euro 45.000,00 IVA compresa, allegato quale parte integrante alla presente determinazione, con Confservizi - Associazione regionale Piemonte e Valle d'Aosta, relativo a incarico di supporto tecnico scientifico nelle attività di "Realizzazione dello strato informativo riguardante gli Agglomerati, così come definiti dal d.lgs. 152/1999 e aggiornamento della banca dati regionale sulle infrastrutture, limitatamente ai servizi idrici di fognatura e depurazione", di cui alla scheda progettuale n. 6 del programma di attività di studio e indagini approvato dalla Giunta Regionale con deliberazione n. 62-14991 in data 7.03.2005;

2. alla spesa di Euro 45.000,00, necessaria per assicurare la copertura finanziaria delle attività in questione, si fa fronte come segue:

* per il primo anno di attività Euro 25.000,00, con impegno sui fondi di cui al cap. 14156 reimpostati sul

bilancio 2005 ed accantonati in favore della Direzione Pianificazione delle Risorse Idriche con D.G.R. n. 21 - 15377 del 21.04.2005 (A. 100854);

* per il secondo anno di attività Euro 20.000,00, con le ulteriori disponibilità che saranno trasferite alla Regione ai sensi dell'articolo 18 della legge 36/94.

Il Direttore Regionale
Salvatore De Giorgio

Codice 24.3
D.D. 9 giugno 2005, n. 168

L.R. n. 18/84 - Interventi relativi ad opere igienico-sanitarie. Erogazione contributi andati in perenzione amministrativa. Impegno di Euro 20.657,69 sul cap. 24360/2005.

(omissis)

IL DIRIGENTE

(omissis)

determina

Di impegnare la somma di Euro 20.657,69 sul cap. 24360/2005 (A 100447) ai fini del pagamento del contributo, andato in perenzione amministrativa, a favore del Comune citato nelle premesse, per la realizzazione di interventi relativi ad opere igienico-sanitarie (fognatura).

Il Dirigente responsabile
Orazio Ruffino

Codice 24.3
D.D. 9 giugno 2005, n. 169

Accordo di Programma Quadro Stato - Regione per la tutela delle acque e la gestione integrata delle risorse idriche. II Atto integrativo del 21.02.2005. CO.R.D.A.R. Valsesia S.p.A. Intervento n. 05. Completamento reti dei collettori consortili per collegamento al depuratore CO.R.D.A.R. di Serravalle Sesia - Comune d Quarona. Concessione finanziamento

(omissis)

IL DIRIGENTE

(omissis)

determina

1. E' concesso al CO.R.D.A.R. Valsesia S.p.A. (VC) per la realizzazione del progetto dell'importo di Euro 1.000.000,00 relativo ai lavori di completamento reti dei collettori consortili per collegamento al depuratore CO.R.D.A.R. di Serravalle Sesia - Comune di Quarona, il finanziamento di Euro 500.000,00 previsto nell'Accordo di Programma Quadro, II Atto integrativo siglato in data 21.2.2005;

2. Il finanziamento di Euro 500.000,00 sarà rideterminato in esito alle risultanze della gara d'appalto, rimanendo inalterato il cofinanziamento a carico dell'Azienda in argomento;

3. All'erogazione del finanziamento rideterminato si provvederà con le seguenti modalità:

- il 50% alla presentazione della documentazione attestante l'effettivo inizio dei lavori;
- ulteriori acconti, nel limite massimo del 40% dell'importo del finanziamento, alla presentazione di stati di avanzamento lavori o di altri documenti giustificativi di spesa;
- il saldo pari al rimanente 10%, o minor importo necessario, su presentazione del collaudo finale dei lavori e del quadro economico a consuntivo della spesa effettivamente sostenuta.

Il Dirigente responsabile
Orazio Ruffino

Codice 24
D.D. 15 giugno 2005, n. 170

Progettazione e sviluppo del Sistema Informativo delle Risorse Idriche (SIRI) da parte del CSI Piemonte - Offerta integrativa di sviluppo. Maggior costo di 400.000,00 euro IVA compresa. Impegno di euro 200.000,00 sul cap. 14156/2005 (A 100854)

(omissis)

IL DIRETTORE

(omissis)

determina

- Di impegnare la somma di Euro 200.000,00 sul cap. 14156/2005 (A 100854) necessaria per la copertura del 50% della spesa a carico della Direzione Pianificazione delle Risorse Idriche per la realizzazione del progetto del Sistema Informativo delle Risorse Idriche (S.I.R.I.).
- Di provvedere alla liquidazione della suddetta somma sulla base delle disposizioni sottoscritte con la Convenzione n. 6562 di repertorio in data 13.12.2001.

Il Direttore regionale
Salvatore De Giorgio

Codice 24.3
D.D. 15 giugno 2005, n. 171

Accordo di Programma Quadro del 26.7.2001 - Asti Servizi Pubblici S.p.A. Opere di completamento e razionalizzazione dell'acquedotto della Citta' di Asti. Concessione finanziamento

(omissis)

IL DIRIGENTE

(omissis)

determina

1. E' concesso alla Asti Servizi Pubblici S.p.A. (AT) il finanziamento di Euro 3.448.112,00 per l'attuazione del progetto delle opere di completamento e razionalizzazione dell'acquedotto della Città di Asti, serbatoio in località Viatosto e Cantarana dell'importo di Euro 6.380.000,00, a valere sui fondi di cui all'Accordo di Programma Quadro del 26.07.2001.

2. Il finanziamento di Euro 3.448.112,00 sarà rideterminato in esito alle risultanze della gara d'appalto, rimanendo inalterato il cofinanziamento a carico della società in argomento.

3. All'erogazione del finanziamento rideterminato si provvederà con le seguenti modalità:

- una rata del 20% alla presentazione della documentazione attestante l'effettivo inizio dei lavori;
- successive rate dietro presentazione di stati di avanzamento lavori o di altri documenti giustificativi di spesa evidenzianti l'utilizzo di almeno il 70% del trasferimento precedente;
- il saldo dei lavori alla presentazione dello stato finale;

- il saldo delle restanti spese ad avvenuta presentazione del collaudo finale e del quadro economico a consuntivo della spesa sostenuta.

Il Dirigente responsabile
Orazio Ruffino

Codice 24.3
D.D. 15 giugno 2005, n. 172

L. n. 135/1997 - Economie Piano straordinario - Accordo di Programma Quadro del 18 dicembre 2002. Asti Servizi Pubbici S.p.A. - Lavori di adeguamento e potenziamento del depuratore acque reflue della Citta' di Asti al D.Lgs. 152/1999. Concessione finanziamento

(omissis)

IL DIRIGENTE

(omissis)

determina

1. E' concesso alla Asti Servizi Pubblici S.P.A. (AT) il finanziamento di Euro 1.550.543,00 di cui Euro 1.000.000,00 a valere sui fondi di cui all'Accordo di Programma Quadro 18 dicembre 2002 ed Euro 550.543,00 a valere sulle economie accertate nell'appalto degli interventi di cui al Piano straordinario ai sensi della L. n.135/1997, per l'attuazione del progetto relativo ai lavori di adeguamento e potenziamento del depuratore acque reflue della Città di Asti al D.lgs. n.152/1999 dell'importo di Euro 6.441.308,00.

2. Il finanziamento di Euro 1.550.543,00 sara' rideterminato in esito alle risultanze della gara d'appalto, rimanendo inalterato il cofinanziamento a carico della società in argomento.

3. All'erogazione del finanziamento rideterminato ai sensi di cui al punto 2, si provvederà con le seguenti modalità:

a) il 50% alla presentazione della documentazione attestante l'effettivo inizio dei lavori;

b) ulteriori acconti, nel limite massimo del 40% dell'importo del finanziamento, su richiesta dell'Ente attestante l'avvenuta spesa della prima erogazione o l'insufficienza dei fondi erogati per la copertura dei crediti maturati dall'Impresa esecutrice dei lavori;

c) il saldo su presentazione del certificato di collaudo o di regolare esecuzione dei lavori e del quadro economico a consuntivo della spesa totale effettivamente sostenuta.

Il Dirigente responsabile
Orazio Ruffino

Codice 24.3
D.D. 15 giugno 2005, n. 173

Legge n. 449/97, art. 49 comma 16 - Comune di Grognardo (AL). Autorizzazione all'utilizzo di quota residua di mutuo precedentemente contratto con la Cassa DD.PP., assistito da contributo regionale.

(omissis)

IL DIRIGENTE

(omissis)

determina

4. di autorizzare il Comune di Grognardo (AL) ad utilizzare la quota residua sul mutuo indicato nelle premesse, relativo ad opere di fognatura ed assistito da contributo regionale, per il finanziamento di intervento della stessa tipologia;

5. di dare atto che detta autorizzazione non comporta aggravio di spesa a carico del bilancio regionale.

Il Dirigente responsabile
Orazio Ruffino

Codice 24.3
D.D. 15 giugno 2005, n. 174

Legge 447/97, art. 49, comma 16 - Comune di Settimo Vittone (TO) - Autorizzazione all'utilizzo di quota residua di mutuo precedentemente contratto con la Cassa DD.PP. ai sensi della Legge 650/1979, art. 4.

(omissis)

Il Dirigente responsabile
Orazio Ruffino

Codice 24.3
D.D. 15 giugno 2005, n. 175

L.R. 18/84 - Determinazione Dirigenziale n. 176 in data 24.5.2004. Comune di Marano Ticino (NO). Lavori di costruzione nuova condotta di acquedotto a servizio delle Vie Mezzomerico, Circonvallazione e Roma. Concessione contribuito di Euro 70.000,00

(omissis)

Il Dirigente responsabile
Orazio Ruffino

Codice 24.3
D.D. 15 giugno 2005, n. 176

L.R. 18/84 - Determinazione Dirigenziale n. 176 in data 24.5.2004. Comune di Cerro Tanaro (AT). Lavori di sostituzione di alcuni tratti di tubazione nel concentrico. Concessione contributo di Euro 40.000,00

(omissis)

Il Dirigente responsabile
Orazio Ruffino

Codice 24.3
D.D. 15 giugno 2005, n. 177

Accordo di Programma Quadro del 18 dicembre 2002 - Azienda Multiservizi Valenzana S.p.A. (AL). Intervento n. 01/02. Lavori di ristrutturazione e potenziamento rete fognaria - 1 e 2 stralcio. Concessione finanziamento

(omissis)

IL DIRIGENTE

(omissis)

determina

- E' concesso all'Azienda Multiservizi Valenzana S.p.A. (AL), per la realizzazione dei lavori di ristrutturazione e potenziamento della rete fognaria di cui ai progetti di 1° stralcio - tratto via Ariosto - di Euro 463.321,93 e di 2° stralcio - tratti Largo Machiavelli - Palazzetto dello Sport di Euro 809.102,27 il finanziamento complessivo rideterminato di Euro 562.794,20 a valere sui fondi di cui all'Accordo di Programma Qua-

dro del 18.12.2002 di cui Euro 175.676,43 per il 1° stralcio ed Euro 387.117,77 per il 2° stralcio.

Il Dirigente responsabile
Orazio Ruffino

Codice 24.3
D.D. 15 giugno 2005, n. 178

L.R. 18/84 - Determinazione Dirigenziale n. 176 in data 24.5.2004. Comune di Rossa (VC). Autorizzazione all'esecuzione dei lavori di manutenzione straordinaria dell'acquedotto comunale a servizio delle frazioni Montata, Fontana e Ca' dei Secchi in zona sottoposta a vincolo idrogeologico. Concessione contributo di Euro 50.000,00

(omissis)

IL DIRIGENTE

(omissis)

determina

1. E' autorizzata l'esecuzione dei lavori relativi alla manutenzione straordinaria dell'acquedotto comunale a servizio delle frazioni Montata, Fontana e Cà dei Secchi in Comune di Rossa (VC), nelle zone sottoposte a vincolo idrogeologico, nei limiti delle prescrizioni contenute nel parere citato in premessa, parte integrante del presente provvedimento.

2. E' concesso al Comune di Rossa, per la realizzazione dei citati lavori, il contributo in conto capitale di Euro 50.000,00 giusta Determinazione Dirigenziale n. 176 in data 24.5.2004.

3. Il contributo di cui sopra sarà erogato secondo le modalità previste dall'art. 11 della L.R. 21.3.1984, n. 18.

Il Dirigente responsabile
Orazio Ruffino

Codice 25.1
D.D. 12 settembre 2005, n. 1333

Richiesta di autorizzazione ai sensi dell'art. 31 L.R. 56/77, per la realizzazione di un impianto di pretrattamento alla depurazione degli scarichi dell'attivita' della Societa' Agricola Coop. "Macello Sociale" nel Comune di Saliceto (CN)

(omissis)

IL DIRETTORE

(omissis)

determina

Di autorizzare per le motivazioni espresse in premessa, la Società Agricola Cooperativa Macello Sociale alla realizzazione di un impianto di pretrattamento alla depurazione degli scarichi dell'attività del Macello Sociale nel Comune di Saliceto (CN) alle condizioni di cui i pareri in premessa riportati; inoltre, si precisa che l'Amministrazione Regionale non è responsabile degli eventuali danni che l'opera in oggetto potrebbe subire o arrecare a terzi a causa della sua ubicazione e che gli eventuali oneri di ripristino saranno a totale carico della Società.

Avverso il presente provvedimento è esperibile ricorso al Tribunale Amministrativo Regionale del Piemonte.

La presente determinazione sarà pubblicata sul Bollettino Ufficiale della Regione Piemonte ai sensi dell'art. 61 dello Statuto.

Il Direttore regionale
Aldo Migliore

Codice 26
D.D. 15 settembre 2005, n. 467

Giochi Olimpici Invernali Torino 2006. U04 - Palasport Pattinaggio di Velocita' su Ghiaccio "Oval" nel Comune di Torino. Variante in corso d'opera riguardante le sistemazioni esterne. Provvedimento conclusivo della Conferenza dei Servizi Definitiva ai sensi dell'art. 9, commi 3 - 9, della Legge 9 ottobre 2000, n. 285 e s.m.i.

Premesso che:

- con determinazione dirigenziale n. 180 in data 18/04/2003 si era concluso il procedimento di C.d.S. Definitiva ai sensi dell'art. 9 commi 3 e 9, sul Progetto definitivo U04- Palasport Pattinaggio di Velocità su ghiaccio "Oval" - nel Comune di Torino;

- con nota dell'Agenzia Torino 2006, pervenuta alla Direzione Regionale Trasporti in data 05/08/2005 al prot. 9322/26/05, è stata richiesta l'attivazione della Conferenza dei Servizi ai sensi dei commi 3-9, art. 9 della legge 9 ottobre 2000, n. 285, relativamente alla Variante in corso d'opera al Progetto definitivo U04- Palasport Pattinaggio di Velocità su ghiaccio "Oval" - nel Comune di Torino;

- con la medesima nota sono stati trasmessi gli atti progettuali, la variazione urbanistica e l'elenco delle autorizzazioni ritenute necessarie per la realizzazione dell'opera;

- l'intervento in progetto rientra nell'ambito delle opere previste per i XX Giochi Olimpici Invernali Torino 2006, opere finanziate a valere sulla Legge 9/10/2000, n. 285 e s.m.i. ed in sintesi gli interventi in variante al progetto definitivo riguardano alcune modifiche all'organizzazione degli spazi esterni all'impianto (aree di accesso ed esodo, parcheggi, distanze dal sedime ferroviario, connessione con la passerella dell'area Villaggio Olimpico ex Mercati Generali), prevedendo l'ampliamento della superficie complessiva dell'area a servizi "Oval" già autorizzata ai sensi della L. n. 285/2000. Le modifiche al progetto definitivo consistono nell'ampliamento della superficie territoriale dell'area per servizi destinata all'impianto sportivo da 113.550 a 116.602 mq., che comprende anche l'annessione di un'area di circa 2.000 mq. attualmente destinata ad attività produttive"In" (FIAT AVIO);

- con determinazione n. 471 del 09/08/2005 il Direttore della Direzione Trasporti ha nominato Responsabile del Procedimento di C.d.S. Definitiva relativa ai lavori di che trattasi l'ing. Tommaso Turinetti, dirigente del Settore Navigazione Interna e Merci della Direzione Trasporti;

- l'Autorità Competente ha provveduto a dare notizia dell'avvenuto deposito del progetto definitivo e del conseguente avvio del procedimento sul Bollettino Ufficiale della Regione Piemonte n. 33 del 18/08/2005;

- con nota prot. n. 17639/05/P del 11/08/05, pervenuta alla Direzione Trasporti in data 12/08/2005 al prot. n. 9552/26/05 l'Agenzia ha trasmesso:

* copia della Determinazione del Vice Direttore Generale n. 207/05 del 01/08/05 di approvazione del progetto di variante ed della relativa copertura finanziaria dell'opera;

* copia dell'avviso di pubblicazione e deposito degli elaborati di Variazione Urbanistica al P.R.G.C. ai sensi della legge 285/2000 art. 9 comma 4 (pubblicata presso l'Albo Pretorio della città di Torino dal 16/08/05 al 02/09/05);

- l'Agenzia Torino 2006 ha integrato con le seguenti note la documentazione presentata:

* nota prot. n. 18785/05/P in data 06/09/2005, pervenuta alla Direzione Trasporti in data 07/09/2005 al prot. n. 10305/26/2005:

- dichiarazione da parte del Responsabile del Procedimento della conformità del progetto di variante alle seguenti leggi: L. n. 46/90, L. n. 447/95 e s.m.i. e L. 13/89;

* nota prot. 18808/05/P in data 07/09/2005, pervenuta alla Direzione Trasporti al prot. n. 10307/26/2005 del 07/09/2005:

- trasmissione della documentazione di progetto e deduzioni alle osservazioni pervenute in fase di avvio del procedimento espropriativi.

L'autorità competente ha avviato la Conferenza dei Servizi ai sensi dall'art. 9, commi 3-9, della L. 285/2000 e s.m.i. con i soggetti territoriali e istituzionali interessati, tra i quali i soggetti titolari delle autorizzazioni richieste ed individuate dal soggetto proponente, invitando i seguenti soggetti:

Agenzia Torino 2006

Direzione Regionale Pianificazione e Gestione Urbanistica

Direzione Regionale Tutela e Risanamento Ambientale

Direzione Regionale Turismo Sport e Parchi

Direzione Patrimonio e Tecnico - Attività contrattuale - Espropri- Usi Civici

Direzione Regionale Industria- Settore Pianificazione e Verifica Attività Estrattiva

Provincia di Torino

Comune di Torino

Soprintendenza per i Beni Architettonici e per il Paesaggio del Piemonte

Soprintendenza per i Beni Archeologici del Piemonte

A.S.L. 1

Osservatorio Regionale dei Lavori Pubblici

Prefettura di Torino

Consiglio Superiore dei Lavori Pubblici

Comando Provinciale VV.FF.

CONI Regionale

Commissione Impianti Sportivi Centro Studi

R.F.I.

TOROC

ARPA Agenzia Regionale per la Protezione Ambientale

- si è svolta n. 1 riunione della Conferenza dei Servizi Definitiva in data 7 settembre 2005 nel corso della quale il soggetto proponente ha illustrato la variante in corso d'opera al progetto definitivo approvato con determinazione dirigenziale n. 180 in data 18/04/2003.

Considerato che:

- l'Ente proponente ha trasmesso unitamente agli atti progettuali la Variazione Urbanistica al P.R.G.C. vigente della Città di Torino (approvato con D.G.R. n. 3 - 45091 del 21.04.1995) in ottemperanza a quanto richiesto dalla D.G.R. n. 42 - 4336 del 05.11.2001, così come modificata dalla D.G.R. n. 41 - 7279 sulle procedure relative agli impianti olimpici;

- i contenuti della "Variazione urbanistica al P.R.G. ai sensi della Legge 285/2000, art. 9 c. 4 - Palasport pattinaggio velocità su ghiaccio (OVAL)", rendono conformi gli interventi previsti dalla variante in corso d'opera al progetto definitivo "U04 - Palasport pattinaggio di velocità su ghiaccio "OVAL"" rispetto alle previsioni urbanistiche comunali;

- il Dirigente Coordinatore Urbanistica della Città di Torino con nota prot. n. 5721-TO6.002/00018.31 del 13/09/2005 pervenuta alla Direzione Regionale Trasporti in data 15/09/2005 al prot. 10589/26/05 ha attestato che la Variazione Urbanistica relativa al progetto di variante del "Palasport Pattinaggio di Velocità su ghiaccio (OVAL)" è stata posta in pubblicazione all'Albo Pretorio della Città di Torino, ai sensi dell'art. 9, comma 4 della L. 285/200 e che non è stata presentata alcuna osservazione;

- i rappresentanti della Città di Torino, giusto verbale della seduta di C.d.S in data 07/09/2005, hanno dichiarato che:

- nulla osta al rilascio del permesso di costruire ai sensi del D.P.R. n. 380/2001 in merito al progetto di variante di che trattasi;

- il progetto di variante è compatibile con la bonifica attualmente in corso nell'area Fiat AVIO e che sarà facoltà del futuro proprietario (la Città stessa) richiedere tramite una nuova perimetriazione l'esclusione dell'area in oggetto dal procedimento di bonifica inerente l'area Fiat AVIO;

- il CONI Regionale ha espresso parere favorevole poiché ritiene le opere di variante migliorative rispetto alle previsioni originarie per quanto attiene al flusso degli spettatori.

Dato atto che:

entro la conclusione della prima e conclusiva riunione di Conferenza dei Servizi si sono espressi i seguenti soggetti:

* Direzione Regionale Pianificazione e Gestione Urbanistica, rif. prot. n. 31692/19 del 07/09/05 pervenuta alla Direzione Trasporti al prot. n. 10306/26/05 del 07/09/2005;

* Città di Torino Divisione Ambiente e Verde Settore Ambiente e Territorio, Ufficio Bonifiche, rif. Prot. n. 15728 del 06/09/2005 pervenuta alla Direzione Trasporti al prot. n. 10303/26/2005 del 07/09/2005;

* Citta di Torino Divisione Urbanistica ed Edilizia Privata Settore Permessi Convenzionati e Suolo Pubblico, rif. prot. n. n. 3586/05 del 07/09/2005 pervenuta alla Direzione Trasporti al prot. n. 10304/26/2005 del 07/09/2005;

in forza di quanto espressamente previsto dalla Deliberazione della Giunta Regionale n°44-7807 del 25/11/2002 il responsabile del procedimento adotta l'atto finale di conclusione della C.d.S., anche in assenza dei pareri delle amministrazioni che, pur regolarmente convocate nel rispetto delle modalità di cui ai commi 2 e 3 dell'art.14 ter della L.241/90, non vi abbiano partecipato, ai sensi del combinato disposto dei commi 7 e 9 dell'art.14 ter della L.241/90 e dei commi dell'art.9 della L.285/2000 nonché nei termini esplicitati dalla D.G.R. n°42-4336 del 5/11/2001 e dalla successiva D.G.R. n°41-7279 del 7/10/2002;

Tutto ciò premesso e considerato,

Vista la L. 9 ottobre 2000 n. 285 e s.m.i.;

Vista il D.P.R. n. 380/2001;

Vista la D.G.R. 9 aprile 2001 n.45-2741, Valutazione Ambientale Strategica del piano degli interventi per i Giochi Invernali Torino 2006;

Vista la D.G.R. 5 novembre 2001 n. 42-4336, art. 9 della Legge n. 285/2000. Procedure per l'approvazione dei progetti relativi agli interventi per i Giochi Olimpici Invernali Torino 2006 e successive modificazioni e integrazioni;

Visto il verbale della riunione della Conferenza dei servizi acquisiti agli atti;

Visti i pareri ed i contributi tecnici acquisiti agli atti;

Per tutto quanto sopra esposto

IL DIRIGENTE

determina

A) di prendere atto dei pareri espressi dalle Amministrazioni in sede di Conferenza dei Servizi;

B) di prendere atto delle disposizioni contenute nella D.G.R. n. 44-7807 del 25/11/2002 e conseguentemente di considerare acquisito l'assenso delle Amministrazioni che, regolarmente convocate, non abbiano espresso definitivamente la loro volontà nell'ambito della Conferenza dei Servizi;

C) di dare atto che ai sensi della L.285/2000 e dell'art.14 ter della L. 241/90, il presente provvedimento sostituisce, a tutti gli effetti, ogni autorizzazione, concessione, nulla osta o atto di assenso comunque denominato di competenza delle amministrazioni partecipanti o invitate a partecipare alla C.d.S e che il progetto viene approvato ai fini del rilascio delle seguenti autorizzazioni relativamente alle opere previste in progetto richieste dal proponente ed integrate da quelle emerse nell'ambito delle riunioni della C.d.S:

* approvazione della Variazione Urbanistica avente oggetto "Variazione urbanistica al P.R.G. ai sensi della legge 285/2000, art. 9 c. 4 - Palasport per pattinaggio velocità su ghiaccio (OVAL)", al P.R.G.C. vigente della Città di Torino (approvato con D.G.R. n. 3 - 45091 del 21.04.1995);

* permesso di costruire, senza corresponsione del contributo di cui all'art. 16 del D.P.R. n. 380/2001;

D) di stabilire che i succitati permessi ed autorizzazioni sono:

a. rilasciati sulla base degli elaborati costituenti il progetto definitivo;

b. concessi facendo salvi ed impregiudicati eventuali diritti di terzi;

c. subordinati al rispetto, in merito alla dotazione di posti auto, della quantità minima di cui all'art. 2 della L. 122/1989;

E) di dare atto che la vigilanza sulla realizzazione dei lavori spetta agli organi competenti per legge;

F) di dare atto che la copertura finanziaria per la spesa aggiuntiva di Euro 850.000,00 pari all'importo delle opere della variante, è attestata dalla D.D. n. 207/2005 in data 01/09/2005 del Vice Direttore Generale dell'Agenzia Torino 2006;

G) di trasmettere il presente provvedimento all' Agenzia Torino 2006, soggetto proponente, per la opportuna conoscenza e per quanto di competenza;

H) di dare atto che tutti gli atti riferiti al procedimento restano in deposito presso la Direzione Trasporti.

Contro il presente provvedimento è ammessa proposizione di ricorso Giurisdizionale avanti al Tribunale Amministrativo Regionale competente per il territorio entro 60 giorni dalla data d'avvenuta pubblicazione o della piena conoscenza secondo le modalità di cui alla legge 6.12.1971, n. 1034; ovvero Ricorso Straordinario al Capo dello Stato entro 120 giorni dalla data d'avvenuta notificazione ai sensi del Decreto del Presidente della Repubblica 25.11.1971, n. 1199.

La presente Determinazione sarà pubblicata sul B.U. della Regione Piemonte ai sensi dell'art. 61 dello Statuto e dell'art. 16 del D.P.G.R. n. 8/R del 22 luglio 2002.

Il Dirigente responsabile
Tommaso Turinetti

Codice 29.6
D.D. 17 gennaio 2005, n. 3

Dott. Sergio Trichiolo. Riconoscimento del Servizio Sanitario Prestato all'estero in attuazione dell'art. 124 del D. Lgs. n. 112/1998

(omissis)

IL DIRIGENTE

(omissis)

determina

Il servizio sanitario indicato in premessa, prestato in Canada dal Dott. Sergio Trichiolo è riconosciuto equipollente al seguente servizio:

- dal 01.07.2002 al 30.6.2003 Dirigente Medico a tempo pieno in Cardiochirurgia in Stabilimento Ospedaliero affiliato all'Università.

Tale servizio è equiparatati ai sensi dell'art. 23 del D.P.R. 10.12.97, n. 483 e dall'art. 13 del DPR 10.12.97, n. 484 a quello di ruolo, ai fini della valutazione dei titoli di carriera nei concorsi pubblici e ai fini dell'accesso agli incarichi disciplinati dai citati DPR 484797 e D.Lgs 229/99.

Si rilascia la presente determinazione in un unico esemplare

Avverso la presente determinazione è ammesso ricorso entro 60 giorni al TAR di Torino.

Il Dirigente responsabile
Patrizia Camandona

Codice 29.6
D.D. 3 febbraio 2005, n. 21

D.M. 11.09.2003 - Corso di formazione in Medicina Generale. Modifica Determinazione Dirigenziale n. 465 del 09/12/2003

(omissis)

IL DIRIGENTE

(omissis)

determina

* di modificare una delle date di svolgimento delle attività di studio guidato, a seguito delle precisazioni in premessa esposte, nel seguente modo:

incontro dell'8 ottobre 2004 effettuato il 5 novembre 2004

* di non prevedere ulteriore impegno di spesa.

Il Dirigente responsabile
Patrizia Camandona

Codice 29.6
D.D. 1 marzo 2005, n. 31

D.D. n. 222 del 18.06.2004: revoca, per rinuncia, del finanziamento a favore dell'ASL n. 12 di Biella e contestuale finanziamento all'Azienda Sanitaria Ospedaliera "Ordine Mauriziano" di Torino - per l'avvio del corso per il conseguimento della qualifica di operatorre socio-sanitario rivolto al personale della qualifica di ausiliario socio-sanitario e tecnico-economale

(omissis)

IL DIRIGENTE

(omissis)

determina

* di revocare, per le motivazioni in premessa indicate, il finanziamento di euro 15.000,00 impegnati con D.D. n. 222 del 18.6.2004 sul cap. 12310/2004 a favore dell'A.S.L. n. 12 di Biella;

* di autorizzare, contestualmente, il finanziamento del corso di formazione rivolto al personale avente la qualifica di Ausiliario Socio-Sanitario e Tecnico Economale in servizio, richiesto dall'Azienda Sanitaria Ospedaliera "Ordine Mauriziano" di Torino con Deliberazione n. 162/2004 dell'8.3.2004;

* di erogare euro 7.500,00 all'A.S.O. "Ordine Mauriziano" di Torino, pari al 50% del preventivo di spesa di 15.000,00 euro, dalla stessa presentato (già impegnato con D.D. n. 222 del 18.6.2004 sul cap. 12310/2004 - impegno n. 2588);

* di procedere all'erogazione del saldo a seguito di presentazione dei relativi rendiconti;

* di prendere atto che il presente provvedimento amministrativo non comporta oneri finanziari per la Regione Piemonte.

La presente determinazione sarà pubblicata sul Bollettino Ufficiale della Regione Piemonte ai sensi dell'art. 65 dello Statuto e dell'art. 14 D.P.G.R. n. 8/R/2002.

Il Dirigente responsabile
Patrizia Camandona

Codice 29.6
D.D. 7 marzo 2005, n. 33

Proseguimento incarico per progetto informazione e comunicazione al Sig. Risso Claudio. Impegno di spesa di Euro 35.000,00 sul Cap. 12180/2005

(omissis)

IL DIRETTORE

(omissis)

determina

* di proseguire il rapporto di collaborazione già avviato dal 2003 con il Sig. Risso Claudio, professionista esperto di sanità, per l'incarico della consulenza finalizzata allo svolgimento delle attività descritte in premessa;

- di approvare lo schema di convenzione facente parte integrante della presente determinazione, indicante tempi e modalità di esecuzione dell'incarico;

* di impegnare l'importo di Euro 35.000,00 sul Cap. 12180 Accantonamento n. 100202 del bilancio di previsione 2005, di cui alla D.G.R. n. 44- 14623 del 24.01.2005;

* di liquidare al Sig. Risso Claudio - Strada Torino, 62/a - 10024 Moncalieri (omissis) l'importo di Euro 35.000,00 dietro presentazione di regolare documentazione fiscale vistata per regolarità dal dirigente della competente direzione regionale e secondo le modalità di cui all'allegata convenzione facente parte integrante della presente determinazione

La Regione Piemonte provvederà al pagamento delle fatture entro 90 gg. dal loro ricevimento, o se successiva dalla data di consegna della fornitura o della prestazione di servizio.

Qualora il pagamento della prestazione non sia effettuato, per causa imputabile alla Regione Piemonte, saranno dovuti gli interessi moratori nella misura del 9,10%.

Tale misura è comprensiva del maggior danno ai sensi dell'art. 1224 comma 2 del codice civile.

Il Vicario del Direttore regionale
Patrizia Camandona

Codice 29.6
D.D. 8 marzo 2005, n. 35

Organizzazione seconda edizione corso di formazione destinato al personale medico coinvolto nelle attivita' di tutoraggio nel corso di formazione specifica in Medicina Generale di cui al DM 11.9.2003. Approvazione della spesa di Euro 3.500,00= da imputare sul cap 12246/2005

(omissis)

IL DIRIGENTE

(omissis)

determina

- di approvare l'organizzazione della seconda edizione del corso di formazione secondo il programma del percorso formativo di cui all'allegato A) approvato con determinazione 438/2004 ;

- di individuare quali coordinatori delle attività il Dott. Aldo Lupo e la Dott.ssa Paola Chiara, Coordinatori delle attività pratiche e teoriche del corso di formazione specifica in Medicina Generale di cui al DM 11.9.2003;

- fissare nel giorno 7 marzo 2005 la data di svolgimento della seconda edizione del corso di formazione in argomento, che si terrà presso la sede dell'ASL 19 di Asti;

- di affidare all'ASL 3 di Torino la pianificazione delle attività formative, in accordo con l'ASL 19 di Asti

- di approvare la spesa complessiva relativa all'organizzazione della seconda edizione del corso in Euro 3.500,00;

- di autorizzare l'erogazione all'ASL 3 di Torino della somma di Euro 3.500,00=, esente IVA ai sensi della normativa vigente, a presentazione di idonea documentazione fiscale (fattura), supportata da una elencazione delle spese sostenute da trattenere agli atti del Settore competente, di apposita relazione del responsabile delle attività formative e dagli appositi fogli da cui si desuma la frequenza nominativa e la firma dei partecipanti;

- di rimandare a successivo atto formale l'impegno della somma di Euro 3.500,00= esente IVA sul cap. 12246/2005 non appena il medesimo presenterà la necessaria disponibilta';

Il Dirigente responsabile
Patrizia Camandona

Codice 29.1
D.D. 14 marzo 2005, n. 41

Autorizzazione all'Azienda Sanitaria Locale n. 8 di Chieri, per l'alienazione di terreni siti in Chieri (To), Localita' Cascina Maddalena. Determinazioni del Direttore Generale dell'azienda n. 1587 del 24/12/2004 e n. 179 dell'8/02/2005

(omissis)

IL DIRIGENTE

(omissis)

determina

1) di autorizzare ai sensi dell'art. 15 della L.R. n. 8/95, dell'art. 3 della L.R. n. 69/96 e dell'art. 5 comma 2° del d.lgs. 229/99, l'Azienda Sanitaria Locale n. 8 di

Chieri, all'alienazione, di porzione dei terreni facenti parte del patrimonio disponibile dell'A.S.L. stessa, siti in Chieri (To), località Cascina Maddalena, a catasto censiti:

* Comune di Chieri: N.C.T. - Foglio 52, mappali nn. 86, 88, 89, 92, 93, 94, 95, 96, 420, 421, 422, 437, 438, 439, 440 e 441;

come risulta dalle pagg. 4 (quattro) e 5 (cinque) dell'allegato facente parte integrante e sostanziale della Determinazione del Dirigente del Settore Regionale (29.1), n. 181 del 19/06/2000, che a seguito frazionamento in data 26/02/2001, prot. 117977 e frazionamento in data 11/07/2002, prot.16793-16796, entrambi presentati presso l'Ufficio del Territorio di Torino, Sezione Terreni, hanno assunto per le parti da alienare i seguenti nuovi identificativi:

* Comune di Chieri: N.C.T. - Foglio 52, mappali nn. 89, 92, 93, 94, 95, 441, 701, 703, 705, 707, 709, 714, 721, 725, 728;

oltre all'alienazione di porzione dei terreni acquisiti mediante permuta con rogito notaio Luigi MUSSO, in data 15/04/2002, Rep. n. 66341/27747, registrato a Torino il 30/04/2002 al n. 3788, facenti parte del patrimonio disponibile dell'A.S.L. stessa, siti in Chieri (To), località Cascina Maddalena, a catasto censiti:

* Comune di Chieri: N.C.T. - Foglio 52, mappale n. 423 e 719 (ex 658 sub. 11);

che a seguito frazionamento del mappale n. 423 in data 11/07/2002, prot. 16793-16796, presentato presso l'Ufficio del Territorio di Torino, Sezione Terreni, hanno assunto per la parte da alienare i seguenti identificativi:

* Comune di Chieri: N.C.T. - Foglio 52, mappale n. 712 e n. 719;

2) di dare atto che l'Azienda Sanitaria Locale n. 8 di Chieri, dovrà procedere alla predisposizione delle pratiche amministrative e di tutta la documentazione necessaria ai fini dell'ottenimento di necessarie autorizzazioni da parte di altri Enti od Autorità competenti ed in particolare a quanto previsto dalla Legge 01/06/1939, n. 1089 e s.m.i., d.lgs. n. 490/99 e s.m.i. e d.lgs. n. 42 del 22/01/2004 e s.m.i.;

3) di dare atto che il ricavato dall'alienazione dei terreni di cui trattasi, siti in Chieri (TO), località Cascina Maddalena, determinato in euro 4.720.094,77 (euro quattromilionisettecentoventimilanovantaquattro/77), verrà utilizzato quale parte del finanziamento per la costruzione, nel quadrilatero compreso tra via Demaria, piazza Pellico, via Mosso e l'Ospedale Maggiore di Chieri, recentemente acquistato dall'A.S.L. n. 8, di un parcheggio su tre piani di cui due interrati e di un compendio di edifici nei quali saranno allocati tutti i servizi sanitari del Distretto di Chieri oltre ad attività ospedaliere ed uffici, in conformità alle determinazioni del Direttore Generale dell'Azienda Sanitaria Locale n. 8 di Chieri, n. 1587 del 24/12/2004 e n. 179 del 08/02/2005;

4) di prendere atto della nota in data 29/11/2004 prot. 17905/D028/28.4, con la quale la Direzione Regionale Programmazione Sanitaria ha espresso il parere di compatibilità/conformità a livello aziendale e regionale su quanto previsto nelle determinazioni del Direttore Generale dell'Azienda Sanitaria Locale n. 8 di Chieri, n. 1587 del 24/12/2004 e n. 179 del 08/02/2005;

5) di prendere atto, alla luce del parere espresso dalla Direzione Regionale Programmazione Sanitaria ed al fine del rilascio della presente autorizzazione, che l'alienazione dei terreni di cui trattasi, del valore determinato in euro 4.720.094,77 (euro quattromilionisettecentoventimilanovantaquattro/77), è conforme alla programmazione a livello aziendale e regionale, in quanto espressamente dichiarato dal Direttore dell'Azienda Sanitaria Locale n. 8 di Chieri, nelle proprie determinazioni n. 1587 del 24/12/2004 e n. 179 del 08/02/2005;

6) di dare atto che l'Azienda Sanitaria Locale n.8, dovrà provvedere all'alienazione dei beni oggetto della presente determinazione, nel rispetto delle procedure di cui all'art. 15 della Legge Regionale 18/01/1995, n. 8 e s.m.i. e nel rispetto delle vincolanti prescrizioni e di quanto previsto "nell'autorizzazione all'alienazione e dichiarazione di interesse" del Ministero per i Beni e le Attività Culturali, Direzione Regionale per i Beni Culturali e Paesaggistici del Piemonte, prot. n. 449 del 13/09/2004;

7) di dare atto che i beni immobili di cui sopra, fanno parte del patrimonio disponibile dell'A.S.L. n. 8 di Chieri.

Il Dirigente responsabile
Giovanni Giannuzzi

Codice 29.6
D.D. 17 marzo 2005, n. 45

Organizzazione corso di formazione di base sulle "Cure palliative". Convenzione con il Centro Studi per le Cure Palliative e per l'Assistenza Oncologia "Pallio". Impegno di Euro 44.000,00 (acc. n. 100416 effettuato con DGR 14847 del 21.2.2005)

(omissis)

IL DIRIGENTE

(omissis)

determina

- di dare attivazione al programma formativo approvato DGR 35-14847 del 21.2.2005;

- di approvare l'organizzazione di un corso di formazione di base rivolto al personale medico e infermieristico delle U.O. delle Cure Palliative (istituite ai sensi della DGR 17-24510 del 22.10.1997) ovvero delle U.O. di Oncologia, Ematologia, Terapia del dolore, Radioterapia (laddove non fossero state attivate le U.O.C.P.). in un numero massimo di 35 persone sulle metodologie denominate "cure palliative" da svolgersi nelle date del 23/28 maggio 2005 e 26 settembre / 1 ottobre 2005 ,

- di affidare la pianificazione delle giornate formative previste dal programma, in considerazione della complessità, la particolarità e la specificità della materia in argomento, e tutte le attività previste nella convenzione allegata alla presente determinazione (allegato B) al Centro Studi per le Cure Palliative e l'Assistenza Oncologica "Pallio" di Via XX Settembre 76 Torino (omissis)

- di impegnare la somma di Euro 44.000,00= esente da I.V.A. ai sensi della legge 11.3.88 n. 67 art. 8 comma 34 e da circolare esplicativa del Ministero delle Finanze n. 551034 del 6.12.89, e Legge 537/93, sul cap. 12176/2005 attingendo dall'accantonamento n. 100416 effettuato con DGR 14847 del 21.2.2005, necessaria per l'organizzazione del percorso formativo;

- di erogare la somma di Euro 44.000,00= entro 60 giorni dalla presentazione di regolare documentazione fiscale, emessa dal Centro Studi per le Cure Palliative e l'Assistenza Oncologica "Pallio" di Via XX Settembre 76 Torino, con le seguenti modalità: 70% ad esecutività della presente determinazione dirigenziale di approvazione del corso in argomento per consentire il regolare avvio delle attività inerenti l'organizzazione in tutto il suo complesso, la rimanente somma, anche in forma graduale e a seguito di presentazione di regolare rendicontazione che dovrà comprendere anche il resoconto delle somme relative il primo finanziamento e che sarà vistata per regolarità della prestazione dal dirigente del Settore Regionale competente.

Il Dirigente responsabile
Patrizia Camandona

Codice 29.6
D.D. 17 marzo 2005, n. 46

Organizzazione percorso di formazione continua rivolta al personale infermieristico operante nei Dipartimenti/Servizi di Oncologia. Impegno della somma di Euro 41.000,00 sul cap. 12176/2005 (ACC. n. 100416 DGR 35-14847 del 21.2.2005)

(omissis)

IL DIRIGENTE

(omissis)

determina

- di dare attivazione al programma formativo approvato con DGR 35-14847 del 21.2.2005;
- di approvare l'organizzazione del percorso di formazione continua rivolta al personale infermieristico operante nei dipartimenti/servizi di Oncologia perseguendo gli obiettivi previsti, per circa 200 ore complessive rivolto a 35 operatori, da svolgersi nelle date: 6-7-8-9-10 giugno 2005; 10,11,12,13,14 ottobre 2005; 14,15,16,17,18 novembre 2005; 9,10,11,12,13 gennaio 2006; 27,28 febbraio 1,2,3 marzo 2006; 23,24 marzo 2006;
- di affidare la pianificazione delle giornate formative previste dal programma, in considerazione della complessità, la particolarità e la specificità della materia in argomento e tutte le attività previste nella convenzione allegata alla presente determinazione, al CEsPI (Centro Studi di Professioni Infermieristiche) di Via XX Settembre 76 Torino - (omissis)
- di impegnare la somma di Euro 41.000,00= esente da I.V.A. ai sensi della legge 11.3.88 n. 67 art. 8 comma 34 e da circolare esplicativa del Ministero delle Finanze n. 551034 del 6.12.89, e Legge 537/93, sul cap. 12176/2005 attingendo dall'accantonamento n. 100416 effettuato con DGR 35-14847 del 21.2.2005, necessaria per l'organizzazione del percorso formativo;
- di erogare la somma di Euro 41.000,00= a presentazione di regolare documentazione fiscale emessa dal CEsPI (Centro Studi Professioni Infermieristiche) con le seguenti modalità: 70% ad esecutività della presente determinazione dirigenziale di approvazione del corso in argomento per consentire il regolare avvio delle attività inerenti l'organizzazione in tutto il suo complesso, la rimanente somma, anche in forma graduale e a seguito di presentazione di regolare rendicontazione che dovrà comprendere anche il resoconto delle somme relative il primo finanziamento entro 60 giorni dalla presentazione della regolare documentazione fiscale. che sarà vistata per regolarità della prestazione dal dirigente del Settore Regionale competente.

Il Dirigente responsabile
Patrizia Camandona

Codice 29.6
D.D. 17 marzo 2005, n. 47

Corso di formazione specifica in Medicina Generale - D.M. 11.9.2003 - Approvazione organizzazione attivita' seminariali medi di gennaio, febbraio, marzo aprile 2005

(omissis)

Il Dirigente responsabile
Patrizia Camandona

Codice 29.3
D.D. 21 marzo 2005, n. 51

Casa di Cura privata "Villa Cristina", sita in Savonera: prescrizioni

(omissis)

Il Dirigente responsabile
Daniela Nizza

Codice 29.6
D.D. 21 marzo 2005, n. 52

Organizzazione corso di formazione continua rivolta al personale infermieristico operante nei Servizi Territoriali. Convenzione con il CESPI. Impegno di Euro 41.000,00 (accantonamento n. 100416 effettuato con DGR 35-14847 del 21.2.2005

(omissis)

IL DIRIGENTE

(omissis)

determina

- di dare attivazione al programma formativo approvato DGR 35-14847 del 21.2.2005;
- di approvare l'organizzazione del percorso di formazione continua rivolta al personale infermieristico operante nei dipartimenti/servizi di Assistenza Territoriale, perseguendo gli obiettivi previsti, per circa 200 ore complessive rivolto a 35 operatori, nelle date: 16,17,18,19,20 maggio 2005; 10,11,12,13,14 ottobre 2005; 21,22,23,24,25 novembre 2005; 23,24,25,26,27 gennaio 2006; 13,14,15,16,17 marzo 2006; 23,24 marzo 2006;
- di affidare la pianificazione delle giornate formative previste dal programma, in considerazione della complessità, la particolarità e la specificità della materia in argomento; e tutte le attività previste nella convenzione allegata alla presente determinazione, al CEsPI (Centro Studi di Professioni Infermieristiche) di Via XX Settembre 76 Torino - (omissis) -
- di impegnare la somma di Euro 41.000,00= esente da I.V.A. ai sensi della legge 11.3.88 n. 67 art. 8 comma 34 e da circolare esplicativa del Ministero delle Finanze n. 551034 del 6.12.89, e Legge 537/93, sul cap. 12176/2004 attingendo dall'accantonamento n. 100416 effettuato con DGR 35-14847 del 21.2.2005;
- di erogare la somma di Euro 41.000,00= entro 60 giorni dalla presentazione della regolare documentazione fiscale, vistata per regolarità della prestazione dal dirigente del Settore Regionale competente, emessa dal CEsPI (Centro Studi Professioni Infermieristiche) con le seguenti modalità: 70% ad esecutività della presente determinazione dirigenziale di approvazione del corso in argomento per consentire il regolare avvio delle attività inerenti l'organizzazione in tutto il suo complesso, la rimanente somma, anche in forma graduale e a seguito di presentazione di regolare rendicontazione che dovrà comprendere anche il resoconto delle somme relative il primo finanziamento.

Il Dirigente responsabile
Patrizia Camandona

Codice 29.6
D.D. 21 marzo 2005, n. 53

Organizzazione percorso formativo rivolto ai dipendenti del SSR coinvolti nelle attivita' delle cure palliative sul

tema "Dalla cura all'autocura". Impegno di Euro 6.000,00 (accantonamento n. 100416 effettuato con DGR 35-14847 del 21.2.2005

(omissis)

IL DIRIGENTE

(omissis)

determina

- di dare attuazione al programma formativo approvato DGR 35-14847 del 21.2.2005;

- di approvare l'organizzazione e la pianificazione di un percorso formativo, i cui obiettivi sono specificati nella premessa dal titolo "Dalla cura all'autocura" l'assistenza infermieristica ai pazienti portatori di stomie addominali", si terrà il 16,17,18 maggio 2005;

- di affidare la pianificazione delle giornate formative previste dal programma, in considerazione della complessità, la particolarità e la specificità della materia in argomento, e tutte le attività previste nella convenzione allegata alla presente determinazione (allegato A) al Centro Studi per le Cure Palliative e l'Assistenza Oncologica "Pallio" di Via XX Settembre 76 Torino (omissis)

- di erogare la somma di Euro 6.000,00= entro 60 giorni dalla presentazione di regolare documentazione fiscale, emessa dal Centro Studi per le Cure Palliative e l'Assistenza Oncologica "Pallio" di Via XX Settembre 76 Torino, con le seguenti modalità: 70% ad esecutività della presente determinazione dirigenziale di approvazione del corso in argomento per consentire il regolare avvio delle attività inerenti l'organizzazione in tutto il suo complesso, la rimanente somma, anche in forma graduale e a seguito di presentazione di regolare rendicontazione che dovrà comprendere anche il resoconto delle somme relative il primo finanziamento e che sarà vistata per regolarità della prestazione dal dirigente del Settore Regionale competente.

Il Dirigente responsabile
Patrizia Camandona

Codice 29.6
D.D. 22 marzo 2005, n. 54

Legge 5 giugno 1990 n. 135 - Corso di formazione e di aggiornamento per gli operatori che intervengono nei programmi di lotta alle infezioni da HIV. Accertamento sul cap. 3050/2005 e impegno di spesa sul cap. 40170/2005 di E. 2065,83 - Erogazione all'Azienda Sanitaria Locale 15 di Cuneo degli oneri relativi all'assegno di studio

(omissis)

IL DIRIGENTE

(omissis)

determina

* di accertare l'entrata di Euro 2.065,83 sul cap. 3050 del bilancio per l'esercizio finanziario 2005;

* di impegnare l'importo complessivo di Euro 2.065,83= sul cap. 40170 del bilancio 2005;

* di erogare all'Azienda Sanitaria Locale 15 di Cuneo l'importo di Euro 2.065,83 relativi ai compensi spettanti al discente e proprio dipendente Dr. Bellino Pierpaolo.

Il Dirigente responsabile
Patrizia Camandona

Codice 29.1
D.D. 23 marzo 2005, n. 55

Autorizzazione all'Asl n. 20 di Alessandria per la cancellazione dal patrimonio indisponibile e conseguente iscrizione in quello disponibile della stessa, di parte di area verde sita in Alessandria, Via Pacinotti, 16-18. Deliberazioni del Direttore Generale dell'azienda, n. 861 del 26/10/2004 e n. 117 del 21/02/2005

(omissis)

IL DIRIGENTE

(omissis)

determina

1) di autorizzare ai sensi dell'art. 14 della L.R. n. 8/95, l'Azienda Sanitaria Locale n. 20 di Alessandria, alla cancellazione dal proprio patrimonio indisponibile e conseguente iscrizione in quello disponibile, dell'area sita in Alessandria, via Pacinotti, 16-18, facente parte dei beni immobili a catasto censiti:

* Comune di Alessandria: N.C.E.U. - Foglio 118, mappali nn. 258, 259, 302;

come risulta dalle pagg. 2 (due) e 3 (tre) dell'allegato facente parte integrante e sostanziale della Determinazione del Dirigente del Settore Regionale (29.1), n. 237 del 26/07/2000, che a seguito frazionamento n. 86638 del 27/04/2004, denuncia di variazione prot. n. AL0115303 03/06/2004 e denuncia di variazione n. AL0132935 del 29/06/2004, hanno assunto, per la parte da concedere in comodato d'uso al Comune di Alessandria, il seguente identificativo catastale:

* Comune di Alessandria: N.C.E.U. - Foglio 118, mappali n. 302 sub. 4;

2) di dare atto che l'Azienda Sanitaria Locale n. 20 di Alessandria, dovrà procedere alla predisposizione delle pratiche amministrative e di tutta la documentazione necessaria ai fini dell'ottenimento di necessarie autorizzazioni da parte di altri Enti od Autorità competenti ed in particolare a quanto previsto dalla Legge 01/06/1939, n. 1089 e s.m.i., d.lgs. n. 490/99 e s.m.i. e d.lgs. n. 42 del 22/01/2004 e s.m.i.;

3) di prendere atto che la finalità che si intende perseguire con la cancellazione dal patrimonio indisponibile e conseguente iscrizione nel patrimonio disponibile di parte dell'area verde di pertinenza dell'ex Presidio Ospedaliero "L. Patria" di Alessandria, sarà quella di concedere tale area in comodato d'uso al Comune, da destinare a parco utilizzato per l'infanzia, con particolare riguardo ai bambini con problemi di handicap motori, nell'ambito del progetto denominato "L'isola delle sensazioni", uso valutato positivamente in ambito socio-sanitario, in conformità alle deliberazioni del Direttore Generale dell'Azienda Sanitaria Locale n. 20 di Alessandria, n. 861 del 26/10/2004 e n. 117 del 21/02/2005;

4) di prendere atto della nota dell'A.S.L. n. 20 in data 23/08/2004 prot. 45957/TP e della nota in data 11/10/2004 prot. 15095/D28/28.4, con la quale la Direzione Regionale Programmazione Sanitaria ha espresso il parere di compatibilità/conformità a livello aziendale e regionale su quanto previsto nelle deliberazioni del Direttore Generale dell'Azienda Sanitaria Locale n. 20 di Alessandria, n. 861 del 26/10/2004 e n. 117 del 21/02/2005;

5) di prendere atto, alla luce del parere espresso dalla Direzione Programmazione Sanitaria ed al fine del rilascio delle presenti autorizzazioni, che la concessione in comodato d'uso dell'area di pertinenza dell'ex Presidio Ospedaliero "L. Patria" di Alessandria, di cui trattasi, è conforme alla programmazione a livello aziendale e re-

gionale, in conformità a quanto previsto dal Direttore Generale dell'Azienda Sanitaria Locale n. 20 di Alessandria, nelle proprie deliberazioni n. 861 del 26/10/2004 e n. 117 del 21/02/2005;

6) di dare atto che l'Azienda Sanitaria Locale n.20, dovrà provvedere alla concessione del Comodato d'uso dell'area oggetto della presente determinazione nel rispetto delle procedure previste dalla normativa vigente in materia;

7) di dare atto che i beni immobili di cui sopra, fanno parte del patrimonio indisponibile dell'A.S.L. n. 20 di Alessandria.

Il Dirigente responsabile
Giovanni Giannuzzi

Codice 29.6
D.D. 23 marzo 2005, n. 56

DM 11/09/2003 - corso di formazione specifica in Medicina Generale. Variazione corpo docenti Determinazione Dirigenziale n. 73 del 15/03/2004

(omissis)

IL DIRIGENTE

(omissis)

determina

* di approvare la sostituzione del Dr. Letizia Antonio con il Dr. Asteggiano Riccardo nel seminario del corso di formazione specifica in Medicina Generale svolto nel giorno 10 marzo 2004;

* di autorizzare la liquidazione delle spettanze dovute al Dr. Asteggiano Riccardo con le modalità previste dalla Determinazione Dirigenziale n. 73 del 15/03/2004;

* non prevedere ulteriore impegno di spesa.

Il Dirigente responsabile
Patrizia Camandona

Codice 29.4
D.D. 23 marzo 2005, n. 57

I.R.M. Indagini Ricerche Mediche s.r.l. - Autorizzazione alla variazione della Direzione Tecnica dell'Ambulatorio di Recupero e Rieducazione Funzionale di I livello, sito in Pianezza (TO), via Torino, n.19

(omissis)

IL DIRIGENTE

(omissis)

determina

- di autorizzare la società I.R.M. Indagini Ricerche Mediche S.r.l. alla variazione della Direzione Tecnica dell'Ambulatorio di Recupero e Rieducazione Funzionale di 1° livello sito in Pianezza (TO), via Torino n.19 con nomina in luogo del dott. Maurizio Garrone - della dott.ssa Maria Colli Vignarelli, laureata in Medicina e Chirurgia, specialista in Medicina Fisica e Riabilitazione ed iscritta all'ordine dei Medici Chirurghi di Torino;

- di far carico alla dott.ssa Maria Colli Vignarelli, di comunicare alla competente A.S.L. 6 di Ciriè l'assunzione di eventuali altri incarichi, per la verifica delle situazioni di incompatibilità;

- di far carico alla società titolare della struttura suddetta di richiedere autorizzazione preventiva per ogni eventuale elemento di variazione di titolarità e attrezzature principali e per ogni eventuale elemento di variazione al presente od a precedenti provvedimenti autorizzativi.

Il Dirigente responsabile
Michele Oberto Tarena

Codice 29.4
D.D. 29 marzo 2005, n. 58

S.c.p.a. Fiat SE.P.IN - Via Marochetti, 11 - Torino. Richiesta autorizzazione variazione della ragione sociale

(omissis)

IL DIRIGENTE

(omissis)

determina

- di prendere atto della modifica della ragione sociale della titolarietà della struttura di diagnostica di laboratorio Fiat SE.P.IN. S.p.A. con sede in Torino - Via Marochetti, 11 in Fiat SE.P.IN S.c.p.a..

- Di far carico alla Società autorizzata del pagamento della tassa di cui al D.L. 230/91 e della L.R. 60/97.

Il Dirigente responsabile
Michele Oberto Tarena

Codice 29.4
D.D. 29 marzo 2005, n. 59

Laboratorio Analisi Mediche "Raffaello" S.r.l. - C.so Raffaello, 17/G - Torino. Revoca autorizzazione punto prelievo

(omissis)

IL DIRIGENTE

(omissis)

determina

- di revocare, per le motivazioni di cui in premessa, alla S.r.l. Raffaello con sede in C.so Raffaello, 17/G - Torino, l'autorizzazione del Punto Prelievo ubicato presso il Poliambulatorio SMUD di Via Bogino, 27 - Torino , autorizzato con D.P.G.R. n. 1792 del 6.5.96.

Il Dirigente responsabile
Michele Oberto Tarena

Codice 29.6
D.D. 4 aprile 2005, n. 60

Proseguimento programma O.M.S. - Cittsane. Impegno di spesa di Euro 41.500,00 sul Cap. 12250/2005

(omissis)

IL DIRIGENTE

(omissis)

determina

- di approvare il proseguimento per l'anno 2005 della collaborazione con l'Associazione Nazionale Comuni Italiani (ANCI) - Associazione regionale del Piemonte relativa alla realizzazione del progetto Reti Città Sane Piemonte;

- di impegnare la somma di Euro 41.500,00 sul Cap. 12250 del bilancio di previsione per l'anno 2005 Accantonamento n. 100268 di cui alla D.G.R. n. 44-14623 del 24.01.2005;

- di liquidare ad ANCI Piemonte - Piazza Palazzo di Città, 1 - Torino (omissis) l'importo di Euro 20.750,00 ad avvenuta esecutività della presente determinazione, a seguito di presentazione di documentazione fiscale vistata dal dirigente della competente direzione regionale

- di liquidare ad ANCI Piemonte - Piazza Palazzo di Città, 1 - Torino (omissis) l'importo di Euro 20.750,00 entro il primo trimestre 2006, a seguito di presentazione di documentazione fiscale vistata dal dirigente della competente direzione regionale e di relazione annuale sulle attività svolte.

Il Dirigente responsabile
Patrizia Camandona

Codice 29.6
D.D. 4 aprile 2005, n. 61

Centro di documentazione per la Salute D.o.r.S. Convenzione tra la Regione Piemonte e l'ASL n. 5 di Collegno per il triennio 2004-2005. Impegno di spesa di Euro 413.166,00 sul Cap. 12286/2005

(omissis)

IL DIRIGENTE

(omissis)

determina

- di impegnare per l'anno 2005, la somma di Euro 413.166,00 sul Cap. 12286/2005 Accantonamento n. 100123 di cui alla D.G.R. n. 44-14623 del 24.01.2005 per far fronte alle spese derivanti dalla Convenzione tra la Regione Piemonte e l'ASL n. 5 di Collegno per la gestione del Centro Regionale di Documentazione per la Promozione della Salute DoRS, per l'anno 2005;

- di trasferire all'ASL n. 5 - Via Martiri XXX Aprile, 30 - 10093 Collegno - (omissis) la somma di Euro 413.166,00 come previsto dall'art. 9 dell'allegata convenzione;

- di provvedere con successiva determinazione, a seguito di accantonamento ad avvenuta approvazione della variazione di bilancio, all'ulteriore impegno di Euro 86.834,00 relativo alle esigenze per l'anno 2005.

Il Dirigente responsabile
Patrizia Camandona

Codice 29.3
D.D. 5 aprile 2005, n. 62

Casa di Cura privata "Citta' di Bra", sita in Bra: autorizzazione alla nomina del Direttore Sanitario Dr. Manfredi Grasso, in sostituzione del Prof. Valerio Riva

(omissis)

IL DIRIGENTE

(omissis)

determina

di autorizzare, sulla base della richiesta presentata dal Legale Rappresentante della Casa di Cura privata "Città di Bra", sita in Bra - Via Montenero 1, la nomina del Direttore Sanitario nella persona del Dr. Manfredi Grasso, (omissis), iscritto all'Ordine Provinciale dei Medici Chirurghi di Torino, in sostituzione del Prof. Valerio Riva;

di subordinare la sopraccitata autorizzazione alla verifica delle eventuali incompatibilità previste dalla normativa vigente. A tal fine il sanitario in oggetto dovrà far pervenire alla competente Azienda Sanitaria Locale 18 di Alba immediata comunicazione di eventuali situazioni di incompatibilità;

di fare carico alla Società titolare della Casa di Cura in oggetto di richiedere autorizzazione, in via preventiva, per ogni eventuale elemento di variazione al presente od a precedenti provvedimenti autorizzativi.

Avverso la presente determinazione è ammesso ricorso al T.A.R. nel termine di gg. 60 dalla notificazione o dall'avvenuta piena conoscenza.

Il Dirigente responsabile
Daniela Nizza

Codice 29.4
D.D. 8 aprile 2005, n. 63

Chiros Centro Chiroterapeutico di Torino s.r.l. - Presa d'atto della variazione della denominazione sociale in Chiros - Centro Fisioterapeutico e Riabilitativo s.r.l. (denominazione abbreviata: Chiros s.r.l.) dell'Ambulatorio di Recupero e Rieucazione Funzionale di I livello, sito in Torino, via Vittorio Amedeo II, n.8

(omissis)

IL DIRIGENTE

(omissis)

determina

- di prendere atto della intervenuta variazione della denominazione sociale, così come esplicitata in premessa, dell'Ambulatorio di Recupero e Rieducazione Funzionale di I livello, sito in Torino, via Vittorio Amedeo II, n°8 da "Chiros Centro Chiroterapeutico di Torino s.r.l." in "Chiros - Centro Fisioterapeutico e Riabilitativo s.r.l.", che potrà altresì essere indicata anche con la sola denominazione abbreviata "Chiros s.r.l.";

- di far carico alla società titolare della struttura suddetta di richiedere autorizzazione preventiva per ogni eventuale elemento di variazione di titolarità e attrezzature principali e per ogni eventuale elemento di variazione al presente od a precedenti provvedimenti autorizzativi.

La presente determinazione sarà pubblicata sul Bollettino della Regione Piemonte ai sensi dell'art. 61 dello Statuto.

Il Dirigente responsabile
Michele Oberto Tarena

Codice 29.5
D.D. 11 aprile 2005, n. 64

Modifica della D.G.R. n. 169-34459 del 02.05.1994 di autorizzazione alla distribuzione all'ingrosso di medicinali per uso umano, ai sensi del D.lgs. n. 538/92, relativamente alla ragione sociale che varia da Alfar S.a.s. a "Alfar - Alessandria Farmaceutici Eredi Dott. Carlo Tartara S.r.l."

(omissis)

IL DIRIGENTE

(omissis)

determina

- di modificare la D.G.R. n. 169-34459 del 02.05.1994, di autorizzazione alla distribuzione all'ingrosso di medicinali per uso umano, ai sensi dell'art. 2 del D.lgs. n. 538/92, alla Ditta ALFAR S.a.s. per il deposito sito in Alessandria , Via Merula 7, nella dizione relativa alla ragione sociale della Società stessa, che va-

ria da ALFAR S.a.s. a "Alfar - Alessandria Farmaceutici Eredi Dott. Carlo Tartara S.r.l.", a far data dal 1 giugno 2005. L'ubicazione del deposito e la tipologia dei prodotti rimangono immutati.

Ogni eventuale variazione dei dati e dei requisiti documentati ai fini del rilascio della presente autorizzazione dovrà essere comunicata alla Regione ed all'Azienda Sanitaria Locale territorialmente competente per i conseguenti provvedimenti.

Il Dirigente responsabile
Cristiana Pellegri

Codice 29.3
D.D. 14 aprile 2005, n. 65

Attivita' informatizzata del Settore Assistenza Ospedaliera e Territoriale. Liquidazione di Euro 24.360,00 sul Cap. 12196 del Bilancio 2004 (101734/A)

(omissis)

IL DIRIGENTE

(omissis)

determina

- di erogare a favore del CSI-Piemonte la somma di Euro 24.360,00, IVA inclusa, sul Capitolo 12196/2004, attingendo dall'impegno n.7172 assunto con D.D. n.463 del 29/11/2004, come da fattura n. 2750/F del 31/12/2004 per la realizzazione delle attività programmatiche quali il coordinamento, l'analisi dati e la progettazione del sistema, cosi come dallo stesso rendicontato nell'allegata documentazione nell'ambito del Progetto denominato "Sistema per la gestione on line delle graduatorie dei medici convenzionati della Regione Piemonte" e vistata per conformità dal Dirigente del Settore Assistenza Ospedaliera e Territoriale;

- di provvedere con successivi atti di liquidazione all'erogazione delle somme residue, mediante avanzamento delle attività previste nel Progetto citato previa presentazione di regolare documentazione contabile a completamento del Progetto in essere.

Il Dirigente responsabile
Daniela Nizza

Codice 29.5
D.D. 18 aprile 2005, n. 67

Istituzione di un dispensario farmaceutico nel Comune di Robilante (CN)

(omissis)

IL DIRIGENTE

(omissis)

determina

* di istituire un dispensario farmaceutico nel Comune di Robilante (CN), al fine di assicurare un minimo di assistenza farmaceutica alla popolazione ivi residente, come in premessa specificato;

* di demandare, ai sensi della L.R. 21/91 ,al Direttore Generale dell'Azienda Sanitaria Locale n. 15 territorialmente competente, l'adozione dei provvedimenti connessi alla gestione del medesimo, sino al provvedimento di revoca della chiusura dell'unica farmacia prevista in Pianta Organica.

Il Dirigente responsabile
Cristiana Pellegri

Codice 29.4
D.D. 20 aprile 2005, n. 68

P.K.T. s.r.l. Poliambulatorio Kinesiterapico Tesoriera - Autorizzazione alla variazione della direzione tecnica dell'ambulatorio di recupero e rieducazione funzionale di I livello, sito in Torino, via Bardonecchia, n.133/E

(omissis)

IL DIRIGENTE

(omissis)

determina

- di autorizzare la P.K.T. s.r.l. - Poliambulatorio Kinesiterapico Tesoriera alla variazione della Direzione Tecnica dell'Ambulatorio di Recupero e Rieducazione Funzionale di 1° livello sito in Torino, via Bardonecchia, n.133/E, con nomina, in luogo del dott. Giorgio Vassoney, della dott.ssa Anna Miglietti, laureata in Medicina e Chirurgia, specialista in Terapia Fisica e Riabilitazione ed iscritta all'Ordine dei Medici Chirurghi della Provincia di Torino;

- di far carico alla dott.ssa Anna Miglietti di comunicare alla competente A.S.L. 2 di Torino l'assunzione di eventuali altri incarichi, per la verifica delle situazioni di incompatibilità;

- di far carico alla società titolare della struttura suddetta di richiedere autorizzazione preventiva per ogni eventuale elemento di variazione di titolarità e attrezzature principali e per ogni eventuale elemento di variazione al presente od a precedenti provvedimenti autorizzativi.

Il Dirigente responsabile
Michele Oberto Tarena

Codice 29.4
D.D. 20 aprile 2005, n. 69

Poliambulatorio S. Paolo s.r.l. - Autorizzazione alla variazione della direzione tecnica dell'ambulatorio di recupero e rieducazione funzionale di I livello, denominato "Albafisio" sito in Alba (CN), via Vivaro, n.27

(omissis)

IL DIRIGENTE

(omissis)

determina

- di autorizzare la Poliambulatorio S. Paolo s.r.l. alla variazione della Direzione Tecnica dell'Ambulatorio di Recupero e Rieducazione Funzionale di 1° livello, denominato "Albafisio", sito in Alba, via Vivaro n.27 con nomina - in luogo del dott. Giorgio Belli - del dott. Eugenio Graziano, laureato in Medicina e Chirurgia, specialista in Medicina Fisica e Riabilitazione ed iscritto all'ordine dei Medici Chirurghi di Asti;

- di far carico al dott. Eugenio Graziano di comunicare alla competente A.S.L. 18 di Alba l'assunzione di eventuali altri incarichi, per la verifica delle situazioni di incompatibilità;

- di far carico alla società titolare della struttura suddetta di richiedere autorizzazione preventiva per ogni eventuale elemento di variazione di titolarità e attrezzature principali e per ogni eventuale elemento di variazione al presente od a precedenti provvedimenti autorizzativi.

Il Dirigente responsabile
Michele Oberto Tarena

Codice 29.3
D.D. 22 aprile 2005, n. 70

Casa di Cura privata "S. Giuseppe", sita in Asti: prescrizioni

(omissis)

Il Dirigente responsabile
Daniela Nizza

Codice 29.3
D.D. 22 aprile 2005, n. 71

Casa di Cura privata "S. Anna", sita in Asti: prescrizioni

(omissis)

Il Dirigente responsabile
Daniela Nizza

Codice 29.4
D.D. 27 aprile 2005, n. 72

Centro Medico Piemontese Ter-Erbora s.a.s., via Gioberti, n.22, Torino. Revoca autorizzazione all'apertura ed all'esercizio dello stabilimento di cure fisiche

(omissis)

IL DIRIGENTE

(omissis)

determina

- di revocare, come espresso in premessa, l'autorizzazione all'apertura ed all'esercizio dello stabilimento di cure fisiche sito in Torino, rilasciata con D.G.R. n°134-36713 del 23/8/1984 e s.m.i. alla Centro Medico Piemontese Ter-Erbora di Ghio Giovanni e C. s.a.s., via Gioberti n. 22, per cessata attività.

La presente determinazione sarà pubblicata sul Bollettino della Regione Piemonte ai sensi dell'art. 65 dello Statuto e dell'art. 14 del D.P.G.R. n°8/R/2002.

Il Dirigente responsabile
Michele Oberto Tarena

Codice 29.6
D.D. 4 maggio 2005, n. 75

D.M. 11.9.2003 - Corso di formazione specifica in Medicina Generale. Approvazione attivita' seminariale mese di maggio 2005

(omissis)

IL DIRIGENTE

(omissis)

determina

- di approvare la programmazione del percorso delle attività teoriche del corso di formazione specifica in Medicina generale per il mese di maggio 2005 così come si evince dal programma dei cui all'allegato A) che costituisce parte integrante del presente atto;
- di individuare quali docenti dei seminari sopra precisati il personale medico indicato nell'allegato A) in argomento;
- di prevedere la corresponsione di un compenso ai Medici di Medicina Generale che partecipano in qualità di docente, ai sensi dell'art. 20 punto 2 dell'accordo regionale per la Medicina Generale (così come previsto dal D.Lvo 502/92 e dal D.P.R. 484/96), di Euro 400,00 IVA inclusa per ogni seminario di 4 ore;
- di prevedere la corresponsione di un compenso ai Medici dipendenti dal S.S.R., che partecipano in qualità di docente, così come disposto dall'C.C.N.L. di categoria, di Euro 25,83 orarie lorde, oltre ai contributi previdenziali previsti dalla normativa vigente, e alle spese di trasferta. Le spese di trasferta vengono sostenute in nome e per conto della Regione e rimborsate a piè di lista;
- i suddetti compensi verranno corrisposti entro 90 giorni dalla presentazione di idonea documentazione fiscale;
- di autorizzare la spesa complessiva per l'organizzazione dei seminari in argomento di cui all'allegato A) di Euro 3.300,00 relative ai compensi da erogare ai docenti determinate sulla base di quanto sopra specificato comprensive di I.V.A. - contributi previdenziali e rimborso spese di trasferta;
- di rimandare l'impegno della somma di cui sopra sul cap. 12246/2005 non appena i fondi residui esistenti alla chiusura dell'anno finanziario 2004 saranno disponibili sul bilancio regionale;
- di rimandare a successivi atti formali l'organizzazione dei rimanenti seminari e le spese relative.

Il Dirigente responsabile
Patrizia Camandona

Codice 29.6
D.D. 10 maggio 2005, n. 77

Organizzazione percorso di formazione continua rivolta al personale infermieristico operante nei dipartimenti/servizi di Geriatria e di Medicina Generale. Impegno della somma di Euro 16.000,00 sul cap. 12176/2005 (Acc. n. 100416 DGR 35-14847 del 21.2.2005)

(omissis)

IL DIRIGENTE

(omissis)

determina

- di dare attivazione al programma formativo approvato DGR 35-14847 del 21.2.2005;
- di approvare l'organizzazione del percorso di formazione continua rivolta al personale infermieristico operante nei dipartimenti/servizi di Geriatria, perseguendo gli obiettivi fissati nella convenzione di seguito precisata, per circa 70 ore complessive rivolto a 35 operatori,
- di affidare la pianificazione delle giornate formative previste, in considerazione della complessità, la particolarità e la specificità della materia in argomento; e tutte le attività previste nella convenzione allegata alla presente determinazione, al CEsPI (Centro Studi Professioni Infermieristiche) di Via XX Settembre 76 Torino - (omissis)
- di fissare le seguenti date di svolgimento: 27-28-29-30 settembre 2005; 11-12-13-14 ottobre 2005;
- di impegnare la somma di Euro 16.000,00= esente da I.V.A. ai sensi della legge 11.3.88 n. 67 art. 8 comma 34 e da circolare esplicativa del Ministero delle Finanze n. 551034 del 6.12.89, e Legge 537/93, sul cap. 12176/2005 attingendo dall'accantonamento n. 100416 effettuato con DGR 35-14847 del 21.2.2005;
- di erogare la somma di Euro 16.000,00= entro 60 giorni dalla presentazione della regolare documentazione fiscale, vistata per regolarità della prestazione dal diri-

gente del Settore Regionale competente, emessa dal CEsPI (Centro Studi Professioni Infermieristiche) con le seguenti modalità: 70% ad esecutività della presente determinazione dirigenziale di approvazione del corso in argomento per consentire il regolare avvio delle attività inerenti l'organizzazione in tutto il suo complesso, la rimanente somma, anche in forma graduale e a seguito di presentazione di regolare rendicontazione che dovrà comprendere anche il resoconto delle somme relative il primo finanziamento.

Il Dirigente responsabile
Patrizia Camandona

Codice 29.6
D.D. 10 maggio 2005, n. 78

Organizzazione percorso di formazione continua rivolta al personale infermieristico operante nei dipartimenti/Servizi di Salute Mentale. Impegno della somma di Euro 20.0000, sul cap. 12176/2005 (acc. n. 100416 - DGR 35-14847 del 21.2.2005)

(omissis)

IL DIRIGENTE

(omissis)

determina

- di dare attivazione al programma formativo approvato con D.G.R. 35-14847 del 21.2.2005, obiettivo inserito anche nel Piano Sanitario Regionale;

- di approvare l'organizzazione del percorso di formazione continua rivolto al personale dipendente delle ASR operante nei Dipartimenti di Psichiatria e nei Servizi di Salute Mentale, perseguendo gli obiettivi fissati nella convenzione di seguito precisata, per circa 100 ore complessive rivolto a 35 operatori;

- di fissare le seguenti date di svolgimento: 27-28.9.2005; 3-4.10.2005; 17-18.10.2005; 7-8.11.2005; 21-22.11.2005; 16-17-18.1.2006; 30-31.1.2006;

- di stabilire i seguenti criteri di inserimento nel percorso formativo:

* un dipendente per ogni ASR (due per le ASR territorialmente più ampie)

* attività lavorativa espletata nel servizio specifico

* curriculum professionale e formativo;

- di affidare l'organizzazione delle attività formative al CEsPI (Centro Studi Professioni Infermieristiche) di Via XX Settembre 76 Torino - (omissis) - stipulando apposita convenzione (allegato A), in considerazione della complessità, la particolarità e la specificità della materia in argomento ;

- di impegnare la somma di Euro 20.000,00= esente da I.V.A. ai sensi della legge 11.3.88 n. 67 art. 8 comma 34 e da circolare esplicativa del Ministero delle Finanze n. 551034 del 6.12.89, e Legge 537/93, sul cap. 12176/2005 attingendo dall'accantonamento n. 100416 effettuato con DGR 35-14847 del 21.2.2005, necessaria per l'organizzazione del percorso formativo;

- di erogare la somma di Euro 20.000,00= a presentazione di regolare documentazione fiscale emessa dal CEsPI (Centro Studi Professioni Infermieristiche) con le seguenti modalità: 70% ad esecutività della presente determinazione dirigenziale di approvazione del corso in argomento per consentire il regolare avvio delle attività inerenti l'organizzazione in tutto il suo complesso, la rimanente somma, anche in forma graduale e a seguito di presentazione di regolare rendicontazione che dovrà comprendere anche la rendicontazione delle somme relative il primo finanziamento entro 60 giorni dalla presentazione della regolare documentazione fiscale. che sarà vistata per regolarità della prestazione dal dirigente del Settore Regionale competente.

Il Dirigente responsabile
Patrizia Camandona

Codice 29.4
D.D. 11 maggio 2005, n. 80

S.r.l. "Lisa" - Ambulatorio Polispecialistico e Day Surgery - Via Racconigi, 18 - Carmagnola. Autorizzazione all'apertura di una struttura privata di Day Surgery di tipo C

(omissis)

IL DIRIGENTE

(omissis)

determina

- di autorizzare, ai sensi della DCR n. 616/00, D.G.R. n. 82/00, e D.G.R. n. 23/03, la S.r.l. "LISA" ad attivare una struttura di Day Surgery di tipo C, sita in Carmagnola -Via Racconigi n. 18, dotata di n. 10 posti letto per interventi/procedure afferenti alle specialità di chirurgia generale, ortopedia, oculistica, ginecologia, urologia, chirurgia plastica.

La direzione sanitaria è affidata al dott. Giacomo Massè , laureato in Medicina e Chirurgia ed in possesso della specializzazione in Ortopedia e Traumatologia e Chirurgia Plastica.

- di far carico alla S.r.l. "Lisa" di comunicare in via preventiva per la relativa autorizzazione ogni eventuale variazione di titolarietà, organizzativo-funzionale e strutturale.

- di demandare all'ASL 8, territorialmente competente, la verifica della sussistenza dei requisiti organizzativi che la struttura si è impegnata a possedere ai sensi della normativa in materia.

Avverso la presente determinazione è ammesso ricorso al TAR entro il termine di 60 giorni.

La presente determinazione sarà pubblicata sul Bollettino Ufficiale della Regione Piemonte

Il Dirigente responsabile
Michele Oberto Tarena

Codice 29.5
D.D. 17 maggio 2005, n. 82

Autorizzazione ex D.Lgs. 538/92 alla distribuzione all'ingrosso di medicinali per uso umano sulla base di contratti di deposito e concessione di vendita alla Ditta Galpro s.r.l. per il deposito sito in Quargnento (AL) Strada Solero, 2. Revoca D.G.R. n. 33-5207 del 08.01.1996.

(omissis)

IL DIRIGENTE

(omissis)

determina

- di autorizzare, ai sensi dell'art. 2 del D.Lgs. 538/92, la Ditta Galpro s.r.l., con sede legale in Quargnento (AL), Strada Solero n. 2, alla distribuzione all'ingrosso di medicinali per uso umano sulla base di contratti di deposito e concessione di vendita, per il deposito sito in Quargnento (AL), Strada Solero n. 2;

- di revocare contestualmente la D.G.R. n. 33-5207 del 08.01.1996 che autorizzava la medesima Ditta alla distribuzione all'ingrosso di medicinali per uso umano sulla base di contratti di deposito e concessione di vendita, per il deposito sito in Alessandria, via Sclavo n. 80.

La presente autorizzazione viene rilasciata, fatti salvi eventuali altri obblighi o adempimenti di legge.

Ogni eventuale variazione dei dati e dei requisiti documentati ai fini del rilascio della presente autorizzazione dovrà essere comunicata alla Regione ed alla Azienda Sanitaria Locale territorialmente competente per i conseguenti provvedimenti.

La presente Determinazione sarà pubblicata sul B.U.R.P. ai sensi dell'art. 61 dello Statuto.

Il Dirigente responsabile
Cristiana Pellegri

Codice 29.5
D.D. 17 maggio 2005, n. 83

Autorizzazione ex D.Lgs. 538/92 alla distribuzione all'ingrosso di gas medicinali per uso umano alla Ditta S.I.C.O. S.p.A. per il deposito sito in Villastellone (TO) Via Moncalieri, 30. Revoca D.G.R. n. 24-1169 del 07.09.1995 e D.D. n. 311 del 2.11.1999.

(omissis)

IL DIRIGENTE

(omissis)

determina

- di autorizzare, ai sensi dell'art. 2 del D.Lgs. 538/92, la Ditta S.I.C.O. S.p.A., con sede legale in Milano, Via Parini, 9, alla distribuzione all'ingrosso di gas medicinali per uso umano, per il deposito sito in Villastellone (TO), Via Moncalieri n. 30;

- di revocare contestualmente la D.G.R. n. 24-1169 del 07.09.1995 e la D.D. n. 311 del 2.11.1999

che autorizzavano la medesima Ditta alla distribuzione all'ingrosso di gas medicinali per uso umano, per il deposito sito in Moncalieri (TO), Strada Brandina, 18.

La presente autorizzazione viene rilasciata, fatti salvi eventuali altri obblighi o adempimenti di legge.

Ogni eventuale variazione dei dati e dei requisiti documentati ai fini del rilascio della presente autorizzazione dovrà essere comunicata alla Regione ed alla Azienda Sanitaria Locale territorialmente competente per i conseguenti provvedimenti.

La presente Determinazione sarà pubblicata sul B.U.R.P. ai sensi dell'art. 61 dello Statuto.

Il Dirigente responsabile
Cristiana Pellegri

Codice 29.4
D.D. 18 maggio 2005, n. 85

M.I.R. Onlus - Autorizzazione alla variazione della Direzione Tecnica dell'Ambulatorio di Recupero e Rieducazione Funzionale di I livello presso la Casa di Riposo Privata "Residenza L'Annunziata" - con sede in Sommariva Perno - Localita' Maunera, 64 (CN)

(omissis)

IL DIRIGENTE

(omissis)

determina

- di autorizzare la M.I.R. Onlus alla variazione della Direzione Tecnica dell'Ambulatorio di Recupero e Rieducazione Funzionale di 1° livello presso la Casa di Riposo Privata "Residenza L'Annunziata" sita in Sommariva Perno (CN), località Maunera n.64, con nomina, in luogo del dott. Luca Servetto, della dott.ssa Simona Fontolan, laureata in Medicina e Chirurgia, specialista in Medicina Fisica e Riabilitazione ed iscritta all'Ordine dei Medici Chirurghi della Provincia di Torino;

- di far carico alla dott.ssa Simona Fontolan di comunicare alla competente A.S.L. 18 di Alba l'assunzione di eventuali altri incarichi, per la verifica delle situazioni di incompatibilità;

- di far carico alla società titolare della struttura suddetta di richiedere autorizzazione preventiva per ogni eventuale elemento di variazione di titolarità e attrezzature principali e per ogni eventuale elemento di variazione al presente od a precedenti provvedimenti autorizzativi.

La presente determinazione sarà pubblicata sul Bollettino Ufficiale della Regione Piemonte ai sensi dell'art. 61 dello Statuto e dell'art. 14 del D.P.G.R. n.8/R/2002.

Il Dirigente responsabile
Michele Oberto Tarena

Codice 29.1
D.D. 19 maggio 2005, n. 86

Autorizzazione all'Azienda Sanitaria Ospedaliera San Giovanni Battista di Torino, per alienazione bene immobile sito in Torino, Strada Dell'Arrivore. Deliberazioni del Direttore Generale dell'azienda, n. 110/122/52/2005 del 24/03/2005 e n. 157/179/52/2005 del 10/05/2005

(omissis)

IL DIRETTORE

(omissis)

determina

1) di autorizzare ai sensi dell'art. 15 della L.R. n. 8/95, dell'art. 3 della L.R. n. 69/96 e dell'art. 5 comma 2° del d.lgs. 229/99, s.m.i., l'Azienda Sanitaria Ospedaliera San Giovanni Battista di Torino, all'alienazione dell'area sita in Torino, Strada dell'Arrivore, a catasto censita:

- Comune di Torino: C.T. - foglio 1099, particelle nn. 8, 12, 18, 19, 23, 24, 25;

come risulta dalla pag. 9 (nove) dell'allegato facente parte integrante e sostanziale della Determinazione del Dirigente del Settore Regionale n. 29.1, n. 40 del 02/02/2004;

2) di dare atto che l'Azienda Sanitaria Ospedaliera San Giovanni Battista di Torino, dovrà procedere alla predisposizione delle pratiche amministrative e di tutta la documentazione necessaria, ai fini dell'ottenimento di necessarie autorizzazioni da parte di altri Enti od Autorità competenti, ed in particolare a quanto previsto dalla Legge 01/06/1939, n. 1089 s.m.i., d.lgs. n. 490/99 s.m.i. e d.lgs. n. 42 del 22/01/2004 s.m.i.;

3) di prendere atto, che l'A.S.O. dovrà osservare quanto espressamente richiesto nella nota della Direzione Regionale Programmazione Sanitaria, prot. n. 3863/D028/28.4 del 15/03/2005, nella quale si rammenta all'A.S.O. che, per l'utilizzo delle risorse derivanti dall'alienazione degl'immobili, "l'Azienda ospedaliera dovrà comunicare al settore scrivente quali sono gli interventi e/o acquisti attrezzature già inserite nel proprio programma triennale delle opere pubbliche per i quali mancava la copertura finanziaria e che ora si ritengono

prioritari così da trovare copertura finanziaria con tale alienazione";

4) di prendere atto, alla luce del parere espresso dalla Direzione Regionale Programmazione Sanitaria, che l'alienazione degl'immobili di cui trattasi, di proprietà dell'A.S.O., del valore di vendita concordato tra le parti, ai sensi dell'art. 15 della L.R. 8/95, in Euro 742.900,00 (euro settecentoquarantaduemilanovecento/00), dal quale vengono scomputate le spese sostenute dalla Città di Torino per la manutenzione, taglio erba, rimozione rifiuti e carcasse di veicoli abbandonati, come da pezze giustificative presentate all'Azienda Sanitaria Ospedaliera e da quest'ultima verificate, per un ammontare di Euro 68.914,00 (euro sessantottomilanovecentoquattordici/00), per cui il corrispettivo definitivo della vendita dell'area risulta di Euro 673.986,00 (euro seicentosettantatremilanovecentoottantasei/00) e l'utilizzo del ricavato della stessa, non contrastano con la programmazione a livello regionale ed aziendale, come d'altronde espressamente dichiarato nelle deliberazioni del Direttore Generale dell'Azienda Sanitaria Ospedaliera San Giovanni Battista di Torino, n. 110/122/52/2005 del 24/03/2005 e n. 157/179/52/2005 del 10/05/2005;

5) di dare atto che l'Azienda Sanitaria Ospedaliera San Giovanni Battista di Torino, dovrà provvedere all'alienazione dell'area oggetto della presente determinazione, nel rispetto delle procedure previste dalla normativa vigente in materia;

6) di dare atto che il bene immobile di cui trattasi, fa parte del patrimonio disponibile dell'Azienda Sanitaria Ospedaliera San Giovanni Battista di Torino.

Il Direttore regionale
Patrizia Camandona

Codice 29.4
D.D. 20 maggio 2005, n. 88

C.D.C. S.p.A. - C.so Toscana, 139/1 - Torino. Richiesta autorizzazione apertura punto prelievo presso il Poliambulatorio C.D.C. di Via F.lli Piol, 63 - Rivoli

(omissis)

IL DIRIGENTE

(omissis)

determina

- di autorizzare, ai sensi degli artt. 5 e 14 della l.r. 55/87 e l.r. 2/04, nonché della D.G.R. n. 70-38747 del 25.6.90 la S.p.A. C.D.C. di C.so Toscana, 139/1 - Torino, titolare di autorizzazione per l'attività di diagnostica di laboratorio rilasciata con D.G.R. n. 293-35719 del 13.6.94, all'apertura di un punto prelievo ubicato in Rivoli presso il Poliambulatorio C.D.C. di Via F.lli Piol, 63.

L'Azienda Sanitaria Locale, territorialmente competente è tenuta ai sensi dell'art. 16 della l.r. 55/87, a vigilare sul corretto espletamento dell'attività del punto prelievo autorizzato.

- Di far carico alla Società autorizzata del pagamento della tassa di cui al D.L. 230/91 e della L.R. 60/97.

Il Dirigente responsabile
Michele Oberto Tarena

Codice 29.4
D.D. 20 maggio 2005, n. 89

I.M.T.-Medil S.p.a. - Via Valperga Caluso, 32 - Torino. Richiesta autorizzazione apertura punto prelievo sito in Vinovo - Via Trento, 10

(omissis)

IL DIRIGENTE

(omissis)

determina

- di autorizzare, ai sensi degli artt. 5 e 14 della l.r. 55/87 e l.r. 2/04, nonché della D.G.R. n. 70-38747 del 25.6.90, la S.p.A. I.M.T.- MEDIL di Via Valperga Caluso, 32 - Torino, titolare di autorizzazione per l'attività di diagnostica di laboratorio rilasciata con D.G.R. n. 88-18305 del 14.9.92, all'apertura di un punto prelievo ubicato in Vinovo - Via Trento, 10.

L'Azienda Sanitaria Locale, territorialmente competente è tenuta ai sensi dell'art. 16 della l.r. 55/87, a vigilare sul corretto espletamento dell'attività del punto prelievo autorizzato.

- Di far carico alla Società autorizzata del pagamento della tassa di cui al D.L. 230/91 e della L.R. 60/97.

Il Dirigente responsabile
Michele Oberto Tarena

Codice 29.4
D.D. 20 maggio 2005, n. 90

Laboratorio Medico "Cesare Battisti" s.a.s. - Via Cesare Battisti, 38 - Chieri. Richiesta Autorizzazione apertura punto prelievo sito in Alba - Via Cerrato 8/a

(omissis)

IL DIRIGENTE

(omissis)

determina

- di autorizzare, ai sensi degli artt. 5 e 14 della l.r. 55/87 e l.r. 2/04, nonché della D.G.R. n. 70-38747 del 25.6.90 il Laboratorio Medico "Cesare Battisti" di Via Cesare Battisti, 38 - Chieri, titolare di autorizzazione per l'attività di diagnostica di laboratorio rilasciata con D.G.R. n. 116-38590 del 19.6.90, all'apertura di un punto prelievo ubicato in Alba - Via Cerrato, 8/a.

L'Azienda Sanitaria Locale, territorialmente competente è tenuta ai sensi dell'art. 16 della l.r. 55/87, a vigilare sul corretto espletamento dell'attività del punto prelievo autorizzato.

- Di far carico alla Società autorizzata del pagamento della tassa di cui al D.L. 230/91 e della L.R. 60/97.

Il Dirigente responsabile
Michele Oberto Tarena

Codice 29.4
D.D. 25 maggio 2005, n. 95

Finanziamento attivita' di ossigeno terapia iperbarica in regime di emergenza. Impegno di spesa di Euro 775.000,00 sul capitolo 12280/2005

(omissis)

IL DIRIGENTE

(omissis)

determina

- di impegnare, per le motivazioni espresse in premessa, la somma di Euro 775.000,00 sul capitolo 12280/2005 precedentemente accantonata con D.G.R. n° 36-15324 del 12/04/05 (Acc. 100830);

- di trasferire la somma di Euro 410.000,00 alla A.S.L. 1 di Torino e di Euro 365.000,00 alla A.S.L. 13 di Novara per il finanziamento dei costi relativi all'organizzazione funzionale e strutturale dell'attività di ossigeno terapia iperbarica in emergenza per l'intero territorio regionale secondo le modalità di cui all'allegata bozza di convenzione;

- di approvare la bozza di convenzione allegata che è parte integrante e sostanziale del presente provvedimento;

- di stabilire che le convenzioni tra l'A.S.L. 1 di Torino e l'O.T.I.P. di Torino e tra l'A.S.L. 13 di Novara e I Cedri di Fara Novarese hanno durata di un anno e validità a partire dal giorno successivo alla data di scadenza delle precedenti.

La presente determinazione sarà pubblicata sul Bollettino Ufficiale della Regione Piemonte ai sensi dell'art. 61 dello Statuto e dell'art. 14 del D.P.G.R. n.8/R/2002.

Il Dirigente responsabile
Michele Oberto Tarena

Codice 29.4
D.D. 30 maggio 2005, n. 99

Medicenter S.r.l. - Via Freidour, 1/b - Torino. Richiesta autorizzazione variazione del responsabile medico della Day Surgery di tipo C

(omissis)

IL DIRIGENTE

(omissis)

determina

- di autorizzare la S.r.l. Medicenter con sede in Torino - Via Freidour, 1/b, a nominare quale nuovo responsabile medico dell'attività di Day-Surgery di tipo C il dott. Roberto Nebiolo Vietti, (omissis), laureato in Medicina e Chirurgia, specializzato in Chirurgia plastica e ricostruttiva ed iscritto all'Ordine dei Medici Chirurghi di Torino.

Di far carico alla Società autorizzata del pagamento della tassa di cui al D.L. 230/91 e L.R. 60/97.

Il Dirigente responsabile
Michele Oberto Tarena

Codice 29.4
D.D. 30 maggio 2005, n. 100

Fondazione "Salvatore Maugeri Clinica del Lavoro - Casa di Cura "Major" - Via Santa Giulia, 60 - Torino. Richiesta autorizzazione variazione direzione tecnica

(omissis)

IL DIRIGENTE

(omissis)

determina

- di autorizzare la Fondazione "Salvatore Maugeri Clinica del Lavoro e della Riabilitazione" - Casa di Cura "Major" con sede in Via Santa Giulia, 60 - Torino, a nominare quale nuovo direttore tecnico del laboratorio analisi la dott.ssa Anna Gramoni, (omissis), laureata in Scienze Biologiche ed iscritta all'Ordine Nazionale dei Biologi.

- Di far carico alla Società autorizzata del pagamento della tassa di cui al D.L. 230/91 e della L.R. 60/97.

Il Dirigente responsabile
Michele Oberto Tarena

Codice 29.4
D.D. 30 maggio 2005, n. 101

Imt - Medil S.p.a. - Via Valperga Caluso, 32 - Torino. Richiesta autorizzazione variazione direzione tecnica

(omissis)

IL DIRIGENTE

(omissis)

determina

- di autorizzare la S.p.a. Imt-Medil con sede in Via Valperga Caluso, 32 - Torino, a nominare quale nuovo direttore tecnico del laboratorio analisi la dr.ssa Maria Grazia Borra, (omissis), laureata in Scienze Biologiche, specializzata in Patologia Generale ed iscritta all'Ordine Nazionale dei Biologi.

- Di far carico alla Società autorizzata del pagamento della tassa di cui al D.L. 230/91 e della L.R. 60/97.

Il Dirigente responsabile
Michele Oberto Tarena

Codice 29.4
D.D. 30 maggio 2005, n. 102

Centro Diagnostico Ciglianese di Aiello Lorenzo e C. s.a.s. - P.zza Ariotti, 2 - Cigliano (VC) . Richiesta autorizzazione variazione direzione tecnica

(omissis)

IL DIRIGENTE

(omissis)

determina

- di autorizzare la S.a.s. Centro Diagnostico Ciglianese di Aiello Lorenzo e C. con sede in P.zza Ariotti, 2 - Cigliano (VC), a nominare quale nuovo direttore tecnico del laboratorio analisi la dr.ssa Elena Favaron, (omissis), laureata in Scienze Biologiche, specializzata in Microbiologia e Virologia ed iscritta all'Ordine Nazionale dei Biologi.

- Di far carico alla Società autorizzata del pagamento della tassa di cui al D.L. 230/91 e della L.R. 60/97.

Il Dirigente responsabile
Michele Oberto Tarena

Codice 29.1
D.D. 31 maggio 2005, n. 103

Autorizzazione all'azienda Sanitaria Locale n. 11 di Vercelli all'alienazione dal patrimonio disponibile della stessa, immobile sito in Vercelli, Fraz. Cascine Stra'. Deliberazione del Direttore Generale dell'azienda, n. 719 del 28/04/05

(omissis)

IL DIRIGENTE

(omissis)

determina

1) di autorizzare ai sensi dell'art. 15 della L.R. n. 8/95 s.m.i., dell'art. 3 della L.R. n. 69/96 e dell'art. 5 comma 2° del d.lgs. 229/99, l'Azienda Sanitaria Locale n. 11 di Vercelli, all'alienazione dal patrimonio disponibile della stessa, dei beni immobili, siti in Vercelli, fraz. Cascine Strà, a catasto censiti:

* Fg. 29 del N.C.E.U. mappali n. 8 sub. 1 - A/4, cl. 1, cons. 4,5;

come risulta dalla pag. 6 (sei) dell'allegato facente parte integrante e sostanziale della Determinazione del Dirigente del Settore Regionale (29.1), n. 112 del 30/04/2002, e che a seguito: variazione n. 3988 del 28/07/1988 in atti dal 18/02/1997, denuncia di cambiamento Mod.3SPC n. 52456 in data 15/05/2003; ed a seguito pratica di accatastamento a catasto fabbricati n. 52428, presentato all'Ufficio del Territorio di Vercelli, in data 15/05/2003, hanno assunto i seguenti nuovi identificativi catastali:

* Fg. 29 del N.C.E.U. mappale n. 11 sub. 4, n. 49 e n. 50;

2) di dare atto che l'Azienda Sanitaria Locale n. 11 di Vercelli, dovrà procedere alla predisposizione delle pratiche amministrative e di tutta la documentazione necessaria ai fini dell'ottenimento di necessarie autorizzazioni da parte di altri Enti od Autorità competenti ed in particolare a quanto previsto dalla Legge 01/06/1939, n. 1089 e s.m.i., d.lgs. n. 490/99 e s.m.i. e d.lgs. n. 42 del 22/01/2004 e s.m.i.;

3) di prendere atto della nota prot. n. 15781/D028/28.4 del 25/10/2004 successivamente integrata con note prot. n. 17065/D028/28.4 del 15/11/2004, prot. n. 17437/D028/28.4 del 22/11/2004 e prot. n. 4863/D028/28.4 del 05/04/2005, con la quale la Direzione Regionale Programmazione Sanitaria, ha espresso il parere di compatibilità/conformità a livello aziendale e regionale su quanto previsto nelle deliberazioni del Direttore Generale dell'Azienda Sanitaria Locale n. 11 di Vercelli, n. 2489 del 06/10/2004 e n. 719 del 28/04/2005;

4) di prendere atto, alla luce del parere espresso dalla Direzione Regionale Programmazione Sanitaria ed al fine del rilascio della presente autorizzazione, che l'alienazione degli immobili di cui trattasi e l'utilizzo del ricavato della stessa, determinato in complessivi 116.238,00 (euro centosedicimiladuecentotrentotto/00), sono conformi alla programmazione a livello aziendale e regionale, in quanto espressamente dichiarato dal Direttore Generale dell'Azienda Sanitaria Locale n. 11 di Vercelli, nelle proprie deliberazioni n. 2489 del 06/10/2004 e n. 719 del 28/04/2005;

5) di prendere atto che:

* che l'importo complessivo ricavato dall'alienazione dei beni immobili di cui trattasi, determinato in complessivi Euro 116.238,00 (euro centosedicimiladuecentotrentotto/00), verrà iscritto al conto 1.24.02.09 ed utilizzato:

* per Euro 48.465,09 (euro quarantottomilaquattrocentosessantacinque/09) a copertura della quota parte dell'intervento di "Realizzazione Micro-nido presso il P.O. di Vercelli";

* per Euro 67.772,91 (euro sessantasettemilasettecentosettantadue/91) a parziale finanziamento della quota parte per "lavori di costruzione Nuovo Ospedale di Borgosesia";

secondo quanto previsto dal Piano di Attività e dal Bilancio Economico anno 2002 (deliberazione dell'A.S.L. 11 n. 695 del 29/04/2002) approvato con D.G.R. n. 48-6561 dell'08/07/2002;

* il provento dell'alienazione quanto alla plusvalenza in coerenza con la D.G.R. n. 44-5516 dell'11/03/2002 e quanto al valore netto contabile di iscrizione del cespite nello stato patrimoniale sarà utilizzato a parziale finanziamento del programma triennale di interventi 2004-2006 ex art. 20 Legge 67/88 di cui al n. 1 dell'elenco interventi anno 2004 e fondi propri A.S.L. 11 di cui al n. 14 dell'elenco degli interventi anno 2005;

il tutto in conformità a quanto previsto dal Direttore Generale dell'Azienda Sanitaria Locale n. 11 di Vercelli, nelle proprie deliberazioni n. 2489 del 06/10/2004 e n. 719 del 28/04/2005;

6) di dare atto che l'Azienda Sanitaria Locale n. 11 di Vercelli, dovrà procedere all'alienazione dei beni immobili oggetto della presente determinazione nel rispetto della normativa vigente in materia;

7) di dare atto che i beni immobili di cui trattasi fanno parte del patrimonio disponibile dell'Azienda Sanitaria Locale n. 11 di Vercelli.

Il Dirigente responsabile
Patrizia Camandona

Codice 29.1

D.D. 31 maggio 2005, n. 104

Autorizzazione all'azienda Sanitaria Locale n. 12 di Biella per cancellazione dal patrimonio indisponibile, iscrizione in quello disponibile ed alienazione degli immobili siti in Cossato (Bi), Via Mazzini n. 67. Deliberazioni del Direttore Generale dell'azienda, n. 781 del 23/12/2004 e n. 176 del 05/04/2005

(omissis)

IL DIRIGENTE

(omissis)

determina

1) di autorizzare ai sensi dell'art. 14 della L.R. n. 8/95 s.m.i., l'Azienda Sanitaria Locale n. 12 di Biella alla cancellazione dal patrimonio indisponibile ed iscrizione in quello disponibile degl'immobili siti in Cossato (BI), via Mazzini n. 67, a catasto censiti:

* N.C.E.U. - Foglio 20, particella 279 subb. 7 - 8 - 9 - 10;

come risulta dalla pag. 4 (quattro) dell'allegato facente parte integrante e sostanziale della Determinazione del Dirigente del Settore Regionale (29.1) n. 151 del 08/07/1999;

2) di autorizzare ai sensi dell'art. 15 della L.R. n. 8/95 s.m.i., dell'art. 3 della L.R. n. 69/96 e dell'art. 5 comma 2° del d.lgs. 229/99, l'alienazione degl'immobili siti in Cossato (BI), via Mazzini n. 67, a catasto censiti:

* N.C.E.U. - Foglio 20, particella 279 subb. 7 - 8 - 9 - 10;

come risulta dalla pag. 4 (quattro) dell'allegato facente parte integrante e sostanziale della Determinazione del Dirigente del Settore Regionale (29.1) n. 151 del 08/07/1999;

3) di dare atto che l'Azienda Sanitaria Locale n. 12 di Biella, dovrà procedere alla predisposizione delle pratiche amministrative e di tutta la documentazione necessaria ai fini dell'ottenimento di necessarie autorizzazioni da parte di altri Enti od Autorità competenti ed in particolare a quanto previsto dalla Legge 01/06/1939, n. 1089 e s.m.i., d.lgs. n. 490/99 e s.m.i. e d.lgs. n. 42 del 22/01/2004 e s.m.i.;

4) di dare atto che il ricavato dell'alienazione degl'immobili di cui trattasi dell'importo di euro 61.975,00 (euro sessantunomilanovecentosettantacinque/00), a conguaglio della permuta con l'ex scuola Margherita del Comune di Cossato, è congruo e non verrà direttamente corrisposto, ma verrà considerato a scomputo del pagamento di nove annualità dell'affitto del fabbricato di proprietà comunale, sito in Cossato (BI), frazione Castellazzo, via Marconi n. 166/a, utilizzato dall'A.S.L. n. 12, in conformità alle deliberazioni del Direttore Generale dell'Azienda n. 781 del 23/12/2004 e n. 176 del 05/04/2005;

5) di prendere atto, alla luce del parere espresso dalla Direzione Regionale Programmazione Sanitaria con nota in data 28/10/2004 prot. 16160/D028/28.4 ed al fine del rilascio della presente autorizzazione, che la cancellazione dal patrimonio indisponibile, iscrizione in quello disponibile e successiva alienazione, mediante permuta con il Comune di Cossato (BI), dei 4 alloggi di cui trattasi, del valore determinato in in euro 174.850,00 (euro centosettantaquattromilaottocentocinquanta/00), in Cossato (BI), via Mazzini n. 67, di proprietà dell'A.S.L. n. 12 di Biella, e l'utilizzo del ricavato della stessa pari ad euro 61.975,00 (euro sessantunomilanovecentosettantacinque/00), sono conformi alla programmazione a livello aziendale e regionale, in quanto espressamente dichiarato dal Direttore Generale dell'Azienda Sanitaria Locale n. 12 di Biella nelle proprie deliberazioni n. 781 del 23/12/2004 e n. 176 del 05/04/2005;

6) di dare atto che l'Azienda Sanitaria Locale n. 12 di Biella, dovrà procedere all'alienazione degl'immobili oggetto della presente determinazione nel rispetto delle procedure previste dalla normativa vigente in materia;

7) di dare atto che i beni immobili di cui trattasi, siti in Cossato (BI), via Mazzini n. 67, fanno parte del patrimonio indisponibile dell'A.S.L. n. 12 di Biella.

Il Dirigente responsabile
Patrizia Camandona

Codice 29.4
D.D. 7 giugno 2005, n. 108

Primo aggiornamento 2005 dell'elenco regionale delle Aziende abilitate alla fornitura di dispositivi erogabili nell'ambito del servizio sanitario nazionale, relativi all'Assistenza Protesica di cui al D.M. 332/99.

(omissis)

IL DIRIGENTE

(omissis)

determina

* di approvare per le motivazioni in premessa indicate il - Primo aggiornamento 2005 dell'elenco regionale delle aziende abilitate alla fornitura di dispositivi di cui all'elenco 2), ausili tecnici di serie, del D.M. 332/99, con spesa a totale carico del Fondo Sanitario Nazionale - inserendo le aziende che hanno presentato domanda e segnalate variazioni o cancellazioni, indicate nell'allegato che fa parte integrante della presente determinazione.

* di stabilire che il predetto provvedimento venga trasmesso alle Aziende Sanitarie Locali, agli Assessorati alla Sanità delle Regioni italiane, nonché ai rappresentanti di categoria A.N.A., F.I.O.T.O., Consort, Federottica, Federfarma, Confesercenti.

Il Dirigente responsabile
Michele Oberto Tarena

Codice 29.5
D.D. 13 giugno 2005, n. 113

Istituzione di un dispensario farmaceutico stagionale nel Comune di Cabella Ligure (AL) - frazione Cosola

(omissis)

IL DIRIGENTE

(omissis)

determina

* di istituire un dispensario farmaceutico stagionale nel Comune di Cabella Ligure (AL) - frazione Cosola, al fine di assicurare un minimo di assistenza farmaceutica alla popolazione ivi residente e turistica durante il periodo estivo, come in premessa specificato;

* di demandare al Direttore Generale dell'Azienda Sanitaria Locale n. 22 territorialmente competente, l'adozione dei provvedimenti connessi alla gestione del medesimo, ai sensi della L.R. 21/91.

La presente determinazione sarà pubblicata sul Bollettino Ufficiale della Regione Piemonte ai sensi dell'art. 61 dello Statuto.

Il Dirigente responsabile
Cristiana Pellegri

Codice 30.3
D.D. 8 giugno 2005, n. 129

L.R. 73/96, art. 1 - "Finanziamento Residenze Assistenziali Flessibili, Residenze Sanitarie Assistenziali" - D.G.R. n. 39-29311 del 07.02.2000 - Societa' Soggiorno Primavera S.r.l. di Castellamonte - ASL 9 - Lavori di "Ristrutturazione, ampliamento presidio esistente ed inserimento centro diurno" - Revoca dell'assegnazione del contributo

(omissis)

Il Dirigente responsabile
Enrico Rosso

Codice 30.3
D.D. 22 giugno 2005, n. 133

LL.RR. nn. 18/84, 22/90 art. 3 e 10/96 - Finanziamento Presidi Socio-Assistenziali - Assegnazione dei contributi in conto capitale per l'anno 1996 - Autorizzazione alla liquidazione della 4a rata di contributo concesso alla Casa di Riposo "Bianca della Valle" di Rivalta per lavori di "Ristrutturazione e ampliamento presidio esistente per definizione RA-RAF" - Impegno di Euro 32.509,92 (Cap. 20630/2005)

(omissis)

IL DIRIGENTE

(omissis)

determina

- di autorizzare l'erogazione della 4a rata del contributo di cui trattasi e di liquidare il relativo importo di Euro 32.509,92 alla Casa di Riposo "Bianca della Valle" di Rivalta per lavori di "Ristrutturazione e ampliamento presidio esistente per definizione RA-RAF", secondo le modalità definite;

- di impegnare l'importo di Euro 32.509,92 sul Cap. 20630/2005 (Impegno provvisorio n° 1770/05) del bilancio per l'esercizio finanziario 2005.

Avverso la presente determinazione è ammesso ricorso al TAR nel termine di 60 giorni dalla notificazione o dall'intervenuta piena conoscenza.

Il Dirigente responsabile
Enrico Rosso

Codice 30.3
D.D. 22 giugno 2005, n. 134

L.R. 73/96, art. 1 Ente "Casa di Riposo della Citta' di Asti" - ASL n. 19 - Lavori di "Ristrutturazione di parte del presidio esistente per la realizzazione di RAF e CDI" - Progetto definitivo - Importo Euro 1.172.395,40 - Approvazione - Concessione contributo in dieci annualita' costanti di Euro 70.343,72.

(omissis)

IL DIRIGENTE

(omissis)

determina

- di approvare il progetto definitivo dei lavori di "Ristrutturazione di parte del presidio esistente per la realizzazione di RAF e CDI" dell'Ente "Casa di Riposo della Citta' di Asti", dell'importo, rideterminato, di Euro 1.172.395,40 cosi' suddiviso:

A) Lavori a base d'asta:
- Per lavori soggetti a ribasso d'asta Euro 730.085,16
- Per oneri per la sicurezza Euro 27.164,07
Sommano Euro 757.249,23

B) Somme a disposizione dell'Amministrazione:
- Rilievi, allacciamenti e indagini Euro 1.138,37
- Imprevisti, IVA compresa Euro 32.275,93
- IVA al 10% su opere in progetto Euro 75.724,93
- Spese tecniche Euro 122.792,07
- Spese coordinamento sicurezza Euro 3.159,08
- Collaudo tecnico amministrativo Euro 1.538,37
- INARCASSA al 2% Euro 2.549,79
- IVA su spese tecniche ed INARCASSA Euro 26.007,86
- Pubblicita' e commissioni Euro 10.000.,00
- Spese complessive di arredamento Euro 116.633,14
- IVA al 20% per arredi Euro 23.326,63
Sommano Euro 415.146,17
Importo totale di progetto Euro 1.172.395,40

- di concedere all'Ente "Casa di Riposo della Citta' di Asti" per la realizzazione dei lavori sopraindicati, un contributo in dieci annualita' costanti di Euro 70.343,72 ai sensi della L.R. 73/96.

L'approvazione dei lavori e delle opere e' subordinata alle seguenti condizioni:

- all'osservanza delle prescrizioni impartite dal Settore "Promozione della rete delle strutture, vigilanza e controllo sulla qualita' dei servizi" dell'Assessorato al "Welfare, Lavoro e Politiche per la casa" della Regione Piemonte.

- all'osservanza delle prescrizioni impartite dal Comitato Regionale per le Opere Pubbliche - Sezione Opere Edili con nota con nota n. 2375/25.98 del 30 dicembre 2004.

- all'osservanza delle condizioni generali impartite dal Comando Provinciale dei Vigili del Fuoco di Asti, con propria nota 3905 del 19 aprile 2002.

- all'effettiva copertura finanziaria dell'opera mediante assunzione degli impegni di spesa previsti dal succitato verbale di deliberazione dall'Ente "Casa di Riposo della Citta' di Asti" n. 45 del 9 aprile 2002, integrato con atto n. 76 del 29 settembre 2004.

- all'osservanza della legislazione vigente nella redazione e approvazione della documentazione progettuale esecutiva e nella scelta del contraente per l'esecuzione dei lavori;

- alla dichiarazione, con apposito atto formale, di accettazione delle condizioni stabilite sia dalla L.R. 4 settembre 1996, n. 73 che dal presente atto, in particolare: inizio dei lavori entro sei mesi dalla data di ricevimento del presente atto, termine dei lavori entro 620 giorni naturali e consecutivi dalla data del verbale di consegna;

- all'adozione dei documenti amministrativi e contabili di conduzione dei lavori in uso per i lavori pubblici, contenenti, in ogni caso, tutti gli elementi occorrenti per la puntuale redazione del collaudo tecnico-amministrativo dell'opera, espressamente richiesto dall'art. 4 della L.R. n. 73/96, ai fini dell'avvio della contribuzione annuale.

All'erogazione del contributo in dieci annualita' costanti di Euro 70.343,72 si provvedera', con successivo atto dirigenziale, nelle forme e con le modalita' previste all'art. 4 - 8° comma della L.R. 4 settembre 1996, n. 73.

La prima annualita' del contributo concesso sara' erogata a seguito della trasmissione da parte dell'Ente beneficiario della documentazione prevista dalla L.R. 73/96 all'art. 4 - 8° comma e all'art. 5 - 1° comma, ovvero:

- collaudo tecnico amministrativo dei lavori finanziati;

- autorizzazione al funzionamento del presidio rilasciato dalla competente ASL;

- copia della convenzione stipulata con la medesima ASL;

- vincolo trentennale di destinazione della struttura debitamente trascritto presso la competente Conservatoria dei Registri Immobiliari.

Il mancato rispetto delle condizioni contenute nel presente atto di concessione comportera' la decadenza dal contributo stesso. La proroga dei termini di inizio ed ultimazione dei lavori potra' essere disposta con atto dirigenziale per un periodo complessivo di norma non superiore a nove mesi.

Avverso la presente determinazione e' ammesso ricorso al T.A.R nel termine di 60 giorni dalla notificazione o dall'intervenuta piena conoscenza.

Il Dirigente responsabile
Enrico Rosso

Codice 30.3
D.D. 22 giugno 2005, n. 136

L.R. n. 73/96, art. 1 - Comune di Rondissone (TO) - A.S.L. n. 7 - Lavori di "Nuova costruzione di presidio socio-assistenziale" - Perizia di variante e suppletiva - Importo di Euro 2.704.154,26 - Approvazione - Proroga dei termini di ultimazione dei lavori

(omissis)

Il Dirigente responsabile
Enrico Rosso

Codice 30.3
D.D. 22 giugno 2005, n. 137

L.R. 73/96, art. 1 - Comune di Villadossola (VB) - A.S.L. n. 14 - Progetto definitivo relativo ai lavori di "Ampliamento presidio esistente" - Importo Euro 622.330,00 - Approvazione e concessione contributo in dieci annualita' costanti di Euro 37.339,83

(omissis)

IL DIRIGENTE

(omissis)

determina

- di approvare il progetto definitivo dei lavori di "Ampliamento presidio esistente" del Comune di Villadossola dell'importo complessivo di Euro 622.330,00, così suddiviso:

A. Lavori a base d'asta

- Importo lavori a base d'asta Euro 447.297,27
- Oneri per la sicurezza Euro 10.040,81

Totale Lavori Euro 457.338,08

B. Somme a disposizione dell'amministrazione

- IVA 10% su lavori Euro 45.733,81
- Spese tecniche progetto e D.L. Euro 73.100,00
- Spese tecniche D.Lgs 494 Euro 18.700,00
- Spese tecniche indagine geologica Euro 1.380,00
- IVA 20% e CNPAIA 2% su S.T. Euro 20.872,32
- Oneri responsabile del procedimento Euro 4.573,38
- Imprevisti Euro 632,41

Totale somme a disposizione Euro 164.991,92

Totale generale Euro 622.330,00

- di concedere al Comune di Villadossola per la realizzazione dei lavori sopraindicati, un contributo in dieci annualità costanti di Euro 37.339,83 ai sensi della L.R. 73/96, fermo restando che l'entità del contributo sarà determinata in via definitiva sulla base dei costi effettivamente sostenuti e documentati.

L'approvazione dei lavori e delle opere è subordinata alle seguenti condizioni:

- all'osservanza delle prescrizioni impartite dal Comitato Regionale per le Opere Pubbliche - Sezione Opere Edili con nota prot. n. 269/25.98 del 22.02.2005;

- all'osservanza delle prescrizioni impartite dal Comando Provinciale dei Vigili del Fuoco del Verbano - Cusio - Ossola con nota n. 3792 del 25.05.2004;

- alla effettiva copertura finanziaria dell'opera mediante assunzione degli impegni di spesa previsti dal Comune di Villadossola con il succitato verbale di deliberazione della Giunta n. 93 del 26.05.2004;

- all'osservanza della legislazione vigente nella redazione e approvazione della documentazione progettuale esecutiva e nella scelta del contraente per l'esecuzione dei lavori;

- alla dichiarazione, con apposito atto formale, di accettazione delle condizioni stabilite sia dalla L.R. 11 settembre 1996, n. 73 che dal presente atto, ed in particolare: inizio dei lavori entro sei mesi dalla data di ricevimento del presente atto, termine dei lavori entro 240 gg. dal verbale di consegna;

- l'intera struttura deve soddisfare, per quanto riguarda l'eliminazione delle barriere architettoniche, il requisito dell'accessibilità;

- tutti i servizi igienici di pertinenza delle camere devono essere dotati del wc, del bidet o wc-bidet, del lavandino e della doccia a raso pavimento;

- all'effettiva disponibilità degli arredi per rendere la struttura funzionale e funzionante.

All'erogazione del contributo in dieci annualità costanti di Euro 37.339,83 si provvederà, con successivo atto dirigenziale, nelle forme e con le modalità previste all'art. 4 - 8° comma - della L.R. 11 settembre 1996, n. 73, fermo restando che l'entità del contributo sarà determinata in via definitiva sulla base dei costi effettivamente sostenuti e documentati.

La prima annualità del contributo concesso sarà erogata contestualmente alla trasmissione da parte dell'Ente beneficiario della documentazione prevista dalla L.R. 73/96, all'art. 4 - 7° comma - e all'art. 5 - 1° comma, ovvero:

- collaudo tecnico amministrativo dei lavori finanziati;

- autorizzazione al funzionamento del presidio rilasciato dalla competente Azienda Sanitaria Locale;

- copia della convenzione stipulata con la medesima ASL, secondo le modalità previste dall'art. 29, comma 3, della L.R. 8.01.2004, n.1;

- vincolo trentennale di destinazione d'uso socio-assistenziale della struttura a favore della Regione Piemonte, debitamente trascritto presso la competente Conservatoria dei Registri Immobiliari.

La proroga dei termini di inizio lavori o di ultimazione degli stessi potrà essere disposta con atto dirigenziale per un periodo complessivo non superiore a nove mesi, con esclusione dei ritardi dovuti ad interruzione dei termini per sospensione dei lavori, approvazione di perizie, rescissione di contratti, contenzioso con le ditte appaltatrici e calamità naturali, secondo quanto disposto dall'art. 3 della L.R. 73/96 così come modificata dalla L.R. 37/04.

Le eventuali varianti in corso d'opera del progetto di cui trattasi devono essere preventivamente sottoposte al Settore Regionale competente per l'approvazione, secondo il procedimento di cui all'art. 4 della L.R. 73/96.

Il mancato rispetto delle condizioni contenute nel presente atto di concessione, comporterà la decadenza dal contributo stesso.

Alla spesa complessiva di Euro 622.330,00, il Comune di Villadossola farà fronte così come indicato nelle premesse.

Avverso la presente determinazione è ammesso ricorso al T.A.R nel termine di 60 giorni dalla notificazione o dall'intervenuta piena conoscenza.

Il Dirigente responsabile
Enrico Rosso

Codice 30.3

D.D. 22 giugno 2005, n. 139

Residenza Sanitaria Assistenziale sita in Oleggio - via Gaggiolo - gestita direttamente dall'Azienda Sanitaria Locale n. 13 di Novara. Autorizzazione al funzionamento di 60 posti letto

(omissis)

IL DIRIGENTE

(omissis)

determina

- di autorizzare al funzionamento per complessivi 60 posti letto la R.S.A. di Oleggio - via Gaggiolo, gestita direttamente dall'Azienda Sanitaria Locale n. 13 di Novara;

- di approvare il regolamento per l'organizzazione ed il funzionamento della R.S.A. in argomento, che diviene parte integrante del presente provvedimento.

- di recepire il verbale redatto dalla competente Commissione di vigilanza e la relazione tecnica ad esso allegata, che divengono parti integranti del presente provvedimento;

- di demandare, ad un successivo sopralluogo, la verifica dell'avvenuto adempimento delle prescrizioni formulate dalla Commissione di vigilanza contenute nel verbale e nella relazione tecnica ad esso allegata.

Avverso la presente determinazione è ammesso ricorso al T.A.R. nel termine di 60 giorni dalla notificazione o dall'avvenuta piena conoscenza.

Il Dirigente responsabile
Enrico Rosso

Codice 30
D.D. 22 giugno 2005, n. 140

Impegno di risorse da trasferire all'Agenzia Regionale per le Adozioni Internazionali (cap.11962/2005 e 11964/2005)

(omissis)

IL DIRETTORE

(omissis)

determina

-di procedere ad impegnare le somme di seguito elencate sui capitoli 11962 e 11964 del bilancio 2005, che presentano la necessaria disponibilità, al fine di garantire le risorse finanziarie da trasferire all'Agenzia regionale per le Adozioni Internazionali - Regione Piemonte in attuazione dei principi di autonomia gestionale previsti dalle norme statutarie:

* impegno di Euro 613.300,00 sul cap. 11962/2005 accantonamento n. 100876

* impegno di Euro 774.885,00 sul cap. 11964/2005 accantonamento n. 100883

-di trasferire le suddette risorse all'Agenzia regionale per le Adozioni Internazionali - Regione Piemonte ad approvazione della presente Determinazione.

Avverso la presente determinazione è ammesso ricorso al T.A.R. nel termine di 60 giorni dalla notificazione o dall'intervenuta piena conoscenza.

La presente determinazione darà pubblicata sul Bollettino Ufficiale della Regione Piemonte ai sensi dell'art. 61 dello Statuto e dell'art. 16 del D.P.G.R.n.8/R/2002.

Il Direttore regionale
Attilio Miglio

Codice 30
D.D. 22 giugno 2005, n. 141

Rettifica Determina n.405 del 29 novembre 2004. Realizzazione di due giornate seminario di formazione sul tema dell'Affidamento familiare.

(omissis)

IL DIRETTORE

(omissis)

determina

-di rettificare, per le ragioni in premessa descritte, la Determina n.405 del 29 novembre 2004, prevedendo quanto segue:

-individuazione quale nuovo beneficiario, in lugo della Dr.ssa Ulla Carola Seassaro, il seguente beneficiario: Galdus Società Cooperativa, via G.B.Piazzetta 2, 20139 Milano (omissis)

-integrazione del compenso previsto, da erogarsi alla Cooperativa Galdus, per un importo di Euro 130,00 pari all'IVA 20%, originariamente non prevista;

-contestuale riduzione della somma prevista per il rimborso spese di viaggio/vitto ed eventuale pernottamento relatori, da un importo di Euro 5.000, ad un importo di Euro4.870,00;

-di erogare la somma complessiva di Euro780,00 alla Cooperativa Galdus, come sopra individuata, ad approvazione della presente Determinazione, come da fattura debitamente vistata per la prestazione effettuata.

Si da atto che nessun onere deriva all'Amministrazione Regionale dall'adozione del presente provvedimento, in quanto alle spese previste si fa fronte con i fondi già impegnati con Determina dirigenziale n.405 del 29/11/2004 (cap.11886/2004, I.N.7197).

Avverso la presente determinazione è ammesso ricorso al T.A.R. nel termine di 60 giorni dalla notificazione o dall'intervenuta piena conoscenza.

La presente determinazione sarà pubblicata sul Bollettino Ufficiale della Regione Piemonte ai sensi dell'art. 61 dello Statuto e dell'art.16 del D.P.G.R. n.8/R/2002.

Il Direttore regionale
Attilio Miglio

Codice 30.4
D.D. 22 giugno 2005, n. 142

L.R. n. 18/94 - Finanziamento di Euro 37.940,00 da erogarsi con fondi regionali, tramite Finpiemonte S.p.A., a favore della "Cooperativa Sociale Gineprouno", con sede in Scalenghe (TO), Via Belmondo, 4 - Autorizzazione

(omissis)

IL DIRETTORE

(omissis)

determina

* di autorizzare Finpiemonte S.p.A. a procedere alla concessione del finanziamento di Euro 37.940,00 a favore della "Cooperativa Sociale Gineprouno", con sede in Scalenghe (To), via Belmondo, 4.

Avverso il presente provvedimento è ammesso ricorso al T.A.R. nel termine di 60 giorni dalla notificazione o dall'intervenuta piena conoscenza.

Il presente provvedimento sarà pubblicato sul BUR ai sensi dell'art. 61 dello Statuto.

Il Direttore Vicario
Sergio Di Giacomo

Codice 30.4
D.D. 22 giugno 2005, n. 143

Asilo Infantile "Varetto" con sede in Mathi (TO). Provvedimenti in ordine all'approvazione del nuovo statuto

(omissis)

IL DIRIGENTE

(omissis)

determina

di autorizzare ad iscrivere nel Registro regionale centralizzato provvisorio delle persone giuridiche private, di cui alla D.G.R. 39-2648 del 02/04/2001, il nuovo statuto dell'Asilo Infantile "Varetto" con sede in Mathi, che si allega alla presente determinazione per farne parte integrante.

Avverso la presente determinazione è ammesso ricorso entro il termine di 60 giorni innanzi al T.A.R..

Il Dirigente responsabile
Sergio Di Giacomo

Codice 30
D.D. 22 giugno 2005, n. 144

LL.RR. nn. 3/73 e 32/84 - Comune di Riva presso Chieri (TO) - Lavori di "realizzazione nuovo asilo nido" - Differimento termine di fine dei lavori

(omissis)

IL DIRETTORE

(omissis)

determina

Di differire di centotrentacinque (135) giorni il termine fissato con Determinazione Dirigenziale n. 287 del 30 ottobre 2003 per l'ultimazione dei lavori di "realizzazione nuovo asilo nido" del Comune di Riva presso Chieri (TO);

Al tal fine il nuovo termine per l'ultimazione dei lavori è stabilito in 465 giorni naturali e consecutivi dalla data di consegna dei lavori medesimi, avvenuta il 7 giugno 2004, e pertanto il termine per l'ultimazione dei lavori è fissato per il giorno 15 settembre 2005.

Avverso la presente determinazione è ammesso ricorso al T.A.R nel termine di 60 giorni dalla notificazione o dall'intervenuta piena conoscenza.

La presente determinazione sarà pubblicata sul Bollettino Ufficiale della Regione Piemonte ai sensi dell'art. 61 dello Statuto.

Il Direttore regionale
Attilio Miglio

Codice 30
D.D. 22 giugno 2005, n. 145

L.n.448/2001 art.70 - D.G.R. n.80-9710 del 16 giugno 2003 - Asilo "Regina Chiappello" Parrocchia di Pratomorone con sede in Fraz.Pratomorone -Tigliole (AT) - Tipologia progetto "ristrutturazione ed ampliamento di scuola d'infanzia per la realizzazione di micro-nido integrato"- Progetto definitivo euro 235.051,83 - Contributo regionale euro 154.015,96

(omissis)

IL DIRETTORE

(omissis)

determina

Di concedere all'Asilo "Regina Chiappello" Parrocchia di Pratomorone con sede in Fraz. Pratomorone -Tigliole (AT) per la realizzazione dei lavori di "ristrutturazione ed ampliamento di scuola d'Infanzia per la realizzazione di micro-nido integrato" il contributo di Euro 154.015,96;

La realizzazione delle opere comprese nel relativo progetto, approvato dall'Asilo "Regina Chiappello" ai sensi della L.R. 18/84, così come modificata dalla L.R. 12/00, è subordinata alle seguenti condizioni:

* all'osservanza della normativa di cui alla D.G.R. n. 28-9454 del 26 maggio 2003, modificata dalla D.G.R n. 20-11930 del 8 marzo 2004;

* alla effettiva copertura finanziaria dell'opera mediante l'assunzione degli impegni di spesa secondo quanto previsto dalla dichiarazione resa dal Legale rappresentante dell'Ente in data 26 luglio 2004;

* all'osservanza delle prescrizioni contenute nel parere espresso dal Dipartimento di Prevenzione - Servizio di Igiene e Sanità Pubblica dell'Azienda Sanitaria Locale n. 19 di Asti con nota prot. n.7768 del 12 luglio 2004;

* all'osservanza delle prescrizioni contenute nel parere rilasciato dalla Commissione Regionale Beni Culturali ed Ambientali - Sezione decentrata di Asti con nota n.346/04 del 18 gennaio 2005;

* all'osservanza delle prescrizioni contenute nel Permesso a costruire n. 4/047 dell'11 marzo 2005 rilasciato dal Responsabile del Servizio Tecnico del Comune di Tigliole .

* all'osservanza della legislazione vigente nella redazione ed approvazione della documentazione progettuale esecutiva, nella stesura degli atti contabili e nella scelta del contraente per l'esecuzione dei lavori;

* alla scrupolosa osservanza delle prescrizioni di cui al D.P.R. 24 luglio 1996 n. 503 recante norme per l'eliminazione delle barriere architettoniche negli edifici, spazi e servizi pubblici;

* all'osservanza, anche in fase esecutiva e gestionale, del D.M. 16 febbraio 1982 per eventuali locali, attività, depositi ed impianti in esso previsti;

* alla dichiarazione, con apposito atto formale, di accettazione delle condizioni stabilite dal presente atto, in particolare:

1. inizio dei lavori entro 90 gg. dalla data di ricevimento del presente atto, termine dei lavori entro 240 gg. dal verbale di consegna;

2. vincolo di destinazione socio-assistenziale della durata di quindici anni a decorrere dalla data del verbale di consegna dei lavori finanziati. Il vincolo è reso pubblico mediante trascrizione a favore della Regione Piemonte, presso la competente conservatoria dei registri immobiliari, a cura e spese del beneficiario del contributo;

3. presentazione del verbale di consegna dei lavori alla Direzione regionale competente entro 90 giorni dal termine per l'inizio lavori di cui al punto 1) e di copia conforme dell'atto di vincolo della destinazione d'uso socio-assistenziale.

Sono confermate e qui richiamate, anche se non trascritte tutte le prescrizioni a cui è vincolata la concessione e l'erogazione del contributo di Euro 154.015,96, così come esplicitato nella D.G.R. n. 80-9710 del 16 giugno 2003.

Avverso la presente determinazione è ammesso ricorso al T.A.R nel termine di 60 giorni dalla notificazione o dall'intervenuta piena conoscenza.

La presente determinazione sarà pubblicata sul Bollettino Ufficiale della Regione Piemonte ai sensi dell'art. 61 dello Statuto.

Il Dirigente responsabile
Marco Musso

Codice 30
D.D. 22 giugno 2005, n. 146

Legge 381/91 e L.R. n. 18/94 impegno di ulteriori Euro 2.500,00 sul cap. 11881/05 acc. n. 100935 a favore della Cooperativa sociale "Impressioni grafiche", con sede legale in Acqui Terme - Via C. Marx, 10, per la fornitura n. 2000 copie di una pubblicazione concernente le cooperative sociali piemontesi

(omissis)

IL DIRETTORE

(omissis)

determina

* di impegnare e liquidare la somma di euro 2.500,00 IVA al 20% inclusa, sul cap. n. 11881/05 Acc. n.

100935, quale somma da corrispondersi alla cooperativa sociale di tipo B "Impressioni grafiche", con sede legale in Acqui Terme, Via C. Marx 10, per la fornitura n. 2000 copie della pubblicazione concernente i dati sulle cooperative sociali dell'albo regionale.

Avverso la presente determinazione è ammesso ricorso al T.A.R. entro il termine di 60 giorni dalla notificazione o dall'intervenuta piena conoscenza.

La presente determinazione sarà pubblicata sul Bollettino Ufficiale della Regione Piemonte ai sensi dell'art. 61 dello Statuto.

Il Direttore regionale
Attilio Miglio

Codice 30
D.D. 23 giugno 2005, n. 147

L.n.448/2001 art.70 - D.G.R. n.80 - 9710 del 16 giugno 2003 - Comune di Settimo Torinese (TO) - Tipologia progetto "nuova costruzione di micro-nido integrato con scuola dell'Infanzia presso l' ex area Ferrero"- Progetto definitivo "lotto funzionale autonomo micro-nido integrato" euro 320.000,00 - Contributo regionale euro 225.000,00

(omissis)

IL DIRETTORE

(omissis)

determina

Di concedere al Comune di Settimo Torinese (TO) per la realizzazione dei lavori di "nuova costruzione di micro-nido integrato con scuola d'Infanzia, ex area Ferrero - lotto funzionale autonomo micro-nido integrato" il contributo di Euro 225.000,00.

La realizzazione delle opere comprese nel relativo progetto, approvato dal Comune di Settimo Torinese ai sensi della L.R. 18/84, così come modificata dalla L.R. 12/00, è subordinata alle seguenti condizioni:

* all'osservanza della normativa di cui alla D.G.R. n. 28-9454 del 26 maggio 2003, modificata dalla D.G.R n. 20-11930 del 8 marzo 2004;

* alla effettiva copertura finanziaria dell'opera mediante l'assunzione degli impegni di spesa previsti dalla Deliberazione della Giunta Comunale n. 446 del 14 dicembre 2004 ;

* all'osservanza delle prescrizioni impartite dal Dipartimento di Prevenzione - Servizio di Igiene e Sanità Pubblica dell'Azienda Sanitaria Locale n. 7 di Chivasso nel parere espresso in data 21 febbraio 2005;

* all'osservanza delle prescrizioni impartite dal Comando Provinciale Vigili del fuoco di Torino in data 9 maggio 2005;

* all'osservanza della legislazione vigente nella redazione ed approvazione della documentazione progettuale esecutiva e nella scelta del contraente per l'esecuzione dei lavori e in particolare:

1. l'intervento di realizzazione del micro-nido deve proseguire come lotto funzionale autonomo;

2. la contabilità dei lavori dovrà essere riferita al solo lotto del micro-nido finanziato e dovrà essere espressamente approvata dal Comune in qualità di unico titolare del finanziamento regionale;

* alla scrupolosa osservanza delle prescrizioni di cui al D.P.R. 24 luglio 1996 n. 503 recante norme per l'eliminazione delle barriere architettoniche negli edifici, spazi e servizi pubblici;

* all'osservanza, anche in fase esecutiva e gestionale, del D.M. 16 febbraio 1982 per eventuali locali, attività, depositi ed impianti in esso previsti;

* alla dichiarazione, con apposito atto formale, di accettazione delle condizioni stabilite dal presente atto, in particolare:

1. inizio dei lavori entro 90 gg. dalla data di ricevimento del presente atto, termine dei lavori entro 300 gg. dal verbale di consegna;

2. vincolo di destinazione socio-assistenziale della durata di quindici anni a decorrere dalla data del verbale di consegna dei lavori finanziati. Il vincolo è reso pubblico mediante trascrizione a favore della Regione Piemonte, presso la competente conservatoria dei registri immobiliari, a cura e spese del beneficiario del contributo;

3. presentazione del verbale di consegna dei lavori alla Direzione regionale competente entro 90 giorni dal termine per l'inizio lavori di cui al punto 1) e di copia conforme dell'atto di vincolo della destinazione d'uso socio-assistenziale.

Sono confermate e qui richiamate, anche se non trascritte tutte le prescrizioni a cui è vincolata la concessione e l'erogazione del contributo di Euro 225.000,00, così come esplicitato nella D.G.R. n. 80-9710 del 16 giugno 2003.

Avverso la presente determinazione è ammesso ricorso al T.A.R nel termine di 60 giorni dalla notificazione o dall'intervenuta piena conoscenza.

La presente determinazione sarà pubblicata sul Bollettino Ufficiale della Regione Piemonte ai sensi dell'art. 61 dello Statuto.

Il Direttore regionale
Attilio Miglio

Codice 30
D.D. 23 giugno 2005, n. 148

L. n. 448/2001 art. 70 - D.G.R. n. 80-9710 del 16 giugno 2003 - Comune di Graglia (BI) - Lavori di "ristrutturazione immobile esistente per la creazione di micro-nido" - Proroga del termine d'inizio dei lavori

(omissis)

Il Direttore regionale
Attilio Miglio

Codice 30.4
D.D. 23 giugno 2005, n. 149

Fondo di garanzia, per assistere il prestito a tasso agevolato alle cooperative sociali, in gestione a Finpiemonte S.p.A.: impegno di Euro 206.583,00 (duecentoseimilacinquecentottantatre,00), sul cap. 20665/05, acc. n. 100942

(omissis)

IL DIRIGENTE

(omissis)

determina

* di impegnare e liquidare la somma di Euro 206.583,00 (duecentoseimila cinquecentottantatre,00), sul cap. 20665/05, acc. n. 100942;

* di assegnare tale somma alla Finpiemonte S.p.A., da gestirsi secondo gli indirizzi definiti nella convenzione stipulata tra la Regione e la Finanziaria regionale, rep.

n. 6504 sottoscritta in data 30.11.2001 e registrata in data 2.12.01 al n. 10949;

Avverso il presente provvedimento amministrativo é ammesso il ricorso al T.A.R. nel termine di 60 giorni dalla notificazione o dall'intervenuta piena conoscenza.

La presente determinazione sarà pubblicata sul Bollettino Ufficiale della Regione Piemonte ai sensi dell'art. 61 dello Statuto.

Il Direttore regionale
Attilio Miglio

Codice 30.4
D.D. 23 giugno 2005, n. 150

L.R. 18/94 m.e.i. con L.R. n. 76/96 - Fondo di rotazione per il prestito a tasso agevolato alle cooperative sociali iscritte all'albo regionale: impegno di Euro 516.457,00 sul cap. 20667/05 acc. 100943

(omissis)

IL DIRIGENTE

(omissis)

determina

* di impegnare e liquidare la somma di Euro 516.457,00 a Finpiemonte S.p.A., quale integrazione, per l'anno in corso al fondo di rotazione costituito ai sensi delle LL.RR. nn. 18/94 e 76/96 per il prestito a tasso agevolato alle cooperative sociali iscritte all'albo, facendo fronte alla detta spesa con lo stanziamento del cap. 20667/2005, Acc. n. 100943.

Avverso la presente determinazione é ammesso ricorso al T.A.R. nel termine di gg. 60 dalla notificazione e dall'intervenuta piena conoscenza.

La presente determinazione sarà pubblicata sul Bollettino Ufficiale della Regione Piemonte ai sensi dell'art. 61 dello Statuto.

Il Direttore regionale
Attilio Miglio

Codice 30.4
D.D. 30 giugno 2005, n. 151

Associazione "Oasi Giovani" con sede in Savigliano (CN). Provvedimenti in ordine al riconoscimento della personalita' giuridica privata

(omissis)

IL DIRIGENTE

(omissis)

determina

di riconoscere l'idoneità all'iscrizione nel Registro regionale centralizzato provvisorio delle persone giuridiche private, di cui alla D.G.R. 39-2648 del 02/04/2001, dell'Associazione "Oasi Giovani" con sede in Savigliano, il cui statuto è allegato alla presente determinazione per farne parte integrante, con il vincolo della destinazione del patrimonio, e delle relative rendite, alle attività previste dallo statuto.

Il riconoscimento della personalità giuridica privata è determinato dall'iscrizione nel suddetto Registro.

Ai sensi e per gli effetti dell'art. 5 della L.R. n. 1 in data 08/01/2004, la cessione sotto qualunque forma di beni immobili, o diritti reali sugli stessi, dovrà essere comunicata alla Provincia di Cuneo.

Dall'iscrizione si applicano all'Ente le disposizioni del codice civile concernenti le persone giuridiche private.

Il Presidente del Consiglio di Amministrazione è incaricato di curare l'espletamento degli atti conseguenti al riconoscimento della natura giuridica privatistica dell'Ente.

Avverso la presente determinazione è ammesso ricorso entro il termine di 60 giorni innanzi al T.A.R..

Il Dirigente responsabile
Sergio Di Giacomo

Codice 31.1
D.D. 6 maggio 2005, n. 142

Fiera Internazionale del libro di Torino. Realizzazione di materiali finalizzati alla promozione delle iniziative culturali promosse dalla Regione Piemonte. Spesa di euro 12.474,00 (cap. 10330/2005 e cap. 11610/2005)

(omissis)

IL DIRETTORE

(omissis)

determina

- di approvare, per le motivazioni illustrate in premessa, l'affidamento di incarico alla ditta Carlo Gaffoglio Design, Via Santa Chiara 52, per la realizzazione grafica del materiale finalizzati alla promozione delle iniziative culturali promosse dalla Regione Piemonte in Fiera per un importo complessivo di Euro 5256,00 (IVA compresa);

- di approvare, per le motivazioni illustrate in premessa, l'affidamento di incarico alla Ditta Sagat s.a.s stampati per la comunicazione Via Stradella 168 Torino, per la stampa del catalogo delle pubblicazioni regionali che ammonta a Euro 6292,00 (IVA al 4% compresa);

-di approvare , per le motivazioni illustrate in premessa, l'affidamento di incarico alla Ditta Art grafiche Martinetto - Via Circonvallazione 48 10090 Romano C.se, per le scansioni fotografiche del catalogo delle pubblicazioni che ammonta a Euro 926,00 (iva al 4% compresa).

Considerato che relativamente a due di questi prodotti ,rispettivamente il "Catalogo delle pubblicazioni regionali" e il libro "Racconti d'acqua", si applica l'aliquota al 4% ai sensi della legge n. 410 del 29/11/97 in quanto trattasi di libri, periodici e cataloghi di informazione libraria.

La liquidazione delle spettanze avverrà dietro presentazione di fattura da parte delle Ditte 90 gg dal loro ricevimento. Qualora il pagamento della prestazione non sia effettuato, per cause imputabili alla Regione Piemonte entro i termini stabiliti , saranno dovuti da parte di quest'ultima gli interessi moratori nella misura del 9,01%. Tale misura è comprensiva del maggior danno ai sensi dell'art. 1224 comma 2 del codice Civile.

Alla spesa complessiva di Euro 12474,00 si farà fronte per Euro 8574,00 sul cap. 10330/2005 con l'accantonamento 100673 effettuato con D.G.R. n. 30-15034 del 17/03/2005 e per Euro 3900,00 sul cap. 11610 con accantonamento n. 100462 approvato con D.G.R. n. 28-14899 del 28/02/2005.

La presente determinazione sarà pubblicata sul BUR ai sensi dell'art. 61 dello Statuto.

Il Direttore regionale
Alberto Vanelli

Codice 31.4
D.D. 3 giugno 2005, n. 176

Istituti scientifici e culturali a partecipazione regionale. Finanziamento alla Fondazione Michele Pellegrino per l'anno 2005. Spesa di Euro 5.000,00 (acc. n. 100370 cap. 11750/05)

(omissis)

IL DIRETTORE

(omissis)

determina

di erogare, per le motivazioni indicate in premessa, alla Fondazione Michele Pellegrino, Centro di studi di storia e letteratura religiosa, un contributo di Euro 5.000,00, a sostegno parziale delle spese derivanti dal funzionamento e dallo svolgimento delle attività dell'anno 2005.

Tale somma, esente da ritenuta fiscale IRPEG ai sensi dell'art. 28 del D.P.R. n. 600/73, è liquidata alla Fondazione Michele Pellegrino, Centro di studi di storia e letteratura religiosa, Via Giulia di Barolo 3/A, Torino, ad avvenuta registrazione dell'impegno di spesa.

Alla spesa complessiva di Euro 5.000,00 si fa fronte con l'accantonamento n. 100370 sul cap. 11750 del bilancio di previsione 2005.

La presente determinazione è pubblicata sul Bollettino Ufficiale della Regione Piemonte ai sensi dell'art. 61 dello Statuto.

Il Direttore regionale
Alberto Vanelli

Codice 31.4
D.D. 3 giugno 2005, n. 177

Istituti scientifici e culturali a partecipazione regionale. Finanziamento all'ASP, Associazione per la promozione dello sviluppo scientifico e tecnologico del Piemonte, per l'anno 2005. Spesa di Euro 81.000,00 (acc. n. 100370 cap. 11750/05)

(omissis)

IL DIRETTORE

(omissis)

determina

di erogare, per le motivazioni indicate in premessa, un contributo di Euro 81.000,00 all'ASP, Associazione per la promozione dello sviluppo scientifico e tecnologico del Piemonte, a sostegno parziale delle spese derivanti all'Associazione dal suo funzionamento e dallo svolgimento del programma di attività per l'anno 2005.

Tale somma, esente da ritenuta IRPEG ai sensi dell'art. 28 del D.P.R. n. 600/73, è liquidata all'ASP, Associazione per la promozione dello sviluppo scientifico e tecnologico del Piemonte, Villa Gualino, Viale Settimio Severo, 65 Torino, ad avvenuta registrazione dell'impegno di spesa.

Alla spesa complessiva di Euro 81.000,00 si fa fronte con l'accantonamento n. 100370 sul cap. 11750 del bilancio di previsione 2005.

La presente determinazione è pubblicata sul Bollettino Ufficiale della Regione Piemonte ai sensi dell'art. 61 dello Statuto.

Il Direttore regionale
Alberto Vanelli

Codice 31.3
D.D. 8 giugno 2005, n. 182

Perenzione - D.G.R. n. 226-21954 dello 06/08/1997 (impegno 287247). Contributo di euro 206.582,76 al Comune di Cuneo per il recupero edilizio dell'ex Chiesa di S.Francesco, sede della Pinacotece civica. Spesa di euro 41.316,56 (cap. 20395/2005)

(omissis)

IL DIRETTORE

(omissis)

determina

- di impegnare per le motivazioni in premessa indicate, la cifra di Euro 41.316,56 quale saldo del contributo assegnato con D.G.R. n. 226 - 21954 del 06.08.1997 al Comune di Cuneo per il recupero edilizio dell'ex Chiesa di S. Francesco, sede della Pinacoteca civica.

- di assegnare ed erogare detta somma sul capitolo 20395 del bilancio della Regione Piemonte per il 2005, secondo le modalità previste per la corresponsione dei saldi dalla citata D.G.R. n 226 - 21954 del 06.08.1997.

Alla spesa di euro 41.316,56 si fa fronte con lo stanziamento di cui al Capitolo n. 20395 del Bilancio 2005 (A. 100378).

La presente determinazione sarà pubblicata sul Bollettino Ufficiale della Regione Piemonte ai sensi dell'art. 61 dello Statuto.

Il Direttore regionale
Alberto Vanelli

Codice 31.3
D.D. 9 giugno 2005, n. 183

L.R. 35/95 - D.G.R. 125-18355 del 14.04.1997. Revoca contributo assegnato al Comune di Revello per il censimento dei caratteri tipologici, costruttivi e decorativi dei beni culturali architettonici. Importo da introitare Euro 2.995,45 - Cap. 2400/2005

(omissis)

Il Direttore regionale
Alberto Vanelli

Codice 31.3
D.D. 14 giugno 2005, n. 185

Olimpiadi della Cultura: realizzazione di eventi artistici e culturali. Approvazione del programma e assegnazione della prima quota di contributo agli enti organizzatori. Spesa di Euro 410.000,00 (cap. 11720/2005 - acc. 100724)

(omissis)

IL DIRETTORE

(omissis)

determina

- di approvare, per le motivazioni indicate in premessa e qui integralmente richiamate, la realizzazione delle seguenti iniziative che fanno parte del programma delle Olimpiadi della Cultura, per le quali viene indicata la quota di finanziamento da impegnarsi sul corrente esercizio finanziario:

Organizzatore	Titolo	Descrizione progetto	Luogo di svolgimento	Finanziamento complessivo	Quota finanziamento 2005
Associazione Torino Città Capitale Europea	"The Snow Show"	installazioni di ghiaccio e neve	Sestriere	Euro 360.000,00	Euro 200.000,00
Museo Nazionale della Montagna "Duca degli Abruzzi" di Torino	"The Five Rings"	mostra	Forte di Exilles	Euro 70.000,00	Euro 35.000,00
Comune di Torre Pellice (TO)	"La scoperta del Corpo Elettronico"	mostra	Galleria d'Arte Contemporanea di Torre Pellice	Euro 84.000,00	Euro 25.000,00
Consorzio Beni Culturali Italia di Torino	"Popoli del ghiaccio. Civiltà ai Confini del Mondo"	mostra	Museo Regionale di Scienze Naturali	Euro 200.000,00	Euro 100.000,00
Associazione Galleria One Off - Torino	"Suoni ad alta quota"	performances ed installazioni sonore	San Sicario, Sestriere, Cesana, Bardonecchia e Sauze d'Oulx	Euro 60.000,00	Euro 50.000,00
				Euro 774.000,00	Euro 410.000,00

- di rinviare all'assunzione di una successiva determinazione dirigenziale l'impegno delle somme necessarie allo svolgimento dell'intero programma così come sopra descritto, previa ulteriore verifica degli stanziamenti disposti a favore di questa Direzione dalla Giunta Regionale per la realizzazione delle Olimpiadi della Cultura

- di disporre la liquidazione dei singoli contributi in un'unica soluzione, quali acconti. Le modalità di rendicontazione saranno specificate all'atto dell'approvazione della determinazione dirigenziale di impegno delle somme corrispondenti ai saldi.

Alla spesa di Euro 410.000,00 si fa fronte con l'accantonamento n. 100724 disposto dalla Giunta Regionale a favore della Direzione Beni Culturali con la D.G.R. n. 47-15186 del 23/3/2005 sul capitolo 11720 del Bilancio regionale - esercizio 2005:

La presente determinazione sarà pubblicata sul Bollettino Ufficiale della Regione Piemonte ai sensi dell'art. 61 dello Statuto.

Il Direttore regionale
Alberto Vanelli

Codice 31.3
D.D. 14 giugno 2005, n. 186

Determinazione della Direzione Regionale Beni Culturali n. 275 del 05.08.2003. Formalizzazione di impegno di spesa a favore dell'INAF-Osservatorio Astronomico di Torino. Spesa di euro 900.000,00 (cap. 20400/2005)

(omissis)

IL DIRETTORE

(omissis)

determina

- di formalizzare, per le motivazioni indicate in premessa, l'impegno sul cap. 20400/2005 della somma di Euro 900.000,00, accantonata a favore della Direzione Regionale Beni Culturali con la D.G.R. n. 48-15187 del 23.03.2005, e relativa al contributo assegnato all' INAF - Osservatorio Astronomico di Torino di Pino Torinese (To) per l'allestimento del Museo dello Spazio - Planetario (Euro 900.000,00), con Determinazione della Direzione Regionale Beni culturali n. 275 del 05.08.2003.

Il suddetto contributo, non soggetto a trattenuta IRPEG, sarà erogato secondo le seguenti modalità: una prima parte, pari al 50% del contributo, ad avvenuta registrazione dell'impegno di spesa; la seconda, pari al restante 50%, a saldo ed a fine lavori, dietro presentazione da parte ed a firma del legale rappresentante di una relazione descrittiva dei lavori effettuati, di un rendiconto delle entrate e delle uscite inerente l'intero intervento, di documentazione contabile (copia fatture) relativa almeno all'equivalente del contributo regionale e di un certificato di collaudo.

Alla spesa complessiva di Euro 900.000,00 si fa fronte con l'accantonamento n. 100742 di cui al capitolo 20400 del bilancio 2005.

La presente Determinazione sarà pubblicata sul Bollettino Ufficiale della Regione Piemonte ai sensi dell'art. 61 dello Statuto.

Il Direttore regionale
Alberto Vanelli

Codice 31.3
D.D. 14 giugno 2005, n. 187

Determinazione della Direzione Regionale Beni Culturali n. 361 del 06.11.2003. Formalizzazione di impegno di spesa del saldo del contributo a favore del Comune di Collegno per il rifacimento delle coperture e delle facciate dell'ex Lavanderia della Certosa Reale di Collegno. Spesa di euro 100.000,00 (cap. 20400/2005)

(omissis)

IL DIRETTORE

(omissis)

determina

- di formalizzare, per le motivazioni indicate in premessa, l'impegno sul cap. 20400/2005 della somma di Euro 100.000,00, accantonata a favore della Direzione Regionale Beni Culturali con la D.G.R. n. 48-15187 del 23.03.2005, e relativa al saldo del contributo assegnato al Comune di Collegno (To) per il rifacimento delle coperture e delle facciate dell'ex Lavanderia della Certosa Reale di Collegno, con Determinazione della Direzione Regionale Beni culturali n. 361 del 06.11.2003.

Alla spesa di Euro 100.000,00 si fa fronte con l'accantonamento n. 100742 di cui al capitolo 20400 del bilancio 2005.

La presente Determinazione sarà pubblicata sul Bollettino Ufficiale della Regione Piemonte ai sensi dell'art. 61 dello Statuto.

Il Direttore regionale
Alberto Vanelli

Codice 31.3
D.D. 14 giugno 2005, n. 189

Determinazione n. 330 del 29/07/2004. Saldo o seconda rata del programma di interventi per i restauri, per la fornitura di attrrezzature e per il riallestimento delle collezioni museali in Piemonte. Impegni 2005 a favore di Enti Pubblici o aventi in gestione patrimonio di proprieta' pubblica. Spesa di euro 251.000,00 (Cap. 20400/2005).

(omissis)

IL DIRETTORE

(omissis)

determina

Di impegnare per le motivazioni in premessa la cifra di Euro 251.000,00 quale saldo o seconda rata di anticipo del contributo disposto, con provvedimento n. 330 del 29.07.2004, a favore degli Enti appartenenti al settore delle pubbliche amministrazioni indicati nell'elenco che si allega alla presente Determinazione quale sua parte integrante.

Restano invariate le modalità previste con la Determinazione n. 330/2004 per l'erogazione dei saldi e per le rendicontazioni.

Alla spesa di Euro 251.000,00 si fa fronte con lo stanziamento di cui al capitolo 20400 del bilancio 2005 (A.100376).

La presente determinazione sarà pubblicata sul Bollettino Ufficiale della Regione Piemonte ai sensi dell'art. 61 dello Statuto.

Il Direttore regionale
Alberto Vanelli

Codice 31.3
D.D. 14 giugno 2005, n. 190

Determinazione n. 331 del 29/07/2004. Saldo o seconda rata del programma di interventi edilizi per lo sviluppo di complessi museali in Piemonte. Impegni 2005 a favore di Enti Pubblici o aventi in gestione patrimonio di proprieta' pubblica. Spesa di euro 120.000,00 (Cap. 20400/2005)

(omissis)

IL DIRETTORE

(omissis)

determina

Di impegnare per le motivazioni in premessa la cifra di Euro 120.000,00 quale saldo o seconda rata di anticipo del contributo disposto, con provvedimento n. 331 del 29.07.2004, a favore degli Enti appartenenti al settore delle pubbliche amministrazioni indicati nell'elenco che si allega alla presente Determinazione per farne parte integrante.

Restano invariate le modalità previste con la citata Determinazione n. 331/2004 per l'erogazione dei saldi e per le rendicontazioni.

Alla spesa di Euro 120.000,00 si fa fronte con lo stanziamento di cui al capitolo 20400 del bilancio 2005 (A. 100376).

La presente determinazione sarà pubblicata sul Bollettino Ufficiale della Regione Piemonte ai sensi dell'art. 61 dello Statuto.

Il Direttore regionale
Alberto Vanelli

Codice 31.1
D.D. 14 giugno 2005, n. 191

Formalizzazione di impegno di spesa derivante dalla determinazione n. 283 del 30.7.2001. Saldi. Spesa di euro 4.591,00 in favore del Comune di Rovasenda (cap. 20400/2005)

(omissis)

IL DIRETTORE

(omissis)

determina

- di assumere, per le motivazioni illustrate in premessa, un impegno di spesa pari ad Euro 4.591,00 equivalente al saldo pari al 35% del contributo assegnato con determinazione n. 283 del 30.7.2001 al Comune di Rovasenda.

lI saldo sarà liquidato su presentazione della seguente documentazione: relazione tecnico-illustrativa dei lavori eseguiti o certificato di regolare esecuzione; prospetto di rendiconto delle entrate e delle uscite inerente l'intero intervento redatto secondo il modello della dichiarazione sostitutiva di atto notorio.

Alla spesa complessiva di Euro 4.591,00 si fa fronte con l'accantonamento di cui alla D.G.R. n. 35-14614 del 21.1.2005 (Accantonamento n. 100376), sul capitolo 20400/2005.

La presente deliberazione sarà pubblicata sul Bollettino Ufficiale della Regione Piemonte ai sensi dell'art. 61 dello Statuto.

Il Direttore regionale
Alberto Vanelli

Codice 31.1
D.D. 14 giugno 2005, n. 192

Formalizzazione di impegno di spesa derivante dalle determinaizoni n. 317/2001, n. 335/2002 e n. 394/2004. Saldi per l'allestimento di sedi bibliotecarie ed archivistiche. Spesa di euro 36.237 in favore di enti vari (cap. 20400/2005)

(omissis)

IL DIRETTORE

(omissis)

determina

- di assumere, per le motivazioni illustrate in premessa, un impegno di spesa pari a Euro 36.237,00 (cap. 20400/2005) in favore dei sottoelencati enti, quali saldi dei contributi concessi con determinazioni nn. 317/2001, n. 335/2002 e n. 394/2004 e così suddivisi:

Anno 2001 - determina n. 317/2001:

ente	Prov.	Contributo	Saldo 20%
Comune di Barge	CN	Euro 103.291,00	Euro 20.658,00
Comune di Serralunga d'Alba	CN	Euro 5.371,00	Euro 1.074,00
Totale			Euro 21.732,00

Anno 2002- determina n. 335/2002:

ente	Prov.	Contributo	Saldo 50%
Comune di Caraglio	CN	Euro 1.954,00	Euro 977,00
Comune di Traversella	TO	Euro 11.298,00	Euro 5.649,00
Comune di Valenza	AL	Euro 3.759,00	Euro 1.879,00
Totale			Euro 8.505,00

Anno 2004- determina n. 394/2004:

ente	Prov.	Contributo	Saldo 30%
Comune di Maggiora	NO	Euro 20.000,00	Euro 6.000,00
Totale			Euro 6.000,00

Il saldo sarà liquidato su presentazione della seguente documentazione: relazione tecnico-illustrativa degli acquisti effettuati e prospetto di rendiconto delle entrate e delle uscite inerente l'intero intervento redatto tramite modello di dichiarazione sostitutiva di atto notorio.

Alla spesa complessiva di Euro 36.237,00 si fa fronte sul cap. 20400/2005 con l'accantonamento di cui alla D.G.R. n. 35-14614 del 24.1.2005 (Accantonamento n. 100376).

La presente deliberazione sarà pubblicata sul Bollettino Ufficiale della Regione Piemonte ai sensi dell'art. 61 dello Statuto.

Il Direttore regionale
Alberto Vanelli

Codice 31.1
D.D. 15 giugno 2005, n. 193

Determinaizone n. 238 del 23.7.2003.Rideterminazione del contributo in favore del Comune di Mombasiglio da euro 129.100 ad euro 120.000. Spesa di euro 32.212 da prenotare sul cap. 20400/2006

(omissis)

IL DIRETTORE

(omissis)

determina

- di rideterminare, per le motivazioni illustrate in premessa ed in base ai nuovi criteri di cui alla D.G.R. n. 54-13563 del 4.10.2004, il contributo assegnato con determinazione n. 238/2003 in favore del Comune di Mombasiglio da Euro 129.100 ad Euro 120.000. La somma di Euro 120.000 è .destinata alla costruzione di un nuovo edificio che ospiterà la biblioteca ed il centro polifunzionale;

- di autorizzare il Comune di Mombasiglio ad utilizzare, per la realizzazione del nuovo progetto, la somma di Euro 87.788 già liquidata titolo di acconto.

Al saldo del contributo, pari ad Euro 32.212 (equivalente alla differenza tra il contributo ricalcolato e la somma già versata a titolo di acconto), si provvederà con le risorse che si renderanno disponibili sul bilancio regionale 2006. Come previsto dalla determinazione n. 238 del 23.7.2003, il saldo sarà liquidato su presentazione del certificato di regolare esecuzione e prospetto di rendiconto delle entrate e delle uscite inerente l'intero intervento.

La presente determinazione sarà pubblicata sul BURP ai sensi dell'art. 61 dello Statuto.

Il Direttore regionale
Alberto Vanelli

Codice 31.3
D.D. 15 giugno 2005, n. 194

Parziale rettifica della Determinazione della Direzione Regionale Beni Culturali n. 228 del 17.07.2003 in ordine alla documentazione necessaria per l'erogazione del saldo del contributo assegnato all'INAF-Osservatorio Astronomico di Torino per la realizzazione del Planetario e Museo dell'Astronomia e dello Spazio

(omissis)

IL DIRIGENTE

(omissis)

determina

- di rettificare, per le motivazioni di cui in premessa, la Determinazione della Direzione Regionale Beni Culturali n. 228 del 17.07.2003 eliminando dai documenti necessari per l'erogazione del saldo di Euro 30.988,00 all' Istituto Nazionale di Astrofisica - Osservatorio Astronomico di Torino, il certificato di regolare esecuzione e/o collaudo, rimandando la sua presentazione al momento in cui il complesso dei lavori sarà ultimato.

La presente determinazione sarà pubblicata sul Bollettino Ufficiale della Regione Piemonte, ai sensi dell'art. 61 dello Statuto.

Il Dirigente responsabile
Daniela Formento

Codice 31.3
D.D. 16 giugno 2005, n. 195

Determinazione della Direzione ai Beni Culturali n. 472/2004. Formalizzazione dell'impegno di spesa a favore della Fondazione Filatoio Rosso di Caraglio (CN) per completamento allestimento torcitoi. Spesa di euro 80.000,00 (cap. 20400/2005)

(omissis)

IL DIRETTORE

(omissis)

determina

- di formalizzare l'impegno sul capitolo 20400/2005 delle quota di Euro 80.000,00 prevista dalla determinazione della Direzione ai Beni Culturali n. 472 del 28/10/2004, quale saldo a favore della Fondazione Filatoio Rosso di Caraglio (CN) per il completamento dell'allestimento dei due torcitoi nel museo della seta, siti nel Filatoio di Caraglio di proprietà comunale;

— di impegnare nel rispetto del limite di cui all'art. 3, comma 1, della L.R. 17 febbraio 2005, n. 2 la somma di Euro 80.000,00 sul capitolo 20400/05 (acc. n. 100376).

Il suddetto contributo sarà erogato secondo le modalità già stabilite nella determinazione della Direzione ai Beni Culturali n. 472 del 28/10/2004.

La presente determinazione sarà pubblicata sul Bollettino Ufficiale della Regione Piemonte ai sensi dell'art. 61 dello Statuto.

Il Direttore regionale
Alberto Vanelli

Codice 31.1
D.D. 16 giugno 2005, n. 196

Inventariazione e valorizzazione di archivi storici del Piemonte. Piano Archivi 2004, determinazione dirigenziale n. 354 del 4.8.2004. Saldi. Spesa di Euro 3.404,00 (cap. 20400/2005)

(omissis)

IL DIRETTORE

(omissis)

determina

* di assumere, per le motivazioni illustrate in premessa, un impegno di spesa pari a Euro 3.404,00 quale saldo dei contributi assegnati con determinazione n. 354/2004 agli Enti di cui alla seguente tabella:

Ente beneficiario	Prov.	Contributo	Saldo 40%
Comune di Carezzano	AL	2.610,00	1.044,00
Comune di Santa Vittoria d'Alba	CN	2.740,00	1.096,00
Comune di Beinasco	TO	1.360,00	544,00
Comune di Ozegna	TO	1.800,00	720,00
Totale			Euro 3.404,00

Alla liquidazione dei saldi si provvederà ad avvenuta registrazione dell'impegno di spesa.

Alla spesa complessiva di Euro 3.404,00 si fa fronte con lo stanziamento di cui alla D.G.R. n. 35-14614 del 24.1.2005 (Acc. n. 100376), sul capitolo 20400/2005.

La presente deliberazione sarà pubblicata sul Bollettino Ufficiale della Regione Piemonte ai sensi dell'art. 61 dello Statuto.

Il Direttore regionale
Alberto Vanelli

Codice 31.1
D.D. 17 giugno 2005, n. 198

Revoca contributi per stampa volumi. Accertamento economia di spesa ed introito della somma.

(omissis)

IL DIRETTORE

(omissis)

determina

- di procedere alla parziale rettifica della determinazione n. 402 del 08/11/2002;

- di dare atto dell'avvenuto introito della somma di Euro 3.600,00;

- di procedere alla revoca del saldo di Euro 900,00 dal Comune di Agliè;

- di procedere alla revoca del contributo di Euro 4800,00 dall'Associazione Pro Loco San Giorgio Canavese;

- di accertare un'economia di spesa di Euro 5.700,00 sul capitolo n. 5268 (cap. 11720/2002).Vista la disponibilità attuale sull'impegno n. 5268, si dispone di procedere con l'economia di spesa fino ad esaurimento delle risorse al momento presenti sull'impegno citato.

- di procedere all'introito della somma di Euro 480,00 dal comune di Treville e della somma di di Euro 2400,00 dal Politecnico di Torino Dipartimento di Ingegneria dei Sistemi Edilizi e Territoriali.

Tali somme verranno introitate sul cap. 2400 del bilancio 2005.

La presente determinazione verrà pubblicata sul B.U.R. ai sensi dell'art. 61 dello Statuto.

Il Direttore regionale
Alberto Vanelli

Codice 31.1
D.D. 17 giugno 2005, n. 199

Determinazione n. 346 del 09.10.2002. Introito di Euro 8.000,00 dall'Istituto Alvaro Aalto di Pino Torinese (To)

(omissis)

IL DIRIGENTE

(omissis)

determina

* di procedere per le motivazioni illustrate in premessa, al recupero e conseguentemente all'introito della somma di Euro 8.000,00 dall'Istituto Alvar Aalto di Pino Torinese (TO);

* di notificare all'Istituto Alvar Aalto, tramite lettera, il presente provvedimento.

* di ridurre l'impegno perente (I. 4446/2002) di Euro 2.000,00

La somma sarà introitata sul cap. 2400/2005

L'Istituto Alvar Aalto di Pino Torinese è tenuto alla restituzione della somma di Euro 8.000,00 entro 15 giorni decorrenti dalla notifica del presente provvedimento.

La presente determinazione sarà pubblicata sul B.U.R. ai sensi dell'art. 65 dello Statuto.

Il Dirigente responsabile
Erica Gay

Codice 31
D.D. 17 giugno 2005, n. 200

Fiera internazionale del libro 2005, provvedimenti contabili relativi alla determinazione 140 del 5.5.2005. Spesa di euro 32.451,90 (cap. 20370/2005)

(omissis)

IL DIRETTORE

(omissis)

determina

- di approvare l'impegno di spesa di Euro 32.451,90 sul cap. 20370/2005 (acc. n. 100217) per le motivazioni e con le finalità in premessa indicate, quale quota rimanente dell'incarico alla Ditta Fratelli Mano G. & G., Via Cuneo 6 - Sommariva Perno (CN) affidato con determinazione n. 140 del 4.5.2005.

La presente determinazione sarà pubblicata sul Bollettino Ufficiale della Regione ai sensi dell'art. 61 dello Statuto e dell'art. 16 del D.P.G.R 8/R/2002.

Il Direttore regionale
Alberto Vanelli

Codice 31.1
D.D. 20 giugno 2005, n. 201

Convenzione tra la Regione Piemonte e il Goethe-Institut Turin. Contributo per l'anno 2005. Spesa di euro 25.935,00 (cap. 11720/2005)

(omissis)

IL DIRETTORE

(omissis)

determina

- di erogare al Goethe-Institut Turin, per le motivazioni illustrate in premessa e secondo quanto previsto dal testo della convenzione approvata con D.G.R. 36-429 del 10.07.2000, un contributo di Euro 25.935,00.

- di approvare l'impegno di spesa di Euro 25.935,00 sul cap.11720/2005.

Alla spesa di Euro 25.935,00 si fa fronte mediante l'accantonamento (a. 100589) sul cap. 11720/2005 approvato con D.G.R. n. 66-14995 del 7 marzo 2005.

Il contributo verrà liquidato in un'unica soluzione ad avvenuta esecutività della presente, che sarà pubblicata sul B.U.R.P. ai sensi dell'art. 61 dello Statuto.

Il Direttore regionale
Alberto Vanelli

Codice 31
D.D. 27 giugno 2005, n. 202

Approvazione gara informale per servizi di catering

(omissis)

IL DIRETTORE

(omissis)

determina

- di procedere all'espletamento della gara, a trattativa privata informale secondo i criteri previsti nella lettera d'invito, parte integrante e sostanziale della presente determinazione, per la fornitura di servizi di catering.

- di approvare lo schema di lettera di invito e le specifiche tecniche che si allegano alla presente per farne parte integrante e sostanziale

- di invitare alla trattativa privata le seguenti ditte:

nome	indirizzo
G.V. Gobbino	Via Monti 12/1 Torino
Caffe' Norman	Via P. Micca 22 Torino
Il Melograno	Str.da Montepulciano di Mezzogiorno 8 Bra
Stratta	P.zza S.Carlo 191 Torino
Il Party	C.so Francia 17 Torino
Meeting Service Cooperativa	Via S.Chiara 39 Torino

- di approvare i seguenti nominativi quali membri della Commissione incaricata di verificare le offerte che saranno pervenute alla data di scadenza del bando ovvero 01.7.2005 e approvare l'affidamento dell'incarico:

Daniela Formento - Dirigente settore musei e patrimonio culturale, con funzioni di presidente

Pier Antonio Pastore - funzionario di staff direzione beni culturali

Anna Maria Grieco - funzionario di staff direzione beni culturali

Giuliano Vergnasco - funzionario di staff direzione beni culturali

Gli oneri di spesa derivanti dalla trattativa privata saranno assunti con determinazione successiva

La presente determinazione sarà pubblicata sul Bollettino Ufficiale della Regione ai sensi dell'art. 65 dello Statuto e dell'art. 16 del D.P.G.R 8/R/2002.

Il Direttore regionale
Alberto Vanelli

Codice 31
D.D. 29 giugno 2005, n. 203

Partecipazione della Regione Piemonte alla seconda Expo dell'educazione e del lavoro presso la Fiera di Milano. Spesa di euro 101.775,6 (cap.11615/05)

(omissis)

IL DIRETTORE

(omissis)

determina

-di affidare in sanatoria alle ditte sopraelencata l'affidamento dei servizi necessari per la partecipazione della Regione Piemonte all'Expo dell'Educazione e del Lavoro di Milano 1 - 4 marzo 2005:

- di approvare l'impegno e il successivo pagamento delle seguenti spese, alle seguenti ditte:

GE.FI - Gestione Fiere Via Canova 19 - Milano Euro 32.508,00 (IVA inclusa)

la società è l'esclusivista che si occupa della vendita degli spazi pari a 144 mq.

GE.FI - Gestione Fiere Via Canova 19 - Milano Euro 11.436,00 (IVA inclusa)

Plateatico spazio 48 mq

GE.FI - Gestione Fiere Via Canova 19 - Milano Euro 180,00 (IVA inclusa)

per l'erogazione di energia elettrica

GE.FI - Gestione Fiere Via Canova 19 - Milano Euro 7.429,20 (IVA inclusa)

per il noleggio di attrezzature e servizi vari (computer, schermi al plasma ecc)

Falegnameria restauro Flli Mano, Via Cuneo 6 - Sommariva Perno Euro 19.320,00 (IVA inclusa)

per il montaggio e smontaggio della struttura, nonché l'adeguamento della stessa al nuovo spazio

FA:MA Associati C.so F.lli Bandiera 21d - Alba (CN) Euro 5.400,00 (IVA inclusa)

progettazione e direzione lavori di allestimento

P.L.S. Impiantistica Elettrica Via Padre Girotti 26 - Alba Euro 4,200,00 (IVA inclusa)

per l'impianto elettrico con corpi illuminanti e impianto audio video

Studio fotografico Molino Marco & c. C.so Bra 52 /H - Alba Euro 21302,40 (IVA inclusa)

per la predisposizione di 144 mq di forex e attività grafica

Alla spesa complessiva di Euro 101.775,60 (IVA inclusa) si fa fronte con l'accantonamento 100586 effettuato con D.G.R: n. 66-14995 del 7.3.2005 sul cap. 11615/2005.

La presente determinazione sarà pubblicata sul Bollettino Ufficiale della Regione ai sensi dell'art. 61 dello Statuto e dell'art'16 del D.P.G.R 8/R/2002.

Il Direttore regionale
Alberto Vanelli

Codice 31.1
D.D. 30 giugno 2005, n. 205

Determinazione n. 166 del 31.5.2005: bando per la nomina del rappresentante regionale nel Consiglio di Amministrazione della Fondazione Centro di Studi Alfieriani. Costituzione della Commissione per la valutazione dell'ammissibilita delle candidature

(omissis)

IL DIRETTORE

(omissis)

determina

- di istituire, per le motivazioni illustrate in premessa, la Commissione che provvede a controllare l'ammissibilità delle candidature pervenute in relazione al bando per la selezione delle candidature relative alla nomina del rappresentante regionale nel Consiglio di Amministrazione della Fondazione Centro di Studi Alfieriani.

La Commissione è così composta: Erica Gay, Responsabile del procedimento, in qualità di Presidente; Silvana Bono, funzionario della Presidenza della Giunta Regionale; Roberta Fiandaca, funzionario del Settore Biblioteche, Archivi ed Istituti Culturali.

Successivamente alla valutazione dell'ammissibilità delle candidature pervenute, la Giunta Regionale esamina le stesse alla luce dei criteri di cui alla D.G.R. n. 44-29481 del 28.2.2000, procedendo alla valutazione del curriculum di studi e delle esperienze professionali e lavorative pregresse.

La Presidente della Giunta Regionale, ai sensi dell'art. 12 dello statuto della Fondazione Centro di Studi Alfieriani, provvede con proprio decreto alla nomina del rappresentante regionale.

Il presente atto sarà pubblicato sul B.U.R.P. ai sensi dell'art. 61 dello Statuto.

Il Direttore regionale
Alberto Vanelli

Codice 31.3
D.D. 4 luglio 2005, n. 207

Invito alla trattativa privata, preceduta da gara informale, per l'affidamento dell'incarico di ideazione, progettazione, realizzazione grafica, sviluppo software, hosting e assistenza del portale Web del progetto Interreg " La Memoria delle Alpi - I Sentieri della Liberta' ", per una Rete transfrontaliera Francia-Italia-Svizzera di Ecomusei

(omissis)

IL DIRIGENTE

(omissis)

determina

- di procedere all'espletamento della gara, a trattativa privata informale e secondo i criteri dell'offerta economicamente più conveniente, per la realizzazione del Progetto transfrontaliero denominato "La memoria delle Alpi "secondo i seguenti filoni di intervento :

- sviluppo software
- realizzazione di un portale web su internet
- ed in particolare:

l'ideazione, la progettazione e la realizzazione grafica

- di fissare la scadenza di presentazione entro e non oltre le ore 12.00 del giorno 12.08.2005, pena l'esclusione .

- di fissare la data del 30 settembre 2005 come termine ultimo della gara ;

- di rinviare a successivo provvedimento gli adempimenti relativi a:

o nomina componenti Commissioni di Gara

o l'assunzione degli impegni di spesa, previa espletamento delle procedure di gara ai sensi della L.R. 8/84 e s.m.i., sul Bilancio 2005 e comunque nell'ambito delle risorse destinate al Progetto INTERREG ALCOTRA "La Memoria delle Alpi";

- di approvare la lettera di invito ed i relativi allegati redatta ai sensi della normativa nazionale vigente in materia di affidamento di servizi, che si allega alla presente per farne parte integrante e sostanziale.

- di approvare l'elenco delle seguenti ditte di comprovata e notoria esperienza da invitare alla trattativa privata, preceduta da gara informale, per l'affidamento di incarico nel quadro del Progetto Interreg "La Memoria delle Alpi - I sentieri della Libertà " :

1. Adfarmandchicas C.so Galileo Ferraris, 146 -Torino
2. Blulab s.a.s Via Gioberti,16 - Alba
3. Eta Beta a.r.l. Lungo Dora Voghera, 22 -Torino
4. Finsoft C.so Svizzera 185 bis - Torino
5. IHnet S.r.l. Strada del Drosso, 128 - Torino
6. Mavida s.n.c. Via Osasco, 11 - Torino
7. Techsystem s.r.l. Via Andorno, 47 -Torino
8. Time and Mind s.a. Via Forlì, 60 -Torino
9. Zadig di Burkhard Schwetje & C.sas Via Piave, 13 -Torino
10. Ingenia s.r.l. Strada Cimenasco, 113 - Castagneto Po
11. Consulteam s.n.c. Via Livorno, 60 - Torino
12. Deltaprime Via Tunisi, 37 - Torino
13. Otto s.r.l. Via Garibaldi, 5 -Torino
14. Midhgard Corso re Umberto, 23 -Torino
15. Shorr Kan Via Sestriere, 28/A - Torino
16. Progetti e Sistemis s.r.l Via Livorno, 60 -Torino
17. Logosystem Via Biella, 72 - Cascine Vica
18. Cedati Via Allione, 5 - Savigliano
19. Computer City s.r.l. Corso Vittorio Emanuele II, 216 - Torino

La presente determina non comporta impegni di spesa.

La presente determinazione sarà pubblicata sul Bollettino Ufficiale della Regione Piemonte ai sensi dell'articolo 61 dello Statuto della Regione così come previsto dalla L.R. 8/84 e s.m.i.

Il Dirigente responsabile
Daniela Formento

Codice 31.4
D.D. 6 luglio 2005, n. 208

L.R. 16/92 - Erogazione all'Ente Regionale per il Diritto allo Studio Universitario del secondo acconto del contributo 2005. Spesa di Euro 4.600.000,00 (acc. n. 100373 e acc. n. 100596 cap. 11290/05)

(omissis)

IL DIRIGENTE

(omissis)

determina

di erogare, per le motivazioni indicate in premessa, all'EDISU la somma di Euro 4.600.000,00 quale secondo acconto del contributo per le spese derivanti dall'erogazione dei servizi per il diritto allo studio universitario relative all'anno 2005.

Il contributo è liquidato all'Ente Regionale per il Diritto allo Studio Universitario, Via Madama Cristina 83, Torino, ad avvenuta registrazione dell'impegno di spesa.

Alla spesa di Euro 4.600.000,00 si fa fronte per Euro 1.000.000,00 con l'accantonamento n. 100373 e per Euro 3.600.000,00 con l'accantonamento n. 100596 di cui al cap. 11290 del bilancio di previsione 2005.

La presente determinazione è pubblicata sul Bollettino Ufficiale della Regione Piemonte, ai sensi dell'art. 65 dello Statuto.

Il Dirigente responsabile
Mariantonietta Ricchiuto

Codice 31.3
D.D. 7 luglio 2005, n. 209

Accordo di programma tra la Regione Piemonte, la Provincia di Biella ed il Comune di Cossato per la realizzazione del Polo culturale del Biellese Orientale attraverso il recupero di Villa Ranzoni di Cossato. Formalizzazione di impegno di spesa. Spesa di euro 946.000,00 (cap. 20412/2005)

(omissis)

IL DIRETTORE

(omissis)

determina

di formalizzare, per le motivazioni indicate in premessa, l'impegno sul cap. 20412/2005 della somma di Euro 946.000,00, prenotata a favore della Direzione Regionale Beni Culturali con la D.G.R. n. 60-13569 del 04.10.2004 (P. n. 100180) e confermata con la D.G.R. n. 44-14623 del 24.01.2005, e relativa alla seconda tranche del contributo assegnato al Comune di Cossato (Bi) per la realizzazione del Polo culturale del Biellese Orientale la realizzazione del Polo culturale del Biellese Orientale attraverso il recupero di Villa Ranzoni di Cossato, con Determinazione della Direzione Regionale Beni culturali n. 433 del 12.10.2004.

Alla spesa complessiva di Euro 946.000,00 si fa fronte con l'accantonamento n. 100180 di cui al capitolo 20412 del bilancio 2005.

La presente Determinazione sarà pubblicata sul Bollettino Ufficiale della Regione Piemonte ai sensi dell'art. 61 dello Statuto.

Il Direttore regionale
Alberto Vanelli

Codice 31.3
D.D. 7 luglio 2005, n. 211

Convenzione Rep. n. 7599 del 20/12/2002 tra la Regione Piemonte e il F.A.I. - Fondo per l'Ambiente Italiano per la gestione, la conservazione e la valorizzazione del patrimonio artistico e architettonico del Castello di Masino e del Castello della Manta. Assegnazione del contributo a sostegno dei progetti di valorizzazione e di didattica per l'anno 2005. Spesa di Euro 30.000,00 (Capitolo 11750/2005 - acc. 100587)

(omissis)

IL DIRETTORE

(omissis)

determina

- di approvare, per le motivazioni indicate in premessa, i progetti di valorizzazione e di didattica del Castello di Masino e del Castello della Manta relativi all'anno 200, presentati dal FAI - Fondo per l'Ambiente Italiano ai sensi della convenzione Rep. n. 7599 del 20/12/2002, art. 2 - lettera A);

- di assegnare a favore del FAI - Fondo per l'Ambiente Italiano la somma di Euro 30.000,00 a parziale sostegno della realizzazione dei progetti sopra descritti.

Il contributo sarà erogato secondo quanto previsto all'art. 4 della convenzione Rep. 7599/2002 e cioè in due soluzioni: un acconto, pari all'80% dell'importo dovuto, ad avvenuta registrazione dell'impegno di spesa e il restante 20% a saldo, previa presentazione, da parte del FAI, di un rendiconto delle entrate e delle uscite, corredato da documentazione contabile.

Alla spesa di Euro 30.000,00 si fa fronte con l'accantonamento n. 100587 disposto a favore della Direzione ai Beni Culturali con la D.G.R. n. 66-14995 del 07/03/2005 sul capitolo 11750 del bilancio 2005.

La presente determinazione sarà pubblicata sul Bollettino Ufficiale della Regione Piemonte ai sensi dell'art. 61 dello Statuto.

Il Direttore regionale
Alberto Vanelli

Codice 31.3
D.D. 7 luglio 2005, n. 212

Protocollo d'intesa n. 7697/2003 tra la Regione Piemonte e l'Opera Barolo per la valorizzazione museale di Palazzo Barolo. Assegnazione del contributo a sostegno della realizzazione del programma di attivita' 2005. Spesa di Euro 80.000,00 (Cap. 11750/2005 - Acc. 100587)

(omissis)

IL DIRETTORE

(omissis)

determina

- di approvare, per le motivazioni indicate in premessa e qui richiamate e ai sensi del protocollo d'intesa n. 7697 del 16/1/2003, l'assegnazione di un contributo di Euro 80.000,00 a favore dell'Opera Barolo di Torino a sostegno della realizzazione del programma di valorizzazione e promozione di Palazzo Barolo per l'anno 2005;

- di erogare tale contributo secondo le modalità previste all'art. 3 dell'accordo suddetto: una prima quota, pari all'80% dell'intero importo, quale acconto ad avvenuta registrazione dell'impegno di spesa e una seconda quota, pari al restante 20%, a saldo previa presentazione di una relazione sulle attività svolte, di un rendiconto delle entrate e delle uscite e di documentazione contabile di importo pari almeno all'equivalente del contributo regionale.

Alla spesa di Euro 80.000,00 si fa fronte con l'accantonamento n. 100587 disposto dalla Giunta Regionale a favore della Direzione Beni Culturali con la D.G.R. n. 66-14995 del 7/3/2005 sul capitolo 11750 del bilancio di previsione - esercizio 2005.

La presente determinazione sarà pubblicata sul Bollettino Ufficiale della Regione Piemonte ai sensi dell'art. 61 dello Statuto.

Il Direttore regionale
Alberto Vanelli

Codice 31.3
D.D. 7 luglio 2005, n. 213

Centro Ricerche Archeologiche e Scavi di Torino per il Medio Oriente e l'Asia - Assegnazione della quota regionale di partecipazione per l'anno 2005. Spesa di Euro 110.000,00 (Cap. 11750/2005 - Acc. 100587)

(omissis)

IL DIRETTORE

(omissis)

determina

- di approvare, per le motivazioni indicate in premessa e qui integralmente richiamate, a favore del Centro Ricerche Archeologiche e Scavi di Torino per il Medio Oriente e l'Asia (omissis) con sede in Torino - via Viberti 32, l'assegnazione di un contributo complessivo di Euro 110.000,00 quale quota di partecipazione della Regione Piemonte alle spese di funzionamento e di sviluppo dell'ente per l'anno 2005;

La somma di Euro 110.000 è esente da IRPEG e sarà erogata in due soluzioni: la prima, pari all'80%, ad avvenuta registrazione dell'impegno di spesa e la seconda, pari al restante 20%, a saldo, dietro presentazione di relazione sulle attività svolte dal Centro e del bilancio consuntivo 2005.

Alla spesa di Euro 110.000,00 si fa fronte con l'accantonamento n. 100587 disposto dalla Giunta Regionale sul capitolo 11750 del bilancio di previsione - esercizio 2005 a favore della Direzione Beni Culturali con la D.G.R. n. 66-14995 del 7/03/2005.

La presente determinazione sarà pubblicata sul Bollettino Ufficiale della Regione Piemonte ai sensi dell'art. 61 dello Statuto.

Il Direttore regionale
Alberto Vanelli

Codice 31.3
D.D. 7 luglio 2005, n. 214

Convenzione Rep. n. 9037/2004 tra la Regione Piemonte e l'Accademia Albertina di Belle Arti per la valorizzazione e la pubblica fruizione della Pinacoteca Albertina. Assegnazione del contributo a sostegno delle attivita' previste per l'anno 2005. Spesa di Euro 100.000,00 (Cap. 11750/2005 - acc. 100587)

(omissis)

IL DIRETTORE

(omissis)

determina

- di approvare, per le motivazioni indicate in premessa e qui richiamate e ai sensi della convenzione Rep. n. 9037 del 22/3/2004, l'assegnazione di un contributo di Euro 100.000,00 a favore dell'Accademia Albertina di Belle Arti di Torino a sostegno della realizzazione del programma annuale di attività e di spesa relativo alla gestione, al funzionamento e alla valorizzazione della Pinacoteca Albertina per l'anno 2005;

- di erogare tale contributo secondo le modalità previste all'art. 6 dell'accordo suddetto: una prima quota, pari all'80% dell'intero importo, quale acconto ad avvenuta registrazione dell'impegno di spesa e una seconda quota, pari al restante 20%, a saldo previa presentazione di una relazione sulle attività svolte, di un rendiconto consuntivo delle spese sostenute e delle entrate realizzate.

Alla spesa di Euro 100.000,00 si fa fronte con l'accantonamento n. 100587 assunto a favore della Direzione Beni Culturali con la D.G.R. n. 66-14995 del 07/03/2005 sul capitolo 11750 del bilancio di previsione - esercizio 2005.

La presente determinazione sarà pubblicata sul Bollettino Ufficiale della Regione Piemonte ai sensi dell'art. 61 dello Statuto.

Il Direttore regionale
Alberto Vanelli

Codice 31
D.D. 7 luglio 2005, n. 218

Perenzione 2001/3516. Determinazione della Direzione Beni Culturali n. 298 del 01/08/2001. Erogazione del saldo del contributo alla Spaba - Societa' Piemontese di Archeologia e Belle Arti. Spesa di Euro 3.227,86 (cap. 11720/2005).

(omissis)

IL DIRETTORE

(omissis)

determina

- di autorizzare l'erogazione di Euro 3.227,86 a favore della SPABA Società Piemontese ai Archeologia e Belle Arti per la conclusione del rilevamento dei dati relativi a microfilm, microfiches e CD-ROM conservati nelle biblioteche piemontesi e riproducenti opere rare, di pregio e di interesse locale, quale saldo del contributo già assegnato con Determinazione della Direzione Beni Culturali n. 298 del 01/08/2001;

- di autorizzare il reimpegno della somma di Euro 3.227,86 sul capitolo 11720 del bilancio della Regione Piemonte per il 2005;

- di disporre l'immediata liquidazione ed il pagamento del suddetto importo ad avvenuta registrazione dell'impe-

gno di spesa, secondo le modalità previste dalla citata Determinazione della Direzione Beni Culturali n. 289 del 01/08/2001.

Alla spesa di Euro 3.227,86 (ex-impegno 3516/2001) si fa fronte con l'accantonamento di cui alla D.G.R. n. 66-14995 del 07/03/2005 (Acc. n. 100589) sul capitolo 11720/2005.

La presente determinazione sarà pubblicata sul Bollettino Ufficiale della Regione Piemonte ai sensi dell'art. 61 dello Statuto.

Il Direttore regionale
Alberto Vanelli

Codice 31.1
D.D. 7 luglio 2005, n. 219

Determinazione dirigenziale n. 346 del 3.8.2004. Parziale rettifica. Spesa di Euro 4.200,00 (cap. 11720/2005)

(omissis)

IL DIRETTORE

(omissis)

determina

- di approvare, per le motivazioni e secondo le modalità illustrate in premessa, l'integrazione da Euro 3.000,00 a Euro 6.000,00 del contributo assegnato alla Fondazione Vera Nocentini per l'intervento finanziato con Determinazione dirigenziale n. 346 del 3.8.2004;

- di approvare, per le motivazioni illustrate in premessa, l'assunzione di un impegno di spesa di Euro 4.200,00 quale saldo di detto contributo.

Alla spesa complessiva di Euro 4.200,00 si fa fronte mediante impegno sul capitolo 11720 del bilancio di previsione 2005 (A. 100741).

La presente determinazione sarà pubblicata sul Bollettino Ufficiale della Regione Piemonte a norma dell'art. 61 dello Statuto.

Il Direttore regionale
Alberto Vanelli

Codice 31.1
D.D. 7 luglio 2005, n. 220

Realizzazione volume: "Dimore storiche del piemonte". Contributo a favore dell'Agarttharte. Spesa di E. 12.000,00(cap. 11720/2005).

(omissis)

IL DIRETTORE

(omissis)

determina

- di approvare, il contributo di Euro 12.000,00 per il completamento del volume " Dimore storiche del Piemonte " a favore, all'Agarttharte , Via San Quintino 28 10121 Torino;

- di impegnare, sul cap. 11720/2005 la somma di Euro 12.000,00 a favore di all'Agarttharte, Via San Quintino 28 10121 Torino per la realizzazione dell'opera " Dimore storiche del Piemonte".

A tale somma si farà fronte con le risorse accantonate con D.G.R. n. 66-14995 del 07/03/2005 (Acc. N. 100589).

La liquidazione di tale somma avverrà con le seguenti modalità:

- l'acconto pari all'80% dell'importo ad avvenuta registrazione dell'impegno di spesa e previa dichiarazione del legale rappresentante in merito alla posizione del soggetto rispetto alla ritenuta fiscale IRPEG;

- il saldo pari al 20% dell'importo previa consegna copie richieste a fronte del contributo e dichiarazione atto di notorietà in merito alle spese complessivamente sostenute per l'intervento.

La presente determinazione sarà pubblicata sul B.U.R. ai sensi dell'art. 61 dello Statuto.

Il Direttore regionale
Alberto Vanelli

Codice 31
D.D. 7 luglio 2005, n. 221

Approvazione contributo a favore dell'Associazione culturale Ca' dj' amis. Spesa di euro 1.400,00 (cap.11720/05)

(omissis)

IL DIRETTORE

(omissis)

determina

- di ridurre, per motivi di cui in premessa, il contributo assegnato all'Associazione Torino Città Capitale Europea, Via Porta Palatina 8 D - Torino per Euro 1400,00 assegnati con determinazione n. 111 del 20.4.2005.

- di accertare l'economia di spesa di Euro 1.400,00 sull'impegno n.1315 (cap.11729/05)

- di approvare l'assegnazione di un contributo di Euro 1.400,00 dall'Associazione culturale Ca' dj' amis", via Vittorio Emanuele 8 - La Morra (CN) in collaborazione con il CESMEO per l'organizzazione dell'iniziativa "Libri da gustare" all'interno del Salone enogastronomico che si svolgerà a La Morra il 2-5 giugno p.v.

- di impegnare Euro 1.400,00 sul cap. 11720 accantonamento 100589 assunto con D.G.R. 66-14995 del 7.3.2005.

La presente determinazione sarà pubblicata sul Bollettino Ufficiale della Regione ai sensi dell'art. 61 dello Statuto e dell'art. 16 del D.P.G.R 8/R/2002.

Il Direttore regionale
Alberto Vanelli

Codice 31.3
D.D. 11 luglio 2005, n. 223

Manifestazione "Liveday 2005 - La Notte dei Musei" per la promozione del circuito Piemonte dal Vivo. Assegnazione di contributi. Spesa di Euro 25.088,88 (Cap. 11720/2005 - acc. 100589)

(omissis)

IL DIRETTORE

(omissis)

determina

- di assegnare, per le motivazioni indicate in premessa e qui integralmente richiamate, i seguenti contributi per un totale complessivo di Euro 25.000,00 destinati alla realizzazione della manifestazione "Liveday 2005 - Notte dei Musei" per la promozione del progetto "Piemonte dal Vivo", svolta in collaborazione con la Direzione Promozione Attività Culturali, Istruzione e Spettacolo, la

Direzione Turismo-Sport-Parchi e la Direzione Comunicazione Istituzionale della Regione Piemonte:

soggetto beneficiario	sede spettacolo	costo della realizzazione	a carico Regione Piemonte
Associazione Onlus La Nuova Arca - corso Dante 119 - Torino	Museo Regionale di Scienze Naturali	1.270,00	1.270,00
Assemblea Teatro - via P. Paoli 10 - Torino	Museo Regionale di Scienze Naturali	350,00	350,00
	Museo Nazionale del Cinema - Mole Antonelliana	11.538,88	538,88
Associazione per il Cinema Spirituale- via Bocca 15 - Torino	Museo Nazionale del Cinema - Mole Antonelliana	1.500,00	1.500,00
Stalker Teatro - piazza Montale 14 bis/a - Torino	Fondazione Merz	6.000,00	6.000,00
Associazione Culturale Mosaico- strada Tetti Rubino 47 - Torino	Fondazione Merz	3.000,00	3.000,00
Associazione Sferaculture - via San Domenico 49 -Torino	Fondazione Merz	3.000,00	3.000,00
Associazione Culturale Ethnosuoni - via Duomo 3 - Casale Monferrato	Palazzo Reale	14.430,00	3.430,00
Associazione Amici della Musica - via Facino Cane 35 - Casale Monferrato	Borgo Medievale	2.550,00	2.550,00
Comune di Grugliasco	Borgo Medievale	2.750,00	2.750,00
Comune di Asti	Borgo Medievale	700,00	700,00
	totali	47.088,88	25.088,88

- di erogare i singoli contributi in un'unica soluzione ad avvenuta registrazione dell'impegno di spesa e previa presentazione di una relazione sull'attività svolta, un rendiconto delle spese sostenute e documentazione contabile relativa all'equivalente del contributo regionale.

Alla spesa complessiva di Euro 25.088,88 si fa fronte con lo stanziamento di cui al capitolo 11720 del bilancio regionale esercizio 2005 - disposto a favore della Direzione Beni Culturali con la D.G.R. n. 66-14995 del 7/3/2005 - acc. n. 100589

La presente determinazione sarà pubblicata sul Bollettino Ufficiale della Regione Piemonte ai sensi dell'art. 61 dello Statuto.

Il Direttore regionale
Alberto Vanelli

Codice 31.3
D.D. 11 luglio 2005, n. 224

Progetto "Story telling in museum context. Application if innovative pedagogies to enhance personnel competencies" finanziato sul programma europeo Leonardo. Approvazione e liquidazione dei saldi a valere sulla quota a carico della Regione Piemonte. Spesa di Euro 40.690,00 (capitolo 11720/2005 - acc. 100589)

(omissis)

IL DIRETTORE

(omissis)

determina

- di approvare, per le motivazioni indicate in premessa, nell'ambito delle attività previste dal progetto "Story telling in museum contexts. Application of innovative pedagogies to enhance personnel competencies" finanziato sul Programma europeo Leonardo da Vinci, così come previsto dal progetto approvato dalla Commissione Europea, l'assegnazione dei saldi della quota a carico della Regione Piemonte a favore dei soggetti attuatori:

- Euro 25.000,00 a favore della Fondazione Fitzcarraldo

- Euro 15.690,00 a favore del Centro Studi Holden Art

- di rinviare all'assunzione di un successivo provvedimento amministrativo l'assegnazione della quota di saldo del contributo a carico dell'Unione Europea per l'attuazione del progetto in argomento, previa ulteriore verifica degli stanziamenti disposti dall'Unione Europea a favore della Regione Piemonte.

I contributi oggetto della presente saranno liquidati in un'unica soluzione, ad avvenuta registrazione dell'impegno di spesa, in quanto i soggetti hanno già presentato idonea documentazione di rendiconto.

Alla spesa complessiva di Euro 40.690,00 si fa fronte con l'accantonamento n. 100589 disposto sul capitolo 11720/2005 dalla Giunta Regionale a favore della Direzione Beni Culturali con la D.G.R. n. 66.14995 del 7/3/2005.

La presente determinazione sarà pubblicata sul Bollettino Ufficiale della Regione Piemonte ai sensi dell'art. 61 dello Statuto.

Il Direttore regionale
Alberto Vanelli

Codice 31.3
D.D. 11 luglio 2005, n. 225

Valorizzazione dei musei e del patrimonio culturale del Piemonte. Prima erogazione di contributi per iniziative culturali di particolare rilievo regionale. Spesa di Euro 194.200,00 sul cap. 11720/2005. Accantonamento n. 100589

(omissis)

IL DIRETTORE

(omissis)

determina

- di assegnare ed erogare, per le motivazioni indicate in premessa e qui richiamate, i contributi destinati ad iniziative culturali di particolare rilievo regionale nell'ambito della valorizzazione dei musei e del patrimonio culturale del Piemonte, di seguito indicati e per un ammontare complessivo di Euro 194.200,00

Ente Richiedente	Attivita'	Motivazioni	Importo Iniziativa
Centro Piemontese di Studi Africani	Progetto "Migranti e Patrimoni Culturali"	Progetto di interesse regionale (beni culturali quale fattore di integrazione)	25.000,00
Centro Culturale Diocesano di Susa	Progetto "Valle di Susa. Tesori di Arte e Cultura Alpina"	Protocollo di intesa Valle Susa	25.000,00
Associazione Amici del Museo di Antichità di Torino	Mostra "Antichi Sapori. Produzione e consumo di alimenti in Piemonte tra Protostoria e Medioevo"	Mostra di rilievo regionale	20.000,00
Museo del Paesaggio di Verbania	Attività di valorizzazione del Museo del Paesaggio	Protocollo di intesa con il Comune di Verbania e la Provincia VCO	30.000,00
Associazione Amici Collaboratori del Museo Egizio di Torino	Progetto di promozione culturale "Incontriamo l'Egitto da ieri ad oggi"	Valorizzazione Residenze e Collezioni Sabaude	6.000,00
Associazione Amici di Palazzo Reale di Torino	Iniziative di valorizzazione e migliore fruizione del Palazzo Reale di Torino	Valorizzazione Residenze e Collezioni Sabaude	25.000,00
Associazione Piemonte, ambiente da scoprire di Pralormo	Progetto "La sacralità delle vette alpine"	Attività di valorizzazione del progetto Valle Susa	8.000,00
Comune di Moncalieri	Valorizzazione delle Residenze Reali Piemontesi	Valorizzazione Residenze e Collezioni Sabaude	2.200,00
Museo Civico "Casa Cavassa" di Saluzzo	Stampa di materiali didattici destinati alle scuole	Attività didattica - priorità piano di lavoro	5.000,00
Associazione Volarte di Torino	Iniziative di valorizzazione del Castello di Aglié	Valorizzazione Residenze e Collezioni Sabaude	10.000,00
Associazione "La Vitruviana" di Moncalieri	Iniziative di valorizzazione e migliore fruizione del Castello di Moncalieri	Valorizzazione Residenze e Collezioni Sabaude	15.000,00
Comune di Exilles	Progetto di valorizzazione turistico -culturale per l'anno 2005	Progetto di interesse regionale	13.000,00
Progetto Zoran	Nefandum tra Castelli e Musei	Progetto che valorizza - attraverso lo spettacolo - un alto numero di beni culturali	10.000,00
	totale		194.200,00

I contributi fino ad un massimo di Euro 10.000,00 saranno liquidati in un'unica soluzione a conclusione dell'iniziativa. Il presidente o il legale rappresentante del soggetto beneficiario è tenuto a presentare a conclusione dell'iniziativa una relazione sull'attività svolta e una dichiarazione sostitutiva di atto di notorietà ai sensi degli artt. 38 e 47 del D.P.R. 445/2000, contenente il rendiconto entrate-uscite relativo all'intero intervento;

I contributi superiori a Euro 10.000,00 saranno liquidati in due soluzioni: una prima quota, pari all'80% del contributo, ad avvenuta registrazione dell'impegno di spesa; la seconda, pari al restante 20%, a saldo dietro presentazione da parte del presidente o del legale rappresentante del soggetto beneficiario di una relazione sull'attività svolta e una dichiarazione sostitutiva di atto di notorietà ai sensi degli artt. 38 e 47 del D.P.R. 445/2000, contenente il rendiconto entrate-uscite relativo all'intero intervento.

Qualora dalla documentazione trasmessa risultasse che la cifra erogata non sia stata interamente spesa, il soggetto beneficiario sarà tenuto alla restituzione della quota parte non spesa; qualora, invece, risultasse una economia rispetto alla cifra programmata, la Regione in sede di erogazione del saldo concorrerà fino alla copertura delle spese effettivamente sostenute revocando la parte rimanente del saldo.

I soggetti beneficiari non possono modificare la destinazione dei contributi e sono tenuti ad evidenziare con il dovuto rilievo il sostegno della Regione Piemonte alle iniziative: la mancata segnalazione del sostegno della Regione Piemonte alle iniziative potrà essere motivo di revoca del contributo.

I dati fiscali dei beneficiari e le modalità di versamento dei contributi saranno specificati all'atto della trasmissione agli uffici regionali competenti dei provvedimenti di liquidazione dei singoli importi.

Alla spesa di Euro 194.200,00 sul cap. 11720/2005 si fa fronte con l'accantonamento n. 100589 assunto con la D.G.R n. 66-14995 del 07.03.2005.

La presente determinazione sarà pubblicata sul Bollettino Ufficiale della Regione Piemonte ai sensi dell'art. 65 dello Statuto.

Il Direttore regionale
Alberto Vanelli

Codice 31.3
D.D. 11 luglio 2005, n. 226

Realizzazione di manifestazioni culturali di valorizzazione delle Fortificazioni Piemontesi. Spesa di Euro 200.000,00. (Cap. 11720/2005 - acc. 100589)

(omissis)

IL DIRETTORE

(omissis)

determina

- di assegnare ed erogare, per le motivazioni indicate in premessa e qui richiamate, i contributi destinati ad iniziative culturali di particolare rilievo regionale nell'ambito della valorizzazione delle Fortificazioni del Piemonte, di seguito indicati e per un ammontare complessivo di Euro 200.000,00,

Soggetto richiedente	Descrizione intervento	Contributo assegnato	
Folkclub - Piazza Solferino 3 - 10121 Torino	Edizione 2005 della festa "Piazza Profana" presso il Forte di Exilles il 10 settembre 2005 -artisti da tutto il mondo	Euro	85.000,00
Musica 90 onlus - via Principi d'Acaja 28 - 10138 Torino	Realizzazione del festival musicale "SON FORT" presso il Forte di Vinadio dal 15 al 17 luglio 2005	Euro	70.000,00
Assemblea Teatro - via P. Paoli 10 - 10134 Torino	Presso la Fortezza di Fenestrelle dal 23/7 al 15/8/2005 realizzazione di spettacoli teatrali e musicali "Il teatro e la musica d'autore"	Euro	35.000,00
A.S.S.A.M. - Associazione per gli studi di storia e architettura militare - strada del Castello - Forte Bramafam - 10052 Bardonecchia (TO)	Presso il Forte Bramafam realizzazione di due concerti e di una giornata di studio sul tema della valorizzazione del patrimonio fortificato	Euro	10.000,00
Totali		Euro	200.000,00

I contributi saranno liquidati in due soluzioni: una prima quota, pari al 70% del contributo, ad avvenuta registrazione dell'impegno di spesa; la seconda, pari al restante 30%, a saldo dietro presentazione da parte del presidente o del legale rappresentante del soggetto beneficiario di una relazione sull'attività svolta e una dichiarazione sostitutiva di atto di notorietà ai sensi degli artt. 38 e 47 del D.P.R. 445/2000, contenente il rendiconto entrate-uscite relativo all'intero intervento.

Qualora dalla documentazione trasmessa risultasse che la cifra erogata non sia stata interamente spesa, il soggetto beneficiario sarà tenuto alla restituzione della quota parte non spesa; qualora, invece, risultasse una economia rispetto alla cifra programmata, la Regione in sede di erogazione del saldo concorrerà fino alla copertura delle spese effettivamente sostenute revocando la parte rimanente del saldo.

I soggetti beneficiari non possono modificare la destinazione dei contributi e sono tenuti ad evidenziare con il dovuto rilievo il sostegno della Regione Piemonte alle iniziative: la mancata segnalazione del sostegno della Regione Piemonte alle iniziative potrà essere motivo di revoca del contributo.

I dati fiscali dei beneficiari e le modalità di versamento dei contributi saranno specificati all'atto della trasmissione agli uffici regionali competenti dei provvedimenti di liquidazione dei singoli importi.

Alla spesa di Euro 200.000,00 si fa fronte con l'accantonamento n. 100589 disposto sul cap. 11720/2005 con la D.G.R n. 66-14995 del 07.03.2005.

La presente determinazione sarà pubblicata sul Bollettino Ufficiale della Regione Piemonte ai sensi dell'art. 61 dello Statuto.

Il Direttore regionale
Alberto Vanelli

Codice 31.3
D.D. 11 luglio 2005, n. 227

Sostegno in conto interessi su interventi di ristrutturazione degli immobili di Societa' di Mutuo Soccorso. Spesa di euro118.506,68 (cap. 20462/2005 acc. 100181)

(omissis)

IL DIRIGENTE

(omissis)

determina

Di approvare, in attuazione di quanto stabilito dalla D.G.R. n. 55-13564 del 04.10.2005

i seguenti contributi:

Società Agricola Operaia di Mutuo Soccorso - Frazione Filia - 10080 Castellamonte Euro 14.818,60

Società Agricola Operaia di Mutuo Soccorso - Via P. Amedeo 3 - 10090 Ozegna Euro 16.878,97

Unione Molliese - Via Roma 20 - 13020 Mollia Euro 15.595,11

Società di Mutuo Soccorso ed Istruzione fra gli - Operai - Piazza C. Battisti 8 - 12038 Savigliano Euro 71.214,00

Le somme verranno versate alle Società beneficiarie ad approvazione della presente determinazione, previa registrazione dell'impegno di spesa, sulla base del piano di ammortamento degli interessi predisposto dagli Istituti di credito concessionari dei mutui.

Le Società beneficiarie del contributo regionale in conto interessi sono tenute a presentare ai competenti uffici regionali la documentazione dell'avvenuto versamento all'Istituto di credito della rata annuale degli interessi.

Il contributo di cui alla presente determinazione sono esenti dalla ritenuta IRPEG.

Alla spesa di Euro 118.506,68 si fa fronte con lo stanziamento di cui al cap. 20462 . accantonamento n. 100181 del bilancio 2005.

La presente determinazione sarà pubblicata sul Bollettino Ufficiale della Regione Piemonte ai sensi dell'art. 61 dello Statuto.

Il Dirigente responsabile
Daniela Formento

Codice 31.3
D.D. 11 luglio 2005, n. 228

Fondazione "Centro per lo studio e la documentazione delle Societa' di mutuo soccorso - Onlus". Contributo per l'attivita' 2005 Spesa di euro 150.000,00 (cap. 11800/2005)

(omissis)

IL DIRETTORE

(omissis)

determina

- di approvare, sulla base di quanto stabilito con D.G.R. ed in considerazione di quanto in premessa illustrato, un secondo contributo di Euro 150.000,00 alla Fondazione"Centro per lo studio e la documentazione delle Società di mutuo soccorso - Onlus" per l'attività 2005;

La somma verrà liquidata, ad avvenuta registrazione dell'impegno di spesa, sul c/c bancario (omissis).

Alla spesa di Euro 150.000,00 si fa fronte con lo stanziamento di cui al capitolo 11800 (acc. n. 100595)

La presente determinazione sarà pubblicata sul Bollettino Ufficiale della Regione Piemonte ai sensi dell'art 61 dello Statuto.

Il Direttore regionale
Alberto Vanelli

Codice 31.4
D.D. 11 luglio 2005, n. 229

Erogazione contributi alla Facolta' di Scienze M.F.N. dell'Universita' di Torino ed al Centro Scienza per programmi di divulgazione scientifica nell'ambito dell'Anno Mondiale della Fisica e della XV Settimana Nazionale della cultura scientifica e tecnologica. Spesa di Euro 53.000,00 (acc. n. 100589 cap. 11720/05)

(omissis)

IL DIRETTORE

(omissis)

determina

di erogare, per le motivazioni indicate in premessa, a parziale sostegno delle spese derivanti dai programmi di attività organizzati nell'anno 2005 nell'ambito dell'Anno Mondiale della Fisica e della XV Settimana Nazionale della diffusione della cultura scientifica e tecnologica, i seguenti contributi:

- Euro 15.000,00 alla Facoltà di Scienze Matematiche Fisiche Naturali dell'Università degli Studi di Torino, Via P. Giuria, 15, Torino;

- Euro 38.000,00 all'Associazione Centro Scienza, Via Mantova, 19, Torino.

Tali contributi, non soggetti a ritenuta fiscale IRPEG ai sensi dell'art. 28 del D.P.R. n. 600/73, sono liquidati ad avvenuta registrazione dell'impegno di spesa.

La Facoltà di Scienze Matematiche Fisiche Naturali dell'Università degli Studi di Torino ed il Centro Scienza sono tenuti, a conclusione delle iniziative, a presentare relazione illustrativa dell'attività svolta e rendiconto di entrate e uscite.

Alla spesa complessiva di Euro 53.000,00 si fa fronte con l'accantonamento n. 100589 sul cap. 11720 del bilancio di previsione 2005.

La presente determinazione è pubblicata sul Bollettino Ufficiale della Regione Piemonte ai sensi dell'art. 61 dello Statuto.

Il Direttore regionale
Alberto Vanelli

Codice 31.1
D.D. 11 luglio 2005, n. 230

Interventi di censimento e catalogazione di fondi archivistici, fotografici e bibliografici. Determinazione dirigenziale n. 219 del 17.07.2003. Saldi. Spesa di Euro 22.800,00 (cap. 11720/2005)

(omissis)

IL DIRETTORE

(omissis)

determina

* di assumere, per le motivazioni illustrate in premessa, un impegno di spesa pari a Euro 22.800,00 quale saldo dei contributi assegnati con determinazione n. 219/2003 agli Enti di cui alla seguente tabella:

Ente beneficiario	Prov.	Contributo	Saldo 40%
Associazione Premio Grinzane Cavour, Torino	TO	15.000,00	6.000,00
Centro studi Piero Gobetti, Torino	TO	16.000,00	6.400,00
GIOC - Gioventù Operaia Cristiana, Torino	TO	16.000,00	6.400,00
Istituto Suore del famulato cristiano, Torino	TO	5.000,00	2.000,00
Museo dell'Automobile, Torino	TO	5.000,00	2.000,00
Totale			Euro 22.800,00

Alla liquidazione dei saldi si provvederà ad avvenuta registrazione dell'impegno di spesa.

Alla spesa complessiva di Euro 22.800,00 si fa fronte con lo stanziamento di cui alla D.G.R. n. 48-15187 del 23.3.2005 (Acc. n. 100741) sul capitolo 11720/2005.

La presente deliberazione sarà pubblicata sul Bollettino Ufficiale della Regione Piemonte ai sensi dell'art. 61 dello Statuto.

Il Direttore regionale
Alberto Vanelli

Codice 31.1
D.D. 11 luglio 2005, n. 231

Fondazione per il Salone del Libro e per il Salone della Musica. Fiera Internazionale del Libro di Torino 2005 (attivita di interesse regioanale). Integrazione del contributo assegnato con determina n. 133/2005 e festa dei lettori. Spesa di euro 170.000 (cap. 11720/2005)

(omissis)

IL DIRETTORE

(omissis)

determina

- di assegnare, per le motivazioni illustrate in premessa, in favore della Fondazione per il Salone del Libro e per il Salone della Musica la somma di Euro 170.000 quale seconda tranche di contributo dovuto per l'anno 2005.

Del contributo di Euro 170.000, la somma di Euro 20.000 è destinata all'organizzazione e gestione dell'iniziativa "Festa dei lettori".

La somma di Euro 170.000 sarà liquidata ad avvenuta registrazione dell'impegno di spesa, su

presentazione della dichiarazione, da parte dell'Ente, della posizione in merito alla trattenuta IRPEG.

L'ente beneficiario è comunque tenuto alla rendicontazione dell'importo complessivo di Euro 380.000 (di cui Euro 210.000 già impegnati con determinazione n. 133/2005 ed Euro 170.000 con il presente atto), mediante presentazione della seguente documentazione: relazione illustrativa delle attività intraprese e prospetto di rendiconto delle entrate e delle uscite redatto mediante dichiarazione sostitutiva di atto notorio.

Alla spesa complessiva di Euro 170.000 si fa fronte sul cap. 11720/2005 con le risorse di cui alla D.G.R. n. 66-14995 del 7.3.2005 (Acc. N. 100589).

Il presente atto sarà pubblicato sul BURP ai sensi dell'art. 61 dello Statuto.

Il Direttore regionale
Alberto Vanelli

Codice 31.1
D.D. 11 luglio 2005, n. 232

Archivio di tesi di laaurea sul Piemonte. Rinnovo convenzione e approvazione piano di attivita' del Centro Unesco dii Torino. Spesa di euro 9.000,00 (cap. 11720/05)

(omissis)

IL DIRETTORE

(omissis)

determina

- di approvare, per le motivazioni illustrate in premessa, la prosecuzione del progetto "Torino e il Piemonte attraverso le tesi suoi studenti" , secondo quanto previsto dal piano presentato dal Centro Unesco di Torino e sino al 31 dicembre 2005, data di scadenza della citata convenzione, rep.6178/01 approvata con det. 304 del 02.08.01;

- di approvare l'assegnazione al Centro Unesco di Torino di un contributo pari a Euro 9.000,00 per la realizzazione delle attività previste;

- di approvare l'impegno di spesa di Euro 9.000,00 sul cap.11720/2005.

Il contributo verrà liquidato secondo le seguenti modalità:

per l'80% ad avvenuta registrazione dell'impegno di spesa, previa dichiarazione firmata dal legale rappresentante circa la posizione dell'ente rispetto la ritenuta fiscale IRPEG, anche in relazione all'utilizzo del contributo previsto dalla presente determinazione;

per il 20% previa presentazione di una relazione sulle attività svolte dal Centro, di un rendiconto delle entrate e delle uscite redatto mediante utilizzo di apposita dichiarazione sostitutiva di atto notorio.

Alla spesa di Euro 9.000,00 si fa fronte mediante l'accantonamento n. 100589 sul cap. 11720/2005, approvato con D.G.R. n. 66-14995 del 7 marzo 2005.

La presente sarà pubblicata sul B.U.R.P. ai sensi dell'art. 61 dello Statuto.

Il Direttore regionale
Alberto Vanelli

Codice 31.1
D.D. 11 luglio 2005, n. 233

Produzione di materiali promozionali destinati alla presenza regionale all'edizione 2005 della Fiera Internazionale del libro. Contributo a favore del Centro Studi Piemontesi. Spesa di E. 10.200,00(cap. 11720/2005)

(omissis)

IL DIRETTORE

(omissis)

determina

- di approvare, per le motivazioni illustrate in premessa, il contributo di Euro 10.200,00 al Centro Studi Piemontesi, per la realizzazione e la stampa del catalogo delle pubblicazioni regionali e dei materiali destinati alla presenza della Direzione Beni Culturali alla edizione 2005 della Fiera del Libro di Torino;

- di impegnare la somma di Euro 10.200,00 a favore del Centro Studi Piemontesi per la realizzazione di tali iniziative.

A tale somma si farà fronte con le risorse accantonate con D.G.R. n. 66-14995 del 07/03/2005 (Acc. N. 100589).

La liquidazione di tale somma avverrà con le seguenti modalità:

- l'acconto pari all'80% dell'importo ad avvenuta registrazione dell'impegno di spesa e previa dichiarazione del legale rappresentante in merito alla posizione del soggetto rispetto alla ritenuta fiscale IRPEG;

- il saldo pari al 20% dell'importo previa presentazione di una relazione sulle attività svolte e dichiarazione atto di notorietà in merito alle spese complessivamente sostenute per l'intervento.

La presente determinazione sarà pubblicata sul B.U.R. ai sensi dell'art. 61 dello Statuto.

Il Direttore regionale
Alberto Vanelli

Codice 31.1
D.D. 11 luglio 2005, n. 234

Iniziative di promozione del libro e della lettura. Spesa di E. 242.000,00(cap. 11720/2005)

(omissis)

IL DIRETTORE

(omissis)

determina

- di approvare, per le iniziative di promozione e valorizzazione delle biblioteche, del libro, della lettura e della cultura, alla luce delle motivazioni illustrate in premessa, il piano di contributi di Euro 242.000,00 secondo quanto indicato nell'allegato 1, che fa parte integrante della presente determinazione;

- di impegnare la somma complessiva di Euro 242.000,00 sul cap. 11720/2005 (acc.100589).

Le somme saranno liquidate ai soggetti beneficiari, secondo gli importi di cui all'allegato 1 con le seguenti modalità:

- l'acconto pari all'80% dell'importo ad avvenuta registrazione dell'impegno di spesa e previa dichiarazione del legale rappresentante in merito alla posizione del soggetto rispetto alla ritenuta fiscale IRPEG;

- il saldo pari al 20% dell'importo previa presentazione di una relazione sulle attività svolte e dichiarazione atto di notorietà in merito alle spese complessivamente sostenute per l'intervento.

Alla spesa di Euro 242.000,00 si fa fronte con l'accantonamento di cui alla D.G.R n.64-14995 del 07/03/2005 relativo al capitolo 11720/2004 (Acc. n. 100589).

La presente determinazione sarà pubblicata sul B.U.R. ai sensi dell'art. 61 dello Statuto.

Il Direttore regionale
Alberto Vanelli

Codice 31.1
D.D. 11 luglio 2005, n. 235

Corso di laurea triennale in Beni culturali, archivistici e librari. Anno accademico 2005-2006. Spesa di euro 24.000,00 (cap. 11720/2005)

(omissis)

IL DIRETTORE

(omissis)

determina

- di approvare, per le motivazioni illustrate in premessa, l'assegnazione di un contributo pari a Euro 24.000,00 alla Facoltà di Lettere e Filosofia dell'Università degli Studi di Torino per la prosecuzione del Corso di Laurea triennale in Beni culturali, archivistici e librari per l'a.a. 2005-06.

- di impegnare la somma di Euro 24.000,00 sul cap. 11720/2005.

Alla spesa di Euro 24.000,00 si fa fronte mediante l'accantonamento (a. 100589) sul cap. 11720/2005 approvato con D.G.R. n. 66-14995 del 7 marzo 2005.

La liquidazione del contributo avverrà con la seguente modalità:

- l'acconto, pari a Euro 19.200,00 equivalente all'80% dell'importo totale del contributo, ad avvenuta registrazione dell'impegno di spesa;

- il saldo, pari al restante 20% dell'intero importo, e cioè pari a Euro 4.800,00, previa presentazione di una relazione sulle attività svolte, del rendiconto entrate/uscite inerente l'intero intervento, redatto mediante utilizzo di apposita dichiarazione sostitutiva di atto notorio.

Il presente atto sarà pubblicato sul B.U.R.P. ai sensi dell'art. 61 dello Statuto.

Il Direttore regionale
Alberto Vanelli

Codice 31.1
D.D. 11 luglio 2005, n. 236

Gestione della parte musicale del progetto'' Lingua madre tra parole e musica''. Spesa di E. 9.800,00(cap. 11615/2005)

(omissis)

IL DIRIGENTE

(omissis)

determina

- di approvare , per le motivazioni illustrate in premessa, la spesa di Euro 9.800,00 (IVA inclusa) per il pagamento di parte delle spettanze dovute al Centro Regionale Etnografico Linguistico - Via Rosta 23 10098 - per la gestione della parte musicale dell'iniziativa "Lingua Madre", superati i vincoli finanziari previsti dall'art. 3 comma 1 della L.R. n. 2 del 17/02/2005;

- di impegnare la somma di Euro 9800,00(Iva inclusa) a favore del Centro Regionale Etnografico Linguistico - Via Rosta 23 10098 .

Alla spesa di Euro 9.800,00 si fa fronte con le risorse accantonate con determinazione n. 66-14995 del 07/03/2005 (Acc. n. 100586).

La liquidazione delle spettanze avverrà dietro presentazione di fattura da parte del soggetto beneficiario.Qualora il pagamento della prestazione non sia effettuato, per cause imputabili alla Regione Piemonte entro i termini stabiliti, saranno dovuti da parte di quest'ultima gli interessi moratori nella misura del 9,01%. Tale misura è comprensiva del maggior danno ai sensi dell'art. 1224 comma 2 del codice Civile.

La presente determinazione sarà pubblicata sul B.U.R. ai sensi dell'art. 61 dello Statuto e dell'art. 8 della L.R. n. 51/97.

Il Direttore regionale
Alberto Vanelli

Codice 31.1
D.D. 11 luglio 2005, n. 237

Servizio di immagazzinamento e distribuzione delle pubblicazioni di interesse regionale. Conguaglio spesa 2004 e gestione 2005. Spesa di E. 86.143,00(cap. 11590/2005 e cap. 11615/2005)

(omissis)

IL DIRIGENTE

(omissis)

determina

- di impegnare, per le motivazioni espresse in premessa, la somma di Euro 6143,00 IVA inclusa) a favore della Ditta Gondrand S.p.A. Via Cigna 209 per il conguaglio delle spese di gestione del servizio di immagaz-

zinamento e gestione delle pubblicazioni per il periodo ottobre-dicembre 2004 .

Alla spesa di Euro 6143,00 (IVA inclusa) relativa al conguaglio delle spese eccedenti di gestione del periodo ottobre-dicembre 2004 , si fa fronte sul cap. 11615/2005 con le risorse accantonate con la D.G.R. n. 66-14995 del 07/03/2005 (acc. N. 100586).

- di impegnare, per le motivazioni indicate in premessa, la somma di Euro 80.000,00 a favore della Ditta Gondrand S.p.A. per la gestione del servizio di immagazzinamento e gestione delle pubblicazioni per il periodo gennaio-dicembre 2005.

Alla spesa di Euro 80.000,00 si fa fronte sul cap. 11590/2005 (acc.n. 100588) con le risorse accantonate con la D.G.R. n. 66-14995 del 07/03/2005.

La liquidazione delle spettanze avverrà dietro presentazione di fattura da parte della Ditta Gondrand 90 gg dal loro ricevimento. Qualora il pagamento della prestazione non sia effettuato, per cause imputabili alla Regione Piemonte entro i termini stabiliti , saranno dovuti da parte di quest'ultima gli interessi moratori nella misura del 9,01%. Tale misura è comprensiva del maggior danno ai sensi dell'art. 1224 comma 2 del codice Civile.

La seguente determinazione verrà pubblicata sul B.U.R ai sensi dell'art. 61 dello Statuto.

Il Direttore regionale
Alberto Vanelli

Codice 31
D.D. 11 luglio 2005, n. 238

Incontro Sistema bibliotecario dell'area metropolitana di Torino, stato di avanzamento del progetto, incarico per la realizzazione coffee break. Spesa di euro 473,00 (cap.11615/05)

(omissis)

IL DIRETTORE

(omissis)

determina

- di affidare, per le motivazioni espresse in premessa, l'incarico dell'organizzazione del Coffee Break alla ditta Caffetteria Micoca 2 snc di Santoro Cristian, C.so Regina Margherita 174, Torino - (omissis)

Alla spesa complessiva di Euro 473,00 (ofi) si fa fronte con l'accantonamento 100586 effettuato con D:G:R: n. 66-14995 del 7.3.2005 sul cap. 11615/2005.

La presente determinazione sarà pubblicata sul Bollettino Ufficiale della Regione ai sensi dell'art. 61 dello Statuto e dell'art'16 del D.P.G.R 8/R/2002.

Il Direttore regionale
Alberto Vanelli

Codice 31
D.D. 11 luglio 2005, n. 239

Fiera internazionale del libro 2005 spese per attivita' varie. Spesa di euro 392,04 (cap.11615/05)

(omissis)

IL DIRETTORE

(omissis)

determina

- di ridurre, per i motivi di cui in premessa, di Euro 200,00 la spesa prevista per la realizzazione grafica dei pannelli da esporre alla Fiera internazionale del Libro di Ginevra assegnati con determinazione n. 111 del 20.4.2005 alla Ditta Salvato Allestimenti, Via Cirenaica 38 - Pogliano Milanese.

- di accertare l'economia di spesa di Euro 200,00 sull'impegno n.1316 (cap.11615/05)

- di approvare per le motivazioni e con le finalità in premessa indicate un ulteriore impegno di spesa a favore della ditta Paros srl, Via Biscaretti 2/7 - Pino Torinese (TO) pari a Euro 392,04.

Alla spesa complessiva di Euro 392,04 si fa fronte con l'accantonamento n. 100586 sul cap. 11615/2005 approvato con D.G.R. 66-14995 del 7.3.2005.

La presente determinazione sarà pubblicata sul Bollettino Ufficiale della Regione ai sensi dell'art. 61 dello Statuto e dell'art'16 del D.P.G.R 8/R/2002.

Il Direttore regionale
Alberto Vanelli

Codice 31
D.D. 11 luglio 2005, n. 240

Fiera internazionale del libro 2005, integrazione acquisto materiali e grafica. Spesa di euro 12.600,00 (cap.11615/05)

(omissis)

IL DIRETTORE

(omissis)

determina

- di affidare in sanatoria l'integrazione dei lavori come da allegato preventivo presentato dalla Ditta Tecnoproget, Via Viberti 7 - 10141 Torino per le attività di modifica, concordate durante l'allestimento della Fiera del Libro, nonché ulteriore grafica e l'allestimento di uno spazio nel corridoio centrale e l'assistenza di personale per la movimentazione del materiale durante i cinque giorni del Salone al prezzo di 10.500,00 oltre IVA.

Alla spesa complessiva di Euro 12.600,00 si fa fronte con l'accantonamento 100586 effettuato con D:G:R: n. 66-14995 del 7.3.2005 sul cap. 11615/2005.

La presente determinazione sarà pubblicata sul Bollettino Ufficiale della Regione ai sensi dell'art. 61 dello Statuto e dell'art. 16 del D.P.G.R 8/R/2002.

Il Direttore regionale
Alberto Vanelli

Codice 31
D.D. 11 luglio 2005, n. 241

Fiera internazionale del libro 2005, provvedimenti contabili relativi alla determinazione 137 del 4.5.2005. Spesa di euro 62.860,00 (cap.11615/05)

(omissis)

IL DIRETTORE

(omissis)

determina

- di approvare l'impegno di spesa di Euro 62.860,00, per le motivazioni e con le finalità in premessa indicate, quale quota rimanente dell'incarico alla Ditta Euphon affidato con determinazione n. 137 del 4.5.2005.

Alla spesa complessiva di Euro 62.860,00 si fa fronte con l'accantonamento 100586 effettuato con D:G:R: n. 66-14995 del 7.3.2005 sul cap. 11615/2005.

La presente determinazione sarà pubblicata sul Bollettino Ufficiale della Regione ai sensi dell'art. 61 dello Statuto e dell'art. 16 del D.P.G.R 8/R/2002.

Il Direttore regionale
Alberto Vanelli

Codice 31
D.D. 11 luglio 2005, n. 242

Fiera del libro 2005, integrazione noleggio materiali di allestimento. Spesa di euro 75.144,00 (cap. 11615 - 20370/2005).

(omissis)

IL DIRETTORE

(omissis)

determina

- di approvare l'impegno di spesa di Euro 72.144,00 e motivazioni e con le finalità in premessa indicate, quale quota rimanente dell'incarico alla Ditta Studio Arredi con determinazione n. 139 del 4.5.2005.

-di approvare, per le motivazioni espresse in premessa, l'acquisto dei 3 mappamondi sospesi per Euro 3.000,00 (ofi)

Alla spesa complessiva di Euro 75.144,00 si fa fronte per Euro 72.144,00 con l'accantonamento 100586 effettuato con D:G:R: n. 66-14995 del 7.3.2005 sul cap. 11615/2005 e per Euro .3.000,00 con l'accantonamento n. 100217 effettuato con D:G:R: n. 14623 del 24.01.2005 sul cap. 20370/05.

La presente determinazione sarà pubblicata sul Bollettino Ufficiale della Regione ai sensi dell'art. 61 dello Statuto e dell'art'16 del D.P.G.R. 8/R/2002.

Il Direttore regionale
Alberto Vanelli

Codice 31
D.D. 11 luglio 2005, n. 243

Perenzione n. 2002/2917. Determinazione della Direzione Beni Culturali n. 248 del 25 luglio 2002. Traduzione testo opuscolo "Le Residenze Reali e Le Collezioni Reali. Torino Citta' Capitale e La Corona di Delizie". Spesa 972,00 euro (cap. 11615 acc. 100586)

(omissis)

IL DIRETTORE

(omissis)

determina

- di autorizzare il pagamento a favore della Geolink S.a.s. di Gabriella Piccioli Assom & . C. - Via Filadelfia 237/8 corrente in Torino delle fatture n. 88/2004 del 29/09/'04 per un importo 712,80 o.f.i. (prot. 15756/2004) e della fattura n. 121/2004 del 30/11/'04 importo 259,20 o.f.i. (prot. 19501/2004);

- di autorizzare il reimpegno, della somma complessivamente considerata, con riferimento alle sopra citate fatture per un importo di 972,00 Euro sul capitolo 11615/2005 del Bilancio della Regione Piemonte per l'esercizio finanziario 2005;

- di disporre l'immediata liquidazione ed il pagamento delle citate fatture ad avvenuta registrazione dell'impegno di spesa, secondo il disposto della Determinazione della Direzione ai Beni Culturali n. 248 del 25 luglio 2002;

Alla spese di 972,00 Euro (ex impegno 2917/2002) si fa fronte con l'accantonamento di cui alla Deliberazione della Giunta Regionale n. 66 - 14995 del 7 marzo 2005 ad oggetto: "Piano di attivita' 2004 - 2005 della Direzione Beni Culturali - Assegnazione di risorse finanziarie per Euro 20.700.000,00 capitoli vari" sul capitolo 11615/2005;

La presente determinazione sarà pubblicata sul Bollettino Ufficiale della Regione Piemonte ai sensi dell'articolo 61 dello Statuto.

Il Direttore regionale
Alberto Vanelli

Codice 31
D.D. 12 luglio 2005, n. 245

Convenzione tra Regione Piemonte, Soprintendenza per i Beni Architettonici e per il Paesaggio del Piemonte e Associazione "Le Terre dei Savoia" per la realizzazone del Progetto "Giardini delle Alpi" Programma Interreg III Alcotra 2000-2006. Impegno di spesa di euro 250.000,00 capitolo 23256/2005 acc. 100825

(omissis)

IL DIRETTORE

(omissis)

determina

- di affidare all'Associazione "Le Terre dei Savoia" la responsabilità della gestione del finanziamento di Euro 250.000,00 per la realizzazione di un filmato promozionale relativo al Parco e di un sistema di accesso informatizzato al Parco del Castello;

- di impegnare l'importo di Euro 250.000,00 Euro secondo i presupposti di fatto e di diritto richiamati nella Determinazione Dirigenziale n. 565 del 30 novembre 2004 ad oggetto: "Approvazione dello schema di convenzione tra la Regione Piemonte, la Soprintendenza per i Beni Architettonici e per il Paesaggio e l'Associazione Piemontese di Archeologia e Belle Arti O.N.L.U.S. per la realizzazione del Progetto "Giardini delle Alpi" Programma Interreg III Alcotra 2000-2006. Impegno di spesa di 132.273,34 euro cap. 23256/2004 - acc. 100923 DGR n. 62 - 12588 del 24/05/2004.", che si intende integralmente recepita, per quanto non diversamente disposto, con il presente provvedimento.

Alla spesa complessiva di Euro 250.000,00 si fa fronte con l'accantonamento n. 100825 disposto a favore della Direzione Beni Culturali con D.G.R. n 54 - 15342 del 12 aprile 2005 capitolo 23256/05.

La presente determinazione sarà pubblicata sul Bollettino Ufficiale della Regione Piemonte ai sensi dall'art. 61 dello Statuto

Il Direttore regionale
Alberto Vanelli

Codice 31
D.D. 12 luglio 2005, n. 246

Adesione della Regione Piemonte all'Associazione Amici dell'Universita' di Scienze Gastronomiche. Anno 2005. Spesa di Euro 135.000,00 (cap. 11303/2005 - acc. n. 100594)

(omissis)

IL DIRETTORE

(omissis)

determina

- di assegnare, per i motivi di cui in premessa e ai sensi dell'art 4 della L.R. 5/2004 un contributo di 135.000,00 euro per l'anno 2005 a favore dell'Associazione Amici dell'Università di Scienze gastronomiche e di impegnare tale somma sul cap. 11303/2005 (A. 100594);

- di liquidare il contributo di 135.000,00 euro in unica soluzione e previa presentazione del piano annuale delle attività e quadro di previsione delle entrate e spese riferito al periodo 01 gennaio - 31 dicembre 2005;

- di dare atto che l'Associazione è tenuta a presentare entro il primo trimestre dell'anno successivo, una relazione illustrativa sulle attività realizzate e di un riepilogo consuntivo entrate/spese riferito all'anno 2005;

- di rinviare a successivo atto un ulteriore contributo per l'anno 2005 sulla base della disponibilità del cap. 11303/2005 a seguito dell'assestamento al bilancio di previsione 2005.

La presente determinazione sarà pubblicata sul Bollettino Ufficiale della Regione Piemonte ai sensi dell'art. 61 dello Statuto.

Il Direttore regionale
Alberto Vanelli

Codice 31
D.D. 12 luglio 2005, n. 247

Pasquetta ai Giardini della Reggia di Venaria nella giornata del 28 marzo 2005. Oneri aggiuntivi per l'organizzazione dell'evento a favore dell'Associazione AVTA per Euro 25.963,71, a favore dell'Associazione Compagnia di Musica-Teatro Accademia dei Folli per Euro 1.000,00 e a favore dell'Associazione Percorsi per Euro 2.656,59. Impegno di spesa di 29.620,30 euro (cap. 11720 acc. 100589)

(omissis)

IL DIRETTORE

(omissis)

determina

- che nella giornata del Lunedì di Pasquetta la Regione Piemonte di concerto con la Soprintendenza per i Beni Architettonici e per il Paesaggio ha avviato l'apertura sperimentale al pubblico di parte dei Giardini della Venaria, proponendo un programma di iniziative consone alla tradizione della Pasquetta stessa ovvero con una Merenda Sinoira di prodotti tipici piemontesi corredata di spettacoli di animazioni ed intrattenimenti vari;

- di prendere atto della richiesta di integrazione del contributo inizialmente assegnato dalla Regione Piemonte a fronte delle spese effettivamente sostenute e documentate, così come si evince dalle note agli atti, presentate dalle citate Associazioni;

- di assegnare un maggiore contributo a favore delle citate Associazioni ed in particolare come di seguito meglio dettagliato:

a) assegnazione di un contributo a favore dell'Associazione AVTA di Euro 25.963,71 per aver garantito i servizi di accoglienza ed accompagnamento dei visitatori nella giornata del 28 marzo 2005, in occasione della "Pasquetta ai Giardini", nota prot. n. 7121 del 2 maggio 2005;

b) assegnazione di un contributo a favore dell'Associazione Percorsi di Euro 2.656,59 per la realizzazione dell'evento musicale eseguito dall'Equipaggio della Regia Venaria e dalla Reale Scuderia, nota prot. n. 6470 del 21 aprile 2005;

c) assegnazione di un contributo a favore della Compagnia di Musica - Teatro Accademia dei Folli di Euro 1.000,00 per l'allestimento dello spettacolo "Festa del Grissino - Tutto quello che avreste voluto sapere sul grissino e non avete mai osato chiedere", nota prot. n. 5872 del 14 aprile 2005;

- di impegnare pertanto la somma complessiva di Euro 29.620,30 e comunque così come di seguito meglio dettagliato:

a. contributo a favore dell'Associazione Venariese Tutela Ambientale (AVTA), Piazza della Repubblica, 4 - 10078 Venaria Reale (Torino) - C.F. 97537610012 per un importo di Euro 25.963,71;

b. contributo a favore dell'Associazione Percorsi - Via Cassini, 44 - 10129 Torino - C.F. 97569530013 - P.IVA 07405070017 per un importo di Euro 2.656,59;

c. contributo a favore della Compagnia di Musica - Teatro Accademia dei Folli, Via Fratelli Calandra, 12 - 10123Torino - C.F. 90018220013 per un importo di Euro 1.000,00;

capitolo 11720 accantonamento 100589 29.620,30 euro

così come disposto dalla Deliberazione della Giunta Regionale 66 - 14995 del 7 marzo 2005 ad oggetto Piano di attività 2004 - 2005 della Direzione ai Beni Culturali - Assegnazione di risorse finanziarie per Euro 20.700.000,00 Euro capitoli vari, nel rispetto del limite di cui all'art 3 comma 1 della legge regionale 17 febbraio 2005, n. 2;

- di procedere alla liquidazione delle somme ad avvenuta registrazione del presente impegno di spesa, sulla base della relazione sull'attività svolta e del rendiconto delle spese sostenute, secondo le prescrizioni disposte dalla Determinazione n. 58 del 18 marzo 2005.

La presente Determinazione sarà pubblicata sul Bollettino Ufficiale della Regione Piemonte ai sensi dell'art. 61 dello Statuto e dell'art. 14 del Decreto del Presidente della Giunta Regionale n. 8/R/2002.

Il Direttore regionale
Alberto Vanelli

Codice 31
D.D. 12 luglio 2005, n. 248

Contributo a favore della Fondazione Fitzcarraldo per la realizzazione di una ricerca finalizzata al riuso del complesso della Certosa di Valcasotto, ubicata nel Comune di Garessio (Cuneo). Impegno di spesa di Euro 18.000,00 capitolo 11720 (acc. 100589)

(omissis)

IL DIRETTORE

(omissis)

determina

- di impegnare al Titolo I - capitolo 11720 - la somma di Euro 18.000,00 a favore della Fondazione Fitzcarraldo, quale contributo per la realizzazione di uno studio di fattibilità, finalizzato al riuso del complesso della Certosa di Val Casotto, ubicata nel Comune di Garessio (Cuneo);

- di autorizzare la liquidazione di tale somma a favore della Fondazione Fitzcarraldo, Corso Mediterraneo 94, corrente in Torino, previa presentazione della ricerca di

cui sopra e di un rendiconto delle spese legate all'attività svolta;

Alla spesa complessiva di Euro 18.000,00 si farà fronte con l'accantonamento 100589 disposto a favore della Direzione Beni Culturali con DGR n. 66 - 14995 del 07/03/2005 capitolo 11720/2005, nel rispetto del limite di cui all'art 3 comma 1 della legge regionale 17 febbraio 2005, n. 2.

La presente Determinazione sarà pubblicata sul Bollettino Ufficiale della Regione Piemonte ai sensi dell'art. 61 dello Statuto.

Il Direttore regionale
Alberto Vanelli

Codice 31
D.D. 12 luglio 2005, n. 249

Sottoscrizione Atto Costitutivo della Fondazione Centro per la Conservazione ed il Restauro "La Venaria Reale" nella giornata del 21 marzo 2005. Contributo a favore dell'Associazione AVTA a fronte di maggiori spese per l'organizzazione dell'evento pari a 3.452,38 euro (cap. 11720 acc. 100589)

(omissis)

IL DIRETTORE

(omissis)

determina

- di prendere atto che nella giornata del 21 marzo c.a. si è svolta la sottoscrizione dell'atto costitutivo della Fondazione Centro per la Conservazione ed il Restauro "La Venaria Reale", di seguito anche Centro, il quale rappresenta il terzo polo italiano del restauro e, nelle ex Scuderie Alfieriane della Reggia della Venaria Reale, destinato ad ospitare corsi di formazione e di specializzazione, una scuola di qualificazione professionale per operatori e artigiani nelle tecniche tradizionali rivolte, in particolare, all'architettura e, d'intesa con il MIUR, scuole di specializzazione per laureati e un diploma di secondo grado (laurea breve) collegati alle istituzioni universitarie torinesi, nonché laboratori di diagnostica e di supporto alla progettazione e all'analisi dei materiali, con la collaborazione delle Istituzioni medesime;

- di prendere atto della richiesta di integrazione del contributo inizialmente assegnato dalla Regione Piemonte a fronte delle spese effettivamente sostenute e documentate, così come si evince dalla nota agli atti prot. n. 7121 del 2 maggio 2005, presentata dall'Associazione AVTA;

- di assegnare un maggiore contributo a favore dell'Associazione AVTA di Euro 3.452,38 per le maggiori spese sostenute per far fronte alla sistemazione degli spazi destinati ad accogliere gli invitati e per i servizi di accoglienza, assistenza e accompagnamento degli ospiti all'atto della sottoscrizione del Centro nella giornata del 21 marzo 2005;

- di impegnare pertanto la somma complessiva di Euro 3.452,38 a favore dell'Associazione Venariese Tutela Ambientale (AVTA), Piazza della Repubblica, 4 - 10078 Venaria Reale (Torino) - (omissis) -

capitolo 11720 accantonamento 10058 Euro 3.452,38

così come disposto dalla Deliberazione della Giunta Regionale 66 - 14995 del 7 marzo 2005 ad oggetto: Piano di attività 2004 - 2005 della Direzione ai Beni Culturali - Assegnazione di risorse finanziarie per Euro 20.700.000,00 Euro capitoli vari, nel rispetto del limite di cui all'art 3 comma 1 della legge regionale 17 febbraio 2005, n. 2;

- di procedere alla liquidazione delle somme ad avvenuta registrazione del presente impegno di spesa, sulla base della relazione sull'attività svolta e del rendiconto delle spese sostenute dall'Associazione AVTA e comunque secondo le prescrizioni disposte dalla Determinazione n. 49 del 17 marzo 2005.

La presente Determinazione sarà pubblicata sul Bollettino Ufficiale della Regione Piemonte ai sensi dell'art. 61 dello Statuto.

Il Direttore regionale
Alberto Vanelli

Codice 31
D.D. 12 luglio 2005, n. 250

Salone dell'Arte, Ferrara Fiere 7 -10 aprile 2005, XII Edizione. Maggiori spese per la realizzazione di riprese e montaggio video da parte della S.G.I. per 1.495,20 Euro. Impegno di spesa di 1.495,20 Euro da Determinazioni 436/2003 e 35/2005

(omissis)

IL DIRETTORE

(omissis)

determina

- di impegnare l'importo di Euro 1.495,20 o.f.i., ora per allora, in favore della S.G.I. S.r.l - Società Generale dell'Immagine S.r.l. - Corso Marconi, 38 - 10125 Torino - a fronte delle maggiori spese legate alla realizzazione del master in dvd per il video sul Centro per la Conservazione e il Restauro "La Venaria Reale" e per la fornitura di 95 copie aggiuntive del citato video distribuite alle autorità istituzionali partecipanti alla manifestazione "Restauro 2005 - Salone dell'Arte, del Restauro e della Conservazione dei Beni Culturali e Ambientali" - Ferrara Fiere, 7 - 10 Aprile 2005 XII Edizione;

- di impegnare l'importo suddetto come di seguito dettagliato:

Capitolo 26842 Euro 747,60 Impegno 7152/2003
Capitolo 26840 Euro 523,32 Impegno 7167/2003
Capitolo 26844 Euro 224,28 Impegno 7170/2003

L'assegnazione dei suddetti importi avverrà in un'unica soluzione ad avvenuta registrazione del presente impegno di spesa e previa attestazione della regolarità della fornitura sulla base della fattura n. 314 del 31/03/2005 (nota protocollo n. 6380 del 19 aprile 2005);

Al pagamento delle spese pari a complessivi 1.495,20 Euro si farà fronte con le somme impegnate con la Determinazione della Direzione ai Beni Culturali n. 436 del 28 novembre 2003 ad oggetto: "La Reggia di Venaria Reale e Borgo Castello della Mandria. Impegno di spesa di 13.904.803,89 Euro";

La presente Determinazione sarà pubblicata sul Bollettino Ufficiale della Regione Piemonte ai sensi dell'art. 61 dello Statuto.

Il Direttore regionale
Alberto Vanelli

Codice 31
D.D. 12 luglio 2005, n. 251

Affidamento incarico di progettazione, direzione lavori, comprensive di spese, coordinamento e predisposizioni varie per allestimento stand Regione Piemonte presso Ferrara Fiere a favore dell'Arch. Loredana Dionigio per

11.628,00 Euro. Impegno di spesa di Euro da Determinazione 436/2003 (cap. 26842 per euro 5.814,00 Imp. 7152/2003, cap. 26840 per euro 4069.80 Imp. 7167/2003, cap. 26844 1.744,20 Imp. 7170/2003)

(omissis)

IL DIRETTORE

(omissis)

determina

- di procedere all'affidamento, ora per allora, dell'incarico di progettazione, direzione lavori, comprensiva di spese, coordinamento e predisposizioni varie legate all'allestimento dello stand della Regione Piemonte all'Arch.Loredana Dionigio Via Mantova 36 - 10153 Torino - per un importo complessivo pari a Euro 11.628,00 o.f.i., come si evince dalla documentazione fiscale presentata dall'architetto con nota prot. n. 10530 del 5 luglio 2005, agli atti presso questa amministrazione;

Al pagamento delle spese pari a complessivi 11.628,00 Euro si farà fronte con le somme impegnate con la Determinazione della Direzione ai Beni Culturali n. 436 del 28 novembre 2003 ad oggetto: "La Reggia di Venaria Reale e Borgo Castello della Mandria. Impegno di spesa di 13.904.803,89 Euro", così come di seguito descritto:

Capitolo 26842 Euro 5.814,00 Impegno 7152/2003
Capitolo 26840 Euro 4.069,80 Impegno 7167/2003
Capitolo 26844 Euro 1.744,20 Impegno 7170/2003

La presente Determinazione sarà pubblicata sul Bollettino Ufficiale della Regione Piemonte ai sensi dell'art. 61 dello Statuto.

Il Direttore regionale
Alberto Vanelli

Codice 31
D.D. 12 luglio 2005, n. 252

Aff. incarico di esecuzione riprese alla S.G.I. Srl. pari a Euro 1.320,00 in occasione della sottoscrizione Atto Costitutivo della Fondazione Centro per la Conservazione ed il Restauro dei Beni Culturali La Venaria Reale. Impegno di spesa da determinazione n. 436/2003 (Cap 26842 Imp. 7152/2003 per euro 660,00; Cap 26840 Imp. per euro 462,00; Cap 26844 Imp. 7167/2003 per euro 198,00)

(omissis)

IL DIRETTORE

(omissis)

determina

- di approvare, ora per allora per le motivazioni illustrate in premessa, l'affidamento dell'incarico di esecuzione di riprese video e della fornitura di n. 2 beta e n. 2 VHS da parte della S.G.I. - Società Generale dell'Immagine, in occasione dell'intervento dell'ex Ministro per i Beni Culturali Giuliano Urbani, che si è svolto nella giornata del 21 marzo 2005 in occasione della sottoscrizione dell'Atto Costitutivo della Fondazione Centro per la Conservazione ed il Restauro dei Beni Culturali 'La Venaria Reale';

- di riconoscere alla S.G.I. - Società Generale dell'Immagine - Corso Marconi, 38 - 10125 Torino - (omissis) - un corrispettivo pari a Euro 1.320,00, come si evince dalla documentazione fiscale, agli atti presso questa Amministrazione, nota prot. n. 8075 del 19 maggio 2005;

- di procedere alla liquidazione delle spettanze ad avvenuta registrazione del presente impegno di spesa e comunque previa attestazione della regolarità della prestazione e della fornitura di cui in commento;

Al pagamento delle spese pari a Euro 1.320,00 si farà fronte con le somme impegnate con la Determinazione della Direzione ai Beni Culturali n. 436 del 28 novembre 2003 ad oggetto: "La Reggia di Venaria Reale e Borgo Castello della Mandria. Impegno di spesa di 13.904.803,89 Euro", così come di seguito descritto:

Capitolo 26842 Euro 660,00 Impegno 7152/2003
Capitolo 26840 Euro 462,00 Impegno 7167/2003
Capitolo 26844 Euro 198,00 Impegno 7170/2003

La presente Determinazione sarà pubblicata sul Bollettino Ufficiale della Regione Piemonte ai sensi dell'art. 61 dello Statuto.

Il Direttore regionale
Alberto Vanelli

Codice 31
D.D. 12 luglio 2005, n. 253

Progetto La Venaria Reale "Accueil Torre dell'Orologio". Realizzazione di una lavorazione aggiuntiva sul rivestimento scenografico, apertura di n. 13 finestre. Maggiori spese pari a Euro 1.860,00 o.f.i. a favore della Societa' IdeAzione Srl. Impegno di spesa da Determinazione n. 436/2003 (cap. 26842 per 930,00 Euro Acc. 7152/2003, cap. 26840 per euro 651,00 Acc. 7167/2003, cap. 26844 per 279,00 euro Acc. 7170/2003)

(omissis)

IL DIRETTORE

(omissis)

determina

- di autorizzare, ora per allora, la realizzazione di una lavorazione aggiuntiva sul rivestimento scenografico da installare sul manufatto collocato nel piazzale esterno antistante la Torre dell'Orologio e destinata ad accogliere il pubblico in visita al cantiere, oggetto dell'appalto, ed ospitare le attività attualmente presenti nella Torre medesima;

- di accogliere favorevolmente, ora per allora, l'indicazione del progettista della grafica esecutiva, Arch. Franco Vacca, e, dunque procedere al pagamento delle spettanze a favore della Società IdeAzione Srl - Via Galliari, 5 - 10125 Torino - (omissis) - per la realizzazione, in fase di esecuzione strutturale, di n. 13 finestre all'interno dell'allestimento scenografico "Accueil" Torre dell'Orologio pari a complessivi Euro 1.860,00 o.f.i.;

- di procedere alla liquidazione delle spettanze ad avvenuta registrazione del presente impegno di spesa e comunque previa attestazione della regolarità della fornitura ed attestazione della validità della documentazione amministrativa;

Al pagamento delle spese pari a 1.860,00 Euro o.f.i si farà fronte con le somme impegnate con la Determinazione della Direzione ai Beni Culturali n. 436 del 28 novembre 2003 ad oggetto: "La Reggia di Venaria Reale e Borgo Castello della Mandria. Impegno di spesa di 13.904.803,89 Euro", così come di seguito descritto:

Capitolo 26842 Euro 930,00 Impegno 7152/2003
Capitolo 26840 Euro 651,00 Impegno 7167/2003
Capitolo 26844 Euro 279,00 Impegno 7170/2003

La presente Determinazione sarà pubblicata sul Bollettino Ufficiale della Regione Piemonte ai sensi dell'art. 61 dello Statuto.

Il Direttore regionale
Alberto Vanelli

Codice 31.1
D.D. 12 luglio 2005, n. 254

Approvazione della convenzione per la gestione e lo sviluppo del Sistema bibliotecario e archivistico pinerolese e della Valsusa per il biennio 2005-2006

(omissis)

IL DIRETTORE

(omissis)

determina

- di approvare, per il biennio 2005-2006, ora per allora, la convenzione allegata alla presente determinazione, di cui costituisce parte integrante, per la gestione e lo sviluppo del Sistema bibliotecario e archivistico pinerolese e della Valsusa.

Agli oneri derivanti alla Regione Piemonte dalla stipulazione della convenzione in oggetto, quantificati sulla base della documentazione che ai sensi dell'art. 3 della convenzione stessa il Centro rete di Pinerolo invierà ai competenti uffici regionali, si farà fronte tramite specifici accantonamenti annuali sul capitolo di bilancio n. 11685.

La presente determinazione non comporta impegno di spesa e sarà pubblicata sul Bollettino Ufficiale della Regione Piemonte ai sensi dell'articolo 65 dello Statuto.

Il Direttore regionale
Alberto Vanelli

Codice 31.3
D.D. 13 luglio 2005, n. 255

Variazione del soggetto beneficiario e della destinazione del contributo assegnato con Determinzione n. 414 del 29/10/2001 a favore del Comune di Casalbeltrame per l'allestimento dell'istituenda Gipsoteca.

(omissis)

IL DIRIGENTE

(omissis)

determina

- Di approvare la variazione di destinazione del contributo di Euro 103.291,37 assegnato al Comune di Casalbeltrame con determinazione n. 414 del 29.10.2001 destinandolo, anziché al Comune di Casalbeltrame per il restauro e l'allestimento dell'istituenda Gipsoteca, alla Fondazione Arpitesca per la "prosecuzione del riallestimento (II lotto)" del Museo dell'attrezzo agricolo di Casalbeltrame.

Restano invariate tutte le altre disposizioni, e in particolare le modalità per la corresponsione del saldo del contributo in oggetto, previste con determinazione n. 414 del 29.10.2001.

La presente determinazione sarà pubblicata sul Bollettino Ufficiale della Regione Piemonte ai sensi dell'art. 61 dello Statuto.

Il Dirigente responsabile
Daniela Formento

Codice 31.1
D.D. 13 luglio 2005, n. 256

L.R. n. 49/84. Erogazione per l'anno 2005 dei finanziamenti agli enti, istituti, associazioni e fondazioni di rilievo regionale. Spesa di Euro 387.900,00 (cap. 11630/2005)

(omissis)

IL DIRETTORE

(omissis)

determina

* di approvare, per le motivazioni illustrate in premessa, ai sensi dell'art. 3, comma I e II della L.R. n. 49/84, l'erogazione per il 2005 di finanziamenti a enti, istituti, fondazioni e associazioni di rilievo regionale, secondo il riparto di cui all'allegato A, che fa parte integrante della presente determinazione, per un ammontare complessivo di Euro 387.900,00;

* di impegnare la somma di Euro 387.900,00 sul cap. 11630 del bilancio di previsione per il 2005 (Accantonamento n. 100590);

I contributi verranno liquidati ad avvenuta registrazione dell'impegno di spesa.

Enti, istituti, fondazioni e associazioni destinatari del contributo saranno tenuti a presentare entro il 15.5.2006 la seguente documentazione:

- statuto
- bilancio consuntivo anno 2005;
- bilancio di previsione anno 2006;
- relazione sulle attività effettivamente svolte nel 2005;
- relazione sul piano di attività per l'anno 2006;
- composizione degli organi statutari;
- dichiarazione IRPEG.

La presente determinazione sarà pubblicata sul Bollettino Ufficiale della Regione Piemonte ai sensi dell'art. 65 dello Statuto.

Il Direttore regionale
Alberto Vanelli

Allegato A

L.R. n. 49/84 - FINANZIAMENTI ANNO 2005

1. FONDAZIONE EINAUDI Via P. Amedeo, 34 - 10123 TORINO (omissis)	Euro 36.600
2. ACCADEMIA DELLE SCIENZE Via Maria Vittoria, 3 - 10123 TORINO (omissis)	Euro 33.400
3. CENTRO INTERNAZIONALE DI STUDI ROSMINIANI C.so Umberto I, 15 - 28049 STRESA (NO) (omissis)	Euro 28.400
4. FONDAZIONE ISTITUTO PIEMONTESE ANTONIO GRAMSCI Via Vanchiglia, 3 bis - 10124 TORINO (omissis)	Euro 26.500
5. BIBLIOTECA PUBBLICA E CASA DELLA CULTURA FONDAZIONE A. MARAZZA Viale Marazza, 6 - 28021 BORGOMANERO (NO) (omissis)	Euro 23.300
6. FONDAZIONE ROSSELLI Corso Giulio Cesare, 6 - 10152 TORINO (omissis)	Euro 22.100
7. CENTRO STUDI PIERO GOBETTI Via Fabro, 6 - 10122 TORINO (omissis)	Euro 20.200
8. I.U.S.E. - ISTITUTO UNIVERSITARIO DI STUDI EUROPEI Via Maria Vittoria, 26 - 10123 TORINO (omissis)	Euro 16.300
9. CENTRO STUDI E RICERCHE MARIO PANNUNZIO Via M. Vittoria, 35 H - 10123 TORINO (omissis)	Euro 13.200
10. ISTITUTO ALVAR AALTO E MUSEO DELL'ARCHITETTURA E DELLE ARTI APPLICATE Via Antonelli, 6 - 10025	

PINO TORINESE (TO) (omissis)	Euro 13.200
11. ISTITUTO DI STUDI STORICI GAETANO SALVEMINI Via Vanchiglia, 3 bis - 10124 TORINO (omissis)	Euro 13.200
12. SOCIETA' DI STUDI VALDESI Via C. Beckwith, 3 - 10066 TORRE PELLICE (TO) (omissis)	Euro 13.200
13. CENTRO DOCUMENTAZIONE SINDACALE E CAMERA DEL LAVORO DI BIELLA Via Lamarmora, 4 - 13051 BIELLA (omissis)	Euro 13.200
14. FONDAZIONE VERA NOCENTINI Via Barbaroux, 43 - 10122 TORINO (omissis)	Euro 13.200
15. FONDAZIONE ALBERTO COLONNETTI Largo Re Umberto, 102 bis - 10128 TORINO (omissis)	Euro 11.900
16. ISTITUTO PER I BENI MUSICALI IN PIEMONTE Via Barrili, 7 - 10134 TORINO (omissis)	Euro 10.000
17. CENTRO STUDI PIEMONTESI Via O. Revel, 15 - 10121 TORINO (omissis)	Euro 10.000
18. DEPUTAZIONE SUBALPINA DI STORIA PATRIA Via Principe Amedeo, 5 - 10123 TORINO (omissis)	Euro 10.000
19. SOCIETA' ITALIANA PER L'ORGANIZZAZIONE INTERNAZIONALE SEZIONE PIEMONTE C.so Unità d'Italia, 125 - 10127 TORINO (omissis)	Euro 10.000
20. FONDAZIONE CAMILLO CAVOUR Castello Cavour - Piazza Visconti Venosta, 2 - 10026 SANTENA (TO) (omissis)	Euro 8.100
21. ACCADEMIA DI AGRICOLTURA DI TORINO Via A. Doria, 10 - 10123 TORINO (omissis)	Euro 8.100
22. CENTRO CULTURALE PIERGIORGIO FRASSATI Via delle Rosine, 11 - 10123 TORINO (omissis)	Euro 6.900
23. DOCBI - CENTRO STUDI BIELLESI Casella Postale 35 - 13832 PONZONE DI TRIVERO (BI) (omissis)	Euro 6.900
24. SOCIETA' PIEMONTESE DI ARCHEOLOGIA E BELLE ARTI Via Napione, 2 - 10124 TORINO (omissis)	Euro 5.000
25. ACCADEMIA DI MEDICINA Via Po, 18 - 10123 TORINO (omissis)	Euro 5.000
26. ARCHIVIO DELLE TRADIZIONI E DEL COSTUME EBRAICI "BENVENUTO E ALESSANDRO TERRACINI" Piazzetta Primo Levi, 12 - 10125 TORINO (omissis)	Euro 5.000
27. ISTITUTO PER LA STORIA DEL RISORGIMENTO ITALIANO COMITATO DI TORINO Via Accademia delle Scienze, 5 - 10123 TORINO (omissis)	Euro 5.000
TOTALE	Euro 387.900,00

Codice 31

D.D. 13 luglio 2005, n. 257

Contributo a favore dell'Associazione culturale ONLUS Progetto Scriptorium per l'esecuzione di concerti presso la Reggia di Venaria Reale. Impegno di spesa di 3.000,00 Euro capitolo 11615 (Accantonamento 100586)

(omissis)

IL DIRETTORE

(omissis)

determina

- di procedere, ora per allora, all'affidamento per l'allestimento dei due concerti presso la Reggia di Venaria in data 4 maggio c.a. all'Associazione culturale ONLUS Progetto Scriptorium - Str. Superga, 294/12 - 10132 Torino - (omissis);

- di assegnare un contributo pari a Euro 3.000,00, così come previsto dalla L.R. 58/78, per la realizzazione di spettacoli musicali e comunque come si evince dalla documentazione fiscale presentata dalla citata Associazione con nota prot. n. 6944 del 29 aprile 2005 agli atti presso questa Amministrazione;

- di impegnare un importo pari a complessivi Euro 3.000,00 sulle risorse derivanti dall'accantonamento 100586 disposto al capitolo 11615 con Deliberazione della Giunta Regionale n. 66 - 14995 del 7 marzo 2005 ad oggetto: "Piano di attività 2004 - 2005 della Direzione Beni Culturali - Assegnazione di risorse finanziarie per Euro 20.700.000,00 capitoli vari", nel rispetto del limite di cui all'art 3 comma 1 della legge regionale 17 febbraio 2005, n. 2;

- di procedere all'erogazione del contributo in un'unica soluzione ad avvenuta registrazione dell'impegno di spesa derivante dal presente provvedimento e previa attestazione della regolarità della documentazione delle spese sostenute;

Al pagamento della spesa di 3.000,00 Euro si procederà con le somme derivanti dall'accantonamento 100586 al capitolo 11615 disposto dalla Giunta Regionale con propria Deliberazione n. 66 - 14995 del 7 marzo 2005 ad oggetto: "Piano di attività 2004 - 2005 della Direzione Beni Culturali - Assegnazione di risorse finanziarie per Euro 20.700.000,00 capitoli vari", nel rispetto del limite di cui all'art 3 comma 1 della legge regionale 17 febbraio 2005, n. 2;

La presente determinazione sarà pubblicata sul Bollettino Ufficiale ai sensi dell'art. 61 dello Statuto e dell'art. 14 del Decreto del Presidente della Giunta Regionale n. 8/R/2002.

Il Direttore regionale
Alberto Vanelli

COMUNICATI

Comunicato della Giunta Regionale

Nomina di dodici Amministratori e designazione del Presidente di Finpiemonte S.p.A.

Si comunica che la Giunta Regionale deve procedere, entro il mese di dicembre del corrente anno, alla nomina di dodici amministratori e all'individuazione, fra di essi, del consigliere da proporre come Presidente del Consiglio di Amministrazione di Finpiemonte S.p.A. (con sede in Torino - Galleria San Federico, 54 - capitale sociale euro 33.774.936,00).

Gli amministratori durano in carica fino ad un massimo di tre esercizi e scadono alla data dell'assemblea convocata per l'approvazione del bilancio relativo all'ultimo esercizio per il quale è intervenuta la nomina.

I compensi saranno determinati in occasione del rinnovo dell'organo gestionale.

La scelta dei nominativi, una volta acquisite le candidature degli interessati, sarà effettuata dalla Giunta Regionale, nel rispetto dei criteri di carattere generale assunti con propria deliberazione n. 154 - 2944 del 6-11-95. Tali criteri consistono "nella valutazione complessiva del titolo di studio conseguito e delle esperienze personali e lavorative pregresse" per quanto concerne i Consiglieri di amministrazione, mentre, per il Presidente, si sostanziano "nella valutazione complessiva del titolo di studio conseguito e dell'esperienze maturate in Enti nei quali hanno operato con responsabilità di amministrazione e di gestione".

Giacchè il numero degli amministratori da nominare è superiore a tre viene assicurata la presenza della minoranza ai sensi dell'art. 9 comma 7 l.r. 39/95 e dunque quattro di essi saranno nominati tenendo conto delle indicazioni dei gruppi consiliari di minoranza.

Si significa inoltre che almeno la metà degli amministratori di nomina regionale dovranno essere in possesso degli speciali requisiti previsti, ex art 2387 c.c., dall'art 16 dello statuto sociale (1).

Le candidature devono essere personalmente presentate (dal Lunedì al Venerdì con orario 9.30-12.00) ovvero spedite a mezzo posta raccomandata ovvero ancora inviate tramite fax **entro il 14 novembre 2005** al Settore Rapporti con Società a Partecipazione Regionale, Via Lagrange, 24 - 10123 - Torino (fax. 011/4323170).

La sottoscrizione dell'istanza non è soggetta ad autenticazione se apposta in presenza dei dipendenti dell'ufficio competente a riceverla; del pari non occorre autenticazione se la candidatura è accompagnata da copia fotostatica non autenticata di un documento d'identità del sottoscrittore.

Nel caso di invio a mezzo posta, ai fini del rispetto del termine di scadenza, fa fede la data del timbro dell'ufficio postale accettante.

Le candidature, oltre ai dati personali (generalità, luogo e data di nascita, residenza, domicilio, recapito telefonico e indirizzo e-mail), devono contenere o essere corredate dal curriculum personale del candidato da cui risultino, a pena d'irricevibilità: i requisiti personali in riferimento alla carica da ricoprire, il titolo di studio posseduto, l'attività professionale e lavorativa attuale e pregressa, le cariche elettive e non ricoperte, le eventuali condanne penali o carichi pendenti.

Le dichiarazioni rese ed in particolare quella concernente l'assenza (o la presenza) di condanne penali, costituiscono dichiarazioni sostitutive di certificazioni ai sensi degli artt. 46 e 75 D.P.R. 28 dicembre 2000 n. 445. Si richiamano al riguardo le sanzioni penali previste dall'art. 76 del D.P.R. citato per le ipotesi di falsità in atti e dichiarazioni mendaci. In ogni caso si significa fin d'ora che, rispetto ai nominati, verranno effettuati idonei controlli sulla veridicità delle dichiarazioni sostitutive e che qualora emergesse la non veridicità del contenuto delle stesse si procederà d'ufficio a notiziare l'Autorità penale ferma rimanendo la possibilità, per l'Amministrazione regionale, di adottare eventuali provvedimenti di decadenza, sospensione o revoca dell'incarico conferito.

Dal contesto della candidatura deve altresì risultare la preventiva accettazione della nomina, la dichiarazione d'inesistenza di eventuali incompatibilità (ovvero la loro indicazione e l'impegno a rimuoverle) e di ineleggibilità.

Per una migliore comprensione si significa che le cause d'ineleggibilità che qui rilevano sono quelle di cui all'art. 4 del D.M. 30.12.1998 n. 516 (G.U. n. 81 del 8.4.1999) e di cui alla legge 18 gennaio 1992 n. 16 e successive modifiche; mentre le cause di incompatibilità sono quelle previste dall'art. 13 l.r. 23 marzo 1995, n. 39 e successive modifiche.

Si fa altresì presente che i dipendenti pubblici non possono svolgere incarichi retribuiti che non siano stati autorizzati dall'Amministrazione di appartenenza (art. 53 D.Lgs. 165/2001).

Le informazioni comunicate a questa Amministrazione saranno trattate in ottemperanza a quanto previsto dal decreto legislativo 30 giugno 2003 n. 196, esclusivamente ai fini del procedimento di nomina di cui al presente avviso.

Ai sensi della legge regionale 4 luglio 2005 n. 7, il responsabile del procedimento viene identificato nel Dirigente responsabile del Settore Rapporti con Società a Partecipazione Regionale.

I moduli necessari per la presentazione delle candidature così come ogni altra informazione potranno essere richiesti al medesimo Settore, con sede in Via Lagrange, 24, Torino (Tel. 011/4325468- 4321444).

I moduli necessari per la presentazione delle domande sono disponibili anche sul sito www.regione.piemonte.it nonché presso l'ufficio relazioni con il pubblico della Regione nelle sue articolazioni territoriali.

La Presidente della Giunta Regionale
Mercedes Bresso

Nota (1)

Art. 16 - Requisiti di professionalita' e competenza, di onorabilita' e di indipendenza.

Almeno la metà dei membri del Consiglio di Amministrazione e tutti i membri del Comitato Esecutivo e del Comitato di controllo interno devono essere scelti secondo criteri di professionalità e competenza fra persone che abbiano maturato un'esperienza complessiva di almeno un triennio attraverso l'esercizio di:

a) attività di amministrazione o di controllo ovvero compiti direttivi presso imprese;

b) attività professionali in materia attinente al settore creditizio, finanziario, mobiliare, assicurativo o, comunque, funzionali all'attività di holding di partecipazioni;

c) attività di insegnamento universitario di preferenza in materie giuridiche o economiche;

d) funzioni amministrative o dirigenziali presso enti pubblici o pubbliche amministrazioni aventi attinenza con il settore creditizio, finanziario, mobiliare o assicurativo ovvero presso enti pubblici o pubbliche amministrazioni che non hanno attinenza con i predetti settori purché le funzioni comportino la gestione di risorse economico-finanziarie.

Il Presidente del Consiglio di Amministrazione deve essere scelto secondo criteri di professionalità e competenza fra persone che abbiano maturato un'esperienza complessiva di almeno un quinquennio attraverso l'esercizio dell'attività o delle funzioni indicate nel comma 1.

Almeno la maggioranza dei Consiglieri non esecutivi deve possedere il requisito di indipendenza. Ai fini del presente statuto per Consiglieri non esecutivi si intendono i consiglieri diversi dal Presidente, dai Vicepresidenti e dai membri del Comitato esecutivo; ai fini del presente statuto il requisito di indipendenza si intende soddisfatto per quei consiglieri che possiedono tutti i seguenti requisiti:

a) non intrattengono, direttamente, indirettamente o per conto di terzi, relazioni economiche con la società, con le sue controllate, con gli amministratori esecutivi, di rilevanza tale da condizionarne l'autonomia di giudizio;

b) non partecipano a patti parasociali per il controllo della società stessa;

c) non sono collegati agli amministratori esecutivi della società o di soggetti che si trovino nelle situazioni indicate alle precedenti lettere a) e b) dalle attinenze di cui all'art. 2399, comma 1, lettera b del codice civile.

Allegato

Al Presidente della
Giunta Regionale del Piemonte
c/o Settore Rapporti con Società a Partecipazione Regionale
Via Lagrange, 24
10123 Torino

Il/La sottoscritto/a.....

codice fiscale .....

nato/a a .....il.....

residente a.....via.....

domiciliato/a a .....via.....

tel.....fax.....

indirizzo e-mail.....

presenta la propria candidatura per la nomina ad Amministratore di Finpiemonte S.p.A. con sede in Torino Galleria San Federico n. 54 Capitale Sociale euro 33.774.936,00

a tal fine

DICHIARA

(ai sensi degli artt. 46 e 47 del D.P.R. 28-12-2000 n. 445)

1) di essere in possesso del seguente titolo di studio:

.....

.....

.....

2) di svolgere attualmente le seguenti attività lavorative (descrivere brevemente gli elementi identificativi ed i tratti ritenuti maggiormente significativi indicando nel contempo la data di inizio dell'attività):

Incarico.....Inizio dell'attività:.....

Descrizione.....

.....

.....

3) di aver svolto nel passato le seguenti attività lavorative (indicarne brevemente gli elementi identificativi ed i tratti maggiormente significativi con l'indicazione del periodo di inizio e cessazione dell'attività):

Incarico.....Periodo.....Descrizione.....

.....

.....

.....

.....

4) di ricoprire attualmente la seguente carica elettiva (e non):

Incarico:.....Periodo:.....

.....

.....

5) di aver ricoperto in passato le seguenti cariche elettive (e non):

Incarico:.....Periodo:.....

.....

.....

6) di non aver riportato condanne penali nei vari gradi di giudizio né condanne definitive (in caso affermativo viceversa specificare quali) ne' di avere carichi pendenti (in caso affermativo specificare quali):

.....

.....

.....

7) di non trovarsi in nessuno dei casi di ineleggibilità di cui all'art. 4 D.M. 30/12/98 n.516 e di cui alla legge 18 gennaio 1992 n. 16 e successive modifiche;

8) di non trovarsi in nessuno dei casi di incompatibilità di cui all'art. 13 della l.r. 23.3.1995 n. 39 e successive modifiche, ed in particolare di non avere con la Regione o con gli enti soggetti a controllo regionale rapporti di consulenza o collaborazione con le caratteristiche di cui al n. 3 del medesimo articolo

ovvero

(cancellare l'opzione non pertinente)

di versare in uno dei casi di incompatibilità di cui all'art. 13 cit. ed in particolare di

.....

.....

.....

e di impegnarsi a rimuoverli;

9) di possedere i requisiti di professionalità e competenza di cui all'art. 16 dello statuto di Finpiemonte S.p.A. ed in particolare (indicare le esperienze lavorative - fra quelle precedentemente menzionate al paragrafo 3 - riconducibili alle attività elencate nell'art. 16 il cui testo è riprodotto in calce al comunicato, ed i relativi periodi)

.....

.....

.....

ovvero

(cancellare l'opzione non pertinente)

di non possedere i requisiti di professionalità e competenza di cui all'art. 16 dello statuto di Finpiemonte S.p.A.

10) di accettare preventivamente la nomina;

11) di essere consapevole delle sanzioni penali - nel caso di dichiarazioni non veritiere e falsità in atti - richiamate dall'art. 76 D.P.R. 445/2000, con particolare riferimento a quanto sopra dichiarato sub 6) e 7) e 8).

Data _____ firma _____

La presente istanza è sottoscritta dall'interessato in presenza del dipendente addetto, oppure sottoscritta e inviata assieme alla fotocopia del documento di identità via fax.

Informativa ai sensi dell'art. 13 D. Lgs. 2003 n. 196:

Si informa che il trattamento dei dati personali forniti è finalizzato unicamente all'espletamento del procedimento di nomina ed avverrà a cura dei dipendenti incaricati del trattamento con disposizione del Dirigente di Settore, in quanto Responsabile del trattamento, prot. n. 448/8.4. del 28.01.2004 presso il Settore Rapporti società a partecipazione regionale, sito in via Lagrange n. 24, Torino.

Il conferimento di tali dati è necessario ai fini della valutazione complessiva della Giunta per la nomina alla carica di Amministratore e la loro mancata indicazione può precludere la valutazione stessa e conseguentemente la scelta da parte della Giunta.

Ai candidati sono riconosciuti i diritti di cui all'art. 7 d. lgs. n. 196/2003, in particolare il diritto di accedere ai propri dati personali, di chiederne la rettifica, l'aggiornamento ovvero, quando vi hanno interesse, l'integrazione e la cancellazione dei dati, se incompleti o erronei o raccolti in violazione di legge.

Direzione regionale Commercio e artigianato

Nomina di due esperti e di un imprenditore artigiano nella Commissione del Disciplinare di produzione ai sensi della L.R. 21/97 - Capo VI - art. 27 così come modificata dalla L.R. 31/8/1999 n. 24, per il Settore "Fotografia"

Si comunica che il Direttore Regionale deve provvedere alla nomina di due esperti e di un imprenditore artigiano in seno alla Commissione di Disciplinare di produzione per il settore "Fotografia" ai sensi della L.R. 21/97 - Capo VI - art. 27 così come modificata dalla L.R. 31/8/1999 n. 24

Con la D.G.R. n. 4 - 543 del 25 luglio 2005 , di parziale modifica della D.G.R n. 27-24980 /1998 è stato individuato il Settore Fotografia;

Per tale settore, come per gli altri settori individuati, ai sensi dell'art. 27 della L.R. 21/97 s.m.i., è prevista la predisposizione di un apposito disciplinare, con il quale sono descritti i caratteri delle tecniche produttive adottate, dei materiali impiegati e di quanto altro concorre a individuare e qualificare le lavorazioni in essere.

Tali disciplinari sono predisposti da apposite Commissioni e sono approvati dalla Giunta Regionale, sentita la Commissione Regionale per l'Artigianato.

In tali Commissioni è prevista la presenza di:

a) 2 esperti di storia e tecnica delle particolari lavorazioni considerate, con una documentata qualificazione nel settore specifico sotto il profilo tecnico-produttivo;

b) 1 imprenditore artigiano che risulti in attività da almeno sette anni nello stesso settore delle lavorazioni artistiche e tipiche oggetto di disciplinare o un imprenditore artigiano in quiescenza con esperienza di almeno sette anni nel settore oggetto del disciplinare e con una documentata qualificazione nel settore specifico sia sotto il profilo tecnico-produttivo sia sotto quello artistico;

c) 1 rappresentante della Provincia presso cui risultano le maggiori consistenze produttive delle attività prese in esame, o eventualmente 1 rappresentante del Comune o della Comunità Montana nei quali si verifica una maggior concentrazione delle attività produttive di peculiare contenuto artistico e tipico dei settori presi in esame, nominato dalla Regione, su designazione della Provincia;

d) 1 rappresentante designato dalle associazioni regionali Confartigianato, C.N.A., C.A.S.A.

e) il dirigente della struttura regionale competente per materia o suo delegato;

Le figure degli esperti e dell'imprenditore artigiano, nominati previa presentazione di propria candidatura, devono essere attestate da una qualificazione nel settore individuato "Fotografia" sotto il profilo tecnico-produttivo.

A tal fine gli esperti devono avere conoscenza da una parte di quelle attività più propriamente tradizionali e dall'altra conoscenza di quelle lavorazioni dove si rende necessaria la creatività applicata al saper fare manuale.

Il possesso di tali competenze deve essere dimostrato previa presentazione della seguente documentazione:

* Curriculum che documenti una qualificata ed adeguata professionalità ed esperienza nel settore oggetto di disciplinare;

In particolare il curriculum professionale dei candidati deve evidenziare il percorso attraverso il quale sono state acquisite le competenze. Un primo requisito (esperienza nel settore) è definibile dal punto di vista quantitativo. Ad ogni anno di esperienza viene attribuito 1 punto.

* Articoli comparsi su quotidiani e su riviste, pubblicazioni, cataloghi, ogni materiale documentario sul settore di riferimento;

I materiali documentari sul settore di riferimento sono valutati per il loro contenuto, per il livello qualitativo della dissertazione e/o dell'argomento proposto. Ogni contributo viene valutato da un minimo di 1 punto a un massimo di 2,5 punti.

* Incarichi professionali specifici (consulenze, partecipazione a convegni, seminari sul settore interessato, in qualità di relatore, docente in corsi di formazione e/o di aggiornamento, etc).

Tali incarichi sono valutati per il loro contenuto, per il loro livello qualitativo, per la rilevanza e il prestigio della committenza e/o della manifestazione e/o dei destinatari. Anche in questo caso ogni incarico è valutato da un minimo di 1 punto a un massimo di 2,5 punti.

L'imprenditore artigiano deve possedere i seguenti requisiti

attività lavorativa autonoma svolta da almeno sette anni nello stesso settore delle lavorazioni artigiane considerate;

- esperienza concreta attinente la conoscenza delle tecniche realizzative e le trasformazioni innovative dei manufatti;

- qualificazione nello specifico settore sotto il profilo tecnico produttivo e artistico culturale.

Il possesso di tali competenze deve essere dimostrato con idonea documentazione, quale :

* curriculum professionale, con indicazione delle notizie sull'impresa e sua produzione;

Poiché uno dei requisiti necessari per poter presentare la propria candidatura è l'aver svolto da almeno sette anni l'attività lavorativa nello stesso settore delle lavorazioni considerate, viene assegnato 1 punto per ogni anno ulteriore di attività svolta;

* documentazione fotografica dei manufatti prodotti e loro destinazione, eventualmente osservabili e rintracciabili presso la committenza;

* campionario con schede tecniche dedicate ai singoli manufatti; pubblicazione di materiale informativo;

* articoli, recensioni critiche, etc, apparsi su quotidiani, settimanali, cataloghi, riviste specializzate ed ogni altra fonte divulgativa; partecipazione a manifestazioni significative (mostre, convegni, rassegne specialistiche);

I materiali documentari sono valutati per il loro contenuto, per il livello qualitativo, per la rilevanza e il prestigio della committenza e/o della manifestazione. Ogni contributo è valutato da un minimo di 1 punto a un massimo di 2,5 punti;

* ogni ulteriore informazione utile a qualificare l'imprenditore artigiano.

Ai componenti della Commissione di disciplinare è riconosciuto un gettone di presenza per ogni seduta giornaliera ai sensi della normativa vigente.

Le istanze di candidatura devono essere presentate ovvero inviate a mezzo di lettera raccomandata entro e non oltre il trentesimo giorno dalla data del presente comunicato a:

Regione Piemonte - Assessorato alle Attività produttive - Direzione Commercio e Artigianato - Settore Disciplina e Tutela dell'Artigianato -

Piazza Nizza 44 - 10126 Torino.

Fa fede, al fine del rispetto dei termini di presentazione, la data del timbro postale della località di partenza della lettera raccomandata.

Le istanze di candidatura possono essere altresì presentate negli uffici di cui sopra nei seguenti orari: lunedì - venerdì ore 9,30 - 12,00, ovvero inviate via fax unitamente a una copia fotostatica di documento di identità al seguente numero: 011.4325170.

Qualora l'ultimo giorno utile per la presentazione delle candidature sia festivo, il termine è prorogato al primo giorno successivo non festivo.

L'istanza di candidatura non necessita di firma autenticata, purchè la firma medesima venga apposta in presenza del funzionario ricevente oppure, in caso di spedizione o trasmissione via fax, si alleghi copia fotostatica di un documento d'identità del sottoscrittore.

Le dichiarazioni mendaci, la falsità negli atti e l'uso di atti falsi sono puniti ai sensi del codice penale.

Ai sensi del D.Lgs. n. 196/2003 i dati personali relativi ai nominativi verranno utilizzati al solo scopo di procedere alla nomina degli esperti e dell'imprenditore artigiano in seno alla Commissione del Disciplinare di produzione per il Settore "Fotografia" e sono conservati presso il Settore Disciplina e Tutela dell'Artigianato, di cui è responsabile la dott.ssa Tiziana Bernengo.

Per ulteriori informazioni telefonare al n. 011/4323419.

Il Direttore regionale
Marco Cavaletto

Commissione regionale per l'esame dei requisiti di idoneità all'esercizio del servizio di taxi e di noleggio con conducente - L.R. 23 febbraio 1995 n. 24

Comunicazione

La Commissione regionale per l'esame dei requisiti di idoneità all'esercizio del servizio di taxi e di noleggio con conducente di cui alla L.R. 23 febbraio 1995 n. 24 nella seduta del 21 luglio 2005 ha fissato la seguente sessione di esame da svolgersi in n. 4 giornate alle date, sedi e modalità di cui in appresso.

I candidati devono presentarsi all'esame muniti di valido documento di identità.

I candidati all'iscrizione nel ruolo provinciale di Torino sono stati ripartiti nelle relative giornate sessione d'esame in base all'ordine cronologico di presentazione delle domande stesse presso la C.C.I.A.A. di Torino. Per ulteriori informazioni rivolgersi alla C.C.I.A.A. di competenza.

1' giornata: 18 ottobre 2005.
ore 9,00: prova scritta e prova orale
ore 14,30: prova scritta e prova orale
Luogo d'esame: Torino - Camera di Commercio, Industria, Artigianato e Agricoltura di Torino – Sala Viola – Palazzo Affari Via San Francesco da Paola 24.
Indicazioni/modalita': alla sessione del giorno 18 ottobre 2005 saranno sottoposti all'esame i soggetti che hanno presentato domanda per sostenere l'esame per l'iscrizione nel ruolo provinciale di Alessandria, Asti, Cuneo, Novara, Verbania e Vercelli.

2' giornata: 20 ottobre 2005.
ore 9,00: prova scritta e prova orale
ore 14,30: prova scritta e prova orale
Luogo d'esame: Torino - Camera di Commercio, Industria, Artigianato e Agricoltura di Torino – Sala Viola – Palazzo Affari Via San Francesco da Paola 24.
Indicazioni/modalita': alla sessione del giorno 20 ottobre 2005 saranno sottoposti all'esame i soggetti che hanno presentato domanda per sostenere l'esame per l'iscrizione nel ruolo provinciale di Torino.

3' giornata: 25 ottobre 2005.
ore 9,00: prova scritta e prova orale
ore 14,30: prova scritta e prova orale
Luogo d'esame: Torino - Camera di Commercio, Industria, Artigianato e Agricoltura di Torino – Sala Viola – Palazzo Affari Via San Francesco da Paola 24.
Indicazioni/modalita': alla sessione del giorno 25 ottobre 2005 saranno sottoposti all'esame i soggetti che hanno presentato domanda per sostenere l'esame per l'iscrizione nel ruolo provinciale di Torino.

4' giornata: 27 ottobre 2005.
ore 9,00: prova scritta e prova orale
Luogo d'esame: Torino - Camera di Commercio, Industria, Artigianato e Agricoltura di Torino – Sala Viola – Palazzo Affari Via San Francesco da Paola 24.
Indicazioni/modalita': alla sessione del giorno 27 ottobre 2005 saranno sottoposti all'esame i soggetti che hanno presentato domanda per sostenere l'esame per l'iscrizione nel ruolo provinciale di Torino.

Il Presidente
Piero Pais

Legenda delle codifiche delle Direzioni, dei Settori e delle Strutture speciali

D1	Direzione SEGRETERIA DELL'ASSEMBLEA REGIONALE
D1.S1	Settore Affari istituzionali e supporto giuridico legale
D1.S2	Settore Segreteria Ufficio di Presidenza ed organi istituzionali interni
D1.S3	Settore Organismi consultivi ed osservatori
D1.S4	Settore Progettazione -sviluppo e gestione del sistema informativo e banca dati Arianna
D2	Direzione PROCESSO LEGISLATIVO
D2.S1	Settore Studi e documentazione legislativi
D2.S2	Settore Commissioni legislative
D2.S3	Settore Assemblea regionale
D3	Direzione AMMINISTRAZIONE E PERSONALE
D3.S1	Settore Bilancio, ragioneria, controllo di gestione
D3.S2	Settore Patrimonio e provveditorato
D3.S3	Settore Tecnico e sicurezza
D3.S4	Settore Organizzazione e personale
D4	Direzione COMUNICAZIONE ISTITUZIONALE DELL'ASSEMBLEA REGIONALE
D4.S1	Settore Comunicazione e partecipazione dell'Assemblea Regionale
D4.S2	Settore Informazione dell'Assemblea Regionale
D4.S3	Settore Relazioni esterne dell'Assemblea Regionale
D4.S4	Settore Documentazione
DG	Struttura speciale GABINETTO DELLA PRESIDENZA DEL CONSIGLIO REGIONALE
5	Direzione AFFARI ISTITUZIONALI E PROCESSO DI DELEGA
5.1	Settore Autonomie locali
5.2	Settore Polizia locale
5.3	Settore Attività amministrativa a supporto della Giunta Regionale e delle Direzioni regionali
5.4	Settore Sezione di controllo territoriale di Torino
5.5	Settore Sezione di controllo territoriale di Alessandria
5.6	Settore Sezione di controllo territoriale di Cuneo
5.7	Settore Sezione di controllo territoriale di Novara
5.8	Settore Attività giuridico-legislativa a supporto della Giunta Regionale e delle Direzioni regionali
5.9	Settore Protocollo ed archivio generali
6	Direzione COMUNICAZIONE ISTITUZIONALE DELLA GIUNTA REGIONALE
6.1	Settore Relazioni esterne della Giunta Regionale
6.2	Settore Ufficio stampa della Giunta Regionale
6.3	Settore Comunicazione istituzionale della Giunta Regionale
6.4	Settore Ufficio relazioni con il pubblico
7	Direzione ORGANIZZAZIONE; PIANIFICAZIONE, SVILUPPO E GESTIONE DELLE RISORSE UMANE
7.1	Settore Organizzazione
7.2	Settore Formazione del personale
7.3	Settore Sistemi informativi ed informatica
7.4	Settore Reclutamento, mobilità, gestione dell'organico
7.5	Settore Stato giuridico ed ordinamento del personale
7.6	Settore Servizi generali operativi
8	Direzione PROGRAMMAZIONE E STATISTICA
8.1	Settore Programmazione regionale
8.2	Settore Statistico regionale
8.3	Settore Valutazione progetti e proposte di atti di programmazione negoziata
8.4	Settore Rapporti con società a partecipazione regionale
8.5	Settore Osservatorio statistico indicatori fisici enti locali
9	Direzione BILANCI E FINANZE
9.1	Settore Bilanci

9.2 Settore Ragioneria
9.3 Settore Tributi - addizionali e compartecipazione al gettito erariale
9.4 Settore Fiscalità passiva
9.5 Settore Controllo gestioni delegate
9.6 Settore Cassa economale
9.7 Settore Trattamento economico del personale
9.8 Settore Trattamento pensionistico, previdenziale ed assicurativo del personale
10 Direzione PATRIMONIO E TECNICO
10.1 Settore Beni mobili
10.2 Settore Patrimonio immobiliare
10.3 Settore Tecnico
10.4 Settore Sicurezza sedi ed ambienti di lavoro - prevenzione e protezione dal rischio
10.5 Settore Utenze
10.6 Settore Economato - Autocentro - Centro Stampa
10.7 Settore Attività negoziale e contrattuale - Espropri - Usi civici
11 Direzione PROGRAMMAZIONE E VALORIZZAZIONE DELL'AGRICOLTURA
11.1 Settore Programmazione in materia di agricoltura
11.2 Settore Tutela e valorizzazione dei prodotti agricoli
11.3 Settore Sviluppo agro-industriale
11.4 Settore Politiche comunitarie
12 Direzione SVILUPPO DELL'AGRICOLTURA
12.1 Settore Sviluppo delle produzioni animali
12.2 Settore Sviluppo delle produzioni vegetali
12.3 Settore Fitosanitario regionale
12.4 Settore Servizi di sviluppo agricolo
12.5 Settore Politiche delle strutture agricole
13 Direzione TERRITORIO RURALE
13.1 Settore Infrastrutture rurali e territorio
13.2 Settore Avversità e calamità naturali
13.3 Settore Carburanti agricoli agevolati
13.4 Settore Caccia e pesca
14 Direzione ECONOMIA MONTANA E FORESTE
14.1 Settore Politiche comunitarie
14.2 Settore Politiche Forestali
14.3 Settore Gestione delle attività strumentali per l'economia montana e le foreste
14.4 Settore Economia montana
14.5 Settore Gestione proprietà forestali reg.li e vivaistiche (sede di Vercelli)
14.6 Settore Antincendi boschivi e rapporti con il corpo forestale dello Stato (sede di Novara)
14.7 Settore Idraulica Forestale e tutela del territorio (sede di Alessandria)
15 Direzione FORMAZIONE PROFESSIONALE - LAVORO
15.1 Settore Attività formativa
15.2 Settore Gestione amministrativa attività formative
15.3 Settore Standard formativi - qualità ed orientamento professionale
15.9 Settore Servizi alle politiche per l'occupazione e per la promozione dello sviluppo locale
15.10 Settore Sviluppo dell'imprenditorialità
15.11 Settore Osservatorio del mercato del lavoro
16 Direzione INDUSTRIA
16.1 Settore Osservatorio settori produttivi industriali
16.2 Settore Valorizzazione dei sistemi produttivi locali
16.3 Settore Promozione e sviluppo delle P.M.I
16.4 Settore Pianificazione e verifica attività estrattiva
17 Direzione COMMERCIO E ARTIGIANATO
17.1 Settore Programmazione e interventi dei settori commerciali
17.2 Settore Tutela del consumatore - mercati all'ingrosso ed aree mercatali

17.3 Settore Rete carburanti e commercio su aree pubbliche
17.4 Settore Promozione e credito al commercio
17.5 Settore Sistema informativo-osservatorio dell'artigianato
17.6 Settore Disciplina e tutela dell'artigianato
17.7 Settore Promozione, sviluppo e credito dell'artigianato
18 Direzione EDILIZIA
18.1 Settore Osservatorio dell'edilizia
18.2 Settore Attuazione degli interventi in materia di edilizia
18.3 Settore Disciplina e vigilanza sulla gestione del patrimonio e sugli enti in materia di edilizia
18.4 Settore Programmazione e localizzazione delle risorse
19 Direzione PIANIFICAZIONE E GESTIONE URBANISTICA
19.1 Settore Pianificazione territoriale regionale
19.2 Settore Pianificazione territoriale operativa
19.3 Settore Sistema informativo territoriale
19.4 Settore Informatizzazione degli strumenti urbanistici - archivio
19.5 Settore Cartografico
19.6 Settore Vigilanza urbanistica
19.7 Settore Accordi di programma ed esame di conformità urbanistica
19.8 Settore Studi, regolamenti e programmi attuativi in materia urbanistica
19.9 Settore Verifica ed approvazione strumenti urbanistici
19.10 Settore Urbanistico territoriale - area Metropolitana
19.11 Settore Urbanistico territoriale - area Provincia di Torino
19.12 Settore Urbanistico territoriale - area Provincia di Alessandria
19.13 Settore Urbanistico territoriale - area Provincia di Asti
19.14 Settore Urbanistico territoriale - area Provincia di Vercelli
19.15 Settore Urbanistico territoriale - area Provincia di Cuneo
19.16 Settore Urbanistico territoriale - area Provincia di Novara
19.17 Settore Urbanistico territoriale - area Provincia di Biella
19.18 Settore Urbanistico territoriale - area Provincia di Verbania
19.19 Settore Pianificazione paesistica
19.20 Settore Gestione beni ambientali
20 Direzione SERVIZI TECNICI DI PREVENZIONE
20.1 Settore Progettazioni interventi geologico-tecnici e sismico
20.2 Settore Meteoidrografico e reti di monitoraggio
20.3 Settore Studi e ricerche geologiche - sistema informativo prevenzione rischi
20.4 Settore Prevenzione territoriale del rischio geologico area di Torino, Novara e Verbania - indagini geotecniche ed idrogeologiche
20.5 Settore Prevenzione territoriale del rischio geologico - area di Asti - Vercelli - Biella
20.6 Settore Prevenzione territoriale del rischio geologico - area di Cuneo
20.7 Settore Prevenzione territoriale del rischio geologico - area di Alessandria
21 Direzione TURISMO - SPORT - PARCHI
21.1 Settore Coordinamento della promozione domanda turistica -organizzazione degli eventi promozionali
21.2 Settore Offerta turistica - interventi comunitari in materia turistica
21.3 Settore Organizzazione turistica - turismo sociale - tempo libero
21.4 Settore Sport
21.5 Settore Pianificazione aree protette
21.6 Settore Gestione aree protette
21.7 Settore Programmazione - sviluppo interventi relativi alle terme - acque minerali e termali

22 Direzione TUTELA E RISANAMENTO AMBIENTALE - PROGRAMMAZIONE GESTIONE RIFIUTI
22.1 Settore Politiche di prevenzione - tutela e risanamento ambientale
22.2 Settore Sistema informativo ambientale e valutazione impatto ambientale
22.3 Settore Grandi rischi industriali
22.4 Settore Risanamento acustico ed atmosferico
22.5 Settore Programmazione e gestione rifiuti
22.6 Settore Tecnologie di smaltimento e recupero
22.7 Settore Programmazione interventi di risanamento e bonifiche
22.8 Settore Programmazione e risparmio in materia energetica
23 Direzione DIFESA DEL SUOLO
23.1 Settore Difesa assetto idrogeologico
23.2 Settore Pianificazione difesa del suolo
23.3 Settore Sbarramenti fluviali di ritenuta e bacini di accumulo
24 Direzione PIANIFICAZIONE DELLE RISORSE IDRICHE
24.1 Settore Pianificazione delle risorse idriche - bilancio idrico e disciplina delle utilizzazioni
24.2 Settore Rilevamento, controllo, tutela e risanamento delle acque - disciplina degli scarichi
24.3 Settore Disciplina dei servizi idrici - opere fognarie, di depurazione ed acquedottistiche
25 Direzione OPERE PUBBLICHE
25.1 Settore Opere pubbliche
25.2 Settore Infrastrutture e pronto intervento
25.3 Settore Decentrato OO.PP. e difesa assetto idrogeologico - Torino
25.4 Settore Decentrato OO.PP. e difesa assetto idrogeologico - Alessandria
25.5 Settore Decentrato OO.PP. e difesa assetto idrogeologico - Asti
25.6 Settore Decentrato OO.PP. e difesa assetto idrogeologico - Cuneo
25.7 Settore Decentrato OO.PP. e difesa assetto idrogeologico - Novara
25.8 Settore Decentrato OO.PP. e difesa assetto idrogeologico - Vercelli
25.9 Settore Decentrato OO.PP. e difesa assetto idrogeologico - Verbania
25.10 Settore Decentrato OO.PP. e difesa assetto idrogeologico - Biella
25.11 Settore Protezione Civile
26 Direzione TRASPORTI
26.1 Settore Pianificazione dei trasporti
26.2 Settore Viabilità ed impianti fissi
26.3 Settore Trasporto pubblico locale
26.4 Settore Navigazione interna e merci
26.5 Settore Grandi infrastrutture e ferrovie
27 Direzione SANITA' PUBBLICA
27.1 Settore Igiene e sanità pubblica
27.2 Settore Prevenzione sanitaria negli ambienti di vita e di lavoro
27.3 Settore Sanità animale ed igiene degli allevamenti
27.4 Settore Vigilanza e controllo degli alimenti di origine animale
28 Direzione PROGRAMMAZIONE SANITARIA
28.1 Settore Programmazione sanitaria
28.2 Settore Emergenza sanitaria
28.3 Settore Assetto istituzionale e organi collegiali
28.4 Settore Edilizia ed attrezzature sanitarie
28.5 Settore Gestione e risorse finanziarie
29 Direzione CONTROLLO DELLE ATTIVITA' SANITARIE
29.1 Settore Osservatorio prezzi e monitoraggio del patrimonio aziendale sanitario
29.2 Settore Ispettivo e controllo di qualità in materia sanitaria
29.3 Settore Assistenza ospedaliera e territoriale
29.4 Settore Assistenza extra ospedaliera
29.5 Settore Assistenza farmaceutica
29.6 Settore Organizzazione, personale e formazione delle risorse umane

30 Direzione POLITICHE SOCIALI

30.1 Settore Programmazione e promozione interventi a sostegno della persona e della famiglia e per la qualificazione del personale socio-assistenziale

30.2 Settore Verifica e finanziamento attività enti gestori istituzionali

30.3 Settore Promozione della rete delle strutture, vigilanza e controllo sulla qualità dei servizi

30.4 Settore Promozione attività altri soggetti pubblici e del privato sociale

31 Direzione BENI CULTURALI

31.1 Settore Biblioteche, archivi ed istituti culturali

31.2 Settore Soprintendenza beni librari

31.3 Settore Musei e patrimonio culturale

31.4 Settore Università ed istituti scientifici

32 Direzione PROMOZIONE ATTIVITA' CULTURALI, ISTRUZIONE E SPETTACOLO

32.1 Settore Istruzione

32.2 Settore Edilizia scolastica

32.3 Settore Promozione attività culturali

32.4 Settore Spettacolo

32.5 Settore Promozione del patrimonio culturale e linguistico

S1 Struttura speciale GABINETTO DELLA PRESIDENZA DELLA GIUNTA REGIONALE

S1.1 Settore Rapporti Stato Regioni

S1.2 Settore Supporto al coordinamento delle politiche comunitarie per l'accesso ai fondi strutturali - Ufficio di Bruxelles

S1.3 Settore Ufficio di Roma

S1.4 Settore Affari comunitari e internazionali

S1.6 Settore Contenzioso amministrativo

S2 Struttura speciale CONTROLLO DI GESTIONE

S3 Struttura speciale AVVOCATURA

S4 Struttura speciale MUSEO REGIONALE DI SCIENZE NATURALI

RICHIESTA ABBONAMENTO DA INVIARE CON LETTERA O FAX AL NUMERO 011.432.4363
ALL'UFFICIO DEL BOLLETTINO UFFICIALE

✂----------

Mittente: _____li, / /

_____

Prot n. _____

Spett . REGIONE PIEMONTE
Bollettino Ufficiale
P.zza Castello 165
10122 Torino

Con la presente vi richiediamo la sottoscrizione di abbonamento al BOLLETTINO UFFICIALE della Regione Piemonte optando tra le modalità di seguito elencate :

Tipologia abbonamento e costo abbonamento	**Codice**	**Numero Abbonamenti richiesti(*)**
12 Mesi Atti della Regione e Atti dello Stato Fascicoli ordinari, + Supplementi **€ 104,00**	A1	
6 Mesi Atti della Regione e Atti dello Stato Fascicoli ordinari, + Supplementi **€ 52,00**	S1	
12 Mesi Concorsi Appalti Annunci **€ 46,00**	A3	
6 Mesi Concorsi Appalti Annunci **€ 23,00**	S3	

(*) In caso di più abbonamenti allegare elenco dettagliato dei diversi destinatari

In allegato si trasmette copia del versamento su C/CP n. 30306104 comprovante l'avvenuto pagamento.

Distinti saluti _____

incollare in questo spazio la ricevuta di versamento

Ai sensi dell'articolo 13 del decreto legislativo 30 giugno 2003, n.196 si informa il sottoscrittore dell'abbonamento che il trattamento dei dati personali dal sottoscrittore medesimo forniti con questa richiesta o comunque acquisiti a tal fine dal Responsabile del Settore Protocollo ed archivio generali della Regione Piemonte, è finalizzato unicamente all'espletamento delle attività intese all'attivazione dell'abbonamento, ed avverrà a cura dei dipendenti incaricati del trattamento con ordine di servizio 28.4.2000 prot.n.7133/5.9 del Dirigente del Settore Protocollo ed archivio generali, in quanto Responsabile del trattamento, presso la Redazione del Bollettino Ufficiale, sita in Torino, Piazza Castello 165, con l'utilizzo di procedure anche informatizzate, nei modi e nei limiti necessari per perseguire le predette finalità, anche in caso di eventuale comunicazione a terzi (Poste italiane e ditta appaltatrice del servizio di stampa). Il conferimento di tali dati è necessario per l'attivazione dell'abbonamento e la loro mancata indicazione può precludere la medesima. Al sottoscrittore dell'abbonamento in quanto interessato sono riconosciuti i diritti di cui all'articolo 7 del d.lgs. n.196/2003, in particolare il diritto di accedere ai propri dati personali, di chiederne la rettifica, l'aggiornamento e la cancellazione, se incompleti, erronei o raccolti in violazione di legge, nonché di opporsi al loro trattamento per motivi legittimi rivolgendo le richieste al Responsabile del Settore Protocollo ed archivio generali, Piazza Castello 165, Torino.

AVVISO AI LETTORI

SONO IN VENDITA, PRESSO LE LIBRERIE AFFIDATARIE DELLA DISTRIBUZIONE DEL BOLLETTINO UFFICIALE IN EDIZIONE CARTACEA, LE EDIZIONI IN CD-ROM DEL BOLLETTINO UFFICIALE RELATIVE AGLI ANNI 2000, 2001, 2002, 2003 E 2004 (Euro 25,82).

LA RACCOLTA STORICA 1970 - 1999 E' DISPONIBILE PRESSO LA DITTA MICRO-SHOP, C.SO MATTEOTTI N. 57, TORINO.

PAGINA NON UTILIZZATA

Palazzo della Regione

BOLLETTINO UFFICIALE
REGIONE PIEMONTE

Direzione - Redazione
Piazza Castello 165, 10122 Torino - Tel. 011432 - 3299 / 4734 / 3994 / 4674 / 3559 - Fax 011432 4363
Sito internet: http://www.regione.piemonte.it
e-mail: bollettino.ufficiale@regione.piemonte.it

Direttore Laura Bertino
Direttore responsabile Roberto Salvio
Abbonamenti Daniela Romano
Coordinamento Immagine Alessandra Fassio
Dirigente Valeria Repaci
Redazione Carmen Cimicchi, Rosario Copia
Roberto Falco, Sauro Paglini
Anna Rotondo, Fernanda Zamboni

Avviso

Si evidenzia agli Enti e ai soggetti, pubblici e privati, che inviano avvisi da pubblicare sul Bollettino Ufficiale la necessità che gli avvisi stessi siano redatti in conformità ai disposti del D.Lgs. 196/2003, con particolare riferimento alla disciplina dei dati sensibili.

Autorizzazione del tribunale di Torino n. 2100 del 9/7/1970
Fotocomposizione e stampa Stabilimento Tipografico Fabbiani S.p.A. - La Spezia - Genova
Progetto Grafico Studio Franco Turcati Adv - Torino

euro 2,60