Anno XXXV numero 12

REPUBBLICA ITALIANA

BOLLETTINO UFFICIALE REGIONE PIEMONTE

Torino, 25 marzo 2004

DIREZIONE , REDAZIONE e ABBONAMENTI
Piazza Castello 165 , 10122 Torino
Tel 0114322100 - Fax 0114324363
Sito Internet : http:// www.regione.Piemonte.it
e-mail bollettino.ufficiale@regione.piemonte.it
Il Bollettino Ufficiale della Regione Piemonte si pubblica ogni giovedì in Torino.

CONSULTAZIONE AL PUBBLICO
Giunta Regionale Piazza Castello 165 Torino, presso la Redazione del Bollettino Ufficiale dal lunedì al venerdì ore 9,00 - 12,00 (causa lavori in corso nel Palazzo della Giunta Regionale). Consiglio Regionale Via Alfieri 15 Torino, Settore Documentazione dal lunedì al venerdì dalle 9,00 alle 16,00.

URP - Torino Piazza Castello 165 - Tel. 0114324903
Alessandria Via dei Guasco 1- Tel. 0131285518
Asti Corso Alfieri 165 - Tel. 0141.324551
Biella Via Galimberti 10/a - Tel. 015.8551.568
Cuneo Piazza Libertà 7 - Tel. 0171603161
Novara Via Dominioni 4 - Tel. 0321393800
Verbania Via Albertazzi 3 - Tel. 0323502844
Vercelli Via Borgogna 1 - Tel. 0161600286

Spedizione in abbonamento postale - 70% - D.C. La Spezia

ATTI DELLA REGIONE - ATTI DELLO STATO

Sommario Parte I - II

Atti della Regione

— Leggi e regolamenti
32 Decreti del Presidente della Giunta Regionale
44 Decreti del Presidente del Consiglio Regionale
44 Deliberazioni della Giunta Regionale
— Deliberazioni del Consiglio Regionale
81 Deliberazioni dell'Ufficio di Presidenza del Consiglio Regionale
— Deliberazioni delle Conferenze dei Servizi
82 Determinazioni dei Dirigenti
— Circolari / Direttive
202 Comunicati
— Enti Strumentali ed ausiliari della Regione Piemonte
— Comitato di Regia per i XX Giochi Olimpici Invernali Torino 2006

Atti dello Stato

— Leggi dello Stato
— Altri Provvedimenti

ABBONAMENTO AL BOLLETTINO UFFICIALE (dal 1° febbraio 2003)

	Atti della Regione e Atti dello Stato	Concorsi, Appalti, Annunci	Internet
12 Mesi	€ 104,00 Codice A1	€ 46,00 Codice A3	Consultazione gratuita
6 Mesi	€ 52,00 Codice S1	€ 23,00 Codice S3	

L'attivazione cronologica dell'abbonamento decorrerà dalla data di inserimento del nominativo del nuovo abbonato nell'apposito elenco e comunque non prima della ricezione da parte della Redazione dell'attestazione di pagamento.

Al fine di velocizzare la pratica e quindi l'inserimento nella banca dati è possibile inviare l'attestazione di pagamento alla Redazione tramite fax al numero 0114324363. È prevista la possibilità di sottoscrivere abbonamenti in qualunque periodo dell'anno.

I dati personali inviati alla Redazione del Bollettino Ufficiale per l'attivazione dell'abbonamento saranno utilizzati esclusivamente ai fini della spedizione dei fascicoli, nel rispetto del disposto della Legge n. 675/1996.

CONDIZIONI DI PAGAMENTO

Abbonamenti e Inserzioni

Esclusivamente tramite C/C Postale n. 30306104, intestato a
REGIONE PIEMONTE - Bollettino Ufficiale - Servizio Tesoreria - Piazza Castello 165, 10122 Torino.
La Direzione del Bollettino Ufficiale declina ogni responsabilità derivante da disguidi e ritardi postali.

AVVISO

Si rammenta che, al fine di permettere l'immediata attivazione delle richieste di abbonamento, con qualsiasi modalità vengano effettuate, è indispensabile inoltrare, contestualmente, le ricevute di pagamento tramite fax (011 4324363).

INSERZIONI

Modalità

Le richieste di inserzioni devono pervenire alla Redazione del Bollettino Ufficiale entro le ore 12.00 del mercoledì della settimana precedente la data di uscita del fascicolo per il quale si richiede la pubblicazione.
Il testo deve essere inviato su carta bollata o, in caso di esenzione dalla tassa, (gli Enti pubblici ne sono esentati) su carta libera, corredato da una lettera di richiesta e dall'attestazione di avvenuto pagamento.
È possibile richiedere la pubblicazione degli avvisi usufruendo di una tariffa ridotta se questi vengono inoltrati alla Redazione mediante posta elettronica all'indirizzo bollettino.ufficiale@regione.piemonte.it o tramite floppy disk; in ogni caso alla Redazione deve pervenire il cartaceo tramite posta, fax o consegna a mano. L'importo viene calcolato per riga intendendosi tale una riga di 13 centimetri - Corpo 12 - Times New Roman (o similare). Le pubblicazioni sono gratuite per le materie elencate nella casella sottostante.

Gratuite	Pubblicazione Statuti Enti locali, Riclassificazione strade, Eventi alluvionali novembre 1994, ottobre 2000	
Costi per ogni riga o frazione di riga (dal 1° febbraio 2003)	Solo cartaceo (spedizione tramite posta, fax o consegna a mano)	€ 1,80
	Fax + E-Mail	€ 1,20
	Consegna a mano + Floppy disk	€ 1,20
	Spedizione tramite posta + Floppy disk	€ 1,20

COSTI COPIA SINGOLA (dal 1° febbraio 2003)

Atti della Regione e Atti dello Stato	€ 2,60
Concorsi, Appalti, Annunci	€ 1,60
Supplementi fino a 256 pagine	€ 2,60
Supplementi oltre 256 pagine	Prezzo in copertina
Raccolta annuale in CD-ROM a partire dal 2000	€ 25,82

VENDITA

Torino	Libreria Lattes, Via Garibaldi 3
	Libreria Giuridica, Via Sant'Agostino 8

Di particolare interesse in questo numero:

D.P.G.R. 16 marzo 2004, n. 18
Accordo di programma tra la Regione Piemonte, la Provincia di Asti, la C.C. Alto Astigiano, la C.C.I.A.A. di Asti e i comuni di: Albugnano, Asti, Buttigliera di Asti, Castell'Alfero, Castelnuovo Don Bosco, Isola di Asti, Mosca, Monastero Bormida, Moriondo Torinese, Moncucco Torinese, Viale di Asti, Villa San Secondo, attuativo del "Piano degli interventi" dell'Astigiano - "Programma regionale Piemonte 2006" - art. 21 L. 166/02 pag. 32

D.G.R. 23 febbraio 2004, n. 54-11836
Reg. CE 1493/99 e 1227/00 - Cessione diritti di impianto della riserva regionale dei diritti ai fini didattici, sperimentali, di mantenimento nelle aree svantaggiate pag. 56

D.G.R. 23 febbraio 2004, n. 57-11839
Legge regionale 20 gennaio 1997, n. 13. Atto di indirizzo concernente la soggettivita' giuridica delle Autorita' d'Ambito pag. 57

D.G.R. 23 febbraio 2004, n. 58-11840
Accordo di Programma Quadro tra il Ministero dell'Ambiente e della Tutela del Territorio, Direzione per la Conservazione della Natura e la Regione Piemonte per interventi di tutela e di valorizzazione ambientale nelle Aree protette. Stralcio della sezione relativa agli interventi di miglioramento e di incremento del patrimonio boschivo e proroga del termine di attuazione pag. 64

D.G.R. 23 febbraio 2004, n. 59-11841
Adesione della Regione Piemonte al Progetto interregionale "ALFA Alta Formazione Apprendistato". Approvazione del Protocollo di intesa pag. 64

D.G.R. 23 febbraio 2004, n. 60-11842
Attuazione del disposto di cui all'art. 37, comma 3, della L.R. 8 gennaio 2004, n. 1, in materia di adeguamento di strutture residenziali e semiresidenziali pag. 67

D.G.R. 23 febbraio 2004, n. 63-11845
Istituzione della Festa Regionale della Polizia Locale del Piemonte pag. 69

D.G.R. 2 marzo 2004, n. 25-11873
Approvazione del Protocollo d'Intesa tra l'Assessore Regionale alla Sanità e le OO.SS. più rappresentative a livello regionale dei medici a rapporto convenzionale con il SSN, sottoscritto in data 13.02.2004, per il riconoscimento e la liquidazione del compenso aggiuntivo, relativamente al periodo 01.01.1995 - 31.12.2003 pag. 70

D.G.R. 15 marzo 2004, n. 38-12000
Attuazione del regolamento regionale 18 ottobre 2002, n. 9/R recante la designazione delle zone vulnerabili da nitrati di origine agricola e relativo programma d'azione. Proroga termini per gli adempimenti relativi alle aziende agricole zootecniche esistenti pag. 81

Codice 5.1
D.D. 11 marzo 2004, n. 15
Riapertura dei termini per la presentazione delle domande di rifinanziamento per l'anno 2003 da parte delle forme associative beneficiarie di contributo regionale per l'associazionismo negli anni 2001 e 2002 pag. 82

Regione Piemonte - Assessorato Agricoltura, Caccia e Pesca - Direzione Sviluppo dell'Agricoltura - Settore Sviluppo Produzioni Animali
Quote latte - Laboratori per le analisi del tenore di materia grassa del latte bovino pag. 202

Regione Piemonte - Assessorato Agricoltura, Caccia e Pesca - Direzione Sviluppo dell'Agricoltura - Settore Sviluppo Produzioni Animali
Normativa sulle quote latte - Comunicazioni di quote per il periodo 2004-05 pag. 202

Regione Piemonte - Assessorato Agricoltura, Caccia e Pesca - Direzione Sviluppo dell'Agricoltura - Settore Sviluppo Produzioni Animali
Normativa sulle quote latte - Elenco primi acquirenti riconosciuti per il periodo 2004-05 pag. 203

Iniziative Torino 2006: vedi gli atti amministrativi collocati nell'apposita voce dell'indice sistematico.

AVVISO AGLI ENTI LOCALI

Si specifica che le biblioteche centro rete aventi diritto alla corresponsione dell'abbonamento in omaggio al Bollettino Ufficiale, ai sensi della D.G.R. 30.11.1998, n. 36-26202, sono esclusivamente le biblioteche dichiarate tali con le DD.GG.RR. 30.11.1994, n. 470-41339, 6.3.1995, n. 110-43623, 9.6.2003, n. 31-9606, e di seguito elencate:

	Sistema bibliotecario	Centro rete
1	Acquese	Biblioteca civica di Acqui Terme
2	Delle Langhe	Biblioteca civica di Alba
3	Astigiano	Consorzio per la gestione della Biblioteca Astense
4	Biellese	Biblioteca civica di Biella
5	Medio-novarese	Biblioteca pubblica Fondazione Marazza di Borgomanero (NO)
6	Monferrato	Biblioteca civica di Casale Monferrato
7	Cuneese	Biblioteca civica di Cuneo
8	Fossanese-Saviglianese-Saluzzese	Biblioteca civica di Fossano
9	Canavese	Biblioteca civica di Ivrea
10	Delle Valli di Lanzo	Biblioteca civica di Lanzo Torinese
11	Monregalese	Biblioteca civica di Mondovì
12	Basso-novarese	Biblioteca comunale di Novara
13	Ovadese	Biblioteca civica di Ovada
14	Pinerolese	Biblioteca civica di Pinerolo
15	Tortonese	Biblioteca civica di Tortona
16	Del Verbano Cusio Ossola	Biblioteca civica di Verbania
17	della Piana Vercellese	Biblioteca civica di Vercelli
18	Novese	Biblioteca civica di Novi Ligure

INDICE CRONOLOGICO

Parte I
ATTI DELLA REGIONE

DECRETI DEL PRESIDENTE DELLA GIUNTA REGIONALE

D.P.G.R. 16 marzo 2004, n. 18 pag. 32

D.P.G.R. 16 marzo 2004, n. 19 pag. 43

DECRETI DEL PRESIDENTE DEL CONSIGLIO REGIONALE

D.P.C.R. 8 marzo 2004, n. 41 pag. 44

DELIBERAZIONI DELLA GIUNTA REGIONALE

D.G.R. 23 febbraio 2004, n. 1-11784 pag. 44

D.G.R. 23 febbraio 2004, n. 2-11785 pag. 44

D.G.R. 23 febbraio 2004, n. 3-11786 pag. 45

D.G.R. 23 febbraio 2004, n. 4-11787 pag. 45

D.G.R. 23 febbraio 2004, n. 5-11788 pag. 45

D.G.R. 23 febbraio 2004, n. 6-11789 pag. 45

D.G.R. 23 febbraio 2004, n. 7-11790 pag. 45

D.G.R. 23 febbraio 2004, n. 8-11791 pag. 46

D.G.R. 23 febbraio 2004, n. 9-11792 pag. 46

D.G.R. 23 febbraio 2004, n. 10-11793 pag. 46

D.G.R. 23 febbraio 2004, n. 11-11794 pag. 46

D.G.R. 23 febbraio 2004, n. 14-11797 pag. 47

D.G.R. 23 febbraio 2004, n. 15-11798 pag. 47

D.G.R. 23 febbraio 2004, n. 17-11800 pag. 47

D.G.R. 23 febbraio 2004, n. 18-11801 pag. 47

D.G.R. 23 febbraio 2004, n. 19-11802 pag. 47

D.G.R. 23 febbraio 2004, n. 20-11803 pag. 48

D.G.R. 23 febbraio 2004, n. 21-11804 pag. 48

D.G.R. 23 febbraio 2004, n. 22-11805 pag. 48

D.G.R. 23 febbraio 2004, n. 24-11807 pag. 48

D.G.R. 23 febbraio 2004, n. 25-11808 pag. 49

D.G.R. 23 febbraio 2004, n. 26-11809 pag. 49

D.G.R. 23 febbraio 2004, n. 27-11810 pag. 49

D.G.R. 23 febbraio 2004, n. 28-11811 pag. 49

D.G.R. 23 febbraio 2004, n. 29-11812 pag. 49

D.G.R. 23 febbraio 2004, n. 30-11813 pag. 50

D.G.R. 23 febbraio 2004, n. 31-11814 pag. 50

D.G.R. 23 febbraio 2004, n. 32-11815 pag. 50

D.G.R. 23 febbraio 2004, n. 33-11816 pag. 50

D.G.R. 23 febbraio 2004, n. 34-11817 pag. 51

D.G.R. 23 febbraio 2004, n. 35-11818 pag. 51

D.G.R. 23 febbraio 2004, n. 36- 11819 pag. 51

D.G.R. 23 febbraio 2004, n. 37-11820 pag. 51

D.G.R. 23 febbraio 2004, n. 38-11821 pag. 51

D.G.R. 23 febbraio 2004, n. 39-11822 pag. 52

D.G.R. 23 febbraio 2004, n. 40-11823 pag. 52

D.G.R. 23 febbraio 2004, n. 41-11824 pag. 52

D.G.R. 23 febbraio 2004, n. 42-11825 pag. 52

D.G.R. 23 febbraio 2004, n. 44-11827 pag. 55

D.G.R. 23 febbraio 2004, n. 45-11828 pag. 55

D.G.R. 23 febbraio 2004, n. 46-11829 pag. 55

D.G.R. 23 febbraio 2004, n. 47-11830 pag. 55

D.G.R. 23 febbraio 2004, n. 50-11833 pag. 55

D.G.R. 23 febbraio 2004, n. 51-11834 pag. 56

D.G.R. 23 febbraio 2004, n. 53-11835 pag. 56

D.G.R. 23 febbraio 2004, n. 54-11836 pag. 56

D.G.R. 23 febbraio 2004, n. 55-11837 pag. 57

D.G.R. 23 febbraio 2004, n. 57-11839 pag. 57

D.G.R. 23 febbraio 2004, n. 58-11840 pag. 64

D.G.R. 23 febbraio 2004, n. 59-11841 pag. 64

D.G.R. 23 febbraio 2004, n. 60-11842 pag. 67

D.G.R. 23 febbraio 2004, n. 61-11843 pag. 68

D.G.R. 23 febbraio 2004, n. 62-11844 pag. 69

D.G.R. 23 febbraio 2004, n. 63-11845 pag. 69

D.G.R. 23 febbraio 2004, n. 65-11847 pag. 69

D.G.R. 23 febbraio 2004, n. 66-11848 pag. 70

D.G.R 2 marzo 2004, n. 12-11860 pag. 70

D.G.R. 2 marzo 2004, n. 25-11873 pag. 70

D.G.R. 15 marzo 2004, n. 5-11968 pag. 71

D.G.R. 15 marzo 2004, n. 38-12000 pag. 81

DELIBERAZIONI DELL'UFFICIO DI PRESIDENZA DEL CONSIGLIO REGIONALE

D.U.P.C.R. 2 marzo 2004, n. 45 pag. 81

D.U.P.C.R. 2 marzo 2004, n. 46 pag. 81

D.U.P.C.R. 2 marzo 2004, n. 47 pag. 81

DETERMINAZIONI DEI DIRIGENTI

La legenda esplicativa relativa ai codici delle Direzioni e dei Settori è pubblicata a pagina 211 del presente Bollettino (Ndr)

Giunta regionale

Codice 5.1
D.D. 11 marzo 2004, n. 15 pag. 82

Codice 7.4
D.D. 6 novembre 2003, n. 267 pag. 82

Codice 7.5
D.D. 7 novembre 2003, n. 268 pag. 82

Codice 7.2
D.D. 10 novembre 2003, n. 269 pag. 82

Codice 7.5
D.D. 10 novembre 2003, n. 270 pag. 83

Codice 7.3
D.D. 11 novembre 2003, n. 271 pag. 83

Codice 7.3
D.D. 11 novembre 2003, n. 272 pag. 83

Codice 7.3
D.D. 11 novembre 2003, n. 273 pag. 83

Codice 7.3
D.D. 11 novembre 2003, n. 274 pag. 84

Codice 7.2
D.D. 13 novembre 2003, n. 276 pag. 84

Codice 7.3
D.D. 13 novembre 2003, n. 277 pag. 84

Codice 7.4
D.D. 14 novembre 2003, n. 278 pag. 84

Codice 7.4
D.D. 17 novembre 2003, n. 279 pag. 84

Codice 7.4
D.D. 17 novembre 2003, n. 280 pag. 85

Codice 7.3
D.D. 17 novembre 2003, n. 281 pag. 85

Codice 7.3
D.D. 17 novembre 2003, n. 282 pag. 85

Codice 7.4
D.D. 18 novembre 2003, n. 283 pag. 85

Codice 7.4
D.D. 18 novembre 2003, n. 284 pag. 86

Codice 7.3
D.D. 19 novembre 2003, n. 285 pag. 86

Codice 7.2
D.D. 19 novembre 2003, n. 286 pag. 86

Codice 7.2
D.D. 19 novembre 2003, n. 287 pag. 86

Codice 7.4
D.D. 21 novembre 2003, n. 288 pag. 87

Codice 7.2
D.D. 25 novembre 2003, n. 289 pag. 87

Codice 7.2
D.D. 25 novembre 2003, n. 290 pag. 87

Codice 7.2
D.D. 26 novembre 2003, n. 291 pag. 88

Codice 7.2
D.D. 26 novembre 2003, n. 292 pag. 88

Codice 7.3
D.D. 26 novembre 2003, n. 293 pag. 89

Codice 7.3
D.D. 27 novembre 2003, n. 294 pag. 89

Codice 7.3
D.D. 28 novembre 2003, n. 295 pag. 89

Codice 7.3
D.D. 28 novembre 2003, n. 296 pag. 90

Codice 7.3
D.D. 28 novembre 2003, n. 297 pag. 90

Codice 7.2
D.D. 3 dicembre 2003, n. 298 pag. 90

Codice 7.2
D.D. 3 dicembre 2003, n. 299 pag. 90

Codice 7.4
D.D. 4 dicembre 2003, n. 300 pag. 91

Codice 7.5
D.D. 4 dicembre 2003, n. 301 pag. 91

Codice 7.5
D.D. 4 dicembre 2003, n. 302 pag. 91

Codice 7.5
D.D. 10 dicembre 2003, n. 304 pag. 92

Codice 7.4
D.D. 11 dicembre 2003, n. 305 pag. 92

Codice 7.5
D.D. 12 dicembre 2003, n. 306 pag. 92

Codice 7.4
D.D. 17 dicembre 2003, n. 307 pag. 92

Codice 7.4
D.D. 22 dicembre 2003, n. 308 pag. 92

Codice 7.2
D.D. 23 dicembre 2003, n. 309 pag. 93

Codice 7.4
D.D. 24 dicembre 2003, n. 310 pag. 93

Codice 14
D.D. 4 novembre 2003, n. 867 pag. 93

Codice 14.2
D.D. 19 novembre 2003, n. 947 pag. 96

Codice 14.2
D.D. 19 novembre 2003, n. 953 pag. 96

Codice 14.4
D.D. 24 novembre 2003, n. 968 pag. 96

Codice 14.
D.D. 24 novembre 2003, n. 971 pag. 96

Codice 14.2
D.D. 24 novembre 2003, n. 974 pag. 97

Codice 14.2
D.D. 24 novembre 2003, n. 975 pag. 97

Codice 14
D.D. 24 novembre 2003, n. 979 pag. 97

Codice 14.3
D.D. 25 novembre 2003, n. 981 pag. 98

Codice 14.2
D.D. 25 novembre 2003, n. 983 pag. 98

Codice 14.2
D.D. 26 novembre 2003, n. 989 pag. 99

Codice 14.
D.D. 26 novembre 2003, n. 992 pag. 99

Codice 14.3
D.D. 26 novembre 2003, n. 998 pag. 99

Codice 14.2
D.D. 27 novembre 2003, n. 1008 pag. 100

Codice 14.3
D.D. 27 novembre 2003, n. 1012 pag. 100

Codice 14.3
D.D. 27 novembre 2003, n. 1013 pag. 100

Codice 14
D.D. 27 novembre 2003, n. 1020 pag. 100

Codice 14.2
D.D. 27 novembre 2003, n. 1022 pag. 101

Codice 14.2
D.D. 27 novembre 2003, n. 1023 pag. 101

Codice 14.1
D.D. 28 novembre 2003, n. 1026 pag. 101

Codice 14
D.D. 28 novembre 2003, n. 1027 pag. 102

Codice 14.
D.D. 28 novembre 2003, n. 1028 pag. 102

Codice 14.2
D.D. 28 novembre 2003, n. 1030 pag. 102

Codice 14.3
D.D. 28 novembre 2003, n. 1031 pag. 102

Codice 14.3
D.D. 28 novembre 2003, n. 1032 pag. 103

Codice 14
D.D. 28 novembre 2003, n. 1034 pag. 103

Codice 14
D.D. 28 novembre 2003, n. 1037 pag. 104

Codice 14.7
D.D. 4 dicembre 2003, n. 1045 pag. 104

Codice 14.4
D.D. 9 dicembre 2003, n. 1046 pag. 104

Codice 14.2
D.D. 12 dicembre 2003, n. 1048 pag. 104

Codice 14.2
D.D. 17 dicembre 2003, n. 1055 pag. 105

Codice 14.4
D.D. 17 dicembre 2003, n. 1057 pag. 105

Codice 14
D.D. 17 dicembre 2003, n. 1060 pag. 105

Codice 14.7
D.D. 17 dicembre 2003, n. 1061 pag. 106

Codice 14.3
D.D. 22 dicembre 2003, n. 1071 pag. 106

Codice 14
D.D. 23 dicembre 2003, n. 1072 pag. 106

Codice 14
D.D. 23 dicembre 2003, n. 1073 pag. 106

Codice 14.3
D.D. 24 dicembre 2003, n. 1080 pag. 106

Codice 15.10
D.D. 15 marzo 2004, n. 188 pag. 107

Codice 17.6
D.D. 13 novembre 2003, n. 444 pag. 127

Codice 19.20
D.D. 22 gennaio 2004, n. 10 pag. 127

Codice 19.20
D.D. 22 gennaio 2004, n. 11 pag. 129

Codice 19.20
D.D. 22 gennaio 2004, n. 12 pag. 130

Codice 19.20
D.D. 22 gennaio 2004, n. 13 pag. 132

Codice 19.20
D.D. 26 gennaio 2004, n. 14 pag. 133

Codice 19.20
D.D. 27 gennaio 2004, n. 15 pag. 135

Codice 19.20
D.D. 28 gennaio 2004, n. 16 pag. 136

Codice 19.20
D.D. 29 gennaio 2004, n. 18 pag. 138

Codice 19.20
D.D. 29 gennaio 2004, n. 19 pag. 139

Codice 19.20
D.D. 4 febbraio 2004, n. 21 pag. 141

Codice 19.20
D.D. 5 febbraio 2004, n. 22 pag. 143

Codice 19.20
D.D. 5 febbraio 2004, n. 23 pag. 144

Codice 19.20
D.D. 11 febbraio 2004, n. 26 pag. 145

Codice 19.20
D.D. 12 febbraio 2004, n. 28 pag. 148

Codice 19.20
D.D. 12 febbraio 2004, n. 29 pag. 150

Codice 22.8
D.D. 12 agosto 2003, n. 345 pag. 151

Codice 22.2
D.D. 3 novembre 2003, n. 446 pag. 151

Codice 22.8
D.D. 10 novembre 2003, n. 457 pag. 151

Codice 22.8
D.D. 10 novembre 2003, n. 459 pag. 152

Codice 22.8
D.D. 11 novembre 2003, n. 461 pag. 152

Codice 22
D.D. 12 novembre 2003, n. 464 pag. 152

Codice 22.1
D.D. 14 novembre 2003, n. 477 pag. 153

Codice 22.5
D.D. 18 novembre 2003, n. 482 pag. 153

Codice 22.1
D.D. 19 novembre 2003, n. 484 pag. 153

Codice 22.1
D.D. 24 novembre 2003, n. 504 pag. 154

Codice 22.1
D.D. 24 novembre 2003, n. 505 pag. 154

Codice 22.1
D.D. 25 novembre 2003, n. 515 pag. 154

Codice 22.4
D.D. 25 novembre 2003, n. 517 pag. 154

Codice 22.2
D.D. 25 novembre 2003, n. 518 pag. 155

Codice 22.4
D.D. 25 novembre 2003, n. 519 pag. 155

Codice 22.1
D.D. 26 novembre 2003, n. 521 pag. 155

Codice 22.4
D.D. 26 novembre 2003, n. 522 pag. 155

Codice 22.4
D.D. 26 novembre 2003, n. 523 pag. 156

Codice 22.2
D.D. 26 novembre 2003, n. 524 pag. 156

Codice 22
D.D. 27 novembre 2003, n. 525 pag. 157

Codice 22.5
D.D. 27 novembre 2003, n. 530 pag. 157

Codice 22.2
D.D. 27 novembre 2003, n. 532 pag. 157

Codice 22.1
D.D. 27 novembre 2003, n. 534 pag. 158

Codice 22.2
D.D. 27 novembre 2003, n. 535 pag. 158

Codice 22.4
D.D. 28 novembre 2003, n. 537 pag. 158

Codice 22.1
D.D. 28 novembre 2003, n. 538 pag. 159

Codice 22.1
D.D. 28 novembre 2003, n. 539 pag. 159

Codice 22.4
D.D. 1 dicembre 2003, n. 541 pag. 159

Codice 22.8
D.D. 1 dicembre 2003, n. 547 pag. 160

Codice 22
D.D. 1 dicembre 2003, n. 548 pag. 162

Codice 22.2
D.D. 3 dicembre 2003, n. 549 pag. 162

Codice 22.7
D.D. 4 dicembre 2003, n. 553 pag. 162

Codice 22.8
D.D. 10 dicembre 2003, n. 564 pag. 162

Codice 22
D.D. 10 dicembre 2003, n. 567 pag. 163

Codice 22.5
D.D. 15 dicembre 2003, n. 570 pag. 163

Codice 22.5
D.D. 15 dicembre 2003, n. 571 pag. 163

Codice 22.5
D.D. 15 dicembre 2003, n. 572 pag. 163

Codice 22.5
D.D. 15 dicembre 2003, n. 573 pag. 163

Codice 22.5
D.D. 15 dicembre 2003, n. 574 pag. 163

Codice 22.5
D.D. 15 dicembre 2003, n. 575 pag. 163

Codice 22.5
D.D. 15 dicembre 2003, n. 576 pag. 163

Codice 22.5
D.D. 15 dicembre 2003, n. 577 pag. 163

Codice 22.5
D.D. 15 dicembre 2003, n. 578 pag. 164

Codice 22.5
D.D. 15 dicembre 2003, n. 579 pag. 164

Codice 25.2
D.D. 4 novembre 2003, n. 1708 pag. 164

Codice 25.
D.D. 7 novembre 2003, n. 1779 pag. 167

Codice 25.4
D.D. 18 novembre 2003, n. 1859 pag. 167

Codice 25.9
D.D. 19 novembre 2003, n. 1873 pag. 167

Codice 25.4
D.D. 20 novembre 2003, n. 1877 pag. 167

Codice 25.7
D.D. 20 novembre 2003, n. 1879 pag. 168

Codice 25.7
D.D. 21 novembre 2003, n. 1889 pag. 168

Codice 25.2
D.D. 27 novembre 2003, n. 1928 pag. 168

Codice 25.2
D.D. 27 novembre 2003, n. 1929 pag. 169

Codice 25.2
D.D. 27 novembre 2003, n. 1931 pag. 169

Codice 25.2
D.D. 27 novembre 2003, n. 1932 pag. 169

Codice 25.6
D.D. 27 novembre 2003, n. 1937 pag. 169

Codice 25.2
D.D. 27 novembre 2003, n. 1939 pag. 169

Codice 25.2
D.D. 27 novembre 2003, n. 1940 pag. 169

Codice 25.2
D.D. 27 novembre 2003, n. 1941 pag. 169

Codice 25.4
D.D. 27 novembre 2003, n. 1942 pag. 169

Codice 25.2
D.D. 27 novembre 2003, n. 1943 pag. 174

Codice 25.2
D.D. 27 novembre 2003, n. 1945 pag. 180

Codice 25.4
D.D. 27 novembre 2003, n. 1946 pag. 180

Codice 25.9
D.D. 27 novembre 2003, n. 1947 pag. 180

Codice 25.2
D.D. 27 novembre 2003, n. 1948 pag. 181

Codice 25.3
D.D. 28 novembre 2003, n. 1950 pag. 181

Codice 25.3
D.D. 28 novembre 2003, n. 1951 pag. 181

Codice 25.4
D.D. 28 novembre 2003, n. 1952 pag. 181

Codice 25.2
D.D. 28 novembre 2003, n. 1953 pag. 181

Codice 25.4
D.D. 28 novembre 2003, n. 1954 pag. 182

Codice 25.5
D.D. 28 novembre 2003, n. 1959 pag. 182

Codice 25.5
D.D. 28 novembre 2003, n. 1961 pag. 182

Codice 25.5
D.D. 28 novembre 2003, n. 1962 pag. 183

Codice 25.2
D.D. 28 novembre 2003, n. 1968 pag. 183

Codice 25.2
D.D. 28 novembre 2003, n. 1969 pag. 183

Codice 25.3
D.D. 1 dicembre 2003, n. 1979 pag. 183

Codice 25.3
D.D. 1 dicembre 2003, n. 1980 pag. 184

Codice 26
D.D. 15 marzo 2004, n. 98 pag. 185

Codice 26
D.D. 15 marzo 2004, n. 99 pag. 185

Codice 26
D.D. 15 marzo 2004, n. 100 pag. 186

Codice 26
D.D. 15 marzo 2004, n. 101 pag. 186

Codice 26
D.D. 15 marzo 2004, n. 102 pag. 187

Codice 27
D.D. 17 ottobre 2003, n. 159 pag. 187

Codice 27
D.D. 17 ottobre 2003, n. 160 pag. 187

Codice 27
D.D. 23 ottobre 2003, n. 165 pag. 187

Codice 27
D.D. 23 ottobre 2003, n. 166 pag. 188

Codice 27
D.D. 29 ottobre 2003, n. 172 pag. 188

Codice 27
D.D. 10 novembre 2003, n. 183 pag. 188

Codice 27
D.D. 10 novembre 2003, n. 184 pag. 188

Codice 27
D.D. 18 novembre 2003, n. 197 pag. 188

Codice 27.2
D.D. 24 novembre 2003, n. 199 pag. 188

Codice 27.2
D.D. 25 novembre 2003, n. 200 pag. 189

Codice 27.2
D.D. 27 novembre 2003, n. 202 pag. 189

Codice 27
D.D. 28 novembre 2003, n. 208 pag. 189

Codice 27
D.D. 28 novembre 2003, n. 209 pag. 189

Codice 27.1
D.D. 28 novembre 2003, n. 210 pag. 189

Codice 27.1
D.D. 12 dicembre 2003, n. 214 pag. 190

Codice 27.1
D.D. 17 dicembre 2003, n. 216 pag. 190

Codice 30.3
D.D. 28 novembre 2003, n. 423 pag. 191

Codice 30.4
D.D. 4 dicembre 2003, n. 428 pag. 191

Codice 30.1
D.D. 5 dicembre 2003, n. 429 pag. 192

Codice 30.4
D.D. 5 dicembre 2003, n. 430 pag. 192

Codice 30.3
D.D. 12 dicembre 2003, n. 431 pag. 192

Codice 30
D.D. 12 dicembre 2003, n. 432 pag. 192

Codice 30
D.D. 12 dicembre 2003, n. 433 pag. 192

Codice 30.3
D.D. 12 dicembre 2003, n. 434 pag. 192

Codice 30.4
D.D. 12 dicembre 2003, n. 435 pag. 192

Codice 30.1
D.D. 12 dicembre 2003, n. 436 pag. 193

Codice 30.3
D.D. 16 dicembre 2003, n. 437 pag. 198

Codice 30.3
D.D. 16 dicembre 2003, n. 438 pag. 198

Codice 30.3
D.D. 16 dicembre 2003, n. 439 pag. 198

Codice 30.4
D.D. 22 dicembre 2003, n. 440 pag. 198

Codice 30.1
D.D. 22 dicembre 2003, n. 441 pag. 198

Codice 30.3
D.D. 22 dicembre 2003, n. 442 pag. 198

Codice 30.3
D.D. 242 dicembre 2003, n. 444 pag. 198

Codice 30.3
D.D. 24 dicembre 2003, n. 445 pag. 199

Codice 30.1
D.D. 30 dicembre 2003, n. 447 pag. 199

Codice 30.1
D.D. 30 dicembre 2003, n. 448 pag. 199

Codice S1.4
D.D. 10 marzo 2004, n. 345 pag. 202

COMUNICATI

Regione Piemonte - Assessorato Agricoltura, Caccia e Pesca - Direzione Sviluppo dell'Agricoltura - Settore Sviluppo Produzioni Animali pag. 202

Regione Piemonte - Assessorato Agricoltura, Caccia e Pesca - Direzione Sviluppo dell'Agricoltura - Settore Sviluppo Produzioni Animali pag. 202

Regione Piemonte - Assessorato Agricoltura, Caccia e Pesca - Direzione Sviluppo dell'Agricoltura - Settore Sviluppo Produzioni Animali pag. 203

Regione Piemonte - Direzione Patrimonio e Tecnico - Settore Attività negoziale e contrattuale - Espropri - Usi civici pag. 202

Comunicato dell'ARPA - Settore Progettazione Interventi Geologico-Tecnici e Sismico pag. 210

INDICE SISTEMATICO

ACQUE PUBBLICHE

D.G.R. 23 febbraio 2004, n. 57-11839
Legge regionale 20 gennaio 1997, n. 13. Atto di indirizzo concernente la soggettivita' giuridica delle Autorita' d'Ambito pag. 57

AGRICOLTURA

D.G.R. 23 febbraio 2004, n. 54-11836
Reg. CE 1493/99 e 1227/00 - Cessione diritti di impianto della riserva regionale dei diritti ai fini didattici, sperimentali, di mantenimento nelle aree svantaggiate pag. 56

D.G.R. 23 febbraio 2004, n. 55-11837
L.R. 17/99 e L. 185/92 art. 3, comma 2, lett. b), c), d), e), f). Agevolazioni creditizie e contributive a favore delle aziende agricole, singole ed associate, danneggiate da eccezionali avversità atmosferiche nell'anno 2002. Primo prelievo dal Fondo di solidarietà nazionale: integrazione al Terzo prelievo 2002. Riparto fondi pag. 57

D.G.R. 15 marzo 2004, n. 38-12000
Attuazione del regolamento regionale 18 ottobre 2002, n. 9/R recante la designazione delle zone vulnerabili da nitrati di origine agricola e relativo programma d'azione. Proroga termini per gli adempimenti relativi alle aziende agricole zootecniche esistenti pag. 81

Regione Piemonte - Direzione Patrimonio e Tecnico - Settore Attività negoziale e contrattuale - Espropri - Usi civici
Art. 2, commi 2, 3 e 4, della legge regionale 18 febbraio 2002, n. 5. Pubblicazione delle tabelle dei valori agricoli medi (V.A.M.)dei terreni approvati dalle Commissioni Provinciali Espropri, riferiti all'anno 2003 e validi per l'anno 2004 - Avviso di rettifica pag. 202

Regione Piemonte - Assessorato Agricoltura, Caccia e Pesca - Direzione Sviluppo dell'Agricoltura - Settore Sviluppo Produzioni Animali
Quote latte - Laboratori per le analisi del tenore di materia grassa del latte bovino pag. 202

Regione Piemonte - Assessorato Agricoltura, Caccia e Pesca - Direzione Sviluppo dell'Agricoltura - Settore Sviluppo Produzioni Animali
Normativa sulle quote latte - Comunicazioni di quote per il periodo 2004-05 pag. 202

Regione Piemonte - Assessorato Agricoltura, Caccia e Pesca - Direzione Sviluppo dell'Agricoltura - Settore Sviluppo Produzioni Animali
Normativa sulle quote latte - Elenco primi acquirenti riconosciuti per il periodo 2004-05 pag. 203

ASSISTENZA

Codice 30.1
D.D. 30 dicembre 2003, n. 447
Autorizzazione al Consorzio Interc.le di Servizi Ci. di S. di Piossasco per la conversione del finanziamento del corso di prima formazione per assistenti domiciliaci e dei servizi tutelari autorizzato dalla Direzione Politiche Sociali con determinazione dirigenziale n. 477 del 14/11/2001 per la realizzazione di n. 7 moduli di, formazione integrativa per il conseguimento della qualifica di O.S.S della durata di 50 ore pag. 199

D.G.R. 23 febbraio 2004, n. 60-11842
Attuazione del disposto di cui all'art. 37, comma 3, della L.R. 8 gennaio 2004, n. 1, in materia di adeguamento di strutture residenziali e semiresidenziali pag. 67

Codice 30.3
D.D. 28 novembre 2003, n. 423
L.R. 73/96, art. 1 Comune di Cuorgnè (To) A.S.L. n. 9 - Lavori di "Ristrutturazione presidio esistente, riconversione in R. I.S.S. ed inserimento C.D.I." Progetto definitivo - Importo Euro 2.582.284,49 - Approvazione - Concessione contributo in dieci annualità costanti di Euro 154.937,07 pag. 191

Codice 30.4
D.D. 4 dicembre 2003, n. 428
Asilo Infantile "Rurale del Merlo" con sede in Mondovì (CN), frazione Merlo. Provvedimenti in ordine al riconoscimento della personalità giuridica privata pag. 191

Codice 30.1
D.D. 5 dicembre 2003, n. 429
Variazione beneficiario del progetto "Sportello Informahandicap" finanziato con d.d. 576/30.1 del 29.12.2000 pag. 192

Codice 30.4
D.D. 5 dicembre 2003, n. 430
Associazione "Pia Opera Cucina Malati Poveri" con sede in Torino. Provvedimenti in ordine al riconoscimento della personalità giuridica privata pag. 192

Codice 30.3
D.D. 12 dicembre 2003, n. 431
LL.RR. nn. 18/84 e 43/97 - Fondazione Istituto Sacra Famiglia di Cesano Boscone - A.S.L. n. 14 - Lavori di "Nuova realizzazione di un Centro Diurno 20 utenti presso il reparto "S. Giuseppe" in Verbania" - Progetto definitivo - Importo Euro 2.014.181,91 Approvazione - Concessione contributo di Euro 506.127,76 pag. 192

Codice 30
D.D. 12 dicembre 2003, n. 432
LL.RR. n. 18/94 e n. 76/96 - Fondo di rotazione per le cooperative sociali. Autorizzazione a Finpiemonte S.p.A. a procedere alla concessione del finanziamento a favore della Coop. Soc. "Centro Assistenza Domiciliare Tutelare Coop. Soc. a r.l.", C.so Marengo 49 - Novi Ligure (AL) - Euro 77.468,53 pag. 192

Codice 30
D.D. 12 dicembre 2003, n. 433
LL.RR. n. 18/94 e n. 76/196 - Fondo di rotazione per le cooperative sociali. Autorizzazione a Finpiemonte S.p.A. a procedere alla concessione del finanziamento a favore della "Cooperativa Sociale Soekpo Società Cooperativa a r.l.", Via Paleologi n. 6/A - Chivasso (TO) - Euro 66.850,00 pag. 192

Codice 30.3
D.D. 12 dicembre 2003, n. 434
LL.RR. nn. 3/73 e 32/84 - Comune di Arona (NO) - Lavori di "Risanamento conservativo asilo nido comunale" - Proroga del termine di ultimazione dei lavori pag. 192

Codice 30.4
D.D. 12 dicembre 2003, n. 435
Fondazione "Albertina e Giovanni Rivetti" con sede in Valdengo (BI). Provvedimenti in ordine al riconoscimento della personalità giuridica privata pag. 192

Codice 30.1
D.D. 12 dicembre 2003, n. 436
Sostituzione Allegato 1 Determinazione n. 300 del 4.11.2003- Interventi a sostegno della natalità. Assegnazione fondi agli Enti gestori delle funzioni socio - assistenziali per il sostegno delle famiglie in situazioni problematiche pag. 193

Codice 30.3
D.D. 16 dicembre 2003, n. 437
L.R. n. 73/96, art. 1 - Ente Casa di Riposo "Jacopo Bernardi" di Pinerolo -, ASL n. 10 - Lavori di "Ristrutturazione presidio per adeguamento R.A.F./R.S.A. in Pinerolo" Seconda proroga del termine di ultimazione dei lavori pag. 198

Codice 30.3
D.D. 16 dicembre 2003, n. 438
L.R. 73/96, art. 1 Ente "Istituto Oblati San Giuseppe" di Asti - ASL n. 19 - Lavori di "Ristrutturazione di presidio esistente" in Castelnuovo Calcea Rettifica per mero errore materiale della data di proroga inizio lavori concessa con D.D. n. 422/30.3 del 27.11.2003 pag. 198

Codice 30.3
D.D. 16 dicembre 2003, n. 439
L.R. 73/96, art. 1 - Comune di Sant'Agata Fossili - ASL n. 20 - Lavori di "Nuova costruzione RISS - Progetto definitivo Importo Euro 1.670.666,14 - Approvazione Concessione contributo in dieci annualità costanti di Euro 92.652,37 pag. 198

Codice 30.4
D.D. 22 dicembre 2003, n. 440
Asilo Infantile "Ribotta" con sede in Racconigi (CN). Provvedimenti in ordine al riconoscimento della personalità giuridica privata pag. 198

Codice 30.1
D.D. 22 dicembre 2003, n. 441
Integrazione determinazione dirigenziale n. 350 del 13/11/2003 "Attività formative per il personale addetto ai servizi socio - assistenziali. Approvazione atti finali e definizione dei saldi dei corsi istituiti dai soggetti gestori delle attività socio- assistenziali. Spesa complessiva di Euro 384.875,32 (Impegno n. 1460 del 2003 - sul Cap. 16005/2003)" pag. 198

Codice 30.3
D.D. 22 dicembre 2003, n. 442
L.R. 73/96, art. 1 - Ente "Opere Pie Droneresi" di Dronero - ASL n. 15 - Lavori di "Ristrutturazione presidio esistente" Progetto definitivo - Importo Euro 1.460.000,00 Approvazione - Concessione contributo in dieci annualità costanti di Euro 61.510,02 pag. 198

Codice 30.3
D.D. 242 dicembre 2003, n. 444
L.R. 73/96, art. 1 - Comune di Quattordio - ASL n. 20- Lavori di "Ristrutturazione, ampliamento e trasformazione della Scuola Materna in presidio per anziani" - Progetto definitivo - Importo 1.990.028,61 - Approvazione - Concessione contributo in dieci annualità costanti di Euro 92.900,27 pag. 198

Codice 30.3
D.D. 24 dicembre 2003, n. 445
L.R. 73/96, art. 1 Società "I Glicini" S.r.l. con sede a Torino - A.S.L. n. 18 - Lavori di "Ristrutturazione ed ampliamento presidio esistente per realizzazione RSA e CDI" in Bra - Proroga dei termini di ultimazione dei lavori pag. 199

Codice 30.1
D.D. 30 dicembre 2003, n. 448
Assegnazione dei contributi di cui all'art. 3 della Legge 28 agosto 1997, n. 284 "Disposizioni per la prevenzione della cecità e per la riabilitazione visiva e integrazione sociale e lavorativa dei ciechi pluriminorati" per la somma complessiva di Euro. 460.672,00 (cap. 12532- Imp. 5923) pag. 199

BENI AMBIENTALI

Codice 19.20
D.D. 22 gennaio 2004, n. 10
D.P.R. 616/77, art. 82, commi -1 e 2 - Titolo II del T.U. Beni Culturali e Ambientali.(D lgs. 29.10.1999 n. 490) - Beni Ambientali - Autorizzazione e reiezione d'interventi nelle zone soggette ai disposti del titolo II del T.U. Beni Culturali e Ambientali pag. 127

Codice 19.20
D.D. 22 gennaio 2004, n. 11
D.P.R. 616/77, art. 82, commi 1 e 2 - Titolo- II del T.U. Beni Culturali e Ambientali. (D.lgs. 29.10.1999 n. 490) - Beni Ambientali - Autorizzazione e reiezione d'interventi nelle zone soggette ai disposti del titolo II del T.U. Beni Culturali e Ambientali pag. 129

Codice 19.20
D.D. 22 gennaio 2004, n. 12
D.P.R. 616/77, art. 82, commi 1 e 2 - Titolo II del T.U. Beni Culturali e Ambientali, (D.lgs. 29.10.1999 n. 490) - Beni Ambientali - Autorizzazione e reiezione d'interventi nelle zone soggette ai disposti del titolo II del T.U. Beni Culturali e Ambientali pag. 130

Codice 19.20
D.D. 22 gennaio 2004, n. 13
D.P.R. 616/77, art. 82 - Beni Ambientali - Parere ai sensi dell'art. 32 - Legge 47/85 s.m.i. pag. 132

Codice 19.20
D.D. 26 gennaio 2004, n. 14
D.P.R. 616/77, art. 82, commi 1 e 2 - Titolo II del T.U. Beni Culturali e Ambientali (D.lgs. 29.10.1999 n. 490) - Beni Ambientali - Autorizzazione e reiezione d'interventi nelle zone soggette ai disposti del titolo II del T.U. Beni Culturali e Ambientali pag. 133

Codice 19.20
D.D. 27 gennaio 2004, n. 15
Rettifica della determinazione del dirigente del Settore Gestione Beni Ambientali n. 242 dell'11/12/2003 e della relazione istruttoria prot. n. 27067 del 9/12/2003, facente parte integrante della stessa, per errata indicazione del Comune di intervento - Comune di Valstrona anzichè Comune di Omegna - Istanza: Provincia di Verbania - Settore Tecnologico Viabilità pag. 135

Codice 19.20
D.D. 28 gennaio 2004, n. 16
D.P.R. 616/77, art. 82, commi 1 e 2 - Titolo II del T.U. Beni Culturali e Ambientali (D.lgs. 29.10.1999 n. 490) - Beni Ambientali - Autorizzazione e reiezione d'interventi nelle zone soggette ai disposti del titolo Il del T.U. Beni Culturali e Ambientali pag. 136

Codice 19.20
D.D. 29 gennaio 2004, n. 18
D.P.R. 616/77, art. 82 - Beni Ambientali - Parere ai sensi dell'art. 32 - Legge 47/85 s.m.i. pag. 138

Codice 19.20
D.D. 29 gennaio 2004, n. 19
D.P.R. 616/77, art. 82, commi 1 e 2 - Titolo II del T.U. Beni Culturali e Ambientali (D.lgs. 29.10.1999 n. 490) - Beni Ambientali - Autorizzazione e reiezione d'interventi nelle zone soggette ai disposti del titolo II del T.U. Beni Culturali e Ambientali pag. 139

Codice 19.20
D.D. 4 febbraio 2004, n. 21
D.P.R. 616/77, art. 82, commi 1 e 2 - Titolo II del T.U. Beni Culturali e Ambientali (D.lgs. 29.10.1999 n. 490) - Beni Ambientali - Autorizzazione e reiezione d'interventi nelle zone soggette ai disposti del-titolo II del T.U. Beni Culturali_e Ambientali pag. 141

Codice 19.20
D.D. 5 febbraio 2004, n. 22
D.P.R. 616/77, art. 82 - Beni Ambientali - Parere ai sensi dell'art. 32 - Legge 47/85 s.m.i. pag. 143

Codice 19.20
D.D. 5 febbraio 2004, n. 23
D.P.R. 616/77, art. 82, commi 1 e 2 - Titolo II del T.U. Beni Culturali e Ambientali (D.lgs. 29.10.1999 n. 490) - Beni Ambientali - Autorizzazione e reiezione d'interventi nelle zone soggette ai disposti dei titolo Il del T.U. Beni Culturali e Ambientali pag. 144

Codice 19.20
D.D. 11 febbraio 2004, n. 26
D.P.R. 616/77, art. 82, commi 1 e 2 - Titolo II del T.U. Beni Culturali e Ambientali (D.lgs. 29.10.1999 n. 490) - Beni Ambientali - Autorizzazione e reiezione d'interventi nelle zone soggette ai disposti del titolo Il del T.U. Beni Culturali e Ambientali pag. 145

Codice 19.20
D.D. 12 febbraio 2004, n. 28
D.P.R. 616/77, art. 82, commi 1 e 2 - Titolo II del T.U. Beni Culturali e Ambientali (D.lgs. 29.10.1999 n. 490) - Beni Ambientali - Autorizzazione e reiezione d'interventi nelle zone soggette ai disposti del titolo II del T.U. Beni Culturali e Ambientali pag. 148

Codice 19.20
D.D. 12 febbraio 2004, n. 29
D.P.R. 616/77, art. 82 - Beni Ambientali - Parere ai sensi dell'art. 32 - Legge 47/85 s.m.i. pag. 150

BENI CULTURALI

D.G.R. 23 febbraio 2004, n. 65-11847
Acquisizione in comproprietà con la Città di Torino del Cofano limosino del Cardinale Guala Bicchieri (sec. XIII) pag. 69

BILANCIO

D.G.R. 23 febbraio 2004, n. 46-11829
Primo prelievo dal fondo di riserva di cassa di cui al capitolo n. 15970 dello stato di previsione della spesa del bilancio 2004 al fine di consentire pagamenti relativi alla gestione dei residui pag. 55

D.G.R. 23 febbraio 2004, n. 47-11830
Variazione al bilancio di previsione per l'anno finanziario 2004 in applicazione di variazioni ai capitoli di spesa delle partite di giro pag. 55

COMUNICAZIONE

D.G.R. 23 febbraio 2004, n. 8-11791

L.R. n. 34 del 24/12/03. Accantonamento di euro 490.000,00 sui competenti capitoli di bilancio della Direzione Comunicazione istituzionale della Giunta regionale per spese urgenti di funzionamento pag. 46

CONSIGLIO REGIONALE

D.U.P.C.R. 2 marzo 2004, n. 45

Approvazione del piano di formazione del personale del Consiglio regionale per il 2004, del manuale per la qualità e delle linee di intervento della formazione obiettivo (MP) pag. 81

D.U.P.C.R. 2 marzo 2004, n. 47

Determinazione modalità e numero delle unità di personale da acquisire agli uffici di comunicazione del Consiglio regionale - funzioni e relative retribuzioni (L.r. n. 39/98 e s.m.i.: art. 1, comma 7) (Imberti) (MP/LS) pag. 81

CONTENZIOSO

D.G.R. 23 febbraio 2004, n. 1-11784

Autorizzazione a resistere nel giudizio avanti al Giudice di Pace di Borgo San Dalmazzo proposto da (omissis) contro la Regione Piemonte per il risarcimento dei danni patiti in conseguenza dell'urto del proprio autoveicolo contro un cinghiale. Patrocinio nel giudizio e nella eventuale successiva esecuzione dell'avv. Giuseppe Piccarreta pag. 44

D.G.R. 23 febbraio 2004, n. 2-11785

Autorizzazione a proporre ricorso avanti il T.A.R. Lazio avverso il Decreto del Ministro delle Attività Produttive 23.12.2003 avente ad oggetto costituzione del C.d.A. ENEA. Patrocinio nel giudizio e nella successiva esecuzione degli avv.ti Giuseppe Piccarreta ed Enrico Romanelli pag. 44

D.G.R. 23 febbraio 2004, n. 3-11786

Autorizzazione a proprorre appello avanti alla Corte d'Appello di Torino avverso la sentenza del Tribunale di Torino Sez. Lavoro n. 10042/04 in materia di personale dipendente. Patrocinio nel giudizio e nella successiva esecuzione dell'avv. Claudio Pipitone Federico pag. 45

D.G.R. 23 febbraio 2004, n. 4-11787

Autorizzazione a resistere nel giudizio avanti il Tribunale di Torino proposto da (omissis) per la revoca dell'ingiunzione alla restituzione del contributo percepito a seguito di danni alluvionali all'impresa. Patrocinio nel giudizio e nella eventuale successiva esecuzione dell'avv. Maina Pier Carlo pag. 45

D.G.R. 23 febbraio 2004, n. 5-11788

Autorizzazione a resistere nel giudizio avanti il Tribunale di Milano proposto da (omissis) con chiamata in causa della Regione Piemonte da parte della convenuta (omissis) per ottenere il risarcimento dei danni causati da fauna selvatica. Patrocinio nel giudizio e nella successiva esecuzione dell'avv. Pier Carlo Maina pag. 45

D.G.R. 23 febbraio 2004, n. 53-11835

Autorizzazione a promuovere giudizio avanti al Giudice di Pace di Alessandria avverso la (omissis) per revoca di decreto ingiuntivo (n. 336/2003) emesso nei confronti della Regione Piemonte in ragione di interessi da ritardo nel pagamento di forniture eseguite nel 1994 in favore dell'allora U.S.S.L. n. 70 di Alessandria. Patrocinio nel giudizio e nella eventuale successiva esecuzione dell'avv. Marco Piovano pag. 56

D.G.R. 23 febbraio 2004, n. 6-11789

Autorizzazione a resistere avanti il Consiglio di Stato nel giudizio in appello proposto da (omissis) contro la Regione Piemonte per la riforma della sentenza del TAR Piemonte n. 1500/03 in materia di contributi ai bialluvionati. Patrocinio nel giudizio e nella successiva esecuzione dell'avv. Pier Carlo Maina e dell'avv. Enrico Romanelli pag. 45

D.G.R. 23 febbraio 2004, n. 7-11790

Autorizzazione a resistere nel giudizio avanti il TAR Piemonte proposto da (omissis) avverso determinazione 10.4.2001 n. 160 del Settore regionale Pianificazione Aree Protette concernente parere negativo in merito ad istanza ex art. 32 L. n. 47/85 in zona vincolata a parco nel Comune di Castelletto Sopra Ticino. Patrocinio nel giudizio e nella successiva esecuzione dell'avv. Irma Lima pag. 45

COOPERAZIONE, AIUTI UMANITARI

Codice S1.4
D.D. 10 marzo 2004, n. 345

Interventi di solidarietà a favore del Venezuela: contributo di euro 15.000,00 sul capitolo 11010/2003, a sostegno della A.C. Cristoforo Colombo, casa di riposo Villa Pompei di Caracas. (Acc. 101687) pag. 202

ECONOMIA MONTANA E FORESTE

D.G.R. 23 febbraio 2004, n. 51-11834

Adesione all'Associazione A.E.M. (Association des Elus de la Montagne - Associazione Europea della Montagna). Sottoscrizione per l'anno 2004. Accantonamento a favore della Direzione Economia Montana e Foreste. Euro 8.000,00 (cap. 10940/2004) pag. 56

Codice 14
D.D. 4 novembre 2003, n. 867

Reg. (CE) n. 1257/1999 sul sostegno allo sviluppo rurale da parte del Fondo Europeo Agricolo di Orientamento e Garanzia (FEOGA) - Piano di Sviluppo Rurale 2000-2006 della Regione Piemonte - Misura H "Imboschimento delle superfici agricole" - Bando 2003. Graduatorie regionali delle domande ammissibili - Modifiche alla D.D. n. 831 del 22.10.2003 - Sostituzione Allegato 1 pag. 93

Codice 14.2
D.D. 19 novembre 2003, n. 947

Affidamento all'Associazione Amici Boscaioli Valli di Lanzo e Canavese (omissis) delle attività di progettazione definitiva della manifestazione internazionale "XXVI Campionato del Mondo dei Boscaioli", Impegno di euro 25.000 sul cap. 13770/03. Attività inserite nel Programma 2003 di Ricerca, Dimostrazione e Informazione in campo Forestale della Direzione Economia Montana e Foreste pag. 96

Codice 14.2
D.D. 19 novembre 2003, n. 953

Reg. (CEE) n. 257199 PSR 2000-2006 - Mis. T Azione 2 Progetto GESFOR - Acquisizione ortofoto digitali Programma "It2000" delle provincie di Alessandria, Biella e Verbano Cusio-Ossola - Impegno di euro 27.108,89 (Cap. n. 23.300/03 acc. n. 101.281) pag. 96

Codice 14.4
D.D. 24 novembre 2003, n. 968

Legge regionale 2 luglio.1999, n. 16, articolo 29 come modificato dalla legge regionale 19/2003 - Ordine del Giorno del Consiglio Regionale n. 1058 del 9 settembre 1999 - Finanziamento aggiuntivo al Fondo regionale per la Montagna - Impegno della somma di euro 1.641.361,31= sul Capitolo 23268/2003 pag. 96

Codice 14.
D.D. 24 novembre 2003, n. 971

Iniziativa Comunitaria Interreg III A - Programma di cooperazione transfrontaliera Italia-Svizzera 2000-2006 - Attribuzione d'incarico per l'espletamento di compiti a supporto dell'ufficio periferico del Segretariato Tecnico Congiunto localizzato presso la Regione Piemonte - Impegno di spesa di euro 50.554,00 sui capp.23270/03, 23272/03 e 23274/03 pag. 96

Codice 14.2
D.D. 24 novembre 2003, n. 974

D.G.R. n. 34-8208 del 13.1.2003 - Programma di Ricerca e Divulgazione della Direzione Economia Montana e Foreste anno 2003 - Acquisto di attrezzature e materiale informatico a suppporto delle attività della Direzione. Affidamento fornitura di banca dati delle leggi nazionali e regionali all'Agenzia IPSOA Editore S.r.l. con sede in Assago (MI) e impegno di euro 2.900,16 sul capitolo n. 13770/03 pag. 97

Codice 14.2
D.D. 24 novembre 2003, n. 975

Reg. (CE) n. 1257/1999 - Piano di Sviluppo Rurale 2000-2006 della Regione Piemonte - Misura T, Azione 2, Progetto Gesfor - Parziale rettifica ed integrazione D.D. n. 953/14.02 del 19.11.2003 pag. 97

Codice 14
D.D. 24 novembre 2003, n. 979

Interventi di assistenza tecnica al Programma d'iniziativa comunitaria Interreg III A "Alcotra" ItaliaFrancia. Impegno e liquidazione della somma di euro 86,34 sul capitolo 13898/03 pag. 97

Codice 14.3
D.D. 25 novembre 2003, n. 981

Legge Regionale n. 50/95. Impegno in sanatoria di euro 5.000,00 sul capitolo n. 15725/2003 (accantonamento n. 101239) a favore del FORMONT (Consorzio per la Formazione Professionale delle attività di Montagna) per la progettazione e l'attuazione di un corso da destinare ai docenti di scuola media superiore per la divulgazione degli alberi monumentali pag. 98

Codice 14.2
D.D. 25 novembre 2003, n. 983

Reg. CE n. 1257/1999 - Piano di sviluppo Rurale 2000-2006 della Regione Piemonte - Misura T - Azione 2 "Studi connessi alla tutela dell'ambiente in relazione alla selvicoltura" - Progetto "gestione e promozione delle risorse forestali - GESFOR" - Normativa delle Commissioni Tecniche Regionali relative al secondo gruppo di Piani Forestali Territoriali" pag. 98

Codice 14.2
D.D. 26 novembre 2003, n. 989

Affidamento all'I.P.L.A. S.p.A. di incarichi per la realizzazione delle attività costituenti integrazioni al Piano di Lavoro 2003 del Settore Politiche Forestali; sottoscrizione delle relative convenzioni e impegno di euro 100.000,00 sul capitolo 10872/2003 pag. 99

Codice 14.
D.D. 26 novembre 2003, n. 992

Alluvione 13-17 ottobre 2000 - Danni all'Agricoltura - Finanziamenti della Regione Piemonte in anticipazione dei Fondo di Solidarietà Nazionale di cui alla Legge 185/92. Pronto intervento regionale - Opere irrigue in zona di montagna. Impegno e liquidazione di euro 19.053,44 (cap. 22253/03) pag. 99

Codice 14.3
D.D. 26 novembre 2003, n. 998

L.r. n. 16/99 art. n. 51 comma 1 lettera b). Azioni straordinarie della Giunta regionale. D.G.R. n. 606306 del 10.6.2002. Contributo in conto capitale al Comune di Pinasca per la realizzazione del progetto denominato: "interventi di manutenzione ambientale". Impegno e liquidazione della somma di euro 20.658,00 sul capitolo n. 23252/03, per la liquidazione del contributo concesso pag. 99

Codice 14.2
D.D. 27 novembre 2003, n. 1008

Legge regionale 63/78, art. 25. Istruzione e propaganda forestale. Spese di partecipazione ad iniziative di cui alla D.G.R. n. 59-8603 del 3.3.2003. Manifestazioni anno 2003 - Acquisti e noleggi per arredo area verde. Impegno della somma di euro 6.687,00 (cap. 13770/2003) pag. 100

Codice 14.3
D.D. 27 novembre 2003, n. 1012
Legge 265/95, art. 4 comma 1, D.D. n. 22 del 11/2/2000 e n. 218 del 9/10/2000 della Direzione Regionale 23. Affidamento diretto di interventi di manutenzione idraulico forestale nella C.M. " Bassa Valle Susa e Vai Cenischia", Comuni di Almese e Chianocco, Corsi d'acqua: Rio Morsino, Torrente Prebech. Impegno della somma di euro 20.994,95 sul capitolo n. 23766/03 pag. 100

Codice 14.3
D.D. 27 novembre 2003, n. 1013
Legge 265/95, art. 4 comma 1, D.D. n. 22 del 11/2/2000 e n. 218 del 9/10/2000 della Direzione Regionale 23. Affidamento diretto di interventi di manutenzione idraulico-forestale nella C.M. "Valli Orco e Soana", Comune di Ribordone, Corso d'acqua: Rio Verlucca. Impegno della somma di euro 16.361,35 sul capitolo n. 23766/03 pag. 100

Codice 14
D.D. 27 novembre 2003, n. 1020
L.r. 2 luglio 1999, n. 16, art. 51, comma 1. D.G.R. n. 37-4813 del 17.12.2001 - D.G.R. n. 74-8827 del 25 marzo 2003. Azioni di sostegno ai servizi essenziali in zone montane. Iniziativa volta al mantenimento del servizio di telefonia pubblica nei Comuni montani. Impegno della somma di euro 20.000,00 sul cap. 23251/03 pag. 100

Codice 14.2
D.D. 27 novembre 2003, n. 1022
Reg. (CE) n. 1257/1999 - Piano di Sviluppo Rurale 2000-2006 della Regione Piemonte - Misura T - Azione 2 "Studi connessi alla tutela dell'ambiente in relazione alla selvicoltura" - Impegno di euro 48.322,00 a favore dell'I.P.L.A. S.p.A. (omissis) per pubblicazioni tecnico divulgative e informative inerenti la realizzazione del Progetto "Gestione e promozione delle risorse forestali - Gesfor" pag. 101

Codice 14.2
D.D. 27 novembre 2003, n. 1023
Affidamento all'I.P.L.A. S.p.A. d'incarico per la realizzazione di una pubblicazione tecnicodivulgativa sulle attività svolte nell'ambito del progetto "Gestione e promozione delle risorse forestali - Gesfor". Impegno di euro 12.968,00 sul cap. 13770/03 e di euro 27.910,00 sul cap. 13847/03. Attività inserita nel Programma 2003 di Ricerca, Dimostrazione e Informazione in campo Forestale della Direzione Ec. Mont. e Foreste pag. 101

Codice 14.1
D.D. 28 novembre 2003, n. 1026
Iniziativa Comunitaria Interreg III A - Programma di cooperazione transfrontaliera Italia-Svizzera 2000-2006 - Attribuzione d'incarico per la realizzazione di un CD Rom finalizzato alla diffusione, a livello locale, delle iniziative realizzate nell'ambito del Programma - Impegno di spesa di euro 2.748,00 sul capitolo 23272/03 pag. 101

Codice 14
D.D. 28 novembre 2003, n. 1027
Attuazione del Progetto denominato "I circuiti regionali dell'outdoor" - Collegio Guide Alpine del Piemonte. Impegno della di euro 24.000,00 sul cap. 13487/03 pag. 102

Codice 14.
D.D. 28 novembre 2003, n. 1028
Affidamento all'I.P.L.A, S.p.A. - Istituto per le Piante da Legno e l'Ambiente di attività di studi e di divulgazione in aree montane e collinari. Impegno di spesa di euro 15.000,00 sul cap. 13847/03 pag. 102

Codice 14.2
D.D. 28 novembre 2003, n. 1030
Interreg III B - Medocc, progetto For.Med.Ozone. Variazione DD 605 del 30.7.2003. Impegno di euro 11.452,50 sul capitolo 23028/03 (acc. n. 100564) e di euro 11.452,50 sul capitolo 23036/03 (acc. n. 100565) pag. 102

Codice 14.3
D.D. 28 novembre 2003, n. 1031
Leggi regionali n. 16/99 e n. 63/78 - Festa della Montagna Piemontese - 3° evento anno 2003 - Spese per l'organizzazione. Impegno della somma di euro 42.818,13, sul capitolo 13770/03 pag. 102

Codice 14.3
D.D. 28 novembre 2003, n. 1032
Legge Regionale n. 50/95. Impegno di euro 37.460,00 sul capitolo n. 15725/2003 (accantonamento n. 101239) per l'organizzazione e l'attuazione di un convegno di portata internazionale da tenersi a Torino il 1 ° e il 2° Aprile 2004 dal tema gli alberi monumentali: (Prima tranche) pag. 103

Codice 14
D.D. 28 novembre 2003, n. 1034
Programma di Iniziativa Comunitaria Interreg III A Italia-Francia. Rinnovo incarico di collaborazione a supporto della Direzione Economia Montana e Foreste. Impegno di euro 48.054,00 Cap. 23253/03 pag. 103

Codice 14
D.D. 28 novembre 2003, n. 1037
Programma Interreg III Italia-Svizzera progetto "ProAlp IT-CH" approvazione proposta progettuale e impegno di spesa di euro 2881,00 (cap. n. 23270/03 - acc. n. 101060) a favore del "Consorzio Rinascita della Montagna" di Crodo (VB) pag. 104

Codice 14.7
D.D. 4 dicembre 2003, n. 1045
Convenzione tra la; Regione Piemonte - Direzione Economia Montana e Foreste - Settore Idraulica Forestale e Tutela del territorio è l'istituto per le piante da legno e l'ambiente (I.P.L.A. S.p.A.) per la realizzazione del Progetto Regionale denominato ."Idraulica. Forestale e Tutela del Territorio". Modificazione termini ultimi affidamento dell'incarico pag. 104

Codice 14.4
D.D. 9 dicembre 2003, n. 1046
Legge regionale 4 settembre 1979, n. 57, articolo 14. Autorizzazione alla Ditta Scarzella Renzo da Castelnuovo di Ceva (CN) per taglio piante d'alto fusto radicate in località "Ca' dei Zui" del Comune di Casteinuovo di Ceva pag. 104

Codice 14.2
D.D. 12 dicembre 2003, n. 1048
Parziale rettifica della Determinazione Dirigenziale del Settore Politiche Forestali n. 1030 del 28.11.2003 pag. 104

Codice 14.2
D.D. 17 dicembre 2003, n. 1055
Liquidazione spese per lavori di copisteria, di disegno e stesura grafica dei dati, di fotoriproduzione, ecc. - Importo di euro 1.297,12 sul Capitolo 10380/2003 pag. 105

Codice 14.4
D.D. 17 dicembre 2003, n. 1057
Liquidazione spese per lavori di manutenzione, riparazione e sistemazione degli immobili e dei relativi impianti - Fornitura di materiale vario di ferramenta - Importo di euro 420,00 sul Capitolo 10490/2003 pag. 105

Codice 14
D.D. 17 dicembre 2003, n. 1060
Reg. (CE) n. 1257/1999 sui sostegno allo sviluppo rurale da parte del Fondo Europeo Agricolo di Orientamento e Garanzia (FEOGA) - Piano di Sviluppo Rurale 2000-2006 della Regione Piemonte - Misura H "Imboschimento delle superfici agricole" - Bando 2003. Piani dì coltura degli impianti con specie forestali su terreni agricoli. Modifica ed integrazione delle Norme Tecniche ed amministrative pag. 105

Codice 14.7
D.D. 17 dicembre 2003, n. 1061
L.R. 4.9.1979, n. 57, art. 14 - Ditta: Ribaudo Giacomo -, Comune: Cisterna d' Asti (AT) Località: Valtigliera - Tipo di intervento: autorizzazione taglio piante di alto fusto pag. 106

Codice 14.3
D.D. 22 dicembre 2003, n. 1071
Leggi regionali n. 16/99 e n. 63/78. Festa della Montagna Piemontese. Terzo evento anno 2003. Spese per l'organizzazione. Liquidazione dell'importo complessivo di euro 3.481,97 sul capitolo n. 13770/03, impegno n. 7047 pag. 106

Codice 14
D.D. 23 dicembre 2003, n. 1072
DGR n. 45-9384 del 19.5.2003. Affidamento d'incarico di consulenza finalizzato a compiti di supporto collegati alla partecipazione della Regione alla Convenzione delle Alpi, alle relazioni con le Regioni dell'Arco Alpino, a funzioni di comunicazione e partecipazione ad organismi non governativi e di ausilio alle attività della Cotrao. Rinnovo incarico per l'anno 2004. Approvazione schema di contratto pag. 106

Codice 14
D.D. 23 dicembre 2003, n. 1073
Reg. (CE) n. 1257/1999 - Piano di Sviluppo Rurale 2000-2006 della Regione Piemonte - Azione C2 "Formazione nel settore forestale" - Progetto formativo intitolato "Corso di formazione antinfortunistica-addestramento per operatori antincendi boschivi" pag. 106

Codice 14.3
D.D. 24 dicembre 2003, n. 1080
Leggi regionali n. 16/99 e n. 63/78. Festa della Montagna Piemontese. Terzo evento anno 2003. Spese per l'organizzazione. Liquidazione dell'importo complessivo di euro 2.795,13 sul capitolo n. 13770/03, impegno n. 7047 pag. 106

EDILIZIA RESIDENZIALE

D.G.R. 23 febbraio 2004, n. 10-11793
Art. 25 L. 513/77. Autorizzazione all'utilizzo, da parte dell'ATC di Asti, dell'importo di euro 27.816,60 a valere sulle risorse trasferite alla Regione ai sensi dell'art. 7 dell'Accordo di Programma del 19/04/01, per un intervento di manutenzione straordinaria nel Comune di Canelli (AT). PI n. 9086 pag. 46

D.G.R. 23 febbraio 2004, n. 9-11792
Legge 08/02/2001, art. 6, comma 3. Autorizzazione all'utilizzo diretto, da parte dell'ATC di Asti, di risorse ex art. 25 L. 513/77 per un intervento di manutenzione straordinaria nel Comune di Asti. Importo autorizzato: euro 59.268,00. PI 9085 pag. 46

D.G.R 2 marzo 2004, n. 12-11860
Legge 17.2.1992, n. 179. VIII Programma di edilizia residenziale pubblica sovvenzionata, quadriennio 1996-1999. Comune di Serravalle Scrivia, intervento di recupero edilizio. Conferma e rilocalizzazione del finanziamento, P.I. n. 3002 pag. 70

ENERGIA

Codice 22.8
D.D. 12 agosto 2003, n. 345
Sperimentazione di tecnologie innovative in campo energetico: contributo alla Città di Alessandria per progetto relativo al completamento del villaggio fotovoltaico. Impegno di spesa di euro 210.000,00 sul cap. 26779/03 pag. 151

Codice 22.8
D.D. 10 novembre 2003, n. 459
Bando regionale 2000. Impegno di spesa di 1.596.200,43, euro sul cap. 20115/2003 a favore dei beneficiari inseriti nella. graduatoria degli interventi ammessi a contributo alla scadenza del 15 giugno 2000, ai sensi degli arte. 12 e 14 della legge 10/1991, per il contenimento dei consumi energetici nel settore "Industria" limitatamente agli interventi in materia di idroelettrico (HE) pag. 152

Codice 22.1
D.D. 28 novembre 2003, n. 538

Partecipazione dell'Assessorato all'Ambiente della Regione Piemonte alla manifestazione Foriener 2004 Biella settembre 2004. Impegno Euro 20.000,00 cap. 15135/03. (Acc. 100857 D.G.R. 87-8993 del 7 aprile 2003) pag. 159

Codice 22.1
D.D. 28 novembre 2003, n. 539

Avvio di collaborazione con Settore "Comunicazione Istituzionale" e Società "La Fabbrica S.r.l" per la realizzazione di una campagna di informazione e sensibilizzazione rivolta al mondo della scuola sui temi del risparmio energetico impegno Euro 13.450,00 cap. 15183/03 (DGR 76-11032 del 17.11.03 Acc. 101600) pag. 159

Codice 22.4
D.D. 1 dicembre 2003, n. 541

Liquidazione alla Provincia di Vercelli delle risorse assegnate per la realizzazione del proprio programma per la diffusione dell'utilizzo di metano e di GPL nonchè di altre motorizzazioni innovative a basso impatto ambientale nelle flotte pubbliche di servizio di pubblica utilità. Spesa di euro 92.430,00 sul cap. 26938/2003 pag. 159

Codice 22.8
D.D. 1 dicembre 2003, n. 547

Bando regionale 2000 per interventi di risparmio energetico; individuazione delle domande di contributo per la tipologia "Idroelettrico" oggetto di finanziamento nell'ambito delle risorse già impegnate con determinazione n. 380 del 25 settembre 2002 pag. 160

Codice 22.2
D.D. 3 dicembre 2003, n. 549

Contratto di collaborazione coordinata e continuativa, rep. n. 8492 del 15 ottobre 2003, stipulato con la dott.ssa Nuna Tognoni; modalità di pagamento delle quote mensili del compenso stabilito pag. 162

Codice 22.8
D.D. 10 dicembre 2003, n. 564

Bando regionale diretto alla concessione di contributi per la realizzazione di impianti fotovoltaici. Autorizzazione all'erogazione di euro 50.000,00 nell'ambito delle risorse impegnate sul cap. 27018/03 (I. n. 1993), quale anticipazione del contributo concesso a favore del beneficiario individuato con cod. uff. 51/FV01 pag. 162

Codice 22
D.D. 19 dicembre 2003, n. 567

Area critica di Novara - Trecate, P.T.T.A. 94-96, intervento n. 4 "S. Martino rete viaria", pagamento al comune di Trecate del saldo pari a euro 158.510,76 sul capitolo 26932/00 (I. 3990) pag. 163

Codice 22.5
D.D. 15 dicembre 2003, n. 570

Ditta 3R SERVIZI S.p.A. di Cortenuova (BG). Spedizioni transfrontaliere di rifiuti di cui al modulo di notifica IT 003566, spedizioni dal n. 1 al n. 3 dì 6 totali. Restituzione garanzie finanziarie nn. 27014708 del 10 giugno 2003 e nn. 27013496 del 29 aprile 2003 della Compagnia "Assicuratrice Edile" - Agenzia di Milano e nn. 233616221 del 20 gennaio 2003 della Compagnia "Assicurazioni Generali" - Agenzia di Milan. pag. 163

Codice 22.5
D.D. 15 dicembre 2003, n. 571

Ditta Pulinet S.p.A. di Boca (NO). Spedizioni transfrontaliere di rifiuti di cui al modulo di notifica IT 003574. Restituzione garanzie finanziarie relative alle spedizioni dal n.1 al n.11 di 15 totali. Restituzione garanzie finanziarie n. 47071662/0 del 5 febbraio 2003 emessa dalla "RAS" -Gerenza di Milano e n. 27011562 del 27 febbraio 2003 emessa dalla "Assicuratrice Edile" - Agenzia di Milano pag. 163

Codice 22.5
D.D. 15 dicembre 2003, n. 572

Ditta Pulinet S.p.A. di Boca (NO). Spedizioni transfrontaliere di rifiuti di cui al modulo di notifica IT 003165. Restituzione garanzie finanziarie relative alle spedizioni dal n. 1 al n. 2 di 5 totali. Restituzione garanzie finanziarie nn. 47071271/0 del 31 maggio 2002 emessa dalla "RAS" - Gerenza di Milano e nn. 27007372 del 10 ottobre 2002 emessa dalla "Assicuratrice Edile" - Agenzia di Milano pag. 163

Codice 22.5
D.D. 15 dicembre 2003, n. 573

Ditta Ramoco S.r.l. di Genova. Spedizioni transfrontaliere di rifiuti di cui al modulo di notifica n. IT003580. Spedizioni dal n. 11 al n. 16 di 25 totali. Restituzione, garanzie finanziarie nn. 031/00438007 del 25 giugno 2003 emessa dall' "Assitalia"- Agenzia di Cremona e nn. GE 0102386 del 31 luglio 2003 emessa dalla "SIC-Società Italiana Cauzioni" - Agenzia di Brescia pag. 163

Codice 22.5
D.D. 15 dicembre 2003, n. 574

Ditta Ramoco S.r.l. di Genova. Spedizioni transfrontaliere di rifiuti di cui al modulo di notifica n. IT003579 viaggi dal n. 5 al n. 7 di 10 totali. Restituzione garanzie finanziarie n. 1508139 del 17 marzo 2003 emessa dalla Compagnia di Assicurazioni "La Viscontea" - Agenzia di Brescia pag. 163

Codice 22.5
D.D. 15 dicembre 2003, n. 575

Ditta Ramoco S.r.l. di Genova. Spedizioni transfrontaliere di rifiuti di cui al modulo di notifica n. IT003183. Spedizioni da n. 21 a 24 di 45 totali. Restituzione garanzie finanziarie pag. 163

Codice 22.5
D.D. 15 dicembre 2003, n. 576
Ditta PulinetS.p.A. di Boca (NO). Spedizioni transfrontaliere di rifiuti di cui al modulo di notifica IT 003575. Spedizioni dal n. 15 al n. 26 di 80 totali. Restituzione garanzie finanziarie nn. 47071738/8 del 27 marzo 2003 emessa dalla compagnia "RAS" - Agenzia di Milano e nn. 950D9633 del 24 aprile 2003 emessa dalla compagnia "Zurich" - Agenzia di Milano pag. 163

Codice 22.5
D.D. 15 dicembre 2003, n. 577
Ditta Pulinet S.p.A. di Boca (NO). Spedizioni transfrontaliere di rifiuti di cui al modulo di notifica IT 003575. Spedizioni dal n. 1 al n. 14 di 80 totali. Restituzione garanzie finanziarie nn. 1497332 del 23 dicembre 2002, nn. 1500342 del 24 gennaio 2003 e nn. 1504367 del 21 febbraio 2003 emesse dalla compagnia "La Viscontea" - Agenzia di Biella pag. 163

Codice 22.5
D.D. 15 dicembre 2003, n. 578
Ditta 3R Servizi S.p.A. di Cortenuova (BG). Spedizioni transfrontaliere di rifiuti di cui al modulo di notifica IT 003567 - spedizioni dal n. 1 al n. 5 di 30 totali. Restituzione garanzie finanziarie nn. 34/933.744 del 23 dicembre 2002 della Compagnia "Helvetia Assicurazioni" - Agenzia di Milano, nn. 950D8751 del 28 gennaio 2003 e nn. 950D9695 del 7 maggio 2003 della Compagnia "Zurich" - Agenzia di Milano pag. 164

ENTI LOCALI

D.G.R. 23 febbraio 2004, n. 42-11825
Deroghe ai livelli ottimali di cui all'art. 5 della l.r. 44/2000 s.m.i. connesse al finanziamento con riserva delle Comunità montane indicate dalla D.D. n. 113 dell'11/11/2003 del Settore Autonomie locali per la realizzazione di progetti di sviluppo e/o ottimizzazione della gestione associata di servizi comunali pag. 52

Codice 5.1
D.D. 11 marzo 2004, n. 15
Riapertura dei termini per la presentazione delle domande di rifinanziamento per l'anno 2003 da parte delle forme associative beneficiarie di contributo regionale per l'associazionismo negli anni 2001 e 2002 pag. 82

FORMAZIONE PROFESSIONALE LAVORO

D.G.R. 23 febbraio 2004, n. 17-11800
Parziale modifica della DGR n. 56-6485 del 01/07/2002 di approvazione della Direttiva sulla formazione professionale finalizzata all'occupazione anno 2002 relativa alla riapertura dei termini di presentazione delle domande di finanziamento pag. 47

D.G.R. 23 febbraio 2004, n. 18-11801
Adesione della Regione Piemonte all'Associazione "Tecnostruttura delle Regioni per il Fondo Sociale Europeo". Sottoscrizione quota associativa anno 2004. Assegnazione alla Direzione Formazione Professionale-Lavoro mediante accantonamento della somma complessiva di euro 25.822,84= Cap. 10940/04 pag. 47

D.G.R. 23 febbraio 2004, n. 59-11841
Adesione della Regione Piemonte al Progetto interregionale "ALFA Alta Formazione Apprendistato". Approvazione del Protocollo di intesa pag. 64

Codice 15.10
D.D. 15 marzo 2004, n. 188
Legge 25 febbraio 1992, n. 215. Parziale rettifica della determinazione n. 12 del 12.01.2004 di approvazione delle graduatorie relative al V bando a seguito del supplemento d'istruttoria della Finpiemonte su segnalazione del Ministero delle Attività Produttive pag. 107

INFORMATICA

Codice 7.3
D.D. 11 novembre 2003, n. 271
Acquisizione di stampanti elettrofotografiche di cui alla Convenzione tra la Consip S.p.A. e RTI Digital Systems Improver S.p.A. - Tecnodiffusione Italia S.p.A. - System Customer Service Italia S.c.ar.l. Impegno di spesa lire 11.875,44 (cap. 10650/03) pag. 83

Codice 7.3
D.D. 11 novembre 2003, n. 272
Acquisizione di personal computer desktop di cui alla Convenzione tra la Consip S.p.A. e la Fujitsu Siemens Computers S.p.A. Impegno di spesa euro 77.076,90 (cap. 10650/03) pag. 83

Codice 7.3
D.D. 11 novembre 2003, n. 273
Acquisizione di stampanti elettrofotografiche di cui alla Convenzione tra la Consip S.p.A. e la OKI Systems Italia S.p.A. Impegno di spesa euro 2.655,48 (cap. 10650/03) pag. 83

Codice 7.3
D.D. 11 novembre 2003, n. 274
Acquisto del software APC Enterprise Manager 100 node Codice APC AP9414 da destinare a sedi regionali. Affidamento incarico TC Sistema. Impegno di spesa euro 1.488,00 (cap. 10640/03) pag. 84

Codice 7.3
D.D. 13 novembre 2003, n. 277
Servizi e gestione del "Patto per il Piemonte" anno 2003. Integrazione all'offerta presentata dal CSI-Piemonte prot. n. 16906 EV/PF del 6.06.2003. Impegno di spesa euro 1.288.048,22 sul cap. 10632/03 pag. 84

Codice 7.3
D.D. 17 novembre 2003, n. 281

Acquisto del software Jaws per ipovedenti. Affidamento incarico Subvision S.r.l. Impegno di spesa euro 2.065,20 sul cap. 10640/03 pag. 85

Codice 7.3
D.D. 17 novembre 2003, n. 282

Implementazione del SIRe anno 2003. Affidamento incarico CSI-Piemonte. Impegno di spesa euro 938.318,15 su capp. vari pag. 85

Codice 7.3
D.D. 19 novembre 2003, n. 285

Implementazione SIRe anno 2003. Affidamento incarico CSI-Piemonte. Impegno di spesa euro 1.893.162,18 su capp. vari pag. 86

Codice 7.3
D.D. 26 novembre 2003, n. 293

Gestione SIRe anno 2003. Affidamento incarico CSI-Piemonte per il periodo 1° ottobre-31 dicembre 2003. Impegno di spesa euro 7.610.271,05 su capp. vari pag. 89

Codice 7.3
D.D. 27 novembre 2003, n. 294

Acquisizione di materiale informatico da destinare ad uffici regionali vari. Affidamento incarico Informatica Data System S.r.l. Impegno di spesa euro 9.278,04 sul cap. 10650/03 pag. 89

Codice 7.3
D.D. 28 novembre 2003, n. 295

Acquisizione di materiale informatico da destinare ad uffici regionali vari. Affidamento incarico IBM Italia S.p.A. Impegno di spesa Euro 7.191,60 sul cap. 10650/03 pag. 89

Codice 7.3
D.D. 28 novembre 2003, n. 296

Implementazione SIRe anno 2003. Affidamento incarico CSI-Piemonte. Impegno di spesa Euro 1.184.084,54 su capp. vari pag. 90

Codice 7.3
D.D. 28 novembre 2003, n. 297

Implementazione del progetto "Potenziamento dell'infrastruttura di connettività RUPAR a supporto dell'attuazione del Sistema Informativo Regionale Ambientale condiviso". Affidamento incarico CSI-Piemonte. Impegno di spesa Euro 999.999,60 (cap. 26938/03) pag. 90

INIZIATIVE TORINO 2006

D.P.G.R. 16 marzo 2004, n. 18

Accordo di programma tra la Regione Piemonte, la Provincia di Asti, la C.C. Alto Astigiano, la C.C.I.A.A. di Asti e i comuni di: Albugnano, Asti, Buttigliera di Asti, Castell'Alfero, Castelnuovo Don Bosco, Isola di Asti, Mosca, Monastero Bormida, Moriondo Torinese, Moncucco Torinese, Viale di Asti, Villa San Secondo, attuativo del "Piano degli interventi" dell'Astigiano - "Programma regionale Piemonte 2006" - art. 21 L. 166/02 pag. 32

D.G.R. 23 febbraio 2004, n. 61-11843

Concessione d'uso della colonia Medail sita in Bardonecchia, all'Agenzia per lo svolgimento dei Giochi Olimpici e al Comitato per l'Organizzazione dei XX Giochi Olimpici Invernali Torino 2006 - Toroc pag. 68

Codice 26
D.D. 15 marzo 2004, n. 100

Giochi Olimpici Invernali Torino 2006. Opere Connesse. Sostituzione del Responsabile del Procedimento relativo al progetto "Lavori relativi alla realizzazione del servizio di soccorso medicalizzato terrestre - Poliambulatorio" nel Comune di Bardonecchia (TO) (fase definitiva) pag. 186

Codice 26
D.D. 15 marzo 2004, n. 101

Giochi Olimpici Invernali Torino 2006. Opere Connesse. Sostituzione del Responsabile del Procedimento relativo al progetto "Opere di riqualificazione piazza Savoia nel Comune di Susa" (fase definitiva) pag. 186

Codice 26
D.D. 15 marzo 2004, n. 102

Giochi Olimpici Invernali Torino 2006. Opere Connesse. Sostituzione del Responsabile del Procedimento relativo al progetto "Realizzazione edificio ricettivo località Losetta, Foresteria" nel Comune di Sestriere (TO) (fase definitiva) pag. 187

Codice 26
D.D. 15 marzo 2004, n. 98

Giochi Olimpici Invernali Torino 2006. Sostituzione del Responsabile del Procedimento relativo al progetto "S.P. n. 215 del Sestriere - Lavori di protezione del corpo stradale, adeguamento e sistemazione della sovrastruttura stradale" (fase definitiva) pag. 185

Codice 26
D.D. 15 marzo 2004, n. 99

Giochi Olimpici Invernali Torino 2006. Opere Connesse. Sostituzione del Responsabile del Procedimento relativo al progetto "Opere di sistemazione piazzali esterni al Forte di Fenestrelle" nel Comune di Fenestrelle (TO) (fase definitiva) pag. 185

NOMINE

D.P.G.R. 16 marzo 2004, n. 19

Ricostituzione della Commissione Regionale per la Tutela e la Valorizzazione dei beni Culturali ed Ambientali (art. 91 bis della L.R. n. 56/77) pag. 43

D.P.C.R. 8 marzo 2004, n. 41

Nomina ai sensi dell'articolo 18, comma 2, legge regionale n. 39/95, di 3 esperti di comprovata specifica esperienza scientifica e professionale nella Commissione regionale per la tutela e la valorizzazione dei beni culturali ed ambientali - (art. 8, l.r. n. 20/89) pag. 44

Codice 17.6
D.D. 13 novembre 2003, n. 444

Sostituzione componente in seno alla Commissione provinciale per l'artigianato di Vercelli - Legge regionale 9 maggio 1997, n. 21 e s.m.i. pag. 127

OPERE PUBBLICHE

D.G.R. 23 febbraio 2004, n. 19-11802

Accantonamento ed assegnazione alla Direzione Opere Pubbliche di fondi per le spese di funzionamento per l'anno 2004 - euro 22.349,00 sul capitolo 10450/2004 pag. 47

Codice 25.2
D.D. 4 novembre 2003, n. 1708

Ordinanza del Presidente del Consiglio dei Ministri n. 3284 del 30/4/2003. Contributi ai Comuni per fronteggiare le spese dei privati cittadini per il recupero del patrimonio edilizio residenziale e produttivo danneggiato dal sisma dell'11 aprile 2003. Primo acconto. Impegno della somma di euro 5.074.395,60 sul Cap. 23957/2003 e della somma di euro 10.273.728,47 sul cap. 25583/2003. pag. 164

Codice 25.
D.D. 7 novembre 2003, n. 1779

Eventi alluvionali autunno 2000 e anno 2002 - Predisposizione ed approvazione di ulteriore provvedimento attuativo dei piani generali di ricostruzione, di cui alle ordinanze del Ministro dell'Interno con delega alla protezione civile n. 3090 del 18.10.00 e s.m.i. e del Presidente dei Consiglio dei Ministri n. 3237 e s.m.i. del 12.8.2002, approvati con le DD.G.R. n. 54-5397 del 25.2.2002 e n. 55-7663 dell'11.11.2002 pag. 167

Codice 25.4
D.D. 18 novembre 2003, n. 1859

Occupazione area demaniale per taglio rilevato canale Carlo Alberto per esecuzione opere provvisionali nell'ambito dei lavori di costruzione della variante di Alessandria. Ditta Lombardini S.p.A. pag. 167

Codice 25.9
D.D. 19 novembre 2003, n. 1873

O.M. n. 3090 del 18/10/2000 e O.P.C.M. n. 3258 del 20.12.2002. Evento alluvionale novembre 2002. Conferenza di Servizi di Verbania. Comune di Omegna. Lavori di rifacimento tratto di muro spondale crollato in sponda sinistra del canale Nigoglia con sistemazione del fondo in località Pietra. Importo finanziato: euro 80.000=. Importo progetto: euro 126.500= pag. 167

Codice 25.4
D.D. 20 novembre 2003, n. 1877

Estrazione ed asportazione di materiale litoide dall'alveo del Torrente Piota in Comune di Silvano d'Orba (AL).. Ditta Nord Scavi S.a.s. Novi Ligure mc. 1000 pag. 167

Codice 25.7
D.D. 20 novembre 2003, n. 1879

Distretto Turistico dei Laghi S.c.r.l. - Nulla osta ai soli fini idraulici per l'installazione di un pontile mobile per attracco imbarcazioni nel Lago Maggiore in Comune di Dormelletto sul mapp. n. 472 del Fg. n. 8 pag. 168

Codice 25.7
D.D. 21 novembre 2003, n. 1889

L.R. n. 54/75 - Programma anno 2000. Lavori di sistemazione rio Orgoglia in Comune di Borgo Ticino. Importo L. 150.000.000 pari ad euro 77.468,53 pag. 168

Codice 25.2
D.D. 27 novembre 2003, n. 1928

Evento alluvionale del 28-29 maggio 1998 - Comune di Borriana (BI) - Lavori di sistemazione idrogeologica a difesa dell'abitato. Contributo euro 74.886,25 pag. 168

Codice 25.2
D.D. 27 novembre 2003, n. 1929

Evento alluvionale del 28-29 maggio 1998 - Comune di Borriana (BI). Lavori di consolidamento file passerella torrente Elvo. Contributo euro 28.405,13 pag. 169

Codice 25.2
D.D. 27 novembre 2003, n. 1931

LL.RR. n. 38/78 e n. 18/84 - Comune di Piode. Lavori di pronto intervento per messa in sicurezza e bonifica parete rocciosa soprastante la strada comunale per Meggiana. Contributo euro 30.000,00 pag. 169

Codice 25.2
D.D. 27 novembre 2003, n. 1932

L.R. n. 38/78 Comune dì Grignasco - Lavori di pronto intervento per l'esecuzione di lavori di sistemazione idrogeologico versante in loc Pissone - Revoca contributo di euro 10.329,14 cui alla D.G.R. 9-9243 del 29/5/1996 pag. 169

Codice 25.6
D.D. 27 novembre 2003, n. 1937

Autorizzazione taglio ceduo in Comune di Chiusa Pesio - Corso d'acqua T. Pesio pag. 169

Codice 25.2
D.D. 27 novembre 2003, n. 1939
L.R. n. 18/84 - Comune di Traves - Lavori di sistemazione sede municipale. Corresponsione a saldo di euro 25.822,84 pag. 169

Codice 25.2
D.D. 27 novembre 2003, n. 1940
L.R. n. 18/84 - Comune di Villata - Lavori di sistemazione della sede municipale. Corresponsione a saldo di euro 23.618,89 pag. 169

Codice 25.2
D.D. 27 novembre 2003, n. 1941
L.R. n. 18/84 - Comune di Sillavengo (NO). Lavori di illuminazione pubblica. Determinazione definitiva e liquidazione del contributo di euro 7.746,85 - Cap. 23950/2003 pag. 169

Codice 25.4
D.D. 27 novembre 2003, n. 1942
L.R. n. 38/78 - Programma interventi. Spesa complessiva euro 2.247.600,00 = sul Cap. 24080/2003 pag. 169

Codice 25.2
D.D. 27 novembre 2003, n. 1943
Ordinanza Presidente del Consiglio dei Ministri n. 3284 del 30.4.2003. Evento sismico dell'11.4.2003. Impegno di spesa per cofinanziamento primo stralcio attuativo piano di ricostruzione delle infrastrutture pubbliche di cui al D.P.G.R n. 56 del 13.6.2003. Spesa euro 3.583.489,10= sul Cap. 24080/2003 pag. 174

Codice 25.2
D.D. 27 novembre 2003, n. 1945
Alluvione luglio 1996. Impegno somma per il ristoro dei danni a privati cittadini. Erogazione saldo al Comune di Pettenasco euro 9.382,73 - Cap. 24308/2003 pag. 180

Codice 25.4
D.D. 27 novembre 2003, n. 1946
Ditta: "Thomaso Sail & Surf" di Thomas Chudoba. Conf. Servizi - Nulla osta ai soli fini idraulici per la cessazione da parte Ditta "Thomaso Sali & Surf" dell'area in concessione di mq. 110,00 e subingresso per mq. 225,24, e occupazione di aree demaniali con installazione di strutture stagionali asservite ad attività turistico/sportiva. Lago Maggiore - Comune di Cannobio (VB) pag. 180

Codice 25.9
D.D. 27 novembre 2003, n. 1947
Ditta: Società "3 Effe & C" rappresentata dal legale rappresentante Riccardo Faraoni. Conferenza di Servizi - Nulla osta ai soli fini idraulici per la cessazione da parte della Società "3 Effe & C" dell'area in concessione di mq. 668,00 e per il subingresso per mq. 676,17, e occupazione di aree demaniali con costruzione edificio da destinarsi a sede di pubblico esercizio. Lago Maggiore - Comune di Cannobio (VB) pag. 180

Codice 25.2
D.D. 27 novembre 2003, n. 1948
Evento alluvionale del 4 e 5 settembre 1998 Comune di Guardabosone (VC) lavori di sistemazione generale idraulica e studio idraulico del torrente Strona - lotto n. 1 e lotto n. 2 Contributo euro 800.508,19 Rettifica D.D. 1893 del 24/11/2003. pag. 181

Codice 25.3
D.D. 28 novembre 2003, n. 1950
R.D. 523/1904, D.Lgs. 275/1993, D.Lgs. 112/1998; L.R. 44/2000 e s.m.i.. Estrazione ed acquisizione di materiale litoide demaniale dall'alveo del torrente Dora Riparia nel territorio del Comune di Salbertrand. Richiedente: Faure Scavi S.r.l. Volume di materiale demaniale d'alveo in acquisizione, mc. 9850,66 pag. 181

Codice 25.3
D.D. 28 novembre 2003, n. 1951
R.D. 523/1904, D.Lgs. 275/1993, D.Lgs. 112/1998; L.R. 44/2000 e s.m.i. Estrazione ed acquisizione di materiale litoide demaniale dall'alveo del torrente Dora Riparia nel territorio del Comune di Salbertrand. Richiedente: COGEDIL S.r.l. Volume di materiale demaniale d'alveo in acquisizione, mc. 9944,00 pag. 181

Codice 25.4
D.D. 28 novembre 2003, n. 1952
Corso d'acqua Torrente Grue. Taglio piante su suolo demaniale in Comune di Castelnuovo Scrivia (AL). Ditta Siciliano Geom. Massimo pag. 181

Codice 25.2
D.D. 28 novembre 2003, n. 1953
L.R. n. 18/84 - Comune di Baldichieri D'Asti. Lavori di sistemazione sede municipale. Rideterminazione definitiva e liquidazione del contributo di euro 41.316,55. Corresponsione a saldo di euro 14.093, 80 pag. 181

Codice 25.4
D.D. 28 novembre 2003, n. 1954
L. n. 438/95 - art. 1 sexies. Alluvione novembre 1994. Amministrazione Provinciale di Asti. Pagamento saldo relativo ai lavori di ricostruzione ponti provinciali danneggiati di cui alla D.G.R. n. 1-12788 del 19/10/1996 - S.P. n. 39 Castello D'Annone - Castiglione Tinella Ponte sul Torrente Tiglione. Impegno di euro 61.974,83 sul Cap. 24095/03 pag. 182

Codice 25.5
D.D. 28 novembre 2003, n. 1959
Autorizzazione idraulica n. 1188 per la ricostruzione del ponte sul rio Gaminella (in prossimità della strada comunale vecchia per Montemagno, località Costa - la Brà), inscritto nell'elenco delle acque pubbliche della Provincia di Asti (R.D. del 4 novembre 1938) al numero 100 - Comune di Castagnole Monferrato (AT). Richiedente: Comune di Castagnole Monferrato (AT) pag. 182

Codice 25.5
D.D. 28 novembre 2003, n. 1961
Autorizzazione idraulica n. 1190 per la ricostruzione del ponte sul rio Meina (in località Mulino Vecchio), inscritto nell'elenco delle acque pubbliche della provincia di Asti (R.D. del 4 Novembre 1938) al n. 70 - Comune di Cerreto (AT). Richiedente: Comune di Cerreto (AT) pag. 182

Codice 25.5
D.D. 28 novembre 2003, n. 1962
Autorizzazione idraulica in sanatoria n. 1191 per lavori di rimozione rifiuti dall'alveo e profilatura del rio Meina (in località Valle Meina), inscritto nell'elenco della acque pubbliche della provincia di Asti (R.D. del 4 Novembre 1938) al n. 70 - comune di Cerreto: richiedente : Comune di Cerreto (AT) pag. 183

Codice 25.2
D.D. 28 novembre 2003, n. 1968
Evento alluvionale ottobre 1996.Comune di Briaglia (CN) - Lavori di consolidamento Ponte su T. Ellero. Contributo euro 25.822,85 pag. 183

Codice 25.2
D.D. 28 novembre 2003, n. 1969
Evento alluvionale ottobre 1996.Comune di Torre Mondovì (CN) - Lavori concernenti la frana loc. Ascheri Borbera - dissesti strade vicinali - indagine geognostica in franamento cimitero - difesa spondale loc. Casali Verna. Contributo euro 131.696,51 pag. 183

Codice 25.3
D.D. 1 dicembre 2003, n. 1979
Autorizzazione idraulica n. Au-0476 per un attraversamento con linea elettrica a MT (15 Kv), staffata a valle del ponte esistente sul rio Torto della strada comunale della Maniga, in Comune di Airasca. Società richiedente: ENEL Distribuzione S.p.A. - Esercizio di Pinerolo pag. 183

Codice 25.3
D.D. 1 dicembre 2003, n. 1980
Autorizzazione idraulica n. 3837 per i lavori di ricostruzione del manufatto di attraversamento del canale Alonna in subalveo del torrente Bendola in Comune di Volpiano. Alluvione Ottobre 2000. O.M.I. n. 3090 del 18/10/2000 pag. 184

PARCHI E RISERVE NATURALI

D.G.R. 23 febbraio 2004, n. 15-11798
Approvazione assestamento al bilancio di previsione del Parco Naturale delle Sorti della Partecipanza di Trino. Anno 2003 pag. 47

PERSONALE REGIONALE

D.G.R. 23 febbraio 2004, n. 44-11827
Affidamento della responsabilità di gruppi di lavoro interdisciplinari o interdirezionali a dirigenti regionali in posizione di staff intermedio o tecnico professionale pag. 55

D.G.R. 23 febbraio 2004, n. 45-11828
Dipendente Dr. Marco Moratto; autorizzazione ad assumere l'incarico di membro supplente del Collegio dei Revisori Contabili dell'AIPO ai sensi dell'art. 2, comma 2, della L.R. n. 10/1989 pag. 55

D.U.P.C.R. 2 marzo 2004, n. 46
Art. 20 della L.R. 51/97 - Accesso alla qualifica dirigenziale del personale del ruolo della Giunta regionale - Definizione di intesa con l'Ufficio di presidenza del consiglio regionale (GA) pag. 81

Codice 7.2
D.D. 6 novembre 2003, n. 267
Formazione obiettivo - Progetto " Formazione squadre antincendio". Spesa di euro 12.960,00. (cap.23605/2003) pag. 84

Codice 7.4
D.D. 13 novembre 2003, n. 276
Riduzione impegno di spesa sul capitolo 10790/03 (D.D. n 83/7 del 24.3.2003 - imp. n. 765) pag. 82

Codice 7.5
D.D. 7 novembre 2003, n. 268
Liquidazione compensi ai componenti del Collegio Arbitrale di Disciplina. Spesa euro 467,00 sul cap. 10590/2003 pag. 82

Codice 7.2
D.D. 10 novembre 2003, n. 269
Formazione a domanda individuale del personale dipendente della Regione Piemonte. Autorizzazioni. Spesa dì euro 4.792,10 (cap. 10280103) pag. 82

Codice 7.5
D.D. 10 novembre 2003, n. 270
Progressioni economiche di categoria B e C di cui all'art. 5. Contratto collettivo decentrato 1609/2003 pag. 83

Codice 7.4
D.D. 14 novembre 2003, n. 278
Autorizzazione al rinnovo del comando, presso la Provincia di Torino, ai sensi dell'art. 6 della L.R. 34/89, della dipendente regionale Alessandra Dadone, categoria D3 pag. 84

Codice 7.4
D.D. 17 novembre 2003, n. 279
Assunzione di 2 unità di categoria B1 con incarico a termine per mesi sei. Richiesta ai Centri per l'Impiego della Provincia competenti per territorio pag. 84

Codice 7.4
D.D. 17 novembre 2003, n. 280
Assunzione di n. 2 unità di categoria C1 in possesso del diploma di Geometra per mesi sei. Richiesta al Centro per l'Impiego della Provincia di Torino pag. 85

Codice 7.4
D.D. 18 novembre 2003, n. 283
Trasferimento e relativo inquadramento presso la Regione Piemonte, ai sensi dell'art. 6, L.R. 34/89 dell'ing. Mauro Bertolino, dipendente della Provincia di Cuneo, categoria D1 pag. 85

Codice 7.4
D.D. 18 novembre 2003, n. 284
Assunzione di n. 2 unità di categoria D1 in possesso del diploma di laurea in Architettura per mesi sei. Richiesta al Centro per l'Impiego della Provincia di Torino pag. 86

Codice 7.2
D.D. 19 novembre 2003, n. 286
Formazione a domanda individuale del personale dipendente. Autorizzazioni. Spesa di E 2.742,00 (cap. 10280/03) pag. 86

Codice 7.2
D.D. 19 novembre 2003, n. 287
Formazione Obiettivo - Progetto "Sistema fast-Info Sms per servizi Info ed Alert rivolti alle Comunità Montane, al Corpo Volontari ed al Corpo Forestale dello Stato pag. 86

Codice 7.4
D.D. 21 novembre 2003, n. 288
Assunzione di n. 15 unità di categoria A1 con incarico a termine per mesi sei. Richiesta ai Centri per l'Impiego della Provincia competenti per territorio pag. 87

Codice 7.2
D.D. 25 novembre 2003, n. 289
Fornitura di servizi tipografici per la Formazione del Personale. Spesa di euro 9.738,00 (cap. 10280/03) pag. 87

Codice 7.2
D.D. 25 novembre 2003, n. 290
Formazione Obiettivo - Progetto "La revisione a medio termine della P.A.C. prime valutazioni sulle implicazioni a livello nazionale e regionale". Spesa di euro 6.330,45 (cap. 10280/03) pag. 87

Codice 7.2
D.D. 26 novembre 2003, n. 291
Formazione a domanda individuale del personale dipendente. Autorizzazioni. Spesa di euro 4.460,00 (cap. 10280/03) pag. 88

Codice 7.2
D.D. 26 novembre 2003, n. 292
Attuazione. Piano di Formazione 2003. Ulteriore impegno di spesa pari a euro 307.750,00 (cap. 10280/03) pag. 88

Codice 7.2
D.D. 3 dicembre 2003, n. 298
Determina n. 245 del 9.10.2003. Rettifica pag. 90

Codice 7.2
D.D. 3 dicembre 2003, n. 299
Utilizzi graduatorie concorsi pubblici previsti dal piano occupazionale 2003 2005 recepiti con D.G.R. n. 23-8070 del 23.12.2002 e s.m.i. pag. 90

Codice 7.4
D.D. 4 dicembre 2003, n. 300
Utilizzi graduatorie concorsi e selezioni pubbliche previsti dal piano occupazionale 2003 - 2005 recepiti con D.G.R. n. 23-8070 del 23.12.2002 e s.m.i. pag. 91

Codice 7.5
D.D. 4 dicembre 2003, n. 301
Applicazione art.5 del contratto decentrato del 16 settembre 2003 al personale trasferito dal Ministero degli Interni ai sensi del d.gs 112/1998. pag. 91

Codice 7.5
D.D. 4 dicembre 2003, n. 302
Applicazione artt. 4 e 5 contratto decentrato del 16/9/2003 al personale trasferito dal Ministero Attività Produttive ai sensi del d.lgs. 112/1998 pag. 91

Codice 7.5
D.D. 10 dicembre 2003, n. 304
Servizio di consultazione psicologica per il personale regionale; approvazione convenzione Regione Piemonte - ASL1 pag. 92

Codice 7.4
D.D. 11 dicembre 2003, n. 305
Autorizzazione al Trasferimento ed al relativo inquadramento presso il Comune di Bra della dipendente regionale Teresa Dellapiana, categoria C2 e parziale modifica della D.D. n. 367 del 9.12.2002 relativa al rinnovo del comando pag. 92

Codice 7.5
D.D. 12 dicembre 2003, n. 306
Impegno di spesa di euro 35.000,00 su capitolo di spesa 10652/2003. Spese per indennità speciale operativa da corrispondere al personale impegnato nelle attività di emergenza conseguenti all'intervento sull'invaso epiglaciale del ghiacciaio Belvedere del Monte Rosa nel territorio della provincia del Verbano Cusio Ossola (ordinanze n. 3227 e 3239 del 2002) pag. 92

Codice 7.4
D.D. 13 dicembre 2003, n. 307
Assunzione di n. 1 unità di cat. B1 con incarico a termine per mesi sei. Richiesta al Centro per l'Impiego della Provincia di Torino pag. 92

Codice 7.4
D.D. 22 dicembre 2003, n. 308
Assunzione di n. 1 unità di categoria C1 con incarico a termine per mesi sei. Richiesta al Centro per l'Impiego della Provincia di Torino pag. 92

Codice 7.2
D.D. 23 dicembre 2003, n. 309
Formazione a domanda individuale del personale dipendente della Regione Piemonte. Autorizzazioni (cap. 10280/03) pag. 93

Codice 7.4
D.D. 24 dicembre 2003, n. 310
Rinnovo comando presso la Regione Piemonte, ai sensi dell'art. 6, L.R. 34/89, della dr.ssa Lucrezia Carminio, dipendente della Regione Basilicata, categoria C2 pag. 93

POLITICHE COMUNITARIE

D.G.R. 23 febbraio 2004, n. 50-11833
Programma d'Iniziativa Comunitaria (PIC) LEADER+2000-2006 - Adozione da parte della Regione Piemonte di un sistema di gestione e controllo (Pista di Controllo) dei contributi concessi (Regolamento CE 438/2001, articolo 7) pag. 55

POLIZIA LOCALE

D.G.R. 23 febbraio 2004, n. 63-11845
Istituzione della Festa Regionale della Polizia Locale del Piemonte pag. 69

PROTEZIONE CIVILE

D.G.R. 23 febbraio 2004, n. 66-11848
Alluvione ottobre 2000 - Disposizioni inerenti la produzione dei documenti di spesa e l'instaurazione delle procedure esecutive pag. 70

SANITA'

D.G.R. 23 febbraio 2004, n. 20-11803
Accantonamento a favore della Direzione Sanità Pubblica della somma di euro 7.602.397,00 sul capitolo 12480/04, da assegnare all'Istituto Zooprofilattico di Torino, di cui euro 5.312.627,00 quale saldo per le spese correnti anno 2003 ed euro 2.289.770,00 quale acconto 2004 pag. 48

D.G.R. 23 febbraio 2004, n. 21-11804
Articolo 1, comma 5 D.P.C.M. n. 502/1995; Incentivi ai direttori generali e Commissari delle ASR per l'anno 2002 pag. 48

D.G.R. 23 febbraio 2004, n. 22-11805
Assessorato Sanità - Accantonamento della somma di euro 103.547.599,98 su capitoli vari del Bilancio 2004 a favore della Direzione Programmazione Sanitaria per la copertura delle spese in materia di competenza di cui alla L.R. 61/97 pag. 48

D.G.R. 23 febbraio 2004, n. 26-11809
Controllo sugli atti delle AA.SS.SS.RR.. ASL 18 di Alba. Atto n. 89/007/007/04/0002 del 21.1.04 "ASL n. 18/Universita' degli Studi di Torino - Specializzazione in Neurologia. Disciplinare attuativo del protocollo d'intesa tra la Regione Piemonte e l'Universita' degli Studi di Torino per le Scuole di Specializzazione Anno Accademico 2003-2004". Approvazione pag. 49

D.G.R. 23 febbraio 2004, n. 27-11810
Controllo sugli atti delle AA.SS.SS.RR.. ASL 18 di Alba. Atto n. 84/007/007/04/0001 del 21.1.04 "ASL 18/Universita' degli Studi di Torino - Specializzazione in Geriatria. Disciplinare attuativo del protocollo d'intesa tra la Regione Piemonte e l'Universita' degli Studi di Torino per le Scuole di Specializzazione. Anno Accademico 2003-2004". Approvazione pag. 49

D.G.R. 23 febbraio 2004, n. 28-11811
Controllo sugli atti delle AA.SS.SS.RR.. ASL 1 di Torino. Atto n. 26/A06/04 del 23.1.04 "Convenzione per lo svolgimento dei tirocini post lauream tra l'ASL 1 di Torino e l'Universita' degli Studi di Padova - Facolta' di Psicologia". Approvazione pag. 49

D.G.R. 23 febbraio 2004, n. 29-11812
Controllo sugli atti delle AA.SS.SS.RR.. ASO S. Croce e Carle di Cuneo. Atto n. 97 del 21.1.04 "Disciplinare attuativo del protocollo d'intesa tra la Regione Piemonte e l'Universita' degli Studi di Torino per la Scuola di Specializzazione in Pediatria - A.A. 2003/2004". Approvazione pag. 49

D.G.R. 23 febbraio 2004, n. 30-11813
Controllo sugli atti delle AA.SS.SS.RR.. ASO S. Croce e Carle di Cuneo. Atto n. 66 del 19.1.04 "Disciplinare attuativo del protocollo d'intesa tra la Regione Piemonte e l'Universita' degli Studi di Torino per la Scuola di Specializzazione in Endocrinologia e Malattie del Ricambio - A.A. 2003/2004". Approvazione pag. 50

D.G.R. 23 febbraio 2004, n. 31-11814
Controllo sugli atti delle AA.SS.SS.RR.. ASO S.Croce e Carle di Cuneo. Atto n. 65 del 19.1.04 "Disciplinare attuativo del protocollo d'intesa tra la Regione Piemonte e l'Universita' degli Studi di Torino per la Scuola di Specializzazione in Cardiologia - A.A. 2003/2004". Approvazione pag. 50

D.G.R. 23 febbraio 2004, n. 32-11815
Controllo sugli atti delle AA.SS.SS.RR.. ASO S. Croce e Carle di Cuneo. Atto n. 64 del 19.1.04 "Disciplinare attuativo del protocollo d'intesa tra la Regione Piemonte e l'Universita' degli Studi di Torino per la Scuola di Specializzazione in Neurochirurgia - A.A. 2003/2004". Approvazione pag. 50

D.G.R. 23 febbraio 2004, n. 33-11816

Controllo sugli atti delle AA.SS.SS.RR.. ASO S. Croce e Carle di Cuneo. Atto n. 63 del 19.1.04 "Disciplinare attuativo del protocollo d'intesa tra la Regione Piemonte e l'Universita' degli Studi di Torino per la Scuola di Specializzazione in Medicina del Lavoro - A.A. 2003/2004". Approvazione pag. 50

D.G.R. 23 febbraio 2004, n. 34-11817

Controllo sugli atti delle AA.SS.SS.RR.. ASO S. Croce e Carle di Cuneo. Atto n. 62 del 19.1.04 "Disciplinare attuativo del protocollo d'intesa tra la Regione Piemonte e l'Universita' degli Studi di Torino per la Scuola di Specializzazione in Neurologia - A.A. 2003/2004". Approvazione pag. 51

D.G.R. 23 febbraio 2004, n. 35-11818

Controllo sugli atti delle AA.SS.SS.RR.. ASL 6 di Cirie'. Atto n. 54/DG del 16.1.04 "Convenzione tra l'ASL 6 e l'Universita' degli Studi di Torino: Facolta' di Scienze Politiche Corso di Laurea in Servizio Sociale". Approvazione condizionata pag. 51

D.G.R. 23 febbraio 2004, n. 36- 11819

Controllo sugli atti delle AA.SS.SS.RR.. ASL 6 di Cirie'. Atto n. 55/DG del 16.1.04 "Convenzione tra l'ASL 6 e la Facolta' di Scienze Politiche dell'Universita' degli Studi del Piemonte Orientale per lo svolgimento di tirocinio professionale Corso di laurea specialistica in Programmazione e Direzione delle Politiche e dei Servizi Sociali". Approvazione pag. 51

D.G.R. 23 febbraio 2004, n. 37-11820

AA.SS.RR - Procedimento regionale di verifica degli atti aziendali - Art.3 D.Lgs. n.502/1992 s.m.i.- D.G.R n. 80-1700 dell'11.12.2000. ASL 17 di Savigliano - Atto n. 162 del 12.12.2003 "Modifiche ed aggiornamento dell'organigramma allegato all'atto di organizzazione e funzionamento aziendale" come modificato con atto n. 171 del 30.12.2003. Formulazione di rilievi pag. 51

D.G.R. 23 febbraio 2004, n. 38-11821

Controllo sugli atti delle AA.SS.SS.RR.. ASO S. Croce e Carle di Cuneo. Atto n. 126 del 23.1.04 "Convenzione tra l'Universita' degli Studi di Parma e l'Azienda Ospedaliera S. Croce e Carle di Cuneo per l'utilizzazione delle strutture sanitarie del presidio ospedaliero S. Croce da parte della Scuola di Specializzazione in Chirurgia Vascolare per l'A.A. 2003/2004". Approvazione pag. 51

D.G.R. 23 febbraio 2004, n. 39-11822

Controllo sugli atti delle AA.SS.SS.RR.. ASO S. Croce e Carle di Cuneo. Atto n. 127 del 23.1.04 "Convenzione tra l'Universita' degli Studi di Pavia e l'Azienda Ospedaliera S. Croce e Carle di Cuneo per l'utilizzazione della struttura complessa "Terapia Intensiva Neonatale" del Presidio Ospedaliero S. Croce da parte della Scuola di Specializzazione in Pediatria. A.A. 2003/2004". Approvazione pag. 52

D.G.R. 23 febbraio 2004, n. 40-11823

Controllo sugli atti delle AA.SS.SS.RR.. ASL 1 di Torino. Atto n. 43/A06/04 del 29.1.04 "Disciplinare attuativo del protocollo d'intesa tra la Regione Piemonte, l'Universita' degli Studi di Torino e l'Universita' degli Studi del Piemonte Orientale "Amedeo Avogadro" di Novara - Scuola di Specializzazione in Medicina del Lavoro - Anno Accademico 2003/2004". Approvazione pag. 52

D.G.R. 23 febbraio 2004, n. 41-11824

Controllo sugli atti delle AA.SS.SS.RR.. ASO Maggiore della Carita' di Novara. Atto n. 5 del 14.1.04 "Rinnovo convenzione con l'Universita' degli Studi di Modena e Reggio Emilia per la frequenza di allievi della Scuola di Specializzazione in Ematologia - A.A. 2003/2004". Approvazione pag. 52

D.G.R. 23 febbraio 2004, n. 62-11844

Comitato Consultivo Regionale ex art. 12 D.P.R. 500/96 (D.P.R. 271/2000): parziale rettifica della rappresentanza di Parte Pubblica pag. 69

D.G.R. 2 marzo 2004, n. 25-11873

Approvazione del Protocollo d'Intesa tra l'Assessore Regionale alla Sanità e le OO.SS. più rappresentative a livello regionale dei medici a rapporto convenzionale con il SSN, sottoscritto in data 13.02.2004, per il riconoscimento e la liquidazione del compenso aggiuntivo, relativamente al periodo 01.01.1995 - 31.12.2003 pag. 70

Codice 27
D.D. 17 ottobre 2003, n. 159

Impegno della somma di Euro 15.000,00 sul capitolo 12183/03 per il monitoraggio delle vaccinazioni obbligatorie e raccomandate pag. 187

Codice 27
D.D. 17 ottobre 2003, n. 160

Impegno della somma di Euro 270.000,00 sul capitolo 12183/03 per pag. 187

Codice 27
D.D. 23 ottobre 2003, n. 165

Impegno della somma di Euro 1.549.371,00 sul capitolo 12265/03-per il finanziamento dei progetti di ricerca sanitaria finalizzata pag. 187

Codice 27
D.D. 23 ottobre 2003, n. 166

Impegno ed erogazione della somma di Euro 110.000,00 sul capitolo 12292/03 ai Presidi Multizonali di Profilassi e Polizia Veterinaria delle ASL 4 di Torino, 13 di Novara, 15 di Cuneo e 20 di Alessandria, a parziale copertura dei costi sostenuti per l'attività sovranazionale di spegnimento di focolai di epizoozie e di BSE e per l'incenerimento di bovini infetti abbattuti pag. 188

Codice 27
D.D. 29 ottobre 2003, n. 172
Impegno della somma di Euro 6.197,50 sul capitolo 12183/03 da erogare al comune di Viverone quale rimborso nolo dell'imbarcazione per il controllo della balneabilità del lago di Viverone anno 2002 pag. 188

Codice 27
D.D. 10 novembre 2003, n. 183
Impegno della somma di Euro 64.876,22 sul capitolo 13640/03 da erogare all'istituto Zooprofilattico di Torino per il pagamento degli esami di laboratorio per l'accertamento della brucellosi bovina ed ovicaprina pag. 188

Codice 27
D.D. 10 novembre 2003, n. 184
Erogazione all'Istituto Zooprofilattico di Torino della somma di Euro 100.000,00 quale acconto per gli esami di laboratorio eseguiti nel 2003 per l'accertamento della leucosi bovina enzootica pag. 188

Codice 27
D.D. 18 novembre 2003, n. 197
Impegno della somma di euro 40.000,00 sul capitolo 13620/03 da erogare ad un allevatore quale acconto sull'indennizzo spettante per aver abbattuto e distrutto ovini e caprini risultati geneticamente suscettibili alla scrapie pag. 188

Codice 27.2
D.D. 24 novembre 2003, n. 199
Erogazione della somma complessiva di Euro 14.680,08 a favore del personale della Direzione Regionale del Lavoro in attuazione del progetto regionale Sicurezza 'nei cantieri edili - anno 2002 pag. 188

Codice 27.2
D.D. 25 novembre 2003, n. 200
Impegno della somma di Euro 178.661,81 sul capitolo 12343/03 (A101598) a favore del Comitato Paritetico Territoriale di Torino e Provincia (CPT di Torino) in attuazione dell'accordo tra la Regione Piemonte e CAVTO-MI pag. 189

Codice 27.2
D.D. 27 novembre 2003, n. 202
Impegno della somma di Euro 3.098,75 (A. 101243) a favore della Ditta Informatica Data System S.r.l. sul capitolo 12217/03 per l'acquisto di attrezzature hardware pag. 189

Codice 27
D.D. 28 novembre 2003, n. 208
Impegno della somma di Euro 30.000,00 sul capitolo 12292/03 per l'attuazione del progetto di sorveglianza e prevenzione delle infezioni ospedaliere da erogare all'ASL n. 20 di Alessandria, Servizio di Epidemiologia pag. 189

Codice 27
D.D. 28 novembre 2003, n. 209
Impegno della somma di Euro 100.000,00 sul capitolo 12327103 a copertura delle spese derivanti dall'attivazione della rete di sorveglianza epidemiologica per il miglioramento dell'ispezione veterinaria nei macelli industriali pag. 189

Codice 27.1
D.D. 28 novembre 2003, n. 210
Reimpegno della somma di Euro 6.197,48 = sul cap. 12265/03 per erogazione saldo 30% all'ASL 3, a conclusione del progetto di ricerca sanitaria finalizzata pag. 189

Codice 27.1
D.D. 12 dicembre 2003, n. 214
Ditta Fonti di Vinadio S.r.l. con sede legale e stabilimento in Vinadio (CN), Frazione Roviera. Autorizzazione all'immissione in commercio dell'acqua di sorgente denominata "Cime Bianche" e relativo imbottigliamento in contenitori in PET pag. 190

Codice 27.1
D.D. 17 dicembre 2003, n. 216
Modifiche e integrazioni alla determinazione n. 212 del 3.12.2003 pag. 190

SANITA' / FARMACIE

D.G.R. 23 febbraio 2004, n. 24-11807
Comune di Caselle T.se (TO). Istituzione della farmacia succursale all'interno dell'aerostazione "S. Pertini" di Torino-Caselle ex art. 116 del R.D. 27.07.1934 n. 1265 pag. 48

D.G.R. 23 febbraio 2004, n. 25-11808
Comune di Vigliano Biellese: modifica territoriale delle sedi farmaceutiche pag. 49

TUTELA DELL'AMBIENTE

D.G.R. 23 febbraio 2004, n. 58-11840
Accordo di Programma Quadro tra il Ministero dell'Ambiente e della Tutela del Territorio, Direzione per la Conservazione della Natura e la Regione Piemonte per interventi di tutela e di valorizzazione ambientale nelle Aree protette. Stralcio della sezione relativa agli interventi di miglioramento e di incremento del patrimonio boschivo e proroga del termine di attuazione pag. 64

Codice 22.2
D.D. 3 novembre 2003, n. 446
Affidamento al CSI-Piemonte dell'incarico per la realizzazione del Progetto "Integrazione del Sistema Informativo per il supporto alle attività previste dalla I.r. 40/1998". Spesa di euro 71.394,55 sul cap. 15186/2003 pag. 151

Codice 22.8
D.D. 10 novembre 2003, n. 457
Duplicazione del filmato "Impianti termici a legno energia prodotto in occasione di "FORLENER 2003" Impegno Euro 3.300,00 cap. 15183/03 (DGR 23-9931 del 14.7.2003 Acc. 101163 pag. 151

Codice 22.8
D.D. 11 novembre 2003, n. 461
Contratto di collaborazione coordinata e continuativa, rep. n. 8022 del 5 maggio 2003, stipulato con la dott.sa Giulia Carlotta Campi; modalità di pagamento delle quote mensili del compenso stabilito pag. 152

Codice 22
D.D. 12 novembre 2003, n. 464
Incarico per l'effettuazione di una docenza in occasione della visita della delegazione ungherese all'autorità competente alla Valutazione d'impatto ambientale a favore della dottoressa Paola Fiore. Impegno di spesa di trecentocinquanta euro sul capitolo 15183/2003 pag. 152

Codice 22.1
D.D. 14 novembre 2003, n. 477
D.G.R.39-6285 del 10.6.02. Iniziative di documentazione, informazione, sensibilizzazione ed educazione in campo ambientale nell'ambito del Programma INFEA. Impegno di spesa euro 85.000 (cap.15325/03) Accantonamento D.G.R. 87-8993 del 7.4.03 n. 100868 pag. 153

Codice 22.5
D.D. 18 novembre 2003, n. 482
Progetti territoriali per la raccolta differenziata dei rifiuti. D.G.R. n. 16-409 del 10.7.2000. Società Canavesana Servizi di San Bernardo d'Ivrea. Ammissione a finanziamento regionale e definizione dell'entità del contributo pag. 153

Codice 22.1
D.D. 19 novembre 2003, n. 484
Acquisto di pagine su Speciale Ambiente prodotto da Editoriale "Tempi duri" Impegno Euro 7.200,00 cap. 15183/03 (DGR 76-11032 del 17.11.03 Acc. 101600) pag. 153

Codice 22.1
D.D. 24 novembre 2003, n. 504
Partecipazione della Regione Piemonte all'organizzazione del 3° Congresso Mondiale dell'Educazione Ambientale che avrà luogo a Torino nell'autunno 2005. Impegno Euro 30.000,00 cap.1518312003 (DGR 76-11032 del 17.11.2003.Acc 101600) pag. 154

Codice 22.1
D.D. 24 novembre 2003, n. 505
Ulteriore ristampa dell'opuscolo "L'utilizzo del legno come fonte di calore" Impegno di spesa Euro 4.350,00 cap. 15183/03 (DGR 76-11032 del 17.11.2003 Acc.101600) pag. 154

Codice 22.1
D.D. 25 novembre 2003, n. 515
Collaborazione con l'Università di Torino-Dipartimento di Scienze Sociali per lo sviluppo del progetto di ricerca "Elementi di fattibilità di un Osservatorio delle professioni ambientali in Piemonte". III anno di attività: impegno di spesa di Euro 49.063,41 o.f.i. S.r.l. Cap.10870103 pag. 154

Codice 22.4
D.D. 25 novembre 2003, n. 517
Progetti di ricerca sulla produzione e l'utilizzo dell'idrogeno in Piemonte per la produzione energetica e la mobilità sostenibile. Impegno di euro 3.000.000,00 sul cap. 26938/2003 a favore del Comune di Torino pag. 154

Codice 22.2
D.D. 25 novembre 2003, n. 518
Acquisizione dal CSI-Piemonte di Immagini telerilevate da utilizzare in ambito SIRAPiemonte. Spesa euro 54.360,00 Cap. 15183/2003 pag. 155

Codice 22.4
D.D. 25 novembre 2003, n. 519
Liquidazione alla Provincia di Cuneo delle risorse assegnate per la realizzazione del proprio programma per la diffusione dell'utilizzo di metano e di GPL nonchè di altre motorizzazioni innovative a basso impatto ambientale nelle flotte pubbliche di servizio di pubblica utilità. Spesa di euro 149.700,00 sul cap. 26938/2002 e di euro 299.400,00 sul cap. 26938/2003 per un totale di euro 449.100,00 pag. 155

Codice 22.1
D.D. 26 novembre 2003, n. 521
Documento di programmazione regionale in materia IN.F.E.A. Impegno euro 99.911,00 Cap. 15325/2003 (DGR 87-8993 del 7 aprile 2003 Acc. 100868) pag. 155

Codice 22.1
D.D. 26 novembre 2003, n. 522
Documento di programmazione regionale in materia IN.F.E.A. Impegno Euro 20.000,00 Cap. 15325/2003 (DGR 87-8993 dei 7 aprile 2003 Acc. 100868) pag. 158

Codice 22.4
D.D. 26 novembre 2003, n. 523
Affidamento al CSI - Piemonte dell'incarico per la realizzazione del Progetto "Sviluppo del Portale dell'Ambiente". Spesa di euro 59.482,80 capitoli vari (euro 45.815,80 sul cap. 15191/2003, euro 11.370,00 sul cap. 15186/2003, euro 2.297,00 sul cap. 15187/2003) pag. 156

Codice 22.2
D.D. 26 novembre 2003, n. 524
Fornitura di apparecchiature informatiche. Indizione di procedura a trattativa privata preceduta da gara informale, e approvazione elenco Ditte. Impegno di spesa euro 11.520,00 sul cap. 15187/2003 pag. 156

Codice 22
D.D. 27 novembre 2003, n. 525
DOCUP ob.2 2000-06 - Assistenza tecnica a supporto delle funzioni dell'Autorità Ambientale regionale. Affidamento di incarico di collaborazione coordinata e continuativa all'ing. Francesco Matera; approvazione dello schema di convenzione e impegno della spesa complessiva di euro 26.500,00 (capp. 15103, 15098, 15108/2003) pag. 157

Codice 22.5
D.D. 27 novembre 2003, n. 530
Progetti territoriali per la raccolta differenziata dei rifiuti. D.G.R. n. 16-409 del 10.7.2000. Azienda Consortile Servizi Enti Locali Valsusa (A.C.S.E.L. Valsusa) di Susa. Ammissione a finanziamento regionale e concessione del contributo pag. 157

Codice 22.2
D.D. 27 novembre 2003, n. 532
Assegnazione e finanziamento all'ARPA per lo sviluppo e l'evoluzione dei SIRA Piemonte Impegno euro 500.000,00 cap. 26938 12003 pag. 157

Codice 22.4
D.D. 27 novembre 2003, n. 534
Partecipazione all'attuazione di progetti sperimentali sull'utilizzo dell'idrogeno come vettore energetico per la mobilità sostenibile e la produzione energetica. Autorizzazione al Comune di Torino per l'utilizzo delle risorse già assegnate con D.D. n. 506/22.4 del 27/11/2002 pag. 155

Codice 22.2
D.D. 27 novembre 2003, n. 535
L.R. n. 40/98 "Disposizioni concernenti la compatibilità ambientale e le procedure di valutazione" Attività tecnico-scientifiche e collaborazioni di supporto all'attuazione della legge. Affidamento di incarico di collaborazione coordinata e continuativa all'arch. Immacolata Laltrelli; approvazione schema di convenzione e impegno di euro 10.500,00 sul cap. 15187/2003 (U.P.B. 22021 - A. 101353) pag. 158

Codice 22.4
D.D. 28 novembre 2003, n. 537
Sviluppo e diffusione di impianti di riscaldamento e climatizzazione a basse emissioni in atmosfera e ad alto rendimento energetico. Impegno di euro 2.500.000,00 sul cap. 26938/2003 a favore delle Province pag. 158

Codice 22
D.D. 1 dicembre 2003, n. 548
Approvazione della modulistica da utilizzare a cura delle Province piemontesi per la rendicontazione degli interventi in campo ambientale pag. 162

Codice 22.7
D.D. 4 dicembre 2003, n. 553
Provincia di Alessandria. Intervento di bonifica delle aree adiacenti lo stabilimento della Società Europa Metalli S.p.A. di Serravalle Scrivia, ricadenti anche in territorio di Novi Ligure. Accettazione della proroga delle garanzie finanziarie prestate dalla Società Europa Metalli S.p.A. Importo euro 16.786,62 pag. 162

Codice 22.
D.D. 10 dicembre 2003, n. 567
Area critica di Novara - Trecate, P.T.T.A. 94-96, intervento n. 4 "S. Martino rete viaria", pagamento al comune di Trecate del saldo pari a euro 158.510,76 sul capitolo 26932/00 (I. 3990) pag. 163

Codice 22.5
D.D. 15 dicembre 2003, n. 579
Ditta 3R Servizi S.p.A. di Cortenuova (BG). Spedizioni transfrontaliere di rifiuti di cui al modulo di notifica IT 003567 - spedizioni dal n. 6 al n. 12 di 30 totali. Restituzione garanzie finanziarie nn. 27014709 del 10 giugno 2003, nn. 27017203 dei 9 settembre 2003 e nn.27017748 del 22 settembre 2003 della Compagnia "Assicuratrice Edile" - Agenzia di Milano pag. 164

TUTELA DEL SUOLO

Comunicato dell'ARPA - Settore Progettazione Interventi Geologico-Tecnici e Sismico
Elenco dei nominativi dei committenti e dei soggetti intervenuti nella progettazione ed esecuzione dell'opera nonchè esito del controllo a campione per le costruzioni in zona sismica estratte il 12/01/2004 pag. 210

URBANISTICA

D.G.R. 23 febbraio 2004, n. 11-11794
Accantonamento a favore della Direzione Pianificazione e Gestione Urbanistica di Euro 800.000,00 sul capitolo 26645/04 per erogazione di contributi ex L.R. 24/96 ai Comuni per l'adeguamento obbligatorio della strumentazione urbanistica pag. 46

D.G.R. 23 febbraio 2004, n. 14-11797
Progetto CulturALP. Approvazione Protocollo d'Intesa tra Comune di Bussoleno e Regione Piemonte per la realizzazione di un "Manuale di indirizzi per il recupero e la valorizzazione degli spazi pubblici delle borgate" pag. 47

D.G.R. 15 marzo 2004, n. 5-11968
Legge Regionale n. 56/77 e s.m.i.. Comune di Chianocco (TO). Variante Generale al Piano Regolatore Generale Comunale vigente. Approvazione pag. 71

Parte I
ATTI DELLA REGIONE

DECRETI DEL PRESIDENTE DELLA GIUNTA REGIONALE

Decreto del Presidente della Giunta Regionale 16 marzo 2004, n. 18

Accordo di programma tra la Regione Piemonte, la Provincia di Asti, la C.C. Alto Astigiano, la C.C.I.A.A. di Asti e i comuni di: Albugnano, Asti, Buttigliera di Asti, Castell'Alfero, Castelnuovo Don Bosco, Isola di Asti, Mosca, Monastero Bormida, Moriondo Torinese, Moncucco Torinese, Viale di Asti, Villa San Secondo, attuativo del "Piano degli interventi" dell'Astigiano - "Programma regionale Piemonte 2006" - art. 21 L. 166/02

IL PRESIDENTE DELLA GIUNTA REGIONALE

Visto l'art.21 della Legge n. 166 del 1°/8/2002 "Disposizioni in materia di infrastrutture e trasporti" che prevede lo stanziamento di risorse a sostegno delle infrastrutture sportive e turistiche da realizzare sul territorio regionale in occasione dei XX Giochi Olimpici Invernali Torino 2006 mediante la definizione di uno specifico programma approvato dalla Giunta regionale;

vista la D.G.R. n. 36-8210 del 13/1/2003 con la quale è stato approvato il "Documento di indirizzo programmatico e procedurale" per la predisposizione del "Programma regionale delle Infrastrutture turistiche e sportive - Piemonte 2006", ai sensi dell'art.21 della legge n. 166/2002, finalizzato al sostegno dello sviluppo turistico e sportivo dei territori non direttamente coinvolti nello svolgimento dei Giochi Olimpici con l'obiettivo di colmare il divario tecnologico e più complessivamente di infrastrutture e di servizi turistici che, a seguito dei Giochi, caratterizzerebbe queste aree rispetto a quelle olimpiche;

preso atto che tale "Documento di indirizzo" stabilisce che la formazione del "Programma regionale Piemonte 2006" avvenga attraverso la predisposizione di "Piani degli interventi" su base provinciale - ognuno con caratteristiche di stralcio funzionale del "Programma regionale" - da definire attraverso Protocolli d'intesa da sottoscriversi tra la Regione, le Province e gli Enti locali e da attuare mediante la successiva stipula di Accordi di programma promossi dalla Regione;

preso atto altresì che con D.G.R. n. 55-9902 dell'8/7/2003, è stata costituita la "Cabina di regia regionale", prevista dal citato "Documento di indirizzo", il cui compito è quello di governare e dare operatività al "Programma regionale Piemonte 2006" avvalendosi, allo scopo, di uno specifico Gruppo Tecnico di lavoro;

visto che a seguito dell'approvazione del "Documento di indirizzo programmatico e procedurale" è stata avviata la definizione dei "Piani degli interventi" provinciali procedendo alla sottoscrizione dei relativi Protocolli d'intesa;

visto che con D.G.R. n.1-8754 del 25/3/2003 è stato approvato lo schema di Protocollo d'intesa comprensivo del "Piano degli interventi" dell'Astigiano con il quale, conformemente a quanto previsto dal "Documento di indirizzo", si individua l'Accordo di programma quale strumento per l'attuazione del "Piano degli interventi" e si definisce il percorso procedurale per giungere alla sua stipula, ai sensi dell'art.34 del D.Lgs. 267/2000 e della D.G.R. n.27-23223 del 24/11/1997 "Direttiva della G.R. relativa al procedimento amministrativo sugli accordi di programma";

preso atto che con D.G.R. n.72-10238 del 1°/8/2003 si è provveduto a designare il Responsabile dei procedimenti di Accordo di programma attuativi dei "Piani degli interventi" compresi nel "Programma regionale delle Infrastrutture turistiche e sportive - Piemonte 2006", ai sensi dell'art.34 del D.Lgs. 267/2000 e conformemente a quanto previsto dall'art.4, comma 4.5, della citata D.G.R. n.27-23223 del 24/11/1997;

visto che in data 28 marzo 2003 è stato sottoscritto il Protocollo d'intesa comprensivo del "Piano degli interventi" dell'Astigiano;

visto che in data 13 ottobre 2003 si è tenuta la conferenza, di cui all'art.34 del D.Lgs. 267/2000, di avvio del procedimento di Accordo di programma e che successivamente le attività di verifica e di istruttoria svolte dal Responsabile del procedimento e dal Gruppo Tecnico di lavoro a supporto della "Cabina di regia" nonché da quest'ultima hanno confermato la fattibilità dell'Accordo di programma attuativo del "Piano degli interventi" dell'Astigiano da parte degli Enti interessati secondo il testo predisposto dal Responsabile del procedimento, unanimemente condiviso dai soggetti sottoscrittori;

dato atto che le risorse finanziarie necessarie per l'attuazione dell'Accordo di programma in oggetto sono rese disponibili, per quanto concerne la quota a carico della Regione Piemonte, dalle somme destinate dall'art.21 della legge n.166/2002 a favore del "Programma regionale delle infrastrutture turistiche e sportive Piemonte 2006" di cui il "Piano degli interventi" dell'Astigiano costituisce stralcio funzionale, secondo gli stanziamenti e le annualità di Bilancio specificate nell'Accordo di programma, mentre per quanto concerne gli altri Enti cofinanziatori le quote a loro carico risultano disponibili secondo le modalità indicate nel medesimo Accordo;

visto l'Accordo di programma attuativo del "Piano degli interventi" dell'Astigiano e i relativi allegati n.1, n.2 e n.3, parti integranti dello stesso, compreso nel "Programma delle infrastrutture turistiche e sportive Piemonte 2006", sottoscritto a Torino in data 23 dicembre 2003 dai legali rappresentanti degli Enti interessati o loro delegati - di cui all'oggetto - annesso e parte integrante del presente decreto;

preso atto che il summenzionato Accordo di programma in relazione all'opera elencata al n.9 del "Piano degli interventi" (Allegato n.1dell'Accordo medesimo) denominata "Adeguamento della viabilità a favore della struttura turistico-religiosa e di ricettività di gruppo esistente al Colle Don Bosco", realizzata dalla Provincia di Asti, comporta variante agli strumenti urbanistici dei Comuni di Buttigliera d'Asti, Castelnuovo Don Bosco e Moriondo Torinese (come dettagliato nell'Allegato n.3 dell'Accordo medesimo) sul cui territorio insiste l'opera in questione, ai sensi e secondo le modalità di cui all'art. 34, commi 4 e 5, del D.Lgs.n.267/2000;

considerato che, ai sensi all'art. 34, commi 4 e 5, del D.Lgs.n.267/2000, l'Accordo di programma in oggetto, in relazione all'efficacia della variante agli strumenti urbanistici dei Comuni di Buttigliera d'Asti, Castelnuovo Don Bosco e Moriondo Torinese correlata all'intervento n.9 del "Piano degli interventi" summenzionato, necessita della ratifica dell'adesione dei rispettivi Sindaci all'Accordo medesimo da parte dei relativi Consigli Comunali, entro trenta giorni dalla sottoscrizione dell'Accordo di programma, e della successiva approvazione con Decreto

del Presidente della Giunta Regionale e che l'espletamento di tali atti determina altresì l'apposizione del vincolo urbanistico preordinato all'esproprio, di cui al D.P.R. 8/6/2001, n.327, sulle aree interessate dalla realizzazione dell'intervento oggetto della variante urbanistica;

preso atto che i Consigli Comunali di Buttigliera d'Asti, Castelnuovo Don Bosco e Moriondo Torinese hanno provveduto, entro i termini di legge, a ratificare l'adesione dei rispettivi Sindaci all'Accordo di programma in oggetto comportante variante agli strumenti urbanistici degli stessi Comuni in relazione all'intervento n.9 del "Piano degli interventi" - allegato e parte integrante dell'Accordo medesimo - mediante le seguenti deliberazioni di pari oggetto:

D.C.C. di Buttigliera d'Asti n.3 del 16/1/2004; D.C.C. di Castelnuovo Don Bosco n.1 del 21/1/2004; D.C.C. di Moriondo Torinese n.4 del 20/1/2004;

visto l'art. 34 del D.Lgs 267/2000;

vista la D.G.R. n. 27-23223 del 24/11/1997;

decreta

di approvare, ai sensi dell'art.34 del D.Lgs. 267/2000 e conformemente a quanto previsto dalla D.G.R. n.27-23223 del 24/11/1997 "Direttiva della Giunta regionale relativa al procedimento amministrativo sugli accordi di programma", l'Accordo di programma e i relativi allegati n.1, n.2 e n.3, parti integranti dello stesso, tra la Regione Piemonte, la Provincia di Asti , la Comunità Collinare "Alto Astigiano", la Camera di Commercio Industria Agricoltura Artigianato d'Asti e i Comuni di: Albugnano, Asti, Buttigliera d'Asti, Castell'Alfero, Castelnuovo Don Bosco, Isola d'Asti, Moasca, Monastero Bormida, Moriondo Torinese, Moncucco Torinese, Viale d'Asti, Villa S. Secondo, attuativo del "Piano degli interventi" dell'Astigiano, compreso nel "Programma delle infrastrutture turistiche e sportive Piemonte 2006" (L.166/2002; D.G.R. n.36-8210 del 13/1/2003), che si allegano quali parti integranti del presente decreto.

L'Accordo di programma di cui al presente decreto determina, ai sensi all'art. 34, commi 4 e 5, del D.Lgs.n.267/2000, variante agli strumenti urbanistici dei Comuni di Buttigliera d'Asti, Castelnuovo Don Bosco e Moriondo Torinese relativamente all'opera elencata al n.9 del "Piano degli interventi", oggetto dell'Accordo medesimo, denominata "Adeguamento della viabilità a favore della struttura turistico-religiosa e di ricettività di gruppo esistente al Colle Don Bosco", realizzata dalla Provincia di Asti - come dettagliato nell'Allegato n.3 del medesimo Accordo - nonché determina altresì l'apposizione del vincolo urbanistico preordinato all'esproprio, di cui al D.P.R. 8/6/2001, n.327, sulle aree interessate dalla realizzazione dell'intervento oggetto della variante urbanistica.

E' istituito il Collegio di vigilanza ai fini della corretta applicazione dell'Accordo di programma, composto dai rappresentanti degli enti che hanno sottoscritto l'Accordo di programma e presieduto dal Presidente della Giunta regionale, i cui compiti sono definiti ed esercitati secondo le modalità di cui all'art.17 dell'Accordo medesimo.

Enzo Ghigo

Accordo di programma ai sensi dell'art.34 del D.Lgs n.267/2000 attuativo del "Piano degli interventi" inerente l'ambito provinciale dell'Astigiano stralcio del Programma regionale delle infrastrutture turistiche e sportive - Piemonte 2006, Art.21 della Legge 166/2002.

L'anno 2003, il giorno 23 del mese di dicembre, in Torino, presso la Sede del Consiglio regionale del Piemonte - Sala dei Presidenti - Via Vittorio Alfieri,15

TRA

* la REGIONE PIEMONTE, rappresentata dall'Assessore al Turismo Sport Olimpiadi 2006 ETTORE RACCHELLI, su delega del Presidente della Giunta regionale (delega del 22/12/2003, prot. N. 22126/S.1/1.45) in attuazione di quanto previsto con la DGR nr. 1-8754 del 25/3/2003, di seguito, per brevità, citata come "Regione" in qualità di soggetto promotore e titolare del presente Accordo di programma;

* la PROVINCIA DI ASTI, rappresentata dal Presidente della Giunta provinciale Roberto Marmo, in attuazione di quanto previsto con la delibera della G.P. n. 93276 del 10 dicembre 2003 in qualità di soggetto proponente, di soggetto attuatore nonché di soggetto interessato da variante urbanistica;

* l'UNIONE DI COMUNI - COMUNITA' COLLINARE "ALTO ASTIGIANO", rappresentata dal Presidente Giorgio Musso, a ciò autorizzato con verbale di seduta del Comitato Amministrativo nr. 65 del 10/12/2003 In qualità di soggetto proponente, di soggetto attuatore;

* la CAMERA DI COMMERCIO INDUSTRIA AGRICOLTURA ARTIGIANATO DI ASTI, rappresentato dal Presidente Aldo Pia a ciò autorizzato con delibera della Giunta Camerale nr. 241 del 15/12/2003 in qualità di soggetto proponente;

* il COMUNE DI MORIONDO TORINESE, rappresentato dal Sindaco Giovanni Vergnano, a ciò autorizzato con delibera della Giunta Comunale nr. 42 del 16/12/2003 in qualità di soggetto interessato da variante urbanistica e di soggetto delegante all'attuazione alla Provincia di Asti;

* il COMUNE DI BUTTIGLIERA D'ASTI, rappresentato dal Sindaco Silvio Manello, a ciò autorizzato con delibera della Giunta Comunale nr. 68 del 12/12/2003 in qualità di soggetto interessato da variante urbanistica;

* il COMUNE DI ASTI, rappresentato dal Sindaco Vittorio Voglino, a ciò autorizzato con delibera della Giunta Comunale nr. 515 del 11/12/2003 in qualità di soggetto proponente;

* il COMUNE DI CASTELL'ALFERO, rappresentato dal Sindaco Angelo Marengo, a ciò autorizzato con delibera della Giunta Comunale nr. 104/2003 del 11/12/2003 in qualità di soggetto proponente e di soggetto attuatore;

* il COMUNE DI CASTELNUOVO DON BOSCO, rappresentato dal Sindaco Giorgio Musso, a ciò autorizzato con delibera della Giunta Comunale nr. 135 del 11/12/2003 in qualità di soggetto proponente, di soggetto attuatore nonché di soggetto interessato da variante urbanistica;

* il COMUNE DI ISOLA D'ASTI, rappresentato dal Sindaco Erildo Ferro, a ciò autorizzato con delibera della Giunta Comunale nr. 103 del 13/12/2003 in qualità di soggetto proponente e di soggetto attuatore;

* il COMUNE DI MOASCA, rappresentato dal Sindaco Andrea Ghignone, a ciò autorizzato con delibera della Giunta Comunale nr. 49 del 10/12/2003 in qualità di soggetto proponente e di soggetto attuatore;

* il COMUNE DI MONASTERO BORMIDA, rappresentato dal Sindaco Luigi Gallareto, a ciò autorizzato con delibera della Giunta Comunale nr. 17 del 15/12/2003 in qualità di soggetto proponente e di soggetto attuatore;

* il COMUNE DI MONCUCCO TORINESE, rappresentato dal Sindaco Gianpaolo Fassino, a ciò autorizzato con delibera della Giunta Comunale nr. 42 del 12/12/2003 in qualità di soggetto proponente e di soggetto attuatore;

* il COMUNE DI VIALE D'ASTI, rappresentato dal Sindaco Aurelio Barosso, a ciò autorizzato con delibera della Giunta Comunale nr. 35 del 10/12/2003 in qualità di soggetto proponente e di soggetto attuatore;

* il COMUNE DI VILLA SAN SECONDO, rappresentato dal Sindaco Gianluca Marchetti, a ciò autorizzato con delibera della Giunta Comunale nr. 34/2003 del 09/12/2003 in qualità di soggetto proponente e di soggetto attuatore;

d'ora in poi "le Parti".

PREMESSO

che il Piemonte ospiterà i XX Giochi Olimpici Invernali "Torino 2006";

che l'evento olimpico per la sua rilevanza mondiale pone il Piemonte nella favorevole ed eccezionale condizione di presentarsi alla ribalta internazionale non unicamente come meta ambita degli appassionati degli sport invernali ma come luogo d'eccellenza per coniugare sport, turismo, ambiente, cultura e benessere psico-fisico;

che, al fine di amplificare l'effetto Olimpiadi Torino 2006 e, soprattutto, mantenerlo successivamente nel tempo è necessario promuovere e strutturare l'insieme dei territori regionali vocati alla pratica sportiva e al turismo di qualità nelle sue varie componenti;

che la Regione Piemonte, nell'intento di promuovere e sostenere il realizzarsi sul proprio territorio degli effetti olimpici auspicati e sopra descritti, ha attivato una serie di iniziative, riassumibili nella sigla "Piemonte 2006", finalizzate a determinare le condizioni programmatiche, finanziarie e operative per il raggiungimento dell'obiettivo perseguito;

che, a seguito delle iniziative assunte dalla Regione Piemonte, con l'approvazione della Legge n. 166/2002, in particolare con l'art. 21, si è pervenuti allo stanziamento di risorse da destinare alle infrastrutture sportive e turistiche da realizzare sul territorio regionale in occasione dell'evento olimpico mediante la predisposizione di uno specifico Programma regionale;

che, in attuazione di quanto previsto dall'art. 21 della Legge n.166/2002, la Giunta regionale del Piemonte, con deliberazione n. 36-8210 del 13/1/2003, ha approvato un "Documento di indirizzo programmatico e procedurale" per la definizione e l'approvazione del Programma regionale delle infrastrutture turistiche e sportive Piemonte 2006 di cui all'art.21 della Legge n.166/2002;

che tale "Documento di indirizzo" prevede che la Regione promuova presso le Province e gli Enti locali e pubblici interessati la sottoscrizione di Protocolli d'intesa, preliminari alla stipula di Accordi di programma, aventi per oggetto Piani di intervento finalizzati alla realizzazione, nei territori non direttamente interessati dallo svolgimento dei Giochi Olimpici, di infrastrutture e di impianti turistici e sportivi che concorrono a formare e dare attuazione al citato Programma regionale delle infrastrutture turistiche e sportive Piemonte 2006;

che nel corso di incontri tenutisi tra la Regione e la Provincia di Asti, finalizzati a porre le basi per la sottoscrizione dei Protocollo d'intesa, sono stati individuati, quali ambiti di intervento principali per il territorio provinciale dell'Astigiano quelli finalizzati alla valorizzazione del sistema turistico, quelli del "miglioramento della rete pubblica di informazione e accoglienza", "sviluppo e innovazione del sistema turistico ricreativo" e "potenziamento di assi e collegamenti viari strategici e infrastrutture connesse con il miglioramento della mobilità e della fruizione delle aree turistiche";

che, sempre nel corso di tali incontri anche con il coinvolgimento degli altri Enti locali del territorio interessati , si è concordemente giunti alla definizione del Piano degli interventi e del relativo Protocollo d'intesa;

che in data 28 marzo 2003 è stato sottoscritto tra il soggetto promotore e titolare dell'accordo ed i soggetti proponenti ed attuatori in Asti presso villa Badoglio - Frazione San Marzanotto Alto - il Protocollo d'intesa di cui è parte integrante il "Piano degli interventi inerente l'ambito provinciale dell'Astigiano" quale stralcio funzionale del Programma regionale delle infrastrutture turistiche e sportive Piemonte 2006, predisposto ai sensi dell'art.21 della L.166/2002 e secondo le finalità e le procedure definite dal citato "Documento di indirizzo" approvato con D.G.R. n.36-8210 del 13/1/2003;

che con il citato Protocollo d'intesa è stato definito il relativo Piano degli interventi costituito da n. 12 interventi proposti dai soggetti firmatari dello stesso per un totale di investimento di euro 36.354.101,90 di cui euro 22.865.871,00 a carico della Regione Piemonte che utilizza le risorse rese disponibili allo scopo dall'art.21 della L.166/2002;

che come stabilito dal "Documento di indirizzo" è stata costituita con deliberazione della Giunta regionale n. 55-9902 dell'8/7/2003 la "Cabina di regia" preposta al coordinamento e alla gestione attuativa del Programma regionale Piemonte 2006 - Opere di accompagnamento e dei Piani di intervento provinciali;

che la "Cabina di regia", presieduta dall'Assessore regionale al Turismo Sport e Olimpiadi 2006, è articolata organizzativamente su base provinciale in relazione a ciascun Piano degli interventi approvato, e vede la presenza del rappresentante designato della Giunta provinciale oltre che dei responsabili tecnico-amministrativi della Regione e della Provincia;

che a supporto della "Cabina di regia" è stato altresì individuato, come previsto sia dal provvedimento regionale citato di costituzione e dallo stesso Protocollo d'intesa, un Gruppo Tecnico di Lavoro (GTL) che comprende il Responsabile del procedimento dell'Accordo di programma, i responsabili e gli incaricati tecnico-amministrativi della Regione e della Provincia di riferimento - che a tal fine deve individuare una specifica struttura incaricata del coordinamento locale del Programma regionale "Piemonte 2006"- Opere di accompagnamento;

che con deliberazione della Giunta regionale n.72-10238 del 1°/8/2003 è stato designato il Dott. Gaudenzio De Paoli, Direttore regionale Turismo Sport Parchi, quale Responsabile dei procedimenti di Accordo di programma previsti dal citato "Documento di indirizzo" per l'attuazione del Programma regionale delle infrastrutture turistiche e sportive Piemonte 2006;

che nel rispetto di quanto previsto dal "Documento di indirizzo" citato e dal Protocollo d'intesa sono state effettuate a cura del Responsabile del procedimento di Accordo di programma e del relativo Gruppo Tecnico di Lavoro, sulla base della documentazione amministrativa e tecnica presentata dagli enti proponenti e attuatori dei progetti compresi nel Piano degli interventi inerente

l'ambito provinciale Astigiano, le verifiche in merito al livello di elaborazione progettuale delle opere, agli aspetti economico-finanziari, alla completezza della documentazione amministrativa e tecnica presentata, alle criticità connesse con la fattibilità degli interventi, ai tempi di attuazione stimati;

che in seguito sia a quanto emerso e valutato in sede di "Cabina di regia" tenutasi il 18 settembre 2003, sia in relazione a quanto convenuto successivamente nell'ambito del Gruppo Tecnico di Lavoro le cui proposte sono fatte proprie dalle parti interessate, in particolare dalla Regione Piemonte e dalla Provincia di Asti costituenti la stessa "Cabina di regia", mediante la sottoscrizione del presente Accordo, sono state apportate le seguenti variazioni.

* In merito all' intervento n. 1 del Piano degli interventi le seguenti modifiche non sostanziali, rimanendo inalterate le altre indicazioni ed il co-finanziamento regionale:

ente proponente: Comune di Asti, Provincia di Asti, C.C.I.A.A. di Asti;

ente attuatore: forma associativa costituita fra gli enti proponenti - Aurum et Purpura S.p.A.;

intervento: "ex-Enofila" centro fieristico polivalente e permanente destinato ad iniziative per la promozione delle attività di sviluppo e valorizzazione del mondo economico (agricolo, produttivo, commerciale, turistico) comprendente attività fieristica, espositiva, congressuale, didattica, formativa e culturale;

co-finanziamento Comune di Asti: euro 680.320,00;

co-finanziamento altro: euro 6.191.680,00

note: nel co-finanziamento "altro" sono compresi

- contributo Regione Piemonte, Assessorato Industria euro 2.273.368,00;

- erogazione Fondazione Crat (ex ACRI) euro 157.000,00

proventi da aumento di capitale garantito da C.C.I.A.A. di Asti e Provincia di Asti anticipati attraverso indebitamento della Aurum et Purpura S.p.A euro 2.331.312,00;

- indennità di miglioria corrisposta dal Comune di Asti: euro 1.430.000,00.

* In merito all' intervento n. 9 del Piano degli interventi si registrano le seguenti modifiche non sostanziali, rimanendo inalterate le altre indicazioni ed il co-finanziamento regionale:

localizzazione: Comuni di Castelnuovo Don Bosco, Buttigliera d'Asti, Moriondo Torinese;

co-finanziamento locale Provincia: euro 2.354.200,00;

note: il Comune di Moriondo Torinese partecipa anche quale soggetto delegante l'attuazione alla Provincia di Asti relativamente al tratto stradale ricadente sul suo territorio, in assenza della partecipazione della Provincia di Torino, già promessa attraverso Protocollo d'intesa del 23/5/2003 citato nell'allegato 3 e ritirata successivamente con nota del 5/12/2003, prot. N.324842/03 indirizzata alla Provincia di Asti e alla Regione Piemonte;

che a seguito di tale aggiornamento i progetti indicati ai n. 1 e 9 del Piano degli interventi oggetto del Protocollo d'intesa, sono stati modificati come sopra e che tali variazioni non determinano aumenti dell'investimento inizialmente previsto, né nella quota di cofinanziamento regionale;

che in data 13 ottobre 2003 si è tenuta in Torino la conferenza di cui all'art.34 del D.Lgs. 267/2000 in cui le Parti interessate hanno unanimemente espresso il loro consenso all'avvio della procedura di Accordo di programma per la realizzazione del Piano degli interventi già oggetto del Protocollo d'intesa;

che in data 19/12/2003 si è tenuta in Torino la conferenza dei servizi - il cui esito favorevole risulta dallo specifico verbale approvato con provvedimento dirigenziale n. 729/21 del 22/12/2003 del Responsabile del procedimento di Accordo - in merito all'approvazione del progetto e all'efficacia di variante urbanistica che s'intende attribuire al presente Accordo di programma, relativamente all'intervento n. 9 del Piano degli interventi "Adeguamento della viabilità a favore della struttura turistico-religiosa e di ricettività di gruppo esistente al Colle don Bosco" come risulta dal relativo verbale (depositato agli atti presso l'Ufficio del Responsabile regionale del procedimento dell'Accordo di programma e gli Uffici competenti della Provincia di Asti) e che, relativamente a tale intervento, ai fini di definire gli accordi particolari fra Provincia di Asti, Comune di Buttigliera d'Asti, Comune di Castelnuovo Don Bosco, Comune di Moriondo Torinese e della procedura di apposizione di vincolo preordinato all'esproprio attraverso variante urbanistica regolata dal presente accordo viene allegato, sotto il numero 3, il documento "Appendice all'intervento n.9 del Piano degli interventi deguamento della viabilità a favore della struttura turistico-religiosa e di ricettività di gruppo esistente al Colle don Bosco ";

che nell'ambito delle attività istruttorie esperite dal Responsabile del procedimento e dal Gruppo Tecnico di Lavoro costituito nell'ambito della Cabina di regia si è provveduto a richiedere e raccogliere le certificazioni e le dichiarazioni dei responsabili del procedimento e/o dei responsabili dei servizi competenti dei rispettivi progetti compresi nel Piano degli interventi in merito: all'assunzione dei provvedimenti e degli atti necessari a garantirne la realizzazione sia dal punto di vista finanziario, sia progettuale; agli obblighi autorizzativi compresa la necessità di varianti agli strumenti urbanistici; alla definizione della modalità di appalto scelta;

che l'ulteriore istruttoria tecnico-amministrativa effettuata dal Responsabile del procedimento di Accordo di programma e dal relativo Gruppo Tecnico di Lavoro, non ha fatto rilevare elementi ostativi all'inserimento di tutti i progetti compresi nel citato Piano degli interventi;

che il Responsabile del procedimento, avvalendosi del Gruppo tecnico di Lavoro costituito nell'ambito della "Cabina di regia" e a seguito delle attività e iniziative assunte allo scopo, è pervenuto alla formazione del testo definitivo dell'Accordo e del Piano degli interventi allegato, secondo la presente formulazione che le Parti interessate hanno condiviso, come risulta dai seguenti provvedimenti:

* la REGIONE PIEMONTE, comunicazione dell'Assessore Ettore Racchelli alla Giunta regionale del 23/12/2003 in attuazione della DGR n. 1-8754 del 25/3/2003;

* la PROVINCIA DI ASTI, con DGP n. 93276 del 10/12/2003;

* l'UNIONE DI COMUNI - COMUNITA' COLLINARE "ALTO ASTIGIANO", con Verbale di seduta del Comitato Ammnistrativo n. 65 del 10/12/2003 ;

* la CAMERA DI COMMERCIO INDUSTRIA AGRICOLTURA ARTIGIANATO DI ASTI, con DGC n. 241 del 15/12/2003;

* il COMUNE DI MORIONDO TORINESE, con DGC n. 42 del 16/12/2003;

* il COMUNE DI BUTTIGLIERA D'ASTI, con DGC n. 68 del 12/12/2003;

* il COMUNE DI ASTI, con DGC n. 515 del 11/12/2003;

* il COMUNE DI CASTELL'ALFERO, con DGC n. 104 del 11/12/2003;

* il COMUNE DI CASTELNUOVO DON BOSCO, con DGC n. 135 del 11/12/2003;

* il COMUNE DI ISOLA D'ASTI, con DGC n. 103 del 13/12/2003;

* il COMUNE DI MOASCA, con DGC n. 49 del 10/12/2003;

* il COMUNE DI MONASTERO BORMIDA, con DGC n. 17 del 15/12/2003;

* il COMUNE DI MONCUCCO TORINESE, con DGC n. 42 del 12/12/2003;

* il COMUNE DI VIALE D'ASTI, con DGC n. 35 del 10/12/2003;

* il COMUNE DI VILLA SAN SECONDO con DGC n. 34/2003 del 09/12/2003;

che i Comuni soggetti interessati da variante urbanistica provvederanno alla ratifica del presente Accordo di programma, ai sensi dell'art 34 del D.Lgs. 267/00 e del D.P.G.R. N.5/R. del 17/2/2003, entro il termine di giorni trenta dalla sua sottoscrizione, per l'attribuzione degli effetti di variante urbanistica;

Tutto ciò premesso e considerato,

visto l'art.34 del D.Lgs. 267/2000;

richiamati i seguenti provvedimenti regionali:

* deliberazione della Giunta regionale n. 27-23223 del 24/11/1997 "Assunzione di direttive in merito al procedimento amministrativo sugli Accordi di programma";

* D.P.G.R. del 17/2/2003, N.5/R. "Regolamento regionale in materia di Accordi di programma per la definizione e attuazione di opere, interventi e programmi di intervento legate ai XX Giochi olimpici invernali Torino 2006",

SI CONVIENE e SI STIPULA

quanto segue:

Art.1 - Valore delle premesse

Le premesse costituiscono parte integrante e sostanziale del presente Accordo di programma.

Art.2 - Oggetto dell'Accordo

L'Accordo di programma ha per oggetto la realizzazione del Piano degli interventi relativo all'ambito provinciale dell'Astigiano, stralcio del Programma regionale delle infrastrutture turistiche e sportive Piemonte 2006, predisposto ai sensi dell'art.21 della L.166/2002 e secondo le finalità e le procedure definite dal "Documento di indirizzo programmatico e procedurale" approvato con provvedimento della Giunta regionale n.36-8210 del 13/1/2003.

Il Piano degli interventi in argomento costituisce l'Allegato 1, parte integrante del presente Accordo di programma.

Art.3 - Soggetti sottoscrittori

I soggetti sottoscrittori dell'Accordo di programma sono:

- la Regione Piemonte, (1*)
- la Provincia di Asti; (2*), (3*), (4*), (7*)
- l'Unione di Comuni - Comunità Collinare "Alto Astigiano"; (2*), (3*)
- la Camera di Commercio Industria Agricoltura Artigianato di Asti; (2*)
- il Comune di Moriondo Torinese; (4*), (6*)
- il Comune di Buttigliera d'Asti; (4*)
- la Comune di Asti; (2*)
- il Comune di Castell'Alfero; (2*), (3*)
- il Comune di Castelnuovo Don Bosco; (2*), (3*), (4*)
- il Comune di Isola d'Asti; (2*), (3*)
- il Comune di Moasca; (2*), (3*)
- il Comune di Monastero Bormida; (2*), (3*)
- il Comune di Moncucco Torinese; (2*), (3*)
- il Comune di Viale d'Asti; (2*), (3*)
- il Comune di Villa San Secondo; (2*), (3*)

(1*) Soggetto promotore e titolare del presente Accordo di programma;

(2*) Soggetto proponente;

(3*) Soggetto attuatore;

(4*) Soggetto interessato da variante urbanistica;

(5*) Soggetto esterno coinvolto;

(6*) soggetto delegante l'attuazione alla Provincia di Asti;

(7*) soggetto delegante l'attuazione alla Comunità Collinare Alto Astigiano.

Art.3bis - Altri Soggetti coinvolti

Oltre agli Enti pubblici sottoscrittori di cui al precedente Articolo 3, è interessato al presente Accordo in quanto forma associativa incaricata dagli Enti Pubblici ai fini della realizzazione e della gestione dell'intervento n. 1 del Piano degli interventi : "ex-Enofila" centro fieristico polivalente e permanente destinato ad iniziative per la promozione delle attività di sviluppo e valorizzazione del mondo economico (agricolo, produttivo, commerciale, turistico) comprendente attività fieristica, espositiva, congressuale, didattica, formativa e culturale" il seguente Soggetto: "Aurum et Purpura S.p.A.", il cui rapporto di partecipazione alle finalità dell'Accordo è regolato da specifica convenzione tra la Provincia di Asti, il Comune di Asti, la Camera di Commercio Industria Agricoltura Artigianato di Asti e la stessa Società e che costituisce Allegato 2, parte integrante del presente Accordo di programma.

Art. 4 - Soggetto responsabile e Strutture amministrative coinvolte

Soggetto responsabile in qualità di promotore e titolare dell'Accordo di programma è la Regione Piemonte; Responsabile del procedimento di accordo di programma è il dott. Gaudenzio De Paoli, Direttore regionale Turismo Sport Parchi, nominato con D.G.R. n.72-10238 del 1°/8/2003; la struttura regionale incaricata delle attività di coordinamento operativo e amministrative connesse con l'Accordo di programma in questione è individuata nel "Progetto di rilevanza strategica "XX Giochi olimpici invernali Torino 2006 - Sviluppo e potenziamento del sistema infrastrutturale impiantistico regionale a completamento del programma olimpico", di cui il Programma regionale delle infrastrutture sportive e turistiche Piemonte 2006 e i relativi Piani degli interventi sono parte integrante.

Le Parti prendono atto della costituzione della "Cabina di regia" di cui alla D.G.R. n.55-9902 dell'8/7/2003 con fini di coordinamento e di gestione attuativa del Programma regionale delle infrastrutture sportive e turistiche Piemonte 2006 e si impegnano a garantirne il funzionamento, secondo le modalità previste dalla stessa deliberazione regionale, e a rispettarne le decisioni e le indicazioni.

Le Parti prendono atto altresì della costituzione, nell'ambito della "Cabina di regia" e secondo le indicazioni della D.G.R. citata, del Gruppo Tecnico di Lavoro (G.T.L.) con compiti di supporto operativo alla "Cabina".

La struttura provinciale incaricata delle attività di coordinamento locale del Programma regionale Piemonte 2006 e del Piano degli interventi , componente provinciale del G.T.L., è stata individuata in conformità di quanto previsto dalla "Cabina di regia" con D.G.P. di Asti n.21513 del 20 marzo 2003.

I referenti delle altre Amministrazioni partecipanti al presente Accordo di programma - anche ai fini del funzionamento della "Cabina di regia" - sono individuati nei rispettivi Responsabili legali degli Enti attuatori e nei Responsabili del procedimento delle opere inserite nell'allegato Piano degli interventi.

Art.5 - Piano degli interventi

Il Piano degli interventi oggetto dell'Accordo di programma, allegato e parte integrante di quest'ultimo (Allegato n.1), concorre alla definizione del Programma regionale delle Infrastrutture turistiche e sportive Piemonte 2006, ai sensi dell'art. 21 della Legge n.166/2002, secondo quanto precisato dal citato "Documento di indirizzo" e ne costituisce stralcio funzionale.

In relazione ai principali ambiti di intervento del Programma regionale delle infrastrutture turistiche e sportive Piemonte 2006, individuati dal citato "Documento di indirizzo", il Piano degli interventi oggetto dell'Accordo di programma è finalizzato principalmente al "miglioramento della rete pubblica di informazione e accoglienza", allo "sviluppo e innovazione del sistema turistico ricreativo" e al "potenziamento di assi e collegamenti viari strategici e infrastrutture connesse con il miglioramento della mobilità e della fruizione delle aree turistiche.

L'individuazione dei progetti compresi nel Piano degli interventi allegato è stata effettuata sulla base dell'analogo Piano oggetto preliminarmente del Protocollo d'intesa - definito secondo i criteri del citato "Documento di indirizzo" - sottoscritto in data 28 marzo 2003 e dei successivi aggiornamenti apportati come precisato in premessa.

Il livello di elaborazione progettuale minimo considerato al fine dell'inserimento dei progetti nel Piano degli interventi allegato è quello preliminare, come definito e approvato ai sensi della L.109/94 e s.m.i.

Il Piano degli interventi comprende n. 12 interventi infrastrutturali e turistico-sportivi, per un totale di investimento pari a euro 36.004.101,90

Art.6 - Piano finanziario

Per la realizzazione dei progetti compresi nel Piano degli interventi l'investimento complessivamente stimato ammonta a euro 36.004.101,90

La ripartizione degli oneri complessivamente a carico degli Enti sottoscrittori è contenuta nell'allegato 1; i dati aggregati sono contenuti nella seguente tabella:

Regione Piemonte	euro 22.865.871,00
Provincia di Asti	euro 3.029.200,00
Comuni, Comunità Collinare	euro 3.917.350,57
Altri Enti	euro 6.191.680,00
Totale	euro 36.004.101,90

Il Piano degli interventi allegato contiene, per ciascun progetto, il dettaglio della ripartizione delle quote di cofinanziamento a carico dei soggetti sopra indicati, secondo le modalità di compartecipazione agli investimenti definite dal citato "Documento di indirizzo".

Per quanto concerne la quota di co-finanziamento della Regione Piemonte complessivamente prevista a favore del Piano degli interventi allegato, la stessa è garantita dalle somme rese disponibili dall'art.21 della legge n.166/2002 per la predisposizione e l'attuazione del Programma regionale delle infrastrutture turistiche e sportive Piemonte 2006, iscritte nel Bilancio regionale per l'anno 2003 e pluriennale 2003-2004-2005 (cap.25598).

Le quote con cui gli altri Enti concorrono al co-finanziamento dei progetti compresi nel Piano degli interventi, secondo il dettaglio indicato nel Piano allegato, risultano disponibili secondo l'apposita dichiarazione del Responsabile dei servizi Finanziari di ciascun Ente, depositate agli atti presso gli Uffici del Responsabile regionale del procedimento di Accordo e della Provincia.

Art.7 - Co-finanziamento regionale ed economie di spesa

In tutti i casi in cui si verifichino variazioni in aumento del costo dei singoli progetti indicato nel Piano allegato, la quota di co-finanziamento regionale resterà invariata e i maggiori oneri dovranno essere sostenuti dagli enti attuatori.

Nei casi in cui a seguito della definizione finale dei quadri economici dei progetti (progetti esecutivi), di modifiche in senso riduttivo degli stessi (nei limiti di quanto consentito dall'Accordo, Artt.13 e 14), di rideterminazione dei quadri economici in applicazione dei ribassi d'asta una volta aggiudicati i lavori, di risparmi conseguiti nel corso dei lavori e sulle somme a disposizione di cui ai relativi quadri economici, ecc., si realizzino economie rispetto a quanto preventivato per ciascun progetto nell'allegato Piano degli interventi, la quota di cofinanziamento regionale sarà proporzionalmente ridotta. Le economie così realizzate comportano il recupero automatico delle stesse nelle disponibilità della Regione, da utilizzare a favore della completa attuazione del Programma regionale delle infrastrutture turistiche e sportive Piemonte 2006 anche mediante il cofinanziamento di nuove iniziative ed interventi promossi dalla stessa Regione.

Sarà cura della Regione, nell'ambito delle attività della "Cabina di regia", l'aggiornamento periodico sull'utilizzo delle economie "recuperate" nel corso dell'attuazione del Piano degli interventi allegato.

La Regione potrà inoltre valutare, in sede di "Cabina di regia", anche eventuali nuove proposte di intervento manifestate dalla Provincia o dagli enti locali purchè coerenti con il Programma regionale Piemonte 2006 (cfr. Art. 12)

L'uso delle economie realizzate sulla quota di co-finanziamento regionale assegnata a ciascun intervento per la realizzazione di varianti in corso d'opera, opere aggiuntive e/o di miglioria, per nuove iniziative o per altre evenienze di carattere imprevedibile ed eccezionale a favore dello stesso soggetto attuatore dell'intervento su cui si sono realizzate le stesse economie, sarà valutato su richiesta dell'interessato, tramite la Provincia, dalla "Cabina di regia".

Le economie realizzate sulle quote di cofinanziamento regionale, risultanti complessivamente disponibili nell'ambito del Programma regionale delle infrastrutture turistiche e sportive Piemonte 2006, allo scadere dell'anno 2005 (termine di cui all'art.11 in cui devono essere completate le opere) potranno essere utilizzate dalla Regione a fini di "premialità" (maggiorazione del contributo già assegnato ai soggetti attuatori) a favore di quegli Enti attuatori che avranno rispettato il cronoprogramma dei lavori definito da ciascun progetto e rispettato il termine di cui sopra per la completa realizzazione delle opere (31/12/2005).

Art.8 - Trasferimento delle risorse

La Regione Piemonte si impegna a trasferire la propria quota di co-finanziamento ai singoli beneficiari individuati dal Piano degli interventi su richiesta scritta e documentata degli stessi.

Si precisa che, come indicato nella convenzione individuata nell'Allegato 2, in merito all'intervento n. 1 del Piano degli interventi, il co-finanziamento regionale sarà assegnato in solido al Comune di Asti, alla C.C.I.A.A. di Asti ed alla Provincia di Asti, i quali stabiliscono sin d'ora di nominare ente capofila il Comune di Asti e di consegnare allo stesso il co-finanziamento in custodia ed amministrazione con l'impegno a trasferirlo alla Aurum et Purpura S.p.A. come stabilito negli articoli della convenzione suddetta ed a rendicontare alla Regione Piemonte nei tempi e modi stabiliti dall'Accordo di programma.

La Regione Piemonte erogherà pertanto il cofinanziamento complessivamente previsto a favore della Provincia di Asti, del Comune di Asti e della C.C.I.A.A. per la realizzazione dell'intervento n.1 direttamente al Comune di Asti (capofila).

LAVORI ED OPERE - ALTRE SOMME A DISPOSIZIONE (SPESE AMMISSIBILI COME DA QUADRI ECONOMICI DEI PROGETTI)

1° Acconto

* In tutti casi di realizzazione di lavori e opere:

- 10 % del contributo assegnato a seguito della stipula dell'Accordo di programma;

2° Acconto

a) Nei casi di appalto di sola esecuzione di lavori pubblici (art. 19, comma 1, lett. a, L.109/94 e s.m.i.):

- 50% del contributo a seguito dell'inizio dei lavori (nei casi dovuti la percentuale di acconto è calcolata sul contributo regionale rideterminato in applicazione del ribasso d'asta);

b) Nei casi di appalto integrato o in concessione (art. 19, comma 1, lett. b, e art. 19, comma 2, L.109/94 e s.m.i.)

- 20% del contributo a seguito dell'individuazione dell'impresa assegnataria e della sottoscrizione del relativo contratto (nei casi dovuti la percentuale di acconto è calcolata sul contributo regionale rideterminato in applicazione del ribasso d'asta);

- 30% del contributo rideterminato a seguito dell'inizio dei lavori.

3° Acconto

* In tutti i due casi a) e b)

- 30% del contributo rideterminato a seguito della realizzazione del 50% dell'importo dei lavori previsti sulla base degli SS.A.LL.

Saldo

- 10 % del contributo rideterminato o minor somma necessaria a presentazione del Certificato di Collaudo dei lavori e del quadro riepilogativo della spesa.

FORNITURE

1° Acconto

- 10 % del contributo assegnato a seguito della stipula dell'Accordo di programma;

2° Acconto

- 50% del contributo a seguito dell'individuazione dell'impresa assegnataria e della sottoscrizione del relativo contratto (nei casi dovuti la percentuale di acconto è calcolata sul contributo regionale rideterminato in applicazione del ribasso d'asta);

Saldo

- 40% del contributo rideterminato o minor somma ad avvenuta fornitura, sulla base della presentazione delle fatture e della relativa collaudazione (nei casi dovuti oppure certificazione del responsabile del procedimento).

In relazione alle modalità di liquidazione sopra descritte, la Direzione regionale competente provvederà a fornire al beneficiario, anche tramite la Provincia, l'elenco completo della documentazione necessaria ai fini dell'erogazione.

Si precisa fin d'ora che, ai fini delle suddette erogazioni del contributo, nei casi in cui gli enti attuatori abbiano segnalato - mediante le certificazioni e le dichiarazioni sottoscritte preliminarmente alla stipula dell'Accordo di programma riferite a ciascun progetto compreso in quest'ultimo - la necessità di varianti urbanistiche per la realizzazione del/i progetto/i, la Regione richiederà il riscontro documentato dell'avvenuta approvazione della variante in particolare, nel caso di variante urbanistica "parziale", dovrà essere fornita la relativa deliberazione di approvazione da parte del Consiglio Comunale.

Nei casi in cui l'iter di approvazione della variante urbanistica sia stato attivato ma non risulti ancora concluso la Regione valuterà nell'ambito della "Cabina di regia", in relazione all'avanzamento dello stesso, la possibilità di erogare ugualmente - in via eccezionale e limitatamente al 1°acconto - il contributo richiesto.

La mancata approvazione delle varianti urbanistiche necessarie alla realizzazione dei progetti costituisce elemento per l'applicazione di quanto previsto al successivo Art.13.

Ciascun beneficiario si impegna inoltre a fornire alla Regione Piemonte e alla Provincia la documentazione tecnica, amministrativa e contabile nonché ogni altra informazione richiesta inerente il monitoraggio dell'intervento, secondo le modalità ed i tempi che verranno comunicati dalla Direzione regionale competente e/o dalla struttura provinciale incaricata.

Le modalità di liquidazione delle quote di co-finanziamento rese disponibili dalla Provincia e/o da altri Enti e Soggetti a favore di specifico progetto compreso nel Piano allegato sono oggetto di accordo definito tra le Parti interessate (interventi n. 1 e n.12 del Piano degli interventi; per l'intervento n.1 si veda quanto previsto nell'Allegato 2).

Art. 9 - Iter progettuale e attuativo dei progetti

Le attività amministrative e tecniche per la predisposizione e l'approvazione dei progetti compresi nel Piano degli interventi, per l'ottenimento delle autorizzazioni, per l'espletamento delle gare d'appalto e l'attuazione degli stessi nonché per la loro gestione è in capo ai singoli Enti attuatori.

Gli Enti attuatori beneficiano, ai fini dell'attuazione dei progetti, del cofinanziamento della Regione nell'ambito del Programma regionale delle infrastrutture turistiche e sportive Piemonte 2006 nonché di altri eventuali co-finanziamenti della Provincia e di altri Enti o soggetti secondo le indicazioni del Piano degli interventi allegato.

Ad esclusione dei casi previsti da specifiche norme in cui la titolarità dell'attivazione delle conferenze dei servizi non è dell'Amministrazione che realizza l'opera (es. Verifica di VIA ai sensi L.R.n.40/98; approvazione di progetti di impianti a fune da parte delle Comunità Montane ai sensi dell'art.96 della L.R. n.44/2000 e Regolamento regionale del 19/5/2003, n.7/R), l'attivazione delle stesse conferenze è a cura degli Enti attuatori dei progetti compresi nel Piano (Amministrazioni procedenti) nel rispetto della legislazione vigente (Legge n.241/1990 e s.m.i.).

Qualora gli Enti attuatori (Amministrazioni procedenti) intendano attivare le conferenze dei servizi - in relazione a valutazioni di opportunità e nei casi indicati dalla normativa vigente - nonché alla Legge n.241/1990 e s.m.i.), le strutture della Regione e della Provincia incaricate del Programma regionale Piemonte 2006 si impegnano a collaborare con tali Amministrazioni, e queste ultime con la Regione e la Provincia, ai fini del coordinamento dell'insieme delle conferenze che verranno attivate per dare attuazione al Piano degli interventi del presente Accordo.

Il coordinamento, da svolgersi nell'ambito delle attività della "Cabina di regia" e del Gruppo Tecnico di Lavoro, è finalizzato ad ottimizzare lo svolgimento delle conferenze dei servizi, in particolare quelle che vedono la partecipazione di rappresentanti della Regione e della Provincia per l'espressione di pareri e autorizzazioni di competenza di queste ultime.

Nei casi invece in cui l'ottenimento delle autorizzazioni e dei pareri per la realizzazione dei progetti compresi nel Piano degli interventi avvenga mediante singoli procedimenti ordinari, gli Enti attuatori si impegnano altresì a coordinare l'attivazione delle relative richieste da rivolgere alla Regione e/o alla Provincia con queste Amministrazioni. A tal fine la Regione e la Provincia, per ognuna delle autorizzazioni/pareri di competenza provvederanno, tramite le rispettive strutture incaricate del Programma regionale Piemonte 2006, a fornire le necessarie indicazioni in merito alle modalità di presentazione delle richieste al fine di assicurare l'iter più rapido ed efficace.

Art. 10 - Gestione degli interventi

La gestione dei servizi erogati con l'utilizzo delle opere realizzate in attuazione del Piano degli interventi allegato dovrà essere assicurata nel rispetto della normativa vigente in materia di gestione di opere pubbliche.

Gli enti proponenti ed attuatori degli interventi compresi nel Piano allegato si impegnano ad operare sin d'ora, nel rispetto della normativa vigente, affinché possa essere garantita la sostenibilità dei costi di gestione delle opere una volta realizzate.

Gli Enti proponenti ed attuatori si impegnano, inoltre, a garantire l'uso gratuito dei servizi generali, turistici e sportivi erogati, una volta realizzati gli interventi, alle persone portatrici di handicap impegnandosi pertanto, oltre agli obblighi di legge, ad effettuare sia in sede di progettazione, sia di ipotesi gestionale, scelte che consentano la massima fruibilità delle opere da parte di detti soggetti.

Gli enti proponenti e attuatori si impegnano altresì ad applicare (o far applicare nel caso di gestione indiretta) uno sconto, a favore della popolazione residente nel Comune in cui verranno realizzati gli impianti turistici e sportivi compresi nel Piano, pari almeno al 20% delle tariffe d'uso che saranno applicate in fase gestionale.

Art. 11 - Durata dell'Accordo e tempi di attuazione

La durata del presente Accordo di Programma è pari alla completa realizzazione delle opere comprese nel Piano degli interventi allegato stabilita entro il 31/12/2005; i lavori inerenti tali opere dovranno iniziare non oltre il 31/12/2004.

Dilazioni preventivate o eventuali proroghe dei termini sopra indicati potranno essere concesse nei casi e secondo le modalità dei successivi paragrafi.

La programmazione dei lavori (cronoprogramma) oltre i termini sopra indicati - discendente dalla complessità e dall'entità delle opere da realizzare e da particolari condizioni ambientali o che si realizzino nel corso dell'iter attuativo nonché eventualmente connessa a procedure di affidamento dei lavori normate secondo tempi non compatibili con il termine sopra indicato - deve costituire caso eccezionale.

In tali casi il soggetto attuatore dovrà preventivamente informare la "Cabina di regia" che valuterà la compatibilità dell'iniziativa con la funzionalità complessiva del Piano pronunciandosi in merito.

Proroghe dei termini di inizio e di completa realizzazione delle opere potranno essere valutate e autorizzate dalla "Cabina di regia", a seguito di richiesta preventiva del soggetto interessato e per ragioni indipendenti dalla volontà di quest'ultimo, sulla base di comprovate motivazioni.

Dilazioni preventivate e proroghe dei termini di inizio e di completa realizzazione delle opere comportano la mancata assegnazione della "premialità" di cui al precedente Art.7.

Art.12 - Modifiche dell'Accordo

Il presente Accordo può essere modificato con il consenso unanime dei soggetti che l'hanno stipulato e con le stesse procedure seguite per la sua promozione, definizione, formazione, stipula ed approvazione.

Le procedure di cui al precedente paragrafo riguardano le modifiche sostanziali all'Accordo di programma; tali modifiche sono sottoposte dalla "Cabina di regia", su richiesta motivata di uno o più dei sottoscrittori, al Collegio di vigilanza di cui al successivo Art.17, che ne valuterà la coerenza con le finalità dell'Accordo pronunciandosi in merito all'accoglibilità e all'attivazione delle relative procedure.

La "Cabina di regia" si esprime preventivamente sulla natura delle modifiche e, nel caso in cui le ritenga non sostanziali ed accoglibili, ne propone l'efficacia mediante apposito verbale - senza che ciò comporti l'avvio delle procedure di cui al primo paragrafo del presente articolo - informando il Presidente del Collegio di vigilanza che valuterà la necessità di convocare o meno sull'argomento i componenti del Collegio stesso.

In mancanza di specifica convocazione del Collegio di vigilanza entro i 10 giorni successivi alla data di ricezione della citata comunicazione, da inviare per conoscenza anche alla "Cabina di regia", la decisione della Cabina si intende assunta e efficace.

Non costituiscono modifiche sostanziali dell'Accordo le modifiche apportate al Piano degli interventi compresi lo stralcio di progetti, la sostituzione e l'introduzione di nuovi progetti di cui al successivo art.13 (purché proposti ed attuati dagli stessi soggetti sottoscrittori dell'Accordo per i quali, in tali casi, varranno gli impegni previsti ed assunti con il presente Accordo) nonché le varianti che alterino le finalità e le caratteristiche funzionali dei progetti se, ciascuna di queste modifiche, è ritenuta comunque accoglibile dalla "Cabina di regia" in quanto coerente con le finalità del Piano degli interventi e/o del "Programma regionale Piemonte 2006".

Non costituiscono modifiche all'Accordo le dilazioni e le proroghe di cui all'art.11, le varianti progettuali di cui al successivo Art.13 purché tali atti siano preventivamente autorizzati dalla "Cabina di regia" nonché le varianti di cui al successivo Art.14 se proposte con le modalità in esso previste.

Le modifiche del Piano degli interventi limitate a variazioni dei costi e delle quote di cofinanziamento (nei limiti di quanto previsto dall'Art.7) non costituiscono modifica dell'Accordo.

Non costituiscono altresì modifiche dell'Accordo gli eventuali Accordi di Programma ed altre convenzioni o disciplinari stipulati al fine di dare esecuzione alle di-

sposizioni del presente Accordo, purché non ne limitino l'operatività.

Art.13 - Variazioni del Piano degli interventi - Decadenza di interventi

Il Piano degli interventi oggetto del presente Accordo non può essere modificato nella sua composizione di progetti nemmeno parzialmente senza una previa decisione della "Cabina di regia".

Proposte di varianti progettuali agli interventi compresi nel Piano che ne alterino le finalità o le caratteristiche funzionali proprie o nell'ambito dello stesso Piano dovranno essere sottoposte alla valutazione della "Cabina di regia" che si pronuncerà secondo le modalità di cui all'Art.12. .

Nel caso in cui emerga, in qualunque momento dell'iter attuativo dei progetti compresi nel Piano degli interventi, l'impossibilità a realizzare l'opera e/o a rispettare le modalità e dei tempi stabiliti, la Regione potrà proporre nell'ambito della "Cabina di regia" lo stralcio dell'iniziativa dal Piano, la quale si pronuncerà secondo le modalità di cui all'Articolo precedente. Lo stralcio dell'intervento dal Piano comporta la decadenza automatica del co-finanziamento regionale e l'avvio della procedura di recupero delle somme eventualmente anticipate fino a quel momento.

Il mancato inizio dei lavori entro l'anno 2004 potrà comportare lo stralcio dei progetti non avviati entro tale termine; in tali casi non sarà comunque attribuita la "premialità" di cui all'Art.7.

L'eventuale richiesta di sostituzione degli interventi stralciati - per le ragioni sopra descritte - con altre iniziative, di costo pari o inferiore, che soddisfino i criteri di ammissibilità definiti dal "Documento di indirizzo", le finalità del Piano e i criteri di inserimento nell'Accordo di programma - compreso il rispetto dei tempi di attuazione delle opere - sarà valutata nell'ambito della "Cabina di regia" che si pronuncerà secondo le modalità di cui all'Art.12.

Art.14 - Varianti progettuali

Eventuali varianti in corso d'opera dovranno risultare conformi alle norme vigenti in materia; tali varianti dovranno altresì essere preventivamente comunicate, debitamente motivate, al Responsabile del procedimento di Accordo che le verificherà, sentiti i responsabili della struttura provinciale incaricata, in relazione a quanto stabilito al primo comma del presente articolo. In assenza di comunicazioni in merito le varianti si intendono ammissibili viceversa dovranno essere sottoposte alla valutazione della "Cabina di regia", come previsto al secondo paragrafo del precedente articolo 13.

Eventuali incrementi del costo delle opere, a seguito di dette varianti, che comportino il superamento dell'importo del finanziamento assegnato, saranno a carico dei singoli soggetti attuatori.

Art. 15 - Varianti urbanistiche

L'approvazione del presente Accordo di programma da parte del Presidente della Giunta regionale comporta per l'opera qui di seguito indicata, compresa nel Piano degli interventi allegato e parte integrante dell'Accordo stesso, variante agli strumenti urbanistici dei Comuni interessati ai sensi e secondo le modalità di cui all'art. 34, commi 4 e 5, del D.Lgs.n.267/2000 nonché del D.P.G.R. del 17/2/2003, N.5/R. "Regolamento regionale in materia di Accordi di programma per la definizione e attuazione di opere, interventi e programmi di intervento legate ai XX Giochi olimpici invernali Torino 2006".

OPERA IN VARIANTE

N.	ENTE PROPONENTE	INTERVENTO	LOCALIZZAZIONE
9	Provincia di Asti	Adeguamento della viabilità a favore della struttura turistico-religiosa e di ricettività di gruppo esistente al Colle Don Bosco.	Comune di Castelnuovo Don Bosco, Comune di Moriondo Torinese, Comune di Buttigliera d'Asti

La conferenza dei servizi tenutasi in data 19/12/2003 a Torino - convocata e presieduta dal responsabile del procedimento di Accordo Dott. Gaudenzio De Paoli - ai fini dell'approvazione del progetto sopra indicato e dell'efficacia di variante urbanistica attribuita al presente Accordo nei Comuni di Castelnuovo Don Bosco, Buttigliera d'Asti e Moriondo Torinese sui quali insiste l'opera in questione si è conclusa favorevolmente, come risulta dallo specifico verbale - redatto e sottoscritto nella stessa data - approvato con provvedimento dirigenziale n. 729/21 del 22/12/2003 del Responsabile del procedimento di Accordo.

Restano valide le eventuali procedure di varianti urbanistiche funzionali alla realizzazione delle opere in oggetto regolarmente adottate dagli enti interessati dal presente Accordo.

Il vincolo preordinato all'esproprio sulle opere sopra elencate, secondo quanto previsto dall'art.10 del D.P.R. 8/6/2001, n.327 ("Testo unico in materia di espropriazione di pubblica utilità"), è disposto con l'approvazione del presente Accordo di programma.

Prima dell'approvazione dell'Accordo di programma con Decreto del Presidente della Giunta regionale, l'adesione all'Accordo del Sindaco del Comune interessato dalla variante è ratificata dal Consiglio comunale entro 30 giorni dalla sottoscrizione, a pena di decadenza.

Art.16 - Dichiarazione di pubblica utilità

L'approvazione del presente Accordo di programma comporta per le opere comprese nel Piano degli interventi allegato e parte integrante dello stesso la dichiarazione di pubblica utilità, indifferibilità e urgenza delle medesime opere, ai sensi dell'art. 34, comma 6, del D.Lgs.n.267/2000, fatta eccezione per gli interventi per i quali è prevista la procedura espropriativa regolata dal D.P.R. 8/6/2001, n.327 ("Testo unico in materia di espropriazione di pubblica utilità").

Le Amministrazioni, soggetti attuatori delle opere comprese nel Piano degli interventi di cui al presente Accordo, interessate all'applicazione delle citate procedure espropriative per dette opere sono titolate all'espletamento di tutte le iniziative e attività necessarie per portare a compimento dette procedure nel rispetto di quanto stabilito dal D.P.R. 8/6/2001, n.327.

Restano valide le procedure e gli adempimenti legittimamente adottati dalle Amministrazioni e dai soggetti attuatori derivanti da precedenti norme di legge in materia.

Art. 17 - Organi di vigilanza

La vigilanza sull'esecuzione dell'Accordo di programma e gli eventuali atti sostitutivi sono svolti dal Collegio di Vigilanza.

Il Collegio di vigilanza è presieduto dal Presidente della Giunta regionale (o suo delegato) e dai rappresentanti degli enti che hanno sottoscritto l'Accordo.

Il Collegio vigila sulla corretta applicazione dell'Accordo di programma; in particolare i suoi compiti sono quelli a tal fine indicati nella D.G.R. del 24/11/1997, n.27-33223.

Per lo svolgimento delle sue attività il Collegio si avvale della "Cabina di regia"; quest'ultima relaziona periodicamente al Collegio sullo stato di attuazione dell'Accordo, fornisce le informazioni richieste in merito, sottopone a quest'ultimo i casi di competenza, in particolare quelli previsti agli Artt.12 e 19.

Art.18 - Vincolatività dell'Accordo e Impegni tra le Parti

Le Parti si obbligano a rispettare l'Accordo in ogni sua parte e non possono compiere validamente atti successivi che violino od ostacolino il medesimo o che contrastino con esse.

Le Parti si obbligano altresì a compiere tutti gli atti applicativi e attuativi necessari alla sua esecuzione.

La Provincia, da parte sua, si impegna a prevedere per tutta la durata attuativa dell'Accordo di programma la struttura incaricata del coordinamento locale del Programma regionale delle infrastrutture turistiche e sportive Piemonte 2006, ai fini dello svolgimento delle attività ad essa assegnate con la D.G.R n. 55-9902 dell'8/7/2003 di costituzione della "Cabina di regia" e del Gruppo Tecnico di Lavoro.

Gli enti attuatori (stazioni appaltanti) si impegnano inoltre, per quanto concerne la progettazione, l'affidamento dei lavori e la realizzazione delle opere compresi nel Piano degli interventi allegato al pieno rispetto della normativa vigente in materia di realizzazione e di gestione di opere e di servizi pubblici.

Art.19 - Controversie

Le eventuali controversie che dovessero insorgere tra le Parti, in ordine all'interpretazione, applicazione ed esecuzione del presente Accordo, non ne sospendono l'attuazione e saranno sottoposte alla valutazione del Collegio di Vigilanza di cui all'art.17

Nel caso in cui il Collegio medesimo non dovesse giungere ad alcuna risoluzione, entro 30 giorni dalla convocazione di quest'ultimo per i motivi sopraddetti, tali controversie saranno devolute alla decisione di un Collegio Arbitrale di cui agli artt. 806 e seguenti del Codice di Procedura Civile.

Il Collegio Arbitrale sarà formato da tre membri, uno designato dalla Regione Piemonte, uno designato dalla Provincia di Asti ed uno scelto in rappresentanza dei restanti sottoscrittori che giudicheranno la questione, secondo equità, entro 30 giorni dall'avvio dell'esame.

In difetto di designazione, su istanza della parte più diligente, il Presidente del Tribunale di Torino provvederà alla relativa designazione nel caso in cui la parte inadempiente non abbia nominato il proprio arbitro entro 20 (venti) giorni dalla data di ricevimento dell'invito della parte più diligente.

Si rinvia, per quanto non espressamente disposto dal presente articolo, al titolo VIII del Codice di Procedura Civile.

Art. 20 - Approvazione ed efficacia

Il presente Accordo è approvato a norma dell'art. 34 del D. Lgs. 18 agosto 2000, n. 267 - Testo Unico sull'ordinamento degli Enti locali - ed in conformità alla D.G.R. n. 27-23223 del 24/11/1997 mediante Decreto del Presidente della Giunta regionale.

Il Responsabile del procedimento ne curerà la pubblicazione sul Bollettino Ufficiale della Regione Piemonte.

Art. 21 - Norma finale

Per tutto quanto non disciplinato dal presente atto valgono le vigenti disposizioni di legge.

Art. 22 - Registrazione

Il presente Accordo di programma verrà registrato solo in caso d'uso, con costi a carico dell'Ente richiedente.

Art. 23 - Allegati

Gli Allegati costituiscono parte integrante e sostanziale del presente Accordo.

Quanto citato e non allegato è depositato agli atti del Responsabile del procedimento di Accordo salvo quanto diversamente indicato.

Elenco Allegati

Allegato 1: "Piano degli interventi relativo all'ambito provinciale dell'Astigiano".

Allegato 2: "Convenzione fra Provincia di Asti, Comune di Asti, C.C.I.A.A. di Asti, Aurum et Purpura SPA relativa all'intervento n.1 del Piano degli interventi".

Allegato 3: "Appendice all'intervento n. 9 del Piano degli interventi".

Letto, confermato e sottoscritto

Torino, lì 23 dicembre 2003

Per la REGIONE PIEMONTE
L'Assessore al Turismo Sport Olimpiadi 2006
Ettore RACCHELLI

Per la PROVINCIA di Asti
Il Presidente
ROBERTO MARMO

Per l' UNIONE DI COMUNI - COMUNITA' COLLINARE "ALTO ASTIGIANO"
Il Presidente
GIORGIO MUSSO

Per la CAMERA DI COMMERCIO INDUSTRIA AGRICOLTURA ARTIGIANATO DI ASTI
Il Presidente
ALDO PIA

Per il COMUNE di MORIONDO TORINESE
Il Sindaco
GIOVANNI VERGNANO

Per il COMUNE di BUTTIGLIERA D'ASTI
Il Sindaco
SILVIO MANELLO

Per il COMUNE di ASTI
Il Sindaco
ON. VITTORIO VOGLINO

Per il COMUNE di CASTELL'ALFERO
Il Sindaco
ANGELO MARENGO

Per il COMUNE di CASTELNUOVO DON BOSCO
Il Sindaco
GIORGIO MUSSO

Per il COMUNE di ISOLA D'ASTI
Il Sindaco
ERILDO FERRO

Per il COMUNE di MOASCA
Il Sindaco
ANDREA GHIGNONE

Per il COMUNE di MONASTERO BORMIDA
Il Sindaco
LUIGI GALLARETO

Per il COMUNE di MONCUCCO TORINESE
Il Sindaco
GIANPAOLO FASSINO

Per il COMUNE di VIALE D'ASTI
Il Sindaco
AURELIO BAROSSO

Per il COMUNE di VILLA SAN SECONDO
Il Sindaco
GIANLUCA MARCHETTI

PROGRAMMA REGIONALE DELLE INFRASTRUTTURE TURISTICHE E SPORTIVE "PIEMONTE 2006" (art. 21 L. 166/2002 DGR n. 36-810 del 13/01/03)
PIANO DEGLI INTERVENTI RELATIVO ALL'AMBITO PROVINCIALE DELL'ASTIGIANO - Allegato 1 dell'Accordo di programma dell'Astigiano

N.	ENTE PROPONENTE	ALTRI SOGGETTI (3*) Soggetto attuatore (4*) Soggetto interessato da variante urbanistica; (5*) Soggetto esterno coinvolto; (6*) soggetto delegante l'attuazione alla provincia di Asti; (7*) soggetto delegante l'attuazione alla Comunità Collinare Alto astigiano;	INTERVENTO	LOCALIZZAZIONE	COSTO COMPLESSIVO	CO-FINANZIAMENTO LOCALE				CO-FINANZIAMENTO REGIONALE (art. 21 L 166/2002)	Note
						Provincia	Comune	Comunità Collinare	Altro		
1	Provincia di Asti Comune di Asti Camera di Commercio di Asti	Provincia di Asti (3*) Comune di Asti (3*) Camera di Commercio di Asti (3*) attraverso la Aurum et Purpura S.P.A. (5*) in forza di convenzione stipulata con gli enti proponenti	**ex ENOFILA :** centro fieristico polivalente e permanente destinato ad iniziative per la promozione delle attività di sviluppo e valorizzazione del mondo economico (agricolo, produttivo, commerciale, turistico) comprendente attività fieristica, espositiva, congressuale, didattica, formativa e culturale	Comune di Asti	**€ 14.300.000,00**		€ 680.320,00		€ 6.191.680,00	€ 7.428.000,00	Nel cofinanziamento "Altro" sono compresi:contributo Regione Piemonte-Ass.Ind €. 2.273.368,00; erogaz. Fondaz. CRAT €.157.000,00; proventi aumento capitale garantito da Prov. At, CCIAA At €. 2.331.312,00; indennità di miglioria corrisposta da Comune At €. 1.430.000,00
2	Comune di Castell'Alfero	Comune di Castell'Alfero (3*)	Rivitalizzazione del complesso polifunzionale del Castello per convegni, mostre, manifestazioni pubbliche, spettacoli ed informazione sull'offerta turistica provinciale del sud Piemonte	Comune di Castell'Alfero (Castello)	**€ 3.140.000,00**		€ 942.000,00			€ 2.198.000,00	
3	Provincia di Asti	Provincia di Asti (3*)	Completamento lavori di recupero del complesso turistico-ricettivo "La Mercantile", promozione turistica del territorio con valorizzazione dei prodotti enogastronomici di qualità.	Comune di Castagnole Monferrato (La Mercantile)	€ 2.100.000,00	€ 630.000,00				€ 1.470.000,00	
4	Comune di Castelnuovo Don Bosco	Comune di Castelnuovo Don Bosco (3*)	Recupero dell'edificio "ex collegio Salesiano"	Comune di Castelnuovo Don Bosco	**€ 3.200.101,90**		€ 960.030,57			€ 2.240.071,33	
5	Comune di Isola d'Asti	Comune di Isola d'Asti (3*)	Recupero della ex cantina sociale per la realizzazione di centro servizi per lo sviluppo turistico di qualità e sala congressi a servizio dell'Unione Collinare Valtiglione e del Sud dell'Astigiano.	Comune di Isola d'Asti	**€ 2.000.000,00**		€ 600.000,00			€ 1.400.000,00	
6	Comune di Moncucco Torinese	Comune di Moncucco Torinese (3*)	Recupero e restauro del castello con potenziamento del museo dei soffitti in gesso	Comune di Moncucco T.se (Castello)	**€ 650.000,00**		€ 195.000,00			€ 455.000,00	
7	Comune di Viale d'Asti	Comune di Viale d'Asti (3*)	Completamento dei lavori di ristrutturazione del castello con strutture attività di promozione del territorio	Comune di Viale d'Asti (Castello)	**€ 350.000,00**		€ 105.000,00			€ 245.000,00	
8	Comune di Moasca	Comune di Moasca (3*)	Recupero e rifunzionalizzazione del castello al fine del potenziamento turistico culturale e del sistema museale	Comune di Moasca (Castello)	**€ 400.000,00**		€ 120.000,00			€ 280.000,00	
9	Provincia di Asti	Provincia di Asti (3*) (4*) Comune di Moriondo Torinese (4*) (6*) Comune di Buttigliera dAsti (4*) Comune di Castelnuovo Don Dosco (4*)	Adeguamento della viabilità a favore della struttura turistico-religiosa e di ricettività di gruppo esistente al Colle Don Bosco.	Comuni Castelnuovo Don Bosco, Buttigliera d'Asti e Moriondo Torinese	**€ 8.664.000,00**	€ 2.354.200,00				€ 6.309.800,00	il Comune di Moriondo Torinese partecipa anche quale soggetto delegante l'attuazione alla Provincia di Asti relativamente al tratto stradale ricadente sul suo territorio, in assenza della partecipazione della Provincia di Torino già promessa attraverso Protocollo d'intesa citato nell'allegato 3
10	Comune di Villa S.Secondo	Comune di Villa S.Secondo (3*)	Realizzazione di complesso sportivo polivalente attraverso interventi di ampliamento, riqualificazione, messa a norma e adeguamento strutturale dell'impianto sportivo comunale	Comune di Villa S. Secondo	**€ 300.000,00**		€ 90.000,00			€ 210.000,00	
11	Comune di Monastero Bormida	Comune di Monastero Bormida (3*)	Ristrutturazione e qualificazione dell'area sportiva a lato dell'edificio del teatro comunale.	Comune di Monastero Bormida (Castello)	**€ 600.000,00**		€ 180.000,00			€ 420.000,00	
12	Provincia di Asti e Comunità Collinare Alto Astigiano	Comunità Collinare Alto Astigiano (3*) Provincia di Asti (7*)	Riqualificazione area circostante la Chiesa Romanica di Santa Maria di Vezzolano e ripristino di antichi percorsi.	Comuni di Albugnano	**€ 300.000,00**	€ 45.000,00		€ 45.000,00		€ 210.000,00	
TOTALE COSTO COMPLESSIVO DEGLI INTERVENTI					**36.004.101,90 €**	**3.029.200,00 €**	**3.872.350,57 €**	**45.000,00 €**	**6.191.680,00 €**	**22.865.871,00 €**	

Decreto del Presidente della Giunta Regionale 16 marzo 2004, n. 19

Ricostituzione della Commissione Regionale per la Tutela e la Valorizzazione dei beni Culturali ed Ambientali (art. 91 bis della L.R. n. 56/77)

IL PRESIDENTE DELLA GIUNTA REGIONALE

Visto l'art.91 bis della L.R.56/77, sostituito dall'art.8 della L.R. 20/89 e s.m.i. che istituisce la Commissione regionale di cui all'oggetto;

constatato che con il D.P.G.R n.130 del 20.12.2000 si era proceduto alla ricostituzione della suddetta commissione, la cui validità temporale, stante il lasso temporale previsto dalla legge in anni tre, riconduceva pertanto l'obbligo di procedere al suo rinnovo, alla data di scadenza, tenendo in debito conto quanto disposto dalla L.R. 39/95 e s.m.i., che assicura l'operatività delle commissioni, per un ulteriore termine temporale, alla data di scadenza naturale delle stesse;

considerato, per mero tuziorismo, che, in virtù di quanto disposto dal comma 2 dell'art.91 bis, i componenti risultano rieleggibili;

vista la Delibera della Giunta regionale n. 25- 11632 del 2.02.2004 con cui si è provveduto alla designazione dei tre funzionari regionali, così come prescritto dall'art.91 bis al comma 3°, lettera e) tenendo conto della loro specifica competenza, ed individuando le seguenti persone:

- Arch. Giuseppe Brunetti, Direttore Regionale della Dir. Edilizia
- Dott. Franco Licini, Responsabile del settore Politiche forestali
- Arch. Bernardo Sara', Responsabile del settore gestione beni ambientali

preso atto altresì che col medesimo provvedimento deliberativo di cui sopra si è posta individuazione per quanto indicato al più volte citato art.91 bis, comma 3°, lettera d) la figura ricoperta all'attualità di responsabile del settore regionale competente per materia, individuandola nella seguente persona:

- Arch.Franco Ferrero Direttore Regionale della Direzione Pianificazione e Gestione Urbanistica

visto il Decreto del Presidente del Consiglio regionale n.41 del 8.03.2004 con il quale si è provveduto alla nomina dei tre esperti nella materia di competenza così come prescritto dall'art.91 bis al comma 3°, lettera c) tenendo conto della loro comprovata esperienza scientifica, individuando le seguenti persone:

- Arch Cristiana Lombardi Sertorio
- Arch.Tommaso Richetti
- Arch.Gabriella Gedda

considerato infine che risultano facenti parte della Commissione le seguenti figure istituzionali:

- L'Assessore regionale competente per delega nella materia con funzioni di Presidente, che risulta essere pertanto individuato nella seguente persona:

Ass. Roberto Vaglio

- Il Presidente della C.T.U. (o suo delegato) che risulta essere stato individuato in forza dell'avvenuta comunicazione contraddistinta con prot.7.u. del 6.01.2004 di designazione del proprio sostituto delegato dell'Ass. Franco Maria Botta, la seguente persona:

Arch.Cristiano Picco

- Il Soprintendente per i Beni Ambientali ed Architettonici del Piemonte (o suo delegato) per il quale, a seguito della preventiva comunicazione regionale inviata a tale Soprintendenza e non essendo pervenuto riscontro per designazione in sostituzione o delega, deve pertanto essere ricondotta nella figura stessa del Soprintendente per i Beni Ambientali ed Architettonici del Piemonte;

- Il Soprintendente Archeologico del Piemonte (o suo delegato) per il quale, a seguito della preventiva comunicazione regionale inviata a tale Soprintendenza e non essendo pervenuto riscontro per designazione in sostituzione o delega, deve pertanto essere ricondotta nella figura stessa del Soprintendente Archeologico del Piemonte;

Tutto quanto sopra innanzi precisato

decreta

la ricostituzione della Commissione Regionale per la Tutela e la Valorizzazione dei Beni Culturali ed Ambientali ai sensi di quanto disposto dall'art.91 bis della L.R. n.56/77, che risulta così composta:

- Roberto Vaglio, in qualità di Assessore regionale competente per delega nella materia, con funzioni di Presidente

- Arch. Cristiano Picco, in qualità di delegato del Presidente della C.T.U.

- Arch. Franco Ferrero Direttore Regionale della Direzione Pianificazione e Gestione Urbanistica in qualità di responsabile del settore regionale competente per materia, ai sensi di quanto indicato dal comma 3° lettera d) dell'art.91 bis della L.R.56/77

- Arch. Giuseppe Brunetti, Direttore Regionale della Dir. Edilizia

- Dott. Franco Licini, Responsabile del settore Politiche forestali

- Arch. Bernardo Sara', Responsabile del settore gestione beni ambientali

in qualità di funzionari regionali, prescelti ai sensi di quanto richiesto dal comma 3° lettera e) dell'art.91 bis della L.R.n.56/77

- Arch. Cristiana Lombardi Sertorio

- Arch.Tommaso Richetti

- Arch.Gabriella Gedda

in qualità di esperti di comprovata esperienza scientifica e professionale, prescelti ai sensi di quanto richiesto dal comma 3° lettera c) dell'art.91 bis della L.R.n.56/77

- il Soprintendente per i Beni Ambientali ed Architettonici del Piemonte

- il Soprintendente Archeologico del Piemonte.

La Commissione, ai sensi di quanto disposto dal 2° comma dell'art.91 bis della L.R.56/77, dura in carica tre anni.

Enzo Ghigo

DECRETI DEL PRESIDENTE DEL CONSIGLIO REGIONALE

Decreto del Presidente del Consiglio Regionale 8 marzo 2004, n. 41

Nomina ai sensi dell'articolo 18, comma 2, legge regionale n. 39/95, di 3 esperti di comprovata specifica esperienza scientifica e professionale nella Commissione regionale per la tutela e la valorizzazione dei beni culturali ed ambientali - (art. 8, l.r. n. 20/89)

IL PRESIDENTE DEL CONSIGLIO REGIONALE

Premesso che, ai sensi dell'art. 8 della legge regionale n. 20/89, il Consiglio regionale deve nominare 3 esperti nella Commissione regionale per la tutela e la valorizzazione dei beni culturali ed ambientali;

Visto il parere favorevole espresso dalla Commissione Consultiva per le Nomine nella seduta del 5 febbraio 2004, in ordine alle candidature pervenute;

Considerato che:

- il Consiglio regionale, nella seduta del 10 febbraio 2004, ha proceduto alla votazione a scrutinio segreto e che la votazione non è risultata valida;

- il termine di scadenza, per la effettuazione della nomina di cui in oggetto, si è compiuto;

- si sono verificati i presupposti e le condizioni per l'esercizio, da parte del Presidente del Consiglio Regionale, del potere sostitutivo di nomina di cui all'articolo 18, comma 2 della legge regionale n. 39/95 e successive modificazioni, recante "Criteri e disciplina delle nomine ed incarichi pubblici di competenza regionale e dei rapporti tra la Regione ed i soggetti nominati";

Ritenuto di dover esercitare il potere sostitutivo anzidetto, in base ai fatti esposti ed in relazione all'organo specificato in oggetto

nomina

in via sostitutiva ai sensi dell'articolo 18, comma 2, della legge regionale n. 39/95, quali esperti nella Commissione regionale per la tutela e la valorizzazione dei beni culturali ed ambientali i signori:

Gedda Gabriella, (omissis)

Richetti Tommaso, (omissis)

Lombardi Cristiana, (omissis)

quest'ultima quale espressione della minoranza consiliare.

Roberto Cota

DELIBERAZIONI DELLA GIUNTA REGIONALE

Deliberazione della Giunta Regionale 23 febbraio 2004, n. 1-11784

Autorizzazione a resistere nel giudizio avanti al Giudice di Pace di Borgo San Dalmazzo proposto da (omissis) contro la Regione Piemonte per il risarcimento dei danni patiti in conseguenza dell'urto del proprio autoveicolo contro un cinghiale. Patrocinio nel giudizio e nella eventuale successiva esecuzione dell'avv. Giuseppe Piccarreta

(omissis)

LA GIUNTA REGIONALE

a voti unanimi ...

delibera

di autorizzare il Presidente della Giunta regionale a costituirsi nel giudizio avanti il Giudice di Pace di Borgo San Dalmazzo in premessa descritto ed alle conseguenti attività processuali a tutela dell'interesse dell'Ente nel giudizio e nella eventuale successiva esecuzione, mediante la rappresentanza e difesa dell'avv. Giuseppe Piccarreta ed eleggendo domicilio presso lo stesso in Torino, Piazza Castello n. 165.

La presente deliberazione sarà pubblicata sul Bollettino Ufficiale della Regione Piemonte ai sensi dell'art. 65 dello Statuto e dell'art. 14 del D.P.G.R. n. 8/R/2002.

(omissis)

Deliberazione della Giunta Regionale 23 febbraio 2004, n. 2-11785

Autorizzazione a proporre ricorso avanti il T.A.R. Lazio avverso il Decreto del Ministro delle Attività Produttive 23.12.2003 avente ad oggetto costituzione del C.d.A. ENEA. Patrocinio nel giudizio e nella successiva esecuzione degli avv.ti Giuseppe Piccarreta ed Enrico Romanelli

(omissis)

LA GIUNTA REGIONALE

a voti unanimi ...

delibera

di autorizzare il Presidente della Giunta regionale a proporre ricorso avanti al T.A.R. Lazio, avverso il Decreto del Ministro delle Attività Produttive 23.12.2003 di costituzione del C.d.A. ENEA, ivi compresi gli atti presupposti, consequenziali e comunque connessi, anche attraverso la proposizione di motivi aggiunti, avvalendosi, congiuntamente e disgiuntamente, del patrocinio degli avv.ti Giuseppe Piccarreta, professionista legale addetto all'Avvocatura regionale, ed Enrico Romanelli, cassazionista del Foro di Roma, ed eleggendo domicilio presso il secondo in Roma, Viale Giulio Cesare n. 14.

La spesa relativa all'incarico all'avv. Enrico Romanelli verrà impegnata e liquidata con successivo provvedimento previa presentazione della relativa parcella debitamente vistata dal competente Ordine professionale.

La presente deliberazione sarà pubblicata sul Bollettino Ufficiale della Regione Piemonte ai sensi dell'art. 65 dello Statuto e dell'art. 14 del D.P.G.R. n. 8/R/2002.

(omissis)

Deliberazione della Giunta Regionale 23 febbraio 2004, n. 3-11786

Autorizzazione a proporre appello avanti alla Corte d'Appello di Torino avverso la sentenza del Tribunale di Torino Sez. Lavoro n. 10042/04 in materia di personale dipendente. Patrocinio nel giudizio e nella successiva esecuzione dell'avv. Claudio Pipitone Federico

(omissis)

LA GIUNTA REGIONALE

a voti unanimi ...

delibera

di autorizzare il Presidente della Giunta regionale a proporre appello alla Corte d'Appello di Torino Sez. Lavoro avverso la sentenza n. 10042/04 del Tribunale di Torino Sez. Lavoro, in premessa descritta avvalendosi, anche per quanto riguarda le conseguenze attività processuali a tutela dell'interesse dell'Ente nel giudizio e nella eventuale successiva esecuzione, mediante la rappresentanza e difesa dell'avv. Claudio Pipitone Federico ed eleggendo domicilio presso lo stesso in Torino, Via Grassi, 9.

La spesa presunta afferente l'incarico all'avv. Claudio Pipitone Federico sarà impegnata e liquidata con successivo provvedimento, previa presentazione della relativa parcella vistata dal competente Ordine Professionale.

La presente deliberazione sarà pubblicata sul Bollettino Ufficiale della Regione Piemonte ai sensi dell'art. 65 dello Statuto e dell'art. 14 del D.P.G.R. n. 8/R/2002.

(omissis)

Deliberazione della Giunta Regionale 23 febbraio 2004, n. 4-11787

Autorizzazione a resistere nel giudizio avanti il Tribunale di Torino proposto da (omissis) per la revoca dell'ingiunzione alla restituzione del contributo percepito a seguito di danni alluvionali all'impresa. Patrocinio nel giudizio e nella eventuale successiva esecuzione dell'avv. Maina Pier Carlo

(omissis)

LA GIUNTA REGIONALE

a voti unanimi ...

delibera

di autorizzare il Presidente della Giunta regionale a costituirsi nel giudizio avanti il Tribunale di Torino in premessa descritto ed alle conseguenti attività processuali a tutela dell'interesse dell'Ente nel giudizio e nella eventuale successiva esecuzione, mediante la rappresentanza e difesa dell'avv. Maina Pier Carlo ed eleggendo domicilio presso lo stesso in Torino, Piazza Castello n. 165.

La presente deliberazione sarà pubblicata sul Bollettino Ufficiale della Regione Piemonte ai sensi dell'art. 65 dello Statuto e dell'art. 14 del D.P.G.R. n. 8/R/2002.

(omissis)

Deliberazione della Giunta Regionale 23 febbraio 2004, n. 5-11788

Autorizzazione a resistere nel giudizio avanti il Tribunale di Milano proposto da (omissis) con chiamata in causa della Regione Piemonte da parte della convenuta (omissis) per ottenere il risarcimento dei danni causati da fauna selvatica. Patrocinio nel giudizio e nella successiva esecuzione dell'avv. Pier Carlo Maina

(omissis)

LA GIUNTA REGIONALE

a voti unanimi ...

delibera

di autorizzare il Presidente della Giunta regionale a costituirsi nel giudizio avanti il Tribunale di Milano in premessa descritto ed alle conseguenti attività processuali a tutela dell'interesse dell'Ente nel giudizio e nella eventuale successiva esecuzione, mediante la rappresentanza e difesa dell'avv. Maina Pier Carlo ed eleggendo domicilio presso lo stesso in Torino, Piazza Castello n. 165.

La presente deliberazione sarà pubblicata sul Bollettino Ufficiale della Regione Piemonte ai sensi dell'art. 65 dello Statuto e dell'art. 14 del D.P.G.R. n. 8/R/2002.

(omissis)

Deliberazione della Giunta Regionale 23 febbraio 2004, n. 6-11789

Autorizzazione a resistere avanti il Consiglio di Stato nel giudizio in appello proposto da (omissis) contro la Regione Piemonte per la riforma della sentenza del TAR Piemonte n. 1500/03 in materia di contributi ai bialluvionati. Patrocinio nel giudizio e nella successiva esecuzione dell'avv. Pier Carlo Maina e dell'avv. Enrico Romanelli

(omissis)

LA GIUNTA REGIONALE

a voti unanimi ...

delibera

di autorizzare il Presidente della Giunta regionale a costituirsi nel giudizio avanti il Consiglio di Stato in premessa descritto ed alle conseguenti attività processuali a tutela dell'interesse dell'Ente nel giudizio e nella eventuale successiva esecuzione, mediante la rappresentanza e difesa dell'avv. Maina Pier Carlo e dell'avv. Enrico Romanelli eleggendo domicilio presso lo studio di quest'ultimo in Roma, Viale G. Cesare 14.

La spesa relativa all'incarico all'avv. Enrico Romanelli verrà impegnata e liquidata con successivo provvedimento previa presentazione della relativa parcella debitamente vistata dal competente Ordine professionale.

La presente deliberazione sarà pubblicata sul Bollettino Ufficiale della Regione Piemonte ai sensi dell'art. 65 dello Statuto e dell'art. 14 del D.P.G.R. n. 8/R/2002.

(omissis)

Deliberazione della Giunta Regionale 23 febbraio 2004, n. 7-11790

Autorizzazione a resistere nel giudizio avanti il TAR Piemonte proposto da (omissis) avverso determinazione 10.4.2001 n. 160 del Settore regionale Pianificazione Aree Protette concernente parere negativo in merito ad istanza ex art. 32 L. n. 47/85 in zona vincolata a parco nel Comune di Castelletto Sopra Ticino. Patrocinio nel giudizio e nella successiva esecuzione dell'avv. Irma Lima

(omissis)

LA GIUNTA REGIONALE

a voti unanimi ...

delibera

di autorizzare il Presidente della Giunta regionale a costituirsi nel giudizio avanti il TAR Piemonte in premessa descritto ed alle conseguenti attività processuali a tutela dell'interesse dell'Ente nel giudizio e nella eventuale successiva esecuzione, mediante la rappresentanza e difesa dell'avv. Irma Lima ed eleggendo domicilio presso la stessa in Torino, Piazza Castello n. 165.

La presente deliberazione sarà pubblicata sul Bollettino Ufficiale della Regione Piemonte ai sensi dell'art. 65 dello Statuto e dell'art. 14 del D.P.G.R. n. 8/R/2002.

(omissis)

Deliberazione della Giunta Regionale 23 febbraio 2004, n. 8-11791

L.R. n. 34 del 24/12/03. Accantonamento di euro 490.000,00 sui competenti capitoli di bilancio della Direzione Comunicazione istituzionale della Giunta regionale per spese urgenti di funzionamento

(omissis)

LA GIUNTA REGIONALE

a voti unanimi ...

delibera

di provvedere all'accantonamento dei seguenti fondi della Direzione Comunicazione istituzionale della Giunta regionale sui capitoli di competenza, per le spese urgenti sopra indicate, limitatamente ad un sesto degli stanziamenti, come indicato dalla Legge regionale n. 34 del 24/12/03:

per euro 20.000,00 sul cap. 10320 A. 100571;
per euro 180.000,00 sul cap. 10330 A. 100574;
per euro 100.000,00 sul cap. 10340 A. 100575;
per euro 40.000,00 sul cap. 10370 A. 100576;
per euro 150.000,00 sul cap. 10930 A. 100577;
per un importo complessivo di euro 490.000,00.

La presente deliberazione sarà pubblicata sul Bollettino Ufficiale della Regione Piemonte ai sensi dell'art. 65 dello Statuto e dell'art. 14 del D.P.G.R. n. 8/R/2002.

(omissis)

Deliberazione della Giunta Regionale 23 febbraio 2004, n. 9-11792

Legge 08/02/2001, art. 6, comma 3. Autorizzazione all'utilizzo diretto, da parte dell'ATC di Asti, di risorse ex art. 25 L. 513/77 per un intervento di manutenzione straordinaria nel Comune di Asti. Importo autorizzato: euro 59.268,00. PI 9085

(omissis)

LA GIUNTA REGIONALE

a voti unanimi ...

delibera

di autorizzare, ai sensi dell'art. 6, comma 3, legge 21/2001, l'Agenzia Territoriale per la Casa della Provincia di Asti all'utilizzo diretto della somma di euro 59.268,00 per un intervento di manutenzione straordinaria sui fabbricati siti in Asti, quartiere Torretta, a valere sulle risorse ex art. 25 legge 513/77 contabilizzate e non versate (PI 9085).

La presente deliberazione sarà pubblicata sul Bollettino Ufficiale della Regione Piemonte, ai sensi dell'art. 65 dello Statuto e dell'art. 14 del D.P.G.R. n. 8/R/2002.

(omissis)

Deliberazione della Giunta Regionale 23 febbraio 2004, n. 10-11793

Art. 25 L. 513/77. Autorizzazione all'utilizzo, da parte dell'ATC di Asti, dell'importo di euro 27.816,60 a valere sulle risorse trasferite alla Regione ai sensi dell'art. 7 dell'Accordo di Programma del 19/04/01, per un intervento di manutenzione straordinaria nel Comune di Canelli (AT). PI n. 9086

(omissis)

LA GIUNTA REGIONALE

a voti unanimi ...

delibera

1) di autorizzare l'Agenzia Territoriale per la Casa della Provincia di Asti all'utilizzo della somma di euro 27.816,60 per un intervento di manutenzione straordinaria nel Comune di Canelli (AT), a valere sulle risorse attribuite dall'art. 7 dell'Accordo di Programma del 19/04/2001, depositate sul conto corrente n. 20128/1208 "CDP Ed. Sovv. Fondo Globale Regioni", istituito dalla Cassa Depositi e Prestiti;

2) di demandare ai competenti uffici della Direzione Edilizia l'inoltro, alla Cassa Depositi e Prestiti, delle richieste di accredito degli importi necessari, sulla base di quanto previsto dalla Convenzione del 25/07/2001 stipulata tra la Regione Piemonte e la Cassa Depositi e Prestiti, per la gestione delle risorse depositate sul conto corrente infruttifero n. 20128/1208.

La presente deliberazione sarà pubblicata sul Bollettino Ufficiale della Regione Piemonte, ai sensi dell'art. 65 dello Statuto e dell'art. 14 del D.P.G.R. n. 8/R/2002.

(omissis)

Deliberazione della Giunta Regionale 23 febbraio 2004, n. 11-11794

Accantonamento a favore della Direzione Pianificazione e Gestione Urbanistica di Euro 800.000,00 sul capitolo 26645/04 per erogazione di contributi ex L.R. 24/96 ai Comuni per l'adeguamento obbligatorio della strumentazione urbanistica

(omissis)

LA GIUNTA REGIONALE

a voti unanimi ...

delibera

- di accantonare a favore della Direzione "Pianificazione e Gestione Urbanistica" la somma di euro 800.000,00 sul capitolo 26645 (UPB 19082) del bilancio di previsione per l'anno 2004, che sarà utilizzata con determinazioni assunte dal Responsabile del Settore Studi, Regolamenti e Programmi Attuativi in materia Urbanistica per i motivi e per gli scopi sopra descritti. (n. 100572/acc.)

La presente deliberazione sarà pubblicata sul Bollettino Ufficiale della Regione Piemonte ai sensi dell'art. 65 dello Statuto e dell'art. 14 del D.P.G.R. n. 8/R/2002.

(omissis)

Deliberazione della Giunta Regionale 23 febbraio 2004, n. 14-11797

Progetto CulturALP. Approvazione Protocollo d'Intesa tra Comune di Bussoleno e Regione Piemonte per la realizzazione di un "Manuale di indirizzi per il recupero e la valorizzazione degli spazi pubblici delle borgate"

(omissis)

LA GIUNTA REGIONALE

a voti unanimi ...

delibera

Di approvare il protocollo d'intesa sottoscritto tra Comune di Bussoleno e Regione Piemonte - Assessorato all'Urbanistica, Pianificazione Territoriale e dell'area metropolitana, Edilizia residenziale - allegato alla presente quale parte integrante, per la realizzazione di un "Manuale di indirizzi per il recupero e la valorizzazione degli spazi pubblici delle borgate".

Di dare atto che eventuali spese per l'attuazione di quanto previsto nel suddetto protocollo, saranno a carico degli stanziamenti assegnati per la realizzazione del progetto CulturAlp di cui in premessa.

La presente deliberazione sarà pubblicata sul Bollettino Ufficiale della Regione Piemonte ai sensi dell'art. 65 dello Statuto e dell'art. 14 del D.P.G.R. n. 8/R/2002.

(omissis)

Deliberazione della Giunta Regionale 23 febbraio 2004, n. 15-11798

Approvazione assestamento al bilancio di previsione del Parco Naturale delle Sorti della Partecipanza di Trino. Anno 2003

(omissis)

LA GIUNTA REGIONALE

a voti unanimi ...

delibera

di approvare ai sensi dell'art. 6 della L.R. 38/91, e per le motivazioni indicate in premessa, l'assestamento al bilancio di previsione del Parco naturale del Bosco delle Sorti della Partecipanza di Trino per l'esercizio finanziario 2003, predisposto ed approvato dalla Cumulativa Amministrazione della Partecipanza dei Boschi di Trino con deliberazione n. 6 del 20.12.2003, che alla presente viene allegato quale parte integrante.

La presente deliberazione sarà pubblicata sul Bollettino Ufficiale della Regione Piemonte ai sensi dell'art. 65 dello Statuto e dell'art. 14 del D.P.G.R. n. 8/R/2002.

(omissis)

Deliberazione della Giunta Regionale 23 febbraio 2004, n. 17-11800

Parziale modifica della DGR n. 56-6485 del 01/07/2002 di approvazione della Direttiva sulla formazione professionale finalizzata all'occupazione anno 2002 relativa alla riapertura dei termini di presentazione delle domande di finanziamento

(omissis)

LA GIUNTA REGIONALE

a voti unanimi ...

delibera

di modificare parzialmente la DGR n. 56-6485 del 1 luglio 2002 di approvazione della Direttiva finalizzata all'occupazione anno 2002 per le considerazioni esposte in premessa autorizzando, in deroga a quanto previsto dalla Direttiva in oggetto, la riapertura dei termini di presentazione delle domande di finanziamento;

di demandare al Responsabile della Direzione Formazione Professionale - Lavoro l'adozione di apposito bando per la presentazione delle domande di finanziamento limitatamente ai programmi di reinserimento di "lavoratori in CIGS e persone iscritte alle liste di mobilità" riconducibili alla Azione A2.2.3, nel rispetto degli indirizzi e delle modalità previste dal presente atto e dalla Direttiva approvata con la DGR n. 56-6485 del 1 luglio 2002.

Si dà atto che il presente provvedimento non comporta oneri aggiuntivi per l'amministrazione regionale.

Il presente atto dovrà essere inoltrato alla VII Commissione consiliare ai sensi dell'art. 21 della L.R. n. 63/95.

La presente deliberazione sarà pubblicata sul Bollettino Ufficiale della Regione Piemonte ai sensi dell'art. 65 dello Statuto e dell'art. 14 del D.P.G.R. n. 8/R/2002.

(omissis)

Deliberazione della Giunta Regionale 23 febbraio 2004, n. 18-11801

Adesione della Regione Piemonte all'Associazione "Tecnostruttura delle Regioni per il Fondo Sociale Europeo". Sottoscrizione quota associativa anno 2004. Assegnazione alla Direzione Formazione Professionale-Lavoro mediante accantonamento della somma complessiva di euro 25.822,84= Cap. 10940/04

(omissis)

LA GIUNTA REGIONALE

a voti unanimi ...

delibera

- di riconfermare, per l'anno 2004, l'adesione della Regione Piemonte all'Associazione "Tecnostruttura delle Regioni per il Fondo Sociale Europeo";

- di assegnare ed accantonare la somma di euro 25.822,84, quale quota associativa per l'anno 2004, all'Associazione "Tecnostruttura delle Regioni per il Fondo Sociale Europeo", sul capitolo 10940 del bilancio 2004 (100568/A), a favore della Direzione regionale Formazione Professionale - Lavoro, al fine dei successivi atti di impegno e liquidazione della somma a favore dell'Associazione sopra citata.

La presente deliberazione sarà pubblicata sul Bollettino Ufficiale della Regione Piemonte ai sensi dell'art. 65 dello Statuto e dell'art. 14 del D.P.G.R. n. 8/R/2002.

(omissis)

Deliberazione della Giunta Regionale 23 febbraio 2004, n. 19-11802

Accantonamento ed assegnazione alla Direzione Opere Pubbliche di fondi per le spese di funzionamento per l'anno 2004 - euro 22.349,00 sul capitolo 10450/2004

(omissis)

LA GIUNTA REGIONALE

a voti unanimi ...

delibera

Di accantonare ed assegnare alla Direzione Regionale Opere Pubbliche, per i motivi esposti in premessa e per gli adempimenti di cui all' art. 23 della L.R. 51/97, la somma di euro 22.349,00 sul capitolo 10450/2004. (A/100562).

La presente deliberazione sarà pubblicata sul Bollettino Ufficiale della Regione Piemonte ai sensi dell'art. 65 dello Statuto e dell'art. 14 del D.P.G.R. n. 8/R/2002.

(omissis)

Deliberazione della Giunta Regionale 23 febbraio 2004, n. 20-11803

Accantonamento a favore della Direzione Sanità Pubblica della somma di euro 7.602.397,00 sul capitolo 12480/04, da assegnare all'Istituto Zooprofilattico di Torino, di cui euro 5.312.627,00 quale saldo per le spese correnti anno 2003 ed euro 2.289.770,00 quale acconto 2004

(omissis)

LA GIUNTA REGIONALE

a voti unanimi ...

delibera

di accantonare, per le ragioni in premessa espresse, a favore della Direzione Sanità Pubblica, la somma complessiva di Euro 7.602.397,00 sul cap. 12480/04 (A. 100573), da assegnare all'Istituto Zooprofilattico Sperimentale del Piemonte, Liguria e Valle d'Aosta con sede in Torino, via Bologna 148, di cui euro 5.312.627,00 quale saldo per le spese correnti anno 2003 ed euro 2.289.770,00 quale acconto per le spese correnti anno 2004.

La presente deliberazione verrà pubblicata sul Bollettino Ufficiale della Regione Piemonte ai sensi dell'art. 65 delle Statuto e dell'art. 14 del D.P.G.R n. 8/R/2002.

(omissis)

Deliberazione della Giunta Regionale 23 febbraio 2004, n. 21-11804

Articolo 1, comma 5 D.P.C.M. n. 502/1995; Incentivi ai direttori generali e Commissari delle ASR per l'anno 2002

(omissis)

LA GIUNTA REGIONALE

a voti unanimi ...

delibera

- di approvare le percentuali di quota integrativa del trattamento economico dei Direttori generali e dei Commissari di ASR per il 2002 come indicato nell'allegato A) titolato "Articolo 1, comma 5 del D.P.C.M. n. 502/1995 - Incentivi ai direttori generali ed ai commissari delle ASR - anno 2002", che costituisce parte integrante e sostanziale del presente provvedimento;

- di stabilire che le ASR indicate nell'allegato A) corrispondano il trattamento incentivante ai Direttori generali ed ai commissari che hanno ricoperto l'incarico nel 2002, nella misura prevista a fianco di ciascuna azienda indicata e, in modo proporzionale alla durata dell'incarico, per coloro che abbiano ricoperto l'incarico per un periodo inferiore all'anno;

- di rinviare a successivo atto la definizione circa l'Azienda Sanitaria locale n. 7 Chivasso.

La presente deliberazione sarà pubblicata sul Bollettino Ufficiale della Regione Piemonte ai sensi dell'art. 65 dello Statuto e dell'art. 14 del D.P.G.R. n. 8/R/2002.

(omissis)

Deliberazione della Giunta Regionale 23 febbraio 2004, n. 22-11805

Assessorato Sanità - Accantonamento della somma di euro 103.547.599,98 su capitoli vari del Bilancio 2004 a favore della Direzione Programmazione Sanitaria per la copertura delle spese in materia di competenza di cui alla L.R. 61/97

(omissis)

LA GIUNTA REGIONALE

a voti unanimi ...

delibera

- di autorizzare, per permettere alla Direzione Programmazione Sanitaria dell'Assessorato alla Sanità l'assunzione di atti amministrativi a fronte delle necessità di competenza e per il raggiungimento degli obiettivi in premessa indicati, i seguenti accantonamenti sul bilancio dell'anno 2004:

Capitolo 12174 euro 69.944,79 (Acc. n. 100555)
Capitolo 12284 euro 85.000.000,00 (Acc. n. 100556)
Capitolo 12292 euro 10.631.655,19 (Acc. n. 100557)
Capitolo 12312 euro 2.046.000,00 (Acc. n. 100558)
Capitolo 12314 euro 5.800.000,00 (Acc. n. 100559).

La presente deliberazione sarà pubblicata sul Bollettino Ufficiale della Regione Piemonte ai sensi dell'art. 65 dello Statuto e dell'art. 14 del D.P.G.R. n. 8/R/2002.

(omissis)

Deliberazione della Giunta Regionale 23 febbraio 2004, n. 24-11807

Comune di Caselle T.se (TO). Istituzione della farmacia succursale all'interno dell'aerostazione "S. Pertini" di Torino-Caselle ex art. 116 del R.D. 27.07.1934 n. 1265

(omissis)

LA GIUNTA REGIONALE

a voti unanimi ...

delibera

- di istituire una farmacia "succursale" ex art. 116 del Regio Decreto n. 1265/34 per motivi turistici all'interno dell'aerostazione dell'Aeroporto "S. Pertini" di Torino-Caselle, al fine di garantire un servizio all'utenza aeroportuale, in quanto la struttura si sta preparando a fungere da porta di accesso alla Regione Piemonte per i Giochi Olimpici Invernali del 2006 ed è ipotizzabile un incremento di passeggeri/anno da 3 milioni a 4 milioni a cui devono essere aggiunti circa 1.500 operatori aeroportuali;

- di provvedere con successivo atto deliberativo, all'indizione del bando di concorso riservato ai soli titolari di farmacie ubicate nel Comune di Caselle T.se (TO) per la gestione dell'istituenda farmacia "succursale" in questione.

La presente deliberazione sarà pubblicata sul Bollettino Ufficiale della Regione Piemonte ai sensi dell'art. 65 dello Statuto e dell'art. 14 del D.P.G.R. n. 8/R/2002.

(omissis)

Deliberazione della Giunta Regionale 23 febbraio 2004, n. 25-11808

Comune di Vigliano Biellese: modifica territoriale delle sedi farmaceutiche

(omissis)

LA GIUNTA REGIONALE

a voti unanimi ...

delibera

- di approvare, al fine di dare luogo al trasferimento della farmacia S. Giuseppe come in premessa specificato , la modifica territoriale delle due sedi farmaceutiche del Comune di Vigliano Biellese, così come di seguito riportato:

Sede di Vigliano Biellese
Abitanti 8.453
Farmacie previste 2
Farmacie esistenti di fatto 2
Farmacie in soprannumero =

Zona 1
Tutto il territorio compreso a nord della linea ferrovia Biella-Novara con esclusione dell'area ex Euronova compresa tra via Libertà, via Milano, linea ferrovia Biella-Novara ed il confine con il Comune di Biella;

Zona 2
Tutto il territorio compreso a sud della linea ferrovia Biella-Novara più l'area ex Euronova compresa tra via Libertà, Via Milano, linea ferrovia Biella-Novara ed il confine con il Comune di Biella.

La presente deliberazione sarà pubblicata sul Bollettino Ufficiale della Regione Piemonte ai sensi dell'art. 65 dello Statuto e dell'art. 14 del D.P.G.R. n. 8/R/2002.

(omissis)

Deliberazione della Giunta Regionale 23 febbraio 2004, n. 26-11809

Controllo sugli atti delle AA.SS.SS.RR.. ASL 18 di Alba. Atto n. 89/007/007/04/0002 del 21.1.04 "ASL n. 18/Universita' degli Studi di Torino - Specializzazione in Neurologia. Disciplinare attuativo del protocollo d'intesa tra la Regione Piemonte e l'Universita' degli Studi di Torino per le Scuole di Specializzazione Anno Accademico 2003-2004". Approvazione

(omissis)

LA GIUNTA REGIONALE

a voti unanimi ...

delibera

* di approvare l'atto dell'A.S.L. 18 di Alba n. 89/007/007/04/0002 del 21.1.2004 avente ad oggetto ASL n. 18/Università degli Studi di Torino - Specializzazione in Neurologia. Disciplinare attuativo del protocollo d'intesa tra la Regione Piemonte e l'Università degli Studi di Torino per le Scuole di Specializzazione Anno Accademico 2003-2004;

* la comunicazione all'Azienda Sanitaria avverrà con le modalità e nei termini previsti dalla l.r. n. 31 del 30.6.1992 e successive modificazioni.

La presente deliberazione sarà pubblicata sul Bollettino Ufficiale della Regione Piemonte ai sensi dell'art. 65 dello Statuto e dell'art. 14 del D.P.G.R. n. 8/R/2002.

(omissis)

Deliberazione della Giunta Regionale 23 febbraio 2004, n. 27-11810

Controllo sugli atti delle AA.SS.SS.RR.. ASL 18 di Alba. Atto n. 84/007/007/04/0001 del 21.1.04 "ASL 18/Universita' degli Studi di Torino - Specializzazione in Geriatria. Disciplinare attuativo del protocollo d'intesa tra la Regione Piemonte e l'Universita' degli Studi di Torino per le Scuole di Specializzazione. Anno Accademico 2003-2004". Approvazione

(omissis)

LA GIUNTA REGIONALE

a voti unanimi ...

delibera

* di approvare l'atto dell'A.S.L. 18 di Alba n. 84/007/007/04/0001 del 21.1.2004 avente ad oggetto "ASL n. 18/Università degli Studi di Torino - Specializzazione in Geriatria. Disciplinare attuativo del protocollo d'intesa tra la Regione Piemonte e l'Università degli Studi di Torino per le Scuole di Specializzazione Anno Accademico 2003-2004;

* la comunicazione all'Azienda Sanitaria avverrà con le modalità e nei termini previsti dalla l.r. n. 31 del 30.6.1992 e successive modificazioni.

La presente deliberazione sarà pubblicata sul Bollettino Ufficiale della Regione Piemonte ai sensi dell'art. 65 dello Statuto e dell'art. 14 del D.P.G.R. n. 8/R/2002.

(omissis)

Deliberazione della Giunta Regionale 23 febbraio 2004, n. 28-11811

Controllo sugli atti delle AA.SS.SS.RR.. ASL 1 di Torino. Atto n. 26/A06/04 del 23.1.04 "Convenzione per lo svolgimento dei tirocini post lauream tra l'ASL 1 di Torino e l'Universita' degli Studi di Padova - Facolta' di Psicologia". Approvazione

(omissis)

LA GIUNTA REGIONALE

a voti unanimi ...

delibera

* di approvare l'atto dell'A.S.L. 1 di Torino n. 26/A06/04 del 23.1.2004 avente ad oggetto "Convenzione per lo svolgimento dei tirocini post lauream tra l'ASL 1 di Torino e l'Università degli Studi di Padova - Facoltà di Psicologia";

* la comunicazione all'Azienda Sanitaria avverrà con le modalità e nei termini previsti dalla l.r. n. 31 del 30.6.1992 e successive modificazioni.

La presente deliberazione sarà pubblicata sul Bollettino Ufficiale della Regione Piemonte ai sensi dell'art. 65 dello Statuto e dell'art. 14 del D.P.G.R. n. 8/R/2002.

(omissis)

Deliberazione della Giunta Regionale 23 febbraio 2004, n. 29-11812

Controllo sugli atti delle AA.SS.SS.RR.. ASO S. Croce e Carle di Cuneo. Atto n. 97 del 21.1.04 "Disciplinare attuativo del protocollo d'intesa tra la Regione Piemonte e l'Universita' degli Studi di Torino per la Scuola di Specializzazione in Pediatria - A.A. 2003/2004". Approvazione

(omissis)

LA GIUNTA REGIONALE

a voti unanimi ...

delibera

* di approvare l'atto dell'A.S.O. S. Croce e Carle di Cuneo n. 97 del 21.1.2004 avente ad oggetto "Disciplinare attuativo del protocollo d'intesa tra la Regione Piemonte e l'Università degli Studi di Torino per la Scuola di Specializzazione in Pediatria - A.A. 2003/2004";

* la comunicazione all'Azienda Sanitaria avverrà con le modalità e nei termini previsti dalla l.r. n. 31 del 30.6.1992 e successive modificazioni.

La presente deliberazione sarà pubblicata sul Bollettino Ufficiale della Regione Piemonte ai sensi dell'art. 65 dello Statuto e dell'art. 14 del D.P.G.R. n. 8/R/2002.

(omissis)

Deliberazione della Giunta Regionale 23 febbraio 2004, n. 30-11813

Controllo sugli atti delle AA.SS.SS.RR.. ASO S. Croce e Carle di Cuneo. Atto n. 66 del 19.1.04 "Disciplinare attuativo del protocollo d'intesa tra la Regione Piemonte e l'Universita' degli Studi di Torino per la Scuola di Specializzazione in Endocrinologia e Malattie del Ricambio - A.A. 2003/2004". Approvazione

(omissis)

LA GIUNTA REGIONALE

a voti unanimi ...

delibera

* di approvare l'atto dell'A.S.O. S. Croce e Carle di Cuneo n. 66 del 19.1.2004 avente ad oggetto "Disciplinare attuativo del protocollo d'intesa tra la Regione Piemonte e l'Università degli Studi di Torino per la Scuola di Specializzazione in Endocrinologia e Malattie del Ricambio - A.A. 2003/2004";

* la comunicazione all'Azienda Sanitaria avverrà con le modalità e nei termini previsti dalla l.r. n. 31 del 30.6.1992 e successive modificazioni.

La presente deliberazione sarà pubblicata sul Bollettino Ufficiale della Regione Piemonte ai sensi dell'art. 65 dello Statuto e dell'art. 14 del D.P.G.R. n. 8/R/2002.

(omissis)

Deliberazione della Giunta Regionale 23 febbraio 2004, n. 31-11814

Controllo sugli atti delle AA.SS.SS.RR.. ASO S.Croce e Carle di Cuneo. Atto n. 65 del 19.1.04 "Disciplinare attuativo del protocollo d'intesa tra la Regione Piemonte e l'Universita' degli Studi di Torino per la Scuola di Specializzazione in Cardiologia - A.A. 2003/2004". Approvazione

(omissis)

LA GIUNTA REGIONALE

a voti unanimi ...

delibera

* di approvare l'atto dell'A.S.O. S. Croce e Carle di Cuneo n. 65 del 19.1.2004 avente ad oggetto "Disciplinare attuativo del protocollo d'intesa tra la Regione Piemonte e l'Università degli Studi di Torino per la Scuola di Specializzazione in Cardiologia - A.A. 2003/2004";

* la comunicazione all'Azienda Sanitaria avverrà con le modalità e nei termini previsti dalla l.r. n. 31 del 30.6.1992 e successive modificazioni.

La presente deliberazione sarà pubblicata sul Bollettino Ufficiale della Regione Piemonte ai sensi dell'art. 65 dello Statuto e dell'art. 14 del D.P.G.R. n. 8/R/2002.

(omissis)

Deliberazione della Giunta Regionale 23 febbraio 2004, n. 32-11815

Controllo sugli atti delle AA.SS.SS.RR.. ASO S. Croce e Carle di Cuneo. Atto n. 64 del 19.1.04 "Disciplinare attuativo del protocollo d'intesa tra la Regione Piemonte e l'Universita' degli Studi di Torino per la Scuola di Specializzazione in Neurochirurgia - A.A. 2003/2004". Approvazione

(omissis)

LA GIUNTA REGIONALE

a voti unanimi ...

delibera

* di approvare l'atto dell'A.S.O. S. Croce e Carle di Cuneo n. 64 del 19.1.2004 avente ad oggetto "Disciplinare attuativo del protocollo d'intesa tra la Regione Piemonte e l'Università degli Studi di Torino per la Scuola di Specializzazione in Neurochirurgia - A.A. 2003/2004";

* la comunicazione all'Azienda Sanitaria avverrà con le modalità e nei termini previsti dalla l.r. n. 31 del 30.6.1992 e successive modificazioni.

La presente deliberazione sarà pubblicata sul Bollettino Ufficiale della Regione Piemonte ai sensi dell'art. 65 dello Statuto e dell'art. 14 del D.P.G.R. n. 8/R/2002.

(omissis)

Deliberazione della Giunta Regionale 23 febbraio 2004, n. 33-11816

Controllo sugli atti delle AA.SS.SS.RR.. ASO S. Croce e Carle di Cuneo. Atto n. 63 del 19.1.04 "Disciplinare attuativo del protocollo d'intesa tra la Regione Piemonte e l'Universita' degli Studi di Torino per la Scuola di Specializzazione in Medicina del Lavoro - A.A. 2003/2004". Approvazione

(omissis)

LA GIUNTA REGIONALE

a voti unanimi ...

delibera

* di approvare l'atto dell'A.S.O. S. Croce e Carle di Cuneo n. 63 del 19.1.2004 avente ad oggetto "Disciplinare attuativo del protocollo d'intesa tra la Regione Piemonte e l'Università degli Studi di Torino per la Scuola di Specializzazione in Medicina del Lavoro - A.A. 2003/2004";

* la comunicazione all'Azienda Sanitaria avverrà con le modalità e nei termini previsti dalla l.r. n. 31 del 30.6.1992 e successive modificazioni.

La presente deliberazione sarà pubblicata sul Bollettino Ufficiale della Regione Piemonte ai sensi dell'art. 65 dello Statuto e dell'art. 14 del D.P.G.R. n. 8/R/2002.

(omissis)

Deliberazione della Giunta Regionale 23 febbraio 2004, n. 34-11817

Controllo sugli atti delle AA.SS.SS.RR.. ASO S. Croce e Carle di Cuneo. Atto n. 62 del 19.1.04 "Disciplinare attuativo del protocollo d'intesa tra la Regione Piemonte e l'Universita' degli Studi di Torino per la Scuola di Specializzazione in Neurologia - A.A. 2003/2004". Approvazione

(omissis)

LA GIUNTA REGIONALE

a voti unanimi ...

delibera

* di approvare l'atto dell'A.S.O. S. Croce e Carle di Cuneo n. 62 del 19.1.2004 avente ad oggetto "Disciplinare attuativo del protocollo d'intesa tra la Regione Piemonte e l'Università degli Studi di Torino per la Scuola di Specializzazione in Neurologia - A.A. 2003/2004";

* la comunicazione all'Azienda Sanitaria avverrà con le modalità e nei termini previsti dalla l.r. n. 31 del 30.6.1992 e successive modificazioni.

La presente deliberazione sarà pubblicata sul Bollettino Ufficiale della Regione Piemonte ai sensi dell'art. 65 dello Statuto e dell'art. 14 del D.P.G.R. n. 8/R/2002.

(omissis)

Deliberazione della Giunta Regionale 23 febbraio 2004, n. 35-11818

Controllo sugli atti delle AA.SS.SS.RR.. ASL 6 di Cirie'. Atto n. 54/DG del 16.1.04 "Convenzione tra l'ASL 6 e l'Universita' degli Studi di Torino: Facolta' di Scienze Politiche Corso di Laurea in Servizio Sociale". Approvazione condizionata

(omissis)

LA GIUNTA REGIONALE

a voti unanimi ...

delibera

* di approvare l'atto dell'A.S.L. 6 di Ciriè n. 54/DG del 16.1.2004 avente ad oggetto "Convenzione tra l'ASL 6 e l'Università degli Studi di Torino: Facoltà di Scienze Politiche Corso di Laurea in Servizio Sociale" a condizione che l'eventuale rinnovo dell'allegata convenzione sia effettuato con atto formale dagli enti contraenti;

* la comunicazione all'Azienda Sanitaria avverrà con le modalità e nei termini previsti dalla l.r. n. 31 del 30.6.1992 e successive modificazioni.

La presente deliberazione sarà pubblicata sul Bollettino Ufficiale della Regione Piemonte ai sensi dell'art. 65 dello Statuto e dell'art. 14 del D.P.G.R. n. 8/R/2002.

(omissis)

Deliberazione della Giunta Regionale 23 febbraio 2004, n. 36-11819

Controllo sugli atti delle AA.SS.SS.RR.. ASL 6 di Cirie'. Atto n. 55/DG del 16.1.04 "Convenzione tra l'ASL 6 e la Facolta' di Scienze Politiche dell'Universita' degli Studi del Piemonte Orientale per lo svolgimento di tirocinio professionale Corso di laurea specialistica in Programmazione e Direzione delle Politiche e dei Servizi Sociali". Approvazione

(omissis)

LA GIUNTA REGIONALE

a voti unanimi ...

delibera

* di approvare l'atto dell'A.S.L. 6 di Ciriè n. 55/DG del 16.1.2004 avente ad oggetto "Convenzione tra l'ASL 6 e la Facoltà di Scienze Politiche dell'Università degli Studi del Piemonte Orientale per lo svolgimento di tirocinio professionale Corso di Laurea specialistica in Programmazione e Direzione delle Politiche e dei Servizi Sociali";

* la comunicazione all'Azienda Sanitaria avverrà con le modalità e nei termini previsti dalla l.r. n. 31 del 30.6.1992 e successive modificazioni.

La presente deliberazione sarà pubblicata sul Bollettino Ufficiale della Regione Piemonte ai sensi dell'art. 65 dello Statuto e dell'art. 14 del .D.P.G.R n. 8/R/2002.

(omissis)

Deliberazione della Giunta Regionale 23 febbraio 2004, n. 37-11820

AA.SS.RR - Procedimento regionale di verifica degli atti aziendali - Art.3 D.Lgs. n.502/1992 s.m.i.- D.G.R n. 80-1700 dell'11.12.2000. ASL 17 di Savigliano - Atto n. 162 del 12.12.2003 "Modifiche ed aggiornamento dell'organigramma allegato all'atto di organizzazione e funzionamento aziendale" come modificato con atto n. 171 del 30.12.2003. Formulazione di rilievi

(omissis)

LA GIUNTA REGIONALE

a voti unanimi ...

delibera

- di prendere atto dell'adozione, da parte del Direttore Generale dell'ASL 17 di Savigliano, dell'atto n. 162 del 12.12.2003 "Modifiche ed aggiornamento dell'organigramma allegato all'atto di organizzazione e funzionamento aziendale" come modificato con atto n. 171 del 30.12.2003;

- di formulare, ai sensi e per gli effetti di cui alla D.G.R. n. 80-1700 dell'11.12.2000, i seguenti rilievi:

- la UONA Psicologia, collocata nel DSM, dovrebbe opportunamente essere ricondotta in posizione di staff alla Direzione Sanitaria, svolgendo la relativa attività anche a favore di molteplici strutture non afferenti al DSM;

- la comunicazione all'Azienda Sanitaria avverrà nei termini previsti dalla D.G.R. n. 80-1700 dell'11.12.2000 e con le modalità di cui alla D.D. 18/2001.

La presente deliberazione sarà pubblicata sul Bollettino Ufficiale della Regione Piemonte ai sensi dell'art. 65 dello Statuto e dell'art. 14 del D.P.G.R. n. 8/R/2002.

(omissis)

Deliberazione della Giunta Regionale 23 febbraio 2004, n. 38-11821

Controllo sugli atti delle AA.SS.SS.RR.. ASO S. Croce e Carle di Cuneo. Atto n. 126 del 23.1.04 "Convenzione tra l'Universita' degli Studi di Parma e l'Azienda Ospedaliera S. Croce e Carle di Cuneo per l'utilizzazione delle strutture sanitarie del presidio ospedaliero S. Croce da parte della Scuola di Specializzazione in Chirurgia Vascolare per l'A.A. 2003/2004". Approvazione

(omissis)

LA GIUNTA REGIONALE

a voti unanimi ...

delibera

* di approvare l'atto dell'A.S.O. S. Croce e Carle di Cuneo n. 126 del 23.1.2004 avente ad oggetto "Convenzione tra l'Università degli Studi di Parma e l'Azienda Ospedaliera S. Croce e Carle di Cuneo per l'utilizzazione delle strutture sanitarie del Presidio Ospedaliero S. Croce da parte della Scuola di Specializzazione in Chirurgia Vascolare per l'A.A. 2003/2004";

* la comunicazione all'Azienda Sanitaria avverrà con le modalità e nei termini previsti dalla l.r. n. 31 del 30.6.1992 e successive modificazioni.

La presente deliberazione sarà pubblicata sul Bollettino Ufficiale della Regione Piemonte ai sensi dell'art. 65 dello Statuto e dell'art. 14 del D.P.G.R. n. 8/R/2002.

(omissis)

Deliberazione della Giunta Regionale 23 febbraio 2004, n. 39-11822

Controllo sugli atti delle AA.SS.SS.RR.. ASO S. Croce e Carle di Cuneo. Atto n. 127 del 23.1.04 "Convenzione tra l'Universita' degli Studi di Pavia e l'Azienda Ospedaliera S. Croce e Carle di Cuneo per l'utilizzazione della struttura complessa "Terapia Intensiva Neonatale" del Presidio Ospedaliero S. Croce da parte della Scuola di Specializzazione in Pediatria. A.A. 2003/2004". Approvazione

(omissis)

LA GIUNTA REGIONALE

a voti unanimi ...

delibera

* di approvare l'atto dell'A.S.O. S. Croce e Carle di Cuneo n. 127 del 23.1.2004 avente ad oggetto "Convenzione tra l'Università degli Studi di Pavia e l'Azienda Ospedaliera S. Croce e Carle di Cuneo per l'utilizzazione della struttura complessa "Terapia Intensiva Neonatale" del Presidio Ospedaliero S. Croce da parte della Scuola di Specializzazione in Pediatria. A.A. 2003/2004";

* la comunicazione all'Azienda Sanitaria avverrà con le modalità e nei termini previsti dalla l.r. n. 31 del 30.6.1992 e successive modificazioni.

La presente deliberazione sarà pubblicata sul Bollettino Ufficiale della Regione Piemonte ai sensi dell'art. 65 dello Statuto e dell'art. 14 del D.P.G.R. n. 8/R/2002.

(omissis)

Deliberazione della Giunta Regionale 23 febbraio 2004, n. 40-11823

Controllo sugli atti delle AA.SS.SS.RR.. ASL 1 di Torino. Atto n. 43/A06/04 del 29.1.04 "Disciplinare attuativo del protocollo d'intesa tra la Regione Piemonte, l'Universita' degli Studi di Torino e l'Universita' degli Studi del Piemonte Orientale "Amedeo Avogadro" di Novara - Scuola di Specializzazione in Medicina del Lavoro - Anno Accademico 2003/2004". Approvazione

(omissis)

LA GIUNTA REGIONALE

a voti unanimi ...

delibera

* di approvare l'atto dell'A.S.L. 1 di Torino n. 43/A06/04 del 29.1.2004 avente ad oggetto "Disciplinare attuativo del protocollo d'intesa tra la Regione Piemonte, l'Università degli Studi di Torino e l'Università degli Studi del Piemonte Orientale "Amedeo Avogadro" di Novara - Scuola di Specializzazione in Medicina del Lavoro - A.A. 2003/2004";

* la comunicazione all'Azienda Sanitaria avverrà con le modalità e nei termini previsti dalla l.r. n. 31 del 30.6.1992 e successive modificazioni.

La presente deliberazione sarà pubblicata sul Bollettino Ufficiale della Regione Piemonte ai sensi dell'art. 65 dello Statuto dell'art. 14 del D.P.G.R. n. 8/R/2002.

(omissis)

Deliberazione della Giunta Regionale 23 febbraio 2004, n. 41-11824

Controllo sugli atti delle AA.SS.SS.RR.. ASO Maggiore della Carita' di Novara. Atto n. 5 del 14.1.04 "Rinnovo convenzione con l'Universita' degli Studi di Modena e Reggio Emilia per la frequenza di allievi della Scuola di Specializzazione in Ematologia - A.A. 2003/2004". Approvazione

(omissis)

LA GIUNTA REGIONALE

a voti unanimi ...

delibera

* di approvare l'atto dell'A.S.O. Maggiore della Carità di Novara n. 5 del 14.1.2004 avente ad oggetto "Rinnovo convenzione con l'Università degli Studi di Modena e Reggio Emilia per la frequenza di allievi della Scuola di Specializzazione in Ematologia. A.A. 2003/2004";

* la comunicazione all'Azienda Sanitaria avverrà con le modalità e nei termini previsti dalla l.r. n. 31 del 30.6.1992 e successive modificazioni.

La presente deliberazione sarà pubblicata sul Bollettino Ufficiale della Regione Piemonte ai sensi dell'art. 65 dello Statuto e dell'art. 14 del D.P.G.R. n. 8/R/2002.

(omissis)

Deliberazione della Giunta Regionale 23 febbraio 2004, n. 42-11825

Deroghe ai livelli ottimali di cui all'art. 5 della l.r. 44/2000 s.m.i. connesse al finanziamento con riserva delle Comunità montane indicate dalla D.D. n. 113 dell'11/11/2003 del Settore Autonomie locali per la realizzazione di progetti di sviluppo e/o ottimizzazione della gestione associata di servizi comunali

(omissis)

LA GIUNTA REGIONALE

a voti unanimi ...

delibera

per le motivazioni espresse in premessa,

- di assumere, relativamente a ciascuna proposta di deroga ai livelli ottimali di cui all'art. 5 della l.r. 44/2000 e s.m.i. connessa al finanziamento con riserva delle Comunità montane indicate nella D.D. n. 113 dell'11/11/2003 del Settore Autonomie locali, la corrispondente decisione contenuta nelle premesse del presente atto e nella allegata scheda, parte integrante e sostanziale della presente deliberazione;

- di dare atto che lo scioglimento della riserva di finanziamento connessa alla conferma della domanda di contributo regionale e della relazione ad essa allegata da parte delle nuove Comunità montane indicate nella scheda di cui sopra è di competenza del Settore Autonomie locali.

La presente deliberazione sarà pubblicata sul Bollettino Ufficiale della Regione Piemonte ai sensi dell'art. 65 dello Statuto e dell'art. 14 del D.P.G.R. n. 8/R/2002.

(omissis)

Allegato

ALLEGATO

DEROGHE AI LIVELLI OTTIMALI DI CUI ALL'ART.5 DELLA L.R. 44/2000 RICHIESTE DALLE COMUNITA' MONTANE

N. ORD.	ENTE RICHIEDENTE	REQUISITO MANCANTE	PARERE/ PROPOSTA DELLA PROVINCIA	DECISIONI DELLA GIUNTA REGIONALE
1	COMUNITA' MONTANA VALLI CURONE, GRUE, OSSONA- San Sebastiano Curone (AL)	I Comuni di Sarezzano e Volpedo, coinvolti nel progetto, non appartengono a tale Comunità montana, ma confinano con la stessa	SI	Deroga concessa ai fini del finanziamento del progetto di cui alla D.D. 113 dell'11/11/2003 del Settore Autonomie locali.
2	COMUNITA' MONTANA PREALPI BIELLESI - Cossato (BI)	Il Comune di Brusnengo, coinvolto nel progetto, non appartiene a tale Comunità montana, ma confina con la stessa.	SI	Deroga concessa ai fini del finanziamento del progetto di cui alla D.D. 113 dell'11/11/2003 del Settore Autonomie locali

Deliberazione della Giunta Regionale 23 febbraio 2004, n. 44-11827

Affidamento della responsabilità di gruppi di lavoro interdisciplinari o interdirezionali a dirigenti regionali in posizione di staff intermedio o tecnico professionale

(omissis)

LA GIUNTA REGIONALE

a voti unanimi ...

delibera

- di istituire i gruppi di lavoro proposti dalle Direzioni "Industria", "Tutela e risanamento ambientale" e "Opere pubbliche" così come descritti nelle schede allegate alla presente deliberazione per farne parte integrante;
- di nominare, a far data dalla presente deliberazione, quali responsabili dei gruppi di lavoro i dirigenti in posizione di staff indicati a fianco di ciascun gruppo;
- di attribuire dalla medesima data a ciascun dirigente nominato la posizione di staff ad alta professionalità in premessa specificata.

Alla spesa prevista per l'anno 2004, si fa fronte con le somme iscritte sul cap. 10124 e 10134 (per quanto riguarda gli oneri riflessi), già impegnate.

La presente deliberazione sarà pubblicata sul Bollettino Ufficiale della Regione Piemonte ai sensi dell'art. 65 dello Statuto e dell'art. 14 del D.P.G.R. n. 8/R/2002.

(omissis)

Deliberazione della Giunta Regionale 23 febbraio 2004, n. 45-11828

Dipendente Dr. Marco Moratto; autorizzazione ad assumere l'incarico di membro supplente del Collegio dei Revisori Contabili dell'AIPO ai sensi dell'art. 2, comma 2, della L.R. n. 10/1989

(omissis)

LA GIUNTA REGIONALE

a voti unanimi ...

delibera

- di autorizzare, per le motivazioni in premessa illustrate, il Dr. Marco Moratto, dirigente assegnato alla Direzione Bilanci e Finanze, a far parte del Collegio dei Revisori Contabili dell'AIPO, in qualità di membro supplente.

Lo svolgimento dell'incarico dovrà avvenire fuori dall'orario di servizio.

I compensi, se previsti, relativi allo svolgimento dell'incarico di cui trattasi verranno corrisposti direttamente dall'Agenzia al dipendente, con l'obbligo di dare comunicazione all'Amministrazione regionale delle somme erogate a tale titolo.

La presente deliberazione sarà pubblicata sul Bollettino Ufficiale della Regione Piemonte ai sensi dell'art. 65 dello Statuto e dell'art. 14 del D.P.G.R. n. 8/R/2002.

(omissis)

Deliberazione della Giunta Regionale 23 febbraio 2004, n. 46-11829

Primo prelievo dal fondo di riserva di cassa di cui al capitolo n. 15970 dello stato di previsione della spesa del bilancio 2004 al fine di consentire pagamenti relativi alla gestione dei residui

(omissis)

LA GIUNTA REGIONALE

a voti unanimi ...

delibera

di variare il bilancio della Regione secondo le indicazioni (UPB, Importi, Capitoli) di cui all'allegato A, parte integrante della presente deliberazione.

La presente deliberazione sarà pubblicata sul Bollettino Ufficiale della Regione Piemonte ai sensi dell'articolo 65 dello Statuto e dell'articolo 14 del D.P.G.R. n. 8/R/2002.

(omissis)

Deliberazione della Giunta Regionale 23 febbraio 2004, n. 47-11830

Variazione al bilancio di previsione per l'anno finanziario 2004 in applicazione di variazioni ai capitoli di spesa delle partite di giro

(omissis)

LA GIUNTA REGIONALE

a voti unanimi ...

delibera

di iscrivere, in termini di competenza e di cassa, nello stato di previsione dell'entrata e della spesa del bilancio per l'anno finanziario 2004 le somme indicate nell'allegato parte integrante della presente deliberazione.

La presente deliberazione sarà pubblicata sul Bollettino Ufficiale della Regione Piemonte ai sensi dell'articolo 65 dello Statuto e dell'art. 14 del D.P.G.R. n. 8/R/2002.

(omissis)

Deliberazione della Giunta Regionale 23 febbraio 2004, n. 50-11833

Programma d'Iniziativa Comunitaria (PIC) LEADER+2000-2006 - Adozione da parte della Regione Piemonte di un sistema di gestione e controllo (Pista di Controllo) dei contributi concessi (Regolamento CE 438/2001, articolo 7)

(omissis)

LA GIUNTA REGIONALE

a voti unanimi ...

delibera

- di adottare, nell'ambito delle attività tese ad assicurare la regolarità delle operazioni finanziate dal PIC LEADER+ 2000-2006, il documento denominato "Flow charts procedurali", allegato alla presente deliberazione per farne parte integrante;
- di renderlo operativo quale strumento di controllo dei sistemi di gestione del Programma presso le strutture regionali coinvolte nell'attuazione (Direzioni 11 - Programmazione e Valorizzazione dell'Agricoltura, 15 - Formazione Professionale Lavoro, 16 - Industria, 17 - Commercio e Artigianato, 19 - Pianificazione e Gestione Urbanistica, 21 - Turismo Sport Parchi, 22 - Tutela e Risanamento Ambientale, 31 - Beni Culturali) e di demandare alle stesse l'individuazione dei funzionari incaricati di verificare la regolarità delle operazioni finanziate.

La presente deliberazione sarà pubblicata sul Bollettino Ufficiale della Regione Piemonte, ai sensi dell'art. 65 dello Statuto e dell'art. 14 del D.P.G.R. n. 8/R/2002.

(omissis)

Deliberazione della Giunta Regionale 23 febbraio 2004, n. 51-11834

Adesione all'Associazione A.E.M. (Association des Elus de la Montagne - Associazione Europea della Montagna). Sottoscrizione per l'anno 2004. Accantonamento a favore della Direzione Economia Montana e Foreste. Euro 8.000,00 (cap. 10940/2004)

(omissis)

LA GIUNTA REGIONALE

a voti unanimi ...

delibera

di accantonare a favore della Direzione Economia Montana e Foreste, per il versamento della quota di adesione per l'anno 2004 della Regione Piemonte all'Associazione Europea della Montagna, la somma di Euro 8.000,00 sul capitolo 10940/04 (100567/Acc.).

La presente deliberazione sarà pubblicata sul Bollettino Ufficiale della Regione Piemonte ai sensi dell'art. 65 dello Statuto e dell'art. 14 del D.P.G.R. n. 8/R/2002.

(omissis)

Deliberazione della Giunta Regionale 23 febbraio 2004, n. 53-11835

Autorizzazione a promuovere giudizio avanti al Giudice di Pace di Alessandria avverso la (omissis) per revoca di decreto ingiuntivo (n. 336/2003) emesso nei confronti della Regione Piemonte in ragione di interessi da ritardo nel pagamento di forniture eseguite nel 1994 in favore dell'allora U.S.S.L. n. 70 di Alessandria. Patrocinio nel giudizio e nella eventuale successiva esecuzione dell'avv. Marco Piovano

(omissis)

LA GIUNTA REGIONALE

a voti unanimi ...

delibera

di autorizzare il Presidente della Giunta regionale a promuovere il giudizio avanti il Giudice di Pace di Alessandria in premessa descritto ed all'esplicazione di ogni conseguente attività processuale a tutela dell'interesse dell'Ente nel giudizio e nella eventuale successiva esecuzione, ivi compresa ogni opportuna eccezione e domanda anche in via riconvenzionale e nei confronti di terzi da chiamarsi in giudizio, mediante la rappresentanza e difesa dell'avv. Marco Piovano ed eleggendo domicilio presso lo stesso in Torino, Piazza Castello 165.

La presente deliberazione sarà pubblicata sul Bollettino Ufficiale della Regione Piemonte ai sensi dell'art. 65 dello Statuto e dell'art. 14 del D.P.G.R. n. 8/R/2002.

(omissis)

Deliberazione della Giunta Regionale 23 febbraio 2004, n. 54-11836

Reg. CE 1493/99 e 1227/00 - Cessione diritti di impianto della riserva regionale dei diritti ai fini didattici, sperimentali, di mantenimento nelle aree svantaggiate

A relazione dell'Assessore Cavallera:

Il Regolamento CE 1493/99 al Titolo I art. 5, per migliorare la gestione del potenziale viticolo e promuovere un uso efficiente dei diritti di reimpianto e nuovo impianto, ha previsto la possibilità, da parte dello stato membro, di poter costituire un sistema di riserve dei diritti di impianto. Successivamente il Regolamento CE 1227/00 ha definito i limiti all'utilizzo della riserva.

Il Ministero delle Politiche Agricole e forestali con Decreto del 27 luglio 2000, all'articolo 5 ha demandato la competenza dell'istituzione della riserva alle Regioni e Province Autonome.

La Giunta Regionale del Piemonte con DGR n° 48-2240 del 12 febbraio 2001 ha istituito la riserva dei diritti di impianto e con DGR n° 57-6719 del 22 luglio 2002 ha provveduto a definirne le modalità di gestione. Successivamente con DGR 48-10555 del 29 settembre 2003 è stato costituito il relativo capitolo di introito nel bilancio regionale.

Secondo la normativa europea non è possibile impiantare vigneti con varietà di vite non classificate al catalogo nazionale o coltivati con tecniche culturali non tradizionali, come non è possibile trasferire diritti di reimpianto su aree non a Denominazione di Origine. Tali limitazioni di fatto renderebbero impossibile qualsiasi innovazione, sia rispetto le varietà di viti utilizzate sia rispetto le tecniche ed i luoghi di coltura.

Per superare questa evidente contraddizione la UE ha previsto la possibilità da parte degli Stati Membri di emettere autorizzazioni in deroga (dette sperimentali) tramite l'approvazione di progetti di sperimentazione. Queste approvazioni consentono fra le altre cose di effettuare l'impianto anche senza il possesso di un diritto di reimpianto ma solo sulla scorta dell'autorizzazione stessa. Infatti gli impianti vitati effettuati in deroga non maturano diritto di reimpianto e devono essere estirpati alla fine della sperimentazione.

Stante il quadro normativo descritto, gli istituti scolastici e le comunità montane hanno legittimamente utilizzato l'istituto della deroga illustrato, gli uni per proseguire e porre in essere le attività didattiche e di ricerca e gli altri anche per tentare di orientare e sviluppare (con attente ed accurate ricerche) le realtà vitivinicole locali, esonerandosi, in entrambi i casi, dal discriminante costo dei diritti di reimpianto. La stessa Regione Piemonte, nella realizzazione del suo unico progetto di sperimentazione (progetto spumante), ha usufruito delle autorizzazioni in deroga che oggi occorre convertire in diritti di reimpianto per la commercializzazione del prodotto.

Allo stato attuale è quindi opportuno consolidare l'attività di ricerca degli istituti tramite la cessione di diritti di reimpianto affinché questi, la dove possibile, li gestiscano autonomamente e possano, se del caso, trasformare i vigneti sperimentali in produttivi ampliando le proprie possibilità didattiche anche con commercializzazione del prodotto altrimenti destinato alla distillazione. E' altrettanto opportuno prevedere per le comunità montane la possibilità di attingere ai diritti di reimpianto della riserva per poter attuare le proprie politiche di consolidamento delle attività vitivinicole e proseguire la ricerca e lo sviluppo necessari a garantire il futuro del sistema socio-economico della viticoltura in aree svantaggiate.

I Regolamenti Comunitari stabiliscono che i diritti di nuovo impianto possono essere ceduti esclusivamente a titolo oneroso; è quindi opportuno stabilire un costo che non costituisca discriminante per gli Enti ed Istituti che ne faranno richiesta.

Al fine di garantire la persistenza e l'efficacia dell'azione di consolidamento delle attività di ricerca sperimentazione e didattiche, nonché di tutela delle aree svantaggiate, e nel contempo non creare sperequazioni e turbativa alcuna nel mercato dei diritti di reimpianto, occorre prevedere delle limitazioni all'utilizzo del diritto di

impianto così acquisito. Questo anche in ossequio alle normative CE in materia sia vitivinicola che, più in generale di mercato.

Per quanto sopra premesso, la Giunta regionale, unanime,

delibera

1. Nell'ambito della disponibilità della riserva regionale dei diritti di impianto vengono destinati alla didattica, ricerca e progetti di mantenimento e sviluppo della vitivinicoltura in aree svantaggiate un massimo di 200 ettari di diritti di nuovo impianto.

2. Alle sole finalità del presente articolato viene individuato in Euro 500 il costo ad ettaro di tali diritti di nuovo impianto.

3. Possono richiedere l'attribuzione di diritti di nuovo impianto della riserva tutti gli Enti, Istituti accreditati per effetto dell'articolo 29 ultimo comma della D.G.R. 48-2240 del 12 febbraio 2001. Sarà altresì facoltà dell'Assessorato Agricoltura della Regione Piemonte attingere a questa risorsa per la trasformazione degli impianti sperimentali ad impianti produttivi qualora effettuati sotto il proprio diretto patrocinio.

4. I diritti di impianto cosi acquisiti potranno generare diritti di reimpianto unicamente in ambito aziendale e solo all'interno del Comune di ubicazione del vigneto o dei comuni finitimi, altrimenti verranno reintegrati nella riserva regionale.

Si dà mandato alla Direzione 12 tramite i propri uffici competenti, Settore Produzioni Vegetali Ufficio Sviluppo della Vitivinicoltura, di emanare le eventuali procedure amministrative.

La presente deliberazione sarà pubblicata sul Bollettino Ufficiale della Regione Piemonte ai sensi dell'art. 65 dello Statuto e dell'art. 14 del D.P.G.R. n. 8/R/2002.

(omissis)

Deliberazione della Giunta Regionale 23 febbraio 2004, n. 55-11837

L.R. 17/99 e L. 185/92 art. 3, comma 2, lett. b), c), d), e), f). Agevolazioni creditizie e contributive a favore delle aziende agricole, singole ed associate, danneggiate da eccezionali avversità atmosferiche nell'anno 2002. Primo prelievo dal Fondo di solidarietà nazionale: integrazione al Terzo prelievo 2002. Riparto fondi

(omissis)

LA GIUNTA REGIONALE

a voti unanimi ...

delibera

in attuazione della L.R. n. 17 dell'8 luglio 1999:

- di approvare il riparto dei fondi tra gli Enti competenti, di cui all'allegato A che fa parte integrante della presente deliberazione, quale integrazione del riparto già predisposto con la sopra citata D.G.R. n. 16-9793 del 30 giugno 2003, al fine di consentire l'applicazione degli interventi previsti dall'articolo 3, 2° comma, lett. b), c), d), e), f),della legge 14 febbraio 1992 n. 185, a favore delle aziende agricole, singole ed associate, a seguito dei danni alle produzioni, alle strutture fondiarie e scorte provocati dalle avversità atmosferiche dichiarate eccezionali con DD. MM. n. 02/1621 del 28 agosto 2002, n. 02/1617 del 29 agosto 2002, n. 02/1626 del 6 settembre e n. 02/1643 del 14 novembre 2002;

- di autorizzare il trasferimento di cassa agli Enti competenti, per i contributi in conto capitale di cui all'articolo 3, secondo comma, lett. b) ed e), della legge n. 185/92, mediante determinazioni della Direzione Territorio Rurale sulla base di richieste degli Enti Delegati.

Gli impegni per i prestiti di cui all'articolo 3, 2° comma, lett. c), d) e f), saranno assunti con successiva determinazione della Direzione Territorio Rurale, sui pertinenti capitoli di bilancio per l'anno in cui verrà a scadere l'obbligazione, sulla base della documentazione che sarà prodotta dagli istituti di credito accompagnata dalla dichiarazione di conformità degli Uffici degli Enti Delegati.

La presente deliberazione sarà pubblicata sul Bollettino Ufficiale della Regione Piemonte ai sensi dell'articolo 65 dello Statuto e dell'articolo 14 del D.P.G.R. n. 8/R/2002.

(omissis)

Deliberazione della Giunta Regionale 23 febbraio 2004, n. 57-11839

Legge regionale 20 gennaio 1997, n. 13. Atto di indirizzo concernente la soggettivita' giuridica delle Autorita' d'Ambito

A relazione dell'Assessore Cavallera:

Premesso che:

- con la legge regionale 20 gennaio 1997 n. 13, in attuazione degli articoli 8 e 9 della legge 5 gennaio 1994 n. 36, sono stati delimitati sei ambiti territoriali ottimali sulla base dei quali devono essere riorganizzati i servizi pubblici di captazione, adduzione e distribuzione di acqua ad uso civile, nonché di fognatura e depurazione delle acque reflue, costituenti nel loro complesso il servizio idrico integrato;

- con la stessa legge regionale sono state altresì disciplinate, coerentemente alla normativa sull'ordinamento delle Autonomie locali, le forme e i modi della cooperazione tra gli Enti locali ricadenti nei suddetti ambiti territoriali;

- si è da tempo conclusa la fase istitutiva delle sei Autorità d'ambito piemontesi, costituenti la forma di cooperazione tramite la quale gli Enti locali esercitano in forma associata le funzioni loro affidate dalla legge per l'organizzazione del servizio idrico integrato;

- la quasi totalità delle predette Autorità sono operative e stanno procedendo, per quanto di loro competenza, all'adozione dei provvedimenti necessari all'attuazione delle successive fasi della riforma;

rilevato che nella seduta del 27 novembre 2003 la Conferenza regionale delle risorse idriche di cui all'articolo 13 della l.r. 13/1997, in considerazione della segnalazione da parte dalle Autorità d'ambito di alcune difficoltà dalle medesime riscontrate nell'esplicazione delle proprie attività contrattuali e alla luce dei conseguenti approfondimenti svolti, ha proposto l'adozione di un apposito atto di indirizzo della Giunta regionale che chiarisca le caratteristiche peculiari della soggettività giuridica delle Autorità d'ambito;

preso atto che in merito la Conferenza ha esaminato il parere formulato dallo Studio legale Tosetto, Weigman e Associati sulla natura giuridica dell'Autorità d'ambito, studio commissionato dall'Autorità d'ambito 3 - Torinese e dalla stessa inoltrato all'attenzione della Conferenza con nota prot. 305857 del 20 novembre 2003;

considerato che dalle valutazioni svolte alla luce del predetto parere emerge che:

- in quanto fondata su base convenzionale, l'Autorità d'ambito è priva del requisito della personalità giuridica, che - come noto - può essere conferita solo dalla legge o da un provvedimento amministrativo a ciò ex lege autorizzato;

- tuttavia, per come configurata dalla legge regionale 13/1997, essa risulta dotata della soggettività giuridica necessaria all'espletamento delle funzioni ad essa affidate in materia di organizzazione del servizio idrico integrato;

- l'autonomia, la terzietà rispetto agli enti partecipanti e la capacità di adottare decisioni con efficacia esterna, unitamente al fatto che la stessa legge regionale fa riferimento all'esercizio delle funzioni dell'Autorità d'ambito "in nome e per conto degli Enti locali", portano infatti a concludere che il legislatore ha inteso conferirle, se non la personalità giuridica, il requisito della capacità di essere autonomamente titolare di rapporti giuridici attivi e passivi;

- pur in carenza della vera e propria personalità giuridica, la stessa può quindi esplicare - sulla base dei poteri conferiti dalla legge e dalla convezione istitutiva - tutte le attività anche contrattuali necessarie al suo funzionamento di "organo" degli enti pubblici locali partecipanti, ivi comprese quelle attinenti all'assunzione di personale nell'ambito dei rapporti di lavoro dipendente di carattere pubblico;

ritenuto pertanto opportuno adottare l'atto di indirizzo proposto dalla Conferenza regionale delle risorse idriche al fine di correttamente orientare le Autorità d'ambito nell'esercizio delle attività loro spettanti;

visto l'allegato, costituente parte integrante della presente deliberazione, concernente la soggettività giuridica delle Autorità d'ambito;

visto l'articolo 3, comma 2 della l.r. 13/1997;

visto l'articolo 3, comma 1, lettera e) della l.r. 44/2000;

visto l'articolo 17 della l.r. 51/1997;

la Giunta regionale, con votazione espressa nei modi di legge, unanime,

delibera

* di adottare, per le ragioni in premessa illustrate, l'atto di indirizzo di cui all'allegato costituente parte integrante della presente deliberazione, concernente la soggettività giuridica delle Autorità d'ambito istituite ai sensi della legge regionale 20 gennaio 1997 n. 13.

La presente deliberazione sarà pubblicata sul Bollettino Ufficiale della Regione Piemonte, ai sensi dell'articolo 65 dello Statuto e dell'articolo 14 del D.P.G.R. n. 8/R/2002.

(omissis)

Allegato

REGIONE PIEMONTE

ALLEGATO

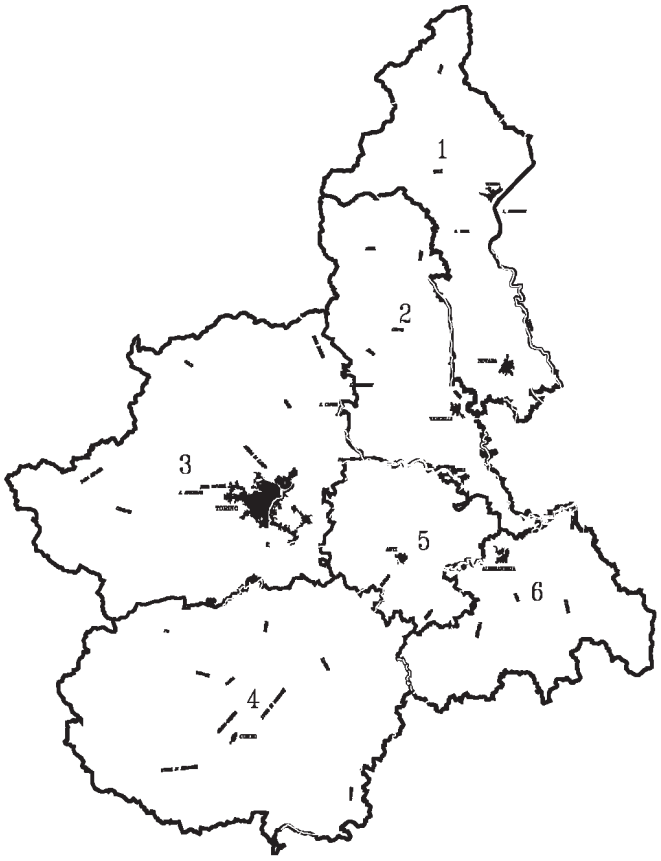

L.R. 20 Gennaio 1997, n.13

Delimitazione degli ambiti territoriali ottimali per l'organizzazione del servizio idrico integrato e disciplina delle forme e dei modi di cooperazione tra gli Enti Locali ai sensi della Legge 5 gennaio 1994, n. 36 e successive modifiche ed integrazioni.

Indirizzo e coordinamento dei soggetti istituzionali in materia di risorse idriche

ATTO DI INDIRIZZO CONCERNENTE LA SOGGETTIVITÀ GIURIDICA DELLE AUTORITÀ D'AMBITO ISTITUITE AI SENSI DELLA LEGGE REGIONALE 20 GENNAIO 1997 N. 13

1. La normativa nazionale

Come noto, la materia dei servizi idrici è disciplinata dalla legge 5 gennaio 1994, n. 36, che attribuisce ai Comuni ed alle Province la funzione di organizzazione del servizio, da esercitarsi mediante le forme di cooperazione individuate dalla Regione tra quelle previste dalla normativa sull'ordinamento delle Autonomie locali[1].

L'alternativa che la norma statale rimette sotto questo profilo alla legislazione regionale è dunque tra il consorzio di funzioni e la stipula di una apposita convenzione.

Nel caso del consorzio si avrà l'istituzione di un ente pubblico con personalità giuridica ed autonomia organizzativa, mentre nel caso della convenzione si è di fronte ad una forma di amministrazione negoziale, alla base della quale insiste un accordo con cui gli Enti locali determinano compiti, organi e procedure per il suo funzionamento.

Per quanto attiene alla convenzione, è bene ricordare altresì il tenore dell'articolo 30 del d.lgs. 267 del 2000 che, al Capo V rubricato "Forme associative", dispone testualmente: «*Al fine di svolgere in modo coordinato funzioni e servizi determinati, gli enti locali possono stabilire tra loro apposite convenzioni*».

Al comma 4 dello stesso articolo è inoltre previsto che dette convenzioni «*possono prevedere anche la costituzione di uffici comuni, che operano con personale distaccato dagli enti partecipanti, ai quali affidare l'esercizio delle funzioni pubbliche in luogo degli enti partecipanti all'accordo, ovvero la delega di funzioni da parte degli enti partecipanti all'accordo a favore di uno di essi, che opera in luogo e per conto degli enti deleganti*».

La tipologia di rapporti intercorrenti tra gli Enti locali e l'Autorità d'ambito è quindi determina dalla forma di organizzazione scelta dalle Regioni in sede di attuazione della c.d. Legge Galli.

2. La disciplina regionale

La Regione Piemonte, nel disciplinare la materia dei servizi idrici in attuazione della legge 36/1994, ha identificato i sei ambiti territoriali ottimali, in cui ha suddiviso il proprio territorio, come «*funzionali alla rappresentazione a livello territoriale della domanda di servizio idrico integrato delle popolazioni in essi residenti ed alla identificazione a livello istituzionale dei Comuni e delle Province tenuti alle forme ed ai modi di cooperazione di cui all'articolo 3*»[2].

La legge regionale prevede altresì che «*I Comuni non appartenenti a Comunità montane, le Comunità montane e le Province di ciascun ambito territoriale ottimale esercitano in forma associata le funzioni previste dalla l. 36/1994 in materia di organizzazione del servizio idrico integrato*»[3].

La forma prescelta dal legislatore regionale per l'esercizio delle predette funzioni è *la «Conferenza dei Sindaci dei Comuni non appartenenti a Comunità montane, dei Presidenti delle Comunità montane e dei Presidenti delle Province, di seguito denominata autorità d'ambito»* [4].

A tal fine «*i Comuni, ivi compresi quelli appartenenti a Comunità montane, le Comunità montane e le Province di ciascun ambito territoriale ottimale stipulano*

---

[1] legge 8 giugno 1990, n. 142, ora sostituita dal decreto legislativo 18 agosto 2000 n. 267 (Testo unico delle leggi sull'ordinamento degli enti locali)

[2] art. 2, comma 3 della legge regionale 20 gennaio 1997, n. 13 (Delimitazione degli ambiti territoriali ottimali per l'organizzazione del servizio idrico integrato e disciplina delle forme e dei modi di cooperazione tra gli Enti locali ai sensi della legge 5 gennaio 1994, n. 36 e successive modifiche ed integrazioni. Indirizzo e coordinamento dei soggetti istituzionali in materia di risorse idriche)

[3] art. 3, comma 1 della l.r. 13/1997

[4] art. 4, comma 1 della l.r. 13/1997

apposita convenzione, ai sensi dell'art. 24 della l. 142/1990, entro sei mesi dall'entrata in vigore della presente legge» [5].

L'Autorità d'Ambito esercita in generale le funzioni di organizzazione del servizio idrico «*in nome e per conto di tutti gli Enti locali appartenenti all'ambito territoriale*»[6] e in particolare:
a) approva il programma di attuazione delle infrastrutture e di acquisizione delle altre dotazioni necessarie per l'organizzazione del servizio,
b) definisce il modello organizzativo e individua le forme di gestione del servizio idrico integrato,
c) determina le tariffe del servizio e dispone in ordine alla destinazione dei proventi tariffari [7].

Qualora non già previsto dalla convenzione istitutiva, l'Autorità *«individua tra gli Enti locali appartenenti alla stessa ovvero istituisce il soggetto cui demandare, in nome e per conto della medesima»*, il compimento di tutte le attività connesse all'esercizio delle predette funzioni e di esecuzione delle proprie deliberazioni, tra cui la stipula della convenzione di regolazione dei rapporti tra Autorità d'ambito e soggetto gestore del servizio [8].

Per definizione di legge regionale spettano infatti agli uffici dell'Autorità d'ambito tutti gli atti di gestione, interni ed a rilevanza esterna, non espressamente riservati alla Conferenza[9].

La legge regionale piemontese individua dunque nella "convenzione" il modello legale per l'esercizio in forma associata, da parte degli Enti locali, delle funzioni amministrative relative al servizio idrico integrato.

Come ulteriormente specificato dalla Deliberazione della Giunta Regionale 21 aprile 1997 n. 36-18438, l'Autorità d'ambito è *«organo politico di indirizzo e controllo sulle attività di gestione del servizio idrico integrato»* [10].

Sempre alla luce dell'atto di indirizzo da ultimo citato, l'Autorità d'ambito redige annualmente un preventivo ed un rendiconto e le sue spese di funzionamento possono essere coperte attraverso i canoni di concessione o affidamento del servizio idrico integrato, determinati dalla stessa e versati dai soggetti gestori in base ad apposite norme fissate nelle convenzioni e nei relativi disciplinari.

A sua volta la legge regionale ha previsto che per la fase di avvio dell'organizzazione delle Autorità d'ambito venisse istituito nel bilancio relativo all'anno 1997 un apposito capitolo denominato "Contributi per l'organizzazione delle Autorità d'ambito", la cui dotazione è stata successivamente determinata con legge finanziaria [11].

L'Autorità d'Ambito è, pertanto, titolare di un proprio patrimonio, autonomo rispetto al patrimonio degli enti territoriali firmatari della convenzione istitutiva, che è formato, nella fase iniziale, prevalentemente da contributi pubblici e, a regime, da proventi determinati dall'affidamento della gestione del servizio.

Dalla formulazione delle specifiche disposizioni sopra ricordate appare indubbia la volontà del legislatore regionale, nonché delle convenzioni stipulate in attuazione della legge, di istituire un soggetto distinto dagli Enti locali partecipanti, con organi,

---

[5] art. 4, comma 2 della l.r. 13/1997
[6] art. 5, comma 1 della l.r. 13/1997
[7] art. 5, comma 2 della l.r. 13/1997
[8] art. 5, comma 3 della l.r. 13/1997
[9] vedasi sull'argomento il paragrafo 25 della Deliberazione della Giunta Regionale 21 aprile 1997 n. 36-18438, avente ad oggetto "Adozione dei criteri e degli indirizzi per la stipula della convenzione di costituzione delle Autorità d'ambito"
[10] già richiamata alla nota 9
[11] art. 15 della l.r. 13/1997

competenze e patrimonio separati, cui sono demandati i compiti organizzativi e contrattuali relativi al servizio idrico integrato.

3. La soggettività giuridica dell'Autorità d'ambito

In quanto fondata su base convenzionale, l'Autorità d'ambito è priva del requisito della personalità giuridica, che - come noto - può essere conferita solo dalla legge o da un provvedimento amministrativo a ciò *ex lege* autorizzato.

La carenza di personalità giuridica non impedisce, tuttavia, di riconoscere in capo all'Autorità d'ambito *una soggettività giuridica* e cioè la capacità di essere destinataria di rapporti giuridici attivi e passivi.

D'altro lato, in ambito pubblicistico, accanto agli enti pubblici in senso proprio, dotati di personalità giuridica, si rinvengono una serie di figure atipiche rispetto ai primi, che pur in assenza di detta natura, sono destinatarie di norme e titolari di rapporti giuridici.

Si pensi ad esempio alla "istituzione", prevista dal testo unico degli enti locali quale «*organismo strumentale dell'ente locale per l'esercizio dei servizi sociali, dotato di autonomia gestionale*», priva di personalità giuridica ma certamente fornita di soggettività, cioè della capacità di essere autonomamente titolare di rapporti giuridici attivi e passivi.

Analoghe caratteristiche sono rintracciabili nelle Autorità d'ambito piemontesi, che - come già detto - sono certamente "organo" degli enti pubblici locali partecipanti, sono dotate di un proprio patrimonio e della relativa autonomia c.d. amministrativa.

D'altro canto la natura "organica" del rapporto tra l'Autorità d'ambito e i predetti Enti locali indica soltanto, nella tradizionale accezione del rapporto di immedesimazione organica, che l'attività posta in essere da un determinato soggetto viene imputata direttamente in capo ad un altro di cui il primo è organo.

L'autonomia, la terzietà rispetto agli enti partecipanti e la capacità di adottare decisioni con efficacia esterna che non devono essere recepite o ratificate dagli Enti locali rappresentati, unitamente al fatto che la stessa legge regionale fa riferimento all'esercizio delle funzioni *in nome e per conto degli Enti locali,* portano a concludere che il legislatore ha inteso conferire all'Autorità d'ambito, se non la personalità giuridica, il requisito della soggettività nel significato sopra enunciato.

Anche la più recente giurisprudenza riconosce che la Conferenza dell'Autorità d'ambito è dotata di soggettività giuridica e, in quanto tale, ha la legittimazione a resistere nei giudizi in cui siano impugnati atti dalla stessa deliberati[12].

Diversamente infatti dalla conferenza di servizi di cui alla legge 241/1990, che è mero modulo procedimentale e non costituisce anche ufficio speciale della pubblica amministrazione autonomo rispetto ai soggetti che vi partecipano, la Conferenza dell'Autorità d'ambito assume atti dotati per legge di efficacia esterna e come tali suscettibili di impugnativa da parte dei soggetti terzi.

Altrettanto dicasi per gli atti adottati dagli uffici dell'Autorità d'ambito, in ragione di quanto sopra illustrato.

Il riconoscimento della possibilità per l'Autorità d'ambito di stipulare contratti e, più in generale, di instaurare rapporti giuridici attivi e passivi, comporta che la stessa può essere altresì titolare di rapporti giuridici con propri dipendenti: questi ultimi, infatti, altro non sono che un tipo specifico di rapporto contrattuale.

---

[12] T.A.R. Lombardia, Sez. I, 28 settembre 2002, n. 4650

D'altronde anche altri organi dotati di autonoma soggettività pubblica (come ad esempio le sopra richiamate istituzioni) sono pacificamente titolari di rapporti di lavoro dipendente di carattere pubblico.

Le Autorità d'ambito possono quindi ritenersi soggette alla disciplina prevista dal d.lgs. 30 marzo 2001 n. 165[13], il cui campo di applicazione è individuato dall'articolo 1, comma 2 con riferimento a *« … tutte le amministrazioni dello Stato, ivi compresi gli istituti e scuole di ogni ordine e grado e le istituzioni educative, le aziende ed amministrazioni dello Stato ad ordinamento autonomo, le Regioni, le Province, i Comuni, le Comunità montane, e loro consorzi e associazioni…».*

Nel novero di queste ultime strutture in senso lato "associative" possono essere ricomprese le Autorità d'ambito piemontesi.

Occorre altresì ricordare che il Contratto collettivo quadro per la definizione dei comparti di contrattazione nel settore del pubblico impiego per il quadriennio 2002-2005 prevede, all'articolo 10, che il comparto del personale delle Regioni e delle Autonomie locali comprende il personale dipendente, tra gli altri, *«dai Consorzi, associazioni e comprensori tra comuni, province e comunità montane ed i cui dipendenti siano disciplinati dai contratti collettivi relativi al rapporto di lavoro pubblico del comparto».*

La riconduzione di un soggetto alla qualificazione di "*amministrazione pubblica*" ai sensi della citata normativa comporta, tra l'altro, la necessità di procedere all'assunzione del personale tramite pubblico concorso.

Da tale qualificazione deriva altresì l'applicabilità della regolamentazione del pubblico impiego c.d. "privatizzato" previsto dal citato d.lgs. 165/2001 e dalla normativa, di carattere integrativo, derivante dalla contrattazione collettiva nazionale, nonché la sottoposizione delle relative controversie alle procedure del nuovo contenzioso previste dall'articolo 63.

Si segnala infine che l'applicabilità del c.d. *Patto di Stabilità* previsto dall'articolo 29 della legge 27 dicembre 2002 n. 289 appare limitata esclusivamente alle Regioni a statuto ordinario, alle Province ed ai Comuni con popolazione superiore a 5.000 abitanti e non estendibile ad altri soggetti pubblici.

[13] Norme generali sull'ordinamento del lavoro alle dipendenze delle amministrazioni pubbliche

Deliberazione della Giunta Regionale 23 febbraio 2004, n. 58-11840

Accordo di Programma Quadro tra il Ministero dell'Ambiente e della Tutela del Territorio, Direzione per la Conservazione della Natura e la Regione Piemonte per interventi di tutela e di valorizzazione ambientale nelle Aree protette. Stralcio della sezione relativa agli interventi di miglioramento e di incremento del patrimonio boschivo e proroga del termine di attuazione

(omissis)

LA GIUNTA REGIONALE

a voti unanimi ...

delibera

Di approvare la proroga del termine di attuazione dell'Accordo di Programma Quadro tra il Ministero dell'Ambiente e della Tutela del Territorio per la realizzazione di interventi di tutela e di valorizzazione ambientale nelle Aree protette approvato con Deliberazione della Giunta Regionale n. 8-4479 del 19 novembre 2001 e siglato in data 22 novembre 2001 e fissato dall'articolo 9 dell'Accordo stesso al 31 dicembre 2003.

I nuovi termini sono i seguenti:

- **31 dicembre 2005:**

Interventi di manutenzione del territorio e prevenzione degli incendi boschivi

(D.M.. 9 agosto 2001)

Interventi straordinari e di recupero ambientale di importo inferiore ad Euro 1.000.000,00

(D.M. 21 settembre 2000 e D.M. 23 novembre 2000)

- **31 dicembre 2006:**

Interventi straordinari e di recupero ambientale di importo superiore ad Euro 1.000.000,00

(D.M. 21 settembre 2000 e D.M. 23 novembre 2000)

Di stralciare tutte le parti del succitato dell'Accordo di Programma Quadro che fanno riferimento agli Interventi di miglioramento e di incremento del patrimonio boschivo di cui all'articolo 16 della Legge 23 marzo 2001, n. 93 e finanziati a favore della Direzione Economia Montana e Foreste della Regione Piemonte con Euro 1.032.913,80, ed in particolare:

D.G.R. n. 8-4479 del 19 novembre 2001

- Premessa - eliminazione nel Quadro finanziario complessivo per soggetto finanziatore ed annualità della tabella relativa agli (Interventi di miglioramento ed incremento del patrimonio boschivo (Legge 23 marzo 20012, n. 93, art. 16)"

Accordo di Programma Quadro - Allegato alla D.G.R. n. 8-4479 del 19 novembre 2001

Oggetto - eliminazione della frase: "per il miglioramento e l'incremento del patrimonio boschivo dei Comuni inseriti in aree protette e la cui sede è collocata ad una altitudine superiore a 1.200 metri s.l.m. (Legge 23 marzo 2001, n. 93)";

- Premessa - eliminazione del capoverso: "Con Legge 23 marzo 2001, n. 93, (Disposizioni in campo ambientale) è stata disposta l'erogazione alla Regione Piemonte, per ciascuno degli anni 2001 e 2002, della somma di Lire 1 miliardo per interventi di miglioramento e di incremento del patrimonio boschivo dei comuni la cui sede è collocata ad una altitudine superiore a 1.200 metri sul livello del mare";

- art. 3 - eliminazione della sezione indicante gli interventi finanziabili con la Legge 23 marzo 2001, n. 93, art. 16;

- art. 4 - eliminazione del quadro finanziario relativo agli interventi di miglioramento ed incremento del patrimonio boschivo (Legge 23 marzo 2001, n. 93, art. 16);

Allegato A - Documento programmatico

- Oggetto - eliminazione della frase: "per il miglioramento e l'incremento del patrimonio boschivo dei Comuni inseriti in aree protette e la cui sede è collocata ad una altitudine superiore a 1.200 metri s.l.m. (Legge 23 marzo 2001, n. 93)";

Allegato B - Schede degli interventi e delle iniziative

- Eliminazione della scheda relativa al "Finanziamento di programmi per il miglioramento e l'incremento del patrimonio boschivo"

La presente Deliberazione sarà pubblicata sul Bollettino Ufficiale della Regione Piemonte ai sensi dell'articolo 65 dello Statuto e dell'art. 14 del D.P.G.R. n. 8/R/2002.

(omissis)

Deliberazione della Giunta Regionale 23 febbraio 2004, n. 59-11841

Adesione della Regione Piemonte al Progetto interregionale "ALFA Alta Formazione Apprendistato". Approvazione del Protocollo di intesa

(omissis)

LA GIUNTA REGIONALE

a voti unanimi ...

delibera

di approvare lo schema di protocollo d'intesa, posto in allegato 1 alla presente deliberazione per costituirne parte integrante e sostanziale;

di incaricare l'Assessore alla Formazione Professionale, Dott.ssa. Mariangela Cotto a sottoscrivere il protocollo d'intesa di cui al punto precedente, in nome e per conto della Regione Piemonte;

di aderire alla realizzazione del progetto interregionale denominato "ALFA Alta formazione apprendistato" posto in allegato 2 parte integrante della presente deliberazione;

di autorizzare il Direttore Regionale alla Formazione Professionale - Lavoro ad adottare, per quanto di competenza, tutti i provvedimenti amministrativi necessari all'attuazione del progetto nonché a nominare i funzionari della Regione Piemonte all'interno del Gruppo di lavoro interregionale;

di dare atto che dal presente provvedimento non consegue alcun onere a carico del bilancio regionale.

La presente deliberazione sarà pubblicata sul Bollettino Ufficiale della Regione Piemonte, ai sensi dell'art 65 dello Statuto e dell'art. 14 del D.P.G.R. n. 8/R/2002.

(omissis)

Allegato 1

PROTOCOLLO D'INTESA TRA

Regione Calabria
Regione Lazio
Regione Liguria
Regione Lombardia
Regione Molise
Regione Piemonte
Regione Sardegna
Regione Valle d'Aosta

Nel dare attuazione ai propri Programmi operativi Regionali 2000-2006 e nella volontà di contribuire al raggiungimento degli obiettivi, in particolare di quelli mirati

alla realizzazione di progetti a carattere interregionale, con finalità formative ed occupazionali nei settori emergenti in relazione alle specificità regionali:

La Regione Calabria nella persona di .....
La Regione Lazio nella persona di .....
La Regione Liguria nella persona di .....
Regione Lombardia nella persona di .....
Regione Molise nella persona di .....
La Regione Piemonte nella persona di .....
La Regione Sardegna nella persona di .....
La Regione Valle d'Aosta nella persona di .....

PREMESSO CHE

le indicazioni contenute nel Libro Bianco sul mercato del lavoro in Italia, pongono l'accento su una sostanziale riforma dei contratti a causa mista già avviata con la Legge 196/97, soprattutto in riferimento allo strumento dell'apprendistato, approfondendo gli aspetti della quantità e della qualità della formazione esterna ai luoghi di lavoro e puntando alla valorizzazione dell'apprendistato come strumento formativo per il mercato del lavoro;

l'art. 2 della legge 14 febbraio 2003 n. 30, Delega al Governo in materia di occupazione e mercato del lavoro, conferma l'apprendistato come strumento formativo anche nella prospettiva di una formazione superiore in alternanza;

che il Decreto Legislativo 10 settembre 2003, n.276 di attuazione della Legge n.30/2003 disciplina all'art.50 le modalità di attuazione relative all'acquisizione di un diploma o a percorsi di alta formazione attraverso l'apprendistato;

la Commissione europea, nell'elaborare gli Orientamenti europei sull'occupazione, ha proposto di appoggiare la strategia per l'occupazione integrata su quattro priorità ("pilastri"): occupabilità, imprenditorialità, adattabilità e parità di opportunità e che, il I pilastro "Occupabilità" ha lo scopo di affrontare il divario delle qualifiche, agevolando la transizione dalla scuola al mondo del lavoro, nello specifico migliorando i sistemi di apprendistato ed aumentando la partecipazione alle iniziative di apprendistato al livello degli Stati membri che ottengono i migliori risultati;

tali orientamenti comunitari sono stati recepiti nel Piano di Azione Nazionale per l'Occupazione (NAP) che, al fine del miglioramento delle qualifiche e dell'innalzamento del livello formativo, tra le altre finalità, punta a rafforzare gli schemi di alternanza scuola-lavoro con la qualificazione della formazione esterna all'impresa in apprendistato e l'estensione dei tirocini formativi ed orientativi

CONSIDERATO CHE

In alcune Regioni/PA è stata avviata la sperimentazione per gli apprendisti rivolta a giovani in possesso di qualifica, diploma o laurea che hanno messo a sistema l'offerta formativa e la formazione degli apprendisti;

accordi territoriali tra le parti e le istituzioni competenti possono prevedere durate della formazione esterna degli apprendisti superiori a quanto previsto nei rispettivi CCNL in armonia con le disposizioni vigenti in materia;

il progetto potenzialmente si integra con altre esperienze interregionali, con le quali è utile verificare le opportune sinergie;

che i POR, sia delle Regioni ob.3 che dell'ob.1, prevedono che alcune iniziative possano essere realizzate tramite progetti interregionali, definendo come tali "quei progetti collocati in reti regionali o subregionali a valenza settoriale e/o territoriale che perseguono obiettivi formativi, occupazionali, di sviluppo economico e sociale" e prevedendo per la loro realizzazione "forme specifiche di coordinamento interregionale, di accesso, attuazione, controllo, monitoraggio e valutazione"

PRESO ATTO

della comune volontà delle Regioni firmatarie di tale accordo, di collaborare alla realizzazione di iniziative progettuali a valenza interregionale, ai fini del raggiungimento di obiettivi relativi all'aumento ed al miglioramento dei percorsi formativi in alternanza per persone in esercizio di apprendistato per uno sviluppo qualitativo dell'occupazione nei settori emergenti in relazione alle specificità regionali, attraverso un approccio sistemico;

che l'obiettivo di miglioramento qualitativo dell'occupazione del settori oggetto della sperimentazione si realizzi anche attraverso uno sviluppo della formazione in apprendistato, nei sistemi formativi, dell'istruzione e attraverso il coinvolgimento del sistema universitario;

dell'opportunità di designare una Regione Capofila del progetto, individuata nella Regione Piemonte;

che occorre promuovere accordi a livello nazionale e/o locale con le rappresentanze datoriali e dei lavoratori di settore;

dell'opportunità di coinvolgere in tale iniziativa altre regioni dell'Unione Europea, dove l'apprendistato costituisce un elemento importante del sistema formativo e del primo inserimento al lavoro;

CONCORDANO

Di dare attuazione al progetto interregionale denominato "AL.F.A. Alta Formazione per gli Apprendisti" così articolato:

* Istituzione di un Gruppo di lavoro che abbia il compito di confrontare ed analizzare le esperienze attuative condotte dalle Amministrazioni firmatarie del presente protocollo in materia di attività formative per apprendisti finalizzate all'acquisizione di un diploma o per percorsi di alta formazione. In particolare il gruppo sarà chiamato ad operare con lo scopo di:

* Confrontarsi con le strategie di attuazione dell'art.50 del D.Lgs. 276/2003

* valorizzare e riportare a "modello" i migliori progetti realizzati;

* realizzare una analisi comparativa dei risultati via via conseguiti;

* rilevare le aree di criticità nell'attuazione evidenziandone le cause e prospettando possibili soluzioni;

* individuare opportunità di sinergia interregionale tra i diversi progetti finanziati a livello regionale.

Questo gruppo di lavoro sarà composto da funzionari competenti di ciascuna amministrazione interessata dall'accordo e potrà avvalersi di un gruppo di esperti, individuati dalle Regioni aderenti e integrato dai referenti dei sistemi formativi, scolastici e Universitari.

* Avvio di alcune sperimentazioni disciplinate da ulteriori accordi specifici tra due o più Regioni, i cui stati di avanzamento e i risultati saranno riportati e diventeranno oggetto di confronto all'interno del Gruppo di lavoro.

Le Regioni individuano la Regione Piemonte come amministrazione Capofila con il compito di coordinare il progetto, nonché di raccordare i contributi delle singole Regioni all'interno del Gruppo di lavoro.

Le Regioni firmatarie del presente accordo affidano i compiti di Segreteria Tecnica e Organizzativa per il Gruppo di lavoro, a Tecnostruttura delle Regioni per il FSE, con sede a Roma in Via Volturno, 58.

Ciascuna amministrazione firmataria del presente protocollo si assume gli oneri relativi al coinvolgimento di uno o più esperti di propria nomina e alla mobilità dei propri componenti del Gruppo di lavoro.

Il presente protocollo si intende valido per il periodo corrispondente al ciclo di programmazione comunitaria 2000-2006, fatta salva la facoltà di recesso che ciascuna amministrazione può motivatamente esercitare.

Infine, le Regioni firmatarie del presente protocollo si impegnano, al fine di favorire l'allargamento della rete interregionale, ad estendere la partecipazione alle altre Regioni che hanno manifestato interesse al progetto stesso e che in prima istanza non hanno ritenuto di aderire.

Letto, approvato e sottoscritto .....lì.....

Allegato 2

PROGETTO INTERREGIONALE ALFA

Alta formazione apprendisti
Schema di sintesi

SCHEDA

Obiettivo generale

Il progetto Interregionale ALFA è finalizzato allo studio per la definizione di un modello di "via alta" dell'apprendistato attraverso una sperimentazione coordinata dalle Regioni in collaborazione con l'Isfol.

La sperimentazione si sviluppa su due tipologie di azioni:

1) Azioni coordinate tra le Regioni per individuare una via sperimentale di alta formazione finalizzata al conseguimento di titoli di studio superiori (diploma di scuola secondaria superiore, percorsi IFTS, laurea "breve") rivolta a persone in esercizio di apprendistato già in possesso di titoli di qualifica professionale o di maturità.

2) Azioni coordinate tra le Regioni per la gestione di scambi di apprendisti tra regioni in particolare nella fase di formazione professionalizzante.

Le due tipologie di azioni consentiranno di innalzare il livello di qualità a sostegno del sistema della formazione nel contratto di apprendistato.

Più nel dettaglio le azioni sommariamente descritte tenderanno a favorire la crescita delle competenze e delle conoscenze degli apprendisti anche valorizzando il "modello" formativo aziendale.

Risultati attesi

1) Ricercare e sperimentare un modello di innovazione del sistema di formazione in apprendistato ponendo al centro dell'azione il ruolo dell'impresa e della struttura formativa (sistema di formazione - sistema scolastico e sistema universitario) per lavorare su un percorso integrato di alta formazione e di sviluppo della formazione in impresa;

2) Realizzare e mettere a sistema una rete di relazioni e cooperazione interistituzionale sulle iniziative di mobilità geografica di persone in esercizio di apprendistato;

3) Promuovere lo sviluppo di modelli di riferimento condivisi, di approccio metodologico, strumentale e di contenuti, per la diffusione di buone prassi, per la realizzazione e valorizzazione dei percorsi di alta formazione e per la gestione dei processi di mobilità geografica di apprendisti;

4) Sperimentare un modello di certificazione delle competenze acquisite in impresa utili anche come crediti spendibili nel sistema formativo, scolastico e universitario;

IL VALORE AGGIUNTO DI UN PROGETTO INTERREGIONALE

* individuare metodologie comuni

* sperimentare nuove azioni

* favorire processi integrati di ricerca, innovazione e diffusione del sapere

CHE

* mirino alla qualità degli interventi;

* si traducano in risultati comuni, a valenza nazionale, pur rispettando la vocazione di ciascun contesto regionale;

* diano corpo a "reti medie e lunghe" di cooperazione tra aree geografiche, istituzioni, soggetti economici e

Coordinamento del progetto

Il progetto per le sue caratteristiche e in particolare per il momento di cambiamento del quadro legislativo generale di riforma del mercato del lavoro e segnatamente di riforma dei contratti di lavoro a causa mista (art.2 legge 14 febbraio 2003 n.30 Delega in materia di occupazione e mercato del lavoro e legge n. 53 del marzo 2003 "Riforma Moratti") assume di per sé un rilievo di carattere nazionale anche a sostegno della definizione in via legislativa della citata riforma.

Il coordinamento è affidato al Comitato di Pilotaggio con compiti di guida e di indirizzo e di presidio di tutto il processo, di realizzazione delle diverse azioni, al fine di garantire l'unitarietà del progetto.

Il comitato di pilotaggio è composto fino a due rappresentanti per ogni regione o provincia autonoma, da un rappresentante di Tecnostruttura e a seconda dell'ordine del giorno da rappresentanti delle parti sociali e del sistema universitario.

La funzione di coordinamento è svolta in collaborazione con l'ISFOL, in ragione del ruolo di studio e coordinamento già esercitato nelle fasi di sperimentazione nazionale e regionale, della riforma sull'apprendistato introdotta dalla legge n.196 del 1997, dalla legge n. 30/2003, dal decreto legislativo n.276/2003

Struttura del Progetto

1 - Azioni trasversali a gestione unitaria interregionale.

Tipologie di azioni:

* Individuazione di standard di competenze per le figure del tutore aziendale, del tutore scolastico e del tutore universitario;

* Azioni di monitoraggio a valere su entrambe le tipologie di azioni finalizzate a momenti di aggiornamento in capo al Comitato di pilotaggio sullo sviluppo delle sperimentazioni nei rispettivi territori regionali o delle p.a.;

* Progettazione, gestione e diffusione di un programma di comunicazione sulle azioni programmate da realizzare sui territori interessati dall'iniziativa;

* Coordinamento e gestione per la realizzazione degli scambi di apprendisti tra le Regioni o le P.A.

* Confronto con paesi UE sui sistemi di alta formazione per l'apprendistato, e livelli di certificazione in un'ottica di processi di mobilità geografica dei lavoratori.

* Definizione e sperimentazione di modelli di certificazione dei crediti formativi acquisiti nei sistemi formativi scolastici - universitari ed aziendali.

2 - Sviluppo di partenariati e di modelli di gestione locale

* Definizione di standard formativi, modelli organizzativi e metodologie in raccordo, scolastico, universitario ed il sistema delle imprese, in funzione dell' acquisizione di crediti formativi e/o dei titoli di studio anche rivolti ad apprendisti in contratto a tempo parziale;

* Individuazione delle modalità di armonizzazione tra la durata di formazione esterna e le definizioni dei rela-

tivi contratti collettivi di lavoro (salario minimo di ingresso - contributi per minor produttività - ecc.);

* Definizione di modelli convenzionali tra soggetti istituzionali (regione o provincia) e le associazioni di categoria;

* Definizione dei modelli convenzionali tra soggetti istituzionali (regione o provincia) e il sistema scolastico o formativo;

* Analisi di scenario di verifica dei fabbisogni e degli utenti potenziali:

individuazione dei settori e delle figure professionali su cui sviluppare programmi di scambi di apprendisti a livello nazionale, regionale con particolare riferimento alle regioni transfrontaliere.

Deliberazione della Giunta Regionale 23 febbraio 2004, n. 60-11842

Attuazione del disposto di cui all'art. 37, comma 3, della L.R. 8 gennaio 2004, n. 1, in materia di adeguamento di strutture residenziali e semiresidenziali

A relazione dell'Assessore Cotto:

Con l'approvazione della legge regionale n° 1 del 8 gennaio 2004, sono state individuate nuove modalità, nell'ambito dei principi fondamentali stabiliti dalla legge quadro nazionale, per la realizzazione del sistema integrato di interventi e servizi sociali.

L'obiettivo qualificante della nuova legge regionale è quello di promuovere la realizzazione di una rete di servizi in grado di far superare ai cittadini le situazioni di disagio, di sofferenza dovute ai bisogni insoddisfatti, che garantisca qualità della vita, pari opportunità e i diritti di cittadinanza in coerenza con quanto disposto dalla Costituzione.

L'art. 37 della L.R. n. 1/2004, prevede anche una classificazione, da attuarsi con provvedimento della Giunta regionale, delle strutture residenziali e semiresidenziali individuando i relativi requisiti strutturali, gestionali e organizzativi e definendo i tempi per l'adeguamento delle strutture esistenti.

Il comma tre del citato articolo 37 attribuisce alla Giunta regionale la facoltà di individuare uno specifico regime in ordine ai tempi e alle modalità di adeguamento delle strutture esistenti gestite da soggetti senza fini di lucro, caratterizzate da una dimensione rilevante, da modalità organizzative adeguate ad una ottimale risposta ai bisogni di particolari tipologie d'utenza e comprovate dal ruolo storico che tali soggetti hanno svolto nel tempo. Si tratta di una disposizione che, fermo restando l'obiettivo di garantire servizi rispondenti, anche in termini di adeguatezza strutturale, al principio della "qualità", deve consentire a quei soggetti che da sempre, storicamente, offrono accoglienza e servizi alle persone più fragili per situazione sociale, sanitaria, esistenziale, economica, di poter continuare ad operare in termini di maggior flessibilità.

In ambito regionale piemontese, si ritiene, al momento di poter individuare quali strutture esistenti gestite da soggetti senza fine di lucro, caratterizzate da una dimensione rilevante, da modalità organizzative adeguate ad una ottimale risposta ai bisogni di particolari tipologie di utenza e comprovate dal ruolo storico che tali soggetti hanno svolto nel tempo, alle quali riconoscere uno specifico regime in ordine ai tempi e alle modalità di adeguamento, quelle che fanno parte del patrimonio immobiliare dell' ente "Piccola Casa della Divina Provvidenza di Torino" (il Cottolengo).

L'ente Piccola Casa della Divina Provvidenza, sorto a metà del 1800, da sempre si occupa di assistere persone che vivono situazioni di frontiera: i malati e i sofferenti, gli immigrati, le tante persone che faticano a trovare ragioni per vivere e sono sull'orlo della disperazione, i minori abbandonati. Si tratta di un Ente impegnato, in attività sociali, assistenziali, socio-sanitarie, in modo preferenziale a servizio dei poveri, delle antiche e nuove povertà. Un Ente che attraverso le proprie strutture, i propri servizi, prende a cuore tutte quelle forme, nuove e antiche, di povertà inventando, sovente, nuove modalità di solidarietà e di condivisione del disagio per le persone e le famiglie che hanno un reddito minimo, insufficiente a soddisfare i fondamentali bisogni, per i disoccupati, per coloro che sono senza casa, per i nomadi, i vagabondi e gli zingari. Un Ente che attraverso le proprie strutture, i propri servizi, dà concrete risposte per ridurre l'isolamento affettivo e fisico degli anziani, dei disabili sia fisici sia psichici, dei tossicodipendenti abbandonati a se stessi, dei minori in situazioni di disagio, degli ex detenuti, degli immigrati stranieri, delle donne che attraverso la tratta sono rese schiave della prostituzione, dei minori che subiscono abusi e violenza, di tutti coloro che non trovano cittadinanza nelle nostre comunità.

Un Ente capace di dare risposte concrete e convincenti attraverso servizi curati da personale religioso, da operatori dipendenti, affiancati, come modalità qualificante di gestione dei servizi stessi, da una rilevante collaborazione di volontari, sostenuti da una continua tensione morale, ma anche in possesso di una formazione specifica.

La Giunta Regionale;

sentita la relazione dell'Assessore Cotto e convenendo appieno con le argomentazioni addotte in ordine al provvedimento proposto;

vista la legge 8 novembre 2000, n. 328, recante "Legge quadro per la realizzazione del sistema integrato di interventi e servizi sociali";

visti, in particolare, gli articoli 9, comma 1, lettera c), e 11, comma 1, della L. 328/2000 che prevedono la fissazione dei requisiti minimi strutturali e organizzativi per l'autorizzazione all'esercizio dei servizi e delle strutture a ciclo residenziale e semiresidenziale;

visto l'articolo 8, comma 3, lettera f), della medesima legge n. 328/2000 che demanda alle regioni, nel rispetto di quanto previsto dal D.Lgs 31 marzo 1998, n. 112, l'esercizio delle funzioni relative alla definizione, sulla base dei requisiti minimi fissati dallo Stato, dei criteri per l'autorizzazione, l'accreditamento e la vigilanza delle strutture e dei servizi a gestione pubblica o dei soggetti di cui all'articolo 1, comma 4 e 5 della stessa legge n. 328/2000;

visto il D.M. 21 maggio 2001, n. 308, che adotta il "Regolamento sui requisiti minimi strutturali e organizzativi per l'autorizzazione all'esercizio dei servizi e delle strutture a ciclo residenziale e semiresidenziale, a norma dell'articolo 11 della legge 8 novembre 2000, n. 328";

rilevato che l'art. 1, comma 2, di tale regolamento stabilisce che, ai sensi dell'articolo 11, comma 2, della L. 328/2000, le regioni recepiscono e integrano, in relazione alle esigenze locali, i requisiti minimi fissati dal regolamento stesso, individuando, se del caso, le condizioni in base alle quali le strutture sono considerate di nuova istituzione e le modalità e i termini entro cui provvedere, anche in regime di deroga, l'adeguamento ai requisiti per le strutture già operanti;

tenuto conto che l'art. 11, comma 1, della L. n. 328/2000 dispone che i servizi e le strutture a ciclo residenziale e semiresidenziale a gestione pubblica o dei

soggetti di cui all'articolo 1, comma 5, della medesima legge, sono autorizzati dai Comuni, in conformità ai requisiti stabiliti dalla legge regionale, che recepisce e integra, in relazione alle esigenze locali, i requisiti minimi nazionali;

dato atto che, ai sensi dell'articolo 11, comma 2, della L. n. 328/2000, i requisiti minimi nazionali trovano immediata applicazione per servizi e strutture di nuova istituzione, mentre per quelle già operanti alla data di entrata in vigore della legge stessa, i Comuni provvedono a concedere autorizzazioni provvisorie, prevedendo l'adeguamento ai requisiti regionali e nazionali nel termine stabilito da ciascuna Regione e, in ogni caso, non oltre cinque anni;

rilevato che, ai sensi dell'articolo 4 del citato D.M. n. 308/2001, fino all'entrata in vigore della disciplina regionale, e fatto salvo quanto stabilito dall'articolo 2, comma 2, e dall'articolo 8, comma 1, del decreto stesso, i Comuni rilasciano autorizzazioni all'esercizio dei servizi e delle strutture a ciclo diurno e residenziale a seguito di verifica del possesso dei requisiti minimi strutturali e organizzativi fissati dal decreto medesimo;

considerato che la normativa regionale, da tempo, ha determinato i requisiti strutturali e gestionali necessari per l'esercizio e il funzionamento delle strutture residenziali e semiresidenziali indicate dal D.M. n. 308/2001, ancorché si imponga una ridefinizione della stessa in attuazione del citato D.M. n. 308/2001;

vista la legge regionale 8 gennaio 2004, n. 1, recante "Norme per la realizzazione del sistema regionale integrato di interventi e servizi sociali e riordino della legislazione di riferimento";

visto l'articolo 3, comma 1, lettera c), della L.R. n. 1/2004, che, nell'ambito dei principi e delle modalità per l'erogazione dei servizi, riconosce ed agevola, nella gestione ed offerta degli stessi, il ruolo del terzo settore e altri soggetti privati di cui all'articolo 11, comma 1 e comma 2, della stessa L.R. n. 1/2004;

ricordato che, ai sensi dell'articolo 4, comma 1, lettera f) e lettera h), della L.R. n. 1/2004, sono di competenza della Regione sia la definizione, sulla base dei requisiti minimi definiti dallo Stato, dei criteri per l'autorizzazione, l'accreditamento e la vigilanza delle strutture e dei servizi sociali a gestione pubblica o privata, sia la definizione di strumenti atti a garantire la verifica degli standard minimi e dei programmi di assistenza delle strutture per minori, per anziani e per disabili secondo quanto previsto dalla legislazione vigente;

dato atto che l'art. 54 della L.R. n. 1/2004 stabilisce che, in via transitoria, fino all'entrata in vigore del provvedimento della Giunta regionale di cui all'articolo 26, comma 4, della stessa legge, le funzioni amministrative di vigilanza, sono esercitate dalle A.S.L. e dal Comune di Torino per i servizi e le strutture operanti sul proprio territorio, secondo le modalità e gli indirizzi indicati dagli atti amministrativi regionali di riferimento;

richiamato l'articolo 37 della L.R. n. 1/2004 che, attraverso il comma 2, demanda alla Giunta regionale la classificazione delle strutture residenziali e semiresidenziali, nonché l'individuazione dei relativi requisiti strutturali, gestionali e organizzativi e la definizione dei tempi per l'adeguamento delle strutture esistenti, e mediante il comma 3, attribuisce allo stesso Organo la facoltà di individuare uno specifico regime in ordine ai tempi e alle modalità di adeguamento di strutture esistenti gestite da soggetti senza fini di lucro caratterizzate da una dimensione rilevante, da modalità organizzative adeguate ad una ottimale risposta ai bisogni di particolari tipologie di utenza e comprovate dal ruolo storico che tali soggetti hanno svolto nel tempo;

valutata l'opportunità, nelle more dell'adozione, da parte della Giunta regionale, dei provvedimenti normativi sopra indicati, di procedere all'individuazione dei soggetti di cui all'articolo 37, comma 3, stabilendo, altresì, le tipologie di presidi già esistenti e gestiti direttamente da tali soggetti nei confronti dei quali fissare, in via transitoria, i requisiti minimi strutturali, gestionali e organizzativi che ne consentano il prosieguo dell'attività;

a voti unanimi espressi nelle forme di legge,

delibera

per le motivazioni rappresentate in narrativa, di:

1) individuare, ai sensi dell'articolo 37, comma 3, della legge regionale 8 gennaio 2004, n. 1, quale soggetto gestore di strutture esistenti al quale riconoscere, in via transitoria, nelle more dell'adozione del provvedimento regionale di cui all'articolo 37, comma 1, della L.R. 8/01-2004, di classificazione delle strutture residenziali e semiresidenziali e di individuazione dei relativi requisiti strutturali, gestionali e organizzativi, uno specifico regime in ordine ai tempi e alle modalità di adeguamento delle stesse, l' Ente "Piccola Casa della Divina Provvidenza di Torino";

2) stabilire che rientrano, agli effetti del presente provvedimento, fra le tipologie di strutture residenziali e semiresidenziali già operanti e gestite dal soggetto di cui al punto precedente, tutte quelle individuate dalla D.G.R. 29 giugno 1992, n° 38 - 16335, dalla D.G.R. 22 febbraio 1993, n° 24 - 23032, dalla D.G.R. 9 gennaio 1995, n° 41 - 42433, nonché tutte quelle destinate all'accoglienza e assistenza per soggetti disabili sia psichici sia fisici, e per minori, purché in possesso, qualora previsto dalla vigente normativa, alla data di approvazione della L.R. n. 1/2004, di un titolo autorizzativo all'esercizio e funzionamento;

3) consentire il prosieguo dell'attività dei presidi in questione, così come strutturati e organizzati alla data di entrata in vigore della L.R. n. 1/2004, fatta salva, comunque ed in ogni caso, l'esistenza dei requisiti minimi essenziali di sicurezza (condizioni di stabilità, requisiti igienici minimi previsti nei Regolamenti locali di igiene e sanità; condizioni di sicurezza di tutti gli impianti) e della garanzia della presenza di uno standard di personale adeguato per assicurare il necessario livello individuale di assistenza e tutela dei soggetti ospitati;

4) stabilire che l'attività di vigilanza nei presidi in questione si svolge in coerenza con quanto definito al precedente p.to 3 del presente atto deliberativo.

La presente deliberazione sarà pubblicata sul Bollettino Ufficiale della Regione Piemonte ai sensi dell'art. 65 dello Statuto e dell'art. 14 del D.P.G.R. n. 8/R/2002.

(omissis)

Deliberazione della Giunta Regionale 23 febbraio 2004, n. 61-11843

Concessione d'uso della colonia Medail sita in Bardonecchia, all'Agenzia per lo svolgimento dei Giochi Olimpici e al Comitato per l'Organizzazione dei XX Giochi Olimpici Invernali Torino 2006 - Toroc

(omissis)

LA GIUNTA REGIONALE

a voti unanimi ...

delibera

- di approvare, conformemente al disposto della DGR 13-11442 del 23.12.2003 la bozza d'atto, allegata in copia alla presente deliberazione per farne parte integrante,

disciplinante la concessione d'uso, a titolo gratuito, della colonia Medail in Bardonecchia, a favore dell'Agenzia per lo svolgimento dei Giochi Olimpici e del Comitato per l'Organizzazione dei XX Giochi Olimpici Invernali Torino 2006 - Toroc, per la realizzazione e utilizzo del Villaggio olimpico, con decorrenza dalla data di sottoscrizione dell'atto, fino al 30.6.2006 ed alle altre condizioni indicate nella bozza stessa.

La presente deliberazione sarà pubblicata sul Bollettino Ufficiale della Regione Piemonte ai sensi dell'art. 65 dello Statuto e dell'art. 14 del D.P.G.R. n. 8/R/2002.

(omissis)

Deliberazione della Giunta Regionale 23 febbraio 2004, n. 62-11844

Comitato Consultivo Regionale ex art. 12 D.P.R. 500/96 (D.P.R. 271/2000): parziale rettifica della rappresentanza di Parte Pubblica

(omissis)

LA GIUNTA REGIONALE

a voti unanimi ...

delibera

- di accogliere la parziale rettifica nella composizione del Comitato Consultivo Regionale, ex art. 12, D.P.R. n. 500/96 (art. 12,D.P.R. n. 271/00), per le considerazioni indicate in premessa;
- di prendere atto, su indicazione dell'Assessore alla Sanità che il dott. Edoardo Tegani, A.S.L. 3, è individuato quale Presidente del Comitato Consultivo Regionale ex art. 12 D.P.R. 500/96 (art. 12, D.P.R. n. 271/00);
- di sostituire il dott. Eraldo Airale con il dott. Luigi Barbero A.S.L. 15 di Cuneo, quale membro effettivo di Parte Pubblica;
- di sostituire la dott.ssa Chiara Maria Rossi con la dott.ssa Cinzia Mengani A.S.L. n. TO 2, quale membro effettivo di Parte Pubblica;
- di sostituire il dott. Francesco Bruzzi con il dott. Roberto Neri A.S.L. 14 di Omegna, quale membro effettivo di Parte Pubblica;
- di sostituire il dott. Francesco Panarelli con il dott. Valter Girotti A.S.L. n. 5 di Collegno, quale membro supplente di Parte Pubblica;
- di sostituire il dott. Vincenzo Fabiano con il dott. Francesco Silvestri A.S.L. n. TO 3, quale membro supplente di Parte Pubblica;
- di non procedere alla sostituzione del dott. Carlo Bocca, membro supplente di parte ordinistica, in quanto l'Ordine dei Medici di Torino non ha proceduto all'individuazione di propri rappresentanti;
- di procedere alla nuova e parziale ricostituzione del Comitato Consultivo Regionale ex art. 12, D.P.R. 500/96 (art. 12, D.P.R. n. 271/00), che pertanto risulta essere così definita:

Presidente dott. Edoardo Tegani

Membri effettivi Rappresentanti A.S.L. dott. Luigi Barbero
dott. Fernando Ferracane
dott.ssa Cinzia Mengani
dott. Roberto Neri
dott. Dario Pagani

Membri effettivi di nomina Ordinistica dott. Armando Borre'
dott. Riccardo Dellavalle
dott. Giovanni Sartorio

Membri effettivi specialisti ambulatoriali dott. Francesco Aragno
dott. Giuseppe Bombelli
dott. Issa Khreisat

Membri supplenti Rappresentanti A.S.L. dott.ssa Maria Pia Chianale
dott.ssa Patrizia Corradini
dott. Francesco Silvestri
dott. Valter Girotti
dott.ssa Anna Maria Ratto

Membri supplenti di nomina Ordinistica dott. Fernando Muia'
dott. Paolo Cameron Curry

Membri supplenti specialisti ambulatoriali dott. Franco Fogliano
dott. Gaetano Paolo Grillo
dott. Luigi Gentile

E' fatto salvo quanto previsto dalla norma transitoria n. 1, D.P.R. n. 271/00.

La presente deliberazione sarà pubblicata sul Bollettino Ufficiale della Regione Piemonte, ai sensi dell'art. 65 dello Statuto e dell'art. 14 del D.P.G.R. n. 8/R/2002.

(omissis)

Deliberazione della Giunta Regionale 23 febbraio 2004, n. 63-11845

Istituzione della Festa Regionale della Polizia Locale del Piemonte

(omissis)

LA GIUNTA REGIONALE

a voti unanimi ...

delibera

- di istituire una giornata regionale di "Festa della Polizia Locale del Piemonte" da celebrarsi annualmente, ogni 1° Sabato di Ottobre, a partire dal 2 ottobre 2004, ogni volta in sede itinerante a livello di capoluogo di Provincia, individuando per la prima edizione il capoluogo regionale;
- di dare atto che si farà fronte all'onere finanziario che ne deriva, ogni anno per l'istituzione e l'organizzazione della Festa regionale di Polizia Locale, con i fondi ordinari assegnati, di cui all'unità previsionale di base 05021, alla Direzione Affari Istituzionali e Processo di Delega previsti per le attività di Polizia Locale;
- di dare mandato per l'esecuzione del presente provvedimento al Settore Polizia Locale, al cui Responsabile competerà la definizione dei successivi atti amministrativi.

La presente deliberazione sarà pubblicata sul Bollettino Ufficiale della Regione Piemonte ai sensi dell'art. 65 dello Statuto e dell'art. 14 del D.P.G.R. n. 8/R/2002.

(omissis)

Deliberazione della Giunta Regionale 23 febbraio 2004, n. 65-11847

Acquisizione in comproprietà con la Città di Torino del Cofano limosino del Cardinale Guala Bicchieri (sec. XIII)

(omissis)

LA GIUNTA REGIONALE

a voti unanimi ...

delibera

- di approvare, per le motivazioni illustrate in premessa, l'acquisto, in comproprietà con la Città di Torino, del Cofano del Cardinale Guala Bicchieri, manifattura di Limoges, inizio sec. XIII (ante 1227), per una spesa complessiva di euro 750.000,00;

- di approvare, per le motivazioni illustrate in premessa, che il cofano sia destinato all'arricchimento delle collezioni del Museo Civico d'Arte Antica e Palazzo Madama di Torino e che venga esposto anche nella città di Vercelli sia in occasione della prossima mostra sul gotico piemontese sia in occasione di future esposizioni;

- di far fronte alla suddetta spesa di euro 750.000,00 con le seguenti modalità: per euro 200.000,00 con le somme impegnate con le determinazioni dirigenziali del Direttore Regionale dei Beni Culturali n. 437 del 27.11.2002, n. 438 del 28.11.2002 e n. 427 del 28.11.2003 (Cap. 20370/02 e Cap. 20370/03); per euro 550.000,00 con le risorse accantonate con la D.G.R. n. 19-11626 del 2.2.2004 sul cap. 20370/04 (accantonamento 100414);

- di autorizzare il Direttore Regionale dei Beni Culturali a compiere gli atti amministrativi necessari per l'acquisizione dell'opera e a stipulare apposita convenzione con la Fondazione Torino Musei.

La presente deliberazione sarà pubblicata sul Bollettino Ufficiale della Regione Piemonte ai sensi dell'art. 65 dello Statuto e dell'art. 14 del D.P.G.R. n. 8/R/2002.

(omissis)

Deliberazione della Giunta Regionale 23 febbraio 2004, n. 66-11848

Alluvione ottobre 2000 - Disposizioni inerenti la produzione dei documenti di spesa e l'instaurazione delle procedure esecutive

(omissis)

LA GIUNTA REGIONALE

a voti unanimi ...

delibera

per le motivazioni espresse in premessa

1) di autorizzare il responsabile della Direzione Commercio Artigianato (individuato quale responsabile del procedimento con D.G.R. n. 2-2300 del 20/02/2001) a valutare i casi per i quali si ritenga opportuno concedere una proroga per la produzione dei documenti di spesa per un periodo massimo di un anno a partire dal 31/12/2003, qualora il ritardo nell'esecuzione dei lavori di ripristino o di ricostruzione dei danni subiti sia stato determinato, di norma, da cause non imputabili alla volontà dei soggetti stessi;

2) di autorizzare il responsabile del procedimento ad utilizzare le risorse economiche impegnate a favore di Finpiemonte S.p.A., soggetto incaricato dell'erogazione dei contributi spettanti agli istanti danneggiati dall'alluvione 2000 con la delibera n. 2-2300 del 20/2/2001, per l'espletamento delle azioni esecutive nei confronti dei soggetti ai quali è stato revocato il contributo ed è stata ingiunta, con esito negativo, la restituzione, totale o parziale, delle somme percepite. Lo stesso è altresì autorizzato, utilizzando le citate risorse finanziarie, ad affidare appositi incarichi di collaborazione esterna, nelle ipotesi in cui non intervenga l'Avvocatura regionale, e vi sia l'impossibilità di reperire all'interno della struttura competente, per carenza di organico, una figura professionale idonea a svolgere con continuità le mansioni inerenti le dette procedure esecutive. Fatte salve le spese necessarie e occorrenti per l'instaurazione e la prosecuzione delle procedure esecutive, il costo per il contratto di collaborazione non può superare l'importo di euro 20.000 annui.

La presente deliberazione sarà pubblicata sul Bollettino Ufficiale della Regione Piemonte ai sensi dell'art. 65 dello Statuto e dell'art. 14 del D.P.G.R. n. 8/R/2002.

(omissis)

Deliberazione della Giunta Regionale 2 marzo 2004, n. 12-11860

Legge 17.2.1992, n. 179. VIII Programma di edilizia residenziale pubblica sovvenzionata, quadriennio 1996-1999. Comune di Serravalle Scrivia, intervento di recupero edilizio. Conferma e rilocalizzazione del finanziamento, P.I. n. 3002

(omissis)

LA GIUNTA REGIONALE

a voti unanimi ...

delibera

- di confermare, per le motivazioni espresse in premessa, il finanziamento concesso al Comune di Serravalle Scrivia, legge 17.2.1992, n. 179, quadriennio 1996-1999, importo euro 361.519,83;

- di approvare la rilocalizzazione del finanziamento di euro 361.519,83 sull'immobile ubicato in via Berthoud n. 89-91 angolo via Ospedale n. 2-4, per il recupero di n. 6 alloggi da destinare ad edilizia residenziale pubblica sovvenzionata (P.I. n. 3002);

- di stabilire che l'intervento dovrà pervenire all'inizio dei lavori entro 10 mesi dalla data di pubblicazione del presente provvedimento sul Bollettino Ufficiale della Regione Piemonte, pena la revoca di diritto del finanziamento.

La presente deliberazione sarà pubblicata sul Bollettino Ufficiale della Regione Piemonte ai sensi dell'art. 65 dello Statuto e dell'art. 14 del D.P.G.R. n. 8/R/2002.

(omissis)

Deliberazione della Giunta Regionale 2 marzo 2004, n. 25-11873

Approvazione del Protocollo d'Intesa tra l'Assessore Regionale alla Sanità e le OO.SS. più rappresentative a livello regionale dei medici a rapporto convenzionale con il SSN, sottoscritto in data 13.02.2004, per il riconoscimento e la liquidazione del compenso aggiuntivo, relativamente al periodo 01.01.1995 - 31.12.2003

(omissis)

LA GIUNTA REGIONALE

a voti unanimi ...

delibera

- di approvare il Protocollo d'Intesa tra l'assessore Regionale alla Sanita' e le Organizzazioni Sindacali mediche piu' rappresentative a livello regionale FIMMG, SNAMI, Federazione Medici, SIMET/SIVeMP, FIMP, SUMAI e SIMMAT, sottoscritto in data 13.2.2004, che

costituisce parte integrante e sostanziale della presente deliberazione;

- di dare atto che gli oneri complessivi, derivanti dalla sottoscrizione del succitato Protocollo, sono a totale carico dei Bilanci aziendali e che le stesse AA.SS.LL. dovranno verificare l'eventuale gia' avvenuta corresponsione delle quote spettanti. Nel caso di mancata erogazione, le Aziende dovranno preventivamente verificare l'esistenza di specifici accantonamenti in Bilancio, relativi alle quote da erogare.

La presente deliberazione sara' pubblicata sul B.U. della Regione Piemonte ai sensi dell'art. 65 dello Statuto e dell'art. 14, D.P.G.R. n. 8/R/2002.

(omissis)

Deliberazione della Giunta Regionale 15 marzo 2004, n. 5-11968

Legge Regionale n. 56/77 e s.m.i.. Comune di Chianocco (TO). Variante Generale al Piano Regolatore Generale Comunale vigente. Approvazione

(omissis)

LA GIUNTA REGIONALE

a voti unanimi ...

delibera

ART. 1

Di approvare, ai sensi degli artt. 15 e 17 della Legge Regionale 5.12.1977 n. 56 e successive modificazioni, la Variante Generale al Piano Regolatore Generale vigente del Comune di Chianocco (TO), adottata e successivamente modificata ed integrata con deliberazioni consiliari n. 11 in data 10.3.2000, n. 27 in data 25.9.2000 e n. 25 in data 30.9.2003, subordinatamente all'introduzione "ex officio", negli elaborati progettuali, delle ulteriori modifiche, specificatamente riportate nell'allegato documento in data 30.1.2004, che costituisce parte integrante del presente atto deliberativo, fatte comunque salve le prescrizioni del D.L. 30.4.1992 n. 285 "Nuovo Codice della Strada" e del relativo Regolamento approvato con D.P.R. 16.12.1992 n. 495 e successive modificazioni.

ART. 2

Con l'approvazione della presente Variante lo Strumento Urbanistico Generale vigente del Comune di Chianocco si ritiene adeguato al Piano per l'Assetto Idrogeologico (P.A.I.), approvato con D.P.C.M. in data 24.5.2001.

ART. 3

La documentazione costituente, nella forma definitiva, la Variante Generale al Piano Regolatore Generale vigente del Comune di Chianocco, debitamente vistata, si compone di:

Atti Amministrativi

di adozione e successive modificazioni della Variante Generale al P.R.G.C. in argomento

- D.C. n. 11 in data 10.3.2000, esecutiva ai sensi di legge
- D.C. n. 27 in data 25.9.2000, esecutiva ai sensi di legge
- D.C. n. 25 in data 30.9.2003, esecutiva ai sensi di legge

Atti Tecnici

- Elab. Relazione illustrativa - "Modifiche per adeguamento al P.A.I.";
- Tav. Allegato alla Relazione - Schema di Orientamento Progettuale zona an1, in scala 1:750;
- Tav. Allegato alla Relazione - Schema di Orientamento Progettuale zona an3, in scala 1:750;
- Tav. Allegato alla Relazione - Schema di Orientamento Progettuale zona an5, in scala 1:750;
- Elab. Scheda quantitativa dei dati urbani, (allegata alla Deliberazione del Consiglio Comunale n. 25 del 30.09.2003);
- Tav.Ai/a Infrastrutture primarie esistenti, in scala 1:5.000;
- Tav. P1/1 Planimetria sintetica di P.R.G. e fasce Comuni contermini, in scala 1:25.000;
- Tav. P2/1 Azzonamento, in scala 1:5.000;
- Tav. P2/1/a Azzonamento con sovrapposta Carta di sintesi, in scala 1:5.000;
- Tav. P3a/1 Azzonamento, in scala 1:1.500;
- Tav. P3b/1 Azzonamento, in scala 1:1.500;
- Tav. P3c Valutazione dei nuclei frazionali, in scala 1:1.500;
- Tav. V1/1 Vincoli sul territorio, in scala 1:10.000;
- Tav. V1/2 Aree ad usi civici, in scala 1:10.000;
- Elab. Norme Tecniche di Attuazione, con allegate Tabelle "Tc1 - Ts1 - Tsp/d";
- Elab. ALLEG. 1 Controdeduzioni alle osservazioni al progetto preliminare;
- Tavola I a Carta Geologica (intero territorio comunale), in scala 1:10.000;
- Tavola l b Carta Geologica (fondovalle), in scala 1:5.000;
- Tavola l c Carta Geologica (Borgate Molè e Pavaglione), in scala 1:5.000;
- Tavola lI Carta Geoidrologica e Litotecnica, in scala 1:10.000;
- Tavola lII Carta delle Acclività, in scala 1:10.000;
- Tavola lV Carta delle Valanghe, in scala 1:25.000;
- Tavola Va Carta Geomorfologica e dei dissesti, in scala 1:10.000;
- Tavola Vb Carta dell'intensità e pericolosità dei dissesti, in scala 1:5.000;
- Tavola VI Carta delle opere idrauliche, in scala 1:10.000;
- Tavola VII a Carta di Sintesi (intero territorio comunale), in scala 1:10.000;
- Tavola VII b Carta di Sintesi (settore di fondovalle e borgate Molè e Pavaglione), in scala 1:5.000;
- Elab. Relazione geologica;
- Elab. Relazione geologica - Allegati I - IV.

La presente deliberazione sarà pubblicata sul Bollettino Ufficiale della Regione Piemonte ai sensi dell'art. 65 dello Statuto e dell'art. 14 del D.P.G.R. n. 8/R/2002.

(omissis)

Allegato

REGIONE PIEMONTE
Direzione Pianificazione e Gestione Urbanistica

Direzione19@regione.piemonte.it

Data 30.1.2004

Protocollo

Allegato alla D.G.R. n. 5-11968 in data 15 MAR. 2004 relativa all'approvazione della Variante al P.R.G.C. del Comune di Chianocco adottata con successive DD.CC. n. 11 del 10/3/00, n. 27 del 5/9/00, e n. 25 del 30/9/03.

Elenco delle modifiche da introdurre "ex officio", ai sensi dell'11° comma dell'art. 15 della L.R. 56/77 e s.m.i.

Modifiche alla cartografia

a) Nelle tavv. VIIb e VIIa la classe di rischio "IIIb2zm" attribuita a parte degli ambiti edificati delle località Molè e Pavaglione si intende sostituita con la classe "IIIb4zm".

b) Nel testalino della tav. Vb la definizione della scala "1: 5.000" si intende sostituita con "1:10.000".

c) Nella tav. VIIa si intendono evidenziati i rii con andamento N-S fra le località di Bartilera e Grangia così come da alleg. 1 costituente parte integrante del presente dispositivo.

d) Nelle tavv. VIIa e VIIb parte delle aree in classe II, nei pressi della località Grangia, si intendono riclassificate in IIIa2 così come definito nell'alleg. 1, costituente parte integrante del presente dispositivo.

e) Nelle tavv. VIIa e VIIb gli areali ora posti in classe IIIb2z1 e II si intendono riclassificati in classe IIIb4, IIIa2 e IIIb2 così come definito nell'allegato 2, costituente parte integrante del presente dispositivo.

f) Nelle tavv. VIIa e VIIb in località Combaraviola si intende sostituita parte della classe II in IIIa1 come illustrato nell'alleg. 3, costituente parte integrante del presente dispositivo.

g) Nelle tavv. VIIa e VIIb la classe IIIb.2z3 insistente sulla zona denominata "asc" (area a campeggio) si intende sostituita in IIIa per la parte inedificata e in IIIb.4 per la parte edificata.

h) Nella tav. Vb si intende sostituita la sigla "CAb" con la sigla "CAe" nell'area in sinistra del torrente Prebech.

i) Nelle tavv. VIIa e VIIb gli areali in destra del torrente Prebech (la torre e l'edificio più a valle verso la ferrovia) ora posti in classe IIIb2z1 si intendono riclassificati in classe IIIb.4 come prescritto e illustrato nell'alleg. 4, costituente parte integrante del presente dispositivo.

l) Nelle tavv. VIIa e VIIb si intende inserita una fascia di rispetto pari a m. 10 posta in classe IIIb.4 a sinistra e a destra del torrente Prebech a valle della ferrovia.

m) Nella tav. Vb relativa alla rappresentazione del dissesto, il dissesto attivo che interessa l'incisione della Gran Gorgia deve intendersi considerato e classificato come Fa10 (ossia Frana Attiva caratterizzata da un "Movimento gravitativo composito"); in modo analogo devono essere considerati i dissesti non diversamente classificati rilevati in sinistra idrografica al Rio Pianfè ed i dissesti ubicati in destra idrografica al Rio Prebech a valle di A. le Combe.

Modifiche alla normativa

Indice: si intende stralciato il riferimento all'art. 24

Art. 2 – Documenti del P.R.G. in variante strutturale ai sensi art. 17 punti 4-5-6 L.R. n. 41/97
L'ultimo comma si intende così sostituito:
"Alla presente relazione geologico-tecnica sono allegati i seguenti elaborati cartografici:
- Tavola Ia - Carta Geologica (intero territorio comunale), in scala 1:10.000;
- Tavola Ib - Carta Geologica (fondovalle), in scala 1:5.000;
- Tavola Ic - Carta Geologica Borgate Molè e Pavaglione, in scala 1:5.000;
- Tavola II - Carta Geoidrologica e Litotecnica, in scala 1:10.000;
- Tavola III - Carta delle Acclività, in scala 1:10.000;
- Tavola IV - Carta delle Valanghe, in scala 1:25.000;
- Tavola Va - Carta Geomorfologica e dei dissesti, in scala 1:10.000;
- Tavola Vb - Carta dell'intensità e pericolosità dei dissesti, in scala 1:5.000;
- Tavola VI - Carta delle opere idrauliche, in scala 1:10.000;
- Tavola VIIa - Carta di Sintesi (intero territorio comunale), in scala 1:10.000;
- Tavola VIIb - Carta di Sintesi (settore di fondovalle e borgate Molè e Pavaglione), in scala 1:5.000;
- Elab. - Relazione Geologica – Allegati I - IV;

Art. 15 - -Categorie di intervento sul territorio; IV Restauro e risanamento conservativo
7° comma: si intende stralciata la frase: "La quota di imposta e di colmo può tuttavia subire lievi modificazioni per consolidamento strutturale non superiore a cm. 50." compresa nel primo capoverso.

Art. 16 – Zonizzazione
1° comma: si intende stralciata la frase: "aree di carattere arteriale (at)".

Art. 17 – Aree destinate all'attività agricola:
22° comma: si intende inserita la frase "e conformemente alla normativa di settore con riguardo particolare alla L.R. n. 38/95."
23° comma: si intende stralciata la frase "e conformemente alla normativa di settore con riguardo particolare alla L.R. n. 38/95."

Art. 19 – Annucleamenti agricolo-abitativi con relative aree di pertinenza aventi valore ambientale (ai11, ai12, ai13, ai14, ai15, ai16):
2° comma: si intende inserita la seguente frase: "I suddetti interventi di ristrutturazione urbanistica dovranno avere carattere di eccezionalità ed essere adeguatamente motivati e progettati con lo scopo di migliorare la qualità insediativa e ambientale del contesto interessato; dovranno altresì rispettare l' impianto della struttura insediativa evolutasi nel tempo senza costituirne completa alterazione, fatta salva l'eliminazione dei manufatti impropri privi di pregio."
4° comma: le parole "...ed un edificio unitario dalle fondamenta al tetto" sono sostituite con "... essere esteso ad una porzione significativa comprendendo quanto meno un edificio unitario dalle fondamenta al tetto, i relativi edifici accessori e le aree libere di pertinenza."
10° comma: nella 5^ riga i numeri "4" e "9" si intendono sostituiti con "3" e "8"
13° comma (penultimo comma): a conclusione del comma si intende inserita la frase: "Le presenti prescrizioni vengono applicate con riferimento alle individuazioni contenute nella tav. P3/c"

Art. 20 – Nuclei frazionali
1° comma: a conclusione del comma si intende inserito il seguente punto "f" che recita: "f. I tipi di intervento previsti sui singoli manufatti sono definiti dalla tav. P3/c; su di essi si applicano le disposizioni indicate al 13° comma del precedente art. 19."

Art. 23 – Aree residenziali di nuovo impianto
3° comma: al termine del comma riferito alle aree "an1, 3 e 5" si aggiunge la seguente prescrizione: "Prescrizioni specifiche per l'area an3: diversamente dallo specifico schema di orientamento progettuale, che si intende annullato, il prescritto P.E.C. unitario e la relativa convenzione dovranno garantire che l'edificazione e la sistemazione dell'area siano realizzati in modo da determinare un accorpamento urbanistico dei nuovi volumi a quelli esistenti della contigua frazione costituendone naturale sviluppo a completamento della morfologia della frazione stessa, utilizzandone in linea di massima le forme aggregative consolidate. A tale fine i nuovi edifici, da realizzare con proporzioni, tipologie e materiali coerenti con quelli dell'edificato locale di valore documentario, dovranno essere concentrati nelle porzioni del lotto più prossime al nucleo frazionale evitando forme e tipologie ripetitive e posizionamenti episodici, e destinando a viabilità, verde e parcheggio la metà più esterna (rispetto al nucleo) dell'intera area an.3.".
5° comma: il comma si intende così sostituito "Sui fabbricati esistenti sono ammessi interventi fino alla categoria V di tipo B; essi dovranno adeguarsi alle preesistenze, con particolare attenzione a tipologie di carattere abitativo."

Art. 26 – Area per impianti produttivi e terziari esistenti "ap1"
Si intende inserito il presente testo quale ultimo comma:
"Indipendentemente dalle prescrizioni cartografiche, sul tratto coperto del canale di derivazione che attraversa la presente area di piano secondo la direzione indicata nell'alleg. 4, che costituisce parte integrante del presente dispositivo, è individuata una fascia di rispetto di m. 5 dalle sponde. Negli ambiti edificati in tale fascia valgono le disposizione del cap. "1.3.2B – CLASSE IIIB.4" del successivo art. 40 delle presenti N.T.A. Negli ambiti inedificati valgono invece le disposizioni del cap. "1.3.1B – CLASSE IIIA.2" del medesimo articolo.".

Art. 27 – Area per campeggio "asc"
Nell'ultimo comma si intende sostituita la sigla "IIIb2 zona 3" con le seguenti sigle: "IIIb4 per la parte edificata e IIIa per la parte inedificata."

Si intende introdotto il seguente articolo "30 ter" che recita:
"Art. 30 ter - Captazioni idriche in località Strobiette La zona definita sorgente nella tav. P2/1 è inedificabile. Su di essa sono inoltre vietate le attività incompatibili con la tutela della captazione così come definite dalla normativa di settore con particolare riferimento al D.LGS. n. 152/99 e al D.LGS. n. 258/00."

Art. 31 – Standard e livello dei servizi
L'ultimo comma si intende così integrato: "In tali aree non è ammessa l'edificazione di strutture edilizie aggiuntive con l'esclusione degli arredi per le aree verdi."

Art. 38 – Poteri di deroga
Il 1° comma si intende così sostituito: "Ai sensi dell'art. 14 del DPR 6/6/01 n. 380 e s.m.i., il Sindaco, previa deliberazione del Consiglio Comunale, può derogare alle prescrizioni del p.r.g.c. nel caso di edifici ed impianti pubblici o di interesse pubblico limitatamente a parametri e/o prescrizioni particolari definiti dallo strumento urbanistico."

Art. 40 – Adeguamenti alle prescrizioni della relazione geologico-tecnica.

a) - A pag. 53 la frase: "1.3.2.a.3 Zona montana – IIIb2.zm" si intende sostituita con la seguente: "1.3.2.a.3 Zona montana – IIIb4.zm"

b) - A pag. 54 a conclusione del cap. "1.3.2.B – CLASSE IIIB.4"
si intende introdotto il seguente comma: "Gli ambiti edificati inclusi nei settori lungo il versante collinare tra le località Bartilera e Grangia ed illustrati nell'alleg. 1, ed in ogni caso ubicati entro m. 10 dal limite delle sponde dei corsi d'acqua segnalati, sono da intendersi compresi nella presente classe IIIb4 e sono soggetti alle relative norme."

c) - A pag. 48 a conclusione del cap."1.3.1.A – SOTTOCLASSE IIIA.1", si intende introdotto il seguente comma: "Sono da intendersi compresi nella presente classe IIIA.1 e soggetti alla relativa normativa gli ambiti inedificati inclusi nei settori lungo il versante collinare tra le località Bartilera e Grangia ed in ogni caso ubicati entro m. 10 dal limite delle sponde dei corsi d'acqua segnalati, così come illustrato nell'allegato 1 del parere dell'A.R.P.A.

n. 4074/20.4 del 14.3.03".

d) -A pag. 54 a conclusione del cap. "1.3.2.b – CLASSE IIIB.4" così come integrato alla precedente lett. b), si intende introdotto il seguente comma: "Gli ambiti edificati inclusi nelle fasce di rispetto pari a m. 10 poste a sinistra e a destra del torrente Prebech a valle della ferrovia sono da intendersi compresi nella presente classe IIIb4 e sono soggetti alle relative norme nonchè alle disposizioni del R.D. 523/1904"

e) –A pag. 51, a conclusione del cap. "1.3.1B – SOTTOCLASSE - IIIA.2" si intende inserito il seguente comma: "Fino alla realizzazione delle opere idrauliche previste dal PAI, negli ambiti di fascia C retrostanti i limiti di progetto, in sinistra orografica della Dora Riparia e classificati "Eea" dalla relazione geologica allegata al P.R.G.C., operano le disposizioni di cui ai commi precedenti riferiti alla fascia B.".

f) – A pag 51, a conclusione del cap. "1.3.1B – SOTTOCLASSE IIIA.2" così come integrato alla precedente lett. e), si intende inserito il seguente comma: "Dai versanti inedificati trattati quali ambiti in classe IIIa.2 è prevista una fascia di inedificabilità di almeno m. 30; inoltre future edificazioni dovranno mantenere una distanza di sicurezza di almeno m. 20 da orli di scarpata potenzialmente instabili."

g) –A pag. 54, a conclusione del cap. "1.3.2.b – CLASSE IIIB.4", così come integrato alle precedenti lett. b) e d), si intende introdotto il seguente comma: "Dai versanti edificati trattati quali ambiti in classe IIIb.4 è prevista una fascia di inedificabilità di almeno m. 30; inoltre future edificazioni dovranno mantenere una distanza di sicurezza di almeno m. 20 da orli di scarpata potenzialmente instabili."

h) – A pag. 53, nel titolo riportante le sigle: " 1.3.2.a.2 Zona 3 – IIIb2.z3 (ac5 parte, ac5a parte, asc)" si intende stralciata la sigla "asc".

i) – A pag. 50, la norma della lett.b) del n.3) riguardante la fascia B nel cap. 1.3.1.B – SOTTOCLASSE IIIA.2 si intende conclusa con la frase: "del PA.I.".

l) – A pag. 51, la norma della lett.e) del n.3) riguardante la fascia B nel cap. 1.3.1.B – SOTTOCLASSE IIIA.2 si intende conclusa con la frase: "del PA.I.".

m) – A pag. 48, nel cap. 1.3.1B – SOTTOCLASSE IIIA.2, a conclusione del 1° comma che termina con la frase: "... i limiti di fascia A e B sono quasi coincidenti e l'estensione areale della fascia B è molto ridotta." si intende inserita la frase: "In ogni caso le rappresentazioni cartografiche dei limiti di tali fasce sono da verificare con quelle riportate sulle tavole del P.A.I. (P.S.F.F.) che, in caso di discordanza si intendono prevalenti.".

Il Responsabile del Settore
Territoriale Provincia di Torino
arch. Maurizio VETERE

Il Referente d'Area
della Direzione Regionale
ing. Enrico ROSSO

Allegato 1

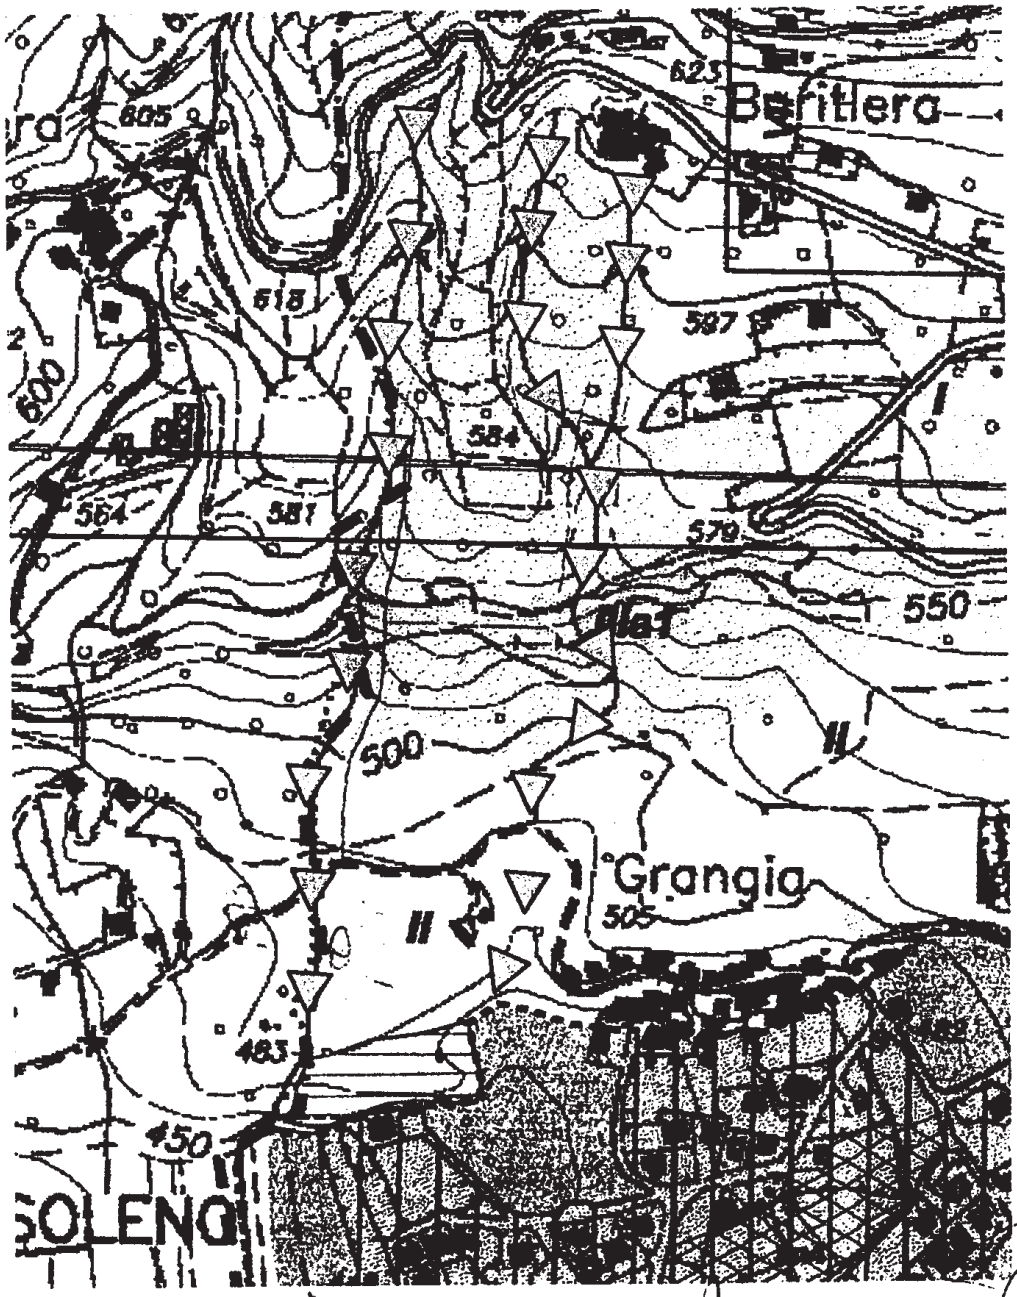

Traccia dei rii di cui alla nota 5.a. del presente parere

Ambiti da inserire in Classe IIIa2 di cui alla nota 5.c. del presente parere

Allegato 2

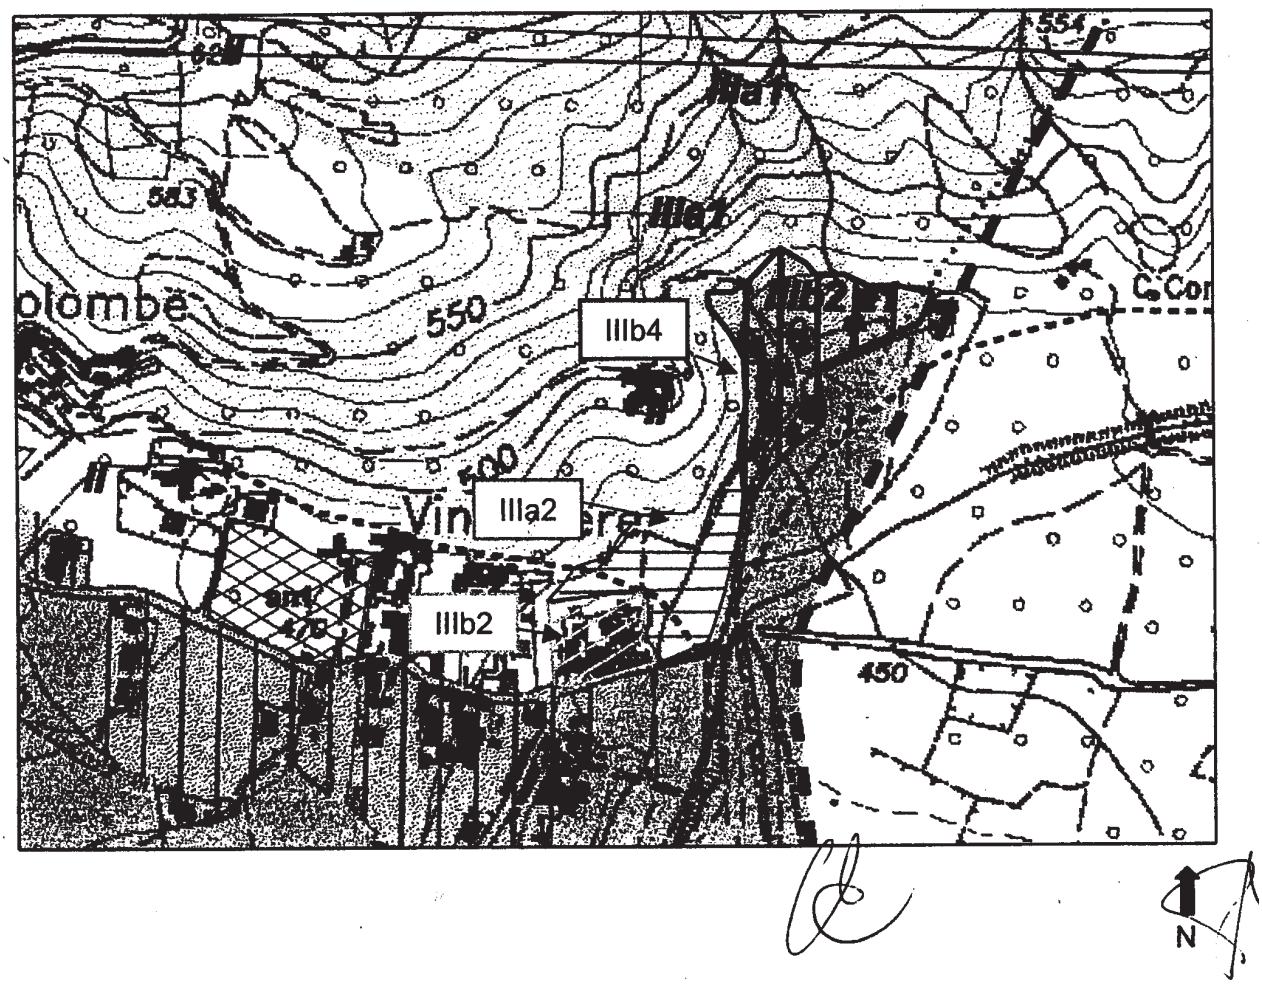

Aree da inserire in classe IIIb4 di cui al punto 5.d. del presente parere

Aree da inserire in classe IIIb2 di cui al punto 5.d. del presente parere

Aree da inserire in classe IIIa2 di cui al punto 5.d. del presente parere

Allegato 3

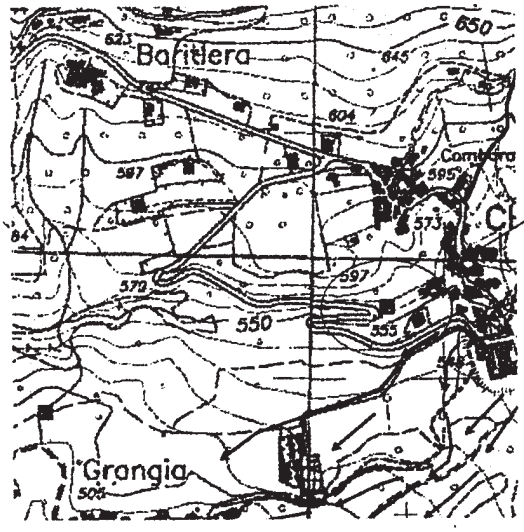

Processo segnalato di cui al punto 5.e. del presente parere

N

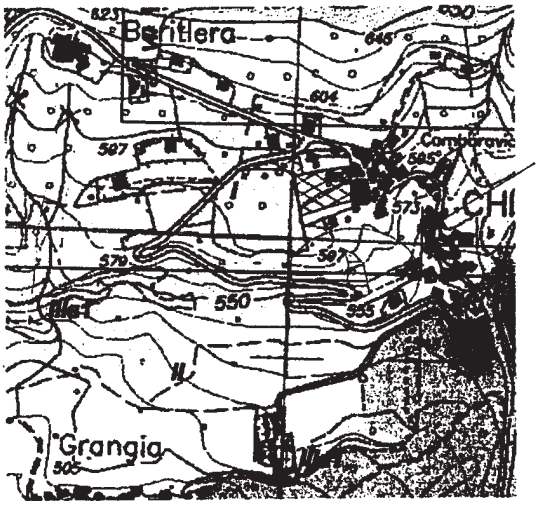

Area da inserire in classe IIIa1 di cui al punto 5.e. del presente parere

Aree da inserire in classe IIIa1 di cui al punto 5.e. del presente parere

Allegato 4

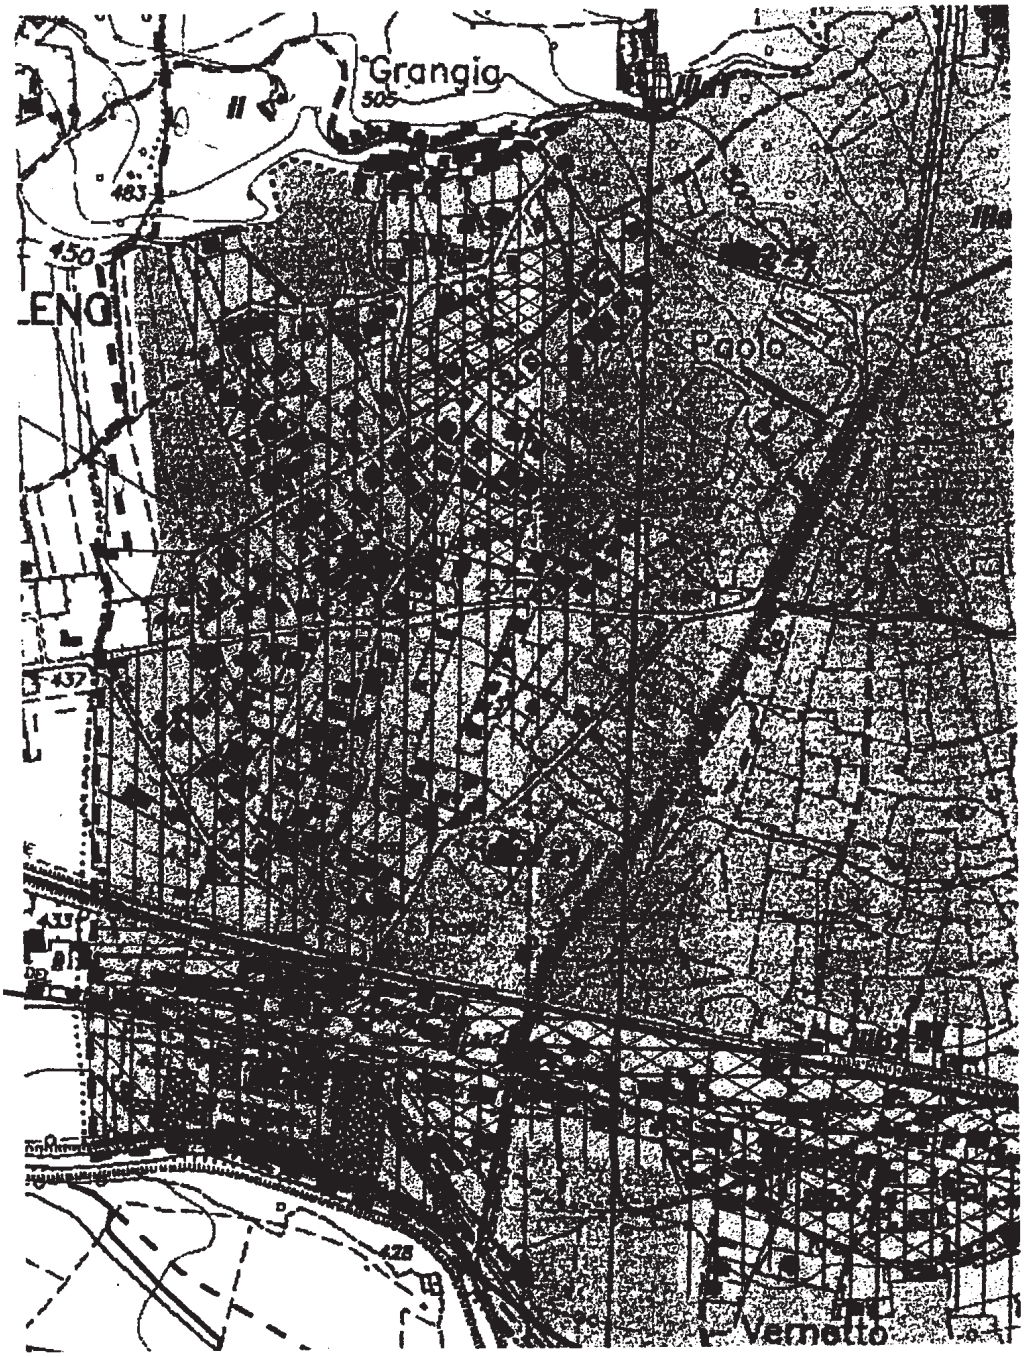

Ambiti attualmente in classe IIIb2 z1 da inserire in Classe IIIb4 di cui al punto 5.b. del presente parere

Tracciato di massima del tratto di canale cui si riferisce l'osservazione di cui al punto 4.f. del presente parere

Deliberazione della Giunta Regionale 15 marzo 2004, n. 38-12000

Attuazione del regolamento regionale 18 ottobre 2002, n. 9/R recante la designazione delle zone vulnerabili da nitrati di origine agricola e relativo programma d'azione. Proroga termini per gli adempimenti relativi alle aziende agricole zootecniche esistenti

(omissis)

LA GIUNTA REGIONALE

a voti unanimi ...

delibera

di approvare che, a parziale modifica della deliberazione n° 65-8111 del 23.12.02, e successivi adeguamenti, le Province possano prorogare al 30 giugno 2004 i termini per la presentazione dei seguenti Piani:

- di adeguamento delle strutture,
- di adeguamento al rispetto dei limiti di apporto azotato,
- di Utilizzazione Agronomica in forma completa o semplificata.

La presente deliberazione sarà pubblicata sul Bollettino Ufficiale della Regione Piemonte, ai sensi dell'articolo 65 dello Statuto e dell'articolo 14 del D.P.G.R. n. 8/R/2002.

(omissis)

DELIBERAZIONI DELL'UFFICIO DI PRESIDENZA DEL CONSIGLIO REGIONALE

Deliberazione dell'Ufficio di Presidenza del Consiglio Regionale 2 marzo 2004, n. 45

Approvazione del piano di formazione del personale del Consiglio regionale per il 2004, del manuale per la qualità e delle linee di intervento della formazione obiettivo (MP)

(omissis)

L'Ufficio di Presidenza, unanime,

delibera

1. di approvare, per le considerazioni in premessa illustrate, in coerenza con le "Linee di indirizzo per la formazione del personale" del 24 dicembre 1999 e con il Protocollo di intesa del 29 ottobre 2003, sia la versione vigente del Manuale per la Qualità, (la versione 1 dell'1/2004), allegata alla presente deliberazione di cui costituisce parte integrante (Allegato A), sia il Piano di Formazione del Personale per il 2004 allegato alla presente deliberazione di cui costituisce parte integrante (Allegato B);

2. di approvare le linee di indirizzo per il piano della formazione obiettivo per il 2004 per il personale del Consiglio regionale (Allegato C);

3. di dare atto che il finanziamento relativo all'attuazione delle linee di indirizzo, per un importo quantificato in euro 60.000,00= disponibili nell'ambito delle risorse del capitolo 4030 del bilancio approvato con deliberazione dell'Ufficio di Presidenza n. 12 del 27/1/2004 verrà attuato secondo le modalità ed i criteri espressamente previsti nel protocollo di intesa e al Piano di formazione regionale;

4. di dare atto che, in coerenza al Piano di Formazione di cui all'allegato B, le competenze in ambito formativo della Direzione organizzazione, pianificazione, sviluppo e gestione delle risorse umane della Giunta sono svolte per il Consiglio della Direzione Amministrazione e personale.

(omissis)

Deliberazione dell'Ufficio di Presidenza del Consiglio Regionale 2 marzo 2004, n. 46

Art. 20 della L.R. 51/97 - Accesso alla qualifica dirigenziale del personale del ruolo della Giunta regionale - Definizione di intesa con l'Ufficio di Presidenza del Consiglio Regionale (GA)

(omissis)

L'Ufficio di Presidenza, unanime,

delibera

1. di esprimere l'intesa ai sensi dell'art. 20 della l.r. n. 51/97 sulla proposta di deliberazione della Giunta regionale di cui a nota 10/2/2004 prot. n. 4174/7 della competenze Direzione della Giunta avente per oggetto "Art. 20 della l.r. n. 51/97 accesso alla qualifica dirigenziale. Definizione di intesa con l'Ufficio di Presidenza del Consiglio regionale di criteri per il reclutamento";

2. di confermare che il provvedimento sul quale viene espressa l'intesa concerne unicamente il personale del ruolo della Giunta regionale, fermo restando che per quanto concerne il ruolo del Consiglio regionale saranno adottati specifici provvedimenti in tale maniera qualora ne intervengano le condizioni di attuazione.

(omissis)

Deliberazione dell'Ufficio di Presidenza del Consiglio Regionale 2 marzo 2004, n. 47

Determinazione modalità e numero delle unità di personale da acquisire agli uffici di comunicazione del Consiglio regionale - funzioni e relative retribuzioni (L.r. n. 39/98 e s.m.i.: art. 1, comma 7) (Imberti) (MP/LS)

(omissis)

L'Ufficio di Presidenza, unanime,

delibera

1. di dare atto della stipula del contratto di diritto privato ai sensi della L.r. 1/12/98 n. 39 e s.m.i. a parte della Sig.ra:

- Imberti Elena (omissis), contratto di collaborazione coordinata e continuativa ai sensi della L.r. n. 39/98 presso l'Ufficio di Comunicazione dell'Ufficio di Presidenza - Consigliere Segretario Beppe Pozzo, con incarico di: "Responsabile della segreteria del Consigliere Pozzo" a fronte di un compenso (omissis), per il periodo dal 10 marzo 2004 al 30 giugno 2004 o, se antecedente, fino alla permanenza in carica del Consigliere di riferimento;

2. di dare atto che, per quanto riguarda il corso di detto personale, si è provveduto con deliberazione dell'Ufficio di Presidenza n. 12 del 27/1/2004 a destinare sul Cap. 4030 le risorse per il pagamento del personale addetto agli Uffici di Comunicazione.

(omissis)

DETERMINAZIONI DEI DIRIGENTI

La legenda esplicativa relativa ai codici delle Direzioni e dei Settori è pubblicata a pagina 211 del presente Bollettino (Ndr)

Codice 5.1
D.D. 11 marzo 2004, n. 15

Riapertura dei termini per la presentazione delle domande di rifinanziamento per l'anno 2003 da parte delle forme associative beneficiarie di contributo regionale per l'associazionismo negli anni 2001 e 2002

Vista la D.D. n.136 del 18/12/2003 della Direzione Affari istituzionali e processo di delega di approvazione degli avvisi pubblici per la presentazione della domande di contributo regionale, per l'anno 2003, da destinarsi al rifinanziamento delle forme associative beneficiarie nell'anno 2001 e 2002 di contributo regionale per la gestione associata di funzioni e/o servizi comunali;

dato atto che ai sensi della predetta determinazione il 27 febbraio 2004 è scaduto il termine ultimo per la presentazione delle domande di contributo di cui sopra e delle eventuali proposte di deroga ai livelli ottimali e che non tutte le forme associative destinatarie dei predetti bandi sono riuscite ad inoltrare la domanda di contributo nei previsti termini;

rilevato che la recente legge regionale 23 febbraio 2004 n. 3, volta a promuovere lo spontaneo sviluppo di gestioni associate, garantisce alle forme associative incentivi finanziari pluriennali per assicurarne continuità di funzionamento ed effettiva operatività;

atteso, altresì, che la citata legge regionale, per più incisivamente perseguire le proprie finalità, ha espressamente riconosciuto il sostegno economico pluriennale anche alle forme associative beneficiarie di contributo regionale prima dell'entrata in vigore della legge stessa, tra le quali rientrano quelle finanziate negli anni 2001 e 2002;

ritenuto, pertanto, opportuno per non vanificare gli scopi perseguiti dalla predetta legge regionale, riaprire sino al 31/3/2004 i termini per la presentazione della domanda di contributo regionale e della eventuale relativa proposta di deroga ai livelli ottimali, di cui agli avvisi pubblici approvati con D.D. 136 del 18/12/2003;

atteso che rimangono invariate le restanti disposizioni dei predetti avvisi pubblici e che le forme associative che già hanno prodotto la domanda di contributo regionale non devono ripresentarla,

tutto ciò premesso,

IL DIRETTORE

visto il D.Lgs. 165/2001 e sm.i.;
vista l'art. 23 della l.r. 51/1997;
vista la l.r. 27/1994;
vista la l.r. 44/2000 e s.m.i.;
vista la l.r. 3/2004;
visto il D.Lgs 267/2000 e s.m.i;

in conformità con gli indirizzi e i criteri in materia disposti dalla Giunta regionale con deliberazione n. 25-3937 del 17/9/2001, n. 30-7708 del 18/11/2002, n. 45-9756 del 26/6/2003 e n. 72-10055 del 21/7/2003,

determina

per le motivazioni in premessa illustrate,

- riaprire sino al 31/3/2004 i termini per la presentazione della domanda di contributo regionale e della eventuale relativa proposta di deroga ai livelli ottimali, finalizzate ad ottenere, per l'anno 2003, il rifinanziamento delle forme associative beneficiarie nell'anno 2001 e 2002 di contributo regionale per la gestione associata di funzioni e/o servizi comunali, di cui agli avvisi pubblici approvati con D.D. n.136 del 18/12/2003 della Direzione Affari istituzionali e processo di delega, e contenuti negli allegati I e II alla determinazione stessa;
- di dare atto che rimangono invariate le restanti disposizioni di cui ai predetti avvisi pubblici e che le forme associative che hanno già prodotto la domanda di contributo regionale non devono ripresentarla.

Il Direttore regionale
Laura Bertino

Codice 7.4
D.D. 6 novembre 2003, n. 267

Riduzione impegno di spesa sul capitolo 10790/03 (D.D. n 83/7 del 24.3.2003 - imp. n. 765)

(omissis)

IL DIRETTORE

(omissis)

determina

di procedere alla riduzione dell'impegno assunto con D.D. 83/7 del 24.3.2003 (imp. n. 765) per la somma di euro 24.750,00;

di prendere atto che la somma impegnata sul cap. 10790/03 risulta essere di euro 25.250,00 anziché euro 50.000,00

La presente determinazione sarà pubblicata sul B.U. della Regione Piemonte, ai sensi dell'art. 65 dello Statuto.

Il Direttore regionale
Sergio Crescimanno

Codice 7.5
D.D. 7 novembre 2003, n. 268

Liquidazione compensi ai componenti del Collegio Arbitrale di Disciplina. Spesa euro 467,00 sul cap. 10590/2003

(omissis)

Il Direttore regionale
Sergio Crescimanno

Codice 7.2
D.D. 10 novembre 2003, n. 269

Formazione a domanda individuale del personale dipendente della Regione Piemonte. Autorizzazioni. Spesa dì euro 4.792,10 (cap. 10280103)

(omissis)

IL DIRETTORE

(omissis)

determina

- di autorizzare la partecipazione di dipendenti regionali ad attività formative a domanda individuale, così come risulta dalle schede descrittive, predisposte dal Settore Formazione del Personale per ogni dipendente auto-

rizzato, con specificati titolo dell'intervento formativo, ente organizzatore, data di inizio, durata, costo e modalità di pagamento, allegate alla presente determinazione, di cui costituiscono parte integrante (Allegato A);

di provvedere con lettera, senza ulteriore determinazione, ad eventuali successive variazioni di sede o di data che non comportino ulteriore spesa per la Regione Piemonte;

- di autorizzare e impegnare la spesa complessiva di euro 4.792,10 relativa alla partecipazione alle attività formative a domanda individuale, così come risulta dalla scheda riepilogativa allegata alla presente determinazione, di cui costituisce parte integrante (Allegato B) e di far fronte alla stessa con i fondi previsti al cap. 10280 del bilancio regionale 2003.

- di provvedere al pagamento delle quote di partecipazione secondo le modalità previste per ciascun intervento formativo autorizzato, così come risulta dalle schede descrittive (Allegato A), previa verifica da parte del Settore Formazione dei Personale della regolarità delle prestazioni effettuate.

La presente determinazione sarà pubblicata sul B.U. della Regione Piemonte ai sensi dell'art. 65 dello Statuto.

II Direttore regionale
Sergio Crescimanno

Codice 7.5
D.D. 10 novembre 2003, n. 270

Progressioni economiche di categoria B e C di cui all'art. 5. Contratto collettivo decentrato 1609/2003

(omissis)

IL DIRETTORE

(omissis)

determina

- di attribuire ai dipendenti, di cui all'allegato 1, la progressione economica dalla posizione 131 alla posizione B2, e dalla C1 alla C2, a far data dall' 1.1.2003;

Alla spesa, prevista in euro 3.810 si fa fronte per il personale dei ruolo della Giunta regionale per euro 2.810 sul capitolo 10120 e per euro 1000 sul capitolo 10130 del bilancio di previsione 2003.

Alla spesa prevista in euro 2820, per il personale del ruolo del Consiglio regionale alla spesa si provvede sugli appositi capitoli del bilancio del Consiglio regionale.

La presente determinazione verrà pubblicata sul B.U. della Regione Piemonte ai sensi dell'art. 65 dello Statuto.

Il Direttore regionale
Sergio Crescimanno

Codice 7.3
D.D. 11 novembre 2003, n. 271

Acquisizione di stampanti elettrofotografiche di cui alla Convenzione tra la Consip S.p.A. e RTI Digital Systems Improver S.p.A. - Tecnodiffusione Italia S.p.A. - System Customer Service Italia S.c.ar.l. Impegno di spesa lire 11.875,44 (cap. 10650/03)

(omissis)

IL DIRETTORE

(omissis)

determina

- di aderire alla "Convenzione per la fornitura di stampanti elettrofotografiche e dei servizi connessi per le PP.AA.", ai sensi dell'art. 26 L. 23.12.1999 n. 488 e dell'art. 58 L. 23.12.2000 n. 388 Lotto 3, tra la Consip S.p.A. e RTI Digital Systems Improver S.p.A. -Tecnodiffusione Italia S.p.A. - System Customer Service Italia S.c.ar.l.;

- di approvare la spesa di euro 11.875,44 o.f.i. da imputare sul cap. 10650/03 (acc. 100355);

- di prevedere che il Direttore Regionale competente in materia di Sistemi Informativi ed Informatica proceda alla liquidazione della somma impegnata mediante presentazione di regolari fatture, secondo le modalità di cui all'art. 17 punto 3 della suddetta Convenzione.

Il Direttore regionale
Sergio Crescimanno

Codice 7.3
D.D. 11 novembre 2003, n. 272

Acquisizione di personal computer desktop di cui alla Convenzione tra la Consip S.p.A. e la Fujitsu Siemens Computers S.p.A. Impegno di spesa euro 77.076,90 (cap. 10650/03)

(omissis)

IL DIRETTORE

(omissis)

determina

- di aderire alla "Convenzione per la fornitura di personal computer desktop e dei servizi connessi per le PP.AA.", ai sensi dell'art. 26 L. 23.12.1999 n. 488 e dell'art. 58 L. 23.12.2000 n. 388 Lotto 131, tra la Consip S.p.A. e la Fujitsu Siemens Computers S.p.A.;

- di approvare la spesa di euro 77.076,90 o.f.i. da imputare sul cap. 10650/03 (acc. 100355);

- di prevedere che il Direttore Regionale competente in materia di Sistemi Informativi ed Informatica proceda alla liquidazione della somma impegnata mediante presentazione di regolari fatture, secondo le modalità di cui all'art. 16 punto 3 della suddetta Convenzione.

Il Direttore regionale
Sergio Crescimanno

Codice 7.3
D.D. 11 novembre 2003, n. 273

Acquisizione di stampanti elettrofotografiche di cui alla Convenzione tra la Consip S.p.A. e la OKI Systems Italia S.p.A. Impegno di spesa euro 2.655,48 (cap. 10650/03)

(omissis)

IL DIRETTORE

(omissis)

determina

- di aderire alla "Convenzione per la fornitura di stampanti elettrofotografiche e dei servizi connessi per le PP.AA.", ai sensi dell'art. 26 L. 23.12.1999 n. 488 e dell'art. 58 L. 23.12.2000 n. 388 Lotto 6, tra la Consip S.p.A. e la OKI Systems Italia S.p.A.;

- di approvare la spesa di euro 2.655,48 o.f.i. da imputare sul cap. 10650/03 (acc. 100355);

- di prevedere che il Direttore Regionale competente in materia di Sistemi Informativi ed Informatica proceda alla liquidazione della somma impegnata mediante pre-

sentazione di regolari fatture, secondo le modalità di cui all'art. 17 punto 3 della suddetta Convenzione.

Il Direttore regionale
Sergio Crescimanno

Codice 7.3
D.D. 11 novembre 2003, n. 274

Acquisto del software APC Enterprise Manager 100 node Codice APC AP9414 da destinare a sedi regionali. Affidamento incarico TC Sistema. Impegno di spesa euro 1.488,00 (cap. 10640/03)

(omissis)

IL DIRETTORE

(omissis)

determina

- di affidare mediante trattativa privata la-1ornìtura del software APC Enterprise Manager 100 node Codice APC AP9414 alla TC Sistema S.p.A.;

- di approvare la spesa di euro 1.488,00 o.f.i.;

- di impegnare la somma di cui sopra sul cap. 10640/03 (acc. n. 100354);

- di prevedere che il Direttore Regionale competente in materia di Sistemi Informativi ed Informatica proceda alla liquidazione - a seguito di accertamento di regolare esecuzione della fornitura - della somma impegnata mediante presentazione di regolare fattura.

Il Direttore regionale
Sergio Crescimanno

Codice 7.2
D.D. 6 novembre 2003, n. 276

Formazione obiettivo - Progetto " Formazione squadre antincendio". Spesa di euro 12.960,00. (cap.23605/2003)

(omissis)

IL DIRETTORE

(omissis)

determina

- di autorizzare, per le considerazioni in premessa illustrate, la realizzazione del progetto obiettivo formazione squadre antincendio al sensi del D.lgs. 626/94 e S.M.L." presentato dalla Direzione Patrimonio e Tecnico e predisposto in collaborazione con il Settore Formazione del Personale, allegato alla presente determinazione, di cui costituisce parte integrante (Allegato A);

- di provvedere con lettera, senza ulteriore determinazione, ad eventuali successive variazioni di sede o di data o di programma che non comportino ulteriore spesa per la Regione Piemonte;

La presente determinazione sarà pubblicata sul B.U. della Regione Piemonte ai sensi dell'art. 65 dello Statuto.

Il Direttore regionale
Sergio Crescimanno

Codice 7.3
D.D. 13 novembre 2003, n. 277

Servizi e gestione del "Patto per il Piemonte" anno 2003. Integrazione all'offerta presentata dal CSI-Piemonte prot. n. 16906 EV/PF del 6.06.2003. Impegno di spesa euro 1.288.048,22 sul cap. 10632/03

(omissis)

IL DIRETTORE

(omissis)

determina

- di approvare l'integrazione all'offerta di cui sopra presentata dal CSI-Piemonte ed inerente i servizi e la gestione del "Patto per il Piemonte" per l'anno 2003 per un importo pari a euro 1.288.048,22;

- di impegnare l'importo di cui sopra come segue:
euro 1.110.200,13 sul cap. 10632/03 acc. n. 100923;
euro 177.848,09 sul cap. 10632/03 acc. n. 101495;

- di provvedere al pagamento della somma impegnata dietro presentazione di regolari fatture, con le modalità indicate all'art. 8 del contratto Rep. N. 8008 del 30.04.2003 e con gli importi sotto specificati:
l'80% pari ad euro 1.030.438,57 o.f.i. su presentazione di regolare fattura;
la rimanenza della cifra a saldo, a seguito di verifica e approvazione delle rendicontazioni finali vistate dalla P.O. "Reti di Comunicazione ed aspetti Telematici correlati ai Cablaggi".

Il Direttore regionale
Sergio Crescimanno

Codice 7.4
D.D. 14 novembre 2003, n. 278

Autorizzazione al rinnovo del comando, presso la Provincia di Torino, ai sensi dell'art. 6 della L.R. 34/89, della dipendente regionale Alessandra Dadone, categoria D3

(omissis)

Il Dirigente responsabile
Ornella Polastri

Codice 7.4
D.D. 17 novembre 2003, n. 279

Assunzione di 2 unità di categoria B1 con incarico a termine per mesi sei. Richiesta ai Centri per l'Impiego della Provincia competenti per territorio

(omissis)

IL DIRIGENTE

(omissis)

determina

- di disporre, per le considerazioni esposte in premessa, l'assunzione a tempo determinato per mesi sei di 2 unità di categoria 131 in possesso della licenza della scuola dell'obbligo.

Il reclutamento avrà luogo tramite richiesta numerica al Centro per l'impiego della Provincia competente per territorio e verifica di idoneità;

- di procedere alla stipulazione dei contratti individuali a tempo determinato, eventualmente prorogabili per un sola volta, previo accertamento del possesso dei requisiti per accedere all'impiego presso la Regione Piemonte;

- di far fronte alla spesa di euro 19.120,00 (diciannovemi!acentoventi/00), prevista per l'anno 2003, con lo stanziamento di cui al capitolo 10117 del Bilancio per l'anno 2003.

La presente determinazione sarà pubblicata sul B.U. della Regione Piemonte ai sensi dell'art. 65 dello Statuto.

Il Dirigente responsabile
Ornella Polastri

Codice 7.4
D.D. 17 novembre 2003, n. 280

Assunzione di n. 2 unità di categoria C1 in possesso del diploma di Geometra per mesi sei. Richiesta al Centro per l'Impiego della Provincia di Torino

(omissis)

IL DIRIGENTE

(omissis)

determina

- di procedere, per le considerazioni esposte in premessa, all'assunzione a tempo determinato per sei mesi, di due unità di personale di categoria C1 in possesso del diploma di Geometra;

- di precisare che il reclutamento, per quanto riguarda le professionalità non reperibili dalle graduatorie vigenti, avrà luogo tramite richieste numeriche al Centro per l'impiego della Provincia competente per territorio e verifica di idoneità;

- di procedere alla stipulazione dei contratti individuali per mesi sei, eventualmente prorogabili, previo accertamento del possesso dei requisiti per accedere all'impiego presso la Regione Piemonte;

- di far fronte alla spesa di euro 22.850 (ventidugmilaottocentocínquanta/00), prevista per l'anno 2003, con lo stanziamento di cui al capitolo 101,17 dei Bilancio 2003.

La presente determinazione sarà pubblicata sul B.U. della Regione Piemonte.

Il Dirigente responsabile
Ornella Polastri

Codice 7.3
D.D. 17 novembre 2003, n. 281

Acquisto del software Jaws per ipovedenti. Affidamento incarico Subvision S.r.l. Impegno di spesa euro 2.065,20 sul cap. 10640/03

(omissis)

IL DIRETTORE

(omissis)

determina

- di affidare mediante trattativa privata la fornitura del software Jaws alla Subvision S.r.l. ; - di approvare la spesa di euro 2.065,20 o.f.i.;

- di impegnare la somma di cui sopra sul cap. 10640/03 (acc. n. 100354);

- di prevedere che il Direttore Regionale competente in materia di Sistemi Informativi ed Informatica proceda alla liquidazione - a seguito di accertamento di regolare esecuzione della fornitura - della somma impegnata mediante presentazione di regolare fattura.

Il Direttore regionale
Sergio Crescimanno

Codice 7.3
D.D. 17 novembre 2003, n. 282

Implementazione del SIRe anno 2003. Affidamento incarico CSI-Piemonte. Impegno di spesa euro 938.318,15 su capp. vari

(omissis)

IL DIRETTORE

(omissis)

determina

- di approvare il completamento o la prosecuzione dei progetti, di cui alla tabella allegata, presentati dal C.S.I.-Piemonte e inerenti le Direzioni Regionali per l'anno 2003;

- di affidare allo stesso l'esecuzione delle commesse per un importo pari a euro 938.318,15 o.f.i.; - di impegnare e imputare la somma di cui sopra come segue:

euro 860.849,15 sul cap. 10640/03 acc. n. 100354;

euro 77.469,00 sul cap. 11890/03 acc. n. 101216;

- di dare atto che i rapporti con il CSI-Piemonte risultano regolati dal contratto allegato alla determinazione n. 1/2037 del 06.10.1997 fatta eccezione per i termini di consegna che sì intendono fissati per il 30.06.2004;

- di prevedere che il Direttore Regionale competente in materia di Sistemi informativi ed Informatica proceda a liquidare la somma impegnata a seguito di presentazione di regolari fatture, e secondo le modalità indicate nell'art. 13 del contratto allegato alla determinazione di cui sopra.

Il Direttore regionale
Sergio Crescimanno

Codice 7.4
D.D. 18 novembre 2003, n. 283

Trasferimento e relativo inquadramento presso la Regione Piemonte, ai sensi dell'art. 6, L.R. 34/89 dell'ing. Mauro Bertolino, dipendente della Provincia di Cuneo, categoria D1

(omissis)

IL DIRIGENTE

(omissis)

determina

- di procedere, per le considerazioni esposte in premessa, all'assunzione a tempo determinato per sei mesi, di una unità. di personale di categoria D1 in possesso del diploma di laurea in Architettura;

- di precisare che il reclutamento, per quanto riguarda le professionalità non reperibili dalle graduatorie vigenti, avrà luogo tramite richieste numeriche al Centro per l'Impiego della Provincia competente per territorio e verifica di idoneità;

di procedere alla stipulazione del contratto individuale per mesi sei, eventualmente prorogabili, previo accertamento del possesso dei requisiti per accedere all'impiego presso la Regione Piemonte;

di far fronte alla spesa di euro 12.540 (dodicimilacinquecentoquaranta/00), prevista per l'anno 2003, con lo stanziamento di cui al capitolo 10117 del Bilancio 2003.

La presente determinazione sarà pubblicata sul B.U. della Regione Piemonte.

Il Dirigente responsabile
Ornella Polastri

Codice 7.4
D.D. 18 novembre 2003, n. 284

Assunzione di n. 2 unità di categoria D1 in possesso del diploma di laurea in Architettura per mesi sei. Richiesta al Centro per l'Impiego della Provincia di Torino

(omissis)

IL DIRIGENTE

(omissis)

determina

- di procedere, per le considerazioni esposte in premessa, all'assunzione a tempo determinato per sei mesi, di una unità personale di categoria D1 in possesso del diploma di laurea in Architettura;
- di precisare che il reclutamento, per quanto riguarda le professionalità non reperibili dalle graduatorie vigenti, avrà luogo tramite richieste numeriche al Centro per l'Impiego della Provincia competente per territorio e verifica di idoneità di personale di categoria D1 in possesso del diploma di laurea in Architettura;
- di precisare che il reclutamento, per quanto riguarda le professionalità non reperibili dalle graduatorie vigenti, avrà luogo tramite richieste numeriche al centro per l'Impiego della Provincia competente per territorio e verifica di idoneità;
- di procedere alla stipulazione del contratto individuale per mesi sei, eventualmente prorogabili, previo accertamento del possesso dei requisiti per accedere all'impiego presso la Regione Piemonte;
- di far fronte alla spesa di euro 12.540 (dodicimilacinquecentoquaranta/00), prevista per l'anno 2003, con lo stanziamento di cui al capitolo 10117 del Bilancio 2003.

La presente determinazione sarà pubblicata sul B.U. della Regione Piemonte.

Il Dirigente responsabiLE
Ornella Polastri

Codice 7.3
D.D. 19 novembre 2003, n. 285

Implementazione SIRe anno 2003. Affidamento incarico CSI-Piemonte. Impegno di spesa euro 1.893.162,18 su capp. vari

(omissis)

IL DIRETTORE

(omissis)

determina

di approvare le offerte tecnico-economiche con i relativi piani di attività del C.S.I. - Piemonte inerenti le implementazioni delle Direzioni Regonali per l'anno 2003;
- di affidare allo stesso l'esecuzione delle commesse, di cui alle schede allegate, concernenti il SIRe per un importo pari a euro 1.893.162,18 o.f.i.;
- di dare atto che i rapporti con il C.S.I. - Piemonte sono regolati dal contratto allegato alla determinazione n. 1/2037 del 6.10.1997;
- di dare atto che le attività di cui ai progetti indicati indicati in allegato avranno termine entro il 30.06.2004;
- di impegnare e imputare la somma complessiva di euro 1.893.162,18 sui seguenti capitoli;

euro 1.574.562,75 cap. 10640/03 (acc. n. 100354)
euro 218.599,43 cap. 10595/03 (acc. n. 100630)
euro 100.000,00 cap. 11615/03 (acc. n. 101311)

- di prevedere che il Direttore Regionale competente in materia di Sistemi Informativi ed Informatica proceda a liquidare la somma impegnata a seguito di presentazione di regolari fatture e secondo le modalità indicate nell'art. 13 del contratto allegato alla determinazione di cui sopra.

Il Direttore regionale
Sergio Crescimanno

Codice 7.2
D.D. 19 novembre 2003, n. 286

Formazione a domanda individuale del personale dipendente. Autorizzazioni. Spesa di E 2.742,00 (cap. 10280/03)

(omissis)

IL DIRETTORE

(omissis)

determina

- di autorizzare la partecipazione di dipendenti regionali ad attività formative a domanda individuale, così come risulta dalle schede descrittive, predisposte dal Settore Formazione del Personale per ogni dipendente autorizzato, con specificati titolo dell'intervento formativo, ente organizzatore, data di inizio, durata, costo e modalità di pagamento, allegate alla presente determinazione, di cui costituiscono parte integrante (allegato A);
- di provvedere con lettera, senza ulteriore determinazione, ad eventuali successive variazioni di sede o di data che non comportino ulteriore spesa per la Regione Piemonte;
- di autorizzare e impegnare la spesa complessiva di euro 2.742,00 relativa alla partecipazione alle attività formative a domanda individuale, così come risulta dalla scheda riepilogativa allegata alla presente determinazione, di cui costituisce parte integrante (allegato B) e di far fronte alla stessa con i fondi previsti al cap. 10280 del bilancio regionale 2003.
- Di provvedere al pagamento delle quote di partecipazione secondo le modalità previste per ciascun intervento formativo autorizzato, così coem risulta dalle schede descrittive (allegato A), previa verifica da parte del Settore Formazione del Personale della regolarità delle prestazioni effettuate.

La presente determinazione sarà pubblicata sul B.U. della Regione Piemotne ai sensi dell'art. 65 dello Statuto.

Il Direttore regionale
Sergio Crescimanno

Codice 7.2
D.D. 19 novembre 2003, n. 287

Formazione Obiettivo - Progetto Sistema fast-Info Sms per servizi Info ed Alert rivolti alle Comunità Montane, al Corpo Volontari ed al Corpo Forestale dello Stato

(omissis)

IL DIRETTORE

(omissis)

determina

- di autorizzare, per le considerazioni in premessa illustrate, la realizzazione, del progetto obiettivo "Sistema Fast-Info Sms per servizi Info ed Alert rivolti alle co-

munità Montane, al Corpo Volontari ed al Corpo Forestale dello Stato" presentato dalla Direzione Economia Montana e Foreste" e predisposto in collaborazione con il Settore Formazione del Personale, allegato alla presente determinazione, di cui costituisce parte integrante (allegato A);

- di provvedere con lettera, senza ulteriore determinazione, ad eventuali- successive variazioni di sede o di data o di programma che non comportino ulteriore spesa per la Regione Piemonte;

La presente d4eterminazione sarà pubblicata sul B.U. della Regione Piemonte ai sensi dell'art. 65 dello Statuto.

Il Direttore regionale
Sergio Crescimanno

Codice 7.4
D.D. 21 novembre 2003, n. 288

Assunzione di n. 15 unità di categoria A1 con incarico a termine per mesi sei. Richiesta ai Centri per l'Impiego della Provincia competenti per territorio

(omissis)

IL DIRIGENTE

(omissis)

determina

- di disporre, per le considerazioni esposte in premessa, l'assunzione a tempo determinato di 15 unità di categoria A1, con mansioni di addetto all'informazione, per le esigenze delle sedi della città di Torino, -Biella e Cuneo.

Il reclutamento avrà luogo tramite richiesta numerica ai Centri per l'impiego della Provincia competenti per territorio;

- di procedere alla stipulazione dei contratti individuali a tempo determinato, eventualmente prorogabili per una sola volta, previo accertamento del possesso dei requisiti per accedere all'impiego presso la Regione Piemonte;

- di far fronte alla spesa di euro 135.890,00 (centotrentacinquemila-ottocentonovanta/00), prevista per l'anno 2003, con lo stanziamento di cui al capitolo 10117 del Bilancio per l'anno 2003.

La presente determinazione sarà pubblicata sul B.U. della Regione Piemonte ai sensi dell'art. 65 dello Statuto.

Il Dirigente responsabile
Ornella Polastri

Codice 7.2
D.D. 25 novembre 2003, n. 289

Fornitura di servizi tipografici per la Formazione del Personale. Spesa di euro 9.738,00 (cap. 10280/03)

(omissis)

IL DIRETTORE

(omissis)

determina

- di autorizzare, per le considerazioni in premessa illustrate, nell'ambito del contratto vigente con la Tipografia Agat, così come previsto dal Piano di Formazione del Personale 2003 approvato con D.G.R. n. 30-8508 del24/2/2003 la fornitura del seguente materiale:

- n. 1000 calendari da tavolo (Agenda del formatore 2004) con carta Cordenons Flora Naturale da gr/mq 100 euro 5.352,00 (inclusa IVA)

- n. 300 ombrelli art. A07106 Colore: argento/blu Stampa a un colore azzurro (logo) Confezione: ogni pezzo in busta confezione regalo euro 2.646,00 (inclusa IVA)

- n. 300 sacchetti per confezione regalo euro 360,00(inclusa IVA)

- n. 1000 tappetini mouse art. A06212 Variamente colorati con stampa a un colore bianco euro 1.380,00 (inclusa IVA)

- di provvedere alla liquidazione della fattura relativa alla fornitura del materiale sopraindicato per un importo pari a euro 9.738,00 (inclusa IVA=) mediante bonifico bancario intestato alla Tipografia AGAT - via G. Cottolengo, 19 - 10152 Torino;

- di impegnare la spesa complessiva di euro 9.738,00 (inclusa IVA) e che alla stessa si può far fronte con i fondi previsti sul cap. 10280 del bilancio regionale 2003, previa verifica da parte della Regione Piemonte della regolarità delle prestazioni effettuate.

La presente determinazone sarà pubblicata sul B.U. della Regione Piemonte ai sensi dell'art. 65 dello Statuto.

Il Direttore regionale
Sergio Crescimanno

Codice 7.2
D.D. 25 novembre 2003, n. 290

Formazione Obiettivo - Progetto "La revisione a medio termine della P.A.C. prime valutazioni sulle implicazioni a livello nazionale e regionale". Spesa di euro 6.330,45 (cap. 10280/03)

(omissis)

IL DIRETTORE

(omissis)

determina

di autorizzare, per le considerazioni in premessa illustrate, la realizzazione del progetto obiettivo "La revisione a medio termine della P.A.C. prime valutazioni sulle implicazioni a livello nazionale e regionale" presentato dalla Direzione Programmazione e Valorizzazione Agricoltura e predisposto in collaborazione con il Settore Formazione del Personale, allegato alla presente determinazione, di cui costituisce parte integrante (allegato A);

- di provvedere con lettera, senza ulteriore determinazione, ad eventuali successive variazioni di sede o di data o di programma che non comportino ulteriore spesa per la Regione Piemonte;

- di autorizzare e impegnare la spesa complessiva di euro 6.330,45 così come risulta dettagliatamente dal progetto allegato (Allegato A) e che alla stessa si può far fronte con i fondi previsti al cap. 10280 del bilancio regionale 2003.

- di provvedere a pagamento dei relativi costi secondo le modalità definite nello stesso Allegato A, previa verifica da parte del Settore Formazione dei Personale delle regolarità delle prestazioni effettuate.

La presente determinazione sarà pubblicata su B.U. della Regione Piemonte ai sensi dell'art. 65 dello Statuto.

Il Direttore regionale
Sergio Crescimanno

Codice 7.2
D.D. 26 novembre 2003, n. 291

Formazione a domanda individuale del personale dipendente. Autorizzazioni. Spesa di euro 4.460,00 (cap. 10280/03)

(omissis)

IL DIRETTORE

(omissis)

determina

di autorizzare la partecipazione di dipendenti regionali ad attività formative a domanda individuale, così come risulta dalle schede descrittive, predisposte dal Settore Formazione del Personale per ogni dipendente autorizzato, con specificati titolo dell'intervento formativo, ente organizzatore, data di inizio, durata, costo e modalità di pagamento, allegate alla presente determinazione, di cui costituiscono parte integrante (Allegato A);

- di provvedere con lettera, senza ulteriore determinazione, ad eventuali successive variazioni di sede o di data che non comportino ulteriore spesa per la Regione Piemonte;

- di autorizzare e impegnare la spesa complessiva di Euro 4.460,00 relativa alla partecipazione alle attività formative a domanda individuale, così come risulta dalla scheda riepilogativa allegata alla presente determinazione, di cui costituisce parte integrante (Allegato B) e di far fronte alla stessa con i fondi previsti al cap. 10280 del bilancio regionale 2003.

- di provvedere al pagamento delle quote di partecipazione secondo le modalità previste per ciascun intervento formativo autorizzato, così come risulta dalle schede descrittive (Allegato A), previa verifica da parte del Settore Formazione del Personale della regolarità delle prestazioni effettuate.

La presente determinazione sarà pubblicata sul B.U. della Regione Piemonte ai sensi dell'art. 65 dello Statuto.

Il Direttore regionale
Sergio Crescimanno

Codice 7.2
D.D. 26 novembre 2003, n. 292

Attuazione. Piano di Formazione 2003. Ulteriore impegno di spesa pari a euro 307.750,00 (cap. 10280/03)

(omissis)

IL DIRETTORE

(omissis)

determina

- di far fronte, per le considerazioni in premessa illustrate, alle ulteriori esigenze di spesa che si rendono necessarie per portate a compimento i progetti definiti dal Piano di Formazione 2003 sulla base della rilevazione dei bisogni formativi e successivamente quantificati secondo le esigenze espresse dalle direzioni;

- di autorizzare la spesa complessiva di euro 307.750,00 così ripartita:

- completamento dei corsi con didattica d'aula previsti dal Piano di Formazione 2003 realizzati nell'ambito della convenzione con l'ATI Praxi-Elea-Euform.it-Finstudi Formazione-Formez con sede a Torino, per una spesa complessiva di euro 126.000,00 pari a 90 giornate di formazionelaula (al costo unitario di euro 1.400,00), ad integrazione dell'impegno di spesa già assunto con la determinazione n. 763 del 12/8/03 della Direzione Patrimonio e Tecnico, contestualmente all'approvazione dei verbali di gara e all'affidamento del servizio di gestione dei processi formativi con didattica d'aula per il personale dipendente, al termine della relativa procedura di gara;

Il pagamento avverrà dietro presentazione di regolari fatture intestate a:

- Praxi S.p.A. c.so Vittorio Emanuele II n. 3 - Torino
- Elea S.p.A. c.so Massimo D'Azeglio n. 69 - Ivrea (TO)
- Euform.IT. S.p.A. via Salaria n. 229 - Roma
- Finstudi Formazione S.r.l. via Monteverde, n. 74 - Roma
- Formez via Salaria n. 229 - Roma ;

- completamento dei corsi di area informatica previsti dal Piano di Formazione 2003 realizzati nell'ambito della convenzione con l'ATI Soges-CEP-IAL-SEI-ENAIP Piemonte con sede a Torino, per una spesa complessiva di euro 50.400,00 pari a 120 giornate di formazione/aula (ai costo unitario di euro 420,00), ad integrazione dell'impegno di spesa già assunto con la determinazione n. 762 del 12108/03 della Direzione Patrimonio e Tecnico, contestualmente all'approvazione dei verbali dì gara e all'affidamento dei servizio di gestione dei processi formativi di area informatica per il personale dipendente, al termine della relativa procedura di gara.

II pagamento avverrà dietro presentazione di regolari fatture intestate a:

- Soges c.so Matteotti n. 39 bis -Torino
- C.E.P. c.so Palestro n. 10-Torino
- IAL via XX Settembre n. 10 - Asti
- S.E.I. viale Matteotti n. 13 - Biella - BI
- ENAIP Piemonte via Giuseppe Marcora n. 18120 - Roma;

- completamento dei corsi di area comunicazione istituzionale previsti dal Piano di Formazione 2003 realizzati nell'ambito della convenzione con l'ATI Newton Management Innovation S.p.A. e Consorzio ESA.CO con sede a Milano, per una spesa complessiva di euro 35.000,00 pari a 25 giornate di formazione/aula (al costo unitario di euro 1.400,00) ad integrazione dell'impegno di spesa già assunto con la determinazione n. 766 del 12/8/03 della Direzione Patrimonio e Tecnico, contestualmente all'approvazione dei verbali di gara e all'affidamento del servizio di gestione dei processi formativi di area comunicazione istituzionale per il personale dipendente, al termine della relativa procedura di gara;

Il pagamento avverrà dietro presentazione di regolari fatture intestate a:

- Newton Management Innovation via Monti n. 15 - Milano
- Consorzio ESA.CO via Sant'Orsola n. 8 - Milano;

- completamento dei corsi di formazione area europea previsti dal Piano di Formazione 2003 realizzati nell'ambito della convenzione con IUSE (Istituto Universitario di Studi Europei) con sede a Torino, per una spesa complessiva di euro 28.000,00 pari a 20 giornate di formazione/aula (al costo unitario di euro 1.400,00), ad integrazione dell'impegno di spesa già assunto con la determinazione n. 206 del 6/8/03 della Direzione Organizzazione, Pianificazione, sviluppo e gestione Risorse Umane con cui veniva affidata allo IUSE la gestione dei servizi formativi di area europea per il personale dipendente. Il pagamento avverrà dietro presentazione di regolari fatture intestate a:

- Istituto Universitario di Studi Europei Via Maria Vittoria, 26 - Torino;

- completamento dei corsi di area linguistica previsti dal Piano di Formazione 2003 realizzati nell'ambito della convenzione con l'ATI costituita da A.L.P.E. S.r.l. British Institutes - Churchill British Center International Center S.r.l. con sede a Torino, per una spesa complessiva dì euro 40.800,00 per 120 corsi collettivi in aula (al costo unitario euro 340,00), ad integrazione dell'impegno di spesa assunto con determinazione n. 765 del 12/8/03 della Direzione Patrimonio e Tecnico, contestualmente all'approvazione dei verbali di gara e all'affidamento dei servizio di gestione dei processi formativi di area linguistica per il personale dipendente, al termine della relativa procedura di gara.

Il pagamento avverrà dietro presentazione di regolari fatture intestate a:

- British Institutes Via XX Settembre, 65 - 10122 Torino, - Churchill British Centre - C.So Inghilterra, 19/E - 10138 Torino;

- realizzazione di servizi tipografici per la stampa di ulteriori quaderni formativi in attuazione del Piano di Formazione 2003, nell'ambito della convenzione con la Tipografia Agat di Torino, di cui alla determinazione n. 165 del 10/6/02 della Direzione Organizzazione, Pianificazione, sviluppo e gestione Risorse Umane, per la stampa di ulteriori quaderni formativi in attuazione del Piano di Formazione 2003, per una spesa complessiva di euro 10.000,00.

Il pagamento avverrà dietro presentazioni di regolari fatture intestate alla Ditta Tipografia AGAT - via Cottolengo, 19/a - 10152 Torino;

- realizzazione di servizi di copisteria per la predisposizione dei quaderni formativi e dispense, lo sbobinamento, digitazione testi, il data-entry dei questionari di valutazione, l'impaginazione e la formattazione di testi, la riproduzione di taccuini formativi, rilegature e traduzioni per una spesa complessiva di euro 17.550,00 nell'ambito della convenzione con la Copisteria Cornia di cui alla determinazione n. 222 del 29/7/02 della Direzione Organizzazione, Pianificazione, sviluppo e gestione Risorse Umane. Il pagamento avverrà dietro presentazione di regolari fatture intestate alla Ditta Copisteria Cornia - c.so Vinzaglio, 17 - 10121 Torino;

- di dare atto che l'impegno di spesa da assumere è ad integrazione di precedenti impegni di spesa assunti con le soprarichiamate determinazioni ed in esecuzione di contratti vigenti tra la Regione Piemonte e le ditte affidatarie, e che pertanto anche le modalità di pagamento e di verifica della regolarità delle prestazioni fornite sono ivi dettagliatamente previste;

- di impegnare la spesa complessiva pari a euro 307.750,00 e di far fronte alla stessa con i fondi previsti previsti sul cap. 10280 del bilancio regionale 2003.

La presente determinazione sarà pubblicata sul B.U. della Regione Piemonte ai sensi deil'art. 65 dello Statuto.

Il Direttore regionale
Sergio Crescimanno

Codice 7.3
D.D. 26 novembre 2003, n. 293

Gestione SIRe anno 2003. Affidamento incarico CSI-Piemonte per il periodo 1° ottobre-31 dicembre 2003. Impegno di spesa euro 7.610.271,05 su capp. vari

(omissis)

IL DIRETTORE

(omissis)

determina

- di affidare al CSI-Piemonte l'esecuzione delle commesse di gestione del SIRe per il periodo 1° ottobre - 31 dicembre 2003 per un importo pari a euro 7.631.461,06;

- di dare atto che tali attività verranno svolte secondo le modalità precisate nel contratto di "Gestione, Implementazione del Sistema Informativo Regionale ed erogazione dei relativi servizi" Rep. n. 8008 stipulato in data 30.4.2003;

- di impegnare la somma di euro 7.610.271,05 sui seguenti capitoli:

10630/03 euro 1.931.838,04 (acc. n. 100922)
10630/03 euro 3.260.000,00 (acc. n. 101494)
10632/03 euro 2.418.433,01 (acc. n. 101495)

e di rinviare l'importo di euro 21.190,01 a successivo atto determinativo (prenotazione effettuata con D.G.R. n. 26-10983 del 17.11.2003);

- di procedere al pagamento delle somme impegnate come disposto dall'art. 8 del contratto sopra citato.

Il Direttore regionale
Sergio Crescimanno

Codice 7.3
D.D. 27 novembre 2003, n. 294

Acquisizione di materiale informatico da destinare ad uffici regionali vari. Affidamento incarico Informatica Data System S.r.l. Impegno di spesa euro 9.278,04 sul cap. 10650/03

(omissis)

IL DIRETTORE

(omissis)

determina

- di affidare mediante trattativa privata la fornitura del materiale informatico di cui alla lettera d'invito alla ditta Informatica Data System S.r.l.;

- di approvare la spesa di euro 9.278,04.o.f.i.;

- di impegnare la spesa di euro 9.278,04 sul cap. 10650/03 (acc. n. 100355);

- di prevedere che il Direttore Regionale competente in materia di Sistemi Informativi ed Informatica proceda alla liquidazione - a seguito di accertamento di regolare esecuzione della fornitura - della somma impegnata mediante presentazione di regolare fattura entro 60 giorni dalla data di ricevimento.

Il Direttore regionale
Sergio Crescimanno

Codice 7.3
D.D. 28 novembre 2003, n. 295

Acquisizione di materiale informatico da destinare ad uffici regionali vari. Affidamento incarico IBM Italia S.p.A. Impegno di spesa Euro 7.191,60 sul cap. 10650/03

(omissis)

IL DIRETTORE

(omissis)

determina

- di approvare il testo del contratto per la vendita di macchine IBM allegato alla presente determinazione per costituirne parte integrante;

- di affidare alla IBM Italia S.p.A. la fornitura del seguente materiale:

2 replicatori di porte
30 Masterizzatori interni
30 Memory Key USB 2.0 da 256 MB;
- di impegnare la spesa di euro 7.191,60 o.f.i. sul cap. 10650/03 (acc. 100355);
- di prevedere che il Direttore Regionale competente in materia di Sistemi Informativi ed Informatica proceda alla liquidazione della somma impegnata mediante presentazione di regolare fattura, secondo le modalità di cui all'art. 6 dell'allegato contratto.

Il Direttore regionale
Sergio Crescimanno

Codice 7.3
D.D. 28 novembre 2003, n. 296

Implementazione SIRe anno 2003. Affidamento incarico CSI-Piemonte. Impegno di spesa Euro 1.184.084,54 su capp. vari

(omissis)

IL DIRETTORE

(omissis)

determina

- di approvare le offerte tecnico-economiche con i relativi piani di attività del C.S.I.-Piemonte inerenti le implementazioni delle Direzioni Regionali per l'anno 2003;
- di affidare allo stesso l'esecuzione delle commesse, di cui alle schede allegate, concernenti il SIRe per un importo pari a euro 1.184.084,54 o.f.i.;
- di dare atto che i rapporti con il C.S.I.-Piemonte sono regolati dal contratto allegato alla determinazione n. 1/2037 del 6.10.1997;
- di dare atto che le attività di cui ai progetti indicati in allegato avranno termine entro il 31.12.2004;
- di impegnare e imputare la somma complessiva di euro l.184.084,54 sui seguenti capitoli:
- euro 903.170,72 cap. 10640/03 (accantonamento n. 100354)
- euro 141.251,76 cap. 10595/03 (accantonamento n. 100630)
- euro 102.687,23 cap. 11040/03 (accantonamento n. 100408)
- euro 36.974,83 cap. 11033/03 (accantonamento n. 100937)
- di prevedere che il Direttore Regionale competente in materia di Sistemi Informativi ed Informatica proceda a liquidare la somma impegnata a seguito di presentazione di regolari fatture e secondo le modalità indicate nell'art. 13 del contratto allegato alla determinazione di cui sopra.

Il Direttore regionale
Sergio Crescimanno

Codice 7.3
D.D. 28 novembre 2003, n. 297

Implementazione del progetto "Potenziamento dell'infrastruttura di connettività RUPAR a supporto dell'attuazione del Sistema Informativo Regionale Ambientale condiviso". Affidamento incarico CSI-Piemonte. Impegno di spesa Euro 999.999,60 (cap. 26938/03)

(omissis)

IL DIRETTORE

(omissis)

determina

- di approvare l'offerta tecnico-economica prot. n. 33159 del 14/11/2003 , con il relativo piano di attività del C.S.I.-Piemonte;
- di affidare allo stesso l'esecuzione delle commesse per un importo pari a euro 999.999,60 o.f.i.;
- di imputare e impegnare la somma di euro 999.999,60 o.f.i., sul cap. 26938/03 (Acc. n. 101327) della Direzione Tutela e Risanamento Ambientale - Programmazione - Gestione Rifiuti;
- di dare atto che i rapporti con il CSI-Piemonte risultano regolati dal contratto allegato alla determinazione n. 1/2037 del 6.10.1997 fatta eccezione per i termini di consegna che si intendono fissati presumibilmente entro il 31/12/2004;
- di prevedere che il Direttore Regionale competente in materia di Sistemi Informativi ed Informatica proceda a liquidare la somma impegnata a seguito di presentazione di formali documenti di avanzamento e dì conclusione lavori e delle relative fatture, e secondo le modalità indicate nell'art. 13 del contratto allegato alla determinazione di cui sopra.

Il Direttore regionale
Sergio Crescimanno

Codice 7.2
D.D. 3 dicembre 2003, n. 298

Determina n. 245 del 9.10.2003. Rettifica

(omissis)

IL DIRETTORE

(omissis)

determina

- di rettificare, per le motivazioni in premessa riportate, la determinazione n. 245/7/7.5 del 09.10.2003 attribuendo i seguenti importi in luogo di quelli precedentemente attribuiti ai dipendenti elencati:
Blangetti Flavia euro 464,81
Macagno Massimo euro 464,81
Marchisio Guido euro 464,81
- di dare atto che il presente provvedimento comporta un aumento della previsione di spesa quantificabile in euro 1257,00 a cui si fa fronte per euro 931,00 sul cap. 10120 e per euro 328,00 sul cap. 10130 del bilancio 2003.

La presente determinazione verrà pubblicata sul B.U. della Regione Piemonte ai sensi dell'art. 65 dello Statuto.

Il Direttore regionale
Sergio Crescimanno

Codice 7.2
D.D. 3 dicembre 2003, n. 299

Utilizzi graduatorie concorsi pubblici previsti dal piano occupazionale 2003 2005 recepiti con D.G.R. n. 23-8070 del 23.12.2002 e s.m.i.

(omissis)

IL DIRIGENTE

(omissis)

determina

- di procedere all'utilizzo delle graduatorie dei concorsi pubblici in premessa individuati, scorrendo l'ordine delle graduatorie stesse, come di seguito indicato:

- Concorso pubblico a n. 2 posti di cat. D3 per il profilo professionale di "Funzionario addetto ad attività tecniche di progettazione" per laureati in ingegneria elettrica ovvero in ingegneria elettrotecnica: utilizzo per 1 posto;

Concorso pubblico a n. 11 posti di categoria D1 per il profilo professionale di "Istruttore addetto ad attività amministrative, funzionali e contabili" per laureati in giurisprudenza: utilizzo per 22 posti;

- Concorso pubblico a n. 4 posti di cat. D1 per il profilo professionale di "Istruttore addetto ad attività amministrative, funzionali e contabili" per laureati in economia e commercio: utilizzo per 4 posti;

- Concorso pubblico a n. 1 posto di cat. D1 per il profilo professionale di "Istruttore addetto ad attività agrarie e forestali" per laureati in scienze naturali o in scienze forestali o in scienze agrarie o in scienze biologiche: utilizzo per 1 posto.

- di dare atto che occorre provvedere alla stipulazione del contratto individuale di lavoro ai sensi dell'art. 14 del C.C.N.L. vigente dei candidati idonei sopra indicati.

- di dare atto, inoltre, che ai candidati sopra individuati, all'atto della presa di servizio, viene attribuita la corrispondente categoria, il relativo profilo professionale con le mansioni attinenti la categoria e il corrispondente trattamento economico previsto dalla normativa contrattuale vigente.

Alla spesa per l'anno 2003 prevista in euro 54350,00 di cui euro 40200,00 al capitolo 10120/03 e euro 14.150,00 al capitolo 10130/03 del bilancio 2003, si provvede con gli stanziamenti già impegnati con provvedimento della Direzione regionale "Bilancio e finanze".

La presente determinazione sarà pubblicata sul B.U. della Regione Piemonte ai sensi dell'art. 65 dello Statuto.

Il Dirigente responsabile
Ornella Polastri

Codice 7.4
D.D. 4 dicembre 2003, n. 300

Utilizzi graduatorie concorsi e selezioni pubbliche previsti dal piano occupazionale 2003 - 2005 recepiti con D.G.R. n. 23-8070 del 23.12.2002 e s.m.i.

(omissis)

IL DIRIGENTE

(omissis)

determina

di procedere all'utilizzo delle graduatorie dei concorsi pubblici in premessa individuati, scorrendo l'ordine delle graduatorie stesse, come di seguito indicato:

Corso-concorso pubblico per esami a n. 5 posti di categoria C1 per il profilo professionale di "Collaboratore amministrativo, contabile, di segreteria e archivista" in possesso del diploma di Maturità: completo utilizzo della graduatoria (n. 10 posti);

Concorso pubblico per esami a n. 10 posti di categoria C1 per il profilo professionale di "Collaboratore amministrativo, contabile, di segreteria e archivista" in possesso del diploma di Ragioniere: utilizzo della graduatoria per ulteriori 5 posti;

Selezione per esami a n. 56 posti di categoria 131 per il profilo professionale di "Esecutore amministrativo e di segreteria per lo svolgimento di funzioni di dattilografia": utilizzo della graduatoria per ulteriori 5 posti.

di dare atto che occorre provvedere alla stipulazione del contratto individuale di lavoro ai sensi dell'art. 14 del C.C.N.L. vigente dei candidati idonei sopra indicati.

di dare atto, inoltre, che ai candidati sopra individuati, all'atto della presa di servizio, viene attribuita la corrispondente categoria, il relativo profilo professionale con le mansioni attinenti la categoria e il corrispondente trattamento economico previsto dalla normativa contrattuale vigente.

Alla spesa per l'anno 2003 prevista in euro 34.250,00 di cui euro 25340,00 al capitolo 10120/03 e euro 8.910,00 al capitolo 10130/03 del bilancio 2003, si provvede con gli stanziamenti già impegnati con provvedimento della Direzione regionale "Bilancio e finanze".

La presente determinazione sarà pubblicata sul B.U. della Regione Piemonte ai sensi dell'art. 65 dello Statuto.

Il Dirigente responsabile
Ornella Polastri

Codice 7.5
D.D. 4 dicembre 2003, n. 301

Applicazione art.5 del contratto decentrato del 16 settembre 2003 al personale trasferito dal Ministero degli Interni ai sensi del d.gs 112/1998.

(omissis)

IL DIRETTORE

(omissis)

determina

- di attribuire ai dipendenti, di cui all'allegato 1, la progressione alla posizione economica a fianco di ciascuno indicata a far data dall'1.1.2003.

Alla spesa, prevista in euro 15.230 si fa fronte per il personale del ruolo della Giunta regionale per euro 11.267 sul capitolo 10120 e per euro 3.963 sul capitolo 10130 del bilancio di previsione 2003.

La presente determinazione verrà pubblicata sul B.U. della Regione Piemonte ai sensi dell'art. 65 dello Statuto.

Il Direttore regionale
Sergio Crescimanno

Codice 7.5
D.D. 4 dicembre 2003, n. 302

Applicazione artt. 4 e 5 contratto decentrato del 16/9/2003 al personale trasferito dal Ministero Attività Produttive ai sensi del d.lgs. 112/1998

(omissis)

IL DIRETTORE

(omissis)

determina

- di rideterminare dall'1.7.2001 la posizione economica individuale dei dipendenti Mario Grassi e Michelangelo Gilli, trasferiti dal Ministero Attività Produttive alla Regione Piemonte ai sensi del D.lgs 112/98, come da schede allegate alla presente determinazione (allegati 1 e 2);

- di attribuire ai dipendenti, di cui all'allegato 3, la progressione alla posizione economica a fianco di ciascuno indicata a far data dall'1.1.2003;

Alla spesa, prevista in euro 2.714 si fa fronte per euro 2.008 sul capitolo 10120 e per euro 706 sul capitolo 10130 del bilancio di previsione 2003.

La presente determinazione verrà pubblicata sul B.U. della Regione Piemonte ai sensi dell'art. 65 dello Statuto.

Il Direttore regionale
Sergio Crescimanno

Codice 7.5
D.D. 10 dicembre 2003, n. 304

Servizio di consultazione psicologica per il personale regionale; approvazione convenzione Regione Piemonte -ASL1

(omissis)

IL DIRETTORE

(omissis)

determina

di approvare la convenzione, che si allega alla presente determinazione per farne parte integrante e sostanziale, tra la Regione Piemonte e l'Azienda Sanitaria Locale 1 di Torino nelle persone, rispettivamente, dell'ing. Sergio Crescimanno, Direttore della Direzione Organizzazione, Pianificazione, Sviluppo e Gestione delle Risorse Umane e del dr. Mario Lombardo, Direttore Generale dell'ASL 1, relativa alle modalità di svolgimento dell'incarico di consultazione psicologica per l'anno 2004 per il personale regionale;

- di far fronte alla spesa conseguente all'affidamento dell'incarico di consultazione psicologica per il personale della Regione Piemonte per l'anno 2004 con somma di euro 60.000,00 già prenotata con D.G.R. n. 66-10952 del 10.11.2003. L'esatto importo verrà liquidato con successiva determinazione nell'anno 20004.

La presente determinazione verrà pubblicata sul B.U della Regione Piemonte ai sensi dell'art. 65 dello Statuto.

Il Direttore regionale
Sergio Crescimanno

Codice 7.4
D.D. 11 dicembre 2003, n. 305

Autorizzazione al Trasferimento ed al relativo inquadramento presso il Comune di Bra della dipendente regionale Teresa Dellapiana, categoria C2 e parziale modifica della D.D. n. 367 del 9.12.2002 relativa al rinnovo del comando

(omissis)

Il Dirigente responsabile
Ornella Polastri

Codice 7.5
D.D. 12 dicembre 2003, n. 306

Impegno di spesa di euro 35.000,00 su capitolo di spesa 10652/2003. Spese per indennità speciale operativa da corrispondere al personale impegnato nelle attività di emergenza conseguenti all'intervento sull'invaso epiglaciale del ghiacciaio Belvedere del Monte Rosa nel territorio della provincia del Verbano Cusio Ossola (ordinanze n. 3227 e 3239 del 2002)

(omissis)

IL DIRETTORE

(omissis)

determina

Impegno di spesa di euro 35.000,00 sul capitolo di spesa 10652/2003. Spese per indennità speciale operativa da corrispondere al personale impegnato nelle attività di emergenza conseguenti all'intervento sull'invaso epiglaciale del ghiacciaio Belvedere del Monte Rosa nel territorio della provincia del Verbano-Cusio-Ossola (ordinanze n. 3227 e 3239 del 2002)

di impegnare la somma di Euro 35.000,00 (trentacinquemila) sul capitolo 10652/2003 (Imp. n.) per corrispondere l'indennità speciale operativa, prevista dalle ordinanze del Presidente del Consiglio dei Ministri 3227/2002 e 3239/2002, al personale impegnato nelle attività di emergenza conseguenti all'intervento sull'invaso epiglaciale nel ghiacciaio del Belvedere del Monte Rosa.

La presente determinazione sarà pubblicata sul B.U. della Regione Piemonte ai sensi dell'art. 65 dello Statuto.

Il Direttore regionale
Sergio Crescimanno

Codice 7.4
D.D. 17 dicembre 2003, n. 307

Assunzione di n. 1 unità di cat. B1 con incarico a termine per mesi sei. Richiesta al Centro per l'Impiego della Provincia di Torino

(omissis)

IL DIRIGENTE

(omissis)

determina

- di disporre, per le considerazioni esposte in premessa, l'assunzione a tempo determinato per mesi sei di 1 unità di categoria B1 in possesso della licenza della scuola dell'obbligo.

Il reclutamento avrà luogo tramite richiesta numerica al Centro per l'Impiego della Provincia competente per territorio e verifica di idoneità;

- di procedere alla stipulazione del contratto individuale a tempo determinato, eventualmente prorogabile per una sola volta, previo accertamento del possesso dei requisiti per accedere all'impiego presso la Regione Piemonte;

- di far fronte alla spesa di euro 8.060,00 (ottomilasessanta/00), prevista per l'anno 2003, con lo stanziamento di cui al capitolo 10117 del Bilancio per l'anno 2003.

La presente determinazione sarà pubblicata sul B.U. della Regione Piemonte ai sensi dell'art. 65 dello Statuto.

Il Dirigente responsabile
Ornella Polastri

Codice 7.4
D.D. 22 dicembre 2003, n. 308

Assunzione di n. 1 unità di categoria C1 con incarico a termine per mesi sei. Richiesta al Centro per l'Impiego della Provincia di Torino

(omissis)

IL DIRIGENTE

(omissis)

determina

- di procedere, per le considerazioni esposte in premessa, all'assunzione a tempo determinato per sei mesi, di una unità di personale di categoria C1 in possesso del diploma di ragioneria e conoscenze informatiche;

- di precisare che il reclutamento, per quanto riguarda le professionalità non reperibili dalle graduatorie vigenti, avrà luogo tramite richieste numeriche al Centro per l'Impiego della Provincia competente per territorio e verifica di idoneità;

- di procedere alla stipulazione del contratto individuale per mesi sei, eventualmente prorogabili, previo accertamento del possesso dei requisiti per accedere all'impiego presso la Regione Piemonte;

- di far fronte alla spesa di euro 11.425 (undicimilaquattrocentoventicinque/00), prevista per l'anno 2003, con lo stanziamento di cui al capitolo 10117 del Bilancio 2003.

La presente determinazione sarà pubblicata sul B.U. della Regione Piemonte.

Il Dirigente responsabile
Ornella Polastri

Codice 7.2
D.D. 23 dicembre 2003, n. 309

Formazione a domanda individuale del personale dipendente della Regione Piemonte. Autorizzazioni (cap. 10280/03)

(omissis)

IL DIRETTORE

(omissis)

determina

di autorizzare la partecipazione di dipendenti regionali ad attività formative a domanda individuale, così come risulta dalle schede descrittive, predisposte dal Settore Formazione del Personale per ogni dipendente autorizzato, con specificati titolo dell'intervento formativo, ente organizzatore, data di inizio, durata, costo e modalità di pagamento, allegate alla presente determinazione, di cui costituiscono parte integrante (Allegato A);

di provvedere con lettera, senza ulteriore determinazione, ad eventuali successive variazioni di sede o di data che non comportino ulteriore spesa per la Regione Piemonte;

La presente determinazione sarà pubblicata sul B.U. della Regione Piemonte ai sensi dell'art. 65 dello Statuto.

II Direttore regionale
Sergio Crescimanno

Codice 7.4
D.D. 24 dicembre 2003, n. 310

Rinnovo comando presso la Regione Piemonte, ai sensi dell'art. 6, L.R. 34/89, della dr.ssa Lucrezia Carminio, dipendente della Regione Basilicata, categoria C2

(omissis)

Il Dirigente responsabile
Ornella Polastri

Codice 14
D.D. 4 novembre 2003, n. 867

Reg. (CE) n. 1257/1999 sul sostegno allo sviluppo rurale da parte del Fondo Europeo Agricolo di Orientamento e Garanzia (FEOGA) - Piano di Sviluppo Rurale 2000-2006 della Regione Piemonte - Misura H "Imboschimento delle superfici agricole" - Bando 2003. Graduatorie regionali delle domande ammissibili - Modifiche alla D.D. n. 831 del 22.10.2003 - Sostituzione Allegato 1

(omissis)

IL DIRETTORE

(omissis)

determina

1) di annullare l'Allegato 1 alla Determinazione della Direzione Economia Montana e Foreste n. 831 del 22.10.2003 - Elenco correzioni di punteggi e contributi indicati nelle graduatorie regionali approvate con D.D. n. 726 del 24.9.03 - Misura H del PSR 2000-2006 della Regione Piemonte - bando 2003;

2) di sostituire l'Allegato 1 alla Determinazione della Direzione Economia Montana e Foreste n. 831 del 22.10.2003 con l'Allegato 1 alla presente Determinazione, di cui costituisce parte integrante.

Il Direttore regionale
Nino Berger

Allegato

ELENCO CORREZIONI DI DATI INDICATI NELLE GRADUATORIE REGIONALI APPROVATE DALLA D.D. N. 726 DEL 24.9.03 - MISURA H DEL PSR 2000 - 2006 DELLA REGIONE PIEMONTE - BANDO 2003

Azione H1 - Impianti con latifoglie a ciclo medio-lungo, per la produzione di legname di pregio

Parte prima: soggetti beneficiari ammessi al contributo pubblico a seguito di verifica e correzione dei punteggi attribuiti in fase di preistruttoria

PUNTI	Settore	Cognome o Azienda	Nome	Codice Fisc./P.Iva	Superficie ammessa (ha)	Spesa ammessa (€)	Contributo Impianto (€)	1 anno premio Perdite reddito (€)	biennio premio Manutenzione (€)
11	AL	MANUELE	MIMMA		2,2148	9.966,60	6.976,62	996,66	2.657,76
9	TO	GERMANO	GIULIA GIOVANNA CARLA		1,06	2.340,18	1.872,14	**291,5**	1.272,00
9	AL	MANUELE	VITTORIO		1,0521	**4.020,15**	**2.814,11**	189,38	1.262,52
9	AL	LANZA	CARLO		**3,69**	**9.342,09**	**6.539,46**	**664,2**	**4.428,00**
8	AL	GAVIO	MARCELLO		20	90.000,00	63.000,00	10.000,00	24.000,00
8	TO	OTTINO	RENZO		**1,17**	**5.265,00**	**4.212,00**	**526,50**	**1.404,00**
								0	

Parte seconda: correzione di errori (valori corretti in grassetto) che non influiscono sull'eventuale finanziabilità attuale della domanda

PUNTI	Settore	Cognome o Azienda	Nome	Codice Fisc./P.Iva	Superficie ammessa (ha)	Spesa ammissibile (€)	Contributo Impianto (€)	1 anno premio Perdite reddito (€)	biennio premio Manutenzione (€)
a) Soggetti beneficiari, già ammessi al contributo pubblico									
11	AL	MORRA	FABRIZIO		3,261	**13.791,00**	**9.653,70**	896,78	3.913,20
11	AL	MARTINOTTI	MAURO		1,596	**6.961,14**	**4.872,80**	438,90	1.915,20
10,1	TO	BOERO	NADA		3,7536	11.868,88	8.664,28	**1.689,12**	4.504,32
10	TO	AZIENDA AGRICOLA LIRIODENDRO			20	90.000,00	63.000,00	10.000,00	24.000,00
10	TO	MAINA	PIER PAOLO		2,908	13.086,00	9.160,20	**1.454,00**	3.489,60
10	AL	LAVEZZATO	PATRIZIA		1,6	**7.119,78**	**4.983,85**	288	1.920,00
10	AL	COLLA	GIUSEPPE		1,1	**4.832,80**	**3.382,96**	198	1.320,00
10	AL	POGGIO	MANNI BRUNO		1,85	**8.194,31**	**5.736,02**	333	2.220,00
9	AL	TORLASCO	ALESSANDRO		6,47	**22.621,98**	**15.835,39**	2911,5	7.764,00
9	AL	AVEDANO	LUIGINA		1,2437	**5.526,00**	**3.868,20**	223,865	1.492,44
9	AL	IMMOBILIARE MARINELLA			19,97	**61.225,17**	**42.857,62**	3594,6	23.964,00
9	AL	AMELOTTI	GIOVANNI		2,481	**7.009,43**	**4.906,60**	446,58	2.977,20
9	AL	VOLANTE	LUCIANO		1,704	**4.755,18**	**3.328,63**	306,72	2.044,80
8	AL	GIOLITO	STEFANINO		1,94	**2.781,68**	**2.225,34**	533,5	2.328,00
8	AL	CONTA	LILIANA		2,05	**3.510,37**	**2.808,30**	563,75	2.460,00
b) Soggetti richiedenti l'aiuto, ammissibili al contributo pubblico, attualmente non finanziabili									
8	TO	SALTO	GIORGIO		1,14	5.130,00	4.104,00	**313,5**	1.368,00
8	TO	DURBIANO	ETTORE ANTONIO		2,12	6.806,88	4.764,82	381,6	2.544,00
6	TO	GARINO	CARLO		**5,23**	**23.535,00**	**18.828,00**	**2.615,00**	**6.276,00**
6	TO	ASCRIZZI	ANNUNZIATA		1,13	2.340,18	1.872,14	203,4	1.356,00
4	TO	BARBISO	MARIANGELA		4,4536	20.041,20	16.032,96	**1.336,08**	5.344,32
7,3	AL	MARENCO	MARIA		0,8	**3.594,79**	**2.839,88**	144	960
7	AL	MARUFFO	CLAUDIO		0,9	**2.147,20**	**1.503,04**	162	1.080,00

7	AL	TOSO	ETTORE		0,8	**2.352,20**	**1.646,54**	144	960
6	AL	ALBESANO	SILVIA		1,208	**3.020,00**	**2.416,00**	302	1.449,60
6	AL	BOSSO	MARIA ASSUNTA		1,915	**7.414,00**	**5.189,80**	344,7	2.298,00
6	AL	VIGANO'	BRUNA		3,039	**13.675,00**	**9.572,50**	547,02	3.646,80
6	AL	MASINO	PROSPERINO		1,501	**5.602,00**	**3.921,40**	270,18	1.801,20
6	AL	GOBBO	FLAMINIO		1,539	**6.925,00**	**4.847,50**	277,02	1.846,80
6	AL	PANE	GIOVANNI		2,792	**12.421,00**	**8.694,70**	502,56	3.350,40
6	AL	CUFFIA	ANTONIA		1,058	**3.750,00**	**2.625,00**	190,44	1.269,60
5	AL	IGUERA	ANDREA		1,96	**3.777,02**	**3.021,62**	539	2.352,00
5	AL	VACCARONE	FELICE		4,346	**12.247,98**	**8.573,59**	782,28	5.215,20
4	AL	EMANUELLI	EMANUELE ANSELMO		3,74	**7.766,84**	**6.213,47**	1122	4.488,00
4	AL	AZ. AGR. F.LLI DEBERNARDIS S.S.			2,004	**6.477,20**	**5.181,76**	601,2	2.404,80
3	AL	BAVA	GIULIO		5,63	**12.746,62**	**10.197,30**	1013,4	6.756,00
3	AL	POGGIO	SERGIO DOMENICO GIUSEPPE		5,05	**8.547,68**	**6.838,14**	909	6.060,00
3	AL	AIMETTI	PIETRO CARLO		1,08	**3.391,92**	**2.713,54**	194,4	1.296,00

Codice 14.2
D.D. 19 novembre 2003, n. 947

Affidamento all'Associazione Amici Boscaioli Valli di Lanzo e Canavese (omissis) delle attività di progettazione definitiva della manifestazione internazionale "XXVI Campionato del Mondo dei Boscaioli", Impegno di euro 25.000 sul cap. 13770/03. Attività inserite nel Programma 2003 di Ricerca, Dimostrazione e Informazione in campo Forestale della Direzione Economia Montana e Foreste

(omissis)

IL DIRIGENTE

(omissis)

determina

a. di affidare all'Associazione Amici Boscaioli Valli di Lanzo e Canavese (omissis) la realizzazione della progettazione dettagliata delle attività relative alla organizzazione e realizzazione della manifestazione internazionale XXVI Campionato del Mondo dei Boscaioli che si terrà nel territorio della Comunità Montana Valli di Lanzo nel 2004, con particolare riguardo alle attività collaterali a carattere istituzionale;

b. di impegnare a favore dell'Associazione Amici Boscaioli Valli di Lanzo e Canavese (omissis), per la realizzazione dell'attività di progettazione affidata, euro 25.000 (I.V.A. ed ogni onere compresi) sul cap. n. 13770/03, nell'ambito dell'acc. 100257 effettuato con D.G.R. n. 34-8208 del 13/1/03;

c. di approvare, per l'affidamento delle attività di cui al precedente punto a), la lettera-contratto allegata alla presente Determinazione per farne parte integrate (Allegato A), da firmare per accettazione da parte del soggetto contraente;

d. di subordinare il pagamento della fornitura alla presentazione, da parte dell'Associazione Amici Boscaioli Valli di Lanzo e Canavese (omissis), di una unica fattura a saldo.

Il Dirigente responsabile
Franco Licini

Codice 14.2
D.D. 19 novembre 2003, n. 953

Reg. (CEE) n. 257199 PSR 2000-2006 - Mis. T Azione 2 Progetto GESFOR - Acquisizione ortofoto digitali Programma "It2000" delle provincie di Alessandria, Biella e Verbano Cusio-Ossola - Impegno di euro 27.108,89 (Cap. n. 23.300/03 acc. n. 101.281)

(omissis)

IL DIRIGENTE

(omissis)

determina

di procedere, nell'ambito dell'attuazione del progetto "Gestione e promozione delle risorse forestali - GESFOR" in riferimento al Reg. (CE) n. 1257/1999 - Piano di Sviluppo Rurale 2000-2006 della Regione Piemonte - Misura T - Azione 2 "Studi connessi alla tutela dell'ambiente in relazione alla selvicoltura", all'acquisizione dalle Provincie di Alessandria, Biella e Verbano Cusio Ossola delle ortofoto digitali a scala nominale 1:10.000 - Programma "it2000"TM relative all'intero territorio provinciale;

di approvare a tal fine le convenzioni di sublicenza da sottoscrivere con le Provincie di Biella, allegato 1, e Verbano Cusio Ossola allegato 2;

di approvare la convenzione di sub-licenza con la Compagnia Generale Ripreseaeree S.p.A. proprietaria del materiale già dato in licenza, con diritto di sub-licenza, alle Provincie di Alessandria, Biella e Verbano Cusio Ossola, di cui all'allegato 3, che sostituisce la bozza di convenzione approvata con D.D. n. 616 del 22.8.02.

di riassegnare la somma di euro 2.787,45, economia conseguita sulle somme impegnate con n. DD n. 616 del 22.8.02 a seguito di mancata esenzione Iva da parte della Provincia di Biella, impegno n. 3444 sul cap. 23300/03 nell'ambito dell'accantonamento n. 101281 effettuato con la D.G.R: n. 122-10288 del 1.8.03;

di impegnare a favore della Provincia di Verbano Cusio Ossola, a completamento dei costi di acquisizione delle ortofoto digitali del territorio provinciale, la somma di euro 19.765,45 sul ca. 23300/03 nell'ambito dell'accantonamento n. 101281 effettuato con la D.G.R. n. 122-10288 del 1.8.03.

di impegnare a favore della Compagnia Generale Ripreseaeree S.p.A. con sede in Parma la somma di euro 6.119,49 più IVA per euro 1.223,90 per una spesa complessiva pari ad euro 7.343,39, sul cap. 233300/03 nell'ambito dell'accantonamento n. 101281 effettuato con la D.G.R. n. 122-10288 del 1.8.03.

Il Dirigente responsabile
Franco Licini

Codice 14.4
D.D. 24 novembre 2003, n. 968

Legge regionale 2 luglio.1999, n. 16, articolo 29 come modificato dalla legge regionale 19/2003 - Ordine del Giorno del Consiglio Regionale n. 1058 del 9 settembre 1999 - Finanziamento aggiuntivo al Fondo regionale per la Montagna - Impegno della somma di euro 1.641.361,31= sul Capitolo 23268/2003

(omissis)

IL DIRETTORE

(omissis)

determina

- di impegnare la somma di euro 1.641.361,31 ancora disponibile sul Cap. 23268/2003 da destinare alla liquidazione dei contributi spettanti alle Comunità Montane beneficiarie per la realizzazione di progetti coerenti con le finalità di cui alla L.r. 16/99 art. 29.

Il Direttore regionale
Nino Berger

Codice 14
D.D. 24 novembre 2003, n. 971

Iniziativa Comunitaria Interreg III A - Programma di cooperazione transfrontaliera Italia-Svizzera 2000-2006 - Attribuzione d'incarico per l'espletamento di compiti a supporto dell'ufficio periferico del Segretariato Tecnico Congiunto localizzato presso la Regione Piemonte - Impegno di spesa di euro 50.554,00 sui capp.23270/03, 23272/03 e 23274/03

(omissis)

IL DIRETTORE

(omissis)

determina

1) di affidare al dott. Paolo Balzardi (omissis) - l'incarico di svolgere, per conto della Regione Piemonte, Settore Politiche Comunitarie della Direzione Economia Montana e Foreste, compiti di supporto allo svolgimento delle attività attribuite all'ufficio periferico del Segretariato Tecnico Congiunto relativo all'attuazione del Programma Interreg III Italia-Svizzera 2000-2006;

2) di fissare la durata dell'incarico di cui al punto precedente in 4 anni a decorrere dal 10 gennaio 2004

3) di approvare l'allegato schema di convenzione che, nel formare parte integrante della presente determinazione, specifica modalità e condizioni dell'incarico di cui sopra;

4) di approvare, per l'espletamento dell'incarico di cui sopra, la spesa complessiva di Euro 50.554,00, di cui Euro 41.800,00 a titolo di corrispettivo lordo (oneri fiscali, previdenziali e assicurativi a carico del prestatario compresi), Euro 1.254,00 a titolo di Trattamento di Fine Rapporto e Euro 7.500,00 a titolo di rimborso spese;

5) di dare atto che gli oneri a carico della Regione Piemonte, preventivati in Euro 7.569,49, saranno anch'essi imputati ai crediti stanziati sull'Asse 4;

6) di impegnare la somma di Euro 50.554,00 sui seguenti capitoli del Bilancio di previsione per l'anno 2003:

Capitolo n.	importo	n. accantonamento
23274/03	6.000,00	101573
23272/03	25.277,00	101574
23270/03	19.277,00	101575
Totale	50.554,00	

7) di stabilire che alla liquidazione della spesa si provveda su presentazione di fatture o note di prestazione mensili.

Il Direttore regionale
Nino Berger

Codice 14.2
D.D. 24 novembre 2003, n. 974

D.G.R. n. 34-8208 del 13.1.2003 - Programma di Ricerca e Divulgazione della Direzione Economia Montana e Foreste anno 2003 - Acquisto di attrezzature e materiale informatico a suppporto delle attività della Direzione. Affidamento fornitura di banca dati delle leggi nazionali e regionali all'Agenzia IPSOA Editore S.r.l. con sede in Assago (MI) e impegno di euro 2.900,16 sul capitolo n. 13770/03

(omissis)

IL DIRIGENTE

(omissis)

determina

a. di affidare alla Ditta IPSOA Editore S.r.l., con sede in Strada 1, Palazzo F6, 20090 Assago (Mi), la fornitura della banca dati giuridica "La Legge plus", comprensiva dei moduli aggiuntivi "Enti Locali" e "Legislazione comunitaria";

b. di esonerare, ai sensi dell'art. 37, comma 2), della I.r. n. 8/84, la Ditta IPSOA Editore S.r.l., dal versamento del deposito cauzionale in forza del miglioramento del prezzo indicato in premessa;

c. di impegnare a favore della Ditta IPSOA Editore S.r.l., la somma, al netto del miglioramento offerto (pari ad euro 127,20), ed oneri fiscali inclusi, di euro 2.900.16 (di cui per I.V.A. euro 483,36), per la fornitura della banca dati giuridica "La Legge plus", comprensiva dei moduli aggiuntivi "Enti Locali e "Legislazione comunitaria"sul capitolo n. 13.770/03 , nell'ambito dell'acc. n° 100257 effettuato con D.G.R. n. 34-8208 del 13.1.2003;

d. di subordinare il pagamento della fornitura all'accertamento della completezza, della regolarità e della accettazione della fornitura stessa, ed alla presentazione, da parte della Ditta Teoresia S.a.s., di idonea documentazione fiscale.

Il Dirigente responsabile
Franco Licini

Codice 14.2
D.D. 24 novembre 2003, n. 975

Reg. (CE) n. 1257/1999 - Piano di Sviluppo Rurale 2000-2006 della Regione Piemonte - Misura T, Azione 2, Progetto Gesfor - Parziale rettifica ed integrazione D.D. n. 953/14.02 del 19.11.2003

(omissis)

IL DIRIGENTE

(omissis)

determina

di sopprimere il quarto punto del dispositivo della Determinazione n. 953/14.02 in data 19.11.2003, là dove vengono riassegnate le somme resesi disponibili a valere sui fondi impegnati con Determinazione n. 616 del 22.8.02;

di modificare la Determinazione n 953/14.02 in data 19-11-2003, e di incrementare l'originario impegno n. 6218 di euro 19.765,45 a favore dell'Amministrazione provinciale del Verbano Cusio Ossola di una somma pari ad euro 2.787,45, per un impegno complessivo a favore della Provincia del Verbano Cusio Ossola, per l'acquisizione delle ortofoto digitali Programma "it2000"TM relative all'intero territorio provinciale, di euro 22.552,90 sul cap. 23300/03 nell'ambito dell'accantonamento n. 101281 effettuato con la D.G.R. n. 122-10288 del 1.8.03.

Il Dirigente responsabile
Franco Licini

Codice 14
D.D. 24 novembre 2003, n. 979

Interventi di assistenza tecnica al Programma d'iniziativa comunitaria Interreg III A "Alcotra" ItaliaFrancia. Impegno e liquidazione della somma di euro 86,34 sul capitolo 13898/03

(omissis)

IL DIRETTORE

(omissis)

determina

1) di impegnare a favore della dott.ssa Giulia Carlotta Campi, (omissis) la somma di euro 86,34 sul capitolo 13898/03 (acc. n. 100531);

2) di rimborsare alla dott.ssa Giulia Carlotta Campi, previa presentazione di fatture giustificative, le spese sostenute in occasione della trasferta a San Remo (IM) dei giorni 18 e 18 novembre 2003 per la partecipazione al Comitato di Programmazione del Programma Alcotra.

Il Direttore regionale
Nino Berger

Codice 14.3
D.D. 25 novembre 2003, n. 981

Legge Regionale n. 50/95. Impegno in sanatoria di euro 5.000,00 sul capitolo n. 15725/2003 (accantonamento n. 101239) a favore del FORMONT (Consorzio per la Formazione Professionale delle attività di Montagna) per la progettazione e l'attuazione di un corso da destinare ai docenti di scuola media superiore per la divulgazione degli alberi monumentali

(omissis)

IL DIRIGENTE

(omissis)

determina

di approvare, in sanatoria, il programma del corso di formazione da destinare ai docenti di scuola media superiore per la divulgazione degli Alberi Monumentali;

- di affidare, in sanatoria, al "Formont" - Consorzio per la Formazione Professionale delle attività di Montagna- per i motivi citati in premessa, la realizzazione del corso di cui sopra;

- di procedere alla stipulazione del contratto con, il "Formont" - Consorzio per la Formazione Professionale delle attività di Montagna - , per mezzo di corrispondenza secondo gli usi del commercio, ai sensi dell'art. 33 lett. d) della legge regionale n. 8/84;

di impegnare, in sanatoria, l'importo di euro 5.000,00 sul capitolo n. 15725/2003, accantonamento n. 101239, a favore del "Formont" - Consorzio per la Formazione Professionale delle attività di Montagna -, al fine di poter liquidare la fattura relativa al corso di formazione di cui in premessa.

Il Dirigente responsabile
Vincenzo Scannella

Codice 14.2
D.D. 25 novembre 2003, n. 983

Reg. CE n. 1257/1999 - Piano di sviluppo Rurale 2000-2006 della Regione Piemonte - Misura T - Azione 2 "Studi connessi alla tutela dell'ambiente in relazione alla selvicoltura" - Progetto "gestione e promozione delle risorse forestali - GESFOR" - Normativa delle Commissioni Tecniche Regionali relative al secondo gruppo di Piani Forestali Territoriali"

(omissis)

IL DIRIGENTE

(omissis)

determina

per le motivazioni espresse in premessa:

- di nominare le seguenti Commissioni Tecniche Regionali di Piano per le Aree Forestali sotto indicate:

Area Forestale n. 60 Pianura Vercellese

IPLA S.p.A. Pier Giorgio Terzuolo

Corpo Forestale dello Stato Jacopo Ristori

Provincia di Vercelli Stefano Raviglione

Regione Piemonte - Settore Politiche Forestali Gabriele Peterlin

Regione Piemonte - Settore Gestione Proprietà Forestali Regionali e Vivaistiche Marilena Destefanis

Comunità Collinare "Aree pregiate del nebbiolo e del porcino" Giuseppe Scaramozzino

Area Forestale n. 62 Pianura Novarese

IPLA S.p.A. Giuseppe Bertetti

Corpo Forestale dello Stato Giuseppe Ventura

Provincia di Novara Andrea Agnes

Regione Piemonte - Settore Politiche Forestali Marco Corgnati

Area Forestale n. 53 Basso Monferrato Astigiano

IPLA S.p.A. Paolo Camerano

Corpo Forestale dello Stato Renzo Morolla

Regione Piemonte - Settore Politiche Forestali Lorenzo Camoriano

Regione Piemonte - Settore Idraulica Forestale e Tutela del Territorio Adolfo Poggio

Comunità Collinare "Valtriversa" Dezzani Giovanni Comunità Collinare "Pianalto Astigiano" Marco Versè

Comunità Collinare "Unione dei Comuni via Fulvia" Antonietta Faulisi

Area Forestale n. 56 Pianura Cuneese

IPLA. S.p.A. Pierpaolo Brenta

Corpo Forestale dello Stato Stefano Anania

Provincia di Cuneo Bartolomeo Sola

Regione Piemonte - Settore Politiche Forestali Marco Corgnati

Regione Piemonte - Settore Economia Montana Enrico Raina/Alberto Giraudo

Area Forestale n. 57 Pianura Torinese Meridionale

IPLA S.p.A. Franco Gottero

Corpo Forestale dello Stato Diego Noveri

Provincia di Torino Franco Bertoglio/Elena Di Bella

Regione Piemonte - Settore Politiche Forestali Franca Deferrari

Regione Piemonte - Settore Gestione Attività. Strumentali per l'Economia Montana e le Foreste Eva Malacarne

Comunità Collinare "Collina Torinese" Livio Coniglia

Area Forestale n. 52 Pianura Alessandrina Settentrionale

IPLA S.p.A Andrea Ebone

Corpo Forestale dello Stato Silvano Deflorian

Provincia di Alessandria Luigi Vignolo

Regione Piemonte - Settore Politiche Forestali Lorenzo Camoriano

Regione Piemonte - Settore Idraulica Forestale e Tutela del Territorio Lazzarina Arzani

Comunità Collinare "Unione dei Comuni via Fulvia" Antonietta Faulisi

Area Forestale n. 54 Alto Monferrato Astigiano

IPLA S.p.A. Franco Gottero

Corpo Forestale dello Stato Renzo Morolla

Regione Piemonte - Settore Politiche Forestali Gabriele Peterlin

Regione Piemonte - Settore Idraulica Forestale e Tutela del Territorio Simone Chiodi

Comunità Collinare "Val Tiglione e Dintorni" Giampaolo Pregnolato

Comunità Collinare "Vigne e vini" Gian Domenico Pisano

Comunità Collinare "Unione dei Comuni via Fulvia" Antonietta Faulisi

Area Forestale n. 55 Roero

IPLA S.p.A. Pierpaolo Brenta

Corpo Forestale dello Stato Stefano Anania

Provincia di Cuneo Bartolomeo Sola Regione Piemonte - Settore Politiche Forestali Marco Corgnati

Regione Piemonte - Settore Economia Montana Enrico Raina/Fabrizio Maglioni

Consorzio Comunità Collinare del Roero Antonello Boriengo

Area Forestale n. 61 Pianura Biellese

IPLA S.p.A. Paolo Ferraris

Corpo Forestale dello Stato Jacopo Ristori

Provincia di Biella Giorgio Saracco

Regione Piemonte - Settore Politiche Forestali Gabriele Peterlin

Regione Piemonte - Settore Gestione Proprietà Forestali Regionali e Vivaistiche Marco Raviglione

Area Forestale n. 51 Monferrato Alessandrino

IPLA S.p.A. Paolo Camerano

Corpo Forestale dello Stato Silvano Deflorian

Provincia di Alessandria Luigi Vignolo

Regione Piemonte - Settore Politiche Forestali Lorenzo Camoriano

Regione Piemonte - Settore Idraulica Forestale e Tutela del Territorio Oliviero Berola

Il Dirigente responsabile
Franco Licini

Codice 14.2
D.D. 26 novembre 2003, n. 989

Affidamento all'I.P.L.A. S.p.A. di incarichi per la realizzazione delle attività costituenti integrazioni al Piano di Lavoro 2003 del Settore Politiche Forestali; sottoscrizione delle relative convenzioni e impegno di euro 100.000,00 sul capitolo 10872/2003

(omissis)

IL DIRETTORE

(omissis)

determina

1. di affidare all'I.P.L.A. S.p.A. la realizzazione dei seguenti progetti, costituenti integrazione al piano di lavoro 2003 della Direzione Economia Montana e Foreste;

n°	Titolo progetto	Importo (euro) IVA compresa
1	L'uso del legno per la produzione di energia termica: diffusione dei piccoli generatori e influenze sul ciclo della CO2	64.000,00
2	Gestione sostenibile dei boschi e incremento delle produzioni fungine 24.000,00 per lo sviluppo delle zone rurali - Partecipazione al progetto LIFE "Micologia Sostenibilidad"	24.000,000
3	Pubblicazione divulgativa sull'impatto dell'ozono sulla vegetazione forestale	12.000,00
	Totale	100.000,00

2. di impegnare a favore dell'I.P.L.A. S.p.A. la somma di euro 100.000,00 sul capitolo 10872/2003, nell'ambito dell'accantonamento n. 101664, per la realizzazione dei progetti integrativi al piano di lavoro 2003 della Direzione Economia Montana e Foreste;

3. di sottoscrivere, per la disciplina dei rapporti intercorrenti fra la Regione Piemonte - Settore Politiche Forestali e l'I.P.L.A. S.p.A. per l'attuazione di ogni singolo progetto, le specifiche convenzioni costituenti gli allegati da 1 a 3, parti integranti della presente Determinazione.

Il Dirigente responsabile
Franco Licini

Codice 14.
D.D. 26 novembre 2003, n. 992

Alluvione 13-17 ottobre 2000 - Danni all'Agricoltura - Finanziamenti della Regione Piemonte in anticipazione dei Fondo di Solidarietà Nazionale di cui alla Legge 185/92. Pronto intervento regionale - Opere irrigue in zona di montagna. Impegno e liquidazione di euro 19.053,44 (cap. 22253/03)

(omissis)

IL DIRETTORE

(omissis)

determina

di impegnare a favore del Comune di Gravere la somma di euro 19.053,44 sul cap. 22253/03 per la liquidazione dell'indennizzo, concesso con determinazione n. 1164 del 28/12/2000, riguardante il pronto intervento regionale in agricoltura a causa dei danni dell'alluvione del 13/17 ottobre 2000 per le opere irrigue in zona montana.

Il Direttore regionale
Nino Berger

Codice 14.3
D.D. 26 novembre 2003, n. 998

L.r. n. 16/99 art. n. 51 comma 1 lettera b). Azioni straordinarie della Giunta regionale. D.G.R. n. 606306 del 10.6.2002. Contributo in conto capitale al Comune di Pinasca per la realizzazione del progetto denominato: "interventi di manutenzione ambientale". Impegno e liquidazione della somma di euro 20.658,00 sul capitolo n. 23252/03, per la liquidazione del contributo concesso

(omissis)

IL DIRIGENTE

(omissis)

determina

- d' impegnare la somma di euro 20.658,00 (Euro: ventimilaseicentocinquantotto/00), sul capitolo n. 23252/03, al fine di poter erogare il contributo concesso al Comune di Pinasca per la realizzazione del progetto denominato: "Interventi di manutenzione ambientale";
- di liquidare la suddetta somma contestualmente all'impegno.

Il Dirigente responsabile
Vincenzo Scannella

Codice 14.2
D.D. 27 novembre 2003, n. 1008

Legge regionale 63/78, art. 25. Istruzione e propaganda forestale. Spese di partecipazione ad iniziative di cui alla D.G.R. n. 59-8603 del 3.3.2003. Manifestazioni anno 2003 - Acquisti e noleggi per arredo area verde. Impegno della somma di euro 6.687,00 (cap. 13770/2003)

(omissis)

IL DIRIGENTE

(omissis)

determina

a. di affidare, mediante trattativa privata, alle Ditte citate in premessa la fornitura del materiale ed il noleggio dei mezzi necessari per l'allestimento di aree verdi e la connessa attività divulgativa nell'ambito delle iniziative di cui alla D.G.R. n. 59-8603 del 3.3.2003 per un importo complessivo di euro 6.687,00 o.f.c.;

b. di procedere alla stipulazione dei relativi contratti mediante corrispondenza secondo gli usi del commercio, ai sensi dell'art. 33 lett. d) della legge regionale n. 8/84;

c. di impegnare l'importo di euro 6.687,00 sul Cap. 13770 del Bilancio Regionale per l'anno 2003, accantonamento 100257;

d. di subordinare la liquidazione delle rispettive fatture alla verifica della regolarità delle forniture o della prestazione dei servizi ai sensi dell'art. 41 della L.R. 8/84.

Il Dirigente responsabile
Franco Licini

Codice 14.3
D.D. 27 novembre 2003, n. 1012

Legge 265/95, art. 4 comma 1, D.D. n. 22 del 11/2/2000 e n. 218 del 9/10/2000 della Direzione Regionale 23. Affidamento diretto di interventi di manutenzione idraulico forestale nella C.M. "Bassa Valle Susa e Vai Cenischia", Comuni di Almese e Chianocco, Corsi d'acqua: Rio Morsino, Torrente Prebech. Impegno della somma di euro 20.994,95 sul capitolo n. 23766/03

(omissis)

IL DIRIGENTE

(omissis)

determina

- di affidare alla Soc. Coop. La Foresta a.r.l. - Frazione Vayr n.13 -10050 Venaus (TO), la realizzazione delle opere di cui in premessa;
- di impegnare l'importo di euro uro 20.994,95= sul capitolo n. 23766/03 (accantonamento n. 101615) al fine di consentire la liquidazione delle fatture relative alla realizzazione del progetto sul Rio Morsino e sul Torrente Prebech, di cui in premessa;
- di procedere alla stipula del contratto, ai sensi dell'art. 33 lettera d) della legge regionale 8/84, per mezzo di corrispondenza, secondo gli usi del commercio;
- di effettuare i pagamenti,
- degli stati d'avanzamento lavori, su presentazione di regolare fattura, ogni qualvolta il credito dell'Impresa raggiunga l'importo di Euro 5.164,57;
- del saldo, su presentazione di regolare fattura, ad avvenute operazioni di collaudo ed emissione del certificato di regolare esecuzione.

Avverso la presente determinazione è ammesso ricorso, entro sessanta giorni dal ricevimento, al T.A.R. Piemonte o ricorso straordinario entro centoventi giorni al Presidente della Repubblica.

Il Dirigente responsabile
Vincenzo Scannella

Codice 14.3
D.D. 27 novembre 2003, n. 1013

Legge 265/95, art. 4 comma 1, D.D. n. 22 del 11/2/2000 e n. 218 del 9/10/2000 della Direzione Regionale 23. Affidamento diretto di interventi di manutenzione idraulico-forestale nella C.M. "Valli Orco e Soana", Comune di Ribordone, Corso d'acqua: Rio Verlucca. Impegno della somma di euro 16.361,35 sul capitolo n. 23766/03

(omissis)

IL DIRIGENTE

(omissis)

determina

- di affidare al sig. Ettore Riva - Strada Statale 460, n. 7 - 10080 Sparone (TO) la realizzazione delle opere di cui in premessa;
- di impegnare l'importo di Euro 16.361,35= sul capitolo n. 23766/03 (accantonamento n. 101615) al fine di consentire la liquidazione delle fatture relative alla realizzazione del progetto sul Rio Verlucca, di cui in premessa;
- di procedere alla stipula del contratto, ai sensi dell'art. 33 lettera d) della legge regionale 8/84, per mezzo di corrispondenza, secondo gli usi dei commercio;
- di effettuare i pagamenti,
- degli stati d'avanzamento lavori, su presentazione di regolare fattura, ogni qualvolta il credito dell'impresa raggiunga l'importo di Euro 5.164,57;
- del saldo, su presentazione di regolare fattura, ad avvenute operazioni di collaudo ed emissione dei certificato di regolare esecuzione.

Avverso la presente determinazione è ammesso ricorso, entro sessanta giorni dal ricevimento, al T.A.R. Piemonte o ricorso straordinario entro centoventi giorni al Presidente della Repubblica.

Il Dirigente responsabile
Vincenzo Scannella

Codice 14
D.D. 27 novembre 2003, n. 1020

L.r. 2 luglio 1999, n. 16, art. 51, comma 1. D.G.R. n. 37-4813 del 17.12.2001 - D.G.R. n. 74-8827 del 25 marzo 2003. Azioni di sostegno ai servizi essenziali in zone mon-

tane. Iniziativa volta al mantenimento del servizio di telefonia pubblica nei Comuni montani. Impegno della somma di euro 20.000,00 sul cap. 23251/03

(omissis)

IL DIRIGENTE

(omissis)

determina

sulla base delle motivazioni espresse in premessa,

- di stabilire che l'iniziativa volta al mantenimento di un adeguato servizio di telefonia pubblica nei Comuni montani, promossa con D.G.R. n.37 - 4813 del 17.12.2001, essendo finalizzata al sostegno ai servizi essenziali in zone montane, può essere finanziata nell'ambito delle azioni individuate per l'anno 2003 ai sensi dell'articolo 51, comma 1 della legge regionale 2 luglio 1999, n. 16 con D.G.R. n. 74 - 8827 dei 25 marzo 2003, nei limiti della somma destinata alle iniziative di sostegno ai servizi essenziali in zone montane, pari ad euro 1.040.084,00;

- di impegnare per il finanziamento dell'iniziativa in questione la somma complessiva di euro 20.000,00 a valere sulla dotazione finanziaria del capitolo 23251/03 nell'ambito dell'accantonamento disposto a favore della Direzione Economia Montana e Foreste con D.G.R. n. n. 52 - 8885 del 31 marzo 2003 a favore dei Comuni che saranno individuati tra quelli che hanno aderito all'iniziativa per l'anno 2003 tra quelli indicati in premessa;

- di demandare ad un successivo provvedimento della Direzione Economia Montana e Foreste, da adottarsi a seguito delle necessarie verifiche tecniche, l'individuazione delle esigenze effettive di ciascun Comune, dei criteri di priorità di finanziamento e della somma destinabile a tal fine a favore di ciascuno dei Comuni interessati che saranno ritenuti finanziabili, sulla base dei criteri in questione, tra quelli che hanno aderito all'iniziativa per l'anno 2003;

- di demandare al medesimo provvedimento la definizione delle modalità di liquidazione delle somme così definite.

Il Direttore regionale
Nino Berger

Codice 14.2
D.D. 27 novembre 2003, n. 1022

Reg. (CE) n. 1257/1999 - Piano di Sviluppo Rurale 2000-2006 della Regione Piemonte - Misura T - Azione 2 "Studi connessi alla tutela dell'ambiente in relazione alla selvicoltura" - Impegno di euro 48.322,00 a favore dell'I.P.L.A. S.p.A. (omissis) per pubblicazioni tecnico divulgative e informative inerenti la realizzazione del Progetto "Gestione e promozione delle risorse forestali - Gesfor"

(omissis)

IL DIRIGENTE

(omissis)

determina

per le motivazioni espresse in premessa:

- di affidare all'I.P.L.A. S.p.A. (omissis) l'incarico della realizzazione del manuale tecnico divulgativo "La pianificazione forestale in Piemonte - Indirizzi e sviluppi" illustrativo delle attività svolte nell'ambito del progetto "Gestione e promozione delle risorse forestali - Gesfor" in riferimento al Reg. (CE) n. 1257/1999 - Piano di Sviluppo Rurale 2000-2006 della Regione Piemonte Misura T - Azione 2 "Studi connessi alla tutela dell'ambiente in relazione alla selvicoltura", affidato alla stessa I.P.L.A. S.p.A. con la D.D. 284 del 9.4.02;

- di approvare, per la gestione degli aspetti amministrativi dell'incarico, la lettera-contratto allegata alla presente Determinazione (Allegato A) per farne parte integrante;

- di impegnare, per la realizzazione dell'incarico di cui al precedente punto 1, a favore dell'I.P.L.A. S.p.A. (omissis) la somma complessiva di euro 48.322,00 sul cap. 23300/03 nell'ambito dell'accantonamento n. 101281 effettuato con la D.G.R. n. 122-10288 del 1/8/03.

Il Dirigente responsabile
Franco Licini

Codice 14.2
D.D. 27 novembre 2003, n. 1023

Affidamento all'I.P.L.A. S.p.A. d'incarico per la realizzazione di una pubblicazione tecnicodivulgativa sulle attività svolte nell'ambito del progetto "Gestione e promozione delle risorse forestali - Gesfor". Impegno di euro 12.968,00 sul cap. 13770/03 e di euro 27.910,00 sul cap. 13847/03. Attività inserita nel Programma 2003 di Ricerca, Dimostrazione e Informazione in campo Forestale della Direzione Ec. Mont. e Foreste

(omissis)

IL DIRIGENTE

(omissis)

determina

per le motivazioni espresse in premessa:

- di affidare all'I.P.L.A. S.p.A. (omissis) l'incarico della realizzazione dei manuale tecnico-divulgativo intitolato "Tipi forestali del Piemonte - Caratteristiche e distribuzione" descrittivo delle attività svolte nell'ambito del progetto "Gestione e promozione delle risorse forestali - Gesfor" in riferimento al Reg. (CE) n. 1257/1999 - Piano di Sviluppo Rurale 2000-2006 della Regione Piemonte - Misura T - Azione 2 "Studi connessi alla tutela dell'ambiente in relazione alla selvicoltura", affidato alla stessa I.P.L.A. S.p.A. con la D.D. 284 del 9.4.02;

- di approvare, per la gestione degli aspetti amministrativi dell'incarico, la lettera-contratto allegata alla presente Determinazione (Allegato A) per farne parte integrante;

- di impegnare, per la realizzazione dell'incarico di cui al precedente punto 1, a favore dell'I.P.L.A. S.p.A. (omissis) la somma complessiva di euro 40.878,00, di cui euro 12.968,00 sul cap. 13770/03 nell'ambito dell'accantonamento n. 100257 effettuato con la D.G.R. n. 34-8208 del 13/1/03 ed euro 27.910,00 sul cap. 13847/03 nell'ambito dell'accantonamento n. 100263 effettuato con la stessa Deliberazione.

Il Dirigente responsabile
Franco Licini

Codice 14.1
D.D. 28 novembre 2003, n. 1026

Iniziativa Comunitaria Interreg III A - Programma di cooperazione transfrontaliera Italia-Svizzera 2000-2006 - Attribuzione d'incarico per la realizzazione di un CD Rom finalizzato alla diffusione, a livello locale, delle iniziative

realizzate nell'ambito del Programma - Impegno di spesa di euro 2.748,00 sul capitolo 23272/03

(omissis)

IL DIRIGENTE

(omissis)

determina

1) di affidare al Signor Alessandro Brunero Lamiraux (omissis) l'incarico di realizzare, per conto della Regione Piemonte, Settore Politiche Comunitarie della Direzione Economia Montana e Foreste, un CD Rom per la diffusione, a livello locale, delle iniziative realizzate nell'ambito del Programma Interreg III A Italia-Svizzera 2000-2006;

2) di approvare l'allegato schema di contratto che, nel formare parte integrante della presente determinazione, specifica modalità e condizioni dell'incarico di cui sopra;

3) di approvare, per l'espletamento dell'incarico di cui sopra, la spesa complessiva di Euro 27.480,00 (oneri fiscali, previdenziali e assicurativi a carico del prestatario compresi);

4) di impegnare la somma di Euro 2.748,00, pari ad un anticipo del 10% da corrispondere alla firma del contratto, sul capitolo n. 23272/03 - accantonamento 101120 dei Bilancio di previsione per l'anno 2003

5) di stabilire che alla liquidazione della spesa si provveda su presentazione di fatture o note di prestazione.

Il Dirigente responsabile
Andrea Ezio Canepa

Codice 14
D.D. 28 novembre 2003, n. 1027

Attuazione del Progetto denominato "I circuiti regionali dell'outdoor" - Collegio Guide Alpine del Piemonte. Impegno della di euro 24.000,00 sul cap. 13487/03

(omissis)

IL DIRIGENTE

(omissis)

determina

- di impegnare la somma di euro 24.000,00 (o.f.i.) a valere sulle risorse del cap. 13847/03 per l'iniziativa denominata "I circuiti regionali dell'outdoor" presentata da parte del Collegio Guide Alpine del Piemonte - via Grattoni n. 7 - Torino - (omissis);

- di stabilire che il rimborso delle spese sostenute per l'iniziativa sopraccitata, nel limite massimo di euro 24.000,00 (o.f.i.) avverrà a seguito della presentazione della seguente documentazione:

- verbale di rinnovo cariche sociali del Collegio Regionale Guide Alpine del Piemonte;

- dichiarazione del Collegio con la quale si individua il Presidente, o suo delegato, ad inoltrare richiesta di rimborso delle spese sostenute inerenti l'iniziativa con presentazione delle fatture o altra documentazione contabile equipollente;

- di esonerare l'Amministrazione regionale da eventuali danni o molestie verso terzi derivanti dalla realizzazione dell'iniziativa.

Il Dirigente responsabile
Vito Debrando

Codice 14.
D.D. 28 novembre 2003, n. 1028

Affidamento all'I.P.L.A, S.p.A. - Istituto per le Piante da Legno e l'Ambiente di attività di studi e di divulgazione in aree montane e collinari. Impegno di spesa di euro 15.000,00 sul cap. 13847/03

(omissis)

IL DIRIGENTE

(omissis)

determina

- di impegnare a favore dell'I.P.L.A. S.p.A. - corso Casale 476, Torino - (omissis) la somma di euro 15.000,00, a valere sulle risorse dei cap. 13847/03 per iniziative connesse alla promozione di azioni volte ad implementare la conoscenza e fruibilità delle aree montane e collinari sotto il profilo della tutela e valorizzazione ambientale, dell'equilibrio idrogeologico-forestale e delle interazioni con il tessuto socioeconomico. Tali iniziative si concretizzeranno attraverso la realizzazione di documenti su supporto informatico, cartacei, indagini sul territorio, sussidi didattici.

Il Dirigente responsabile
Vito Debrando

Codice 14.2
D.D. 28 novembre 2003, n. 1030

Interreg III B - Medocc, progetto For.Med.Ozone. Variazione DD 605 del 30.7.2003. Impegno di euro 11.452,50 sul capitolo 23028/03 (acc. n. 100564) e di euro 11.452,50 sul capitolo 23036/03 (acc. n. 100565)

(omissis)

IL DIRIGENTE

(omissis)

determina

1. di approvare il nuovo preventivo di spesa presentato da I.P.L.A. S.p.A. per la realizzazione delle attività di cui al progetto approvato con determinazione del Settore Politiche Forestali n. 605 del 30/07/03 allegato alla presente determinazione per farne parte integrante (allegato A);

2. di integrare l'impegno a favore di l.P.L.A. S.p.A. (omissis), nell'ambito delle risorse accantonate con D.G.R. n. 42-8733 del 17 marzo 2003, per un importo complessivo di euro 22.905,00, di cui euro 11.452,50 sul capitolo 23028/03 (acc. n. 100564) ed euro 11.452,50 sul capitolo 23026/03 (acc. n. 100565);

Euro 7.132,18 cap. 23028/03 (I. 7476)

Euro 7.132,18 cap. 23026/03 (I. 7477)

3. di modificare la convenzione stipulata tra il Settore Politiche Forestali e l'I.P.L.A. S.p.A. in data 31/7/03, rep. n. 8239, sostituendo il nono e decimo capoverso delle premesse e gli articoli 2 e 6 con quanto riportato in allegato B alla presente per farne parte integrante e da sottoporre all'accettazione di entrambe le parti.

Il Dirigente responsabile
Franco Licini

Codice 14.3
D.D. 28 novembre 2003, n. 1031

Leggi regionali n. 16/99 e n. 63/78 - Festa della Montagna Piemontese - 3° evento anno 2003 - Spese per l'organizza-

zione. Impegno della somma di euro 42.818,13, sul capitolo 13770/03

(omissis)

IL DIRIGENTE

(omissis)

determina

di approvare progetto relativo alla realizzazione del 3° Evento della Festa della Montagna Piemonte per l'anno 2003 dal titolo "La montagna in città"; di precisare che la manifestazione si terrà a Torino il 14 dicembre 2003 nel Parco del Valentino; di dare attuazione alle varie fasi in cui si articola il progetto; di avvalersi, ove tecnicamente possibile, sentiti i Settori con cui si articola la Direzione Economia Montana e Foreste, delle risorse umane e dei mezzi propri dell'Amministrazione Regionale;

di avvalersi, per le azioni non concretizzabili con le risorse umane e con i mezzi propri della dell'Amministrazione Regionale , dell'Associazione-Sci club Sansicario - Cesana, del Comune di Cesana T.se, della Fondazione Bertone,ecc, ed altre ditte diverse, procedendo alla loro individuazione secondo quanto previsto dalla legge regionale n. 8/84 ; di impegnare la somma complessiva di euro 42.818,13 sul capitolo n. 13770/2003, (accantonamento n. 100257) per tutte le azioni previste nel progetto stesso;. di demandare a successivi atti, l'individuazione delle altre ditte non individuabili al momento tenuto conto delle norme regionali in materia;

di liquidare le fatture emesse dalle ditte sopra citate e dalle altre che saranno individuate in seguito, nelle determinazioni di liquidazione ove saranno individuati sia gli importi da erogare sia i beneficiari.

Il Dirigente responsabile
Vincenzo Scannella

Codice 14.3
D.D. 28 novembre 2003, n. 1032

Legge Regionale n. 50/95. Impegno di euro 37.460,00 sul capitolo n. 15725/2003 (accantonamento n. 101239) per l'organizzazione e l'attuazione di un convegno di portata internazionale da tenersi a Torino il 1 e il 2 Aprile 2004 dal tema gli alberi monumentali: (Prima tranche)

(omissis)

IL DIRIGENTE

(omissis)

determina

- di approvare il progetto/preventivo dell'importo di euro 47.135,00,(s.e.& o.) Iva esclusa;

- di affidare al "Formont"(Consorzio per la Formazione Professionale delle attività di Montagna) per i motivi citati in premessa, al costo complessivo di euro 32.585,00, l'organizzazione e I' attuazione del convegno di portata internazionale da tenersi a Torino il 1 ° e il 2 Aprile 2004, in Corso Stati Uniti, 21 dal tema gli alberi monumentali; di procedere alla stipulazione del contratto con il "Formont"(Consorzio per la Formazione Professionale delle attività di Montagna) per mezzo di corrispondenza secondo gli usi del commercio, ai sensi dell'art. 33 lett. d) della legge regionale n. 8/84;

- di affidare all'I.P.L.A. S.p.A. per i motivi espressi in premessa, l'incarico di segreteria

scientifica per un importo di euro 17.460,00 o.f.i.

- di impegnare, l'importo di euro 37.460,00 sul capitolo n. 15725/2003, accantonamento n. 101239, di cui:

1. euro 17.460,00 a favore dell'IPLA S.p.A per l'incarico di sui sopra,

2. euro 20.000,00 a favore del "Formont" (Consorzio per la Formazione Professionale delle attività di Montagna) quale prima tranche dell'incarico per l'organizzazione del convegno di cui in premessa;

di demandare, a successivi atti amministrativi, l'impegno della seconda tranche, sul pertinente capitolo di bilancio dell'anno 2004;

di approvare, per la disciplina dei rapporti intercorrenti fra la Regione Piemonte - Settore Gestione delle Attività Strumentali per l'Economia Montana e le Foreste e I'I.P.L.A. S.p.A. per l'attuazione del progetto, la specifica bozza di convenzione che è parte integrante della presente determinazione.

Il Dirigente responsabile
Vincenzo Scannella

Codice 14
D.D. 28 novembre 2003, n. 1034

Programma di Iniziativa Comunitaria Interreg III A Italia-Francia. Rinnovo incarico di collaborazione a supporto della Direzione Economia Montana e Foreste. Impegno di euro 48.054,00 Cap. 23253/03

(omissis)

IL DIRETTORE

(omissis)

determina

1. di rinnovare per la durata di 12 mesi il contratto di collaborazione affidato, con convenzione Rep. n. 7646 del 30/12/2002, alla sig.ra Perno Carla (omissis) - inerente l'incarico di svolgere, per conto della Regione Piemonte - Direzione Economia Montana e Foreste - nell'ambito della struttura flessibile per l'attuazione di progetti di valorizzazione della montagna, i compiti di supporto all'assolvimento delle attività ad essa attribuite;

2. di stabilire che la sig.ra Perno Carla espleti l'incarico che prevede, un impegno lavorativo di 220 giorni all'anno, ripartiti di norma in 20 giornate lavorative al mese, seguendo le direttive della Direzione Economia Montana e Foreste;

3. di approvare, per l'espletamento dell'incarico di cui sopra, la spesa complessiva di euro 48.054,00, di cui euro 41.800,00 a titolo di corrispettivo lordo (oneri fiscali, previdenziali e assicurativi a carico del prestatario compresi), euro 5.000,00 a titolo di prevedibile rimborso spese e euro 1.254,00 a titolo di Trattamento di fine rapporto, a tale somma va aggiunta una spesa preventivata in euro 7.569,49 per gli oneri a carico della Regione Piemonte;

4. di impegnare la spesa di cui sopra al punto precedente con imputazione di euro 48.054,00 sul cap. 23253/03;

5. di stabilire che alla liquidazione della spesa si provveda su presentazione di fatture o note di prestazione;

Il Direttore regionale
Nino Berger

Codice 14
D.D. 28 novembre 2003, n. 1037

Programma Interreg III Italia-Svizzera progetto "ProAlp IT-CH" approvazione proposta progettuale e impegno di spesa di euro 2881,00 (cap. n. 23270/03 - acc. n. 101060) a favore del "Consorzio Rinascita della Montagna" di Crodo (VB)

(omissis)

IL DIRIGENTE

(omissis)

determina

di approvare la proposta progettuale unitamente al preventivo per la progettazione di dettaglio presentata dal "Consorzio Rinascita della Montagna di Crodo (VB) Fraz. Bagni, 20 - 28862 Crodo (VB) (omissis), relativa alla realizzazione dei moduli progettuali inerenti la valorizzazione delle attività agrituristiche d'alpeggio nell'ambito del progetto del progetto Interreg 11.1 IT-CH "ProAlp IT-CH";

di impegnare la somma di 2.881,00 euro (oneri fiscali inclusi) sul cap. 23270/03 (acc. 101060) a favore del "Consorzio Rinascita della Montagna" di Crodo (VB) Fraz. Bagni, 20 - 28862 Crodo VB) (omissis);

di procedere alla stipulazione dei contratto per mezzo di corrispondenza, secondo gli usi del commercio, ai sensi dell'art. 33, lett. d) della I.r. n. 8 del 23/1/1984;

Il Dirigente responsabile
Vito Debrando

Codice 14.7
D.D. 4 dicembre 2003, n. 1045

Convenzione tra la; Regione Piemonte - Direzione Economia Montana e Foreste - Settore Idraulica Forestale e Tutela del territorio è l'istituto per le piante da legno e l'ambiente (I.P.L.A. S.p.A.) per la realizzazione del Progetto Regionale denominato ."Idraulica. Forestale e Tutela del Territorio". Modificazione termini ultimi affidamento dell'incarico

(omissis)

IL DIRIGENTE

(omissis)

determina

Di approvare lo schema di convenzione, allegato alla presente determinazione per farne parte integrante e sostanziale, contenente la modificazione dei. termini ultimi fissati nella precedente Convenzione tra la Regione Piemonte - Direzione Economia Montana e Foreste - Settore idraulica Forestale e Tutela dei Territorio e l'istituto per le Piante da Legno e l'ambiente (I.P.L.A. S.p.A) per la realizzazione dei progetto regionale denominato "Idraulica Forestale e Tutela del Territorio".

Il Dirigente responsabile
Valter Vescovi

Codice 14.4
D.D. 9 dicembre 2003, n. 1046

Legge regionale 4 settembre 1979, n. 57, articolo 14. Autorizzazione alla Ditta Scarzella Renzo da Castelnuovo di Ceva (CN) per taglio piante d'alto fusto radicate in località "Ca' dei Zui" del Comune di Casteinuovo di Ceva

(omissis)

IL DIRETTORE

(omissis)

determina

di autorizzare ai sensi dell'art. 14 della Legge regionale 4.9.79, n. 57, la Ditta Scarzella Renzo, residente in Castelnuovo di Ceva (CN) - via case soprane n. 28, ad effettuare il taglio a scelta di n. 40 alberi d'alto fusto di larice e abete rosso radicati in Comune di Castelnuovo di Ceva (CN), sui terreni iscritti al N.C.T. al foglio n. 3, mappali n. 27.

L'utilizzazione avverrà subordinatamente all'osservanza delle seguenti prescrizioni:

1. le suddette piante dovranno essere preventivamente indicate dal Corpo Forestale dello Stato competente per territorio;

2. le operazioni di taglio ed esbosco del materiale legnoso da utilizzare dovranno essere condotte nell'osservanza delle norme tecniche e selvicolturali dettate dalle Prescrizioni di massima e Polizia forestale attualmente vigenti in Provincia di Cuneo;

3. il titolare della presente autorizzazione ha l'obbligo di rimboschire l'area oggetto di utilizzazione boschiva mediante la messa a dimora di piantine di specie autoctone (ciliegio, frassino, quercia) con sesto di impianto iniziale di metri 4,00 x 4,00, in buche cubiche di cm 40 di lato, alle quali dovranno essere garantite le successive cure colturali (risarcimenti, sfalcio erbe e cespugli infestanti, diradamenti, ecc.) per almeno quattro stagioni vegetative successive all'impianto;

4. i lavori di utilizzazione dovranno essere portati a termine entro anni cinque dalla data del presente provvedimento.

Sono fatti salvi i diritti e gli interessi di terzi, le competenze di altri Organi, Amministrazioni od Enti nonché la possibilità di dettare ulteriori prescrizioni qualora se ne accertasse la necessità.

Eventuali violazioni e/o omissioni dei disposti della presente Determinazione saranno perseguite a termine delle leggi vigenti.

Il Direttore regionale
Nino Berger

Codice 14.2
D.D. 12 dicembre 2003, n. 1048

Parziale rettifica della Determinazione Dirigenziale del Settore Politiche Forestali n. 1030 del 28.11.2003

(omissis)

IL DIRIGENTE

(omissis)

determina

che, a parziale rettifica della D.D. del Settore Politiche Forestali n. 1030 del 28.11.03, venga impegnata la somma di euro 7.132,18 sul capitolo 23028/03 (acc. n. 100564) e la somma di euro 7.132,18 sul capitolo 23026/03 (acc. n. 100565) rimandando l'impegno della rimanente quota (pari ad euro 4320,32. per ciascun capitolo per un totale di euro 8.640,64) sui competenti capitoli del bilancio regionale per l'anno 2004.

Il Dirigente responsabile
Franco Licini

Codice 14.2
D.D. 17 dicembre 2003, n. 1055

Liquidazione spese per lavori di copisteria, di disegno e stesura grafica dei dati, di fotoriproduzione, ecc. - Importo di euro 1.297,12 sul Capitolo 10380/2003

(omissis)

IL DIRETTORE

(omissis)

determina

di liquidare:

- la fattura n. 1043/F in data 31/10/2003 della Ditta Tuttufficio Centrocopie - Via Sacco e Vanzetti, 5/7 - Cuneo (omissis) dell'importo di euro 294,00 per la fornitura di lucidi e fotocopie a colori di varie dimensioni di elaborati progettuali;

- la fattura n. 86605 in data 4/12/2003 della Ditta I.C.A. P. - Piazza Galimberti, 10 - Cuneo (omissis) dell'importo di euro 705,60 per lavori di copisteria e stampa;

- la fattura n. 875/A in data 22/11/2003 della Ditta Video Center - C.so Nizza, 93 - Cuneo (omissis) dell'importo di euro 297,52 per la fornitura di scheda di espansione memoria per elaborazione grafica dei dati, cavi di collegamento e supporti VDC e VCR;

La somma totale di euro 1.297,12 trova imputazione sul Capitolo 10380/2003, all'impegno n. 5245/2003.

Il Direttore regionale
Nino Berger

Codice 14.4
D.D. 17 dicembre 2003, n. 1057

Liquidazione spese per lavori di manutenzione, riparazione e sistemazione degli immobili e dei relativi impianti - Fornitura di materiale vario di ferramenta - Importo di euro 420,00 sul Capitolo 10490/2003

(omissis)

IL DIRETTORE

(omissis)

determina

di liquidare:

- la fattura n. 1249 in data 15/12/2003 della Ditta Fratelli Ferrero S.n.c Ferramenta, Via Tiziano, 4 - Cuneo (omissis), dell'importo di euro 420,00 per fornitura di materiale vario di ferramenta;

La somma di euro 420,00 trova imputazione sul Capitolo 10490/2003, all'impegno n. 4783/2003.

Il Direttore regionale
Nino Berger

Codice 14
D.D. 17 dicembre 2003, n. 1060

Reg. (CE) n. 1257/1999 sui sostegno allo sviluppo rurale da parte del Fondo Europeo Agricolo di Orientamento e Garanzia (FEOGA) - Piano di Sviluppo Rurale 2000-2006 della Regione Piemonte - Misura H "Imboschimento delle superfici agricole" - Bando 2003. Piani dì coltura degli impianti con specie forestali su terreni agricoli. Modifica ed integrazione delle Norme Tecniche ed amministrative

(omissis)

IL DIRETTORE

(omissis)

determina

1) di modificare ed integrare come segue le Norme tecniche ed amministrative per l'attuazione della Misura H del PSR - Bando 2003 approvate con D.D. n. 257 del 18 aprile 2003:

a) al par. 11.1 le prime 11 righe vengono sostituite con quanto segue:

"I beneficiari hanno l'obbligo di mantenere nelle migliori condizioni colturali possibili, di sviluppo e di crescita, gli impianti per i quali sono stati liquidati gli aiuti. Per le tipologie H1 e H2, l'utilizzazione finale non potrà essere effettuata prima che la maggior parte delle piante candidate al taglio abbia raggiunto il diametro indicato nel piano di coltura, non inferiore al diametro minimo commerciabile per la tranciatura, la sfogliatura o la segagione (attualmente ipotizzabile in cm 30 a m. 1,30 da terra).

Salvo diverse disposizioni dell'ufficio competente, il taqlio finale e la rimozione delle ceppaie degli impianti finanziati col presente bando, pena la restituzione dei premi percepiti, non potrà essere effettuato prima delle sequenti scadenze, conteggiate a decorrere dalla data di fine lavori d'impianto certificata dal tecnico direttore dei lavori:

-15 anni o termine più lungo fissato dal piano di coltura per la tipologia H1;

- 8 anni o termine più lungo fissato dal piano di coltura per le tipologie H2 e H3. L'intenzione di effettuare l'utilizzazione finale (rimozione delle ceppaie per la tipologia H3) dovrà essere comunque oggetto di comunicazione scritta preventiva al competente ufficio, almeno 30 giorni prima dell'intervento, salvo nel caso in cui l'impianto abbia età inferiore ai 20 anni per la tipologia H1 o agli 8 anni per le tipologie H2 e H3: in tali casi l'utilizzazione finale (rimozione delle ceppaie per H3) potrà essere realizzata solo a seguito di autorizzazione da parte del competente ufficio.";

b) al par. 10.2, lettera a), dove si illustra la documentazione da presentare in fase istruttoria, sostituire il capoverso relativo al piano di coltura (2° trattino) con il seguente:

"- la proposta, di piano di coltura, in due copie, redatta dal tecnico incaricato, controfirmata dal beneficiario per accettazione. Per gli impianti della tipologia H1, nel caso in cui il richiedente non sia l'unico proprietario dei terreni interessati dall'impianto, il piano di coltura va sottoscritto da tutti gli attuali proprietari, usufruttuari e comproprietari dei terreni*,";

2) di approvare gli schemi di Piano di coltura per le tipologie H1, H2 e H3, previste dalle Norme tecniche ed amministrative per l'attuazione della Misura H del PSR - Bando 2003, predisposti dal Settore Politiche Forestali ed allegati alla presente Determinazione per costituirne parte integrante;

di fissare come segue il termine per adeguare il piano di coltura relativo alle pratiche risultate finanziabili già nell'autunno 2003, per le quali il piano di coltura è già stato presentato: il termine per consegnare il piano di coltura redatto secondo gli schemi allegati alla presente Determinazione coincide con quello previsto per la consegna del Certificato di regolare esecuzione dei lavori d'impianto.

Il Direttore regionale
Nino Berger

Codice 14.7
D.D. 17 dicembre 2003, n. 1061

L.R. 4.9.1979, n. 57, art. 14 - Ditta: Ribaudo Giacomo -, Comune: Cisterna d' Asti (AT) Località: Valtigliera - Tipo di intervento: autorizzazione taglio piante di alto fusto

(omissis)

Il Dirigente responsabile
Valter Vescovi

Codice 14.3
D.D. 22 dicembre 2003, n. 1071

Leggi regionali n. 16/99 e n. 63/78. Festa della Montagna Piemontese. Terzo evento anno 2003. Spese per l'organizzazione. Liquidazione dell'importo complessivo di euro 3.481,97 sul capitolo n. 13770/03, impegno n. 7047

(omissis)

IL DIRIGENTE

(omissis)

determina

Di liquidare l'importo complessivo di euro 3.481,97 (Euro:tremilaquattrocentottantuno/97) alle Ditte sotto elencate:

- Ditta Azienda Agricola Apicoltura "La Ghiandaia" di Eri Gabriella (omissis) - Via Musinè, 14 - 10094 Giaveno (TO), la somma di euro 1.960,20 a saldo della fattura n. 12 del 11.12.2003;
- Caseificio Cooperativo "Valle Josina" (omissis) - Via Beinette n. 1 - 12016 Peveragno (CN), la somma di euro 1.521,77 a saldo della fattura n. 2/986 del 11.12.2003.

La spesa di euro 3.481,97 (Euro: tremilaquattrocentottantuno/97) è già stata impegnata con la determinazione n. 1031 sul capitolo n. 13770/2003, impegno n. 7047.

Il Dirigente responsabile
Vincenzo Scannella

Codice 14
D.D. 23 dicembre 2003, n. 1072

DGR n. 45-9384 del 19.5.2003. Affidamento d'incarico di consulenza finalizzato a compiti di supporto collegati alla partecipazione della Regione alla Convenzione delle Alpi, alle relazioni con le Regioni dell'Arco Alpino, a funzioni di comunicazione e partecipazione ad organismi non governativi e di ausilio alle attività della Cotrao. Rinnovo incarico per l'anno 2004. Approvazione schema di contratto

(omissis)

IL DIRETTORE

(omissis)

determina

- di rinnovare l'incarico di consulenza finalizzato all'espletamento di compiti di supporto collegati alla partecipazione della Regione alla Convenzione delle Alpi, oltre che alle conseguenti relazioni con le Regioni dell'Arco Alpino, a funzioni di partecipazione e comunicazione relativamente ad organismi non governativi e di ausilio alle attività della Cotrao (Comunità di lavoro delle Alpi occidentali) di competenza dell'Assessorato, alla dott.ssa Federica De Maria;
- di approvare, per la disciplina dei rapporti intercorrenti tra la Regione Piemonte e la dott.ssa Federica De Maria, lo schema di contratto allegato alla presente determinazione per farne parte integrante;
- di stabilire che l'incarico di collaborazione decorrerà dal 1° gennaio 2004 al 31 dicembre 2004;
- di stabilire che le attività oggetto dell'incarico dovranno essere svolte nell'ambito della Struttura Flessibile per l'attuazione dei progetti per la valorizzazione della montagna che fa capo alla Direzione Economia Montana e Foreste;

di rinviare a successivo atto l'impegno di spesa a valere sulle risorse appositamente prenotate con D.G.R. n. 45-9384 del 19/5/03 sul cap. 10870/04 del bilancio 2003 e pluriennale 2003-2005.

Il Direttore regionale
Nino Berger

Codice 14
D.D. 23 dicembre 2003, n. 1073

Reg. (CE) n. 1257/1999 - Piano di Sviluppo Rurale 2000-2006 della Regione Piemonte - Azione C2 "Formazione nel settore forestale" - Progetto formativo intitolato "Corso di formazione antinfortunistica-addestramento per operatori antincendi boschivi"

(omissis)

IL DIRETTORE

(omissis)

determina

di ammettere a finanziamento la proposta di progetto formativo presentata da Formont Piemonte, per un importo complessivo presunto pari ad Euro 500.000,00 che esaurisce le risorse finanziarie rese disponibili per l'attuazione della specifica iniziativa formativa;

di incaricare il Settore Antincendi Boschivi e rapporti' con il C.F.S. di intrattenere rapporti diretti con l'Organismo di formazione professionale ammesso al finanziamento, per la gestione delle successive fasi operative di realizzazione del progetto provvedendo, tra l'altro, al rilascio del provvedimento con cui si autorizza Formont Piemonte ad attuare il Progetto Formativo intitolato: "Corso di formazione antinfortunistica-addestramento per operatori antincendi boschivi", con cui si fissano i costi ammissibili e le modalità per la loro rendicontazione e si dettano le prescrizioni attuative di dettaglio, con particolare riferimento alle tempistiche di svolgimento, alla specifica delle materie e dei modi operativi.

Il Direttore regionale
Nino Berger

Codice 14.3
D.D. 24 dicembre 2003, n. 1080

Leggi regionali n. 16/99 e n. 63/78. Festa della Montagna Piemontese. Terzo evento anno 2003. Spese per l'organizzazione. Liquidazione dell'importo complessivo di euro 2.795,13 sul capitolo n. 13770/03, impegno n. 7047

(omissis)

IL DIRIGENTE

(omissis)

determina

Di liquidare l'importo complessivo di euro 2.795,13 (Euro:duemilasettecentonovantacinque/13) alle Ditte sotto elencate:

1. Associazione per la valorizzazione della castagna (omissis) - via B. Bruni, 5 - 12100 Cuneo, la somma di euro 2.695,00 a saldo della fattura n. 25/03 del 15.12.2003;

2. Azienda energetica metropolitana (A.E.M.) Torino S.p.A. (omissis) - Via Bertola, 48 - 10122 Torino, la somma di euro 100,13 a saldo della fattura n. 4217/EA del 11.12.2003.

- Di imputare la spesa di euro 2.795,13 (Euro duemilasettecentonovantacinque/13) sul capitolo di bilancio regionale n. 13770/2003, impegno n. 7047, determinazione dirigenziale n. 1031.

Il Dirigente responsabile
Vincenzo Scannella

Codice 15.10

D.D. 15 marzo 2004, n. 188

Legge 25 febbraio 1992, n. 215. Parziale rettifica della determinazione n. 12 del 12.01.2004 di approvazione delle graduatorie relative al V bando a seguito del supplemento d'istruttoria della Finpiemonte su segnalazione del Ministero delle Attività Produttive

Vista la L. 25 febbraio 1992, n. 215 "Azioni positive per l' imprenditoria femminile";

visto il D.P.R. n. 314/2000 che prevede il Regolamento di attuazione della L. n.215/92 per la concessione delle agevolazioni a favore dell'imprenditoria femminile;

visto l'art. 2, comma 1, del citato D.P.R. n. 314/2000, ai sensi del quale il Ministro delle Attività Produttive, previo parere del Comitato per l'imprenditoria femminile, provvede annualmente alla ripartizione delle risorse finanziarie disponibili tra gli interventi di cui alle lettere a) e b) dello stesso articolo, rispettivamente destinati alla concessione di agevolazioni per attività imprenditoriali e alla concessione di agevolazioni per programmi di iniziativa regionale finalizzati alla diffusione della cultura d'impresa;

visto il decreto ministeriale del 11.06.2002, con il quale, ai sensi degli artt. 11 e 21, comma 3, del citato D.P.R. n. 314/2000, sono state ripartite le risorse finanziarie statali relative al IV bando;

vista la circolare ministeriale n. 1151489 del 22.11.2002, emanata ai sensi dell'art.13, comma 1, del D.P.R. n. 314/00, con la quale sono state previste le indicazioni esplicative e la modulistica per la presentazione delle domande;

visto il decreto ministeriale del 22.11.2002, con il quale si è provveduto all'apertura dei termini per la presentazione delle domande di agevolazione da parte delle imprese per l'assegnazione delle risorse statali relative al V bando e dei fondi regionali stanziati ad integrazione come previsto dall' art. 12, comma 1, del citato D.P.R. n. 314/2000;

vista la D.G.R. n. 71 - 2680 del 02.04.2001 che ha previsto gli indirizzi per la gestione regionale degli interventi a favore dell' imprenditoria femminile previsti dalla l. 215/1992;

vista la determinazione n. 466 del 15.05.2001 con la quale il Direttore della Direzione regionale Formazione Professionale-Lavoro ha approvato uno schema di convenzione per affidare la gestione della l. 215/1992, dal momento successivo la presentazione delle domande, in tutte le sue fasi di istruttoria compresa la redazione della graduatoria regionale divisa per macrosettori di attività, l'erogazione dei contributi, la verifica della documentazione finale di spesa, il monitoraggio e gli eventuali atti di revoca dei benefici concessi, a Finpiemonte S.p.A.;

preso atto dell'avvenuta stipula della predetta convenzione, in data 11.06.2001, repertorio n. 5882;

vista la determinazione n. 295 del 18.04.2003 che approvava l' atto aggiuntivo alla convenzione citata al punto precedente;

preso atto dell' avvenuta stipula dell'atto aggiuntivo, in data 27.05.2003, repertorio n. 8060;

preso atto che la Giunta regionale ha assegnato alla Direzione regionale Formazione Professionale-Lavoro con D.G.R. n. 20 - 6632 del 15.07.2002 la somma di euro 1.600.000,00, quale quota regionale stanziata ad integrazione della risorsa statale prevista per il V bando e con D.G.R. n. 72 - 7749 del 18.11.2002 la somma di euro 5.860.227,95, quale risorsa statale stanziata per il citato bando, somme erogate con determinazione n. 1201 del 20.12.2002;

visto il decreto del Ministero delle Attività Produttive del 17.10.2003 che assegnava alle Regioni e Province Autonome risorse che integravano quelle già assegnate con decreto ministeriale del 11 giugno 2002 e sono destinate al finanziamento delle domande di agevolazione presentate dalle imprese entro il 15 aprile 2003 a valere sul V bando (2002);

preso atto che sul cap. 20145/03 è stato previsto un ulteriore stanziamento di euro 2.800.000,00, quale quota regionale ad integrazione delle risorse statali aggiuntive stanziate per il V bando, accantonata ed assegnata alla Direzione regionale Formazione Professionale-Lavoro con D.G.R. n. 31-11070 del 24.11.2003 ed erogata con determinazione n.889 del 27.11.2003;

preso atto che sul cap. 20085/03 è stato previsto un ulteriore stanziamento di euro 3.270.538,27, quale risorsa statale aggiuntiva stanziata per il V bando, accantonata ed assegnata alla Direzione regionale Formazione Professionale-Lavoro con D.G.R. n. 76 - 11414 del 23.12.2003 ed erogata con determinazione n. 973 del 24.12.2003;

vista la determinazione n. 12 del 12.01.2004 con la quale sono state approvate le graduatorie relative al V bando, così come risulta dalla documentazione dell'attività istruttoria svolta dalla Finpiemonte S.p.A. ed articolate per macrosettori di attività ;

vista la nota del 13.02.2004, pervenuta in data 18.02.2004 prot. n. 5558/15.10, con la quale il Ministero delle Attività Produttive rilevava dai controlli informatici alcune incongruenze in merito ai calcoli dell' incremento occupazionale nelle graduatorie approvate;

tenuto conto delle risultanze del supplemento d' istruttoria svolta da Finpiemonte S.p.A. contenute nella documentazione pervenuta all' Amministrazione in data 26.02.2004 prot. n. 7722/15.10;

tutto ciò premesso;

IL DIRETTORE

visti gli artt. 4 e 16 del d.lgs. 165/2001;

visto l'art. 23 della l.r. 51/1997;

in conformità con gli indirizzi e i criteri disposti nella materia del presente provvedimento dalla Giunta Regionale con D.G.R. n. 71 - 2680 del 02.04.2001, con D.G.R. n. n. 20 - 6632 del 15.07.2002, con D.G.R. n. 72 - 7749 del 18.11.2002, con D.G.R. n. 31-11070 del 24.11.2003 e con D.G.R. n. 76 - 11414 del 23.12.2003;

determina

Di approvare ai sensi della l. 215/1992 e del D.P.R. n. 314/2000, le nuove graduatorie allegate alla presente determinazione di cui sono parte integrante, così come risulta dalla documentazione dell' attività istruttoria svol-

ta da Finpiemonte S.p.A. ed articolate nei seguenti macrosettori :

- domande ammesse nel macrosettore Commercio, Turismo e Servizi (allegato n. 1);
- domande ammesse nel macrosettore Manifatturiero e Assimilati (allegato n. 2);

Di disporre la trasmissione delle predette graduatorie al Ministero delle Attività Produttive, corredate da supporto magnetico articolato secondo le specifiche tecniche fornite dal Ministero stesso.

Di far riferimento alla determinazione n. 12 del 12.01.2004 per la graduatoria riferita alle domande ammesse nel macrosettore Agricoltura e per gli elenchi delle domande non ammesse e non valide, in quanto il supplemento di istruttoria non implica alcun cambiamento.

Alla concessione delle agevolazioni previste in relazione alle domande inserite in ciascun elenco in ordine decrescente dalla prima fino all'esaurimento delle risorse finanziarie disponibili, indicate in premessa, si provvederà con apposito provvedimento entro 30 giorni dalla pubblicazione delle graduatorie sulla Gazzetta Ufficiale della Repubblica Italiana.

Il Direttore regionale
Giuseppe De Pascale

Allegato

LEGGE 215/92 V BANDO - GRADUATORIA SETTORE MANIFATTURIERO ED ASSIMILATI

OSIZIOI	PROGET	DENOMINAZIONE	Natura Giuridica	PROVINCIA Unità operativa	INVESTIMENTO AMMESSO	CONTRIBUTO CONCEDIBILE	N°Occupati attivati/Invest. Ammesso	N°Donne occupate attivate/Invest. Ammesso	Nuovi Investim./Invest. Totali	Magg.10%	Magg.5%	Somma Indicatori Normalizzati	Esito Finale	CONTRIBUTO CONCESSO
1	816	R DI S SRL	S.r.l.	BI	74.887,00	37.443,00	0,7878537	0,6276123	1	No	No	19,0557097	A	37.443,00
2	922	A.C.S. S.N.C. DI RINALDI VALERIA E FUIANI ANTONIETTA	S.n.c.	TO	11.975,00	5.987,00	0,4592901	0,4592901	1,1	Si	No	12,5732865	A	5.987,00
3	982	OMNICAB DI MONASTEROLO FRANCAS E C. S.N.C.	S.n.c.	TO	51.166,00	25.583,00	0,1954423	0,1661259	1	No	No	4,421303	A	25.583,00
4	962	CONFEZIONI NIKO DI PIZZONIA ANGELA	D.i.	TO	34.800,00	20.880,00	0,2022988	0,2022988	0,6222109	Si	No	3,8959058	A	20.880,00
5	797	SIMI SRL	S.r.l.	AT	158.075,00	77.477,00	0,1530918	0,1461331	1,1	Si	No	3,8793633	A	77.477,00
6	422	DIM.AN CABLAGGI DI DIMAURO ANGELA	D.i.	VC	129.347,24	61.673,00	0,1333619	0,1333619	1,15	Si	Si	3,5850421	A	61.673,00
7	536	ESEDRA S.R.L.	S.r.l.	VC	110.280,61	53.140,00	0,2380291	0,0285635	1,05	No	Si	3,0421439	A	53.140,00
8	663	DELIZIA ASSEMBLAGGI SAS DI TOMMASI DELIZIA MARIA & C.	S.a.s.	VC	65.645,07	28.295,00	0,1119658	0,1119658	1,05	No	Si	2,67744	A	28.295,00
9	964	ALI DI CARTA DI COSTA DANIELA	D.i.	TO	45.600,00	27.360,00	0,0964912	0,0964912	1,1	Si	No	2,3971232	A	27.360,00
10	1056	CONFEZIONI ANGELI DI SETTE CATERINA	D.i.	NO	22.690,66	11.345,00	0,0969562	0,0969562	1,0441561	Si	No	2,2384673	A	11.345,00
11	582	L.L. 2003 DI LENTI LISETTA	D.i.	TO	159.081,82	94.209,00	0,0722898	0,0722898	1,15	Si	Si	1,872028	A	94.209,00
12	524	NICO. MAT STRADE & STRADE COSTRUZIONI STRADALI DI BOLLATI ANNAMARIA SAS	S.a.s.	TO	54.250,00	27.125,00	0,1622119	0	1,1	Si	No	1,7846827	A	27.125,00
13	1088	DIVINA DI PAPALEO ADELE	D.i.	TO	34.000,00	19.200,00	0,0845588	0,0845588	0,9930469	Si	Si	1,7335906	A	19.200,00
14	577	NEX ALBERTINA	D.i.	TO	45.362,39	27.217,00	0,0727475	0,0727475	1,1	Si	No	1,731135	A	27.217,00
15	756	A.T.T. SRL	S.r.l.	TO	123.625,42	71.829,00	0,0651161	0,0465115	1,15	Si	Si	1,389144	A	71.829,00
16	1129	COCOLA BARBARA	D.i.	TO	70.000,00	41.500,00	0,0657143	0,0427143	1,15	Si	Si	1,3393778	A	41.500,00
17	1006	CAPRA MARISA	D.i.	AL	193.250,00	96.425,00	0,0624839	0,0446313	1,15	Si	Si	1,3266984	A	96.425,00
18	1097	SLT DI RIZZOLO LUIGINA	D.i.	TO	109.930,34	65.958,00	0,0850539	0,030019	1,1	Si	No	1,2431046	A	65.958,00
19	858	PASTICCERIA PONTE SAN MARTINO DI TOSCANO MARIA	D.i.	TO	50.000,00	30.000,00	0,066	0,044	1,1	Si	No	1,2088002	A	30.000,00
20	408	ORTHO SPECIAL DI TROPINI MARIA TERESA	D.i.	CN	118.740,00	59.370,00	0,0484251	0,0484251	1,15	Si	Si	1,2026459	A	59.370,00
21	959	ITALIANO MELINDA	D.i.	AL	82.000,00	48.400,00	0,0631097	0,035061	1,15	Si	Si	1,1898854	A	48.400,00
22	993	CERATO BARBARA	D.i.	TO	70.560,00	40.336,00	0,0651927	0,0325964	1,15	Si	Si	1,1794621	A	40.336,00
23	1077	CO.G.ELI. DI GECCHELE DANIELA	D.i.	TO	60.000,00	36.000,00	0,11	0	1,1	Si	No	1,1106625	A	36.000,00
24	916	STARACE ROBERTA	D.i.	CN	62.550,00	31.275,00	0,0879297	0,0175859	1,1	Si	No	1,0919955	A	31.275,00
25	770	SMILE SNC DI SUCAMELI RITA & C.	S.n.c.	TO	59.902,04	33.981,00	0,0525859	0,0525859	1,05	No	Si	1,0118903	A	33.981,00
26	494	TEDDY DI TEDESCO MARIANGELA	D.i.	TO	27.000,00	15.900,00	0,0638889	0,0212963	1,15	Si	Si	0,9915505	A	15.900,00
27	308	PAUTASSO SERENA	D.i.	CN	24.043,00	12.021,00	0,0457513	0,0457513	1,1	Si	No	0,9739174	A	12.021,00
28	588	POZZATO MONICA	D.i.	TO	100.000,00	60.000,00	0,046	0,0345	1,15	Si	Si	0,9605173	A	60.000,00
29	1047	DADOGRAF DI PATRIZIA NAPOLI	D.i.	TO	59.600,00	35.160,00	0,0385905	0,0385905	1,15	Si	Si	0,9267947	A	35.160,00
30	930	EMPORIO INFISSI DI MERCOGLIANO DORA	D.i.	TO	62.000,00	37.200,00	0,0709677	0,0177419	1,1	Si	No	0,8753894	A	37.200,00
31	1110	ORIOL SRL	S.r.l.	CN	139.499,16	69.749,00	0,0527602	0,0230826	1,15	Si	Si	0,8749306	A	69.749,00
32	417	STUCCHI ANDREINA CAROLA	D.i.	VC	201.000,00	96.700,00	0,0457712	0,0286069	1,15	Si	Si	0,8683438	A	96.700,00
33	1122	BIANCHINI MARIAZITA	D.i.	AL	173.414,00	86.707,00	0,0364734	0,0364734	1,15	Si	Si	0,8674121	A	86.707,00
34	391	PICCOLI ROSANNA	D.i.	VC	171.500,00	81.850,00	0,0469387	0,0268221	1,15	Si	Si	0,856394	A	81.850,00
35	644	BRACCO BOBINE	S.r.l.	TO	127.261,75	72.851,00	0,072292	0,0045182	1,15	Si	Si	0,846013	A	72.851,00
36	564	A.G. DI BOERI GIOVANNA	D.i.	AT	140.000,00	68.000,00	0,0575	0,0164286	1,15	Si	Si	0,8353785	A	68.000,00
37	473	CARBONE AMICO DI POLLICHIENI BARBARA GIUSEPPINA	D.i.	TO	131.000,00	72.600,00	0,0351146	0,0351146	1,15	Si	Si	0,8292991	A	72.600,00
38	319	MECCANICA ZETAEMME DI MARMO MIRELLA	D.i.	CN	38.925,00	19.462,00	0,0847784	0	1,1	Si	No	0,7850687	A	19.462,00
39	905	MARCO VALERIO	S.r.l.	TO	17.480,25	5.244,00	0,0328943	0,0328943	1,15	Si	Si	0,7670217	A	5.244,00
40	1124	PIZZA A GO - GO DI FRANCESE ANTONIETTA	D.i.	AT	72.074,00	36.037,00	0,0381553	0,0381553	1,1	Si	No	0,7608568	A	36.037,00
41	45	ONNIVAN SRL	S.r.l.	CN	169.900,00	81.990,00	0,0406121	0,020306	1,15	Si	Si	0,6760699	A	81.990,00
42	839	C&B DI BRONZINI ELISABETTA	D.i.	NO	46.500,00	23.250,00	0,0473119	0,0236559	1,1	Si	No	0,6595454	A	23.250,00
43	492	EUROSERIZZI SRL	S.r.l.	VB	90.000,00	45.000,00	0,0583334	0,0233333	1,05	No	Si	0,6432104	A	45.000,00
44	334	CABLE STAMP DI MACRI' GIOVANNA	D.i.	TO	167.500,00	99.140,00	0,0274627	0,0274627	1,15	Si	Si	0,6146705	A	99.140,00
45	862	FONDERIA MANNI DI MANNI IVAN & C. SNC	S.n.c.	NO	250.703,00	103.312,00	0,0586352	0,0209411	1,05	No	Si	0,6108892	A	103.312,00
46	502	GIORNI FELICI SNC DI SILVESTRO SABINA & GHIBAUDO ANTONELLA	S.n.c.	CN	35.000,00	17.500,00	0,0848572	0,0848572	0,6212283	Si	No	0,5987597	A	17.500,00
47	825	DAM DI SAVOIA DONATELLA	D.i.	TO	67.000,00	40.200,00	0,0343283	0,0171642	1,15	Si	Si	0,5473844	A	40.200,00

OSIZIOI	PROGET	DENOMINAZIONE	Natura Giuridica	PROVINCIA Unità operativa	INVESTIMENTO AMMESSO	CONTRIBUTO CONCEDIBILE	N°Occupati attivati/Invest. Ammesso	N°Donne occupate attivate/Invest. Ammesso	Nuovi Investim./Invest. Totali	Magg.10%	Magg.5%	Somma Indicatori Normalizzati	Esito Finale	CONTRIBUTO CONCESSO
48	48	MANTELLINA FILIPPA	D.i.	CN	198.125,00	99.062,00	0,0333123	0,0277603	1,1	Si	No	0,5409595	A	99.062,00
49	34	NICOLE FASHION DI RINAUDO ALESSANDRA & C SAS	S.a.s.	CN	117.461,02	52.378,00	0,0357566	0,0357566	1,05	No	Si	0,5398446	A	52.378,00
50	306	HYDRA S.R.L.	S.r.l.	CN	105.566,33	52.783,00	0,0521	0,01042	1,1	Si	No	0,5209686	A	52.783,00
51	668	IL FORNAIO DI FORNARI LUISA GABRIELLA	D.i.	TO	34.509,00	17.254,00	0,0637515	0	1,1	Si	No	0,5136257	A	17.254,00
52	753	AL.SA. SRL	S.r.l.	TO	242.200,00	103.312,00	0,0237407	0,0237407	1,15	Si	Si	0,510272	A	103.312,00
53	778	URPI - SOC. COOPERATIVA A R.L.	Coop.r.l.	TO	143.924,00	80.354,00	0,0364776	0,0364776	1,0337159	No	Si	0,5100005	P	27.670,00
54	835	OMNIACOAT SRL	S.r.l.	TO	179.850,00	103.312,00	0,0467056	0,0233528	1,05	No	Si	0,4933986	N	0,00
55	811	BUSCA INERTI DI BERTAINA MONICA	D.i.	CN	170.000,00	85.000,00	0,0517647	0,0064706	1,1	Si	No	0,4568473	N	0,00
56	598	MARANO PATRIZIA	D.i.	TO	97.019,72	57.871,00	0,0272625	0,0154092	1,15	Si	Si	0,4295994	N	0,00
57	73	ARM SRL	S.r.l.	TO	77.200,00	46.320,00	0,0647668	0,0129534	1	No	No	0,4153814	N	0,00
58	1128	LASERVALENZA DI URIEL CAZCARRO ANA CRISTINA & C. S.A.S.	S.a.s.	AL	128.006,24	61.503,00	0,0697232	0,0697232	0,6958566	No	Si	0,4037191	N	0,00
59	413	PANIFICIO CANE DI CANE GIULIANA E ROMANO' MARIA GRAZIELLA	S.n.c.	CN	146.447,00	73.223,00	0,0361223	0,0047116	1,15	Si	Si	0,3820147	N	0,00
60	457	PSP S.R.L.	S.r.l.	TO	142.496,00	83.320,00	0,0368431	0,0221059	1,05	No	Si	0,3472026	N	0,00
61	432	SHEDAR PLASTIC SNC DI DELL'AQUILA IOLANDA E C.	S.n.c.	TO	71.847,72	43.108,00	0,0459305	0,0153101	1,0340815	Si	No	0,312685	N	0,00
62	852	PRO.TECH ENGINEERING S.R.L.	S.r.l.	TO	210.719,01	99.973,00	0,0163726	0,0163726	1,15	Si	Si	0,3036038	N	0,00
63	333	TURCO BRUNA	D.i.	CN	153.000,00	76.500,00	0,0359477	0,0071895	1,1	Si	No	0,2635444	N	0,00
64	114	BOVONE DIAMOND TOOLS SRL	S.r.l.	AL	324.000,00	103.312,00	0,0486111	0,0064814	1,05	No	Si	0,262569	N	0,00
65	1034	LAURA TONATTO PROFUMI ITALIA SAS DI LAURA BOSETTI TONATTO & C.	S.a.s.	TO	76.984,00	42.747,00	0,0478022	0,0179259	0,9762541	Si	Si	0,1986526	N	0,00
66	508	WINDPLAST S.A.S. DI BRUNA GARIGLIO & C.	S.a.s.	TO	25.000,00	15.000,00	0,04	0,04	0,8892999	No	No	0,1647763	N	0,00
67	158	LA MODERNA	S.r.l.	CN	366.963,28	103.312,00	0,0112817	0,0112817	1,15	Si	Si	0,1608089	N	0,00
68	1016	GI.PE.-S.R.L.	S.r.l.	NO	215.626,00	102.813,00	0,0243477	0,0146087	1,05	No	Si	0,07239	N	0,00
69	1037	LORAN DI MAROTTA NICOLETTA	D.i.	TO	72.780,00	36.390,00	0,015114	0,015114	1,0686875	Si	No	0,0182963	N	0,00
70	174	EUROSTAMPAGGI	S.r.l.	TO	211.230,88	103.312,00	0,0119774	0,007622	1,1119386	Si	Si	-0,0026413	N	0,00
71	769	RICLAS DI BOVE ANTONIETTA	D.i.	TO	211.600,00	103.312,00	0,010397	0,010397	1,1	Si	No	-0,0177371	N	0,00
72	980	NEW EDIL S.R.L	S.r.l.	TO	215.747,00	103.312,00	0,0101971	0,0101971	1,1	Si	No	-0,0233441	N	0,00
73	971	BARBARA CONFEZIONI DI GHIOTTI BARBARA	D.i.	TO	39.080,00	19.540,00	0,0562948	0,0562948	0,6729914	Si	No	-0,0432365	N	0,00
74	482	ANTICHI SAPORI DI MOIO DOMENICA E VACCARO ROSARIA CNC	S.n.c.	TO	166.900,00	81.450,00	0,0316956	0,0275614	0,9064398	Si	Si	-0,0780463	N	0,00
75	125	G.E.M. INOX	S.r.l.	VB	201.805,53	100.902,00	0,0322092	0,0074329	1	No	No	-0,088494	N	0,00
76	224	ARREDAMENTO BRIGNOLO DI BIANCO MARISA	D.i.	CN	137.377,53	68.688,00	0,0120107	0,0040036	1,1	Si	No	-0,0936996	N	0,00
77	1068	SPEEDYTECH SRL	S.r.l.	TO	205.596,60	91.798,00	0,0306426	0,0204284	0,9345853	No	Si	-0,1130948	N	0,00
78	968	DE LA SNC DI DE AMBROGIO MARIA CECILIA,LOVATELLI ROSSELLA & C.	S.n.c.	TO	49.500,00	19.410,00	0	0	1,15	Si	Si	-0,155632	N	0,00
79	178	G. T. SALD SYSTEM DI CAMMARATA GIACOMA & C	S.n.c.	AT	118.263,44	59.131,00	0,0253671	0,0084557	1	No	No	-0,1613359	N	0,00
80	819	CREAZIONI SILVER DI SILVESTRI MARIA ANTONIETTA	D.i.	NO	63.200,00	31.600,00	0,0174051	0,0174051	0,9889469	Si	No	-0,1626126	N	0,00
81	156	EDILNOVI DI ALBORGHETTI IRENE	D.i.	AL	128.597,76	64.298,00	0,0342152	0,0171076	0,9160535	Si	No	-0,1742292	N	0,00
82	914	LASERTYNA	D.i.	TO	250.000,00	103.312,00	0,0066	0,0022	1,1	Si	No	-0,1908541	N	0,00
83	774	C.G.M. DI PISACANE ANNA & C. - S.N.C.	S.n.c.	TO	106.739,06	64.043,00	0,0103055	0,0072138	1,0594669	Si	No	-0,191735	N	0,00
84	258	EUROCASA	S.r.l.	AL	121.883,82	60.941,00	0,0328181	0	1	No	No	-0,1931656	N	0,00
85	773	LE DELIZIE DI NONNA ROSA SAS DI MILANESIO PATRIZIA & C.	S.a.s.	TO	88.840,00	36.900,00	0,0388339	0,0258893	0,8438449	Si	Si	-0,2036663	N	0,00
86	483	GESTOFOREST SRL	S.r.l.	AL	268.100,00	103.312,00	0,0195823	0	1,05	No	Si	-0,2102998	N	0,00
87	404	BUILDING INTELLIGENT TECHNOLOGY	S.r.l.	TO	169.377,86	96.984,00	0,0339478	0,0135791	0,9221766	Si	Si	-0,2122754	N	0,00
88	180	L.M.D. SRL	S.r.l.	TO	29.489,70	15.121,00	0,0194984	0,0194984	0,9502896	Si	Si	-0,222754	N	0,00
89	184	LO.MEC. LOMBARDORE MECCANICA SRL	S.r.l.	TO	242.218,28	103.312,00	0,0142433	0	1,0680198	Si	Si	-0,2238187	N	0,00
90	941	CORTI PAOLA	D.i.	AL	47.091,84	23.545,00	0,0233586	0,0233586	0,907328	Si	No	-0,2465696	N	0,00
91	146	BINGI DI BIANCO RINETTI AMBROGINA	S.n.c.	VB	76.952,08	38.476,00	0,0129951	0,0129951	1	No	No	-0,2523249	N	0
92	409	ZOLDANA SNC DI VARRASO MARIA E VARRASO ANTONELLA	S.n.c.	TO	193.120,00	95.530,00	0,0341757	0,0341757	0,8003617	Si	No	-0,272041	N	0
93	911	BILETTI VANNA	D.i.	VC	116.142,29	58.071,00	0,0094711	0	1,0678207	Si	No	-0,2860366	N	0
94	975	ECO 2000	S.r.l.	NO	250.000,00	103.312,00	0,02	0,004	1	No	No	-0,2980797	N	0
95	204	RESTITUENDO SABINA	D.i.	AL	49.022,09	24.511,00	0	0	1,1	Si	No	-0,309363	N	0

OSIZIOI	PROGET	DENOMINAZIONE	Natura Giuridica	PROVINCIA Unità operativa	INVESTIMENTO AMMESSO	CONTRIBUTO CONCEDIBILE	N°Occupati attivati/Invest. Ammesso	N°Donne occupate attivate/Invest. Ammesso	Nuovi Investim./Invest. Totali	Magg.10%	Magg.5%	Somma Indicatori Normalizzati	Esito Finale	CONTRIBUTO CONCESSO
95	503	MG DI MARIA GRAZIA BRIATORE	D.i.	CN	13.000,00	6.500,00	0	0	1,1	Si	No	-0,309363	N	0
95	622	CHIANETTA ANGELA	D.i.	AL	81.198,44	40.599,00	0	0	1,1	Si	No	-0,309363	N	0
95	933	MUSCHIO SNC DI OMERO FEDERICA E GASCO IRENE	S.n.c.	CN	13.660,00	6.830,00	0	0	1,1	Si	No	-0,309363	N	0
99	284	S.A.B. COSTRUZIONI DI LORENZONE MARIA MARGHERITA	D.i.	CN	207.615,67	103.312,00	0,0227824	0,0105965	0,9509677	Si	No	-0,3130472	N	0
100	575	VALPAO	S.r.l.	AT	206.703,00	102.751,00	0,0089017	0,0038945	1,0334009	Si	Si	-0,3402533	N	0
101	755	AIRCAB SCARL	Coop.r.l.	AT	190.621,71	95.310,00	0,0732603	0,0484729	0,5160665	No	Si	-0,4251292	N	0
102	602	ABITARE TORINO SRL	S.r.l.	TO	92.935,80	55.761,00	0,0107601	0	1	No	No	-0,4779194	N	0
103	793	D.E.A.P. DI GERUSSI PAOLO E RAMPAZZO DANIELA	S.a.s.	AL	72.334,00	34.347,00	0	0	1,0397938	No	Si	-0,4944742	N	0
104	12	AIMETTA MARIA TERESA	D.i.	CN	200.000,00	95.930,00	0,05775	0,04895	0,5478484	Si	No	-0,5204162	N	0
105	521	ARTI GRAFICHE B&B SAS	S.a.s.	TO	80.100,00	48.060,00	0,0274657	0,0274657	0,7589148	Si	No	-0,5876835	N	0
106	996	PASTORE SARA	D.i.	CN	41.000,00	20.500,00	0,0268292	0,0268292	0,7393442	Si	No	-0,6657089	N	0
107	130	TEKTRON DI MONACO VINCENZINA	D.i.	AL	140.992,73	70.496,00	0,0407822	0,0244694	0,6825	Si	Si	-0,696086	N	0
108	129	TECNOFER DI BASSANI FIORENZA COSTRUZIONI METALLICHE	D.i.	AL	361.519,83	103.312,00	0,0159051	0,009543	0,8536586	Si	Si	-0,7169666	N	0
109	700	TOLOSA CRISTIANA	D.i.	CN	39.472,80	19.736,00	0,0083602	0	0,9297025	Si	No	-0,7250385	N	0
110	505	JOLNOIR DI NOIRE CHIARA	D.i.	TO	100.000,00	38.000,00	0	0	0,9605105	Si	Si	-0,7382401	N	0
111	854	IL BAZAR DEL GELATO DI BRIGHINA RITA EMILIA ROMANA	D.i.	TO	109.501,60	54.750,00	0,0050227	0,0050227	0,8993018	Si	No	-0,7855517	N	0
112	453	LA BRICIOLA DI SILVANA CALVI	D.i.	TO	133.200,00	79.920,00	0,0247748	0,0165165	0,7392532	Si	No	-0,8486409	N	0
113	715	A.TE.C. DI MORELLO ANGELA	D.i.	BI	81.891,00	40.945,00	0,026865	0	0,8043728	Si	No	-0,8714953	N	0
114	616	MAVECO SRL	S.r.l.	TO	170.550,21	100.330,00	0,0370859	0,0033715	0,7168615	Si	Si	-0,9575707	N	0
115	1121	COSTAMAGNA LILIANA	D.i.	CN	49.138,00	24.569,00	0,0111929	0,0111929	0,7817959	Si	No	-0,9737694	N	0
116	1082	VITREA DI COLOMBI ANTONELLA	D.i.	VC	16.550,00	8.275,00	0	0	0,8657504	Si	No	-1,0295914	N	0
117	94	ELLE GI DI LABARTINO ANNAMARIA	D.i.	TO	29.268,00	14.634,00	0	0	0,8620682	Si	No	-1,0409128	N	0
118	160	ELPLAST DI VALENTINA LAMBERTI E C.	S.a.s.	TO	106.906,58	64.143,00	0,0570592	0,0467698	0,386194	No	No	-1,0593673	N	0
119	346	MULTIART S.N.C. DI IPPOLITO FILOMENA & C.	S.n.c.	NO	22.679,71	11.339,00	0,0291009	0,0291009	0,5875711	Si	No	-1,0686344	N	0
120	1091	ESPOSITORI BONOMI SAS DI TOSCANO DIANA & C.	S.a.s.	TO	75.000,00	37.500,00	0,0133333	0,0133333	0,7142857	No	No	-1,1213013	N	0
121	348	PANETTERIA DLA VILLA DI MATTEO MINOPOLI E C. SAS	S.a.s.	TO	41.126,53	24.675,00	0,0364728	0,0243152	0,5427769	No	No	-1,1836475	N	0
122	268	GELATERIA VENETA DI D'ISEP ERNESTO & C.	S.n.c.	TO	107.164,80	64.298,00	0,0317268	0,0317268	0,5207026	No	No	-1,2005756	N	0
123	433	SORTEX SRL	S.r.l.	BI	200.158,00	100.079,00	0,0049961	0	0,7725453	No	No	-1,2516653	N	0
124	161	TIME S.R.L.	S.r.l.	TO	94.510,00	56.706,00	0,0634853	0,0529045	0,2464289	No	No	-1,3132575	N	0
125	185	DANIELA DI ALLOSIO DANIELA & C.	S.n.c.	AT	18.551,14	9.275,00	0,0859785	0,052773	0,1387136	Si	No	-1,35606	N	0
126	739	EUROMANUTENZIONI S.R.L.	S.r.l.	CN	64.158,00	32.079,00	0,0514356	0,0171451	0,4578017	Si	No	-1,3603076	N	0
127	749	BOSSO GIUSEPPE & C. S.N.C.	S.n.c.	TO	111.000,00	66.600,00	0,045045	0,018018	0,4644351	No	No	-1,4091952	N	0
128	471	CIEMME IMPIANTI SRL	S.r.l.	TO	112.757,91	53.378,00	0,1121872	0,0101989	0,2097938	Si	Si	-1,4437391	N	0
129	199	TEA S.N.C. DI MICHELOTTI PAOLO & C.	S.n.c.	TO	214.386,43	103.312,00	0,0195908	0,0195908	0,5188196	No	Si	-1,5467684	N	0
130	286	C.E.S.A. DI PAOLA LANZA & C. S.A.S.	S.a.s.	AL	161.599,35	80.799,00	0	0	0,6860409	No	Si	-1,5821297	N	0
131	857	L'ERCA DI GRASSO FABRIZIA, BERTINI GLORIA E TONELLA SERGIO SNC	S.n.c.	AT	56.000,00	28.000,00	0	0	0,6785714	No	No	-1,6050956	N	0
132	987	MOCCI DANIELA	D.i.	CN	35.830,00	17.915,00	0,0153503	0,0153503	0,5338345	Si	No	-1,6195452	N	0
133	583	AGROALIMENTA SAS DI GENOVESIO GIOVANNI & C.	S.a.s.	TO	180.000,00	103.312,00	0,0175	0,0175	0,5114262	No	Si	-1,6281452	N	0
134	970	MAGLIFICIO DI SOZZAGO	S.r.l.	NO	205.000,00	102.500,00	0,0195122	0,0195122	0,4880952	No	No	-1,6434388	N	0
135	947	TECNOZENITH	S.r.l.	CN	50.000,00	25.000,00	0,021	0,021	0,4683439	No	Si	-1,6624352	N	0
136	36	OFFICINA MECCANICA E CARPENTERIA SRL	S.r.l.	TO	156.000,00	93.600,00	0,0067308	0	0,6189437	No	Si	-1,701538	N	0
137	677	ARTI GRAFICHE GIACONE DI FILIPPINO MARIA ROSA & C. S.AS.	S.a.s.	TO	61.204,00	30.602,00	0,073688	0,053918	0,0282252	Si	No	-1,8370969	N	0
138	966	PASTICCERIA MASCARELLO SNC DI MASCARELLO DANIELA E C.	S.n.c.	TO	34.737,00	7.846,00	0	0	0,5902452	Si	No	-1,876665	N	0
139	479	R.B.M. ITALIA SNC DI REYNAUD PAOLA & C.	S.n.c.	AT	160.314,09	80.157,00	0,0274461	0,0205846	0,3554459	Si	No	-1,9326278	N	0
140	953	SIMER SAS DI PENNA BRUNA & C.	S.a.s.	AT	159.881,00	78.340,00	0,0197022	0,0131348	0,4227078	No	Si	-1,9385796	N	0
141	810	IMPREGNOTECNICA	S.r.l.	TO	124.978,00	74.986,00	0,0252044	0,0084015	0,396487	No	Si	-2,0198297	N	0
142	353	A.Z. METALLI PREZIOSI - SRL	S.r.l.	AL	215.400,00	103.312,00	0,0270659	0,0168523	0,3447076	Si	No	-2,0270581	N	0
143	187	SARTORIA G.D. DI MAZA GIUSEPPINA	D.i.	AT	10.070,90	4.622,00	0,0570952	0,0570952	0,0138726	Si	Si	-2,0473256	N	0
144	159	BOAGLIO DEBORA MARIA UTENSILI & C.	S.n.c.	CN	169.397,87	84.698,00	0	0	0,522293	No	No	-2,0855922	N	0
145	177	PREAUTO	S.r.l.	TO	268.557,58	103.312,00	0,0128464	0	0,4653697	Si	Si	-2,0947714	N	0

OSIZIOI	PROGET	DENOMINAZIONE	Natura Giuridica	PROVINCIA Unità operativa	INVESTIMENTO AMMESSO	CONTRIBUTO CONCEDIBILE	N°Occupati attivati/Invest. Ammesso	N°Donne occupate attivate/Invest. Ammesso	Nuovi Investim./Invest. Totali	Magg.10%	Magg.5%	Somma Indicatori Normalizzati	Esito Finale	CONTRIBUTO CONCESSO
146	723	T.S.E. TOOL SERVICE EXPRESS	S.r.l.	TO	180.000,00	90.000,00	0,0111111	0,0055556	0,4365417	No	No	-2,1216978	N	0
147	1027	DE LUCIA ROBERTA	D.i.	TO	176.300,00	88.150,00	0,0124787	0,0124787	0,3743619	Si	No	-2,1904083	N	0
148	118	SORELLE MOGAVERO E LUONGO DI MOGAVERO CRISTINA, MARIA, ROSINA, E LUONGO FILOMENA	S.n.c.	AT	190.314,37	95.157,00	0,0202297	0,0202297	0,2913043	Si	No	-2,2283708	N	0
149	228	BOTTINO-GIRARDI & C SNC	S.n.c.	TO	64.918,64	36.596,00	0,0230289	0,0230289	0,2651899	Si	Si	-2,2301477	N	0
150	986	RE-VEL PRODUCTIONS SRL	S.r.l.	TO	92.712,43	44.496,00	0,0235675	0,0074423	0,3135474	Si	Si	-2,3104907	N	0
151	316	LINEA 2000 - DI SARONNI GIULIANA E C. S.A.S.	S.a.s.	TO	84.855,65	50.913,00	0,0259263	0,0259263	0,2071341	Si	No	-2,3273779	N	0
152	397	ELMITI SRL	S.r.l.	TO	95.000,00	57.000,00	0,0421053	0,0105263	0,2087339	No	No	-2,3467509	N	0
153	935	R.I.S.M.I. SAS DI ROSA RICCHITELLI E C.	S.a.s.	TO	74.041,25	44.424,00	0	0	0,4025169	Si	Si	-2,4538581	N	0
154	1139	PIZZIGHELLO MONICA	D.i.	BI	59.347,66	29.673,00	0	0	0,3916351	Si	No	-2,4873155	N	0
155	870	CONFEZIONI LINA SNC DI LINA CASTALDELLI E C.	S.n.c.	NO	183.094,00	89.647,00	0,0100495	0,0100495	0,2817368	Si	Si	-2,5433321	N	0
156	1045	SA.PE.M. DI NASIME EGIDE E C.	S.n.c.	TO	50.818,49	30.291,00	0,0268603	0,0206618	0,1269527	No	Si	-2,6415509	N	0
157	998	MECCANICA BAUDANO	S.r.l.	TO	406.942,00	93.479,00	0,0012901	0,0012901	0,3121661	No	Si	-2,6954664	N	0
158	198	COPPA	S.r.l.	AL	217.944,82	102.671,00	0,008672	0,0048177	0,2453489	No	Si	-2,7522017	N	0
159	441	ARTE DOLCE SNC DI C. MIGOTTO & C.	S.n.c.	TO	21.900,00	10.950,00	0,0502283	0	0,0501457	Si	No	-2,8888522	N	0
160	1058	CENTRO TARGA DI PEPE ANGELA	D.i.	AL	67.500,00	33.750,00	0,0162963	0	0,1878435	Si	No	-2,9035229	N	0
161	190	STAC PLASTIC SPRAY	S.r.l.	TO	106.906,57	60.941,00	0,0196433	0	0,1196202	No	Si	-3,0700761	N	0

LEGGE 215/92 V BANDO - GRADUATORIA SETTORE COMMERCIO, TURISMO E SERVIZI

POSIZIONE	N° PROGETTO	DENOMINAZIONE	Natura Giuridica	PROVINCIA Unità operativa	INVESTIMENTO AMMESSO	CONTRIBUTO CONCEDIBILE	N°Occupati attivati/Invest. Ammesso	N°Donne occupate attivate/Invest. Ammesso	Nuovi Investim./Invest. Totali	Magg.10%	Magg.5%	Somma INdicatori Noormalizzati	Esito Finale	CONTRIBUTO CONCESSO
1	381	ASS.I.S.TE ASSISTENZE INTEGRATIVE SOCIO SANITARIE PIEMONTE - S.COOP.SOC.A R.L.	Coop.r.l.	TO	81.403,74	38.661,00	0,5494834	0,5365847	1,05	23,546429	No	Si	A	38.661,00
2	795	PICCOLA SOC. COOPERATIVA CASA BIMBO TAGESMUTTER A.R.L.	Coop.r.l.	TO	31.800,00	15.900,00	0,5188679	0,5188679	0,9658094	22,173825	Si	No	A	15.900,00
3	840	MA.VI. SOCIETA' COOPERATIVA A RESPONSABILITA' LIMITATA	Coop.r.l.	CN	54.758,03	27.379,00	0,6026513	0,3469811	1	19,902586	No	No	A	27.379,00
4	426	SOCIETA' COOPERATIVA SOCIALE ALCE ROSSO A RESP. LIMITATA	Coop.r.l.	TO	51.901,31	28.340,00	0,3459451	0,2832298	0,6215239	11,602854	No	Si	A	28.340,00
5	890	SAPORI D'ITALIA DI MODENA MICHELA	D.i.	VB	6.830,10	3.415,00	0,2415777	0,2415777	1,1	10,081093	Si	No	A	3.415,00
6	1089	NEW COMMISERVICE DI PONTI MARIA JOSE'	D.i.	AL	21.635,00	10.817,00	0,2542177	0,1779524	1,1	8,8077713	Si	No	A	10.817,00
7	530	L'ANGIOLETTO SRL	S.r.l.	TO	50.250,00	25.125,00	0,2298507	0,2298507	0,6931437	8,1126135	Si	No	A	25.125,00
8	944	EFFECI S.R.L.	S.r.l.	AT	74.417,22	37.208,00	0,2571986	0,2276355	0,4228575	7,6817236	Si	No	A	37.208,00
9	1103	CERUTTI DONATELLA	D.i.	VB	5.000,00	2.500,00	0,22	0,22	0,5758559	7,2519231	Si	No	A	2.500,00
10	674	PULIVAL DI BATTAGLIERI VALERIA	D.i.	CN	21.000,00	10.500,00	0,1571428	0,1571428	0,7443689	4,9984448	Si	No	A	10.500,00
11	1028	AGUSTIN ROSEMARIE MARCOS	D.i.	TO	55.000,00	26.500,00	0,1254545	0,1254545	1,15	4,9950304	Si	Si	A	26.500,00
12	1096	GALA BINGO SRL	S.r.l.	CN	200.000,00	100.000,00	0,138	0,1035	1,15	4,7284432	Si	Si	A	100.000,00
13	1098	NIDO DEI BIMBI CUCCIOLANDIA DI MIGLIONICO GIUSEPPINA	D.i.	NO	39.875,00	19.337,00	0,1153605	0,1153605	1,15	4,5375739	Si	Si	A	19.337,00
14	447	COOPERATIVA SOCIALE MIRAFIORI A RESPONSABILITÀ LIMITATA	Coop.r.l.	TO	64.122,97	38.473,00	0,1933784	0,1263198	0,6056089	4,5272353	No	No	A	38.473,00
15	1017	BRUSA MARILENA	D.i.	VB	28.700,00	14.350,00	0,1149826	0,1149826	1,1	4,3438478	Si	No	A	14.350,00
16	924	DELSOLE & C. SRL	S.r.l.	TO	72.727,02	36.363,00	0,1134379	0,1134379	1,1	4,2738425	Si	No	A	36.363,00
17	251	IL.MA. SRL	S.r.l.	TO	28.867,50	17.320,00	0,1385641	0,1039231	1	4,2207952	No	No	A	17.320,00
18	665	DEL CUOCO ELENA	D.i.	TO	19.725,32	9.862,00	0,1115318	0,1115318	1,098327	4,1815497	Si	No	A	9.862,00
19	493	WORK SERVICE DI MACALUSO MARIA GRAZIA	D.i.	TO	17.980,00	10.788,00	0,1223582	0,1223582	0,9593519	4,1813386	Si	No	A	10.788,00
20	623	GIUSE DI TREVISAN GIUSEPPINA	D.i.	NO	10.125,00	5.062,00	0,1086419	0,1086419	1,1	4,0564894	Si	No	A	5.062,00
21	420	CRITELLI GRAZIELLA	D.i.	AL	57.506,00	28.753,00	0,133899	0,0765138	1,1	3,8120031	Si	No	A	28.753,00
22	1063	"IL RUSTICONE SAS DI BISCEGLIA CONCETTA & C."	S.a.s.	TO	47.108,40	23.554,00	0,1634528	0,0467008	1,1	3,7142729	Si	No	A	23.554,00
23	887	LAKE & MOUNTAIN TOUR DI PAVESI MARINELLA	D.i.	VB	14.980,00	7.490,00	0,1468624	0,1468624	0,5126945	3,7142673	Si	No	A	7.490,00
24	474	GIAVA SNC DI BRUNO ANTONELLA & C.	S.n.c.	TO	48.500,00	29.100,00	0,0948453	0,0948453	1,15	3,6078324	Si	Si	A	29.100,00
25	1140	DOC SERVICE SRL	S.r.l.	TO	167.000,00	99.200,00	0,1032935	0,0826347	1,15	3,4906122	Si	Si	A	99.200,00
26	946	L'ANGIOLETTO SRL	S.r.l.	TO	60.625,00	30.312,00	0,1451547	0,1451547	0,4697384	3,4851541	Si	No	A	30.312,00
27	758	PEGASO P.S.C.A R.L.	Coop.r.l.	NO	70.000,00	35.000,00	0,0942857	0,0942857	1,1	3,4058716	Si	No	A	35.000,00
28	927	KEBAB POINT DI HAJJOUJ KHADIJA & C. SAS	S.a.s.	TO	25.290,00	15.174,00	0,1174378	0,0739422	1,1	3,4022143	Si	No	A	15.174,00
29	728	HOUSE DI KUMPYTE INGRIDA & C.	S.a.s.	AT	154.249,36	77.124,00	0,1121561	0,0894655	1	3,3132786	No	No	A	77.124,00
30	798	DESTEFANIS FRANCESCA	D.i.	TO	170.000,00	84.000,00	0,0947058	0,0811764	1,15	3,2740028	Si	Si	A	84.000,00
31	696	ARBOS	S.r.l.	BI	42.171,46	16.757,00	0,1233061	0,0758807	1	3,2198348	No	No	A	16.757,00
32	509	ISTITUTO SAN MARCO SNC DI CARPENITO GIOVANNA & C.	S.n.c.	TO	56.280,18	28.140,00	0,0879528	0,0879528	1,1	3,1188669	Si	No	A	28.140,00
33	343	E.DAT DI VIDALE ELEONORA	D.i.	TO	19.241,00	9.380,00	0,0857544	0,0857544	1,1	3,0192361	Si	No	A	9.380,00
34	1145	GRANZIERA GIUSEPPINA	D.i.	TO	166.000,00	99.600,00	0,092771	0,0795181	1,1	3,0164117	Si	No	A	99.600,00
35	1072	TARGET SOC. COOP A R.L.	Coop.r.l.	TO	100.000,00	50.000,00	0,1	0,1	0,9100672	2,9939994	No	No	A	50.000,00
36	57	ZENIT PICCOLA SOC. COOP. A RESP. LIMITATA	Coop.	TO	22.867,31	11.433,00	0,0913968	0,0721554	1,1	2,8091693	Si	No	A	11.433,00
37	1024	NEW SERVICES SAS DI BLANDINO ROSANNA & C.	S.a.s.	TO	52.350,00	30.910,00	0,0878701	0,0878701	1,0056545	2,7818908	Si	Si	A	30.910,00
38	979	PGS SERVICE SAS DI DIANA SILVANA & C.	S.a.s.	TO	68.000,00	40.800,00	0,0882353	0,0882353	1	2,7784699	No	No	A	40.800,00
39	1025	T.& D. DI TOMASI CANOVO DOMENICA E C. SAS	S.a.s.	TO	90.926,00	54.555,00	0,096782	0,0725865	1,0217657	2,6569769	Si	No	A	54.555,00
40	855	FALCO SONIA	D.i.	TO	78.470,00	45.682,00	0,0732764	0,0732764	1,15	2,6303376	Si	Si	A	45.682,00
41	1127	CHIARA SNC DI TARANTINO VINCENZA & C.	S.n.c.	TO	40.000,00	20.000,00	0,077	0,077	1,1	2,6224898	Si	No	A	20.000,00
42	438	GIAVA S.N.C. DI BRUNO ANTONELLA & C.	S.n.c.	AL	47.500,00	23.750,00	0,0726316	0,0726316	1,15	2,6011154	Si	Si	A	23.750,00
43	475	LA RISPOSTA - S.C.AR.L.	Coop.r.l.	TO	53.145,76	30.607,00	0,144226	0,0711251	0,7261981	2,5793202	No	Si	A	30.607,00
44	880	MORANDO PIERANGELA	D.i.	AL	101.946,00	50.973,00	0,0755302	0,0755302	1,1	2,555879	Si	No	A	50.973,00
45	945	NONSOLOVINO S.R.L.	S.r.l.	TO	21.850,00	13.110,00	0,0755149	0,0755149	1,1	2,5551856	Si	No	A	13.110,00
46	1062	TINTORIA MARITE' DI BOSIO GRAZIELLA	D.i.	TO	39.000,00	19.500,00	0,0789744	0,0789744	1,0452961	2,518755	Si	No	A	19.500,00
47	305	MANFREDI SILVIA	D.i.	CN	15.635,92	7.817,00	0,1407017	0,1407017	0,2487549	2,5028326	Si	No	A	7.817,00
48	815	PROGETTO DONNA PIU' COPERATIVA SOCIALE A R.L.	Coop.r.l.	BI	59.072,75	28.336,00	0,1102031	0,1102031	0,6360915	2,4887187	No	Si	A	28.336,00
49	1010	PINATO NATALINA	D.i.	TO	75.250,00	45.150,00	0,076412	0,0611295	1,15	2,4024969	Si	Si	A	45.150,00
50	1023	MONTNOIR DI GRASSO SANTINA	D.i.	TO	84.500,00	50.400,00	0,0748521	0,0612426	1,15	2,3723012	Si	Si	A	50.400,00
51	745	G.AM GESTIONI AMMINISTRATIVE SRL	S.r.l.	CN	51.197,00	25.598,00	0,0709026	0,0709026	1,1	2,3461578	Si	No	A	25.598,00
52	720	LA DOUJA VIAGGI E TURISMO	S.r.l.	AT	26.310,00	13.155,00	0,1197264	0,1197264	0,4732939	2,3453107	No	Si	A	13.155,00
53	542	UNION S.N.C. DI DI CESARE MARIAROSA E DEREGIBUS ORESTINA	S.n.c.	VC	76.695,31	38.147,00	0,074972	0,0599776	1,15	2,3442106	Si	Si	A	38.147,00
54	867	DON ALFONSO SRL	S.r.l.	NO	224.784,00	103.312,00	0,0880846	0,0538295	1,1	2,2956235	Si	No	A	103.312,00
55	648	MONDO BIO SRL	S.r.l.	CN	91.138,00	39.039,00	0,0757093	0,0567821	1,15	2,2824231	Si	Si	A	39.039,00
56	480	CENTRO IL RICCIO COOP. SOCIALE A RESP. LIM.	Coop.r.l.	TO	54.627,87	32.243,00	0,1244786	0,1061729	0,5128479	2,2572554	No	No	A	32.243,00

POSIZIONE	N° PROGETTO	DENOMINAZIONE	Natura Giuridica	PROVINCIA Unità operativa	INVESTIMENTO AMMESSO	CONTRIBUTO CONCEDIBILE	N°Occupati attivati/Invest. Ammesso	N°Donne occupate attivate/Invest. Ammesso	Nuovi Investim./Invest. Totali	Magg.10%	Magg.5%	Siomma INodicatori Noormalizzati	Esito Finale	CONTRIBUTO CONCESSO
57	992	IF PROMOTION	S.r.l.	TO	38.374,98	19.187,00	0,1042346	0,0521173	1	2,241944	No	No	A	19.187,00
58	875	L'ARTE DEL BUON PANE DI LO PRESTI SAMANTHA	D.i.	TO	45.887,50	27.532,00	0,100681	0,0527376	1,016918	2,2416884	Si	No	A	27.532,00
59	619	F.B.R. SRL	S.r.l.	VC	30.000,00	15.000,00	0,0916666	0,0916666	0,8029393	2,2379572	Si	No	A	15.000,00
60	563	NIZZA GIANNA	D.i.	CN	16.103,22	8.051,00	0,0683093	0,0683093	1,1	2,2286304	Si	No	A	8.051,00
61	526	RINALDINI ROBERTA	D.i.	TO	90.550,00	54.330,00	0,0635008	0,0635008	1,15	2,1873109	Si	Si	A	54.330,00
62	865	LE RONDINI SRL	S.r.l.	TO	201.615,00	100.807,00	0,0818391	0,0545594	1,1	2,1814338	Si	No	A	100.807,00
63	383	VITAMINSTORE DI DEMARIA PAOLA	D.i.	CN	16.404,41	7.702,00	0,0670551	0,0670551	1,1	2,1717905	Si	No	A	7.702,00
64	978	GESTEL - SOC. COOP.	Coop.r.l.	CN	156.250,00	78.125,00	0,09072	0,058464	1,0014479	2,1153655	No	Si	A	78.125,00
65	766	TASCA MARIA ROSA	D.i.	TO	33.445,82	16.722,00	0,065778	0,065778	1,1	2,1139128	Si	No	A	16.722,00
66	751	X-TEAM DI FARINA SERENELLA E BARUSCOTTO MARIA LUISA & C. SNC	S.n.c.	VC	160.700,00	78.850,00	0,0686994	0,0543871	1,15	2,0764502	Si	Si	A	78.850,00
67	384	DETTAGLI DI CORNIANI PATRIZIA	D.i.	VC	17.050,00	8.525,00	0,0645161	0,0645161	1,1	2,0567239	Si	No	A	8.525,00
68	747	SLIM SRL	S.r.l.	TO	137.466,75	82.480,00	0,0640155	0,0640155	1,1	2,034037	Si	No	A	82.480,00
69	110	DEA FIORITA DI ANGELA DI GIACOMO	D.i.	TO	8.627,85	5.176,00	0,0637471	0,0637471	1,1	2,0218732	Si	No	A	5.176,00
70	679	F.E.A.T. 03 - S.R.L.	S.r.l.	TO	34.784,00	17.392,00	0,0632475	0,0632475	1,1	1,9992314	Si	No	A	17.392,00
71	288	STUDIO MARTINO DI VETTORELLO STEFANIA	D.i.	TO	53.200,00	31.920,00	0,0620301	0,0620301	1,1	1,9440593	Si	No	A	31.920,00
72	637	IL MICINO S.R.L. DI PAOLA LEONE (EX IL MICINO DI PAOLA LEONE & C. S.A.S.)	S.r.l.	TO	139.500,00	69.750,00	0,0630825	0,0630825	1,0861016	1,9426646	Si	No	A	69.750,00
73	61	CESEO SRL	S.r.l.	TO	169.800,00	101.880,00	0,0764429	0,0492343	1,1	1,938601	Si	No	A	101.880,00
74	405	LA GRIF DI LISOTTI MARINA	D.i.	NO	22.710,00	11.355,00	0,0871862	0,0871862	0,7725684	1,9276372	Si	No	A	11.355,00
75	780	PICCOLA COOPERATIVA SOCIALE LE RADICI E LE ALI A R.L.	Coop.r.l.	TO	37.300,00	18.650,00	0,0616622	0,0616622	1,0941006	1,9065496	Si	Si	A	18.650,00
76	647	COOPERATIVA SOCIALE A RESPONSABILITA' LIMITATA MAFALDA	Coop.r.l.	VC	181.122,45	90.561,00	0,0571436	0,0571436	1,15	1,8992048	Si	Si	A	90.561,00
77	1120	VALLIGIANA VIAGGI DI GARELLO TIZIANA	D.i.	CN	75.000,00	36.800,00	0,069	0,0536667	1,0988661	1,8847531	Si	Si	A	36.800,00
78	1044	ALCHEMY GROUP	D.i.	VB	81.100,00	38.250,00	0,0567201	0,0567201	1,15	1,8800119	Si	Si	A	38.250,00
79	1046	RISTORANTE MONTECARLO DI ZACCONE MARIA	D.i.	TO	150.430,00	88.258,00	0,0688028	0,0688028	0,9917703	1,8687287	Si	Si	A	88.258,00
80	919	MEDIA EVENTS S.R.L.	S.r.l.	TO	151.000,00	88.600,00	0,0609271	0,0533112	1,141832	1,8574634	Si	Si	A	88.600,00
81	600	SIRO'	S.r.l.	TO	101.063,48	50.531,00	0,0598633	0,0598633	1,1	1,8458607	Si	No	A	50.531,00
82	664	BIEN-ETRE BELLEZZA, FORMA E RELAX DI RODA MIRELLA S.A.S.	S.a.s.	TO	91.678,06	45.839,00	0,0599926	0,0599926	1,0970303	1,8412315	Si	No	A	45.839,00
83	1105	C.S.E. CENTRO SERVIZI EUROPEO DI FRANCESCA GLORIA CONDORELLI	D.i.	VB	83.000,00	39.900,00	0,0554217	0,0554217	1,15	1,8211689	Si	Si	A	39.900,00
84	729	FARMACIA DOTT.SSA VELLA PROVVIDENZA	D.i.	TO	18.611,67	11.167,00	0,0591027	0,0591027	1,1	1,8113906	Si	No	A	11.167,00
85	102	PERA FORMAGGI DI POVIGNA GLORIA	D.i.	CN	37.500,00	18.750,00	0,0586666	0,0586666	1,1	1,7916267	Si	No	A	18.750,00
85	1109	MEINERI MARISA	D.i.	CN	37.500,00	18.750,00	0,0586666	0,0586666	1,1	1,7916267	Si	No	A	18.750,00
87	484	COOPERATIVA SOCIALE INSIEME S.C.A.R.L.	Coop.r.l.	VB	26.250,00	13.125,00	0,0761905	0,0761905	0,8724484	1,7820919	No	No	A	13.125,00
88	434	GALACTICA SERVICE	D.i.	VB	28.000,00	4.211,00	0,0785715	0,0392857	1,1	1,7427145	Si	No	A	4.211,00
89	514	VIOLA DEL DESERTO DI CANEVAROLO MANUELA	D.i.	TO	19.781,90	9.890,00	0,0556064	0,0556064	1,1	1,6529396	Si	No	A	9.890,00
90	936	RIFLESSI-PICCOLA SOCIETA' COOPERATIVA A R.L.	Coop.r.l.	TO	99.432,00	44.716,00	0,0578284	0,0462628	1,15	1,65027	Si	Si	A	44.716,00
91	549	GB-I SRL	S.r.l.	TO	30.000,00	15.000,00	0,055	0,055	1,1	1,6254577	Si	No	A	15.000,00
91	983	HEALTHCOMPANY DI LILIANA D'LA ESPRIELLA IND.	D.i.	AT	18.000,00	9.000,00	0,055	0,055	1,1	1,6254577	Si	No	A	9.000,00
93	419	SQUILLARIO SIMONA & C. SAS	S.a.s.	BI	125.854,44	62.727,00	0,055739	0,0466015	1,15	1,6143565	Si	Si	A	62.727,00
94	601	GABINETTO ESTETICO DI MOTOLA OLGA	D.i.	TO	36.118,00	18.059,00	0,0609115	0,0609115	1,0154899	1,5948752	Si	No	A	18.059,00
95	643	ENNEPI PROGRESS SRL	S.r.l.	TO	41.100,00	20.550,00	0,053528	0,053528	1,1	1,5587472	Si	No	A	20.550,00
96	431	TABACCHERIA DEMARIA CARMELA	D.i.	TO	41.155,00	24.693,00	0,0534565	0,0534565	1,1	1,5555068	Si	No	A	24.693,00
97	1101	ARCADIA DI FERRARI ENRICA	D.i.	VB	186.875,00	93.437,00	0,0492308	0,0492308	1,15	1,5405995	Si	Si	A	93.437,00
98	1073	DIANA GIOIELLI DI DIANA ANNA & C. SAS	S.a.s.	TO	148.543,00	72.871,00	0,0549672	0,0441286	1,15	1,5382	Si	Si	A	72.871,00
99	513	L'OASI DEI MICI FELICI DI BUGGIA MONICA	D.i.	AL	72.000,00	35.400,00	0,0611112	0,0458334	1,1	1,5325839	Si	No	A	35.400,00
100	695	L'ISOLA CHE NON C'E'	Coop.r.l.	VB	74.391,25	34.055,00	0,0564583	0,0564583	1,05	1,5149474	No	Si	A	34.055,00
101	448	I.F.E. SRL	S.r.l.	TO	42.000,00	25.200,00	0,0523809	0,0523809	1,1	1,506761	Si	No	A	25.200,00
101	571	LIPPOPOTAMO COOP A R.L.	Coop.r.l.	BI	94.500,00	47.250,00	0,0523809	0,0523809	1,1	1,506761	Si	No	A	47.250,00
103	609	ARCA - SOCIETA' COOPERATIVA A R.L.	Coop.r.l.	TO	70.000,00	33.400,00	0,0492857	0,0492857	1,1383301	1,5018695	Si	Si	A	33.400,00
104	1095	RISTOBINGO SRL	S.r.l.	CN	200.000,00	100.000,00	0,06	0,06	1	1,4988563	No	No	A	100.000,00
105	1052	ANSINELLI PATRIZIA	D.i.	TO	120.000,00	71.800,00	0,0479167	0,0479167	1,15	1,4810449	Si	Si	A	71.800,00
106	744	HAIR LUDWIG DI VERBALE DANIELA	D.i.	TO	42.500,00	25.500,00	0,0517647	0,0517647	1,1	1,4788351	Si	No	A	25.500,00
107	1007	GRADISCA DI PRESTIGIOVANNI CARMELA	D.i.	TO	32.000,00	16.000,00	0,0515625	0,0515625	1,1	1,4696714	Si	No	A	16.000,00
108	380	LA TALEA SOCIETA' COOPERATIVA A R.L.	Coop.r.l.	TO	81.000,00	48.600,00	0,054321	0,054321	1,0605375	1,4553043	Si	No	A	48.600,00
109	126	I VISAGE DI CASALATI SANDRA	D.i.	TO	17.838,00	10.702,00	0,0616661	0,0616661	0,9600646	1,4333115	Si	No	A	10.702,00
110	327	MARCO POLO SAS DI RAMELLA GIANLUCA E C.	S.a.s.	TO	20.462,50	10.231,00	0,0781918	0,0781918	0,7458674	1,4257063	No	No	A	10.231,00
111	335	LA VALENTINA PICCOLA SOCIETA' COOPERATIVA	Coop.	AL	125.000,00	62.500,00	0,088	0,032	1	1,4122089	No	No	A	62.500,00
112	1084	SORI' D'OLGA DI SCOLA OLGA MARIA	D.i.	VB	199.900,00	99.950,00	0,046023	0,046023	1,15	1,3952232	Si	Si	A	99.950,00
113	673	OMNIA DI VALLESE BARBARA	D.i.	TO	44.150,00	26.490,00	0,0498301	0,0498301	1,1	1,3911597	Si	No	A	26.490,00
114	246	SCRIBENDA DI LOCCI EMANUELA	D.i.	TO	50.735,00	28.941,00	0,0453336	0,0453336	1,15	1,3639798	Si	Si	A	28.941,00
115	465	D.E.C. DISTRIBUZIONI ELETTRICHE CANAVESANE SRL	S.r.l.	TO	77.500,00	46.500,00	0,0567742	0,0425807	1,1	1,3622804	Si	No	A	46.500,00
116	1000	CENTRO PIU' - ASSISTENZA - C.S. A R.L.	Coop.r.l.	CN	180.000,00	90.000,00	0,0641667	0,0641667	0,9064266	1,3571885	No	Si	A	90.000,00
117	743	KUZMA MALGORZATA	D.i.	TO	45.000,00	22.500,00	0,0488888	0,0488888	1,1	1,3485003	Si	No	A	22.500,00

POSIZIONE	N° PROGETTO	DENOMINAZIONE	Natura Giuridica	PROVINCIA Unità operativa	INVESTIMENTO AMMESSO	CONTRIBUTO CONCEDIBILE	N°Occupati attivati/Invest. Ammesso	N°Donne occupate attivate/Invest. Ammesso	Nuovi Investim./Invest. Totali	Magg.10%	Magg.5%	Siomma INodicatori Noormalizzati	Esito Finale	CONTRIBUTO CONCESSO
118	786	LESPETITENFANTS SAS DI MANTOVANI CRISTINA & C.	S.a.s.	TO	141.888,88	70.944,00	0,0563821	0,0563821	1	1,3348943	No	No	A	70.944,00
119	90	TEMPO PER THE DI BERTENASCO MONICA	D.i.	TO	45.298,75	27.179,00	0,0485664	0,0485664	1,1	1,3338892	Si	No	A	27.179,00
120	1019	STUDIO DI MEDICINA ODONTOIATRICA DI ROSSINI MARINELLA	D.i.	TO	180.539,00	103.312,00	0,0445887	0,0445887	1,15	1,3302212	Si	Si	A	103.312,00
121	777	BUONOMO ELVIRA	D.i.	TO	22.000,00	13.200,00	0,05	0,05	1,0790387	1,3248243	Si	No	A	13.200,00
122	768	CENTRO ESTETICO LE TRE DEE DI GILLI FEDERICA	D.i.	TO	34.485,00	20.691,00	0,0478469	0,0478469	1,1	1,3012818	Si	No	A	20.691,00
123	851	LEPORATI SIMONA	D.i.	NO	219.944,93	103.312,00	0,0522858	0,0366	1,15	1,2993433	Si	Si	A	103.312,00
124	906	RIFUGIO VALASCO SAS DI GERBAUDO ELENA & C.	S.a.s.	CN	92.108,20	46.054,00	0,0477699	0,0477699	1,1	1,2977921	Si	No	A	46.054,00
125	716	MELCHIORRI LOREDANA	D.i.	TO	21.650,00	10.825,00	0,1016167	0	1,1	1,2782647	Si	No	A	10.825,00
126	1055	C.M.D.	S.r.l.	TO	140.639,95	72.023,00	0,0469283	0,0469283	1,1	1,2596511	Si	No	A	72.023,00
127	44	G.P.R. DI GALLITELLI PALMA RITA	D.i.	TO	53.646,12	30.947,00	0,0428736	0,0428736	1,15	1,2524934	Si	Si	A	30.947,00
128	686	AUDDINO E PAONNE SNC DI AUDDINO TIZIANA E PAONNE LUCIA..	S.n.c.	TO	40.000,00	24.000,00	0,06875	0,0275	1,1	1,25006	Si	No	A	24.000,00
129	894	MARLI DI DE SIMONE MARGHERITA & C.	S.n.c.	NO	190.113,75	94.056,00	0,0423431	0,0423431	1,15	1,2284514	Si	Si	A	94.056,00
130	874	CAFFETTERIA DEL GRILLO DI GRILLO ADRIANA	D.i.	TO	35.000,00	21.000,00	0,0628572	0,0314285	1,1	1,2207456	Si	No	A	21.000,00
131	302	MARA NUOVA IMMAGINE DI LA VECCHIA MARA	D.i.	TO	63.750,00	38.250,00	0,0517647	0,0517647	1,0257742	1,2166698	Si	No	A	38.250,00
132	868	VERANO ROSSELLA	D.i.	CN	24.000,00	12.000,00	0,0458334	0,0458334	1,1	1,2100306	Si	No	A	12.000,00
133	356	ST. PAUL - SUR LINE	S.r.l.	TO	192.087,00	103.312,00	0,0458126	0,0458126	1,1	1,209088	Si	No	A	103.312,00
134	541	HOTEL MATTEOTTI DI GRAZIOLI FRANCA & C. SAS	S.a.s.	VC	53.880,00	26.940,00	0,0510393	0,0408315	1,1	1,198859	Si	No	A	26.940,00
135	848	STUDIO MT. DI MORABITO MARIA TERESA	D.i.	TO	92.346,94	46.173,00	0,059558	0,059558	0,9205659	1,1982638	Si	No	A	46.173,00
136	452	SINESTESIA ADVERTISING S.R.L	S.r.l.	BI	165.431,65	82.415,00	0,0486605	0,0347576	1,15	1,1782048	Si	Si	A	82.415,00
137	781	COOP SERVIZI - S.C.A R.L.	Coop.r.l.	NO	57.153,76	28.576,00	0,05249	0,05249	1	1,1585057	No	No	A	28.576,00
138	347	CENTRO ESTETICO ABN DI BELLANI ANTONELLA	D.i.	NO	37.000,00	18.500,00	0,0445945	0,0445945	1,1	1,1538841	Si	No	A	18.500,00
139	785	LA TANA DEI CUCCIOLI SNC DI METASTASIO SONIA, PEZZOLATO PAOLA, SERRATRICE CARLA	S.n.c.	TO	24.750,00	14.850,00	0,0444444	0,0444444	1,1	1,1470816	Si	No	A	14.850,00
140	1119	EDITOR ITALIA	S.r.l.	TO	192.000,00	42.892,00	0,0520833	0,0520833	1	1,1400742	No	No	A	42.892,00
141	46	IMMAGINE 3000	S.r.l.	TO	57.500,00	26.750,00	0,04	0,04	1,15	1,1222629	Si	Si	A	26.750,00
142	652	AMBIENTE UFFICIO S.R.L.	S.r.l.	BI	143.450,85	70.859,00	0,0481001	0,0320667	1,15	1,1012346	Si	Si	A	70.859,00
143	515	ESTETICA LA GROTTA DI QUITADAMO ANTONIA	D.i.	TO	76.126,68	45.676,00	0,0433488	0,0433488	1,1	1,0974294	Si	No	A	45.676,00
144	717	PI.PA DI GUALA PAOLA & C.	S.a.s.	VC	100.000,00	50.000,00	0,055	0,033	1,1	1,0929015	Si	No	A	50.000,00
145	55	GIRA & RIGIRA	S.r.l.	TO	25.500,00	13.500,00	0,0431373	0,0431373	1,1	1,0878443	Si	No	A	13.500,00
146	517	CENTRO BENESSERE ZEN DI BIANCHI EMANUELA	D.i.	TO	51.594,00	30.956,00	0,0426406	0,0426406	1,1	1,0653341	Si	No	A	30.956,00
147	1118	EMMEDIESSE SRL	S.r.l.	TO	158.000,00	78.400,00	0,046519	0,046519	1,05	1,0645019	No	Si	A	78.400,00
148	9	C.C.A. CENTRO CONTABILITA' AZIENDALE	S.r.l.	AT	186.393,24	90.756,00	0,0461926	0,0461926	1,05	1,0497096	No	Si	A	90.756,00
149	985	L'OSTERIA DEL DIAVOLO DI PASSUELLO PAOLA	D.i.	AT	26.277,09	13.138,00	0,0418616	0,0418616	1,1	1,0300301	Si	No	A	13.138,00
150	881	CLOCK TIME DI MENNITI ASSUNTA	D.i.	TO	25.380,75	12.690,00	0,0650099	0,02167	1,1	1,0299696	Si	No	A	12.690,00
151	1104	BELLON ANNA MARIA	D.i.	BI	60.828,36	30.214,00	0,0378113	0,0378113	1,15	1,0230719	Si	Si	A	30.214,00
152	956	LE MASCHE	S.a.s.	TO	167.500,00	99.900,00	0,0377612	0,0377612	1,15	1,0208013	Si	Si	A	99.900,00
153	617	MIDA SRL	S.r.l.	BI	150.000,00	75.000,00	0,0454666	0,0381334	1,1	1,015892	Si	No	A	75.000,00
154	512	L'OASI NATURALE S.N.C. DI PEDICONE PAOLA, PEDICONE ANGELA E MARGARA DEBORA	S.n.c.	TO	43.819,40	21.909,00	0,0502061	0,0502061	0,9858939	1,0051774	Si	No	A	21.909,00
155	47	SUNSHINE DI CECCHIN SILVIA & C. SAS	S.a.s.	TO	40.000,00	20.000,00	0,04125	0,04125	1,1	1,0023126	Si	No	A	20.000,00
156	607	BIANCIOTTO SUSANNA	D.i.	TO	80.840,00	40.420,00	0,0544286	0,0312964	1,08857	0,9992279	Si	No	A	40.420,00
157	908	GIORDANO MAURA	D.i.	CN	52.724,71	26.362,00	0,0521577	0,0312947	1,1	0,991613	Si	No	A	26.362,00
158	635	CONFIDENZE DI RONDI MARIANELLA	D.i.	BI	26.901,53	13.450,00	0,0408899	0,0408899	1,1	0,985993	Si	No	A	13.450,00
159	290	CAVALIERE DANIELA	D.i.	TO	39.437,50	23.662,00	0,0557845	0,0278923	1,1	0,9858218	Si	No	A	23.662,00
160	932	AREA PINEROLO SAS DI GARIBOGLIO LILIANA & C.	S.a.s.	TO	19.034,85	11.420,00	0,0577887	0,0577887	0,8794619	0,9729006	Si	No	A	11.420,00
161	537	BUSIELLO VALERIA	D.i.	CN	40.830,00	20.415,00	0,0404115	0,0404115	1,1	0,964312	Si	No	A	20.415,00
162	895	SEPIM SNC DI SECCIA ROSARIA E SECCIA NINA	S.n.c.	TO	40.000,00	24.000,00	0,055	0,0275	1,1	0,9597625	Si	No	A	24.000,00
163	585	GARGANTUA E PANTAGRUELE DI DUO MARZIA E C.	S.a.s.	TO	165.000,00	99.000,00	0,046	0,0353333	1,1	0,9593711	Si	No	A	99.000,00
164	456	I PESCATORI DI BOCCARDO MONICA E C. S.A.S.	S.a.s.	AL	157.997,56	76.998,00	0,036393	0,036393	1,15	0,958795	Si	Si	A	76.998,00
165	1141	IL BUCANEVE DI GRECO ROSANNA	D.i.	TO	32.600,00	19.560,00	0,0506135	0,0506135	0,9665768	0,9554126	Si	No	A	19.560,00
166	287	SPAZIO BIMBO SNC	S.n.c.	CN	82.391,70	41.195,00	0,0400525	0,0400525	1,1	0,9480423	Si	No	A	41.195,00
167	788	LOSCHER BIER DI SCALICI CATERINA	D.i.	TO	127.400,00	74.380,00	0,0361068	0,0361068	1,15	0,9458246	Si	Si	A	74.380,00
168	628	SABOR LATINO DI ALMONTE DEL ORBE JOSEFINA	D.i.	TO	110.000,00	66.000,00	0,04	0,04	1,1	0,945663	Si	No	A	66.000,00
169	539	REAL S.R.L.	S.r.l.	TO	173.429,32	85.814,00	0,0431011	0,0298393	1,15	0,941774	Si	Si	A	85.814,00
170	458	CHEZ LUCIENNE DI ZOTTI LUCIANA	D.i.	TO	162.000,00	81.000,00	0,054321	0,0271605	1,1	0,9372088	Si	No	A	81.000,00
171	412	ECOVERSILIA DI DI FRANCO CARMELA	D.i.	TO	129.000,00	73.800,00	0,035659	0,035659	1,15	0,9255304	Si	Si	A	73.800,00
172	737	MEDIA AND MORE SNC DI SCOZZARO ALBERTO E C.	S.n.c.	TO	63.400,00	38.040,00	0,0473186	0,0473186	1	0,9241397	No	No	A	38.040,00
173	1147	PIPER SRL	S.r.l.	CN	145.184,67	72.592,00	0,0689123	0,0689123	0,7220874	0,9211718	Si	Si	A	72.592,00
174	1080	CRESCERE INSIEME DI GRANATIERO DANIELA	D.i.	TO	140.000,00	70.000,00	0,0392857	0,0392857	1,1	0,9132912	Si	No	A	70.000,00
175	41	PELLEGRINO MIRELLA CELESTINA	D.i.	CN	22.000,00	11.000,00	0,05	0,05	0,9600561	0,904578	Si	No	A	11.000,00
176	963	ZOTTOLI ASSUNTA	D.i.	TO	42.470,00	21.235,00	0,0388509	0,0388509	1,1	0,8935862	Si	No	A	21.235,00
177	92	M. MONTESSORI - SCUOLA MATERNA ED ELEMENTARE SRL	S.r.l.	TO	134.803,77	61.952,00	0,0409484	0,0409484	1,0719919	0,8897197	Si	Si	A	61.952,00
178	497	SAAG SOCIETA' COOPERATIVA A R.L.	Coop.r.l.	TO	94.420,50	44.490,00	0,0633866	0,0500421	0,8746449	0,8865501	No	Si	A	44.490,00
179	667	ESSERE DI BORELLO MONICA	D.i.	CN	19.750,00	9.875,00	0,0556962	0,0556962	0,8771753	0,869993	Si	No	A	9.875,00

POSIZIONE	N° PROGETTO	DENOMINAZIONE	Natura Giuridica	PROVINCIA Unità operativa	INVESTIMENTO AMMESSO	CONTRIBUTO CONCEDIBILE	N°Occupati attivati/Invest. Ammesso	N°Donne occupate attivate/Invest. Ammesso	Nuovi Investim./Invest. Totali	Magg.10%	Magg.5%	Siomma INodicatori Noormalizzati	Esito Finale	CONTRIBUTO CONCESSO
180	676	BANIN LUISA D.I.	D.i.	TO	33.415,00	19.649,00	0,0344157	0,0344157	1,15	0,8691844	Si	Si	A	19.649,00
181	294	IDEE IN MOVIMENTO	D.i.	TO	29.500,00	14.750,00	0,0745763	0,0745763	0,6338983	0,8663786	Si	No	A	14.750,00
182	560	EXTRO DI VITALI KATIA	D.i.	AT	28.826,00	14.413,00	0,03816	0,03816	1,1	0,8622749	Si	No	A	14.413,00
183	764	CO.RE.C. ITALIA SRL	S.r.l.	CN	86.179,99	43.090,00	0,0580181	0,0348109	1	0,8472583	No	No	A	43.090,00
184	838	GIOLI' DI MERCURI GIOVANNA E CERRA LIVIANA SNC	S.n.c.	NO	29.311,25	14.655,00	0,0375283	0,0375283	1,1	0,8336464	Si	No	A	14.655,00
185	596	POLIAMBULATORIO SPECIALISTICO CENTRO DIAGNOSI E TERAPIA DI SANTORO DONATA	D.i.	TO	50.500,00	30.300,00	0,0544555	0,0544555	0,881746	0,8299085	Si	No	A	30.300,00
186	646	BLUCOMFORT	Coop.r.l.	TO	103.000,00	50.900,00	0,0334951	0,0334951	1,15	0,8274632	Si	Si	A	50.900,00
187	529	STRADIVARI SRL	S.r.l.	TO	30.000,00	15.000,00	0,1	0,06	0,5692276	0,821871	No	No	A	15.000,00
188	952	SERVIZI FISCALI E IMMOBILIARI DI FLORE MARIA	D.i.	TO	44.300,00	26.580,00	0,037246	0,037246	1,1	0,8208528	Si	No	A	26.580,00
189	775	ECOGENESI DI MENINI FIORENZA	D.i.	TO	104.000,00	59.600,00	0,0331731	0,0331731	1,15	0,8128703	Si	Si	A	59.600,00
190	1136	STYLE DI DEBENEDETTIS ANNA	D.i.	TO	64.625,00	32.012,00	0,0711799	0	1,15	0,8122662	Si	Si	A	32.012,00
191	784	ERMES GIOIELLI SRL	S.r.l.	TO	50.500,00	25.250,00	0,0544555	0,0217822	1,1	0,8098554	Si	No	A	25.250,00
192	981	FARMACIA BERTA DI PERRONE PAOLA	D.i.	TO	119.413,85	59.706,00	0,0368467	0,0368467	1,1	0,8027566	Si	No	A	59.706,00
193	340	CENTRO ESTETICO PARADISE	D.i.	NO	59.831,20	29.915,00	0,0367701	0,0367701	1,1	0,7992851	Si	No	A	29.915,00
194	318	DOMARD LUCIANA	D.i.	TO	30.000,00	18.000,00	0,0366666	0,0366666	1,1	0,7945946	Si	No	A	18.000,00
195	58	BRUNO SANDRA "ERBA MATTA"	D.i.	CN	30.045,00	15.022,00	0,0366117	0,0366117	1,1	0,7921065	Si	No	A	15.022,00
196	1113	DAVID 2	S.r.l.	TO	246.800,00	48.878,00	0,0425445	0,0425445	1,0208193	0,7813129	No	Si	A	48.878,00
197	401	ROMANO CHIARA	D.i.	CN	31.675,00	15.837,00	0,0382005	0,0347277	1,1	0,7800439	Si	No	A	15.837,00
198	892	DI PIETRO PARTORINA	D.i.	TO	87.500,00	52.500,00	0,0502857	0,0502857	0,9210527	0,7797659	Si	No	A	52.500,00
199	592	W.I.P. DI CERLATI SONIA	D.i.	NO	30.364,00	12.182,00	0,0362271	0,0362271	1,1	0,7746766	Si	No	A	12.182,00
200	1134	LA SORGENTE SAS DI FRATTINI MILENA E C.	S.a.s.	VB	74.887,50	37.443,00	0,0440661	0,0293774	1,1	0,7743664	Si	No	A	37.443,00
201	790	SIDA ALIMENTARI SRL	S.r.l.	TO	75.642,83	36.994,00	0,0436261	0,0436261	1,0043972	0,7723278	Si	No	A	36.994,00
202	320	IRIS S.N.C. DI BOUVIER ROSA MARIA E CERUTTI ERICA	S.n.c.	TO	60.000,00	30.000,00	0,0458334	0,0275	1,1	0,7662322	Si	No	A	30.000,00
203	389	ARUSA CLAUDIA	D.i.	CN	56.230,31	28.115,00	0,0391248	0,0391248	1,058879	0,76076	Si	No	A	28.115,00
204	242	DELIZIE REALI DI LO PICCOLO MARIA	D.i.	TO	35.925,00	21.555,00	0,0320112	0,0320112	1,15	0,7602134	Si	Si	A	21.555,00
205	891	LA DAMA DI BERETTA DANIELA	D.i.	TO	61.346,00	30.673,00	0,0358622	0,0358622	1,1	0,7581394	Si	No	A	30.673,00
206	554	TANDEM SRL	S.r.l.	TO	190.000,00	95.000,00	0,0631579	0,0263158	1	0,7501309	No	No	A	95.000,00
207	443	BILLING E ASSOCIATI SRL	S.r.l.	TO	33.100,00	16.550,00	0,060423	0,060423	0,7825059	0,7498378	No	No	A	16.550,00
208	735	MAAP SRL	S.r.l.	VB	96.698,00	47.238,00	0,059722	0,0217172	1,05	0,7428713	No	Si	A	47.238,00
209	25	EKO' DI MODINA MARTA	D.i.	TO	127.275,51	74.165,00	0,0316243	0,0316243	1,15	0,7426792	Si	Si	A	74.165,00
210	355	L'IMMOBILE S.A.S. DI BATTISTELLO ANNA MARIA & C.	S.a.s.	TO	52.240,00	20.896,00	0,0440275	0,0440275	0,9884252	0,734106	Si	Si	A	20.896,00
211	1041	JUBILEUM DI BELLI FLORIANA E BELLI MANILA SNC	S.n.c.	BI	154.606,75	77.303,00	0,0364473	0,0364473	1,0851575	0,7322323	Si	Si	A	77.303,00
212	712	LA MANNA EMILIA	D.i.	TO	283.766,00	103.312,00	0,0348879	0,0348879	1,1	0,7139845	Si	No	A	103.312,00
213	317	10 E LODE DI CROSETTO MICHELA	D.i.	TO	31.549,37	18.929,00	0,034866	0,034866	1,1	0,712992	Si	No	A	18.929,00
214	898	ARMONIA PIU' DI REINERO DANIELA E C. SAS	S.a.s.	TO	95.000,00	47.500,00	0,0347368	0,0347368	1,1	0,7071367	Si	No	A	47.500,00
215	1102	I CANNUBI DI BRANCA LOREDANA	D.i.	CN	46.424,74	23.212,00	0,0473886	0,0236942	1,1	0,7069391	Si	No	A	23.212,00
216	608	RISTORANTE "SA TANCA" DI BARBARINA MACCIONI & C. SAS	S.a.s.	TO	70.000,00	42.000,00	0,05	0,0357143	1	0,6998445	No	No	A	42.000,00
217	754	DEIK CULTURA E TURISMO	Coop.r.l.	CN	71.300,00	34.004,00	0,0589061	0,0441795	0,8874572	0,6952919	No	Si	A	34.004,00
218	730	B.& M. DI MONDINI BARBARA E C. SAS	S.a.s.	VC	15.999,00	7.999,00	0,0343772	0,0343772	1,1	0,6908398	Si	No	A	7.999,00
219	719	TEATRO BLU DI PAOLA STELLA	D.i.	TO	94.435,00	55.861,00	0,0304442	0,0304442	1,15	0,6891974	Si	Si	A	55.861,00
220	358	G.R. DI RANALLETTA TIZIANA	D.i.	TO	40.000,00	24.000,00	0,055	0,055	0,8335859	0,6844838	Si	No	A	24.000,00
221	1069	IMMOBILIARE TRE B S.A.S. DI BUGLIONE ANNA MARIA & C.	S.a.s.	TO	60.000,00	30.000,00	0,0416667	0,0416667	1	0,6679976	No	No	A	30.000,00
222	95	NEW LIFE SRL	S.r.l.	AT	47.042,00	23.521,00	0,106288	0,0850304	0,316066	0,6663738	No	No	A	23.521,00
223	925	HUMANA BEAUTY DI SCIARRINO CONCETTA & C. S.A.S.	S.a.s.	TO	97.600,00	48.800,00	0,0338115	0,0338115	1,1	0,6652024	Si	No	A	48.800,00
224	655	RENZI ANNALISA	D.i.	VC	76.970,04	37.485,00	0,0298817	0,0298817	1,15	0,6637052	Si	Si	A	37.485,00
225	450	AMPHORAS & CO. DI OCCELLI SUSANNA	D.i.	CN	80.562,00	40.281,00	0,0409622	0,0273082	1,1	0,6587459	Si	No	A	40.281,00
226	363	AD ASTRA COOPERATIVA SOCIALE A RESPONSABILITA' LIMITATA	Coop.r.l.	VC	124.000,00	62.000,00	0,0564516	0,0322581	0,9726966	0,655954	No	No	A	62.000,00
227	1011	LO GNOMO BIRICHINO DI DUVIA BARBARA E DALLE NOGARE MARITA	S.n.c.	TO	30.735,00	18.441,00	0,0536847	0,0536847	0,8400281	0,6476287	Si	No	A	18.441,00
228	557	MIRELLA COMUNE	D.i.	AT	99.100,00	49.550,00	0,0332998	0,0332998	1,1	0,6420123	Si	No	A	49.550,00
229	1043	ANTICA TAVERNA COLLE DON BOSCO DI DE STRADIS SILVIA	D.i.	AT	93.978,36	45.989,00	0,0489474	0,0122368	1,15	0,6390989	Si	Si	A	45.989,00
230	439	MITTONE OLGA LORENA	D.i.	TO	95.168,00	57.100,00	0,0427665	0,0427665	0,9775084	0,6383999	Si	No	A	57.100,00
231	415	CRAZE DI MEYER IDA E OLIVETTA GIORGIA	S.n.c.	TO	198.850,00	99.425,00	0,0331909	0,0331909	1,1	0,6370771	Si	No	A	99.425,00
232	314	POLIAMBULATORIO LE VELE	S.r.l.	TO	200.000,00	103.312,00	0,033	0,033	1,1	0,6284255	Si	No	A	103.312,00
233	923	SOLOSETA DI ONNIS GIACINTA RITA	D.i.	TO	120.000,00	57.200,00	0,0670833	0,0670833	0,6611988	0,6232238	Si	Si	A	57.200,00
234	724	ESTETICA ROSY DI DE FRANCESCO ANGIOLINA & C. SAS	S.a.s.	CN	33.659,82	16.829,00	0,0326799	0,0326799	1,1	0,6139188	Si	No	A	16.829,00
235	500	ESTETICA BISI DI BISIGNANO GIUSEPPINA & C. S.N.C.	S.n.c.	TO	101.041,40	60.624,00	0,0326599	0,0326599	1,1	0,6130123	Si	No	A	60.624,00
236	13	DODO SAS DI COREA IDA	S.a.s.	TO	185.610,56	103.312,00	0,0325951	0,0325951	1,1	0,6100756	Si	No	A	103.312,00
237	750	GIANNINI ENRICA	D.i.	AL	79.200,00	39.200,00	0,0290404	0,0290404	1,1418113	0,5966553	Si	Si	A	39.200,00
238	313	B&D S.N.C. DI GENRE BARBARA, MICOL DIEGO E C.	S.n.c.	TO	50.000,00	30.000,00	0,04	0,04	1	0,5924633	No	No	A	30.000,00
239	552	CARNI E SAPORI ALESSANDRINI DI CHIARA DINCA	D.i.	AL	32.000,00	16.000,00	0,06875	0	1,1	0,5843649	Si	No	A	16.000,00
240	687	GCA CONSULTING SRL	S.r.l.	VB	101.300,00	50.650,00	0,0340573	0,0227048	1,15	0,5781308	Si	Si	A	50.650,00
241	421	IDEA SRL	S.r.l.	TO	156.707,77	93.648,00	0,0513695	0,0073385	1,15	0,5716619	Si	Si	A	93.648,00

POSIZIONE	N° PROGETTO	DENOMINAZIONE	Natura Giuridica	PROVINCIA Unità operativa	INVESTIMENTO AMMESSO	CONTRIBUTO CONCEDIBILE	N°Occupati attivati/Invest Ammesso	N°Donne occupate attivate/Invest. Ammesso	Nuovi Investim./Inve st. Totali	Magg.10%	Magg.5%	Si somma INodicatori Noormalizzati	Esito Finale	CONTRIBUTO CONCESSO
242	445	STUDIO ESTETICO FRANCESE GRAZIELLA & CHIAPALE RAFFAELLA S.N.C.	S.n.c.	CN	30.000,00	15.000,00	0,0366666	0,0366666	1,0368555	0,5715584	Si	No	A	15.000,00
243	476	LE SAC SRL	S.r.l.	TO	88.500,00	52.700,00	0,0355932	0,0355932	1,05	0,5693485	No	Si	A	52.700,00
244	1050	SIMONETTA CARBONE	D.i.	TO	41.687,50	19.043,00	0,0275862	0,0275862	1,15	0,559674	Si	Si	A	19.043,00
245	312	MARTINI MAURA	D.i.	TO	35.000,00	17.500,00	0,0314285	0,0314285	1,1	0,5572057	Si	No	A	17.500,00
245	789	MARCELLINO ENZA	D.i.	TO	70.000,00	35.000,00	0,0314285	0,0314285	1,1	0,5572057	Si	No	A	35.000,00
247	339	E.M.M. DI GONELLA MARISA	D.i.	AT	30.000,00	15.000,00	0,0366666	0,0366666	1,03125	0,5517698	Si	No	A	15.000,00
248	357	M.B. SNC DI ZAVATTARO MARIA ANGELA E BIANCHI BARBARA	S.n.c.	TO	35.000,00	21.000,00	0,0628572	0,0628572	0,69507 13	0,551336	Si	No	A	21.000,00
249	1048	SKIN BEAUTY FARM DI GIO' & MARTA SNC DI GRECO GIOVANNA	S.n.c.	TO	105.075,00	52.537,00	0,0273614	0,0273614	1,15	0,5494861	Si	Si	A	52.537,00
250	490	C.A.R.D. SNC DI AMPARORE ANTONELLA E BECCARIA CRISTINA	S.n.c.	TO	105.000,00	23.563,00	0,0366666	0,0261905	1,1	0,5409086	Si	No	A	23.563,00
251	341	SONCIN SILVANA	D.i.	TO	127.000,00	61.100,00	0,0271653	0,0271653	1,15	0,5405989	Si	Si	A	61.100,00
252	836	AL SOLE SAS DI CECCARELLI GIORGIO E C.	S.a.s.	TO	50.000,00	25.000,00	0,06	0,02	1	0,5305724	No	No	A	25.000,00
253	344	VANITA' DI MARTINETTO ELISABETTA	D.i.	TO	71.674,68	35.837,00	0,0306943	0,0306943	1,1	0,523932	Si	No	P	15.537,00
254	748	LEDUE SRL	S.r.l.	VC	181.090,00	90.345,00	0,0388481	0,0307306	1,05	0,5203584	No	Si	N	0,00
255	1138	VENERE ESTETICA DI DASCO PAOLA	D.i.	TO	40.000,00	24.000,00	0,055	0,055	0,7862197	0,5171865	Si	No	N	0,00
256	69	LUCKY - PICCOLA SOC. COOPERATIVA A RESPONSABILITA' LIMITATA	Coop.r.l.	CN	195.050,00	97.525,00	0,0410151	0,0358882	1	0,51436	No	No	N	0,00
257	309	S.D.S. DI SPAGARINO PAOLA & C. S.A.S.	S.a.s.	AT	168.068,70	82.834,00	0,0374847	0,0312372	1,05	0,5038368	No	Si	N	0,00
258	338	BONINO SIMONA	D.i.	TO	131.250,00	76.550,00	0,0262857	0,0262857	1,15	0,5007357	Si	Si	N	0,00
259	444	GIORDANENGO CLAUDIA TERESINA	D.i.	CN	23.450,00	11.725,00	0,0469083	0,0469083	0,8838748	0,495391	Si	No	N	0,00
260	336	PROGETTO FITNESS SRL	S.r.l.	CN	159.317,27	78.522,00	0,0376607	0,0376607	1	0,4864471	No	No	N	0,00
261	470	PENSIONE LUISA DI INSALATA MICHELINA	D.i.	TO	73.724,49	44.234,00	0,0298408	0,0298408	1,1	0,4852517	Si	No	N	0,00
262	369	BAR LA ROSA BLU DI PITTARELLO PAOLA	D.i.	TO	22.052,97	11.026,00	0,0498789	0,0498789	0,8423703	0,4834691	Si	No	N	0,00
263	398	TRACKS S.A.S. DI ROSSETTO ELENA & C.	S.a.s.	TO	94.000,00	46.600,00	0,0335106	0,0335106	1,05	0,4749659	No	Si	N	0,00
264	466	SILIBERTI MARGHERITA	D.i.	TO	129.194,00	77.516,00	0,0340573	0,025543	1,1	0,4702355	Si	No	N	0,00
265	807	INTERNI SRL	S.r.l.	TO	25.000,00	15.000,00	0,08	0	1	0,4688614	No	No	N	0,00
266	528	INFORMA SRL	S.r.l.	TO	215.000,00	103.312,00	0,0372093	0,0372093	1	0,4659698	No	No	N	0,00
267	11	ZHU PEI JING	D.i.	AT	202.000,00	101.000,00	0,0381188	0,0217822	1,1	0,4649461	Si	No	N	0,00
268	87	CAPPA SUSANNA	D.i.	TO	90.260,00	52.276,00	0,0254819	0,0254819	1,15	0,4643079	Si	Si	N	0,00
269	1021	HOTEL LIBERTY DI MEMMA ANNA	D.i.	TO	101.072,20	15.448,00	0,05689	0,0341341	0,9029536	0,4642901	Si	Si	N	0,00
270	771	ODONTO INTERNATIONAL SRL	S.r.l.	TO	84.000,00	50.400,00	0,0392857	0,0392857	0,9721916	0,4618723	Si	No	N	0,00
271	326	DIZETA CONSULTING DI DELZOPPO LORETTA	D.i.	VC	68.183,27	27.081,00	0,0253069	0,0253069	1,15	0,4563769	Si	Si	N	0,00
272	374	LA TORRE DI SIMONA BAGORDO E FILIPPA DI BLASI SAS	S.a.s.	TO	246.030,94	103.312,00	0,0327195	0,0196968	1,15	0,4528644	Si	Si	N	0,00
273	656	MUSSO ELENA	D.i.	TO	190.500,00	103.312,00	0,0288714	0,0288714	1,1	0,4413188	Si	No	N	0,00
274	965	GRASSANO FELICIA	D.i.	TO	47.270,00	23.635,00	0,0465411	0,0232706	1,0315494	0,4370248	Si	No	N	0,00
275	672	INFOCONSULTING	S.r.l.	NO	114.200,00	52.400,00	0,0302102	0,0201401	1,15	0,4348248	Si	Si	N	0,00
276	407	MOVIMENTI D'IMMAGINE DI BRUSTIO RAFFAELLA	D.i.	NO	26.943,16	13.471,00	0,0285787	0,0285787	1,1	0,4280538	Si	No	N	0,00
277	791	R.B. SAS DI BALESTRIERI ROSSELLA & C.	S.a.s.	TO	38.500,00	23.100,00	0,0285714	0,0285714	1,1	0,427723	Si	No	N	0,00
278	732	IKON SRL	S.r.l.	TO	222.133,94	76.242,00	0,0387154	0,0342136	1	0,4252702	No	No	N	0,00
279	1061	VAL-STORE SNC DI TRAIDA CRISTINA & C.	S.n.c.	VC	82.653,31	41.326,00	0,0362962	0,0362962	1	0,4246085	No	No	N	0,00
280	826	COSSO ANNAMARIA ROSARIA	D.i.	AL	193.199,28	96.599,00	0,028468	0,028468	1,1	0,4230369	Si	No	N	0,00
281	15	ECO WASH SRL	S.r.l.	CN	187.673,47	91.436,00	0,0245106	0,0245106	1,15	0,4202888	Si	Si	N	0,00
282	558	RONDINI NADIA	D.i.	TO	194.678,42	103.312,00	0,0282517	0,0282517	1,1	0,4132343	Si	No	N	0,00
283	418	ZIRALDO LUANA	D.i.	TO	150.250,00	90.150,00	0,0278203	0,0278203	1,1	0,3936833	Si	No	N	0,00
284	477	LE SAC SRL	S.r.l.	AL	99.500,00	49.350,00	0,0316583	0,0316583	1,05	0,3910203	No	Si	N	0,00
285	796	B&B S.R.L.	S.r.l.	VC	130.000,00	65.000,00	0,0338461	0,0338461	1,0218666	0,3908035	Si	No	N	0,00
286	650	MOLTERNI SHIVA	D.i.	TO	99.425,00	59.655,00	0,0276591	0,0276591	1,1	0,3863779	Si	No	N	0,00
287	565	X CLIMA DI CHIARIGLIONE CAROLINA CLAUDIA	D.i.	TO	119.943,00	69.965,00	0,0287637	0,0191758	1,15	0,3809426	Si	Si	N	0,00
288	683	CIOCOLAT SNC DI LOMBARDO CLAUDIA, CORINNA E MONICA	S.n.c.	TO	40.000,00	20.000,00	0,0275	0,0275	1,1	0,3791675	Si	No	N	0,00
289	553	BERSANO SIMONA	D.i.	CN	30.000,00	15.000,00	0,044	0,033	0,9633067	0,3778631	Si	No	N	0,00
290	85	MEROLT ANJA MARIA	D.i.	CN	132.527,40	66.263,00	0,0348608	0,0207504	1,1	0,3711845	Si	No	N	0,00
291	449	TREDI DI VANELLI STEFANIA & C. SNC	S.n.c.	NO	80.868,41	40.434,00	0,0272047	0,0272047	1,1	0,3657846	Si	No	N	0,00
292	51	CILENTI GIUSEPPINA	D.i.	TO	40.449,16	24.269,00	0,0271946	0,0271946	1,1	0,3653269	Si	No	N	0,00
293	1078	LES DAMMES DI MASCARELLO DANILA LUISA E ORNELLA	S.n.c.	CN	61.095,32	30.547,00	0,027007	0,027007	1,1	0,3568249	Si	No	N	0,00
294	488	LAVANDERIA RAPIDA IL GABBIANO DI ORFANO DANIELA	D.i.	TO	50.000,00	30.000,00	0,0638	0,044	0,763592	0,3567778	Si	No	N	0,00
295	1142	ALBERGO PIZZERIA RISTORANTE "SAN GIORGIO" DI FERRI MARIA CONSIGLIA	D.i.	VC	92.172,50	46.086,00	0,0596707	0,0238682	0,9209879	0,3381873	Si	No	N	0,00
296	38	I CUCCIOLOTTI SAS DI VANNA VANNUCCI & C.	S.a.s.	TO	29.226,44	6.497,00	0,0342156	0,0342156	1	0,3303164	No	No	N	0,00
297	871	ZANCANARO SAS DI ZANCANARO PAOLO & C.	S.a.s.	TO	25.000,00	15.000,00	0,1	0,1	0,1557225	0,3296558	No	No	N	0,00
298	678	L'ISOLA DEI TESORI SNC DI PANICHI BARBARA E C.	S.n.c.	CN	26.190,85	13.095,00	0,0419994	0,0419994	0,8996863	0,3287676	Si	No	N	0,00
299	845	SUN CITY DI GIORLA ESTER	S.a.s.	NO	63.200,00	30.600,00	0,0363924	0,0363924	0,9698296	0,3224064	Si	Si	N	0,00
300	324	AEDIFICIO DI BENAZZO CINZIA	D.i.	AL	126.968,06	60.888,00	0,027172	0,0181147	1,15	0,3216517	Si	Si	N	0,00
301	939	AG! BY CAT DI ELENA PARACCHI	D.i.	TO	82.575,00	37.687,00	0,0250682	0,0250682	1,1119104	0,3110267	Si	Si	N	0,00

POSIZIONE	N° PROGETTO	DENOMINAZIONE	Natura Giuridica	PROVINCIA Unità operativa	INVESTIMENTO AMMESSO	CONTRIBUTO CONCEDIBILE	N°Occupati attivati/Invest. Ammesso	N°Donne occupate attivate/Invest. Ammesso	Nuovi Investim./Invest. Totali	Magg.10%	Magg.5%	Siomma INodicatori Noormalizzati	Esito Finale	CONTRIBUTO CONCESSO
302	424	FABY LINE COSMETICS S.R.L.	S.r.l.	VC	108.418,37	54.209,00	0,0368941	0,0368941	0,9589338	0,3066593	No	No	N	0,00
303	757	PIRATES COVE SRL	S.r.l.	AT	216.180,00	103.312,00	0,0284947	0,0234065	1,1	0,3010764	Si	No	N	0,00
304	960	CALLA SNC DI POZZI MARIANGELA E C.	S.n.c.	CN	56.550,00	28.275,00	0,0406719	0,0406719	0,9082752	0,2989418	Si	Si	N	0,00
305	1018	L'ANGIOLETTO SRL	S.r.l.	TO	62.250,00	31.125,00	0,0742169	0,0742169	0,4768709	0,2954702	Si	No	N	0,00
306	109	C.P.M. P.S.C.R.L.	Coop.r.l.	TO	160.000,00	91.000,00	0,0215625	0,0215625	1,15	0,286682	Si	Si	N	0,00
307	472	TRACKS S.A.S. DI ROSSETTO ELENA & C.	S.a.s.	TO	108.500,00	64.700,00	0,0290323	0,0290323	1,05	0,2720109	No	Si	N	0,00
308	800	ARTENFANT DI ROSSETTI MARIA RITA & C. SAS	S.a.s.	TO	108.295,92	52.947,00	0,0212381	0,0212381	1,15	0,2719803	Si	Si	N	0,00
309	626	LA MUCHACHA DI ZOCCALI NADIA	D.i.	NO	52.000,00	26.000,00	0,0423077	0,0423077	0,8769105	0,2622955	Si	No	N	0,00
310	568	ROSATE STEFANIA	D.i.	TO	164.300,00	78.950,00	0,0209982	0,0209982	1,15	0,2611081	Si	Si	N	0,00
311	691	TOMATIS SILVIA	D.i.	CN	44.215,00	22.107,00	0,0248785	0,0248785	1,1	0,260362	Si	No	N	0,00
312	928	E - LASTICO	S.r.l.	TO	110.000,00	55.000,00	0,0209091	0,0209091	1,15	0,2570702	Si	Si	N	0,00
313	877	CENTRO ESTETICO I DELFINI SNC DI VIANCO MONICA E DONATO DANIELA	S.n.c.	TO	35.000,00	21.000,00	0,0628572	0,0628572	0,6105684	0,252872	Si	No	N	0,00
314	43	JACARANDA' DI BERGONZI TIZIANA	D.i.	TO	44.770,00	22.385,00	0,02457	0,02457	1,1	0,2463809	Si	No	N	0,00
315	325	A MAIUSCOLA DI EMMA MANTOVANI	D.i.	TO	84.626,53	47.115,00	0,0271783	0,0271783	1,0656324	0,2432019	Si	Si	N	0,00
316	632	LA CRISALIDE DI NICOLETTI ANNALIA NADIA	D.i.	BI	45.381,25	21.330,00	0,024239	0,024239	1,1	0,2313802	Si	No	N	0,00
317	81	BAITA TIENNI SNC DI BELLONE ANNA MARIA E SANDRI MICHELA	S.n.c.	CN	200.639,47	100.319,00	0,0241229	0,0241229	1,1	0,2261185	Si	No	N	0,00
318	736	CHIOSSO MIRELLA D.I.	D.i.	CN	91.225,44	45.612,00	0,0241161	0,0241161	1,1	0,2258103	Si	No	N	0,00
319	662	MARTINASSO BARBARA	D.i.	TO	57.000,00	33.800,00	0,0201755	0,0201755	1,15	0,2238236	Si	Si	N	0,00
320	787	SIDA ALIMENTARI SRL	S.r.l.	TO	68.214,44	40.102,00	0,0322512	0,0322512	0,9949804	0,2235612	Si	No	N	0,00
321	377	COOPERATIVA SOCIALE ATYPICA A R.L.	Coop.r.l.	TO	101.100,00	59.940,00	0,0395648	0,0395648	0,9005558	0,2215035	No	No	N	0,00
322	896	AZIENDA AGRICOLA SAN COLOMBANO DI COSSETTI CLEMENTINA MARIA	D.i.	AT	79.500,00	35.287,00	0,0276729	0,0207547	1,1	0,2195337	Si	No	N	0,00
323	525	LE SAC SRL	S.r.l.	TO	114.000,00	56.600,00	0,0276316	0,0276316	1,05	0,2085317	No	Si	N	0,00
324	876	LUZZI MARIA	D.i.	TO	30.000,00	18.000,00	0,0366666	0,0366666	0,9336804	0,2071542	Si	No	N	0,00
325	767	LALVEARE DI TARETTO EMANUELA D.I.	D.i.	CN	89.302,15	44.651,00	0,0369532	0,0369532	0,9253167	0,1906021	Si	No	N	0,00
326	519	STEFILU' S.R.L.	S.r.l.	TO	178.625,00	86.912,00	0,0193143	0,0193143	1,15	0,1847944	Si	Si	N	0,00
327	501	SIRO' SRL	S.r.l.	CN	34.536,25	17.268,00	0,0266387	0,0266387	1,0556315	0,1834242	Si	Si	N	0,00
328	621	STUDIO CHIONO & ASSOCIATI SRL	S.r.l.	TO	68.760,00	40.816,00	0,0335951	0,0213787	1,05	0,1830718	No	Si	N	0,00
329	531	EXCURSUS S.R.L.	S.r.l.	TO	265.916,17	103.312,00	0,0237857	0,0151363	1,15	0,1780598	Si	Si	N	0,00
330	99	DIFFUSION S.L.C.	S.r.l.	TO	95.644,44	57.386,00	0,0230019	0,0230019	1,1	0,1753152	Si	No	N	0,00
331	491	MEZZALUNA DI BAIMA RUGHET LAURA	D.i.	TO	210.810,00	103.312,00	0,019093	0,019093	1,15	0,1747652	Si	Si	N	0,00
332	121	ELLA'S BEAUTY FARM	S.a.s.	TO	150.805,41	72.303,00	0,0190644	0,0190644	1,15	0,173469	Si	Si	N	0,00
333	388	SALE & PEPE DI PIVA SILVIA	D.i.	CN	240.482,95	103.312,00	0,0228707	0,0228707	1,1	0,1693693	Si	No	N	0,00
334	396	OSTERIA DEL LAGO DI MANTOVANI SONIA & C	S.n.c.	TO	117.816,95	68.690,00	0,0292827	0,0097609	1,15	0,1639926	Si	Si	N	0,00
335	169	VOLONGHI RAMONA	D.i.	TO	145.899,06	87.539,00	0,0226184	0,0226184	1,1	0,1579352	Si	No	N	0,00
336	143	IDEA	S.r.l.	TO	48.931,66	24.401,00	0,0224804	0,0224804	1,1	0,151681	Si	No	N	0,00
337	402	NUOVA IMMAGINE SNC DI FRANCESCA DI FATTA E BRUNA CONTI	S.n.c.	VC	25.000,00	12.500,00	0,044	0,044	0,8222455	0,1459134	Si	No	N	0,00
338	1003	COOPERATIVA SANTA CRISTINA 1988 - SOCIETA' COOPERATIVA SOCIALE A R.L.	Coop.r.l.	TO	198.652,00	103.312,00	0,0359422	0,0306566	0,9586371	0,1345225	No	Si	N	0,00
339	364	BRIZIO VERONICA	D.i.	NO	99.680,00	49.840,00	0,0220706	0,0220706	1,1	0,133109	Si	No	N	0,00
340	495	OSTERIA DEL BRUTTO ANATROCCOLO DI GALLO CARLA PASQUALINA	D.i.	CN	173.034,36	86.517,00	0,0254285	0,0190714	1,1	0,1314009	Si	No	N	0,00
341	337	TORTERIA DI MESSINA PAOLA	D.i.	TO	63.820,00	37.572,00	0,0180195	0,0180195	1,15	0,1261145	Si	Si	N	0,00
342	915	PICCOLA SOCIETA' COOPERATIVA D'ESSAI A R.L.	Coop.r.l.	CN	31.550,00	13.775,00	0,0316957	0,0316957	0,9706796	0,1125558	No	No	N	0,00
343	782	DEA S.R.L.	S.r.l.	BI	259.692,00	103.312,00	0,0177133	0,0177133	1,15	0,1122376	Si	Si	N	0,00
344	926	DES ART S.A.S. DI TODARO MARIA ELISABETTA & C.	S.a.s.	TO	93.014,59	46.507,00	0,0247273	0,0247273	1,0585532	0,1071197	Si	Si	N	0,00
345	518	CENTRO ESTETICO YANG SRL	S.r.l.	NO	205.010,00	102.505,00	0,0292669	0,0292669	1	0,106043	No	No	N	0,00
346	226	ZEDDA MARISTELLA	D.i.	CN	103.291,38	51.645,00	0,021299	0,021299	1,1	0,0981404	Si	No	N	0,00
347	913	ORME DI CHIESA ERICA	D.i.	TO	24.103,67	12.051,00	0,0456362	0	1,1	0,0963738	Si	No	N	0,00
348	220	MAKI SPORT DI CAPURSO MARTA	D.i.	TO	103.911,14	62.346,00	0,0211719	0,0211719	1,1	0,0923803	Si	No	N	0,00
349	50	MONGALLETTO AZIENDA AGRICOLA DI VIBERTI VALENTINA	D.i.	CN	267.616,00	103.312,00	0,0171888	0,0171888	1,15	0,0884675	Si	Si	N	0,00
350	995	SCESA ELISA	D.i.	VB	100.750,00	48.975,00	0,0171215	0,0171215	1,15	0,0854175	Si	Si	N	0,00
351	188	CASE.IT DI CITTERIO MONICA E C	S.a.s.	TO	52.378,19	24.640,00	0,0210008	0,0210008	1,1	0,0846261	Si	No	N	0,00
352	122	MED & SPORT 2000 SRL	S.r.l.	TO	126.583,58	58.024,00	0,0248848	0,0248848	1,05	0,0840477	No	Si	N	0,00
353	599	IT SERVER SRL	S.r.l.	TO	67.500,00	27.550,00	0,017037	0,017037	1,15	0,081588	Si	Si	N	0,00
354	321	S.R. PAGHE S.R.L.	S.r.l.	TO	16.272,00	8.136,00	0,0614553	0	1	0,0771555	No	No	N	0,00
355	201	VIDEOMAT 24 ORE DI MARTINO DEBORAH	D.i.	CN	31.663,98	15.831,00	0,0363188	0	1,15	0,0762596	Si	Si	N	0,00
356	820	VIA MODEL DI HU LING YUN	D.i.	TO	106.250,00	53.125,00	0,0207059	0,0207059	1,1	0,0712613	Si	No	N	0,00
357	86	SUNFLOWER DI OLIVERO PAOLA	D.i.	VC	53.500,00	26.750,00	0,0205608	0,0205608	1,1	0,0646854	Si	No	N	0,00
358	60	ARREDACASA SRL	S.r.l.	TO	101.499,00	50.869,00	0,0226603	0,0113301	1,15	0,0621627	Si	Si	N	0,00
359	746	SORELLE CANOBBIO SNC DI CANOBBIO PAOLA, CLAUDIA E BARBARA	S.n.c.	CN	185.952,00	92.976,00	0,023662	0,0177465	1,1	0,0620336	Si	No	N	0,00
360	56	POMPE FUNEBRI ORECCHIA SRL	S.r.l.	AL	119.332,51	56.906,00	0,0422349	0,0087989	1,05	0,0609595	No	Si	N	0,00
361	54	DATA LOGOS & PARTNERS SRL	S.r.l.	TO	200.064,88	83.217,00	0,018394	0,018394	1,1264983	0,0600788	Si	Si	N	0,00

POSIZIONE	N° PROGETTO	DENOMINAZIONE	Natura Giuridica	PROVINCIA Unità operativa	INVESTIMENTO AMMESSO	CONTRIBUTO CONCEDIBILE	N°Occupati attivati/Invest. Ammesso	N°Donne occupate attivate/Invest. Ammesso	Nuovi Investim./Invest. Totali	Magg.10%	Magg.5%	Siomma INodicatori Noormalizzati	Esito Finale	CONTRIBUTO CONCESSO
362	1002	QUALITA' E CORTESIA - PICCOLA SOC.COOP.A R.L.	Coop.r.l.	TO	198.390,00	103.312,00	0,024346	0,024346	1,05	0,0596294	No	Si	N	0,00
363	385	CASCINA "BRICHET" - AGRITURISMO	D.i.	CN	83.601,85	41.800,00	0,0165068	0,0165068	1,15	0,0575595	Si	Si	N	0,00
364	1004	"LA BOTTEGA" SOCIETA' COOPERATIVA SOCIALE A R.L.	Coop.r.l.	TO	169.265,31	100.359,00	0,0443091	0,0236315	0,9324376	0,0485753	No	No	N	0,00
365	485	RIFICI ALESSANDRA	D.i.	VC	82.329,30	41.164,00	0,0200415	0,0200415	1,1	0,041151	Si	No	N	0,00
366	814	CENTRO BENESSERE AYURVEDA DI LOMBARDI TIZIANA	D.i.	AL	142.687,50	70.143,00	0,0161191	0,0161191	1,15	0,0399891	Si	Si	N	0,00
367	1053	QUINTOQUALITY SRL	S.r.l.	TO	103.292,00	46.446,00	0,0434206	0,0322871	0,8747049	0,035432	Si	Si	N	0,00
368	238	ERGON DI AMATO FRANCESCA	D.i.	CN	167.104,80	83.552,00	0,0197481	0,0197481	1,1	0,0278541	Si	No	N	0,00
369	610	PIZZA E SFIZI DI VENEZIA MARIA ANTONIETTA	D.i.	AT	25.998,00	12.999,00	0,042311	0	1,1	0,0261703	Si	No	N	0,00
370	929	ERBINO LINA	D.i.	TO	61.601,25	30.800,00	0,0196425	0,0196425	1,1	0,0230684	Si	No	N	0,00
371	548	C.E.F. DI CASTAGNOLI PAOLA	D.i.	TO	51.000,00	25.500,00	0,032353	0,032353	0,935	0,0163242	Si	No	N	0,00
372	205	VIDEOMAT 24 ORE DI MARTINO DEBORAH	D.i.	CN	34.353,69	17.176,00	0,0334754	0	1,15	0,0162282	Si	Si	N	0,00
373	1083	CINZANO DRI	S.n.c.	TO	26.680,00	9.040,00	0,0494753	0,0494753	0,7152292	0,0160707	Si	No	N	0,00
374	1005	BIBLOS S.C. A R.L.	Coop.r.l.	TO	73.360,00	36.680,00	0,0286259	0,0286259	0,9814626	0,0115191	No	Si	N	0,00
375	1112	GOLD SOLUTION SRL	S.r.l.	AL	45.115,00	20.807,00	0,0232739	0,0232739	1,05	0,0110422	No	Si	N	0,00
376	689	SICARI MARIA GRAZIA	D.i.	TO	140.300,00	70.150,00	0,0235211	0,0156807	1,1	0,0090519	Si	No	N	0,00
377	215	OPI WEB SRL	S.r.l.	TO	111.554,70	55.777,00	0,0282372	0,0188248	1,05	0,0081304	No	Si	N	0,00
378	1079	BUFFET DELLA STAZIONE	D.i.	AL	85.164,00	42.582,00	0,0258325	0,0129163	1,1	-0,009067	Si	No	N	0,00
379	134	STONE GALLERY DI RAVIZZOLI ROSSELLA	D.i.	TO	81.682,83	49.009,00	0,0404001	0	1,1	-0,014174	Si	No	N	0,00
380	140	R.P.M. STAMPI SRL	S.r.l.	TO	178.630,84	103.312,00	0,0352682	0,0117561	1,05	-0,01454	No	Si	N	0,00
381	112	VILLA ERINA SRL	S.r.l.	CN	260.617,94	103.312,00	0,0306963	0,0230222	1	-0,014945	No	No	N	0,00
382	234	AZIENDA AGRICOLA OLIVAZZI DI MARCELLA PEROTTI	D.i.	AL	15.493,70	7.746,00	0,0148448	0,0148448	1,15	-0,017762	Si	Si	N	0,00
383	693	IL PARADISO DELLE ROSE DI FRAITA ANTONELLA	D.i.	TO	105.600,00	63.360,00	0,0208333	0,0208333	1,0696133	-0,030291	Si	No	N	0,00
384	653	NEGRO PIERA LUCIA	D.i.	CN	210.300,00	103.312,00	0,0209224	0,0209224	1,0678774	-0,032384	Si	No	N	0,00
385	957	IL SOLE NEL CASTELLO SNC	S.n.c.	AT	119.675,17	58.825,00	0,0183831	0,0183831	1,1	-0,034007	Si	No	N	0,00
386	812	BOKAOS TORINO SRL	S.r.l.	TO	281.421,91	103.312,00	0,0355338	0,0177669	1	-0,040028	No	No	N	0,00
387	489	ERRE ESSE PRATICHE DI RUFFINATTI SABRINA	D.i.	TO	20.075,00	12.045,00	0,0547945	0,0547945	0,6295795	-0,04538	Si	No	N	0,00
388	117	ESTETICA PIU' DI ASSAUTO FULVIA	D.i.	TO	121.935,48	60.967,00	0,0180423	0,0180423	1,1	-0,049452	Si	No	N	0,00
389	147	SOCIETA' MOVIMENTAZIONE INTERNAZIONALE LOGISTICA EUROPEA DI AMALIA BOSIO & C.	S.a.s.	TO	26.339,29	14.471,00	0,0208813	0,0208813	1,0584907	-0,0674	Si	No	N	0,00
390	804	RITRATTI D'ARIA SNC DI MORAMARCO MARIA E ANGELA	S.n.c.	TO	70.625,00	35.312,00	0,0311505	0,0311505	0,9255674	-0,071489	Si	No	N	0,00
391	690	SICURLIFE S.R.L.	S.r.l.	TO	98.740,12	59.044,00	0,025319	0,025319	1	-0,072874	No	No	N	0,00
392	30	SPAZIO DONNA DI SURIANO CATERINA	D.i.	TO	26.613,00	13.306,00	0,0413332	0,0413332	0,7941344	-0,074233	Si	No	N	0,00
393	1114	LA VITA DOLCE E SALATA DI GALLIANO CARMELA	D.i.	AT	64.004,95	32.002,00	0,0171862	0,0171862	1,1	-0,08825	Si	No	N	0,00
394	989	GIEMME SRL	S.r.l.	CN	100.000,00	49.600,00	0,021	0,021	1,05	-0,09201	No	Si	N	0,00
395	436	SISTERS S.N.C. DI COLOMBO MARIA ANTONIETTA & C.	S.n.c.	TO	174.137,50	103.312,00	0,0241189	0,0180892	1,05	-0,096624	No	Si	N	0,00
396	872	LITZI DI RUGGERO ANTONIA	D.i.	NO	34.745,00	17.372,00	0,044323	0,044323	0,7492052	-0,097427	Si	No	N	0,00
397	714	ELISABETTA AIAZZONE	D.i.	BI	65.570,00	30.785,00	0,016776	0,016776	1,1	-0,10584	Si	No	N	0,00
398	1051	SAPORI DI TOSCANA DI DELLA LENA LAURA	D.i.	VC	32.882,50	16.441,00	0,0167263	0,0167263	1,1	-0,109093	Si	No	N	0,00
399	535	DELTA IMPIANTI TECNOLOGIE E SERVIZI DI BORGATTA MONICA	D.i.	AL	105.905,26	51.152,00	0,0325763	0,0108588	1,0440772	-0,114013	Si	Si	N	0,00
400	262	SNOOPY DI SGHERRY ANTONIETTA	D.i.	TO	134.764,27	80.858,00	0,0256003	0,0085335	1,1014572	-0,114917	Si	Si	N	0,00
401	1031	RISTORANTE TAVERNA DANTESCA	D.i.	TO	195.500,00	97.750,00	0,0225064	0,0112532	1,1	-0,119548	Si	No	N	0,00
402	562	M & M SAS DI URBANI MONICA E C.	S.a.s.	TO	70.000,00	35.000,00	0,0357143	0,0142857	1	-0,120487	No	No	N	0,00
403	833	EDEN SNC DI ALESSANDRA SPIRITI & ROSSANA COLOMBO	S.n.c.	NO	274.856,27	103.312,00	0,012552	0,012552	1,15	-0,121671	Si	Si	N	0,00
404	523	CADMIN ITALIA SRL	S.r.l.	TO	103.345,00	50.072,00	0,0203203	0,0203203	1,05	-0,122814	No	Si	N	0,00
405	760	AUTOCARROZZERIA EURO 2001 DI CAMMARERI ROSALBA	D.i.	TO	129.479,28	77.687,00	0,0254867	0,0084955	1,1	-0,123382	Si	No	N	0,00
406	5	GRAGLIA PAOLA D.I	D.i.	TO	98.318,75	58.991,00	0,0223762	0,0111881	1,1	-0,123873	Si	No	N	0,00
407	210	ELF SAS DI FIORENZA DESILVESTRI & C	S.a.s.	TO	22.724,11	11.362,00	0,0440061	0,0440061	0,7457629	-0,123947	No	No	N	0,00
408	157	CENTRO BELLEZZA E SALUTE DI MAURO ELISABETTA	D.i.	TO	154.937,07	92.445,00	0,0222671	0,0222671	1,0237389	-0,12734	Si	Si	N	0,00
409	468	ATENA SNC DI CARPIO SABRINA E D'ERCOLE MARIA DOMENICA	S.n.c.	TO	69.645,91	39.377,00	0,0157941	0,0157941	1,1	-0,15134	Si	No	N	0,00
410	1094	STUDIO MEDICO AURORA	S.r.l.	TO	167.000,00	100.000,00	0,0502994	0,0502994	0,6562893	-0,154757	No	Si	N	0,00
411	1039	MASSARI GRAZIELLA	D.i.	TO	28.000,00	14.000,00	0,0392857	0,0392857	0,7962173	-0,159669	Si	No	N	0,00
412	579	ARLECCHINO DI BOROLI PAOLA	D.i.	TO	25.159,13	15.095,00	0,0437217	0,0437217	0,7378109	-0,164922	Si	No	N	0,00
413	248	RICCI BARBARA	D.i.	TO	199.900,00	98.150,00	0,0115058	0,0115058	1,15	-0,169084	Si	Si	N	0,00
414	955	SOGERIS S.A.S. DI GAVOTTO SARA E C.	S.a.s.	TO	200.000,00	100.000,00	0,0115	0,0115	1,15	-0,169347	Si	Si	N	0,00
415	831	RICOTTI SAS DI RICOTTI EMANUELE & C.	S.a.s.	TO	86.401,10	51.840,00	0,0231479	0,0231479	1	-0,171268	No	No	N	0,00
416	411	PULL CENTER SRL	S.r.l.	VB	86.476,00	43.238,00	0,0231278	0,0231278	1	-0,172179	No	No	N	0,00
417	1054	STEP DI BIONDO MARIA PIA & C. SAS	S.a.s.	BI	112.125,00	56.062,00	0,0196209	0,0196209	1,0440936	-0,175372	Si	No	N	0,00
418	702	I.M.C. DI PELISSETTI LORENZA & C.	S.a.s.	AT	43.382,38	21.691,00	0,0230508	0,0230508	1	-0,175668	No	No	N	0,00
419	943	CAFE GARBO	S.a.s.	TO	88.103,46	52.862,00	0,0227006	0,0227006	1	-0,191539	No	No	N	0,00
420	135	CENTRO VETERINARIO IL CHIRONE SRL	S.r.l.	TO	209.113,38	103.312,00	0,0109988	0,0109988	1,15	-0,192061	Si	Si	N	0,00
421	708	EDILERMA	S.r.l.	AL	198.706,80	99.353,00	0,0231497	0,0231497	0,9940065	-0,192355	Si	Si	N	0,00
422	856	IL PORTICHETTO LA VALLERA DI BRUNO LAURA & C. SAS	S.a.s.	CN	262.281,39	103.312,00	0,0266889	0,0190635	1	-0,19538	No	No	N	0,00
423	779	MAGNI CLAUDIA	D.i.	TO	54.500,00	31.300,00	0,0201835	0,0201835	1,0289111	-0,2035	Si	No	N	0,00

POSIZIONE	N° PROGETTO	DENOMINAZIONE	Natura Giuridica	PROVINCIA Unità operativa	INVESTIMENTO AMMESSO	CONTRIBUTO CONCEDIBILE	N°Occupati attivati/Invest. Ammesso	N°Donne occupate attivate/Invest. Ammesso	Nuovi Investim./Invest. Totali	Magg.10%	Magg.5%	Siomma INodicatori Noormalizzati	Esito Finale	CONTRIBUTO CONCESSO
424	859	CENTRO DEL BENESSERE DI CIANCIOLO MARIA CONCETTA	D.i.	AT	75.510,20	37.755,00	0,0145675	0,0145675	1,1	-0,206929	Si	No	N	0,00
425	459	WAKAN S.A.S. DI VOLPATTO VALENTINA & C.	S.a.s.	TO	75.700,00	37.850,00	0,014531	0,014531	1,1	-0,208583	Si	No	N	0,00
426	506	NATURALMENTE ESTETICA DI NATALIA CARLA MUSSATI SAS	S.a.s.	AL	76.680,32	38.340,00	0,0143453	0,0143453	1,1	-0,216999	Si	No	N	0,00
427	808	PACK BLISTER DI CESANA LUCIA	D.i.	CN	162.863,00	79.831,00	0,0141223	0,0070611	1,15	-0,221436	Si	Si	N	0,00
428	222	DELLA CORTE SPORT DI D'AGUI' LIDIA	D.i.	TO	154.937,07	92.962,00	0,0141994	0,0141994	1,1	-0,223611	Si	No	N	0,00
429	179	HOTEL SALERA DI MOISO ROSA	D.i.	AT	225.433,43	103.312,00	0,019518	0,019518	1,0270589	-0,240202	Si	No	N	0,00
430	260	VITAL PIANETA SPORT DI TROTTI LUISA ANNA & C. S.A.S.	S.a.s.	AL	260.810,74	103.312,00	0,0110233	0,0088187	1,15	-0,244318	Si	Si	N	0,00
431	772	COMOLLO GIOVANNA	D.i.	CN	96.067,06	48.033,00	0,0137404	0,0137404	1,1	-0,244413	Si	No	N	0,00
432	119	GINORIA SNC DI LORENZINI RAFFAELLA E C.	S.n.c.	VB	80.210,93	40.105,00	0,0137138	0,0137138	1,1	-0,245618	Si	No	N	0,00
433	999	CRESCEREINSIEME - SOC.COOP.SOCIALE A RESP. LIMITATA	Coop.r.l.	AL	110.916,00	47.947,00	0,075733	0,0662663	0,3678205	-0,250148	No	Si	N	0,00
434	463	GOODALL LYNDA ROSE	D.i.	CN	223.839,89	103.312,00	0,0196569	0,0196569	1,0201189	-0,258419	Si	No	N	0,00
435	116	LE ESTETICHE DI CASARANO LOREDANA & C.	S.n.c.	AL	70.900,00	35.450,00	0,0211566	0,0211566	1	-0,261513	No	No	N	0,00
436	70	DIGITAL FOTO DI GUIDO MARIA ROSA	D.i.	AL	38.600,00	19.300,00	0,0284974	0	1,1	-0,26547	Si	No	N	0,00
437	1071	I SETTE NANI	S.r.l.	BI	95.000,00	47.500,00	0,0210526	0,0210526	1	-0,266226	No	No	N	0,00
438	1057	"LA FUFI" SCUOLA D'ARTE CULINARIA DI STEFFENONE FULVIA	D.i.	TO	41.888,52	25.133,00	0,0210081	0,0210081	0,9997561	-0,269104	Si	No	N	0,00
439	469	VALENTI SIMONA	D.i.	TO	85.344,48	42.672,00	0,0128889	0,0128889	1,1	-0,283002	Si	No	N	0,00
440	7	EUROGESTIONI SRL	S.r.l.	AT	211.917,99	103.312,00	0,0247737	0,009414	1,05	-0,292801	No	Si	N	0,00
441	869	FUORI DI ...TESTA DI LO CONTE ANNA MARIA	D.i.	VC	87.230,00	43.615,00	0,0126103	0,0126103	1,1	-0,295628	Si	No	N	0,00
442	362	ROSY ESTETICA DI BONSIGNORE ROSARIA D.I.	D.i.	VC	30.000,00	15.000,00	0,0476666	0,0476666	0,6495552	-0,297859	Si	No	N	0,00
443	605	ACQUA BLU SRL	S.r.l.	BI	97.377,50	48.688,00	0,0146851	0,0146851	1,0693571	-0,30983	Si	No	N	0,00
444	354	BAR FIORINA SAS DI VACCANEO SIMONA & C.	S.a.s.	CN	50.000,00	25.000,00	0,02	0,02	1	-0,31393	No	No	N	0,00
445	131	CAM SAS DI COMBA CLAUDIA & C.	S.a.s.	TO	100.047,00	60.028,00	0,0199906	0,0199906	1	-0,314356	No	No	N	0,00
446	149	LA CUCINA PIEMONTESE DI VILLANO MAVI	D.i.	TO	131.180,06	78.708,00	0,0335416	0,029349	0,8518293	-0,325058	Si	No	N	0,00
447	615	ISTITUTO ESTETICO FEMMINIMILE VANESSA DI PERACCHIO MARIA ANTONIETTA	D.i.	TO	68.215,02	39.929,00	0,0168584	0	1,15	-0,334599	Si	Si	N	0,00
448	298	LA CITTA' DEL SOLE S.C.A.R.L.	Coop.	AT	120.990,00	60.495,00	0,0661212	0,0330606	0,6281181	-0,33752	No	No	N	0,00
449	988	CASTELLANI GIOVANNA	D.i.	TO	28.192,30	14.096,00	0,0702319	0,0702319	0,3477435	-0,341206	Si	No	N	0,00
450	192	BAR SCAVATORI DI MINNITI MARIA	D.i.	VB	66.313,07	33.156,00	0,016588	0,016588	1,0354838	-0,343231	Si	No	N	0,00
451	225	ESTETICA STEFANIA DI GIACHINO STEFANIA	D.i.	CN	95.234,65	47.617,00	0,0115504	0,0115504	1,1	-0,343663	Si	No	N	0,00
452	10	CAROL SRL	S.r.l.	AL	156.509,41	76.334,00	0,0161012	0,0147595	1,05	-0,346501	No	Si	N	0,00
453	660	ANTICA TORREFAZIONE DEL CERVO DI COLLU ALESSANDRA	D.i.	TO	194.207,40	103.312,00	0,0113281	0,0113281	1,1	-0,353737	Si	No	N	0,00
454	451	CENTRO ESTETICO LA CULLA DI VENERE DI PRATO MONICA	D.i.	AL	97.610,55	48.805,00	0,0112693	0,0112693	1,1	-0,356402	Si	No	N	0,00
455	216	LA RANDOULINA DI GIORDANO ROBERTA	D.i.	CN	127.322,13	23.261,00	0,0112313	0,0112313	1,1	-0,358124	Si	No	N	0,00
456	253	GUSTA	S.r.l.	AL	217.789,88	103.312,00	0,0111116	0,0111116	1,1	-0,363549	Si	No	N	0,00
457	827	NOI PER VOI ESTETICA DI TRESPIDI BARBARA & RUOTOLO SILVIA	S.n.c.	AL	167.056,25	83.528,00	0,0131692	0,0131692	1,0720498	-0,369019	Si	No	N	0,00
458	1090	GAGLIARDONE ONLY FOR KIDS DI MAURO & C.SAS	S.a.s.	CN	489.344,75	74.096,00	0,0070502	0,0070502	1,15	-0,37101	Si	Si	N	0,00
459	315	ESTETICA E BENESSERE CRISTAL S.N.C. DI VERETTI CRISTIANA E MUSSATTO ALESSANDRA	S.n.c.	TO	100.669,29	60.401,00	0,0109269	0,0109269	1,1	-0,37192	Si	No	N	0,00
460	148	BALANGERO LUISA	D.i.	CN	99.934,41	49.967,00	0,0220144	0,0220144	0,9573306	-0,373346	Si	No	N	0,00
461	279	CENTRO ESTETICA INTEGRATA DI MONDELLI TIZIANA	D.i.	TO	34.964,13	20.978,00	0,0346069	0,0346069	0,7947706	-0,37682	Si	No	N	0,00
462	8	DIMENSIONE ESTETICA SRL	S.r.l.	AL	214.412,64	103.312,00	0,0146913	0,0146913	1,05	-0,377918	No	Si	N	0,00
463	241	CRI & RO DI COSENTINO	S.a.s.	CN	102.258,47	51.129,00	0,010757	0,010757	1,1	-0,379619	Si	No	N	0,00
464	776	NOUVELLE ZEN CENTRO BENESSERE DI POZZO ANNA	D.i.	BI	186.354,00	90.077,00	0,0123421	0,0123421	1,0793717	-0,380642	Si	Si	N	0,00
465	72	AZIENDA AGRICOLA VILLA CARLOTTA	D.i.	CN	205.000,00	102.500,00	0,0107317	0,0107317	1,1	-0,380766	Si	No	N	0,00
466	235	GIROTONDO S.N.C. DI ROSSO ANNA E FORAPANI MICHELA	S.n.c.	TO	103.281,04	61.968,00	0,0106505	0,0106505	1,1	-0,384446	Si	No	N	0,00
467	1029	ANASTASIA SAS DI SERENA LA ROSA & C.	S.a.s.	TO	108.667,00	54.333,00	0,0184049	0,0184049	1	-0,386219	No	No	N	0,00
468	806	BAR SAN MICHEL DI CESANO ROBERTA	D.i.	CN	77.850,00	38.925,00	0,0141297	0,0070649	1,1	-0,397788	Si	No	N	0,00
469	1143	SOCIETA' DELLE DONNE SRL	S.r.l.	BI	107.977,39	53.988,00	0,0101873	0,0101873	1,1	-0,405438	Si	No	N	0,00
470	80	MORAGLIO PATRIZIA	D.i.	CN	108.125,00	16.755,00	0,0101735	0,0101735	1,1	-0,406063	Si	No	N	0,00
471	265	FORGIA ANDREINA	D.i.	TO	34.659,42	17.329,00	0,0317374	0,0317374	0,8221792	-0,410057	Si	No	N	0,00
472	834	ANGEL'S SNC DI CARDANO PAOLA E TAROMBOLI CINZIA	S.n.c.	NO	166.122,85	83.061,00	0,0099324	0,0099324	1,1	-0,41699	Si	No	N	0,00
473	175	BAR LINDA DI CHIADO' LUIGINA	D.i.	TO	67.862,42	40.201,00	0,0097255	0,0097255	1,1	-0,426367	Si	No	N	0,00
474	595	ARTEDANZA SNC DI BONA E PARASCANDOLO	S.n.c.	TO	38.832,61	19.416,00	0,0148072	0,0148072	1,0308433	-0,440327	Si	Si	N	0,00
475	410	L'IPOMEA S.A.S. DI PRONELLO LUISELLA & C.	S.a.s.	TO	32.269,09	15.646,00	0,0356378	0	1,0076399	-0,440934	Si	Si	N	0,00
476	864	L'ANGOLO DELLE DELIZIE DI PADOVA ANNA MARIA	D.i.	TO	117.000,00	58.500,00	0,0094017	0,0094017	1,1	-0,441041	Si	No	N	0,00
477	638	SERVICE & TRADE SRL	S.r.l.	TO	393.000,00	72.719,00	0,0111959	0,0111959	1,0768223	-0,441592	Si	No	N	0,00
478	460	BORGODESIGN S.A.S. DI BRIGNONE DARIO & C.	S.a.s.	CN	206.264,44	103.132,00	0,0193926	0,0145444	1	-0,458818	No	No	N	0,00
479	186	STUDIO IMMAGINE DI PICCIONE ANNA MARIA	D.i.	AL	149.772,49	74.886,00	0,014689	0,014689	1,0257235	-0,463767	Si	No	N	0,00
480	82	DIVANITY DI DUTTO MARIA ANTONELLA	D.i.	CN	19.843,26	9.677,00	0,0579541	0,0579541	0,470459	-0,464201	Si	Si	N	0,00

POSIZIONE	N° PROGETTO	DENOMINAZIONE	Natura Giuridica	PROVINCIA Unità operativa	INVESTIMENTO AMMESSO	CONTRIBUTO CONCEDIBILE	N°Occupati attivati/Invest. Ammesso	N°Donne occupate attivate/Invest. Ammesso	Nuovi Investim./Invest. Totali	Magg.10%	Magg.5%	Siomma INodicatori Noormalizzati	Esito Finale	CONTRIBUTO CONCESSO
481	697	ARCHITETTO REGGIO ROBERTA	D.i.	AT	96.475,00	48.237,00	0,0114019	0,0114019	1,067255	-0,466048	Si	No	N	0,00
482	84	TOURIVIN SNC DI SEGHESIO LILIANA E C.	S.n.c.	CN	234.239,16	103.312,00	0,0049095	0,0049095	1,15	-0,468026	Si	Si	N	0,00
483	681	AGATELLI NICOLETTA	D.i.	CN	126.000,00	63.000,00	0,0087302	0,0087302	1,1	-0,471473	Si	No	N	0,00
484	671	ANTICHITA' CAIRO DI GUERRINA CLARA	D.i.	AL	103.360,00	51.680,00	0,0106424	0,0106424	1,0747635	-0,473948	Si	No	N	0,00
485	843	CARLETTO MARINELLA	D.i.	CN	187.850,00	93.925,00	0,0117115	0,0058557	1,1	-0,478114	Si	No	N	0,00
486	734	SASIA ANNA BARBARA	D.i.	TO	92.200,00	46.100,00	0,0238612	0,0238612	0,9039216	-0,47829	Si	No	N	0,00
487	1001	OVER PACKING - PICCOLA SOC. COOP. A R.L.	Coop.r.l.	TO	168.417,66	101.050,00	0,012469	0,012469	1,05	-0,478632	No	Si	N	0,00
488	120	LA BIRRERIA DI IVANA GIANUZZI	D.i.	VB	36.911,18	18.455,00	0,0298013	0,0298013	0,8234733	-0,49323	Si	No	N	0,00
489	593	S.C.A.F. SAS	S.a.s.	TO	134.247,00	80.548,00	0,0081939	0,0081939	1,1	-0,495778	Si	No	N	0,00
490	792	LA ROSA D'ORO DI SCAPPATURA ROSA	D.i.	TO	64.365,46	32.182,00	0,0170899	0	1,1	-0,506311	Si	No	N	0,00
491	972	CAVALLO KETTJ	D.i.	CN	135.852,50	64.908,00	0,008465	0	1,15	-0,511805	Si	Si	N	0,00
492	365	CENTRO ESTETICO GAUDIUM DI BENATTI CRISTINA	D.i.	NO	39.212,39	19.606,00	0,0448837	0,0448837	0,6210554	-0,524641	Si	No	N	0,00
493	93	GREEN & SEA DI RABACHIN PATRIZIA	D.i.	AL	157.300,00	76.650,00	0,0036554	0,0036554	1,15	-0,524861	Si	Si	N	0,00
494	589	TUBI E TRAFILATI DUE SRL	S.r.l.	TO	43.465,01	26.079,00	0,0253077	0	1,0449089	-0,527394	Si	No	N	0,00
495	658	OSTORERO ORNELLA	D.i.	TO	114.158,16	68.494,00	0,0289072	0,0192716	0,8895977	-0,533449	Si	No	N	0,00
496	19	BEAUTY LIGHT SAS DI TAMARA GROSSO & C.	S.a.s.	AL	141.200,00	69.300,00	0,0111544	0,0111544	1,05	-0,538209	No	Si	N	0,00
497	359	LABORATORIO ANALISI ACTEA	S.r.l.	TO	200.000,00	103.312,00	0,015	0,015	1	-0,540528	No	No	N	0,00
498	832	LA GENTIL LOCANDA DI DEL FURIA LORELLA & C. S.A.S.	S.a.s.	AT	200.850,00	100.425,00	0,0149365	0,0149365	1	-0,543406	No	No	N	0,00
499	430	OSTERIA DELL'ANTICA LEA DI ODICINO TERESA & C. SNC	S.n.c.	AL	47.155,18	23.577,00	0,0116636	0,0116636	1,0419851	-0,543441	Si	No	N	0,00
500	645	EAT & DRINK DI MOTETTA ALESSANDRA E C. SNC	S.n.c.	VC	136.355,00	64.177,00	0,0146676	0,0146676	1	-0,555592	No	No	N	0,00
501	1135	FINSAT	S.r.l.	TO	198.447,00	86.978,00	0,0105822	0,0105822	1,05	-0,564141	No	Si	N	0,00
502	1137	WEBMARKET	S.r.l.	TO	199.135,00	83.419,00	0,0105456	0,0105456	1,05	-0,5658	No	Si	N	0,00
503	885	MONVISOFT SRL	S.r.l.	CN	165.629,00	51.843,00	0,0066414	0,0066414	1,1	-0,566137	Si	No	N	0,00
504	783	RISTORANTE BAR DETTO MONCALVO DI GERVINO ANGELA & C. SAS	S.a.s.	AL	99.672,80	49.836,00	0,0066217	0,0066217	1,1	-0,56703	Si	No	N	0,00
505	270	PERIMETRO DI VIGHETTO ANNA MARIA & C. SNC	S.n.c.	CN	242.342,24	103.312,00	0,0136171	0,0090781	1,0380581	-0,578655	Si	No	N	0,00
506	141	PEIROLO MARITANO TIZIANA	D.i.	TO	127.136,20	35.950,00	0,0090454	0	1,1271072	-0,580409	Si	Si	N	0,00
507	853	GIANNONE ANGELA	D.i.	TO	170.212,50	84.446,00	0,012925	0	1,1	-0,594243	Si	No	N	0,00
508	1111	GHIRINGHELLI FRANCA	D.i.	NO	86.091,63	43.045,00	0,0127771	0	1,1	-0,597366	Si	No	N	0,00
509	137	DEVIARDI INTRATTENIMENTI SAS DI DEVIARDI DANIELA, DEVIARDI MANUELA E C.	S.a.s.	AT	399.737,65	103.312,00	0,0150098	0,0125082	1	-0,60064	No	No	N	0,00
510	949	F.LLI VEZZOSO SAS DI PIERETTI GIUSEPPA & C.	S.a.s.	TO	132.000,00	66.000,00	0,0058333	0,0058333	1,1	-0,60276	Si	No	N	0,00
511	884	COOPERATIVA SOCIALE ASPER S.C.R.L.	Coop.r.l.	AL	218.625,00	103.312,00	0,0137221	0,0137221	0,9966714	-0,610198	No	No	N	0,00
512	1107	MANENTI MARIA CARLA	D.i.	AL	406.052,00	103.312,00	0,0054181	0,0054181	1,1	-0,621576	Si	No	N	0,00
513	899	BIOTECNO S.R.L.	S.r.l.	AL	203.067,38	98.463,00	0,0226526	0,0226526	0,8765019	-0,62991	Si	Si	N	0,00
514	387	FREMONT S.R.L.	S.r.l.	TO	77.059,54	46.235,00	0,012977	0,012977	1	-0,632209	No	No	N	0,00
515	722	SOLELUNA SAS DI CARTELLA' CARMELA, MASTINU MASSIMO & C.	S.a.s.	TO	113.582,15	55.311,00	0,0092444	0,0092444	1,0478796	-0,632259	No	Si	N	0,00
516	640	C.S.M. SAS DI RUOCCO ANGELA	S.a.s.	TO	155.109,57	93.065,00	0,0128941	0,0128941	1	-0,635966	No	No	N	0,00
517	1065	LE TROPICAL DI CAVALLARO LINA	D.i.	VC	210.557,64	103.312,00	0,0163851	0,0163851	0,951602	-0,648697	Si	Si	N	0,00
518	837	R.T. INFORMATICA DI RITA SCIASCIA	D.i.	TO	132.970,00	54.485,00	0,0165451	0,0165451	0,9487385	-0,65156	Si	No	N	0,00
519	217	PRAGMA EUROPE S.R.L.	S.r.l.	TO	209.733,14	82.772,00	0,0166879	0,0085823	1	-0,660246	No	No	N	0,00
520	967	BITUMI PIEMONTE DI PORCU CELESTINA	D.i.	TO	116.063,00	69.637,00	0,0094776	0	1,1	-0,667026	Si	No	N	0,00
521	264	BAR PICCADILLY DI ANNUNZIATO ANNUNZIATA	D.i.	TO	152.354,79	76.177,00	0,00722	0,00722	1,0639344	-0,667299	Si	No	N	0,00
522	765	CLAN SRL	S.r.l.	TO	130.823,21	64.211,00	0,0080261	0,0080261	1,05	-0,679983	No	Si	N	0,00
523	487	DATA PHONE SAS DI VACCA ANNA LUCIA	S.a.s.	TO	145.100,00	87.060,00	0,0289456	0,0144728	0,880156	-0,682151	No	Si	N	0,00
524	193	RISTORANTE BARBABUC S.A.S. DI DEIDERI BARBARA E C.	S.a.s.	AL	132.600,32	62.891,00	0,0079186	0,0079186	1,05	-0,684854	No	Si	N	0
525	124	PUBBLIWEB ITALIA S.R.L.	S.r.l.	AT	70.961,18	35.480,00	0	0	1,15	-0,690523	Si	Si	N	0
525	278	STEVANIN CRISTINA	D.i.	CN	87.281,23	41.987,00	0	0	1,15	-0,690523	Si	Si	N	0
525	435	ORNELLA GARGIULO	D.i.	TO	200.000,00	100.600,00	0	0	1,15	-0,690523	Si	Si	N	0
525	707	CHIOLERIO PATRIZIA	D.i.	TO	38.991,42	16.335,00	0	0	1,15	-0,690523	Si	Si	N	0
525	711	LA FORNACE DI FILIPAZZI GABRIELLA	D.i.	CN	14.589,92	7.294,00	0	0	1,15	-0,690523	Si	Si	N	0
525	918	ROLANDO PATRIZIA	D.i.	BI	40.387,76	9.327,00	0	0	1,15	-0,690523	Si	Si	N	0
525	682	NELBLU' DI PELLICONE STELLA & C. SAS	S.a.s.	AT	36.206,42	17.503,00	0	0	1,15	-0,690523	Si	Si	N	0
532	49	STUDIO D'ESTETICA SNC DI MANONI DANIELA E MONICA	S.n.c.	TO	106.906,56	53.453,00	0,0308681	0,0308681	0,7482507	-0,710569	Si	No	N	0
533	873	LIBRERIA MARGAROLI DI MARGAROLI PIERA ANNA & C. SNC	S.n.c.	VB	127.780,50	62.961,00	0,0089998	0,0089998	1,0286528	-0,711253	Si	Si	N	0
534	496	BENEVELLI MARIA LUISA	D.i.	CN	83.297,19	41.648,00	0,0330143	0,0330143	0,7191878	-0,715954	Si	No	N	0
535	572	NEW LINE DI BRICOLA ROSA	D.i.	AL	22.000,00	11.000,00	0,05	0,05	0,5000001	-0,720339	Si	No	N	0
536	886	IL MARINAIO SNC	S.n.c.	TO	125.400,00	62.700,00	0,0175439	0,0175439	0,9147215	-0,726443	Si	No	N	0
537	1086	CENTRO BENESSERE "VITA PIENA" DI MOSCATO PINUCCIA	D.i.	VB	59.540,36	29.309,00	0,0184748	0,0184748	0,9023211	-0,728053	Si	No	N	0
538	818	MOTORCITY SRL	S.r.l.	TO	231.166,05	103.312,00	0,0129777	0,0086518	1	-0,736895	No	No	N	0
539	581	MEETING SERVICE CATERING	Coop.r.l.	TO	73.772,47	34.806,00	0,0298892	0,014233	0,8560219	-0,753276	No	Si	N	0
540	378	ESTETICA E BENESSERE S.N.C. DI ZINGALE MORENA E FIGLIUOLO SABRINA	S.n.c.	TO	97.323,92	57.094,00	0,0118162	0,0118162	0,9793684	-0,757687	Si	Si	N	0
541	828	BRAGGION FABIANA	D.i.	TO	228.321,00	103.312,00	0,0024089	0,0024089	1,1	-0,757952	Si	No	N	0

POSIZIONE	N° PROGETTO	DENOMINAZIONE	Natura Giuridica	PROVINCIA Unità operativa	INVESTIMENTO AMMESSO	CONTRIBUTO CONCEDIBILE	N°Occupati attivati/Invest Ammesso	N°Donne occupate attivate/Invest. Ammesso	Nuovi Investim./Invest. Totali	Magg.10%	Magg.5%	Si somma INodicatori Noormalizzati	Esito Finale	CONTRIBUTO CONCESSO
542	803	2013 GATE	Coop.	AL	47.294,73	23.647,00	0,0169152	0,0169152	0,9126957	-0,76209	No	No	N	0
543	639	NUOVA R.L. SRL	S.r.l.	TO	201.900,00	100.000,00	0,0208024	0,0052005	0,9685164	-0,766442	No	Si	N	0
544	538	SANITAS FARMACEUTICI SRL	S.r.l.	AL	200.000,00	100.000,00	0,01	0,01	1	-0,767126	No	No	N	0
545	961	ARCADIA DI ORLANDO CATERINA	D.i.	NO	77.107,46	38.553,00	0,0427974	0,0427974	0,5744917	-0,783654	Si	No	N	0
546	252	GAVA BARBARA	D.i.	TO	57.218,98	34.331,00	0,0192244	0	1,0049159	-0,797083	Si	No	N	0
547	263	A.R.V.A. DI RUSSO ANNA & C	S.a.s.	TO	75.500,83	45.300,00	0,0198673	0,0198673	0,8631917	-0,80315	No	No	N	0
548	454	IL SOLE E LA LUNA	Coop.r.l.	TO	60.126,53	28.063,00	0,0166316	0,0166316	0,9009943	-0,816272	No	No	N	0
549	282	SANALUX SRL	S.r.l.	TO	220.010,64	103.312,00	0,020908	0,01306676	0,8988991	-0,819661	Si	Si	N	0
550	1117	L'ESSENCE PROFUMERIA MARIA VITTONE DI FRANCESCATO ODILLA MARIA - ESTETISTA-	D.i.	BI	94.800,03	47.400,00	0,0232067	0,0232067	0,8147385	-0,822946	Si	No	N	0
551	26	CAGNASSO SRL	S.r.l.	TO	238.750,72	103.312,00	0,0087957	0,0087957	0,9968873	-0,832699	No	Si	N	0
552	759	ISTITUTO DHERMA DI GANCIA GRAZIELLA E C. SNC	S.n.c.	CN	61.437,50	30.718,00	0,0179044	0,0179044	0,8792144	-0,835516	Si	No	N	0
553	849	P.& D.DI ALBERTINAZZI ANNA	D.i.	NO	61.228,00	30.614,00	0,0538969	0,0179656	0,6595519	-0,849988	Si	No	N	0
554	181	BEAUTY AND SUN S.A.S. DI DANIELA CUGNO & C.	S.a.s.	TO	80.438,16	48.262,00	0,0273502	0,0273502	0,7522503	-0,855873	Si	No	N	0
555	888	MOMENTI PREZIOSI SRL	S.r.l.	TO	61.000,00	30.500,00	0,0430328	0,0430328	0,5508197	-0,856595	No	Si	N	0
556	154	E.6 DONNA DI DE BLASIO PIERA & C. S.N.C.	S.n.c.	TO	119.301,53	71.580,00	0,0184406	0,0184406	0,8642857	-0,863944	Si	No	N	0
557	3	FOLLI FOLLIE SNC DI VAIO ADRIANA	S.n.c.	AL	25.451,91	12.725,00	0	0	1,1	-0,867123	Si	No	N	0
557	79	VAI SIMONA	D.i.	CN	75.812,49	11.748,00	0	0	1,1	-0,867123	Si	No	N	0
557	83	FERRAZ VIAGGI DI FERRARA NADIA	D.i.	CN	23.279,47	11.639,00	0	0	1,1	-0,867123	Si	No	N	0
557	245	IL COLORE DEI SOGNI DI EGIDIA LANZA	D.i.	TO	13.000,00	7.800,00	0	0	1,1	-0,867123	Si	No	N	0
557	89	IMMAGINI D'INTERNI DI MASENTO TERESA	D.i.	CN	9.845,91	4.922,00	0	0	1,1	-0,867123	Si	No	N	0
557	91	STUDIO ESTETICO DEL BENESSERE DI COCCHIARELLA LUISA E CARMEN	S.n.c.	TO	16.374,80	9.824,00	0	0	1,1	-0,867123	Si	No	N	0
557	111	K.B SICUREZZA DI KENIA BERTONE	D.i.	TO	49.991,00	24.995,00	0	0	1,1	-0,867123	Si	No	N	0
557	349	RIVERSO ROSE MARIE	D.i.	AT	7.878,85	3.939,00	0	0	1,1	-0,867123	Si	No	N	0
557	123	BELLIO BARBARA	D.i.	BI	14.920,43	2.640,00	0	0	1,1	-0,867123	Si	No	N	0
557	138	STUDIO CASAROSA - PALUMERI - GIULIANI S.A.S. DI GIULIANI ANNA RITA & C.	S.a.s.	ND	28.405,13	5.026,00	0	0	1,1	-0,867123	Si	No	N	0
557	166	IL PORTICO S.N.C. DI GAGLIARDI DANIELA E FRANCIOLI GRAZIANA	S.n.c.	VB	39.767,19	19.883,00	0	0	1,1	-0,867123	Si	No	N	0
557	167	NON SOLO BOTTONI SNC DI LEOGRANDE GIOVANNA E MARIA	S.n.c.	TO	13.371,07	6.685,00	0	0	1,1	-0,867123	Si	No	N	0
557	182	ECO-RIGEN DI VEDOVATO GEREMIA BRUNA	D.i.	TO	12.394,95	7.436,00	0	0	1,1	-0,867123	Si	No	N	0
557	200	CAPOCEFALO MARIA	D.i.	TO	15.338,77	8.924,00	0	0	1,1	-0,867123	Si	No	N	0
557	211	POINT.COM DI CALANDRI MARIANGELA	D.i.	CN	12.725,51	6.362,00	0	0	1,1	-0,867123	Si	No	N	0
557	219	VALLE MICHELA	D.i.	TO	22.021,73	13.213,00	0	0	1,1	-0,867123	Si	No	N	0
557	230	TRINELLI GRAZIELLA	D.i.	CN	24.924,21	12.462,00	0	0	1,1	-0,867123	Si	No	N	0
557	237	LA BOTTEGA DELL'INTIMO DI MICHELIS GRAZIELLA	D.i.	CN	8.521,55	4.260,00	0	0	1,1	-0,867123	Si	No	N	0
557	239	STUDIO DI ARCHITETTURA BRUNO CRISTINA	D.i.	TO	21.350,35	12.655,00	0	0	1,1	-0,867123	Si	No	N	0
557	269	SARA B. DI SARA BORTOLOZZO E C. SAS	S.a.s.	BI	48.095,03	9.189,00	0	0	1,1	-0,867123	Si	No	N	0
557	277	DI CONCILIO BARBARA	D.i.	CN	8.418,25	4.209,00	0	0	1,1	-0,867123	Si	No	N	0
557	280	STECCHINI MIRELLA	D.i.	TO	36.281,10	21.768,00	0	0	1,1	-0,867123	Si	No	N	0
557	301	USTERIA "CA' DAL CAVAGNA" DI MINOLA PAOLA FRANCESCA	D.i.	AL	165.250,00	82.625,00	0	0	1,1	-0,867123	Si	No	N	0
557	289	STUDIO D'ESTETICA GIUSI DI MERANDINO GIUSEPPINA	D.i.	TO	73.863,78	44.318,00	0	0	1,1	-0,867123	Si	No	N	0
557	371	S.AM. DI BALDESSIN PATRIZIA	D.i.	TO	7.748,00	4.648,00	0	0	1,1	-0,867123	Si	No	N	0
557	295	QUA LA ZAMPA DI AGLIETTI VIVIANA & C. S.A.S.	S.a.s.	BI	91.903,00	45.951,00	0	0	1,1	-0,867123	Si	No	N	0
557	322	LE FATE DI BAGNASCO ELISA	D.i.	AL	27.486,20	13.743,00	0	0	1,1	-0,867123	Si	No	N	0
557	323	L'ISOLA CHE NON C'E' DI CARAMELLO LAURA & C SNC	S.n.c.	CN	12.750,11	6.375,00	0	0	1,1	-0,867123	Si	No	N	0
557	351	BEAUTY DOG DI BETTELLE GRAZIELLA	D.i.	AL	13.752,40	6.876,00	0	0	1,1	-0,867123	Si	No	N	0
557	373	AGENZIA "LE MILLE PAROLE" DI MONIQUE MILANDOU	D.i.	VB	28.587,00	14.293,00	0	0	1,1	-0,867123	Si	No	N	0
557	345	EURONOVE SAS DI COTTO LETIZIA & C	S.a.s.	AT	12.159,98	6.079,00	0	0	1,1	-0,867123	Si	No	N	0
557	427	L'AGO NEL PAGLIAIO DI CHIALVA TIZIANA	D.i.	TO	6.150,00	3.530,00	0	0	1,1	-0,867123	Si	No	N	0
557	429	TRAIT D'UNION SAS DI FEDERICA NEBIOLO & C.	S.a.s.	TO	20.957,00	10.478,00	0	0	1,1	-0,867123	Si	No	N	0
557	486	PICCOLE CANAGLIE DI BASILE MARIANNA	D.i.	TO	23.260,94	13.956,00	0	0	1,1	-0,867123	Si	No	N	0
557	442	ACROLUNA DI ERICA LOIACONO & C. SAS	S.a.s.	TO	66.891,03	33.445,00	0	0	1,1	-0,867123	Si	No	N	0
557	527	EL-CO SERVICE DI CORRADO ELISA	D.i.	CN	19.660,50	9.830,00	0	0	1,1	-0,867123	Si	No	N	0
557	692	NICOLINI FEDERICA - GRAPHIC DESIGN	D.i.	VB	31.561,31	15.640,00	0	0	1,1	-0,867123	Si	No	N	0
557	467	ROMANO MARIANNA	D.i.	TO	45.000,00	27.000,00	0	0	1,1	-0,867123	Si	No	N	0
557	705	ESTETICA STEFY DI VAIO STEFANIA SNC	S.n.c.	TO	49.734,81	24.867,00	0	0	1,1	-0,867123	Si	No	N	0
557	733	ERBOCOSMESI DI MASSIDDA EMILIA E C. SAS	S.a.s.	CN	27.040,00	13.520,00	0	0	1,1	-0,867123	Si	No	N	0
557	567	GIO' PROFUMI DI BRONDELLO GIOVANNINA	D.i.	CN	17.565,00	8.782,00	0	0	1,1	-0,867123	Si	No	N	0
557	574	TAGLI & RICCI DI MOMOLARIA	D.i.	VC	8.321,11	4.160,00	0	0	1,1	-0,867123	Si	No	N	0
557	587	PIEFFE CONSULTING SAS DI PAOLA MARIA FOSSATI & C.	S.a.s.	TO	195.000,00	103.312,00	0	0	1,1	-0,867123	Si	No	N	0
557	591	LA LOCANDA DEL MARE SAS DI CAVALLO EMILIA & C.	S.a.s.	AL	7.270,41	3.635,00	0	0	1,1	-0,867123	Si	No	N	0
557	594	ARMONIE DI CAVALLERA CRISTINA	D.i.	CN	35.265,00	17.632,00	0	0	1,1	-0,867123	Si	No	N	0
557	1008	FRANCESCA GHIRARDI RESTAURI	D.i.	CN	65.265,00	32.632,00	0	0	1,1	-0,867123	Si	No	N	0

POSIZIONE	N° PROGETTO	DENOMINAZIONE	Natura Giuridica	PROVINCIA Unità operativa	INVESTIMENTO AMMESSO	CONTRIBUTO CONCEDIBILE	N°Occupati attivati/Invest. Ammesso	N°Donne occupate attivate/Invest. Ammesso	Nuovi Investim./Invest. Totali	Magg.10%	Magg.5%	Siomma INodicatori Noormalizzati	Esito Finale	CONTRIBUTO CONCESSO
557	879	ESSENZIALMENTA DI CHIATTONE MIRELLA	D.i.	TO	11.069,98	5.534,00	0	0	1,1	-0,867123	Si	No	N	0
557	950	NAPOLI AGATA	D.i.	TO	9.359,31	4.679,00	0	0	1,1	-0,867123	Si	No	N	0
557	904	SICURECO TECNOLOGIE SAS DI MOLINO LILIANA & C.	S.a.s.	TO	67.860,00	35.716,00	0	0	1,1	-0,867123	Si	No	N	0
557	624	RISTORANTE IANNA COELI (PORTA DEL CIELO) DI PIROTE MALDO ZENITA	D.i.	BI	138.100,00	69.050,00	0	0	1,1	-0,867123	Si	No	N	0
557	636	CAPRICCIO FIORITO	D.i.	TO	11.554,10	5.777,00	0	0	1,1	-0,867123	Si	No	N	0
557	969	GRIECO ANNA	D.i.	TO	6.447,33	3.223,00	0	0	1,1	-0,867123	Si	No	N	0
557	1087	L'EMPORIO SNC DI DAMERI MONICA E MICHELA	S.n.c.	AL	15.323,01	7.661,00	0	0	1,1	-0,867123	Si	No	N	0
557	684	LE VELINE SNC DI CAROSSO SERENA, MASSONE ANTONELLA E C.	S.n.c.	AT	61.520,00	30.760,00	0	0	1,1	-0,867123	Si	No	N	0
557	688	NON SOLO SPORT DI LA ROSA ANNA MARIA E D'ARRIGO SANTINA TIZIANA SNC	S.n.c.	TO	16.000,00	9.600,00	0	0	1,1	-0,867123	Si	No	N	0
557	1108	LOGRIPPO SABRINA	D.i.	CN	11.290,00	5.645,00	0	0	1,1	-0,867123	Si	No	N	0
557	1081	EL SITO FLOREAL DI SINTESI CINZIA	D.i.	TO	7.705,85	4.623,00	0	0	1,1	-0,867123	Si	No	N	0
557	1085	VOLA FRANCESCA	D.i.	AT	10.500,00	5.250,00	0	0	1,1	-0,867123	Si	No	N	0
557	1144	INTIME PASSIONI	D.i.	NO	22.108,04	11.054,00	0	0	1,1	-0,867123	Si	No	N	0
616	629	ALBERGO E RISTORANTE "MASSINO" DI GIORGIO BONATO & C.	S.a.s.	VC	106.700,00	53.350,00	0,0253046	0,0253046	0,7745363	-0,869864	No	No	N	0
617	14	EREDITI DI FUNGO MARIA GLORIA	D.i.	TO	187.925,00	103.312,00	0,0061195	0,0061195	1,0197653	-0,873178	Si	Si	N	0
618	817	CAMELOT S.R.L.	S.r.l.	TO	330.700,98	103.312,00	0,0136075	0,0075597	0,9597359	-0,892248	No	No	N	0
619	464	TIMODELLA CLUB DI LANI ROBERTA	D.i.	TO	52.903,12	30.135,00	0,0217379	0,0217379	0,8132001	-0,894945	Si	Si	N	0
620	261	MEDIAWORK S.A.S. DI GIANNOTTI FEDERICA & C.	S.a.s.	TO	109.083,97	52.541,00	0,0183345	0,0183345	0,8532257	-0,907816	No	No	N	0
621	844	INVIDIA SAS	S.a.s.	TO	146.250,00	71.125,00	0,0136752	0,0136752	0,9069767	-0,929125	No	No	N	0
622	213	HILALI ZAHRA	D.i.	CN	39.736,19	19.868,00	0	0	1,0803421	-0,936554	Si	No	N	0
623	829	CRAZY 4 DI KACZOREK BEATA & C. SAS	S.a.s.	AT	201.882,81	100.941,00	0,0173368	0,0113927	0,8976719	-0,939937	No	No	N	0
624	372	TOP SEC DI MIOLANO MARGHERITA	D.i.	CN	51.400,00	25.700,00	0,0642024	0,0642024	0,2553749	-0,940707	Si	No	N	0
625	107	HOTEL MARINA DI ZOLA MARINA & C. SNC	S.n.c.	BI	210.700,00	103.312,00	0,0118652	0,0118652	0,9267599	-0,94128	No	No	N	0
626	824	AXEL SNC DI DURANTE ANGELA E C.	S.n.c.	TO	63.200,00	14.292,00	0,0316456	0,0316456	0,670913	-0,94849	No	No	N	0
627	847	M. & M. DI MARTINO D. E C. SNC	S.n.c.	TO	111.352,04	55.676,00	0,0296358	0,0296358	0,694561	-0,956048	Si	No	N	0
628	416	L'ANTICA SINOIRA DI ISSARA FRANCA	D.i.	TO	35.200,00	17.600,00	0,09375	0,03125	0,3	-0,956948	Si	No	N	0
629	1066	NUOVA S.I.D.I. SERVIZI INGEGNERISTICI DESTINATI ALLE IMPRESE	S.r.l.	TO	161.520,00	78.560,00	0,0390045	0,0195023	0,7074705	-0,957958	No	Si	N	0
630	425	COREMI SNC DI CORRADA APPICE & EMILIA BARUS	S.n.c.	TO	33.220,00	19.932,00	0,0165563	0,0165563	0,8609271	-0,961202	Si	No	N	0
631	762	SEVEN SAS DI SETTIMO SANDRA E C.	S.a.s.	CN	88.402,50	44.201,00	0,0056559	0,0056559	1	-0,963999	No	No	N	0
632	703	"SMOCKING" DI RANZENIGO MYRIAM	D.i.	VB	36.152,00	18.076,00	0	0	1,0694445	-0,975045	Si	No	N	0
633	342	GIACHINO ANNA FELICITA	D.i.	CN	51.305,85	25.652,00	0	0	1,0689374	-0,976836	Si	No	N	0
634	390	PELLERI SILVANA "TRATTORIA DA LELE"	D.i.	CN	142.869,45	71.434,00	0,0307974	0,0153987	0,7783814	-0,980109	Si	No	N	0
635	20	PASTICCERIA CERUTTO DI AVENATTI & C SNC	S.n.c.	TO	73.494,85	44.096,00	0,0272128	0,0136064	0,8118822	-0,980851	No	No	N	0
636	1146	DRY CLEAN DI D'ANDRIA FRANCESCA	D.i.	TO	208.200,00	103.312,00	0	0	1,0673142	-0,982569	Si	No	N	0
637	440	ARA COOPERATIVA SOCIALE SCARL	Coop.r.l.	TO	200.000,00	35.642,00	0,01575	0,01575	0,8652027	-0,982642	No	Si	N	0
638	267	PINEROLO SERVICE DI BARAL D. E D.S. & PLAVAN NORMA	S.n.c.	TO	15.674,48	9.404,00	0,0701778	0,0701778	0,1630973	-0,995828	Si	No	N	0
639	292	CA.RIGEN	S.a.s.	TO	55.000,00	33.000,00	0,0418181	0,0209091	0,6693122	-0,999276	Si	Si	N	0
640	499	MEDIABILITY SAS DI DI PISA EDOARDO, VITULLO ROBERTA E C.	S.a.s.	TO	76.250,00	38.125,00	0,0262295	0,0262295	0,7176471	-1,028881	No	No	N	0
641	805	UN PENSIERO FIORITO DI STEFANO ERIKA	D.i.	TO	40.800,00	24.480,00	0,0269608	0,0269608	0,7020618	-1,050786	Si	No	N	0
642	649	BAR VIALE DI TORNATI DANIELA	D.i.	AL	72.634,64	36.317,00	0,0151443	0,0075722	0,9044658	-1,054713	Si	No	N	0
643	202	OLD CAFE' DI DOGLIANI CLAUDIA E BARBARA & C	S.n.c.	CN	131.804,97	65.902,00	0,007587	0	1	-1,060142	No	No	N	0
644	332	C.P.F. S.R.L.	S.r.l.	TO	608.839,78	133.475,00	0,0037776	0,0018889	1,0088538	-1,063571	Si	Si	N	0
645	498	CENTRO DI PHITOCOSMESI DI FEROLDI ROSALBA & C. SNC	S.n.c.	TO	146.169,74	87.701,00	0,0075255	0,0075255	0,9475793	-1,064419	Si	No	N	0
646	281	TRATTORIA DEL RISORGIMENTO DI VOLA MARIA SETTIMA	D.i.	CN	82.116,64	41.058,00	0,0133956	0,0133956	0,8701493	-1,071871	Si	No	N	0
647	545	CAFFE' DEL VIALE DI FORGIONE PATRIZIA	D.i.	BI	40.641,22	20.320,00	0,0270662	0,0270662	0,6940083	-1,074454	Si	No	N	0
648	990	IMPEGNO SOCIETA' COOPERATIVA A R.L.	Coop.r.l.	TO	126.089,87	69.653,00	0,041637	0,041637	0,5038532	-1,085738	No	Si	N	0
649	194	S.I.T. DI BENIN GIORGIA	D.i.	AT	149.669,21	72.769,00	0,0076836	0,0076836	0,9373016	-1,093555	Si	Si	N	0
650	386	EAGLE MUSIC S.A.S. DI TIRALONGO CORRADO & C.	S.a.s.	TO	174.375,00	103.312,00	0,0240861	0,0240861	0,7248387	-1,100618	No	Si	N	0
651	841	RISTORANTE NAZIONALE DI BELINGHERI GIUSEPPA	D.i.	VB	89.535,61	44.767,00	0,0122856	0,0122856	0,8685511	-1,127821	Si	No	N	0
652	938	BEAUTY SUN SNC DI ZANOTTI MARTA E BOZZINI PAOLA	S.n.c.	AL	112.675,00	56.337,00	0,0097626	0,0097626	0,8982967	-1,137101	Si	No	N	0
653	105	BEAUTY CENTER SIMONA DI BIONDA SIMONA	D.i.	VB	200.888,87	100.444,00	0,0109514	0,0109514	0,8804875	-1,146127	Si	No	N	0
654	461	GIANBA DI CERUTTI MARIA CHIARA	D.i.	NO	28.000,00	14.000,00	0	0	1,0186785	-1,15435	Si	No	N	0
655	330	EUROPA 2000 SAS	S.a.s.	TO	209.537,43	103.312,00	0,0109766	0,0062041	0,909127	-1,159359	No	No	N	0
656	218	MARCHISIO FERNANDA	D.i.	AT	60.012,29	21.433,00	0,0383255	0,0383255	0,5236285	-1,165967	Si	Si	N	0
657	642	HERBERT HOUSE SRL	S.r.l.	CN	204.020,80	102.010,00	0,0107832	0,0107832	0,8698051	-1,19148	Si	No	N	0
658	670	DELFINO DI SCARAMELLO KATIA E TOFFALDANO PIETRO SNC	S.n.c.	TO	113.000,00	67.800,00	0,0176991	0,0176991	0,7787611	-1,199621	No	No	N	0
659	155	BEAUTY POINT DI LODOLI MONIQUE CLARISSE	D.i.	AL	147.190,22	73.595,00	0,02242	0,02242	0,714123	-1,213973	Si	No	N	0
660	860	L'ANALISI CONTABILE SAS DI ANNA ESPOSITO & C.	S.a.s.	NO	19.697,00	9.848,00	0	0	1	-1,220322	No	No	N	0

POSIZIONE	N° PROGETTO	DENOMINAZIONE	Natura Giuridica	PROVINCIA Unità operativa	INVESTIMENTO AMMESSO	CONTRIBUTO CONCEDIBILE	N°Occupati attivati/Invest. Ammesso	N°Donne occupate attivate/Invest. Ammesso	Nuovi Investim./Invest. Totali	Magg.10%	Magg.5%	Siomma INodicatori Noormalizzati	Esito Finale	CONTRIBUTO CONCESSO
661	18	LIBERA S.A.S. DI GARZONIO STEFANO E C.	S.a.s.	VB	142.000,00	71.000,00	0,0140845	0,0140845	0,8169014	-1,228722	No	No	N	0
662	1036	TECNOZENITH	S.r.l.	CN	352.375,00	52.606,00	0,0074494	0,0074494	0,8926867	-1,261749	No	Si	N	0
663	244	ESTETICA MARIELLA DI MONTI MARIELLA	D.i.	TO	40.000,00	24.000,00	0,0275	0,0275	0,6333395	-1,269076	Si	No	N	0
664	738	BAR GELATERIA RITA DI MIGLIANO ANGELA	D.i.	AL	35.874,53	17.937,00	0,0153313	0,0153313	0,7832879	-1,29094	Si	No	N	0
665	191	LIVINGSTON SAS DI M.GUGLIELMETTI E N.ZAVATTA & C.	S.a.s.	NO	32.526,47	15.850,00	0	0	0,9760213	-1,305015	Si	No	N	0
666	590	LA PALESTRA DI ROMANA VERNASSA CAUDANA & C.	S.a.s.	TO	216.750,00	46.166,00	0	0	0,9736409	-1,313423	No	No	N	0
667	921	ZINGARELLI SRL	S.r.l.	TO	211.694,20	47.912,00	0,01984	0,00992	0,773811	-1,360214	No	Si	N	0
668	108	AUTORIMESSA DI GENTILE MAFALDA	D.i.	TO	64.783,84	38.870,00	0	0	0,9493548	-1,399201	Si	Si	N	0
669	1064	STUDIO MAILANDER	S.r.l.	TO	94.000,00	47.000,00	0,0212766	0,0212766	0,6736709	-1,408668	No	No	N	0
670	510	CRAZY SUN SAS DI SAETTI SONIA & C.	S.a.s.	TO	77.275,00	46.365,00	0,0284698	0,0284698	0,5783978	-1,419179	Si	No	N	0
671	516	LA FENICE - RECUPERO PNEUMATICI - SAS DI DATTOLI FORTUNATA & C.	S.a.s.	VC	147.475,13	67.438,00	0,0298355	0,0074589	0,7071325	-1,444268	Si	No	N	0
672	611	VANITA' E' DI MARONGIU ANNA MARIA	D.i.	TO	116.297,29	56.755,00	0,0128549	0,0128549	0,7699831	-1,450162	Si	Si	N	0
673	145	AN. FRA. DI ARMETTA LAURA E C. S.N.C.	S.n.c.	TO	6.455,71	3.873,00	0	0	0,932836	-1,457546	No	No	N	0
674	311	GMT SERVICE	S.a.s.	TO	35.850,00	17.710,00	0	0	0,9294903	-1,469363	No	Si	N	0
675	1026	C.G. DI CAPITANI GUIDO & C. SNC	S.n.c.	TO	128.094,52	76.856,00	0,0078067	0,0078067	0,8242916	-1,487127	No	No	N	0
676	78	ROSY MOBILI SRL	S.r.l.	TO	234.718,52	103.312,00	0,0042604	0,0042604	0,8682559	-1,492563	No	No	N	0
677	569	AZIENDA AGRICOLA PIAN D'ATTESIO DI SANTINI FRANCESCA	D.i.	CN	154.493,89	76.860,00	0	0	0,9211323	-1,498883	Si	No	N	0
678	866	PROFUMERIA MARISA DI LO JACONO PATRIZIA	D.i.	AT	40.306,12	20.153,00	0,0136456	0,0136456	0,7452151	-1,501808	Si	No	N	0
679	65	CAPRINO ANITA	D.i.	AL	192.380,21	96.190,00	0,0114357	0,0057178	0,8089832	-1,515145	Si	No	N	0
680	196	COCCOSUN SAS DI SCACCIANOCE ROSANGELA & C.	S.a.s.	TO	167.848,49	100.709,00	0,0458747	0,0425979	0,3447444	-1,534981	Si	No	N	0
681	1092	NUOVA ORDENTRA S.A.S. DI TIAZZOLDI ELISABETTA E C.	S.a.s.	TO	29.875,00	14.937,00	0	0	0,90699	-1,548834	No	No	N	0
682	586	LA SEGRETERIA DI TESSARI PAOLA & C.	S.n.c.	BI	55.764,00	27.882,00	0	0	0,891744	-1,602682	Si	No	N	0
683	954	GREN S.R.L.	S.r.l.	NO	42.222,06	19.251,00	0	0	0,8884253	-1,614404	Si	No	N	0
684	209	RAPID FOTO BRA DI DELPIERO GERMANA	D.i.	CN	119.038,14	59.519,00	0,0092408	0,0092408	0,7665347	-1,626132	Si	No	N	0
685	909	SUNNY SNC DI SBURLATI MARA E DELLA VALLE RITA	S.n.c.	TO	41.810,00	25.086,00	0,0263095	0,0263095	0,5439301	-1,638823	Si	No	N	0
686	304	S.A.E. 2002 DI CALLIANO PATRIZIA	D.i.	TO	49.520,00	7.674,00	0,0222133	0	0,744588	-1,653458	Si	No	N	0
687	1060	TALESE NADIA	D.i.	TO	20.400,00	12.240,00	0,0539216	0,0539216	0,1833334	-1,661079	Si	No	N	0
688	221	SALA E DUCA S.N.C.	S.n.c.	AL	58.359,63	29.179,00	0,0376973	0,0376973	0,3908805	-1,663303	Si	No	N	0
689	1033	VOGLIE DI CORTE DI UCCHEDDU MARIA LORETA	D.i.	CN	25.000,00	12.500,00	0,044	0	0,6111112	-1,664925	Si	No	N	0
690	934	CAFFE' MAKARONY DI MASTRANGELO ROSA	D.i.	TO	113.500,00	56.750,00	0,0193832	0,0193832	0,6135136	-1,706952	Si	No	N	0
691	97	BOSSOLASCO GIUSEPPINA	D.i.	CN	206.856,00	103.312,00	0	0	0,8605765	-1,712766	Si	No	N	0
692	802	BOSSI LORELLA	D.i.	BI	123.888,00	61.944,00	0,0115426	0,0115426	0,7084761	-1,726878	Si	No	N	0
693	195	TORREFAZIONE PER CASO DI GALANA VALENTINA	D.i.	TO	41.058,32	20.529,00	0	0	0,8509435	-1,74679	Si	No	N	0
694	59	BOCCA MICHELA	D.i.	AL	15.734,29	7.867,00	0,0349555	0,0349555	0,4003239	-1,754206	Si	No	N	0
695	685	FARMACIA DELLA TORRE DI SCARAFIA LUCIA	D.i.	TO	65.000,00	39.000,00	0,0169231	0,0169231	0,6292579	-1,762834	Si	No	N	0
696	361	PERESSENI ANNA MARIA	D.i.	NO	114.644,03	57.322,00	0	0	0,8461437	-1,763743	Si	No	N	0
697	546	FARMACIA MADONNA DELLE ROSE DI MANENTI ANTONELLA	D.i.	TO	87.890,00	43.945,00	0,0187735	0,0125157	0,6449996	-1,774858	Si	No	N	0
698	889	CIRCOSTA GABRIELLA	D.i.	TO	44.493,01	22.246,00	0,0247229	0,0247229	0,5193829	-1,797428	Si	No	N	0
699	133	IL MERCATINO DELLE PULCI DI PRESTIPINO GIARRITTA ADRIANO & C	S.a.s.	TO	49.184,78	23.987,00	0,040663	0,0203315	0,4529931	-1,801684	No	No	N	0
700	573	HAVANA DI TESPOLINI SILVIA E C.	S.a.s.	AL	72.250,00	36.125,00	0,0138408	0,0138408	0,6539792	-1,815207	No	No	N	0
701	24	DE FAZIO ROBERTA	D.i.	TO	11.036,10	6.621,00	0	0	0,8308224	-1,817857	Si	No	N	0
702	208	BINELLI NICOLETTA	D.i.	TO	119.626,92	59.813,00	0	0	0,8176138	-1,86451	Si	No	N	0
703	243	LU.KA SNC DI LUIGINA LUCHENA E KATIA MAZZUCCO	S.n.c.	TO	82.136,20	49.281,00	0,0133924	0,0133924	0,645143	-1,866738	Si	No	N	0
704	547	ELITE DI DANUSSO TAMARA	D.i.	TO	35.686,86	21.412,00	0,0616473	0,0308237	0,2369373	-1,867774	Si	No	N	0
705	991	COOPERATIVA SOCIALE PUZZLE	Coop.r.l.	TO	84.530,00	36.265,00	0,0248432	0,0248432	0,4951707	-1,877493	No	Si	N	0
706	666	NEW ATHLETIC CLUB DI SCHIAVINATO WALTER LODOVICO E C. S.A.S.	S.a.s.	AT	213.287,41	103.312,00	0,0049229	0,0049229	0,7457815	-1,895118	No	Si	N	0
707	742	R.F. DI RAMPANTI ISIDE E SARTORI EUGENIA SAS	S.a.s.	TO	30.000,00	15.000,00	0,08	0,0266667	0,145511	-1,903848	No	No	N	0
708	1115	MARCONE ENRICA	D.i.	BI	90.108,61	45.054,00	0,0244149	0,0244149	0,4775451	-1,959157	Si	No	N	0
709	232	POLIDORO VITINA	D.i.	CN	106.616,07	53.308,00	0,0092855	0,0092855	0,6592847	-2,002913	Si	No	N	0
710	16	GI-EMME 2 DI GROSSO MICAELA	D.i.	CN	14.800,00	2.293,00	0	0	0,7720558	-2,025421	Si	No	N	0
711	752	CASOLI MARIA ROSARIA	D.i.	CN	10.833,00	5.416,00	0	0	0,7712815	-2,028156	Si	No	N	0
712	392	TOP SEC DI MIOLANO MARGHERITA	D.i.	CN	57.600,00	28.800,00	0,0381944	0,0381944	0,2783832	-2,038115	Si	No	N	0
713	176	L'OASI DI FRANZOSO LIVIANA	D.i.	NO	75.402,71	37.701,00	0,0145883	0,0145883	0,5797834	-2,04339	Si	No	N	0
714	974	LA MIMOSA DI MASO ADRIANA E MASO MONICA SNC	S.n.c.	TO	150.341,00	90.204,00	0,0256084	0,0256084	0,4370302	-2,048167	Si	No	N	0
715	227	ESTETICA PHITOCOSMETICA MARGHERITA DI CASALE PAOLA & C.	S.n.c.	TO	30.109,43	18.065,00	0,0182667	0,0182667	0,5286892	-2,057151	Si	No	N	0
716	597	XPRESSION DI RAMELLA GERMANIN CRISTINA	D.i.	BI	74.336,73	33.168,00	0,0232053	0,0232053	0,4615785	-2,07037	Si	Si	N	0
717	406	CENTRO ESTETICO CAPRICE DI FIORETTA	D.i.	TO	76.500,00	38.250,00	0,0143791	0,0143791	0,5744027	-2,071875	Si	No	N	0
718	168	MERVIS S.N.C. DI MERINNO ALDO, VISOTTI ROSSELLA E ALBERTA MERINNO	S.n.c.	TO	84.802,23	42.401,00	0	0	0,7563946	-2,080736	No	No	N	0
719	903	G.R.V. DI MARRO RAFFAELLA & C. SNC	S.n.c.	CN	106.994,69	53.497,00	0,0467313	0,0233656	0,3161894	-2,08331	No	No	N	0
720	997	BOLOGNA SILVANA	D.i.	CN	33.000,00	16.500,00	0,0333333	0,0333333	0,3212389	-2,107052	Si	No	N	0

POSIZIONE	N° PROGETTO	DENOMINAZIONE	Natura Giuridica	PROVINCIA Unità operativa	INVESTIMENTO AMMESSO	CONTRIBUTO CONCEDIBILE	N°Occupati attivati/Invest. Ammesso	N°Donne occupate attivate/Invest. Ammesso	Nuovi Investim./Invest. Totali	Magg.10%	Magg.5%	Siomma INodicatori Noormalizzati	Esito Finale	CONTRIBUTO CONCESSO
721	763	LOCANDA DEL LUPO DI LUCIA ARIOTTO & C. SNC	S.n.c.	TO	120.000,00	72.000,00	0,0275	0,0183334	0,4583334	-2,109094	Si	No	N	0
722	266	ROLANDO STEFANIA	D.i.	AL	72.303,96	36.151,00	0,0152136	0,0152136	0,55	-2,120247	Si	No	N	0
723	973	ZANONE MARIA CRISTINA	D.i.	BI	8.204,00	4.102,00	0	0	0,7418332	-2,132167	Si	No	N	0
724	633	AR.TU.RO - ARTE,TURISMO,ORGANIZZAZIONE S.C.A R.L.	Coop.r.l.	VC	5.613,00	2.806,00	0	0	0,7388443	-2,142724	No	No	N	0
725	481	PARPAIOLA LISA	D.i.	VC	302.500,00	141.598,00	0,0072728	0,0072728	0,6392892	-2,164751	Si	No	N	0
726	400	LUCIANA B. SAS DI BARBAGLIA ALESSANDRA & C.	S.a.s.	NO	8.886,40	4.443,00	0	0	0,728646	-2,178744	Si	No	N	0
727	17	L'ALUMETTO DI CAVALLONE SIMONA	D.i.	TO	30.000,00	15.000,00	0	0	0,7281393	-2,180534	Si	No	N	0
728	882	CENTRO IMMAGINE DI ZANZOLA GIOVANNA	D.i.	VB	66.798,90	33.399,00	0,0329347	0,0329347	0,3050427	-2,182321	Si	No	N	0
729	511	EFFETTO NOTTE S.N.C. DI CLARA MILANI E MARIA SIMONE	S.n.c.	TO	25.000,00	12.500,00	0	0	0,7205691	-2,207272	Si	No	N	0
730	403	BAZZARONE 1920	S.r.l.	TO	90.000,00	54.000,00	0,0233333	0,0233333	0,42	-2,211424	No	Si	N	0
731	127	STUDIO FISIOTERAPICO ISOLA DI FORNARO MICHELA & RUZZA SILVIA S.N.C.	S.n.c.	AL	29.643,57	14.821,00	0	0	0,7143844	-2,229116	Si	Si	N	0
732	893	PANINOTECA 2000 DI SCHIFONE CATIA	D.i.	TO	118.950,00	26.870,00	0	0	0,7113074	-2,239984	Si	No	N	0
733	66	BIELLA LUIGIA	D.i.	CN	70.557,50	35.278,00	0,0155901	0,0155901	0,5104203	-2,242979	Si	No	N	0
734	863	AGENZIA IPPICA DI VINOVO - SNC DI MARCHETTI LEA IN MANTOVANI E C.	S.n.c.	TO	107.000,00	64.200,00	0,0280374	0,0280374	0,3457876	-2,260354	No	No	N	0
735	543	CARUSO BARBARA	D.i.	CN	36.251,14	18.125,00	0,0303438	0	0,5229595	-2,264593	Si	No	N	0
736	1035	M.D.	S.r.l.	VB	129.438,00	61.983,00	0,008112	0	0,6451318	-2,302451	No	Si	N	0
737	532	LUBATTI BRUNA	D.i.	CN	107.187,50	53.093,00	0,0214577	0,0107288	0,4792831	-2,346754	Si	Si	N	0
738	559	IMMOBILIARE AZZURRA S.A.S.	S.a.s.	CN	69.467,00	34.733,00	0,0475046	0,0316697	0,1627669	-2,407853	Si	No	N	0
739	900	MIWA S.N.C. DI ZONCA VALTER CARLO, RODRIGUEZ MIRIAM DEL CARMEN & C.	S.n.c.	NO	39.210,00	19.605,00	0,0510074	0,0510074	0	-2,440683	No	No	N	0
740	293	LA.RA. SRL	S.r.l.	AT	48.875,00	24.437,00	0,0204604	0,0204604	0,3865011	-2,459941	No	No	N	0
741	504	GENERAL MATIC DI COSTELLA MARIA PIA	D.i.	TO	93.227,00	46.613,00	0,0235983	0,0117992	0,4216214	-2,47931	Si	No	N	0
742	132	CIVARDI OFFICINA RIPARAZIONI AUTO DI CIVARDI LOREDANA CINZIA, GECCHELE SILVANO E	S.n.c.	TO	175.502,39	103.312,00	0,0179485	0,0059828	0,4936374	-2,485029	No	Si	N	0
743	1116	ARDIZZONE DANIELA	D.i.	VC	32.609,00	16.304,00	0,0168665	0,0168665	0,4253396	-2,485638	Si	No	N	0
744	901	MNG PICCOLA SOCIETA' COOPERATIVA A RESPONSABILITA' LIMITATA	Coop.r.l.	TO	73.852,04	44.311,00	0,0406218	0	0,385755	-2,532205	No	No	N	0
745	67	FAUSTINI CRISTINA	D.i.	AL	409.203,00	103.312,00	0,0013441	0,0013441	0,6080044	-2,543936	Si	No	N	0
746	273	DELLAVALLE ELENA	D.i.	CN	71.271,05	35.635,00	0	0	0,6221312	-2,554954	Si	No	N	0
747	35	LAVANDERIA PRESSANDA DI GIULIANO MADDALENA	D.i.	CN	19.787,00	9.893,00	0,0389145	0,0389145	0,1152979	-2,581497	Si	No	N	0
748	675	LCB DI LA CORTE ANGELA	D.i.	CN	25.000,00	12.500,00	0,044	0	0,351514	-2,581821	Si	No	N	0
749	163	POZZONI IVANA "ALBERGO SACCA"	D.i.	VB	64.557,12	32.278,00	0,0340783	0,0255587	0,2303183	-2,600655	Si	No	N	0
750	423	R.N.T. S.A.S. DI NAPOLITANO CLAUDIA & C.	S.a.s.	TO	55.000,00	27.500,00	0,0572728	0,0381818	0	-2,618875	No	Si	N	0
751	1125	SCABINI ALESSANDRA	D.i.	AL	33.569,00	16.784,00	0,0327683	0,0327683	0,1692156	-2,669603	Si	No	N	0
752	370	RUSPA AUTO SRL	S.r.l.	TO	78.071,53	46.390,00	0	0	0,586237	-2,681732	Si	No	N	0
753	164	DIVERIO SILVIA	D.i.	VB	78.759,69	39.379,00	0,0139666	0,0139666	0,4066667	-2,683013	Si	No	N	0
754	6	BOWLING ASTI SRL	S.r.l.	AT	113.812,00	55.146,00	0,0121253	0,0101044	0,4409281	-2,694369	Si	Si	N	0
755	731	LINEA VERDE DI BARRA NATALINA	D.i.	CN	14.022,11	7.011,00	0	0	0,5810984	-2,699882	Si	No	N	0
756	310	MANU CIAO S.N.C. DI LERDA MANUELA & OLIVA MANUELA	S.n.c.	CN	26.361,00	4.035,00	0	0	0,5774244	-2,712858	Si	No	N	0
757	1059	ISTITUTO GIRASOLE DI LEMBO GIUSEPPA	D.i.	TO	140.362,90	68.481,00	0,0078368	0,0078368	0,4703788	-2,735782	Si	No	N	0
758	29	AZIENDA AGRICOLA FERRERO GIACMINETTO PATRIZIA	D.i.	CN	95.376,25	47.688,00	0,0120575	0,0120575	0,4141216	-2,743202	Si	Si	N	0
759	189	RESIDENZE ASSISTENZIALI E TERAPEUTICHE SAS DI LEVA LAURA & C.	S.a.s.	AT	199.000,00	99.500,00	0,0276382	0,0276382	0,2092703	-2,760625	Si	No	N	0
760	1151	MASIERO ADRIANA	D.i.	BI	28.179,00	14.089,00	0	0	0,5502539	-2,808825	Si	No	N	0
761	437	CAGNA ERIKA	D.i.	CN	44.900,00	21.850,00	0,0128063	0,0128063	0,3816259	-2,824041	Si	Si	N	0
762	1014	DOWN-HILL SRL	S.r.l.	NO	197.025,00	98.512,00	0,0116737	0,0116737	0,3931066	-2,834821	Si	Si	N	0
763	977	DONI DI GOZZI DONATELLA & C. SAS	S.a.s.	VB	113.311,00	56.655,00	0,0242695	0,0145617	0,2727502	-2,92408	Si	No	N	0
764	300	CAFE' DELLE TERME DI CURTO ALESSANDRA	D.i.	AT	47.899,13	23.909,00	0,0229649	0,0229649	0,2104772	-2,968154	Si	No	N	0
765	1123	EMMA DI PRATO MADDALENA & C. SNC	S.n.c.	CN	77.000,00	38.500,00	0,038961	0,038961	0	-2,986621	No	No	N	0
766	368	PROCACCINI VANDA	D.i.	TO	12.500,00	7.500,00	0	0	0,4995277	-2,987989	Si	No	N	0
767	274	I.B.P. SAS DI ASTEGIANO BEATRICE & C.	S.a.s.	CN	29.030,06	14.515,00	0	0	0,4973818	-2,995569	Si	No	N	0
768	613	OASI	S.r.l.	TO	79.000,00	47.400,00	0,0417722	0,013924	0,1477891	-3,011352	Si	No	N	0
769	842	TOURISTIC HOTEL SPA	S.p.A.	TO	150.000,00	75.000,00	0,028	0,02	0,1848643	-3,024087	No	No	N	0
770	197	COCCOSUN DI SCACCIANOCE ROSANGELA & C.	S.a.s.	TO	136.344,63	81.806,00	0,0201695	0,0201695	0,2283019	-3,031884	Si	No	N	0
771	634	CAFFE' BIFFI DI BIFFI GLORIA & C. S.A.S.	S.a.s.	BI	26.013,73	13.006,00	0	0	0,444842	-3,181139	Si	No	N	0
772	4	MASSARELLI SARA	D.i.	VB	23.500,00	11.750,00	0	0	0,4268789	-3,244585	Si	No	N	0
773	254	COOPERATIVA VINICOLA VILLATESE DI MONCADA GLORIA	D.i.	VC	15.493,71	7.746,00	0,0709965	0	0	-3,253403	Si	No	N	0
774	88	ESTETICA CRISTINA DI GAROSI CRISTINA	D.i.	NO	29.487,77	14.743,00	0,0298429	0,0298429	0,0403875	-3,257202	Si	No	N	0
775	207	TAVELLA IDA MARIA	D.i.	CN	12.007,62	6.003,00	0	0	0,4108433	-3,301223	Si	No	N	0
776	142	LA COMMERCIALE SAN GIULIO NEGRI & C	S.p.A.	NO	203.587,32	95.546,00	0,0169461	0,0112974	0,2292788	-3,311255	Si	Si	N	0
777	170	SIVIERO PAOLA	D.i.	VC	10.533,13	5.266,00	0	0	0,4060101	-3,318293	Si	No	N	0
778	136	GINDRO PETROLI S.A.S.	S.a.s.	TO	67.599,05	40.421,00	0,0147931	0,0147931	0,2045508	-3,359429	No	No	N	0
779	603	BRESSANO SRL	S.r.l.	CN	159.241,07	79.620,00	0,0125596	0,0125596	0,2312244	-3,366439	No	No	N	0
780	958	ODETTI CATERINA DI BARRILE ROSALBA & C. SAS	S.a.s.	TO	197.600,87	98.100,00	0,0106275	0,0053137	0,2847099	-3,393723	No	Si	N	0
781	77	AZIENDA AGRICOLA CASCINA CHRISTIANA SS	S.s.	AT	193.295,00	94.075,00	0	0	0,3840591	-3,395824	No	No	N	0

POSIZIONE	N° PROGETTO	DENOMINAZIONE	Natura Giuridica	PROVINCIA Unità operativa	INVESTIMENTO AMMESSO	CONTRIBUTO CONCEDIBILE	N°Occupati attivati/Invest. Ammesso	N°Donne occupate attivate/Invest. Ammesso	Nuovi Investim./Invest. Totali	Magg.10%	Magg.5%	Siomma INodicatori Noormalizzati	Esito Finale	CONTRIBUTO CONCESSO
782	240	COFITE	S.r.l.	VC	100.858,86	50.429,00	0,0247871	0,0148723	0,1336422	-3,396962	No	No	N	0
783	1030	USSEGLIO NANOT DANIELA	D.i.	TO	62.500,00	14.062,00	0,0264	0,0176	0,0682789	-3,527743	Si	No	N	0
784	721	GIORGIS SILVANA & SERRA LUISA SNC	S.n.c.	CN	26.806,00	4.353,00	0,0410356	0	0,0946281	-3,551728	Si	No	N	0
785	206	APRILE GIUSEPPINA	D.i.	CN	17.218,67	8.609,00	0	0	0,3348918	-3,569483	Si	No	N	0
786	718	MAMI SNC DI MANERO GABRIELLA	S.n.c.	TO	91.300,23	54.780,00	0,0240963	0,0240963	0,0186671	-3,594352	Si	No	N	0
787	1100	FERRARI ANTONELLA	D.i.	NO	3.793,75	1.896,00	0	0	0,2959437	-3,707048	Si	No	N	0
788	661	CARPE DIEM DI PATTERI E GIACCARELLO	S.n.c.	AL	48.798,00	24.399,00	0,0112709	0,0112709	0,1487316	-3,716207	Si	No	N	0
789	801	CAFFE' D'ITALIA DI FACELLO SILVIA	D.i.	CN	103.000,00	51.500,00	0	0	0,2456311	-3,884752	Si	No	N	0
790	214	BONADONNA CONCETTA	D.i.	CN	12.911,42	2.284,00	0	0	0,2385082	-3,90991	Si	No	N	0
791	272	IL BARBO DI ARLORIO DANIELA	D.i.	CN	28.405,13	14.202,00	0,0387254	0	0	-3,934728	Si	No	N	0
792	883	DILIZIA FILOMENA	D.i.	TO	48.583,64	29.150,00	0	0	0,1879233	-4,088575	Si	No	N	0
793	229	AEROPICCOLA DI CONTE MARIA TERESA E C.	S.a.s.	TO	37.184,91	15.700,00	0	0	0,1672728	-4,161513	Si	Si	N	0
794	291	VALENTINA DI BENEDETTI VALENTINA	D.i.	BI	56.502,14	28.251,00	0	0	0,1265856	-4,30522	Si	No	N	0
795	231	DIFFUSIONE MODA DI ANNUNZIATA SILVANA & MATTIS MARGHERITA	S.n.c.	CN	5.758,50	2.879,00	0	0	0,1134537	-4,351602	Si	No	N	0
796	937	BATTISTA ARCANGELA	D.i.	TO	137.000,00	68.500,00	0,0080292	0,0080292	0	-4,38844	Si	No	N	0
797	507	DI-AL DI FERRERO MARCO E BENSO ANNA MARIA SNC	S.n.c.	TO	139.999,97	79.095,00	0	0	0,0537717	-4,562399	No	Si	N	0
798	144	MANUELA DI MANUELA CERRUTI	D.i.	VC	15.531,40	7.552,00	0	0	0,0087513	-4,721411	Si	No	N	0
799	233	"RETRO" DI BAI DONATELLA	D.i.	CN	28.534,25	14.267,00	0	0	0,0014102	-4,747339	Si	No	N	0
800	283	BAR LUXOR DI BASILE ROSA	D.i.	TO	21.691,19	13.014,00	0	0	0	-4,75232	Si	No	N	0
800	303	CREPALDI MARIA JOLANDA	D.i.	AL	12.000,00	6.000,00	0	0	0	-4,75232	Si	No	N	0
800	428	CENTRO VIDEO CLUB DI BREVI MONTEVERDE MARIA LUISA	D.i.	AT	41.954,64	20.977,00	0	0	0	-4,75232	Si	No	N	0
800	520	CAFFE' ARDUINO SNC DI NARDI ANTONELLA E BONO RENATA	S.n.c.	TO	21.000,00	12.600,00	0	0	0	-4,75232	Si	No	N	0

Codice 17.6
D.D. 13 novembre 2003, n. 444

Sostituzione componente in seno alla Commissione provinciale per l'artigianato di Vercelli - Legge regionale 9 maggio 1997, n. 21 e s.m.i.

(omissis)

IL DIRETTORE

(omissis)

determina

il Sig. Roberto Mario Rosso è nominato membro della Commissione provinciale per l'artigianato di Vercelli ai sensi dell'art. 48 comma 1 lett. a) della L.R. 21/97 e s.m.i. in sostituzione del Sig. Franco Gabotti.

Il Presidente della Commissione provinciale per l'artigianato di Vercelli è incaricato dell'esecuzione della presente determinazione.

Il Direttore regionale
Marco Cavaletto

Codice 19.20
D.D. 22 gennaio 2004, n. 10

D.P.R. 616/77, art. 82, commi -1 e 2 - Titolo II del T.U. Beni Culturali e Ambientali.(D lgs. 29.10.1999 n. 490) - Beni Ambientali - Autorizzazione e reiezione d'interventi nelle zone soggette ai disposti del titolo II del T.U. Beni Culturali e Ambientali

Premesso che l'art. 82 del D.P.R. 616/77 delega alle Regioni l'esercizio delle funzioni amministrative già esercitate dagli organi centrali e periferici dello Stato in materia di tutela dei beni ambientali e paesaggistici, ed in particolare, al punto b) del comma 2 del citato articolo, delega espressamente le funzioni amministrative concernenti la concessione dei nulla-osta per la realizzazione di opere modificative dello stato dei luoghi nelle località soggette a vincolo di tutela paesistico-ambientale;

considerato che l'art. 151 del D.Lgs. 490/99 recante "Testo unico delle disposizioni legislative in materia di beni culturali ed ambientali" prevede l'obbligo di sottoporre alla Regione i progetti delle opere da realizzare nelle zone tutelate ai sensi del succitato decreto legislativo;

constatato che, con l'entrata in vigore della legge regionale 8 agosto 1997, n. 51 "Norme sull'organizzazione degli uffici e sull'ordinamento del personale regionale" pubblicata sul B.U.R.P. del 3.9.97, si dà piena attuazione ai principi stabiliti dal D.Lgs. 29/93 in materia di pubblico impiego, ed in particolare a quello fondamentale di separazione tra attività di indirizzo e controllo ed attività di gestione, con la conseguente attribuzione alle competenti strutture regionali del potere di emanare i provvedimenti relativi;

tutto ciò premesso

IL DIRIGENTE

- visto l'art. 82, commi 1 e 2, del D.P.R. 616/77
- visto il Titolo II del T.U. sui Beni Culturali ed Ambientali (D.Lgs. 490/99)
- visti gli artt. 4 e 17 del D.Lgs 165/2001 e s.m.i.
- visto l'art. 22 della L.R. 51/97
- in conformità con gli indirizzi e i criteri disposti nella materia del presente provvedimento dalla Giunta Regionale Ufficio di Presidenza del Consiglio Regionale - con provvedimento deliberativo della Giunta Regionale n. 2/22503 del 22.9.97;
- vista l'istruttoria condotta dal competente Settore Regionale in merito alle istanze indicate nell'allegato elenco A e le conseguenti relazioni favorevoli alla concessione dei nulla-osta, formulate dal Settore Beni Ambientali (relazioni che si intendono recepite integralmente nella presente determinazione)
- vista l'istruttoria condotta dal competente Settore Regionale in merito alle istanze indicate nell'allegato elenco B e le conseguenti relazioni favorevoli alla concessione dei nulla-osta, formulate dal Settore Beni Ambientali con l'indicazione di modalità, vincoli e condizioni sotto la cui osservanza il nulla-osta è concesso (relazioni che si intendono recepite integralmente nella presente determinazione)

di autorizzare, ai sensi dell'art. 151 dei D Lgs. 490/99, l'esecuzione delle opere indicate nell'elenco A allegato che costituisce parte integrante e sostanziale della presente determinazione;

di autorizzare, ai sensi dell'art. 151 del D.Lgs. 490/99, l'esecuzione - secondo le prescrizioni indicate nelle relazioni tecniche precitate - delle opere indicate nell'elenco B allegato, che costituisce parte integrante e sostanziale della presente determinazione;

Avverso la presente determinazione è ammessa proposizione di ricorso giurisdizionale avanti il Tribunale Amministrativo Regionale competente per il territorio entro 60 giorni dalla data di avvenuta notificazione o dalla piena conoscenza secondo le modalità di cui alla legge 6.12.71, n. 1034; ovvero ricorso straordinario al Capo dello Stato entro 120 giorni dalla data di avvenuta notificazione ai sensi del D.P.R. 24.11.71, n. 1199.

Il Dirigente responsabile
Bernardo Sarà

Elenco A - Pratiche Favorevoli per il procedimento: Autorizzazione ai sensi Art. 151 del T.U. D.Lgs. 490/99

1) AROLA

CONSERVAZIONE RECINZIONE METALLICA SU CONFINE DI FONDO AGRICOLO

Richiedente: MASONI ROBERTO

2) SALUZZO

Conservazione opere

Richiedente: SOGNO GERMANO e GIORDANO LIVIA

3) SALUZZO

Conservazione di opere

Richiedente: GIORDANO RENATA

4) SAGLIANO MICCA

RIMODELLAMENTO'TERRENO - loc.tà C.na Piagnone

Richiedente: TIBOLDO EZIO E FRANCO VIVIANA

5) VILLA DEL BOSCO .- ROASIO

Trasformazione di terreno boscato in altra qualità di coltura e rimodellamento versante Fg. 4 Mp. 271-296-299-312-313 (Villa del Bosco); Fg. 8 Mp. 3-4-7-8-17-18-19-20 - Fg. 10 Mp. 218-219-223-224 (Roasio)

Richiedente: BARBONI LODOVICO

6) SETTIMO TORINESE

Conservazione opere abusivamente realizzate in Fraz. Mezzi Po - Fg. 51 mapp. 98-100-101-102-103-104-105-108-161-172-174 - Lago La Flanche

Richiedente: MORIONDO PIETRO

7) AVIGLIANA

Sistemazione manufatto a seguito di sanatoria edilizia, per costruzione rampa scale e porzione di recinzione - Fg. 22 mapp. 146,148

Richiedente: IERACI LUIGI - MEMMOLA BARSANOFIA - COTRONA ROSA MARIA

8) FORMAZZA

REALIZZAZIONE RAMPA DI SERVIZIO IN AREA DI CAVA-località Sciuena

Richiedente: GILFIR DI DELLA MADDALENA GIORGIO & C. S.N.C.

9) GHEMME

Trasformazione di terreno boscato in altra qualità di coltura (arboricoltura da legno) in Reg. Langore Fg. 33 Mp. 152-145-146-187-189-190-191-192

Richiedente: AZIENDA AGRICOLA ARLUNNO ALBERTO

10) BOLLENGO

Ampliamento fabbricato per ricavo autorimessa

Richiedente: DESTEFANO BRUNO - DESTEFANO GABRIELE

11) AVIGLIANA

P.E.C. zona residenziale Cc 28 - C.so Laghi - Fg. 28 mapp. 216

Richiedente: FRONTINO GIUSEPPE

12) FIANO

Conservazione opere abusivamente eseguite - Via Gerbidi n. 66 - Fg 15 mapp. 34-424-425

Richiedente: ZERBA OLIMPIA

13) PAVONE CANAVESE

AMPLIAMENTO E RISTRUTTURAZIONE EDIFICIO ARTIGIANALE

Richiedente: ROSSETTO FRANCA

14) PAVONE CANAVESE

COSTRUZIONE BASSO FABBRICATO

Richiedente: COBETTO MILENA

15) TORINO

CONSERVAZIONE CANCELLO CARRAIO DI ACCESSO AD AUTORIMESSE

Richiedente: SOCIETA' IMMOBILIARE GOITO S.R.L.

16) BALDISSERO TORINESE

REALIZZAZIONE DI EDIFICIO RESIDENZIALE UNIFAMILIARE

Richiedente: SOCIETA' GJO' 2058 S.N.C. DI PETROLO GIUSEPPE & C.

17) PINO TORINESE

COSTRUZIONE DI NUOVO EDIFICIO RESIDENZIALE

Richiedente: PITTARELLI IRENE E PITTARELLI CARLA

18) TORINO

Abbattimento e sostituzione di n. 53 conifere in pertinenza privata Loc. Strada S. Margherita n. 136

Richiedente: PRESIDIO SANITARIO SAN CAMILLO

19) BARDONECCHIA

Abbattimento e sostituzione di n. 4 conifere in pertinenza privata Loc. Via Einaudi n. 29 I CERVI

Richiedente: CONDOMINIO I CERVI

20) VALLANZENGO

DERIVAZIONE, CAPTAZIONE E SOLLEVAMENTO ACQUE LOC. PROIA DI VALLE SAN NICOLAO Richiedente: COMUNE DI VALLANZENGO

21) QUITTENGO, SAGLIANO MICCA, S. PAOLO CERVO

RICOSTRUZIONE DELL'IMPIANTO IDROELETTRICO DI BALMA IN SEGUITO AGLI EVENTI ALLUVIONALI DEL GIUGNO 2002.

Richiedente: ENEL GREEN POWER S.p.a.

22) SALUZZO

Conservazione di opere eseguite - Via Creusa n. 28

Richiedente: GALFRE' GIAN FRANCO

23) CRAVAGLIANA

Lavori di ripristino della scogliera in orografia sinistra del Torrente Mastellone in loc. Nosuggio - Ordinanza Presidente dei Consiglio dei Ministri n. 3090 del 18.10.2000 e n. 3237 del 12.8.2002 - Approvazione ulteriore programma stralcio (9° autunno 2000 - 2° primavera estate 2002)

Richiedente: COMUNE DI CRAVAGLIANA

Elenco B- Pratiche Favorevoli con condizione per il procedimento: Autorizzazione ai sensi Art. 151 del T.U. D.lgs. 490/99

1) VALDIERI

OPERE DI COMPLETAMENTO SISTEMAZIONE NECROPOLI DI VALDIERI

Richiedente: PARCO NATURALE ALPI MARITTIME

2) CELLE ENOMONDO

Opere di urbanizzazione in zona industriale PN1.

Richiedente: MORELLATO FRATELLI S.N.C. , RABEZZANA ANTONIO, TORCHIO MARIA

TERESA, INIZIATIVE IMMOBILIARI S.A.S.

3) VEROLENGO

Conservazione di opere eseguite abusivamente - Fg. 52 mapp. 73

Richiedente: VITALE GIACOMA

4) CASTELDELFINO

COSTRUZIONE FABBRICATO AD USO ACCESSORIO PER LA STAGIONE INVERNALE

Richiedente: ASSOCIAZIONE CASTELDELFINO VIVA

5) MONTEU ROERO

Costruzione di fabbricato residenziale (fabbricato C) in Frazione Tre Rivi Richiedente: DEBILIO BENITO e RIGANO CROCIFISSA

6) ONCINO

Ristrutturazione fabbricato

Richiedente: MARTINOTTI ANNA MARIA

7) TORINO

Lavori di ripristino di un tratto della Strada delle Traverse di collegamento tra le proprietà Bocca e la Villa Richelmy

Richiedente: PROVINCIA DI TORINO - AREA VIABILITA ED EDILIZIA - SERVIZIO

EDILIZIA GENERALE

8) LUGNACCO

Pista pastorale Alpe Fanaret - Alpe Moriondo, secondo tratto

Richiedente: COMUNE DI LUGNACCO

9) CASTELDELFINO

PROGETTO DI ELIPORTO AREA A SERVIZIO PUBBLICO

Richiedente: COMUNE DI CASTELDELFINO

10) PINO TORINESE

COSTRUZIONE DI DEPOSITO PER ATTREZZATURE DA GIARDINAGGIO

Richiedente: RICCOBONO SALVATORE

11) BALDISSERO TORINESE

Realizzazione di autorimesse pertinenziali ai lotti 1-2-3 del P.E.C.L.I. - area PEC 1

Richiedente: DEFILIPPI FRANCESCO, DEFILIPPI LUCIANO, LAMPIANO PIERLUIGI, MORONI TERESA

12) PINO TORINESE

COSTRUZIONE DI TETTOIA RURALE

Richiedente: PALLARO ANGELO, PALLARO ILARIO

13) SALICETO

RIPRISTINO STRADA DI INTERESSE SOCIALE

Richiedente: SOCIETA' SEMPLICE STRADA INTERPODERALE RAVARI PESCRITTA

14) VARZO

Realizzazione di nuova pista forestale Loc. Dorcia Fg. XVIII Mp. 69-71-72-39 Richiedente: ALBERTUZZI SERENO - MAGLIOCCO ROMINA - STORNO MAX

15) PETTENASCO

Abbattimento. 1 albero ad alto fusto loc. Via Passeggiata a lago n. 44 Fg V Mp. 305

Richiedente: BRUGO GIOVANNI E LUCCA MARINELLA

16) BOVES

AMPLIAMENTO DI STRUTTURA ESISTENTE AD USO LOCALE PUBBLICO DENOMINATA PALA' Richiedente: COOPERATIVA NIRVANA SCARL - BOVES (CN)

17) PAMPARATO

SPORTELLO UNICO PER LE ATTIVITA' PRODUTTIVE MONGIOIE LEADER

INTERVENTO DI RISTRUTTURAZIONE EDILIZIA E AMPLIAMENTO FABBRICATI RURALI Richiedente: AZIENDA AGRICOLA BORGNA MARISA

18) SAN MICHELE MONDOVI'

SPORTELLO UNICO PER LE ATTIVITA PRODUTTIVE MONGIOIE LEADER

REALIZZAZIONE FABBRICATO PRODUTTIVO DESTINATO A FIENILE

Richiedente: AZIENDA AGRICOLA PRATO SILVANA

19) BAGNOLO PIEMONTE

Costruzione muro di sostegno e livellamento terreno

Richiedente: PAIRE GIUSEPPE e BESSO PIANETTO LUCIA

20) POCAPAGLIA

Variante per la realizzazione di muro di sostegno

Richiedente: BALLISTRERI SALVATORE

21) FENESTRELLE

Realizzazione di nuovo tratto di pista agro silvo pastorale Loc. Touce a Monte

Richiedente: CONSORZIO PER LE MIGLIORIE BORGATE ZONA TOUCE

22) LESSOLO

Realizzazione di pista agro silvo pastorale loc. Valcava

Richiedente: VIGNA TON DANTE

23) DOMODOSSOLA

SPORTELLO UNICO ASSOCIATO PER LE ATTIVITA' PRODUTTIVE DI DOMODOSSOLA Realizzazione di rete acquedotto ad uso antincendio, irrigazione ed innevamento artificiale piste da sci in Località " Casalavera " e "Alpe Pianali ".

Richiedente: SCIOVIE LUSENTINO MONCUCCO S.R.L.

24) PREMIA

SPORTELLO UNICO ASSOCIATO PER LE ATTIVITA' PRODUTTIVE DI DOMODOSSOLA

Variante c.o. al tracciato della pista di servizio al fabbricato di produzione dell'impianto idroelettrico con derivazione d'acqua dal Rio Vova.

Richiedente: SOCIETA' S.I.R.V. S.R.L.

25) MONCALIERI

COSTRUZIONE DI 2 EDIFICI PER CIVILE ABITAZIONE IN STRADA REVIGLIASCO Richiedente: GABETTI MARIA, VALSANIA LUIGI

26) VERNANTE

Variante in corso d'opera per la realizzazione di scuola materna, locali per il personale ecclesiastico e locali per oratorio e laboratori

Richiedente: PARROCCHIA DI SAN NICOLAO; DON FRANCESCO SILVESTRO

27) CRAVAGLIANA

Costruzione impianto elettrico a 15000 volt per connessione produttore indipendente in frazione Voi

Richiedente: ENEL DISTRIBUZIONE - ZONA DI VERCELLI

Codice 19.20

D.D. 22 gennaio 2004, n. 11

D.P.R. 616/77, art. 82, commi 1 e 2 - Titolo- II del T.U. Beni Culturali e Ambientali._(D.lgs. 29.10.1999 n. 490) - Beni Ambientali - Autorizzazione e reiezione d'interventi nelle zone soggette ai disposti del titolo II del T.U. Beni Culturali e Ambientali

Premesso che l'art. 82 del D.P.R. 616/77 delega alle Regioni l'esercizio delle funzioni amministrative già esercitate dagli organi centrali e periferici dello Stato in materia di tutela dei beni ambientali e paesaggistici, ed in particolare, al punto b) del comma 2 dei citato articolo, delega espressamente le funzioni amministrative concernenti la concessione dei nulla-osta per la realizzazione di opere modificative dello stato dei luoghi nelle località soggette a vincolo di tutela paesistico-ambientale;

considerato che l'art. 151 del D.Lgs. 490/99 recante "Testo unico delle disposizioni legislative in materia di beni culturali ed ambientali" prevede l'obbligo di sottoporre alla Regione i progetti delle opere da realizzare nelle zone tutelate ai sensi del succitato decreto legislativo;

constatato che, con l'entrata in vigore della legge regionale 8 agosto 1997, n. 51 "Norme sull'organizzazione degli uffici e sull'ordinamento del personale regionale" pubblicata sul B.U.R.P. del 3.9.97, si dà piena attuazio-

ne ai principi stabiliti dal D.Lgs. 29/93 in materia di pubblico impiego, ed in particolare a quello fondamentale di separazione tra attività dì indirizzo e controllo ed attività di gestione, con la conseguente attribuzione alle competenti strutture regionali dei potere di emanare i provvedimenti, relativi;

tutto ciò premesso

IL DIRIGENTE

- visto l'art.-82, commi 1 e 2, del D.P.R. 616/77
- visto il Titolo II del T.U. sui Beni Culturali ed Ambientali (D.Lgs. 490/99)
- visti gli artt. 4 e 17 del D.Lgs 165/2001 e s.m.i.
- in conformità con gli indirizzi e i criteri disposti nella materia del presente provvedimento dalla Giunta Regionale - Ufficio di Presidenza del Consiglio Regionale - con provvedimento deliberativo della Giunta Regionale n. 2/22503 del 22.9.97;
- vista l'istruttoria condotta dal competente Settore Regionale in merito alle istanze indicate nell'allegato elenco A e le conseguenti relazioni favorevoli alla concessione del nulla-osta, formulate dal Settore Beni Ambientali (relazioni che si intendono recepite integralmente nella presente determinazione)
- vista l'istruttoria condotta dal competente Settore Regionale in merito alle istanze indicate nell'allegato elenco B e le conseguenti relazioni favorevoli alla concessione dei nulla-osta, formulate dal Settore Beni Ambientali con l'indicazione di modalità, vincoli e condizioni sotto la cui osservanza il nulla-osta è concesso (relazioni che si intendono recepite integralmente nella presente determinazione)

determina

di autorizzare, ai sensi dell'art. 151 del D.Lgs. 490/99, l'esecuzione delle opere indicate nell'elenco A allegato, che costituisce parte integrante e sostanziale della presente determinazione;

di autorizzare, ai sensi dell'art. 151 dei D.Lgs. 490/99, l'esecuzione - secondo le prescrizioni indicate nelle relazioni tecniche precitate - delle opere indicate nell'elenco B allegato, che costituisce parte integrante e sostanziale della presente determinazione;

Avverso la presente determinazione è ammessa proposizione di ricorso giurisdizionale avanti il Tribunale Amministrativo Regionale competente per il territorio entro 60 giorni dalla data di avvenuta notificazione o dalla piena conoscenza secondo le modalità di cui alla legge 6.12.71, n. 1034; ovvero ricorso straordinario al Capo dello Stato entro 120 giorni dalla data di avvenuta notificazione ai sensi dei D.P.R. 24.11.71, n. 1199.

Il Dirigente responsabile
Bernardo Sarà

Elenco A - Pratiche Favorevoli per il procedimento . Autorizzazione ai sensi Art. 151 del T.U. D.lgs. 490/99

1) MONCUCCO TORINESE

Coltivazione cava di gesso in località Fontanamara

Richiedente: DITTA ITALGESSI S.R.L.

Elenco B- Pratiche Favorevoli con condizione per il procedimento: Autorizzazione ai sensi Art. 151 del T.U. D.lgs. 490/99

1) PREMIA

SPORTELLO UNICO ASSOCIATO PER LE ATTIVITA' PRODUTTIVE DI DOMODOSSOLA

Ampliamento area di escavazione dì cava di serizzo - Loc. Passo Cugegno Richiedente: DITTA CAVE MARMI VALLESTRONA S.R.L.

2) MONASTERO DI VASCO

Piano di coltivazione e recupero ambientale per cava di marmo bigio venato Piemonte in Loc. Moncervetto

Richiedente: DITTA MONREGALESE INDUSTRIA MARMI S.A.S.

3) MERGOZZO

SPORTELLO UNICO ATTIVITA' PRODUTTIVE BASSA OSSOLA DI VOGOGNA

Rinnovo di coltivazione mineraria della cava dì granito Ponte Toce

Richiedente: DITTA GIOVANNI SCARAMOZZA & C.

Codice 19.20
D.D. 22 gennaio 2004, n. 12

D.P.R. 616/77, art. 82, commi 1 e 2 - Titolo II del T.U. Beni Culturali e Ambientali, (D.lgs. 29.10.1999 n. 490) - Beni Ambientali - Autorizzazione e reiezione d'interventi nelle zone soggette ai disposti del titolo II del T.U. Beni Culturali e Ambientali

Premesso che l'art. 82 del D.P.R. 616/77 delega alle Regioni l'esercizio. delle funzioni amministrative già esercitate dagli organi centrali e periferici dello Stato in materia di tutela dei beni ambientali e paesaggistici, ed in particolare, al punto b) del comma 2 del citato articolo, delega espressamente le funzioni amministrative concernenti la concessione dei nulla-osta per la

realizzazione di opere modificative dello stato dei luoghi nelle località soggette a vincolo di tutela paesistico-ambientale;

considerato che l'art. 151 del D.Lgs. 490/99 recante "Testo unico delle disposizioni legislative in materia di beni culturali ed ambientali" prevede l'obbligo di sottoporre alla Regione i progetti delle opere da realizzare nelle zone tutelate ai sensi dei succitato decreto legislativo;

constatato che, con l'entrata in vigore della legge regionale 8 agosto 1997, n. 51 "Norme sull'organizzazione degli uffici e sull'ordinamento del personale regionale" pubblicata sul B.U.R.P. del 3.9.97, si dà piena attuazione ai principi stabiliti dal D.Lgs. 29/93 in materia di pubblico impiego, ed in particolare a quello fondamentale di separazione tra attività di indirizzo e controllo ed attività di gestione, con la conseguente attribuzione alle competenti strutture regionali del potere di emanare i provvedimenti relativi;

tutto ciò premesso

IL DIRIGENTE

- visto l'art. 82, commi 1 e 2, del D.P.R. 616/77
- visto il Titolo II del T.U. sui Beni Culturali ed Ambientali (D.Lgs. 490/99)
- visti gli artt. 4 e 17 del D.Lgs 165/2001 e s.m.i.
- visto l'art. 22 della L.R. 51/97
- in conformità con gli indirizzi e i criteri disposti nella materia del presente provvedimento dalla Giunta Regionale - Ufficio di Presidenza del Consiglio Regionale - con provvedimento deliberativo della Giunta Regionale n. 2/22503 del 22.9.97;
- vista l'istruttoria condotta dal competente Settore Regionale in merito alle istanze indicate nell'allegato elenco A e le conseguenti relazioni favorevoli alla concessione dei nulla-osta, formulate dal Settore Beni Ambientali (relazioni che si intendono' recepite integralmente' nella presente determinazione)

- vista l'istruttoria condotta dal competente Settore Regionale in merito alle istanze indicate nell'allegato elenco B e le conseguenti relazioni favorevoli alla concessione dei nulla-osta, formulate dal Settore Beni Ambientali con l'indicazione di modalità, vincoli e condizioni sotto la cui osservanza il nulla-osta è concesso (relazioni che si intendono recepite integralmente nella presente determinazione)

determina

di autorizzare, ai sensi dell'art. 151 del D.Lgs. 490/99, l'esecuzione delle opere indicate nell'elenco A. allegato, che costituisce parte integrante e sostanziale della presente determinazione;

di autorizzare, ai sensi dell'art. 151 - del D.Lgs. 490/99, l'esecuzione - secondo le prescrizioni indicate nelle relazioni tecniche precitate - delle opere indicate nell'elenco B allegato, che costituisce parte integrante e sostanziale della presente determinazione;

Avverso la presente determinazione è ammessa proposizione di ricorso giurisdizionale avanti il Tribunale Amministrativo Regionale competente per il territorio entro 60 giorni dalla data di avvenuta notificazione o dalla piena conoscenza secondo le- modalità di cui alla legge 6.12:71, n. 1034; ovvero ricorso straordinario al Capo dello Stato entro 120 giorni dalla data di avvenuta notificazione ai sensi del D.P.R. 24.11.71, n. 1199.

Il Dirigente responsabile
Bernardo Sarà

Elenco A - Pratiche Favorevoli per il procedimento: Autorizzazione ai sensi Art. 151 del T.U. D.lgs. 490/99

1) AVIGLIANA

Realizzazione sfioratore e scala ittica Fiume Dora Riparia - Fg. 9, mapp. 102 Richiedente: Soc. TEKFOR S.p.a.

2) ARONA

Progetto di fabbricato residenziale. Variante in corso d'opera al progetto autorizzato con Determina n 148 del 16.10.2001

Richiedente: CATINO Francesco, RUGGERI Liliana

3) SALBERTRAND

Costruzione di due edifici di civile abitazione

Richiedente: BACCON Irene

4) MADONNA DEL SASSO

Chiusura portico

Richiedente: RINALDI Catterina

5) CAMBIASCA

Ristrutturazione edificio esistente con cambio destinazione d'uso - Loc.tà RONGENO Fg. 1, mapp. 121-122-123-124

Richiedente: DE VECCHI Alberto e FRANZONI Carla

6) NOVARA

Progetto di variante a intervento in Via Tito Speri autorizzato con Determinazione Dirigenziale 29 del 18.3.02

Richiedente: SANGUEDOLCE Antonio

7) LESA

Variante al Piano Esecutivo Convenzionato vigente in, ambito "F.I.P." per la realizzazione di strutture sportive di completamento all'attività esistente Richiedente: Soc. MOG S.r.l.

8) PETTENASCO

Ristrutturazione ed ampliamento di fabbricato

Richiedente: RIVETTI Silvana

9) TORINO

Realizzazione di un fabbricato servizi e recinzione area bocciofila

Richiedente: Comune di TORINO - Settore Edilizia Sportiva

10) MONTA'

Conservazione opere realizzate in variante

Richiedente: CARPEGNA Massimiliano

11) AVIGLIANA

Costruzione fabbricato: variante a C.E. 99/289 del 5/12/00 - lotto 10A3 Conservazione opere eseguite - Fg. 28, mapp. 760

Richiedente: DATTA Andrea

12) AVIGLIANA

Costruzione tettoia a copertura terrazzo a piano e opere di manutenzione straordinaria: f. mapp. 84

Richiedente: PERSICO Giuseppe e BEGHETTO Rosina

13) VERBANIA

Realizzazione di deposito attrezzi in Via Azalee - Pallanza - f. 84, mapp. 154 Richiedente: ROSSI Liliana

14) MACUGNAGA

Ristrutturazione ed ampliamento di edificio unifamiliare - f. 15, mapp. 227-207-228-233-230

Richiedente: VALLOGINI Federica

15) TORINO

Abbattimento di n. 3 alberi in pertinenza privata loc. Corso Chieri n. 52 Richiedente: CAVALLI Rosa

16) MASSERANO

Fabbricato uso industriale ed opere di urbanizzazione - fg. 53, mapp. 196-197-198-331

Richiedente: UNION INDUSTRIES S.P.A.

17) BUBBIO

Realizzazione tratto di strada ad uso agricolo - F. 14, n. 310

Richiedente: BRACCO A.

18) SALERANO CANAVESE

Ristrutturazione e ampliamento casa unifamiliare

Richiedente: MARCANTONI Giampietro, ARIANO Luigina

Elenco B- Pratiche Favorevoli con condizione per il procedimento: Autorizzazione ai sensi Art. 151 del T.U. D.lgs. 490/99

1) ROBILANTE

Ristrutturazione edilizia con ampliamento

Richiedente: MARTINO Antonella

2) MIASINO

Realizzazione di piscina - varianti in c.o. a Determinazione Regionale n. 41 del 8.4.03

Richiedente: Soc. VENTARA S.A.

3) GARESSIO

Ampliamento strada comunale via Piambernardo con parziale demolizione di fabbricato in via Penoni - Fraz. Trappa

Richiedente: Comune di GARESSIO

4) GARESSIO

Realizzazione nuova strada comunale in frazione Trappa

Richiedente: Comune di GARESSIO

5) TOLLEGNO

Costruzione strada privata - fg. 1, mapp. 69, 213

Richiedente: ANTONIOTTI Ennio

6) CASSANO SPINOLA

Costruzione fabbricato ad uso agricolo in Via Villalvernia. Variante alla Determinazione n. 44 del 26/4/2002

Richiedente: FIRPO G.

7) AMENO

Realizzazione di opere di sistemazione dell'accesso alla Via Crucis da Bolzano N.se a Convento Monte Mesma - 1° lotto

Richiedente: Ente di Gestione delle Riserve Naturali Speciali del Sacro Monte di Orta del Monte Mesma e del Colle della Torre di Buccione

8) GREMIASCO

Costruzione fabbricato residenziale in Località Miacora

Richiedente: FRADEGRADA P.

9) AVIGLIANA

P.E.C. - ambito Cb8 - lotto "B6": variante a concessione edilizia n. 100/2002 di edificio residenziale unifamiliare - Via Benetti - Fg. 27, mapp. 815, 839, 818, 814, 840, 829, 830, 841,828

Richiedente: NIPOTE BELLAN Rinaldo, legale rappr. SOCIETÀ ANTICHE BORGATE

10) MONTECRESTESE

Realizzazione di fabbricato unifamiliare (lotto C - Area N13) f. 47, mapp. 599

Richiedente: HENZEN Aldo

11) VILLADOSSOLA

Realizzazione di portineria e sala d'attesa presso lo scalo ferroviario "DOMO 2" - f. 25, mapp. 169

Richiedente: Ditta HANGARTNER AG - Aargau (CH)

12) CANNOBIO

Costruzione di impianto elettrico a 400 volt

Richiedente: ENEL Distribuzione - Zona di Verbania

13) STAZZANO

Realizzazione tratti di recinzione in località Fogliaguzzo

Richiedente: BALLESTRERO G.

14) BIBIANA

Richiesta autorizzazione per la realizzazione di vasca utile al contenimento di acqua ad uso irriguo

Richiedente: CRESPO Cesarina

15) MONTEU ROERO

Costruzione di fabbricato residenziale (fabbricato B) in frazione Tre Rivi Richiedente: DIBILIO Benito e RIGANO Crocifissa

16) MONDOVI'

Conservazione opere realizzate in assenza di preventiva autorizzazione - Loc. Piana di S. Quintino

Richiedente: Soc. FRANGIA S.r.l. e Soc. BETON Spa

17) PINO TORINESE

Sanatoria sistemazioni interne esterne - Formazione porticati

Richiedente: COMOLLO Marisa Giuseppina, COMOLLO Daniela, COMOLLO Sergio, COCHIS Lucia

18) VALDIERI

Costruzione basso fabbricato ad uso ricovero attrezzi

Richiedente: ROSSO Carla e FAILLA Antonio

Codice 19.20
D.D. 22 gennaio 2004, n. 13

D.P.R. 616/77, art. 82 - Beni Ambientali - Parere ai sensi dell'art. 32 - Legge 47/85 s.m.i.

Premesso che l'art. 82 del D.P.R. 616/77 delega alle Regioni l'esercizio delle funzioni amministrative già esercitate dagli organi centrali e periferici dello Stato in materia di tutela dei beni ambientali e paesaggistici, ed in particolare, al punto b) del comma 2 del citato articolo, delega espressamente le funzioni amministrative concernenti la concessione dei nulla-osta per la realizzazione di opere modificative dello stato dei luoghi nelle località soggette a vincolo di tutela paesistico-ambientale;

considerato che l'art. 32 della legge 28 febbraio 1985, n. 47 e successive modifiche e integrazioni subordina al parere favorevole delle amministrazioni preposte alla tutela del vincolo il rilascio della concessione o dell'autorizzazione in sanatoria per opere eseguite su aree sottoposte a vincolo;

constatato che, con l'entrata in vigore della legge regionale 8 agosto 1997, n. 51 "Norme sull'organizzazione degli uffici e sull'ordinamento del personale regionale" pubblicata sul B.U.R.P. del 3.9.97, si dà piena attuazione ai principi stabiliti dal D.Lgs. 29/93 in materia di pubblico impiego, ed in particolare a quello fondamentale di separazione tra attività di indirizzo e controllo ed attività di gestione, con la conseguente attribuzione alle competenti strutture regionali del potere di emanare i provvedimenti relativi;

tutto ciò premesso

IL DIRIGENTE

- visto l'art. 82, commi 1 e 2, del D.P.R. 616/77

- visto il Titolo II del T.U. sui Beni Culturali ed Ambientali (D.Lgs. 490/99)

- visto l'art. 32 della legge 47/85 s.m.i.;

- visti gli artt. 4 e 17 del D.Lgs 165/2001 e s.m.i.

- in conformità con gli indirizzi ed i criteri disposti nella materia del presente provvedimento dalla Giunta Regionale - Ufficio di Presidenza del Consiglio Regionale - con provvedimento deliberativo della Giunta Regionale n. 2/22503 del 22/9/97;

- vista l'istruttoria condotta dallo scrivente Settore Regionale in merito alle istanze indicate nell'allegato elenco A e le conseguenti relazioni favorevoli al rilascio del parere ex art. 32 L. 47/85 formulate dal Settore Beni Ambientali (relazioni che si intendono recepite integralmente nella presente determinazione).

determina

di esprimere, ai sensi dell'art. 32 della L. 47/85 s.m.i., parere favorevole alla conservazione delle opere indicate nell'elenco A allegato, che costituisce parte integrante della presente determinazione.

- Avverso- la. presente determinazione è ammessa proposizione di ricorso. -Giurisdizionale avanti il Tribunale Amministrativo Regionale competente per il territorio entro 60 giorni dalla data di avvenuta notificazione o dalla piena conoscenza secondo le modalità di cui alla legge 6.12.1971 n. 1034; ovvero Ricorso Straordinario al Capo dello Stato entro 120 giorni dalla data di avvenuta notificazione ai sensi del Decreto del Presidente della Repubblica 24.11.1971 n. 1199.

Il Dirigente responsabile
Bernardo Sarà

Elenco A - Pratiche Favorevoli per il procedimento: Formulazione parere - L.S. 47/85 art. 32 e s.m.i.

1) CASTAGNOLE MONFERRATO

CONDONO EDILIZIO - Reg. Mostifò Richiedente: DITTA F.A.M. SNC

2) LIMONE PIEMONTE

CONDONO EDILIZIO - Condominio Carillon - Via G. Viale 3

Richiedente: CHIERA GEOM. PIERGIORGIO AMM. CONDOMINIO

3) BARDONECCHIA

CONDONO EDILIZIO - Viale della Vittoria 7

Richiedente: MORABITO PIETRO

4) BALME

CONDONO' EDILIZIO

Richiedente: MESSE -VALENTINO

5) TORINO

CONDONO EDILIZIO - Via Accademia Albertina 23

Richiedente: VIMERCATI SILVIO

6) AVIGLIANA

CONDONO EDILIZIO

Richiedente: MERLO MARIA GRAZIA

Codice 19.20

D.D. 26 gennaio 2004, n. 14

D.P.R. 616/77, art. 82, commi 1 e 2 - Titolo II del T.U. Beni Culturali e Ambientali (D.lgs. 29.10.1999 n. 490) - Beni Ambientali - Autorizzazione e reiezione d'interventi nelle zone soggette ai disposti del titolo II del T.U. Beni Culturali e Ambientali

Premesso che l'art. 82 del D.P.R. 616/77 delega alle Regioni l'esercizio delle funzioni amministrative già esercitate dagli organi centrali e periferici dello Stato in materia di tutela dei beni ambientali e paesaggistici, ed in particolare, al punto b) del comma 2 del citato articolo, delega espressamente le funzioni amministrative concernenti la concessione dei nulla-osta per la realizzazione di opere modificative dello stato dei luoghi nelle località soggette a vincolo di tutela paesistico-ambientale;

considerato che l'art. 151 del D.Lgs. 490/99 recante "Testo unico delle disposizioni legislative in materia di beni culturali ed ambientali" prevede l'obbligo di sottoporre alla Regione i progetti delle opere da realizzare nelle zone tutelate ai sensi del succitato decreto legislativo;

constatato che, con l'entrata in vigore della legge regionale 8 agosto 1997, n. 51 "Norme sull'organizzazione degli uffici e sull'ordinamento del personale regionale" pubblicata sul B.U.R.P. del 3.9.97, si dà piena attuazione ai principi stabiliti dal D.Lgs. 29/93 in materia di pubblico impiego, ed in particolare a quello fondamentale di separazione tra attività di indirizzo e controllo ed attività di gestione, con la conseguente attribuzione alle competenti strutture regionali del potere di emanare i provvedimenti relativi;

tutto ciò premesso

IL DIRIGENTE

- visto l'art. 82, commi 1 e 2, del D.P.R. 616/77
- visto il Titolo Il del T.U. sui Beni Culturali ed Ambientali (D.Lgs. 490/99)
- visti gli artt. 4 e 17 del D.Lgs 165/2001 e s.m.i.
- in conformità con gli indirizzi e i criteri disposti nella materia del presente provvedimento dalla Giunta Regionale - Ufficio di Presidenza dei Consiglio Regionale - con provvedimento deliberativo della Giunta Regionale n. 2/22503 del 22.9.97;
- vista l'istruttoria condotta dal competente Settore Regionale in merito alle istanze indicate nell'allegato elenco A e le conseguenti relazioni favorevoli alla concessione dei nulla-osta, formulate dal Settore Beni Ambientali (relazioni che si intendono recepite integralmente nella presente determinazione)
- vista l'istruttoria condotta dal competente Settore Regionale in merito alle istanze indicate nell'allegato elenco B e le conseguenti relazioni favorevoli alla concessione dei nulla-osta, formulate dal Settore Beni Ambientali con l'indicazione di modalità, vincoli e condizioni sotto la cui osservanza il nulla-osta è concesso (relazioni che si intendono recepite integralmente nella presente determinazione)

determina

di autorizzare, ai sensi dell'art. 151 del D.Lgs. 490/99, l'esecuzione delle opere indicate nell'elenco A allegato, che costituisce parte integrante e sostanziale della presente determinazione;

di autorizzare, ai sensi dell'art. 151 del D.Lgs. 490/99, l'esecuzione - secondo le prescrizioni indicate nelle relazioni tecniche precitate - delle opere indicate nell'elenco B allegato, che costituisce parte integrante e sostanziale della presente determinazione;

Avverso la presente determinazione è ammessa proposizione di ricorso giurisdizionale avanti il Tribunale Amministrativo Regionale competente per il territorio entro 60 giorni dalla data di. avvenuta notificazione o dalla piena conoscenza secondo le modalità di cui alla legge 6.12.71, n. 1034; ovvero ricorso straordinario al Capo dello Stato entro 120 giorni dalla data di avvenuta notificazione ai sensi del D.P.R. 24.11.71, n. 1199.

La presente determinazione sarà pubblicata sul Bollettino Ufficiale della Regione Piemonte ai sensi dell'art. 65 dello Statuto.

Il Dirigente responsabile
Bernardo Sarà

Elenco A - Pratiche Favorevoli per il procedimento: Autorizzazione ai sensi Art. 151 del T.U. D.lgs. 490/99

1) MOSSO-CALLABIANA-PIATTO-VALLANZENGO-VEGLIO

Realizzazione nuovo tratto di pista carrabile dismissione e rinaturalizzazione pista esistente Richiedente: DITTA ERMENEGILDO ZEGNA HOLDITALIA SPA

2) ENVIE

Costruzione tettoia ad uso deposito attrezzi agricoli Richiedente: SALVAI ALFREDO

3) VINOVO

Realizzazione di palizzate a protezione argini Richiedente: SNAM RETE GAS

4) COAZZE

Variante a lavori in corso d'opera per la costruzione di fabbricato di civile abitazione Richiedente: Società "Immobiliare Monte S.r.l."

5) PAVONE CANAVESE

Ristrutturazione e sopraelevazione edificio uso civile 'Richiedente: BACCARO Armando

6) NOVARA

Progetto di tettoia in ampliamento ai fabbricato esistente in Corso XXIII marzo n. 490 in località Bicocca

Richiedente: IMPRESA BRAMBATI E C. S.R.L.

7) ASTI

Variante ad autorizzazione rilasciata con Determinazione n. 51 del 15/6/1999 - Località Valmaggiore 71b

Richiedente: CARBONE Rolando

8) MONCALIERI

Ampliamento civile abitazione - Via Masera n. 11 - Fg. 5 mapp. 319 Richiedente: CRAVERO Maria Giuseppina

9) AVIGLIANA

Conservazione opere realizzate - Fg. 22 mapp. 146, 148

Richiedente: IERACI Luigi - MEMMOLA Barsanofia - COTRONA Rosa Maria

9) MALESCO

Ristrutturazione cappella in località Oro di Giove Richiedente: COMUNE DI MALESCO

10) DRONERO

Conservazione opere realizzate in difformità Richiedente: SIG.ri Abello/Lando

11) CORTEMILIA

Trasformazione di terreno boscato in altra qualità di coltura (noccioleto) Loc. Viarascio Fg. VIII Mapp. 44 (parte)

Richiedente: DELPRATO FRANCESCO

12) GHIFFA

Potenziamento della illuminazione stradale fra le loc. Deccio e Villaggio Valdora Richiedente: COMUNE DI GHIFFA

13) LIMONE PIEMONTE

Ristrutturazione edilizia con riqualificazione facciate, sopraelevazione e cambiamento di destinazione d'uso

Richiedente: Sig. Astegiano Giuseppe

14) AVIGLIANA

Opere di completamento lavori a seguito di sanatoria - C.so Laghi, 162 - Fg. 26 mapp. 45, 131

Richiedente: REGE Michele - MARGAIRA Claudio - LUPO Nicasia - BOLETTIERI Leonardo - PIRRONE Teresa

15) AVIGLIANA

Conservazione opere realizzate - C.so Laghi, 162 - Fg. 26 mapp. 45, 131

Richiedente: REGE Michele, MARGAIRA Claudio, LUPO Nicasia, BOLETTIERI Leonardo, PIRRONE Teresa

16) REVIGLIASCO D'ASTI

Realizzazione di strutture turistico, ricettive, sportive in Località Lago la Gioiosa. Richiedente: Associazione Sportiva Lago Acqua Bike

17) CASAPINTA

Recupero ambientale area boschiva denominata Musciarin Richiedente: COMUNE DI CASAPINTA

18) TAVIGLIANO

Realizzazione di accesso carraio e nuova pista di accesso a fondo agricolo loc. via Copasso Fg. XIV Mapp. 388-389-390

Richiedente: COPASSO RAIMONDO

19) BOSIO

Lavori per la sistemazione definitiva dello scarico di superficie della diga lago Lavezze. Richiedente: ACQUEDOTTO DE FERRARI GALLIERA S.P.A.

20) GAVI

Lavori di movimento terra finalizzati all'impianto di vigneto in Frazione Rovereto Richiedente: Soldati C. Rappr. Soc. La Solca

21) MONLEALE

Ampliamento fabbricati in Loc. Sighera. Variante alla Determinazione n. 55 del 22/04/03. Richiedente: Azienda Agricola Barachino S.r.l.

22) LIMONE PIEMONTE

Impianto elettrico 220/380 Volt, per allacciamento Area Ecologica Richiedente: Enel distribuzione - Zona di Cuneo

23) BIELLA

Parco fluviale urbano lungo il torrente Cervo riqualificazione area verde lungo via Carso e in loc. Chiavazza

Richiedente: COMUNE DI BIELLA

ELENCO B- Pratiche Favorevoli con condizione per il procedimento: Autorizzazione ai sensi Art. 151 del T.U. D.lgs. 490/99

1) LUSERNA SAN GIOVANNI

Opere di urbanizzazione, sistemazione strada di collegamento tra Corso Matteotti e Via 10 Maggio

Richiedente: AMMINISTRAZIONE COMUNALE

2) VERBANIA

Variante a determinazione n.186 del 20.11.2002 relativa a progetto di impianto radio mobile per telefonia cellulare.

Richiedente: Siemens Mobile Comunications S.p.A.

3) FOSSANO

Sistemazione di area verde della scarpata oggetto di realizzazione di tunnel interrato di collegamento al parcheggio in Piazza Vittorio Veneto Richiedente: TRENOVA ITALIA S.R.L.

4) MONCALIERI

Costruzione di fabbricato interrato uso deposito attrezzi agricoli - Strada dei Bussi 21 Richiedente: CARGNINO Giuseppe - CROSETTI Anna Maria

5) GHEMME

Trasformazione di bosco in vigneto, loc. Regg. Pellizzane, Carella, Livelli. Richiedente: ANTICHI VIGNETI DI CANTALUPO

6) TRANA

Progetto di Piano Esecutivo Convenzionato in Zona Cp 11 - II Richiedente: OLIVA Franco - BOVERO Ferdinando, GILLI Laura

7) NEVIGLIE

Rifacimento del muro in pietra e realizzazione vano interrato Richiedente: Migliaccio Giorgio

8) VILLAFRANCA PIEMONTE

Conservazione opere abusivamente eseguite - Frazione Madonna Orti, 1 Richiedente: BARBERIS Maria Teresa

9) STRESA

Taglio piante in pertinenza condominiale loc. via Ranzoni 13 Fg. XXXVII Mapp. n. 156 Richiedente: CONDOMINIO LE VILLETTE

10) PRAZZO

S.P n. 422 Tronco: Dronero- Acceglio. Rifacimento ponte al Km. 72+ 210 e consolidamento corpo rilevato

Richiedente: Provincia di Cuneo - Servizi Tecnici

11) CASTELDELFINO

Lavori di rifacimento copertura. Sanatoria giurisprudenziale - B.ta Puy Richiedente: Sig.ra Perin Beatrice

12) CASTELDELFINO

Lavori di rifacimento copertura. Sanatoria giurisprudenziale B.ta Puy Richiedente: Sig. Peyrachia Giacomo

13) AVIGLIANA

Realizzazione fabbricato artigianale - Fg. 12, mapp. 723 Richiedente: AVIMM S.p.A.

14) AVIGLIANA

Ampliamento impianto produttivo - Fg. 12 mapp. 720 Richiedente: ILMED IMMOBILIARE S.r.l.

15) SCARMAGNO

Installazione di impianto radiomobile per telefonia cellulare UMTS di H3G S.p.A. nei pressi del campo sportivo - zona pineta

Richiedente: H3G S.p.A.

16) TORINO

Conservazione di opere abusive - ampliamento terrazzini esistenti Richiedente: ROVEI ANDREA

17) RIFREDDO

Costruzione ampio fabbricato ad uso artigianale-terziario con antistante villetta unifamiliare Richiedente: BERTORELLO DOMENICO

18) BALDISSERO D'ALBA

Ristrutturazione fabbricato ad uso deposito

Richiedente: Sig.ri Coraglia Giuseppe e Armando

19) BOCCIOLETO, CAMPERTOGNO, CERVATTO, QUARONA, RIVA VALDOBBIA, ROSSA, SCOPA, VARALLO

Ripristino sentieri

Richiedente: Comunità Montana Valsesia

20) MONCALIERI

Progetto di un'autorimessa e di un locale di sgombero interrati in Strada XXV Aprile n. 26 Richiedente: Tasinato Sandra

21) SEPPIANA

Richiesta di rinnovo determina di autorizzazione alla costruzione della strada interpoderale del Comprensorio agrosilvopastorale di Opaco

Richiedente: CONSORZIO SALVAGUARDIA E VALORIZZAZIONE AGROSILVO-PASTORALE SEPPIANESE

22) AROLA

Realizzazione di un tratto di pista di esbosco in loc. Cascine Chignolo Richiedente: ANTONINI SERGIO

23) VARALLO POMBIA

Ristrutturazione di un rustico con ampliamento precedentemente autorizzata con Determinazione regionale n. 22 del 13.3.98 Richiedente: MAZZONI Roberto

24) TORINO

SPORTELLO UNICO "SPORTELLO IMPRESE TORINO"

Realizzazione di un impianto di teleradiocomunicazioni per telefonia cellulare sito in Corso Quintino Sella in Torino

Richiedente: Vodafone Omnitel S.p.A.

25) PINEROLO

SPORTELLO UNICO PER LE ATTIVITÀ PRODUTTIVE ASSOCIATO

Realizzazione nuova rimessa agricola, rifacimento strada di accesso e nuovi terrazzamenti Richiedente: AZIENDA AGRICOLA MALAFRONTE ROSA

26) BOVES

Opere di bonifica agraria

Richiedente: INEMAR di Martino Luca e C. S.n.c.

27) PELLA

Abbattimento n. 1 ippocastano Loc. Piazza Fiorentini in Alzo di Pella Richiedente: COMUNE DI PELLA

28) BIELLA

Espianto e trasformazione di bosco - Costruzione massicciata - Ristrutturazione fabbricati - Strada Com.le Bonino e Ronco - Loc. Chiavazza Richiedente: VALSESIA MARIO

29) FRABOSA SOTTANA

Opere di riqualificazione turistica della Grotta del Caudano

Richiedente: Comunità Montana delle Valli Monregalesi

Codice 19.20

D.D. 27 gennaio 2004, n. 15

Rettifica della determinazione del dirigente del Settore Gestione Beni Ambientali n. 242 dell'11/12/2003 e della relazione istruttoria prot. n. 27067 del 9/12/2003, facente parte integrante della stessa, per errata indicazione del Comune di intervento - Comune di Valstrona anzichè Comune di Omegna - Istanza: Provincia di Verbania - Settore Tecnologico Viabilità

Vista l'autorizzazione rilasciata dalla Regione Piemonte ai sensi dell'art. 151 del D.lgs 490/99 con determinazione del Dirigente del Settore Gestione Beni Ambientali n. 242 dell'11.12.2003 e la relativa relazione istruttoria n. 27067/19/19.20 del 9/12/2003 a fronte dell'stanza presentata dalla Provincia di Verbania - Settore Tecnologico Viabilità per interventi da compiersi nel territorio comunale di Valstrona (VB);

considerato che l'autorizzazione citata in oggetto è inserita al punto n. 13 dell'elenco A) facente parte integrante della determinazione n. 242 dell'11.12.2003 con la relativa relazione istruttoria rif. n. 27067/19/19.20 del 9.12.2003;

considerato che al punto n. 13 dell'elenco A) sopra richiamato e nell'oggetto della corrispondente relazione istruttoria è stato riportato erroneamente il nominativo del Comune "Omegna" anziché "Valstrona";

visto che per l'istanza in oggetto il nominativo del Comune è "Valstrona" e non "Omegna" considerata la necessità di rettificare l'errore materiale compiuto; tutto ciò premesso

IL DIRIGENTE

- visti gli artt. 4 e 17 del D.Lgs 165/2001 e s.m.i.
- visto l'art. 22 della L.R. n. 51/97;
- in conformità con gli indirizzi ed i criteri disposti nella materia del presente provvedimento dalla Giunta Regionale con atto deliberativo Regionale n. 2/22503 del 22/9/97;

determina

di rettificare per errore materiale, per le considerazioni esposte in premessa, la determinazione del Dirigente del

Settore Gestione Beni Ambientali n. 242 dell'11.12.2003 come di seguito specificato:

al punto n. 13 dell'elenco A) modificando parzialmente l'oggetto dell'autorizzazione sostituendo il nominativo dei Comune "Omegna" in "Valstrona";

nella relazione istruttoria rif. n. 27067/19/19.20 del 9/12/2002 modificando parzialmente l'oggetto dell'autorizzazione sostituendo il nominativo del Comune da "Omegna" in "Valstrona";

La presente determinazione sarà pubblicata sul Bollettino Ufficiale della Regione Piemonte ai sensi dell'art. 65 dello Statuto.

Il Dirigente responsabile
Bernardo Sarà

Codice 19.20
D.D. 28 gennaio 2004, n. 16

D.P.R. 616/77, art. 82, commi 1 e 2 - Titolo II del T.U. Beni Culturali e Ambientali (D.lgs. 29.10.1999 n. 490) - Beni Ambientali - Autorizzazione e reiezione d'interventi nelle zone soggette ai disposti del titolo II del T.U. Beni Culturali e Ambientali

Premesso che l'art. 82 del D.P.R. 616/77 delega alle Regioni l'esercizio delle funzioni amministrative già esercitate dagli organi centrali e periferici dello Stato in materia di tutela dei beni ambientali e paesaggistici, ed in particolare, al punto b) del comma 2 del citato articolo, delega espressamente le funzioni amministrative concernenti la concessione dei nulla-osta per la realizzazione di opere modificative dello stato dei luoghi nelle località soggette a vincolo di tutela paesistico-ambientale;

considerato che l'art. 151 del D.Lgs. 490/99 recante "Testo unico delle disposizioni legislative in materia di beni culturali ed ambientali" prevede l'obbligo di sottoporre alla Regione i progetti delle opere da realizzare nelle zone tutelate ai sensi del succitato decreto legislativo;

constatato che, con l'entrata in vigore della legge regionale 8 agosto 1997, n. 51 "Norme sull'organizzazione degli uffici e sull'ordinamento del personale regionale" pubblicata sul B.U.R.P. del 3.9.97, si dà piena attuazione ai principi stabiliti dal D.Lgs. 29/93 in materia di pubblico impiego, ed in particolare a quello fondamentale di separazione tra attività di indirizzo e controllo ed attività di gestione, con la conseguente attribuzione alle competenti strutture regionali del potere di emanare i provvedimenti relativi;

tutto ciò premesso

IL DIRIGENTE

- visto l'art. 82, commi 1 e 2, del D.P.R. 616/77
- visto il Titolo II del T.U. sui Beni Culturali ed Ambientali (D.Lgs. 490/99)
- visti gli artt. 4 e 17 del D.Lgs 165/2001 e s.m.i.
- in conformità con gli indirizzi e i criteri disposti nella materia del presente provvedimento dalla Giunta Regionale - Ufficio di Presidenza del Consiglio Regionale - con provvedimento deliberativo della Giunta Regionale n. 2/22503 del 22.9.97;
- vista l'istruttoria condotta dal competente Settore Regionale in merito alle istanze indicate nell'allegato elenco A e le conseguenti relazioni favorevoli alla concessione dei nulla-osta, formulate dal Settore Beni Ambientali (relazioni che si intendono recepite integralmente nella presente determinazione)
- vista l'istruttoria condotta dal competente Settore Regionale in merito alle istanze indicate nell'allegato elenco B e le conseguenti relazioni favorevoli alla concessione dei nulla-osta, formulate dal Settore Beni Ambientali con l'indicazione di modalità, vincoli e condizioni sotto la cui osservanza il nulla-osta è concesso (relazioni che si intendono recepite integralmente nella presente determinazione)

determina

di autorizzare, ai sensi dell'art. 151 del D.Lgs. 490/99, l'esecuzione delle opere indicate nell'elenco A allegato, che costituisce parte integrante e sostanziale della presente determinazione;

_ di autorizzare, ai sensi dell'art. 151 del D.Lgs. 490/99, l'esecuzione - secondo le prescrizioni indicate nelle relazioni tecniche precitate - delle opere indicate nell'elenco B allegato, che costituisce parte integrante e sostanziale della presente determinazione;

Avverso la presente determinazione è ammessa proposizione di ricorso giurisdizionale avanti il Tribunale Amministrativo Regionale competente per il territorio entro 60 giorni dalla data di avvenuta notificazione o dalla piena conoscenza secondo le modalità di cui alla legge 6.12.71, n. 1034; ovvero ricorso straordinario al Capo dello Stato entro 120 giorni dalla data di avvenuta notificazione ai sensi del D.P.R. 24.11.71, n. 1199.

La presente determinazione sarà pubblicata sul Bollettino Ufficiale della Regione Piemonte ai sensi dell'art. 65 dello Statuto.

Il Dirigente responsabile
Bernardo Sarà

ELENCO A - Pratiche Favorevoli per il procedimento: Autorizzazione ai sensi Art. 151 del T.U. D.lgs. 490/99

1) ORMEA

Conservazione manufatto in legno

Richiedente: VARDANEGA ANNAMARIA

2) CANNOBIO

Variante per modifiche esterne ed interne - fg 41, mapp. 39

Richiedente: ALBERGO RISTORANTE GIARDINO

3) VIVERONE

Costruzione tettoia fienile e paddok, mangiatoia coperta, recinzione proprietà e cancello accesso al centro aziendale

Richiedente: CAVAGNETTO RENZO

4) CUNEO

Ristrutturazione ed ampliamento di esistente stalla

Richiedente: Giraudo Roberto

5) ARMENO

Variante in c.o. per ampliamento seminterrato uso locale accessorio

Richiedente: Villari Massimo - Motta Samanta

6) VARALLO POMBIA

Formazione autorimessa interrata

Richiedente: Ruffo Bruno

7) VARALLO POMBIA

Costruzione locale per ricovero attrezzi

Richiedente: Orizio Roberta

8) BIELLA

Manutenzione tratto di strada e realizzazione nuovo tratto in fregio al torrente Cervo

Richiedente: MERCANDINO GIULIO E CARLA

9) VARALLO

Ricostruzione parziale di edificio crollato da destinare a garage e ricovero attrezzi

Richiedente: COSTA GIANMARIO

10) ROSSA

Rinnovo autorizzazione rilasciata con Determinazione Regionale n. 3 del 13.10.1997 - Realizzazione di deposito per ingombranti

Richiedente: COMUNE DI ROSSA

11) LIMONE PIEMONTE

Lavori di recupero del sottotetto e inserimento di ascensore interno Richiedente: Clerico Domenico

12) CASALEGGIO BOIRO

Sopraelevazione fabbricato residenziale, costruzione deposito e completamento opere di recinzione in Località Fornace.

Richiedente: Scarcella G.

13) MONTEU BOERO

Costruzione di basso fabbricato ad uso rimessa e cantina

Richiedente: Bordone Franco

14) PETTENASCO

Conservazione opere abusive - Chiusura portico e formazione deposito attrezzi - f. 1, mapp. 248-262-269

Richiedente: Bossi Ottavia

15) MONTA'

Costruzione locale magazzino e copertura area di scarico

Richiedente: G.S. 2000 p.s.c. a r.l.

16) CHIUSA DI PESIO

Costruzione tettoia chiusa su tre lati Richiedente: EULA LUCIA

17) CANNERO RIVIERA

Ampliamento mediante sopraelevazione edificio residenziale - fg. 10, mapp. 705

Richiedente: LEANDRI LUIGI E AZZIMONTI MARIA TERESA

18) CAMPERTOGNO

Costruzione e sistemazione reti antivalanga in loc. Alpe Castello

Richiedente: COMUNE DI CAMPERTOGNO

19) NOVARA

Costruzione impianto elettrico alla tensione di 132.000 Volt

Richiedente: Enel distribuzione

20) COSSATO

Trasformazione bosco secondario d'invasione a vivaio Loc. Remondato Fg. 31 mapp. 265-287

Richiedente: ARIETTI MARCO

21) BORGO SAN.DALMAZZO

Costruzione di piccolo fabbricato a servizio del fondo

Richiedente: Murgia Walter, Lai Bruno, Pecoraro Bernardino

22) PINEROLO

Progetto di pergola e gradoni in pietra nel giardino di pertinenza di Villa Ciochino Richiedente: Gallea Marco

23) VARALLO POMBIA

Progetto per la realizzazione di un portico addossato alla parete nord di una villa a schiera esistente

Richiedente: Baldin Arduino

ELENCO B- Pratiche Favorevoli con condizione per il procedimento: Autorizzazione ai sensi Art. 151 del T.U. D.lgs. 490/99

1) SCIOLZE

SPORTELLO UNICO ASSOCIATO PER LE ATTIVITA' PRODUTTIVE DI SAN MAURO TORINESE

Realizzazione di stalla per allevamento ovini e caprini, serre e deposito macchine ed attrezzature - Fg. 14, mapp. 341

Richiedente: Ghivarello Giuseppe

2) VALPERGA

Costruzione capannone prefabbricato da adibire a deposito agricolo - Frazione Gallenca, località Boetti, 25

Richiedente: COSTA MEDICH Aldo

3) VARALLO POT4BIA

Progetto di ristrutturazione e ampliamento ad uso abitativo di un fabbricato rurale preesistente Richiedente: Riganti Daniele

4) TRANA

Realizzazione di un impianto per telefonia cellulare UMTS da realizzarsi in Via Reano al foglio 6 mappale 1

Richiedente: Società H3G S.p.A.

5) BIBIANA

Variante per realizzazione di capannone artigianale

Richiedente: Ditta GODINO Ermanno

6) POCAPAGLIA

Realizzazione opere di urbanizzazione di un P.E.C.

Richiedente: Geom. Bruno Bruni

7) VARALLO POMBIA

Ristrutturazione di fabbricato ad uso civile abitazione

Richiedente: Croce Nicoletta

8) CASALEGGIO BOIRO

Costruzione fabbricato residenziale in Località Baracca.

Richiedente: TIMOSSI D.

9) RIMASCO

Lavori di ripristino e regimazione rio in loc. "Cà di Zelie"

Richiedente: COMUNE DI RIMASCO

10) BIELLA

Realizzazione area parcheggio in strada della Rondolina

Richiedente: COMUNE DI BIELLA

11) CASTELLETTO SOPRA TICINIO

SPORTELLO UNICO PER LE ATTIVITA' PRODUTTIVE ASSOCIATO

Realizzazione di fabbricato a destinazione commerciale previsto in via Sempione - foglio 6, mappali 475-477-266-381

Richiedente: VIZZARDI GIACOMO

12) BORGHETTO DI BORBERA

Costruzione fabbricato ad uso albergo e relativa strada di accesso in Frazione Castel Ratti.

Richiedente: Ditta Martina Massimo

13) PEVERAGNO

Realizzazione pista forestale

Richiedente: Cavallo Clara, Marro Anna Clara, Marro Maria, Rancorati Emanuele

14) MACUGNAGA

Formazione di abbaino, recupero parziale del sottotetto e chiusura di tettoia esistente - f. 15, mapp. 217-506-219-222

Richiedente: Zerbi Noemi

15) TAVAGNASCO

SPORTELLO UNICO ASSOCIATO PER LE ATTIVITA' PRODUTTIVE Impianto di telecomunicazioni in Comune di Tavagnasco

Richiedente: Società H3g S.p.A.

16) EXILLES

SUAP COMUNITA' MONTANA ALTA VALLE SUSA Realizzazione ospitalità per cani

Richiedente: LA GORGIA di Scavino Maddalena

17) BOCCIOLETO

Lavori di collegamento carrozzabile con la Frazione Solivo (3° lotto) Richiedente: COMUNE DI BOCCIOLETO

18) QUINCINETTO

SPORTELLO UNICO ASSOCIATO PER LE ATTIVITA' PRODUTTIVE COMUNITA' MONTANA "DORA BALTEA CANAVESANA"

Realizzazione impianto di telecomunicazione in località Chiappetti

Richiedente: Società H3G - S.p.A.

19) CASTIGLIONE FALLETTO

Costruzione fabbricato residenziale di civile abitazione

Richiedente: SCAVINO GIUSEPPINA in TARICCO

20) CARTIGNANO

Costruzione locali adibiti a laboratorio aziendale

Richiedente: MEIRONE LUCIANA

21) PREMIA

Ristrutturazione di edificio in località "Salecchio Superiore" con ampliamento e cambio di destinazione d'uso in rifugio alpino

Richiedente: Bottari Luciano e Padovani Marina

22) POCAPAGLIA

Realizzazione autolavaggio self service Richiedente: DITTA "CONCHIGLIA S.r.l."

23) GORZEGNO

Impianto elettrico aereo BT

Richiedente: Enel Distribuzione - Zona di Alba

24) RIMASCO

Lavori di ripristino strada comunale carrozzabile per Priami Loc. Pianella Richiedente: COMUNE DI RIMASCO

25) VALDIERI

Realizzazione di fabbricato accessorio su area di pertinenza ex Reale Palazzina Richiedente: Società Agricola STELLA ALPINA S.r.l.

26) SALUZZO

Progetto di fabbricati in condominio

Richiedente: SOC. ALFA DI FORMIGLIA ISABELLA E C. S.n.c.

Codice 19.20
D.D. 29 gennaio 2004, n. 18

D.P.R. 616/77, art. 82 - Beni Ambientali - Parere ai sensi dell'art. 32 - Legge 47/85 s.m.i.

Premesso che l'art. 82 del D.P.R. 616/77 delega alle Regioni l'esercizio delle funzioni amministrative già esercitate dagli organi centrali e periferici dello Stato in materia di tutela dei beni ambientali e paesaggistici, ed in particolare, al punto b) del comma 2 del citato articolo, delega espressamente le funzioni amministrative concernenti la concessione dei nulla-osta per la realizzazione di opere modificative dello stato dei luoghi nelle località soggette a vincolo di tutela paesistico-ambientale;

considerato che l'art. 32 della legge 28 febbraio 1985, n. 47 e successive modifiche e integrazioni subordina al parere favorevole delle amministrazioni preposte alla tutela del vincolo il rilascio della concessione o dell'autorizzazione in sanatoria per opere eseguite su aree sottoposte a vincolo;

constatato che, con l'entrata in vigore della legge regionale 8 agosto 1997, n. 51 "Norme sull'organizzazione degli uffici e sull'ordinamento del personale regionale" pubblicata sul B.U.R.P. del 3.9.97, si dà piena attuazione ai principi stabiliti dal D.Lgs. 29/93 in materia di pubblico impiego, ed in particolare a quello fondamentale di separazione tra attività di indirizzo e controllo ed attività di gestione, con la conseguente attribuzione alle competenti strutture regionali del potere di emanare i provvedimenti relativi;

tutto ciò premesso

IL DIRIGENTE

- visto l'art. 82, commi 1 e 2, del D.P.R. 616/77
- visto il Titolo II del T.U. sui Beni Culturali ed Ambientali (D.Lgs. 490/99)
- visto l'art. 32 della legge 47/85 s.m.i.;
- visti gli artt. 4 e 17 del D.Lgs 165/2001 e s.m.i.
- in conformità con gli indirizzi ed i criteri disposti nella materia del presente provvedimento dalla Giunta Regionale - Ufficio di Presidenza del Consiglio Regionale - con provvedimento deliberativo della Giunta Regionale n. 2/22503 del 22/9/97;
- vista l'istruttoria condotta dallo scrivente Settore Regionale in merito alle istanze indicate nell'allegato elenco A e le conseguenti relazioni favorevoli al rilascio del parere ex art. 32 L. 47/85 formulate dal Settore Beni Ambientali (relazioni che si intendono recepite integralmente nella presente determinazione);
- vista l'istruttoria condotta dal competente Settore Regionale in merito alle istanze indicate nell'allegato elenco B e le conseguenti relazioni favorevoli al rilascio del parere ex art. 32 L. 47/85 formulate dal Settore Beni Ambientali con l'indicazione di modalità, vincoli e condizioni sotto la cui osservanza il parere va concesso (relazioni che si intendono -recepite integralmente nella presente determinazione);

determina

di esprimere, ai sensi dell'art. 32 della L. 47/85 s.m.i., parere favorevole alla conservazione delle opere indicate nell'elenco A allegato, che costituisce parte integrante della presente determinazione;

di esprimere, ai sensi dell'art. 32 della L. 47/85 s.m.i., parere favorevole secondo le prescrizioni indicate nelle relazioni tecniche precitate, alla conservazione delle opere indicate nell'elenco B allegato, che costituisce parte integrante della presente determinazione;

Avverso la presente determinazione è ammessa proposizione di ricorso Giurisdizionale avanti il Tribunale Amministrativo Regionale competente per il territorio entro 60 giorni dalla data di avvenuta notificazione o dalla piena conoscenza secondo le modalità di cui alla legge 6.12.1971 n. 1034; ovvero Ricorso Straordinario al Capo dello Stato entro 120 giorni dalla data di avvenuta noti-

ficazione ai sensi del Decreto del Presidente della Repubblica 24.11.1971 n. 1199.

La presente determinazione sarà pubblicata sul Bollettino Ufficiale della Regione Piemonte aie sensi dell'art. 65 dello Statuto.

Il Dirigente responsabile
Bernardo Sarà

ELENCO A - Pratiche Favorevoli per il procedimento: Formulazione parere - L.S. 47/85 art. 32 e s.m.i

1) BALDISSERO TORINESE

CONDONO EDILIZIO - Via dei Colli 7/6 già Strada Vicinale delle Vie 15 Richiedente: MASSIMELLO FERNANDO ex BORLA ENRICO

2) STAZZANO

CONDONO EDILIZIO Richiedente: NOLI ELIO

3) DIANO D'ALBA

CONDONO EDILIZIO

Richiedente: TOMAINO ANSELMINI EVANGELISTA

4) LIMONE PIEMONTE

CONDONO EDILIZIO - Condominio Case Sparse Richiedente: SOC SEMPLICE LIMONE

5) MONCALIERI

CONDONO EDILIZIO - C.so Savona 96 Richiedente: MATTIOLO ARTURO

6) LIMONE PIEMONTE

CONDONO EDILIZIO - Condominio Pino d'Argento Richiedente: GIORDANO GEOM. LUCIANO 7) TORINO

CONDONO EDILIZIO - C.so Casale 327

Richiedente: SOCIETA' L.B.M. SRL LEG. RAPPR. CRAVERO BRUNO RICCARDO

ELENCO B- Pratiche Favorevoli con condizione per il procedimento: Formulazione, parere - L.S. 47/85 art. 32 e s.m.i

1) CESANA TORINESE

COSTRUZIONE FABBRICATI RURALI DEPOSITO ATTREZZI E MACCHINE AGRICOLE Richiedente: CLEMENTE ADRIANA

2) GIVOLETTO

CONDONO EDILIZIO

Richiedente: GIULIANO ALIDA

3) TORINO

CONDONO IN STRADA VAL SAN MARTINO SUPERIORE Richiedente: MATTALIA CATERINA

Codice 19.20
D.D. 29 gennaio 2004, n. 19

D.P.R. 616/77, art. 82, commi 1 e 2 - Titolo II del T.U. Beni Culturali e Ambientali (D.lgs. 29.10.1999 n. 490) - Beni Ambientali - Autorizzazione e reiezione d'interventi nelle zone soggette ai disposti del titolo II del T.U. Beni Culturali e Ambientali

Premesso che l'art. 82 del D.P.R. 616/77 delega alle Regioni l'esercizio delle funzioni amministrative già esercitate dagli organi centrali e periferici dello Stato in materia di tutela dei beni ambientali e paesaggistici, ed in particolare, al punto b) del comma 2 del citato articolo, delega espressamente le funzioni amministrative concernenti la concessione dei nulla-osta per la realizzazione di opere modificative dello stato dei luoghi nelle località soggette a vincolo di tutela paesistico-ambientale;

considerato che l'art. 151 del D.Lgs. 490/99 recante "Testo unico delle disposizioni legislative in materia di beni culturali ed ambientali prevede l'obbligo di sottoporre alla Regione i progetti delle opere da realizzare nelle zone tutelate ai sensi del succitato decreto legislativo;

constatato che, con l'entrata in vigore della legge regionale 8 agosto 1997, n. 51 "Norme sull'organizzazione degli uffici e sull'ordinamento del personale regionale" pubblicata sul B.U.R.P. del 3.9.97, si dà piena attuazione ai principi stabiliti dal D.Lgs. 29/93 in materia di pubblico impiego, ed in particolare a quello fondamentale di separazione tra attività di indirizzo e controllo ed attività di gestione, con la conseguente attribuzione alle competenti strutture regionali del potere di emanare i provvedimenti relativi;

tutto ciò premesso

IL DIRIGENTE

- visto l'art. 82, commi 1 e 2, del D.P.R. 616/77
- visto il Titolo II del T.U. sui Beni Culturali ed Ambientali (D.Lgs. 490/99)
- visti gli artt. 4 e 17 del D.Lgs 165/2001 e s.m.i.
- in conformità con gli indirizzi e i criteri disposti nella materia del presente provvedimento dalla Giunta Regionale - Ufficio di Presidenza del Consiglio Regionale - con provvedimento deliberativo della Giunta Regionale n. 2/22503 del 22.9.97;
- vista l'istruttoria condotta dal competente Settore Regionale in merito alle istanze indicate nell'allegato elenco A e le conseguenti relazioni favorevoli alla concessione dei nulla-osta, formulate dal Settore Beni Ambientali (relazioni che si intendono recepite integralmente nella presente determinazione)
- vista l'istruttoria condotta dal competente Settore Regionale in merito alle istanze indicate nell'allegato elenco B e le conseguenti relazioni favorevoli alla concessione dei nulla-osta, formulate dal Settore Beni Ambientali con l'indicazione di modalità, vincoli e condizioni sotto la cui osservanza il nulla-osta è concesso (relazioni. che si intendono recepite integralmente nella presente determinazione)

determina

di autorizzare, ai sensi dell'art. 151 del D.Lgs. 490/99, l'esecuzione delle opere indicate nell'elenco A allegato, che costituisce parte integrante e sostanziale della presente determinazione;

di autorizzare, ai sensi dell'art. 151 del D.Lgs. 490/99, l'esecuzione - secondo le prescrizioni indicate nelle relazioni tecniche. precitate - delle opere indicate nell'elenco B allegato, che costituisce parte integrante e sostanziale della presente determinazione;

Avverso la presente determinazione è ammessa proposizione di ricorso giurisdizionale avanti il Tribunale Amministrativo Regionale competente per il territorio entro 60 giorni dalla data di avvenuta notificazione o dalla piena conoscenza secondo le modalità di cui alla legge 6.12.71, n. 1034; ovvero ricorso straordinario al Capo dello Stato entro 120 giorni dalla data di avvenuta notificazione ai sensi del D.P.R. 24.11.71, n. 1199.

La presente determinazione sarà pubblicata sul Bollettino Ufficiale della Regione Piemonte ai sensi dell'art. 65 dello Statuto

Il Dirigente responsabile
Bernardo Sarà

ELENCO A - Pratiche Favorevoli per il procedimento: Autorizzazione ai sensi Art. 151 del T.U. D.lgs. 490/99

1) CUMIANA

Trasformazione di bosco secondario di invasione in frutteto Loc. Regione Picchi Richiedente: MARINONI PIETRO

2) PINEROLO

Trasformazione di terreno boscato. in altro uso del suolo Loc. Belvedere Fg. 23 mapp. 6-173-174-194-197-198-214-215

Richiedente: DE GREGORIO ALBERTO

3) ENTRACQUE

Taglio a raso di fustaia di larici per cambiamento di composizione Loc. Andriculet Fg. 67 mapp. 62

Richiedente: AUDISIO MARGHERITA

4) ASTI

Deposito di legname in Località Valmanera. Conservazione delle opere. Richiedente: NEGRO M.

5) PAVAROLO

Realizzazione magazzino interrato e cantina a servizio dell'abitazione esistente Richiedente: PUPPO Franco, CAUDANA Anna Maria

6) CANNOBIO

Ristrutturazione edilizia e ampliamento - Loc. Casali Masserecci - fg. 51, mapp. 9-22-25-100-101

Richiedente: ALBERTELLA PAOLO

7) CAVAGLIA

Costruzione nuovo fabbricato - fg. 1, mapp. 626 Richiedente: FOLLIS MAURIZIO

8) BARDONECCHIA

Sanatoria per opere difformi ristrutturazione fabbricato rurale Richiedente: Meridiane S.r.l.

9) BARDONECCHIA

Conservazione opere in sanatoria per spostamento cancello Richiedente: Tortarolo Cinzia per Condominio Elfy

10) GIGNESE

Demolizione e ricostruzione con ampliamento di edificio - Località Vanzone - Fg. 9, mapp. 697 Richiedente: Tedeschi Maria Dora

11) BAVENO

Ampliamento edificio reception/locali accessori e realizzazione edificio da adibire a spazio ricreativo nel "Camping Parisi" - Fg. 17, mapp. 633-654 Richiedente: Re Piera

12) COGGIOLA

Manutenzione straordinaria e adeguamento tecnico della traversa e delle sponde torrente Sessera, dell'opera di presa, della galleria e della vasca di carico, della sede delle condotte forzate

Richiedente: IDRONOVA SPA

13) MONTALDO TORINESE

Demolizione e nuova costruzione di fabbricato residenziale Richiedente:

COLUCCI Antonio

14) CAPRILE

Sistemazione strada comunale dal crosetto di frazione Uccelli sino al confine con il comune di Ailoche

Richiedente: COMUNE DI CAPRILE

15) PRASCO

Lavori di completamento di area comunale turistico ricreativa Richiedente: COMUNE DI PRASCO

16) BUSSOLENO

Ricollocazione ed ampliamento azienda agricola - Strada Monginevro n. 61 Richiedente: Ditta Valsusa Jersey s.s.

17) TRIVERO

Realizzazione impianto di depurazione acque reflue a servizio dello stabilimento industriale sito in Crocemosso - Variante

Richiedente: DITTA SUCCESSORI REDA SPA

18) VIGLIANO D'ASTI

Costruzione edificio n. 4 a destinazione produttiva. Variante.

Richiedente: Ditta ALCIATI Costruzioni S.n.c.

19) VIGLIANO D'ASTI

Costruzione edificio n. 5 a destinazione produttiva. Variante.

Richiedente: Ditta ALCIATI Costruzioni S.n.c.

ELENCO B- Pratiche Favorevoli con condizione per il procedimento: Autorizzazione ai sensi Art. 151 del T.U. D.Lgs. 490/99

1) COSSOMBRATO

Trasformazione di terreno boscato in noccioleto Fg. I Mapp. 274-275 e 277; Fg. III Mapp. 2728-80-81-84-387-388

Richiedente: MARCHI NADIA

2) MEZZOMERICO

Trasformazione di terreno boscato in vigneto, Fg. 4 mapp. 197-392-394-201 e Fg. 10 Mapp. 302-306

Richiedente: GELMINI PIETRO

3) NEBBIUNO

Riapertura piste esistenti e apertura nuove piste taglia-fuoco

Richiedente: Azienda Agricola "Il Poggio" di Malmsheimer Caterina Sonia

4) BOVES

Ampliamento di capannone esistente

Richiedente: DITTA PELLEGRINO GIUSEPPE-& C. SNC

5) PIEDIMULERA

Realizzazione di portico a servizio di fabbricato residenziale - Fg. 9, mapp. 301-302-303-304

Richiedente: Iori Livia

6) NONIO

Ristrutturazione con cambio di destinazione d'uso e ampliamento edificio residenziale Richiedente: Ciocca Marco

7) ROCCHETTA LIGURE

Lavori di movimento terra per ripianamento area. Fg. 4, mapp. 43 Richiedente: CERUTI GIANPAOLO

8) SINIO

Ricostruzione muro di sostegno Richiedente: CAPRA MARIA

9) VICO CANAVESE

Ricostruzione stalle esistenti "Alpe Pasquere"

Richiedente: COMUNE DI VICO CANAVESE

10) OSTANA

Adeguamento di fabbricato all'eliminazione delle barriere architettoniche - costruzione passaggio rimessa veicolo disabile

Richiedente: Bertorello Ubalda

11) BARGE

Installazione stazione meteorologica Richiedente: ARPA

12) STAZZANO

Lavori di messa in sicurezza strada "Valle Paradiso"

Richiedente: COMUNE DI STAZZANO

13) BUSSOLENO

Conservazione opere abusive - Fg. 21 mapp. 931-149-533

Richiedente: AINARDI Franco

14) TRAUSELLA

Costruzione fabbricato rurale Alpe Piera

Richiedente: COMUNE DI TRAUSELLA

15) BROSSO

Ristrutturazione ricostruzione e sistemazione fabbricato rurale Alpe Reali Richiedente: COMUNE DI BROSSO

16) LOCANA

Nuovo fabbricato civile abitazione - variante

Richiedente: CONTRATTO Flavio

17) MONTA'

Ristrutturazione fabbricato esistente

Richiedente: GANDOLFO MARISA

Codice 19.20

D.D. 4 febbraio 2004, n. 21

D.P.R. 616/77, art. 82, commi 1 e 2 - Titolo II del T.U. Beni Culturali e Ambientali (D.lgs. 29.10.1999 n. 490) - Beni Ambientali - Autorizzazione e reiezione d'interventi nelle zone soggette ai disposti del-titolo II del T.U. Beni Culturali e Ambientali

Premesso che l'art. 82 del D.P.R..616/77 delega alle Regioni l'esercizio delle funzioni amministrative già esercitate dagli organi centrali e periferici dello Stato in materia di tutela dei beni ambientali e paesaggistici, ed in particolare, al punto b) del comma 2 del citato articolo, delega espressamente le funzioni amministrative concernenti la concessione dei nulla-osta per la realizzazione di opere modificative dello stato dei luoghi nelle località soggette a vincolo di tutela paesistico-ambientale;

considerato che l'art. 151 del D.Lgs. 490/99 recante "Testo unico delle disposizioni legislative in materia di beni culturali ed ambientali" prevede l'obbligo di sottoporre alla Regione i progetti delle opere da realizzare nelle zone tutelate ai sensi del succitato decreto legislativo;

constatato che, con l'entrata in vigore della legge regionale 8 agosto 1997, n. 51 "Norme sull'organizzazione degli uffici e sull'ordinamento del personale regionale" pubblicata sul B.U.R.P. del 3.9.97, si dà piena attuazione ai principi stabiliti dal D.Lgs. 29/93 in materia di pubblico impiego, ed in particolare a quello fondamentale di separazione tra attività di indirizzo e controllo ed attività di gestione, con la conseguente attribuzione alle competenti strutture regionali dei potere di emanare i provvedimenti relativi;

tutto ciò premesso

IL DIRIGENTE

- visto l'art. 82, commi 1 e 2, del D.P.R. 616/77
- visto il Titolo II del T.U. sui Beni Culturali ed Ambientali (D.Lgs. 490/99)
- visti gli artt. 4 e 17 del D.Lgs 165/2001 e s.m.i.
- in conformità con gli indirizzi e i criteri disposti nella materia del presente provvedimento dalla Giunta Regionale - Ufficio di Presidenza dei Consiglio Regionale - con provvedimento deliberativo della Giunta Regionale n. 2/22503 del 22.9.97;
- vista l'istruttoria condotta dal competente Settore Regionale in merito alle istanze indicate nell'allegato elenco A e le conseguenti relazioni favorevoli alla concessione dei nulla-osta, formulate dal Settore Beni Ambientali (relazioni che si intendono recepite integralmente' nella presente determinazione)
- vista l'istruttoria condotta dal competente Settore Regionale in merito alle istanze indicate nell'allegato elenco B e le conseguenti relazioni favorevoli alla concessione dei nulla-osta, formulate dal Settore Beni Ambientali con l'indicazione di modalità, vincoli e condizioni sotto la cui osservanza il nulla-osta è concesso (relazioni che si intendono recepite integralmente nella presente determinazione)

determina

di autorizzare, ai sensi dell'art. 151 del D.Lgs. 490/99, l'esecuzione delle opere indicate nell'elenco A allegato, che costituisce parte integrante e sostanziale della presente determinazione;

di autorizzare, ai sensi dell'art. 151 del D.Lgs. 490/99, l'esecuzione - secondo le prescrizioni indicate nelle relazioni tecniche precitate - delle opere indicate nell'elenco B allegato, che costituisce parte integrante e sostanziale della presente determinazione;

Avverso la presente determinazione è ammessa proposizione di ricorso giurisdizionale avanti il Tribunale Amministrativo Regionale competente per il territorio entro 60 giorni dalla data di avvenuta notificazione o dalla piena conoscenza secondo le modalità di cui alla legge 6.12 71, n. 1034; ovvero ricorso straordinario al Capo dello Stato entro 120 giorni dalla data di avvenuta notificazione ai sensi del D.P.R. 24.11.71, n. 1199.

La presente determinazione sarà pubblicata sul Bollettino Ufficiale della Regione Piemonte ai sensi dell'art. 65 dello Statuto

Il Dirigente responsabile
Bernardo Sarà

ELENCO A - Pratiche Favorevoli per il procedimento Autorizzazione sensi Art. 151 del T.U. D.Lgs. 490/99

1) COAZZE

Sanatoria per opere realizzate in difformità alla concessione edilizia sull'immobile sito in Borgata Carrà

Richiedente: NEIROTTI FRANCESCA, MARTINI PAOLO

2) CRODO

Adeguamento tecnologico ed ampliamento della stazione elettrica di "VERAMPIO" a 220 e 132 kV - fg. 25, mapp. 2

Richiedente: Società T.E.R.N.A. S.p.A. - Roma

MONCALIERI

SPORTELLO UNICO PER LE IMPRESE

Realizzazione rete digitale cellulare a standard ferroviario - installazione impianto tecnologico di teleradiocomunicazioni

Richiedente: Soc. RETE FERROVIARIA ITALIANA

4) PECETTO TORINESE

Conservazione opere realizzate in assenza di autorizzazione

Richiedente: PIVESSO Antonello, CORONA Maria Vittoria

5) CANTALUPA

Realizzazione nuova veranda

Richiedente: RIGHERO Ambra

6) CANTALUPA

Realizzazione di una tettoia aperta

Richiedente: RIGHERO Ambra

7) PINEROLO

SPORTELLO UNICO PER L'EDILIZIA

Variante in corso d'opera al progetto di edificio condominiale già autorizzato con Determinazioni regionali n. 1 del 5.1.01 e n. 59 del 21.5.02 Richiedente: IMMOBILIARE PRESTIGE S.R.L.

8) VERBANIA

SPORTELLO UNICO ASSOCIATO PER LE ATTIVITA' PRODUTTIVE DEL VERBANO CON SEDE IN VERBANIA

Lavori di recupero del sottotetto del "Residence Hotel Zust" - Fg. 42, mapp. 279

Richiedente: Società Verbania Vacanze S.r.l.

9) CASALE MONFERRATO

Lavori di sistemazione terreno mediante la realizzazione di terrazzamenti in Frazione Torcello, Regione Pelizza.

Richiedente: Società "LE SORGENTI" S.S.

10) SAN MAURIZIO D'OPAGLIO

Costruzione fabbricato residenziale

Richiedente: FRATTINI RENATA E MARIA GRAZIA

11) CAVAGLIA

Variante per ristrutturazione fabbricato di civile abitazione - Fg. 500, mapp. 632 sub1, sub2, su b3

Richiedente: PERAGA ENRICO

12) TORINO

Riqualificazione ambientale di Corso Francia nel tratto tra Piazza Bernini e Piazza Statuto

Richiedente: Comune di Torino

13) RIVARA

Trasformazione di fustaia artificiale di strobo su ceduo in ceduo Fg. IV Mapp. 135 - 136 - 137 - 138 -139 - 140 - 147 - 148 - 150 - 151 - 152 - 153 - 154 - 155 - 156 - 157 - 158 - 159 - 160 - 161 - 162 - 163 - 164 - 165 - 590

Richiedente: ROSTAGNO FELICITA

14) BELGIRATE

Costruzione di porticato aperto, previa demolizione di serra esistente, accessorio al fabbricato denominato "Villa Azalee" - Fg. 1, mapp. 61-62

Richiedente: Zanè Gian Pietro

15) ALICE SUPERIORE

Realizzazione ampliamento casa di civile abitazione Richiedente: Frasca Roberto

16) CASALECCIO BOIRO

Ripristino e parziale costruzione di viabilità rurale in Loc. cascina Lavine. Richiedente: BOTTARO L.

17) CALLIANO

Ristrutturazione fabbricato in Via Asti.

Richiedente: TORCHIO E.

18) SAN MAURIZIO D'OPAGLIO

Ristrutturazione e ampliamento fabbricato

Richiedente: LEVRANGI BARBARA

19) NOVI LIGURE

Sradicamento ceppaie e messa a coltura terreno per impianto vigneto in località Cascina Vignale Martelli

Richiedente: CAPPELLETTI P.

20) CASTELL'ALFERO

Ampliamento fabbricato in Via Casale 103

Richiedente: IVIGLIA A.

21) MOMBERCELLI

Costruzione bacino di raccolta acque meteoriche e relativa recinzione in Corso Alessandria

Richiedente: NICOLA P.

22) PINO D'ASTI

Autorizzazione alla conservazione di opere realizzate in assenza di preventiva autorizzazione. Trasformazione di terreno boscato in altra qualità di coltura Fg. V Mapp. 133

Richiedente: BERRA MAURIZIO

ELENCO B- Pratiche Favorevoli con condizione per il procedimento: Autorizzazione. ai sensi Art. 151 del T.U. D.lgs. 490/99

1) CASALE CORTE CERRO

Variante all'impianto di trattamento rifiuti speciali pericolosi e non pericolosi di Via Brughiere, 22 - Fg. 17, mapp. 323-357

Richiedente: Società Tecnoacque Cusio S.p.A.

2) BACENO

Allargamento della strada comunale in Località "Goglio - Alpe Devero" Richiedente: COMUNE DI BACENO

3) SAUZE D'OULX

SPORTELLO UNICO PER LE ATTIVITÀ PRODUTTIVE DELLA COMUNITÀ MONTANA ALTA VAL SUSA

Ristrutturazione e cambio destinazione d'uso

Richiedente: ALLEMAND DANIELA

4) SAN SECONDO DI PINEROLO

SPORTELLO UNICO PER LE ATTIVITA' PRODUTTIVE ASSOCIATO Progetto di opere di recinzione e sbancamento terreni

Richiedente: AZIENDA AGRICOLA SALVAI GIANLUIGI

5) CERRIONE

Bonifica e recupero area Baraggiva e con formazione superficie coltivabile Loc. cascina Annetta

- Fg. 1, mapp. 4-5-6-16-17-18-19

Richiedente: ZIA PAOLA

6) ORTA SAN GIULIO

Ristrutturazione, cambio d'uso e recupero sottotetto immobile Loc. Via Nivelle Fraz. Corconio, Fg. 7, mapp 146

Richiedente: STELLATO UMBERTO

7) RACCONIGI

Realizzazione basso fabbricato ad uso autorimessa Richiedente: PULEO PAOLO

8) CASALE MONFERRATO

Costruzione deposito attrezzi e porticato in Frazione Torcello, Regione Pelizza. Richiedente: Società "LE SORGENTI" S.S.

9) CHIAVERANO

Ristrutturazione ed ampliamento di edificio ad uso civile abitazione con parziale cambio di destinazione d'uso ed eliminazione delle barrire architettoniche.

Richiedente: Maccone Alberto

10) BELFORTE MONFERRATO

Progetto di impianto radio mobile per telefonia cellulare UMTS su postazione carrata mobile in località Cascina San Colombano

Richiedente: Società H3G S.p.A.

11) MONCALIERI

Ampliamento fabbricato di civile abitazione e rifacimento recinzione Richiedente: BALLA GIANFRANCO

12) BOBBIO PELLICE

Progetto di tracciato viario per il raggiungimento dell'Alpe Crosenna Richiedente: Amministrazione Comunale

13) ENVIE

Piano esecutivo convenzionato per insediamenti produttivi in zona "DE1" di P.R.G.C.

Richiedente: FRAIRE PIETRO

14) CHIALAMBERTO

Nuovi ricoveri scorte e macchine agricole

Richiedente: BARBISO RICCARDO

15) SAN CARLO CANAVESE

Costruzione di due fabbricati residenziali - Fg. 22 mapp. 692, 693, 694, 695, 696, 697, 699, 700, 701, 702, 703, 704, 705, 706

Richiedente: PEIRONE Graziella

16) POCAPAGLIA

Recinzione in pali e muretto

Richiedente: GALLO LAURA

17) SAMONE

Lavori di ristrutturazione e riorganizzazione interna al fabbricato

Richiedente: LANGELLA Giancarlo

18) CASALEGGIO BOIRO

Costruzione fabbricato residenziale in Località Baracca

Richiedente: Arecchi M.

19) VALDIERI

Costruzione di fabbricato rurale ad uso stalla per capre da latte

Richiedente: GIORDANA MARCO

20) NEBBIUNO

Realizzazione pista antincendio

Richiedente: Azienda Agricola "Il Poggio" di Malmsheimer Caterina Sonia

21) SALE

Costruzione di due bassi fabbricati uso deposito in Via Orti Camperella 18. Conservazione delle opere.

Richiedente: MACCARINI GIAN LUIGI e GOGGI MARIA ANTONIETTA

22) BAGNOLO PIEMONTE

SPORTELLO UNICO PER LE ATTIVITÀ PRODUTTIVE ASSOCIATO

Variante a Det. 173 del 12/11/2002 - Progetto di capannone artigianale in area A 33 in Via Cave

Richiedente: MAURINO GIACOMO LIVIO

23) MONTA'

Ristrutturazione fabbricato esistente

Richiedente: GANDOLFO CATERINA

24) GARESSIO

Realizzazione di tettoia aperta e muro di contenimento

Richiedente: ASTIGIANO VINCENZO e FOLCO MARIA ANGELA

25) VALGRANA

SPORTELLO UNICO DELLA COMUNITÀ MONTANA VALLE GRANA Costruzione di opere di urbanizzazione relative ad area produttiva

Richiedente: DITTA COSTAMAGNA GIANCARLO

26) EN VIE

Costruzione di un nuovo fabbricato cabina Enel denominata "Via Barge"

Richiedente: Enel distribuzione - Zona di Cuneo

27) SESTRIERE

Realizzazione residenze saltuarie: prima fase attuativa del P.E.C. autorizzato con Determinazione n. 200 del 6/11/03

Richiedente: SOC. FORCELLO S.A.S.

28) MONTECRESTESE

Coltivazione di cava di gneiss in località "Croppola"

Richiedente: DITTA GRANITI SASSOMARE S.r.l.

Codice 19.20
D.D. 5 febbraio 2004, n. 22

D.P.R. 616/77, art. 82 - Beni Ambientali - Parere ai sensi dell'art. 32 - Legge 47/85 s.m.i.

Premesso che l'art. 82 del D.P.R. 616/77 delega alle Regioni l'esercizio delle funzioni amministrative già esercitate dagli organi centrali e periferici dello Stato in materia di tutela .dei beni ambientali e paesaggistici, ed in particolare, al ,punto b) del comma 2 del citato articolo, delega espressamente le funzioni amministrative concernenti la concessione dei nulla-osta per la realizzazione di opere modificative dello stato dei luoghi nelle località soggette a vincolo di tutela paesistico-ambientale;

considerato che l'art. 32 della legge 28 febbraio 1985, n. 47 e successive modifiche e integrazioni subordina al parere favorevole delle amministrazioni preposte alla tutela del vincolo il rilascio della concessione o dell'autorizzazione in sanatoria per opere eseguite su aree sottoposte

a vincolo;

constatato che, con l'entrata in vigore della legge regionale 8 agosto 1997, n. 51 "Norme sull'organizzazione degli uffici e sull'ordinamento del personale regionale" pubblicata sul B.U.R.P. del 3.9.97, si dà piena attuazione ai principi stabiliti dal D.Lgs. 29/93 in materia di pubblico impiego, ed in particolare a quello fondamentale di separazione tra attività di indirizzo e controllo ed attività di gestione, con la conseguente attribuzione alle competenti strutture regionali del potere di emanare i provvedimenti relativi;

tutto ciò premesso

IL DIRIGENTE

- visto l'art. 82, commi 1 e 2, del D.P.R. 616/77
- visto il Titolo II dei T.U. sui Beni Culturali ed Ambientali (D.Lgs. 490/99)
- visto l'art. 32 della legge 47/85 s.m.i.;
- visti gli artt. 4 e 17 del D.Lgs 165/2001 e s.m.i.

- in conformità con gli indirizzi ed i criteri disposti nella materia del presente provvedimento dalla Giunta Regionale - Ufficio di Presidenza del Consiglio Regionale - con provvedimento deliberativo della Giunta Regionale n. 2/22503 del 22/9/97;

- vista l'istruttoria condotta dallo scrivente Settore Regionale in merito alle istanze indicate nell'allegato elenco A e le conseguenti relazioni favorevoli al rilascio del parere ex art. 32 L. 47/85 formulate dal Settore Beni Ambientali (relazioni che si intendono recepite integralmente nella presente determinazione);

- vista l'istruttoria condotta dal competente Settore Regionale in merito alle istanze indicate nell'allegato elenco B e le conseguenti relazioni favorevoli al rilascio del parere ex art. 32 L. 47/85 formulate dal Settore Beni Ambientali con l'indicazione di modalità, vincoli e condizioni sotto la cui osservanza il parere va concesso (relazioni che si intendono recepite integralmente nella presente determinazione);

determina

di esprimere ai sensi dell'art.32 della L. 47/85 s.m.i. parere favorevole alla conservazione delle opere indicate nell'elenco A allegato, che costituisce parte integrante della presente determinazione;

di esprimere, ai sensi dell'art. 32 della L. 47/85 s.m.i., parere favorevole secondo le prescrizioni indicate nelle relazioni tecniche precitate, alla conservazione delle opere indicate nell'elenco B allegato, che costituisce parte integrante della presente determinazione;

Avverso la presente determinazione è ammessa proposizione di ricorso Giurisdizionale avanti il Tribunale Amministrativo Regionale competente per il territorio entro 60 giorni dalla data di avvenuta notificazione o dalla piena conoscenza secondo le modalità di cui alla legge 6.12.1971 n. 1034; ovvero Ricorso Straordinario al Capo dello Stato entro 120 giorni dalla data di avvenuta notificazione ai sensi del Decreto del Presidente della Repubblica 24.11.1971 n. 1199.

La presente determinazione sarà pubblicata sul Bollettino Ufficiale della Regione Piemonte ai sensi dell'art. 65 dello Statuto.

Il Dirigente responsabile
Bernardo Sarà

ELENCO A - Pratiche Favorevoli per il procedimento: Formulazione parere - L.S. 47/85 art. 32 e s.m.i

1) MONCALIERI

CONDONO EDILIZIO - Strada Revigliasco, 251/6

Richiedente: LATORRACA Antonietta 2) BARDONECCHIA

CONDONO EDILIZIO - Frazione Melezet 6/bis

Richiedente: ROUDE Antonietta Clementina

3) MONCALIERI

CONDONO EDILIZIO - Strada Maddalena, 62

Richiedente: DARCHINI Marco

ELENCO B- Pratiche Favorevoli con condizione per il procedimento: Formulazione parere - L.S. 47/85 art. 32 e s.m.i

1) RIVOLI

CONDONO PER FABBRICATO USO DEPOSITO ATTREZZI AGRICOLI (n. 14/94)

Richiedente: DEBILIO Giuseppe e CREPALDI Adriana

2) TORINO

CONDONO EDILIZIO - Corso Chieri n. 29/9

Richiedente: Gherlone Nando

Codice 19.20
D.D. 5 febbraio 2004, n. 23

D.P.R. 616/77, art. 82, commi 1 e 2 - Titolo II del T.U. Beni Culturali e Ambientali (D.lgs. 29.10.1999 n. 490) - Beni Ambientali - Autorizzazione e reiezione d'interventi nelle zone soggette ai disposti dei titolo Il del T.U. Beni Culturali e Ambientali

Premesso che l'art. 82 del D.P.R. 616/77 delega alle Regioni l'esercizio delle funzioni amministrative già esercitate dagli organi centrali e periferici dello Stato in materia di tutela dei beni ambientali e paesaggistici, ed in particolare, al punto b) del comma 2 del citato articolo, delega espressamente le funzioni amministrative concernenti la concessione dei nulla-osta per la realizzazione di opere modificative dello stato dei luoghi nelle località soggette a vincolo di tutela paesistico-ambientale;

considerato che l'art. 151 del D.Lgs. 490/99 recante "Testo unico delle disposizioni legislative in materia di beni culturali ed ambientali" prevede l'obbligo di sottoporre alla Regione i progetti delle opere da realizzare nelle zone tutelate ai sensi del succitato decreto legislativo;

constatato che, con l'entrata in vigore della legge regionale 8 agosto 1997, n. 51 "Norme sull'organizzazione degli uffici e sull'ordinamento del personale regionale" pubblicata sul B.U.R.P. del 3.9.97, si dà piena attuazione ai principi stabiliti dal D.Lgs. 29/93 in materia di pubblico impiego, ed in particolare a quello fondamentale di separazione tra attività di indirizzo e controllo ed attività di gestione, con la conseguente attribuzione alle competenti strutture regionali del potere di emanare i provvedimenti relativi;

tutto ciò premesso

IL DIRIGENTE

- visto l'art. 82, commi 1 e 2, del D.P.R. 616/77

- visto il Titolo II del T.U. sui Beni Culturali ed Ambientali (D.Lgs. 490/99)

- visti gli artt. 4 e 17 del D.Lgs 165/2001 e s.m.i.

- visto l'art. 22 della L.R. 51/97

- in conformità con gli indirizzi e i criteri disposti nella materia del presente provvedimento dalla Giunta Regionale - Ufficio di Presidenza del Consiglio Regionale - con provvedimento deliberativo della Giunta Regionale n. 2/22503 del 22.9.97;

- vista l'istruttoria condotta dal competente Settore Regionale in merito alle istanze indicate nell'allegato elenco A e le conseguenti relazioni favorevoli alla concessione dei nulla-osta, formulate dal Settore Beni Ambientali (relazioni che si intendono recepite integralmente nella presente determinazione)

- vista l'istruttoria condotta dal competente Settore Regionale in merito alle istanze indicate nell'allegato elenco B e le conseguenti relazioni favorevoli alla concessione dei nulla-osta, formulate dal Settore Beni Ambientali con l'indicazione di modalità, vincoli e condizioni sotto la cui osservanza il nulla-osta è concesso (relazioni che si intendono recepite integralmente nella presente determinazione)

determina

di autorizzare, ai sensi dell'art. 151 del D.Lgs. 490/99, l'esecuzione delle opere indicate nell'elenco A allegato, che costituisce parte integrante e sostanziale della presente determinazione;

di autorizzare, ai sensi dell'art. 151 del D.Lgs 490/99, l'esecuzione secondo le prescrizioni indicate nelle relazioni tecniche precitate - delle opere indicate nell'elenco

B, allegato, che costituisce parte integrante e sostanziale della presente determinazione;

Avverso la presente determinazione è ammessa proposizione di ricorso giurisdizionale avanti il Tribunale Amministrativo Regionale competente per il territorio entro 60 giorni dalla data di avvenuta notificazione o dalla piena conoscenza secondo le modalità di cui alla legge 6.12.71, n. 1034; ovvero ricorso straordinario al Capo dello Stato entro 120 giorni dalla data di avvenuta notificazione ai sensi del D.P.R. 24.11.71, n. 1199.

La presente determinazione sarà pubblicata sul Bollettino Ufficiale della Regione Piemonte ai sensi dell'art. 65 dello Statuto

Il Dirigente responsabile
Bernardo Sarà

ELENCO A Pratiche Favorevoli per il procedimento : Autorizzazione ai sensi Art. 151 del T.U. D.lgs. 490/99

1) PELLA

SPORTELLO UNICO PER LE ATTIVITÀ PRODUTTIVE DI BORGOMANERO Variante in C.O. per impianto commerciale

Richiedente: ALBERTONI FABRIZIO

2) MONCALVO

Costruzione edificio di civile abitazione in Strada Grazzano 2.

Richiedente: BOIDO E. e PIANO A. T.

3) ROPPOLO

Realizzazione nuova tettoia a destinazione agricola - Fg. 8, mapp. 253p - 254p Richiedente: VIOTTO CARLALUCIA PIERA

4) ROPPOLO

Variante a C.E. per ampliamento capannone a servizio attività agricola - Fg. 12, mapp. 229-230-234

Richiedente: Cuffia Franca

5) SAMPEYRE

Ristrutturazione edilizia unità immobiliare.

Richiedente: SCARRONE GIOVANNI

6) ASTI

Costruzione fabbricato in Località Casacoppi. Variante alla Determinazione n. 77 del 21/6/2000 è realizzazione di recinzione.

Richiedente: MILANO A.

7) GHIFFA

Lavori di sistemazione della scarpata della spiaggia del Cavallo

Richiedente: COMUNE DI GHIFFA

8) RACCONIGI

Ristrutturazione ed ampliamento tettoia agricola chiusa su tre lati in muratura e copertura a coppi su capriate in legno

Richiedente: GORGO GIANFRANCO

9) NOVARA

Lavori di sistemazione del fabbricato esistente in loc. Bicocca

Richiedente: EDILIZIA VITTONE MONICA, PRIOLO ETTORE

ELENCO B- Pratiche Favorevoli con condizione per il procedimento: Autorizzazione ai sensi Art. 151 del T.U. D.lgs. 490/99

1) VIVERONE

Costruzione nuovo fienile, ricollocazione concimala

Richiedente: TARELLO FEDERICO

2) VIGNOLO

SPORTELLO UNICO PER LE ATTIVITÀ PRODUTTIVE DELLA COMUNITÀ MONTANA VALLE GRANA

Realizzazione di difese spondali e regimazione a tutela delle opere irrigue collettive di derivazione danneggiate da eventi alluvionali sul Torrente Stura di Demonte

Richiedente: 1° DISTRETTO IRRIGUO ELETTRICO FERNANDO OLIVERO

3) GIAVENO

Progetto di rifacimento muro di sostegno in pietra, per ripristino situazione originaria, con conservazione di opere eseguite senza permesso di costruire in località Prese Prinsi.

Richiedente: Lioce Pasquale

4) POCAPAGLIA

Realizzazione fabbricato residenziale unifamiliare

Richiedente: MATTIS GIACOMO

5) MONTEU ROERO

Trasformazione di locale di sgombero in abitazione rurale

Richiedente: FERRERO RENZO

6) PECETTO TORINESE

Conservazione di opere di innalzamento copertura e ampliamento eseguite senza preventiva autorizzazione

Richiedente: Bossi Giuseppe e Ravelli Maria Luisa

7) VIGNOLO

SPORTELLO UNICO PER LE ATTIVITÀ PRODUTTIVE DELLA COMUNITÀ MONTANA VALLE GRANA

Realizzazione di difese spondali e regimazione a tutela delle opere irrigue collettive di derivazione danneggiate da eventi alluvionali sul Torrente Stura di Demonte.

Richiedente: DISTRETTO IRRIGUO PARTECIPANZA CANALE MORRA

8) CASTELDELFINO

Ristrutturazione edilizia in Loc. Borgata Torrette

Richiedente: PEYRACHIA ANGELO GIACOMO

Codice 19.20
D.D. 11 febbraio 2004, n. 26

D.P.R. 616/77, art. 82, commi 1 e 2 - Titolo II del T.U. Beni Culturali e Ambientali (D.lgs. 29.10.1999 n. 490) - Beni Ambientali - Autorizzazione e reiezione d'interventi nelle zone soggette ai disposti del titolo II del T.U. Beni Culturali e Ambientali

Premesso che l'art. 82 del D.P.R. 616/77 delega alle Regioni l'esercizio delle funzioni amministrative già esercitate dagli organi centrali e periferici dello Stato in materia di tutela dei beni ambientali e paesaggistici, ed in particolare, al punto b) del comma 2 del citato articolo, delega espressamente le funzioni amministrative concernenti la concessione dei nulla-osta per la realizzazione di opere modificative dello stato dei luoghi nelle località soggette a vincolo di tutela paesistico-ambientale;

considerato che l'art. 151 del D.Lgs. 490/99 recante "Testo unico delle disposizioni legislative in materia di beni culturali ed ambientali" prevede l'obbligo di sottoporre alla Regione i progetti delle opere da realizzare

nelle zone tutelate ai sensi del succitato decreto legislativo;

constatato che, con l'entrata in vigore della legge regionale 8 agosto 1997, n. 51 "Norme sull'organizzazione degli uffici e sull'ordinamento del personale regionale" pubblicata sul B.U.R.P. del 3.9.97, si dà piena attuazione ai principi stabiliti dal D.Lgs. 29/93 in materia di pubblico impiego, ed in particolare a quello fondamentale di separazione tra attività di indirizzo e controllo ed attività di gestione, con la conseguente attribuzione alle competenti strutture regionali del potere di emanare i provvedimenti relativi;

tutto ciò premesso

IL DIRIGENTE

- visto l'art. 82, commi 1 e 2, del D.P.R. 616/77
- visto il Titolo II del T.U. sui Beni Culturali ed Ambientali (D.Lgs. 490/99)
- visti gli artt. 4 e 17 del D.Lgs 165/2001 e s.m.i.
- visto l'art. 22 della L.R. 51/97
- in conformità con gli indirizzi e i criteri disposti nella materia del presente provvedimento dalla Giunta Regionale - Ufficio di Presidenza del Consiglio Regionale - con provvedimento deliberativo della Giunta Regionale n. 2/22503 del 22.9.97;
- vista l'istruttoria condotta dal competente Settore Regionale in merito alle istanze indicate nell'allegato elenco A e le conseguenti relazioni favorevoli alla concessione dei nulla-osta, formulate dal Settore Beni Ambientali (relazioni che si intendono recepite integralmente nella presente determinazione)
- vista l'istruttoria condotta dal competente Settore Regionale in merito alle istanze indicate nell'allegato elenco B e le conseguenti relazioni favorevoli alla concessione dei nulla-osta, formulate dai Settore Beni Ambientali con l'indicazione di modalità, vincoli e condizioni sotto la cui osservanza il nulla-osta è concesso (relazioni che si intendono recepite integralmente nella presente determinazione)

determina

di autorizzare, ai sensi dell'art. 151 del D.Lgs. 490/99, l'esecuzione delle opere indicate nell'elenco A allegato, che costituisce parte integrante e sostanziale della presente determinazione;

dì autorizzare, ai sensi dell'art. 151 del D.Lgs. 490/99, l'esecuzione - secondo le prescrizioni indicate nelle relazioni tecniche precitate - delle opere indicate nell'elenco B allegato, che costituisce parte integrante e sostanziale della presente determinazione;

Avverso la presente determinazione è ammessa proposizione di ricorso giurisdizionale avanti il Tribunale Amministrativo Regionale competente per il territorio entro 60 giorni dalla data di avvenuta notificazione o dalla piena conoscenza secondo le modalità di cui alla legge 6.12.71, n. 1034; ovvero ricorso straordinario al Capo dello Stato entro 120 giorni dalla data di avvenuta notificazione ai sensi del D.P.R. 24.11.71, n. 1199.

La presente determinazione sarà pubblicata sul Bollettino Ufficiale della Regione Piemonte ai sensi dell'art. 65 dello Statuto

Il Dirigente responsabile
Bernardo Sarà

ELENCO A - Pratiche Favorevoli per il procedimento: Autorizzazione ai sensi Art. 151 del T.U. D.lgs. 490/99

1) VIVERONE

SISTEMAZIONE VIABILITA' E OPERE DI RACCOLTA E SMALTIMENTO ACQUE

Richiedente: COMUNE DI VIVERONE

2) OSTANA

Costruzione di piazzola uso parcheggio

Richiedente: FLESIA GIUSEPPE

3) AVIGLIANA

Conservazione opere eseguite Via Benetti - Fg. XXVII , mapp. 604, 618, 645 - Ambito Cb 19, lotto E4

Richiedente: TORRIELLI DAVIDE - GIRAUDO SONIA

4) AVIGLIANA

Sistemazione fabbricato: opere di completamento - Via Giaveno, 56 - Fg. 40 mapp. 266

Richiedente: FERRARI EDEN - TAVELLA GEMMA - FERRARI MAS GIADA

5) AVIGLIANA

Conservazione opere eseguite - Via Giaveno 56, Fg. 40 mapp. 266

Richiedente: FERRARI EDEN - TAVELLA GEMMA - FERRARI MASSIMO - FERRARI GIADA

6) CHIERI

Progetto di variante in corso d'opera agli interventi autorizzati con Determinazione n. 3 del 13.10.1997 per la realizzazione di nuova stalla a stabulazione mista correlata di concimaia e pozzetto liquami

Richiedente: PIOVANO FRANCESCO - PIOVANO ANGELO

7) MONTEGIOCO

Costruzione di una villa unifamiliare in Strada Comunale Piaggio.

Richiedente: ROLANDI AMEDEO

8) SALUSSOLA

Costruzione centro commerciale - V. Mafferia- S.S.n. 143 - Loc. Bastia Richiedente: IMMOBILIARE STESI SRL

9) TRIVERO

Realizzazione di pista forestale Loc. Fraz. Lora. Variante alla DD 126 del 28/9/2000

Richiedente: LORA TONETTO ADRIANO E FESTA PLATTO LAURA

10) VARALLO

PAVIMENTAZIONE DELLA STRADA DI COLLEGAMENTO TRA I PIAZZALI DEL CRISTO BIANCO E DELLA FUNIVIA

Richiedente: RISERVA NATURALE SPECIALE DEL S. MONTE DI VARALLO

11) ARMENO

SPORTELLO UNICO PER L'EDILIZIA DI ARMENO

COSTRUZIONE FABBRICATO INTERRATO USO ACCESSORIO ALLA RESIDENZA

Richiedente: SALVO EMILIO

12) PETTENASCO

SPORTELLO UNICO PER LE ATTIVITA' PRODUTTIVE DI BORGOMANERO

Realizzazione impianto produttivo

Richiedente: SAPPA LETIZIA E BISETTI CAROLINA

13) PAESANA

Conservazione opere per la costruzione di fabbricato rurale e opere da eseguirsi in variante

Richiedente: PEROTTI ROBERTO, BONETTO MARIA MADDALENA

14) ARMENO

SPORTELLO UNICO PER L'EDILIZIA DI ARMENO

Costruzione fabbricato ad uso accessorio alla residenza

Richiedente: TROLESE FRANCESCO

15) TORINO

Abbattimento alberi morti o deperienti in Viale Sicilia - Corso Dogali Richiedente: COMUNE TORINO DIVISIONE VERDE E AMBIENTE

16) PONTECHIANALE

Impianto elettrico 15.000 Volt, per allacciamento nuovo p.t.p. "Chianale" in località Chianale

Richiedente: ENEL DISTRIBUZIONE - ZONA DI CUNEO

17) PETTENASCO

SPORTELLO UNICO PER L'EDILIZIA DI PETTENEASCO

RISTRUTTURAZIONE EDILIZIA ED AMPLIAMENTO FABBRICATO USO RESIDENZIALE Richiedente: VITTONI ARMANDO E LORENZON GIANNA GIOVANNA

18) ROASIO

COSTRUZIONE DI NUOVO EDIFICIO UNIFAMILIARE

Richiedente: SOSTER GIAN MARCO E CORDUANT SYLVIE JEANNE

19) CESANA TORINESE

Sopraelevazione di fabbricato

Richiedente: BELLINO MARIA VITTORIA

20) SAUZE DI CESANA

Costruzione basso fabbricato interrato uso autorimessa

Richiedente: CASTAGNASSO MARIO

21) BARDONECCHIA

Sanatoria e variante a C.E. n. 26

Richiedente: SABRINA S.R.L.

ELENCO B- Pratiche Favorevoli con condizione per il procedimento: Autorizzazione ai sensi Art. 151 del T.U. D.lgs. 490/99

1) AMENO

SPORTELLO UNICO PER LE ATTIVITÀ PRODUTTIVE

Ristrutturazione immobile in frazione Vacciago

Richiedente: Centro Azzurra S.r.l.

2) CASTELLETTO SOPRA TICINO

SPORTELLO UNICO PER LE ATTIVITÀ PRODUTTIVE

Realizzazione nuovo edificio ad uso commerciale in via Sempione

Richiedente: Ditta VISCOMI & RANIERI S.N.C.

3) SAN CARLO CANAVESE

Costruzione fabbricati residenziali - Fg. 22 mapp. 1, 2

Richiedente: LERDA Francesco

4) MONCALIERI

Conservazione opere abusivamente eseguite - Strada Miglius Ronsaglia, 6

Richiedente - SCIMONE Antonio - GAIDANO Franca

5) GIAVENO

Conservazione di interventi eseguiti in assenza di autorizzazione e contestuale progetto di sistemazione dell'area

Richiedente: Gigliarano Mario

6) PAESANA

Realizzazione strada interpoderale

Richiedente: PICCA MARZIA

7) TRAVES

Rifunzionalizzazione fabbricato ferroviario - Fraz. Biò - Fg. VII mapp. 258 Richiedente: COMUNE DI TRAVES

8) CASALEGGIO BOIRO

Demolizione e ricostruzione di fabbricato uso deposito in località Bessiche 60. Richiedente: CAVALLOTTI P.

9) AVIGLIANA

Demolizione e ricostruzione fabbricato produttivo - Via Volta, 8 - Fg. 18 mapp. 436

Richiedente: GRAZIANO Maria Pasqualina

10) BALDISSERO TORINESE

Edificio unifamiliare (lotto 15a) - variante

Richiedente: EDIL PROGETTI S.r.l.

11) BAGNOLO PIEMONTE

Ristrutturazione ed ampliamento fabbricato

Richiedente: DITTA MARGHERITI LUCIA e DANILA

12) ROSAZZA

Costruzione autorimesse - Fg. 3 mapp. 457

Richiedente: ROSAZZA BURO CARLA

13) PAESANA

Ristrutturazione fabbricato ad uso artigianale mediante demolizione e successiva ricostruzione con ampliamento

Richiedente: CRESPO VILMA E FERRATO ELIO

14) VARALLO POMBIA

Costruzione Linea Aerea BT 380/220

Richiedente: ENEL DISTRIBUZIONE - ZONA DI NOVARA

15) MONTA'

Aratura e modesto livellamento terreno per reimpianto vigneto

Richiedente: AZIENDA AGRICOLA CALORIO VINCENZO DI CALORIO BARTOLOMEO

16) SAN BERNARDINO VERBANO

Realizzazione strada privata e recinzione della proprietà - Loc. Cima Vella - Fg. 24 mapp. 2638-39-40-41-42

Richiedente: OTTONI LUCIA

17) POCAPAGLIA

Costruzione muro di sostegno

Richiedente: GOTTA MASSIMO

18) ARMENO

Ristrutturazione edilizia ed ampliamento fabbricato uso residenziale

Richiedente: CANNONE GIANLUCA

19) PETTENASCO

Ristrutturazione edilizia ed ampliamento fabbricato uso residenziale - Galassino Richiedente: ZINO VALTER

20) POCAPAGLIA

Nuova costruzione villette a schiera

Richiedente: IMPRESA EDILE CHIAVAZZA

21) AISONE

Ristrutturazione fabbricato civile abitazione

Richiedente: AGNELLO MARCO

22) VILLAR SAN COSTANZO

Variante sostanziale a C.E. per costruzione stalla - Galassino

Richiedente: GHIO BRUNO

23) BANNIO ANZINO

Ristrutturazione e trasformazione di immobile sito in Frazione Pontegrande da adibire ad uso Palazzo Congressi - Fg. 11 mapp. 62

Richiedente: COMUNITA' MONTANA MONTE ROSA

24) PREMIA

Costruzione di impianto elettrico a 400 volt in località Maiesso

Richiedente: ENEL DISTRIBUZIONE - ZONA DI VERBANIA

25) SOMMARIVA PERNO

Realizzazione fabbricato civile abitazione

Richiedente: IMMOBILIARE LA ROCCHETTA S.S.

26) ARONA

Conservazione opere abusive - Aperture su tetto - F. 22 mapp. 17

Richiedente: BIANCHI SABRINA - BIANCHI FULVIO - MARCHINI MARIA TERESA

27) FRABOSA SOPRANA

Ristrutturazione impianto produttivo Loc. Donrj 1

Richiedente: AZIENDA AGRICOLA CARAMELLO BRUNO

28) ASTI

Costruzione fabbricato ad uso artigianale/commerciale in loc. Casa Coppi Richiedente: DITTA IMMOBILIARE DEL FIUME SAS

29) VIGUZZOLO

Realizzazione di interventi di ampliamento e di straordinaria manutenzione in fabbricati di servizio all'interno di un insediamento agricolo in loc. Riccardina

Richiedente: GUERRA R.

30) RITTANA

Conservazione opere eseguite in assenza di autorizzazione: strada in loc. Podio Fg. 4 mp. 66 222-250-67-23-252-74-251-213-60

Richiedente: GOLETTO STEFANINO

31) TAGLIOLO MONFERRATO

P.E.C.O. per insediamenti residenziali in Via Massoli, realizzazione delle opere di urbanizzazione primaria

Richiedente: SIMONELLI E.

32) ARMENO

Ristrutturazione con ampliamento

Richiedente: MACCHI RUGGERO

33) PETTENASCO

SPORTELLO UNICO PER L'EDILIZIA Costruzione di fabbricato uso accessorio

Richiedente: GUSSONI MARISTELLA

34) CHIUSA DI PESIO

Realizzazione traverse e ripristino opere di difesa

Richiedente: SOC. F.I.E. S.N.C. FULCHERI IDRO ELETTRICA

Codice 19.20

D.D. 12 febbraio 2004, n. 28

D.P.R. 616/77, art. 82, commi 1 e 2 - Titolo II del T.U. Beni Culturali e Ambientali (D.lgs. 29.10.1999 n. 490) - Beni Ambientali - Autorizzazione e reiezione d'interventi nelle zone soggette ai disposti del titolo II del T.U. Beni Culturali e Ambientali

Premesso che l'art. 82 del D.P.R. 616/77 delega alle Regioni l'esercizio delle funzioni amministrative già esercitate dagli organi centrali e periferici dello Stato in materia di tutela dei beni ambientali e paesaggistici, ed in particolare, al punto b) del comma 2 del citato articolo, delega espressamente le funzioni amministrative concernenti la concessione dei nulla-osta per la realizzazione di opere modificative dello stato dei luoghi nelle località soggette a vincolo di tutela paesistico-ambientale;

considerato che l'art. 151 del D.Lgs. 490/99 recante "Testo unico delle disposizioni legislative in materia di beni culturali ed ambientali" prevede l'obbligo di sottoporre alla Regione i progetti delle opere da realizzare nelle zone tutelate ai sensi del succitato decreto legislativo;

constatato che, con l'entrata in vigore della legge regionale 8 agosto 1997, n. 51 "Norme sull'organizzazione degli uffici e sull'ordinamento del personale regionale" pubblicata sui B.U.R.P. del 3.9.97, si dà piena attuazione ai principi stabiliti dal D.Lgs. 29/93 in materia di pubblico impiego, ed in particolare a quello fondamentale di separazione tra attività di indirizzo e controllo ed attività di gestione, con la conseguente attribuzione alle competenti strutture regionali dei potere di emanare i provvedimenti relativi;

tutto ciò premesso

IL DIRIGENTE

- visto l'art. 82, commi 1 e 2, del D.P.R. 616/77

visto il Titolo II del T.U. sui Beni Culturali ed Ambientali (D.Lgs. 490/99)

- visti gli artt. 4 e 17 del D.Lgs 165/2001 e s.m.i.

- visto l'art. 22 della L.R. 51/97

- in conformità con gli indirizzi e i criteri disposti nella materia del presente provvedimento dalla Giunta Regionale - Ufficio di Presidenza del', Consiglio Regionale - con provvedimento deliberativo della Giunta Regionale n. 2/22503 del 22.9.97;

- vista l'istruttoria condotta dal competente Settore Regionale in merito alle istanze indicate nell'allegato elenco A e le conseguenti relazioni favorevoli alla concessione dei nulla-osta, formulate dal Settore Beni Ambientali (relazioni ché si intendono recepite integralmente nella presente determinazione)

- vista l'istruttoria condotta dal competente Settore Regionale in merito alle istanze indicate nell'allegato elenco B e le conseguenti relazioni favorevoli alla concessione dei nulla-osta, formulate dal Settore Beni Ambientali con l'indicazione di modalità, vincoli e condizioni sotto la cui osservanza il nulla-osta è concesso (relazioni che si intendono recepite integralmente nella presente determinazione)

determina

di autorizzare, ai sensi dell'art. 151 del D.Lgs. 490/99, l'esecuzione delle opere indicate nell'elenco A allegato, che costituisce parte integrante e sostanziale della presente determinazione;

di autorizzare, ai sensi dell'art. 151 del D.Lgs. 490/99, l'esecuzione - secondo le prescrizioni indicate nelle relazioni tecniche precitate delle opere indicate nell'elenco B

allegato, che costituisce parte integrante e sostanziale della presente determinazione;

Avverso la presente determinazione è ammessa proposizione di ricorso giurisdizionale avanti il Tribunale Amministrativo Regionale competente per il territorio entro 60 giorni dalla data di avvenuta notificazione o dalla piena conoscenza secondo le modalità di cui alla legge 6.12.71, n. 1034; ovvero ricorso straordinario al Capo dello Stato entro 120 giorni dalla data di avvenuta notificazione ai sensi del D.P.R. 24.11.71, n. 1199.

La presente determinazione sarà pubblicata sul Bollettino Ufficiale della Regione Piemonte ai sensi dell'art. 65 dello Statuto

Il Dirigente responsabile
Bernardo Sarà

ELENCO A - Pratiche Favorevoli per il procedimento: Autorizzazione ai sensi Art. 151 del T.U. D.lgs. 490/99

1) CEPPO MORELLI

Ampliamento della struttura al servizio della pista sci di fondo "Lucia Pizzi" Richiedente: COMUNE DI CEPPO MORELLI

2) CRODO

Variante c.o. per sistemazione versante in località "Alpiano"

Richiedente: COMUNE DI CRODO

3) VALSTRONA

Conservazione di opere abusive - Basso fabbricato interrato - Fg. 72, mapp. 717 Richiedente: Macconi Fabrizio

4) VALSTRONA

Ampliamento di magazzino e realizzazione di abitazione - Fg. 19, mapp. 712-715-727-765

Richiedente: Tonoli Marco

5) ASTI

Chiusura parziale di tettoia esistente in località Moncarantino 107

Richiedente: AMERIO D.

6) ASTI

Costruzione tratto di recinzione con accessi carraio e pedonale, tettoia, pavimentazione strada d'accesso e cortile in località Moncarantino 107. Richiedente: AMERIO D.

7) ASTI

Costruzione di bagno e locale antibagno. Conservazione.

Richiedente: CANCELLIERI C.

8) STRESA

Realizzazione di fabbricati ad uso autorimesse - Fg. 117, mapp. 160-161-200

Richiedente: Bolongaro Alessandro

9) TORTONA

Ristrutturazione fabbricato rurale in Frazione Rivalta Scrivia, Strada com.le Carcassola 3.

Richiedente: ZAMBONI F.

10) STRESA

Formazione di basso fabbricato ad uso autorimessa Fg. 13, mapp. 160

Richiedente: Fornara Cinzia Anna

11) FORMAZZA

Costruzione casa di civile abitazione - Fg. 49, mappi. 497

Richiedente: Morandi Roberto

12) BALDISSERO TORINESE

Progetto di fabbricato unifamiliare ad uso abitativo

Richiedente: BRAGARDO Francesco

13) PORTULA, COGGIOLA

SPORTELLO UNICO PER LE ATTIVITÀ PRODUTTIVE

Realizzazione di nuova condotta forzata e manutenzione straordinaria della linea Piancone 1 - Cabina di consegna

Richiedente: DITTA SISTEMI DI ENERGIA SPA

14) SCIOLZE

Riqualificazione dell'impianto sportivo - loc. Regione Bocchetta

Richiedente: Comune di Sciolze

15) PETTENASCO

Progetto di ristrutturazione edilizia ed ampliamento fabbricato ad uso residenziale

Richiedente: Bianco Giuseppe

16) NEBBIUNO

Ristrutturazione fabbricato accessorio, ripristino muro di sostegno e formazione nuova recinzione

Richiedente: Majoni Enrico Antonio

17) TORTONA

Ampliamento e ristrutturazione fabbricato sede dell'oratorio comunale, all'interno del cortile della Parrocchia San Matteo in Via Emilia n. 293. Richiedente: GARDELLA DON ROMEO

18) SUSA

SPORTELLO UNICO PER LE ATTIVITÀ PRODUTTIVE

Ampliamento impianto produttivo - Regione Priorale, 18 Fg. 9 mapp. 417 Richiedente: NICOLAS Giuseppe

19) OMEGNA

Realizzazione locale interrato

Richiedente: Poliani Franco

20) ORTA SAN GIULIO

Consolidamento mediante demolizione copertura e sostituzione con solaio impermeabilizzato e scaletta esterna di accesso

Richiedente: Bettio Luigi

21) PETTENASCO

Nuova costruzione fabbricato ad uso accessorio alla residenza

Richiedente: Martina Luca e Cattoretti Samanta

22) SAN MAURIZIO D'OPAGLIO

Ristrutturazione fabbricato accessorio con ricomposizione volumetrica

Richiedente: Giacomazzi Anselmo

23) SAN MAURIZIO D'OPAGLIO

Ristrutturazione fabbricato accessorio con ricomposizione volumetrica

Richiedente: Ponti Giuseppe

24) PETTENASCO

SPORTELLO UNICO PER L'EDILIZIA

Ristrutturazione edilizia ed ampliamento fabbricato uso residenziale

Richiedente: Miazza Leandro

25) BAGNASCO

SPORTELLO UNICO PER LE ATTIVITÀ PRODUTTIVE
Lavori di manutenzione opere di derivazione

Richiedente: DITTA SARACCO IOLE

ELENCO B- Pratiche Favorevoli con condizione, per il procedimento: Autorizzazione ai sensi Art. 151 del T.U. D.lgs. 490/99

1) ARONA

Progetto di ristrutturazione fabbricato

Richiedente: Libranti Angela e Nigito Gaetano

2) ORTA SAN GIULIO

Richiesta di variante in c.o.: opere varie di ampliamento, modifica e realizzazione di piscina

Richiedente: Rillo Maria Silvana e Bagaini Silvano

3) MONTIGLIO MONFERRATO

Costruzione di capannone in località municipio di Scandeluzza, Regione Valle Versa 6.

Richiedente: RAZZANO A.

4) VALSTRONA

Costruzione di locale interrato ad uso cantina e deposito - Fg. 30, mapp. 92-86

Richiedente: Peretti Antonio

5) MEINA

SPORTELLO UNICO PER L'EDILIZIA

Ampliamento veranda e costruzione autorimessa interrata

Richiedente: Suor Pela Anna Maria leg. rappr. ISTITUTO SUORE DELLA CARITA'

6) ORTA SAN GIULIO

Ampliamento fabbricato

Richiedente: Cardini Giuseppina

7) CASTELMAGNO

Lavori di miglioramento pascolo montano Biogioi (Borgis)

Richiedente: ISOARDO RICCARDO

8) VIGNOLO

SPORTELLO UNICO PER LE ATTIVITÀ PRODUTTIVE

Consolidamento della traversa e del canale derivatore sul fiume Stura

Richiedente: CONSORZIO IRRIGUO PARTECIPANZA CANALE MIGLIA DI VIGNOLO

9) SANFRONT

Sistemazione e consolidamento strada comunale denominata Via Muletti

Richiedente: COMUNE DI SANFRONT

10) OVADA

Lavori di sistemazione area agricola per impianto di pioppeto. Fg 5, mappali vari.

Richiedente: RAVERA M.

11) TRANA

Installazione impianto radio mobile per la telefonia cellulare in Via Pianoli (Foglio 7 - mappale 5)

Richiedente: H3G S.p.A.

12) SANFRONT

Impianto elettrico a 380/220 V, per allacciamento impianto di illuminazione complesso Balma Boves

Richiedente: Enel Distribuzione - Zona di Cuneo

13) BANCHETTE

Costruzione cabina elettrica in muratura denominata Via Circonvallazione nel comune di Banchette

Richiedente: Enel distribuzione - Zona di Ivrea

Codice 19.20
D.D. 12 febbraio 2004, n. 29

D.P.R. 616/77, art. 82 - Beni Ambientali - Parere ai sensi dell'art. 32 - Legge 47/85 s.m.i.

Premesso che l'art. 82 del D.P.R. 616/77 delega alle Regioni l'esercizio delle funzioni amministrative già esercitate dagli organi centrali e periferici dello Stato in materia di tutela dei beni ambientali e paesaggistici, ed in particolare, al punto b) del comma 2 del citato articolo, delega espressamente le funzioni amministrative concernenti la concessione dei nulla-osta per la realizzazione di opere modificative dello stato dei luoghi nelle località soggette a vincolo di tutela paesistico-ambientale;

considerato che l'art. 32 della legge 28 febbraio 1985, n. 47 e successive modifiche e integrazioni subordina al parere favorevole delle amministrazioni preposte alla tutela del vincolo il rilascio della concessione o dell'autorizzazione in sanatoria per opere eseguite su aree sottoposte a vincolo;

constatato che, con l'entrata in vigore della legge regionale 8 agosto 1997, n. 51 "Norme sull'organizzazione degli uffici e sull'ordinamento del personale regionale" pubblicata sul B.U.R.P. del 3.9.97, si dà piena attuazione ai principi stabiliti dal D.Lgs. 29/93 in materia di pubblico impiego, ed in particolare a quello fondamentale di separazione tra attività di indirizzo e controllo ed attività di gestione, con la conseguente attribuzione alle competenti strutture regionali del potere di emanare i provvedimenti relativi;

tutto ciò premesso

IL DIRIGENTE

- visto l'art. 82, commi 1 e 2, del D.P.R. 616/77
- visto il Titolo II del T.U. sui Beni Culturali ed Ambientali (D.Lgs. 490/99)
- visto l'art. 32 della legge 47/85 s.m.i.;
- visti gli artt. 4 e 17 del D.Lgs 165/2001 e s.m.i.
- visto l'art. 22 della L.R. n. 51/97;
- in conformità con gli indirizzi ed i criteri disposti nella materia del presente provvedimento dalla Giunta Regionale - Ufficio di Presidenza del Consiglio Regionale - con provvedimento deliberativo della Giunta Regionale n. 2/22503 del 22/9/97;
- vista l'istruttoria condotta dallo scrivente Settore Regionale in merito alle istanze indicate nell'allegato elenco A e le conseguenti relazioni favorevoli al rilascio del parere ex art. 32 L. 47/85 formulate dal Settore Beni Ambientali (relazioni che; si intendono recepite integralmente nella presente determinazione).

determina

di esprimere, ai sensi dell'art. 32 della L. 47/85 s.m.i., parere favorevole alla conservazione delle opere indicate nell'elenco A allegato, che costituisce parte integrante della presente determinazione.

Avverso la presente determinazione è ammessa proposizione di ricorso Giurisdizionale avanti il Tribunale Amministrativo Regionale competente per il territorio entro 60 giorni dalla data di avvenuta notificazione o dalla piena conoscenza secondo le modalità di cui alla legge 6.12.1971 n. 1034; ovvero Ricorso Straordinario al Capo dello Stato entro 120 giorni dalla data di avvenuta notificazione ai sensi del Decreto del Presidente della Repubblica 24.11.1971 n. 1199.

La presente determinazione sarà pubblicata sul Bollettino Ufficiale della Regione Piemonte ai sensi dell'art. 65 dello Statuto.

Il Dirigente responsabile
Bernardo Sarà

ELENCO A - Pratiche Favorevoli per il procedimento: Formulazione parere - L.S. 47/85 art. 32 e s.m.i.

1) VIVERONE

CONDONO

Richiedente: CAVAGNETTO FLORES VED ZEGNA

2) VARALLO

CONDONO

Richiedente: DELZANNO MARGHERITA, ZENONE PAOLA E CARMEN

3) SAUZE D'OULX

REALIZZAZIONE TERRAZZO LOC. RICHARDETTE

Richiedente: CAFORIO DAVIDE

4) TORINO

CONDONO EDILIZIO - C.so Casale 198

Richiedente: RAMELLO MARIA GIUSEPPE

5) LIMONE PIEMONTE

CONDONO EDILIZIO - Condominio Primavera - Via G .B. Marro, 47

Richiedente: GIORDANO LUCIANO amministratore

6) LIMONE PIEMONTE

CONDONO EDILIZIO - Condominio Villa Abete - Viale Valleggia 39

Richiedente: DALMASSO NICOLA amministratore

7) LIMONE PIEMONTE

CONDONO EDILIZIO - Case Sparse Loc. Fantino

Richiedente: S.S. IL QUADRIFOGLIO

8) MONTALTO DORA

CONDONO EDILIZIO

Richiedente: PATTI FRANCESCO - BOSIO BRUNA

9) LIMONE PIEMONTE

CONDONO EDILIZIO - Parco Murin 1° e 2° Lotto - Viale Valleggia

Richiedente: CHIERA PIERGIORGIO

Codice 22.8
D.D. 12 agosto 2003, n. 345

Sperimentazione di tecnologie innovative in campo energetico: contributo alla Città di Alessandria per progetto relativo al completamento del villaggio fotovoltaico. Impegno di spesa di euro 210.000,00 sul cap. 26779/03

(omissis)

IL DIRIGENTE

(omissis)

determina

- di impegnare, nell'ambito delle risorse accantonate con deliberazione della Giunta regionale n. 20-8773 in data 25 marzo 2003 (A/100585) e assegnate al Settore con nota prot. n. 13631/22 in data 11 agosto 2003, la somma di euro 210.000,00 sul cap. 26779/03, quale contributo alla Città di Alessandria per il progetto relativo al completamento del villaggio fotovoltaico;

- di dare atto che per quanto riguarda la percentuale di contributo applicabile, i criteri per il calcolo e le modalità di erogazione dello stesso si applica quanto previsto dalla sopracitata D.G.R. n. 208773 del 25 marzo 2003;

- di precisare che le spese oggetto dell'impegno verranno liquidate presumibilmente entro la fine del corrente esercizio finanziario.

La presente determinazione sarà pubblicata sul Bollettino Ufficiale della Regione Piemonte, ai sensi dell'art. 65 dello Statuto.

Il Dirigente responsabile
Roberto Quaglia

Codice 22.2
D.D. 3 novembre 2003, n. 446

Affidamento al CSI-Piemonte dell'incarico per la realizzazione del Progetto "Integrazione del Sistema Informativo per il supporto alle attività previste dalla I.r. 40/1998". Spesa di euro 71.394,55 sul cap. 15186/2003

(omissis)

IL DIRIGENTE

(omissis)

determina

- di affidare, per le motivazioni espresse in premessa, l'incarico al CSI-Piemonte, Consorzio

per il Sistema Informativo con sede in Torino - C.so Unione Sovietica 216, per la realizzazione dei Progetto "Integrazione del Sistema Informativo per il supporto alle attività previste dalla l.r. 40/1998", con un costo di euro 59.495,46 oltre IVA, pari a complessivi euro 71.394,55.

- di stipulare a tal fine un'apposita convenzione, redatta sulla base dello schema allegato - quale parte integrante della presente determinazione, nella quale si stabiliscono modalità, tempi, condizioni contrattuali per l'esecuzione della fornitura. L'offerta tecnico. economica del CSI-Piemonte, trasmessa con nota prot. n. 28705 dell'8 ottobre 2003, è allegata quale parte integrante di detta convenzione;

- di procedere in qualità di Dirigente Responsabile del Settore Sistema Informativo Ambientale e Valutazione Impatto Ambientale della Regione Piemonte alla, sottoscrizione della suddetta convenzione;

- di impegnare la somma di euro 71.394,55 IVA compresa sul cap. 15186/2003, che non ha stanziamenti sul bilancio pluriennale

- per euro 41.394,55 nell'ambito dell'accantonamento effettuato con la DGR n. 87-8993 del 7 aprile 2003 (Acc. 100858),

- per euro 30,000,00 nell'ambito dell'accantonamento effettuato con D.G.R. n. 57-10490 del 22 settembre 2003 (Acc. 101352).

Il Dirigente responsabile
Annamaria Bairati

Codice 22.8
D.D. 10 novembre 2003, n. 457

Duplicazione del filmato "Impianti termici a legno energia prodotto in occasione di "FORLENER 2003" Impegno Euro 3.300,00 cap. 15183/03 (DGR 23-9931 del 14.7.2003 Acc. 101163

(omissis)

IL DIRIGENTE

(omissis)

determina

Di regolare il rapporto contrattuale con la S.r.l. Mondo Verde Notizie per mezzo di scrittura privata da perfezionarsi mediante scambio di corrispondenza.

Di erogare la somma di Euro 3.300,00 (IVA compresa) alla S.r.l. Mondo Verde Notizie avente sede legale e amministrativa in Roma Via Cilicia 51 cap. 00179 (omissis) dietro presentazione di fattura ad avvenuta consegna dei materiali.

La presente Determinazione sarà pubblicata sul Bollettino Ufficiale della Regione Piemonte ai sensi dell'art. 65 dello Statuto.

Il Dirigente responsabile
Carlo Bonzanino

Codice 22.8
D.D. 10 novembre 2003, n. 459

Bando regionale 2000. Impegno di spesa di 1.596.200,43 euro sul cap. 20115/2003 a favore dei beneficiari inseriti nella. graduatoria degli interventi ammessi a contributo alla scadenza del 15 giugno 2000, ai sensi degli arte. 12 e 14 della legge 10/1991, per il contenimento dei consumi energetici nel settore "Industria" limitatamente agli interventi in materia di idroelettrico (HE)

(omissis)

IL DIRIGENTE

(omissis)

determina

di impegnare, nell'ambito delle somme accantonate con deliberazione n. 68-10501 del 22 settembre 2003 sul cap. 20115/2003 e assegnate al Settore Programmazione e Risparmio in Materia Energetica con nota prot. n. 16745 del 7 ottobre 2003, la somma di 1.596.200,43 euro per il finanziamento dei beneficiari inseriti nella graduatoria dei settore "Industria" dei bando regionale 2000, per la tipologia di intervento "Idroelettrico", così come specificato in premessa;

di dare atto che all'individuazione dei. beneficiari assegnatari del finanziamento sino alla concorrenza dell'importo del presente impegno di spesa si provvederà con separato provvedimento, da adottarsi ad avvenuta registrazione dell'impegno adottato con il presente atto;

di dare altresì atto che, limitatamente agli interventi idroelettrici, si potrà procedere all'assegnazione del finanziamento anche- nei confronti di altri soggetti inseriti nella graduatoria approvata con determinazione 241 del 4 maggio 2001 allorché, a seguito di rinunce o revoche adottate nei confronti dei soggetti di cui al capo precedente, si rendessero disponibili risorse a valere sull'impegno di spesa oggetto del presente provvedimento;

di dare atto che all'erogazione delle somme si provvederà a seguito della dimostrazione della corretta realizzazione degli stessi interventi e salve ulteriori verifiche istruttorie con successivi ed appositi atti di liquidazione.

Il Dirigente responsabile
Roberto Quaglia

Codice 22.8
D.D. 11 novembre 2003, n. 461

Contratto di collaborazione coordinata e continuativa, rep. n. 8022 del 5 maggio 2003, stipulato con la dott.sa Giulia Carlotta Campi; modalità di pagamento delle quote mensili del compenso stabilito

(omissis)

IL DIRETTORE

(omissis)

determina

- di stabilire che l'erogazione delle quote mensili in favore della dott.ssa Giulia Carlotta Campi, nell'ambito del Contratto Rep. n. 8022 e fino al termine dello stesso, possa essere disposta dalla Direzione regionale Bilanci e Finanze all'inizio di ciascun mese per la scadenza dello stesso mese in corso, previa presentazione di apposita nota scritta debitamente vistata dall'Autorità Ambientale per regolarità, fatta salva la possibilità di richiesta alla Direzione Bilanci e Finanze di immediata sospensione del pagamento in caso di inadempienze da parte della collaboratrice.

- Di confermare, quanto al resto, la determinazione dirigenziale n. 172 in data 24 aprile 2003.

Il Direttore regionale
Laura Bruna

Codice 22
D.D. 12 novembre 2003, n. 464

Incarico per l'effettuazione di una docenza in occasione della visita della delegazione ungherese all'autorità competente alla Valutazione d'impatto ambientale a favore della dottoressa Paola Fiore. Impegno di spesa di trecentocinquanta euro sul capitolo 15183/2003

(omissis)

IL DIRETTORE

(omissis)

determina

di affidare, per le motivazioni espresse in premessa, alla Dottoressa Paola Fiore un incarico finalizzato all'effettuazione di una docenza da esercitarsi in occasione della visita della delegazione ungherese e calendarizzata per martedì diciotto novembre 2003;

di impegnare la somma di 350,00 Euro sul capitolo 15183/03 (A 101163) I. di approvare la lettera di incarico allegata alla presente determinazione;

di precisare che l'erogazione della somma avverrà secondo quanto stabilito nella lettera di incarico.

La presente determinazione sarà pubblicata sul Bollettino Ufficiale della Regione Piemonte, ai sensi dell'articolo 65 Statuto.

Avverso la presente determinazione è ammesso ricorso giurisdizionale nel termine di 60 giorni.

Il Direttore regionale
Laura Bruna

Codice 22.1
D.D. 14 novembre 2003, n. 477

D.G.R.39-6285 del 10.6.02. Iniziative di documentazione, informazione, sensibilizzazione ed educazione in campo ambientale nell'ambito del Programma INFEA. Impegno di spesa euro 85.000 (cap.15325/03) Accantonamento D.G.R. 87-8993 del 7.4.03 n. 100868

(omissis)

IL DIRIGENTE

(omissis)

determina

- di impegnare nell'ambito delle risorse accantonate con D.G.R. n. 87-8993 del 7.4.2003 ed assegnate per competenza al Settore "Politiche di prevenzione, tutela e risanamento ambientale" la somma di euro 85.000,00 sul cap. 15325/03 a sostegno delle iniziative di documentazione, informazione, sensibilizzazione ed educazione in campo ambientale presentate ai sensi della D.G.R. n. 12-43089 del 5.11.2001, ed ammessi a contributo con determinazione dirigenziale n. 52 del 11.2.2003;

- di erogare i fondi, trasferiti dal Ministero dell'Ambiente e della Tutela del territorio alla Regione Piemonte per l'attuazione del Programma IN.F.E.A. accantonati con D.G.R. n. 878993 del 7.4.2003, secondo le modalità previste dal bando approvato con D.G.R. 124308 del 5.11.2001;

- di approvare, in base alle risultanze sopra esposte, il sostegno contributivo secondo gli importi indicati, ai soggetti indicati nell'allegato A, che fa parte integrante del presente atto;

- di stabilire che alla copertura del contributo residuo pari ad euro 906,53 a favore dell'Ente di Gestione del Parco Naturale della Valle del- Ticino, ammontare previsto dalla determinazione dirigenziale di ammissione a contributo n. 52 dell'11.2.2003, si potrà provvedere qualora risultino economie derivanti dall'eventuale rinuncia al contributo da parte dei soggetti beneficiari, o di minori spese in relazione a quanto inizialmente previsto nei progetti presentati da parte dei soggetti beneficiari; e che, in caso contrario, il contributo massimo erogabile potrà essere pari complessivamente ad euro 7.393,47.

La presente determinazione sarà pubblicata sul Bollettino Ufficiale della Regione Piemonte, ai sensi dell'art. 65 dello Statuto.

Avverso la presente determinazione è ammesso ricorso entro 60 giorni innanzi al T.A.R. del Piemonte.

Il Dirigente responsabile
Carlo Bonzanino

Codice 22.5
D.D. 18 novembre 2003, n. 482

Progetti territoriali per la raccolta differenziata dei rifiuti. D.G.R. n. 16-409 del 10.7.2000. Società Canavesana Servizi di San Bernardo d'Ivrea. Ammissione a finanziamento regionale e definizione dell'entità del contributo

(omissis)

IL DIRIGENTE

(omissis)

determina

per le considerazioni esposte in premessa:

- di ammettere a finanziamento, ai sensi della D.G.R. n. 16-409 del 10.7.2000, il progetto "Sistema integrato di raccolta dei rifiuti urbani ed assimilati nel territorio del bacino 17C (Eporediese)", presentato dalla Società Canavesana Servizi, Via Novara Area P.I.P., 10090 San Bernardo d'Ivrea (TO), concernente il sistema integrato dei servizi di raccolta dei rifiuti urbani nei comuni ricompresi nel bacino territoriale di competenza, compresa la realizzazione di una Stazione di conferimento nei comuni di Caluso e Quassolo;

- di approvare in Euro 752.193,65, pari al 50% della spesa ammissibile come determinata dal quadro economico riportato in allegato alla presente determinazione quale parte integrante, il contributo spettante alla Società Canavesana Servizi per la realizzazione del suddetto progetto;

- di imputare la spesa di Euro 752.193,65 a valere sulle risorse impegnate per Euro 676.974,29 al cap. 26984/2002 (Impegno 6067) e per Euro 75.219,36 al cap. 26936/2003 (Impegno 5055).

La definizione degli adempimenti a carico della Regione, della Provincia di Torino, della Società Canavesana Servizi e dei comuni di Caluso e Quassolo, conseguenti all'ammissione a finanziamento e connessi alla - realizzazione del progetto, è stata effettuata con la stipula dell'accordo richiamato in premessa.

Avverso la presente determinazione è ammesso ricorso, entro 60 giorni dal ricevimento della stessa, al tribunale Amministrativo Regionale del Piemonte

La presente determinazione sarà pubblicata sul Bollettino Ufficiale della Regione Piemonte ai sensi dell'art. 65 dello Statuto e dell'art. 16 del D.P.G.R. 29 luglio 2002, n. 8/R.

Il Dirigente responsabile
Agata Milone

Codice 22.1
D.D. 19 novembre 2003, n. 484

Acquisto di pagine su Speciale Ambiente prodotto da Editoriale "Tempi duri" Impegno Euro 7.200,00 cap. 15183/03 (DGR 76-11032 del 17.11.03 Acc. 101600)

(omissis)

IL DIRIGENTE

(omissis)

determina

L'acquisto di due pagine singole a quattro colonne sullo "Speciale Ambiente" del numero 49 del 4 dicembre 2003 del settimanale "Tempi" che tratterà, in occasione della 9ª Conferenza delle Parti sui cambiamenti climatici che avrà luogo a Milano dal 1 al 12 dicembre.

L'utilizzo delle due pagine per la presentazione delle politiche e delle strategie delle Regioni e della Regione Piemonte in particolare attraverso una intervista all'Assessore regionale all'Ambiente della Regione Piemonte Ugo Cavallera.

Di impegnare la somma di Euro 7.200,00 sul cap. 15183/03 (Acc101600).

Di erogare la somma di Euro 7.200,00 (IVA compresa) a favore della Cooperativa Editoriale Tempi Duri a r.l. Via Canova 19/a 20145 Milano (omissis) dietro presentazione di fattura a conclusione dell'iniziativa ed avvenuta distribuzione dello "Speciale Ambiente"

Di regolare la collaborazione con la Cooperativa Editoriale "Tempi duri" a r.l. per mezzo. di scrittura privata da perfezionarsi mediante scambio di corrispondenza

La presente Determinazione sarà pubblicata sul Bollettino Ufficiale della Regione Piemonte ai sensi dell'art. 65 dello Statuto.

Il Dirigente responsabile
Carlo Bonzanino

Codice 22.1
D.D. 24 novembre 2003, n. 504

Partecipazione della Regione Piemonte all'organizzazione del 3° Congresso Mondiale dell'Educazione Ambientale che avrà luogo a Torino nell'autunno 2005. Impegno Euro 30.000,00 cap.1518312003 (DGR 76-11032 del 17.11.2003.Acc 101600)

(omissis)

IL DIRIGENTE

(omissis)

determina

di avviare la collaborazione con l'Istituto per l'Ambiente e l'educazione Scholè futuro - Comitato italiano WEEC (World Environmental Education Congress) per l'organizzazione del 3° Congresso mondiale dell'Educazione ambientale che avrà luogo a Torino nell'autunno del 2005.

di sostenere l'organizzazione dell'evento già dalle prime fasi previste nel corso del corrente anno;

di impegnare una prima quota di Euro 30.000,00 a copertura di oneri previsti per l'anno 2003 ed in particolare per la realizzazione e la gestione del sito web, per traduzioni ed interpretariato nella fase di. preparazione e promozione nonché per altre voci di organizzazione, ricerca contatti, realizzazione database/quota parte back office;

di erogare a favore dell'Istituto per l'Ambiente e l'Educazione Scholè Futuro Onlus Via Bligny 15 cap 10122 (omissis) la somma di Euro 30.000,00 dietro presentazione di fattura riportante la dicitura "esente IVA" ai sensi del DPR 633/72.

di regolare la collaborazione con l'istituto per l'Ambiente e l'Educazione Scholè Futuro Onlus per mezzo di scrittura privata da perfezionarsi mediante scambio di corrispondenza.

di rinviare ad una specifica ed articolata convenzione a firma di tutti i partners aderenti all'iniziativa una più puntuale definizione delle modalità di collaborazione e di impegno per l'organizzazione dei 3° Congresso mondiale dell'educazione ambientale.

La presente Determinazione sarà pubblicata sul Bollettino Ufficiale della regione Piemonte ai sensi dell'art. 65 dello Statuto.

Il Dirigente responsabile
Carlo Bonzanino

Codice 22.1
D.D. 24 novembre 2003, n. 505

Ulteriore ristampa dell'opuscolo "L'utilizzo del legno come fonte di calore" Impegno di spesa Euro 4.350,00 cap. 15183/03 (DGR 76-11032 del 17.11.2003 Acc.101600)

(omissis)

IL DIRIGENTE

(omissis)

determina

- di procedere alla ulteriore ristampa di 5000 copie dell'opuscolo "L'utilizzo del legno come fonte di calore" ai fini di una distribuzione in occasione di manifestazioni legate al risparmio energetico ed alla gestione delle risorse rinnovabili nonché ad operatori del settore e cittadini interessati all'adozione di scelte tecnologiche compatibili con una più sostenibile gestione delle risorse

- di affidare la ristampa degli opuscoli alla Ditta Diffusioni Grafiche Editoriali di Villanova Monferrato

- di regolare il rapporto con la Ditta Diffusioni Grafiche Editoriali S.p.A. per mezzo di specifica scrittura privata da perfezionarsi mediante scambio di corrispondenza.

- di impegnare la somma complessiva di Euro 4350,00 IVA compresa) sul cap. 15183/03 (DGR 76-11032 del 17.11.2003 Acc. 101600).

- di erogare la somma di Euro 4350,00 (IVA compresa) alla Ditta Diffusioni Grafiche Editoriali S.p.A. S.S. 31 Km.22 15030 Villanova Monferrato (AL) (omissisi) dietro presentazione di fattura a consegna effettuata.

La presente Determinazione sarà pubblicata sul Bollettino Ufficiale della Regione Piemonte ai sensi dell'art. 65 dello Statuto.

Il Dirigente responsabile
Carlo Bonzanino

Codice 22.1
D.D. 25 novembre 2003, n. 515

Collaborazione con l'Università di Torino-Dipartimento di Scienze Sociali per lo sviluppo del progetto di ricerca "Elementi di fattibilità di un Osservatorio delle professioni ambientali in Piemonte". III anno di attività: impegno di spesa di Euro 49.063,41 o.f.i. S.r.l. Cap.10870103

(omissis)

IL DIRIGENTE

(omissis)

determina

- di approvare, per le motivazioni espresse in premessa, il programma di lavoro presentato dall'Università di Torino-Dipartimento di Scienze Sociali, allegato alla presente determinazione quale parte integrante, in relazione al terzo anno di attività della ricerca "Elementi di fattibilità di un Osservatorio delle professioni ambientali in Piemonte"; di impegnare, nell'ambito delle risorse finanziarie accantonate con deliberazione n.71-8313 del 27 gennaio 2003, la somma di Euro 49.063,41 o.f.i. sul cap. 10870/03 a valere sulle risorse di cui all'accantonamento n. 100039, vista la nota prot. n. 2972/22 in data 14 febbraio 2003 con cui il Direttore regionale ha assegnato le risorse al Settore;

- di dare altresì atto che all'erogazione del corrispettivo si procederà con le modalità stabilite sul punto relativo dalla convenzione.

La presente determinazione sarà pubblicata sul Bollettino Ufficiale della Regione Piemonte ai sensi dell'art. 65 della Statuto.

Il Dirigente responsabile
Carlo Bonzanino

Codice 22.4
D.D. 25 novembre 2003, n. 517

Progetti di ricerca sulla produzione e l'utilizzo dell'idrogeno in Piemonte per la produzione energetica e la mobilità sostenibile. Impegno di euro 3.000.000,00 sul cap. 26938/2003 a favore del Comune di Torino

(omissis)

IL DIRIGENTE

(omissis)

determina

- di assegnare e trasferire fin da subito al Comune di Torino la somma di euro 3.000.000,00 accantonata sui cap. 26938/2003 con D.G.R. n. 27-8237 del 20 gennaio 2003, ai fini del contributo massimo del 50 % dei costi ammissibili (IVA esclusa) dei progetti di ricerca "Sviluppo di una unità micro-CHP a celle a combustibile" e "Sviluppo di un sistema a celle a combustibile per l'alimentazione degli ausiliari di bordo e la propulsione di una imbarcazione da diporto", presentati in data 18 novembre 2003 da Environment Park in qualità di capofila delle Associazioni Temporanee di Scopo (ATS) che li realizzeranno, ammessi a cofinanziamento rispettivamente con D.G.R. n. 8-11047 e n. 9-11048 del 24 novembre 2003;

- di stabilire che l'erogazione dei contributi da parte del Comune di Torino avvenga secondo le seguenti modalità:

una prima quota pari al 25% a presentazione da parte di Environment Park, coordinatore dei progetti, di una dichiarazione di avvio dell'attività;

il rimanente 75% in successive quote semestrali a presentazione da parte di Environment Park di rendicontazione delle spese sostenute nel semestre per la realizzazione dei progetti di ricerca.

di impegnare a favore del Comune dì Torino la somma di euro 3.000.000,00 sul cap. 26938/2003, nell'ambito delle risorse accantonate con D.G.R. n. 27-8237 del 20 gennaio 2003 (100121/A).

La presente determinazione sarà pubblicata sul Bollettino Ufficiale della Regione Piemonte ai sensi dell'articolo 65 dello Statuto e dell'articolo 14 del D.P.G.R. n. 8/R12002.

Il Dirigente responsabile
Carla Contardi

Codice 22.2
D.D. 25 novembre 2003, n. 518

Acquisizione dal CSI-Piemonte di Immagini telerilevate da utilizzare in ambito SIRA-Piemonte. Spesa euro 54.360,00 Cap. 15183/2003

(omissis)

IL DIRIGENTE

(omissis)

determina

- di procedere all'acquisizione dal CSI-Piemonte, per le motivazioni espresse in premessa, di immagini telerilevate e delle relative elaborazioni da utilizzare in ambito SIRA-Piemonte, sulla base dell'offerta prot n. 33875 del 20/11/2003 che si allega quale parte integrante del presente atto (all 1), per un importo di euro 45.300,00 oltre IVA euro 9.060;00, pari a complessivi euro 54.360,00

- di affidare I'incarico ex art. 31 Lr. 8/84 mediante lettera di contratto, redatta secondo lo schema allegato quale parte integrante (all. 2)

- di impegnare la somma di euro 54.360,00 sul cap. 15183/03 nell'ambito dell'accantonamento (A/101600) effettuato con la D.G.R. n. 76-11032 del 17 novembre 2003.

Il Dirigente responsabile
Annamaria Bairati

Codice 22.4
D.D. 25 novembre 2003, n. 519

Liquidazione alla Provincia di Cuneo delle risorse assegnate per la realizzazione del proprio programma per la diffusione dell'utilizzo di metano e di GPL nonché di altre motorizzazioni innovative a basso impatto ambientale nelle flotte pubbliche di servizio di pubblica utilità. Spesa di euro 149.700,00 sul cap. 26938/2002 e di euro 299.400,00 sul cap. 26938/2003 per un totale di euro 449.100,00

(omissis)

IL DIRIGENTE

(omissis)

determina

- di autorizzare la liquidazione a favore della Provincia di Cuneo di euro 449.100,00 - pari alla somma del residuo 50% delle risorse assegnate con D.D. n. 485/22.4 del 20 novembre 2002 e del 100% delle risorse assegnate con D.D. n. 287/22.4 del 4 luglio 2003 integrata con D.D. n. 295/22.4 del 9 luglio 2003 - per la realizzazione del programma per il rinnovo e/o potenziamento delle flotte pubbliche di servizio di pubblica utilità sul proprio territorio (escluse quelle dei servizi di trasporto pubblico locale), con mezzi a basso impatto ambientale con particolare riguardo e priorità alle flotte che svolgono maggiori percorrenze nei centri abitati, trasmesso dalla Provincia di Cuneo con nota prot. n. 60039/3.5.13. del 21 novembre 2003, pervenuta il 25 novembre 2003 prot. n. 20218;

- l'utilizzazione delle somme trasferite dovrà essere rendicontata con cadenza semestrale, con la presentazione di una relazione sull'avanzamento del Programma, corredata dai provvedimenti provinciali di spesa adottati nel periodo.

La spesa totale di euro 449. 100,00 è impegnata per euro 149.700,00 sul cap. 26938/2002 (imp. 5736 del 21.11.2002) e per euro 299.400,00 sul cap. 26938/2003—(imp. 2946 del 9.07.2003).

La presente determinazione sarà pubblicata sul Bollettino Ufficiale della Regione Piemonte ai sensi del vigente statuto.

Il Dirigente responsabile
Carla Contardi

Codice 22.1
D.D. 26 novembre 2003, n. 521

Documento di programmazione regionale in materia IN.F.E.A. Impegno euro 99.911,00 Cap. 15325/2003 (DGR 87-8993 del 7 aprile 2003 Acc. 100868)

(omissis)

Il Dirigente responsabile
Carlo Bonzanino

Codice 22.4
D.D. 26 novembre 2003, n. 522

Partecipazione all'attuazione di progetti sperimentali sull'utilizzo dell'idrogeno come vettore energetico per la mobilità sostenibile e la produzione energetica. Autorizzazione al Comune di Torino per l'utilizzo delle risorse già assegnate con D.D. n. 506/22.4 del 27/11/2002

(omissis)

IL DIRIGENTE

(omissis)

determina

- di autorizzare il Comune si Torino, nell'ambito dell'impegno a suo favore assunto con D.D. n. 506/22.4 del 27 novembre 2002 (imp. 6069 del 27.11.2002), ad utilizzare le risorse originariamente destinate alla sperimentazione dell'automotrice ferroviaria non più realizzabile, a copertura dell'ulteriore fase di allestimento del Laboratorio HySy_Lab funzionale alle ricerche sui sistemi per la mobilità sostenibile e ai percorsi didattici nell'ambito dell'attività di formazione espletata da HySy_Lab sulle tematiche della filiera idrogeno;

- di stabilire che il Comune di Torino presenti la rendicontazione finale delle spese sostenute da Environment Park S.p.A per l'allestimento del primo modulo di HySy_Lab, vistata per regolarità;

di stabilire altresì che si provvederà al trasferimento al Comune di Torino del saldo della somma assegnata, pari ad euro 350.000,00, su presentazione della rendicontazione finale della spesa sostenuta da Environment Park S.p.A per la realizzazione degli interventi, vistata per regolarità dal Comune.

La presente determinazione sarà pubblicata sul Bollettino Ufficiale della Regione Piemonte ai sensi dell'art.65 dello Statuto.

Il Dirigente responsabile
Carla Contardi

Codice 22.4

D.D. 26 novembre 2003, n. 523

Affidamento al CSI - Piemonte dell'incarico per la realizzazione del Progetto "Sviluppo del Portale dell'Ambiente". Spesa di euro 59.482,80 capitoli vari (euro 45.815,80 sul cap. 15191/2003, euro 11.370,00 sul cap. 15186/2003, euro 2.297,00 sul cap. 15187/2003)

(omissis)

IL DIRIGENTE

(omissis)

determina

- di affidare, per le motivazioni espresse in premessa, l'incarico al CSI-Piemonte, Consorzio per il Sistema Informativo, con' sede in Torino - C.so Unione Sovietica 216, per la realizzazione dei Progetto "Sviluppo del Portale dell'Ambiente", con un costo di euro 49.569,00 oltre IVA, pari ad euro 59.482,80;

- di stipulare a tal fine un'apposita convenzione, redatta sulla base dello schema allegato_ quale parte integrante della presente determinazione, nella quale si stabiliscono modalità, tempi, condizioni contrattuali per l'esecuzione della fornitura. L'offerta tecnico-economica dei CSI-Piemonte, trasmessa con nota prot. n. 33874 ;del 20 novembre 2003, è allegata quale parte integrante di detta convenzione;

- di procedere in qualità- di Dirigente Responsabile del Settore Sistema Informativo Ambientale e Valutazione Impatto Ambientale della Regione Piemonte alla sottoscrizione, della suddetta convenzione;

- di impegnare la somma di euro 49.569,00 oltre IVA, pari ad euro 59.482,80, come segue:

- per euro 45.815,80 sul cap. 15191, che non ha stanziamenti sul bilancio pluriennale, nell'ambito dell'accantonamento (A.100860) effettuato dalla Giunta Regionale con deliberazione n. 87-8993 del 7 aprile 2003,

- per euro 11.370,00 sul cap. 15186/2003, che non ha stanziamenti sul bilancio pluriennale, nell'ambito dell'accantonamento (A.100858) effettuato dalla Giunta Regionale con la deliberazione n. 87-8993 del 7 aprile 2003, per euro 2.297,00 sul cap. 15187/2003, nell'ambito dell'accantonamento di euro 40.000 sul cap. 15187/2003 (A.101353), effettuato dalla Giunta Regionale con la deliberazione n. 57-10490 del 22 settembre 2003.

Il Dirigente responsabile
Annamaria Bairati

Codice 22.2

D.D. 26 novembre 2003, n. 524

Fornitura di apparecchiature informatiche. Indizione di procedura a trattativa privata preceduta da gara informale, e approvazione elenco Ditte. Impegno di spesa euro 11.520,00 sul cap. 15187/2003

(omissis)

IL DIRIGENTE

(omissis)

determina

- di indire, stante i presupposti di fatto e le ragioni-giuridiche espresse in premessa, il procedimento di gara a trattativa privata (gara informale) ai sensi e per gli effetti dell'art. 31 lett. G) della L.R. 23 gennaio 1984, per l'affidamento della fornitura inerente l'acquisto di: n. 4 personal computer

n. 1 scanner grafico A3 a colori

n. 1 stampante laser bianco e nero

n.1 stampante laser a colori

n. 1 tavoletta grafica.

- di approvare le schede tecniche di configurazione delle attrezzature sopra descritte, nonché lo schema di invito allegati alla presente determinazione per costituirne parte integrante e sostanziale;

- di invitare alla trattativa privata le seguenti ditte:

Alpha Point S.r.l. Via Mantova, 19 10153 Torino

Bellucci S.r.l. Via Fratelli Savio, 2 10121 Torino

CSC Solution S.r.l. Via Lanzo, 193/195 10071 Borgaro

Informatica Data System S.r.l. Corso Vinzaglio, 16 10121 Torino

Venco Computer S.p.A. Via Reiss Romoli, 148 10148 Torino - di stabilire che l'appalto per la fornitura in oggetto sarà aggiudicato secondo il criterio del prezzo più basso a favore della Ditta che avrà presentato l'offerta più conveniente per l'Amministrazione e che si potrà eventualmente procedere all'aggiudicazione della gara quand'anche pervenga una sola offerta, purché valida, fatta salva la facoltà dell'Amministrazione di non procedere ad alcuna aggiudicazione anche per soli motivi di opportunità ed a prescindere dal regolare svolgimento della gara;

- di nominare, per i presupposti indicati in premessa, i componenti della Commissione Giudicatrice con il compito di valutare la regolarità e la completezza della documentazione amministrativa e dell'offerta economica dei concorrenti, individuandoli come segue:

Dott. Piero della Giovampaola Vicario del Direttore Direzione 22 - Tutela e Risanamento Ambientale Programmazione Gestione rifiuti

Ing. Laura Cassinelli - Funzionario Settore Sistema Informativo Ambientale e Valutazione Impatto Ambientale

Geom. Gianluigi Truffo - Responsabile P.O. Gestione tecnica del SIRA.

- di impegnare la spesa massima prevista di 9.600,00 oltre a IVA al 20%, pari a complessivi euro 11.520,00 sul cap. 15187/2003, nell'ambito dell'accantonamento effettuato con la citata deliberazione delle Giunta Regionale n. 57-10490 del 22 settembre 2003.

Il Dirigente resposnabile
Annamaria Bairati

Codice 22
D.D. 27 novembre 2003, n. 525

DOCUP ob.2 2000-06 - Assistenza tecnica a supporto delle funzioni dell'Autorità Ambientale regionale. Affidamento di incarico di collaborazione coordinata e continuativa all'ing. Francesco Matera; approvazione dello schema di convenzione e impegno della spesa complessiva di euro 26.500,00 (capp. 15103, 15098, 15108/2003)

(omissis)

IL DIRETTORE

(omissis)

determina

- di affidare all'ing. Francesco Matera un incarico di collaborazione coordinata e continuativa, alle condizioni stabilite nello schema di contratto allegato, per il supporto tecnico alle attività dell'Autorità Ambientale regionale relative al DOCUP ob.2 2000-2006 e specificate nel Piano operativo di cooperazione sistematica con l'Autorità di Gestione;

- di approvare lo schema di contratto allegato alla presente determinazione di cui costituisce parte integrante, che regola il rapporto tra la Regione Piemonte e l'ing. Francesco Matera;

- di impegnare in favore dell'ing. Francesco Matera, a valere sulle risorse accantonate e assegnate alla Direzione regionale Tutela e risanamento ambientale - Programmazione gestione rifiuti con D.G.R. n. 94-10152 del 28 luglio 2003, la somma complessiva di euro 26.500,00 di cui euro 13.250,00 sul cap. 15103/2003 (101234/A), euro 9.275,00 sul cap. 15098/2003 (101235/A) ed euro 3.975,00 sui cap. 15108/2003 (101236/A) a titolo di compenso forfettario lordo, comprensivo di ogni onere fiscale, contributivo e assicurativo a carico del collaboratore, e di rimborso delle spese, preventivamente autorizzate, eventualmente sostenute per spostamenti o trasferte dal luogo abituale di svolgimento per un importo massimo di euro 2.500,00;

- di stabilire che la suddetta somma sarà erogata nei termini di cui allo schema di contratto allegato;

- di dare atto che agli adempimenti di cui alla legge 335/1995 e al D.Lgs. 38/2000 si provvederà con gli appositi stanziamenti iscritti sul bilancio regionale;

La -presente determinazione sarà pubblicata sul Bollettino Ufficiale della Regione Piemonte, ai sensi dell'art. 65 dello Statuto.

Avverso la presente determinazione è ammesso ricorso entro 60 giorni innanzi al TAR del Piemonte.

Il Direttore regionale
Laura Bruna

Codice 22.5
D.D. 27 novembre 2003, n. 530

Progetti territoriali per la raccolta differenziata dei rifiuti. D.G.R. n. 16-409 del 10.7.2000. Azienda Consortile Servizi Enti Locali Valsusa (A.C.S.E.L. Valsusa) di Susa. Ammissione a finanziamento regionale e concessione del contributo

(omissis)

IL DIRIGENTE

(omissis)

determina

per le considerazioni esposte in premessa:

- di ammettere a finanziamento, ai sensi della D.G.R. n. 16-409 del 10.7.2000 il "Progetto territoriale di raccolta differenziata dei rifiuti urbani nel territorio consortile" presentato dall'Azienda Consortile Servizi Enti Locali (A.C.S.E.L. VALSUSA), Piazza Savoia n. 4, 10059 Susa (TO), concernente la campagna di sensibilizzazione e d'informazione dei servizi di raccolta e raccolta differenziata dei rifiuti urbani nei comuni facenti parte della succitata Azienda Consortile, compresa la realizzazione di una Stazione di conferimento nel comune di Susa;

- di approvare in Euro 625.975,70 la spesa ammissibile a finanziamento per la realizzazione del progetto in questione;

- di concedere all'A.C.S.E.L. Valsusa il contributo regionale di Euro 312.972,88, che sarà corrisposto nei termini e con le modalità previste dalla D.G.R. n. 16-409 del 10 luglio 2000, allegato 1, punto 9.

La spesa di Euro 312.972,88 è imputata per Euro 281.675,59 a valere sulle risorse impegnate al cap. 26984/2002 (Impegno 6067) e per Euro 31.297,29 a valere sulle risorse impegnate al cap. 26936/2003 (Impegno 5055).

La definizione degli adempimenti a carico della Regione, della Provincia di Torino, dell'all'A.C.S.E.L. Valsusa e del comune di Susa, conseguenti all'ammissione a finanziamento e connessi alla realizzazione del progetto, è stata effettuata con la stipula dell'accordo richiamato in premessa.

Avverso la presente determinazione è ammesso ricorso, entro 60 giorni dal ricevimento della stessa, al Tribunale Amministrativo Regionale del Piemonte.

La presente determinazione sarà pubblicata sul Bollettino Ufficiale della Regione Piemonte ai sensi dell'art. 65 dello Statuto e dell'art. 16 del D.P.G.R. 29 luglio 2002, n. 8/R.

Il Dirigente responsabile
Agata Milone

Codice 22.2
D.D. 27 novembre 2003, n. 532

Assegnazione e finanziamento all'ARPA per lo sviluppo e l'evoluzione dei SIRA Piemonte Impegno euro 500.000,00 cap. 26938 12003

(omissis)

IL DIRIGENTE

(omissis)

determina

- di impegnare e di assegnare contestualmente all'ARPA, per le motivazioni espresse in premessa, la somma di euro 500.000,00 per lo sviluppo e l'evoluzione dei sistemi informativi ambientali coordinati col SIRA - Sistema Informativo Regionale Ambientale, nell'ambito delle risorse finanziarie accantonate con la D.G.R. n. 6-10315 del 2 settembre 2003 sul cap. 26938/2003 (Acc. 101327);

- di stabilire, analogamente a quanto previsto per le - Province con determinazione dirigenziale n. 439 del 23 ottobre 2003, che l'ARPA presenti entro il 10 marzo 2004 un progetto di maggior dettaglio, con particolare riguardo alle attività da svolgere in collaborazione con le Province e l'interscambio dei dati ambientali nell'ambito SIRA Piemonte, comprensivo della valorizzazione economica delle diverse voci di spesa ed il crono-programma delle attività da svolgersi nel biennio 2004-2005, redatto tenendo conto - delle linee di sviluppo riportate nell'allegato sub A) al presente atto.

Il Dirigente responsabile
Annamaria Bairati

Codice 22.1
D.D. 27 novembre 2003, n. 534

Documento di programmazione regionale in materia IN.F.E.A. Impegno Euro 20.000,00 Cap. 15325/2003 (DGR 87-8993 dei 7 aprile 2003 Acc. 100868)

(omissis)

IL DIRIGENTE

(omissis)

determina

di impegnare nell'ambito delle risorse accantonate con DGR n. 87-8993 del 7.4.2003 ed assegnate per competenza con nota del Direttore regionale prot. n.7226/22 del 16 aprile 2003 al Settore "Politiche di prevenzione, tutela e risanamento ambientale la somma di Euro 20.000,00 sul capitolo 15325/03 per la realizzazione del filone di intervento n. 3) "Formazione dei referenti e degli operatori dei Centri di educazione ambientale della Rete regionale di servizi per l'educazione ambientale, come approvato con DGR n. 39-6285 del 10 giugno 2002.

di far fronte alla spesa di Euro 20.000,00 con impegno sul cap. 15325/03 del bilancio 2003 e fondi assegnati (Acc. n.100868) con DGR n. 87-8993 del 7 aprile 2003.

di stabilire che l'erogazione della somma di Euro 20.000,00 sarà effettuata in unica soluzione in forma di trasferimento a favore dell'A.R.P.A. Piemonte che ha sede in Via della Rocca 49 10123 Torino C.F. P.IVA 07176380017 a conclusione dell'iniziativa, a fronte di una relazione conclusiva dei lavori e di una rendicontazione delle spese effettuate.

La presente Determinazione sarà pubblicata sul Bollettino Ufficiale della Regione Piemonte ai sensi dell'art. 65 dello Statuto.

Il Dirigente responsabile
Carlo Bonzanino

Codice 22.2
D.D. 27 novembre 2003, n. 535

L.R. n. 40/98 "Disposizioni concernenti la compatibilità ambientale e le procedure di valutazione" Attività tecnico-scientifiche e collaborazioni di supporto all'attuazione della legge. Affidamento di incarico di collaborazione coordinata e continuativa all'arch. Immacolata Laltrelli; approvazione schema di convenzione e impegno di euro 10.500,00 sul cap. 15187/2003 (U.P.B. 22021 - A. 101353)

(omissis)

IL DIRIGENTE

(omissis)

determina

- di affidare, per le motivazioni espresse in premessa, un incarico di collaborazione coordinata e continuativa della. durata di mesi diciotto all'arch. Immacolata Laltrelli per il supporto tecnico al Settore Sistema Informativo Ambientale e Valutazione di Impatto Ambientale nell'avvio e nello svolgimento di specifiche attività finalizzate al recepimento nazionale e regionale della direttiva 2001142/CE concernente la valutazione degli effetti di determinati piani e programmi sull'ambiente;

- di approvare lo schema di convenzione, che regola il rapporto tra la Regione Piemonte e l'arch. Immacolata Laltrelli, allegato alla presente determinazione di cui costituisce parte integrante e di procedere alla sottoscrizione;

- di impegnare in favore dell'arch. Immacolata Laltrelli, la somma di euro 10.500,00 sul cap. 15187/2003 (U.P.B. 22021 - A. 101353), nell'ambito dell'accantonamento effettuato con la D.G.R. n. 57 - 10490 del 22 settembre 2003, di cui euro 2.500,00 per il rimborso di eventuali spese di viaggio strettamente connesse all'attività oggetto della convenzione;

- di stabilire che la suddetta somma sarà erogata nei termini di cui allo schema di convenzione allegato;

- di dare atto che per le spese relative agli anni 2004 e 2005, pari a complessivi euro 28.000,00 si farà fronte con successivi atti di impegno nell'ambito delle risorse prenotate per le medesime finalità con la succitata D.G.R. n. 57-10490 del 22 settembre 2003, sul cap. 15187/2004 (P. 100174) e sul cap. 15187/2005 (P. 100045);

- di dare atto che agli adempimenti di cui alla legge 335/1995 e al D.Lgs. 38/2000 si provvederà con gli appositi stanziamenti iscritti sul bilancio regionale.

La presente determinazione sarà pubblicata sul Bollettino Ufficiale della Regione, Piemonte, ai sensi dell'art. 65 dello Statuto.

Avverso la presente determinazione e ammesso ricorso entro 60 giorni innanzi al TAR del Piemonte.

Il Dirigente responsabile
Annamaria Bairati

Codice 22.4
D.D. 28 novembre 2003, n. 537

Sviluppo e diffusione di impianti di riscaldamento e climatizzazione a basse emissioni in atmosfera e ad alto rendimento energetico. Impegno di euro 2.500.000,00 sul cap. 26938/2003 a favore delle Province

(omissis)

IL DIRIGENTE

(omissis)

determina

- di assegnare e trasferire fin da subito alle Province la somma di euro 2.500.000,00 accantonata sul cap. 26938/2003 con D.G.R. n. 27-8237 del 20 gennaio 2003, ai fini dello sviluppo e diffusione di impianti di riscaldamento e climatizzazione a basse emissioni in atmosfera e ad alto rendimento energetico, secondo i criteri di cui alla D.G.R. n. 63-11101 del 24 novembre 2003, come segue:

Provincia di Alessandria 248.644,00 euro
Provincia di Asti 124.609,00 euro

Provincia di Biella 112.231,00 euro

Provincia di Cuneo 333.013,00 euro

Provincia di Novara 206.417,00 euro

Provincia di Torino 1.273.691,00 euro

Provincia Verbano-Cusio-Ossola 95.405,00 euro

Provincia di Vercelli 105.990,00 euro

- di precisare che i bandi provinciali di concessione dei contributi in conto capitale per l'installazione di generatori di calore caratterizzati da bassa produzione di emissioni in atmosfera e da elevati valori di rendimento energetico, nonché di bruciatori a basse emissioni (in particolare di ossidi d'azoto) in impianti di riscaldamento/climatizzazione a servizio di edifici appartenenti alle categorie E1(1), E2 ed E7 di cui all'art. 3 del DPR n. 412/1993, saranno elaborati dalle Province secondo i criteri riportati nell'Allegato alla citata D.G.R. n. 63-11101 del 24 novembre 2003, così come integrati con successivo provvedimento demandato dalla Giunta regionale alla Direzione Tutela e Risanamento Ambientale - Programmazione Gestione Rifiuti, sentite le Province;

- di stabilire che l'utilizzazione delle somme trasferite dovrà essere oggetto di rendicontazione finale da parte delle Province;

- di impegnare a favore delle Province la somma di euro 2.500.000,00 sul cap. 26938/2003, nell'ambito delle risorse accantonate con D.G.R. n. 27-8237 del 20 gennaio 2003 (100121/A).

La presente determinazione sarà pubblicata sul Bollettino Ufficiale delle Regione Piemonte ai sensi dell'articolo 65 dello Statuto.

Il Dirigente responsabile
Carla Contardi

Codice 22.1
D.D. 28 novembre 2003, n. 538

Partecipazione dell'Assessorato all'Ambiente della Regione Piemonte alla manifestazione Foriener 2004 Biella settembre 2004. Impegno Euro 20.000,00 cap. 15135/03. (Acc. 100857 D.G.R. 87-8993 del 7 aprile 2003)

(omissis)

IL DIRIGENTE

(omissis)

determina

di confermare, per le considerazioni espresse in premessa, la collaborazione con l'Assessorato regionale Economia montana e Foreste, la Provincia di Biella, l'Agenzia provinciale per l'Energia Agenbiella per l'avvio dell'organizzazione dell'edizione "Speciale Forlener " che si svolgerà a Biella nell'autunno dell'anno 2004

di impegnare la somma di Euro 20.000,00 IVA inclusa sul cap. 15135 del bilancio 2003 (A. 100857) per fare fronte a prime spese di carattere organizzativo

di stabilire che l'erogazione della somma complessiva di 20.000,00 IVA inclusa sarà effettuata a favore dell'Agenzia provinciale per l'Energia Agenbiella C.so G. Pella 10 13900 Biella (omissis), anche in quote successive, a presentazione di fatture.

di regolare la collaborazione per mezzo di specifica scrittura privata da perfezionarsi mediante scambio di corrispondenza con l'Agenzia provinciale per l'Energia Agenbiella.

La presente Determinazione-sarà-pubblicata sul Bollettino Ufficiale della Regione Piemonte ai sensi dell'art. 65 dello Statuto.

Il Dirigente responsabile
Carlo Bonzanino

Codice 22.1
D.D. 28 novembre 2003, n. 539

Avvio di collaborazione con Settore "Comunicazione Istituzionale" e Società "La Fabbrica S.r.l" per la realizzazione di una campagna di informazione e sensibilizzazione rivolta al mondo della scuola sui temi del risparmio energetico impegno Euro 13.450,00 cap. 15183/03 (DGR 76-11032 del 17.11.03 Acc. 101600)

(omissis)

IL DIRIGENTE

(omissis)

determina

Di incaricare la Società "La Fabbrica" s.r.l. di Milano, individuata con specifica gara come Agenzia a supporto delle azioni sviluppate dal Settore "Comunicazione Istituzionale" nell'ambito del progetto "Parliamo coni giovani - mondo della scuola" per la progettazione, l'ideazione grafica, la realizzazione creativa di una ventaglio di materiali e prodotti che costituiranno il "Kit" sull'energia da mettere a disposizione degli insegnanti che aderiscono al Progetto "Parliamo con i giovani" ed alle scuole.

Di impegnare la somma di Euro 13.450,00 sul cap. 15183/03 (Acc.101600).

Di erogare la somma di Euro 13.450,00 (IVA compresa) a favore della Società "La Fabbrica" S.r.l. Via Mascheroni 29 20145 Milano (omissis) dietro presentazione di fattura.

Di regolare la collaborazione con la Società "La Fabbrica" per mezzo di scrittura privata da perfezionarsi mediante scambio di corrispondenza.

La presente Determinazione sarà pubblicata sul Bollettino Ufficiale della Regione Piemonte ai sensi dell'art. 65 dello Statuto.

Il Dirigente responsabile
Carlo Bonzanino

Codice 22.4
D.D. 1 dicembre 2003, n. 541

Liquidazione alla Provincia di Vercelli delle risorse assegnate per la realizzazione del proprio programma per la diffusione dell'utilizzo di metano e di GPL nonché di altre motorizzazioni innovative a basso impatto ambientale nelle flotte pubbliche di servizio di pubblica utilità. Spesa di euro 92.430,00 sul cap. 26938/2003

(omissis)

IL DIRIGENTE

(omissis)

determina

- di autorizzare la liquidazione a favore della Provincia di Vercelli di euro 92.430,00 - pari al 100% delle risorse assegnate con D.D. n. 287/22.4 del 4 luglio 2003 integrata con D.D. n. 295/22.4 del 9 luglio 2003 - per la realizzazione del programma per il rinnovo e/o potenziamento delle flotte pubbliche di servizio di pubblica utilità sul proprio territorio (escluse quelle dei servizi di

trasporto pubblico locale), con mezzi a basso impatto ambientale con particolare riguardo e priorità alle flotte che svolgono maggiori percorrenze nei centri abitati, trasmesso alla Provincia di Vercelli con nota prot. n. 48824 del 27 novembre 2003, pervenuta il 27 novembre 2003 prot. n. 20429;

- l'utilizzazione delle somme trasferite dovrà essere rendicontata con cadenza semestrale, con la presentazione di una relazione sull'avanzamento del Programma, corredata dai provvedimenti provinciali di spesa adottati nel periodo.

La spesa di euro 92.430,00 è impegnata sul cap. 26938/2003 (imp. 2946 del 9.7.2003).

La presente determinazione sarà pubblicata sul Bollettino Ufficiale della Regione Piemonte ai sensi del vigente statuto.

Il Dirigente responsabile
Carla Contardi

Codice 22.8
D.D. 1 dicembre 2003, n. 547

Bando regionale 2000 per interventi di risparmio energetico; individuazione delle domande di contributo per la tipologia "Idroelettrico" oggetto di finanziamento nell'ambito delle risorse già impegnate con determinazione n. 380 del 25 settembre 2002

(omissis)

IL DIRETTORE

(omissis)

determina

di assegnare, per le motivazioni espresse in premessa, il contributo fino alla concorrenza di complessivi euro 577.236,90 così come specificato nella tabella allegata alla presente determinazione per farne parte integrante;

di dare atto che si potrà procedere all'assegnazione del finanziamento anche nei confronti di altri soggetti inseriti nella graduatoria approvata con determinazione 241 del 4 maggio 2001 allorché, a seguito di rinunce o revoche adottate nei confronti dei soggetti di cui al capo precedente, si rendessero disponibili risorse a valere sull'impegno di spesa assunto con determinazione n. 380 del 25 settembre 2002;

di dare altresì atto che all'erogazione delle somme si provvederà a seguito della dimostrazione della corretta realizzazione degli stessi e salve ulteriori verifiche istruttorie con successivi ed appositi atti di liquidazione.

Il Dirigente responsabile
Roberto Quaglia

Allegato

BANDO 2000 - SCORRIMENTO GRADUATORIA

IDROELETTRICO **INDUSTRIA NON PRIORITARIA**

PROT.	RICHIEDENTE	INVEST.	CONTR.	EURO
I00.080.01	AZ.IDROEL. DE CASTELLI CARLO	126.500.000	37.950.000	19.599,54
I00.152.01	E.C.A. S.P.A.	1.590.000.000	477.000.000	246.349,94
I00.092.01	COMUNE DI GARESSIO	230.000.000	69.000.000	35.635,53
I00.074.01	COMUNE DI CREVOLADOSSOLA	807.000.000	242.100.000	125.034,22
I00.076.01	COMUNE DI BANNIO ANZINO (1)	3.135.100.000	940.530.000	150.617,67
				577.236,90

(1) le risorse disponibili non sono sufficienti alla copertura dell'intero contributo pari a L. 940.530.000 (euro 485.743,21).

Codice 22
D.D. 1 dicembre 2003, n. 548

Approvazione della modulistica da utilizzare a cura delle Province piemontesi per la rendicontazione degli interventi in campo ambientale

(omissis)

IL DIRETTORE

(omissis)

determina

- di modificare la modulistica allegata alla presente determinazione dirigenziale quale parte integrante da utilizzare, a cura delle Province piemontesi, per l'aggiornamento in ordine allo stato di attuazione del programma di interventi in campo ambientale nonché dell'avvenuto utilizzo del finanziamento assegnato;

- di richiedere alle Province piemontesi la restituzione dell'allegata tabella, debitamente compilata, entro il 31 gennaio 2003.

La presente determinazione sarà pubblicata sul Bollettino Ufficiale della Regione Piemonte ai sensi dell'art. 65 dello Statuto.

Il Direttore regionale
Laura Bruna

Codice 22.2
D.D. 3 dicembre 2003, n. 549

Contratto di collaborazione coordinata e continuativa, rep. n. 8492 del 15 ottobre 2003, stipulato con la dott.ssa Nuna Tognoni; modalità di pagamento delle quote mensili del compenso stabilito

(omissis)

IL DIRETTORE

(omissis)

determina

- di stabilire che l'erogazione delle quote mensili in favore della dott.ssa Nuna Tognoni, nell'ambito del Contratto Rep. n . 8492 e fino al termine dello stesso, possa essere disposta dalla Direzione regionale Bilanci e Finanze all'inizio di ciascun mese per la scadenza dello stesso mese in corso, previa presentazione di apposita nota scritta debitamente vistata dal Responsabile del Settore, fatta salva la possibilità di richiesta alla Direzione Bilanci e Finanze di immediata sospensione del pagamento in caso di inadempienze da parte della collaboratrice.

- Di confermare, quanto al resto, la determinazione dirigenziale n. 416 in data 10 ottobre 2003.

Il Direttore regionale
Annamaria Bairati

Codice 22.7
D.D. 4 dicembre 2003, n. 553

Provincia di Alessandria. Intervento di bonifica delle aree adiacenti lo stabilimento della Società Europa Metalli S.p.A. di Serravalle Scrivia, ricadenti anche in territorio di Novi Ligure. Accettazione della proroga delle garanzie finanziarie prestate dalla Società Europa Metalli S.p.A. Importo euro 16.786,62

(omissis)

IL DIRIGENTE

(omissis)

determina

1. Di accettare la proroga della fidejussione n. 9874 del 2.12.2002, rilasciata dalla Banca di Roma - Filiale di Firenze 1 in data 5.11.2003 a favore della Regione Piemonte - Settore Programmazione Interventi di Risanamento e Bonifiche, via Principe Amedeo 17 Torino, nell'interesse della Società Europa Metalli S.p.A., con sede legale a Firenze in via dei Barucci 2, sino alla concorrenza di euro 16.786,62, per l'esecuzione della piantumazione dell'area a bosco, come da progetto approvato dalla Provincia di Alessandria con deliberazione della Giunta n. 456 del 28.6.2002.

2. Le garanzie finanziarie di cui al punto 1 saranno svincolate mediante restituzione alla Società Europa Metalli S.p.A. dell'originale della fidejussione n. 9874 del 2.12.2002 e de3lla proroga del 5.11.2003, a seguito dell'esito positivo del collaudo dell'intervento.

Avverso la presente determinazione è ammesso ricorso, entro 60 giorni dal ricevimento della stessa, al Tribunale Amministrativo Regionale per il Piemonte.

La presente determinazione sarà pubblicata sul Bollettino Ufficiale della Regione Piemonte ai sensi dell'art. 65 dello Statuto.

Il Dirigente responsabile
Paolo Piazzano

Codice 22.8
D.D. 10 dicembre 2003, n. 564

Bando regionale diretto alla concessione di contributi per la realizzazione di impianti fotovoltaici. Autorizzazione all'erogazione di euro 50.000,00 nell'ambito delle risorse impegnate sul cap. 27018/03 (I. n. 1993), quale anticipazione del contributo concesso a favore del beneficiario individuato con cod. uff. 51/FV01

(omissis)

IL DIRIGENTE

(omissis)

determina

di accettare la polizza fidejussoria n. 1803/96/37410274 emessa dall'UNIPOL Assicurazioni - Agenzia di Torino in data 24 novembre 2003, nell'interesse della Società Cooperiva "UNIC.A.P.I. Unitaria Cooperativa di abitazione a proprietà indivisa S.C. a.r.l." e a favore della Regione Piemonte fino alla concorrenza massima di euro 50.000,00, a garanzia della corretta e completa realizzazione dell'impianto fotovoltaico cui il contributo regionale si riferisce;

di autorizzare, nell'ambito della somma impegnata con D.D. n. 218 del 26 maggio 2003 sul cap. 27018/03 (I. n. 1993), l'erogazione di euro 50.000,00, pari all'anticipazione del 50% del contributo ammesso a finanziamento a favore della Società Cooperativa "UNI-C.A.P.I. Unitaria Cooperativa di abitazione a proprietà indivisa S.C. a.r.l,";

di dare atto che al pagamento della somma sopra indicata si provvederà con separato atto di liquidazione successivamente all'adozione del presente provvedimento.

Il Dirigente responsabile
Roberto Quaglia

Codice 22
D.D. 10 dicembre 2003, n. 567

Area critica di Novara - Trecate, P.T.T.A. 94-96, intervento n. 4 "S. Martino rete viaria", pagamento al comune di Trecate del saldo pari a euro 158.510,76 sul capitolo 26932/00 (I. 3990)

(omissis)

Il Dirigente responsabile
Stefano Rigatelli

Codice 22.5
D.D. 15 dicembre 2003, n. 570

Ditta 3R SERVIZI S.p.A. di Cortenuova (BG). Spedizioni transfrontaliere di rifiuti di cui al modulo di notifica IT 003566, spedizioni dal n. 1 al n. 3 dì 6 totali. Restituzione garanzie finanziarie nn. 27014708 del 10 giugno 2003 e nn. 27013496 del 29 aprile 2003 della Compagnia "Assicuratrice Edile" - Agenzia di Milano e nn. 233616221 del 20 gennaio 2003 della Compagnia "Assicurazioni Generali" - Agenzia di Milan.

(omissis)

Il Dirigente responsabile
Agata Milone

Codice 22.5
D.D. 15 dicembre 2003, n. 571

Ditta Pulinet S.p.A. di Boca (NO). Spedizioni transfrontaliere di rifiuti di cui al modulo di notifica IT 003574. Restituzione garanzie finanziarie relative alle spedizioni dal n.1 al n.11 di 15 totali. Restituzione garanzie finanziarie n. 47071662/0 del 5 febbraio 2003 emessa dalla "RAS" -Gerenza di Milano e n. 27011562 del 27 febbraio 2003 emessa dalla "Assicuratrice Edile" - Agenzia di Milano

(omissis)

Il Dirigente responsabile
Agata Milone

Codice 22.5
D.D. 15 dicembre 2003, n. 572

Ditta Pulinet S.p.A. di Boca (NO). Spedizioni transfrontaliere di rifiuti di cui al modulo di notifica IT 003165. Restituzione garanzie finanziarie relative alle spedizioni dal n. 1 al n. 2 di 5 totali. Restituzione garanzie finanziarie nn. 47071271/0 del 31 maggio 2002 emessa dalla "RAS" - Gerenza di Milano e nn. 27007372 del 10 ottobre 2002 emessa dalla "Assicuratrice Edile" - Agenzia di Milano

(omissis)

Il Dirigente responsabile
Agata Milone

Codice 22.5
D.D. 15 dicembre 2003, n. 573

Ditta Ramoco S.r.l. di Genova. Spedizioni transfrontaliere di rifiuti di cui al modulo di notifica n. IT003580. Spedizioni dal n. 11 al n. 16 di 25 totali. Restituzione , garanzie finanziarie nn. 031/00438007 del 25 giugno 2003 emessa dall' "Assitalia"- Agenzia di Cremona e nn. GE 0102386 del 31 luglio 2003 emessa dalla "SIC-Società Italiana Cauzioni" - Agenzia di Brescia

(omissis)

Il Dirigente responsabile
Agata Milone

Codice 22.5
D.D. 15 dicembre 2003, n. 574

Ditta Ramoco S.r.l. di Genova. Spedizioni transfrontaliere di rifiuti di cui al modulo di notifica n. IT003579 viaggi dal n. 5 al n. 7 di 10 totali. Restituzione garanzie finanziarie n. 1508139 del 17 marzo 2003 emessa dalla Compagnia di Assicurazioni "La Viscontea" - Agenzia di Brescia

(omissis)

Il Dirigente responsabile
Agata Milone

Codice 22.5
D.D. 15 dicembre 2003, n. 575

Ditta Ramoco S.r.l. di Genova. Spedizioni transfrontaliere di rifiuti di cui al modulo di notifica n. IT003183. Spedizioni da n. 21 a 24 di 45 totali. Restituzione garanzie finanziarie

(omissis)

Il Dirigente responsabile
Agata Milone

Codice 22.5
D.D. 15 dicembre 2003, n. 576

Ditta PulinetS.p.A. di Boca (NO). Spedizioni transfrontaliere di rifiuti di cui al modulo di notifica IT 003575. Spedizioni dal n. 15 al n. 26 di 80 totali. Restituzione garanzie finanziarie nn. 47071738/8 del 27 marzo 2003 emessa dalla compagnia "RAS" - Agenzia di Milano e nn. 950D9633 del 24 aprile 2003 emessa dalla compagnia "Zurich" - Agenzia di Milano

(omissis)

Il Dirigente responsabile
Agata Milone

Codice 22.5
D.D. 15 dicembre 2003, n. 577

Ditta Pulinet S.p.A. di Boca (NO). Spedizioni transfrontaliere di rifiuti di cui al modulo di notifica IT 003575. Spedizioni dal n. 1 al n. 14 di 80 totali. Restituzione garanzie finanziarie nn. 1497332 del 23 dicembre 2002, nn. 1500342 del 24 gennaio 2003 e nn. 1504367 del 21 febbraio 2003 emesse dalla compagnia "La Viscontea" - Agenzia di Biella

(omissis)

Il Dirigente responsabile
Agata Milone

Codice 22.5
D.D. 15 dicembre 2003, n. 578

Ditta 3R Servizi S.p.A. di Cortenuova (BG). Spedizioni transfrontaliere di rifiuti di cui al modulo di notifica IT 003567 - spedizioni dal n. 1 al n. 5 di 30 totali. Restituzione garanzie finanziarie nn. 34/933.744 del 23 dicembre 2002 della Compagnia "Helvetia Assicurazioni" - Agenzia di Milano, nn. 950D8751 del 28 gennaio 2003 e nn. 950D9695 del 7 maggio 2003 della Compagnia "Zurich" - Agenzia di Milano

(omissis)

Il Dirigente responsabile
Agata Milone

Codice 22.5
D.D. 15 dicembre 2003, n. 579

Ditta 3R Servizi S.p.A. di Cortenuova (BG). Spedizioni transfrontaliere di rifiuti di cui al modulo di notifica IT 003567 - spedizioni dal n. 6 al n. 12 di 30 totali. Restituzione garanzie finanziarie nn. 27014709 del 10 giugno 2003, nn. 27017203 dei 9 settembre 2003 e nn.27017748 del 22 settembre 2003 della Compagnia "Assicuratrice Edile" - Agenzia di Milano

(omissis)

Il Dirigente responsabile
Agata Milone

Codice 25.2
D.D. 4 novembre 2003, n. 1708

Ordinanza del Presidente del Consiglio dei Ministri n. 3284 del 30/4/2003. Contributi ai Comuni per fronteggiare le spese dei privati cittadini per il recupero del patrimonio edilizio residenziale e produttivo danneggiato dal sisma dell'11 aprile 2003. Primo acconto. Impegno della somma di euro 5.074.395,60 sul Cap. 23957/2003 e della somma di euro 10.273.728,47 sul cap. 25583/2003.

(omissis)

IL DIRETTORE

(omissis)

determina

- di autorizzare il pagamento ai Comuni interessati di cui all'elenco allegato come parte integrante della presente determinazione dei primo acconto del contributo destinato ai privati cittadini per il recupero del patrimonio edilizio residenziale e produttivo danneggiato dal sisma dell'11 aprile 2003 per la somma totale di euro 15.348.124,07;
- di impegnare la somma di euro 5.074.395,60 sul Cap. 23957 e la somma di euro 10.273.728,47 sul cap. 25583 (giusta la nota n. 11013/13 del 29.10.2003 della Direzione Territorio Rurale) precisando che tali somme verranno spese entro il corrente esercizio finanziario.

Il Direttore regionale
Aldo Migliore

Allegato

SISMA 11/04/2003

COMUNE	TOTALE SEGNALAZIONI	ACCONTO
Acqui Terme	221.400,00	€ 26.568,00
Alessandria	687.485,19	€ 82.498,22
Altavilla Monferrato	132.000,00	€ 15.840,00
Arquata Scrivia	616.115,00	€ 73.933,80
Avolasca	1.125.400,00	€ 135.048,00
Basaluzzo	291.400,00	€ 34.968,00
Bistagno	185.000,00	€ 22.200,00
Borghetto Borbera	1.032.450,00	€ 123.894,00
Bosco Marengo	283.000,00	€ 33.960,00
Bosio	96.000,00	€ 11.520,00
Brignano Frascata	89.800,00	€ 10.776,00
Capriata D'orba	1.352.422,00	€ 162.290,64
Carbonara Scrivia	1.816.050,00	€ 217.926,00
Carezzano	4.643.963,00	€ 557.275,56
Carpeneto	13.000,00	€ 1.560,00
Carrosio	172.600,00	€ 20.712,00
Casaleggio Boiro	704.600,00	€ 84.552,00
Casasco	215.000,00	€ 25.800,00
Cassano Spinola	1.681.873,68	€ 201.824,84
Castellania	1.319.925,66	€ 158.391,08
Castellazzo Bormida	264.650,00	€ 31.758,00
Castelletto D'orba	272.700,00	€ 32.724,00
Castelnuovo Scrivia	104.200,00	€ 12.504,00
Cavatore	96.000,00	€ 11.520,00
Cerreto Grue	1.164.150,00	€ 139.698,00
Costa Vescovato	1.445.350,00	€ 173.442,00
Dernice	35.000,00	€ 4.200,00
Francavilla Bisio	587.718,00	€ 70.526,16
Fresonara	295.600,00	€ 35.472,00
Garbagna	771.060,00	€ 92.527,20
Gavazzana	941.700,00	€ 113.004,00
Gavi	12.268.315,45	€ 1.472.197,85
Grognardo	4.000,00	€ 480,00
Grondona	94.000,00	€ 11.280,00
Lerma	65.000,00	€ 7.800,00
Monleale	248.500,00	€ 29.820,00
Montacuto	77.500,00	€ 9.300,00
Montaldeo	162.500,00	€ 19.500,00
Montaldo Bormida	1.134.500,00	€ 136.140,00
Montegioco	665.030,00	€ 79.803,60
Montemarzino	405.434,27	€ 48.652,11
Mornese	190.020,00	€ 22.802,40
Novi Ligure	42.827.224,43	€ 5.139.266,93
Ovada	920.354,71	€ 110.442,57
Paderna	290.620,00	€ 34.874,40
Parodi Ligure	353.741,00	€ 42.448,92

COMUNE	TOTALE SEGNALAZIONI	ACCONTO
Pasturana	452.335,00	€ 54.280,20
Pietra Marazzi	47.000,00	€ 5.640,00
Pozzol Groppo	280.300,00	€ 33.636,00
Pozzolo Formigaro	540.660,00	€ 64.879,20
Predosa	246.300,00	€ 29.556,00
Rocca Grimalda	649.500,00	€ 77.940,00
San Cristoforo	815.252,00	€ 97.830,24
Sant'agata Fossili	15.642.163,00	€ 1.877.059,56
San Sebastiano Curone	118.540,00	€ 14.224,80
Sardigliano	2.094.818,00	€ 251.378,16
Sarezzano	945.879,00	€ 113.505,48
Serravalle Scrivia	13.220.353,56	€ 1.586.442,43
Silvano D'orba	231.000,00	€ 27.720,00
Spigno Monferrato	18.500,00	€ 2.220,00
Spineto Scrivia	138.800,00	€ 16.656,00
Stazzano	3.013.584,00	€ 361.630,08
Tassarolo	1.814.500,00	€ 217.740,00
Tortona	1.796.391,75	€ 215.567,01
Trisobbio	50.000,00	€ 6.000,00
Vignole Borbera	775.524,50	€ 93.062,94
Viguzzolo	288.098,76	€ 34.571,85
Villalvernia	1.422.268,00	€ 170.672,16
Villa Romagnano	934.914,00	€ 112.189,68
TOTALE	**127.901.033,96**	**15.348.124,07**

Codice 25.
D.D. 7 novembre 2003, n. 1779

Eventi alluvionali autunno 2000 e anno 2002 - Predisposizione ed approvazione di ulteriore provvedimento attuativo dei piani generali di ricostruzione, di cui alle ordinanze del Ministro dell'Interno con delega alla protezione civile n. 3090 del 18.10.00 e s.m.i. e del Presidente dei Consiglio dei Ministri n. 3237 e s.m.i. del 12.8.2002, approvati con le DD.G.R. n. 54-5397 del 25.2.2002 e n. 55-7663 dell'11.11.2002

(omissis)

IL DIRETTORE

(omissis)

determina

1. di approvare l'undicesimo stralcio attuativo dei piano di ricostruzione di cui all'ordinanza del Ministro dell'interno con delega alla protezione civile n. 3090/2000 nonchè quarto stralcio attuativo di cui alle ordinanza del Presidente dei Consiglio dei Ministri n. 3237 del 12.8.2002, n. 3258 del 20.12.2002 e n. 3276 del 28.03.2003, così come dettagliato nell' elenco "A" (1-8), allegato al presente provvedimento di cui costituisce parte integrante;

2. all'impegno degli oneri derivanti si provvederà con successivi atti.

Il Direttore regionale
Aldo Migliore

Codice 25.4
D.D. 18 novembre 2003, n. 1859

Occupazione area demaniale per taglio rilevato canale Carlo Alberto per esecuzione opere provvisionali nell'ambito dei lavori di costruzione della variante di Alessandria. Ditta Lombardini S.p.A.

(omissis)

IL DIRIGENTE

(omissis)

determina

a) di autorizzare provvisoriamente, nelle more della regolamentazione regionale della materia, la Ditta Lombardini S.p.A. con sede legale a Roma, Via E. D'Onofrio n. 98 ad occupare le aree demaniali in Comune di Alessandria, come indicato nei disegni allegati alla domanda, nel rispetto delle prescrizioni tecniche di cui al nulla osta del Magistrato per il Po citato in ,premessa;

b) di quantificare in Euro 18,83 la somma dovuta a titolo di indennizzo per l'occupazione extracontrattuale dell'area demaniale interessata per il periodo dicembre 2003, salvo conguaglio da corrispondersi all'atto della formalizzazione del provvedimento di concessione;

c) di concedere la suddetta autorizzazione per il periodo 1° dicembre 2003 - 31 dicembre 2005 provvedendo annualmente, con semplice richiesta, al pagamento dell'indennizzo extracontrattuale dovuto;

d) di dare atto che la somma di cui al punto b) sarà introitata sul capitolo n. 2130 (accertamento n. 222/2003) del bilancio 2003;

e) di rinviare la regolamentazione amministrativa e fiscale dell'occupazione in oggetto ad un successivo provvedimento, da adottarsi a seguito della definizione della regolamentazione regionale della materia.

Avverso il presente provvedimento è ammesso ricorso agli Organi giurisdizionali competenti.

Il Dirigente responsabile
Mauro Forno

Codice 25.9
D.D. 19 novembre 2003, n. 1873

O.M. n. 3090 del 18/10/2000 e O.P.C.M. n. 3258 del 20.12.2002. Evento alluvionale novembre 2002. Conferenza di Servizi di Verbania. Comune di Omegna. Lavori di rifacimento tratto di muro spondale crollato in sponda sinistra del canale Nigoglia con sistemazione del fondo in località Pietra. Importo finanziato: euro 80.000=. Importo progetto: euro 126.500=

(omissis)

IL DIRIGENTE

(omissis)

determina

Di approvare il progetto dei lavori di rifacimento tratto di muro spondale crollato in sponda sinistra del canale Nigoglia con sistemazione del fondo in località Pietra dell'importo di euro 80.000, così suddiviso:

Importo lavori a base d'asta (non soggetti a ribasso)	euro	83.757,83
oneri per la sicurezza	euro	3.489,91
Totale lavori	euro	87.247,74
Somme a disposizione dell'Amministrazione:		
- I.V.A. sui lavori (20%)	17.449,55	
- spese generali e .tecniche	17.473,93	
- I.V.A. su spese tecniche e cnpaia	3.844,26	
- Imprevisti ed arrotondamenti	484,52	
- Totale somme a disposizione	39.252,26	
Sommano	euro	39.252,26
Totale	euro	126.500,00

a condizione che:

1)- Vengano utilizzati massi di grosse dimensioni e possibilmente squadrati per la base della scogliera e quelli previsti di 60 cm. per la parte in elevazione;

- Di autorizzare l'esecuzione dei lavori di cui sopra ai sensi del R.D. n. 523/1904 e del D.Lgs 490/99;

- Di dichiarare i lavori in oggetto di pubblica utilità, nonché urgenti e indifferibili ai sensi della L. 2359/1865 e successive modifiche e integrazioni.

I lavori e le espropriazioni occorrenti per la realizzazione dell'opera di cui trattasi dovranno iniziarsi entro anni uno e compiersi entro anni cinque dalla data della presente determinazione.

Contro il presente provvedimento è possibile il ricorso al Tribunale Amministrativo Regionale dei Piemonte entro 60 gg. dalla piena conoscenza dell'atto.

Il Dirigente responsabile
Giovanni Ercole

Codice 25.4
D.D. 20 novembre 2003, n. 1877

Estrazione ed asportazione di materiale litoide dall'alveo del Torrente Piota in Comune di Silvano d'Orba (AL).. Ditta Nord Scavi S.a.s. Novi Ligure mc. 1000

(omissis)

IL DIRIGENTE

(omissis)

determina

1. di concedere alla Ditta Nord Scavi S.a.s. , (omissis) con sede in Novi Ligure, l'estrazione ed asportazione di materiali litoidi dall'alveo del T. Piota in Comune di Silvano d'Orba (AL) per un volume complessivo di mc. 1000 secondo quanto previsto dall'ordine di servizio n. 1 del 13/10/2003,

2. di dare atto che l'importo di Euro 3.648,00 per canone demaniale sarà introitato sul. capitolo di bilancio n. 2130 anno 2003.

3. di dare atto che l'Amministrazione regionale si riserva di richiedere eventuali ulteriori pagamenti a saldo, qualora si accerti l'avvenuta estrazione di quantitativi superiori a quelli autorizzati.

Avverso il presente provvedimento è ammesso ricorso nei termini di legge.

Il Dirigente responsabile
Mauro Forno

Codice 25.7
D.D. 20 novembre 2003, n. 1879

Distretto Turistico dei Laghi S.c.r.l. - Nulla osta ai soli fini idraulici per l'installazione di un pontile mobile per attracco imbarcazioni nel Lago Maggiore in Comune di Dormelletto sul mapp. n. 472 del Fg. n. 8

(omissis)

Il DIRIGENTE

(omissis)

determina

Che al "Distretto Turistico dei Laghi" S.c.r.l. possa essere rilasciata l'autorizzazione per l'installazione di un pontile mobile nel Lago Maggiore in Comune di Dormelletto sul mapp. n. 742 del Fg. n. 8.

Il pontile mobile dovrà essere posto nella posizione e secondo le modalità indicate ed illustrate nel disegno allegato all'istanza in questione che, debitamente vistato da quest'Ufficio, viene restituito al richiedente, subordinatamente all'osservanza delle seguenti condizioni:

1) il pontile mobile dovrà essere posto in rapporto principalmente al buon regime idraulico delle acque del Lago interessato, restando a carico di codesta Ditta ogni responsabilità di legge, nei riguardi di terzi, per eventuali danni che potrebbero derivare dall'esecuzione delle opere stesse;

2) il "Distretto Turistico dei Laghi" S.c.r.l., è direttamente responsabile verso terzi di ogni danno cagionato alle persone e alla proprietà, tenendo sollevata ed indenne l'Amministrazione Regionale da ogni ricorso o pretesa di chi si ritenesse danneggiato dall'esercizio del presente nulla osta;

Il soggetto autorizzato dovrà acquisire il provvedimento concessorio al fine di regolarizzare amministrativamente e fiscalmente la propria posizione per l'occupazione di sedimi del demanio pubblico conseguente all'attuazione dell'opera di che trattasi.

Il soggetto autorizzato, prima dell'inizio dei lavori, dovrà ottenere ogni autorizzazione necessaria secondo le vigenti leggi in materia (concessione edilizia, autorizzazioni di cui alla L. n. 431/1985 - vincolo paesaggistico -, alla L.R. n. 45/1989 - vincolo idrogeologico - ecc.).

Avverso la presente determinazione è ammesso ricorso entro il termine di 60 giorni innanzi al Tribunale Superiore delle Acque oppure al Tribunale Regionale delle Acque con sede a Torino, secondo le rispettive competenze.

Il Dirigente responsabile
Piero Teseo Sassi

Codice 25.7
D.D. 21 novembre 2003, n. 1889

L.R. n. 54/75 - Programma anno 2000. Lavori di sistemazione rio Orgoglia in Comune di Borgo Ticino. Importo L. 150.000.000 pari ad euro 77.468,53

(omissis)

IL DIRETTORE

(omissis)

determina

di esprimere, sugli atti progettuali relativi ai lavori sistemazione idraulica del rio Orgoglia in Comune di Borgo Ticino, parere favorevole di approvazione e di autorizzare, ai soli fini idraulici, l'esecuzione delle opere in oggetto nella posizione e secondo le caratteristiche e modalità indicate e illustrate nei relativi disegni allegati subordinatamente all'osservanza delle seguenti condizioni:

- nessuna variazione potrà essere introdotta senza la preventiva autorizzazione da parte di questo Settore;
- le sponde ed eventuali opere di difesa interessate dall'esecuzione dei lavori dovranno essere accuratamente ripristinate a regola d'arte, restando il soggetto autorizzato unico responsabile dei danni eventualmente cagionati;
- durante la costruzione delle opere non dovrà essere causata turbativa del buon regime idraulico del corso d'acqua;
- dovrà essere comunicato a questo Settore, al fine di consentire eventuali accertamenti tesi a verificare la rispondenza fra quanto previsto e quanto realizzato, l'inizio e l'ultimazione dei lavori; inoltre, ad avvenuta ultimazione, dovrà essere inviata una dichiarazione del Direttore dei lavori attestante che le opere sono state eseguite conformemente al progetto approvato;
- l'autorizzazione è accordata ai soli fini idraulici, fatti salvi i diritti dei terzi, da rispettare pienamente sotto la responsabilità civile e penale dell'Ente autorizzato, il quale terrà l'Amministrazione regionale ed i suoi funzionari sollevati ed indenni da ogni pretesa o molestia da parte di terzi e risponderà di ogni pregiudizio o danno che dovesse derivare ad essi in conseguenza della presente autorizzazione;
- prima dell'inizio dei lavori, dovranno essere acquisite tutte le autorizzazioni necessarie secondo le vigenti leggi in materia;
- si trattiene una copia degli atti progettuali.

Il Dirigente responsabile
Piero Teseo Sassi

Codice 25.2
D.D. 27 novembre 2003, n. 1928

Evento alluvionale del 28-29 maggio 1998 - Comune di Borriana (BI) - Lavori di sistemazione idrogeologica a difesa dell'abitato. Contributo euro 74.886,25

(omissis)

Il Direttore regionale
Aldo Migliore

Codice 25.2
D.D. 27 novembre 2003, n. 1929

Evento alluvionale del 28-29 maggio 1998 - Comune di Borriana (BI). Lavori di consolidamento file passerella torrente Elvo. Contributo euro 28.405,13

(omissis)

Il Direttore regionale
Aldo Migliore

Codice 25.2
D.D. 27 novembre 2003, n. 1931

LL.RR. n. 38/78 e n. 18/84 - Comune di Piode. Lavori di pronto intervento per messa in sicurezza e bonifica parete rocciosa soprastante la strada comunale per Meggiana. Contributo euro 30.000,00

(omissis)

Il Dirigente responsabile
Massimo Fadda

Codice 25.2
D.D. 27 novembre 2003, n. 1932

L.R. n. 38/78 Comune dì Grignasco - Lavori di pronto intervento per l'esecuzione di lavori di sistemazione idrogeologico versante in loc Pissone - Revoca contributo di euro 10.329,14 cui alla D.G.R. 9-9243 del 29/5/1996

(omissis)

Il Direttore regionale
Aldo Migliore

Codice 25.6
D.D. 27 novembre 2003, n. 1937

Autorizzazione taglio ceduo in Comune di Chiusa Pesio - Corso d'acqua T. Pesio

(omissis)

Il Dirigente responsabile
Carlo Giraudo

Codice 25.2
D.D. 27 novembre 2003, n. 1939

L.R. n. 18/84 - Comune di Traves - Lavori di sistemazione sede municipale. Corresponsione a saldo di euro 25.822,84

(omissis)

Il Direttore regionale
Aldo Migliore

Codice 25.2
D.D. 27 novembre 2003, n. 1940

L.R. n. 18/84 - Comune di Villata - Lavori di sistemazione della sede municipale. Corresponsione a saldo di euro 23.618,89

(omissis)

Il Direttore regionale
Aldo Migliore

Codice 25.2
D.D. 27 novembre 2003, n. 1941

L.R. n. 18/84 - Comune di Sillavengo (NO). Lavori di illuminazione pubblica. Determinazione definitiva e liquidazione del contributo di euro 7.746,85 - Cap. 23950/2003

(omissis)

Il Direttore regionale
Aldo Migliore

Codice 25.4
D.D. 27 novembre 2003, n. 1942

L.R. n. 38/78 - Programma interventi. Spesa complessiva euro 2.247.600,00 = sul Cap. 24080/2003

(omissis)

IL DIRETTORE

(omissis)

determina

1) di approvare il programma degli interventi, ai sensi della L.R. 38/78, allegato al presente atto quale parte integrante;

2) di autorizzare l'erogazione dei contributi in base ai disposti di cui all'art. 11 della L.R. n. 18/84;

3) entro 120 giorni dalla comunicazione dell'avvenuto finanziamento, gli Enti beneficiari dei contributi dovranno trasmettere ai competenti uffici regionali il provvedimento di approvazione del progetto e di affidamento dei lavori di cui trattasi ovvero, nel caso di lavori eseguiti in economia diretta, la documentazione comprovante la spesa sostenuta. Ingiustificati ritardi rispetto alla scadenza prefissata potranno anche comportare la revoca del contributo assegnato con le modalità di cui all'art.16 della L.R. n. 18/84;

4) la conclusione e la rendicontazione dei lavori, trattandosi di finanziamenti disposti ai sensi della L.R. 38/78 perché finalizzati alla tutela della pubblica incolumità ed igiene, dovrà avvenire con la massima sollecitudine possibile e comunque non oltre il biennio successivo a quello di finanziamento. Ingiustificati ritardi attiveranno verifiche di natura tecnico-amministrativa presso gli Enti medesimi per accertare nature e cause delle disfunzioni e potranno determinare la revoca dei contributi stessi. Tali ritardi inoltre potranno costituire motivo di esclusione da futuri programmi di intervento ai sensi della L.R. n. 38/78 per i comuni inadempienti;

5) gli interventi di cui sopra sono sottoposti a monitoraggio da parte dei Settori Decentrati OO.PP. e Difesa Assetto Idrogeologico attraverso:

- la valutazione dei progetti in termini di coerenza con le finalità previste;
- la comunicazione da parte degli Enti interessati sull'inizio, l'avanzamento e l'ultimazione dei lavori;
- la presa d'atto della formale dichiarazione da parte degli Enti circa la corrispondenza tra quanto progettato e quanto realizzato ed eventuale verifica a campione da parte dei citati Settori Decentrati;

6) alla spesa complessiva di euro . 2.247.600,00=, necessaria al finanziamento degli interventi dì cui all'allegato elenco, si fa fronte con impegno sull'accantonamento disposto in favore della Direzione Opere Pubbliche con D.G.R. n. 27-8237 del 20.1.2003 (100237/A) sul Cap. 24080/2003.

Il Direttore regionale
Aldo Migliore

Allegato

REGIONE PIEMONTE - Direzione Regionale Opere Pubbliche - Settore Infrastrutture e Pronto Intervento -
L.R. 38/78 - Interventi oggetto di finanziamento a gestione Enti interessati - Cap. 24080/2003

PROV.	COMUNE	INTERVENTO	IMPORTO
AL	Acqui Terme	danni ad infrastrutture pubbliche varie causati dal nubifragio del 18.08.2003	75.000,00
AL	Basaluzzo	Indagini geognostiche finalizzate alla terebrazione di nuovo pozzo a servizio acquedotto comunale	13.200,00
AL	Bassignana	consolidamento scarpata a valle strada comunale Fiondi	23.000,00
AL	Borgoratto	danni scuola elementare	4.000,00
AL	Borgo San Martino	danni sede scolastica	10.000,00
AL	Cassinelle	sistemazione e protezione traversa in sponda destra del torrente Orba	2.000,00
AL	Cassinelle	danni facciata palazzo comunale	18.000,00
AL	Castelnuovo Bormida	sistemazione strada comunale via Roma nel concentrico	30.000,00
AL	Castelspina	consolidamento movimento franoso in località S. Bernardino/cimitero comunale	18.000,00
AL	Cellamonte	ripristino strada comunale Magrina - contributo integrativo	15.000,00
AL	Cereseto	danni sede municipale	50.000,00
AL	Costa Vescovato	messa in sicurezza torre campanaria della Chiesa di Montale Celli	3.000,00
AL	Cremolino	messa in sicurezza campanile Chiesa Parrocchiale N.S. del Carmine	6.800,00
AL	Dernice	consolidamento versante lato Ovest del cimitero comunale della frazione Vigoponzo	80.000,00
AL	Fabbrica Curone	ripristino viabilità lungo la strada comunale Lunassi	2.900,00
AL	Felizzano	danni ad infrastrutture pubbliche (strade, fognature, piano sottotetto scuola media) e studio di ingegneria idraulica sul territorio	35.000,00
AL	Frascaro	ripristino muro d'ala ponte sul rio Ghisone e sistemazione alveo	20.000,00
AL	Frugarolo	danni muro di contenimento sagrato Chiesa	45.000,00
AL	Gabiano	demolizione fabbricato di proprietà comunale ex casa Manderioli in frazione Varengo	6.000,00
AL	Gabiano	danni sede municipale	50.000,00
AL	Gamalero	danni palazzo comunale Piccini nel capoluogo	38.000,00
AL	Gremiasco	realizzazione guado sul torrente Curone per ripristino accesso veicolare per la frazione Malvista	100.000,00
AL	Guazzora	danni edificio "Tagliacarne"	50.000,00
AL	Mombello Monferrato	rifacimento tratto muro di sostegno lungo la strada comunale Marole il località Cascina S. Evasio	26.000,00
AL	Moncestino	danni sede municipale	21.600,00
AL	Moncestino	danni cimitero comunale di Santa Maria	9.600,00
AL	Morbello	consolidamento versante roccioso sottostante la Chiesa nel concentrico	30.000,00
AL	Murisengo	ripristino coperture di vari fabbricati comunali danneggiati dal nubifragio del 18.08.2003	35.000,00

REGIONE PIEMONTE - Direzione Regionale Opere Pubbliche - Settore Infrastrutture e Pronto Intervento -
L.R. 38/78 - Interventi oggetto di finanziamento a gestione Enti interessati - Cap. 24080/2003

PROV.	COMUNE	INTERVENTO	IMPORTO
AL	Ponti	danni scuola elementare	20.000,00
AL	Pozzol Groppo	ripristino tratto collettore fognario comunale in località Osteria Nuova	15.000,00
AL	Rivalta Bormida	danni scuola materna	20.000,00
AL	Rocchetta Ligure	messa in sicurezza immobile denominato "Antico Portone" sovrastante la S.P. n. 145 di "Val di Sisola" nel centro storico del capoluogo	13.800,00
AL	Ticineto Po	danni scuola media Don Milani	50.000,00
AL	Trisobbio	ripristino viabilità lungo la strada comunale Via Mazzini nel concentrico	19.000,00
AL	Villadeati	ripristini tetti fabbricati danneggiati dal nubifragio del 18.08.2003	16.000,00
AL	Visone	danni muro di sostegno cimitero comunale	24.000,00
AT	Castagnole Monferrato	ripristino tratto fognatura in via Garibaldi	10.000,00
AT	Moasca	messa in sicurezza nuro lato Ovest del Castello	9.000,00
AT	Monastero Bormida	ripristino strada comunale Santa Libera e demolizione pilastri di sostegno del ponte Bayley sul fiume Bormida	60.000,00
AT	Moransengo	ripristino sezione di deflusso del fosso colatore laterale alla strada comunale Mondino in località Valle Nervo	7.000,00
AT	Robella	ripristino tratto condotta fognaria in località Cortiglione	7.400,00
AT	Sessame	sistemazione cupola campanile della Chiesa sconsacrata dell'Annunziata (detta anche dei Battuti)	12.000,00
AT	Sessame	consolidamento statico del palazzo municipale	80.000,00
CN	Aisone	ripristino strada comunale S. Croce	15.000,00
CN	Canale	ripristino tratto condotta fognaria lungo il rio Canale nel concentrico	36.000,00
CN	Clavesana	indagini geognostiche e monitoraggio movimento franoso presso la località Ansaldi	21.500,00
CN	Dogliani	messa in sicurezza del ponte sul rio Sarbiana lungo la strada comunale Barroeri - contributo integrativo	80.000,00
CN	Envie	realizzazione copertura provvisoria e rifacimento porzione del tetto del Palazzo comunale	60.000,00
CN	Martiniana Po	rifacimento attraversamento sul Bedale della Villa a servizio della strada comunale via Comba Novalet	29.000,00
CN	Monterosso Grana	esecizione scogliera sul rio Roccastella a salvaguardia del transito lungo la strada comunale Armandi	3.000,00
CN	Sale delle Langhe	ripristino fognatura comunale in prossimità della borgata Meriani	3.000,00
CN	Sanfront	consolidamento e messa in sicurezza strada comunale San Bernardo-Pasturel	5.000,00
CN	Valdieri	rifacimento tratto muro di sostegno lungo la strada comunale Pian della Casa del Re	20.000,00
CN	Vinadio	eliminazione pericolo di caduta massi sulla strada comunale di Neirassa	21.000,00

REGIONE PIEMONTE - Direzione Regionale Opere Pubbliche - Settore Infrastrutture e Pronto Intervento -
L.R. 38/78 - Interventi oggetto di finanziamento a gestione Enti interessati - Cap. 24080/2003

PROV.	COMUNE	INTERVENTO	IMPORTO
NO	Borgomanero	ripristino difesa spondale in sinistra torrente Sizzone in località Baraggioni-Via Salita Colombaro	30.000,00
NO	Caltignaga	ripristino coperture edificio comunale, chiese cimiteriali e loculi	9.000,00
NO	Castellazzo Novarese	rifacimento copertura fabbricato ala nord-ovest del cimitero comunale	12.000,00
NO	Dormelletto	Taglio e rimozione alberi caduti sulle strade comunali	8.300,00
NO	Dormelletto	Danni ad infrastrutture pubbliche causati dalla tromba d'aria del 21.07.2003	25.000,00
NO	Nebbiuno (in qualità di sede C.O.M. n. 5)	Interventi di somma urgenza per il superamento dell'emergenza idrica eseguiti nei Comuni di Colazza, Lesa, Massino Visconti, Meina, Nebbiuno e Pisano	50.000,00
TO	Brandizzo	ripristino coperture sede municipale, scuole elementari e medie	40.000,00
TO	Bussoleno	bonifica versante a monte della borgata Grange	8.000,00
TO	Exilles	realizzazione nuovo guado sul rio Pontet a servizio strada comunale Deveis-Champons	17.000,00
TO	Frassinetto	eliminazio pericolo caduta massi da versante sovrastante la strada comunale Fraschietto-Rio Chiapili	38.000,00
TO	Loranzè	consolidamento strada comunale di Peregal in frazione Loranzè Alto	6.200,00
TO	Romano Canavese	lavori urgenti sul depuratore, fognatura, viabilità comunale e scuola materna a seguito nubifragio del 27.07.2003	9.200,00
TO	Quagliuzzo	ripristino condotta fognaria nel tratto compreso tra il depuratore e lo scarico nel torrente Chiusella	4.800,00
TO	Salbertrand	sistemazione idraulica rii Secco e Pontet, ripristino attraversamenti e realizzazione guado a servizio strada comunale per frazione Combes	142.000,00
TO	Varisella	sistemazione idraulica rii minori minori nel concentrico (vie Torino e Ramai) e rio Massina presso l'abitato di via Vallo	44.000,00
TO	Vico Canavese	consolidamento movimento franoso a monte strada intercomunale Trausella-Vico-Rueglio in località Gambarere	80.000,00
TO	Virle Piemonte	consolidamento statico scuola elementare di piazza Vittorio Emanuele	50.000,00
VCO	Arizzano	realizzazione collegamento tra i serbatoi Bienna e San Martino per approvvigionamento rete dell'acquedotto comunale	7.000,00
VCO	Baceno	sistemazione idrualica impluvio in località Prea	9.200,00
VCO	Bannio Anzino	riattivazione acquedotto comunale e ripristino erogazione dell'acqua potabile	4.600,00
VCO	Cannero Riviera	ripristino tubazione acquedotto e sistemazione opera di presa Valle del Ferro	20.000,00
VCO	Cannero Riviera	Interventi urgenti a tutela della viabilità sul lungolago "Rotonda quadra"	55.000,00
VCO	Ghiffa	rifacimento muro di sostegno strada comunale in località Cà del Bosco	10.000,00

MF/SF

REGIONE PIEMONTE - Direzione Regionale Opere Pubbliche - Settore Infrastrutture e Pronto Intervento -
L.R. 38/78 - Interventi oggetto di finanziamento a gestione Enti interessati - Cap. 24080/2003

PROV.	COMUNE	INTERVENTO	IMPORTO
VC	Alagna Valsesia	Eliminazione pericolo caduta massi dal versante soprastante un nucleo abitato in località Alpe Bors	14.000,00
VC	Moncrivello	ripristino infrastrutture pubbliche (palazzo municipale, villa Valleris, illuminazione pubblica e viabilità comunale) danneggiate dal nubifragio del 23/24 luglio 2003	26.000,00
VC	Quinto Vercellese	ripristino sede municipale	5.000,00
VC	Quarona	opere urgenti per sistemazione e risanamento opera di presa e realizzazione sistema di automazione di carico della rete idrica comunale del capoluogo	20.000,00
VC	Riva Valdobbia	ripristino opera di presa e posa conduttura acquedotto comunale a servizio delle frazioni Vogna di Sotto, Cà Piacentino e Cà di Janzo	18.000,00
VC	Sabbia	interventi di somma urgenza in frazione Pra dell'Oro (realizzazione nuovo tratto condotta e fornitura elettropompa) per il superamento dell'emergenza idrica	11.500,00

Totale **2.247.600,00**

Codice 25.2
D.D. 27 novembre 2003, n. 1943

Ordinanza Presidente del Consiglio dei Ministri n. 3284 del 30.4.2003. Evento sismico dell'11.4.2003. Impegno di spesa per cofinanziamento primo stralcio attuativo piano di ricostruzione delle infrastrutture pubbliche di cui al D.P.G.R n. 56 del 13.6.2003. Spesa euro 3.583.489,10= sul Cap. 24080/2003

(omissis)

IL DIRETTORE

(omissis)

determina

di autorizzare, per le motivazioni esposte in premessa, in favore degli Enti beneficiari di finanziamenti per il ripristino di infrastrutture pubbliche danneggiate dal sisma dell'11.04.2003 e ricompresi nell'allegato B del D.P.G.R. n. 56 dei 13.06.2003, che si allega al presente provvedimento per farne parte integrante, il pagamento di un'anticipazione in eguale percentuale sull'importo dei singoli contributi fino ad esaurimento della disponibilità sul Cap. 2408012003;

alla spesa complessiva di Euro 3.583.489,10= si fa con impegni sul capitolo 24080 del bilancio regionale per l'anno 2003 sui seguenti accantonamenti Euro 583.489,10= accantonamento n. 100237 di cui alla D.G.R. n. 27-8237 del 20.01.2003; I - Euro 3.000.000,00= accantonamento n. 101670 di cui alla D.G.R. n. 1-11146 del 25.11.2003.

Il Direttore regionale
Aldo Migliore

Allegato

Regione Piemonte - Direzione Regionale Opere Pubbliche - Settore Infrastrutture e pronto intervento
Sisma 11 aprile 2003 - DPGR n. 56 del 13/06/2003 - allegato B - primo piano stralcio per il ripristino delle infrastrutture pubbliche - anticipazioni

COMUNE	OGGETTO - INTERVENTO- LOCALITA'	importo interventi urgenti	anticipazioni
ALTAVILLA MONFERRATO	Danni ex Scuola com.le Fraz. Franchini (centro soc.giovanile) e dispensario farmaceutico	7.200,00	2.273,76
ALTAVILLA MONFERRATO	Danni Cimitero com.le	38.400,00	12.126,72
ALTAVILLA MONFERRATO	Danni palazzo com.le	38.400,00	12.126,72
ARQUATA SCRIVIA	Messa in sicurezza palazzo comunale	5.200,00	1.642,16
ARQUATA SCRIVIA	Messa in sicurezza edificio scuola elementare e materna	13.000,00	4.105,40
ARQUATA SCRIVIA	Messa in sicurezza edificio scuola media	3.900,00	1.231,62
BORGHETTO BORBERA	Danni Municipio	5.000,00	1.579,00
BOSCO MARENGO	Danni torre piezometrica del concentrico	32.000,00	10.105,60
BOSIO	Ripristino danni uffici palazzo comunale	21.600,00	6.821,28
CARBONARA SCRIVIA	Danni scuola comunale	10.000,00	3.158,00
CARBONARA SCRIVIA	Danni asilo comunale	5.016,00	1.584,05
CARBONARA SCRIVIA	**Ordinanze nn. 63 - 64 - 65 del 18/04/03** Rimozione camini, tegole e cornicioni nel concentrico del paese.**Ordinanze nn. 66 - 67 del 18/04/03** Scuole elementari e dell'infanzia.	8.790,00	2.775,88
CAREZZANO	Danni Municipio, ambulatorio, farmacia	24.000,00	7.579,20
CAREZZANO	**Ordinanze nn. 33 - 34 del 19/04/03** Messa in sicurezza e ripristino edificio Comunale Via Castellania n. 5	115.550,00	36.490,69
CARPENETO	Danni edificio comunale più locali pertinenza del municipio	100.000,00	31.580,00
CASSANO SPINOLA	Danni caserma Carabinieri (proprietà comunale)	52.000,00	16.421,60
CASSANO SPINOLA	Danni Palazzo Municipale	104.000,00	32.843,20
CASSANO SPINOLA	Danni scuola materna, elementare e medie	71.500,00	22.579,70
CASTELLANIA	Danni muro di cinta camera mortuaria cimitero comunale	18.000,00	5.684,40
CASTELLANIA	Danni torre medioevale di S. Alosio	26.000,00	8.210,80
CASTELLANIA	Danni Museo Regionale "Casa Coppi" del Consorzio turistico terre di Fausto Coppi	7.000,00	2.210,60
CASTELLETTO D'ORBA	**Ordinanza n° 86 del 16/04/03** Centro sportivo. **Ordinanze nn. 85 - 86 del 16/04/03** Scuole materna, elementare e media	152.500,00	48.159,50

Regione Piemonte - Direzione Regionale Opere Pubbliche - Settore Infrastrutture e pronto intervento
Sisma 11 aprile 2003 - DPGR n. 56 del 13/06/2003 - allegato B - primo piano stralcio per il ripristino delle infrastrutture pubbliche - anticipazioni

COMUNE	OGGETTO - INTERVENTO- LOCALITA'	importo interventi urgenti	anticipazioni
CASTELNUOVO SCRIVIA	Danni torre acquedotto	144.000,00	45.475,20
CASTELNUOVO SCRIVIA	Danni sede Municipale Palazzo Centurione	416.088,00	131.400,59
CASTELNUOVO SCRIVIA	Danni casa di riposo Balduzzi	240.000,00	75.792,00
CAVATORE	Danni ex Chiesa di S. Lorenzo Loc. Concentrico (proprietà comunale sconsacrata)	7.000,00	2.210,60
CERRETO GRUE	Danni vasca acquedotto Frazione Valorie	9.000,00	2.842,20
CERRETO GRUE	Danni Municipio	1.000,00	315,80
GARBAGNA	Danni cimitero comunale	5.000,00	1.579,00
GARBAGNA	Danni municipio	5.000,00	1.579,00
GAVAZZANA	Palazzo municipale	40.000,00	12.632,00
GAVI	Danni Palazzo Comunale	923.000,00	291.483,40
GAVI	Danni Biblioteca comunale	143.000,00	45.159,40
GAVI	Danni Scuola elementare (Piazza Dante)	1.040.000,00	328.496,81
GAVI	Messa in sicurezza e sistemazione strutture pubbliche **Ordinanza n° 29 del 12/04/03 - Ordinanza n° 30 del 13/04/03 - Ordinanza n° 31 del 15/04/03 - Ordinanza n° 33 del 23/04/03 - Ordinanza n° 34 del 28/04/03 - Ordinanza n° 48 del 3/06/03**	84.105,00	26.560,36
GROGNARDO	Danni Municipio Località Concentrico	13.000,00	4.105,40
MONLEALE	Danni cimitero comunale	10.000,00	3.158,00
NOVI LIGURE	Messa in sicurezza e ripristino edifici e strutture comunali **Determina n° 1456 del 9/05/03**	267.000,00	84.318,60
NOVI LIGURE ASL 22	Messa in sicurezza fabbricati ASL 22 **Determina n° 335 del 29/04/03**	400.000,00	126.320,00
NOVI LIGURE	Danni Palazzo Delle Piane (uffici comunali)	220.000,00	69.476,00
NOVI LIGURE	Danni Palazzo Pallavicini (sede municipio)	950.000,00	300.010,00
NOVI LIGURE	Danni scuola Rodari (cedimento pensilina)	3.000,00	947,40
NOVI LIGURE	Danni scuola Rodari	20.000,00	6.316,00
NOVI LIGURE	Danni scuole Pascoli (cedimento ballatoi)	9.300,00	2.936,94
NOVI LIGURE	Danni scuola materna Pieve (cedimento volta)	30.000,00	9.474,00

Regione Piemonte - Direzione Regionale Opere Pubbliche - Settore Infrastrutture e pronto intervento
Sisma 11 aprile 2003 - DPGR n. 56 del 13/06/2003 - allegato B - primo piano stralcio per il ripristino delle infrastrutture pubbliche - anticipazioni

COMUNE	OGGETTO - INTERVENTO- LOCALITA'	importo interventi urgenti	anticipazioni
NOVI LIGURE	Danni scuola materna Garibaldi (cedimento volta)	15.000,00	4.737,00
NOVI LIGURE	Danni scuola Solferino	25.000,00	7.895,00
NOVI LIGURE	Danni scuola elementare Oneto	60.000,00	18.948,00
NOVI LIGURE	Danni scuola materna Via Buozzi	20.000,00	6.316,00
NOVI LIGURE	Danni scuola materna ex colonia Solari	15.000,00	4.737,00
NOVI LIGURE	Danni scuola media Doria	50.000,00	15.790,00
NOVI LIGURE	Danni Palazzo Lucedio (residenza anziani)	25.000,00	7.895,00
NOVI LIGURE	Danni Caserma Giorgi (sede V.U. e tribunale)	80.000,00	25.264,00
NOVI LIGURE	Danni Biblioteca	45.000,00	14.211,00
NOVI LIGURE	Danni cimitero vecchio (reparto MP)	5.000,00	1.579,00
NOVI LIGURE	Danni mura storiche della città	50.000,00	15.790,00
NOVI LIGURE (ASL n.22)	Danni ospedale	600.000,00	189.480,00
NOVI LIGURE	Danni immobili comunali in gestione ATC	10.000,00	3.158,00
NOVI LIGURE	Immobile connesso scuola Zucca (patrimonio comunale)	55.000,00	17.369,00
NOVI LIGURE	Danni Chiesa di S. Nicolò (Messa in sicurezza pubblica incolumità)	30.000,00	9.474,00
NOVI LIGURE	Danni Chiesa di S. Pietro (Messa in sicurezza pubblica incolumità)	30.000,00	9.474,00
OVADA	Ripristino danni Loggia di S. Sebastiano (sala convegni)	100.000,00	31.580,00
OVIGLIO	Danni vasca acquedotto	10.000,00	3.158,00
PADERNA	Danni Municipio , Ufficio postale	30.000,00	9.474,00
PARODI LIGURE	Danni sede Municipale, Ufficio Postale e ambulatorio medico	25.000,00	7.895,00
PASTURANA	Danni sede Municipale	78.000,00	24.632,40
PASTURANA	Danni magazzino comunale	6.500,00	2.052,70
PIETRA MARAZZI	Danni palazzo comunale	32.000,00	10.105,60
POZZOLO FORMIGARO	**Ordinanza n° 5 del 22/4/2003** Edifici comunali	30.000,00	9.474,00
PREDOSA	Danni edificio (comunale) sito in Fraz. Castelferro	12.000,00	3.789,60
ROCCA GRIMALDA	Danni Municipio	24.000,00	7.579,20
ROCCA GRIMALDA	Danni casa di riposo	39.000,00	12.316,20
SAN CRISTOFORO	Danni edifici com.li (Casa Lunga) servizi comunali e ambulatori	170.500,00	53.843,90

Regione Piemonte - Direzione Regionale Opere Pubbliche - Settore Infrastrutture e pronto intervento
Sisma 11 aprile 2003 - DPGR n. 56 del 13/06/2003 - allegato B - primo piano stralcio per il ripristino delle infrastrutture pubbliche - anticipazioni

COMUNE	OGGETTO - INTERVENTO- LOCALITA'	importo interventi urgenti	anticipazioni
SAN CRISTOFORO	Messa in sicurezza edifici comunali **Ordinanza n° 82 del 11/04/03 e n° 85 del 15/04/03 - Ordinanza n° 105 del 16/05/03 - Ordinanza n° 106 del 21/05/03**	7.620,00	2.406,40
SANT' AGATA FOSSILI	Danni unità turistica alberghiera comunale	26.000,00	8.210,80
SANT' AGATA FOSSILI	Danni società comunale e teatro	48.100,00	15.189,98
SANT' AGATA FOSSILI	Danni municipio, ufficio postale ed ambulatorio	624.000,00	197.059,20
SANT'AGATA FOSSILI	Danni cimitero comunale (camera morturaria, loculi e muro di cinta)	78.000,00	24.632,40
SARDIGLIANO	Danni edificio comunale, biblioteca ed ambulatorio	45.500,00	14.368,90
SARDIGLIANO	Danni Municipio Località Cuquello	30.000,00	9.474,00
SAREZZANO	Danni scuole comunali	50.000,00	15.790,00
SAREZZANO	Messa in sicurezza locali scuola elementare **Ordinanze n° 5 del 16/04/03 e n° 7 del 26/04/03**	20.830,00	6.578,11
SERRAVALLE SCRIVIA	Messa in sicurezza edificio scuola elementare Marconi	400.000,00	126.320,00
SERRAVALLE SCRIVIA	Messa in sicurezza edificio scuola materna Maria Divano	20.000,00	6.316,00
SERRAVALLE SCRIVIA	Messa in sicurezza edificio biblioteca comunale (Torretta)	50.000,00	15.790,00
SERRAVALLE SCRIVIA	Messa in sicrezza edificio scuola media Martiri della Benedicta	300.000,00	94.740,00
SERRAVALLE SCRIVIA	Messa in sicurezza Cappella cimitero nuovo	60.000,00	18.948,00
SERRAVALLE SCRIVIA	Messa in sicurezza loculi comunali cimitero nuovo	40.000,00	12.632,00
SERRAVALLE SCRIVIA	Messa in sicurezza Cappella cimitero vecchio	100.000,00	31.580,00
SERRAVALLE SCRIVIA	Ripristino danni infrastrutture comunali **Ordinanza n° 63 del 26/04/03 - Ordinanza n° 86 del 15/05/03**	22.940,00	7.244,45
SPINETO SCRIVIA	Messa in sicurezza Municipio / Scuole	24.000,00	7.579,20
STAZZANO	Danni vasca acquedotto	25.000,00	7.895,00
STAZZANO	Danni Museo civico Villa Gardella	50.000,00	15.790,00
STAZZANO	Danni Scuola Elementare A. Ferrari	185.000,00	58.423,00
STAZZANO	Danni Cimitero Comunale	60.000,00	18.948,00
STAZZANO	Danni asilo infantile	90.000,00	28.422,00

Regione Piemonte - Direzione Regionale Opere Pubbliche - Settore Infrastrutture e pronto intervento
Sisma 11 aprile 2003 - DPGR n. 56 del 13/06/2003 - allegato B - primo piano stralcio per il ripristino delle infrastrutture pubbliche - anticipazioni

COMUNE	OGGETTO - INTERVENTO- LOCALITA'	importo interventi urgenti	anticipazioni
STAZZANO	Messa in sicurezza edifici scolastici **Ordinanze n° 37 del 15/04/03 e n° 52 del 7/05/03**	16.848,00	5.320,60
TASSAROLO	Danni al Municipio	120.000,00	37.896,00
TASSAROLO	Danni cimitero	24.000,00	7.579,20
TORTONA	Consolidamento e messa in sicurezza edificio scuole elementari	250.000,00	78.950,00
TORTONA	Ripristino danni strutture cimiteriali (capoluogo e fraz.)	50.000,00	15.790,00
TORTONA	Ripristino danni edifici comunali vari (casa riposo, teatro,ecc)	200.000,00	63.160,00
TORTONA	Ripristino e messa in sicurezza edifici comunali scolastici vari	300.000,00	94.740,00
TORTONA	Ripristino edificio museo civico	100.000,00	31.580,00
TORTONA	Ripristino strutture complesso ex caserma (centro INPS - centro polifunzionale ecc.)	100.000,00	31.580,00
TORTONA	Danni palazzo comunale Via Mirabello (sede uffici comunali)	50.000,00	15.790,00
TRISOBBIO	Danni Municipio	30.000,00	9.474,00
TRISOBBIO	Messa in sicurezza edifici comunali **Ordinanza n° 2 del 12/04/03 - Ordinanza n° 3 del 12/04/03 - Ordinanza n° 4 del 12/04/03**	8.700,00	2.747,46
VIGNOLE BORBERA	Messa in sicurezza palazzo comunale	50.000,00	15.790,00
VIGUZZOLO	Messa in sicurezza Palazzo Comunale e scuola elementare	100.000,00	31.580,00
VILLALVERNIA	Danni serbatoio acquedotto comunale	10.800,00	3.410,64
VILLALVERNIA	Danni asilo comunale	19.500,00	6.158,10
VILLALVERNIA	Danni Municipio e scuola elementare	18.000,00	5.684,40
VILLALVERNIA	Messa in sicurezza infrastrutture comunali **Ordinanza n° 6 del 6/04/03 - Ordinanza n° 8 del 30/04/03**	4.135,00	1.305,83
VILLAROMAGNANO	Danni Municipio e scuole	1.000,00	315,80
VILLAROMAGNANO	Danni edificio comunale (centro diurno ANFAS)	5.000,00	1.579,00
VILLAROMAGNANO	Messa in sicurezza infrastrutture comunali **Ordinanza n° 54 del 12/04/03 - Ordinanza n° 55 del 12/04/03 - Ordinanza n° 63 del 22/04/03**	10.810,00	3.413,80
VOLPEDO	Danni scuole elementari	10.800,00	3.410,64
	Totali	**11.347.132,00**	**3.583.489,10**

Codice 25.2
D.D. 27 novembre 2003, n. 1945

Alluvione luglio 1996. Impegno somma per il ristoro dei danni a privati cittadini. Erogazione saldo al Comune di Pettenasco euro 9.382,73 - Cap. 24308/2003

(omissis)

IL DIRETTORE

(omissis)

determina

- Di impegnare sul Cap. 24308 la somma di euro 9.382,73 occorrente per liquidare il saldo dei contributi ai privati cittadini di Pettenasco che hanno subito danni per il nubifragio del 8.7.1996 (Imp. perente n. 265926).

- Di autorizzare il pagamento della somma di euro 9.382,73 al Comune di Pettenasco quale saldo dei contributi ai privati cittadini di cui sopra, dando atto che le obbligazioni verranno a scadere sul corso dell'attuale anno finanziario.

Il Direttore regionale
Aldo Migliore

Codice 25.4
D.D. 27 novembre 2003, n. 1946

Ditta: "Thomaso Sail & Surf" di Thomas Chudoba. Conf. Servizi - Nulla osta ai soli fini idraulici per la cessazione da parte Ditta "Thomaso Sali & Surf" dell'area in concessione di mq. 110,00 e subingresso per mq. 225,24, e occupazione di aree demaniali con installazione di strutture stagionali asservite ad attività turistico/sportiva. Lago Maggiore - Comune di Cannobio (VB)

(omissis)

IL DIRETTORE

(omissis)

determina

che al Sig. Thomas Chudoba possa essere rilasciata l'autorizzazione per la cessazione da parte dell'area attualmente in concessione di mq. 110,00 e per il subingresso per mq. 225,24, e occupazione di aree demaniali con installazione di strutture stagionali asservite ad attività turistico/sportiva per la scuola ed il noleggio di vela e natanti individuati negli elaborati allegati.

I lavori in oggetto dovranno essere realizzati secondo le modalità indicate ed illustrate nei disegni allegati all'istanza in questione che, debitamente vistati da quest'Ufficio, vengono restituiti al richiedente subordinatamente all'osservanza delle seguenti condizioni:

1) le opere in progetto dovranno essere poste in rapporto principalmente al buon regime idraulico delle acque del Lago interessato, restando a carico di codesta Ditta ogni responsabilità di legge, nei riguardi di terzi, per eventuali danni che potrebbero derivare dall'esecuzione delle opere stesse;

2) dovranno essere eseguiti accurati i calcoli di verifica della stabilità delle opere in argomento;

3) il Sig. Thomas Chudoba è direttamente responsabile verso terzi di ogni danno cagionato alle persone e alla proprietà, tenendo sollevata ed indenne l'Amministrazione Regionale da ogni ricorso o pretesa di chi si ritenesse danneggiato dall'esercizio dei presente nulla osta;

4) restano espressamente salvi i diritti spettanti al Consorzio dei Ticino costituito con R,D.L. 14.6.1928, n. 1595 per la costituzione, la manutenzione e l'esercizio dell'Opera regolatrice dell'invaso del Lago Maggiore. In particolare il presente nulla osta è subordinato, per quanto riguarda il livello dell'acqua del Lago, ai limiti di escursione che il Consorzio dei Ticino deve osservare in virtù delle norme dettate dal R.D.L. 14.6.1928, n. 1595 e successive disposizioni nonché a quei nuovi livelli che eventualmente venissero stabiliti in seguito anche d'intesa con il Governo Svizzero.

II soggetto autorizzato, prima dell'inizio dei lavori, dovrà ottenere ogni autorizzazione necessaria secondo le vigenti leggi in materia (concessione edilizia, autorizzazioni di cui alla D. Lgs. n. 490/1999 - vincolo paesaggistico -, alla L.R. n. 45/1989 - vincolo idrogeologico -, ecc.) e dal Comitato Italo-Svizzero.

Avverso la presente determinazione è ammesso ricorso entro il termine di 60 giorni innanzi al Tribunale Superiore delle Acque oppure al Tribunale Regionale delle Acque con sede a Torino, secondo le rispettive competenze.

Il Dirigente responsabile
Giovanni Ercole

Codice 25.9
D.D. 27 novembre 2003, n. 1947

Ditta: Società "3 Effe & C" rappresentata dal legale rappresentante Riccardo Faraoni. Conferenza di Servizi - Nulla osta ai soli fini idraulici per la cessazione da parte della Società "3 Effe & C" dell'area in concessione di mq. 668,00 e per il subingresso per mq. 676,17, e occupazione di aree demaniali con costruzione edificio da destinarsi a sede di pubblico esercizio. Lago Maggiore - Comune di Cannobio (VB)

(omissis)

IL DIRIGENTE

(omissis)

determina

che al Sig. Riccardo Faraoni possa essere rilasciata l'autorizzazione per la cessazione dell'area attualmente in concessione di mq. 668,00 e per il subingresso per mq. 676,17, e occupazione di aree demaniali con costruzione edificio da destinarsi a sede di pubblico esercizio individuate negli elaborati allegati.

I lavori in oggetto dovranno essere realizzati secondo le modalità indicate ed illustrate nei disegni allegati all'istanza in questione che, debitamente vistati da quest'Ufficio, vengono restituiti al richiedente subordinatamente all'osservanza delle seguenti condizioni:

1) le opere in progetto dovranno essere poste in rapporto principalmente al buon regime idraulico delle acque del Lago interessato, restando a carico di codesta Ditta ogni responsabilità di legge, nei riguardi di terzi, per eventuali danni che potrebbero derivare dall'esecuzione delle opere stesse;

2) dovranno essere eseguiti accurati i calcoli di verifica della stabilità. delle opere in argomento;

3) il Sig. Riccardo Faraoni è direttamente responsabile verso terzi di ogni danno cagionato alle persone e alla proprietà, tenendo sollevata ed indenne l'Amministrazione Regionale da ogni ricorso o pretesa di chi si ritenesse danneggiato dall'esercizio del presente nulla osta;

4) restano espressamente salvi i diritti spettanti al Consorzio del Ticino costituito con R.D.L. 14.6.1928, n. 1595 per la costituzione, la manutenzione e l'esercizio dell'Opera regolatrice dell'invaso dei Lago Maggiore. In particolare il presente nulla osta è subordinato, per quan-

to riguarda il livello dell'acqua del Lago, ai limiti di escursione che il Consorzio del Ticino deve osservare in virtù delle norme dettate dal R.D.L. 14.6.1928, n. 1595 e successive disposizioni nonché a quei nuovi livelli che eventualmente venissero stabiliti in seguito anche d'intesa con il Governo Svizzero.

Il soggetto autorizzato, prima dell'inizio dei lavori, dovrà ottenere ogni autorizzazione necessaria secondo le vigenti leggi in materia (concessione edilizia, autorizzazioni di cui alla D. Lgs. n. 490/1999 - vincolo paesaggistico -, alla L.R. n. 45/1989 - vincolo idrogeologico -, ecc.) e dal Comitato Italo-Svizzero.

Avverso la presente determinazione è ammesso ricorso entro il termine di 60 giorni innanzi al Tribunale Superiore delle Acque oppure al Tribunale Regionale delle Acque con sede a Torino, secondo le rispettive competenze.

Il Dirigente responsabile
Giovanni Ercole

Codice 25.2
D.D. 27 novembre 2003, n. 1948

Evento alluvionale del 4 e 5 settembre 1998 Comune di Guardabosone (VC) lavori di sistemazione generale idraulica e studio idraulico del torrente Strona - lotto n. 1 e lotto n. 2 Contributo euro 800.508,19 Rettifica D.D. 1893 del 24/11/2003.

(omissis)

Il Direttore regionale
Aldo Migliore

Codice 25.3
D.D. 28 novembre 2003, n. 1950

R.D. 523/1904, D.Lgs. 275/1993, D.Lgs. 112/1998; L.R. 44/2000 e s.m.i.. Estrazione ed acquisizione di materiale litoide demaniale dall'alveo del torrente Dora Riparia nel territorio del Comune di Salbertrand. Richiedente: Faure Scavi S.r.l. Volume di materiale demaniale d'alveo in acquisizione, mc. 9850,66

(omissis)

IL DIRIGENTE

(omissis)

determina

a) di approvare il Disciplinare di Autorizzazione Rep. n. 55 in data 19.11.2003, già sottoscritto dalla Ditta Faure Scavi S.r.l. con sede in Salbertrand (TO), regione Chenebieres, (omissis), regolarmente Registrato all'Agenzia delle Entrate - ufficio di Susa in data 20.11.2003 al n. 2156 serie 3, con tutte le condizioni in esso contenute, facente parte integrante della presente determinazione;

b) di concedere, ai fini idraulici ed erariali, per quanto di competenza, alla Ditta suddetta, l'estrazione e l'acquisizione di materiale litoide demaniale dall'alveo del torrente Dora Riparia, nel territorio del Comune di Salbertrand, per mc 9850,66 secondo quanto previsto dagli elaborati progettuali allegati al Disciplinare facente parte integrante della presente.

La presente Determinazione sarà pubblicata sul B.U.R Piemonte ai sensi dell'art. 65 dello Statuto.

Avverso il presente provvedimento è ammesso ricorso nei termini di Legge.

Il Dirigente responsabile
Andrea Tealdi

Codice 25.3
D.D. 28 novembre 2003, n. 1951

R.D. 523/1904, D.Lgs. 275/1993, D.Lgs. 112/1998; L.R. 44/2000 e s.m.i. Estrazione ed acquisizione di materiale litoide demaniale dall'alveo del torrente Dora Riparia nel territorio del Comune di Salbertrand. Richiedente: COGEDIL S.r.l. Volume di materiale demaniale d'alveo in acquisizione, mc. 9944,00

(omissis)

IL DIRETTORE

(omissis)

determina

a) di approvare il Disciplinare di Autorizzazione Rep. n. 55 in data 19.11.2003, già sottoscritto dalla Ditta COGEDIL S.r.l. con sede in Tortona (AL), Via M. Balustra 15, (omissis), regolarmente Registrato all'Agenzia delle Entrate - ufficio di Susa in data 25.11.2003 al n. 2187-serie 3, con tutte le condizioni in esso contenute, facente parte integrante della presente determinazione;

b) di concedere, ai fini idraulici ed erariali, per quanto di competenza, alla Ditta suddetta, l'estrazione e l'acquisizione di materiale litoide demaniale dall'alveo del torrente Dora Riparia, nel territorio del Comune di Salbertrand, per mc 9944,00 secondo quanto previsto dagli elaborati progettuali allegati al Disciplinare facente parte integrante della presente.

La presente Determinazione sarà pubblicata sul B.U.R. Piemonte ai sensi dell'art. 65 dello Statuto.

Avverso il presente provvedimento è ammesso ricorso nei termini di Legge.

Il Dirigente responsabile
Andrea Tealdi

Codice 25.4
D.D. 28 novembre 2003, n. 1952

Corso d'acqua Torrente Grue. Taglio piante su suolo demaniale in Comune di Castelnuovo Scrivia (AL). Ditta Siciliano Geom. Massimo

(omissis)

Il Dirigente responsabile
Mauro Forno

Codice 25.2
D.D. 28 novembre 2003, n. 1953

L.R. n. 18/84 - Comune di Baldichieri D'Asti. Lavori di sistemazione sede municipale. Rideterminazione definitiva e liquidazione del contributo di euro 41.316,55. Corresponsione a saldo di euro 14.093, 80

(omissis)

Il Direttore regionale
Aldo Migliore

Codice 25.4
D.D. 28 novembre 2003, n. 1954

L. n. 438/95 - art. 1 sexies. Alluvione novembre 1994. Amministrazione Provinciale di Asti. Pagamento saldo relativo ai lavori di ricostruzione ponti provinciali danneggiati di cui alla D.G.R. n. 1-12788 del 19/10/1996 - S.P. n. 39 Castello D'Annone - Castiglione Tinella Ponte sul Torrente Tiglione. Impegno di euro 61.974,83 sul Cap. 24095/03

(omissis)

Il Dirigente responsabile
Massimo Fadda

Codice 25.5
D.D. 28 novembre 2003, n. 1959

Autorizzazione idraulica n. 1188 per la ricostruzione del ponte sul rio Gaminella (in prossimità della strada comunale vecchia per Montemagno, località Costa - la Brà), inscritto nell'elenco delle acque pubbliche della Provincia di Asti (R.D. del 4 novembre 1938) al numero 100 - Comune di Castagnole Monferrato (AT). Richiedente: Comune di Castagnole Monferrato (AT)

(omissis)

IL DIRIGENTE

(omissis)

determina

di autorizzare, ai soli fini idraulici, il Comune di Castagnole Monferrato (AT) residente in piazza Statuto n. 1, Castagnole Monferrato (provincia di Asti), (omissis) ad eseguire le opere in oggetto nella posizione e secondo le caratteristiche e modalità indicate nei disegni allegati all'istanza, che si inviano al richiedente, vistati da questo Settore e, subordinatamente all'osservanza delle seguenti condizioni:

1. l'opera deve essere realizzata nel rispetto delle prescrizioni tecniche di cui in premessa e nessuna variazione potrà essere introdotta senza la preventiva autorizzazione da parte di questo Settore;

2. il materiale di risulta proveniente dagli scavi in alveo dovrà essere usato esclusivamente per la colmatura di depressioni di alveo o di sponda, ove necessario, in prossimità dell'opera di cui trattasi, mentre quello proveniente dalla demolizione di murature esistenti dovrà essere asportato dall'alveo;

3. le sponde ed eventuali opere di difesa interessate dall'esecuzione dei lavori dovranno essere accuratamente ripristinate a regola d'arte, restando il soggetto autorizzato unico responsabile dei danni eventualmente cagionati;

4. durante la costruzione delle opere non dovrà essere causata turbativa del buon regime idraulico del corso d'acqua;

5. i lavori in argomento dovranno essere eseguiti, a pena di decadenza dell'autorizzazione stessa, entro il termine di anni uno, con la condizione che, una volta iniziati, dovranno essere eseguiti senza interruzione, salvo eventuali sospensioni dovute a causa di forza maggiore. E' fatta salva l'eventuale concessione di proroga nel caso in cui, per giustificati motivi, l'inizio dei lavori non potesse avere luogo nei termini previsti;

6. il committente dell'opera dovrà comunicare a questo Settore, a mezzo lettera raccomandata, l'inizio e l'ultimazione dei lavori, al fine di consentire eventuali accertamenti tesi a verificare la rispondenza fra quanto previsto e quanto realizzato, nonché il nominativo del tecnico incaricato della direzione dei lavori; ad avvenuta ultimazione il committente dovrà inviare dichiarazione del Direttore dei lavori attestante che le opere sono state eseguite conformemente al progetto approvato;

Il Dirigente responsabile
Giovanni Ercole

Codice 25.5
D.D. 28 novembre 2003, n. 1961

Autorizzazione idraulica n. 1190 per la ricostruzione del ponte sul rio Meina (in località Mulino Vecchio) , inscritto nell'elenco delle acque pubbliche della provincia di Asti (R.D. del 4 Novembre 1938) al n. 70 - Comune di Cerreto (AT). Richiedente: Comune di Cerreto (AT)

(omissis)

IL DIRIGENTE

(omissis)

determina

di autorizzare, in sanatoria, ai soli fini idraulici, il Comune di Cerreto con sede in piazza Ing. P. Mosso n. 1, Cerreto (provincia di Asti), (omissis) a mantenere le opere in oggetto nella posizione e secondo le caratteristiche e modalità indicate nei disegni allegati all'istanza, che si inviano al richiedente, vistati da questo Settore e, subordinatamente all'osservanza delle seguenti condizioni:

l. l'autorizzazione si intende accordata con l'esclusione di ogni responsabilità dell'Amministrazione in ordine alla stabilità del manufatto (caso di danneggiamento o crollo) in relazione al variabile regime idraulico del corso d'acqua, anche in presenza di eventuali variazioni del profilo di fondo (abbassamenti o innalzamenti d'alveo) in quanto resta l'obbligo del soggetto autorizzato di mantenere inalterata nel tempo la zona d'imposta del manufatto mediante la realizzazione di quelle opere che saranno . necessarie, sempre previa l'autorizzazione di questo Settore;

2. il soggetto autorizzato, sempre previa l'autorizzazione di questo Settore, dovrà mettere in atto le operazioni di manutenzione ordinaria e straordinaria, sia dell'alveo che delle sponde, in corrispondenza ed immediatamente a monte e a valle del manufatto, che si renderanno necessarie al fine di garantire il regolare deflusso delle acque;

3. questo Settore si riserva la facoltà di ordinare modifiche alle opere autorizzate, a cura e spese del soggetto autorizzato, o anche di procedere alla revoca della presente autorizzazione nel caso intervengano variazioni della attuali condizioni del corso d'acqua che lo rendessero necessario o che le opere stesse siano in seguito giudicate incompatibili per il buon regime idraulico del corso d'acqua interessato;

4. l'autorizzazione è accordata ai soli fini idraulici, fatti salvi i diritti dei terzi, dà rispettare pienamente sotto la personale responsabilità civile e penale del soggetto autorizzato, il quale terrà l'Amministrazione regionale ed i suoi funzionari sollevati ed indenni da ogni pretesa o molestia da parte di terzi e risponderà di ogni pregiudizio o danno che dovesse derivare ad essi in conseguenza della presente autorizzazione;

Nelle more della regolamentazione regionale dell'attività di gestione del demanio, con il presente provvedimento si autorizza altresì l'occupazione demaniale sulla quale insiste l'opera e si demanda ad un successivo

provvedimento la regolarizzazione amministrativa e fiscale dell'occupazione.

Avverso la presente determinazione è ammesso ricorso entro il termine di 60 giorni innanzi al Tribunale Superiore delle Acque oppure al Tribunale Regionale delle Acque con sede a Torino, secondo le rispettive competenze.

Il Dirigente responsabile
Giovanni Ercole

Codice 25.5
D.D. 28 novembre 2003, n. 1962

Autorizzazione idraulica in sanatoria n. 1191 per lavori di rimozione rifiuti dall'alveo e profilatura del rio Meina (in località Valle Meina), inscritto nell'elenco della acque pubbliche della provincia di Asti (R.D. del 4 Novembre 1938) al n. 70 - comune di Cerreto: richiedente : Comune di Cerreto (AT)

(omissis)

IL DIRIGENTE

(omissis)

determina

di autorizzare, in sanatoria, ai soli fini idraulici, il Comune di Cerreto con sede in piazza Ing. P. Mosso n. 1, Cerreto (provincia di Asti), (omissis) a mantenere le opere in oggetto nella posizione e secondo le caratteristiche e modalità indicate nei disegni allegati all'istanza, che si inviano al richiedente, vistati da questo Settore e, subordinatamente all'osservanza delle seguenti condizioni:

l. l'autorizzazione si intende accordata con l'esclusione di ogni responsabilità dell'Amministrazione in ordine alla stabilità del manufatto (caso di danneggiamento o crollo) in relazione al variabile regime idraulico dei corso d'acqua, anche in presenza di eventuali variazioni del profilo di fondo (abbassamenti o innalzamenti d'alveo) in quanto resta l'obbligo del soggetto autorizzato di mantenere inalterata nel tempo la zona d'imposta del manufatto mediante la realizzazione di quelle opere che saranno . necessarie, sempre previa l'autorizzazione di questo Settore;

2. il soggetto autorizzato, sempre previa l'autorizzazione di questo Settore, dovrà mettere in atto le operazioni di manutenzione ordinaria e straordinaria, sia dell'alveo che delle sponde, in corrispondenza ed immediatamente a monte e a valle del manufatto, che si renderanno necessarie al fine di garantire il regolare deflusso delle acque;

3. questo Settore si riserva la facoltà di ordinare modifiche alle opere autorizzate, a cura e spese del soggetto autorizzato, o anche di procedere alla revoca della presente autorizzazione nel caso intervengano variazioni della attuali condizioni del corso d'acqua che lo rendessero necessario o che le opere stesse siano in seguito giudicate incompatibili per il buon regime idraulico del corso d'acqua interessato;

4. l'autorizzazione è accordata ai soli fini idraulici, fatti salvi i diritti dei terzi, dà rispettare pienamente sotto la personale responsabilità civile e penale del soggetto autorizzato, il quale terrà l'Amministrazione regionale ed i suoi funzionari sollevati ed indenni da ogni pretesa o molestia da parte di terzi e risponderà di ogni pregiudizio o danno che dovesse derivare ad essi in conseguenza della presente autorizzazione;

Avverso la presente determinazione è ammesso ricorso entro il termine di 60 giorni innanzi al Tribunale Superiore delle Acque oppure al Tribunale Regionale delle A que con sede a Torino, secondo le rispettive competenze.

Il Dirigente responsabile
Giovanni Ercole

Codice 25.2
D.D. 28 novembre 2003, n. 1968

Evento alluvionale ottobre 1996.Comune di Briaglia (CN) - Lavori di consolidamento Ponte su T. Ellero. Contributo euro 25.822,85

(omissis)

Il Dirigente responsabile
Massimo Fadda

Codice 25.2
D.D. 28 novembre 2003, n. 1969

Evento alluvionale ottobre 1996.Comune di Torre Mondovì (CN) - Lavori concernenti la frana loc. Ascheri Borbera - dissesti strade vicinali - indagine geognostica in franamento cimitero - difesa spondale loc. Casali Verna. Contributo euro 131.696,51

(omissis)

Il Dirigente responsabile
Massimo Fadda

Codice 25.3
D.D. 1 dicembre 2003, n. 1979

Autorizzazione idraulica n. Au-0476 per un attraversamento con linea elettrica a MT (15 Kv), staffata a valle del ponte esistente sul rio Torto della strada comunale della Maniga, in Comune di Airasca. Società richiedente: ENEL Distribuzione S.p.A. - Esercizio di Pinerolo

(omissis)

IL DIRIGENTE

(omissis)

determina

di autorizzare, ai soli fini idraulici, fatti salvi i diritti del terzi, l'ENEL - Esercizio di Pinerolo, con sede in Pinerolo via Saluzzo n. 88, (omissis), ad eseguire l'opera in oggetto, nella posizione e secondo le caratteristiche e modalità indicate e illustrate nell'elaborato progettuale allegato all'istanza, che si restituisce al richiedente vistato da questo Settore, e subordinatamente all'osservanza delle seguenti prescrizioni:

1. si richiama al rispetto delle condizioni contenute nell'Atto di Sottomissione Generale (unito alla presente per farne parte integrante) sottoscritto avendo a mente l'art. 120 del R.D. 1775/1933, unito alla Convenzione Regione Piemonte - ENEL stipulata in data 10.5.1999;

2. il soggetto autorizzato, prima dell'inizio dei lavori in oggetto, dovrà ottenere ogni autorizzazione necessaria secondo le vigenti leggi (Autorizzazioni ambientali, L.R. 45/1989, L.R. 23/1984, D.P.R. 156/1972, ecc.);

3. in forza degli artt. 86 e 89 del D.Lgs. 112/1998, dell'art. 59 della L.R. 44/2000, del D.P.C.M. 22.12.2000 di cui in premessa, relativi alle nuove competenze attribuite alla Regione, con successivo atto verrà rilasciato il provvedimento concessorio (precedentemente di spettanza

del Ministero delle Finanze), al fine della regolarizzazione amministrativa e fiscale circa l'interferenza dell'impianto con le aree demaniali in questione.

Avverso la presente determinazione è ammesso ricorso, entro il termine di 60 giorni, innanzi al Tribunale Superiore dalle Acque oppure innanzi al Tribunale Regionale delle Acque con sede in Torino, secondo le rispettive competenze.

Il Dirigente responsabile
Andrea Tealdi

Codice 25.3
D.D. 1 dicembre 2003, n. 1980

Autorizzazione idraulica n. 3837 per i lavori di ricostruzione del manufatto di attraversamento del canale Alonna in subalveo del torrente Bendola in Comune di Volpiano. Alluvione Ottobre 2000. O.M.I. n. 3090 del 18/10/2000

(omissis)

IL DIRIGENTE

(omissis)

determina

di autorizzare, ai soli fini idraulici, il Comune di Volpiano ad eseguire le opere in oggetto, nella posizione e secondo le caratteristiche e modalità indicate e illustrate negli elaborati progettuali allegati all'istanza, che si restituiscono al richiedente vistati da questo Settore, e subordinatamente all'osservanza delle seguenti prescrizioni:

1. nessuna variazione delle opere realizzate potrà essere introdotta senza la preventiva autorizzazione da parte di questo Settore;

2. siano eseguiti accuratamente i calcoli di verifica di stabilità dell'opera di attraversamento del canale Alonna in subalveo del torrente Bendola, e delle opere di sistemazione longitudinale interessanti l'alveo del torrente Bendola, nei riguardi sia delle spinte dei terreni che delle pressioni e sottospinte idrauliche. indotte da eventi di piena, sia nei riguardi delle strutture di fondazione il cui piano di appoggio dovrà essere posto ad una quota comunque inferiore di almeno 1 m rispetto alla quota più depressa del fondo alveo nelle sezioni trasversali interessate;

3. le opere di difesa dovranno essere risvoltate per un tratto di sufficiente lunghezza ed idoneamente immorsate a monte nell'esistente sponda, mentre il paramento esterno dovrà essere raccordato senza soluzione di continuità con il profilo spondale esistente;

4. i manufatti di difesa spondale dovranno essere mantenuti ad un'altezza non superiore alla quota dell'esistente piano di campagna;

5. il materiale di risulta proveniente dagli scavi in alveo dovrà essere usato per la colmatura di depressioni in alveo o di sponda, ove necessario, in prossimità delle opere di cui trattasi, mentre quello proveniente dalla demolizione di murature esistenti dovrà essere asportato dall'alveo;

6. le sponde, le eventuali opere di difesa e le aree demaniali interessate dall'esecuzione dei lavori dovranno essere accuratamente ripristinate a regola d'arte, restando il soggetto autorizzato unico responsabile dei danni eventualmente cagionati;

7. durante la costruzione delle opere non dovrà essere causata turbativa dei buon regime idraulico del corso d'acqua;

la presente autorizzazione ha validità per mesi 18 (diciotto) dalla data di ricevimento del presente atto e pertanto i lavori in argomento dovranno essere eseguiti, a pena decadenza della stessa, entro il termine sopraindicato, con la condizione che una volta iniziati dovranno essere eseguiti senza interruzione, salvo eventuali sospensioni dovute a causa di forza maggiore quali eventi di piena, condizioni climatologiche avverse ed altre simili circostanze; è fatta salva l'eventuale concessione di proroga, su istanza del soggetto autorizzato, nel caso in cui, per giustificati motivi, l'inizio dei lavori non potesse avere luogo nei termini previsti;

9. il committente dell'opera dovrà comunicare a questo Settore, a mezzo di lettera raccomandata, l'inizio e l'ultimazione dei lavori, al fine di consentire eventuali accertamenti tesi a verificare la rispondenza fra quanto previsto e quanto realizzato, nonché il nominativo del tecnico incaricato della direzione dei lavori; ad avvenuta ultimazione il committente dovrà inviare dichiarazione del Direttore dei lavori attestante che gli interventi sono state eseguiti conformemente al progetto approvato;

10. l'autorizzazione si intende accordata con l'esclusione di ogni responsabilità dell'Amministrazione in ordine alla stabilità dei manufatti (caso di danneggiamento o crollo) in relazione al variabile regime idraulico del corso d'acqua, anche in presenza di eventuali variazioni del profilo di fondo (abbassamenti o innalzamento d'alveo) in quanto resta l'obbligo del soggetto autorizzato di mantenere inalterata nel tempo la zona d'imposta dei manufatti mediante la realizzazione di quelle opere che saranno necessarie, sempre previa autorizzazione di questo Settore;

11. il soggetto autorizzato dovrà mettere in atto le operazioni di manutenzione ordinaria e straordinaria, sia dell'alveo che delle sponde, in corrispondenza ed immediatamente a monte e a valle dei manufatti, che si renderanno necessarie al fine di garantire il regolare deflusso delle acque, sempre previa autorizzazione di questo Settore;

12. questo Settore si riserva la facoltà di ordinare, a cura e spese del soggetto autorizzato modifiche alle opere autorizzate, o anche di procedere alla revoca della presente autorizzazione, nel caso intervengano variazioni delle attuali condizioni del corso d'acqua o che le opere stesse siano, in seguito, giudicate incompatibili in relazione al buon regime idraulico del corso d'acqua interessato;

13. l'autorizzazione è accordata ai soli fini idraulici, fatti salvi i diritti dei terzi, da rispettare pienamente sotto la personale responsabilità civile e penale del soggetto autorizzato, il quale terrà l'Amministrazione Regionale ed i suoi funzionari sollevati ed indenni da ogni pretesa o molestia da parte di terzi, e risponderà di ogni pregiudizio o danno che dovesse derivare ad essi in conseguenza della presente autorizzazione;

14. il soggetto autorizzato, prima dell'inizio dei lavori in oggetto, dovrà ottenere ogni autorizzazione necessaria secondo le vigenti leggi in materia (concessione o autorizzazione edilizia, autorizzazioni di cui al D., Lgs. 490/1999-vincolo paesaggistico, alla L.R. 45/1989-vincolo idrogeologico-ecc).

Con il presente provvedimento è autorizzata l'occupazione del sedime demaniale per la realizzazione dell'opera. Con successivo atto verrà rilasciato il provvedimento concessorio al fine della regolarizzazione amministrativa e fiscale dell'occupazione delle aree demaniali in questione.

Avverso la presente determinazione è ammesso ricorso entro il termine di 60 giorni innanzi al Tribunale Superiore dalle Acque oppure innanzi al Tribunale Regionale delle Acque con sede in Torino, secondo le rispettive competenze.

Il Dirigente responsabile
Andrea Tealdi

Codice 26
D.D. 15 marzo 2004, n. 98

Giochi Olimpici Invernali Torino 2006. Sostituzione del Responsabile del Procedimento relativo al progetto "S.P. n. 215 del Sestriere - Lavori di protezione del corpo stradale, adeguamento e sistemazione della sovrastruttura stradale" (fase definitiva)

La Provincia di Torino, con sede in C.so G. Lanza n. 75, con nota prot. n. 13135/26/2003 del 25.11.2003, ha presentato alla Direzione regionale Trasporti domanda di attivazione della C.d.S. definitiva relativa al progetto "S.P. n. 215 del Sestriere - Lavori di protezione del corpo stradale, adeguamento e sistemazione della sovrastruttura stradale", ai sensi dell'art. 9, commi 3-9, della Legge 285/2000, secondo quanto disposto dalla D.G.R. n. 42-4336 del 05.11.2001 e ss.mm.ii..

Con D.D. n. 688/26 del 01.12.2003 è stato designato quale Responsabile del Procedimento relativo al progetto in oggetto (ai sensi dell'articolo 4 e seguenti della L. 241/90 e secondo le indicazioni della L.R. 51/97) l'ing. Lorenzo Garrone, Dirigente assegnato in posizione di staff intermedio alla struttura organizzativa speciale Gabinetto della Presidenza della Giunta regionale con distacco alla Direzione Trasporti per le attività dell'Unità flessibile per l'attuazione del progetto "Interventi per i Giochi Olimpici Invernali Torino 2006".

L'ing. Lorenzo Garrone è stato collocato in quiescenza a far data dal 24.02.2004.

Con nota prot. n. 3022/26/2004 del 09.03.2004 il Coordinatore delle Conferenze di Servizi per i Giochi Olimpici Invernali Torino 2006 è stato autorizzato dalla Responsabile della Struttura Flessibile Torino 2006 ad avvalersi per la gestione delle Conferenze di Servizi dei Dirigenti della Direzione Trasporti, compresi i Responsabili di strutture flessibili per l'attuazione di progetti di rilevanza strategica istituiti, ai sensi dell'art. 12 della L.R. 51/97, presso la Direzione Trasporti.

Alla luce di quanto esposto si ritiene pertanto di attribuire la responsabilità del procedimento in oggetto all'ing. Tommaso Turinetti, Dirigente del Settore Navigazione Interna e Merci, già assegnato in posizione di staff intermedio alla Direzione Trasporti per le attività relative ai Giochi Olimpici Invernali Torino 2006.

Tutto ciò premesso,

IL DIRETTORE

Vista la L. 285/00
Vista la L. 241/90
Vista la L.R. 51/97
Vista la D.G.R. n. 42-4336 del 05.11.2001

determina

di designare, in sostituzione dell'ing. Lorenzo Garrone collocato in quiescenza a far data dal 24.02.2004, l'ing. Tommaso Turinetti, Dirigente del Settore Navigazione Interna e Merci, già assegnato in posizione di staff intermedio alla Direzione Trasporti per le attività relative ai Giochi Olimpici Invernali Torino 2006, quale nuovo Responsabile del Procedimento (ai sensi dell'articolo 4 e seguenti della L. 241/90 e secondo le indicazioni della L.R. 51/97) relativo al progetto "S.P. n. 215 del Sestriere - Lavori di protezione del corpo stradale, adeguamento e sistemazione della sovrastruttura stradale" (fase definitiva).

Il Direttore regionale
Aldo Manto

Codice 26
D.D. 15 marzo 2004, n. 99

Giochi Olimpici Invernali Torino 2006. Opere Connesse. Sostituzione del Responsabile del Procedimento relativo al progetto "Opere di sistemazione piazzali esterni al Forte di Fenestrelle" nel Comune di Fenestrelle (TO) (fase definitiva)

La Provincia di Torino, con sede in Torino, C.so G. Lanza n. 75, con nota prot. n. 124/26/2004 del 12.01.2004, ha presentato alla Direzione regionale Trasporti domanda di attivazione della C.d.S. definitiva relativa al progetto "Opere di sistemazione piazzali esterni al Forte di Fenestrelle" nel Comune di Fenestrelle, ai sensi dell'art. 9, commi 3-9, della Legge 285/2000, secondo quanto disposto dalla D.G.R. n. 42-4336 del 05.11.2001 e ss.mm.ii.

Con D.D. n. 12/26 del 13.01.2004 è stato designato quale Responsabile del Procedimento relativo al progetto in oggetto (ai sensi dell'articolo 4 e seguenti della L. 241/90 e secondo le indicazioni della L.R. 51/97) l'ing. Lorenzo Garrone, Dirigente assegnato in posizione di staff intermedio alla struttura organizzativa speciale Gabinetto della Presidenza della Giunta regionale con distacco alla Direzione Trasporti per le attività dell'Unità flessibile per l'attuazione del progetto "Interventi per i Giochi Olimpici Invernali Torino 2006".

L'ing. Lorenzo Garrone è stato collocato in quiescenza a far data dal 24.02.2004.

Con nota prot. n. 3022/26/2004 del 09.03.2004 il Coordinatore delle Conferenze di Servizi per i Giochi Olimpici Invernali Torino 2006 è stato autorizzato dalla Responsabile della Struttura Flessibile Torino 2006 ad avvalersi per la gestione delle Conferenze di Servizi dei Dirigenti della Direzione Trasporti, compresi i Responsabili di strutture flessibili per l'attuazione di progetti di rilevanza strategica istituiti, ai sensi dell'art. 12 della L.R. 51/97, presso la Direzione Trasporti.

Con D.G.R. n. 68-11286 del 09.12.2003, l'ing. Enzo GINO è stato individuato nell'ambito della Direzione Trasporti quale Responsabile ex art. 12 L.R. 51/97 di una struttura organizzativa flessibile per l'attuazione di progetti di rilevanza strategica.

Alla luce di quanto esposto si ritiene pertanto di attribuire la responsabilità del procedimento in oggetto all'ing. Enzo Gino.

Tutto ciò premesso,

IL DIRETTORE

Vista la L. 285/00
Vista la L. 241/90
Vista la L.R. 51/97
Vista la D.G.R. n. 42-4336 del 05.11.2001
Vista la D.G.R. n. 68-11286 del 09.12.2003

determina

di designare, in sostituzione dell'ing. Lorenzo Garrone collocato in quiescenza a far data dal 24.02.2004, l'ing. Enzo Gino, Responsabile ex art. 12 L.R. 51/97 di una struttura flessibile nell'ambito della Direzione Trasporti, quale nuovo Responsabile del Procedimento (ai sensi dell'articolo 4 e seguenti della L. 241/90, e secondo le indicazioni della L.R. 51/97) relativo al progetto "Opere di sistemazione piazzali esterni al Forte di Fenestrelle" nel Comune di Fenestrelle (TO) (fase definitiva).

Il Direttore regionale
Aldo Manto

Codice 26
D.D. 15 marzo 2004, n. 100

Giochi Olimpici Invernali Torino 2006. Opere Connesse. Sostituzione del Responsabile del Procedimento relativo al progetto "Lavori relativi alla realizzazione del servizio di soccorso medicalizzato terrestre - Poliambulatorio" nel Comune di Bardonecchia (TO) (fase definitiva)

Il Comune di Bardonecchia, con sede in Bardonecchia (TO), Piazza De Gasperi n. 1, con nota prot. n. 12144 del 26.09.2003, ha presentato alla Direzione regionale Trasporti domanda di attivazione della C.d.S. definitiva relativa al progetto "Lavori relativi alla realizzazione del servizio di soccorso medicalizzato terrestre - Poliambulatorio" nel Comune di Bardonecchia (TO), ai sensi dell'art. 9, commi 3-9, della Legge 285/2000, secondo quanto disposto dalla D.G.R. n. 42-4336 del 05.11.2001 e ss.mm.ii.

Con D.D. n. 521/26 del 30.09.2003 è stato designato quale Responsabile del Procedimento relativo al progetto in oggetto (ai sensi dell'articolo 4 e seguenti della L. 241/90 e secondo le indicazioni della L.R. 51/97) l'ing. Lorenzo Garrone, Dirigente assegnato in posizione di staff intermedio alla struttura organizzativa speciale Gabinetto della Presidenza della Giunta regionale con distacco alla Direzione Trasporti per le attività dell'Unità flessibile per l'attuazione del progetto "Interventi per i Giochi Olimpici Invernali Torino 2006".

L' ing. Lorenzo Garrone è stato collocato in quiescenza a far data dal 24.02.2004.

Con nota prot. n. 3022/26/2004 del 09.03.2004 il Coordinatore delle Conferenze di Servizi per i Giochi Olimpici Invernali Torino 2006 è stato autorizzato dalla Responsabile della Struttura Flessibile Torino 2006 ad avvalersi per la gestione delle Conferenze di Servizi dei Dirigenti della Direzione Trasporti, compresi i Responsabili di strutture flessibili per l'attuazione di progetti di rilevanza strategica istituiti, ai sensi dell'art. 12 della L.R. 51/97, presso la Direzione Trasporti.

Con D.G.R. n. 68-11286 del 09.12.2003, l'ing. Enzo Gino è stato individuato nell'ambito della Direzione Trasporti quale Responsabile ex art. 12 L.R. 51/97 di una struttura organizzativa flessibile per l'attuazione di progetti di rilevanza strategica.

Alla luce di quanto esposto si ritiene pertanto di attribuire la responsabilità del procedimento in oggetto all'ing. Enzo Gino.

Tutto ciò premesso,

IL DIRETTORE

Vista la L. 285/00
Vista la L. 241/90
Vista la L.R. 51/97
Vista la D.G.R. n. 42-4336 del 05.11.2001
Vista la D.G.R. n. 68-11286 del 09.12.2003

determina

di designare, in sostituzione dell'ing. Lorenzo Garrone collocato in quiescenza a far data dal 24.02.2004, l'ing. Enzo GINO, Responsabile ex art. 12 L.R. 51/97 di una struttura flessibile nell'ambito della Direzione Trasporti, quale nuovo Responsabile del Procedimento (ai sensi dell'articolo 4 e seguenti della L. 241/90 e secondo le indicazioni della L.R. 51/97) relativo al progetto "Lavori relativi alla realizzazione del servizio di soccorso medicalizzato terrestre - Poliambulatorio" nel Comune di Bardonecchia (TO) (fase definitiva).

Il Direttore regionale
Aldo Manto

Codice 26
D.D. 15 marzo 2004, n. 101

Giochi Olimpici Invernali Torino 2006. Opere Connesse. Sostituzione del Responsabile del Procedimento relativo al progetto "Opere di riqualificazione piazza Savoia nel Comune di Susa" (fase definitiva)

La Provincia di Torino, con sede in C.so G. Lanza n. 75, Torino, con nota prot. n. 14110/26/2003 del 18.12.2003, ha presentato alla Direzione regionale Trasporti domanda di attivazione della C.d.S. definitiva relativa al progetto "Opere di riqualificazione piazza Savoia nel Comune di Susa", ai sensi dell'art. 9, commi 3 -9, della Legge 285/2000, secondo quanto disposto dalla D.G.R. n. 42-4336 del 05.11.2001 e ss.mm.ii.

Con D.D. n. 742/26 del 22.12.2003 è stato designato quale Responsabile del Procedimento relativo al progetto in oggetto (ai sensi dell'articolo 4 e seguenti della L. 241/90 e secondo le indicazioni della L.R. 51/97) l'ing. Lorenzo Garrone, Dirigente assegnato in posizione di staff intermedio alla struttura organizzativa speciale Gabinetto della Presidenza della Giunta regionale con distacco alla Direzione Trasporti per le attività dell'Unità flessibile per l'attuazione del progetto "Interventi per i Giochi Olimpici Invernali Torino 2006".

L' ing. Lorenzo Garrone è stato collocato in quiescenza a far data dal 24.02.2004.

Con nota prot. n. 3022/26/2004 del 09.03.2004 il Coordinatore delle Conferenze di Servizi per i Giochi Olimpici Invernali Torino 2006 è stato autorizzato dalla Responsabile della Struttura Flessibile Torino 2006 ad avvalersi per la gestione delle Conferenze di Servizi dei Dirigenti della Direzione Trasporti, compresi i Responsabili di strutture flessibili per l'attuazione di progetti di rilevanza strategica istituiti, ai sensi dell'art. 12 della L.R. 51/97, presso la Direzione Trasporti.

Con D.G.R. n. 68-11286 del 09.12.2003, l'ing. Enzo Gino è stato individuato nell'ambito della Direzione Trasporti quale Responsabile ex art. 12 L.R. 51/97 di una struttura organizzativa flessibile per l'attuazione di progetti di rilevanza strategica.

Alla luce di quanto esposto si ritiene pertanto di attribuire la responsabilità del procedimento in oggetto all'ing. Enzo Gino.

Tutto ciò premesso,

IL DIRETTORE

Vista la L. 285/00
Vista la L. 241/90
Vista la L.R. 51/97
Vista la D.G.R. n. 42-4336 del 05.11.2001
Vista la D.G.R. n. 68-11286 del 09.12.2003

determina

di designare, in sostituzione dell'ing. Lorenzo Garrone collocato in quiescenza a far data dal 24.02.2004, l'ing. Enzo GINO, Responsabile ex art. 12 L.R. 51/97 di una struttura flessibile nell'ambito della Direzione Trasporti, quale nuovo Responsabile del Procedimento (ai sensi dell'articolo 4 e seguenti della L. 241/90 e secondo le indicazioni della L.R. 51/97) relativo al progetto "Opere di riqualificazione piazza Savoia nel Comune di Susa" (fase definitiva).

Il Direttore regionale
Aldo Manto

Codice 26
D.D. 15 marzo 2004, n. 102

Giochi Olimpici Invernali Torino 2006. Opere Connesse. Sostituzione del Responsabile del Procedimento relativo al progetto "Realizzazione edificio ricettivo località Losetta, Foresteria" nel Comune di Sestriere (TO) (fase definitiva)

Il Comune di Sestriere, con sede in Sestriere (TO), Via Europa n. 1, con nota prot. n. 13485/26/2003 del 04.12.2003, ha presentato alla Direzione regionale Trasporti domanda di attivazione della C.d.S. definitiva relativa al progetto "Realizzazione edificio ricettivo località Losetta, Foresteria" nel Comune di Sestriere(TO), ai sensi dell'art. 9, commi 3-9, della Legge 285/2000, secondo quanto disposto dalla D.G.R. n. 42-4336 del 05.11.2001 e ss.mm.ii.

Con D.D. n. 713/26 del 10.12.2003 è stato designato quale Responsabile del Procedimento relativo al progetto in oggetto (ai sensi dell'articolo 4 e seguenti della L. 241/90 e secondo le indicazioni della L.R. 51/97) l'ing. Lorenzo Garrone, Dirigente assegnato in posizione di staff intermedio alla struttura organizzativa speciale Gabinetto della Presidenza della Giunta regionale con distacco alla Direzione Trasporti per le attività dell'Unità flessibile per l'attuazione del progetto "Interventi per i Giochi Olimpici Invernali Torino 2006".

L' ing. Lorenzo Garrone è stato collocato in quiescenza a far data dal 24.02.2004.

Con nota prot. n. 3022/26/2004 del 09.03.2004 il Coordinatore delle Conferenze di Servizi per i Giochi Olimpici Invernali Torino 2006 è stato autorizzato dalla Responsabile della Struttura Flessibile Torino 2006 ad avvalersi per la gestione delle Conferenze di Servizi dei Dirigenti della Direzione Trasporti, compresi i Responsabili di strutture flessibili per l'attuazione di progetti di rilevanza strategica istituiti, ai sensi dell'art. 12 della L.R. 51/97, presso la Direzione Trasporti.

Alla luce di quanto esposto si ritiene pertanto di attribuire la responsabilità del procedimento in oggetto all'ing. Tommaso Turinetti, Dirigente del Settore Navigazione Interna e Merci, già assegnato in posizione di staff intermedio alla Direzione Trasporti per le attività relative ai Giochi Olimpici Invernali Torino 2006.

Tutto ciò premesso,

IL DIRETTORE

Vista la L. 285/00

Vista la L. 241/90

Vista la L.R. 51/97

Vista la D.G.R. n. 42-4336 del 05.11.2001

determina

di designare, in sostituzione dell'ing. Lorenzo Garrone collocato in quiescenza a far data dal 24.02.2004, l'ing. Tommaso Turinetti, Dirigente del Settore Navigazione Interna e Merci, già assegnato in posizione di staff intermedio alla Direzione Trasporti per le attività relative ai Giochi Olimpici Invernali Torino 2006, quale nuovo Responsabile del Procedimento (ai sensi dell'articolo 4 e seguenti della L. 241/90 e secondo le indicazioni della L.R. 51/97) relativo al progetto "Realizzazione edificio ricettivo località Losetta, Foresteria" nel Comune di Sestriere (TO) (fase definitiva).

Il Direttore regionale
Aldo Manto

Codice 27
D.D. 17 ottobre 2003, n. 159

Impegno della somma di Euro 15.000,00 sul capitolo 12183/03 per il monitoraggio delle vaccinazioni obbligatorie e raccomandate

(omissis)

IL DIRETTORE

(omissis)

determina

di impegnare, per quanto in premessa espresso, la somma di Euro 15.000,00 sul cap. 12183/03, da erogare all'ASL n. 20 di Alessandria, Servizio di Epidemiologia per l'attuazione delle attività in premessa descritte.

Detta somma verrà erogata a seguito di presentazione, da parte della ASL n. 20 di Alessandria, di regolare documentazione fiscale.

Il Direttore regionale
Mario Valpreda

Codice 27
D.D. 17 ottobre 2003, n. 160

Impegno della somma di Euro 270.000,00 sul capitolo 12183/03 per

(omissis)

IL DIRETTORE

(omissis)

determina

di impegnare, per quanto in premessa espresso, la somma di Euro 270.000,00 sul cap. 12183/03, da erogare alla ASL n. 20 di Alessandria, Servizio di Epidemiologia, che provvederà a gestire il progetto di sorveglianza dei laboratori di microbiologia, anche attraverso la ripartizione di fondi ad ASL ed ASO, per incentivare l'automazione dei laboratori stessi secondo gli standard definiti dal progetto. I criteri di ripartizione terranno conto del numero di isolamenti per malattie invasive effettuati dai vari laboratori e dello stato di automazione del sistema informativo di laboratorio.

La succitata somma verrà erogata alla ASL n. 20 di Alessandria a seguito di presentazione, da parte della stessa, della necessaria documentazione fiscale.

Il Direttore regionale
Mario Valpreda

Codice 27
D.D. 23 ottobre 2003, n. 165

Impegno della somma di Euro 1.549.371,00 sul capitolo 12265/03-per il finanziamento dei progetti di ricerca sanitaria finalizzata

(omissis)

IL DIRETTORE

(omissis)

determina

- di impegnare, per quanto in premessa esposto,, la somma di Euro 1.549.371,00 sul - cap. 12265/2003, necessaria per il finanziamento dei progetti di Ricerca Sanitaria Finalizzata, che verrà erogata ad ogni singolo be-

neficiario, a seguito di presentazione di regolare documentazione fiscale;

- di stabilire che i soggetti beneficiari dei finanziamenti saranno: ASL, Aziende Ospedaliere, Università' degli Studi, Enti ed Istituti di ricerca pubblici. Saranno accettati, purché in coerenza con le finalità e gli orientamenti delineati dai bando, anche progetti presentati da singoli ricercatori ed operatori che svolgono attività di studio, di ricerca nel settore della Sanità Pubblica con esperienza in campo di, ricerca scientifica; da Organismi Internazionali con compiti di ricerca; da Associazioni e Società Scientifiche.

Avverso la presente determinazione è ammesso ricorso entro il termine di 60 giorni.

Il Direttore regionale
Mario Valpresa

Codice 27
D.D. 23 ottobre 2003, n. 166

Impegno ed erogazione della somma di Euro 110.000,00 sul capitolo 12292/03 ai Presidi Multizonali di Profilassi e Polizia Veterinaria delle ASL 4 di Torino, 13 di Novara, 15 di Cuneo e 20 di Alessandria, a parziale copertura dei costi sostenuti per l'attività sovranazionale di spegnimento di focolai di epizoozie e di BSE e per l'incenerimento di bovini infetti abbattuti

(omissis)

IL DIRETTORE

(omissis)

determina

di impegnare la somma di Euro 110.000,00 sul capitolo 12292/03, e di erogarla alle ASL sede dei Presidi Multizonali di Profilassi e Polizia Veterinaria, a parziale copertura dei costi derivanti dalle attività svolte e da svolgere legate alle emergenze sanitarie causate dall'insorgenza di malattie epizootiche e della BSE. La succitata somma deve essere erogata nella misura seguente:

ASL 4 Torino Euro. 54.000,00
ASL 13 Novara Euro 7.700,00
ASL 15 Cuneo Euro 35.000,00
ASL 20 Alessandria Euro 13.300,00

Il Direttore regionale
Mario Valpreda

Codice 27
D.D. 29 ottobre 2003, n. 172

Impegno della somma di Euro 6.197,50 sul capitolo 12183/03 da erogare al comune di Viverone quale rimborso nolo dell'imbarcazione per il controllo della balneabilità del lago di Viverone anno 2002

(omissis)

IL DIRETTORE

(omissis)

determina

di impegnare, per quanto in premessa espresso, la somma di Euro 6.197,50 sul cap. 12183103, e di erogarla al comune di Viverone che ha presentato regolare nota di debito n.1/03.

Il Direttore regionale
Mario Valpreda

Codice 27
D.D. 10 novembre 2003, n. 183

Impegno della somma di Euro 64.876,22 sul capitolo 13640/03 da erogare all'istituto Zooprofilattico di Torino per il pagamento degli esami di laboratorio per l'accertamento della brucellosi bovina ed ovicaprina

(omissis)

IL DIRETTORE

(omissis)

determina

di impegnare la somma di Euro 64.876,22 sul cap. 13640/03 (A/100548) e di erogarla, per quanto in premessa espresso, all'Istituto Zooprofilattico Sperimentale del Piemonte, Liguria e Valle d'Aosta con sede in Torino, via Bologna 148 Torino.

Il Direttore regionale
Mario Valpreda

Codice 27
D.D. 10 novembre 2003, n. 184

Erogazione all'Istituto Zooprofilattico di Torino della somma di Euro 100.000,00 quale acconto per gli esami di laboratorio eseguiti nel 2003 per l'accertamento della leucosi bovina enzootica

(omissis)

Il Direttore regionale
Mario Valpreda

Codice 27
D.D. 18 novembre 2003, n. 197

Impegno della somma di euro 40.000,00 sul capitolo 13620/03 da erogare ad un allevatore quale acconto sull'indennizzo spettante per aver abbattuto e distrutto ovini e caprini risultati geneticamente suscettibili alla scrapie

(omissis)

Il Direttore regionale
Mario Valpreda

Codice 27.2
D.D. 24 novembre 2003, n. 199

Erogazione della somma complessiva di Euro 14.680,08 a favore del personale della Direzione Regionale del Lavoro in attuazione del progetto regionale Sicurezza 'nei cantieri edili - anno 2002

(omissis)

IL DIRETTORE

(omissis)

determina

- di erogare la somma lorda e onnicomprensiva di Euro 14.680,08 impegnata con DD n. 77 del 12.6.2003 (12866) secondo la ripartizione di cui all'allegato elenco, che costituisce parte integrante del presente atto, a favore del personale della DRL ivi indicato che ha partecipato al progetto regionale Sicurezza nei cantieri edili - anno 2002;

- di erogare la somma sopra indicata a seguito di presentazione di apposite note di richiesta di liquidazione da parte del personale interessato.

Il Direttore regionale
Mario Valpreda

Codice 27.2
D.D. 25 novembre 2003, n. 200

Impegno della somma di Euro 178.661,81 sul capitolo 12343/03 (A101598) a favore del Comitato Paritetico Territoriale di Torino e Provincia (CPT di Torino) in attuazione dell'accordo tra la Regione Piemonte e CAVTOMI

(omissis)

IL DIRETTORE

(omissis)

determina

- di impegnare la sopraccitata somma complessiva di Euro 178.661,81 accantonata con DGR n. 1210969 del 17.11.2003 sul capitolo 12343/03 (A101598) a favore del Comitato Paritetico di Torino e Provincia (CPT di Torino)
- di prevedere che l'erogazione della somma spettante venga effettuata con le modalità indicate dalle convenzioni.

Il Direttore regionale
Mario Valpreda

Codice 27.2
D.D. 27 novembre 2003, n. 202

Impegno della somma di Euro 3.098,75 (A. 101243) a favore della Ditta Informatica Data System S.r.l. sul capitolo 12217/03 per l'acquisto di attrezzature hardware

(omissis)

IL DIRETTORE

(omissis)

determina

- di impegnare la somma di Euro 3.098,75 sul capitolo 12217/03 (A. 101243) a favore della ditta Informatica Data System S.r.l., Corso Vinzaglio 16, Torino per l'acquisto di attrezzature hardware;
- di prevedere che l'erogazione della somma avvenga previa presentazione di fatture o documentazioni fiscali da parte della ditta Informatica Data System S.r.l. fornitrice degli articoli di cui trattasi.

Il Direttore regionale
Mario Valpreda

Codice 27
D.D. 28 novembre 2003, n. 208

Impegno della somma di Euro 30.000,00 sul capitolo 12292/03 per l'attuazione del progetto di sorveglianza e prevenzione delle infezioni ospedaliere da erogare all'ASL n. 20 di Alessandria, Servizio di Epidemiologia

(omissis)

IL DIRETTORE

(omissis)

determina

di impegnare, per quanto in premessa esposto, la somma di Euro 30.000,00 sul cap. 12292/03 (A. 101661), e di erogarla alla ASL n. 20 di Alessandria, Servizio Sovrazonale di Epidemiologia per il finanziamento del progetto di sorveglianza e prevenzione delle infezioni ospedaliere di sorveglianza e prevenzione delle infezioni ospedaliere.

Il Direttore regionale
Mario Valpreda

Codice 27
D.D. 28 novembre 2003, n. 209

Impegno della somma di Euro 100.000,00 sul capitolo 12327103 a copertura delle spese derivanti dall'attivazione della rete di sorveglianza epidemiologica per il miglioramento dell'ispezione veterinaria nei macelli industriali

(omissis)

IL DIRETTORE

(omissis)

determina

delle spese delle ispezioni e dei controlli veterinari e, all'ari 5, prevede che

- di impegnare, per quanto in premessa espresso, sul capitolo 12327 del bilancio 2003 la somma di 100.000,00 Euro da destinare alle ASL sedi di macelli industriali per la copertura delle spese relative al coordinamento ed all'assistenza tecnica veterinaria ed informatica per attivazione della rete di sorveglianza epidemiologica ed al miglioramento dell'ispezione veterinaria nei macelli industriali di bovini del Piemonte
- di autorizzare le Aziende Sanitarie Locali, ad integrazione di quanto già previsto con DGR 31-4266 del 29 ottobre 2001, ad includere negli sconti sui contributi previsti dal D.Lvo 19/11/98 n. 432 per le attività di ispezione e controllo delle carni nei macelli, anche i costi sostenuti dalle imprese di macellazione per la gestione e manutenzione delle postazioni informatiche collocate negli uffici veterinari degli stabilimenti collegati con la rete di sorveglianza epidemiologica regionale, giusta Deliberazione n. 15 - 11054 del 2411112003.

Con successiva Determinazione verrà assegnata ad ogni ASL, sul cui territorio è situato o sono situati macelli industriali, la quota spettante, sulla base di parametri di attività.

Il Direttore regionale
Mario Valpreda

Codice 27.1
D.D. 28 novembre 2003, n. 210

Reimpegno della somma di Euro 6.197,48 = sul cap. 12265/03 per erogazione saldo 30% all'ASL 3, a conclusione del progetto di ricerca sanitaria finalizzata

(omissis)

IL DIRETTORE

(omissis)

determina

- di reimpegnare in quanto perente, ai sensi dell'art. 31 comma 7 lettera c) della L.R. n. 7/2001 la somma di Euro 6.197,48= sul cap. 12265/03;

di erogare e liquidare il saldo 30% ammontante ad Euro 6.197,48 = all'ASL 3 a conclusione del progetto: "Miglioramento della qualità dei rapporti tra utenti stranieri e mondo sanitario", che ha espresso formale richiesta scritta.

Avverso la presente determinazione è ammesso ricorso entro il termine di 60 giorni.

Il Direttore regionale
Mario Valpreda

Codice 27.1
D.D. 12 dicembre 2003, n. 214

Ditta Fonti di Vinadio S.r.l. con sede legale e stabilimento in Vinadio (CN), Frazione Roviera. Autorizzazione all'immissione in commercio dell'acqua di sorgente denominata "Cime Bianche" e relativo imbottigliamento in contenitori in PET

(omissis)

IL DIRIGENTE

(omissis)

determina

- di autorizzare la Ditta Fonti di Vinadio S.r.l, (omissis), con sede legale e stabilimento di imbottigliamento in Vinadio (CN), Frazione Roviera, come da allegate planimetrie (1-2-3) che fanno parte integrante della presente determinazione:

- all'immissione in commercio dell'acqua di sorgente denominata "Cime Bianche" che sgorga nell'ambito della concessione mineraria per acque di sorgente denominata "Cime Bianche" in località Strepeis del comune di Vinadio, riconosciuta con Decreto Dirigenziale del Ministero della Salute n. 3416 del 3.1. 1.2002;

- all'imbottigliamento della predetta acqua di sorgente nel tipo "così come sgorga dalla sorgente", "con aggiunta di anidride carbonica" o "frizzante" e "lievemente frizzante", in contenitori di PET le cui preforme sono fornite con i polimeri prodotti e forniti dalle Ditte a fianco indicate:

Polimero	Ditta produttrice	Fornitore preforme
Starlight A	Ditta Aussapol S.p.A.	Ditte: Faba Sirma S.p.A. e Garda Plast S.p.A.;
Lighter C	Ditta Down Chemicals	Ditta: Faba Sirma S.p.A.;
Cleartuf	Ditta M&G Polimeri Italia S.p.A.	Ditta: Faba Sirma S.p.A.;
Ozpet	Ditta Leading Synthetics Pty	Ditte: Faba Sirma S.p.A. e Garda Plast S.p.A.;
Tairlin	Ditta Nan Ya Plastic Corporation	Ditte: Faba Sirma S.p.A. Garda Plast S.p.A.;
Starlight E	Ditta Aussapol S.p.A.	Ditta: Garda Plast S.p.A.;
marpet MC80	Ditta Italpet S.p.A.	Ditta: Garda Plast S.p.A.;
Cleartuf P76	Ditta M&G Polimeri Italia S.p.A.	Ditta: Garda Plast S.p.A.;
Cleartuf P82	Ditta M&G Polimeri Italia S.p.A.	Ditte: Garda Plast S.p.A. e Pizzorni S.a.s.;
Jade CZ-303	Ditta Jiangyin Xingye Plastic Co.	Ditta: Garda Plast S.p.A.;
BST	Ditta Sinopec Yizheng Chemical Fibre	Ditta: Garda Plast S.p.A.;
Ladene	Ditta Sabic Italia	Ditta: Pizzorni S.a.s.;
Cobiter	Ditta Cobarr	Ditta: Pizzorni S.a.s.;
Lighter	Ditta Inca International	Ditta: Pizzorni S.a.s.;
Starlight	Ditta Aussapol S.p.a.	Ditta: Pizzorni S.a.s.;
Huapet	Ditta Hualon Co.	Ditta: Pizzorni S.a.s.;
Sedapet	Ditta Catalana	Ditta: Pizzorni S.a.s.;
BRIPET 200 BST	Ditta Brilen	Ditta: Puccetti Mat. Plast;
Yuhua H202	Ditta Yuhua Polyester Co. Ltd	Ditta: Puccetti Mat. Plast;
Gratonova A 80	Ditta Novatex Ltd.	Ditta: Puccetti Mat. Plast;
Cobiter 74	Ditta Italpet S.p.a.	Ditta: Italpet S.p.A.;

Le etichette che contrassegnano i contenitori dell'acqua di sorgente devono essere conformi a quanto disposto dall'art. 8 del D.Lgs. 4.8.199, n. 339.

Avverso la presente determinazione è ammesso ricorso entro il termine di 60 giorni innanzi al T.A.R. per il Piemonte.

Il Dirigente responsabile
Michela Audenino

Codice 27.1
D.D. 17 dicembre 2003, n. 216

Modifiche e integrazioni alla determinazione n. 212 del 3.12.2003

(omissis)

IL DIRETTORE

(omissis)

determina

di approvare le modifiche e integrazioni alle raccomandazioni per la prevenzione e il controllo della Sindrome Acuta Respiratoria Severa (SARS), indicate nell'allegato A), che costituisce parte integrante della presente determinazione.

Il Direttore regionale
Mario Valpreda

Codice 30.3
D.D. 28 novembre 2003, n. 423

L.R. 73/96, art. 1 Comune di Cuorgné (To) A.S.L. n. 9 - Lavori di "Ristrutturazione presidio esistente, riconversione in R. I.S.S. ed inserimento C.D.I." Progetto definitivo - Importo Euro 2.582.284,49 - Approvazione - Concessione contributo in dieci annualità costanti di Euro 154.937,07

(omissis)

IL DIRIGENTE

(omissis)

determina

- di approvare il progetto definitivo dei lavori di "Ristrutturazione presidio esistente, riconversione in R.I.S.S. ed inserimento C.D.I." del Comune di Cuorgnè dell'importo complessivo di Euro 2.582.284,49, così suddiviso:

A) Lavori soggetti a ribasso d'asta Euro 1.986.421,78

- oneri per la sicurezza Euro 101.578,22

Totale lavori in appalto Euro 2.088.000,00

B) Somme a disposizione dell'Amministrazione

- IVA al 10 % per i lavori Euro 208.800,00
- Spese tecniche coordinamento sicurezza Euro 60.000,00
- Spese tecniche direzione lavori e contabilità Euro 78.000,00
- Spese tecniche consulenza e supporto progettazione Euro 85.000,00
- IVA 20% su spese tecniche Euro 44.600,00
- Rilievi, accertamenti e indagini + IVA 10 % Euro 550,00
- Spese per pubblicità Euro 3.350,00
- IVA 20 % su spese pubblicità Euro 670,00
- Spese per accertamenti, verifiche e collaudi Euro 9.000,00
- IVA 20% su spese per collaudi Euro 1.800,00
- Imprevisti e fornitura estintori Euro 2.514,50

Sommano Euro 494.284,50 Euro 494.284,50

Totale Euro 2.582.284,50

- di concedere al Comune di Cuorgnè per la realizzazione dei lavori sopraindicati, un contributo in dieci annualità costanti di Euro 154.937,07 ai sensi della L.R. 73196.

L'approvazione dei lavori e delle opere è subordinata alle seguenti condizioni:

- all'osservanza delle prescrizioni impartite dal Comando Provinciale dei Vigili del Fuoco di Torino con nota n. 6004/PV del 20.5.2003;
- all'osservanza delle prescrizioni impartite dalla Soprintendenza per i Beni Architettonici e per il Paesaggio di Torino con nota n. GS/1 6275 del 10.10.02;
- all'osservanza delle prescrizioni impartite dal Dipartimento di Prevenzione - Servizio Igiene e Sanità Pubblica dell'A.S.L. n. 9 di Ivrea con nota n. 3809/4716 del 5.2.2003;
- alla effettiva copertura finanziaria dell'opera mediante assunzione degli impegni di spesa previsti dalla Giunta Comunale con il succitato verbale di deliberazione n. 76 del 9.8.2002;
- all'osservanza della legislazione vigente nella redazione e approvazione della documentazione progettuale esecutiva e nella scelta del contraente per l'esecuzione dei lavori;
- alla dichiarazione, con apposito atto formale, di accettazione delle condizioni stabilite sia dalla L.R. 11 settembre 1996, n. 73 che dal presente atto, in particolare: inizio dei lavori entro sei mesi dalla data di ricevimento del presente atto, termine dei lavori entro 630 gg. dal verbale di consegna.

All'erogazione del contributo in dieci annualità costanti di Euro 154.937,07 si, provvederà, con successivo atto dirigenziale, nelle forme e con le modalità previste all'art. 4 - 8° comma - della L.R. 11 settembre 1996, n. 73, fermo restando che l'entità del contributo sarà determinata in via definitiva sulla base dei costi effettivamente sostenuti e documentati.

La prima annualità del contributo concesso sarà erogata contestualmente alla trasmissione da parte del Comune beneficiario della documentazione prevista dalla L.R. 73/96, all'art. 4 - 7° comma - e all'art. 5 - 1 ° comma, ovvero:

- collaudo tecnico amministrativo dei lavori finanziati;
- autorizzazione al funzionamento del presidio rilasciato dalla competente Azienda Sanitaria Locale;
- copia della convenzione stipulata con la medesima ASL;
- vincolo trentennale di destinazione d'uso socio - assistenziale della struttura, debitamente trascritto presso la competente Conservatoria dei Registri Immobiliari.

La proroga dei termini di inizio lavori o di ultimazione degli stessi potrà essere disposta con atto dirigenziale per un periodo complessivo non superiore a nove mesi.

Le eventuali varianti in corso d'opera del progetto di cui trattasi devono essere preventivamente sottoposte al Settore Regionale competente per l'approvazione, secondo il procedimento di cui all'art. 4 della L.R. 73/96.

Il mancato rispetto delle condizioni contenute nel presente atto di concessione, comporterà la decadenza dal contributo stesso.

Alla spesa di Euro 2.582.284,49, il Comune d Cuorgnè farà fronte così come indicato nelle premesse.

Avverso la presente determinazione è ammesso ricorso al T.A.R nel termine d 60 giorni dalla notificazione o dall'intervenuta piena conoscenza.

Il Dirigente responsabile
Domenico Foghino

Codice 30.4
D.D. 4 dicembre 2003, n. 428

Asilo Infantile "Rurale del Merlo" con sede in Mondovì (CN), frazione Merlo. Provvedimenti in ordine al riconoscimento della personalità giuridica privata

(omissis)

IL DIRIGENTE

(omissis)

determina

di riconoscere l'idoneità all'iscrizione nel Registro regionale centralizzato provvisorio delle persone giuridiche private, di cui alla D.G.R. 39-2648 dei 2/4/2001, dell'Asilo Infantile "Rurale del Merlo" con sede in Mondovì, frazione Merlo, il cui statuto è allegato alla presente determinazione per farne parte integrante, con il vincolo della destinazione dei patrimonio, e delle relative rendite, alle attività previste dallo statuto.

Il riconoscimento della personalità giuridica privata è determinato dall'iscrizione- nel suddetto Registro.

Ai sensi e per gli effetti dell'art. 38 della L.R. 62 del 13/4/1995 e dell'art. 115 della L.R. n. 5 del 15/3/2001, la cessione sotto qualunque forma di beni immobili, o diritti reali sugli stessi, dovrà essere comunicata alla Provincia di Cuneo.

Dall'iscrizione si applicano all'Ente le disposizioni del codice civile concernenti le persone giuridiche private.

Il Presidente del Consiglio di Amministrazione è incaricato di curare l'espletamento degli atti conseguenti al riconoscimento della natura giuridica privatistica dell'Ente.

Il Dirigente responsabile
Sergio Di Giacomo

Codice 30.1
D.D. 5 dicembre 2003, n. 429

Variazione beneficiario del progetto "Sportello Informahandicap" finanziato con d.d. 576/30.1 del 29.12.2000

(omissis)

IL DIRIGENTE

(omissis)

determina

di modificare il beneficiario del progetto "Sportello Informahandicap e di assegnare il saldo del contributo al Consorzio Socio Assistenziale Alba - Langhe - Roero con sede ad Alba (omissis).

Avverso alla presente determinazione dirigenziale è ammesso ricorso ai T.A.R. nel termine di 60 giorni dalla notificazione o dall'intervenuta piena conoscenza.

Il Dirigente responsabile
Attilio Miglio

Codice 30.4
D.D. 5 dicembre 2003, n. 430

Associazione "Pia Opera Cucina Malati Poveri" con sede in Torino. Provvedimenti in ordine al riconoscimento della personalità giuridica privata

(omissis)

IL DIRIGENTE

(omissis)

determina

di riconoscere l'idoneità all'iscrizione nel Registro regionale centralizzato provvisorio delle persone giuridiche private, di cui alla D.G.R. 39-2648 dei 2/4/2001, dell'Associazione "Pia Opera Cucina Malati Poveri" con sede in Torino, il cui statuto è allegato alla presente determinazione per farne parte integrante, con il vincolo della destinazione del patrimonio, e delle relative rendite, alle attività previste dallo statuto.

Il riconoscimento della personalità giuridica privata è determinato dall'iscrizione nel suddetto Registro.

Ai sensi e per gli effetti dell'art. 38 della L.R. 62 del 13/4/1995 e dell'art. 115 della L.R. n. 5 del 15/3/2001, la cessione sotto qualunque forma di beni immobili, o diritti reali sugli stessi, dovrà essere comunicata alla Provincia di Torino.

Dall'iscrizione si applicano all'Ente le disposizioni dei codice civile concernenti le persone giuridiche private.

Il Presidente del Consiglio di Amministrazione è incaricato di curare l'espletamento degli atti conseguenti al riconoscimento della natura giuridica privatistica dell'Ente.

Avverso la presente determinazione è ammesso ricorso entro il termine di 60 giorni innanzi al T.A.R.

Il Dirigente responsabile
Sergio Di Giacomo

Codice 30.3
D.D. 12 dicembre 2003, n. 431

LL.RR. nn. 18/84 e 43/97 - Fondazione Istituto Sacra Famiglia di Cesano Boscone - A.S.L. n. 14 - Lavori di "Nuova realizzazione di un Centro Diurno 20 utenti presso il reparto "S. Giuseppe" in Verbania" - Progetto definitivo - Importo Euro 2.014.181,91 Approvazione - Concessione contributo di Euro 506.127,76

(omissis)

Il Dirigente responsabile
Domenico Foghino

Codice 30
D.D. 12 dicembre 2003, n. 432

LL.RR. n. 18/94 e n. 76/96 - Fondo di rotazione per le cooperative sociali. Autorizzazione a Finpiemonte S.p.A. a procedere alla concessione del finanziamento a favore della Coop. Soc. "Centro Assistenza Domiciliare Tutelare Coop. Soc. a r.l.", C.so Marengo 49 - Novi Ligure (AL) - Euro 77.468,53

(omissis)

Il Dirigente responsabile
Sergio Di Giacomo

Codice 30
D.D. 12 dicembre 2003, n. 433

LL.RR. n. 18/94 e n. 76/196 - Fondo di rotazione per le cooperative sociali. Autorizzazione a Finpiemonte S.p.A. a procedere alla concessione del finanziamento a favore della "Cooperativa Sociale Soekpo Società Cooperativa a r.l.", Via Paleologi n. 6/A - Chivasso (TO) - Euro 66.850,00

(omissis)

Il Dirigente responsabile
Sergio Di Giacomo

Codice 30.3
D.D. 12 dicembre 2003, n. 434

LL.RR. nn. 3/73 e 32/84 - Comune di Arona (NO) - Lavori di "Risanamento conservativo asilo nido comunale" - Proroga del termine di ultimazione dei lavori

(omissis)

Il Dirigente responsabile
Domenico Foghino

Codice 30.4
D.D. 12 dicembre 2003, n. 435

Fondazione "Albertina e Giovanni Rivetti" con sede in Valdengo (BI). Provvedimenti in ordine al riconoscimento della personalità giuridica privata

(omissis)

IL DIRIGENTE

(omissis)

determina

di riconoscere l'idoneità all'iscrizione nel Registro regionale centralizzato provvisorio delle persone giuridiche

private, di cui alla D.G.R. 39-2648 del 2/04/2001, della Fondazione "Albertina e Giovanni Rivetti" con sede in Valdengo, il cui statuto è allegato alla presente determinazione per farne parte integrante, con il vincolo della destinazione del patrimonio, e delle relative rendite, alle attività previste dallo statuto.

Il riconoscimento della personalità giuridica, privata è determinato dall'iscrizione nel suddetto Registro.

Ai sensi e per gli effetti dell'art. 38 della L.R. 62 del 13/4/1995 e dell'art. 115 della L.R. n. 5 del 15/3/2001, la cessione sotto qualunque forma di beni immobili, o diritti reali sugli stessi, dovrà essere comunicata alla Provincia di Biella.

Dall'iscrizione si applicano all'Ente le disposizioni del codice civile concernenti le persone giuridiche private.

Il Presidente del Consiglio di Amministrazione è incaricato di curare l'espletamento degli atti conseguenti al riconoscimento della natura giuridica privatistica dell'Ente.

Avverso la presente determinazione è ammesso ricorso entro il termine di 60 giorni innanzi al T.A.R.

Il Dirigente responsabile
Sergio Di Giacomo

Codice 30.1
D.D. 12 dicembre 2003, n. 436

Sostituzione Allegato 1 Determinazione n. 300 del 4.11.2003- Interventi a sostegno della natalità. Assegnazione fondi agli Enti gestori delle funzioni socio - assistenziali per il sostegno delle famiglie in situazioni problematiche

(omissis)

IL DIRIGENTE

(omissis)

determina

- di sostituire, per mero errore materiale inerente la popolazione 0/1 anno dei Comuni convenzionati di Prato Sesia e Cavallirio, l'Allegato 1 alla D.D. n. 300 del 4.11.2003, con l'Allegato 1, parte integrante della presente Determinazione.

Si dà atto che nessun onere deriva all'Amministrazione Regionale; dall'adozione del presente provvedimento.

Avverso la presente determinazione è ammesso ricorso al T.A.R. nel termine di 60 giorni dalla notificazione o dall'intervenuta piena conoscenza.

Il Dirigente responsabile
Attilio Miglio

Allegato

CONTRIBUTI PER INTERVENTI A SOSTEGNO DELLE FAMIGLIE IN SITUAZIONI PROBLEMATICHE

FONDI DA ASSEGNARE € 3.495.728,00

ENTE GESTORE FUNZIONI S.A.	POPOLAZIONE 0/1 ANNO	CONTRIBUTO ASSEGNATO
Comune di TORINO	7122	€ 707.289,06
Consorzio C.I.S.A.P GRUGLIASCO	732	€ 72.695,25
Consorzio Intercomunale Socio - Assistenziale C.I.S.A RIVOLI	464	€ 46.080,05
Consorzio Intercomunale dei Servizi Socio - Ass.li PIANEZZA	718	€ 71.304,91
Consorzio Intercomunale dei Servizi Socio - Ass.li C.I.S. CIRIE'	823	€ 81.732,50
Consorzio Intercomunale per i Servizi Sociali alla Persona C.I.S.S.P. SETTIMO TORINESE	718	€ 71.304,91
Consorzio Intercomunale Socio - Assistenziale C.I.S.A. GASSINO TORINESE	328	€ 32.573,83
Consorzio Servizi Socio - Assistenziali del Chierese CHIERI	896	€ 88.982,17
Consorzio Intercomunale Socio - Assistenziale C.I.S.A. 31 CARMAGNOLA	466	€ 46.278,67
Consorzio Intercomunale Servizi Socio - Ass.li C.I.S.S.A MONCALIERI	634	€ 62.962,83
Consorzio Intercomunale Socio-Assistenziale C.I.S.A NICHELINO	728	€ 72.298,01
Consorzio Intercomunale di Servizi C.I. di S. PIOSSASCO	819	€ 81.335,26
Comunità Montana Val Sangone GIAVENO	232	€ 23.040,03
Consorzio Intercomunale Socio - Assistenziale "Valle di Susa" CON ISA	699	€ 69.418,01

Comunità Montana Valli di Lanzo convenzionata con Vallo e Varisella	194	€ 19.266,23
Consorzio Intercomunale dei Servizi Socio - Ass.li C.I.S.S. 38 CUORGNE'	558	€ 55.415,23
Consorzio Intercomunale dei Servizi Sociali C.I.S.S. CHIVASSO	565	€ 56.110,41
Consorzio Intercomunale Servizi Socio - Assistenziali C.I.S.S.-A.C. CALUSO	268	€ 26.615,20
Comunità Montana Valli Chisone e Germanasca	154	€ 15.293,81
Comunità Montana Val Pellice	128	€ 12.711,74
A.S.L. 10 (delegata dai Comuni di Bobbio Pellice e Sestrière) PINEROLO	13	€ 1.291,04
Consorzio Intercomunale dei Servizi Sociali C.I.S.S. PINEROLO	799	€ 79.349,05
Comuni convenzionati ex U.S.S.L. 45 c/o VERCELLI	369	€ 36.645,56
Consorzio Intercomunale per la Gestione dei Servizi di Assistenza Sociale C.I.S.A.S. SANTHIA'	362	€ 35.950,38
Consorzio Intercomunale dei Servizi Socio - Ass.li I.R.I.S. BIELLA	943	€ 93.649,76
Consorzio Intercomunale dei Servizi S.A. del Biellese Orientale CISSABO COSSATO	487	€ 48.364,19
Comunità Montane convenzionate VALSESIA e VALSESSERA	220	€ 21.848,30
Comuni convenzionati di Borgosesia e Serravalle Sesia c/o BORGOSESIA	125	€ 12.413,81
Consorzio per l'Attività Socio - Assistenziale C.A.S.A GATTINARA	183	€ 18.173,81
Comuni convenzionati di Ghemme, Sizzano, Maggiora, Boca, Fontaneto d'Agogna	78	€ 7.746,22
Comune di NOVARA	888	€ 88.187,68
Consorzio Intercomunale Servizi Socio - Assistenziali "C.I.S.A. 24" BIANDRATE	209	€ 20.755,89

Consorzio Intercom.le per la Gestione dei Servizi Socio Ass.li dell'Ovest-Ticino ROMENTINO	476	€ 47.271,78
Comuni convenzionati ex U.S.S.L. 53 c/o Comune di Castelletto Sopra Ticino	509	€ 50.549,02
Comuni convenzionati di Arona - Colazza - Dormelletto - Oleggio Castello c/o ARONA	135	€ 13.406,91
Consorzio Intercomunale per la Gestione dei Servizi Socio - Ass.li C.I.S.S. BORGOMANERO	467	€ 46.377,98
Consorzio dei Servizi Sociali del Verbano VERBANIA - INTRA	475	€ 47.172,47
Consorzio Intercomunale dei Servizi Sociali Zona Ossola C.I.S.S. PALLANZENO	562	€ 55.812,48
Consorzio Intercomunale dei Servizi Socio - Ass.li OMEGNA	349	€ 34.659,35
Consorzio Socio Assistenziale del Cuneese CUNEO	670	€ 66.538,00
Consorzio per i Servizi Socio - Assistenziali delle Valli Grana e Maira DRONERO	397	€ 39.426,25
Consorzio Intercomunale dei Servizi alla persona "Alpi Marittime" BORGO S. DALMAZZO	238	€ 23.635,89
Comunità Montana Valli Gesso-Vermenagna-Pesio	155	€ 15.393,12
Consorzio Monviso Solidale FOSSANO	1479	€ 146.880,16
Consorzio per i Servizi Socio - Assistenziali del Monregalese C.S.S.M. MONDOVI'	597	€ 59.288,34
Comunità Montane Convenzionate Valli Mongia, Cevetta, Langa Cebana e Alta Val Tanaro CEVA	162	€ 16.088,29
Comune di ASTI	587	€ 58.295,24
Consorzio per la Gestione dei Servizi Socio - Ass.li CO.GE.SA. ASTI	530	€ 52.634,54
Consorzio Intercomunale Socio - Ass.le Asti Sud C.I.S.A NIZZA MONFERRATO	422	€ 41.909,01

Consorzio Intercomunale dei Servizi Socio - Ass.li dei Comuni dell'Alessandrino C.I.S.S.A.C.A ALESSANDRIA	863	€ 85.704,92
Consorzio Intercomunale Servizi Sociali del Valenzano e del Basso Monferrato C.I.S.S. VALENZA	245	€ 24.331,06
Consorzio Intercomunale Socio - Assistenziale C.I.S.A. TORTONA	371	€ 36.844,18
Consorzio Intercomunale del Novese dei Servizi alla Persona NOVI LIGURE	441	€ 43.795,91
Consorzio Servizi Sociali OVADA	143	€ 14.201,40
Associazione Socio Assistenziale A.S.A. Acqui Terme, Melazzo e Terzo c/o ACQUI TERME	133	€ 13.208,29
Comuni convenzionati ex U.S.S.L. 75 c/o RIVALTA BORMIDA	111	€ 11.023,46
A.S.L. 21 (delegata da tutti i Comuni ex U.S.S.L.76+ Fontanetto Po e Rive) CASALE MONFERRATO	620	€ 61.572,48
Consorzio Servizi Sociali (Interventi e Relazioni Territoriali) IN.RE.TE. IVREA	669	€ 66.438,69
Comuni convenzionati di Prato Sesia e Cavallirio PRATO SESIA	30	€ 2.979,31
Consorzio Socio Assistenziale Alba-Langhe-Roero ALBA	825	€ 81.931,13
Comunità Montana Alta Langa BOSSOLASCO	52	€ 5.164,14
Consorzio Intercomunale Socio Assistenziale INT.ES.A. (interventi e servizi associati) BRA	536	€ 53.230,40
A.S.L. 20 di ALESSANDRIA per il Comune di SALE	29	€ 2.880,00
	35.200	**€ 3.495.728,00**

Codice 30.3
D.D. 16 dicembre 2003, n. 437

L.R. n. 73/96, art. 1 - Ente Casa di Riposo "Jacopo Bernardi" di Pinerolo -, ASL n. 10 - Lavori di "Ristrutturazione presidio per adeguamento R.A.F./R.S.A. in Pinerolo" Seconda proroga del termine di ultimazione dei lavori

(omissis)

Il Dirigente responsabile
Domenico Foghino

Codice 30.3
D.D. 16 dicembre 2003, n. 438

L.R. 73/96, art. 1 Ente "Istituto Oblati San Giuseppe" di Asti - ASL n. 19 - Lavori di "Ristrutturazione di presidio esistente" in Castelnuovo Calcea Rettifica per mero errore materiale della data di proroga inizio lavori concessa con D.D. n. 422/30.3 del 27.11.2003

(omissis)

Il Dirigente responsabile
Domenico Foghino

Codice 30.3
D.D. 16 dicembre 2003, n. 439

L.R. 73/96, art. 1 - Comune di Sant'Agata Fossili - ASL n. 20 - Lavori di "Nuova costruzione RISS - Progetto definitivo Importo Euro 1.670.666,14 - Approvazione Concessione contributo in dieci annualità costanti di Euro 92.652,37

(omissis)

Il Dirigente responsabile
Domenico Foghino

Codice 30.4
D.D. 22 dicembre 2003, n. 440

Asilo Infantile "Ribotta" con sede in Racconigi (CN). Provvedimenti in ordine al riconoscimento della personalità giuridica privata

(omissis)

IL DIRIGENTE

(omissis)

determina

di riconoscere l'idoneità all'iscrizione nel' Registro regionale centralizzato provvisorio delle persone giuridiche private, di cui alla D.G.R. 39-2648 dei 2/4/2001, dell'Asilo Infantile "Ribotta" con sede in Racconigi, il cui statuto è allegato alla presente determinazione per farne parte integrante, con il vincolo della destinazione del patrimonio, e delle relative rendite, alle attività previste dallo statuto.

Il riconoscimento della personalità giuridica privata è determinato dall'iscrizione nel suddetto Registro.

Ai sensi e per gli effetti dell'art. 38 della L.R. 62 del 13/4/1995 e dell'art. 115 della L.R. n. 5 del 15/3/2001, la cessione sotto qualunque forma di beni immobili, o diritti reali sugli stessi, dovrà essere comunicata alla Provincia di Torino.

Dall'iscrizione si applicano all'Ente le disposizioni del codice civile concernenti le persone giuridiche private.

Il Presidente del Consiglio di Amministrazione è incaricato di curare l'espletamento degli atti conseguenti al riconoscimento della natura giuridica privatistica dell'Ente.

Avverso la presente determinazione è ammesso ricorso entro il termine di 60 giorni innanzi a T.A.R.

Il Dirigente responsabile
Sergio Di Giacomo

Codice 30.1
D.D. 22 dicembre 2003, n. 441

Integrazione determinazione dirigenziale n. 350 del 13/11/2003 "Attività formative per il personale addetto ai servizi socio - assistenziali. Approvazione atti finali e definizione dei saldi dei corsi istituiti dai soggetti gestori delle attività socio- assistenziali. Spesa complessiva di Euro 384.875,32 (Impegno n. 1460 del 2003 - sul Cap. 16005/2003)"

(omissis)

Il Dirigente responsabile
Attilio Miglio

Codice 30.3
D.D. 22 dicembre 2003, n. 442

L.R. 73/96, art. 1 - Ente "Opere Pie Droneresi" di Dronero - ASL n. 15 - Lavori di "Ristrutturazione presidio esistente" Progetto definitivo - Importo Euro 1.460.000,00 Approvazione - Concessione contributo in dieci annualità costanti di Euro 61.510,02

(omissis)

Il Dirigente responsabile
Domenico Foghino

Codice 30.3
D.D. 23 dicembre 2003, n. 443

L.R. 73/96, art. 1 Ente Morale "Famiglia Toselli" ONLUS di Roccavione - ASL n. 15 - Lavori di "Ristrutturazione ed ampliamento presidio esistente con inserimento CD Progetto definitivo Importo Euro 957.100,00 - Approvazione - Concessione contributo in dieci annualità costanti di Euro 49.573,05

Il Dirigente responsabile
Domenico Foghino

Codice 30.3
D.D. 242 dicembre 2003, n. 444

L.R. 73/96, art. 1 - Comune di Quattordio - ASL n. 20- Lavori di "Ristrutturazione, ampliamento e trasformazione della Scuola Materna in presidio per anziani" - Progetto definitivo - Importo 1.990.028,61 - Approvazione - Concessione contributo in dieci annualità costanti di Euro 92.900,27

(omissis)

Il Dirigente responsabile
Domenico Foghino

Codice 30.3
D.D. 24 dicembre 2003, n. 445

L.R. 73/96, art. 1 Società "I Glicini" S.r.l. con sede a Torino - A.S.L. n. 18 - Lavori di "Ristrutturazione ed ampliamento presidio esistente per realizzazione RSA e CDI" in Bra - Proroga dei termini di ultimazione dei lavori

(omissis)

Il Dirigente responsabile
Domenico Foghino

Codice 30.1
D.D. 30 dicembre 2003, n. 447

Autorizzazione al Consorzio Interc.le di Servizi Ci. di S. di Piossasco per la conversione del finanziamento del corso di prima formazione per assistenti domiciliaci e dei servizi tutelari autorizzato dalla Direzione Politiche Sociali con determinazione dirigenziale n. 477 del 14/11/2001 per la realizzazione di n. 7 moduli di, formazione integrativa per il conseguimento della qualifica di O.S.S della durata di 50 ore

Il Dirigente responsabile
Attilio Miglio

Codice 30.1
D.D. 30 dicembre 2003, n. 448

Assegnazione dei contributi di cui all'art. 3 della Legge 28 agosto 1997, n. 284 "Disposizioni per la prevenzione della cecità e per la riabilitazione visiva e integrazione sociale e lavorativa dei ciechi pluriminorati" per la somma complessiva di Euro. 460.672,00 (cap. 12532- Imp. 5923)

(omissis)

IL DIRIGENTE

(omissis)

determina

- di assegnare il 20% delle risorse assegnate dal "Fondo Nazionale per le Politiche Sociali" per la realizzazione degli interventi previsti dall'art. 3 della Legge 284/97, pari ad Euro. 92.134,40= agli Enti Gestori delle funzioni socio assistenziali che hanno segnalato, nel monitoraggio effettuato dalla Direzione Politiche Sociali, la presa in carico di ciechi pluriminorati, nella fascia di età 0-65 anni, non inseriti in strutture residenziali, ripartendo la somma in quote fisse, come riportato nell'allegato "1" alla presente determinazione;

- di assegnare il restante 80% delle risorse assegnate dal "Fondo Nazionale per le Politiche Sociali" per la realizzazione degli interventi previsti dall'art. 3 della Legge 284/97, pari a 368.537,60 agli Enti Gestori delle funzioni socio assistenziali che hanno, segnalato, nel monitoraggio effettuato dalla Direzione Politiche Sociali, ripartendo la somma in base del numero dei ciechi pluriminorati presi in carico, nella fascia di età 0-65 anni, non inseriti in strutture residenziali come riportato nell'allegato "1" alla presente. determinazione.

La Direzione Politiche Sociali provvederà alla verifica degli interventi avviati con le somme assegnate, nonché al costante monitoraggio dei fenomeno.

Alla spesa complessiva di Euro. 460.672,00= si fa fronte con la somma disponibile sul cap. 12532/2003 (imp.5923).

I soggetti destinatari dei contributi sono tenuti a citare, in ogni iniziativa mirata a diffondere la conoscenza dell'intervento oggetto del contributo regionale, la partecipazione finanziaria della Regione alla realizzazione dell'intervento medesimo.

Avverso la presente determinazione è ammesso ricorso al T.A.R. nel termine di 60 giorni dalla notificazione o dall'intervenuta piena conoscenza.

Il Dirigente responsabile
Attilio Miglio

Allegato

RIPARTIZIONE RISORSE PER INIZIATIVE ART. 3 LEGGE 284/97

Nr.	ENTE	Ciechi pluriminorati non inseriti in strutture residenziali età 0-65 anni	20%	80%	TOT
			92.134,40	368.537,60	
1	A.S.A. - Associazione Socio-Assistenziale Acqui Terme, Melazzo e Terzo c/o Comune di **Acqui Terme**	2	2.047,43	2.281,97	4.329,40
2	Consorzio Socio-Assistenziale Alba-Langhe-Roero - **Alba**	7	2.047,43	7.986,88	10.034,31
3	C.I.S.S.A. Consorzio Intercomunale Servizi Socio assistenziali dei Comuni dell'Alessandrino - **Alessandria**	29	2.047,43	33.088,52	35.135,95
4	Consorzio Intercomunale dei servizi socio Assistenziali - **Alpignano**	5	2.047,43	5.704,92	7.752,35
5	CO.GE.SA. Consorzio per la Gestione dei servizi Socio Assistenziali - **Asti**	5	2.047,43	5.704,92	7.752,35
6	I.R.I.S. - Consorzio Intercomunale dei Servizi Socio-Assistenziali - **Biella**	7	2.047,43	7.986,88	10.034,31
7	Consorzio Intercomunale dei Servizi alla Persona "Alpi Marittime" - **Borgo San Dalmazzo**	2	2.047,43	2.281,97	4.329,40
8	Comuni Convenzionati di Borgosesia e Serravalle Sesia c/o Comune di **Borgosesia**	2	2.047,43	2.281,97	4.329,40
9	In.Te.Sa. - **Bra**	4	2.047,43	4.563,93	6.611,36
10	C.I.S.A. 31 - Consorzio intercomunale Socio Assistenziale - **Carmagnola**	2	2.047,43	2.281,97	4.329,40
11	A.S.L. 21 (Delegata comuni ex-U.S.S.L. 76 e Fontanetto Po) - **Casale Monferrato**	2	2.047,43	2.281,97	4.329,40
12	Comuni Convenzionati ex-U.S.S.L. 53 - **Castelletto Sopra Ticino**	3	2.047,43	3.422,95	5.470,38
13	Com. Montana "Alta Valle Tanaro Mongia Cevetta - **Ceva**	3	2.047,43	3.422,95	5.470,38
14	Consorzio dei servizi Socio-Assistenziali del Chierese - **Chieri**	4	2.047,43	4.563,93	6.611,36
15	C.I.S.S. Consorzio Intercomunale dei srvizi Sociali - **Chivasso**	5	2.047,43	5.704,92	7.752,35
16	C.I.S. Consorzio Intercomunale dei Servizi Socio Assistenziali - **Ciriè**	8	2.047,43	9.127,87	11.175,30
17	C.I.S.S.A.B.O. Consorzio Intercomunale dei Servizi S.A. del Biellese Orientale **Cossato**	4	2.047,43	4.563,93	6.611,36
18	C.I.S.S. 38 **Cuorgnè**	3	2.047,43	3.422,95	5.470,38
19	Consorzio Socio-Assistenziale del Cuneese - **Cuneo**	5	2.047,43	5.704,92	7.752,35
20	Consorzio per i Servizi socio-Assistenziali delle Valli Grana e Maira - **Dronero**	8	2.047,43	9.127,87	11.175,30
21	Consorzio Monviso Solidale - **Fossano**	3	2.047,43	3.422,95	5.470,38
22	C.A.S.A. Consorzio per le Attività Socio Assistenziali - **Gattinara**	1	2.047,43	1.140,98	3.188,41
23	Convenzione I.S.A. - **Ghemme**	2	2.047,43	2.281,97	4.329,40
24	C.I.S.A.P. - Consorzio Intercomunale dei Servizi Alla Persona - **Grugliasco**	5	2.047,43	5.704,92	7.752,35
25	IN.RE.TE. - Consorzio Servizi sociali Interventi e Relazioni Territoriali - **Ivrea**	3	2.047,43	3.422,95	5.470,38
26	C.I.S.S.A. - Consorzio Intercomunale per i Servizi Socio Assistenziali - **Moncalieri**	4	2.047,43	4.563,93	6.611,36

Nr.	ENTE	Ciechi pluriminorati non inseriti in strutture residenziali età 0-65 anni	20%	80%	TOT
			92.134,40	368.537,60	
27	C.S.S.M. Consorzio per i Servizi Socio Assistenziali del Monregalese - **Mondovì**	27	2.047,43	30.806,55	32.853,98
28	C.I.S.A. 12 - Consorzio Intercomunale Socio-Assistenziale - **Nichelino**	8	2.047,43	9.127,87	11.175,30
29	C.I.S.A. Consorzio Inter. Socio-Assistenziale - **Nizza Monf.to**	7	2.047,43	7.986,88	10.034,31
30	C.I.S.S. **Pallanzeno**	3	2.047,43	3.422,95	5.470,38
31	C.I.S.S. - Consorzio Intercomunale dei Servizi Socio-Assistenziali - **Pinerolo**	1	2.047,43	1.140,98	3.188,41
32	C.I.di S. Consorzio Intercomunale di Servizi - **Piossasco**	7	2.047,43	7.986,88	10.034,31
33	Comuni Conv. Ex-U.S.S.L. 75 c/o Comune di **Rivalta Bormida**	1	2.047,43	1.140,98	3.188,41
34	C.I.S.A. Consorzio Inter. Socio-Asistenziale - **Rivoli**	6	2.047,43	6.845,90	8.893,33
35	Consorzio Intercomunale per la Gestione dei Servizi Socio-assistenziali dell'Ovest-Ticino - **Romentino**	4	2.047,43	4.563,93	6.611,36
36	Consorzio Intercomunale Socio-Assistenzial - **San Mauro - Gassino**	4	2.047,43	4.563,93	6.611,36
37	C.I.S.A.S. Consorzio Intercomunale per la Gestione dei Servizi di assistenza Sociale - **Santhià**	5	2.047,43	5.704,92	7.752,35
38	C.I.S.S.P. Consorzio intercomunale per i Servizi Sociali alla Persona - **Settimo T.se**	4	2.047,43	4.563,93	6.611,36
39	Comune di **Torino**	86	2.047,43	98.124,56	100.171,99
40	Comunità Montana "Val Pellice" - **Torre Pellice**	3	2.047,43	3.422,95	5.470,38
41	C.I.S.A. - Consorzio intercomunale Socio-Assistenziale - **Tortona**	6	2.047,43	6.845,90	8.893,33
42	C.I.S.S. - Consorzio Interc. Servizi Sociali del Valenzano e Basso Monferrato - **Valenza**	5	2.047,43	5.704,92	7.752,35
43	Comunità Montana "Valsesia e Valsessera" - **Varallo Sesia**	1	2.047,43	1.140,98	3.188,41
44	Consorzio Intercomunale per i Servizi Sociali - **Verbania**	7	2.047,43	7.986,88	10.034,31
45	Comune di **Vercelli**	10	2.047,43	11.409,83	13.457,26
	TOTALE	**323**	**92.134,40**	**368.537,60**	**460.672,00**

Codice S1.4
D.D. 10 marzo 2004, n. 345

Interventi di solidarietà a favore del Venezuela: contributo di euro 15.000,00 sul capitolo 11010/2003, a sostegno della A.C. Cristoforo Colombo, casa di riposo Villa Pompei di Caracas. (Acc. 101687)

(omissis)

IL DIRIGENTE

(omissis)

determina

- di approvare, per le ragioni espresse in premessa, il progetto a favore della casa di riposo Villa Pompei di Caracas;
- di dare atto che l'ente richiedente, A.C. Cristoforo Colombo, casa di riposo Villa Pompei, si riserva di curare i rapporti di collaborazione e le relative sinergie necessarie con le strutture coinvolte, di acquisire i documenti relativi all'organizzazione ed alla gestione del progetto, e di curare la rendicontazione da trasmettere in seguito alla Regione Piemonte;
- di assegnare il contributo totale di euro 15.000,00 sul capitolo 11010/2003 (acc. 101687), che presenta la necessaria disponibilità, a favore della casa di riposo Villa Pompei, a Caracas in Venezuela;
- di dare atto che la Regione Piemonte si riserva di monitorare ex-ante, in itinere ed ex-post l'andamento del progetto attraverso i propri funzionari incaricati;
- di erogare a favore della A.C. Cristoforo Colombo, casa di riposo Villa Pompei la somma di euro 15.000,00 e di prevedere la successiva rendicontazione delle spese sostenute per la realizzazione del progetto.

Avverso la presente determinazione è ammesso il ricorso al T.A.R. entro 60 giorni dalla pubblicazione sul Bollettino Ufficiale della Regione Piemonte.

Il Dirigente responsabile
Anna di Aichelburg

COMUNICATI

Regione Piemonte - Assessorato Agricoltura, Caccia e Pesca - Direzione Sviluppo dell'Agricoltura - Settore Sviluppo Produzioni Animali

Quote latte - Laboratori per le analisi del tenore di materia grassa del latte bovino

La normativa nazionale in materia di quote latte (L. 119/03 - D.M. 31.7.03) prevede che le analisi per la determinazione del grasso del latte, correlate alla regolare tenuta della contabilità da parte delle ditte acquirenti, possono essere da queste effettuate oltre che presso gli Istituti Zooprofilattici Sperimentali, anche in laboratori appositamente individuati dalle Regioni.

Con la DGR 42-10681 del 13 ottobre 2003, la Regione Piemonte - d'intesa con l'IZS di Torino ed acquisito il parere favorevole del Comitato ex L.R. 17/99 - ha definito i criteri e le modalità per l'individuazione dei laboratori di analisi e l'autorizzazione di sistemi informatizzati di registrazione dei dati.

In attuazione di quanto previsto nelle modalità procedurali allegate alla suddetta deliberazione (punto C), vengono di seguito elencati i laboratori individuati per l'effettuazione delle analisi del tenore di materia grassa del latte bovino per il periodo 2004/2005:

1) Centro Latte ARAP, Via Livorno 60 - Torino
2) Chemical Control srl, Via Celdit 2 - Madonna dell'Olmo (CN)
3) Agrilab srl, Regione Madonna dei Prati 315 - Centallo (CN)
4) Biolab srl, Via Custodi 12 - Novara

L'individuazione del laboratorio Medilabor, Via Cuneo 17 - Cavallermaggiore (CN), effettuata con la determinazione n. 39 del 2.4.03, rimane sospesa in attesa dei necessari adeguamenti dei sistemi di controllo e verifica.

L'elenco verrà aggiornato, durante il periodo, in caso di individuazione di nuovi laboratori, revoche, ovvero di qualsiasi variazione rilevante ai fini dell'attività in oggetto.

L'elenco aggiornato dei laboratori individuati si trova anche nelle pagine web della Regione, alla sezione "quote latte".

Regione Piemonte - Assessorato Agricoltura, Caccia e Pesca - Direzione Sviluppo dell'Agricoltura - Settore Sviluppo Produzioni Animali

Normativa sulle quote latte - Comunicazioni di quote per il periodo 2004-05

In applicazione della vigente normativa nazionale e comunitaria in materia di quote latte, le regioni e province autonome provvedono ad aggiornare e comunicare a ciascun produttore i quantitativi individuali di riferimento per il periodo di commercializzazione 1° Aprile 2004 - 31 Marzo 2005.

Per far ciò possono avvalersi dei servizi del SIAN per le operazioni di stampa e spedizione delle comunicazioni ai produttori.

Poiché ai sensi della L.R. 17/99, le competenze in materia di gestione delle quote latte sono state conferite alle province a partire dal 1° Gennaio 2000, la comunicazione ai produttori verrà inviata a cura di AGEA e SIAN a nome e per conto delle competenti Amministrazioni provinciali, utilizzando una modulistica uniforme su tutto il territorio regionale, come da condizioni opera-

tive definite dalla stessa AGEA. Il modello recherà nell'intestazione l'indicazione della Regione Piemonte e delle otto province piemontesi. La busta e l'avviso di ricevimento della raccomandata, invece, riporteranno come mittente l'Assessorato Agricoltura della Regione Piemonte, che svolge la funzione di indirizzo e coordinamento in materia.

L'Amministrazione responsabile del provvedimento così trasmesso è, comunque, l'Assessorato Provinciale all'Agricoltura competente per territorio, come indicato nelle "Note Esplicative" riportate nel modello di comunicazione.

Ciascuna comunicazione riporta il quantitativo di riferimento individuale per il periodo 2004/05, nonché il tenore di materia grassa di riferimento, come determinato da tutti i movimenti definitivi di quantitativi e da tutti gli accadimenti che hanno rilevanza per la definizione della quota al 1° Aprile 2004, purché inseriti nel sistema informativo alla data del 20 Febbraio 2004.

Al produttore è consentito presentare - entro 15 giorni dal ricevimento della comunicazione - all'Assessorato all'Agricoltura della Provincia in cui è ubicata l'azienda, osservazioni circa eventuali errori o mancanza di dati (esclusivamente per quei dati che non siano già stati oggetto di aggiornamento definitivo in forza di provvedimenti precedenti), che saranno oggetto di verifica al fine di un'eventuale rettifica dei medesimi. Il modulo da utilizzare per la presentazione delle osservazioni è disponibile presso gli uffici dei competenti Assessorati provinciali Agricoltura.

Il produttore può altresì, entro 60 giorni dal ricevimento della comunicazione, proporre ricorso giurisdizionale avanti al T.A.R..

In caso di presentazione delle suddette osservazioni, i termini per l'impugnabilità avanti al T.A.R. decorrono dalla data di ricevimento della decisione in merito assunta dall'Amministrazione provinciale.

La mancata proposizione, entro i termini indicati, delle osservazioni o del ricorso giurisdizionale, rende definitivi i dati della comunicazione.

Regione Piemonte - Assessorato Agricoltura, Caccia e Pesca - Direzione Sviluppo dell'Agricoltura - Settore Sviluppo Produzioni Animali

Normativa sulle quote latte - Elenco primi acquirenti riconosciuti per il periodo 2004-05

La regolamentazione comunitaria sulle quote latte e sul prelievo supplementare sul latte bovino prevede, fra l'altro, il riconoscimento degli acquirenti di latte operanti nel territorio di uno Stato membro da parte dello Stato medesimo. La normativa nazionale in materia, stabilisce che le Regioni dispongano il citato riconoscimento e provvedano all'istituzione di un apposito Albo regionale dei primi acquirenti di latte bovino, nel quale vengono iscritte le imprese riconosciute.

La normativa nazionale (L. 119/03 e D.M. 31.7.03) e regionale (D.G.R. n. 54-10693 del 13.10.2003, recante nuove modalità di tenuta e gestione dell'Albo regionale dei primi acquirenti di latte bovini) sulle quote latte, prescrivono che entro il 31 Marzo di ogni anno venga pubblicato, da parte della Regione, l'elenco dei primi acquirenti riconosciuti per il periodo successivo.

Per quanto sopra esposto, considerando altresì che il produttore è tenuto ad accertarsi che l'acquirente da lui rifornito sia riconosciuto e che pertanto appare necessario fornire adeguata pubblicità in merito al fine di consentire tale accertamento, si provvede alla pubblicazione dell'elenco delle imprese, con sede legale nel territorio piemontese, riconosciute quali primi acquirenti di latte bovino per il periodo 2004-05.

Nell'elenco le imprese sono state suddivise in base alla Provincia in cui è ubicata la sede legale delle stesse.

Si precisa, inoltre, che il presente elenco di acquirenti in attività è consultabile:

- presso gli Uffici dell'Assessorato Regionale all'Agricoltura, Direzione Regionale Sviluppo dell'Agricoltura, Settore Sviluppo Produzioni Animali - c.so Stati Uniti, 21 Torino - tel. 011/432.4305 - 3629 - dal Lunedi al Venerdi, dalle ore 9.00 alle ore 12.00;

- oppure presso le sedi degli Assessorati Provinciali all'Agricoltura, ai seguenti indirizzi:

* Provincia di Alessandria - Settore Agricoltura, v. Dei Guasco 1

* Provincia di Asti - Settore Agricoltura, p.za Alfieri 33

* Provincia di Biella - Settore Agricoltura, v. Q. Sella 12

* Provincia di Cuneo - Settore Agricoltura, c.so Dante 19

* Provincia di Novara - Settore Agricoltura, v. Dominioni 4

* Provincia di Torino - Settore Agricoltura, c.so Stati Uniti 1

* Provincia di Verbania - Settore Agricoltura, v. dell'Industria 25

* Provincia di Vercelli - Settore Agricoltura, v. Pirandello 8

secondo modalità e orari da loro stessi definiti.

- oppure presso la pagina Internet:

http://www.regione.piemonte.it/agri/ita/quotelatte/elenco/sel_prov.htm

Provincia di Alessandria:

Nr. Albo: 006001

P. IVA: 00149300063

Acquirente: CASEIFICIO F.LLI MERLO SPA - V. OTTOLENGHI 14, ACQUI TERME

Nr. Albo: 006003

P. IVA: 00161020060

Acquirente: CENTRO COOPERATIVO RACCOLTA LATTE - VIA PISACANE 21, ALESSANDRIA

Nr. Albo: 006006

P. IVA: 01709370066

Acquirente: CONSORZIO APPENNINO LATTE - P.ZA ROMA 12, SAN SEBASTIANO CURONE

Nr. Albo: 006008

P. IVA: 01823030067

Acquirente: VALLENOSTRA PICCOLA SCARL - LOC. VALLE 1, MONGIARDINO

Provincia di Asti:

Nr. Albo: 005002

P. IVA: 00088720057

Acquirente: CASEIFICIO SOCIALE DI ROCCAVERANO - REG. TASSITO 17, ROCCAVERANO

Provincia di Biella:

Nr. Albo: 096003

P. IVA: 00153380027

Acquirente: F.LLI BOZIO DI B. B. BRUNO E GIOVANNI E C. SAS - VIA VAREI 3, SOSTEGNO

Nr. Albo: 096006

P. IVA: 01374760021

Acquirente: FALCETTO ROBERTO - VIA ALPINA 81, MOTTALCIATA

Nr. Albo: 096007

P. IVA: 01667940025

Acquirente: C.S.F. DI ENRICO E RICCARDO ROSSO SNC - VIA SERRA LUNGA 11/13, BIELLA

Nr. Albo: 096008

P. IVA: 01943450021

Acquirente: CASEIFICIO VALLE ELVO SOC. COOP. A R.L. - V. MARTIRI della LIBERTA' 29, OCCHIEPPO SUPERIORE

Provincia di Cuneo:

Nr. Albo: 004001

P. IVA: 02092840046

Acquirente: CASEIFICIO ARTIGIANALE MOROZZESE - PZZA GALIMBERTI 1, CUNEO

Nr. Albo: 004003

P. IVA: 01867490045

Acquirente: CASEIF. VINCENZO QUAGLIA & C. SNC - VIA MARCONI 2, SCARNAFIGI

Nr. Albo: 004004

P. IVA: 01790040040

Acquirente: FATTORIE OSELLA SPA - VICOLO S. ABBONDIO 6, CARAMAGNA PIEMONTE

Nr. Albo: 004005

P. IVA: 00182010041

Acquirente: CASEIFICIO COOPERATIVO VALLE JOSINA - VIA BEINETTE 1, PEVERAGNO

Nr. Albo: 004006

P. IVA: 00164230047

Acquirente: CASEIFICIO FIANDINO SRL - VIA TERMINE 25, VILLAFALLETTO

Nr. Albo: 004007

P. IVA: 00141070045

Acquirente: CASEIFICIO BERTINOTTI ANTONIO SAS - VIA EUROPA 1/A, CAVALLERMAGGIORE

Nr. Albo: 004008

P. IVA: 00547230045

Acquirente: CASEIFICIO MELLANO SAS DI MELLANO MICHELE - VIA MAZZINI 20, MONASTEROLO DI SAVIGLIANO

Nr. Albo: 004009

P. IVA: 02073190049

Acquirente: CASEIFICIO COOOPERATIVO ELVESE - B.TA SERRE CAPOLUOGO, ELVA

Nr. Albo: 004010

P. IVA: 00538650045

Acquirente: CENTRO LATTE CENTALLO SRL - VIA SPRINA 20, SAVIGLIANO

Nr. Albo: 004011

P. IVA: 02103050049

Acquirente: VALGRANA SPA - VIA MORETTA 7, SCARNAFIGI

Nr. Albo: 004012

P. IVA: 01867230045

Acquirente: CASEIFICIO CEIRANO ANTONIO - VIA PRINCIPE AMEDEO 14, SCARNAFIGI

Nr. Albo: 004013

P. IVA: 00181620048

Acquirente: CASEIFICIO COOP. VALLE STURA - VIA DIVISIONE CUNENSE 9, DEMONTE

Nr. Albo: 004014

P. IVA: 02652640042

Acquirente: CAS. VALLE GESSO DI AIME ANTONINO - F.NE PIANO, ENTRACQUE

Nr. Albo: 004016

P. IVA: 00486510043

Acquirente: BIRAGHI SPA - VIA CUNEO 1, CAVALLERMAGGIORE

Nr. Albo: 004018

P. IVA: 00577870041

Acquirente: SAN MARTINO DI MELANO GERMANO & C. - C.SO PIEMONTE 129, SALUZZO

Nr. Albo: 004019

P. IVA: 00029400041

Acquirente: CASEIFICIO RABBIA FRANCESCO - VICOLO BEATO PIETRO 2, RUFFIA

Nr. Albo: 004021

P. IVA: 00271560047

Acquirente: CASEIFICIO GEUNA GIACOMO - VIA BIBIANA 86, BAGNOLO PIEMONTE

Nr. Albo: 004024

P. IVA: 00744150046

Acquirente: CAS. MONTOSO DI TURINA OSVALDO - VIA BIBIANA 52, BAGNOLO PIEMONTE

Nr. Albo: 004025

P. IVA: 00955650049

Acquirente: PIEMONTE LATTE SOCIETA' COOPERATIVA - V. CUNEO 41/C, SAVIGLIANO

Nr. Albo: 004026

P. IVA: 02194500043

Acquirente: COOP. AGR. VALLI PO E VARAITA - B.TA S.MARGH. V.S.CROCE 4, PAESANA

Nr. Albo: 004030

P. IVA: 02290230040

Acquirente: FATTORIA PRIMAVERA DI FALCETTI ITALO - VIA CUNEO 95, MONDOVI'

Nr. Albo: 004031

P. IVA: 02228870040

Acquirente: CAS. VALLE MACRA DI MANICONE RAFFAELE - VIA F.LLI ISAIA 24, VILLAR SAN COSTANZO

Nr. Albo: 004032

P. IVA: 02215590049

Acquirente: COOPERATIVA AGRICOLA GALATERO SCRL - FRAZ. CERVIGNASCO 42, SALUZZO

Nr. Albo: 004033

P. IVA: 00185880044

Acquirente: CENTRO LATTE CAPPELLO SRL - VIA SAN ROCCO 4, ALBA

Nr. Albo: 004034

P. IVA: 02598410047

Acquirente: D. MAURO SRL - V. CAVOUR 116, NARZOLE

Nr. Albo: 004036

P. IVA: 02631170046

Acquirente: LA TAVOLERA SRL - STR. S. MARIA 6, SAVIGLIANO

Nr. Albo: 004037

P. IVA: 02641280041

Acquirente: COOPERATIVA PRODUTTORI LATTE SAVOIA - V. CERVIGNASCO 29/A, SALUZZO

Nr. Albo: 004038

P. IVA: 02647350046

Acquirente: COOPERATIVA LATTE SAVOIA DUE SCARL - V. CERVIGNASCO 29/A, SALUZZO

Nr. Albo: 004039

P. IVA: 02655560049

Acquirente: COOPERATIVA LATTE SAVOIA TRE - V. CERVIGNASCO 29/A, SALUZZO

Nr. Albo: 004043

P. IVA: 02809060045

Acquirente: OCITAN LATTE CAS. COOP. ARL - F.NE PASCHERA S. DEFENDENTE 79, CARAGLIO

Nr. Albo: 004044

P. IVA: 02792730042

Acquirente: A. MURAZZANO PENTA PSCRL - F.NE MELLEA 5/A, MURAZZANO

Nr. Albo: 004045

P. IVA: 02414540043

Acquirente: COOP. FRABOSA SOPRANA SCRL - LOC. MONGROSSO, FRABOSA SOPRANA

Nr. Albo: 004047

P. IVA: 02790880047

Acquirente: PRODUTTORI ALTA VAL GRANA SCARL - VIA PROVINCIALE 2/A, PRADLEVES

Nr. Albo: 004048

P. IVA: 02866260041

Acquirente: PRIMAMILK SRL - C.SO IV NOVEMBRE 29, CUNEO

Nr. Albo: 004049

P. IVA: 12414020151

Acquirente: MORETTA SPA - V. M. LOCATELLI 6, MORETTA

Nr. Albo: 004050

P. IVA: 02897600041

Acquirente: FORMAGGERIA DI CAMPAGNA - V. SPERINA ALTA 6, MARENE

Nr. Albo: 004051

P. IVA: 0292240045

Acquirente: CAS. VALVARAITA DI ROMANO RENZO - V. COURTIL 3, FRASSINO

Provincia di Novara:

Nr. Albo: 003002

P. IVA: 01428180036

Acquirente: CASEIFICIO OIOLI FRATELLI SNC - VIA DEL CASTELLO 12, CAVAGLIETTO

Nr. Albo: 003005

P. IVA: 00876500034

Acquirente: EREDI ANGELO BARUFFALDI SRL - VIA ROMA 32, CASTELLAZZO NOVARESE

Nr. Albo: 003006

P. IVA: 09296170153

Acquirente: P.A.L. SRL - VIA BRAIA 1, PRATO SESIA

Nr. Albo: 003009

P. IVA: 00123650038

Acquirente: LATTERIA SOCIALE DI CAMERI SCRL - VIA NOVARA 67, CAMERI

Nr. Albo: 003010

P. IVA: 00353520034

Acquirente: CASEIFICIO TOSI DEI F.LLI TOSI SNC - VIA MAGGIATE 6, GATTICO

Nr. Albo: 003011

P. IVA: 00512270034

Acquirente: A. & L. DI INVERNIZZI RENATO & C. SAS - VIA BELLINZAGO 56/58, CALTIGNAGA

Nr. Albo: 003012

P. IVA: 00124370032

Acquirente: CLIN SCARL - S.S. 11 KM 89,643, CASALINO

Nr. Albo: 003013

P. IVA: 00393190038

Acquirente: VAGADORE ERMANNO E PIERO SNC - REGIONE COLOMBARA, VAPRIO D'AGOGNA

Nr. Albo: 003014

P. IVA: 00538200031

Acquirente: GIORDANO SRL - VIA RASPAGNA 80, OLEGGIO

Nr. Albo: 003019

P. IVA: 01731210033

Acquirente: S I INVERNIZZI SRL - V. ROMENTINO 98, TRECATE

Nr. Albo: 003020

P. IVA: 01099710038

Acquirente: IGOR SRL - SS 32 DEL SEMPIONE, CAMERI

Nr. Albo: 003021

P. IVA: 00121160030

Acquirente: SANTI E C. SPA - C.SO SEMPIONE 55, CAMERI

Nr. Albo: 003022

P. IVA: 01854560032

Acquirente: COOPERATIVA AGRICOLA DEL MOTTARONE - P.ZZA D. VITTORIA 9, ARMENO

Provincia di Torino:

Nr. Albo: 001006

P. IVA: 00533170015

Acquirente: COOP.INTERCOMUNALE PRODUT. LATTE - STRADA TORINO 22, CASELLE TORINESE

Nr. Albo: 001009

P. IVA: 07339300019

Acquirente: CASEIFICIO PASSIATORE LUIGI - VIA ZEMO MARIO 3, FOGLIZZO

Nr. Albo: 001012

P. IVA: 02119230015

Acquirente: A.B.I.T. SCRL - CSO. ALLAMANO 26, GRUGLIASCO

Nr. Albo: 001013

P. IVA: 01934250018

Acquirente: CENTRALE DEL LATTE TORINO & C. SPA - VIA FILADELFIA 220, TORINO

Nr. Albo: 001015

P. IVA: 07219850018

Acquirente: CASEIFICIO UBERTI FOPPA - VIA VIGONE 24, VILLAFRANCA PIEMONTE

Nr. Albo: 001019

P. IVA: 02377110016

Acquirente: FENOGLIO E LEONE SNC - VIA CAPORAL CATTANEO 55, FAVRIA

Nr. Albo: 001020

P. IVA: 05106290017

Acquirente: LA BUONA TERRA DAMANHUR - VIA SENDOLA 16, ISSIGLIO

Nr. Albo: 001021

P. IVA: 04467580017

Acquirente: ZUFFO SILVANA - VIA V. EMANUELE 48, ALBIANO D'IVREA

Nr. Albo: 001022

P. IVA: 00526670013

Acquirente: COOP. PRODUT. LATTE LEINI' ARL - VIA TORINO 19, LEINI'

Nr. Albo: 001023

P. IVA: 05837800019

Acquirente: SOCIETA' COOP. AGRICOLA MOMBARONE - F.NE TORRE DANIELE 33, SETTIMO VITTONE

Nr. Albo: 001027

P. IVA: 04776710016

Acquirente: ASSOCIAZIONE PRODUT. LATTE VALLE SUSA - VIA TRAFORO 62, BUSSOLENO

Nr. Albo: 001028

P. IVA: 05444900012

Acquirente: ANTICA LATTERIA BRUZOLESE - VIA C. EMANUELE 18, BRUZOLO

Nr. Albo: 001031

P. IVA: 06322560019

Acquirente: CASEIFICIO QUARANTA SNC - VICOLO S. MARTINO 14, RIVALTA DI TORINO

Nr. Albo: 001043

P. IVA: 00876300013

Acquirente: LATTERIA VALLE SACRA SOC. COOP. - VIA CAMPI 1, BORGIALLO

Nr. Albo: 001044

P. IVA: 03039210012

Acquirente: S. MARTINO SRL - ZONA INDUSTRIALE 1/A, TRANA

Nr. Albo: 001054

P. IVA: 07650560019

Acquirente: COMLATTE SRL - V. CAV. PAGLIASSOTTI 7, BOSCONERO

Nr. Albo: 001055

P.IVA: 07631800013

Acquirente: MANAVELLA SNC - F.NE TALUCCO 34, PINEROLO

Nr. Albo: 001056

P. IVA: 07735530011

Acquirente: CENTRO LATTE E LATTICINI SRL - V. S. GIACOMO 2, CHIERI

Nr. Albo: 001057

P. IVA: 07757140012

Acquirente: CASEIFICIO P.I.M. SRL - SS TORINO-PIANEZZA 148, COLLEGNO

Nr. Albo: 001058

P. IVA: 05633820013

Acquirente: LA STELLA ALPINA - V. PARUCCO 25, PIANEZZA

Nr. Albo: 001059

P. IVA: 07691400019

Acquirente: COOP. PRODUT. LATTE SAVOIA QUATTRO ARL - VIA BUCCI 20, CARMAGNOLA

Nr. Albo: 001060

P. IVA: 07893680012

Acquirente: LAIT SERVICE SCARL - C.SO FRANCIA 9, TORINO

Nr. Albo: 001061

P. IVA: 04443400017

Acquirente: CASEIFICIO CONRADO SPA - STR. TORINO 223/225, LEINI'

Nr. Albo: 001062

P. IVA: 07850800017

Acquirente: COOP. PRODUT. LATTE SAVOIA CINQUE ARL - V. BUCCI 20, CARMAGNOLA

Nr. Albo: 001063

P. IVA: 08002260019

Acquirente: COOP. PRODUT. LATTE SAVOIA SEI ARL - V. BUCCI 20, CARMAGNOLA

Nr. Albo: 001064

P. IVA: 08305980016

Acquirente: ZANETTO LUISA - V. EMANUELE 48 - ALBIANO D'IVREA

Provincia di Verbania:

Nr. Albo: 103001

P. IVA: 00118410034

Acquirente: LATTERIA SOCIALE ANTIGORIANA SCRL - CIRCONVALLAZIONE, CRODO

Nr. Albo: 103002

P. IVA: 01815390032

Acquirente: COOP. AGRICOLA VALLE VIGEZZO SCRL - V. BELCASTRO 1, S. MARIA MAGGIORE

Provincia di Vercelli:

Nr. Albo: 002001

P. IVA: 00037000023

Acquirente: CERRI SNC DI CERRI DARIO E C. - VIA BALOCCO 4, BURONZO

Nr. Albo: 002002

P. IVA: 00183990027

Acquirente: CASEIFICIO ALTA VALSESIA - VIA VARALLO 5, PIODE

Regione Piemonte - Direzione Patrimonio e Tecnico - Settore Attività negoziale e contrattuale - Espropri - Usi civici

Art. 2, commi 2, 3 e 4, della legge regionale 18 febbraio 2002, n. 5. Pubblicazione delle tabelle dei valori agricoli medi (V.A.M.)dei terreni approvati dalle Commissioni Provinciali Espropri, riferiti all'anno 2003 e validi per l'anno 2004 - Avviso di rettifica

Sul Bollettino Ufficiale n. 9 - Parte I- del 4 marzo 2004, la tabella dei valori agricoli medi della Provincia di Torino è stata pubblicata priva dell'elenco delle regioni agrarie dei Comuni che vi appartengono.

Si ripubblica pertanto detta tabella in modo completo.

PROVINCIA DI TORINO
COMMISSIONE ESPROPRI

QUADRO D'INSIEME DEI VALORI AGRICOLI MEDI, PER TIPO DI COLTURA, DEI TERRENI COMPRESI NELLE SINGOLE REGIONI AGRARIE DELLA PROVINCIA DI TORINO, RIFERITI ALL'ANNO 2003 (AI SENSI DEL CITATO T.U. ESPROPRI) E VALIDI PER L'ANNO 2004

VALORI MEDI AD ETTARO (€/HA) - ANNO 2004

COLTURA	Regione Agraria N°1	Regione Agraria N°2	Regione Agraria N°3	Regione Agraria N°4	Regione Agraria N°5	Regione Agraria N°6	Regione Agraria N°7	Regione Agraria N°8	Regione Agraria N°9	Regione Agraria N°10	Regione Agraria N°11	Regione Agraria N°12	Regione Agraria N°13	Regione Agraria N°14	Regione Agraria N°15	Regione Agraria N°16	Regione Agraria N°17
Seminativo	8.300,00	8.300,00	8.300,00	9.590,00	9.130,00	8.300,00	8.300,00	14.040,00	14.040,00	16.670,00	14.410,00	13.000,00	15.300,00	19.330,00	20.950,00	22.790,00	20.950,00
Seminativo arborato	8.300,00	8.300,00	8.300,00	9.930,00		8.300,00	8.300,00	14.040,00	14.040,00	16.670,00	16.170,00	12.400,00	15.300,00	19.330,00	22.140,00	23.440,00	19.760,00
Seminativo irriguo	10.400,00	10.400,00	10.400,00	12.010,00	11.440,00		10.400,00	17.600,00	17.600,00	19.500,00	17.930,00	17.600,00	16.300,00	22.570,00	27.700,00	27.700,00	
Semin. arb. irriguo		10.400,00	13.500,00	12.010,00			13.000,00	17.600,00	17.600,00		18.590,00		17.500,00	24.610,00	29.480,00	27.700,00	
Prato	8.300,00	8.300,00	8.300,00	9.590,00	9.130,00	8.300,00	8.300,00	14.040,00	13.390,00	16.670,00	14.410,00	12.400,00	15.300,00	19.330,00	22.140,00	21.490,00	18.410,00
Prato arborato	8.300,00	8.300,00	8.300,00	9.590,00		8.300,00	8.300,00	14.040,00	13.390,00	16.670,00	14.410,00	12.400,00	15.300,00	19.330,00	22.140,00	21.490,00	18.410,00
Prato irriguo	10.400,00	10.400,00	10.400,00	12.010,00	11.440,00	10.400,00	10.400,00	16.740,00	16.740,00	18.480,00	17.380,00	16.600,00	17.500,00	23.930,00	28.300,00	28.300,00	28.890,00
Prato arborato irriguo	10.400,00	10.400,00	10.400,00	12.010,00		10.400,00	10.400,00	16.740,00	16.740,00	18.480,00	17.380,00	16.600,00	18.000,00	24.610,00	28.300,00	28.300,00	28.890,00
Orto								36.290,00		40.030,00				50.290,00	42.980,00	39.960,00	51.950,00
Orto irriguo				25.060,00						43.090,00	35.860,00			75.470,00	58.320,00		75.820,00
Frutteto e pescheto				38.810,00		22.300,00		29.810,00	24.080,00	30.840,00	46.310,00	40.300,00				45.520,00	40.770,00
Vigneto	9.300,00	17.100,00	10.400,00	12.010,00		9.300,00	9.300,00	17.930,00	16.200,00	18.480,00	17.930,00	17.100,00	17.500,00	19.330,00	18.410,00	24.620,00	21.490,00
Castagneto da frutto	2.500,00	3.300,00	2.200,00	6.930,00		3.900,00	3.400,00	4.640,00	5.620,00	4.760,00	4.620,00	3.400,00		3.860,00			
Pascolo	450,00	450,00	450,00	520,00	500,00	450,00	450,00	1.190,00	860,00	1.020,00	1.320,00	1.400,00	1.500,00	2.720,00	2.480,00	2.590,00	2.480,00
Pascolo arborato	2.000,00		1.700,00	1.960,00		1.700,00		1.940,00	2.270,00	2.840,00	2.750,00	2.700,00			4.320,00	4.430,00	
Pascolo cespugliato	500,00	500,00	500,00	580,00		500,00	500,00	860,00	970,00	1.250,00	1.210,00	1.100,00		1.250,00	2.050,00	1.400,00	1.400,00
Incolto produttivo	250,00	250,00	250,00	290,00	280,00	250,00	250,00	430,00	430,00	1.020,00	990,00	500,00	600,00	620,00	590,00	490,00	590,00
Bosco alto fusto	3.700,00	5.100,00	4.200,00	5.890,00	4.070,00	3.700,00	3.700,00	5.620,00	6.700,00	6.240,00	6.050,00	6.200,00	5.500,00	6.460,00	6.800,00	6.160,00	7.720,00
Bosco ceduo	1.500,00	1.500,00	1.500,00	1.960,00	1.650,00	1.500,00	1.500,00	2.810,00	2.810,00	3.180,00	3.080,00	2.600,00	3.300,00	3.860,00	3.670,00	4.750,00	4.050,00
Bosco misto	2.000,00	2.000,00	2.000,00	2.310,00		2.000,00	2.000,00	4.100,00	3.560,00	6.240,00		4.800,00	5.500,00	4.990,00	6.160,00	6.160,00	6.160,00
	MONTAGNA							***COLLINA***					***PIANURA***				

N.B.: Il valore agricolo medio delle co lture più redditizie, fra quelle che coprono una superficie superiore al 5% su quella coltivata nella Regione Agraria stessa è stato contrassegnato con vengono assimilati ad ORTO il VIVAIO forestale, le colture OFFICINALI e la FLORICOLTURA; ad ORTO IRRIGUO le stesse colture, se irrigate.Nelle Regioni Agrarie di Montagna, il PIOPPETO viene assimilato al BOSCO ALTO FUSTO, nelle Regioni Agrarie di Collina e di Pianura, questa coltura viene assimilata al SEMINATIVO.

COMMISSIONE ESPROPRI PER LA PROVINCIA DI TORINO

ELENCO DELLE REGIONI AGRARIE E DEI COMUNI CHE VI APPARTENGONO

(segue)

- Regione Agraria n° 1 - Val Locana e Soana: Alpette, Canischio, Ceresole Reale, Frassinetto, Ingria, Locana, Noasca, Pont Canavese, Pratiglione, Ribordone, Ronco Canavese, Sparone, Valprato Soana.
- Regione Agraria n° 2 - Montagna del Canavese: Andrate, Borgiallo, Brosso, Carema, Castelnuovo Nigra, Chiesanuova, Cintano, Colleretto Castelnuovo, Issiglio,Meugliano, Nomaglio, Quincinetto, Rueglio, Settimo Vittone, Tavagnasco, Trausella, Traversella, Vico Canavese.
- Regione Agraria n° 3 - Valli di Lanzo: Ala di Stura, Balme, Cantoira, Ceres, Chialamberto, Coassolo Torinese, Corio, Forno Canavese, Germagnano, Groscavallo, Lemie, Mezzenile, Monastero di Lanzo, Pessinetto, Traves, Usseglio, Val della Torre, Viù.
- Regione Agraria n° 4 - Montagna della Media e Bassa Valle di Susa: Borgone di Susa, Bruzolo, Bussoleno, Caprie, Chianocco, Chiomonte, Chiusa di San Michele, Coazze, Condove, Exilles, Giaglione, Giaveno, Gravere, Mattie, Meana di Susa, Mompantero, Moncenisio, Novalesa, Rubiana, Salbertrand, San Didero, San Giorio di Susa, Sant'Antonino di Susa, Susa, Vaie, Valgioie, Venaus, Villarfocchiardo.
- Regione Agraria n° 5 - Alta Val di Susa: Bardonecchia, Cesana Torinese, Claviere, Oulx, Sauze di Cesana, Sauze d'Oulx, Sestriere.
- Regione Agraria n° 6 - Val Chisone: Fenestrelle, Inverso Pinasca, Massello, Perosa Argentina, Perrero, Pinasca, Pomaretto, Porte, Pragelato, Prali, Pramollo, Roure, Salza di Pinerolo, San Germano Chisone, San Pietro Val Lemina, Usseaux, Villar Perosa.
- Regione Agraria n° 7 - Val Pellice: Angrogna, Bobbio Pellice, Rorà, Torre Pellice, Villar Pellice.
- Regione Agraria n° 8 - Morenica di Ivrea: Agliè, Albiano d'Ivrea, Alice Superiore, Azeglio, Bairo, Baldissero Canavese, Banchette, Barone Canavese, Bollengo, Borgofranco d'Ivrea, Borgomasino, Burolo, Candia Canavese, Caravino, Cascinette d'Ivrea, Castellamonte, Chiaverano, Colleretto Giacosa, Cossano Canavese, Cuceglio, Cuorgnè, Florano Canavese, Ivrea, Lessolo, Loranzè, Lugnacco, Maglione, Mercenasco, Montalenghe, Montalto Dora, Oric Canavese, Palazzo Canavese, Parella, Pavone Canavese, Pecco, Perosa Canavese, Piverone, Prascorsano, Quagliuzzo, Quassolo, Salerano Canavese, Samone, San Colombano Belmonte, San Martino Canavese, Scarmagno, Settimo Rottaro, Strambinello, Torre Canavese, Vialfrè, Vidracco, Vistrorio.
- Regione Agraria n° 9 - Colline di Lanzo: Balangero, Barbania, Cafasse, Druento, Fiano, Front, Givoletto, Grosso, La Cassa, Lanzo Torinese, Levone, Mathi, Nole, Pertusio, Rivara, Rivarossa, Robassomero, Rocca Canavese, San Gillio, Vallo Torinese, Valperga, Varisella, Vauda Canavese, Villanova Canavese.
- Regione Agraria n°10 - Morenica di Rivoli: Almese, Alpignano, Avigliana, Buttigliera Alta, Caselette, Reano, Rivoli, Rosta, Sant'Ambrogio di Torino, Trana, Villarbasse, Villardora.
- Regione Agraria n° 11 - Colline di Pinerolo: Bibiana, Bricherasio, Bruino, Cantalupa, Cumiana, Frossasco, Luserna San Giovanni, Lusernetta, Pinerolo, Piossasco, Prarostino, Roletto, Sangano, San Secondo di Pinerolo.
- Regione Agraria n°.12 - Colline del Po: Andezeno, Arignano, Baldissero Torinese, Brozolo, Brusasco, Casalborgone, Castagneto Pò, Castiglione Torinese, Cavagnolo, Cinzano, Gassino Torinese, Lauriano, Marentino, Mombello di Torino, Montaldo Torinese, Monteu da Po, Moriondo Torinese, Pavarolo, Pecetto Torinese, Pino Torinese, Rivalba, San Mauro Torinese, San Raffaele Cimena, San Sebastiano da Po, Sciolze, Verrua Savoia.
- Regione Agraria n° 13 - Pianura Canavesana Orientale: Caluso, Ciconio, Lusigliè, Mazzè, Ozegna, Romano Canav., San Giorgio Canav., San Giusto Canav., Strambino, Vestignè, Villareggia, Vische.
- Regione Agraria n° 14 - Pianura Canavesana Occidentale: Borgaro Torinese, Bosconero, Brandizzo, Busano,Caselle Torinese, Chivasso, Ciriè, Favria, Feletto, Foglizzo, Leini, Lombardore, Montanaro, Oglianico, Rivarolo Canavese, Rondissone, Salassa, San Benigno Canavese, San Carlo Canavese, San Francesco al Campo, San Maurizio Canavese San Ponso, Settimo Torinese, Torrazza Piemonte, Venaria, Verolengo, Volpiano.
- Regione Agraria n° 15 - Pianura di Torino: Beinasco, Candiolo, Carignano, Collegno, Grugliasco, La Loggia, Moncalieri, Nichelino, Orbassano, Pianezza, Piobesi Torinese, Rivalta di Torino, TORINO, Vinovo.
- Regione Agraria n° 16 - Basso Pellice: Airasca, Buriasco, Campiglione Fenile, Castagnole Piemonte, Cavour, Cercenasco, Garzigliana, Lombriasco, Macello, None, Osasco, Osasio, Pancalieri, Piscina, Scalenghe, Vigone, Villafranca Piemonte, Virle Piemonte, Volvera.
- Regione Agraria n° 17 - Pianura di Carmagnola: Cambiano, Carmagnola, Chieri, Isolabella, Poirino, Pralormo, Riva presso Chieri, Santena, Trofarello, Villastellone.

Comunicato dell'ARPA - Settore Progettazione Interventi Geologico-Tecnici e Sismico

Elenco dei nominativi dei committenti e dei soggetti intervenuti nella progettazione ed esecuzione dell'opera nonchè esito del controllo a campione per le costruzioni in zona sismica estratte il 12/01/2004

La presente pubblicazione viene effettuata ai sensi dell'art. 3 della legge regionale n° 19 del 12/03/1985 e della deliberazione della Giunta Regionale n° 49-42336 del 21/03/1985.

COMUNE DI GIAVENO

MORISCIANO Francesco, proprietario
REGALDO ing. Pietro, progettista e d.l. strutturali
ROLLE geom. Mario, progettista e d.l. architettonici
RULLO Pasquale, costruttore
ESITO: POSITIVO

COMUNE DI BAGNOLO PIEMONTE

DANA BORGA Domenico, proprietario
CHIALVA arch. Pier Luigi, progettista e d.l. strutturali
BONELLI geom. Vincenzo, progettista e d.l. architettonici
C.C.M. srl, costruttore
ESITO: POSITIVO

COMUNE DI CUMIANA

DUE EMME snc, proprietaria
FIORILLO ing. Paolo, progettista e d.l. strutturali
SALVAI geom. Ezio, progettista e d.l. architettonici
BERTOLINO Luciano, costruttore
ESITO: POSITIVO

COMUNE DI VILLAR PELLICE

JANAVEL Giuliana, proprietaria
BERTOLOTTO ing. Roberto, progettista e d.l. strutturali
FALCO geom. Sergio, progettista e d.l. architettonici
BALESTRA Vincenzo, costruttore
ESITO: POSITIVO

COMUNE DI GIAVENO

DIGRAZIA Francesco e LOTITO Rosa, proprietari
PACCHIOTTI ing. Giovanni, progettista e d.l. strutturali
BATTAGLIOTTI geom. Franco, progettista e d.l. architettonici
GIAI MINIET Valter, costruttore
ESITO: POSITIVO

COMUNE DI PINEROLO

COOPERATIVE SAN PANCRAZIO E DI VITTORIO, proprietari
CISERO arch. Gilberto, progettista e d.l. strutturali
BARBERO arch. Luca e CISERO arch. Gilberto, progettisti e dd.ll. architettonici
Cooperativa RONDINE 92, costruttore
ESITO: POSITIVO

COMUNE DI GIAVENO

IL FARO DI COAZZE srl, proprietaria
FILLIA ing. Mario, progettista e d.l. strutturali
GOFFI geom. Edoardo, progettista e d.l. architettonici
Cooperativa Edil 2000, costruttore
ESITO: POSITIVO

COMUNE DI PRAROSTINO

BERTORELLO Barbara, proprietaria
PICOTTO ing. Franco, progettista e d.l. strutturali
BERTRAND geom. Bruno, progettista e d.l. architettonici
EDILTORRE e C., costruttore
ESITO: POSITIVO

COMUNE DI SANT'ANTONINO DI SUSA

LOREDANA ss, proprietaria
MORETTA geom. Luigi, progettista e d.l. strutturali
MARGAIRA ing. Antonella, progettista architettonico
MORETTA geom. Luigi, d.l. strutturali
KASA ENVER, costruttore
ESITO: POSITIVO

COMUNE DI PINEROLO

BONNIN Orazio e Remigio e GARDIOL Elda, proprietari
BRUNO ing. Renzo, progettista e d.l. strutturali
BRUNO ing. Renzo, progettista e d.l. architettonici
RIGHERO Sergio, costruttore
ESITO: POSITIVO

COMUNE DI SAN SECONDO DI PINEROLO

GASCA Franco, proprietario
DURANDO ing. Andrea, progettista e d.l. strutturali
ROSTAGNO arch. Elvio, progettista e d.l. architettonici
LASAGNO Franco, costruttore
ESITO: POSITIVO

COMUNE DI PINEROLO

BONGIOVANNI Alberto, proprietario
CHIALE ing. Enzo, progettista e d.l. strutturali
GIACONE geom. Luigi, progettista e d.l. architettonici
CATALANO Vincenzo, costruttore
ESITO: POSITIVO

COMUNE DI PRALI

COMUNE, proprietario
DAVIERO ing. Piergiuseppe, progettista e d.l. strutturali
DAVIERO ing. Piergiuseppe, progettista e d.l. architettonici
BARUS Luciano, costruttore
ESITO: POSITIVO

COMUNE DI CANTALUPA

MUSSO Giorgio e CORNO Michelina, proprietari
MARINONE ing. Marcello, progettista e d.l. strutturali
ROSTAN geom. Roberto, progettista e d.l. architettonici
FO.GE.PA., costruttore
ESITO: POSITIVO

Legenda delle codifiche delle Direzioni, dei Settori e delle Strutture speciali

D1	Direzione SEGRETERIA DELL'ASSEMBLEA REGIONALE
D1.S1	Settore Affari istituzionali e supporto giuridico legale
D1.S2	Settore Segreteria Ufficio di Presidenza ed organi istituzionali interni
D1.S3	Settore Organismi consultivi ed osservatori
D1.S4	Settore Progettazione -sviluppo e gestione del sistema informativo e banca dati Arianna
D2	Direzione PROCESSO LEGISLATIVO
D2.S1	Settore Studi e documentazione legislativi
D2.S2	Settore Commissioni legislative
D2.S3	Settore Assemblea regionale
D3	Direzione AMMINISTRAZIONE E PERSONALE
D3.S1	Settore Bilancio, ragioneria, controllo di gestione
D3.S2	Settore Patrimonio e provveditorato
D3.S3	Settore Tecnico e sicurezza
D3.S4	Settore Organizzazione e personale
D4	Direzione COMUNICAZIONE ISTITUZIONALE DELL'ASSEMBLEA REGIONALE
D4.S1	Settore Comunicazione e partecipazione dell'Assemblea Regionale
D4.S2	Settore Informazione dell'Assemblea Regionale
D4.S3	Settore Relazioni esterne dell'Assemblea Regionale
D4.S4	Settore Documentazione
DG	Struttura speciale GABINETTO DELLA PRESIDENZA DEL CONSIGLIO REGIONALE
5	Direzione AFFARI ISTITUZIONALI E PROCESSO DI DELEGA
5.1	Settore Autonomie locali
5.2	Settore Polizia locale
5.3	Settore Attività amministrativa a supporto della Giunta Regionale e delle Direzioni regionali
5.4	Settore Sezione di controllo territoriale di Torino
5.5	Settore Sezione di controllo territoriale di Alessandria
5.6	Settore Sezione di controllo territoriale di Cuneo
5.7	Settore Sezione di controllo territoriale di Novara
5.8	Settore Attività giuridico-legislativa a supporto della Giunta Regionale e delle Direzioni regionali
5.9	Settore Protocollo ed archivio generali
6	Direzione COMUNICAZIONE ISTITUZIONALE DELLA GIUNTA REGIONALE
6.1	Settore Relazioni esterne della Giunta Regionale
6.2	Settore Ufficio stampa della Giunta Regionale
6.3	Settore Comunicazione istituzionale della Giunta Regionale
6.4	Settore Ufficio relazioni con il pubblico
7	Direzione ORGANIZZAZIONE; PIANIFICAZIONE, SVILUPPO E GESTIONE DELLE RISORSE UMANE
7.1	Settore Organizzazione
7.2	Settore Formazione del personale
7.3	Settore Sistemi informativi ed informatica
7.4	Settore Reclutamento, mobilità, gestione dell'organico
7.5	Settore Stato giuridico ed ordinamento del personale
7.6	Settore Servizi generali operativi
8	Direzione PROGRAMMAZIONE E STATISTICA
8.1	Settore Programmazione regionale
8.2	Settore Statistico regionale
8.3	Settore Valutazione progetti e proposte di atti di programmazione negoziata
8.4	Settore Rapporti con società a partecipazione regionale
8.5	Settore Osservatorio statistico indicatori fisici enti locali
9	Direzione BILANCI E FINANZE
9.1	Settore Bilanci

9.2 Settore Ragioneria
9.3 Settore Tributi - addizionali e compartecipazione al gettito erariale
9.4 Settore Fiscalità passiva
9.5 Settore Controllo gestioni delegate
9.6 Settore Cassa economale
9.7 Settore Trattamento economico del personale
9.8 Settore Trattamento pensionistico, previdenziale ed assicurativo del personale
10 Direzione PATRIMONIO E TECNICO
10.1 Settore Beni mobili
10.2 Settore Patrimonio immobiliare
10.3 Settore Tecnico
10.4 Settore Sicurezza sedi ed ambienti di lavoro - prevenzione e protezione dal rischio
10.5 Settore Utenze
10.6 Settore Economato - Autocentro - Centro Stampa
10.7 Settore Attività negoziale e contrattuale - Espropri - Usi civici
11 Direzione PROGRAMMAZIONE E VALORIZZAZIONE DELL'AGRICOLTURA
11.1 Settore Programmazione in materia di agricoltura
11.2 Settore Tutela e valorizzazione dei prodotti agricoli
11.3 Settore Sviluppo agro-industriale
11.4 Settore Politiche comunitarie
12 Direzione SVILUPPO DELL'AGRICOLTURA
12.1 Settore Sviluppo delle produzioni animali
12.2 Settore Sviluppo delle produzioni vegetali
12.3 Settore Fitosanitario regionale
12.4 Settore Servizi di sviluppo agricolo
12.5 Settore Politiche delle strutture agricole
13 Direzione TERRITORIO RURALE
13.1 Settore Infrastrutture rurali e territorio
13.2 Settore Avversità e calamità naturali
13.3 Settore Carburanti agricoli agevolati
13.4 Settore Caccia e pesca
14 Direzione ECONOMIA MONTANA E FORESTE
14.1 Settore Politiche comunitarie
14.2 Settore Politiche Forestali
14.3 Settore Gestione delle attività strumentali per l'economia montana e le foreste
14.4 Settore Economia montana
14.5 Settore Gestione proprietà forestali reg.li e vivaistiche (sede di Vercelli)
14.6 Settore Antincendi boschivi e rapporti con il corpo forestale dello Stato (sede di Novara)
14.7 Settore Idraulica Forestale e tutela del territorio (sede di Alessandria)
15 Direzione FORMAZIONE PROFESSIONALE - LAVORO
15.1 Settore Attività formativa
15.2 Settore Gestione amministrativa attività formative
15.3 Settore Standard formativi - qualità ed orientamento professionale
15.9 Settore Servizi alle politiche per l'occupazione e per la promozione dello sviluppo locale
15.10 Settore Sviluppo dell'imprenditorialità
15.11 Settore Osservatorio del mercato del lavoro
16 Direzione INDUSTRIA
16.1 Settore Osservatorio settori produttivi industriali
16.2 Settore Valorizzazione dei sistemi produttivi locali
16.3 Settore Promozione e sviluppo delle P.M.I
16.4 Settore Pianificazione e verifica attività estrattiva
17 Direzione COMMERCIO E ARTIGIANATO
17.1 Settore Programmazione e interventi dei settori commerciali
17.2 Settore Tutela del consumatore - mercati all'ingrosso ed aree mercatali

17.3 Settore Rete carburanti e commercio su aree pubbliche
17.4 Settore Promozione e credito al commercio
17.5 Settore Sistema informativo-osservatorio dell'artigianato
17.6 Settore Disciplina e tutela dell'artigianato
17.7 Settore Promozione, sviluppo e credito dell'artigianato
18 Direzione EDILIZIA
18.1 Settore Osservatorio dell'edilizia
18.2 Settore Attuazione degli interventi in materia di edilizia
18.3 Settore Disciplina e vigilanza sulla gestione del patrimonio e sugli enti in materia di edilizia
18.4 Settore Programmazione e localizzazione delle risorse
19 Direzione PIANIFICAZIONE E GESTIONE URBANISTICA
19.1 Settore Pianificazione territoriale regionale
19.2 Settore Pianificazione territoriale operativa
19.3 Settore Sistema informativo territoriale
19.4 Settore Informatizzazione degli strumenti urbanistici - archivio
19.5 Settore Cartografico
19.6 Settore Vigilanza urbanistica
19.7 Settore Accordi di programma ed esame di conformità urbanistica
19.8 Settore Studi, regolamenti e programmi attuativi in materia urbanistica
19.9 Settore Verifica ed approvazione strumenti urbanistici
19.10 Settore Urbanistico territoriale - area Metropolitana
19.11 Settore Urbanistico territoriale - area Provincia di Torino
19.12 Settore Urbanistico territoriale - area Provincia di Alessandria
19.13 Settore Urbanistico territoriale - area Provincia di Asti
19.14 Settore Urbanistico territoriale - area Provincia di Vercelli
19.15 Settore Urbanistico territoriale - area Provincia di Cuneo
19.16 Settore Urbanistico territoriale - area Provincia di Novara
19.17 Settore Urbanistico territoriale - area Provincia di Biella
19.18 Settore Urbanistico territoriale - area Provincia di Verbania
19.19 Settore Pianificazione paesistica
19.20 Settore Gestione beni ambientali
20 Direzione SERVIZI TECNICI DI PREVENZIONE
20.1 Settore Progettazioni interventi geologico-tecnici e sismico
20.2 Settore Meteoidrografico e reti di monitoraggio
20.3 Settore Studi e ricerche geologiche - sistema informativo prevenzione rischi
20.4 Settore Prevenzione territoriale del rischio geologico area di Torino, Novara e Verbania - indagini geotecniche ed idrogeologiche
20.5 Settore Prevenzione territoriale del rischio geologico - area di Asti - Vercelli - Biella
20.6 Settore Prevenzione territoriale del rischio geologico - area di Cuneo
20.7 Settore Prevenzione territoriale del rischio geologico - area di Alessandria
21 Direzione TURISMO - SPORT - PARCHI
21.1 Settore Coordinamento della promozione domanda turistica -organizzazione degli eventi promozionali
21.2 Settore Offerta turistica - interventi comunitari in materia turistica
21.3 Settore Organizzazione turistica - turismo sociale - tempo libero
21.4 Settore Sport
21.5 Settore Pianificazione aree protette
21.6 Settore Gestione aree protette
21.7 Settore Programmazione - sviluppo interventi relativi alle terme - acque minerali e termali

22 Direzione TUTELA E RISANAMENTO AMBIENTALE - PROGRAMMAZIONE GESTIONE RIFIUTI
22.1 Settore Politiche di prevenzione - tutela e risanamento ambientale
22.2 Settore Sistema informativo ambientale e valutazione impatto ambientale
22.3 Settore Grandi rischi industriali
22.4 Settore Risanamento acustico ed atmosferico
22.5 Settore Programmazione e gestione rifiuti
22.6 Settore Tecnologie di smaltimento e recupero
22.7 Settore Programmazione interventi di risanamento e bonifiche
22.8 Settore Programmazione e risparmio in materia energetica
23 Direzione DIFESA DEL SUOLO
23.1 Settore Difesa assetto idrogeologico
23.2 Settore Pianificazione difesa del suolo
23.3 Settore Sbarramenti fluviali di ritenuta e bacini di accumulo
24 Direzione PIANIFICAZIONE DELLE RISORSE IDRICHE
24.1 Settore Pianificazione delle risorse idriche - bilancio idrico e disciplina delle utilizzazioni
24.2 Settore Rilevamento, controllo, tutela e risanamento delle acque - disciplina degli scarichi
24.3 Settore Disciplina dei servizi idrici - opere fognarie, di depurazione ed acquedottistiche
25 Direzione OPERE PUBBLICHE
25.1 Settore Opere pubbliche
25.2 Settore Infrastrutture e pronto intervento
25.3 Settore Decentrato OO.PP. e difesa assetto idrogeologico - Torino
25.4 Settore Decentrato OO.PP. e difesa assetto idrogeologico - Alessandria
25.5 Settore Decentrato OO.PP. e difesa assetto idrogeologico - Asti
25.6 Settore Decentrato OO.PP. e difesa assetto idrogeologico - Cuneo
25.7 Settore Decentrato OO.PP. e difesa assetto idrogeologico - Novara
25.8 Settore Decentrato OO.PP. e difesa assetto idrogeologico - Vercelli
25.9 Settore Decentrato OO.PP. e difesa assetto idrogeologico - Verbania
25.10 Settore Decentrato OO.PP. e difesa assetto idrogeologico - Biella
25.11 Settore Protezione Civile
26 Direzione TRASPORTI
26.1 Settore Pianificazione dei trasporti
26.2 Settore Viabilità ed impianti fissi
26.3 Settore Trasporto pubblico locale
26.4 Settore Navigazione interna e merci
26.5 Settore Grandi infrastrutture e ferrovie
27 Direzione SANITA' PUBBLICA
27.1 Settore Igiene e sanità pubblica
27.2 Settore Prevenzione sanitaria negli ambienti di vita e di lavoro
27.3 Settore Sanità animale ed igiene degli allevamenti
27.4 Settore Vigilanza e controllo degli alimenti di origine animale
28 Direzione PROGRAMMAZIONE SANITARIA
28.1 Settore Programmazione sanitaria
28.2 Settore Emergenza sanitaria
28.3 Settore Assetto istituzionale e organi collegiali
28.4 Settore Edilizia ed attrezzature sanitarie
28.5 Settore Gestione e risorse finanziarie
29 Direzione CONTROLLO DELLE ATTIVITA' SANITARIE
29.1 Settore Osservatorio prezzi e monitoraggio del patrimonio aziendale sanitario
29.2 Settore Ispettivo e controllo di qualità in materia sanitaria
29.3 Settore Assistenza ospedaliera e territoriale
29.4 Settore Assistenza extra ospedaliera
29.5 Settore Assistenza farmaceutica
29.6 Settore Organizzazione, personale e formazione delle risorse umane

30 Direzione POLITICHE SOCIALI

30.1 Settore Programmazione e promozione interventi a sostegno della persona e della famiglia e per la qualificazione del personale socio-assistenziale

30.2 Settore Verifica e finanziamento attività enti gestori istituzionali

30.3 Settore Promozione della rete delle strutture, vigilanza e controllo sulla qualità dei servizi

30.4 Settore Promozione attività altri soggetti pubblici e del privato sociale

31 Direzione BENI CULTURALI

31.1 Settore Biblioteche, archivi ed istituti culturali

31.2 Settore Soprintendenza beni librari

31.3 Settore Musei e patrimonio culturale

31.4 Settore Università ed istituti scientifici

32 Direzione PROMOZIONE ATTIVITA' CULTURALI, ISTRUZIONE E SPETTACOLO

32.1 Settore Istruzione

32.2 Settore Edilizia scolastica

32.3 Settore Promozione attività culturali

32.4 Settore Spettacolo

32.5 Settore Promozione del patrimonio culturale e linguistico

S1 Struttura speciale GABINETTO DELLA PRESIDENZA DELLA GIUNTA REGIONALE

S1.1 Settore Rapporti Stato Regioni

S1.2 Settore Supporto al coordinamento delle politiche comunitarie per l'accesso ai fondi strutturali - Ufficio di Bruxelles

S1.3 Settore Ufficio di Roma

S1.4 Settore Affari comunitari e internazionali

S1.6 Settore Contenzioso amministrativo

S2 Struttura speciale CONTROLLO DI GESTIONE

S3 Struttura speciale AVVOCATURA

S4 Struttura speciale MUSEO REGIONALE DI SCIENZE NATURALI

BOLLETTINO UFFICIALE
REGIONE PIEMONTE

Direzione - Redazione
Piazza Castello 165, 10122 Torino - Tel. 011432 - 3299 / 4734 / 3994 / 4674 / 3559 - Fax 011432 4363
Sito internet: http://www.regione.piemonte.it
e-mail: bollettino.ufficiale@regione.piemonte.it

Direttore Laura Bertino
Dirigente Valeria Repaci
Abbonamenti Daniela Romano
Coordinamento informatico Rosario Copia
Direttore responsabile Roberto Salvio
Redazione Carmen Cimicchi, Roberto Falco
Sauro Paglini, Fernanda Zamboni
Coordinamento Immagine Alessandra Fassio

Avviso

Si evidenzia agli Enti e ai soggetti, pubblici e privati, che inviano avvisi da pubblicare sul Bollettino Ufficiale la necessità che gli avvisi stessi siano redatti in conformità ai disposti della Legge n. 675/1996, con particolare riferimento alla disciplina dei dati sensibili.

Autorizzazione del tribunale di Torino n. 2100 del 9/7/1970
Fotocomposizione e stampa Stabilimento Tipografico Fabbiani S.p.A. - La Spezia - Genova
Progetto Grafico Studio Franco Turcati Adv - Torino

€ 2,60