



REGIONE PIEMONTE
Settore Pianificazione Aree Protette
Parco Naturale del Monte Fenera

VARIANTE al
PIANO D'AREA
del PARCO NATURALE del MONTE FENERA

AZZONAMENTO

Scala 1:50.000


data di elaborazione
Maggio 2009

Autore
Studio

Redazione
Studio

Il Presidente
Dott.ssa Oliva Calchi

Il Direttore
Dott. Elisabetta Airo

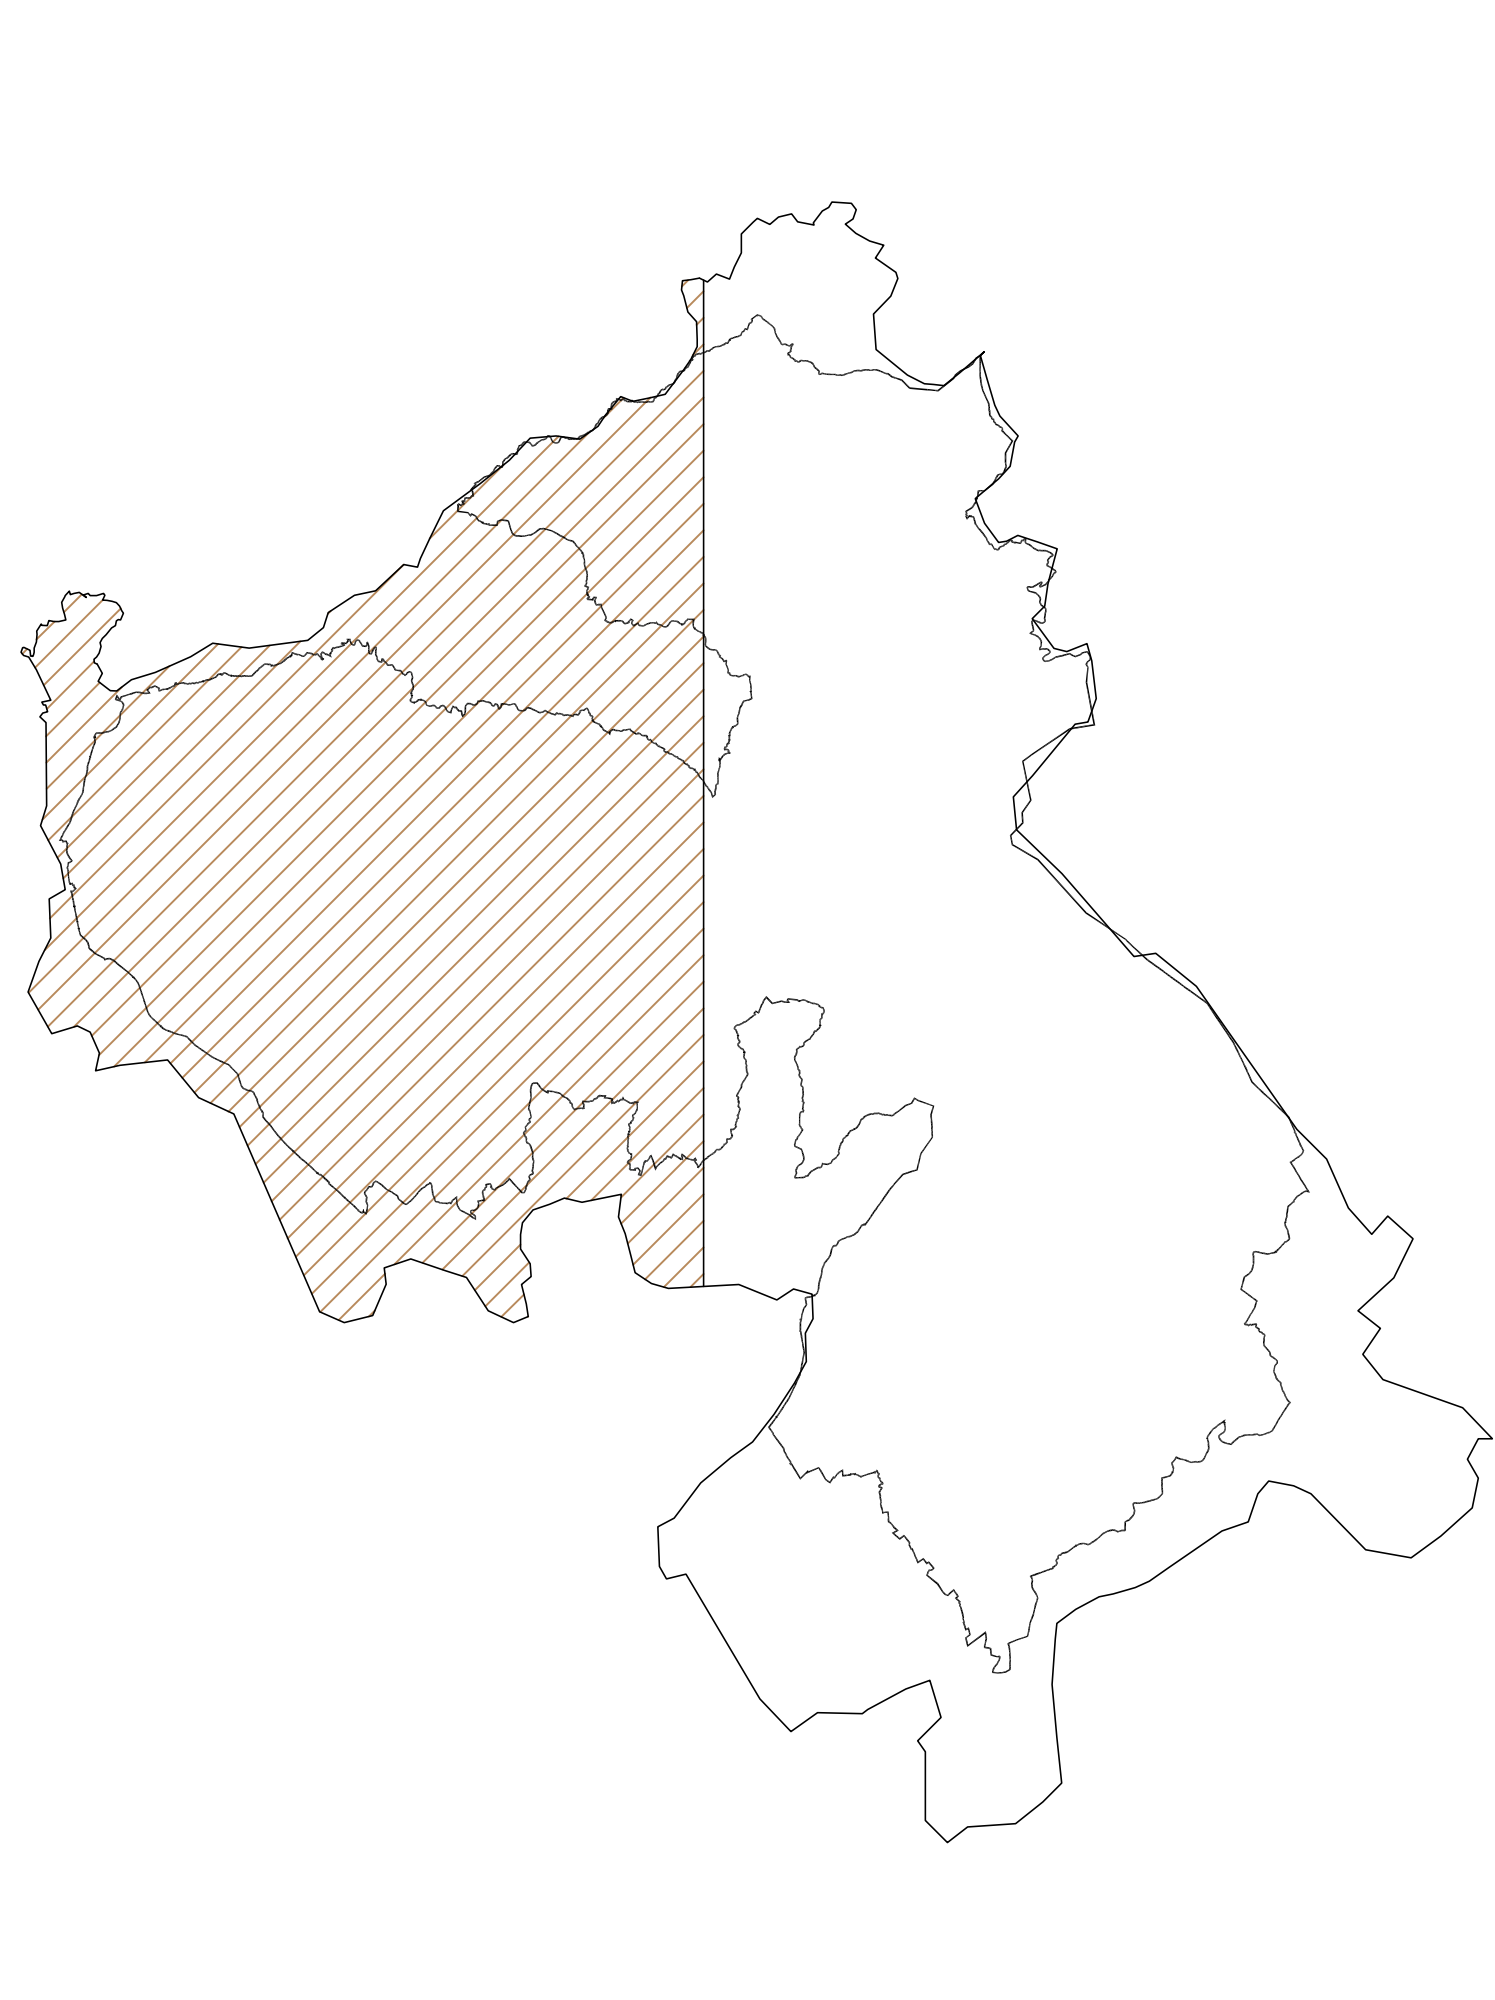

- LEGENDA
- Edifici da recuperare

Edifici recuperati o parzialmente da recuperare

Sedime dei Castelli

Chiese e Santuari

Cimiteri

Attività produttiva esistente

A - area di salvaguardia

SA - area di salvaguardia ambientale

NA - nuclei frazionari in zona di salvaguardia

NSA - nuclei frazionari in zona di salvaguardia ambientale

T0 - area di pregio ambientale

T1 - area attrezzata

T2 - Alpe Fenera

S1 - Vetta del Monte Fenera

S2 - Santuario di Boca

Rc - area di recupero ambientale - Cave dismesse

Rf - area di recupero ambientale - Forestali

G - cavità carsiche

Strade - sentieri - piste forestali

