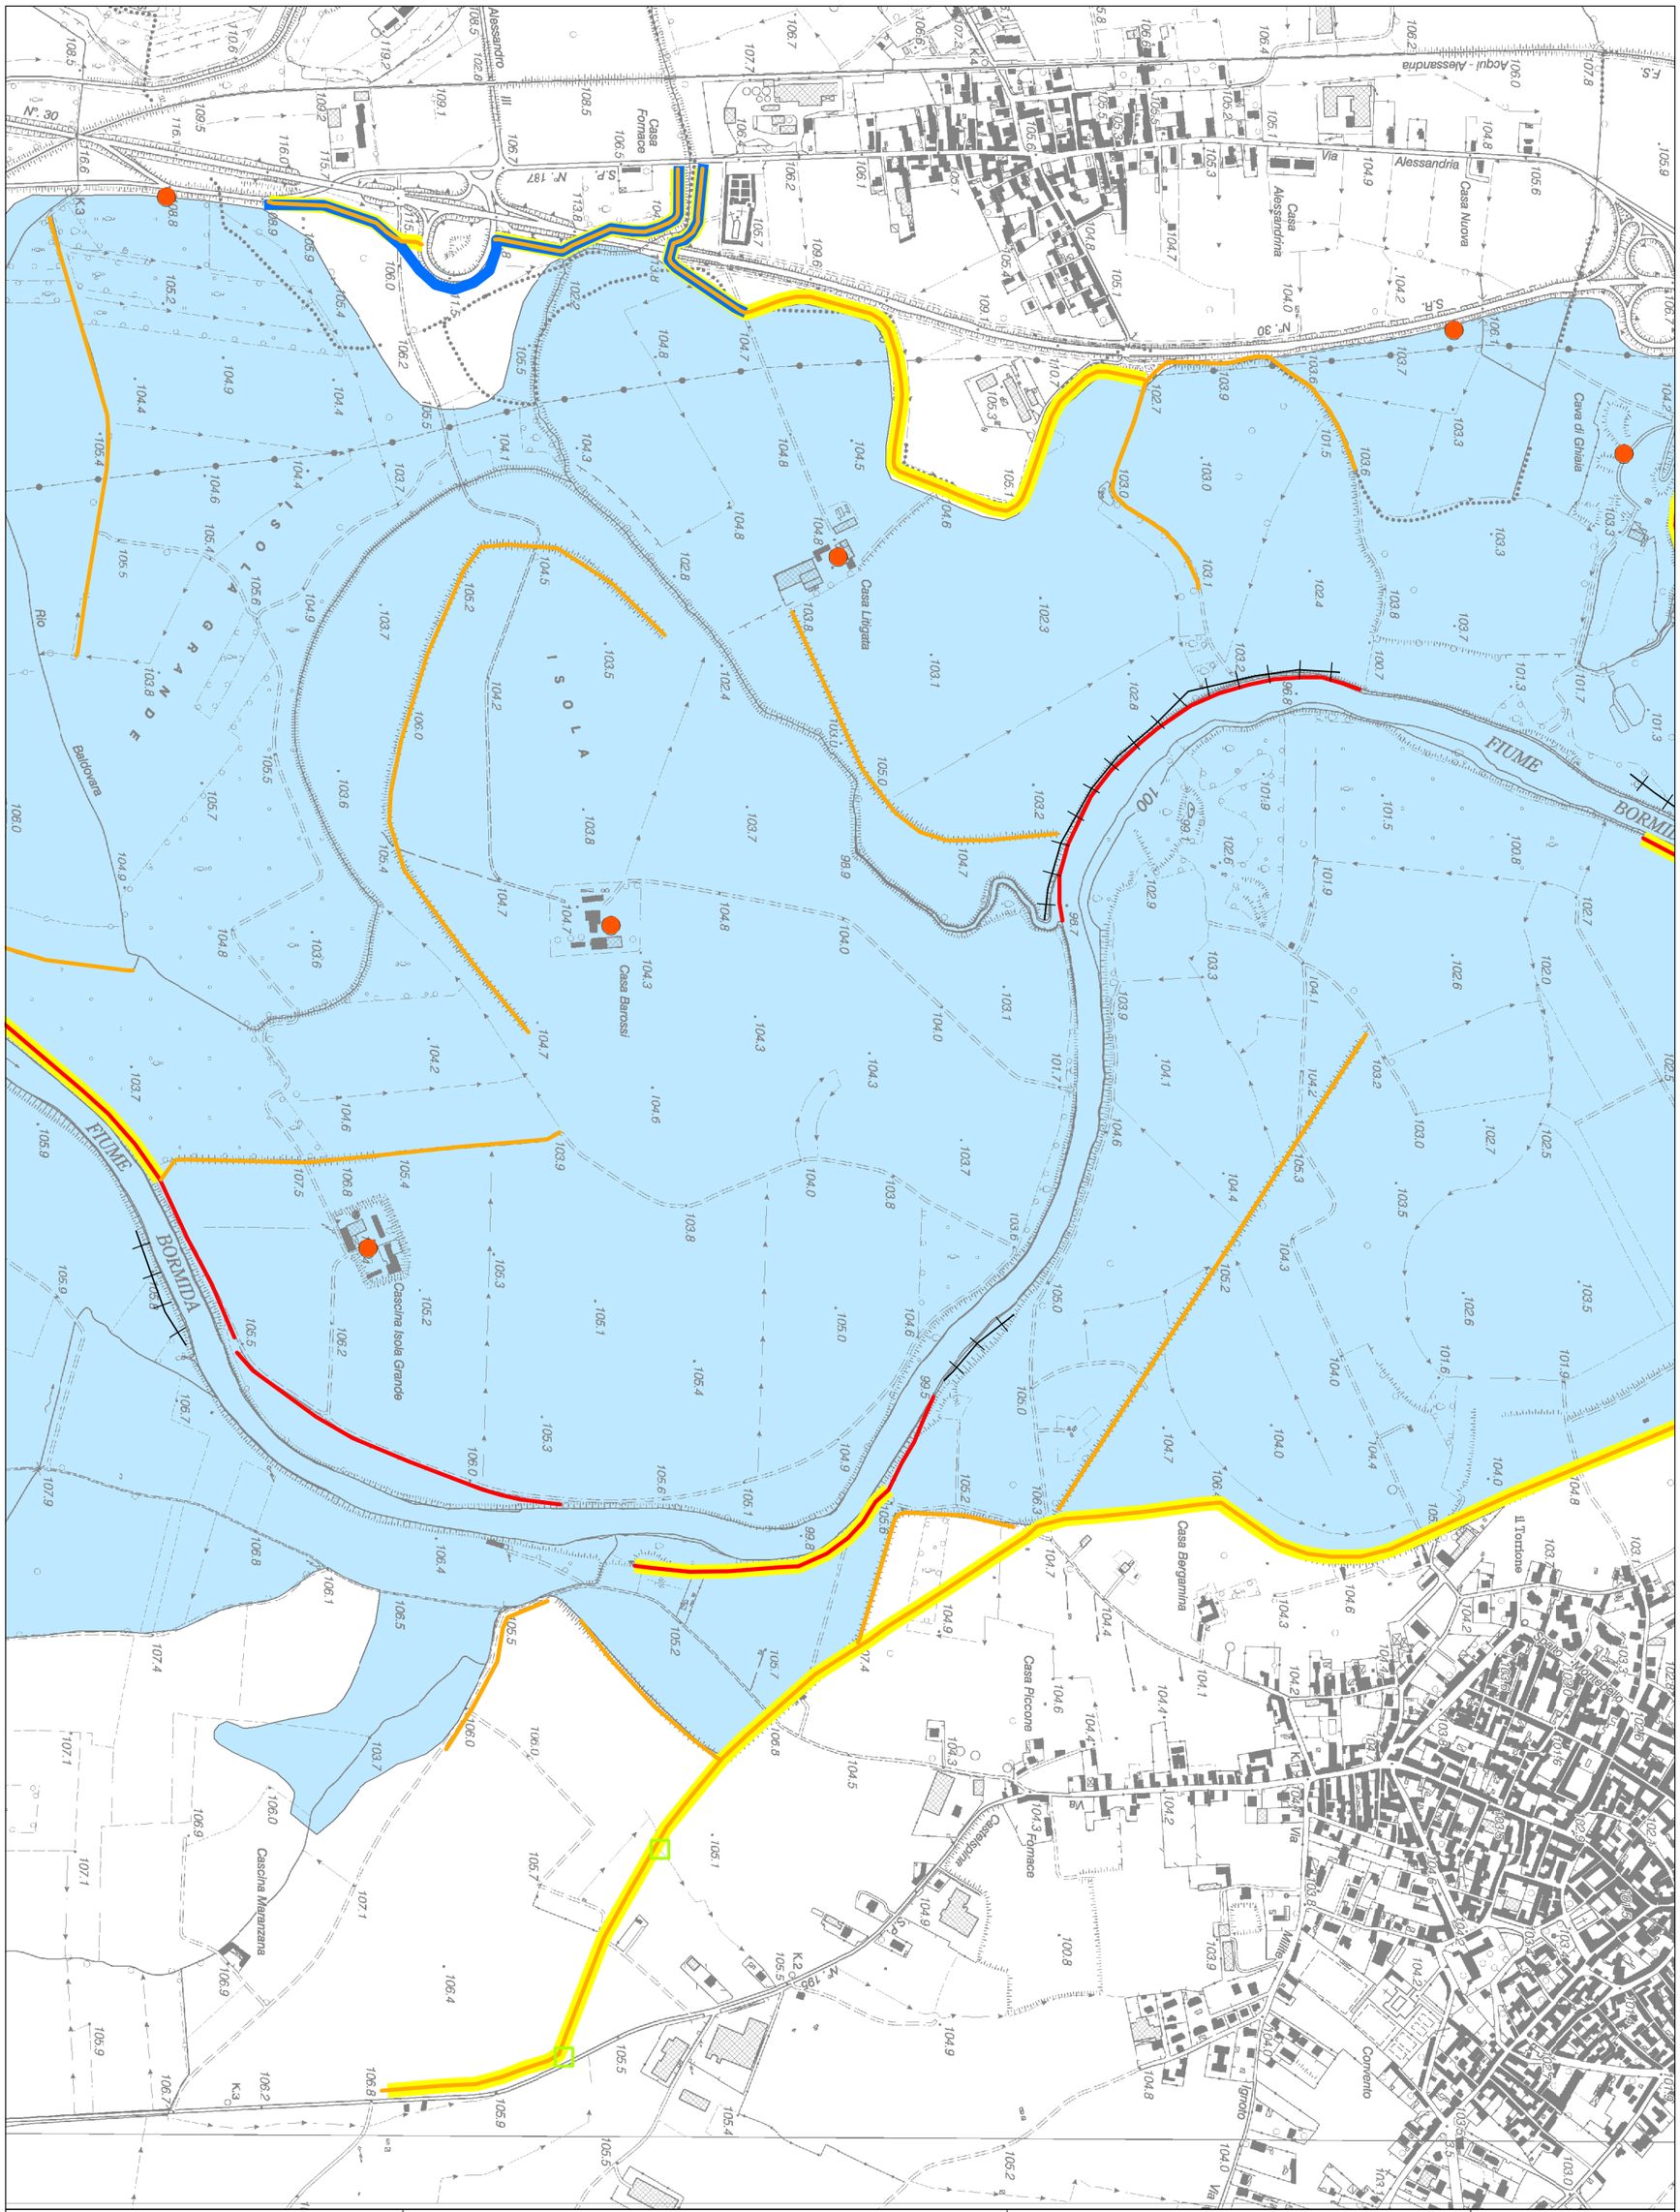

AGENZIA INTERREGIONALE PER IL FIUME PO

STUDIO:
Studio di fattibilità per la definizione dell'assetto di progetto – interventi di gestione sedimenti, recupero morfologico e sistemazione idraulica – del fiume Bormida e del torrente Orba (E-SPEC-858)

ATTIVITA': **10**
Definizione dell'assetto di progetto dei corsi d'acqua

PRODOTTO: **03**
Assetto di progetto - Interventi di sistemazione idraulica

ELABORATO: **01C**
Cartografia "Individuazione degli interventi di sistemazione idraulica"

VERSIONE: **Definitiva**	Rev. **0**	DATA: **Ottobre 2011**	SCALA:
ATI: **Hydrodata S.p.A. - ART S.r.l. - Consorzio DHI Italia**			**1:10.000**

TAVOLA:
BO12

CORSO D'ACQUA:
Fiume Bormida