


Autore:	Autore:	Autore:	Autore:
1. S. S. S.	2. S. S. S.	3. S. S. S.	4. S. S. S.
04/14	05/14	06/14	07/14


TITOLO:	ARCHIVO:
PLANIMETRIA E SEZIONE OPERE IN PROGETTO	3225
COMITENTE:	DATA:
Comunità Montana Valle Susa e Val Sangone	Loranzè, Agosto 2012
il Responsabile del Procedimento	TAVOLA N°
Geom. Mauro BORELLO	03
	SCALA:
	1:100/1:50

HYDROGEOS	IL PROGETTISTA:
Studio Tecnico Associato ing. CARRELLI ing. NINASCIONO ing. ORTICHO P. IVA 0942870018 Via Grandi Giardini, n. 2 10040 Riva (TO) TEL. 0121/91.31.81 FAX 0121/95.03.78 Sevia SpA Via S. Francesco, 222, n. 31 10040 Lomello (TO) TEL. 0121/56.45.01 - 0121/56.45.07 FAX 0121/56.45.14 e-mail: info@hydrogeos.it	Dott. Ing. Gianluca COETTO N° 2268 / ALBO INGEGNERI PROVINCIA DI TORINO


SEZIONE A-A INTERVENTO
scala 1:100

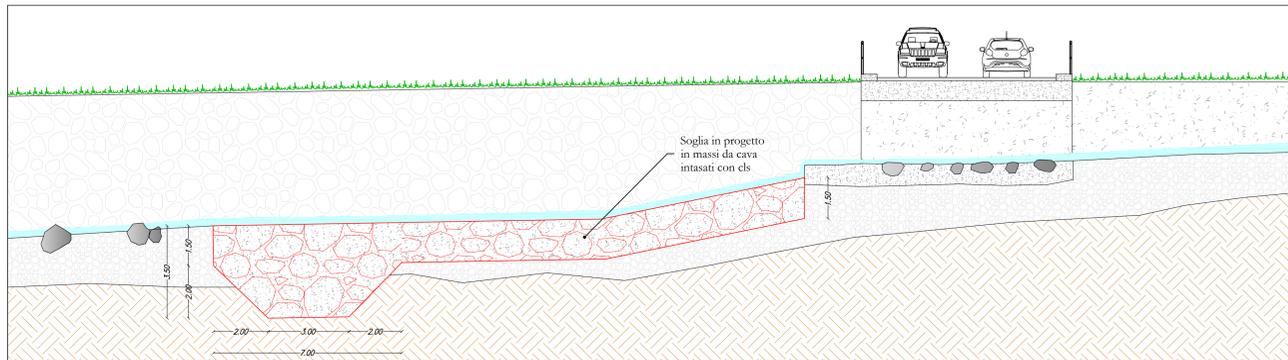


PLANIMETRIA DI RILIEVO INTERVENTO
scala 1:100

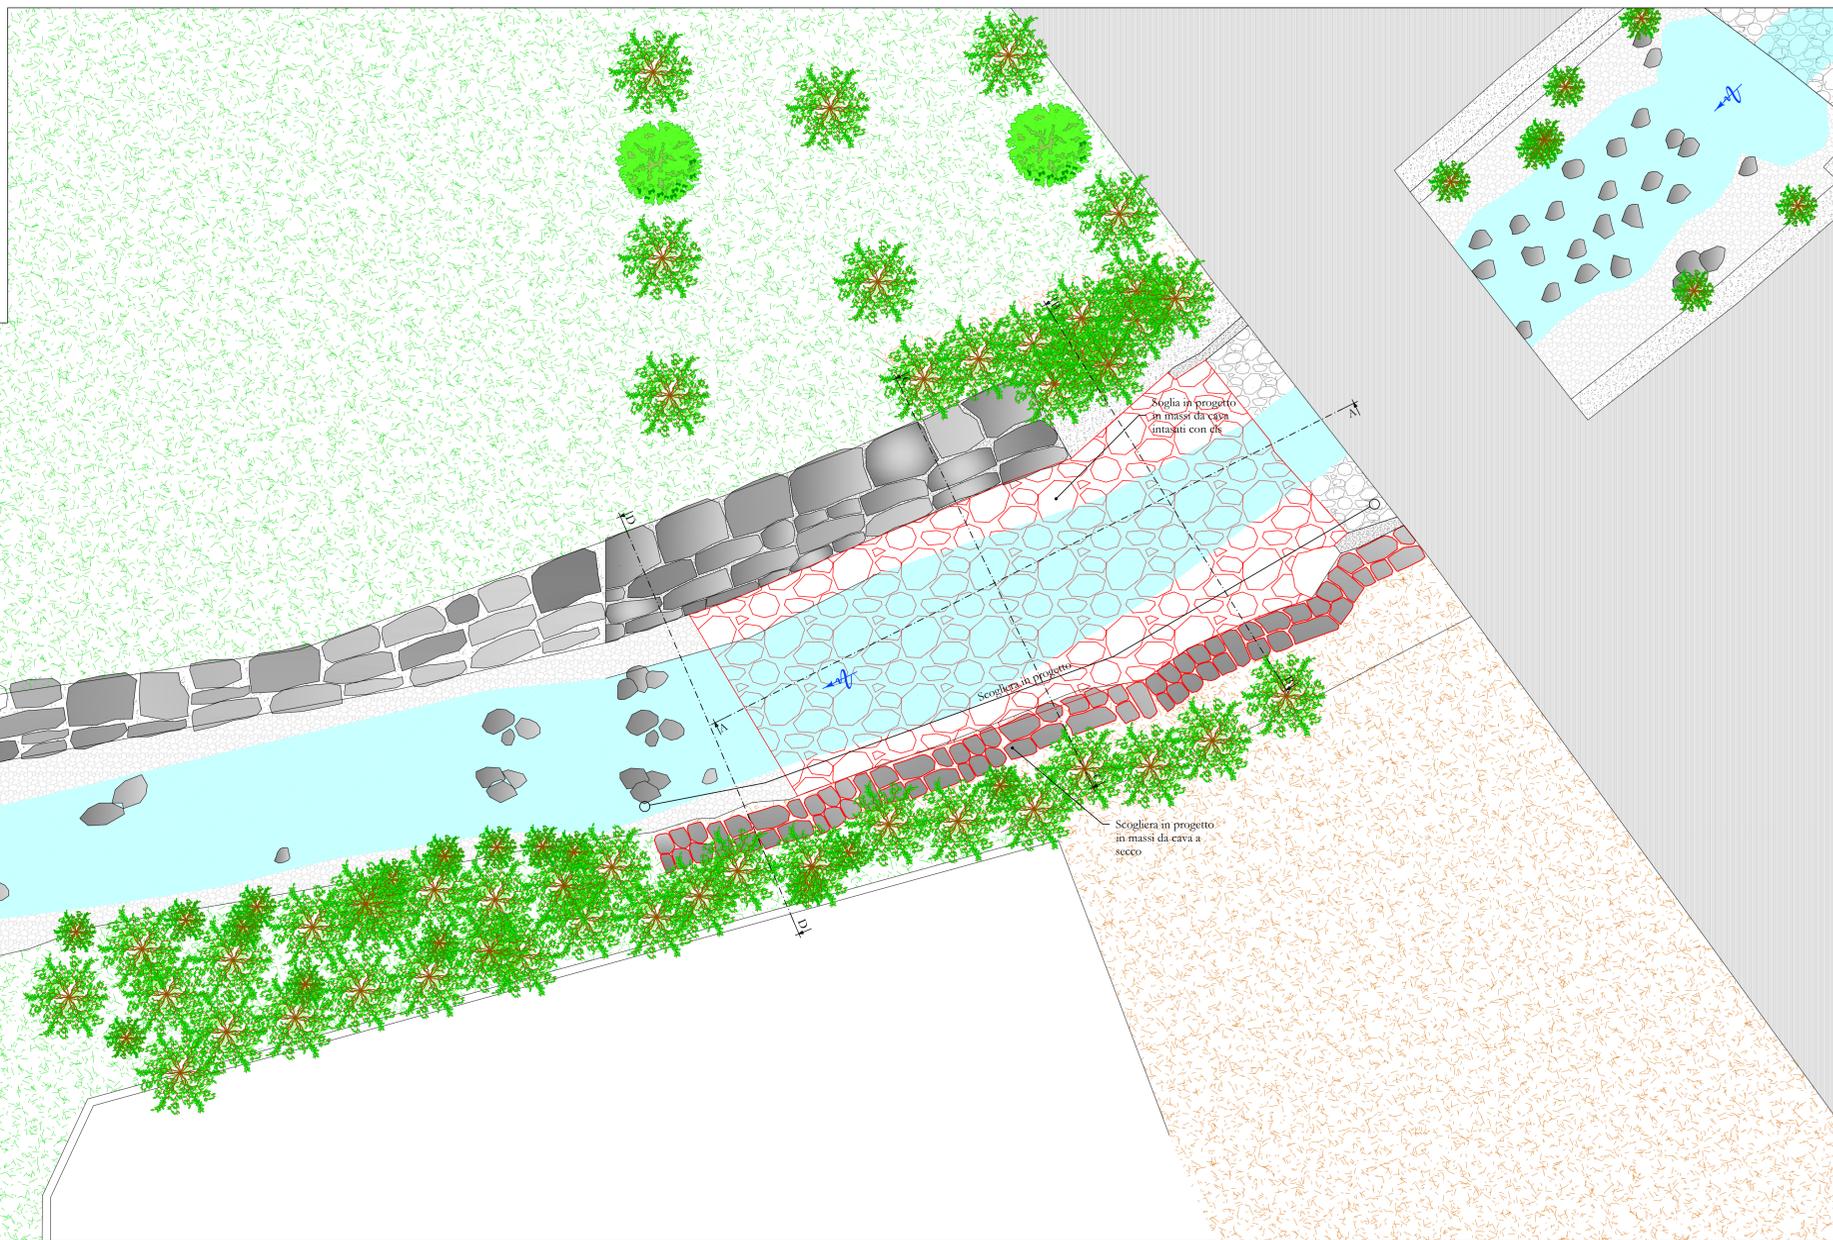


SEZIONE TIPO DIFESA SPONDALE IN PROGETTO
scala 1:50

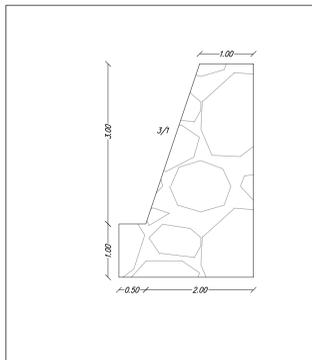

SEZIONE B-B
scala 1:50

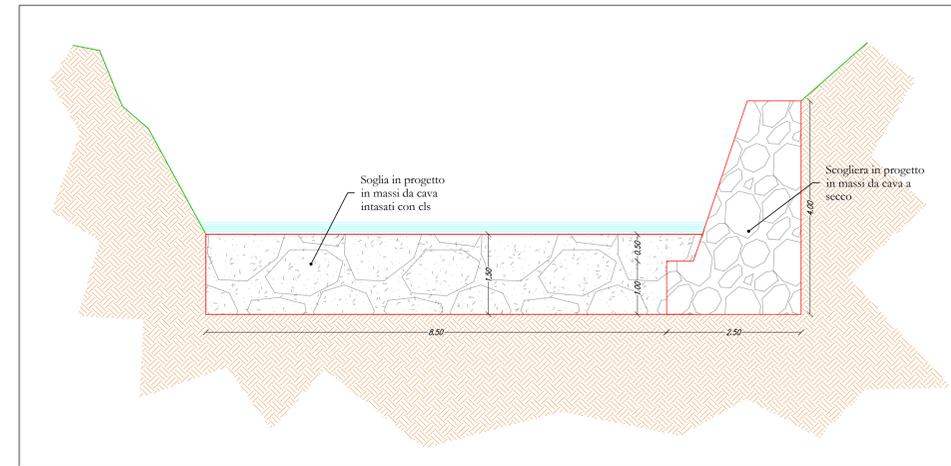

SEZIONE C-C
scala 1:50

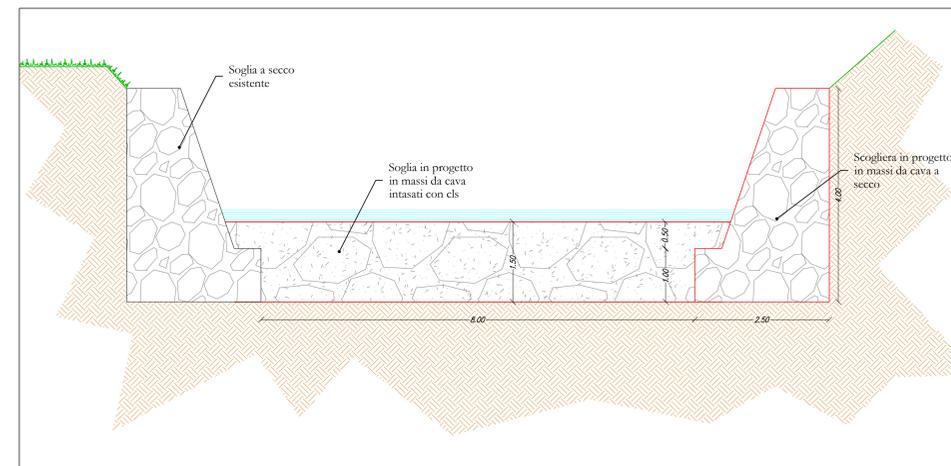

SEZIONE D-D
scala 1:50

