SEZ. 15
Scala H 1/250.00
Scala V 1/250.00

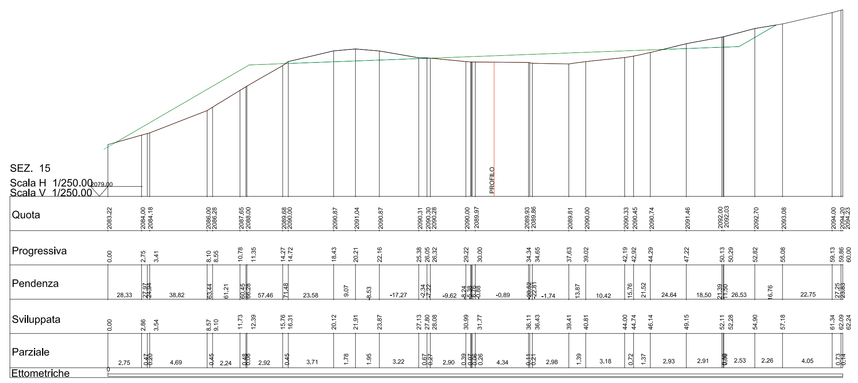

SEZ. 16
Scala H 1/250.00
Scala V 1/250.00

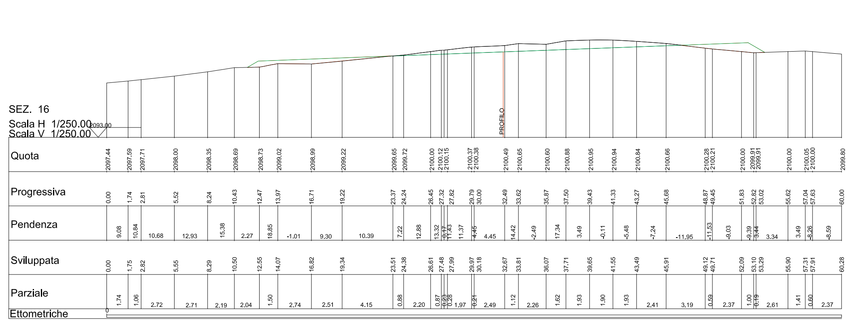

SEZ. 17
Scala H 1/250.00
Scala V 1/250.00

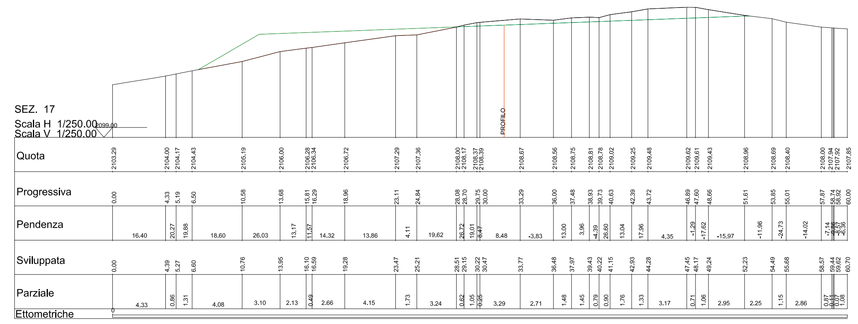

SEZ. 18
Scala H 1/250.00
Scala V 1/250.00

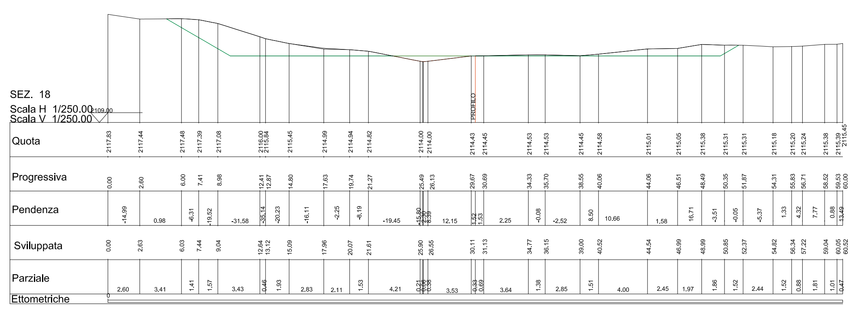

SEZ. 19
Scala H 1/250.00
Scala V 1/250.00

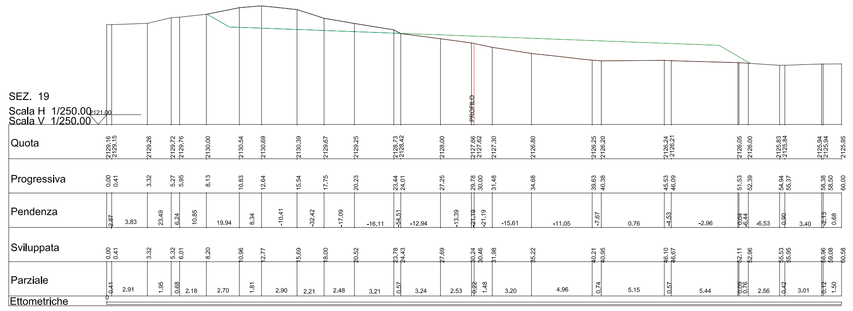

SEZ. 20
Scala H 1/250.00
Scala V 1/250.00

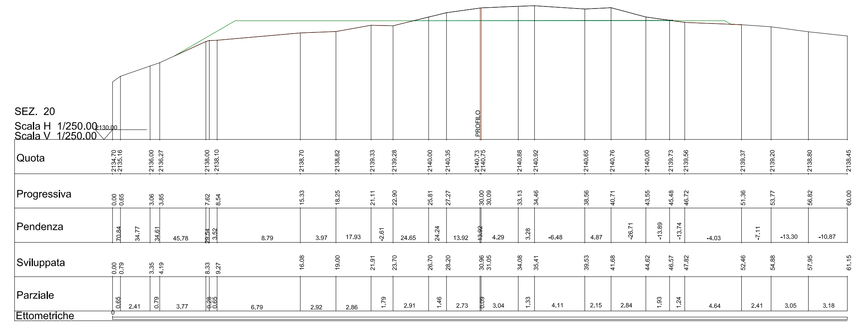

SEZ. 21
Scala H 1/250.00
Scala V 1/250.00

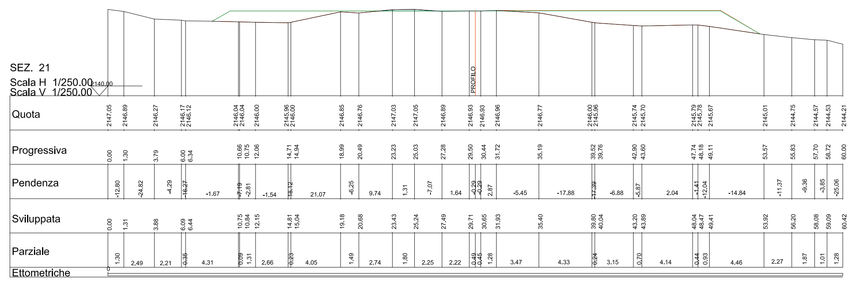

SEZ. 22
Scala H 1/250.00
Scala V 1/250.00

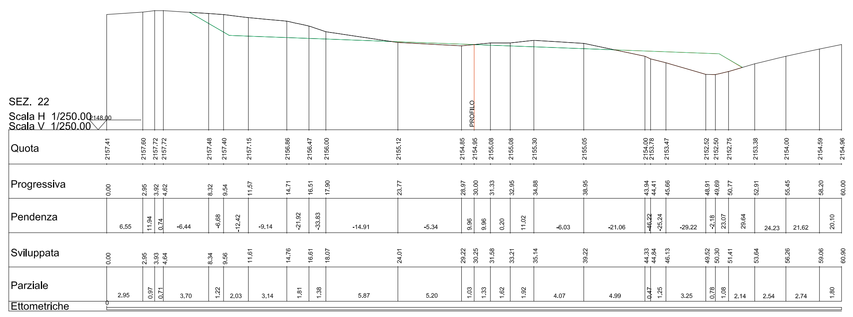

SEZ. 23
Scala H 1/250.00
Scala V 1/250.00

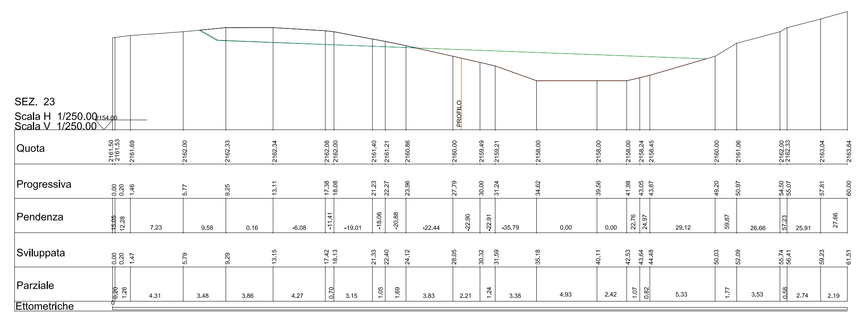

SEZ. 24
Scala H 1/250.00
Scala V 1/250.00

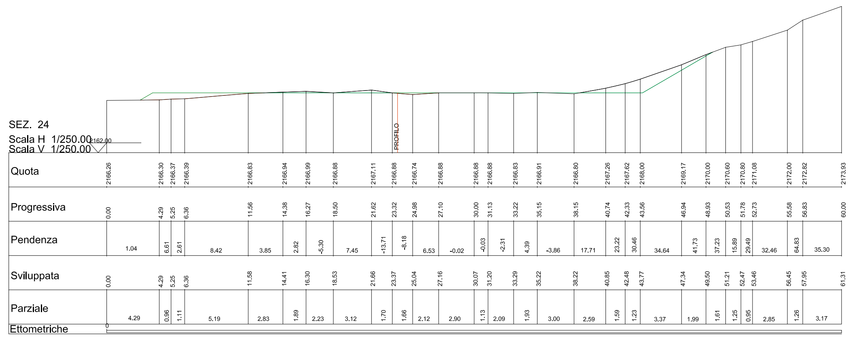

SEZ. 25
Scala H 1/250.00
Scala V 1/250.00

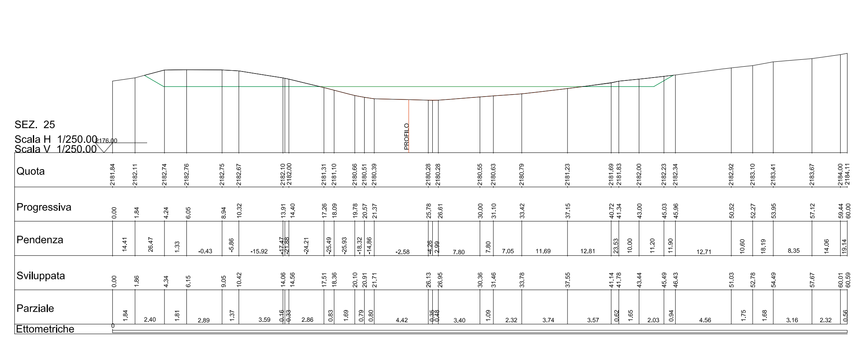

Profilo Mullero lungo
Scala H 1/1000.00
Scala V 1/1000.00

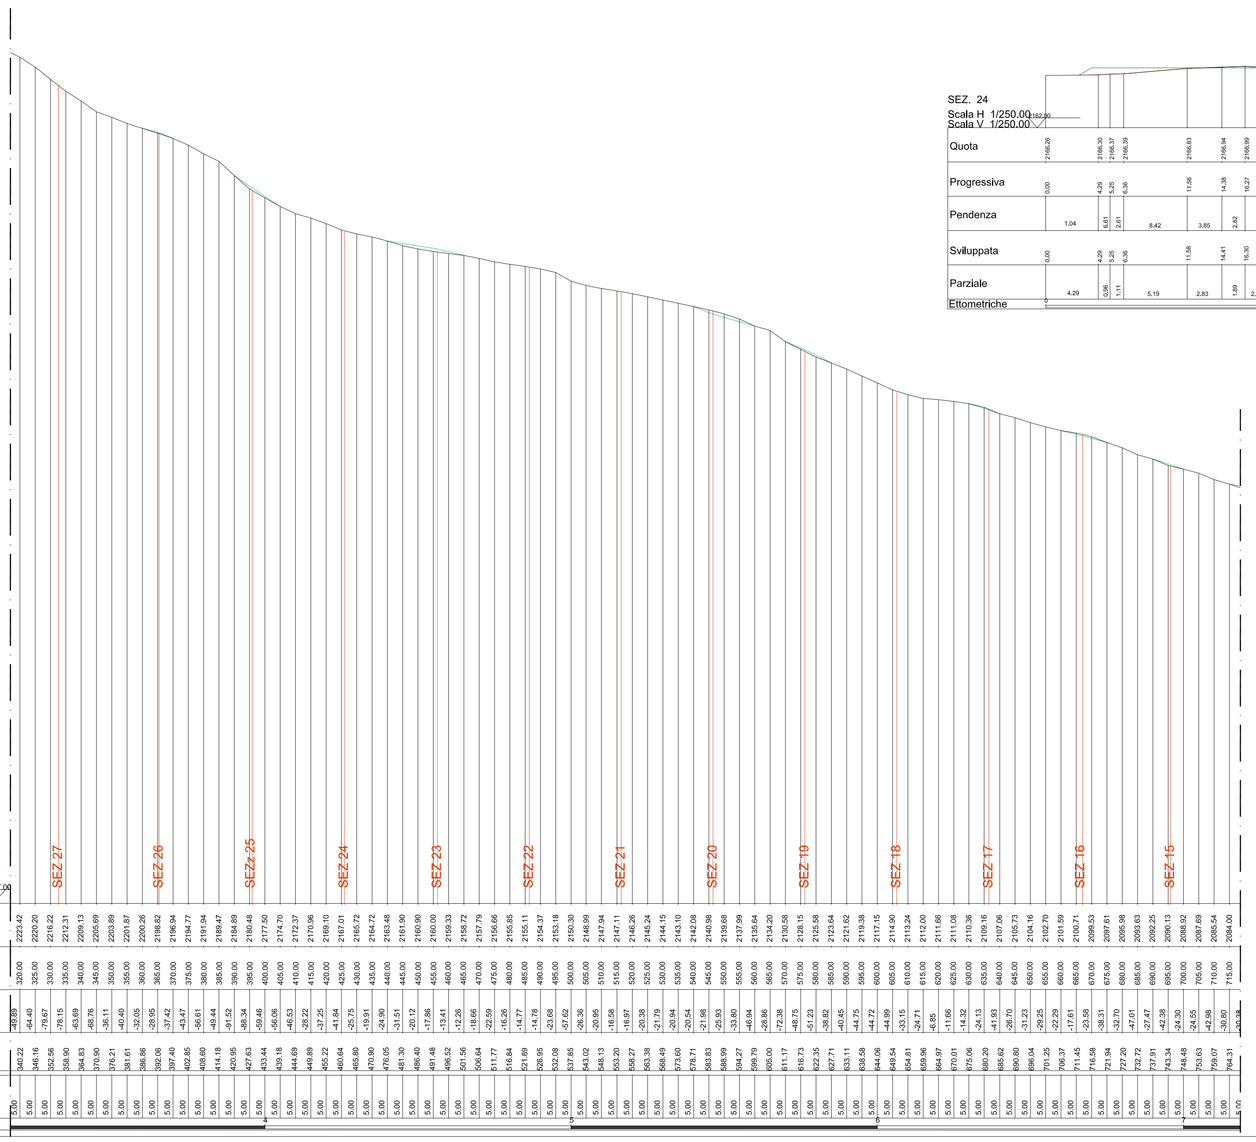

SEZ. 26
Scala H 1/250.00
Scala V 1/250.00

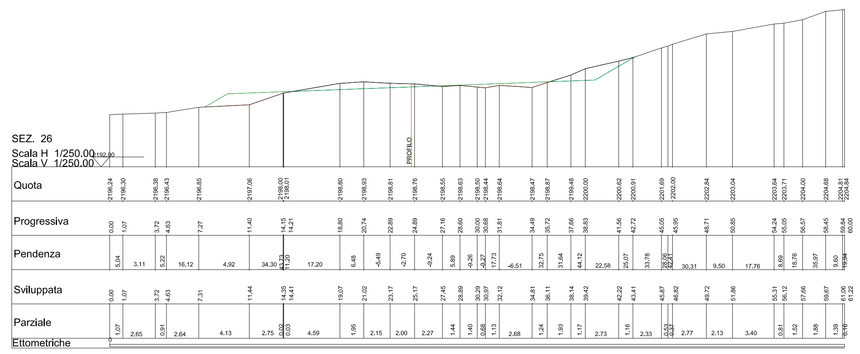

SEZ. 27
Scala H 1/250.00
Scala V 1/250.00

MULLERO 2 - Bilancio complessivo
SCAVO 20.628 mc - RIPORTO 20.642 mc

SCAVO IN LINEA INNEVAMENTO
SEZIONE TIPO

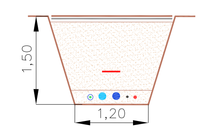

- Tubo acqua in ghisa DN 150 PN 64
- Tubo aria PE DA 125 PN 10
- Tubo di protezione DN 90 con cavo di comando ARCTIC EURO2 4x2x1 mm²
- Cavo di potenza BT Al 4x240 mm²
- Messa a terra Fe 50 mm²
- Nastro di segnalazione
- Sistemazione superficiale in continuità con le zone circostanti
- Riempimento con materiali di scavo
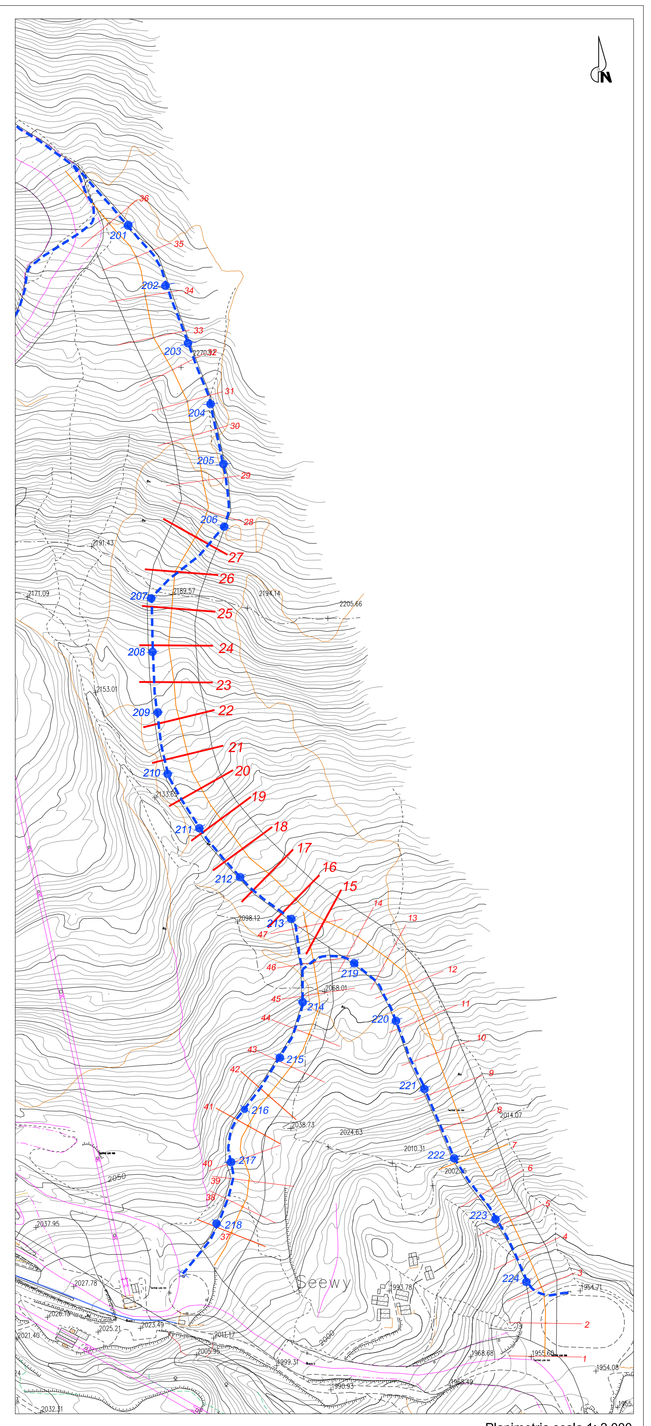
Tipologico aste innevatori
ad alta pressione e
relativo pozzetto