

**REGIONE PIEMONTE**




**PROVINCIA DI VERCELLI**

**COMUNITA' MONTANA VALSESA**

**CAMERA DI COMMERCIO INDUSTRIA E ARTIGIANATO E AGRICOLTURA**

**COMUNE DI ALAGNA VALSESA**

**COMUNE DI SCOPELLO**

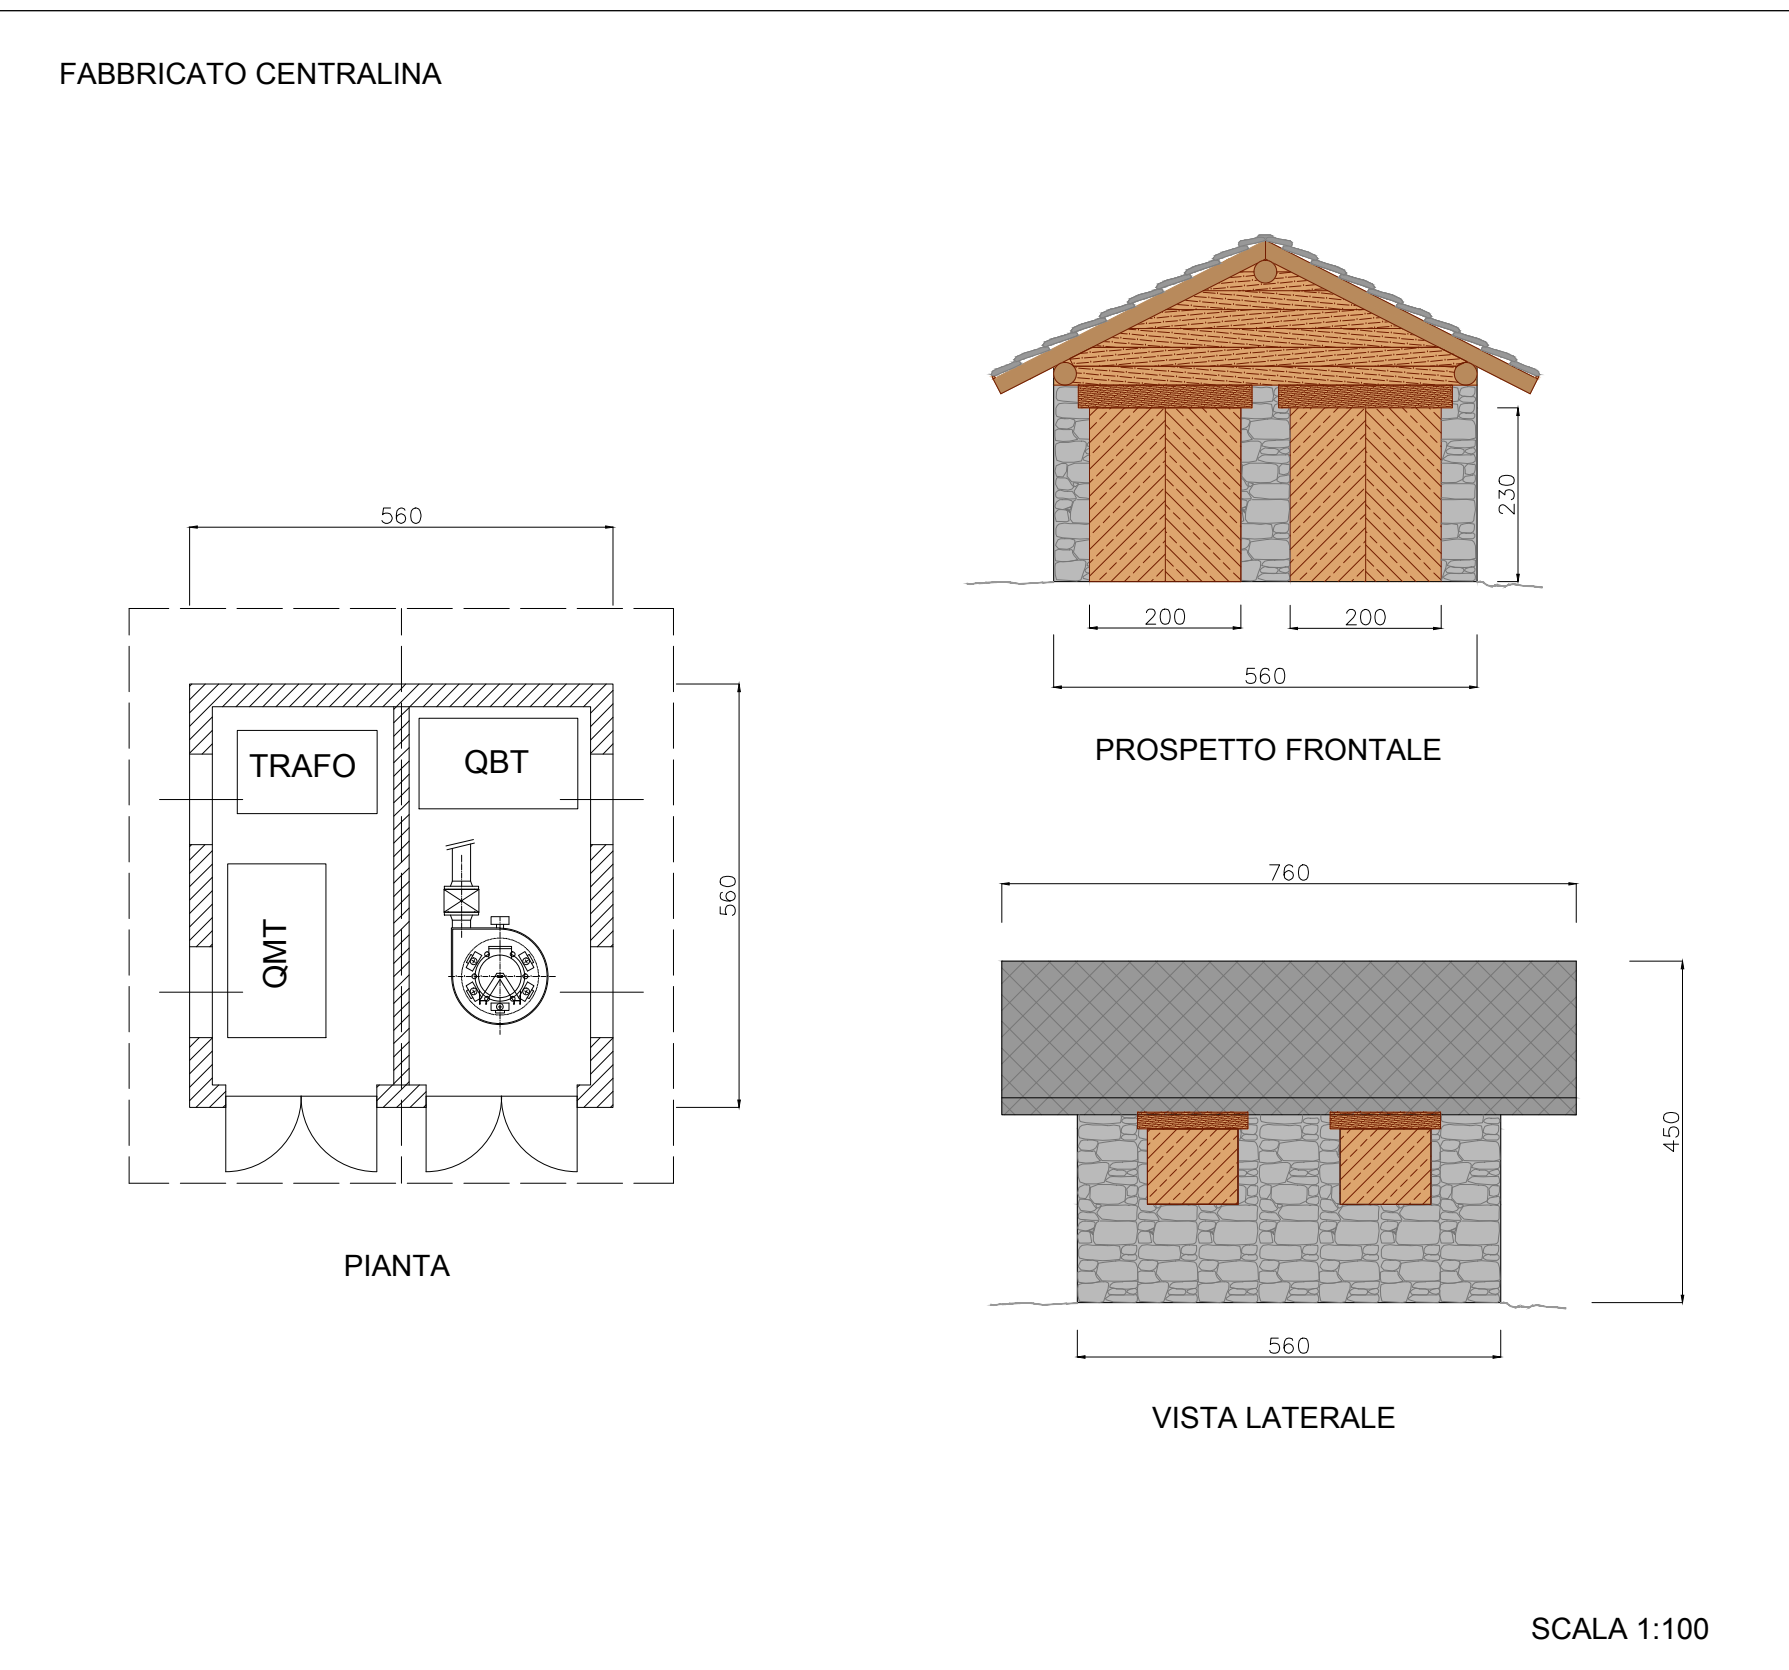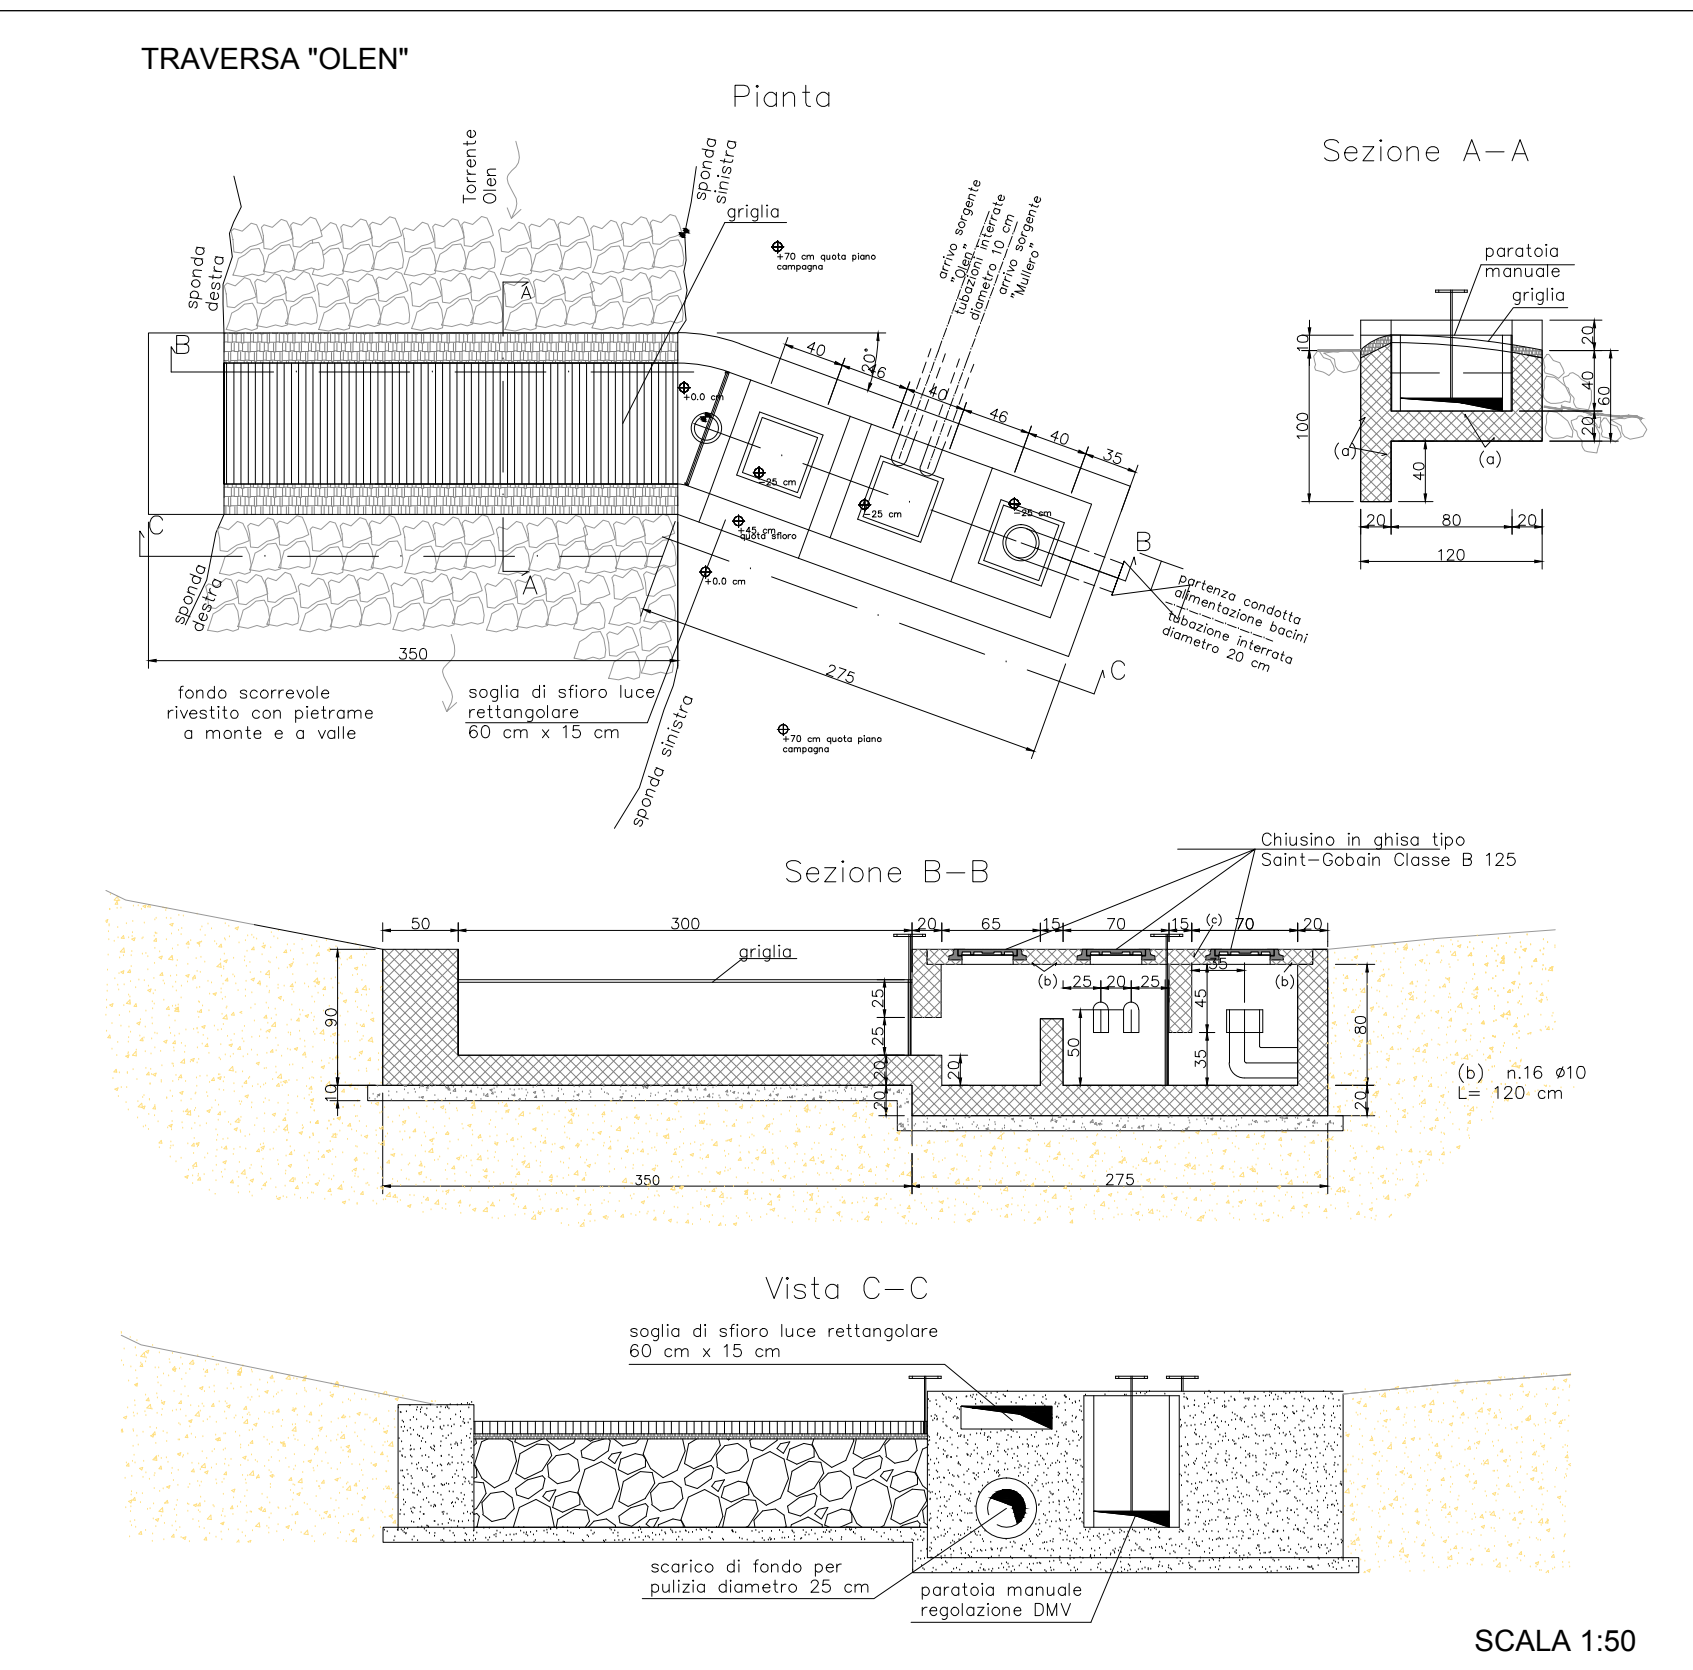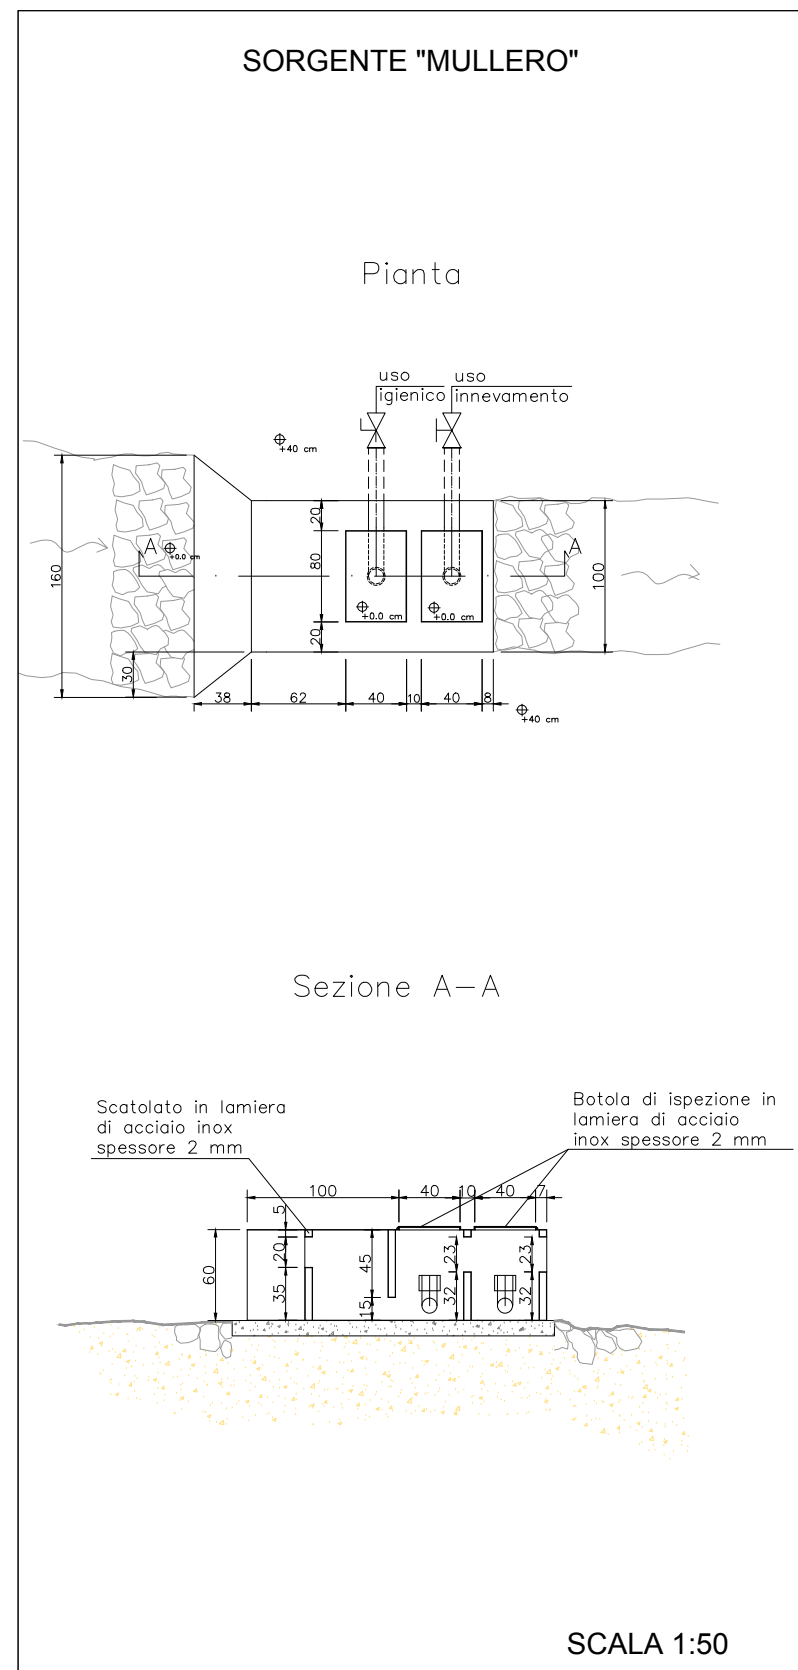

**MONTEROSA 2000 S.p.A.**

**COMPLETAMENTO DEL SISTEMA SCIISTICO DELLA VALSESA**  
**AGGIORNAMENTO DELL'ACCORDO DI PROGRAMMA SIGLATO IL 14 NOVEMBRE 2006**

**ACCORDO DI PROGRAMMA**  
**Realizzazione di centralina idroelettrica su impianto di innevamento artificiale in corrispondenza del ponte sul torrente Olen - Progetto preliminare Tavola d'insieme**

ELABORATO n°	SCALA	DATA	REDATTO	Luglio 2012	S.Aquilino
A.3.2	varie	LUGLIO 2012	CONTROLLATO	Luglio 2012	C.Francione
			APPROVATO	Luglio 2012	C.Francione

NOME FILE	A.3.2.dwg	
REVISIONE N°	DATA	DESCRIZIONE REVISIONE E RIFERIMENTI DOCUMENTI SOSTITUITI
	Luglio 2012	Emissione

**MONTEROSA 2000 S.p.A.**  
FRAZIONE BIONDA, 19  
13021 ALAGNA VALSESA (VC)

**ECOPLAN**  
SOCIETA' DI INGEGNERIA  
& ARCHITETTURA AMBIENTALE  
10154 TORINO via S.Botticelli, 57

Ing. Claudio Francione  
Arch. P.A. Donna Bianco  
Dott. Geol. E. Macchi