




ESISTENTE, sezione A

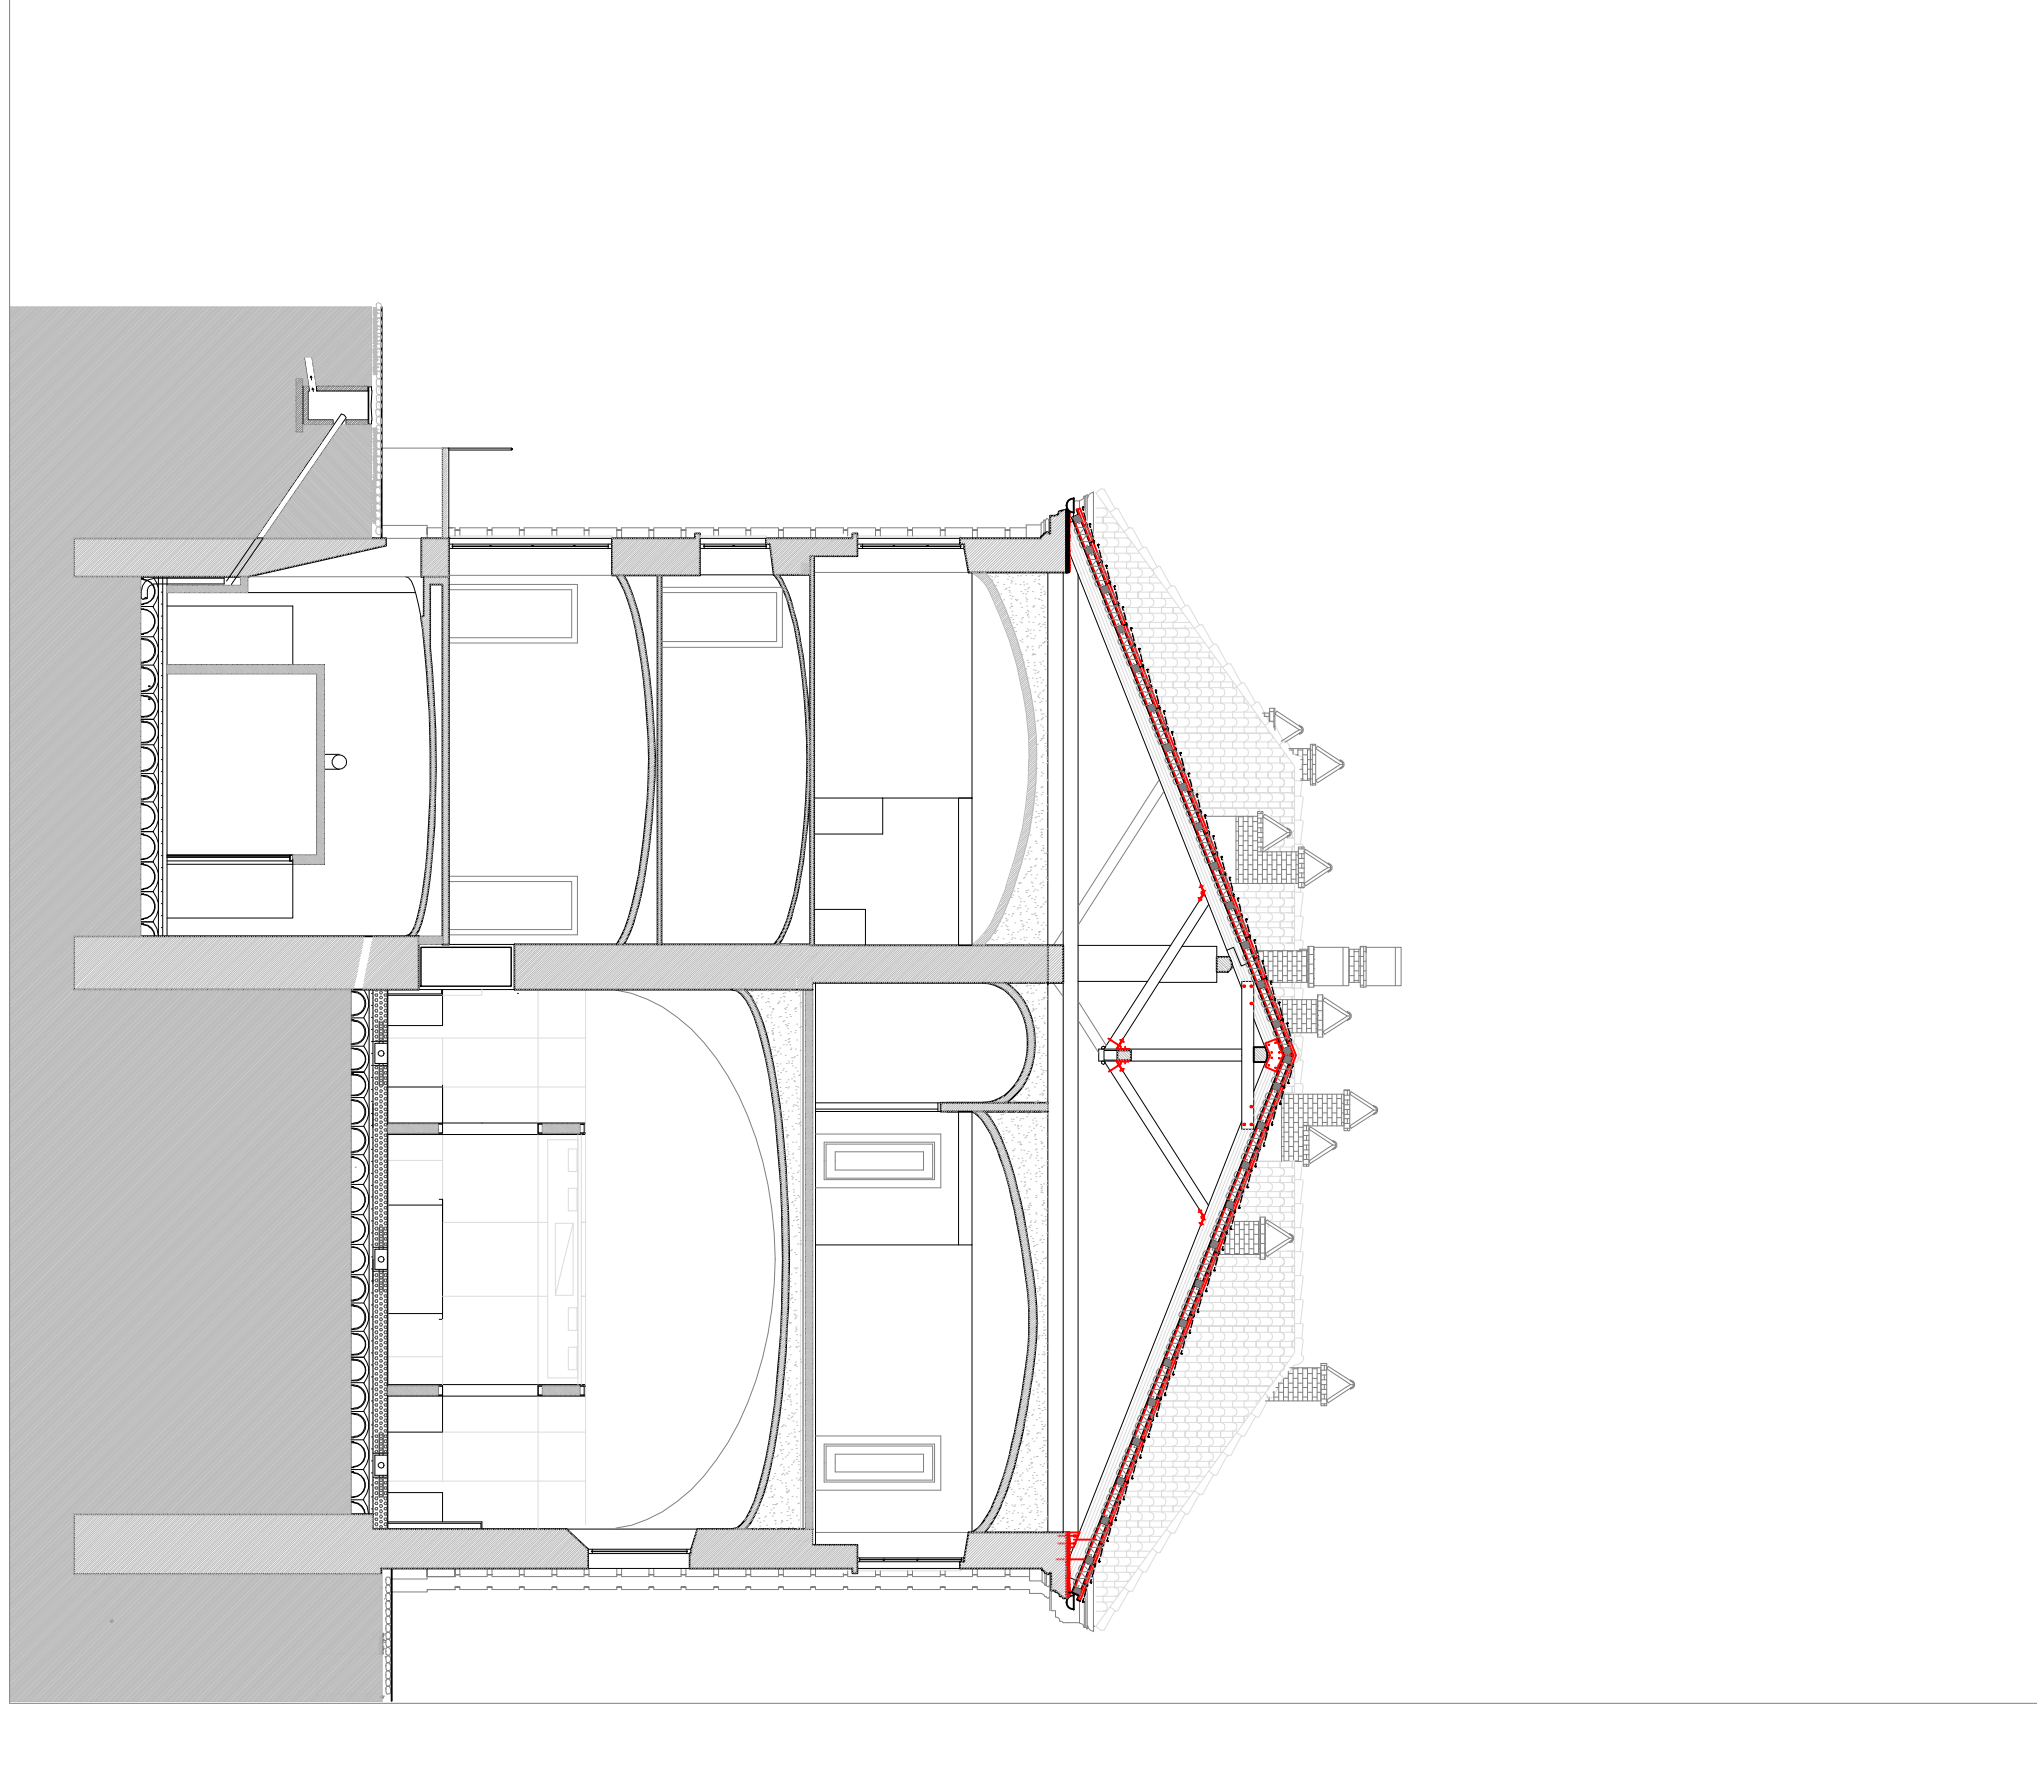


PROGETTO, sezione B

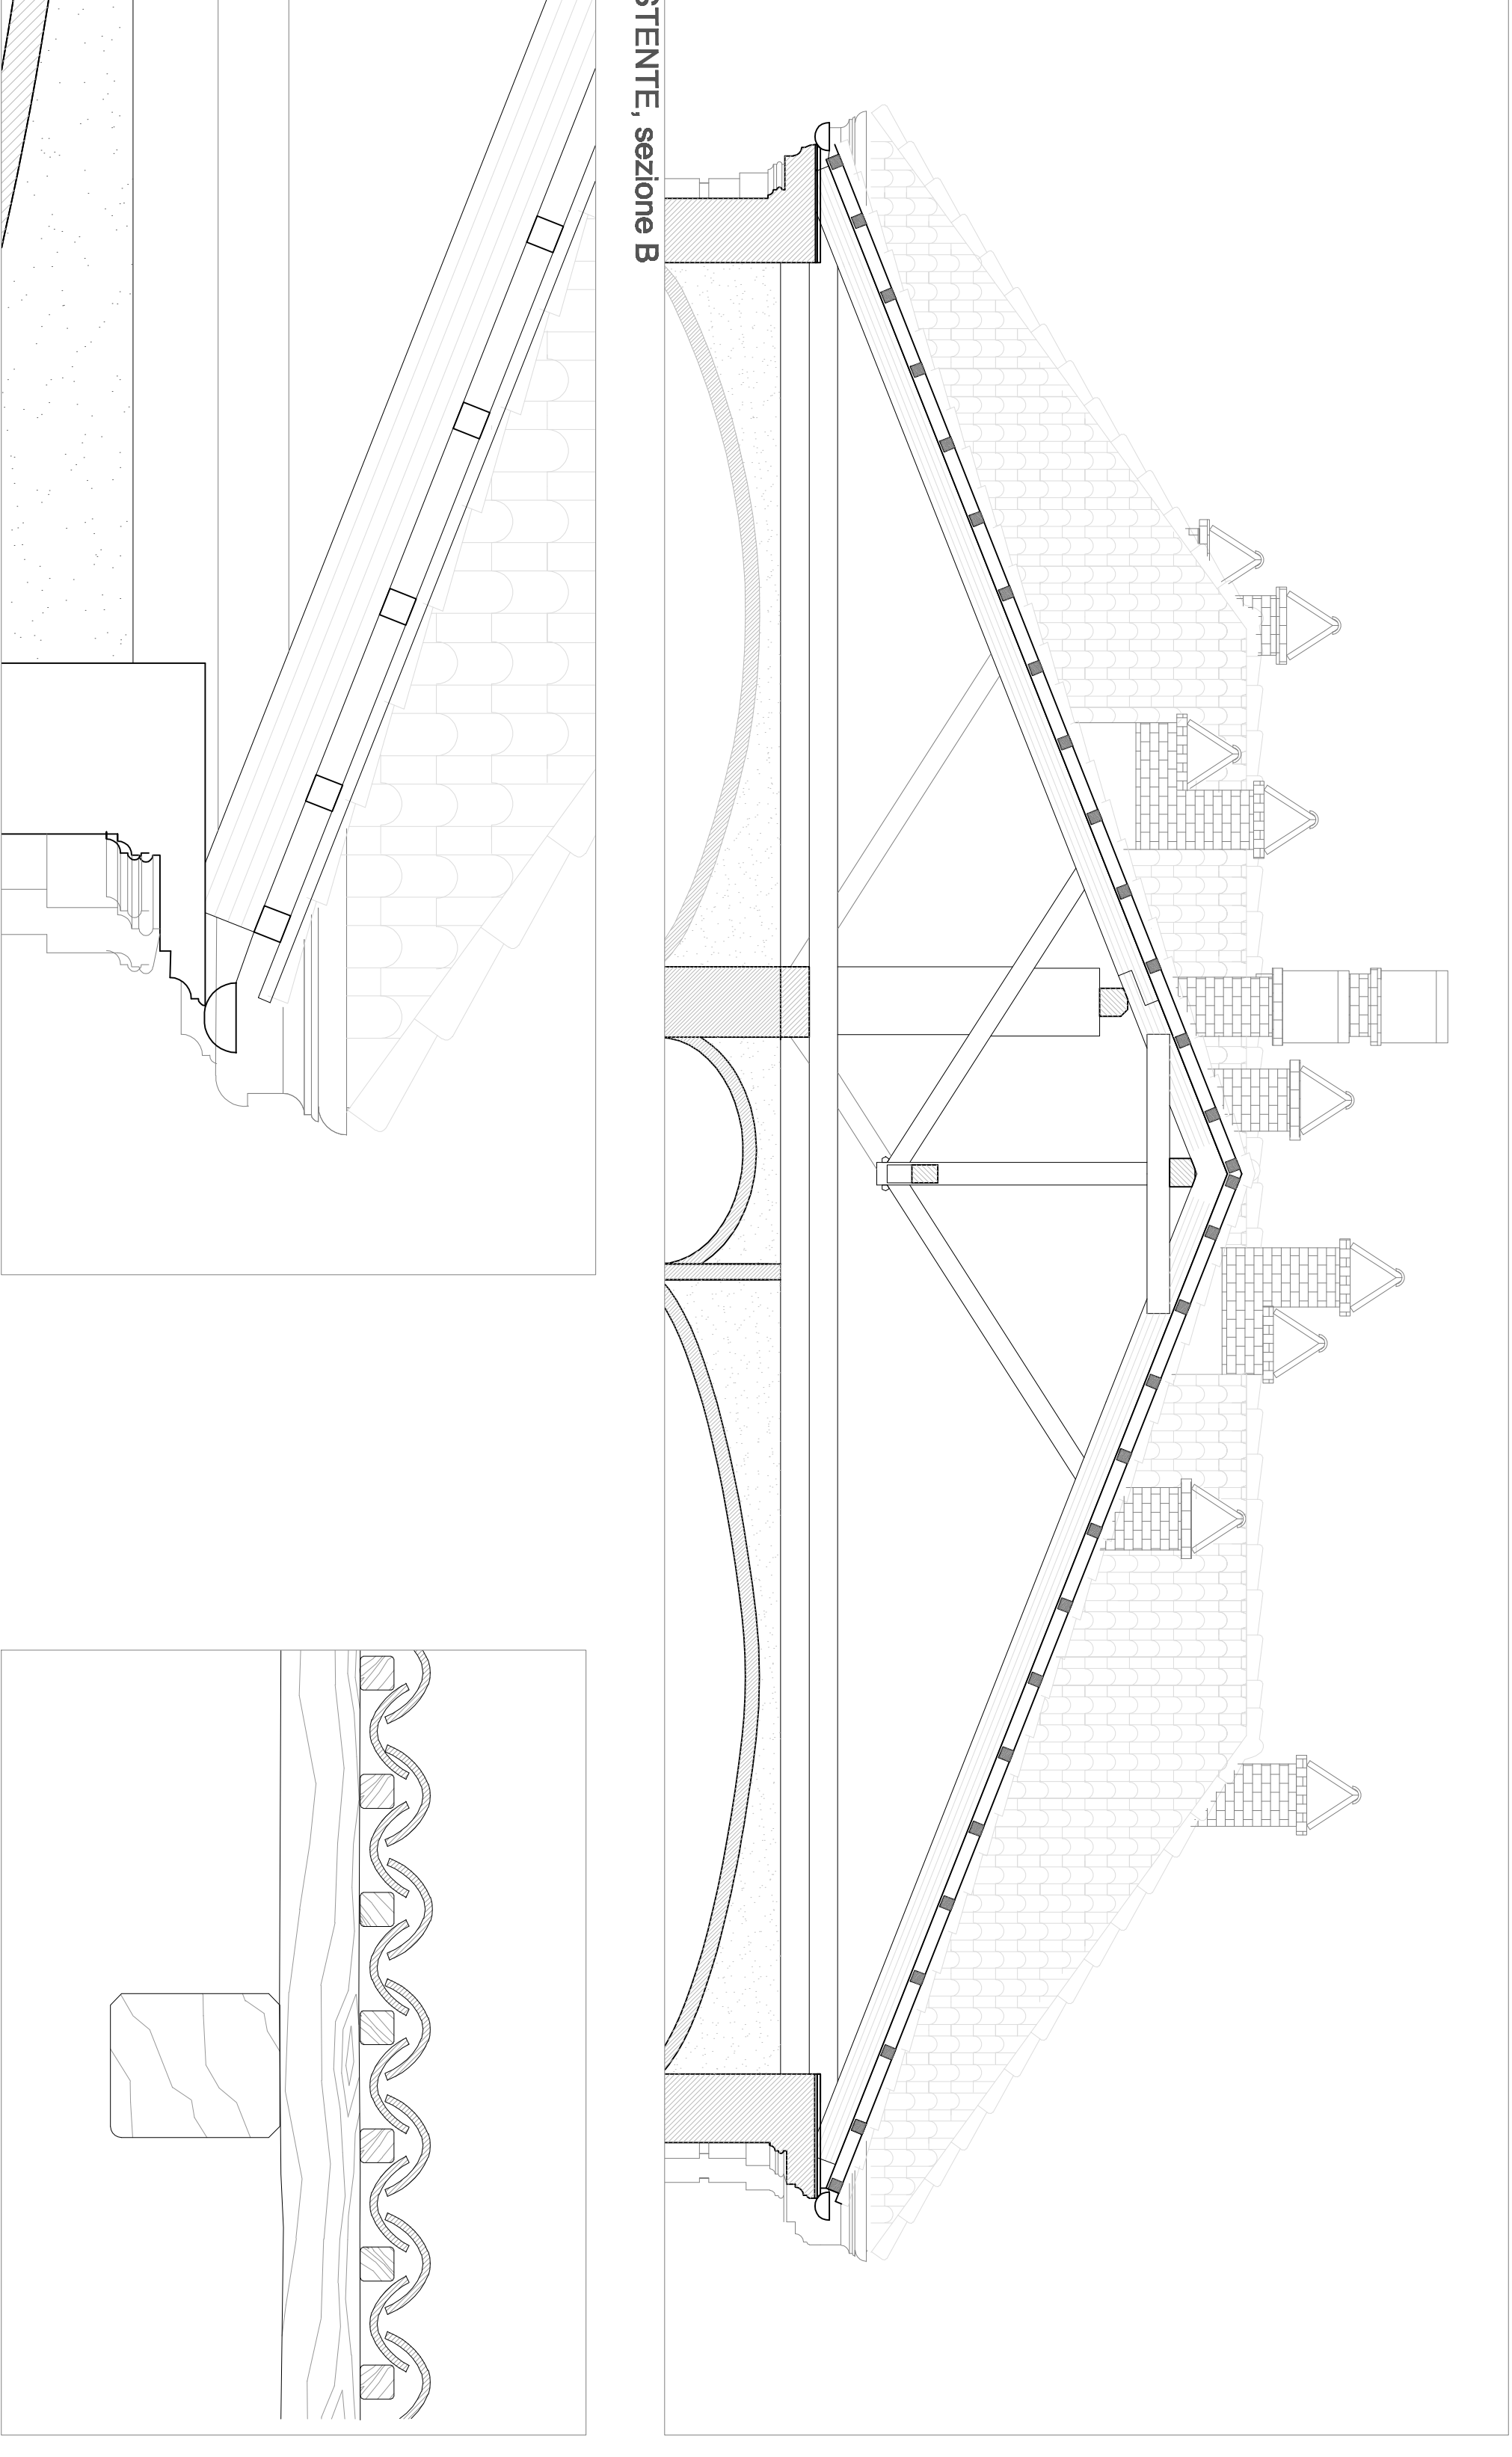


ESISTENTE, sezione B

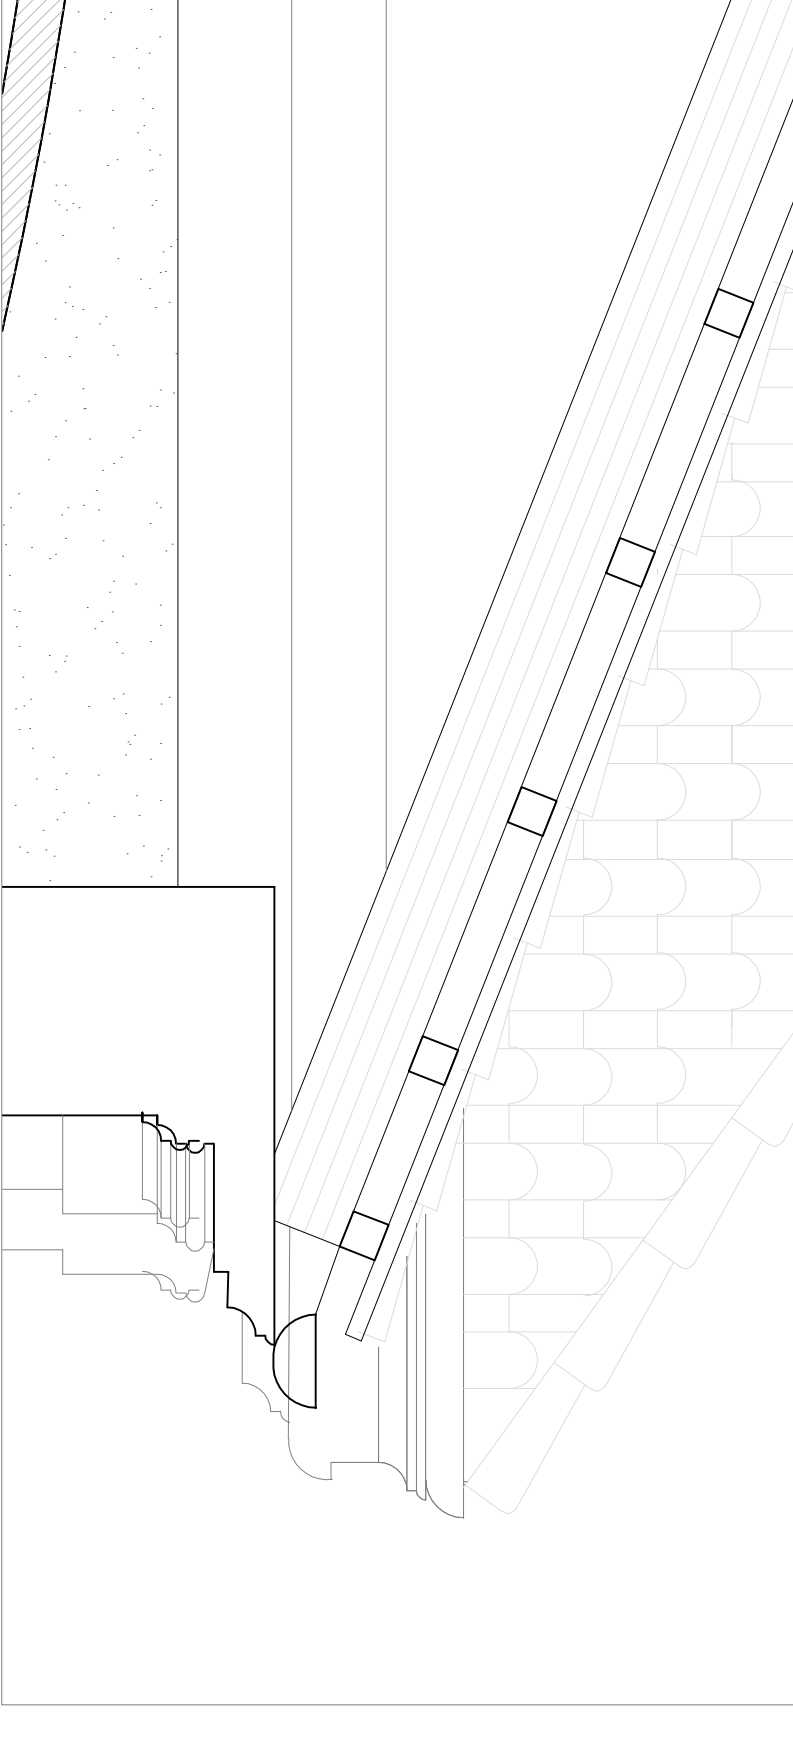


ESISTENTE, sezione longitudinale generica

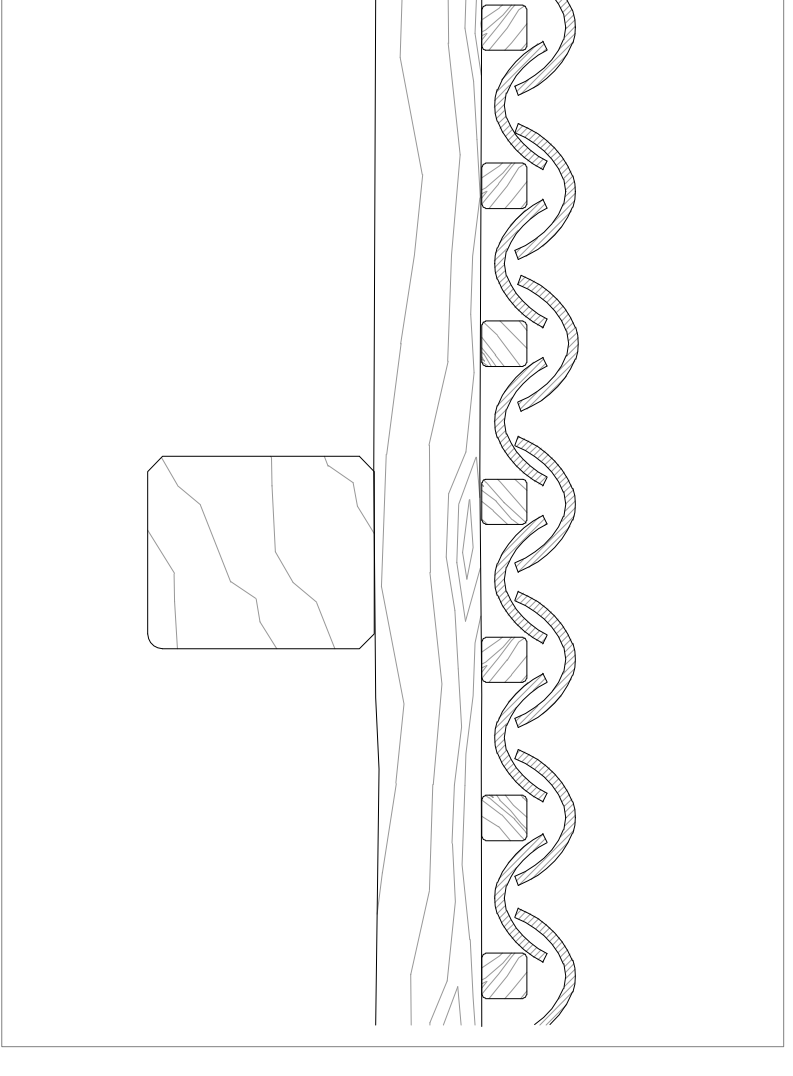


ESISTENTE, sezione trasversale generica

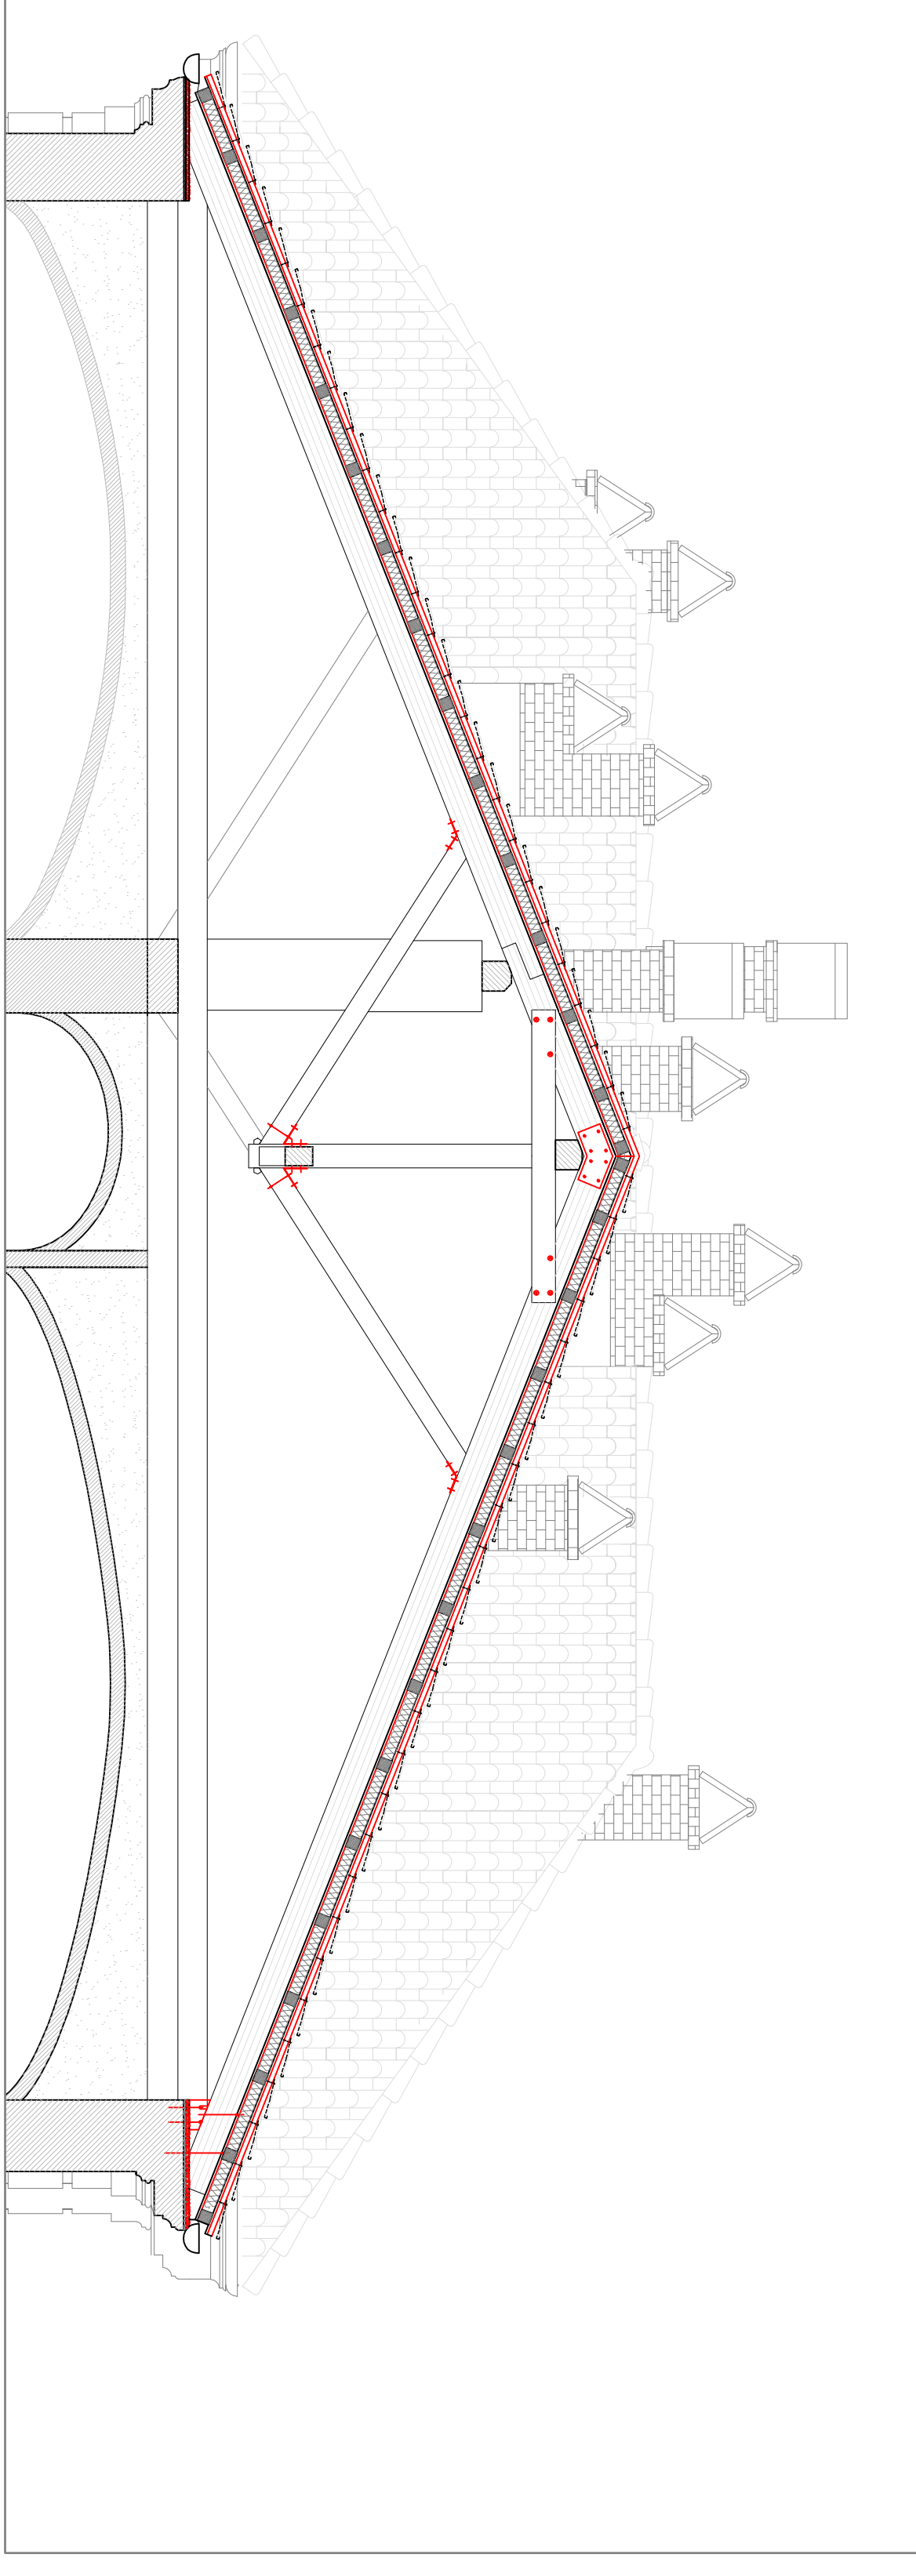


PROGETTO, sezione A

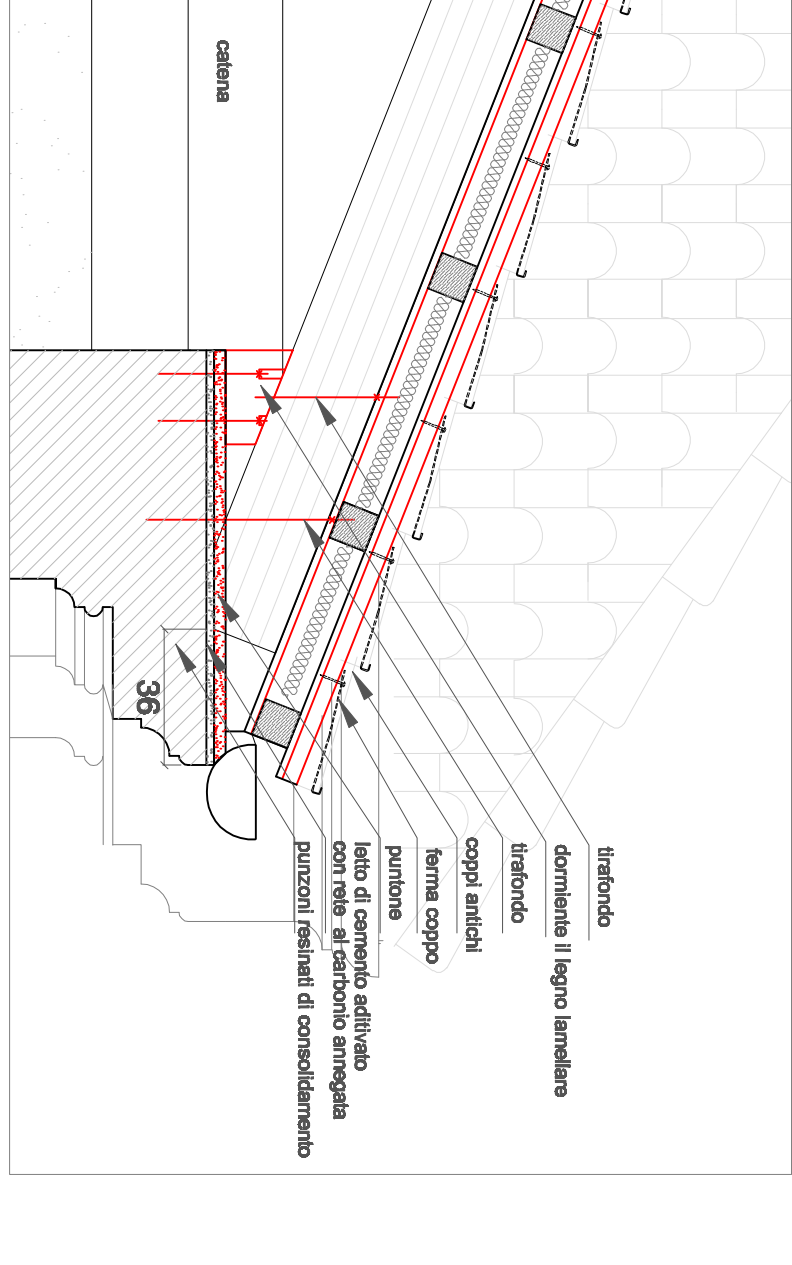


PROGETTO, ipotesi con doppio coppo raccolta

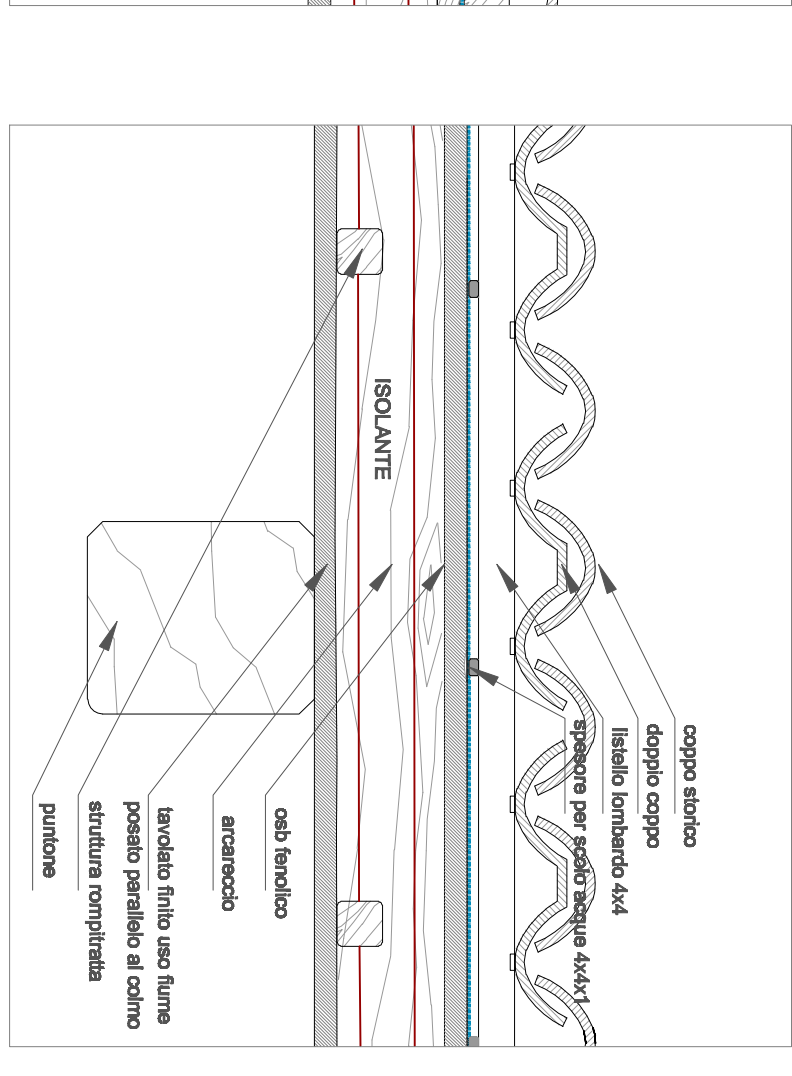


PROGETTO, ipotesi con doppio coppo raccolta

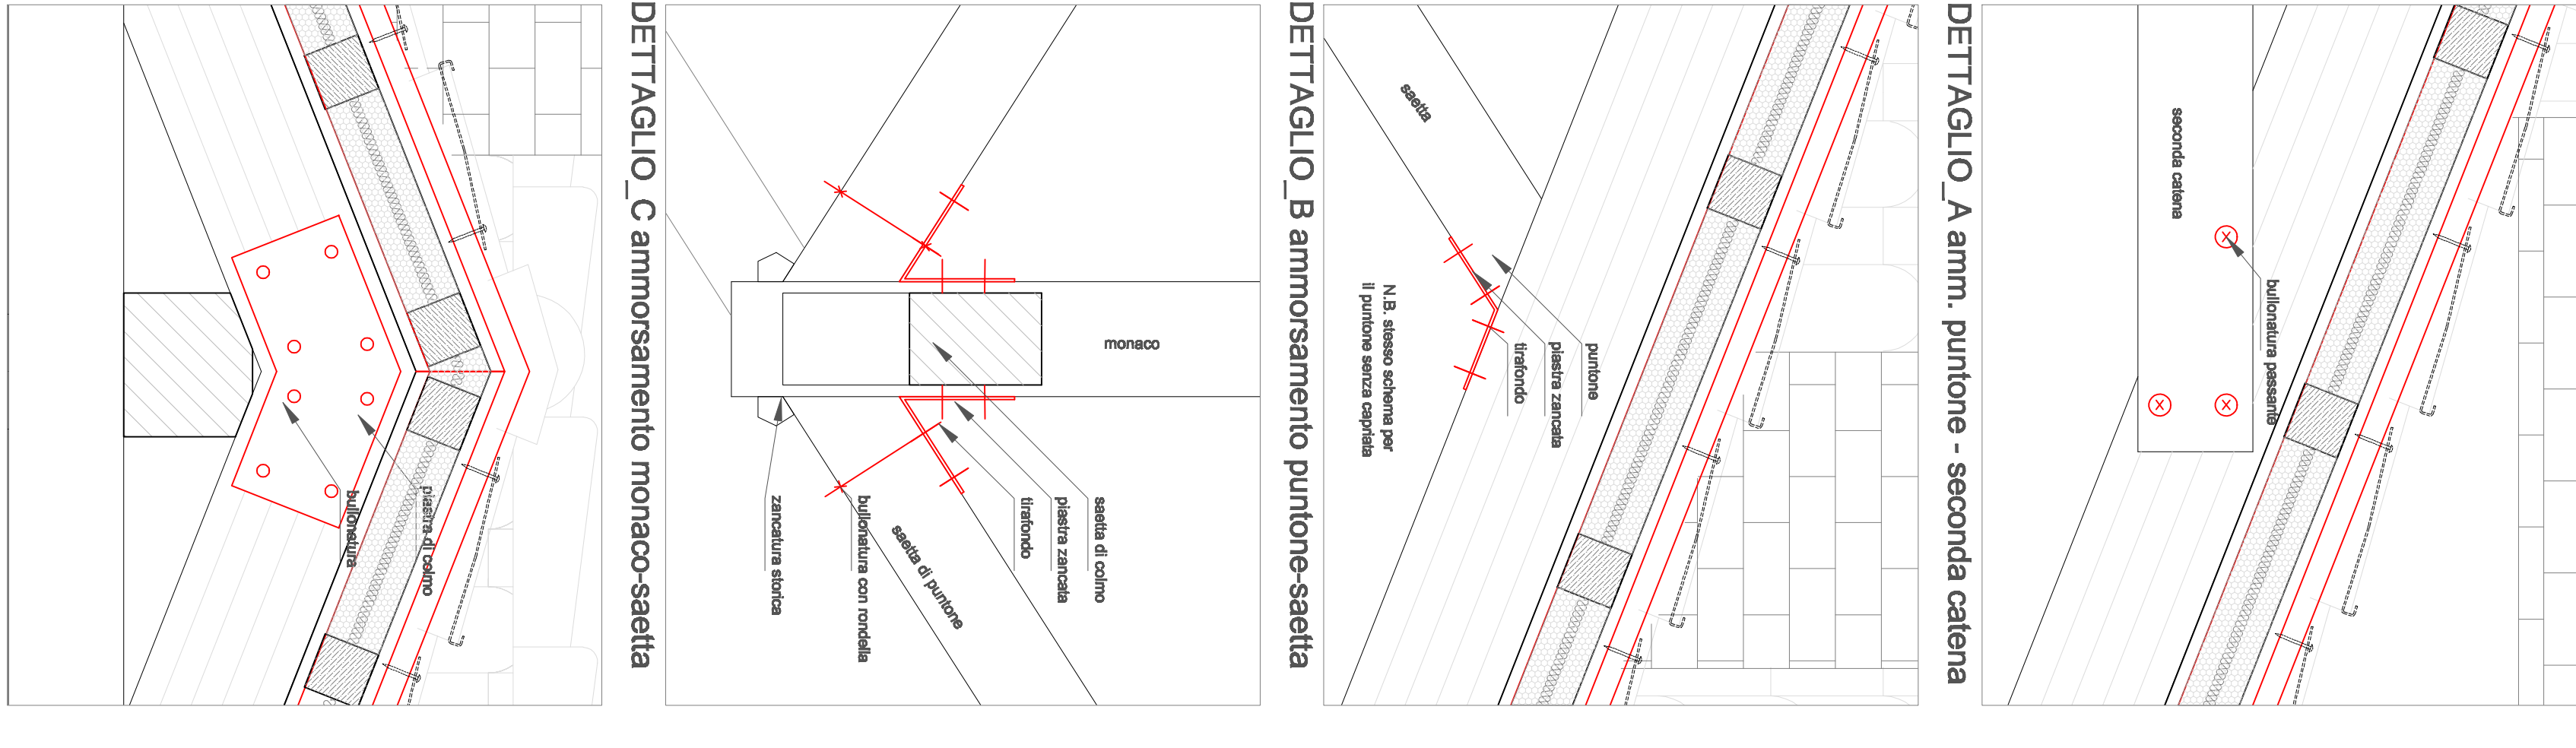


DETTAGLIO\_A amm. puntone - seconda catina

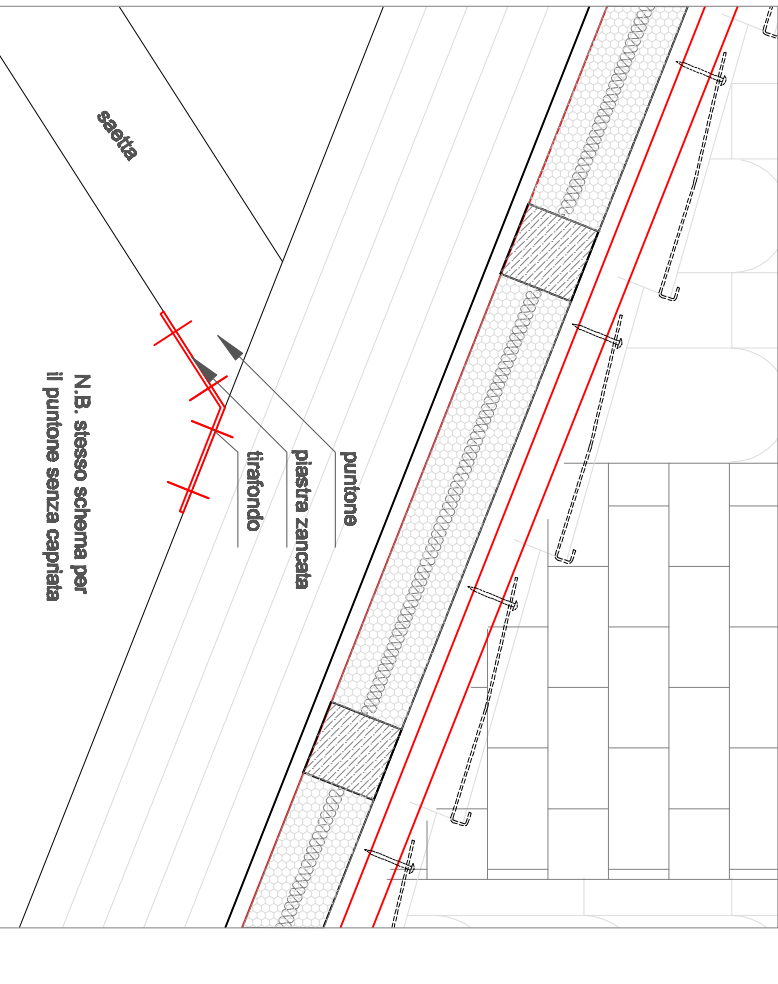


DETTAGLIO\_B ammortamento puntone-sella

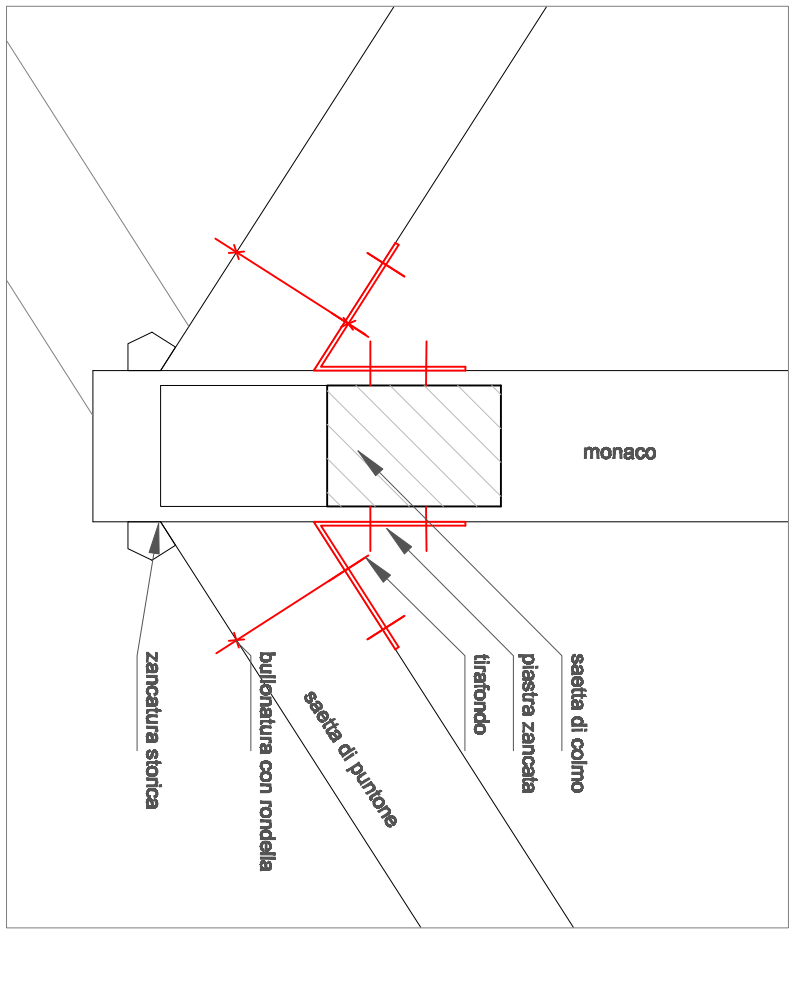

DETTAGLIO\_C ammortamento montico-sella

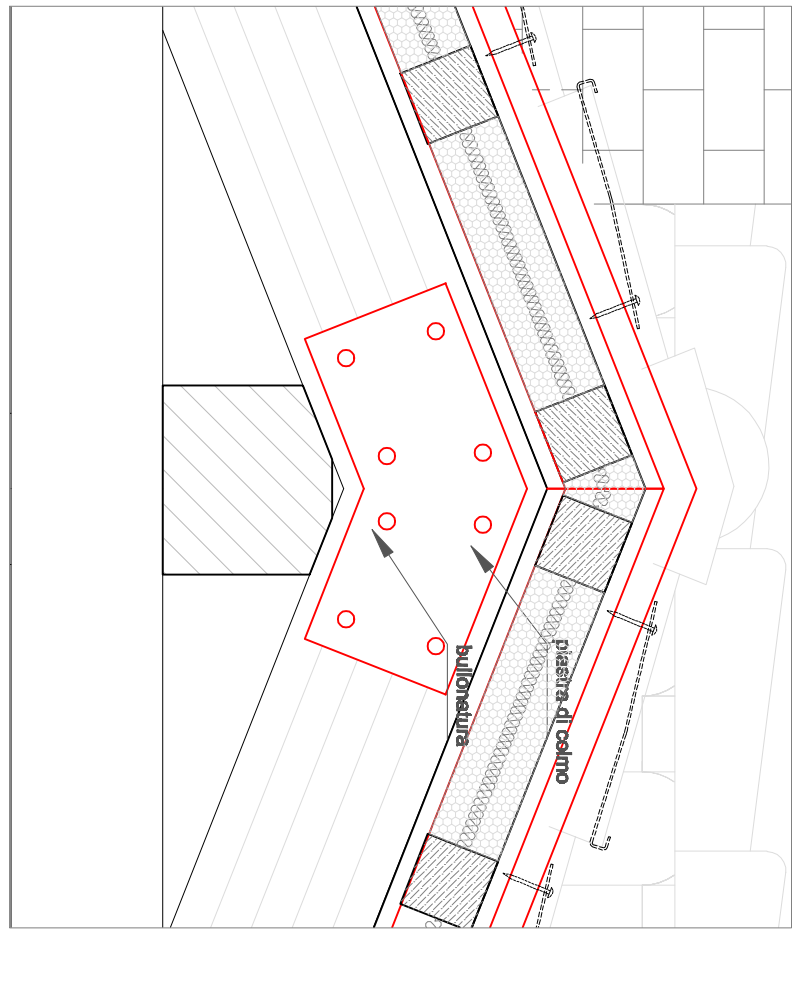

DETTAGLIO\_D ammortamento di colmo

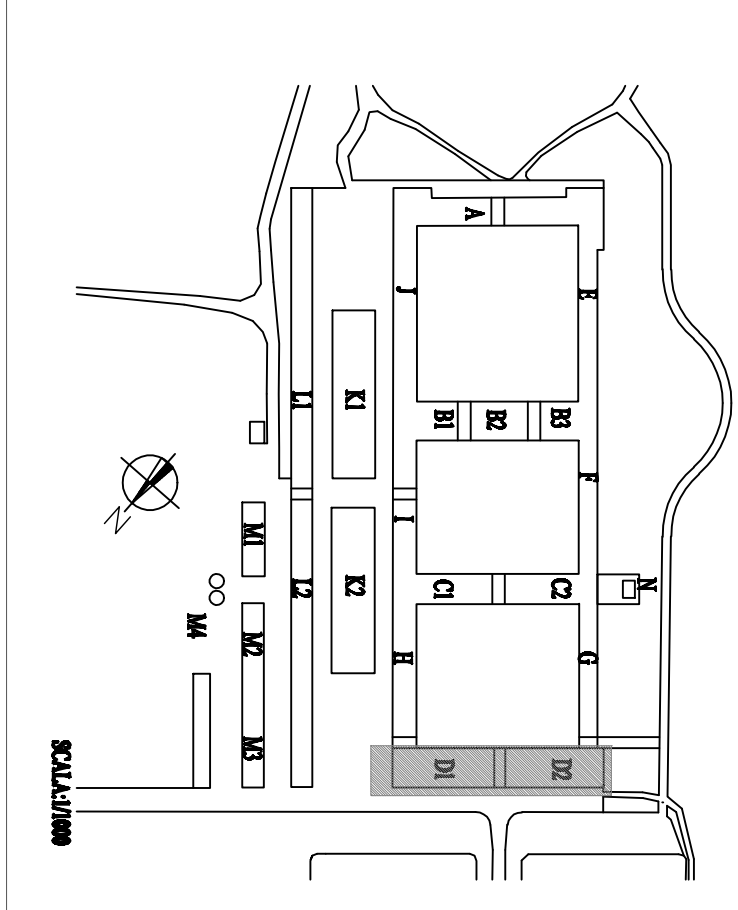

## COMUNE DI VENARIA REALE



### MANUTENZIONE E MESSA IN SICUREZZA

#### FABBRICATO "D" E TORRE OROLOGIO

PARTE I: MANTO DI COPERTURA E RESTAURO TORRE OROLOGIO

#### Progetto Preliminare - Definitivo

Riduzione progetto a cura del gruppo di lavoro:

- ENTE DI GESTIONE DEL PARCO REGIONALE LA MAIRA:

- Settore Tecnico

Progr. arch. Daniela CANATONE (coordinamento)

- Settore Manutenzione e Intervento

arch. Ivano PETTOLANI

- arch. Diego BONZI

PROGETTO UNICO DEL PARCO REGIONALE

DETTAGLIO DI

DETTAGLIO DI

Progetto su base grafica del lavoro geometrico REGIONE PIEMONTE

ELABORATO

1 - 09

SCALA

DATA

REV.

REDAZIONE

arch. Ivan Pettolani

DETTAGLI COSTRUTTIVI

SEZIONI