

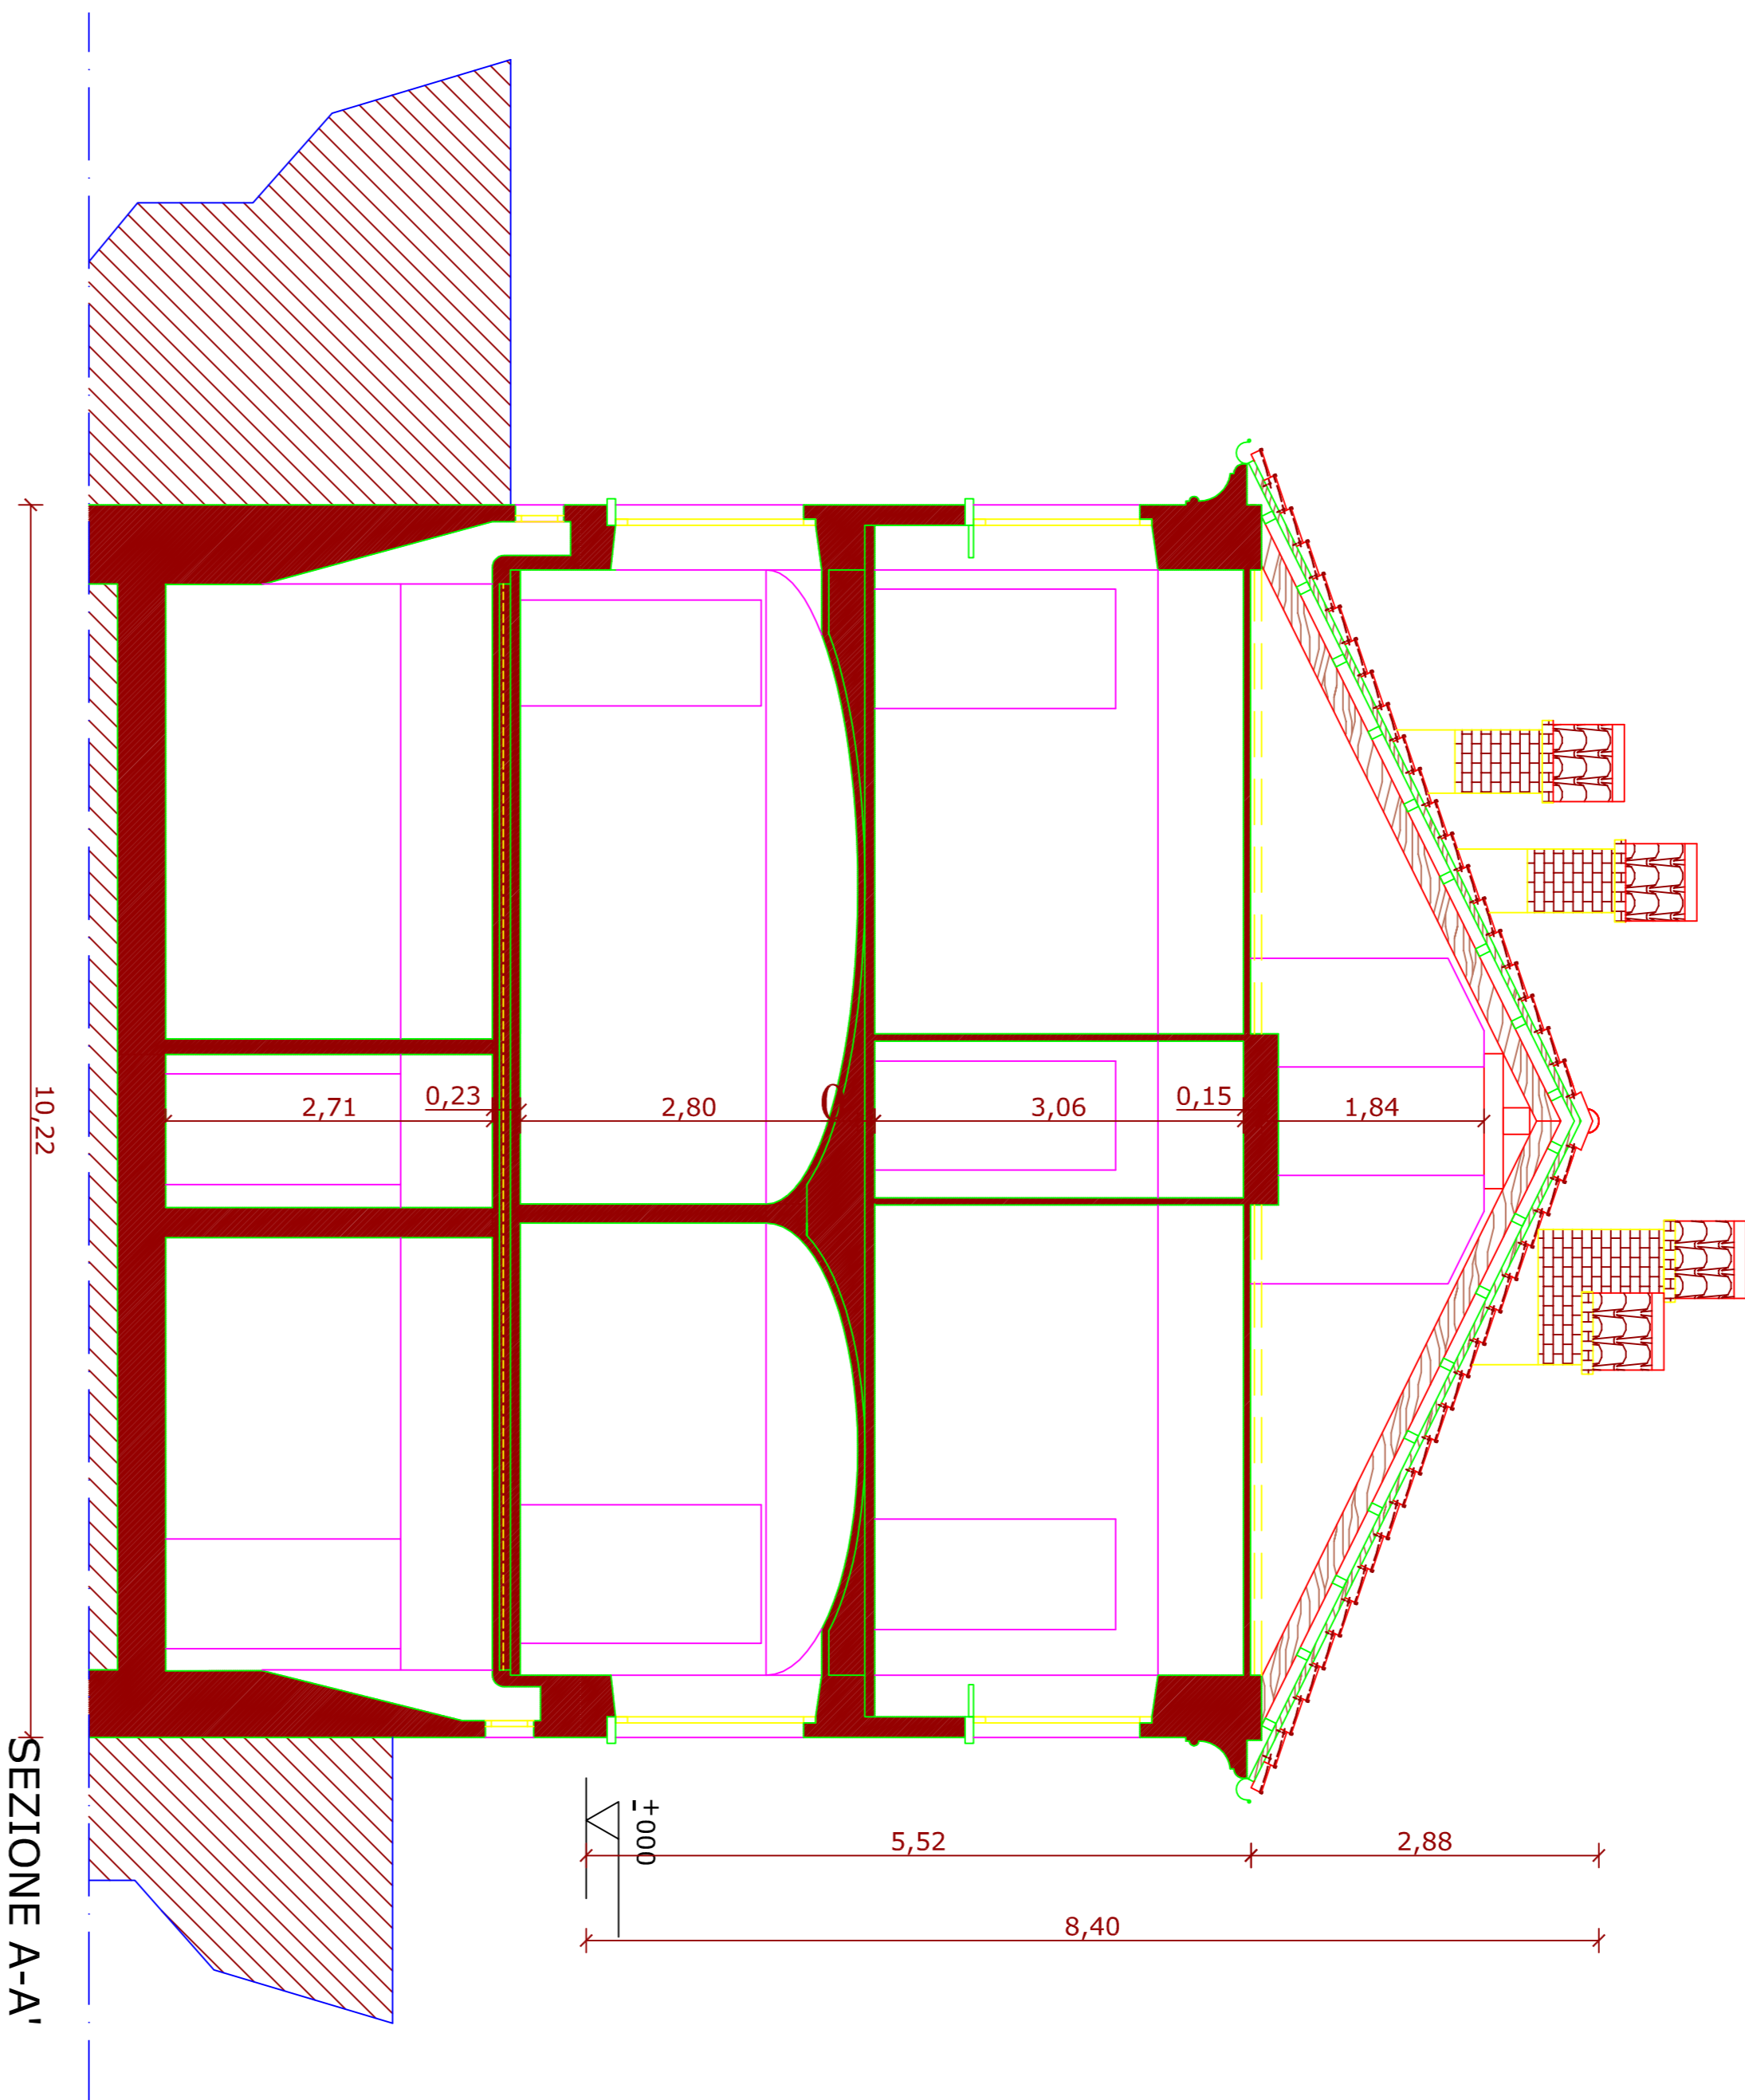
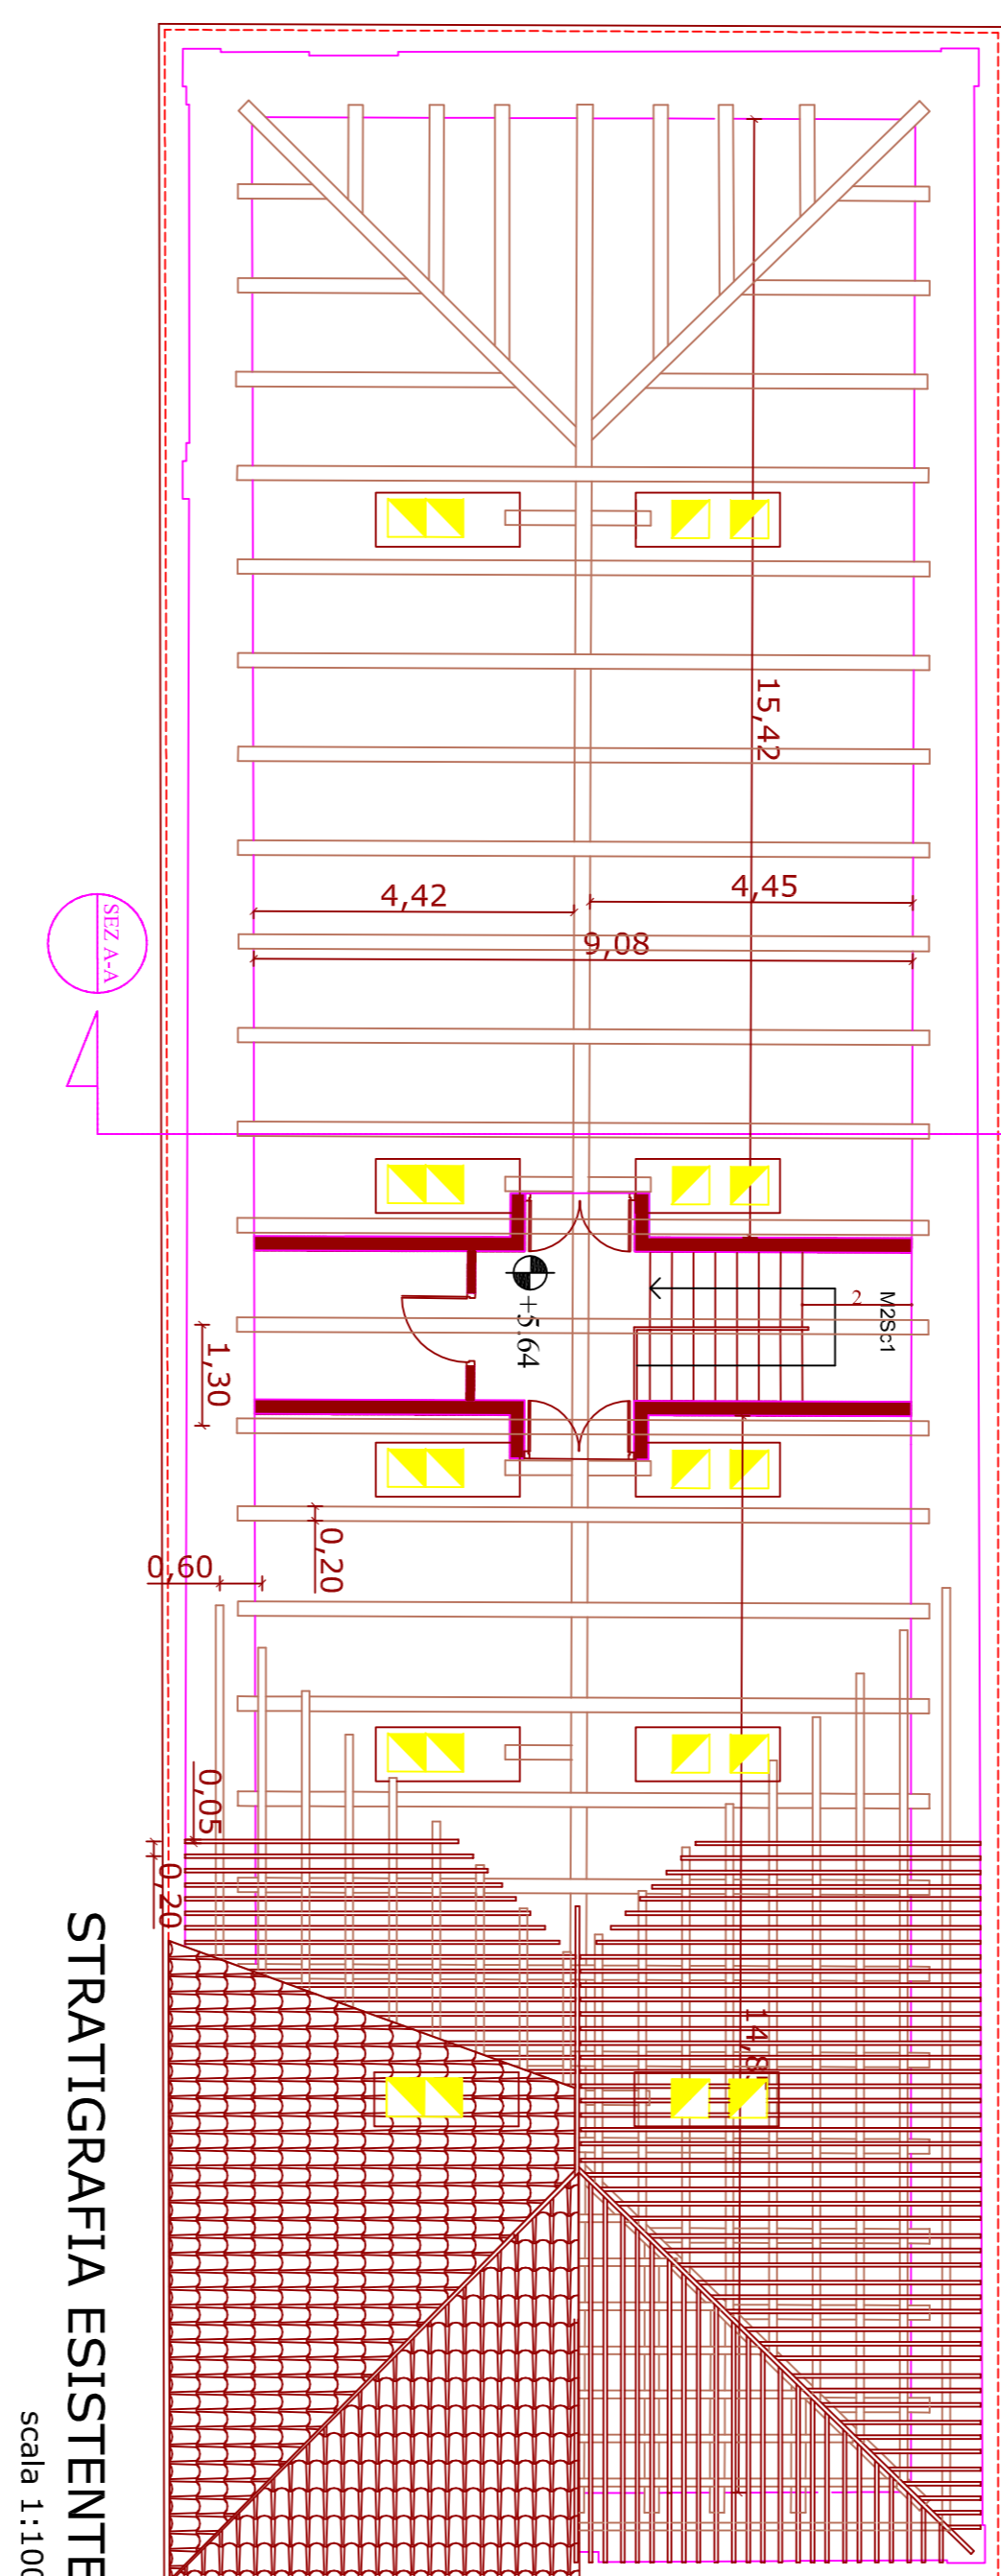
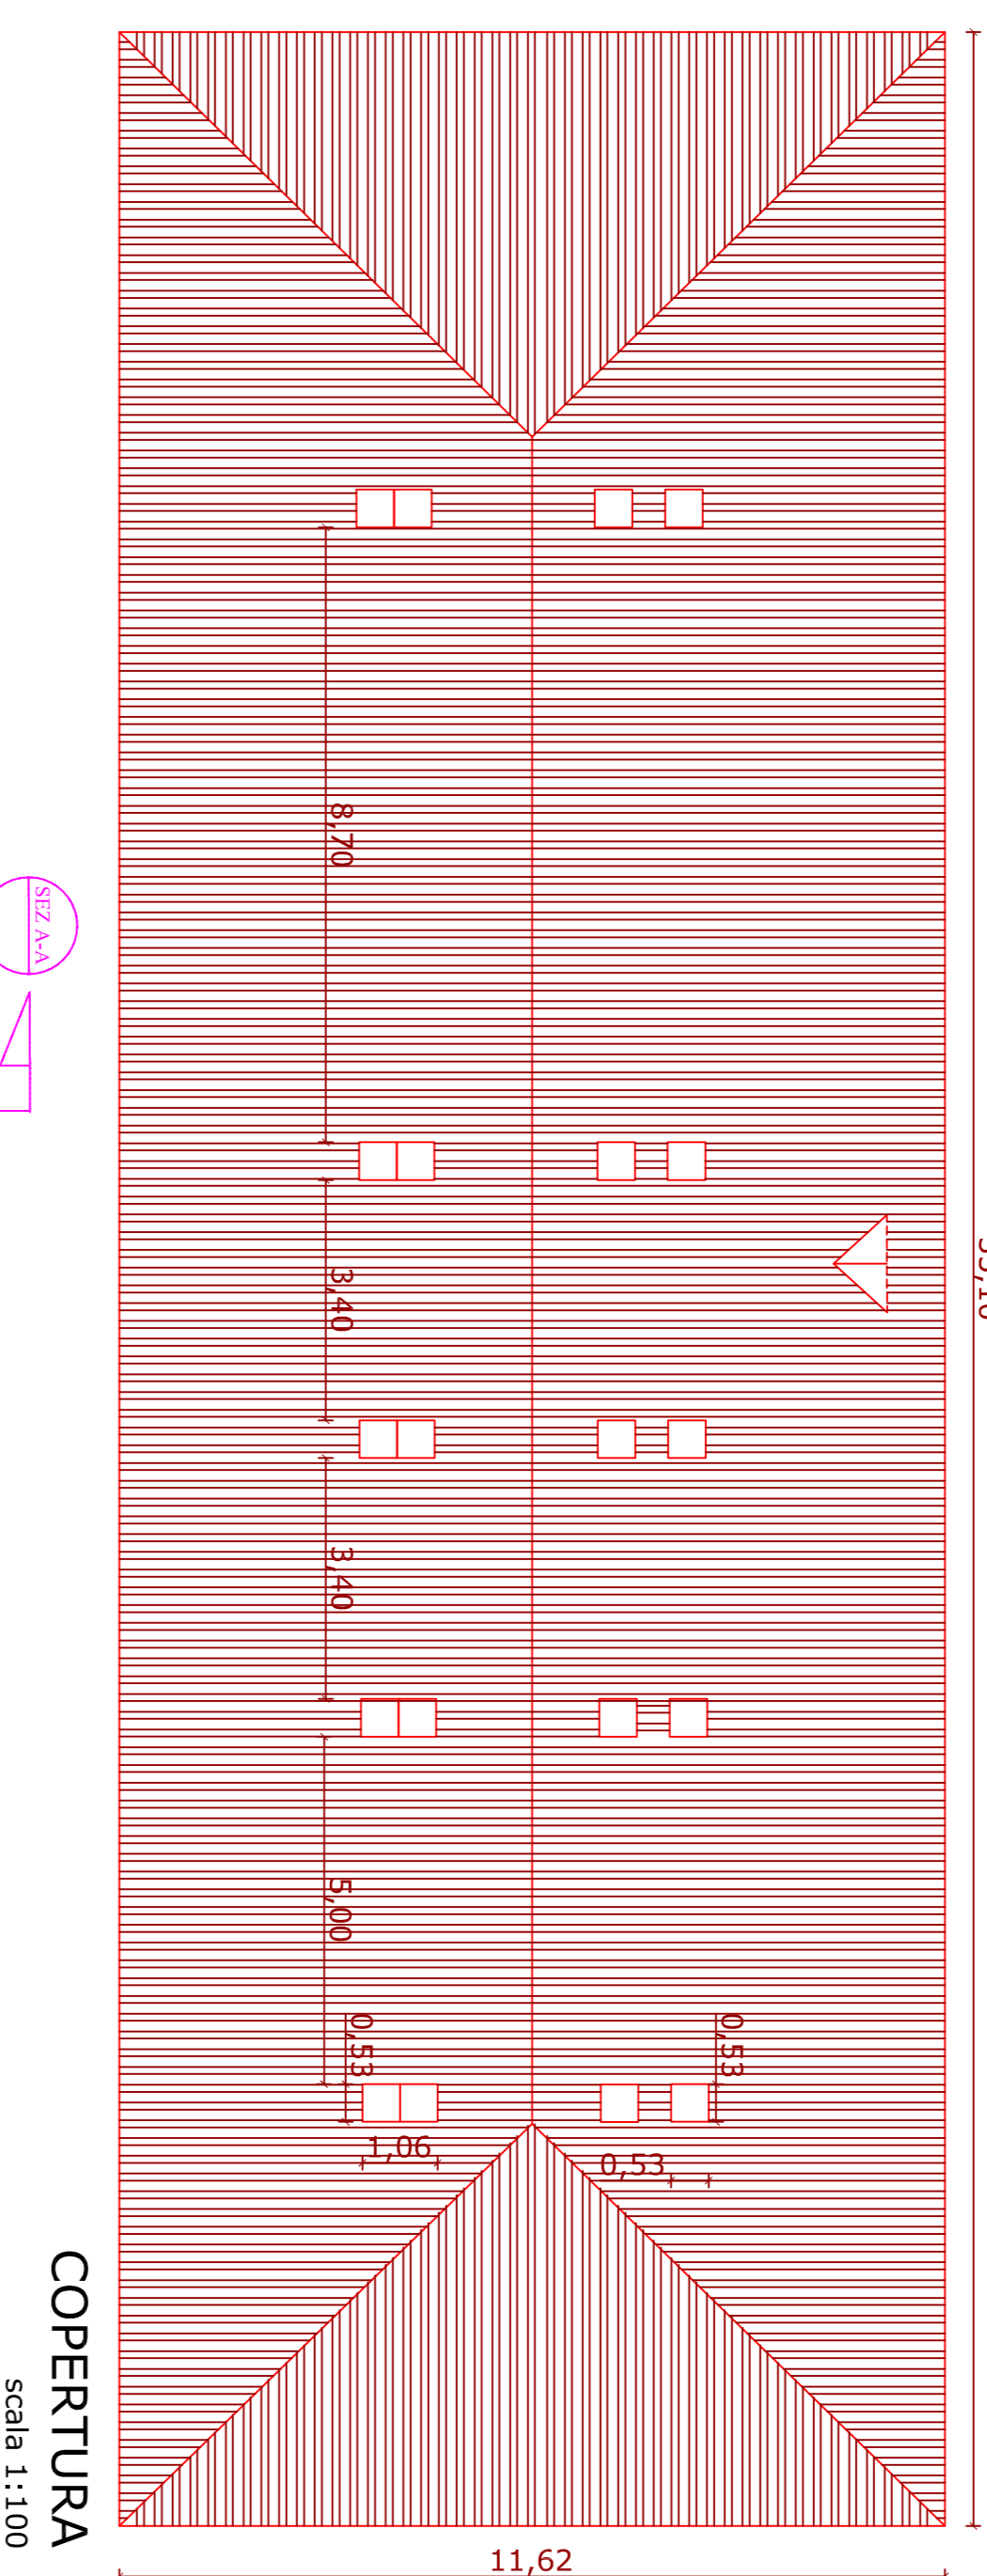
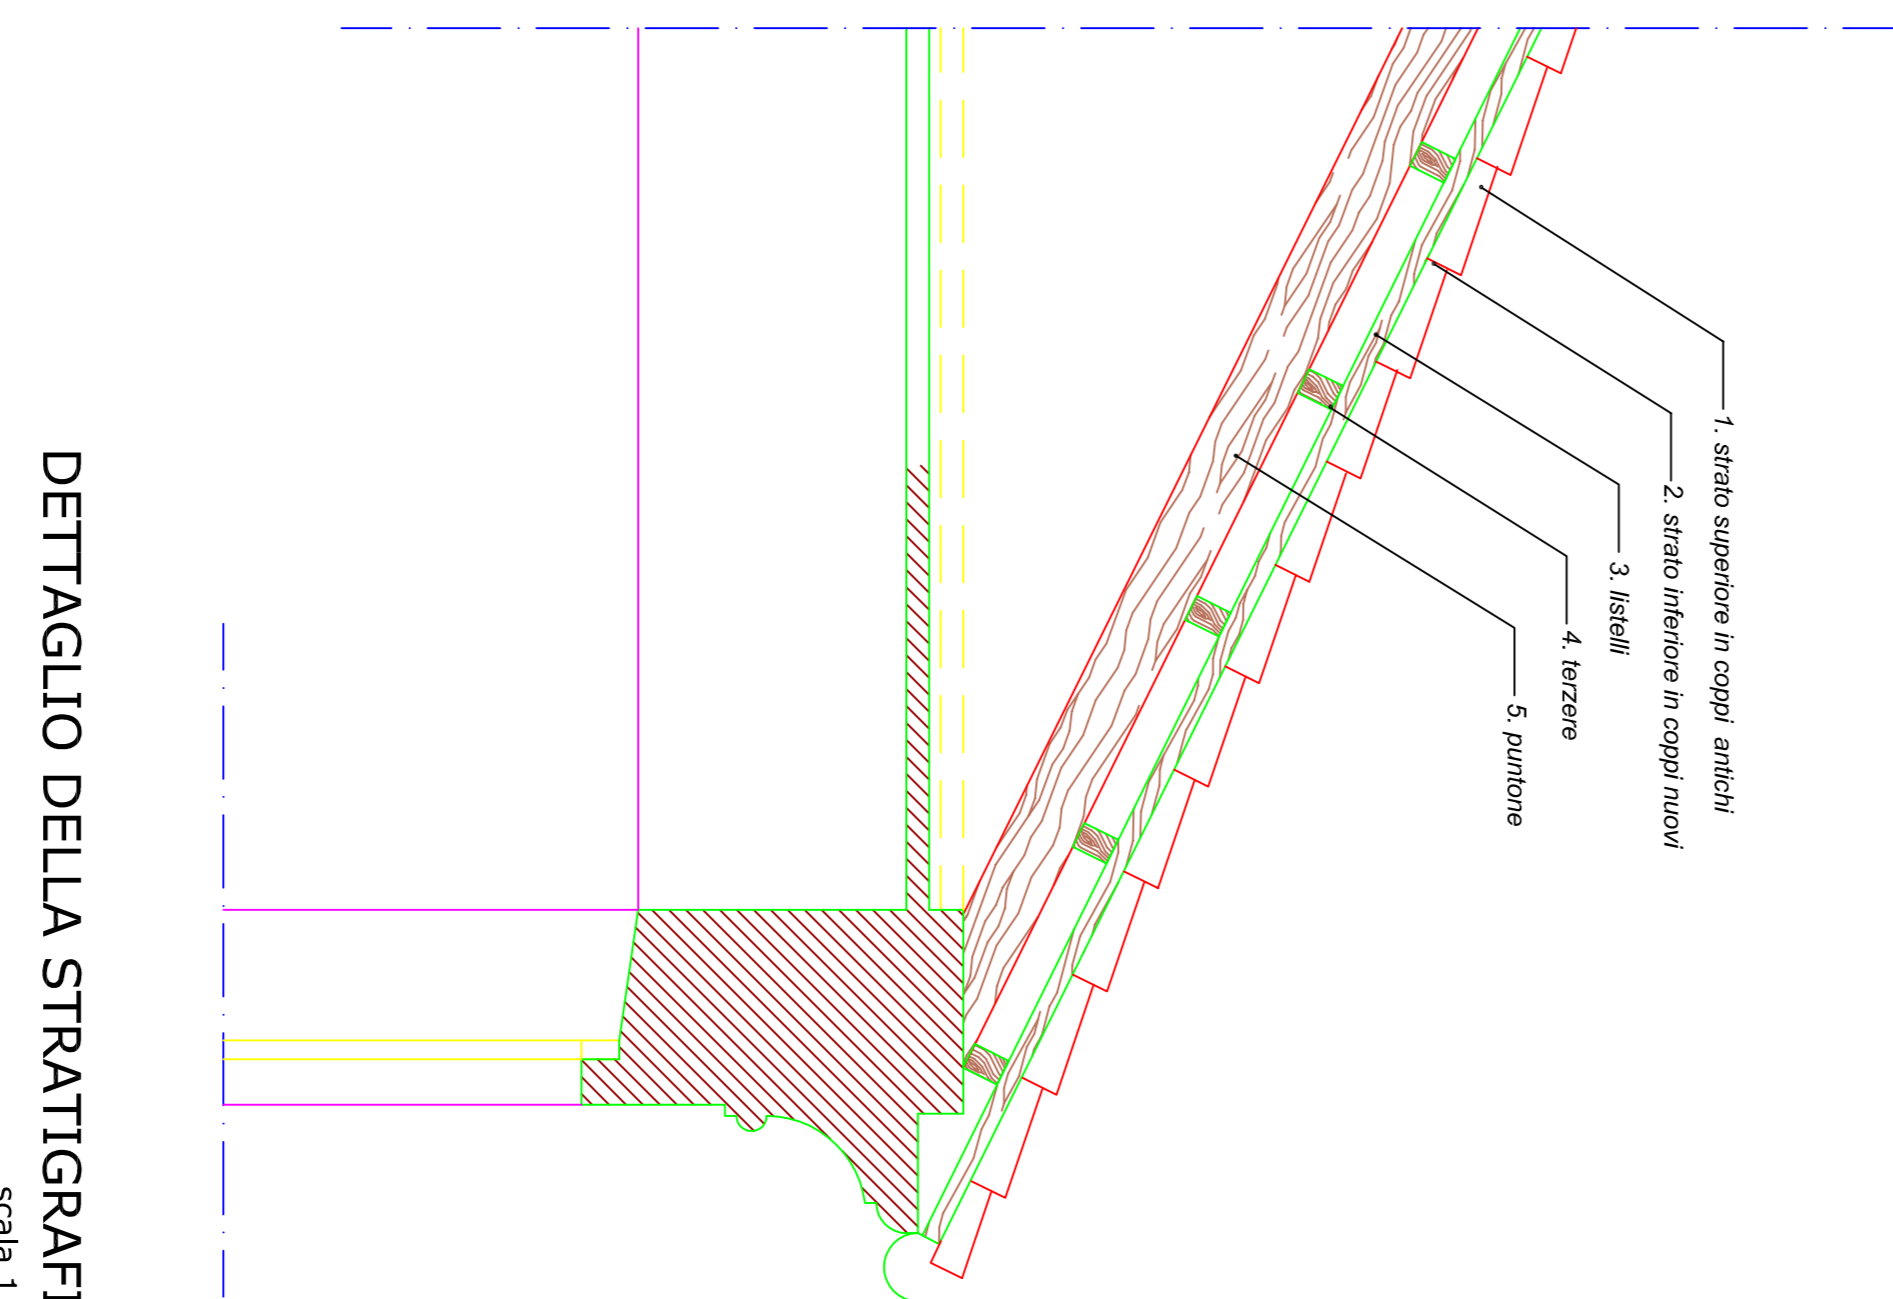
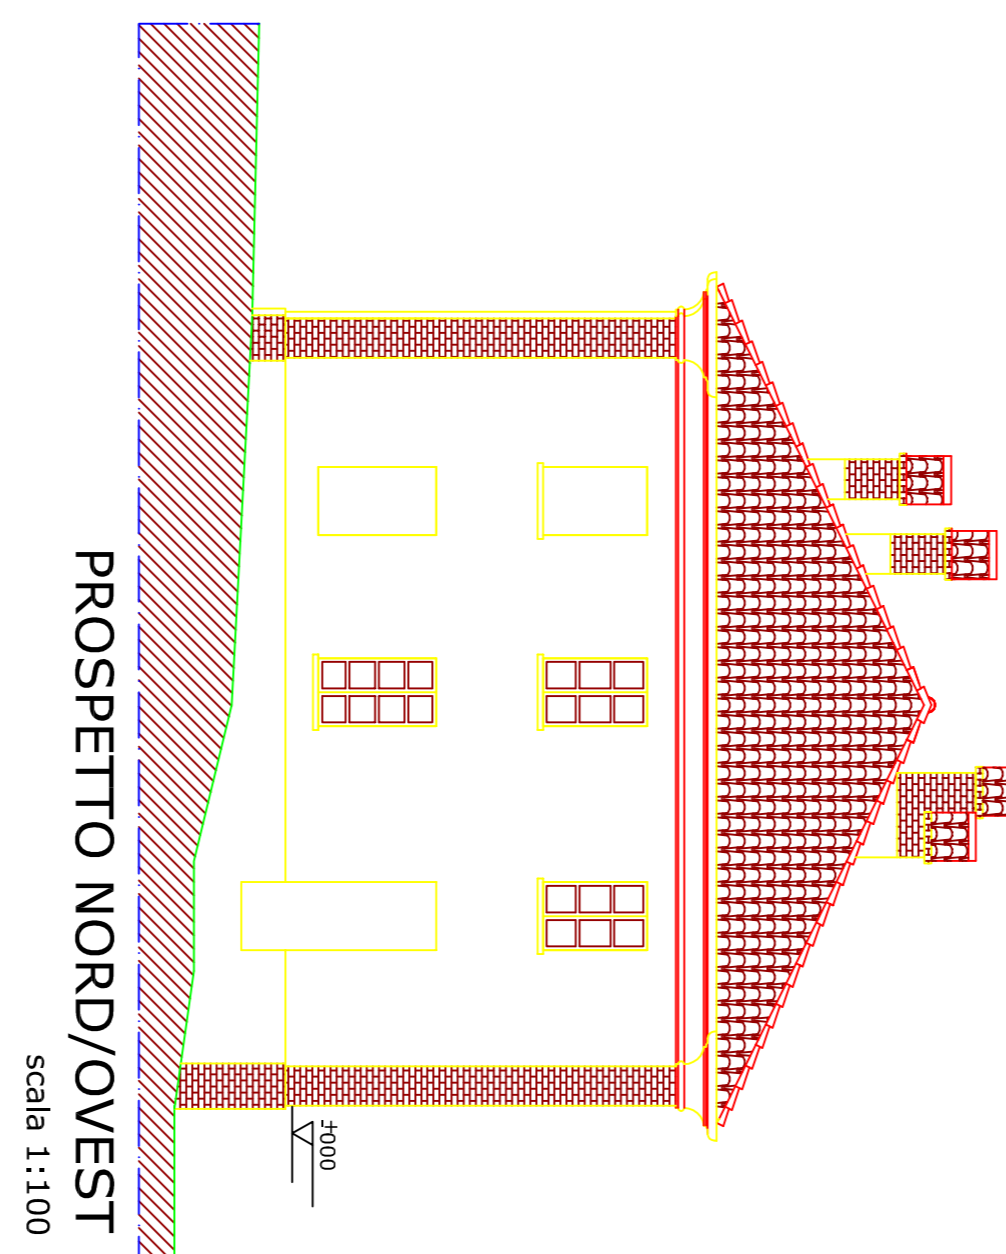
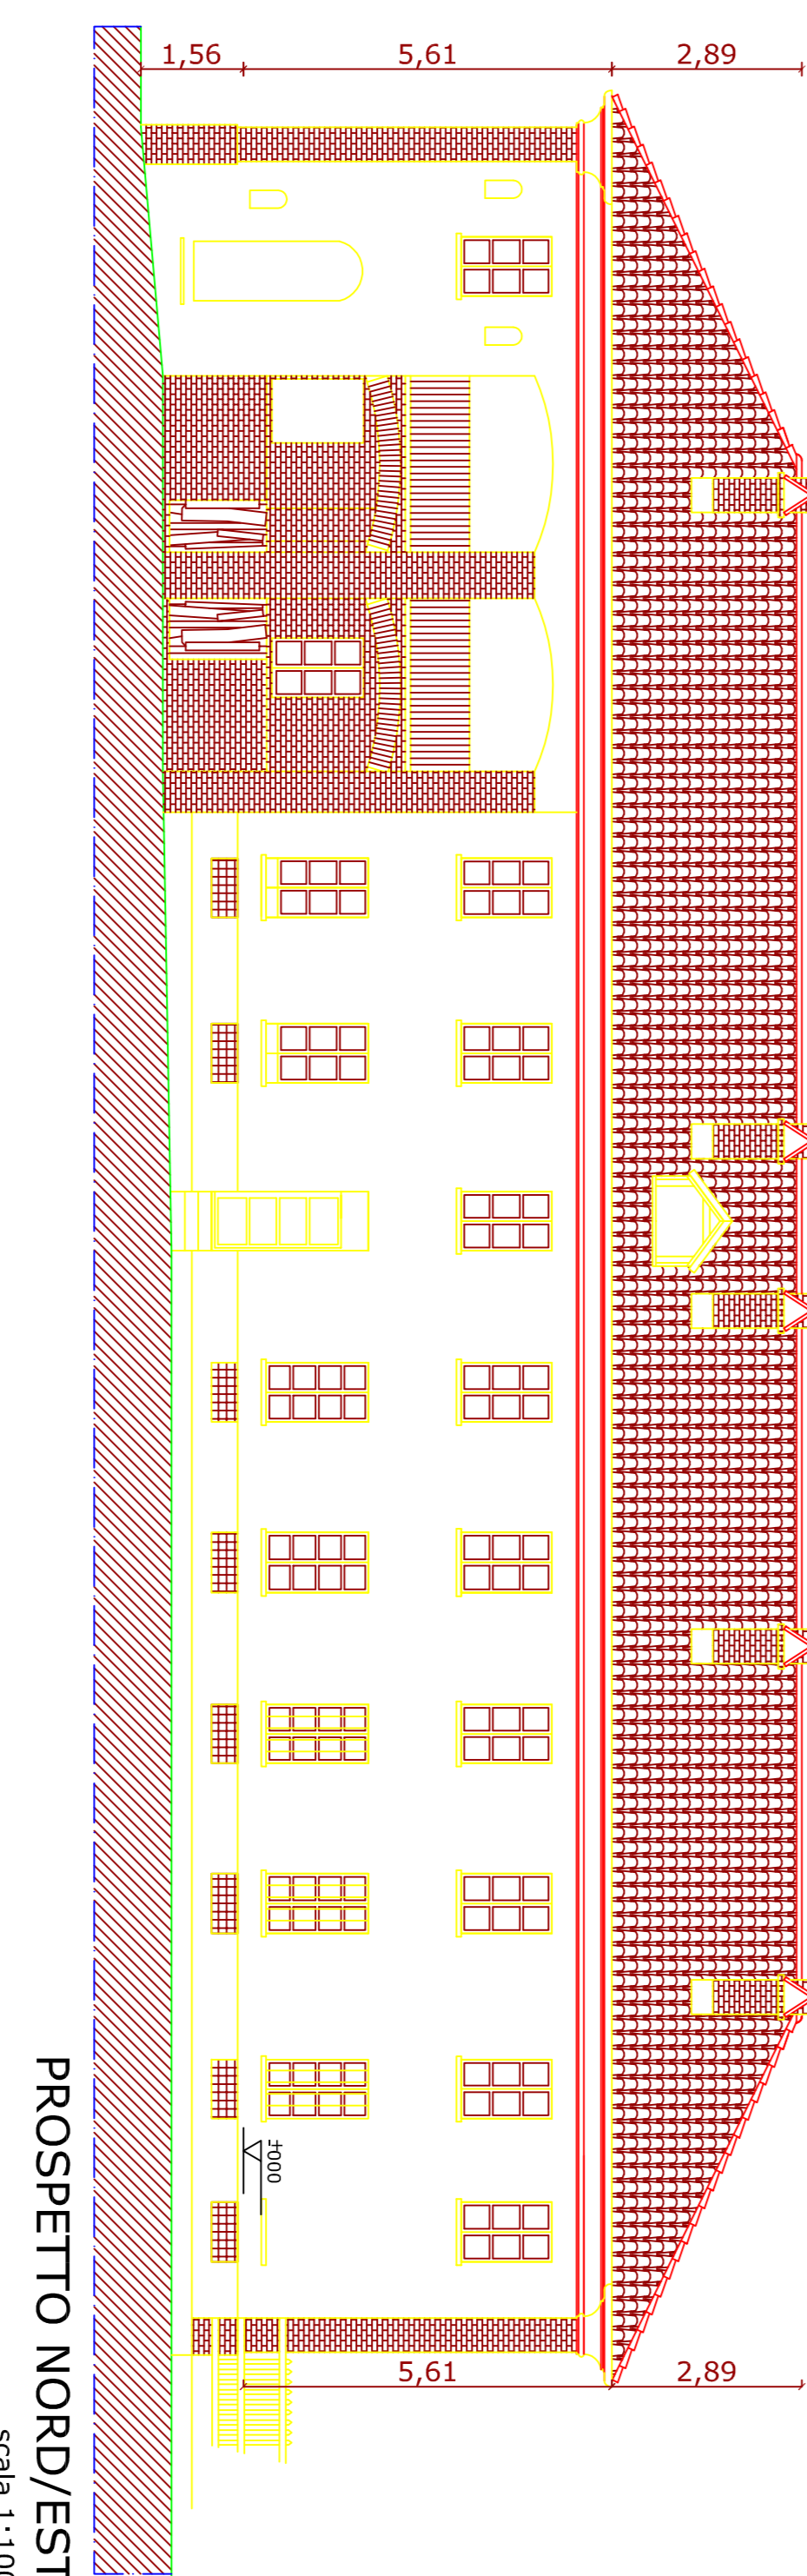
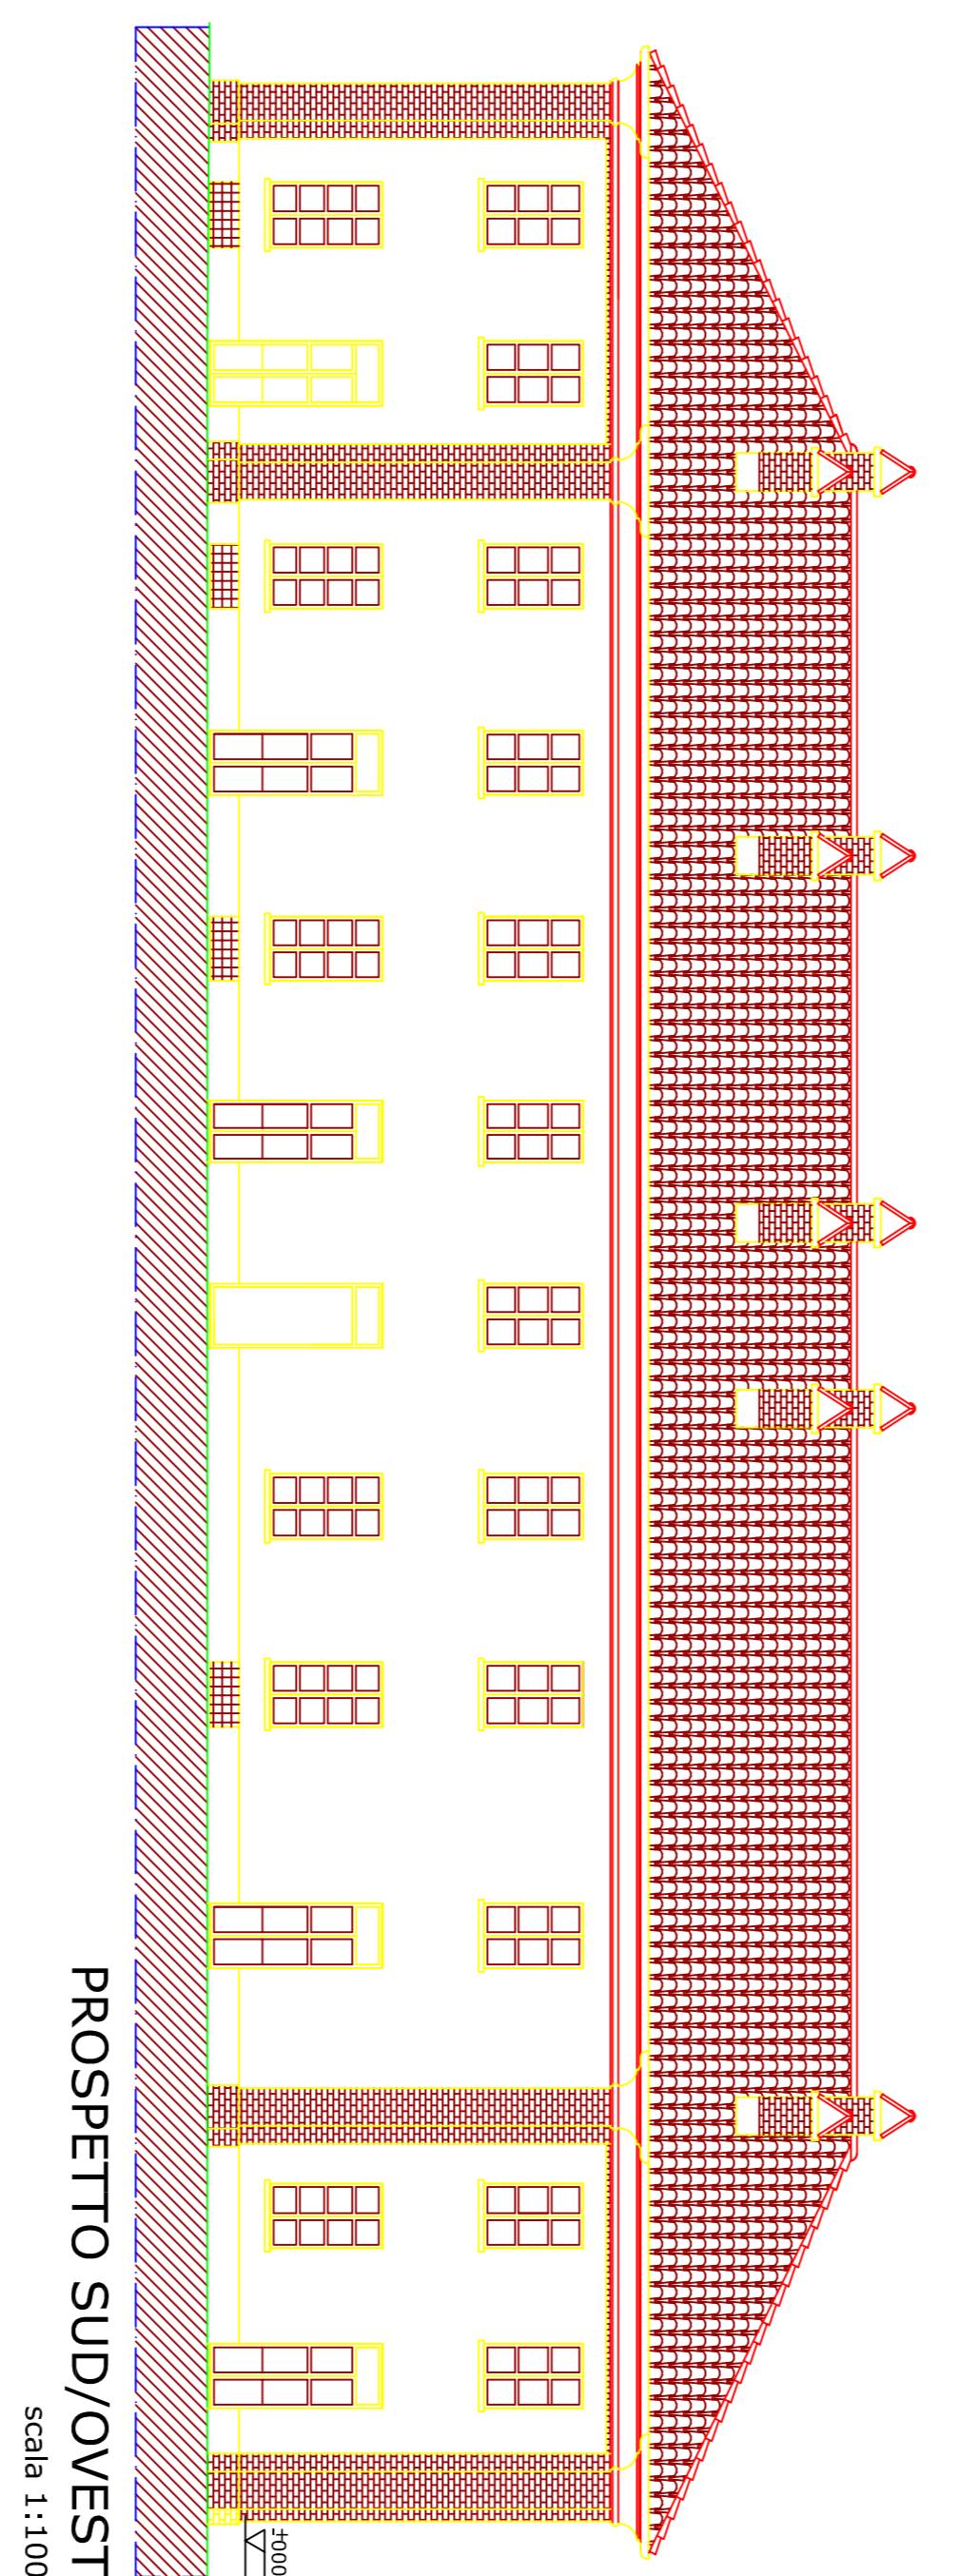
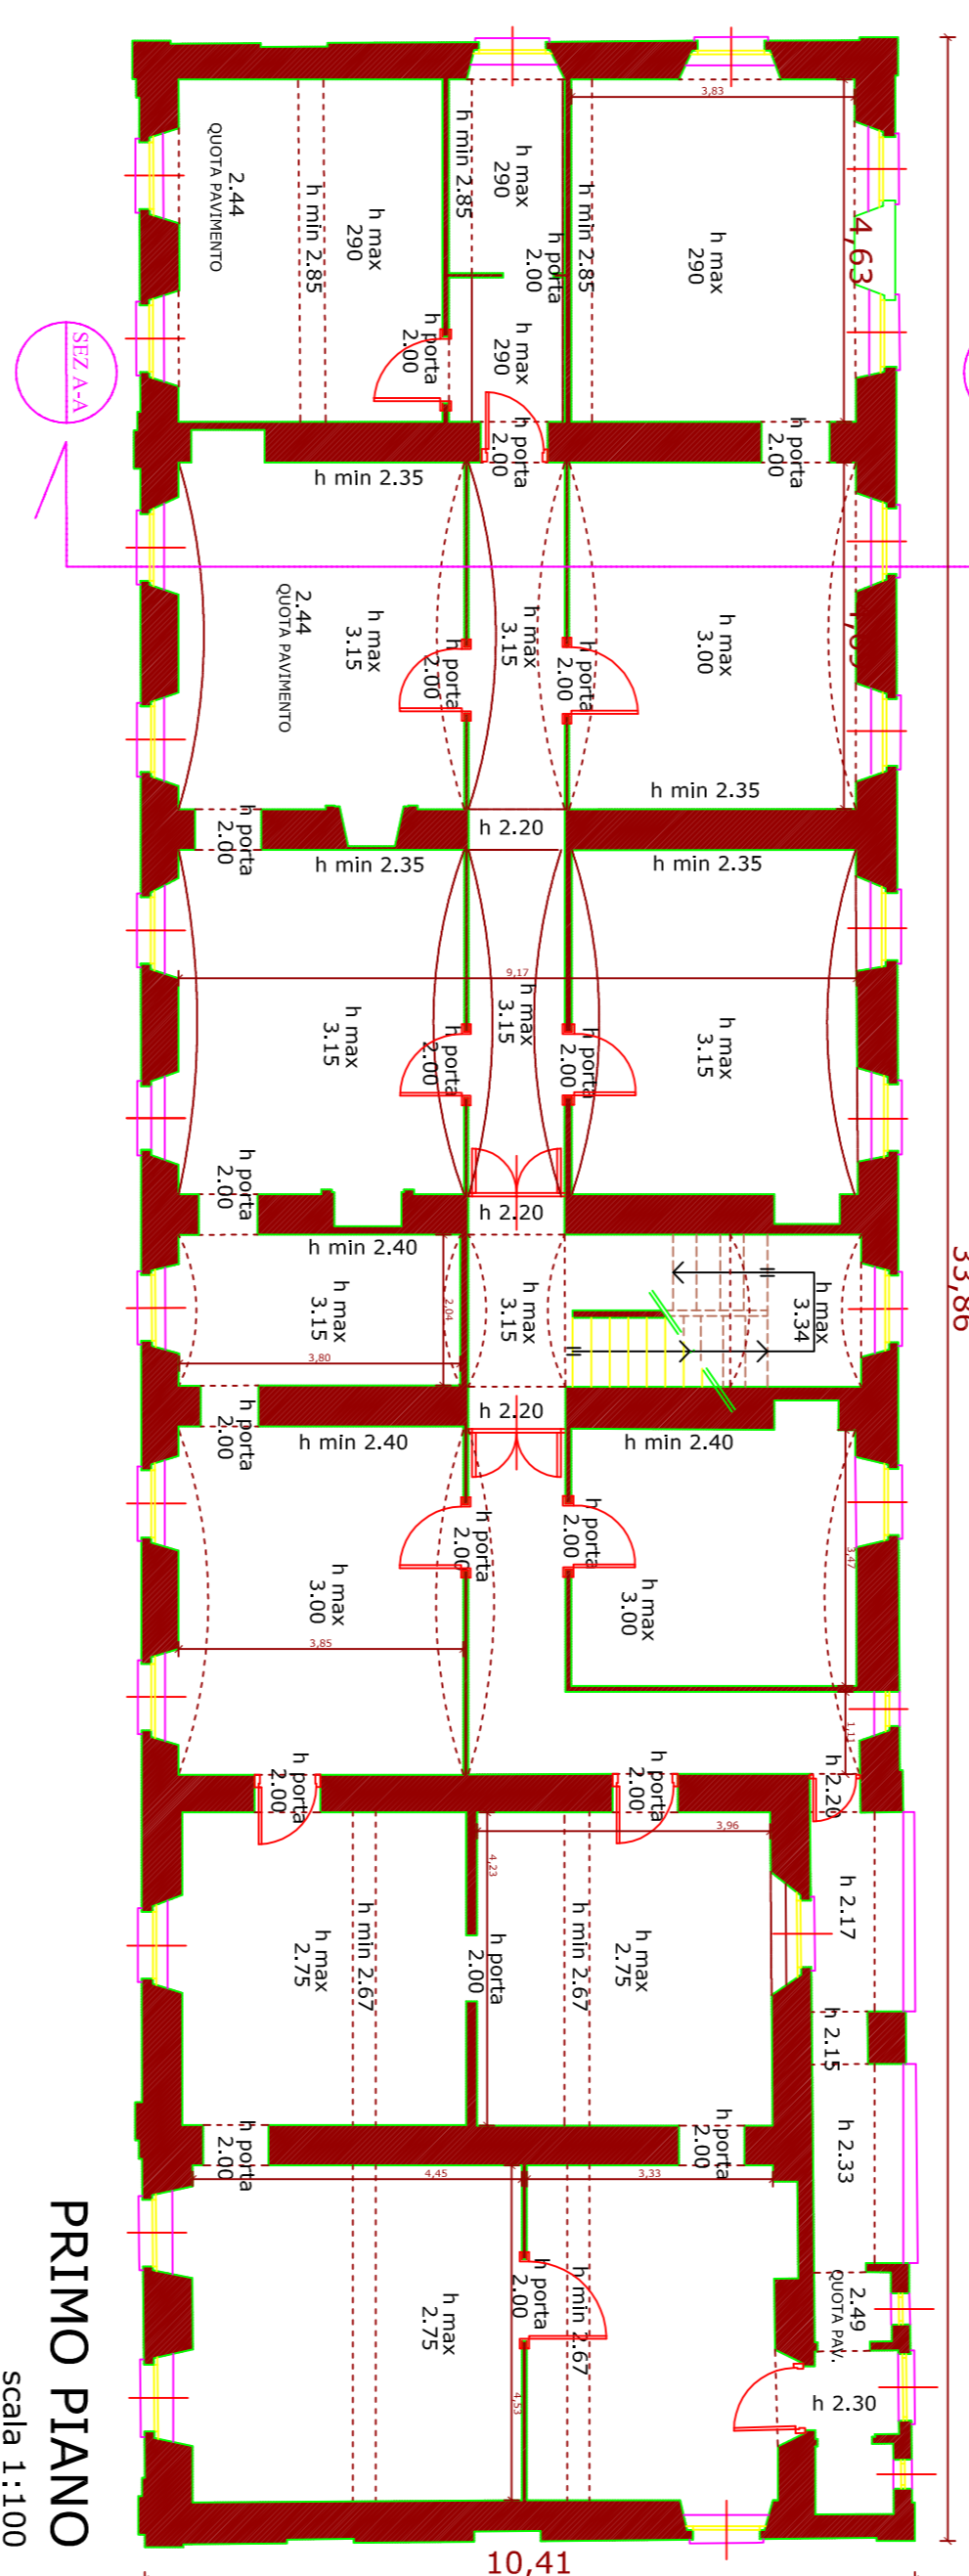
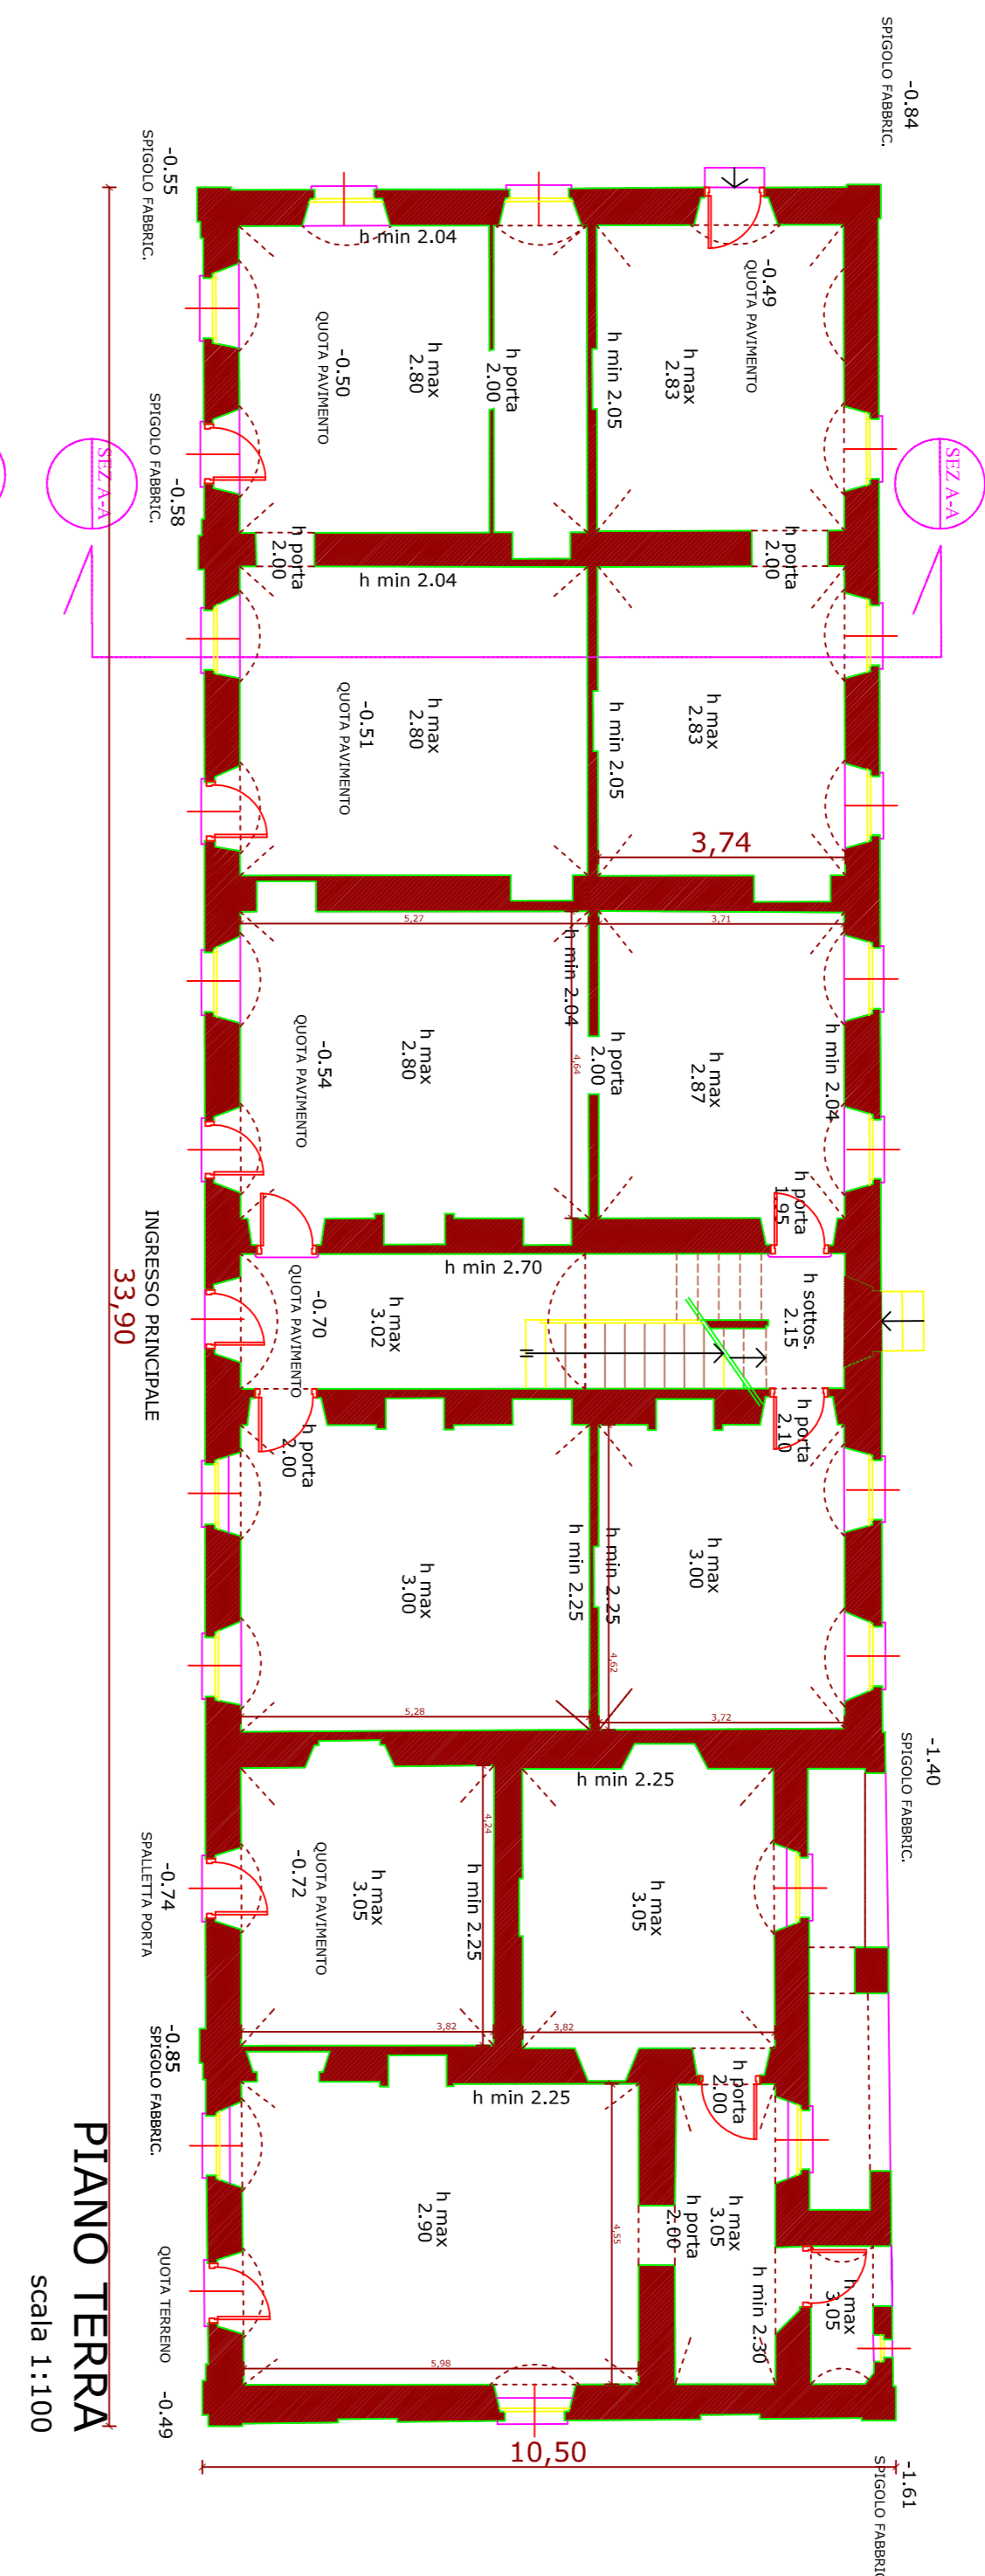


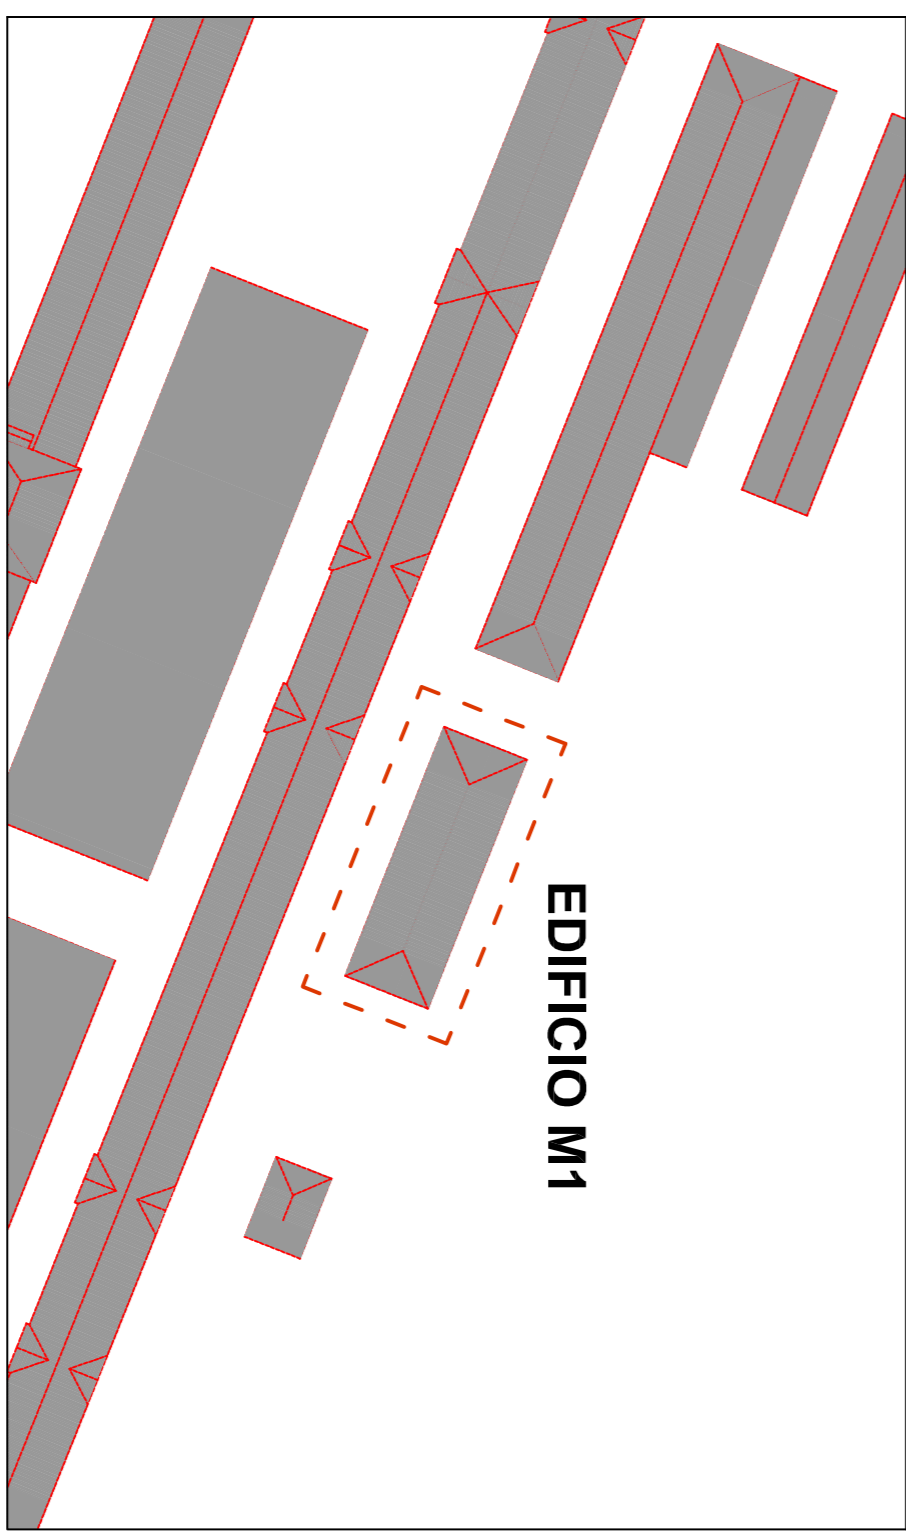

| | |
|------------|--|
| SCALA | 01 |
| DATA | OTTOBRE 2010 |
| REV. | |
| COMMITTEE: | DIREZIONE REGIONALE RISORSE UMANE E PATRIMONIO |
| | Via Verdi, 8 - 10121 TORINO |
| | RESPONSABILI E UNICO DEL PROCEDIMENTO |
| DIRETTORE | - Dott.ssa Maria Grada Ferrari |
| | Coordinamento Sicurezza in fase di Progettazione |
| | Cesim, Giuliano Riccardi |

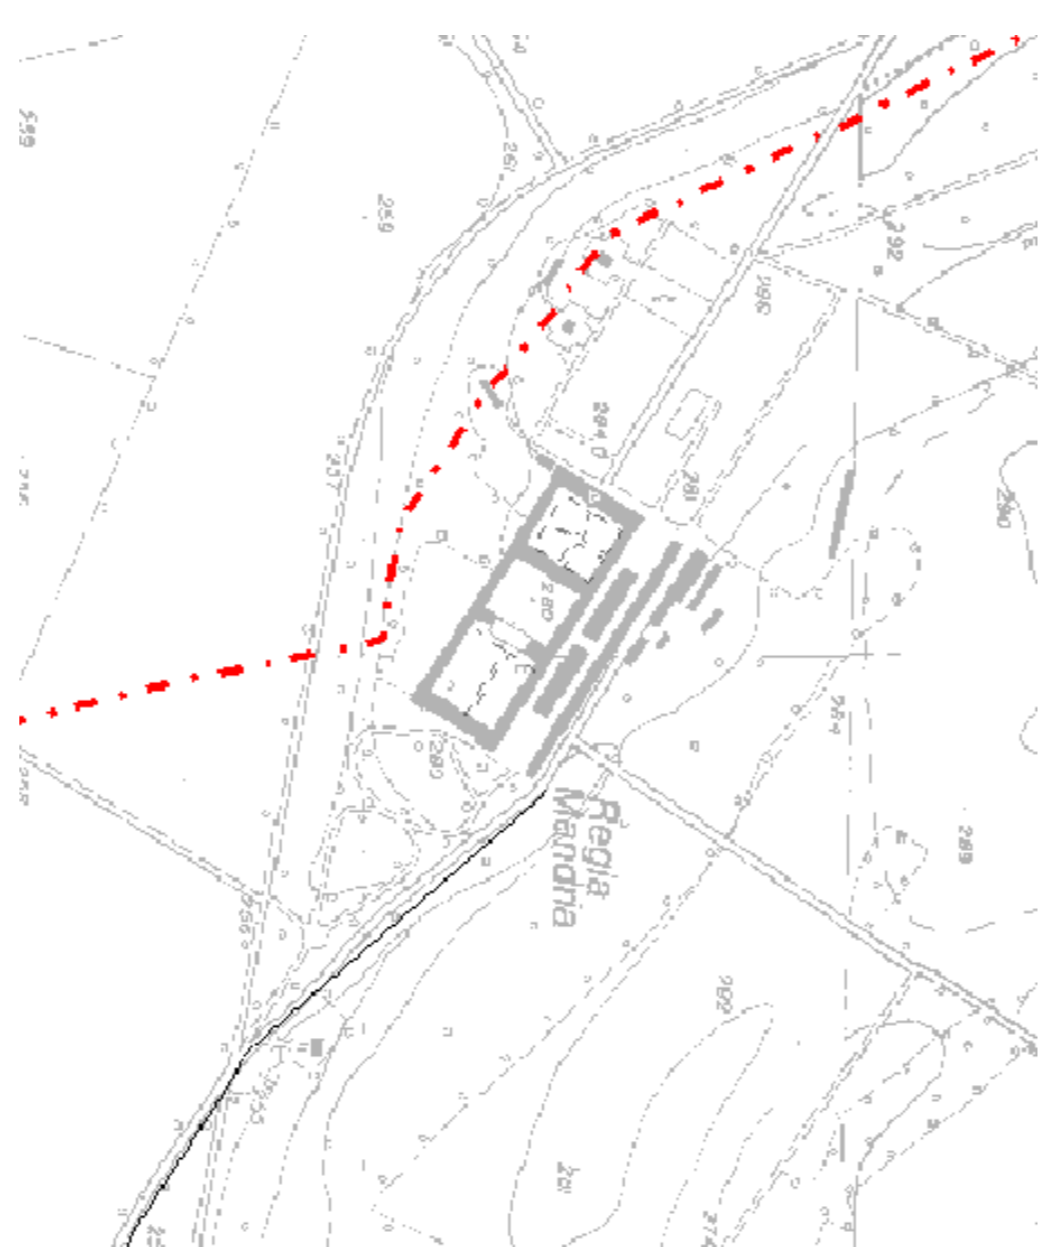

L'INTERVENTO

Le operazioni di rifacimento e consolidamento della copertura prevede per l'edificio M1 dovranno prevedere i seguenti interventi:

- [illegible]

