REGIONE PIEMONTE
Direzione Risorse umane e Patrimonio

CITTÀ DI VENARIA REALE
PROVINCIA DI TORINO

ENTE DI GESTIONE DEL PARCO REGIONALE LA MANDRIA E DEI PARCHI E DELLE RISERVE NATURALI DELLE VALLI DI LANZO

MESSA IN SICUREZZA MEDIANTE RIPRISTINO DEL MANTO DI COPERTURA DEI FABBRICATI M1 E M2

BORGO CASTELLO

PARCO REGIONALE "LA MANDRIA" - VENARIA REALE (TO)

PIANTE, PROSPETTI, SEZIONI - PROGETTO

EDIFICIO M1

Tav 03

SCALA 1:100/1:50/1:20

DATA OTTOBRE 2010

REV. _____

COMMITTENZA:
DIREZIONE REGIONALE RISORSE UMANE E PATRIMONIO
Via viotti, 8 - 10121 TORINO

RESPONSABILE UNICO DEL PROCEDIMENTO
DIRETTORE - Dott.ssa Maria Grazia Ferreri

Coordinamento Sicurezza in fase di Progettazione
Geom. Giuliano Ricchiardi

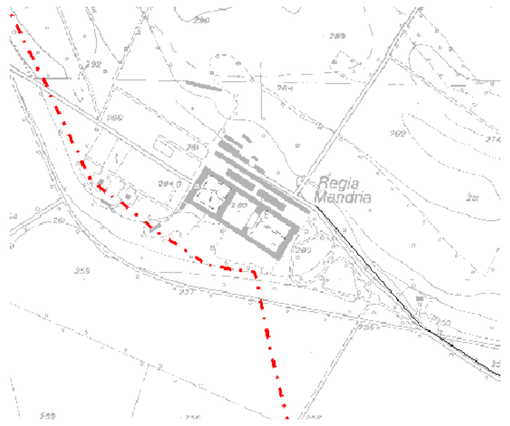

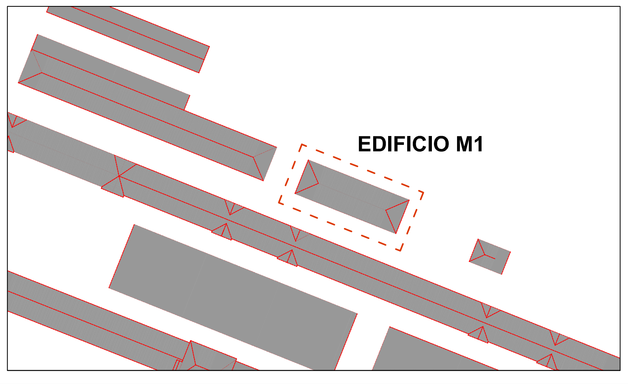

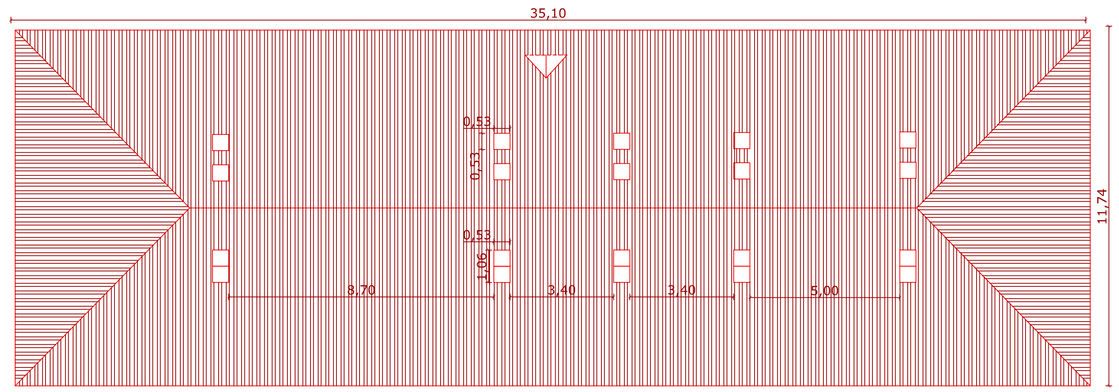

COPERTURA
scala 1:100

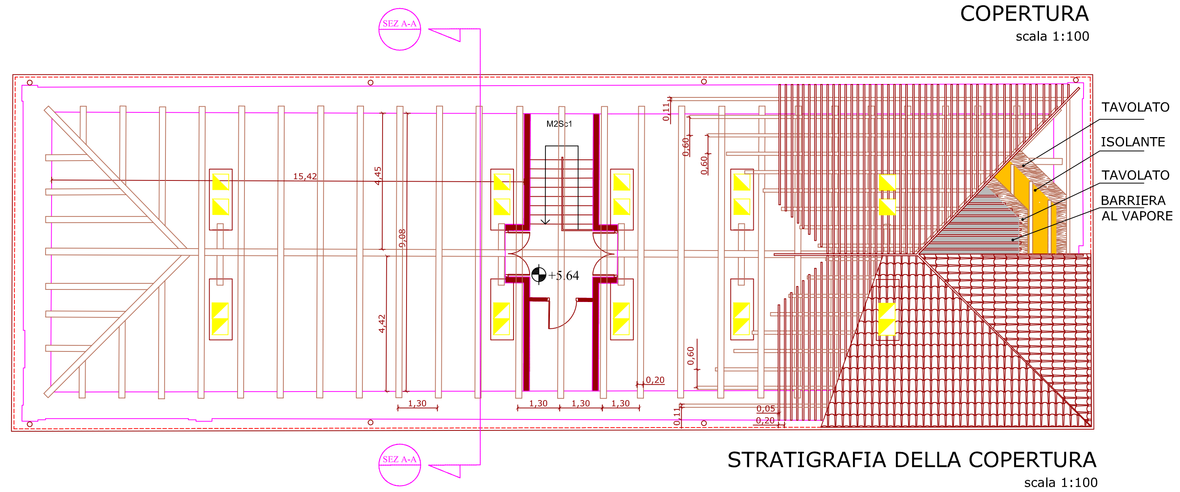

STRATIGRAFIA DELLA COPERTURA
scala 1:100

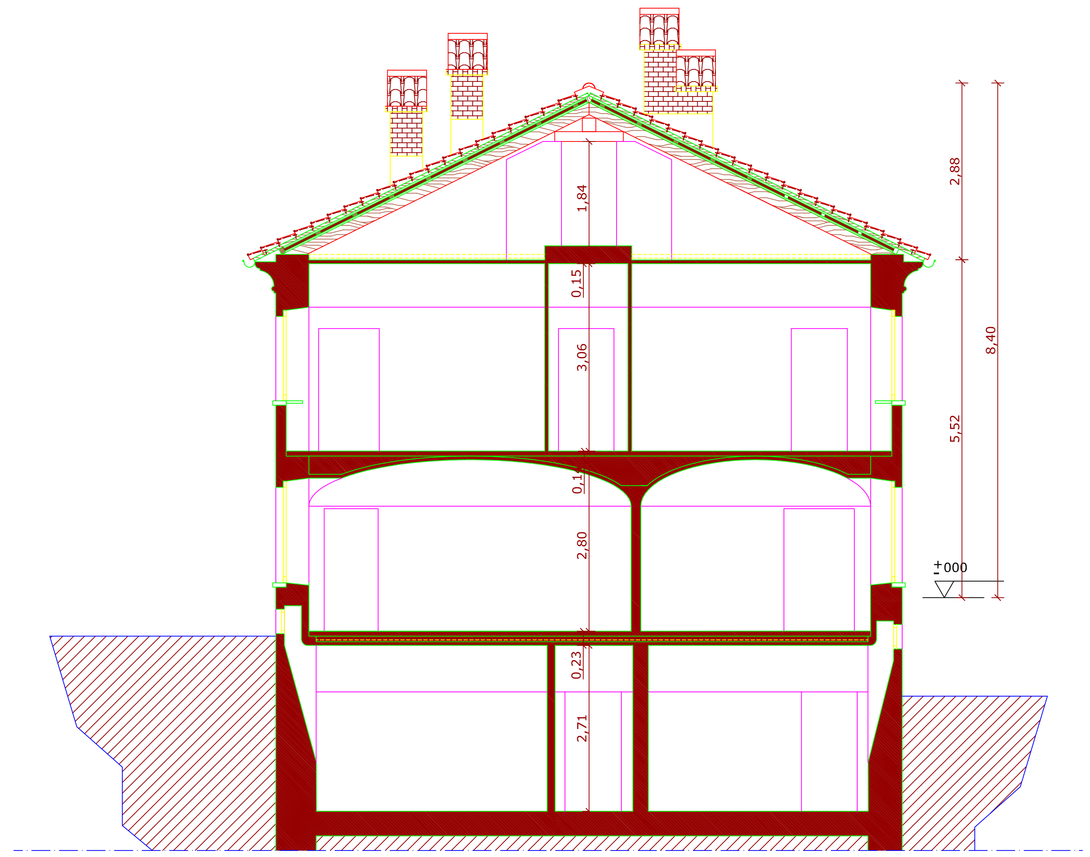

SEZIONE A-A'
scala 1:50

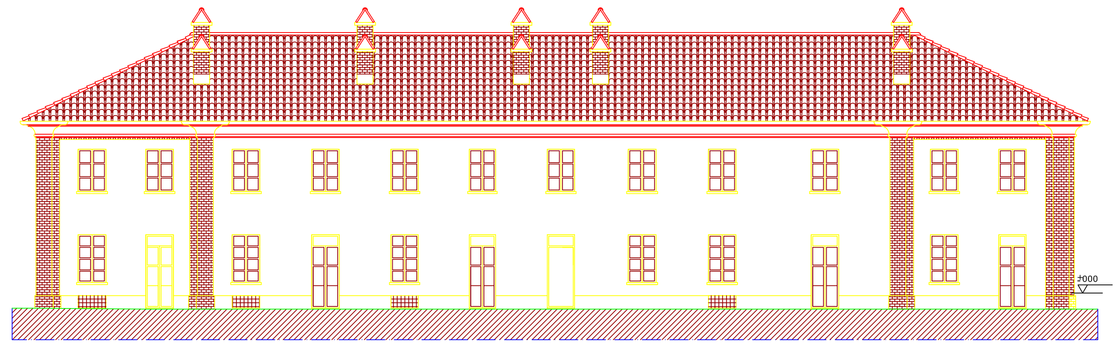

PROSPETTO SUD/OVEST
scala 1:100

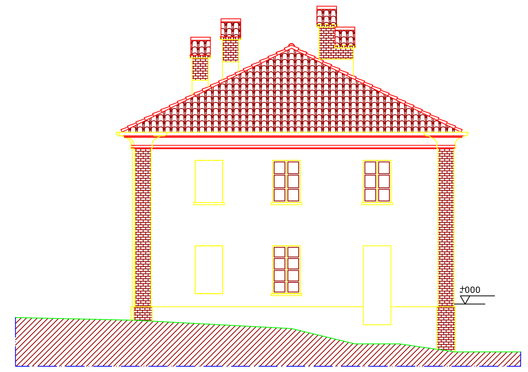

PROSPETTO NORD/OVEST
scala 1:100

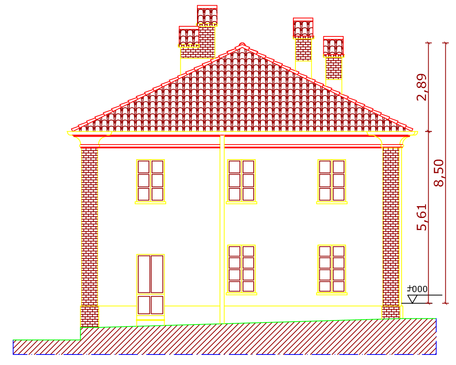

PROSPETTO SUD/EST
scala 1:100

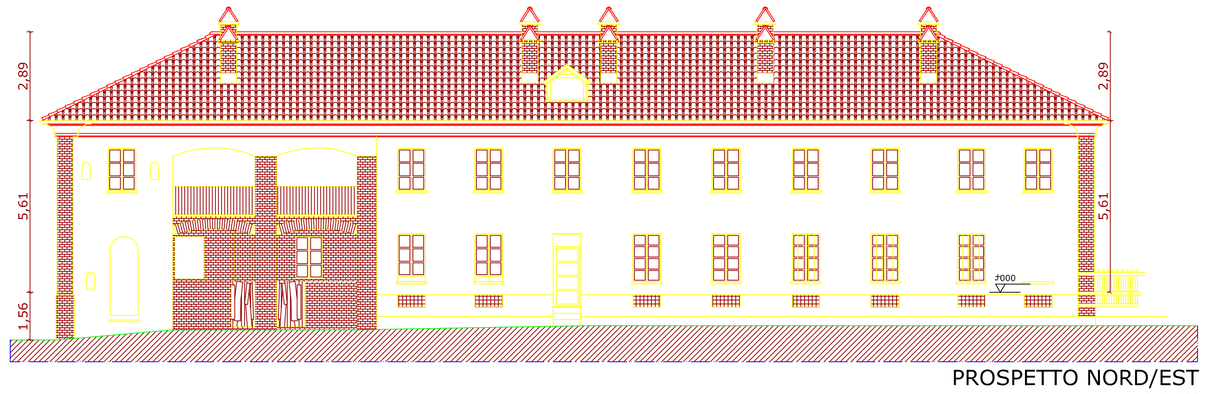

PROSPETTO NORD/EST
scala 1:100

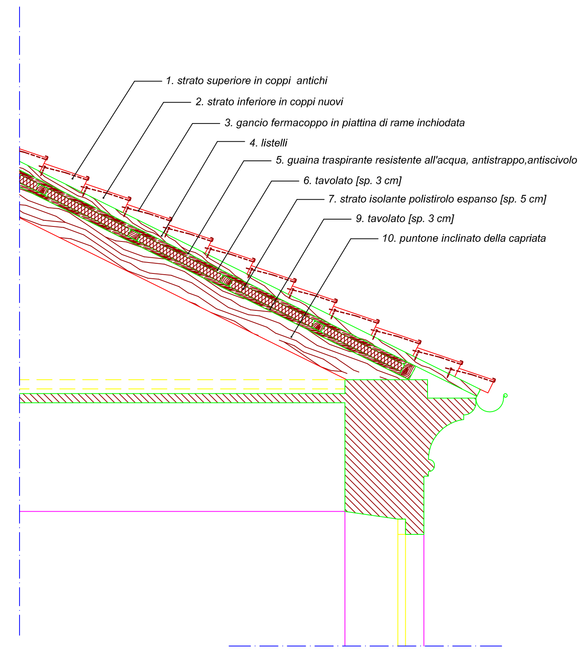

DETTAGLIO DELLA STRATIGRAFIA
scala 1:20