

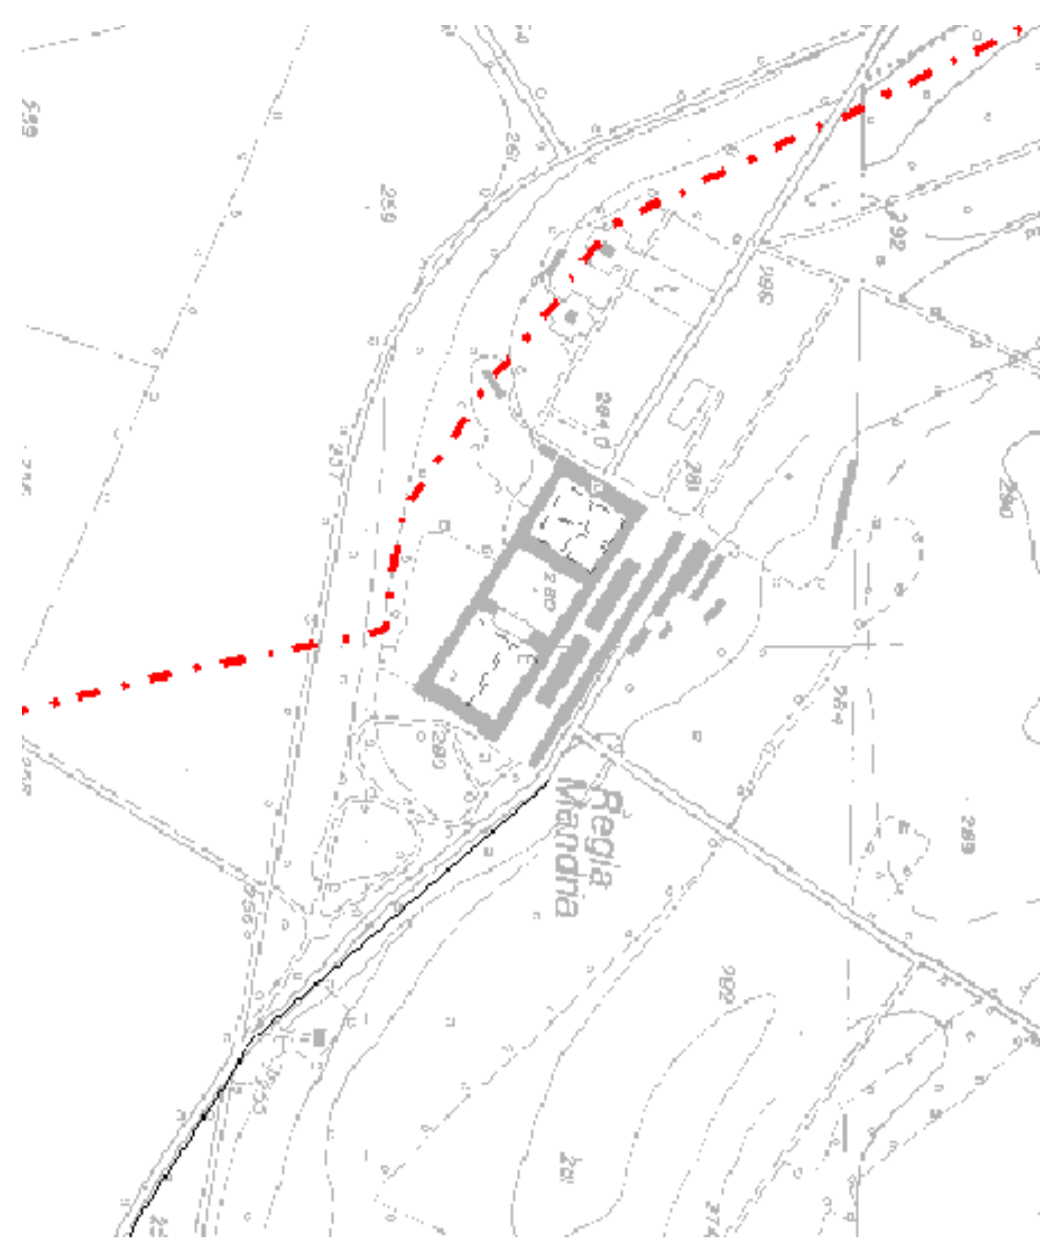


Tav 04


<b>Tav</b>	<b>04</b>
<b>COMMITTEATO:</b> DIREZIONE REGIONALE RISORSE UMANE E PATRIMONIO Via Vioti, 8 - 10121 TORINO	
<b>RESPONSABILE DELL'OPERA:</b> DIRETTORE - Dott.ssa Maria Grazia Forri	
<b>Coordinamento Sicurezza in fase di Progettazione</b> Geom. Giuliano Ricciaroli	
SCALA:	1:1000 (1:500/120)
DATA:	OTTOBRE 2010
REV.:	

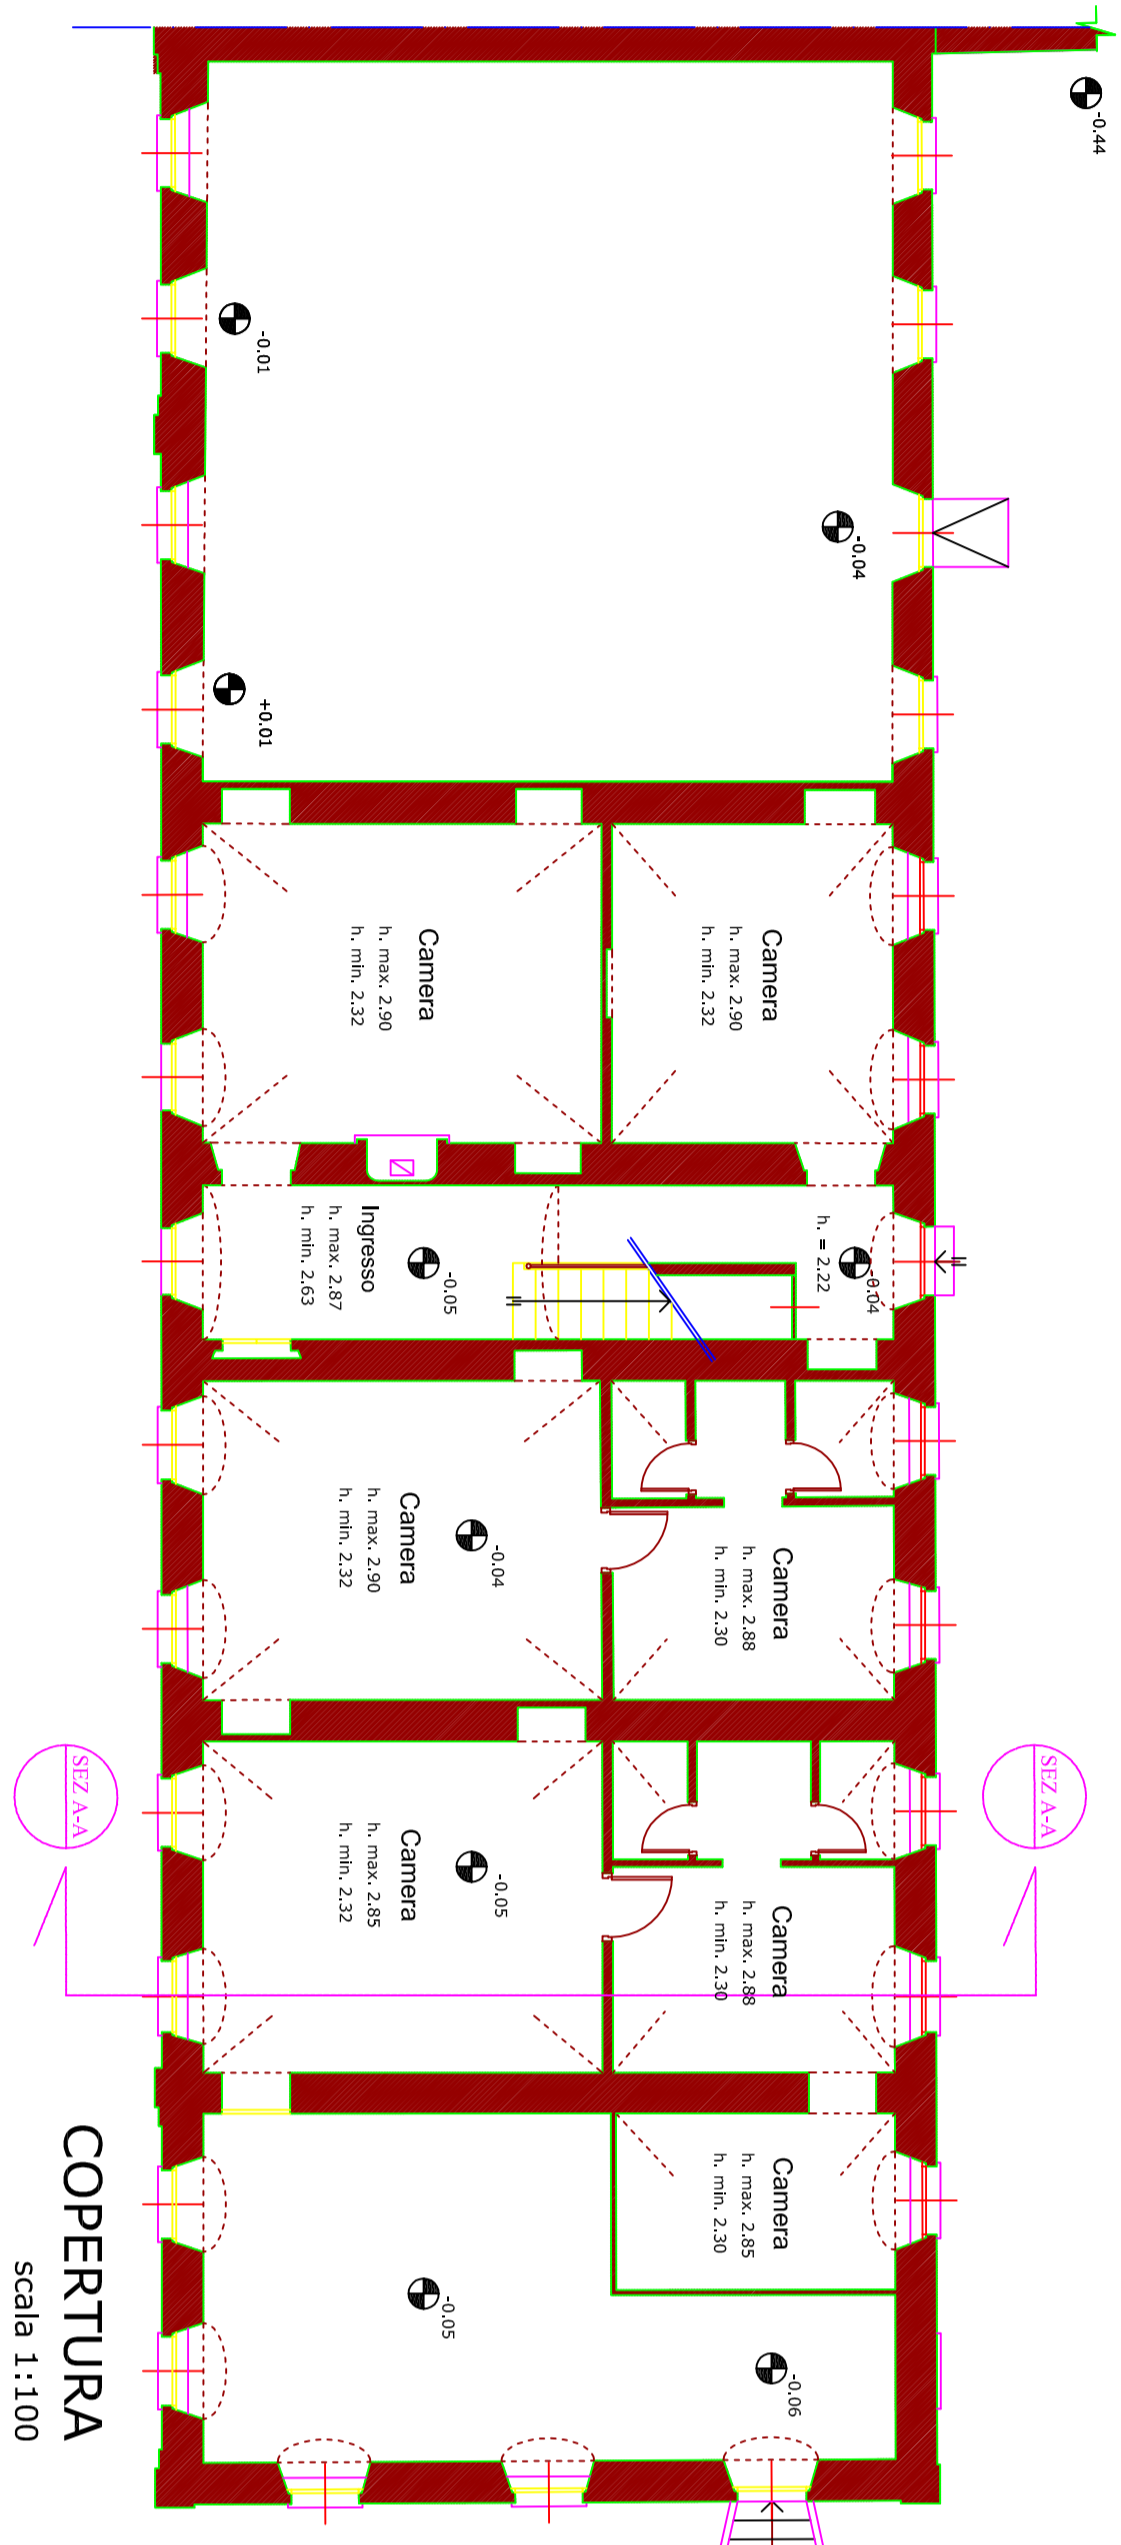


EDIFICIO M1

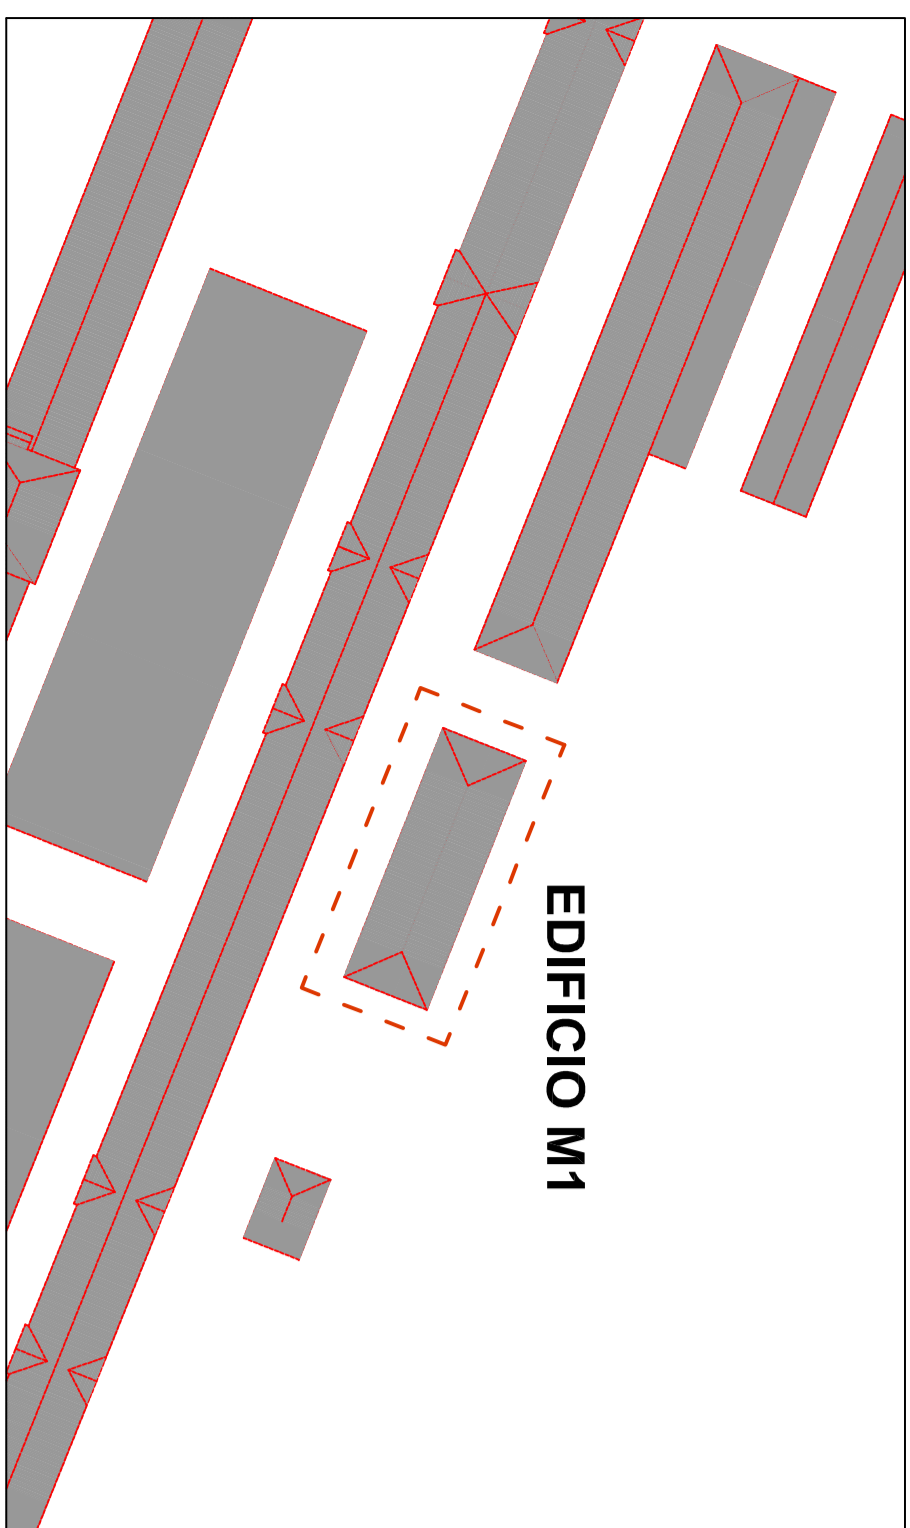


COPERTURA  
scala 1:100

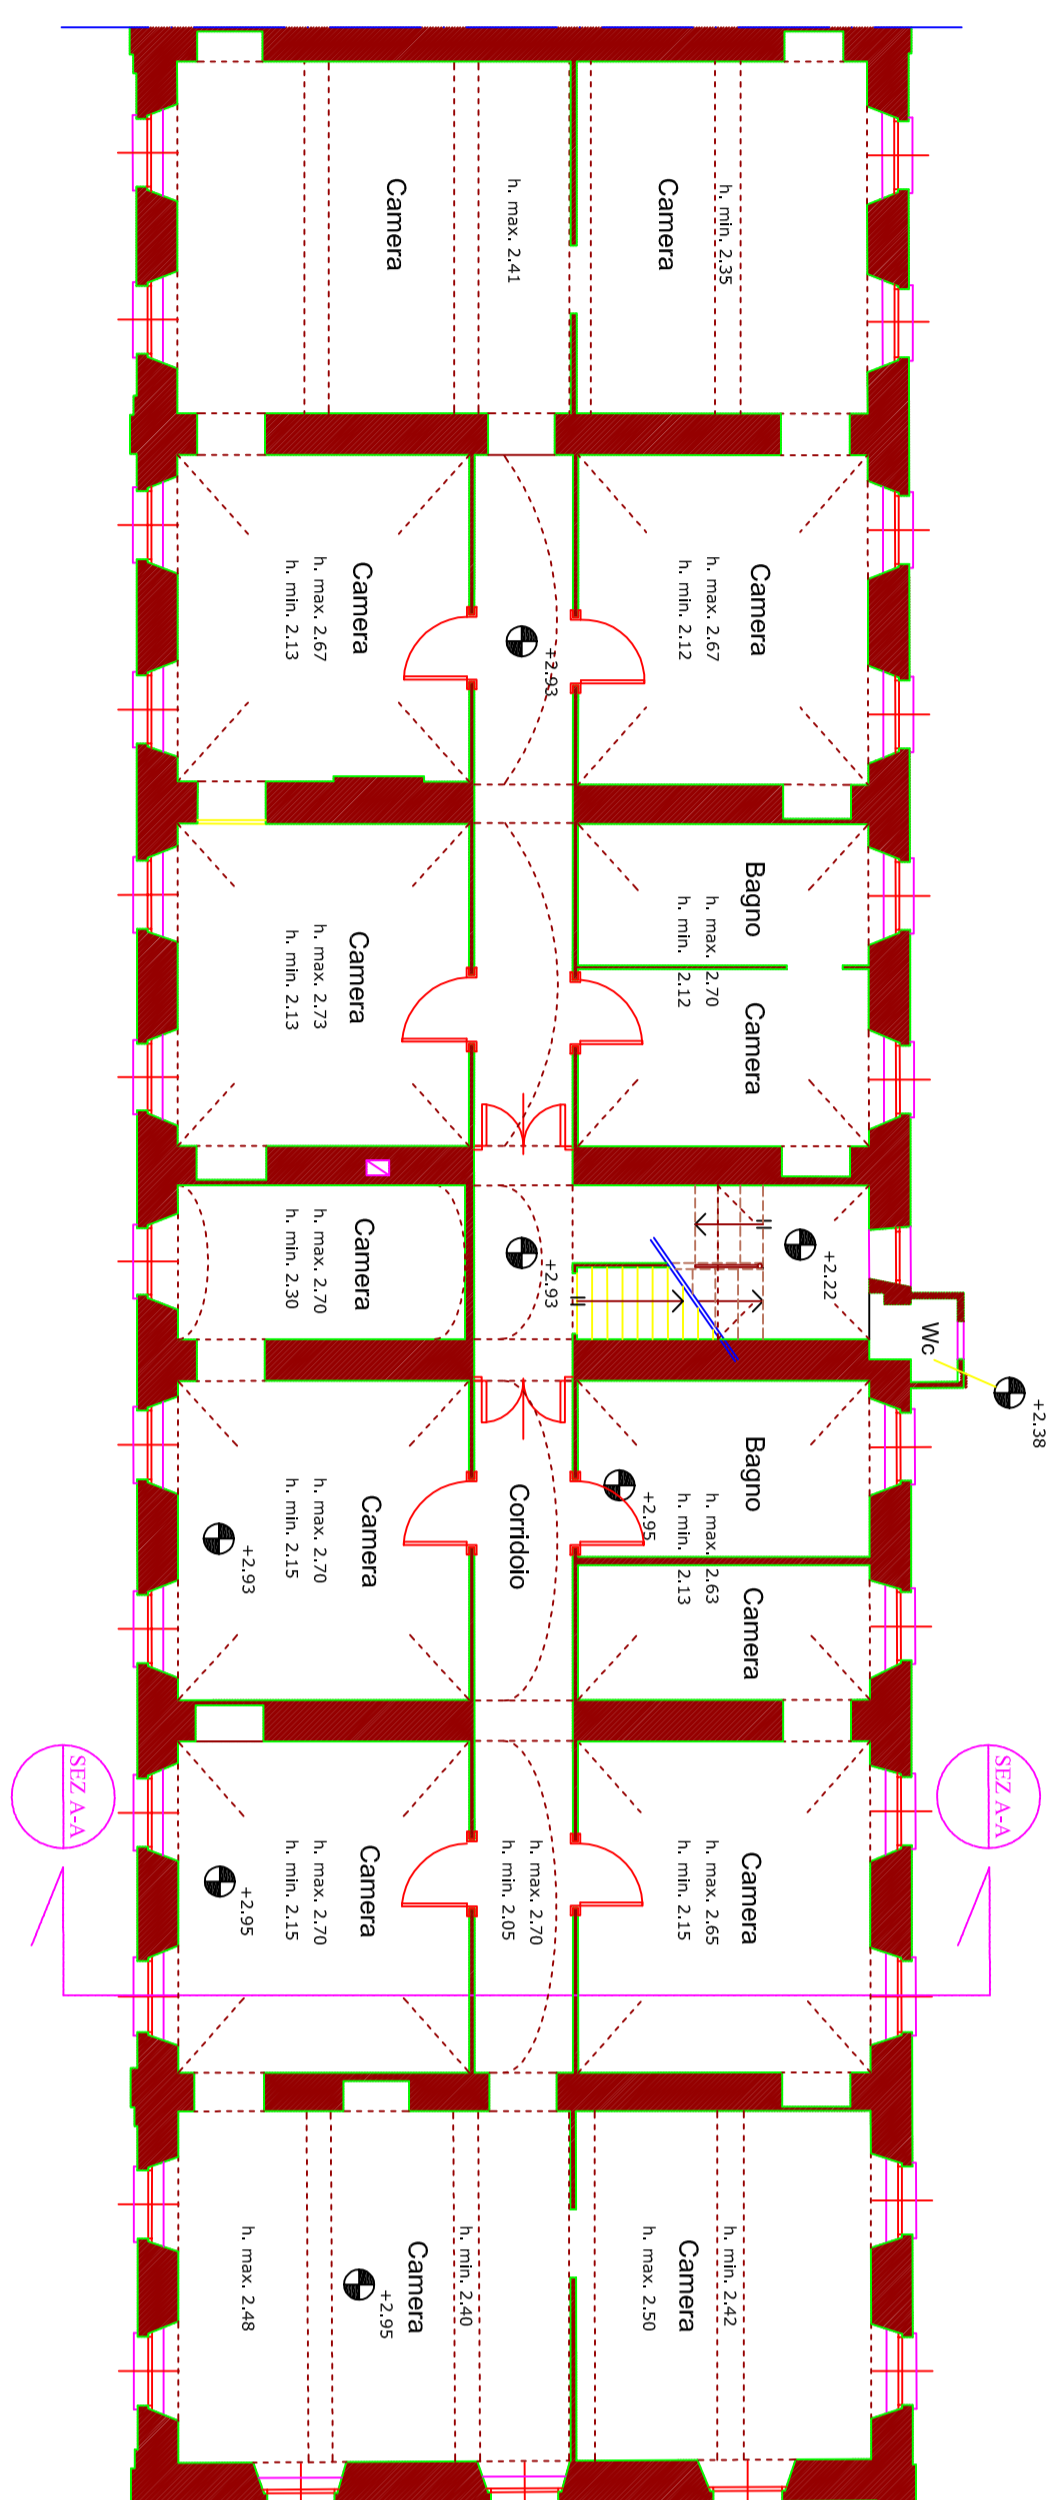


STRATIGRAFIA DELLA COPERTURA  
scala 1:100

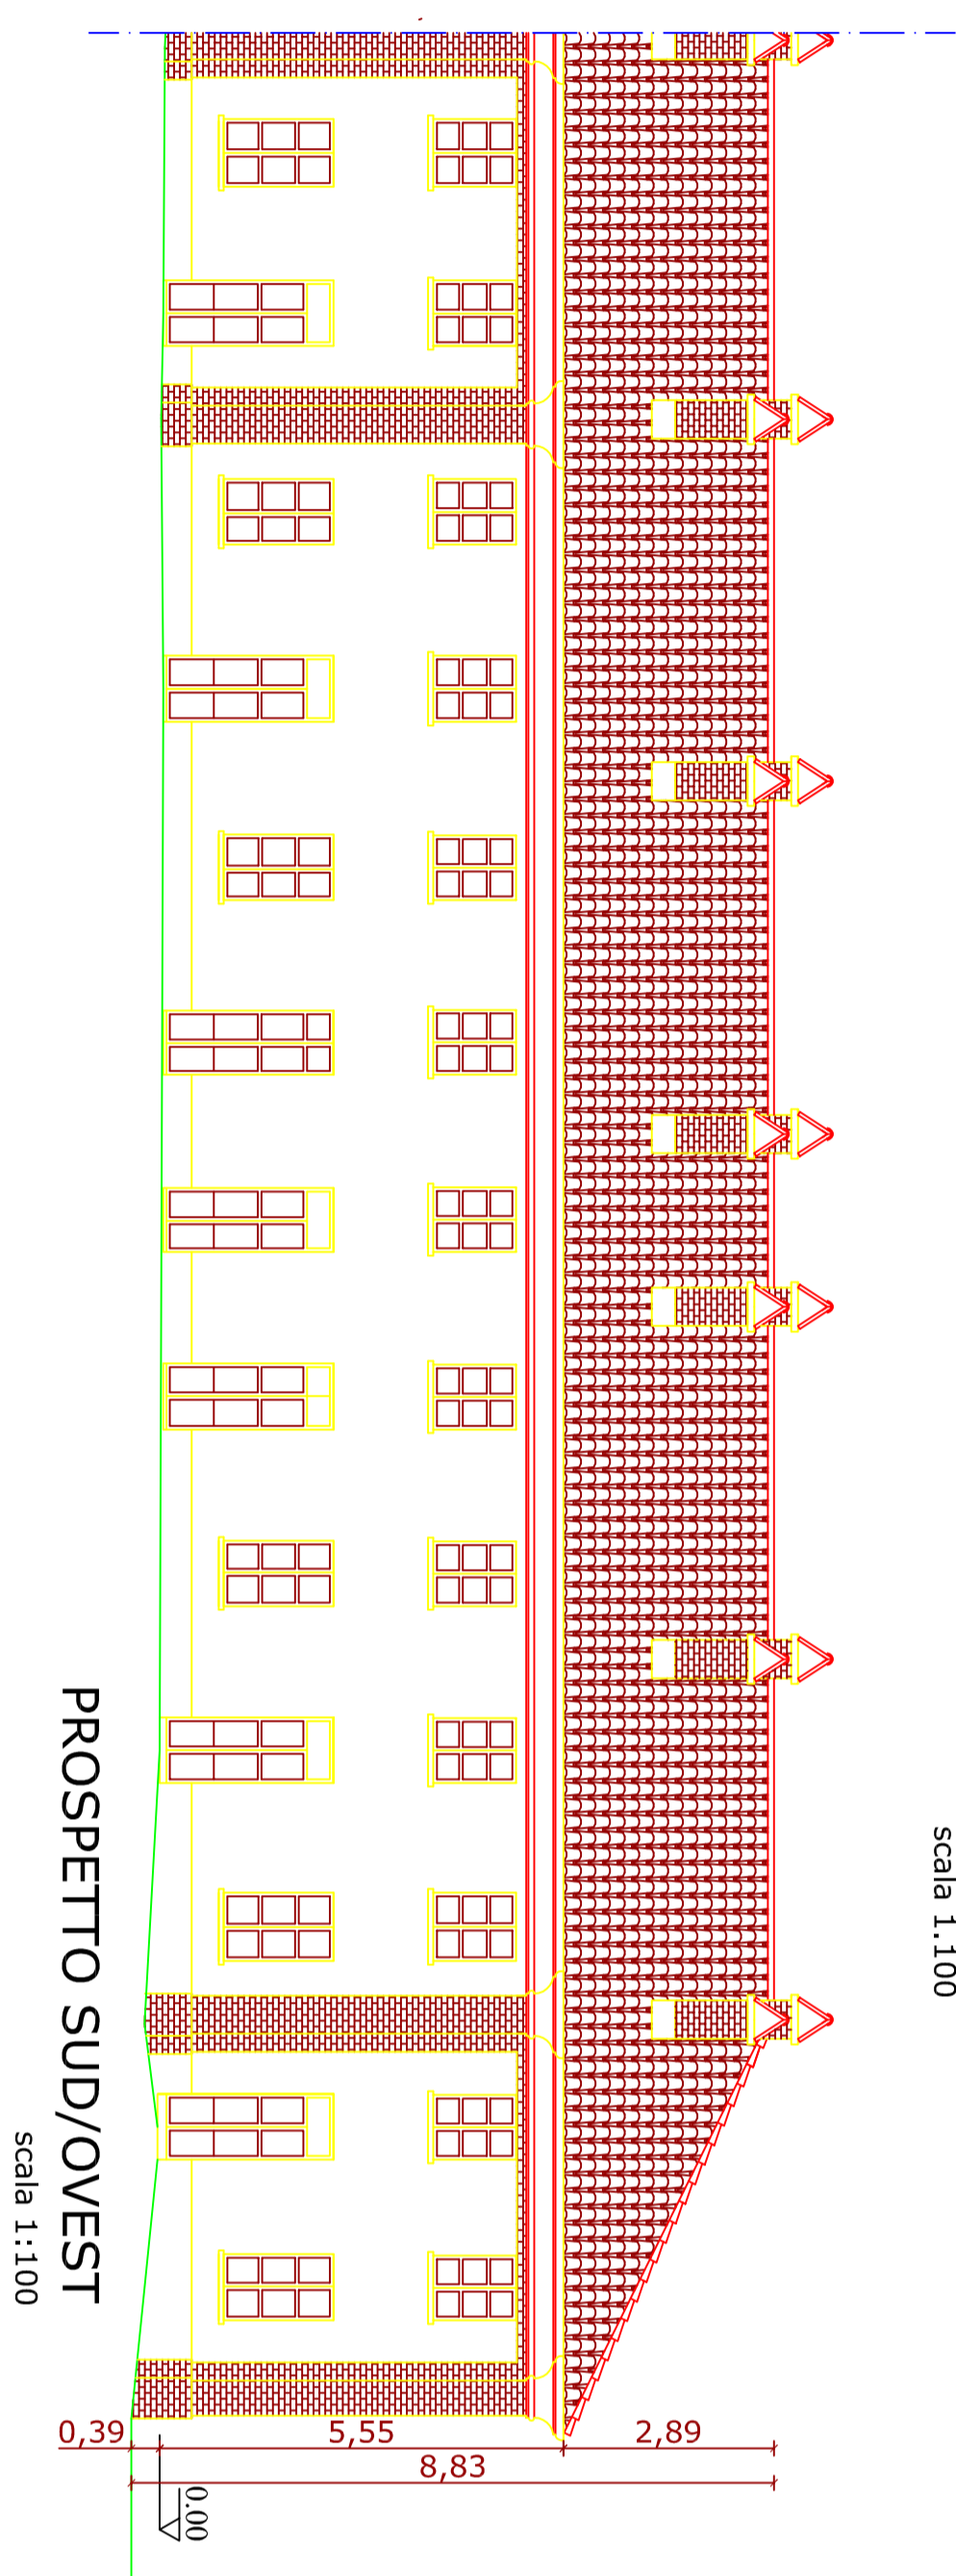


PROSPETTO SUD/OVEST  
scala 1:100

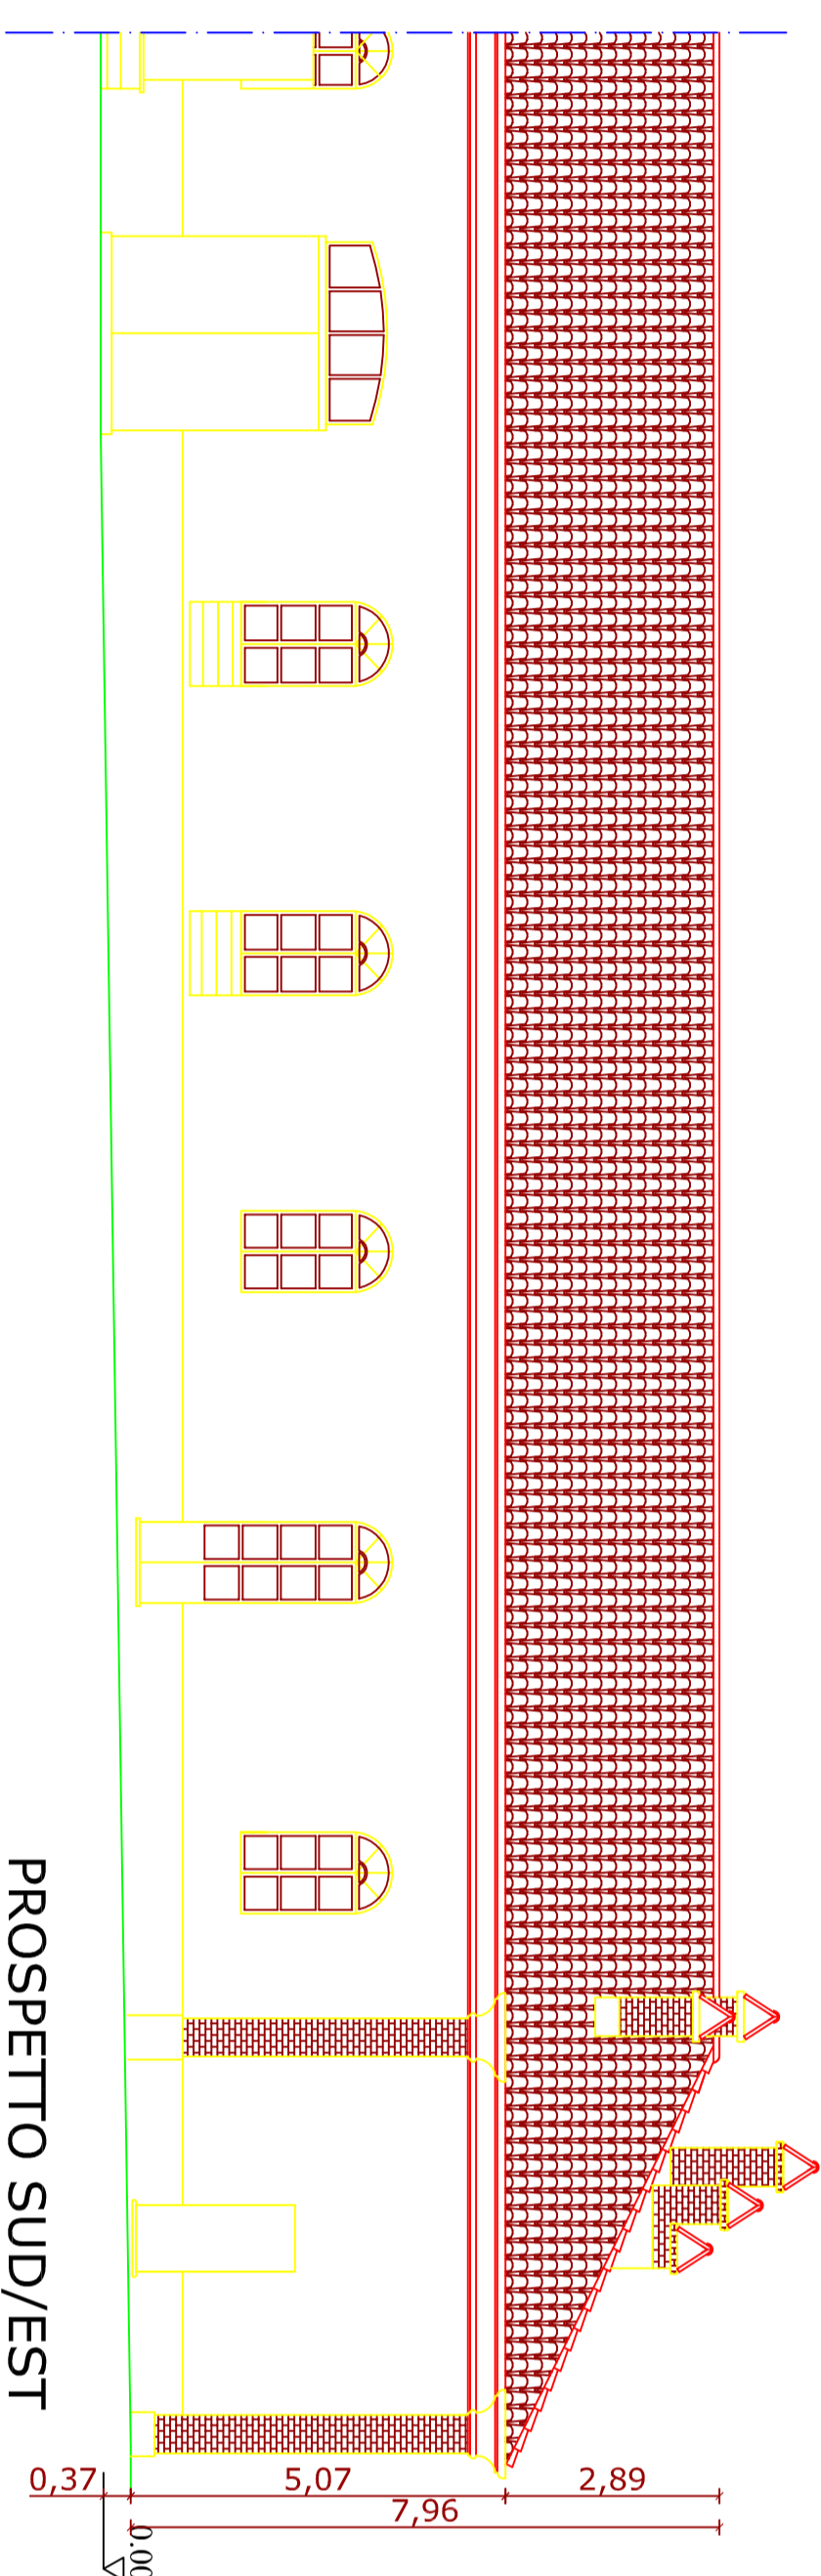


PROSPETTO SUD/EST  
scala 1:100

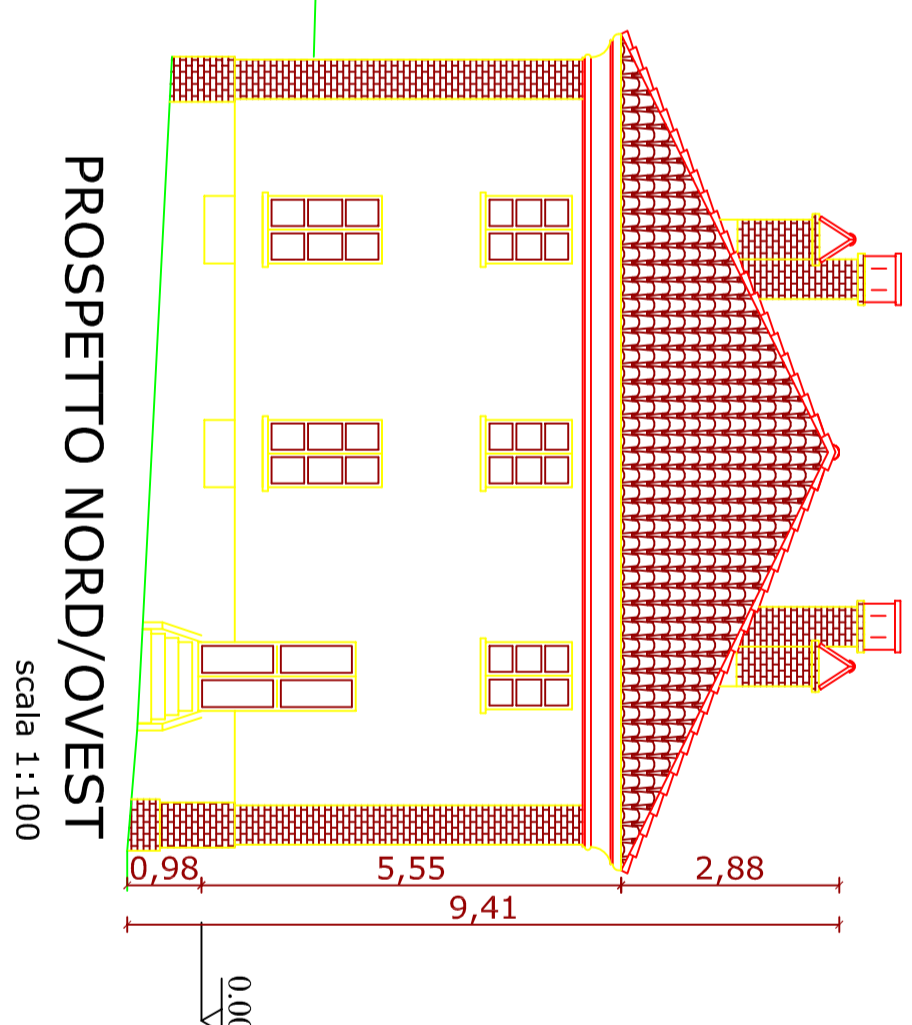


PROSPETTO NORD/OVEST  
scala 1:100

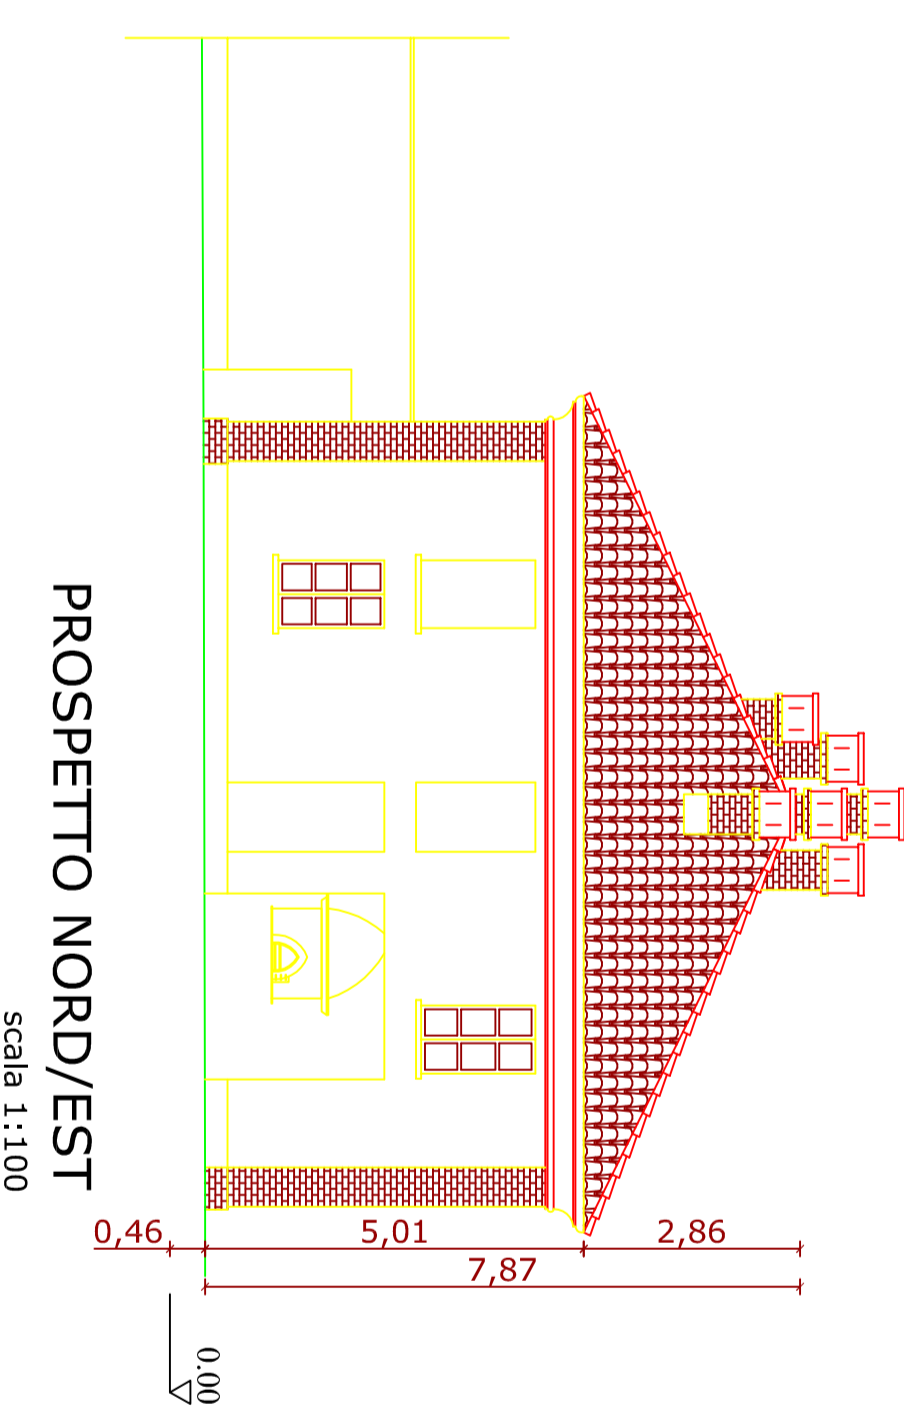


PROSPETTO NORD/EST  
scala 1:100

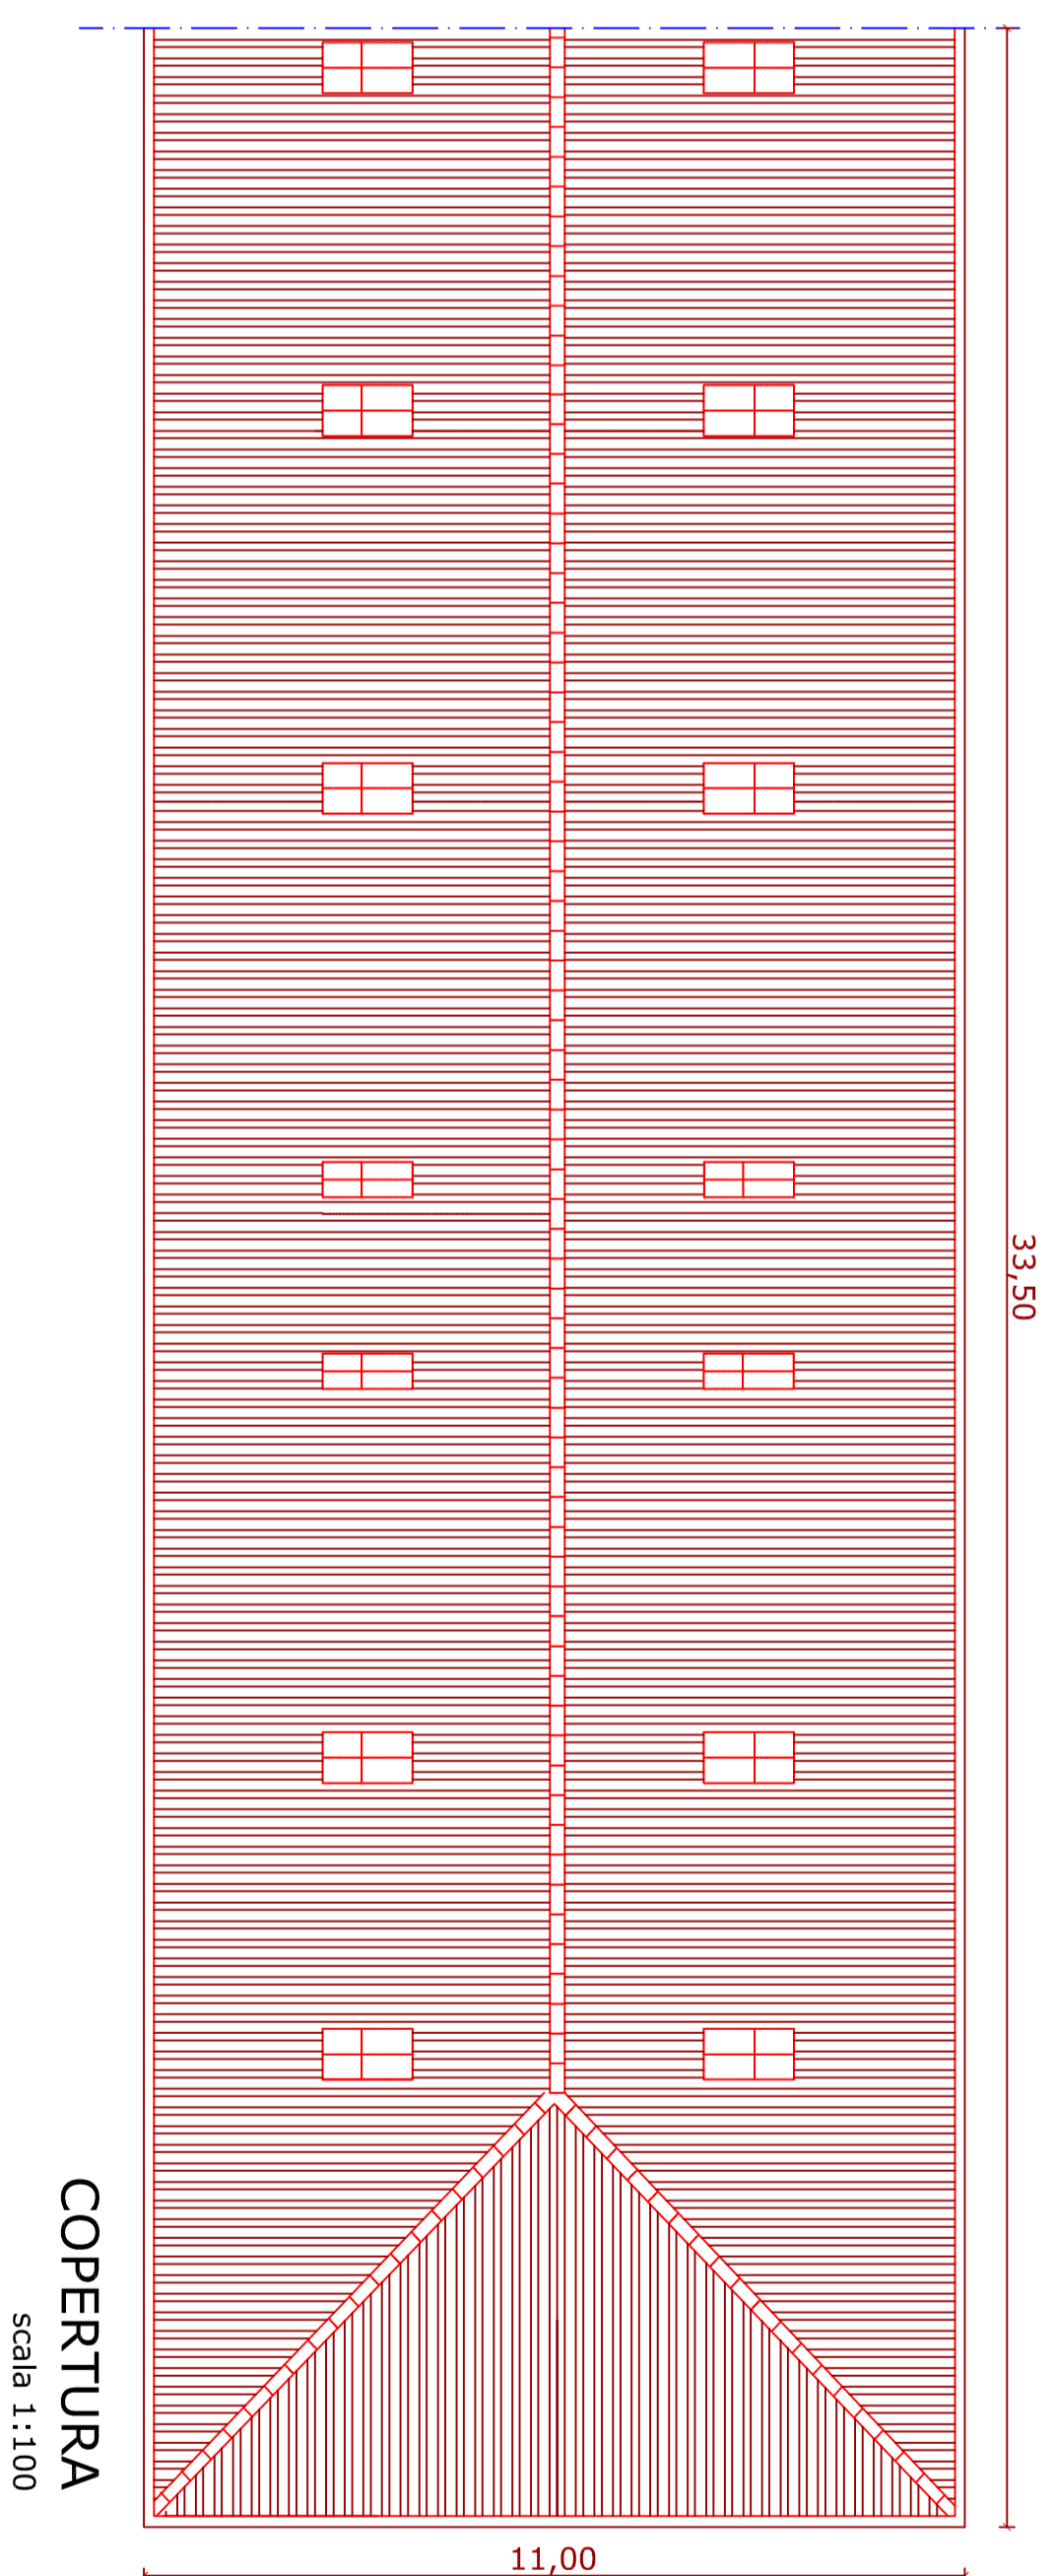


COPERTURA  
scala 1:100

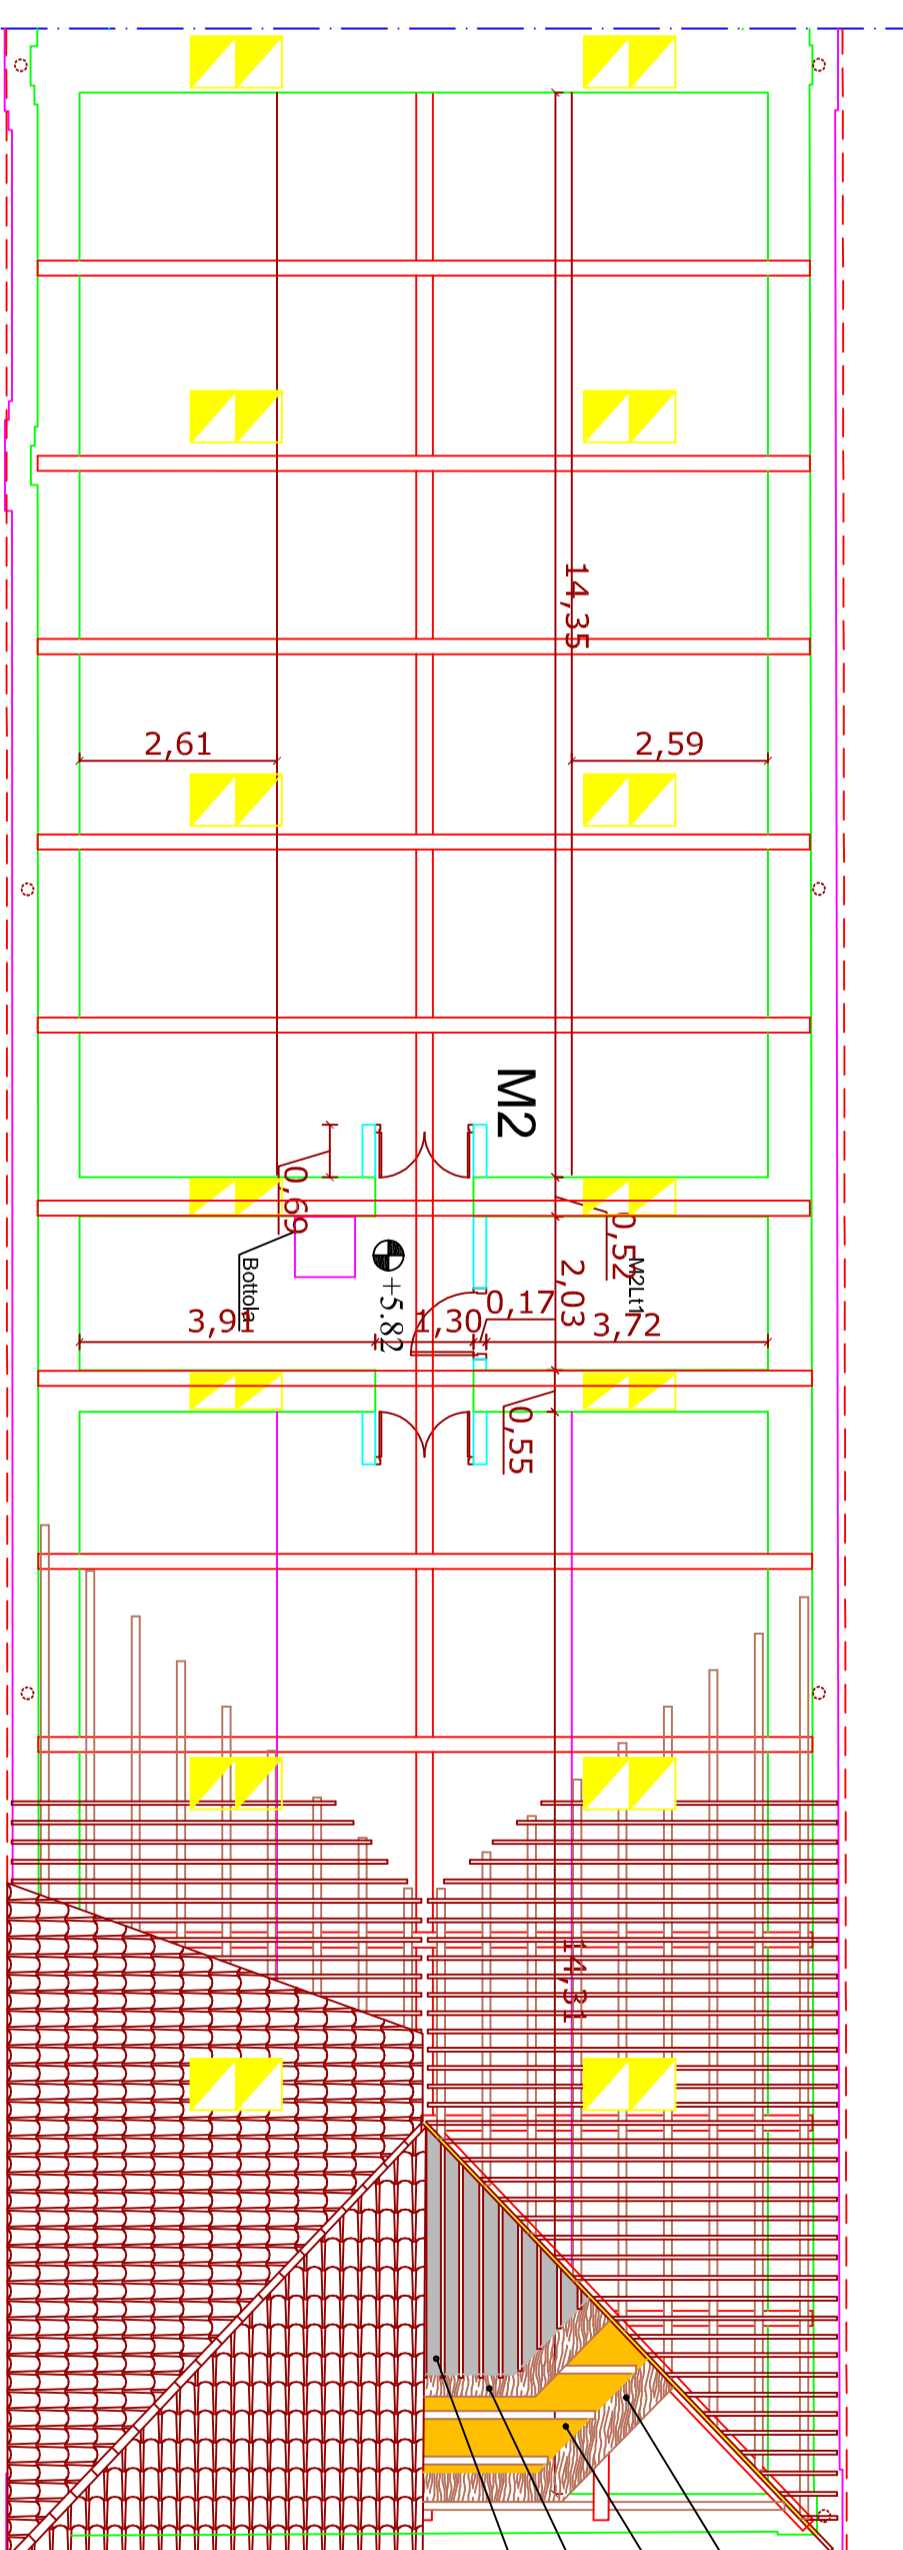

STRATIGRAFIA DELLA COPERTURA  
scala 1.100

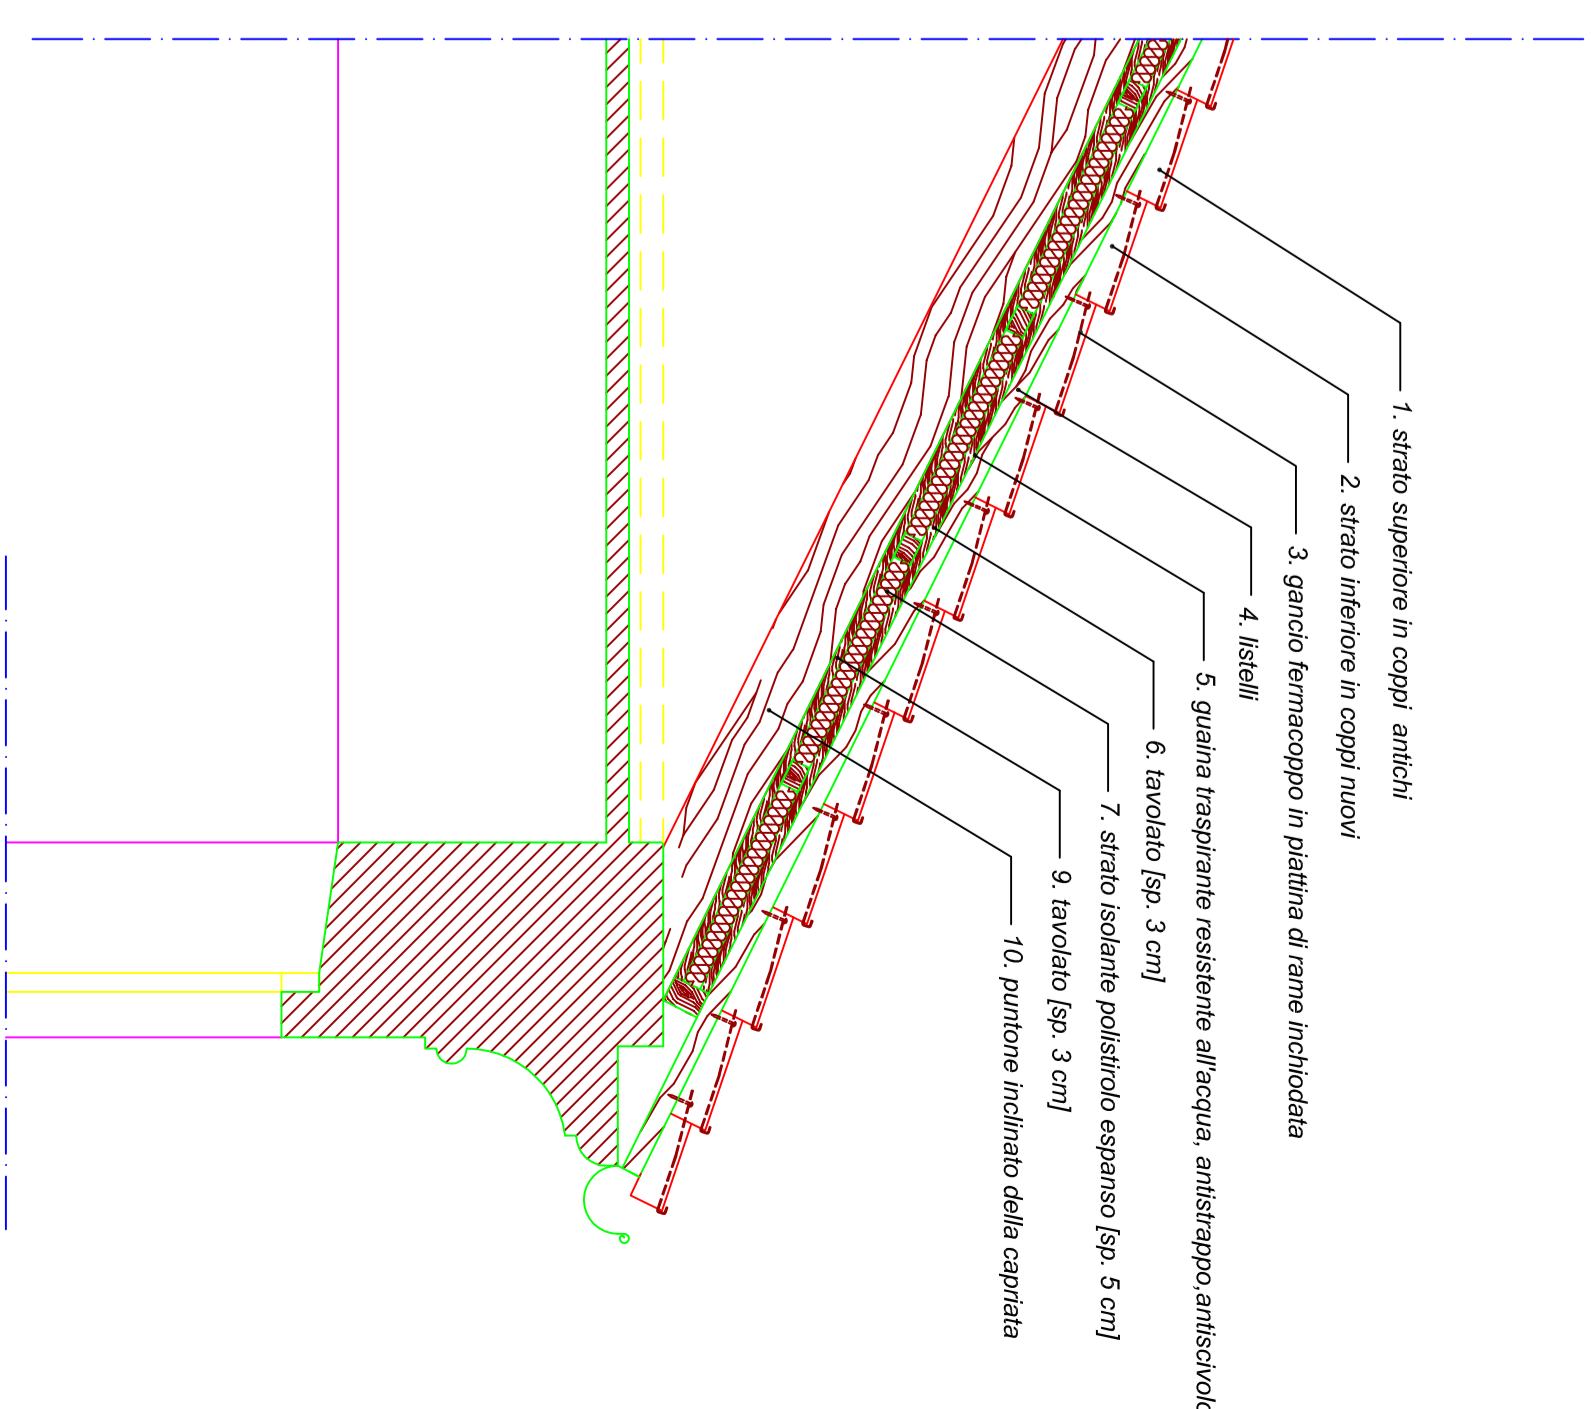

**PARTICOLARE DELLA STRATIGRAFIA**  
scala 1:20

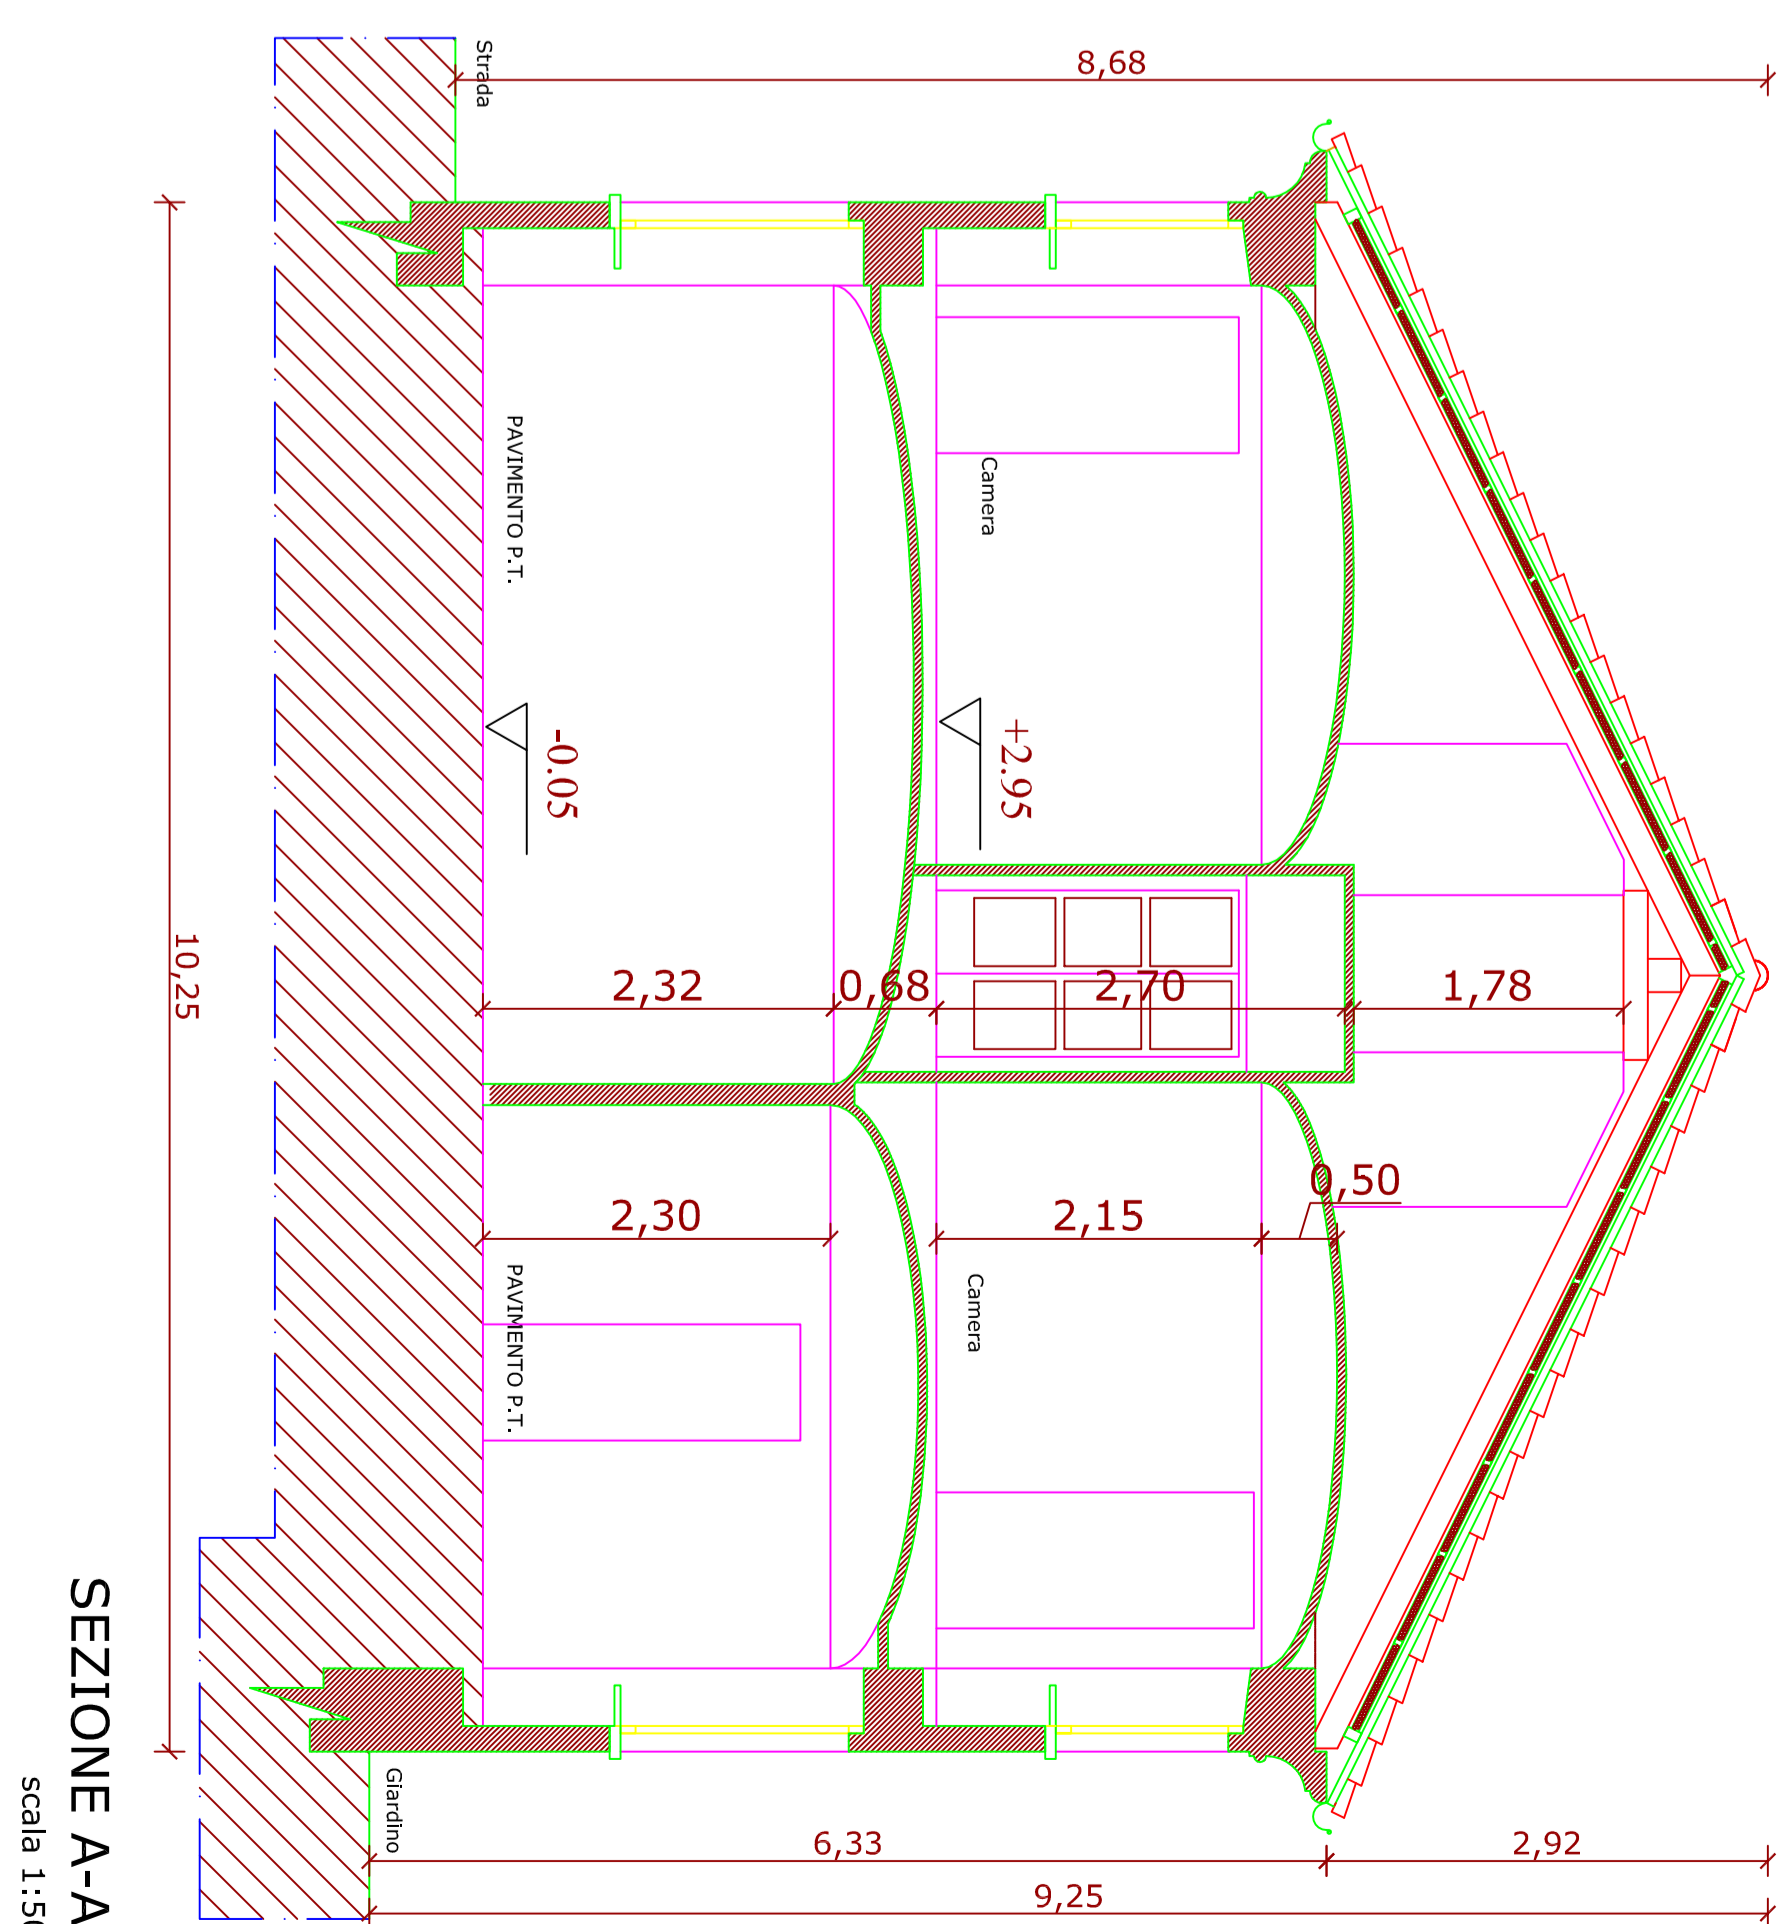

SEZIONE A-A'

scala 1:50