REGIONE PIEMONTE

DIREZIONE RISORSE UMANE E PATRIMONIO

VERBANIA VILLA SAN REMIGIO- EDIFICIO EX PORTINERIA

INTERVENTO DI RESTAURO E RECUPERO FUNZIONALE DEL FABBRICATO "EX PORTINERIA"

LOCALIZZAZIONE	PROVINCIA	COMUNE	INDIRIZZO
REGIONE PIEMONTE	VERBANO-CUSIO-OSSOLA	VERBANIA	VILLA SAN REMIGIO

PROGETTO ESECUTIVO

IDENTIFICAZIONE ELABORATO

CATEGORIA : PROGETTO ARCHITETTONICO

ELABORATO : PROGETTO
PROSPETTI EST, NORD, OVEST, SUD e SUD bis

TAVOLA
EDL ARC06

SCALA: 1/50	DATA: SETTEMBRE 2010	COMM:

INDICE VERSIONE

versione	data	oggetto

TIMBRI E FIRME

GRUPPO DI PROGETTAZIONE :

Associazione Temporanea di Professionisti

Arch. Paolo Clavarino- Corso Duca degli Abruzzi 40- Torino
Arch. Monica Semeraro - Corso Fiume 6 - Torino
Arch. Fabio Caratto - Corso Fiume 6 - Torino
Dott. Ing. Giulio Gallo - Corso Re Umberto 50 - Torino
Dott.Geologo Guido Bruno - Corso Rosselli 73 - Torino
M.C.M. Impianti srl - Vicolo Monti 8 - Grugliasco TO
Arch. Enrica Tosello - Corso Pr. di Piemonte 70 - Carmagnola

FIRMA
Visto:
IL CAPOGRUPPO
ARCH.PAOLO CLAVARINO

FIRMA
Verificato:
IL R.Q.P.
ARCH.PAOLO CLAVARINO

FIRMA
Approvato:
IL R.U.P.
DOTT.SSA MARIA GRAZIA FERRERI

RINTRACCIABILITÀ INFORMATICA
FILE : Progetto prospetti.dwg

CODICE SEMANTICO
COD :

Questo elaborato è di proprietà della Regione Piemonte, qualsiasi divulgazione o riproduzione anche parziale deve essere espressamente autorizzata
Direzione Risorse umane e Patrimonio - Settore Tecnico -
Via Viotti, 8 - 10121 Torino - Tel 011 4322160 - Fax 011 4323209 - Cod Fisc 80087670016

LEGENDA

TROMPE L'OEIL

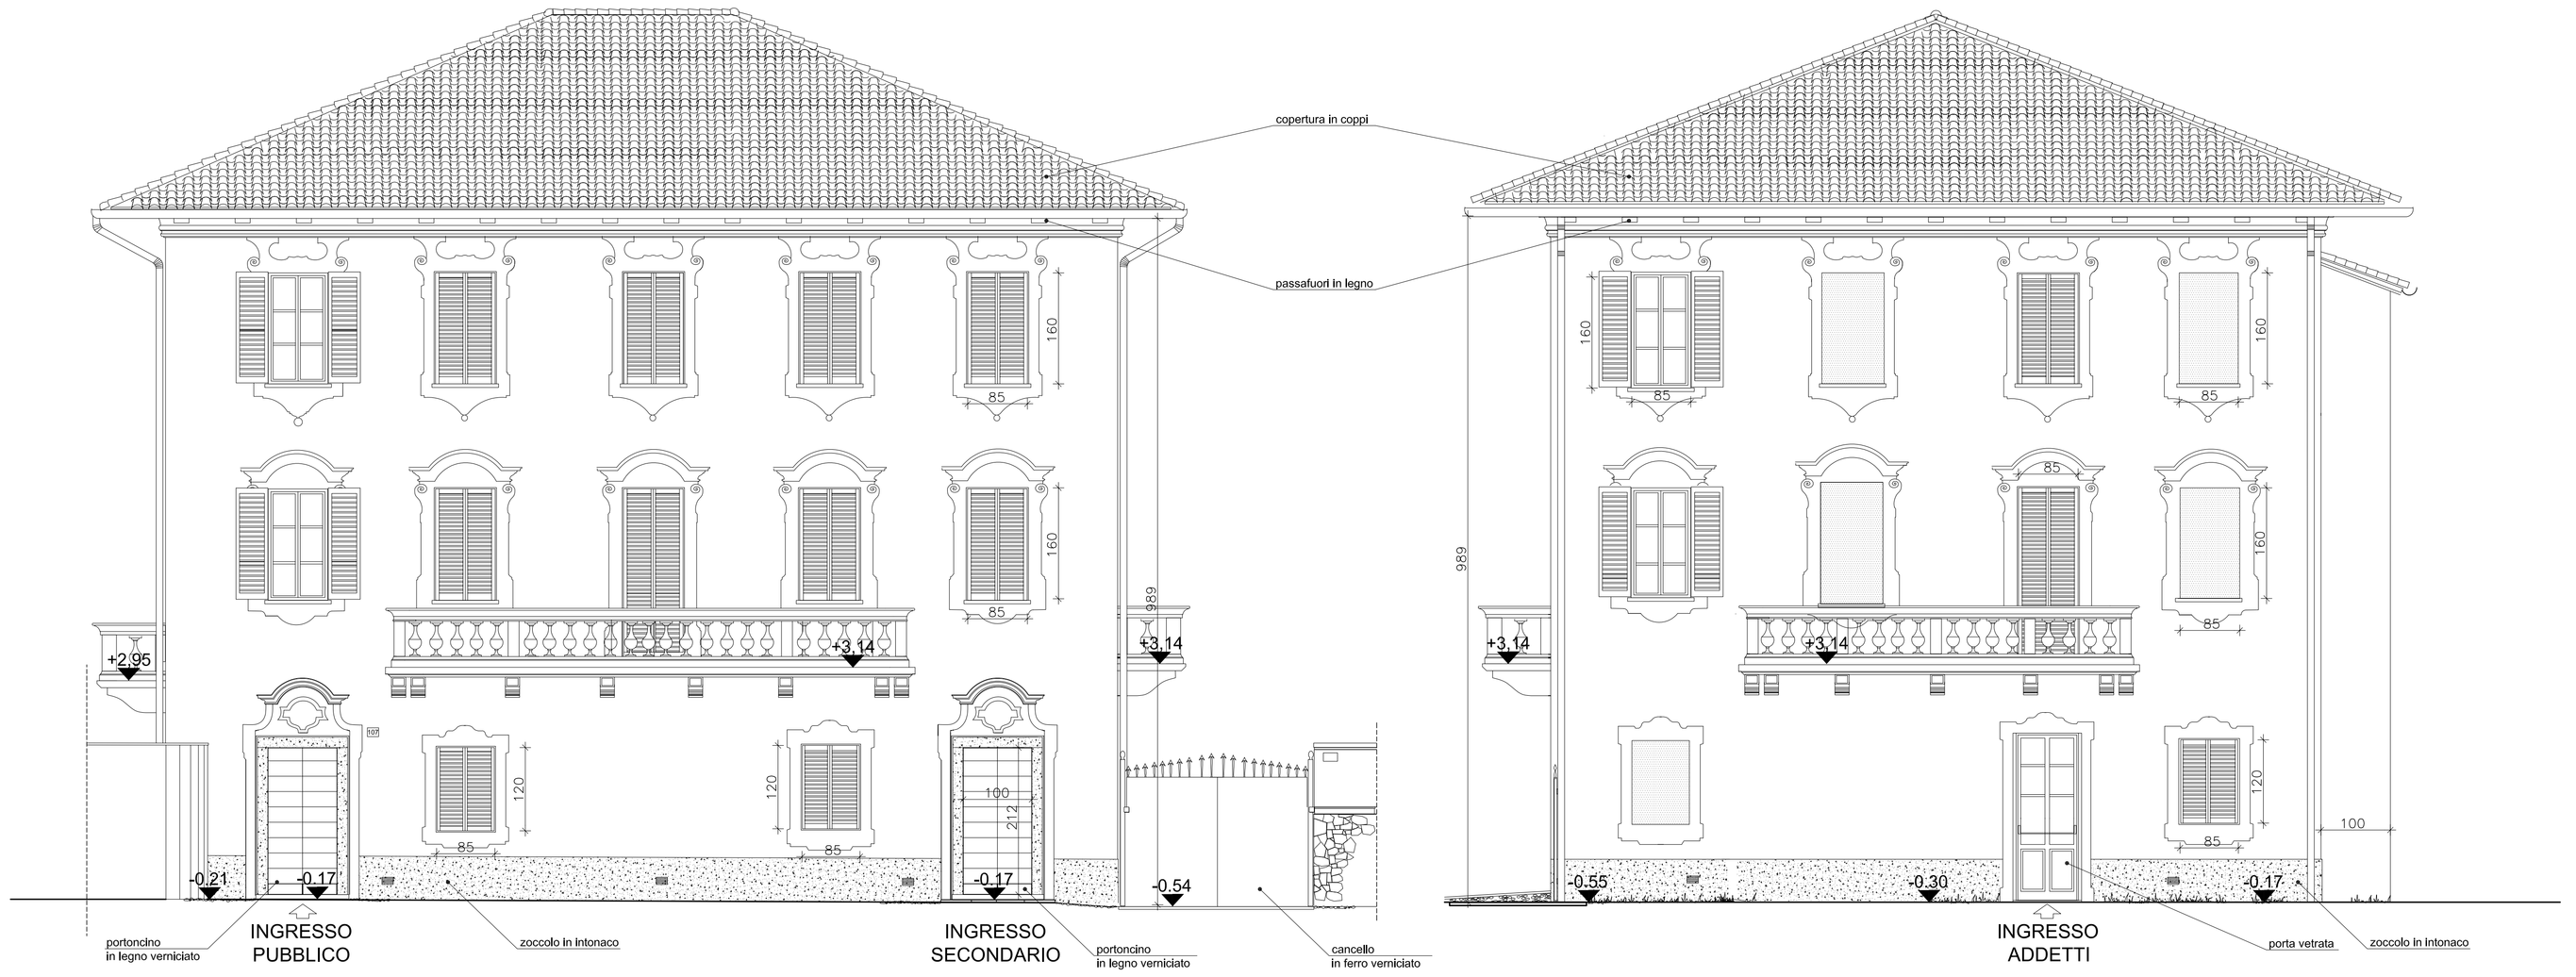

PROSPETTO EST

PROSPETTO NORD

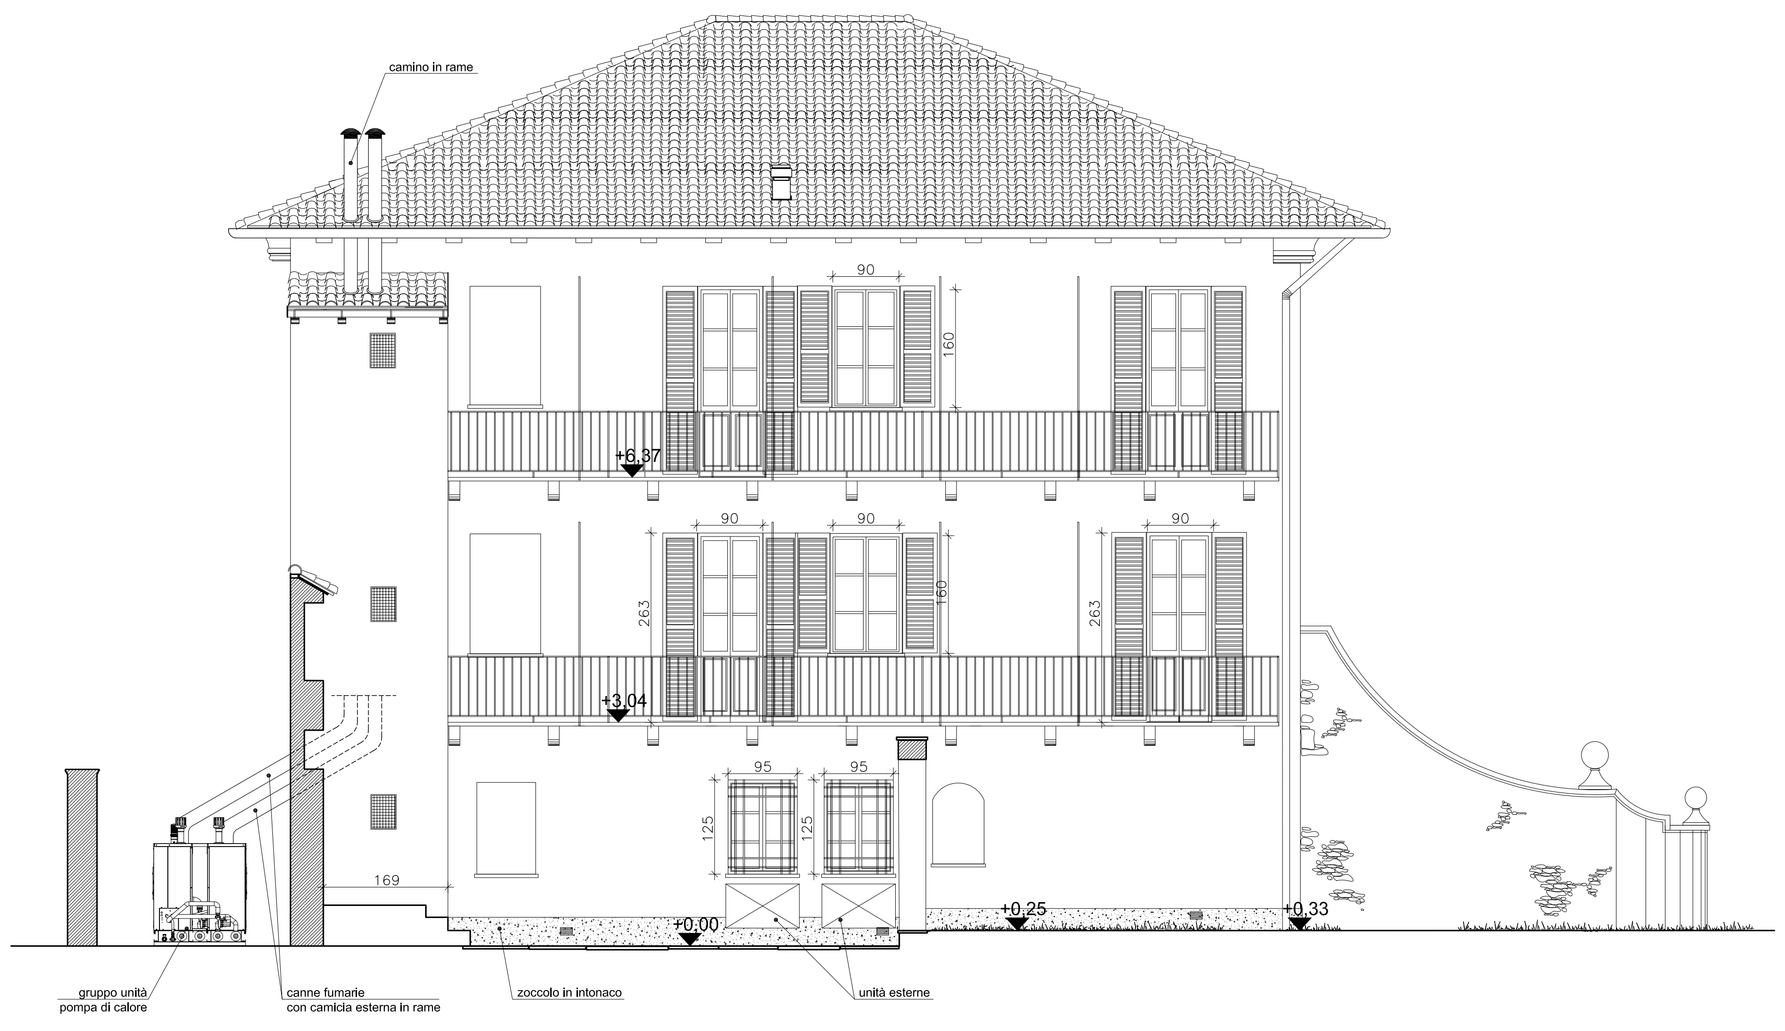

PROSPETTO OVEST

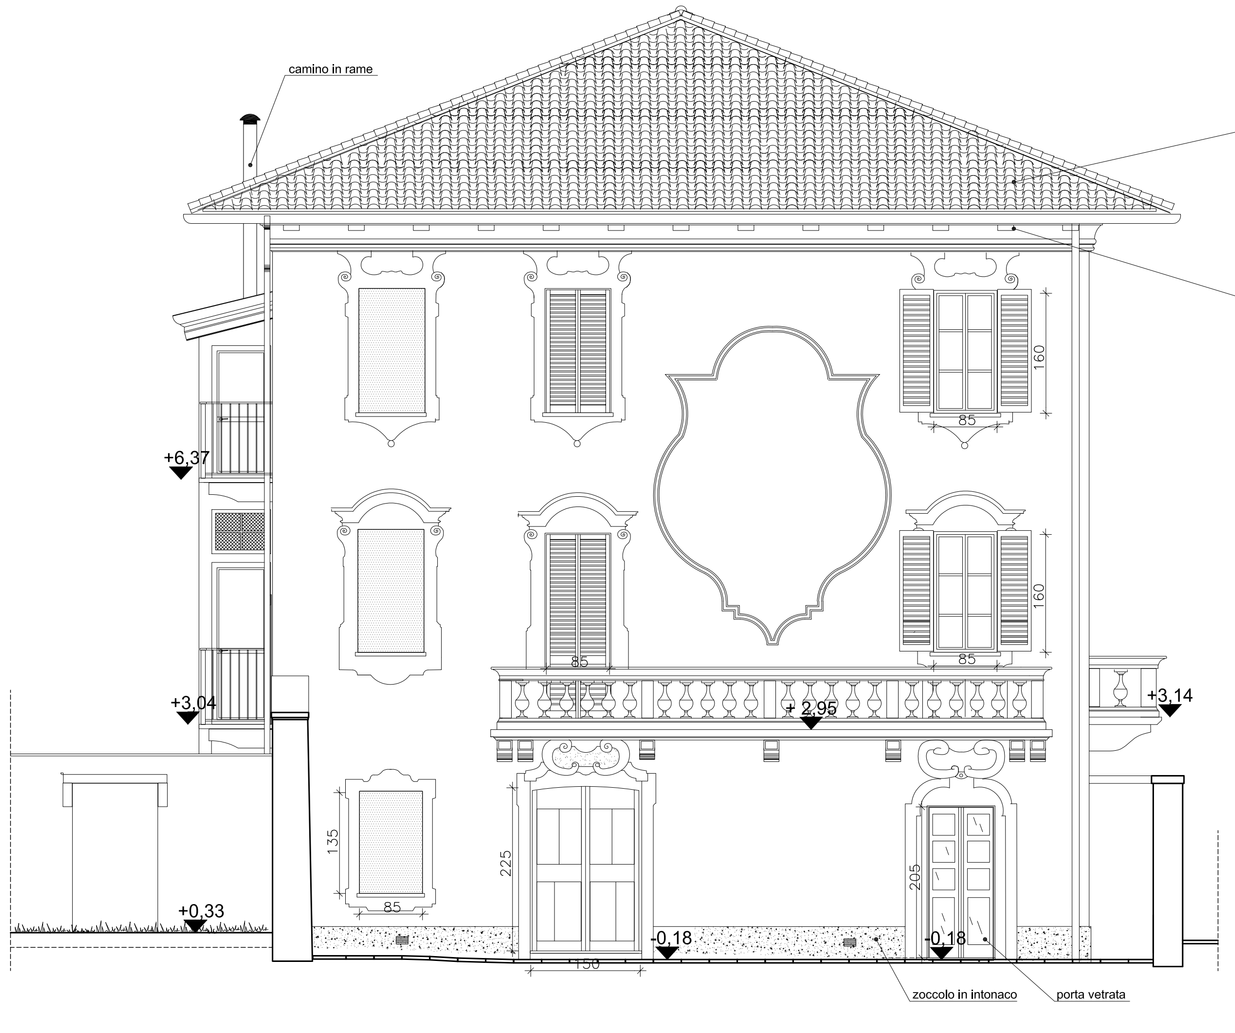

PROSPETTO SUD

PROSPETTO SUD Bis
(vista dal giardino)