



DIREZIONE RISORSE UMANE E PATRIMONIO

VERBANIA VILLA SAN REMIGIO- EDIFICIO EX PORTINERIA
INTERVENTO DI RESTAURO E RECUPERO FUNZIONALE
DEL FABBRICATO "EX PORTINERIA"

LOCALIZZAZIONE	PROVINCIA	COMUNE	INDIRIZZO
REGIONE PIEMONTE	VERBANO-CUSIO-OSSOLA	VERBANIA	VILLA SAN REMIGIO

RENTIFICAZIONE LAVORATO	PROGETTO ESECUTIVO
CATEGORIA : PROGETTO ARCHITETTONICO	TAVOLA
ELABORATO : PROGETTO PARTICOLARI COSTRUTTIVI	EDL
BUSSOLA TIPO Q	ARC18


SCALA: 1/10 1/20	DATA: SETTEMBRE 2010	COMM:
------------------	----------------------	-------

VERSIONE	DATA	ARGENTO


TRACCE E FIRME	FIRMA
GRUPPO DI PROGETTAZIONE :	Visio: IL CAPOGRUPPO ARCH.PAULO CLAVARINO
Associazione Temporanea di Professionisti Arch. Paolo Clavarino - Corso Duca degli Abruzzi 40 - Torino Arch. Monica Semeraro - Corso Flumè 6 - Torino Arch. Fabio Caratto - Corso Flumè 6 - Torino Dott. Ing. Giulio Gallo - Corso Re Umberto 50 - Torino Dott. Geologo Guido Bruno - Corso Rosselli 73 - Torino Dott. Ingegnere Roberto Tassi - Corso Rosselli 73 - Torino Arch. Enrica Tosello - Corso P.I. di Pannofa 70 - Camagnola	FIRMA Verificato: IL R.Q.P. ARCH.PAULO CLAVARINO
	FIRMA Approvato: IL R.U.P. DOTT.SSA MARIA GRAZIA FERRERI
PROTAGONISTI E CONTRASSEGNA	CODICE SANITARIO
FILE : Bussole.dwg	COD :

Questo elaborato è di proprietà della Regione Piemonte, qualsiasi divulgazione e riproduzione anche parziale deve essere espressamente autorizzata
Via Venti, 8 - 10121 Torino - Tel.011 4322160 - Fax.011 4322299 - Cod. Fisc. 80087670016


pianta
scala 1:10

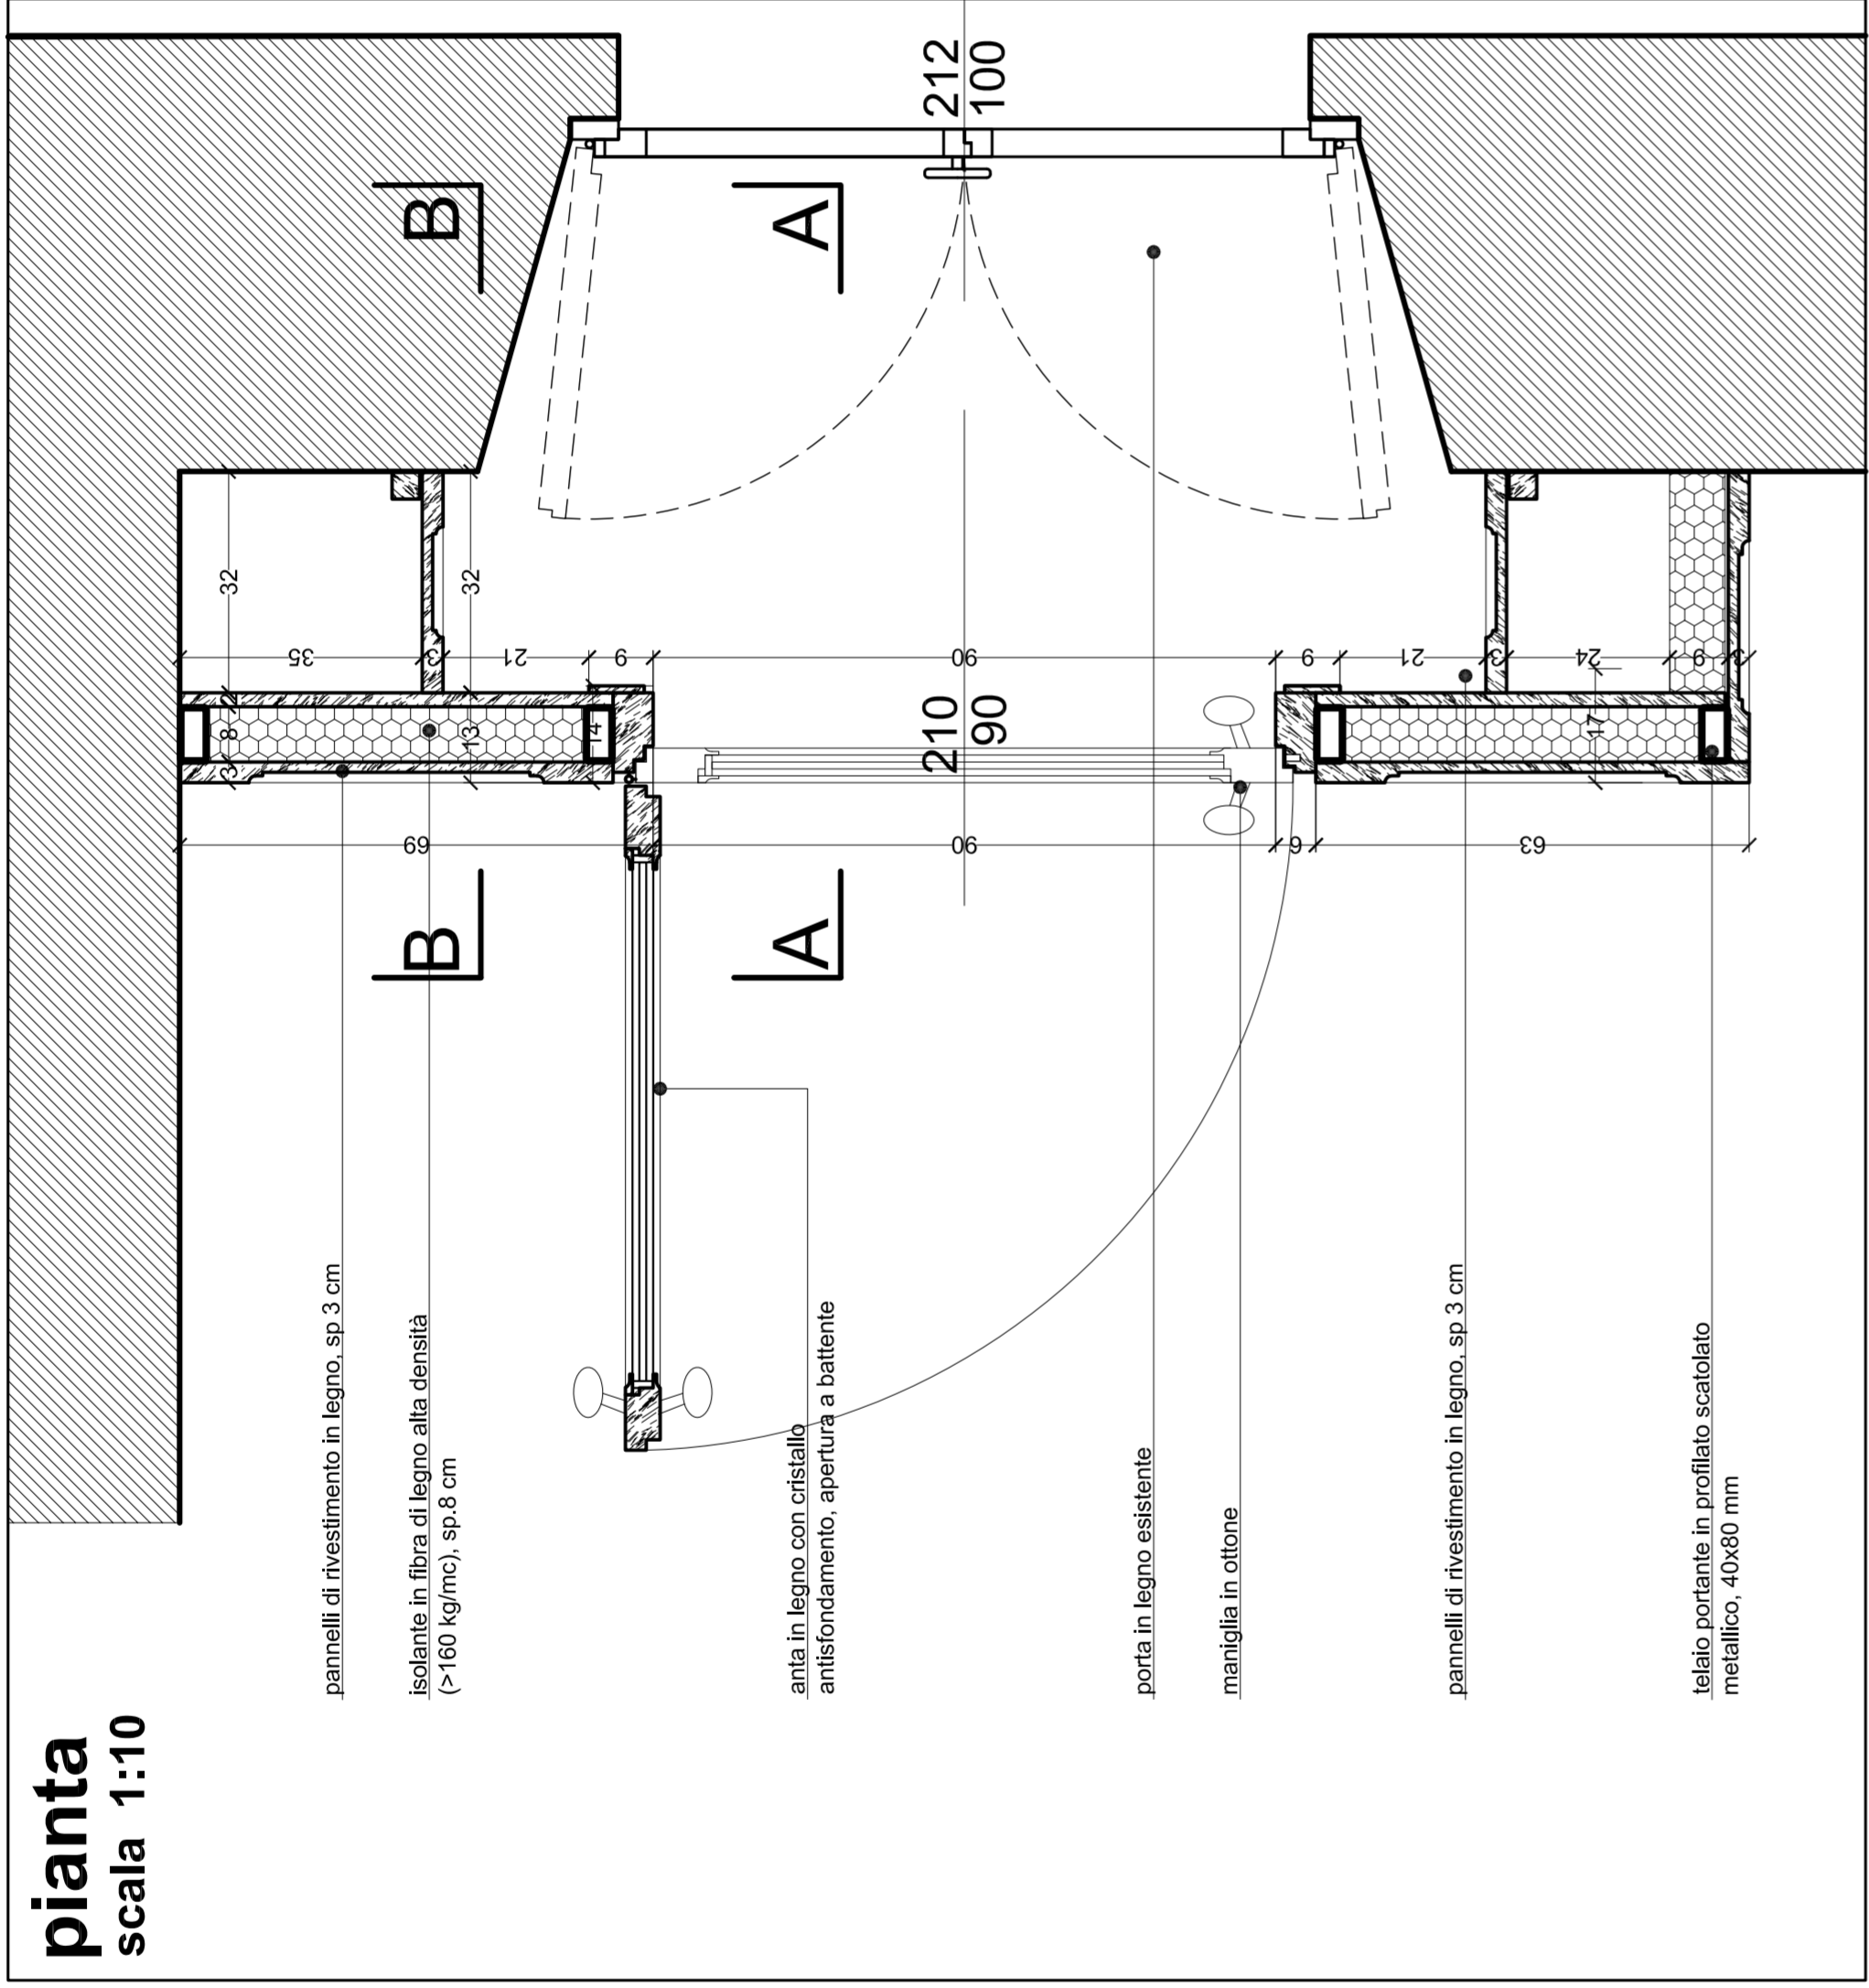


vista dall'alto
scala 1:10

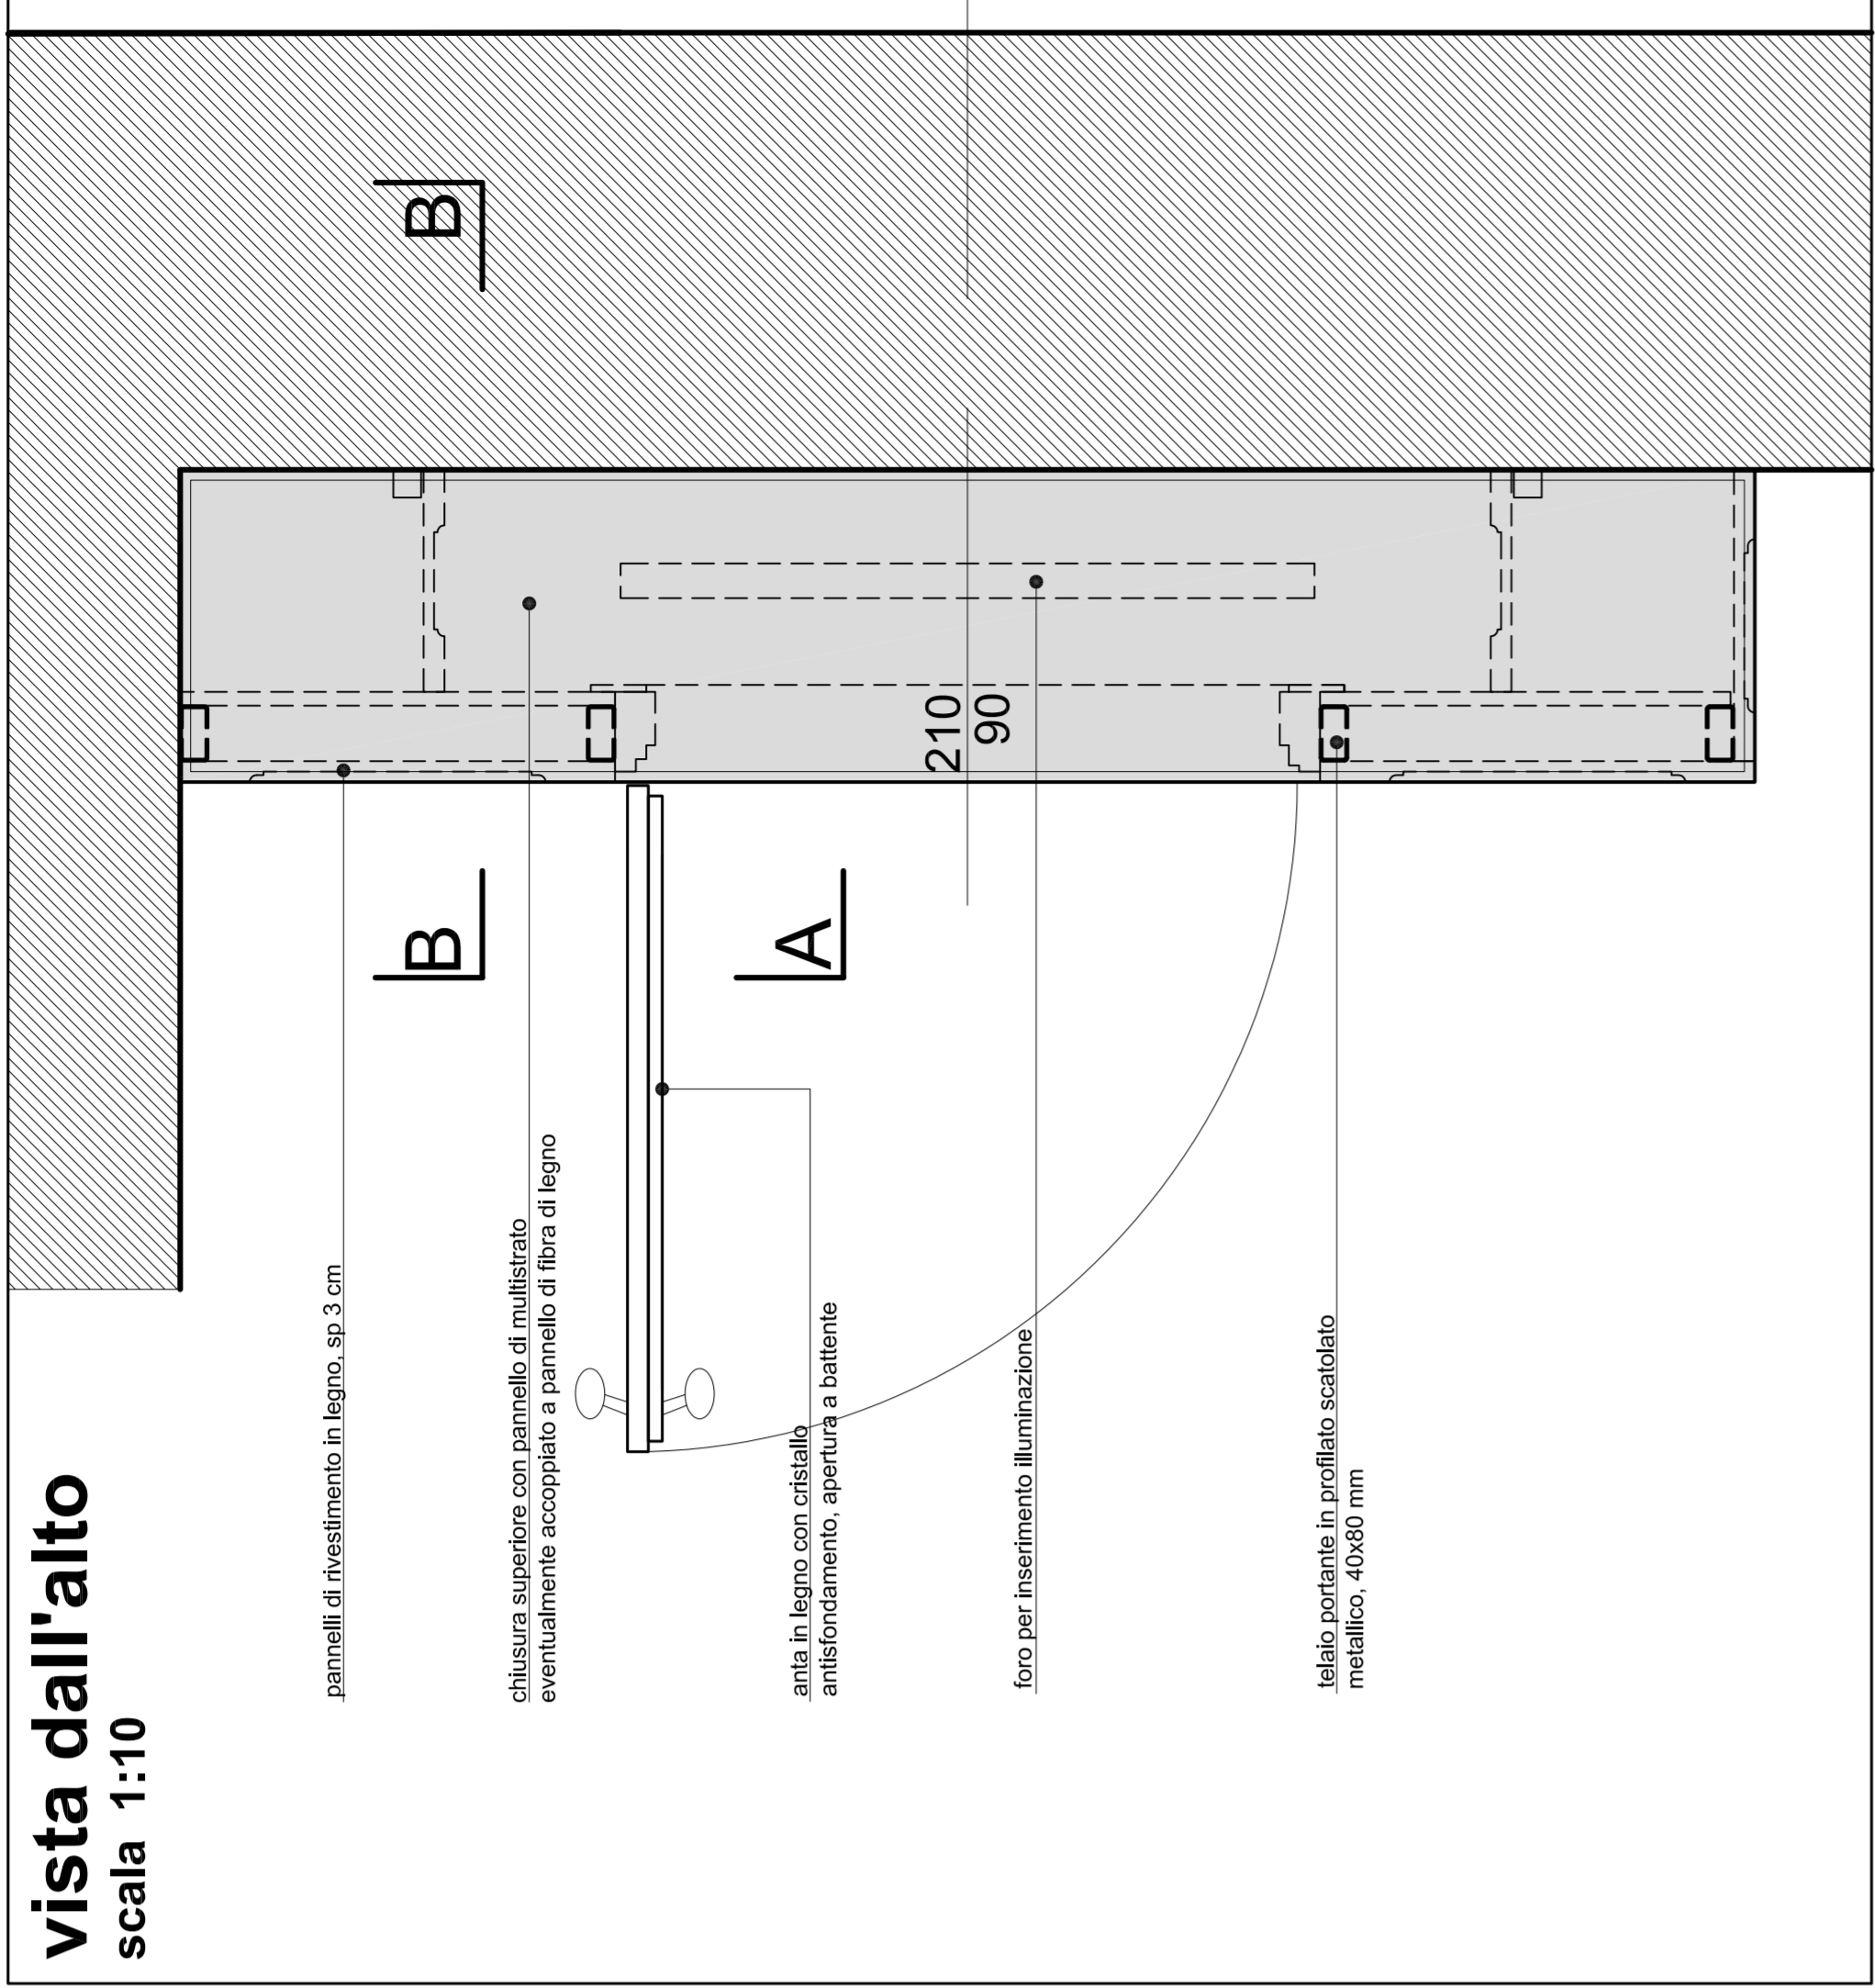

sezione AA
scala 1:10

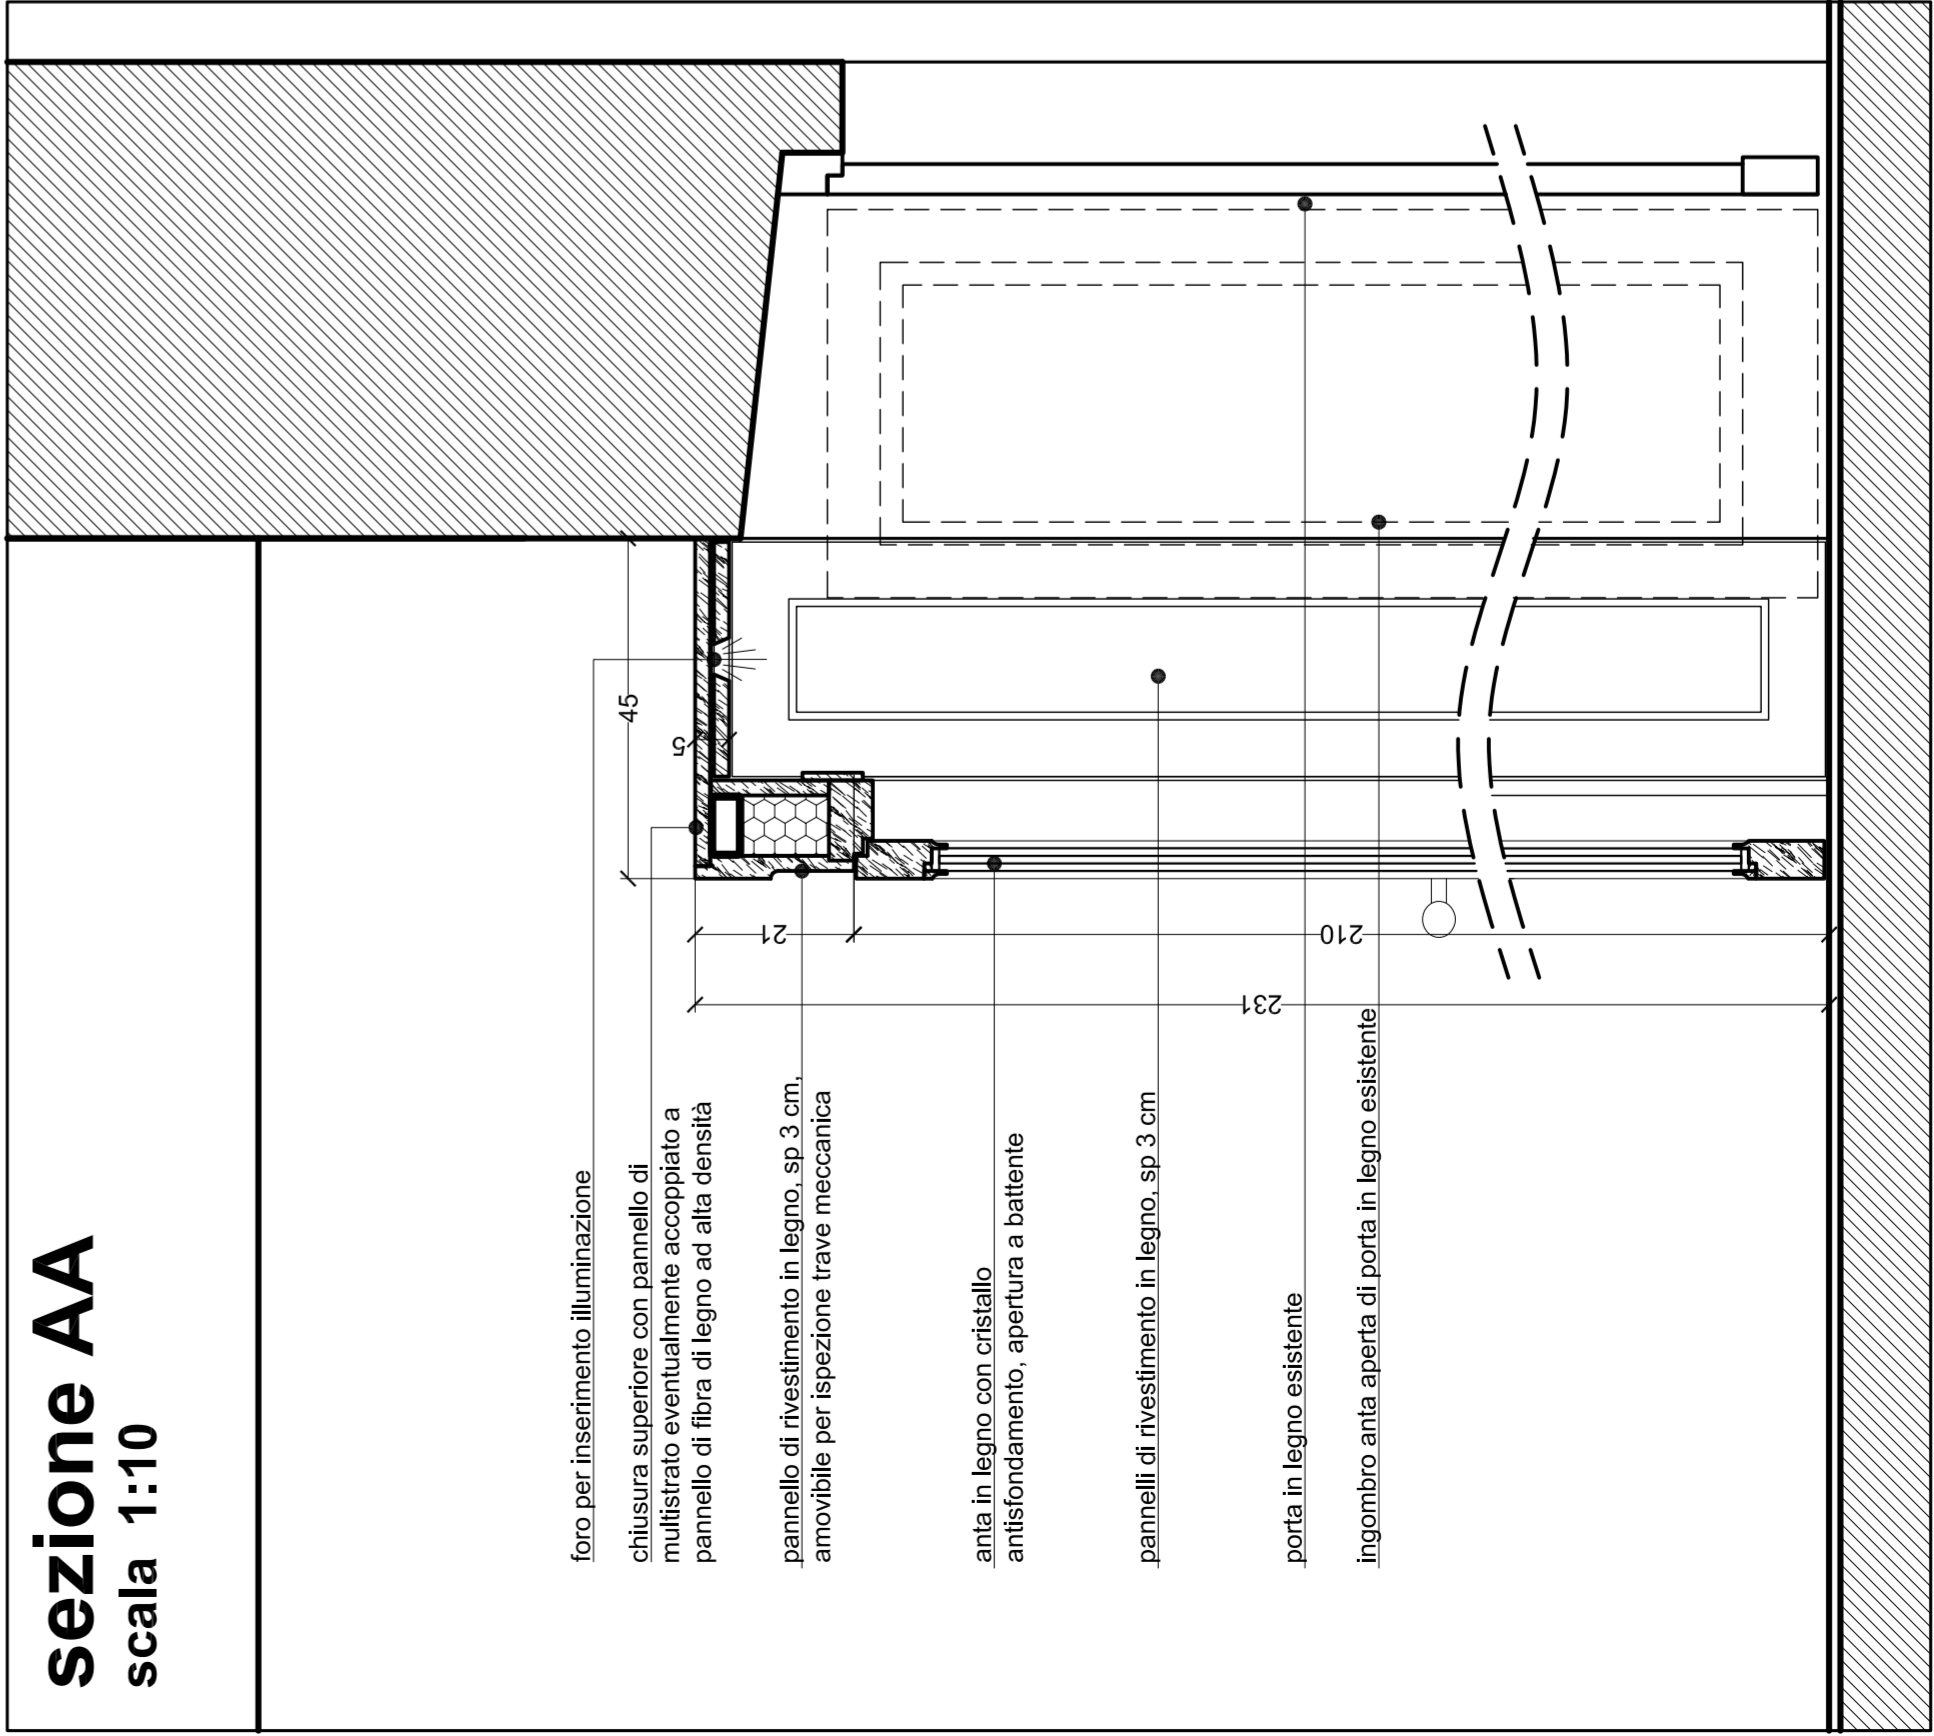

sezione BB
scala 1:10

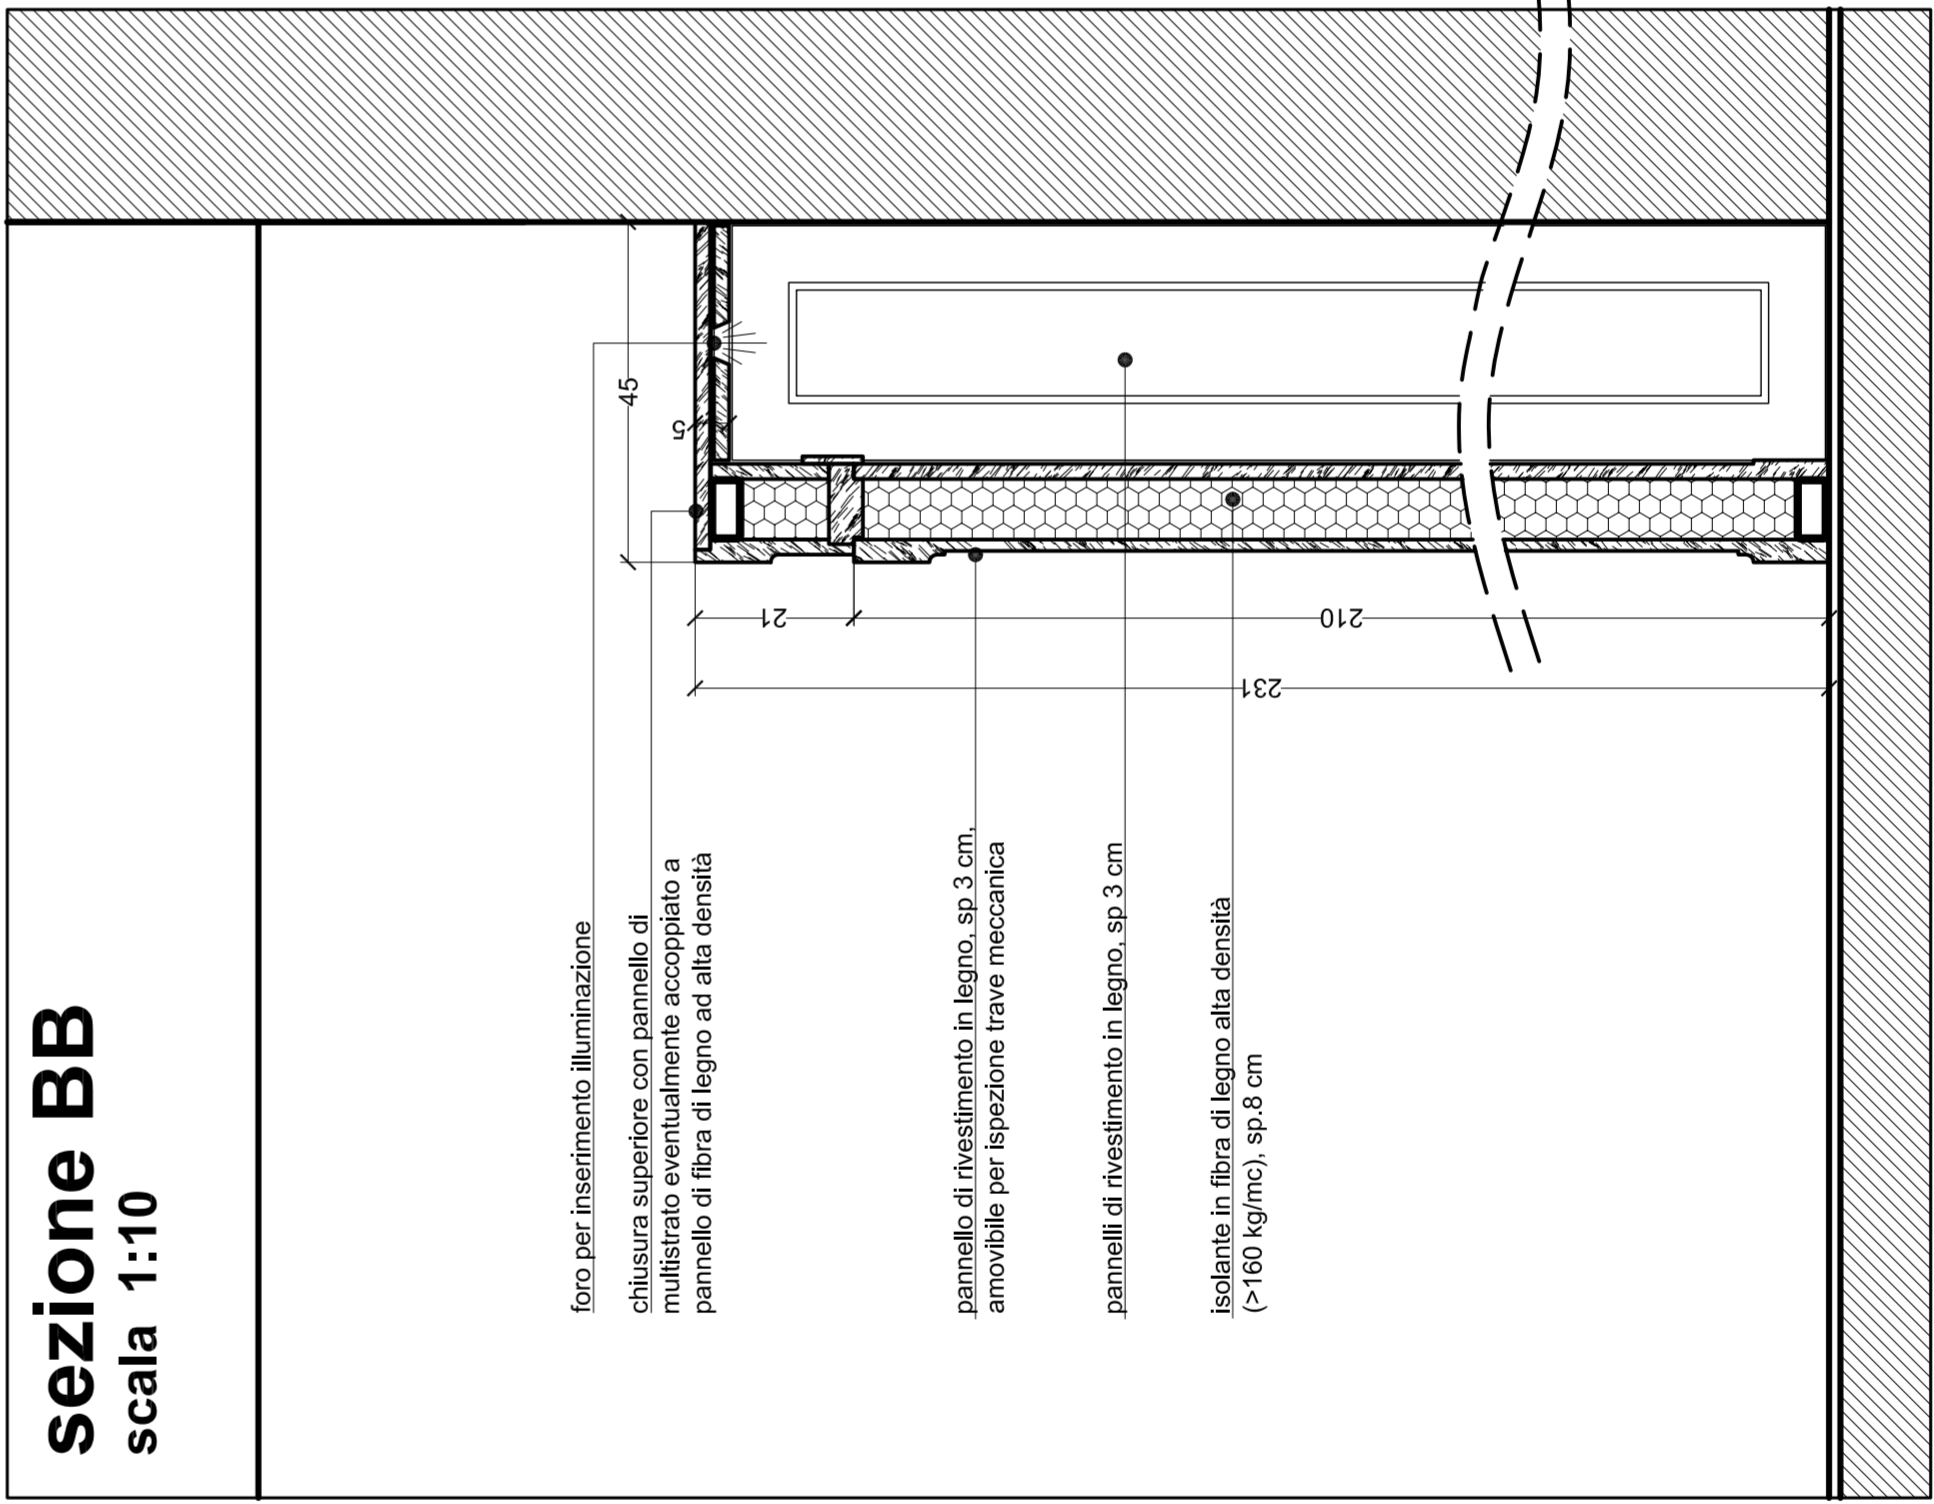

prospetti
scala 1:20

