



Schema funzionale impianto GAS

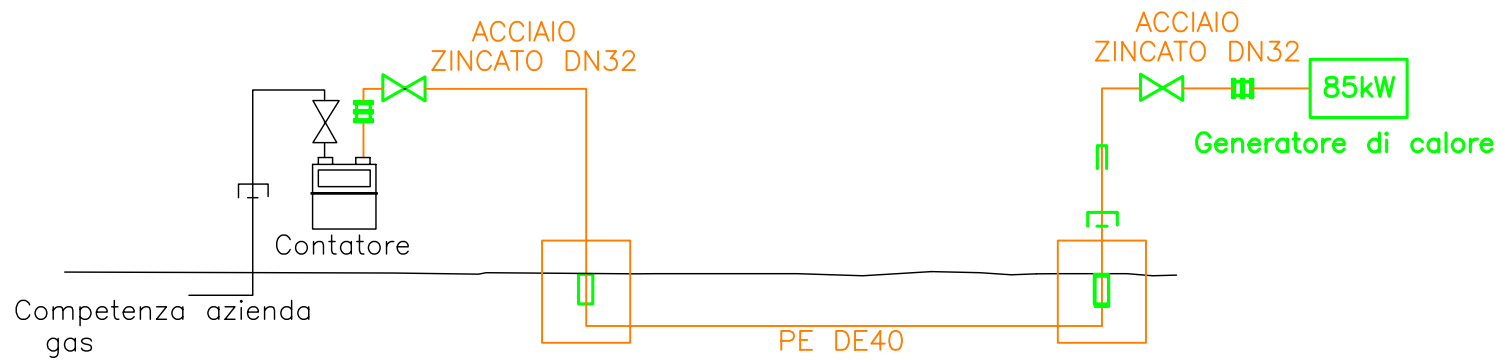

LEGENDA

	FVAL-SIC	Valvola di sicurezza omologata a norme ISPESL		FCRC-G	Elettropompa in esecuzione gemellare
	--	Scarico convogliato		FVAL-R	Valvola di non ritorno (il senso del flusso è indicato dalla freccia)
	FGIU-GAG	Giunto elastico antivibrante		FFLY	Filtro a Y flangiato/filettato (a cestello)
	FFLY	Filtro		FTUB	Tubazione in acciaio nero s.s. Circuito di alimentazione ventilconvettori ed aerotermi.
	FCRC-G	Elettropompa in esecuzione singola		FTUB	Tubazione in acciaio inossidabile austenitico Cr-Ni-Mo a norma UNI EN 10088 (AISI 316 L), raccordi a pressione. Per la tipologia, la coibentazione e finitura leggi Nota Bene sottostante.
	FVAL-INT	Valvola di intercettazione (a sfera se filettata, a farfalla se flangiata)		--	Giunto antivibrante.
	FAPP-TER	Termometro		--	Saracinesca.
	FSND-TEMP	Sonda di temperatura		--	Giunto di transizione polietilene-metallo.
					Giunto dielettrico.
				FVAL-BIL	Valvola bilanciamento filettata/flangiata
				FAPP-MAN	Manometro

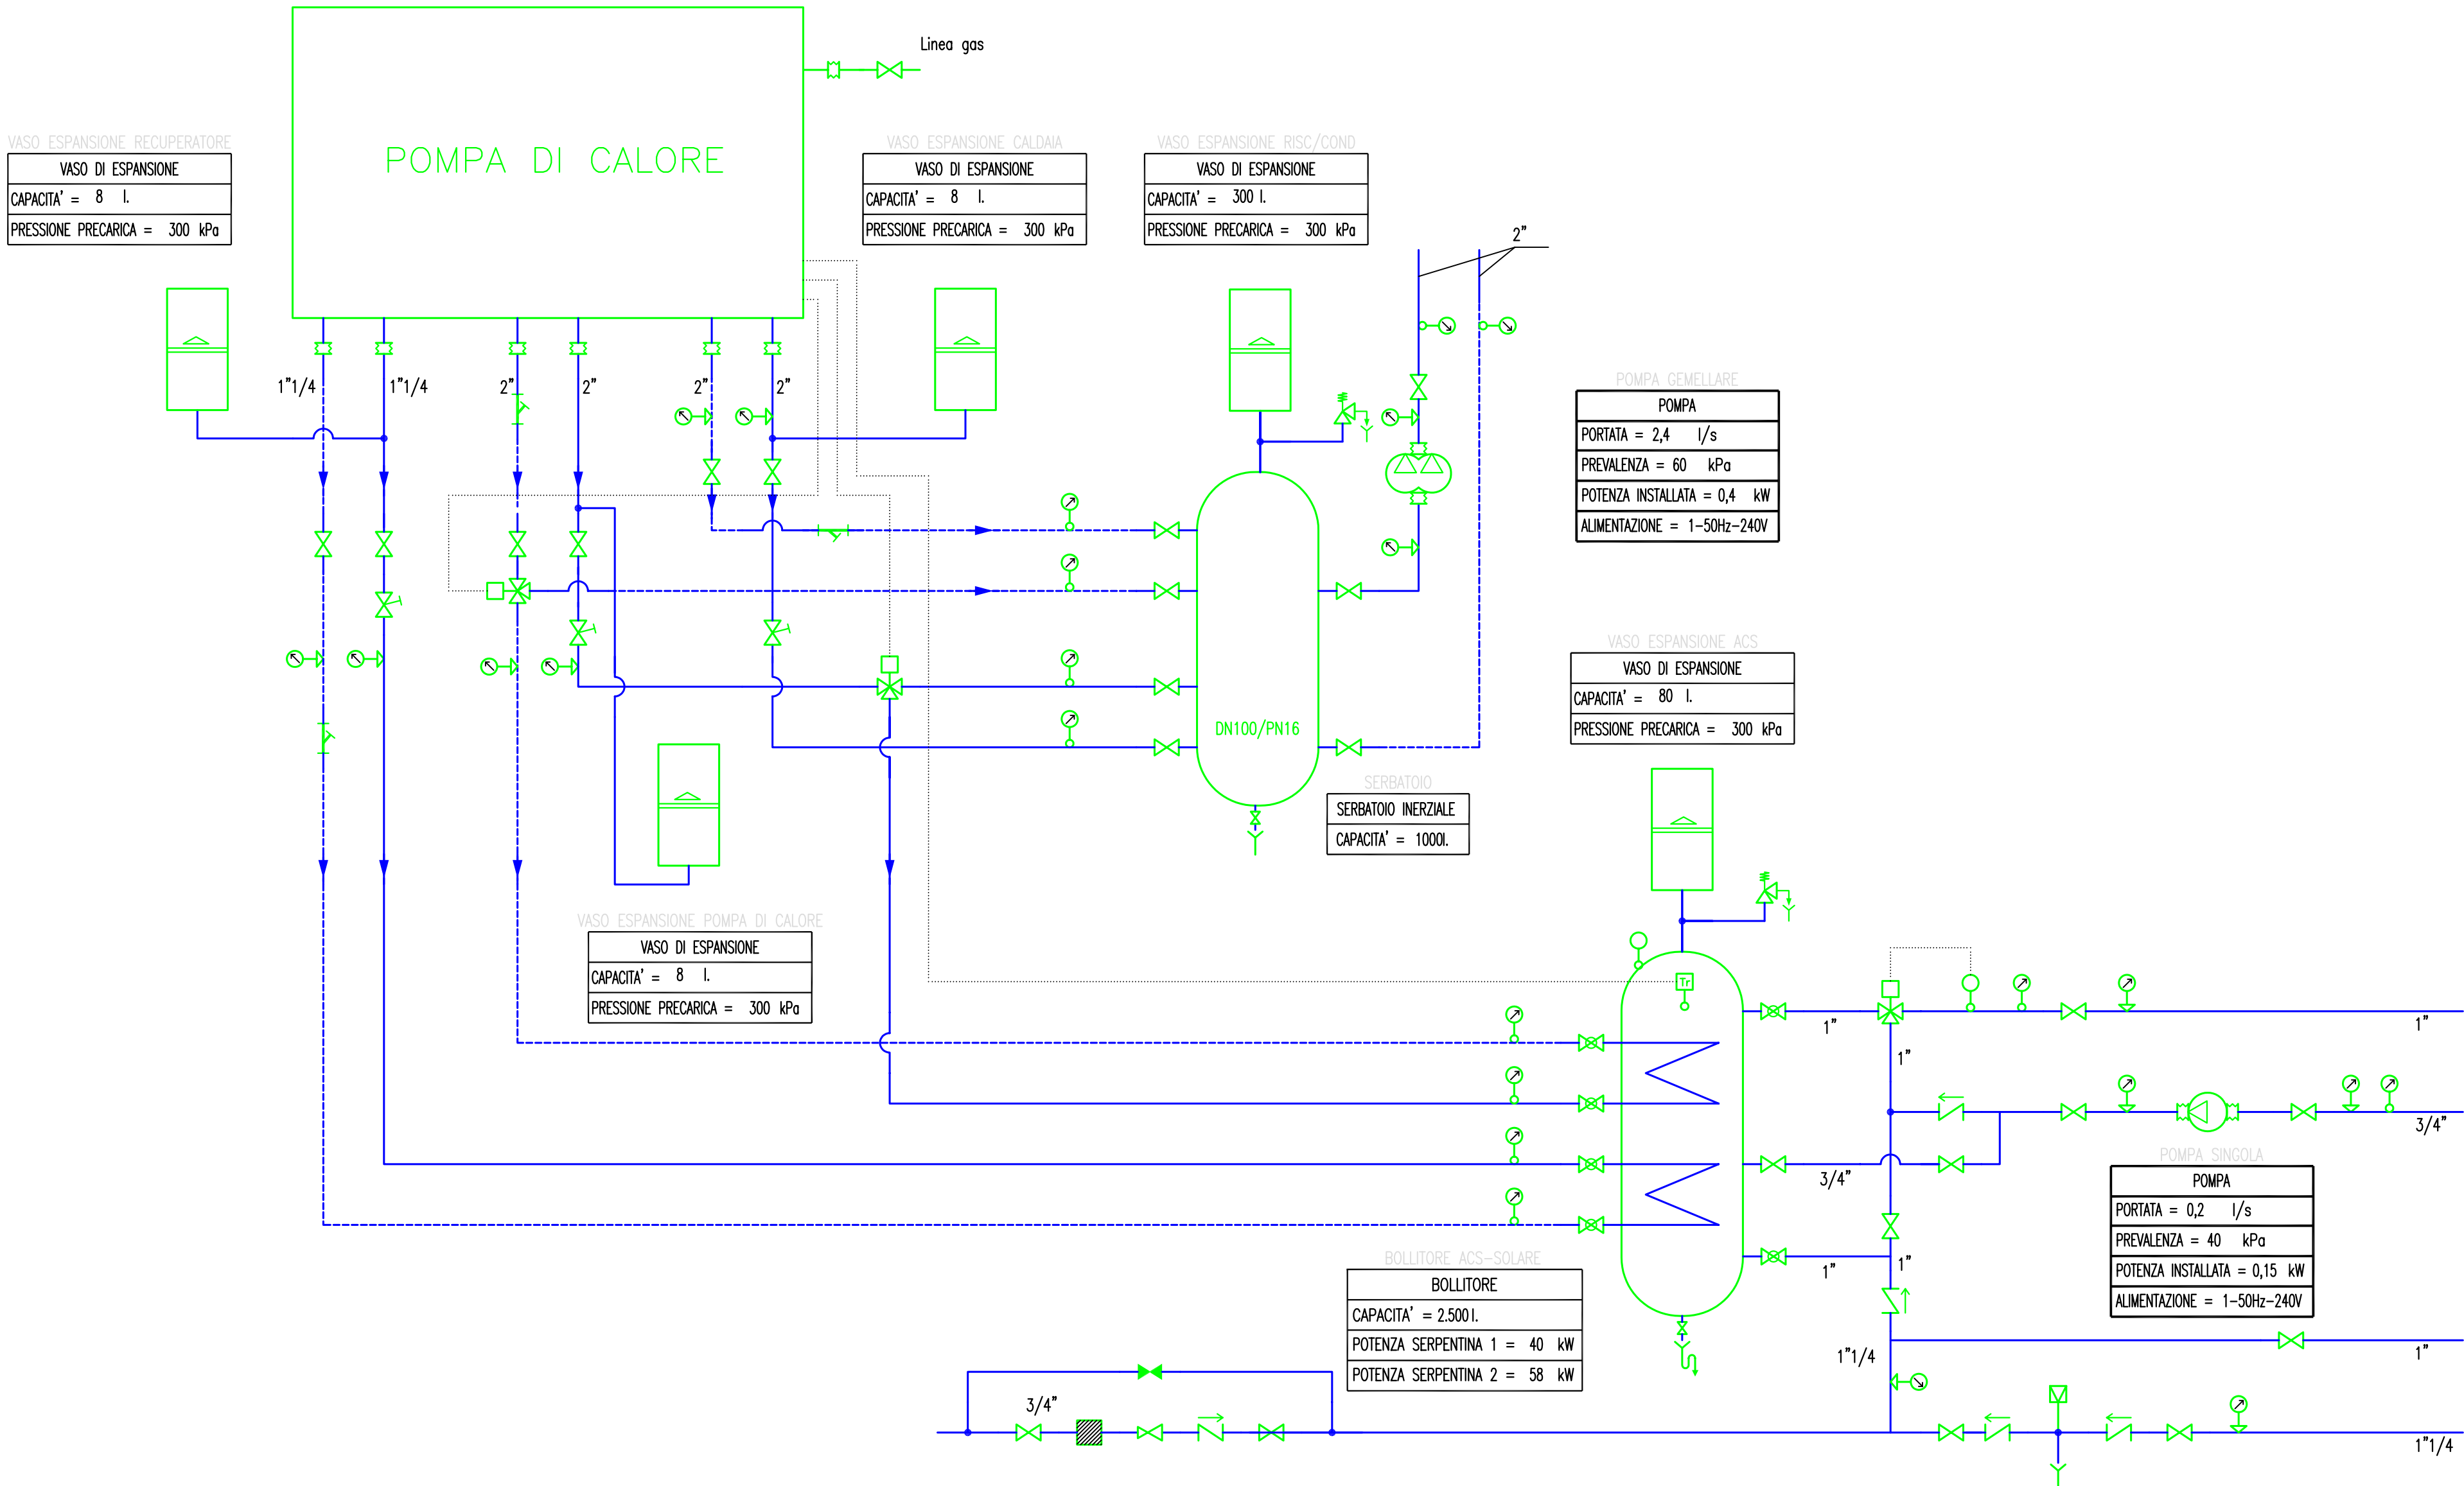

VERBANIA VILLA SAN REMIGIO-EDIFICIO EX PORTINERIA
INTERVENTO DI RESTAURO E RECUPERO FUNZIONALE
DEL FABBRICATO "EX PORTINERIA"

LOCALIZZAZIONE REGIONE PIEMONTE	PROVINCIA VERBANO-CUSIO-OSSOLA	COMUNE VERBANIA	INDIRIZZO VILLA SAN REMIGIO
------------------------------------	-----------------------------------	--------------------	--------------------------------

PROGETTO ESECUTIVO

CATEGORIA : PROGETTO IMPIANTI TERMOFLUIDICI
ELABORATO: RELAZIONI GENERALI
SCHEMA FUNZIONALE E SCHEMA RETE GAS

TAVOLA
IMP
MEC05

SCALA: - DATA: SETTEMBRE 2010 COMM:

INDICE VERSIONE	versione	data	oggetto

GRUPPO DI PROGETTAZIONE : Associazione Temporanea di Professionisti Arch. Paolo Clavarino- Corso Duca degli Abruzzi 40- Torino Arch. Monica Semeraro - Corso Fiume 6 - Torino Arch. Fabio Caratto - Corso Fiume 6 - Torino Dott. Ing. Giulio Gallo - Corso Re Umberto 50 - Torino Dott. Geologo Guido Bruno - Corso Rosselli 73 - Torino M.C.M. Impianti srl - Vicolo Monti 8 - Grugliasco TO Arch. Enrica Tosello - Corso Pr. di Piemonte 70 - Carmagnola	FIRMA Visto: IL CAPOGRUPPO ARCH.PAULO CLAVARINO FIRMA Verificato: IL R.Q.P. ARCH.PAULO CLAVARINO FIRMA Approvato: IL R.U.P. DOTT.SSA MARIA GRAZIA FERRERI
RINTRACCIABILITA' INFORMATICA FILE : 0934-E-TF-P-001+006_00	CODICE SEMANTICO COD :

Questo elaborato è di proprietà della Regione Piemonte, qualsiasi divulgazione o riproduzione anche parziale deve essere espressamente autorizzata
Direzione Risorse umane e Patrimonio - Settore Tecnico -
Via Vioti, 8 - 10121 Torino - Tel 011 4322160 - Fax 011 4323209 - Cod Fisc 80087670016