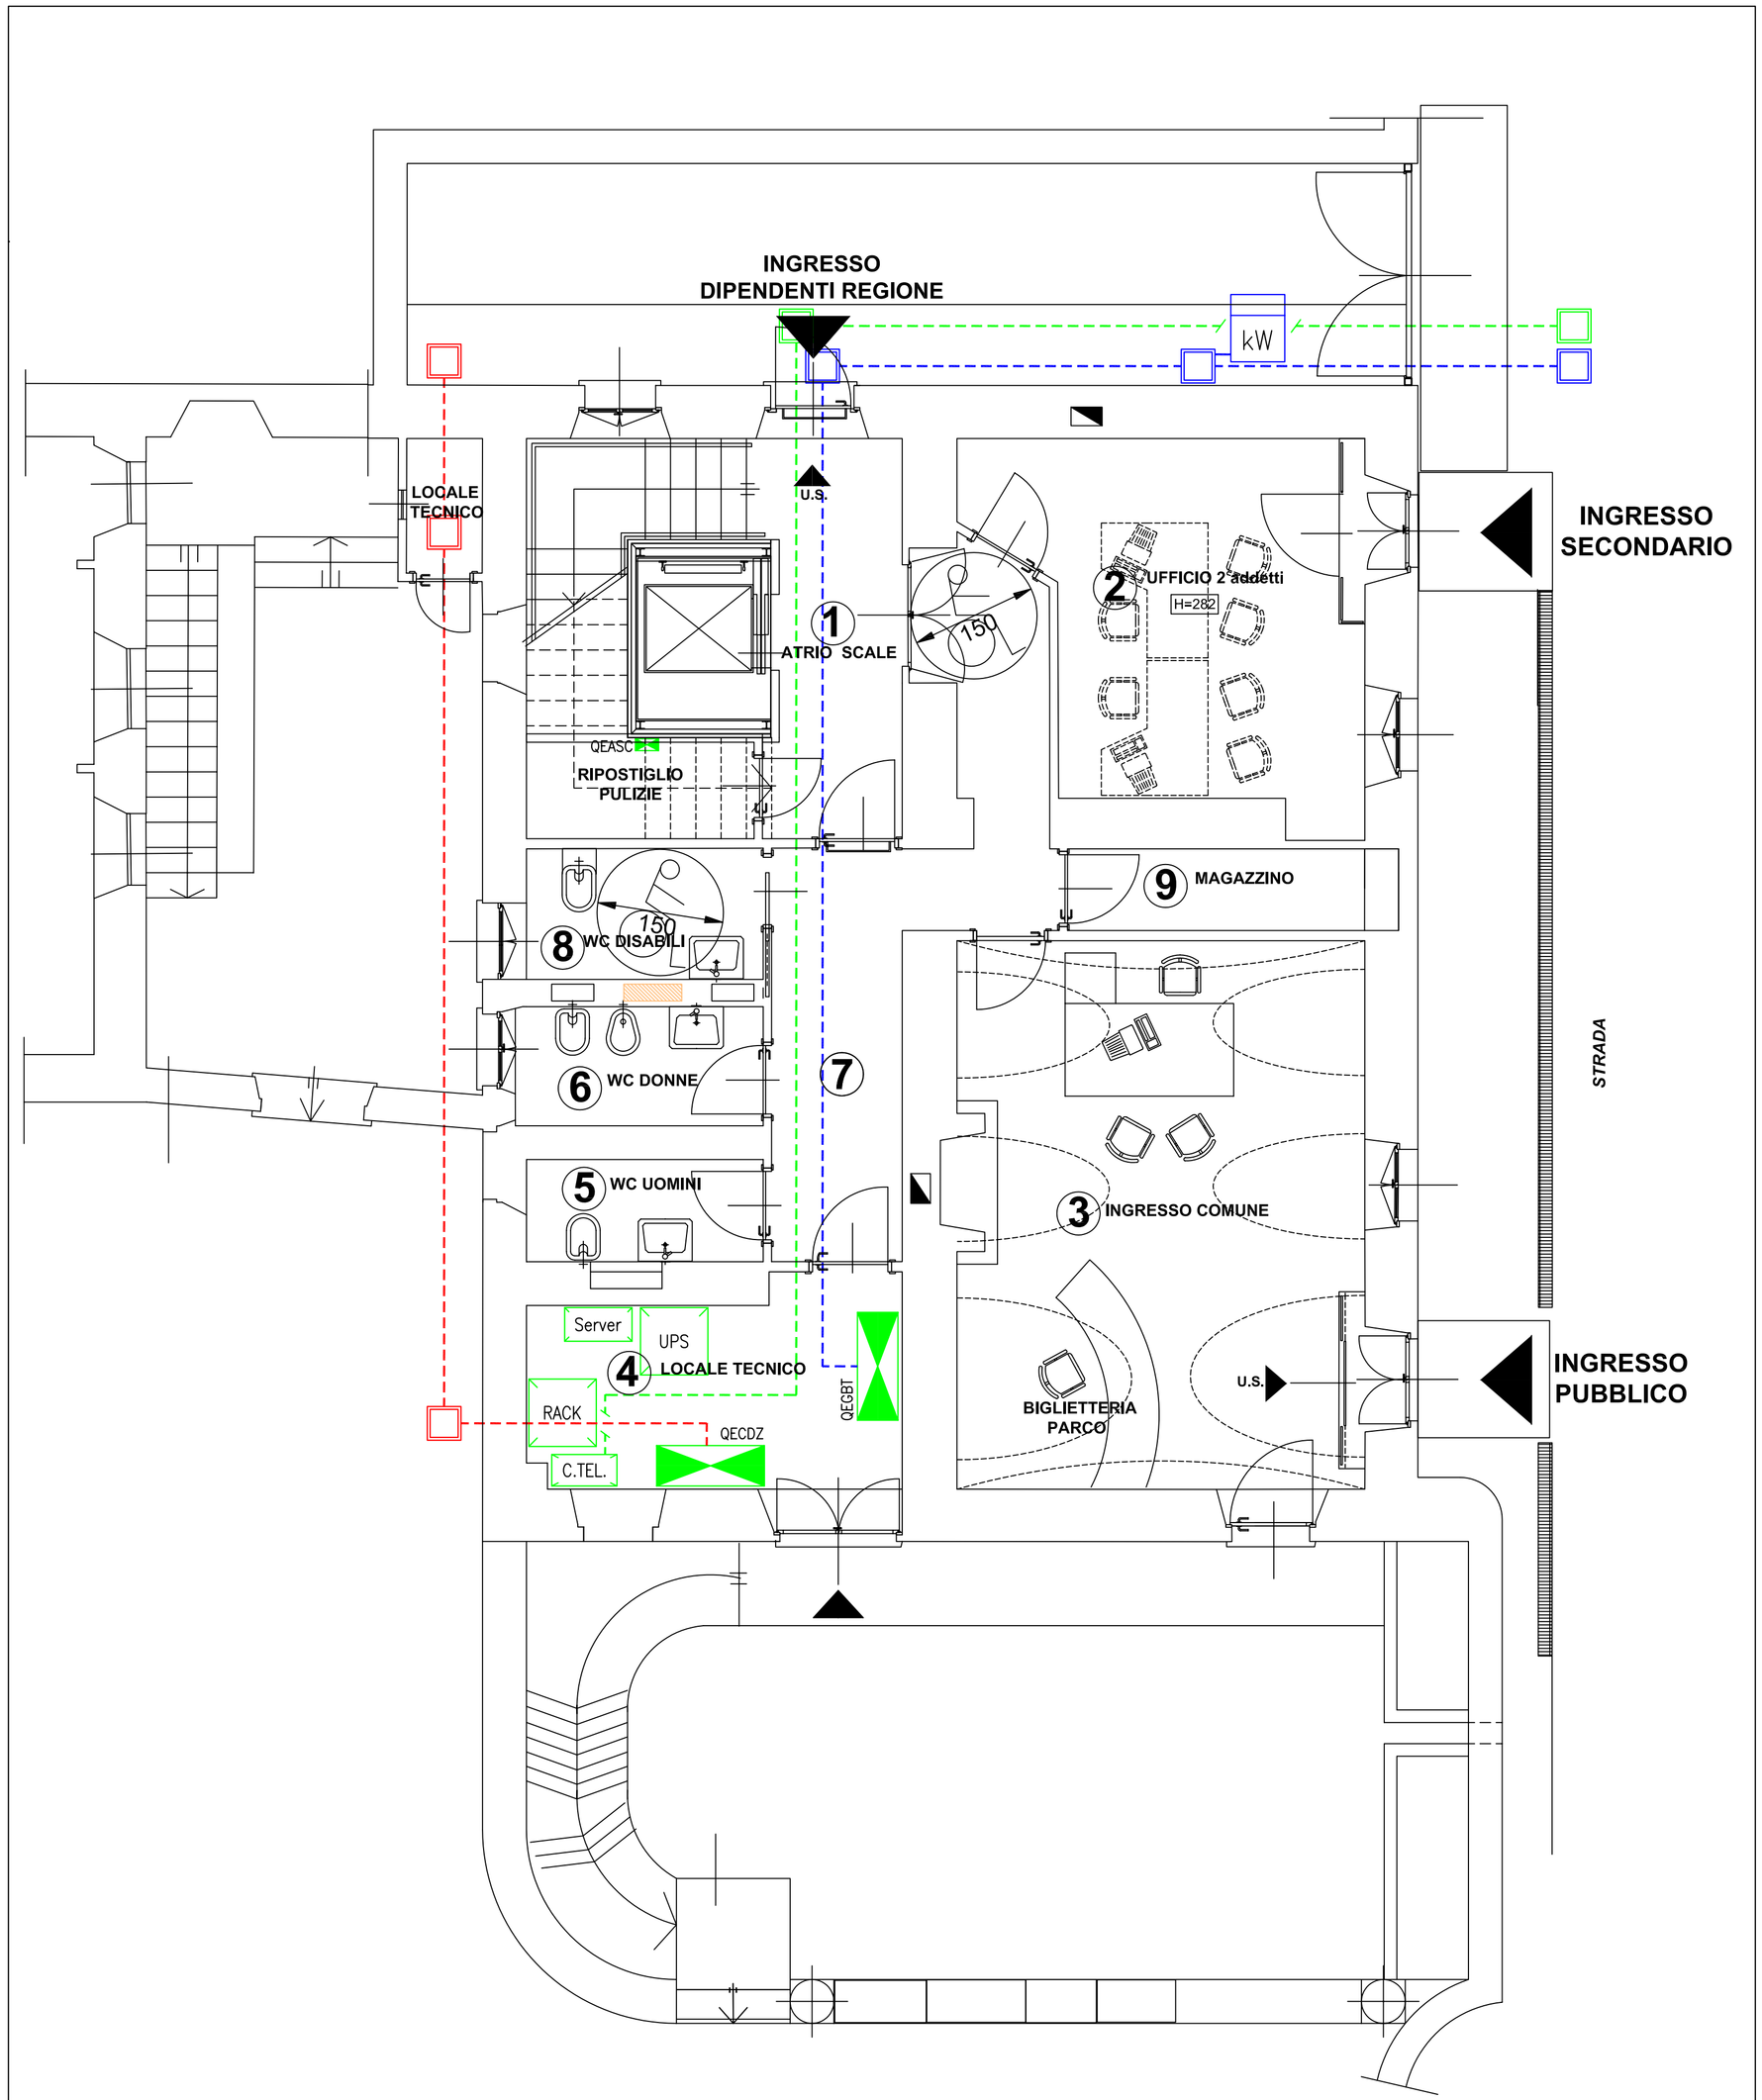

LEGENDA

	Quadro elettrico.
RACK	Armadio Rack per trasmissione dati.
UPS	Gruppo di continuità statico da 10KVA, autonomia 10 minuti.
Server	Server.
C.TEL.	Doppino per arrivo Ente fornitore della rete telefonica.
kW	Contatore ENEL
	Cavedio per passaggio impianti.
	N°2 Tubazioni corrugate doppia parete ø110 mm per distribuzione Ente Telefonico.
	Cavidotto corrugato doppia parete ø110 mm per distribuzione Ente Energia.
	Cavidotto corrugato doppia parete ø110 mm per per alimentazione pompe.
	Pozzetto ispezionabile 40x40x90 cm in cls, con chiusino in ghisa carrabile, classe B250.

REGIONE PIEMONTE
DIREZIONE RISORSE UMANE E PATRIMONIO

VERBANIA VILLA SAN REMIGIO-EDIFICIO EX PORTINERIA

INTERVENTO DI RESTAURO E RECUPERO FUNZIONALE DEL FABBRICATO "EX PORTINERIA"

LOCALIZZAZIONE	PROVINCIA	COMUNE	INDIRIZZO
REGIONE PIEMONTE	VERBANO-CUSIO-OSSOLA	VERBANIA	VILLA SAN REMIGIO

PROGETTO ESECUTIVO

IDENTIFICAZIONE ELABORATO

CATEGORIA : PROGETTO IMPIANTI ELETTRICI
ELABORATO : RELAZIONI GENERALI
PLANIMETRIA DISTRIBUZIONE PRINCIPALE

TAVOLA
IMP ELT02

SCALA: 1:50 | DATA: SETTEMBRE 2010 | COMM:

INDICE VERSIONE

versione	data	oggetto

TIMBRI E FIRME

GRUPPO DI PROGETTAZIONE :

Associazione Temporanea di Professionisti

Arch. Paolo Clavarino- Corso Duca degli Abruzzi 40- Torino
Arch. Monica Semeraro - Corso Fiume 6 - Torino
Arch. Fabio Caratto - Corso Fiume 6 - Torino
Dott. Ing. Giulio Gallo - Corso Re Umberto 50 - Torino
Dott.Geologo Guido Bruno - Corso Rosselli 73 - Torino
M.C.M. Impianti srl - Vicolo Monti 8 - Grugliasco TO
Arch. Enrica Tosello - Corso Pr. di Piemonte 70 - Carmagnola

FIRMA
Visto:
IL CAPOGRUPPO
ARCH.PAOLO CLAVARINO

FIRMA
Verificato:
IL R.Q.P.
ARCH.PAOLO CLAVARINO

FIRMA
Approvato:
IL R.U.P.
DOTT.SSA MARIA GRAZIA FERRERI

RINTRACCIABILITA' INFORMATICA
FILE : 0934-E-EL-P-002_00

CODICE SEMANTICO
COD :

Questo elaborato è di proprietà della Regione Piemonte, qualsiasi divulgazione o riproduzione anche parziale deve essere espressamente autorizzata
Direzione Risorse umane e Patrimonio - Settore Tecnico -
Via Viotti, 8 - 10121 Torino - Tel 011 4322160 - Fax 011 4323209 - Cod Fisc 80087670016