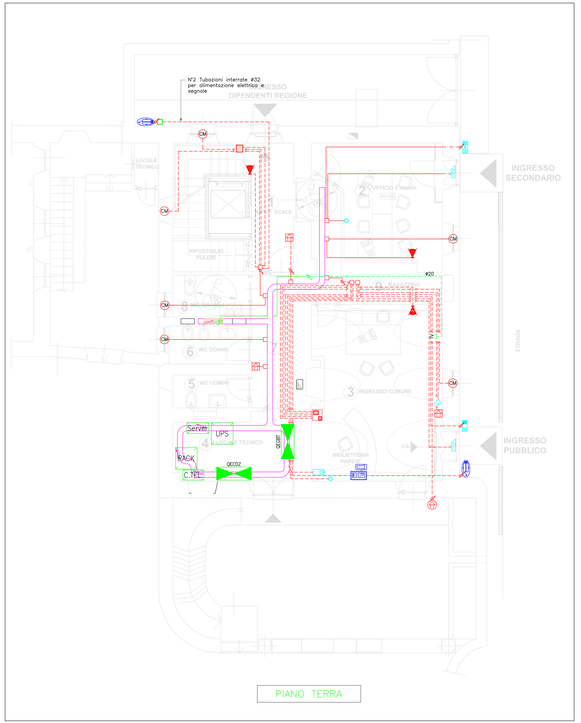

PIANO TERRA

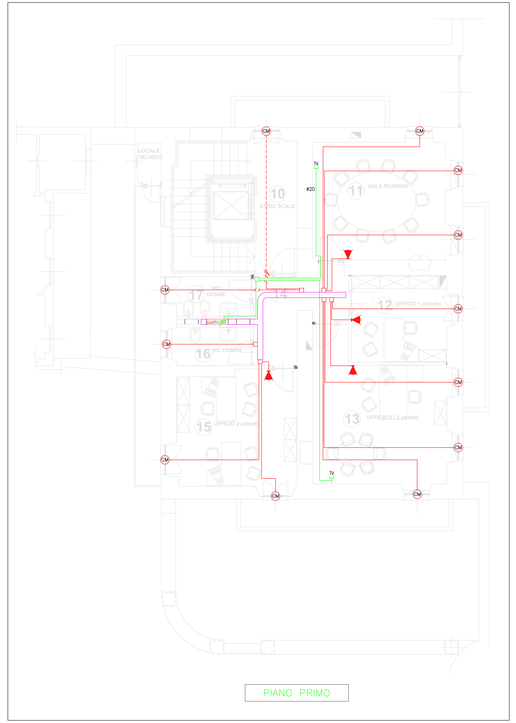

PIANO PRIMO

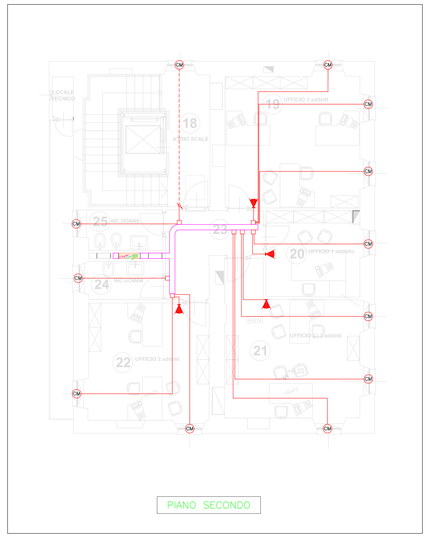

PIANO SECONDO

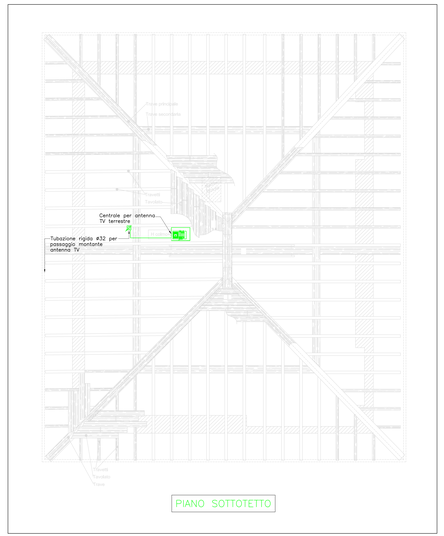

PIANO SOTTOTETTO

LEGENDA ANTINTRUSIONE

CM	Contatto magnetico
	Centrale allarmi
	Rivelatore infrarosso volumetrico.
	Sirena per esterno
	Inseritore impianto allarme
	Sirena da interno

LEGENDA VIDEOCITOFONO

	Suoneria
	Posto esterno citofono. Tipo BTICINO serie Sfera o similare.
	Posto esterno videocitofono, completo di telecamera incorporata. Tipo BTICINO serie Sfera o similare.
	Citofono interno. Completo di suoneria interna. Tipo BTICINO serie Pivot o similare.
	Pulsante apriporta
	Elettroserratura

LEGENDA TVcc

	Telecamera in custodia da esterno. Custodia con grado di protezione IP65. Posata su staffa a parete.
	Ricevitore televisivo (monitor)
	Videoregistratore digitale
TV	Presa antenna TV terrestre da incasso.

LEGENDA DISTRIBUZIONE

	Cavedio per passaggio impianti.
Tx	Tubo in PVC rigido. Posa a vista. Se non specificato ø25 mm.
Tr	Tubo in PVC corrugato. Posa incassata o soffitto o parete. Se non specificato ø25 mm.
Tn	Tubo in PVC corrugato. Posa incassata sotto pavimento. Se non specificato ø25 mm.
	Discesa/salita.
	Cassetta di derivazione in PVC posa incassata.
200x75mm	Canalina in acciaio zincato con settto separatore, posata a vista, staffata a parete o soffitto. Utilizzata per la distribuzione degli impianti speciali.
	Montanti di salita/discesa per canaline di distribuzione.
	Pozzetto ispezionabile 20x20 cm in PVC per la distribuzione degli impianti elettrici e speciali.

NOTE

– LA DISPOSIZIONE DEI QUADRI, DEI COMPONENTI E, DI TUTTI I PASSAGGI DEGLI IMPIANTI DOVRANNO ESSERE VERIFICATI IN SITO E CONCORDATI CON LA D.L. IN FUNZIONE DI POSSIBILI VARIANTI ARCHITETTONICHE ED EVENTUALI NUOVE ESIGENZE DELLA COMMITTENZA.
– LA COMPOSIZIONE E LA SEZIONE DELLE VARIE LINEE E LA DIVISIONE DEI CIRCUITI SARANNO DA DEFINIRE IN FASE DI ESECUZIONE DEFINITIVA.
– CIRCUITI A TENSIONE DIVERSA DEVONO ESSERE POSATI IN TUBAZIONI E SCATOLE SEPARATE O IN CANALI E SCATOLE DOTATI DI SETTO SEPARATORE.
– OCCORRE PREVEDERE SIGILLATURE TAGLIAFIAMMA IN TUTTI GLI ATTRAVERSAMENTI DI SOLAI O PARETI CHE DELIMITANO UN COMPARTIMENTO ANTINCENDIO. TALI SIGILLATURE DOVRANNO ESSERE REALIZZATE CON MATERIALI ADEGUATI ALLE CARATTERISTICHE RICHIESTE, PER GLI ELEMENTI COSTRUTTIVI DEL SOLAIO O DELLA PARETE IN CUI SONO INSTALLATE.
– PER TUTTI I LOCALI TECNICI, GLI IMPIANTI SONO PREVISTI CON TUBAZIONI E SCATOLE DI DERIVAZIONE A VISTA CON GRADO DI PROTEZIONE MINIMO IP40. IL COLLEGAMENTO DALLA PASSARELLA/CANALINA DI DISTRIBUZIONE AI COMPONENTI ED ALLE UTENZE DI ILUMINAZIONE/FM SARA' REALIZZATO CON CAVO MULTIPOLARE ENTRO TUBO/GUAINA IN PVC.

REGIONE PIEMONTE

DIREZIONE RISORSE UMANE E PATRIMONIO

VERBANIA VILLA SAN REMIGIO-EDIFICIO EX PORTINERIA

INTERVENTO DI RESTAURO E RECUPERO FUNZIONALE DEL FABBRICATO "EX PORTINERIA"

PROVINCIA	MUNICIPIO	LOCALITÀ	FOGLIO
REGIONE PIEMONTE	VERBANO-CUSIO-OSSOLA	VERBANIA	VILLA SAN REMIGIO

PROGETTO ESECUTIVO

ENTITÀ DEI LAVORI ED ELABORATI

CATEGORIA : PROGETTO IMPIANTI ELETTRICI

ELABORATO : RELAZIONI GENERALI

PLANIMETRIA IMPIANTI SPECIALI

TAVOLA

IMP ELT06

SCALA: 1:50 | DATA: SETTEMBRE 2010 | COMM:

n. revisione	data	oggetto

GRUPPO DI PROGETTAZIONE :

Associazione Temporanea di Professionisti

Arch. Paolo Cavallino-Corso Duca degli Abruzzi 60- Torino
Arch. Monica Semeraro - Corso Fiume 6 - Torino
Arch. Fabio Carotto - Corso Fiume 6 - Torino
Dott. Ing. Giulio Gallo - Corso Re Umberto 50 - Torino
Dott. Ing. Giovanni Ferrero - Corso Re Umberto 50 - Torino
S.C.M. Impianti srl - Viotti Monti 8 - Grugliasco TO
Arch. Enrica Toselli - Corso Pr. di Piemonte 70 - Carmagnola

Visto:
IL CAPOGRUPPO
ARCH.PAOLO OLIVARINO

Verificato:
IL R.Q.P.
ARCH.PAOLO OLIVARINO

Approvato:
IL R.U.P.
DOTT.SSA MARIA GRAZIA FERRERI

ENTITÀ ACCESSIBILE ALL'INFORMAZIONE

FILE : 0934-E-EL-P-006_00

CODICE ELABORATO

COD :

Questo elaborato è di proprietà della Regione Piemonte, qualsiasi divulgazione o riproduzione anche parziale deve essere espressamente autorizzata
Direzione Risorse umane e Patrimonio - Settore Tecnico -
Via Viotti,5 - 10121 Torino - Tel.011 4321260 - Fax 011 4321208 - C.F.80087670016