

**REGIONE
PIEMONTE**Direzione Pianificazione
e Gestione Urbanistica

direzione19@regione.piemonte.it

Torino: 05.11.2002

Allegato "A" alla Deliberazione della Giunta Regionale n. 12- 8432 in data 30/12/2002

OGGETTO : Comune di **BASTIA MONDOVI'**
VARIANTE al P.R.G.C.
L. R. 56/77 e s. m. i.

ELENCO DELLE MODIFICHE INTRODOTTE "EX OFFICIO"**MODIFICHE CARTOGRAFICHE :**

La Tavola n. 15 – Assetto del Territorio – scala 1:5.000, presso l'area Be5 (porzione ineditata indicata di classe IIIb) e ad est del Concentrico (settore in Fascia C cartografato in classe IIIa1), si intende modificata in conformità ai limiti ed alle individuazioni delle Classi riportate nella "Carta di Sintesi ..." Tav. 2 in scala 1:10.000 (cioè entrambi classificati come classe IIIa).


La Tavola n. 16 – Assetto del Capoluogo – scala 1:2.000 si intende modificata, nella parte posta a nord-est del Concentrico, come da stralcio planimetrico in allegato.

MODIFICHE NORMATIVE ; Norme Tecniche di Attuazione :

Art. 28 - Aree inedificabili e ad edificazione condizionata – Vincoli geomorfologici ed idrogeologici ... : il penultimo comma si intende integrato con l'inserimento, dopo le parole "...il collaudo delle opere", della frase " che ne certifichi l'efficienza idraulica e la loro idoneità ai fini dell'utilizzo urbanistico previsto".

Il Dirigente del Settore
Territoriale di Cuneo
arch. Franco VANDONE

Il Referente d'Area
della Direzione Regionale
arch. Bernardo SARA'

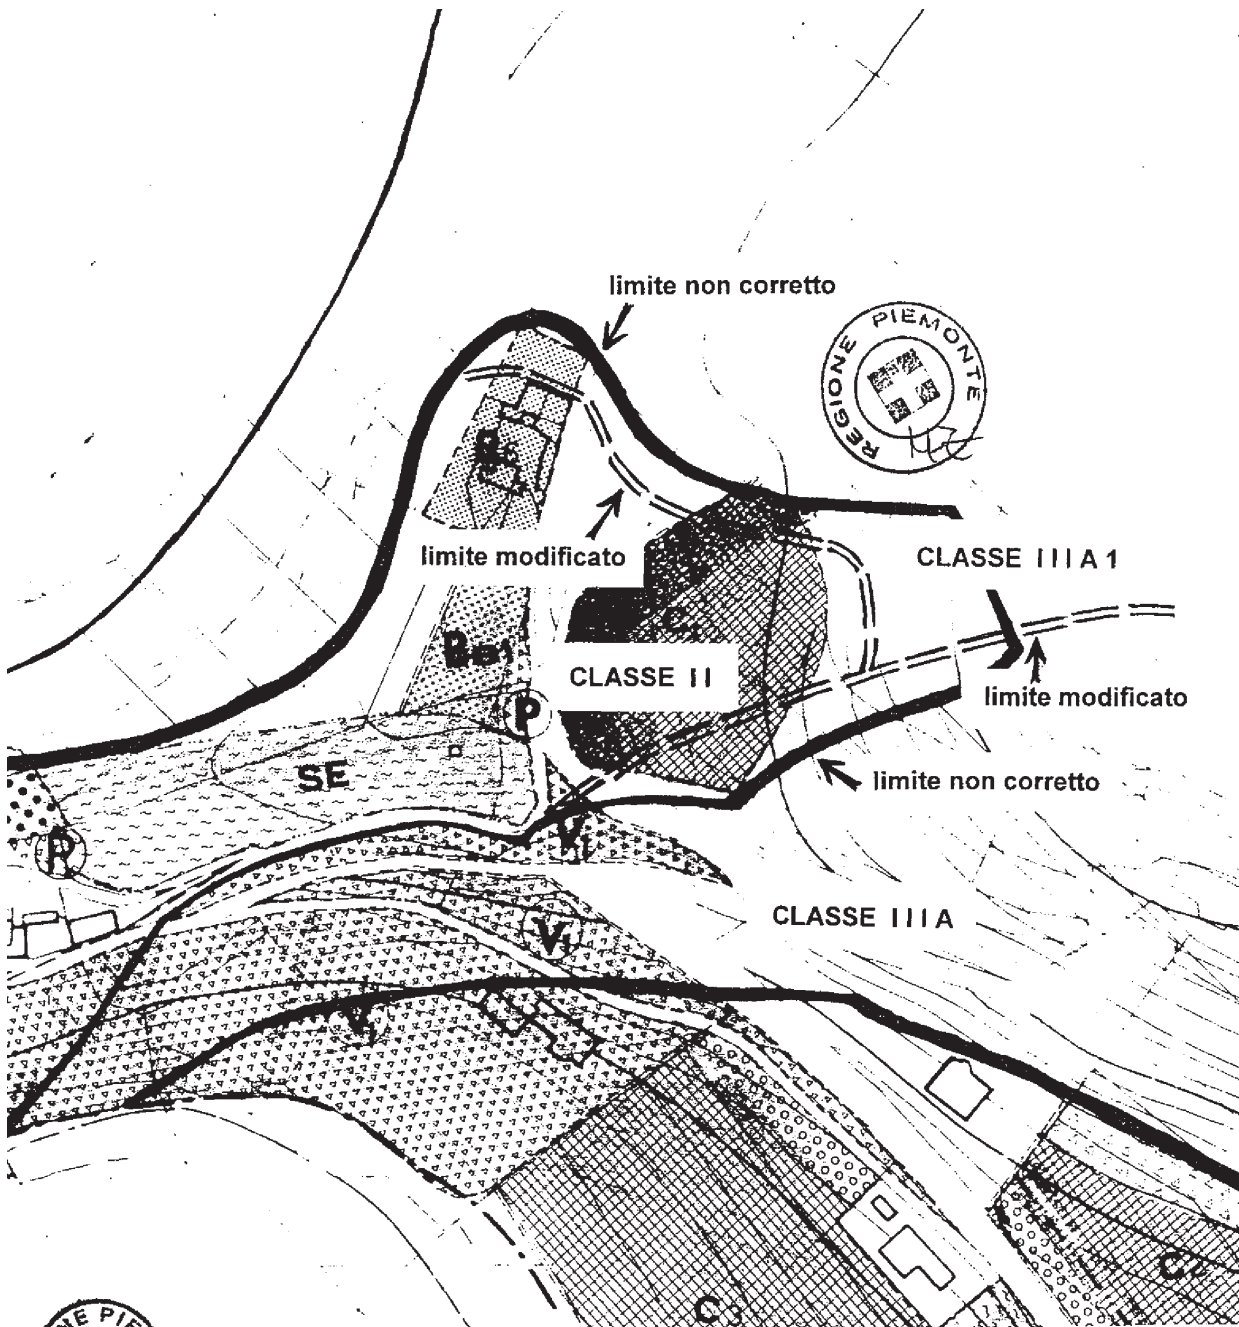

Comune di BASTIA MONDOVI' – Variante Strutturale al P.R.G.C.
 Estratto TAV. n. 16 - Planimetria di Progetto Assetto del Capoluogo -
 scala 1:2000, adottata con D.C. n. 5 del 22.1.2002.

Modifica ai limiti fra le Classi II, IIIa e IIIa1, in conformità a quanto
 riportato nella "Carta di Sintesi ..." Tav. 2 - scala 1:10000 e nella
 TAV. n. 15 - Planimetria di Progetto Assetto del Territorio - scala 1:5000,
 presso la nuova area C1 (a nord-est del concentrico) la cui parte
 edificabile si intende ridotta al solo settore in Classe II.