



Direzione Pianificazione
e Gestione Urbanistica

Direzione 19@regione.piemonte.it

Data 22 GIU, 2006

Protocollo

Allegato "A" alla D.G.R. n° 44-3809 in data 18 SET, 2006 relativa all'approvazione della Variante n. 10 di Rev. al P.R.G.I. del Comune di Brusnengo di cui alle DD.CC. n. 12 del 27.02.'04, n. 49 del 5.11.'04 e n. 37 dell'11.11.'05.

Elaborati Geologici

Elaborato 11 Norme di Attuazione (geologiche)

Interventi ammissibili in una data classe, CLASSE IIIa, p.to 14

Inserire in calce. "Tali costruzioni dovranno risultare non diversamente localizzabili nell'ambito dell'azienda agricola."

Elaborato P6/1 Sviluppi della Variante ... con carta di sintesi ...

Inserire in legenda Classi C.P.G.R. 7/lap

"Area (2) così come riportata nell'elaborato 12 Relazione Geologico Tecnica. Ancorché diversamente rappresentata la classe geologica vale quanto indicato nell'allegato stralcio riportato nell'elaborato 12, Scheda di identificazione Area (2)"

Elaborato 08 Carta di Sintesi

Inserire in legenda Classi C.P.G.R. 7/lap

"Area (2) così come riportata nell'elaborato 12 Relazione Geologico Tecnica. Ancorché diversamente rappresentata la classe geologica vale quanto indicato nell'allegato stralcio riportato nell'elaborato 12, Scheda di identificazione Area (2)"

Elaborato 12 Relazione Geologico Tecnica

Scheda di identificazione Area (2)


- Alla voce Classe di idoneità urbanistica inserire dopo "Ib" la sigla: "IIIa".
- Sostituire lo stralcio di Carta di sintesi con quello di seguito riportato:



C.so Bolzano, 44
10121 Torino
Tel. 011.4321428
Fax 011.4324804



Sponsor Principale

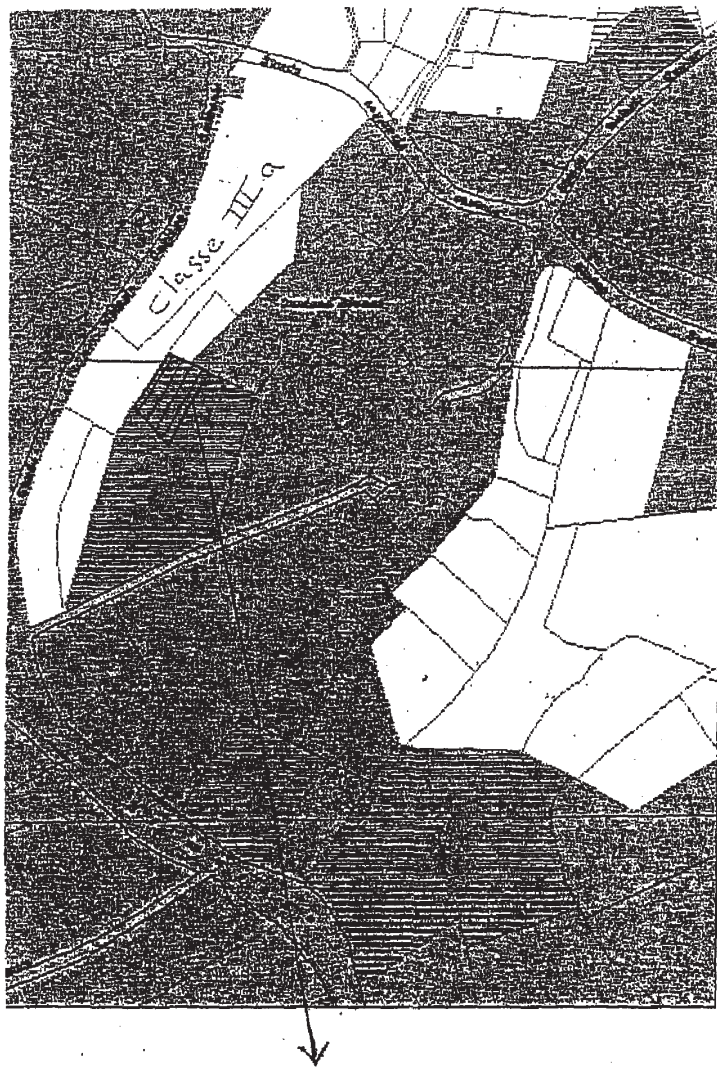

Porzione dell'Area 2 in classe IIIa su cui è inibita l'edificazione



Azzonamento

- Tav. P4/3 e Tav. P6/3, in scala 1/2000

- Stralciare l'area residenziale di completamento n. 66 così come individuata sulla tav. P4/3A in scala 1:2000, riconducendola alla destinazione agricola.
- Ricondurre alla destinazione agricola l'area di contenimento individuata a monte delle aree ad uso pubblico nn. 48 e 49 (7 edifici) e l'altra appena a monte dell'adiacente area per impianti produttivi esistenti (ad ovest della sopraccitata area di contenimento) così come riportate sulla tav. P4/3A.

- Tavv. P4/1, P4/2, P4/3, P4/4, P4/5, P4/6, P6/1, P6/2, P6/3, P6/4, P6/5 e P6/6 in scala 1:2000

Sostituire nella legenda delle aree di completamento con asterisco il termine "edificatorio" con "edificato".

Norme Tecniche di Attuazione

Art. 28 bis

Stralciare l'intero articolo.

Disciplina Commerciale

Le disposizioni normative riferite al Settore Commerciale presenti nel testo delle Norme Tecniche di Attuazione della Variante al P.R.G.I. di che trattasi non si intendono approvate. Parimenti anche la tavola "Individuazione degli addensamenti e delle localizzazioni commerciali", in scala 1:2000 adottata con D.C.C. n. 49 del 5.11.2004 è esclusa dall'approvazione.

Il Responsabile del Settore Urbanistico
Territoriale Area Provincia di Biella
arch. ~~Ernes~~ FASSONE

f

Il Direttore Regionale
arch. Franco FERRERO
IL VICARIO
dott. Ezio ABATELLI