



Direzione Pianificazione  
e Gestione Urbanistica

*direzione19@regione.piemonte.it*

26 APR. 2007

**Allegato "A" alla deliberazione della Giunta regionale n°. 11-6360**  
**In data 8/7/2007 relativa all'approvazione della Variante al P.R.G.C.**  
**vigente del Comune di VIGNOLO.**

**Elenco modificazioni introdotte "ex officio" ai sensi dell'11° comma, art. 15 della L.R. 56/77 e s.m.i.**

**A) - Norme Tecniche D'Attuazione**

*Schede Normative delle aree*

**Scheda di PEC n. R4.1** - Alla voce "prescrizioni", s'intende aggiunta la seguente precisazione che recita: "Anche in difetto di indicazione cartografica la realizzazione del s.u.e. dovrà prevedere un idoneo collegamento tra la strada prevista, indicata nella cartografia (in particolare alla tav.5/a.6 in scala 1:2000) e la via Nittardi. Tale collegamento viario sarà oggetto della convenzione facente parte del s.u.e stesso.

**B) Elaborati**

Le tavole di cui all'elenco che segue s'intendono integralmente stralciate dagli elaborati oggetto di approvazione:

tavola B3 - commercio

tavola C3 - commercio

**PRESCRIZIONI GEOLOGICHE**

**Cartografia**

Per le motivazioni espresse nel parere dell'Arpa, all'interno della legenda della "Carta di sintesi della pericolosità e dell'idoneità all'utilizzazione urbanistica", dovrà essere inserito il seguente richiamo: "Aree Ee - Eb individuate dalla Carta 1.IDROS : in assenza di interventi di sistemazione, entro le aree di classe IIIb s'intendono applicabili le norme di cui all'art. 9 delle N.T.A. del PAI".

- La Direzione Difesa del Suolo ha rilevato che il limite delle fasce fluviali tracciato sulla carta dei dissesti per alcuni tratti si discosta leggermente dal tracciato indicato dal P.A.I. Lo stralcio cartografico allegato ( contrassegnato dai nn. 1 e 2) con l'indicazione del tracciato delle Fasce Fluviali approvato con DPCM 24/7/1998 s'intende pertanto sostitutivo di quello adottato dal comune.

- A monte del Ponte del Sale, l'area individuata da tratteggio verticale, ai piedi di cascina Bordello, s'intende estesa fino al limite del canale Morra. La modifica è oggetto di apposito stralcio cartografico allegato. ( stralcio n. 3)

- All'interno della carta di sintesi, la descrizione, in legenda, della classe IIIa1 in riferimento ai dissesti PAI, s'intende completata come segue: " PAI: aree con pericolosità molto elevata o elevata (Ee) e aree ricomprese all'interno delle Fasce Fluviali"

Il Responsabile del Settore  
Territoriale di Alessandria  
Arch. Franco Olivero

Il Direttore  
Arch. Franco Ferrero


**Allegato: modifiche geologiche n. 1, 2, 3.**

C.so Bolzano, 44  
10121 Torino  
Tel. 011.4321428  
Fax 011.4324804



Direzione Pianificazione  
e Gestione Urbanistica

**COMUNE DI VIGNOLO**  
Modifica n. 1 Elaborati geologici

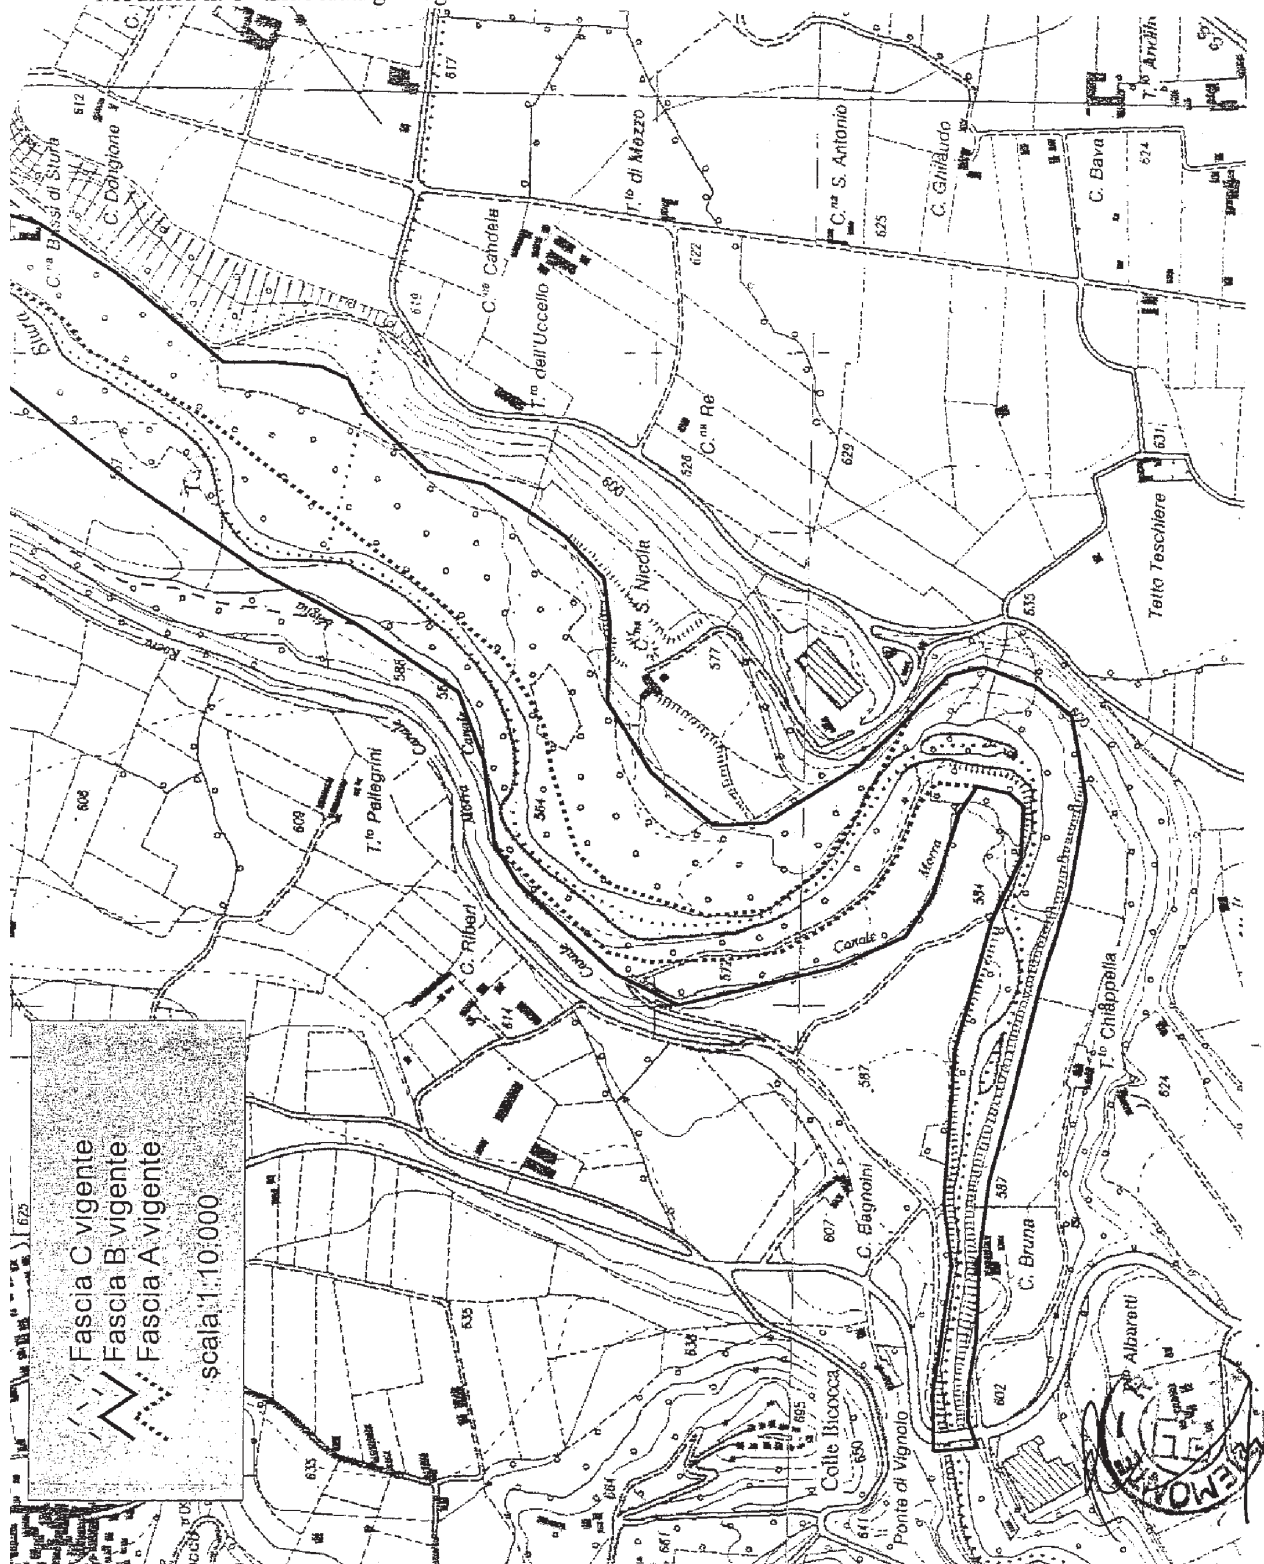




Direzione Pianificazione  
e Gestione Urbanistica

# COMUNE DI VIGNOLO

Modifica n. 2 Elaborati geologici

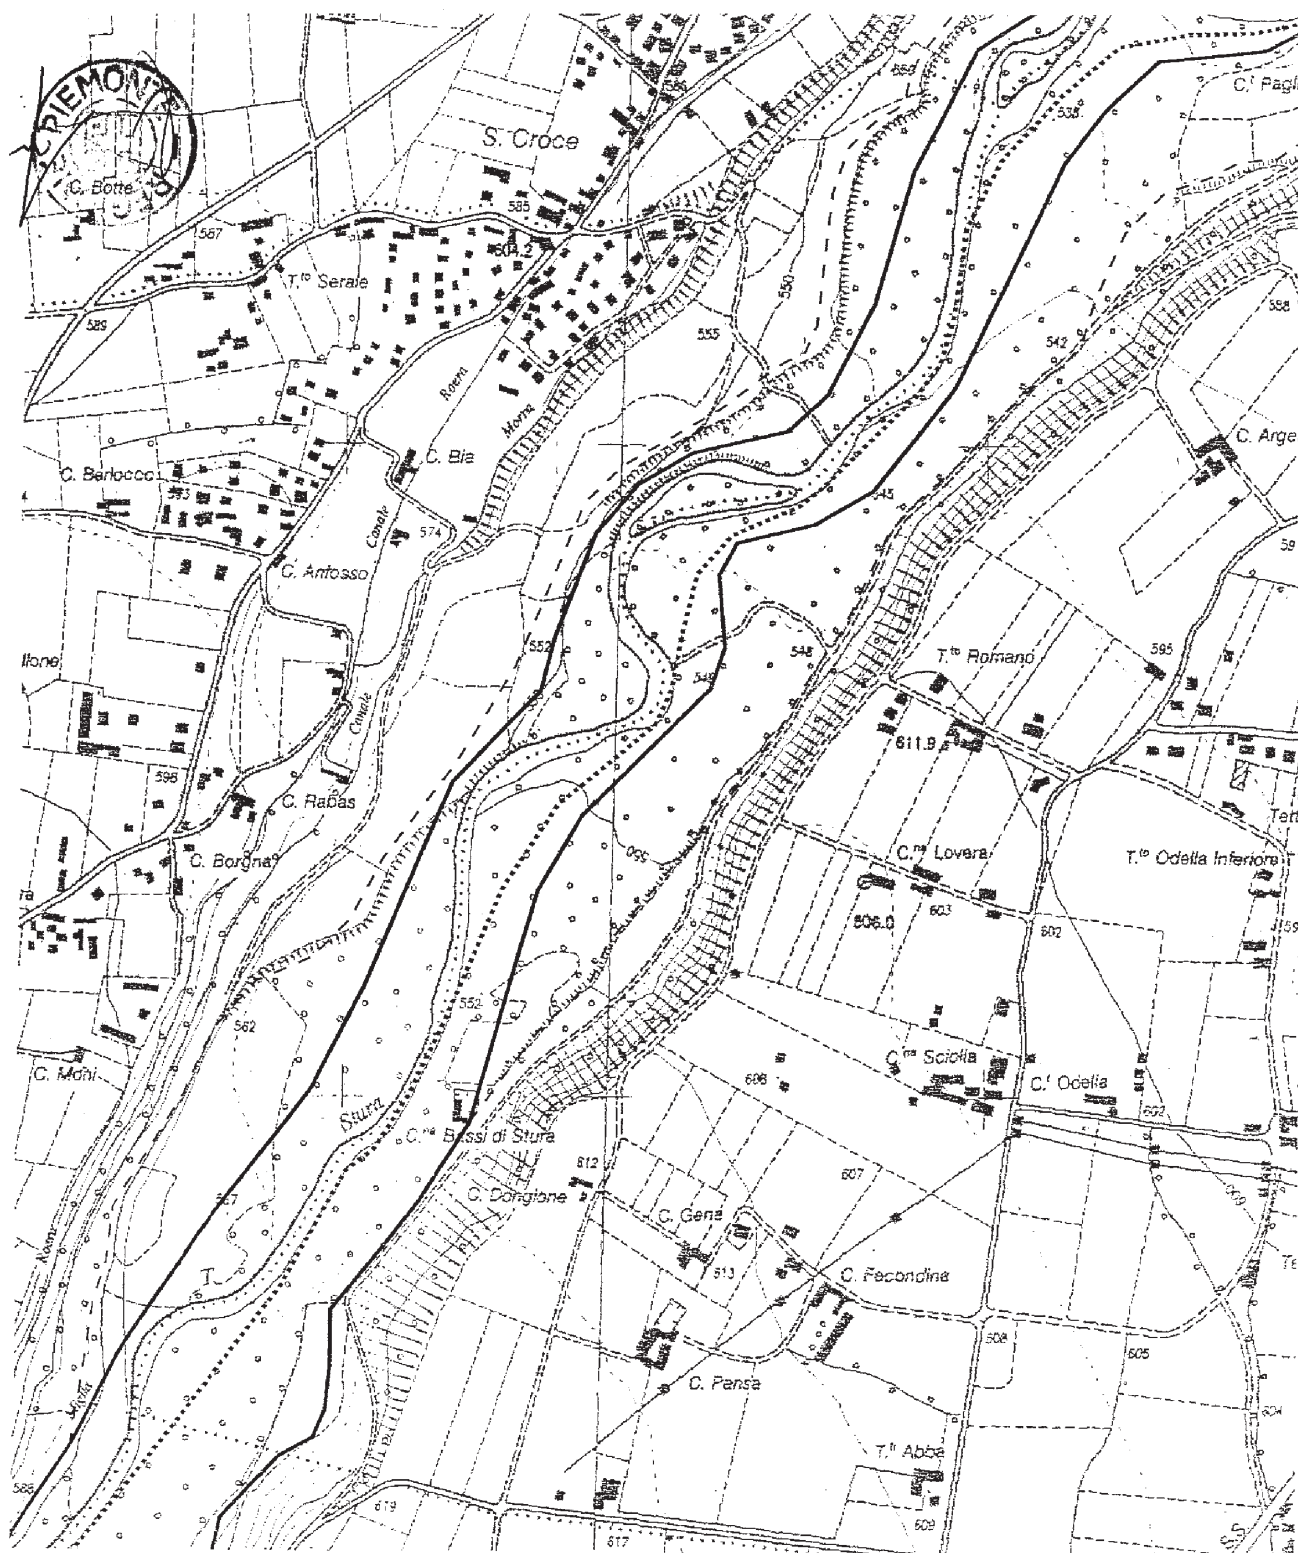





*Direzione Pianificazione  
e Gestione Urbanistica*

**COMUNE DI VIGNOLO**

Modifica n. 3 Elaborati geologici

