

Comune di Monforte d'Alba (Cuneo)

**Deliberazione del Consiglio Comunale n. 14 del 19/06/2017 di oggetto: Sdemanializzazione definitiva reliquato stradale in Loc. S. Anna - Autorizzazione alla permuta**

IL CONSIGLIO COMUNALE

(omissis)

DELIBERA

- 1) Di sdemanializzare, in via definitiva secondo le disposizioni di cui alla L.R. 86/96, porzioni di terreni di proprietà comunale descritto in premessa, ubicati in Monforte d'Alba Loc. S. Anna non compresi nel "Nuovo elenco strade interpoderali (declassate da Comunali o Vicinali d'uso pubblico)" allegato alla Deliberazione del Consiglio Comunale n. 36 del 27/12/2010, individuati con le lettere "A" e "B" nell'allegata planimetria (Allegato "A");
- 2) OMISSIS
- 3) OMISSIS
- 4) Di incaricare il responsabile del servizio tecnico patrimoniale della trasmissione del presente provvedimento alla Regione Piemonte per la pubblicazione sul Bollettino Ufficiale della Regione ai sensi dell'art. 3 comma 3 della L.R. n. 86/96 nonché dell'adozione di idonea determinazione a contrarre;
- 5) OMISSIS
- 6) OMISSIS


Con successiva ed unanime votazione resa nei modi di legge, la presente viene dichiarata immediatamente eseguibile.

Monforte d'Alba, lì 27 Luglio 2017.

Il Responsabile del Servizio Tecnico  
Sergio Bruno

Allegato

Planimetria Permuta  
 "Cascina Gagliassi"  
 Comune di Monforte d'Alba  
 Scala 1: 2000

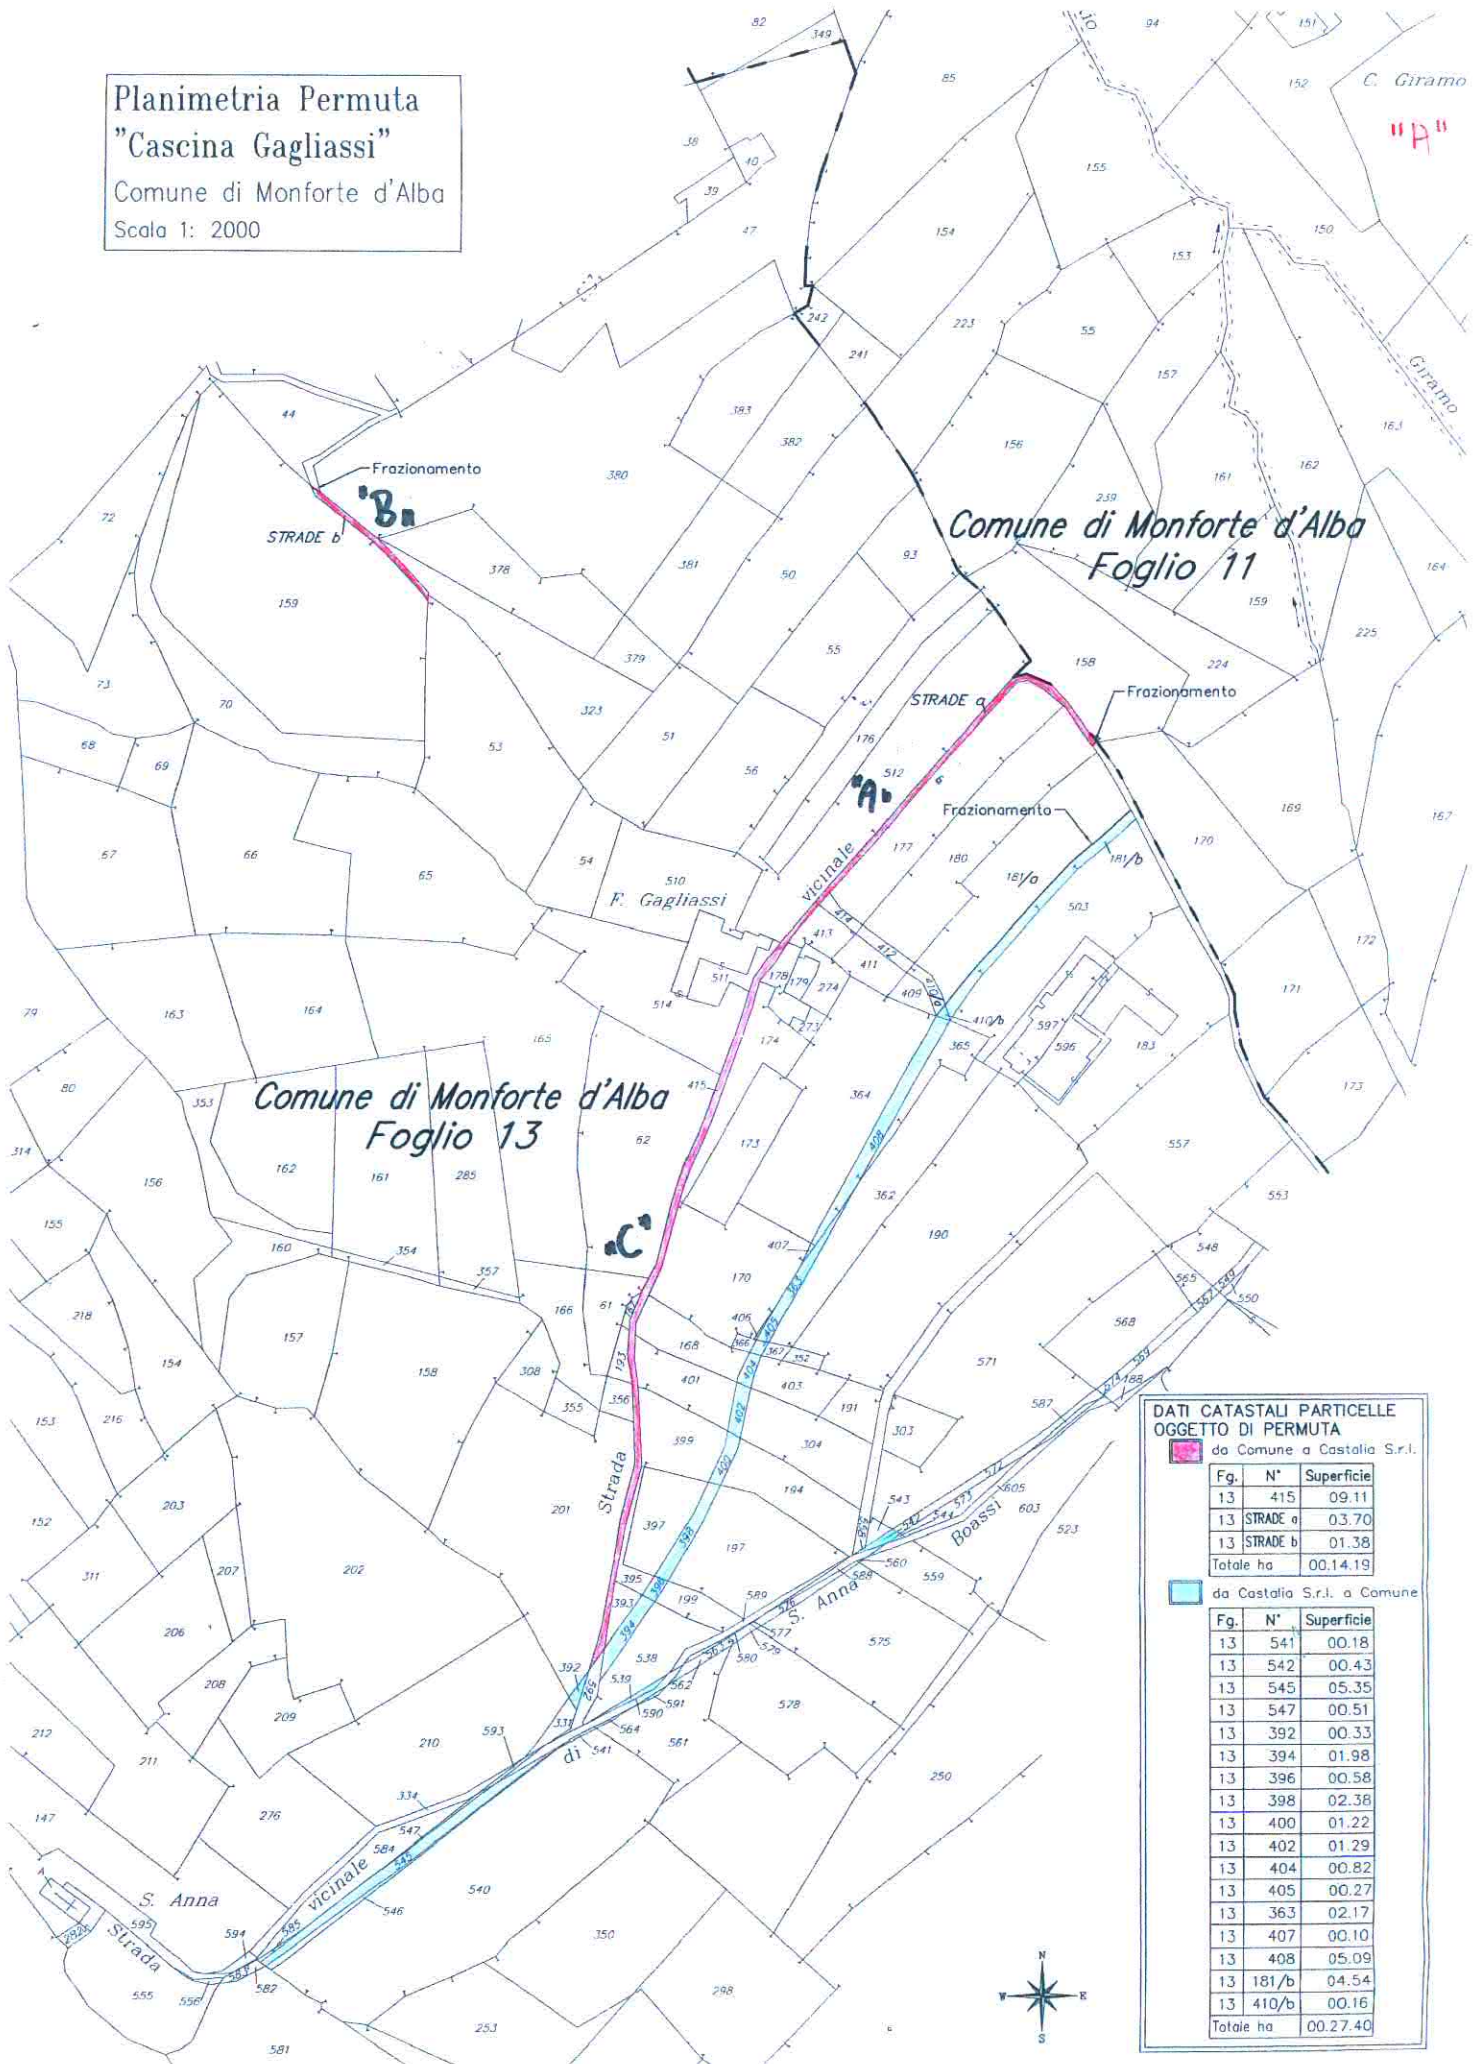

**DATI CATASTALI PARTICELLE OGGETTO DI PERMUTA**

da Comune a Castalia S.r.l.

Fg.	N°	Superficie
13	415	09.11
13	STRADE a	03.70
13	STRADE b	01.38
Totale ha		00.14.19

da Castalia S.r.l. a Comune

Fg.	N°	Superficie
13	541	00.18
13	542	00.43
13	545	05.35
13	547	00.51
13	392	00.33
13	394	01.98
13	396	00.58
13	398	02.38
13	400	01.22
13	402	01.29
13	404	00.82
13	405	00.27
13	363	02.17
13	407	00.10
13	408	05.09
13	181/b	04.54
13	410/b	00.16
Totale ha		00.27.40