


- - - - LIMITE DEL SISTEMA DELLE AREE PROTETTE L.R. 28/90 E S.M.I.
  - o o o o o LIMITE RISERVA NATURALE SPECIALE L.R. 28/90 E S.M.I.
  - FASCIA DI PERTINENZA FLUVIALE - art. 2.2
- ARTICOLAZIONI IN ZONE - da 1 a 313 - art. 2.3
- N1 - Zone di primario interesse
  - N2 - Zone di integrazione tra aree naturali ed agrarie
  - N3 - Zone di potenziale interesse
- Zone di prevalente interesse agricolo - art. 2.5
- A1 - Zone senza sostanziali limitazioni all'uso agricolo
  - A2 - Zone con parziali limitazioni all'uso agricolo
  - A3 - Zone con forti limitazioni all'uso agricolo
- Zone urbanizzate - art. 2.6
- U1 - Zone urbane consolidate
  - U2 - Zone di sviluppo urbano
  - U3 - Zone per impianti produttivi o specialistici di livello territoriale
  - T - Zone di trasformazione orientata
- EMERGENZE DEL SISTEMA NATURALISTICO - art. 3.3
- L Lanche
  - W Boschi
  - U Sito ad alta concentrazione di specie faunistiche rare
  - F Garzaie
  - G Siti di interesse geologico
  - P Principali corridoi ecologici
  - R Reticolo ecologico minore
- AREE ED ELEMENTI DI SPECIFICO INTERESSE STORICO-ARTISTICO-CULTURALE-PAESAGGISTICO - art. 3.7
- CS** Centri e nuclei storici
- ✱ Emergenze architettoniche di rilevante interesse storico-culturale
  - ✱ Beni di interesse documentario e di architettura minore
  - R Annuceamenti rurali
  - ★ Siti di interesse archeologico
  - Percorsi storici accertati
  - Percorsi panoramici collinari
- AREE DEGRADATE - INSEDIAMENTI MARGINALI E AMBIENTALI - art. 3.11
- L Insempiamenti arteriali
  - B Baracche fluviali
  - D Principali aree degradate
- STRADE, PERCORSI E CIRCUITI DI ACCESSO E DI FRUIZIONE - art. 3.8
- T Ferrovie e stazioni di interesse del Parco
  - Autostrade e superstrade
  - Assi portanti del sistema di accessibilità
  - Percorsi di connessione secondaria e di accessibilità al fiume
  - T Attestamenti del sistema di accessibilità territoriale
  - Percorsi di fruizione
  - T Traghetti, porti natanti, guadi, passerelle pedonali
- ATTREZZATURE PER LA FRUIZIONE - STRUTTURE DI INTERESSE DEL PARCO - art. 3.9
- A Attrezzature del sistema di fruizione
  - S Strutture di interesse del Parco
- STRUMENTI ATTUATIVI - art. 4.1
- 13 Ambiti relativi alle schede progettuali e agli schemi grafici illustrativi - art. 4.1.3
  - Principali strutture guida del paesaggio (marginie del terrazzo alluvionale)
  - Emergenza naturalistica

Base topografica: Direzione Pianificazione e Gestione Urbanistica, Settore Sistema Informativo Territoriale - Regione Piemonte  
 Direzione Generale Territorio e Urbanistica, Struttura Sistema Informativo Territoriale - Regione Lombardia



**REGIONE PIEMONTE**

ASSESSORATI PIANIFICAZIONE TERRITORIALE E PARCHI  
 SETTORE PARCHI NATURALI SETTORE PIANIFICAZIONE TERRITORIALE


**PROGETTO TERRITORIALE OPERATIVO  
 TUTELA E VALORIZZAZIONE DELLE RISORSE AMBIENTALI DEL PO**  
(L.R. 5 Dicembre 1977, n.56, art.8 ter e seguenti) (D.C.R. n. 982 - 4328 dell'8 Marzo 1995)

**PIANO D'AREA  
 SISTEMA DELLE AREE PROTETTE DELLA FASCIA FLUVIALE DEL PO**  
(L.R. 17 Aprile 1990, n.28; L.R. 13 Aprile 1995, n. 65) (D.C.R. n. 982 - 4328 dell'8 Marzo 1995)

**TAVOLA 50**

500 m      0      500 m      1 km

Scala 1 : 10.000

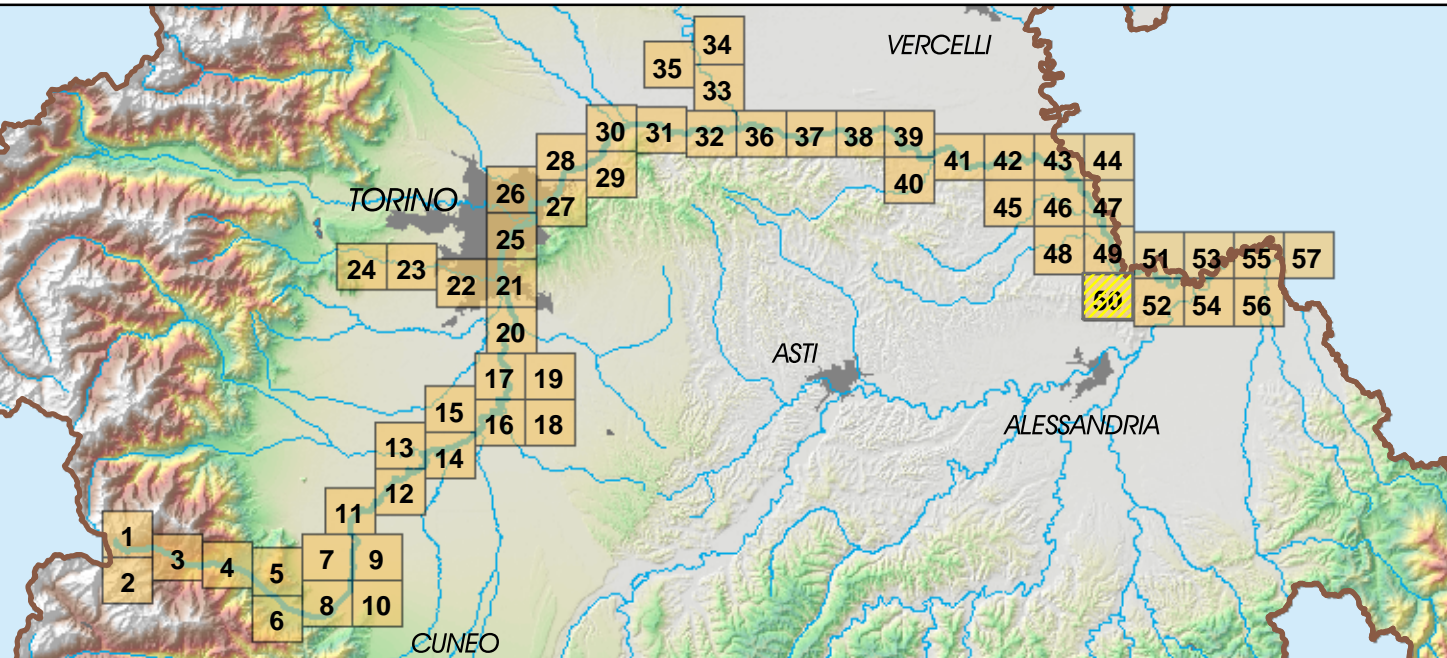

**COORDINAMENTO SCIENTIFICO**

R. GAMBINO Politecnico di Torino - Dipartimento Territorio  
 P.G. CANNATA Università di Siena - Corso di Pianificazione dei Bacini fluviali  
 M. GOVI Consiglio Nazionale delle Ricerche - I.R.P.I. Torino  
 L. CASSIBBA Ente Sviluppo Agricolo del Piemonte  
 F. DUTTO Consiglio Nazionale delle Ricerche - I.R.P.I. Torino

**REDAZIONE**

P.M. STANCHI  
 M. ZOCCO  
 P. FERRERO  
 T. ROSSI  
 F. NOCE  
 I.P.L.A. S.p.A.-P. FERRARIS, A. PENON, G. BOANO,  
 G. BERTETTI, S. GUERCI  
 RISORSE IDRICHE S.r.l.: s. RAVERA, M. BERSANO BEGY,  
 R. DUTTO, I. FRESIA, M. GONELLA  
 M. FORNARO Politecnico di Torino - Dipartimento Georisorse e Territorio

**COORDINAMENTO REGIONALE**

G. BRUNETTI  
 M.G. SURACE  
 C. CHICCA  
 N. BELLUZZO  
 R. SAINI  
 G. ASSANDRI  
 E. DE BIAZZI  
 A. VIVINETTO  
 L. VIGLIERO  
 C. LOMBARDI SERTORIO  
 L. VICENTINI

Settore Pianificazione Territoriale  
 Settore Parchi Naturali  
 Settore Cave e Torbiere  
 Settore Beni Ambientali e Paesistici

Segreteria: G. ANCORA, M. MARANGON, G. BENCI  
 Disegno: E. ROS  
 Elaborazione dati: F. DE FILIPPI

**GESTIONE ED ELABORAZIONE DATI**

C.S.I. Piemonte: M. CAVAGNOLI  
 M. MONATERI  
 L. POLETTI

All'estimazione cartografica: BALLESSIO - 2005 email: stefano.ballessio@quipo.it