




- - - - LIMITE DEL SISTEMA DELLE AREE PROTETTE L.R. 28/90 E S.M.I.
  - o o o o o LIMITE RISERVA NATURALE SPECIALE L.R. 28/90 E S.M.I.
  - FASCIA DI PERTINENZA FLUVIALE - art. 2.2
- ARTICOLAZIONI IN ZONE - da 1 a 313 - art. 2.3**
- N1 - Zone di primario interesse
  - N2 - Zone di integrazione tra aree naturali ed agrarie
  - N3 - Zone di potenziale interesse
- Zone di prevalente interesse agricolo - art. 2.5**
- A1 - Zone senza sostanziali limitazioni all'uso agricolo
  - A2 - Zone con parziali limitazioni all'uso agricolo
  - A3 - Zone con forti limitazioni all'uso agricolo
- Zone urbanizzate - art. 2.6**
- U1 - Zone urbane consolidate
  - U2 - Zone di sviluppo urbano
  - U3 - Zone per impianti produttivi o specialistici di livello territoriale
  - T - Zone di trasformazione orientata
- EMERGENZE DEL SISTEMA NATURALISTICO - art. 3.3**
- L Lanche
  - W Boschi
  - U Sito ad alta concentrazione di specie faunistiche rare
  - F Garzaie
  - G Siti di interesse geologico
  - Principali corridoi ecologici
  - Reticolo ecologico minore
- AREE ED ELEMENTI DI SPECIFICO INTERESSE STORICO-ARTISTICO-CULTURALE-PAESAGGISTICO - art. 3.7**
- CS**
- ✱ Centri e nuclei storici
  - ✱ Emergenze architettoniche di rilevante interesse storico-culturale
  - ✱ Beni di interesse documentario e di architettura minore
  - R Annucleamenti rurali
  - ★ Siti di interesse archeologico
  - Percorsi storici accertati
  - Percorsi panoramici collinari
- AREE DEGRADATE - INSEDIAMENTI MARGINALI E AMBIENTALI - art. 3.11**
- L Insediamenti arteriali
  - B Baracche fluviali
  - D Principali aree degradate
- STRADE, PERCORSI E CIRCUITI DI ACCESSO E DI FRUIZIONE - art. 3.8**
- Ferrovie e stazioni di interesse del Parco
  - Autostrade e superstrade
  - Assi portanti del sistema di accessibilità
  - Percorsi di connessione secondaria e di accessibilità al fiume
  - Attestamenti del sistema di accessibilità
  - Percorsi di fruizione
  - T Traghetti, porti natanti, guadi, passerelle pedonali
- ATTREZZATURE PER LA FRUIZIONE - STRUTTURE DI INTERESSE DEL PARCO - art. 3.9**
- A Attrezzature del sistema di fruizione
  - S Strutture di interesse del Parco
- STRUMENTI ATTUATIVI - art. 4.1**
- 13 Ambiti relativi alle schede progettuali e agli schemi grafici illustrativi - art. 4.1.3
  - Principali strutture guida del paesaggio (marginie del terrazzo alluvionale)
  - Emergenza naturalistica

Base topografica:  
 Direzione Pianificazione e Gestione Urbanistica, Settore Sistema Informativo Territoriale - Regione Piemonte  
 Direzione Generale Territorio e Urbanistica, Struttura Sistema Informativo Territoriale - Regione Lombardia



**REGIONE PIEMONTE**


ASSESSORATI PIANIFICAZIONE TERRITORIALE E PARCHI  
 SETTORE PARCHI NATURALI SETTORE PIANIFICAZIONE TERRITORIALE

**PROGETTO TERRITORIALE OPERATIVO**  
**TUTELA E VALORIZZAZIONE DELLE RISORSE AMBIENTALI DEL PO**  
(L.R. 5 Dicembre 1977, n.56, art.8 ter e seguenti) (D.C.R. n. 982 - 4328 dell'8 Marzo 1995)

**PIANO D'AREA**  
**SISTEMA DELLE AREE PROTETTE DELLA FASCIA FLUVIALE DEL PO**  
(L.R. 17 Aprile 1990, n.28; L.R. 13 Aprile 1995, n. 65) (D.C.R. n. 982 - 4328 dell'8 Marzo 1995)

**TAVOLA 57**

500 m      0      Scala 1 : 10.000      500 m      1 km

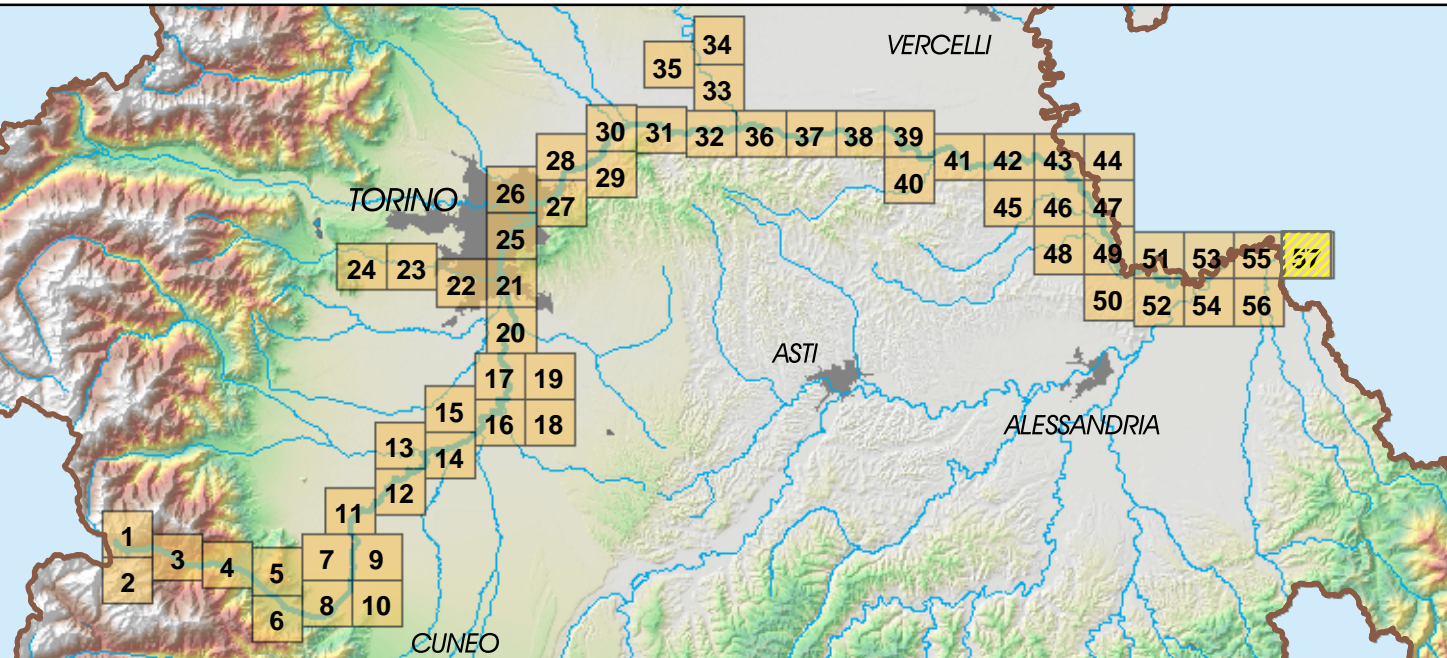

<p><b>COORDINAMENTO SCIENTIFICO</b></p> <p>R. GAMBINO Politecnico di Torino - Dipartimento Territorio          P.G. CANNATA Università di Siena - Corso di Pianificazione dei Bacini fluviali          M. GOVI Consiglio Nazionale delle Ricerche - I.R.P.I. Torino          L. CASSIBBA Ente Sviluppo Agricolo del Piemonte          F. DUTTO Consiglio Nazionale delle Ricerche - I.R.P.I. Torino</p> <p><b>REDAZIONE</b></p> <p>P.M. STANCHI          M. ZOCCO          P. FERRERO          T. ROSSI          F. NOCE          I.P.L.A. S.p.A.: P. FERRARIS, A. RENON, G. BOANO,          G. BERTETTI, S. GUERCI          RISORSE IDRICHE S.r.l.: s. RAVERA, M. BERSANO BEGAY,          R. DUTTO, I. FRESIA, M. GONELLA          M. FORNARO Politecnico di Torino - Dipartimento Georisorse e Territorio</p>	<p><b>COORDINAMENTO REGIONALE</b></p> <p>G. BRUNETTI          M.G. SURACE          C. CHICCA          N. BELLUZZO          R. SAINI          G. ASSANDRI          E. DE BIAZZI          A. VIVINETTO          L. VIGLIERO          C. LOMBARDI SERTORIO          L. VICENTINI</p> <p style="text-align: right;">Settore Pianificazione Territoriale          Settore Parchi Naturali          Settore Cave e Torbiere          Settore Beni Ambientali e Paesistici</p> <p>Segreteria: G. ANCORA, M. MARANGON, G. BENCI          Disegno: E. ROS          Elaborazione dati: F. DE FILIPPI</p> <p><b>GESTIONE ED ELABORAZIONE DATI</b></p> <p>C.S.I. Piemonte: M. CAVAGNOLI          M. MONATERI          L. POLETTI</p>
---	--

All'estimazione cartografica: BALLESEO - 2005 email: stefano.ballesio@quipo.it