

- LIMITE DEL SISTEMA DELLE AREE PROTETTE L.R. 28/90 E S.M.I.
- ZONA DI SALVAGUARDIA
- FASCIA "A"
- FASCIA "B"
- FASCIA "C"
- FASCIA "B" DI PROGETTO
- LIMITE RISERVA NATURALE SPECIALE L.R. 28/90 E S.M.I.
- LIMITE RISERVA NATURALE INTEGRALE
- LIMITE AREA ATTEZZATA
- SIC
- ZPS

Fonti:
 Direzione Pianificazione e Gestione Urbanistica, Settore Sistema Informativo Territoriale - Regione Piemonte
 Direzione Generale Territorio e Urbanistica, Struttura Sistema Informativo Territoriale - Regione Lombardia




ASSESSORATI PIANIFICAZIONE TERRITORIALE E PARCHI
 SETTORE PARCHI NATURALI SETTORE PIANIFICAZIONE TERRITORIALE

SISTEMA DELLE AREE PROTETTE DELLA FASCIA FLUVIALE DEL PO (L.R. 17 Aprile 1990 e S.M.I.)

CONFINI

TAVOLA 31

500 m 0 500 m 1 km
 Scala 1 : 10.000

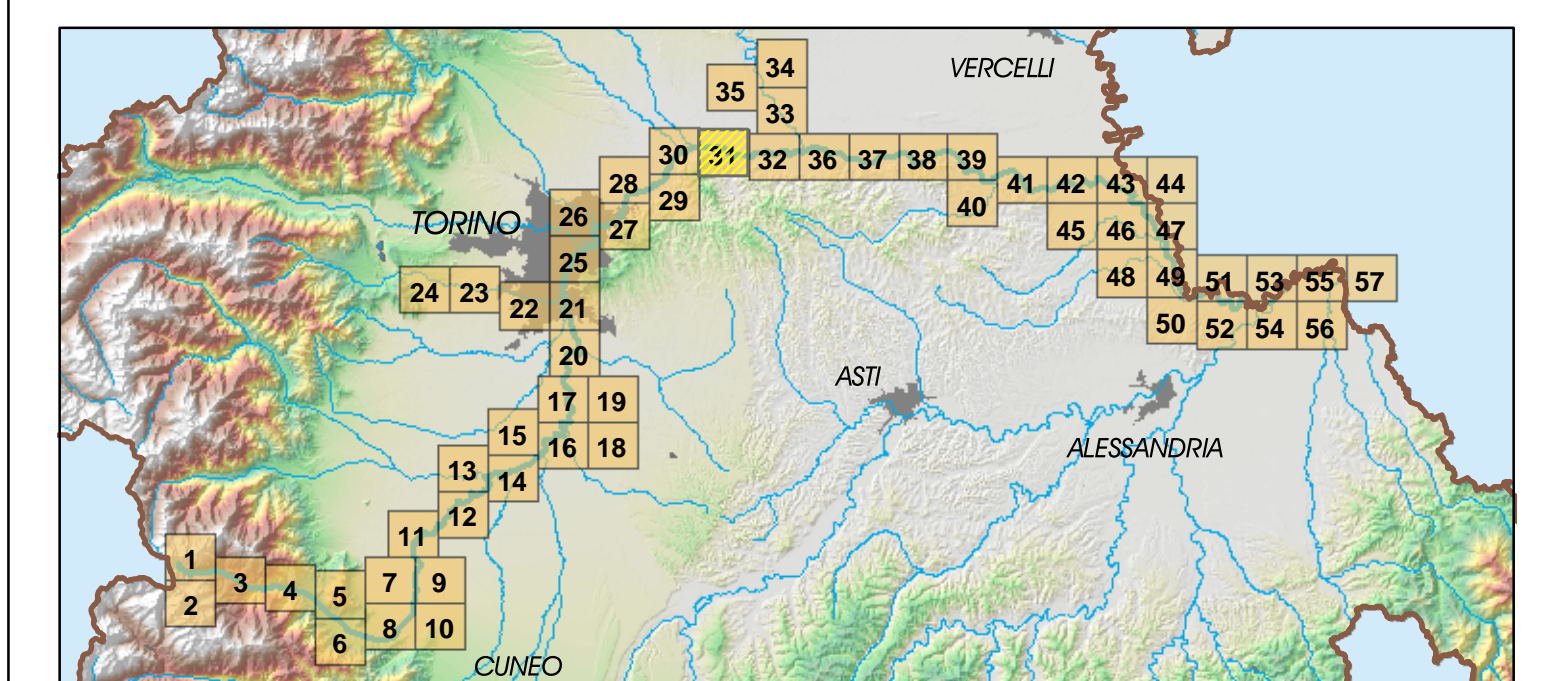

COORDINAMENTO SCIENTIFICO

R. GAMBINO Politecnico di Torino - Dipartimento Territorio
 P.G. CANNATA Università di Siena - Corso di Pianificazione dei Bacini fluviali
 M. GOVI Consiglio Nazionale delle Ricerche - I.R.P.I. Torino
 L. CASSIBBA Ente Sviluppo Agricolo del Piemonte
 F. DUTTO Consiglio Nazionale delle Ricerche - I.R.P.I. Torino

REDAZIONE

P.M. STANCHI
 M. ZOCCO
 P. FERRERO
 T. ROSSI
 F. NOCE
 I.P.L.A. S.p.A.: P. FERRARIS, A. PENON, G. BOANO,
 G. BERTETTI, S. GUERCI
 RISORSE IDRICHE S.r.l.: s. RAVERA, M. BERSANO BEGAY,
 R. DUTTO, I. FRESIA, M. GONELLA
 M. FORNARO Politecnico di Torino - Dipartimento Georisorse e Territorio

COORDINAMENTO REGIONALE

G. BRUNETTI
 M.G. SURACE
 C. CHICCA
 N. BELLUZZO
 R. SAINI
 G. ASSANDRI
 E. DE BIAGGI
 A. VIVINETTO
 L. VIGLIERO
 C. LOMBARDI SERTORIO
 L. VICENTINI

Settore
 Pianificazione Territoriale
 Settore Parchi Naturali
 Settore Cave e Torbiere
 Settore
 Beni Ambientali e Paesistici

Segreteria: G. ANCORA, M. MARANGON, G. BENCI
 Disegno: E. ROS
 Elaborazione dati: F. DE FILIPPI

GESTIONE ED ELABORAZIONE DATI

C.S.I. Piemonte: M. CAVAGNOLI
 M. MONATERI
 L. POLETTI