

- LIMITE DEL SISTEMA DELLE AREE PROTETTE L.R. 28/90 E S.M.I.
- ZONA DI SALVAGUARDIA
- FASCIA "A"
- FASCIA "B"
- FASCIA "C"
- FASCIA "B" DI PROGETTO
- LIMITE RISERVA NATURALE SPECIALE L.R. 28/90 E S.M.I.
- LIMITE RISERVA NATURALE INTEGRALE
- LIMITE AREA ATTEZZATA
- SIC
- ZPS

Fonti:
 Direzione Pianificazione e Gestione Urbanistica, Settore Sistema Informativo Territoriale - Regione Piemonte
 Direzione Generale Territorio e Urbanistica, Struttura Sistema Informativo Territoriale - Regione Lombardia




ASSESSORATI PIANIFICAZIONE TERRITORIALE E PARCHI
 SETTORE PARCHI NATURALI SETTORE PIANIFICAZIONE TERRITORIALE

SISTEMA DELLE AREE PROTETTE DELLA FASCIA FLUVIALE DEL PO (L.R. 17 Aprile 1990 e S.M.I.)

CONFINI

TAVOLA 40

500 m 0 Scala 1 : 10.000 500 m 1 km

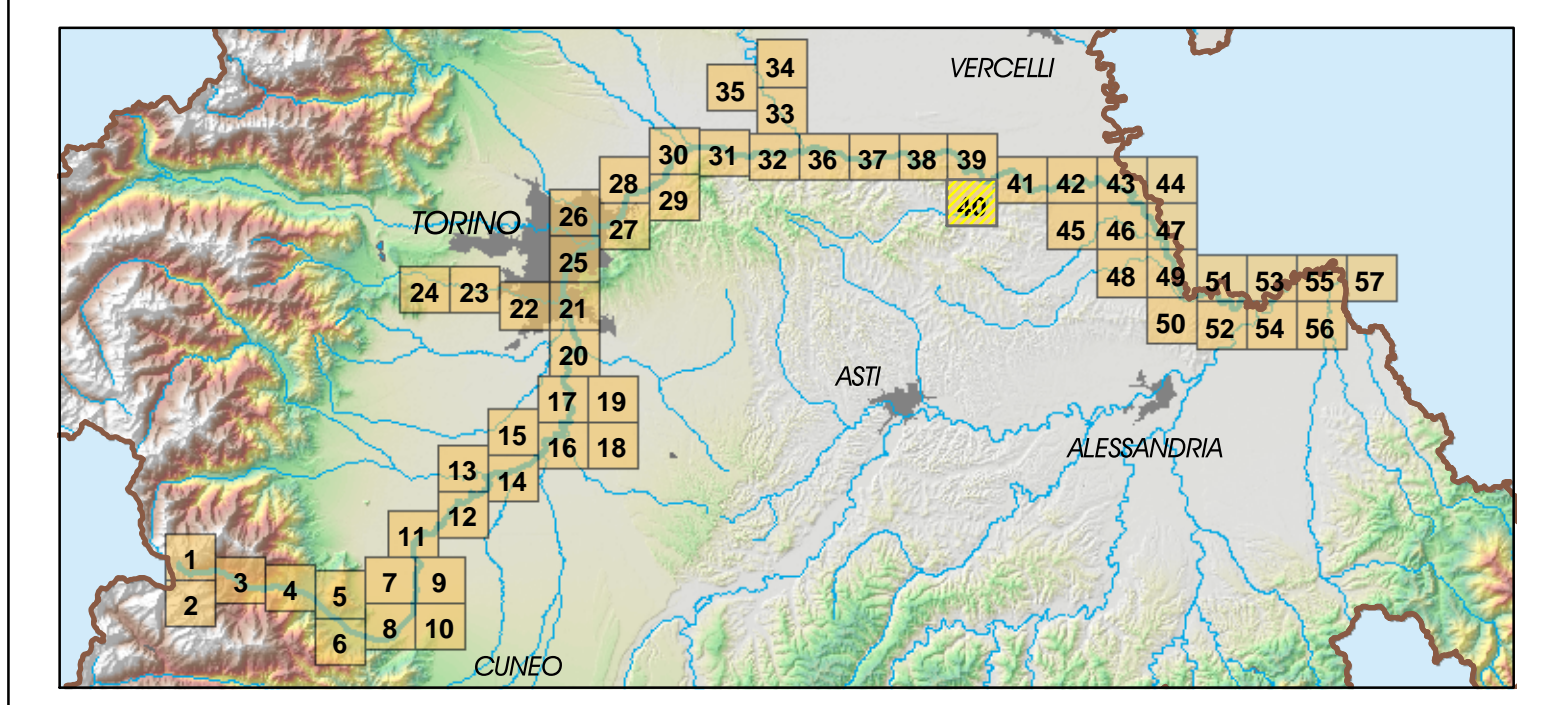

COORDINAMENTO SCIENTIFICO

- R. GAMBINO Politecnico di Torino - Dipartimento Territorio
- P.G. CANNATA Università di Siena - Corso di Pianificazione dei Bacini fluviali
- M. GOVI Consiglio Nazionale delle Ricerche - I.R.P.I. Torino
- L. CASSIBBA Ente Sviluppo Agricolo del Piemonte
- F. DUTTO Consiglio Nazionale delle Ricerche - I.R.P.I. Torino

REDAZIONE

- P.M. STANCHI
- M. ZOCCO
- P. FERRERO
- T. ROSSI
- F. NOCE
- I.P.L.A. S.p.A. - P. FERRARIS, A. PENON, G. BOANO, G. BERTETTI, S. GUERCI
- RISORSE IDRICHE S.r.l. - s. RAVERA, M. BERSANO BEGEGY, R. DUTTO, I. FRESIA, M. GONELLA
- M. FORNARO Politecnico di Torino - Dipartimento Georisorse e Territorio

COORDINAMENTO REGIONALE

- G. BRUNETTI
- M.G. SURACE
- C. CHICCA
- N. BELLUZZO
- R. SAINI
- G. ASSANDRI
- E. DE BIAGGI
- A. VIGNETTO
- L. VIGLIERO
- C. LOMBARDI SERTORIO
- L. VICENTINI

Settore Pianificazione Territoriale
 Settore Parchi Naturali
 Settore Cave e Torbiere
 Settore Beni Ambientali e Paesistici

Segreteria: G. ANCORA, M. MARANGON, G. BENCI
 Disegno: E. ROS
 Elaborazione dati: F. DE FILIPPI

GESTIONE ED ELABORAZIONE DATI
 C.S.I. Piemonte: M. CAVAGNOLI, M. MONATERI, L. POLETTI