


**PLANIMETRIA GENERALE DELL'AREA DI INTERVENTO**  
Estratto di Cartografia Catastale  
scala 1:2000



**PLANIMETRIA GENERALE DELL'AREA DI INTERVENTO**  
Estratto di PRG - Zonizzazione del Territorio Comunale  
scala 1:2000

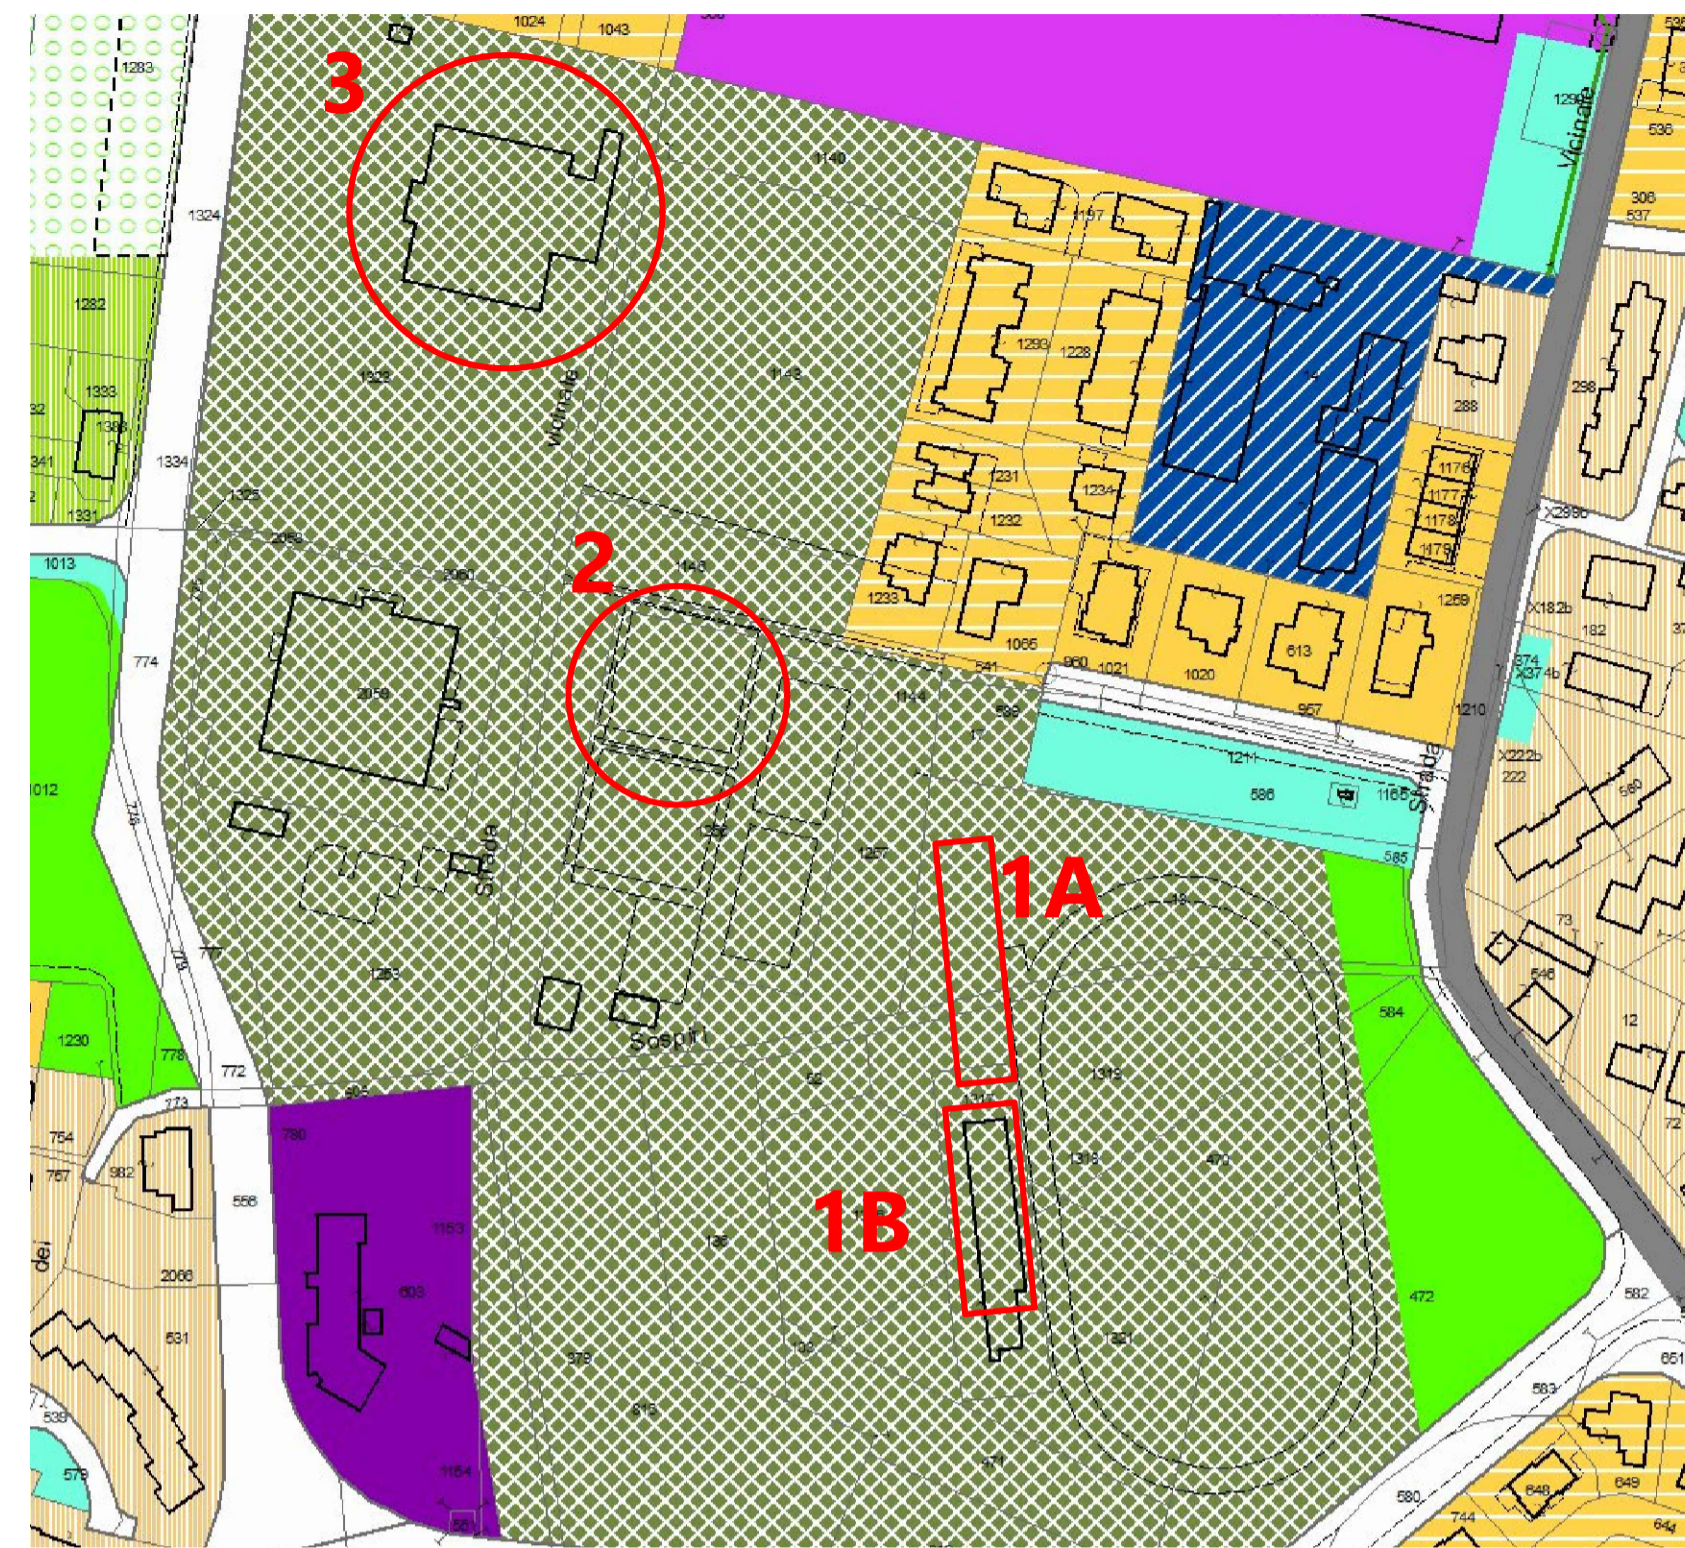

**Estratto di LEGENDA PRG**

**TESSUTI CONSOLIDATI**

Dotazioni urbane della città consolidata

- Aree a verde attrezzate per impianti sportivi
- Aree a verde pubblico attrezzate per il gioco bimbi e il tempo libero
- Aree per il verde di arredo
- Spazi ed attrezzature di interesse collettivo
- Attrezzature e strutture di interesse generale
- Aree per attrezzature ed impianti speciali

**ORTOFOTO DELL'AREA DI INTERVENTO**

scala 1:2000

Suddivisione in lotto dell'area di intervento:

- LOTTO 1: Progetto di nuovo tunnel coperto atletica (1A) e copertura delle tribune esistenti (1B)
- LOTTO 2: Progetto di copertura e trasformazione campi da tennis
- LOTTO 3: Progetto di manutenzione copertura esistente del Palazzetto dello Sport

Regione Piemonte  
**COMUNE DI FOSSANO**  
PROVINCIA DI CUNEO

Villaggio sportivo "F.Bongioanni"  
zona Santa Lucia - Comune di Fossano

Lavori di riqualificazione di cui ad accordo di programma tra Regione Piemonte e Comune di Fossano - PROGETTO DEFINITIVO -

**Responsabile del procedimento (RUP)**  
ARCH. Sergio Barra  
ANNO 2018 - CUP : D41E15000460006

**Committente per la progettazione esecutiva e la direzione lavori**  
Fondazione Cassa di Risparmio di Fossano

**Segretario Generale**  
Dirigente Dipartimento Affari Generali  
DOIT. Massimo Nardi



OGGETTO:

TAVOLA INQUADRAMENTO

Architetti

Sergio Zornotti  
Lorenzo Martinelli

Via Staffarda, 7 - 12045 FOSSANO (CN)  
tel. 0172 636426 - studio@martinellis.it



data	rev.	descrizione
Maggio 2018	1	

Elaborato

**A**

SCALA:  
VARIE