




PROSPETTO SUD

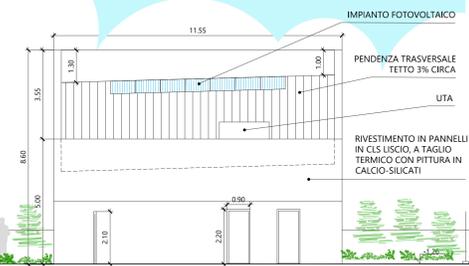


PROSPETTO NORD

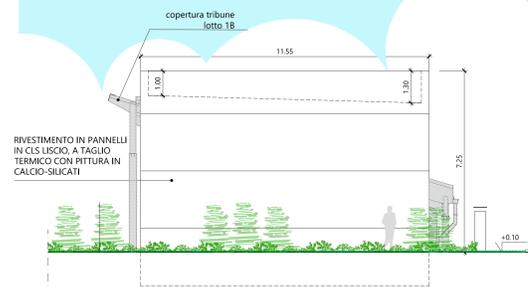


SEZIONE AA'

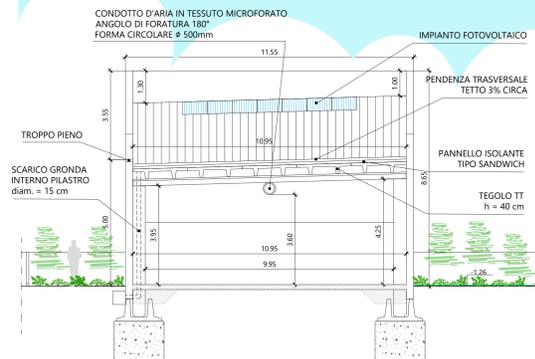


PROSPETTO OVEST

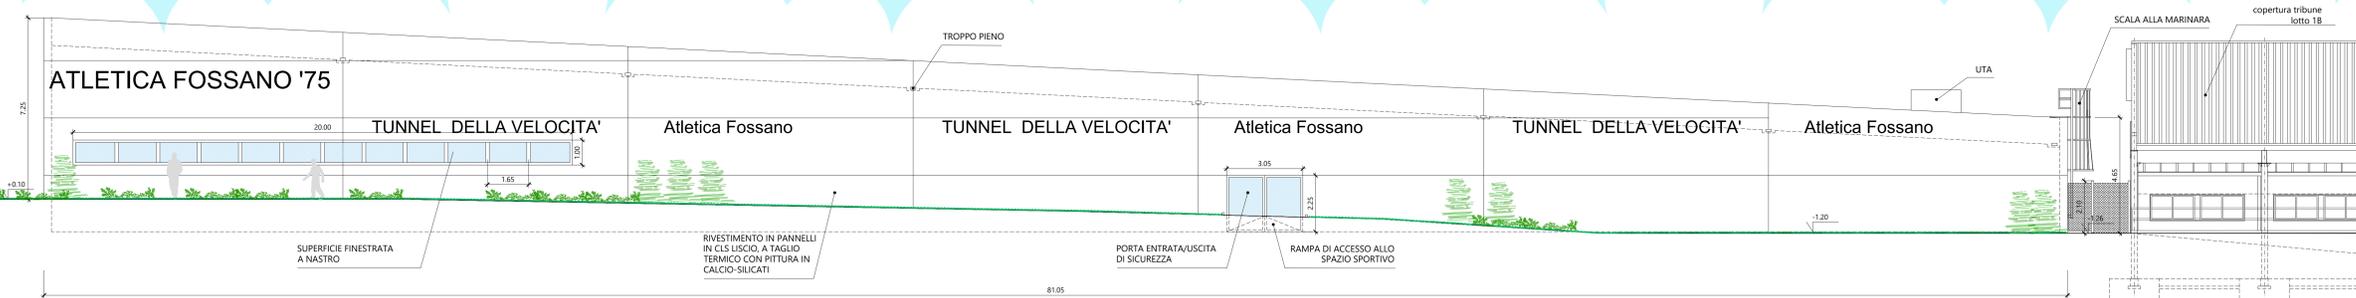

PROSPETTO EST

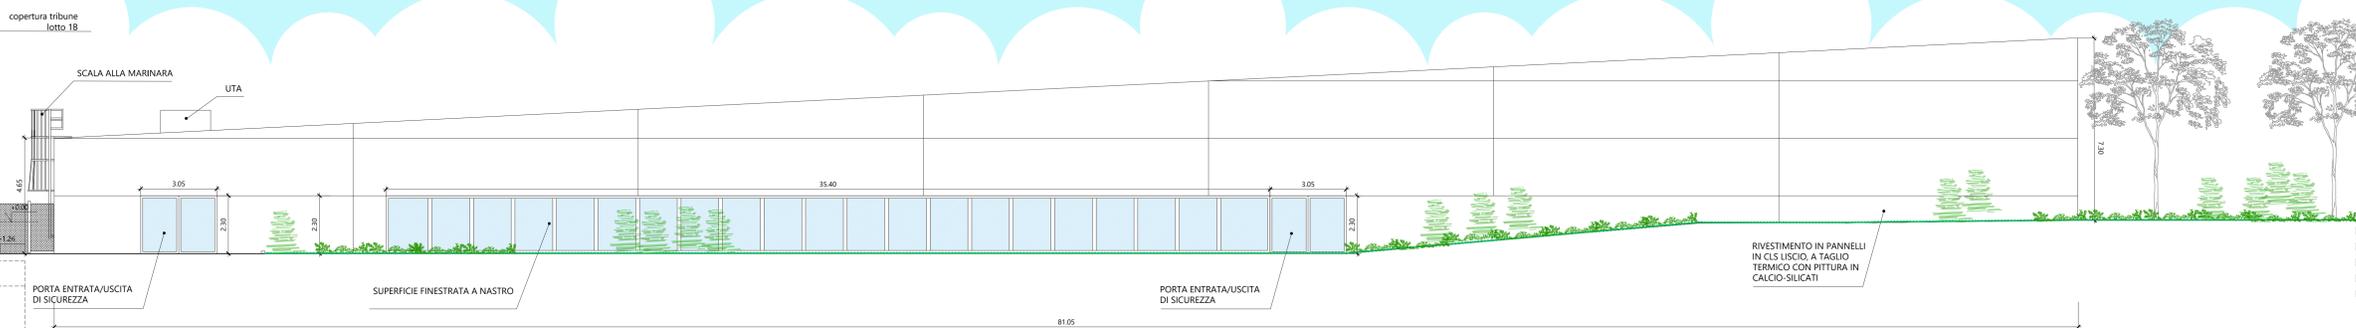

SEZIONE TRASVERSALE

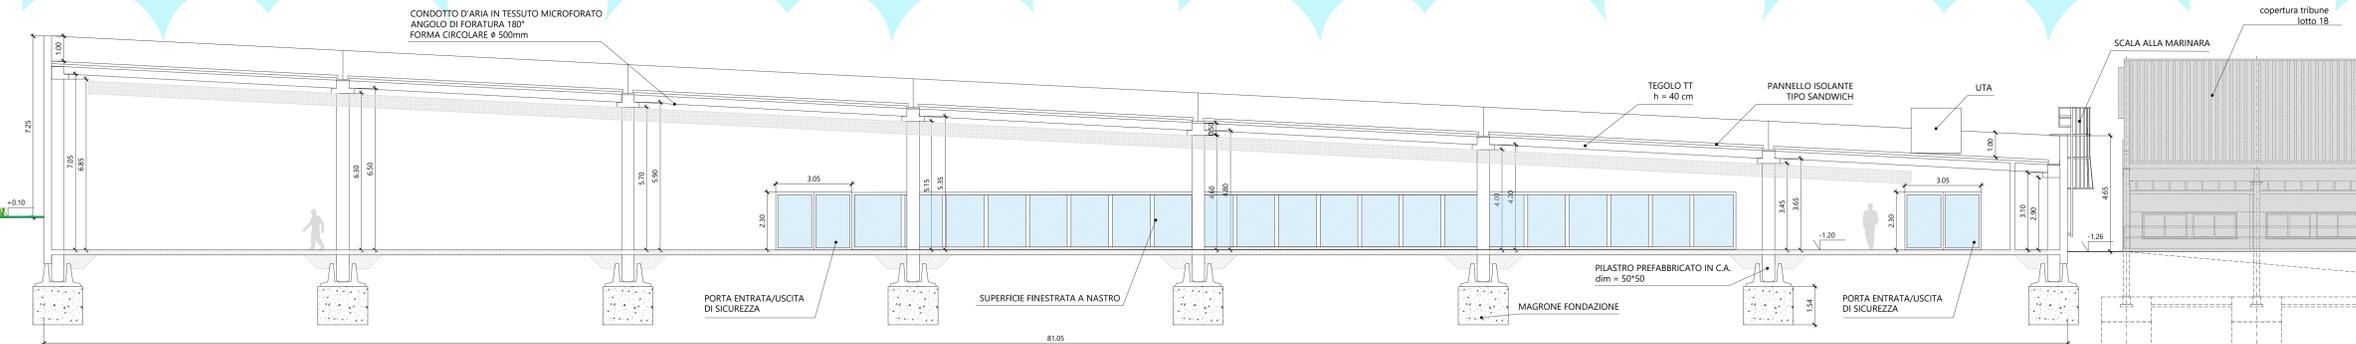

Regione Piemonte
COMUNE DI FOSSANO
 PROVINCIA DI CUNEO

Villaggio sportivo "F.Bongioanni"
 zona Santa Lucia - Comune di Fossano

Lavori di riqualificazione di cui ad accordo di programma tra Regione Piemonte e Comune di Fossano - PROGETTO DEFINITIVO -

Responsabile del procedimento (RUP)
 ARCH. Sergio Barra
 ANNO 2018 - CUP: D41E15000460006

Committente per la progettazione esecutiva e la direzione lavori
 Fondazione Cassa di Risparmio di Fossano

Segretario Generale
 Dirigente Dipartimento Affari Generali
 DOTT. Massimo Nardi

Fondazione Cassa di Risparmio di Fossano

OGGETTO: TAVOLA PROGETTUALE sezioni e prospetti
 LOTTO 1A - NUOVO SPAZIO SPORTIVO ATLETICA

Architetti
Sergio Zornotti
Lorenzo Martinelli
 Via Staffarda, 7 - 12045 FOSSANO (CN)
 tel. 0172 636426 - studio@martinellis.it

data
 Maggio 2018
 Giugno 2018

rev.
 1
 2

descrizione
 Integrazione CONI

Elaborato
P2-L1A

SCALA:
 1:100

IL PRESENTE DISEGNO E' DI PROPRIETA' DELLO STUDIO MARTINELLI S.p.A.
 E NON PUO' ESSERE NE' RIPRODOTTO NE' CONSEGNAO A TERZI SENZA NOSTRA AUTORIZZAZIONE SCRITTA - ART. 19 L. 22/04/1941 N. 633 -