



PIANTA COPERTURA
scala 1:200

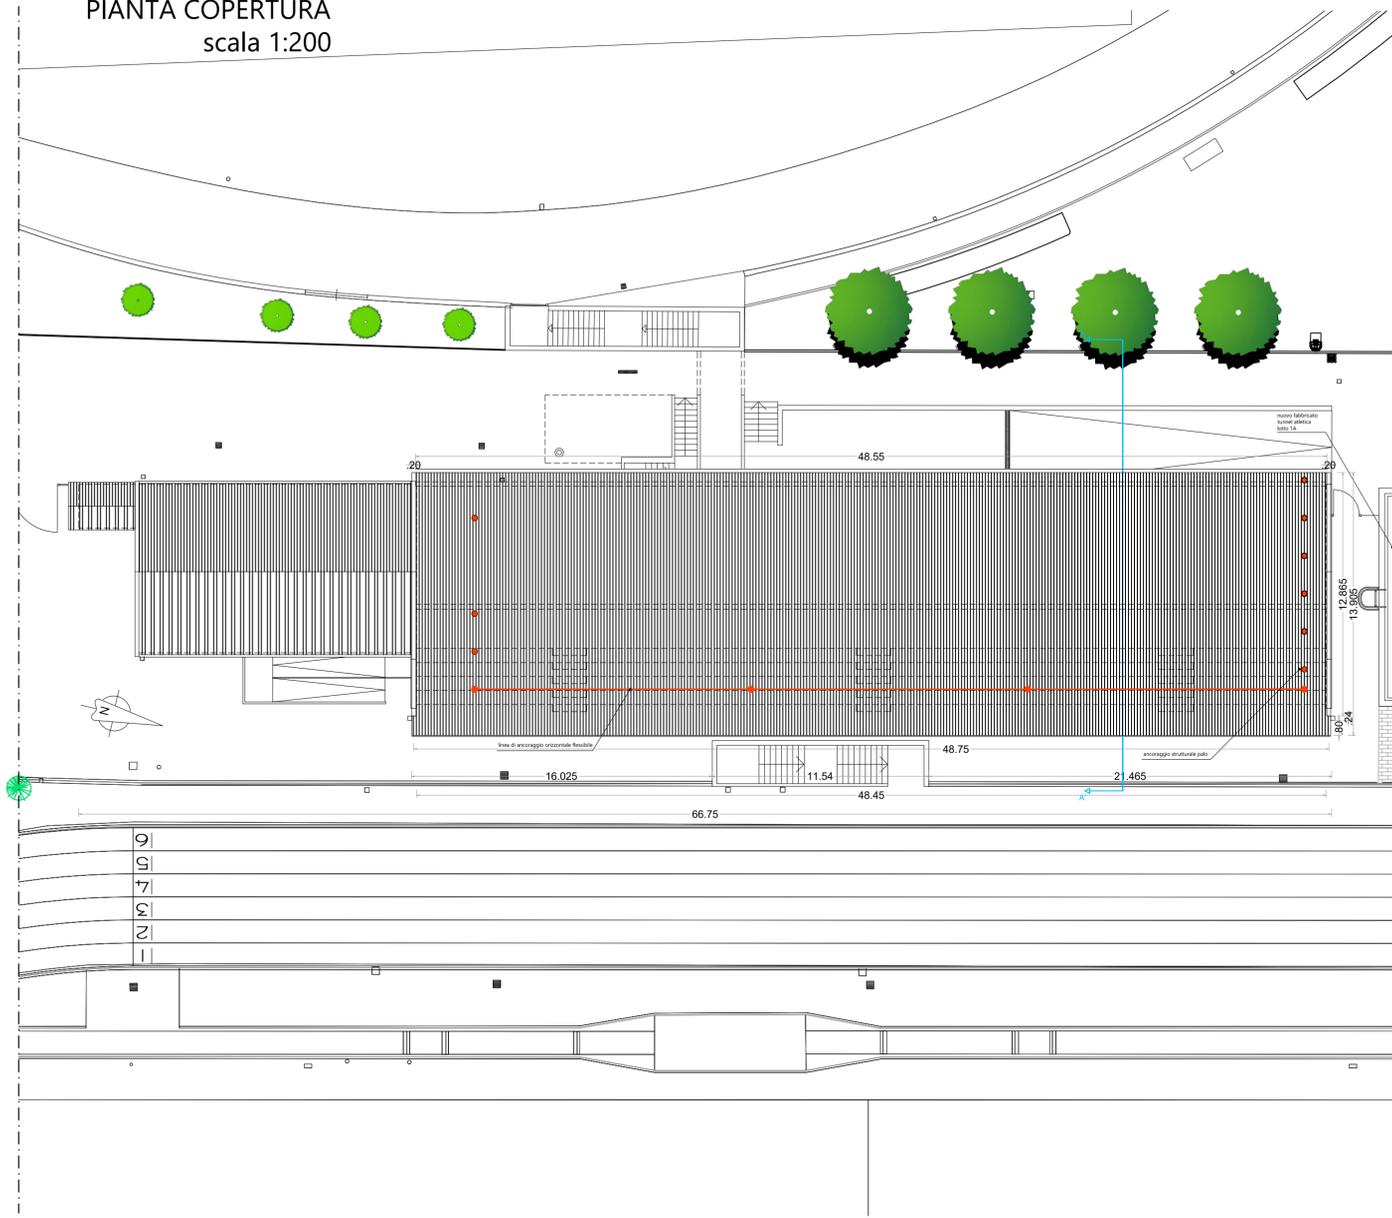

PIANTA LOCALI INTERNI
scala 1:200

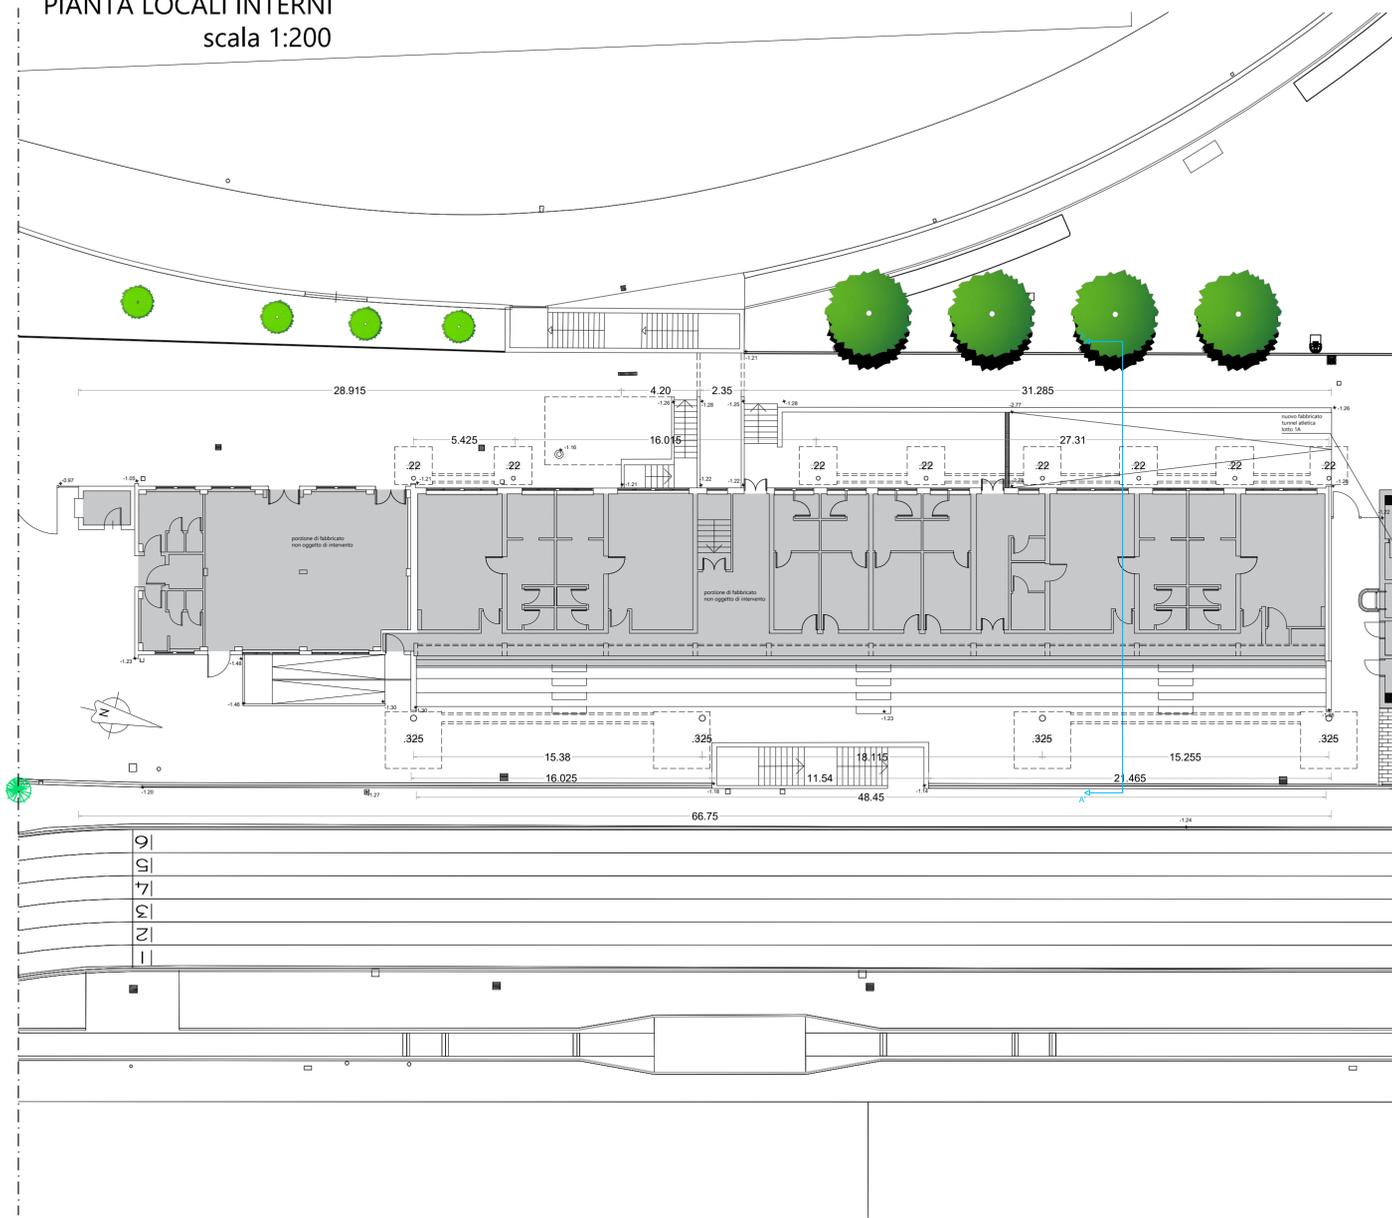

Regione Piemonte
COMUNE DI FOSSANO
PROVINCIA DI CUNEO

Villaggio sportivo "F. Bongioanni"
zona Santa Lucia - Comune di Fossano

Lavori di riqualificazione di cui ad accordo di programma tra Regione Piemonte e Comune di Fossano - PROGETTO DEFINITIVO -

Responsabile del procedimento (RUP)
ARCH. Sergio Barra
ANNO 2018 - CUP : D41E15000460006

Committente per la progettazione esecutiva e la direzione lavori
Fondazione Cassa di Risparmio di Fossano

Segretario Generale
Dirigente Dipartimento Affari Generali
DOTT. Massimo Nardi

Fondazione Cassa di Risparmio di Fossano

OGGETTO: TAVOLA DI PROGETTO piante
LOTTO 1b - COPERTURA TRIBUNE

Architetti

Sergio Zorniotti
Lorenzo Martinelli

Via Staffarda, 7 - 12045 FOSSANO (CN)
tel. 0172 636426 - studio@martinellis.it



ELABORAZIONE GRAFICA
studio martinelli

data	rev.	descrizione
Maggio 2018	1	
Giugno 2018	2	Integrazione CONI

Elaborato

P1-L1B

SCALA:
1:200