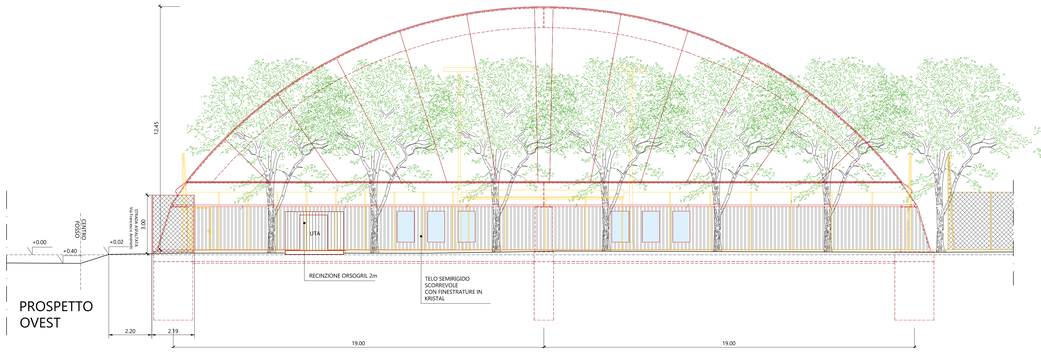

PROSPETTO OVEST

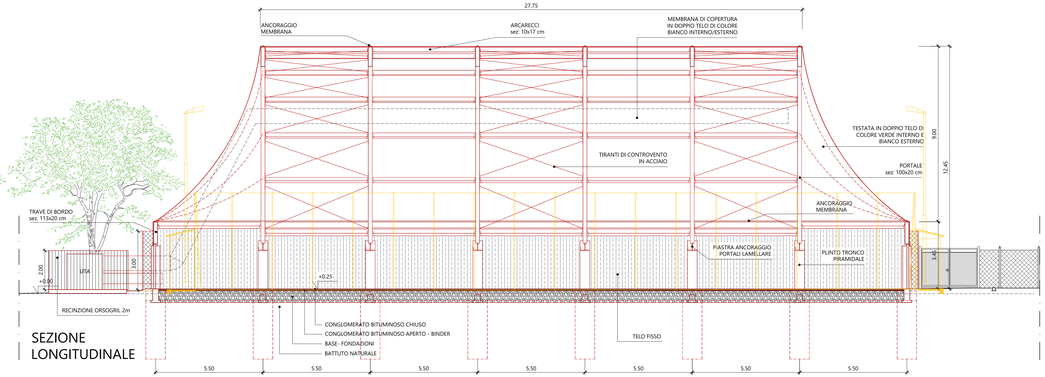

SEZIONE LONGITUDINALE

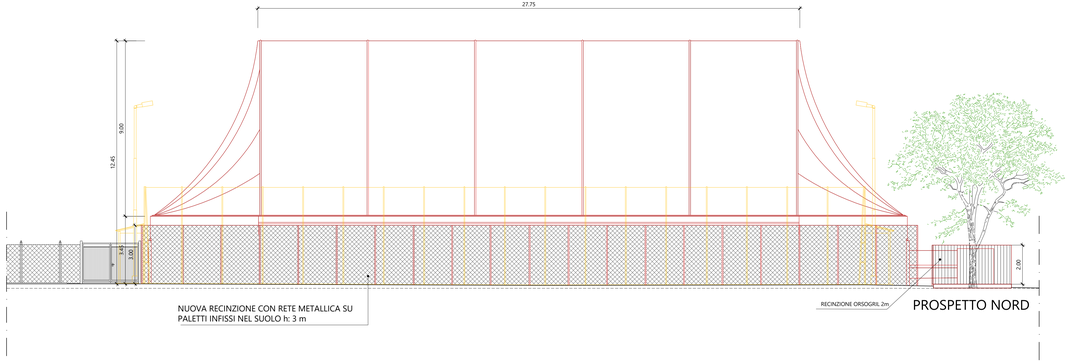

PROSPETTO NORD

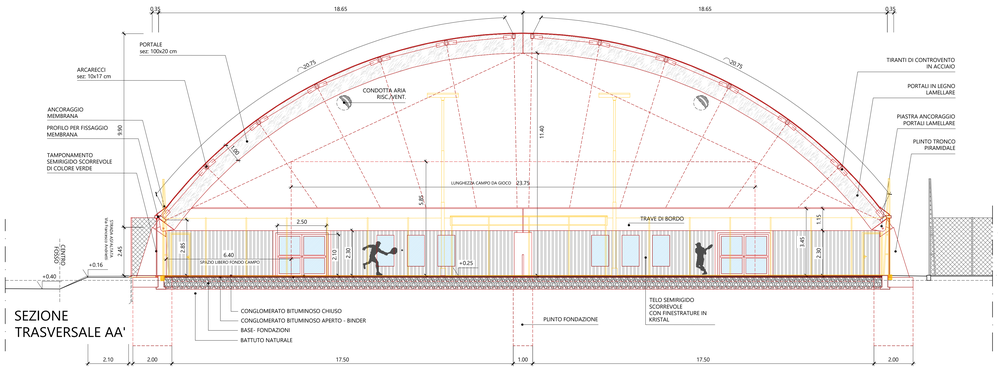

SEZIONE TRASVERSALE AA'

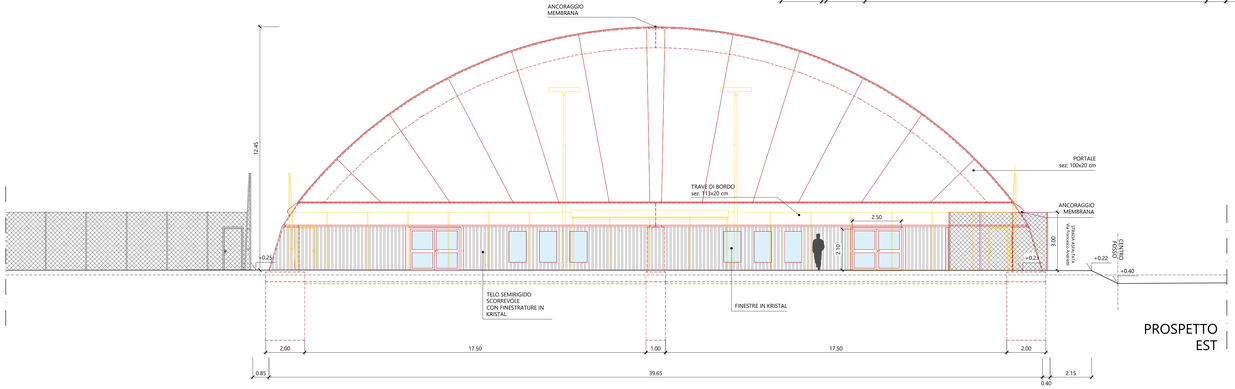

PROSPETTO EST

Regione Piemonte

COMUNE DI FOSSANO

PROVINCIA DI CUNEO

Villaggio sportivo "F.Bongioanni"

zona Santa Lucia - Comune di Fossano

Lavori di riqualificazione di cui ad accordo di programma tra Regione Piemonte e Comune di Fossano - PROGETTO DEFINITIVO -

Responsabile del procedimento (RUP)
ARCH. Sergio Barra
ANNO 2018 - CUP : D41E15000460006

Committente per la progettazione esecutiva e la direzione lavori
Fondazione Cassa di Risparmio di Fossano

Segretario Generale
Dirigente Dipartimento Affari Generali
DOTT. Massimo Nardi

Fondazione Cassa di Risparmio di Fossano

OGGETTO:

TAVOLA COMPARATIVA

LOTTO 2 - COPERTURA CAMPI DA TENNIS - sezioni e prospetti

Architetti
Sergio Zorniotti
Lorenzo Martinelli
Via Staffarda, 7 - 12045 FOSSANO (CN)
tel. 0172 636426 - studio@martinelliasa.it

ORDINE DEGLI ARCHITETTI PIANIFICATORI PAESAGGISTI E CONSERVATORI DELLA PROVINCIA DI CUNEO ARCHITETTO SERGIO ZORNIOTTI

ORDINE DEGLI ARCHITETTI PIANIFICATORI PAESAGGISTI E CONSERVATORI DELLA PROVINCIA DI CUNEO ARCHITETTO LORENZO MARTINELLI

ELABORAZIONE GRAFICA studio martinelli

data	rev.	descrizione
Maggio 2018	1	
Giugno 2018	2	Integrazione CONI

Elaborato

C2L2

SCALA: 1:100

IL PRESENTE DISEGNO E' DI PROPRIETA' DELLO "STUDIO MARTINELLI sas"
E NON PUO' ESSERE NE' RIPRODOTTO NE' CONSEGNATO A TERZI SENZA NOSTRA AUTORIZZAZIONE SCRITTA. - ART. 99 L. 22/04/1941 N. 633 -