




VISTA ANTERIORE

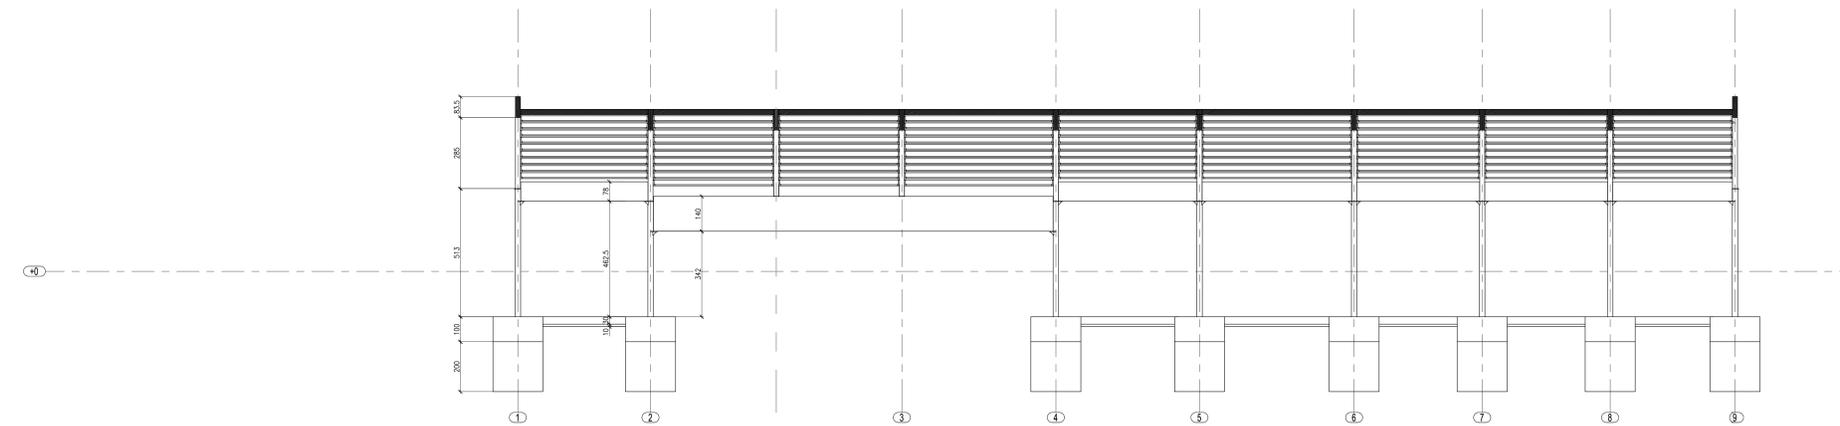

SEZIONE LONGITUDINALE

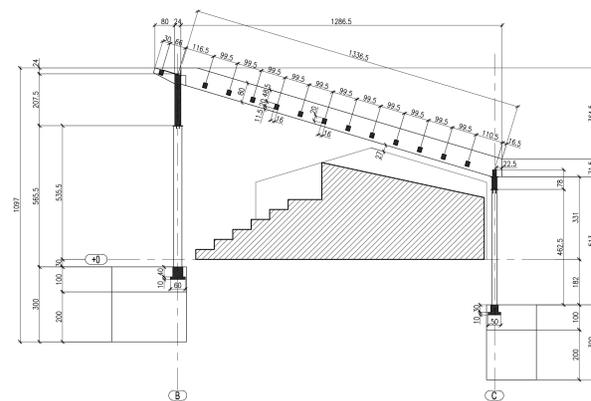

SEZIONE TRASVERSALE 1

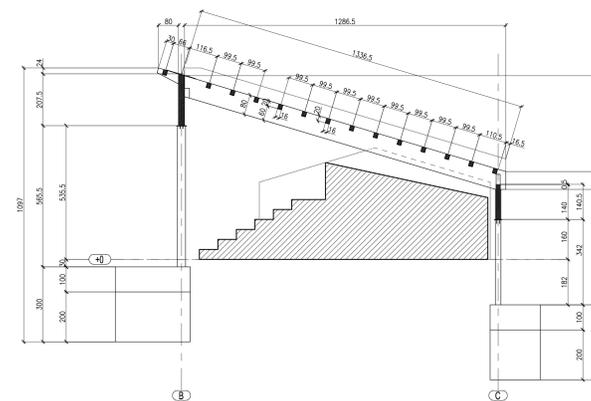

SEZIONE TRASVERSALE 2

Regione Piemonte
COMUNE DI FOSSANO
 PROVINCIA DI CUNEO

Villaggio sportivo "F.Bongioanni"
 zona Santa Lucia - Comune di Fossano

Lavori di riqualificazione di cui ad accordo di programma tra Regione Piemonte e Comune di Fossano - PROGETTO DEFINITIVO -

Responsabile del procedimento (RUP)
 ARCH: Sergio Bara
 ANNO 2018 - CUP: D41E15000460006

Committente per la progettazione esecutiva e la direzione lavori
 Fondazione Cassa di Risparmio di Fossano

Segretario Generale
 Dirigente Dipartimento Affari Generali
 DOTT. Massimo Nardi



TAVOLA DELLE OPERE STRUTTURALI

LOTTO 1 - COPERTURA TRIBUNE, sezioni

Sergio Zornotti
 Lorenzo Martinelli

Via Staffarda, 7 - 12045 FOSSANO (CN)
 tel. 0172 636426 - studio@martinellis.it

Consulenza strutturale
CURTI & SAFFIRIO
 Ingegneri Associati



Corso Isoardi, 40 - Savigliano - CN
 Telefono: 0172 370110 fax: 0172 370110
 E-mail: ingegneri.associati@curtisaffirio.it

| data | rev. | descrizione | Elaborato |
|------------|------|-----------------------------|-----------|
| 16/05/2018 | 1 | spostamento trave su pil. 9 | TST1.7 |

SCALA:
 1/100