

Villaggio sportivo "F.Bongioanni"
 zona Santa Lucia - Comune di Fossano

Lavori di riqualificazione di cui ad accordo di programma tra Regione Piemonte e Comune di Fossano - PROGETTO DEFINITIVO -

Responsabile del procedimento (RUP)
 ARCH. Sergio Barra
 ANNO 2018 - CUP: D41E15000460006

Committente per la progettazione esecutiva e la direzione lavori
 Fondazione Cassa di Risparmio di Fossano

Segretario Generale
 Dirigente Dipartimento Affari Generali
 DOTT. Massimo Nardi

TAVOLA VV.FF.

LOTTO 1 - NUOVO TUNNEL COPERTO ATLETICA E COPERTURA TRIBUNE

Sergio Zornotti
 Lorenzo Martinelli

Via Staffarda, 7 - 12045 FOSSANO (CN)
 tel. 0172 636426 - studio@martinelli.it




ORDINE DEGLI INGEGNERI
 DELLA PROVINCIA DI CUNEO

data rev. descrizione
 Maggio 2018 1

laborato


TVF₁
 SCALA:
 VARIE

IL PRESENTE DISEGNO È DI PROPRIETÀ DELLO STUDIO MARTINELLI S.p.A.
 E NON PUÒ ESSERE NE RIPRODOTTO NE CONSERVATO A TERZO SENZA NOSTRA AUTORIZZAZIONE SCRITTA - ART. 19 L. 22/04/1941 N. 633 -

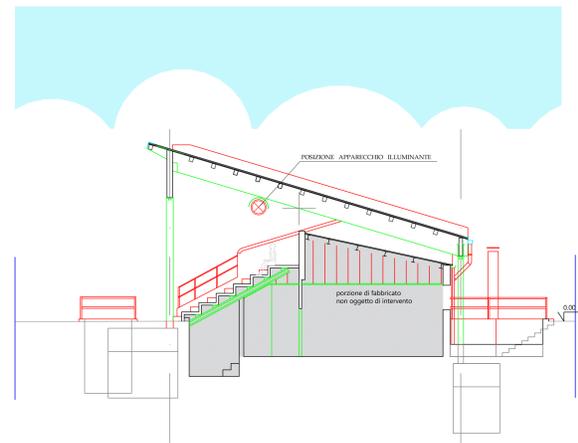


LEGENDA SIMBOLI

	LUCE AUTONOMA DI EMERGENZA > 5 LUX SULLE VIE DI ESCODO 11 W LED autonomia min. 1 ora
	ESTINTORE PORTATILE POLIVALENTE TIPO A34 233 BC 6kg
	ESTINTORE PORTATILE A CO2 TIPO 113 B 5 kg
	PULSANTE AD ACCESSO PROTETTO SEZ. IMPIANTO ELETTRICO
	PERCORSO DI USCITA ORIZZONTALE
	PERCORSO DI USCITA VERSO L'ALTO
	PERCORSO DI USCITA VERSO IL BASSO
	USCITA CON MANIGLIONE ANTPANICO
	USCITA CON MANIGLIA NORMALE

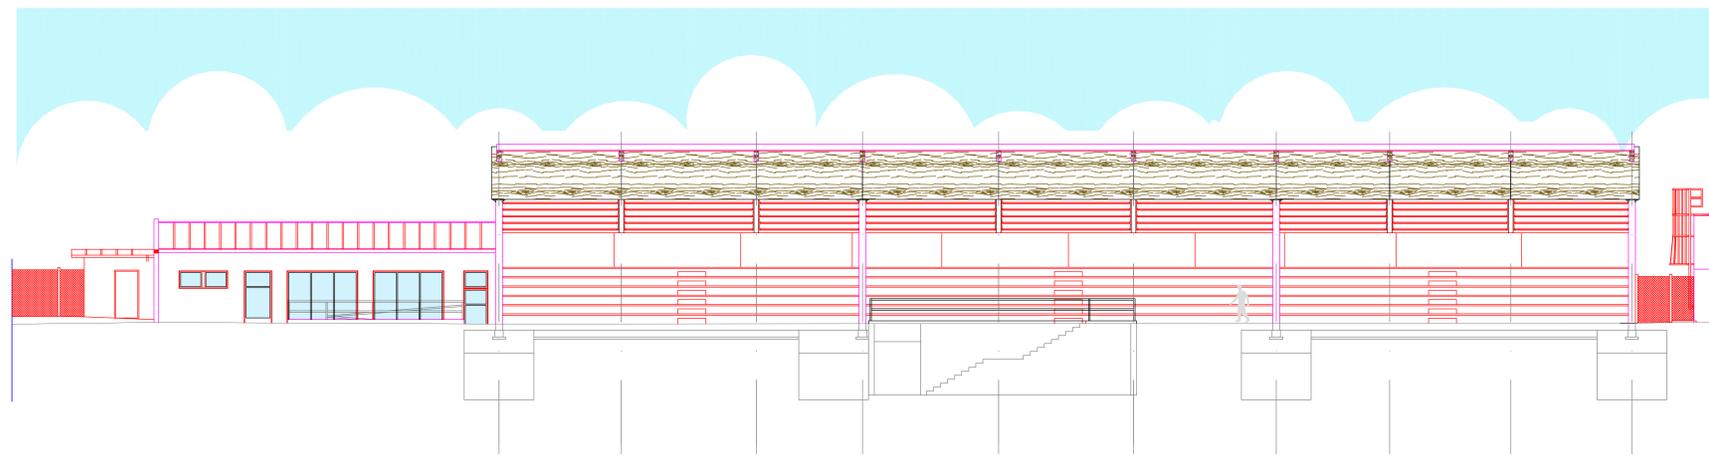

PROSPETTO TRIBUNA

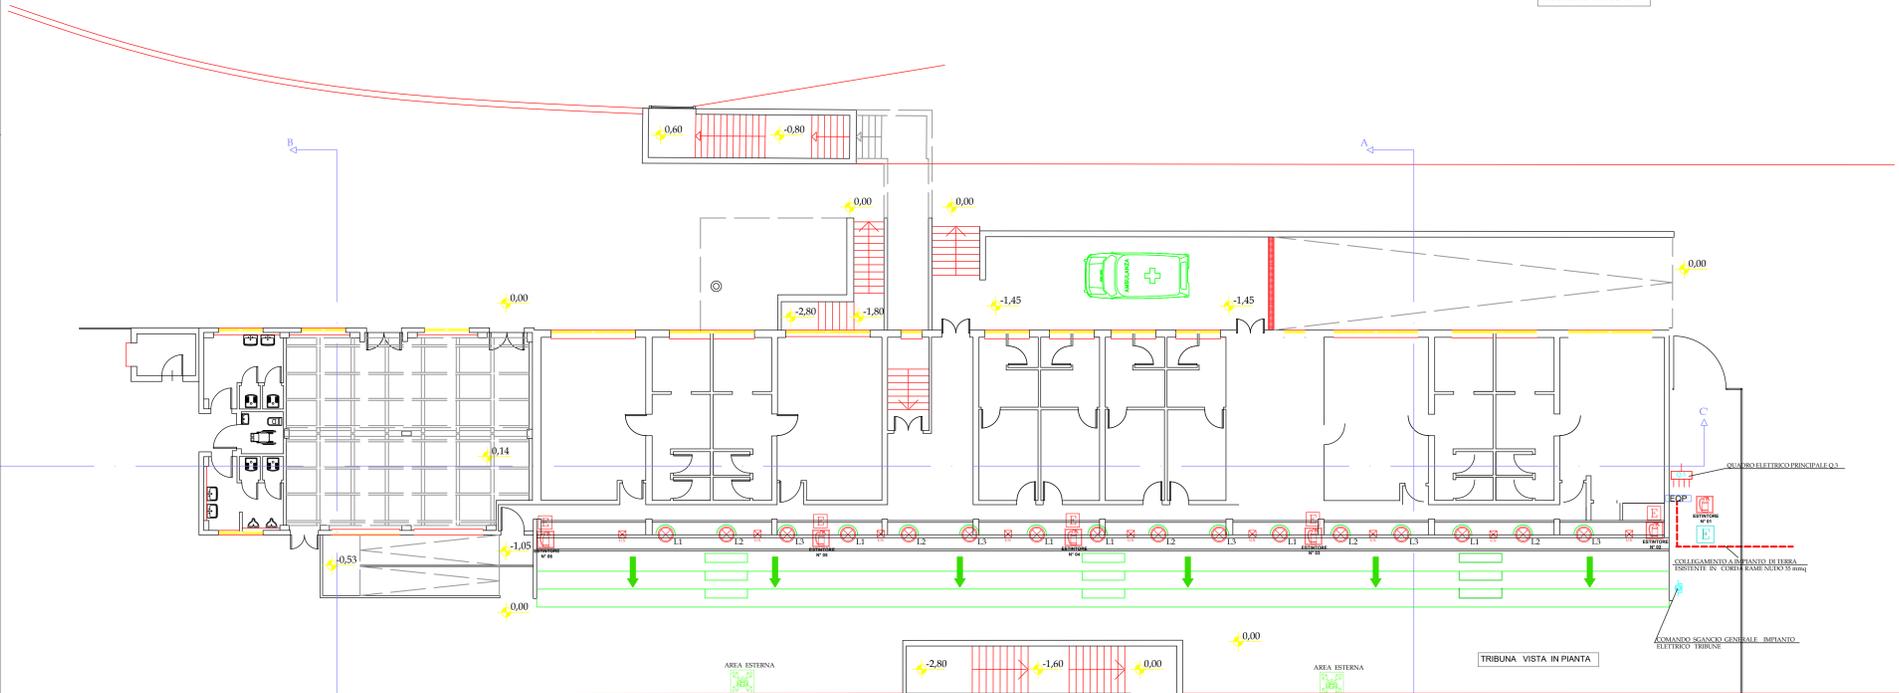

LEGENDA CERTELLI

ESTINTORE FIRE EXTINGUISHER	ALLARME ANTINCENDIO FIRE ALARM	IDRANTE HYDRANT	PUNTO DI RACCOLTA PLACE OF MEETING	VERSO L'USCITA DI EMERGENZA TOWARDS EMERGENCY EXIT	PER LE SCALE VERSO IL PIANO SUPERIORE TOWARDS UP STAIR	PER LE SCALE VERSO IL PIANO INFERIORE TOWARDS DOWN STAIR	USCITA DI EMERGENZA EMERGENCY EXIT	VERSO L'USCITA DI EMERGENZA TOWARDS EMERGENCY EXIT	NON USARE L'ASCENSORE DO NOT USE THE LIFTS