

Villaggio sportivo "F.Bongioanni"
 zona Santa Lucia - Comune di Fossano

Lavori di riqualificazione di cui ad accordo di programma tra Regione Piemonte e Comune di Fossano - PROGETTO DEFINITIVO -

Responsabile del procedimento (RUP) **Committente per la progettazione esecutiva e la direzione lavori**
 ARCH. Sergio Barra ANNO 2016 - CUP: D41E15000460006 Fondazione Cassa di Risparmio di Fossano

Segretario Generale
 Dirigente Dipartimento Affari Generali
 DOTT. Massimo Nardi

TAVOLA VV.FF.

LOTTO 2 - COPERTURA CAMPI DA TENNIS



Sergio Zornotti
 Lorenzo Martinelli

Via Staffarda, 7 - 12045 FOSSANO (CN)
 tel. 0172 636426 - studio@martinellis.it







data	rev.	descrizione	elaborato
Maggio 2018	1		

TVF₂
 SCALA:
 VARIE

IL PRESENTE DISEGNO È DI PROPRIETÀ DELLO STUDIO MARTINELLI S.p.A.
 E NON PUÒ ESSERE NE RIPRODOTTO NE COPIATO NE TRASMESSO IN ALCUNA MANIERA SENZA LA SCRITTA AUTORIZZAZIONE SCRITTA - ART. 99 L. 22/04/1941 N. 633 -

LEGENDA SIMBOLI

	P1	Pompa elettronica circuito primario impianto riscaldamento Tennis P=1500 W Q=15-65 m ³ /h H=2.2 m
	UTA	UTA con Recuperatore di calore a flussi incrociati a trasmissione e sezione filtrante modello Q=1800 m ³ /h P=4-2.5 kw 200 V. dim indicative 2140x1120x220 mm
	BATTERIA	BATTERIA RISCALDAMENTO AD ACQUA CALDA 300 KW
	CONDOTTORE	CONDOTTORE D'ARIA IN FIBRILE MICROPERFORATO ANGOLO DI FORATURA 90° RENDIMENTO CIRCOLARE 90-95% CON RIFLESSO IN SUPERFICIE
	LUCE	LUCE AUTONOMA DI EMERGENZA > 5 LUX SULLE VIE DI ESODO 11 W LED autonomia min. 1 ora
	ESTINTORE	ESTINTORE PORTATILE POLIVALENTE TIPO A34 233 BC 6kg
	ESTINTORE	ESTINTORE PORTATILE A CO2 TIPO 113 B 5 kg
	PULSANTE	PULSANTE AD ACCESSO PROTETTO SEZ. IMPIANTO ELETTRICO
	PERCORSO	PERCORSO DI USCITA ORIZZONTALE
	PERCORSO	PERCORSO DI USCITA VERSO L'ALTO
	PERCORSO	PERCORSO DI USCITA VERSO IL BASSO
	USCITA	USCITA CON MANIGLIONE ANTIPANICO
	USCITA	USCITA CON MANIGLIONE NORMALE
	PORTA	PORTA TAGLIAFUOCO REI 90 CON DISPOSITIVO DI RICHiusURA AUTOMATICO
	MURATURA	MURATURA REI 90

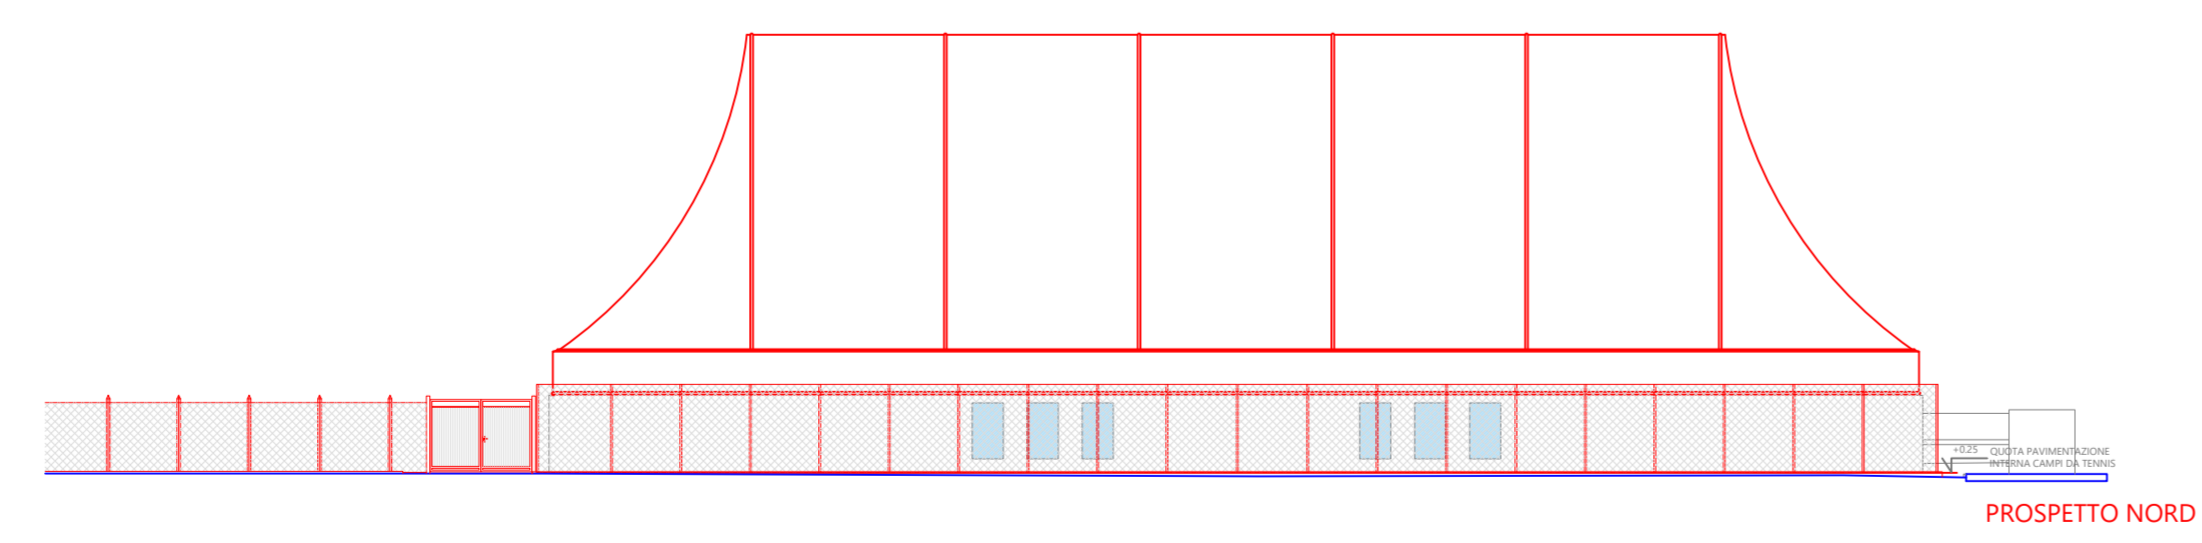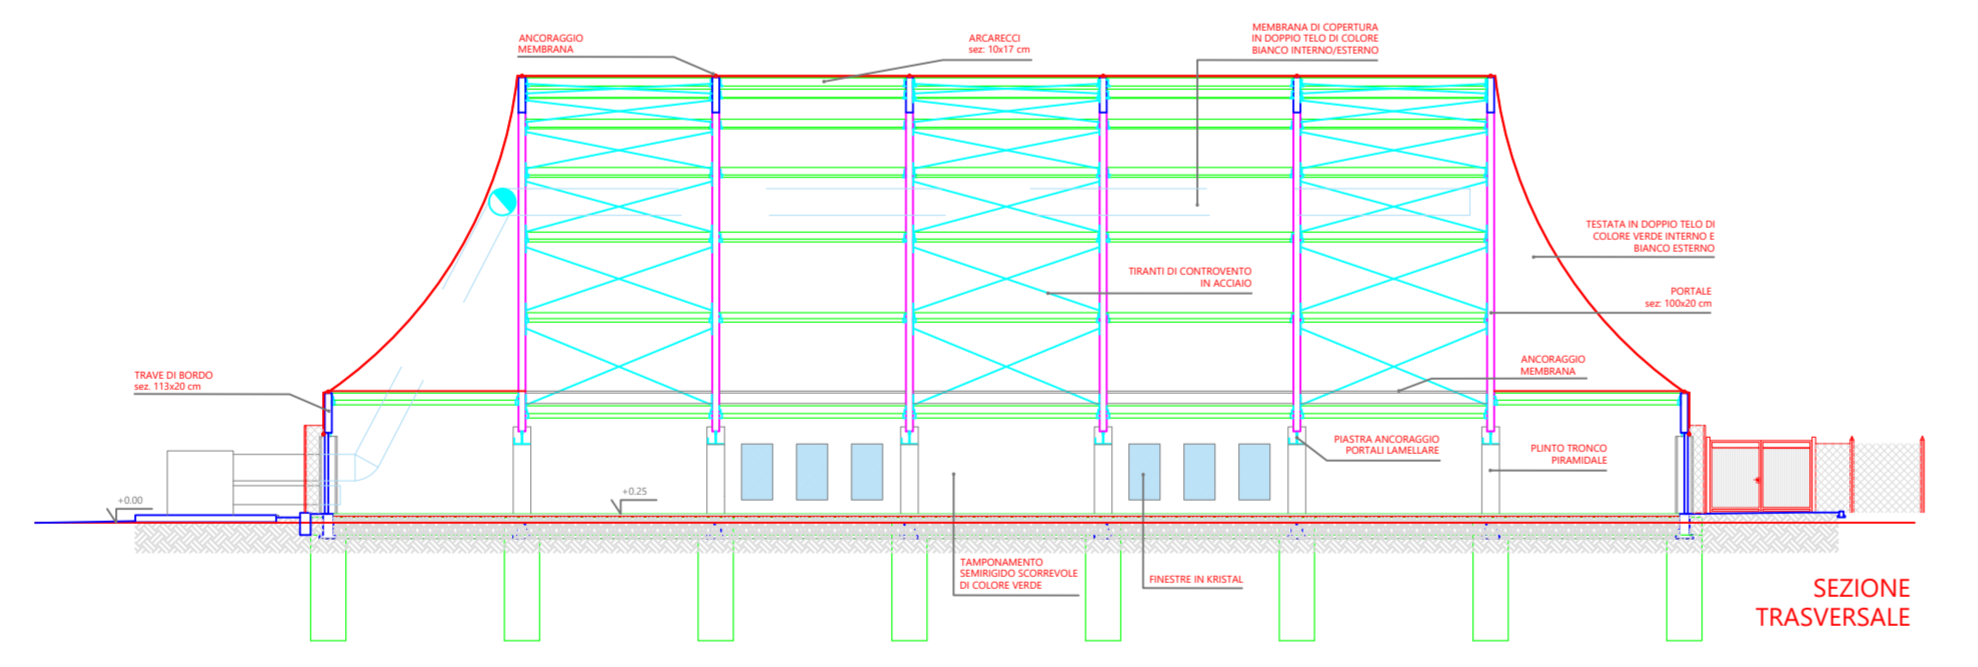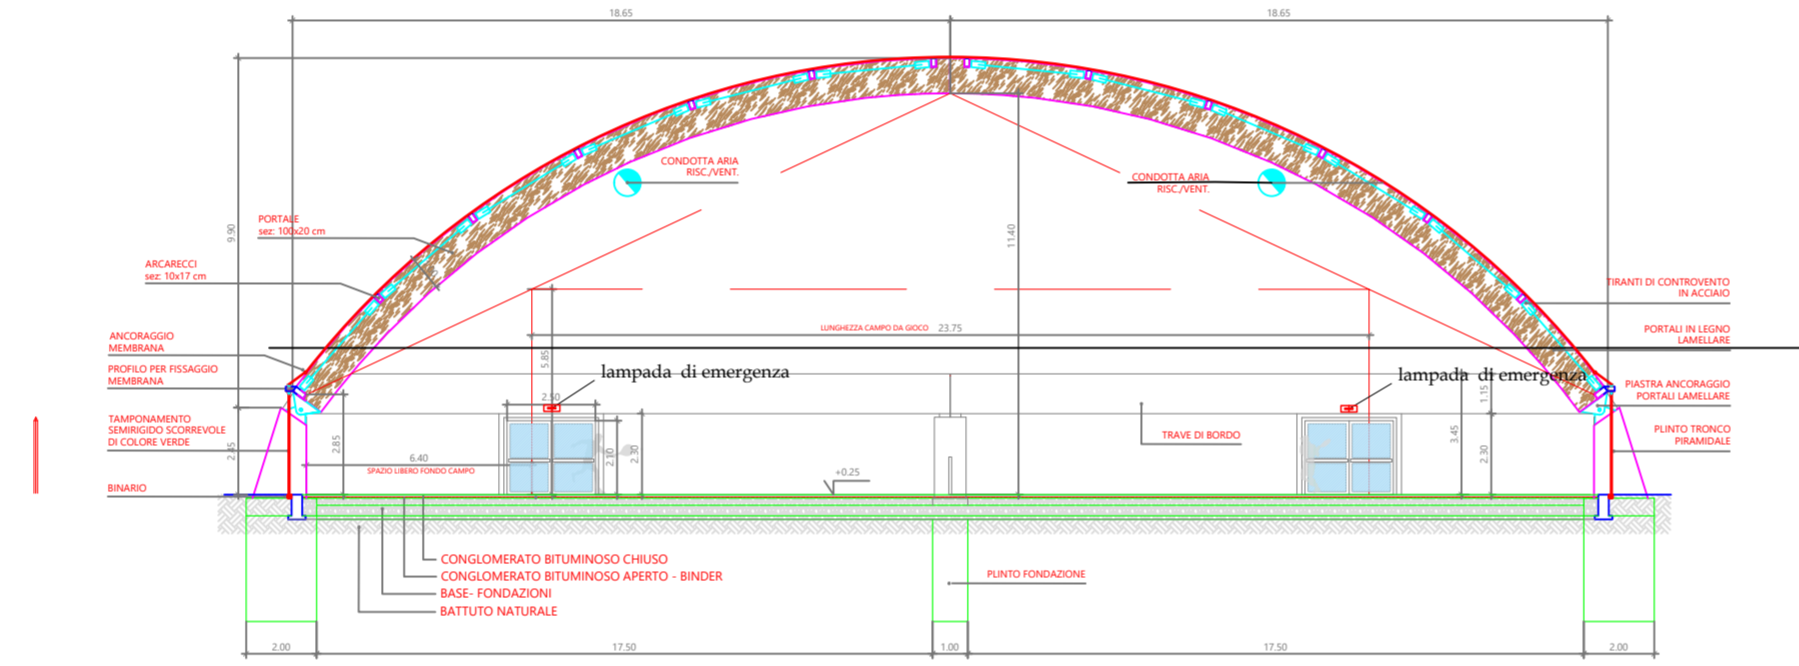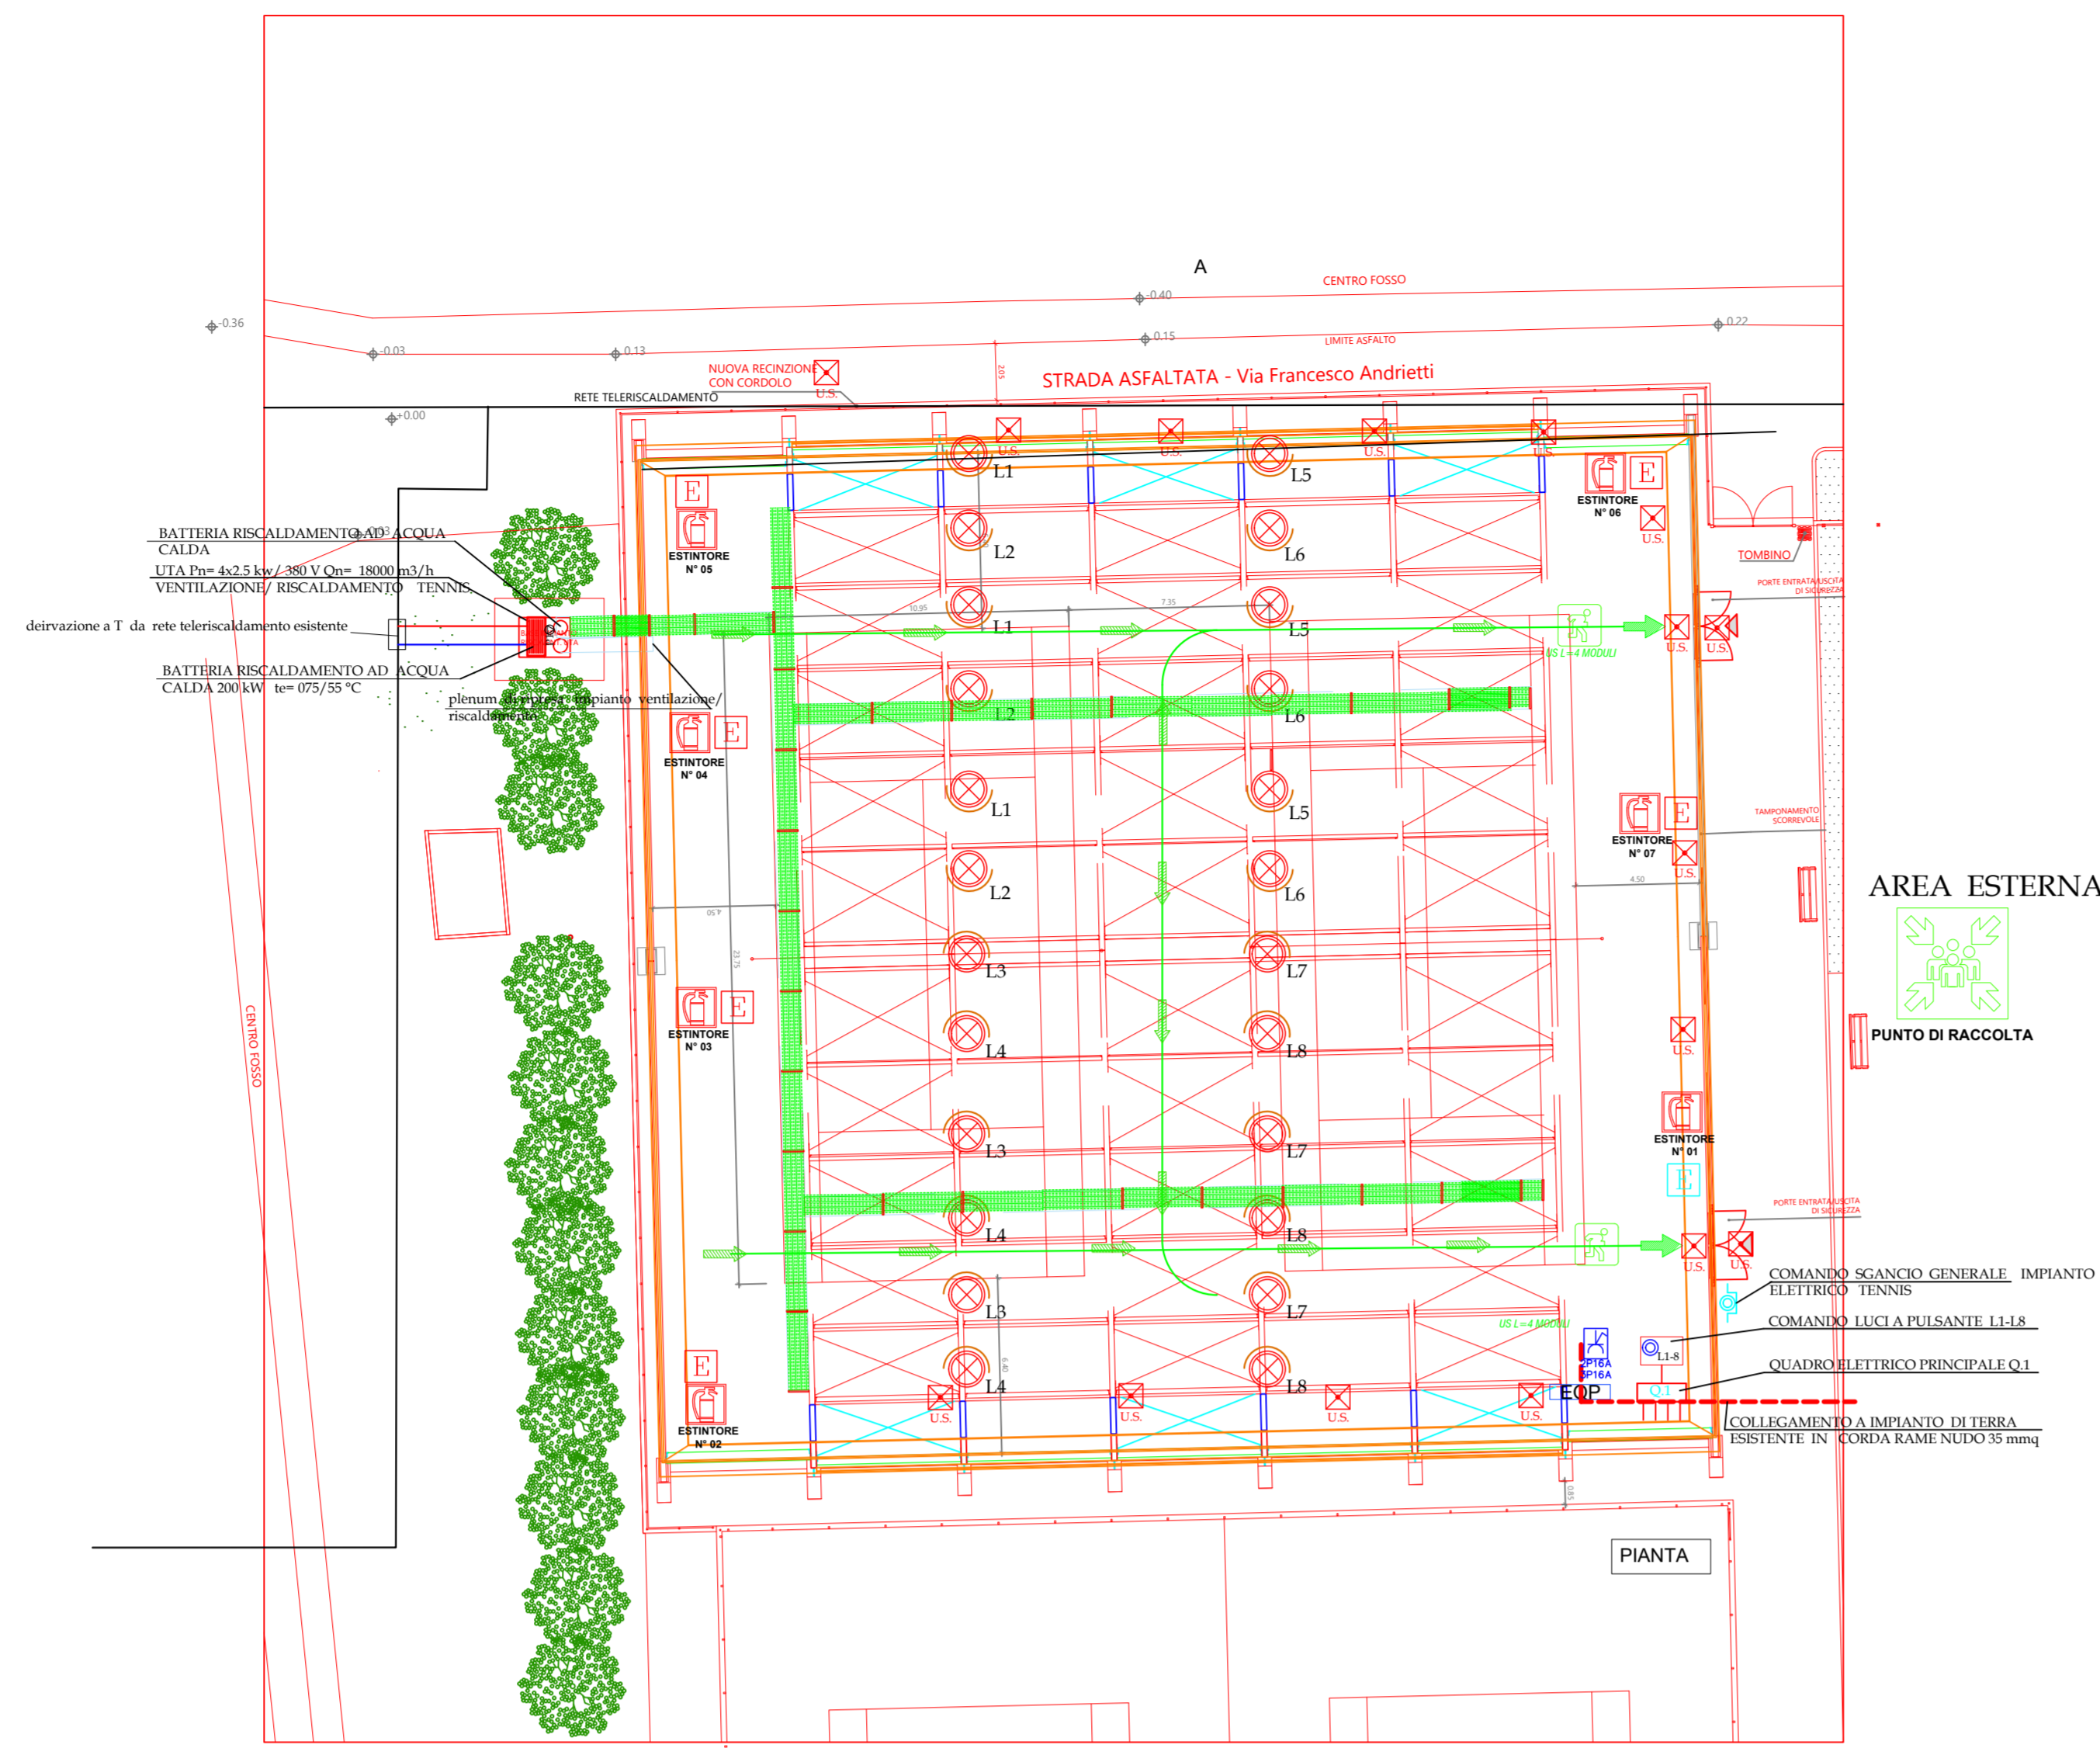

LEGENDA CERTELLI

