




REGIONE PIEMONTE

ASSESSORATO URBANISTICA
PIANIFICAZIONE TERRITORIALE DELL'AREA METROPOLITANA, EDILIZIA RESIDENZIALE

DIREZIONE REGIONALE PIANIFICAZIONE E GESTIONE URBANISTICA

Comune di Casale Monferrato -
Planimetria -area residenziale Cr2.2 (subambito 1G) - tav.3c4 - scala 1:2.000
MODIFICA 1

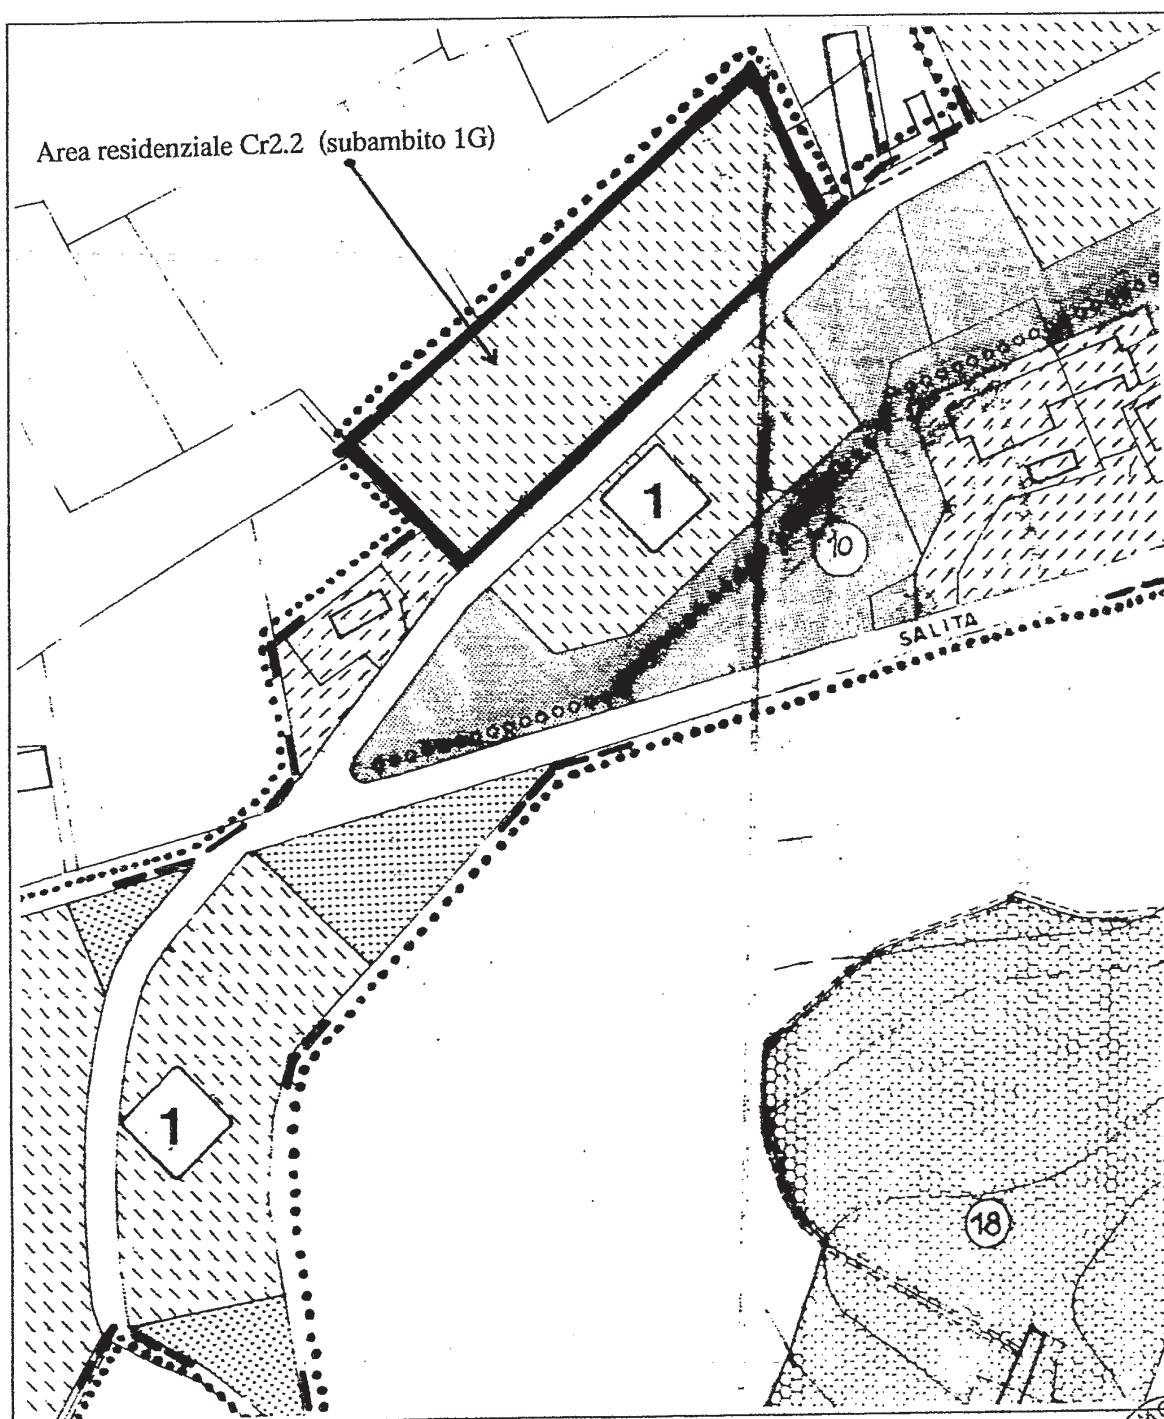




REGIONE PIEMONTE

ASSESSORATO URBANISTICA
PIANIFICAZIONE TERRITORIALE DELL'AREA METROPOLITANA, EDILIZIA RESIDENZIALE

DIREZIONE REGIONALE PIANIFICAZIONE E GESTIONE URBANISTICA

Comune di Casale Monferrato - località Roncaglia
Planimetria aree agricole Ee - tav. 3c9 - scala 1:2.000.
MODIFICA 2

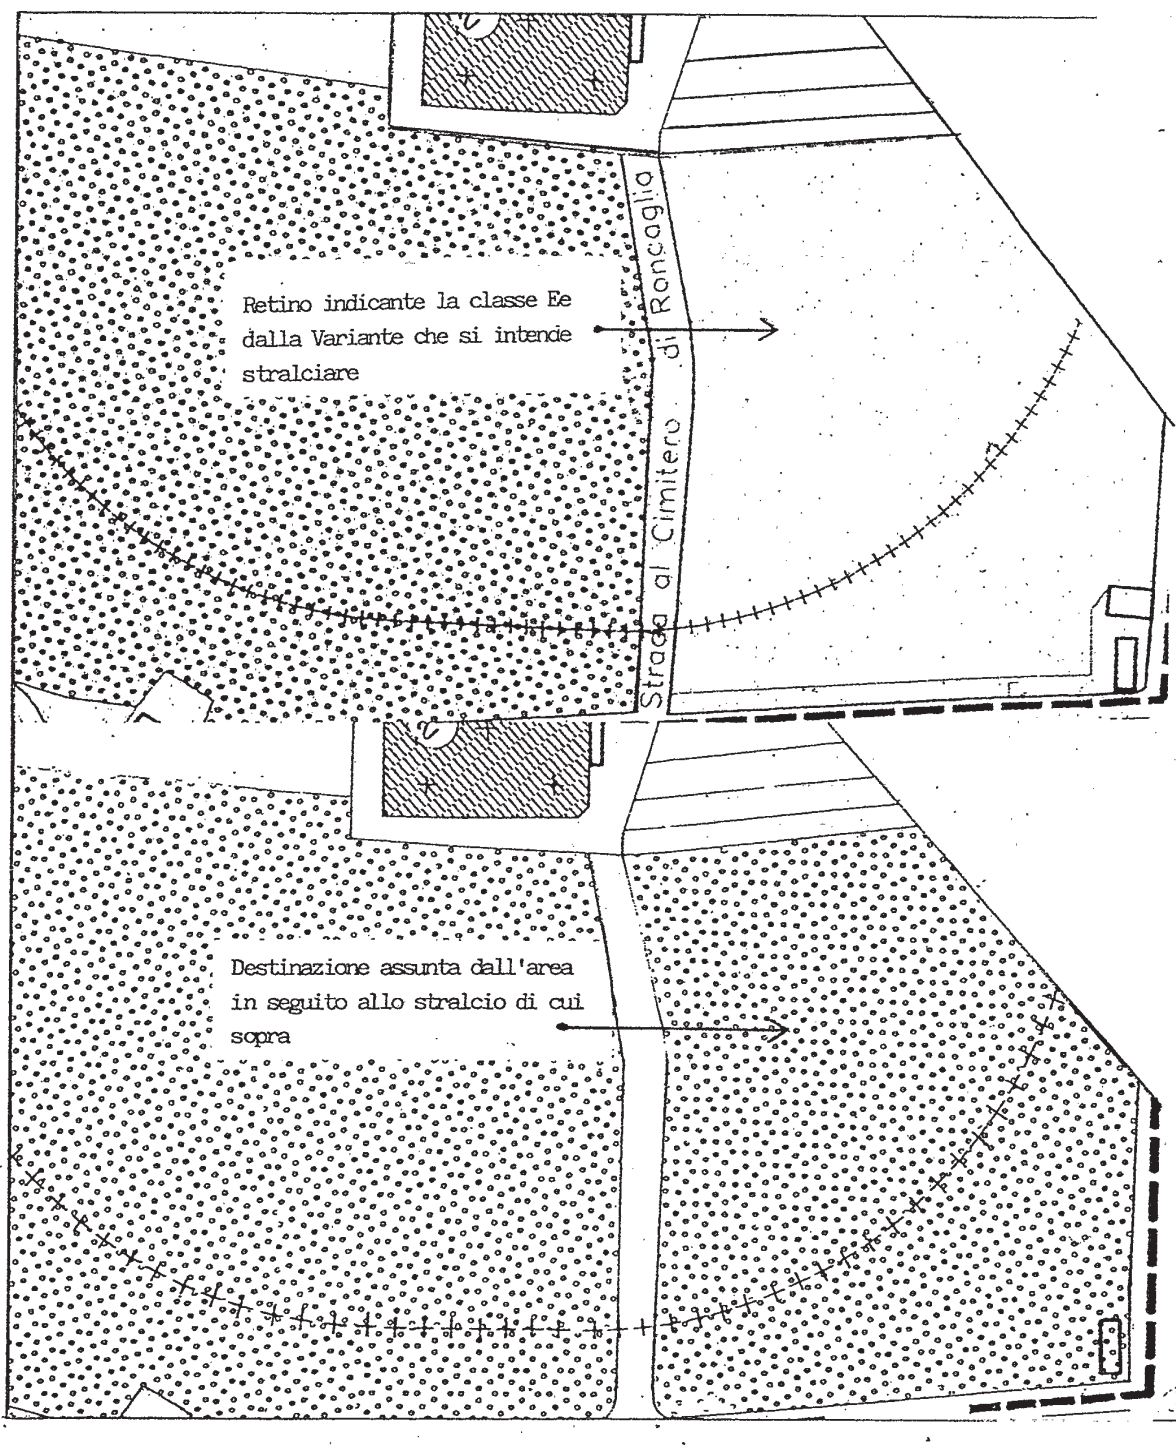




REGIONE PIEMONTE

ASSESSORATO URBANISTICA
PIANIFICAZIONE TERRITORIALE E DELL'AREA METROPOLITANA, EDILIZIA RESIDENZIALE
DIREZIONE REGIONALE PIANIFICAZIONE E GESTIONE URBANISTICA

Comune di Casale Monferrato - Quartiere Ronzone - Stralcio planimetria tav. 4 scala 1:2000.
MODIFICA 3

Appendice 1 - RONZONE

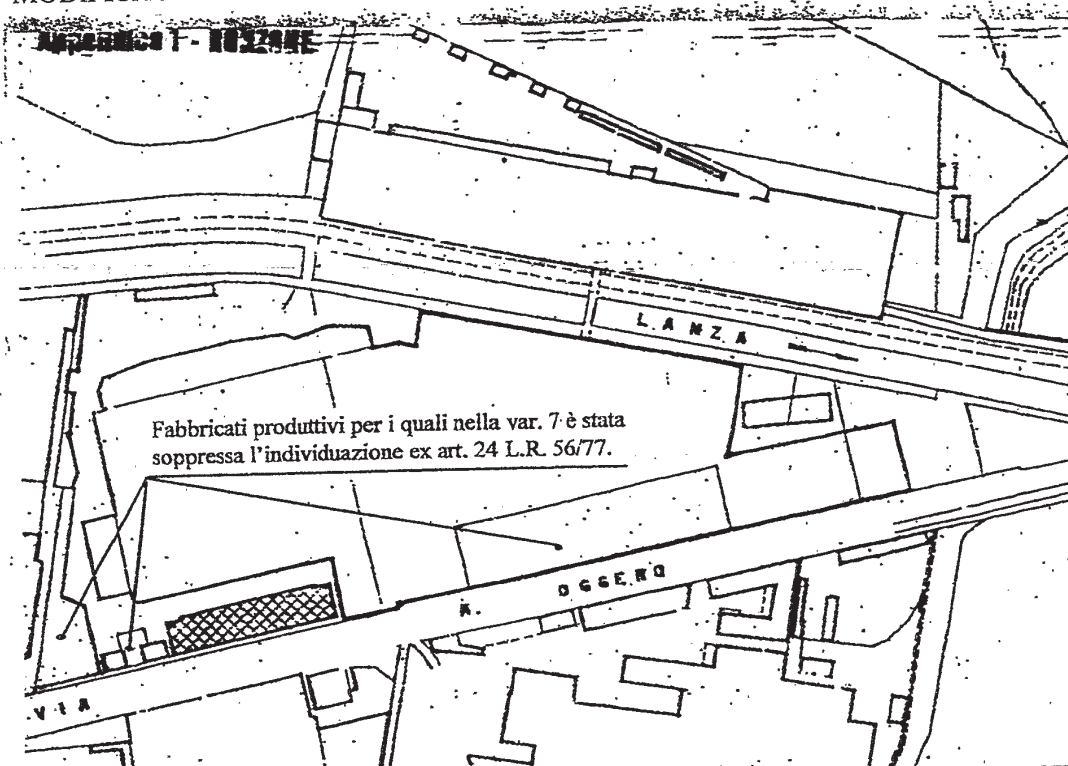

Appendice 1 - RONZONE

