


PIANO STRALCIO DELLE FASCE FLUVIALI
Nuova delimitazione delle fasce fluviali del fiume Tanaro

Scala 1:25.000

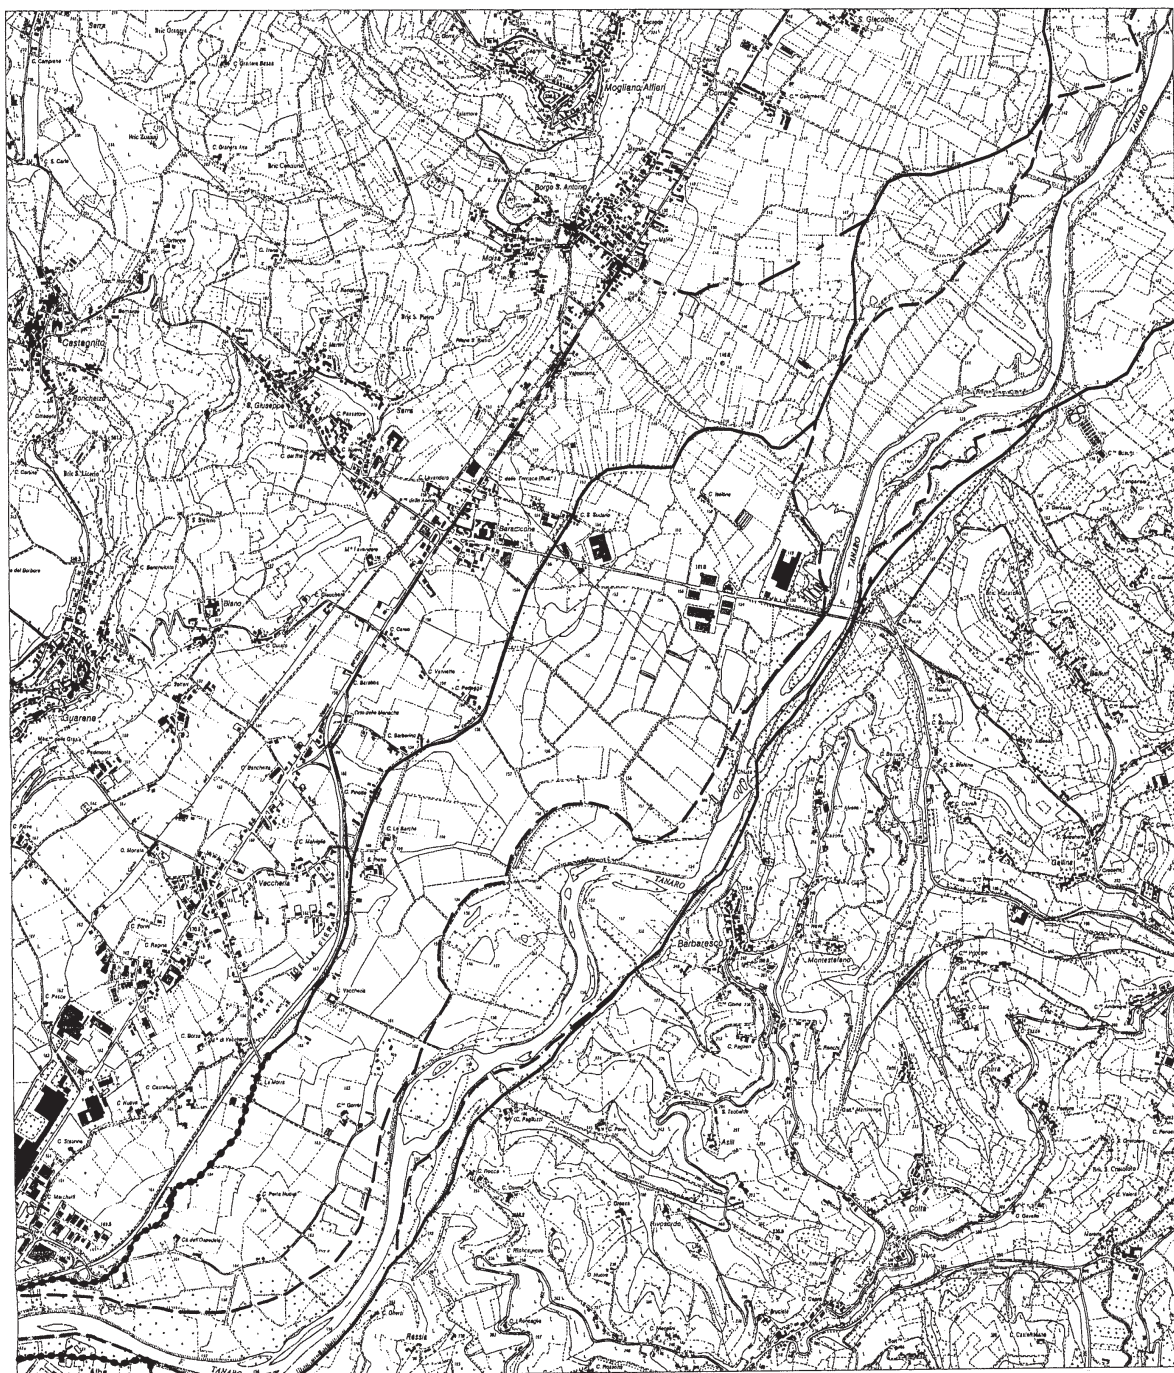


LEGENDA

- — — — — limite tra la fascia A e la fascia B
- — — — — limite tra la fascia B e la fascia C
- — — — — limite esterno della fascia C
- ● ● ● ● limite di progetto tra la fascia B e la fascia C

- Delimitazione delle fasce fluviali approvata con D.P.C.M. del 28 luglio 1998
- Proposta di nuova delimitazione delle fasce fluviali



Scala 1:25.000

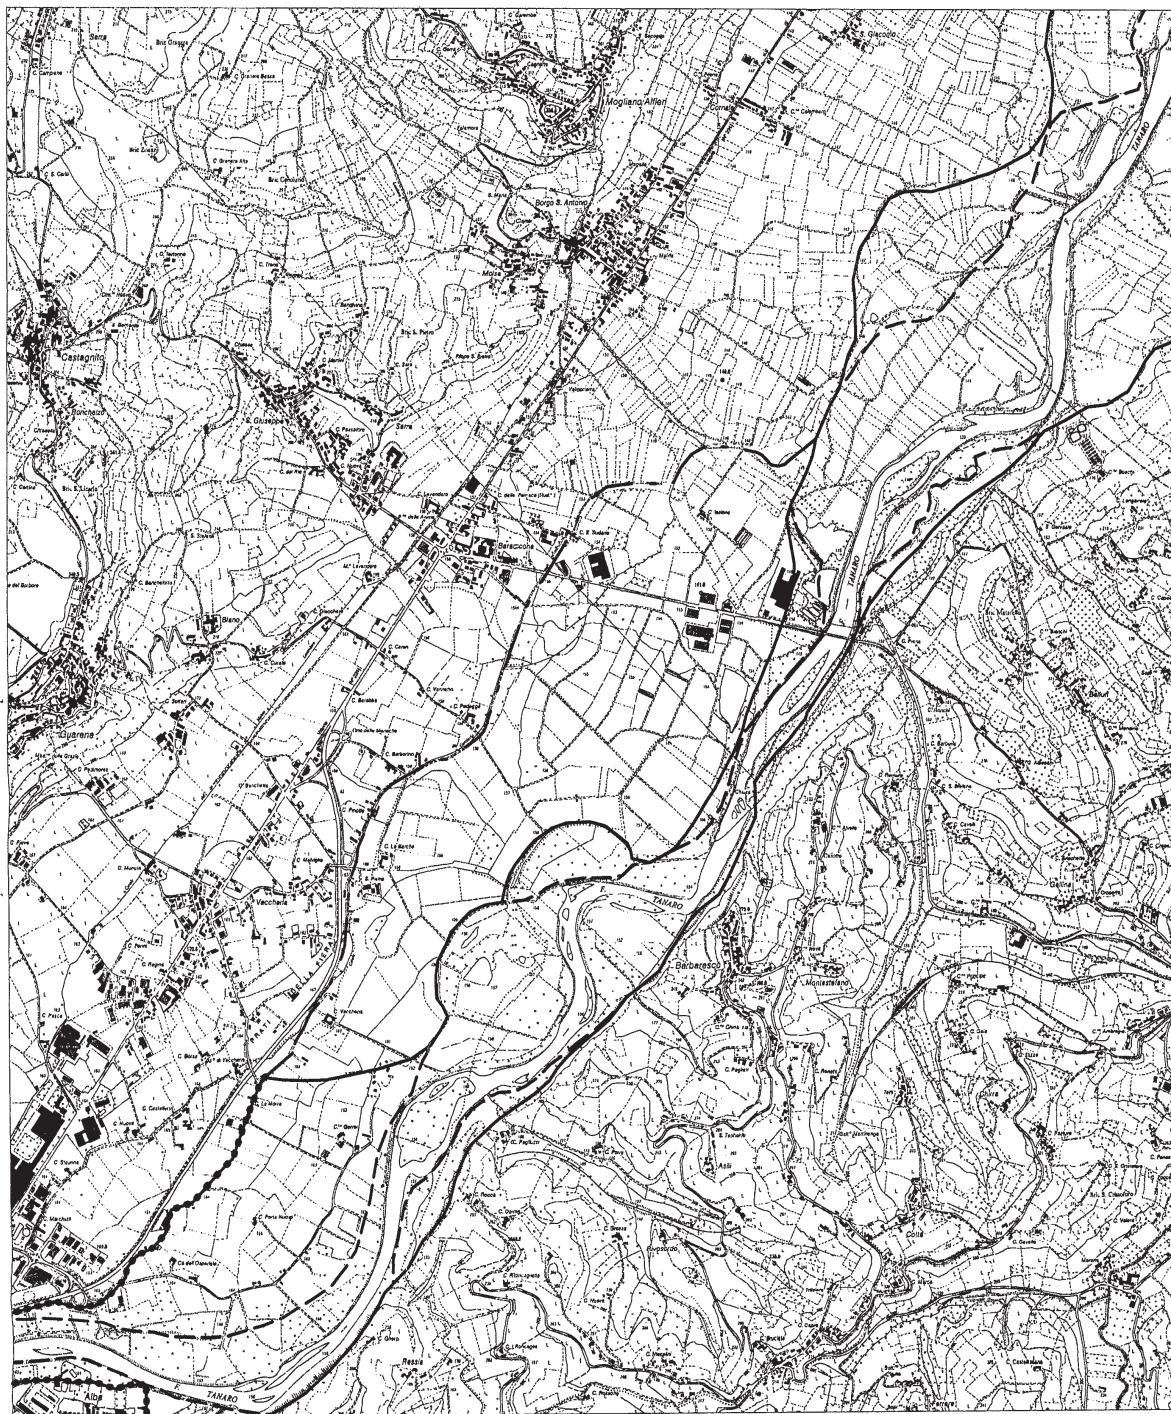


	limite tra la fascia A e la fascia B
	limite tra la fascia B e la fascia C
	limite esterno della fascia C
	limite di progetto tra la fascia B e la fascia C



Campo di inondazione della piena del 5-6/11/1994 (CNR-IRPI - Regione Piemonte-Settore prevenzione del rischio geologico, meteorologico e sismico)

Scala 1:25000

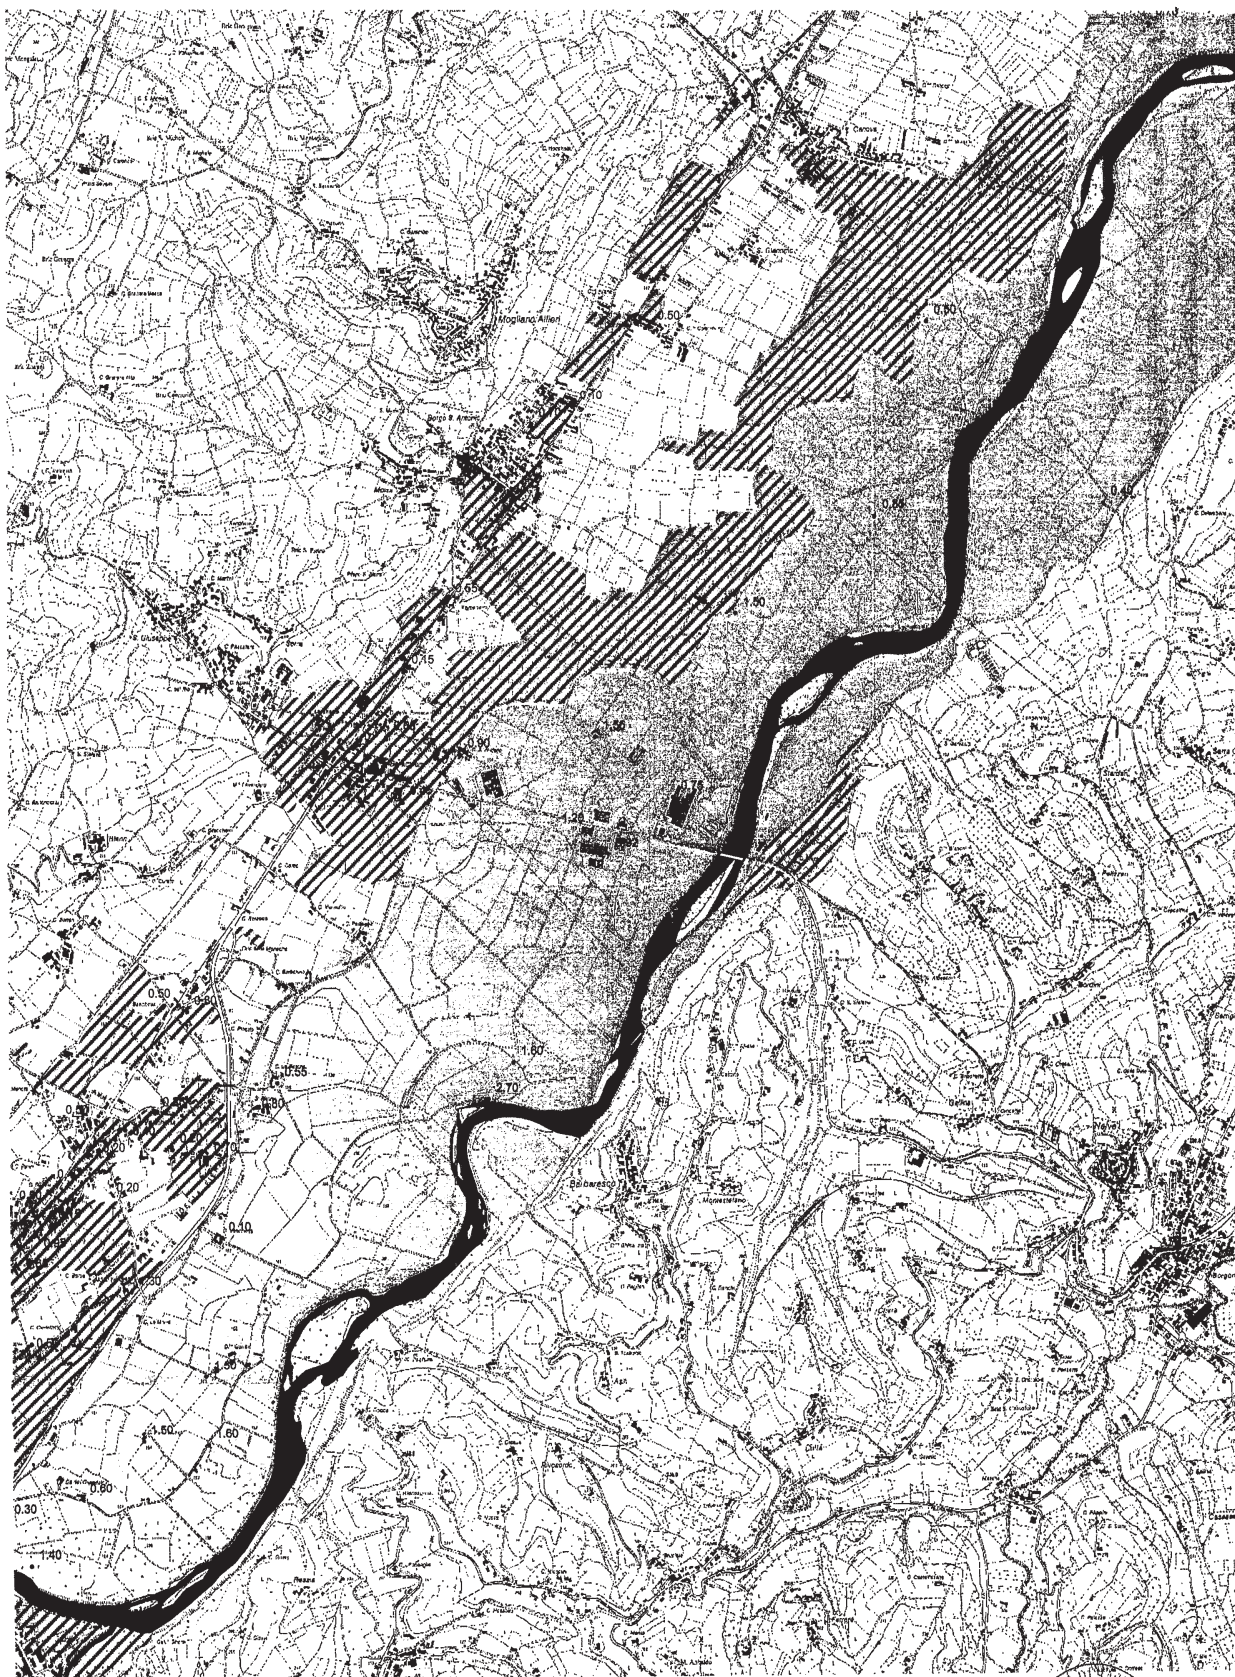

• altezza in metri raggiunta dalle acque di inondazione riferibili al piano campagna precedente l'evento, misurata in base alle tracce su edifici, manufatti o alberi/Altezza
 Canale
 ■ presenza dell'acqua entro il canale di deflusso principale al momento della ripresa aerea del 12-28/11/1994
 - porzioni non occupate dall'acqua al momento della ripresa aerea
 Inondata
 - - - - - area inondata per apporto del corso d'acqua principale
 / / / / / area inondata anche, o solamente per apporto della rete idrografica minore e/o dei canali Irigui
 / / / / / area inondata per rigurgito delle rete sotterranee di smaltimento delle acque piovane (TRATTI A, C, F, H)



 limite tra la fascia A e la fascia B
 limite tra la fascia B e la fascia C
 limite esterno della fascia C
 limite di progetto tra la fascia B e la fascia C

 Proposta di delimitazione della nuova fascia B di progetto

