

REGIONE PIEMONTE

DIREZIONE SERVIZI TECNICI DI PREVENZIONE
SETTORE PREVENZIONE DEL RISCHIO GEOLOGICO AREA DI ASTI, BIELLA
E VERCELLI

COMUNE DI ASTI

P.R.G. VARIANTE IN ITINERE DI ADEGUAMENTO ALL' EVENTO
ALLUVIONALE DEL NOVEMBRE 1994

TORRENTE VERSA - modifica 1

TAVOLA N.1 - scala 1:5000

 Aumento della fascia di rispetto fluviale. Porzioni aggiuntive di
territorio da rendere inedificabili.



REGIONE PIEMONTE

DIREZIONE SERVIZI TECNICI DI PREVENZIONE
SETTORE PREVENZIONE DEL RISCHIO GEOLOGICO AREA DI ASTI, BIELLA
E VERCELLI


COMUNE DI ASTI

P.R.G. VARIANTE IN ITINERE DI ADEGUAMENTO ALL' EVENTO
ALLUVIONALE DEL NOVEMBRE 1994

TORRENTE VERSA - modifica 2

TAVOLA N.1 - scala 1:5000

 Aumento della fascia di rispetto fluviale. Porzioni aggiuntive di
territorio da rendere inedificabili.

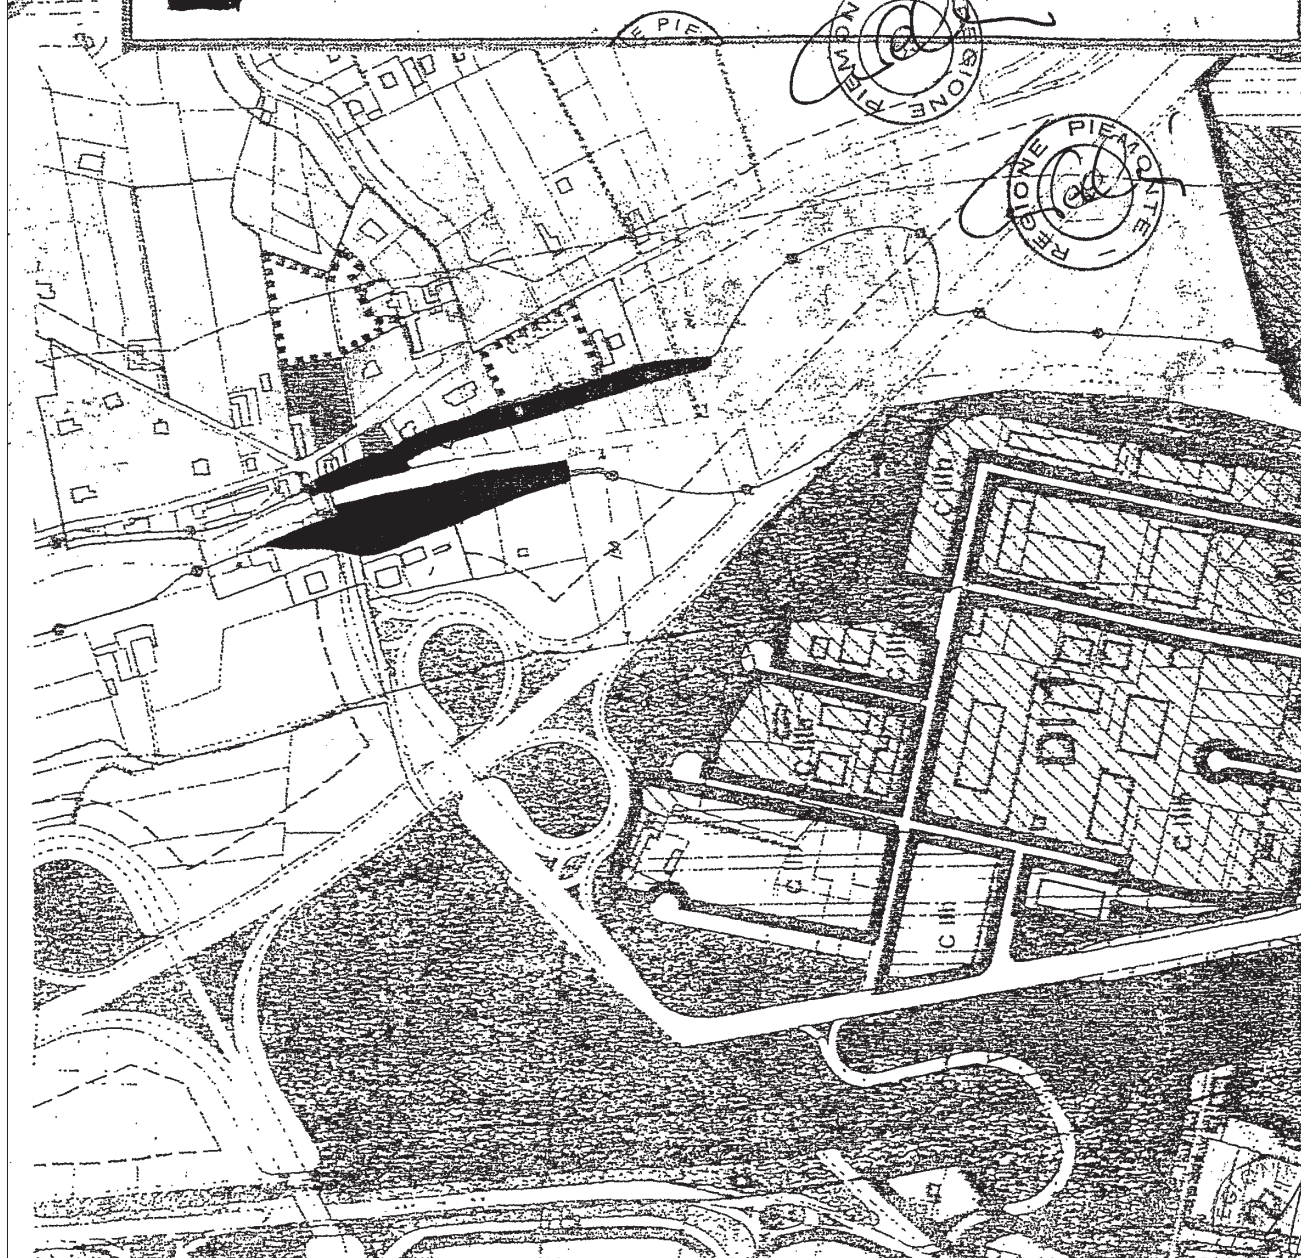



REGIONE PIEMONTE

ASSESSORATO URBANISTICA
PIANIFICAZIONE TERRITORIALE E DELL'AREA METROPOLITANA, EDILIZIA RESIDENZIALE
DIREZIONE REGIONALE PIANIFICAZIONE E GESTIONE URBANISTICA

VALMANERA - modifica 3

STRALCIO ELABORATO 30.31 - scala 1:2000

