


Comune di FOGLIZZO

Variante al P.R.G.C. vigente
Allegato planimetrico alla Tav.n.P2-scala 1:10000
"Esatta delimitazione fasce fluviali del P.S.F.F."

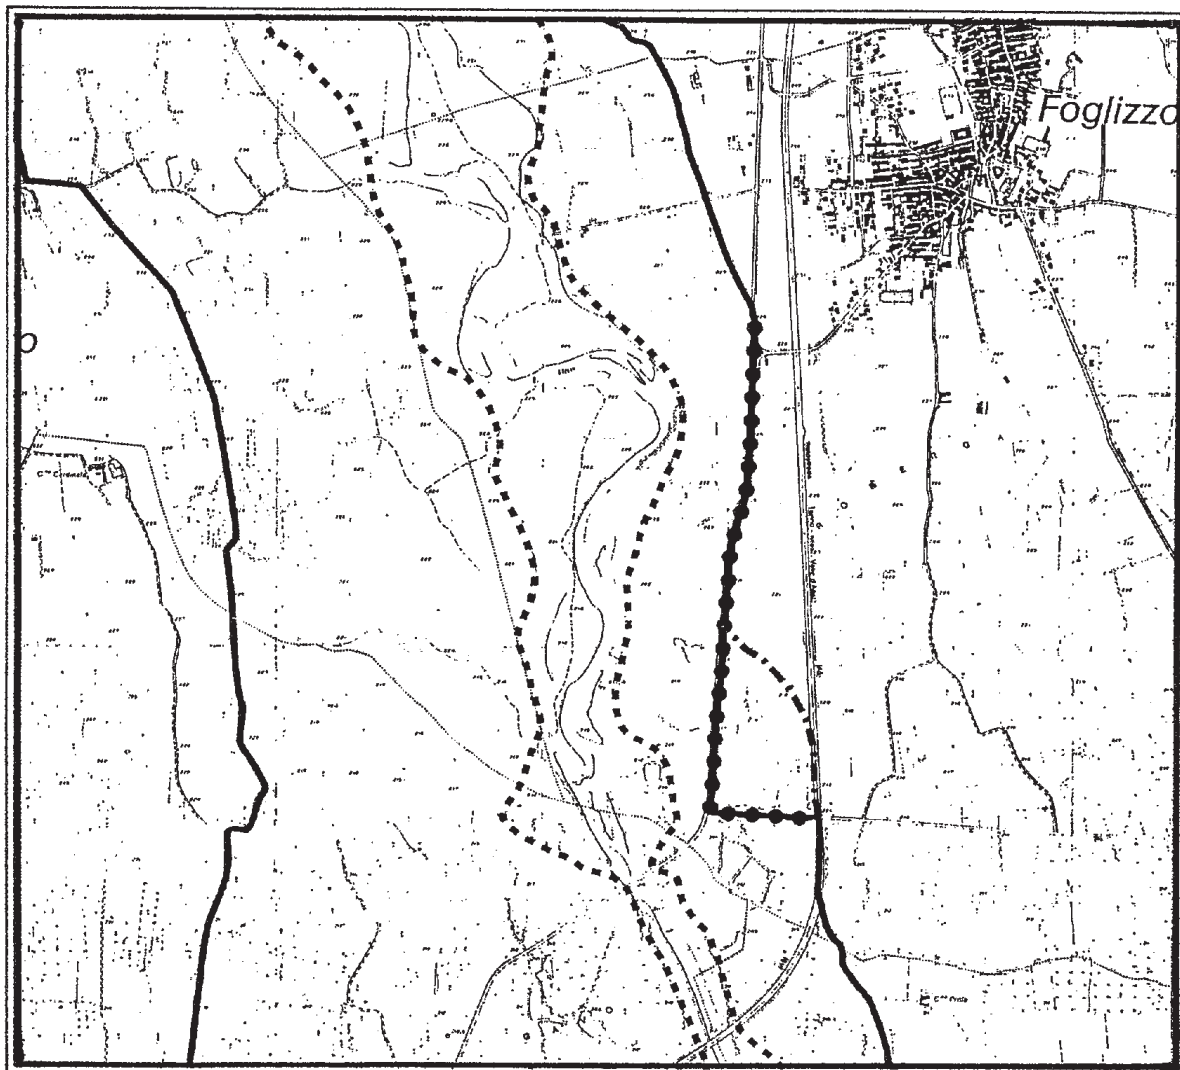

Estratto dalla tav.n.03 del PSFF,in scala 1:25000