



### Allegato "A"

alla deliberazione della Giunta Regionale n. 36-1591..... in data 28-11-05.....  
relativa all'approvazione delle Controdeduzioni ai sensi del 13° comma dell'art. 15 della L.R. n. 56 /77 e smi. relative alla **Variante Strutturale con adeguamento al PAI del Comune di AGLIANO TERME.**

Elenco modifiche introdotte "ex officio" ai sensi dell'11° comma dell'art.15 della L R 56/77 e smi.

### 1. Cartografia

Nella tavola 1 "planimetria generale", in scala 1:5.000, sono inserite le seguenti prescrizioni:

- "Si ritiene comunque per l'area **18** del **concentrico** (delimitata con specifica indicazione grafica nello stralcio planimetrico allegato "A1" ) non siano ammissibili cambi di destinazioni d'uso che comportino un aumento del carico antropico previa indagine geologica e geognostica di dettaglio, da effettuarsi nell'ambito di una futura Variante al P.R.G.C."
- "L'area A.R. (delimitata con specifica indicazione grafica nello stralcio planimetrico allegato "A2") è assoggettata alla normativa di classe IIIb. geologica."

Nella legenda della "Tavola1 - planimetria generale", in scala 1:5.000, è inserita la seguente prescrizione:

"Per l'area **N.I.3** del **concentrico** si ritiene indispensabile, in fase attuativa, un'indagine che possa escludere evoluzioni negative del versante sottostante interagenti con l'area medesima."

### 2. Normativa

A pag. 1 del testo "Norme Tecniche di attuazione e schede normative di area testo coordinato", prima dell'art .1 – Efficacia e campo di azione del PRG, è inserita la prescrizione che segue:

#### "Premessa

Tutte le prescrizioni normative, che fanno riferimento a leggi nazionali o regionali non più vigenti o modificate, devono intendersi riferite alle norme vigenti al momento di applicazione della norma".

#### Art. 2 - Sistemazione urbanistica

ultimo comma,

dopo la dizione "in scala 1:5.000" è aggiunta la seguente, che recita: "e sulla tavola 2 - Sviluppo delle aree turistico termali e turistico ricettive in scala 1:2.000".

12


Art. 4 – Elaborati costituenti il PRGC vigente

È' aggiunta la seguente puntualizzazione:

"Costituiscono elaborati del PRGC anche quelli puntualmente indicati al successivo art. 51".

Il Responsabile  
del Settore Territoriale Urbanistico  
della Provincia di Asti  
arch. Agostino Novara

Il Referente d'Area  
della Direzione Regionale  
arch. Margherita Bianco

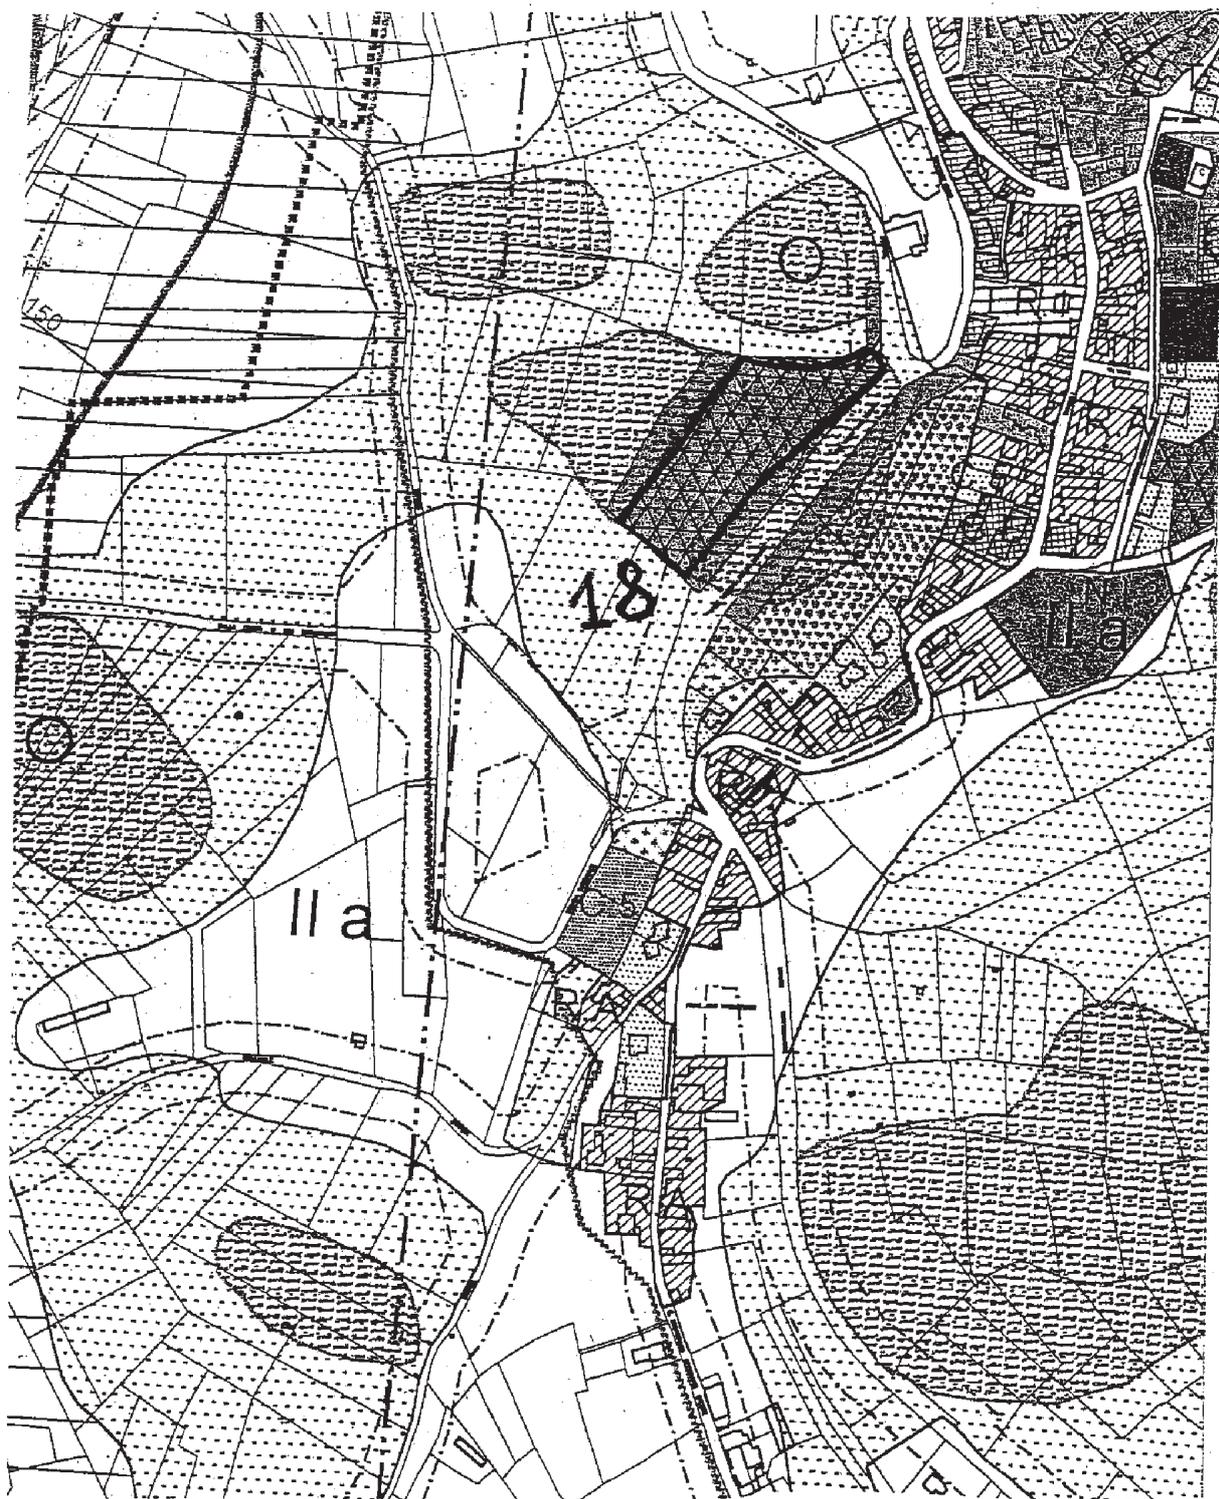

  
Area 18



Annucleamento A.R. inserito in classe III B