

Codice A1820C

D.D. 30 novembre 2021, n. 3543

**Affidamento del servizio per la rimozione di una copertura in eternit di una struttura temporanea di proprietà regionale, in comune di Ponzone (AL). Procedura di acquisizione sottosoglia ai sensi dell'art. 36 c. 2 lettera a) del D.lgs. 50/2016 fuori dal Mercato elettronico della P.A. Determinazione a contrarre e di affidamento. Codice Identificativo di Gara: ZA73425B07. Spesa di Euro 3.051,77 o.f.i. Cap. 204303/2021.**



**ATTO DD 3543/A1820C/2021**

**DEL 30/11/2021**

**DETERMINAZIONE DIRIGENZIALE**

**A1800A - OPERE PUBBLICHE, DIFESA DEL SUOLO, PROTEZIONE CIVILE,  
TRASPORTI E LOGISTICA**

**A1820C - Tecnico regionale - Biella e Vercelli**

**OGGETTO:** Affidamento del servizio per la rimozione di una copertura in eternit di una struttura temporanea di proprietà regionale, in comune di Ponzone (AL). Procedura di acquisizione sottosoglia ai sensi dell'art. 36 c. 2 lettera a) del D.lgs. 50/2016 fuori dal Mercato elettronico della P.A. Determinazione a contrarre e di affidamento. Codice Identificativo di Gara: ZA73425B07. Spesa di Euro 3.051,77 o.f.i. Cap. 204303/2021.

Premesso che:

- la nota del 26.07.2017, prot. n° 35414 della Direzione Opere Pubbliche, Difesa del Suolo, Montagna, Foreste, Protezione Civile, Trasporti e Logistica sancisce che a far data dal 03.08.2017, le attività in materia di gestione dei vivai forestali e delle proprietà silvo-pastorali regionali, sono state riacquisite dal Settore Tecnico Regionale Biella – Vercelli, così come stabilito dalla D.G.R. n° 11-1409 del 11.05.2015;
- è necessario provvedere alla rimozione di una copertura in eternit di una struttura temporanea di proprietà regionale, in comune di Ponzone (AL), come di seguito specificato:

rimozione lastre in eternit;

verniciatura completa mediante irrorazione di bloccamianto tipo “D” spruzzato con pompa a bassa pressione;

rimozione e discesa al piede;

applicazione di film protettivo atto a impedire la dispersione di fibre nell’ambiente mediante pellicola di polietilene trasparente;

confezionamento e bancalature delle lastre rimosse con relativa fasciatura con film protettivo in materiale plastico detraibile con etichettatura di legge;

carico-scarico su automezzi e consegna in discarica autorizzata , centro stoccaggio, presso “Il Recupero”, via A. De Gasperi – Bareggio (MI);

al fine di bonificare l'area, eliminando la pericolosità dell'amianto in quanto causa di gravi malattie all'apparato respiratorio;

- per l'acquisizione del servizio sopra descritto e' stato redatto il progetto ai sensi dell'art. 23 del D.lgs. 50/2016, allegato alla presente determinazione, per farne parte integrante e sostanziale;
- la stima della prestazione, per un importo pari a Euro 2.526,72 o.f.e, è stata determinata in base al computo metrico estimativo, facente parte del progetto allegato, calcolato in base al prezzario regionale di riferimento;
- sono stati condotti accertamenti volti ad appurare l'esistenza di rischi da interferenza nell'esecuzione dell'appalto in oggetto e che non è stata riscontrata la presenza di alcun rischio, pertanto, in conformità a quanto previsto dall'art. 26, comma 3-bis, del D.Lgs. 81/2008 e s.m.i., per le modalità di svolgimento dell'appalto in oggetto non è necessario redigere il "DUVRI" e non sussistono costi per la sicurezza;

Visto che:

- in attuazione delle disposizioni dell'art. 36 comma 2 lettera a) del decreto legislativo 18 aprile 2016 n. 50, le Stazioni Appaltanti possono procedere all'affidamento di lavori, servizi e forniture di importo inferiore alla soglia di Euro 40.000,00 mediante affidamento diretto e quindi è stata avviata la procedura di acquisizione della prestazione in oggetto al fine di adempiere a quanto previsto dal D.P.R. 462/01;
- non sono attive convenzioni Consip s.p.a. di cui all'art. 26 della legge 488/1999 e s.m.i. aventi ad oggetto servizi comparabili con quelli relativi al presente servizio;
- è possibile prescindere dall'utilizzazione del Mercato elettronico della Pubblica Amministrazione, in quanto l'art. 1, comma 502 e 503 della Legge n. 208/2015, modificando l'art. 1, comma 450, della Legge 27 dicembre 2006, n. 296, ne ha istituito l'obbligo solo per importi di acquisizione pari o superiori a 5.000,00 Euro;

Dato atto che:

- in virtù di quanto sopra espresso, si è provveduto a trasmettere l'invito a presentare offerta al seguente operatore economico:

Ditta Carpenterie Ragazzo s.r.l. – prot. n° 55569/A1800A del 23.11.2021;

- l'offerta prodotta dalla Ditta Carpenterie Ragazzo s.r.l. con sede a Morsasco (AL) –15010 – strada Provinciale per Orsara n° 202, P.IVA e codice fiscale 02145580060 è stata acquisita con protocollo n° 56196/A1800A del 26.11.2021 ed è pari a Euro 2.501,45 o.f.e.;
- l'offerta presentata dalla Ditta Carpenterie Ragazzo, risulta congrua sulla base del computo metrico estimativo redatto in sede di progetto;
- sono stati espletati con esito favorevole i controlli concernenti il possesso dei requisiti generali di cui all'art 80 del D.Lgs. 50/2016.

Ritenuto pertanto

- di aggiudicare il servizio per la rimozione di una copertura in eternit di una struttura temporanea di proprietà regionale, in comune di Ponzzone (AL), specificato in premessa, all'operatore economico Ditta Carpenterie Ragazzo s.r.l. con sede a Morsasco (AL) –15010 – strada Provinciale per Orsara n° 202, P.IVA e codice fiscale 02145580060 (codice beneficiario 271407), sulla base di quanto dettagliatamente descritto nell'offerta allegata alla lettera commerciale;
- di impegnare la somma di Euro 3.051,77 o.f.i, di cui Euro 2.501,45 per la prestazione ed Euro 550,32 per IVA soggetta a scissione dei pagamenti da versare direttamente all'erario ai sensi dell'art. 17-ter del D.P.R. 633/1972, sul capitolo 204303 del Bilancio finanziario gestionale 2021-2023, annualità 2021, a favore della Ditta Carpenterie Ragazzo s.r.l. con sede a Morsasco (AL) – 15010 – strada Provinciale per Orsara n° 202, P.IVA e codice fiscale 02145580060 (codice beneficiario 271407), dando atto che la scadenza dell'obbligazione ricade nell'esercizio 2021 e la cui transazione elementare è rappresentata nell'Appendice A parte integrante e sostanziale del presente provvedimento.

Dato atto che:

- sono state effettuate le verifiche previste dall'art. 56, comma 6, del d.lgs. 23 giugno 2011, n. 118 secondo quanto indicato dalla D.G.R. n. 1-3115 del 19 aprile 2021 " Legge regionale 15 aprile 2021, n. 8 "Bilancio di previsione finanziario 2021-2023". Approvazione del Documento Tecnico di Accompagnamento e del Bilancio Finanziario Gestionale 2021-2023. Disposizioni di natura autorizzatoria ai sensi dell'articolo 10, comma 2 del D. Lgs. 118/2011 s.m.i.";
- è stata attestata l'avvenuta verifica dell'insussistenza, anche potenziale, di situazioni di conflitto di interesse;
- è stata attestata la regolarità amministrativa del presente atto, ai sensi della D.G.R. 1-4046 del 17/10/2016;
- sussiste la necessaria disponibilità finanziaria sul capitolo 204303 del Bilancio finanziario gestionale 2021-2023, annualità 2021;

con nota prot. n. 15155/A1800A del 24 marzo 2020, la dirigente del Settore Tecnico di Biella-Vercelli, Ing Giorgetta LIARDO, è stata delegata dal Direttore della Direzione Opere Pubbliche, Difesa del Suolo, Protezione Civile, Trasporti e Logistica, Dott. Salvatore Martino Femia, ad effettuare l'impegno di spesa sul capitolo 204303 inserito nella missione 9, programma 9.05 associati al codice "A1800A" del Bilancio regionale.

## **LA DIRIGENTE**

Richiamati i seguenti riferimenti normativi:

- l.r. n. 23/2008 "Disciplina dell'organizzazione degli uffici regionali e disposizioni concernenti la dirigenza e il personale" e s.m.i.;
- D.lgs 23 giugno 2011, n. 118 "Disposizioni in materia di armonizzazione dei sistemi contabili e degli schemi di bilancio delle Regioni, degli enti locali e dei loro organismi, a norma degli articoli 1 e 2 della legge 5 maggio 2009, n. 42" e s.m.i.;
- legge regionale 15 aprile 2021, n. 8 "Bilancio di previsione finanziario 2021-2023";
- D.G.R. n. 1-3115 del 19 aprile 2021 " Legge regionale 15 aprile 2021, n. 8 "Bilancio di previsione finanziario 2021-2023". Approvazione del Documento Tecnico di Accompagnamento e del Bilancio Finanziario Gestionale 2021-2023. Disposizioni di natura autorizzatoria ai sensi dell'articolo 10, comma 2 del D. Lgs. 118/2011 s.m.i.";
- D.Lgs. n. 165/2001 "Norme generali sull'ordinamento del lavoro alle dipendenze delle amministrazioni pubbliche" e s.m.i.;
- D.Lgs. 14/03/2013, n. 33 "Riordino della disciplina riguardante gli obblighi di pubblicità, trasparenza e diffusione informazioni da parte delle pubbliche amministrazioni" e s.m.i.;
- artt. 3 e 16 del D.lgs 3 febbraio 1993, n. 29 Razionalizzazione della organizzazione delle Amministrazioni pubbliche e revisione della disciplina in materia di pubblico impiego, a norma dell'articolo 2 della legge 23 ottobre 1992, n. 421, come modificato dal D.lgs 470/93.
- Legge regionale 29 luglio 2021, n. 21 "Assestamento del bilancio di previsione finanziario 2021-2023 e disposizioni finanziarie.
- DGR 52 - 3663 del 30 luglio 2021 - Bilancio di previsione finanziario 2020-2022. Attuazione della Legge regionale 29 luglio 2021, n. 21 "Assestamento del Bilancio di previsione finanziario 2021-2023 e disposizioni finanziarie". Modifica del Bilancio Finanziario Gestionale 2021-2023.

## **DETERMINA**

1) di approvare il progetto del servizio allegato alla presente determinazione, per farne parte integrante e sostanziale;

2) di affidare, per le motivazioni indicate in premessa, il servizio per la rimozione di una copertura in eternit di una struttura temporanea di proprietà regionale, in comune di Ponzone (AL), come di seguito specificato:

rimozione lastre in eternit;

verniciatura completa mediante irrorazione di bloccamianto tipo "D" spruzzato con pompa a bassa pressione;

rimozione e discesa al piede;

applicazione di film protettivo atto a impedire la dispersione di fibre nell'ambiente mediante pellicola di polietilene trasparente;

confezionamento e bancalature delle lastre rimosse con relativa fasciatura con film protettivo in materiale plastico detraibile con etichettatura di legge;

carico-scarico su automezzi e consegna in discarica autorizzata, centro stoccaggio, presso "Il Recupero", via A. De Gasperi – Bareggio (MI);

al fine di bonificare l'area, eliminando la pericolosità dell'amianto in quanto causa di gravi malattie all'apparato respiratorio;

all'operatore economico Ditta Carpenterie Ragazzo s.r.l. con sede a Morsasco (AL) – 15010 – strada Provinciale per Orsara n° 202, P.IVA e codice fiscale 02145580060 (codice beneficiario 271407), per l'importo contrattuale di Euro 3.051,77 o.f.i, di cui Euro 2.501,45 per la prestazione ed Euro 550,32 per IVA soggetta a scissione dei pagamenti da versare direttamente all'erario ai sensi dell'art. 17-ter del D.P.R. 633/1972;

3) di procedere all'affidamento mediante lettera commerciale, da stipularsi in forma elettronica, il cui schema è allegato alla presente determinazione per farne parte integrante e sostanziale;

4) di impegnare la somma di Euro 3.051,77 o.f.i, di cui Euro 2.501,45 per la prestazione ed Euro 550,32 per IVA soggetta a scissione dei pagamenti da versare direttamente all'erario ai sensi dell'art. 17-ter del D.P.R. 633/1972, sul capitolo 204303 del Bilancio finanziario gestionale 2021-2023, annualità 2021, a favore della Ditta Carpenterie Ragazzo s.r.l. con sede a Morsasco (AL) – 15010 – strada Provinciale per Orsara n° 202, P.IVA e codice fiscale 02145580060 (codice beneficiario 271407), dando atto che la scadenza dell'obbligazione ricade nell'esercizio 2021 e la cui transazione elementare è rappresentata nell'Appendice A parte integrante e sostanziale del presente provvedimento.

5) di dare atto che i costi relativi alla sicurezza sono pari a zero in quanto non risultano sussistere rischi di natura interferenziale;

6) di provvedere al pagamento nei termini previsti dal D.lgs. 231/2002, su presentazione di fattura debitamente controllata e vistata ai sensi del d.lgs. 18 aprile 2016, n. 50 in ordine alla regolarità e rispondenza formale e fiscale;

7) di individuare il RUP nel dirigente responsabile del Settore A1820B Tecnico regionale Biella-Vercelli, Ing. Giorgetta Liardo;

8) di nominare Danilo Repetto Direttore dell'esecuzione del contratto;

9) di disporre la pubblicazione della presente determinazione ai sensi dell'art. 29 del D.lgs. n. 50/2016.

La presente determinazione sarà pubblicata sul Bollettino Ufficiale della Regione Piemonte ai sensi dell'art. 61 dello Statuto e dell'art. 5 della L.R. n. 22/2010 nonché nel sito istituzionale [www.regione.piemonte.it](http://www.regione.piemonte.it), nella sezione "Amministrazione trasparente", ai sensi degli articoli 23 e 37 del D.lgs. 33/2013.

Dati di Amministrazione Trasparente:

Beneficiario: Ditta Carpenterie Ragazzo s.r.l. con sede a Morsasco (AL) – 15010 – strada Provinciale per Orsara n° 202, codice beneficiario 271407;

P.IVA: 02145580060;

Importo: Euro 2.501,45 + IVA

Dirigente Responsabile: ing. Giorgetta LIARDO

Modalità Individuazione Beneficiario: affidamento sottosoglia ai sensi dell'art. 36 del D.lgs. 50/2016.

Avverso la presente determinazione è possibile ricorrere al Tribunale Amministrativo regionale entro 30 giorni dalla conoscenza dell'atto, secondo quanto previsto dall'art. 120 del Decreto legislativo n. 104 del 2 luglio 2010 (Codice del processo amministrativo).

Il Funzionario Estensore  
(Tiziano Cordiale)

LA DIRIGENTE (A1820C - Tecnico regionale - Biella e Vercelli)  
Firmato digitalmente da Giorgetta Liardo

Allegato

Data (°) \_\_\_\_\_

Protocollo (\*) \_\_\_\_\_ /A1820C

Classificazione 2.100, IMMOB26,

Fascicolo

Spett.le Ditta Carpenteria Ragazzo s.r.l.  
Strada Provinciale per Orsara n° 202  
**15010 Morsasco (AL)**

*Pec: carpenterieragazzo@pec.it*

**(\*) metadati riportati nella segnatura informatica di protocollo**

*Comunicazione trasmessa mediante PEC o in cooperazione applicativa, ai sensi dell'art.47 del D. Lgs. 82/2005 e s.m.i.*

Oggetto: Affidamento del servizio per la rimozione di una copertura in eternit di una struttura temporanea di proprietà regionale, in comune di Ponzzone (AL), ogni onere compreso. Acquisizione di servizio sottosoglia ai sensi dell'art. 36 del D.lgs. 50/2016. Spesa di Euro 2.501,45 + oneri fiscali. CIG ZA73425B07.

A seguito della presentazione della Vostra offerta per l'acquisizione di un servizio per un importo sottosoglia ai sensi dell'art. 36 del D.lgs. 50/2016, acquisita agli atti con prot. n. 56196/A1800A del 26.11.2021, con determinazione dirigenziale n. \_\_\_\_\_ del \_\_\_\_\_, vi è stato affidato il contratto per la rimozione di una copertura in eternit di una struttura temporanea di proprietà regionale, in comune di Ponzzone (AL).

Il servizio deve essere effettuato secondo quanto specificatamente dettagliato nella Vs. offerta sopra richiamata e allegata alla presente lettera commerciale.

La spesa complessiva è di Euro 3.051,77 o.f.i, di cui Euro 2.501,45 per la prestazione ed Euro 550,32 per IVA soggetta a scissione dei pagamenti da versare direttamente all'erario ai sensi dell'art. 17-ter del D.P.R. 633/1972.

L'appaltatore potrà emettere regolare fattura solo dopo il rilascio, da parte del RUP, del certificato di regolare esecuzione rispetto alle condizioni e ai termini stabiliti nel contratto e nel presente capitolato e aver ricevuto dalla stazione appaltante il certificato di pagamento.

La Regione Piemonte applica la modalità di corresponsione dell'IVA prescritta dall'art.17 ter del DPR 633/72, pertanto, tutte le fatture dovranno precisare la modalità di esigibilità dell'IVA "split payment" (S).

Si procederà al pagamento soltanto su presentazione di fattura elettronica, che dovrà indicare l'oggetto e il numero di smart CIG ZA73425B07.

Il codice unico IPA, al quale dovranno essere indirizzate le fatture elettroniche, è il seguente: **6U1HQH - Regione Piemonte - Settore Tecnico - Biella e Vercelli - Via F.Ili Ponti, 24 – Vercelli - (P.IVA 02843860012 – C.F. 80087670016) - PEC: tecnico.regionale.BI\_VC@cert.regione.piemonte.it**, corredata delle indicazioni del c/c dedicato e delle coordinate bancarie (codice IBAN), ai sensi dell'art. 25 del decreto legge 66/2014, come convertito nella legge 89/2014.

Si evidenzia che il pagamento della somma prevista dal presente atto è risolutamente condizionato all'ottenimento con esito positivo del Documento Unico di regolarità Contributiva (DURC), ai sensi del D.M. del 30/1/2015 pubblicato in G.U. 1/06/2015, richiesto dalla Regione Piemonte telematicamente attraverso il sito web dell'INPS o dell'INAIL e avverrà entro 30 giorni dal ricevimento della stessa.

**In assenza anche di uno solo degli elementi identificativi indicati la fattura sarà respinta.**

Dovrà altresì pervenire in forma elettronica, tramite PEC, all'indirizzo di cui sopra, una lettera di accettazione delle clausole contrattuali su citate firmata dal legale rappresentante della Vostra impresa (si ricorda di citare il protocollo e la data della presente nota), redatta secondo lo schema allegato.

Per ogni informazione riguardante gli interventi oggetto della presente lettera commerciale, contattare il Direttore Lavori Danilo Repetto al seguente recapito telefonico: 3357384288.

#### Clausole contrattuali:

1. l'esecutore assume tutti gli obblighi di tracciabilità dei flussi finanziari di cui alla legge 13 agosto 2010, n. 136 ("Piano straordinario contro le mafie, nonché delega al Governo in materia di antimafia") e s.m.i.;
2. l'esecutore deve comunicare alla Regione Piemonte gli estremi identificativi dei conti correnti dedicati di cui all'art. 3, comma 1, della legge 136/2010, entro sette giorni dalla loro accensione o, nel caso di conti correnti già esistenti, dalla loro prima utilizzazione in operazioni finanziarie relative ad una commessa pubblica, nonché, nello stesso termine, e generalità e il codice fiscale delle persone delegate ad operare su di essi. In caso di successive variazioni, le generalità e il codice fiscale delle nuove persone delegate, così come le generalità di quelle cessate dalla delega sono comunicate entro sette giorni da quello in cui la variazione è intervenuta. Tutte le comunicazioni previste nel presente comma sono fatte mediante dichiarazione sostitutiva dell'atto di notorietà ai sensi dell'art. 21 del D.P.R. 28 dicembre 2000, n. 445;
3. la Regione Piemonte non esegue alcun pagamento all'esecutore in pendenza delle comunicazione dei dati di cui al comma precedente, di conseguenza, i termini di pagamento s'intendono sospesi;
4. la Regione Piemonte risolve il contratto in presenza anche di una sola transazione eseguita senza avvalersi di bonifico bancario o postale ovvero di altri strumenti idonei a consentire la piena tracciabilità delle operazioni, secondo quanto stabilito all'art. 3, comma 1, della legge 136/2010;

5. l'esecutore deve trasmettere alla Regione Piemonte entro quindici giorni dalla stipulazione, copia di eventuali contratti sottoscritti con i subappaltatori e subcontraenti della filiera delle imprese a qualsiasi titolo interessate al presente appalto, per la verifica dell'inserimento dell'apposita clausola con la quale i contraenti assumono gli obblighi di tracciabilità dei flussi finanziari di cui alla legge 136/2010, ivi compreso quello di comunicare alla stazione appaltante i dati di cui al comma 2, le modalità e nei tempi ivi previsti.

6. Nel rispetto della misura 6.10 del Piano triennale per la prevenzione della corruzione e della trasparenza 2021-2023 della Regione Piemonte, l'aggiudicatario dell'appalto non dovrà concludere contratti di lavoro subordinato o autonomo, e non attribuire incarichi ad ex dipendenti che hanno esercitato nei loro confronti poteri autoritativi o propedeutici alle attività negoziali per conto della Regione Piemonte, nei tre anni successivi alla cessazione del rapporto di lavoro.

7. l'esecutore del servizio si impegna a rispettare gli obblighi di condotta delineati dal Codice di comportamento dei dipendenti della Giunta regionale (pubblicato sul sito Web della Regione Piemonte, Sezione amministrazione trasparente, Disposizioni generali, Atti generali), per quanto compatibili con il servizio affidato;

8. Nel rispetto della misura 6.14 del Piano triennale per la prevenzione della corruzione e della trasparenza 2021-2023 della Regione Piemonte, l'operatore si obbliga a rispettare il Patto di integrità degli appalti pubblici regionali, che si allega e che deve essere espressamente accettato dagli operatori che presentano l'offerta. Il mancato rispetto del Patto di integrità darà luogo all'esclusione dalla gara e/o alla risoluzione del contratto.

9. Le prestazioni di cui sopra dovranno essere effettuate entro 10 giorni dal ricevimento della presente. Resta stabilito che per ogni giorno di ritardo rispetto al termine predetto verrà applicata una penale pari allo 0,1 % dell'ammontare del totale imponibile della spesa.

In caso di inadempienze contrattuali, verrà applicato quanto previsto dall'art. 108 del D.lgs. 50/2016.

#### **Informativa sul trattamento dei dati personali ai sensi dell'art. 13 GDPR 2016/679**

Gentile Utente,

La informiamo che i dati personali da Lei forniti al Settore Tecnico Regionale competente per territorio sono trattati secondo quanto previsto dal "Regolamento UE 2016/679 relativo alla protezione delle persone fisiche con riguardo al trattamento dei dati personali, nonché alla libera circolazione di tali dati e che abroga la direttiva 95/46/CE (regolamento Generale sulla Protezione dei dati, di seguito GDPR)".

Ai sensi dell'art. 13 del regolamento UE 2016/679, Le forniamo, pertanto, le seguenti informazioni:

- 1 i dati personali a Lei riferiti verranno raccolti e comunque trattati nel rispetto dei principi di correttezza, liceità e tutela della riservatezza, con modalità informatiche ed esclusivamente per finalità di trattamento dei dati personali dichiarati nella domanda e comunicati al Settore Tecnico Regionale competente per territorio della Direzione Opere Pubbliche, Difesa suolo, Montagna, Foreste, Protezione civile, Trasporti e Logistica. Il trattamento è finalizzato all'espletamento delle funzioni istituzionali definite nel Regio decreto 25 luglio 1904, n. 523 . I dati acquisiti in esecuzione della presente informativa saranno utilizzati esclusivamente per le finalità relative al procedimento amministrativo per il quale vengono comunicati;
- 2 il conferimento dei Suoi dati ed il relativo trattamento sono obbligatori in relazione alle finalità sopradescritte; ne consegue che l'eventuale rifiuto a fornirli potrà determinare l'impossibilità del Delegato al trattamento ad erogare il servizio richiesto;
- 3 I dati di contatto del Responsabile della protezione dati (DPO) sono [dpo@regione.piemonte.it](mailto:dpo@regione.piemonte.it), piazza Castello 165, 10121 Torino;
- 4 Il Titolare del trattamento dei dati personali è la Giunta regionale, il Delegato al trattamento dei dati è il Dirigente del Settore Tecnico Regionale competente per territorio;
- 5 Il Responsabile esterno del trattamento è CSI i cui dati di contatto sono [protocollo@cert.csi.it](mailto:protocollo@cert.csi.it);

- 6 i Suoi dati saranno trattati esclusivamente da soggetti incaricati dal Titolare autorizzati ed istruiti in tal senso, adottando tutte quelle misure tecniche ed organizzative adeguate per tutelare i diritti, le libertà e i legittimi interessi che Le sono riconosciuti per legge in qualità di Interessato;
- 7 i Suoi dati, resi anonimi, potranno essere utilizzati anche per finalità statistiche (d.lgs. 281/1999 e s.m.i.);
- 8 i Suoi dati personali sono conservati per il periodo di anni illimitato;
- 9 i Suoi dati personali non saranno in alcun modo oggetto di trasferimento in un Paese terzo extra europeo, né di comunicazione a terzi fuori dai casi previsti dalla normativa in vigore, né di processi decisionali automatizzati compresa la profilazione.

Potrà esercitare i diritti previsti dagli artt. da 15 a 22 del regolamento UE 679/2016, in particolare: ottenere dal titolare del trattamento la conferma che sia o meno in corso un trattamento di dati personali che lo riguardano e in tal caso di ottenere l'accesso ai dati personali; avere la conoscenza delle finalità su cui si basa il trattamento; ottenere la cancellazione, la trasformazione in forma anonima o la limitazione o il blocco dei dati trattati in violazione di legge, nonché l'aggiornamento, la rettifica o, se vi è interesse, l'integrazione dei dati; opporsi, per motivi legittimi, al trattamento stesso, rivolgendosi al Titolare, al Responsabile della protezione dati (DPO) o al Responsabile del trattamento, tramite i contatti di cui sopra o il diritto di proporre reclamo all'Autorità di controllo competente.

Distinti saluti.

*Il Dirigente Responsabile del Settore  
(Ing. Giorgetta LIARDO)*

*Il presente documento è sottoscritto con firma digitale ai sensi dell'art. 21 del d.lgs. 82/2005.*

Funzionario referente:  
*Cordiale Tiziano*  
Tel. 0161 261745 - 3357384263  
E-mail: [tiziano.cordiale@regione.piemonte.it](mailto:tiziano.cordiale@regione.piemonte.it)

*Via F.lli PONTI, 24  
13100 Vercelli  
Tel. 0161.283111*

*Via Quintino SELLA, 12  
13900 Biella  
Tel. 015.8551511*

Alla Regione Piemonte  
Settore **TECNICO REGIONALE - BIELLA E  
VERCELLI**  
Via F.lli Ponti, 24  
13100 - Vercelli  
Pec:  
**tecnico.regionale.BI\_VC@cert.regione.piemonte.it**

Il sottoscritto .....  
legale rappresentante della ditta.....preso atto delle prestazioni  
oggetto della lettera d'ordine prot. n° .....in data....., CIG ZA73425B07 e presa  
visione del relativo regolamento contrattuale:

**A C C E T T A**

le clausole contrattuali ivi indicate ed il corrispettivo determinato a fronte delle prestazioni richieste.

**Dichiara inoltre ai sensi dell'articolo 46, comma 1, lettera p), del testo unico di cui al D.P.R. 28  
dicembre 2000, n. 445 di:**

1. Dichiaro inoltre a norma dell'art. 17 della Legge 12 marzo 1999 n. 68:  
(barrare la casella corrispondente alla situazione della Ditta)

- che la Ditta è in regola con le norme che disciplinano il diritto al lavoro dei disabili;
- che la Ditta non è soggetta agli obblighi di cui alla Legge n. 68/1999 per i seguenti motivi (meno di 15 dipendenti):

\_\_\_\_\_

2. essere a conoscenza delle sanzioni penali, previste in caso di dichiarazioni non veritiere e di falsità negli atti e della conseguente decadenza dai benefici di cui agli artt. 75 e 76 del D.P.R. 445/2000;
3. assumere a proprio carico tutti gli oneri assicurativi e previdenziali di legge, di osservare le norme vigenti in materia di sicurezza sul lavoro e di retribuzione dei lavoratori dipendenti, nonché di accettare condizioni contrattuali e penali;
4. essere informato che i dati personali raccolti saranno trattati, anche con mezzi informatici, esclusivamente per il procedimento per il quale la dichiarazione viene resa (art. 13 D.lgs. 196/2003);

**Il sottoscritto contraente assume inoltre tutti gli obblighi di tracciabilità dei flussi finanziari di cui alla legge 13 agosto 2010, n° 136 ("Piano straordinario contro le mafie, nonché la delega al Governo in materia antimafia").**

**FIRMA PER ACCETTAZIONE**

La Ditta \_\_\_\_\_

Data \_\_\_\_\_



*Direzione Opere Pubbliche, Difesa del Suolo, Montagna, Foreste,  
Protezione Civile, Trasporti e Logistica*

*Settore Tecnico Regionale – Alessandria e Asti*

*tecnico.regionale.al@at@regione.piemonte.it*  
*tecnico.regionale.al@cert.regione.piemonte.it*

**COMUNE DI PONZONE (AL) – LOC. BRIC BERTON  
INTERVENTO DI RIMOZIONE LASTRE DI AMIANTO A COPERTURA DI  
UNA STRUTTURA TEMPORANEA**

**RELAZIONE ILLUSTRATIVA**

## **DESCRIZIONE DELL'INTERVENTO:**

**Il Progetto consiste sostanzialmente nella rimozione di lastre di amianto a copertura di una struttura sita in Comune di Ponzone fraz. Moretti come da foto allegate.**

**Detto manufatto, costruito negli anni 70-80 in materiale legnoso e cannicci, aveva lo scopo di offrire un ricovero temporaneo al personale forestale operante su quella porzione di territorio di proprietà Regionale.**

**Essendo venute meno le descritte finalità del capanno, che presenta altresì evidenti anomalie strutturali, difformità urbanistiche e privo di accatastamento nonché relativa documentazione progettuale, il capanno verrà smontato eliminando definitivamente il pericolo per terzi.**

**E' urgente la rimozione delle lastre di amianto, che presentano un forte degrado da usura e conseguente rischio di loro sfaldamento con rilascio nell'ambiente di fibre di asbesto.**

**La rimozione e lo smaltimento delle lastre di copertura sarà a cura di ditta specializzata mentre lo smontaggio della struttura portante (esclusivamente in legno) verrà effettuato in economia dal personale forestale regionale.**

**Dimensioni della struttura capanno 400 x 500 cm.**

**Dimensioni delle lastre di copertura 520 x 560 cm.**


Referente tecnico: Geom. Danilo Repetto  
email: danilo.repetto@regione.piemonte.it  
tel: 0131/283057 - 335 7384288

**VISTO:**

Il Dirigente del Settore  
Ing. Roberto Crivelli

**I PROGETTISTI**

Geom. Danilo Repetto  
Ing. Mauro Olivotti

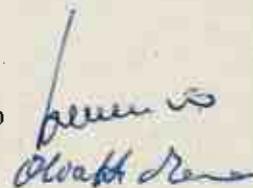



**REGIONE  
PIEMONTE**

*Direzione Opere Pubbliche, Difesa del Suolo, Montagna, Foreste,  
Protezione Civile, Trasporti e Logistica*

*Settore Tecnico Regionale - Alessandria e Asti*

*[tecnico.regionale.al@regione.piemonte.it](mailto:tecnico.regionale.al@regione.piemonte.it)  
[tecnico.regionale.al\\_at@cert.regione.piemonte.it](mailto:tecnico.regionale.al_at@cert.regione.piemonte.it)*

**COMUNE DI PONZONE (AL) – LOC. BRIC BERTON  
INTERVENTO DI RIMOZIONE LASTRE DI AMIANTO A COPERTURA DI  
UNA STRUTTURA TEMPORANEA**


**TAVOLE DI PROGETTO**

- Tav.1 Corografia;**  
**Tav.2B Area intervento;**  
**Tav.3B Inquadramento catastale;**  
**Tav. 4 Piante, prospetti**


Referente tecnico: Geom. Danilo Repetto  
email: [daniilo.repetto@regione.piemonte.it](mailto:daniilo.repetto@regione.piemonte.it)  
tel: 0131/283057 - 335 7384288

**VISTO:**  
Il Dirigente del Settore  
Ing. Roberto Crivelli

**I PROGETTISTI**  
Geom. Danilo Repetto  
Ing. Mauro Olivotti

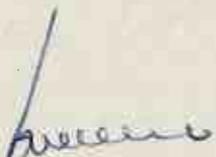
  


TAV. 1 - COROGRAFIA

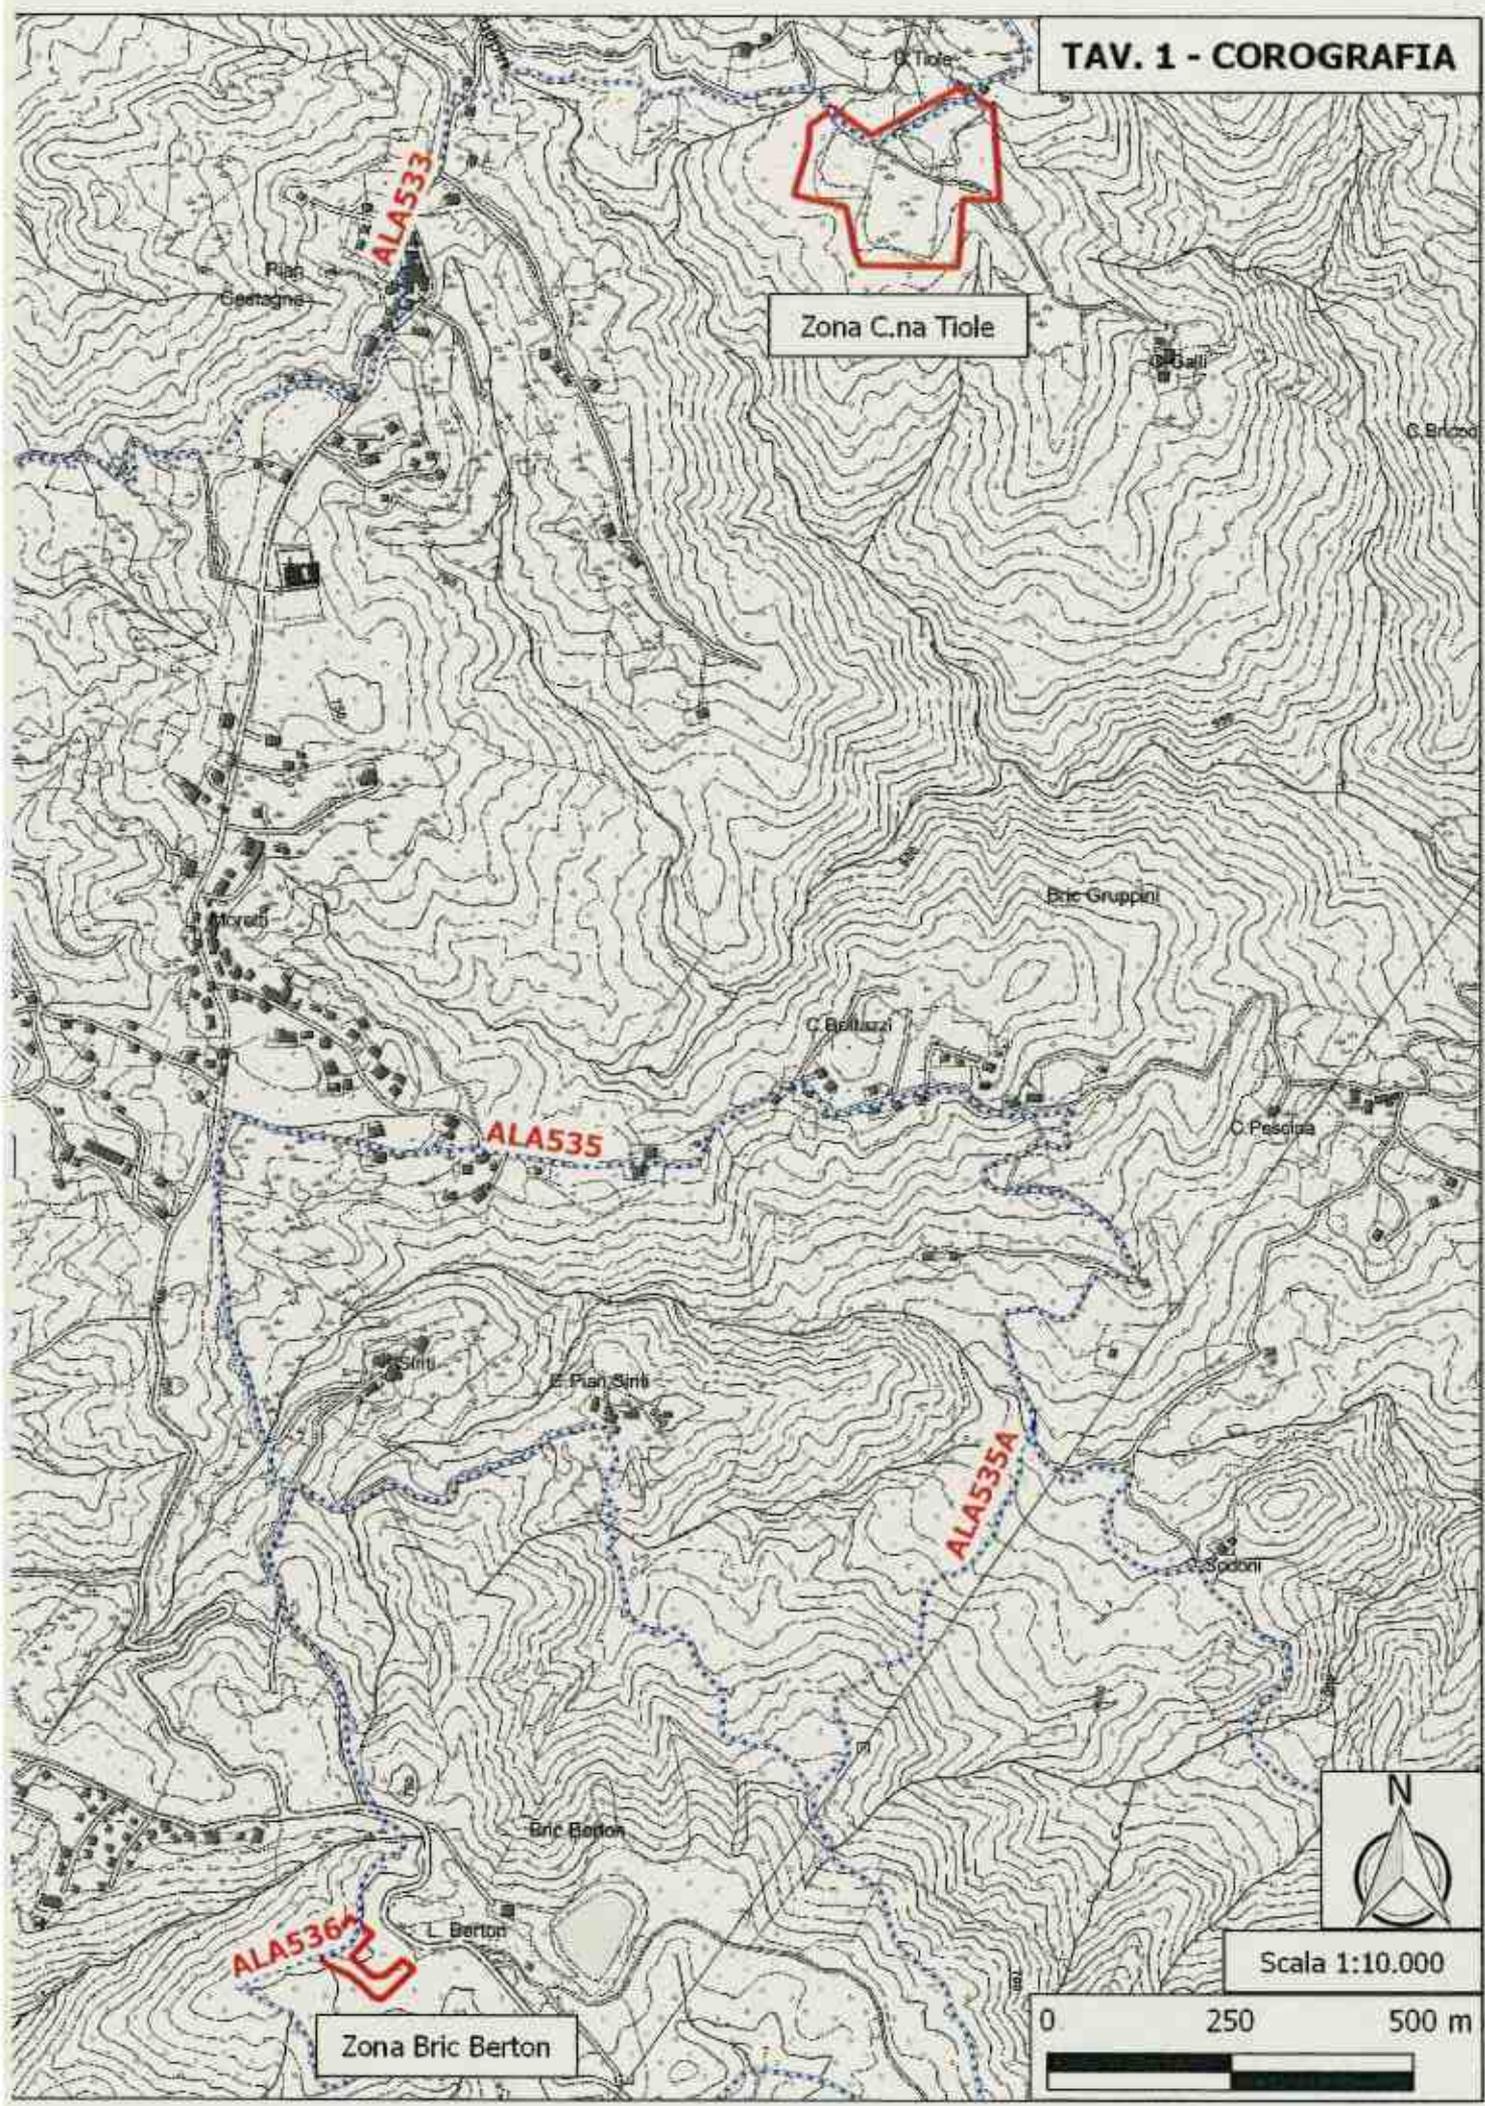


Zona C.na Tiole



Zona Bric Berton

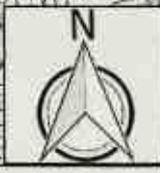


Scala 1:10.000

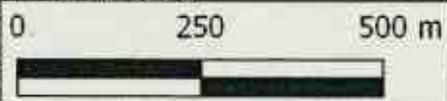

TAV. 2B - AREA INTERVENTO IN ZONA BRIC BERTON

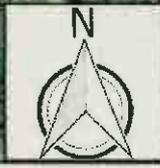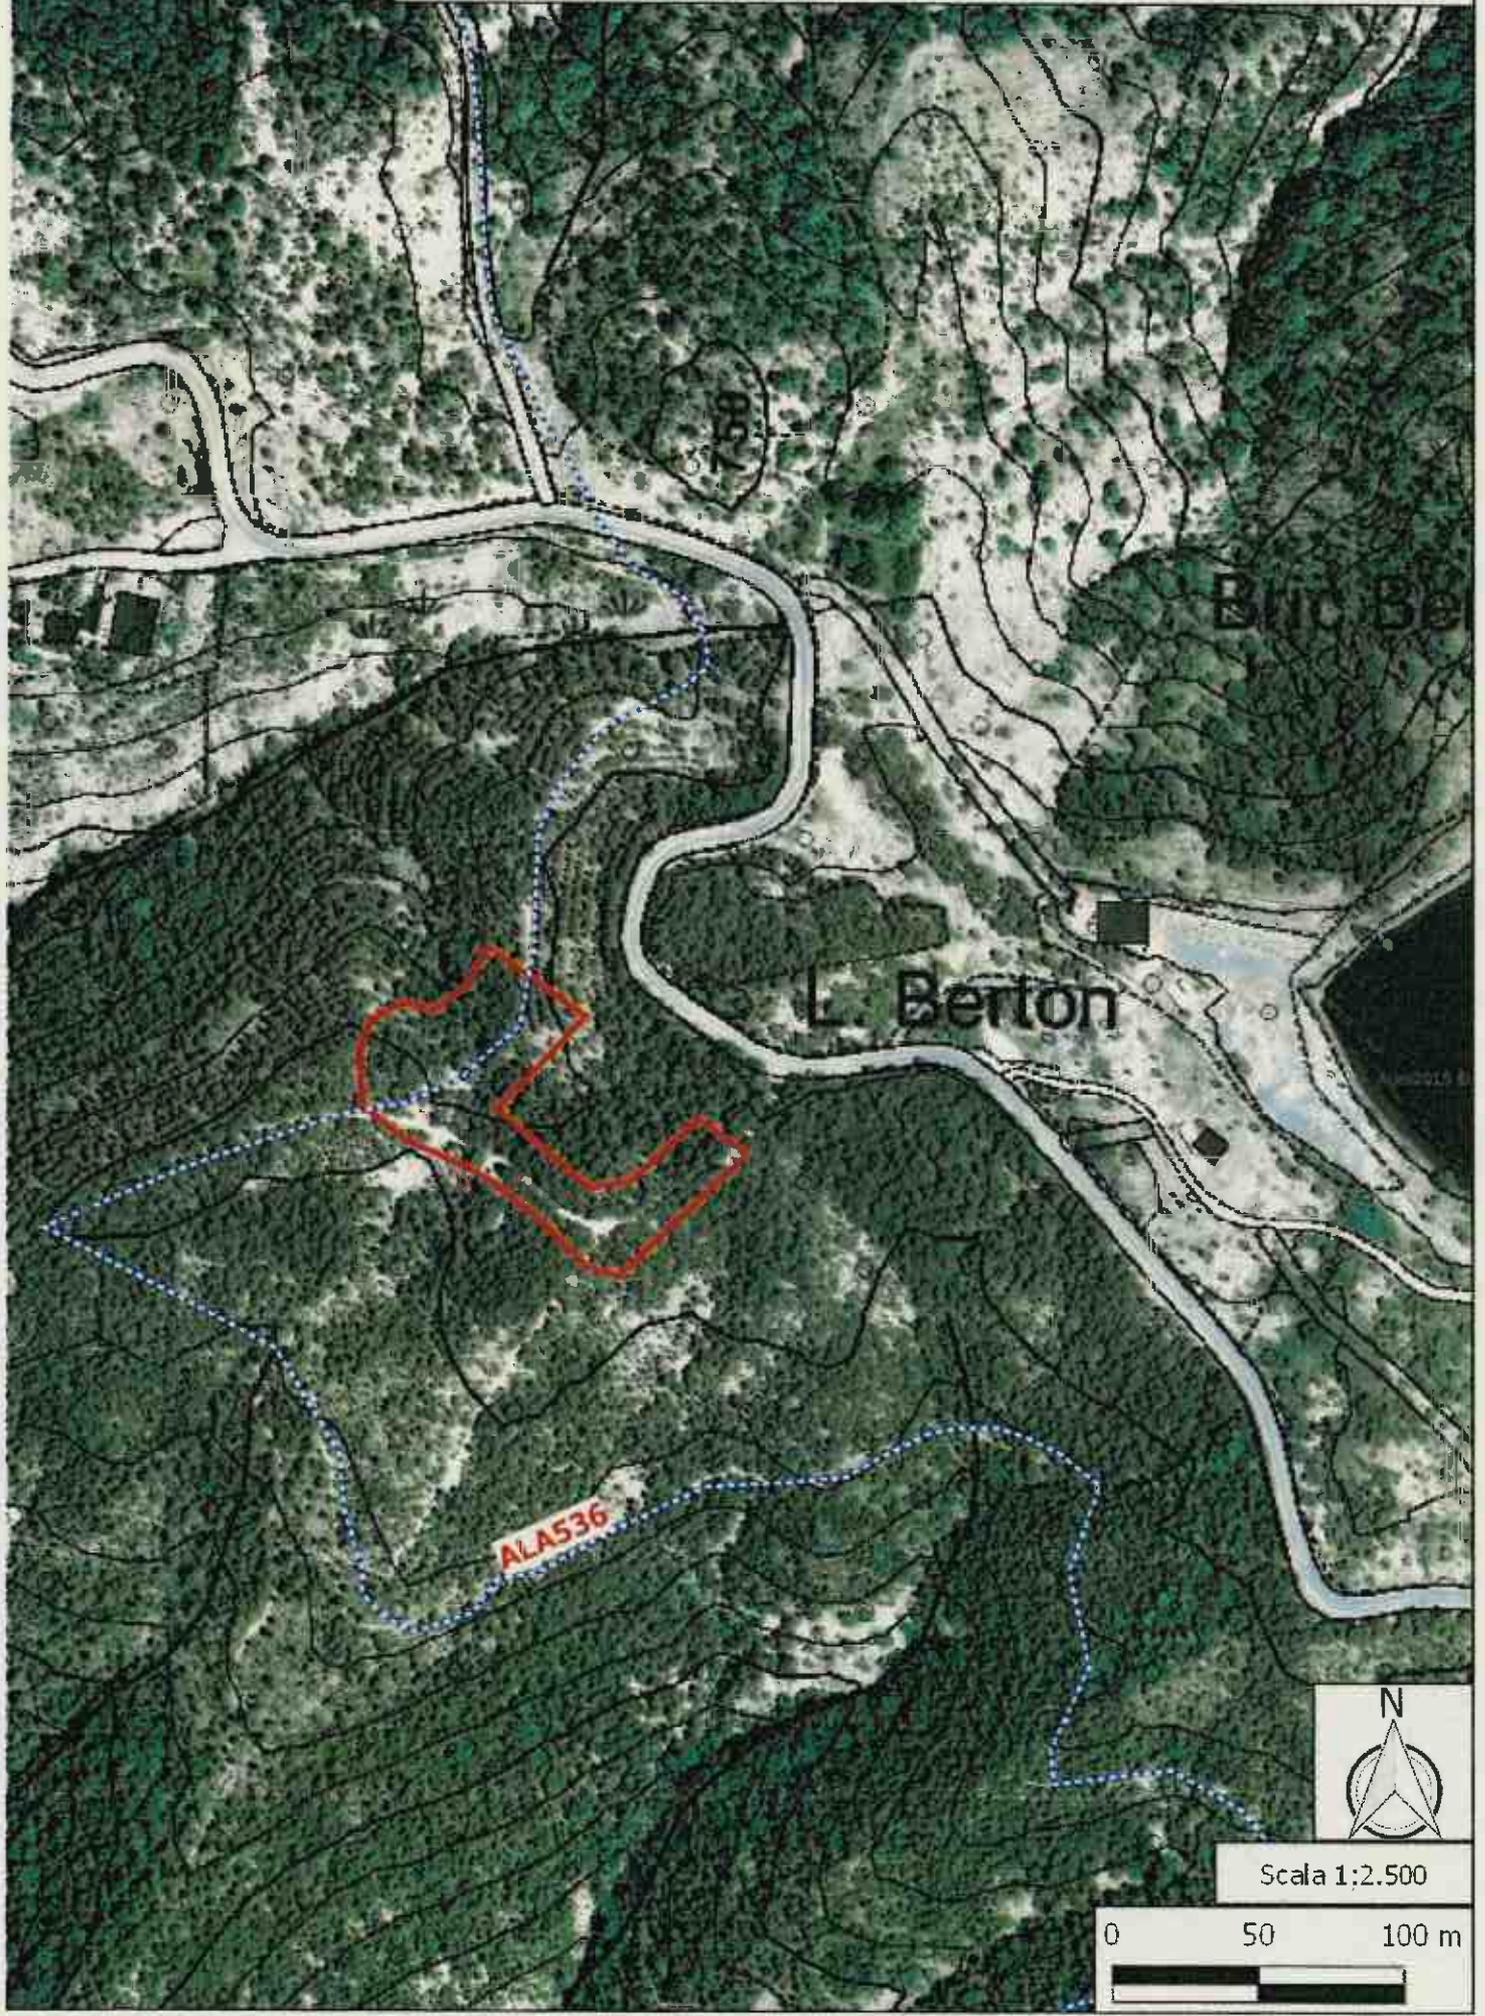


Scala 1:2.500

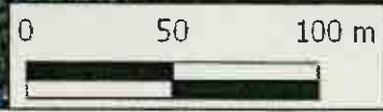


**TAV. 3B - INQUADRAMENTO CATASTALE ZONA BRIC BERTON**


**Legenda**

- ..... Sentieri accatastati
- Aree intervento
- Proprietà Ponzone
- Ponzone-fogli
- Ponzone-particelle

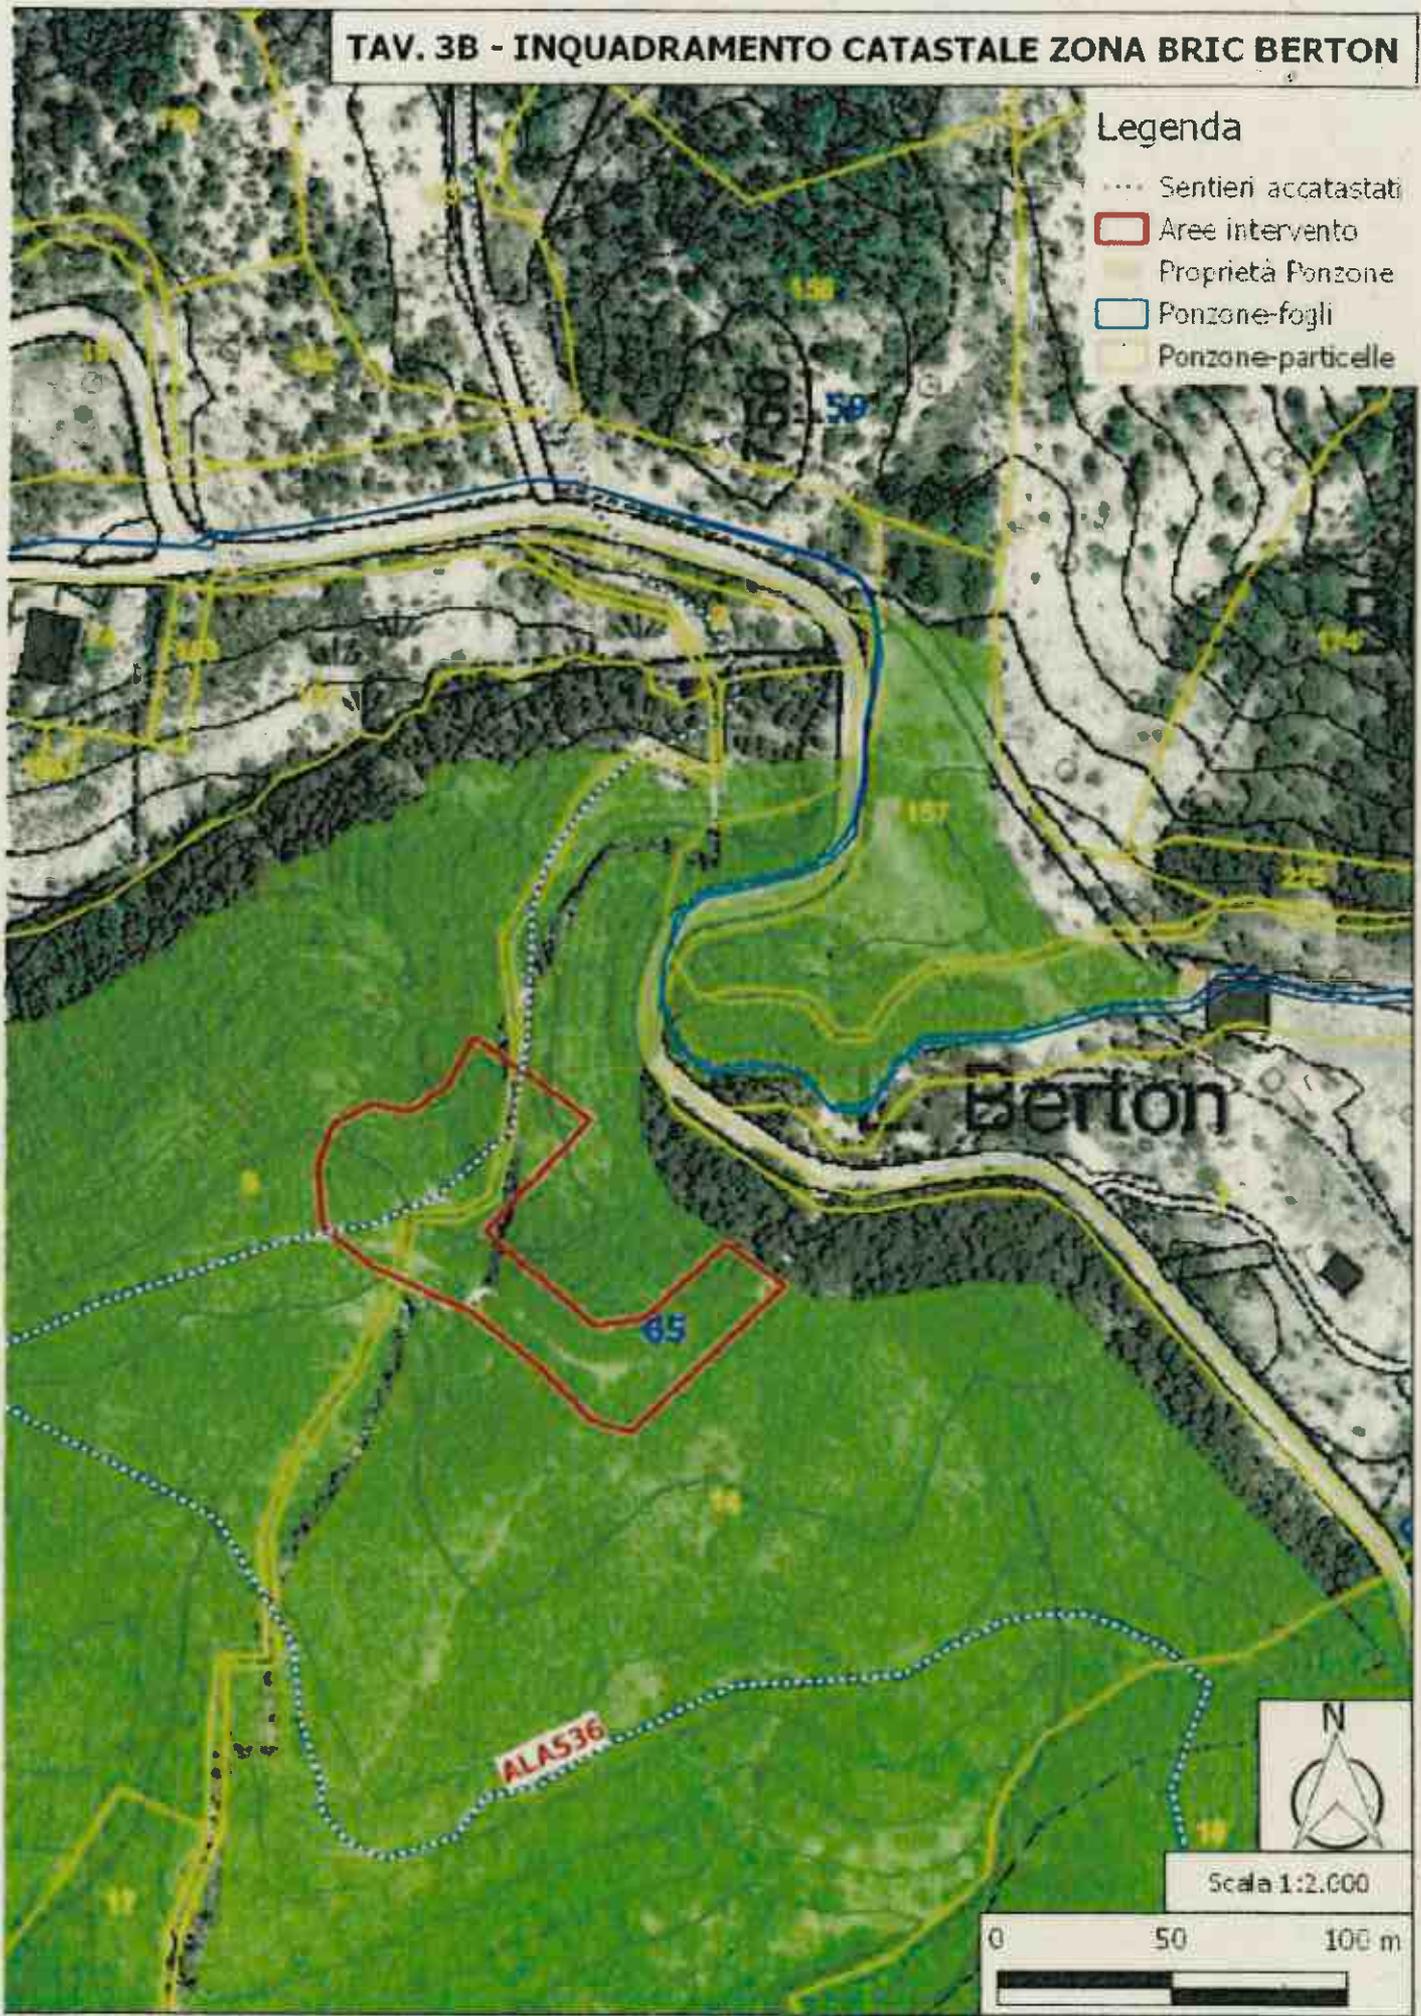


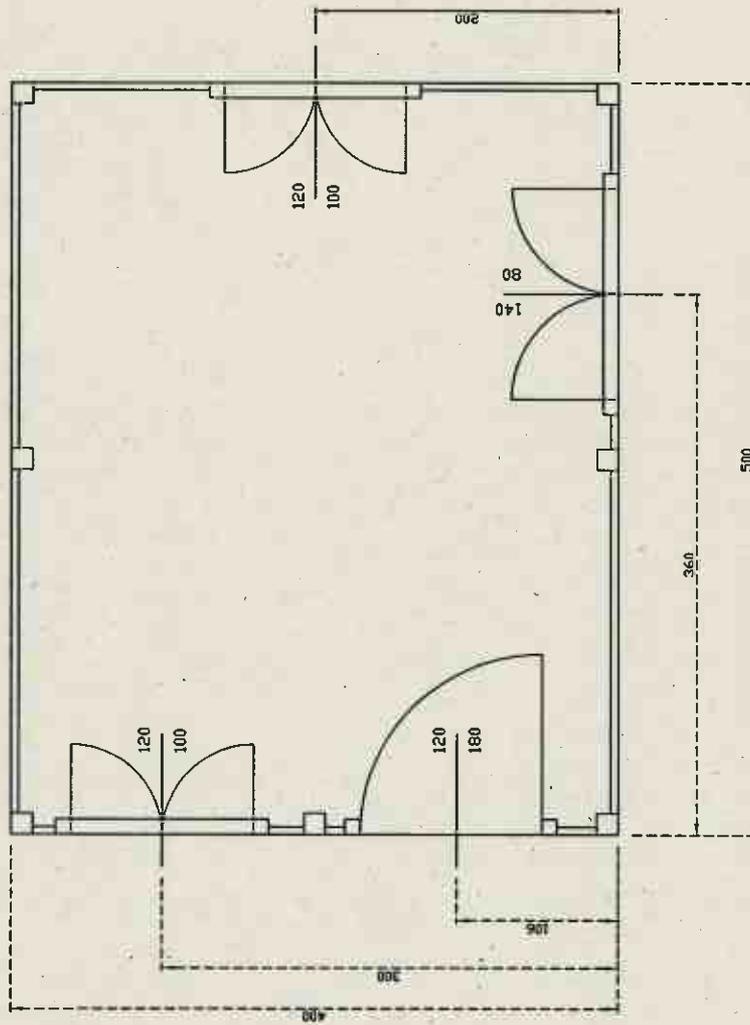


Planimetria scala 1:50

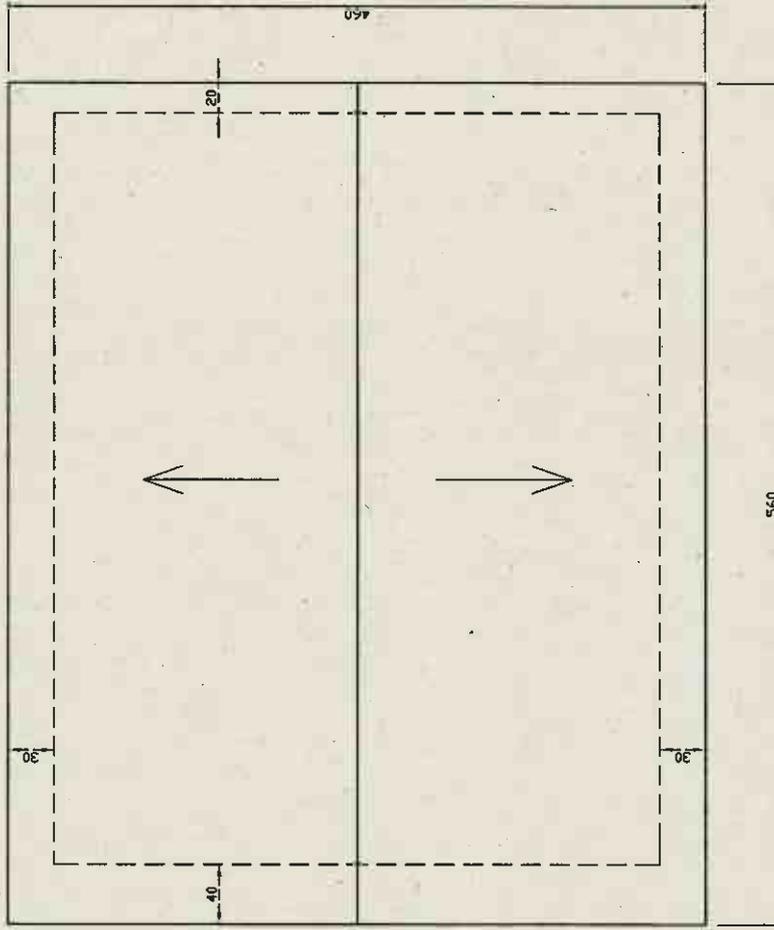


*Pianta Copertura scala 1:50*

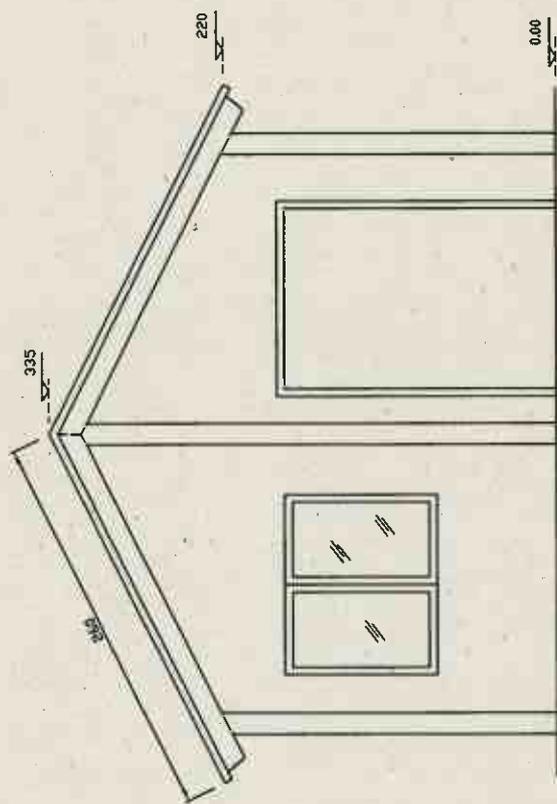


Prospetto Nord scala 1:50

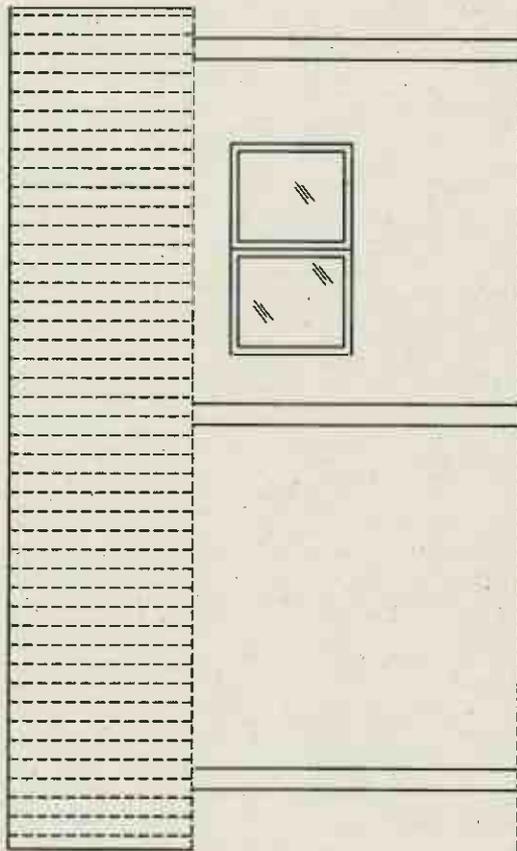

Prospetto Est scala 1:50

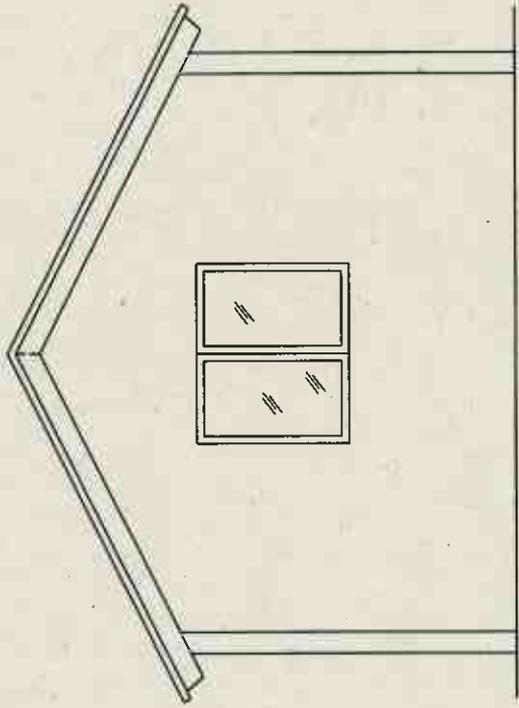

Prospetto Sud scala 1:50

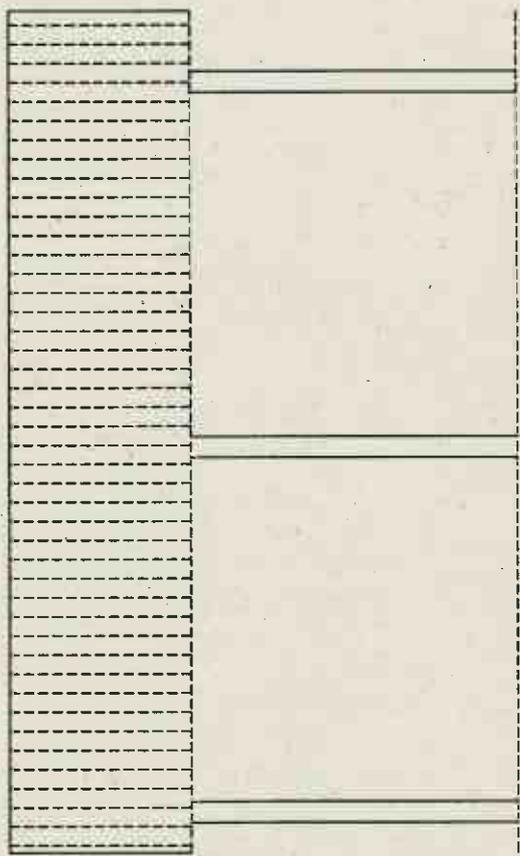

Prospetto Ovest scala 1:50



**REGIONE  
PIEMONTE**

*Direzione Opere Pubbliche, Difesa del Suolo, Montagna, Foreste,  
Protezione Civile, Trasporti e Logistica*

*Settore Tecnico Regionale – Alessandria e Asti*

*tecnico.regionale.al at@regione.piemonte.it  
tecnico.regionale.al at@cert.regione.piemonte.it*

**COMUNE DI PONZONE (AL) – LOC. BRIC BERTON  
INTERVENTO DI RIMOZIONE LASTRE DI AMIANTO A COPERTURA DI  
UNA STRUTTURA TEMPORANEA**

**DOCUMENTAZIONE FOTOGRAFICA**

Referente tecnico:



Geom. Danilo Repetto  
email: [danilo.repetto@regione.piemonte.it](mailto:danilo.repetto@regione.piemonte.it)  
tel: 0131/283057 - 335 7384288

**VISTO:**

Il Dirigente del Settore  
Ing. Roberto Crivelli

**I PROGETTISTI**

Geom. Danilo Repetto  
Ing. Mauro Olivotti

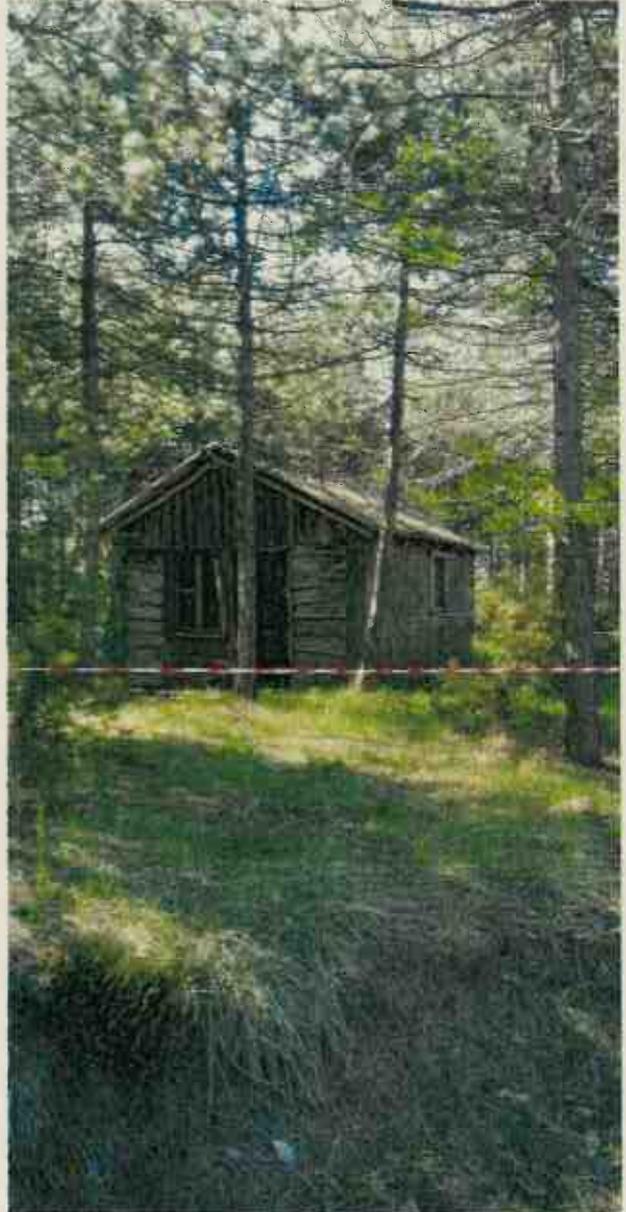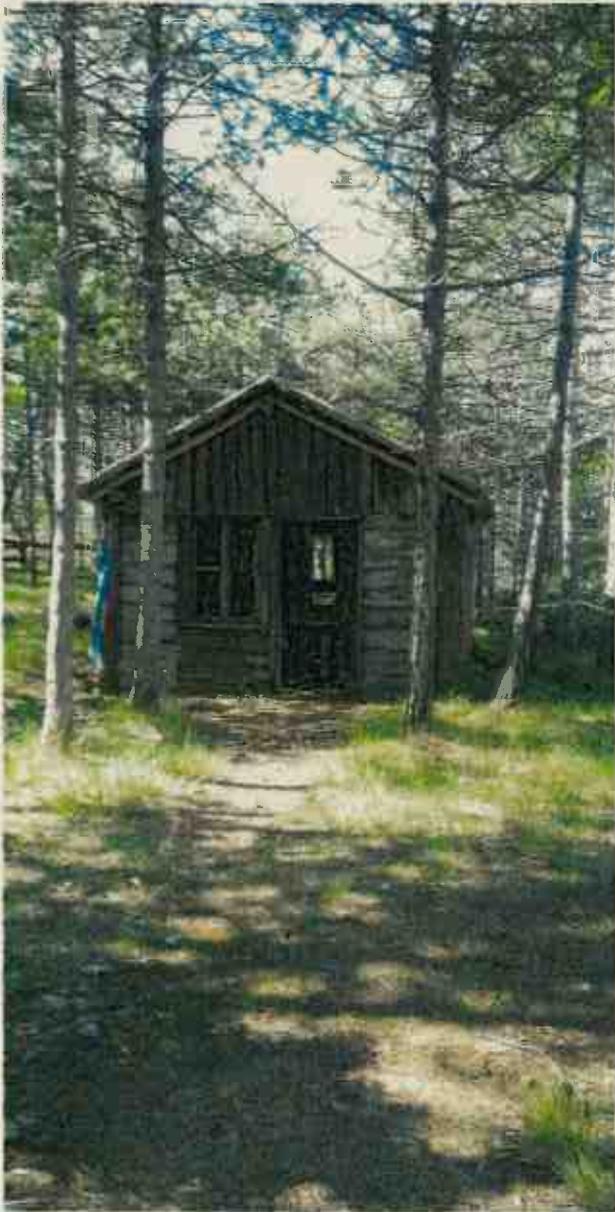



**REGIONE  
PIEMONTE**

*Direzione Opere Pubbliche, Difesa del Suolo, Montagna, Foreste,  
Protezione Civile, Trasporti e Logistica*

*Settore Tecnico Regionale - Alessandria e Asti*

*[tecnico.regionale.al@regione.piemonte.it](mailto:tecnico.regionale.al@regione.piemonte.it)  
[tecnico.regionale.al@cert.regione.piemonte.it](mailto:tecnico.regionale.al@cert.regione.piemonte.it)*

**COMUNE DI PONZONE (AL) – LOC. BRIC BERTON  
INTERVENTO DI RIMOZIONE LASTRE DI AMIANTO A COPERTURA DI  
UNA STRUTTURA TEMPORANEA**

**VISURE CATASTALI**

Referente tecnico:

**Geom. Danilo Repetto**

email: [danilo.repetto@regione.piemonte.it](mailto:danilo.repetto@regione.piemonte.it)

tel: 0131/283057 - 335 7384288

**VISTO:**

Il Dirigente del Settore

Ing. Roberto Crivelli

**I PROGETTISTI**

Geom. Danilo Repetto

Ing. Mauro Olivotti

**Visura per immobile**
  
 Situazione degli atti informatizzati al 25/07/2018

Data: 25/07/2018 - Ora: 16:37:04 - Fm:
   
 Visura: 12345678901

Dati della richiesta	Catastro di PONZONE (Codice: G875)
Catastro Termini	Provincia di ALESSANDRIA
	Foglio: 65 Particella: 9

Immobile											
N	DATI IDENTIFICATIVI				DATI CATASTRALI					DATI DERIVANTI DA	
	Foglio	Particella	Sub	Fraz	Categoria	Superficie	Superficie	Rende			
1	65	9			IND.OLI PROP.	1	19 78 40		Rendita Euro 2041 L. 30458	Rendita Euro 2041 L. 30458	Impianto autorizzatorio del 20/06/2008
Note: Marna 3013											

INTESTATO			
N	DATI ANAGRAFICI	CODICE FISCALE	DIRITTI E ONERI REALI
1	SPAGNOLI VERONICA (M)	XXXXXXXXXX	di Proprietà con 100/100

Utente inaccessibile
   
 Mostra informazioni esterne per this documento
   
 \*Codice Fiscale Verificato in Autogestione Tributaria



**REGIONE  
PIEMONTE**

*Direzione Opere Pubbliche, Difesa del Suolo, montagna, Foreste,  
Protezione Civile, Trasporti e Logistica*

*Settore Tecnico Regionale - Alessandria e Asti*

*tecnico regionale.al\_ast@regione.piemonte.it*  
*tecnico regionale.al\_ast@cert.regione.piemonte.it*

**COMUNE DI PONZONE (AL) – LOC. BRIC BERTON**  
**INTERVENTO DI RIMOZIONE LASTRE DI AMIANTO A COPERTURA DI**  
**UNA STRUTTURA TEMPORANEA**

**COMPUTO METRICO ESTIMATIVO**

Referente tecnico: Geom. Danilo Repetto

email: [danilo.repetto@regione.piemonte.it](mailto:danilo.repetto@regione.piemonte.it)

tel: 0131.283057 / 335.7384288

Visto:

Il dirigente di settore

Ing. Roberto Crivelli

I PROGETTISTI:  
Geom. Danilo Repetto  
Ing. Mauro Olivotti

Codice	Voce da prezzo	€/U.M.	Quantità	Costo (€)
01.A02.E00.005	Smontaggio di tetto in lastre di fibro - cemento - amianto di qualunque tipo con la rimozione del manto di copertura previo trattamento con idoneo primer per incapsulamento delle fibre, compresa la discesa a terra e l'accatastamento dei materiali, computando le superfici prima della demolizione con la maggiorazione del 5% a compenso delle sovrapposizioni delle lastre, compreso il trasporto, il conferimento dei materiali ad impianto di trattamento autorizzato e ogni onere relativo alle varie autorizzazioni ed analisi presso gli enti e istituti competenti, il tutto secondo le prescrizioni vigenti			
	Esclusi i ponteggi e l'eventuale rete antinfortunistica	24,41	29,12 m <sup>2</sup>	710,82
01.A02.E05.005	Conferimento ad impianto di trattamento autorizzato di lastre di fibro - cemento - amianto, provenienti da manti di copertura, già rimosse, confezionate e accatastate in cantiere, secondo le previsioni di legge, computando le superfici reali in base alle dimensioni ed al numero delle lastre.			
	Compreso il trasporto secondo quanto prescritto dalle norme vigenti in materia	4,86	29,12	141,52
01.A02.E10.005	Allestimento di cantiere comprendente la collocazione di una unità di decontaminazione provvista di almeno tre aree quali locale spogliatoio, locale doccia con acqua calda e fredda, locale equipaggiamento e di una unità di filtraggio acqua oltre a tutto quanto richiesto dalla legislazione vigente in materia			
	Compreso il trasporto e il noleggio per tutta la durata dei lavori	1.674,47	Cad.	1.674,47
	<b>Totale €</b>			<b>2.526,72</b>